



№ \_\_\_\_\_  
П Р И К А З  
« \_\_\_\_\_ » \_\_\_\_\_ 20\_\_  
Б О Е Р Ы К

Об утверждении проекта межевания территории в виде отдельного документа на объект «Антенно-мачтовое сооружение связи № 16\_480 (башня связи, высотой 45,0 м), расположенный по адресу: Республика Татарстан, Рыбно-Слободской муниципальный район, Шумбутское сельское поселение, Камское лесничество, Шумбутское участковое лесничество, квартал 129»

В целях обеспечения устойчивого развития территории, в соответствии со статьями 42, 43, 45 и 46 Градостроительного кодекса Российской Федерации, Законом Республики Татарстан от 23 декабря 2023 года № 131-ЗРТ «О перераспределении полномочий между органами местного самоуправления муниципальных образований Республики Татарстан и органами государственной власти Республики Татарстан в области градостроительной деятельности», постановлением Кабинета Министров Республики Татарстан от 11.11.2025 № 933 «Об установлении случаев, при которых проекты планировки территории и проекты межевания территории, решение об утверждении которых принимается в соответствии с Градостроительным кодексом Российской Федерации органами местного самоуправления, внесение изменений в такие проекты планировки территории и проекты межевания территории утверждаются без проведения общественных обсуждений или публичных слушаний», приказом Министерства строительства, архитектуры и жилищно-коммунального хозяйства Республики Татарстан от 29.12.2025 № 1922/о «О подготовке проекта межевания территории в виде отдельного документа на объект «Антенно-мачтовое сооружение связи № 16\_480 (башня связи, высотой 45,0 м), расположенный по адресу: Республика Татарстан, Рыбно-Слободской муниципальный район, Шумбутское сельское поселение, Камское лесничество, Шумбутское участковое лесничество, квартал 129», приказываю:

1. Утвердить прилагаемый проект межевания территории в виде отдельного документа на объект «Антенно-мачтовое сооружение связи № 16\_480 (башня

связи, высотой 45,0 м), расположенный по адресу: Республика Татарстан, Рыбно-Слободской муниципальный район, Шумбутское сельское поселение, Камское лесничество, Шумбутское участковое лесничество, квартал 129».

2. Отделу развития юго-западных районов управления развития агломераций департамента развития территорий (А.С. Харитонову) обеспечить:

направление настоящего приказа на официальное опубликование на Официальном портале правовой информации Республики Татарстан ([pravo.tatarstan.ru](http://pravo.tatarstan.ru));

направление настоящего приказа Руководителю Исполнительного комитета Рыбно-Слободского муниципального района Республики Татарстан, в срок не позднее семи календарных дней с даты вступления его в силу;

направление в филиал публично-правовой компании «Роскадастр» по Республике Татарстан в электронной форме сведений о границах территориальных зон, содержащих графическое описание местоположения границ территориальных зон и перечень координат этих границ в системе координат, используемой для ведения Единого государственного реестра недвижимости, в течение пяти рабочих дней с даты вступления в силу настоящего приказа;

размещение настоящего приказа в государственной информационной системе Республики Татарстан «Информационное обеспечение градостроительной деятельности Республики Татарстан» в течение 10 рабочих дней с даты его издания;

размещение настоящего приказа на официальном сайте Министерства строительства, архитектуры и жилищно-коммунального хозяйства Республики Татарстан в информационно-телекоммуникационной сети «Интернет» в срок не позднее семи календарных дней с даты вступления его в силу.

3. Установить, что настоящий приказ вступает в силу со дня его официального опубликования.

4. Контроль за исполнением настоящего приказа возложить на начальника управления развития агломераций департамента развития территорий С.А.Рыбакова.

Заместитель министра

В.Н. Кудряшев

Утвержден  
приказом Министерства  
строительства, архитектуры и  
жилищно-коммунального  
хозяйства Республики Татарстан  
от \_\_\_\_\_ № \_\_\_\_\_

Проект межевания территории в виде отдельного документа  
на объект «Антенно-мачтовое сооружение связи № 16\_480  
(башня связи, высотой 45,0 м), расположенный по адресу:  
Республика Татарстан, Рыбно-Слободской муниципальный  
район, Шумбутское сельское поселение, Камское лесничество,  
Шумбутское участковое лесничество, квартал 129

Антенно-мачтовое сооружение связи № 16\_480 (башня связи,  
высотой 45,0 м) Республика Татарстан, Рыбно-Слободский  
муниципальный район, Шумбутское сельское поселение,  
Камское лесничество, Шумбутское участковое лесничество,  
квартал 129

**ПРОЕКТ МЕЖЕВАНИЯ ТЕРРИТОРИИ  
ДЛЯ ЛИНЕЙНОГО ОБЪЕКТА**

**16-480/26/ПМТ**



|                                                 |          |      |       |                                                                                     |       |   |  |  |  |  |   |                            |      |        |
|-------------------------------------------------|----------|------|-------|-------------------------------------------------------------------------------------|-------|---|--|--|--|--|---|----------------------------|------|--------|
|                                                 |          |      |       |                                                                                     |       |   |  |  |  |  | 2 |                            |      |        |
| Обозначение                                     |          |      |       |                                                                                     |       | Наименование   |  |  |  |  |   |                            |      |        |
| Том 1 ОСНОВНАЯ (УТВЕРЖДАЕМАЯ) ЧАСТЬ             |          |      |       |                                                                                     |       |   |  |  |  |  |   |                            |      |        |
| 16-480/25/ПМТ-С                                 |          |      |       |                                                                                     |       | Содержание.   |  |  |  |  |   |                            |      |        |
| 16-480/25/ПМТ-Т                                 |          |      |       |                                                                                     |       | Основная (утверждаемая) часть<br>Пояснительная записка.   |  |  |  |  |   |                            |      |        |
| 16-480/25/ПМТ-Т                                 |          |      |       |                                                                                     |       | Основная (утверждаемая) часть<br>Текстовая часть.   |  |  |  |  |   |                            |      |        |
| 16-480/25/ПМТ-Г1                                |          |      |       |                                                                                     |       | Основная (утверждаемая) часть<br>Графическая часть.   |  |  |  |  |   |                            |      |        |
| Том 2 МАТЕРИАЛЫ ПО ОБОСНОВАНИЮ ( не приводятся) |          |      |       |                                                                                     |       |   |  |  |  |  |   |                            |      |        |
| 16-480/25/ПМТ-Г2                                |          |      |       |                                                                                     |       | Материалы по обоснованию<br>Графическая часть   |  |  |  |  |   |                            |      |        |
| Приложения:                                     |          |      |       |                                                                                     |       | Приказа Министерство Строительства,<br>Архитектуры и Жилищно-Коммунального<br>Хозяйства Республики Татарстан<br>№1922/о от 29.12.2025 г. «О подготовке<br>проекта межевания территории в виде от-<br>дельного документа». |  |  |  |  |   |                            |      |        |
|                                                 |          |      |       |                                                                                     |       | Выписка из ЕГРН КУВИ-001/2025-<br>7986746 от 13.01.2025 г.   |  |  |  |  |   |                            |      |        |
|                                                 |          |      |       |                                                                                     |       | Заключение Комитета Республики Татар-<br>стан по охране объектов культурного<br>наследия №01-02/1081 от 03.03.2026 г.   |  |  |  |  |   |                            |      |        |
|                                                 |          |      |       |                                                                                     |       |   |  |  |  |  |   |                            |      |        |
|                                                 |          |      |       |                                                                                     |       | 16-480/26/ПМТ-С   |  |  |  |  |   |                            |      |        |
| Изм.                                            | Кол. уч. | Лист | № док | Подп.                                                                               | Дата  | Состав документации   |  |  |  |  |   | Стадия                     | Лист | Листов |
| Разработал                                      | Сергеева |      |       |  | 03.26 |   |  |  |  |  |   | П                          | 1    | 1      |
|                                                 |          |      |       |                                                                                     |       |   |  |  |  |  |   | ООО «Кадастр Недвижимости» |      |        |
|                                                 |          |      |       |                                                                                     |       |   |  |  |  |  |   |                            |      |        |
| Директор                                        | Плясун   |      |       |  | 03.26 |   |  |  |  |  |   |                            |      |        |

## СОДЕРЖАНИЕ

### Том I. ОСНОВНАЯ (УТВЕРЖДАЕМАЯ) ЧАСТЬ

|   |        |
|---|--------|
| Пояснительная записка. Основная (утверждаемая) часть   | 5      |
| Текстовая часть   |        |
| 1.1. Перечень и сведения о площади образуемых земельных участков, в том числе возможные способы их образования.   | 6      |
| 1.1.1 Перечень и сведения о площади образуемых земельных участков, которые будут отнесены к территориям общего пользования или имуществу общего пользования, в том числе в отношении которых предполагаются резервирование и (или) изъятие для государственных или муниципальных нужд. | 6      |
| 1.2. Целевое назначение лесов, вид (виды) разрешенного использования лесного участка, количественные и качественные характеристики лесного участка, сведения о нахождении лесного участка в границах особо защитных участков лесов.                                                    | 6      |
| 1.3. Виды разрешенного использования лесов на проектируемом лесном участке.   | 8      |
| 1.4. Наличие на проектируемом лесном участке особо защитных участков лесов, особо охраняемых природных территорий, зон с особыми условиями использования территорий.   | 8      |
| 1.5   | 9      |
| Графическая часть   |        |
| Основной чертёж (Графическая часть).   | 10     |
| Том II. МАТЕРИАЛЫ ПО ОБОСНОВАНИЮ   | 11     |
| Материалы по обоснованию. Графическая часть   | 12     |
| Приложения.   | 13-162 |

|            |          |      |       |                                                                                     |       |                 |                            |      |
|------------|----------|------|-------|-------------------------------------------------------------------------------------|-------|-----------------|----------------------------|------|
|            |          |      |       |                                                                                     |       | 16-480/26/ПМТ-С |                            |      |
| Изм.       | Кол. уч. | Лист | № док | Подп.                                                                               | Дата  |                 |                            |      |
| Разработал | Сергеева |      |       |  | 03.26 | Содержание      | Стадия                     | Лист |
|            |          |      |       |                                                                                     |       |                 | П                          | 1    |
|            |          |      |       |                                                                                     |       |                 | ООО «Кадастр Недвижимости» |      |
| Директор   | Плясун   |      |       |  | 03.26 |                 |                            |      |

## Пояснительная записка

Проект межевания территории разработан на основании п.3 статьи 41 Градостроительного ко-декса Российской Федерации с целью формирования лесных участков под объектами капитального строительства, образование которых осуществляется только в соответствии с проектом межевания территории.

Проект межевания территории разработан для размещения объекта для размещения объекта: Антенно-мачтовое сооружение связи № 16\_480 (башня связи, высотой 45,0 м). Местоположение: Республика Татарстан, Рыбно-Слободский муниципальный район, Шумбутское сельское поселение, Камское лесничество, Шумбутское участковое лесничество, квартал 129.

Кроме этого, согласно п. 5 ст. 41 Градостроительного кодекса Российской Федерации применительно к территории, в границах которой не предусматривается осуществление комплексного развития территории, а также не планируется размещение (строительство новых) линейных объектов, допускается подготовка проекта межевания территории без подготовки проекта планировки территории. Проведение инженерных изысканий для разработки документации по планировке территории также не требуется, в связи с отсутствием планируемых к строительству объектов.

Проект межевания территории разработан на основании Приказа Министерство Строительства, Архитектуры и Жилищно-Коммунального Хозяйства Республики Татарстан №1922/о от 29.12.2025 г. «О подготовке проекта межевания территории в виде отдельного документа».

Проект межевания территории состоит из основной части, которая подлежит утверждению, и материалов по обоснованию этого проекта.

Основная часть проекта межевания территории включает в себя:

- раздел 1 "Проект межевания территории. Текстовая часть";
- раздел 2 "Проект межевания территории. Графическая часть ".

Материалы по обоснованию проекта межевания территории включают в себя:

- раздел 3 "Материалы по обоснованию проекта межевания территории. Графическая часть".

Установление, изменение, отмена красных линий проектом межевания территории не планируются.

Документация по планировке территории, подготовленная применительно к землям лесного фонда, до ее утверждения подлежит согласованию с органами государственной власти, осуществляющими предоставление лесных участков в границах земель лесного фонда.

|          |          |          |       |                                                                                     |       |   |                            |      |        |
|----------|----------|----------|-------|-------------------------------------------------------------------------------------|-------|---|----------------------------|------|--------|
|          |          |          |       |                                                                                     |       | 16-480/26/ПМТ-Т                                                                                               |                            |      |        |
| Изм.     | Кол. уч. | Лист     | № док | Подп.                                                                               | Дата  | Основная (утверждаемая)<br>часть проекта межевания<br>территории.<br>Пояснительная записка<br>Текстовая часть | Стадия                     | Лист | Листов |
| Разраб.  |          | Сергеева |       |  | 03.26 |   | П                          | 1    | 1      |
|          |          |          |       |                                                                                     |       |   |                            |      |        |
| Директор |          | Плясун   |       |  | 03.26 |   | ООО «Кадастр Недвижимости» |      |        |

## 1.1 Перечень и сведения о площади образуемых земельных участков, в том числе возможные способы их образования.

Проектом межевания территории предусмотрено образование земельного участка путем раздела земельного участка с сохранением исходного земельного участка, раздел которого осуществлен, в измененных границах, в соответствии с пунктом 1 части 6 статьи 11.4 ЗК РФ для размещения объекта: Антенно-мачтовое сооружение связи № 16\_480 (башня связи, высотой 45,0 м) Республика Татарстан, Рыбно-Слободский муниципальный район, Шумбутское сельское поселение, Камское лесничество, Шумбутское участковое лесничество, квартал 129.

| Номер | Обозначение контуров земельного участка | Площадь, га   |
|-------|-----------------------------------------|---------------|
| 1     | <b>16:34:000000:860:ЗУ1</b>             | <b>0.0450</b> |

*1.1.1 Перечень и сведения о площади образуемых земельных участков, которые будут отнесены к территориям общего пользования или имуществу общего пользования, в том числе в отношении которых предполагаются резервирование и (или) изъятие для государственных или муниципальных нужд:*

Настоящим проектом межевания территории не предусмотрено образование земельных участков, которые впоследствии будут отнесены к территориям общего пользования или имуществу общего пользования.

Образование земельных участков, в отношении которых предполагаются резервирование и (или) изъятие для государственных или муниципальных нужд, настоящим проектом межевания территории не планируется (не предусмотрено).

## 1.2 Целевое назначение лесов, вид (виды) разрешенного использования лесного участка, количественные и качественные характеристики лесного участка, сведения о нахождении лесного участка в границах особо защитных участков лесов.

### 1.2.1. Целевое назначение лесов:

В соответствии с приказом Министерства лесного хозяйства Республики Татарстан № 108-ОСН от 19 февраля 2019 г. Шумбутское участковое лесничество входит в состав Камского лесничества.

На момент проектирования на территории Камского лесничества распространяется действие лесохозяйственного регламента с изменениями, утверждёнными приказом Министерства лесного хозяйства Республики Татарстан № 108-ОСН от 19 февраля 2019 г.

Леса на территории Республики Татарстан в соответствии со статьёй 8 Федерального закона от 04.12.2006 № 201-ФЗ «О введении в действие Лесного кодекса Российской Федерации» отнесены к защитным и эксплуатационным, что отражено в лесном плане Республики Татарстан и в лесохозяйственном регламенте Камского лесничества.

Целевое назначение лесов на проектируемом лесном участке: Защитные леса.

### 1.2.2 Количественные и качественные характеристики проектируемого лесного участка

|          |          |          |       |                                                                                     |       |                                                                                       |                            |      |        |
|----------|----------|----------|-------|-------------------------------------------------------------------------------------|-------|---------------------------------------------------------------------------------------|----------------------------|------|--------|
|          |          |          |       |                                                                                     |       | 16-480/26/ПМТ-Т                                                                       |                            |      |        |
| Изм.     | Кол. уч. | Лист     | № док | Подп.                                                                               | Дата  | Основная (утверждаемая)<br>часть проекта межевания<br>территории.<br>Текстовая часть. | Стадия                     | Лист | Листов |
| Разраб.  |          | Сергеева |       |  | 03.26 |                                                                                       | П                          | 1    | 4      |
|          |          |          |       |                                                                                     |       |                                                                                       | ООО «Кадастр Недвижимости» |      |        |
|          |          |          |       |                                                                                     |       |                                                                                       |                            |      |        |
|          |          |          |       |                                                                                     |       |                                                                                       |                            |      |        |
| Директор |          | Плясун   |       |  | 03.26 |                                                                                       |                            |      |        |

(распределение земель на проектируемом лесном участке, характеристика лесного участка в соответствии с таксационным описанием лесного участка, средние таксационные показатели насаждений проектируемого лесного участка, виды и объемы использования лесов на проектируемом лесном участке):

**Таблица 1. Распределение земель**

| Общая площадь, га | в том числе                          |                                         |                             |                                 |        |                |           |          |         |        |
|-------------------|--------------------------------------|-----------------------------------------|-----------------------------|---------------------------------|--------|----------------|-----------|----------|---------|--------|
|                   | лесные земли                         |                                         |                             |                                 |        | нелесные земли |           |          |         |        |
|                   | занятые лесными насаждениями - всего | в том числе покрытые лесными культурами | лесные питомники, плантации | не занятые лесными насаждениями | ито-го | дороги         | про-се-ки | бо-ло-та | дру-гие | ито-го |
| 1                 | 2                                    | 3                                       | 4                           | 5                               | 6      | 7              | 8         | 9        | 10      | 11     |
| 0.0450            | 0.0450                               | -                                       | -                           | -                               | 0.0450 | -              | -         | -        | -       | -      |

**Таблица 2. Характеристика насаждений проектируемого лесного участка**

| Участковое лесничество/урочище (при наличии) | Номер квартала | Но-мер вы-дела | Состав насаждения или характеристика лесного участка при отсутствии насаждения | Площадь (га)/запас древесины при наличии (куб. м) | в том числе по группам возраста древостоя (га/куб. м) |                     |                |                        |
|----------------------------------------------|----------------|----------------|--------------------------------------------------------------------------------|---------------------------------------------------|-------------------------------------------------------|---------------------|----------------|------------------------|
|                                              |                |                |                                                                                |                                                   | Молод-лод-няки                                        | сред-невоз-раст-ные | При-спева-ющие | спелые и пере-стой-ные |
| 1                                            | 2              | 3              | 4                                                                              | 5                                                 | 6                                                     | 7                   | 8              | 9                      |
| <b>Шумбутское участковое лесничество</b>     | <b>129</b>     | <b>2</b>       | <b>8ОС1ЛП1КЛ+В</b>                                                             | <b>0.0450/-</b>                                   | -                                                     | -                   | -              | -                      |

**Таблица 3. Средние таксационные показатели насаждений проектируемого лесного участка**

| Целевое назначение лесов | Хозяйство, преобладающая порода | Состав насаждений | Воз-раст | Бони-тет | Пол-нота | Средний запас древеси-ны (куб. м/га) |                |                         |
|--------------------------|---------------------------------|-------------------|----------|----------|----------|--------------------------------------|----------------|-------------------------|
|                          |                                 |                   |          |          |          | сред-невоз-раст-ные                  | при-спева-ющие | спе-лые и пере-стой-ные |
| 1                        | 2                               | 3                 | 4        | 5        | 6        | 7                                    | 8              |                         |
| Защитные леса            | Осина                           | 8ОС1ЛП1КЛ+В       | 25       | 1        | 1,0      | -                                    | -              | -                       |

|      |          |      |       |       |      |                 |      |
|------|----------|------|-------|-------|------|-----------------|------|
|      |          |      |       |       |      | 16-480/25/ПМТ-Т | Лист |
|      |          |      |       |       |      |                 | 2    |
| Изм. | Код. Уч. | Лист | № док | Подп. | Дата |                 |      |

**Таблица 4. Виды и объемы использования лесов на проектируемом лесном участке**

| Целевое назначение лесов   | Хозяйство (хвойное, твердо-лиственное, мягколиственные) | Площадь | Единица измерения | Объемы использования лесов (изъятия лесных ресурсов) |
|---|---------------------------------------------------------|---------|-------------------|------------------------------------------------------|
| 1   | 2                                                       | 3       | 4                 | 5                                                    |
| Цель предоставления лесного участка – для размещения объекта: Антенно-мачтовое сооружение связи № 16_480 (башня связи, высотой 45,0 м) Республика Татарстан, Рыбно-Слободский муниципальный район, Шумбутское сельское поселение, Камское лесничество, Шумбутское участковое лесничество, квартал 129 |                                                         |         |                   |                                                      |
| Защитные леса   | мягколиственные                                         | 0.0450  | га                | -                                                    |

**1.3 Виды разрешенного использования лесов на проектируемом лесном участке:**

Лесохозяйственным регламентом Камского лесничества на проектируемом участке предусмотрены следующие виды разрешённого использования лесов:

- 1) заготовка древесины;
- 3) заготовка и сбор недревесных лесных ресурсов;
- 4) заготовка пищевых лесных ресурсов и сбор лекарственных растений;
- 5) осуществление видов деятельности в сфере охотничьего хозяйства;
- 6) ведение сельского хозяйства;
- 7) осуществление научно-исследовательской деятельности, образовательной деятельности;
- 8) осуществление рекреационной деятельности;
- 9) выращивание лесных плодовых, ягодных, декоративных растений, лекарственных растений;
- 10) выращивание посадочного материала лесных растений (саженцев, сеянцев);
- 11) выполнение работ по геологическому изучению недр, разработка месторождений полезных ископаемых;
- 12) строительство и эксплуатация водохранилищ, иных искусственных водных объектов, а также гидротехнических сооружений, речных портов, причалов;
- 13) строительство, реконструкция, эксплуатация линейных объектов;
- 14) осуществление религиозной деятельности;
- 15) иные виды, определенные в соответствии с частью 2 статьи 6 Лесного кодекса РФ.

**1.4 Наличие на проектируемом лесном участке особо защитных участков лесов, особо охраняемых природных территорий, зон с особыми условиями использования территорий:**

| № п/п | Наименование участкового лесничества/урочища (при наличии) | Номер квартала | Номер выдела | Виды ОЗУ, наименование ООПТ, виды зон с особыми условиями использования территорий | Общая площадь, га |
|-------|------------------------------------------------------------|----------------|--------------|------------------------------------------------------------------------------------|-------------------|
| 1     | 2                                                          | 3              | 4            | 5                                                                                  | 6                 |
| -     | -                                                          | -              | -            | -                                                                                  | -                 |

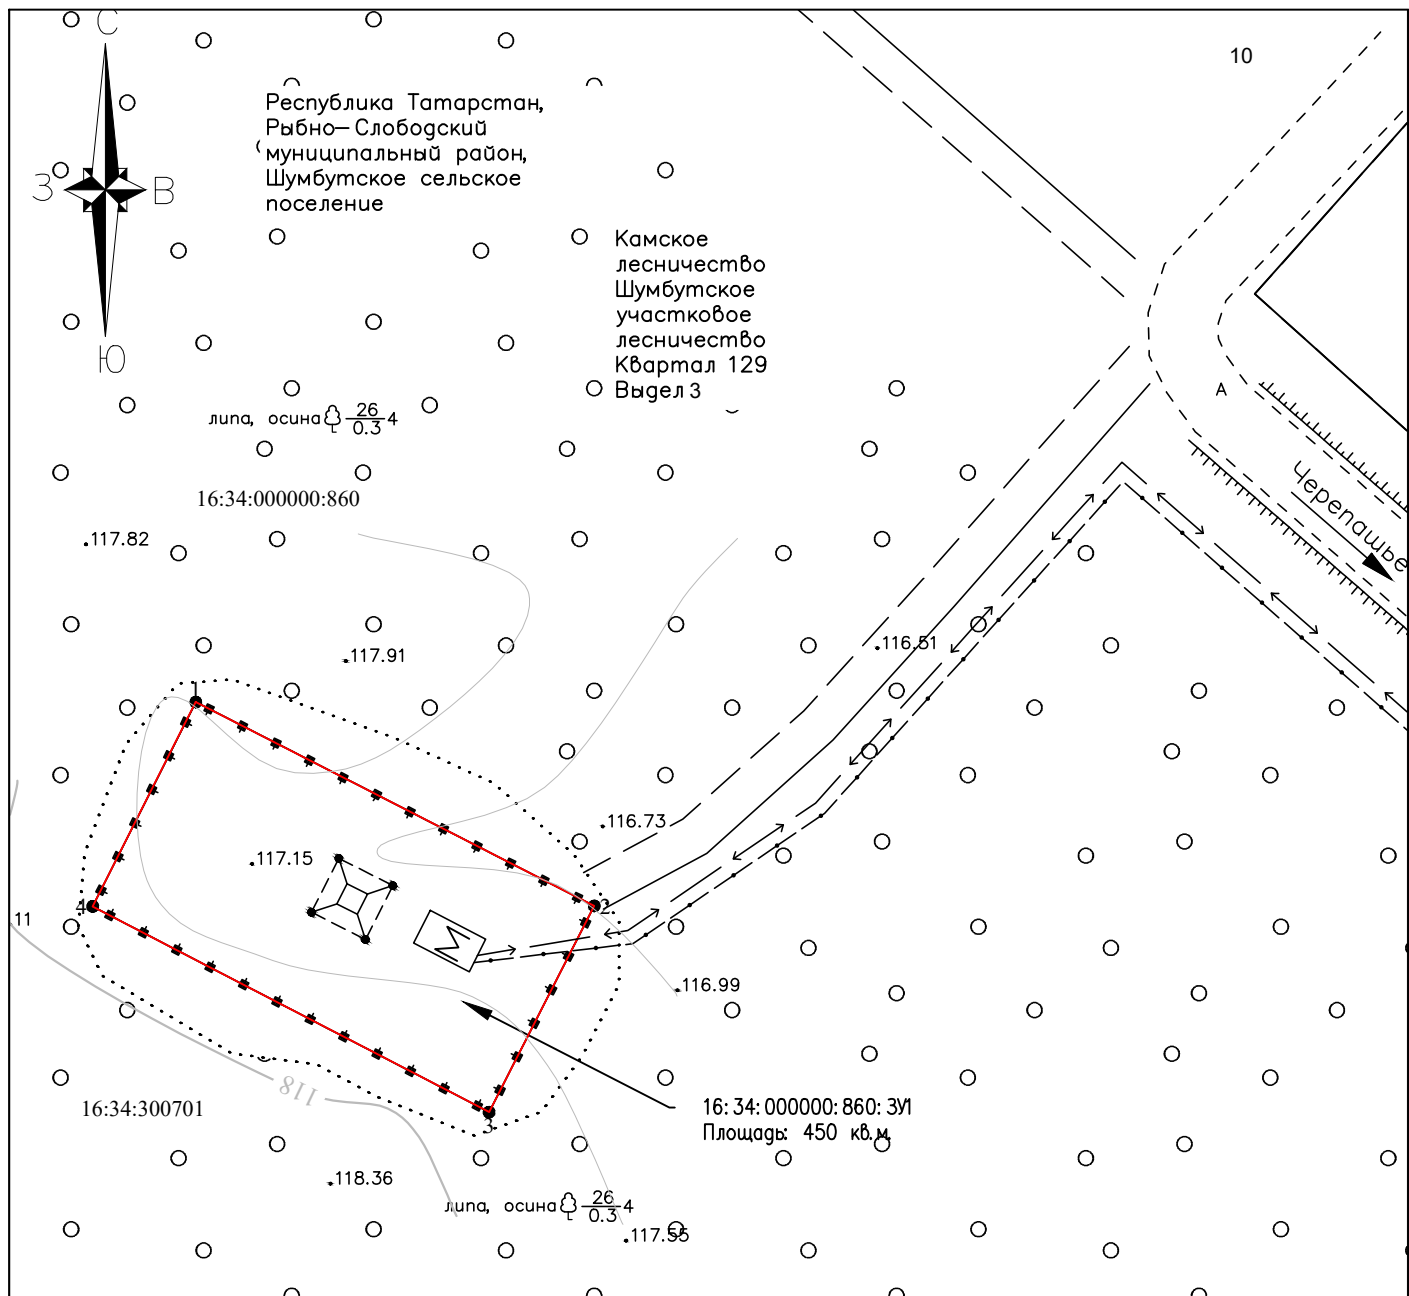
|      |          |      |       |       |      |                 |      |
|------|----------|------|-------|-------|------|-----------------|------|
|      |          |      |       |       |      | 16-480/25/ПМТ-Т | Лист |
|      |          |      |       |       |      |                 | 3    |
| Изм. | Кол. Уч. | Лист | № док | Подп. | Дата |                 |      |

**1.5 Сведения о границах территории, в отношении которой утвержден проект межевания, содержащие перечень координат характерных точек этих границ в системе координат, используемой для ведения Единого государственного реестра недвижимости**

Местоположение границ территории, в отношении которой утвержден проект межевания, определено в местной системе координат, используемой для ведения Единого государственного реестра недвижимости (ЕГРН) на территории Республики Татарстан — МСК-16, зона 1.

Каталог координат характерных точек границ территории, в отношении которой утвержден проект межевания (не приводится)

|     |          |      |       |       |      |                 |      |
|-----|----------|------|-------|-------|------|-----------------|------|
|     |          |      |       |       |      | 16-480/25/ПМТ-Т | Лист |
|     |          |      |       |       |      |                 | 4    |
| Изм | Кол. Уч. | Лист | № док | Подп. | Дата |                 |      |



#### УСЛОВНЫЕ ОБОЗНАЧЕНИЯ:

- 1 — характерная точка границы образуемого земельного участка
- граница образуемого земельного участка

#### ПРИМЕЧАНИЯ:

Проект межевания территории разработан на основании п. 3 ст. 41 Градостроительного кодекса РФ в целях формирования лесного (земельного) участка, предоставляемого в аренду для размещения линейного объекта: «Антенно-мачтовое сооружение связи №16\_480 (башня связи, высотой 45,0 м)».

Местоположение образуемого участка: Республика Татарстан, Рыбно-Слободский муниципальный район, Шумбутское сельское поселение, Камское лесничество, Шумбутское участковое лесничество, квартал 129.

Согласно ст. 36 Градостроительного кодекса РФ, действие градостроительных регламентов на земельные участки, занятые линейными объектами, не распространяется.

Требования к предельным (минимальным и (или) максимальным) размерам образуемых земельных участков нормативно не установлены. Определение местоположения границ выполнено с учетом технологических требований для безопасного размещения и эксплуатации башни связи.

Красные линии в границах подготовки проекта межевания территории отсутствуют. Установление публичного сервитута не планируется.

|          |         |          |        |                                                                                     |       |   |                            |      |        |
|----------|---------|----------|--------|-------------------------------------------------------------------------------------|-------|---|----------------------------|------|--------|
|          |         |          |        |                                                                                     |       | 16-480/26/ПМТ - Г 1   |                            |      |        |
|          |         |          |        |                                                                                     |       | Антенно-мачтовое сооружение связи №16_480 (башня связи, высотой 45,0 м)<br>Республика Татарстан, Рыбно-Слободский муниципальный район, Шумбутское сельское поселение, Камское лесничество, Шумбутское участковое лесничество, квартал 129 |                            |      |        |
| Изм.     | Кол.уч. | Лист     | № док. | Подп.                                                                               | Дата  | Проект межевания территории<br>Основной чертёж   | Стадия                     | Лист | Листов |
| Выполнил |         | Сергеева |        |  | 03.26 |   | П                          | 1    | 1      |
| Директор |         | Плясун   |        |  | 03.26 |   |                            |      |        |
|          |         |          |        |                                                                                     |       |   |                            |      |        |
|          |         |          |        |                                                                                     |       | Республика Татарстан, Рыбно-Слободский<br>муниципальный район<br>М 1:500   | ООО "Кадастр Недвижимости" |      |        |

Антенно-мачтовое сооружение связи № 16\_480 (башня связи, высотой 45,0 м) Республика Татарстан, Рыбно-Слободский муниципальный район, Шумбутское сельское поселение, Камское лесничество, Шумбутское участковое лесничество, квартал 129

**ПРОЕКТ МЕЖЕВАНИЯ ТЕРРИТОРИИ  
ДЛЯ ЛИНЕЙНОГО ОБЪЕКТА**

**16-480/26/ПМТ**

**Материалы по обоснованию проекта межевания  
территории**

**(не приводится)**

**Том 2**



МИНИСТЕРСТВО СТРОИТЕЛЬСТВА,  
АРХИТЕКТУРЫ И ЖИЛИЩНО-  
КОММУНАЛЬНОГО ХОЗЯЙСТВА  
РЕСПУБЛИКИ ТАТАРСТАН



ТАТАРСТАН РЕСПУБЛИКАСЫ  
ТӨЗЕЛЭШ, АРХИТЕКТУРА  
ҺӘМ ТОРАК-КОММУНАЛЬ  
ХУЖАЛЫГЫ МИНИСТРЛЫГЫ

ПРИКАЗ

№ 1922/0

Б О Е Р Ы К

« 29 » 12 2025

**О подготовке проекта межевания территории в виде отдельного документа на объект «Антенно-мачтовое сооружение связи № 16\_480 (башня связи, высотой 45,0 м), расположенный по адресу: Республика Татарстан, Рыбно-Слободской муниципальный район, Шумбутское сельское поселение, Камское лесничество, Шумбутское участковое лесничество, квартал 129»**

В соответствии с Градостроительным кодексом Российской Федерации, законами Республики Татарстан от 25 декабря 2010 года № 98-ЗРТ «О градостроительной деятельности в Республике Татарстан», от 23 декабря 2023 года № 131-ЗРТ «О перераспределении полномочий между органами местного самоуправления муниципальных образований Республики Татарстан и органами государственной власти Республики Татарстан в области градостроительной деятельности» и в связи с обращением Общества с ограниченной ответственностью «БАШЕННАЯ ИНФРАСТРУКТУРНАЯ КОМПАНИЯ» от 04.08.2025 № 8055, п р и к а з ы в а ю:

1. Разрешить подготовку проекта межевания территории в виде отдельного документа на объект «Антенно-мачтовое сооружение связи № 16\_480 (башня связи, высотой 45,0 м), расположенный по адресу: Республика Татарстан, Рыбно-Слободской муниципальный район, Шумбутское сельское поселение, Камское лесничество, Шумбутское участковое лесничество, квартал 129» (далее - проект межевания территории).

2. Утвердить прилагаемое задание:

на разработку проекта межевания территории в виде отдельного документа на объект «Антенно-мачтовое сооружение связи № 16\_480 (башня связи, высотой 45,0 м), расположенный по адресу: Республика Татарстан, Рыбно-Слободской муниципальный район, Шумбутское сельское поселение, Камское лесничество, Шумбутское участковое лесничество, квартал 129».

3. Подготовку проекта межевания территории обеспечить Обществу с ограниченной ответственностью «КАДАСТР НЕДВИЖИМОСТИ» за счет средств Общества с ограниченной ответственностью «БАШЕННАЯ ИНФРАСТРУКТУРНАЯ КОМПАНИЯ».

4. Установить предельный срок выполнения работ по подготовке проекта

межевания территории 2 квартал 2026 года.

5. Сектору взаимодействия со средствами массовой информации (Р.Ж.Зайнуллиной) обеспечить размещение настоящего приказа на официальном сайте Министерства строительства, архитектуры и жилищно-коммунального хозяйства Республики Татарстан в информационно-телекоммуникационной сети «Интернет».

6. Начальнику отдела развития юго-западных районов управления развития агломераций Департамента развития территорий (А.С.Харитонову) обеспечить направление настоящего приказа на официальное опубликование на Официальном портале правовой информации Республики Татарстан ([pravo.tatarstan.ru](http://pravo.tatarstan.ru)), Руководителю Исполнительного комитета Рыбно-Слободского муниципального района Республики Татарстан и Главе Шумбутского сельского поселения Рыбно-Слободского муниципального района Республики Татарстан.

7. Установить, что настоящий приказ вступает в силу со дня его официального опубликования.

8. Установить, что настоящий приказ признается утратившим силу 1 июля 2026 года.

9. Контроль за исполнением настоящего приказа возложить на начальника управления развития агломераций Департамента развития территорий С.А.Рыбакова.

**Заместитель министра**



**В.Н. Кудряшев**

Утверждено приказом  
Министерства строительства,  
архитектуры и жилищно-  
коммунального хозяйства  
Республики Татарстан  
от «29» 12 2025 г. № 1922/0

Задание на разработку проекта межевания территории в виде отдельного документа на объект «Антенно-мачтовое сооружение связи № 16\_480 (башня связи, высотой 45,0 м), расположенный по адресу: Республика Татарстан, Рыбно-Слободской муниципальный район, Шумбутское сельское поселение, Камское лесничество, Шумбутское участковое лесничество, квартал 129»

(наименование территории, наименование объекта (объектов) капитального строительства, для размещения которого (которых) подготавливается документация)

| № п/п | Наименование позиции   | Содержание   |
|-------|---|---|
| 1.    | Вид разрабатываемой документации                                                                                          | Проект межевания территории в виде отдельного документа   |
| 2.    | Инициатор подготовки проекта межевания территории.                                                                        | ОБЩЕСТВО С ОГРАНИЧЕННОЙ ОТВЕТСТВЕННОСТЬЮ<br>"БАШЕННАЯ ИНФРАСТРУКТУРНАЯ КОМПАНИЯ"<br>ИНН:5027312461КПП: 502701001ОГРН:1227700875181<br>Дата регистрации: 16.12.2022<br>Адрес: 140080, Московская область, г Лыткарино, тер Детский Городок Зил, стр. 60, помещ. 3 (этаж 3)<br>адрес электронной почты:bacy777@mail.ru |
| 3.    | Источник финансирования работ по подготовке проекта межевания территории.                                                 | ООО "БАШЕННАЯ ИНФРАСТРУКТУРНАЯ КОМПАНИЯ"<br>за счет собственных средств   |
| 4.    | Исполнитель работ по подготовке проекта межевания территории.                                                             | ОБЩЕСТВО С ОГРАНИЧЕННОЙ ОТВЕТСТВЕННОСТЬЮ<br>"КАДАСТР НЕДВИЖИМОСТИ"<br>ОГРН 1086229004730<br>ИНН 6229065030<br>КПП 623401001   |
| 5.    | Вид и наименование планируемого к размещению объекта капитального строительства, его основные характеристики (назначение, | Антенно-мачтовое сооружение связи № 16_480 (башня связи, высотой 45,0 м) Республика Татарстан, Рыбно-Слободский муниципальный район, Шумбутское сельское поселение, Камское лесничество, Шумбутское участковое лесничество, квартал 129                                                                              |

|     |   |   |
|-----|---|---|
|     | местоположение, площадь объекта капитального строительства и иные)   |   |
| 6.  | Поселения, муниципальные округа, городские округа, муниципальные районы, субъекты Российской Федерации, в отношении территории которых осуществляется подготовка документации по планировке территории       | Республика Татарстан, Рыбно-Слободский муниципальный район, Шумбутское сельское поселение, Камское лесничество, Шумбутское участковое лесничество, квартал 129   |
| 7.  | Информация о земельных участках (при наличии), включенных в границы территории, в отношении которой планируется подготовка проекта межевания территории, а также об ориентировочной площади такой территории | 16:34:000000:860   |
| 8.  | Цель подготовки проекта межевания территории   | Определение местоположения границ, образуемых и изменяемых земельных участков   |
| 9.  | Исходные данные для выполнения работ проекта межевания территории   | Инициатор передает Исполнителю для выполнения работ следующие исходные данные:<br>– топографический план в масштабе 1:500 в системе координат МСК-16, актуализированный на текущий год разработки;<br>– выписки из Единого государственного реестра недвижимости на все земельные участки, расположенные в границах проектирования;<br>– иные дополнительные сведения, документы, материалы, согласования, запрашиваемые Исполнителем. |
| 10. | Этапы выполнения работ по подготовке   | Этап 1. Разработка проекта межевания территории.<br>Этап 2. Корректировка проекта межевания территории по итогам   |

|     |                                                                 |   |
|-----|-----------------------------------------------------------------|---|
|     | проекта межевания территории                                    | согласований и проведения общественных обсуждений (публичных слушаний) (в случае их проведения уполномоченным органом)   |
| 11. | Порядок согласования и утверждения проекта межевания территории | <p>Документация проекта межевания территории до утверждения подлежит согласованию в случаях и порядке, которые установлены Градостроительным кодексом Российской Федерации.</p> <p>Инициатор направляет проект межевания территории в целях согласования и организации общественных обсуждений или публичных слушаний (в случае необходимости их проведения) в уполномоченные органы (организации), в том числе на согласование в организации, выдавшие технические возможности и (или) технические условия на подключение к сетям инженерно-технического обеспечения.</p> <p>Инициатор передает Исполнителю результаты указанных согласований и результатов общественных обсуждений или публичных слушаний в течение трех рабочих дней с даты их получения.</p> <p>Исполнитель осуществляет в порядке, установленном Договором, корректировку материалов документации по планировке территории по замечаниям и предложениям уполномоченных органов (организаций) и результатам общественных обсуждений/публичных слушаний (в случае их проведения уполномоченным лицом), полученным от Инициатора, или готовит аргументированное обоснование об отклонении указанных замечаний и предложений.</p> <p>Исполнитель представляет Инициатору проект межевания территории, доработанный с учетом результатов согласований и общественных обсуждений/публичных слушаний (в случае их проведения уполномоченным лицом) в порядке, установленном настоящим заданием и договором, заключенным с Исполнителем.</p> |
| 12. | Состав проекта межевания территории.                            | <p>Содержание проекта межевания территории должно соответствовать требованиям ст. 43 Градостроительного кодекса Российской Федерации и положениям нормативных правовых актов, определяющих требования к составу и содержанию проектов межевания территории.</p> <p>Основная (утверждаемая) часть проекта межевания территории.</p> <p>Текстовая часть.</p> <p>Основная (утверждаемая) часть проекта межевания территории.</p> <p>Графическая часть.</p> <p>Материалы по обоснованию проекта межевания территории.</p> <p>Графическая часть.</p>   |
| 13. | Требования к формату сдаваемых работ                            | <p>Представляемые пространственные данные должны иметь привязку к МСК-16.</p> <p>Электронные файлы в отношении границ территории проекта межевания и границ образуемых земельных участков в формате XML-схемы <code>interact_entry_boundaries_v02.xsd</code>.</p> <p>Демонстрационные материалы предоставляются в формате JPEG, JPG (с разрешением не менее 300 dpi), PDF.</p> <p>Исполнитель передает Инициатору проект межевания территории</p>   |

|     |                                                        |   |
|-----|--------------------------------------------------------|---|
|     |                                                        | <p>на бумажном носителе в 2 (двух) экземплярах и в электронном виде (DVD/CD) в 1 (одном) экземпляре.</p> <p>Информация в текстовой форме представляется в форматах DOC, DOCX, XLS, XLSX.</p> <p>Информация в векторной модели представляется с расширением *.mid., *.mif., *.gpkg».</p>   |
| 14. | Требование к степени секретности                       | <p>При наличии в документации проекта межевания территории сведений, отнесенных к государственной тайне, проект межевания территории или его отдельные разделы подлежат засекречиванию, в соответствии с законодательством Российской Федерации о государственной тайне. Степень секретности определяет Исполнитель в соответствии с Перечнем сведений, составляющих государственную тайну.</p>   |
| 15. | Требования по передаче авторских и исключительных прав | <p>Требования по передаче авторских и исключительных прав (при наличии). Все физические лица — авторы произведения, творческим трудом которых создана документация по планировке территории, должны передать исключительные права на свою часть проекта Инициатору. Объем передаваемых прав - использовать произведение в соответствии со ст. 1229, 1234 части 4 Гражданского кодекса Российской Федерации в любой форме и любым не противоречащим закону способом, в том числе право на:</p> <ul style="list-style-type: none"> <li>— воспроизведение произведения;</li> <li>— распространение путем продажи или иного отчуждения его оригинала или экземпляров;</li> <li>— публичный показ;</li> <li>— импорт оригинала или его экземпляров в целях распространения;</li> <li>— прокат оригинала или его экземпляра;</li> <li>— публичное исполнение;</li> <li>— сообщение в эфир;</li> <li>— сообщение по кабелю;</li> <li>— публикацию в средствах массовой информации в целом или в части;</li> <li>— перевод или другую переработку произведения, в том числе его корректировку по предложениям и замечаниям, поступившим в ходе общественных обсуждений и при утверждении произведения в качестве муниципального правового акта;</li> <li>— практическую реализацию;</li> </ul> <p>доведение до всеобщего сведения таким образом, что любое лицо может получить доступ к нему из любого места и в любое время по собственному выбору (доведение до всеобщего сведения).</p> |
| 16. | Сроки выполнения работ                                 | 2 квартал 2026 года   |

Приложение к заданию  
от «29» 12 2025г.

### Схема расположения планируемого объекта



Условные обозначения:

- - границы территории в отношении которой осуществляется подготовка проекта межевания территории
- - границы кадастрового деления

Филиал публично-правовой компании "Роскадастр" по Республике Татарстан  
полное наименование органа регистрации прав  
Выписка из Единого государственного реестра недвижимости об объекте недвижимости

Сведения о характеристиках объекта недвижимости

На основании запроса от 13.01.2025, поступившего на рассмотрение 13.01.2025, сообщаем, что согласно записям Единого государственного реестра недвижимости:

Раздел 1 Лист 1

|                                                                                       |   |                   |                           |
|---------------------------------------------------------------------------------------|---|-------------------|---------------------------|
| Земельный участок                                                                     |   |                   |                           |
| вид объекта недвижимости                                                              |   |                   |                           |
| Лист № 1 раздела 1                                                                    | Всего листов раздела 1: 5   | Всего разделов: 8 | Всего листов выписки: 139 |
| 13.01.2025г. № КУВИ-001/2025-7986746                                                  |   |                   |                           |
| Кадастровый номер:                                                                    | 16:34:000000:860   |                   |                           |
| Номер кадастрового квартала:                                                          | 16:34:300701   |                   |                           |
| Дата присвоения кадастрового номера:                                                  | 17.03.2010   |                   |                           |
| Ранее присвоенный государственный учетный номер:                                      | Условный номер 16-16-37/004/2010-371; 16-16-37/004/2010-371   |                   |                           |
| Местоположение:                                                                       | Местоположение установлено относительно ориентира, расположенного в границах участка. Почтовый адрес ориентира: Республика Татарстан, Рыбно-Слободский муниципальный район, Шумбутское сельское поселение, Камское лесничество, Шумбутское участковое лесничество, квартал № 45, выделы 1-10; квартал № 46, выделы 1-16; квартал № 47, выделы 1-10; квартал № 48, выделы 1-5; квартал № 49, выделы 1-8; квартал № 58, выделы 1-12; квартал № 59, выделы 1-9; квартал № 60, выделы 1-8; квартал № 61, выделы 1-12; квартал № 62, выделы 1-3; квартал № 72, выделы 1-7; квартал № 73, выделы 1-12; квартал № 74, выделы 1-8; квартал № 75, выделы 1-9; квартал № 76, выделы 1-8; квартал № 86, выделы 1-7; квартал № 87, выделы 1-6; квартал № 88, выделы 1-8; квартал № 89, выделы 1-4; квартал № 90, выделы 1-10; квартал № 100, выделы 1-10; квартал № 101, выделы 1-11; квартал № 102, выделы 1-10; квартал № 103, выделы 1-13; квартал № 104, выделы 1-16; квартал № 114, выделы 1-10; квартал № 115, выделы 1-7; квартал № 117, выделы 1-10,12-14,16-26; квартал № 128, выделы 1-6; квартал № 129, выделы 1-4; квартал № 130, выделы 1-13; квартал № 131, выделы 1-10; квартал № 143, выделы 1-8; квартал № 144, выделы 1-11; квартал № 145, выделы 1-8; квартал № 158, выделы 1-5; квартал № 159, выделы 1-13; квартал № 172, выделы 1-13; квартал № 173, выделы 1-7; квартал № 186, выделы 1-10; квартал № 187, выделы 1-3; квартал № 199, выделы 1-6; квартал № 210, выделы 1-17,19-20; квартал № 211, выделы 1-17. |                   |                           |
| Площадь:                                                                              | 11327980   |                   |                           |
| Кадастровая стоимость, руб.:                                                          | 8949104.2   |                   |                           |
| Кадастровые номера расположенных в пределах земельного участка объектов недвижимости: | 16:34:000000:1730, 16:34:000000:2239   |                   |                           |
| Кадастровые номера объектов недвижимости, из которых образован объект недвижимости:   | данные отсутствуют   |                   |                           |
| Кадастровые номера образованных объектов недвижимости:                                | 16:34:300701:113, 16:34:300701:114, 16:34:300701:330   |                   |                           |
| Категория земель:                                                                     | Земли лесного фонда   |                   |                           |

|                               |                                                                                     |                   |
|-------------------------------|-------------------------------------------------------------------------------------|-------------------|
| полное наименование должности |  | инициалы, фамилия |
|                               | ДОКУМЕНТ ПОДПИСАН                                                                   |                   |
|                               | ЭЛЕКТРОННОЙ ПОДПИСЬЮ                                                                |                   |
|                               | Сертификат: 009F0BDC181A023B64597F1E2579BEFB50                                      |                   |
|                               | Владелец: ФЕДЕРАЛЬНАЯ СЛУЖБА ГОСУДАРСТВЕННОЙ РЕГИСТРАЦИИ, КАДАСТРА И КАРТОГРАФИИ    |                   |
|                               | Действителен: с 02.08.2024 по 26.10.2025                                            |                   |

|   |   |                   |                           |
|---|---|-------------------|---------------------------|
| Земельный участок   |   |                   |                           |
| вид объекта недвижимости   |   |                   |                           |
| Лист № 2 раздела 1   | Всего листов раздела 1: 5   | Всего разделов: 8 | Всего листов выписки: 139 |
| 13.01.2025г. № КУВИ-001/2025-7986746   |   |                   |                           |
| Кадастровый номер:   |   | 16:34:000000:860  |                           |
| Виды разрешенного использования:   | заготовка древесины; заготовка и сбор недревесных лесных ресурсов; заготовка пищевых лесных ресурсов и сбор лекарственных растений; осуществление видов деятельности в сфере охотничьего хозяйства; ведение сельского хозяйства; осуществление научно-исследовательской деятельности, образовательной деятельности; осуществление рекреационной деятельности; выращивание лесных плодовых, ягодных, декоративных растений, лекарственных растений; выращивание посадочного материала лесных растений (саженцев, сеянцев); выполнение работ по геологическому изучению недр, разработка месторождений полезных ископаемых; строительство и эксплуатация водохранилищ и иных искусственных водных объектов, а также гидротехнических сооружений и специализированных портов; строительство, реконструкция, эксплуатация линейных объектов; осуществление религиозной деятельности |                   |                           |
| Сведения о кадастровом инженере:   | Кирш Галина Владимировна, дата завершения кадастровых работ: 26.12.2013<br><br>Цветков Леонид Николаевич, № 1936, в Саморегулируемая организация "Ассоциация кадастровых инженеров Поволжья", СНИЛС 104-186-629 37, договор на выполнение кадастровых работ от 07.06.2024 № 092/070-2024, дата завершения кадастровых работ: 18.06.2024   |                   |                           |
| Сведения о лесах, водных объектах и об иных природных объектах, расположенных в пределах земельного участка:   | данные отсутствуют   |                   |                           |
| Сведения о том, что земельный участок полностью расположен в границах зоны с особыми условиями использования территории, территории объекта культурного наследия, публичного сервитута:                                      | данные отсутствуют   |                   |                           |
| Сведения о том, что земельный участок расположен в границах особой экономической зоны, территории опережающего развития, зоны территориального развития в Российской Федерации, игровой зоны:                                | данные отсутствуют   |                   |                           |
| Сведения о том, что земельный участок расположен в границах особо охраняемой природной территории, Байкальской природной территории и ее экологических зон, лесопарковом зеленом поясе, охотничьего угодья, лесничества:     | данные отсутствуют   |                   |                           |
| Сведения о расположении земельного участка и (или) расположенного на нем объекта недвижимости в границах территории, в отношении которой принято решение о резервировании земель для государственных или муниципальных нужд: | данные отсутствуют   |                   |                           |
| Сведения о результатах проведения государственного земельного надзора:   | данные отсутствуют   |                   |                           |



ДОКУМЕНТ ПОДПИСАН  
ЭЛЕКТРОННОЙ ПОДПИСЬЮ

Сертификат: 009F0BDC181A023B64597F1E2579BEFB50

Владелец: ФЕДЕРАЛЬНАЯ СЛУЖБА ГОСУДАРСТВЕННОЙ  
РЕГИСТРАЦИИ, КАДАСТРА И КАРТОГРАФИИ  
Действителен: с 02.08.2024 по 26.10.2025

полное наименование должности

инициалы, фамилия

|   |                           |   |                           |
|---|---------------------------|---|---------------------------|
| Земельный участок   |                           |   |                           |
| вид объекта недвижимости   |                           |   |                           |
| Лист № 3 раздела 1   | Всего листов раздела 1: 5 | Всего разделов: 8   | Всего листов выписки: 139 |
| 13.01.2025г. № КУВИ-001/2025-7986746   |                           |   |                           |
| Кадастровый номер:   |                           | 16:34:000000:860   |                           |
| Сведения о расположении земельного участка в границах территории, в отношении которой утвержден проект межевания территории:   |                           | данные отсутствуют   |                           |
| Условный номер земельного участка:   |                           | данные отсутствуют   |                           |
| Сведения о принятии акта и (или) заключении договора, предусматривающих предоставление в соответствии с земельным законодательством исполнительным органом государственным органом власти или органом местного самоуправления, находящегося в государственной или муниципальной собственности земельного участка для строительства наемного дома социального использования или наемного дома коммерческого использования: |                           | данные отсутствуют   |                           |
| Сведения о том, что земельный участок или земельные участки образованы на основании решения об изъятии земельного участка и (или) расположенного на нем объекта недвижимости для государственных или муниципальных нужд:   |                           | данные отсутствуют   |                           |
| Сведения о том, что земельный участок образован из земель или земельного участка, государственная собственность на которые не разграничена:   |                           | данные отсутствуют   |                           |
| Сведения о наличии земельного спора о местоположении границ земельных участков:   |                           | данные отсутствуют   |                           |
| Статус записи об объекте недвижимости:   |                           | Сведения об объекте недвижимости имеют статус "актуальные, ранее учтенные"   |                           |
| Особые отметки:   |                           | <p>Посредством данного земельного участка обеспечен доступ к земельному участку (земельным участкам) с кадастровым номером (кадастровыми номерами): 16:34:300701:113, 16:34:300701:327, 16:34:300701:329, 16:34:300701:330. Сведения об ограничениях права на объект недвижимости, обременениях данного объекта, не зарегистрированных в реестре прав, ограничений прав и обременений недвижимого имущества: вид ограничения (обременения): ограничения прав на земельный участок, предусмотренные статьей 56 Земельного кодекса Российской Федерации; срок действия: с 07.06.2017; реквизиты документа-основания: распоряжение "Об изменении части водоохранной зоны и части прибрежной защитной полосы Куйбышевского водохранилища в границах Зеленодольского, Лаишевского муниципальных районов, муниципального образования "г.Казань" на территории Республики Татарстан от 14.12.2016 № 02-4148 выдан: «Нижне-Волжское бассейновое водное управление (Нижне-Волжское БВУ) Отдел водных ресурсов по Республике Татарстан». вид</p> |                           |



ДОКУМЕНТ ПОДПИСАН  
ЭЛЕКТРОННОЙ ПОДПИСЬЮ

Сертификат: 009F0BDC181A023B64597F1E2579BEFB50

Владелец: ФЕДЕРАЛЬНАЯ СЛУЖБА ГОСУДАРСТВЕННОЙ  
РЕГИСТРАЦИИ, КАДАСТРА И КАРТОГРАФИИ  
Действителен: с 02.08.2024 по 26.10.2025

полное наименование должности

инициалы, фамилия

|                                      |                           |                   |                           |
|--------------------------------------|---------------------------|-------------------|---------------------------|
| Земельный участок                    |                           |                   |                           |
| вид объекта недвижимости             |                           |                   |                           |
| Лист № 4 раздела 1                   | Всего листов раздела 1: 5 | Всего разделов: 8 | Всего листов выписки: 139 |
| 13.01.2025г. № КУВИ-001/2025-7986746 |                           |                   |                           |
| Кадастровый номер:                   |                           | 16:34:000000:860  |                           |

ограничения (обременения): ограничения прав на земельный участок, предусмотренные статьей 56 Земельного кодекса Российской Федерации; срок действия: с 04.07.2017; реквизиты документа-основания: распоряжение "Об изменении части водоохранной зоны и части прибрежной защитной полосы Куйбышевского водохранилища в границах Зеленодольского, Лаишевского муниципальных районов, муниципального образования "г.Казань" на территории Республики Татарстан" от 14.12.2016 № 02-4148 выдан: Нижне-Волжское бассейное водное управление (Нижне-Волжское БВУ) Отдел водных ресурсов по Республике Татарстан. вид ограничения (обременения): ограничения прав на земельный участок, предусмотренные статьей 56 Земельного кодекса Российской Федерации; срок действия: с 22.12.2017; реквизиты документа-основания: постановление от 24.02.2009 № 160 выдан: Правительство РФ. вид ограничения (обременения): ограничения прав на земельный участок, предусмотренные статьей 56 Земельного кодекса Российской Федерации; срок действия: с 22.12.2017; реквизиты документа-основания: справка от 01.12.2017 № б/н выдан: Филиал ОАО «Сетевая компания» - Елабужские электрические сети. вид ограничения (обременения): ограничения прав на земельный участок, предусмотренные статьей 56 Земельного кодекса Российской Федерации; срок действия: с 22.12.2017; реквизиты документа-основания: справка от 01.12.2017 № б/н выдан: Филиал ОАО «Сетевая компания» - Елабужские электрические сети. вид ограничения (обременения): ограничения прав на земельный участок, предусмотренные статьей 56 Земельного кодекса Российской Федерации; срок действия: с 25.12.2017; реквизиты документа-основания: справка от 01.12.2017 № б/н выдан: Филиал ОАО «Сетевая компания» - Елабужские электрические сети. вид ограничения (обременения): ограничения прав на земельный участок, предусмотренные статьей 56 Земельного кодекса Российской Федерации; срок действия: с 27.04.2020; Земельный участок 16.34.0.7; реквизиты документа-основания: приказ от 16.05.2019 № 47-П выдан: Комитет Республики Татарстан по охране объектов культурного наследия. вид ограничения (обременения): ограничения прав на земельный участок, предусмотренные статьей 56 Земельного кодекса Российской Федерации; срок действия: с 18.10.2021; реквизиты документа-основания: решение о согласовании границ охранной зоны объекта электросетевого хозяйства от 23.08.2021 № 43-17-2021/881 выдан: Федеральная служба по экологическому, технологическому и атомному надзору (ростехнадзор) Приволжское управление. вид ограничения (обременения): ограничения прав на земельный участок, предусмотренные статьей 56 Земельного кодекса Российской Федерации; срок действия: с 16.06.2022; реквизиты документа-основания: решение о согласовании границ охранной зоны объекта электросетевого



ДОКУМЕНТ ПОДПИСАН  
ЭЛЕКТРОННОЙ ПОДПИСЬЮ

Сертификат: 009F0BDC181A023B64597F1E2579BEFB50

Владелец: ФЕДЕРАЛЬНАЯ СЛУЖБА ГОСУДАРСТВЕННОЙ  
РЕГИСТРАЦИИ, КАДАСТРА И КАРТОГРАФИИ  
Действителен: с 02.08.2024 по 26.10.2025

полное наименование должности

инициалы, фамилия

|                                      |                           |   |                           |
|--------------------------------------|---------------------------|---|---------------------------|
| Земельный участок                    |                           |   |                           |
| вид объекта недвижимости             |                           |   |                           |
| Лист № 5 раздела 1                   | Всего листов раздела 1: 5 | Всего разделов: 8   | Всего листов выписки: 139 |
| 13.01.2025г. № КУВИ-001/2025-7986746 |                           |   |                           |
| Кадастровый номер:                   |                           | 16:34:000000:860   |                           |
|                                      |                           | хозяйства от 26.09.2024 № 43-20-2024/1228 выдан: Федеральная служба по экологическому, технологическому и атомному надзору (Ростехнадзор) . вид ограничения (обременения): ограничения прав на земельный участок, предусмотренные статьей 56 Земельного кодекса Российской Федерации; срок действия: с 01.09.2022; реквизиты документа-основания: решение о согласовании границ охранной зоны объекта электросетевого хозяйства от 11.07.2022 № 43-17-2022/1121 выдан: Федеральная служба по экологическому, технологическому и атомному надзору (ростехнадзор) Приволжское управление. |                           |
| Получатель выписки:                  |                           | РЕШЕТНИКОВА СВЕТЛАНА НИКОЛАЕВНА, действующий(ая) на основании документа "" АДМИНИСТРАЦИЯ МУНИЦИПАЛЬНОГО ОБРАЗОВАНИЯ - ПОГОРЕЛОВСКОЕ СЕЛЬСКОЕ ПОСЕЛЕНИЕ ПРОНСКОГО МУНИЦИПАЛЬНОГО РАЙОНА РЯЗАНСКОЙ ОБЛАСТИ   |                           |

|                               |   |                   |
|-------------------------------|---|-------------------|
| полное наименование должности | <br>ДОКУМЕНТ ПОДПИСАН<br>ЭЛЕКТРОННОЙ ПОДПИСЬЮ<br>Сертификат: 009F0BDC181A023B64597F1E2579BEFB50<br>Владелец: ФЕДЕРАЛЬНАЯ СЛУЖБА ГОСУДАРСТВЕННОЙ<br>РЕГИСТРАЦИИ, КАДАСТРА И КАРТОГРАФИИ<br>Действителен: с 02.08.2024 по 26.10.2025 | инициалы, фамилия |
|                               |   |                   |
|                               |   |                   |

Выписка из Единого государственного реестра недвижимости об объекте недвижимости  
Сведения о зарегистрированных правах

|                                      |   |                     |                                                               |
|--------------------------------------|---|---------------------|---------------------------------------------------------------|
| Земельный участок                    |   |                     |                                                               |
| вид объекта недвижимости             |   |                     |                                                               |
| Лист № 1 раздела 2                   | Всего листов раздела 2: 2   | Всего разделов: 8   | Всего листов выписки: 139                                     |
| 13.01.2025г. № КУВИ-001/2025-7986746 |   |                     |                                                               |
| Кадастровый номер:                   |   | 16:34:000000:860    |                                                               |
| 1                                    | Правообладатель (правообладатели):   | 1.1                 | Российская Федерация                                          |
|                                      | Сведения о возможности предоставления третьим лицам персональных данных физического лица:   | 1.1.1               | данные отсутствуют                                            |
| 2                                    | Вид, номер, дата и время государственной регистрации права:   | 2.1                 | Собственность<br>16-16-37/004/2010-371<br>17.03.2010 00:00:00 |
| 3                                    | Сведения об осуществлении государственной регистрации сделки, права без необходимого в силу закона согласия третьего лица, органа:   | 3.1                 | данные отсутствуют                                            |
| 4                                    | Ограничение прав и обременение объекта недвижимости:   | не зарегистрировано |                                                               |
| 5                                    | Договоры участия в долевом строительстве:   | не зарегистрировано |                                                               |
| 6                                    | Заявленные в судебном порядке права требования:   | данные отсутствуют  |                                                               |
| 7                                    | Сведения о возможности предоставления третьим лицам персональных данных физического лица   | данные отсутствуют  |                                                               |
| 8                                    | Сведения о возражении в отношении зарегистрированного права:   | данные отсутствуют  |                                                               |
| 9                                    | Сведения о наличии решения об изъятии объекта недвижимости для государственных и муниципальных нужд:   | данные отсутствуют  |                                                               |
| 10                                   | Сведения о невозможности государственной регистрации без личного участия правообладателя или его законного представителя:   | данные отсутствуют  |                                                               |
| 11                                   | Правопритязания и сведения о наличии поступивших, но не рассмотренных заявлений о проведении государственной регистрации права (перехода, прекращения права), ограничения права или обременения объекта недвижимости, сделки в отношении объекта недвижимости: | отсутствуют         |                                                               |

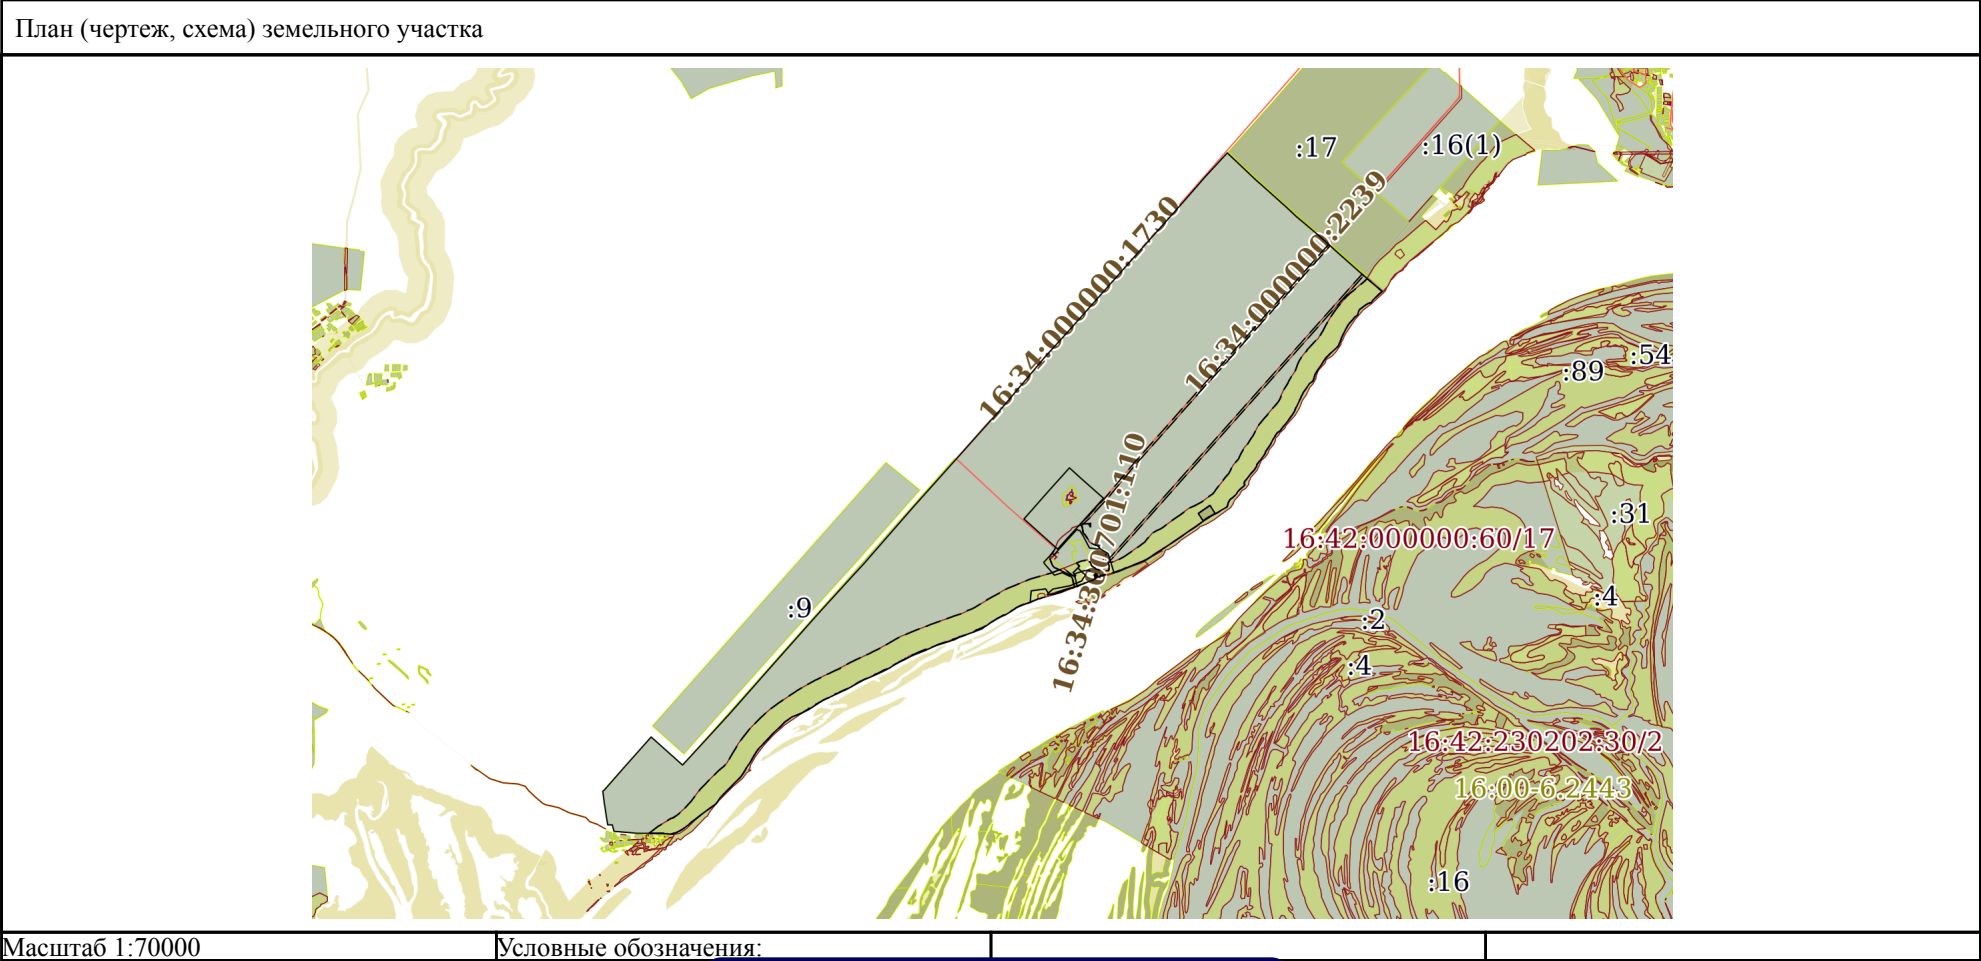
|                               |   |                   |
|-------------------------------|---|-------------------|
| полное наименование должности | <br>ДОКУМЕНТ ПОДПИСАН<br>ЭЛЕКТРОННОЙ ПОДПИСЬЮ<br>Сертификат: 009F0BDC181A023B64597F1E2579BEFB50<br>Владелец: ФЕДЕРАЛЬНАЯ СЛУЖБА ГОСУДАРСТВЕННОЙ<br>РЕГИСТРАЦИИ, КАДАСТРА И КАРТОГРАФИИ<br>Действителен: с 02.08.2024 по 26.10.2025 | инициалы, фамилия |
|                               |   |                   |
|                               |   |                   |

|                                      |   |                    |                           |
|--------------------------------------|---|--------------------|---------------------------|
| Земельный участок                    |   |                    |                           |
| вид объекта недвижимости             |   |                    |                           |
| Лист № 2 раздела 2                   | Всего листов раздела 2: 2   | Всего разделов: 8  | Всего листов выписки: 139 |
| 13.01.2025г. № КУВИ-001/2025-7986746 |   |                    |                           |
| Кадастровый номер:                   |   | 16:34:000000:860   |                           |
| 11                                   | Сведения о невозможности государственной регистрации перехода, прекращения, ограничения права на земельный участок из земель сельскохозяйственного назначения: | данные отсутствуют |                           |

|                               |   |                   |
|-------------------------------|---|-------------------|
| полное наименование должности | <br>ДОКУМЕНТ ПОДПИСАН<br>ЭЛЕКТРОННОЙ ПОДПИСЬЮ<br>Сертификат: 009F0BDC181A023B64597F1E2579BEFB50<br>Владелец: ФЕДЕРАЛЬНАЯ СЛУЖБА ГОСУДАРСТВЕННОЙ<br>РЕГИСТРАЦИИ, КАДАСТРА И КАРТОГРАФИИ<br>Действителен: с 02.08.2024 по 26.10.2025 | инициалы, фамилия |
|                               |   |                   |

Выписка из Единого государственного реестра недвижимости об объекте недвижимости  
Описание местоположения земельного участка

|                                      |                           |                   |                           |
|--------------------------------------|---------------------------|-------------------|---------------------------|
| Земельный участок                    |                           |                   |                           |
| вид объекта недвижимости             |                           |                   |                           |
| Лист № 1 раздела 3                   | Всего листов раздела 3: 1 | Всего разделов: 8 | Всего листов выписки: 139 |
| 13.01.2025г. № КУВИ-001/2025-7986746 |                           |                   |                           |
| Кадастровый номер:                   |                           | 16:34:000000:860  |                           |



|                               |   |                                           |                   |
|-------------------------------|---|-------------------------------------------|-------------------|
| полное наименование должности |                                              | ДОКУМЕНТ ПОДПИСАН<br>ЭЛЕКТРОННОЙ ПОДПИСЬЮ |                   |
|                               | Сертификат: 009F0BDC181A023B64597F1E2579BEFB50                                                                                  |                                           |                   |
|                               | Владелец: ФЕДЕРАЛЬНАЯ СЛУЖБА ГОСУДАРСТВЕННОЙ<br>РЕГИСТРАЦИИ, КАДАСТРА И КАРТОГРАФИИ<br>Действителен: с 02.08.2024 по 26.10.2025 |                                           | инициалы, фамилия |

Выписка из Единого государственного реестра недвижимости об объекте недвижимости  
Описание местоположения земельного участка

|                                      |                              |                   |                           |
|--------------------------------------|------------------------------|-------------------|---------------------------|
| Земельный участок                    |                              |                   |                           |
| вид объекта недвижимости             |                              |                   |                           |
| Лист № 1 раздела 3.1                 | Всего листов раздела 3.1: 13 | Всего разделов: 8 | Всего листов выписки: 139 |
| 13.01.2025г. № КУВИ-001/2025-7986746 |                              |                   |                           |
| Кадастровый номер:                   |                              | 16:34:000000:860  |                           |

| Описание местоположения границ земельного участка |             |           |                   |                              |                                   |                                     |                                                                 |
|---------------------------------------------------|-------------|-----------|-------------------|------------------------------|-----------------------------------|-------------------------------------|-----------------------------------------------------------------|
| № п/п                                             | Номер точки |           | Дирекционный угол | Горизонтальное проложение, м | Описание закрепления на местности | Кадастровые номера смежных участков | Сведения об адресах правообладателей смежных земельных участков |
|                                                   | начальн ая  | конечн ая |                   |                              |                                   |                                     |                                                                 |
| 1                                                 | 2           | 3         | 4                 | 5                            | 6                                 | 7                                   | 8                                                               |
| 1                                                 | 1.1.1       | 1.1.2     | 247°34.1`         | 32.44                        | данные отсутствуют                | 16:34:000000:1891(29)               | адрес отсутствует                                               |
| 2                                                 | 1.1.2       | 1.1.3     | 252°32.9`         | 31.48                        | данные отсутствуют                | данные отсутствуют                  | данные отсутствуют                                              |
| 3                                                 | 1.1.3       | 1.1.4     | 257°35.2`         | 17.4                         | данные отсутствуют                | 16:34:000000:1891(5)                | адрес отсутствует                                               |
| 4                                                 | 1.1.4       | 1.1.5     | 242°48.2`         | 15.84                        | данные отсутствуют                | 16:34:000000:1891(5)                | адрес отсутствует                                               |
| 5                                                 | 1.1.5       | 1.1.6     | 265°50.4`         | 0.55                         | данные отсутствуют                | 16:34:000000:1891(5)                | адрес отсутствует                                               |
| 6                                                 | 1.1.6       | 1.1.7     | 244°15.7`         | 34.68                        | данные отсутствуют                | 16:34:000000:1891(5)                | адрес отсутствует                                               |
| 7                                                 | 1.1.7       | 1.1.8     | 234°38.7`         | 57.57                        | данные отсутствуют                | данные отсутствуют                  | данные отсутствуют                                              |
| 8                                                 | 1.1.8       | 1.1.9     | 239°2.0`          | 53.78                        | данные отсутствуют                | данные отсутствуют                  | данные отсутствуют                                              |
| 9                                                 | 1.1.9       | 1.1.10    | 237°23.2`         | 24.19                        | данные отсутствуют                | данные отсутствуют                  | данные отсутствуют                                              |
| 10                                                | 1.1.10      | 1.1.11    | 249°48.1`         | 34.73                        | данные отсутствуют                | данные отсутствуют                  | данные отсутствуют                                              |
| 11                                                | 1.1.11      | 1.1.12    | 240°36.4`         | 64.61                        | данные отсутствуют                | данные отсутствуют                  | данные отсутствуют                                              |
| 12                                                | 1.1.12      | 1.1.13    | 240°51.4`         | 55.15                        | данные отсутствуют                | данные отсутствуют                  | данные отсутствуют                                              |
| 13                                                | 1.1.13      | 1.1.14    | 231°17.9`         | 36.54                        | данные отсутствуют                | данные отсутствуют                  | данные отсутствуют                                              |
| 14                                                | 1.1.13      | 1.1.13    |                   |                              | данные отсутствуют                | 16:34:000000:1891(9)                | адрес отсутствует                                               |
| 15                                                | 1.1.14      | 1.1.15    | 237°39.4`         | 26.21                        | данные отсутствуют                | данные отсутствуют                  | данные отсутствуют                                              |
| 16                                                | 1.1.15      | 1.1.16    | 232°22.9`         | 34.4                         | данные отсутствуют                | данные отсутствуют                  | данные отсутствуют                                              |
| 17                                                | 1.1.16      | 1.1.17    | 248°49.6`         | 75.78                        | данные отсутствуют                | данные отсутствуют                  | данные отсутствуют                                              |
| 18                                                | 1.1.17      | 1.1.18    | 249°43.0`         | 13.24                        | данные отсутствуют                | данные отсутствуют                  | данные отсутствуют                                              |
| 19                                                | 1.1.18      | 1.1.19    | 252°7.7`          | 41.54                        | данные отсутствуют                | данные отсутствуют                  | данные отсутствуют                                              |
| 20                                                | 1.1.19      | 1.1.20    | 247°49.9`         | 51.39                        | данные отсутствуют                | данные отсутствуют                  | данные отсутствуют                                              |
| 21                                                | 1.1.19      | 1.1.19    |                   |                              | данные отсутствуют                | 16:34:000000:1891(37)               | адрес отсутствует                                               |
| 22                                                | 1.1.20      | 1.1.21    | 242°13.1`         | 13.69                        | данные отсутствуют                | данные отсутствуют                  | данные отсутствуют                                              |

|                               |   |                   |
|-------------------------------|---|-------------------|
| полное наименование должности | <br>ДОКУМЕНТ ПОДПИСАН<br>ЭЛЕКТРОННОЙ ПОДПИСЬЮ<br>Сертификат: 009F0BDC181A023B64597F1E2579BEFB50<br>Владелец: ФЕДЕРАЛЬНАЯ СЛУЖБА ГОСУДАРСТВЕННОЙ<br>РЕГИСТРАЦИИ, КАДАСТРА И КАРТОГРАФИИ<br>Действителен: с 02.08.2024 по 26.10.2025 | инициалы, фамилия |
|                               |   |                   |
|                               |   |                   |
|                               |   |                   |

|                          |  |  |  |
|--------------------------|--|--|--|
| Земельный участок        |  |  |  |
| вид объекта недвижимости |  |  |  |

|                      |                              |                   |                           |
|----------------------|------------------------------|-------------------|---------------------------|
| Лист № 2 раздела 3.1 | Всего листов раздела 3.1: 13 | Всего разделов: 8 | Всего листов выписки: 139 |
|----------------------|------------------------------|-------------------|---------------------------|

13.01.2025г. № КУВИ-001/2025-7986746

Кадастровый номер: 16:34:000000:860

| 1  | 2      | 3      | 4         | 5      | 6                  | 7                  | 8                  |
|----|--------|--------|-----------|--------|--------------------|--------------------|--------------------|
| 23 | 1.1.21 | 1.1.22 | 254°57.5' | 29.98  | данные отсутствуют | данные отсутствуют | данные отсутствуют |
| 24 | 1.1.22 | 1.1.23 | 242°51.5' | 46.74  | данные отсутствуют | данные отсутствуют | данные отсутствуют |
| 25 | 1.1.23 | 1.1.24 | 242°29.3' | 1.08   | данные отсутствуют | данные отсутствуют | данные отсутствуют |
| 26 | 1.1.24 | 1.1.25 | 243°11.9' | 1.09   | данные отсутствуют | данные отсутствуют | данные отсутствуют |
| 27 | 1.1.25 | 1.1.26 | 242°51.1' | 8.79   | данные отсутствуют | данные отсутствуют | данные отсутствуют |
| 28 | 1.1.26 | 1.1.27 | 261°2.9'  | 9.96   | данные отсутствуют | данные отсутствуют | данные отсутствуют |
| 29 | 1.1.27 | 1.1.28 | 251°1.0'  | 72.06  | данные отсутствуют | данные отсутствуют | данные отсутствуют |
| 30 | 1.1.28 | 1.1.29 | 253°2.7'  | 90.87  | данные отсутствуют | данные отсутствуют | данные отсутствуют |
| 31 | 1.1.29 | 1.1.30 | 249°15.8' | 24.4   | данные отсутствуют | данные отсутствуют | данные отсутствуют |
| 32 | 1.1.30 | 1.1.31 | 244°22.2' | 84.68  | данные отсутствуют | данные отсутствуют | данные отсутствуют |
| 33 | 1.1.31 | 1.1.32 | 248°33.5' | 107.32 | данные отсутствуют | данные отсутствуют | данные отсутствуют |
| 34 | 1.1.32 | 1.1.33 | 246°34.7' | 42.16  | данные отсутствуют | данные отсутствуют | данные отсутствуют |
| 35 | 1.1.33 | 1.1.34 | 241°59.3' | 67.84  | данные отсутствуют | данные отсутствуют | данные отсутствуют |
| 36 | 1.1.34 | 1.1.35 | 245°40.5' | 48.97  | данные отсутствуют | данные отсутствуют | данные отсутствуют |
| 37 | 1.1.35 | 1.1.36 | 243°43.7' | 41.82  | данные отсутствуют | данные отсутствуют | данные отсутствуют |
| 38 | 1.1.36 | 1.1.37 | 236°17.3' | 72.9   | данные отсутствуют | данные отсутствуют | данные отсутствуют |
| 39 | 1.1.37 | 1.1.38 | 242°45.7' | 30.41  | данные отсутствуют | данные отсутствуют | данные отсутствуют |
| 40 | 1.1.38 | 1.1.39 | 242°43.9' | 1.09   | данные отсутствуют | данные отсутствуют | данные отсутствуют |
| 41 | 1.1.39 | 1.1.40 | 242°43.9' | 1.09   | данные отсутствуют | данные отсутствуют | данные отсутствуют |
| 42 | 1.1.40 | 1.1.41 | 242°46.4' | 41     | данные отсутствуют | данные отсутствуют | данные отсутствуют |
| 43 | 1.1.41 | 1.1.42 | 245°23.1' | 97.91  | данные отсутствуют | данные отсутствуют | данные отсутствуют |
| 44 | 1.1.42 | 1.1.43 | 247°11.6' | 94.55  | данные отсутствуют | данные отсутствуют | данные отсутствуют |
| 45 | 1.1.43 | 1.1.44 | 241°47.0' | 84.43  | данные отсутствуют | данные отсутствуют | данные отсутствуют |
| 46 | 1.1.44 | 1.1.45 | 240°51.1' | 108.28 | данные отсутствуют | данные отсутствуют | данные отсутствуют |
| 47 | 1.1.45 | 1.1.46 | 245°47.8' | 75.34  | данные отсутствуют | данные отсутствуют | данные отсутствуют |
| 48 | 1.1.46 | 1.1.47 | 244°27.1' | 95.88  | данные отсутствуют | данные отсутствуют | данные отсутствуют |
| 49 | 1.1.47 | 1.1.48 | 244°32.2' | 67.96  | данные отсутствуют | данные отсутствуют | данные отсутствуют |
| 50 | 1.1.48 | 1.1.49 | 237°55.5' | 41.92  | данные отсутствуют | данные отсутствуют | данные отсутствуют |
| 51 | 1.1.49 | 1.1.50 | 236°58.6' | 2.62   | данные отсутствуют | данные отсутствуют | данные отсутствуют |



ДОКУМЕНТ ПОДПИСАН  
ЭЛЕКТРОННОЙ ПОДПИСЬЮ

Сертификат: 009F0BDC181A023B64597F1E2579BEFB50

Владелец: ФЕДЕРАЛЬНАЯ СЛУЖБА ГОСУДАРСТВЕННОЙ

РЕГИСТРАЦИИ, КАДАСТРА И КАРТОГРАФИИ

Действителен: с 02.08.2024 по 26.10.2025

полное наименование должности

инициалы, фамилия

|                          |  |  |  |
|--------------------------|--|--|--|
| Земельный участок        |  |  |  |
| вид объекта недвижимости |  |  |  |

|                      |                              |                   |                           |
|----------------------|------------------------------|-------------------|---------------------------|
| Лист № 3 раздела 3.1 | Всего листов раздела 3.1: 13 | Всего разделов: 8 | Всего листов выписки: 139 |
|----------------------|------------------------------|-------------------|---------------------------|

13.01.2025г. № КУВИ-001/2025-7986746

Кадастровый номер: 16:34:000000:860

| 1  | 2      | 3      | 4         | 5     | 6                  | 7                    | 8                  |
|----|--------|--------|-----------|-------|--------------------|----------------------|--------------------|
| 52 | 1.1.50 | 1.1.51 | 236°46.1' | 1.04  | данные отсутствуют | данные отсутствуют   | данные отсутствуют |
| 53 | 1.1.51 | 1.1.52 | 236°27.8' | 1.03  | данные отсутствуют | данные отсутствуют   | данные отсутствуют |
| 54 | 1.1.52 | 1.1.53 | 236°48.0' | 32.75 | данные отсутствуют | данные отсутствуют   | данные отсутствуют |
| 55 | 1.1.53 | 1.1.54 | 236°31.9' | 57.23 | данные отсутствуют | данные отсутствуют   | данные отсутствуют |
| 56 | 1.1.54 | 1.1.55 | 238°8.1'  | 22.47 | данные отсутствуют | данные отсутствуют   | данные отсутствуют |
| 57 | 1.1.55 | 1.1.56 | 242°57.7' | 25.98 | данные отсутствуют | данные отсутствуют   | данные отсутствуют |
| 58 | 1.1.56 | 1.1.57 | 244°51.8' | 41.46 | данные отсутствуют | данные отсутствуют   | данные отсутствуют |
| 59 | 1.1.57 | 1.1.58 | 247°23.9' | 41.22 | данные отсутствуют | 16:34:000000:1891(3) | адрес отсутствует  |
| 60 | 1.1.58 | 1.1.59 | 248°41.7' | 60.63 | данные отсутствуют | 16:34:000000:1891(3) | адрес отсутствует  |
| 61 | 1.1.59 | 1.1.60 | 234°1.5'  | 54.32 | данные отсутствуют | 16:34:000000:1891(3) | адрес отсутствует  |
| 62 | 1.1.60 | 1.1.61 | 237°55.9' | 14.22 | данные отсутствуют | 16:34:000000:1891(3) | адрес отсутствует  |
| 63 | 1.1.61 | 1.1.62 | 231°3.7'  | 21.23 | данные отсутствуют | 16:34:000000:1891(3) | адрес отсутствует  |
| 64 | 1.1.62 | 1.1.63 | 222°19.4' | 57.54 | данные отсутствуют | 16:34:000000:1891(3) | адрес отсутствует  |
| 65 | 1.1.63 | 1.1.64 | 232°17.6' | 17.66 | данные отсутствуют | 16:34:000000:1891(3) | адрес отсутствует  |
| 66 | 1.1.64 | 1.1.65 | 226°3.0'  | 24.7  | данные отсутствуют | 16:34:000000:1891(3) | адрес отсутствует  |
| 67 | 1.1.65 | 1.1.66 | 229°57.0' | 20.73 | данные отсутствуют | 16:34:000000:1891(3) | адрес отсутствует  |
| 68 | 1.1.66 | 1.1.67 | 225°1.6'  | 15.27 | данные отсутствуют | 16:34:000000:1891(3) | адрес отсутствует  |
| 69 | 1.1.67 | 1.1.68 | 225°0.0'  | 21.55 | данные отсутствуют | 16:34:000000:1891(3) | адрес отсутствует  |
| 70 | 1.1.68 | 1.1.69 | 221°47.5' | 56.21 | данные отсутствуют | 16:34:000000:1891(3) | адрес отсутствует  |
| 71 | 1.1.69 | 1.1.70 | 224°34.7' | 61.52 | данные отсутствуют | 16:34:000000:1891(3) | адрес отсутствует  |
| 72 | 1.1.70 | 1.1.71 | 223°46.9' | 1     | данные отсутствуют | 16:34:000000:1891(3) | адрес отсутствует  |
| 73 | 1.1.71 | 1.1.72 | 223°26.5' | 32.24 | данные отсутствуют | 16:34:000000:1891(3) | адрес отсутствует  |
| 74 | 1.1.72 | 1.1.73 | 225°1.2'  | 20.65 | данные отсутствуют | 16:34:000000:1891(3) | адрес отсутствует  |
| 75 | 1.1.73 | 1.1.74 | 218°48.3' | 37.48 | данные отсутствуют | 16:34:000000:1891(3) | адрес отсутствует  |
| 76 | 1.1.74 | 1.1.75 | 213°14.1' | 22.02 | данные отсутствуют | 16:34:000000:1891(3) | адрес отсутствует  |
| 77 | 1.1.75 | 1.1.76 | 211°53.7' | 33.65 | данные отсутствуют | 16:34:000000:1891(3) | адрес отсутствует  |
| 78 | 1.1.76 | 1.1.77 | 209°36.8' | 37.26 | данные отсутствуют | 16:34:000000:1891(3) | адрес отсутствует  |
| 79 | 1.1.77 | 1.1.78 | 208°27.4' | 17.33 | данные отсутствуют | 16:34:000000:1891(3) | адрес отсутствует  |
| 80 | 1.1.78 | 1.1.79 | 209°2.9'  | 19.61 | данные отсутствуют | 16:34:000000:1891(3) | адрес отсутствует  |



ДОКУМЕНТ ПОДПИСАН  
ЭЛЕКТРОННОЙ ПОДПИСЬЮ

Сертификат: 009F0BDC181A023B64597F1E2579BEFB50

Владелец: ФЕДЕРАЛЬНАЯ СЛУЖБА ГОСУДАРСТВЕННОЙ  
РЕГИСТРАЦИИ, КАДАСТРА И КАРТОГРАФИИ  
Действителен: с 02.08.2024 по 26.10.2025

полное наименование должности

инициалы, фамилия

|                          |  |  |  |
|--------------------------|--|--|--|
| Земельный участок        |  |  |  |
| вид объекта недвижимости |  |  |  |

|                      |                              |                   |                           |
|----------------------|------------------------------|-------------------|---------------------------|
| Лист № 4 раздела 3.1 | Всего листов раздела 3.1: 13 | Всего разделов: 8 | Всего листов выписки: 139 |
|----------------------|------------------------------|-------------------|---------------------------|

13.01.2025г. № КУВИ-001/2025-7986746

Кадастровый номер: 16:34:000000:860

| 1   | 2       | 3       | 4         | 5      | 6                  | 7                     | 8                  |
|-----|---------|---------|-----------|--------|--------------------|-----------------------|--------------------|
| 81  | 1.1.79  | 1.1.80  | 215°32.5' | 16.39  | данные отсутствуют | 16:34:000000:1891(3)  | адрес отсутствует  |
| 82  | 1.1.80  | 1.1.81  | 218°40.4' | 12.19  | данные отсутствуют | 16:34:000000:1891(3)  | адрес отсутствует  |
| 83  | 1.1.81  | 1.1.82  | 213°19.9' | 28.88  | данные отсутствуют | 16:34:000000:1891(3)  | адрес отсутствует  |
| 84  | 1.1.82  | 1.1.83  | 209°9.8'  | 31.27  | данные отсутствуют | 16:34:000000:1891(3)  | адрес отсутствует  |
| 85  | 1.1.83  | 1.1.84  | 210°58.6' | 33.32  | данные отсутствуют | 16:34:000000:1891(3)  | адрес отсутствует  |
| 86  | 1.1.84  | 1.1.85  | 212°15.9' | 14.27  | данные отсутствуют | 16:34:000000:1891(3)  | адрес отсутствует  |
| 87  | 1.1.85  | 1.1.86  | 218°12.6' | 37.98  | данные отсутствуют | 16:34:000000:1891(3)  | адрес отсутствует  |
| 88  | 1.1.86  | 1.1.87  | 226°21.8' | 75.46  | данные отсутствуют | 16:34:000000:1891(3)  | адрес отсутствует  |
| 89  | 1.1.87  | 1.1.88  | 221°16.7' | 34.65  | данные отсутствуют | 16:34:000000:1891(3)  | адрес отсутствует  |
| 90  | 1.1.88  | 1.1.89  | 225°20.8' | 74.98  | данные отсутствуют | 16:34:000000:1891(3)  | адрес отсутствует  |
| 91  | 1.1.89  | 1.1.90  | 225°0.0'  | 41.31  | данные отсутствуют | 16:34:000000:1891(3)  | адрес отсутствует  |
| 92  | 1.1.90  | 1.1.91  | 225°0.0'  | 26.94  | данные отсутствуют | 16:34:000000:1891(3)  | адрес отсутствует  |
| 93  | 1.1.91  | 1.1.92  | 217°14.3' | 19.95  | данные отсутствуют | 16:34:000000:1891(3)  | адрес отсутствует  |
| 94  | 1.1.92  | 1.1.93  | 210°33.8' | 16.22  | данные отсутствуют | 16:34:000000:1891(3)  | адрес отсутствует  |
| 95  | 1.1.93  | 1.1.94  | 213°2.4'  | 15.15  | данные отсутствуют | 16:34:000000:1891(3)  | адрес отсутствует  |
| 96  | 1.1.94  | 1.1.95  | 213°15.9' | 24.3   | данные отсутствуют | данные отсутствуют    | данные отсутствуют |
| 97  | 1.1.95  | 1.1.96  | 234°48.8' | 138.14 | данные отсутствуют | данные отсутствуют    | данные отсутствуют |
| 98  | 1.1.96  | 1.1.97  | 231°40.7' | 103.73 | данные отсутствуют | данные отсутствуют    | данные отсутствуют |
| 99  | 1.1.96  | 1.1.96  |           |        | данные отсутствуют | 16:34:000000:1891(25) | адрес отсутствует  |
| 100 | 1.1.97  | 1.1.98  | 234°27.3' | 38.22  | данные отсутствуют | данные отсутствуют    | данные отсутствуют |
| 101 | 1.1.98  | 1.1.99  | 228°31.4' | 49.93  | данные отсутствуют | данные отсутствуют    | данные отсутствуют |
| 102 | 1.1.99  | 1.1.100 | 233°31.1' | 60.38  | данные отсутствуют | данные отсутствуют    | данные отсутствуют |
| 103 | 1.1.100 | 1.1.101 | 238°14.2' | 45.55  | данные отсутствуют | данные отсутствуют    | данные отсутствуют |
| 104 | 1.1.101 | 1.1.102 | 245°5.2'  | 39.72  | данные отсутствуют | данные отсутствуют    | данные отсутствуют |
| 105 | 1.1.102 | 1.1.103 | 260°10.1' | 13.53  | данные отсутствуют | данные отсутствуют    | данные отсутствуют |
| 106 | 1.1.103 | 1.1.104 | 284°2.2'  | 5.24   | данные отсутствуют | данные отсутствуют    | данные отсутствуют |
| 107 | 1.1.104 | 1.1.105 | 219°49.1' | 5.56   | данные отсутствуют | данные отсутствуют    | данные отсутствуют |
| 108 | 1.1.105 | 1.1.106 | 219°47.3' | 4.36   | данные отсутствуют | данные отсутствуют    | данные отсутствуют |
| 109 | 1.1.106 | 1.1.107 | 270°47.8' | 35.26  | данные отсутствуют | данные отсутствуют    | данные отсутствуют |



ДОКУМЕНТ ПОДПИСАН  
ЭЛЕКТРОННОЙ ПОДПИСЬЮ

Сертификат: 009F0BDC181A023B64597F1E2579BEFB50

Владелец: ФЕДЕРАЛЬНАЯ СЛУЖБА ГОСУДАРСТВЕННОЙ  
РЕГИСТРАЦИИ, КАДАСТРА И КАРТОГРАФИИ  
Действителен: с 02.08.2024 по 26.10.2025

полное наименование должности

инициалы, фамилия

|                          |  |  |  |
|--------------------------|--|--|--|
| Земельный участок        |  |  |  |
| вид объекта недвижимости |  |  |  |

|                      |                              |                   |                           |
|----------------------|------------------------------|-------------------|---------------------------|
| Лист № 5 раздела 3.1 | Всего листов раздела 3.1: 13 | Всего разделов: 8 | Всего листов выписки: 139 |
|----------------------|------------------------------|-------------------|---------------------------|

13.01.2025г. № КУВИ-001/2025-7986746

Кадастровый номер: 16:34:000000:860

| 1   | 2       | 3       | 4         | 5       | 6                  | 7                  | 8                  |
|-----|---------|---------|-----------|---------|--------------------|--------------------|--------------------|
| 110 | 1.1.107 | 1.1.108 | 277°1.9'  | 53.34   | данные отсутствуют | данные отсутствуют | данные отсутствуют |
| 111 | 1.1.108 | 1.1.109 | 270°0.5'  | 241.7   | данные отсутствуют | данные отсутствуют | данные отсутствуют |
| 112 | 1.1.109 | 1.1.110 | 274°52.1' | 220.1   | данные отсутствуют | данные отсутствуют | данные отсутствуют |
| 113 | 1.1.110 | 1.1.111 | 345°42.2' | 61.51   | данные отсутствуют | данные отсутствуют | данные отсутствуют |
| 114 | 1.1.111 | 1.1.112 | 272°35.0' | 44.16   | данные отсутствуют | данные отсутствуют | данные отсутствуют |
| 115 | 1.1.112 | 1.1.113 | 351°9.2'  | 202.21  | данные отсутствуют | данные отсутствуют | данные отсутствуют |
| 116 | 1.1.113 | 1.1.114 | 352°45.1' | 113.59  | данные отсутствуют | данные отсутствуют | данные отсутствуют |
| 117 | 1.1.114 | 1.1.115 | 352°49.4' | 1.36    | данные отсутствуют | данные отсутствуют | данные отсутствуют |
| 118 | 1.1.115 | 1.1.116 | 352°52.5' | 1.37    | данные отсутствуют | данные отсутствуют | данные отсутствуют |
| 119 | 1.1.116 | 1.1.117 | 54°7.1'   | 17.62   | данные отсутствуют | данные отсутствуют | данные отсутствуют |
| 120 | 1.1.117 | 1.1.118 | 41°9.7'   | 265.59  | данные отсутствуют | данные отсутствуют | данные отсутствуют |
| 121 | 1.1.118 | 1.1.119 | 41°36.8'  | 399     | данные отсутствуют | данные отсутствуют | данные отсутствуют |
| 122 | 1.1.119 | 1.1.120 | 131°48.4' | 395.47  | данные отсутствуют | данные отсутствуют | данные отсутствуют |
| 123 | 1.1.120 | 1.1.121 | 42°32.4'  | 641.16  | данные отсутствуют | 16:34:300701:111   | данные отсутствуют |
| 124 | 1.1.121 | 1.1.122 | 41°22.2'  | 649.5   | данные отсутствуют | 16:34:300701:111   | данные отсутствуют |
| 125 | 1.1.122 | 1.1.123 | 41°38.0'  | 641.68  | данные отсутствуют | 16:34:300701:111   | данные отсутствуют |
| 126 | 1.1.123 | 1.1.124 | 42°20.8'  | 464.93  | данные отсутствуют | 16:34:300701:112   | данные отсутствуют |
| 127 | 1.1.124 | 1.1.125 | 42°47.5'  | 141.3   | данные отсутствуют | 16:34:300701:112   | данные отсутствуют |
| 128 | 1.1.125 | 1.1.126 | 41°4.6'   | 715.78  | данные отсутствуют | 16:34:300701:112   | данные отсутствуют |
| 129 | 1.1.126 | 1.1.127 | 41°48.8'  | 1250.65 | данные отсутствуют | данные отсутствуют | данные отсутствуют |
| 130 | 1.1.127 | 1.1.128 | 40°8.1'   | 620.42  | данные отсутствуют | данные отсутствуют | данные отсутствуют |
| 131 | 1.1.128 | 1.1.129 | 42°17.2'  | 342.43  | данные отсутствуют | данные отсутствуют | данные отсутствуют |
| 132 | 1.1.129 | 1.1.130 | 41°32.7'  | 942.76  | данные отсутствуют | данные отсутствуют | данные отсутствуют |
| 133 | 1.1.130 | 1.1.131 | 41°44.0'  | 637.47  | данные отсутствуют | данные отсутствуют | данные отсутствуют |
| 134 | 1.1.131 | 1.1.132 | 41°4.9'   | 343.37  | данные отсутствуют | данные отсутствуют | данные отсутствуют |
| 135 | 1.1.132 | 1.1.133 | 42°43.4'  | 297.95  | данные отсутствуют | данные отсутствуют | данные отсутствуют |
| 136 | 1.1.133 | 1.1.134 | 132°41.0' | 67.9    | данные отсутствуют | 16:34:300701:11    | данные отсутствуют |
| 137 | 1.1.134 | 1.1.135 | 133°33.5' | 304.52  | данные отсутствуют | 16:34:300701:11    | данные отсутствуют |
| 138 | 1.1.135 | 1.1.136 | 129°10.7' | 10.53   | данные отсутствуют | 16:34:300701:11    | данные отсутствуют |



ДОКУМЕНТ ПОДПИСАН  
ЭЛЕКТРОННОЙ ПОДПИСЬЮ

Сертификат: 009F0BDC181A023B64597F1E2579BEFB50

Владелец: ФЕДЕРАЛЬНАЯ СЛУЖБА ГОСУДАРСТВЕННОЙ  
РЕГИСТРАЦИИ, КАДАСТРА И КАРТОГРАФИИ  
Действителен: с 02.08.2024 по 26.10.2025

полное наименование должности

инициалы, фамилия

|                          |  |  |  |
|--------------------------|--|--|--|
| Земельный участок        |  |  |  |
| вид объекта недвижимости |  |  |  |

|                      |                              |                   |                           |
|----------------------|------------------------------|-------------------|---------------------------|
| Лист № 6 раздела 3.1 | Всего листов раздела 3.1: 13 | Всего разделов: 8 | Всего листов выписки: 139 |
|----------------------|------------------------------|-------------------|---------------------------|

13.01.2025г. № КУВИ-001/2025-7986746

Кадастровый номер: 16:34:000000:860

| 1   | 2       | 3       | 4         | 5      | 6                  | 7                     | 8                  |
|-----|---------|---------|-----------|--------|--------------------|-----------------------|--------------------|
| 139 | 1.1.136 | 1.1.137 | 131°45.4' | 30.38  | данные отсутствуют | 16:34:300701:11       | данные отсутствуют |
| 140 | 1.1.137 | 1.1.138 | 127°32.2' | 11.87  | данные отсутствуют | 16:34:300701:11       | данные отсутствуют |
| 141 | 1.1.138 | 1.1.139 | 132°37.1' | 19.41  | данные отсутствуют | 16:34:300701:11       | данные отсутствуют |
| 142 | 1.1.139 | 1.1.140 | 131°48.2' | 287.87 | данные отсутствуют | 16:34:300701:11       | данные отсутствуют |
| 143 | 1.1.140 | 1.1.141 | 133°2.9'  | 125.82 | данные отсутствуют | 16:34:300701:11       | данные отсутствуют |
| 144 | 1.1.141 | 1.1.142 | 136°32.4' | 13.16  | данные отсутствуют | 16:34:300701:11       | данные отсутствуют |
| 145 | 1.1.142 | 1.1.143 | 129°40.0' | 25.71  | данные отсутствуют | 16:34:300701:11       | данные отсутствуют |
| 146 | 1.1.143 | 1.1.144 | 130°10.0' | 210.83 | данные отсутствуют | 16:34:300701:11       | данные отсутствуют |
| 147 | 1.1.144 | 1.1.145 | 131°35.9' | 177    | данные отсутствуют | 16:34:300701:11       | данные отсутствуют |
| 148 | 1.1.145 | 1.1.146 | 132°18.4' | 69.38  | данные отсутствуют | 16:34:300701:11       | данные отсутствуют |
| 149 | 1.1.146 | 1.1.147 | 132°12.7' | 69.79  | данные отсутствуют | 16:34:300701:11       | данные отсутствуют |
| 150 | 1.1.147 | 1.1.148 | 131°24.4' | 82.24  | данные отсутствуют | 16:34:300701:11       | данные отсутствуют |
| 151 | 1.1.148 | 1.1.149 | 131°36.7' | 162.1  | данные отсутствуют | 16:34:300701:11       | данные отсутствуют |
| 152 | 1.1.149 | 1.1.150 | 130°32.5' | 28.11  | данные отсутствуют | 16:34:300701:11       | данные отсутствуют |
| 153 | 1.1.150 | 1.1.151 | 129°36.3' | 5.49   | данные отсутствуют | 16:34:300701:11       | данные отсутствуют |
| 154 | 1.1.151 | 1.1.152 | 129°46.6' | 9.94   | данные отсутствуют | 16:34:300701:11       | данные отсутствуют |
| 155 | 1.1.152 | 1.1.153 | 130°51.8' | 125.88 | данные отсутствуют | 16:34:300701:11       | данные отсутствуют |
| 156 | 1.1.153 | 1.1.154 | 130°35.2' | 107.78 | данные отсутствуют | 16:34:300701:11       | данные отсутствуют |
| 157 | 1.1.154 | 1.1.155 | 129°34.0' | 5.53   | данные отсутствуют | 16:34:300701:11       | данные отсутствуют |
| 158 | 1.1.155 | 1.1.156 | 230°25.8' | 37.44  | данные отсутствуют | 16:34:000000:1891(40) | адрес отсутствует  |
| 159 | 1.1.156 | 1.1.157 | 226°6.4'  | 72.48  | данные отсутствуют | 16:34:000000:1891(40) | адрес отсутствует  |
| 160 | 1.1.157 | 1.1.158 | 217°25.4' | 40.43  | данные отсутствуют | 16:34:000000:1891(40) | адрес отсутствует  |
| 161 | 1.1.158 | 1.1.159 | 263°46.1' | 11.61  | данные отсутствуют | 16:34:000000:1891(40) | адрес отсутствует  |
| 162 | 1.1.159 | 1.1.160 | 247°41.2' | 24.49  | данные отсутствуют | 16:34:000000:1891(40) | адрес отсутствует  |
| 163 | 1.1.160 | 1.1.161 | 235°50.3' | 37.79  | данные отсутствуют | 16:34:000000:1891(40) | адрес отсутствует  |
| 164 | 1.1.161 | 1.1.162 | 231°14.3' | 24.47  | данные отсутствуют | 16:34:000000:1891(40) | адрес отсутствует  |
| 165 | 1.1.162 | 1.1.163 | 235°17.7' | 22.71  | данные отсутствуют | 16:34:000000:1891(40) | адрес отсутствует  |
| 166 | 1.1.163 | 1.1.164 | 214°27.8' | 21.97  | данные отсутствуют | 16:34:000000:1891(40) | адрес отсутствует  |
| 167 | 1.1.164 | 1.1.165 | 196°14.2' | 25.97  | данные отсутствуют | 16:34:000000:1891(40) | адрес отсутствует  |



ДОКУМЕНТ ПОДПИСАН  
ЭЛЕКТРОННОЙ ПОДПИСЬЮ

Сертификат: 009F0BDC181A023B64597F1E2579BEFB50

Владелец: ФЕДЕРАЛЬНАЯ СЛУЖБА ГОСУДАРСТВЕННОЙ  
РЕГИСТРАЦИИ, КАДАСТРА И КАРТОГРАФИИ  
Действителен: с 02.08.2024 по 26.10.2025

полное наименование должности

инициалы, фамилия

|                          |  |  |  |
|--------------------------|--|--|--|
| Земельный участок        |  |  |  |
| вид объекта недвижимости |  |  |  |

|                      |                              |                   |                           |
|----------------------|------------------------------|-------------------|---------------------------|
| Лист № 7 раздела 3.1 | Всего листов раздела 3.1: 13 | Всего разделов: 8 | Всего листов выписки: 139 |
|----------------------|------------------------------|-------------------|---------------------------|

13.01.2025г. № КУВИ-001/2025-7986746

Кадастровый номер: 16:34:000000:860

| 1   | 2       | 3       | 4         | 5     | 6                  | 7                     | 8                 |
|-----|---------|---------|-----------|-------|--------------------|-----------------------|-------------------|
| 168 | 1.1.165 | 1.1.166 | 183°56.8' | 9.73  | данные отсутствуют | 16:34:000000:1891(40) | адрес отсутствует |
| 169 | 1.1.166 | 1.1.167 | 232°15.7' | 37.99 | данные отсутствуют | 16:34:000000:1891(40) | адрес отсутствует |
| 170 | 1.1.167 | 1.1.168 | 218°39.4' | 34.88 | данные отсутствуют | 16:34:000000:1891(40) | адрес отсутствует |
| 171 | 1.1.168 | 1.1.169 | 221°46.4' | 53.27 | данные отсутствуют | 16:34:000000:1891(40) | адрес отсутствует |
| 172 | 1.1.169 | 1.1.170 | 209°52.6' | 28.27 | данные отсутствуют | 16:34:000000:1891(40) | адрес отсутствует |
| 173 | 1.1.170 | 1.1.171 | 211°49.4' | 23.42 | данные отсутствуют | 16:34:000000:1891(40) | адрес отсутствует |
| 174 | 1.1.171 | 1.1.172 | 206°15.3' | 51.27 | данные отсутствуют | 16:34:000000:1891(40) | адрес отсутствует |
| 175 | 1.1.172 | 1.1.173 | 205°19.3' | 33.97 | данные отсутствуют | 16:34:000000:1891(40) | адрес отсутствует |
| 176 | 1.1.173 | 1.1.174 | 197°47.7' | 40.48 | данные отсутствуют | 16:34:000000:1891(40) | адрес отсутствует |
| 177 | 1.1.174 | 1.1.175 | 205°7.6'  | 36.01 | данные отсутствуют | 16:34:000000:1891(40) | адрес отсутствует |
| 178 | 1.1.175 | 1.1.176 | 201°19.1' | 8.8   | данные отсутствуют | 16:34:000000:1891(40) | адрес отсутствует |
| 179 | 1.1.176 | 1.1.177 | 219°27.2' | 9.8   | данные отсутствуют | 16:34:000000:1891(40) | адрес отсутствует |
| 180 | 1.1.177 | 1.1.178 | 223°37.7' | 16.54 | данные отсутствуют | 16:34:000000:1891(40) | адрес отсутствует |
| 181 | 1.1.178 | 1.1.179 | 228°8.4'  | 70.09 | данные отсутствуют | 16:34:000000:1891(40) | адрес отсутствует |
| 182 | 1.1.179 | 1.1.180 | 224°49.9' | 69.81 | данные отсутствуют | 16:34:000000:1891(40) | адрес отсутствует |
| 183 | 1.1.180 | 1.1.181 | 214°3.1'  | 39.13 | данные отсутствуют | 16:34:000000:1891(40) | адрес отсутствует |
| 184 | 1.1.181 | 1.1.182 | 213°5.3'  | 42.79 | данные отсутствуют | 16:34:000000:1891(40) | адрес отсутствует |
| 185 | 1.1.182 | 1.1.183 | 214°46.7' | 53.56 | данные отсутствуют | 16:34:000000:1891(40) | адрес отсутствует |
| 186 | 1.1.183 | 1.1.184 | 210°26.3' | 47.79 | данные отсутствуют | 16:34:000000:1891(40) | адрес отсутствует |
| 187 | 1.1.184 | 1.1.185 | 196°8.8'  | 38.8  | данные отсутствуют | 16:34:000000:1891(40) | адрес отсутствует |
| 188 | 1.1.185 | 1.1.186 | 200°11.2' | 23.79 | данные отсутствуют | 16:34:000000:1891(40) | адрес отсутствует |
| 189 | 1.1.186 | 1.1.187 | 226°22.2' | 11.54 | данные отсутствуют | 16:34:000000:1891(40) | адрес отсутствует |
| 190 | 1.1.187 | 1.1.188 | 233°28.3' | 33.31 | данные отсутствуют | 16:34:000000:1891(40) | адрес отсутствует |
| 191 | 1.1.188 | 1.1.189 | 211°58.4' | 42.7  | данные отсутствуют | 16:34:000000:1891(40) | адрес отсутствует |
| 192 | 1.1.189 | 1.1.190 | 216°33.1' | 52.84 | данные отсутствуют | 16:34:000000:1891(40) | адрес отсутствует |
| 193 | 1.1.190 | 1.1.191 | 207°11.3' | 26.7  | данные отсутствуют | 16:34:000000:1891(40) | адрес отсутствует |
| 194 | 1.1.191 | 1.1.192 | 208°37.5' | 21.77 | данные отсутствуют | 16:34:000000:1891(40) | адрес отсутствует |
| 195 | 1.1.192 | 1.1.193 | 197°44.7' | 12.86 | данные отсутствуют | 16:34:000000:1891(40) | адрес отсутствует |
| 196 | 1.1.193 | 1.1.194 | 207°25.0' | 14.75 | данные отсутствуют | 16:34:000000:1891(40) | адрес отсутствует |



ДОКУМЕНТ ПОДПИСАН  
ЭЛЕКТРОННОЙ ПОДПИСЬЮ

Сертификат: 009F0BDC181A023B64597F1E2579BEFB50

Владелец: ФЕДЕРАЛЬНАЯ СЛУЖБА ГОСУДАРСТВЕННОЙ  
РЕГИСТРАЦИИ, КАДАСТРА И КАРТОГРАФИИ  
Действителен: с 02.08.2024 по 26.10.2025

полное наименование должности

инициалы, фамилия

|                          |  |  |  |
|--------------------------|--|--|--|
| Земельный участок        |  |  |  |
| вид объекта недвижимости |  |  |  |

|                      |                              |                   |                           |
|----------------------|------------------------------|-------------------|---------------------------|
| Лист № 8 раздела 3.1 | Всего листов раздела 3.1: 13 | Всего разделов: 8 | Всего листов выписки: 139 |
|----------------------|------------------------------|-------------------|---------------------------|

13.01.2025г. № КУВИ-001/2025-7986746

Кадастровый номер: 16:34:000000:860

| 1   | 2       | 3       | 4         | 5     | 6                  | 7                     | 8                 |
|-----|---------|---------|-----------|-------|--------------------|-----------------------|-------------------|
| 197 | 1.1.194 | 1.1.195 | 204°30.1' | 31.66 | данные отсутствуют | 16:34:000000:1891(40) | адрес отсутствует |
| 198 | 1.1.195 | 1.1.196 | 205°29.0' | 38.12 | данные отсутствуют | 16:34:000000:1891(40) | адрес отсутствует |
| 199 | 1.1.196 | 1.1.197 | 209°12.9' | 24.28 | данные отсутствуют | 16:34:000000:1891(40) | адрес отсутствует |
| 200 | 1.1.197 | 1.1.198 | 201°11.7' | 35.27 | данные отсутствуют | 16:34:000000:1891(40) | адрес отсутствует |
| 201 | 1.1.198 | 1.1.199 | 213°15.2' | 34.94 | данные отсутствуют | 16:34:000000:1891(40) | адрес отсутствует |
| 202 | 1.1.199 | 1.1.200 | 216°57.7' | 32.51 | данные отсутствуют | 16:34:000000:1891(40) | адрес отсутствует |
| 203 | 1.1.200 | 1.1.201 | 213°56.4' | 36.93 | данные отсутствуют | 16:34:000000:1891(40) | адрес отсутствует |
| 204 | 1.1.201 | 1.1.202 | 218°6.7'  | 19.57 | данные отсутствуют | 16:34:000000:1891(40) | адрес отсутствует |
| 205 | 1.1.202 | 1.1.203 | 220°17.5' | 37.82 | данные отсутствуют | 16:34:000000:1891(40) | адрес отсутствует |
| 206 | 1.1.203 | 1.1.204 | 218°59.3' | 29.17 | данные отсутствуют | 16:34:000000:1891(40) | адрес отсутствует |
| 207 | 1.1.204 | 1.1.205 | 214°50.3' | 21.04 | данные отсутствуют | 16:34:000000:1891(40) | адрес отсутствует |
| 208 | 1.1.205 | 1.1.206 | 214°13.0' | 8.16  | данные отсутствуют | 16:34:000000:1891(40) | адрес отсутствует |
| 209 | 1.1.206 | 1.1.207 | 233°37.3' | 15.61 | данные отсутствуют | 16:34:000000:1891(40) | адрес отсутствует |
| 210 | 1.1.207 | 1.1.208 | 238°36.0' | 17.56 | данные отсутствуют | 16:34:000000:1891(40) | адрес отсутствует |
| 211 | 1.1.208 | 1.1.209 | 214°10.5' | 31.44 | данные отсутствуют | 16:34:000000:1891(40) | адрес отсутствует |
| 212 | 1.1.209 | 1.1.210 | 212°23.9' | 49.33 | данные отсутствуют | 16:34:000000:1891(40) | адрес отсутствует |
| 213 | 1.1.210 | 1.1.211 | 204°44.1' | 29.13 | данные отсутствуют | 16:34:000000:1891(40) | адрес отсутствует |
| 214 | 1.1.211 | 1.1.212 | 205°49.9' | 18.89 | данные отсутствуют | 16:34:000000:1891(40) | адрес отсутствует |
| 215 | 1.1.212 | 1.1.213 | 215°11.6' | 17.44 | данные отсутствуют | 16:34:000000:1891(40) | адрес отсутствует |
| 216 | 1.1.213 | 1.1.214 | 214°14.5' | 30.53 | данные отсутствуют | 16:34:000000:1891(40) | адрес отсутствует |
| 217 | 1.1.214 | 1.1.215 | 214°34.4' | 27.35 | данные отсутствуют | 16:34:000000:1891(40) | адрес отсутствует |
| 218 | 1.1.215 | 1.1.216 | 200°24.4' | 26.39 | данные отсутствуют | 16:34:000000:1891(40) | адрес отсутствует |
| 219 | 1.1.216 | 1.1.217 | 213°5.0'  | 22.53 | данные отсутствуют | 16:34:000000:1891(40) | адрес отсутствует |
| 220 | 1.1.217 | 1.1.218 | 215°35.6' | 25.96 | данные отсутствуют | 16:34:000000:1891(40) | адрес отсутствует |
| 221 | 1.1.218 | 1.1.219 | 214°59.0' | 5.65  | данные отсутствуют | 16:34:000000:1891(40) | адрес отсутствует |
| 222 | 1.1.219 | 1.1.220 | 208°37.8' | 7.2   | данные отсутствуют | 16:34:000000:1891(40) | адрес отсутствует |
| 223 | 1.1.220 | 1.1.221 | 222°22.8' | 28.77 | данные отсутствуют | 16:34:000000:1891(40) | адрес отсутствует |
| 224 | 1.1.221 | 1.1.222 | 218°2.1'  | 32.95 | данные отсутствуют | 16:34:000000:1891(40) | адрес отсутствует |
| 225 | 1.1.222 | 1.1.223 | 193°55.5' | 22.48 | данные отсутствуют | 16:34:000000:1891(40) | адрес отсутствует |



ДОКУМЕНТ ПОДПИСАН  
ЭЛЕКТРОННОЙ ПОДПИСЬЮ

Сертификат: 009F0BDC181A023B64597F1E2579BEFB50

Владелец: ФЕДЕРАЛЬНАЯ СЛУЖБА ГОСУДАРСТВЕННОЙ  
РЕГИСТРАЦИИ, КАДАСТРА И КАРТОГРАФИИ  
Действителен: с 02.08.2024 по 26.10.2025

полное наименование должности

инициалы, фамилия

| Земельный участок                    |         |         |                              |                  |                    |                                            |                                       |
|--------------------------------------|---------|---------|------------------------------|------------------|--------------------|--------------------------------------------|---------------------------------------|
| вид объекта недвижимости             |         |         |                              |                  |                    |                                            |                                       |
| Лист № 9 раздела 3.1                 |         |         | Всего листов раздела 3.1: 13 |                  | Всего разделов: 8  |                                            | Всего листов выписки: 139             |
| 13.01.2025г. № КУВИ-001/2025-7986746 |         |         |                              |                  |                    |                                            |                                       |
| Кадастровый номер:                   |         |         |                              | 16:34:000000:860 |                    |                                            |                                       |
| 1                                    | 2       | 3       | 4                            | 5                | 6                  | 7                                          | 8                                     |
| 226                                  | 1.1.223 | 1.1.224 | 213°6.4`                     | 40.35            | данные отсутствуют | 16:34:000000:1891(40)                      | адрес отсутствует                     |
| 227                                  | 1.1.224 | 1.1.225 | 226°49.7`                    | 17.07            | данные отсутствуют | 16:34:000000:1891(40)                      | адрес отсутствует                     |
| 228                                  | 1.1.225 | 1.1.226 | 221°49.0`                    | 38.97            | данные отсутствуют | 16:34:000000:1891(40)                      | адрес отсутствует                     |
| 229                                  | 1.1.226 | 1.1.227 | 216°46.6`                    | 24.67            | данные отсутствуют | 16:34:000000:1891(40)                      | адрес отсутствует                     |
| 230                                  | 1.1.227 | 1.1.228 | 214°47.9`                    | 24.39            | данные отсутствуют | 16:34:000000:1891(40)                      | адрес отсутствует                     |
| 231                                  | 1.1.228 | 1.1.229 | 220°0.2`                     | 38.73            | данные отсутствуют | 16:34:000000:1891(40)                      | адрес отсутствует                     |
| 232                                  | 1.1.229 | 1.1.230 | 180°56.5`                    | 18.25            | данные отсутствуют | 16:34:000000:1891(40)                      | адрес отсутствует                     |
| 233                                  | 1.1.230 | 1.1.231 | 150°6.9`                     | 10.12            | данные отсутствуют | 16:34:000000:1891(40)                      | адрес отсутствует                     |
| 234                                  | 1.1.231 | 1.1.232 | 208°53.5`                    | 6.5              | данные отсутствуют | 16:34:000000:1891(40)                      | адрес отсутствует                     |
| 235                                  | 1.1.232 | 1.1.233 | 227°57.2`                    | 28.41            | данные отсутствуют | 16:34:000000:1891(40)                      | адрес отсутствует                     |
| 236                                  | 1.1.233 | 1.1.234 | 230°4.6`                     | 27.33            | данные отсутствуют | 16:34:000000:1891(40)                      | адрес отсутствует                     |
| 237                                  | 1.1.234 | 1.1.235 | 224°39.3`                    | 31.7             | данные отсутствуют | 16:34:000000:1891(40)                      | адрес отсутствует                     |
| 238                                  | 1.1.235 | 1.1.236 | 205°18.6`                    | 23.27            | данные отсутствуют | 16:34:000000:1891(40)                      | адрес отсутствует                     |
| 239                                  | 1.1.236 | 1.1.237 | 225°4.3`                     | 17.15            | данные отсутствуют | 16:34:000000:1891(40)                      | адрес отсутствует                     |
| 240                                  | 1.1.237 | 1.1.238 | 228°28.0`                    | 9.59             | данные отсутствуют | 16:34:000000:1891(40)                      | адрес отсутствует                     |
| 241                                  | 1.1.238 | 1.1.239 | 226°23.2`                    | 23.96            | данные отсутствуют | 16:34:000000:1891(40)                      | адрес отсутствует                     |
| 242                                  | 1.1.239 | 1.1.240 | 235°44.6`                    | 28.37            | данные отсутствуют | 16:34:000000:1891(40)                      | адрес отсутствует                     |
| 243                                  | 1.1.240 | 1.1.241 | 210°45.1`                    | 35.16            | данные отсутствуют | 16:34:000000:1891(40)                      | адрес отсутствует                     |
| 244                                  | 1.1.241 | 1.1.242 | 192°26.0`                    | 32.93            | данные отсутствуют | 16:34:000000:1891(40)                      | адрес отсутствует                     |
| 245                                  | 1.1.242 | 1.1.243 | 211°48.2`                    | 8.42             | данные отсутствуют | 16:34:000000:1891(40)                      | адрес отсутствует                     |
| 246                                  | 1.1.243 | 1.1.244 | 236°15.7`                    | 26.03            | данные отсутствуют | 16:34:000000:1891(40)                      | адрес отсутствует                     |
| 247                                  | 1.1.244 | 1.1.245 | 241°49.1`                    | 17.45            | данные отсутствуют | 16:34:000000:1891(40)                      | адрес отсутствует                     |
| 248                                  | 1.1.245 | 1.1.246 | 240°41.8`                    | 18.06            | данные отсутствуют | 16:34:000000:1891(40)                      | адрес отсутствует                     |
| 249                                  | 1.1.246 | 1.1.247 | 232°15.3`                    | 9.69             | данные отсутствуют | 16:34:000000:1891(40)                      | адрес отсутствует                     |
| 250                                  | 1.1.247 | 1.1.248 | 237°53.2`                    | 45.18            | данные отсутствуют | 16:34:000000:1891(40)                      | адрес отсутствует                     |
| 251                                  | 1.1.248 | 1.1.249 | 248°43.3`                    | 23.97            | данные отсутствуют | 16:34:000000:1891(40)                      | адрес отсутствует                     |
| 252                                  | 1.1.249 | 1.1.250 | 241°0.2`                     | 16.03            | данные отсутствуют | 16:34:300701:113,<br>16:34:000000:1891(40) | данные отсутствуют; адрес отсутствует |
| 253                                  | 1.1.250 | 1.1.251 | 241°0.4`                     | 19.31            | данные отсутствуют | 16:34:300701:113,<br>16:34:000000:1891(40) | данные отсутствуют; адрес отсутствует |



ДОКУМЕНТ ПОДПИСАН  
ЭЛЕКТРОННОЙ ПОДПИСЬЮ

Сертификат: 009F0BDC181A023B64597F1E2579BEFB50

Владелец: ФЕДЕРАЛЬНАЯ СЛУЖБА ГОСУДАРСТВЕННОЙ  
РЕГИСТРАЦИИ, КАДАСТРА И КАРТОГРАФИИ  
Действителен: с 02.08.2024 по 26.10.2025

полное наименование должности

инициалы, фамилия

|                          |  |  |  |
|--------------------------|--|--|--|
| Земельный участок        |  |  |  |
| вид объекта недвижимости |  |  |  |

|                       |                              |                   |                           |
|-----------------------|------------------------------|-------------------|---------------------------|
| Лист № 10 раздела 3.1 | Всего листов раздела 3.1: 13 | Всего разделов: 8 | Всего листов выписки: 139 |
|-----------------------|------------------------------|-------------------|---------------------------|

13.01.2025г. № КУВИ-001/2025-7986746

Кадастровый номер: 16:34:000000:860

| 1   | 2       | 3       | 4         | 5     | 6                  | 7                                           | 8                                     |
|-----|---------|---------|-----------|-------|--------------------|---------------------------------------------|---------------------------------------|
| 254 | 1.1.251 | 1.1.252 | 233°53.5` | 29.37 | данные отсутствуют | 16:34:300701:113,<br>16:34:000000:1891(40)  | данные отсутствуют; адрес отсутствует |
| 255 | 1.1.252 | 1.1.253 | 239°38.3` | 34.11 | данные отсутствуют | 16:34:300701:113,<br>16:34:000000:1891(40)  | данные отсутствуют; адрес отсутствует |
| 256 | 1.1.253 | 1.1.254 | 234°29.2` | 31.02 | данные отсутствуют | 16:34:000000:1891(40)                       | адрес отсутствует                     |
| 257 | 1.1.254 | 1.1.255 | 233°18.9` | 82.24 | данные отсутствуют | 16:34:000000:1891(40)                       | адрес отсутствует                     |
| 258 | 1.1.255 | 1.1.256 | 237°21.8` | 82.5  | данные отсутствуют | 16:34:000000:1891(40)                       | адрес отсутствует                     |
| 259 | 1.1.256 | 1.1.257 | 233°1.3`  | 51.89 | данные отсутствуют | 16:34:000000:1891(40)                       | адрес отсутствует                     |
| 260 | 1.1.257 | 1.1.258 | 235°28.1` | 58.57 | данные отсутствуют | 16:34:000000:1891(40)                       | адрес отсутствует                     |
| 261 | 1.1.258 | 1.1.259 | 236°12.5` | 68.29 | данные отсутствуют | 16:34:000000:1891(40)                       | адрес отсутствует                     |
| 262 | 1.1.259 | 1.1.260 | 235°40.3` | 50.52 | данные отсутствуют | 16:34:000000:1891(40)                       | адрес отсутствует                     |
| 263 | 1.1.260 | 1.1.261 | 236°45.5` | 30.85 | данные отсутствуют | 16:34:000000:1891(40)                       | адрес отсутствует                     |
| 264 | 1.1.261 | 1.1.262 | 241°41.5` | 22.48 | данные отсутствуют | 16:34:000000:1891(40)                       | адрес отсутствует                     |
| 265 | 1.1.262 | 1.1.263 | 231°40.3` | 12.17 | данные отсутствуют | 16:34:300701:325(2),<br>16:34:300701:326(1) | данные отсутствуют                    |
| 266 | 1.1.263 | 1.1.264 | 233°0.5`  | 12.18 | данные отсутствуют | 16:34:300701:325(2),<br>16:34:300701:326(1) | данные отсутствуют                    |
| 267 | 1.1.264 | 1.1.265 | 240°29.8` | 16.14 | данные отсутствуют | 16:34:300701:325(2),<br>16:34:300701:326(1) | данные отсутствуют                    |
| 268 | 1.1.265 | 1.1.266 | 237°51.4` | 28.06 | данные отсутствуют | 16:34:300701:325(2),<br>16:34:300701:326(1) | данные отсутствуют                    |
| 269 | 1.1.266 | 1.1.267 | 236°34.4` | 43.31 | данные отсутствуют | 16:34:300701:325(2),<br>16:34:300701:326(1) | данные отсутствуют                    |
| 270 | 1.1.267 | 1.1.268 | 235°21.4` | 62.62 | данные отсутствуют | 16:34:300701:325(2),<br>16:34:300701:326(1) | данные отсутствуют                    |
| 271 | 1.1.268 | 1.1.269 | 243°59.7` | 41.67 | данные отсутствуют | данные отсутствуют                          | данные отсутствуют                    |
| 272 | 1.1.269 | 1.1.270 | 247°21.2` | 24.15 | данные отсутствуют | данные отсутствуют                          | данные отсутствуют                    |
| 273 | 1.1.270 | 1.1.271 | 248°10.1` | 60.91 | данные отсутствуют | данные отсутствуют                          | данные отсутствуют                    |
| 274 | 1.1.271 | 1.1.272 | 248°3.2`  | 46.15 | данные отсутствуют | данные отсутствуют                          | данные отсутствуют                    |
| 275 | 1.1.272 | 1.1.273 | 247°30.2` | 46.78 | данные отсутствуют | данные отсутствуют                          | данные отсутствуют                    |
| 276 | 1.1.273 | 1.1.274 | 245°17.7` | 49.46 | данные отсутствуют | данные отсутствуют                          | данные отсутствуют                    |



ДОКУМЕНТ ПОДПИСАН  
ЭЛЕКТРОННОЙ ПОДПИСЬЮ

Сертификат: 009F0BDC181A023B64597F1E2579BEFB50

Владелец: ФЕДЕРАЛЬНАЯ СЛУЖБА ГОСУДАРСТВЕННОЙ

РЕГИСТРАЦИИ, КАДАСТРА И КАРТОГРАФИИ

Действителен: с 02.08.2024 по 26.10.2025

полное наименование должности

инициалы, фамилия

|                          |  |  |  |
|--------------------------|--|--|--|
| Земельный участок        |  |  |  |
| вид объекта недвижимости |  |  |  |

|                       |                              |                   |                           |
|-----------------------|------------------------------|-------------------|---------------------------|
| Лист № 11 раздела 3.1 | Всего листов раздела 3.1: 13 | Всего разделов: 8 | Всего листов выписки: 139 |
|-----------------------|------------------------------|-------------------|---------------------------|

13.01.2025г. № КУВИ-001/2025-7986746

Кадастровый номер: 16:34:000000:860

| 1   | 2       | 3       | 4         | 5      | 6                  | 7                   | 8                  |
|-----|---------|---------|-----------|--------|--------------------|---------------------|--------------------|
| 277 | 1.1.274 | 1.1.275 | 247°51.0' | 21.03  | данные отсутствуют | данные отсутствуют  | данные отсутствуют |
| 278 | 1.1.275 | 1.1.276 | 251°14.0' | 19.71  | данные отсутствуют | данные отсутствуют  | данные отсутствуют |
| 279 | 1.1.276 | 1.1.277 | 256°26.6' | 21.46  | данные отсутствуют | данные отсутствуют  | данные отсутствуют |
| 280 | 1.1.277 | 1.1.278 | 253°35.7' | 10.8   | данные отсутствуют | данные отсутствуют  | данные отсутствуют |
| 281 | 1.1.278 | 1.1.279 | 343°1.6'  | 187.1  | данные отсутствуют | 16:34:300701:330(2) | данные отсутствуют |
| 282 | 1.1.278 | 1.1.278 |           |        | данные отсутствуют | 16:34:300701:328    | данные отсутствуют |
| 283 | 1.1.279 | 1.1.280 | 300°29.4' | 87.23  | данные отсутствуют | 16:34:300701:330(2) | данные отсутствуют |
| 284 | 1.1.280 | 1.1.281 | 265°33.1' | 29.91  | данные отсутствуют | 16:34:300701:5(1)   | данные отсутствуют |
| 285 | 1.1.281 | 1.1.282 | 278°12.0' | 69.55  | данные отсутствуют | 16:34:300701:5(1)   | данные отсутствуют |
| 286 | 1.1.282 | 1.1.283 | 323°28.0' | 9.17   | данные отсутствуют | 16:34:300701:5(1)   | данные отсутствуют |
| 287 | 1.1.283 | 1.1.284 | 332°32.9' | 98.01  | данные отсутствуют | 16:34:300701:5(1)   | данные отсутствуют |
| 288 | 1.1.284 | 1.1.285 | 330°53.9' | 24.55  | данные отсутствуют | 16:34:300701:5(1)   | данные отсутствуют |
| 289 | 1.1.285 | 1.1.286 | 329°27.6' | 56.07  | данные отсутствуют | 16:34:300701:5(1)   | данные отсутствуют |
| 290 | 1.1.286 | 1.1.287 | 265°50.8' | 10.22  | данные отсутствуют | 16:34:300701:5(1)   | данные отсутствуют |
| 291 | 1.1.287 | 1.1.288 | 304°54.5' | 7.95   | данные отсутствуют | 16:34:300701:5(1)   | данные отсутствуют |
| 292 | 1.1.288 | 1.1.289 | 303°42.7' | 7.33   | данные отсутствуют | 16:34:300701:5(1)   | данные отсутствуют |
| 293 | 1.1.289 | 1.1.290 | 264°22.0' | 8.05   | данные отсутствуют | 16:34:300701:5(1)   | данные отсутствуют |
| 294 | 1.1.290 | 1.1.291 | 214°43.1' | 6.18   | данные отсутствуют | 16:34:300701:5(1)   | данные отсутствуют |
| 295 | 1.1.291 | 1.1.292 | 222°48.5' | 74.15  | данные отсутствуют | 16:34:300701:5(1)   | данные отсутствуют |
| 296 | 1.1.292 | 1.1.293 | 220°39.8' | 20.76  | данные отсутствуют | 16:34:300701:5(1)   | данные отсутствуют |
| 297 | 1.1.293 | 1.1.294 | 225°26.0' | 15.89  | данные отсутствуют | 16:34:300701:5(1)   | данные отсутствуют |
| 298 | 1.1.294 | 1.1.295 | 221°49.3' | 49.11  | данные отсутствуют | 16:34:300701:6(1)   | данные отсутствуют |
| 299 | 1.1.295 | 1.1.296 | 221°49.6' | 154.29 | данные отсутствуют | 16:34:300701:6(1)   | данные отсутствуют |
| 300 | 1.1.296 | 1.1.297 | 332°49.7' | 22.84  | данные отсутствуют | 16:34:300701:6(1)   | данные отсутствуют |
| 301 | 1.1.297 | 1.1.298 | 223°41.3' | 121.49 | данные отсутствуют | 16:34:300701:6(1)   | данные отсутствуют |
| 302 | 1.1.298 | 1.1.299 | 148°41.1' | 20.68  | данные отсутствуют | 16:34:300701:6(1)   | данные отсутствуют |
| 303 | 1.1.299 | 1.1.300 | 138°52.4' | 136.99 | данные отсутствуют | 16:34:300701:330(1) | данные отсутствуют |
| 304 | 1.1.300 | 1.1.301 | 72°22.4'  | 76.51  | данные отсутствуют | 16:34:300701:330(1) | данные отсутствуют |
| 305 | 1.1.301 | 1.1.302 | 115°14.0' | 79.43  | данные отсутствуют | 16:34:300701:330(1) | данные отсутствуют |



ДОКУМЕНТ ПОДПИСАН  
ЭЛЕКТРОННОЙ ПОДПИСЬЮ

Сертификат: 009F0BDC181A023B64597F1E2579BEFB50

Владелец: ФЕДЕРАЛЬНАЯ СЛУЖБА ГОСУДАРСТВЕННОЙ  
РЕГИСТРАЦИИ, КАДАСТРА И КАРТОГРАФИИ  
Действителен: с 02.08.2024 по 26.10.2025

полное наименование должности

инициалы, фамилия

|                          |  |  |  |
|--------------------------|--|--|--|
| Земельный участок        |  |  |  |
| вид объекта недвижимости |  |  |  |

|                       |                              |                   |                           |
|-----------------------|------------------------------|-------------------|---------------------------|
| Лист № 12 раздела 3.1 | Всего листов раздела 3.1: 13 | Всего разделов: 8 | Всего листов выписки: 139 |
|-----------------------|------------------------------|-------------------|---------------------------|

13.01.2025г. № КУВИ-001/2025-7986746

Кадастровый номер: 16:34:000000:860

| 1   | 2       | 3       | 4         | 5      | 6                  | 7                   | 8                  |
|-----|---------|---------|-----------|--------|--------------------|---------------------|--------------------|
| 306 | 1.1.302 | 1.1.303 | 39°55.5'  | 20.86  | данные отсутствуют | 16:34:300701:330(1) | данные отсутствуют |
| 307 | 1.1.303 | 1.1.304 | 122°0.6'  | 28     | данные отсутствуют | 16:34:300701:6(1)   | данные отсутствуют |
| 308 | 1.1.304 | 1.1.305 | 125°48.8' | 4.12   | данные отсутствуют | 16:34:300701:6(1)   | данные отсутствуют |
| 309 | 1.1.305 | 1.1.306 | 56°53.1'  | 15.21  | данные отсутствуют | 16:34:300701:6(1)   | данные отсутствуют |
| 310 | 1.1.306 | 1.1.307 | 320°40.5' | 34.97  | данные отсутствуют | 16:34:300701:6(1)   | данные отсутствуют |
| 311 | 1.1.307 | 1.1.308 | 44°35.0'  | 62.21  | данные отсутствуют | 16:34:300701:6(1)   | данные отсутствуют |
| 312 | 1.1.308 | 1.1.309 | 133°13.1' | 96.26  | данные отсутствуют | 16:34:300701:330(2) | данные отсутствуют |
| 313 | 1.1.309 | 1.1.310 | 211°9.6'  | 63.7   | данные отсутствуют | 16:34:300701:330(2) | данные отсутствуют |
| 314 | 1.1.310 | 1.1.311 | 241°2.6'  | 23.79  | данные отсутствуют | 16:34:300701:330(2) | данные отсутствуют |
| 315 | 1.1.311 | 1.1.312 | 248°33.6' | 95.67  | данные отсутствуют | 16:34:300701:330(2) | данные отсутствуют |
| 316 | 1.1.312 | 1.1.313 | 259°3.4'  | 77.91  | данные отсутствуют | 16:34:300701:330(2) | данные отсутствуют |
| 317 | 1.1.313 | 1.1.314 | 259°8.1'  | 85.2   | данные отсутствуют | 16:34:300701:330(2) | данные отсутствуют |
| 318 | 1.1.314 | 1.1.315 | 229°3.2'  | 59.31  | данные отсутствуют | 16:34:300701:330(2) | данные отсутствуют |
| 319 | 1.1.315 | 1.1.316 | 328°35.5' | 47.03  | данные отсутствуют | 16:34:300701:330(2) | данные отсутствуют |
| 320 | 1.1.316 | 1.1.317 | 262°20.8' | 136.44 | данные отсутствуют | 16:34:300701:330(2) | данные отсутствуют |
| 321 | 1.1.317 | 1.1.318 | 185°11.8' | 80.26  | данные отсутствуют | 16:34:300701:330(2) | данные отсутствуют |
| 322 | 1.1.318 | 1.1.1   | 184°58.5' | 26.29  | данные отсутствуют | 16:34:300701:330(2) | данные отсутствуют |
| 323 | 1.2.319 | 1.2.320 | 42°46.4'  | 149.57 | данные отсутствуют | 16:34:300701:10(1)  | данные отсутствуют |
| 324 | 1.2.320 | 1.2.321 | 41°20.4'  | 77.21  | данные отсутствуют | 16:34:300701:10(1)  | данные отсутствуют |
| 325 | 1.2.321 | 1.2.322 | 147°49.1' | 3.79   | данные отсутствуют | 16:34:300701:3      | данные отсутствуют |
| 326 | 1.2.322 | 1.2.323 | 48°21.5'  | 5.79   | данные отсутствуют | 16:34:300701:3      | данные отсутствуют |
| 327 | 1.2.323 | 1.2.324 | 323°3.2'  | 4.44   | данные отсутствуют | 16:34:300701:3      | данные отсутствуют |
| 328 | 1.2.324 | 1.2.325 | 41°21.5'  | 9.35   | данные отсутствуют | 16:34:300701:10(1)  | данные отсутствуют |
| 329 | 1.2.325 | 1.2.326 | 42°19.4'  | 88     | данные отсутствуют | 16:34:300701:10(1)  | данные отсутствуют |
| 330 | 1.2.326 | 1.2.327 | 41°57.6'  | 167.35 | данные отсутствуют | 16:34:300701:10(1)  | данные отсутствуют |
| 331 | 1.2.327 | 1.2.328 | 311°32.3' | 293.97 | данные отсутствуют | 16:34:300701:10(1)  | данные отсутствуют |
| 332 | 1.2.328 | 1.2.329 | 312°16.4' | 134.24 | данные отсутствуют | 16:34:300701:10(1)  | данные отсутствуют |
| 333 | 1.2.329 | 1.2.330 | 221°47.2' | 97.37  | данные отсутствуют | 16:34:300701:10(1)  | данные отсутствуют |
| 334 | 1.2.330 | 1.2.331 | 222°2.5'  | 186.17 | данные отсутствуют | 16:34:300701:10(1)  | данные отсутствуют |



ДОКУМЕНТ ПОДПИСАН  
ЭЛЕКТРОННОЙ ПОДПИСЬЮ

Сертификат: 009F0BDC181A023B64597F1E2579BEFB50

Владелец: ФЕДЕРАЛЬНАЯ СЛУЖБА ГОСУДАРСТВЕННОЙ  
РЕГИСТРАЦИИ, КАДАСТРА И КАРТОГРАФИИ  
Действителен: с 02.08.2024 по 26.10.2025

полное наименование должности

инициалы, фамилия

|                          |  |  |  |
|--------------------------|--|--|--|
| Земельный участок        |  |  |  |
| вид объекта недвижимости |  |  |  |

|                       |                              |                   |                           |
|-----------------------|------------------------------|-------------------|---------------------------|
| Лист № 13 раздела 3.1 | Всего листов раздела 3.1: 13 | Всего разделов: 8 | Всего листов выписки: 139 |
|-----------------------|------------------------------|-------------------|---------------------------|

13.01.2025г. № КУВИ-001/2025-7986746

|                    |                  |
|--------------------|------------------|
| Кадастровый номер: | 16:34:000000:860 |
|--------------------|------------------|

| 1   | 2       | 3       | 4         | 5      | 6                  | 7                                          | 8                                     |
|-----|---------|---------|-----------|--------|--------------------|--------------------------------------------|---------------------------------------|
| 335 | 1.2.331 | 1.2.332 | 221°21.5` | 311.93 | данные отсутствуют | 16:34:300701:10(1)                         | данные отсутствуют                    |
| 336 | 1.2.332 | 1.2.333 | 221°44.4` | 46.38  | данные отсутствуют | 16:34:300701:10(1)                         | данные отсутствуют                    |
| 337 | 1.2.333 | 1.2.334 | 131°53.2` | 360.85 | данные отсутствуют | 16:34:300701:10(1)                         | данные отсутствуют                    |
| 338 | 1.2.334 | 1.2.335 | 131°33.5` | 5.06   | данные отсутствуют | 16:34:300701:10(1)                         | данные отсутствуют                    |
| 339 | 1.2.335 | 1.2.336 | 131°55.0` | 58.11  | данные отсутствуют | 16:34:300701:10(1)                         | данные отсутствуют                    |
| 340 | 1.2.336 | 1.2.319 | 41°34.3`  | 145.68 | данные отсутствуют | 16:34:300701:10(1)                         | данные отсутствуют                    |
| 341 | 1.3.337 | 1.3.338 | 248°3.1`  | 15.89  | данные отсутствуют | 16:34:300701:4                             | данные отсутствуют                    |
| 342 | 1.3.338 | 1.3.339 | 156°20.1` | 27.93  | данные отсутствуют | 16:34:300701:4                             | данные отсутствуют                    |
| 343 | 1.3.339 | 1.3.340 | 89°43.5`  | 6.25   | данные отсутствуют | 16:34:300701:4                             | данные отсутствуют                    |
| 344 | 1.3.340 | 1.3.341 | 358°48.8` | 29.94  | данные отсутствуют | 16:34:300701:4                             | данные отсутствуют                    |
| 345 | 1.3.341 | 1.3.337 | 306°36.4` | 2.62   | данные отсутствуют | 16:34:300701:4                             | данные отсутствуют                    |
| 346 | 1.4.342 | 1.4.343 | 62°39.0`  | 0.65   | данные отсутствуют | 16:34:300701:113,<br>16:34:000000:1891(40) | данные отсутствуют; адрес отсутствует |
| 347 | 1.4.343 | 1.4.344 | 51°17.0`  | 28.36  | данные отсутствуют | 16:34:300701:113                           | данные отсутствуют                    |
| 348 | 1.4.344 | 1.4.345 | 326°49.3` | 86.91  | данные отсутствуют | 16:34:300701:113                           | данные отсутствуют                    |
| 349 | 1.4.345 | 1.4.346 | 235°26.2` | 133.35 | данные отсутствуют | 16:34:300701:113                           | данные отсутствуют                    |
| 350 | 1.4.346 | 1.4.347 | 146°19.6` | 79.43  | данные отсутствуют | 16:34:300701:113                           | данные отсутствуют                    |
| 351 | 1.4.347 | 1.4.348 | 73°11.5`  | 16.05  | данные отсутствуют | 16:34:300701:113                           | данные отсутствуют                    |
| 352 | 1.4.348 | 1.4.349 | 48°14.5`  | 26.01  | данные отсутствуют | 16:34:300701:113                           | данные отсутствуют                    |
| 353 | 1.4.348 | 1.4.348 |           |        | данные отсутствуют | 16:34:000000:1891(40)                      | адрес отсутствует                     |
| 354 | 1.4.349 | 1.4.342 | 62°33.4`  | 62.94  | данные отсутствуют | 16:34:300701:113                           | данные отсутствуют                    |



ДОКУМЕНТ ПОДПИСАН  
ЭЛЕКТРОННОЙ ПОДПИСЬЮ

Сертификат: 009F0BDC181A023B64597F1E2579BEFB50

Владелец: ФЕДЕРАЛЬНАЯ СЛУЖБА ГОСУДАРСТВЕННОЙ  
РЕГИСТРАЦИИ, КАДАСТРА И КАРТОГРАФИИ  
Действителен: с 02.08.2024 по 26.10.2025

полное наименование должности

инициалы, фамилия

Выписка из Единого государственного реестра недвижимости об объекте недвижимости  
Описание местоположения земельного участка

|                                      |                              |                   |                           |
|--------------------------------------|------------------------------|-------------------|---------------------------|
| Земельный участок                    |                              |                   |                           |
| вид объекта недвижимости             |                              |                   |                           |
| Лист № 1 раздела 3.2                 | Всего листов раздела 3.2: 13 | Всего разделов: 8 | Всего листов выписки: 139 |
| 13.01.2025г. № КУВИ-001/2025-7986746 |                              |                   |                           |
| Кадастровый номер:                   |                              | 16:34:000000:860  |                           |

|                                                          |               |            |                                   |   |
|----------------------------------------------------------|---------------|------------|-----------------------------------|---|
| Сведения о характерных точках границы земельного участка |               |            |                                   |   |
| Система координат МСК-16                                 |               |            |                                   |   |
| Номер точки                                              | Координаты, м |            | Описание закрепления на местности | Средняя квадратичная погрешность определения координат характерных точек границ земельного участка, м |
|                                                          | X             | Y          |                                   |   |
| 1                                                        | 2             | 3          | 4                                 | 5   |
| 1                                                        | 440896.31     | 1409042.22 | -                                 | -   |
| 2                                                        | 440883.93     | 1409012.23 | -                                 | -   |
| 3                                                        | 440874.49     | 1408982.2  | -                                 | -   |
| 4                                                        | 440870.75     | 1408965.21 | -                                 | -   |
| 5                                                        | 440863.51     | 1408951.12 | -                                 | -   |
| 6                                                        | 440863.47     | 1408950.57 | -                                 | -   |
| 7                                                        | 440848.41     | 1408919.33 | -                                 | -   |
| 8                                                        | 440815.1      | 1408872.38 | -                                 | -   |
| 9                                                        | 440787.43     | 1408826.27 | -                                 | -   |
| 10                                                       | 440774.39     | 1408805.89 | -                                 | -   |
| 11                                                       | 440762.4      | 1408773.3  | -                                 | -   |
| 12                                                       | 440730.69     | 1408717.01 | -                                 | -   |
| 13                                                       | 440703.83     | 1408668.84 | -                                 | -   |
| 14                                                       | 440680.98     | 1408640.32 | -                                 | -   |
| 15                                                       | 440666.96     | 1408618.18 | -                                 | -   |
| 16                                                       | 440645.96     | 1408590.93 | -                                 | -   |
| 17                                                       | 440618.59     | 1408520.27 | -                                 | -   |
| 18                                                       | 440614        | 1408507.85 | -                                 | -   |
| 19                                                       | 440601.25     | 1408468.31 | -                                 | -   |
| 20                                                       | 440581.86     | 1408420.72 | -                                 | -   |
| 21                                                       | 440575.48     | 1408408.61 | -                                 | -   |
| 22                                                       | 440567.7      | 1408379.66 | -                                 | -   |

|                               |   |                   |
|-------------------------------|---|-------------------|
| полное наименование должности | <div><div>ДОКУМЕНТ ПОДПИСАН<br/>ЭЛЕКТРОННОЙ ПОДПИСЬЮ</div><div>Сертификат: 009F0BDC181A023B64597F1E2579BEFB50<br/>Владелец: ФЕДЕРАЛЬНАЯ СЛУЖБА ГОСУДАРСТВЕННОЙ<br/>РЕГИСТРАЦИИ, КАДАСТРА И КАРТОГРАФИИ<br/>Действителен: с 02.08.2024 по 26.10.2025</div></div> | инициалы, фамилия |
|                               |   |                   |
|                               |   |                   |

|                          |  |  |  |
|--------------------------|--|--|--|
| Земельный участок        |  |  |  |
| вид объекта недвижимости |  |  |  |

|                      |                              |                   |                           |
|----------------------|------------------------------|-------------------|---------------------------|
| Лист № 2 раздела 3.2 | Всего листов раздела 3.2: 13 | Всего разделов: 8 | Всего листов выписки: 139 |
|----------------------|------------------------------|-------------------|---------------------------|

13.01.2025г. № КУВИ-001/2025-7986746

Кадастровый номер: 16:34:000000:860

| 1  | 2         | 3          | 4 | 5 |
|----|-----------|------------|---|---|
| 23 | 440546.38 | 1408338.07 | - | - |
| 24 | 440545.88 | 1408337.11 | - | - |
| 25 | 440545.39 | 1408336.14 | - | - |
| 26 | 440541.38 | 1408328.32 | - | - |
| 27 | 440539.83 | 1408318.48 | - | - |
| 28 | 440516.39 | 1408250.34 | - | - |
| 29 | 440489.89 | 1408163.42 | - | - |
| 30 | 440481.25 | 1408140.6  | - | - |
| 31 | 440444.62 | 1408064.25 | - | - |
| 32 | 440405.39 | 1407964.36 | - | - |
| 33 | 440388.63 | 1407925.67 | - | - |
| 34 | 440356.77 | 1407865.78 | - | - |
| 35 | 440336.6  | 1407821.16 | - | - |
| 36 | 440318.09 | 1407783.66 | - | - |
| 37 | 440277.63 | 1407723.02 | - | - |
| 38 | 440263.71 | 1407695.98 | - | - |
| 39 | 440263.21 | 1407695.01 | - | - |
| 40 | 440262.71 | 1407694.04 | - | - |
| 41 | 440243.95 | 1407657.58 | - | - |
| 42 | 440203.17 | 1407568.57 | - | - |
| 43 | 440166.52 | 1407481.41 | - | - |
| 44 | 440126.6  | 1407407.01 | - | - |
| 45 | 440073.86 | 1407312.44 | - | - |
| 46 | 440042.97 | 1407243.72 | - | - |
| 47 | 440001.62 | 1407157.22 | - | - |
| 48 | 439972.4  | 1407095.86 | - | - |
| 49 | 439950.14 | 1407060.34 | - | - |
| 50 | 439948.71 | 1407058.14 | - | - |
| 51 | 439948.14 | 1407057.27 | - | - |



ДОКУМЕНТ ПОДПИСАН  
ЭЛЕКТРОННОЙ ПОДПИСЬЮ

Сертификат: 009F0BDC181A023B64597F1E2579BEFB50

Владелец: ФЕДЕРАЛЬНАЯ СЛУЖБА ГОСУДАРСТВЕННОЙ

РЕГИСТРАЦИИ, КАДАСТРА И КАРТОГРАФИИ

Действителен: с 02.08.2024 по 26.10.2025

полное наименование должности

инициалы, фамилия

|                          |  |  |  |
|--------------------------|--|--|--|
| Земельный участок        |  |  |  |
| вид объекта недвижимости |  |  |  |

|                      |                              |                   |                           |
|----------------------|------------------------------|-------------------|---------------------------|
| Лист № 3 раздела 3.2 | Всего листов раздела 3.2: 13 | Всего разделов: 8 | Всего листов выписки: 139 |
|----------------------|------------------------------|-------------------|---------------------------|

13.01.2025г. № КУВИ-001/2025-7986746

Кадастровый номер: 16:34:000000:860

| 1  | 2         | 3          | 4 | 5 |
|----|-----------|------------|---|---|
| 52 | 439947.57 | 1407056.41 | - | - |
| 53 | 439929.64 | 1407029.01 | - | - |
| 54 | 439898.08 | 1406981.27 | - | - |
| 55 | 439886.22 | 1406962.19 | - | - |
| 56 | 439874.41 | 1406939.05 | - | - |
| 57 | 439856.8  | 1406901.52 | - | - |
| 58 | 439840.96 | 1406863.47 | - | - |
| 59 | 439818.93 | 1406806.98 | - | - |
| 60 | 439787.02 | 1406763.02 | - | - |
| 61 | 439779.47 | 1406750.97 | - | - |
| 62 | 439766.13 | 1406734.46 | - | - |
| 63 | 439723.59 | 1406695.72 | - | - |
| 64 | 439712.79 | 1406681.75 | - | - |
| 65 | 439695.65 | 1406663.97 | - | - |
| 66 | 439682.31 | 1406648.1  | - | - |
| 67 | 439671.52 | 1406637.3  | - | - |
| 68 | 439656.28 | 1406622.06 | - | - |
| 69 | 439614.37 | 1406584.6  | - | - |
| 70 | 439570.55 | 1406541.42 | - | - |
| 71 | 439569.83 | 1406540.73 | - | - |
| 72 | 439546.42 | 1406518.56 | - | - |
| 73 | 439531.82 | 1406503.95 | - | - |
| 74 | 439502.61 | 1406480.46 | - | - |
| 75 | 439484.19 | 1406468.39 | - | - |
| 76 | 439455.62 | 1406450.61 | - | - |
| 77 | 439423.23 | 1406432.2  | - | - |
| 78 | 439407.99 | 1406423.94 | - | - |
| 79 | 439390.85 | 1406414.42 | - | - |
| 80 | 439377.51 | 1406404.89 | - | - |



ДОКУМЕНТ ПОДПИСАН  
ЭЛЕКТРОННОЙ ПОДПИСЬЮ

Сертификат: 009F0BDC181A023B64597F1E2579BEFB50

Владелец: ФЕДЕРАЛЬНАЯ СЛУЖБА ГОСУДАРСТВЕННОЙ

РЕГИСТРАЦИИ, КАДАСТРА И КАРТОГРАФИИ

Действителен: с 02.08.2024 по 26.10.2025

полное наименование должности

инициалы, фамилия

|                          |                              |                   |                           |
|--------------------------|------------------------------|-------------------|---------------------------|
| Земельный участок        |                              |                   |                           |
| вид объекта недвижимости |                              |                   |                           |
| Лист № 4 раздела 3.2     | Всего листов раздела 3.2: 13 | Всего разделов: 8 | Всего листов выписки: 139 |

13.01.2025г. № КУВИ-001/2025-7986746

Кадастровый номер:

16:34:000000:860

| 1   | 2         | 3          | 4 | 5 |
|-----|-----------|------------|---|---|
| 81  | 439367.99 | 1406397.27 | - | - |
| 82  | 439343.86 | 1406381.4  | - | - |
| 83  | 439316.55 | 1406366.16 | - | - |
| 84  | 439287.98 | 1406349.01 | - | - |
| 85  | 439275.91 | 1406341.39 | - | - |
| 86  | 439246.07 | 1406317.9  | - | - |
| 87  | 439194    | 1406263.29 | - | - |
| 88  | 439167.96 | 1406240.43 | - | - |
| 89  | 439115.26 | 1406187.09 | - | - |
| 90  | 439086.05 | 1406157.88 | - | - |
| 91  | 439067    | 1406138.83 | - | - |
| 92  | 439051.12 | 1406126.76 | - | - |
| 93  | 439037.15 | 1406118.51 | - | - |
| 94  | 439024.45 | 1406110.25 | - | - |
| 95  | 439004.13 | 1406096.92 | - | - |
| 96  | 438924.53 | 1405984.02 | - | - |
| 97  | 438860.21 | 1405902.64 | - | - |
| 98  | 438837.99 | 1405871.54 | - | - |
| 99  | 438804.92 | 1405834.13 | - | - |
| 100 | 438769.02 | 1405785.58 | - | - |
| 101 | 438745.04 | 1405746.85 | - | - |
| 102 | 438728.31 | 1405710.83 | - | - |
| 103 | 438726    | 1405697.5  | - | - |
| 104 | 438727.27 | 1405692.42 | - | - |
| 105 | 438723    | 1405688.86 | - | - |
| 106 | 438719.65 | 1405686.07 | - | - |
| 107 | 438720.14 | 1405650.81 | - | - |
| 108 | 438726.67 | 1405597.87 | - | - |
| 109 | 438726.71 | 1405356.17 | - | - |



ДОКУМЕНТ ПОДПИСАН  
ЭЛЕКТРОННОЙ ПОДПИСЬЮ

Сертификат: 009F0BDC181A023B64597F1E2579BEFB50

Владелец: ФЕДЕРАЛЬНАЯ СЛУЖБА ГОСУДАРСТВЕННОЙ  
РЕГИСТРАЦИИ, КАДАСТРА И КАРТОГРАФИИ  
Действителен: с 02.08.2024 по 26.10.2025

полное наименование должности

инициалы, фамилия

|                          |                              |                   |                           |
|--------------------------|------------------------------|-------------------|---------------------------|
| Земельный участок        |                              |                   |                           |
| вид объекта недвижимости |                              |                   |                           |
| Лист № 5 раздела 3.2     | Всего листов раздела 3.2: 13 | Всего разделов: 8 | Всего листов выписки: 139 |

13.01.2025г. № КУВИ-001/2025-7986746

Кадастровый номер:

16:34:000000:860

| 1   | 2         | 3          | 4 | 5 |
|-----|-----------|------------|---|---|
| 110 | 438745.39 | 1405136.86 | - | - |
| 111 | 438805    | 1405121.67 | - | - |
| 112 | 438806.99 | 1405077.55 | - | - |
| 113 | 439006.79 | 1405046.45 | - | - |
| 114 | 439119.47 | 1405032.12 | - | - |
| 115 | 439120.82 | 1405031.95 | - | - |
| 116 | 439122.18 | 1405031.78 | - | - |
| 117 | 439132.51 | 1405046.06 | - | - |
| 118 | 439332.46 | 1405220.87 | - | - |
| 119 | 439630.77 | 1405485.84 | - | - |
| 120 | 439367.14 | 1405780.62 | - | - |
| 121 | 439839.55 | 1406214.11 | - | - |
| 122 | 440326.97 | 1406643.38 | - | - |
| 123 | 440806.57 | 1407069.69 | - | - |
| 124 | 441150.2  | 1407382.87 | - | - |
| 125 | 441253.89 | 1407478.86 | - | - |
| 126 | 441793.47 | 1407949.17 | - | - |
| 127 | 442725.61 | 1408782.98 | - | - |
| 128 | 443199.94 | 1409182.9  | - | - |
| 129 | 443453.26 | 1409413.3  | - | - |
| 130 | 444158.86 | 1410038.54 | - | - |
| 131 | 444634.57 | 1410462.89 | - | - |
| 132 | 444893.39 | 1410688.53 | - | - |
| 133 | 445112.27 | 1410890.68 | - | - |
| 134 | 445066.24 | 1410940.59 | - | - |
| 135 | 444856.4  | 1411161.27 | - | - |
| 136 | 444849.75 | 1411169.43 | - | - |
| 137 | 444829.52 | 1411192.09 | - | - |
| 138 | 444822.29 | 1411201.5  | - | - |

ДОКУМЕНТ ПОДПИСАН  
ЭЛЕКТРОННОЙ ПОДПИСЬЮ

Сертификат: 009F0BDC181A023B64597F1E2579BEFB50

Владелец: ФЕДЕРАЛЬНАЯ СЛУЖБА ГОСУДАРСТВЕННОЙ  
РЕГИСТРАЦИИ, КАДАСТРА И КАРТОГРАФИИ  
Действителен: с 02.08.2024 по 26.10.2025

полное наименование должности

инициалы, фамилия

|                          |  |  |  |
|--------------------------|--|--|--|
| Земельный участок        |  |  |  |
| вид объекта недвижимости |  |  |  |

|                      |                              |                   |                           |
|----------------------|------------------------------|-------------------|---------------------------|
| Лист № 6 раздела 3.2 | Всего листов раздела 3.2: 13 | Всего разделов: 8 | Всего листов выписки: 139 |
|----------------------|------------------------------|-------------------|---------------------------|

13.01.2025г. № КУВИ-001/2025-7986746

Кадастровый номер: 16:34:000000:860

| 1   | 2         | 3          | 4 | 5 |
|-----|-----------|------------|---|---|
| 139 | 444809.15 | 1411215.78 | - | - |
| 140 | 444617.26 | 1411430.37 | - | - |
| 141 | 444531.37 | 1411522.32 | - | - |
| 142 | 444521.82 | 1411531.37 | - | - |
| 143 | 444505.41 | 1411551.16 | - | - |
| 144 | 444369.42 | 1411712.27 | - | - |
| 145 | 444251.91 | 1411844.63 | - | - |
| 146 | 444205.21 | 1411895.94 | - | - |
| 147 | 444158.32 | 1411947.63 | - | - |
| 148 | 444103.93 | 1412009.31 | - | - |
| 149 | 443996.28 | 1412130.51 | - | - |
| 150 | 443978.01 | 1412151.87 | - | - |
| 151 | 443974.51 | 1412156.1  | - | - |
| 152 | 443968.15 | 1412163.74 | - | - |
| 153 | 443885.79 | 1412258.94 | - | - |
| 154 | 443815.67 | 1412340.79 | - | - |
| 155 | 443812.15 | 1412345.05 | - | - |
| 156 | 443788.3  | 1412316.19 | - | - |
| 157 | 443738.05 | 1412263.96 | - | - |
| 158 | 443705.94 | 1412239.39 | - | - |
| 159 | 443704.68 | 1412227.85 | - | - |
| 160 | 443695.38 | 1412205.19 | - | - |
| 161 | 443674.16 | 1412173.92 | - | - |
| 162 | 443658.84 | 1412154.84 | - | - |
| 163 | 443645.91 | 1412136.17 | - | - |
| 164 | 443627.8  | 1412123.74 | - | - |
| 165 | 443602.87 | 1412116.48 | - | - |
| 166 | 443593.16 | 1412115.81 | - | - |
| 167 | 443569.91 | 1412085.77 | - | - |



ДОКУМЕНТ ПОДПИСАН  
ЭЛЕКТРОННОЙ ПОДПИСЬЮ

Сертификат: 009F0BDC181A023B64597F1E2579BEFB50

Владелец: ФЕДЕРАЛЬНАЯ СЛУЖБА ГОСУДАРСТВЕННОЙ

РЕГИСТРАЦИИ, КАДАСТРА И КАРТОГРАФИИ

Действителен: с 02.08.2024 по 26.10.2025

полное наименование должности

инициалы, фамилия

|                          |                              |                   |                           |
|--------------------------|------------------------------|-------------------|---------------------------|
| Земельный участок        |                              |                   |                           |
| вид объекта недвижимости |                              |                   |                           |
| Лист № 7 раздела 3.2     | Всего листов раздела 3.2: 13 | Всего разделов: 8 | Всего листов выписки: 139 |

13.01.2025г. № КУВИ-001/2025-7986746

Кадастровый номер:

16:34:000000:860

| 1   | 2         | 3          | 4 | 5 |
|-----|-----------|------------|---|---|
| 168 | 443542.67 | 1412063.98 | - | - |
| 169 | 443502.94 | 1412028.49 | - | - |
| 170 | 443478.43 | 1412014.41 | - | - |
| 171 | 443458.53 | 1412002.06 | - | - |
| 172 | 443412.55 | 1411979.38 | - | - |
| 173 | 443381.84 | 1411964.85 | - | - |
| 174 | 443343.3  | 1411952.48 | - | - |
| 175 | 443310.7  | 1411937.19 | - | - |
| 176 | 443302.5  | 1411933.99 | - | - |
| 177 | 443294.93 | 1411927.76 | - | - |
| 178 | 443282.96 | 1411916.35 | - | - |
| 179 | 443236.19 | 1411864.15 | - | - |
| 180 | 443186.68 | 1411814.93 | - | - |
| 181 | 443154.26 | 1411793.02 | - | - |
| 182 | 443118.41 | 1411769.66 | - | - |
| 183 | 443074.42 | 1411739.11 | - | - |
| 184 | 443033.22 | 1411714.9  | - | - |
| 185 | 442995.95 | 1411704.11 | - | - |
| 186 | 442973.62 | 1411695.9  | - | - |
| 187 | 442965.66 | 1411687.55 | - | - |
| 188 | 442945.83 | 1411660.78 | - | - |
| 189 | 442909.61 | 1411638.17 | - | - |
| 190 | 442867.16 | 1411606.7  | - | - |
| 191 | 442843.41 | 1411594.5  | - | - |
| 192 | 442824.3  | 1411584.07 | - | - |
| 193 | 442812.05 | 1411580.15 | - | - |
| 194 | 442798.96 | 1411573.36 | - | - |
| 195 | 442770.15 | 1411560.23 | - | - |
| 196 | 442735.74 | 1411543.83 | - | - |



ДОКУМЕНТ ПОДПИСАН  
ЭЛЕКТРОННОЙ ПОДПИСЬЮ

Сертификат: 009F0BDC181A023B64597F1E2579BEFB50

Владелец: ФЕДЕРАЛЬНАЯ СЛУЖБА ГОСУДАРСТВЕННОЙ  
РЕГИСТРАЦИИ, КАДАСТРА И КАРТОГРАФИИ  
Действителен: с 02.08.2024 по 26.10.2025

полное наименование должности

инициалы, фамилия

|                          |  |  |  |
|--------------------------|--|--|--|
| Земельный участок        |  |  |  |
| вид объекта недвижимости |  |  |  |

|                      |                              |                   |                           |
|----------------------|------------------------------|-------------------|---------------------------|
| Лист № 8 раздела 3.2 | Всего листов раздела 3.2: 13 | Всего разделов: 8 | Всего листов выписки: 139 |
|----------------------|------------------------------|-------------------|---------------------------|

13.01.2025г. № КУВИ-001/2025-7986746

Кадастровый номер: 16:34:000000:860

| 1   | 2         | 3          | 4 | 5 |
|-----|-----------|------------|---|---|
| 197 | 442714.55 | 1411531.98 | - | - |
| 198 | 442681.67 | 1411519.23 | - | - |
| 199 | 442652.45 | 1411500.07 | - | - |
| 200 | 442626.47 | 1411480.52 | - | - |
| 201 | 442595.83 | 1411459.9  | - | - |
| 202 | 442580.43 | 1411447.82 | - | - |
| 203 | 442551.58 | 1411423.36 | - | - |
| 204 | 442528.91 | 1411405.01 | - | - |
| 205 | 442511.64 | 1411392.99 | - | - |
| 206 | 442504.89 | 1411388.4  | - | - |
| 207 | 442495.63 | 1411375.83 | - | - |
| 208 | 442486.48 | 1411360.84 | - | - |
| 209 | 442460.47 | 1411343.18 | - | - |
| 210 | 442418.82 | 1411316.75 | - | - |
| 211 | 442392.36 | 1411304.56 | - | - |
| 212 | 442375.36 | 1411296.33 | - | - |
| 213 | 442361.11 | 1411286.28 | - | - |
| 214 | 442335.87 | 1411269.1  | - | - |
| 215 | 442313.35 | 1411253.58 | - | - |
| 216 | 442288.62 | 1411244.38 | - | - |
| 217 | 442269.74 | 1411232.08 | - | - |
| 218 | 442248.63 | 1411216.97 | - | - |
| 219 | 442244    | 1411213.73 | - | - |
| 220 | 442237.68 | 1411210.28 | - | - |
| 221 | 442216.43 | 1411190.89 | - | - |
| 222 | 442190.48 | 1411170.59 | - | - |
| 223 | 442168.66 | 1411165.18 | - | - |
| 224 | 442134.86 | 1411143.14 | - | - |
| 225 | 442123.18 | 1411130.69 | - | - |



ДОКУМЕНТ ПОДПИСАН  
ЭЛЕКТРОННОЙ ПОДПИСЬЮ

Сертификат: 009F0BDC181A023B64597F1E2579BEFB50

Владелец: ФЕДЕРАЛЬНАЯ СЛУЖБА ГОСУДАРСТВЕННОЙ

РЕГИСТРАЦИИ, КАДАСТРА И КАРТОГРАФИИ

Действителен: с 02.08.2024 по 26.10.2025

полное наименование должности

инициалы, фамилия

|                          |  |  |  |
|--------------------------|--|--|--|
| Земельный участок        |  |  |  |
| вид объекта недвижимости |  |  |  |

|                      |                              |                   |                           |
|----------------------|------------------------------|-------------------|---------------------------|
| Лист № 9 раздела 3.2 | Всего листов раздела 3.2: 13 | Всего разделов: 8 | Всего листов выписки: 139 |
|----------------------|------------------------------|-------------------|---------------------------|

13.01.2025г. № КУВИ-001/2025-7986746

Кадастровый номер: 16:34:000000:860

| 1   | 2         | 3          | 4 | 5 |
|-----|-----------|------------|---|---|
| 226 | 442094.14 | 1411104.71 | - | - |
| 227 | 442074.38 | 1411089.94 | - | - |
| 228 | 442054.35 | 1411076.02 | - | - |
| 229 | 442024.68 | 1411051.12 | - | - |
| 230 | 442006.43 | 1411050.82 | - | - |
| 231 | 441997.66 | 1411055.86 | - | - |
| 232 | 441991.97 | 1411052.72 | - | - |
| 233 | 441972.94 | 1411031.62 | - | - |
| 234 | 441955.4  | 1411010.66 | - | - |
| 235 | 441932.85 | 1410988.38 | - | - |
| 236 | 441911.81 | 1410978.43 | - | - |
| 237 | 441899.7  | 1410966.29 | - | - |
| 238 | 441893.34 | 1410959.11 | - | - |
| 239 | 441876.81 | 1410941.76 | - | - |
| 240 | 441860.84 | 1410918.31 | - | - |
| 241 | 441830.62 | 1410900.33 | - | - |
| 242 | 441798.46 | 1410893.24 | - | - |
| 243 | 441791.3  | 1410888.8  | - | - |
| 244 | 441776.84 | 1410867.15 | - | - |
| 245 | 441768.6  | 1410851.77 | - | - |
| 246 | 441759.76 | 1410836.02 | - | - |
| 247 | 441753.83 | 1410828.36 | - | - |
| 248 | 441729.81 | 1410790.09 | - | - |
| 249 | 441721.11 | 1410767.75 | - | - |
| 250 | 441713.34 | 1410753.73 | - | - |
| 251 | 441703.98 | 1410736.84 | - | - |
| 252 | 441686.67 | 1410713.11 | - | - |
| 253 | 441669.43 | 1410683.68 | - | - |
| 254 | 441651.41 | 1410658.43 | - | - |



ДОКУМЕНТ ПОДПИСАН  
ЭЛЕКТРОННОЙ ПОДПИСЬЮ

Сертификат: 009F0BDC181A023B64597F1E2579BEFB50

Владелец: ФЕДЕРАЛЬНАЯ СЛУЖБА ГОСУДАРСТВЕННОЙ

РЕГИСТРАЦИИ, КАДАСТРА И КАРТОГРАФИИ

Действителен: с 02.08.2024 по 26.10.2025

полное наименование должности

инициалы, фамилия

|                          |  |  |  |
|--------------------------|--|--|--|
| Земельный участок        |  |  |  |
| вид объекта недвижимости |  |  |  |

|                       |                              |                   |                           |
|-----------------------|------------------------------|-------------------|---------------------------|
| Лист № 10 раздела 3.2 | Всего листов раздела 3.2: 13 | Всего разделов: 8 | Всего листов выписки: 139 |
|-----------------------|------------------------------|-------------------|---------------------------|

13.01.2025г. № КУВИ-001/2025-7986746

Кадастровый номер: 16:34:000000:860

| 1   | 2         | 3          | 4 | 5 |
|-----|-----------|------------|---|---|
| 255 | 441602.28 | 1410592.48 | - | - |
| 256 | 441557.79 | 1410523.01 | - | - |
| 257 | 441526.58 | 1410481.56 | - | - |
| 258 | 441493.38 | 1410433.31 | - | - |
| 259 | 441455.4  | 1410376.56 | - | - |
| 260 | 441426.91 | 1410334.84 | - | - |
| 261 | 441410    | 1410309.04 | - | - |
| 262 | 441399.34 | 1410289.25 | - | - |
| 263 | 441391.79 | 1410279.7  | - | - |
| 264 | 441384.46 | 1410269.97 | - | - |
| 265 | 441376.51 | 1410255.92 | - | - |
| 266 | 441361.58 | 1410232.16 | - | - |
| 267 | 441337.72 | 1410196.01 | - | - |
| 268 | 441302.12 | 1410144.49 | - | - |
| 269 | 441283.85 | 1410107.04 | - | - |
| 270 | 441274.55 | 1410084.75 | - | - |
| 271 | 441251.9  | 1410028.21 | - | - |
| 272 | 441234.65 | 1409985.4  | - | - |
| 273 | 441216.75 | 1409942.18 | - | - |
| 274 | 441196.08 | 1409897.25 | - | - |
| 275 | 441188.15 | 1409877.77 | - | - |
| 276 | 441181.81 | 1409859.11 | - | - |
| 277 | 441176.78 | 1409838.25 | - | - |
| 278 | 441173.73 | 1409827.89 | - | - |
| 279 | 441352.68 | 1409773.27 | - | - |
| 280 | 441396.94 | 1409698.1  | - | - |
| 281 | 441394.62 | 1409668.28 | - | - |
| 282 | 441404.54 | 1409599.44 | - | - |
| 283 | 441411.91 | 1409593.98 | - | - |

|                               |   |                   |
|-------------------------------|---|-------------------|
| полное наименование должности | <br>ДОКУМЕНТ ПОДПИСАН<br>ЭЛЕКТРОННОЙ ПОДПИСЬЮ<br>Сертификат: 009F0BDC181A023B64597F1E2579BEFB50<br>Владелец: ФЕДЕРАЛЬНАЯ СЛУЖБА ГОСУДАРСТВЕННОЙ<br>РЕГИСТРАЦИИ, КАДАСТРА И КАРТОГРАФИИ<br>Действителен: с 02.08.2024 по 26.10.2025 | инициалы, фамилия |
|                               |   |                   |
|                               |   |                   |

|                          |  |  |  |
|--------------------------|--|--|--|
| Земельный участок        |  |  |  |
| вид объекта недвижимости |  |  |  |

|                       |                              |                   |                           |
|-----------------------|------------------------------|-------------------|---------------------------|
| Лист № 11 раздела 3.2 | Всего листов раздела 3.2: 13 | Всего разделов: 8 | Всего листов выписки: 139 |
|-----------------------|------------------------------|-------------------|---------------------------|

13.01.2025г. № КУВИ-001/2025-7986746

Кадастровый номер: 16:34:000000:860

| 1   | 2         | 3          | 4 | 5 |
|-----|-----------|------------|---|---|
| 284 | 441498.88 | 1409548.8  | - | - |
| 285 | 441520.33 | 1409536.86 | - | - |
| 286 | 441568.62 | 1409508.37 | - | - |
| 287 | 441567.88 | 1409498.18 | - | - |
| 288 | 441572.43 | 1409491.66 | - | - |
| 289 | 441576.5  | 1409485.56 | - | - |
| 290 | 441575.71 | 1409477.55 | - | - |
| 291 | 441570.63 | 1409474.03 | - | - |
| 292 | 441516.23 | 1409423.64 | - | - |
| 293 | 441500.48 | 1409410.11 | - | - |
| 294 | 441489.33 | 1409398.79 | - | - |
| 295 | 441452.73 | 1409366.04 | - | - |
| 296 | 441337.76 | 1409263.15 | - | - |
| 297 | 441358.08 | 1409252.72 | - | - |
| 298 | 441270.23 | 1409168.8  | - | - |
| 299 | 441252.56 | 1409179.55 | - | - |
| 300 | 441149.37 | 1409269.65 | - | - |
| 301 | 441172.54 | 1409342.57 | - | - |
| 302 | 441138.68 | 1409414.42 | - | - |
| 303 | 441154.68 | 1409427.81 | - | - |
| 304 | 441139.84 | 1409451.55 | - | - |
| 305 | 441137.43 | 1409454.89 | - | - |
| 306 | 441145.74 | 1409467.63 | - | - |
| 307 | 441172.79 | 1409445.47 | - | - |
| 308 | 441217.1  | 1409489.14 | - | - |
| 309 | 441151.18 | 1409559.29 | - | - |
| 310 | 441096.67 | 1409526.33 | - | - |
| 311 | 441085.15 | 1409505.51 | - | - |
| 312 | 441050.18 | 1409416.46 | - | - |



ДОКУМЕНТ ПОДПИСАН  
ЭЛЕКТРОННОЙ ПОДПИСЬЮ

Сертификат: 009F0BDC181A023B64597F1E2579BEFB50

Владелец: ФЕДЕРАЛЬНАЯ СЛУЖБА ГОСУДАРСТВЕННОЙ

РЕГИСТРАЦИИ, КАДАСТРА И КАРТОГРАФИИ

Действителен: с 02.08.2024 по 26.10.2025

полное наименование должности

инициалы, фамилия

|                          |                              |                   |                           |
|--------------------------|------------------------------|-------------------|---------------------------|
| Земельный участок        |                              |                   |                           |
| вид объекта недвижимости |                              |                   |                           |
| Лист № 12 раздела 3.2    | Всего листов раздела 3.2: 13 | Всего разделов: 8 | Всего листов выписки: 139 |

13.01.2025г. № КУВИ-001/2025-7986746

Кадастровый номер:

16:34:000000:860

| 1   | 2         | 3          | 4 | 5 |
|-----|-----------|------------|---|---|
| 313 | 441035.39 | 1409339.97 | - | - |
| 314 | 441019.33 | 1409256.3  | - | - |
| 315 | 440980.46 | 1409211.5  | - | - |
| 316 | 441020.6  | 1409186.99 | - | - |
| 317 | 441002.43 | 1409051.77 | - | - |
| 318 | 440922.5  | 1409044.5  | - | - |
| 1   | 440896.31 | 1409042.22 | - | - |
| 1   | 441502.84 | 1409396.05 | - | - |
| 2   | 441612.63 | 1409497.62 | - | - |
| 3   | 441670.6  | 1409548.62 | - | - |
| 4   | 441667.39 | 1409550.64 | - | - |
| 5   | 441671.24 | 1409554.97 | - | - |
| 6   | 441674.79 | 1409552.3  | - | - |
| 7   | 441681.81 | 1409558.48 | - | - |
| 8   | 441746.87 | 1409617.73 | - | - |
| 9   | 441871.31 | 1409729.62 | - | - |
| 10  | 442066.25 | 1409509.58 | - | - |
| 11  | 442156.55 | 1409410.25 | - | - |
| 12  | 442083.95 | 1409345.37 | - | - |
| 13  | 441945.69 | 1409220.7  | - | - |
| 14  | 441711.56 | 1409014.59 | - | - |
| 15  | 441676.95 | 1408983.71 | - | - |
| 16  | 441436.03 | 1409252.35 | - | - |
| 17  | 441432.67 | 1409256.14 | - | - |
| 18  | 441393.85 | 1409299.38 | - | - |
| 1   | 441502.84 | 1409396.05 | - | - |
| 1   | 441635.36 | 1409606.89 | - | - |
| 2   | 441629.42 | 1409592.15 | - | - |
| 3   | 441603.84 | 1409603.36 | - | - |



ДОКУМЕНТ ПОДПИСАН  
ЭЛЕКТРОННОЙ ПОДПИСЬЮ

Сертификат: 009F0BDC181A023B64597F1E2579BEFB50

Владелец: ФЕДЕРАЛЬНАЯ СЛУЖБА ГОСУДАРСТВЕННОЙ  
РЕГИСТРАЦИИ, КАДАСТРА И КАРТОГРАФИИ  
Действителен: с 02.08.2024 по 26.10.2025

полное наименование должности

инициалы, фамилия

39

|                                      |           |                              |                  |                   |
|--------------------------------------|-----------|------------------------------|------------------|-------------------|
| Земельный участок                    |           |                              |                  |                   |
| вид объекта недвижимости             |           |                              |                  |                   |
| Лист № 13 раздела 3.2                |           | Всего листов раздела 3.2: 13 |                  | Всего разделов: 8 |
| Всего листов выписки: 139            |           |                              |                  |                   |
| 13.01.2025г. № КУВИ-001/2025-7986746 |           |                              |                  |                   |
| Кадастровый номер:                   |           |                              | 16:34:000000:860 |                   |
| 1                                    | 2         | 3                            | 4                | 5                 |
| 4                                    | 441603.87 | 1409609.61                   | -                | -                 |
| 5                                    | 441633.8  | 1409608.99                   | -                | -                 |
| 1                                    | 441635.36 | 1409606.89                   | -                | -                 |
| 1                                    | 441713.36 | 1410753.72                   | -                | -                 |
| 2                                    | 441713.66 | 1410754.3                    | -                | -                 |
| 3                                    | 441731.4  | 1410776.43                   | -                | -                 |
| 4                                    | 441804.14 | 1410728.87                   | -                | -                 |
| 5                                    | 441728.49 | 1410619.06                   | -                | -                 |
| 6                                    | 441662.39 | 1410663.1                    | -                | -                 |
| 7                                    | 441667.03 | 1410678.46                   | -                | -                 |
| 8                                    | 441684.35 | 1410697.86                   | -                | -                 |
| 1                                    | 441713.36 | 1410753.72                   | -                | -                 |

|                               |  |   |                   |  |
|-------------------------------|--|---|-------------------|--|
|                               |  | <br>ДОКУМЕНТ ПОДПИСАН<br>ЭЛЕКТРОННОЙ ПОДПИСЬЮ<br>Сертификат: 009F0BDC181A023B64597F1E2579BEFB50<br>Владелец: ФЕДЕРАЛЬНАЯ СЛУЖБА ГОСУДАРСТВЕННОЙ<br>РЕГИСТРАЦИИ, КАДАСТРА И КАРТОГРАФИИ<br>Действителен: с 02.08.2024 по 26.10.2025 |                   |  |
|                               |  |   |                   |  |
| полное наименование должности |  |   |                   |  |
|                               |  |   | инициалы, фамилия |  |
|                               |  |   |                   |  |

Выписка из Единого государственного реестра недвижимости об объекте недвижимости  
Сведения о частях земельного участка

|                                                                                     |                            |                                         |                           |
|-------------------------------------------------------------------------------------|----------------------------|-----------------------------------------|---------------------------|
| Земельный участок                                                                   |                            |                                         |                           |
| вид объекта недвижимости                                                            |                            |                                         |                           |
| Лист № 1 раздела 4                                                                  | Всего листов раздела 4: 10 | Всего разделов: 8                       | Всего листов выписки: 139 |
| 13.01.2025г. № КУВИ-001/2025-7986746                                                |                            |                                         |                           |
| Кадастровый номер:                                                                  |                            | 16:34:000000:860                        |                           |
| План (чертеж, схема) части земельного участка                                       |                            | Учетный номер части: 16:34:000000:860/1 |                           |
|  |                            |                                         |                           |
| Масштаб 1:60000                                                                     |                            | Условные обозначения:                   |                           |

|                                                                                     |  |   |  |
|-------------------------------------------------------------------------------------|--|---|--|
|  |  | ДОКУМЕНТ ПОДПИСАН<br>ЭЛЕКТРОННОЙ ПОДПИСЬЮ   |  |
| полное наименование должности                                                       |  | инициалы, фамилия   |  |
|                                                                                     |  | Сертификат: 009F0BDC181A023B64597F1E2579BEFB50<br>Владелец: ФЕДЕРАЛЬНАЯ СЛУЖБА ГОСУДАРСТВЕННОЙ<br>РЕГИСТРАЦИИ, КАДАСТРА И КАРТОГРАФИИ<br>Действителен: с 02.08.2024 по 26.10.2025 |  |

|                                                                                     |                            |                                         |                           |
|-------------------------------------------------------------------------------------|----------------------------|-----------------------------------------|---------------------------|
| Земельный участок                                                                   |                            |                                         |                           |
| вид объекта недвижимости                                                            |                            |                                         |                           |
| Лист № 2 раздела 4                                                                  | Всего листов раздела 4: 10 | Всего разделов: 8                       | Всего листов выписки: 139 |
| 13.01.2025г. № КУВИ-001/2025-7986746                                                |                            |                                         |                           |
| Кадастровый номер:                                                                  |                            | 16:34:000000:860                        |                           |
| План (чертеж, схема) части земельного участка                                       |                            | Учетный номер части: 16:34:000000:860/2 |                           |
|  |                            |                                         |                           |
| Масштаб 1:60000                                                                     |                            | Условные обозначения:                   |                           |



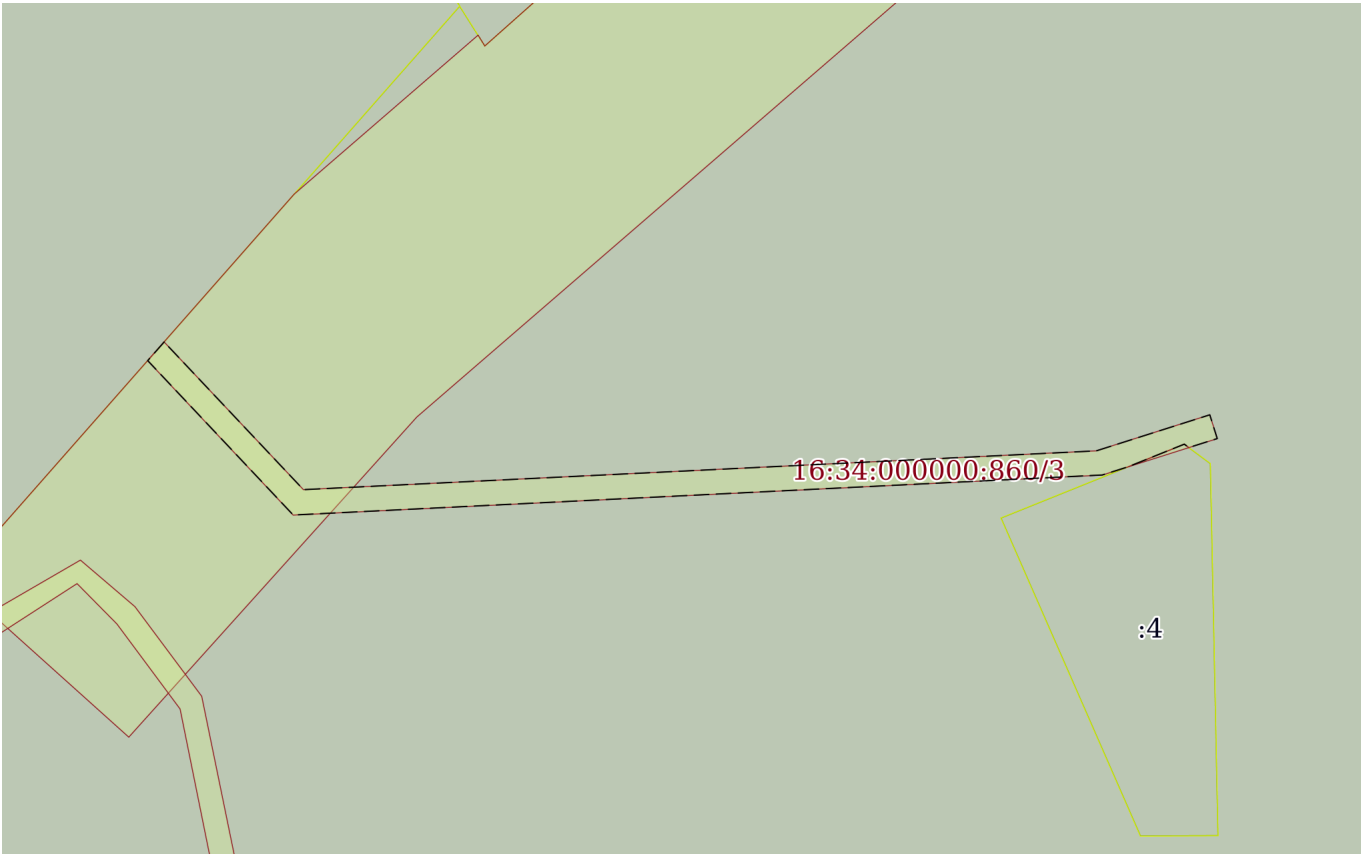
ДОКУМЕНТ ПОДПИСАН  
ЭЛЕКТРОННОЙ ПОДПИСЬЮ

Сертификат: 009F0BDC181A023B64597F1E2579BEFB50

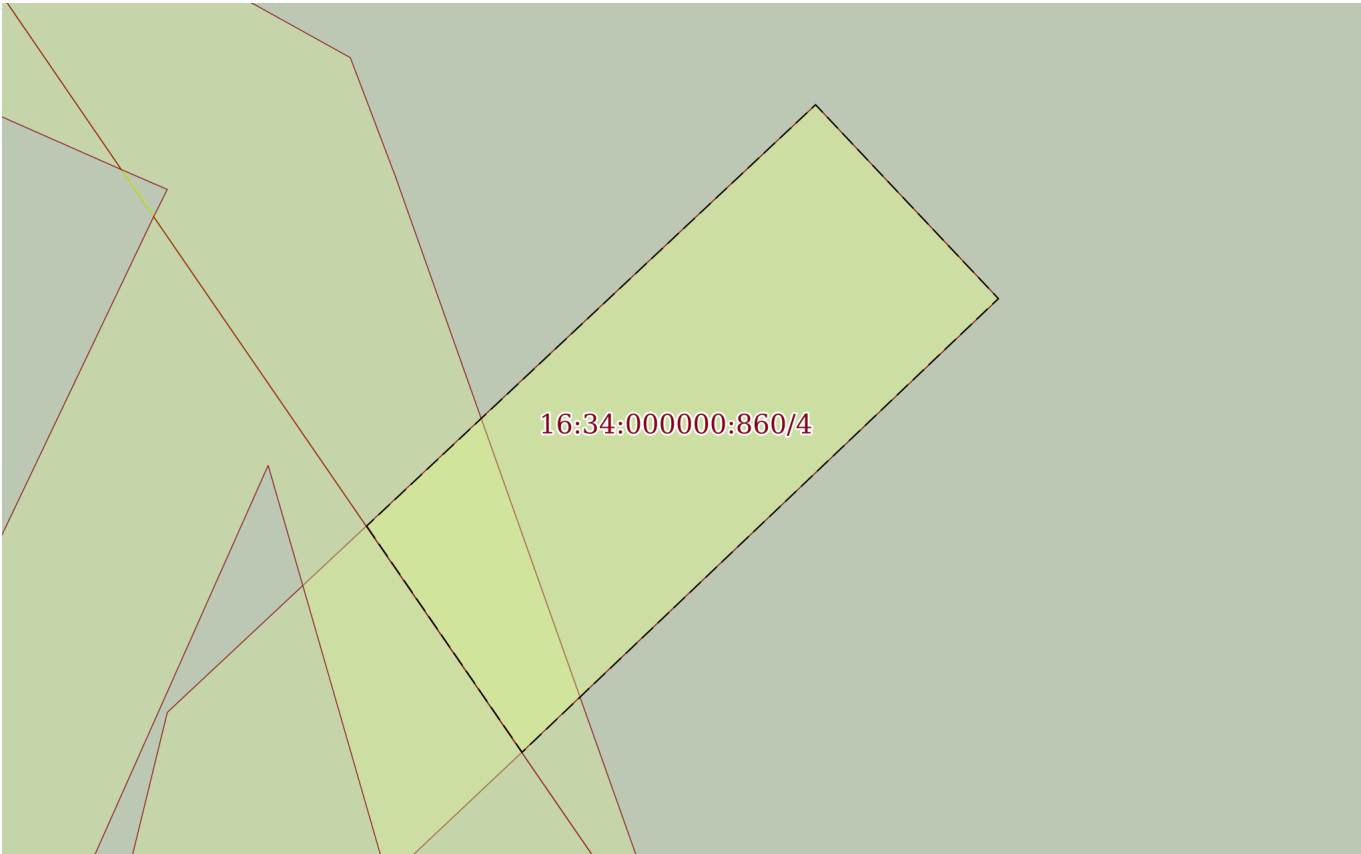
Владелец: ФЕДЕРАЛЬНАЯ СЛУЖБА ГОСУДАРСТВЕННОЙ  
РЕГИСТРАЦИИ, КАДАСТРА И КАРТОГРАФИИ  
Действителен: с 02.08.2024 по 26.10.2025

полное наименование должности

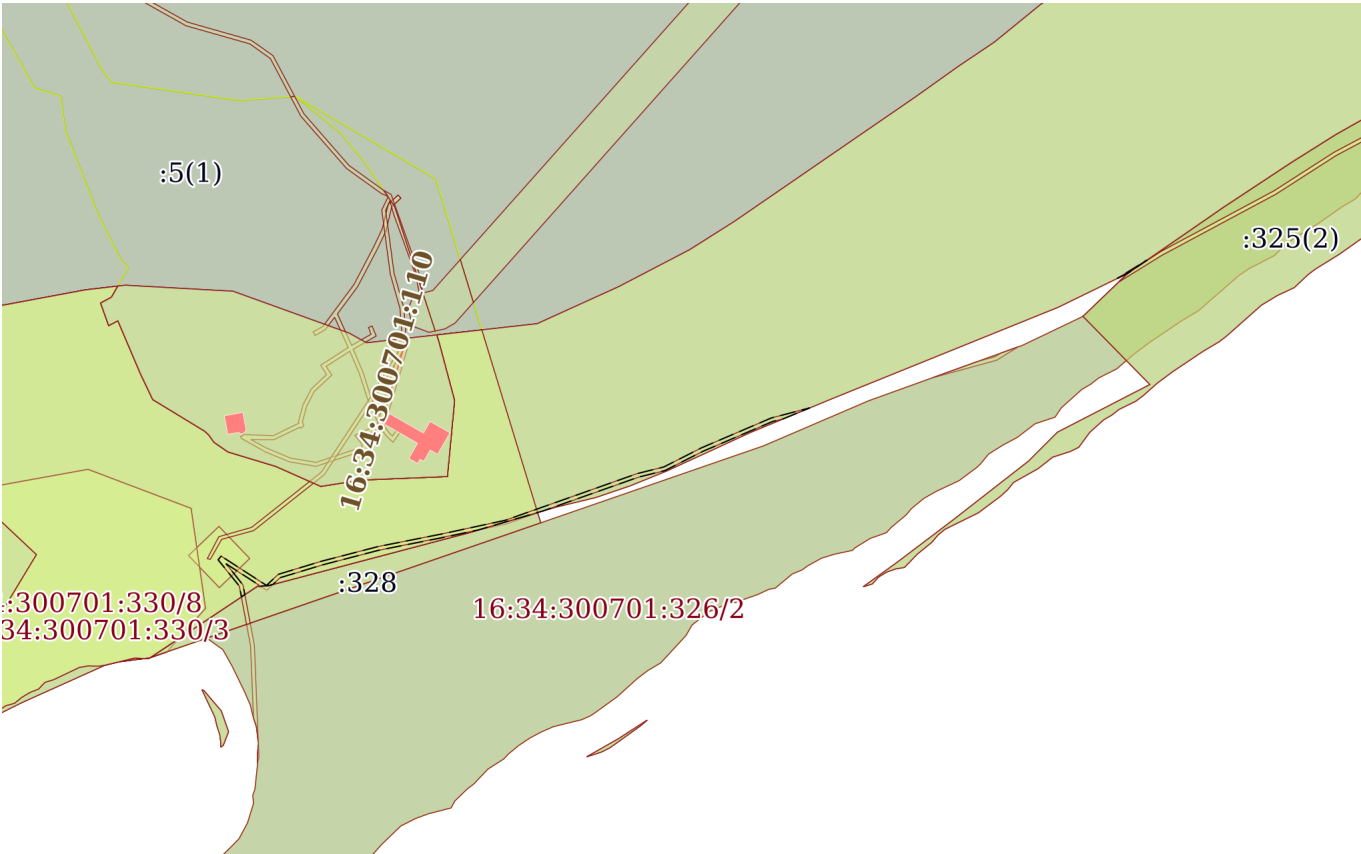
инициалы, фамилия

|                                                                                     |                            |                                         |                           |
|-------------------------------------------------------------------------------------|----------------------------|-----------------------------------------|---------------------------|
| Земельный участок                                                                   |                            |                                         |                           |
| вид объекта недвижимости                                                            |                            |                                         |                           |
| Лист № 3 раздела 4                                                                  | Всего листов раздела 4: 10 | Всего разделов: 8                       | Всего листов выписки: 139 |
| 13.01.2025г. № КУВИ-001/2025-7986746                                                |                            |                                         |                           |
| Кадастровый номер:                                                                  |                            | 16:34:000000:860                        |                           |
| План (чертеж, схема) части земельного участка                                       |                            | Учетный номер части: 16:34:000000:860/3 |                           |
|  |                            |                                         |                           |
| Масштаб 1:600                                                                       | Условные обозначения:      |                                         |                           |

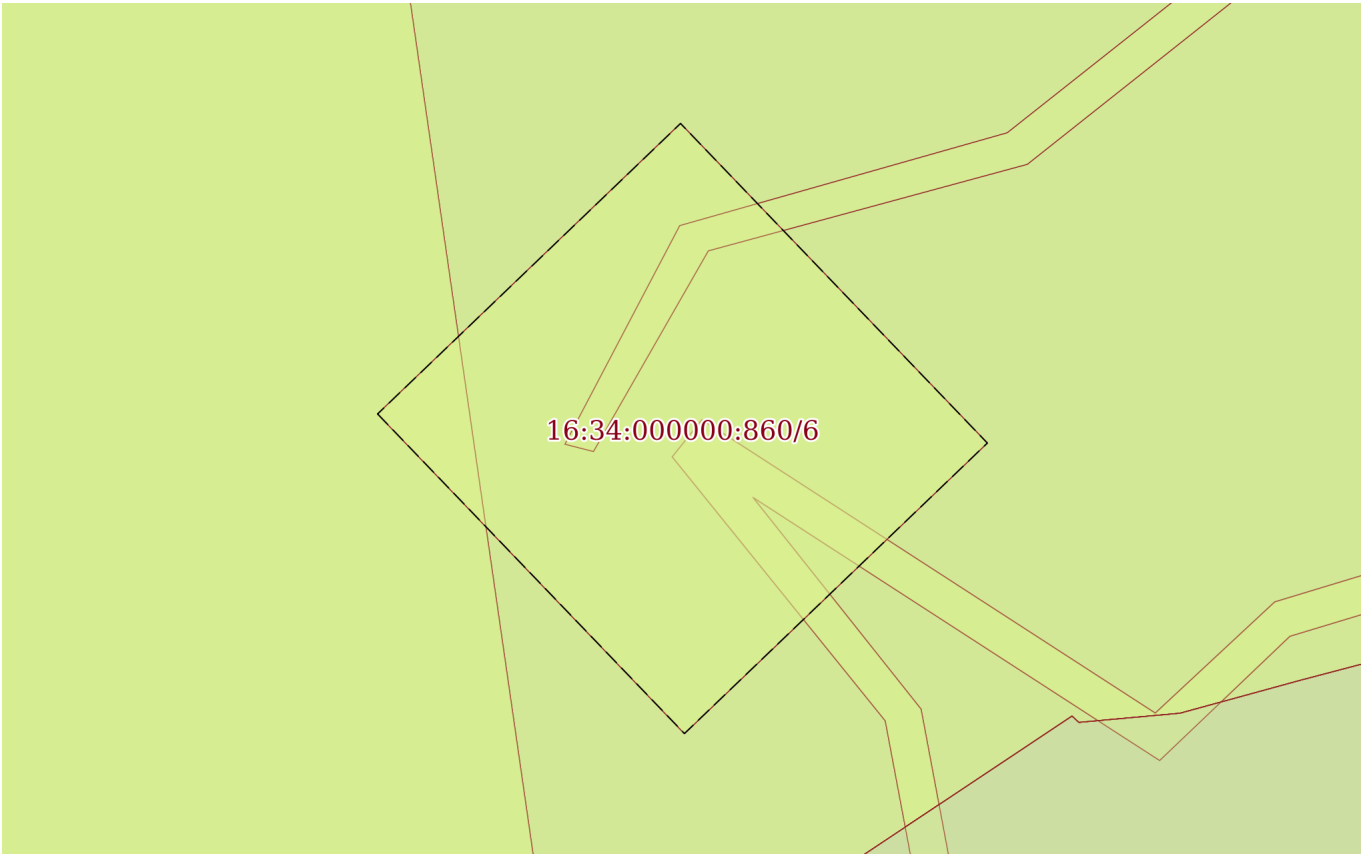
|                               |   |                   |
|-------------------------------|---|-------------------|
| полное наименование должности | <br>ДОКУМЕНТ ПОДПИСАН<br>ЭЛЕКТРОННОЙ ПОДПИСЬЮ<br>Сертификат: 009F0BDC181A023B64597F1E2579BEFB50<br>Владелец: ФЕДЕРАЛЬНАЯ СЛУЖБА ГОСУДАРСТВЕННОЙ<br>РЕГИСТРАЦИИ, КАДАСТРА И КАРТОГРАФИИ<br>Действителен: с 02.08.2024 по 26.10.2025 | инициалы, фамилия |
|                               |   |                   |

|                                                                                     |                            |                                         |                           |
|-------------------------------------------------------------------------------------|----------------------------|-----------------------------------------|---------------------------|
| Земельный участок                                                                   |                            |                                         |                           |
| вид объекта недвижимости                                                            |                            |                                         |                           |
| Лист № 4 раздела 4                                                                  | Всего листов раздела 4: 10 | Всего разделов: 8                       | Всего листов выписки: 139 |
| 13.01.2025г. № КУВИ-001/2025-7986746                                                |                            |                                         |                           |
| Кадастровый номер:                                                                  |                            | 16:34:000000:860                        |                           |
| План (чертеж, схема) части земельного участка                                       |                            | Учетный номер части: 16:34:000000:860/4 |                           |
|  |                            |                                         |                           |
| Масштаб 1:60                                                                        | Условные обозначения:      |                                         |                           |

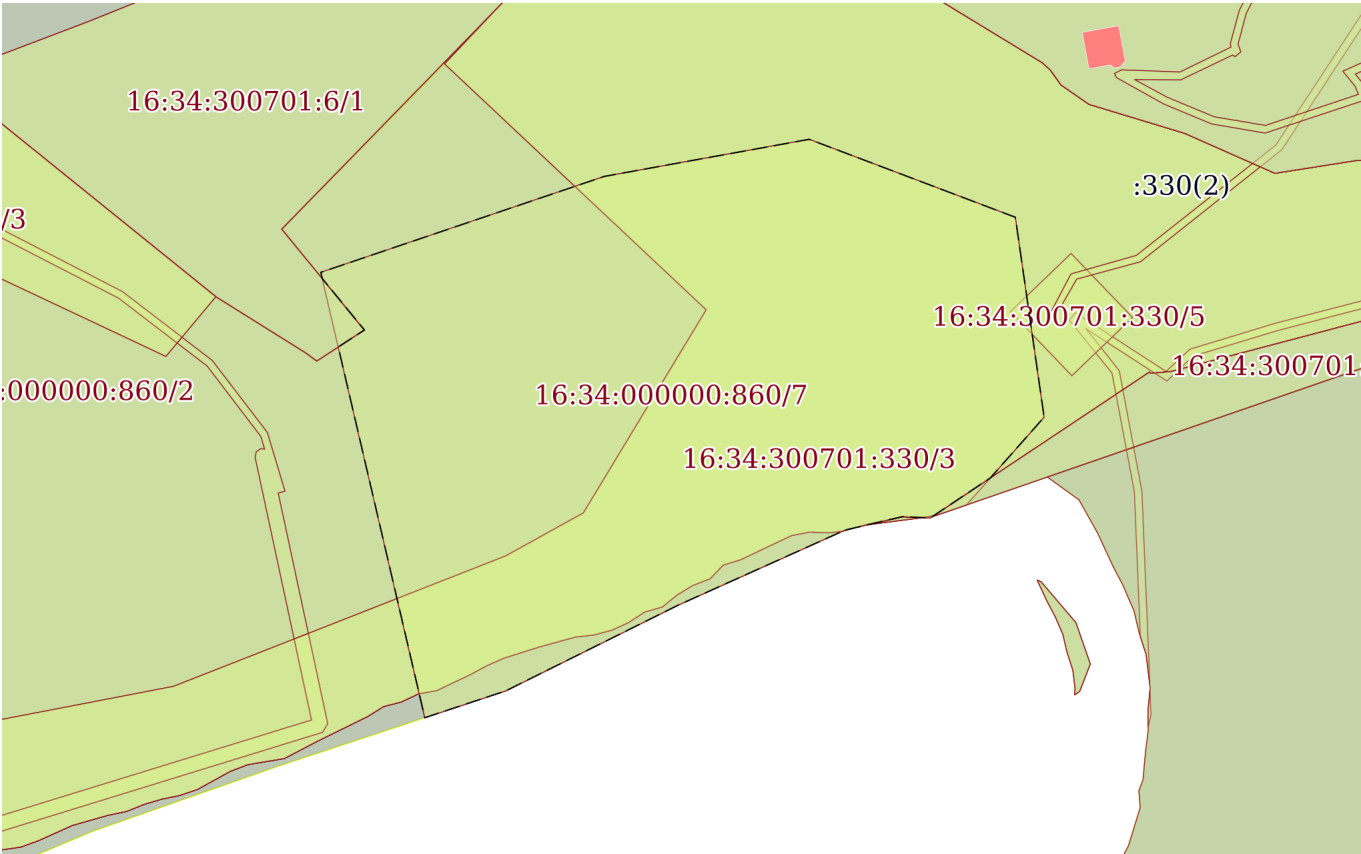
|                               |   |                   |
|-------------------------------|---|-------------------|
| полное наименование должности | <br>ДОКУМЕНТ ПОДПИСАН<br>ЭЛЕКТРОННОЙ ПОДПИСЬЮ<br>Сертификат: 009F0BDC181A023B64597F1E2579BEFB50<br>Владелец: ФЕДЕРАЛЬНАЯ СЛУЖБА ГОСУДАРСТВЕННОЙ<br>РЕГИСТРАЦИИ, КАДАСТРА И КАРТОГРАФИИ<br>Действителен: с 02.08.2024 по 26.10.2025 | инициалы, фамилия |
|                               |   |                   |
|                               |   |                   |

|                                                                                     |                            |                                         |                           |
|-------------------------------------------------------------------------------------|----------------------------|-----------------------------------------|---------------------------|
| Земельный участок                                                                   |                            |                                         |                           |
| вид объекта недвижимости                                                            |                            |                                         |                           |
| Лист № 5 раздела 4                                                                  | Всего листов раздела 4: 10 | Всего разделов: 8                       | Всего листов выписки: 139 |
| 13.01.2025г. № КУВИ-001/2025-7986746                                                |                            |                                         |                           |
| Кадастровый номер:                                                                  |                            | 16:34:000000:860                        |                           |
| План (чертеж, схема) части земельного участка                                       |                            | Учетный номер части: 16:34:000000:860/5 |                           |
|  |                            |                                         |                           |
| Масштаб 1:4000                                                                      | Условные обозначения:      |                                         |                           |

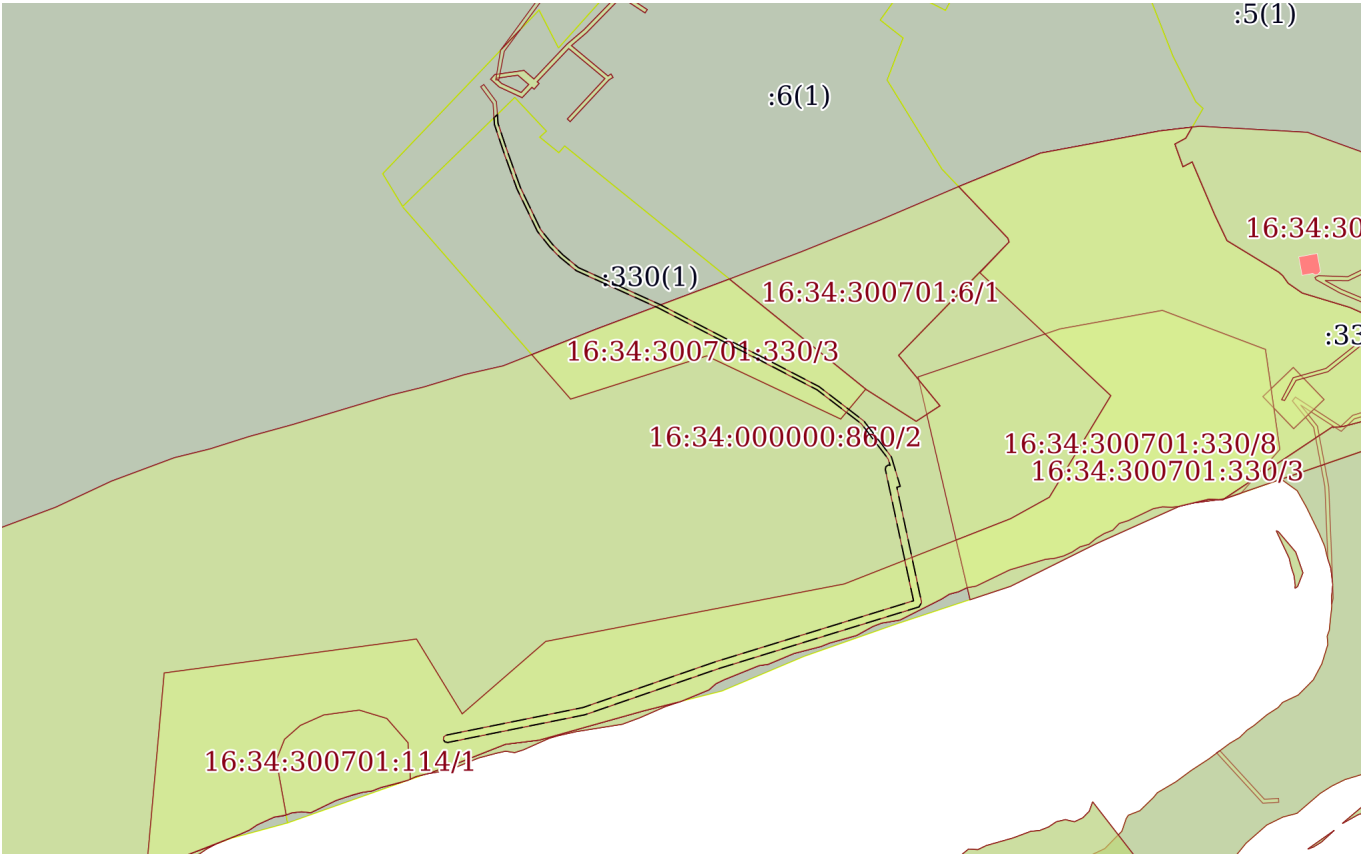
|                               |   |                   |
|-------------------------------|---|-------------------|
| полное наименование должности | <br>ДОКУМЕНТ ПОДПИСАН<br>ЭЛЕКТРОННОЙ ПОДПИСЬЮ<br>Сертификат: 009F0BDC181A023B64597F1E2579BEFB50<br>Владелец: ФЕДЕРАЛЬНАЯ СЛУЖБА ГОСУДАРСТВЕННОЙ<br>РЕГИСТРАЦИИ, КАДАСТРА И КАРТОГРАФИИ<br>Действителен: с 02.08.2024 по 26.10.2025 | инициалы, фамилия |
|                               |   |                   |

|                                                                                     |                            |                                         |                           |
|-------------------------------------------------------------------------------------|----------------------------|-----------------------------------------|---------------------------|
| Земельный участок                                                                   |                            |                                         |                           |
| вид объекта недвижимости                                                            |                            |                                         |                           |
| Лист № 6 раздела 4                                                                  | Всего листов раздела 4: 10 | Всего разделов: 8                       | Всего листов выписки: 139 |
| 13.01.2025г. № КУВИ-001/2025-7986746                                                |                            |                                         |                           |
| Кадастровый номер:                                                                  |                            | 16:34:000000:860                        |                           |
| План (чертеж, схема) части земельного участка                                       |                            | Учетный номер части: 16:34:000000:860/6 |                           |
|  |                            |                                         |                           |
| Масштаб 1:400                                                                       | Условные обозначения:      |                                         |                           |

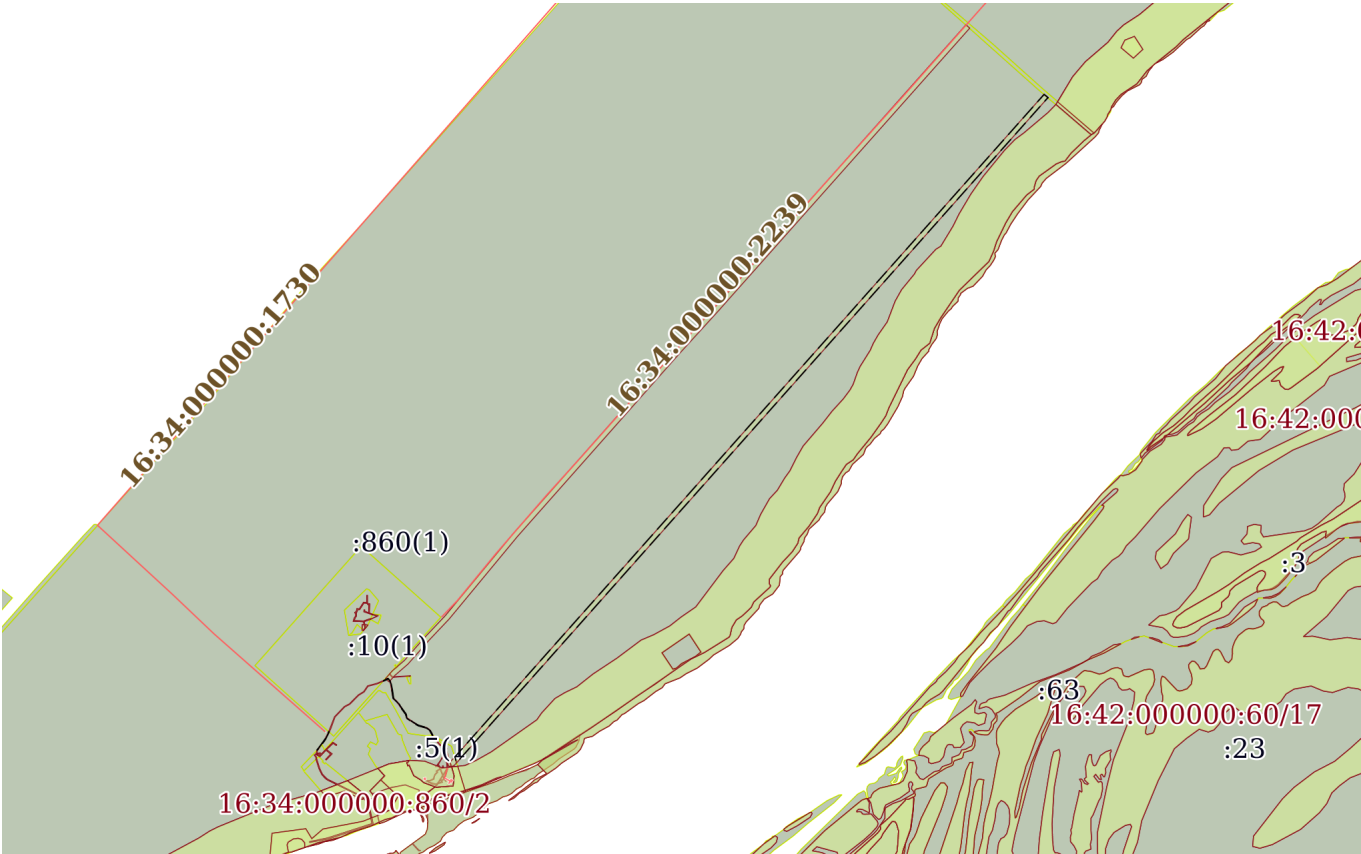
|                               |   |                   |
|-------------------------------|---|-------------------|
| полное наименование должности | <br>ДОКУМЕНТ ПОДПИСАН<br>ЭЛЕКТРОННОЙ ПОДПИСЬЮ<br>Сертификат: 009F0BDC181A023B64597F1E2579BEFB50<br>Владелец: ФЕДЕРАЛЬНАЯ СЛУЖБА ГОСУДАРСТВЕННОЙ<br>РЕГИСТРАЦИИ, КАДАСТРА И КАРТОГРАФИИ<br>Действителен: с 02.08.2024 по 26.10.2025 | инициалы, фамилия |
|                               |   |                   |
|                               |   |                   |

|                                                                                     |                            |                                         |                           |
|-------------------------------------------------------------------------------------|----------------------------|-----------------------------------------|---------------------------|
| Земельный участок                                                                   |                            |                                         |                           |
| вид объекта недвижимости                                                            |                            |                                         |                           |
| Лист № 7 раздела 4                                                                  | Всего листов раздела 4: 10 | Всего разделов: 8                       | Всего листов выписки: 139 |
| 13.01.2025г. № КУВИ-001/2025-7986746                                                |                            |                                         |                           |
| Кадастровый номер:                                                                  |                            | 16:34:000000:860                        |                           |
| План (чертеж, схема) части земельного участка                                       |                            | Учетный номер части: 16:34:000000:860/7 |                           |
|  |                            |                                         |                           |
| Масштаб 1:2000                                                                      |                            | Условные обозначения:                   |                           |

|                               |   |                   |
|-------------------------------|---|-------------------|
| полное наименование должности | <br>ДОКУМЕНТ ПОДПИСАН<br>ЭЛЕКТРОННОЙ ПОДПИСЬЮ<br>Сертификат: 009F0BDC181A023B64597F1E2579BEFB50<br>Владелец: ФЕДЕРАЛЬНАЯ СЛУЖБА ГОСУДАРСТВЕННОЙ<br>РЕГИСТРАЦИИ, КАДАСТРА И КАРТОГРАФИИ<br>Действителен: с 02.08.2024 по 26.10.2025 | инициалы, фамилия |
|                               |   |                   |
|                               |   |                   |

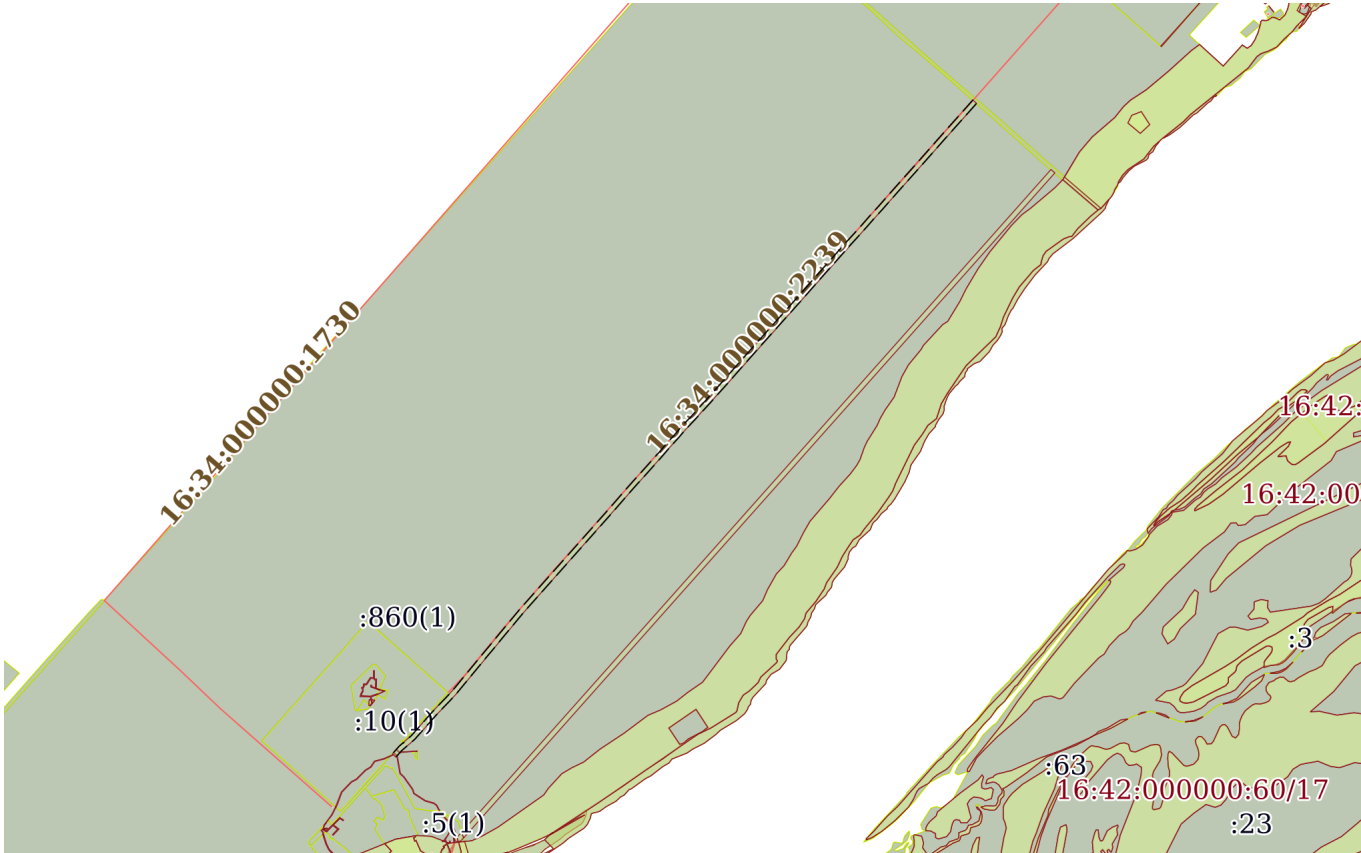
|                                                                                     |                            |                                         |                           |
|-------------------------------------------------------------------------------------|----------------------------|-----------------------------------------|---------------------------|
| Земельный участок                                                                   |                            |                                         |                           |
| вид объекта недвижимости                                                            |                            |                                         |                           |
| Лист № 8 раздела 4                                                                  | Всего листов раздела 4: 10 | Всего разделов: 8                       | Всего листов выписки: 139 |
| 13.01.2025г. № КУВИ-001/2025-7986746                                                |                            |                                         |                           |
| Кадастровый номер:                                                                  |                            | 16:34:000000:860                        |                           |
| План (чертеж, схема) части земельного участка                                       |                            | Учетный номер части: 16:34:000000:860/8 |                           |
|  |                            |                                         |                           |
| Масштаб 1:4000                                                                      |                            | Условные обозначения:                   |                           |

|                               |   |                   |
|-------------------------------|---|-------------------|
| полное наименование должности | <br>ДОКУМЕНТ ПОДПИСАН<br>ЭЛЕКТРОННОЙ ПОДПИСЬЮ<br>Сертификат: 009F0BDC181A023B64597F1E2579BEFB50<br>Владелец: ФЕДЕРАЛЬНАЯ СЛУЖБА ГОСУДАРСТВЕННОЙ<br>РЕГИСТРАЦИИ, КАДАСТРА И КАРТОГРАФИИ<br>Действителен: с 02.08.2024 по 26.10.2025 | инициалы, фамилия |
|                               |   |                   |
|                               |   |                   |

|                                                                                     |                            |                                         |                           |
|-------------------------------------------------------------------------------------|----------------------------|-----------------------------------------|---------------------------|
| Земельный участок                                                                   |                            |                                         |                           |
| вид объекта недвижимости                                                            |                            |                                         |                           |
| Лист № 9 раздела 4                                                                  | Всего листов раздела 4: 10 | Всего разделов: 8                       | Всего листов выписки: 139 |
| 13.01.2025г. № КУВИ-001/2025-7986746                                                |                            |                                         |                           |
| Кадастровый номер:                                                                  |                            | 16:34:000000:860                        |                           |
| План (чертеж, схема) части земельного участка                                       |                            | Учетный номер части: 16:34:000000:860/9 |                           |
|  |                            |                                         |                           |
| Масштаб 1:30000                                                                     |                            | Условные обозначения:                   |                           |

|                               |   |                   |
|-------------------------------|---|-------------------|
| полное наименование должности | <br>ДОКУМЕНТ ПОДПИСАН<br>ЭЛЕКТРОННОЙ ПОДПИСЬЮ<br>Сертификат: 009F0BDC181A023B64597F1E2579BEFB50<br>Владелец: ФЕДЕРАЛЬНАЯ СЛУЖБА ГОСУДАРСТВЕННОЙ<br>РЕГИСТРАЦИИ, КАДАСТРА И КАРТОГРАФИИ<br>Действителен: с 02.08.2024 по 26.10.2025 | инициалы, фамилия |
|                               |   |                   |

|                                      |                            |                   |                           |
|--------------------------------------|----------------------------|-------------------|---------------------------|
| Земельный участок                    |                            |                   |                           |
| вид объекта недвижимости             |                            |                   |                           |
| Лист № 10 раздела 4                  | Всего листов раздела 4: 10 | Всего разделов: 8 | Всего листов выписки: 139 |
| 13.01.2025г. № КУВИ-001/2025-7986746 |                            |                   |                           |
| Кадастровый номер:                   |                            | 16:34:000000:860  |                           |

|                                                                                     |  |                                          |  |
|-------------------------------------------------------------------------------------|--|------------------------------------------|--|
| План (чертеж, схема) части земельного участка                                       |  | Учетный номер части: 16:34:000000:860/10 |  |
|  |  |                                          |  |
| Масштаб 1:30000                                                                     |  | Условные обозначения:                    |  |

|                                                                                     |  |   |  |
|-------------------------------------------------------------------------------------|--|---|--|
|  |  | ДОКУМЕНТ ПОДПИСАН<br>ЭЛЕКТРОННОЙ ПОДПИСЬЮ   |  |
| полное наименование должности                                                       |  | инициалы, фамилия   |  |
|                                                                                     |  | Сертификат: 009F0BDC181A023B64597F1E2579BEFB50<br>Владелец: ФЕДЕРАЛЬНАЯ СЛУЖБА ГОСУДАРСТВЕННОЙ<br>РЕГИСТРАЦИИ, КАДАСТРА И КАРТОГРАФИИ<br>Действителен: с 02.08.2024 по 26.10.2025 |  |

Выписка из Единого государственного реестра недвижимости об объекте недвижимости  
Сведения о частях земельного участка

|                                      |                             |                   |                           |
|--------------------------------------|-----------------------------|-------------------|---------------------------|
| Земельный участок                    |                             |                   |                           |
| вид объекта недвижимости             |                             |                   |                           |
| Лист № 1 раздела 4.1                 | Всего листов раздела 4.1: 9 | Всего разделов: 8 | Всего листов выписки: 139 |
| 13.01.2025г. № КУВИ-001/2025-7986746 |                             |                   |                           |
| Кадастровый номер:                   |                             | 16:34:000000:860  |                           |

| Учетный номер части | Площадь, м2 | Содержание ограничения в использовании или ограничения права на объект недвижимости или обременения объекта недвижимости   |
|---------------------|-------------|---|
| 1                   | 2           | 3   |
| 16:34:000000:860/1  | 1555867     | вид ограничения (обременения): ограничения прав на земельный участок, предусмотренные статьей 56 Земельного кодекса Российской Федерации; Срок действия: не установлен; реквизиты документа-основания: распоряжение "Об изменении части водоохранной зоны и части прибрежной защитной полосы Куйбышевского водохранилища в границах Зеленодольского, Лаишевского муниципальных районов, муниципального образования "г.Казань" на территории Республики Татарстан от 14.12.2016 № 02-4148 выдан: «Нижне-Волжское бассейновое водное управление (Нижне-Волжское БВУ) Отдел водных ресурсов по Республике Татарстан»; Содержание ограничения (обременения): В соответствии с п.15 статьи 65 Водного Кодекса РФ №74-ФЗ в границах водоохранных зон запрещается:1) использование сточных вод в целях регулирования плодородия почв;(в ред. Федерального закона от 21.10.2013 № 282-ФЗ)2) размещение кладбищ, скотомогильников, объектов размещения отходов производства и потребления, химических, взрывчатых, токсичных, отравляющих и ядовитых веществ, пунктов захоронения радиоактивных отходов;(в ред. Федеральных законов от 11.07.2011 № 190-ФЗ, от 29.12.2014 № 458-ФЗ)3) осуществление авиационных мер по борьбе с вредными организмами;(в ред. Федерального закона от 21.10.2013 № 282-ФЗ)4) движение и стоянка транспортных средств (кроме специальных транспортных средств), за исключением их движения по дорогам и стоянки на дорогах и в специально оборудованных местах, имеющих твердое покрытие;5) размещение автозаправочных станций, складов горюче-смазочных материалов (за исключением случаев, если автозаправочные станции, склады горюче-смазочных материалов размещены на территориях портов, судостроительных и судоремонтных организаций, инфраструктуры внутренних водных путей при условии соблюдения требований законодательства в области охраны окружающей среды и настоящего Кодекса), станций технического обслуживания, используемых для технического осмотра и ремонта транспортных средств, осуществление мойки транспортных средств;(п. 5 введен Федеральным законом от 21.10.2013 № 282-ФЗ)6) размещение специализированных хранилищ пестицидов и агрохимикатов, применение пестицидов и агрохимикатов;(п. 6 введен Федеральным законом от 21.10.2013 № 282-ФЗ)7) сброс сточных, в том числе дренажных, вод;(п. 7 введен Федеральным законом от 21.10.2013 № 282-ФЗ)8) разведка и добыча общераспространенных полезных ископаемых (за исключением случаев, если разведка и добыча общераспространенных полезных ископаемых осуществляются пользователями недр, осуществляющими разведку и добычу иных видов полезных ископаемых, в границах предоставленных им в соответствии с законодательством Российской Федерации о недрах горных отводов и (или) геологических отводов на основании утвержденного технического |

|                               |                                                                                     |                   |
|-------------------------------|-------------------------------------------------------------------------------------|-------------------|
| полное наименование должности |  |                   |
|                               | ДОКУМЕНТ ПОДПИСАН                                                                   |                   |
|                               | ЭЛЕКТРОННОЙ ПОДПИСЬЮ                                                                |                   |
|                               | Сертификат: 009F0BDC181A023B64597F1E2579BEFB50                                      |                   |
|                               | Владелец: ФЕДЕРАЛЬНАЯ СЛУЖБА ГОСУДАРСТВЕННОЙ                                        |                   |
|                               | РЕГИСТРАЦИИ, КАДАСТРА И КАРТОГРАФИИ                                                 |                   |
|                               | Действителен: с 02.08.2024 по 26.10.2025                                            |                   |
|                               |                                                                                     | инициалы, фамилия |

|                          |                             |                   |                           |
|--------------------------|-----------------------------|-------------------|---------------------------|
| Земельный участок        |                             |                   |                           |
| вид объекта недвижимости |                             |                   |                           |
| Лист № 2 раздела 4.1     | Всего листов раздела 4.1: 9 | Всего разделов: 8 | Всего листов выписки: 139 |

13.01.2025г. № КУВИ-001/2025-7986746

Кадастровый номер:

16:34:000000:860

|                    |         |   |
|--------------------|---------|---|
|                    |         | проекта в соответствии со статьей 19.1 Закона Российской Федерации от 21 февраля 1992 года № 2395-1 "О недрах"). (п. 8 введен Федеральным законом от 21.10.2013 № 282-ФЗ); Реестровый номер границы: 16.00.2.3263   |
| 16:34:000000:860/2 | 1555867 | вид ограничения (обременения): ограничения прав на земельный участок, предусмотренные статьей 56 Земельного кодекса Российской Федерации; Срок действия: не установлен; реквизиты документа-основания: распоряжение "Об изменении части водоохранной зоны и части прибрежной защитной полосы Куйбышевского водохранилища в границах Зеленодольского, Лаишевского муниципальных районов, муниципального образования "г.Казань" на территории Республики Татарстан" от 14.12.2016 № 02-4148 выдан: Нижне-Волжское бассейновое водное управление (Нижне-Волжское БВУ) Отдел водных ресурсов по Республике Татарстан; Содержание ограничения (обременения): Согласно п.17 статьи 65 Водного Кодекса РФ №74-ФЗ в границах прибрежных защитных полос наряду с установленными частью 15 настоящей статьи ограничениями запрещаются: 1) распашка земель; 2) размещение отвалов размываемых грунтов; 3) выпас сельскохозяйственных животных и организация для них летних лагерей, ванн. В соответствии с п.15 статьи 65 Водного Кодекса РФ №74-ФЗ запрещается: 1) использование сточных вод в целях регулирования плодородия почв; (в ред. Федерального закона от 21.10.2013 № 282-ФЗ) 2) размещение кладбищ, скотомогильников, объектов размещения отходов производства и потребления, химических, взрывчатых, токсичных, отравляющих и ядовитых веществ, пунктов захоронения радиоактивных отходов; (в ред. Федеральных законов от 11.07.2011 № 190-ФЗ, от 29.12.2014 № 458-ФЗ) 3) осуществление авиационных мер по борьбе с вредными организмами; (в ред. Федерального закона от 21.10.2013 № 282-ФЗ) 4) движение и стоянка транспортных средств (кроме специальных транспортных средств), за исключением их движения по дорогам и стоянки на дорогах и в специально оборудованных местах, имеющих твердое покрытие; 5) размещение автозаправочных станций, складов горюче-смазочных материалов (за исключением случаев, если автозаправочные станции, склады горюче-смазочных материалов размещены на территориях портов, судостроительных и судоремонтных организаций, инфраструктуры внутренних водных путей при условии соблюдения требований законодательства в области охраны окружающей среды и настоящего Кодекса), станций технического обслуживания, используемых для технического осмотра и ремонта транспортных средств, осуществление мойки транспортных средств; (п. 5 введен Федеральным законом от 21.10.2013 № 282-ФЗ) 6) размещение специализированных хранилищ пестицидов и агрохимикатов, применение пестицидов и агрохимикатов; (п. 6 введен Федеральным законом от 21.10.2013 № 282-ФЗ) 7) сброс сточных, в том числе дренажных, вод; (п. 7 введен Федеральным законом от 21.10.2013 № 282-ФЗ) 8) разведка и добыча общераспространенных полезных ископаемых (за исключением случаев, если разведка и добыча общераспространенных полезных ископаемых осуществляются пользователями недр, осуществляющими разведку и добычу иных видов полезных ископаемых, в границах предоставленных им в соответствии с законодательством Российской Федерации о недрах горных отводов и (или) геологических отводов на основании утвержденного технического проекта в соответствии со статьей 19.1 Закона Российской Федерации от 21 февраля 1992 года № 2395-1 "О недрах"). (п. 8 введен Федеральным законом от 21.10.2013 № 282-ФЗ); |



ДОКУМЕНТ ПОДПИСАН  
ЭЛЕКТРОННОЙ ПОДПИСЬЮ

Сертификат: 009F0BDC181A023B64597F1E2579BEFB50

Владелец: ФЕДЕРАЛЬНАЯ СЛУЖБА ГОСУДАРСТВЕННОЙ  
РЕГИСТРАЦИИ, КАДАСТРА И КАРТОГРАФИИ  
Действителен: с 02.08.2024 по 26.10.2025

полное наименование должности

инициалы, фамилия

|                                      |                             |   |                           |
|--------------------------------------|-----------------------------|---|---------------------------|
| Земельный участок                    |                             |   |                           |
| вид объекта недвижимости             |                             |   |                           |
| Лист № 3 раздела 4.1                 | Всего листов раздела 4.1: 9 | Всего разделов: 8   | Всего листов выписки: 139 |
| 13.01.2025г. № КУВИ-001/2025-7986746 |                             |   |                           |
| Кадастровый номер:                   |                             | 16:34:000000:860   |                           |
|                                      |                             | Реестровый номер границы: 16.00.2.3262   |                           |
| 16:34:000000:860/3                   | 179                         | <p>вид ограничения (обременения): ограничения прав на земельный участок, предусмотренные статьей 56 Земельного кодекса Российской Федерации; Срок действия: не установлен; реквизиты документа-основания: постановление от 24.02.2009 № 160 выдан: Правительство РФ; Содержание ограничения (обременения): В охранных зонах запрещается осуществлять любые действия, которые могут нарушить безопасную работу объектов электросетевого хозяйства, в том числе привести к их повреждению или уничтожению, и (или) повлечь причинение вреда жизни, здоровью граждан и имуществу физических или юридических лиц, а также повлечь нанесение экологического ущерба и возникновение пожаров, в том числе: а) набрасывать на провода и опоры воздушных линий электропередачи посторонние предметы, а также подниматься на опоры воздушных линий электропередачи; б) размещать любые объекты и предметы (материалы) в пределах созданных в соответствии с требованиями нормативно-технических документов проходов и подъездов для доступа к объектам электросетевого хозяйства, а также проводить любые работы и возводить сооружения, которые могут препятствовать доступу к объектам электросетевого хозяйства, без создания необходимых для такого доступа проходов и подъездов; в) находиться в пределах огороженной территории и помещениях распределительных устройств и подстанций, открывать двери и люки распределительных устройств и подстанций, производить переключения и подключения в электрических сетях (указанное требование не распространяется на работников, занятых выполнением разрешенных в установленном порядке работ), разводить огонь в пределах охранных зон вводных и распределительных устройств, подстанций, воздушных линий электропередачи, а также в охранных зонах кабельных линий электропередачи; г) размещать свалки; д) производить работы ударными механизмами, сбрасывать тяжести массой свыше 5 тонн, производить сброс и слив едких и коррозионных веществ и горюче-смазочных материалов (в охранных зонах подземных кабельных линий электропередачи).; Реестровый номер границы: 16.34.2.722</p> |                           |
| 16:34:000000:860/4                   | 11                          | <p>вид ограничения (обременения): ограничения прав на земельный участок, предусмотренные статьей 56 Земельного кодекса Российской Федерации; Срок действия: не установлен; реквизиты документа-основания: справка от 01.12.2017 № б/н выдан: Филиал ОАО «Сетевая компания» - Елабужские электрические сети; Содержание ограничения (обременения): В охранных зонах запрещается осуществлять любые действия, которые могут нарушить безопасную работу объектов электросетевого хозяйства, в том числе привести к их повреждению или уничтожению, и (или) повлечь причинение вреда жизни, здоровью граждан и имуществу физических или юридических лиц, а также повлечь нанесение экологического ущерба и возникновение пожаров, в том числе: а) набрасывать на провода и опоры воздушных линий электропередачи посторонние предметы, а также подниматься на опоры воздушных линий электропередачи; б) размещать любые объекты и предметы (материалы) в пределах созданных в соответствии с требованиями нормативно-технических документов проходов и подъездов для доступа к объектам электросетевого хозяйства, а также проводить любые работы и возводить сооружения, которые могут препятствовать доступу к объектам электросетевого хозяйства, без создания необходимых для такого доступа проходов и подъездов; в) находиться</p>   |                           |

|                               |  |   |                   |
|-------------------------------|--|---|-------------------|
| полное наименование должности |  | <br>ДОКУМЕНТ ПОДПИСАН<br>ЭЛЕКТРОННОЙ ПОДПИСЬЮ<br>Сертификат: 009F0BDC181A023B64597F1E2579BEFB50<br>Владелец: ФЕДЕРАЛЬНАЯ СЛУЖБА ГОСУДАРСТВЕННОЙ<br>РЕГИСТРАЦИИ, КАДАСТРА И КАРТОГРАФИИ<br>Действителен: с 02.08.2024 по 26.10.2025 | инициалы, фамилия |
|                               |  |   |                   |

|                                      |                             |   |                           |
|--------------------------------------|-----------------------------|---|---------------------------|
| Земельный участок                    |                             |   |                           |
| вид объекта недвижимости             |                             |   |                           |
| Лист № 4 раздела 4.1                 | Всего листов раздела 4.1: 9 | Всего разделов: 8   | Всего листов выписки: 139 |
| 13.01.2025г. № КУВИ-001/2025-7986746 |                             |   |                           |
| Кадастровый номер:                   |                             | 16:34:000000:860   |                           |
|                                      |                             | в пределах огороженной территории и помещениях распределительных устройств и подстанций, открывать двери и люки распределительных устройств и подстанций, производить переключения и подключения в электрических сетях (указанное требование не распространяется на работников, занятых выполнением разрешенных в установленном порядке работ), разводить огонь в пределах охранных зон вводных и распределительных устройств, подстанций, воздушных линий электропередачи, а также в охранных зонах кабельных линий электропередачи; г) размещать свалки; д) производить работы ударными механизмами, сбрасывать тяжести массой свыше 5 тонн, производить сброс и слив едких и коррозионных веществ и горюче-смазочных материалов (в охранных зонах подземных кабельных линий электропередачи).; Реестровый номер границы: 16.34.2.723   |                           |
| 16:34:000000:860/5                   | 682                         | вид ограничения (обременения): ограничения прав на земельный участок, предусмотренные статьей 56 Земельного кодекса Российской Федерации; Срок действия: не установлен; реквизиты документа-основания: справка от 01.12.2017 № б/н выдан: Филиал ОАО «Сетевая компания» - Елабужские электрические сети; Содержание ограничения (обременения): В охранных зонах запрещается осуществлять любые действия, которые могут нарушить безопасную работу объектов электросетевого хозяйства, в том числе привести к их повреждению или уничтожению, и (или) повлечь причинение вреда жизни, здоровью граждан и имуществу физических или юридических лиц, а также повлечь нанесение экологического ущерба и возникновение пожаров, в том числе: а) набрасывать на провода и опоры воздушных линий электропередачи посторонние предметы, а также подниматься на опоры воздушных линий электропередачи; б) размещать любые объекты и предметы (материалы) в пределах созданных в соответствии с требованиями нормативно-технических документов проходов и подъездов для доступа к объектам электросетевого хозяйства, а также проводить любые работы и возводить сооружения, которые могут препятствовать доступу к объектам электросетевого хозяйства, без создания необходимых для такого доступа проходов и подъездов; в) находиться в пределах огороженной территории и помещениях распределительных устройств и подстанций, открывать двери и люки распределительных устройств и подстанций, производить переключения и подключения в электрических сетях (указанное требование не распространяется на работников, занятых выполнением разрешенных в установленном порядке работ), разводить огонь в пределах охранных зон вводных и распределительных устройств, подстанций, воздушных линий электропередачи, а также в охранных зонах кабельных линий электропередачи; г) размещать свалки; д) производить работы ударными механизмами, сбрасывать тяжести массой свыше 5 тонн, производить сброс и слив едких и коррозионных веществ и горюче-смазочных материалов (в охранных зонах подземных кабельных линий электропередачи).; Реестровый номер границы: 16.34.2.725 |                           |
| 16:34:000000:860/6                   | 535                         | вид ограничения (обременения): ограничения прав на земельный участок, предусмотренные статьей 56 Земельного кодекса Российской Федерации; Срок действия: не установлен; реквизиты документа-основания: справка от 01.12.2017 № б/н выдан: Филиал ОАО «Сетевая компания» - Елабужские электрические сети; Содержание ограничения (обременения): В охранных зонах запрещается осуществлять любые действия, которые могут нарушить безопасную работу объектов электросетевого хозяйства,   |                           |



ДОКУМЕНТ ПОДПИСАН  
ЭЛЕКТРОННОЙ ПОДПИСЬЮ

Сертификат: 009F0BDC181A023B64597F1E2579BEFB50

Владелец: ФЕДЕРАЛЬНАЯ СЛУЖБА ГОСУДАРСТВЕННОЙ  
РЕГИСТРАЦИИ, КАДАСТРА И КАРТОГРАФИИ  
Действителен: с 02.08.2024 по 26.10.2025

полное наименование должности

инициалы, фамилия

|                                      |                             |   |                           |
|--------------------------------------|-----------------------------|---|---------------------------|
| Земельный участок                    |                             |   |                           |
| вид объекта недвижимости             |                             |   |                           |
| Лист № 5 раздела 4.1                 | Всего листов раздела 4.1: 9 | Всего разделов: 8   | Всего листов выписки: 139 |
| 13.01.2025г. № КУВИ-001/2025-7986746 |                             |   |                           |
| Кадастровый номер:                   |                             | 16:34:000000:860   |                           |
|                                      |                             | <p>в том числе привести к их повреждению или уничтожению, и (или) повлечь причинение вреда жизни, здоровью граждан и имуществу физических или юридических лиц, а также повлечь нанесение экологического ущерба и возникновение пожаров, в том числе: а) набрасывать на провода и опоры воздушных линий электропередачи посторонние предметы, а также подниматься на опоры воздушных линий электропередачи; б) размещать любые объекты и предметы (материалы) в пределах созданных в соответствии с требованиями нормативно-технических документов проходов и подъездов для доступа к объектам электросетевого хозяйства, а также проводить любые работы и возводить сооружения, которые могут препятствовать доступу к объектам электросетевого хозяйства, без создания необходимых для такого доступа проходов и подъездов; в) находиться в пределах огороженной территории и помещениях распределительных устройств и подстанций, открывать двери и люки распределительных устройств и подстанций, производить переключения и подключения в электрических сетях (указанное требование не распространяется на работников, занятых выполнением разрешенных в установленном порядке работ), разводить огонь в пределах охранных зон вводных и распределительных устройств, подстанций, воздушных линий электропередачи, а также в охранных зонах кабельных линий электропередачи; г) размещать свалки; д) производить работы ударными механизмами, сбрасывать тяжести массой свыше 5 тонн, производить сброс и слив едких и коррозионных веществ и горюче-смазочных материалов (в охранных зонах подземных кабельных линий электропередачи).; Реестровый номер границы: 16.34.2.726</p> |                           |
| 16:34:000000:860/7                   | 19444                       | <p>вид ограничения (обременения): ограничения прав на земельный участок, предусмотренные статьей 56 Земельного кодекса Российской Федерации; Срок действия: не установлен; реквизиты документа-основания: приказ от 16.05.2019 № 47-П выдан: Комитет Республики Татарстан по охране объектов культурного наследия; Содержание ограничения (обременения): Запрещается: - проектирование и проведение землеустроительных, земляных, строительных, мелиоративных, лесоустроительных, хозяйственных и иных работ, связанных с нарушением почвенного покрова на территории объекта культурного наследия без письменного разрешения соответствующего исполнительного органа государственной власти, уполномоченного в области охраны объектов культурного наследия; - распашка земель, устройство загонов для скота и иные виды сельскохозяйственной деятельности, ведущие к нарушению поверхности почвенного слоя и нижележащих супесчаных и суглинистых пластов грунтов; - устройство привалов, бивуаков, разведение костров; - движение и стоянка автотранспорта; - использование технологий, создающих динамические нагрузки на объект культурного наследия; - засорение территории объектов культурного наследия бытовыми отходами любого вида и форм; - вырубка ценных пород деревьев за исключением санитарных рубок.</p>   |                           |
| 16:34:000000:860/8                   | 1967                        | <p>вид ограничения (обременения): ограничения прав на земельный участок, предусмотренные статьей 56 Земельного кодекса Российской Федерации; Срок действия: не установлен; реквизиты документа-основания: решение о согласовании границ охранной зоны объекта электросетевого хозяйства от 23.08.2021 № 43-17-2021/881 выдан: Федеральная служба по экологическому, технологическому и атомному надзору (ростехнадзор) Приволжское управление; Содержание ограничения</p>   |                           |



ДОКУМЕНТ ПОДПИСАН  
ЭЛЕКТРОННОЙ ПОДПИСЬЮ

Сертификат: 009F0BDC181A023B64597F1E2579BEFB50

Владелец: ФЕДЕРАЛЬНАЯ СЛУЖБА ГОСУДАРСТВЕННОЙ  
РЕГИСТРАЦИИ, КАДАСТРА И КАРТОГРАФИИ  
Действителен: с 02.08.2024 по 26.10.2025

полное наименование должности

инициалы, фамилия

|                                      |                             |   |                           |
|--------------------------------------|-----------------------------|---|---------------------------|
| Земельный участок                    |                             |   |                           |
| вид объекта недвижимости             |                             |   |                           |
| Лист № 6 раздела 4.1                 | Всего листов раздела 4.1: 9 | Всего разделов: 8   | Всего листов выписки: 139 |
| 13.01.2025г. № КУВИ-001/2025-7986746 |                             |   |                           |
| Кадастровый номер:                   |                             | 16:34:000000:860   |                           |
|                                      |                             | <p>(обременения): Постановлением Правительства Российской Федерации №160 от 24.02.2009 г."О порядке установления охранных зон объектов электросетевого хозяйства и особых условий использования земельных участков, расположенных в границах таких зон". В охранных зонах запрещается осуществлять любые действия, которые могут нарушить безопасную работу объектов электросетевого хозяйства, в том числе привести к их повреждению или уничтожению, и (или) повлечь причинение вреда жизни, здоровью граждан и имуществу физических или юридических лиц, а также повлечь нанесение экологического ущерба и возникновение пожаров, в том числе: а) набрасывать на провода и опоры воздушных линий электропередачи посторонние предметы, а также подниматься на опоры воздушных линий электропередачи; б) размещать любые объекты и предметы (материалы) в пределах созданных в соответствии с требованиями нормативно-технических документов проходов и подъездов для доступа к объектам электросетевого хозяйства, а также проводить любые работы и возводить сооружения, которые могут препятствовать доступу к объектам электросетевого хозяйства, без создания необходимых для такого доступа проходов и подъездов; в) находиться в пределах огороженной территории и помещениях распределительных устройств и подстанций, открывать двери и люки распределительных устройств и подстанций, производить переключения и подключения в электрических сетях (указанное требование не распространяется на работников, занятых выполнением разрешенных в установленном порядке работ), разводить огонь в пределах охранных зон вводных и распределительных устройств, подстанций, воздушных линий электропередачи, а также в охранных зонах кабельных линий электропередачи; г) размещать свалки; д) производить работы ударными механизмами, сбрасывать тяжести массой свыше 5 тонн, производить сброс и слив едких и коррозионных веществ и горюче-смазочных материалов (в охранных зонах подземных кабельных линий электропередачи).; Реестровый номер границы: 16:34-6.708; Вид объекта реестра границ: Зона с особыми условиями использования территории; Вид зоны по документу: ВКЛ 0,4 кВ КТП - 611170; Тип зоны: Охранная зона инженерных коммуникаций; Номер: 1</p> |                           |
| 16:34:000000:860/9                   | 73274                       | <p>вид ограничения (обременения): ограничения прав на земельный участок, предусмотренные статьей 56 Земельного кодекса Российской Федерации; Срок действия: не установлен; реквизиты документа-основания: решение о согласовании границ охранной зоны объекта электросетевого хозяйства от 26.09.2024 № 43-20-2024/1228 выдан: Федеральная служба по экологическому, технологическому и атомному надзору (Ростехнадзор) ; Содержание ограничения (обременения): В охранных зонах запрещается осуществлять любые действия, которые могут нарушить безопасную работу объектов электросетевого хозяйства, в том числе привести к их повреждению или уничтожению, и (или) повлечь причинение вреда жизни, здоровью граждан и имуществу физических или юридических лиц, а также повлечь нанесение экологического ущерба и возникновение пожаров, в том числе: а) набрасывать на провода и опоры воздушных линий электропередачи посторонние предметы, а также подниматься на опоры воздушных линий электропередачи; б) размещать любые объекты и предметы (материалы) в пределах созданных в соответствии с требованиями нормативно-технических документов проходов и подъездов для доступа к объектам</p>   |                           |



ДОКУМЕНТ ПОДПИСАН  
ЭЛЕКТРОННОЙ ПОДПИСЬЮ

Сертификат: 009F0BDC181A023B64597F1E2579BEFB50

Владелец: ФЕДЕРАЛЬНАЯ СЛУЖБА ГОСУДАРСТВЕННОЙ  
РЕГИСТРАЦИИ, КАДАСТРА И КАРТОГРАФИИ  
Действителен: с 02.08.2024 по 26.10.2025

полное наименование должности

инициалы, фамилия

|                                      |                             |                   |                           |
|--------------------------------------|-----------------------------|-------------------|---------------------------|
| Земельный участок                    |                             |                   |                           |
| вид объекта недвижимости             |                             |                   |                           |
| Лист № 7 раздела 4.1                 | Всего листов раздела 4.1: 9 | Всего разделов: 8 | Всего листов выписки: 139 |
| 13.01.2025г. № КУВИ-001/2025-7986746 |                             |                   |                           |
| Кадастровый номер:                   |                             | 16:34:000000:860  |                           |

|  |   |
|--|---|
|  | <p>электросетевого хозяйства, а также проводить любые работы и возводить сооружения, которые могут препятствовать доступу к объектам электросетевого хозяйства, без создания необходимых для такого доступа проходов и подъездов; в) находиться в пределах огороженной территории и помещениях распределительных устройств и подстанций, открывать двери и люки распределительных устройств и подстанций, производить переключения и подключения в электрических сетях (указанное требование не распространяется на работников, занятых выполнением разрешенных в установленном порядке работ), разводить огонь в пределах охранных зон вводных и распределительных устройств, подстанций, воздушных линий электропередачи, а также в охранных зонах кабельных линий электропередачи; г) размещать свалки; д) производить работы ударными механизмами, сбрасывать тяжести массой свыше 5 тонн, производить сброс и слив едких и коррозионных веществ и горюче-смазочных материалов (в охранных зонах подземных кабельных линий электропередачи). В охранных зонах, установленных для объектов электросетевого хозяйства напряжением свыше 1000 вольт, помимо действий, предусмотренных пунктом 8 настоящих Правил, запрещается: а) складировать или размещать хранилища любых, в том числе горюче-смазочных, материалов; б) размещать детские и спортивные площадки, стадионы, рынки, торговые точки, полевые станы, загоны для скота, гаражи и стоянки всех видов машин и механизмов, за исключением гаражей-стоянок автомобилей, принадлежащих физическим лицам, проводить любые мероприятия, связанные с большим скоплением людей, не занятых выполнением разрешенных в установленном порядке работ (в охранных зонах воздушных линий электропередачи); в) использовать (запускать) любые летательные аппараты, в том числе воздушных змеев, спортивные модели летательных аппаратов (в охранных зонах воздушных линий электропередачи); г) бросать якоря с судов и осуществлять их проход с отданными якорями, цепями, лотами, волокушами и тралами (в охранных зонах подводных кабельных линий электропередачи); д) осуществлять проход судов с поднятыми стрелами кранов и других механизмов (в охранных зонах воздушных линий электропередачи). В пределах охранных зон без письменного решения о согласовании сетевых организаций юридическим и физическим лицам запрещаются: а) строительство, капитальный ремонт, реконструкция или снос зданий и сооружений; б) горные, взрывные, мелиоративные работы, в том числе связанные с временным затоплением земель; в) посадка и вырубка деревьев и кустарников; г) дноуглубительные, землечерпальные и погрузочно-разгрузочные работы, добыча рыбы, других водных животных и растений придонными орудиями лова, устройство водоемов, колка и заготовка льда (в охранных зонах подводных кабельных линий электропередачи); д) проход судов, у которых расстояние по вертикали от верхнего крайнего габарита с грузом или без груза до нижней точки провеса проводов переходов воздушных линий электропередачи через водоемы менее минимально допустимого расстояния, в том числе с учетом максимального уровня подъема воды при паводке; е) проезд машин и механизмов, имеющих общую высоту с грузом или без груза от поверхности дороги более 4,5 метра (в охранных зонах воздушных линий электропередачи); ж) земляные работы на глубине более 0,3 метра (на вспахиваемых землях на глубине более 0,45 метра), а также планировка грунта (в охранных зонах подземных кабельных линий электропередачи);</p> |
|--|---|

|                               |   |                   |
|-------------------------------|---|-------------------|
| полное наименование должности | <br>ДОКУМЕНТ ПОДПИСАН<br>ЭЛЕКТРОННОЙ ПОДПИСЬЮ<br>Сертификат: 009F0BDC181A023B64597F1E2579BEFB50<br>Владелец: ФЕДЕРАЛЬНАЯ СЛУЖБА ГОСУДАРСТВЕННОЙ<br>РЕГИСТРАЦИИ, КАДАСТРА И КАРТОГРАФИИ<br>Действителен: с 02.08.2024 по 26.10.2025 | инициалы, фамилия |
|                               |   |                   |
|                               |   |                   |
|                               |   |                   |

|                                      |                             |                   |                           |
|--------------------------------------|-----------------------------|-------------------|---------------------------|
| Земельный участок                    |                             |                   |                           |
| вид объекта недвижимости             |                             |                   |                           |
| Лист № 8 раздела 4.1                 | Всего листов раздела 4.1: 9 | Всего разделов: 8 | Всего листов выписки: 139 |
| 13.01.2025г. № КУВИ-001/2025-7986746 |                             |                   |                           |
| Кадастровый номер:                   |                             | 16:34:000000:860  |                           |

|                     |       |   |
|---------------------|-------|---|
|                     |       | з) полив сельскохозяйственных культур в случае, если высота струи воды может составить свыше 3 метров (в охранных зонах воздушных линий электропередачи); и) полевые сельскохозяйственные работы с применением сельскохозяйственных машин и оборудования высотой более 4 метров (в охранных зонах воздушных линий электропередачи) или полевые сельскохозяйственные работы, связанные с вспашкой земли (в охранных зонах кабельных линий электропередачи). В охранных зонах, установленных для объектов электросетевого хозяйства напряжением до 1000 вольт, помимо действий, предусмотренных пунктом 10 настоящих Правил, без письменного решения о согласовании сетевых организаций запрещается:<br>а) размещать детские и спортивные площадки, стадионы, рынки, торговые точки, полевые станы, загоны для скота, гаражи и стоянки всех видов машин и механизмов (в охранных зонах воздушных линий электропередачи); б) складировать или размещать хранилища любых, в том числе горюче-смазочных, материалов; в) устраивать причалы для стоянки судов, барж и плавучих кранов, бросать якоря с судов и осуществлять их проход с отданными якорями, цепями, лотами, волокушами и тралами (в охранных зонах подводных кабельных линий электропередачи).; Реестровый номер границы: 16:00-6.1751; Вид объекта реестра границ: Зона с особыми условиями использования территории; Вид зоны по документу: Охранная зона объекта электросетевого хозяйства ВКЛ 10 кВ ф.1 ПС Кулуши ; Тип зоны: Охранная зона объектов электроэнергетики (объектов электросетевого хозяйства и объектов по производству электрической энергии); Номер: 1   |
| 16:34:000000:860/10 | 70296 | вид ограничения (обременения): ограничения прав на земельный участок, предусмотренные статьей 56 Земельного кодекса Российской Федерации; Срок действия: не установлен; реквизиты документа-основания: решение о согласовании границ охранной зоны объекта электросетевого хозяйства от 11.07.2022 № 43-17-2022/1121 выдан: Федеральная служба по экологическому, технологическому и атомному надзору (ростехнадзор) Приволжское управление; Содержание ограничения (обременения): Постановлением Правительства Российской Федерации №160 от 24.02.2009 г."О порядке установления охранных зон объектов электросетевого хозяйства и особых условий использования земельных участков, расположенных в границах таких зон". В охранных зонах запрещается осуществлять любые действия, которые могут нарушить безопасную работу объектов электросетевого хозяйства, в том числе привести к их повреждению или уничтожению, и (или) повлечь причинение вреда жизни, здоровью граждан и имуществу физических или юридических лиц, а также повлечь нанесение экологического ущерба и возникновение пожаров, в том числе: а) набрасывать на провода и опоры воздушных линий электропередачи посторонние предметы, а также подниматься на опоры воздушных линий электропередачи; б) размещать любые объекты и предметы (материалы) в пределах созданных в соответствии с требованиями нормативно-технических документов проходов и подъездов для доступа к объектам электросетевого хозяйства, а также проводить любые работы и возводить сооружения, которые могут препятствовать доступу к объектам электросетевого хозяйства, без создания необходимых для такого доступа проходов и подъездов; в) находиться в пределах огороженной территории и помещениях распределительных устройств и подстанций, открывать двери и люки распределительных устройств и подстанций, производить переключения и подключения в |

|                               |   |                   |
|-------------------------------|---|-------------------|
| полное наименование должности | <br>ДОКУМЕНТ ПОДПИСАН<br>ЭЛЕКТРОННОЙ ПОДПИСЬЮ<br>Сертификат: 009F0BDC181A023B64597F1E2579BEFB50<br>Владелец: ФЕДЕРАЛЬНАЯ СЛУЖБА ГОСУДАРСТВЕННОЙ<br>РЕГИСТРАЦИИ, КАДАСТРА И КАРТОГРАФИИ<br>Действителен: с 02.08.2024 по 26.10.2025 | инициалы, фамилия |
|                               |   |                   |
|                               |   |                   |

|                                      |                             |   |                           |
|--------------------------------------|-----------------------------|---|---------------------------|
| Земельный участок                    |                             |   |                           |
| вид объекта недвижимости             |                             |   |                           |
| Лист № 9 раздела 4.1                 | Всего листов раздела 4.1: 9 | Всего разделов: 8   | Всего листов выписки: 139 |
| 13.01.2025г. № КУВИ-001/2025-7986746 |                             |   |                           |
| Кадастровый номер:                   |                             | 16:34:000000:860   |                           |
|                                      |                             | электрических сетях (указанное требование не распространяется на работников, занятых выполнением разрешенных в установленном порядке работ), разводить огонь в пределах охранных зон вводных и распределительных устройств, подстанций, воздушных линий электропередачи, а также в охранных зонах кабельных линий электропередачи; г) размещать свалки; д) производить работы ударными механизмами, сбрасывать тяжести массой свыше 5 тонн, производить сброс и слив едких и коррозионных веществ и горюче-смазочных материалов (в охранных зонах подземных кабельных линий электропередачи).; Реестровый номер границы: 16:00-6.2316; Вид объекта реестра границ: Зона с особыми условиями использования территории; Вид зоны по документу: ВКЛ 10 кВ Ф.2 ПС Кулуци; Тип зоны: Охранная зона инженерных коммуникаций; Номер: 1 |                           |

|                               |   |                   |
|-------------------------------|---|-------------------|
| полное наименование должности | <br>ДОКУМЕНТ ПОДПИСАН<br>ЭЛЕКТРОННОЙ ПОДПИСЬЮ<br>Сертификат: 009F0BDC181A023B64597F1E2579BEFB50<br>Владелец: ФЕДЕРАЛЬНАЯ СЛУЖБА ГОСУДАРСТВЕННОЙ<br>РЕГИСТРАЦИИ, КАДАСТРА И КАРТОГРАФИИ<br>Действителен: с 02.08.2024 по 26.10.2025 | инициалы, фамилия |
|                               |   |                   |
|                               |   |                   |

Выписка из Единого государственного реестра недвижимости об объекте недвижимости  
Сведения о частях земельного участка

|                                      |                              |                   |                           |
|--------------------------------------|------------------------------|-------------------|---------------------------|
| Земельный участок                    |                              |                   |                           |
| вид объекта недвижимости             |                              |                   |                           |
| Лист № 1 раздела 4.2                 | Всего листов раздела 4.2: 86 | Всего разделов: 8 | Всего листов выписки: 139 |
| 13.01.2025г. № КУВИ-001/2025-7986746 |                              |                   |                           |
| Кадастровый номер:                   |                              | 16:34:000000:860  |                           |

|                                                                         |               |            |                                   |   |
|-------------------------------------------------------------------------|---------------|------------|-----------------------------------|---|
| Сведения о характерных точках границы части (частей) земельного участка |               |            |                                   |   |
| Учетный номер части: 16:34:000000:860/1                                 |               |            |                                   |   |
| Система координат МСК-16                                                |               |            |                                   |   |
| Номер точки                                                             | Координаты, м |            | Описание закрепления на местности | Средняя квадратичная погрешность определения координат характерных точек границ земельного участка, м |
|                                                                         | X             | Y          |                                   |   |
| 1                                                                       | 2             | 3          | 4                                 | 5   |
| 1                                                                       | 441662.39     | 1410663.1  | -                                 | -   |
| 2                                                                       | 441728.49     | 1410619.06 | -                                 | -   |
| 3                                                                       | 441804.14     | 1410728.87 | -                                 | -   |
| 4                                                                       | 441731.4      | 1410776.43 | -                                 | -   |
| 5                                                                       | 441713.66     | 1410754.3  | -                                 | -   |
| 6                                                                       | 441713.36     | 1410753.72 | -                                 | -   |
| 7                                                                       | 441684.35     | 1410697.86 | -                                 | -   |
| 8                                                                       | 441667.03     | 1410678.46 | -                                 | -   |
| 1                                                                       | 441662.39     | 1410663.1  | -                                 | -   |
| 1                                                                       | 438726.69     | 1405466.09 | -                                 | -   |
| 2                                                                       | 438726.67     | 1405597.87 | -                                 | -   |
| 3                                                                       | 438720.14     | 1405650.81 | -                                 | -   |
| 4                                                                       | 438719.65     | 1405686.07 | -                                 | -   |
| 5                                                                       | 438723        | 1405688.86 | -                                 | -   |
| 6                                                                       | 438727.27     | 1405692.42 | -                                 | -   |
| 7                                                                       | 438726        | 1405697.5  | -                                 | -   |
| 8                                                                       | 438728.31     | 1405710.83 | -                                 | -   |
| 9                                                                       | 438745.04     | 1405746.85 | -                                 | -   |
| 10                                                                      | 438769.02     | 1405785.58 | -                                 | -   |
| 11                                                                      | 438804.92     | 1405834.13 | -                                 | -   |
| 12                                                                      | 438837.99     | 1405871.54 | -                                 | -   |

|                               |   |                   |
|-------------------------------|---|-------------------|
| полное наименование должности | <div><div>ДОКУМЕНТ ПОДПИСАН<br/>ЭЛЕКТРОННОЙ ПОДПИСЬЮ</div><div>Сертификат: 009F0BDC181A023B64597F1E2579BEFB50</div><div>Владелец: ФЕДЕРАЛЬНАЯ СЛУЖБА ГОСУДАРСТВЕННОЙ<br/>РЕГИСТРАЦИИ, КАДАСТРА И КАРТОГРАФИИ</div><div>Действителен: с 02.08.2024 по 26.10.2025</div></div> | инициалы, фамилия |
|                               |   |                   |
|                               |   |                   |

|                          |  |  |  |
|--------------------------|--|--|--|
| Земельный участок        |  |  |  |
| вид объекта недвижимости |  |  |  |

|                      |                              |                   |                           |
|----------------------|------------------------------|-------------------|---------------------------|
| Лист № 2 раздела 4.2 | Всего листов раздела 4.2: 86 | Всего разделов: 8 | Всего листов выписки: 139 |
|----------------------|------------------------------|-------------------|---------------------------|

13.01.2025г. № КУВИ-001/2025-7986746

Кадастровый номер: 16:34:000000:860

| 1  | 2         | 3          | 4 | 5 |
|----|-----------|------------|---|---|
| 13 | 438860.21 | 1405902.64 | - | - |
| 14 | 438924.53 | 1405984.02 | - | - |
| 15 | 439000.99 | 1406092.47 | - | - |
| 16 | 439003.98 | 1406094.69 | - | - |
| 17 | 439008.33 | 1406097.17 | - | - |
| 18 | 439012.08 | 1406100.47 | - | - |
| 19 | 439016.34 | 1406103.09 | - | - |
| 20 | 439019.84 | 1406106.66 | - | - |
| 21 | 439020.3  | 1406107.53 | - | - |
| 22 | 439024.45 | 1406110.25 | - | - |
| 23 | 439037.15 | 1406118.51 | - | - |
| 24 | 439051.12 | 1406126.76 | - | - |
| 25 | 439067    | 1406138.83 | - | - |
| 26 | 439086.05 | 1406157.88 | - | - |
| 27 | 439115.26 | 1406187.09 | - | - |
| 28 | 439167.96 | 1406240.43 | - | - |
| 29 | 439194    | 1406263.29 | - | - |
| 30 | 439246.07 | 1406317.9  | - | - |
| 31 | 439275.91 | 1406341.39 | - | - |
| 32 | 439287.98 | 1406349.01 | - | - |
| 33 | 439316.55 | 1406366.16 | - | - |
| 34 | 439343.86 | 1406381.4  | - | - |
| 35 | 439367.99 | 1406397.27 | - | - |
| 36 | 439377.51 | 1406404.89 | - | - |
| 37 | 439390.85 | 1406414.42 | - | - |
| 38 | 439407.99 | 1406423.94 | - | - |
| 39 | 439423.23 | 1406432.2  | - | - |
| 40 | 439455.62 | 1406450.61 | - | - |
| 41 | 439484.19 | 1406468.39 | - | - |



ДОКУМЕНТ ПОДПИСАН  
ЭЛЕКТРОННОЙ ПОДПИСЬЮ

Сертификат: 009F0BDC181A023B64597F1E2579BEFB50

Владелец: ФЕДЕРАЛЬНАЯ СЛУЖБА ГОСУДАРСТВЕННОЙ

РЕГИСТРАЦИИ, КАДАСТРА И КАРТОГРАФИИ

Действителен: с 02.08.2024 по 26.10.2025

полное наименование должности

инициалы, фамилия

|                          |  |  |  |
|--------------------------|--|--|--|
| Земельный участок        |  |  |  |
| вид объекта недвижимости |  |  |  |

|                      |                              |                   |                           |
|----------------------|------------------------------|-------------------|---------------------------|
| Лист № 3 раздела 4.2 | Всего листов раздела 4.2: 86 | Всего разделов: 8 | Всего листов выписки: 139 |
|----------------------|------------------------------|-------------------|---------------------------|

13.01.2025г. № КУВИ-001/2025-7986746

Кадастровый номер: 16:34:000000:860

| 1  | 2         | 3          | 4 | 5 |
|----|-----------|------------|---|---|
| 42 | 439502.61 | 1406480.46 | - | - |
| 43 | 439531.82 | 1406503.95 | - | - |
| 44 | 439546.42 | 1406518.56 | - | - |
| 45 | 439569.83 | 1406540.73 | - | - |
| 46 | 439570.55 | 1406541.42 | - | - |
| 47 | 439614.37 | 1406584.6  | - | - |
| 48 | 439656.28 | 1406622.06 | - | - |
| 49 | 439671.52 | 1406637.3  | - | - |
| 50 | 439682.31 | 1406648.1  | - | - |
| 51 | 439695.65 | 1406663.97 | - | - |
| 52 | 439712.79 | 1406681.75 | - | - |
| 53 | 439723.59 | 1406695.72 | - | - |
| 54 | 439766.13 | 1406734.46 | - | - |
| 55 | 439779.47 | 1406750.97 | - | - |
| 56 | 439787.02 | 1406763.02 | - | - |
| 57 | 439818.93 | 1406806.98 | - | - |
| 58 | 439840.96 | 1406863.47 | - | - |
| 59 | 439856.8  | 1406901.52 | - | - |
| 60 | 439859.28 | 1406906.8  | - | - |
| 61 | 439861.21 | 1406908.67 | - | - |
| 62 | 439864.22 | 1406912.66 | - | - |
| 63 | 439866.75 | 1406916.97 | - | - |
| 64 | 439869.57 | 1406921.1  | - | - |
| 65 | 439872.27 | 1406925.31 | - | - |
| 66 | 439875.16 | 1406929.39 | - | - |
| 67 | 439877.8  | 1406933.63 | - | - |
| 68 | 439880.26 | 1406937.99 | - | - |
| 69 | 439882.24 | 1406942.58 | - | - |
| 70 | 439884.77 | 1406946.89 | - | - |

|                               |   |                   |
|-------------------------------|---|-------------------|
| полное наименование должности | <br>ДОКУМЕНТ ПОДПИСАН<br>ЭЛЕКТРОННОЙ ПОДПИСЬЮ<br>Сертификат: 009F0BDC181A023B64597F1E2579BEFB50<br>Владелец: ФЕДЕРАЛЬНАЯ СЛУЖБА ГОСУДАРСТВЕННОЙ<br>РЕГИСТРАЦИИ, КАДАСТРА И КАРТОГРАФИИ<br>Действителен: с 02.08.2024 по 26.10.2025 | инициалы, фамилия |
|                               |   |                   |
|                               |   |                   |

|                          |  |  |  |
|--------------------------|--|--|--|
| Земельный участок        |  |  |  |
| вид объекта недвижимости |  |  |  |

|                      |                              |                   |                           |
|----------------------|------------------------------|-------------------|---------------------------|
| Лист № 4 раздела 4.2 | Всего листов раздела 4.2: 86 | Всего разделов: 8 | Всего листов выписки: 139 |
|----------------------|------------------------------|-------------------|---------------------------|

13.01.2025г. № КУВИ-001/2025-7986746

Кадастровый номер: 16:34:000000:860

| 1  | 2         | 3          | 4 | 5 |
|----|-----------|------------|---|---|
| 71 | 439887.15 | 1406951.29 | - | - |
| 72 | 439889.96 | 1406955.42 | - | - |
| 73 | 439893.64 | 1406958.81 | - | - |
| 74 | 439897.05 | 1406962.47 | - | - |
| 75 | 439900.08 | 1406966.44 | - | - |
| 76 | 439902.69 | 1406970.71 | - | - |
| 77 | 439904.36 | 1406975.42 | - | - |
| 78 | 439907.61 | 1406979.22 | - | - |
| 79 | 439910.04 | 1406983.59 | - | - |
| 80 | 439912.48 | 1406987.96 | - | - |
| 81 | 439915    | 1406992.27 | - | - |
| 82 | 439917.34 | 1406996.69 | - | - |
| 83 | 439920.45 | 1407000.61 | - | - |
| 84 | 439922.97 | 1407004.93 | - | - |
| 85 | 439925.19 | 1407009.41 | - | - |
| 86 | 439928.01 | 1407013.54 | - | - |
| 87 | 439930.23 | 1407018.02 | - | - |
| 88 | 439932.7  | 1407022.37 | - | - |
| 89 | 439935.17 | 1407026.71 | - | - |
| 90 | 439937.9  | 1407030.9  | - | - |
| 91 | 439940.04 | 1407035.42 | - | - |
| 92 | 439941.84 | 1407040.08 | - | - |
| 93 | 439943.96 | 1407044.61 | - | - |
| 94 | 439946.99 | 1407048.59 | - | - |
| 95 | 439949.77 | 1407052.74 | - | - |
| 96 | 439952.46 | 1407056.96 | - | - |
| 97 | 439954.63 | 1407061.47 | - | - |
| 98 | 439957.02 | 1407065.86 | - | - |
| 99 | 439958.87 | 1407070.5  | - | - |



ДОКУМЕНТ ПОДПИСАН  
ЭЛЕКТРОННОЙ ПОДПИСЬЮ

Сертификат: 009F0BDC181A023B64597F1E2579BEFB50

Владелец: ФЕДЕРАЛЬНАЯ СЛУЖБА ГОСУДАРСТВЕННОЙ

РЕГИСТРАЦИИ, КАДАСТРА И КАРТОГРАФИИ

Действителен: с 02.08.2024 по 26.10.2025

полное наименование должности

инициалы, фамилия

|                          |  |  |  |
|--------------------------|--|--|--|
| Земельный участок        |  |  |  |
| вид объекта недвижимости |  |  |  |

|                      |                              |                   |                           |
|----------------------|------------------------------|-------------------|---------------------------|
| Лист № 5 раздела 4.2 | Всего листов раздела 4.2: 86 | Всего разделов: 8 | Всего листов выписки: 139 |
|----------------------|------------------------------|-------------------|---------------------------|

13.01.2025г. № КУВИ-001/2025-7986746

Кадастровый номер: 16:34:000000:860

| 1   | 2         | 3          | 4 | 5 |
|-----|-----------|------------|---|---|
| 100 | 439961.64 | 1407074.66 | - | - |
| 101 | 439963.95 | 1407079.1  | - | - |
| 102 | 439966.3  | 1407083.51 | - | - |
| 103 | 439968.76 | 1407087.87 | - | - |
| 104 | 439971.56 | 1407092.01 | - | - |
| 105 | 439974.07 | 1407096.33 | - | - |
| 106 | 439977.29 | 1407100.16 | - | - |
| 107 | 439979.63 | 1407104.58 | - | - |
| 108 | 439981.32 | 1407109.28 | - | - |
| 109 | 439983.85 | 1407113.59 | - | - |
| 110 | 439986.24 | 1407117.99 | - | - |
| 111 | 439988.49 | 1407122.45 | - | - |
| 112 | 439989.4  | 1407127.37 | - | - |
| 113 | 439991.06 | 1407132.09 | - | - |
| 114 | 439992.94 | 1407136.72 | - | - |
| 115 | 439995.22 | 1407141.17 | - | - |
| 116 | 439995.55 | 1407144.48 | - | - |
| 117 | 439996.97 | 1407147.45 | - | - |
| 118 | 439999.18 | 1407149.75 | - | - |
| 119 | 440001.64 | 1407154.11 | - | - |
| 120 | 440004.12 | 1407158.45 | - | - |
| 121 | 440006    | 1407163.08 | - | - |
| 122 | 440009.09 | 1407167.01 | - | - |
| 123 | 440011.54 | 1407171.37 | - | - |
| 124 | 440013.43 | 1407176    | - | - |
| 125 | 440016.43 | 1407180    | - | - |
| 126 | 440018.27 | 1407184.65 | - | - |
| 127 | 440018.22 | 1407189.65 | - | - |
| 128 | 440022.15 | 1407192.74 | - | - |



ДОКУМЕНТ ПОДПИСАН  
ЭЛЕКТРОННОЙ ПОДПИСЬЮ

Сертификат: 009F0BDC181A023B64597F1E2579BEFB50

Владелец: ФЕДЕРАЛЬНАЯ СЛУЖБА ГОСУДАРСТВЕННОЙ

РЕГИСТРАЦИИ, КАДАСТРА И КАРТОГРАФИИ

Действителен: с 02.08.2024 по 26.10.2025

полное наименование должности

инициалы, фамилия

|                          |                              |                   |                           |
|--------------------------|------------------------------|-------------------|---------------------------|
| Земельный участок        |                              |                   |                           |
| вид объекта недвижимости |                              |                   |                           |
| Лист № 6 раздела 4.2     | Всего листов раздела 4.2: 86 | Всего разделов: 8 | Всего листов выписки: 139 |

13.01.2025г. № КУВИ-001/2025-7986746

Кадастровый номер:

16:34:000000:860

| 1   | 2         | 3          | 4 | 5 |
|-----|-----------|------------|---|---|
| 129 | 440024.88 | 1407196.93 | - | - |
| 130 | 440026.95 | 1407201.48 | - | - |
| 131 | 440029.92 | 1407205.5  | - | - |
| 132 | 440032.31 | 1407209.89 | - | - |
| 133 | 440034.49 | 1407214.39 | - | - |
| 134 | 440036.4  | 1407219.01 | - | - |
| 135 | 440038.1  | 1407223.72 | - | - |
| 136 | 440039.76 | 1407228.43 | - | - |
| 137 | 440040.8  | 1407233.32 | - | - |
| 138 | 440042.07 | 1407238.16 | - | - |
| 139 | 440044.14 | 1407242.71 | - | - |
| 140 | 440046.01 | 1407247.35 | - | - |
| 141 | 440049.51 | 1407250.91 | - | - |
| 142 | 440052.19 | 1407255.13 | - | - |
| 143 | 440054.37 | 1407259.64 | - | - |
| 144 | 440056.97 | 1407263.91 | - | - |
| 145 | 440059.13 | 1407268.42 | - | - |
| 146 | 440061.55 | 1407272.79 | - | - |
| 147 | 440063.26 | 1407277.49 | - | - |
| 148 | 440064.2  | 1407282.4  | - | - |
| 149 | 440066.38 | 1407286.9  | - | - |
| 150 | 440069.23 | 1407291.01 | - | - |
| 151 | 440071.8  | 1407295.3  | - | - |
| 152 | 440073.14 | 1407300.12 | - | - |
| 153 | 440075.04 | 1407304.74 | - | - |
| 154 | 440077.4  | 1407309.15 | - | - |
| 155 | 440079.65 | 1407313.61 | - | - |
| 156 | 440080.99 | 1407318.43 | - | - |
| 157 | 440082.55 | 1407323.18 | - | - |



ДОКУМЕНТ ПОДПИСАН  
ЭЛЕКТРОННОЙ ПОДПИСЬЮ

Сертификат: 009F0BDC181A023B64597F1E2579BEFB50

Владелец: ФЕДЕРАЛЬНАЯ СЛУЖБА ГОСУДАРСТВЕННОЙ  
РЕГИСТРАЦИИ, КАДАСТРА И КАРТОГРАФИИ  
Действителен: с 02.08.2024 по 26.10.2025

полное наименование должности

инициалы, фамилия

|                          |  |  |  |
|--------------------------|--|--|--|
| Земельный участок        |  |  |  |
| вид объекта недвижимости |  |  |  |

|                      |                              |                   |                           |
|----------------------|------------------------------|-------------------|---------------------------|
| Лист № 7 раздела 4.2 | Всего листов раздела 4.2: 86 | Всего разделов: 8 | Всего листов выписки: 139 |
|----------------------|------------------------------|-------------------|---------------------------|

13.01.2025г. № КУВИ-001/2025-7986746

Кадастровый номер: 16:34:000000:860

| 1   | 2         | 3          | 4 | 5 |
|-----|-----------|------------|---|---|
| 158 | 440084.16 | 1407327.92 | - | - |
| 159 | 440085.81 | 1407332.64 | - | - |
| 160 | 440088.07 | 1407337.1  | - | - |
| 161 | 440090.98 | 1407341.16 | - | - |
| 162 | 440093.77 | 1407345.31 | - | - |
| 163 | 440096.65 | 1407349.4  | - | - |
| 164 | 440098.59 | 1407354.01 | - | - |
| 165 | 440099.26 | 1407357.98 | - | - |
| 166 | 440112.24 | 1407381.26 | - | - |
| 167 | 440114.62 | 1407383.8  | - | - |
| 168 | 440118.4  | 1407387.07 | - | - |
| 169 | 440119.23 | 1407392    | - | - |
| 170 | 440121.76 | 1407396.31 | - | - |
| 171 | 440123.66 | 1407400.94 | - | - |
| 172 | 440126.28 | 1407405.2  | - | - |
| 173 | 440129.76 | 1407408.79 | - | - |
| 174 | 440133.41 | 1407412.21 | - | - |
| 175 | 440136.15 | 1407416.39 | - | - |
| 176 | 440138.45 | 1407420.83 | - | - |
| 177 | 440140.78 | 1407425.25 | - | - |
| 178 | 440143.32 | 1407429.56 | - | - |
| 179 | 440145.81 | 1407433.89 | - | - |
| 180 | 440148.4  | 1407438.17 | - | - |
| 181 | 440151.19 | 1407442.32 | - | - |
| 182 | 440153.12 | 1407446.93 | - | - |
| 183 | 440154.93 | 1407451.59 | - | - |
| 184 | 440156.44 | 1407456.36 | - | - |
| 185 | 440158.74 | 1407460.8  | - | - |
| 186 | 440160.28 | 1407465.56 | - | - |



ДОКУМЕНТ ПОДПИСАН  
ЭЛЕКТРОННОЙ ПОДПИСЬЮ

Сертификат: 009F0BDC181A023B64597F1E2579BEFB50

Владелец: ФЕДЕРАЛЬНАЯ СЛУЖБА ГОСУДАРСТВЕННОЙ

РЕГИСТРАЦИИ, КАДАСТРА И КАРТОГРАФИИ

Действителен: с 02.08.2024 по 26.10.2025

полное наименование должности

инициалы, фамилия

|                          |                              |                   |                           |
|--------------------------|------------------------------|-------------------|---------------------------|
| Земельный участок        |                              |                   |                           |
| вид объекта недвижимости |                              |                   |                           |
| Лист № 8 раздела 4.2     | Всего листов раздела 4.2: 86 | Всего разделов: 8 | Всего листов выписки: 139 |

13.01.2025г. № КУВИ-001/2025-7986746

Кадастровый номер: 16:34:000000:860

| 1   | 2         | 3          | 4 | 5 |
|-----|-----------|------------|---|---|
| 187 | 440162.76 | 1407469.9  | - | - |
| 188 | 440165.33 | 1407474.19 | - | - |
| 189 | 440167.89 | 1407478.48 | - | - |
| 190 | 440170.47 | 1407482.76 | - | - |
| 191 | 440172.77 | 1407487.2  | - | - |
| 192 | 440174.72 | 1407491.81 | - | - |
| 193 | 440175.55 | 1407496.74 | - | - |
| 194 | 440176.68 | 1407501.61 | - | - |
| 195 | 440179.15 | 1407505.96 | - | - |
| 196 | 440181.77 | 1407510.22 | - | - |
| 197 | 440183.39 | 1407514.95 | - | - |
| 198 | 440185.62 | 1407519.43 | - | - |
| 199 | 440187.2  | 1407524.17 | - | - |
| 200 | 440188.99 | 1407528.84 | - | - |
| 201 | 440191.05 | 1407533.4  | - | - |
| 202 | 440193.33 | 1407537.84 | - | - |
| 203 | 440196.61 | 1407541.62 | - | - |
| 204 | 440198.53 | 1407546.24 | - | - |
| 205 | 440200.59 | 1407550.79 | - | - |
| 206 | 440201.87 | 1407555.62 | - | - |
| 207 | 440203.66 | 1407560.3  | - | - |
| 208 | 440206.61 | 1407564.33 | - | - |
| 209 | 440208.85 | 1407568.8  | - | - |
| 210 | 440210.8  | 1407573.41 | - | - |
| 211 | 440212.57 | 1407578.08 | - | - |
| 212 | 440214.99 | 1407582.46 | - | - |
| 213 | 440218.14 | 1407586.34 | - | - |
| 214 | 440220.91 | 1407590.5  | - | - |
| 215 | 440223.09 | 1407595    | - | - |

ДОКУМЕНТ ПОДПИСАН  
ЭЛЕКТРОННОЙ ПОДПИСЬЮ

Сертификат: 009F0BDC181A023B64597F1E2579BEFB50

Владелец: ФЕДЕРАЛЬНАЯ СЛУЖБА ГОСУДАРСТВЕННОЙ  
РЕГИСТРАЦИИ, КАДАСТРА И КАРТОГРАФИИ  
Действителен: с 02.08.2024 по 26.10.2025

полное наименование должности

инициалы, фамилия

|                          |  |  |  |
|--------------------------|--|--|--|
| Земельный участок        |  |  |  |
| вид объекта недвижимости |  |  |  |

|                      |                              |                   |                           |
|----------------------|------------------------------|-------------------|---------------------------|
| Лист № 9 раздела 4.2 | Всего листов раздела 4.2: 86 | Всего разделов: 8 | Всего листов выписки: 139 |
|----------------------|------------------------------|-------------------|---------------------------|

13.01.2025г. № КУВИ-001/2025-7986746

Кадастровый номер: 16:34:000000:860

| 1   | 2         | 3          | 4 | 5 |
|-----|-----------|------------|---|---|
| 216 | 440223.97 | 1407599.92 | - | - |
| 217 | 440225.44 | 1407604.7  | - | - |
| 218 | 440227.19 | 1407609.39 | - | - |
| 219 | 440227.51 | 1407614.38 | - | - |
| 220 | 440231.42 | 1407617.49 | - | - |
| 221 | 440233.47 | 1407622.05 | - | - |
| 222 | 440234.98 | 1407626.82 | - | - |
| 223 | 440237.49 | 1407631.14 | - | - |
| 224 | 440240.33 | 1407635.26 | - | - |
| 225 | 440243.18 | 1407639.37 | - | - |
| 226 | 440245.3  | 1407643.9  | - | - |
| 227 | 440247.44 | 1407648.42 | - | - |
| 228 | 440250.11 | 1407652.65 | - | - |
| 229 | 440251.39 | 1407657.48 | - | - |
| 230 | 440254.65 | 1407661.27 | - | - |
| 231 | 440257.5  | 1407665.37 | - | - |
| 232 | 440259.53 | 1407669.94 | - | - |
| 233 | 440261.15 | 1407674.67 | - | - |
| 234 | 440263.19 | 1407679.24 | - | - |
| 235 | 440263.67 | 1407684.22 | - | - |
| 236 | 440266.03 | 1407688.63 | - | - |
| 237 | 440267.65 | 1407693.36 | - | - |
| 238 | 440270.54 | 1407697.43 | - | - |
| 239 | 440271.61 | 1407702.32 | - | - |
| 240 | 440273.42 | 1407706.97 | - | - |
| 241 | 440275.49 | 1407711.53 | - | - |
| 242 | 440278.49 | 1407715.53 | - | - |
| 243 | 440281.1  | 1407719.79 | - | - |
| 244 | 440283.98 | 1407723.88 | - | - |



ДОКУМЕНТ ПОДПИСАН  
ЭЛЕКТРОННОЙ ПОДПИСЬЮ

Сертификат: 009F0BDC181A023B64597F1E2579BEFB50

Владелец: ФЕДЕРАЛЬНАЯ СЛУЖБА ГОСУДАРСТВЕННОЙ

РЕГИСТРАЦИИ, КАДАСТРА И КАРТОГРАФИИ

Действителен: с 02.08.2024 по 26.10.2025

полное наименование должности

инициалы, фамилия

|                          |  |  |  |
|--------------------------|--|--|--|
| Земельный участок        |  |  |  |
| вид объекта недвижимости |  |  |  |

|                       |                              |                   |                           |
|-----------------------|------------------------------|-------------------|---------------------------|
| Лист № 10 раздела 4.2 | Всего листов раздела 4.2: 86 | Всего разделов: 8 | Всего листов выписки: 139 |
|-----------------------|------------------------------|-------------------|---------------------------|

|                                      |                  |
|--------------------------------------|------------------|
| 13.01.2025г. № КУВИ-001/2025-7986746 |                  |
| Кадастровый номер:                   | 16:34:000000:860 |

| 1   | 2         | 3          | 4 | 5 |
|-----|-----------|------------|---|---|
| 245 | 440287.37 | 1407727.55 | - | - |
| 246 | 440290.45 | 1407731.5  | - | - |
| 247 | 440292.73 | 1407735.95 | - | - |
| 248 | 440294    | 1407740.78 | - | - |
| 249 | 440295.91 | 1407745.4  | - | - |
| 250 | 440299.39 | 1407749    | - | - |
| 251 | 440300.57 | 1407753.85 | - | - |
| 252 | 440304.21 | 1407757.28 | - | - |
| 253 | 440306.75 | 1407761.59 | - | - |
| 254 | 440309.4  | 1407765.83 | - | - |
| 255 | 440311.32 | 1407770.45 | - | - |
| 256 | 440313.26 | 1407775.06 | - | - |
| 257 | 440316.06 | 1407779.2  | - | - |
| 258 | 440318.75 | 1407783.41 | - | - |
| 259 | 440320.61 | 1407788.05 | - | - |
| 260 | 440322.7  | 1407792.6  | - | - |
| 261 | 440325.44 | 1407796.78 | - | - |
| 262 | 440327.32 | 1407801.41 | - | - |
| 263 | 440330.21 | 1407805.49 | - | - |
| 264 | 440333.54 | 1407809.22 | - | - |
| 265 | 440336.01 | 1407813.57 | - | - |
| 266 | 440338.51 | 1407817.9  | - | - |
| 267 | 440339.93 | 1407822.7  | - | - |
| 268 | 440343.15 | 1407826.52 | - | - |
| 269 | 440345.49 | 1407830.94 | - | - |
| 270 | 440347.87 | 1407835.34 | - | - |
| 271 | 440348.43 | 1407840.31 | - | - |
| 272 | 440351.56 | 1407844.21 | - | - |
| 273 | 440353.97 | 1407848.59 | - | - |



ДОКУМЕНТ ПОДПИСАН  
ЭЛЕКТРОННОЙ ПОДПИСЬЮ

Сертификат: 009F0BDC181A023B64597F1E2579BEFB50

Владелец: ФЕДЕРАЛЬНАЯ СЛУЖБА ГОСУДАРСТВЕННОЙ  
РЕГИСТРАЦИИ, КАДАСТРА И КАРТОГРАФИИ  
Действителен: с 02.08.2024 по 26.10.2025

полное наименование должности

инициалы, фамилия

|                          |  |  |  |
|--------------------------|--|--|--|
| Земельный участок        |  |  |  |
| вид объекта недвижимости |  |  |  |

|                       |                              |                   |                           |
|-----------------------|------------------------------|-------------------|---------------------------|
| Лист № 11 раздела 4.2 | Всего листов раздела 4.2: 86 | Всего разделов: 8 | Всего листов выписки: 139 |
|-----------------------|------------------------------|-------------------|---------------------------|

13.01.2025г. № КУВИ-001/2025-7986746

Кадастровый номер: 16:34:000000:860

| 1   | 2         | 3          | 4 | 5 |
|-----|-----------|------------|---|---|
| 274 | 440355.41 | 1407853.38 | - | - |
| 275 | 440357.61 | 1407857.87 | - | - |
| 276 | 440358.8  | 1407862.72 | - | - |
| 277 | 440362.98 | 1407865.47 | - | - |
| 278 | 440366.8  | 1407868.69 | - | - |
| 279 | 440369.56 | 1407872.86 | - | - |
| 280 | 440370.11 | 1407877.83 | - | - |
| 281 | 440371.46 | 1407882.64 | - | - |
| 282 | 440374.36 | 1407886.72 | - | - |
| 283 | 440378.34 | 1407889.74 | - | - |
| 284 | 440382.5  | 1407892.52 | - | - |
| 285 | 440385.63 | 1407896.42 | - | - |
| 286 | 440388.23 | 1407900.69 | - | - |
| 287 | 440389.26 | 1407905.58 | - | - |
| 288 | 440390.34 | 1407910.46 | - | - |
| 289 | 440391.67 | 1407915.28 | - | - |
| 290 | 440392.76 | 1407920.16 | - | - |
| 291 | 440395.13 | 1407924.57 | - | - |
| 292 | 440397.99 | 1407928.66 | - | - |
| 293 | 440400.04 | 1407933.23 | - | - |
| 294 | 440402.25 | 1407937.71 | - | - |
| 295 | 440404.04 | 1407942.38 | - | - |
| 296 | 440405.35 | 1407947.21 | - | - |
| 297 | 440405.86 | 1407952.18 | - | - |
| 298 | 440407.05 | 1407957.03 | - | - |
| 299 | 440409.49 | 1407961.4  | - | - |
| 300 | 440412.22 | 1407965.59 | - | - |
| 301 | 440414.93 | 1407969.79 | - | - |
| 302 | 440417.83 | 1407973.87 | - | - |



ДОКУМЕНТ ПОДПИСАН  
ЭЛЕКТРОННОЙ ПОДПИСЬЮ

Сертификат: 009F0BDC181A023B64597F1E2579BEFB50

Владелец: ФЕДЕРАЛЬНАЯ СЛУЖБА ГОСУДАРСТВЕННОЙ

РЕГИСТРАЦИИ, КАДАСТРА И КАРТОГРАФИИ

Действителен: с 02.08.2024 по 26.10.2025

полное наименование должности

инициалы, фамилия

34

|                                      |           |                              |                  |                   |
|--------------------------------------|-----------|------------------------------|------------------|-------------------|
| Земельный участок                    |           |                              |                  |                   |
| вид объекта недвижимости             |           |                              |                  |                   |
| Лист № 12 раздела 4.2                |           | Всего листов раздела 4.2: 86 |                  | Всего разделов: 8 |
| Всего листов выписки: 139            |           |                              |                  |                   |
| 13.01.2025г. № КУВИ-001/2025-7986746 |           |                              |                  |                   |
| Кадастровый номер:                   |           |                              | 16:34:000000:860 |                   |
| 1                                    | 2         | 3                            | 4                | 5                 |
| 303                                  | 440419.91 | 1407978.41                   | -                | -                 |
| 304                                  | 440421.77 | 1407983.05                   | -                | -                 |
| 305                                  | 440423.18 | 1407987.85                   | -                | -                 |
| 306                                  | 440425.71 | 1407992.16                   | -                | -                 |
| 307                                  | 440427.87 | 1407996.67                   | -                | -                 |
| 308                                  | 440430.01 | 1408001.19                   | -                | -                 |
| 309                                  | 440431.76 | 1408005.87                   | -                | -                 |
| 310                                  | 440433.85 | 1408010.41                   | -                | -                 |
| 311                                  | 440434.71 | 1408015.34                   | -                | -                 |
| 312                                  | 440436.63 | 1408019.96                   | -                | -                 |
| 313                                  | 440438.92 | 1408024.4                    | -                | -                 |
| 314                                  | 440440.98 | 1408028.96                   | -                | -                 |
| 315                                  | 440442.85 | 1408033.59                   | -                | -                 |
| 316                                  | 440444.32 | 1408038.37                   | -                | -                 |
| 317                                  | 440445.9  | 1408043.12                   | -                | -                 |
| 318                                  | 440448.11 | 1408047.6                    | -                | -                 |
| 319                                  | 440450.49 | 1408052                      | -                | -                 |
| 320                                  | 440452.82 | 1408056.42                   | -                | -                 |
| 321                                  | 440454.01 | 1408061.28                   | -                | -                 |
| 322                                  | 440456.32 | 1408065.71                   | -                | -                 |
| 323                                  | 440457.22 | 1408070.63                   | -                | -                 |
| 324                                  | 440458.6  | 1408075.44                   | -                | -                 |
| 325                                  | 440459.42 | 1408080.37                   | -                | -                 |
| 326                                  | 440460.26 | 1408085.3                    | -                | -                 |
| 327                                  | 440460.66 | 1408090.28                   | -                | -                 |
| 328                                  | 440461.65 | 1408095.19                   | -                | -                 |
| 329                                  | 440461.57 | 1408099.58                   | -                | -                 |
| 330                                  | 440462.07 | 1408100.62                   | -                | -                 |
| 331                                  | 440465.34 | 1408103.46                   | -                | -                 |



ДОКУМЕНТ ПОДПИСАН  
ЭЛЕКТРОННОЙ ПОДПИСЬЮ

Сертификат: 009F0BDC181A023B64597F1E2579BEFB50

Владелец: ФЕДЕРАЛЬНАЯ СЛУЖБА ГОСУДАРСТВЕННОЙ  
РЕГИСТРАЦИИ, КАДАСТРА И КАРТОГРАФИИ  
Действителен: с 02.08.2024 по 26.10.2025

полное наименование должности

инициалы, фамилия

|                          |  |  |  |
|--------------------------|--|--|--|
| Земельный участок        |  |  |  |
| вид объекта недвижимости |  |  |  |

|                       |                              |                   |                           |
|-----------------------|------------------------------|-------------------|---------------------------|
| Лист № 13 раздела 4.2 | Всего листов раздела 4.2: 86 | Всего разделов: 8 | Всего листов выписки: 139 |
|-----------------------|------------------------------|-------------------|---------------------------|

13.01.2025г. № КУВИ-001/2025-7986746

Кадастровый номер: 16:34:000000:860

| 1   | 2         | 3          | 4 | 5 |
|-----|-----------|------------|---|---|
| 332 | 440468.94 | 1408106.93 | - | - |
| 333 | 440471.6  | 1408111.16 | - | - |
| 334 | 440474.14 | 1408115.47 | - | - |
| 335 | 440476.31 | 1408119.97 | - | - |
| 336 | 440476.54 | 1408124.97 | - | - |
| 337 | 440476.85 | 1408129.96 | - | - |
| 338 | 440477.96 | 1408133.75 | - | - |
| 339 | 440479.18 | 1408136.29 | - | - |
| 340 | 440480.84 | 1408139.04 | - | - |
| 341 | 440482.87 | 1408143.61 | - | - |
| 342 | 440485.07 | 1408148.1  | - | - |
| 343 | 440487.37 | 1408152.54 | - | - |
| 344 | 440489.52 | 1408157.05 | - | - |
| 345 | 440491.74 | 1408161.53 | - | - |
| 346 | 440493.74 | 1408166.12 | - | - |
| 347 | 440493.64 | 1408171.12 | - | - |
| 348 | 440496.78 | 1408175.01 | - | - |
| 349 | 440499.61 | 1408179.13 | - | - |
| 350 | 440500.46 | 1408184.06 | - | - |
| 351 | 440502.72 | 1408188.52 | - | - |
| 352 | 440504.52 | 1408193.18 | - | - |
| 353 | 440505.34 | 1408198.11 | - | - |
| 354 | 440507.31 | 1408202.71 | - | - |
| 355 | 440508.47 | 1408207.57 | - | - |
| 356 | 440511.11 | 1408211.82 | - | - |
| 357 | 440512.9  | 1408216.49 | - | - |
| 358 | 440514.19 | 1408221.32 | - | - |
| 359 | 440515.68 | 1408226.09 | - | - |
| 360 | 440516.12 | 1408231.07 | - | - |



ДОКУМЕНТ ПОДПИСАН  
ЭЛЕКТРОННОЙ ПОДПИСЬЮ

Сертификат: 009F0BDC181A023B64597F1E2579BEFB50

Владелец: ФЕДЕРАЛЬНАЯ СЛУЖБА ГОСУДАРСТВЕННОЙ  
РЕГИСТРАЦИИ, КАДАСТРА И КАРТОГРАФИИ  
Действителен: с 02.08.2024 по 26.10.2025

полное наименование должности

инициалы, фамилия

|                          |                              |                   |                           |
|--------------------------|------------------------------|-------------------|---------------------------|
| Земельный участок        |                              |                   |                           |
| вид объекта недвижимости |                              |                   |                           |
| Лист № 14 раздела 4.2    | Всего листов раздела 4.2: 86 | Всего разделов: 8 | Всего листов выписки: 139 |

13.01.2025г. № КУВИ-001/2025-7986746

Кадастровый номер: 16:34:000000:860

| 1   | 2         | 3          | 4 | 5 |
|-----|-----------|------------|---|---|
| 361 | 440517.11 | 1408235.97 | - | - |
| 362 | 440518.79 | 1408240.68 | - | - |
| 363 | 440522.02 | 1408244.5  | - | - |
| 364 | 440524.46 | 1408248.86 | - | - |
| 365 | 440526.11 | 1408253.58 | - | - |
| 366 | 440527.53 | 1408258.38 | - | - |
| 367 | 440528.76 | 1408263.22 | - | - |
| 368 | 440530.17 | 1408268.02 | - | - |
| 369 | 440531.66 | 1408272.79 | - | - |
| 370 | 440532.8  | 1408277.66 | - | - |
| 371 | 440532.57 | 1408282.66 | - | - |
| 372 | 440533.88 | 1408287.48 | - | - |
| 373 | 440536.02 | 1408292    | - | - |
| 374 | 440538.43 | 1408296.38 | - | - |
| 375 | 440540.68 | 1408300.84 | - | - |
| 376 | 440543.62 | 1408304.89 | - | - |
| 377 | 440546.44 | 1408309.02 | - | - |
| 378 | 440547.22 | 1408313.96 | - | - |
| 379 | 440547.76 | 1408318.93 | - | - |
| 380 | 440548.59 | 1408323.86 | - | - |
| 381 | 440550.62 | 1408328.43 | - | - |
| 382 | 440552.13 | 1408333.2  | - | - |
| 383 | 440553.39 | 1408338.03 | - | - |
| 384 | 440554.57 | 1408342.89 | - | - |
| 385 | 440555.79 | 1408347.74 | - | - |
| 386 | 440556.46 | 1408352.7  | - | - |
| 387 | 440559.14 | 1408356.92 | - | - |
| 388 | 440561.89 | 1408361.1  | - | - |
| 389 | 440564.58 | 1408365.31 | - | - |



ДОКУМЕНТ ПОДПИСАН  
ЭЛЕКТРОННОЙ ПОДПИСЬЮ

Сертификат: 009F0BDC181A023B64597F1E2579BEFB50

Владелец: ФЕДЕРАЛЬНАЯ СЛУЖБА ГОСУДАРСТВЕННОЙ

РЕГИСТРАЦИИ, КАДАСТРА И КАРТОГРАФИИ

Действителен: с 02.08.2024 по 26.10.2025

полное наименование должности

инициалы, фамилия

|                          |                              |                   |                           |
|--------------------------|------------------------------|-------------------|---------------------------|
| Земельный участок        |                              |                   |                           |
| вид объекта недвижимости |                              |                   |                           |
| Лист № 15 раздела 4.2    | Всего листов раздела 4.2: 86 | Всего разделов: 8 | Всего листов выписки: 139 |

13.01.2025г. № КУВИ-001/2025-7986746

Кадастровый номер:

16:34:000000:860

| 1   | 2         | 3          | 4 | 5 |
|-----|-----------|------------|---|---|
| 390 | 440566.61 | 1408369.88 | - | - |
| 391 | 440569.67 | 1408373.83 | - | - |
| 392 | 440571.79 | 1408378.36 | - | - |
| 393 | 440573.78 | 1408382.95 | - | - |
| 394 | 440574.71 | 1408387.86 | - | - |
| 395 | 440575.02 | 1408392.85 | - | - |
| 396 | 440575.93 | 1408397.77 | - | - |
| 397 | 440578.21 | 1408402.22 | - | - |
| 398 | 440579.95 | 1408406.91 | - | - |
| 399 | 440582.7  | 1408411.08 | - | - |
| 400 | 440584.79 | 1408415.62 | - | - |
| 401 | 440584.9  | 1408420.62 | - | - |
| 402 | 440584.01 | 1408425.54 | - | - |
| 403 | 440584    | 1408425.97 | - | - |
| 404 | 440589.24 | 1408438.82 | - | - |
| 405 | 440589.29 | 1408438.89 | - | - |
| 406 | 440592.16 | 1408442.99 | - | - |
| 407 | 440593.25 | 1408447.86 | - | - |
| 408 | 440593.86 | 1408450.18 | - | - |
| 409 | 440601.25 | 1408468.31 | - | - |
| 410 | 440606.96 | 1408486.03 | - | - |
| 411 | 440609.26 | 1408489.68 | - | - |
| 412 | 440611.73 | 1408494.03 | - | - |
| 413 | 440613.67 | 1408498.64 | - | - |
| 414 | 440613.32 | 1408503.63 | - | - |
| 415 | 440614.76 | 1408508.41 | - | - |
| 416 | 440617.08 | 1408512.85 | - | - |
| 417 | 440620.11 | 1408516.82 | - | - |
| 418 | 440623.09 | 1408520.84 | - | - |

ДОКУМЕНТ ПОДПИСАН  
ЭЛЕКТРОННОЙ ПОДПИСЬЮ

Сертификат: 009F0BDC181A023B64597F1E2579BEFB50

Владелец: ФЕДЕРАЛЬНАЯ СЛУЖБА ГОСУДАРСТВЕННОЙ  
РЕГИСТРАЦИИ, КАДАСТРА И КАРТОГРАФИИ  
Действителен: с 02.08.2024 по 26.10.2025

полное наименование должности

инициалы, фамилия

|                          |  |  |  |
|--------------------------|--|--|--|
| Земельный участок        |  |  |  |
| вид объекта недвижимости |  |  |  |

|                       |                              |                   |                           |
|-----------------------|------------------------------|-------------------|---------------------------|
| Лист № 16 раздела 4.2 | Всего листов раздела 4.2: 86 | Всего разделов: 8 | Всего листов выписки: 139 |
|-----------------------|------------------------------|-------------------|---------------------------|

|                                      |                  |
|--------------------------------------|------------------|
| 13.01.2025г. № КУВИ-001/2025-7986746 |                  |
| Кадастровый номер:                   | 16:34:000000:860 |

| 1   | 2         | 3          | 4 | 5 |
|-----|-----------|------------|---|---|
| 419 | 440626.3  | 1408524.67 | - | - |
| 420 | 440629.42 | 1408528.58 | - | - |
| 421 | 440632.82 | 1408532.24 | - | - |
| 422 | 440635.48 | 1408536.48 | - | - |
| 423 | 440637.01 | 1408541.24 | - | - |
| 424 | 440636.94 | 1408546.24 | - | - |
| 425 | 440637.94 | 1408551.13 | - | - |
| 426 | 440640.56 | 1408555.39 | - | - |
| 427 | 440642.47 | 1408560.01 | - | - |
| 428 | 440644.06 | 1408564.75 | - | - |
| 429 | 440646.91 | 1408568.86 | - | - |
| 430 | 440649.16 | 1408573.32 | - | - |
| 431 | 440651.18 | 1408577.9  | - | - |
| 432 | 440652.85 | 1408582.61 | - | - |
| 433 | 440654.01 | 1408587.47 | - | - |
| 434 | 440656.78 | 1408591.63 | - | - |
| 435 | 440658.95 | 1408596.14 | - | - |
| 436 | 440661    | 1408600.7  | - | - |
| 437 | 440663.67 | 1408604.93 | - | - |
| 438 | 440666.11 | 1408609.29 | - | - |
| 439 | 440668.31 | 1408613.78 | - | - |
| 440 | 440670.53 | 1408618.26 | - | - |
| 441 | 440672.16 | 1408622.99 | - | - |
| 442 | 440674.07 | 1408627.61 | - | - |
| 443 | 440676.71 | 1408631.86 | - | - |
| 444 | 440679.54 | 1408635.97 | - | - |
| 445 | 440681.83 | 1408640.42 | - | - |
| 446 | 440682.7  | 1408642.47 | - | - |
| 447 | 440703.83 | 1408668.84 | - | - |



ДОКУМЕНТ ПОДПИСАН  
ЭЛЕКТРОННОЙ ПОДПИСЬЮ

Сертификат: 009F0BDC181A023B64597F1E2579BEFB50

Владелец: ФЕДЕРАЛЬНАЯ СЛУЖБА ГОСУДАРСТВЕННОЙ  
РЕГИСТРАЦИИ, КАДАСТРА И КАРТОГРАФИИ  
Действителен: с 02.08.2024 по 26.10.2025

полное наименование должности

инициалы, фамилия

| Земельный участок                    |           |                              |   |                   |
|--------------------------------------|-----------|------------------------------|---|-------------------|
| вид объекта недвижимости             |           |                              |   |                   |
| Лист № 17 раздела 4.2                |           | Всего листов раздела 4.2: 86 |   | Всего разделов: 8 |
| 13.01.2025г. № КУВИ-001/2025-7986746 |           | Всего листов выписки: 139    |   |                   |
| Кадастровый номер:                   |           | 16:34:000000:860             |   |                   |
| 1                                    | 2         | 3                            | 4 | 5                 |
| 448                                  | 440722.76 | 1408702.79                   | - | -                 |
| 449                                  | 440725.83 | 1408705.87                   | - | -                 |
| 450                                  | 440727.97 | 1408710.39                   | - | -                 |
| 451                                  | 440730.84 | 1408714.48                   | - | -                 |
| 452                                  | 440733.43 | 1408718.76                   | - | -                 |
| 453                                  | 440736.58 | 1408722.64                   | - | -                 |
| 454                                  | 440739.77 | 1408726.49                   | - | -                 |
| 455                                  | 440741.74 | 1408731.08                   | - | -                 |
| 456                                  | 440743.96 | 1408735.56                   | - | -                 |
| 457                                  | 440747.09 | 1408739.46                   | - | -                 |
| 458                                  | 440749.64 | 1408743.76                   | - | -                 |
| 459                                  | 440750.17 | 1408748.74                   | - | -                 |
| 460                                  | 440753.53 | 1408752.43                   | - | -                 |
| 461                                  | 440756.05 | 1408756.75                   | - | -                 |
| 462                                  | 440757.64 | 1408761.49                   | - | -                 |
| 463                                  | 440759.56 | 1408766.11                   | - | -                 |
| 464                                  | 440761.71 | 1408770.62                   | - | -                 |
| 465                                  | 440765.45 | 1408773.95                   | - | -                 |
| 466                                  | 440768.32 | 1408778.04                   | - | -                 |
| 467                                  | 440770.56 | 1408782.51                   | - | -                 |
| 468                                  | 440772.95 | 1408786.9                    | - | -                 |
| 469                                  | 440775.3  | 1408791.32                   | - | -                 |
| 470                                  | 440777.07 | 1408795.99                   | - | -                 |
| 471                                  | 440777.22 | 1408800.99                   | - | -                 |
| 472                                  | 440778.64 | 1408805.78                   | - | -                 |
| 473                                  | 440782.11 | 1408809.39                   | - | -                 |
| 474                                  | 440784.86 | 1408813.56                   | - | -                 |
| 475                                  | 440787.05 | 1408818.06                   | - | -                 |
| 476                                  | 440788.44 | 1408822.86                   | - | -                 |



ДОКУМЕНТ ПОДПИСАН  
ЭЛЕКТРОННОЙ ПОДПИСЬЮ

Сертификат: 009F0BDC181A023B64597F1E2579BEFB50

Владелец: ФЕДЕРАЛЬНАЯ СЛУЖБА ГОСУДАРСТВЕННОЙ  
РЕГИСТРАЦИИ, КАДАСТРА И КАРТОГРАФИИ  
Действителен: с 02.08.2024 по 26.10.2025

полное наименование должности

инициалы, фамилия

|                          |                              |                   |                           |
|--------------------------|------------------------------|-------------------|---------------------------|
| Земельный участок        |                              |                   |                           |
| вид объекта недвижимости |                              |                   |                           |
| Лист № 18 раздела 4.2    | Всего листов раздела 4.2: 86 | Всего разделов: 8 | Всего листов выписки: 139 |

13.01.2025г. № КУВИ-001/2025-7986746

Кадастровый номер: 16:34:000000:860

| 1   | 2         | 3          | 4 | 5 |
|-----|-----------|------------|---|---|
| 477 | 440788.41 | 1408827.86 | - | - |
| 478 | 440791.62 | 1408831.7  | - | - |
| 479 | 440794.59 | 1408835.72 | - | - |
| 480 | 440797.78 | 1408839.57 | - | - |
| 481 | 440800.55 | 1408843.73 | - | - |
| 482 | 440803.63 | 1408847.67 | - | - |
| 483 | 440806.41 | 1408851.82 | - | - |
| 484 | 440808.47 | 1408856.38 | - | - |
| 485 | 440811.31 | 1408860.5  | - | - |
| 486 | 440814.33 | 1408864.48 | - | - |
| 487 | 440816.63 | 1408868.92 | - | - |
| 488 | 440819.3  | 1408873.15 | - | - |
| 489 | 440821.67 | 1408877.55 | - | - |
| 490 | 440824.56 | 1408881.63 | - | - |
| 491 | 440827.54 | 1408885.64 | - | - |
| 492 | 440828.84 | 1408890.47 | - | - |
| 493 | 440829.21 | 1408892.27 | - | - |
| 494 | 440833.82 | 1408898.77 | - | - |
| 495 | 440837.64 | 1408901.64 | - | - |
| 496 | 440840.75 | 1408905.55 | - | - |
| 497 | 440842.84 | 1408910.09 | - | - |
| 498 | 440843.82 | 1408912.87 | - | - |
| 499 | 440848.41 | 1408919.33 | - | - |
| 500 | 440863.47 | 1408950.57 | - | - |
| 501 | 440863.51 | 1408951.12 | - | - |
| 502 | 440870.75 | 1408965.21 | - | - |
| 503 | 440874.49 | 1408982.2  | - | - |
| 504 | 440882.82 | 1409008.7  | - | - |
| 505 | 440884.44 | 1409011.11 | - | - |



ДОКУМЕНТ ПОДПИСАН  
ЭЛЕКТРОННОЙ ПОДПИСЬЮ

Сертификат: 009F0BDC181A023B64597F1E2579BEFB50

Владелец: ФЕДЕРАЛЬНАЯ СЛУЖБА ГОСУДАРСТВЕННОЙ

РЕГИСТРАЦИИ, КАДАСТРА И КАРТОГРАФИИ

Действителен: с 02.08.2024 по 26.10.2025

полное наименование должности

инициалы, фамилия

|                          |  |  |  |
|--------------------------|--|--|--|
| Земельный участок        |  |  |  |
| вид объекта недвижимости |  |  |  |

|                       |                              |                   |                           |
|-----------------------|------------------------------|-------------------|---------------------------|
| Лист № 19 раздела 4.2 | Всего листов раздела 4.2: 86 | Всего разделов: 8 | Всего листов выписки: 139 |
|-----------------------|------------------------------|-------------------|---------------------------|

13.01.2025г. № КУВИ-001/2025-7986746

Кадастровый номер: 16:34:000000:860

| 1   | 2         | 3          | 4 | 5 |
|-----|-----------|------------|---|---|
| 506 | 440884.64 | 1409013.95 | - | - |
| 507 | 440900.1  | 1409051.41 | - | - |
| 508 | 440910.73 | 1409079.6  | - | - |
| 509 | 440912.4  | 1409083.64 | - | - |
| 510 | 440914.33 | 1409088.26 | - | - |
| 511 | 440916.19 | 1409092.9  | - | - |
| 512 | 440918.24 | 1409097.46 | - | - |
| 513 | 440921.03 | 1409101.61 | - | - |
| 514 | 440923.19 | 1409106.12 | - | - |
| 515 | 440925.16 | 1409110.71 | - | - |
| 516 | 440925.84 | 1409115.67 | - | - |
| 517 | 440927.5  | 1409120.38 | - | - |
| 518 | 440928.03 | 1409125.35 | - | - |
| 519 | 440927.54 | 1409130.33 | - | - |
| 520 | 440929.68 | 1409134.85 | - | - |
| 521 | 440931.72 | 1409139.42 | - | - |
| 522 | 440934.07 | 1409143.83 | - | - |
| 523 | 440935.7  | 1409148.55 | - | - |
| 524 | 440937.24 | 1409153.31 | - | - |
| 525 | 440938.49 | 1409158.15 | - | - |
| 526 | 440939.17 | 1409163.11 | - | - |
| 527 | 440941    | 1409167.76 | - | - |
| 528 | 440942.37 | 1409172.57 | - | - |
| 529 | 440943.39 | 1409177.46 | - | - |
| 530 | 440944.86 | 1409182.24 | - | - |
| 531 | 440946.94 | 1409186.79 | - | - |
| 532 | 440948.18 | 1409191.63 | - | - |
| 533 | 440948.31 | 1409192.45 | - | - |
| 534 | 440953.8  | 1409208.3  | - | - |



ДОКУМЕНТ ПОДПИСАН  
ЭЛЕКТРОННОЙ ПОДПИСЬЮ

Сертификат: 009F0BDC181A023B64597F1E2579BEFB50

Владелец: ФЕДЕРАЛЬНАЯ СЛУЖБА ГОСУДАРСТВЕННОЙ

РЕГИСТРАЦИИ, КАДАСТРА И КАРТОГРАФИИ

Действителен: с 02.08.2024 по 26.10.2025

полное наименование должности

инициалы, фамилия

|                          |  |  |  |
|--------------------------|--|--|--|
| Земельный участок        |  |  |  |
| вид объекта недвижимости |  |  |  |

|                       |                              |                   |                           |
|-----------------------|------------------------------|-------------------|---------------------------|
| Лист № 20 раздела 4.2 | Всего листов раздела 4.2: 86 | Всего разделов: 8 | Всего листов выписки: 139 |
|-----------------------|------------------------------|-------------------|---------------------------|

13.01.2025г. № КУВИ-001/2025-7986746

Кадастровый номер: 16:34:000000:860

| 1   | 2         | 3          | 4 | 5 |
|-----|-----------|------------|---|---|
| 535 | 440964.21 | 1409234.66 | - | - |
| 536 | 440966.46 | 1409252.84 | - | - |
| 537 | 440982.14 | 1409308.78 | - | - |
| 538 | 440987.16 | 1409328.68 | - | - |
| 539 | 440987.64 | 1409329.95 | - | - |
| 540 | 440989.71 | 1409334.5  | - | - |
| 541 | 440991.45 | 1409339.18 | - | - |
| 542 | 440993.4  | 1409343.79 | - | - |
| 543 | 440996.7  | 1409347.54 | - | - |
| 544 | 440998.88 | 1409352.04 | - | - |
| 545 | 441000.76 | 1409356.68 | - | - |
| 546 | 441002.54 | 1409361.35 | - | - |
| 547 | 441004.41 | 1409365.99 | - | - |
| 548 | 441006.38 | 1409370.58 | - | - |
| 549 | 441007.1  | 1409375.53 | - | - |
| 550 | 441008.8  | 1409380.23 | - | - |
| 551 | 441010.76 | 1409384.83 | - | - |
| 552 | 441012.9  | 1409389.35 | - | - |
| 553 | 441014.25 | 1409394.16 | - | - |
| 554 | 441015.64 | 1409398.97 | - | - |
| 555 | 441016.65 | 1409403.86 | - | - |
| 556 | 441018.52 | 1409408.5  | - | - |
| 557 | 441019.94 | 1409413.29 | - | - |
| 558 | 441020.96 | 1409418.19 | - | - |
| 559 | 441022.57 | 1409422.92 | - | - |
| 560 | 441024.88 | 1409427.36 | - | - |
| 561 | 441027.41 | 1409431.67 | - | - |
| 562 | 441029.19 | 1409436.34 | - | - |
| 563 | 441030.12 | 1409441.26 | - | - |



ДОКУМЕНТ ПОДПИСАН  
ЭЛЕКТРОННОЙ ПОДПИСЬЮ

Сертификат: 009F0BDC181A023B64597F1E2579BEFB50

Владелец: ФЕДЕРАЛЬНАЯ СЛУЖБА ГОСУДАРСТВЕННОЙ

РЕГИСТРАЦИИ, КАДАСТРА И КАРТОГРАФИИ

Действителен: с 02.08.2024 по 26.10.2025

полное наименование должности

инициалы, фамилия

|                          |  |  |  |
|--------------------------|--|--|--|
| Земельный участок        |  |  |  |
| вид объекта недвижимости |  |  |  |

|                       |                              |                   |                           |
|-----------------------|------------------------------|-------------------|---------------------------|
| Лист № 21 раздела 4.2 | Всего листов раздела 4.2: 86 | Всего разделов: 8 | Всего листов выписки: 139 |
|-----------------------|------------------------------|-------------------|---------------------------|

13.01.2025г. № КУВИ-001/2025-7986746

Кадастровый номер: 16:34:000000:860

| 1   | 2         | 3          | 4 | 5 |
|-----|-----------|------------|---|---|
| 564 | 441030.85 | 1409446.2  | - | - |
| 565 | 441033.06 | 1409450.69 | - | - |
| 566 | 441035.49 | 1409455.06 | - | - |
| 567 | 441037.63 | 1409459.58 | - | - |
| 568 | 441039.89 | 1409464.04 | - | - |
| 569 | 441042.11 | 1409468.52 | - | - |
| 570 | 441044.76 | 1409472.75 | - | - |
| 571 | 441046.03 | 1409477.59 | - | - |
| 572 | 441048.17 | 1409482.11 | - | - |
| 573 | 441049.06 | 1409487.03 | - | - |
| 574 | 441051.16 | 1409491.56 | - | - |
| 575 | 441053.36 | 1409496.06 | - | - |
| 576 | 441055.74 | 1409500.45 | - | - |
| 577 | 441057.76 | 1409505.02 | - | - |
| 578 | 441059.21 | 1409509.81 | - | - |
| 579 | 441060.76 | 1409514.56 | - | - |
| 580 | 441061.97 | 1409519.41 | - | - |
| 581 | 441063.42 | 1409524.2  | - | - |
| 582 | 441063.98 | 1409529.17 | - | - |
| 583 | 441065.26 | 1409534    | - | - |
| 584 | 441067.36 | 1409538.54 | - | - |
| 585 | 441070.11 | 1409542.72 | - | - |
| 586 | 441071.49 | 1409547.52 | - | - |
| 587 | 441074.66 | 1409551.39 | - | - |
| 588 | 441077.24 | 1409555.67 | - | - |
| 589 | 441079.07 | 1409560.33 | - | - |
| 590 | 441082.69 | 1409563.78 | - | - |
| 591 | 441084.17 | 1409568.55 | - | - |
| 592 | 441086.38 | 1409573.04 | - | - |



ДОКУМЕНТ ПОДПИСАН  
ЭЛЕКТРОННОЙ ПОДПИСЬЮ

Сертификат: 009F0BDC181A023B64597F1E2579BEFB50

Владелец: ФЕДЕРАЛЬНАЯ СЛУЖБА ГОСУДАРСТВЕННОЙ  
РЕГИСТРАЦИИ, КАДАСТРА И КАРТОГРАФИИ  
Действителен: с 02.08.2024 по 26.10.2025

полное наименование должности

инициалы, фамилия

34

|                                      |           |                              |                  |                   |
|--------------------------------------|-----------|------------------------------|------------------|-------------------|
| Земельный участок                    |           |                              |                  |                   |
| вид объекта недвижимости             |           |                              |                  |                   |
| Лист № 22 раздела 4.2                |           | Всего листов раздела 4.2: 86 |                  | Всего разделов: 8 |
| Всего листов выписки: 139            |           |                              |                  |                   |
| 13.01.2025г. № КУВИ-001/2025-7986746 |           |                              |                  |                   |
| Кадастровый номер:                   |           |                              | 16:34:000000:860 |                   |
| 1                                    | 2         | 3                            | 4                | 5                 |
| 593                                  | 441088.56 | 1409577.53                   | -                | -                 |
| 594                                  | 441090.62 | 1409582.09                   | -                | -                 |
| 595                                  | 441091.57 | 1409587                      | -                | -                 |
| 596                                  | 441091.36 | 1409592                      | -                | -                 |
| 597                                  | 441091.82 | 1409595.89                   | -                | -                 |
| 598                                  | 441092.08 | 1409596.48                   | -                | -                 |
| 599                                  | 441092.89 | 1409599.94                   | -                | -                 |
| 600                                  | 441093.46 | 1409601.73                   | -                | -                 |
| 601                                  | 441093.61 | 1409603.01                   | -                | -                 |
| 602                                  | 441095.68 | 1409611.87                   | -                | -                 |
| 603                                  | 441095.43 | 1409617.11                   | -                | -                 |
| 604                                  | 441095.97 | 1409620.28                   | -                | -                 |
| 605                                  | 441134.46 | 1409678.07                   | -                | -                 |
| 606                                  | 441134.12 | 1409678.44                   | -                | -                 |
| 607                                  | 441134.61 | 1409683.86                   | -                | -                 |
| 608                                  | 441136.37 | 1409690.28                   | -                | -                 |
| 609                                  | 441162.87 | 1409790.95                   | -                | -                 |
| 610                                  | 441176.78 | 1409838.25                   | -                | -                 |
| 611                                  | 441181.81 | 1409859.11                   | -                | -                 |
| 612                                  | 441188.15 | 1409877.77                   | -                | -                 |
| 613                                  | 441196.08 | 1409897.25                   | -                | -                 |
| 614                                  | 441216.75 | 1409942.18                   | -                | -                 |
| 615                                  | 441234.65 | 1409985.4                    | -                | -                 |
| 616                                  | 441251.9  | 1410028.21                   | -                | -                 |
| 617                                  | 441274.55 | 1410084.75                   | -                | -                 |
| 618                                  | 441283.85 | 1410107.04                   | -                | -                 |
| 619                                  | 441302.12 | 1410144.49                   | -                | -                 |
| 620                                  | 441337.72 | 1410196.01                   | -                | -                 |
| 621                                  | 441361.58 | 1410232.16                   | -                | -                 |



ДОКУМЕНТ ПОДПИСАН  
ЭЛЕКТРОННОЙ ПОДПИСЬЮ

Сертификат: 009F0BDC181A023B64597F1E2579BEFB50

Владелец: ФЕДЕРАЛЬНАЯ СЛУЖБА ГОСУДАРСТВЕННОЙ  
РЕГИСТРАЦИИ, КАДАСТРА И КАРТОГРАФИИ  
Действителен: с 02.08.2024 по 26.10.2025

полное наименование должности

инициалы, фамилия

|                          |  |  |  |
|--------------------------|--|--|--|
| Земельный участок        |  |  |  |
| вид объекта недвижимости |  |  |  |

|                       |                              |                   |                           |
|-----------------------|------------------------------|-------------------|---------------------------|
| Лист № 23 раздела 4.2 | Всего листов раздела 4.2: 86 | Всего разделов: 8 | Всего листов выписки: 139 |
|-----------------------|------------------------------|-------------------|---------------------------|

13.01.2025г. № КУВИ-001/2025-7986746

Кадастровый номер: 16:34:000000:860

| 1   | 2         | 3          | 4 | 5 |
|-----|-----------|------------|---|---|
| 622 | 441376.51 | 1410255.92 | - | - |
| 623 | 441384.46 | 1410269.97 | - | - |
| 624 | 441391.79 | 1410279.7  | - | - |
| 625 | 441399.34 | 1410289.25 | - | - |
| 626 | 441410    | 1410309.04 | - | - |
| 627 | 441426.91 | 1410334.84 | - | - |
| 628 | 441455.4  | 1410376.56 | - | - |
| 629 | 441493.38 | 1410433.31 | - | - |
| 630 | 441526.58 | 1410481.56 | - | - |
| 631 | 441557.79 | 1410523.01 | - | - |
| 632 | 441602.28 | 1410592.48 | - | - |
| 633 | 441651.41 | 1410658.43 | - | - |
| 634 | 441669.43 | 1410683.68 | - | - |
| 635 | 441686.67 | 1410713.11 | - | - |
| 636 | 441703.98 | 1410736.84 | - | - |
| 637 | 441713.34 | 1410753.73 | - | - |
| 638 | 441721.11 | 1410767.75 | - | - |
| 639 | 441729.81 | 1410790.09 | - | - |
| 640 | 441753.83 | 1410828.36 | - | - |
| 641 | 441759.76 | 1410836.02 | - | - |
| 642 | 441768.6  | 1410851.77 | - | - |
| 643 | 441776.84 | 1410867.15 | - | - |
| 644 | 441791.3  | 1410888.8  | - | - |
| 645 | 441798.46 | 1410893.24 | - | - |
| 646 | 441830.62 | 1410900.33 | - | - |
| 647 | 441860.84 | 1410918.31 | - | - |
| 648 | 441876.81 | 1410941.76 | - | - |
| 649 | 441893.34 | 1410959.11 | - | - |
| 650 | 441899.7  | 1410966.29 | - | - |



ДОКУМЕНТ ПОДПИСАН  
ЭЛЕКТРОННОЙ ПОДПИСЬЮ

Сертификат: 009F0BDC181A023B64597F1E2579BEFB50

Владелец: ФЕДЕРАЛЬНАЯ СЛУЖБА ГОСУДАРСТВЕННОЙ

РЕГИСТРАЦИИ, КАДАСТРА И КАРТОГРАФИИ

Действителен: с 02.08.2024 по 26.10.2025

полное наименование должности

инициалы, фамилия

|                          |                              |                   |                           |
|--------------------------|------------------------------|-------------------|---------------------------|
| Земельный участок        |                              |                   |                           |
| вид объекта недвижимости |                              |                   |                           |
| Лист № 24 раздела 4.2    | Всего листов раздела 4.2: 86 | Всего разделов: 8 | Всего листов выписки: 139 |

13.01.2025г. № КУВИ-001/2025-7986746

Кадастровый номер: 16:34:000000:860

| 1   | 2         | 3          | 4 | 5 |
|-----|-----------|------------|---|---|
| 651 | 441911.81 | 1410978.43 | - | - |
| 652 | 441932.85 | 1410988.38 | - | - |
| 653 | 441955.4  | 1411010.66 | - | - |
| 654 | 441972.94 | 1411031.62 | - | - |
| 655 | 441991.97 | 1411052.72 | - | - |
| 656 | 441997.66 | 1411055.86 | - | - |
| 657 | 442006.43 | 1411050.82 | - | - |
| 658 | 442024.68 | 1411051.12 | - | - |
| 659 | 442054.35 | 1411076.02 | - | - |
| 660 | 442074.38 | 1411089.94 | - | - |
| 661 | 442094.14 | 1411104.71 | - | - |
| 662 | 442123.18 | 1411130.69 | - | - |
| 663 | 442134.86 | 1411143.14 | - | - |
| 664 | 442168.66 | 1411165.18 | - | - |
| 665 | 442190.48 | 1411170.59 | - | - |
| 666 | 442216.43 | 1411190.89 | - | - |
| 667 | 442237.68 | 1411210.28 | - | - |
| 668 | 442244    | 1411213.73 | - | - |
| 669 | 442248.63 | 1411216.97 | - | - |
| 670 | 442269.74 | 1411232.08 | - | - |
| 671 | 442288.62 | 1411244.38 | - | - |
| 672 | 442313.35 | 1411253.58 | - | - |
| 673 | 442335.87 | 1411269.1  | - | - |
| 674 | 442361.11 | 1411286.28 | - | - |
| 675 | 442375.36 | 1411296.33 | - | - |
| 676 | 442392.36 | 1411304.56 | - | - |
| 677 | 442418.82 | 1411316.75 | - | - |
| 678 | 442460.47 | 1411343.18 | - | - |
| 679 | 442486.48 | 1411360.84 | - | - |



ДОКУМЕНТ ПОДПИСАН  
ЭЛЕКТРОННОЙ ПОДПИСЬЮ

Сертификат: 009F0BDC181A023B64597F1E2579BEFB50

Владелец: ФЕДЕРАЛЬНАЯ СЛУЖБА ГОСУДАРСТВЕННОЙ

РЕГИСТРАЦИИ, КАДАСТРА И КАРТОГРАФИИ

Действителен: с 02.08.2024 по 26.10.2025

полное наименование должности

инициалы, фамилия

|                                      |           |                              |                  |                   |
|--------------------------------------|-----------|------------------------------|------------------|-------------------|
| Земельный участок                    |           |                              |                  |                   |
| вид объекта недвижимости             |           |                              |                  |                   |
| Лист № 25 раздела 4.2                |           | Всего листов раздела 4.2: 86 |                  | Всего разделов: 8 |
| Всего листов выписки: 139            |           |                              |                  |                   |
| 13.01.2025г. № КУВИ-001/2025-7986746 |           |                              |                  |                   |
| Кадастровый номер:                   |           |                              | 16:34:000000:860 |                   |
| 1                                    | 2         | 3                            | 4                | 5                 |
| 680                                  | 442495.63 | 1411375.83                   | -                | -                 |
| 681                                  | 442504.89 | 1411388.4                    | -                | -                 |
| 682                                  | 442511.64 | 1411392.99                   | -                | -                 |
| 683                                  | 442528.91 | 1411405.01                   | -                | -                 |
| 684                                  | 442551.58 | 1411423.36                   | -                | -                 |
| 685                                  | 442580.43 | 1411447.82                   | -                | -                 |
| 686                                  | 442595.83 | 1411459.9                    | -                | -                 |
| 687                                  | 442626.47 | 1411480.52                   | -                | -                 |
| 688                                  | 442652.45 | 1411500.07                   | -                | -                 |
| 689                                  | 442681.67 | 1411519.23                   | -                | -                 |
| 690                                  | 442714.55 | 1411531.98                   | -                | -                 |
| 691                                  | 442735.74 | 1411543.83                   | -                | -                 |
| 692                                  | 442770.15 | 1411560.23                   | -                | -                 |
| 693                                  | 442798.96 | 1411573.36                   | -                | -                 |
| 694                                  | 442812.05 | 1411580.15                   | -                | -                 |
| 695                                  | 442824.3  | 1411584.07                   | -                | -                 |
| 696                                  | 442843.41 | 1411594.5                    | -                | -                 |
| 697                                  | 442867.16 | 1411606.7                    | -                | -                 |
| 698                                  | 442909.61 | 1411638.17                   | -                | -                 |
| 699                                  | 442945.83 | 1411660.78                   | -                | -                 |
| 700                                  | 442965.66 | 1411687.55                   | -                | -                 |
| 701                                  | 442973.62 | 1411695.9                    | -                | -                 |
| 702                                  | 442995.95 | 1411704.11                   | -                | -                 |
| 703                                  | 443033.22 | 1411714.9                    | -                | -                 |
| 704                                  | 443074.42 | 1411739.11                   | -                | -                 |
| 705                                  | 443118.41 | 1411769.66                   | -                | -                 |
| 706                                  | 443154.26 | 1411793.02                   | -                | -                 |
| 707                                  | 443186.68 | 1411814.93                   | -                | -                 |
| 708                                  | 443236.19 | 1411864.15                   | -                | -                 |



ДОКУМЕНТ ПОДПИСАН  
ЭЛЕКТРОННОЙ ПОДПИСЬЮ

Сертификат: 009F0BDC181A023B64597F1E2579BEFB50

Владелец: ФЕДЕРАЛЬНАЯ СЛУЖБА ГОСУДАРСТВЕННОЙ  
РЕГИСТРАЦИИ, КАДАСТРА И КАРТОГРАФИИ  
Действителен: с 02.08.2024 по 26.10.2025

полное наименование должности

инициалы, фамилия

|                          |  |  |  |
|--------------------------|--|--|--|
| Земельный участок        |  |  |  |
| вид объекта недвижимости |  |  |  |

|                       |                              |                   |                           |
|-----------------------|------------------------------|-------------------|---------------------------|
| Лист № 26 раздела 4.2 | Всего листов раздела 4.2: 86 | Всего разделов: 8 | Всего листов выписки: 139 |
|-----------------------|------------------------------|-------------------|---------------------------|

13.01.2025г. № КУВИ-001/2025-7986746

Кадастровый номер: 16:34:000000:860

| 1   | 2         | 3          | 4 | 5 |
|-----|-----------|------------|---|---|
| 709 | 443282.96 | 1411916.35 | - | - |
| 710 | 443294.93 | 1411927.76 | - | - |
| 711 | 443302.5  | 1411933.99 | - | - |
| 712 | 443310.7  | 1411937.19 | - | - |
| 713 | 443343.3  | 1411952.48 | - | - |
| 714 | 443381.84 | 1411964.85 | - | - |
| 715 | 443412.55 | 1411979.38 | - | - |
| 716 | 443458.53 | 1412002.06 | - | - |
| 717 | 443478.43 | 1412014.41 | - | - |
| 718 | 443502.94 | 1412028.49 | - | - |
| 719 | 443542.67 | 1412063.98 | - | - |
| 720 | 443569.91 | 1412085.77 | - | - |
| 721 | 443593.16 | 1412115.81 | - | - |
| 722 | 443602.87 | 1412116.48 | - | - |
| 723 | 443627.8  | 1412123.74 | - | - |
| 724 | 443645.91 | 1412136.17 | - | - |
| 725 | 443658.84 | 1412154.84 | - | - |
| 726 | 443674.16 | 1412173.92 | - | - |
| 727 | 443695.38 | 1412205.19 | - | - |
| 728 | 443704.68 | 1412227.85 | - | - |
| 729 | 443705.94 | 1412239.39 | - | - |
| 730 | 443738.05 | 1412263.96 | - | - |
| 731 | 443788.3  | 1412316.19 | - | - |
| 732 | 443812.15 | 1412345.05 | - | - |
| 733 | 443815.67 | 1412340.79 | - | - |
| 734 | 443885.79 | 1412258.94 | - | - |
| 735 | 443933.7  | 1412203.56 | - | - |
| 736 | 443926.62 | 1412198.54 | - | - |
| 737 | 443922.41 | 1412194.08 | - | - |



ДОКУМЕНТ ПОДПИСАН  
ЭЛЕКТРОННОЙ ПОДПИСЬЮ

Сертификат: 009F0BDC181A023B64597F1E2579BEFB50

Владелец: ФЕДЕРАЛЬНАЯ СЛУЖБА ГОСУДАРСТВЕННОЙ

РЕГИСТРАЦИИ, КАДАСТРА И КАРТОГРАФИИ

Действителен: с 02.08.2024 по 26.10.2025

полное наименование должности

инициалы, фамилия

|                          |  |  |  |
|--------------------------|--|--|--|
| Земельный участок        |  |  |  |
| вид объекта недвижимости |  |  |  |

|                       |                              |                   |                           |
|-----------------------|------------------------------|-------------------|---------------------------|
| Лист № 27 раздела 4.2 | Всего листов раздела 4.2: 86 | Всего разделов: 8 | Всего листов выписки: 139 |
|-----------------------|------------------------------|-------------------|---------------------------|

13.01.2025г. № КУВИ-001/2025-7986746

Кадастровый номер: 16:34:000000:860

| 1   | 2         | 3          | 4 | 5 |
|-----|-----------|------------|---|---|
| 738 | 443903.33 | 1412174.28 | - | - |
| 739 | 443901.75 | 1412172.47 | - | - |
| 740 | 443875.39 | 1412141.05 | - | - |
| 741 | 443836.72 | 1412095.39 | - | - |
| 742 | 443819    | 1412074.43 | - | - |
| 743 | 443815    | 1412068.65 | - | - |
| 744 | 443804.33 | 1412053.69 | - | - |
| 745 | 443793.26 | 1412039.56 | - | - |
| 746 | 443765.54 | 1412011.44 | - | - |
| 747 | 443750.17 | 1411997.67 | - | - |
| 748 | 443673.87 | 1411934.06 | - | - |
| 749 | 443643.8  | 1411910.77 | - | - |
| 750 | 443602.8  | 1411881.3  | - | - |
| 751 | 443582.68 | 1411868.77 | - | - |
| 752 | 443573.93 | 1411862.12 | - | - |
| 753 | 443543.8  | 1411843.7  | - | - |
| 754 | 443535.24 | 1411838.57 | - | - |
| 755 | 443520.18 | 1411829.4  | - | - |
| 756 | 443493.49 | 1411814.37 | - | - |
| 757 | 443466.74 | 1411801.07 | - | - |
| 758 | 443444.99 | 1411790.4  | - | - |
| 759 | 443440.73 | 1411787.78 | - | - |
| 760 | 443363.92 | 1411741.17 | - | - |
| 761 | 443351.28 | 1411721.05 | - | - |
| 762 | 443266.52 | 1411642.67 | - | - |
| 763 | 443251.37 | 1411634.42 | - | - |
| 764 | 443234.01 | 1411619.82 | - | - |
| 765 | 443217.34 | 1411605.8  | - | - |
| 766 | 443201.18 | 1411592.43 | - | - |



ДОКУМЕНТ ПОДПИСАН  
ЭЛЕКТРОННОЙ ПОДПИСЬЮ

Сертификат: 009F0BDC181A023B64597F1E2579BEFB50

Владелец: ФЕДЕРАЛЬНАЯ СЛУЖБА ГОСУДАРСТВЕННОЙ

РЕГИСТРАЦИИ, КАДАСТРА И КАРТОГРАФИИ

Действителен: с 02.08.2024 по 26.10.2025

полное наименование должности

инициалы, фамилия

|                          |  |  |  |
|--------------------------|--|--|--|
| Земельный участок        |  |  |  |
| вид объекта недвижимости |  |  |  |

|                       |                              |                   |                           |
|-----------------------|------------------------------|-------------------|---------------------------|
| Лист № 28 раздела 4.2 | Всего листов раздела 4.2: 86 | Всего разделов: 8 | Всего листов выписки: 139 |
|-----------------------|------------------------------|-------------------|---------------------------|

13.01.2025г. № КУВИ-001/2025-7986746

Кадастровый номер: 16:34:000000:860

| 1   | 2         | 3          | 4 | 5 |
|-----|-----------|------------|---|---|
| 767 | 443188.83 | 1411583.17 | - | - |
| 768 | 443160.47 | 1411565.78 | - | - |
| 769 | 443142.41 | 1411557.16 | - | - |
| 770 | 443120.36 | 1411548.15 | - | - |
| 771 | 443114    | 1411546.04 | - | - |
| 772 | 443077.55 | 1411533.73 | - | - |
| 773 | 443059.43 | 1411525.65 | - | - |
| 774 | 443048.89 | 1411517.74 | - | - |
| 775 | 443007.3  | 1411489.2  | - | - |
| 776 | 442973.24 | 1411469.53 | - | - |
| 777 | 442955.36 | 1411461.36 | - | - |
| 778 | 442945.25 | 1411457.26 | - | - |
| 779 | 442914.07 | 1411436.86 | - | - |
| 780 | 442893.42 | 1411423.93 | - | - |
| 781 | 442880.37 | 1411416.66 | - | - |
| 782 | 442856.5  | 1411405.57 | - | - |
| 783 | 442833.02 | 1411397.78 | - | - |
| 784 | 442808.54 | 1411388.67 | - | - |
| 785 | 442800.66 | 1411384.45 | - | - |
| 786 | 442785.43 | 1411375.69 | - | - |
| 787 | 442777.39 | 1411370.21 | - | - |
| 788 | 442749.49 | 1411348.8  | - | - |
| 789 | 442714.3  | 1411316.18 | - | - |
| 790 | 442699.96 | 1411303.61 | - | - |
| 791 | 442651.79 | 1411266.08 | - | - |
| 792 | 442638.68 | 1411254.71 | - | - |
| 793 | 442627.31 | 1411243.14 | - | - |
| 794 | 442584.06 | 1411206.95 | - | - |
| 795 | 442569.19 | 1411194.42 | - | - |



ДОКУМЕНТ ПОДПИСАН  
ЭЛЕКТРОННОЙ ПОДПИСЬЮ

Сертификат: 009F0BDC181A023B64597F1E2579BEFB50

Владелец: ФЕДЕРАЛЬНАЯ СЛУЖБА ГОСУДАРСТВЕННОЙ  
РЕГИСТРАЦИИ, КАДАСТРА И КАРТОГРАФИИ  
Действителен: с 02.08.2024 по 26.10.2025

полное наименование должности

инициалы, фамилия

|                          |  |  |  |
|--------------------------|--|--|--|
| Земельный участок        |  |  |  |
| вид объекта недвижимости |  |  |  |

|                       |                              |                   |                           |
|-----------------------|------------------------------|-------------------|---------------------------|
| Лист № 29 раздела 4.2 | Всего листов раздела 4.2: 86 | Всего разделов: 8 | Всего листов выписки: 139 |
|-----------------------|------------------------------|-------------------|---------------------------|

13.01.2025г. № КУВИ-001/2025-7986746

Кадастровый номер: 16:34:000000:860

| 1   | 2         | 3          | 4 | 5 |
|-----|-----------|------------|---|---|
| 796 | 442559.74 | 1411187.26 | - | - |
| 797 | 442512.82 | 1411160.35 | - | - |
| 798 | 442460.44 | 1411134.24 | - | - |
| 799 | 442431.29 | 1411113.16 | - | - |
| 800 | 442381.74 | 1411083.43 | - | - |
| 801 | 442348.27 | 1411052.29 | - | - |
| 802 | 442284.6  | 1411016.23 | - | - |
| 803 | 442240.54 | 1410997.26 | - | - |
| 804 | 442235.24 | 1410992.78 | - | - |
| 805 | 442198.61 | 1410960.41 | - | - |
| 806 | 442181.95 | 1410947.49 | - | - |
| 807 | 442157.6  | 1410931.72 | - | - |
| 808 | 442108.05 | 1410908.69 | - | - |
| 809 | 442084.51 | 1410887.43 | - | - |
| 810 | 442058.82 | 1410865.41 | - | - |
| 811 | 442044.58 | 1410854.66 | - | - |
| 812 | 442025.35 | 1410841.79 | - | - |
| 813 | 441990.93 | 1410813.21 | - | - |
| 814 | 441989.62 | 1410812.03 | - | - |
| 815 | 441954.33 | 1410785.16 | - | - |
| 816 | 441939.71 | 1410776.65 | - | - |
| 817 | 441912.69 | 1410755.58 | - | - |
| 818 | 441896.01 | 1410730.07 | - | - |
| 819 | 441890.93 | 1410723.02 | - | - |
| 820 | 441871.84 | 1410696.34 | - | - |
| 821 | 441842.76 | 1410660.14 | - | - |
| 822 | 441836.31 | 1410651.11 | - | - |
| 823 | 441823.93 | 1410628.09 | - | - |
| 824 | 441800.71 | 1410585.98 | - | - |



ДОКУМЕНТ ПОДПИСАН  
ЭЛЕКТРОННОЙ ПОДПИСЬЮ

Сертификат: 009F0BDC181A023B64597F1E2579BEFB50

Владелец: ФЕДЕРАЛЬНАЯ СЛУЖБА ГОСУДАРСТВЕННОЙ

РЕГИСТРАЦИИ, КАДАСТРА И КАРТОГРАФИИ

Действителен: с 02.08.2024 по 26.10.2025

полное наименование должности

инициалы, фамилия

|                          |  |  |  |
|--------------------------|--|--|--|
| Земельный участок        |  |  |  |
| вид объекта недвижимости |  |  |  |

|                       |                              |                   |                           |
|-----------------------|------------------------------|-------------------|---------------------------|
| Лист № 30 раздела 4.2 | Всего листов раздела 4.2: 86 | Всего разделов: 8 | Всего листов выписки: 139 |
|-----------------------|------------------------------|-------------------|---------------------------|

13.01.2025г. № КУВИ-001/2025-7986746

Кадастровый номер: 16:34:000000:860

| 1   | 2         | 3          | 4 | 5 |
|-----|-----------|------------|---|---|
| 825 | 441779.34 | 1410535.74 | - | - |
| 826 | 441733.5  | 1410474.86 | - | - |
| 827 | 441706.98 | 1410439.08 | - | - |
| 828 | 441691.98 | 1410415.15 | - | - |
| 829 | 441675.43 | 1410390.55 | - | - |
| 830 | 441661.05 | 1410369.64 | - | - |
| 831 | 441643.05 | 1410342.6  | - | - |
| 832 | 441613.74 | 1410308.41 | - | - |
| 833 | 441601.89 | 1410293.09 | - | - |
| 834 | 441591.16 | 1410277.03 | - | - |
| 835 | 441581.56 | 1410260.75 | - | - |
| 836 | 441568.35 | 1410229.71 | - | - |
| 837 | 441544.37 | 1410189.24 | - | - |
| 838 | 441486.35 | 1410135.9  | - | - |
| 839 | 441458.93 | 1410116.76 | - | - |
| 840 | 441446.19 | 1410097.61 | - | - |
| 841 | 441429.51 | 1410077.25 | - | - |
| 842 | 441426    | 1410072.82 | - | - |
| 843 | 441422.5  | 1410067.76 | - | - |
| 844 | 441412.84 | 1410053.27 | - | - |
| 845 | 441397.14 | 1410031.27 | - | - |
| 846 | 441386.18 | 1410015.12 | - | - |
| 847 | 441329.72 | 1409933.22 | - | - |
| 848 | 441314.71 | 1409909.49 | - | - |
| 849 | 441294.94 | 1409871.58 | - | - |
| 850 | 441275.01 | 1409827.74 | - | - |
| 851 | 441268.97 | 1409773.8  | - | - |
| 852 | 441265.98 | 1409774.83 | - | - |
| 853 | 441233.75 | 1409783.42 | - | - |



ДОКУМЕНТ ПОДПИСАН  
ЭЛЕКТРОННОЙ ПОДПИСЬЮ

Сертификат: 009F0BDC181A023B64597F1E2579BEFB50

Владелец: ФЕДЕРАЛЬНАЯ СЛУЖБА ГОСУДАРСТВЕННОЙ

РЕГИСТРАЦИИ, КАДАСТРА И КАРТОГРАФИИ

Действителен: с 02.08.2024 по 26.10.2025

полное наименование должности

инициалы, фамилия

|                          |  |  |  |
|--------------------------|--|--|--|
| Земельный участок        |  |  |  |
| вид объекта недвижимости |  |  |  |

|                       |                              |                   |                           |
|-----------------------|------------------------------|-------------------|---------------------------|
| Лист № 31 раздела 4.2 | Всего листов раздела 4.2: 86 | Всего разделов: 8 | Всего листов выписки: 139 |
|-----------------------|------------------------------|-------------------|---------------------------|

|                                      |                  |
|--------------------------------------|------------------|
| 13.01.2025г. № КУВИ-001/2025-7986746 |                  |
| Кадастровый номер:                   | 16:34:000000:860 |

| 1   | 2         | 3          | 4 | 5 |
|-----|-----------|------------|---|---|
| 854 | 441193.03 | 1409779.57 | - | - |
| 855 | 441191.16 | 1409733.34 | - | - |
| 856 | 441187.76 | 1409711.73 | - | - |
| 857 | 441198.5  | 1409687.48 | - | - |
| 858 | 441206.25 | 1409661.88 | - | - |
| 859 | 441211.45 | 1409654.38 | - | - |
| 860 | 441215.43 | 1409651.54 | - | - |
| 861 | 441217.42 | 1409649.34 | - | - |
| 862 | 441234.33 | 1409621.58 | - | - |
| 863 | 441248.19 | 1409614.98 | - | - |
| 864 | 441276.57 | 1409602.9  | - | - |
| 865 | 441274    | 1409597.96 | - | - |
| 866 | 441286.08 | 1409593.64 | - | - |
| 867 | 441289.24 | 1409599.47 | - | - |
| 868 | 441295.17 | 1409602.87 | - | - |
| 869 | 441293.13 | 1409585.43 | - | - |
| 870 | 441281.23 | 1409521.51 | - | - |
| 871 | 441269.67 | 1409492.68 | - | - |
| 872 | 441263.3  | 1409477.74 | - | - |
| 873 | 441235.61 | 1409504.11 | - | - |
| 874 | 441233.58 | 1409504.73 | - | - |
| 875 | 441172.79 | 1409445.47 | - | - |
| 876 | 441145.74 | 1409467.63 | - | - |
| 877 | 441137.43 | 1409454.89 | - | - |
| 878 | 441139.84 | 1409451.55 | - | - |
| 879 | 441154.68 | 1409427.81 | - | - |
| 880 | 441213.68 | 1409354.75 | - | - |
| 881 | 441200.23 | 1409319.29 | - | - |
| 882 | 441186.89 | 1409283.51 | - | - |

|                               |   |                   |
|-------------------------------|---|-------------------|
| полное наименование должности | <br>ДОКУМЕНТ ПОДПИСАН<br>ЭЛЕКТРОННОЙ ПОДПИСЬЮ<br>Сертификат: 009F0BDC181A023B64597F1E2579BEFB50<br>Владелец: ФЕДЕРАЛЬНАЯ СЛУЖБА ГОСУДАРСТВЕННОЙ<br>РЕГИСТРАЦИИ, КАДАСТРА И КАРТОГРАФИИ<br>Действителен: с 02.08.2024 по 26.10.2025 | инициалы, фамилия |
|                               |   |                   |
|                               |   |                   |

|                          |                              |                   |                           |
|--------------------------|------------------------------|-------------------|---------------------------|
| Земельный участок        |                              |                   |                           |
| вид объекта недвижимости |                              |                   |                           |
| Лист № 32 раздела 4.2    | Всего листов раздела 4.2: 86 | Всего разделов: 8 | Всего листов выписки: 139 |

13.01.2025г. № КУВИ-001/2025-7986746

Кадастровый номер:

16:34:000000:860

| 1   | 2         | 3          | 4 | 5 |
|-----|-----------|------------|---|---|
| 883 | 441181.66 | 1409270.85 | - | - |
| 884 | 441167.14 | 1409233.47 | - | - |
| 885 | 441162.46 | 1409212.9  | - | - |
| 886 | 441155.75 | 1409190.81 | - | - |
| 887 | 441154.26 | 1409184.65 | - | - |
| 888 | 441151.43 | 1409173.19 | - | - |
| 889 | 441145.69 | 1409154.31 | - | - |
| 890 | 441135.5  | 1409120.13 | - | - |
| 891 | 441129.29 | 1409097.5  | - | - |
| 892 | 441125.38 | 1409085.12 | - | - |
| 893 | 441122.57 | 1409076.24 | - | - |
| 894 | 441117.87 | 1409057.2  | - | - |
| 895 | 441105.31 | 1409023.47 | - | - |
| 896 | 441091.29 | 1408993.52 | - | - |
| 897 | 441088.5  | 1408986.05 | - | - |
| 898 | 441073.58 | 1408946.11 | - | - |
| 899 | 441050.89 | 1408893.91 | - | - |
| 900 | 441040.92 | 1408868.18 | - | - |
| 901 | 441037.63 | 1408860.12 | - | - |
| 902 | 441033.86 | 1408850.41 | - | - |
| 903 | 441028.12 | 1408834.78 | - | - |
| 904 | 441011.08 | 1408800.73 | - | - |
| 905 | 440983.4  | 1408757.64 | - | - |
| 906 | 440957.47 | 1408708.77 | - | - |
| 907 | 440949.08 | 1408692.14 | - | - |
| 908 | 440940.05 | 1408675.52 | - | - |
| 909 | 440910.41 | 1408622.18 | - | - |
| 910 | 440889.41 | 1408590.79 | - | - |
| 911 | 440882.89 | 1408581.35 | - | - |



ДОКУМЕНТ ПОДПИСАН  
ЭЛЕКТРОННОЙ ПОДПИСЬЮ

Сертификат: 009F0BDC181A023B64597F1E2579BEFB50

Владелец: ФЕДЕРАЛЬНАЯ СЛУЖБА ГОСУДАРСТВЕННОЙ  
РЕГИСТРАЦИИ, КАДАСТРА И КАРТОГРАФИИ  
Действителен: с 02.08.2024 по 26.10.2025

полное наименование должности

инициалы, фамилия

|                          |  |  |  |
|--------------------------|--|--|--|
| Земельный участок        |  |  |  |
| вид объекта недвижимости |  |  |  |

|                       |                              |                   |                           |
|-----------------------|------------------------------|-------------------|---------------------------|
| Лист № 33 раздела 4.2 | Всего листов раздела 4.2: 86 | Всего разделов: 8 | Всего листов выписки: 139 |
|-----------------------|------------------------------|-------------------|---------------------------|

13.01.2025г. № КУВИ-001/2025-7986746

Кадастровый номер: 16:34:000000:860

| 1   | 2         | 3          | 4 | 5 |
|-----|-----------|------------|---|---|
| 912 | 440843.24 | 1408516.42 | - | - |
| 913 | 440837.06 | 1408504.08 | - | - |
| 914 | 440830    | 1408487.9  | - | - |
| 915 | 440816.8  | 1408452.08 | - | - |
| 916 | 440791.17 | 1408405.71 | - | - |
| 917 | 440784.61 | 1408388.34 | - | - |
| 918 | 440779.67 | 1408370.66 | - | - |
| 919 | 440764.96 | 1408324.2  | - | - |
| 920 | 440754.13 | 1408296.19 | - | - |
| 921 | 440732.33 | 1408235.24 | - | - |
| 922 | 440720.38 | 1408205.37 | - | - |
| 923 | 440716.46 | 1408192.19 | - | - |
| 924 | 440706.81 | 1408166.71 | - | - |
| 925 | 440703.15 | 1408154.81 | - | - |
| 926 | 440684.87 | 1408103.78 | - | - |
| 927 | 440673.07 | 1408077.16 | - | - |
| 928 | 440670.21 | 1408070.95 | - | - |
| 929 | 440645.48 | 1408000.75 | - | - |
| 930 | 440639.81 | 1407985.47 | - | - |
| 931 | 440624.87 | 1407950.32 | - | - |
| 932 | 440614.22 | 1407923.3  | - | - |
| 933 | 440608.44 | 1407910.68 | - | - |
| 934 | 440603.7  | 1407899.53 | - | - |
| 935 | 440585.5  | 1407857.59 | - | - |
| 936 | 440574.16 | 1407827.01 | - | - |
| 937 | 440549.37 | 1407781.58 | - | - |
| 938 | 440496.62 | 1407691.96 | - | - |
| 939 | 440487.15 | 1407674.14 | - | - |
| 940 | 440474.56 | 1407652.49 | - | - |



ДОКУМЕНТ ПОДПИСАН  
ЭЛЕКТРОННОЙ ПОДПИСЬЮ

Сертификат: 009F0BDC181A023B64597F1E2579BEFB50

Владелец: ФЕДЕРАЛЬНАЯ СЛУЖБА ГОСУДАРСТВЕННОЙ

РЕГИСТРАЦИИ, КАДАСТРА И КАРТОГРАФИИ

Действителен: с 02.08.2024 по 26.10.2025

полное наименование должности

инициалы, фамилия

|                          |  |  |  |
|--------------------------|--|--|--|
| Земельный участок        |  |  |  |
| вид объекта недвижимости |  |  |  |

|                       |                              |                   |                           |
|-----------------------|------------------------------|-------------------|---------------------------|
| Лист № 34 раздела 4.2 | Всего листов раздела 4.2: 86 | Всего разделов: 8 | Всего листов выписки: 139 |
|-----------------------|------------------------------|-------------------|---------------------------|

|                                      |                  |
|--------------------------------------|------------------|
| 13.01.2025г. № КУВИ-001/2025-7986746 |                  |
| Кадастровый номер:                   | 16:34:000000:860 |

| 1   | 2         | 3          | 4 | 5 |
|-----|-----------|------------|---|---|
| 941 | 440459.06 | 1407623.93 | - | - |
| 942 | 440445.7  | 1407596.87 | - | - |
| 943 | 440431.78 | 1407567.26 | - | - |
| 944 | 440416.61 | 1407539.77 | - | - |
| 945 | 440413.31 | 1407533.22 | - | - |
| 946 | 440394.54 | 1407491.25 | - | - |
| 947 | 440353.8  | 1407402.18 | - | - |
| 948 | 440345    | 1407385.09 | - | - |
| 949 | 440338.59 | 1407372.1  | - | - |
| 950 | 440327.26 | 1407347.46 | - | - |
| 951 | 440316.16 | 1407328.94 | - | - |
| 952 | 440308.8  | 1407315.44 | - | - |
| 953 | 440292.73 | 1407289.05 | - | - |
| 954 | 440271.6  | 1407252.48 | - | - |
| 955 | 440266.17 | 1407241.44 | - | - |
| 956 | 440255.59 | 1407216.41 | - | - |
| 957 | 440243.56 | 1407189.9  | - | - |
| 958 | 440232.79 | 1407168.59 | - | - |
| 959 | 440226.48 | 1407156.53 | - | - |
| 960 | 440222.92 | 1407146.84 | - | - |
| 961 | 440216.98 | 1407132.55 | - | - |
| 962 | 440210.18 | 1407118.45 | - | - |
| 963 | 440190.96 | 1407082.34 | - | - |
| 964 | 440178.02 | 1407058.58 | - | - |
| 965 | 440163.42 | 1407025.21 | - | - |
| 966 | 440143.14 | 1406988.39 | - | - |
| 967 | 440127.21 | 1406959.68 | - | - |
| 968 | 440112.47 | 1406933.3  | - | - |
| 969 | 440100.61 | 1406912.51 | - | - |

|                               |   |                   |
|-------------------------------|---|-------------------|
| полное наименование должности | <br>ДОКУМЕНТ ПОДПИСАН<br>ЭЛЕКТРОННОЙ ПОДПИСЬЮ<br>Сертификат: 009F0BDC181A023B64597F1E2579BEFB50<br>Владелец: ФЕДЕРАЛЬНАЯ СЛУЖБА ГОСУДАРСТВЕННОЙ<br>РЕГИСТРАЦИИ, КАДАСТРА И КАРТОГРАФИИ<br>Действителен: с 02.08.2024 по 26.10.2025 | инициалы, фамилия |
|                               |   |                   |
|                               |   |                   |

|                          |  |  |  |
|--------------------------|--|--|--|
| Земельный участок        |  |  |  |
| вид объекта недвижимости |  |  |  |

|                       |                              |                   |                           |
|-----------------------|------------------------------|-------------------|---------------------------|
| Лист № 35 раздела 4.2 | Всего листов раздела 4.2: 86 | Всего разделов: 8 | Всего листов выписки: 139 |
|-----------------------|------------------------------|-------------------|---------------------------|

|                                      |                  |
|--------------------------------------|------------------|
| 13.01.2025г. № КУВИ-001/2025-7986746 |                  |
| Кадастровый номер:                   | 16:34:000000:860 |

| 1   | 2         | 3          | 4 | 5 |
|-----|-----------|------------|---|---|
| 970 | 440065.12 | 1406853.47 | - | - |
| 971 | 440049.82 | 1406831.61 | - | - |
| 972 | 440041.73 | 1406818.68 | - | - |
| 973 | 440036.35 | 1406810.71 | - | - |
| 974 | 440030.57 | 1406801.63 | - | - |
| 975 | 440001.46 | 1406756.19 | - | - |
| 976 | 439966.07 | 1406705.42 | - | - |
| 977 | 439949.02 | 1406679.51 | - | - |
| 978 | 439924.1  | 1406647.18 | - | - |
| 979 | 439899.84 | 1406612.96 | - | - |
| 980 | 439853.64 | 1406558.55 | - | - |
| 981 | 439823.88 | 1406527.39 | - | - |
| 982 | 439814.84 | 1406516.56 | - | - |
| 983 | 439752.93 | 1406455.16 | - | - |
| 984 | 439707.99 | 1406411.72 | - | - |
| 985 | 439690.99 | 1406397.66 | - | - |
| 986 | 439652.9  | 1406367.23 | - | - |
| 987 | 439630.31 | 1406349.58 | - | - |
| 988 | 439617.28 | 1406340.2  | - | - |
| 989 | 439608.81 | 1406333.76 | - | - |
| 990 | 439596.7  | 1406323.84 | - | - |
| 991 | 439584.45 | 1406314.89 | - | - |
| 992 | 439570.79 | 1406305.57 | - | - |
| 993 | 439558.42 | 1406297.55 | - | - |
| 994 | 439525.9  | 1406280.14 | - | - |
| 995 | 439514.97 | 1406273.08 | - | - |
| 996 | 439498.94 | 1406262.74 | - | - |
| 997 | 439463.65 | 1406241.6  | - | - |
| 998 | 439383.46 | 1406195.71 | - | - |



ДОКУМЕНТ ПОДПИСАН  
ЭЛЕКТРОННОЙ ПОДПИСЬЮ

Сертификат: 009F0BDC181A023B64597F1E2579BEFB50

Владелец: ФЕДЕРАЛЬНАЯ СЛУЖБА ГОСУДАРСТВЕННОЙ  
РЕГИСТРАЦИИ, КАДАСТРА И КАРТОГРАФИИ  
Действителен: с 02.08.2024 по 26.10.2025

полное наименование должности

инициалы, фамилия

100

|                                      |           |                              |                  |                   |
|--------------------------------------|-----------|------------------------------|------------------|-------------------|
| Земельный участок                    |           |                              |                  |                   |
| вид объекта недвижимости             |           |                              |                  |                   |
| Лист № 36 раздела 4.2                |           | Всего листов раздела 4.2: 86 |                  | Всего разделов: 8 |
| Всего листов выписки: 139            |           |                              |                  |                   |
| 13.01.2025г. № КУВИ-001/2025-7986746 |           |                              |                  |                   |
| Кадастровый номер:                   |           |                              | 16:34:000000:860 |                   |
| 1                                    | 2         | 3                            | 4                | 5                 |
| 999                                  | 439351.04 | 1406163.69                   | -                | -                 |
| 1000                                 | 439340.17 | 1406149.03                   | -                | -                 |
| 1001                                 | 439322.92 | 1406127.64                   | -                | -                 |
| 1002                                 | 439295.68 | 1406098.91                   | -                | -                 |
| 1003                                 | 439263.4  | 1406068.34                   | -                | -                 |
| 1004                                 | 439245.92 | 1406048.64                   | -                | -                 |
| 1005                                 | 439229.61 | 1406032.25                   | -                | -                 |
| 1006                                 | 439219.92 | 1406022.46                   | -                | -                 |
| 1007                                 | 439191.54 | 1405996.97                   | -                | -                 |
| 1008                                 | 439141.06 | 1405946.74                   | -                | -                 |
| 1009                                 | 439024.89 | 1405858.94                   | -                | -                 |
| 1010                                 | 438995.71 | 1405831.74                   | -                | -                 |
| 1011                                 | 438966.95 | 1405806.06                   | -                | -                 |
| 1012                                 | 438953.84 | 1405791.1                    | -                | -                 |
| 1013                                 | 438904.72 | 1405739.92                   | -                | -                 |
| 1014                                 | 438872.02 | 1405693.39                   | -                | -                 |
| 1015                                 | 438866.93 | 1405675.16                   | -                | -                 |
| 1016                                 | 438863.97 | 1405666.25                   | -                | -                 |
| 1017                                 | 438802.94 | 1405571.54                   | -                | -                 |
| 1018                                 | 438794.66 | 1405555.74                   | -                | -                 |
| 1019                                 | 438792.29 | 1405551.34                   | -                | -                 |
| 1                                    | 438726.69 | 1405466.09                   | -                | -                 |



ДОКУМЕНТ ПОДПИСАН  
ЭЛЕКТРОННОЙ ПОДПИСЬЮ

Сертификат: 009F0BDC181A023B64597F1E2579BEFB50

Владелец: ФЕДЕРАЛЬНАЯ СЛУЖБА ГОСУДАРСТВЕННОЙ  
РЕГИСТРАЦИИ, КАДАСТРА И КАРТОГРАФИИ  
Действителен: с 02.08.2024 по 26.10.2025

полное наименование должности

инициалы, фамилия

109

|                                                                         |               |                              |                                   |   |
|-------------------------------------------------------------------------|---------------|------------------------------|-----------------------------------|---|
| Земельный участок                                                       |               |                              |                                   |   |
| вид объекта недвижимости                                                |               |                              |                                   |   |
| Лист № 37 раздела 4.2                                                   |               | Всего листов раздела 4.2: 86 |                                   | Всего разделов: 8                                                                                     |
| Всего листов выписки: 139                                               |               |                              |                                   |   |
| 13.01.2025г. № КУВИ-001/2025-7986746                                    |               |                              |                                   |   |
| Кадастровый номер:                                                      |               | 16:34:000000:860             |                                   |   |
| Сведения о характерных точках границы части (частей) земельного участка |               |                              |                                   |   |
| Учетный номер части: 16:34:000000:860/2                                 |               |                              |                                   |   |
| Система координат МСК-16                                                |               |                              |                                   |   |
| Номер точки                                                             | Координаты, м |                              | Описание закрепления на местности | Средняя квадратичная погрешность определения координат характерных точек границ земельного участка, м |
|                                                                         | X             | Y                            |                                   |   |
| 1                                                                       | 2             | 3                            | 4                                 | 5   |
| 1                                                                       | 441662.39     | 1410663.1                    | -                                 | -   |
| 2                                                                       | 441728.49     | 1410619.06                   | -                                 | -   |
| 3                                                                       | 441804.14     | 1410728.87                   | -                                 | -   |
| 4                                                                       | 441731.4      | 1410776.43                   | -                                 | -   |
| 5                                                                       | 441713.66     | 1410754.3                    | -                                 | -   |
| 6                                                                       | 441713.36     | 1410753.72                   | -                                 | -   |
| 7                                                                       | 441684.35     | 1410697.86                   | -                                 | -   |
| 8                                                                       | 441667.03     | 1410678.46                   | -                                 | -   |
| 1                                                                       | 441662.39     | 1410663.1                    | -                                 | -   |
| 1                                                                       | 438726.69     | 1405466.09                   | -                                 | -   |
| 2                                                                       | 438726.67     | 1405597.87                   | -                                 | -   |
| 3                                                                       | 438720.14     | 1405650.81                   | -                                 | -   |
| 4                                                                       | 438719.65     | 1405686.07                   | -                                 | -   |
| 5                                                                       | 438723        | 1405688.86                   | -                                 | -   |
| 6                                                                       | 438727.27     | 1405692.42                   | -                                 | -   |
| 7                                                                       | 438726        | 1405697.5                    | -                                 | -   |
| 8                                                                       | 438728.31     | 1405710.83                   | -                                 | -   |
| 9                                                                       | 438745.04     | 1405746.85                   | -                                 | -   |
| 10                                                                      | 438769.02     | 1405785.58                   | -                                 | -   |
| 11                                                                      | 438804.92     | 1405834.13                   | -                                 | -   |
| 12                                                                      | 438837.99     | 1405871.54                   | -                                 | -   |
| 13                                                                      | 438860.21     | 1405902.64                   | -                                 | -   |
| 14                                                                      | 438924.53     | 1405984.02                   | -                                 | -   |
| 15                                                                      | 439000.99     | 1406092.47                   | -                                 | -   |



ДОКУМЕНТ ПОДПИСАН  
ЭЛЕКТРОННОЙ ПОДПИСЬЮ

Сертификат: 009F0BDC181A023B64597F1E2579BEFB50

Владелец: ФЕДЕРАЛЬНАЯ СЛУЖБА ГОСУДАРСТВЕННОЙ  
РЕГИСТРАЦИИ, КАДАСТРА И КАРТОГРАФИИ  
Действителен: с 02.08.2024 по 26.10.2025

полное наименование должности

инициалы, фамилия

|                          |  |  |  |
|--------------------------|--|--|--|
| Земельный участок        |  |  |  |
| вид объекта недвижимости |  |  |  |

|                       |                              |                   |                           |
|-----------------------|------------------------------|-------------------|---------------------------|
| Лист № 38 раздела 4.2 | Всего листов раздела 4.2: 86 | Всего разделов: 8 | Всего листов выписки: 139 |
|-----------------------|------------------------------|-------------------|---------------------------|

13.01.2025г. № КУВИ-001/2025-7986746

Кадастровый номер: 16:34:000000:860

| 1  | 2         | 3          | 4 | 5 |
|----|-----------|------------|---|---|
| 16 | 439003.98 | 1406094.69 | - | - |
| 17 | 439008.33 | 1406097.17 | - | - |
| 18 | 439012.08 | 1406100.47 | - | - |
| 19 | 439016.34 | 1406103.09 | - | - |
| 20 | 439019.84 | 1406106.66 | - | - |
| 21 | 439020.3  | 1406107.53 | - | - |
| 22 | 439024.45 | 1406110.25 | - | - |
| 23 | 439037.15 | 1406118.51 | - | - |
| 24 | 439051.12 | 1406126.76 | - | - |
| 25 | 439067    | 1406138.83 | - | - |
| 26 | 439086.05 | 1406157.88 | - | - |
| 27 | 439115.26 | 1406187.09 | - | - |
| 28 | 439167.96 | 1406240.43 | - | - |
| 29 | 439194    | 1406263.29 | - | - |
| 30 | 439246.07 | 1406317.9  | - | - |
| 31 | 439275.91 | 1406341.39 | - | - |
| 32 | 439287.98 | 1406349.01 | - | - |
| 33 | 439316.55 | 1406366.16 | - | - |
| 34 | 439343.86 | 1406381.4  | - | - |
| 35 | 439367.99 | 1406397.27 | - | - |
| 36 | 439377.51 | 1406404.89 | - | - |
| 37 | 439390.85 | 1406414.42 | - | - |
| 38 | 439407.99 | 1406423.94 | - | - |
| 39 | 439423.23 | 1406432.2  | - | - |
| 40 | 439455.62 | 1406450.61 | - | - |
| 41 | 439484.19 | 1406468.39 | - | - |
| 42 | 439502.61 | 1406480.46 | - | - |
| 43 | 439531.82 | 1406503.95 | - | - |
| 44 | 439546.42 | 1406518.56 | - | - |



ДОКУМЕНТ ПОДПИСАН  
ЭЛЕКТРОННОЙ ПОДПИСЬЮ

Сертификат: 009F0BDC181A023B64597F1E2579BEFB50

Владелец: ФЕДЕРАЛЬНАЯ СЛУЖБА ГОСУДАРСТВЕННОЙ

РЕГИСТРАЦИИ, КАДАСТРА И КАРТОГРАФИИ

Действителен: с 02.08.2024 по 26.10.2025

полное наименование должности

инициалы, фамилия

|                          |  |  |  |
|--------------------------|--|--|--|
| Земельный участок        |  |  |  |
| вид объекта недвижимости |  |  |  |

|                       |                              |                   |                           |
|-----------------------|------------------------------|-------------------|---------------------------|
| Лист № 39 раздела 4.2 | Всего листов раздела 4.2: 86 | Всего разделов: 8 | Всего листов выписки: 139 |
|-----------------------|------------------------------|-------------------|---------------------------|

13.01.2025г. № КУВИ-001/2025-7986746

Кадастровый номер: 16:34:000000:860

| 1  | 2         | 3          | 4 | 5 |
|----|-----------|------------|---|---|
| 45 | 439569.83 | 1406540.73 | - | - |
| 46 | 439570.55 | 1406541.42 | - | - |
| 47 | 439614.37 | 1406584.6  | - | - |
| 48 | 439656.28 | 1406622.06 | - | - |
| 49 | 439671.52 | 1406637.3  | - | - |
| 50 | 439682.31 | 1406648.1  | - | - |
| 51 | 439695.65 | 1406663.97 | - | - |
| 52 | 439712.79 | 1406681.75 | - | - |
| 53 | 439723.59 | 1406695.72 | - | - |
| 54 | 439766.13 | 1406734.46 | - | - |
| 55 | 439779.47 | 1406750.97 | - | - |
| 56 | 439787.02 | 1406763.02 | - | - |
| 57 | 439818.93 | 1406806.98 | - | - |
| 58 | 439840.96 | 1406863.47 | - | - |
| 59 | 439856.8  | 1406901.52 | - | - |
| 60 | 439859.28 | 1406906.8  | - | - |
| 61 | 439861.21 | 1406908.67 | - | - |
| 62 | 439864.22 | 1406912.66 | - | - |
| 63 | 439866.75 | 1406916.97 | - | - |
| 64 | 439869.57 | 1406921.1  | - | - |
| 65 | 439872.27 | 1406925.31 | - | - |
| 66 | 439875.16 | 1406929.39 | - | - |
| 67 | 439877.8  | 1406933.63 | - | - |
| 68 | 439880.26 | 1406937.99 | - | - |
| 69 | 439882.24 | 1406942.58 | - | - |
| 70 | 439884.77 | 1406946.89 | - | - |
| 71 | 439887.15 | 1406951.29 | - | - |
| 72 | 439889.96 | 1406955.42 | - | - |
| 73 | 439893.64 | 1406958.81 | - | - |



ДОКУМЕНТ ПОДПИСАН  
ЭЛЕКТРОННОЙ ПОДПИСЬЮ

Сертификат: 009F0BDC181A023B64597F1E2579BEFB50

Владелец: ФЕДЕРАЛЬНАЯ СЛУЖБА ГОСУДАРСТВЕННОЙ  
РЕГИСТРАЦИИ, КАДАСТРА И КАРТОГРАФИИ  
Действителен: с 02.08.2024 по 26.10.2025

полное наименование должности

инициалы, фамилия

|                          |  |  |  |
|--------------------------|--|--|--|
| Земельный участок        |  |  |  |
| вид объекта недвижимости |  |  |  |

|                       |                              |                   |                           |
|-----------------------|------------------------------|-------------------|---------------------------|
| Лист № 40 раздела 4.2 | Всего листов раздела 4.2: 86 | Всего разделов: 8 | Всего листов выписки: 139 |
|-----------------------|------------------------------|-------------------|---------------------------|

13.01.2025г. № КУВИ-001/2025-7986746

Кадастровый номер: 16:34:000000:860

| 1   | 2         | 3          | 4 | 5 |
|-----|-----------|------------|---|---|
| 74  | 439897.05 | 1406962.47 | - | - |
| 75  | 439900.08 | 1406966.44 | - | - |
| 76  | 439902.69 | 1406970.71 | - | - |
| 77  | 439904.36 | 1406975.42 | - | - |
| 78  | 439907.61 | 1406979.22 | - | - |
| 79  | 439910.04 | 1406983.59 | - | - |
| 80  | 439912.48 | 1406987.96 | - | - |
| 81  | 439915    | 1406992.27 | - | - |
| 82  | 439917.34 | 1406996.69 | - | - |
| 83  | 439920.45 | 1407000.61 | - | - |
| 84  | 439922.97 | 1407004.93 | - | - |
| 85  | 439925.19 | 1407009.41 | - | - |
| 86  | 439928.01 | 1407013.54 | - | - |
| 87  | 439930.23 | 1407018.02 | - | - |
| 88  | 439932.7  | 1407022.37 | - | - |
| 89  | 439935.17 | 1407026.71 | - | - |
| 90  | 439937.9  | 1407030.9  | - | - |
| 91  | 439940.04 | 1407035.42 | - | - |
| 92  | 439941.84 | 1407040.08 | - | - |
| 93  | 439943.96 | 1407044.61 | - | - |
| 94  | 439946.99 | 1407048.59 | - | - |
| 95  | 439949.77 | 1407052.74 | - | - |
| 96  | 439952.46 | 1407056.96 | - | - |
| 97  | 439954.63 | 1407061.47 | - | - |
| 98  | 439957.02 | 1407065.86 | - | - |
| 99  | 439958.87 | 1407070.5  | - | - |
| 100 | 439961.64 | 1407074.66 | - | - |
| 101 | 439963.95 | 1407079.1  | - | - |
| 102 | 439966.3  | 1407083.51 | - | - |



ДОКУМЕНТ ПОДПИСАН  
ЭЛЕКТРОННОЙ ПОДПИСЬЮ

Сертификат: 009F0BDC181A023B64597F1E2579BEFB50

Владелец: ФЕДЕРАЛЬНАЯ СЛУЖБА ГОСУДАРСТВЕННОЙ  
РЕГИСТРАЦИИ, КАДАСТРА И КАРТОГРАФИИ  
Действителен: с 02.08.2024 по 26.10.2025

полное наименование должности

инициалы, фамилия

|                          |  |  |  |
|--------------------------|--|--|--|
| Земельный участок        |  |  |  |
| вид объекта недвижимости |  |  |  |

|                       |                              |                   |                           |
|-----------------------|------------------------------|-------------------|---------------------------|
| Лист № 41 раздела 4.2 | Всего листов раздела 4.2: 86 | Всего разделов: 8 | Всего листов выписки: 139 |
|-----------------------|------------------------------|-------------------|---------------------------|

13.01.2025г. № КУВИ-001/2025-7986746

Кадастровый номер: 16:34:000000:860

| 1   | 2         | 3          | 4 | 5 |
|-----|-----------|------------|---|---|
| 103 | 439968.76 | 1407087.87 | - | - |
| 104 | 439971.56 | 1407092.01 | - | - |
| 105 | 439974.07 | 1407096.33 | - | - |
| 106 | 439977.29 | 1407100.16 | - | - |
| 107 | 439979.63 | 1407104.58 | - | - |
| 108 | 439981.32 | 1407109.28 | - | - |
| 109 | 439983.85 | 1407113.59 | - | - |
| 110 | 439986.24 | 1407117.99 | - | - |
| 111 | 439988.49 | 1407122.45 | - | - |
| 112 | 439989.4  | 1407127.37 | - | - |
| 113 | 439991.06 | 1407132.09 | - | - |
| 114 | 439992.94 | 1407136.72 | - | - |
| 115 | 439995.22 | 1407141.17 | - | - |
| 116 | 439995.55 | 1407144.48 | - | - |
| 117 | 439996.97 | 1407147.45 | - | - |
| 118 | 439999.18 | 1407149.75 | - | - |
| 119 | 440001.64 | 1407154.11 | - | - |
| 120 | 440004.12 | 1407158.45 | - | - |
| 121 | 440006    | 1407163.08 | - | - |
| 122 | 440009.09 | 1407167.01 | - | - |
| 123 | 440011.54 | 1407171.37 | - | - |
| 124 | 440013.43 | 1407176    | - | - |
| 125 | 440016.43 | 1407180    | - | - |
| 126 | 440018.27 | 1407184.65 | - | - |
| 127 | 440018.22 | 1407189.65 | - | - |
| 128 | 440022.15 | 1407192.74 | - | - |
| 129 | 440024.88 | 1407196.93 | - | - |
| 130 | 440026.95 | 1407201.48 | - | - |
| 131 | 440029.92 | 1407205.5  | - | - |



ДОКУМЕНТ ПОДПИСАН  
ЭЛЕКТРОННОЙ ПОДПИСЬЮ

Сертификат: 009F0BDC181A023B64597F1E2579BEFB50

Владелец: ФЕДЕРАЛЬНАЯ СЛУЖБА ГОСУДАРСТВЕННОЙ

РЕГИСТРАЦИИ, КАДАСТРА И КАРТОГРАФИИ

Действителен: с 02.08.2024 по 26.10.2025

полное наименование должности

инициалы, фамилия

|                          |  |  |  |
|--------------------------|--|--|--|
| Земельный участок        |  |  |  |
| вид объекта недвижимости |  |  |  |

|                       |                              |                   |                           |
|-----------------------|------------------------------|-------------------|---------------------------|
| Лист № 42 раздела 4.2 | Всего листов раздела 4.2: 86 | Всего разделов: 8 | Всего листов выписки: 139 |
|-----------------------|------------------------------|-------------------|---------------------------|

13.01.2025г. № КУВИ-001/2025-7986746

Кадастровый номер: 16:34:000000:860

| 1   | 2         | 3          | 4 | 5 |
|-----|-----------|------------|---|---|
| 132 | 440032.31 | 1407209.89 | - | - |
| 133 | 440034.49 | 1407214.39 | - | - |
| 134 | 440036.4  | 1407219.01 | - | - |
| 135 | 440038.1  | 1407223.72 | - | - |
| 136 | 440039.76 | 1407228.43 | - | - |
| 137 | 440040.8  | 1407233.32 | - | - |
| 138 | 440042.07 | 1407238.16 | - | - |
| 139 | 440044.14 | 1407242.71 | - | - |
| 140 | 440046.01 | 1407247.35 | - | - |
| 141 | 440049.51 | 1407250.91 | - | - |
| 142 | 440052.19 | 1407255.13 | - | - |
| 143 | 440054.37 | 1407259.64 | - | - |
| 144 | 440056.97 | 1407263.91 | - | - |
| 145 | 440059.13 | 1407268.42 | - | - |
| 146 | 440061.55 | 1407272.79 | - | - |
| 147 | 440063.26 | 1407277.49 | - | - |
| 148 | 440064.2  | 1407282.4  | - | - |
| 149 | 440066.38 | 1407286.9  | - | - |
| 150 | 440069.23 | 1407291.01 | - | - |
| 151 | 440071.8  | 1407295.3  | - | - |
| 152 | 440073.14 | 1407300.12 | - | - |
| 153 | 440075.04 | 1407304.74 | - | - |
| 154 | 440077.4  | 1407309.15 | - | - |
| 155 | 440079.65 | 1407313.61 | - | - |
| 156 | 440080.99 | 1407318.43 | - | - |
| 157 | 440082.55 | 1407323.18 | - | - |
| 158 | 440084.16 | 1407327.92 | - | - |
| 159 | 440085.81 | 1407332.64 | - | - |
| 160 | 440088.07 | 1407337.1  | - | - |



ДОКУМЕНТ ПОДПИСАН  
ЭЛЕКТРОННОЙ ПОДПИСЬЮ

Сертификат: 009F0BDC181A023B64597F1E2579BEFB50

Владелец: ФЕДЕРАЛЬНАЯ СЛУЖБА ГОСУДАРСТВЕННОЙ

РЕГИСТРАЦИИ, КАДАСТРА И КАРТОГРАФИИ

Действителен: с 02.08.2024 по 26.10.2025

полное наименование должности

инициалы, фамилия

|                          |  |  |  |
|--------------------------|--|--|--|
| Земельный участок        |  |  |  |
| вид объекта недвижимости |  |  |  |

|                       |                              |                   |                           |
|-----------------------|------------------------------|-------------------|---------------------------|
| Лист № 43 раздела 4.2 | Всего листов раздела 4.2: 86 | Всего разделов: 8 | Всего листов выписки: 139 |
|-----------------------|------------------------------|-------------------|---------------------------|

13.01.2025г. № КУВИ-001/2025-7986746

Кадастровый номер: 16:34:000000:860

| 1   | 2         | 3          | 4 | 5 |
|-----|-----------|------------|---|---|
| 161 | 440090.98 | 1407341.16 | - | - |
| 162 | 440093.77 | 1407345.31 | - | - |
| 163 | 440096.65 | 1407349.4  | - | - |
| 164 | 440098.59 | 1407354.01 | - | - |
| 165 | 440099.26 | 1407357.98 | - | - |
| 166 | 440112.24 | 1407381.26 | - | - |
| 167 | 440114.62 | 1407383.8  | - | - |
| 168 | 440118.4  | 1407387.07 | - | - |
| 169 | 440119.23 | 1407392    | - | - |
| 170 | 440121.76 | 1407396.31 | - | - |
| 171 | 440123.66 | 1407400.94 | - | - |
| 172 | 440126.28 | 1407405.2  | - | - |
| 173 | 440129.76 | 1407408.79 | - | - |
| 174 | 440133.41 | 1407412.21 | - | - |
| 175 | 440136.15 | 1407416.39 | - | - |
| 176 | 440138.45 | 1407420.83 | - | - |
| 177 | 440140.78 | 1407425.25 | - | - |
| 178 | 440143.32 | 1407429.56 | - | - |
| 179 | 440145.81 | 1407433.89 | - | - |
| 180 | 440148.4  | 1407438.17 | - | - |
| 181 | 440151.19 | 1407442.32 | - | - |
| 182 | 440153.12 | 1407446.93 | - | - |
| 183 | 440154.93 | 1407451.59 | - | - |
| 184 | 440156.44 | 1407456.36 | - | - |
| 185 | 440158.74 | 1407460.8  | - | - |
| 186 | 440160.28 | 1407465.56 | - | - |
| 187 | 440162.76 | 1407469.9  | - | - |
| 188 | 440165.33 | 1407474.19 | - | - |
| 189 | 440167.89 | 1407478.48 | - | - |



ДОКУМЕНТ ПОДПИСАН  
ЭЛЕКТРОННОЙ ПОДПИСЬЮ

Сертификат: 009F0BDC181A023B64597F1E2579BEFB50

Владелец: ФЕДЕРАЛЬНАЯ СЛУЖБА ГОСУДАРСТВЕННОЙ

РЕГИСТРАЦИИ, КАДАСТРА И КАРТОГРАФИИ

Действителен: с 02.08.2024 по 26.10.2025

полное наименование должности

инициалы, фамилия

|                          |                              |                   |                           |
|--------------------------|------------------------------|-------------------|---------------------------|
| Земельный участок        |                              |                   |                           |
| вид объекта недвижимости |                              |                   |                           |
| Лист № 44 раздела 4.2    | Всего листов раздела 4.2: 86 | Всего разделов: 8 | Всего листов выписки: 139 |

13.01.2025г. № КУВИ-001/2025-7986746

Кадастровый номер:

16:34:000000:860

| 1   | 2         | 3          | 4 | 5 |
|-----|-----------|------------|---|---|
| 190 | 440170.47 | 1407482.76 | - | - |
| 191 | 440172.77 | 1407487.2  | - | - |
| 192 | 440174.72 | 1407491.81 | - | - |
| 193 | 440175.55 | 1407496.74 | - | - |
| 194 | 440176.68 | 1407501.61 | - | - |
| 195 | 440179.15 | 1407505.96 | - | - |
| 196 | 440181.77 | 1407510.22 | - | - |
| 197 | 440183.39 | 1407514.95 | - | - |
| 198 | 440185.62 | 1407519.43 | - | - |
| 199 | 440187.2  | 1407524.17 | - | - |
| 200 | 440188.99 | 1407528.84 | - | - |
| 201 | 440191.05 | 1407533.4  | - | - |
| 202 | 440193.33 | 1407537.84 | - | - |
| 203 | 440196.61 | 1407541.62 | - | - |
| 204 | 440198.53 | 1407546.24 | - | - |
| 205 | 440200.59 | 1407550.79 | - | - |
| 206 | 440201.87 | 1407555.62 | - | - |
| 207 | 440203.66 | 1407560.3  | - | - |
| 208 | 440206.61 | 1407564.33 | - | - |
| 209 | 440208.85 | 1407568.8  | - | - |
| 210 | 440210.8  | 1407573.41 | - | - |
| 211 | 440212.57 | 1407578.08 | - | - |
| 212 | 440214.99 | 1407582.46 | - | - |
| 213 | 440218.14 | 1407586.34 | - | - |
| 214 | 440220.91 | 1407590.5  | - | - |
| 215 | 440223.09 | 1407595    | - | - |
| 216 | 440223.97 | 1407599.92 | - | - |
| 217 | 440225.44 | 1407604.7  | - | - |
| 218 | 440227.19 | 1407609.39 | - | - |



ДОКУМЕНТ ПОДПИСАН  
ЭЛЕКТРОННОЙ ПОДПИСЬЮ

Сертификат: 009F0BDC181A023B64597F1E2579BEFB50

Владелец: ФЕДЕРАЛЬНАЯ СЛУЖБА ГОСУДАРСТВЕННОЙ  
РЕГИСТРАЦИИ, КАДАСТРА И КАРТОГРАФИИ  
Действителен: с 02.08.2024 по 26.10.2025

полное наименование должности

инициалы, фамилия

|                          |  |  |  |
|--------------------------|--|--|--|
| Земельный участок        |  |  |  |
| вид объекта недвижимости |  |  |  |

|                       |                              |                   |                           |
|-----------------------|------------------------------|-------------------|---------------------------|
| Лист № 45 раздела 4.2 | Всего листов раздела 4.2: 86 | Всего разделов: 8 | Всего листов выписки: 139 |
|-----------------------|------------------------------|-------------------|---------------------------|

13.01.2025г. № КУВИ-001/2025-7986746

Кадастровый номер: 16:34:000000:860

| 1   | 2         | 3          | 4 | 5 |
|-----|-----------|------------|---|---|
| 219 | 440227.51 | 1407614.38 | - | - |
| 220 | 440231.42 | 1407617.49 | - | - |
| 221 | 440233.47 | 1407622.05 | - | - |
| 222 | 440234.98 | 1407626.82 | - | - |
| 223 | 440237.49 | 1407631.14 | - | - |
| 224 | 440240.33 | 1407635.26 | - | - |
| 225 | 440243.18 | 1407639.37 | - | - |
| 226 | 440245.3  | 1407643.9  | - | - |
| 227 | 440247.44 | 1407648.42 | - | - |
| 228 | 440250.11 | 1407652.65 | - | - |
| 229 | 440251.39 | 1407657.48 | - | - |
| 230 | 440254.65 | 1407661.27 | - | - |
| 231 | 440257.5  | 1407665.37 | - | - |
| 232 | 440259.53 | 1407669.94 | - | - |
| 233 | 440261.15 | 1407674.67 | - | - |
| 234 | 440263.19 | 1407679.24 | - | - |
| 235 | 440263.67 | 1407684.22 | - | - |
| 236 | 440266.03 | 1407688.63 | - | - |
| 237 | 440267.65 | 1407693.36 | - | - |
| 238 | 440270.54 | 1407697.43 | - | - |
| 239 | 440271.61 | 1407702.32 | - | - |
| 240 | 440273.42 | 1407706.97 | - | - |
| 241 | 440275.49 | 1407711.53 | - | - |
| 242 | 440278.49 | 1407715.53 | - | - |
| 243 | 440281.1  | 1407719.79 | - | - |
| 244 | 440283.98 | 1407723.88 | - | - |
| 245 | 440287.37 | 1407727.55 | - | - |
| 246 | 440290.45 | 1407731.5  | - | - |
| 247 | 440292.73 | 1407735.95 | - | - |



ДОКУМЕНТ ПОДПИСАН  
ЭЛЕКТРОННОЙ ПОДПИСЬЮ

Сертификат: 009F0BDC181A023B64597F1E2579BEFB50

Владелец: ФЕДЕРАЛЬНАЯ СЛУЖБА ГОСУДАРСТВЕННОЙ

РЕГИСТРАЦИИ, КАДАСТРА И КАРТОГРАФИИ

Действителен: с 02.08.2024 по 26.10.2025

полное наименование должности

инициалы, фамилия

|                          |  |  |  |
|--------------------------|--|--|--|
| Земельный участок        |  |  |  |
| вид объекта недвижимости |  |  |  |

|                       |                              |                   |                           |
|-----------------------|------------------------------|-------------------|---------------------------|
| Лист № 46 раздела 4.2 | Всего листов раздела 4.2: 86 | Всего разделов: 8 | Всего листов выписки: 139 |
|-----------------------|------------------------------|-------------------|---------------------------|

13.01.2025г. № КУВИ-001/2025-7986746

Кадастровый номер: 16:34:000000:860

| 1   | 2         | 3          | 4 | 5 |
|-----|-----------|------------|---|---|
| 248 | 440294    | 1407740.78 | - | - |
| 249 | 440295.91 | 1407745.4  | - | - |
| 250 | 440299.39 | 1407749    | - | - |
| 251 | 440300.57 | 1407753.85 | - | - |
| 252 | 440304.21 | 1407757.28 | - | - |
| 253 | 440306.75 | 1407761.59 | - | - |
| 254 | 440309.4  | 1407765.83 | - | - |
| 255 | 440311.32 | 1407770.45 | - | - |
| 256 | 440313.26 | 1407775.06 | - | - |
| 257 | 440316.06 | 1407779.2  | - | - |
| 258 | 440318.75 | 1407783.41 | - | - |
| 259 | 440320.61 | 1407788.05 | - | - |
| 260 | 440322.7  | 1407792.6  | - | - |
| 261 | 440325.44 | 1407796.78 | - | - |
| 262 | 440327.32 | 1407801.41 | - | - |
| 263 | 440330.21 | 1407805.49 | - | - |
| 264 | 440333.54 | 1407809.22 | - | - |
| 265 | 440336.01 | 1407813.57 | - | - |
| 266 | 440338.51 | 1407817.9  | - | - |
| 267 | 440339.93 | 1407822.7  | - | - |
| 268 | 440343.15 | 1407826.52 | - | - |
| 269 | 440345.49 | 1407830.94 | - | - |
| 270 | 440347.87 | 1407835.34 | - | - |
| 271 | 440348.43 | 1407840.31 | - | - |
| 272 | 440351.56 | 1407844.21 | - | - |
| 273 | 440353.97 | 1407848.59 | - | - |
| 274 | 440355.41 | 1407853.38 | - | - |
| 275 | 440357.61 | 1407857.87 | - | - |
| 276 | 440358.8  | 1407862.72 | - | - |



ДОКУМЕНТ ПОДПИСАН  
ЭЛЕКТРОННОЙ ПОДПИСЬЮ

Сертификат: 009F0BDC181A023B64597F1E2579BEFB50

Владелец: ФЕДЕРАЛЬНАЯ СЛУЖБА ГОСУДАРСТВЕННОЙ

РЕГИСТРАЦИИ, КАДАСТРА И КАРТОГРАФИИ

Действителен: с 02.08.2024 по 26.10.2025

полное наименование должности

инициалы, фамилия

119

|                                      |           |                              |                  |                   |
|--------------------------------------|-----------|------------------------------|------------------|-------------------|
| Земельный участок                    |           |                              |                  |                   |
| вид объекта недвижимости             |           |                              |                  |                   |
| Лист № 47 раздела 4.2                |           | Всего листов раздела 4.2: 86 |                  | Всего разделов: 8 |
| Всего листов выписки: 139            |           |                              |                  |                   |
| 13.01.2025г. № КУВИ-001/2025-7986746 |           |                              |                  |                   |
| Кадастровый номер:                   |           |                              | 16:34:000000:860 |                   |
| 1                                    | 2         | 3                            | 4                | 5                 |
| 277                                  | 440362.98 | 1407865.47                   | -                | -                 |
| 278                                  | 440366.8  | 1407868.69                   | -                | -                 |
| 279                                  | 440369.56 | 1407872.86                   | -                | -                 |
| 280                                  | 440370.11 | 1407877.83                   | -                | -                 |
| 281                                  | 440371.46 | 1407882.64                   | -                | -                 |
| 282                                  | 440374.36 | 1407886.72                   | -                | -                 |
| 283                                  | 440378.34 | 1407889.74                   | -                | -                 |
| 284                                  | 440382.5  | 1407892.52                   | -                | -                 |
| 285                                  | 440385.63 | 1407896.42                   | -                | -                 |
| 286                                  | 440388.23 | 1407900.69                   | -                | -                 |
| 287                                  | 440389.26 | 1407905.58                   | -                | -                 |
| 288                                  | 440390.34 | 1407910.46                   | -                | -                 |
| 289                                  | 440391.67 | 1407915.28                   | -                | -                 |
| 290                                  | 440392.76 | 1407920.16                   | -                | -                 |
| 291                                  | 440395.13 | 1407924.57                   | -                | -                 |
| 292                                  | 440397.99 | 1407928.66                   | -                | -                 |
| 293                                  | 440400.04 | 1407933.23                   | -                | -                 |
| 294                                  | 440402.25 | 1407937.71                   | -                | -                 |
| 295                                  | 440404.04 | 1407942.38                   | -                | -                 |
| 296                                  | 440405.35 | 1407947.21                   | -                | -                 |
| 297                                  | 440405.86 | 1407952.18                   | -                | -                 |
| 298                                  | 440407.05 | 1407957.03                   | -                | -                 |
| 299                                  | 440409.49 | 1407961.4                    | -                | -                 |
| 300                                  | 440412.22 | 1407965.59                   | -                | -                 |
| 301                                  | 440414.93 | 1407969.79                   | -                | -                 |
| 302                                  | 440417.83 | 1407973.87                   | -                | -                 |
| 303                                  | 440419.91 | 1407978.41                   | -                | -                 |
| 304                                  | 440421.77 | 1407983.05                   | -                | -                 |
| 305                                  | 440423.18 | 1407987.85                   | -                | -                 |



ДОКУМЕНТ ПОДПИСАН  
ЭЛЕКТРОННОЙ ПОДПИСЬЮ

Сертификат: 009F0BDC181A023B64597F1E2579BEFB50

Владелец: ФЕДЕРАЛЬНАЯ СЛУЖБА ГОСУДАРСТВЕННОЙ  
РЕГИСТРАЦИИ, КАДАСТРА И КАРТОГРАФИИ  
Действителен: с 02.08.2024 по 26.10.2025

полное наименование должности

инициалы, фамилия

129

|                                      |           |                              |   |                   |
|--------------------------------------|-----------|------------------------------|---|-------------------|
| Земельный участок                    |           |                              |   |                   |
| вид объекта недвижимости             |           |                              |   |                   |
| Лист № 48 раздела 4.2                |           | Всего листов раздела 4.2: 86 |   | Всего разделов: 8 |
| Всего листов выписки: 139            |           |                              |   |                   |
| 13.01.2025г. № КУВИ-001/2025-7986746 |           |                              |   |                   |
| Кадастровый номер:                   |           | 16:34:000000:860             |   |                   |
| 1                                    | 2         | 3                            | 4 | 5                 |
| 306                                  | 440425.71 | 1407992.16                   | - | -                 |
| 307                                  | 440427.87 | 1407996.67                   | - | -                 |
| 308                                  | 440430.01 | 1408001.19                   | - | -                 |
| 309                                  | 440431.76 | 1408005.87                   | - | -                 |
| 310                                  | 440433.85 | 1408010.41                   | - | -                 |
| 311                                  | 440434.71 | 1408015.34                   | - | -                 |
| 312                                  | 440436.63 | 1408019.96                   | - | -                 |
| 313                                  | 440438.92 | 1408024.4                    | - | -                 |
| 314                                  | 440440.98 | 1408028.96                   | - | -                 |
| 315                                  | 440442.85 | 1408033.59                   | - | -                 |
| 316                                  | 440444.32 | 1408038.37                   | - | -                 |
| 317                                  | 440445.9  | 1408043.12                   | - | -                 |
| 318                                  | 440448.11 | 1408047.6                    | - | -                 |
| 319                                  | 440450.49 | 1408052                      | - | -                 |
| 320                                  | 440452.82 | 1408056.42                   | - | -                 |
| 321                                  | 440454.01 | 1408061.28                   | - | -                 |
| 322                                  | 440456.32 | 1408065.71                   | - | -                 |
| 323                                  | 440457.22 | 1408070.63                   | - | -                 |
| 324                                  | 440458.6  | 1408075.44                   | - | -                 |
| 325                                  | 440459.42 | 1408080.37                   | - | -                 |
| 326                                  | 440460.26 | 1408085.3                    | - | -                 |
| 327                                  | 440460.66 | 1408090.28                   | - | -                 |
| 328                                  | 440461.65 | 1408095.19                   | - | -                 |
| 329                                  | 440461.57 | 1408099.58                   | - | -                 |
| 330                                  | 440462.07 | 1408100.62                   | - | -                 |
| 331                                  | 440465.34 | 1408103.46                   | - | -                 |
| 332                                  | 440468.94 | 1408106.93                   | - | -                 |
| 333                                  | 440471.6  | 1408111.16                   | - | -                 |
| 334                                  | 440474.14 | 1408115.47                   | - | -                 |



ДОКУМЕНТ ПОДПИСАН  
ЭЛЕКТРОННОЙ ПОДПИСЬЮ

Сертификат: 009F0BDC181A023B64597F1E2579BEFB50

Владелец: ФЕДЕРАЛЬНАЯ СЛУЖБА ГОСУДАРСТВЕННОЙ  
РЕГИСТРАЦИИ, КАДАСТРА И КАРТОГРАФИИ  
Действителен: с 02.08.2024 по 26.10.2025

полное наименование должности

инициалы, фамилия

161

|                                      |           |                              |                  |                   |
|--------------------------------------|-----------|------------------------------|------------------|-------------------|
| Земельный участок                    |           |                              |                  |                   |
| вид объекта недвижимости             |           |                              |                  |                   |
| Лист № 49 раздела 4.2                |           | Всего листов раздела 4.2: 86 |                  | Всего разделов: 8 |
| Всего листов выписки: 139            |           |                              |                  |                   |
| 13.01.2025г. № КУВИ-001/2025-7986746 |           |                              |                  |                   |
| Кадастровый номер:                   |           |                              | 16:34:000000:860 |                   |
| 1                                    | 2         | 3                            | 4                | 5                 |
| 335                                  | 440476.31 | 1408119.97                   | -                | -                 |
| 336                                  | 440476.54 | 1408124.97                   | -                | -                 |
| 337                                  | 440476.85 | 1408129.96                   | -                | -                 |
| 338                                  | 440477.96 | 1408133.75                   | -                | -                 |
| 339                                  | 440479.18 | 1408136.29                   | -                | -                 |
| 340                                  | 440480.84 | 1408139.04                   | -                | -                 |
| 341                                  | 440482.87 | 1408143.61                   | -                | -                 |
| 342                                  | 440485.07 | 1408148.1                    | -                | -                 |
| 343                                  | 440487.37 | 1408152.54                   | -                | -                 |
| 344                                  | 440489.52 | 1408157.05                   | -                | -                 |
| 345                                  | 440491.74 | 1408161.53                   | -                | -                 |
| 346                                  | 440493.74 | 1408166.12                   | -                | -                 |
| 347                                  | 440493.64 | 1408171.12                   | -                | -                 |
| 348                                  | 440496.78 | 1408175.01                   | -                | -                 |
| 349                                  | 440499.61 | 1408179.13                   | -                | -                 |
| 350                                  | 440500.46 | 1408184.06                   | -                | -                 |
| 351                                  | 440502.72 | 1408188.52                   | -                | -                 |
| 352                                  | 440504.52 | 1408193.18                   | -                | -                 |
| 353                                  | 440505.34 | 1408198.11                   | -                | -                 |
| 354                                  | 440507.31 | 1408202.71                   | -                | -                 |
| 355                                  | 440508.47 | 1408207.57                   | -                | -                 |
| 356                                  | 440511.11 | 1408211.82                   | -                | -                 |
| 357                                  | 440512.9  | 1408216.49                   | -                | -                 |
| 358                                  | 440514.19 | 1408221.32                   | -                | -                 |
| 359                                  | 440515.68 | 1408226.09                   | -                | -                 |
| 360                                  | 440516.12 | 1408231.07                   | -                | -                 |
| 361                                  | 440517.11 | 1408235.97                   | -                | -                 |
| 362                                  | 440518.79 | 1408240.68                   | -                | -                 |
| 363                                  | 440522.02 | 1408244.5                    | -                | -                 |



ДОКУМЕНТ ПОДПИСАН  
ЭЛЕКТРОННОЙ ПОДПИСЬЮ

Сертификат: 009F0BDC181A023B64597F1E2579BEFB50

Владелец: ФЕДЕРАЛЬНАЯ СЛУЖБА ГОСУДАРСТВЕННОЙ  
РЕГИСТРАЦИИ, КАДАСТРА И КАРТОГРАФИИ  
Действителен: с 02.08.2024 по 26.10.2025

полное наименование должности

инициалы, фамилия

| Земельный участок                    |           |                              |                  |                   |
|--------------------------------------|-----------|------------------------------|------------------|-------------------|
| вид объекта недвижимости             |           |                              |                  |                   |
| Лист № 50 раздела 4.2                |           | Всего листов раздела 4.2: 86 |                  | Всего разделов: 8 |
| Всего листов выписки: 139            |           |                              |                  |                   |
| 13.01.2025г. № КУВИ-001/2025-7986746 |           |                              |                  |                   |
| Кадастровый номер:                   |           |                              | 16:34:000000:860 |                   |
| 1                                    | 2         | 3                            | 4                | 5                 |
| 364                                  | 440524.46 | 1408248.86                   | -                | -                 |
| 365                                  | 440526.11 | 1408253.58                   | -                | -                 |
| 366                                  | 440527.53 | 1408258.38                   | -                | -                 |
| 367                                  | 440528.76 | 1408263.22                   | -                | -                 |
| 368                                  | 440530.17 | 1408268.02                   | -                | -                 |
| 369                                  | 440531.66 | 1408272.79                   | -                | -                 |
| 370                                  | 440532.8  | 1408277.66                   | -                | -                 |
| 371                                  | 440532.57 | 1408282.66                   | -                | -                 |
| 372                                  | 440533.88 | 1408287.48                   | -                | -                 |
| 373                                  | 440536.02 | 1408292                      | -                | -                 |
| 374                                  | 440538.43 | 1408296.38                   | -                | -                 |
| 375                                  | 440540.68 | 1408300.84                   | -                | -                 |
| 376                                  | 440543.62 | 1408304.89                   | -                | -                 |
| 377                                  | 440546.44 | 1408309.02                   | -                | -                 |
| 378                                  | 440547.22 | 1408313.96                   | -                | -                 |
| 379                                  | 440547.76 | 1408318.93                   | -                | -                 |
| 380                                  | 440548.59 | 1408323.86                   | -                | -                 |
| 381                                  | 440550.62 | 1408328.43                   | -                | -                 |
| 382                                  | 440552.13 | 1408333.2                    | -                | -                 |
| 383                                  | 440553.39 | 1408338.03                   | -                | -                 |
| 384                                  | 440554.57 | 1408342.89                   | -                | -                 |
| 385                                  | 440555.79 | 1408347.74                   | -                | -                 |
| 386                                  | 440556.46 | 1408352.7                    | -                | -                 |
| 387                                  | 440559.14 | 1408356.92                   | -                | -                 |
| 388                                  | 440561.89 | 1408361.1                    | -                | -                 |
| 389                                  | 440564.58 | 1408365.31                   | -                | -                 |
| 390                                  | 440566.61 | 1408369.88                   | -                | -                 |
| 391                                  | 440569.67 | 1408373.83                   | -                | -                 |
| 392                                  | 440571.79 | 1408378.36                   | -                | -                 |



ДОКУМЕНТ ПОДПИСАН  
ЭЛЕКТРОННОЙ ПОДПИСЬЮ

Сертификат: 009F0BDC181A023B64597F1E2579BEFB50

Владелец: ФЕДЕРАЛЬНАЯ СЛУЖБА ГОСУДАРСТВЕННОЙ  
РЕГИСТРАЦИИ, КАДАСТРА И КАРТОГРАФИИ  
Действителен: с 02.08.2024 по 26.10.2025

полное наименование должности

инициалы, фамилия

|                                      |           |                              |                  |                   |
|--------------------------------------|-----------|------------------------------|------------------|-------------------|
| Земельный участок                    |           |                              |                  |                   |
| вид объекта недвижимости             |           |                              |                  |                   |
| Лист № 51 раздела 4.2                |           | Всего листов раздела 4.2: 86 |                  | Всего разделов: 8 |
| Всего листов выписки: 139            |           |                              |                  |                   |
| 13.01.2025г. № КУВИ-001/2025-7986746 |           |                              |                  |                   |
| Кадастровый номер:                   |           |                              | 16:34:000000:860 |                   |
| 1                                    | 2         | 3                            | 4                | 5                 |
| 393                                  | 440573.78 | 1408382.95                   | -                | -                 |
| 394                                  | 440574.71 | 1408387.86                   | -                | -                 |
| 395                                  | 440575.02 | 1408392.85                   | -                | -                 |
| 396                                  | 440575.93 | 1408397.77                   | -                | -                 |
| 397                                  | 440578.21 | 1408402.22                   | -                | -                 |
| 398                                  | 440579.95 | 1408406.91                   | -                | -                 |
| 399                                  | 440582.7  | 1408411.08                   | -                | -                 |
| 400                                  | 440584.79 | 1408415.62                   | -                | -                 |
| 401                                  | 440584.9  | 1408420.62                   | -                | -                 |
| 402                                  | 440584.01 | 1408425.54                   | -                | -                 |
| 403                                  | 440584    | 1408425.97                   | -                | -                 |
| 404                                  | 440589.24 | 1408438.82                   | -                | -                 |
| 405                                  | 440589.29 | 1408438.89                   | -                | -                 |
| 406                                  | 440592.16 | 1408442.99                   | -                | -                 |
| 407                                  | 440593.25 | 1408447.86                   | -                | -                 |
| 408                                  | 440593.86 | 1408450.18                   | -                | -                 |
| 409                                  | 440601.25 | 1408468.31                   | -                | -                 |
| 410                                  | 440606.96 | 1408486.03                   | -                | -                 |
| 411                                  | 440609.26 | 1408489.68                   | -                | -                 |
| 412                                  | 440611.73 | 1408494.03                   | -                | -                 |
| 413                                  | 440613.67 | 1408498.64                   | -                | -                 |
| 414                                  | 440613.32 | 1408503.63                   | -                | -                 |
| 415                                  | 440614.76 | 1408508.41                   | -                | -                 |
| 416                                  | 440617.08 | 1408512.85                   | -                | -                 |
| 417                                  | 440620.11 | 1408516.82                   | -                | -                 |
| 418                                  | 440623.09 | 1408520.84                   | -                | -                 |
| 419                                  | 440626.3  | 1408524.67                   | -                | -                 |
| 420                                  | 440629.42 | 1408528.58                   | -                | -                 |
| 421                                  | 440632.82 | 1408532.24                   | -                | -                 |



ДОКУМЕНТ ПОДПИСАН  
ЭЛЕКТРОННОЙ ПОДПИСЬЮ

Сертификат: 009F0BDC181A023B64597F1E2579BEFB50

Владелец: ФЕДЕРАЛЬНАЯ СЛУЖБА ГОСУДАРСТВЕННОЙ  
РЕГИСТРАЦИИ, КАДАСТРА И КАРТОГРАФИИ  
Действителен: с 02.08.2024 по 26.10.2025

полное наименование должности

инициалы, фамилия

|                          |  |  |  |
|--------------------------|--|--|--|
| Земельный участок        |  |  |  |
| вид объекта недвижимости |  |  |  |

|                       |                              |                   |                           |
|-----------------------|------------------------------|-------------------|---------------------------|
| Лист № 52 раздела 4.2 | Всего листов раздела 4.2: 86 | Всего разделов: 8 | Всего листов выписки: 139 |
|-----------------------|------------------------------|-------------------|---------------------------|

13.01.2025г. № КУВИ-001/2025-7986746

Кадастровый номер: 16:34:000000:860

| 1   | 2         | 3          | 4 | 5 |
|-----|-----------|------------|---|---|
| 422 | 440635.48 | 1408536.48 | - | - |
| 423 | 440637.01 | 1408541.24 | - | - |
| 424 | 440636.94 | 1408546.24 | - | - |
| 425 | 440637.94 | 1408551.13 | - | - |
| 426 | 440640.56 | 1408555.39 | - | - |
| 427 | 440642.47 | 1408560.01 | - | - |
| 428 | 440644.06 | 1408564.75 | - | - |
| 429 | 440646.91 | 1408568.86 | - | - |
| 430 | 440649.16 | 1408573.32 | - | - |
| 431 | 440651.18 | 1408577.9  | - | - |
| 432 | 440652.85 | 1408582.61 | - | - |
| 433 | 440654.01 | 1408587.47 | - | - |
| 434 | 440656.78 | 1408591.63 | - | - |
| 435 | 440658.95 | 1408596.14 | - | - |
| 436 | 440661    | 1408600.7  | - | - |
| 437 | 440663.67 | 1408604.93 | - | - |
| 438 | 440666.11 | 1408609.29 | - | - |
| 439 | 440668.31 | 1408613.78 | - | - |
| 440 | 440670.53 | 1408618.26 | - | - |
| 441 | 440672.16 | 1408622.99 | - | - |
| 442 | 440674.07 | 1408627.61 | - | - |
| 443 | 440676.71 | 1408631.86 | - | - |
| 444 | 440679.54 | 1408635.97 | - | - |
| 445 | 440681.83 | 1408640.42 | - | - |
| 446 | 440682.7  | 1408642.47 | - | - |
| 447 | 440703.83 | 1408668.84 | - | - |
| 448 | 440722.76 | 1408702.79 | - | - |
| 449 | 440725.83 | 1408705.87 | - | - |
| 450 | 440727.97 | 1408710.39 | - | - |



ДОКУМЕНТ ПОДПИСАН  
ЭЛЕКТРОННОЙ ПОДПИСЬЮ

Сертификат: 009F0BDC181A023B64597F1E2579BEFB50

Владелец: ФЕДЕРАЛЬНАЯ СЛУЖБА ГОСУДАРСТВЕННОЙ

РЕГИСТРАЦИИ, КАДАСТРА И КАРТОГРАФИИ

Действителен: с 02.08.2024 по 26.10.2025

полное наименование должности

инициалы, фамилия

|                          |  |  |  |
|--------------------------|--|--|--|
| Земельный участок        |  |  |  |
| вид объекта недвижимости |  |  |  |

|                       |                              |                   |                           |
|-----------------------|------------------------------|-------------------|---------------------------|
| Лист № 53 раздела 4.2 | Всего листов раздела 4.2: 86 | Всего разделов: 8 | Всего листов выписки: 139 |
|-----------------------|------------------------------|-------------------|---------------------------|

|                                      |                  |
|--------------------------------------|------------------|
| 13.01.2025г. № КУВИ-001/2025-7986746 |                  |
| Кадастровый номер:                   | 16:34:000000:860 |

| 1   | 2         | 3          | 4 | 5 |
|-----|-----------|------------|---|---|
| 451 | 440730.84 | 1408714.48 | - | - |
| 452 | 440733.43 | 1408718.76 | - | - |
| 453 | 440736.58 | 1408722.64 | - | - |
| 454 | 440739.77 | 1408726.49 | - | - |
| 455 | 440741.74 | 1408731.08 | - | - |
| 456 | 440743.96 | 1408735.56 | - | - |
| 457 | 440747.09 | 1408739.46 | - | - |
| 458 | 440749.64 | 1408743.76 | - | - |
| 459 | 440750.17 | 1408748.74 | - | - |
| 460 | 440753.53 | 1408752.43 | - | - |
| 461 | 440756.05 | 1408756.75 | - | - |
| 462 | 440757.64 | 1408761.49 | - | - |
| 463 | 440759.56 | 1408766.11 | - | - |
| 464 | 440761.71 | 1408770.62 | - | - |
| 465 | 440765.45 | 1408773.95 | - | - |
| 466 | 440768.32 | 1408778.04 | - | - |
| 467 | 440770.56 | 1408782.51 | - | - |
| 468 | 440772.95 | 1408786.9  | - | - |
| 469 | 440775.3  | 1408791.32 | - | - |
| 470 | 440777.07 | 1408795.99 | - | - |
| 471 | 440777.22 | 1408800.99 | - | - |
| 472 | 440778.64 | 1408805.78 | - | - |
| 473 | 440782.11 | 1408809.39 | - | - |
| 474 | 440784.86 | 1408813.56 | - | - |
| 475 | 440787.05 | 1408818.06 | - | - |
| 476 | 440788.44 | 1408822.86 | - | - |
| 477 | 440788.41 | 1408827.86 | - | - |
| 478 | 440791.62 | 1408831.7  | - | - |
| 479 | 440794.59 | 1408835.72 | - | - |

|                               |   |                   |
|-------------------------------|---|-------------------|
| полное наименование должности | <br>ДОКУМЕНТ ПОДПИСАН<br>ЭЛЕКТРОННОЙ ПОДПИСЬЮ<br>Сертификат: 009F0BDC181A023B64597F1E2579BEFB50<br>Владелец: ФЕДЕРАЛЬНАЯ СЛУЖБА ГОСУДАРСТВЕННОЙ<br>РЕГИСТРАЦИИ, КАДАСТРА И КАРТОГРАФИИ<br>Действителен: с 02.08.2024 по 26.10.2025 | инициалы, фамилия |
|                               |   |                   |
|                               |   |                   |

|                          |  |  |  |
|--------------------------|--|--|--|
| Земельный участок        |  |  |  |
| вид объекта недвижимости |  |  |  |

|                       |                              |                   |                           |
|-----------------------|------------------------------|-------------------|---------------------------|
| Лист № 54 раздела 4.2 | Всего листов раздела 4.2: 86 | Всего разделов: 8 | Всего листов выписки: 139 |
|-----------------------|------------------------------|-------------------|---------------------------|

13.01.2025г. № КУВИ-001/2025-7986746

Кадастровый номер: 16:34:000000:860

| 1   | 2         | 3          | 4 | 5 |
|-----|-----------|------------|---|---|
| 480 | 440797.78 | 1408839.57 | - | - |
| 481 | 440800.55 | 1408843.73 | - | - |
| 482 | 440803.63 | 1408847.67 | - | - |
| 483 | 440806.41 | 1408851.82 | - | - |
| 484 | 440808.47 | 1408856.38 | - | - |
| 485 | 440811.31 | 1408860.5  | - | - |
| 486 | 440814.33 | 1408864.48 | - | - |
| 487 | 440816.63 | 1408868.92 | - | - |
| 488 | 440819.3  | 1408873.15 | - | - |
| 489 | 440821.67 | 1408877.55 | - | - |
| 490 | 440824.56 | 1408881.63 | - | - |
| 491 | 440827.54 | 1408885.64 | - | - |
| 492 | 440828.84 | 1408890.47 | - | - |
| 493 | 440829.21 | 1408892.27 | - | - |
| 494 | 440833.82 | 1408898.77 | - | - |
| 495 | 440837.64 | 1408901.64 | - | - |
| 496 | 440840.75 | 1408905.55 | - | - |
| 497 | 440842.84 | 1408910.09 | - | - |
| 498 | 440843.82 | 1408912.87 | - | - |
| 499 | 440848.41 | 1408919.33 | - | - |
| 500 | 440863.47 | 1408950.57 | - | - |
| 501 | 440863.51 | 1408951.12 | - | - |
| 502 | 440870.75 | 1408965.21 | - | - |
| 503 | 440874.49 | 1408982.2  | - | - |
| 504 | 440882.82 | 1409008.7  | - | - |
| 505 | 440884.44 | 1409011.11 | - | - |
| 506 | 440884.64 | 1409013.95 | - | - |
| 507 | 440900.1  | 1409051.41 | - | - |
| 508 | 440910.73 | 1409079.6  | - | - |



ДОКУМЕНТ ПОДПИСАН  
ЭЛЕКТРОННОЙ ПОДПИСЬЮ

Сертификат: 009F0BDC181A023B64597F1E2579BEFB50

Владелец: ФЕДЕРАЛЬНАЯ СЛУЖБА ГОСУДАРСТВЕННОЙ

РЕГИСТРАЦИИ, КАДАСТРА И КАРТОГРАФИИ

Действителен: с 02.08.2024 по 26.10.2025

полное наименование должности

инициалы, фамилия

| Земельный участок                    |           |                              |                  |                   |
|--------------------------------------|-----------|------------------------------|------------------|-------------------|
| вид объекта недвижимости             |           |                              |                  |                   |
| Лист № 55 раздела 4.2                |           | Всего листов раздела 4.2: 86 |                  | Всего разделов: 8 |
| Всего листов выписки: 139            |           |                              |                  |                   |
| 13.01.2025г. № КУВИ-001/2025-7986746 |           |                              |                  |                   |
| Кадастровый номер:                   |           |                              | 16:34:000000:860 |                   |
| 1                                    | 2         | 3                            | 4                | 5                 |
| 509                                  | 440912.4  | 1409083.64                   | -                | -                 |
| 510                                  | 440914.33 | 1409088.26                   | -                | -                 |
| 511                                  | 440916.19 | 1409092.9                    | -                | -                 |
| 512                                  | 440918.24 | 1409097.46                   | -                | -                 |
| 513                                  | 440921.03 | 1409101.61                   | -                | -                 |
| 514                                  | 440923.19 | 1409106.12                   | -                | -                 |
| 515                                  | 440925.16 | 1409110.71                   | -                | -                 |
| 516                                  | 440925.84 | 1409115.67                   | -                | -                 |
| 517                                  | 440927.5  | 1409120.38                   | -                | -                 |
| 518                                  | 440928.03 | 1409125.35                   | -                | -                 |
| 519                                  | 440927.54 | 1409130.33                   | -                | -                 |
| 520                                  | 440929.68 | 1409134.85                   | -                | -                 |
| 521                                  | 440931.72 | 1409139.42                   | -                | -                 |
| 522                                  | 440934.07 | 1409143.83                   | -                | -                 |
| 523                                  | 440935.7  | 1409148.55                   | -                | -                 |
| 524                                  | 440937.24 | 1409153.31                   | -                | -                 |
| 525                                  | 440938.49 | 1409158.15                   | -                | -                 |
| 526                                  | 440939.17 | 1409163.11                   | -                | -                 |
| 527                                  | 440941    | 1409167.76                   | -                | -                 |
| 528                                  | 440942.37 | 1409172.57                   | -                | -                 |
| 529                                  | 440943.39 | 1409177.46                   | -                | -                 |
| 530                                  | 440944.86 | 1409182.24                   | -                | -                 |
| 531                                  | 440946.94 | 1409186.79                   | -                | -                 |
| 532                                  | 440948.18 | 1409191.63                   | -                | -                 |
| 533                                  | 440948.31 | 1409192.45                   | -                | -                 |
| 534                                  | 440953.8  | 1409208.3                    | -                | -                 |
| 535                                  | 440964.21 | 1409234.66                   | -                | -                 |
| 536                                  | 440966.46 | 1409252.84                   | -                | -                 |
| 537                                  | 440982.14 | 1409308.78                   | -                | -                 |



ДОКУМЕНТ ПОДПИСАН  
ЭЛЕКТРОННОЙ ПОДПИСЬЮ

Сертификат: 009F0BDC181A023B64597F1E2579BEFB50

Владелец: ФЕДЕРАЛЬНАЯ СЛУЖБА ГОСУДАРСТВЕННОЙ  
РЕГИСТРАЦИИ, КАДАСТРА И КАРТОГРАФИИ  
Действителен: с 02.08.2024 по 26.10.2025

полное наименование должности

инициалы, фамилия

|                          |                              |                   |                           |
|--------------------------|------------------------------|-------------------|---------------------------|
| Земельный участок        |                              |                   |                           |
| вид объекта недвижимости |                              |                   |                           |
| Лист № 56 раздела 4.2    | Всего листов раздела 4.2: 86 | Всего разделов: 8 | Всего листов выписки: 139 |

13.01.2025г. № КУВИ-001/2025-7986746

Кадастровый номер: 16:34:000000:860

| 1   | 2         | 3          | 4 | 5 |
|-----|-----------|------------|---|---|
| 538 | 440987.16 | 1409328.68 | - | - |
| 539 | 440987.64 | 1409329.95 | - | - |
| 540 | 440989.71 | 1409334.5  | - | - |
| 541 | 440991.45 | 1409339.18 | - | - |
| 542 | 440993.4  | 1409343.79 | - | - |
| 543 | 440996.7  | 1409347.54 | - | - |
| 544 | 440998.88 | 1409352.04 | - | - |
| 545 | 441000.76 | 1409356.68 | - | - |
| 546 | 441002.54 | 1409361.35 | - | - |
| 547 | 441004.41 | 1409365.99 | - | - |
| 548 | 441006.38 | 1409370.58 | - | - |
| 549 | 441007.1  | 1409375.53 | - | - |
| 550 | 441008.8  | 1409380.23 | - | - |
| 551 | 441010.76 | 1409384.83 | - | - |
| 552 | 441012.9  | 1409389.35 | - | - |
| 553 | 441014.25 | 1409394.16 | - | - |
| 554 | 441015.64 | 1409398.97 | - | - |
| 555 | 441016.65 | 1409403.86 | - | - |
| 556 | 441018.52 | 1409408.5  | - | - |
| 557 | 441019.94 | 1409413.29 | - | - |
| 558 | 441020.96 | 1409418.19 | - | - |
| 559 | 441022.57 | 1409422.92 | - | - |
| 560 | 441024.88 | 1409427.36 | - | - |
| 561 | 441027.41 | 1409431.67 | - | - |
| 562 | 441029.19 | 1409436.34 | - | - |
| 563 | 441030.12 | 1409441.26 | - | - |
| 564 | 441030.85 | 1409446.2  | - | - |
| 565 | 441033.06 | 1409450.69 | - | - |
| 566 | 441035.49 | 1409455.06 | - | - |



ДОКУМЕНТ ПОДПИСАН  
ЭЛЕКТРОННОЙ ПОДПИСЬЮ

Сертификат: 009F0BDC181A023B64597F1E2579BEFB50

Владелец: ФЕДЕРАЛЬНАЯ СЛУЖБА ГОСУДАРСТВЕННОЙ

РЕГИСТРАЦИИ, КАДАСТРА И КАРТОГРАФИИ

Действителен: с 02.08.2024 по 26.10.2025

полное наименование должности

инициалы, фамилия

|                          |  |  |  |
|--------------------------|--|--|--|
| Земельный участок        |  |  |  |
| вид объекта недвижимости |  |  |  |

|                       |                              |                   |                           |
|-----------------------|------------------------------|-------------------|---------------------------|
| Лист № 57 раздела 4.2 | Всего листов раздела 4.2: 86 | Всего разделов: 8 | Всего листов выписки: 139 |
|-----------------------|------------------------------|-------------------|---------------------------|

13.01.2025г. № КУВИ-001/2025-7986746

Кадастровый номер: 16:34:000000:860

| 1   | 2         | 3          | 4 | 5 |
|-----|-----------|------------|---|---|
| 567 | 441037.63 | 1409459.58 | - | - |
| 568 | 441039.89 | 1409464.04 | - | - |
| 569 | 441042.11 | 1409468.52 | - | - |
| 570 | 441044.76 | 1409472.75 | - | - |
| 571 | 441046.03 | 1409477.59 | - | - |
| 572 | 441048.17 | 1409482.11 | - | - |
| 573 | 441049.06 | 1409487.03 | - | - |
| 574 | 441051.16 | 1409491.56 | - | - |
| 575 | 441053.36 | 1409496.06 | - | - |
| 576 | 441055.74 | 1409500.45 | - | - |
| 577 | 441057.76 | 1409505.02 | - | - |
| 578 | 441059.21 | 1409509.81 | - | - |
| 579 | 441060.76 | 1409514.56 | - | - |
| 580 | 441061.97 | 1409519.41 | - | - |
| 581 | 441063.42 | 1409524.2  | - | - |
| 582 | 441063.98 | 1409529.17 | - | - |
| 583 | 441065.26 | 1409534    | - | - |
| 584 | 441067.36 | 1409538.54 | - | - |
| 585 | 441070.11 | 1409542.72 | - | - |
| 586 | 441071.49 | 1409547.52 | - | - |
| 587 | 441074.66 | 1409551.39 | - | - |
| 588 | 441077.24 | 1409555.67 | - | - |
| 589 | 441079.07 | 1409560.33 | - | - |
| 590 | 441082.69 | 1409563.78 | - | - |
| 591 | 441084.17 | 1409568.55 | - | - |
| 592 | 441086.38 | 1409573.04 | - | - |
| 593 | 441088.56 | 1409577.53 | - | - |
| 594 | 441090.62 | 1409582.09 | - | - |
| 595 | 441091.57 | 1409587    | - | - |



ДОКУМЕНТ ПОДПИСАН  
ЭЛЕКТРОННОЙ ПОДПИСЬЮ

Сертификат: 009F0BDC181A023B64597F1E2579BEFB50

Владелец: ФЕДЕРАЛЬНАЯ СЛУЖБА ГОСУДАРСТВЕННОЙ

РЕГИСТРАЦИИ, КАДАСТРА И КАРТОГРАФИИ

Действителен: с 02.08.2024 по 26.10.2025

полное наименование должности

инициалы, фамилия

|                          |                              |                   |                           |
|--------------------------|------------------------------|-------------------|---------------------------|
| Земельный участок        |                              |                   |                           |
| вид объекта недвижимости |                              |                   |                           |
| Лист № 58 раздела 4.2    | Всего листов раздела 4.2: 86 | Всего разделов: 8 | Всего листов выписки: 139 |

13.01.2025г. № КУВИ-001/2025-7986746

Кадастровый номер:

16:34:000000:860

| 1   | 2         | 3          | 4 | 5 |
|-----|-----------|------------|---|---|
| 596 | 441091.36 | 1409592    | - | - |
| 597 | 441091.82 | 1409595.89 | - | - |
| 598 | 441092.08 | 1409596.48 | - | - |
| 599 | 441092.89 | 1409599.94 | - | - |
| 600 | 441093.46 | 1409601.73 | - | - |
| 601 | 441093.61 | 1409603.01 | - | - |
| 602 | 441095.68 | 1409611.87 | - | - |
| 603 | 441095.43 | 1409617.11 | - | - |
| 604 | 441095.97 | 1409620.28 | - | - |
| 605 | 441134.46 | 1409678.07 | - | - |
| 606 | 441134.12 | 1409678.44 | - | - |
| 607 | 441134.61 | 1409683.86 | - | - |
| 608 | 441136.37 | 1409690.28 | - | - |
| 609 | 441162.87 | 1409790.95 | - | - |
| 610 | 441176.78 | 1409838.25 | - | - |
| 611 | 441181.81 | 1409859.11 | - | - |
| 612 | 441188.15 | 1409877.77 | - | - |
| 613 | 441196.08 | 1409897.25 | - | - |
| 614 | 441216.75 | 1409942.18 | - | - |
| 615 | 441234.65 | 1409985.4  | - | - |
| 616 | 441251.9  | 1410028.21 | - | - |
| 617 | 441274.55 | 1410084.75 | - | - |
| 618 | 441283.85 | 1410107.04 | - | - |
| 619 | 441302.12 | 1410144.49 | - | - |
| 620 | 441337.72 | 1410196.01 | - | - |
| 621 | 441361.58 | 1410232.16 | - | - |
| 622 | 441376.51 | 1410255.92 | - | - |
| 623 | 441384.46 | 1410269.97 | - | - |
| 624 | 441391.79 | 1410279.7  | - | - |



ДОКУМЕНТ ПОДПИСАН  
ЭЛЕКТРОННОЙ ПОДПИСЬЮ

Сертификат: 009F0BDC181A023B64597F1E2579BEFB50

Владелец: ФЕДЕРАЛЬНАЯ СЛУЖБА ГОСУДАРСТВЕННОЙ

РЕГИСТРАЦИИ, КАДАСТРА И КАРТОГРАФИИ

Действителен: с 02.08.2024 по 26.10.2025

полное наименование должности

инициалы, фамилия

|                          |  |  |  |
|--------------------------|--|--|--|
| Земельный участок        |  |  |  |
| вид объекта недвижимости |  |  |  |

|                       |                              |                   |                           |
|-----------------------|------------------------------|-------------------|---------------------------|
| Лист № 59 раздела 4.2 | Всего листов раздела 4.2: 86 | Всего разделов: 8 | Всего листов выписки: 139 |
|-----------------------|------------------------------|-------------------|---------------------------|

13.01.2025г. № КУВИ-001/2025-7986746

Кадастровый номер: 16:34:000000:860

| 1   | 2         | 3          | 4 | 5 |
|-----|-----------|------------|---|---|
| 625 | 441399.34 | 1410289.25 | - | - |
| 626 | 441410    | 1410309.04 | - | - |
| 627 | 441426.91 | 1410334.84 | - | - |
| 628 | 441455.4  | 1410376.56 | - | - |
| 629 | 441493.38 | 1410433.31 | - | - |
| 630 | 441526.58 | 1410481.56 | - | - |
| 631 | 441557.79 | 1410523.01 | - | - |
| 632 | 441602.28 | 1410592.48 | - | - |
| 633 | 441651.41 | 1410658.43 | - | - |
| 634 | 441669.43 | 1410683.68 | - | - |
| 635 | 441686.67 | 1410713.11 | - | - |
| 636 | 441703.98 | 1410736.84 | - | - |
| 637 | 441713.34 | 1410753.73 | - | - |
| 638 | 441721.11 | 1410767.75 | - | - |
| 639 | 441729.81 | 1410790.09 | - | - |
| 640 | 441753.83 | 1410828.36 | - | - |
| 641 | 441759.76 | 1410836.02 | - | - |
| 642 | 441768.6  | 1410851.77 | - | - |
| 643 | 441776.84 | 1410867.15 | - | - |
| 644 | 441791.3  | 1410888.8  | - | - |
| 645 | 441798.46 | 1410893.24 | - | - |
| 646 | 441830.62 | 1410900.33 | - | - |
| 647 | 441860.84 | 1410918.31 | - | - |
| 648 | 441876.81 | 1410941.76 | - | - |
| 649 | 441893.34 | 1410959.11 | - | - |
| 650 | 441899.7  | 1410966.29 | - | - |
| 651 | 441911.81 | 1410978.43 | - | - |
| 652 | 441932.85 | 1410988.38 | - | - |
| 653 | 441955.4  | 1411010.66 | - | - |



ДОКУМЕНТ ПОДПИСАН  
ЭЛЕКТРОННОЙ ПОДПИСЬЮ

Сертификат: 009F0BDC181A023B64597F1E2579BEFB50

Владелец: ФЕДЕРАЛЬНАЯ СЛУЖБА ГОСУДАРСТВЕННОЙ

РЕГИСТРАЦИИ, КАДАСТРА И КАРТОГРАФИИ

Действителен: с 02.08.2024 по 26.10.2025

полное наименование должности

инициалы, фамилия

|                          |  |  |  |
|--------------------------|--|--|--|
| Земельный участок        |  |  |  |
| вид объекта недвижимости |  |  |  |

|                       |                              |                   |                           |
|-----------------------|------------------------------|-------------------|---------------------------|
| Лист № 60 раздела 4.2 | Всего листов раздела 4.2: 86 | Всего разделов: 8 | Всего листов выписки: 139 |
|-----------------------|------------------------------|-------------------|---------------------------|

13.01.2025г. № КУВИ-001/2025-7986746

Кадастровый номер: 16:34:000000:860

| 1   | 2         | 3          | 4 | 5 |
|-----|-----------|------------|---|---|
| 654 | 441972.94 | 1411031.62 | - | - |
| 655 | 441991.97 | 1411052.72 | - | - |
| 656 | 441997.66 | 1411055.86 | - | - |
| 657 | 442006.43 | 1411050.82 | - | - |
| 658 | 442024.68 | 1411051.12 | - | - |
| 659 | 442054.35 | 1411076.02 | - | - |
| 660 | 442074.38 | 1411089.94 | - | - |
| 661 | 442094.14 | 1411104.71 | - | - |
| 662 | 442123.18 | 1411130.69 | - | - |
| 663 | 442134.86 | 1411143.14 | - | - |
| 664 | 442168.66 | 1411165.18 | - | - |
| 665 | 442190.48 | 1411170.59 | - | - |
| 666 | 442216.43 | 1411190.89 | - | - |
| 667 | 442237.68 | 1411210.28 | - | - |
| 668 | 442244    | 1411213.73 | - | - |
| 669 | 442248.63 | 1411216.97 | - | - |
| 670 | 442269.74 | 1411232.08 | - | - |
| 671 | 442288.62 | 1411244.38 | - | - |
| 672 | 442313.35 | 1411253.58 | - | - |
| 673 | 442335.87 | 1411269.1  | - | - |
| 674 | 442361.11 | 1411286.28 | - | - |
| 675 | 442375.36 | 1411296.33 | - | - |
| 676 | 442392.36 | 1411304.56 | - | - |
| 677 | 442418.82 | 1411316.75 | - | - |
| 678 | 442460.47 | 1411343.18 | - | - |
| 679 | 442486.48 | 1411360.84 | - | - |
| 680 | 442495.63 | 1411375.83 | - | - |
| 681 | 442504.89 | 1411388.4  | - | - |
| 682 | 442511.64 | 1411392.99 | - | - |



ДОКУМЕНТ ПОДПИСАН  
ЭЛЕКТРОННОЙ ПОДПИСЬЮ

Сертификат: 009F0BDC181A023B64597F1E2579BEFB50

Владелец: ФЕДЕРАЛЬНАЯ СЛУЖБА ГОСУДАРСТВЕННОЙ

РЕГИСТРАЦИИ, КАДАСТРА И КАРТОГРАФИИ

Действителен: с 02.08.2024 по 26.10.2025

полное наименование должности

инициалы, фамилия

139

|                                      |           |                              |                  |                   |
|--------------------------------------|-----------|------------------------------|------------------|-------------------|
| Земельный участок                    |           |                              |                  |                   |
| вид объекта недвижимости             |           |                              |                  |                   |
| Лист № 61 раздела 4.2                |           | Всего листов раздела 4.2: 86 |                  | Всего разделов: 8 |
| Всего листов выписки: 139            |           |                              |                  |                   |
| 13.01.2025г. № КУВИ-001/2025-7986746 |           |                              |                  |                   |
| Кадастровый номер:                   |           |                              | 16:34:000000:860 |                   |
| 1                                    | 2         | 3                            | 4                | 5                 |
| 683                                  | 442528.91 | 1411405.01                   | -                | -                 |
| 684                                  | 442551.58 | 1411423.36                   | -                | -                 |
| 685                                  | 442580.43 | 1411447.82                   | -                | -                 |
| 686                                  | 442595.83 | 1411459.9                    | -                | -                 |
| 687                                  | 442626.47 | 1411480.52                   | -                | -                 |
| 688                                  | 442652.45 | 1411500.07                   | -                | -                 |
| 689                                  | 442681.67 | 1411519.23                   | -                | -                 |
| 690                                  | 442714.55 | 1411531.98                   | -                | -                 |
| 691                                  | 442735.74 | 1411543.83                   | -                | -                 |
| 692                                  | 442770.15 | 1411560.23                   | -                | -                 |
| 693                                  | 442798.96 | 1411573.36                   | -                | -                 |
| 694                                  | 442812.05 | 1411580.15                   | -                | -                 |
| 695                                  | 442824.3  | 1411584.07                   | -                | -                 |
| 696                                  | 442843.41 | 1411594.5                    | -                | -                 |
| 697                                  | 442867.16 | 1411606.7                    | -                | -                 |
| 698                                  | 442909.61 | 1411638.17                   | -                | -                 |
| 699                                  | 442945.83 | 1411660.78                   | -                | -                 |
| 700                                  | 442965.66 | 1411687.55                   | -                | -                 |
| 701                                  | 442973.62 | 1411695.9                    | -                | -                 |
| 702                                  | 442995.95 | 1411704.11                   | -                | -                 |
| 703                                  | 443033.22 | 1411714.9                    | -                | -                 |
| 704                                  | 443074.42 | 1411739.11                   | -                | -                 |
| 705                                  | 443118.41 | 1411769.66                   | -                | -                 |
| 706                                  | 443154.26 | 1411793.02                   | -                | -                 |
| 707                                  | 443186.68 | 1411814.93                   | -                | -                 |
| 708                                  | 443236.19 | 1411864.15                   | -                | -                 |
| 709                                  | 443282.96 | 1411916.35                   | -                | -                 |
| 710                                  | 443294.93 | 1411927.76                   | -                | -                 |
| 711                                  | 443302.5  | 1411933.99                   | -                | -                 |



ДОКУМЕНТ ПОДПИСАН  
ЭЛЕКТРОННОЙ ПОДПИСЬЮ

Сертификат: 009F0BDC181A023B64597F1E2579BEFB50

Владелец: ФЕДЕРАЛЬНАЯ СЛУЖБА ГОСУДАРСТВЕННОЙ  
РЕГИСТРАЦИИ, КАДАСТРА И КАРТОГРАФИИ  
Действителен: с 02.08.2024 по 26.10.2025

полное наименование должности

инициалы, фамилия

139

|                                      |           |                              |                  |                   |
|--------------------------------------|-----------|------------------------------|------------------|-------------------|
| Земельный участок                    |           |                              |                  |                   |
| вид объекта недвижимости             |           |                              |                  |                   |
| Лист № 62 раздела 4.2                |           | Всего листов раздела 4.2: 86 |                  | Всего разделов: 8 |
| Всего листов выписки: 139            |           |                              |                  |                   |
| 13.01.2025г. № КУВИ-001/2025-7986746 |           |                              |                  |                   |
| Кадастровый номер:                   |           |                              | 16:34:000000:860 |                   |
| 1                                    | 2         | 3                            | 4                | 5                 |
| 712                                  | 443310.7  | 1411937.19                   | -                | -                 |
| 713                                  | 443343.3  | 1411952.48                   | -                | -                 |
| 714                                  | 443381.84 | 1411964.85                   | -                | -                 |
| 715                                  | 443412.55 | 1411979.38                   | -                | -                 |
| 716                                  | 443458.53 | 1412002.06                   | -                | -                 |
| 717                                  | 443478.43 | 1412014.41                   | -                | -                 |
| 718                                  | 443502.94 | 1412028.49                   | -                | -                 |
| 719                                  | 443542.67 | 1412063.98                   | -                | -                 |
| 720                                  | 443569.91 | 1412085.77                   | -                | -                 |
| 721                                  | 443593.16 | 1412115.81                   | -                | -                 |
| 722                                  | 443602.87 | 1412116.48                   | -                | -                 |
| 723                                  | 443627.8  | 1412123.74                   | -                | -                 |
| 724                                  | 443645.91 | 1412136.17                   | -                | -                 |
| 725                                  | 443658.84 | 1412154.84                   | -                | -                 |
| 726                                  | 443674.16 | 1412173.92                   | -                | -                 |
| 727                                  | 443695.38 | 1412205.19                   | -                | -                 |
| 728                                  | 443704.68 | 1412227.85                   | -                | -                 |
| 729                                  | 443705.94 | 1412239.39                   | -                | -                 |
| 730                                  | 443738.05 | 1412263.96                   | -                | -                 |
| 731                                  | 443788.3  | 1412316.19                   | -                | -                 |
| 732                                  | 443812.15 | 1412345.05                   | -                | -                 |
| 733                                  | 443815.67 | 1412340.79                   | -                | -                 |
| 734                                  | 443885.79 | 1412258.94                   | -                | -                 |
| 735                                  | 443933.7  | 1412203.56                   | -                | -                 |
| 736                                  | 443926.62 | 1412198.54                   | -                | -                 |
| 737                                  | 443922.41 | 1412194.08                   | -                | -                 |
| 738                                  | 443903.33 | 1412174.28                   | -                | -                 |
| 739                                  | 443901.75 | 1412172.47                   | -                | -                 |
| 740                                  | 443875.39 | 1412141.05                   | -                | -                 |



ДОКУМЕНТ ПОДПИСАН  
ЭЛЕКТРОННОЙ ПОДПИСЬЮ

Сертификат: 009F0BDC181A023B64597F1E2579BEFB50

Владелец: ФЕДЕРАЛЬНАЯ СЛУЖБА ГОСУДАРСТВЕННОЙ  
РЕГИСТРАЦИИ, КАДАСТРА И КАРТОГРАФИИ  
Действителен: с 02.08.2024 по 26.10.2025

полное наименование должности

инициалы, фамилия

| Земельный участок                    |           |                              |   |                   |
|--------------------------------------|-----------|------------------------------|---|-------------------|
| вид объекта недвижимости             |           |                              |   |                   |
| Лист № 63 раздела 4.2                |           | Всего листов раздела 4.2: 86 |   | Всего разделов: 8 |
| 13.01.2025г. № КУВИ-001/2025-7986746 |           | Всего листов выписки: 139    |   |                   |
| Кадастровый номер:                   |           | 16:34:000000:860             |   |                   |
| 1                                    | 2         | 3                            | 4 | 5                 |
| 741                                  | 443836.72 | 1412095.39                   | - | -                 |
| 742                                  | 443819    | 1412074.43                   | - | -                 |
| 743                                  | 443815    | 1412068.65                   | - | -                 |
| 744                                  | 443804.33 | 1412053.69                   | - | -                 |
| 745                                  | 443793.26 | 1412039.56                   | - | -                 |
| 746                                  | 443765.54 | 1412011.44                   | - | -                 |
| 747                                  | 443750.17 | 1411997.67                   | - | -                 |
| 748                                  | 443673.87 | 1411934.06                   | - | -                 |
| 749                                  | 443643.8  | 1411910.77                   | - | -                 |
| 750                                  | 443602.8  | 1411881.3                    | - | -                 |
| 751                                  | 443582.68 | 1411868.77                   | - | -                 |
| 752                                  | 443573.93 | 1411862.12                   | - | -                 |
| 753                                  | 443543.8  | 1411843.7                    | - | -                 |
| 754                                  | 443535.24 | 1411838.57                   | - | -                 |
| 755                                  | 443520.18 | 1411829.4                    | - | -                 |
| 756                                  | 443493.49 | 1411814.37                   | - | -                 |
| 757                                  | 443466.74 | 1411801.07                   | - | -                 |
| 758                                  | 443444.99 | 1411790.4                    | - | -                 |
| 759                                  | 443440.73 | 1411787.78                   | - | -                 |
| 760                                  | 443363.92 | 1411741.17                   | - | -                 |
| 761                                  | 443351.28 | 1411721.05                   | - | -                 |
| 762                                  | 443266.52 | 1411642.67                   | - | -                 |
| 763                                  | 443251.37 | 1411634.42                   | - | -                 |
| 764                                  | 443234.01 | 1411619.82                   | - | -                 |
| 765                                  | 443217.34 | 1411605.8                    | - | -                 |
| 766                                  | 443201.18 | 1411592.43                   | - | -                 |
| 767                                  | 443188.83 | 1411583.17                   | - | -                 |
| 768                                  | 443160.47 | 1411565.78                   | - | -                 |
| 769                                  | 443142.41 | 1411557.16                   | - | -                 |



ДОКУМЕНТ ПОДПИСАН  
ЭЛЕКТРОННОЙ ПОДПИСЬЮ

Сертификат: 009F0BDC181A023B64597F1E2579BEFB50

Владелец: ФЕДЕРАЛЬНАЯ СЛУЖБА ГОСУДАРСТВЕННОЙ  
РЕГИСТРАЦИИ, КАДАСТРА И КАРТОГРАФИИ  
Действителен: с 02.08.2024 по 26.10.2025

полное наименование должности

инициалы, фамилия

|                          |                              |                   |                           |
|--------------------------|------------------------------|-------------------|---------------------------|
| Земельный участок        |                              |                   |                           |
| вид объекта недвижимости |                              |                   |                           |
| Лист № 64 раздела 4.2    | Всего листов раздела 4.2: 86 | Всего разделов: 8 | Всего листов выписки: 139 |

13.01.2025г. № КУВИ-001/2025-7986746

Кадастровый номер: 16:34:000000:860

| 1   | 2         | 3          | 4 | 5 |
|-----|-----------|------------|---|---|
| 770 | 443120.36 | 1411548.15 | - | - |
| 771 | 443114    | 1411546.04 | - | - |
| 772 | 443077.55 | 1411533.73 | - | - |
| 773 | 443059.43 | 1411525.65 | - | - |
| 774 | 443048.89 | 1411517.74 | - | - |
| 775 | 443007.3  | 1411489.2  | - | - |
| 776 | 442973.24 | 1411469.53 | - | - |
| 777 | 442955.36 | 1411461.36 | - | - |
| 778 | 442945.25 | 1411457.26 | - | - |
| 779 | 442914.07 | 1411436.86 | - | - |
| 780 | 442893.42 | 1411423.93 | - | - |
| 781 | 442880.37 | 1411416.66 | - | - |
| 782 | 442856.5  | 1411405.57 | - | - |
| 783 | 442833.02 | 1411397.78 | - | - |
| 784 | 442808.54 | 1411388.67 | - | - |
| 785 | 442800.66 | 1411384.45 | - | - |
| 786 | 442785.43 | 1411375.69 | - | - |
| 787 | 442777.39 | 1411370.21 | - | - |
| 788 | 442749.49 | 1411348.8  | - | - |
| 789 | 442714.3  | 1411316.18 | - | - |
| 790 | 442699.96 | 1411303.61 | - | - |
| 791 | 442651.79 | 1411266.08 | - | - |
| 792 | 442638.68 | 1411254.71 | - | - |
| 793 | 442627.31 | 1411243.14 | - | - |
| 794 | 442584.06 | 1411206.95 | - | - |
| 795 | 442569.19 | 1411194.42 | - | - |
| 796 | 442559.74 | 1411187.26 | - | - |
| 797 | 442512.82 | 1411160.35 | - | - |
| 798 | 442460.44 | 1411134.24 | - | - |



ДОКУМЕНТ ПОДПИСАН  
ЭЛЕКТРОННОЙ ПОДПИСЬЮ

Сертификат: 009F0BDC181A023B64597F1E2579BEFB50

Владелец: ФЕДЕРАЛЬНАЯ СЛУЖБА ГОСУДАРСТВЕННОЙ

РЕГИСТРАЦИИ, КАДАСТРА И КАРТОГРАФИИ

Действителен: с 02.08.2024 по 26.10.2025

полное наименование должности

инициалы, фамилия

|                          |  |  |  |
|--------------------------|--|--|--|
| Земельный участок        |  |  |  |
| вид объекта недвижимости |  |  |  |

|                       |                              |                   |                           |
|-----------------------|------------------------------|-------------------|---------------------------|
| Лист № 65 раздела 4.2 | Всего листов раздела 4.2: 86 | Всего разделов: 8 | Всего листов выписки: 139 |
|-----------------------|------------------------------|-------------------|---------------------------|

|                                      |                  |
|--------------------------------------|------------------|
| 13.01.2025г. № КУВИ-001/2025-7986746 |                  |
| Кадастровый номер:                   | 16:34:000000:860 |

| 1   | 2         | 3          | 4 | 5 |
|-----|-----------|------------|---|---|
| 799 | 442431.29 | 1411113.16 | - | - |
| 800 | 442381.74 | 1411083.43 | - | - |
| 801 | 442348.27 | 1411052.29 | - | - |
| 802 | 442284.6  | 1411016.23 | - | - |
| 803 | 442240.54 | 1410997.26 | - | - |
| 804 | 442235.24 | 1410992.78 | - | - |
| 805 | 442198.61 | 1410960.41 | - | - |
| 806 | 442181.95 | 1410947.49 | - | - |
| 807 | 442157.6  | 1410931.72 | - | - |
| 808 | 442108.05 | 1410908.69 | - | - |
| 809 | 442084.51 | 1410887.43 | - | - |
| 810 | 442058.82 | 1410865.41 | - | - |
| 811 | 442044.58 | 1410854.66 | - | - |
| 812 | 442025.35 | 1410841.79 | - | - |
| 813 | 441990.93 | 1410813.21 | - | - |
| 814 | 441989.62 | 1410812.03 | - | - |
| 815 | 441954.33 | 1410785.16 | - | - |
| 816 | 441939.71 | 1410776.65 | - | - |
| 817 | 441912.69 | 1410755.58 | - | - |
| 818 | 441896.01 | 1410730.07 | - | - |
| 819 | 441890.93 | 1410723.02 | - | - |
| 820 | 441871.84 | 1410696.34 | - | - |
| 821 | 441842.76 | 1410660.14 | - | - |
| 822 | 441836.31 | 1410651.11 | - | - |
| 823 | 441823.93 | 1410628.09 | - | - |
| 824 | 441800.71 | 1410585.98 | - | - |
| 825 | 441779.34 | 1410535.74 | - | - |
| 826 | 441733.5  | 1410474.86 | - | - |
| 827 | 441706.98 | 1410439.08 | - | - |

|                               |   |                   |
|-------------------------------|---|-------------------|
| полное наименование должности | <br>ДОКУМЕНТ ПОДПИСАН<br>ЭЛЕКТРОННОЙ ПОДПИСЬЮ<br>Сертификат: 009F0BDC181A023B64597F1E2579BEFB50<br>Владелец: ФЕДЕРАЛЬНАЯ СЛУЖБА ГОСУДАРСТВЕННОЙ<br>РЕГИСТРАЦИИ, КАДАСТРА И КАРТОГРАФИИ<br>Действителен: с 02.08.2024 по 26.10.2025 | инициалы, фамилия |
|                               |   |                   |
|                               |   |                   |

139

|                                      |           |                              |   |                   |
|--------------------------------------|-----------|------------------------------|---|-------------------|
| Земельный участок                    |           |                              |   |                   |
| вид объекта недвижимости             |           |                              |   |                   |
| Лист № 66 раздела 4.2                |           | Всего листов раздела 4.2: 86 |   | Всего разделов: 8 |
| Всего листов выписки: 139            |           |                              |   |                   |
| 13.01.2025г. № КУВИ-001/2025-7986746 |           |                              |   |                   |
| Кадастровый номер:                   |           | 16:34:000000:860             |   |                   |
| 1                                    | 2         | 3                            | 4 | 5                 |
| 828                                  | 441691.98 | 1410415.15                   | - | -                 |
| 829                                  | 441675.43 | 1410390.55                   | - | -                 |
| 830                                  | 441661.05 | 1410369.64                   | - | -                 |
| 831                                  | 441643.05 | 1410342.6                    | - | -                 |
| 832                                  | 441613.74 | 1410308.41                   | - | -                 |
| 833                                  | 441601.89 | 1410293.09                   | - | -                 |
| 834                                  | 441591.16 | 1410277.03                   | - | -                 |
| 835                                  | 441581.56 | 1410260.75                   | - | -                 |
| 836                                  | 441568.35 | 1410229.71                   | - | -                 |
| 837                                  | 441544.37 | 1410189.24                   | - | -                 |
| 838                                  | 441486.35 | 1410135.9                    | - | -                 |
| 839                                  | 441458.93 | 1410116.76                   | - | -                 |
| 840                                  | 441446.19 | 1410097.61                   | - | -                 |
| 841                                  | 441429.51 | 1410077.25                   | - | -                 |
| 842                                  | 441426    | 1410072.82                   | - | -                 |
| 843                                  | 441422.5  | 1410067.76                   | - | -                 |
| 844                                  | 441412.84 | 1410053.27                   | - | -                 |
| 845                                  | 441397.14 | 1410031.27                   | - | -                 |
| 846                                  | 441386.18 | 1410015.12                   | - | -                 |
| 847                                  | 441329.72 | 1409933.22                   | - | -                 |
| 848                                  | 441314.71 | 1409909.49                   | - | -                 |
| 849                                  | 441294.94 | 1409871.58                   | - | -                 |
| 850                                  | 441275.01 | 1409827.74                   | - | -                 |
| 851                                  | 441268.97 | 1409773.8                    | - | -                 |
| 852                                  | 441265.98 | 1409774.83                   | - | -                 |
| 853                                  | 441233.75 | 1409783.42                   | - | -                 |
| 854                                  | 441193.03 | 1409779.57                   | - | -                 |
| 855                                  | 441191.16 | 1409733.34                   | - | -                 |
| 856                                  | 441187.76 | 1409711.73                   | - | -                 |



ДОКУМЕНТ ПОДПИСАН  
ЭЛЕКТРОННОЙ ПОДПИСЬЮ

Сертификат: 009F0BDC181A023B64597F1E2579BEFB50

Владелец: ФЕДЕРАЛЬНАЯ СЛУЖБА ГОСУДАРСТВЕННОЙ  
РЕГИСТРАЦИИ, КАДАСТРА И КАРТОГРАФИИ  
Действителен: с 02.08.2024 по 26.10.2025

полное наименование должности

инициалы, фамилия

139

|                                      |           |                              |   |                   |
|--------------------------------------|-----------|------------------------------|---|-------------------|
| Земельный участок                    |           |                              |   |                   |
| вид объекта недвижимости             |           |                              |   |                   |
| Лист № 67 раздела 4.2                |           | Всего листов раздела 4.2: 86 |   | Всего разделов: 8 |
| Всего листов выписки: 139            |           |                              |   |                   |
| 13.01.2025г. № КУВИ-001/2025-7986746 |           |                              |   |                   |
| Кадастровый номер:                   |           | 16:34:000000:860             |   |                   |
| 1                                    | 2         | 3                            | 4 | 5                 |
| 857                                  | 441198.5  | 1409687.48                   | - | -                 |
| 858                                  | 441206.25 | 1409661.88                   | - | -                 |
| 859                                  | 441211.45 | 1409654.38                   | - | -                 |
| 860                                  | 441215.43 | 1409651.54                   | - | -                 |
| 861                                  | 441217.42 | 1409649.34                   | - | -                 |
| 862                                  | 441234.33 | 1409621.58                   | - | -                 |
| 863                                  | 441248.19 | 1409614.98                   | - | -                 |
| 864                                  | 441276.57 | 1409602.9                    | - | -                 |
| 865                                  | 441274    | 1409597.96                   | - | -                 |
| 866                                  | 441286.08 | 1409593.64                   | - | -                 |
| 867                                  | 441289.24 | 1409599.47                   | - | -                 |
| 868                                  | 441295.17 | 1409602.87                   | - | -                 |
| 869                                  | 441293.13 | 1409585.43                   | - | -                 |
| 870                                  | 441281.23 | 1409521.51                   | - | -                 |
| 871                                  | 441269.67 | 1409492.68                   | - | -                 |
| 872                                  | 441263.3  | 1409477.74                   | - | -                 |
| 873                                  | 441235.61 | 1409504.11                   | - | -                 |
| 874                                  | 441233.58 | 1409504.73                   | - | -                 |
| 875                                  | 441172.79 | 1409445.47                   | - | -                 |
| 876                                  | 441145.74 | 1409467.63                   | - | -                 |
| 877                                  | 441137.43 | 1409454.89                   | - | -                 |
| 878                                  | 441139.84 | 1409451.55                   | - | -                 |
| 879                                  | 441154.68 | 1409427.81                   | - | -                 |
| 880                                  | 441213.68 | 1409354.75                   | - | -                 |
| 881                                  | 441200.23 | 1409319.29                   | - | -                 |
| 882                                  | 441186.89 | 1409283.51                   | - | -                 |
| 883                                  | 441181.66 | 1409270.85                   | - | -                 |
| 884                                  | 441167.14 | 1409233.47                   | - | -                 |
| 885                                  | 441162.46 | 1409212.9                    | - | -                 |



ДОКУМЕНТ ПОДПИСАН  
ЭЛЕКТРОННОЙ ПОДПИСЬЮ

Сертификат: 009F0BDC181A023B64597F1E2579BEFB50

Владелец: ФЕДЕРАЛЬНАЯ СЛУЖБА ГОСУДАРСТВЕННОЙ  
РЕГИСТРАЦИИ, КАДАСТРА И КАРТОГРАФИИ  
Действителен: с 02.08.2024 по 26.10.2025

полное наименование должности

инициалы, фамилия

139

|                                      |           |                              |                  |                   |
|--------------------------------------|-----------|------------------------------|------------------|-------------------|
| Земельный участок                    |           |                              |                  |                   |
| вид объекта недвижимости             |           |                              |                  |                   |
| Лист № 68 раздела 4.2                |           | Всего листов раздела 4.2: 86 |                  | Всего разделов: 8 |
| Всего листов выписки: 139            |           |                              |                  |                   |
| 13.01.2025г. № КУВИ-001/2025-7986746 |           |                              |                  |                   |
| Кадастровый номер:                   |           |                              | 16:34:000000:860 |                   |
| 1                                    | 2         | 3                            | 4                | 5                 |
| 886                                  | 441155.75 | 1409190.81                   | -                | -                 |
| 887                                  | 441154.26 | 1409184.65                   | -                | -                 |
| 888                                  | 441151.43 | 1409173.19                   | -                | -                 |
| 889                                  | 441145.69 | 1409154.31                   | -                | -                 |
| 890                                  | 441135.5  | 1409120.13                   | -                | -                 |
| 891                                  | 441129.29 | 1409097.5                    | -                | -                 |
| 892                                  | 441125.38 | 1409085.12                   | -                | -                 |
| 893                                  | 441122.57 | 1409076.24                   | -                | -                 |
| 894                                  | 441117.87 | 1409057.2                    | -                | -                 |
| 895                                  | 441105.31 | 1409023.47                   | -                | -                 |
| 896                                  | 441091.29 | 1408993.52                   | -                | -                 |
| 897                                  | 441088.5  | 1408986.05                   | -                | -                 |
| 898                                  | 441073.58 | 1408946.11                   | -                | -                 |
| 899                                  | 441050.89 | 1408893.91                   | -                | -                 |
| 900                                  | 441040.92 | 1408868.18                   | -                | -                 |
| 901                                  | 441037.63 | 1408860.12                   | -                | -                 |
| 902                                  | 441033.86 | 1408850.41                   | -                | -                 |
| 903                                  | 441028.12 | 1408834.78                   | -                | -                 |
| 904                                  | 441011.08 | 1408800.73                   | -                | -                 |
| 905                                  | 440983.4  | 1408757.64                   | -                | -                 |
| 906                                  | 440957.47 | 1408708.77                   | -                | -                 |
| 907                                  | 440949.08 | 1408692.14                   | -                | -                 |
| 908                                  | 440940.05 | 1408675.52                   | -                | -                 |
| 909                                  | 440910.41 | 1408622.18                   | -                | -                 |
| 910                                  | 440889.41 | 1408590.79                   | -                | -                 |
| 911                                  | 440882.89 | 1408581.35                   | -                | -                 |
| 912                                  | 440843.24 | 1408516.42                   | -                | -                 |
| 913                                  | 440837.06 | 1408504.08                   | -                | -                 |
| 914                                  | 440830    | 1408487.9                    | -                | -                 |



ДОКУМЕНТ ПОДПИСАН  
ЭЛЕКТРОННОЙ ПОДПИСЬЮ

Сертификат: 009F0BDC181A023B64597F1E2579BEFB50

Владелец: ФЕДЕРАЛЬНАЯ СЛУЖБА ГОСУДАРСТВЕННОЙ  
РЕГИСТРАЦИИ, КАДАСТРА И КАРТОГРАФИИ  
Действителен: с 02.08.2024 по 26.10.2025

полное наименование должности

инициалы, фамилия

|                          |                              |                   |                           |
|--------------------------|------------------------------|-------------------|---------------------------|
| Земельный участок        |                              |                   |                           |
| вид объекта недвижимости |                              |                   |                           |
| Лист № 69 раздела 4.2    | Всего листов раздела 4.2: 86 | Всего разделов: 8 | Всего листов выписки: 139 |

13.01.2025г. № КУВИ-001/2025-7986746

Кадастровый номер:

16:34:000000:860

| 1   | 2         | 3          | 4 | 5 |
|-----|-----------|------------|---|---|
| 915 | 440816.8  | 1408452.08 | - | - |
| 916 | 440791.17 | 1408405.71 | - | - |
| 917 | 440784.61 | 1408388.34 | - | - |
| 918 | 440779.67 | 1408370.66 | - | - |
| 919 | 440764.96 | 1408324.2  | - | - |
| 920 | 440754.13 | 1408296.19 | - | - |
| 921 | 440732.33 | 1408235.24 | - | - |
| 922 | 440720.38 | 1408205.37 | - | - |
| 923 | 440716.46 | 1408192.19 | - | - |
| 924 | 440706.81 | 1408166.71 | - | - |
| 925 | 440703.15 | 1408154.81 | - | - |
| 926 | 440684.87 | 1408103.78 | - | - |
| 927 | 440673.07 | 1408077.16 | - | - |
| 928 | 440670.21 | 1408070.95 | - | - |
| 929 | 440645.48 | 1408000.75 | - | - |
| 930 | 440639.81 | 1407985.47 | - | - |
| 931 | 440624.87 | 1407950.32 | - | - |
| 932 | 440614.22 | 1407923.3  | - | - |
| 933 | 440608.44 | 1407910.68 | - | - |
| 934 | 440603.7  | 1407899.53 | - | - |
| 935 | 440585.5  | 1407857.59 | - | - |
| 936 | 440574.16 | 1407827.01 | - | - |
| 937 | 440549.37 | 1407781.58 | - | - |
| 938 | 440496.62 | 1407691.96 | - | - |
| 939 | 440487.15 | 1407674.14 | - | - |
| 940 | 440474.56 | 1407652.49 | - | - |
| 941 | 440459.06 | 1407623.93 | - | - |
| 942 | 440445.7  | 1407596.87 | - | - |
| 943 | 440431.78 | 1407567.26 | - | - |



ДОКУМЕНТ ПОДПИСАН  
ЭЛЕКТРОННОЙ ПОДПИСЬЮ

Сертификат: 009F0BDC181A023B64597F1E2579BEFB50

Владелец: ФЕДЕРАЛЬНАЯ СЛУЖБА ГОСУДАРСТВЕННОЙ  
РЕГИСТРАЦИИ, КАДАСТРА И КАРТОГРАФИИ  
Действителен: с 02.08.2024 по 26.10.2025

полное наименование должности

инициалы, фамилия

|                          |  |  |  |
|--------------------------|--|--|--|
| Земельный участок        |  |  |  |
| вид объекта недвижимости |  |  |  |

|                       |                              |                   |                           |
|-----------------------|------------------------------|-------------------|---------------------------|
| Лист № 70 раздела 4.2 | Всего листов раздела 4.2: 86 | Всего разделов: 8 | Всего листов выписки: 139 |
|-----------------------|------------------------------|-------------------|---------------------------|

13.01.2025г. № КУВИ-001/2025-7986746

Кадастровый номер: 16:34:000000:860

| 1   | 2         | 3          | 4 | 5 |
|-----|-----------|------------|---|---|
| 944 | 440416.61 | 1407539.77 | - | - |
| 945 | 440413.31 | 1407533.22 | - | - |
| 946 | 440394.54 | 1407491.25 | - | - |
| 947 | 440353.8  | 1407402.18 | - | - |
| 948 | 440345    | 1407385.09 | - | - |
| 949 | 440338.59 | 1407372.1  | - | - |
| 950 | 440327.26 | 1407347.46 | - | - |
| 951 | 440316.16 | 1407328.94 | - | - |
| 952 | 440308.8  | 1407315.44 | - | - |
| 953 | 440292.73 | 1407289.05 | - | - |
| 954 | 440271.6  | 1407252.48 | - | - |
| 955 | 440266.17 | 1407241.44 | - | - |
| 956 | 440255.59 | 1407216.41 | - | - |
| 957 | 440243.56 | 1407189.9  | - | - |
| 958 | 440232.79 | 1407168.59 | - | - |
| 959 | 440226.48 | 1407156.53 | - | - |
| 960 | 440222.92 | 1407146.84 | - | - |
| 961 | 440216.98 | 1407132.55 | - | - |
| 962 | 440210.18 | 1407118.45 | - | - |
| 963 | 440190.96 | 1407082.34 | - | - |
| 964 | 440178.02 | 1407058.58 | - | - |
| 965 | 440163.42 | 1407025.21 | - | - |
| 966 | 440143.14 | 1406988.39 | - | - |
| 967 | 440127.21 | 1406959.68 | - | - |
| 968 | 440112.47 | 1406933.3  | - | - |
| 969 | 440100.61 | 1406912.51 | - | - |
| 970 | 440065.12 | 1406853.47 | - | - |
| 971 | 440049.82 | 1406831.61 | - | - |
| 972 | 440041.73 | 1406818.68 | - | - |



ДОКУМЕНТ ПОДПИСАН  
ЭЛЕКТРОННОЙ ПОДПИСЬЮ

Сертификат: 009F0BDC181A023B64597F1E2579BEFB50

Владелец: ФЕДЕРАЛЬНАЯ СЛУЖБА ГОСУДАРСТВЕННОЙ  
РЕГИСТРАЦИИ, КАДАСТРА И КАРТОГРАФИИ  
Действителен: с 02.08.2024 по 26.10.2025

полное наименование должности

инициалы, фамилия

139

|                                      |           |                              |   |                   |
|--------------------------------------|-----------|------------------------------|---|-------------------|
| Земельный участок                    |           |                              |   |                   |
| вид объекта недвижимости             |           |                              |   |                   |
| Лист № 71 раздела 4.2                |           | Всего листов раздела 4.2: 86 |   | Всего разделов: 8 |
| Всего листов выписки: 139            |           |                              |   |                   |
| 13.01.2025г. № КУВИ-001/2025-7986746 |           |                              |   |                   |
| Кадастровый номер:                   |           | 16:34:000000:860             |   |                   |
| 1                                    | 2         | 3                            | 4 | 5                 |
| 973                                  | 440036.35 | 1406810.71                   | - | -                 |
| 974                                  | 440030.57 | 1406801.63                   | - | -                 |
| 975                                  | 440001.46 | 1406756.19                   | - | -                 |
| 976                                  | 439966.07 | 1406705.42                   | - | -                 |
| 977                                  | 439949.02 | 1406679.51                   | - | -                 |
| 978                                  | 439924.1  | 1406647.18                   | - | -                 |
| 979                                  | 439899.84 | 1406612.96                   | - | -                 |
| 980                                  | 439853.64 | 1406558.55                   | - | -                 |
| 981                                  | 439823.88 | 1406527.39                   | - | -                 |
| 982                                  | 439814.84 | 1406516.56                   | - | -                 |
| 983                                  | 439752.93 | 1406455.16                   | - | -                 |
| 984                                  | 439707.99 | 1406411.72                   | - | -                 |
| 985                                  | 439690.99 | 1406397.66                   | - | -                 |
| 986                                  | 439652.9  | 1406367.23                   | - | -                 |
| 987                                  | 439630.31 | 1406349.58                   | - | -                 |
| 988                                  | 439617.28 | 1406340.2                    | - | -                 |
| 989                                  | 439608.81 | 1406333.76                   | - | -                 |
| 990                                  | 439596.7  | 1406323.84                   | - | -                 |
| 991                                  | 439584.45 | 1406314.89                   | - | -                 |
| 992                                  | 439570.79 | 1406305.57                   | - | -                 |
| 993                                  | 439558.42 | 1406297.55                   | - | -                 |
| 994                                  | 439525.9  | 1406280.14                   | - | -                 |
| 995                                  | 439514.97 | 1406273.08                   | - | -                 |
| 996                                  | 439498.94 | 1406262.74                   | - | -                 |
| 997                                  | 439463.65 | 1406241.6                    | - | -                 |
| 998                                  | 439383.46 | 1406195.71                   | - | -                 |
| 999                                  | 439351.04 | 1406163.69                   | - | -                 |
| 1000                                 | 439340.17 | 1406149.03                   | - | -                 |
| 1001                                 | 439322.92 | 1406127.64                   | - | -                 |



ДОКУМЕНТ ПОДПИСАН  
ЭЛЕКТРОННОЙ ПОДПИСЬЮ

Сертификат: 009F0BDC181A023B64597F1E2579BEFB50

Владелец: ФЕДЕРАЛЬНАЯ СЛУЖБА ГОСУДАРСТВЕННОЙ  
РЕГИСТРАЦИИ, КАДАСТРА И КАРТОГРАФИИ  
Действителен: с 02.08.2024 по 26.10.2025

полное наименование должности

инициалы, фамилия

139

|                                      |           |                              |                  |                   |
|--------------------------------------|-----------|------------------------------|------------------|-------------------|
| Земельный участок                    |           |                              |                  |                   |
| вид объекта недвижимости             |           |                              |                  |                   |
| Лист № 72 раздела 4.2                |           | Всего листов раздела 4.2: 86 |                  | Всего разделов: 8 |
| Всего листов выписки: 139            |           |                              |                  |                   |
| 13.01.2025г. № КУВИ-001/2025-7986746 |           |                              |                  |                   |
| Кадастровый номер:                   |           |                              | 16:34:000000:860 |                   |
| 1                                    | 2         | 3                            | 4                | 5                 |
| 1002                                 | 439295.68 | 1406098.91                   | -                | -                 |
| 1003                                 | 439263.4  | 1406068.34                   | -                | -                 |
| 1004                                 | 439245.92 | 1406048.64                   | -                | -                 |
| 1005                                 | 439229.61 | 1406032.25                   | -                | -                 |
| 1006                                 | 439219.92 | 1406022.46                   | -                | -                 |
| 1007                                 | 439191.54 | 1405996.97                   | -                | -                 |
| 1008                                 | 439141.06 | 1405946.74                   | -                | -                 |
| 1009                                 | 439024.89 | 1405858.94                   | -                | -                 |
| 1010                                 | 438995.71 | 1405831.74                   | -                | -                 |
| 1011                                 | 438966.95 | 1405806.06                   | -                | -                 |
| 1012                                 | 438953.84 | 1405791.1                    | -                | -                 |
| 1013                                 | 438904.72 | 1405739.92                   | -                | -                 |
| 1014                                 | 438872.02 | 1405693.39                   | -                | -                 |
| 1015                                 | 438866.93 | 1405675.16                   | -                | -                 |
| 1016                                 | 438863.97 | 1405666.25                   | -                | -                 |
| 1017                                 | 438802.94 | 1405571.54                   | -                | -                 |
| 1018                                 | 438794.66 | 1405555.74                   | -                | -                 |
| 1019                                 | 438792.29 | 1405551.34                   | -                | -                 |
| 1                                    | 438726.69 | 1405466.09                   | -                | -                 |

|                               |  |   |                   |
|-------------------------------|--|---|-------------------|
| полное наименование должности |  | <br>ДОКУМЕНТ ПОДПИСАН<br>ЭЛЕКТРОННОЙ ПОДПИСЬЮ<br>Сертификат: 009F0BDC181A023B64597F1E2579BEFB50<br>Владелец: ФЕДЕРАЛЬНАЯ СЛУЖБА ГОСУДАРСТВЕННОЙ<br>РЕГИСТРАЦИИ, КАДАСТРА И КАРТОГРАФИИ<br>Действителен: с 02.08.2024 по 26.10.2025 | инициалы, фамилия |
|                               |  |   |                   |

149

|                                                                         |               |                              |                                   |   |
|-------------------------------------------------------------------------|---------------|------------------------------|-----------------------------------|---|
| Земельный участок                                                       |               |                              |                                   |   |
| вид объекта недвижимости                                                |               |                              |                                   |   |
| Лист № 73 раздела 4.2                                                   |               | Всего листов раздела 4.2: 86 |                                   | Всего разделов: 8                                                                                     |
| Всего листов выписки: 139                                               |               |                              |                                   |   |
| 13.01.2025г. № КУВИ-001/2025-7986746                                    |               |                              |                                   |   |
| Кадастровый номер:                                                      |               | 16:34:000000:860             |                                   |   |
| Сведения о характерных точках границы части (частей) земельного участка |               |                              |                                   |   |
| Учетный номер части: 16:34:000000:860/3                                 |               |                              |                                   |   |
| Система координат МСК-16                                                |               |                              |                                   |   |
| Номер точки                                                             | Координаты, м |                              | Описание закрепления на местности | Средняя квадратичная погрешность определения координат характерных точек границ земельного участка, м |
|                                                                         | X             | Y                            |                                   |   |
| 1                                                                       | 2             | 3                            | 4                                 | 5   |
| 1                                                                       | 441643.58     | 1409524.85                   | -                                 | -   |
| 2                                                                       | 441642.08     | 1409523.53                   | -                                 | -   |
| 3                                                                       | 441629.66     | 1409535.23                   | -                                 | 0.1                                                                                                   |
| 4                                                                       | 441632.88     | 1409600.29                   | -                                 | 0.1                                                                                                   |
| 5                                                                       | 441633.54     | 1409602.37                   | -                                 | -   |
| 6                                                                       | 441635.36     | 1409606.89                   | -                                 | 5   |
| 7                                                                       | 441635.09     | 1409607.26                   | -                                 | -   |
| 8                                                                       | 441635.81     | 1409609.54                   | -                                 | 0.1                                                                                                   |
| 9                                                                       | 441637.72     | 1409608.94                   | -                                 | 0.1                                                                                                   |
| 10                                                                      | 441634.82     | 1409599.81                   | -                                 | 0.1                                                                                                   |
| 11                                                                      | 441631.7      | 1409536.05                   | -                                 | 0.1                                                                                                   |
| 1                                                                       | 441643.58     | 1409524.85                   | -                                 | -   |

|                               |  |   |                   |
|-------------------------------|--|---|-------------------|
| полное наименование должности |  | <br>ДОКУМЕНТ ПОДПИСАН<br>ЭЛЕКТРОННОЙ ПОДПИСЬЮ<br>Сертификат: 009F0BDC181A023B64597F1E2579BEFB50<br>Владелец: ФЕДЕРАЛЬНАЯ СЛУЖБА ГОСУДАРСТВЕННОЙ<br>РЕГИСТРАЦИИ, КАДАСТРА И КАРТОГРАФИИ<br>Действителен: с 02.08.2024 по 26.10.2025 | инициалы, фамилия |
|                               |  |   |                   |

|                                                                         |               |                              |                                   |   |
|-------------------------------------------------------------------------|---------------|------------------------------|-----------------------------------|---|
| Земельный участок                                                       |               |                              |                                   |   |
| вид объекта недвижимости                                                |               |                              |                                   |   |
| Лист № 74 раздела 4.2                                                   |               | Всего листов раздела 4.2: 86 |                                   | Всего разделов: 8                                                                                     |
| Всего листов выписки: 139                                               |               |                              |                                   |   |
| 13.01.2025г. № КУВИ-001/2025-7986746                                    |               |                              |                                   |   |
| Кадастровый номер:                                                      |               | 16:34:000000:860             |                                   |   |
| Сведения о характерных точках границы части (частей) земельного участка |               |                              |                                   |   |
| Учетный номер части: 16:34:000000:860/4                                 |               |                              |                                   |   |
| Система координат МСК-16                                                |               |                              |                                   |   |
| Номер точки                                                             | Координаты, м |                              | Описание закрепления на местности | Средняя квадратичная погрешность определения координат характерных точек границ земельного участка, м |
|                                                                         | X             | Y                            |                                   |   |
| 1                                                                       | 2             | 3                            | 4                                 | 5   |
| 1                                                                       | 441340.53     | 1409749.49                   | -                                 | -   |
| 2                                                                       | 441338.71     | 1409750.74                   | -                                 | -   |
| 3                                                                       | 441342.36     | 1409754.57                   | -                                 | 0.1                                                                                                   |
| 4                                                                       | 441343.92     | 1409753.1                    | -                                 | 0.1                                                                                                   |
| 1                                                                       | 441340.53     | 1409749.49                   | -                                 | -   |

|                               |   |                   |
|-------------------------------|---|-------------------|
| полное наименование должности | <br>ДОКУМЕНТ ПОДПИСАН<br>ЭЛЕКТРОННОЙ ПОДПИСЬЮ<br>Сертификат: 009F0BDC181A023B64597F1E2579BEFB50<br>Владелец: ФЕДЕРАЛЬНАЯ СЛУЖБА ГОСУДАРСТВЕННОЙ<br>РЕГИСТРАЦИИ, КАДАСТРА И КАРТОГРАФИИ<br>Действителен: с 02.08.2024 по 26.10.2025 | инициалы, фамилия |
|                               |   |                   |
|                               |   |                   |

|                          |                              |                   |                           |
|--------------------------|------------------------------|-------------------|---------------------------|
| Земельный участок        |                              |                   |                           |
| вид объекта недвижимости |                              |                   |                           |
| Лист № 75 раздела 4.2    | Всего листов раздела 4.2: 86 | Всего разделов: 8 | Всего листов выписки: 139 |

13.01.2025г. № КУВИ-001/2025-7986746

Кадастровый номер: 16:34:000000:860

|                                                                         |  |  |  |
|-------------------------------------------------------------------------|--|--|--|
| Сведения о характерных точках границы части (частей) земельного участка |  |  |  |
| Учетный номер части: 16:34:000000:860/5                                 |  |  |  |
| Система координат МСК-16                                                |  |  |  |

| Номер точки | Координаты, м |            | Описание закрепления на местности | Средняя квадратичная погрешность определения координат характерных точек границ земельного участка, м |
|-------------|---------------|------------|-----------------------------------|---|
|             | X             | Y          |                                   |   |
| 1           | 2             | 3          | 4                                 | 5   |
| 1           | 441150.35     | 1409658.23 | -                                 | 0.1                                                                                                   |
| 2           | 441148.36     | 1409656.64 | -                                 | 0.1                                                                                                   |
| 3           | 441134.2      | 1409668.06 | -                                 | 0.1                                                                                                   |
| 4           | 441128.51     | 1409669.13 | -                                 | -   |
| 5           | 441129.71     | 1409670.94 | -                                 | -   |
| 6           | 441134.82     | 1409669.98 | -                                 | 0.1                                                                                                   |
| 7           | 441146.2      | 1409660.95 | -                                 | 0.1                                                                                                   |
| 8           | 441134.21     | 1409679.47 | -                                 | -   |
| 9           | 441134.61     | 1409683.86 | -                                 | -   |
| 10          | 441135.21     | 1409686.05 | -                                 | -   |
| 11          | 441138.74     | 1409689.75 | -                                 | 0.1                                                                                                   |
| 12          | 441145.62     | 1409712.48 | -                                 | 0.1                                                                                                   |
| 13          | 441153.51     | 1409742.79 | -                                 | 0.1                                                                                                   |
| 14          | 441160.23     | 1409776.85 | -                                 | 0.1                                                                                                   |
| 15          | 441164.4      | 1409796.15 | -                                 | -   |
| 16          | 441174.57     | 1409830.74 | -                                 | -   |
| 17          | 441192.68     | 1409881.92 | -                                 | 0.1                                                                                                   |
| 18          | 441196.23     | 1409896.16 | -                                 | 0.1                                                                                                   |
| 19          | 441206.54     | 1409916.51 | -                                 | 0.1                                                                                                   |
| 20          | 441222.49     | 1409953.74 | -                                 | 0.1                                                                                                   |
| 21          | 441224.14     | 1409960.03 | -                                 | -   |
| 22          | 441229.79     | 1409973.66 | -                                 | -   |
| 23          | 441224.4      | 1409953.16 | -                                 | 0.1                                                                                                   |
| 24          | 441208.37     | 1409915.69 | -                                 | 0.1                                                                                                   |

ДОКУМЕНТ ПОДПИСАН  
ЭЛЕКТРОННОЙ ПОДПИСЬЮ

Сертификат: 009F0BDC181A023B64597F1E2579BEFB50

Владелец: ФЕДЕРАЛЬНАЯ СЛУЖБА ГОСУДАРСТВЕННОЙ  
РЕГИСТРАЦИИ, КАДАСТРА И КАРТОГРАФИИ  
Действителен: с 02.08.2024 по 26.10.2025

полное наименование должности

инициалы, фамилия

148

|                                      |           |                              |                  |                   |
|--------------------------------------|-----------|------------------------------|------------------|-------------------|
| Земельный участок                    |           |                              |                  |                   |
| вид объекта недвижимости             |           |                              |                  |                   |
| Лист № 76 раздела 4.2                |           | Всего листов раздела 4.2: 86 |                  | Всего разделов: 8 |
| Всего листов выписки: 139            |           |                              |                  |                   |
| 13.01.2025г. № КУВИ-001/2025-7986746 |           |                              |                  |                   |
| Кадастровый номер:                   |           |                              | 16:34:000000:860 |                   |
| 1                                    | 2         | 3                            | 4                | 5                 |
| 25                                   | 441198.14 | 1409895.56                   | -                | 0.1               |
| 26                                   | 441194.61 | 1409881.39                   | -                | 0.1               |
| 27                                   | 441169.58 | 1409810.66                   | -                | 0.1               |
| 28                                   | 441162.19 | 1409776.45                   | -                | 0.1               |
| 29                                   | 441155.46 | 1409742.38                   | -                | 0.1               |
| 30                                   | 441147.56 | 1409711.96                   | -                | 0.1               |
| 31                                   | 441140.58 | 1409688.94                   | -                | 0.1               |
| 32                                   | 441134.62 | 1409682.54                   | -                | 0.1               |
| 1                                    | 441150.35 | 1409658.23                   | -                | 0.1               |
| 1                                    | 441299.43 | 1410138.97                   | -                | -                 |
| 2                                    | 441302.12 | 1410144.49                   | -                | -                 |
| 3                                    | 441309.06 | 1410154.54                   | -                | -                 |
| 1                                    | 441299.43 | 1410138.97                   | -                | -                 |

|                               |  |   |                   |
|-------------------------------|--|---|-------------------|
|                               |  | <br>ДОКУМЕНТ ПОДПИСАН<br>ЭЛЕКТРОННОЙ ПОДПИСЬЮ<br>Сертификат: 009F0BDC181A023B64597F1E2579BEFB50<br>Владелец: ФЕДЕРАЛЬНАЯ СЛУЖБА ГОСУДАРСТВЕННОЙ<br>РЕГИСТРАЦИИ, КАДАСТРА И КАРТОГРАФИИ<br>Действителен: с 02.08.2024 по 26.10.2025 |                   |
|                               |  |   |                   |
| полное наименование должности |  |   | инициалы, фамилия |

|                                                                         |               |                              |                                   |   |
|-------------------------------------------------------------------------|---------------|------------------------------|-----------------------------------|---|
| Земельный участок                                                       |               |                              |                                   |   |
| вид объекта недвижимости                                                |               |                              |                                   |   |
| Лист № 77 раздела 4.2                                                   |               | Всего листов раздела 4.2: 86 |                                   | Всего разделов: 8                                                                                     |
| Всего листов выписки: 139                                               |               |                              |                                   |   |
| 13.01.2025г. № КУВИ-001/2025-7986746                                    |               |                              |                                   |   |
| Кадастровый номер:                                                      |               | 16:34:000000:860             |                                   |   |
| Сведения о характерных точках границы части (частей) земельного участка |               |                              |                                   |   |
| Учетный номер части: 16:34:000000:860/6                                 |               |                              |                                   |   |
| Система координат МСК-16                                                |               |                              |                                   |   |
| Номер точки                                                             | Координаты, м |                              | Описание закрепления на местности | Средняя квадратичная погрешность определения координат характерных точек границ земельного участка, м |
|                                                                         | X             | Y                            |                                   |   |
| 1                                                                       | 2             | 3                            | 4                                 | 5   |
| 1                                                                       | 441150.66     | 1409640.84                   | -                                 | 0.1                                                                                                   |
| 2                                                                       | 441133.52     | 1409657.29                   | -                                 | 0.1                                                                                                   |
| 3                                                                       | 441149.1      | 1409673.53                   | -                                 | 0.1                                                                                                   |
| 4                                                                       | 441166.24     | 1409657.08                   | -                                 | 0.1                                                                                                   |
| 1                                                                       | 441150.66     | 1409640.84                   | -                                 | 0.1                                                                                                   |

|                               |   |                   |
|-------------------------------|---|-------------------|
| полное наименование должности | <br>ДОКУМЕНТ ПОДПИСАН<br>ЭЛЕКТРОННОЙ ПОДПИСЬЮ<br>Сертификат: 009F0BDC181A023B64597F1E2579BEFB50<br>Владелец: ФЕДЕРАЛЬНАЯ СЛУЖБА ГОСУДАРСТВЕННОЙ<br>РЕГИСТРАЦИИ, КАДАСТРА И КАРТОГРАФИИ<br>Действителен: с 02.08.2024 по 26.10.2025 | инициалы, фамилия |
|                               |   |                   |
|                               |   |                   |

139

|                                                                         |               |                              |                                   |   |
|-------------------------------------------------------------------------|---------------|------------------------------|-----------------------------------|---|
| Земельный участок                                                       |               |                              |                                   |   |
| вид объекта недвижимости                                                |               |                              |                                   |   |
| Лист № 78 раздела 4.2                                                   |               | Всего листов раздела 4.2: 86 |                                   | Всего разделов: 8                                                                                     |
| Всего листов выписки: 139                                               |               |                              |                                   |   |
| 13.01.2025г. № КУВИ-001/2025-7986746                                    |               |                              |                                   |   |
| Кадастровый номер:                                                      |               | 16:34:000000:860             |                                   |   |
| Сведения о характерных точках границы части (частей) земельного участка |               |                              |                                   |   |
| Учетный номер части: 16:34:000000:860/7                                 |               |                              |                                   |   |
| Система координат МСК-16                                                |               |                              |                                   |   |
| Номер точки                                                             | Координаты, м |                              | Описание закрепления на местности | Средняя квадратичная погрешность определения координат характерных точек границ земельного участка, м |
|                                                                         | X             | Y                            |                                   |   |
| 1                                                                       | 2             | 3                            | 4                                 | 5   |
| 1                                                                       | 441161.2      | 1409455.95                   | -                                 | 0.1                                                                                                   |
| 2                                                                       | 441159.52     | 1409456.34                   | -                                 | -   |
| 3                                                                       | 441145.74     | 1409467.63                   | -                                 | -   |
| 4                                                                       | 441141.17     | 1409460.62                   | -                                 | -   |
| 5                                                                       | 441041.77     | 1409483.83                   | -                                 | -   |
| 6                                                                       | 441048.97     | 1409505.55                   | -                                 | -   |
| 7                                                                       | 441064.08     | 1409535.92                   | -                                 | -   |
| 8                                                                       | 441071.9      | 1409551.63                   | -                                 | -   |
| 9                                                                       | 441092.08     | 1409596.48                   | -                                 | -   |
| 10                                                                      | 441095.68     | 1409611.87                   | -                                 | -   |
| 11                                                                      | 441095.32     | 1409619.31                   | -                                 | -   |
| 12                                                                      | 441106.04     | 1409635.4                    | -                                 | -   |
| 13                                                                      | 441122.36     | 1409649.85                   | -                                 | 0.1                                                                                                   |
| 14                                                                      | 441175.96     | 1409642.13                   | -                                 | 0.1                                                                                                   |
| 15                                                                      | 441196.87     | 1409586.88                   | -                                 | 0.1                                                                                                   |
| 16                                                                      | 441186.92     | 1409531.94                   | -                                 | 0.1                                                                                                   |
| 1                                                                       | 441161.2      | 1409455.95                   | -                                 | 0.1                                                                                                   |

|                               |   |                   |
|-------------------------------|---|-------------------|
| полное наименование должности | <br>ДОКУМЕНТ ПОДПИСАН<br>ЭЛЕКТРОННОЙ ПОДПИСЬЮ<br>Сертификат: 009F0BDC181A023B64597F1E2579BEFB50<br>Владелец: ФЕДЕРАЛЬНАЯ СЛУЖБА ГОСУДАРСТВЕННОЙ<br>РЕГИСТРАЦИИ, КАДАСТРА И КАРТОГРАФИИ<br>Действителен: с 02.08.2024 по 26.10.2025 | инициалы, фамилия |
|                               |   |                   |

139

|                                                                         |               |                              |                                   |   |
|-------------------------------------------------------------------------|---------------|------------------------------|-----------------------------------|---|
| Земельный участок                                                       |               |                              |                                   |   |
| вид объекта недвижимости                                                |               |                              |                                   |   |
| Лист № 79 раздела 4.2                                                   |               | Всего листов раздела 4.2: 86 |                                   | Всего разделов: 8                                                                                     |
| Всего листов выписки: 139                                               |               |                              |                                   |   |
| 13.01.2025г. № КУВИ-001/2025-7986746                                    |               |                              |                                   |   |
| Кадастровый номер:                                                      |               | 16:34:000000:860             |                                   |   |
| Сведения о характерных точках границы части (частей) земельного участка |               |                              |                                   |   |
| Учетный номер части: 16:34:000000:860/8                                 |               |                              |                                   |   |
| Система координат                                                       |               |                              |                                   |   |
| Номер точки                                                             | Координаты, м |                              | Описание закрепления на местности | Средняя квадратичная погрешность определения координат характерных точек границ земельного участка, м |
|                                                                         | X             | Y                            |                                   |   |
| 1                                                                       | 2             | 3                            | 4                                 | 5   |
| 1                                                                       | 441300.17     | 1409228.55                   | -                                 | -   |
| 2                                                                       | 441301.92     | 1409230.36                   | -                                 | -   |
| 3                                                                       | 441297.12     | 1409230.71                   | -                                 | -   |
| 4                                                                       | 441282.94     | 1409235.45                   | -                                 | -   |
| 5                                                                       | 441262.8      | 1409242.7                    | -                                 | -   |
| 6                                                                       | 441240.19     | 1409253.59                   | -                                 | -   |
| 7                                                                       | 441232.31     | 1409259.91                   | -                                 | -   |
| 8                                                                       | 441226.61     | 1409265.55                   | -                                 | -   |
| 9                                                                       | 441219.8      | 1409273.85                   | -                                 | -   |
| 10                                                                      | 441200.06     | 1409317.42                   | -                                 | -   |
| 11                                                                      | 441183.13     | 1409350.18                   | -                                 | -   |
| 12                                                                      | 441171.52     | 1409372.98                   | -                                 | -   |
| 13                                                                      | 441156.03     | 1409402.77                   | -                                 | -   |
| 14                                                                      | 441137.57     | 1409426.84                   | -                                 | -   |
| 15                                                                      | 441118.27     | 1409441.61                   | -                                 | -   |
| 16                                                                      | 441102.55     | 1409446.33                   | -                                 | -   |
| 17                                                                      | 441102.02     | 1409444.52                   | -                                 | -   |
| 18                                                                      | 441040.2      | 1409457.78                   | -                                 | -   |
| 19                                                                      | 441037.87     | 1409456.41                   | -                                 | -   |
| 20                                                                      | 441004.69     | 1409348.72                   | -                                 | -   |
| 21                                                                      | 440980        | 1409277.21                   | -                                 | -   |
| 22                                                                      | 440965.16     | 1409203.77                   | -                                 | -   |
| 23                                                                      | 440965.45     | 1409202.26                   | -                                 | -   |
| 24                                                                      | 440966.72     | 1409201.41                   | -                                 | -   |



ДОКУМЕНТ ПОДПИСАН  
ЭЛЕКТРОННОЙ ПОДПИСЬЮ

Сертификат: 009F0BDC181A023B64597F1E2579BEFB50

Владелец: ФЕДЕРАЛЬНАЯ СЛУЖБА ГОСУДАРСТВЕННОЙ  
РЕГИСТРАЦИИ, КАДАСТРА И КАРТОГРАФИИ  
Действителен: с 02.08.2024 по 26.10.2025

полное наименование должности

инициалы, фамилия

|                                      |           |                              |                  |                   |
|--------------------------------------|-----------|------------------------------|------------------|-------------------|
| Земельный участок                    |           |                              |                  |                   |
| вид объекта недвижимости             |           |                              |                  |                   |
| Лист № 80 раздела 4.2                |           | Всего листов раздела 4.2: 86 |                  | Всего разделов: 8 |
| Всего листов выписки: 139            |           |                              |                  |                   |
| 13.01.2025г. № КУВИ-001/2025-7986746 |           |                              |                  |                   |
| Кадастровый номер:                   |           |                              | 16:34:000000:860 |                   |
| 1                                    | 2         | 3                            | 4                | 5                 |
| 25                                   | 440968.23 | 1409201.7                    | -                | -                 |
| 26                                   | 440969.08 | 1409202.97                   | -                | -                 |
| 27                                   | 440983.89 | 1409276.28                   | -                | -                 |
| 28                                   | 441008.48 | 1409347.45                   | -                | -                 |
| 29                                   | 441041.15 | 1409453.48                   | -                | -                 |
| 30                                   | 441111.56 | 1409438.37                   | -                | -                 |
| 31                                   | 441113.07 | 1409438.65                   | -                | -                 |
| 32                                   | 441113.94 | 1409439.91                   | -                | -                 |
| 33                                   | 441113.75 | 1409440.92                   | -                | -                 |
| 34                                   | 441117.2  | 1409439.9                    | -                | -                 |
| 35                                   | 441136.07 | 1409425.52                   | -                | -                 |
| 36                                   | 441154.29 | 1409401.77                   | -                | -                 |
| 37                                   | 441169.74 | 1409372.07                   | -                | -                 |
| 38                                   | 441181.35 | 1409349.26                   | -                | -                 |
| 39                                   | 441198.25 | 1409316.57                   | -                | -                 |
| 40                                   | 441218.17 | 1409272.69                   | -                | -                 |
| 41                                   | 441225.17 | 1409264.17                   | -                | -                 |
| 42                                   | 441231.01 | 1409258.38                   | -                | -                 |
| 43                                   | 441239.22 | 1409251.84                   | -                | -                 |
| 44                                   | 441262.07 | 1409240.84                   | -                | -                 |
| 45                                   | 441282.29 | 1409233.56                   | -                | -                 |
| 46                                   | 441296.61 | 1409228.77                   | -                | -                 |
| 1                                    | 441300.17 | 1409228.55                   | -                | -                 |



ДОКУМЕНТ ПОДПИСАН  
ЭЛЕКТРОННОЙ ПОДПИСЬЮ

Сертификат: 009F0BDC181A023B64597F1E2579BEFB50

Владелец: ФЕДЕРАЛЬНАЯ СЛУЖБА ГОСУДАРСТВЕННОЙ  
РЕГИСТРАЦИИ, КАДАСТРА И КАРТОГРАФИИ  
Действителен: с 02.08.2024 по 26.10.2025

полное наименование должности

инициалы, фамилия

139

|                                                                         |               |                              |                                   |   |
|-------------------------------------------------------------------------|---------------|------------------------------|-----------------------------------|---|
| Земельный участок                                                       |               |                              |                                   |   |
| вид объекта недвижимости                                                |               |                              |                                   |   |
| Лист № 81 раздела 4.2                                                   |               | Всего листов раздела 4.2: 86 |                                   | Всего разделов: 8                                                                                     |
| Всего листов выписки: 139                                               |               |                              |                                   |   |
| 13.01.2025г. № КУВИ-001/2025-7986746                                    |               |                              |                                   |   |
| Кадастровый номер:                                                      |               | 16:34:000000:860             |                                   |   |
| Сведения о характерных точках границы части (частей) земельного участка |               |                              |                                   |   |
| Учетный номер части: 16:34:000000:860/9                                 |               |                              |                                   |   |
| Система координат                                                       |               |                              |                                   |   |
| Номер точки                                                             | Координаты, м |                              | Описание закрепления на местности | Средняя квадратичная погрешность определения координат характерных точек границ земельного участка, м |
|                                                                         | X             | Y                            |                                   |   |
| 1                                                                       | 2             | 3                            | 4                                 | 5   |
| 1                                                                       | 441379.07     | 1409263.33                   | -                                 | -   |
| 2                                                                       | 441411.59     | 1409279.62                   | -                                 | -   |
| 3                                                                       | 441410.21     | 1409281.15                   | -                                 | -   |
| 4                                                                       | 441378.11     | 1409265.07                   | -                                 | -   |
| 5                                                                       | 441347.4      | 1409242.52                   | -                                 | -   |
| 6                                                                       | 441336.7      | 1409232.29                   | -                                 | -   |
| 7                                                                       | 441379.07     | 1409263.33                   | -                                 | -   |
| 1                                                                       | 441425.13     | 1409673.64                   | -                                 | -   |
| 2                                                                       | 441434.82     | 1409639.52                   | -                                 | -   |
| 3                                                                       | 441446.92     | 1409617.91                   | -                                 | -   |
| 4                                                                       | 441464.64     | 1409593.56                   | -                                 | -   |
| 5                                                                       | 441481.03     | 1409588.44                   | -                                 | -   |
| 6                                                                       | 441515.2      | 1409563.72                   | -                                 | -   |
| 7                                                                       | 441517        | 1409563.53                   | -                                 | -   |
| 8                                                                       | 441530.55     | 1409553.48                   | -                                 | -   |
| 9                                                                       | 441545.14     | 1409538.19                   | -                                 | -   |
| 10                                                                      | 441577.17     | 1409533.6                    | -                                 | -   |
| 11                                                                      | 441614.06     | 1409526.14                   | -                                 | -   |
| 12                                                                      | 441620.9      | 1409521.06                   | -                                 | -   |
| 13                                                                      | 441624.15     | 1409517.85                   | -                                 | -   |
| 14                                                                      | 441618.36     | 1409508.9                    | -                                 | -   |
| 15                                                                      | 441614.94     | 1409499.65                   | -                                 | -   |
| 16                                                                      | 441618.07     | 1409502.41                   | -                                 | -   |
| 17                                                                      | 441620.13     | 1409507.95                   | -                                 | -   |



ДОКУМЕНТ ПОДПИСАН  
ЭЛЕКТРОННОЙ ПОДПИСЬЮ

Сертификат: 009F0BDC181A023B64597F1E2579BEFB50

Владелец: ФЕДЕРАЛЬНАЯ СЛУЖБА ГОСУДАРСТВЕННОЙ  
РЕГИСТРАЦИИ, КАДАСТРА И КАРТОГРАФИИ  
Действителен: с 02.08.2024 по 26.10.2025

полное наименование должности

инициалы, фамилия

139

|                                      |           |                              |                  |                   |
|--------------------------------------|-----------|------------------------------|------------------|-------------------|
| Земельный участок                    |           |                              |                  |                   |
| вид объекта недвижимости             |           |                              |                  |                   |
| Лист № 82 раздела 4.2                |           | Всего листов раздела 4.2: 86 |                  | Всего разделов: 8 |
| Всего листов выписки: 139            |           |                              |                  |                   |
| 13.01.2025г. № КУВИ-001/2025-7986746 |           |                              |                  |                   |
| Кадастровый номер:                   |           |                              | 16:34:000000:860 |                   |
| 1                                    | 2         | 3                            | 4                | 5                 |
| 18                                   | 441626.03 | 1409518.12                   | -                | -                 |
| 19                                   | 441622.29 | 1409522.5                    | -                | -                 |
| 20                                   | 441615.08 | 1409527.87                   | -                | -                 |
| 21                                   | 441577.54 | 1409535.57                   | -                | -                 |
| 22                                   | 441546.34 | 1409539.82                   | -                | -                 |
| 23                                   | 441531.94 | 1409554.92                   | -                | -                 |
| 24                                   | 441517.92 | 1409565.33                   | -                | -                 |
| 25                                   | 441516.12 | 1409565.53                   | -                | -                 |
| 26                                   | 441482.07 | 1409590.15                   | -                | -                 |
| 27                                   | 441466.05 | 1409595.01                   | -                | -                 |
| 28                                   | 441448.64 | 1409618.93                   | -                | -                 |
| 29                                   | 441436.72 | 1409640.18                   | -                | -                 |
| 30                                   | 441427.01 | 1409674.35                   | -                | -                 |
| 31                                   | 441418.76 | 1409686.05                   | -                | -                 |
| 32                                   | 441396.9  | 1409697.65                   | -                | -                 |
| 33                                   | 441396.74 | 1409695.53                   | -                | -                 |
| 34                                   | 441417.26 | 1409684.7                    | -                | -                 |
| 35                                   | 441425.13 | 1409673.64                   | -                | -                 |
| 1                                    | 443961.54 | 1412171.38                   | -                | -                 |
| 2                                    | 441286.43 | 1409793.49                   | -                | -                 |
| 3                                    | 441309.36 | 1409786.49                   | -                | -                 |
| 4                                    | 443974.55 | 1412156.05                   | -                | -                 |
| 5                                    | 443974.51 | 1412156.1                    | -                | -                 |
| 6                                    | 443968.15 | 1412163.74                   | -                | -                 |
| 7                                    | 443961.54 | 1412171.38                   | -                | -                 |



ДОКУМЕНТ ПОДПИСАН  
ЭЛЕКТРОННОЙ ПОДПИСЬЮ

Сертификат: 009F0BDC181A023B64597F1E2579BEFB50

Владелец: ФЕДЕРАЛЬНАЯ СЛУЖБА ГОСУДАРСТВЕННОЙ  
РЕГИСТРАЦИИ, КАДАСТРА И КАРТОГРАФИИ  
Действителен: с 02.08.2024 по 26.10.2025

полное наименование должности

инициалы, фамилия

139

|                                                                         |               |                              |                                   |   |
|-------------------------------------------------------------------------|---------------|------------------------------|-----------------------------------|---|
| Земельный участок                                                       |               |                              |                                   |   |
| вид объекта недвижимости                                                |               |                              |                                   |   |
| Лист № 83 раздела 4.2                                                   |               | Всего листов раздела 4.2: 86 |                                   | Всего разделов: 8                                                                                     |
| Всего листов выписки: 139                                               |               |                              |                                   |   |
| 13.01.2025г. № КУВИ-001/2025-7986746                                    |               |                              |                                   |   |
| Кадастровый номер:                                                      |               | 16:34:000000:860             |                                   |   |
| Сведения о характерных точках границы части (частей) земельного участка |               |                              |                                   |   |
| Учетный номер части: 16:34:000000:860/10                                |               |                              |                                   |   |
| Система координат                                                       |               |                              |                                   |   |
| Номер точки                                                             | Координаты, м |                              | Описание закрепления на местности | Средняя квадратичная погрешность определения координат характерных точек границ земельного участка, м |
|                                                                         | X             | Y                            |                                   |   |
| 1                                                                       | 2             | 3                            | 4                                 | 5   |
| 1                                                                       | 444254.43     | 1411841.79                   | -                                 | -   |
| 2                                                                       | 444251.91     | 1411844.63                   | -                                 | -   |
| 3                                                                       | 444241.02     | 1411856.59                   | -                                 | -   |
| 4                                                                       | 444216.93     | 1411835.49                   | -                                 | -   |
| 5                                                                       | 444106.53     | 1411736.65                   | -                                 | -   |
| 6                                                                       | 443995.84     | 1411639.23                   | -                                 | -   |
| 7                                                                       | 443886.28     | 1411541.3                    | -                                 | -   |
| 8                                                                       | 443811.22     | 1411475.35                   | -                                 | -   |
| 9                                                                       | 443776.92     | 1411443.75                   | -                                 | -   |
| 10                                                                      | 443740.05     | 1411411.82                   | -                                 | -   |
| 11                                                                      | 443703.14     | 1411378.44                   | -                                 | -   |
| 12                                                                      | 443666.32     | 1411344.54                   | -                                 | -   |
| 13                                                                      | 443593.46     | 1411280.52                   | -                                 | -   |
| 14                                                                      | 443557.7      | 1411247.97                   | -                                 | -   |
| 15                                                                      | 443445.72     | 1411149.94                   | -                                 | -   |
| 16                                                                      | 443261.39     | 1410984.64                   | -                                 | -   |
| 17                                                                      | 443222.4      | 1410950.47                   | -                                 | -   |
| 18                                                                      | 443186.83     | 1410918.75                   | -                                 | -   |
| 19                                                                      | 443111.52     | 1410853.1                    | -                                 | -   |
| 20                                                                      | 443074.4      | 1410819.5                    | -                                 | -   |
| 21                                                                      | 443036.8      | 1410786.33                   | -                                 | -   |
| 22                                                                      | 442965.23     | 1410721.1                    | -                                 | -   |
| 23                                                                      | 442931.05     | 1410688.44                   | -                                 | -   |
| 24                                                                      | 442893.62     | 1410656.32                   | -                                 | -   |

|                               |  |   |                   |
|-------------------------------|--|---|-------------------|
| полное наименование должности |  | <br>ДОКУМЕНТ ПОДПИСАН<br>ЭЛЕКТРОННОЙ ПОДПИСЬЮ<br>Сертификат: 009F0BDC181A023B64597F1E2579BEFB50<br>Владелец: ФЕДЕРАЛЬНАЯ СЛУЖБА ГОСУДАРСТВЕННОЙ<br>РЕГИСТРАЦИИ, КАДАСТРА И КАРТОГРАФИИ<br>Действителен: с 02.08.2024 по 26.10.2025 | инициалы, фамилия |
|                               |  |   |                   |

139

|                                      |           |                              |                  |                   |
|--------------------------------------|-----------|------------------------------|------------------|-------------------|
| Земельный участок                    |           |                              |                  |                   |
| вид объекта недвижимости             |           |                              |                  |                   |
| Лист № 84 раздела 4.2                |           | Всего листов раздела 4.2: 86 |                  | Всего разделов: 8 |
| Всего листов выписки: 139            |           |                              |                  |                   |
| 13.01.2025г. № КУВИ-001/2025-7986746 |           |                              |                  |                   |
| Кадастровый номер:                   |           |                              | 16:34:000000:860 |                   |
| 1                                    | 2         | 3                            | 4                | 5                 |
| 25                                   | 442854.52 | 1410620.7                    | -                | -                 |
| 26                                   | 442817.11 | 1410589.02                   | -                | -                 |
| 27                                   | 442745.09 | 1410524.47                   | -                | -                 |
| 28                                   | 442709.51 | 1410491.91                   | -                | -                 |
| 29                                   | 442673.1  | 1410459.61                   | -                | -                 |
| 30                                   | 442597.95 | 1410395.01                   | -                | -                 |
| 31                                   | 442195.07 | 1410036.99                   | -                | -                 |
| 32                                   | 442089.14 | 1409948.72                   | -                | -                 |
| 33                                   | 442050.05 | 1409916.92                   | -                | -                 |
| 34                                   | 442013.34 | 1409885.98                   | -                | -                 |
| 35                                   | 441864.82 | 1409763.84                   | -                | -                 |
| 36                                   | 441835.52 | 1409736.73                   | -                | -                 |
| 37                                   | 441815.32 | 1409717.01                   | -                | -                 |
| 38                                   | 441779.22 | 1409682.75                   | -                | -                 |
| 39                                   | 441683.12 | 1409597.86                   | -                | -                 |
| 40                                   | 441637.55 | 1409545.17                   | -                | -                 |
| 41                                   | 441611.8  | 1409522.01                   | -                | -                 |
| 42                                   | 441624.41 | 1409507.98                   | -                | -                 |
| 43                                   | 441655.47 | 1409535.31                   | -                | -                 |
| 44                                   | 441668.26 | 1409550.1                    | -                | -                 |
| 45                                   | 441667.39 | 1409550.64                   | -                | -                 |
| 46                                   | 441671.24 | 1409554.97                   | -                | -                 |
| 47                                   | 441671.99 | 1409554.41                   | -                | -                 |
| 48                                   | 441697.81 | 1409584.27                   | -                | -                 |
| 49                                   | 441792.85 | 1409668.12                   | -                | -                 |
| 50                                   | 441829.25 | 1409702.64                   | -                | -                 |
| 51                                   | 441849.4  | 1409722.31                   | -                | -                 |
| 52                                   | 441878.19 | 1409748.96                   | -                | -                 |
| 53                                   | 442026.18 | 1409870.65                   | -                | -                 |



ДОКУМЕНТ ПОДПИСАН  
ЭЛЕКТРОННОЙ ПОДПИСЬЮ

Сертификат: 009F0BDC181A023B64597F1E2579BEFB50

Владелец: ФЕДЕРАЛЬНАЯ СЛУЖБА ГОСУДАРСТВЕННОЙ  
РЕГИСТРАЦИИ, КАДАСТРА И КАРТОГРАФИИ  
Действителен: с 02.08.2024 по 26.10.2025

полное наименование должности

инициалы, фамилия

139

|                                      |           |                              |                  |                   |
|--------------------------------------|-----------|------------------------------|------------------|-------------------|
| Земельный участок                    |           |                              |                  |                   |
| вид объекта недвижимости             |           |                              |                  |                   |
| Лист № 85 раздела 4.2                |           | Всего листов раздела 4.2: 86 |                  | Всего разделов: 8 |
| Всего листов выписки: 139            |           |                              |                  |                   |
| 13.01.2025г. № КУВИ-001/2025-7986746 |           |                              |                  |                   |
| Кадастровый номер:                   |           |                              | 16:34:000000:860 |                   |
| 1                                    | 2         | 3                            | 4                | 5                 |
| 54                                   | 442062.88 | 1409901.57                   | -                | -                 |
| 55                                   | 442101.88 | 1409933.3                    | -                | -                 |
| 56                                   | 442208.23 | 1410021.93                   | -                | -                 |
| 57                                   | 442611.17 | 1410379.99                   | -                | -                 |
| 58                                   | 442686.32 | 1410444.6                    | -                | -                 |
| 59                                   | 442722.95 | 1410477.11                   | -                | -                 |
| 60                                   | 442758.53 | 1410509.67                   | -                | -                 |
| 61                                   | 442830.39 | 1410574.06                   | -                | -                 |
| 62                                   | 442867.85 | 1410605.79                   | -                | -                 |
| 63                                   | 442906.98 | 1410641.44                   | -                | -                 |
| 64                                   | 442944.69 | 1410673.8                    | -                | -                 |
| 65                                   | 442978.96 | 1410706.57                   | -                | -                 |
| 66                                   | 443050.18 | 1410771.46                   | -                | -                 |
| 67                                   | 443087.77 | 1410804.63                   | -                | -                 |
| 68                                   | 443124.83 | 1410838.17                   | -                | -                 |
| 69                                   | 443200.09 | 1410903.78                   | -                | -                 |
| 70                                   | 443235.68 | 1410935.51                   | -                | -                 |
| 71                                   | 443274.71 | 1410969.73                   | -                | -                 |
| 72                                   | 443459.01 | 1411135                      | -                | -                 |
| 73                                   | 443571.09 | 1411233.11                   | -                | -                 |
| 74                                   | 443606.86 | 1411265.68                   | -                | -                 |
| 75                                   | 443679.79 | 1411329.75                   | -                | -                 |
| 76                                   | 443716.66 | 1411363.69                   | -                | -                 |
| 77                                   | 443753.39 | 1411396.91                   | -                | -                 |
| 78                                   | 443790.36 | 1411428.94                   | -                | -                 |
| 79                                   | 443824.68 | 1411460.56                   | -                | -                 |
| 80                                   | 443899.61 | 1411526.39                   | -                | -                 |
| 81                                   | 444009.15 | 1411624.3                    | -                | -                 |
| 82                                   | 444119.85 | 1411721.72                   | -                | -                 |



ДОКУМЕНТ ПОДПИСАН  
ЭЛЕКТРОННОЙ ПОДПИСЬЮ

Сертификат: 009F0BDC181A023B64597F1E2579BEFB50

Владелец: ФЕДЕРАЛЬНАЯ СЛУЖБА ГОСУДАРСТВЕННОЙ  
РЕГИСТРАЦИИ, КАДАСТРА И КАРТОГРАФИИ  
Действителен: с 02.08.2024 по 26.10.2025

полное наименование должности

инициалы, фамилия

|                                      |           |                              |                  |                   |
|--------------------------------------|-----------|------------------------------|------------------|-------------------|
| Земельный участок                    |           |                              |                  |                   |
| вид объекта недвижимости             |           |                              |                  |                   |
| Лист № 86 раздела 4.2                |           | Всего листов раздела 4.2: 86 |                  | Всего разделов: 8 |
| Всего листов выписки: 139            |           |                              |                  |                   |
| 13.01.2025г. № КУВИ-001/2025-7986746 |           |                              |                  |                   |
| Кадастровый номер:                   |           |                              | 16:34:000000:860 |                   |
| 1                                    | 2         | 3                            | 4                | 5                 |
| 83                                   | 444230.25 | 1411820.57                   | -                | -                 |
| 1                                    | 444254.43 | 1411841.79                   | -                | -                 |

|                               |   |                   |
|-------------------------------|---|-------------------|
| полное наименование должности | <br>ДОКУМЕНТ ПОДПИСАН<br>ЭЛЕКТРОННОЙ ПОДПИСЬЮ<br>Сертификат: 009F0BDC181A023B64597F1E2579BEFB50<br>Владелец: ФЕДЕРАЛЬНАЯ СЛУЖБА ГОСУДАРСТВЕННОЙ<br>РЕГИСТРАЦИИ, КАДАСТРА И КАРТОГРАФИИ<br>Действителен: с 02.08.2024 по 26.10.2025 | инициалы, фамилия |
|                               |   |                   |
|                               |   |                   |

КОМИТЕТ  
РЕСПУБЛИКИ ТАТАРСТАН  
ПО ОХРАНЕ ОБЪЕКТОВ  
КУЛЬТУРНОГО НАСЛЕДИЯ



ТАТАРСТАН  
РЕСПУБЛИКАСЫНЫҢ МӘДӘНИ  
МИРАС ОБЪЕКТЛАРЫН  
САКЛАУ КОМИТЕТЫ

ул. Карла Маркса, д. 56/11, г. Казань, 420015

Карл Маркс ур., 56/11нче йорт, Казан ш., 420015

Тел.: 8 (843) 222-58-73 E-mail: [komitet.okn@tatar.ru](mailto:komitet.okn@tatar.ru), <http://okn.tatarstan.ru>

03.03.2026 № 01-02/1081

На № 00260042400803986 от 11.02.2026

Представителю по доверенности  
от ООО «Башенная инфраструктурная  
компания»

М.Б. Кацу

e-mail: [katswork@mail.ru](mailto:katswork@mail.ru)

### Заключение

**о наличии или отсутствии объектов культурного наследия, включенных в единый государственный реестр объектов культурного наследия (памятников истории и культуры) народов Российской Федерации, и выявленных объектов культурного наследия на землях, подлежащих воздействию земляных, строительных, мелиоративных, хозяйственных работ, предусмотренных статьей 25 Лесного кодекса Российской Федерации работ по использованию лесов (за исключением работ, указанных в пунктах 3, 4 и 7 части 1 статьи 25 Лесного кодекса Российской Федерации) и иных работ**

На основании заявления от 11.02.2026 № 00260042400803986 в отношении земель, подлежащих воздействию земляных, строительных, мелиоративных, хозяйственных работ, предусмотренных статьей 25 Лесного кодекса Российской Федерации работ по использованию лесов (за исключением работ, указанных в пунктах 3, 4 и 7 части 1 статьи 25 Лесного кодекса Российской Федерации) и иных работ по проекту (объекту) «Антенно-мачтовое сооружение связи № 16\_480 (башня связи, высотой 45,0 м), расположенный по адресу: Республика Татарстан, Рыбно-Слободской муниципальный район, Шумбутское сельское поселение, Камское лесничество, Шумбутское участковое лесничество, квартал 129» (далее – земли по проекту (объекту)) расположенному в Рыбно-Слободском муниципальном районе Республики Татарстан (согласно приложенной схеме), сообщаем:

1. на испрашиваемых землях по проекту (объекту) отсутствуют объекты культурного наследия, включенные в единый государственный реестр объектов

культурного наследия (памятников истории и культуры) народов Российской Федерации (далее – реестр);

сведениями об отсутствии на испрашиваемых землях по проекту (объекту) выявленных объектов культурного наследия либо объектов, обладающих признаками объекта культурного наследия, Комитет Республики Татарстан по охране объектов культурного наследия не располагает;

2. испрашиваемые земли по проекту (объекту) не расположены в утвержденных границах территорий объектов культурного наследия, включенных в реестр, утвержденных границах территорий выявленных объектов культурного наследия, утвержденных границах зон охраны объектов культурного наследия, включенных в реестр, утвержденных границах защитных зон, утвержденных границах территорий исторических поселений, имеющих особое значение для истории и культуры;

2.1. сведения о режимах использования (ограничения/обременения) не имеются;

3. в отношении испрашиваемых земель по проекту (объекту) отсутствуют данные о проведенных историко-культурных исследованиях;

4. в отношении испрашиваемых земель по проекту (объекту), подлежащих воздействию земляных, строительных, мелиоративных, хозяйственных и иных работ необходимость проведения историко-культурной экспертизы определяется в соответствии со ст. 28, 30, 31, 32, 36, 45.1 Федерального закона от 25.06.2002 №73-ФЗ «Об объектах культурного наследия (памятниках истории и культуры) народов Российской Федерации»;

5. в случае обнаружения на испрашиваемых землях по проекту (объекту) выявленных объектов археологического наследия, а также объектов, обладающих признаками объекта культурного наследия, необходимо:

- разработать в составе проектной документации раздел об обеспечении сохранности выявленного объекта культурного наследия или о проведении спасательных археологических полевых работ или проект обеспечения сохранности выявленного объекта культурного наследия либо план проведения спасательных археологических полевых работ, включающих оценку воздействия проводимых работ на указанный объект культурного наследия (далее – документация или раздел документации, обосновывающий меры по обеспечению сохранности выявленного объекта культурного (археологического) наследия);

- получить по документации или разделу документации, обосновывающей меры по обеспечению сохранности выявленного объекта культурного наследия, заключение государственной историко-культурной экспертизы и представить его совместно с указанной документацией в Комитет на согласование;

- обеспечить реализацию мероприятий, указанных в согласованной документации, обосновывающей меры по обеспечению сохранности обнаруженных объектов культурного наследия.

Приложение: на 1 л. в 1 экз.

Председатель



И.Н. Гуцин

Е.Н. Графеев,  
8 (843) 222-58-84



# УСЛОВНЫЕ ОБОЗНАЧЕНИЯ:

- 1 — характерная точка границы зоны планируемого размещения линейных объектов
- граница проектируемого лесного участка
- границы кадастрового деления

|          |          |      |        |       |       |   |           |        |
|----------|----------|------|--------|-------|-------|---|-----------|--------|
|          |          |      |        |       |       | 16-480/25/ПМТ-Г 1   |           |        |
|          |          |      |        |       |       | Антенно-мачтовое сооружение связи №16_480 (башня связи, высотой 45,0 м)<br>Республика Татарстан, Рыбно-Слободский муниципальный район, Шумбутское сельское поселение, Камское лесничество, Шумбутское участковое лесничество, квартал 129 |           |        |
| Изм.     | Кол.уч.  | Лист | № док. | Подп. | Дата  | Проект межевания территории<br>Основной чертёж   | Стадия    | Лист   |
| Выполнил | Сергеева |      |        |       | 01.25 |   |           | Листов |
| Директор | Плясун   |      |        |       | 01.25 |   |           | 1      |
|          |          |      |        |       |       | Республика Татарстан, Рыбно-Слободский муниципальный район   | 000 "Kadс |        |