



№ _____
П Р И К А З
« _____ » _____ 20__ Б О Е Р Ы К

Об утверждении проекта планировки территории и проекта межевания территории в составе проекта планировки территории предусматривающих размещение линейного объекта «Обустройство куста скважин № 4010 Старо-Кадеевского месторождения» на территории Старокадеевского сельского поселения, Черемшанского муниципального района Республики Татарстан

В целях обеспечения устойчивого развития территории, в соответствии со статьями 42, 43, 45 и 46 Градостроительного кодекса Российской Федерации, Законом Республики Татарстан от 23 декабря 2023 года № 131-ЗРТ «О перераспределении полномочий между органами местного самоуправления муниципальных образований Республики Татарстан и органами государственной власти Республики Татарстан в области градостроительной деятельности», постановлением Кабинета Министров Республики Татарстан от 11.11.2025 № 933 «Об установлении случаев, при которых проекты планировки территории и проекты межевания территории, решение об утверждении которых принимается в соответствии с Градостроительным кодексом Российской Федерации органами местного самоуправления, внесение изменений в такие проекты планировки территории и проекты межевания территории утверждаются без проведения общественных обсуждений или публичных слушаний», приказом Министерства строительства, архитектуры и жилищно-коммунального хозяйства Республики Татарстан от 16.12.2025 № 1811/о «О подготовке проекта планировки территории и проекта межевания территории в составе проекта планировки территории предусматривающих размещение линейного объекта «Обустройство куста скважин № 4010 Старо-Кадеевского месторождения» на территории Старокадеевского сельского поселения, Черемшанского муниципального района Республики Татарстан», приказываю:

1. Утвердить прилагаемый проект планировки территории и проект межевания территории в составе проекта планировки территории

предусматривающих размещение линейного объекта «Обустройство куста скважин № 4010 Старо-Кадеевского месторождения» на территории Старокадеевского сельского поселения, Черемшанского муниципального района Республики Татарстан.

2. Отделу развития юго-западных районов управления развития агломераций департамента развития территорий (А.С. Харитонову) обеспечить:

направление настоящего приказа на официальное опубликование на Официальном портале правовой информации Республики Татарстан (pravo.tatarstan.ru);

направление настоящего приказа Руководителю Исполнительного комитета Черемшанского муниципального района Республики Татарстан, в срок не позднее семи календарных дней с даты вступления его в силу;

направление в филиал публично-правовой компании «Роскадастр» по Республике Татарстан в электронной форме сведений о границах территориальных зон, содержащих графическое описание местоположения границ территориальных зон и перечень координат этих границ в системе координат, используемой для ведения Единого государственного реестра недвижимости, в течение пяти рабочих дней с даты вступления в силу настоящего приказа;

размещение настоящего приказа в государственной информационной системе Республики Татарстан «Информационное обеспечение градостроительной деятельности Республики Татарстан» в течение 10 рабочих дней с даты его издания;

размещение настоящего приказа на официальном сайте Министерства строительства, архитектуры и жилищно-коммунального хозяйства Республики Татарстан в информационно-телекоммуникационной сети «Интернет» в срок не позднее семи календарных дней с даты вступления его в силу.

3. Установить, что настоящий приказ вступает в силу со дня его официального опубликования.

4. Контроль за исполнением настоящего приказа возложить на начальника управления развития агломераций департамента развития территорий С.А.Рыбакова.

Заместитель министра

В.Н. Кудряшев

Утвержден
приказом Министерства
строительства, архитектуры и
жилищно-коммунального
хозяйства Республики Татарстан
от _____ № _____

Проекта планировки территории в составе проекта
планировки территории предусматривающих размещение
линейного объекта «Обустройство куста скважин № 4010 Старо-
Кадеевского месторождения» на территории Старокадеевского
сельского поселения, Черемшанского муниципального района
Республики Татарстан

**Обустройство куста скважин № 4010 Старо-Кадеевского
месторождения**

**ПРОЕКТ ПЛАНИРОВКИ ТЕРРИТОРИИ
ЛИНЕЙНОГО ОБЪЕКТА**

**Том 1 «Основная часть проекта планировки территории»
Раздел 1 «Проект планировки территории. Графическая часть»
Раздел 2 «Положение о размещении линейных объектов»**

08-25 -ППТ

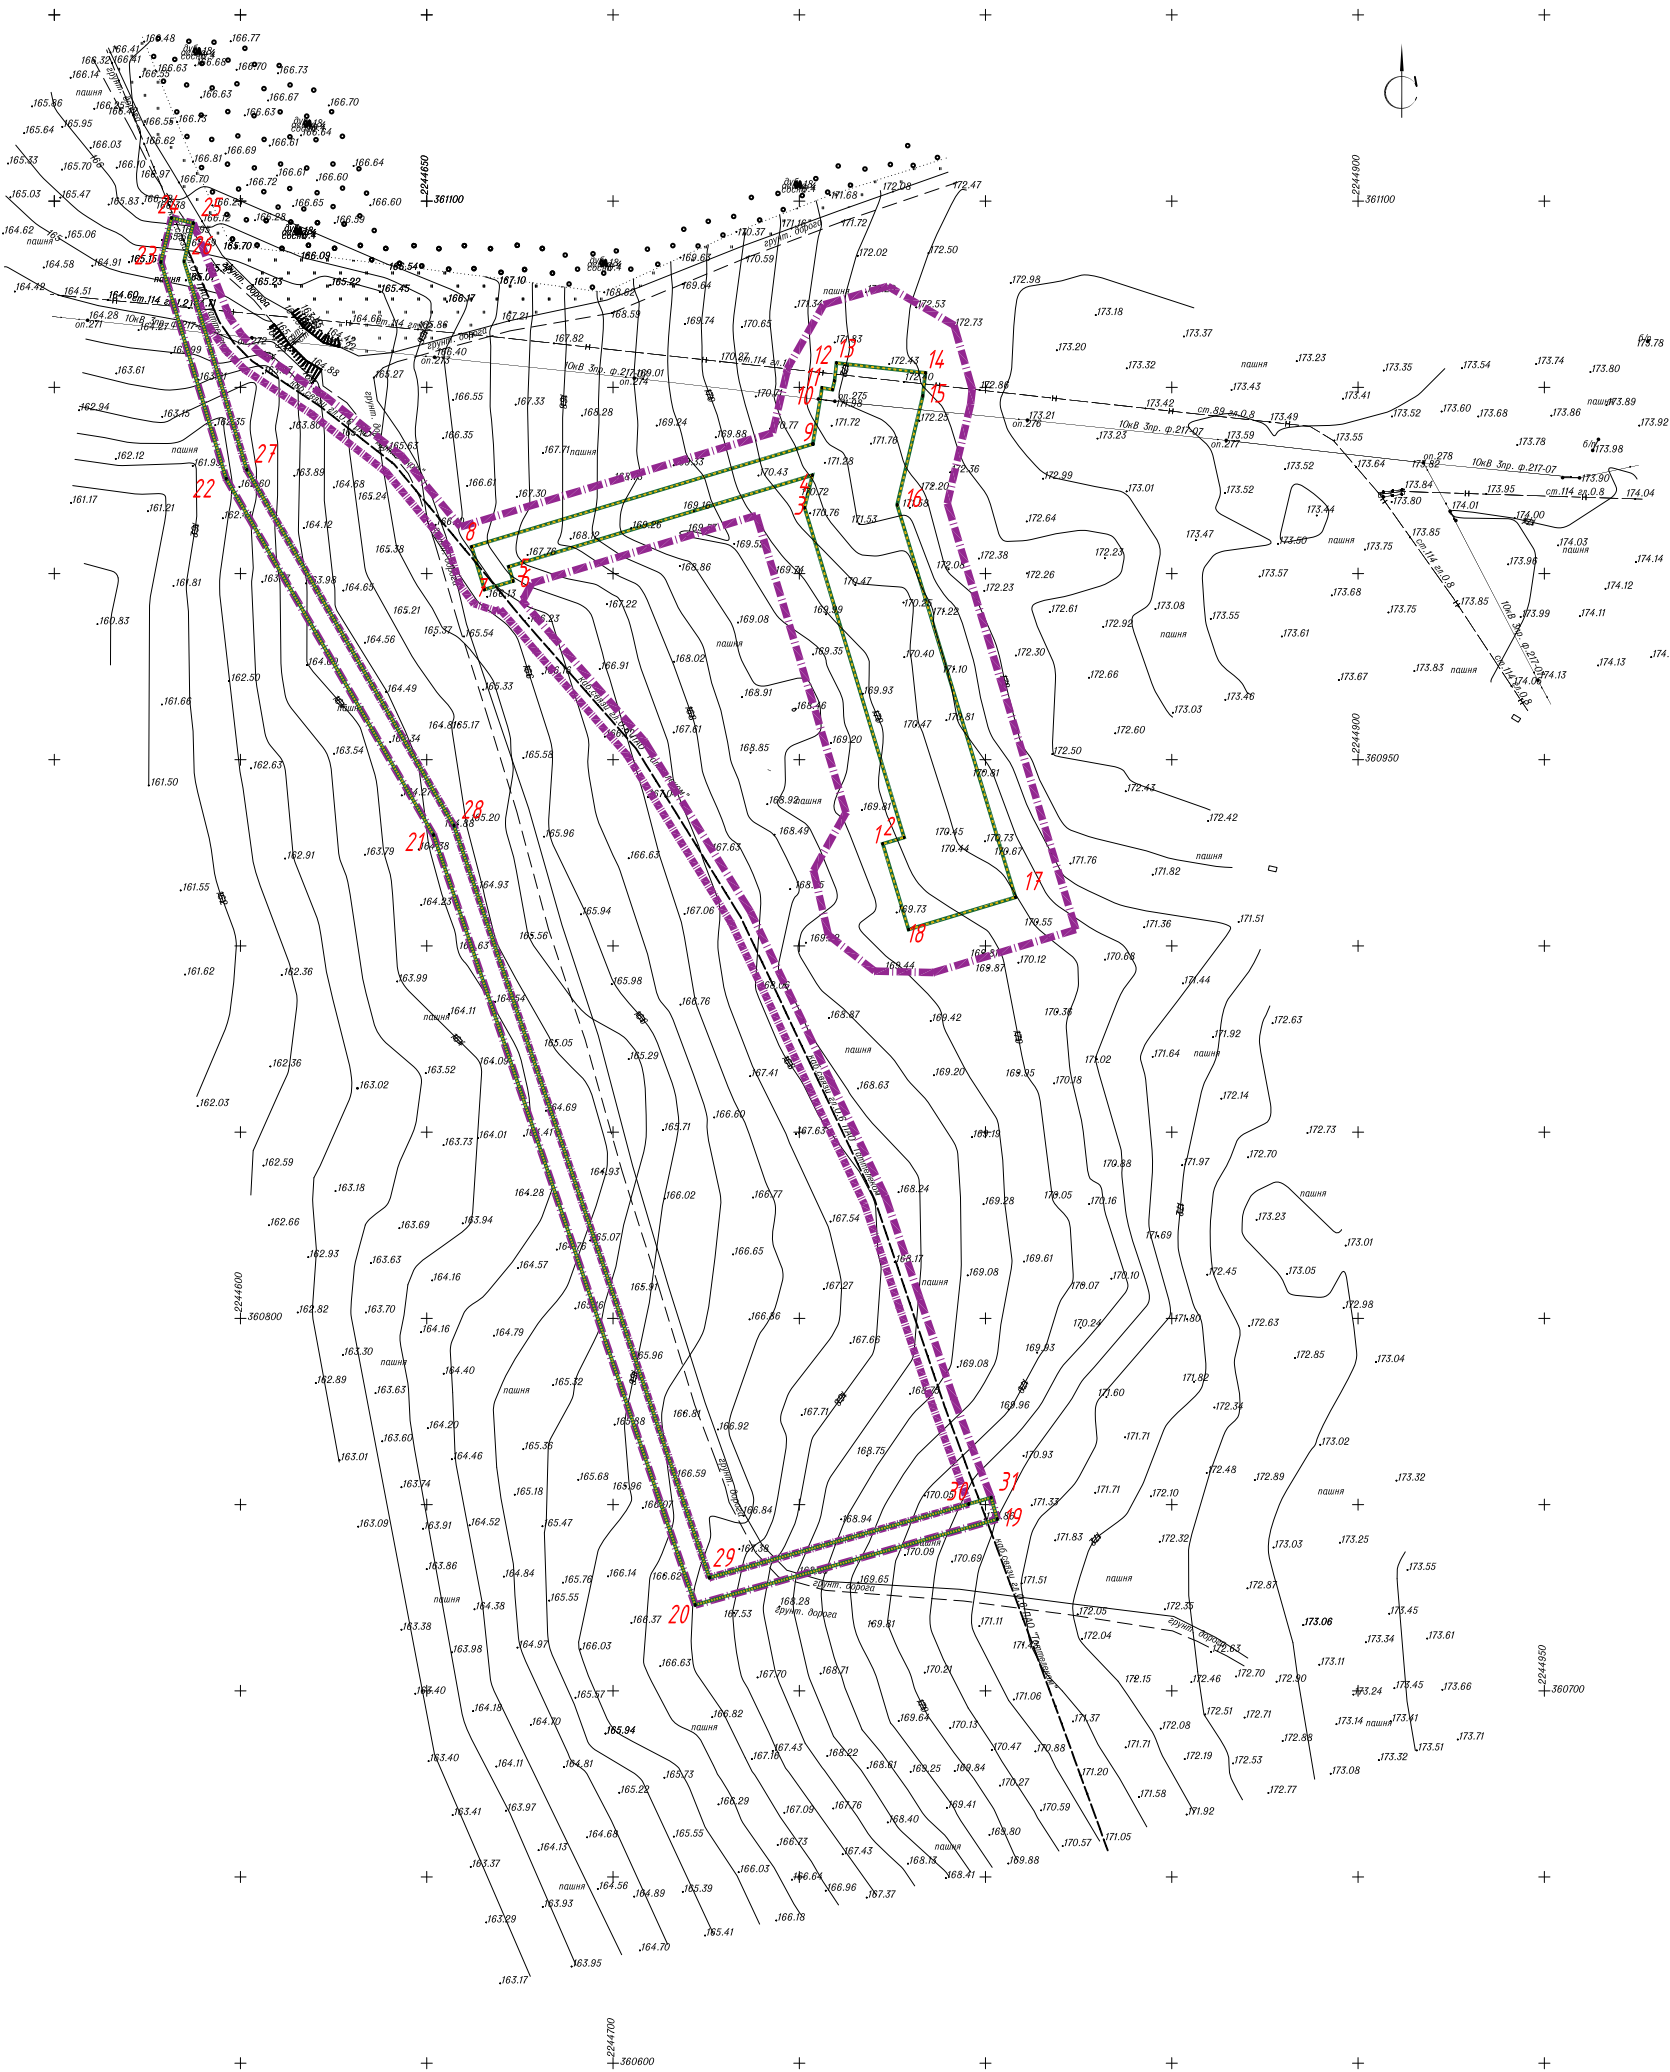
Но- мер тома	№ п/п	Состав	Наименование	При- меча- ние	
1	2	3	4	5	
Том 1	1	Основная часть проекта планировки территории	Раздел 1 «Проект планировки территории. Графическая часть»		
	2		Раздел 2 «Положение о размещении линейных объектов»		
Том 2	3	Материалы по обоснованию проекта плани- ровки террито- рии	Раздел 3 «Материалы по обоснованию проекта планировки территории. Графическая часть»	не приводится	
			Раздел 4 «Материалы по обоснованию проекта планировки территории. Пояснительная записка»	не приводится	
Том 2.1	4		«Приложения к Разделу 4. Материалы по обоснованию проекта планировки территории. Пояснительная записка».	не приводится	
			«Приложение А. Материалы и результаты инженерных изысканий, используемые при подготовке проекта плани- ровки территории, с приложением документов, подтвер- ждающих соответствие лиц, выполнивших инженерные изыскания, требованиям ч. 2 ст. 47 Градостроительного ко- декса Российской Федерации	не приводится	
			Приложение Б. Программа и задание на проведение инже- нерных изысканий, используемые при подготовке проекта планировки территории	не приводится	
			Приложение В. Исходные данные, используемые при под- готовке проекта планировки территории	не приводится	
			Приложение Г. Решение о подготовке документации по планировке территории с приложением задания»	не приводится	
Том 3	5		Основная часть проекта межевания территории	Раздел 1 «Проект межевания территории. Графическая часть»	
	6			Раздел 2 «Проект межевания территории. Текстовая часть»	
Том 4	7		Материалы по обоснованию проекта меже- вания террито- рии	Раздел 3 «Материалы по обоснованию проекта межевания территории. Графическая часть»	не приводится
	8			Раздел 4 «Материалы по обоснованию проекта межевания территории. Пояснительная записка»	не приводится

Взам. инв. №		Подп. и дата								
Инв. № подл.								Обустройство куста скважин № 4010 Старо-Кадеевского месторождения		
		Изм.	Кол.уч.	Лист	№ док.	Подп.	Дата	Состав документации по планировке территории		
		Разраб.	Сальманова			12.25				
		Ген.директор	Хайрутдинов			12.25				

Раздел 1 «Проект планировки территории. Графическая часть»

Инв. № подл.	Обустройство куста скважин № 4010 Старо-Кадеевского месторождения						Том 1. Основная часть проекта планировки территории. Раздел 1. Проект планировки территории. Графическая часть.			Стадия	Лист	Листов
										ППТ	1	1
										ООО «Нефтестройпроект»		
Взам. инв. №												

Инф. N подл.					
Погр. и дата					
Взам инб. N					



Примечание:
1. Границы зон планируемого размещения линейных объектов, подлежащих реконструкции в связи с изменением их местоположения, не отображены в связи с отсутствием линейных объектов, подлежащих реконструкции в связи с изменением их местоположения.
2. Существующие, ранее установленные в соответствии с законодательством Российской Федерации, устанавливаемые и отменяемые красные линии отсутствуют.
3. Границы существующих элементов планировочной структуры не отображены, в связи с их отсутствием.

Условные обозначения

- границы территории, в отношении которой осуществляется подготовка проекта планировки
- границы планируемых элементов планировочной структуры
- границы зон планируемого размещения линейных объектов
- номера характерных точек границ зон планируемого размещения линейных объектов, в том числе точек начала и окончания, точек изменения описания границ таких зон

						Проект планировки территории		
						Обустройство куста скважин № 4010 Старо-Кадеевского месторождения		
Изм.	Кол.уч.	Лист	Ндок.	Подпись	Дата	Том 1.Основная часть проекта планировки территории. Раздел 1 "Проект планировки территории. Графическая часть."	Стадия	Лист
Разработал		Сальманова			12.25		ППТ	1
Ген.директор		Хайрутдинов			12.25	Чертеж границ зон планируемого размещения линейных объектов. М 1:2000	ООО "Нефтестройпроект"	

2.1. Наименование, основные характеристики (категория, протяженность, проектная мощность, пропускная способность, грузонапряженность, интенсивность движения) и назначение планируемых для размещения линейных объектов, а также линейных объектов, подлежащих реконструкции в связи с изменением их местоположения

Наименование: «Обустройство куста скважин № 4010 Старо-Кадеевского месторождения».

Основные характеристики:

-нефтепромысловый трубопровод от куста К-4010 до УП на нефтепроводе от скважины 401 и 5132 до скважины .367(ПК-2). Протяженность 151 м. Запроектирован из стали В20 с наружным двухслойным полиэтиленовым покрытием, 114х6,0. Назначение: для транспорта жидкости от куста К-4010.

- ВЛ-10 кВ от опоры №55 ВЛ-10 скважины 5232, фидера 217-07. Протяженность 119 м. Назначение: для электроснабжения куста К-4010.

-Кабельная линия ВОЛС (перенос). Протяженность 545 м. Назначение: для организации канала связи от куста К-4010.

Линейные объекты, подлежащие реконструкции в связи с изменением их местоположения отсутствуют.

2.2. Перечень субъектов Российской Федерации, перечень муниципальных районов, муниципальных, городских округов в составе субъектов Российской Федерации, перечень поселений, населенных пунктов, внутригородских территорий городов федерального значения, на территориях которых устанавливаются зоны планируемого размещения линейных объектов

Субъект Российской Федерации-Республика Татарстан;

Муниципальный район- Черемшанский муниципальный район;

Муниципальное образование- Старокадеевское сельское поселение.

Зоны планируемого размещения линейных объектов находятся за пределами населенных пунктов, внутригородских территорий городов федерального значения.

Инв. № подл.	Подп. и дата	Взам. инв. №							Том 1. Основная часть проекта планировки территории. Раздел 2. Положение о размещении линейных объектов	Лист 3
			Изм.	Кол.уч.	Лист	Недок.	Подп.	Дата		

2.3. Перечень координат характерных точек границ зон планируемого размещения линейных объектов

Таблица №1 Координаты характерных точек границ зон планируемого размещения линейных объектов (Система координат МСК-16, Зона- 2). (не приводится)

Инв. № подл.	Подп. и дата	Взам. инв. №							Том 1. Основная часть проекта планировки территории. Раздел 2. Положение о размещении линейных объектов	Лист
										4
			Изм.	Кол.уч.	Лист	Недок.	Подп.	Дата		

2.4. Перечень координат характерных точек границ зон планируемого размещения линейных объектов, подлежащих реконструкции в связи с изменением их местоположения

Так как в границах подготовки проекта планировки территории отсутствуют линейные объекты, подлежащие реконструкции в связи с изменением их местоположения, перечень координат не формируется.

2.5. Предельные параметры разрешенного строительства, реконструкции объектов капитального строительства, входящих в состав линейных объектов в границах зон их планируемого размещения

Предельные параметры разрешенного строительства, реконструкции объектов капитального строительства, входящих в состав линейных объектов в границах зон их планируемого размещения не устанавливаются, в связи с отсутствием таких объектов капитального строительства.

2.6. Информация о необходимости осуществления мероприятий по защите сохраняемых объектов капитального строительства (здание, строение, сооружение, объекты, строительство которых не завершено), существующих и строящихся на момент подготовки проекта планировки территории, а также объектов капитального строительства, планируемых к строительству в соответствии с ранее утвержденной документацией по планировке

Инв. № подл.	Подп. и дата	Взам. инв. №	Предельные параметры разрешенного строительства, реконструкции объектов капитального строительства, входящих в состав линейных объектов в границах зон их планируемого размещения не устанавливаются, в связи с отсутствием таких объектов капитального строительства. 2.6.Информация о необходимости осуществления мероприятий по защите сохраняемых объектов капитального строительства (здание, строение, сооружение, объекты, строительство которых не завершено), существующих и строящихся на момент подготовки проекта планировки территории, а также объектов капитального строительства, планируемых к строительству в соответствии с ранее утвержденной документацией по планировке					
								Лист
			Изм.	Кол.уч.	Лист	Недок.	Подп.	Дата

территории, от возможного негативного воздействия в связи с размещением линейных объектов

Границы зон планируемого размещения линейных объектов имеют пересечения с существующими инженерными коммуникациями.

Пересечение нефтепромыслового трубопровода от куста К-4010 до УП на нефтепроводе от скважины 401 и 5132 до скважины 367(ПК-2) и кабельной линии ВОЛС с воздушной линией электропередачи предусмотрено в соответствии с требованиями правил устройства электроустановок и технического задания на проектирование.

По трассе трубопровода в пределах видимости на углах поворота в горизонтальной плоскости, на пересечениях с подземными коммуникациями предусмотрена установка линейных опознавательных знаков высотой 2 м от поверхности земли и в 1 м от оси подземного трубопровода или на его оси.

Знаки опознавательные оснащены соответствующими щитами, на которых приведены следующие сведения:

- назначение, наименование трубопровода или входящих в его состав сооружений;
- местоположение оси трубопровода от основания знака;
- диаметр трубопровода;
- привязка знака по трассе (километр или пикет трассы);
- охранный зона трубопровода;
- рабочее давление;
- глубина заложения до верхней образующей трубы;
- телефон эксплуатирующей организации.

Установку опознавательных знаков необходимо оформить совместным актом предприятия, эксплуатирующего трубопровод и землепользователя.

Мероприятия по защите сохраняемых объектов капитального строительства (здание, строение, сооружение, объекты, строительство которых не завершено), существующих и строящихся на момент подготовки проекта планировки территории, от возможного негативного воздействия в связи с размещением линейных объектов должны быть предусмотрены на следующих стадиях проектирования, и включает в себя комплексное геотехническое сопровождение строительства для обеспечения надежности и безопасности зданий (сооружений) при проведении строительно-монтажных работ, а также безопасности зданий (сооружений) прилегающей застройки, на которую может оказать влияние строительство: предварительная оценка геотехнической ситуации, инженерно-геологические изыскания, геотехническое обоснование проекта, технологический регламент ведения работ, мониторинг за сохранностью зданий и сооружений

Инв. № подл.	Подп. и дата	Взам. инв. №							Том 1. Основная часть проекта планировки территории. Раздел 2. Положение о размещении линейных объектов	Лист 6
			Изм.	Кол.уч.	Лист	Нодок.	Подп.	Дата		

при производстве работ и контроль качества работ, мониторинг на период эксплуатации планируемых линейных объектов регионального значения.

Объекты капитального строительства, планируемых к строительству в соответствии с ранее утвержденной документацией по планировке территории отсутствуют.

2.7.Информация о необходимости осуществления мероприятий по сохранению объектов культурного наследия от возможного негативного воздействия в связи с размещением линейных объектов

Согласно сведениям полученных от Комитета Республики Татарстан по охране объектов культурного наследия от 26.11.2025 №01-02/7420 (Том.2.1 «Приложение к Разделу 4. Материалы по обоснованию проекта планировки территории. Пояснительная записка». Приложение В) на испрашиваемых землях по проекту (объекту) отсутствуют объекты культурного наследия, включенные в единый государственный реестр объектов культурного наследия (памятников истории и культуры) народов Российской Федерации (далее – реестр). Сведениями об отсутствии на испрашиваемых землях по проекту (объекту) выявленных объектов культурного наследия либо объектов, обладающих признаками объекта культурного наследия, Комитет Республики Татарстан по охране объектов культурного наследия (далее – Комитет) не располагает.

Испрашиваемые земли по проекту (объекту) не расположены в утвержденных границах территорий объектов культурного наследия, включенных в реестр, утвержденных границах территорий выявленных объектов культурного наследия, утвержденных границах зон охраны объектов культурного наследия, включенных в реестр, утвержденных границах защитных зон, утвержденных границах территорий исторических поселений, имеющих особое значение для истории и культуры.

Сведений о режимах использования (ограничения/обременения) не имеется. В Комитете отсутствуют данные о проведении историко-культурных исследований.

В отношении испрашиваемых земель по проекту (объекту), подлежащих воздействию земляных, строительных, мелиоративных, хозяйственных и иных работ в соответствии со статьями 28, 30, 31, 32, 36, 45.1 Федерального закона от 25 июня 2002 года №73-ФЗ «Об объектах культурного наследия (памятниках истории и культуры) народов Российской Федерации», необходимо проведение историко-культурной экспертизы.

В случае обнаружения на испрашиваемых землях по проекту (объекту) выявленных объектов археологического наследия, а также объектов, обладающих признаками объекта культурного наследия, необходимо:

Изм.	Кол.уч.	Лист	Недок.	Подп.	Дата

- разработать в составе проектной документации раздел об обеспечении сохранности выявленного объекта культурного наследия или о проведении спасательных археологических полевых работ или проект обеспечения сохранности выявленного объекта культурного наследия либо план проведения спасательных археологических полевых работ, включающих оценку воздействия проводимых работ на указанный объект культурного наследия (далее – документация или раздел документации, обосновывающий меры по обеспечению сохранности выявленного объекта культурного (археологического) наследия);

- получить по документации или разделу документации, обосновывающей меры по обеспечению сохранности выявленного объекта культурного наследия, заключение государственной историко-культурной экспертизы и представить его совместно с указанной документацией в Комитет на согласование;

- обеспечить реализацию мероприятий, указанных в согласованной документации, обосновывающей меры по обеспечению сохранности обнаруженных объектов культурного наследия.

2.8. Информация о необходимости осуществления мероприятий по охране окружающей среды

Необходимость проведения мероприятий по охране окружающей среды обусловлено следующими причинами.

Атмосферный воздух.

Воздействие на атмосферный воздух в период проведения работ сводится к воздействию отработанных газов двигателей строительных машин и механизмов. При работе специальной техники и автотранспорта в атмосферный воздух выбрасываются оксид и диоксид азота, углерода оксид, углеводороды, диоксид серы, сажа. Наиболее опасными из газообразных выбросов дизельных двигателей являются окислы азота и окись углерода, из аэрозольных компонентов наиболее опасна тонкодисперсная сажа. При проведении окрасочных работ в атмосферный воздух будут выделяться ксилол и уайт-спирит. В связи с этим, возможно временное ухудшение состояния атмосферного воздуха. Воздействие на атмосферный воздух в период строительства ожидается непродолжительным и минимальным при условии строгого соблюдения природоохранного законодательства, строительных норм и правил на каждом этапе работ. Фоновые показатели не препятствуют строительству и эксплуатации.

Также работой строительной техники будут обусловлены шумовое и вибрационные воздействия. Данные виды воздействий будут локализованы участками проведения работ.

Почвенный покров и растительность.

Инв. № подл.	Подп. и дата	Взам. инв. №							Том 1. Основная часть проекта планировки территории. Раздел 2. Положение о размещении линейных объектов	Лист 8
			Изм.	Кол.уч.	Лист	Недок.	Подп.	Дата		

Негативное воздействие на почвенный покров будет обусловлено возможным захлаплением территории, образующимся строительным и бытовым мусором, нарушением почвенного покрова в ходе земляных работ.

Нарушение почвенно-растительного покрова может быть связано со следующими видами работ: подготовка и планировка площадок для проведения работ; строительство временных складов для хранения материалов; транспортировка оборудования и людей.

Воздействие на растительный покров в период строительства будет обусловлено вытаптыванием травяного растительного покрова на участке строительства, сведением древесно-кустарниковой растительности. Данное воздействие должно быть локализовано границей отвода земель под строительство.

Животный мир.

Воздействие на животный мир будет обусловлено уничтожением почвенной мезофауны при земляных работах на участках строительства и шумовым воздействием при строительных работах. Данное воздействие также должно быть локализовано участком строительства и иметь кратковременный характер.

Учитывая высокую мобильность представителей животного мира, а также локальный и временный характер строительных работ, воздействие на животных оказывается в меньшей степени. Воздействие на животный мир будет выражаться прежде всего в усилении фактора беспокойства, вызванного работой техники, оборудования и присутствием людей. Данное антропогенное вмешательство кратковременно, будет проявляться только в период строительномонтажных работ. Шумовые воздействия и иные факторы беспокойства могут стать причиной изменения фаунистической ситуации на местности, изменение статуса пребывания и численности некоторых видов животных.

В связи с антропогенным освоением территории качественное ухудшение среды обитания животных не предвидится.

Природные воды.

Воздействие на поверхностные воды в период проведения работ может быть вызвано образованием загрязненного поверхностного стока с территории.

Воздействие на подземные воды в период проведения работ может быть обусловлено миграцией загрязняющих веществ с поверхностных стоков и почвенного покрова.

Воздействие на поверхностные и подземные воды возможно путем захлапления территории отходами, разлива отработанных масел и горюче-смазочных материалов, сброса загрязненных стоков на рельеф местности, смыв атмосферными осадками загрязняющих веществ с территории, загрязнение водных объектов при аварийных ситуациях.

Инв. № подл.	Подп. и дата	Взам. инв. №							Том 1. Основная часть проекта планировки территории. Раздел 2. Положение о размещении линейных объектов	Лист
										9
			Изм.	Кол.уч.	Лист	Недок.	Подп.	Дата		

Нарушение экологических условий водных объектов приводит к снижению его продуктивности и уменьшению видового состава ихтиофауны. При строительномонтажных работах и эксплуатации проектируемого объекта негативное воздействие может проявляться и на подземные воды вследствие недостаточной защищенности их «сверху».

Отходы производства.

Достаточно серьезной является проблема обращения с отходами, образующимися в процессе строительства – металлотходы (обрезки конструкций, огарки электродов), нефтеотходы (отработанные масла от строительной техники, промасленная ветошь от обслуживания техники), бытовые отходы и другие. Для сбора твердых бытовых отходов достаточно установить на водонепроницаемом покрытии стандартные контейнеры, а для сбора жидких отходов – герметичные емкости. При несоблюдении условий сбора и хранения отходов возможно загрязнение и захламление окружающей природной среды.

В процессе проектируемых работ неизбежно образование отходов, преимущественно 4-5 классов опасности, что будет связано, в первую очередь, с использованием строительных материалов.

Для снижения деструктивного воздействия намечаемой деятельности на экосистемы необходимо осуществление системы природоохранных мероприятий, обеспечивающих предотвращение и/или снижение возможного негативного воздействия намечаемой деятельности.

Антропогенное воздействие на природную среду, в том числе строительство производственных объектов может привести к негативному воздействию (загрязнение воды, подтопление территории в результате нарушения поверхностного стока и т.д.), вероятность и интенсивность которого можно минимизировать соблюдением соответствующих природоохранных мероприятий.

В период рекогносцировочного полевого обследования участка работ не выявлено условий, свидетельствующих о существенном негативном воздействии объекта на окружающую среду.

Поверхностный сток, формирующийся дождевыми и талыми снеговыми водами, осуществляется беспрепятственно.

На основании оценки воздействия на окружающую среду и для минимизации последствий при строительстве и эксплуатации объекта рекомендуются следующие мероприятия по охране окружающей среды:

- соблюдение границ отводимых под строительство территорий;
- строительные площадки разместить за пределами водоохранной зоны водных объектов;
- ограничить работу строительной техники и механизмов в период неблагоприятных метеоусловий;

Инв. № подл.	Подп. и дата	Взам. инв. №							Том 1. Основная часть проекта планировки территории. Раздел 2. Положение о размещении линейных объектов	Лист 10
			Изм.	Кол.уч.	Лист	Недок.	Подп.	Дата		

планировки территории. Пояснительная записка». Приложение В), на территории работ биотермические ямы, сибирезвенные скотомогильники и их санитарно-защитные зоны отсутствуют.

Особо охраняемые природные территории

В соответствии с письмом Министерства природных ресурсов и экологии Российской Федерации (Минприроды России) от 15.04.2025 №15-32/15852 (Том.2.1 «Приложение к Разделу 4. Материалы по обоснованию проекта планировки территории. Пояснительная записка». Приложение В) объект не затрагивает действующие особо охраняемые природные территории федерального значения (заповедники, национальные парки, заказники), планируемые к созданию особо охраняемые природные территории федерального значения, а также ботанические сады, дендрологические парки и памятники природы федерального значения.

Согласно письму Государственного комитета Республики Татарстан по биологическим ресурсам от 13.11.2025 №5001-исх (Том.2.1 «Приложение к Разделу 4. Материалы по обоснованию проекта планировки территории. Пояснительная записка». Приложение В) особо охраняемые природные территории регионального и местного значения и их охранные зоны в районе размещения проектируемого объекта отсутствуют.

Кроме того, во исполнение постановления Правительства Российской Федерации от 31 мая 2025 г. № 813 «Об утверждении требований по предотвращению гибели объектов животного мира при осуществлении производственных процессов, а также при эксплуатации транспортных магистралей, трубопроводов, линий связи и электропередачи» и в соответствии с Экологическим кодексом Республики Татарстан при осуществлении хозяйственной деятельности в проектной документации необходимо предусмотреть мероприятия по предотвращению гибели объектов животного мира и ухудшения среды их обитания согласно постановлению Кабинета Министров Республики Татарстан от 15.09.2000 №669 «О Требованиях по предотвращению гибели объектов животного мира при осуществлении производственных процессов, а также при эксплуатации транспортных магистралей, трубопроводов, линий связи и электропередачи на территории Республики Татарстан». Планируемые мероприятия по предотвращению гибели объектов животного мира и ухудшения среды их обитания подлежат согласованию с Госкомитетом.

Согласно письму Исполнительного комитета Черемшанского муниципального района Республики Татарстан от 11.11.2025 №3718 (Том.2.1 «Приложение к Разделу 4. Материалы по обоснованию проекта планировки территории. Пояснительная записка». Приложение В) особо охраняемых природные территории и их зон охраны в районе размещения проектируемого объекта отсутствуют.

Зоны санитарной охраны и источники питьевого водоснабжения

Согласно письму Министерства экологии и природных ресурсов Республики Татарстан от 11.12.2025 №22858/12 (Том.2.1 «Приложение к Разделу 4. Материалы по обоснованию проекта

Инва. № подл.	Подп. и дата	Взам. инв. №							Том 1. Основная часть проекта планировки территории. Раздел 2. Положение о размещении линейных объектов	Лист 12
			Изм.	Кол.уч.	Лист	Недок.	Подп.	Дата		

планировки территории. Пояснительная записка». Приложение В), месторождения подземных вод с утвержденными запасами не более 500 куб.м/сут отсутствуют. В реестре лицензий на пользование недрами (подземными водами) по Республике Татарстан с водоотбором не более 500 куб.м/сут лицензии не числятся.

В пределах запрашиваемого участка утвержденные проекты зон санитарной охраны и установленные зоны санитарной охраны источников питьевого и хозяйственно-бытового водоснабжения отсутствуют.

Согласно письму Исполнительного комитета Черемшанского муниципального района Республики Татарстан от 11.11.2025 №3718 (Том.2.1 «Приложение к Разделу 4. Материалы по обоснованию проекта планировки территории. Пояснительная записка». Приложение В) водонапорные башни, месторождения подземных вод, поверхностные или подземные источники питьевого и хозяйственно-бытового водоснабжения отсутствуют.

Зоны санитарной охраны (в составе 1,2 и 3 поясов зон санитарной охраны) существующих объектов и коммуникаций в соответствии с действующим генеральным планом отсутствуют.

Лесные земли.

В соответствии с письмом Министерства лесного хозяйства Республики Татарстан от 24.11.2025 № 14-9313 (Том.2.1 «Приложение к Разделу 4. Материалы по обоснованию проекта планировки территории. Пояснительная записка». Приложение В) рассматриваемый объект не затрагивает земли лесного фонда.

Информация о наличии (отсутствии) на участках работ лесопарковых зеленых поясов, расположенных на землях иных категорий в государственном лесном реестре отсутствуют.

Согласно письму Исполнительного комитета Черемшанского муниципального района Республики Татарстан от 11.11.2025 №3718 (Том.2.1 «Приложение к Разделу 4. Материалы по обоснованию проекта планировки территории. Пояснительная записка». Приложение В) защитные леса и особо защитные участки лесов, расположенные на землях не относящихся к землям лесного фонда, включая городские леса отсутствуют.

2.9 Информация о необходимости осуществления мероприятий по защите территории от чрезвычайных ситуаций природного и техногенного характера, в том числе по обеспечению пожарной безопасности и гражданской обороне

Необходимость осуществления мероприятий по защите территории от чрезвычайных ситуаций природного и техногенного характера, в том числе по обеспечению пожарной безопасности и гражданской обороне обусловлена следующим.

На проектируемом объекте предусматривается обращение с пожаро-взрывоопасным веществом-водонефтяная эмульсия с содержанием попутного газа, которая является продукцией

Инв. № подл.	Подп. и дата	Взам. инв. №							Том 1. Основная часть проекта планировки территории. Раздел 2. Положение о размещении линейных объектов	Лист 13
			Изм.	Кол.уч.	Лист	Недок.	Подп.	Дата		

добывающих скважин Старо-Кадеевского нефтяного месторождения, следовательно проектируемый объект относится к категории опасных производственных объектов в соответствии с Федеральным законом от 21 декабря 1997 года № 116-ФЗ «О промышленной безопасности опасных производственных объектов» и к особо опасным и технически сложным объектам в соответствии со статьей 48.1 Градостроительного кодекса Российской Федерации.

Агрегатное состояние нефти-жидкость. В соответствии с СанПиН 1.2.3685-21 «Гигиенические нормативы и требования к обеспечению безопасности и (или) безвредности для человека факторов среды обитания», нефть является веществом 2 класса опасности. Температура вспышки-28 °С, воспламенения -50 °С, самовоспламенения-300 °С. Нижний предел воспламеняемости-2,9% по объему в воздухе, верхний-15%. Пары нефти, содержащие сероводород, имеют воздействие на человека наркотического, отравляющего и удушающего характера. Действуют на центральную нервную систему, органы дыхания, кожу. В соответствии с ГОСТ 12.1.005-88 «Межгосударственный стандарт. Система стандартов безопасности труда. Общие санитарно-гигиенические требования к воздуху рабочей зоны» (утвержден и введен в действие Постановлением Госстандарта СССР от 29.09.1988 №3388)», ПДК в воздухе рабочей зоны аэрозоля нефти не более 10 мг/куб.м, концентрация по легким углеводородам в пересчете на углерод не более 300 мг/ куб.м.

Нефтяной газ в соответствии с СанПиН 1.2.3685-21 «Гигиенические нормативы и требования к обеспечению безопасности и (или) безвредности для человека факторов среды обитания» является веществом 2 класса опасности. Температура самовоспламенения-450 °С. Нижний предел воспламеняемости-2,9% по объему в воздухе, верхний-15%. На организм человека имеет воздействие наркотического, отравляющего и удушающего характера. Действует на центральную нервную систему, органы дыхания и кожу. Сероводород-сильный яд, вызывающий смерть от остановки дыхания.

Нефтепровод относится к объектам повышенного риска. Его опасность определяется совокупностью опасных производственных факторов процесса перекачки и опасных свойств перекачиваемой среды. Опасными производственными факторами нефтепровода являются:

- разрушение трубопровода или его элементов;
- возгорание продуктов при разрушении трубопровода, открытый огонь и термическое воздействие пожара;
- взрыв газовойдушной смеси;
- понижение концентрации кислорода;
- токсичность продукции.

Изм.	Кол.уч.	Лист	Недок.	Подп.	Дата	Изм.	Кол.уч.	Лист	Недок.	Подп.	Дата	Том 1. Основная часть проекта планировки территории. Раздел 2. Положение о размещении линейных объектов	Лист
													14

Для определения границ территорий, подверженных риску возникновения чрезвычайных ситуаций техногенного характера при аварии на проектируемом нефтепроводе произведен расчет интенсивности теплового излучения от пожара разлива нефти площадью 30 кв.м, как наиболее вероятная авария. Расчет произведен в соответствии с Приказом МЧС России от 26 июня 2024 г. № 533 «Об утверждении методики определения расчетных величин пожарного риска на производственных объектах». Безопасное расстояние при интенсивности теплового излучения 1,4 кВт/м2 (без негативных последствий в течении длительного времени) составляет 21 м от оси трубопровода. Граница возможного поражения при аварии максимальной по последствиям будет определена проектной документацией на объект.

Проектируемая воздушная линия 10 кВ и ВОЛС не относятся к категории опасных производственных объектов в соответствии с Федеральным законом от 21 июля 1997 года № 116-ФЗ «О промышленной безопасности опасных производственных объектов» и к особо опасным и технически сложным объектам в соответствии со статьей 48.1 Градостроительного кодекса Российской Федерации, не является источником возникновения чрезвычайных ситуаций. Безопасность монтажа и обслуживания объекта обеспечивается системой мероприятий, предусмотренных действующими нормами технологического проектирования, правилами охраны труда и техники безопасности предприятий.

В составе проекта «Обустройство куста скважин № 4010 Старо-Кадеевского месторождения» необходимо разработать раздел «Перечень мероприятий по гражданской обороне, мероприятий по предупреждению чрезвычайных ситуаций природного и техногенного характера». Согласно исходных данных, выданных Министерством по делам ГО и ЧС Республики Татарстан от 27.11.2025 № 7484/ТЗ-3-5 для разработки мероприятий по гражданской обороне, мероприятий по предупреждению чрезвычайных ситуаций природного и техногенного характера в составе проекта «Обустройство куста скважин № 4010 Старо-Кадеевского месторождения» (Том.2.1 «Приложение к Разделу 4. Материалы по обоснованию проекта планировки территории. Пояснительная записка». Приложение В) проектируемый объект является не категоризованным по гражданской обороне, строительство защитных сооружений гражданской обороны на объекте не требуется, расположен приблизительно в 70 км от г. Альметьевска, отнесенном к II группе по гражданской обороне. Проектируемый объект не попадает в зоны возможного химического заражения, возможных разрушений, возможного радиоактивного заражения и возможного катастрофического затопления.

На прилегающих к объекту территориях расположены объекты, на которых возможно возникновение чрезвычайных ситуаций техногенного характера-это нефтепровод, который относится к категории опасных производственных объектов в соответствии с Федеральным законом от 21 июля 1997 года № 116-ФЗ «О промышленной безопасности опасных производственных

Инв. № подл.	Подп. и дата	Взам. инв. №							
ской обороне, строительство защитных сооружений гражданской обороны на объекте не требуется, расположен приблизительно в 70 км от г. Альметьевска, отнесенном к II группе по гражданской обороне. Проектируемый объект не попадает в зоны возможного химического заражения, возможных разрушений, возможного радиоактивного заражения и возможного катастрофического затопления. На прилегающих к объекту территориях расположены объекты, на которых возможно возникновение чрезвычайных ситуаций техногенного характера-это нефтепровод, который относится к категории опасных производственных объектов в соответствии с Федеральным законом от 21 июля 1997 года № 116-ФЗ «О промышленной безопасности опасных производственных									
						Том 1. Основная часть проекта планировки территории. Раздел 2. Положение о размещении линейных объектов			Лист
Изм.	Кол.уч.	Лист	Недок.	Подп.	Дата				15

объектов» и к особо опасным и технически сложным объектам в соответствии со статьей 48.1 Градостроительного кодекса Российской Федерации. Проектируемый объект попадает в границы возможного поражения при наиболее вероятной аварии на данном объекте, которые будут рассмотрены в дальнейшем в проектной документации.

Ближайшая пожарная часть, Пожарно-спасательная часть Пожарно-спасательная часть №135, находится по адресу: с. Черемшан, улица Титова, дом 6. Расстояние от места базирования до проектируемого объекта составляет 24 км. Проезд и подъезд пожарной техники осуществляется по существующим дорогам и проездам.

Согласно Технического отчета по результатам инженерно-геологических изысканий для подготовки проектной документации 08-25-ИГИ (Том.2.1 «Приложение к Разделу 4. Материалы по обоснованию проекта планировки территории. Пояснительная записка». Приложение А) по данным маршрутов рекогносцировочного обследования опасных природных и техноприродных процессов, которые могли бы оказать негативное влияние на устойчивость поверхностных и глубинных грунтовых массивов территории по полосам трасс (эрозия, оползни, суффозия, карст и т.п.) не выявлено.

Среди геологических и инженерно-геологических процессов в пределах площадки изысканий возможно наличие таких процессов, как морозное пучение, также подтопление территории.

В соответствии с главой 10 свода правил СП 116.13330.2012 «Инженерная защита территорий, зданий и сооружений от опасных геологических процессов. Основные положения. Актуализированная редакция СНиП 22-02-2003 (с Изменениями N 1, 2)» (утв. приказом Минрегиона России от 30 июня 2012 г. № 274) в целях защиты проектируемых сооружений от опасного воздействия подземных и поверхностных вод необходимы мероприятия.

Согласно схеме климатического районирования для строительства, обследуемый участок расположен в строительно-климатической зоне I В. Нормативная глубина сезонного промерзания грунта без учета снежного покрова на участке изысканий составляет для суглинков и глин - 1,40 м. Согласно пунктом 6.8.12 СП 22.13330.2016 «Основания зданий и сооружений. Актуализированная редакция СНиП 2.02.01-83* (с Изменениями N 1, 2, 3, 4, 5)» (утв. приказом Министерства строительства и жилищно-коммунального хозяйства Российской Федерации от 16 декабря 2016 г. № 970/пр) следует рассмотреть необходимость применения мероприятий, уменьшающих силы и деформации морозного пучения, а также глубину промерзания (водозащитные и теплозащитные или физико-химические, устройство подсыпки). В проекте строительства необходимо предусмотреть ряд противопучинистых мероприятий, направленных на невозможность замачивания и промораживания грунтов в основании сооружений, рекомендовать

Инв. № подл.	Подп. и дата	Взам. инв. №	глин - 1,40 м. Согласно пунктом 6.8.12 СП 22.13330.2016 «Основания зданий и сооружений. Актуализированная редакция СНиП 2.02.01-83* (с Изменениями N 1, 2, 3, 4, 5)» (утв. приказом Министерства строительства и жилищно-коммунального хозяйства Российской Федерации от 16 декабря 2016 г. № 970/пр) следует рассмотреть необходимость применения мероприятий, уменьшающих силы и деформации морозного пучения, а также глубину промерзания (водозащитные и теплозащитные или физико-химические, устройство подсыпки). В проекте строительства необходимо предусмотреть ряд противопучинистых мероприятий, направленных на невозможность замачивания и промораживания грунтов в основании сооружений, рекомендовать					
						Том 1. Основная часть проекта планировки территории. Раздел 2. Положение о размещении линейных объектов		Лист
								16
Изм.	Кол.уч.	Лист	№ док.	Подп.	Дата			

устройство гравийных, галечных и щебенистых засыпок из морозостойких пород. Глубина заложения фундамента сооружений должна быть не менее глубины сезонного промерзания.

Сейсмичность района оценивается 6 баллами.

Согласно схеме территориального планирования Республики Татарстан, утвержденной постановлением Кабинета Министров Республики Татарстан от 21.02.2011 № 134 «Об утверждении Схемы территориального планирования Республики Татарстан» по карте территорий подверженных риску возникновения чрезвычайных ситуаций природного и техногенного характера, в границах территории, в отношении которой осуществляется разработка проекта планировки территории, территорий подверженных риску чрезвычайных ситуаций природного и техногенного характера не имеется.

Отнесение объекта к категориям по гражданской обороне производится в соответствии с постановлением Правительства Российской Федерации от 16 августа 2016 г. № 804 дсп «Об утверждении правил отнесения организаций к категориям по гражданской обороне в зависимости от роли в экономике государства или влияния на безопасность населения».

Инв. № подл.	Подп. и дата	Взам. инв. №							Том 1. Основная часть проекта планировки территории. Раздел 2. Положение о размещении линейных объектов	Лист
										17
			Изм.	Кол.уч.	Лист	Недок.	Подп.	Дата		

**Обустройство куста скважин № 4010 Старо-Кадеевского
месторождения**

**ПРОЕКТ ПЛАНИРОВКИ ТЕРРИТОРИИ
ЛИНЕЙНОГО ОБЪЕКТА**

**Том 2 «Материалы по обоснованию проекта
планировки территории».**

**Раздел 3 «Материалы по обоснованию проекта планировки
территории. Графическая часть»**

**Раздел 4 «Материалы по обоснованию проекта планировки
территории. Пояснительная записка»**

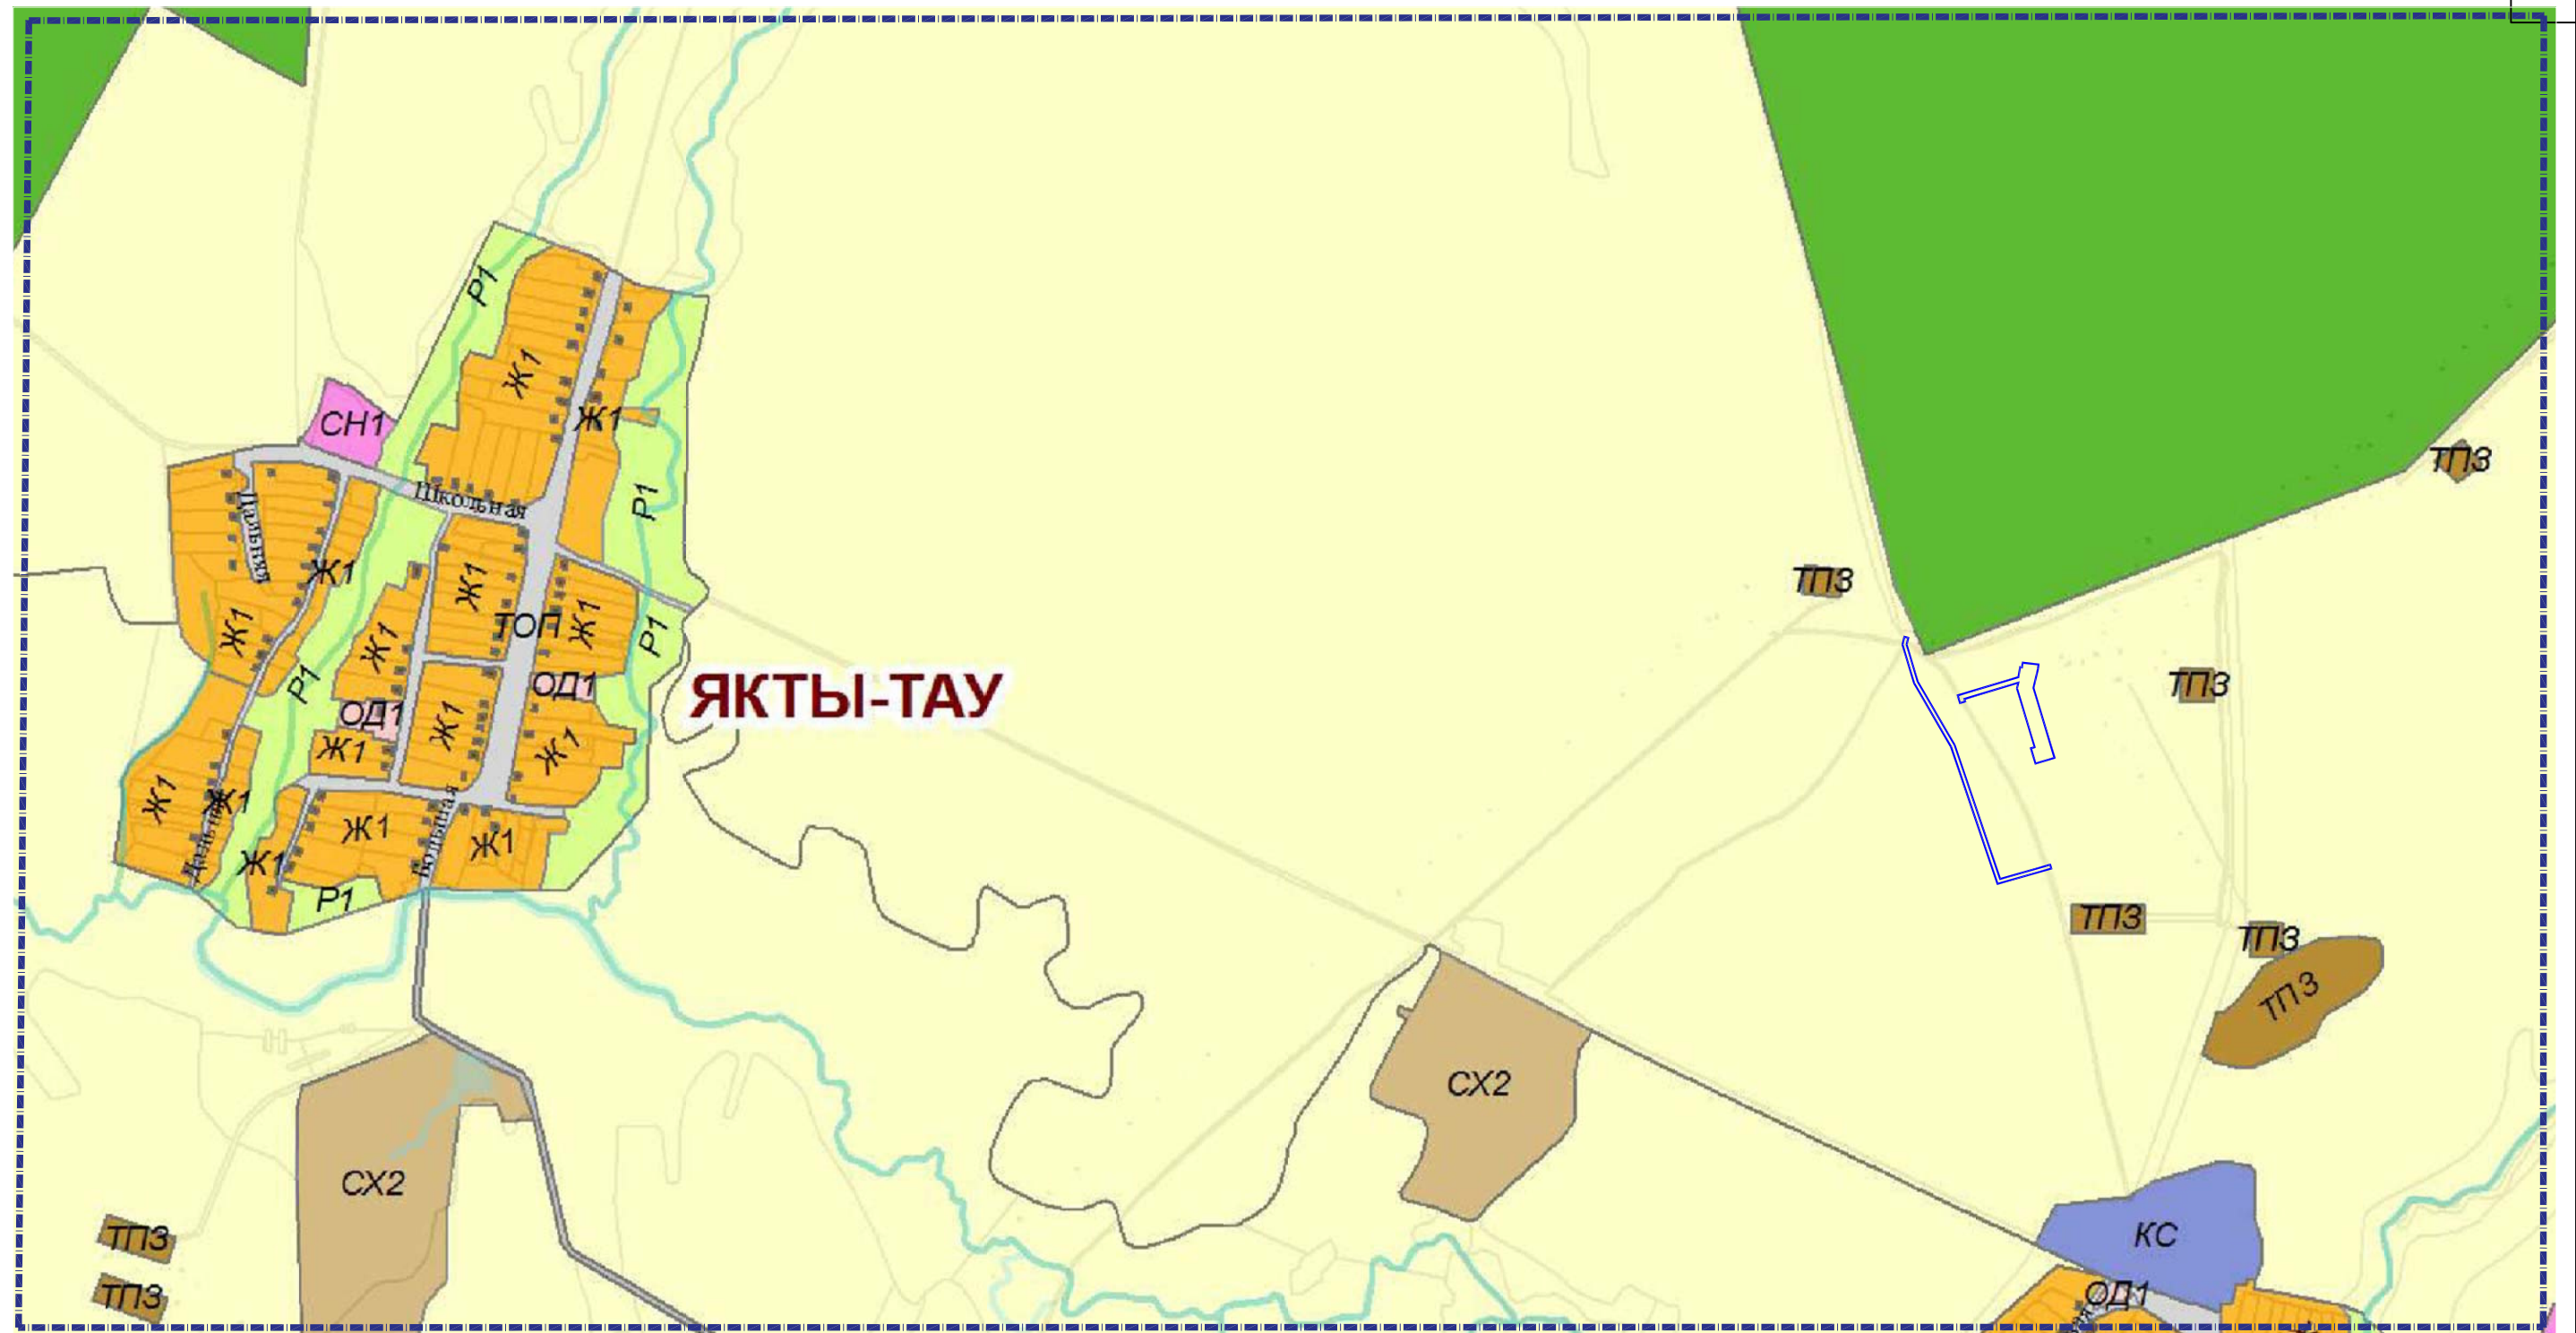
08-25 -ППТ

Но- мер тома	№ п/п	Состав	Наименование	При- меча- ние	
1	2	3	4	5	
Том 1	1	Основная часть проекта планировки территории	Раздел 1 «Проект планировки территории. Графическая часть»		
	2		Раздел 2 «Положение о размещении линейных объектов»		
Том 2	3	Материалы по обоснованию проекта плани- ровки террито- рии	Раздел 3 «Материалы по обоснованию проекта планировки территории. Графическая часть»	не приводится	
			Раздел 4 «Материалы по обоснованию проекта планировки территории. Пояснительная записка»	не приводится	
Том 2.1	4		«Приложения к Разделу 4. Материалы по обоснованию проекта планировки территории. Пояснительная записка».	не приводится	
			«Приложение А. Материалы и результаты инженерных изысканий, используемые при подготовке проекта плани- ровки территории, с приложением документов, подтвер- ждающих соответствие лиц, выполнивших инженерные изыскания, требованиям ч. 2 ст. 47 Градостроительного ко- декса Российской Федерации	не приводится	
			Приложение Б. Программа и задание на проведение инже- нерных изысканий, используемые при подготовке проекта планировки территории	не приводится	
			Приложение В. Исходные данные, используемые при под- готовке проекта планировки территории	не приводится	
			Приложение Г. Решение о подготовке документации по планировке территории с приложением задания»	не приводится	
Том 3	5		Основная часть проекта межевания территории	Раздел 1 «Проект межевания территории. Графическая часть»	
	6			Раздел 2 «Проект межевания территории. Текстовая часть»	
Том 4	7		Материалы по обоснованию проекта меже- вания террито- рии	Раздел 3 «Материалы по обоснованию проекта межевания территории. Графическая часть»	не приводится
	8			Раздел 4 «Материалы по обоснованию проекта межевания территории. Пояснительная записка»	не приводится

Взам. инв. №		Подп. и дата											
Инв. № подл.							Обустройство куста скважин № 4010 Старо-Кадеевского месторождения						
	Изм.	Кол.уч.	Лист	№ док.	Подп.	Дата	Состав документации по планировке территории			Стадия	Лист	Листов	
	Разраб.		Сальманова			12.25				ППИПМ	1	1	
										ООО «Нефтестройпроект»			
Ген.директор		Хайрутдинов			12.25								

**Раздел 3 «Материалы по обоснованию проекта планировки
территории. Графическая часть»**

Взам. инв. №	
--------------	--	--	



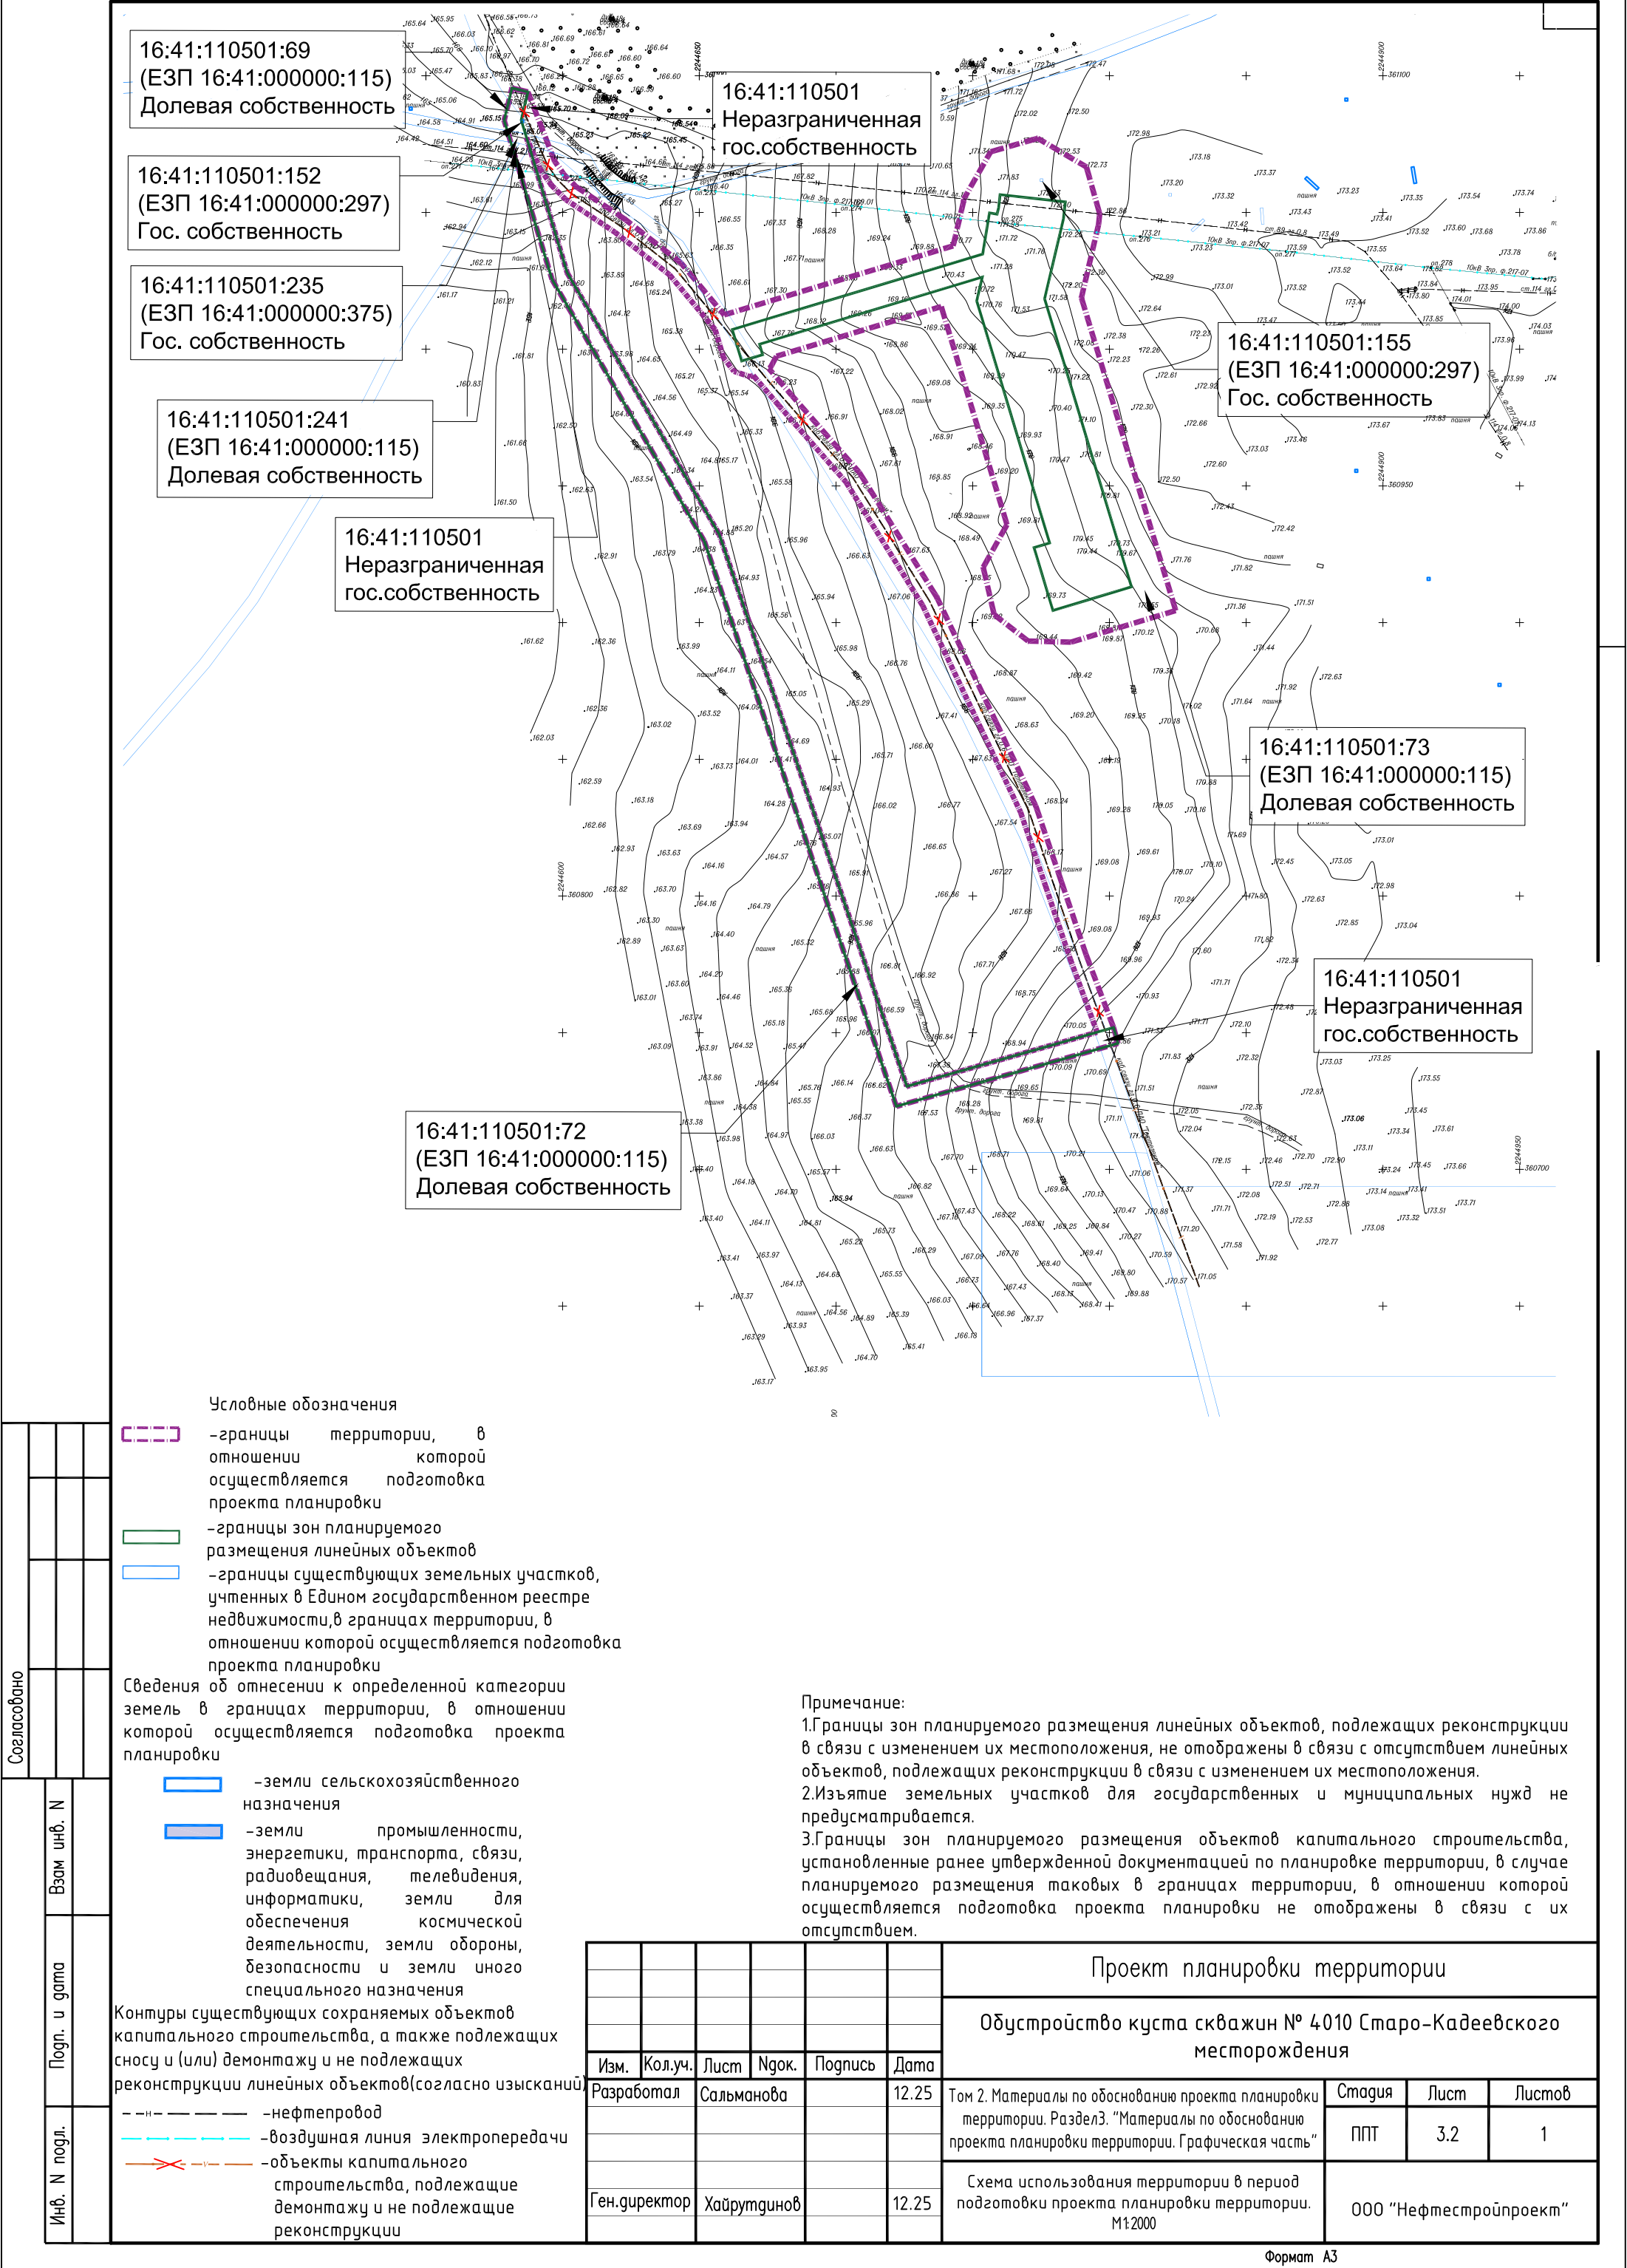
Примечание:

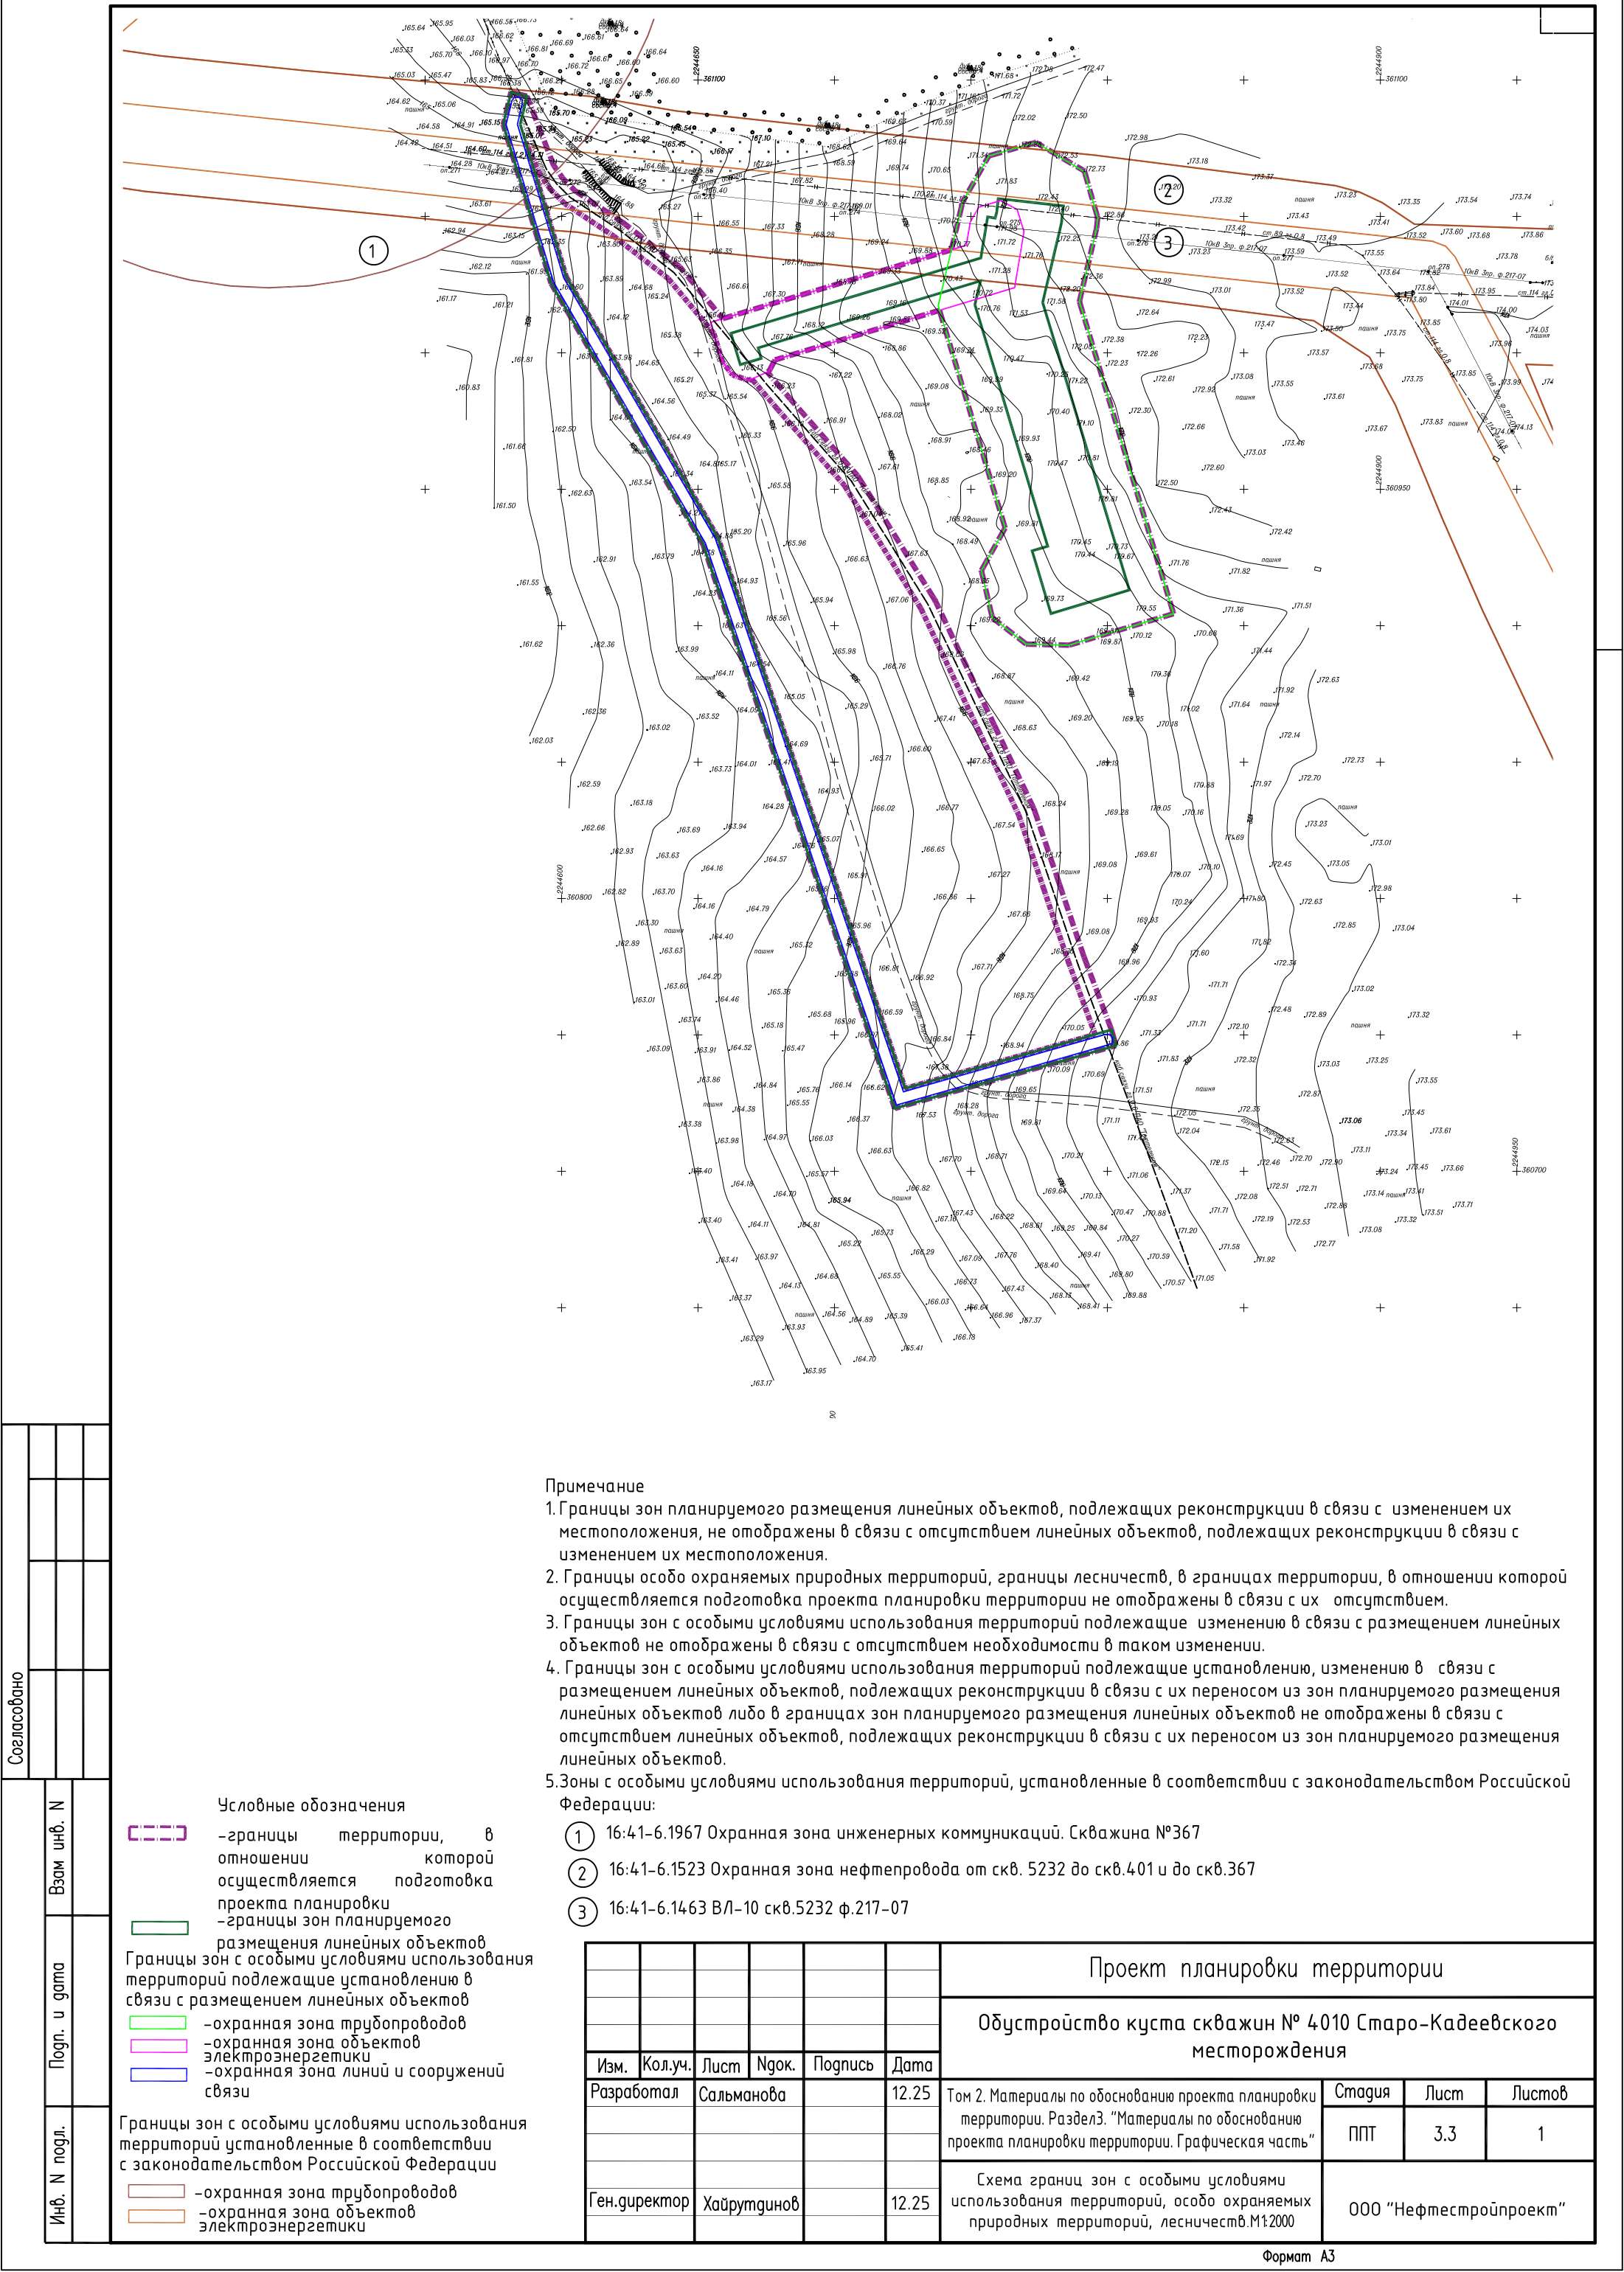
1. Границы зон планируемого размещения линейных объектов, подлежащих реконструкции в связи с изменением их местоположения, не отображены в связи с отсутствием линейных объектов, подлежащих реконструкции в связи с изменением их местоположения.
2. Фрагмент карты градостроительного зонирования Старокадеевского сп Черемшанского МР РТ.
<https://fgistp.economy.gov.ru/lk/#/document-show/54360>

Условные обозначения

- — — — — -границы территории, в отношении которой осуществляется подготовка схемы расположения элементов планировочной структуры
- -границы зон планируемого размещения линейных объектов

						Проект планировки территории			
						Обустройство куста скважин № 4010 Старо-Кадеевского месторождения			
Изм.	Кол.уч.	Лист	Нгок.	Подпись	Дата				
Разработал	Сальманова			12.25	Том 2. Материалы по обоснованию проекта планировки территории. Раздел 3. "Материалы по обоснованию проекта планировки территории. Графическая часть"	Стадия	Лист	Листов	
						ППТ	3.1	1	
Ген.директор	Хайрутдинов			12.25	Схема расположения элементов планировочной структуры (территорий, занятых линейными объектами и (или) предназначенных для размещения линейных объектов). М 1:25000	ООО "Нефтестройпроект"			





Примечание

1. Границы зон планируемого размещения линейных объектов, подлежащих реконструкции в связи с изменением их местоположения, не отображены в связи с отсутствием линейных объектов, подлежащих реконструкции в связи с изменением их местоположения.
2. Границы особо охраняемых природных территорий, границы лесничеств, в границах территории, в отношении которой осуществляется подготовка проекта планировки территории не отображены в связи с их отсутствием.
3. Границы зон с особыми условиями использования территорий подлежащие изменению в связи с размещением линейных объектов не отображены в связи с отсутствием необходимости в таком изменении.
4. Границы зон с особыми условиями использования территорий подлежащие установлению, изменению в связи с размещением линейных объектов, подлежащих реконструкции в связи с их переносом из зон планируемого размещения линейных объектов либо в границах зон планируемого размещения линейных объектов не отображены в связи с отсутствием линейных объектов, подлежащих реконструкции в связи с их переносом из зон планируемого размещения линейных объектов.
5. Зоны с особыми условиями использования территорий, установленные в соответствии с законодательством Российской Федерации:

- ① 16:41-6.1967 Охранная зона инженерных коммуникаций. Скважина №367
- ② 16:41-6.1523 Охранная зона нефтепровода от скв. 5232 до скв.401 и до скв.367
- ③ 16:41-6.1463 ВЛ-10 скв.5232 ф.217-07

Условные обозначения

- границы территории, в отношении которой осуществляется подготовка проекта планировки
- границы зон планируемого размещения линейных объектов
- охранная зона трубопроводов
- охранная зона объектов электроэнергетики
- охранная зона линий и сооружений связи

Границы зон с особыми условиями использования территорий установленные в соответствии с законодательством Российской Федерации

- охранная зона трубопроводов
- охранная зона объектов электроэнергетики

Проект планировки территории

Обустройство куста скважин № 4-010 Старо-Кадеевского месторождения

Изм.	Кол.уч.	Лист	Нгок.	Подпись	Дата
Разработал	Сальманова				12.25
Ген.директор	Хайрутдинов				12.25

Том 2. Материалы по обоснованию проекта планировки территории. Раздел 3. "Материалы по обоснованию проекта планировки территории. Графическая часть"

Схема границ зон с особыми условиями использования территорий, особо охраняемых природных территорий, лесничеств. М:2000

Стадия	Лист	Листов
ППТ	3.3	1

ООО "Нефтестройпроект"

**РАЗДЕЛ 4 «МАТЕРИАЛЫ ПО ОБОСНОВАНИЮ ПРОЕКТА
ПЛАНИРОВКИ ТЕРРИТОРИИ. ПОЯСНИТЕЛЬНАЯ ЗАПИСКА»**

Инв. № подл.		Подп. и дата		Взам. инв. №	

4.1. Описание природно-климатических условий территории, в отношении которой разрабатывается проект планировки территории

Ближайшей к территории изысканий метеорологической станцией, проводящей режимные метеорологические наблюдения, является метеостанция «Чулпаново».

Основные характеристики климатического района представлены в таблице 1.

Таблица 1- Климатические параметры по метеостанции «Чулпаново»

Характеристики		Ед. изм.	МС «Чулпа- ново»
Параметры холодного периода года			
Преобладающее направление ветра		-	Ю
Максимальная из средних скоростей ветра по румбам за январь		м/с	5,9
Средняя скорость ветра за период со средней суточной температурой воздуха $\leq 8^{\circ}\text{C}$		м/с	4,0
Температура воздуха наиболее холод- ных суток, обеспеченностью %	0,98%	$^{\circ}\text{C}$	-42
	0,92%		-36
Температура воздуха наиболее холодной пятидневки, обеспеченностью %	0,98%	$^{\circ}\text{C}$	-34
	0,92%		-31
Средняя месячная относительная влажность воздуха наиболее холодного месяца		%	81
Абсолютный минимум температуры воздуха		$^{\circ}\text{C}$	-50
Продолжительность периода со средне- суточной температурой воздуха	$\leq 0^{\circ}\text{C}$	дни	150
	$\leq 8^{\circ}\text{C}$		206
	$\leq 10^{\circ}\text{C}$		220
Параметры теплого периода года			
Барометрическое давление		гПа	1008
Преобладающее направление ветра		-	С
Абсолютный максимум температуры воздуха		$^{\circ}\text{C}$	40
Средняя максимальная температура наружного воз- духа наиболее теплого месяца		$^{\circ}\text{C}$	27,2
Средняя месячная относительная влажность воздуха наиболее теплого месяца		%	69
Температура воздуха теплого периода, обеспеченностью %	0,95	$^{\circ}\text{C}$	25,0
	0,98		28,0
Суточный максимум осадков		мм	80

Среднемесячные и годовое значения температуры воздуха на метеостанции «Чулпаново» за период 1973-2022 гг. приведены в таблице 2.

Таблица 2-Средняя месячная температура воздуха, $^{\circ}\text{C}$ (Чулпаново, 1973-2022 гг.)

I	II	III	IV	V	VI	VII	VIII	IX	X	XI	XII	Год
-11,9	-11,8	-5,5	5,4	13,7	17,8	19,7	17,5	11,5	4,3	-3,1	-9,0	4,1

Относительная влажность воздуха имеет хорошо выраженный годовой ход, противоположный годовому ходу температуры воздуха. Среднегодовое значение относительной влажности воздуха

Инв. № подл.	Подп. и дата	Взам. инв. №							Том 2. Материалы по обоснованию проекта планировки территории. Раздел 4. Материалы по обоснованию проекта планировки территории. Пояснительная записка.		Лист
											3
			Изм.	Кол.уч.	Лист	Недоп.	Подп.	Дата			

составляет 76%, минимум наблюдается в конце весны (май) и составляет 60%, а максимум в ноябре (86%). Среднее годовое парциальное давление водяного пара составляет 7,6 гПа. Средний месячный недостаток насыщения составляет 3,7 мб (по МС «Чулпаново»).

В районе работ в течение холодного периода (XI – III) года преобладают ветра южного направления. Средняя наибольшая скорость ветра – 3,9 м/с. В течение теплого периода (с апреля по октябрь) преобладают ветра северо-западного направления. Средняя наименьшая скорость ветра за июль-август – 2,4 м/с. Скорость ветра, вероятность превышения которой в году составляет 5%, равна 8 м/с. В целом за год преобладают юго-западные ветры, несколько реже южные. Наименьшей повторяемостью отличаются восточные и юго-восточные ветры. Средняя годовая скорость ветра составляет 3,3 м/с.

Годовое количество выпадающих осадков в среднем составляет 468,8 мм по МС «Чулпаново». Количество осадков холодного периода (с ноября по март) – 147,4 мм, теплого периода (с апреля по октябрь) – 321,4 мм. В годовом ходе осадков наблюдается максимум (62 мм в июне) и один минимум (23,1 мм в феврале). По количеству осадков район относится к зоне умеренного увлажнения (Чулпаново, 1991-2021 гг.).

Для рассматриваемого района зимой характерен устойчивый снежный покров. Продолжительность его залегания, в среднем, составляет 143 дня.

Температурный режим почвы, в большей степени, чем температура воздуха, подвержен влиянию локальных микроклиматических факторов, прежде всего - состояния поверхности почвы, ее типа, механического состава, влажности, растительного покрова и т.д. Поскольку почва в силу ряда своих физических свойств (механического состава, влажности, концентрации раствора солей) замерзает при температуре несколько ниже 0°C, глубина промерзания почвы примерно на 30 % меньше, чем глубина проникновения температуры 0°C. Среднегодовая температура поверхности почвы в рассматриваемом районе составляет плюс 5,4°C. Замерзание почвы с поверхности наблюдается с ноября по март месяцы.

Из неблагоприятных метеорологических явлений в исследуемом районе наблюдаются: туманы, грозы, град, метели, гололедно-изморозевые явления.

Основной причиной образования туманов в данном районе является выхолаживание воздуха от подстилающей поверхности. В среднем за год по району отмечается 32 дня с туманом.

Туманы, дымки, выпадение жидких осадков в холодный период являются причиной образования гололедно-изморозевых отложений. В холодное время года (с ноября по март) учащаются случаи низкой облачности, морозящих осадков, туманов, что способствует образованию гололедно-изморозевых отложений. Гололед отмечается в течение всего зимнего сезона, но чаще в начале зимы. За год в среднем отмечается 6,9 дней с гололедом. Также за год в среднем отмечается 14,8 дней с изморозью на МС «Чулпаново».

Инв. № подл.	Подп. и дата	Взам. инв. №							Том 2. Материалы по обоснованию проекта планировки территории. Раздел 4. Материалы по обоснованию проекта планировки территории. Пояснительная записка.	Лист
										4
			Изм.	Кол.уч.	Лист	Недок.	Подп.	Дата		

В тёплый период года (апрель-октябрь) осадки могут сопровождаться грозами. Среднее число дней с грозами за год составляет 22,9. В году наибольшая продолжительность гроз приходится на июнь-июль. Средняя продолжительность гроз за год составляет 53,16 часа на МС «Чулпаново».

В зимний период наблюдаются метели, поземка. В районе работ метели возникают преимущественно при ветрах юго-западного направления. Среднее число дней с метелью за период октябрь-апрель составляет 29,2. Особенно опасны метели при низких температурах, когда снег легче поддаётся переносу ветром. При оттепелях снег уплотняется и теряет свою подвижность. Средняя продолжительность метелей за год составляет 154,6 часа на МС «Чулпаново».

Град - осадки в виде сферических частиц или кусочков льда (градины) диаметром от 5 до 50 мм, иногда больше, выпадающие изолированно или же в виде неправильных комплексов. Градины состоят только из прозрачного льда или ряда его слоев толщиной не менее 1 мм, чередующихся с полупрозрачными слоями. Выпадение града наблюдается обычно при сильных грозах. Среднее число дней с градом в году составляет 0,3 на МС «Чулпаново».

В границах территории, в отношении которой осуществляется подготовка проекта планировки отсутствуют объекты культурного наследия, включенные в единый государственный реестр объектов культурного наследия народов Российской Федерации, выявленные объекты культурного наследия и объекты, обладающие признаками объекта культурного наследия. Указанная территория расположена вне зон охраны, защитных зон объектов культурного наследия. (письмо Комитета Республики Татарстан по охране объектов культурного наследия от 04.02.2026 №01-02/7420 (Том.2.1 «Приложение к Разделу 4. Материалы по обоснованию проекта планировки территории. Пояснительная записка». Приложение В).

4.2. Обоснование определения границ зон планируемого размещения линейных объектов

Границы зон планируемого размещения сформированы по границам полосы отвода, в соответствии с параметрами объектов, планируемых к размещению.

Границы зон планируемого размещения нефтепровода диаметром до 150 мм составляет 24,0 м и устанавливаются в соответствии со строительными нормами СН 459-74 «Нормы отвода земель для нефтяных и газовых скважин» (утв. Госстроем СССР от 25.03.1974).

Ширина полосы отвода для трассы ВЛ 10 кВ составляет 8,0 м, в соответствии с Нормами отвода земель для электрических сетей напряжением 0,38-750кВ (утв. приказом Минэнерго Российской Федерации от 20.05.1994 №14278 ТМ-Т1).

Изм.	Кол.уч.	Лист	Недок.	Подп.	Дата	Том 2. Материалы по обоснованию проекта планировки территории. Раздел 4. Материалы по обоснованию проекта планировки территории. Пояснительная записка.	Лист
							5

Изм.	Кол.уч.	Лист	Недок.	Подп.	Дата	Том 2. Материалы по обоснованию проекта планировки территории. Раздел 4. Материалы по обоснованию проекта планировки территории. Пояснительная записка.	Лист
							5

4.3. Обоснование определения границ зон планируемого размещения линейных объектов, подлежащих реконструкции в связи с изменением их местоположения

Так как проектом не предусмотрено размещение линейных объектов, подлежащих реконструкции в связи с изменением их местоположения, обоснование определения границ зон их планируемого размещения не приводится.

4.4. Обоснование определения предельных параметров застройки территории в границах зон планируемого размещения объектов капитального строительства, проектируемых в составе линейных объектов

Обоснование определения предельных параметров застройки территории в границах зон планируемого размещения объектов капитального строительства, проектируемых в составе линейных объектов не приводится, в связи с отсутствием таких объектов капитального строительства.

4.5. Ведомость пересечений границ зон планируемого размещения линейного объекта (объектов) с сохраняемыми объектами капитального строительства (здание, строение, сооружение, объект, строительство которого не завершено), существующими и строящимися на момент подготовки проекта планировки территории

Таблица 3. Ведомость пересечения с надземными коммуникациями

№ п/п	Место пере- сечения		Наименование	Отметка (высота)нижнего провода	Владелец, теле- фон
	ПК	+			
Нефтепромысловый трубопровод от куста К-4010 до УП на нефтепроводе от скв.401 и 5132 до скв.367(ПК-2)					
1	1	48.78	ВЛ 10кВ 3пр. ф.217-07	7,5	АО «ГРИЦ»
ВЛ-10 кВ от опоры №55 ВЛ-10 скв. 5232, фидера 217-07					
Нет пересечений					
Кабельная линия ВОЛС (перенос)					
1	0	27.96	ВЛ 10кВ 3пр. ф.217-07	7,5	АО «ГРИЦ»

Таблица 4. Ведомость пересечения с подземными коммуникациями

№ п/п	Место пересечения		Наименование	Диаметр трубы, м	Глубина/ высота,м	Владелец, телефон
	ПК	+				
Нефтепромысловый трубопровод от куста К-4010 до УП на нефтепроводе от скв.401 и 5132 до скв.367(ПК-2)						
Нет пересечений						

Инв. № подл.	Подп. и дата	Взам. инв. №							Том 2. Материалы по обоснованию проекта планировки территории. Раздел 4. Материалы по обоснованию проекта планировки территории. Пояснительная записка.	Лист
										6
			Изм.	Кол.уч.	Лист	№док.	Подп.	Дата		

ВЛ-10 кВ от опоры №55 ВЛ-10 скв. 5232, фидера 217-07						
Нет пересечений						
Кабельная линия ВОЛС (перенос)						
1	0	21.21	нефтепровод	114	1,2	АО «ГРИЦ»

4.6. Ведомость пересечений границ зон планируемого размещения линейного объекта (объектов) с объектами капитального строительства, строительство которых запланировано в соответствии с ранее утвержденной документацией по планировке территории

Границы зон планируемого размещения линейного объекта (объектов) не имеет пересечения с объектами капитального строительства, строительство которых запланировано в соответствии с ранее утвержденной документацией по планировке территории.

4.7. Ведомость пересечений границ зон планируемого размещения линейного объекта (объектов) с водными объектами (в том числе с водотоками, водоемами, болотами и т.д.)

Пересечений границ зон планируемого размещения линейного объекта (объектов) с водными объектами (в том числе с водотоками, водоемами, болотами и т.д.) не имеется.

Инв. № подл.	Подп. и дата	Взам. инв. №							Том 2. Материалы по обоснованию проекта планировки территории. Раздел 4. Материалы по обоснованию проекта планировки территории. Пояснительная записка.	Лист 7
			Изм.	Кол.уч.	Лист	Недок.	Подп.	Дата		

**Обустройство куста скважин № 4010 Старо-Кадеевского
месторождения**

**ПРОЕКТ ПЛАНИРОВКИ ТЕРРИТОРИИ
ЛИНЕЙНОГО ОБЪЕКТА**

**Том 2.1. «Материалы по обоснованию проекта
планировки территории».**

**«Обязательное приложение к Разделу 4. Материалы по обоснованию
проекта планировки территории. Пояснительная записка»**

08-25 -ППТ

Но- мер тома	№ п/п	Состав	Наименование	При- меча- ние	
1	2	3	4	5	
Том 1	1	Основная часть проекта планировки территории	Раздел 1 «Проект планировки территории. Графическая часть»		
	2		Раздел 2 «Положение о размещении линейных объектов»		
Том 2	3	Материалы по обоснованию проекта плани- ровки террито- рии	Раздел 3 «Материалы по обоснованию проекта планировки территории. Графическая часть»	не приводится	
			Раздел 4 «Материалы по обоснованию проекта планировки территории. Пояснительная записка»	не приводится	
Том 2.1	4		«Приложения к Разделу 4. Материалы по обоснованию проекта планировки территории. Пояснительная записка».	не приводится	
			«Приложение А. Материалы и результаты инженерных изысканий, используемые при подготовке проекта плани- ровки территории, с приложением документов, подтвер- ждающих соответствие лиц, выполнивших инженерные изыскания, требованиям ч. 2 ст. 47 Градостроительного ко- декса Российской Федерации	не приводится	
			Приложение Б. Программа и задание на проведение инже- нерных изысканий, используемые при подготовке проекта планировки территории	не приводится	
			Приложение В. Исходные данные, используемые при под- готовке проекта планировки территории	не приводится	
			Приложение Г. Решение о подготовке документации по планировке территории с приложением задания»	не приводится	
Том 3	5		Основная часть проекта межевания территории	Раздел 1 «Проект межевания территории. Графическая часть»	
	6			Раздел 2 «Проект межевания территории. Текстовая часть»	
Том 4	7		Материалы по обоснованию проекта меже- вания террито- рии	Раздел 3 «Материалы по обоснованию проекта межевания территории. Графическая часть»	не приводится
	8			Раздел 4 «Материалы по обоснованию проекта межевания территории. Пояснительная записка»	не приводится

Взам. инв. №										
Подп. и дата							Обустройство куста скважин № 4010 Старо-Кадеевского месторождения			
	Изм.	Кол.уч.	Лист	Недок.	Подп.	Дата				
Инв. № подл.	Разраб.		Сальманова			12.25	Состав документации по планировке территории	Стадия	ЛИСТ	Листов
								ППиПМ	1	1
								ООО «Нефтестройпроект»		
	Ген.директор		Хайрутдинов			12.25				

«Обязательное приложение к Разделу 4. Материалы по обоснованию проекта планировки территории. Пояснительная записка»

Инв. № подл.	Подп. и дата	Взам. инв. №								
							Обустройство куста скважин № 4010 Старо-Кадеевского месторождения			

Инв. № подл.	Подп. и дата	Взам. инв. №						
							Том 2.1. Материалы по обоснованию проекта планировки территории. «Обязательное приложение к Разделу 4. Материалы по обоснованию проекта планировки территории. Пояснительная записка»	Лист
Изм.	Коп.уч.	Лист	№ док.	Подп.	Дата			

ОБЩЕСТВО С ОГРАНИЧЕННОЙ ОТВЕТСТВЕННОСТЬЮ
«НЕФТЕСТРОЙПРОЕКТ»

АО «ГРИЦ»

«Обустройство куста скважин № 4010 Старо-Кадеевского нефтяного
месторождения»

Технический отчет
по результатам инженерно-геодезических изысканий
для подготовки проектной документации

08-25-ИГДИ

Том 1

№ Изм.	№ Докум.	Подпись	Дата

2025 г.

ОБЩЕСТВО С ОГРАНИЧЕННОЙ ОТВЕТСТВЕННОСТЬЮ
«НЕФТЕСТРОЙПРОЕКТ»

АО «ГРИЦ»

«Обустройство куста скважин № 4010 Старо-Кадеевского нефтяного
месторождения»

Технический отчет
по результатам инженерно-геодезических изысканий
для подготовки проектной документации
08-25-ИГДИ
Том 1

Взам. инв. №	
Подп. и дата	
Инв. № подл.	

Генеральный директор

Н.Н. Хайрутдинов

Главный инженер проекта

Е.О. Фадеев

2025 г.

Обозначение	Наименование	Примечание
08-25-ИГДИ.С	Содержание тома	
08-25-СД	Состав отчетной технической документации по результатам инженерных изысканий	
08-25-ИГДИ-Т	Текстовая часть «Технический отчет по результатам инженерно-геодезических изысканий для подготовки проектной документации»	
	<u>Графическая часть</u>	
08-25-ИГДИ-Г001	Обзорная схема (масш. 1:15 000)	
08-25-ИГДИ-Г002	Схема планово-высотного обоснования. (масш. 25 000)	
08-25-ИГДИ-Г003	Инженерно-топографический план (масш. 1:500)	
08-25-ИГДИ-Г004	Нефтепромысловый трубопровод от куста К-4010 до УП на нефтепроводе от скв.401 и 5132 до скв.367(ПК-2) (ПК0+0,00-ПК1+51,30) Мг 1:500, Мв 1:100	
08-25-ИГДИ-Г005	ВЛ-10 кВ от опоры №55 ВЛ-10 скв. 5232, фидера 217-07 (ПК0+0,00-ПК1+13,92) Мг 1:500, Мв 1:100	
08-25-ИГДИ-Г006	Кабельная линия телефонной связи и радиофикации ПАО «Таттелеком» (перенос) (ПК0+0,00-ПК4+73,07) Мг 1:500, Мв 1:100	

Согласовано				

Взам. инв. №	
--------------	--

Подп. и дата	
--------------	--

Инв. № подл.	
--------------	--

08-25-ИГДИ.С

Содержание тома 1

Стадия	Лист	Листов
П	1	1

ООО «Нефтестройпроект»

Состав отчетной технической документации по инженерным изысканиям

Номер тома	Обозначение	Наименование	Примечание
1	08-25-ИГДИ	Технический отчет по результатам инженерно-геодезических изысканий для подготовки проектной документации	
2	08-25-ИГИ	Технический отчет по результатам инженерно-геологических изысканий для подготовки проектной документации	
3	08-25-ИЭИ	Технический отчет по инженерно-экологическим изысканиям»	
4	08-25-ИГМИ	Технический отчет по инженерно-гидрометеорологическим изысканиям»	

Согласовано

Взам. инв. №

Подп. и дата

Инв. № подл.

08-25-СД

Изм.	Кол. уч.	Лист	№ док.	Подп.	Дата
Разработал		Хуснуллин			09.25
Н. контр.		Минхаиров			09.25
ГИП		Фадеев			09.25

Состав отчетной технической
документации

Стадия	Лист	Листов
П	1	1

ООО «Нефтестройпроект»

Оглавление

Содержание тома	1
Состав отчетной технической документации по инженерным изысканиям.....	1
Оглавление	1
Введение	2
1 Изученность территории	7
2 Физико-географические условия района работ и техногенные факторы	8
3 Методика и технология выполнения работ	11
3.1 Подготовительные работы	12
3.2 Полевые работы	12
3.2.1 Создание планово-высотного обоснования	12
3.2.2 Топографическая съемка.....	13
3.2.3 Съёмка подземных и наземных коммуникаций.....	14
3.2.4 Перенесение в натуру и привязка инженерно-геологических выработок.....	14
3.3 Камеральные работы	15
4 Результаты инженерно-геодезических изысканий	15
5 Сведения о контроле качества и приемке работ	15
6 Заключение	16
7 Использованные документы и материалы	17
Приложение А Копия задания на выполнение комплекса инженерных изысканий	18
Приложение Б Копия программы производства инженерно-геодезических изысканий	27
Приложение В Копия Выписки из реестра членов саморегулируемой организации	42
Приложение Г Ведомость обследования исходных геодезических пунктов	44
Приложение Д Копия письма о предоставлении выписки из каталога координат и высот исходных пунктов	45
Приложение Е Данные о геодезических средствах измерений, использованных при выполнении полевых работ	54
Приложение Ж Характеристика ГНСС измерений	59
Приложение З Копия Акта о сдаче временных геодезических знаков на наблюдение за сохранностью	61
Приложение И Копия Акта полевого контроля и приемки топографо-геодезических работ	63
Приложение К Копия Акта внешнего контроля качества и приемки топографо-геодезических работ	65
Приложение Л Ведомость координат, высот и углов поворота по трассам	67
Приложение М Ведомость пересечений трасс с ВЛ.....	68
Приложение Н Ведомость пересекаемых наземных и подземных инженерных коммуникаций..	69
Приложение О Ведомость пересекаемых автодорог	70
Приложение П Ведомость пересекаемых водотоков, оврагов, лощин и промоин.....	71
Приложение Р Копия письма согласования коммуникаций	72
Приложение С Каталог координат и высот инженерно-геологических выработок	74

Согласовано							Взам. инв. №		Подп. и дата		Инов. № подл.							Инов. № подл.						--	--	--	--	--	--	---------------	--	--	--	--	--	---------------	--	--

Введение

В настоящем отчете представлены материалы инженерно-геодезических изысканий, выполненных ООО «Нефтестройпроект» по объекту: «Обустройство куста скважин № 4010 Старо-Кадеевского нефтяного месторождения»

Основанием для выполнения инженерно-геодезических изысканий является:

- Задание на проектирование между АО «ГРИЦ» и ООО «Нефтестройпроект» от 15.09.2025г;

- Договор на выполнение ПИР № 18/ПИР/25 от 29.09.2025 г. между ООО «Нефтестройпроект» и АО «ГРИЦ»;

- Задание на выполнение инженерных изысканий, согласованное генеральным директором ООО «Нефтестройпроект» и утвержденное генеральным директором АО «ГРИЦ» (Приложение А);

- программа производства инженерно-геодезических изысканий, утвержденная генеральным директором ООО «Нефтестройпроект», согласованная заместителем генерального директора по производству – главным инженером АО «ГРИЦ» (приложение Б).

Вид градостроительной деятельности: Новое строительство.

Стадия проектирования: Проектная документация.

Вид и этап выполнения инженерных изысканий: Инженерные изыскания выполнить в один этап. Виды изысканий: Инженерно-геодезические; Инженерно-геологические; Инженерно-гидрометеорологические; Инженерно-экологические.

Сведения о заказчике: АО «Геолого-разведочный исследовательский центр» (АО «ГРИЦ») РФ, Республика Татарстан, м. р-н Черемшанский, с. п. Старокадеевское, тер. Промышленная, зд. 1.

Сведения о проектной организации: ООО «Нефтестройпроект», 420088, Республика Татарстан, город Казань, ул. Зур Урам, д. 10, помещ. 1201.

Сведения об исполнителе инженерных изысканий: ООО «Нефтестройпроект», 420088, Республика Татарстан, город Казань, ул. Зур Урам, д. 10, помещ. 1201.

ООО «Нефтьстройпроект» выполняет работы по инженерно-геодезическим изысканиям на основании Выписок из реестра членов саморегулируемой организации № И-037-001661043252-1440 от 18 апреля 2022 г., которые подтверждают право выполнять инженерные изыскания (приложение В).

Цели, задачи, требования к выполнению инженерно-геодезических изысканий:

Цели: Получение качественных топографо-геодезических материалов в необходимом и достаточном объеме для проведения комплексной оценки природных и техногенных условий территории строительства, обоснования проектирования и эксплуатации сооружений.

Задачи: Создание топографического плана масштаба 1:500 с сечением рельефа через 0.5 м.

Инженерно-геодезические изыскания выполнить в соответствии с требованиями СП 47.13330.2016 (актуализированная редакция СНиП 11-02-96), СП 317.1325800.2017.

Разработать и согласовать с заказчиком программу инженерно-геодезических изысканий в соответствии с требованиями нормативно-технической документации и настоящего задания.

Топографическую съемку территории выполнить в границах, указанных Рисуноке 1, масштаб съемки принять М 1:500 с сечением рельефа сплошными горизонталями через 0,5 м.

В пределах топографической съемки нанести все подземные, наземные и надземные инженерные коммуникации. Местоположение и характеристики коммуникаций, согласовать на топографических планах с их владельцами.

Выполнить профилирование трасс длиной более 100м. в масштабе Мгор. 1:500, Мврт. 1:100.

Электронную версию чертежей выполнить в версии не позднее AutoCAD v.2007.

Объект изысканий расположен на территории Старо-Кадеевского нефтяного месторождения, близ с. Стар. Кадеево Республики Татарстан, Черемшанского района. Месторасположение объекта изысканий представлена на Рисунке 1.

Инв. № подл.	Подп. и дата	Взам. инв. №	в соответствии с требованиями нормативно-технической документации и настоящего задания. Топографическую съемку территории выполнить в границах, указанных Рисунок 1, масштаб съемки принять М 1:500 с сечением рельефа сплошными горизонталями через 0,5 м. В пределах топографической съемки нанести все подземные, наземные и надземные инженерные коммуникации. Местоположение и характеристики коммуникаций, согласовать на топографических планах с их владельцами. Выполнить профилирование трасс длиной более 100м. в масштабе Мгор. 1:500, Мверт. 1:100. Электронную версию чертежей выполнить в версии не позднее AutoCAD v.2007. Объект изысканий расположен на территории Старо-Кадеевского нефтяного месторождения, близ с. Стар. Кадеево Республики Татарстан, Черемшанского района. Месторасположение объекта изысканий представлена на Рисунке 1.								
			08-25-ИГДИ-Т						Лист		
									2		
Изм.	Кол.уч	Лист	№ док.	Подп.	Дата						

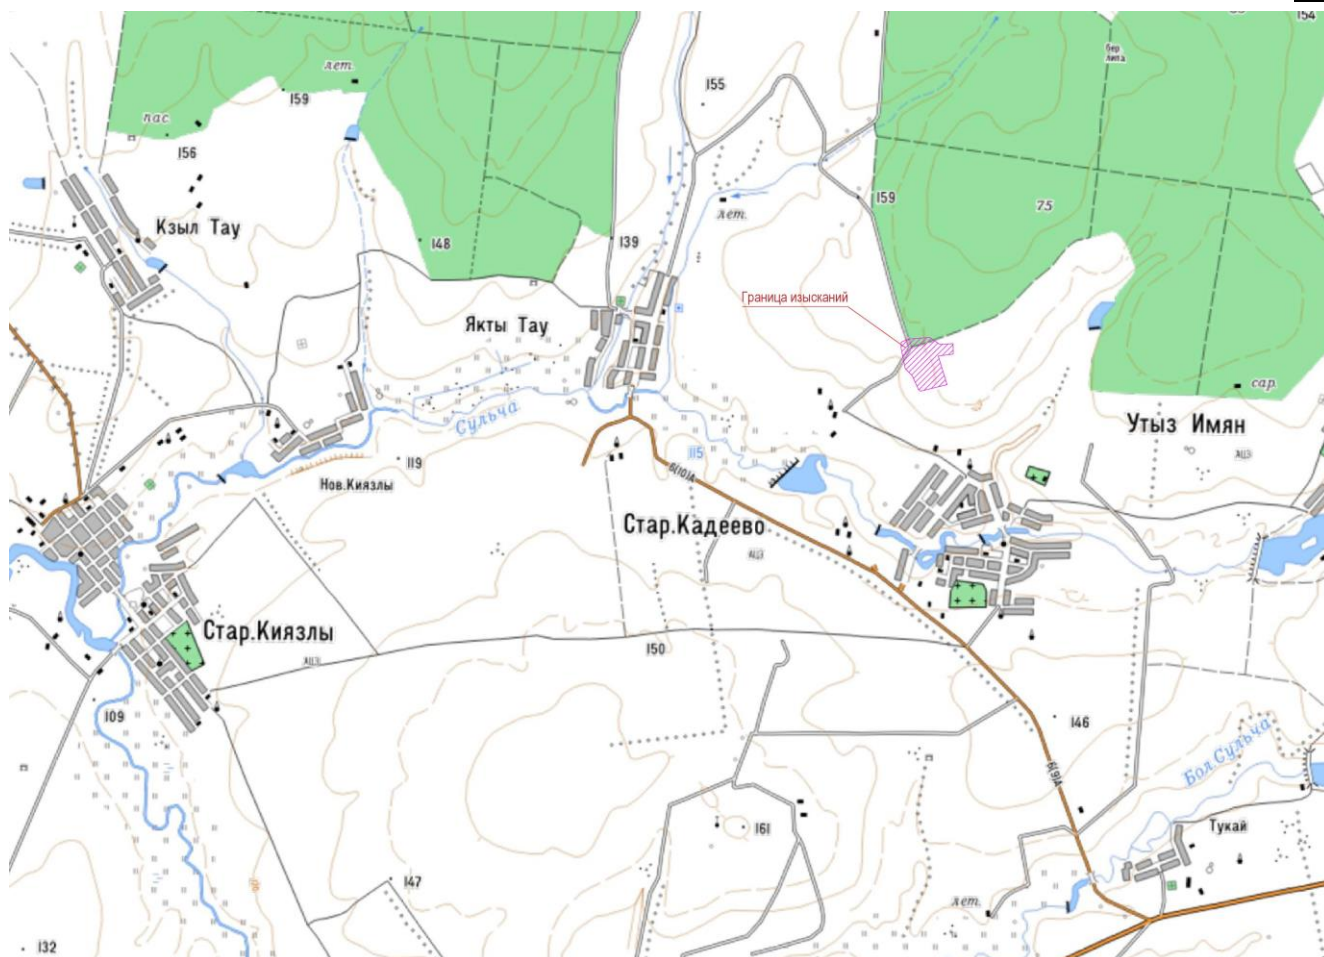


Рисунок 1 – Месторасположение объекта изысканий

В соответствии с заданием на выполнение инженерных изысканий на объекте предусматривается выполнение инженерно-геодезических изысканий под линейные объекты. Идентификационные признаки объекта приведены в таблице 1, а также в пункте 11 задания на выполнение инженерных изысканий (приложение А).

Таблица 1 - Идентификационные сведения об объекте

1	Назначение	См. Таблица 2 и 3
2	Принадлежность к объектам транспортной инфраструктуры и к другим объектам, функционально-технологические особенности которых влияют на их безопасность	Не принадлежит
3	Принадлежность к опасным производственным объектам	Принадлежит – ОПО
4	Пожарная и взрывопожарная опасность	Категория по взрывопожарной и пожарной опасности - АН, ДН, ВН, см. Таблица 2 и 3
5	Наличие помещений с постоянным пребыванием людей	Не имеется
6	Уровень ответственности	Уровень ответственности проектируемого объекта принять: - нормальный. См. Таблица 2 и 3

Технические характеристики проектируемых зданий и сооружений приведены в таблице 2, а также в Приложении 2 задания на выполнение инженерных изысканий (приложение А):

Взам. инв. №		4	Пожарная и взрывопожарная опасность				Категория по взрывопожарной и пожарной опасности - АН, ДН, ВН, см. Таблица 2 и 3
		5	Наличие помещений с постоянным пребыванием людей				Не имеется
		6	Уровень ответственности				Уровень ответственности проектируемого объекта принять: - нормальный. См. Таблица 2 и 3

Технические характеристики проектируемых зданий и сооружений приведены в таблице 2, а также в Приложении 2 задания на выполнение инженерных изысканий (приложение А):

Инв. № подл.	Подп. и дата							08-25-ИГДИ-Т	Лист
									3
Изм.	Кол.уч	Лист	№ док.	Подп.	Дата				

Таблица 2 - Техническая характеристика проектируемых зданий и сооружений

1	2	3	4	5	6	7	8	9	Предполагаемая нагрузка на фундамент						17	
									10	11	12	13	14	15		16
Номер сооружения по генплану	Вид и назначение проектируемого здания /сооружения/	Категория по взрывопожарной и пожарной опасности	Уровень ответственности	Вид и назначение сооружения (код по Приказу Минстроя РФ №928/пр от 02.11.2022)	Этажность	Предполагаемый тип или варианты фундамента: / Искусственное ж/б основание, плитный, на отдельных опорах, свайный/	Наличие подвалов, прямиков, их глубина	Предполагаемая глубина заложения фундаментов на	Предполагаемая длина свай	Ленточный, кН/м	Искусственное ж/б основание, кН/м²	Столбчатый/На отдельных опорах, кН	На одну сваю, кН	На куст свай, кН	На свайное поле, кН	Прочие особенности сооружения /наличие мокрых технологических процессов, наличие динамических нагрузок, допускаемые величины деформации и др./
1	2	3	4	5	6	7	8	9	10	11	12	13	14	15	16	17
Площадные сооружения																
1	Устье добывающей скважины (8 шт.)	АН	нормальный	Сооружение куста скважин (код 08.06.002.008)	-	искусств. в.ж.б	-	-0.6	-	-	До 100 кН	-	-	-	-	
2	Приустевая площадка (8 шт.)	АН	нормальный	Сооружение куста скважин (код 08.06.002.008)	-	искусств. в.ж.б	-	-0.6	-	-	До 100 кН	-	-	-	-	-
3	Площадка для ремонтного агрегата (8 шт.)	АН	нормальный	Сооружение куста скважин (код 08.06.002.008)	-	искусств. в.ж.б	-	-0.6	-	-	До 100 кН	-	-	-	-	-
4	Место для установки приемных мостков (8 шт.)	АН	нормальный	Сооружение куста скважин (код 08.06.002.008)	-	искусств. в.ж.б	-	-0.6	-	-	До 100 кН	-	-	-	-	-
5	Привод гидравлический скважинного	АН	нормальный	Сооружение куста скважин (код 08.06.002.008)	-	искусств. в.ж.б	-	-0.6	-	-	До 100 кН	-	-	-	-	-

Инд. № подл.	Подп. и дата	Взам. инв. №

Изм.	Кол.уч	Лист	№ док.	Подп.	Дата

08-25-ИГДИ-Т

Лист

4

	насоса (8 шт.)															
6	Гидростанция гидропривода (8 шт.)	АН	нормальный	Сооружение куста скважин (код 08.06.002.008)	-	искусств.в.ж.б	-	-0.6	-	-	До 100 кН	-	-	-	-	-
7	Групповая замерная установка (1 шт.)	АН	нормальный	Сооружение куста скважин (код 08.06.002.008)	-	искусств.в.ж.б	-	-0.6	-	-	До 100 кН	-	-	-	-	-
8	Дренажная емкость объемом V=5м³ (1 шт.)	АН	нормальный	Сооружение куста скважин (код 08.06.002.008)	-	искусств.в.ж.б	-	-3.0	-	-	До 100 кН	-	-	-	-	-
9	Колодезь канализационный с гидрозатвором объемом V=5м³ (5 шт.)	АН	нормальный	Сооружение куста скважин (код 08.06.002.008)	-	искусств.в.ж.б	-	-3.5	-	-	До 100 кН	-	-	-	-	-
10	Молниевод (6 шт.)	-	нормальный	Сооружение куста скважин (код 08.06.002.008)	-	буронабивная свая	-	-3.5	-	-	-	-	До 100 кН	-	-	-
12	КТП (2 шт.)	ВН	нормальный	Сооружение электрической, трансформаторной подстанции (код 05.05.003.006)	-	искусств.в.ж.б	-	-0.6	-	-	До 100 кН	-	-	-	-	-
13	Блок подачи реагента УДЭ (1 шт.)	АН	нормальный	Сооружение куста скважин (код 08.06.002.008)	-	искусств.в.ж.б	-	-0.6	-	-	До 100 кН	-	-	-	-	-

Взам. инв. №	
Подп. и дата	
Инв. № подл.	

Изм.	Кол.уч	Лист	№ док.	Подп.	Дата

14	Блок местной автоматики (1 шт.)	ДН	нормальный	Сооружение куста скважин (код 08.06.002.008)	-	искусств. в.ж.б	-	-0.6	-	-	До 100 кН	-	-	-	-	-
----	---------------------------------	----	------------	--	---	-----------------	---	------	---	---	-----------	---	---	---	---	---

Техническая характеристика проектируемых линейных сооружений (инженерных коммуникаций) представлены в Таблице 3, а также в Приложении А Задания на выполнение инженерных изысканий.

Таблица 3 - Техническая характеристика проектируемых линейных сооружений (инженерных коммуникаций)

№ п/п	Линейное сооружение	Точки подключения примыкания	Уровень ответственности	Вид и назначение сооружения (код по Приказу Минстроя РФ №928/пр от 02.11.2022)	Протяженность, м	Предполагаемая глубина/высота заложения, м	Материал труб кабеля /сталь, асбоцемент, керамика, чугун, алюминиевая или свинцовая оболочка	Сечение труб/кабеля, мм	Тип основания (на опорах, сваях, в грунте, т.е. естественное)	Предполагаемая нагрузка на фундамент, кН/м2
1	2	3	4	5	6	7	8	9	10	11
Линейные сооружения										
1	Нефтепромысловый трубопровод от куста К-4010 до УП на нефтепроводе от скв.401 и 5132 до скв.367(ПК-2)	По генплану	нормальный	Сооружение трубопровода (код 08.06.002.012)	≈151,3	от -1,8 до -2,5	по ГОСТ 8732-78 Сталь 20 ГОСТ 8731-7	114х6,0	естественное	-
2	ВЛ-10 кВ от опоры №55 ВЛ-10 скв. 5232, фидера 217-07	Фидер 217-07	нормальный	Сооружение воздушной линии электропередачи (код 12.01.003.001)	≈119	-	Опоры ж/б	-	Опоры	-
3	Кабельная линия телефонной связи и радиотелефонии ПАО «Таттелеком» (перенос)	По генплану	нормальный	Прочие объекты (код 08.08.001.012)	≈473	-0,7	Кабель ПРППМ 2х1,2	2х1,2	естественное	-

- Переходы через водные преграды отсутствуют

- Переходы через искусственные преграды (дороги) предусмотреть подземным способом

Участок работ расположен в кадастровых кварталах 16:41:110501. Общие сведения о землепользовании и землевладельцах, расположенных в границах производства изыскательных работ приведены в таблице 4

Взам. инв. №	
Подп. и дата	
Инв. № подл.	

						08-25-ИГДИ-Т	Лист
							6
Изм.	Кол.уч	Лист	№ док.	Подп.	Дата		

Таблица 4 - Общие сведения о землепользовании и землевладельцах, расположенных в границах производства изыскательных работ

Кадастровый номер земельного участка	Категория земель	Землепользование	Вид права
16:41:110501:73 ЕЗП 16:41:000000:115	Земли сельскохозяйственного назначения	Для сельскохозяйственного производства	Общая долевая собственность
16:41:110501:72 ЕЗП 16:41:000000:115	Земли сельскохозяйственного назначения	Для сельскохозяйственного производства	Общая долевая собственность
16:41:110501	-	-	Неразграниченная гос.собственность
16:41:110501:264	Земли промышленности, энергетики, транспорта, связи, радиовещания, телевидения, информатики, земли для обеспечения космической деятельности, земли обороны, безопасности и земли иного специального назначения	В целях добычи полезных ископаемых	Аренда АО «ГРИЦ»
16:41:110501:262	Земли промышленности, энергетики, транспорта, связи, радиовещания, телевидения, информатики, земли для обеспечения космической деятельности, земли обороны, безопасности и земли иного специального назначения	В целях добычи полезных ископаемых	Собственность АО «ГРИЦ»
16:41:110501:241 ЕЗП 16:41:000000:115	Земли сельскохозяйственного назначения	Для сельскохозяйственного производства	Общая долевая собственность
16:41:110501:235 ЕЗП 16:41:000000:375	Земли промышленности, энергетики, транспорта, связи, радиовещания, телевидения, информатики, земли для обеспечения космической деятельности, земли обороны, безопасности и земли иного специального назначения	промысловая автодорога на скважины № 267, № 401, № 5232	Аренда АО «ГРИЦ»
16:41:110501:69 ЕЗП 16:41:000000:115	Земли сельскохозяйственного назначения	Для сельскохозяйственного производства	Общая долевая собственность

Инженерно-геодезические изыскания выполнялись под руководством главного маркшейдера Хуснуллина А.Н.:

- полевые работы выполнялись бригадой геодезистов в сентябре 2025 г.;
- камеральная обработка полевых материалов и создание топографических планов выполнялись камеральной группой в октябре 2025 г.;
- технический отчет составлен камеральной группой в октябре 2025 г.

Обоснование отступлений от требований программы при их наличии: отступления отсутствуют.

1 Изученность территории

Территория изыскания обеспечена топографическими картами масштабного ряда 1:10 000 с номенклатурой N-39-43-B-6-3, 1:25 000 с номенклатурой N-39-43-B-6, 1:50 000 с номенклатурой N-39-43-B и 1:100 000 с номенклатурой N-39-43, имеющиеся в распоряжении ФГБУ «Центр геодезии, картографии и ИПД».

Взам. инв. №	
Подп. и дата	
Инв. № подл.	

						08-25-ИГДИ-Т	Лист
							7
Изм.	Кол.уч	Лист	№ док.	Подп.	Дата		

В процессе подготовительных работ произведено обследование ближайших пунктов государственной геодезической сети (ГГС) и установлена их пригодность для производства спутниковых наблюдений.

Сведения о ранее выполненных инженерных изысканиях: отсутствуют.

Для производства работ в ФГБУ «Центр геодезии, картографии и ИПД» была получена Выписка из каталога координат и высот геодезических пунктов с данными о пунктах государственной геодезической сети, а именно: пир. Якты-Тау, пир. Стар. Киязлы, Нагорный, Наш Путь, сигн. Кзыл-Тау (Приложение Д). Все пункты, принятые за исходные, имеют не ниже IV класса нивелирования.

2 Физико-географические условия района работ и техногенные факторы

В административном отношении объект изысканий расположен в Черемшанском районе РТ.

Черемшанский район расположен в южной части Республики Татарстан. Район связан с другими населенными пунктами автомобильным транспортом. Развита нефтедобывающая и пищевая промышленность.

Территория изысканий под проектируемый объект «Обустройство куста скважин № 4010 Старо-Кадеевского нефтяного месторождения». Ближайшие населенные пункты. с. Старое Кадеево; с. Якты Тау.

В геоморфологическом отношении территория Черемшанского муниципального района расположена в юго-восточной части Бугульмино-Белебеевской возвышенности, по геоморфологическому районированию Республики Татарстан участок изысканий относится к Западному Закамью.

Рельеф района представляет собой возвышенно-денудационную поверхность, глубоко расчлененную долинно-балочной сетью. На многих участках изысканий поверхность изрезана небольшими речками, ручьями, глубокими оврагами и характеризуется абсолютными отметками от 132 м до 203м.

Реки Черемшанского муниципального района имеют характерный гидрологический режим: высокое половодье с интенсивным повышением уровня воды, непродолжительным максимумом половодья и сравнительно быстрым его спадом.

Речная сеть Черемшанского муниципального района принадлежит двум водосборам: к р. Шешме, которая протекает в восточной части район, и к р. Большая Сульча. Река Шешма является левым притоком р. Камы. Большая Сульча – правый приток р. Большой Черемшан, берет свое начало в Черемшанском муниципальном районе.

В соответствии с природно-сельскохозяйственным районированием территория Черемшанского муниципального района расположена в пределах возвышенно-увалистого суглинистого выщелочено-черноземного и лугово-солонцевато-черноземного округа Предуральской провинции лесостепной зоны. Черемшанский муниципальный район – район развития черноземных и серых лесных почв, локально имеет место развитие болотных, лугово-черноземных и аллювиально-дерново-насыщенных почв, локализованных в поймах р. Шешма и р.Большая Сульча.

В настоящее время естественная растительность представлена лесами (10,5 % территории района) и различными типами лугов. Наиболее покрыта лесом северо-восточная часть района.

Вторичные мелколиственные березово-осиновые леса занимают несколько больше половины лесной площади. Коренные дубово-липовые леса по площади занимают второе место. Самым распространенным типом леса является осинник ясенниковый. Осинники распространены на возвышенных равнинах, некрутых склонах на темно-серых, иногда оподзоленных почвах. В подросте их обычно встречаются дуб, липа, клен; в подлеске – лещина, рябина, бересклет, жимолость; в надпочвенном покрове – ясенник, сныть, звездчатка.

Гидрографическая сеть района работ хорошо развита и представлена р. р. Сульча.

По данным маршрутов рекогносцировочного обследования опасных природных и техноприродных процессов, которые могли бы оказать негативное влияние на устойчивость поверхностных и глубинных грунтовых массивов территории по полосам трасс (эрозия, оползни, суффозия, карст и т.п.) не выявлено.

Вследствие широкого развития нефтедобычи и эксплуатации нефтяного месторождения, район изысканий хозяйственно освоен и несет техногенные нагрузки от существующих сооружений нефтяных объектов, из-за ведущегося строительства (срезки грунта, обваловки,

Взам. инв. №	
Подп. и дата	
Инв. № подл.	

						08-25-ИГДИ-Т	Лист
							8
Изм.	Кол.уч	Лист	№ док.	Подп.	Дата		

выемки, инфильтрации поверхностных вод из-за нарушения поверхностного стока, задержанного земляными отвалами, насыпями; накопления воды в обратных засыпках котлованов и траншей во время строительства), наличия густой сети инженерных коммуникаций как подземного, наземного и надземного проложения (водоводы, нефтепроводы, ВЛ-6-10кВ и др.), а также дорожной сети местного и общего значения.

Территория изысканий относится к Западно-Закамскому климатическому району, который характеризуется континентальным типом климата умеренных широт с относительно прохладным, неравномерно увлажненным, осадками летом, сравнительно холодной и относительно снежной зимой, и по климатическому районированию для строительства относится к району I подрайону IV (согласно СП 131.13330.2020 «Строительная климатология»).

Ближайшей к территории изысканий метеорологической станцией, проводящей режимные метеорологические наблюдения, является метеостанция «Чулпаново».

Основные характеристики климатического района представлены в таблице 2.1.

Таблица 2.1- Климатические параметры по метеостанции «Чулпаново»

Климатические параметры холодного периода года	
Параметр	Значение
Температура воздуха наиболее холодных суток, °С, обеспеченностью 0,98	-37
Температура воздуха наиболее холодных суток, °С, обеспеченностью 0,92	-34
Температура воздуха наиболее холодной пятидневки, °С, обеспеченностью 0,98	-32
Температура воздуха наиболее холодной пятидневки, °С, обеспеченностью 0,92	-29
Температура воздуха, °С, обеспеченностью 0,94	-17
Абсолютная минимальная температура воздуха, °С	-47
Средняя суточная амплитуда температуры воздуха наиболее холодного месяца, °С	7,1
Продолжительность, сут, периода со средней суточной температурой воздуха <0°С	160
Средняя температура воздуха °С, периода со средней суточной температурой воздуха <0°С	-8,7
Продолжительность, сут, периода со средней суточной температурой воздуха <8°С	213
Средняя температура воздуха °С, периода со средней суточной температурой воздуха <8°С	-5,6
Продолжительность, сут, периода со средней суточной температурой воздуха <10°С	227
Средняя температура воздуха °С, периода со средней суточной температурой воздуха <10°С	-4,7
Средняя месячная относительная влажность воздуха наиболее холодного месяца, %	83
Средняя месячная относительная влажность воздуха в 15 ч. наиболее холодного месяца, %.	81
Количество осадков за ноябрь-март, мм	147
Преобладающее направление ветра за декабрь-февраль	Ю
Максимальная из средних скоростей ветра по румбам за январь, м/с	6,5
Средняя скорость ветра, м/с, за период со средней суточной температурой воздуха ≤ 8 °С	4,7
Климатические параметры теплого периода года	
Барометрическое давление, гПа	978
Температура воздуха, °С, обеспеченностью 0,95	22
Температура воздуха, °С, обеспеченностью 0,98	26
Средняя максимальная температура воздуха наиболее теплого месяца, °С	25,4
Абсолютная максимальная температура воздуха, °С	39
Средняя суточная амплитуда температуры воздуха наиболее теплого месяца, °С	11,5
Средняя месячная относительная влажность воздуха наиболее теплого месяца, %	68
Средняя месячная относительная влажность воздуха в 15 ч наиболее теплого месяца, %	54
Количество осадков за апрель-октябрь, мм	376
Суточный максимум осадков, мм	108
Преобладающее направление ветра за июнь-август	3
Минимальная из средних скоростей ветра по румбам за июль, м/с	0,00

Средняя месячная и годовая температура воздуха по метеостанциям представлены в таблице 2.2 (СП 131.13330.2020 «Строительная климатология»).

Таблица 2.2-Средняя месячная и годовая температура воздуха, °С

Характеристика	I	II	III	IV	V	VI	VII	VIII	IX	X	XI	XII	Год
Средняя	-11,2	-11,5	-5,0	5,5	13,9	17,8	19,9	17,6	11,8	5,0	-2,9	-9,2	4,3

По карте климатического районирования для строительства (СП 131.13330.2020 «Строительная климатология») территория изысканий лежит в строительном районе IV (таблица 2.3).

Изм.	Кол.уч	Лист	№ док.	Подп.	Дата	08-25-ИГДИ-Т	Лист
							9

Климатические районы	Климатические под районы	Среднемесячная температура воздуха в январе, °С	Средняя скорость ветра за три зимних месяца, м/с	Среднемесячная температура воздуха в июле, °С	Среднемесячная относительная влажность воздуха в июле, %
I	IV	От -14 до -28	-	От +12 до +21	-

Ниже приведены параметры нагрузок для территории изысканий согласно СП 20.13330.2016 «Нагрузки и воздействия» (таблица 2.4).

Параметр	Район	Значение
Вес снегового покрова S_g на 1 м ² горизонтальной поверхности земли, S_g , кПа (Снеговой район)	IV	2,0
Нормативное значение ветрового давления w_0 , кПа (Ветровой район)	II	0,3
Толщина стенки гололеда, b , мм (Гололедный район)	III	10

$$d_{fn} = d_0 \sqrt{M_t}$$

d0 - величина, принимаемая равной: для суглинков и глин 0,23 м; супесей, песков мелких и пылеватых - 0,28 м; песков гравелистых, крупных и средней крупности - 0,30 м; крупнообломочных грунтов - 0,34 м.

Пункт МС	Суглинки и глины	Супеси, пески мелкие и пылеватые	Пески гравелистые, крупной и средней крупности	Крупнообломочные грунты
Чулпаново	1.53	1.87	2.00	2.27

Влияние на природную геологическую среду оказывает техногенное воздействие – инженерные коммуникации, такие как трассы коммуникаций, линии электропередач и т.д. Эти инженерные сооружения создают химическое, тепловое, биологическое, механическое воздействие на грунты и повышают их агрессивно-коррозионные свойства.

Территория изысканий находится в Республике Татарстан, Черемшанском районе в 800 м от с.Старое Кадеево на север.

На территории изысканий проходят инженерные коммуникации подземного и надземного проложения: нефтепроводы, ВЛ-6 кВ, подземные электрокабели, линии связи.

Территория изысканий располагается на землях пашни, встречаются навалы грунта, обвалования промышленных сооружений.

2.2	Камеральная обработка материалов, составление топографического плана М 1:500, сечение рельефа 0,5 м	га	не менее 10	14,2	
2.3	Согласование инженерных коммуникаций с эксплуатирующими организациями	Согл.	по факту	-	
2.4	Составление технического отчета	шт.	1	1	
2.5	Передача готового отчета об инженерно-геодезических изысканиях Заказчику	экз.	Бум	2	2
			CD-диск	1	1

ООО «Нефтестройпроект» обеспечено современными электронными геодезическими средствами измерений. Метрологический контроль инструменты прошли в 2024 и 2025г.

Данные о геодезических средствах измерений, использованных при выполнении полевых работ, приведены ниже в Таблице 3.2. В связи со вступлением в силу Приказа Министерства промышленности и торговли РФ от 31 июля 2020 г. N 2510, основным документом о результатах метрологической поверки средств измерений является его публикация на официальном сайте ФГИС "Аршин" (fgis.gost.ru), где присваивается уникальный номер записи сведений о результатах поверки. Сведения о поверке геодезического оборудования представлены в Приложении Е и Таблице 3.2.

Таблица 3.2 – Геодезические средства измерений, использованные при выполнении полевых работ:

Наименование прибора	Тип и заводской номер прибора	Номер и дата свидетельства о поверке	Сведения о результатах поверки СИ
Аппаратура геодезическая спутниковая Приемник EFT M3 Plus	WF13826912	С-ГСХ/23-09-2024/372699778от 23.09.2024г	https://fgis.gost.ru/fundmetrology/cm/results/1-372699778
Аппаратура геодезическая спутниковая Приемник EFT M3 Plus	WH13829157	С-ГСХ/18-10-2024/380004056 от 18.10.24	https://fgis.gost.ru/fundmetrology/cm/results/1-380004056
Аппаратура геодезическая спутниковая Приемник EFT M3 Plus	WH13829162	С-ГСХ/18-10-2024/380004054 от 18.10.2024г	https://fgis.gost.ru/fundmetrology/cm/results/1-380004054
Тахеометры электронные Topcon GPT-3002LN	0S0324	С-ГСХ/08-08-2025/454689528	https://fgis.gost.ru/fundmetrology/cm/results/1-454689528

При выполнении изысканий использовались программные продукты: OpenOffice для Windows 10/8/7/XP (лицензия бесплатно), Credo Dat. Для вычислительной обработки результатов наблюдений спутников использовался программный пакет EFT Post Processing.

Изыскания выполнены в три этапа: подготовительный, полевой и камеральный.

3.1 Подготовительные работы

Подготовительные работы при инженерно-геодезических изысканиях включают в себя следующие процессы:

- сбор и обработку картографических материалов прошлых лет;
- подготовку программы инженерно-геодезических изысканий в соответствии с требованиями задания на выполнение комплекса инженерных изысканий;
- рекогносцировку местности, определение границ участка работ по внешним признакам;
- обследование ближайших к объекту пунктов ГГС и установление их фактической пригодности для производства наблюдений спутников;
- запрос сведений о данных пунктах в ФГБУ «Центр геодезии, картографии и ИПД»;
- уточнение методики и технологии выполнения работ.

3.2 Полевые работы

3.2.1 Создание планово-высотного обоснования

В целях получения координат и высот геодезических пунктов (точек) с плотностью и точностью, обеспечивающей выполнение топографической съемки в масштабе 1:500, необходимой для выполнения геодезических работ, входящих в состав инженерно-

Взам. инв. №	
Подп. и дата	
Инв. № подл.	

						08-25-ИГДИ-Т	Лист
							12
Изм.	Кол.уч	Лист	№ док.	Подп.	Дата		

используют для определения координат объектов съемки. Для получения высокоточных координат в режиме реального времени используются радиомодемы, встроенные в GPS приемники, задача которых принимать спутниковую и служебную информацию, передаваемую от базовой станции, благодаря чему происходит моментальное получение поправок с погрешностью в среднем 0,5-1 см в плане и 1-2 см по высоте.

В качестве исходных точек, от которых выполнялась топографическая съемка в режиме кинематики (RTK) на данном объекте, послужили пункты планово-высотного съемочного обоснования. Точные координаты пунктов планово-высотного съемочного обоснования были вычислены в результате привязки и уравнивания.

Для определения высот различных объектов (отметок проводов на опорах ВЛ и в местах максимальных провисов) использовался электронный тахеометр Торсон GPT-3002LN. Инструмент прошел метрологическую поверку и признан пригодным к применению (Таблица 3.2, Приложение Е). Съемка осуществлялась тахеометрическим методом от точек планово-высотного обоснования методом засечек, либо проложением висячих теодолитных ходов.

По завершении всех полевых работ материалы измерения были перенесены на ЭВМ для последующей обработки в программном обеспечении «CredoТопоплан» для получения инженерной цифровой модели местности (ИЦММ) состоящей из цифровой модели рельефа (ЦМР) и цифровой модели ситуации (ЦМС).

Работы проведены в соответствии с требованиями действующих инструкций.

3.2.3 Съёмка подземных и наземных коммуникаций

Одновременно с топографической съемкой местности выполнена съемка существующих подземных коммуникаций, которая состоит из планово-высотной съемки их выходов на поверхность земли, съемки линий, определение назначения коммуникаций и их технических характеристик. Расположение углов поворота и других скрытых точек подземных сооружений, а также глубина их заложения определены с помощью трассоискателей «CAT & GENNI (RADIO-DETECTION RD)». Методика работы с помощью трассопоискового комплекта подразумевает определение вертикальной и горизонтальной составляющей наведенного (с помощью генератора электромагнитных импульсов, подключаемого к выходу коммуникации) или собственного электромагнитного поля коммуникации. Точность данного метода составляет 0,10-0,15м. В результате выполненных работ на планах отражены все подземные коммуникации.

Съемка существующих подземных коммуникации выполнялась с учетом требований СП 47.13330.2016 и СП 317.1325800.2017.

Положение наземных и подземных коммуникаций на плане согласовано с эксплуатирующими организациями (Приложение П). Согласования оформлены подписями должностных лиц с печатями организаций.

3.2.4 Перенесение в натуру и привязка инженерно-геологических выработок

После составления топографического плана и нанесения на него предварительного положения инженерно-геологических выработок, был осуществлен комплекс работ по перенесению в натуру и планово-высотной привязке инженерно-геологических выработок. Работы выполнялись в сентябре 2025 г. специалистами ООО «Нефтестройпроект». Работы по перенесению в натуру и привязке инженерно-геологических выработок были выполнены методом кинематики в режиме реального времени (RTK) с использованием 2-х частотных GPS-приемников в системе координат МСК-16 зона 2 и в Балтийской системе высот 1977г. от исходных пунктов полигонометрии.

Точность планово-высотной привязки инженерно-геологических выработок относительно исходных пунктов не превышает 0,5 мм в масштабе плана и 0,1 м по высоте, что соответствует требованиям СП 317.1325800.2017.

По материалам полевых и камеральных работ в технический отчет по результатам инженерно-геодезических изысканий приложен каталог координат и высот инженерно-геологических выработок (Приложение С), а также в технический отчет по результатам инженерно-геологических изысканий 08-25-ИГИ приложены карта фактического материала и каталог координат и высот геологических выработок.

Взам. инв. №	
Подп. и дата	
Инв. № подл.	

						08-25-ИГДИ-Т	Лист
							14
Изм.	Кол.уч	Лист	№ док.	Подп.	Дата		

3.3 Камеральные работы

Выполнение полевых работ при съемке сочеталось с полной камеральной обработкой материалов камеральное трассирование линейных объектов, при этом созданы следующие документы, входящие в состав технического отчета:

- схема созданной съёмочной (планово-высотной) геодезической сети;
- обзорная карта участка работ;
- продольные профили в масштабе – горизонтальный 1:500, вертикальный 1:100;
- инженерно-топографический план в масштабе 1:500 с сечением рельефа через 0,5 м.;
- акт полевого контроля и приемки топографо-геодезических работ;
- акт внешнего контроля качества и приемки топографо-геодезических работ;
- письмо согласования инженерных коммуникаций;
- ведомость координат, высот и углов поворота по трассам;
- ведомость пересечений трасс с ВЛ;
- ведомость пересекаемых наземных и подземных инженерных коммуникаций;
- ведомость пересекаемых автодорог;
- ведомость пересекаемых водотоков, оврагов, лощин и промоин;
- каталог координат и высот инженерно-геологических выработок.

По результатам выполненных изысканий составлен технический отчет с соответствующими приложениями.

4 Результаты инженерно-геодезических изысканий

В результате проведения работ по инженерно-геодезическим изысканиям была создана топографическая основа – топографический план масштаба 1:500 с сечением рельефа 0,5м. созданы продольные профили по трассам изысканий в масштабах – горизонтальный 1:500, вертикальный 1:100, а также получены геодезические данные для выполнения других видов инженерных изысканий и принятия проектных решений, которые включены в настоящий отчет.

Работы выполнены в соответствии с требованиями нормативно-технической документации, регламентирующей данный вид изысканий, задания на выполнение комплекса инженерных изысканий и программы производства инженерно-геодезических изысканий.

Вычисления геодезических измерений произведены на основе обработки информации с электронных накопителей геодезических приборов с использованием прикладной программы EFT Post Processing.

Топографические планы созданы на основе автоматизированных методов (передача информации с электронных накопителей геодезических приборов) с использованием прикладной программы CredoDat 3.

Информация об объектах, элементах ситуации, рельефа изображена на планах в соответствии с ГКИНП-02-049-86 «Условные знаки для топографических планов масштабов 1:5000, 1:2000, 1:1000, 1:500», изд. 1989 г.

5 Сведения о контроле качества и приемке работ

Контроль за качеством выполнения работ осуществлялся на основании ГКИНП (ГНТА)-17-004-99 «Инструкции о порядке контроля и приемки геодезических, топографических и картографических работ» на всех этапах выполнения полевых и камеральных работ.

Полевой контроль произведен в форме проверки материалов полевых работ: качества измерений и полноты отображаемой на планах ситуации.

Контроль качества измерений производился инструментальным методом.

При контроле была произведена проверка:

- выполнения требований технического задания, программы инженерно-геодезических изысканий и методики производства работ;
- полнота топографического плана;
- правильности организации работ и использования инструментов;
- соблюдения правил техники безопасности.

В результате установлено следующее:

- средние погрешности положения точек планово-высотного обоснования относительно пунктов ГГС не превышают 0,1 мм в масштабе плана;

Взам. инв. №		
Подп. и дата		
Инв. № подл.		

Контроль за качеством выполнения работ осуществлялся на основании ГКИНП (ГНТА)-17-004-99 «Инструкции о порядке контроля и приемки геодезических, топографических и картографических работ» на всех этапах выполнения полевых и камеральных работ.

Полевой контроль произведен в форме проверки материалов полевых работ: качества измерений и полноты отображаемой на планах ситуации.

Контроль качества измерений производился инструментальным методом.

При контроле была произведена проверка:

- выполнения требований технического задания, программы инженерно-геодезических изысканий и методики производства работ;
- полнота топографического плана;
- правильности организации работ и использования инструментов;
- соблюдения правил техники безопасности.

В результате установлено следующее:

- средние погрешности положения точек планово-высотного обоснования относительно пунктов ГГС не превышают 0,1 мм в масштабе плана;

						08-25-ИГДИ-Т	Лист
							15
Изм.	Кол.уч	Лист	№ док.	Подп.	Дата		

- Общее заключение о качестве выполненных работ удовлетворительное.

- в не редактируемом формате pdf с подписями исполнителей;
- в редактируемых форматах doc, dwg.

7 Используемые документы и материалы

- 1 Федеральный закон № 384-ФЗ «Технический регламент о безопасности зданий и сооружений»;
- 2 Федеральный закон № 190-ФЗ «Градостроительный кодекс Российской Федерации»;
- 3 СП 47.13330.2016 «Инженерные изыскания для строительства. Основные положения. Актуализированная редакция СНиП 11-02-96». Москва. 2016;
- 4 СП 317.1325800.2017 «Инженерно-геодезические изыскания для строительства. Общие правила производства работ»;
- 5 СП 131.13330.2020 Строительная климатология. Актуализированная редакция СНиП 23-01-99*;
- 6 ГКИНП-02-033-82 «Инструкция по топографической съемке в масштабах 1:5000, 1:2000, 1:1000, 1:500». Москва. «Недра». 1982;
- 7 ГКИНП (ОНТА)-02-262-02 «Инструкция по развитию съемочного обоснования и съемки ситуации и рельефа с применением глобальных навигационных спутниковых систем ГЛОНАСС и GPS». Москва. ЦНИИГАиК. 2002;
- 8 ГКИНП (ОНТА)-02-033-79 «Инструкция по топографической съемке в масштабах 1:5000, 1:2000, 1:1000 и 1:500» Москва, Недра. 1982;
- 9 ГКИНП-02-049-86 «Условные знаки для топографических планов масштабов 1:5000, 1:2000, 1:1000, 1:500». Москва, ФГУП «Картгеоцентр», 2005;
- 10 ГКИНП (ГНТА) 17-004-99 «Инструкция о порядке контроля и приемки геодезических, топографических и картографических работ». Москва, ЦНИИГАиК., 1999;
- 11 ГОСТ 21.301-2014 «Основные требования к оформлению отчетной документации по инженерным изысканиям»;
- 12 «Правила начертания условных знаков на топографических планах подземных коммуникаций масштабов 1:5000. 1:2000, 1:1000, 1:500» (1981 г.);
- 13 «Правила закладки центров и реперов на пунктах геодезической и нивелирной сетей» (Москва, 1993 г.);
- 14 ПТБ-88 «Правила по технике безопасности на топографо-геодезических работах» Москва. «Недра». 1991 г.

Инв. № подл.	Подп. и дата	Взам. инв. №	08-25-ИГДИ-Т						Лист
									17
			Изм.	Кол.уч	Лист	№ док.	Подп.	Дата	

Приложение А Копия задания на выполнение комплекса инженерных изысканий

«СОГЛАСОВАНО»
Генеральный директор
ООО «Нефтестройпроект»
Н.Н. Хайрутдинов
«15» сентября 2025 г.



«УТВЕРЖДАЮ»
Генеральный директор
АО «ГРИЦ»
В.Ю. Головкин
«15» сентября 2025 г.



ЗАДАНИЕ
на выполнение комплекса инженерных изысканий
по объекту: **«Обустройство куста скважин № 4010 Старо-Кадеевского нефтяного месторождения»**

№	Перечень основных данных и требований	Содержание данных и требований
1.	Наименование объекта	«Обустройство куста скважин № 4010 Старо-Кадеевского нефтяного месторождения»
2.	Шифр объекта	08-25
3.	Местоположение объекта	Республика Татарстан, Черемшанский район
4.	Сведения о Заказчике	АО «Геолого-разведочный исследовательский центр» (АО «ГРИЦ»)
5.	Сведения о проектной организации	ООО «Нефтестройпроект»
6.	Сведения об исполнителе инженерных изысканий	ООО «Нефтестройпроект»
7.	Основание для выполнения работ	- Задание на проектирование от 15.09.2025 г. - Договор на выполнение ПИР № 18/ПИР/25 от 29.09.2025 г.
8.	Вид градостроительной деятельности	Новое строительство
9.	Стадия проектирования	Проектная документация
10.	Виды и этап инженерных изысканий	Инженерные изыскания выполнить в один этап. Виды изысканий: Инженерно-геодезические; Инженерно-геологические; Инженерно-гидрометеорологические; Инженерно-экологические
11.	Идентификационные сведения об объекте:	
11.1	Назначение	См. Приложение 2 и 3 настоящего Задания
11.2	Принадлежность к объектам транспортной инфраструктуры и к другим объектам, функционально-технологические особенности которых влияют на их безопасность	Не принадлежит
11.3	Принадлежность к опасным производственным объектам	Принадлежит – ОПО

ЗАДАНИЕ на выполнение комплекса инженерных изысканий
по объекту: **«Обустройство куста скважин № 4010 Старо-Кадеевского нефтяного месторождения»**
Страница 1 из 10

Взам. инв. №	
Подп. и дата	
Инв. № подл.	

20.	Цели, задачи, требования к выполнению инженерно-геологических изысканий	Цель: обеспечить комплексное изучение инженерно-геологических условий участка расположения объекта, включая рельеф, геологическое строение, геоморфологические и гидрогеологические условия, состав, состояние и свойства грунтов, геологические и инженерно-геологические процессы, изменение условий освоенных (застроенных) территорий, составление прогноза возможных изменений инженерно-геологических условий в сфере взаимодействия проектируемого объекта с геологической средой, с целью получения необходимых и достаточных материалов для разработки проектной документации. Задача: выполнить работы для получения инженерно-геологических материалов и данных в объеме, необходимом и достаточном для выполнения проектной документации в соответствии с действующими нормативными документами, наставлениями, инструкциями и стандартами. Инженерно-геологические изыскания выполнить в соответствии с требованиями СП 47.13330.2016, СП 446.1325800.2019, ГОСТ 25100-2020. Разработать и согласовать с заказчиком программу инженерно-геологических изысканий в соответствии с требованиями нормативно-технической документации и настоящего задания. В составе инженерно-геологических изысканий выполнить: - рекогносцировочное обследование участка; - бурение скважин для изучения литологического состава грунтов, определения уровня грунтовых вод, отбора проб грунтов и грунтовых вод под сооружения; - лабораторные исследования грунтов для определения основных параметров водоупорных и водовмещающих пород (кол-во проб уточняется в процессе изысканий); - лабораторные исследования физико-механических свойств грунтов (кол-во проб уточняется в процессе изысканий); - лабораторные исследования подземных вод (полный химический анализ); - исследование коррозионной активности грунтов, грунтовых вод; - определить коррозионную агрессивность подземных вод (при наличии) и грунтов к бетону и металлическим конструкциям; - представить инженерно-геологический разрез, совмещенный с продольным профилем трасс длиной более 100м. в масштабе Мгор. 1:500, Мверт. 1:100; - камеральная обработка материалов
21.	Цели, задачи, требования к выполнению инженерно-гидрометеорологических изысканий	Комплексное изучение гидрометеорологических условий района, где предполагается строительство проектируемого объекта, а также прогноза возможных изменений этих условий в результате взаимодействия с построенным объектом. Инженерно-гидрометеорологические изыскания выполнить в соответствии с требованиями СП 47.13330.2016, СП 482.1325800.2020. Разработать и согласовать с заказчиком программу инженерно-гидрометеорологических изысканий в соответствии с требованиями нормативно-технической документации и настоящего задания. Провести инженерно-гидрометеорологические изыскания на объекте, а также сбор, анализ и обобщение данных о гидрологических и метеорологических условиях района строительства.

ЗАДАНИЕ на выполнение комплекса инженерных изысканий

по объекту: «Обустройство куста скважин № 4010 Старо-Кадеевского нефтяного месторождения»

Страница 3 из 10

Изм.	Кол.уч	Лист	№ док.	Подп.	Дата	08-25-ИГДИ-Т	Лист 20
Изм.	Кол.уч	Лист	№ док.	Подп.	Дата		
Изм.	Кол.уч	Лист	№ док.	Подп.	Дата		

		Состав гидрометеорологических работ и расчетных гидрометеорологических характеристик определять в зависимости от вида и назначения сооружения, с учетом гидрометеорологической изученности территории. Привести климатическую характеристику района выполнения работ согласно СП 131.13330.2020 и других документов Росгидромета в сфере метеорологии и климатологии с предоставлением необходимой и достаточной информации для проектирования. Привести границы водоохранных зон и прибрежных защитных полос пересекаемых или ближайших водных объектов. Выявить опасные гидрометеорологические процессы и явления в районе работ. Выявить участки, подверженные воздействиям опасных гидрометеорологических процессов и явлений
22.	Цели, задачи, требования к выполнению инженерно-экологических изысканий	Оценка современного состояния и прогноз возможных изменений окружающей природной среды под влиянием антропогенной нагрузки с целью предотвращения, минимизации или ликвидации вредных и нежелательных экологических и связанных с ними социальных, экономических и других последствий и сохранения оптимальных условий жизни населения в районе намечаемой деятельности. Инженерно-экологические изыскания выполнить в соответствии с требованиями СП 47.13330.2016, СП 502.1325800.2021. Разработать и согласовать с заказчиком программу инженерно-экологических изысканий в соответствии с требованиями нормативно-технической документации и настоящего задания. В объем работ по инженерно-экологическим изысканиям входит: - сбор, обработка и анализ опубликованных материалов о состоянии природной среды района изысканий; - рекогносцировочное обследование на участке изысканий и маршрутные наблюдения на точках опробования компонентов окружающей среды; - эколого-гидрогеологические исследования в комплексе с геологическими изысканиями; - геоэкологическое опробование почв, грунтов, поверхностных и подземных вод (при их наличии), донных отложений (при наличии поверхностных вод); - почвенные исследования с проходкой почвенных разрезов и анализом почв на содержание гумуса и pH; - исследование радиационной обстановки; - лабораторные химико-аналитические исследования почвогрунтов, подземных и поверхностных вод; - изучения растительности и животного мира; - камеральная обработка материалов и составление отчета. Материалы инженерно-экологических изысканий должны содержать: - оценку состояния компонентов природной среды, природных и природно-антропогенных объектов до начала строительства объекта, фоновые характеристики; - оценку состояния экосистем, их устойчивости к воздействиям и способности к восстановлению; - прогноз возможных изменений природной среды в зоне влияния проектируемых объектов и сооружений при их строительстве и эксплуатации;

ЗАДАНИЕ на выполнение комплекса инженерных изысканий

по объекту: «Обустройство куста скважин № 4010 Старо-Кадеевского нефтяного месторождения»

Страница 4 из 10

Изм.	Кол.уч	Лист	№ док.	Подп.	Дата	08-25-ИГДИ-Т	Лист 21

ЗАДАНИЕ на выполнение комплекса инженерных изысканий
по объекту: «Обустройство куста скважин № 4010 Старо-Кадеевского нефтяного месторождения»
Страница 5 из 10

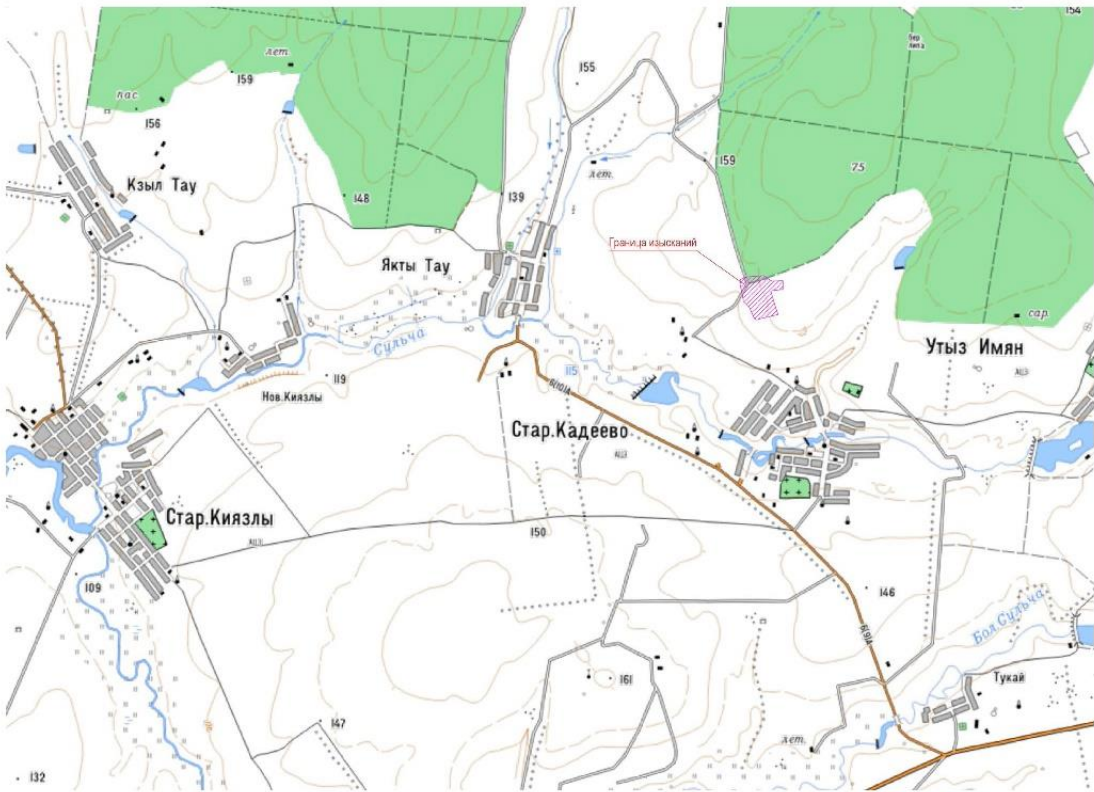
						08-25-ИГДИ-Т
Изм.	Кол.уч	Лист	№ док.	Подп.	Дата	

Главный инженер проекта



08-25-ИГДИ-Т

Схема расположения объекта



ЗАДАНИЕ на выполнение комплекса инженерных изысканий
по объекту: «Обустройство куста скважин № 4010 Старо-Кадеевского нефтяного месторождения»
Страница 7 из 10

Инов. № подл.	Подп. и дата	Взам. инв. №

						08-25-ИГДИ-Т	Лист
							24
Изм.	Кол.уч	Лист	№ док.	Подп.	Дата		

Приложение 2

Техническая характеристика проектируемых зданий и сооружений

Номер сооружения по генплану	Вид и назначение проектируемого здания /сооружения/	Категория по взрывопожарной и пожарной опасности	Уровень ответственности	Вид и назначение сооружения (код по Приказу Минстроя РФ №928/пр от 02.11.2022)	Этажность	Предполагаемый тип или варианты фундамента: /Искусственное жб основание, плитный, на отдельных опорах, свайный/	Наличие подвалов, приемных их глубина	Предполагаемая глубина заложения фундаментов на	Предполагаемая нагрузка на фундамент							Прочие особенности сооружения /наличие морфых технологических процессов, наличие динамических нагрузок, допускаемые величины деформации и др./
									Предполагаемая длина свай	Ленточный, кН/м	Искусственное жб основание, кН/м²	Столбчатый/ На отдельных опорах, кН	На одну сваю, кН	На куст свай, кН	На свайное поле, кН	
1	2	3	4	5	6	7	8	9	10	11	12	13	14	15	16	17
Площадные сооружения																
1	Устье добывающей скважины (8 шт.)	АН	нормальный	Сооружение куста скважин (код 08.06.002.008)	-	искусств.ж.б	-	-0.6	-	-	До 100 кН	-	-	-	-	-
2	Приустьевая площадка (8 шт.)	АН	нормальный	Сооружение куста скважин (код 08.06.002.008)	-	искусств.ж.б	-	-0.6	-	-	До 100 кН	-	-	-	-	-
3	Площадка для ремонтного агрегата (8 шт.)	АН	нормальный	Сооружение куста скважин (код 08.06.002.008)	-	искусств.ж.б	-	-0.6	-	-	До 100 кН	-	-	-	-	-
4	Место для установки приемных мостков (8 шт.)	АН	нормальный	Сооружение куста скважин (код 08.06.002.008)	-	искусств.ж.б	-	-0.6	-	-	До 100 кН	-	-	-	-	-
5	Привод гидравлический скважинного насоса (8 шт.)	АН	нормальный	Сооружение куста скважин (код 08.06.002.008)	-	искусств.ж.б	-	-0.6	-	-	До 100 кН	-	-	-	-	-

ЗАДАНИЕ на выполнение комплекса инженерных изысканий по объекту: «Обустройство куста скважин № 4010 Старо-Кадеевского нефтяного месторождения»

6	Гидростанция гидропривода (8 шт.)	АН	нормальный	Сооружение куста скважин (код 08.06.002.008)	-	искусств.ж.б	-	-0.6	-	-	До 100 кН	-	-	-	-	-
7	Групповая замерная установка (1 шт.)	АН	нормальный	Сооружение куста скважин (код 08.06.002.008)	-	искусств.ж.б	-	-0.6	-	-	До 100 кН	-	-	-	-	-
8	Дренажная емкость объемом V=5м³ (1 шт.)	АН	нормальный	Сооружение куста скважин (код 08.06.002.008)	-	искусств.ж.б	-	-3.0	-	-	До 100 кН	-	-	-	-	-
9	Колодец канализационный с гидрозатвором объемом V=5м³ (5 шт.)	АН	нормальный	Сооружение куста скважин (код 08.06.002.008)	-	искусств.ж.б	-	-3.5	-	-	До 100 кН	-	-	-	-	-
10	Молниезащит (6 шт.)	-	нормальный	Сооружение куста скважин (код 08.06.002.008)	-	буронабивная свая	-	-3.5	-	-	-	-	До 100 кН	-	-	-
12	КТП (2 шт.)	ВН	нормальный	Сооружение электрической, трансформаторной подстанции (код 05.05.003.006)	-	искусств.ж.б	-	-0.6	-	-	До 100 кН	-	-	-	-	-
13	Блок подачи реагента УДЭ (1 шт.)	АН	нормальный	Сооружение куста скважин (код 08.06.002.008)	-	искусств.ж.б	-	-0.6	-	-	До 100 кН	-	-	-	-	-
14	Блок местной автоматики (1 шт.)	ДН	нормальный	Сооружение куста скважин (код 08.06.002.008)	-	искусств.ж.б	-	-0.6	-	-	До 100 кН	-	-	-	-	-

ЗАДАНИЕ на выполнение комплекса инженерных изысканий по объекту: «Обустройство куста скважин № 4010 Старо-Кадеевского нефтяного месторождения»

Изм.	Кол.уч	Лист	№ док.	Подп.	Дата
Изм.	Кол.уч	Лист	№ док.	Подп.	Дата
Изм.	Кол.уч	Лист	№ док.	Подп.	Дата

Приложение 3

Техническая характеристика проектируемых линейных сооружений (инженерных коммуникаций)

№ п/п	Линейное сооружение	Точки подключения примыкания	Уровень ответственности	Вид и назначение сооружения (код по Приказу Минстроя РФ №928/пр от 02.11.2022)	Протяженность, м	Предполагаемая глубина/высота заложения, м	Материал труб/кабеля /сталь, асбоцемент, керамика, чугун, алюминиевая или свинцовая оболочка	Сечение труб/кабеля, мм	Тип основания (на опорах, сваях, в грунте, т.е. естественное)	Предполагаемая нагрузка на фундамент, кН/м2
1	2	3	4	5	6	7	8	9	10	11
Линейные сооружения										
1	Нефтепромысловый трубопровод от куста К-4010 до УП на нефтепроводе от скв.401 и 5132 до скв.367(ПК-2)	По генплану	нормальный	Сооружение трубопровода (код 08.06.002.012)	≈151,3	от -1,8 до -2,5	по ГОСТ 8732-78 Сталь 20 ГОСТ 8731-7	114х6,0	естественное	-
2	ВЛ-10 кВ от опоры №55 ВЛ-10 скв. 5232, фидера 217-07	Фидер 217-07	нормальный	Сооружение воздушной линии электропередач и (код 12.01.003.001)	≈119	-	Опоры жб	-	Опоры	-
3	Кабельная линия телефонной связи и радиорификации ПАО «Таттелеком» (перенос)	По генплану	нормальный	Прочие объекты (код 08.08.001.012)	≈473	-0,7	Кабель ПРППМ 2х1,2	2х1,2	естественное	-

- Переходы через водные преграды отсутствуют
- Переходы через искусственные преграды (дороги) предусмотреть подземным способом

ЗАДАНИЕ на выполнение комплекса инженерных изысканий
по объекту: «Обустройство куста скважин № 4010 Старо-Кадеевского нефтяного месторождения»

Изм.	Кол.уч	Лист	№ док.	Подп.	Дата
Изм.	Кол.уч	Лист	№ док.	Подп.	Дата
Изм.	Кол.уч	Лист	№ док.	Подп.	Дата

Взам. инв. №

Подп. и дата

Инв. № подл.

08-25-ИГДИ-Т

Приложение Б Копия программы производства инженерно-геодезических изысканий

ОБЩЕСТВО С ОГРАНИЧЕННОЙ ОТВЕТСТВЕННОСТЬЮ
«НЕФТЕСТРОЙПРОЕКТ»

СОГЛАСОВАНО
Заместитель генерального директора
по производству – главный инженер
АО «ГРИЦ»



Д.В. Иванов

«15» сентября 2025 г.

УТВЕРЖДАЮ
Генеральный директор
ООО «Нефтестройпроект»



Н.Н. Хайрутдинов

«15» сентября 2025 г.

«Обустройство куста скважин № 4010
Старо-Кадеевского нефтяного месторождения»

Программа производства инженерно-геодезических изысканий

08-25-ИГДИ

Казань, 2025 г.

Инов. № подл.	Подп. и дата	Взам. инв. №

Изм.	Кол.уч	Лист	№ док.	Подп.	Дата

08-25-ИГДИ-Т					
--------------	--	--	--	--	--

Оглавление

1 Общие сведения	2
2 Общие сведения о землепользовании и землевладельцах.....	7
3 Изученность территории	7
4 Краткая характеристика района работ	7
4.1.1 Подготовительные работы	10
4.1.2 Полевые работы.....	11
4.1.2.1 Создание плано-высотного обоснования	11
4.1.2.2 Топографическая съемка	12
4.1.2.3 Плано-высотная привязка подземных инженерных коммуникаций	12
4.1.2.4 Перенесение в натуру и привязку инженерно-геологических выработок.....	12
4.1.2.5 Трассирование линейных объектов	12
4.1.3 Камеральные работы.....	13
4.2 Мероприятия по обеспечению безопасных условий труда	13
4.3 Охрана окружающей среды	14
5 Контроль качества и приемка работ	14
6 Используемые документы и материалы	14
7 Представляемые отчетные материалы	15

1

Инв. № подл.	Подп. и дата	Взам. инв. №						
Изм.	Кол.уч	Лист	№ док.	Подп.	Дата	08-25-ИГДИ-Т		Лист
								28

1 Общие сведения

Настоящая программа на выполнение инженерно-геодезических изысканий по объекту «Обустройство куста скважин № 4010 Старо-Кадеевского нефтяного месторождения» составлена в соответствии с заданием на производство инженерно-геодезических изысканий.
Местоположение: Республика Татарстан, Черемшанский район район (Рис.1).
Заказчик: АО «ГРИЦ»
Исполнитель: ООО «Нефтестройпроект».

Целью проведения инженерных изысканий является комплексная оценка природных и техногенных условий территории на участках строительства, необходимая и достаточная для принятия проектных решений в соответствии с принятыми стадиями проектирования и с учетом нанесения минимального ущерба окружающей среде.

Таблица 1 - Идентификационные сведения об объекте*

Наименование	«Обустройство куста скважин № 4010 Старо-Кадеевского нефтяного месторождения »
Адрес	Республика Татарстан, Черемшанский район
Площадь участка в границах инженерных изысканий общей площадью , га	14,2 Га
Назначение	См. в таблица 2 и 3
Принадлежность к объектам транспортной инфраструктуры и к другим объектам, функционально-технологические особенности которых влияют на их безопасность	Не принадлежит
Принадлежность к опасным производственным объектам	Принадлежит – ОПО
Пожарная и взрывопожарная опасность	Категория по взрывопожарной и пожарной опасности - АН, ДН, ВН, см. в таблица 2 и 3
Наличие помещений с постоянным пребыванием людей	Не имеется
Уровень ответственности	Уровень ответственности проектируемого объекта принять: - нормальный. См. таблица 2 и 3

* Согласно ст.4 Федерального закона от 30.12.2009 № 384-ФЗ «Технический регламент о безопасности зданий и сооружений»

**Согласно прил. 1 к Федеральному закону №116-ФЗ «О промышленной безопасности опасных производственных объектов» от 21.07.1997 с изм. От 08.08.2024

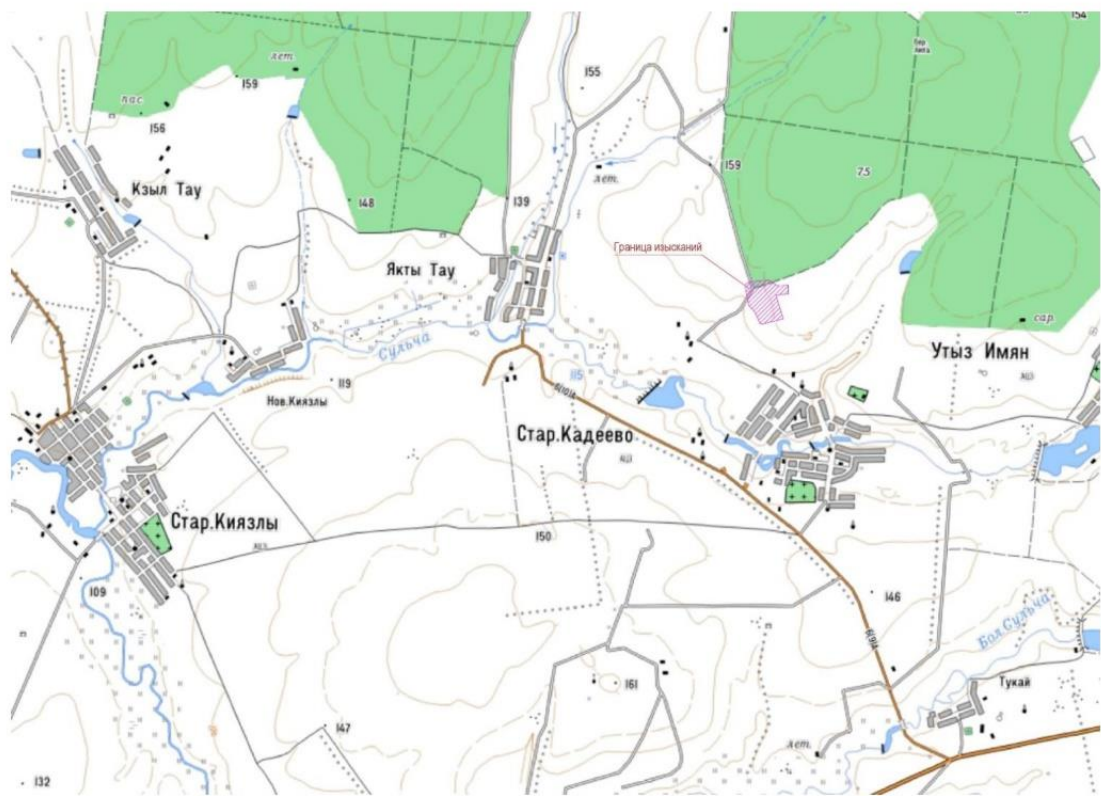
Вид градостроительной деятельности в соответствии со статьей 1 ГрК РФ № 190-ФЗ
Техническое перевооружение.

Этапы изысканий: Изыскания выполняются в один этап.

Взам. инв. №	
Подп. и дата	
Инв. № подл.	

						08-25-ИГДИ-Т	Лист
							29
Изм.	Кол.уч	Лист	№ док.	Подп.	Дата		

Рисунок 1 - Схема расположения участка изысканий.



* Согласно ст.4 Федерального закона от 30.12.2009 № 384-ФЗ «Технический регламент о безопасности зданий и сооружений»

**Согласно прил.1 к Федеральному закону №116-ФЗ «О промышленной безопасности опасных производственных объектов» от 21.07.1997 с изм. От 08.08.2024

Техническая характеристика проектируемых зданий и сооружений приведены в таблице 2.

Техническая характеристика проектируемых линейных сооружений (инженерных коммуникаций) приведены в таблице 3.

Инов. № подл.	Подп. и дата	Взам. инв. №

Изм.	Кол.уч	Лист	№ док.	Подп.	Дата

Таблица 2 - Техническая характеристика проектируемых зданий и сооружений

Номер сооружения по генплану	Вид и назначение проектируемого здания /сооружения/	Категория по взрывопожарной и пожарной опасности	Уровень ответственности	Вид и назначение сооружения (код по Приказу Минстроя РФ №928/пр от 02.11.2022)	Этажность	Предполагаемый тип или варианты фундамента: / Искусственное ж/б основание, плитный, на отдельных опорах, свайный	Наличие подвалов, приемков, их глубина	Предполагаемая глубина заложения фундаментов на	Предполагаемая нагрузка на фундамент							Прочие особенности сооружения /наличие морозных технологических процессов, наличие динамических нагрузок, допускаемые величины деформации и т.п. /
									Предполагаемая длина свай	Ленточный, кН/м	Искусственное ж/б основание, кН/м²	Столбчатый/ На отдельных опорах, кН	На одну сваю, кН	На куст свай, кН	На свайное поле, кН	
1	2	3	4	5	6	7	8	9	10	11	12	13	14	15	16	17
Площадные сооружения																
1	Устье добывающей скважины (8 шт.)	АН	нормальный	Сооружение куста скважин (код 08.06.002.008)	-	искусств.ж.б	-	-0.6	-	-	До 100 кН	-	-	-	-	-
2	Приустьевая площадка (8 шт.)	АН	нормальный	Сооружение куста скважин (код 08.06.002.008)	-	искусств.ж.б	-	-0.6	-	-	До 100 кН	-	-	-	-	-
3	Площадка для ремонтного агрегата (8 шт.)	АН	нормальный	Сооружение куста скважин (код 08.06.002.008)	-	искусств.ж.б	-	-0.6	-	-	До 100 кН	-	-	-	-	-
4	Место для установки приемных мостков (8 шт.)	АН	нормальный	Сооружение куста скважин (код 08.06.002.008)	-	искусств.ж.б	-	-0.6	-	-	До 100 кН	-	-	-	-	-
5	Привод гидравлический скважинного насоса (8 шт.)	АН	нормальный	Сооружение куста скважин (код 08.06.002.008)	-	искусств.ж.б	-	-0.6	-	-	До 100 кН	-	-	-	-	-
6	Гидростанция гидропривода (8 шт.)	АН	нормальный	Сооружение куста скважин (код 08.06.002.008)	-	искусств.ж.б	-	-0.6	-	-	До 100 кН	-	-	-	-	-

4

7	Групповая замерная установка (1 шт.)	АН	нормальный	Сооружение куста скважин (код 08.06.002.008)	-	искусств.ж.б	-	-0.6	-	-	До 100 кН	-	-	-	-	-
8	Дренажная емкость объемом V=5м³ (1 шт.)	АН	нормальный	Сооружение куста скважин (код 08.06.002.008)	-	искусств.ж.б	-	-3.0	-	-	До 100 кН	-	-	-	-	-
9	Колодец канализационный с гидрозатвором объемом V=5м³ (5 шт.)	АН	нормальный	Сооружение куста скважин (код 08.06.002.008)	-	искусств.ж.б	-	-3.5	-	-	До 100 кН	-	-	-	-	-
10	Молниезащитный (8 шт.)	-	нормальный	Сооружение куста скважин (код 08.06.002.008)	-	буронабивная свая	-	-3.5	-	-	-	-	До 100 кН	-	-	-
12	КТП (2 шт.)	ВН	нормальный	Сооружение электрической, трансформаторной подстанции (код 05.05.003.006)	-	искусств.ж.б	-	-0.6	-	-	До 100 кН	-	-	-	-	-
13	Блок подачи реагента УДЭ (1 шт.)	АН	нормальный	Сооружение куста скважин (код 08.06.002.008)	-	искусств.ж.б	-	-0.6	-	-	До 100 кН	-	-	-	-	-
14	Блок местной автоматики (1 шт.)	ДН	нормальный	Сооружение куста скважин (код 08.06.002.008)	-	искусств.ж.б	-	-0.6	-	-	До 100 кН	-	-	-	-	-

- Переходы через водные преграды имеются (метод прохода ГНБ)
- Переходы через искусственные преграды (дороги) предусмотреть подземным способом (метод прохода ГНБ)

5

Инов. № подл.	Подп. и дата	Взам. инв. №
Изм.	Кол.уч	Лист
№ док.	Подп.	Дата

Таблица 3 - Техническая характеристика проектируемых линейных сооружений (инженерных коммуникаций)

№№ п/п	Линейное сооружение	Точки подключения примыкания	Уровень ответственности	Вид и назначение сооружения (код по Приказу Минстроя РФ №928/пр от 02.11.2022)	Протяженность, м	Предполагаемая глубина/высота заложения, м	Материал труб кабеля /сталь, асбоцемент, керамика, чугун, алюминиевая или свинцовая оболочка	Сечение труб/кабеля, мм	Тип основания (на опорах, сваях, в грунте, т.е. естественное)	Предполагаемая нагрузка на фундамент, кН/м2
1	2	3	4	5	6	7	8	9	10	11
Линейные сооружения										
1	Нефтепромысловый трубопровод от куста К-4010 до УП на нефтепроводе от скв. 401 и 5132 до скв. 367 (ПК-2)	По генплану	нормальный	Сооружение трубопровода (код 08.06.002.012)	≈151,3	от -1,8 до -2,5	по ГОСТ 8732-78 Сталь 20 ГОСТ 8731-7	114х6,0	естественное	-
2	ВП-10 кВ от опоры №55 ВП-10 скв. 5232, фидера 217-07	Фидер 217-07	нормальный	Сооружение воздушной линии электропередачи (код 12.01.003.001)	≈119	-	Опоры ж/б	-	Опоры	-
3	Кабельная линия телефонной связи и радиификации ПАО «Таттелеком» (перенос)	По генплану	нормальный	Прочие объекты (код 08.08.001.012)	≈473	-0,7	Кабель ПРГПМ 2х1,2	2х1,2	естественное	-

- Переходы через водные преграды отсутствуют
- Переходы через искусственные преграды (дороги) предусмотреть подземным способом

Инов. № подл.	Подп. и дата	Взам. инв. №							08-25-ИГДИ-Т	Лист
										32
			Изм.	Кол.уч	Лист	№ док.	Подп.	Дата		

Таблица 4.1- Климатические параметры по метеостанции «Чулпаново»

Климатические параметры холодного периода года	
Параметр	Значение
Температура воздуха наиболее холодных суток, °С, обеспеченностью 0,98	-37
Температура воздуха наиболее холодных суток, °С, обеспеченностью 0,92	-34
Температура воздуха наиболее холодной пятидневки, °С, обеспеченностью 0,98	-32
Температура воздуха наиболее холодной пятидневки, °С, обеспеченностью 0,92	-29
Температура воздуха, °С, обеспеченностью 0,94	-17
Абсолютная минимальная температура воздуха, °С	-47
Средняя суточная амплитуда температуры воздуха наиболее холодного месяца, °С	7,1
Продолжительность, сут, периода со средней суточной температурой воздуха <0°С	160
Средняя температура воздуха °С, периода со средней суточной температурой воздуха <0°С	-8,7
Продолжительность, сут, периода со средней суточной температурой воздуха <8°С	213
Средняя температура воздуха °С, периода со средней суточной температурой воздуха <8°С	-5,6
Продолжительность, сут, периода со средней суточной температурой воздуха <10°С	227
Средняя температура воздуха °С, периода со средней суточной температурой воздуха <10°С	-4,7
Средняя месячная относительная влажность воздуха наиболее холодного месяца, %	83
Средняя месячная относительная влажность воздуха в 15 ч. наиболее холодного месяца, %	81
Количество осадков за ноябрь-март, мм	147
Преобладающее направление ветра за декабрь-февраль	Ю
Максимальная из средних скоростей ветра по румбам за январь, м/с	6,5
Средняя скорость ветра, м/с, за период со средней суточной температурой воздуха ≤ 8 °С	4,7
Климатические параметры теплого периода года	
Барометрическое давление, гПа	978
Температура воздуха, °С, обеспеченностью 0,95	22
Температура воздуха, °С, обеспеченностью 0,98	26
Средняя максимальная температура воздуха наиболее теплого месяца, °С	25,4
Абсолютная максимальная температура воздуха, °С	39
Средняя суточная амплитуда температуры воздуха наиболее теплого месяца, °С	11,5
Средняя месячная относительная влажность воздуха наиболее теплого месяца, %	68
Средняя месячная относительная влажность воздуха в 15 ч наиболее теплого месяца, %	54
Количество осадков за апрель-октябрь, мм	376

Описание территории изысканий и трасс.

Подъезд к территории изысканий осуществляется по автодороге «Старое Кадеево - Якты-Тай - Светлогорский».

Территория изысканий располагается на землях пашни, встречаются навалы грунта, обвалования промышленных сооружений.

На исследуемом участке представлена травянистая (луговая) растительность.

Гидрографическая сеть района работ хорошо развита, ближайшими водными объектами являются р.Судьча.

Влияние на природную геологическую среду оказывает техногенное воздействие – инженерные коммуникации, такие как трассы коммуникаций, линии электропередач и т.д. Эти инженерные сооружения создают химическое, тепловое, биологическое, механическое воздействие на грунты и повышают их агрессивно-коррозионные свойства.

По данным маршрутов рекогносцировочного обследования опасных природных и техноприродных процессов, которые могли бы оказать негативное влияние на устойчивость поверхностных и глубинных грунтовых массивов территории по полосам трасс (эрозия, оползни, суффозия, карст и т.п.) не выявлено.

Нефтепромысловый трубопровод от куста К-4010 до УП на нефтепроводе от скв.401 и 5132 до скв.367(ПК-2).

Трасса берет свое начало на ПК0+0,00 от куста К-4010 и следует в северо-восточном направлении до УП1 (ПК0+14), поворачивает на 90° налево, и следует до УП2 (ПК1+16,2), поворачивает на 30° направо, и следует до конца трассы (ПК01+51,3). Рельеф по трассе равнинный с уклоном поверхности менее 1°. Колебание высотных отметок 169,91-172,30 мБс. Протяженность трассы 151,30 м.

ВЛ-10 кВ от опоры №55 ВЛ-10 скв. 5232, фидера 217-07.

Трасса берет свое начало на ПК0+0,00 от опоры №55 ВЛ-10 скв. 5232, фидера 217-07 и следует в юго-западном направлении до УП1 (ПК0+14,76), поворачивает на 63°56' направо, и следует до УП2 (ПК1+08,92), поворачивает на 90° налево, и следует до конца трассы (ПК1+13,92). Рельеф по трассе равнинный с уклоном поверхности менее 3°. Колебание высотных отметок 166,40-171,98 мБс. Протяженность трассы 113,92 м.

Кабельная линия телефонной связи и радиофикации ПАО «Таттелеком» (перенос).

Трасса берет свое начало на ПК0+0,00 от муфты и следует в юго-восточном направлении до УП1 (ПК0+08,40), поворачивает на 30°17' налево, и следует до УП2 (ПК0+67,96), поворачивает на 13°25' налево, и следует до УП3 (ПК1+78,60), поворачивает на 11°25' направо, и следует до УП4 (ПК3+94,41), поворачивает на 87°7' налево, и следует до конца трассы (ПК4+72,85). Рельеф по трассе равнинный с уклоном поверхности менее 1°. Колебание высотных отметок 162,02-170,80 мБс. Протяженность трассы 472,85 м.

4.1.1 Подготовительные работы

Подготовительные работы должны включать в себя:

- сбор и обработку картографических материалов прошлых лет;
- подготовку программы инженерно-геодезических изысканий в соответствии с требованиями технического задания Заказчика;
- рекогносцировку местности в районе работ;
- обследование исходных геодезических пунктов;
- уточнение методики и технологии выполнения работ.

4.3 Охрана окружающей среды

За соблюдение требований природоохранных мероприятий в районе выполняемых работ, подрядчик несет ответственность в соответствии с законодательством РФ.

5 Контроль качества и приемка работ

Технический отчет принимается главным инженером проекта.

6 Используемые документы и материалы

- ГОСТ Р.21.1101-2013 «Основные требования к проектной и рабочей документации»
- ГОСТ 2-105-95 «Единая система конструкторской документации. Общие требования к текстовым документам».
- СП 47.13330.2016 Актуализированная версия СНиП 11-02-96 Инженерные изыскания для строительства. Госстрой России. Москва, 1996г.;
- СП 11-104-97 Инженерно-геодезические изыскания для строительства. Госстрой России, Москва 1997 г.;
- ГКИНП-17-004 Инструкция о порядке контроля и приемки геодезических, топографических и картографических работ;
- ГКИНП 02-033-82 Инструкции по топографической съемке в масштабах 1:5000, 1:2000, 1:1000, 1:500;
- Условные знаки для топографических планов масштаба 1:5000, 1:2000, 1:1000, 1:500 «Недра», 1989 г.;
- ГКИНП-02-262-02 Инструкция по развитию съемочного обоснования и съемке ситуации и рельефа с применением глобальных навигационных спутниковых систем ГЛОНАСС и GPS. М., ЦНИИГАиК, 2002г.
- Правила по технике безопасности при топографо-геодезических работах (ПТБ-88).

- ГОСТ 21.301-2014 Система проектной документации для строительства. Основные требования к оформлению отчетной документации по инженерным изысканиям;
- СП 131.13330.2012 Строительная климатология;
- ВСН 30-81 Инструкция по установке и сдаче заказчику закрепительных знаков и реперов при изыскании объектов нефтяной промышленности;

7 Представляемые отчетные материалы

В соответствии с требованиями технического задания на производство инженерных изысканий и требованиями нормативных документов в результате проведенных инженерно-геодезических изысканий будет представлен технический отчет об инженерно-геодезическим изысканиям, текстовые и графические приложения к нему.

Отчёт по изысканиям передаётся Заказчику:

на бумажном виде в количестве 2 (два) экземпляра на бумажном носителе
1 (один) экземпляр на электронном носителе.

Текстовые материалы в оригинальных файлах формата MS Office версии 2000 и выше (*.doc, *.xls и pdf - файлах).

Графические материалы в формате не позднее AutoCAD2007 (*.dwg)

Взам. инв. №	
Подп. и дата	
Инв. № подл.	

						08-25-ИГДИ-Т	Лист
							41
Изм.	Кол.уч	Лист	№ док.	Подп.	Дата		

3. Компенсационный фонд возмещения вреда		
3.1	Уровень ответственности члена саморегулируемой организации по обязательствам по договору подряда на выполнение инженерных изысканий, в соответствии с которым указанным членом внесен взнос в компенсационный фонд возмещения вреда	Второй уровень ответственности (не превышает пятьдесят миллионов рублей)
3.2	Сведения о приостановлении права выполнять инженерные изыскания объектов капитального строительства	
4. Компенсационный фонд обеспечения договорных обязательств		
4.1	Дата, с которой член саморегулируемой организации имеет право выполнять инженерные изыскания по договорам подряда, заключаемым с использованием конкурентных способов заключения договоров, в соответствии с которым указанным членом внесен взнос в компенсационный фонд обеспечения договорных обязательств	
4.2	Уровень ответственности члена саморегулируемой организации по обязательствам по договорам подряда на выполнение инженерных изысканий, заключаемым с использованием конкурентных способов заключения договоров, в соответствии с которым указанным членом внесен взнос в компенсационный фонд обеспечения договорных обязательств	Нет
4.3	Дата уплаты дополнительного взноса	Нет
4.4	Сведения о приостановлении права выполнять инженерные изыскания по договорам подряда, заключаемым с использованием конкурентных способов заключения договоров	
5. Фактический совокупный размер обязательств		
5.1	Фактический совокупный размер обязательств по договорам подряда на выполнение инженерных изысканий, заключаемым с использованием конкурентных способов заключения договоров на дату выдачи выписки	Нет

Руководитель аппарата



ДОКУМЕНТ ПОДПИСАН УСИЛЕННОЙ КВАЛИФИЦИРОВАННОЙ
ЭЛЕКТРОННОЙ ПОДПИСЬЮ

Владелец: Кожуховский Алексей Олегович
129090, Москва, пр-т Мира, 3 стр. 3
СЕРТИФИКАТ 053be38e002cb2f5ae4596563321274ad8
ДЕЙСТВИТЕЛЕН: С 18.11.2024 ПО 18.11.2025

А.О. Кожуховский



Инов. № подл.	Подп. и дата	Взам. инв. №

Приложение Г Ведомость обследования исходных геодезических пунктов

№№ п-ов	Название пункта, класс, тип центра, номер марки	Сведения о состоянии пункта			Работы, выполненные по восстановлению внешнего оформления
		Центр	Наружный знак	Состояние	
1	2	3	4	5	6
1	Нагорный, неизвестен, 2, 5890	сохранен	отсутствует	хорошее	не проводились
2	Стар. Киязлы, пир., 5.300 м, 2, 5497	сохранен	отсутствует	хорошее	не проводились
3	Якты-Тау, пир., 6.100 м, 2, 5266	сохранен	отсутствует	хорошее	не проводились
4	Наш Путь, неизвестен, 66, 6/№	сохранен	отсутствует	хорошее	не проводились
5	Кзыл-Тау, сигн., 12.200 м, 2, 3223	сохранен	отсутствует	хорошее	не проводились

Составил главный маркшейдер:

А.Н. Хуснуллин

Проверил главный инженер проекта:

Е.О. Фадеев

Изм.	Кол.уч	Лист	№ док.	Подп.	Дата
Изм.	Кол.уч	Лист	№ док.	Подп.	Дата
Изм.	Кол.уч	Лист	№ док.	Подп.	Дата

Приложение Д Копия письма о предоставлении выписки из каталога координат и высот исходных пунктов



ПУБЛИЧНО-ПРАВОВАЯ КОМПАНИЯ
«РОСКАДАСТР»
(ППК «Роскадастр»)
Орликов пер., д. 10, стр. 1, Москва, 107078
тел. +7 (495) 587-80-80
e-mail: ros@kadastr.ru, <http://www.kadastr.ru>
ОГРН 1227700700633
ИНН/КПП 7708410783/770801001

Генеральному директору
ООО «НЕФТЕСТРОЙПРОЕКТ»

Хайрутдинову Н. Н.

nsp2015@list.ru

21.10.2025 № 170-31604/2025-В
На № _____ от _____

О направлении материала на основании
заявления от 20.10.2025 № 170-31604/2025

Уважаемый Наиль Насихович!

ППК «Роскадастр» в соответствии с договором о предоставлении пространственных данных и материалов, не являющихся объектами авторского права, содержащихся в федеральном фонде пространственных данных, заключенным согласно заявлению о предоставлении пространственных данных и материалов, содержащихся в государственном фонде пространственных данных (регистрационный № 170-31604/2025 от 20.10.2025), направляет выписку о пунктах государственной геодезической сети.

Акт приема-передачи пространственных данных и материалов просим подписать усиленной квалифицированной электронной подписью в личном кабинете федерального портала пространственных данных по адресу: <https://lk.fppd.cgkipd.ru/>.

Приложения:

- 1) Выписка о пунктах государственной геодезической сети, государственной нивелирной сети, государственной гравиметрической сети и геодезических сетей специального назначения в электронном виде;
- 2) Акт приема-передачи пространственных данных и материалов в электронном виде.

И.о. начальника отдела предоставления
пространственных данных Управления
ведения ФФПД и предоставления
пространственных данных

Деграве Александра
8 (495) 456-91-27



ДОКУМЕНТ ПОДПИСАН
ЭЛЕКТРОННОЙ ПОДПИСЬЮ

СВЕДЕНИЯ О СЕРТИФИКАТЕ ЭП

Сертификат: 01DE606800D2B1AAB4459034948F80ED61
Владелец: Останин Андрей Константинович
Действителен: с 20.08.2024 09:10:02 по 20.11.2025 09:20:02

А.К. Останин

Инов. № подл.	Подп. и дата	Взам. инв. №						08-25-ИГДИ-Т	Лист
									45
			Изм.	Кол.уч	Лист	№ док.	Подп.		

ВЫПИСКА
о пунктах государственной геодезической сети,
государственной нивелирной сети, государственной гравиметрической
сети и геодезических сетей специального назначения на бумажном
носителе и в электронном виде

от «21» октября 2025 г. № 170-31604/2025-В

На основании договора о предоставлении пространственных данных или материалов, не являющихся объектами авторского права, за исключением их предоставления публично-правовой компании, созданной в соответствии с Федеральным законом от 30 декабря 2021 г. № 448-ФЗ «О публично-правовой компании «Роскадастр» (далее – публично-правовая компания), а также для выполнения задач в области обороны, после поступления заявлений физических или юридических лиц, органов государственной власти или органов местного самоуправления (далее – заявитель) о предоставлении пространственных данных и материалов, содержащихся в государственных фондах пространственных данных, от «20» октября 2025 г. № 170-31604/2025 публично-правовая компания, осуществляющая ведение федерального фонда пространственных данных, или её филиал

(указывается филиал публично-правовой компании)
предоставляет

Обществу с ограниченной ответственностью «НЕФТЕСТРОЙПРОЕКТ»
(ИНН: 1661043252; ОГРН: 1151690005312)

(указываются сведения о заявителе (для физического лица – фамилия, имя отчество (при наличии), для юридического лица, органа государственной власти, органа местного самоуправления – полное наименование, идентификационный номер налогоплательщика (ИНН), основной государственный регистрационный номер (ОГРН)

на срок¹ 2 (два) месяца содержащиеся в федеральном фонде
(указывается срок использования сведений о пунктах государственной геодезической сети, государственной нивелирной сети, государственной гравиметрической сети и геодезических сетей специального назначения)
пространственных данных по состоянию на «21» октября 2025 г. следующие сведения в

МСК-16, зона 2

(указывается система координат и (или) государственная система высот)

Взам. инв. №	
Подп. и дата	
Инв. № подл.	

						08-25-ИГДИ-Т	Лист
							46
Изм.	Кол.уч	Лист	№ док.	Подп.	Дата		

о запрашиваемых пунктах государственной геодезической сети, государственной нивелирной сети, государственной гравиметрической сети и геодезических сетей специального назначения:

Инв. № подл.	Подп. и дата	Взам. инв. №						
¹ Подпункт «е» пункта 5 Правил предоставления пространственных данных и материалов, содержащихся в государственных фондах пространственных данных, в том числе правил подачи заявления о предоставлении указанных пространственных данных и материалов, включая форму такого заявления и состав прилагаемых к нему документов, утвержденных постановлением Правительства Российской Федерации от 4 марта 2017 г. № 262.								
						08-25-ИГДИ-Т		Лист
								47
Изм.	Кол.уч	Лист	№ док.	Подп.	Дата			

Сведения о пунктах государственной геодезической сети
(включаются в выписку в случае, если запрашивались сведения о пунктах государственной геодезической сети)

В местной системе координат (включаются в выписку в случае, если сведения о пунктах государственной геодезической сети запрашивались в местной системе координат в проекции на плоскость)						
№ п/п	Индекс пункта	Название пункта, тип пункта, тип знака пункта, высота знака пункта, тип центра пункта и номер марки пункта	Класс сети, к которой относится пункт	Координаты в МСК-16, зона 2 (указывается наименование местной системы координат), м		Сведения о состоянии наружного знака пункта, о состоянии центра пункта, сведения об обследовании пункта (при наличии)
				х	у	
1	N3910224	Нагорный, неизвестен, 2, 5890	Астрономо-геодезическая сеть 2 класса (ГГС - 2 класса)			
2	N3910225	Стар. Киязлы, пир., 5.300 м, 2, 5497	Астрономо-геодезическая сеть 2 класса (ГГС - 2 класса)			
3	N3910329	Якты-Тау, пир., 6.100 м, 2, 5266	Геодезическая сеть сгущения 3 класса (ГГС - 3 класса)			
4	N3910333	Наш Путь, неизвестен, 6б, 6/№	Геодезическая сеть сгущения 3 класса (ГГС - 3 класса)			

5	N3910223	Кзыл-Тау, сигн., 12.200 м, 2, 3223	Астрономо-геодезическая сеть 2 класса (ГГС - 2 класса)			
---	----------	------------------------------------	--	--	--	--

И.о. начальника отдела
предоставления пространственных данных
Управления ведения ФФПД
и предоставления
пространственных данных

(полное наименование должности)

(подпись или усиленная квалифицированная электронная подпись)

Останин А. К.

(фамилия, инициалы)

М.П.
(при наличии)

Взам. инв. №	
Подп. и дата	
Инв. № подл.	

						08-25-ИГДИ-Т	Лист
							48
Изм.	Кол.уч	Лист	№ док.	Подп.	Дата		



ПУБЛИЧНО-ПРАВОВАЯ КОМПАНИЯ
«РОСКАДАСТР»
(ППК «Роскадастр»)
Орликов пер., д. 10, стр. 1, Москва, 107078
тел. +7 (495) 587-80-80
e-mail: ros@kadastr.ru, <http://www.kadastr.ru>
ОГРН 1227700700633
ИНН/КПП 7708410783/770801001

Генеральному директору
ООО "НЕФТЕСТРОЙПРОЕКТ"

Хайрутдинову Н. Н.
ул. Шевченко, д. 176, 142,
г. Альметьевск,
Республика Татарстан, 423455

13.11.2025 № 170-33674/2025-B
На № _____ от _____

О направлении материала на основании
заявления от 11.11.2025 № 170-33674/2025

Уважаемый Наиль Насихович!

ППК «Роскадастр» в соответствии с договором о предоставлении пространственных данных и материалов, не являющихся объектами авторского права, содержащихся в федеральном фонде пространственных данных (далее – Договор), заключенным согласно заявлению о предоставлении пространственных данных и материалов, содержащихся в государственном фонде пространственных данных (регистрационный № 170-33674/2025 от 11.11.2025), направляет выписку о пунктах государственной геодезической сети, государственной нивелирной сети и государственной гравиметрической сети.

Акт приема-передачи пространственных данных и материалов просим предоставить в ППК «Роскадастр» по адресу: 125413, г. Москва, ул. Онежская, д. 26, стр. 1, 2.

В соответствии с положениями пункта 3.5.6. Договора по истечении срока использования пространственных данных и материалов заявитель обязан уничтожить их способами, не допускающими последующее восстановление, и в течение 30 календарных дней предоставить фондодержателю один экземпляр акта об уничтожении с указанием даты, содержания и результатов совершенных действий.

Взам. инв. №	
Подп. и дата	
Инв. № подл.	

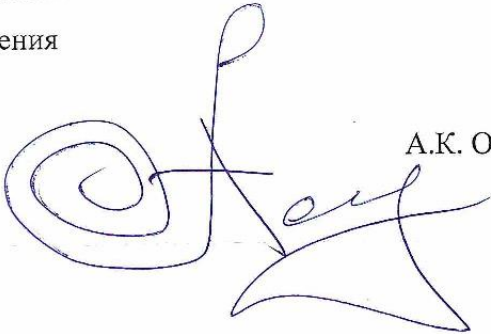
						08-25-ИГДИ-Т	Лист
							49
Изм.	Кол.уч	Лист	№ док.	Подп.	Дата		

Акт об уничтожении можно предоставить при личном обращении или почтовым отправлением в адрес ППК «Роскадастр», а также в электронной форме на федеральном портале пространственных данных.

Приложения:

- 1) Выписка пунктах государственной геодезической сети, государственной нивелирной сети и государственной гравиметрической сети на 4 л. в 1 экз.;
- 2) Акт приема-передачи пространственных данных и материалов на 1 л. в 2 экз.

И.о. начальника отдела предоставления
пространственных данных Управления
ведения ФФПД и предоставления
пространственных данных



А.К. Останин

Качалов Андрей Алексеевич
8 (495) 456-91-27

Инов. № подл.	Подп. и дата	Взам. инв. №

Изм.	Кол.уч	Лист	№ док.	Подп.	Дата

ВЫПИСКА
о пунктах государственной геодезической сети,
государственной нивелирной сети, государственной гравиметрической
сети и геодезических сетей специального назначения на бумажном
носителе и в электронном виде

от «13» ноября 2025 г. № 170-33674/2025-В

На основании договора о предоставлении пространственных данных или материалов, не являющихся объектами авторского права, за исключением их предоставления публично-правовой компании, созданной в соответствии с Федеральным законом от 30 декабря 2021 г. № 448-ФЗ «О публично-правовой компании «Роскадастр» (далее – публично-правовая компания), а также для выполнения задач в области обороны, после поступления заявлений физических или юридических лиц, органов государственной власти или органов местного самоуправления (далее – заявитель) о предоставлении пространственных данных и материалов, содержащихся в государственных фондах пространственных данных, от «11» ноября 2025 г. № 170-33674/2025 публично-правовая компания, осуществляющая ведение федерального фонда пространственных данных, или её филиал

_____ (указывается филиал публично-правовой компании)
предоставляет

ООО «НЕФТЕСТРОЙПРОЕКТ»
(ИНН: 1661043252; ОГРН: 1151690005312)

(указываются сведения о заявителе (для физического лица – фамилия, имя отчество (при наличии); для юридического лица, органа государственной власти, органа местного самоуправления – полное наименование, идентификационный номер налогоплательщика (ИНН), основной государственный регистрационный номер (ОГРН))

на срок¹ 2 месяца содержащиеся в федеральном фонде

(указывается срок использования сведений о пунктах государственной геодезической сети, государственной нивелирной сети, государственной гравиметрической сети и геодезических сетей специального назначения)

пространственных данных по состоянию на «13» ноября 2025 г. следующие сведения в

Балтийской системе высот 1977 года
(указывается система координат и (или) государственная система высот)

Инд. № подл.	Подп. и дата	Взам. инв. №						08-25-ИГДИ-Т	Лист
									51
			Изм.	Кол.уч	Лист	№ док.	Подп.	Дата	

о запрашиваемых пунктах государственной геодезической сети, государственной нивелирной сети, государственной гравиметрической сети и геодезических сетей специального назначения:

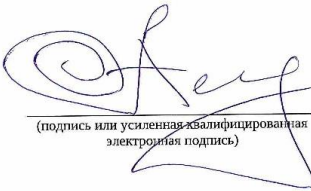
Взам. инв. №	
Подп. и дата	
Инв. № подл.	

¹ Подпункт «е» пункта 5 Правил предоставления пространственных данных и материалов, содержащихся в государственных фондах пространственных данных, в том числе правил подачи заявления о предоставлении указанных пространственных данных и материалов, включая форму такого заявления и состав прилагаемых к нему документов, утвержденных постановлением Правительства Российской Федерации от 4 марта 2017 г. № 262.

Сведения о пунктах государственной геодезической сети (включаются в выпуск в случае, если запрашивались сведения о пунктах государственной геодезической сети)							
В системе геодезических координат 1995 года (СК-95) (плоские прямоугольные координаты) (включаются в выпуск в случае, если сведения о пунктах геодезических сетей запрашивались в СК-95 в проекции на плоскость)							
№ п/п	Индекс пункта	Название пункта тип пункта, тип знака пункта, тип центра пункта и номер марки пункта	Класс сети, к которой относится пункт	Плоские прямоугольные координаты (указаны в равноугольной поперечно-цилиндрической картографической проекции Гаусса- Крюгера эллипсоида Красовского), м		Высота в Балтийской системе высот 1977 года, м (при наличии)	Сведения о состоянии наружного знака пункта, о состоянии центра пункта, сведения об обследовании пункта (при наличии)
				х	у		
1	N3910223	Кзыл-Тау, сигн., 12.200 м, 2, 3223	Астрономо- геодезическая сеть 2 класса (ГТС - 2 класса)	-	-		
2	N3910329	Якты-Тау, пир., 6.100 м, 2, 5266	Геодезическая сеть стужения 3 класса (ГТС - 3 класса)	-	-		
3	N3910225	Стар. Киязлы, пир., 5.300 м, 2, 5497	Астрономо- геодезическая сеть 2 класса (ГТС - 2 класса)	-	-		
4	N3910333	Наш Путь, неизвестен, 66, 6/№	Геодезическая сеть стужения 3 класса (ГТС - 3 класса)	-	-		

Сведения о пунктах государственной геодезической сети (включаются в выпуск в случае, если запрашивались сведения о пунктах государственной геодезической сети)							
В системе геодезических координат 1995 года (СК-95) (плоские прямоугольные координаты) (включаются в выпуск в случае, если сведения о пунктах геодезических сетей запрашивались в СК-95 в проекции на плоскость)							
№ п/п	Индекс пункта	Название пункта тип пункта, тип знака пункта, тип центра пункта и номер марки пункта	Класс сети, к которой относится пункт	Плоские прямоугольные координаты (указаны в равноугольной поперечно-цилиндрической картографической проекции Гаусса- Крюгера эллипсоида Красовского), м		Высота в Балтийской системе высот 1977 года, м (при наличии)	Сведения о состоянии наружного знака пункта, о состоянии центра пункта, сведения об обследовании пункта (при наличии)
				х	у		
5	N3910224	Нагорный, неизвестен, 2, 5890	Астрономо- геодезическая сеть 2 класса (ГГС - 2 класса)	-	-		

И.о. начальника отдела предоставления
пространственных данных
Управления ведения ФФПД
и предоставления пространственных
данных
(полное наименование должности)


(подпись или усиленная-квалифицированная
электронная подпись)



Останин А.К.
(фамилия, инициалы)

Взам. инв. №	
Подп. и дата	
Инв. № подл.	

Приложение Е Данные о геодезических средствах измерений, использованных при выполнении полевых работ

Наименование прибора	Тип и заводской номер прибора	Номер и дата свидетельства о поверке	Сведения о результатах поверки СИ
Аппаратура геодезическая спутниковая Приемник EFT M3 Plus	WF13826912	С-ГСХ/23-09-2024/372699778 от 23.09.2024г	https://fgis.gost.ru/fundmetrology/cm/results/1-372699778
Аппаратура геодезическая спутниковая Приемник EFT M3 Plus	WH13829157	С-ГСХ/18-10-2024/380004056 от 18.10.24	https://fgis.gost.ru/fundmetrology/cm/results/1-380004056
Аппаратура геодезическая спутниковая Приемник EFT M3 Plus	WH13829162	С-ГСХ/18-10-2024/380004054 от 18.10.2024г	https://fgis.gost.ru/fundmetrology/cm/results/1-380004054
Тахеометры электронные Topcon GPT-3002LN	0S0324	С-ГСХ/08-08-2025/454689528	https://fgis.gost.ru/fundmetrology/cm/results/1-454689528

В связи со вступлением в силу Приказа Министерства промышленности и торговли РФ от 31 июля 2020 г. N 2510, основным документом о результатах метрологической поверки средств измерений является его публикация на официальном сайте ФГИС "Аршин" (fgis.gost.ru), где присваивается уникальный номер записи сведений о результатах поверки.

Инв. № подл.	Подп. и дата	Взам. инв. №						
Изм.	Кол.уч	Лист	№ док.	Подп.	Дата	08-25-ИГДИ-Т		Лист
								54

С-ГСХ/23-09-2024/372699778

86197-22 :: Аппаратура геодезическая спутниковая EFT M3 PLUS
Зав. № WF13826912
<https://fgis.gost.ru/fundmetrology/cm/results/1-372699778>



Сведения о результатах поверки СИ

Регистрационный номер типа СИ	86197-22
Тип СИ	EFT M3 PLUS
Наименование типа СИ	Аппаратура геодезическая спутниковая
Заводской номер СИ	WF13826912
Модификация СИ	EFT M3 PLUS

Сведения о поверке

Наименование организации-поверителя	ОБЩЕСТВО С ОГРАНИЧЕННОЙ ОТВЕТСТВЕННОСТЬЮ "ЦЕНТР ИСПЫТАНИЙ И ПОВЕРКИ СРЕДСТВ ИЗМЕРЕНИЙ НАВГЕОТЕХ - ДИАГНОСТИКА"(ООО "ЦИПСИ НАВГЕОТЕХ - ДИАГНОСТИКА")
Условный шифр знака поверки	ГСХ
Владелец СИ	Юридическое лицо
Дата поверки СИ	23.09.2024
Поверка действительна до	22.09.2025
Тип поверки	ПЕРИОДИЧЕСКАЯ
Наименование документа, на основании которого выполнена поверка	МП АПМ 58-21
СИ пригодно	ДА
Номер свидетельства	С-ГСХ/23-09-2024/372699778
Знак поверки в паспорте	НЕТ
Знак поверки на СИ	НЕТ

Средства поверки

Эталоны единицы величины

3.2.ГСХ.0007.2017; Эталон единицы длины 1 разряда в диапазоне значений от 1,5 до 3000 м

Средства измерений, применяемые в качестве эталона

81552.21.ЗР.00327824; 81552-21; Полигон пространственный эталонный; "Нижегородский"; Нет модификации; ГС0001.2019; 2019; ЗР; Эталон 3-го разряда; Государственная поверочная схема для координатно-временных средств измерений. Приказ 2831 от 29.12.2018 г.

GRmetr.ru

Взам. инв. №	
Подп. и дата	
Инв. № подл.	

						08-25-ИГДИ-Т	Лист
							55
Изм.	Кол.уч	Лист	№ док.	Подп.	Дата		

С-ГСХ/18-10-2024/380004054

86197-22 :: Аппаратура геодезическая спутниковая EFT M3 PLUS
Зав. № WH13829162
<https://fgis.gost.ru/fundmetrology/cm/results/1-380004054>



Сведения о результатах поверки СИ

Регистрационный номер типа СИ	86197-22
Тип СИ	EFT M3 PLUS
Наименование типа СИ	Аппаратура геодезическая спутниковая
Заводской номер СИ	WH13829162
Модификация СИ	EFT M3 PLUS

Сведения о поверке

Наименование организации-поверителя	ОБЩЕСТВО С ОГРАНИЧЕННОЙ ОТВЕТСТВЕННОСТЬЮ "ЦЕНТР ИСПЫТАНИЙ И ПОВЕРКИ СРЕДСТВ ИЗМЕРЕНИЙ НАВГЕОТЕХ - ДИАГНОСТИКА"(ООО "ЦИПСИ НАВГЕОТЕХ - ДИАГНОСТИКА")
Условный шифр знака поверки	ГСХ
Владелец СИ	Юридическое лицо
Дата поверки СИ	18.10.2024
Поверка действительна до	17.10.2025
Тип поверки	ПЕРИОДИЧЕСКАЯ
Наименование документа, на основании которого выполнена поверка	МП АПМ 58-21
СИ пригодно	ДА
Номер свидетельства	С-ГСХ/18-10-2024/380004054
Знак поверки в паспорте	НЕТ
Знак поверки на СИ	НЕТ

Средства поверки

Эталоны единицы величины

3.2.ГСХ.0007.2017; Эталон единицы длины 1 разряда в диапазоне значений от 1,5 до 3000 м

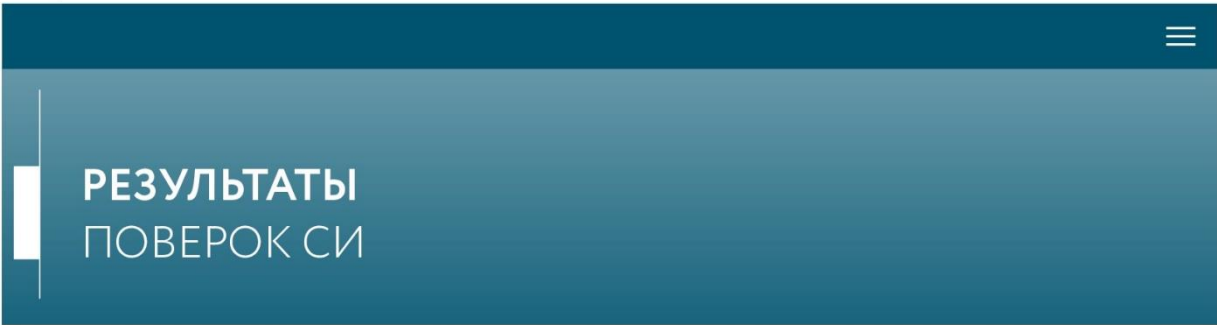
Средства измерений, применяемые в качестве эталона

81552.21.3Р.00327824; 81552-21; Полигон пространственный эталонный; "Нижегородский"; Нет модификации; ГС0001.2019; 2019; 3Р; Эталон 3-го разряда; Государственная поверочная схема для координатно-временных средств измерений. Приказ 2831 от 29.12.2018 г.

GRmetr.ru

Взам. инв. №	
Подп. и дата	
Инв. № подл.	

Изм.	Кол.уч	Лист	№ док.	Подп.	Дата



Сведения о результатах поверки СИ

Регистрационный номер типа СИ	26845-05
Обозначение типа СИ	GPT-3000/N/LN (GPT-3002/N/LN, GPT-3003/N/LN, GPT-3005/N/LN, GPT-3007/N/LN)
Наименование типа СИ	Тахеометры электронные
Заводской номер СИ	OS0324
Модификация СИ	GPT-3002N

Сведения о поверке

Наименование организации-поверителя	ОБЩЕСТВО С ОГРАНИЧЕННОЙ ОТВЕТСТВЕННОСТЬЮ "ЦЕНТР ИСПЫТАНИЙ И ПОВЕРКИ СРЕДСТВ ИЗМЕРЕНИЙ НАВГЕОТЕХ - ДИАГНОСТИКА"(ООО "ЦИПСИ НАВГЕОТЕХ - ДИАГНОСТИКА")
Условный шифр знака поверки	ГСХ
Владелец СИ	-
Тип поверки	Периодическая
Дата поверки СИ	08.08.2025
Поверка действительна до	07.08.2026
Наименование документа, на основании которого выполнена поверка	Раздел "Методика поверки" руководства по эксплуатации, согл. с ГЦИ СИ ФГУ "Ростест-Москва" в июле 2005 г.
СИ пригодно	Да
Номер свидетельства	С-ГСХ/08-08-2025/454689528
Знак поверки в паспорте	Нет

Взам. инв. №	
Подп. и дата	
Инв. № подл.	

						08-25-ИГДИ-Т	Лист
							57
Изм.	Кол.уч	Лист	№ док.	Подп.	Дата		

С-ГСХ/18-10-2024/380004056

86197-22 :: Аппаратура геодезическая спутниковая EFT M3 PLUS
Зав. № WH13829157
<https://fgis.gost.ru/fundmetrology/cm/results/1-380004056>



Сведения о результатах поверки СИ

Регистрационный номер типа СИ	86197-22
Тип СИ	EFT M3 PLUS
Наименование типа СИ	Аппаратура геодезическая спутниковая
Заводской номер СИ	WH13829157
Модификация СИ	EFT M3 PLUS

Сведения о поверке

Наименование организации-поверителя	ОБЩЕСТВО С ОГРАНИЧЕННОЙ ОТВЕТСТВЕННОСТЬЮ "ЦЕНТР ИСПЫТАНИЙ И ПОВЕРКИ СРЕДСТВ ИЗМЕРЕНИЙ НАВГЕОТЕХ - ДИАГНОСТИКА"(ООО "ЦИПСИ НАВГЕОТЕХ - ДИАГНОСТИКА")
Условный шифр знака поверки	ГСХ
Владелец СИ	Юридическое лицо
Дата поверки СИ	18.10.2024
Поверка действительна до	17.10.2025
Тип поверки	ПЕРИОДИЧЕСКАЯ
Наименование документа, на основании которого выполнена поверка	МП АПМ 58-21
СИ пригодно	ДА
Номер свидетельства	С-ГСХ/18-10-2024/380004056
Знак поверки в паспорте	НЕТ
Знак поверки на СИ	НЕТ

Средства поверки

Эталоны единицы величины

3.2.ГСХ.0007.2017; Эталон единицы длины 1 разряда в диапазоне значений от 1,5 до 3000 м

Средства измерений, применяемые в качестве эталона

81552.21.ЗР.00327824; 81552-21; Полигон пространственный эталонный; "Нижегородский"; Нет модификации; ГС0001.2019; 2019; ЗР; Эталон 3-го разряда; Государственная поверочная схема для координатно-временных средств измерений. Приказ 2831 от 29.12.2018 г.

GRmetr.ru

Взам. инв. №	
Подп. и дата	
Инв. № подл.	

Изм.	Кол.уч	Лист	№ док.	Подп.	Дата

Геодезист: М.М. Хуснуллин
 Линейные измерения: Метры
 Проекция: Калибровка Геоид: EGM2008
 Тип уравнивания: План + Высота
 Доверительный интервал: 95 %
 Число уравниваемых точек: 2
 Число используемых исходных точек: 5
 Число используемых векторов: 13

Результаты спутниковых измерений

Имя	Длина вектора (м)	Продолжительность	СКО в плане (м)	СКО по высоте (м)
Стар. Киязлы - Нагорный	7479,45	01:48:47	0,013	0,010
Нагорный – Наш Путь	5671,90	01:39:32	0.018	0.007
Наш Путь – Кзыл-Тау	14007,20	01:42:00	0,011	0,006
Кзыл-Тау - Якты-Тау	3359,61	01:36:23	0,011	0,012
Стар. Киязлы - Якты-Тау	3858,89	01:53:47	0,009	0,004
Кзыл-Тау - Стар. Киязлы	6603,07	01:57:30	0.016	0,005
Якты-Тау - Рп1	3887,73	01:18:59	0,008	0,003
Стар. Киязлы - Рп1	4572,88	01:18:59	0,005	0,007
Кзыл-Тау - Рп1	7355,07	01:18:59	0,018	0,008
Наш Путь – Рп1	7311,52	01:18:59	0,015	0,015
Стар. Киязлы - Рп2	4840,15	01:22:36	0,005	0,007
Нагорный - Рп2	4634,78	01:22:36	0.016	0.009
Наш Путь – Рп2	6910.72	01:22:36	0.008	0.007

Результаты спутниковых измерений по определяемым пунктам

Имя	dN (m)	dE (m)	dHt (m)	СКО в плане (m)	СКО по высоте (m)
Стар. Киязлы - Нагорный	1310,18	7363,80	0,5	0,002	0,002
Нагорный – Наш Путь	5246,84	476,26	28,10	0,009	0,005
Наш Путь – Кзыл-Тай	-1628,28	-13912,24	22,40	0,002	0,007
Кзыл-Тай - Якты-Тай	-1214,95	3345,86	31,40	0,001	0,007
Стар. Киязлы - Якты-Тай	3713,79	-1048,87	26,20	0,003	0,004
Кзыл-Тай - Стар. Киязлы	-4928,74	4394,10	5,20	0,003	0,001
Якты-Тай - Рп1	-127,64	3885,63	26,75	0,001	0,002
Стар. Киязлы - Рп1	3586,15	2837,39	0,55	0,003	0,005
Кзыл-Тай - Рп1	-1342,59	7231,49	39,15	0,005	0,007
Наш Путь – Рп1	-2970,87	-6680,75	27,05	0,006	0,002
Стар. Киязлы - Рп2	3540,10	3300,72	9,28	0,001	0,006
Нагорный - Рп2	2229,92	-4063,08	9,78	0,002	0,002
Наш Путь – Рп2	-3016,92	-6217,42	18,32	0,009	0,005

Взам. инв. №

Подп. и дата

ИНВ. № подл.

						08-25-ИГДИ-Т	Лист
							59
Изм.	Кол.уч	Лист	№ док.	Подп.	Дата		

Ведомость результатов локализации
Имя проекта: «Обустройство куста скважин № 4010 Старо-Кадеевского нефтяного месторождения»
Папка: \\shelter-117\Share\Нефтестройпроект \1.
Геодезия
Время создания: 17.09.2025 08:15:48
Линейные измерения: Метры
Угловые измерения: Градусы Минуты Секунды
Система координат: WGS84
Геоид: EGM2008

Локализация точек					
Точка WGS	Локальная точка	Использование	Невязка по оси х (m)	Невязка по оси у (m)	Невязка выс. (m)
Нагорный	Нагорный	В плане По высоте	0,013	-0,011	0,021
Стар. Киязлы,	Стар. Киязлы,	В плане По высоте	-0,017	0,009	-0,019
Якты-Тау	Якты-Тау	В плане По высоте	-0,010	0,010	0,014
Наш Путь	Наш Путь	В плане По высоте	-0,014	0,011	0,009
Кзыл-Тау	Кзыл-Тау	В плане По высоте	-0,006	0,013	0,016

Составил главный маркшейдер:



А.Н. Хуснуллин

Проверил главный инженер проекта:

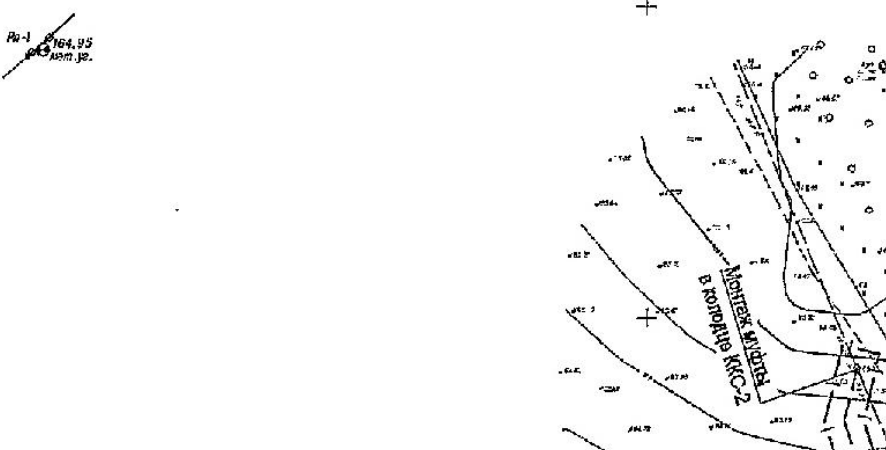


Е.О. Фадеев

Взам. инв. №	
Подп. и дата	
Инв. № подл.	

						08-25-ИГДИ-Т	Лист
							60
Изм.	Кол.уч	Лист	№ док.	Подп.	Дата		

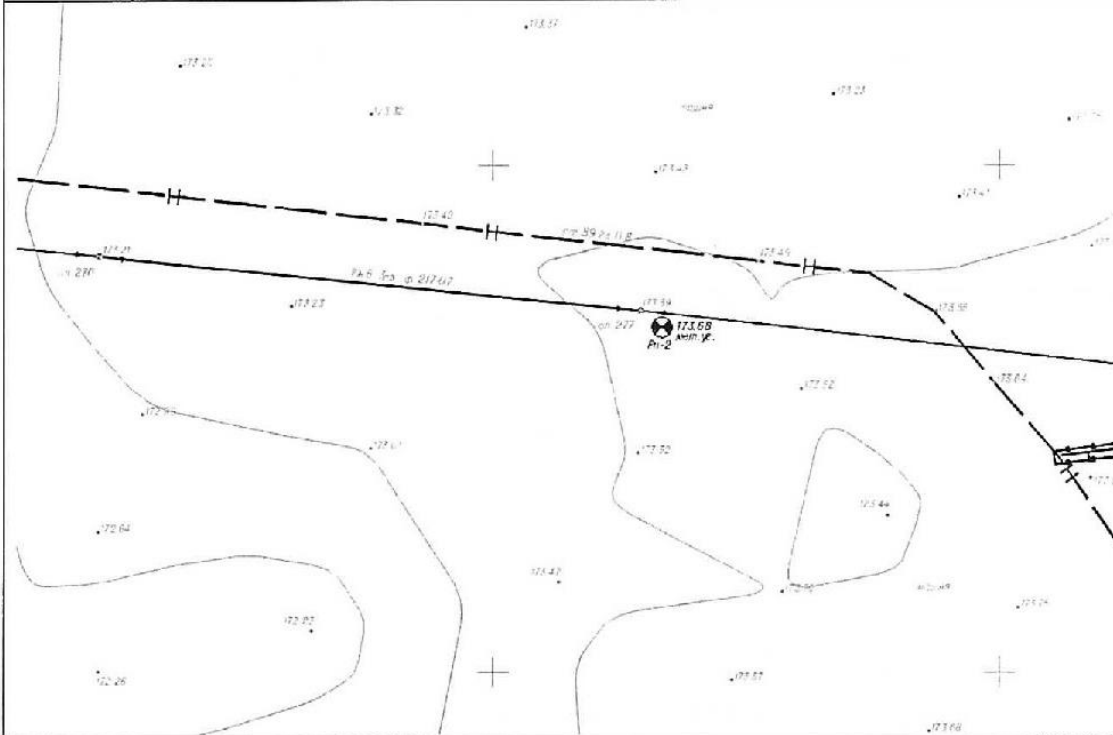
Приложение 3 Копия Акта о сдаче временных геодезических знаков на наблюдение за сохранностью

Разработка проектной документации по обустройству	
Название пункта: Рп-1	
	
Описание местоположения: Рп-1 находится в 8 м юго-западнее от КТП	
X = 361143.2, Y = 2244453.61, H = 164.95	
Тип знака: металлический штырь 1,8 м	

Инов. № подл.	Подп. и дата	Взам. инв. №

Изм.	Кол.уч	Лист	№ док.	Подп.	Дата

Разработка проектной документации по обустройству
Название пункта: Рп-2



Описание местоположения: Рп-2 находится в 2,5 м юго-восточнее от опоры ВЛ
X = 361034.06, Y = 2244866.70, H = 173.68
Тип знака: металлический штырь 1,8 м

Сдал

(Подпись)

Хуснуллин А.Н.
(Ф.И.О.)

Принял

Начальник ПТО-
Главный технолог АО «ГРИЦ»
И.Т. Ильясов
* 20 11 20 25 г.
(Подпись)

Ильясов И.Т.
(Ф.И.О.)

Инов. № подл.	Подп. и дата	Взам. инв. №

Изм.	Кол.уч	Лист	№ док.	Подп.	Дата

Приложение И Копия Акта полевого контроля и приемки топографо-геодезических работ

Акт полевого контроля и приемки топографо-геодезических работ

«25» сентября 2025г

Мною, главным маркшейдером ООО «Нефтестройпроект» Хуснуллиным А.Н., в присутствии инженера-геодезиста Хуснуллина М.М. произведен полевой контроль и приемка топографо-геодезических работ, выполненных по объекту «Обустройство куста скважин № 4010 Старо-Кадеевского нефтяного месторождения».

Текущий контроль производился непосредственно на объекте, при котором выборочно была проверена полнота съемки путем визуального сличения плана с местностью, выбор точек съемочного обоснования, выполнение контрольных промеров и набором контрольных измерений. По материалам полевой съемки в камеральных условиях был проведен контроль измерений по «сырым» данным. Проверено оформление Технического отчета и оформление результатов работы на электронных носителях.

Виды и объемы работ

№№ п/п	Наименование работ	Ед. изм.	Объем	Оценка работ
1	Развитие (сгущение)съемочной (планово-высотной) геодезической сети: изготовление и установка реперов временного типа закрепления	репер	2	хорошо
2	Топографическая съемка М 1:500, сеч. рельефа 0,5 м	га	14,2	хорошо

Результаты полевого контроля

Вид работ	Определяемая из измерений величина	Объем контроля	Величина допустимых и фактических отклонений	
			СП 47.13330.2016	фактически
Съемка масштаба 1:500 на площади 14,2 га				
Местоположения твердых, четких контуров относительно пунктов съемочного обоснования	координаты отметка Н	13 точек 13 точек	<25см 1/4х0.5м	Max-9см, Min-4см Max-7см, Min-2см
Местоположения скрытых точек подземных сооружений	координаты отметка Н	15 точек 15 точек	<35см 0,15х0.5м	Max-9см, Min-5см Max-7см, Min-4см
Съемка рельефа относительно точек ПВО	отметка Н	12 точек	1/4х0.5м	Max-6см, Min-3см

Отклонения контрольных точек в плановом положении от 0до 10см составляют 95%. Высоты контрольных пикетов расходятся с планом не более 5 см 95% случаев, что укладывается в допуски инструкции по топографическим съемкам в масштабах 1:5000, 1:2000, 1:1000 и 1:500.

В результате контроля установлено:

- полевые работы по созданию съемочного обоснования, выполнение топографической съемка в масштабе 1:500 с сечением рельефа 0,5 м, съемка подземных коммуникаций выполнены в соответствии с заданием на выполнение инженерных изысканий и нормативными документами;

- соответствие полевой документации – хорошее;
- состояние инструментов и снаряжения- хорошее.

Состояние полевой документации: оформление полевых материалов соответствует требованиям СП 47.1333.2016, СП 317.1235800.2017.

Съемка подземных и наземных инженерных коммуникаций выполнена в полном объеме согласно техническому заданию заказчика.

Состояние техники безопасности и трудовой дисциплины:

-Нарушений, замечаний по технике безопасности и трудовой дисциплине при производстве полевых работ не имеется.

Обеспечение рабочими и транспортом: Бригада обеспечения рабочим и автотранспортом на полевых работах.

Состояние инструмента и снаряжения: Геодезические инструменты имеют свидетельства о поверках, проведенных в 2024г и 2025г.

Взам. инв. №	
Подп. и дата	
Инв. № подл.	

						08-25-ИГДИ-Т	Лист
							63
Изм.	Кол.уч	Лист	№ док.	Подп.	Дата		

Замечания и предложения: нет.
Выводы:

Общая оценка выполненных работ – хорошо. Материалы, представленные к отчету, по своей полноте и содержанию соответствуют требованиям нормативной документации и пригодны к дальнейшему использованию. Комплекс работ по созданию инженерно-топографического плана по объекту «Обустройство куста скважин № 4010 Старо-Кадеевского нефтяного месторождения» выполнен в соответствии с требованиями нормативных актов и подлежит передаче Заказчику.

Полевой контроль произвел главный маркшейдер ООО «Нефтестройпроект» Хуснуллин А.Н.

Исполнитель работ:  Инженер-геодезист Хуснуллин М.М.

Работу проверил (принял)  Главный маркшейдер Хуснуллин А.Н.

Инов. № подл.	Подп. и дата	Взам. инв. №

						08-25-ИГДИ-Т	Лист
							64
Изм.	Кол.уч	Лист	№ док.	Подп.	Дата		

Приложение К Копия Акта внешнего контроля качества и приемки топографо-геодезических работ

Акт внешнего контроля качества и приемки топографо-геодезических работ

«26» сентября 2025г

Мы, нижеподписавшиеся, начальник ПТО-Главный технолог АО «ГРИЦ» Ильясов И.Т., генеральный директор ООО «Нефтестройпроект» Хайрутдинов Н.Н. составили настоящий акт о том, что произведены контроль и приемка топографо-геодезических работ, выполненных по объекту «Обустройство куста скважин № 4010 Старо-Кадеевского нефтяного месторождения».

Виды и объемы работ

№№ п/п	Наименование работ	Ед. изм.	Объем	Оценка работ
1	Развитие (сгущение)съемочной (планово-высотной) геодезической сети: изготовление и установка реперов временного типа закрепления	репер	2	хорошо
2	Топографическая съемка М 1:500, сеч. рельефа 0,5 м	га	14,2	хорошо

Результаты полевого контроля

Вид работ	Определяемая из измерений величина	Объем контроля	Величина допустимых и фактических отклонений	
			СП 47.13330.2016	фактически
Съемка масштаба 1:500 на площади 14,2 га				
Местоположения твердых, четких контуров относительно пунктов съемочного обоснования	координаты отметка Н	13 точек 13 точек	<25см 1/4х0.5м	Max-9см, Min-4см Max-7см, Min-2см
Местоположения скрытых точек подземных сооружений	координаты отметка Н	15 точек 15 точек	<35см 0,15х0.5м	Max-9см, Min-5см Max-7см, Min-4см
Съемка рельефа относительно точек ПВО	отметка Н	12 точек	1/4х0.5м	Max-6см, Min-3см

Отклонения контрольных точек в плановом положении от Одо 10см составляют 95%. Высоты контрольных пикетов расходятся с планом не более 5 см 95% случаев, что укладывается в допуски инструкции по топографическим съемкам в масштабах 1:5000, 1:2000, 1:1000 и 1:500.

В результате контроля установлено:

- полевые работы по созданию съемочного обоснования, выполнение топографической группой в масштабе 1:500 с сечением рельефа 0,5 м, съемка подземных коммуникаций выполнены в соответствии с заданием на выполнение инженерных изысканий и нормативными документами;

- соответствие полевой документации – хорошее;
- состояние инструментов и снаряжения- хорошее;
- состояние техники безопасности и труда, дисциплины – хорошее.

Состояние полевой документации: оформление полевых материалов соответствует требованиям СП 47.1333.2016 «СНИП 11-02-96», СП 317.1325800.2017.

Съемка подземных и наземных инженерных коммуникаций выполнена в полном объеме согласно техническому заданию заказчика.

Состояние техники безопасности и трудовой дисциплины:

Нарушений, замечаний по технике безопасности и трудовой дисциплине при производстве полевых работ не имеется.

Обеспечение рабочими и транспортом: Бригада обеспечения рабочим и автотранспортом на полевых работах.

Состояние инструмента и снаряжения: Геодезические инструменты имеют свидетельства о поверках, проведенных в 2024г. и 2025г.

Замечания и предложения: нет.

Выводы:

Общая оценка выполненных работ – хорошо. Материалы, представленные к отчету, по своей полноте и содержанию соответствуют требованиям нормативной документации и

Взам. инв. №	
Подп. и дата	
Инв. № подл.	

Изм.	Кол.уч	Лист	№ док.	Подп.	Дата

пригодны к дальнейшему использованию. Комплекс работ по созданию инженерно-топографического плана по объекту «Обустройство куста скважин № 4010 Старо-Кадеевского нефтяного месторождения» выполнен в соответствии с требованиями нормативных актов.

Генеральный Директор



(Подпись)

Хайрутдинов Н.Н.
(Ф.И.О.)

Заказчик



(Подпись) 20 25 г.

Ильясов И.Т.
(Ф.И.О.)

Инов. № подл.	Подп. и дата	Взам. инв. №

Изм.	Кол.уч	Лист	№ док.	Подп.	Дата

Е.О. Фадеев

Инв. № подл.	Подп. и дата	Взам. инв. №						
Изм.	Кол.уч	Лист	№ док.	Подп.	Дата	08-25-ИГДИ-Т		Лист
								67

Приложение М Ведомость пересечений трасс с ВЛ

№ п/п	Место пересечения		Наименование	Отметка (высота)нижнего провода	Владелец, телефон
	ПК	+			
Нефтепромысловый трубопровод от куста К-4010 до УП на нефтепроводе от скв.401 и 5132 до скв.367(ПК-2)					
1	1	48.78	ВЛ 10кВ 3пр. ф.217-07	7,5	АО «ГРИЦ»
ВЛ-10 кВ от опоры №55 ВЛ-10 скв. 5232, фидера 217-07					
Нет пересечений					
Кабельная линия телефонной связи и радиофикации ПАО «Таттелеком» (перенос)					
1	0	27.96	ВЛ 10кВ 3пр. ф.217-07	7,5	АО «ГРИЦ»

Составил главный маркшейдер:



А.Н. Хуснуллин

Проверил главный инженер проекта:



Е.О. Фадеев

Изм.	Кол.уч	Лист	№ док.	Подп.	Дата
08-25-ИГДИ-Т					
68					

Приложение Н Ведомость пересекаемых наземных и подземных инженерных коммуникаций

№ п/п	Место пересечения		Наименование	Диаметр трубы, м	Глубина/ высота,м	Владелец, телефон
	ПК	+				
Нефтепромысловый трубопровод от куста К-4010 до УП на нефтепроводе от скв.401 и 5132 до скв.367(ПК-2)						
Нет пересечений						
ВЛ-10 кВ от опоры №55 ВЛ-10 скв. 5232, фидера 217-07						
Нет пересечений						
Кабельная линия телефонной связи и радиотелефонии ПАО «Таттелеком» (перенос)						
1	0	21.21	нефтепровод	114	1,2	АО «ГРИЦ»

Составил главный маркшейдер:

А.Н. Хуснуллин

Проверил главный инженер проекта:

Е.О. Фадеев

Изм.	Кол.уч	Лист	№ док.	Подп.	Дата	08-25-ИГДИ-Т	Лист
							69
Инд. № подл.		Подп. и дата		Взам. инв. №			

Пикетаж пересечения +				Наименование дороги
от		до		
ПК	+	ПК	+	
Нефтепромысловый трубопровод от куста К-4010 до УП на нефтепроводе от скв.401 и 5132 до скв.367(ПК-2)				
Нет пересечений				
ВЛ-10 кВ от опоры №55 ВЛ-10 скв. 5232, фидера 217-07				
Нет пересечений				
Кабельная линия телефонной связи и радиотелефонии ПАО «Таттелеком» (перенос)				
4	14,15	4	17,36	грунтовая дорога



Проверил главный инженер проекта:



Е.О. Фадеев

Инв. № подл.	Подп. и дата	Взам. инв. №						
Изм.	Кол.уч	Лист	№ док.	Подп.	Дата	08-25-ИГДИ-Т		Лист
								70

Пикетаж пересечения +				Наименование пересекаемых водотоков, оврагов, лощин и промоин
от		до		
ПК	+	ПК	+	
Нефтепромысловый трубопровод от куста К-4010 до УП на нефтепроводе от скв.401 и 5132 до скв.367(ПК-2)				
Нет пересечений				
ВЛ-10 кВ от опоры №55 ВЛ-10 скв. 5232, фидера 217-07				
Нет пересечений				
Кабельная линия телефонной связи и радиофикации ПАО «Таттелеком» (перенос)				
Нет пересечений				



Е.О. Фадеев

Инв. № подл.	Подп. и дата	Взам. инв. №						
							08-25-ИГДИ-Т	Лист
								71
Изм.	Кол.уч	Лист	№ док.	Подп.	Дата			

ПУБЛИЧНОЕ АКЦИОНЕРНОЕ ОБЩЕСТВО «ТАТТЕЛЕКОМ»
АЛЬМЕТЬЕВСКИЙ ЗОНАЛЬНЫЙ УЗЕЛ ЭЛЕКТРИЧЕСКОЙ СВЯЗИ
423450, г. Альметьевск, ул. Марковского, д.34
Тел.: (8553) 32-60-00, 32-33-33; факс: (8553) 32-05-33
www.tattelecom.ru



«ТАТТЕЛЕКОМ» ГАВАМИ АКЦИОНЕРЛЫК ЖӨМГЯТЕ
ӨЛМӨТ ЗОНА ЭЛЕКТР ЭЛЕМЕНТӨСЕ ҮЗӨГӨ
423450, Өлмөт шөһөре, Маяковский ур., 34
Тел.: (8553) 32-60-00, 32-33-33; факс: (8553) 32-05-33
www.tattelecom.ru

ТАТТЕЛЕКОМ

« 05 » 11 2025 г. № 1436

На исх. №277-25 от 27.10.2025г.

Генеральному директору
ООО «Нефтестройпроект»
Н.Н. Хайрутдинову

Уважаемый Наиль Насихович!

На Ваш запрос Вх.№7940 от 27.10.2025г. сообщаем, что представленная топосъемка по нанесению линий связи ПАО «Таттелеком» по объекту: «Обустройство куста скважин №4010 Старо-Кадеевского нефтяного месторождения», рассмотрена и согласована. На участках проведения работ выявлено наличие особо важных линий связи ПАО «Таттелеком».

В целях недопущения повреждений линий связи, работы в охранной зоне необходимо проводить только при условии получения соответствующих Технических условий на защиту или перенос линий связи из зоны строительства, согласовывать все планируемые земельные работы с ПАО «Таттелеком», в соответствии с требованиями ордерной системы порядка и правил проведения земельных работ, в соответствии с требованиями Федерального закона «О связи» №126-ФЗ от 07 июля 2003г, Постановления Правительства РФ от 9 июня 1995г. №578 «Об утверждении Правил охраны линий и сооружений связи Российской Федерации», административными регламентами и постановлениями муниципальных образований Российской Федерации и Республики Татарстан. Выдача технических условий и согласование ПСД производится после оплаты счетов согласно утвержденным тарифам ПАО «Таттелеком».

Тариф за выдачу единицы технических условий составляет 20 825 рублей, за согласование ПСД 4 125 рублей без НДС.

Строительные работы вблизи линий связи ПАО «Таттелеком» проводить в присутствии представителей Альметьевского ЗУЭС.

**Главный инженер Альметьевского ЗУЭС
ПАО «Таттелеком»**

С.С. Филатов

Е.В. Акишина
(8553) 325272

Инв. № подл.	Подп. и дата	Взам. инв. №	Главный инженер Альметьевского ЗУЭС ПАО «Таттелеком»  С.С. Филатов Е.В. Акишина (8553) 325272					
			08-25-ИГДИ-Т					
Изм.	Кол.уч	Лист	№ док.	Подп.	Дата	Лист		
						72		



- 1 Система координат МСК-16
- 2 Система высот Балтийская 1977
- 3 Горизонталы проведены через 0,
- 4 Площадь участка изысканий 14,;
- 5 Метод съемки-спутниковая
- 6 Топографическая съемка выполн

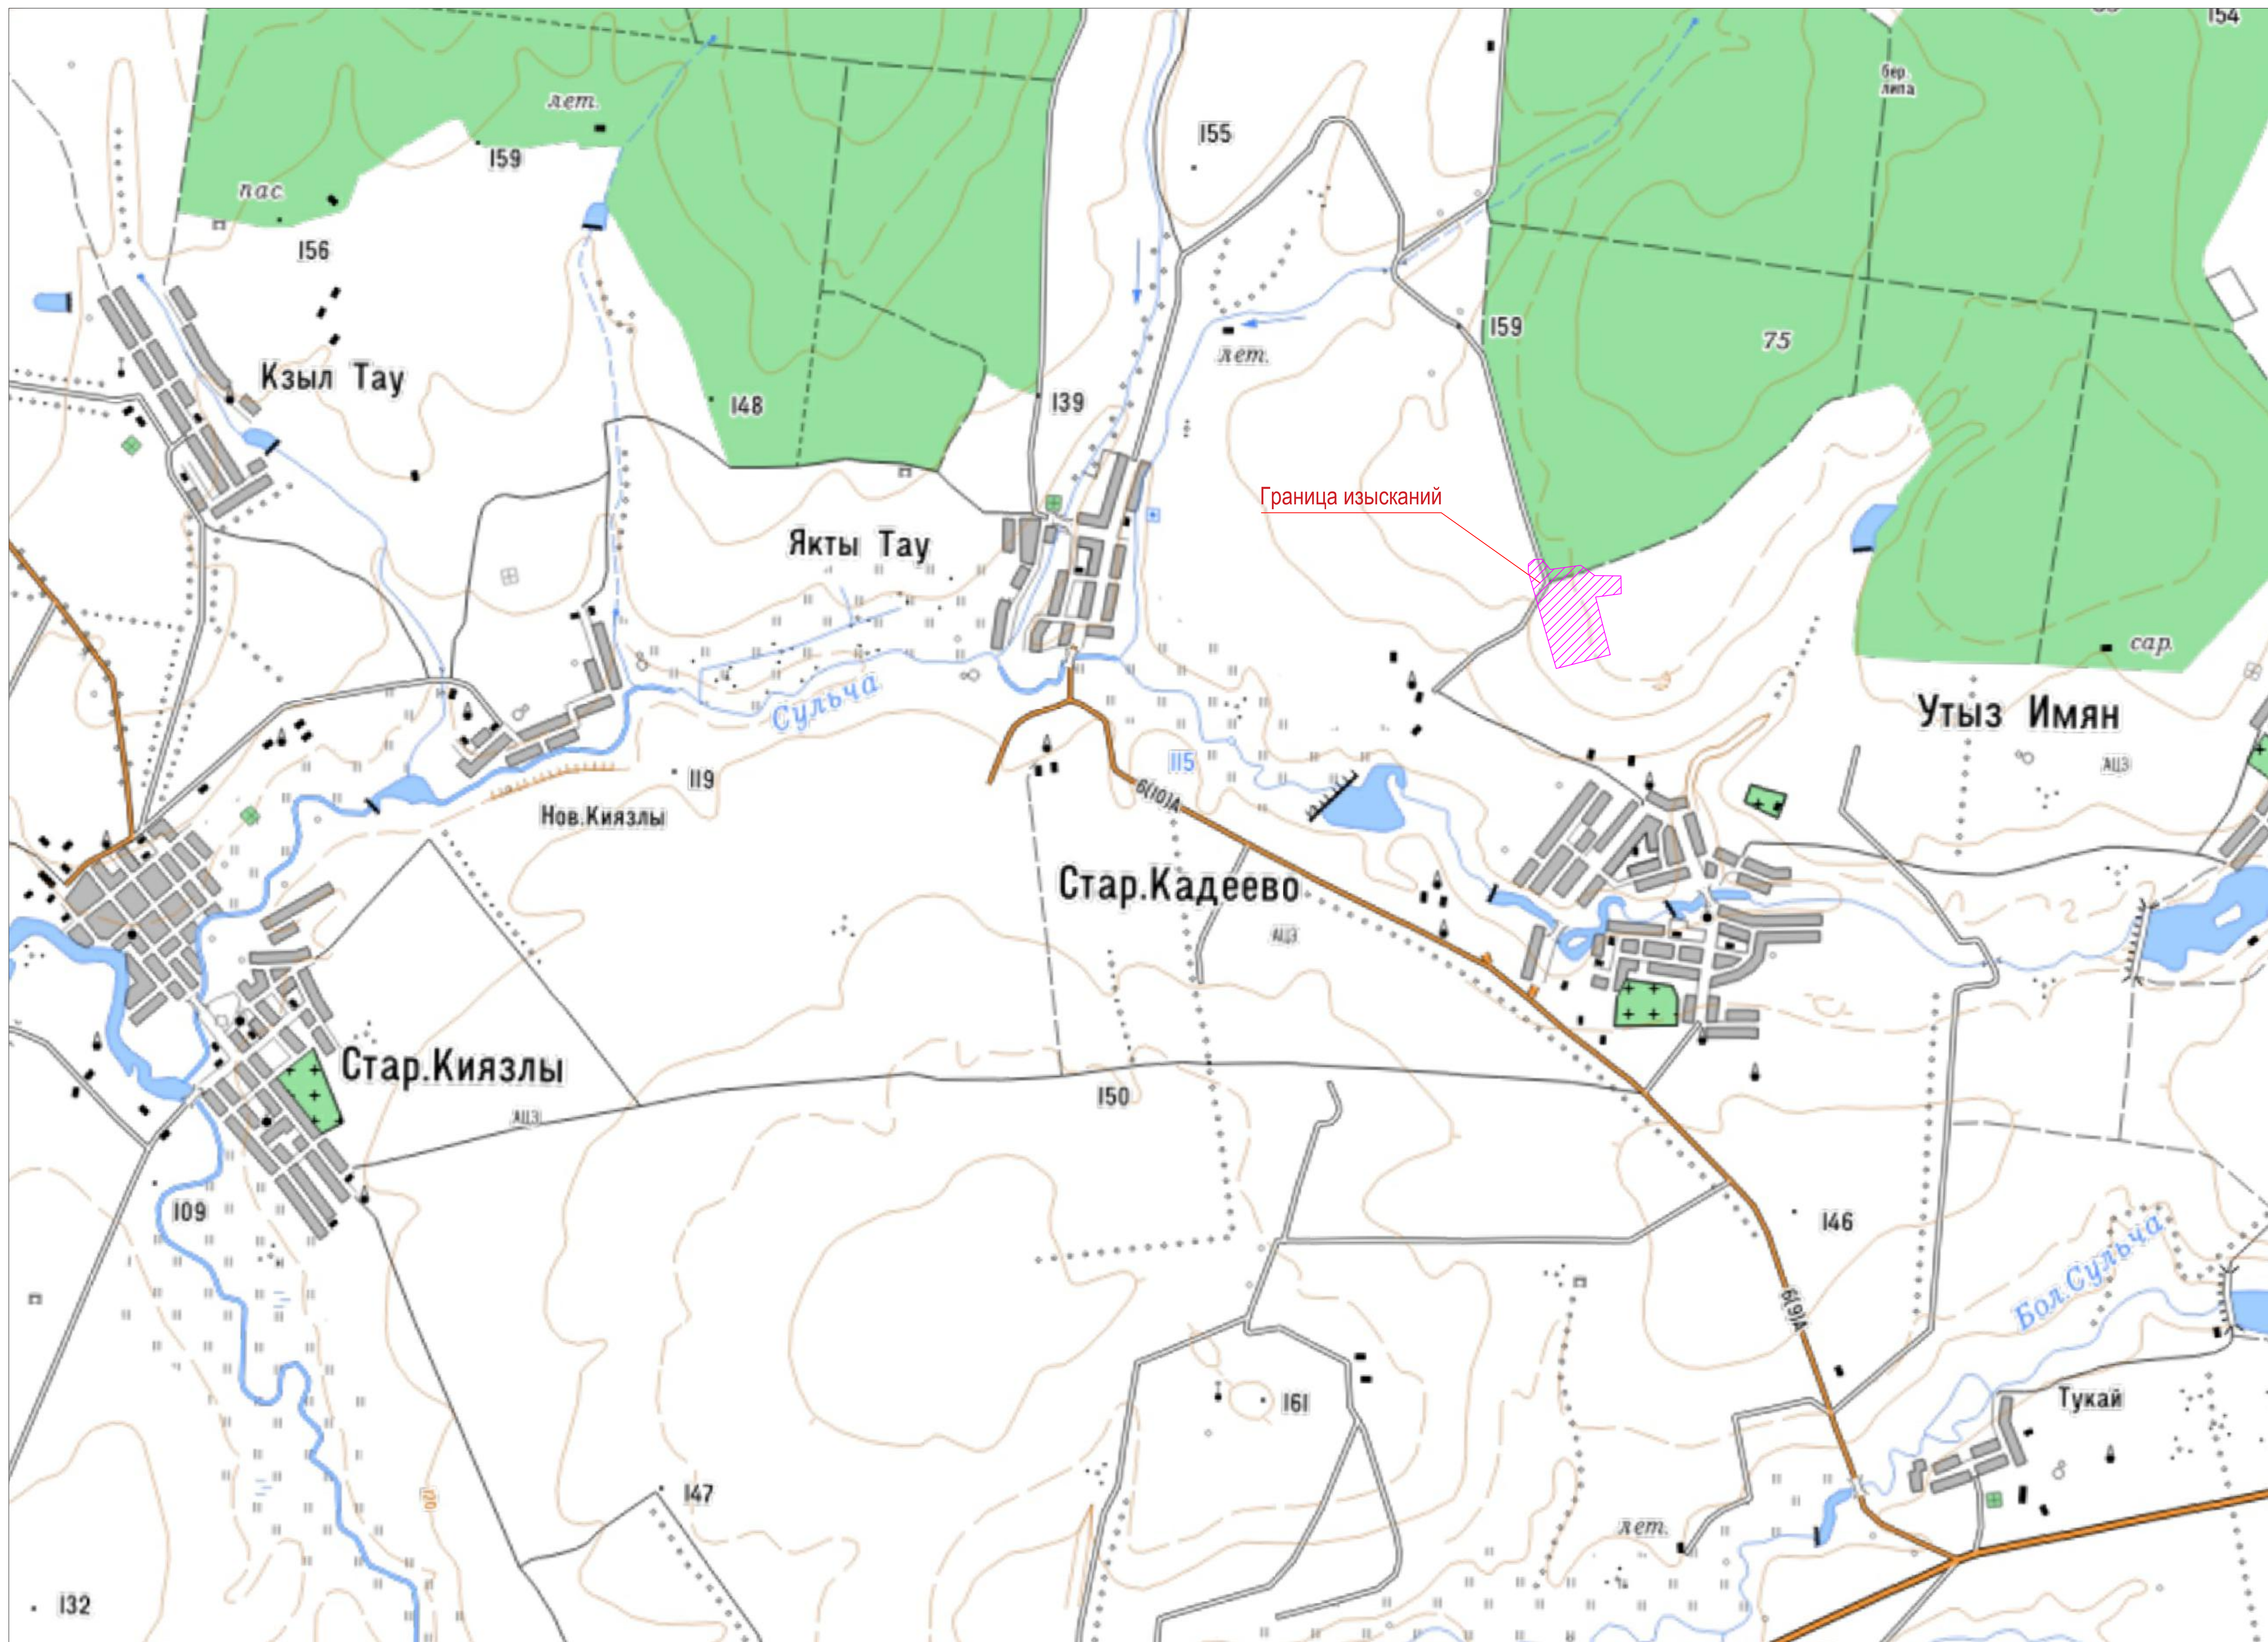
сотрудниками ООО "Нефтестрейтс"

сентябре 2025г.

						08-25-ИГДИ-Г003	
						«Обустройство куста скважин № 4010 Старо-Ке месторождения»	
Изм.	Кол.уч.	Лист	Ндок.	Подпись	Дата		
Разраб.		Хуснуллин			08.2025	Графическое приложение	Стад
							Р
Н. Контр.		Минхаиров			08.2025	Инженерно-топографический план Масштаб 1:500	О
ГИП		Фадеев			08.2025		

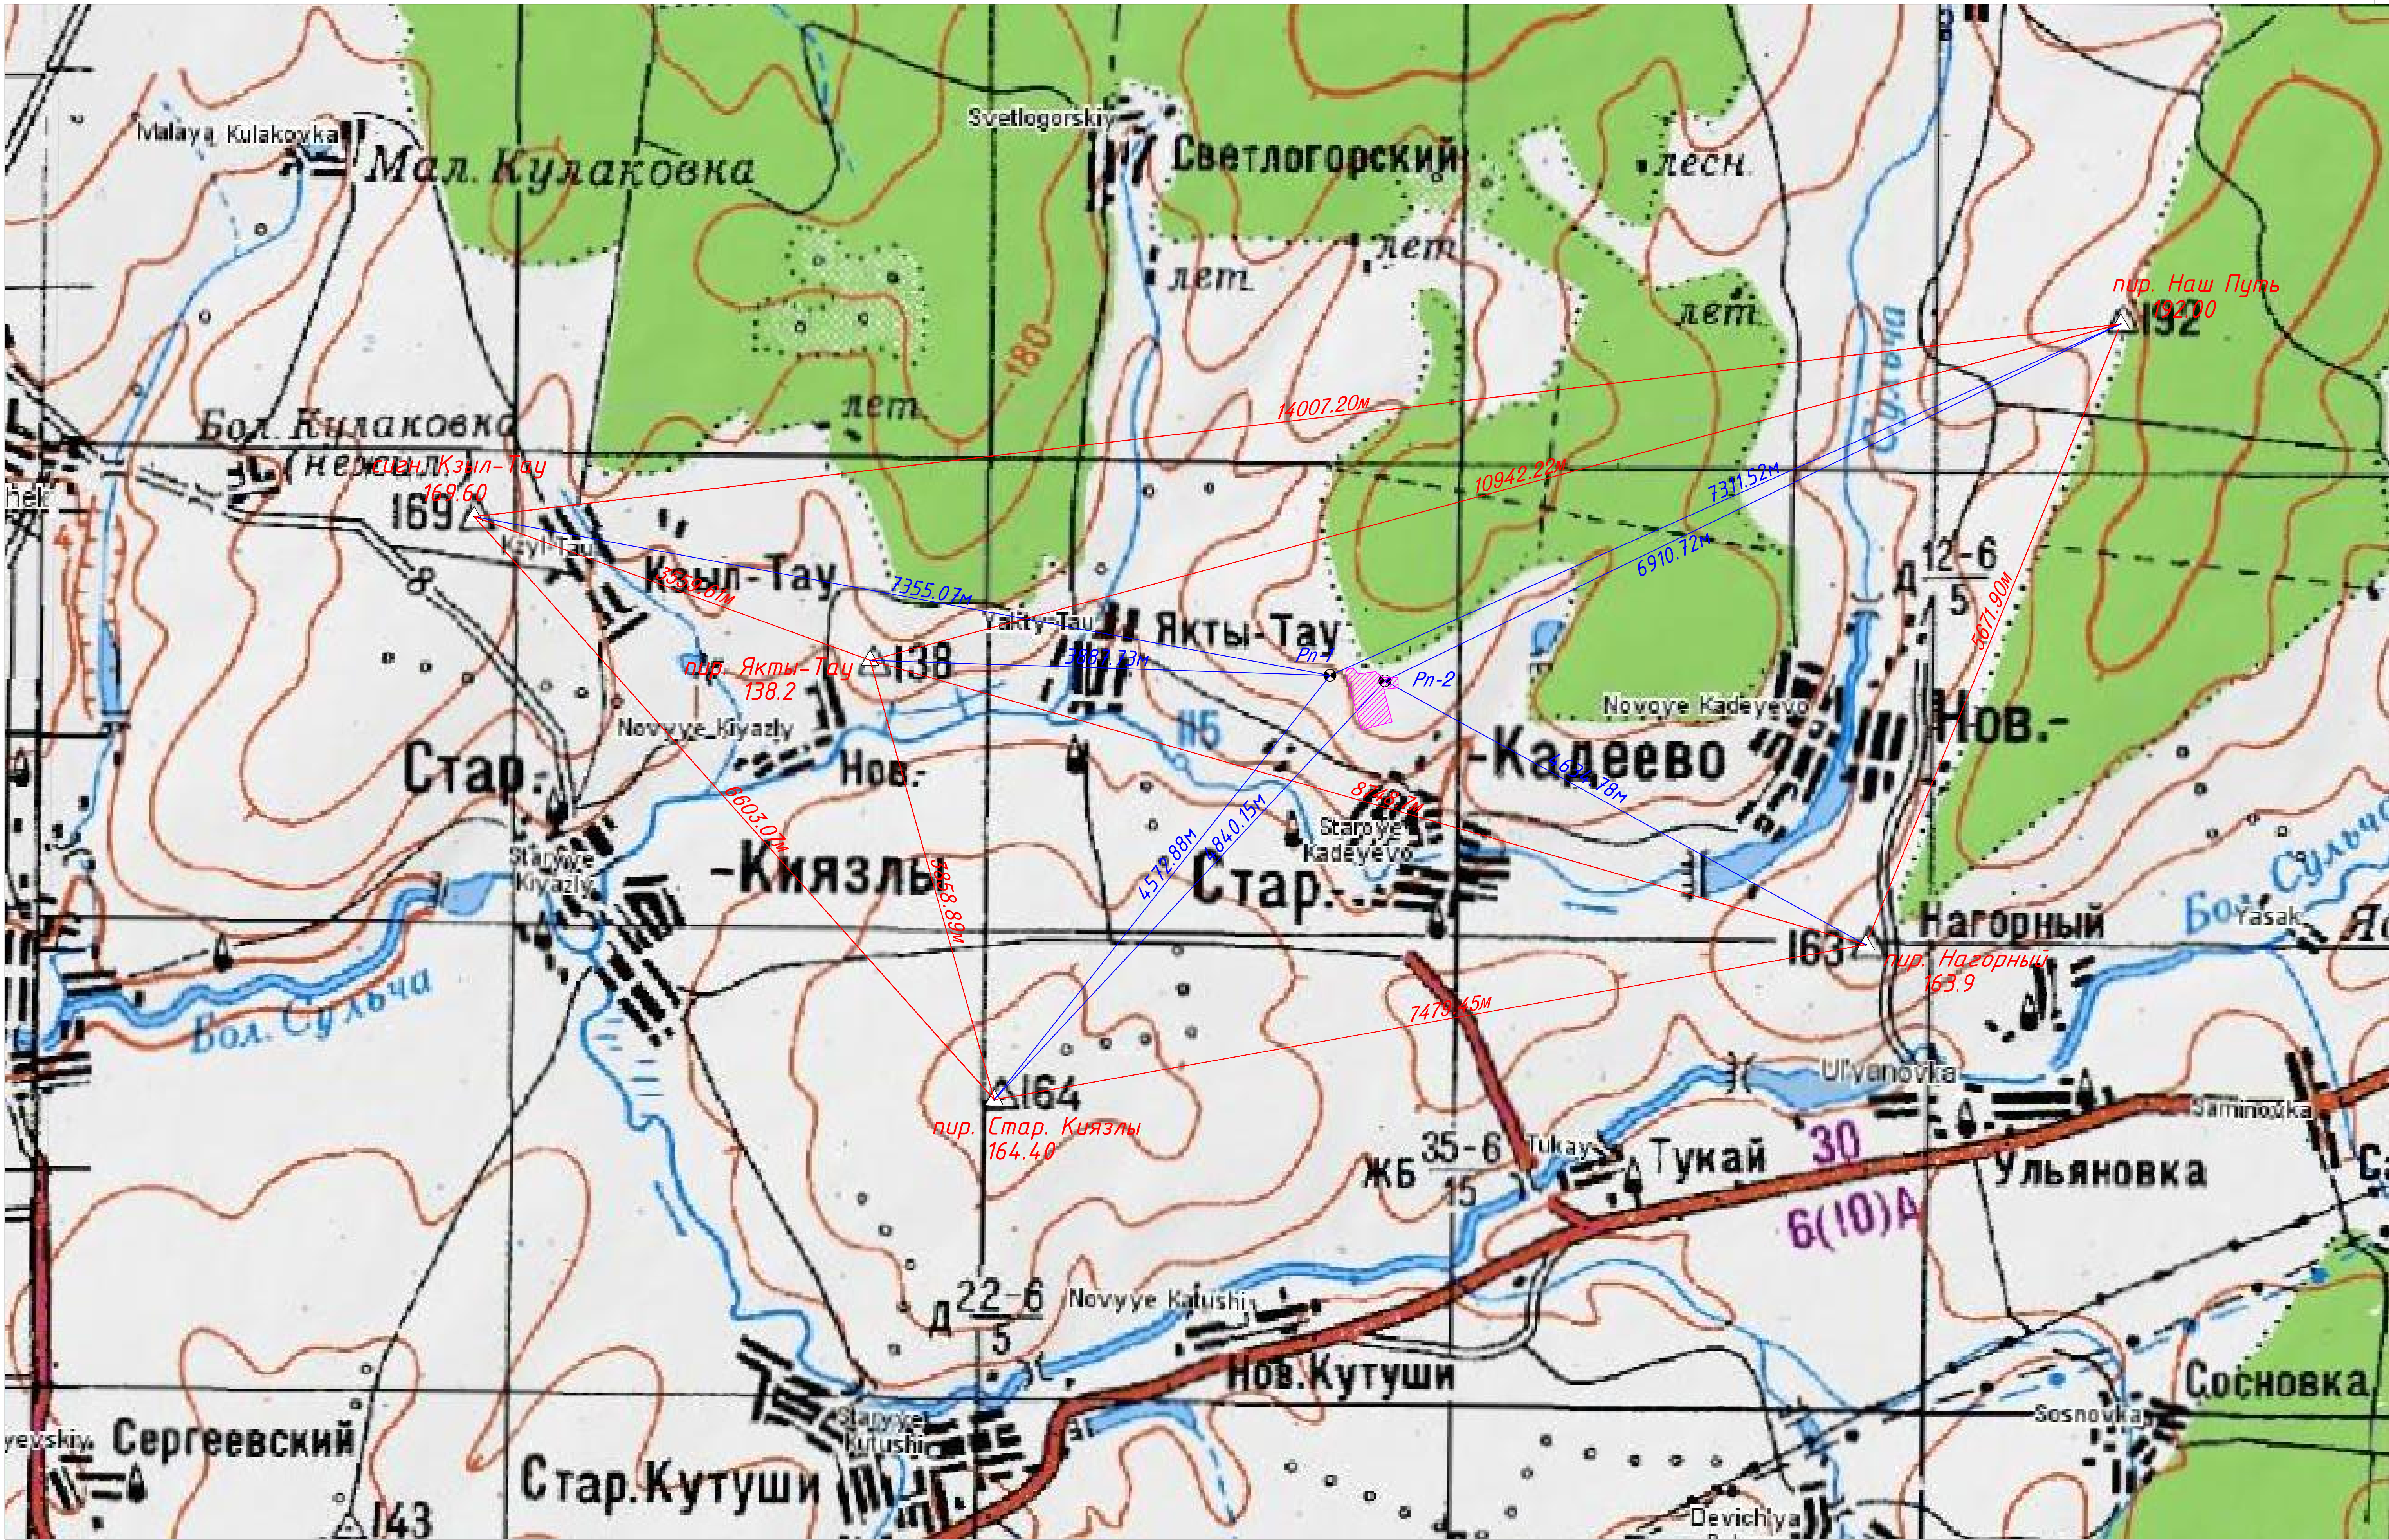
Формат А1

Инв. № подл.	Подп. и дата	Взам. инв. №						
Изм.	Кол.уч	Лист	№ док.	Подп.	Дата	08-25-ИГДИ-Т		Лист
								73



						08-25-ИГДИ-Г001			
						«Обустройство куста скважин № 4010 Старо-Кадеевского нефтяного месторождения»			
Изм.	Коп.уч.	Лист	Ндок.	Подпись	Дата	Графическое приложение	Стандия	Лист	Листов
Разраб.		Хуснуллин			08.2005		Р	1	1
Н. Контр.	Минжаиров				08.2005	Обзорная схема Масштаб 1:15000	ООО «Нефтегстройпроект»		
П/П	Фадеев				08.2005				

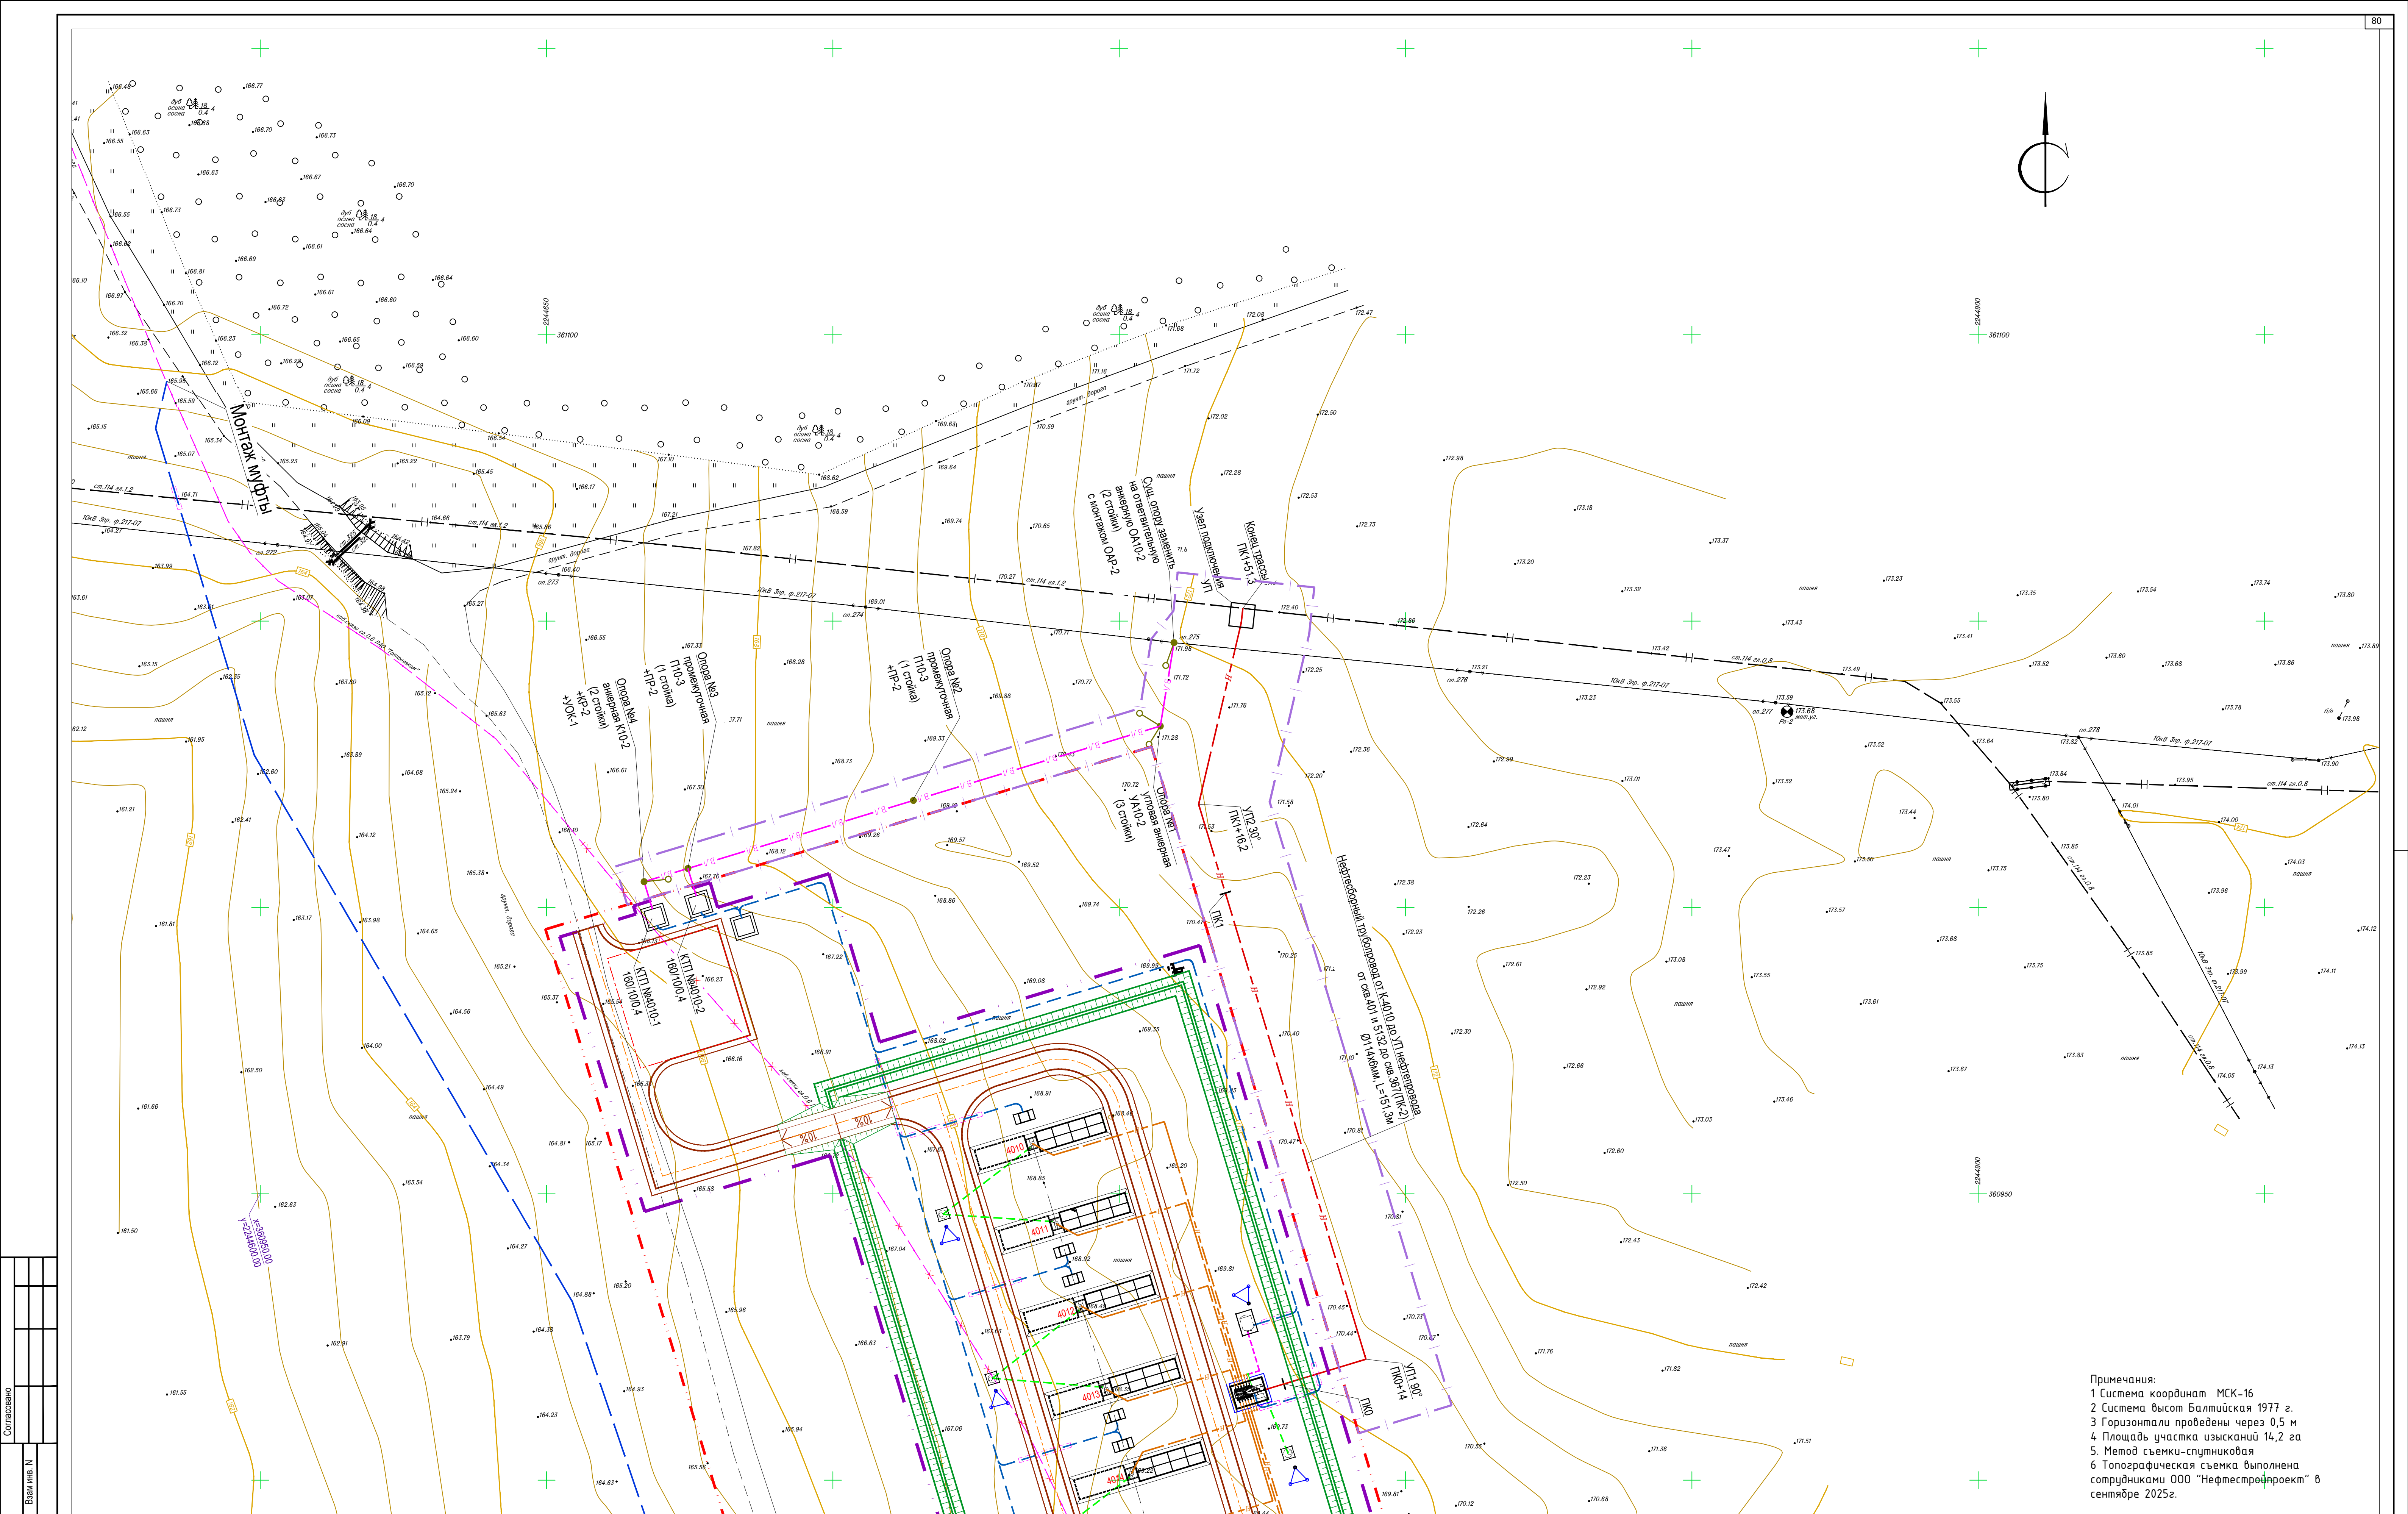
Согласовано					
Имя, И. Ф. Отчество					
Подпись					
Дата					
Имя, И. Ф. Отчество					
Подпись					
Дата					



Условные обозначения:

- граница инженерно-геодезических изысканий
- базовый вектор
- определяемый вектор
- △ — исходный пункт ГГС
- — временный репер

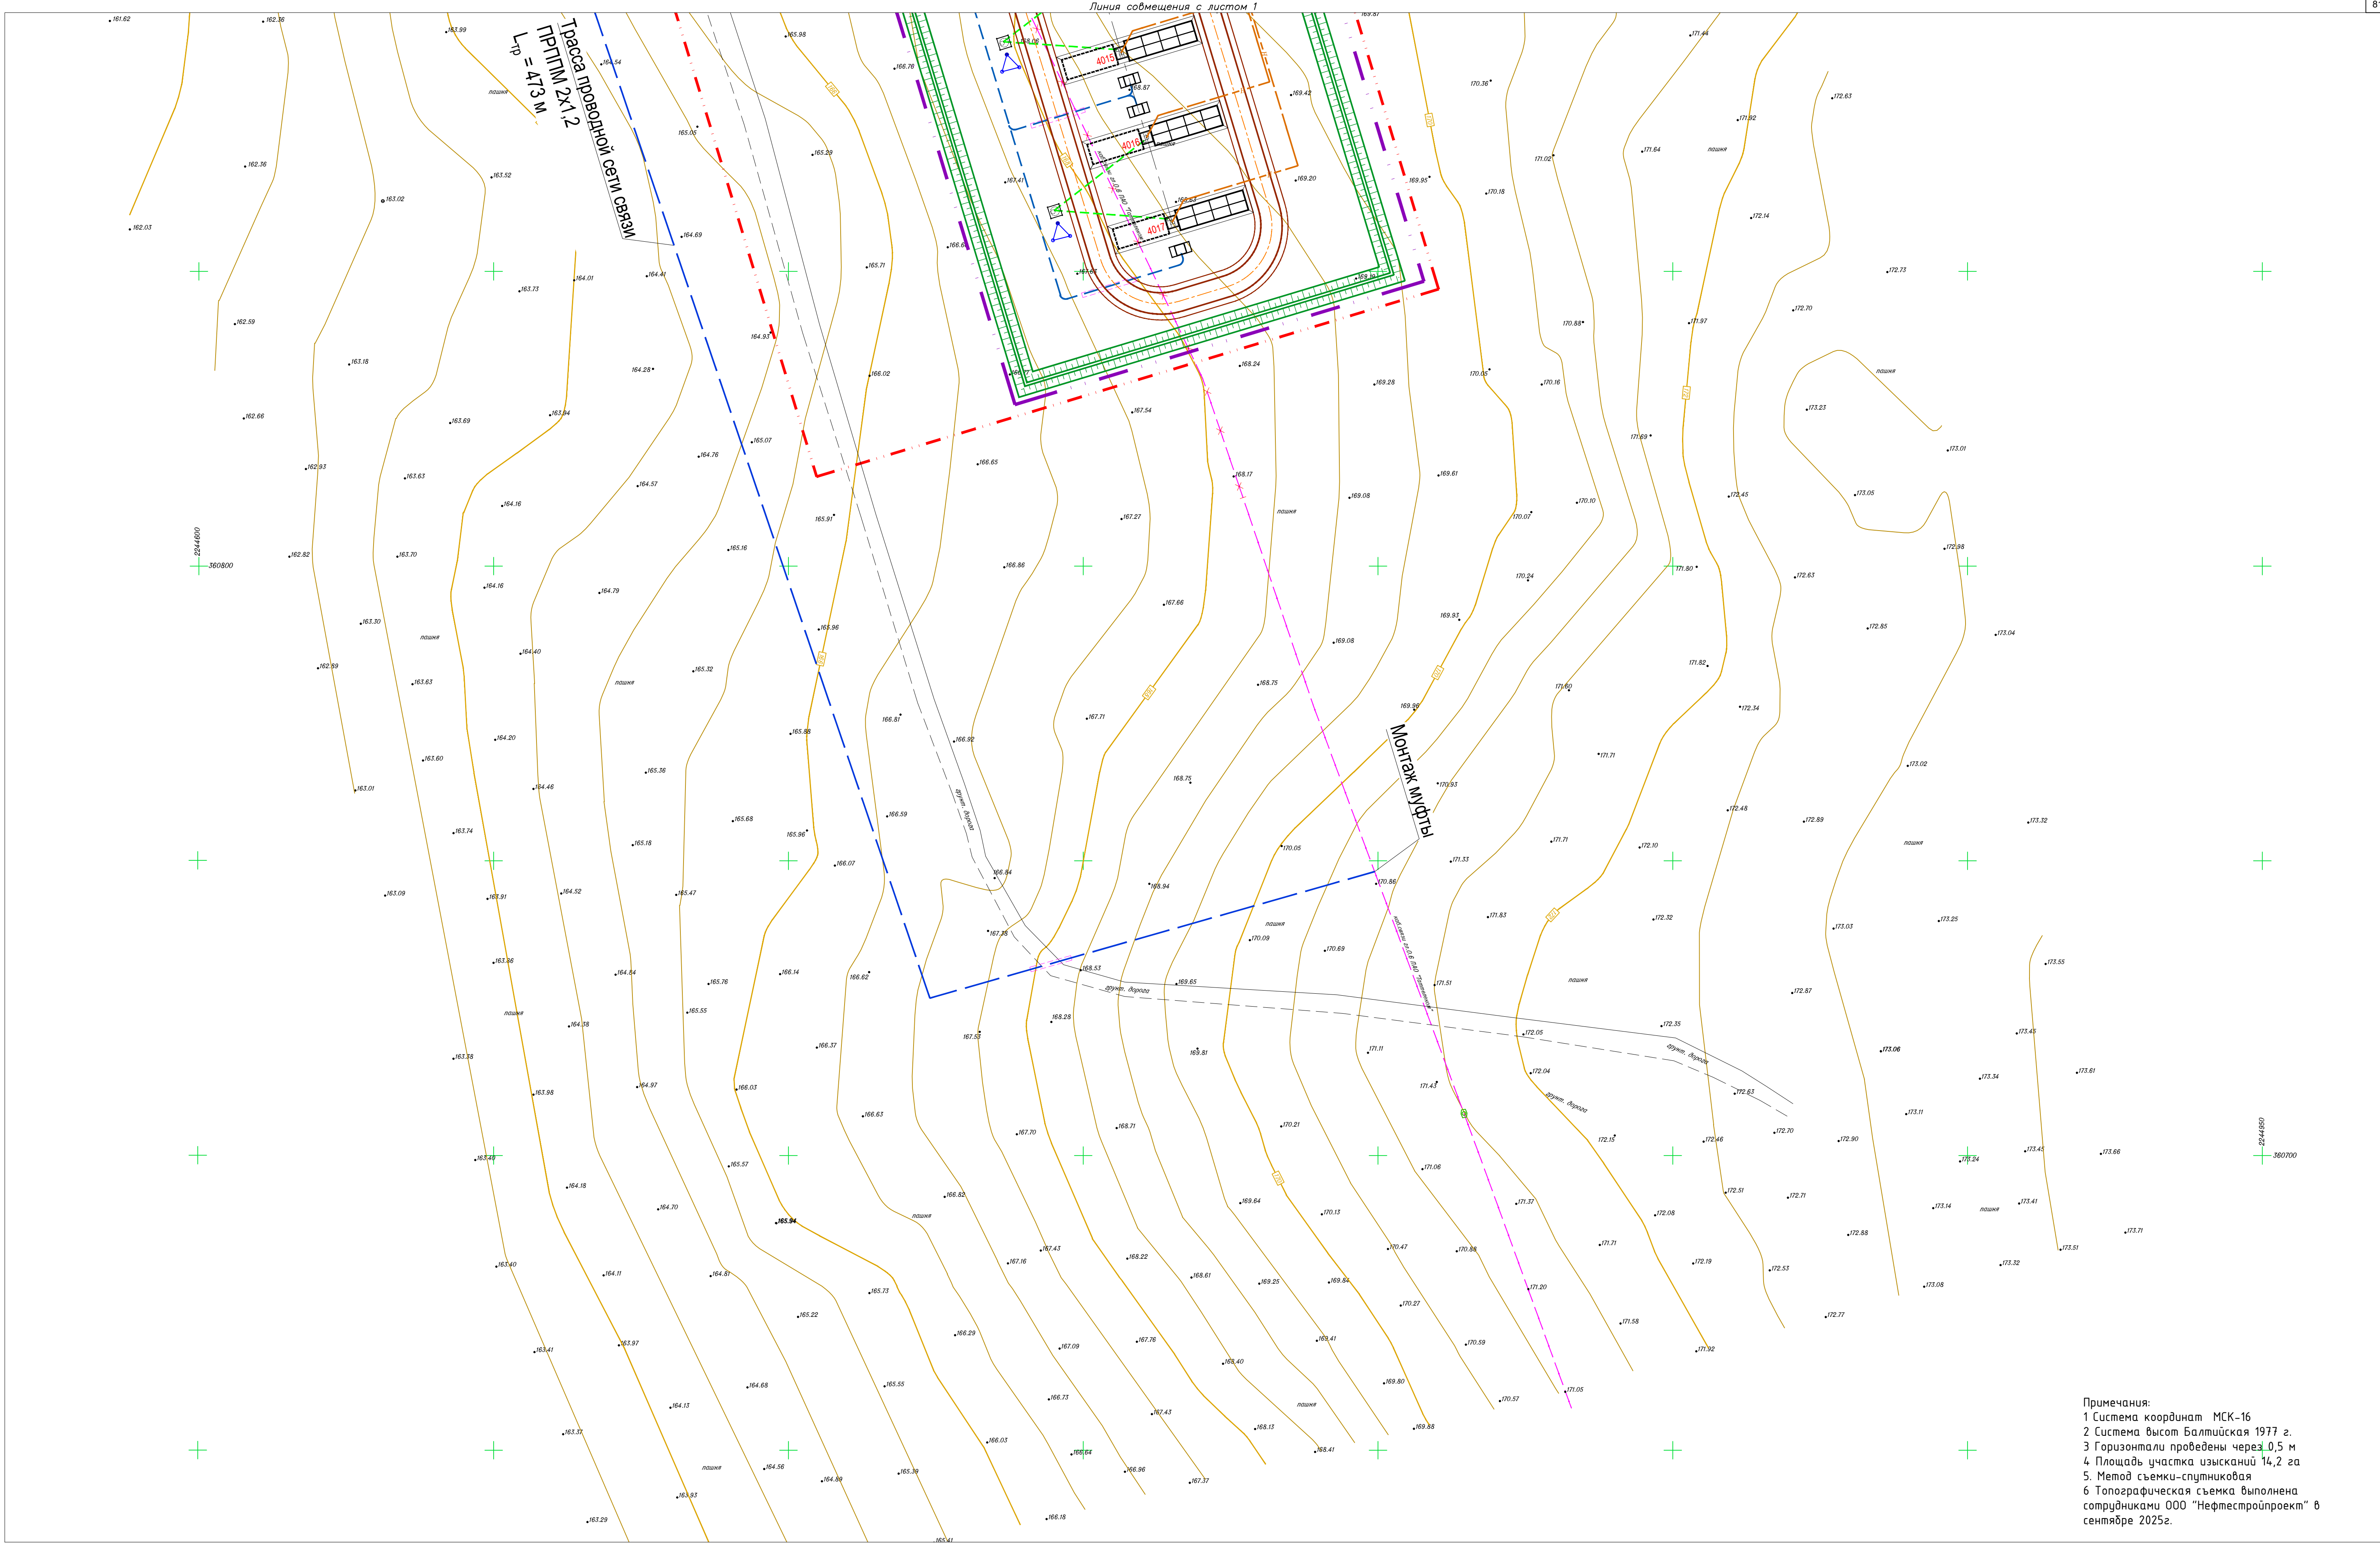
08-25-ИГДИ-Г002					
«Обустройство куста скважин № 4010 Старо-Кадейевского нефтяного месторождения»					
Изм.	Коп.уч.	Лист	Нач.	Подпись	Дата
Разраб.		Хуснуллин			08.2025
Графическое приложение					
Схема планово-высотного обоснования					
Масштаб 1:25000					
ООО «Нефтегстройпроект»					
Формат А1					



Примечания:
1 Система координат МСК-16
2 Система высот Балтийская 1977 г.
3 Горизонтали проведены через 0,5 м
4 Площадь участка изысканий 14,2 га
5 Метод съемки-спутниковая
6 Топографическая съемка выполнена сотрудниками ООО "Нефтестройпроект" в сентябре 2025г.

Составлено					
Взам. инв. N					
Подп. и дата					
Инв. N подл.					

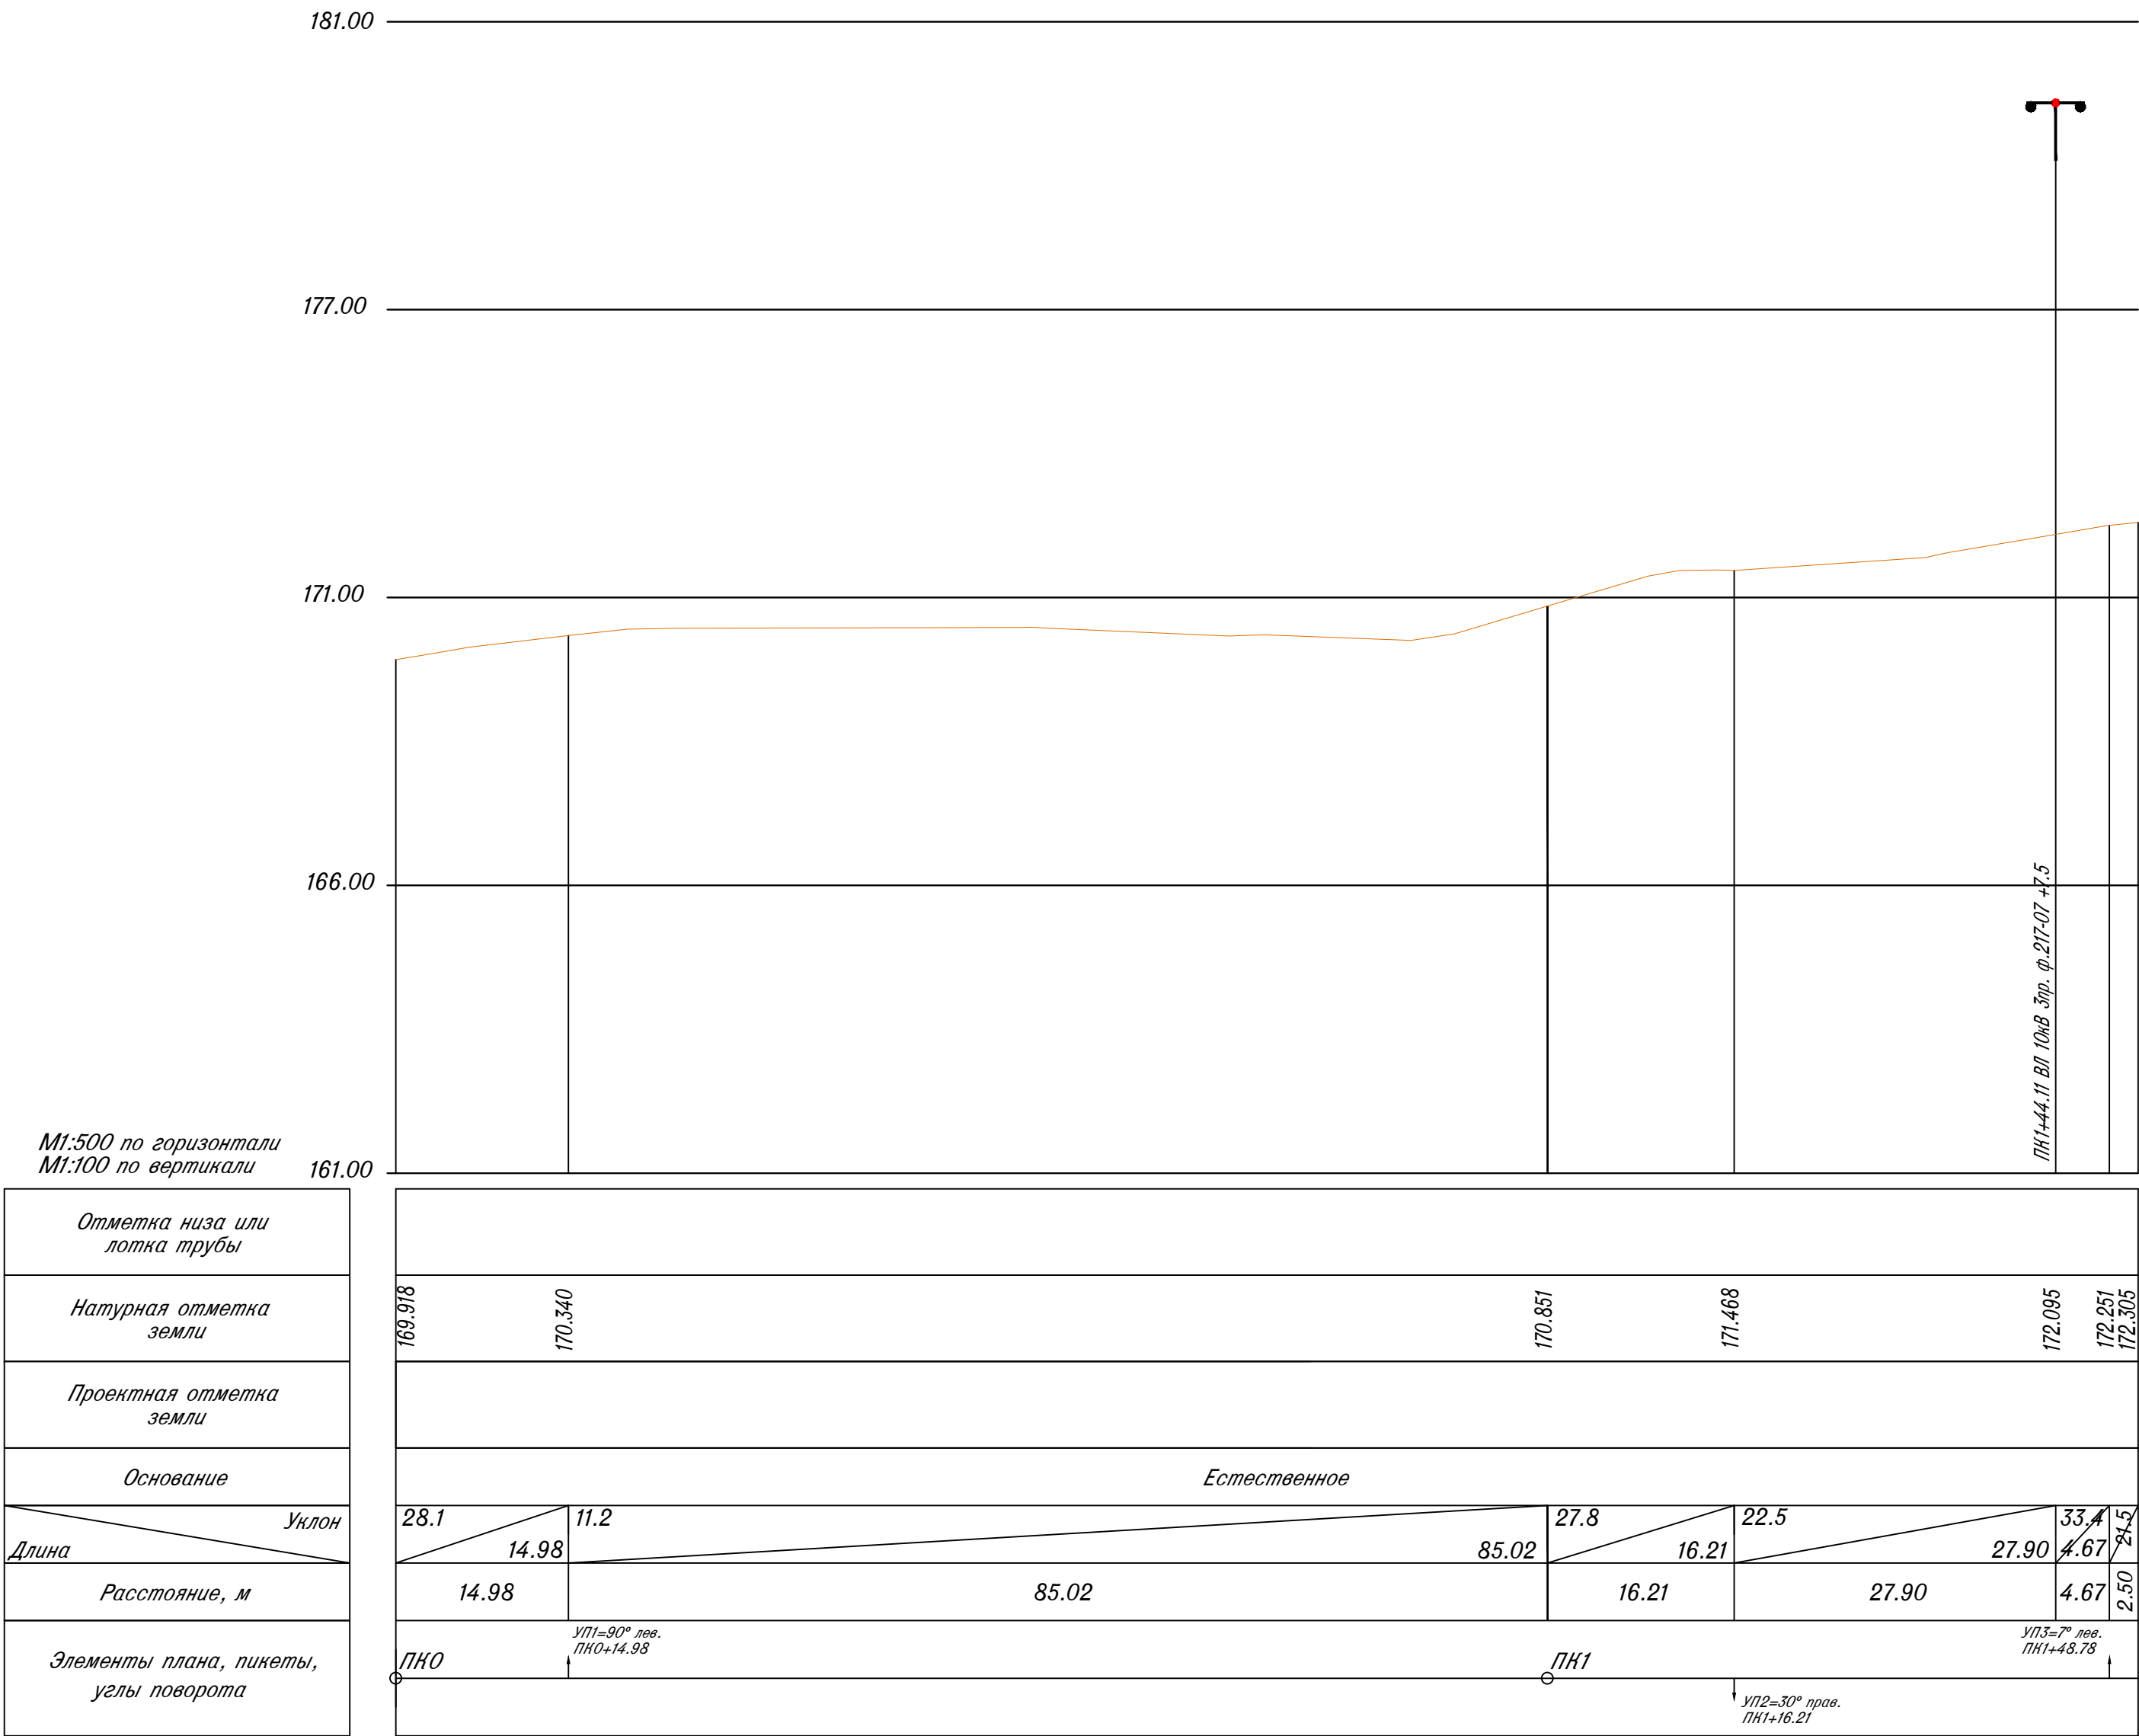
						08-25-ИГДИ-Г003			
						«Обустройство куста скважин № 4010 Старо-Кадеевского нефтяного месторождения»			
Изм.	Коп.уч.	Лист	Изд.	Подпись	Дата	Графическое приложение	Стадия	Лист	Листов
Разраб.		Хунзуплин			08.2025		Р	1	2
Н. Контр.	Минхаиров				08.2025	Инженерно-топографический план Масштаб 1:500	ООО «Нефтестройпроект»		
ГИП	Фадеев				08.2025				



Примечания:
1 Система координат МСК-16
2 Система высот Балтийская 1977 г.
3 Горизонталы проведены через 0,5 м
4 Площадь участка изысканий 14,2 га
5 Метод съемки-спутниковая
6 Топографическая съемка выполнена сотрудниками ООО "Нефтестройпроект" в сентябре 2025г.

Сотпоставлено									
Всая ина N									
Подп. и дата									
Име N подп.									

08-25-ИГДИ-Г003					
«Обустройство куста скважин № 4010 Старо-Кадеевского нефтяного месторождения»					
Изм.	Коп.уч.	Лист	Изд.	Подпись	Дата
Разраб.	Хундуплин				08.2025
Графическое приложение				Стадия	Лист
				Р	2
Инженерно-топографический план				ООО «Нефтестройпроект»	
Масштаб 1:500					
Н. Контр.	Минхаиров			08.2025	
ГИП	Фадеев			08.2025	



Согласовано

Взам инв. N

Подп. и дата

Инв. N подл.

							08-25-ИГДИ-Г004			
							«Обустройство куста скважин № 4010 Старо-Кадеевского нефтяного месторождения»			
Изм.	Кол.уч.	Лист	Ндок.	Подпись	Дата	Графическое приложение		Стадия	Лист	Листов
Разраб.		Хуснуллин			09.2025			Р	1	1
						Нефтепромысловый трубопровод от куста К-4010 до скв.367(ПК-2) (ПК0+0,00-ПК1+51,30) Мг 1:500, Мв 1:100		ООО «Нефтестройпроект»		
Н. Контр.	Минхаиров				09.2025					
ГИП	Фадеев				09.2025					

177.00

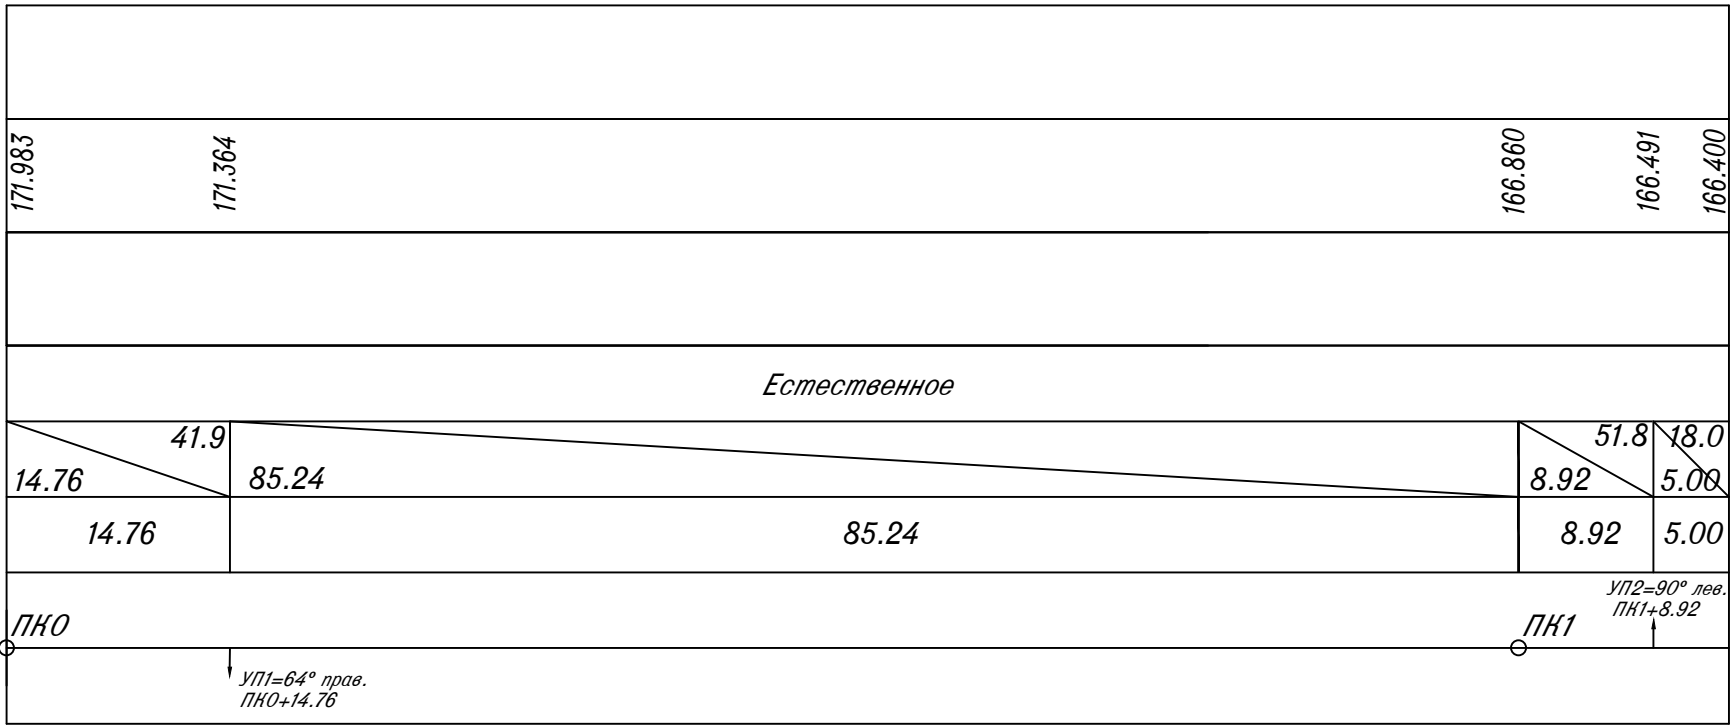
171.00

166.00

161.00

M1:500 по горизонтали
M1:100 по вертикали

Отметка низа или лотка трубы
Натурная отметка земли
Проектная отметка земли
Основание
Уклон
Длина
Расстояние, м
Элементы плана, пикеты, углы поворота



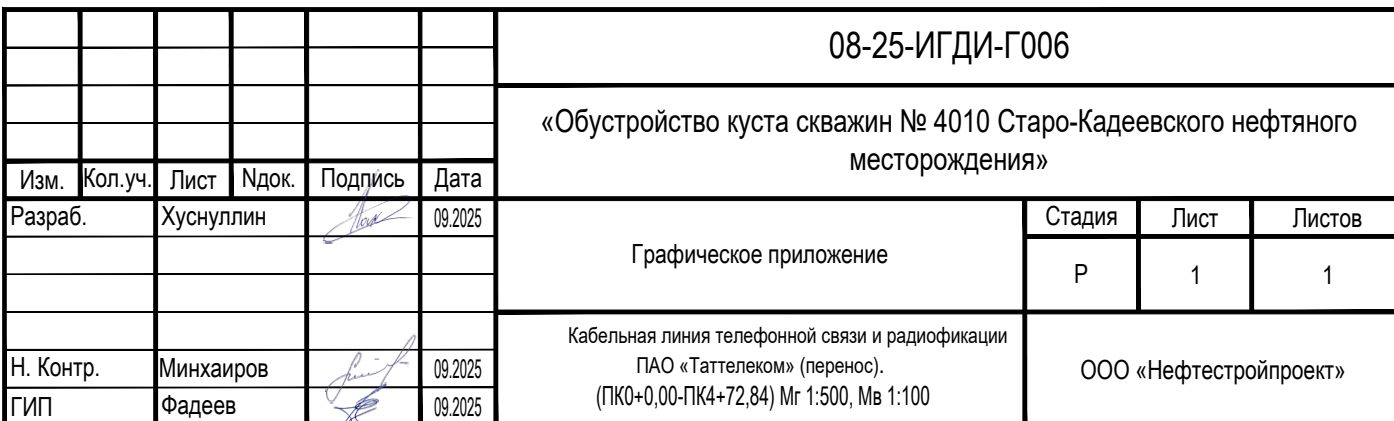
Согласовано

Взам инв. N

Подп. и дата

Инв. N подл.

							08-25-ИГДИ-Г005
							«Обустройство куста скважин № 4010 Старо-Кадеевского нефтяного месторождения»
Изм.	Кол.уч.	Лист	Ндок.	Подпись	Дата		
Разраб.		Хуснуллин			09.2025		
Н. Контр.	Минхаиров				09.2025	ВЛ-10 кВ от опоры №55 ВЛ-10 скв. 5232, фидера 217-07 (ПКО+0,00-ПК1+13,92) Мг 1:500, Мв 1:100	ООО «Нефтестройпроект»
ГИП	Фадеев				09.2025		



ОБЩЕСТВО С ОГРАНИЧЕННОЙ ОТВЕТСТВЕННОСТЬЮ
«НЕФТЕСТРОЙПРОЕКТ»

АО «ГРИЦ»

«Обустройство куста скважин № 4010 Старо-Кадеевского нефтяного
месторождения»

Технический отчет
по результатам инженерно-геологических изысканий
для подготовки проектной документации
08-25-ИГИ
Том 2

№ Изм.	№ Докум.	Подпись	Дата

2025 г.

АО «ГРИЦ»

«Обустройство куста скважин № 4010 Старо-Кадеевского нефтяного
месторождения»

Технический отчет
по результатам инженерно-геологических изысканий
для подготовки проектной документации
08-25-ИГИ
Том 2

Взам. инв. №	
Подп. и дата	
Инв. № подл.	

Генеральный директор

Н.Н. Хайрутдинов

Главный инженер проекта

Е.О. Фадеев

2025 г.

Содержание тома

Обозначение	Наименование	Примечание
08-25-ИГИ.С	Содержание тома	
08-25-СД	Состав отчетной технической документации по результатам инженерных изысканий	
08-25-ИГИ-Т	Текстовая часть «Технический отчет по результатам инженерно-геодезических изысканий для подготовки проектной документации»	
	<u>Графическая часть</u>	
08-25-ИГИ-Г1	Обзорная схема (масш. 1:15 000)	
08-25-ИГИ-Г2	Схема планово-высотного обоснования. (масш. 25 000)	
08-25-ИГИ-Г3	Инженерно-геологические колонки (масш. 1:500)	
08-25-ИГИ-Г4	Нефтепромысловый трубопровод от куста К-4010 до УП на нефтепроводе от скв.401 и 5132 до скв.367(ПК-2) (ПК0+0,00-ПК1+51,30) Мг 1:500, Мв 1:100	
08-25-ИГИ-Г5	ВЛ-10 кВ от опоры №55 ВЛ-10 скв. 5232, фидера 217-07 (ПК0+0,00-ПК1+13,92) Мг 1:500, Мв 1:100	
08-25-ИГИ-Г6	Кабельная линия телефонной связи и радиофикации ПАО «Таттелеком» (перенос) (ПК0+0,00-ПК4+73,07) Мг 1:500, Мв 1:100	
08-25-ИГИ-Г7	Инженерно-геологические разрезы	

Согласовано

Взам. инв. №

Подп. и дата

Инв. № подл.

08-25-ИГИ.С

						08-25-ИГИ.С					
Изм.	Кол. уч.	Лист	№ док.	Подп.	Дата	Содержание тома 1			Стадия	Лист	Листов
Разработал	Хуснуллин			09.25	П				1	1	
					ООО «Нефтестройпроект»						
Н. контр.	Минхаиров		09.25								
ГИП	Фадеев		09.25								

Состав отчетной технической документации по инженерным изысканиям

Номер тома	Обозначение	Наименование	Примечание
1	08-25-ИГДИ	Технический отчет по результатам инженерно-геодезических изысканий для подготовки проектной документации	
2	08-25-ИГИ	Технический отчет по результатам инженерно-геологических изысканий для подготовки проектной документации	
3	08-25-ИЭИ	Технический отчет по инженерно-экологическим изысканиям»	
4	08-25-ИГМИ	Технический отчет по инженерно-гидрометеорологическим изысканиям»	

Согласовано

Взам. инв. №

Подп. и дата

Инв. № подл.

08-25-СД

Изм.	Кол. уч.	Лист	№ док.	Подп.	Дата
Разработал		Хуснуллин			09.25
Н. контр.		Минхаиров			09.25
ГИП		Фадеев			09.25

Состав отчетной технической
документации

Стадия	Лист	Листов
П	1	1

ООО «Нефтестройпроект»

Оглавление

Содержание тома	1
Состав отчетной технической документации по инженерным изысканиям	1
Оглавление	1
1 Введение	2
2 Методика и технология выполнения работ	6
2.1 Проходка горных выработок	6
2.2 Лабораторные исследования грунтов, проб подземных вод	7
2.3 Виды и объемы полевых работ	8
3 Изученность инженерно-геологических условий	9
4 Физико-географические условия района работ и техногенные факторы	9
4.1 Административное расположение	9
4.2 Климат	9
4.3 Геоморфология и рельеф	10
4.4 Техногенная характеристика участка работ	10
4.5 Описание территории изысканий и трасс	11
5 Геологическое строение, свойства грунтов	12
5.1 Геологическое строение	12
6 Свойства грунтов	13
7 Гидрогеологические условия	14
8 Специфические грунты.	14
9 Геологические и инженерно-геологические процессы	15
10 Прогноз изменений инженерно-геологических условий	16
11 Сведения по контролю качества и приемке работ	17
12 Заключение	18
13 Перечень нормативно – технической документации и используемых материалов	19
Приложение А Копия задания на выполнение комплекса инженерных изысканий	21
Приложение Б Копия программы производства инженерно-геологических изысканий	30
Приложение В Копия Выписки из реестра членов саморегулируемой организации	35
Приложение Г Каталог координат геологических выработок	37
Приложение Д Ведомость результатов анализа физико-механических свойств грунтов	38
Приложение Е Статистическая обработка результатов анализа физико-механических свойств грунтов	39
Приложение Ж Результаты определения прочностных и деформационных характеристик грунта	40
Приложение И Результаты определения химического анализа грунта	53
Приложение К Результаты определения деформационных характеристик грунта методом трёхосного сжатия	57
Приложение Л Аккредитация лаборатории	69
Приложение М Результаты исследований грунта на морозное пучение	72
Приложение Н Результаты определения скорости размокания грунтов	73
Приложение П Результаты определения набухания грунтов	74

Согласовано			13 Перечень нормативно – технической документации и используемых материалов..... 19														
			Приложение А Копия задания на выполнение комплекса инженерных изысканий 21														
			Приложение Б Копия программы производства инженерно-геологических изысканий 30														
			Приложение В Копия Выписки из реестра членов саморегулируемой организации 35														
			Приложение Г Каталог координат геологических выработок..... 37														
Взам. инв. №			Приложение Д Ведомость результатов анализа физико-механических свойств грунтов 38														
			Приложение Е Статистическая обработка результатов анализа физико-механических свойств грунтов 39														
			Приложение Ж Результаты определения прочностных и деформационных характеристик грунта 40														
			Приложение И Результаты определения химического анализа грунта 53														
			Приложение К Результаты определения деформационных характеристик грунта методом трёхосного сжатия 57														
			Приложение Л Аккредитация лаборатории..... 69														
			Приложение М Результаты исследований грунта на морозное пучение 72														
Подп. и дата			Приложение Н Результаты определения скорости размокания грунтов..... 73														
			Приложение П Результаты определения набухания грунтов 74														
Инов. № подл.							08-25-ИГИ-Т										
		Изм.	Кол.уч	Лист	№ док.	Подп.	Дата	Технический отчет по результатам инженерно-геологических изысканий для подготовки проектной документации				Стадия	Лист	Листов			
		Разработал	Хуснуллин			09.25	П					1					
		Н. контр.	Минхаиров			09.25	ООО «Нефтестройпроект»										
		ГИП	Фадеев			09.25											

Инженерно-геологические изыскания на объекте: «Обустройство куста скважин № 4010 Старо-Кадеевского нефтяного месторождения» выполнены на основании договора между АО «ГРИЦ» и ООО «Нефтестройпроект» ПИР № 18/ПИР/25 от 29.09.2025 г. в соответствии с утверждённым техническим заданием на производство изысканий. (Приложение А)

– Задание на проектирование между АО «ГРИЦ» и ООО «Нефтестройпроект» от 15.09.2025г:

– Договор на выполнение ПИР № 18/ПИР/25 от 29.09.2025 г. между ООО «Нефтестройпроект» и АО «ГРИЦ»;

– Задание на выполнение инженерных изысканий, согласованное генеральным директором ООО «Нефтестройпроект» и утвержденное генеральным директором АО «ГРИЦ» (Приложение А);

– программа производства инженерно-геодезических изысканий, утвержденная генеральным директором ООО «Нефтестройпроект», согласованная генеральным директором АО «ГРИЦ» (приложение Б).

Стадия проектирования: Проектная документация.

Вид и этап выполнения инженерных изысканий: Инженерные изыскания выполнить в один этап. Виды изысканий: Инженерно-геодезические; Инженерно-геологические; Инженерно-гидрометеорологические; Инженерно-экологические.

Сведения о заказчике: АО «Геолого-разведочный исследовательский центр» (АО «ГРИЦ») РФ, Республика Татарстан, м. р-н Черемшанский, с. п. Старокадеевское, тер. Промышленная, зд. 1.

Сведения о проектной организации: ООО «Нефтестройпроект», 420088, Республика Татарстан, город Казань, ул. Зур Урам, д. 10, помещ. 1201.

Сведения об исполнителе инженерных изысканий: ООО «Нефтестройпроект», 420088, Республика Татарстан, город Казань, ул. Зур Урам, д. 10, помещ. 1201.

Полевые инженерно-геологические изыскания выполнены инженер-геологом А.Н. Садреевым, буровой бригадой В.Г. Филиппова. Полевые работы выполнялись в период 17.10-2025-21.10.2025 г.

Лабораторные работы выполнялись в лаборатории испытаний грунтов «Испытательный центр «Граунд Тест» под руководством заведующей лабораторией Нуриевым И.А. 22.10.2025-28.11.2025 г.

Камеральная обработка материалов инженерно-геологических изысканий и составление отчета выполнены инженером-геологом А.Н. Садреевым в период с 28.11.2025 по 15.12.2025 г.

Инженерно-геологические изыскания проведены с целью изучения инженерно-геологических условий на объекте: геолого-литологического строения, условий залегания, состава, состояния и свойств грунтов, гидрогеологических условий, опасных инженерно-геологических процессов.

Задачей инженерно-геологических изысканий являлось изучение геолого-литологического строения, гидрогеологических условий, инженерно-геологических явлений и процессов на площадке проектируемого строительства, изучение физико-механических и специфических свойств грунтов, получение исходных данных для разработки мероприятий по защите строительных конструкций от агрессивного воздействия подземных вод и грунтов, защите окружающей среды. Целью инженерно-геологических изысканий являлось выполнение комплекса буровых, лабораторных, камеральных работ в объеме, обеспечивающем разработку проектной документации по настоящему объекту.

Электронную версию чертежей выполнить в версии не позднее AutoCAD v.2007.

Объект изысканий расположен на территории Старо-Кадеевского нефтяного месторождения, близ с. Стар. Кадеево Республики Татарстан, Черемшанского района. Месторасположение объекта изысканий представлена на Рисунке 1.

Взам. инв. №	
Подп. и дата	
Инв. № подл.	

Задачей инженерно-геологических изысканий являлось изучение геолого-литологического строения, гидрогеологических условий, инженерно-геологических явлений и процессов на площадке проектируемого строительства, изучение физико-механических и специфических свойств грунтов, получение исходных данных для разработки мероприятий по защите строительных конструкций от агрессивного воздействия подземных вод и грунтов, защите окружающей среды. Целью инженерно-геологических изысканий являлось выполнение комплекса буровых, лабораторных, камеральных работ в объеме, обеспечивающем разработку проектной документации по настоящему объекту.

Электронную версию чертежей выполнить в версии не позднее AutoCAD v.2007.

Объект изысканий расположен на территории Старо-Кадеевского нефтяного месторождения, близ с. Стар. Кадеevo Республики Татарстан, Черемшанского района. Месторасположение объекта изысканий представлена на Рисунке 1.

						08-25-ИГИ-Т	Лист
							2
Изм.	Кол.уч	Лист	№ док.	Подп.	Дата		

Таблица 2 - Техническая характеристика проектируемых зданий и сооружений

Предполагаемая нагрузка на фундамент																
Номер сооружения по генплану	Вид и назначение проектируемого здания (сооружения)/	Категория по взрывопожарной и пожарной опасности	Уровень ответственности	Вид и назначение сооружения (код по Приказу Минстроя РФ №928/пр от 02.11.2022)	Этажность	Предполагаемый тип или варианты фундамента: / Искусственное ж/б основание, плитный, на отдельных опорах, свайный/	Наличие подвалов, приямков, их глубина	Предполагаемая глубина заложения фундаментов на	Предполагаемая длина свай	Ленточный, кН/м	Искусственное ж/б основание, кН/м²	Столбчатый/На отдельных опорах, кН	На одну сваю, кН	На куст свай, кН	На свайное поле, кН	Прочие особенности сооружения /наличие мокрых технологических процессов, наличие динамических нагрузок, допускаемые величины деформации и др./
1	2	3	4	5	6	7	8	9	10	11	12	13	14	15	16	17
Площадные сооружения																
1	Устье добывающей скважины (8 шт.)	АН	нормальный	Сооружение куста скважин (код 08.06.002.008)	-	искусств. в.ж.б	-	-0.6	-	-	До 100 кН	-	-	-	-	
2	Приустевая площадка (8 шт.)	АН	нормальный	Сооружение куста скважин (код 08.06.002.008)	-	искусств. в.ж.б	-	-0.6	-	-	До 100 кН	-	-	-	-	-
3	Площадка для ремонтного агрегата (8 шт.)	АН	нормальный	Сооружение куста скважин (код 08.06.002.008)	-	искусств. в.ж.б	-	-0.6	-	-	До 100 кН	-	-	-	-	-
4	Место для установки приемных мостков (8 шт.)	АН	нормальный	Сооружение куста скважин (код 08.06.002.008)	-	искусств. в.ж.б	-	-0.6	-	-	До 100 кН	-	-	-	-	-
5	Привод гидравлический скважины	АН	нормальный	Сооружение куста скважин (код 08.06.002.008)	-	искусств. в.ж.б	-	-0.6	-	-	До 100 кН	-	-	-	-	-

Инов. № подл.	Подп. и дата	Взам. инв. №

Изм.	Кол.уч	Лист	№ док.	Подп.	Дата

08-25-ИГИ-Т

Лист

4

	ного насоса (8 шт.)			008)												
6	Гидростанция гидропривода (8 шт.)	АН	нормальный	Сооружение куста скважин (код 08.06.002.008)	-	искусств.в.ж.б	-	-0.6	-	-	До 100 кН	-	-	-	-	-
7	Групповая замерная установка (1 шт.)	АН	нормальный	Сооружение куста скважин (код 08.06.002.008)	-	искусств.в.ж.б	-	-0.6	-	-	До 100 кН	-	-	-	-	-
8	Дренажная емкость объемом V=5м³ (1 шт.)	АН	нормальный	Сооружение куста скважин (код 08.06.002.008)	-	искусств.в.ж.б	-	-3.0	-	-	До 100 кН	-	-	-	-	-
9	Колодезь канализационный с гидрозатвором объемом V=5м³ (5 шт.)	АН	нормальный	Сооружение куста скважин (код 08.06.002.008)	-	искусств.в.ж.б	-	-3.5	-	-	До 100 кН	-	-	-	-	-
10	Молниевод (6 шт.)	-	нормальный	Сооружение куста скважин (код 08.06.002.008)	-	буронабивная свая	-	-3.5	-	-	-	-	До 100 кН	-	-	-
12	КТП (2 шт.)	ВН	нормальный	Сооружение электрической, трансформаторной подстанции (код 05.05.003.006)	-	искусств.в.ж.б	-	-0.6	-	-	До 100 кН	-	-	-	-	-
13	Блок подачи реагента УДЭ (1 шт.)	АН	нормальный	Сооружение куста скважин (код 08.06.002.008)	-	искусств.в.ж.б	-	-0.6	-	-	До 100 кН	-	-	-	-	-

Изм.	Кол.уч	Лист	№ док.	Подп.	Дата
Изм.	Кол.уч	Лист	№ док.	Подп.	Дата
Изм.	Кол.уч	Лист	№ док.	Подп.	Дата

08-25-ИГИ-Т

Лист

5

14	Блок местной автоматики (1 шт.)	ДН	нормальный	Сооружение куста скважин (код 08.06.002.008)	-	искусств. в.ж.б	-	-0.6	-	-	До 100 кН	-	-	-	-	-
----	---------------------------------	----	------------	--	---	-----------------	---	------	---	---	-----------	---	---	---	---	---

Техническая характеристика проектируемых линейных сооружений (инженерных коммуникаций) представлены в Таблице 3, а также в Приложении А Задания на выполнение инженерных изысканий.

Таблица 3 - Техническая характеристика проектируемых линейных сооружений (инженерных коммуникаций)

№ п/п	Линейное сооружение	Точки подключения примыкания	Уровень ответственно сти	Вид и назначение сооружения (код по Приказу Минстроя РФ №928/пр от 02.11.2022)	Протяженность, м	Предполагаемая глубина/высота заложения, м	Материал труб кабеля /сталь, асбоцемент, керамика, чугун, алюминиевая или свинцовая оболочка	Сечение труб/кабеля, мм	Тип основания (на опорах, сваях, в грунте, т.е. естественное)	Предполагаемая нагрузка на фундамент, кН/м2
1	2	3	4	5	6	7	8	9	10	11

Линейные сооружения

1	Нефтепромысловый трубопровод от куста К-4010 до УП на нефтепроводе от скв.401 и 5132 до скв.367(ПК-2)	По генплану	нормальный	Сооружение трубопровода (код 08.06.002.012)	≈151,3	от -1,8 до -2,5	по ГОСТ 8732-78 Сталь 20 ГОСТ 8731-7	114х6,0	естественное	-
2	ВЛ-10 кВ от опоры №55 ВЛ-10 скв. 5232, фидера 217-07	Фидер 217-07	нормальный	Сооружение воздушной линии электропередачи (код 12.01.003.001)	≈119	-	Опоры ж/б	-	Опоры	-
3	Кабельная линия телефонной связи и радиофикации ПАО «Таттелеком» (перенос)	По генплану	нормальный	Прочие объекты (код 08.08.001.012)	≈473	-0,7	Кабель ПРППМ 2х1,2	2х1,2	естественное	-

2 Методика и технология выполнения работ

2.1 Проходка горных выработок

На объекте пробурено 13 скважины, глубиной по 10,0 м, 5 скважина глубиной 5,0. Общий объем работ составил 155,0 п.м.

Взам. инв. №		Подп. и дата		Инв. № подл.		08-25-ИГИ-Т					Лист
											6
Изм.	Кол.уч	Лист	№ док.	Подп.	Дата						

По результатам инженерно-геологических изысканий составлен технический отчет с соответствующими текстовыми и графическими приложениями. Все текстовые и графические материалы оформлены в электронном виде и на бумажном носителе.

При составлении отчета использовались нормативная и справочная литература.

2.3 Виды и объемы полевых работ

Таблица № 2.3.1 Состав и объемы выполненных инженерно-геологических работ

Наименование работ	Количество	Примечание
Полевые работы		
Рекогносцировочное маршрутное обследование	1,0	га
1. Механическое бурение: 13 скважин глубиной 10,0 м, 5 скважины глубиной 5,0м	155	п.м
2.Отбор грунта из буровых скважин диаметром 127 мм в интервале до 10,0м -ненарушенная структура Нарушенная структура	20 7	шт. шт.
3. Плановая и высотная привязка выработок на местности в условиях II категории сложности при расстоянии между выработками до 50 м.	18	скв.
Лабораторные работы		
4. Полный комплекс определений физико-механических свойств глинистых грунтов с консолидированным сдвигом и компрессией (связные грунты)	14	исп.
5. Комплексные исследования физико-механических свойств глинистых грунтов. Влажность и плотность	6	исп.
6. Комплексные исследования физико-механических свойств глинистых грунтов. Влажность	7	исп.
7. Трехосное сжатие грунтов	6	исп.
8. Ведомость водной вытяжки грунтов	3	опред.
Камеральные работы		
9.Камеральная обработка материалов горно-буровых работ с гидрогеологическими наблюдениями в условиях II категории сложности	155,0	п.м.
10.Камеральная обработка коррозионной активности грунтов и воды		15 % от стоимости лабораторных работ
11.Камеральная обработка комплексных исследований и отдельных определений физико-механических свойств глинистых грунтов		20 % от стоимости лаб. работ
12.Составление технического отчета в условиях II категории сложности с применением компьютерных технологий		25% от стоимости камеральных работ

Изм.	Кол.уч	Лист	№ док.	Подп.	Дата
Инь. № подл.	Подп. и дата	Взам. инв. №			

Взам. инв. №	проложения: нефтепроводы, ВЛ-6 кВ, подземные электрокабели, линии связи. Территория изысканий располагается на землях пашни, встречаются навалы грунта, обвалования промышленных сооружений. Рельеф территории изысканий всхолмленный, с уклоном поверхности в среднем 2° в северо-восточном направлении. Высотные отметки колеблются от 160.83 до 174.14 мБс. На исследуемом участке представлена травянистая (луговая)растительность. Гидрографическая сеть района работ хорошо развита, ближайшими водными объектами являются р.Сульча. Влияние на природную геологическую среду оказывает техногенное воздействие – инженерные коммуникации, такие как трассы коммуникаций, линии электропередач и т.д. Эти инженерные сооружения создают химическое, тепловое, биологическое, механическое воздействие на грунты и повышают их агрессивно-коррозионные свойства. По данным маршрутов рекогносцировочного обследования опасных природных и техно-природных процессов, которые могли бы оказать негативное влияние на устойчивость поверхностных и глубинных грунтовых массивов территории по полосам трасс (эрозия, оползни, суффозия, карст и т.п.) не выявлено.						Лист
	08-25-ИГИ-Т						
Подп. и дата							
Инв. № подл.							
	Изм.	Кол.уч	Лист	№ док.	Подп.	Дата	

4.5 Описание территории изысканий и трасс.

Территория изысканий находится в Республике Татарстан, Черемшанском районе в 800 м от с.Старое Кадеево на север.

Подъезд к территории изысканий осуществляется по автодороге «Старое Кадеево - Якты Тау - Светлогорский».

На территории изысканий проходят инженерные коммуникации подземного и надземного проложения: нефтепроводы, ВЛ-6 кВ, подземные электрокабели, линии связи.

Территория изысканий располагается на землях пашни, встречаются навалы грунта, обвалования промышленных сооружений.

Рельеф территории изысканий всхолмленный, с уклоном поверхности в среднем 2° в северо-восточном направлении. Высотные отметки колеблются от 160.83 до 174.14 мБс.

На исследуемом участке представлена травянистая (луговая) растительность.

Гидрографическая сеть района работ хорошо развита, ближайшими водными объектами являются р.Сульча.

Влияние на природную геологическую среду оказывает техногенное воздействие – инженерные коммуникации, такие как трассы коммуникаций, линии электропередач и т.д. Эти инженерные сооружения создают химическое, тепловое, биологическое, механическое воздействие на грунты и повышают их агрессивно-коррозионные свойства.

По данным маршрутов рекогносцировочного обследования опасных природных и техноприродных процессов, которые могли бы оказать негативное влияние на устойчивость поверхностных и глубинных грунтовых массивов территории по полосам трасс (эрозия, оползни, суффозия, карст и т.п.) не выявлено.

Нефтепромысловый трубопровод от куста К-4010 до УП на нефтепроводе от скв.401 и 5132 до скв.367(ПК-2).

Трасса берет свое начало на ПК0+0,00 от куста К-4010 и следует в северо-восточном направлении до УП1 (ПК0+14), поворачивает на 90° налево, и следует до УП2 (ПК1+16,2), поворачивает на 30° направо, и следует до конца трассы (ПК01+51,3). Рельеф по трассе равнинный с уклоном поверхности менее 1°. Колебание высотных отметок 169,91-172,30 мБс. Протяженность трассы 151,30 м.

ВЛ-10 кВ от опоры №55 ВЛ-10 скв. 5232, фидера 217-07.

Трасса берет свое начало на ПК0+0,00 от опоры №55 ВЛ-10 скв. 5232, фидера 217-07 и следует в юго-западном направлении до УП1 (ПК0+14,76), поворачивает на 63°56' направо, и следует до УП2 (ПК1+08,92), поворачивает на 90° налево, и следует до конца трассы (ПК1+13,92). Рельеф по трассе равнинный с уклоном поверхности менее 3°. Колебание высотных отметок 166.40-171.98 мБс. Протяженность трассы 113,92 м.

Кабельная линия телефонной связи и радиофикации ПАО «Таттелеком» (перенос).

Трасса берет свое начало на ПК0+0,00 от муфты и следует в юго-восточном направлении до УП1 (ПК0+08,40), поворачивает на 30°17' налево, и следует до УП2 (ПК0+67,96), поворачивает на 13°25' налево, и следует до УП3 (ПК1+78,60), поворачивает на 11°25' направо, и следует до УП4 (ПК3+94,41), поворачивает на 87°7' налево, и следует до конца трассы (ПК4+72,85). Рельеф по трассе равнинный с уклоном поверхности менее 1°. Колебание высотных отметок 162,02-170,80 мБс. Протяженность трассы 472,85 м.

Инв. № подл.	Подп. и дата	Взам. инв. №						
Изм.	Кол.уч	Лист	№ док.	Подп.	Дата	08-25-ИГИ-Т		Лист
								11

5.1 Геологическое строение

Литолого-стратиграфический разрез площадки выглядит следующим образом:

Отложения четвертичной системы (Q)

- Почвенно-растительный слой (прс). Слой вскрыт во всех скважинах мощностью 0,30-0,50 м.

Элювий верхне-пермских пород (eP2)

- Глина красно-коричневая, легкая, полутвердая, с прослоями песчаника, мергеля, известняка, среднедеформируемая, непросадочная (ИГЭ №1). ИГЭ №1 вскрыт во всех скважинах, мощностью 4.30-9.70 м.

- Известняк средней прочности, (Слой 1). Слой 1 вскрыт в скважинах 1,1/1,1/2,13-15, мощностью 0,10-0,20 м.

Таблица 5.1.1. Распространение выделенных ИГЭ

Номер ИГЭ	Номера выработок, в которых вскрыт ИГЭ	Глубина кровли, м		Глубина подошвы, м		Максимальная вскрытая мощность, м	Минимальная вскрытая мощность, м
		мини-мальная	макси-мальная	мини-мальная	макси-мальная		
1	Скважина 1,1/1,1/2,1/3,2-15	0,30 / 163,13	0,70 / 170,78	5,00 / 157,05	10,00 / 166,48	9,70	4,30
прс	Скважина 1,1/1,1/2,1/3,2-15	0,00 / 163,73	0,00 / 171,48	0,30 / 163,33	0,50 / 170,98	0,50	0,30
Слой 1	Скважина 1,1/1,1/2,13-15	0,40 / 163,33	0,50 / 170,98	0,50 / 163,13	0,70 / 170,78	0,20	0,10

Инв. № подл.	Подп. и дата	Взам. инв. №						
Изм.	Кол.уч	Лист	№ док.	Подп.	Дата	08-25-ИГИ-Т		Лист
								12

6 Свойства грунтов

По результатам выполненных полевых изысканий и лабораторных исследований в пределах изученной площадки, согласно ГОСТ 20522-2012, ГОСТ 25100-2020, выделен 1 инженерно-геологический элемент. Физико-механические свойства почвенно-растительного слоя не изучались, так как он залегает в кровле разреза. Физико-механические свойства песка мелкого водонасыщенного не изучались из-за малой мощности.

Характеристики физических свойств выделенных инженерно-геологических элементов (ИГЭ№№1) приводятся по результатам лабораторных исследований в таблицах №№ 6.1, а так же в приложении Д.

Таблица 6.1

Наименование характеристики	Количество значений характеристики		Значения характеристики		
	общее	взятое в расчет	минимальное	максимальное	среднее
ИГЭ 1 Глина красно-коричневая, легкая, полутвердая, с прослоями песчаника, мергеля, известняка, среднедеформируемая, непросадочная					
1. Влажность природная, %	26	26	17,17	26,41	22,82
2. Плотность грунта прир. сложения, г/см3	19	19	1,80	2,00	1,94
3. Влажность на границе текучести, %	26	26	37,40	51,83	43,04
4. Влажность на границе раскатывания, %	26	26	17,18	25,03	21,05
5. Число пластичности, %	26	26	17,12	30,55	21,99
6. Показатель текучести, д.е.	26	26	0,00	0,18	0,08
7. Коэффициент водонасыщения, д.е.	19	19	0,75	0,94	0,86
8. Коэффициент пористости прир., д.е.	19	19	0,599	0,917	0,735
9. Плотность частиц грунта, г/см3	26	26	2,73	2,76	2,74
10. Влажность водонас. грунта, %	19	19	21,95	33,21	26,87
11. Плотность сухого грунта, г/см3	19	19	1,44	1,71	1,58
12. Плотность водонас. грунта, г/см3	19	19	1,92	2,08	2,00
14. Модуль деформации E _{тоед} естеств., МПа	9	9	11,7	20,2	15,2
15. Модуль деформации E _{тоед} водонас., МПа	9	9	1,6	19,4	14,7
16. Модуль деформации E (трехосные испытания), МПа	6	6	11,5	17,8	15,2
17. Тангенс угла внут. трения (естеств., конс.)	6	6	19	25	22
18. Удельное сцепление, кПа (естеств., конс.)	6	6	53	80	70
19. Тангенс угла внут. трения (водонас., конс.)	6	6	17	20	19
20. Удельное сцепление, кПа (водонас., конс.)	6	6	37	70	55
21. Степень засоленности грунта, %	3	3	0,04	0,07	0,05
22. Относительная просад. при P=0.3 МПа	9	9	0,001	0,0024	0,0018
23. Компрессия: одометрический модуль деформации, МПа	9	9	6,71	11,63	8,75
24. Компрессия: одометрический модуль деформации (водонас.), МПа	9	9	6,67	11,16	8,45

Примечание: - Модуль деформации для грунтов ИГЭ №1 приведены по результатам лабораторных исследований, с использованием коэффициента тоед полученного путем сравнительного анализа результатов лабораторных (трехосных) и лабораторных (компрессионных) испытаний (п. 19, 21).

Взам. инв. №	
Подп. и дата	
Инв. № подл.	

Среди геологических и инженерно-геологических процессов в пределах площадки изысканий возможно наличие таких процессов, как морозное пучение, карстово-суффозионные провалы и деформации, а также подтопление территории.

Согласно схеме климатического районирования для строительства, обследуемый участок расположен в строительно-климатической зоне I В.

Сейсмичность участка работ

Сейсмичность района изысканий согласно СП 14.13330.2018 «Строительство в сейсмических районах» для средних грунтовых условий (карта ОСР-2015 В) оценивается 6 баллами.

Грунты площадки изысканий относятся ко II категории грунтов по сейсмическим свойствам согласно табл. 4.1 СП. 14.13330.2018.

Согласно приложению, В СП 116.13330.2012 на территории Татарстана зарегистрированы проявления карстовых процессов.

Согласно карте районирования глубин залегания карстующихся пород м 1:500000 по данным Югина В.В (см. рис.9.1) кровля карстующихся пород отсутствует на глубине от 101,0м, перекрытые покровными водонепроницаемыми породами. Потенциальное количество деформаций земной поверхности — менее 1 деформации на 1 км² за 1000 лет. По результатам рекогносцировочного обследования на участке изысканий, а также в радиусе вокруг него, карстовых проявлений в рельефе не отмечается, по опросу местного населения аналогично. На рис. 9.1 представлена карта районирования глубин залегания карстующихся пород с указанием местоположения площадки изысканий.

Карта районирования глубин залегания карстующихся пород

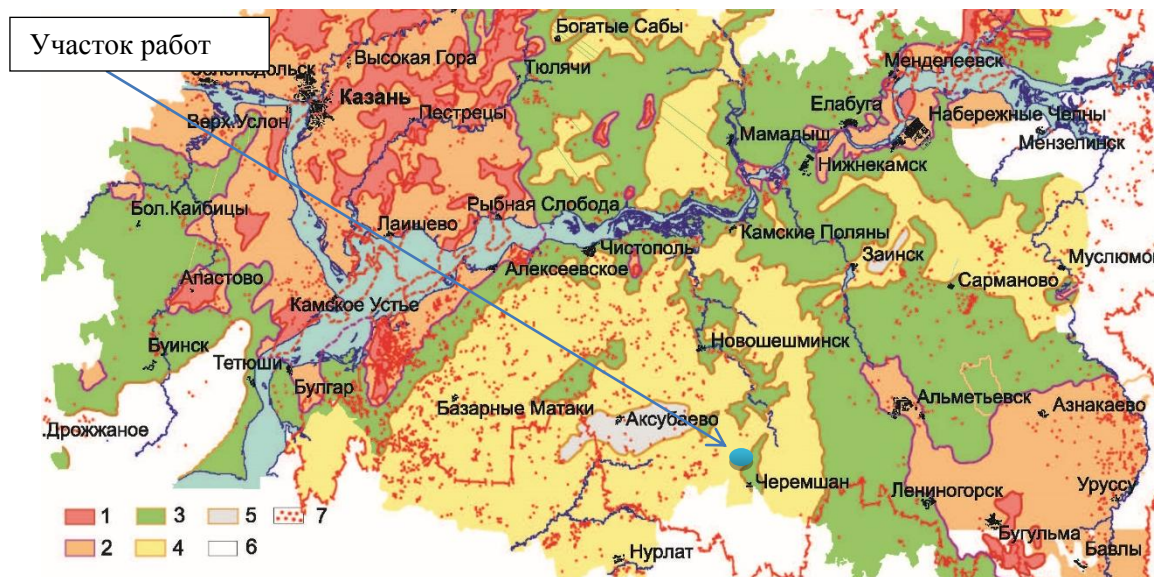


Рис 9.1. Карта районирования глубин залегания карстующихся пород и поверхностного проявления карстовых процессов территории Республики Татарстан по данным структурного бурения и полевых исследований. М 1:500000. Зоны кровли залегания карстующихся пород на глубинах: 1) 0-50 м; 2) 51-100 м; 3) 101-200 м; 4) 201-300 м; 5) более 300 м. 6- Участки отсутствия на глубинах до 300 м кровли карстующихся пород; 7- Участки поверхностных проявлений карстовых и суффозионных процессов с залеганием карстующихся пород на гл. более 100 м (по данным Югина В.В.).

По результатам рекогносцировочного обследования на участке изысканий, а также в м. Мухоморок, вокруг него, карстовых проявлений в рельефе не отмечается, по опросу местного населения аналогично.

Согласно таблице 6.16 п. 6.12.8 СП 22.13330.2016 категория опасности участка в карстово-суффозионном отношении - неопасная (по совокупности факторов).

10 Прогноз изменений инженерно-геологических условий

При проектировании следует учитывать все основополагающие требования ГОСТов, СП и руководств, касающихся предстроительных и прогнозных негативных факторов гидрогеологического, инженерно-геологического и геотехнического характера, изложенных выше по тексту, а также представленных цифровыми характеристиками в соответствующих таблицах.

Возможно образование грунтовых вод типа «верховодка» естественного и техногенного происхождения, в результате перепланировки поверхности площадки, за счет инфильтрации атмосферных осадков и утечек из подземных водонесущих коммуникаций, наличие в разрезе плохо дренирующих грунтов благоприятствует данному процессу.

Одним из осложняющих факторов, способных отрицательно повлиять на устойчивость проектируемых сооружений, является возможность развития суффозионных процессов. Этому способствует наличие в разрезе прослоек и линз песка в толще глинистых грунтов. В процессе освоения территории не исключается возможность утечек из водонесущих коммуникаций, что приведет к повышению уровня подземных вод и дополнительному обводнению суффозионно-неустойчивых грунтов. Подъем уровня подземных вод, в свою очередь, приведет к ускорению потока воды в сторону оврагов, между которыми расположены проектируемые площадки и трассы, что может способствовать выносу тонких фракций в днище оврагов и активизировать суффозионный процесс. Поэтому важным фактором при строительстве является максимальное сохранение естественных гидрогеологических условий.

При изменении гидрогеологических условий площадки (повышении уровня грунтовых вод) консистенция глинистых и физико-механические свойства грунтов могут ухудшаться.

Для предупреждения негативного влияния геологической среды в процессе проектирования, строительства и эксплуатации сооружений необходимо учитывать возможное изменение следующих инженерно-геологических условий:

- увеличение толщи насыпных грунтов при строительстве инженерных сооружений в результате чего, существенно нарушаются естественные условия теплообмена на поверхности и в грунтах: изменяется рельеф, условия снегонакопления и дренажа, нарушается растительный покров. Это может привести к изменению свойств пород.

Отсыпку котлована рекомендуется производить нетальными, непучинистыми, ненабухающими грунтами. Разработку котлована проводить с применением укрепляющих бортовых конструкций.

Рассчитанная нормативная глубина сезонного промерзания по СП 22.13330.2016 и СП 131.13330.2020 составляет для глин– 1,40 м.

Для определения степени морозной пучинистости в пределах глубины сезонного промерзания, грунты испытывались в лабораторных условиях согласно ГОСТ 28622-2012.

В слой сезонного промерзания попадают грунты ИГЭ №1.

ИГЭ№ 1 – Глина полутвердая – слабопучинистая ($R_{fx102}=1,43$);

Исходя из вышеуказанного и согласно п. 6.8.12 СП 22.13330.2016 следует рассмотреть необходимость применения мероприятий, уменьшающих силы и деформации морозногопучения, а также глубину промерзания (водозащитные и теплозащитные или физико-химические, устройство подсыпки). В проекте строительства необходимо предусмотреть ряд противопучинистых мероприятий, направленных на невозможность замачивания и промораживания грунтов в основании сооружений, рекомендовать устройство гравийных, галечных и щебенистых засыпок из морозостойких пород. Глубина заложения фундамента сооружений должна быть не менее глубины сезонного промерзания.

Взам. инв. №	
Подп. и дата	
Инв. № подл.	

						08-25-ИГИ-Т	Лист
							16
Изм.	Кол.уч	Лист	№ док.	Подп.	Дата		

11 Сведения по контролю качества и приемке работ

Внутренний контроль полноты, качества и достоверности материалов изысканий, соответствия видов и объемов выполняемых работ требованиям программы и технического задания осуществлялся согласно СП 47.13330.2016:

- соответствие результатов выполненных работ требованиям технического задания и программе работ;
- оформление полевых материалов в соответствии с требованиями действующих нормативных документов;
- достаточность объемов выполненных работ для обоснования проектных решений;
- правильность применяемой методики производства работ;
- соблюдение правил техники безопасности во время производства работ.

Качество изыскательских работ в процессе их производства постоянно проверялся руководителями работ, ответственными за их выполнение.

Выборочный операционный контроль качества выполнения полевых работ и ведения полевой документации проводился начальником сектора ИГИ. При этом проверялось соблюдение технологической дисциплины, в том числе требований нормативных документов, а также правил эксплуатации оборудования и приборов, соблюдение нормативных сроков выполнения работ.

Приемочный контроль полевых работ осуществлялся начальником отдела изысканий. Производился сплошной контроль полевых материалов по всем видам выполняемых работ, контролировался их полнота, качество и достаточность для камеральной обработки и выпуска отчета.

Результаты полевого контроля

Произведена проверка фактически выполненных работ на соответствие Программе инженерных изысканий, проверка на полноту и качество описания в журнале рекогносцировочного обследования территории и в буровых журналах.

Оценка качества работ

Работа на объекте выполнена в соответствии с требованиями действующих нормативных документов. Технология работ выдержана. Результаты инженерно-геологических работ могут быть использованы по целевому назначению.

Изм.	Кол.уч	Лист	№ док.	Подп.	Дата	08-25-ИГИ-Т	Лист
							17
Изм.	Кол.уч	Лист	№ док.	Подп.	Дата		

12 Заключение

Объект изысканий расположен на территории Старо-Кадеевского нефтяного месторождения, близ с. Стар. Кадеево Республики Татарстан, Черемшанского района.

По геоморфологическому районированию Республики Татарстан изучаемая территория приурочена к слабо расчлененной полигенетической равнине, согласно схеме геоморфологического районирования РТ (по А.П. Дедкову).

В геолого-литологическом строении до глубины бурения 10,0 м принимают участие элювий верхне-пермских пород (еР2).

Литолого-стратиграфический разрез площадки выглядит следующим образом:

Отложения четвертичной системы (Q)

Современные отложения

- Почвенно-растительный слой (прс). Слой вскрыт во всех скважинах мощностью 0,30-0,50 м.

Элювий верхне-пермских пород (еР2)

- Глина красно-коричневая, легкая, полутвердая, с прослоями песчаника, мергеля, известняка, среднедеформируемая, непросадочная (ИГЭ №1). ИГЭ №1 вскрыт во всех скважинах, мощностью 4,30-9,70 м.

- Известняк средней прочности, (Слой 1). Слой 1 вскрыт в скважинах 1,1/1,1/2,13-15, мощностью 0,10-0,20 м.

Грунтовые воды на период бурения (сентябрь 2025 г) не вскрыты.

Возможно образование техногенного водоносного горизонта вследствие:

- утечек из водонесущих коммуникаций, технологических накопителей и сооружений с «мокрым» технологическим процессом;
- инфильтрации поверхностных вод вследствие нарушения поверхностного стока, задержанного земляными отвалами, проездами, насыпями;
- накопления воды в обратных засыпках котлованов и траншей во время строительства;
- подпора от сооружений с «мокрым» технологическим процессом, различных технологических накопителей, созданных насыпных территорий;
- задержки поверхностных и подземных вод зданиями и сооружениями, т.е. барражный эффект;
- засыпки естественных и искусственных дрена;
- снижения величины испарения вследствие покрытия территории асфальтом, зданиями.

Территория изысканий по характеру подтопления является неподтопленной (глубина залегания уровня подземных вод более 3,0 м, согласно 5.4.8 СП 22.13330.2016).

Рассчитанная нормативная глубина сезонного промерзания по СП 22.13330.2016 и СП 131.13330.2020 составляет для глин– 1,40 м.

Для определения степени морозной пучинистости в пределах глубины сезонного промерзания, грунты испытывались в лабораторных условиях согласно ГОСТ 28622-2012.

В слой сезонного промерзания попадают грунты ИГЭ №1.

ИГЭ№ 1 - Суглинок полутвердый, среднедеформируемый ($R_{fx102}=1,43$);

Исходя из вышеуказанного и согласно п. 6.8.12 СП 22.13330.2016 следует рассмотреть необходимость применения мероприятий, уменьшающих силы и деформации морозногопучения, а также глубину промерзания (водозащитные и теплозащитные или физико-химические, устройство подсыпки). В проекте строительства необходимо предусмотреть ряд противопучинистых мероприятий, направленных на невозможность замачивания и промораживания грунтов в основании сооружений, рекомендовать устройство гравийных, галечных и щебенистых засыпок из морозостойких пород. Глубина заложения фундамента сооружений должна быть не менее глубины сезонного промерзания.

Сейсмичность района изысканий согласно СП 14.13330.2018 «Строительство в сейсмических районах» для средних грунтовых условий (карта ОСР-2015 В) оценивается 6 баллами.

Грунты площадки изысканий относятся ко II категории грунтов по сейсмическим свойствам согласно табл. 4.1 СП. 14.13330.2018.

По результатам рекогносцировочного обследования на участке изысканий, а также в м вокруг него, карстовых проявлений в рельефе не отмечается, по опросу местного населения аналогично.

Согласно таблице 6.16 п. 6.12.8 СП 22.13330.2016 категория опасности участка в карстово-суффозионном отношении - неопасная (по совокупности факторов).

Взам. инв. №	
Подп. и дата	
Инв. № подл.	

						08-25-ИГИ-Т	Лист
							18
Изм.	Кол.уч	Лист	№ док.	Подп.	Дата		

По совокупности природных факторов геологической среды площадь изысканий в соответствии приложения Г СП 47.13330.2016 отнесена ко III категории инженерно-геологических условий.

13 Перечень нормативно – технической документации и используемых материалов

1. СП 47.13330.2016 «Инженерные изыскания для строительства. Основные положения».
2. Федеральный закон от 22 июля 2008 г. N 123-ФЗ «Технический регламент о требованиях пожарной безопасности».
3. Федеральный закон от 2 июля 2013 года N 185-ФЗ "Технический регламент о безопасности зданий и сооружений".
4. Федеральный закон Российской Федерации от 27 июля 2010 г. N 190-ФЗ «Градостроительный кодекс РФ».
5. Постановление № 87 «О составе разделов проектной документации и требованиях к их содержанию».
6. ГОСТ Р 21.101-2020 «Система проектной документации для строительства. Основные требования к проектной документации».
7. ГОСТ 2.105-2019 «Общие требования к текстовым документам».
8. СП 50-101-2004 «Проектирование и устройство оснований и фундаментов зданий и сооружений».
10. СП 24.13330.2021 «Свайные фундаменты».
11. СП 50-102-2003 «Проектирование и устройство свайных фундаментов».
12. СП 28.13330.2017 «Защита строительных конструкций от коррозии».
13. СП 14.13330.2018 «Строительство в сейсмических районах».
15. СП 22.13330.2016 «Основания зданий и сооружений».
16. СП 20.13330.2016 «Нагрузки и воздействия».
17. СП 131.13330.2020 «Строительная климатология».
18. ГОСТ 25100-2020 «Грунты. Классификация».
19. ГОСТ 30416-2012 «Грунты. Лабораторные испытания. Общие положения».
20. ГОСТ 5180-2015 «Грунты. Методы лабораторного определения физических характеристик».
21. ГОСТ 12248.1-2020 «Грунты. Определение характеристик прочности методом одноплоскостного среза».
22. ГОСТ 12248.4-2020 «Грунты. Определение характеристик деформируемости методом компрессионного сжатия».
23. ГОСТ 25584-2016 «Грунты. Методы лабораторного определения коэффициента фильтрации».
24. ГОСТ 12536-2014 «Грунты. Методы лабораторного определения гранулометрического (зернового) и микроагрегатного состава».
25. ГОСТ 23740-2016 «Грунты. Методы лабораторного определения содержания органических веществ».
26. ГОСТ 12071-2014 «Грунты. Отбор, упаковка, транспортирование и хранение образцов».
28. ГОСТ 9.602-2016 «Единая система защиты от коррозии и старения».
29. ГОСТ 21.302-2013 «Условные графические обозначения в документации по инженерно-геологическим изысканиям».
30. ГОСТ 2.301-68 «Единая система конструкторской документации. Форматы»
31. ГОСТ 19912-2012 «Грунты. Методы полевых испытаний статическим и динамическим зондированием».
32. ГОСТ 32868-2014 «Дороги автомобильные общего пользования».
33. ГОСТ 33179-2014 «Дороги автомобильные общего пользования. Изыскания мостов и путепроводов».
34. СП 116.13330.2012 Инженерная защита территорий, зданий и сооружений от опасных геологических процессов. Основные положения.
35. ГОСТ 31861-2012 «Вода. Общие требования к отбору проб».
36. ГОСТ 20522-2012 «Грунты. Методы статистической обработки результатов испытаний».

Взам. инв. №		26. ГОСТ 12071-2014 «Грунты. Отбор, упаковка, транспортирование и хранение образцов».							
		28. ГОСТ 9.602-2016 «Единая система защиты от коррозии и старения».							
Подп. и дата		29. ГОСТ 21.302-2013 «Условные графические обозначения в документации по инженерно-геологическим изысканиям».							
		30. ГОСТ 2.301-68 «Единая система конструкторской документации. Форматы»							
Инв. № подл.		31. ГОСТ 19912-2012 «Грунты. Методы полевых испытаний статическим и динамическим зондированием».							
		32. ГОСТ 32868-2014 «Дороги автомобильные общего пользования».							
		33. ГОСТ 33179-2014 «Дороги автомобильные общего пользования. Изыскания мостов и путепроводов».							
		34. СП 116.13330.2012 Инженерная защита территорий, зданий и сооружений от опасных геологических процессов. Основные положения.							
		35. ГОСТ 31861-2012 «Вода. Общие требования к отбору проб».							
		36. ГОСТ 20522-2012 «Грунты. Методы статистической обработки результатов испытаний».							
								08-25-ИГИ-Т	Лист
									19
		Изм.	Кол.уч	Лист	№ док.	Подп.	Дата		

37. ГОСТ 31384-2017 «Защита бетонных и железобетонных конструкций от коррозии. Общие технические требования».

38. ГОСТ Р 12.0.001-2013 «Система стандартов безопасности труда (ССБТ). Основные положения».

39. СП 115.13330.2016 «Геофизика опасных природных воздействий».

40. СНиП 12-03-2001 «Безопасность труда в строительстве. Часть 1. Общие требования».

41. СНиП 12-04-2002 «Безопасность труда в строительстве. Часть 2. Строительное производство»

Изм.	Кол.уч	Лист	№ док.	Подп.	Дата	08-25-ИГИ-Т	Лист
							20
Изм.	Кол.уч	Лист	№ док.	Подп.	Дата		

Изм. № подл.	Подп. и дата	Взам. инв. №

Приложение А Копия задания на выполнение комплекса инженерных изысканий

«СОГЛАСОВАНО»
Генеральный директор
ООО «Нефтестройпроект»
Н.Н. Хайрутдинов
«15» сентября 2025 г.



«УТВЕРЖДАЮ»
Генеральный директор
АО «ГРИЦ»
В.Ю. Головкин
«15» сентября 2025 г.



ЗАДАНИЕ

на выполнение комплекса инженерных изысканий

по объекту: «Обустройство куста скважин № 4010 Старо-Кадеевского нефтяного месторождения»

№	Перечень основных данных и требований	Содержание данных и требований
1.	Наименование объекта	«Обустройство куста скважин № 4010 Старо-Кадеевского нефтяного месторождения»
2.	Шифр объекта	08-25
3.	Местоположение объекта	Республика Татарстан, Черемшанский район
4.	Сведения о Заказчике	АО «Геолого-разведочный исследовательский центр» (АО «ГРИЦ»)
5.	Сведения о проектной организации	ООО «Нефтестройпроект»
6.	Сведения об исполнителе инженерных изысканий	ООО «Нефтестройпроект»
7.	Основание для выполнения работ	- Задание на проектирование от 15.09.2025 г. - Договор на выполнение ПИР № 18/ПИР/25 от 29.09.2025 г.
8.	Вид градостроительной деятельности	Новое строительство
9.	Стадия проектирования	Проектная документация
10.	Виды и этап инженерных изысканий	Инженерные изыскания выполнить в один этап. Виды изысканий: Инженерно-геодезические; Инженерно-геологические; Инженерно-гидрометеорологические; Инженерно-экологические
11.	Идентификационные сведения об объекте:	
11.1	Назначение	См. Приложение 2 и 3 настоящего Задания
11.2	Принадлежность к объектам транспортной инфраструктуры и к другим объектам, функционально-технологические особенности которых влияют на их безопасность	Не принадлежит
11.3	Принадлежность к опасным производственным объектам	Принадлежит – ОПО

ЗАДАНИЕ на выполнение комплекса инженерных изысканий
по объекту: «Обустройство куста скважин № 4010 Старо-Кадеевского нефтяного месторождения»
Страница 1 из 10

Взам. инв. №	
Подп. и дата	
Инв. № подл.	

							08-25-ИГИ-Т	Лист
Изм.	Кол.уч	Лист	№ док.	Подп.	Дата			21

11.4	Пожарная и взрывопожарная опасность	Категория по взрывопожарной и пожарной опасности - АН, ДН, ВН, см. Приложение 2 и 3 настоящего Задания
11.5	Наличие помещений с постоянным пребыванием людей	Не имеется
11.6	Уровень ответственности	Уровень ответственности проектируемого объекта принять: - нормальный. См. Приложение 2 и 3 настоящего Задания
12.	Предполагаемые техногенные воздействия объекта на окружающую среду	Ожидается в пределах допусков, предусмотренных нормативными документами РФ
13.	Данные о границах площадки (площадок) и (или) трассы (трасс) линейного сооружения (точки ее начала и окончания, протяженность)	Представлены в Приложении 1-3 настоящего Задания
14.	Технические характеристики объекта, включая размеры проектируемых зданий и сооружений	Представлены в Приложении 2 настоящего Задания
15.	Сведения о ранее выполненных инженерных изысканиях	Отсутствуют
16.	Система координат	Местная система координат МСК-16
17.	Система высот	Балтийская 1977 г.
18.	Особые условия строительства	Климатические параметры согласно СП 131.13330.2020
19.	Цели, задачи, требования к выполнению инженерно-геодезических изысканий	Цели: Получение качественных топографо-геодезических материалов в необходимом и достаточном объеме для проведения комплексной оценки природных и техногенных условий территории строительства, обоснования проектирования и эксплуатации сооружений. Задачи: Создание топографического плана масштаба 1:500 с сечением рельефа через 0,5 м. Инженерно-геодезические изыскания выполнить в соответствии с требованиями СП 47.13330.2016 (актуализированная редакция СНиП 11-02-96), СП 317.1325800.2017. Разработать и согласовать с заказчиком программу инженерно-геодезических изысканий в соответствии с требованиями нормативно-технической документации и настоящего задания. Топографическую съемку территории выполнить в границах, указанных в приложении 1, масштаб съемки принять М 1:500 с сечением рельефа сплошными горизонталями через 0,5 м. В пределах топографической съемки нанести все подземные, наземные и надземные инженерные коммуникации. Местоположение и характеристики коммуникаций, согласовать на топографических планах с их владельцами. Выполнить профилирование трасс длиной более 100м. в масштабе Мгор. 1:500, Мверт. 1:100. Электронную версию чертежей выполнить в версии не позднее AutoCAD v.2007.

ЗАДАНИЕ на выполнение комплекса инженерных изысканий

по объекту: «Обустройство куста скважин № 4010 Старо-Кадеевского нефтяного месторождения»

Страница 2 из 10

Изм.	Кол.уч	Лист	№ док.	Подп.	Дата	08-25-ИГИ-Т	Лист 22
Изм.	Кол.уч	Лист	№ док.	Подп.	Дата		
Изм.	Кол.уч	Лист	№ док.	Подп.	Дата		

20.	Цели, задачи, требования к выполнению инженерно-геологических изысканий	Цель: обеспечить комплексное изучение инженерно-геологических условий участка расположения объекта, включая рельеф, геологическое строение, геоморфологические и гидрогеологические условия, состав, состояние и свойства грунтов, геологические и инженерно-геологические процессы, изменение условий освоенных (застроенных) территорий, составление прогноза возможных изменений инженерно-геологических условий в сфере взаимодействия проектируемого объекта с геологической средой, с целью получения необходимых и достаточных материалов для разработки проектной документации. Задача: выполнить работы для получения инженерно-геологических материалов и данных в объеме, необходимом и достаточном для выполнения проектной документации в соответствии с действующими нормативными документами, наставлениями, инструкциями и стандартами. Инженерно-геологические изыскания выполнить в соответствии с требованиями СП 47.13330.2016, СП 446.1325800.2019, ГОСТ 25100-2020. Разработать и согласовать с заказчиком программу инженерно-геологических изысканий в соответствии с требованиями нормативно-технической документации и настоящего задания. В составе инженерно-геологических изысканий выполнить: - рекогносцировочное обследование участка; - бурение скважин для изучения литологического состава грунтов, определения уровня грунтовых вод, отбора проб грунтов и грунтовых вод под сооружения; - лабораторные исследования грунтов для определения основных параметров водоупорных и водовмещающих пород (кол-во проб уточняется в процессе изысканий); - лабораторные исследования физико-механических свойств грунтов (кол-во проб уточняется в процессе изысканий); - лабораторные исследования подземных вод (полный химический анализ); - исследование коррозионной активности грунтов, грунтовых вод; - определить коррозионную агрессивность подземных вод (при наличии) и грунтов к бетону и металлическим конструкциям; - представить инженерно-геологический разрез, совмещенный с продольным профилем трасс длиной более 100м. в масштабе Мгор. 1:500, Мверт. 1:100; - камеральная обработка материалов
21.	Цели, задачи, требования к выполнению инженерно-гидрометеорологических изысканий	Комплексное изучение гидрометеорологических условий района, где предполагается строительство проектируемого объекта, а также прогноза возможных изменений этих условий в результате взаимодействия с построенным объектом. Инженерно-гидрометеорологические изыскания выполнить в соответствии с требованиями СП 47.13330.2016, СП 482.1325800.2020. Разработать и согласовать с заказчиком программу инженерно-гидрометеорологических изысканий в соответствии с требованиями нормативно-технической документации и настоящего задания. Провести инженерно-гидрометеорологические изыскания на объекте, а также сбор, анализ и обобщение данных о гидрологических и метеорологических условиях района строительства.

ЗАДАНИЕ на выполнение комплекса инженерных изысканий

по объекту: «Обустройство куста скважин № 4010 Старо-Кадеевского нефтяного месторождения»

Страница 3 из 10

Изм.	Кол.уч	Лист	№ док.	Подп.	Дата	08-25-ИГИ-Т	Лист 23
Изм.	Кол.уч	Лист	№ док.	Подп.	Дата		
Изм.	Кол.уч	Лист	№ док.	Подп.	Дата		

		Состав гидрометеорологических работ и расчетных гидрометеорологических характеристик определять в зависимости от вида и назначения сооружения, с учетом гидрометеорологической изученности территории. Привести климатическую характеристику района выполнения работ согласно СП 131.13330.2020 и других документов Росгидромета в сфере метеорологии и климатологии с предоставлением необходимой и достаточной информации для проектирования. Привести границы водоохранных зон и прибрежных защитных полос пересекаемых или ближайших водных объектов. Выявить опасные гидрометеорологические процессы и явления в районе работ. Выявить участки, подверженные воздействиям опасных гидрометеорологических процессов и явлений
22.	Цели, задачи, требования к выполнению инженерно-экологических изысканий	Оценка современного состояния и прогноз возможных изменений окружающей природной среды под влиянием антропогенной нагрузки с целью предотвращения, минимизации или ликвидации вредных и нежелательных экологических и связанных с ними социальных, экономических и других последствий и сохранения оптимальных условий жизни населения в районе намечаемой деятельности. Инженерно-экологические изыскания выполнить в соответствии с требованиями СП 47.13330.2016, СП 502.1325800.2021. Разработать и согласовать с заказчиком программу инженерно-экологических изысканий в соответствии с требованиями нормативно-технической документации и настоящего задания. В объем работ по инженерно-экологическим изысканиям входит: - сбор, обработка и анализ опубликованных материалов о состоянии природной среды района изысканий; - рекогносцировочное обследование на участке изысканий и маршрутные наблюдения на точках опробования компонентов окружающей среды; - эколого-гидрогеологические исследования в комплексе с геологическими изысканиями; - геоэкологическое опробование почв, грунтов, поверхностных и подземных вод (при их наличии), донных отложений (при наличии поверхностных вод); - почвенные исследования с проходкой почвенных разрезов и анализом почв на содержание гумуса и pH; - исследование радиационной обстановки; - лабораторные химико-аналитические исследования почвогрунтов, подземных и поверхностных вод; - изучения растительности и животного мира; - камеральная обработка материалов и составление отчета. Материалы инженерно-экологических изысканий должны содержать: - оценку состояния компонентов природной среды, природных и природно-антропогенных объектов до начала строительства объекта, фоновые характеристики; - оценку состояния экосистем, их устойчивости к воздействиям и способности к восстановлению; - прогноз возможных изменений природной среды в зоне влияния проектируемых объектов и сооружений при их строительстве и эксплуатации;

ЗАДАНИЕ на выполнение комплекса инженерных изысканий

по объекту: «Обустройство куста скважин № 4010 Старо-Кадеевского нефтяного месторождения»

Страница 4 из 10

Изм.	Кол.уч	Лист	№ док.	Подп.	Дата	08-25-ИГИ-Т	Лист
							24
Изм.	Кол.уч	Лист	№ док.	Подп.	Дата		

		- рекомендации по организации природоохранных мероприятий, а также по восстановлению и оздоровлению природной среды; - предложения к программе локального экологического производственного мониторинга В техническом отчете дополнительно представляются: - данные о фоновом состоянии атмосферного воздуха в районе предполагаемого строительства; - рыбохозяйственная характеристика водоемов и водотоков, подвергаемых воздействию при строительстве и эксплуатации проектируемых объектов. Рыбохозяйственная характеристика предоставляется проектной организацией. - сведения органов исполнительной власти, уполномоченных осуществлять надзор за соблюдением законодательства в области охраны культурного наследия об отсутствии (наличии) объектов историко-культурного наследия в районе предполагаемого строительства (ст. 36 Федерального закона РФ от 25.06.2002 №73-ФЗ «Об объектах культурного наследия (памятниках истории и культуры народов РФ)»; - сведения о наличии в районе работ скотомогильников и биотермических ям, свалок и полигонов ТКО; - сведения о наличии (отсутствии) общераспространенных полезных ископаемых, горных и геологических отводов в пределах испрашиваемого участка недр и радиусе 2 км. - все имеющиеся экологические ограничения (ООПТ, горные отводы, скотомогильники и т.д.) должны быть нанесены на картографический материал, а также указаны размеры границ и зон санитарной охраны и защиты. При наличии лесной полосы (деревьев и т.п.) учесть их количественные и качественные характеристики для дальнейшего подсчета затрат на возмещение убытков.
23.	Дополнительные требования к производству изысканий и отчетным материалам	При наличии плодородного или потенциально-плодородного слоя на изыскиваемых территориях определить его мощность и механический состав. Оценку сейсмичности площадки выполнить по карте А ОСР-2015 СП 14.13330.2018 «Строительство в сейсмических районах»
24.	Сроки выполнения работ	В соответствии с календарным планом выполнения работ
25.	Нормативная документация, регламентирующая основные требования к материалам изысканий	Инженерно-геодезические изыскания: - СП 47.13330.2016 (Актуализированная редакция СНиП 11-02-96) «Инженерные изыскания для строительства. Основные положения»; - СП 317.1325800.2017 «Инженерно-геодезические изыскания для строительства»; - ГКИНП (ОНТА)-02-262-02 «Инструкция по развитию съемочного обоснования и съемке ситуации и рельефа с применением глобальных навигационных систем ГЛОНАСС и GPS». - М.:2002г.; - ПТБ-88 «Правила по технике безопасности на топографо-геодезических работах»; - «Условные знаки для топографических карт, планов масштабов 1:5000, 1:2000, 1:1000, 1:500». М.: ФГУП «Картгеоцентр», 2004. Инженерно-геологические изыскания: - СП 47.13330.2016 (Актуализированная редакция СНиП 11-02-96) «Инженерные изыскания для строительства. Основные положения»; - СП 446.1325800.2019 «Инженерно-геологические изыскания

ЗАДАНИЕ на выполнение комплекса инженерных изысканий
по объекту: «Обустройство куста скважин № 4010 Старо-Кадеевского нефтяного месторождения»
Страница 5 из 10

Изм.	Кол.уч	Лист	№ док.	Подп.	Дата	08-25-ИГИ-Т	Лист 25
Изм.	Кол.уч	Лист	№ док.	Подп.	Дата		
Изм.	Кол.уч	Лист	№ док.	Подп.	Дата		

		для строительства»; - СП 20.13330.2016. Нагрузки и воздействия; - СП 22.13330.2016. Основания зданий и сооружений; - СП 116.13330.2012. Инженерная защита территорий, зданий и сооружений от опасных геологических процессов. Основные положения проектирования; - ГОСТ 12071-2014 Грунты. Отбор, упаковка, транспортирования и хранение образцов; - ГОСТ 5180-2015 Грунты. Методы лабораторного определения физических характеристик; - ГОСТ 25100-2020 Грунты. Классификация (с Поправкой); - ГОСТ 21.301-2021 Система проектной документации для строительства. Правила выполнения отчетной технической документации по инженерным изысканиям. Инженерно-гидрометеорологические изыскания: - СП 47.13330.2016 (Актуализированная редакция СНиП 11-02-96) «Инженерные изыскания для строительства. Основные положения»; - СП 482.1325800.2020 «Инженерно-гидрометеорологические изыскания для строительства»; - СП 131.13330.2020 «Строительная климатология»; - Водный кодекс Российской Федерации от 03.06.2006 г. № 74-ФЗ и др. Инженерно-экологические изыскания: - СП 47.13330.2016 (Актуализированная редакция СНиП 11-02-96) «Инженерные изыскания для строительства. Основные положения» (в объеме ПП РФ от 28.05.2021 N 815); - СП 502.1325800.2021 «Инженерно-экологические изыскания для строительства»; - СП 131.13330.2020 «Строительная климатология»; - СанПиН 2.2.1/2.1.1-2361-08 «Изменения №1 к СанПиН «Санитарно-защитные зоны и санитарная классификация предприятий, сооружений и иных объектов»; - РД 52.04.186-2020 Руководство по контролю загрязнения атмосферы и др.
26.	Форма и порядок предоставления отчетной документации	Отчетную документацию предоставить в бумажном виде в количестве 2 (два) экземпляра на бумажном носителе и 1 (один) экземпляр на электронном носителе. Текстовые материалы в оригинальных файлах формата MS Office версии 2000 и выше (*.doc, *.xls и pdf - файлах). Графические материалы в формате не позднее AutoCAD2007 (*.dwg)
27.	Фамилия, имя, отчество и номер телефона ответственного за выполнение работ	Главный инженер проекта Фадеев Евгений Олегович +7(917) 883-05-04
28.	Приложения	Приложение 1. Схема расположения объекта; Приложение 2. Техническая характеристика проектируемых зданий и сооружений; Приложение 3. Техническая характеристика проектируемых линейных сооружений (инженерных коммуникаций)

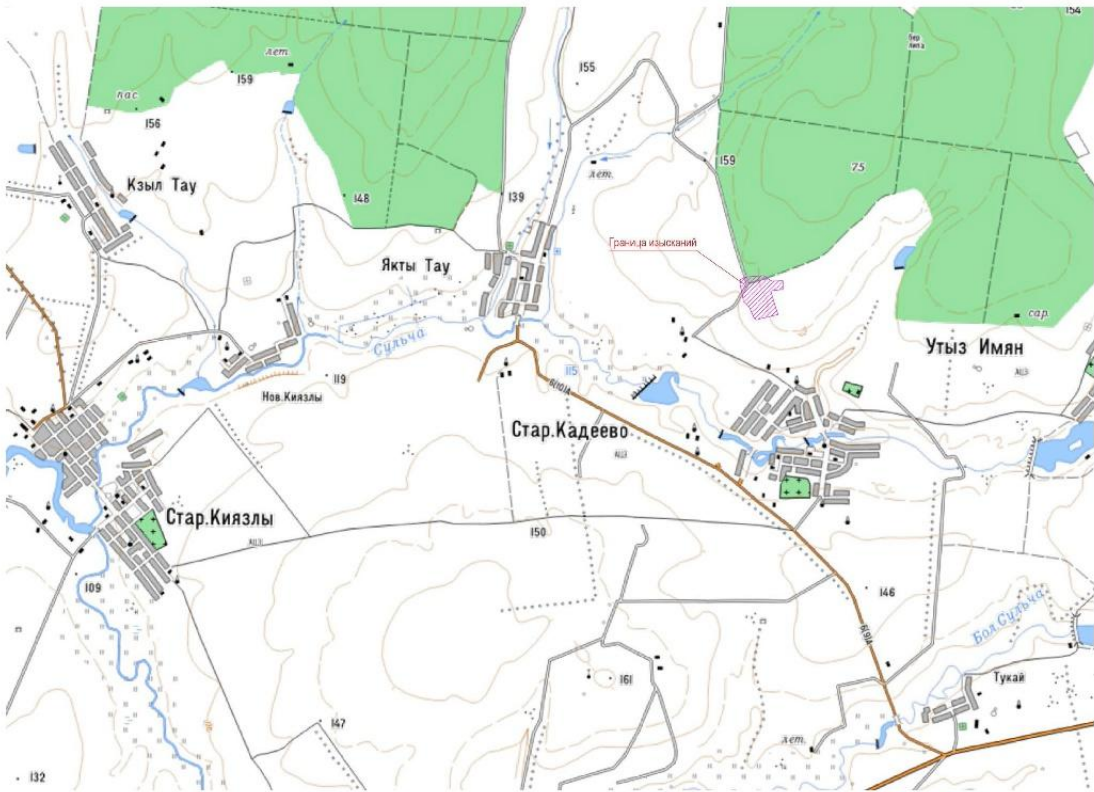
Главный инженер проекта

Фадеев Е.О.

ЗАДАНИЕ на выполнение комплекса инженерных изысканий
по объекту: «Обустройство куста скважин № 4010 Старо-Кадеевского нефтяного месторождения»
Страница 6 из 10

Инв. № подл.	Подп. и дата	Взам. инв. №							
			здания и сооружений; Приложение 3. Техническая характеристика проектируемых линейных сооружений (инженерных коммуникаций)						
			Главный инженер проекта					Фадеев Е.О.	
			ЗАДАНИЕ на выполнение комплекса инженерных изысканий по объекту: «Обустройство куста скважин № 4010 Старо-Кадеевского нефтяного месторождения»						
			Страница 6 из 10						
							08-25-ИГИ-Т		Лист
									26
Изм.	Кол.уч	Лист	№ док.	Подп.	Дата				

Схема расположения объекта



ЗАДАНИЕ на выполнение комплекса инженерных изысканий
по объекту: «Обустройство куста скважин № 4010 Старо-Кадеевского нефтяного месторождения»
Страница 7 из 10

Инов. № подл.	Подп. и дата	Взам. инв. №

						08-25-ИГИ-Т	Лист
							27
Изм.	Кол.уч	Лист	№ док.	Подп.	Дата		

Техническая характеристика проектируемых зданий и сооружений

Номер сооружения по генплану	Вид и назначение проектируемого здания /сооружения/	Категория по взрывопожарной и пожарной опасности	Уровень ответственности	Вид и назначение сооружения (код по Приказу Минстроя РФ №928/пр от 02.11.2022)	Этажность	Предполагаемый тип или варианты фундамента: / Искусственное жб основание, плитный, на отдельных опорах, свайный/	Наличие подвалов, приемных, их глубина	Предполагаемая глубина заложения фундаментов на	Предполагаемая нагрузка на фундамент							Прочие особенности сооружения /наличие морфых технологических процессов, наличие динамических нагрузок, допускаемые величины деформации и др./
									Предполагаемая длина свай	Ленточный, кН/м	Искусственное жб основание, кН/м²	Столбчатый/ На отдельных опорах, кН	На одну сваю, кН	На куст свай, кН	На свайное поле, кН	
1	2	3	4	5	6	7	8	9	10	11	12	13	14	15	16	17
Площадные сооружения																
1	Устье добывающей скважины (8 шт.)	АН	нормальный	Сооружение куста скважин (код 08.06.002.008)	-	искусств.ж.б	-	-0.6	-	-	До 100 кН	-	-	-	-	-
2	Приустьевая площадка (8 шт.)	АН	нормальный	Сооружение куста скважин (код 08.06.002.008)	-	искусств.ж.б	-	-0.6	-	-	До 100 кН	-	-	-	-	-
3	Площадка для ремонтного агрегата (8 шт.)	АН	нормальный	Сооружение куста скважин (код 08.06.002.008)	-	искусств.ж.б	-	-0.6	-	-	До 100 кН	-	-	-	-	-
4	Место для установки приемных мостков (8 шт.)	АН	нормальный	Сооружение куста скважин (код 08.06.002.008)	-	искусств.ж.б	-	-0.6	-	-	До 100 кН	-	-	-	-	-
5	Привод гидравлический скважинного насоса (8 шт.)	АН	нормальный	Сооружение куста скважин (код 08.06.002.008)	-	искусств.ж.б	-	-0.6	-	-	До 100 кН	-	-	-	-	-

ЗАДАНИЕ на выполнение комплекса инженерных изысканий
по объекту: «Обустройство куста скважин № 4010 Старо-Кадеевского нефтяного месторождения»

6	Гидростанция гидропривода (8 шт.)	АН	нормальный	Сооружение куста скважин (код 08.06.002.008)	-	искусств.ж.б	-	-0.6	-	-	До 100 кН	-	-	-	-	-
7	Групповая замерная установка (1 шт.)	АН	нормальный	Сооружение куста скважин (код 08.06.002.008)	-	искусств.ж.б	-	-0.6	-	-	До 100 кН	-	-	-	-	-
8	Дренажная емкость объемом V=5м³ (1 шт.)	АН	нормальный	Сооружение куста скважин (код 08.06.002.008)	-	искусств.ж.б	-	-3.0	-	-	До 100 кН	-	-	-	-	-
9	Колодец канализационный с гидрозатвором объемом V=5м³ (5 шт.)	АН	нормальный	Сооружение куста скважин (код 08.06.002.008)	-	искусств.ж.б	-	-3.5	-	-	До 100 кН	-	-	-	-	-
10	Молниезвод (6 шт.)	-	нормальный	Сооружение куста скважин (код 08.06.002.008)	-	буронабивная свая	-	-3.5	-	-	-	-	До 100 кН	-	-	-
12	КТП (2 шт.)	ВН	нормальный	Сооружение электрической, трансформаторной подстанции (код 05.05.003.006)	-	искусств.ж.б	-	-0.6	-	-	До 100 кН	-	-	-	-	-
13	Блок подачи реагента УДЭ (1 шт.)	АН	нормальный	Сооружение куста скважин (код 08.06.002.008)	-	искусств.ж.б	-	-0.6	-	-	До 100 кН	-	-	-	-	-
14	Блок местной автоматики (1 шт.)	ДН	нормальный	Сооружение куста скважин (код 08.06.002.008)	-	искусств.ж.б	-	-0.6	-	-	До 100 кН	-	-	-	-	-

ЗАДАНИЕ на выполнение комплекса инженерных изысканий
по объекту: «Обустройство куста скважин № 4010 Старо-Кадеевского нефтяного месторождения»

Инов. № подл.	Подп. и дата	Взам. инв. №
Изм.	Кол.уч	Лист
№ док.	Подп.	Дата

08-25-ИГИ-Т

Техническая характеристика проектируемых линейных сооружений (инженерных коммуникаций)

№ п/п	Линейное сооружение	Точки подключения примыкания	Уровень ответственности	Вид и назначение сооружения (код по Приказу Минстроя РФ №928/пр от 02.11.2022)	Протяженность, м	Предполагаемая глубина/высота заложения, м	Материал труб кабеля /сталь, асбоцемент, керамика, чугун, алюминиевая или свинцовая оболочка	Сечение труб/кабеля, мм	Тип основания (на опорах, сваях, в грунте, т.е. естественное)	Предполагаемая нагрузка на фундамент, кН/м2
1	2	3	4	5	6	7	8	9	10	11
Линейные сооружения										
1	Нефтепромысловый трубопровод от куста К-4010 до УП на нефтепроводе от скв.401 и 5132 до скв.367(ПК-2)	По генплану	нормальный	Сооружение трубопровода (код 08.06.002.012)	≈151,3	от -1,8 до -2,5	по ГОСТ 8732-78 Сталь 20 ГОСТ 8731-7	114х6,0	естественное	-
2	ВЛ-10 кВ от опоры №55 ВЛ-10 скв. 5232, фидера 217-07	Фидер 217-07	нормальный	Сооружение воздушной линии электропередач и (код 12.01.003.001)	≈119	-	Опоры жб	-	Опоры	-
3	Кабельная линия телефонной связи и радиотелефонии ПАО «Таттелеком» (перенос)	По генплану	нормальный	Прочие объекты (код 08.08.001.012)	≈473	-0,7	Кабель ПРППМ 2х1,2	2х1,2	естественное	-

- Переходы через водные преграды отсутствуют
- Переходы через искусственные преграды (дороги) предусмотреть подземным способом

ЗАДАНИЕ на выполнение комплекса инженерных изысканий
по объекту: «Обустройство куста скважин № 4010 Старо-Кадеевского нефтяного месторождения»

Изм.	Кол.уч	Лист	№ док.	Подп.	Дата
08-25-ИГИ-Т					
Лист 29					

Приложение Б Копия программы производства инженерно-геологических изысканий

ОБЩЕСТВО С ОГРАНИЧЕННОЙ ОТВЕТСТВЕННОСТЬЮ
«НЕФТЕСТРОЙПРОЕКТ»

СОГЛАСОВАНО
Заместитель генерального директора
по производству – главный инженер
АО «ГРИЦ»



Д.В. Иванов

15 сентября 2025 г.

УТВЕРЖДАЮ
Генеральный директор
ООО «Нефтестройпроект»



Н.Н. Хайрутдинов

15 сентября 2025 г.

«Обустройство куста скважин № 4010
Старо-Кадеевского нефтяного месторождения»

Программа производства инженерно-геологических изысканий

08-25-ИГИ

Казань, 2025 г.

Инов. № подл.	Подп. и дата	Взам. инв. №

Изм.	Кол.уч	Лист	№ док.	Подп.	Дата	08-25-ИГИ-Т	Лист
							30

4. Состав и виды работ, организация их выполнения

4.1 Полевые работы

В состав полевых работ, выполняемых на площадке изысканий, входят:

- рекогносцировочное маршрутное обследование;
- геодезическая разбивка и привязка горных выработок;
- проходка горных выработок.

Задачи рекогносцировочного обследования (согласно СП 47.13330.2016): осмотр территории, визуальная оценка рельефа, опрос местного населения об имевших место проявлениях геологических и инженерно-геологических процессах. Рекогносцировочное обследование ориентировочно 0,5 га.

Вынос в натуру точек исследования производится инструментально. Привязка этих точек производится также инструментально в системе координат МСК-16 и Балтийской системе высот 1977 г.

По данному объекту намечается бурение 13 скважины, глубиной по 10,0 м, 5 скважина глубиной 5,0. Общий объем работ составил 155,0 п.м. буровые работы, расстояние между скважинами, глубина и их количество назначается согласно СП 11-105-97, табл. 8.1; 8.2. Способ бурения - колонковое бурение.

В процессе бурения скважин осуществляется отбор образцов грунтов для лабораторных исследований. Отбор монолитов по глинистым связным грунтам производится задавливающим грунтоносами (127 мм) через 1,0-2,0 м. количество и правила отбора монолитов и образцов грунта регламентируется СП 47.13330.2016, ГОСТ 20522-2012.

В процессе проходки буровых скважин и после производятся гидрогеологические наблюдения: измеряется глубина появления воды, динамический уровень, указывается дата и время замера, визуально и/или на основе замеров определяется водообильность горизонтов, чистота, запах, цвет и прозрачность воды. Проводится опрос населения об уровне грунтовых вод в колодцах и подвальных помещениях, о поднятии уровня ГВ в паводковый период, осмотр пониженных участков местности.

В течении всего полевого периода ведется документация работ по установленным нормативам в полевых журналах установленного образца.

По окончании буровых работ скважины тампонируются выбуренной породой с послойным трамбованием, производится рекультивация культурного слоя.

Проезд к месту производства работ по автодороге местного пользования. Стоянка автомашины на территории объекта не требуется. Складирование материалов и оборудования не требуется. Движение транспорта в пределах охранной зоны эстакады, ВЛ и проведение буровых работ осуществляется по согласованию с эксплуатирующей организацией с оформлением разрешительной документации, в присутствии представителя эксплуатирующей организации.

Согласование и возмещение ущерба сельскохозяйственной культуре производит заказчик. Работы без согласования проезда техники не производить.

4.2 Лабораторные работы

Лабораторные работы включают определение физических и механических свойств грунтов участка работ и выполняется с учетом требований: ГОСТ 25100-2020, ГОСТ 12248.4-2020, ГОСТ 12248.1-2020, ГОСТ 12536-2014, ГОСТ 5180-2015, ГОСТ 30416-20, ГОСТ 20522-2012, СП 446.1325800.2019.

4.3 Камеральные работы

В процессе камеральной обработки проводится анализ, интерпретация, обобщение информации полевых и лабораторных исследований (в соответствии с требованиями СП

Изм.	Кол.уч	Лист	№ док.	Подп.	Дата	08-25-ИГИ-Т	Лист
							32

Взам. инв. №	
Подп. и дата	
Инв. № подл.	

Лабораторные работы включают определение физических и механических свойств грунтов участка работ и выполняется с учетом требований: ГОСТ 25100–2020, ГОСТ 12248.4–2020, ГОСТ 12248.1–2020, ГОСТ 12536–2014, ГОСТ 5180–2015, ГОСТ 30416-20, ГОСТ 20522-2012, СП 446.1325800.2019.					
4.3 Камеральные работы					
В процессе камеральной обработки проводится анализ, интерпретация, обобщение информации полевых и лабораторных исследований (в соответствии с требованиями СП					

Взам. инв. №	
Подп. и дата	
Изм. № подл.	

47.13330.2016, СП 22.13330.2016, СП 11-105-97). При окончательной камеральной обработке производится оформление текстовых и графических приложений и составление технического отчета по результатам выполненных изысканий.

Технический отчет должен содержать все необходимые сведения, предъявляемые к материалам инженерных изысканий для строительства на стадии «Проектная документация» согласно требованиям действующих нормативных документов.

На основании вышеизложенного запланирован следующий объем инженерно-геологических работ.

Таблица 4.1 Виды и объемы запланированных работ

Наименование работ	Количество	Примечание
Полевые работы		
Рекогносцировочное маршрутное обследование	1,0	га
1. Механическое бурение: 4 скважин глубиной 12,0 м (60,0п.м.) в грунтах 2 скважины глубиной 6,0м	155	п.м
2.Отбор грунта из буровых скважин диаметром 127 мм в интервале до 10,0м -ненарушенная структура Нарушенная структура	20 7	шт. шт.
3. Плановая и высотная привязка выработок на местности в условиях II категории сложности при расстоянии между выработками до 50 м.	18	скв.
Лабораторные работы		
4. Полный комплекс определений физико-механических свойств глинистых грунтов с консолидированным сдвигом и компрессией (связные грунты)	14	исп.
7. Комплексные исследования физико-механических свойств глинистых грунтов. Влажность и плотность	6	исп.
7. Комплексные исследования физико-механических свойств глинистых грунтов. Влажность	7	исп.
11. Трехосное сжатие грунтов	6	исп.
12. Ведомость водной вытяжки грунтов	3	опред.
Камеральные работы		
14.Камеральная обработка материалов горно-буровых работ с гидрогеологическими наблюдениями в условиях II категории сложности	155,0	п.м.
15.Камеральная обработка коррозионной активности грунтов и воды		15 % от стоимости лабораторных работ
16.Камеральная обработка комплексных исследований и отдельных определений физико-механических свойств глинистых грунтов		20 % от стоимости лаб. работ
17.Составление технического отчета в условиях II категории сложности с применением компьютерных технологий		25% от стоимости камеральных работ

Взам. инв. №		Подп. и дата		Инв. № подл.	
--------------	--	--------------	--	--------------	--	--	

5. Требования по охране и технике безопасности при проведении работ

Охрана труда при проведении всех видов работ обеспечивается в соответствии с требованиями «Правил безопасности при геологоразведочных работах», а также требований Промышленной и пожарной безопасности на предприятиях нефтяной и газовой промышленности.

Работы проводятся при наличии ордера с согласованием мест проходки выработок с владельцами коммуникаций и земель.

Полевые работы выполняются с соблюдением требований нормативных документов по охране труда, технике безопасности, пожарной безопасности и охране окружающей природной среды (ГОСТ 12.0.001-82* и др.), поверке средств измерений (п. 4.9 СП 47.13330.2016).

Руководитель или ответственный исполнитель полевых работ до выезда на объект проверяет прохождение всеми работниками инструктажа по технике безопасности (экзамен, инструктаж) и наличие у них соответствующего удостоверения и прав ответственного ведения работ, а также наличие средств защиты и транспортных средств, приспособленных для перевозок грузов и людей.

По прибытии на объект руководитель работ обязан выявить опасные участки (линии электропередач, коммуникаций и т.д.) и провести по объектный инструктаж со всеми работниками. Перед началом изысканий места проведения работ обязательно согласовываются с владельцами земель и сооружений.

Работы по охране природной среды будут заключаться в ликвидации пройденных выработок засыпкой ствола скважины с тщательным послойным трамбованием и рекультивацией земель, нарушенных в процессе бурения.

Рекультивация земель проводится по окончании всех работ на скважине и заключается в следующем:

1. удаляются все временные устройства и сооружения;
2. проводится тампонаж недренирующими грунтами (глиной) всех буровых скважин с поинтервальным уплотнением (трамбовкой);
3. удаляется производственный и бытовой мусор.

6. Предоставляемые отчетные материалы и сроки их предоставления

В результате изысканий представляется отчет об инженерных изысканиях в соответствии с действующими нормативными документами. Графические материалы представляют в формате AutoCad и AcrobatReader, пояснительная часть - в формате AcrobatReader. Состав и структура электронной версии технической документации должны быть идентичны бумажному оригиналу. Материалы на бумажном и электронном носителях передаются заказчику по накладным. Срок предоставления отчета определяется договором на изыскания.

7. Нормативные документы

1. СП 11-105-97. Инженерно-геологические изыскания для строительства.
2. СП 14.13330.2018. Строительство в сейсмических районах.
3. СП 22.1333.2016. Основания зданий и сооружений.
4. СП 28.13330.2017. Защита строительных конструкций от коррозии.
5. СП 47.13330.2016. Инженерные изыскания для строительства. Основные положения.
6. СП 131.13330.2020. Строительная климатология.
7. ГОСТ 25100-2020. Грунты. Классификация.
8. ГОСТ 20522-2012. Грунты. Методы статистической обработки результатов испытаний.
9. ГОСТ 21.101-2020. Основные требования к проектной и рабочей документации.
10. ГОСТ 12071-2014. Грунты. Отбор, упаковка, транспортирование и хранение образцов.

Инв. № подл.	Подп. и дата	Взам. инв. №	3. СП 22.13330.2016. Основания зданий и сооружений. 4. СП 28.13330.2017. Защита строительных конструкций от коррозии. 5. СП 47.13330.2016. Инженерные изыскания для строительства. Основные положения. 6. СП 131.13330.2020. Строительная климатология. 7. ГОСТ 25100-2020. Грунты. Классификация. 8. ГОСТ 20522-2012. Грунты. Методы статистической обработки результатов испытаний. 9. ГОСТ 21.101-2020. Основные требования к проектной и рабочей документации. 10. ГОСТ 12071-2014. Грунты. Отбор, упаковка, транспортирование и хранение образцов.					
			08-25-ИГИ-Т					
Изм.	Кол.уч	Лист	№ док.	Подп.	Дата	Лист		
						34		

3. Компенсационный фонд возмещения вреда		
3.1	Уровень ответственности члена саморегулируемой организации по обязательствам по договору подряда на выполнение инженерных изысканий, в соответствии с которым указанным членом внесен взнос в компенсационный фонд возмещения вреда	Второй уровень ответственности (не превышает пятьдесят миллионов рублей)
3.2	Сведения о приостановлении права выполнять инженерные изыскания объектов капитального строительства	
4. Компенсационный фонд обеспечения договорных обязательств		
4.1	Дата, с которой член саморегулируемой организации имеет право выполнять инженерные изыскания по договорам подряда, заключаемым с использованием конкурентных способов заключения договоров, в соответствии с которым указанным членом внесен взнос в компенсационный фонд обеспечения договорных обязательств	
4.2	Уровень ответственности члена саморегулируемой организации по обязательствам по договорам подряда на выполнение инженерных изысканий, заключаемым с использованием конкурентных способов заключения договоров, в соответствии с которым указанным членом внесен взнос в компенсационный фонд обеспечения договорных обязательств	Нет
4.3	Дата уплаты дополнительного взноса	Нет
4.4	Сведения о приостановлении права выполнять инженерные изыскания по договорам подряда, заключаемым с использованием конкурентных способов заключения договоров	
5. Фактический совокупный размер обязательств		
5.1	Фактический совокупный размер обязательств по договорам подряда на выполнение инженерных изысканий, заключаемым с использованием конкурентных способов заключения договоров на дату выдачи выписки	Нет

Руководитель аппарата



ДОКУМЕНТ ПОДПИСАН УСИЛЕННОЙ КВАЛИФИЦИРОВАННОЙ
ЭЛЕКТРОННОЙ ПОДПИСЬЮ

Владелец: Кожуховский Алексей Олегович
129090, Москва, пр-т Мира, 3 стр. 3
СЕРТИФИКАТ 053be38e002cb2f5ae4596563321274ad8
ДЕЙСТВИТЕЛЕН: С 18.11.2024 ПО 18.11.2025

А.О. Кожуховский



Инов. № подл.	Подп. и дата	Взам. инв. №

Приложение Г Каталог координат геологических выработок

Система координат: МСК-16
Система высот: Балтийская 1977
Максимальная абсолютная отметка, м: 171,48
Минимальная абсолютная отметка, м: 163,73

№ п/п	Номер выработки	Координаты, м		Высотные отметки, м
		X	Y	
1	1	360864,27	2244778,07	168,68
2	1/3	360746,52	2244793,65	170,60
3	1/2	360852,57	2244681,22	164,70
4	1/1	361083,54	2244581,54	165,15
5	2	360860,38	2244746,19	167,48
6	3	360888,3	2244766,5	169,4
7	4	360887,42	2244737,1	167,48
8	5	360903,15	2244779,9	169,73
9	6	360905,77	2244761,23	169,3
10	7	360921,11	2244793,08	170,45
11	8	360931,46	2244771,52	169,82
12	9	360934,96	2244752,43	168,9
13	10	360916,83	2244730,53	167,45
14	11	360946,25	2244719,84	167,1
15	12	360961,66	2244744,39	168,48
16	13	360998,16	2244684,09	167,25
17	14	361000,91	2244670,2	167,05
18	15	361041,03	2244769,27	171,48

Составил главный маркшейдер:

А.Н. Хуснуллин

Изм.	Кол.уч	Лист	№ док.	Подп.	Дата
Изм.	Кол.уч	Лист	№ док.	Подп.	Дата
Изм.	Кол.уч	Лист	№ док.	Подп.	Дата

08-25-ИГИ-Т

Наименование грунта
по ГОСТ 25100-2020

Лабораторный номер проб	Глубина отбора проб, м	Номер ИГЭ	Содержание частиц, %												Степень неоднородности			W _г	Влажность, %	Плотность, т/м³	Вязкость, Па·с	Плотность при К _ф , г/см³	Вязкость при К _ф , %	Относительное содержание органических веществ, %	Наименование грунта по ГОСТ 25100-2020
			Содержание частиц, %												C _д	D _н									
			A ₁₀	A ₅	A ₂	A ₁	A _{0,5}	A _{0,25}	A _{0,1}	A _{0,05}	A _{0,01}	A _{0,002}	A ₀	меньше 0,002 мм											
1-1	1	3,00	1																				Глина пылеват. легк. полутверд. непрочная, среднеслойная.		
1-2	1	6,50	1																				Глина песчаная, легк. полутверд. непрочная, среднеслойная.		
1-3	1	7,00	1																				Глина легк. полутверд. непрочная, среднеслойная.		
4-1	4	1,50	1																				Глина легк. полутверд. непрочная, среднеслойная.		
4-2	4	2,00	1																				Глина легк. полутверд. непрочная, среднеслойная.		
4-3 *	4	3,50	1																				Суглинок тяжел. тугопластич. непрочная, среднеслойная.		
4-4	4	5,00	1																				Глина пылеват. легк. полутверд.		
4-5	4	7,00	1																				Глина легк. полутверд.		
4-6	4	9,00	1																				Глина пылеват. легк. полутверд.		
6-1	6	2,00	1																				Глина легк. полутверд. непрочная.		
6-2	6	4,00	1																				Глина легк. полутверд.		
6-3	6	6,00	1																				Глина пылеват. легк. полутверд.		
6-4	6	8,00	1																				Глина легк. полутверд. непрочная, среднеслойная.		
6-5	6	9,80	1																				Глина пылеват. легк. полутверд.		
8-1	8	1,00	1																				Глина легк. полутверд.		
8-2	8	3,00	1																				Глина пылеват. легк. полутверд.		
8-3	8	5,00	1																				Глина легк. полутверд.		
8-4	8	7,00	1																				Глина легк. полутверд. непрочная, среднеслойная.		
8-5	8	9,00	1																				Глина легк. полутверд.		
11-1	11	2,00	1																				Глина тяжел. полутверд.		
11-2	11	4,00	1																				Глина тяжел. полутверд.		
11-3	11	6,00	1																				Глина легк. полутверд.		
11-4	11	8,00	1																				Глина тяжел. полутверд.		
11-5	11	9,80	1																				Глина легк. полутверд.		
15-1	15	1,50	1																				Глина легк. полутверд. непрочная, среднеслойная.		
15-2	15	2,00	1																				Глина тяжел. полутверд. непрочная, среднеслойная.		
15-3	15	4,00	1																				Глина легк. полутверд.		

08-25-ИГИ-Т

ИДВ. № 1

Ведомость результатов анализа физико-механических свойств грунтов

[illegible]

40

Номер выработки: 1
Интервал отбора, м: 6,50 – 6,70
Номер ИГЭ: 1

Лабораторный номер: 1-2
Структура грунта: не нарушена
Состояние образца: природной влажности и водонасыщенный

Наименование грунта: Глина песчанист. легк. полутверд. непросадочн. среднедеформ.

Дата испытания:

РЕЗУЛЬТАТЫ ОПРЕДЕЛЕНИЯ ПРОЧНОСТНЫХ И ДЕФОРМАЦИОННЫХ ХАРАКТЕРИСТИК ГРУНТА

Испытание произведено по		Компрессионное сжатие	Срез
Диаметр кольца		ГОСТ 12248.4-2020	ГОСТ 12248.1-2020
Высота кольца		71,4 мм	71,4 мм
		20,5 мм	35 мм

Гранулометрический состав фракций, %

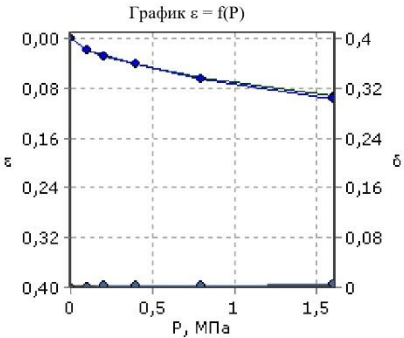
> 10	10 – 5	5 – 2	2 – 1	1 – 0,5	0,5 – 0,25	0,25 – 0,1	0,1 – 0,05	0,05 – 0,01	0,01 – 0,002	< 0,002
		0,1	0,1	0,5	9,9	3,8	26,3	2,0	57,3	

Физические свойства грунта

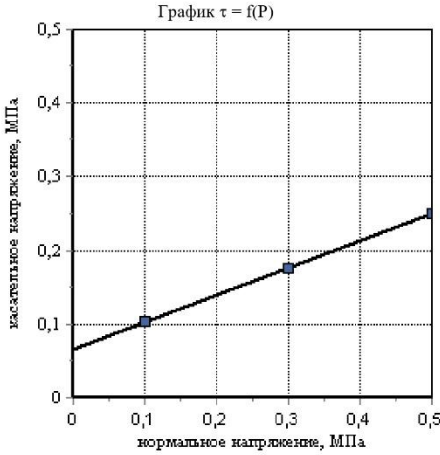
Плотность грунта, г/см³	Плотность сухого грунта, г/см³	Плотность частиц, г/см³	Коэффициент пористости, д.е.	Коэффициент водо-насыщения, д.е.	Влажность, %			Число пластичности, %	Показатель текучести, д.е.
					природная	на границе текучести	на границе раскатывания		
2,00	1,71	2,73	0,599	0,78	17,17	38,97	17,18	21,79	0,00

Вертик. давл-е, МПа	Отн. деф., д.е.	Коэф. порист., д.е.	Коэф. сжимаемости, МПа ⁻¹	Одометр. модуль деф., МПа	Отн. деф. (вод.), д.е.	Коэф. порист. (вод.), д.е.	Коэф. сжимаемости (вод.), МПа ⁻¹	Одометр. модуль деф. (вод.), МПа
P	ε	e	m	E	ε ₁	e _z	m _z	E _z
0,0	0,000	0,599			0,000	0,599		
0,1	0,019	0,569	0,31	5,21	0,020	0,567	0,32	5,0
0,2	0,028	0,555	0,14	11,63	0,029	0,553	0,14	11,2
0,4	0,040	0,535	0,10	16,01	0,042	0,532	0,11	15,2
0,8	0,064	0,498	0,09	17,24	0,067	0,493	0,10	16,4
1,6	0,093	0,451	0,06	27,09	0,098	0,443	0,06	25,8

Одометрический модуль деформации E _{0,1-0,2} , МПа: 11,63
Модуль деформации с учетом m _{сод} E _{0,1-0,2} , МПа: 20,2
Одометрический модуль деформации (водонасыщ) E _{0,1-0,2} , МПа: 11,16
Модуль деформации(водонасыщ) с учетом m _{сод} E _{0,1-0,2} , МПа: 19,4
Относительная просадочность при P=0,3 МПа: 0,002
Начальное просадочное давление P _{пр} , МПа:



Вид среза	Состояние грунта			
	Водонасыщенное медленн. консолидированный-дрейфованный срез			
нормальное давление P, МПа	срезающая нагрузка, кН	касательное напряжение τ, МПа	срезающая нагрузка, кН	касательное напряжение τ, МПа
0,1	0,041	0,103		
0,3	0,070	0,176		
0,5	0,100	0,249		
Угол внутр. трения, град.		20		
Удельн. сцепление, кПа		67		



Взам. инв. №	
Подп. и дата	
Инв. № подл.	

Номер выработки: 1
Интервал отбора, м: 7,00 – 7,20
Номер ИГЭ: 1

Лабораторный номер: 1-3
Структура грунта: не нарушена
Состояние образца: природной влажности и водонасыщенный

Наименование грунта: Глина легк. полутверд. непросадочн. среднедеформ.

Дата испытания:

РЕЗУЛЬТАТЫ ОПРЕДЕЛЕНИЯ ПРОЧНОСТНЫХ И ДЕФОРМАЦИОННЫХ ХАРАКТЕРИСТИК ГРУНТА

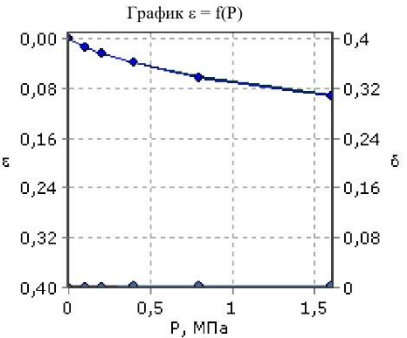
Испытание произведено по		Компрессионное сжатие	Срез
Диаметр кольца		ГОСТ 12248.4-2020	ГОСТ 12248.1-2020
Высота кольца		71,4 мм	71,4 мм
		20,5 мм	35 мм

Физические свойства грунта

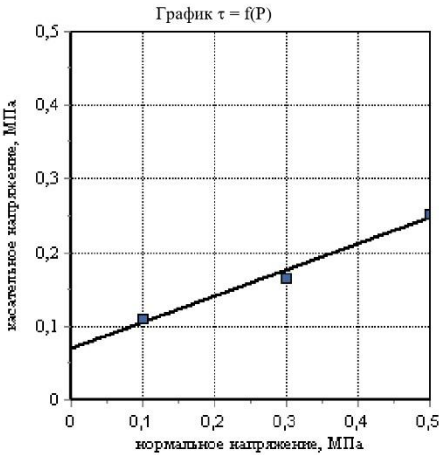
Плотность грунта, г/см³	Плотность сухого грунта, г/см³	Плотность частиц, г/см³	Коэффициент пористости, д.е.	Коэффициент водо- насыщения, д.е.	Влажность, %			Число пластич- ности, %	Показатель текучести, д.е.
					природная	на границе текучести	на границе раскатывания		
2,00	1,69	2,73	0,613	0,81	18,18	37,59	17,46	20,13	0,04

Вертик. давл-е, МПа	Отн. деф., д.е.	Коэф. порист., д.е.	Коэф. сжимае- мости, МПа ⁻¹	Одометр. модуль деф., МПа	Отн. деф. (вод.), д.е.	Коэф. порист. (вод.), д.е.	Коэф. сжимае- мости (вод.), МПа ⁻¹	Одометр. модуль деф. (вод.), МПа
P	ε	e	m	E	ε ₁	ε ₂	m _z	E _z
0,0	0,000	0,613			0,000	0,613		
0,1	0,015	0,590	0,23	6,89	0,015	0,589	0,25	6,6
0,2	0,023	0,575	0,14	11,15	0,024	0,574	0,14	11,2
0,4	0,038	0,552	0,12	13,71	0,039	0,550	0,12	13,2
0,8	0,061	0,515	0,09	17,45	0,063	0,512	0,10	17,0
1,6	0,090	0,468	0,06	27,56	0,093	0,464	0,06	26,8

Одометрический модуль деформации E _{0,1-0,2} , МПа: 11,15
Модуль деформации с учетом m _{сод} E _{0,1-0,2} , МПа: 19,4
Одометрический модуль деформации (водонасыщ) E _{0,1-0,2} , МПа: 11,16
Модуль деформации(водонасыщ) с учетом m _{сод} E _{0,1-0,2} , МПа: 19,4
Относительная просадочность при P=0,3 МПа: 0,001
Начальное просадочное давление P _{пр} , МПа:



Вид среза	Состояние грунта			
	Водонасыщенное			
нормальное давление P, МПа	медленный консолидированный- дренированный срез			
	срезающая нагрузка, кН	касательное напряжение τ, МПа	срезающая нагрузка, кН	касательное напряжение τ, МПа
0,1	0,044	0,111		
0,3	0,066	0,165		
0,5	0,101	0,253		
Угол внутр трения, град.		20		
Удельн. сцепление, кПа		70		



Взам. инв. №	
Подп. и дата	
Инв. № подл.	

Номер выработки: 4
Интервал отбора, м: 1,50 – 1,70
Номер ИГЭ: 1

Лабораторный номер: 4-1
Структура грунта: не нарушена
Состояние образца: природной влажности и водонасыщенный

Наименование грунта: Глина легк. полутверд. непросадочн. среднедеформ. незасол.

Дата испытания:

РЕЗУЛЬТАТЫ ОПРЕДЕЛЕНИЯ ПРОЧНОСТНЫХ И ДЕФОРМАЦИОННЫХ ХАРАКТЕРИСТИК ГРУНТА

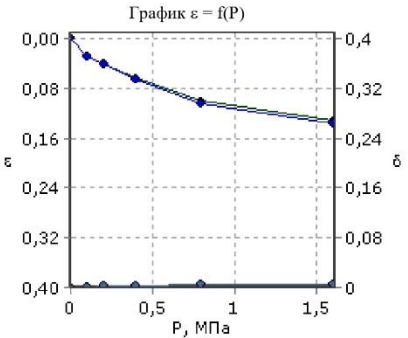
	Компрессионное сжатие	Срез
Испытание произведено по	ГОСТ 12248.4-2020	ГОСТ 12248.1-2020
Диаметр кольца	71,4 мм	71,4 мм
Высота кольца	20,5 мм	35 мм

Физические свойства грунта

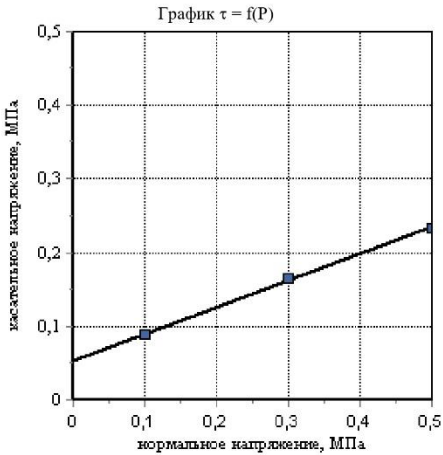
Плотность грунта, г/см³	Плотность сухого грунта, г/см³	Плотность частиц, г/см³	Коэффициент пористости, д.е.	Коэффициент водо-насыщения, д.е.	Влажность, %			Число пластичности, %	Показатель текучести, д.е.
					природная	на границе текучести	на границе раскатывания		
1,92	1,54	2,74	0,779	0,87	24,67	39,07	21,95	17,12	0,16

Вертик. давл-е, МПа	Отн. деф., д.е.	Коэф. порист., д.е.	Коэф. сжимае-мости, МПа ⁻¹	Одометр. модуль деф., МПа	Отн. деф. (вод.), д.е.	Коэф. порист. (вод.), д.е.	Коэф. сжимае-мости (вод.), МПа ⁻¹	Одометр. модуль деф. (вод.), МПа
P	ε	e	m	E	e ₁	e ₂	m ₂	E ₂
0,0	0,000	0,779			0,000	0,779		
0,1	0,028	0,729	0,50	3,57	0,029	0,727	0,52	3,4
0,2	0,040	0,707	0,22	8,06	0,042	0,704	0,23	7,6
0,4	0,064	0,665	0,21	8,47	0,067	0,661	0,22	8,2
0,8	0,100	0,602	0,16	11,24	0,104	0,595	0,16	10,8
1,6	0,132	0,544	0,07	24,69	0,138	0,534	0,08	23,6

Одометрический модуль деформации E _{0,1-0,2} , МПа: 8,06
Модуль деформации с учетом m _{сод} E _{0,1-0,2} , МПа: 14,0
Одометрический модуль деформации (водонасыщ) E _{0,1-0,2} , МПа: 7,60
Модуль деформации(водонасыщ) с учетом m _{сод} E _{0,1-0,2} , МПа: 13,2
Относительная просадочность при P=0,3 МПа: 0,002
Начальное просадочное давление P _{пр} , МПа:



Вид среза	Состояние грунта			
	Природное медленный консолидированный-дренированный срез			
нормальное давление P, МПа	срезающая нагрузка, кН	касательное напряжение τ, МПа	срезающая нагрузка, кН	касательное напряжение τ, МПа
0,1	0,035	0,088		
0,3	0,066	0,165		
0,5	0,093	0,233		
Угол внутр трения, град. 20				
Удельн. сцепление, кПа 53				



Взам. инв. №	
Подп. и дата	
Инв. № подл.	

Номер выработки: 4
Интервал отбора, м: 2,00 – 2,20
Номер ИГЭ: 1

Лабораторный номер: 4-2
Структура грунта: не нарушена
Состояние образца: природной влажности и водонасыщенный

Наименование грунта: Глина легк. полутверд. непросадочн. среднедеформ.

Дата испытания:

РЕЗУЛЬТАТЫ ОПРЕДЕЛЕНИЯ ПРОЧНОСТНЫХ И ДЕФОРМАЦИОННЫХ ХАРАКТЕРИСТИК ГРУНТА

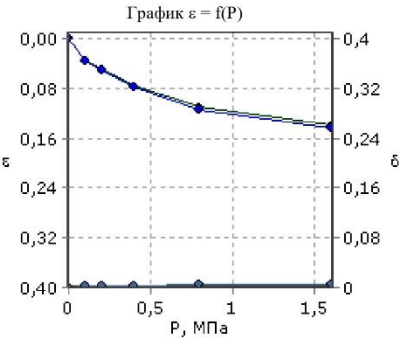
Испытание произведено по		Компрессионное сжатие	Срез
Диаметр кольца		ГОСТ 12248.4-2020	ГОСТ 12248.1-2020
Высота кольца		71,4 мм	71,4 мм
		20,5 мм	35 мм

Физические свойства грунта

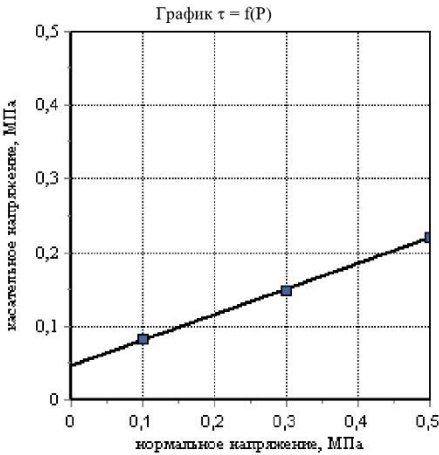
Плотность грунта, г/см³	Плотность сухого грунта, г/см³	Плотность частиц, г/см³	Коэффициент пористости, д.е.	Коэффициент водо-насыщения, д.е.	Влажность, %			Число пластичности, %	Показатель текучести, д.е.
					природная	на границе текучести	на границе раскатывания		
1,92	1,52	2,74	0,804	0,90	26,41	41,21	23,07	18,14	0,18

Вертик. давл-е, МПа	Отн. деф., д.е.	Коэф. порист., д.е.	Коэф. сжимае-мости, МПа ⁻¹	Одометр. модуль деф., МПа	Отн. деф. (вод.), д.е.	Коэф. порист. (вод.), д.е.	Коэф. сжимае-мости (вод.), МПа ⁻¹	Одометр. модуль деф. (вод.), МПа
P	ε	e	m	E	ε ₁	e ₂	m ₂	E ₂
0,0	0,000	0,804			0,000	0,804		
0,1	0,036	0,739	0,65	2,78	0,037	0,737	0,67	2,7
0,2	0,049	0,715	0,24	7,58	0,051	0,712	0,25	7,3
0,4	0,076	0,667	0,24	7,46	0,079	0,662	0,25	7,2
0,8	0,110	0,606	0,15	11,90	0,113	0,599	0,16	11,5
1,6	0,139	0,553	0,07	27,03	0,144	0,544	0,07	26,0

Одометрический модуль деформации E _{0,1-0,2} , МПа: 7,58
Модуль деформации с учетом m _{сод} E _{0,1-0,2} , МПа: 13,2
Одометрический модуль деформации (водонасыщ) E _{0,1-0,2} , МПа: 7,33
Модуль деформации(водонасыщ) с учетом m _{сод} E _{0,1-0,2} , МПа: 12,8
Относительная просадочность при P=0,3 МПа: 0,002
Начальное просадочное давление P _{пр} , МПа:



Вид среза	Состояние грунта			
	Водонасыщенное			
	медленный консолидированный-дренированный срез			
нормальное давление P, МПа	срезающая нагрузка, кН	касательное напряжение τ, МПа	срезающая нагрузка, кН	касательное напряжение τ, МПа
0,1	0,033	0,082		
0,3	0,060	0,149		
0,5	0,088	0,220		
Угол внутр трения, град.	19			
Удельн. сцепление, кПа	47			



Изм.	Кол.уч	Лист	№ док.	Подп.	Дата
Изм.	Кол.уч	Лист	№ док.	Подп.	Дата
Изм.	Кол.уч	Лист	№ док.	Подп.	Дата

Номер выработки: 4
Интервал отбора, м: 3,50 – 3,70
Номер ИГЭ: 1

Лабораторный номер: 4-3
Структура грунта: не нарушена
Состояние образца: природной влажности и водонасыщенный

Наименование грунта: Суглинок тяжел. тугопластич. непросадочн. сильнодеформ.

Дата испытания:

РЕЗУЛЬТАТЫ ОПРЕДЕЛЕНИЯ ПРОЧНОСТНЫХ И ДЕФОРМАЦИОННЫХ ХАРАКТЕРИСТИК ГРУНТА

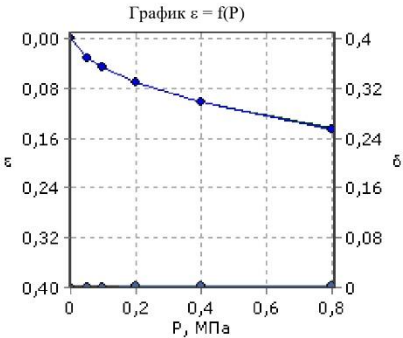
Испытание произведено по		Компрессионное сжатие	Срез
Диаметр кольца		ГОСТ 12248.4-2020	ГОСТ 12248.1-2020
Высота кольца		71,4 мм	71,4 мм
		20,5 мм	35 мм

Физические свойства грунта

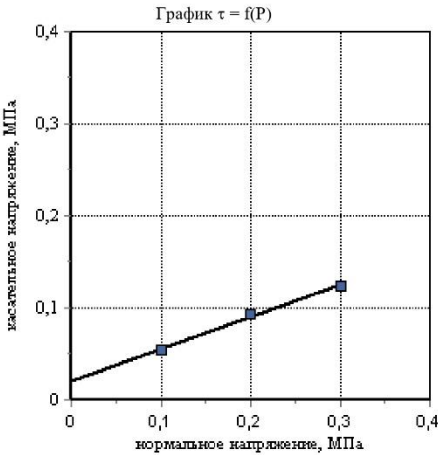
Плотность грунта, г/см³	Плотность сухого грунта, г/см³	Плотность частиц, г/см³	Коэффициент пористости, д.е.	Коэффициент водо-насыщения, д.е.	Влажность, %			Число пластичности, %	Показатель текучести, д.е.
					природная	на границе текучести	на границе раскатывания		
1,90	1,49	2,73	0,827	0,90	27,16	35,41	21,33	14,08	0,41

Вертик. давл-е, МПа	Отн. деф., д.е.	Коэф. порист., д.е.	Коэф. сжимае-мости, МПа ⁻¹	Одометр. модуль деф., МПа	Отн. деф. (вод.), д.е.	Коэф. порист. (вод.), д.е.	Коэф. сжимае-мости (вод.), МПа ⁻¹	Одометр. модуль деф. (вод.), МПа
P	ε	e	m	E	ε ₁	e ₂	m ₂	E ₂
0,0	0,000	0,827			0,000	0,827		
0,05	0,030	0,772	1,11	1,65	0,031	0,770	1,13	1,6
0,1	0,046	0,743	0,56	3,25	0,047	0,742	0,57	3,2
0,2	0,069	0,700	0,43	4,23	0,071	0,698	0,44	4,2
0,4	0,101	0,642	0,29	6,28	0,103	0,638	0,30	6,1
0,8	0,143	0,565	0,19	9,48	0,146	0,560	0,20	9,3

Одометрический модуль деформации E _{0,1-0,2} , МПа: 4,23
Модуль деформации с учетом m _{сод} E _{0,1-0,2} , МПа: 8,9
Одометрический модуль деформации (водонасыщ) E _{0,1-0,2} , МПа: 4,15
Модуль деформации(водонасыщ) с учетом m _{сод} E _{0,1-0,2} , МПа: 8,7
Относительная просадочность при P=0,3 МПа: 0,002
Начальное просадочное давление P _{пр} , МПа:



Вид среза	Состояние грунта			
	Природное		медленный консолидированный-дренированный срез	
нормальное давление P, МПа	срезающая нагрузка, кН	касательное напряжение τ, МПа	срезающая нагрузка, кН	касательное напряжение τ, МПа
0,1	0,022	0,054		
0,2	0,037	0,093		
0,3	0,050	0,124		
Угол внутр трения, град.		19		
Удельн. сцепление, кПа		20		



Взам. инв. №	
Подп. и дата	
Инв. № подл.	

Изм.	Кол.уч	Лист	№ док.	Подп.	Дата

Номер выработки: 6
Интервал отбора, м: 2,00 – 2,20
Номер ИГЭ: 1

Лабораторный номер: 6-1
Структура грунта:
Состояние образца:

Наименование грунта: Глина легк. полутверд. незасол.
Дата испытания:

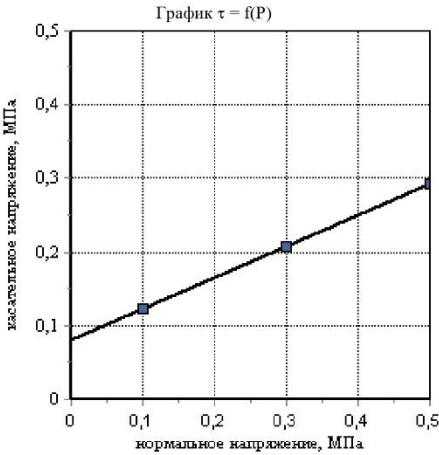
РЕЗУЛЬТАТЫ ОПРЕДЕЛЕНИЯ ПРОЧНОСТНЫХ И ДЕФОРМАЦИОННЫХ ХАРАКТЕРИСТИК ГРУНТА

Испытание произведено по	ГОСТ 12248.4-2020	Срез
Диаметр кольца	71,4 мм	ГОСТ 12248.1-2020
Высота кольца	20,5 мм	71,4 мм
		35 мм

Физические свойства грунта

Плотность грунта, г/см³	Плотность сухого грунта, г/см³	Плотность частиц, г/см³	Коэффициент пористости, д.е.	Коэффициент водо-насыщения, д.е.	Влажность, %			Число пластичности, %	Показатель текучести, д.е.
					природная	на границе текучести	на границе раскатывания		
1,90	1,53	2,73	0,783	0,84	24,12	41,41	22,41	19,00	0,09

Вид среза	Состояние грунта			
	Природное			
	медленный консолидированный-дренированный срез			
нормальное давление Р, МПа	срезающая нагрузка, кН	касательное напряжение τ, МПа	срезающая нагрузка, кН	касательное напряжение τ, МПа
0,1	0,049	0,123		
0,3	0,083	0,208		
0,5	0,117	0,293		
Угол внутр трения, град.		23		
Удельн. сцепление, кПа		80		



Изм.	Кол.уч	Лист	№ док.	Подп.	Дата

Изм.	Кол.уч	Лист	№ док.	Подп.	Дата

Номер выработки: 6
Интервал отбора, м: 4,00 – 4,20
Номер ИГЭ: 1

Лабораторный номер: 6-2
Структура грунта:
Состояние образца:

Наименование грунта: Глина легк. полутверд.
Дата испытания:

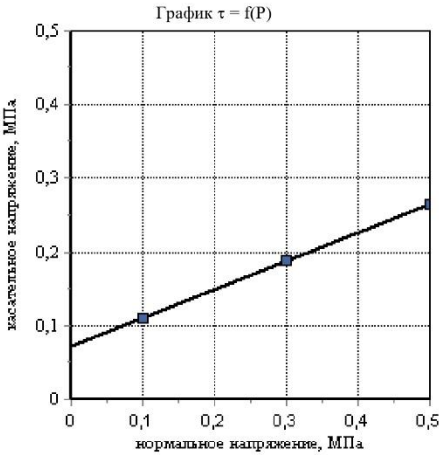
РЕЗУЛЬТАТЫ ОПРЕДЕЛЕНИЯ ПРОЧНОСТНЫХ И ДЕФОРМАЦИОННЫХ ХАРАКТЕРИСТИК ГРУНТА

Испытание произведено по	Компрессионное сжатие	Срез
Диаметр кольца	ГОСТ 12248.4-2020	ГОСТ 12248.1-2020
Высота кольца	71,4 мм	71,4 мм
	20,5 мм	35 мм

Физические свойства грунта

Плотность грунта, г/см³	Плотность сухого грунта, г/см³	Плотность частиц, г/см³	Коэффициент пористости, д.е.	Коэффициент водо-насыщения, д.е.	Влажность, %			Число пластичности, %	Показатель текучести, д.е.
					природная	на границе текучести	на границе раскатывания		
1,95	1,58	2,73	0,729	0,88	23,52	45,96	21,56	24,40	0,08

Вид среза	Состояние грунта			
	Природное			
	медленный консолидированный-дренированный срез			
нормальное давление Р, МПа	срезающая нагрузка, кН	касательное напряжение τ, МПа	срезающая нагрузка, кН	касательное напряжение τ, МПа
0,1	0,044	0,111		
0,3	0,075	0,188		
0,5	0,106	0,265		
Угол внутр трения, град.		21		
Удельн. сцепление, кПа		72		



Инов. № подл.	Подп. и дата	Взам. инв. №							08-25-ИГИ-Т	Лист
										48
			Изм.	Кол.уч	Лист	№ док.	Подп.	Дата		

Номер выработки: 6
Интервал отбора, м: 8,00 – 8,20
Номер ИГЭ: 1

Лабораторный номер: 6-4
Структура грунта: не нарушена
Состояние образца: природной влажности и водонасыщенный

Наименование грунта: Глина легк. полутверд. непросадочн. среднедеформ.

Дата испытания:

РЕЗУЛЬТАТЫ ОПРЕДЕЛЕНИЯ ПРОЧНОСТНЫХ И ДЕФОРМАЦИОННЫХ ХАРАКТЕРИСТИК ГРУНТА

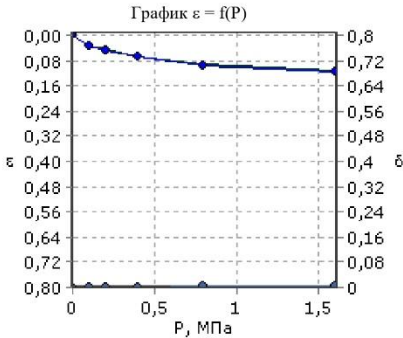
Испытание произведено по		Компрессионное сжатие	Срез
Диаметр кольца		ГОСТ 12248.4-2020	ГОСТ 12248.1-2020
Высота кольца		71,4 мм	71,4 мм
		20,5 мм	35 мм

Физические свойства грунта

Плотность грунта, г/см³	Плотность сухого грунта, г/см³	Плотность частиц, г/см³	Коэффициент пористости, д.е.	Коэффициент водо-насыщения, д.е.	Влажность, %			Число пластичности, %	Показатель текучести, д.е.
					природная	на границе текучести	на границе раскатывания		
1,99	1,60	2,73	0,707	0,94	24,41	42,25	22,52	19,73	0,10

Вертик. давл-е, МПа	Отн. деф., д.е.	Коэф. порист., д.е.	Коэф. сжимае-мости, МПа ⁻¹	Одометр. модуль деф., МПа	Отн. деф. (вод.), д.е.	Коэф. порист. (вод.), д.е.	Коэф. сжимае-мости (вод.), МПа ⁻¹	Одометр. модуль деф. (вод.), МПа
P	ε	e	m	E	ε ₁	e ₂	m ₂	E ₂
0,0	0,000	0,707			0,000	0,707		
0,1	0,032	0,652	0,55	3,12	0,033	0,650	0,57	3,0
0,2	0,045	0,630	0,22	7,67	0,047	0,626	0,24	7,1
0,4	0,065	0,596	0,17	10,02	0,067	0,592	0,17	9,9
0,8	0,092	0,550	0,11	14,87	0,095	0,544	0,12	14,4
1,6	0,111	0,517	0,04	42,11	0,114	0,512	0,04	42,4

Одометрический модуль деформации E _{0,1-0,2} , МПа: 7,67
Модуль деформации с учетом m _{сод} E _{0,1-0,2} , МПа: 13,3
Одометрический модуль деформации (водонасыщ) E _{0,1-0,2} , МПа: 7,14
Модуль деформации(водонасыщ) с учетом m _{сод} E _{0,1-0,2} , МПа: 12,4
Относительная просадочность при P=0,3 МПа: 0,002
Начальное просадочное давление P _{пр} , МПа:



Номер выработки: 8
Интервал отбора, м: 7,00 – 7,20
Номер ИГЭ: 1

Лабораторный номер: 8-4
Структура грунта: не нарушена
Состояние образца: природной влажности и водонасыщенный

Наименование грунта: Глина легк. полутверд. непросадочн. среднедеформ.

Дата испытания:

РЕЗУЛЬТАТЫ ОПРЕДЕЛЕНИЯ ПРОЧНОСТНЫХ И ДЕФОРМАЦИОННЫХ ХАРАКТЕРИСТИК ГРУНТА

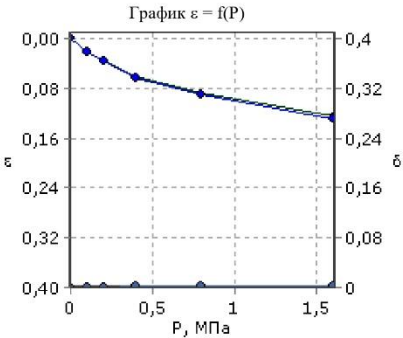
Испытание произведено по		Компрессионное сжатие	Срез
Диаметр кольца		ГОСТ 12248.4-2020	ГОСТ 12248.1-2020
Высота кольца		71,4 мм	71,4 мм
		20,5 мм	35 мм

Физические свойства грунта

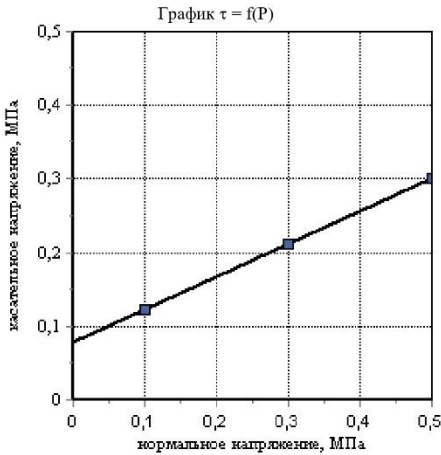
Плотность грунта, г/см³	Плотность сухого грунта, г/см³	Плотность частиц, г/см³	Коэффициент пористости, д.е.	Коэффициент водо-насыщения, д.е.	Влажность, %			Число пластичности, %	Показатель текучести, д.е.
					природная	на границе текучести	на границе раскатывания		
1,96	1,58	2,74	0,731	0,89	23,85	42,40	22,12	20,28	0,09

Вертик. давл-е, МПа	Отн. деф., д.е.	Коэф. порист., д.е.	Коэф. сжимае-мости, МПа ⁻¹	Одометр. модуль деф., МПа	Отн. деф. (вод.), д.е.	Коэф. порист. (вод.), д.е.	Коэф. сжимае-мости (вод.), МПа ⁻¹	Одометр. модуль деф. (вод.), МПа
P	ε	e	m	E	ε ₁	ε ₂	m ₂	E ₂
0,0	0,000	0,731			0,000	0,731		
0,1	0,021	0,695	0,37	4,71	0,022	0,693	0,38	4,5
0,2	0,036	0,669	0,26	6,71	0,037	0,667	0,26	6,7
0,4	0,061	0,625	0,22	7,97	0,063	0,622	0,23	7,7
0,8	0,088	0,579	0,12	14,87	0,091	0,574	0,12	14,3
1,6	0,125	0,515	0,08	21,68	0,128	0,510	0,08	21,7

Одометрический модуль деформации E _{0,1-0,2} , МПа: 6,71
Модуль деформации с учетом m _{соед} E _{0,1-0,2} , МПа: 11,7
Одометрический модуль деформации (водонасыщ) E _{0,1-0,2} , МПа: 6,67
Модуль деформации(водонасыщ) с учетом m _{соед} E _{0,1-0,2} , МПа: 11,6
Относительная просадочность при P=0,3 МПа: 0,001
Начальное просадочное давление P _{пр} , МПа:



Вид среза	Состояние грунта			
	Природное медленный консолидированный-дренированный срез			
нормальное давление P, МПа	срезающая нагрузка, кН	касательное напряжение τ, МПа	срезающая нагрузка, кН	касательное напряжение τ, МПа
0,1	0,049	0,123		
0,3	0,085	0,212		
0,5	0,120	0,301		
Угол внутр трения, град.		24		
Удельн. сцепление, кПа		79		



Взам. инв. №	
Подп. и дата	
Инв. № подл.	

Изм.	Кол.уч	Лист	№ док.	Подп.	Дата
08-25-ИГИ-Т					
Лист 50					

Номер выработки: 15
Интервал отбора, м: 1,50 – 1,70
Номер ИГЭ: 1

Лабораторный номер: 15-1
Структура грунта: не нарушена
Состояние образца: природной влажности и водонасыщенный

Наименование грунта: Глина легк. полутверд. непросадочн. среднедеформ.

Дата испытания:

РЕЗУЛЬТАТЫ ОПРЕДЕЛЕНИЯ ПРОЧНОСТНЫХ И ДЕФОРМАЦИОННЫХ ХАРАКТЕРИСТИК ГРУНТА

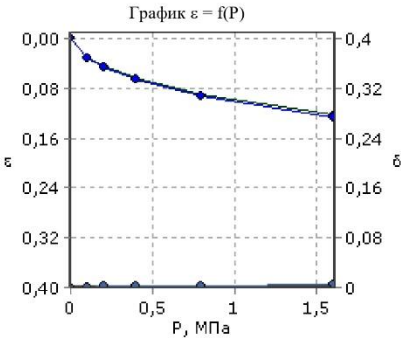
Испытание произведено по		Компрессионное сжатие	Срез
Диаметр кольца		ГОСТ 12248.4-2020	ГОСТ 12248.1-2020
Высота кольца		71,4 мм	71,4 мм
		20,5 мм	35 мм

Физические свойства грунта

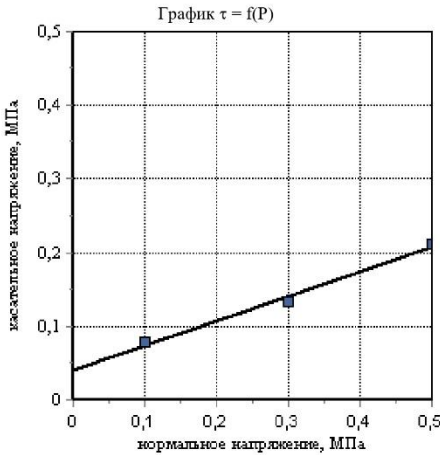
Плотность грунта, г/см³	Плотность сухого грунта, г/см³	Плотность частиц, г/см³	Коэффициент пористости, д.е.	Коэффициент водо-насыщения, д.е.	Влажность, %			Число пластичности, %	Показатель текучести, д.е.
					природная	на границе текучести	на границе раскатывания		
1,88	1,50	2,74	0,830	0,84	25,55	44,43	25,03	19,40	0,03

Вертик. давл-е, МПа	Отн. деф., д.е.	Коэф. порист., д.е.	Коэф. сжимае-мости, МПа ⁻¹	Одометр. модуль деф., МПа	Отн. деф. (вод.), д.е.	Коэф. порист. (вод.), д.е.	Коэф. сжимае-мости (вод.), МПа ⁻¹	Одометр. модуль деф. (вод.), МПа
P	ε	e	m	E	e ₁	e ₂	m ₂	E ₂
0,0	0,000	0,830			0,000	0,830		
0,1	0,031	0,773	0,57	3,21	0,032	0,771	0,59	3,1
0,2	0,044	0,749	0,24	7,67	0,045	0,747	0,25	7,5
0,4	0,064	0,712	0,18	10,01	0,066	0,709	0,19	9,7
0,8	0,091	0,664	0,12	15,09	0,093	0,659	0,12	14,7
1,6	0,123	0,605	0,07	25,02	0,126	0,599	0,08	24,2

Одометрический модуль деформации E _{0,1-0,2} , МПа: 7,67
Модуль деформации с учетом m _{сод} E _{0,1-0,2} , МПа: 13,3
Одометрический модуль деформации (водонасыщ) E _{0,1-0,2} , МПа: 7,46
Модуль деформации(водонасыщ) с учетом m _{сод} E _{0,1-0,2} , МПа: 13,0
Относительная просадочность при P=0,3 МПа: 0,002
Начальное просадочное давление P _{пр} , МПа:



Вид среза	Состояние грунта			
	Водонасыщенное медленный консолидированный-дренированный срез			
нормальное давление P, МПа	срезающая нагрузка, кН	касательное напряжение τ, МПа	срезающая нагрузка, кН	касательное напряжение τ, МПа
0,1	0,031	0,078		
0,3	0,054	0,134		
0,5	0,085	0,212		
Угол внутр трения, град. 19				
Удельн. сцепление, кПа 41				



Взам. инв. №	
Подп. и дата	
Инв. № подл.	

Номер выработки: 15
Интервал отбора, м: 2,00 – 2,20
Номер ИГЭ: 1

Лабораторный номер: 15-2
Структура грунта: не нарушена
Состояние образца: природной влажности и водонасыщенный

Наименование грунта: Глина тяжел. полутверд. непросадочн. среднедеформ. незасол.

Дата испытания:

РЕЗУЛЬТАТЫ ОПРЕДЕЛЕНИЯ ПРОЧНОСТНЫХ И ДЕФОРМАЦИОННЫХ ХАРАКТЕРИСТИК ГРУНТА

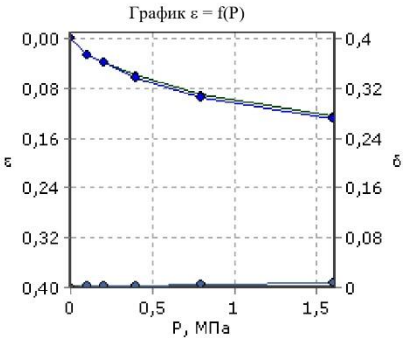
Испытание произведено по		Компрессионное сжатие	Срез
Диаметр кольца		ГОСТ 12248.4-2020	ГОСТ 12248.1-2020
Высота кольца		71,4 мм	71,4 мм
		20,5 мм	35 мм

Физические свойства грунта

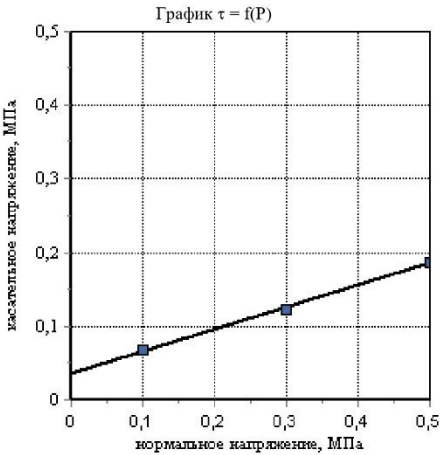
Плотность грунта, г/см³	Плотность сухого грунта, г/см³	Плотность частиц, г/см³	Коэффициент пористости, д.е.	Коэффициент водо-насыщения, д.е.	Влажность, %			Число пластичности, %	Показатель текучести, д.е.
					природная	на границе текучести	на границе раскатывания		
1,80	1,44	2,76	0,917	0,75	25,00	51,83	21,28	30,55	0,12

Вертик. давл-е, МПа	Отн. деф., д.е.	Коэф. порист., д.е.	Коэф. сжимае-мости, МПа ⁻¹	Одометр. модуль деф., МПа	Отн. деф. (вод.), д.е.	Коэф. порист. (вод.), д.е.	Коэф. сжимае-мости (вод.), МПа ⁻¹	Одометр. модуль деф. (вод.), МПа
P	ε	e	m	E	ε ₁	ε ₂	m _z	E _z
0,0	0,000	0,917			0,000	0,917		
0,1	0,026	0,866	0,50	3,81	0,028	0,864	0,53	3,6
0,2	0,038	0,844	0,23	8,43	0,040	0,840	0,24	8,0
0,4	0,059	0,803	0,20	9,44	0,062	0,797	0,21	9,0
0,8	0,089	0,745	0,14	13,30	0,094	0,737	0,15	12,7
1,6	0,124	0,680	0,08	23,32	0,130	0,668	0,09	22,1

Одометрический модуль деформации E _{0,1-0,2} , МПа: 8,43
Модуль деформации с учетом m _{сод} E _{0,1-0,2} , МПа: 14,7
Одометрический модуль деформации (водонасыщ) E _{0,1-0,2} , МПа: 8,01
Модуль деформации(водонасыщ) с учетом m _{сод} E _{0,1-0,2} , МПа: 13,9
Относительная просадочность при P=0,3 МПа: 0,002
Начальное просадочное давление P _{пр} , МПа:



Вид среза	Состояние грунта			
	Водонасыщенное			
	медленный консолидированный-дренированный срез			
нормальное давление P, МПа	срезающая нагрузка, кН	касательное напряжение τ, МПа	срезающая нагрузка, кН	касательное напряжение τ, МПа
0,1	0,027	0,068		
0,3	0,049	0,123		
0,5	0,075	0,187		
Угол внутр трения, град. 17				
Удельн. сцепление, кПа 37				



Взам. инв. №	
Подп. и дата	
Инв. № подл.	

Приложение И Результаты определения химического анализа грунта

Изм. № подл.	Подп. и дата	Взам. инв. №

Изм.	Кол.уч	Лист	№ док.	Подп.	Дата

08-25-ИГИ-Т					

РЕЗУЛЬТАТЫ ХИМИЧЕСКОГО АНАЛИЗА ГРУНТА

Номер образца:

Номер выработки: 4
Глубина отбора образца, м: 1,50 – 1,70
Тип грунта: Глина легк. полутверд. непросадочн.
среднедеформ. незасол.
Отношение грунта и воды 1:5
Номер ИГЭ 1

Содержание компонентов на 100 г абсолютно сухого грунта

Анионы	мг	мг-экв	%
HCO_3	24,41	0,40	0,02
Cl	6,03	0,17	0,01
SO_4	5,76	0,12	0,01
CO_3	0,00	0,00	0,00

Катионы	мг	мг-экв	%
Ca	6,21	0,31	0,01
Mg	3,16	0,26	0,00
$Na + K$	2,76	0,12	0,00
NH_4			

Сумма ионов, %	0,05
Сухой остаток (по сумме ионов), %	0,04
Сухой остаток (выпариванием), %	
pH	7,5

Средняя плотность катодн. тока, А/м ² (лаб)	0,188
Удельное эл. сопротивление, Ом*м (лаб)	14,9

Грунт по степени засоления	
ГОСТ 25100-2020	незасол.
СП 34.13330.2021	незасол.

Наименование типа засоления	
	хлоридно-сульфатный

Коррозионная агрессивность грунта по отношению к углеродистой и низколегированной стали по ГОСТ 9.602-2016

Средняя плотность катодного тока (лаб)	средняя
Удельное электрическое сопротивление (лаб)	высокая
Наихудший показатель	высокая

Степень агрессивности сульфатов в грунтах к бетонным конструкциям по СП 28.13330.2017

К бетонам		W4	W6	W8	W10-W14	W16-W20
	Портландцемент	нет	нет	нет	нет	нет
	Шлакопорт-цемент	нет	нет	нет	нет	нет
	Сульфатостойкие	нет	нет	нет	нет	нет

Степень агрессивности хлоридов в грунтах к ж/б конструкциям по СП 28.13330.2017

	W4	W6	W8	W10	W12	W14	W16-W20
К ж/б конструкциям	нет	нет	нет	нет	нет	нет	нет

Инов. № подл.	Подп. и дата	Взам. инв. №
Изм.	Кол.уч	Лист
№ док.	Подп.	Дата

РЕЗУЛЬТАТЫ ХИМИЧЕСКОГО АНАЛИЗА ГРУНТА
Номер образца:

Номер выработки: 6
Глубина отбора образца, м: 2,00 – 2,20
Тип грунта: Глина легк. полутверд. незасол.
Отношение грунта и воды 1:5
Номер ИГЭ 1

Содержание компонентов на 100 г абсолютно сухого грунта

Анионы	мг	мг-экв	%
HCO_3	40,27	0,66	0,04
Cl	3,90	0,11	0,00
SO_4	8,17	0,17	0,01
CO_3	0,00	0,00	0,00

Катионы	мг	мг-экв	%
Ca	6,81	0,34	0,01
Mg	3,28	0,27	0,00
$Na+K$	7,59	0,33	0,01
NH_4			

Сумма ионов, %	0,07
Сухой остаток (по сумме ионов), %	0,05
Сухой остаток (выпариванием), %	
рН	7,8

Средняя плотность катодн. тока, А/м ² (лаб)	0,177
Удельное эл. сопротивление, Ом*м (лаб)	12,5

Грунт по степени засоления	
ГОСТ 25100-2020	незасол.
СП 34.13330.2021	незасол.

Наименование типа засоления	
	сульфатный

Коррозионная агрессивность грунта по отношению к углеродистой и низколегированной стали по ГОСТ 9.602-2016

Средняя плотность катодного тока (лаб)	средняя
Удельное электрическое сопротивление (лаб)	высокая
Наихудший показатель	высокая

Степень агрессивности сульфатов в грунтах к бетонным конструкциям по СП 28.13330.2017

К бетонам		W4	W6	W8	W10-W14	W16-W20
	Портландцемент	нет	нет	нет	нет	нет
	Шлакопорт-цемент	нет	нет	нет	нет	нет
	Сульфатостойкие	нет	нет	нет	нет	нет

Степень агрессивности хлоридов в грунтах к ж/б конструкциям по СП 28.13330.2017

	W4	W6	W8	W10	W12	W14	W16-W20
К ж/б конструкциям	нет	нет	нет	нет	нет	нет	нет

Изм.	Кол.уч	Лист	№ док.	Подп.	Дата	08-25-ИГИ-Т	Лист	
							55	
Инва. № подл.	Подп. и дата	Взам. инв. №						

РЕЗУЛЬТАТЫ ХИМИЧЕСКОГО АНАЛИЗА ГРУНТА

Номер образца:

Номер выработки: 15

Глубина отбора образца, м: 2,00 – 2,20

Тип грунта: Глина тяжел. полутверд. непросадочн.

среднедеформ. незасол.

Отношение грунта и воды 1:5

Номер ИГЭ 1

Содержание компонентов на 100 г абсолютно сухого грунта

Анионы	мг	мг-экв	%
HCO_3	41,49	0,68	0,04
Cl	13,12	0,37	0,01
SO_4	10,09	0,21	0,01
CO_3	0,00	0,00	0,00

Катионы	мг	мг-экв	%
Ca	6,21	0,31	0,01
Mg	3,16	0,26	0,00
$Na+K$	15,87	0,69	0,02
NH_4			

Сумма ионов, %	0,09
Сухой остаток (по сумме ионов), %	0,07
Сухой остаток (выпариванием), %	
pH	7.9

Средняя плотность катодн. тока, А/м ² (лаб)	0,186
Удельное эл. сопротивление, Ом*м (лаб)	15,2

Грунт по степени засоления

ГОСТ 25100-2020	незасол.
СП 34.13330.2021	незасол.

Наименование типа засоления

	сульфатно-хлоридный
--	---------------------

Коррозионная агрессивность грунта по отношению к углеродистой и низколегированной стали по ГОСТ 9.602-2016

Средняя плотность катодного тока (лаб)	средняя
Удельное электрическое сопротивление (лаб)	высокая
<i>Наихудший показатель</i>	высокая

Степень агрессивности сульфатов в грунтах к бетонным конструкциям по СП 28.13330.2017

		W4	W6	W8	W10-W14	W16-W20
К бетонам	Портландцемент	нет	нет	нет	нет	нет
	Шлакопорт-цемент	нет	нет	нет	нет	нет
	Сульфатостойкие	нет	нет	нет	нет	нет

Степень агрессивности хлоридов в грунтах к ж/б конструкциям по СП 28.13330.2017

	W4	W6	W8	W10	W12	W14	W16-W20
К ж/б конструкциям	нет	нет	нет	нет	нет	нет	нет

Приложение №
Лист Листов

Давление σ_3 , МПа: 0,056

Давление σ_1 , МПа	Деформация, мм
0,056	0,000
0,06	0,018
0,07	0,042
0,081	0,075
0,09	0,115
0,099	0,168
0,111	0,259
0,12	0,366
0,13	0,518
0,14	0,652
0,149	0,819
0,16	1,031
0,17	1,297
0,18	1,632
0,189	2,053
0,199	2,584
0,21	3,249
0,22	4,088
0,23	5,140
0,239	6,469
0,25	8,138
0,26	10,238
0,262	11,506

2

Инв. № подл.	Подп. и дата	Взам. инв. №						
Изм.	Кол.уч	Лист	№ док.	Подп.	Дата	08-25-ИГИ-Т		Лист
								58

Объект: «Обустройство куста скважин № 4010 Старо-Кадеевского нефтяного месторождения»
Номер ИГЭ: 1
Наименование грунта: Глина легк. полутверд.

Номер выработки: 1
Лабораторный номер: 1-2
Интервал отбора, м: 6,50 – 6,70

РЕЗУЛЬТАТЫ ИСПЫТАНИЯ ГРУНТА МЕТОДОМ ТРЕХОСНОГО СЖАТИЯ
Определение деформационных характеристик грунта

Испытание произведено по	ГОСТ 12248.3-2020	Площадь образца, мм ²	1134,11
Испытание произведено на приборах	АСИС	Диаметр образца, мм	38
Структура грунта	не нарушена	Высота образца, мм	76

Гранулометрический состав фракций, %

> 10	10 – 5	5 – 2	2 – 1	1 – 0,5	0,5 – 0,25	0,25 – 0,1	0,1 – 0,05	0,05–0,01	0,01–0,002	< 0,002

Физические свойства грунта

Плотность грунта, г/см ³	Плотность сухого грунта, г/см ³	Плотность частиц, г/см ³	Коэффициент пористости д.е.	Коэффициент водонасыщения, д.е.	Влажность, %			Число пластичности, %	Показатель текучести, д.е.
					природная	на границе текучести	на границе раскат.		
2,00	1,71	2,73	0,599	0,78	17,17	38,97	17,18	21,79	0,00

консолидированно-дренированное испытание

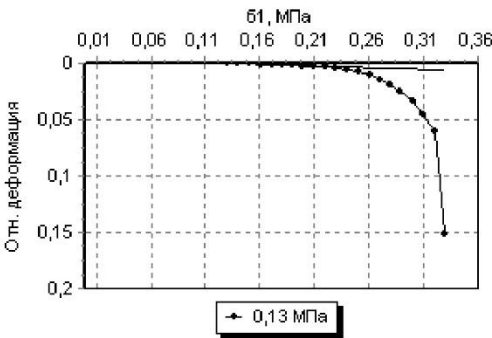
Режим: кинематический
Экспериментальные данные

Давление σ_3 , МПа	Деформация, мм	Относительная деформация, д.е.	Давление σ_1 , МПа	Модуль деформации, МПа	Коэффициент поперечной деформации, д.е.
0,13	11,537	0,152	0,33	30,95	0,30

Результаты опыта

площадь образца, мм ²	высота образца, мм	площадь штока, мм ²
1134,11	76	314

График зависимости отн. деформации от напряжения



Давление σ_3 , Мпа: 0,13

Давление σ_1 , МПа	Деформация, мм
0,13	0,000
0,14	0,008
0,15	0,032
0,161	0,056
0,171	0,079
0,18	0,102
0,19	0,139
0,199	0,171
0,209	0,194
0,22	0,258
0,23	0,344
0,24	0,459
0,251	0,612
0,261	0,815
0,27	1,089
0,28	1,450
0,289	1,939
0,3	2,577
0,31	3,436
0,32	4,580
0,33	11,537

Изм.	Кол.уч	Лист	№ док.	Подп.	Дата
Изм.	Кол.уч	Лист	№ док.	Подп.	Дата
Объект: «Обустройство куста скважин № 4010 Старо-Кадеевского нефтяного месторождения»
Номер ИГЭ: 1
Наименование грунта: Глина легк. полутверд.

Номер выработки: 4
Лабораторный номер: 4-1
Интервал отбора, м: 1,50 – 1,70

РЕЗУЛЬТАТЫ ИСПЫТАНИЯ ГРУНТА МЕТОДОМ ТРЕХОСНОГО СЖАТИЯ
Определение деформационных характеристик грунта

Испытание произведено по	ГОСТ 12248.3-2020	Площадь образца, мм ²	1134,11
Испытание произведено на приборах	АСИС	Диаметр образца, мм	38
Структура грунта	не нарушена	Высота образца, мм	76

Гранулометрический состав фракций, %

> 10	10 – 5	5 – 2	2 – 1	1 – 0,5	0,5 – 0,25	0,25 – 0,1	0,1 – 0,05	0,05–0,01	0,01–0,002	< 0,002

Физические свойства грунта

Плотность грунта, г/см ³	Плотность сухого грунта, г/см ³	Плотность частиц, г/см ³	Коэффициент пористости д.е.	Коэффициент водонасыщения, д.е.	Влажность, %			Число пластичности, %	Показатель текучести, д.е.
					природная	на границе текучести	на границе раскат.		
1,92	1,54	2,74	0,779	0,87	24,67	39,07	21,95	17,12	0,16

консолидированно-дренированное испытание

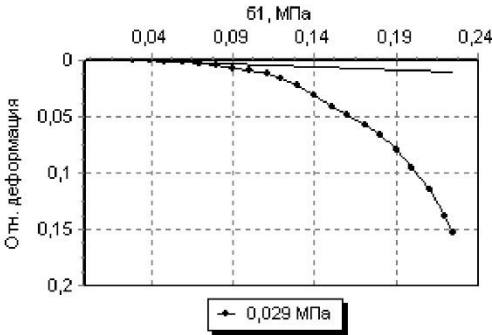
Режим: кинематический
Экспериментальные данные

Давление σ_3 , МПа	Деформация, мм	Относительная деформация, д.е.	Давление σ_1 , МПа	Модуль деформации, МПа	Коэффициент поперечной деформации, д.е.
0,029	11,602	0,153	0,225	18,31	0,32

Результаты опыта

площадь образца, мм ²	высота образца, мм	площадь штока, мм ²
1134,11	76	314

График зависимости отн. деформации от напряжения



Приложение №
Лист Листов

Давление σ_3 , МПа: 0,029

Давление σ_1 , МПа	Деформация, мм
0,029	0,000
0,04	0,032
0,049	0,083
0,06	0,143
0,07	0,231
0,08	0,344
0,09	0,507
0,1	0,686
0,111	0,927
0,12	1,254
0,13	1,696
0,14	2,293
0,151	3,100
0,16	3,689
0,171	4,350
0,18	4,993
0,19	6,006
0,199	7,225
0,211	8,691
0,22	10,456
0,225	11,602

6

Инв. № подл.	Подп. и дата	Взам. инв. №						
Изм.	Кол.уч	Лист	№ док.	Подп.	Дата	08-25-ИГИ-Т		Лист
								62

Интервал отбора, м: 7,00 – 7,20

Определение деформационных характеристик грунта

Graph showing the dependence of relative deformation on stress for a stress level of 0.14 MPa. The y-axis represents relative deformation (Отн. деформация) from 0 to 0.2. The x-axis represents stress (σ , МПа) from 0 to 0.4. The curve shows a sharp increase in deformation after 0.24 MPa.

Давление σ_3 , МПа: 0,14

Давление σ_1 , МПа	Деформация, мм
0,14	0,000
0,15	0,009
0,161	0,031
0,17	0,069
0,18	0,103
0,19	0,175
0,199	0,224
0,21	0,313
0,22	0,395
0,224	0,426
0,23	0,495
0,24	0,627
0,251	0,781
0,26	0,981
0,27	1,232
0,279	1,547
0,29	1,943
0,299	2,442
0,31	3,065
0,321	3,850
0,33	4,835
0,34	6,074
0,351	7,629
0,36	9,583
0,368	11,576

Изм.	Кол.уч	Лист	№ док.	Подп.	Дата
Изм.	Кол.уч	Лист	№ док.	Подп.	Дата
Лабораторный номер: 15-1
Интервал отбора, м: 1,50 – 1,70

Определение деформационных характеристик грунта

Испытание произведено по	ГОСТ 12248.3-2020	Площадь образца, мм ²	1134,11
Испытание произведено на приборах	АСИС	Диаметр образца, мм	38
Структура грунта	не нарушена	Высота образца, мм	76

[illegible]

Плотность грунта, г/см ³	Плотность сухого грунта, г/см ³	Плотность частиц, г/см ³	Коэффициент пористости д.е.	Коэффициент водо- насыщения, д.е.	Влажность, %			Число пластич- ности, %	Показа- тель текучести, д.е.
					природ- ная	на границе текучести	на границе раскат.		
1.88	1.50	2.74	0.830	0.84	25.55	44.43	25.03	19.40	0.03

Давление σ_3 , МПа	Деформация, мм	Относительная деформация, д.е.	Давление σ_1 , МПа	Модуль деформации, МПа	Коэффициент поперечной деформации, д.е.
0.028	11.582	0.152	0.245	17.00	0.30

площадь образца, мм ²	высота образца, мм	площадь штока, мм ²
1134,11	76	314

Graph showing the dependence of relative deformation (Отн. деформация) on stress (σ , МПа) for a pressure of 0.028 МПа. The curve shows a non-linear relationship, starting near zero and increasing significantly as stress increases beyond 0.11 МПа.

Stress (σ , МПа)	Relative Deformation (Отн. деформация)
0.01	0.000
0.06	0.000
0.11	0.005
0.16	0.020
0.21	0.050
0.26	0.150

Давление σ_3 , МПа: 0,028

Давление σ_1 , МПа	Деформация, мм
0,028	0,000
0,03	0,021
0,04	0,045
0,045	0,076
0,05	0,099
0,061	0,153
0,07	0,236
0,081	0,364
0,09	0,533
0,099	0,779
0,111	1,092
0,12	1,417
0,131	1,838
0,141	2,145
0,15	2,504
0,16	2,921
0,17	3,409
0,181	3,978
0,19	4,643
0,199	5,418
0,21	6,323
0,22	7,379
0,231	8,611
0,24	10,049
0,245	11,582

Изм.	Кол.уч	Лист	№ док.	Подп.	Дата
Изм.	Кол.уч	Лист	№ док.	Подп.	Дата
Изм.	Кол.уч	Лист	№ док.	Подп.	Дата

Объект: «Обустройство куста скважин № 4010 Старо-Кадеевского нефтяного месторождения»
 Номер ИГЭ: 1
 Наименование грунта: Глина тяжел. полутверд.

Номер выработки: 15

Лабораторный номер: 15-2
Интервал отбора, м: 2,00 – 2,20

РЕЗУЛЬТАТЫ ИСПЫТАНИЯ ГРУНТА МЕТОДОМ ТРЕХОСНОГО СЖАТИЯ

Определение деформационных характеристик грунта

Испытание произведено по	ГОСТ 12248.3-2020	Площадь образца, мм ²	1134,11
Испытание произведено на приборах	АСИС	Диаметр образца, мм	38
Структура грунта	не нарушена	Высота образца, мм	76

Гранулометрический состав фракций, %

[illegible]

Физические свойства грунта

Плотность грунта, г/см ³	Плотность сухого грунта, г/см ³	Плотность частиц, г/см ³	Коэффи- циент пористости д.е.	Коэффи- циент водо- насыщения, д.е.	Влажность, %			Число пластич- ности, %	Показа- тель текучести, д.е.
					природ- ная	на границе текучести	на границе раскат.		
1.80	1.44	2.76	0.917	0.75	25.00	51.83	21.28	30.55	0.12

консолидированно-дренированное испытание

Режим: кинематический

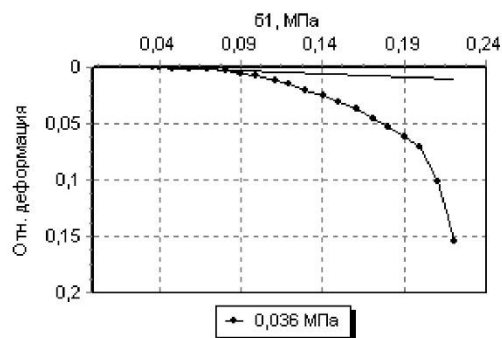
Экспериментальные данные

Давление σ_3 , МПа	Деформация, мм	Относительная деформация, д.е.	Давление σ_1 , МПа	Модуль деформации, МПа	Коэффициент поперечной деформации, д.е.
0,036	11,695	0,154	0,221	17,84	0,32

Результаты опыта

площадь образца, мм ²	высота образца, мм	площадь штока, мм ²
1134,11	76	314

График зависимости отн. деформации от
напряжения



Приложение №
Лист Листов

Давление σ_3 , МПа: 0,036

Давление σ_1 , МПа	Деформация, мм
0,036	0,000
0,04	0,032
0,049	0,063
0,059	0,098
0,07	0,165
0,081	0,278
0,09	0,421
0,099	0,612
0,111	0,857
0,12	1,162
0,13	1,515
0,141	1,911
0,15	2,325
0,161	2,830
0,171	3,444
0,18	4,000
0,19	4,653
0,199	5,406
0,211	7,742
0,221	11,695

12

Инв. № подл.	Подп. и дата	Взам. инв. №							12
						08-25-ИГИ-Т		Лист	
								68	
Изм.	Кол.уч	Лист	№ док.	Подп.	Дата				

Приложение Л Аккредитация лаборатории



Инов. № подл.	Подп. и дата	Взам. инв. №

Изм.	Кол.уч	Лист	№ док.	Подп.	Дата

08-25-ИГИ-Т

Руководитель (заместитель руководителя)

органа по аккредитации

Сухотин А.В.

Приложение к аттестату аккредитации испытательной лаборатории (центра)

№ RA.RU.10HA2880

От «17» ноября 2022 года



ОБЛАСТЬ АККРЕДИТАЦИИ

Испытательного центра в соответствии с требованиями ГОСТ ISO/IEC 17025-2019 «Общие требования к компетентности испытательных и калибровочных лабораторий» и СДА-15-2009 «Требования к испытательным лабораториям»

Место проведения анализа: стационарные, в полевых условиях

№ п/п	Объект	Показатель/ характеристика	Диапазон определений	Регламентирующие методики (методы) измерений и (или) методы испытаний
1	2	3	4	5
1.	Грунты	Отбор, упаковка, транспортирование и хранение образцов	(1-10) кг	ГОСТ 12071-2014
2.		Влажность	(1 – 120) %	ГОСТ 5180 – 2015
3.		Влажность границы текучести	(20 – 80) %	ГОСТ 5180 – 2015
4.		Влажность границы раскатывания	(3 – 40) %	ГОСТ 5180 – 2015
5.		Гранулометрический (зерновой) состав	(0 – 100) %	ГОСТ 12536 – 2014
6.		Модуль деформации	(0 – 100,0) МПа	ГОСТ 12248.4 – 2020
7.		Коэффициент пористости	(0 - 1,0) д.ед.	ГОСТ 25100 – 2020
8.		Пористость	(0 - 100) %	ГОСТ 25100 – 2020
9.		Коэффициент водонасыщения	(0 - 1,0) д.ед.	ГОСТ 25100 – 2020
10.		Угол внутреннего трения	(0 – 45)°	ГОСТ 12248.1 – 2020
11.		Удельное сцепление	(0 – 100) кПа	
12.		Плотность природная	(1,0 – 3,0) г/см ³	ГОСТ 5180 – 2015
13.		Плотность максимальная	(1,0 – 3,0) г/см ³	ГОСТ 22733 – 2016
14.		Влажность оптимальная	(1 – 40) %	ГОСТ 22733 – 2016
15.		Плотность частиц	(1,20 – 2,79) г/см ³	ГОСТ 5180 – 2015
16.		Степень морозного пучения	(0 - 12) %	ГОСТ 28622-2012
17.		Просадочность	(0,01 – 0,10) д.ед.	ГОСТ 23161-2012
18.		Коэффициент фильтрации	(0,1 – 50,0) м/сут	ГОСТ 25584 – 2016
19.		Число пластичности	(0 – 17,0) %	ГОСТ 25100 – 2020
20.		Показатель текучести	(<0 - >1) д.е.	ГОСТ 25100 – 2020
21.		Предел прочности грунта на одноосное сжатие	(0-120) МПа	ГОСТ 12248.2 – 2020
22.		Трехосное сжатие	(0-100,0) МПа	ГОСТ 12248.3 – 2020
23.		Полевое определение характеристик деформируемости расклинивающим dilatометром	(0 – 100,0) МПа	ГОСТ Р 58270-2018
24.		Набухание и усадка	(0,04-0, 12) д.ед.	ГОСТ 12248.6-2020

Изм.	Кол.уч	Лист	№ док.	Подп.	Дата
Изм.	Кол.уч	Лист	№ док.	Подп.	Дата
Изм.	Кол.уч	Лист	№ док.	Подп.	Дата

08-25-ИГИ-Т

Лист

70



Приложение к аттестату аккредитации
испытательной лаборатории
№ ВА.RU.10HA2880
От «17» ноября 2022 года

25.	Грунты	Лабораторное определение содержания органических веществ	(0-50,0)%	ГОСТ 23740-2016
26.		Полевые испытания проницаемости (откачка воды из скважины, налив воды в шурфы, нагнетание воздуха в скважину)	(0,1 – 50,0) м/сут	ГОСТ 23278-2014
27.		Полевое определение характеристик деформируемости штампом	(0 – 300,0) МПа	ГОСТ 20276.1-2020
28.		Полевое определение модуля упругости грунта статическим штампом	(0 – 300,0) МПа	ОДМ 218.5.007-2016
29.		Полевые испытания статическим и динамическим зондированием	(0 – 100,0) МПа	ГОСТ 19912-2012
30.		Полевые испытания сваями, контрольные испытания свай	(0 – 10000,0) кН	ГОСТ 5686-2020
31.		Определение плотности замещением объема (в полевых условиях)	(1,0 – 3,0) г/см ³	ГОСТ 28514-90
32.		Удельное электрическое сопротивление грунта	(0-150) Ом×м	ГОСТ 9.602-2016
32.		Содержание карбонатов	(0-100)%	ГОСТ 34467-2018
33.	Свайные фундаменты	Сейсмоакустическая дефектоскопия свай	(1-100) м	Технологический регламент по применению неразрушающего экспресс-контроля сплошности свай методом «СНИК» СП 45.13330.2017
34.		Ультразвуковая дефектоскопия свай	(1-100) м	ГОСТ 17624-2012 СП 45.13330.2017
35.	Грунты (водная вытяжка)	Водородный показатель pH	(1-14) ед. pH	ГОСТ 26423-85
36.		Кальций и магний (суммарно)	(2-75) ммоль/100 г	ГОСТ 26428-85
37.		Сульфаты	(20 — 1000) мг/кг	ГОСТ 26426-85
38.		Карбонаты	(0,01-10) ммоль/100 г	ГОСТ 26424-85
39.		Хлориды	(0,01-20) ммоль/100 г	ГОСТ 26425-85
40.		Плотный остаток	(0,03-5,0)%	ГОСТ 26423-85
41.	Песок для строительных работ	Модуль крупности	(0,5 - 4,0) д.ед.	ГОСТ 8735 - 88
42.		Зерновой состав	(0-100) %	ГОСТ 8735 - 88
43.		Содержание пылевидных и глинистых частиц	(0,1 - 20,0) %	ГОСТ 8735 - 88
44.		Содержания глины в комках	(0,1 - 5,0) %	ГОСТ 8735 - 88
45.		Наличия органических примесей	(0-1,5)%	ГОСТ 8735 - 88
46.		Влажности	(0,05 - 20,00) %	ГОСТ 8735 - 88
47.		Истинная плотность	(2,0 - 2,8) г/см ³	ГОСТ 8735 - 88
48.		Насыпная плотность	(1,0 – 2,0) г/см ³	ГОСТ 8735 - 88
49.		Морозостойкость	-20 град С	ГОСТ 8735 - 88
50.	Дороги автомобильные общего пользования. Песок природный и дробленый	Определение содержания глинистых частиц методом набухания	(0-17,0)%	ГОСТ 32708-2014
51.		Определение насыпной плотности и пустотности	(1,0-2,0) г/см ³	ГОСТ 32721-2014

Изм.	Кол.уч	Лист	№ док.	Подп.	Дата
Изм.	Кол.уч	Лист	№ док.	Подп.	Дата
Изм.	Кол.уч	Лист	№ док.	Подп.	Дата

08-25-ИГИ-Т

Лист

71

Приложение М Результаты исследований грунта на морозное пучение

Объект: Объект: «Обустройство куста скважин № 4010 Старо-Кадеевского нефтяного месторождения»

Методика испытаний: ГОСТ 5180-2015, ГОСТ 12536-2014, ГОСТ 25584-2016, РСН 51-84, ГОСТ 12248.1-2020, ГОСТ 12248.4-2020, ГОСТ 23740-2016.

Ведомость испытаний грунта для определения степени пучинистости

№ п/п	№ выработки	Глубина от – до, м	ИГЭ	Толщина промерзшего слоя, мм	Вертикальная деформация пучения, мм	Относительная деформация пучения	Разновидность грунтов
						д.е.	
1	1	3,00-3,20	2	98,000	1,500	0,015	слабопучинистый
2	4	1,50-1,50	2	97,000	1,200	0,012	слабопучинистый
3	8	1,00-1,00	2	98,000	1,600	0,016	слабопучинистый

*Перепечатка протокола и результатов испытаний без разрешения испытательной лаборатории запрещена.

Изм.	Кол.уч	Лист	№ док.	Подп.	Дата	08-25-ИГИ-Т	Лист
							72
Изм.	Кол.уч	Лист	№ док.	Подп.	Дата		

Изм. № подл.

Подп. и дата

Взам. инв. №

РЕЗУЛЬТАТЫ ОПРЕДЕЛЕНИЯ СКОРОСТИ РАЗМОКАНИЯ ГРУНТОВ

Номер опыта	Номер выработки	Номер образца	Размер образца, см	Время размокания, мин	Размокание грунта, %	Характеристика размокания
1	8	8-1	3*3*3	360	30,0	медленное
2	8	8-2	3*3*3	360	38,0	медленное
3	8	8-3	3*3*3	360	34,0	медленное
4	11	11-1	3*3*3	360	36,0	медленное
5	11	11-2	3*3*3	360	38,0	медленное
6	11	11-3	3*3*3	360	39,0	медленное

Инв. № подл.	Подп. и дата	Взам. инв. №						
Изм.	Кол.уч	Лист	№ док.	Подп.	Дата	08-25-ИГИ-Т		Лист
								73

Объект: «Обустройство куста скважин № 4010 Старо-Кадеевского нефтяного месторождения»

№ п/п	Лаборатор- ный номер образца	Номер скважин ы	Глубина отбора образца, м	Номер ИГЭ	Относительно е набухание грунта, д.с.	Влажност ь набухания , %	Наименование грунтов
1	8-1	8	1,00	1	0,049	25,41	слабонабух.
2	8-2	8	3,00	1	0,048	24,32	слабонабух.
3	8-3	8	5,00	1	0,048	20,52	слабонабух.
4	11-1	11	2,00	1	0,068	21,49	слабонабух.
5	11-2	11	4,00	1	0,060	22,71	слабонабух.
6	11-3	11	6,00	1	0,047	22,38	слабонабух.

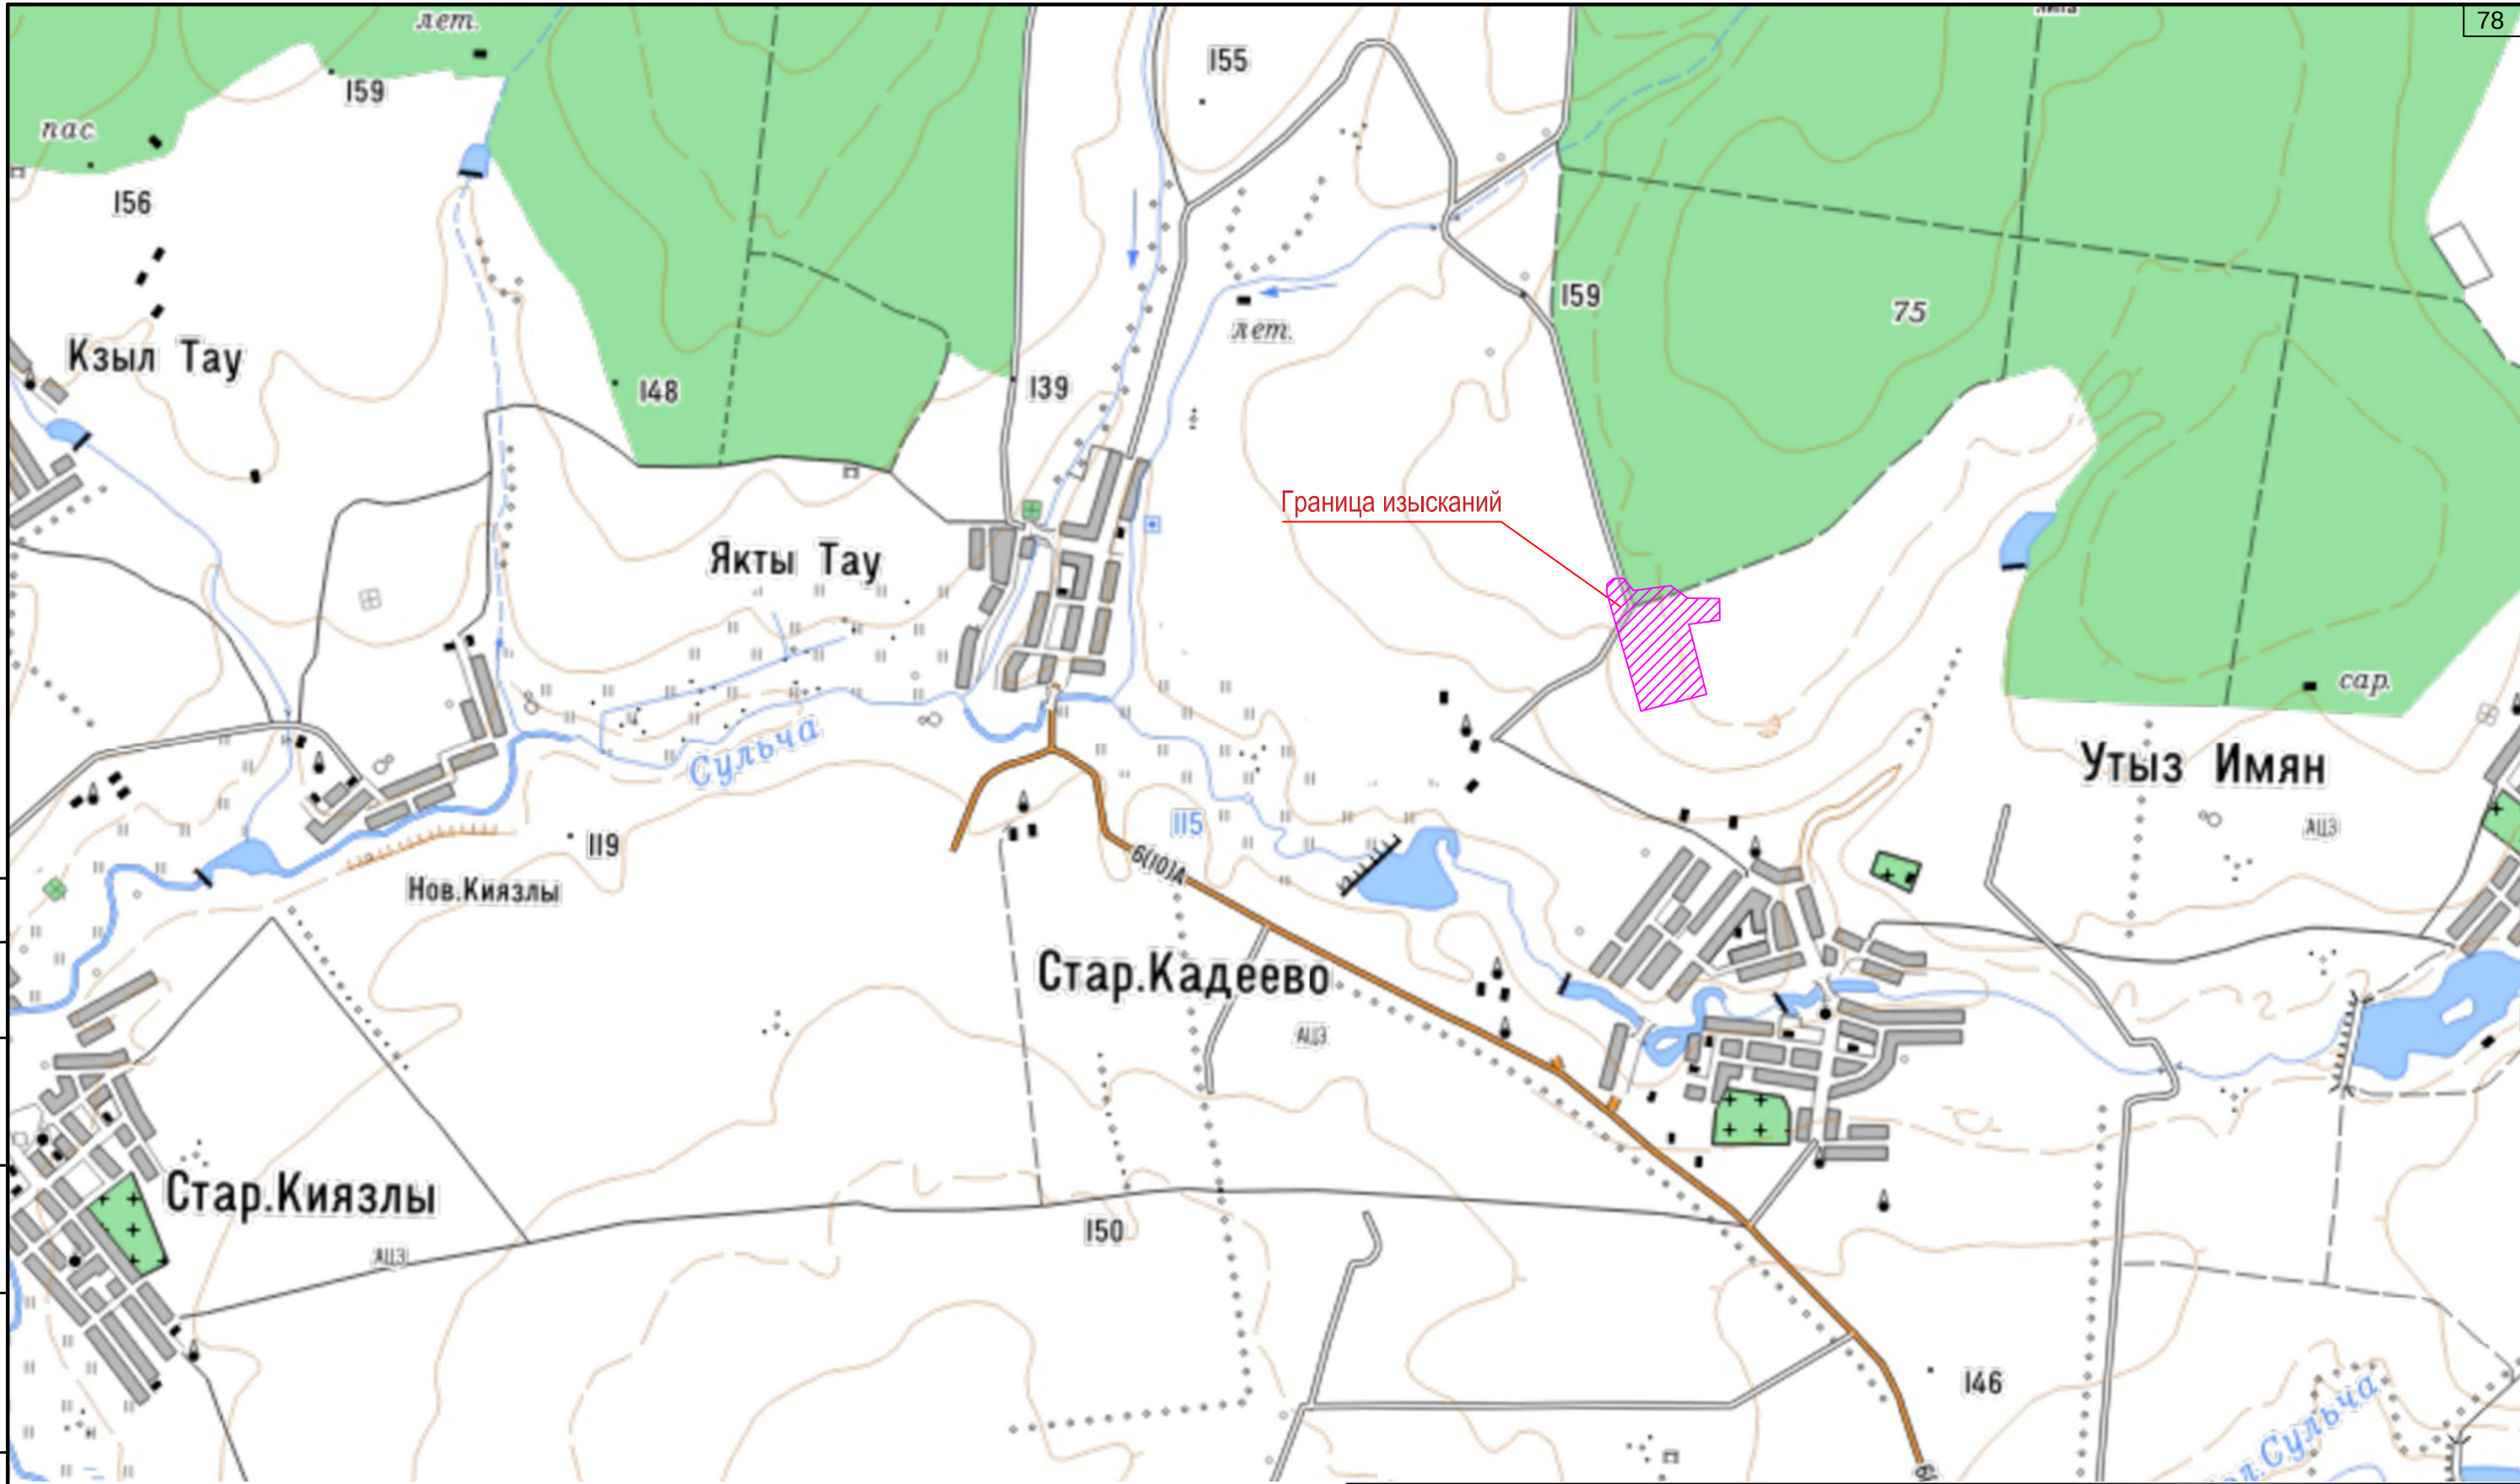
*Перепечатка протокола и результатов испытаний без разрешения испытательной лаборатории запрещена.

Согласовано

Взам инв. N

Подп. и дата

Инв. N подл.



						08–25– ИГИ– Г.1				
						«Обустройство куста скважин № 4010 Старо-Кадеевского нефтяного месторождения»				
Изм.	Кол.уч.	Лист	Ндок.	Подпись	Дата	Ситуационный план		Стадия	Лист	Листов
Разраб.		Хуснуллин			15.12.25			И	1	1
						Масштаб 1:15000		ООО «Нефтестройпроект»		
Н. Контр.		Минхаиров			15.12.25					
ГИП		Фадеев			15.12.25					

Сопоставление

Выпуск V

Лист

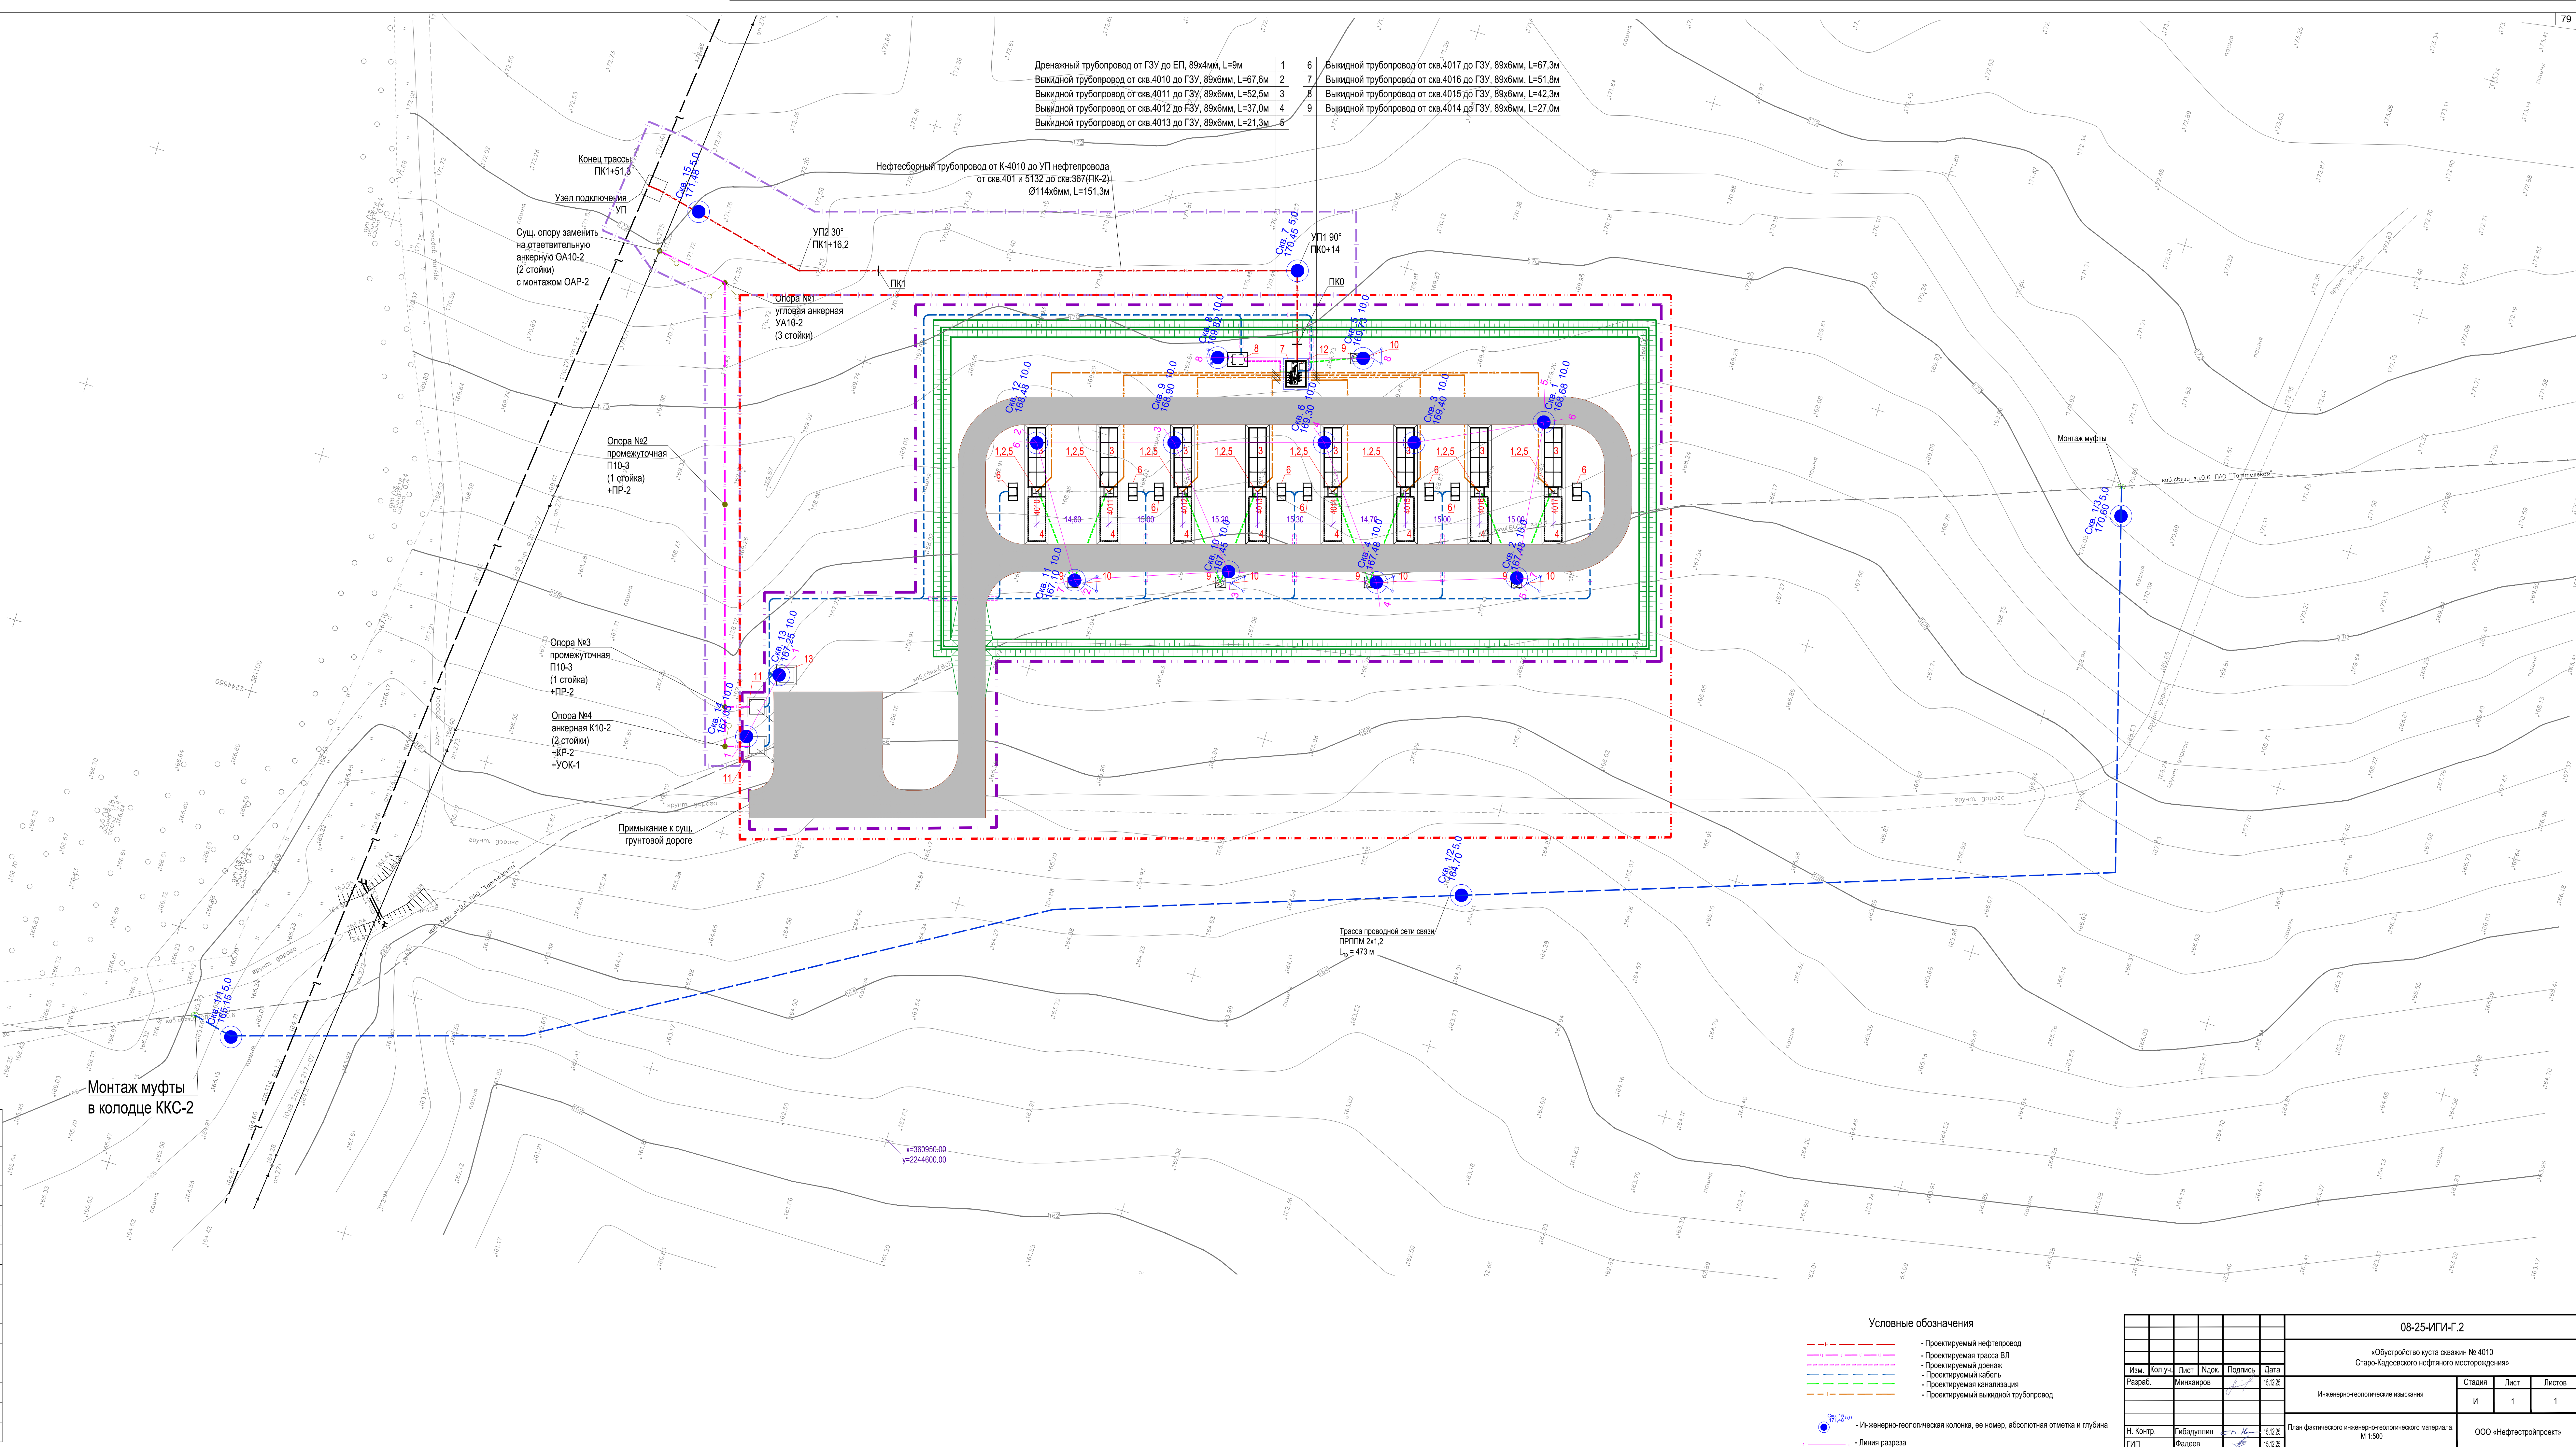
Дата

Имя

Масштаб

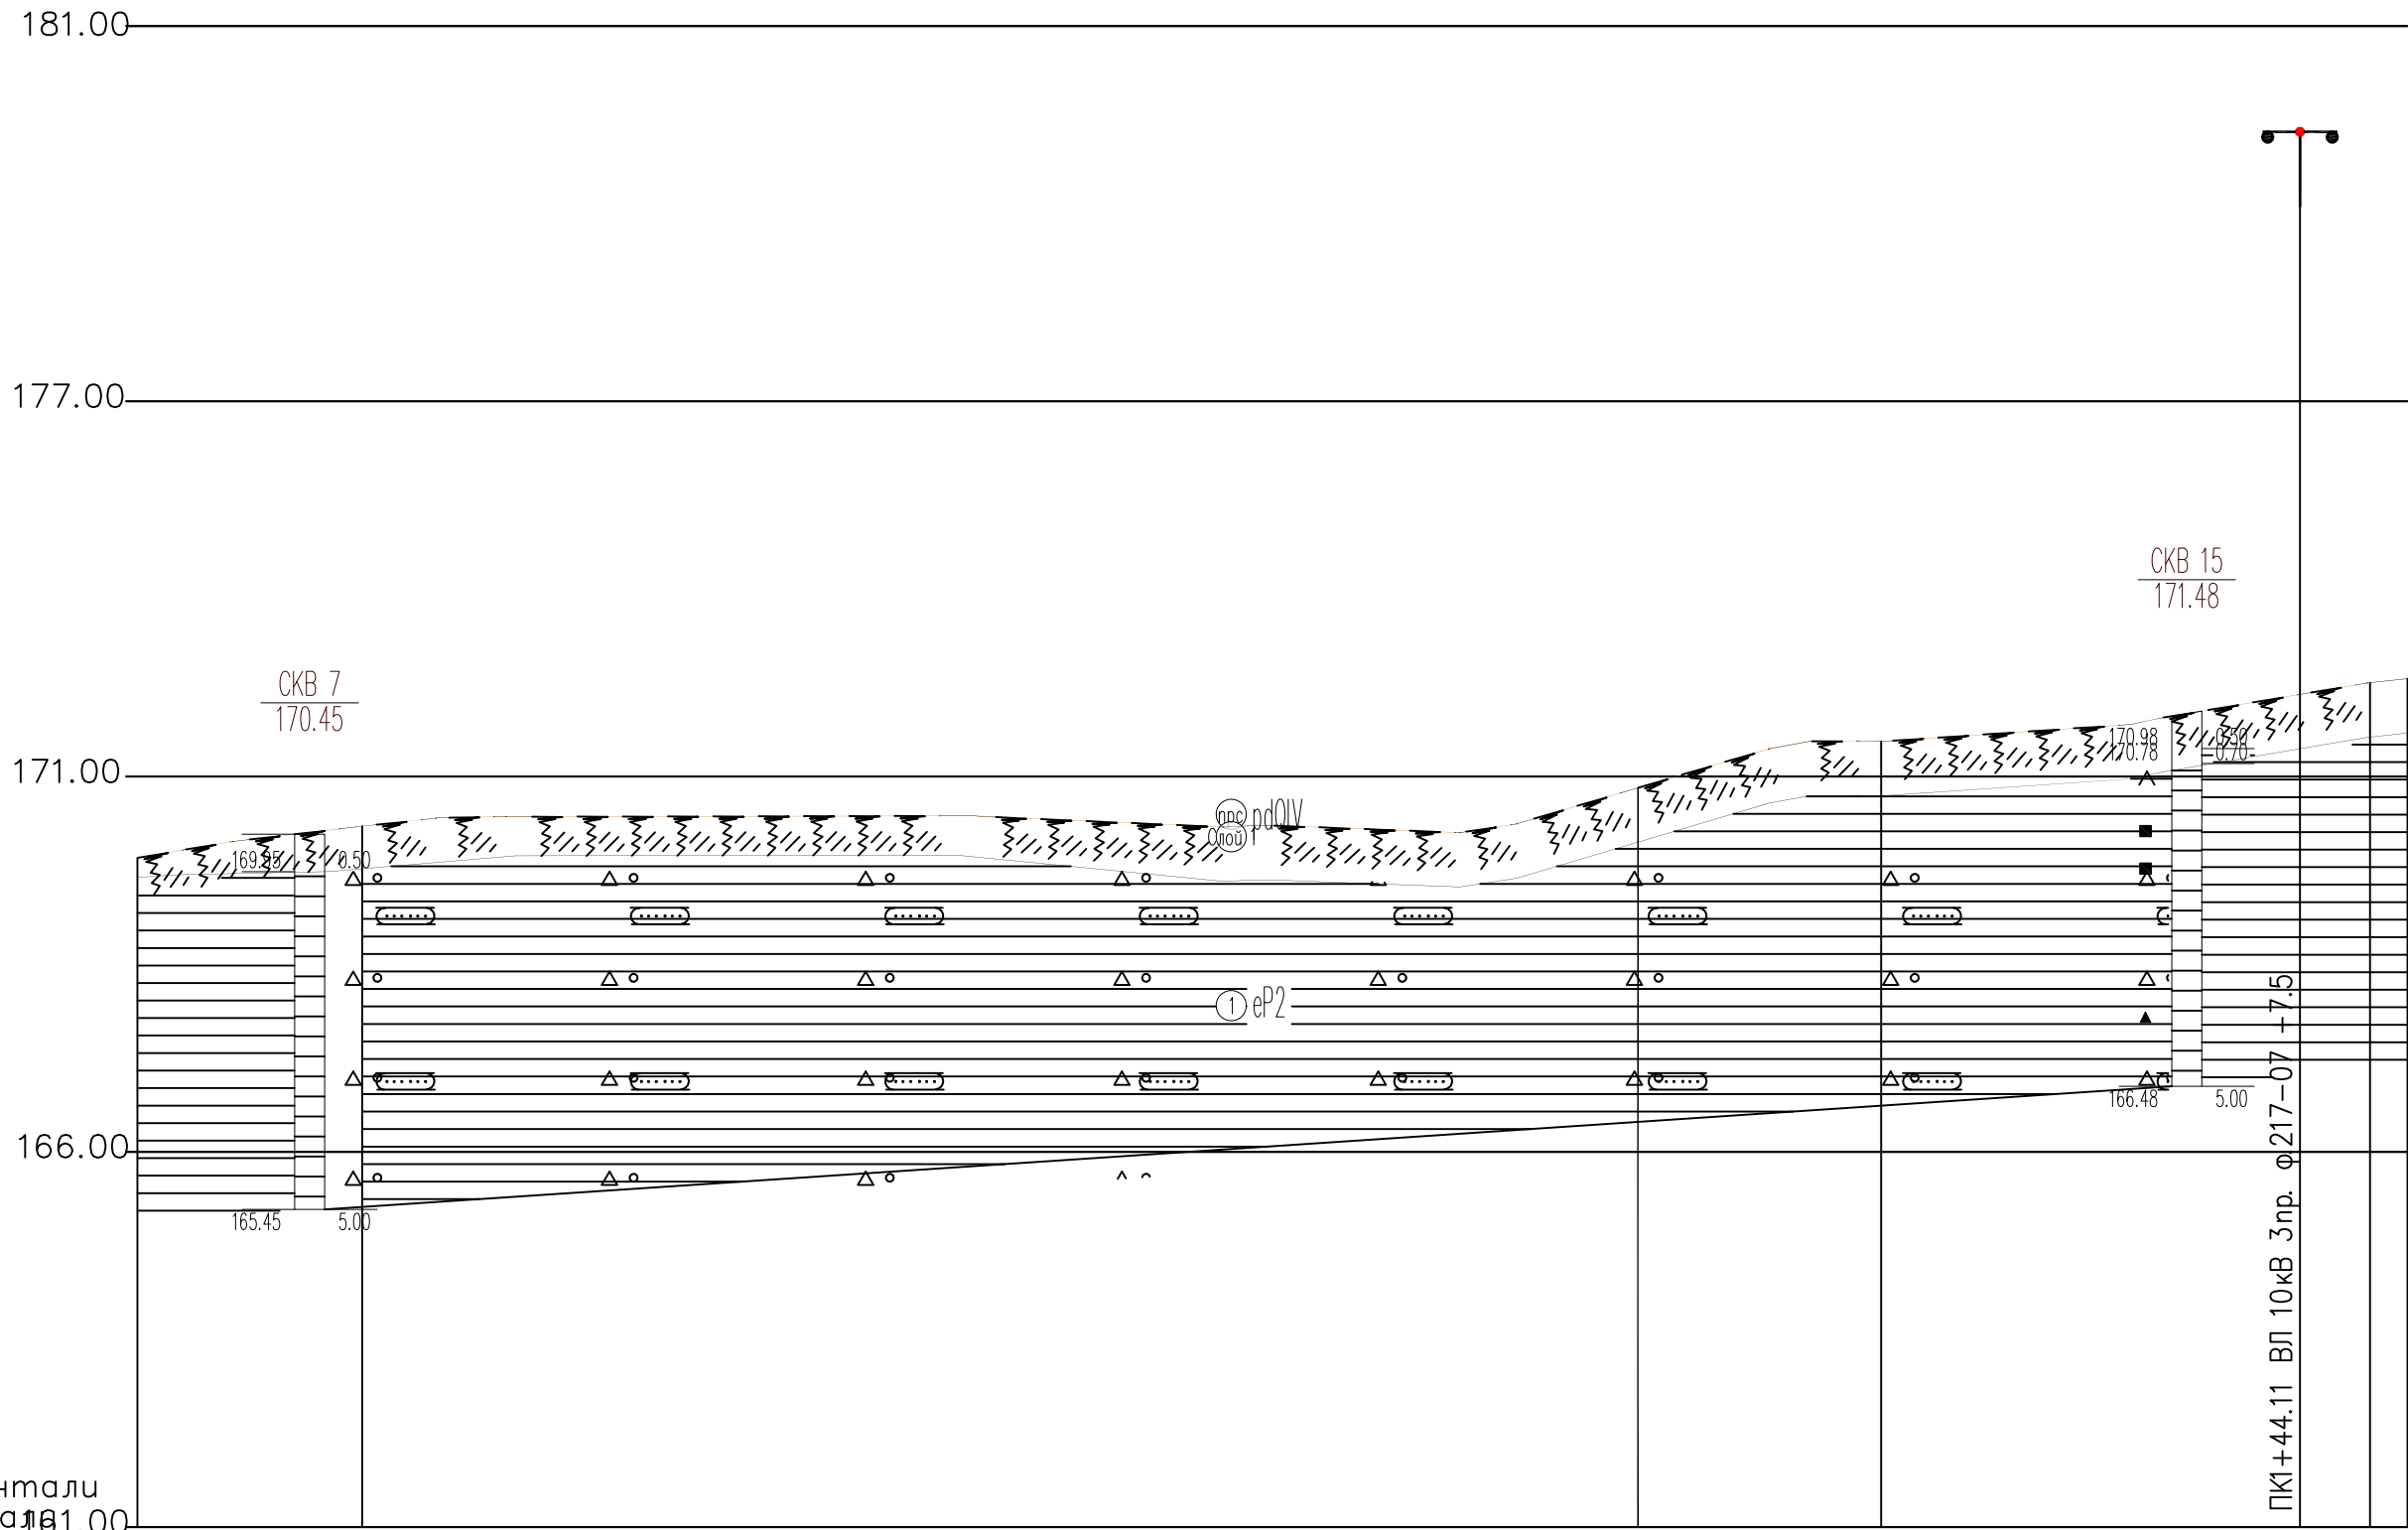
ЭКСПЛИКАЦИЯ ЗДАНИЙ И СООРУЖЕНИЙ

№ п/п	Наименование	Кол.	Примечание
Проектируемые сооружения			
1	Устье добывающей скважины	8	
2	Приустевая площадка	8	
3	Площадка для ремонтного агрегата	8	
4	Место для установки приемных мостков	8	
5	Привод гидравлический скважинного насоса	8	
6	Гидростанция гидропривода	8	
7	Групповая замерная установка	1	
8	Дренажная емкость объемом V=5м³	1	
9	Колодец канализационный с гидрозатвором объемом V=5м³	5	
10	Молниезащитный	6	
11	КТП	2	
12	Блок подачи реагента УДЗ	1	
13	Блок местной автоматики	1	



						08-25-ИГИ-Г.2					
						«Обустройство устья скважины № 4010 Старо-Кадеевского нефтяного месторождения»					
Изм.	Коп.уч.	Лист	Числ.	Подпись	Дата	Инженерно-геологические изыскания	Стадия	Лист	Листов		
Разраб.		Минианов			9.12.25		И	1	1		
Н. Контр.						План фактического инженерно-геологического материала. М 1:500	ООО «Нефтестройпроект»				
Гидабуллин											
Фадеев											
ГИП					9.12.25						

Формат А3хЕ



M1:500 по горизонтали
M1:100 по вертикали

Отметка низа или лотка трубы					
Натурная отметка земли	169.918	170.340	170.851	171.468	172.095
Проектная отметка земли					
Основание	Естественное				
Длина	28.1	11.2	27.8	22.5	33.4
Уклон	14.98	85.02	16.21	27.90	4.67
Расстояние, м	14.98	85.02	16.21	27.90	4.67
Элементы плана, пикеты	ПК0	ПК0+14.98	ПК1	ПК1+48.78	ПК1+53.45
углы поворота	УП1=90° лев. УП2=30° прав. УП3=7° лев.				

УСЛОВНЫЕ ОБОЗНАЧЕНИЯ

Известняк еР2

Почвенно-растительный слой рдQIV

①

Номер инженерно-геологического элемента (ИГЭ)

Ⓢ

песок пылеватый (м – мелкий, с – средней крупности)

За

Группа по трудности разработки (ТР)

Обозначение состояния грунта	Консистенция глинистых грунтов		Степень влажности песчаных грунтов
	глина и суглинок	суглесь	
	твердая	твердая	малой степени водонасыщения
	полутвердая	—	—
	тугопластичная	—	—
	мягкопластичная	пластичная	средней степени водонасыщения
	текучепластичная	—	—
	текучая	текучая	водонасыщенные

скав. 1

142.90

5.80

4.80

142.00

132.90

скав. 1

номер скважины

абс. отметка устья, м

точка статического зондирования и глубина зондирования

точка динамического зондирования и глубина зондирования

абс. отметка подошвы слоя, м

абс. отметка забоя скважины, м

образец грунта с ненарушенной структурой и его лоб. номер

образец грунта с нарушенной структурой и его лоб. номер

проба воды и ее номер

испытание штампом

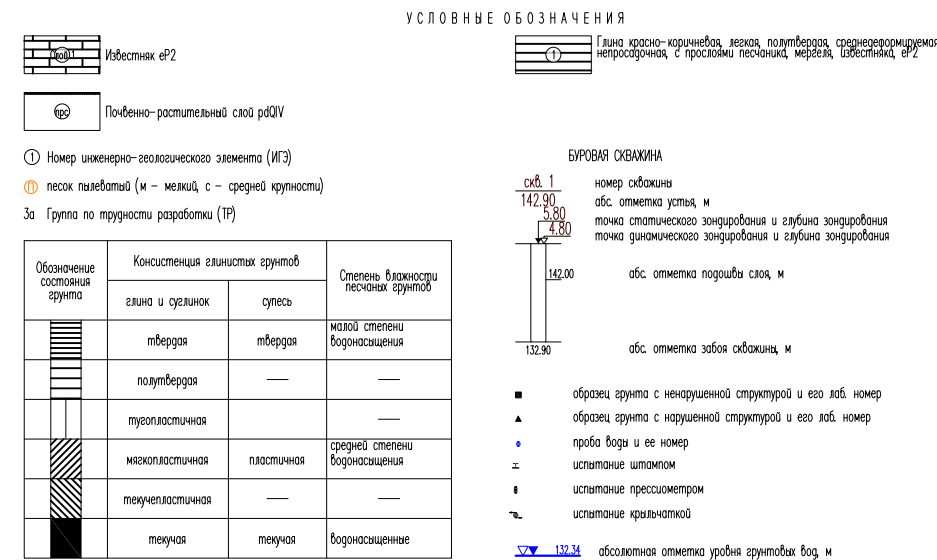
испытание pressiометром

испытание кривчаткой

абсолютная отметка уровня грунтовых вод, м

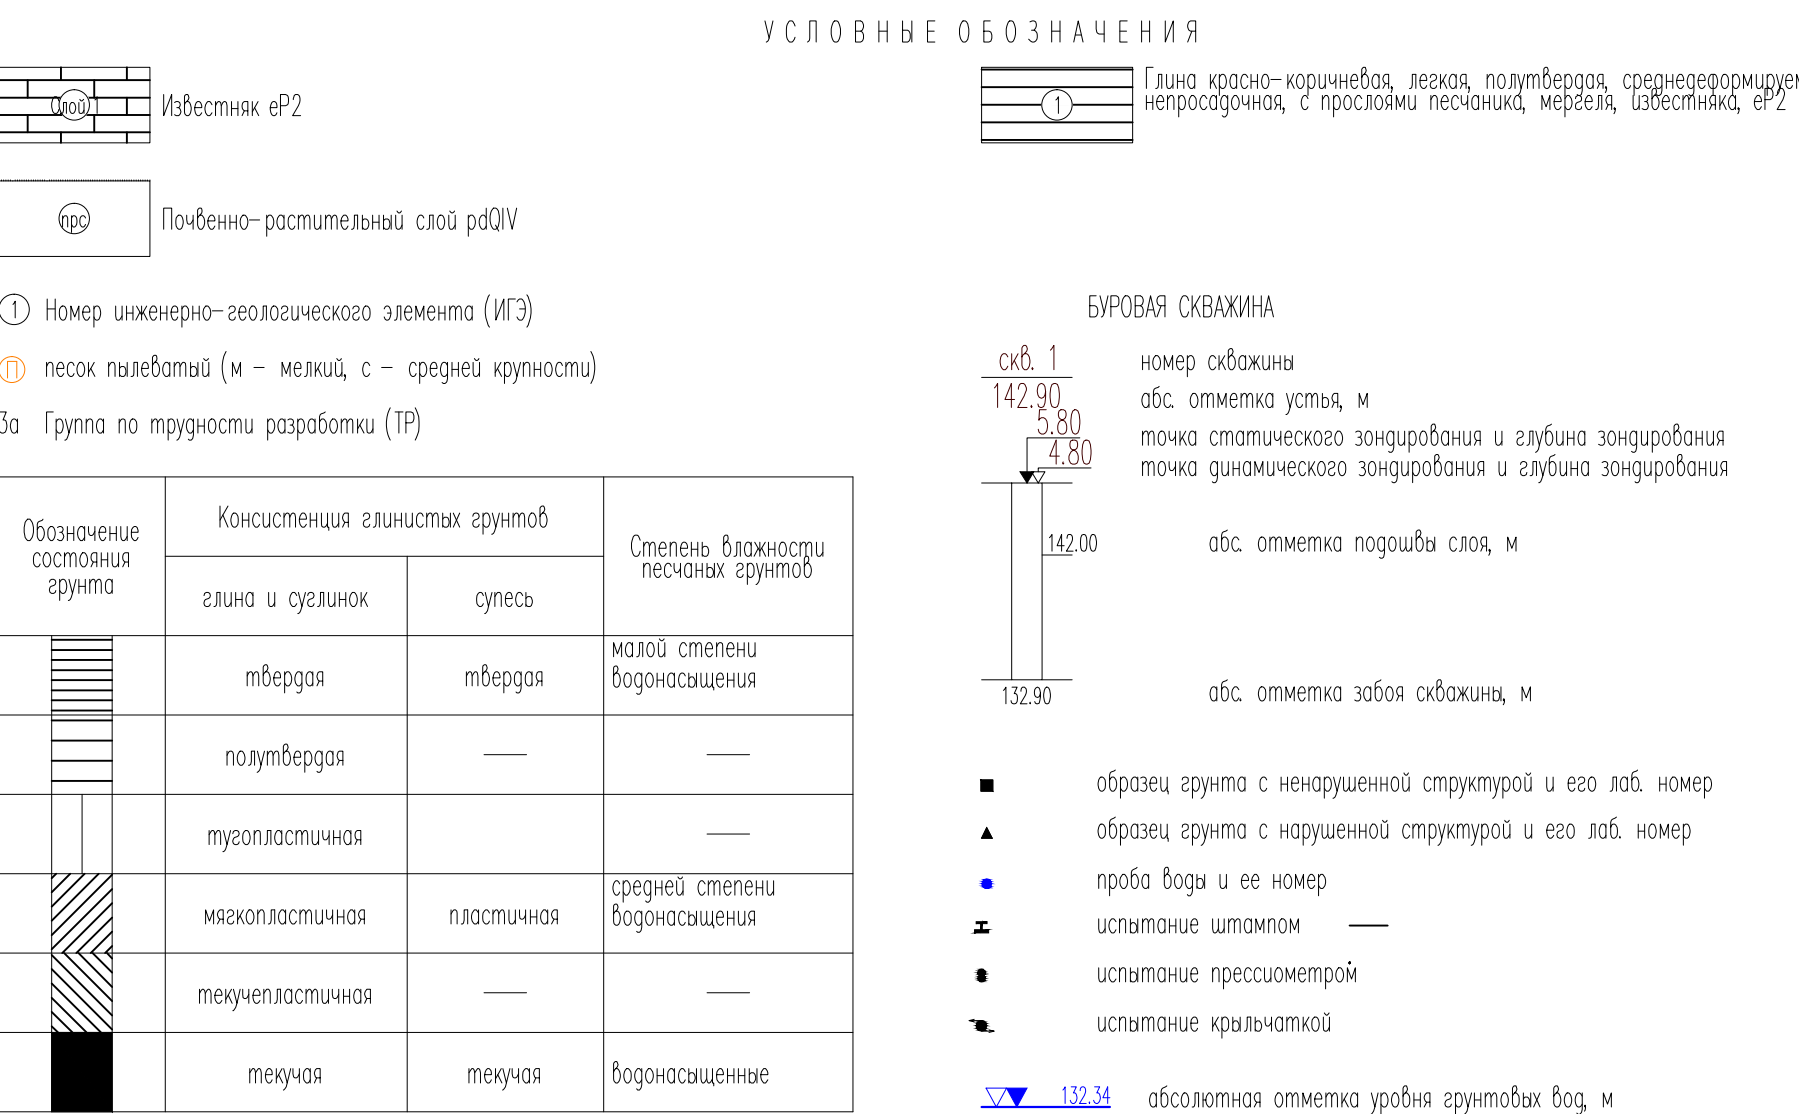
Согласовано				
Инф. N подл.	Взам инф. N			
	Погр. и дата			

						08–25–ИГИ–Г4			
						«Обустройство куста скважин № 4010 Старо-Кадеевского нефтяного месторождения»			
Изм.	Кол.уч.	Лист	Нгод.	Подпись	Дата	Продольный профиль совмещенный с инженерно– геологическим разрезом	Стадия	Лист	Листов
Разраб.		Минхаиров			15.12.25		И	1	1
						Нефтепромысловый трубопровод от куста К-4010 до УП на нефтепроводе от скв.401 и 5132 до скв.367(ПК-2) (ПК0+0,00-ПК1+51,30) Мг 1:500, Мв 1:100	ООО «Нефтьестройпроект»		
Н. Контр.		Гибатуллин			15.12.25				
ГИП		Фадеев			15.12.25				



M1:500 по горизонтали M1:100 по вертикали					
Отметка низа или лотка трубы					
Натурная отметка земли	171.983	171.364		166.860	166.491
Проектная отметка земли					166.400
Основание	Естественное				
Уклон	41.9			51.8	18.0
Длина	14.76	85.24		8.92	5.00
Расстояние, м	14.76	85.24		8.92	5.00
Элементы плана привязки ПК0	ПК1 укл=90° л ПК1+8.92				

						08-25- ИГИ- Г5			
						«Обустройство куста скважин № 4010 Старо-Кадеевского нефтяного месторождения»			
Изм.	Кол.уч.	Лист	№ док.	Подпись	Дата				
Разраб.		Минхаиров			15.12.25	Продольный профиль совмещенный с инженерно- геологическим разрезом	Стация	Лист	Листов
							И	1	1
Н. Контр.		Гигадуллин			15.12.25	ВЛ-10 кВ от опоры №55 ВЛ-10 скв. 5232, фидера 217-07 (ПК0+0,00-ПК1+13,92) Мг: 1:500, М: 1:100	ООО «Нефтестройпроект»		
ГИП		Фадеев			15.12.25				

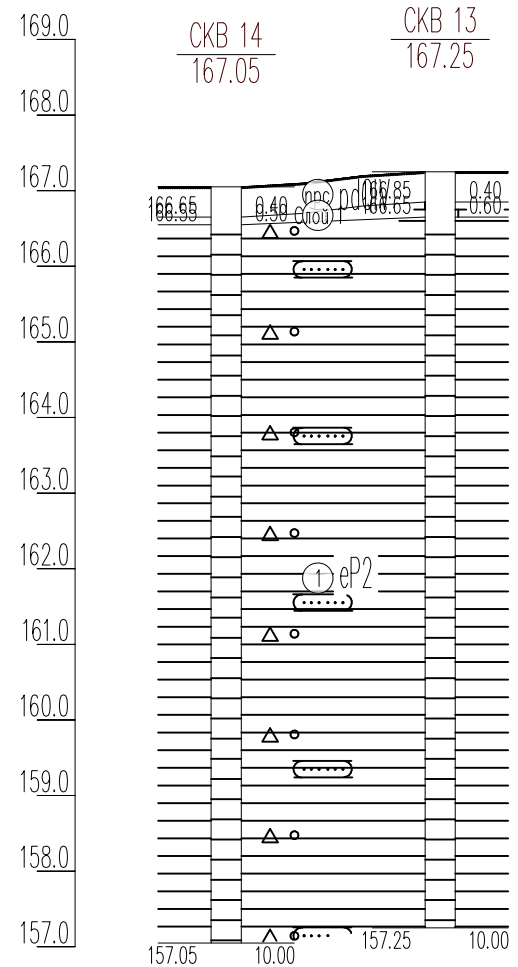


						08-25-ИГИ-Г6				
						«Обустройство куста скважин № 4010 Старо-Кадеевского нефтяного месторождения»				
№	Мол.уч.	Лист	Число	Подпись	Дата	Продольный профиль совмещенный с инженерно-геологическим разрезом	Стадия	Лист	Листов	
	раб.	Минхворс			15.12.25		И	1	1	
Исх. №	Габдуллин				15.12.25	Кафельная линия ВОЛС (перенос): (П00-00-74м+72.85) М: 1500; Мб: 1:100	ООО «Нефтестройпроект»			
Исх. №	Фадеев				15.12.25					

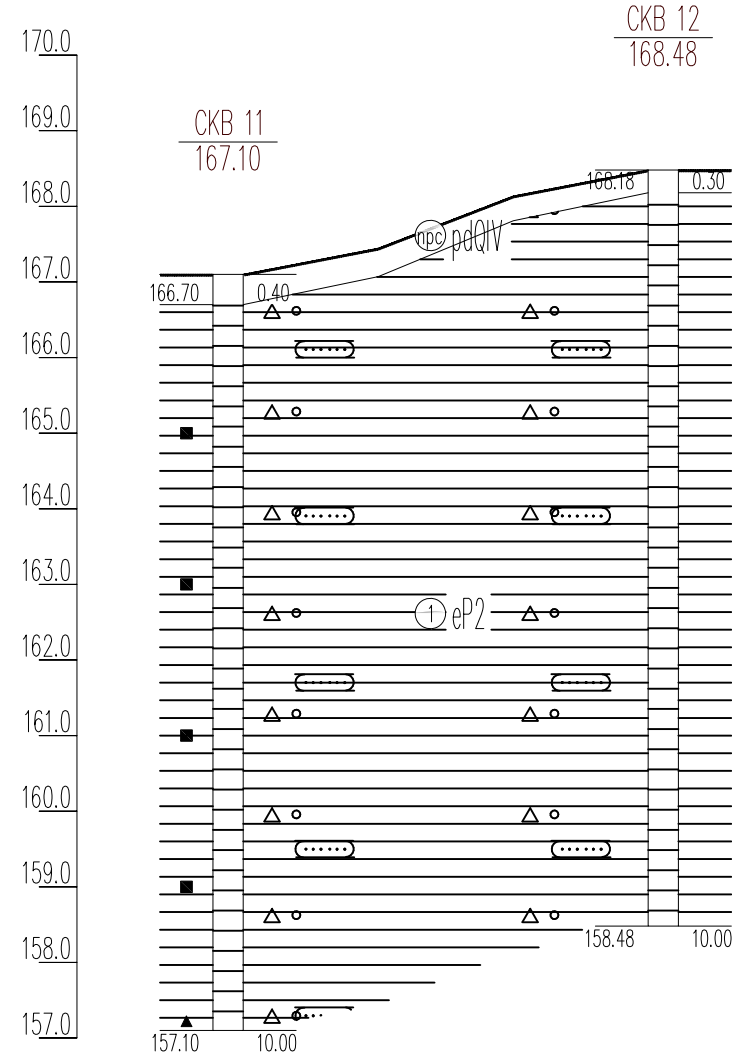
Согласовано

Взам. инв. №
Лист № и дата
Инв. № подл.

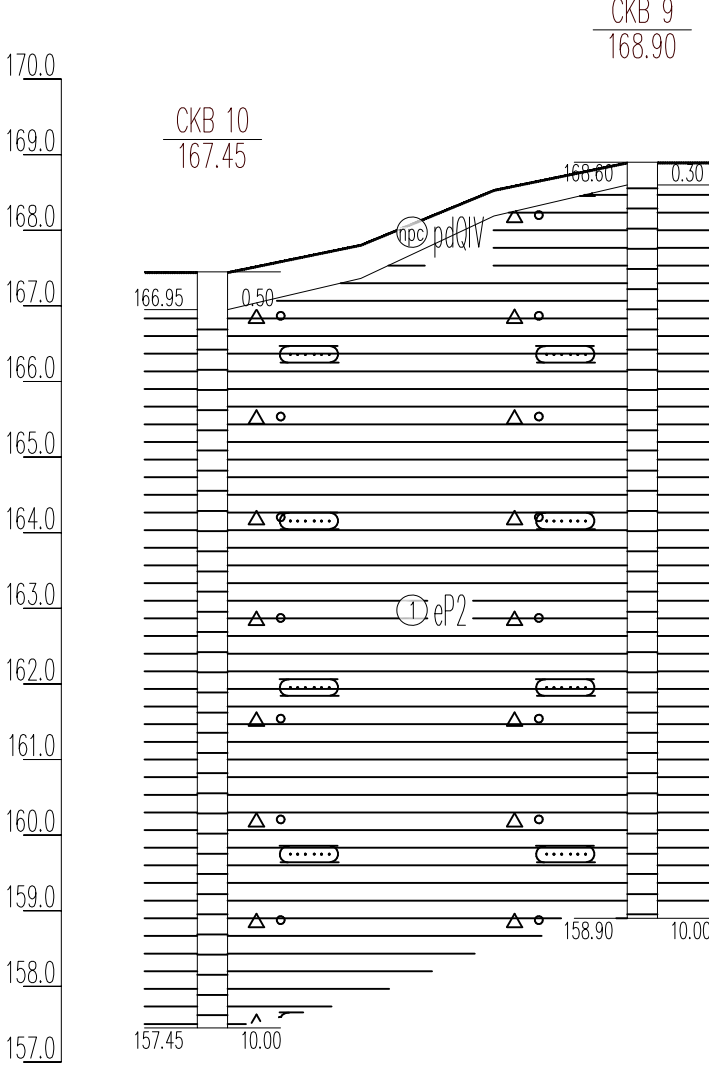
Инженерно-геологический разрез по линии 1-1



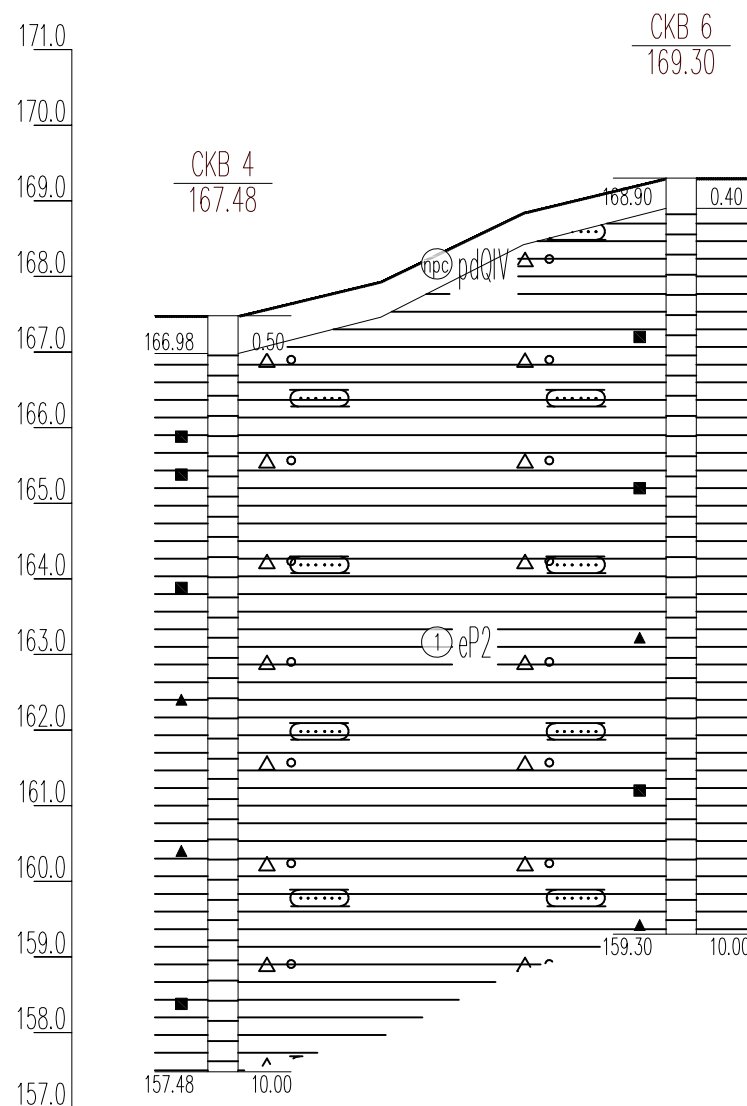
Инженерно-геологический разрез по линии 2-2



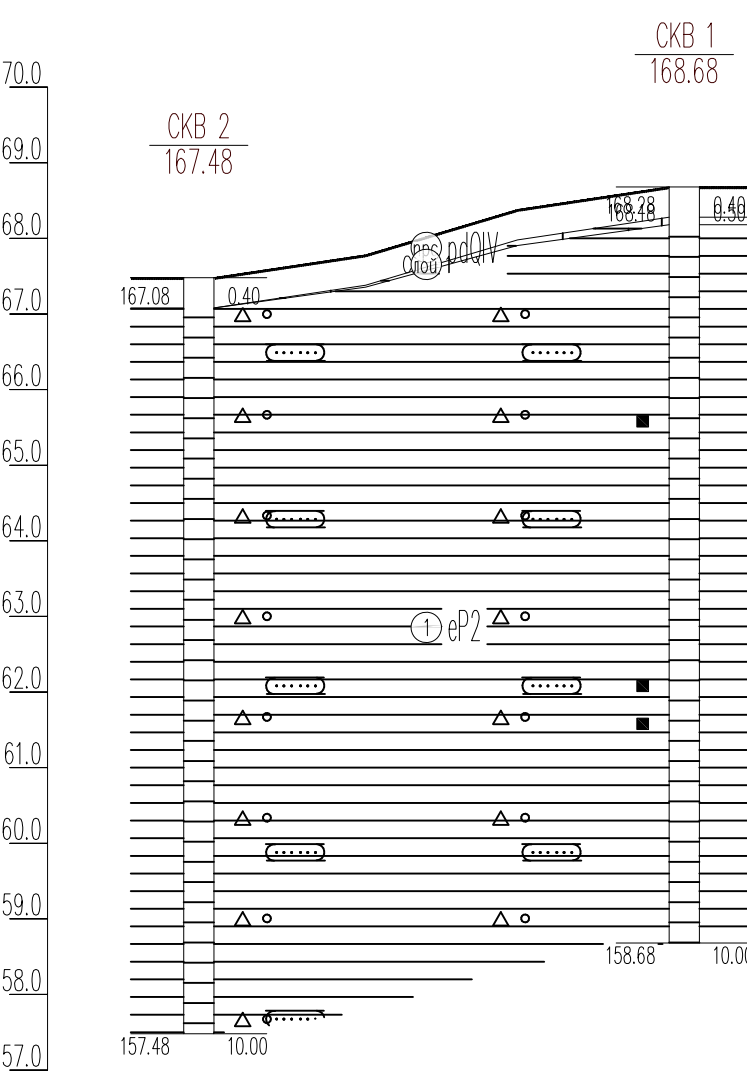
Инженерно-геологический разрез по линии 3-3



Инженерно-геологический разрез по линии 4-4



Инженерно-геологический разрез по линии 5-5



Известняк еР2

Почвенно-растительный слой рdQIV

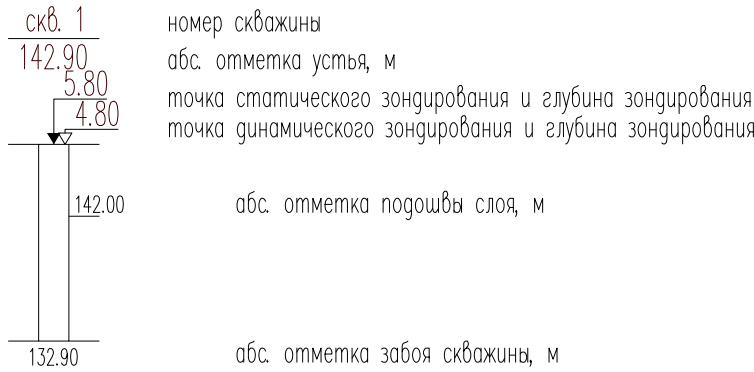
1 Номер инженерно-геологического элемента (ИГЭ)
п песок пылеватый (м – мелкий, с – средней крупности)
За Группа по трудности разработки (ТР)

Обозначение состояния грунта	Консистенция глинистых грунтов		Степень влажности песчаных грунтов
	глина и суглинки	супесь	
	твердая	твердая	малой степени водонасыщения
	полутвердая	—	—
	тугопластичная	—	—
	мягкопластичная	пластичная	средней степени водонасыщения
	текучепластичная	—	—
	текучая	текучая	водонасыщенные

УСЛОВНЫЕ ОБОЗНАЧЕНИЯ

Глина красно-коричневая, легкая, полутвердая, среднедеформируемая, непросадочная, с прослоями песчаника, мерзеля, известняка, еР2

БУРОВАЯ СКВАЖИНА



■ образец грунта с ненарушенной структурой и его лоб. номер
▲ образец грунта с нарушенной структурой и его лоб. номер
• проба воды и ее номер
H испытание штампом
• испытание прессиометром
• испытание кривчаткой
132.34 абсолютная отметка уровня грунтовых вод, м

Наименование и N выработки	СКВ 14	СКВ 13
Абс. отм. устья, м	167.1	167.3
Уровни грунтовых вод, м		
Расстояние, м		14.2

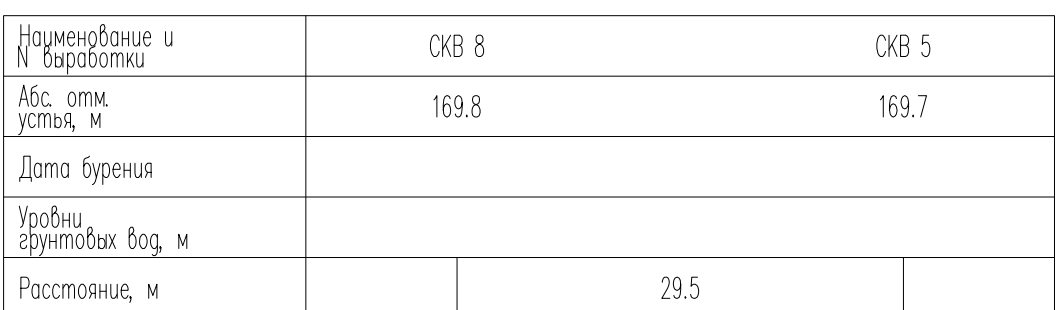
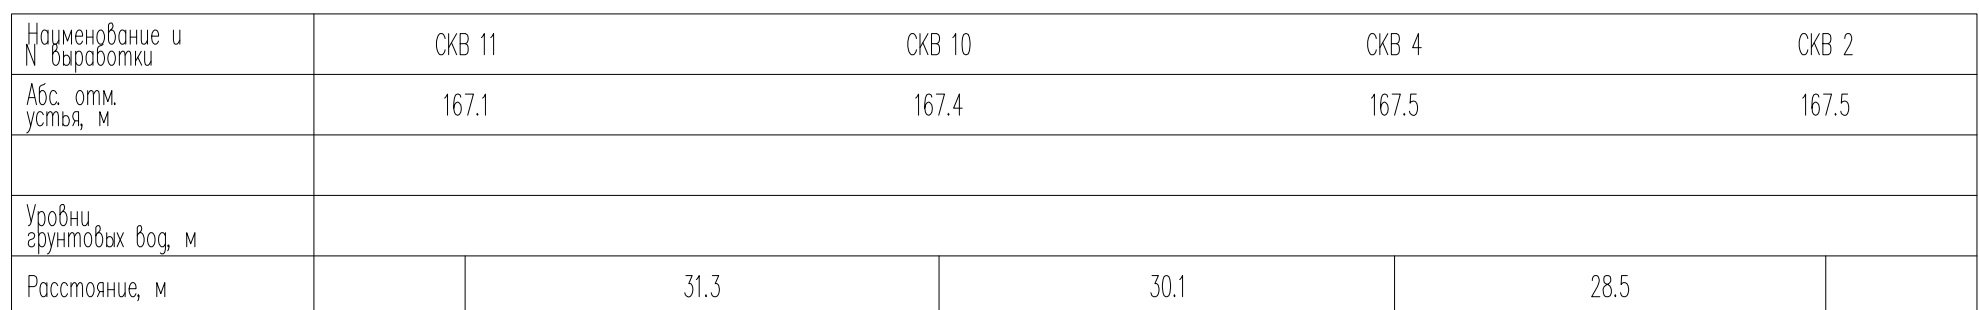
Наименование и N выработки	СКВ 11	СКВ 12
Абс. отм. устья, м	167.1	168.5
Уровни грунтовых вод, м		
Расстояние, м		28.8

Наименование и N выработки	СКВ 10	СКВ 9
Абс. отм. устья, м	167.4	168.9
Уровни грунтовых вод, м		
Расстояние, м		28.4

Наименование и N выработки	СКВ 4	СКВ 6
Абс. отм. устья, м	167.5	169.3
Уровни грунтовых вод, м		
Расстояние, м		30.3

Наименование и N выработки	СКВ 2	СКВ 1
Абс. отм. устья, м	167.5	168.7
Уровни грунтовых вод, м		
Расстояние, м		32.1

08-25-ИГИ-Г.7						
«Обустройство куста скважин № 4010 Старо-Кадеевского нефтяного месторождения»						
Изм.	Кол.уч.	Лист	Ндок.	Подпись	Дата	
Разраб.	Минхаиров				15.12.25	
Инженерно-геологические изыскания					И	Лист
					1	Листов
Н. Контр.					Гибатуллин	15.12.25
ГИП					Фадеев	15.12.25
Инженерно-геологические разрезы М 1:500					ООО «Нефтьстройпроект»	



						08-25-ИГИ-Г.7			
						«Обустройство куста скважин № 4010 Старо-Кадеевского нефтяного месторождения»			
Изм.	Коп.уч.	Лист	Ндок.	Подпись	Дата	Инженерно-геологические изыскания	Стадия	Лист	Листов
Разраб.		Минхаиров			15.12.25		И	2	2
Н. Контр.		Гибадуллин			15.12.25	Инженерно-геологические разрезы М 1:500	ООО «Нефтестройпроект»		
ГИП		Фадеев			15.12.25				

**ОБЩЕСТВО С ОГРАНИЧЕННОЙ ОТВЕТСТВЕННОСТЬЮ
«НЕФТЕСТРОЙПРОЕКТ»**

АО «ГРИЦ»

**Обустройство куста скважин № 4010
Старо-Кадеевского нефтяного месторождения**

Технический отчет
по результатам инженерно-гидрометеорологических изысканий
для подготовки проектной документации
08-25-ИГМИ
Том 3

№ Изм.	№ Докум.	Подпись	Дата

2025 г.

**ОБЩЕСТВО С ОГРАНИЧЕННОЙ ОТВЕТСТВЕННОСТЬЮ
«НЕФТЕСТРОЙПРОЕКТ»**

АО «ГРИЦ»

**Обустройство куста скважин № 4010
Старо-Кадеевского нефтяного месторождения»**

Технический отчет
по результатам инженерно-гидрометеорологических изысканий
для подготовки проектной документации
08-25-ИГМИ
Том 3

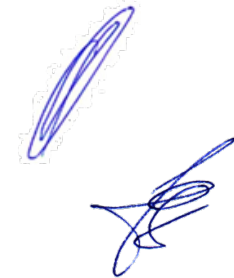
Взам. инв. №	
Подп. и дата	
Инв. № подл.	

Генеральный директор

Н.Н. Хайрутдинов

Главный инженер проекта

Е.О. Фадеев



2025 г.

Содержание тома

Обозначение	Наименование	Примечание
08-25-ИГМИ-С	Содержание тома 3	лист 2
08-25-СД	Состав отчетной технической документации по инженерным изысканиям	лист 3
08-25-ИГМИ-Т	Технический отчет по результатам инженерно-гидрометеорологических изысканий для подготовки проектной документации»	лист 4
	Графическая часть	
08-25-ИГМИ-Г	Карта фактического материала территории изысканий М 1: 15 000	лист 87

Согласовано

Взам. инв. №

Подп. и дата

Инв. № подл.

						08-25-ИГМИ-С			
Изм.	Кол. уч.	Лист	№ док.	Подп.	Дата	Содержание тома 3	Стадия	Лист	Листов
Разработал		Горбунов			28.11.25		П	1	1
							ООО «Нефтестройпроект»		
Н. контр.		Минхаиров			28.11.25				
ГИП		Фадеев			28.11.25				

Состав отчетной технической документации по инженерным изысканиям

Но мер тома	Обозначение	Наименование	Примечание
Том 1	08-25-ИГДИ	Технический отчет по результатам инженерно-геодезических изысканий для подготовки проектной документации	
Том 2	08-25-ИГИ	Технический отчет по результатам инженерно-геологических изысканий для подготовки проектной документации	
Том 3	08-25-ИГМИ	Технический отчет по результатам инженерно-гидрометеорологических изысканий для подготовки проектной документации	
Том 4	08-25-ИЗИ	Технический отчет по результатам инженерно-экологических изысканий для подготовки проектной документации	

Согласовано

Взам. инв. №

Подп. и дата

Инв. № подл.

08-25-СД

Изм.	Кол. уч.	Лист	№ док.	Подп.	Дата
Разработал	Фадеев				28.11.25
Н. контр.	Минхаиров				28.11.25
ГИП	Фадеев				28.11.25

Состав отчетной технической
документации по инженерным
изысканиям

Стадия	Лист	Листов
П	1	1

ООО «Нефтестройпроект»

Оглавление

1 Введение	2
2 Гидрометеорологическая изученность района изысканий	5
3 Краткая физико-географическая характеристика	8
4 Методика и технология выполнения работ	15
4.1 Состав и объем выполненных изыскательских работ	15
4.2 Методика проведения работ	16
5 Результаты инженерно-гидрометеорологических изысканий	17
5.1 Рекогносцировочное обследование территории изысканий	17
5.2 Климатическая характеристика района изысканий	20
5.3 Гидрологические условия территории изысканий	29
5.3.1 Гидрографическая сеть территории изысканий	30
5.3.2 Водоохранные зоны и прибрежные защитные полосы	33
5.4 Рекомендации и предложения по предотвращению и снижению неблагоприятных последствий	33
5.4.1 Мероприятия по уменьшению выбросов загрязняющих веществ в атмосферу	34
5.4.2 Мероприятия по рациональному использованию и охране водных ресурсов	35
Заключение	37
Перечень нормативных и ссылочных документов	40
Приложение А Выписка из реестра членов саморегулируемой организации	41
Приложение Б Задание на выполнение инженерных изысканий	43
Приложение В Копия Программы инженерно-гидрометеорологических изысканий	52
Приложение Г Климатическая характеристика	76
Приложение Д Акты приемочного контроля результатов полевых и камеральных инженерно-гидрометеорологических работ	82

Согласовано							Взам. инв. №		Подп. и дата		Инв. № подл.							Изм.	Кол. уч.	Лист	№ док.	Подп.	Дата	Разработал	Горбунов	Топт	28.11.25	Н. контр.	Минхаиров	28.11.25	ГИП	Фадеев	28.11.25	Технический отчет по результатам инженерно-гидрометеорологических изысканий для подготовки проектной документации	Стадия	Лист	Листов
	П	1	83																																		
	ООО «Нефтестройпроект»																																				

08-25-ИГМИ-Т

Вид градостроительной деятельности: новое строительство - в соответствии со статьей 1 ГрК РФ № 190-ФЗ.

Этап выполнения инженерных изысканий: инженерные изыскания выполнить в один этап в соответствии с п.4.33 СП 47.13330.2016.

Сведения о заказчике: АО «Геолого-разведочный исследовательский центр» (АО «ГРИЦ»), РФ, Республика Татарстан, с.п. Старокадеевское, тер. Промышленная, зд. 1.

Исполнитель работ: ООО «Нефтестройпроект», 420088, Республика Татарстан, г. Казань, ул. Зур Урам, д. 10.

Идентификация зданий и сооружений (статья 4. Федерального закона №384-ФЗ «Технический регламент о безопасности зданий и сооружений»):

1) Назначение: Объекты добычи, сбора, подготовки и транспорта нефти и попутного газа.

Вид объекта строительства: Сооружение куста скважин, сооружение трубопровода, сооружение воздушной линии электропередачи.

2) Принадлежность к объектам транспортной инфраструктуры и к другим объектам, функционально-технологические особенности которых влияют на их безопасность: Не принадлежит.

3) Возможность опасных природных процессов и явлений и техногенных воздействий на территории, на которой будут осуществляться строительство, реконструкция и эксплуатация сооружений: Основное воздействие на окружающую среду будет оказано в период строительства инженерных коммуникаций. Воздействие будет носить временный характер, ограниченный сроком строительства.

4) Принадлежность к опасным производственным объектам: В соответствии с Приложениями 1 и 2 Федерального закона от 21 июля 1997 г. №116-ФЗ «О промышленной безопасности опасных производственных объектов» - Принадлежит.

5) Пожарная и взрывопожарная опасность: повышенная взрыво-пожароопасности (АН), согласно Прил. 2 к Заданию.

6) Наличие помещений с постоянным пребыванием людей: Не имеется.

7) Уровень ответственности зданий и сооружений – II (нормальный).

Техническая характеристика объекта, включая проектируемые здания и сооружения:

- перечень и технические характеристики проектируемых зданий и сооружений представлены в Приложении 2 к Заданию;

- техническая характеристика проектируемых линейных сооружений (инженерных коммуникаций) представлена в Приложении 3 к Заданию.

Краткая техническая характеристика объекта

В рамках реализации проекта «Обустройство куста скважин № 4010 Старо-Кадеевского нефтяного месторождения» предусматривается строительство следующих объектов:

1. Площадка куста скважин № 4010

- Устье добывающей скважины 8 шт.
- Приустьевая площадка 8 шт.
- Площадка для установки ремонтного агрегата 8 шт.
- Привод скважинного насоса 8 шт.
- Гидростанция гидропривода 8 шт.
- Место для установки приемных мостков 8 шт.
- Групповая замерная установка 1 шт.
- Дренажная емкость объемом V=5 м³ 1 шт.
- Колодец канализационный с гидрозатвором объемом V=5 м³ 5 шт.
- КТП 2 шт.
- Молниеотвод 6 шт.
- Блок дозирования реагента 1 шт.
- Блок местной автоматики 1 шт.

2. Линейные сооружения (инженерные коммуникации)

- Нефтепромысловый трубопровод от куста К-4010 до УП на нефтепроводе от скв.401 и 5132 до скв.367(ПК-2), диаметром 114х6,0, протяженность 151,3 м, глубина заложения от 1,8 до 2,5 м.

- ВЛ-10 кВ от опоры №55 ВЛ-10 скв. 5232, фидера 217-07, протяженность 119 м;

- Кабельная линия ПАО «Таттелеком» (перенос), длина 473 м, глубина до 0,7 м.

Сроки проектирования и строительства установлены календарно-сетевым графиком.

Изм.	Кол. уч.	Лист	№ док.	Подп.	Дата	08-25-ИГМИ-Т	Лист
Изм.	Кол. уч.	Лист	№ док.	Подп.	Дата	08-25-ИГМИ-Т	3

Общие сведения о землепользовании и землевладельцах:

Территория изысканий затрагивает земельные участки с кадастровыми номерами: 16:41:110501:72 и 16:41:110501:73 - Категория земель: не установлена. Вид разрешенного использования: не установлено.

Согласно ст.3, 6 закона № 149-ФЗ от 27.07.2006 «Об информации, информационных технологиях и о защите информации», ст.7 закона № 152-ФЗ от 27.07.2006, ст. 10.1 закона № 519-ФЗ от 30.12.2020 информация о землевладельцах относится к персональной и не подлежит публикации без согласия правообладателя.

Сведения об исполнителях:

Зона планируемого размещения объектов – 19950 м² (согласно Разделу ПД «Отвод земель»).

Общая площадь инженерных изысканий составила 2,76 га.

Полевые инженерно-гидрометеорологические изыскания выполнены специалистами отдела инженерных изысканий в сентябре 2025 года, под руководством ведущего эколога ООО «Нефтестройпроект» А.С. Горбунова.

Камеральная обработка материалов выполнена в период с сентября по ноябрь 2025 года специалистами отдела инженерно-экологических изысканий ООО «Нефтестройпроект» в составе: ведущий эколог - А.С. Горбунов.

Приемку материалов по инженерно-гидрометеорологическим изысканиям проводил главный инженер проекта ООО «Нефтестройпроект» Е. О. Фадеев.

Дата передачи результатов изыскательских работ Заказчику – 28.11.2025 года.

Обзорная схема района выполнения инженерных изысканий представлена на рисунке 1.

Инв. № подл.	Подп. и дата	Взам. инв. №						
						08-25-ИГМИ-Т	Лист	
							4	
Изм.	Кол. уч.	Лист	№ док.	Подп.	Дата			

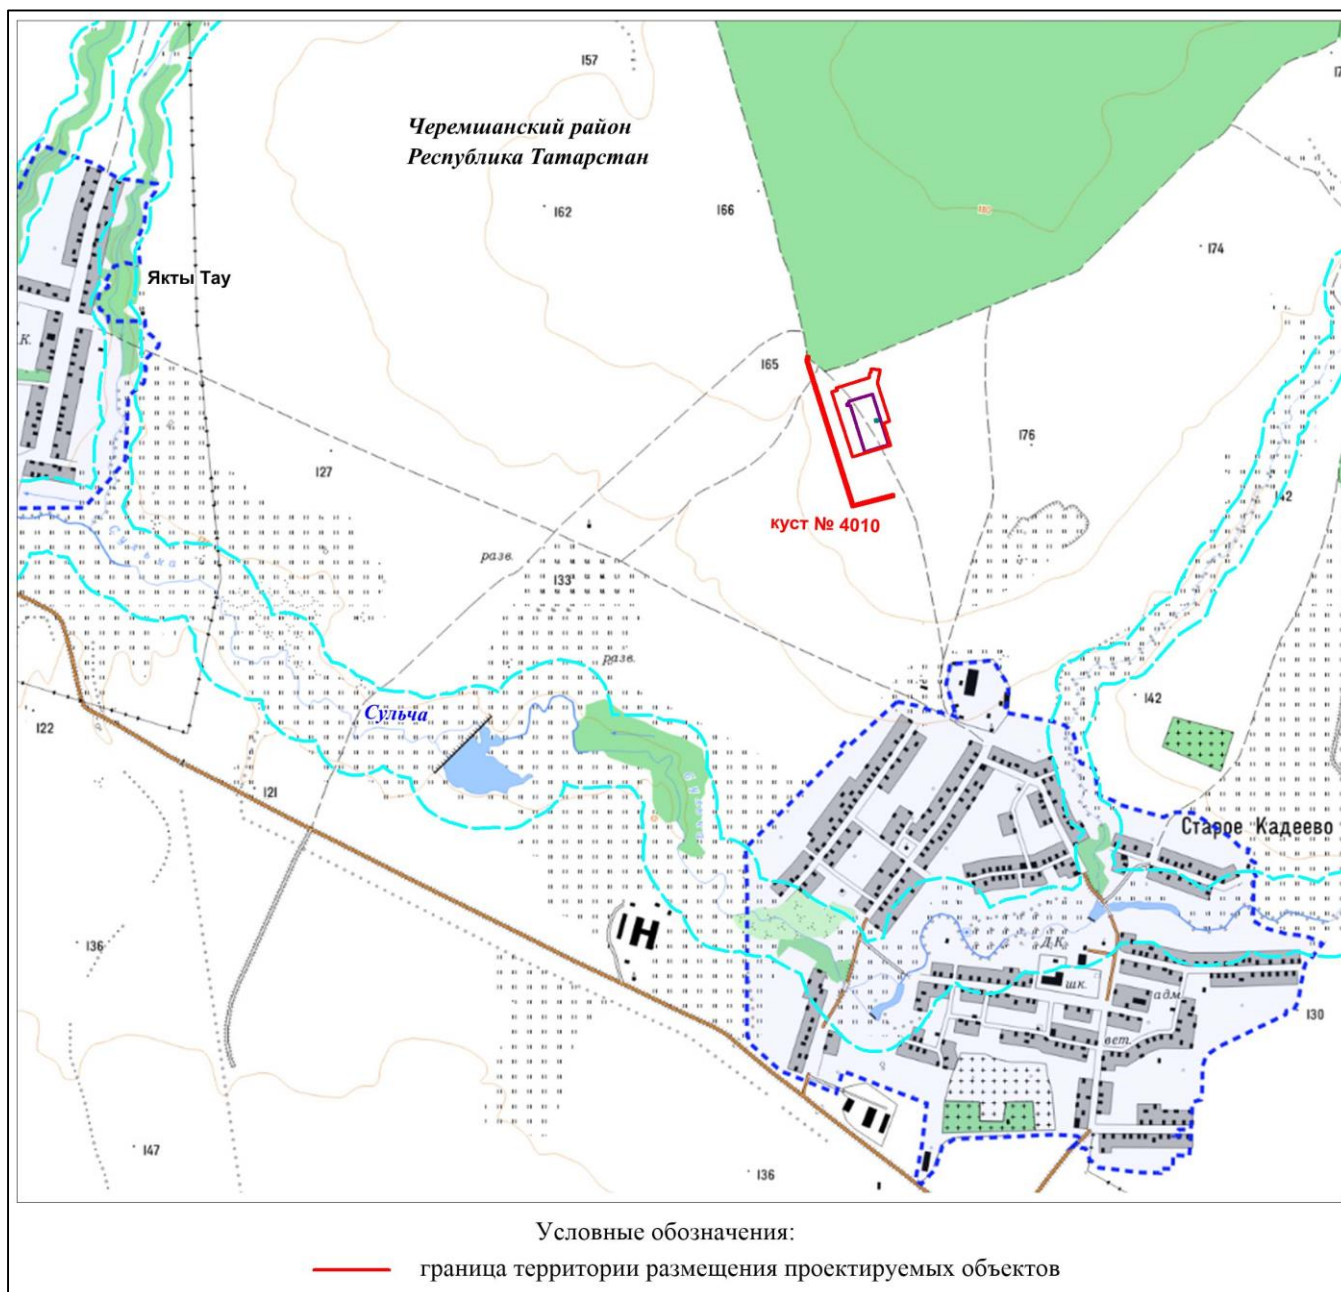


Рисунок 1 - Обзорная схема района выполнения инженерных изысканий

2 Гидрометеорологическая изученность района изысканий

В соответствии с п. 7.1.8 СП 47.13330.2016 «Инженерные изыскания для строительства» срок давности инженерно-гидрометеорологических изысканий при изучении гидрологического режима не должен превышать два года, метеорологического режима территории – пять лет (от окончания инженерно-гидрометеорологических изысканий до начала проектирования).

Специалистами ООО «Нефтьстройпроект» на территории расположения проектируемых объектов, в Черемшанском районе Республики Татарстан, ранее инженерные изыскания не выполнялись. Архивные материалы инженерных изысканий Заказчиком не предоставлены.

В составе ФГБУ «УГМС Республики Татарстан» функционирует государственная наблюдательная сеть, включающая: 12 метеорологических станций, 1 авиаметеорологическую станцию, доплеровский метеорологический локатор, 10 автоматических метеостанций, 2 агрометеорологических поста.

Государственная сеть гидрологических наблюдений на территории Республики Татарстан представлена 35 водомерными постами. Из них 21 – речные (стоковые), 1 речной (уровенный) и 13 – озерные (уровенные). Посты равномерно расположены по всем основным речным бассейнам Республики Татарстан.

Изм. № подл.	Подп. и дата	Взам. инв. №	В соответствии с п. 7.1.8 СП 47.13330.2016 «Инженерные изыскания для строительства» срок давности инженерно-гидрометеорологических изысканий при изучении гидрологического режима не должен превышать два года, метеорологического режима территории – пять лет (от окончания инженерно-гидрометеорологических изысканий до начала проектирования). Специалистами ООО «Нефтьстройпроект» на территории расположения проектируемых объектов, в Черемшанском районе Республики Татарстан, ранее инженерные изыскания не выполнялись. Архивные материалы инженерных изысканий Заказчиком не предоставлены. В составе ФГБУ «УГМС Республики Татарстан» функционирует государственная наблюдательная сеть, включающая: 12 метеорологических станций, 1 авиаметеорологическую станцию, доплеровский метеорологический локатор, 10 автоматических метеостанций, 2 агрометеорологических поста. Государственная сеть гидрологических наблюдений на территории Республики Татарстан представлена 35 водомерными постами. Из них 21 – речные (стоковые), 1 речной (уровенный) и 13 – озерные (уровенные). Посты равномерно расположены по всем основным речным бассейнам Республики Татарстан.					
			08-25-ИГМИ-Т					
Изм.	Кол. уч.	Лист	№ док.	Подп.	Дата	Лист		
						5		

						08-25-ИГМИ-Т	Лист
							6
Изм.	Кол. уч.	Лист	№ док.	Подп.	Дата		

Гидрологические наблюдения

Участок изысканий расположен на водосборной площади правобережья реки Большая Сульча.

Гидрологическую изученность района проведения исследований можно охарактеризовать как «недостаточно изученная» для всех рек (табл. Д.1 СП 47.13330.2016). Гидрологические наблюдения в районе изысканий ведутся только на крупных и средних водотоках.

Ближайшие гидрологические посты:

- «р. Шешма – с. Слобода Петропавловская», относится к сети мониторинга ФГБУ «УГМС Республики Татарстан», расположен в 35,9 км северо-восточнее от территории изысканий, в Новошешминском районе Республики Татарстан.

Отметка нуля водомерного поста (в Балтийской системе высот): 59.7 м. Расстояние до гидропоста: от истока - 173 км, до устья - 86 км. Действует с 1934 года по настоящее время.

На посту ведутся периодические наблюдения за основными гидрографическими характеристиками реки Шешма (водным режимом, сезонными расходами и уровнями воды) и ее бассейна.

- «р. Малый Черемшан – д. Абалдуевка», относится к сети мониторинга ФГБУ «УГМС Республики Татарстан», расположен в 62,0 км северо-западнее от территории изысканий, в Алексеевском районе Республики Татарстан.

Отметка нуля водомерного поста (в Балтийской системе высот): 85.3 м. Расстояние до гидропоста: от истока - 82 км, до устья - 110 км. Действует с 1940 года по настоящее время.

В основу гидрологической характеристики положены наблюдения на гидрологических постах, расположенных вблизи от района изысканий и находящихся в сходных (по отношению к участку изысканий) физико-географических условиях.

Проектируемые сооружения и коммуникации не пересекают водные объекты. Ближайшее расстояние до реки Сульча (правый приток р. Большая Сульча) составляет 935 м.

Проектируемые объекты не затрагивают водоохранную зону водных объектов.

В справочнике-монографии «Ресурсы поверхностных вод СССР» в «Основных гидрологических характеристиках» и «Гидрологических ежегодниках» приведены гидрологические сведения по району работ, позволяющие получить общее представление о режиме водотоков и водных объектов.

Ближайшие изученные реки, расположенные на расстоянии менее 70 км, находятся в сходных климатических условиях, средние высоты водосборов отличаются не значительно. Стационарные гидрологические посты в силу их географического положения и однородных условий формирования стока являются репрезентативными для района изысканий. Сведения об изученных реках рассматриваемых районов и смежных прилегающих территорий, приведены в таблице 2.

Таблица 2 - Гидрологические посты района изысканий

№п.п	Пост	Расст. от истока, км	Площадь водосбора, км ²	Отм. нуля поста, м БС	Год открытия	Год закрытия
1	Шешма – с. Слобода Петропавловская	173	3110	59.7	01.1934	действует
2	Степной Зай – пгт. Акташ	105	2410	78.1	08.2004	действует
3	Малый Черемшан – д. Абалдуевка	82	1230	85.3	12.1940	действует
4	Кичуй - с. Утяшкино	111	1330	51.0	07.1932	действует

Схема гидрометеорологической изученности представлена на рисунке 2.

Взам. инв. №		1	Петропавловская	170	3110	33.7	01.1934	действует
	2		Степной Зай – пгт. Акташ	105	2410	78.1	08.2004	действует
	3		Малый Черемшан – д. Абалдуевка	82	1230	85.3	12.1940	действует
	4		Кичуй - с. Утяшкино	111	1330	51.0	07.1932	действует

Схема гидрометеорологической изученности представлена на рисунке 2.

Инв. № подл.						08-25-ИГМИ-Т	Лист
							7
	Изм.	Кол. уч.	Лист	№ док.	Подп.		Дата



Местоположение объекта: Территория изысканий расположена в юго-восточной части Республики Татарстан, муниципальный район Черемшанский, Старокадеевское сельское поселение, в 580 м от села Старое Кадеevo. Земельные участки с кадастровыми номерами: 16:41:110501:72 и 16:41:110501:73.

- кадастровые границы села Старое Кадеево – в 0,58 км к югу;
- кадастровые границы деревни Якты Тау – в 1,9 км к западу;
- кадастровые границы села Утыз Имян – в 3,1 км к востоку.

В геоморфологическом отношении территория Старо-Кадеевского сельского поселения Черемшанского муниципального района расположена в юго-восточной части Бугульминско-Белебеевской возвышенности. Рельеф района представляет собой возвышенно-денудационную поверхность, глубоко расчлененную долинно-балочной сетью. Для рельефа возвышенностей характерен ряд общих черт: отчетливая зависимость современного рельефа от тектонического строения, связь экзогенных процессов с литологическим составом пород, единый комплекс речных террас.

Площадка проектируемого куста №4010 приурочена к средней части правобережного склона долины реки Сульча. Рельеф на участке спокойный, поверхность характеризуется как ровная, с общим уклоном на юго-запад. Колебания абсолютных отметок высот на участке составляют от 163,50 м до 173,25 м БС, с уклоном поверхности не более 0,1°.

Геологическое строение. Разрез месторождения сложен, как и на всей территории Республики Татарстан, толщей осадочных пород, залегающей на эродированной поверхности кристаллического фундамента. Поверхность кристаллического фундамента образует склон Мелекесской мульты и сложена гнейсами. В тектоническом отношении Черемшанский

муниципальный район приурочен к юго-восточной части Южно-Татарского свода Волго-Уральской антеклизы.

Осадочная толща представлена девонскими, каменноугольными, пермскими, неогеновыми и четвертичными отложениями терригенно-карбонатного литологического состава. Каких-либо аномалий по сравнению с разрезами других структурно-тектонических регионов Республики Татарстана на Старо-Кадеевском месторождении не отмечается. В его разрезе присутствуют в характерных фациях все те ярусы и горизонты, которые типичны для всей площади Республики Татарстан. Общая толщина осадочных образований составляет 1650-1850 м. Склон фундамента понижается с северо-востока на юго-запад. В этом же направлении падают и толщи верхнего девона. Девонские отложения нефтеносны, особенно в юго-восточной и северо-восточной частях района.

Отложения казанского яруса (P_2kz) распространены повсеместно на территории района. В строении яруса выделяются два подъяруса: нижний и верхний.

Нижнеказанский подъярус (P_2kz_1) сложен морскими отложениями карбонатно-терригенного состава. В составе его выделяются три пачки, отвечающие трем ритмам седиментации. Основания ритмов, как правило, слагают линзы песчаников, которые выше по разрезу сменяются глинами и алевролитами, последние перекрываются карбонатными породами.

Отложения верхнеказанского подъяруса (P_2kz_2) также широко развиты на территории района. Верхнеказанские отложения характеризуются значительной фациальной изменчивостью. Фациальный тип подъяруса определяется как переходный. В верхнепермском подъярусе выделяются четыре пачки, отвечающие четырем сложно построенным ритмам седиментации, перекрытых породами татарских отложений.

Отложения татарского яруса (P_2ur). На западе района в междуречье рр. Бол. и Мал. Сульчи, на правом берегу р. Бол. Черемшан наиболее высокие водоразделы сложены верхнетатарскими (P_2ur_2) карбонатными глинами, песчаниками, алевролитами, мергелями. Обширные площади водораздельных пространств района сложены мергелями, песчаниками, меньше доломитами и известняками, местами с прослоями и линзами гипсов нижнетатарского (P_2ur_1) возраста. Во всей толще татарских отложений преобладают светло-коричневые, розовато-коричневые, реже вишнево-красные отложения.

Неогеновые отложения (N_2) залегают с размывом на породах верхнеказанского и нижнеказанского подъярусов, на левобережье рр. Шешма и Большая Сульча, а также в районе сс. Ниж. Каменки и Карамышево. Сверху они перекрыты четвертичными образованиями. Озерные и аллювиальные фации переуглубленных врезов сложены мелкозернистыми песками с линзами галечников, залегающие выше русловые и пойменные фации аллювия представлены чередованием песков, глин и алевроитов. Мощность плиоценовых осадков почти 150 м.

Четвертичные образования (Q) пользуются широким распространением в пределах долин рр. Шешма, Бол. Черемшан и т.д. Они формируют различного генезиса шлейфы и образуют прерывистый чехол на водоразделах и склонах, в долинах рек, на поверхностях структурно-денудационных террас. Четвертичные комплексы представлены континентальными отложениями аллювиального, солифлюкционно-делювиального, элювиально-делювиального и элювиального генезиса. Менее развиты пролювиально-делювиальные, озерные и болотные отложения. Мощность аллювия террасового комплекса изменяется от первых метров до 13 м. Элювиально-делювиальные отложения плейстоцен-голоценового возраста представлены суглинками, развитыми на красноцветных породах казанского и татарского яруса. Мощность их от 0,5 до 2,5 м.

Гидрогеологические условия. В соответствии с гидрогеологическим районированием, принятым в системе Государственного водного кадастра, территория района изысканий расположена в пределах Восточно-Русского артезианского бассейна пластовых и блоково-пластовых вод и приурочена к Волго-Сурскому артезианскому бассейну второго порядка.

Условия формирования ресурсов подземных вод, т.е. особенности их питания, разгрузки, химического состава в значительной степени определяются структурой земной коры, характером рельефа, степенью обнаженности пород, т.е. тектоническими, геоморфологическими и геологическими условиями рассматриваемой территории.

Взам. инв. №							
Подп. и дата							
Инв. № подл.							
						08-25-ИГМИ-Т	Лист
Изм.	Кол. уч.	Лист	№ док.	Подп.	Дата		9

Подземные воды на территории Черемшанского района приурочены к верхней части разреза:

Слабоводоносный локально-водоносный нижнечетвертично-современный аллювиальный горизонт (aQ_{I-IV})

Горизонт приурочен к аллювиальным отложениям реки Шешма и ее притоков. Залегаёт первым от поверхности и только на отдельных участках перекрыт слабопроницаемыми делювиальными отложениями мощностью от 1,5 до 2,0 м.

Горизонт безнапорный. Мощность водовмещающих отложений первые метры. Литологический состав водовмещающих пород представлен глинистыми песками, в подошве разномзернистыми песками с галечниками. Водоупорная кровля отсутствует, нижним водоупором служат неоднородные по проницаемости пермские и неогеновые отложения.

Движение грунтового потока направлено к реке и по ее течению. Основными источниками питания являются атмосферные осадки и поверхностные воды. Область питания и распространения совпадают. Разгрузка происходит в долинах рек и ручьев.

Водообильность горизонта незначительная. Воды горизонта используются для индивидуального хозяйственно-питьевого водоснабжения в ряде населенных пунктов посредством колодцев.

По химическому составу воды горизонта преимущественно гидрокарбонатные кальциевые, или магниевые-кальциевые с минерализацией до 0,5 г/дм³.

Слабоводоносный акчагыльский озерно-аллювиальный комплекс (N_{2a})

Комплекс распространен ограниченно на территории месторождения и приурочен к правому рукаву палеовреза реки Шешма. В бортах палеодолина прорезает гидрогеологические подразделения верхне- и нижне-казанского возраста.

Мощность изменяется от 20 до 100 м, достигая максимума над тальвегом палеовреза. Отложения комплекса в основном представлены слабопроницаемыми глинами. Водовмещающие породы представлены прослоями и линзами песков или слабосцементированных песчаников. Мощность водовмещающих прослоев и слоев изменяется от 0,5 до 2 м. Глины, залегающие в верхней части, алевритистые реже песчаные.

Подземные воды комплекса преимущественно пресные, по составу гидрокарбонатные кальциевые или натриевые. Питание комплекса происходит, в основном, за счет инфильтрации атмосферных осадков и перетока вод в бортах палеовреза. Дебиты скважин незначительные 0,1-0,2 л/с редко достигают 1-2 л/с. Для водоснабжения подземные воды комплекса в ближайших населенных пунктах практически не используются.

Слабоводоносная локально-водоносная уржумская карбонатно-терригенная свита (P_{2ur})

Свита приурочена к уржумским отложениям и распространена ограниченно в пределах водоразделов рек. Водовмещающими отложениями являются песчаники, алевролиты реже мергели и известняки.

Подошва свиты залегает на абсолютных отметках 170–190 м. Водоупором служат глины, залегающие в кровле верхнеказанского подъяруса. Водоупорная кровля практически отсутствует.

Мощность свиты на территории участка составляет 10–30 м. На водоразделах за пределами участка мощность достигает 40 и более метров.

Подземные воды приурочены к различным частям разреза и литологически различным пачкам, образует гидравлически взаимосвязанную систему. Значительная эрозионная расчлененность территории речной и овражно-балочной сетью и условия залегания свиты обусловили преимущественно безнапорный характер подземных вод.

Водообильность свиты неравномерная. Характер изменения химического состава подземных вод увязывается с литолого-фациальным составом водовмещающих пород и инфильтрацией атмосферных осадков.

Подземные воды преимущественно пресные гидрокарбонатные магниевые-кальциевые, натриево-магниевые воды с минерализацией 0,3-0,5 г/дм³. Воды уржумской свиты ограниченно используются местным населением далеко за пределами участка. Вследствие незначительной мощности наиболее проницаемых пород свиты, невыдержанностью по простирацию, а также сдренированностью, свита обладает низкой водообильностью и не используется для водоснабжения в ближайших населенных пунктах.

Взам. инв. №	
Подп. и дата	
Инв. № подл.	

						08-25-ИГМИ-Т	Лист
							10
Изм.	Кол. уч.	Лист	№ док.	Подп.	Дата		

Водоносная локально-слабоводоносная нижеказанская карбонатно-терригенная свита (P₂kz₁)

Свита представляет собой полифациальную литологически изменчивую толщу пород в объеме камышлинской и барбашинской толщ (пачки 2 и 3) нижеказанских отложений с которыми связаны два водоносных горизонта. Верхний водоносный горизонт залегает в третьей пачке подъяруса и развит повсеместно. Он сложен органогенными трещиноватыми известняками и песчаниками мощностью 2-6 м.

Второй водоносный горизонт соответствует средней пачке нижеказанского подъяруса. Водовмещающими породами являются органогенно-обломочные известняки, и трещиноватые песчаники мощностью 1,5-2,0 м.

В кровле свиты залегают плотные алевролиты и глины, нижним водоупором являются «лингуловые глины» байтуганской толщи нижеказанского подъяруса.

Мощность верхней и средней пачек изменяется от 25 до 69 м. Уровень подземных вод устанавливается на абсолютных отметках 75-80 м. Питание свиты происходит за счет инфильтрации атмосферных осадков по ослабленным трещиноватым зонам в местах выхода пород комплекса на дневную поверхность, а также путем перетока вод из вышележащих отложений. Разгрузка происходит в долины рек, где нижеказанские отложения выходят на дневную поверхность за пределами участка.

Водообильность свиты увеличивается в зонах повышенной трещиноватости пород. Дебиты скважин составляют 2- 4 л/с.

Воды нижеказанской свиты используются населением для централизованного водоснабжения. На территории лицензионного участка расположена одна скважина в н.п. Ниж. Абдулово, эксплуатирующая воды нижеказанской свиты. Глубина скважины составляет 70 м, дебит 2 л/с при понижении 6 м.

Подземные воды свиты на данной территории сульфатно-гидрокарбонатные, гидрокарбонатно-сульфатные, магниево-кальциевые с минерализацией 0,7-0,9 г/дм³.

Гидрография. В орогидрографическом отношении территория участка изысканий находится в бассейне реки Большая Сульча. Участок изысканий расположен на правобережном склоне реки Сульча. В границах участка проведения работ водные объекты отсутствуют, а проектируемые линейные инженерные коммуникации не пересекают естественные (постоянные и временные) водотоки.

Ближайшие водные объекты:

- река Сульча, протекает в 935 м юго-западнее территории изысканий;
- ручей без названия (правый приток р. Сульча), протекает в 700 м юго-восточнее территории изысканий.

С учетом расположения участка работ, риски затопления проектируемых объектов, водами каких-либо постоянно и временно действующих поверхностных водотоков, отсутствуют.

Питание рек в основном снегово-дождевое. Густота речной сети по району 0,22-0,33 км/км².

Норма годового стока и его внутригодовое распределение

Гидрологический режим рек района характеризуются высоким половодьем и очень низкой меженью. Весеннее половодье начинается обычно в первых числах апреля. Замерзают реки в начале ноября. Ледостав образуется в первой декаде ноября.

Внутригодовое распределение стока отличается высокой изменчивостью. Большая часть годового стока рек рассматриваемой территории формируется в весенний сезон. Доля весеннего стока составляет около 70 % годового, причем основная его часть приходится на апрель. Соответственно на долю меженного периода остается приблизительно 30 %. Относительно высокая доля меженного стока объясняется наличием устойчивого грунтового питания в течение всей межени и отчасти проходящими в летне-осенний период паводками. Наиболее низкий сток наблюдается зимой, когда реки почти полностью переходят на подземное питание. Зимний сток обычно составляет немногим более 10 % годовой величины.

Термический и ледовый режимы рек

Характеристика термического и ледового режима приведена с использованием данных стационарных наблюдений на реках бассейна Волги (Ресурсы поверхностных вод СССР, 1973). В термическом режиме рек выражены два периода: период открытого русла и период ледостава, во время которого температура непромерзающих водотоков постоянна и близка к 0 °С. Годовой ход температуры воды в основном повторяет, с некоторым отставанием,

Взам. инв. №	
Подп. и дата	
Инв. № подл.	

						08-25-ИГМИ-Т	Лист
							11
Изм.	Кол. уч.	Лист	№ док.	Подп.	Дата		

изменение температуры воздуха. Переход температуры воды через плюс 0,2 °С весной наблюдается в период с 10 по 15 апреля (в среднем - 14 апреля).

Определенный интерес представляют даты перехода температуры воды через плюс 4 °С, при которой вода имеет наибольшую плотность, и через плюс 10 °С, поскольку при более высокой температуре воды в руслах малых и средних рек происходит развитие водной растительности. Температура воды плюс 4 °С весной достигается в третью декаду апреля (в среднем 28 апреля), а плюс 10 °С - 11 мая. Разница в датах наступления температуры воды, равной плюс 0,2 °С, плюс 4 °С и плюс 10 °С, составляет 14 и 13 дней соответственно.

Наиболее сильно прогревается вода в июле и августе; средняя температура воды в эти месяцы составляет плюс (21 - 22) °С. С конца августа в реках наблюдается монотонное понижение температуры. Осеннее остывание воды происходит медленнее ее весеннего нагрева: критические рубежи в плюс 10 °С, плюс 4 °С и плюс 0,2 °С, температура воды проходит 24 сентября, 25 октября и 7 ноября (разница в датах - 31 и 13 дней). Таким образом, продолжительность периода с температурой воды в реках выше плюс 0,2 °С составляет 207 дней, выше плюс 4 °С - 180 дней, выше плюс 10 °С - 136 дней.

Замерзание рек происходит осенью, вскоре после перехода температуры воздуха через 0°С. Первые ледяные образования - забереги, сало, шуга - появляются в среднем в первой декаде ноября. Осеннего ледохода обычно не наблюдается. К середине второй декады ноября на реках устанавливается ледостав.

Ледостав на рассматриваемых реках в многолетнем разрезе продолжается чуть более 150 дней. Нарастание льда происходит постепенно с многочисленными внутри зимними осцилляциями; мощность льда на зональных реках лесостепного Закамья достигает максимума к концу марта, за (1 – 2) недели до начала весеннего ледохода. Максимальная толщина льда на таких реках составляет от 55 до 75 см.

Весеннее вскрытие рек следует за переходом температуры воздуха через 0 °С и обычно наблюдается в середине второй декады апреля. Вскрытие рек начинается с появления воды на льду, образования промоин на стрежнях водотоков. Ледоход обычно не наблюдается, ледяной покров разрушается на месте.

Наивысшие уровни воды

Водные объекты региона относятся к восточно-европейскому типу, для которого характерно четко выраженное весеннее половодье, летне-осенние дождевые паводки и длительная устойчивая зимняя межень. Годовой сток характеризуется значительной неравномерностью: высоким весенним половодьем с интенсивным повышением уровня воды, вызываемым быстрым таянием снежного покрова, летней меженью, прерываемой дождями и очень низкой зимней меженью.

Наивысшие и наинизшие уровни воды в реках региона в целом меняются согласованно с изменением расходов воды. Наивысшие за год уровни наблюдаются в период прохождения весеннего половодья. Наинизшие за год уровни имеют место обычно в конце лета (в августе - начале сентября перед началом выпадения фронтальных осенних дождей). Многолетняя амплитуда колебаний уровня воды (разность значений наивысшего и наинизшего уровней за период наблюдений) на малых и сверхмалых реках лесостепной зоны данной части бассейна не превышает (1 – 2) м (Ресурсы поверхностных вод СССР, 1973).

Климат района изысканий

Согласно карте климатического районирования, участок изысканий относится к подрайону IV (СП 131.13330.2025 «Строительная климатология»), рассматриваемый район характеризуется умеренно-континентальным типом климата, с теплым летом и относительно холодной и снежной зимой.

Основной характеристикой термического режима служат средние месячные и годовые температуры воздуха. Средняя годовая температура воздуха по району изысканий положительная и составляет плюс 4,1 °С. Средняя месячная температура воздуха имеет хорошо выраженный годовой ход с максимумом в июле плюс 19,7 °С и минимумом в январе минус 11,9 °С. Возможные колебания температуры отражают средние и абсолютные минимальные и максимальные температуры воздуха. Во все зимние месяцы абсолютный максимум температуры выше нуля, а в летние месяцы он достигает значения плюс 40,0 °С. В то же время, абсолютные минимумы температуры воздуха во все месяцы года достигают весьма низких значений, лишь в июле и августе они положительны. В январе абсолютный минимум составляет (минус 50,0 °С). Амплитуда колебания абсолютных температур воздуха 90 °С. Средняя продолжительность безморозного периода составляет 126 дней.

Взам. инв. №	Согласно карте климатического районирования, участок изысканий относится к подрайону IV (СП 131.13330.2025 «Строительная климатология»), рассматриваемый район характеризуется умеренно-континентальным типом климата, с теплым летом и относительно холодной и снежной зимой.					
	Подп. и дата	Основной характеристикой термического режима служат средние месячные и годовые температуры воздуха. Средняя годовая температура воздуха по району изысканий положительная и составляет плюс 4,1 °С. Средняя месячная температура воздуха имеет хорошо выраженный годовой ход с максимумом в июле плюс 19,7 °С и минимумом в январе минус 11,9 °С. Возможные колебания температуры отражают средние и абсолютные минимальные и максимальные температуры воздуха. Во все зимние месяцы абсолютный максимум температуры выше нуля, а в летние месяцы он достигает значения плюс 40,0 °С. В то же время, абсолютные минимумы температуры воздуха во все месяцы года достигают весьма низких значений, лишь в июле и августе они положительны. В январе абсолютный минимум составляет (минус 50,0 °С). Амплитуда колебания абсолютных температур воздуха 90 °С. Средняя продолжительность безморозного периода составляет 126 дней.				
		Инв. № подл.				
08-25-ИГМИ-Т					Лист	
					12	
	Изм.	Кол. уч.	Лист	№ док.	Подп.	Дата

Типичные черноземы содержат карбонаты в средней или нижней части гумусового горизонта. Почвообразующими породами служат лессовидные глины и суглинки. Обладают большим запасом питательных веществ и благоприятными физическими свойствами, но часто испытывают недостаток влаги.

Аллювиальные дерново-насыщенные почвы формируются в поймах рек в условиях периодического затопления паводковыми водами. Эти почвы крайне благоприятны для возделывания овощных культур, в прошлом именно на них существовали лучшие естественные сенокосы.

Почвенный покров на участке изысканий представлен подтипом черноземов выщелоченных, суглинистых, среднемощных (гумусовый горизонт мощностью 50 см).

Геокомплексы приводораздельных и средних частей склонов преобладают в морфологической структуре ландшафтов на территории Сульчинского возвышенного ландшафтного района и составляют 79%.

По зональному распространению растительных сообществ территория месторождения относится к Заволжско-Приуральской подпровинции Восточно-Европейской лесостепной провинции степной области, для которой характерны сочетания широколиственных лесов, луговой и степной растительности. Леса в большей степени лиственные, реже – хвойно-широколиственные, а свободные от лесных массивов территории – это суходольные лесные и остепненные луга и пахотные земли.

Лесной фонд Черемшанского муниципального района занимает площадь 36,373 тыс. га, что составляет около 26,66% рассматриваемой территории.

Основная часть территории изысканий занята пахотными землями, местами присутствует луговая растительность. Крупный лесной массив расположен севернее участка работ, за пределами территории изысканий (дуб, осина с примесью сосны высотой до 20 м).

На участке изысканий высокоствольная древесная и кустарниковая растительность отсутствует. Во всех направлениях от проектируемой площадки и по трассам коммуникаций преобладают пахотные земли, засеянные рожью и пшеницей.

Живой напочвенный покров представлен следующими травянистыми видами: одуванчик лекарственный (*Taraxacum officinale*), горец птичий (*Polygonum aviculare*), пырей ползучий (*Elytrigia repens*), ромашка аптечная (*Matricaria chamomilla*), вьюнок полевой (*Convolvulus arvensis*), мятлик полевой (*Poa pratensis*), ежа сборная (обыкновенная) (*Dactylis glomerata*).

Техногенные условия. В целом участок работ, как и примыкающие к нему территории, вследствие развития сельского хозяйства, нефтедобывающей и газовой промышленности, хозяйственно осваиваются и несут следы территории со значительными техногенными нагрузками.

Пробуренный фонд скважин Старо-Кадеевского месторождения – более 230 единиц, добыча нефти возросла до 150 тыс. тонн в год. Введены производственные мощности нефтедобычи, энергетическое оборудование, узлы перекачки и подготовки нефти, кустовые замерные установки, коммерческий узел учета нефти и база производственного обслуживания.

К моменту разработки данного проекта Старо-Кадеевское месторождение достаточно обустроено: имеется широкая сеть выкидных, нефтегазосборных, напорных трубопроводов, групповых замерных установок (ГЗУ) и УППН-1. Емкости, КТП, ВЛ-10кВ, каб. эстакады и кусты нефтяных скважин АО «ГРИЦ».

Территория УППН-1 несет техногенную нагрузку. На территории УППН-1 имеются: концевой делитель фаз, отстойники воды, подземные емкости и пр.

На территории юго-востока РТ расположено большое количество нефтяных месторождений, относящихся к категории разрабатываемых. Длительная и интенсивная разработка нефти не могла сказаться на нагрузках, оказываемых на ландшафты. Здесь самая высокая среди остальных районов плотность нефтяных источников антропогенного воздействия. Антропогенное воздействие на природно-территориальные комплексы в районе в основном оценивается как «сильное» и «среднее» - произошло изменение характера естественной растительности, и частично почвенного покрова.

Воздействие на ландшафты идет не только со стороны промышленности, но и со стороны агропромышленного и транспортного комплекса.

Строительно-монтажные работы несут временный характер воздействия на окружающую местность. По окончании строительства будет проведена рекультивация нарушенных земель, с возвращением первоначальных физико-химических свойств.

Опасные природные и техногенные процессы и явления (эрозия, оползни, суффозия, склоновые процессы, и т.п.), которые могли бы отрицательно повлиять на устойчивость поверхностных и глубинных грунтовых массивов на исследуемых площадках и проектных трассах, а также прилегающих к ним территориях отсутствуют.

Взам. инв. №	
Подп. и дата	
Инв. № подл.	

						08-25-ИГМИ-Т	Лист
							14
Изм.	Кол. уч.	Лист	№ док.	Подп.	Дата		

На состояние атмосферного воздуха оказывает влияние ведение нефтедобычи. Основными специфическими веществами, поступающими в атмосферный воздух при эксплуатации нефтяных скважин, являются предельные углеводороды и сероводород.

Не менее важным источником воздействия на состояние воздушного бассейна является автотранспорт. На протяжении последних лет происходит неуклонный рост количества транспортных средств индивидуальных автовладельцев, вследствие чего негативное воздействие передвижных источников увеличивается.

4 Методика и технология выполнения работ

4.1 Состав и объем выполненных изыскательских работ

Состав и объем представленных материалов определены техническим заданием и требованиями СП 482.1325800.2020 «Инженерно-гидрометеорологические изыскания для строительства. Общие правила производства работ», СП 47.13330.2016 «Инженерные изыскания для строительства. Основные положения».

В состав инженерно-гидрометеорологических изысканий входит сбор, анализ и обобщение материалов гидрометеорологической и картографической изученности территории, натурное обследование на участках расположения проектируемых объектов, камеральная обработка материалов с определением расчетных гидрологических (при необходимости) и метеорологических характеристик и составлением технического отчета по гидрометеорологическим изысканиям.

Виды и объемы работ определены в соответствии с указаниями СП 47.13330.2016 и СП 482.1325800.2020, согласно требованиям, к гидрологической информации и представлены в таблице 3.

- сбор, анализ и обобщение материалов гидрометеорологической и картографической изученности территории;
- рекогносцировочное обследование территории проектируемых сооружений с целью выявления на предмет следов проявления опасных гидрометеорологических явлений;
- изучение опасных гидрометеорологических процессов и явлений;
- камеральная обработка материалов с определением расчетных характеристик;
- составление технического отчета.

Таблица 3 - Вид и объемы инженерно-гидрометеорологических работ

Наименование работ	Единица измерения	Количество		Обоснование отступления от ППР
		по ППР	выполнено	
Составление программы производства работ	1 программа	1	1	отступлений нет
Полевые работы				
Рекогносцировочное маршрутное обследование участка работ	1 км маршрута	1,25	1,25	отступлений нет
Рекогносцировочное обследование бассейна водных объектов	1 км маршрута	1,25	1,25	отступлений нет
Фотоработы	фото	5	5	отступлений нет
Камеральные работы				
Составление таблицы гидрологической изученности бассейна реки при числе пунктов наблюдений: до 50	1 таблица	1	1	отступлений нет
Составление таблицы метеорологической изученности	1 таблица	1	1	отступлений нет
Составление схемы гидрометеорологической изученности при числе пунктов наблюдений: до 50	1 схема	1	1	отступлений нет
Подбор метеостанций с оценкой качества материалов наблюдений и степени их репрезентативности	1 годостанция	2	2	отступлений нет
Составление климатической характеристики района изысканий	1 записка	1	1	отступлений нет
Роза ветров	построение	1	1	отступлений нет
Составление технического отчета	1 отчет	1	1	отступлений нет

Взам. инв. №		Подп. и дата		Инв. № подл.		08-25-ИГМИ-Т					Лист
											15
Изм.	Кол. уч.	Лист	№ док.	Подп.	Дата						

4.2 Методика проведения работ

Исходными сведениями для проведения инженерно-гидрометеорологических изысканий и написания настоящего отчета служат материалы обработки и систематизации данных долгосрочных наблюдений метеорологических и гидрологических постов и станций сети Росгидромета.

Полевые работы включали рекогносцировочное обследование участка изысканий. Маршрутное рекогносцировочное обследование участка работ и прилегающих территорий проводилось с целью уточнения ландшафтных, геоморфологических, гидрологических особенностей изыскиваемых участков. Рекогносцировочное обследование территории выполнялось с целью выявления участков (зон) проявления опасных гидрометеорологических процессов и явлений; вероятности затопления территории изысканий, выбора наиболее благоприятного по гидрометеорологическим условиям варианта размещения объекта.

Проводилось фотографирование территории изысканий для визуального отображения участка работ в техническом отчете.

Камеральные работы

Сбор, анализ и обобщение материалов гидрометеорологической и картографической изученности территории. Подбор метеостанций, анализ и обобщение материалов выполнены по СП 131.13330.2025, Научно-прикладному справочнику «Климат России», официальному сайту ФГБУ «ВНИИГМИ-МЦД» (meteo.ru), климатической характеристике ФГБУ «УГМС Республики Татарстан» (приложение Г).

При составлении отчёта использовались картографические материалы масштабов 1:10000, 1:25000. Сведения о гидрологическом режиме рек района получены по материалам, представленным в справочнике «Ресурсы поверхностных вод СССР» (том 12), в издании ГГИ «Основные гидрологические характеристики рек бассейна Нижней Волги», и на сайте АИС ГМВО.

Изучение опасных гидрометеорологических процессов и явлений. Сведения об опасных гидрометеорологических явлениях, которые нанесли материальный и социальный ущерб на территории Республики Татарстан получены по материалам массива данных за период 1991-2024 гг., опубликованном ФГБУ «Всероссийским научно-исследовательским институтом гидрометеорологической информации – Мировой центр данных» (сайт <http://meteo.ru/data/adverse-weather-conditions/>).

Камеральная обработка материалов с определением расчетных характеристик. Ряды наблюдений за метеорологическими характеристиками проанализированы и обобщены в тексте и в виде таблиц. Поверхностные водные объекты на участке изысканий отсутствуют, таким образом гидроморфологические работы на водотоках и расчеты гидрологических характеристик, в рамках инженерно-гидрометеорологических изысканий, не проводились. Представлено описание характеристик ближайших водных объектов по опубликованным данным.

Составление технического отчета. Структура отчёта определена СП 47.13330.2016. Выбор анализируемых гидрометеорологических характеристик продиктован требованиями СП 482.1325800.2020.

Взам. инв. №	
Подп. и дата	
Инв. № подл.	

						08-25-ИГМИ-Т	Лист
							16
Изм.	Кол. уч.	Лист	№ док.	Подп.	Дата		

5 Результаты инженерно-гидрометеорологических изысканий

5.1 Рекогносцировочное обследование территории изысканий

Полевые работы выполнены для получения необходимых данных по определению условий формирования стока и подбора исходных характеристик для расчета рисков затопления проектируемых объектов.

Рекогносцировочное обследование осуществлялось на территории предполагаемого строительства и прилегающей территории с целью выявления поверхностных водных объектов, опасных гидрометеорологических явлений, проявлений эрозионных и прочих опасных природных и техногенных процессов, способных негативно повлиять на объекты строительства.

Участок изысканий расположен на расстоянии 0,58 км от границ села Старое Кадеево. Ближайшие населенные пункты: с. Старое Кадеево – в 0,58 км южнее, д. Якты Тау – в 1,9 км западнее, с. Утыз Имян – в 3,1 км восточнее от изучаемой территории.

Дорожная сеть района изысканий хороша развита. В 4,7 км юго-восточнее проходит трасса 16К-0131 местного значения «Нурлат-Кузайкино», с дороги имеется съезд к селу Старое Кадеево, а далее к проектируемому объекту и территории изысканий.

Рельеф участка изысканий равнинный, абсолютные отметки поверхности в пределах рассматриваемого участка колеблются от 163.50 м до 173.25 м БС. Уклоны поверхности в юго-западном направлении.

При рекогносцировочном обследовании, на территории размещения объектов проектирования поверхностные водные объекты не встречены. Река Сульча протекает в 935 м юго-западнее территории изысканий. Ручей без названия (правый приток р. Сульча), протекает в 700 м юго-восточнее территории изысканий.

Риски затопления проектируемых объектов, водами каких-либо постоянно и временно действующих поверхностных водотоков, отсутствуют.

Участок изысканий располагается на свободной от застройки территории. Основная часть территории изысканий занята пахотными землями, местами присутствует луговая растительность. Крупный лесной массив расположен севернее участка работ, за пределами территории изысканий (дуб, осина с примесью сосны высотой до 20 м).

На участке изысканий высокоствольная древесная и кустарниковая растительность отсутствует. Во всех направлениях от проектируемой площадки и по трассам коммуникаций преобладают пахотные земли, засеянные рожью и пшеницей.

В результате проведенных рекогносцировочных работ, анализа опубликованных материалов об инженерно-геологических условиях района установлено, что на участке предполагаемого проведения работ, развитие овражно-балочных, эрозионных и оползневых процессов, заболоченности, подтопления, карста и суффозии способных отрицательно повлиять на эксплуатацию объекта, отсутствуют.

Эрозионная деятельность временных водотоков в изыскиваемом районе проявляется в виде плоскостного смыва, сопровождающегося развитием промоин, оврагов и балок. Изыскиваемый участок приурочен к верхней части склона долины реки Сульча. Для предупреждения и предотвращения плоскостной (овражной) эрозии необходима организация поверхностного стока и противоэрозионные мероприятия на территории проведения земляных работ в период строительства.

Взам. инв. №	
Подп. и дата	
Инв. № подл.	

						08-25-ИГМИ-Т	Лист
							17
Изм.	Кол. уч.	Лист	№ док.	Подп.	Дата		



Рисунок 3 - Вид на площадку куста скважин №4010



Рисунок 4 - Вид по трассе проектируемой ВЛ-10 кВ

Инв. № подл.		Подп. и дата		Взам. инв. №	

Изм.	Кол. уч.	Лист	№ док.	Подп.	Дата



Рисунок 5 - Вид по трассе проектируемого нефтегазопровода

Инов. № подл.	Подп. и дата	Взам. инв. №

						08-25-ИГМИ-Т	Лист
							19
Изм.	Кол. уч.	Лист	№ док.	Подп.	Дата		

Район изысканий, в соответствии с рисунком 6, по климатическому районированию для строительства СП 131.13330.2025 относится к подрайону I В. Климат характеризуется теплым и недостаточно влажным летом с умеренно холодной и относительно снежной зимой.



Рисунок 6 - Карта-схема климатического районирования

Территория изысканий расположена в юго-восточной части Республики Татарстан. В административном отношении участок проведения работ находится в пределах Черемшанского муниципального района.

Для климатической характеристики района расположения проектируемого объекта использовались многолетние ряды данных наблюдений метеорологической станции «Чулпаново» (период наблюдений 1990-2022 гг.), согласно справкам ФГБУ «УГМС РТ» (Приложение Г) и фондовым данным ФГБУ «ВНИИГМИ-МЦД» [9] (Научно-климатическому справочнику «Климат России»). Периоды наблюдений указаны в таблицах.

Данные о расчетных параметрах теплого и холодного периодов приведены по МС «Чулпаново», как для ближайшей метеостанции, указанной в СП 131.13330.2025 «Строительная климатология» [7]. Значения приведены за период 1973-2022 гг.

Информация об опасных гидрометеорологических явлениях возможных на территории района изысканий, приведена по метеостанции «Акташ» (период наблюдений 1970-2022 гг.), согласно справке ФГБУ «УГМС РТ» № 10/1872 от 03.08.2023 г. (Приложение Г).

Климатические особенности рассматриваемой территории формируются под воздействием резко континентальных воздушных масс Азиатского материка и под влиянием западного переноса воздушных масс. В пределах исследуемой территории воздушные массы перемещаются, главным образом, с юго-запада на северо-восток и преобладает циклоническая деятельность. Частая смена циклонов и антициклонов является причиной неустойчивой погоды. Циклоны приходят с Атлантики и сопровождаются ненастной погодой. Антициклоны приносят холодный арктический, а иногда, преимущественно летом, тёплый тропический воздух. Зимой с антициклонами связана ясная морозная погода, а летом и весной - сухая и жаркая. Весной меридиональные переносы способствуют обмену воздушных масс между севером и югом, что вызывает как интенсивное таяние снега, так и типичные для весны возвраты холодов. Летом погода формируется, в основном, за счёт трансформации воздушных масс в антициклонах, чему способствует большой приток солнечной энергии.

В таблице 4 приведена сводная информация климатических характеристик холодного и теплого периодов по МС «Чулпаново» согласно СП 131.13330.2025 [7].

Таблица 4 - Сводная таблица климатических характеристик (по СП 131.13330.2025) за период наблюдений 1973–2022 гг. [7]

Характеристики		Ед. изм.	МС «Чулпаново»
Параметры холодного периода года			
Преобладающее направление ветра		-	Ю
Максимальная из средних скоростей ветра по румбам за январь		м/с	5,9
Средняя скорость ветра за период со средней суточной температурой воздуха ≤8° С		м/с	4,0
Температура воздуха наиболее холодных суток, обеспеченностью %	0,98%	°С	-42
	0,92%		-36
Температура воздуха наиболее холодной пятидневки, обеспеченностью %	0,98%	°С	-34
	0,92%		-31
Средняя месячная относительная влажность воздуха наиболее холодного месяца		%	81
Абсолютный минимум температуры воздуха		°С	-50
Продолжительность периода со среднесуточной температурой воздуха	≤0° С	дни	150
	≤8° С		206
	≤10° С		220
Параметры теплого периода года			
Барометрическое давление		гПа	1008
Преобладающее направление ветра		-	С
Абсолютный максимум температуры воздуха		°С	40
Средняя максимальная температура наружного воздуха наиболее теплого месяца		°С	27,2
Средняя месячная относительная влажность воздуха наиболее теплого месяца		%	69
Температура воздуха теплого периода, обеспеченностью %	0,95	°С	25,0
	0,98		28,0
Суточный максимум осадков		мм	80

Температура и влажность воздуха

Климат района зависит от переноса воздушных масс по территории и влияния солнечной радиации. Годовая суммарная солнечная радиация при ясном небе в исследуемом районе составляет 5765 МДж/м² (1601,4 кВт.ч/м²).

Основной характеристикой термического режима служат средние месячные и годовые температуры воздуха. Средняя годовая температура воздуха по району изысканий положительная и составляет плюс 4,1 $^{\circ}\text{C}$ по МС «Чулпаново». Средние месячные температуры воздуха имеют хорошо выраженный годовой ход с максимумом в июле (плюс 19,7 $^{\circ}\text{C}$) и минимумом в январе (минус 11,9 $^{\circ}\text{C}$).

Согласно СП 131.13330.2025 «Строительная климатология» [7], абсолютная минимальная температура воздуха по МС «Чулпаново» составляет минус 50 $^{\circ}\text{C}$, максимальная - плюс 40 $^{\circ}\text{C}$.

Среднемесячные и годовое значения температуры воздуха на метеостанции «Чулпаново» за период 1973-2022 гг. приведены в таблице 5.

Таблица 5 - Средняя месячная температура воздуха, $^{\circ}\text{C}$ (Чулпаново, 1973-2022 гг.) [согласно СП 131.13330.2025]

I	II	III	IV	V	VI	VII	VIII	IX	X	XI	XII	Год
-11,9	-11,8	-5,5	5,4	13,7	17,8	19,7	17,5	11,5	4,3	-3,1	-9,0	4,1

Для характеристики возможных колебаний температуры служат средние минимальные и максимальные температуры воздуха. Средняя максимальная месячная температура воздуха самого жаркого месяца (июля) равна +26,6 $^{\circ}\text{C}$. Средняя минимальная температура наиболее холодного месяца (января) равна -17,1 $^{\circ}\text{C}$, согласно климатической характеристике по МС «Чулпаново» [Приложении Г].

Взам. инв. №												
Подп. и дата												
Инв. № подл.												
Изм.						Лист						
Кол. уч.						08-25-ИГМИ-Т						
Лист						21						
№ док.												
Подп.												
Дата												

Средняя дата перехода среднесуточной температуры через 0 °С весной приходится на 02 апреля, осенью – на 31 октября. Продолжительность периода со среднесуточной температурой воздуха выше 0 °С составляет 212 дней.

Средняя дата перехода среднесуточной температуры через +10 °С весной приходится на 02 мая, осенью – на 21 сентября. Продолжительность безморозного периода, со среднесуточной температурой воздуха выше +10 °С составляет 142 дня (по данным справочника по климату за период наблюдений 1936-2022 гг. [9]).

Даты наступления заморозков и продолжительность безморозного периода представлены в таблице 6.

Таблица 6 - Даты перехода среднесуточной температуры воздуха через заданные пределы (Справочник по климату [9] Чулпаново, 1936-2022 гг.)

Даты перехода средней суточной температуры								
через 0°C					через +10°C			
весной		осенью			весной		осенью	
02 апреля		31 октября			02 мая		21 сентября	
продолжительность = 212 дней					продолжительность = 142 дня			
Даты заморозков в воздухе и продолжительность безморозного периода								
дата первого заморозка			дата последнего заморозка			продолжительность периода		
ранняя	средняя	поздняя	ранняя	средняя	поздняя	мин	средняя	макс
16.08	18.09	12.10	09.04	14.05	14.06	92	126	162

Относительная влажность воздуха имеет хорошо выраженный годовой ход, противоположный годовому ходу температуры воздуха. Среднегодовое значение относительной влажности воздуха составляет 76%, минимум наблюдается в конце весны (май) и составляет 60%, а максимум в ноябре (86%). Среднее годовое парциальное давление водяного пара составляет 7,6 гПа. Средний месячный недостаток насыщения составляет 3,7 мб (по МС «Чулпаново» [9]).

Таблица 7 - Средняя месячная и годовая относительная влажность воздуха (%), парциальное давление водяного пара (гПа) и недостаток насыщения, мб (МС «Чулпаново», 1966-2022 гг.) [9]

Характеристика	I	II	III	IV	V	VI	VII	VIII	IX	X	XI	XII	Год
Метеостанция	Чулпаново												
Относительная влажность, %	83	81	82	72	60	69	71	72	76	80	86	84	76
Парциальное давление, гПа	2,4	2,3	3,5	6,4	9,1	13,3	15,7	14,0	10,0	6,7	4,4	2,9	7,6
Недостаток насыщения, мб	0,4	0,5	0,8	3,4	8,0	8,0	8,4	7,4	4,5	2,0	0,7	0,5	3,7

Ветровой режим

Ветровой режим на территории республики Татарстан определяется, барикоциркуляционными процессами, а также формой рельефа и характером подстилающей поверхности, и открытостью местности.

В районе работ в течение холодного периода (XI – III) года преобладают ветра южного направления. Средняя наибольшая скорость ветра – 3,9 м/с.

В течение теплого периода (IV – X) преобладают ветра северо-западного направления. Средняя наименьшая скорость ветра за июль-август – 2,4 м/с. Скорость ветра, вероятность превышения которой в году составляет 5%, равна 8 м/с [Справка по климату, Приложение Г].

В целом за год преобладают юго-западные ветры, несколько реже южные. Наименьшей повторяемостью отличаются восточные и юго-восточные ветры.

Средняя годовая скорость ветра составляет 3,3 м/с. Средние многолетние значения скорости ветра по месяцам и за год приведены в таблице 8 (по МС «Чулпаново»). Несмотря на имеющие место различия в абсолютных значениях, годовой ход хорошо выражен: в холодный период года средняя скорость ветра достигает максимальных значений, летом она снижается, минимальные значения отмечаются в июле-августе.

Характеристики направлений ветра по МС «Чулпаново» [Справка по климату, Приложение Г] приведены в таблице 9 и представлены графически на рисунке 7.

Инов. № подл.	Подп. и дата	Взам. инв. №	

Таблица 8 - Средняя месячная и годовая скорость ветра, м/с (Чулпаново, 1991-2021 гг.)

I	II	III	IV	V	VI	VII	VIII	IX	X	XI	XII	год
3,9	3,9	3,7	3,6	3,4	2,8	2,4	2,4	2,7	3,4	3,5	3,7	3,3

Таблица 9 - Повторяемость направления ветра и штилей, % (Чулпаново, 1991-2021 гг.)

Месяц	С	СВ	В	ЮВ	Ю	ЮЗ	З	СЗ	Штиль
I	4	10	7	11	30	22	9	7	7
II	6	11	9	11	27	21	7	8	8
III	6	10	8	10	26	23	9	8	9
IV	10	15	10	8	17	19	10	11	8
V	14	15	7	5	12	18	13	16	8
VI	15	14	6	5	10	18	15	17	9
VII	17	18	8	4	8	13	14	18	12
VIII	17	15	4	4	8	18	16	18	12
IX	12	12	6	6	13	22	14	15	10
X	10	9	4	5	21	25	14	12	7
XI	7	9	5	8	26	23	12	10	5
XII	5	9	6	9	29	25	8	9	8
год	10	12	7	7	19	21	12	12	9

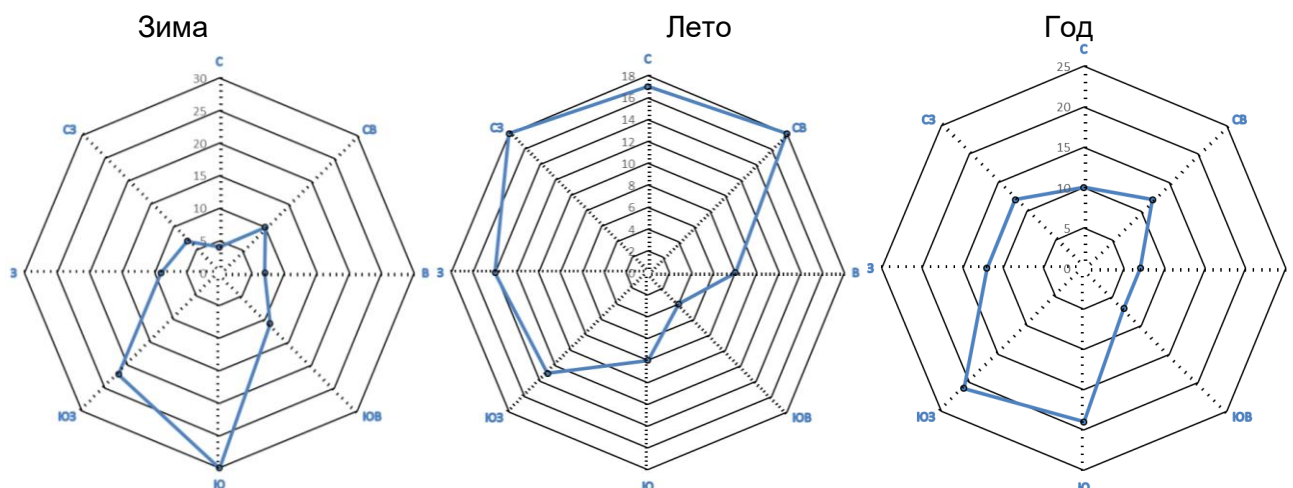


Рисунок 7 - Повторяемость ветров по направлениям (Чулпаново), %

Преобладание ветров южной четверти более резко выражено в холодный сезон, когда образуется и достигает своего максимального развития сибирский антициклон (азиатский максимум), ось которого располагается южнее исследуемого района. В летние месяцы полоса повышенного давления под влиянием нагрева приобретает менее определенные формы и направление, происходит перестройка барического поля и в связи с развитием циклонической деятельности наблюдается увеличение ветров с северной и западной составляющей.

В таблице 10 приведено годовое распределение средней скорости ветра по градациям. Видно, что в течение года преобладают ветры со скоростью 2-3 м/с, их повторяемость составляет 37,0%. Повторяемость более сильных ветров уменьшается по мере увеличения их скорости, причем ветры со средней скоростью 10 м/с и более наблюдаются, главным образом, в течение холодного периода года.

Таблица 10 - Повторяемость скорости ветра по градациям за год, % по МС «Чулпаново» за 1991-2021 гг. [Справка по климату, Прил. Г]

Скорость ветра, м/с	0-1	2-3	4-5	6-7	8-9	10-11	12-13	14-15	16-17	18-20
Повторяемость, %	23,9	37,0	22,3	10,6	4,3	1,3	0,5	0,1	0	0

Инв. № подл.	Изм.	Кол. уч.	Лист	№ док.	Подп.	Дата	08-25-ИГМИ-Т	Лист
								23
Инв. № подл.	Изм.	Кол. уч.	Лист	№ док.	Подп.	Дата	08-25-ИГМИ-Т	Лист
								23
Инв. № подл.	Изм.	Кол. уч.	Лист	№ док.	Подп.	Дата	08-25-ИГМИ-Т	Лист
								23

Таблица 11 - Максимальная скорость ветра при порыве, м/с (Чулпаново, 1991-2021 гг.)

I	II	III	IV	V	VI	VII	VIII	IX	X	XI	XII	год
23	25	25	22	26	28	26	24	24	23	22	24	28

Максимальная скорость ветра при порыве достигает 28 м/с (Приложение Г).

Поправка на рельеф местности – 1.

Коэффициент, зависящий от температурной стратификации атмосферы «А» – 160.

Таблица 12 - Число дней со скоростью ветра более 25 м/с (Чулпаново, 1977-2021 гг.) [9]

Среднее число дней со скоростью ветра более 25 м/с												
I	II	III	IV	V	VI	VII	VIII	IX	X	XI	XII	год
0,0	0,0	0,0	0,0	0,0	0,0	0,1	0,0	0,0	0,0	0,0	0,0	0,1
Наибольшее число дней со скоростью ветра более 25 м/с												
I	II	III	IV	V	VI	VII	VIII	IX	X	XI	XII	год
0	1	1	0	1	1	2	0	1	1	1	1	2

Осадки

В соответствии с приложением В к СП 50.13330.2012 район находится в «нормальной» зоне влажности. Годовое количество выпадающих осадков в среднем составляет 468,8 мм по МС «Чулпаново». Количество осадков холодного периода (с ноября по март) – 147,4 мм, теплого периода (с апреля по октябрь) – 321,4 мм. В годовом ходе осадков наблюдается максимум (62 мм в июне) и один минимум (23,1 мм в феврале). По количеству осадков район относится к зоне умеренного увлажнения (Чулпаново, 1991-2021 гг.).

Таблица 13 - Среднее месячное и годовое количество осадков (Чулпаново, 1991-2021), мм

I	II	III	IV	V	VI	VII	VIII	IX	X	XI	XII	год
28	23,1	26,3	29,5	37,1	62	51,9	51,2	45,5	44,3	36,5	33,5	468,8

В холодное время года выпадает до 35% осадков, главным образом в виде снега.

Важной характеристикой режима осадков является их суточный максимум. В годовом ходе наибольшие значения отмечаются в теплый период года (июне), когда выпадают осадки ливневого характера, характеризующиеся кратковременностью выпадения, небольшим охватом территории и большой интенсивностью. Максимальное суточное количество осадков по метеостанции «Чулпаново» составляет 80 мм (СП 131.13330.2025 [7]).

Расчетный суточный максимум осадков 1% обеспеченности (Чулпаново, 1966-2021 гг.) составляет 70 мм (Приложение Г).

Количество осадков на территории достаточно для эффективного снижения загрязнения воздуха. Наиболее существенное очищающее влияние они оказывают в теплый период года, когда их количество наибольшее. Однако неравномерность выпадения осадков, часто в виде ливней, снижает их значение как фактора очищения атмосферы.

На сток летние осадки существенного влияния не оказывают. Большая их часть расходуется на испарение и просачивание. Главную роль в формировании стока играют осадки зимнего периода.

В таблице 14 представлены данные о числе дней с осадками > 1 мм. В целом за год количество дней с осадками > 1 мм по территории проведения работ составляет 93 дня, наибольшее количество дней за месяц составляет 9 дней.

Таблица 14 - Число дней с осадками больше 1,0 мм (Чулпаново, 1991-2021 гг., Справка по климату [Прил Г.])

Метеостанция	I	II	III	IV	V	VI	VII	VIII	IX	X	XI	XII	год
Чулпаново	8	7	6	6	7	9	8	7	8	9	9	9	93

Взам. инв. №	Подп. и дата	Инв. № подл.							08-25-ИГМИ-Т		Лист
											24
			Изм.	Кол. уч.	Лист	№ док.	Подп.	Дата			

Таблица 18 - Средняя месячная температура грунтов на глубинах, °С (Чулпаново, 1977-2022 гг.) [Справочник по климату]

I	II	III	IV	V	VI	VII	VIII	IX	X	XI	XII
на глубине 80 см											
2,0	1,5	1,2	1,7	6,6	11,1	14,1	14,8	12,9	9,3	5,6	3,1
на глубине 160 см											
4,6	3,8	3,2	2,8	4,4	7,3	9,8	11,4	11,4	10,0	7,9	5,9

Таблица 19 - Глубина промерзания почвы, см (Чулпаново, 1966-2022 гг.) [Справочник по климату]

Окт.	Нояб.	Дек.	Янв.	Фев.	Март	Апр.	Нср	Нмакс	Нмин
0	22	38	40	41	42	32	60	115	26

Атмосферные явления

Из неблагоприятных метеорологических явлений в исследуемом районе наблюдаются: туманы, грозы, град, метели, гололедно-изморозевые явления.

Туманы. Основной причиной образования туманов в данном районе является выхолаживание воздуха от подстилающей поверхности. В среднем за год по району отмечается 32 дня с туманом [Справка по климату, Приложение Г] на МС «Чулпаново».

Туманы возможны в любое время года. Но большая часть приходится на холодную половину года (с октября по март). В весенне-летние месяцы с апреля по август туманы возникают не ежегодно.

Таблица 20 - Среднее число дней с туманом (Чулпаново, 1991-2021 гг.) [Прил. Г]

I	II	III	IV	V	VI	VII	VIII	IX	X	XI	XII	год
2	2	3	1	2	3	4	4	5	2	2	2	32

Продолжительность туманов составляет 113 часов.

Гололедно-изморозевые образования. Туманы, дымки, выпадение жидких осадков в холодный период являются причиной образования гололедно-изморозевых отложений. В холодное время года (с ноября по март) учащаются случаи низкой облачности, морозящих осадков, туманов - все это способствует образованию гололедно-изморозевых отложений.

Гололед отмечается в течение всего зимнего сезона, но чаще в начале зимы. За год в среднем отмечается 6,9 дней с гололедом. Также за год в среднем отмечается 14,8 дней с изморозью [Справочник по климату [9] на МС «Чулпаново».

Таблица 21 - Среднее число дней с гололедом и изморозью (Чулпаново, 1966-2022 гг.)

I	II	III	IV	V	VI	VII	VIII	IX	X	XI	XII	год
Гололед												
1,79	0,73	0,41	0,09	-	-	-	-	-	0,18	1,56	2,14	6,9
Изморозь												
3,16	3,48	3,59	0,27	-	-	-	-	-	0,21	1,0	3,04	14,75
Обледенение всех видов												
6,45	6,02	7,91	2,77	0,36	0,02	-	-	0,21	2,98	6,55	7,13	40,39

Грозы. В тёплый период года (апрель-октябрь) осадки могут сопровождаться грозами. Среднее число дней с грозами за год составляет 22,9. В году наибольшая продолжительность гроз приходится на июнь-июль. Средняя продолжительность гроз за год составляет 53,16 часа [Справочник по климату [9] на МС «Чулпаново».

Таблица 22 - Среднее число дней с грозой (Чулпаново, 1966-2022 гг.)

I	II	III	IV	V	VI	VII	VIII	IX	X	XI	XII	год
-	-	-	0,48	2,84	7,16	6,95	4,29	1,11	0,07	-	-	22,9
Наибольшее число дней с грозой												
-	-	-	3	7	14	12	9	6	1	-	-	35

Взам. инв. №	Подп. и дата	Инв. № подл.							08-25-ИГМИ-Т		Лист
											26
			Изм.	Кол. уч.	Лист	№ док.	Подп.	Дата			

Таблица 23 - Среднее число дней с метелью (Чулпаново, 1966-2022 гг.)

Град - осадки в виде сферических частиц или кусочков льда (градины) диаметром от 5 до 50 мм, иногда больше, выпадающие изолированно или же в виде неправильных комплексов. Градины состоят только из прозрачного льда или ряда его слоев толщиной не менее 1 мм, чередующихся с полупрозрачными слоями. Выпадение града наблюдается обычно при сильных грозах. Среднее число дней с градом в году составляет 0,3 [Справочник по климату [9] на МС «Чулпаново».

Районы по весу снегового покрова, по ветровому напору, по толщине стенки гололеда и нормативные значения соответствующих климатических параметров следует принимать согласно нормативному документу СП 20.13330.2016 «Нагрузки и воздействия» (с Изменениями № 1-6) [3] по таблицам 10.1; 11.1; 12.1 и по картам 1; 2; 3 приложения Е.

Проектируемые сооружения	Район	Характеристики
По весу снегового покрова S_g , кПа (кгс/м²)		
Площадки, трубопроводы и пр.	IV (по карте 1 приложения Е)	2,0
По давлению ветра w_0 , кПа (кгс/м²)		
Площадки, трубопроводы и пр.	II (по карте 2 приложения Е)	0,3
По толщине стенки гололеда b , мм		
Площадки, трубопроводы и пр.	II (по карте 3 приложения Е)	5

Участок изысканий расположен в Черемшанском районе РТ, и относится к IV району по нормативному значению веса снегового покрова со значением 2,0 кПа. Участок относится ко II району по нормативному значению ветрового давления с коэффициентом 0,3 кПа (30 кгс/м²). Участок относится ко II району по толщине стенки гололеда $b = 5$ мм

Районирование по климатическим нагрузкам в соответствии с ПУЭ (седьмое издание).

Основой для районирования по ветровому давлению служат значения максимальных скоростей ветра с 10-минутным интервалом осреднения скоростей на высоте 10 м с повторяемостью 1 раз в 25 лет. Районирование по гололеду производится по максимальной толщине стенки отложения гололеда цилиндрической формы при плотности $0,9 \text{ г/см}^3$ на проводе диаметром 10 мм, расположенном на высоте 10 м над поверхностью земли, повторяемостью 1 раз в 25 лет.

Согласно ПУЭ-7 глава 2.5 - определение расчетных условий по ветру и гололеду должно производиться на основании соответствующих карт климатического районирования территории РФ.

Территория участка изысканий не относится к району с частой и интенсивной пляской проводов.

Таблица 25 - Районирование по нагрузкам в соответствии с ПУЭ (седьмое издание)

Проектируемые сооружения	Район	Характеристики
По давлению ветра нормативное значение w_0 , Па		
Воздушные линии, кабели	IV	800
По толщине стенки гололеда нормативное значение b , мм		
Воздушные линии, кабели	V	30

Опасные гидрометеорологические процессы и явления

Возможные опасные гидрометеорологические явления и процессы на территории Черемшанского района Республики Татарстан, требуют учета при проектировании.

Информация об опасных гидрометеорологических явлениях отмеченных за период наблюдений 1970-2022 гг., на метеостанции «Акташ», расположенной на расстоянии 68,4 км северо-восточнее территории изысканий, приведена согласно справке, выданной ФГБУ «УГМС РТ» (письмо № 10/1872 от 03.08.2023 г., Приложение Г)

Таблица 26 - Опасные гидрометеорологические явления. Акташ, 1970-2022 гг. (Прил. Г)

Название ОЯ	Характеристики и критерии или определение ОЯ	Макс. количество ОЯ в год
Сильный ветер, шквал	Скорость ветра при порывах не менее 25 м/с или средняя скорость не менее 20 м/с	1
Сильный дождь	Количество осадков не менее 50 мм за период времени не более 12 часов	1
Сильная метель	Перенос снега со средней скоростью ветра не менее 15 м/с, дальностью менее 500 м, продолжительностью более 12 часов	1
Крупный град	Град диаметром 20 мм и более	1
Сильный туман	Метеорологическая дальность видимости не более 50 м, продолжительностью не менее 12 часов	1
Сильный мороз	В период с декабря по февраль значение минимальной температуры воздуха достигает минус 40 °С или ниже	1
Сильная жара	В период с июня по август значение максимальной температуры воздуха достигает плюс 37 °С или выше	3
Сильное гололедно-изморозевое отложение	Диаметр отложения на проводах гололедного станка: гололеда – диаметром не менее 20 мм; сложного отложения или мокрого (замерзающего) снега – диаметром не менее 35 мм; изморози – диаметр отложения не менее 50 мм	1

Таблица 27 - Сведения об опасных гидрометеорологических процессах и явлениях на участке проектирования (согласно критериям приложения «Б» СП 482.1325800.2020 [8])

Вид процесса, явления	Характеристика и критерий опасного метеорологического процесса, явления	Возможны на участке проектирования
Смерч	Сильный маломасштабный атмосферный вихрь диаметром до 1000 м, в котором воздух вращается со ск. до 100 м/с	нет
Шторм	Длительный очень сильный ветер со скоростью свыше 20 м/с, вызывающий сильные волнения на море и разрушения на суше	нет
Сильный ветер	Движение воздуха относительно земной поверхности с максимальной скоростью 25 м/с и более	да
Очень сильный дождь	Количество осадков не менее 50 мм за пер. не более 12 ч	да
Сильный ливень	Количество осадков не менее 30 мм за период не более 1 ч	да
Дождь	Слой осадков более 50 мм за 12 ч и менее	да
Очень сильный снег	Количество осадков не менее 20 мм за пер. не более 12 ч	да
Продолжительные сильные дожди	Количество осадков не менее 100 мм за период более 12 ч, но менее 48 ч	нет

Взам. инв. №		Вид процесса, явления		Характеристика и критерий опасного метеорологического процесса, явления		Возможны на участке проектирования			
		Смерч	Сильный маломасштабный атмосферный вихрь диаметром до 1000 м, в котором воздух вращается со ск. до 100 м/с	нет					
Подп. и дата		Шторм	Длительный очень сильный ветер со скоростью свыше 20 м/с, вызывающий сильные волнения на море и разрушения на суше	нет					
		Сильный ветер	Движение воздуха относительно земной поверхности с максимальной скоростью 25 м/с и более	да					
		Очень сильный дождь	Количество осадков не менее 50 мм за пер. не более 12 ч	да					
		Сильный ливень	Количество осадков не менее 30 мм за период не более 1 ч	да					
		Дождь	Слой осадков более 50 мм за 12 ч и менее	да					
		Очень сильный снег	Количество осадков не менее 20 мм за пер. не более 12 ч	да					
		Продолжительные сильные дожди	Количество осадков не менее 100 мм за период более 12 ч, но менее 48 ч	нет					
		Инв. № подл.						08-25-ИГМИ-Т	
						28			
Изм.	Кол. уч.			Лист	№ док.	Подп.	Дата		

Крупный град	Град диаметром не менее 20 мм	да
Сильная метель	Общая или низовая метель при средней скорости ветра не менее 15 м/с и видимости менее 500 м	да
Сильная пыльная (песчаная) буря	Пыльная (песчаная) буря при средней скорости ветра не менее 15 м/с и видимости не более 500 м	нет
Сильное гололедно-изморозевое отложение на проводах	Диаметр отложения на проводах гололедного станка не менее 20 мм для гололеда, не менее 35 мм для сложного отложения или мокрого снега, не менее 50 мм для зернистой или кристаллической изморози	да
Сильный туман	Метеорологическая дальность видимости не более 50 м, продолжительностью не менее 12 часов	да
Лавина	Любые	нет

Оценка возможности проявления опасных метеорологических процессов и явлений, их воздействие на проектируемый объект

Согласно критериям опасных гидрометеорологических процессов и явлений (табл. Б.1 прил. «Б» к СП 482.1325800.2020 [8]), представленным в таблице 27, в районе изысканий возможны следующие неблагоприятные условия погоды и опасные гидрометеорологические явления: сильный ветер, очень сильный дождь, сильный ливень, дождь, очень сильный снег, крупный град, сильная метель, сильное гололедно-изморозевое отложение на проводах, сильный туман.

От сильного ветра территория не защищена, возникновение опасного явления возможно ежегодно в любое время года. Последствиями сильного ветра являются выход из строя воздушных линий электропередачи и связи, антенно-мачтовых и других подобных сооружений, повреждение крыш зданий. При низких температурах ветры способствуют возникновению сильных гололёдно-изморозевых отложений.

Дождь, очень сильный дождь и сильный ливень могут вызвать затопление пониженных участков рельефа, активизирует эрозионные процессы. Последствия опасного явления очень сильный снег – снегозаносы на дорогах, резкое возрастание высоты снежного покрова и, как следствие, снеговых нагрузок на горизонтальные конструкции проектируемых сооружений.

Последствия крупного града – повреждение хрупких конструкций сооружений (окна, кровля, наружная отделка стен) и автомобилей. Опасное явление сильная метель сопровождается сильным ветром. Последствия – снегозаносы на дорогах.

В связи с равнинным рельефом территории изысканий, а также значительной удаленностью от прибрежной зоны морей, риски схода снежных лавин, селевых потоков и образования цунами отсутствуют.

Частота и амплитуда опасных гидрометеорологических процессов и явлений на территории района изысканий не превышает средние по Республике Татарстан показатели.

5.3 Гидрологические условия территории изысканий

Поверхностные воды Черемшанского муниципального района представлены реками, ручьями, озерами и прудами. Наибольшее как ландшафтное, так и хозяйственное значение имеют реки.

Общая протяженность рек составляет 453 км, из них 53% - пересыхающие или очень маловодные (расходы менее 10 л/с). Средняя густота речной сети по району – 0,33 км/км².

Гидрографическая сеть района работ – составная часть бассейна реки Большая Сульча (правый приток реки Большой Черемшан) с ее притоками.

Информация о протяженности рек и густоте речной сети Черемшанского района представлена в таблице 25.

Таблица 28 - Протяженность рек и густота речной сети

Район РТ	Расходы воды, в м³/с				Общая протяженность рек, км	Густота речной сети, км/км²
	Менее 0,01 и пересыхающие		Более 1,0			
	км	%	км	%		
Черемшанский	239	53	47	10	453	0,33

						08-25-ИГМИ-Т	Лист
							29
Изм.	Кол. уч.	Лист	№ док.	Подп.	Дата		

5.3.1 Гидрографическая сеть территории изысканий

Таблица 29 - Гидрографические сведения о водотоках территории изысканий

Водоток/водоем	Длина водотока, км	Площадь водосбора, км²	Расстояние от водотока до проектируемых объектов, м	Превышение участка над уровнем, м
р. Сульча (пр. р. Большая Сульча)	21,5	117,5	935 м до площадки куста №4010	45
ручей б/н (пр. р. Сульча)	2,4	4,65	700 м до площадки куста №4010	31

Код водного объекта по государственному водному реестру: 11010000412112100004919.
Влияние реки Сульча на проектируемые объекты отсутствует.

						08-25-ИГМИ-Т	Лист
							30
Изм.	Кол. уч.	Лист	№ док.	Подп.	Дата		

Ручей б/н (пр. р. Сульча) – правобережный приток реки Сульча. Гидрографическая длина ручья составляет 2,4 км, площадь поверхностного водосбора 4,65 км². По существующим классификациям ручей относится к малым водотокам.

Ручей берет свое начало в лесном массиве 1,65 км северо-восточнее с. Старое Кадеevo и протекает в юго-западном направлении. Впадает в р. Сульча в селе Старое Кадеevo.

Высотная отметка истока – 155.0 м БС, а высотная отметка устья – 122.0 м БС. Средний уклон поверхности водосбора составляет 13,75‰.

Средняя глубина - 0,3 м, средняя скорость течения - 0,2 м/с. По водному режиму и источникам питания ручей относится к типу равнинных рек. Характерной особенностью является наличие высокого весеннего половодья с затоплением поймы, низкой летне-осенней межени с редкими отдельными паводками и устойчивой зимней межени. Притоков не имеет.

Ближайшим к ручью участком проведения работ является площадка проектируемого куста №4010 (с абсолютными высотными отметками 163.50-173.25 м БС). Площадка находится в 700 м северо-западнее русла. Средний многолетний меженный уровень воды в ручье, на данном участке, составляет 132.0 м БС.

В результате проведенных рекогносцировочных работ, анализа материалов гидрологической изученности и топографических карт установлено, что на самом участке проектирования развитие овражно-балочной и русловой сети, заболоченности и озерности, оказывающих влияние на объекты, не выявлено. Изменения гидрометеорологических условий и гидрологических характеристик водотоков, в результате намечаемой деятельности, не ожидается.

Общая характеристика гидрологического режима рек в районе изысканий

Реки рассматриваемой территории относятся к типу рек с четко выраженным весенним половодьем, летне-осенней меженью с дождевыми паводками и длительной устойчивой зимней меженью. В питании рек преимущественное значение имеют снеговые воды. Доля талых вод в суммарном стоке рек достигает 85-90%. Весенний подъем уровней начинается за 6-10 дней до вскрытия, вместе с началом интенсивного поступления в русло талых вод, в среднем в первых числах апреля. Средняя продолжительность весеннего половодья 25-35 дней - на средних реках, на малых реках – 14-22 дня. На средних реках высота подъема уровня над предвесенним составляет преимущественно 2-4 м, достигая в отдельные годы 4-6 м. На малых водотоках весенние подъемы уровней воды обычно не превышают 1-1,5 м.

Интенсивность подъема составляет в среднем на малых водотоках 10-15 см, на более крупных реках обычно 20-30 см в сутки, наибольшая составляет 100-200 см в сутки. Максимальные уровни наблюдаются во второй декаде апреля. Нередко наиболее интенсивные подъемы уровней связаны с заторными явлениями в период прохождения половодья. Спад уровней происходит медленно. Наибольшие значения падения уровня за сутки обычно не превышают 80-120 см.

Вскоре после окончания спада на реках устанавливается устойчивая и продолжительная межень, в течение которой наблюдаются наиболее низкие уровни в году. Летне-осенняя межень на реках устанавливается в конце мая, период минимального стока приходится на август - начало сентября.

Дождевые паводки отмечаются ежегодно, продолжительность их составляет 2–3 дня, уровни воды от дождя повышаются на 0,6 – 0,7 м. Средняя продолжительность летне-осенней межени на малых и средних водотоках изменяется от 140 до 150 дней.

Зимняя межень отличается устойчивостью, большой продолжительностью (5-6 месяцев) и низким стоком. Начало зимней межени обычно приходится на конец первой – начало второй декады ноября. Средняя продолжительность зимней межени составляет 140-160 дней. Наиболее маловодный период межени наступает в феврале. Несмотря на малую водность рек в зимний сезон, низшие уровни в этот период незначительно превышают летние из-за подпорных явлений, связанных с процессами ледообразования.

Ледовый режим рек данного района характеризуется устойчивым ледоставом. Появление первых ледовых образований в виде заберегов и сала на реках рассматриваемого района относится преимущественно к первой декаде ноября. В отдельные годы, при раннем похолодании, появление первых заберегов отмечалось во второй декаде октября, при позднем - в начале декабря.

На реках района ледостав устанавливается через 20 дней после устойчивого перехода среднесуточной температуры через 0°, т.е. в начале ноября. На большинстве рек уже во

Изм. № подл.	уровни воды от дождя повышаются на 0,6 – 0,7 м. Средняя продолжительность летне-осенней межени на малых и средних водотоках изменяется от 140 до 150 дней. Зимняя межень отличается устойчивостью, большой продолжительностью (5-6 месяцев) и низким стоком. Начало зимней межени обычно приходится на конец первой – начало второй декады ноября. Средняя продолжительность зимней межени составляет 140-160 дней. Наиболее маловодный период межени наступает в феврале. Несмотря на малую водность рек в зимний сезон, низшие уровни в этот период незначительно превышают летние из-за подпорных явлений, связанных с процессами ледообразования. Ледовый режим рек данного района характеризуется устойчивым ледоставом. Появление первых ледовых образований в виде заберегов и сала на реках рассматриваемого района относится преимущественно к первой декаде ноября. В отдельные годы, при раннем похолодании, появление первых заберегов отмечалось во второй декаде октября, при позднем - в начале декабря. На реках района ледостав устанавливается через 20 дней после устойчивого перехода среднесуточной температуры через 0°, т.е. в начале ноября. На большинстве рек уже во						Лист	
								08-25-ИГМИ-Т
Взам. инв. №								
Подп. и дата								

второй половине ноября толщина льда достигает 20-25 см, а в конце декабря 40-55 см. Начиная со второй декады марта обычно происходит уменьшение толщины льда, а во второй-третьей декаде апреля – его полное разрушение.

Продолжительность ледостава составляет 195-200 дней.

Процесс весеннего разрушения льда начинается с появлением талой воды на его поверхности непосредственного после перехода среднесуточной температуры воздуха через 0°. Вскрытию рек обычно предшествует подвижка льда в течение 1-2 дней на малых и средних реках. Разрушение ледяного покрова на средних реках сопровождается весенним ледоходом, продолжительностью от 2 до 7 дней, на малых водотоках лед тает на месте.

Осеннего ледохода на реках, как правило, не бывает. Сплошной ледяной покров образуется обычно в результате довольно быстрого роста смыкающихся заберегов.

Водность в течение зимнего периода, как, правило, остается стабильной, и является наименьшей в году.

Термический режим рек

Годовой ход температуры воды определяется, в основном, климатическими условиями, источниками питания водотоков и их водностью.

Весенний переход температуры воды на водотоках изучаемого района через 0,2 °С происходит позднее установления положительных температур воздуха, в среднем с 10 по 15 апреля. В мае средняя температура воды составляет 10-15 °С, в июне она достигает 11-20 °С. Наиболее сильно нагревается вода в июле. Средняя температура воды в июле составляет 18-20 °С, наибольшая из срочных наблюдений 23-26 °С. В августе температура воды близка по своей величине к температуре воды в июле. С конца августа наблюдается понижение температуры воды, которая в сентябре колеблется в пределах 9-14 °С. В среднем в первой декаде ноября происходит переход температуры воды через 0,2 °С. Колебания температуры воды в течение суток соответствует с небольшой сдвижкой колебаниям температуры воздуха. Интенсивность повышения и понижения температуры воды значительно меньше, чем температуры воздуха. Амплитуда колебаний температуры воды в течение суток зависит от водности реки. Многоводные реки медленнее прогреваются, чем маловодные. Также существенное влияние на амплитуду температуры воды оказывают условия погоды. Температура воды меньше изменяется в пасмурную погоду, чем в ясную. В период открытого русла наибольшие суточные колебания температуры воды наблюдаются в течение мая-августа. В сентябре, а особенно в октябре, внутрисуточный ход температуры воды выражен слабо.

На малых водотоках, с глубинами до 0,5 м, разницы в температуре воды по ширине и глубине нет, а на реках с большей глубиной, днем температура воды на середине реки на 0,2-0,6° С ниже, чем у берегов, а ночью наоборот.

Первые ледяные образования (забереги, сало, шуга) на реках появляются обычно в начале ноября. На реках со спокойным течением забереги, постепенно увеличиваясь в размерах, образуют сплошной ледостав. На малых реках забереги растут быстро; промежуток времени между началом образования заберегов и установлением ледостава незначителен. Иногда в результате резкого понижения температуры воздуха ледостав на малых реках устанавливается в одну ночь, без предварительного образования заберегов. Осеннего ледохода не отмечается. Устойчивый ледостав устанавливается в среднем с 10 по 20 ноября. Участки перекатов с большой скоростью течения обычно покрываются льдом несколько позднее плесов. Наиболее интенсивный прирост льда происходит в первые три-четыре декады после установления ледостава и при отсутствии снежного покрова на льду. В январе средняя толщина льда на плесах составляет 40-65 см, максимальная толщина льда в отдельные годы возрастает до 1 м. Процесс разрушения ледяного покрова начинается с появления трещин, закраин. Начало разрушения льда отмечается за 7-10 дней до вскрытия. Вскрытие рек происходит в среднем в период с 10 по 15 апреля. Процесс вскрытия чаще всего сопровождается весенним ледоходом. На малых реках лед часто тает на месте. Средняя продолжительность весеннего ледохода составляет 3-4 дня. Во время весеннего ледохода иногда образуются заторы льда, приуроченные к местам сужения или значительной извилистости русла. Средняя продолжительность периода ледостава составляет 145 – 155 дней, с ледовыми явлениями – 160 -170 дней.

Взам. инв. №	Подп. и дата	Инв. № подл.							Лист
			Изм.	Кол. уч.	Лист	№ док.	Подп.	Дата	

- выполнение требований к проектным решениям по уменьшению (предотвращению) вредного воздействия на окружающую среду при ведении работ по строительству, включая требования к управлению отходами производства и потребления;
- соблюдение требований к составу и условиям применения экологически опасных материалов, их хранению и транспортировке;
- выполнение требований к мероприятиям по охране окружающей природной среды, очистному оборудованию и установкам;
- выполнение требований к социально-бытовым условиям проживания и работы персонала и обеспечению санитарно-гигиенических нормативов;
- выполнение требований к производственному экологическому контролю и мониторингу окружающей среды;
- выполнение санитарно-гигиенических требований к оборудованию, материалам, условиям труда.

5.4.1 Мероприятия по уменьшению выбросов загрязняющих веществ в атмосферу

При строительстве проектируемых объектов загрязнение атмосферного воздуха вредными веществами происходит на всех этапах строительства.

К основным мероприятиям по охране атмосферного воздуха при строительстве относятся:

- уточнение по сравнению с предпроектными проработками состава, количества и параметров выбросов источников загрязняющих веществ;
- использование в основном максимально готовых материалов и конструкций, не требующих дополнительной обработки: трубопроводы монтируются из готовых деталей и заготовок, выполненных на производственной базе подрядчика, трубы поставляются с нанесенной гидроизоляцией;
- применение искусственного увлажнения при пересыпке сыпучих стройматериалов (песок, щебень);
- минимальные сроки хранения сыпучих стройматериалов и защита их под навесами или в закрытых складах;
- производство работ «с колес». Так смесь бетона на стройплощадке не изготавливается, а подвозится по мере необходимости;
- при возможности эксплуатация автотранспортных и спецсредств не в одновременном режиме времени;
- разработка комплекса воздухоохраных мероприятий по сокращению выбросов вредных веществ с учетом полученных результатов.

Для снижения загрязнения атмосферного воздуха у автомобилей, занятых на выполнении транспортных работ при строительстве, система газораспределения регулируется так, чтобы в выхлопных газах содержание окиси углерода и углеводородов не превышало значений, установленных ГОСТ 17.2.2.03-87.

В целях охраны воздушной среды от загрязнения вредными выбросами при эксплуатации объектов необходимо предусмотреть выполнение следующих мероприятий:

- применение герметизированной системы по всей технологической цепочке;
- надежная безаварийная работа всех коммуникаций;
- контроль и автоматизация технологических процессов для предупреждения аварийных ситуаций, соответственно уменьшения выбросов вредных веществ в атмосферу за счет точного соблюдения заданных технологических параметров;
- выбор запорно-регулирующей арматуры и технологического оборудования, соответствующих рабочим параметрам процесса и коррозионной активности среды;
- размещение технологического оборудования на открытой площадке, что сокращает вероятность создания взрывопожароопасных зон;
- поддержание параметров процесса в заданном режиме за счет средств автоматизации, а также системы блокировки при их нарушении;
- использование минимально-необходимого количества фланцевых соединений, трубопроводы системы транспорта нефти выполнены на сварке;
- проведение гидравлического испытания трубопроводов на прочность и герметичность повышенным давлением;
- применение термообработанных труб и деталей трубопроводов;

Изм.	Кол. уч.	Лист	№ док.	Подп.	Дата	08-25-ИГМИ-Т	Лист
Изм.	Кол. уч.	Лист	№ док.	Подп.	Дата		34

- комплексная защита трубопроводов и оборудования от почвенной коррозии с использованием защитных покрытий и средств электрохимзащиты;
- защита от атмосферной коррозии наружной поверхности надземных участков трубопроводов и арматуры лакокрасочными материалами;
- контроль состояния воздушной среды с помощью газоанализаторов и сигнализаторов дозрывных концентраций (ДВК) на всех открытых площадках объектов сбора и транспорта нефти и газа;
- обслуживание запорной арматуры и контрольно-измерительных приборов, расположенных на высоте, с лестниц и площадок обслуживания с ограждением;
- канализация всех аварийных разливов нефти с технологических площадок в дренажные емкости.

В целях охраны здоровья и снижения заболеваемости населения, проживающего в зоне влияния проектируемых объектов, в первую очередь рекомендуется выполнять предусмотренные «Перечнем мероприятий по ООС» меры по охране воздушного бассейна, поверхностных и подземных вод, почвы, в том числе комплекса технологических, санитарно-технических, планировочных, организационных мероприятий.

Реализация указанных мероприятий сводит до минимума ущерб, наносимый атмосферному воздуху.

5.4.2 Мероприятия по рациональному использованию и охране водных ресурсов

В целях охраны подземных вод проектом необходимо предусмотреть к использованию технологии обустройства месторождения, учитывающие требования законодательных и нормативных документов в сфере природопользования. Кроме того, водоохранные мероприятия на период производства строительных работ направлены на организационные условия проведения строительно-монтажных работ. Организационные мероприятия направлены на снижение возможности воздействия материалов, сырья, отходов, сточных вод, побочных продуктов технологических операций.

Настоящим проектом в период строительно-монтажных работ необходимо предусмотреть ряд мероприятий по охране подземных и поверхностных вод:

- сбор строительных и твердых бытовых отходов в специальные контейнеры;
- сбор жидких бытовых отходов на строительных площадках в водонепроницаемые выгребы с последующим вывозом на установку биологической очистки сточных вод;
- усиленная изоляция и канализация всех нефтепромысловых сооружений, согласно СП 31.13330.2012;
- комплексная защита трубопроводов и оборудования от почвенной коррозии с использованием защитных покрытий и средств электрохимзащиты по ТУ 1390-001-0129785896;
- применение термообработанных труб и деталей трубопроводов с увеличенной толщиной стенки трубы выше расчетной;
- защита внутренней поверхности подземных емкостей лакокрасочным покрытием на основе эпоксидных смол;
- защита от атмосферной коррозии наружной поверхности надземных трубопроводов и арматуры лакокрасочными материалами;
- сооружения амбаров, необходимых для слива воды после гидравлических испытаний трубопроводов;
- планировка и рекультивация нарушенных участков при строительстве проектируемых объектов;
- запрет мойки машин и механизмов на строительной площадке;
- своевременная и качественная ликвидация порывов на трубопроводах.

При проведении строительных работ будет наблюдаться загрязнение поверхностных сточных вод. С целью минимизации воздействия строительных работ на поверхность водосбора, технологией проведения строительных работ должны намечаться следующие основные организационно-технические мероприятия:

- обязательное соблюдение границ территории, отведенной под строительство, запрещение проезда транспорта вне отведенных дорог;
- доставка строительных материалов, конструкции и пр. на строительную площадку в готовом виде, не требующем дополнительной доработки. Такая технология проведения строительных работ («с колес») позволяет избежать отведения дополнительных площадей на

Инв. № подл.	Подп. и дата	Взам. инв. №	- сооружения амбаров, необходимых для слива воды после гидравлических испытаний трубопроводов; - планировка и рекультивация нарушенных участков при строительстве проектируемых объектов; - запрет мойки машин и механизмов на строительной площадке; - своевременная и качественная ликвидация порывов на трубопроводах. При проведении строительных работ будет наблюдаться загрязнение поверхностных сточных вод. С целью минимизации воздействия строительных работ на поверхность водосбора, технологией проведения строительных работ должны намечаться следующие основные организационно-технические мероприятия: - обязательное соблюдение границ территории, отведенной под строительство, запрещение проезда транспорта вне отведенных дорог; - доставка строительных материалов, конструкции и пр. на строительную площадку в готовом виде, не требующем дополнительной доработки. Такая технология проведения строительных работ («с колес») позволяет избежать отведения дополнительных площадей на								
			08-25-ИГМИ-Т						Лист		
									35		
Изм.	Кол. уч.	Лист	№ док.	Подп.	Дата						

сопредельных участках для хранения строительных материалов и исключает возможность захламления прилегающей территории;

- организация на месте проведения строительных работ временных помещений под хранение и стоянку спецтехники, автотранспорта, строительных материалов и пр.;
- складирование на специально оборудованных (приспособленных) площадках и своевременный вывоз отходов, образующихся в процессе строительства;
- исключение непосредственного изъятия воды из поверхностных водоемов и сброса сточных вод в поверхностные водные объекты (на рельеф местности).

Снабжение водой на время строительства на производственные, хозяйственно-бытовые и питьевые нужды обычно осуществляется привозной водой.

Ряд мероприятий по охране поверхностных вод в процессе эксплуатации:

- соблюдение правил выполнения работ в охранной зоне трубопроводов;
- своевременный вывоз отходов и мусора на санкционированную свалку или полигон;
- эксплуатация машин и механизмов в исправном состоянии;
- защита от атмосферной коррозии наружной поверхности надземных трубопроводов и арматуры лакокрасочными материалами;
- поддержание наблюдательной сети из родников и специальных режимных скважин на пресные водоносные горизонты активного водообмена.

Комплекс водоохраных мероприятий позволит предупредить загрязнение поверхностных вод. Следовательно, строительство и эксплуатация проектируемых объектов практически не окажет негативного воздействия на водные ресурсы в районе проведения работ.

Инв. № подл.	Подп. и дата	Взам. инв. №						
						08-25-ИГМИ-Т	Лист	
							36	
Изм.	Кол. уч.	Лист	№ док.	Подп.	Дата			

Заключение

Инженерно-гидрометеорологические изыскания выполнены ООО «Нефтестройпроект», 420088, Республика Татарстан, г. Казань. Свидетельство о допуске к определённому виду или видам работ, которые оказывают влияние на безопасность объектов капитального строительства от 18.04.2022 г. № СРО-И-037-001661043252-1440.

Цели данного вида изысканий.

Инженерно-гидрометеорологические изыскания для проекта «Обустройство куста скважин № 4010 Старо-Кадеевского нефтяного месторождения» должны обеспечивать комплексное изучение гидрометеорологических условий территории участков строительства и прогноз возможных изменений этих условий в результате взаимодействия с проектируемыми объектами с целью получения необходимых и достаточных материалов для принятия обоснованных проектных решений.

В административном отношении исследуемая территория располагается на юго-востоке Республики Татарстан, в границах муниципального района Черемшанский, сельское поселение Старокадеевское. Ближайшие населенные пункты: с. Старое Кадеево – в 0,58 км южнее, д. Якты Тау – в 1,9 км западнее, с. Утыз Имян – в 3,1 км восточнее от изучаемой территории.

Наиболее репрезентативными, территории проведения изысканий, являются метеорологические станции «Чулпаново» и МС «Акташ» ФГБУ «УГМС Республики Татарстан». В соответствии с таблицей Д.1 СП 47.13330.2016 наличие систематических метеорологических наблюдений, а также эпизодические работы по их изучению, позволяет охарактеризовать степень метеорологической изученности территории как «изученная».

Климатическая характеристика территории составлена по материалам СП 131.13330.2025 «Строительная климатология» [7] (за период наблюдений 1973–2022 гг.), «Научно-прикладного справочника «Климат России» [9] (за период наблюдений 1966–2022 гг.) и наблюдениям ФГБУ «УГМС Республики Татарстан» на МС «Чулпаново» (письма №10/3257 от 18.11.2022 г.; №10/2251 от 15.09.2023 г.; №10/56 от 18.01.2022 г.). Согласно карте климатического районирования для строительства, рассматриваемая территория расположена в климатическом подрайоне I-B. Территория участка изысканий характеризуется континентальным типом климата, с теплым и недостаточно влажным летом с умеренно холодной и относительно снежной зимой.

Средняя годовая температура воздуха по району изысканий положительная и составляет плюс 4,1 °С. Средние месячные температуры воздуха имеют хорошо выраженный годовой ход с максимумом в июле (плюс 19,7 °С) и минимумом в январе (минус 11,9 °С).

Средняя продолжительность безморозного периода – 126 дней. Устойчивый снежный покров образуется в третьей декаде ноября. Средняя продолжительность залегания снежного покрова за зиму составляет 143 дня. Максимальная высота снежного покрова наблюдается во второй декаде марта. Средняя наибольшая высота снежного покрова составляет 37 см, максимальная из наблюдений - 91 см. Высота снежного покрова, обеспеченностью 5% составляет 64 см.

Территория района находится в «нормальной» зоне влажности. Годовая сумма осадков, в среднем, составляет 468,8 мм, из которых на холодное время года выпадает до 35% осадков, главным образом, в виде снега. Максимум осадков приходится на летние месяцы – 62 мм, наименьшее их количество выпадает в феврале – 23,1 мм.

В течение года преобладают юго-западные ветры, несколько реже южные. Наименьшей повторяемостью отличаются восточные и юго-восточные ветры. Средняя годовая скорость ветра составляет 3,3 м/с.

Замерзание почвы с поверхности наблюдается с ноября по март месяцы.

Период отсутствия мерзлого слоя примерно равен продолжительности периода с положительной среднесуточной температурой воздуха, но с запозданием сроков его на 10-15 дней. Средняя годовая температура поверхности почвы составляет плюс 5,4 °С. Средняя продолжительность безморозного периода на поверхности почвы – 126 дней.

Климат характеризуется опасными атмосферными явлениями, такими как: метель, туман, грозы, град, гололёдно-изморозевые отложения.

- Среднее число дней с метелью за период октябрь-апрель составляет 29,2;

- В среднем за год по району отмечается 32 дня с туманом;

- Среднее число дней с грозами за год составляет 22,9. В году наибольшая продолжительность гроз приходится на июнь-июль;

Взам. инв. №	наименьшее их количество выпадает в феврале – 23,1 мм.																										
	В течение года преобладают юго-западные ветры, несколько реже южные. Наименьшей повторяемостью отличаются восточные и юго-восточные ветры. Средняя годовая скорость ветра составляет 3,3 м/с.																										
Подп. и дата	Замерзание почвы с поверхности наблюдается с ноября по март месяцы.																										
	Период отсутствия мерзлого слоя примерно равен продолжительности периода с положительной среднесуточной температурой воздуха, но с запозданием сроков его на 10-15 дней. Средняя годовая температура поверхности почвы составляет плюс 5,4 °С. Средняя продолжительность безморозного периода на поверхности почвы – 126 дней.																										
Инв. № подл.	Климат характеризуется опасными атмосферными явлениями, такими как: метель, туман, грозы, град, гололёдно-изморозевые отложения.																										
	- Среднее число дней с метелью за период октябрь-апрель составляет 29,2; - В среднем за год по району отмечается 32 дня с туманом; - Среднее число дней с грозами за год составляет 22,9. В году наибольшая продолжительность гроз приходится на июнь-июль;																										
<table><tr><td></td><td></td><td></td><td></td><td></td><td></td><td rowspan="3">08-25-ИГМИ-Т</td><td>Лист</td></tr><tr><td></td><td></td><td></td><td></td><td></td><td></td><td>37</td></tr><tr><td>Изм.</td><td>Кол. уч.</td><td>Лист</td><td>№ док.</td><td>Подп.</td><td>Дата</td></tr></table>													08-25-ИГМИ-Т	Лист							37	Изм.	Кол. уч.	Лист	№ док.	Подп.	Дата
						08-25-ИГМИ-Т	Лист																				
							37																				
Изм.	Кол. уч.	Лист	№ док.	Подп.	Дата																						

- За год в среднем отмечается 6,9 дней с гололедом. Также за год в среднем отмечается 14,75 дней с изморозью.

Информация о районировании территории по снеговым нагрузкам, ветровому давлению и толщине стенки гололеда приведена в соответствии СП 20.13330.2016 «Нагрузки и воздействия». Актуализированная редакция СНиП 2.01.07-85:

- Участок изысканий расположен в юго-восточной части Республики Татарстан и относится к IV району по нормативному значению веса снегового покрова (200 кгс/м²), ко II району по нормативному значению ветрового давления (0,3 кПа), ко II району по нормативной толщине стенки гололеда (b=5 мм).

Районирование по климатическим нагрузкам в соответствии с ПУЭ (седьмое издание): участок изысканий относится к IV району по нормативному давлению ветра (на высоте 10 м с повторяемостью 1 раз в 25 лет) – 800 Па; к V району по нормативной толщине стенки гололеда (провод диаметром 10 мм, расположенный на высоте 10 м над поверхностью земли) – 30 мм.

Анализ распределения ОЯ по видам показывает, что в исследуемом районе наиболее высока повторяемость: *сильный ветер, очень сильный дождь, сильный ливень, дождь, очень сильный снег, крупный град, сильная метель, сильное гололедно-изморозевое отложение на проводах, сильный туман.*

К опасным гидрологическим явлениям района, учитывая географическое расположение, относятся: половодье с ежегодным подъемом уровня в реках, вызываемым таянием снега и льда со скоростью подъема уровня воды более 1,0 м/сут.

В связи с равнинным рельефом территории изысканий, а также значительной удаленностью от прибрежной зоны морей, риски схода снежных лавин, селевых потоков и образования цунами отсутствуют.

Реки рассматриваемой территории относятся к типу рек с четко выраженным значительным весенним половодьем, летне-осенними дождевыми паводками и длительной устойчивой зимней меженью.

Территория участка изысканий находится в бассейне реки Большая Сульча. Участок изысканий расположен на правобережном склоне реки Сульча.

Ближайшие водные объекты: река Сульча, протекает в 935 м юго-западнее территории изысканий; ручей без названия (правый приток р. Сульча), протекает в 700 м юго-восточнее территории изысканий.

В границах участка проведения работ водные объекты отсутствуют, а проектируемые линейные инженерные коммуникации не пересекают естественные (постоянные и временные) водотоки.

Гидрологическую изученность района проведения исследований можно охарактеризовать как «недостаточно изученная» для всех рек (табл. Д.1 СП 47.13330.2016). Гидрологические наблюдения в районе изысканий ведутся только на крупных и средних водотоках.

Предусмотренные к строительству объекты по проекту «Обустройство куста скважин № 4010 Старо-Кадеевского нефтяного месторождения» расположены за пределами водоохранных зон и прибрежных защитных полос водных объектов.

С учетом большого расстояния до водных объектов, а также превышения абсолютных отметок, на площадке работ, над уровнем воды в водотоках, риски затопления территории изысканий во время половодья и паводковыми водами, отсутствуют.

В результате проведенных рекогносцировочных работ, анализа материалов гидрологической изученности и топографических карт установлено, что на самом участке проектирования развитие овражно-балочной и русловой сети, заболоченности и озерности, оказывающих влияние на объекты, не выявлено.

Гидрологические исследования на территории изысканий не проводились в связи с отсутствием водных объектов, гидрологический режим и русловые процессы которых оказывали бы существенное влияние на условия размещения объекта строительства.

Изменения гидрометеорологических условий и гидрологических характеристик водотоков, в результате намечаемой деятельности, не ожидается.

Инженерно-гидрометеорологические условия на территории расположения объекта в целом благоприятные.

Приведенные результаты инженерно-гидрометеорологических изысканий позволяют сделать следующие выводы:

Взам. инв. №	
Подп. и дата	
Инв. № подл.	

						08-25-ИГМИ-Т	Лист
							38
Изм.	Кол. уч.	Лист	№ док.	Подп.	Дата		

- исходное состояние компонентов окружающей природной среды до начала проведения работ, уже изменено в ходе активного антропогенного воздействия;
- в связи со значительным превышением абсолютных отметок участка строительства над уровнем воды ближайших водотоков и значительной удаленностью от русловой и пойменной части данных водотоков, риски затопления в период половодья и паводков отсутствуют;
- реализация проектных решений не окажет значимого влияния на микроклимат и гидрометеорологические характеристики района изысканий.

Рекомендации.

При принятии проектных решений следует учесть, что при антропогенном вмешательстве в окружающую среду, при строительстве, интенсивность и направленность водной эрозии на участке изысканий могут измениться. Проектом предусмотреть укрепления, препятствующие активизации размывов с последующим ежегодным регулярным мониторингом за состоянием сооружений после периодов высокой водности. На период строительства и эксплуатации объекта рекомендуется проведение мониторинга за развитием водноэрозионных процессов на участке (несколько раз в год перед и после периодов высокой водности (весеннего половодья, каждого дождевого паводка, а также перед установлением снежного покрова). При необходимости проводить мероприятия по ликвидации, предупреждению водной эрозии.

Эрозионная деятельность временных водотоков в изыскиваемом районе проявляется в виде плоскостного смыва, сопровождающегося развитием промоин, оврагов и балок. Изыскиваемый участок приурочен к водораздельному пространству. Для предупреждения и предотвращения овражной эрозии необходима организация поверхностного стока и противоэрозионные мероприятия на территории проведения земляных работ в период строительства, повышение устойчивости склонов путем зесевания быстрорастущими луговыми видами растений.

Вследствие кратковременности опасных метеорологических явлений, а также локальности их распространения, они не должны оказывать существенного влияния на работы в период строительства и последующей эксплуатации объекта изысканий. Однако для снижения возможных ущербов от опасных и неблагоприятных метеорологических явлений, рекомендуется организовать оперативное получение прогнозов погоды и штормовой информации.

При осуществлении намечаемой деятельности необходимо обязательное выполнение природоохранных требований и рекомендаций, предусмотренных действующим законодательством РФ с целью минимизации негативного воздействия на компоненты окружающей среды.

Инв. № подл.	Подп. и дата	Взам. инв. №							08-25-ИГМИ-Т	Лист		
										39		
Изм.	Кол. уч.	Лист	№ док.	Подп.	Дата							

Нормативные документы

- ## Перечень научно-методических материалов

- ## Перечень Интернет-ресурсов

- | | | | | | | | | | |
|--------------|--------------|--------------|--------|-------|------|--|--------------|--|------|
| Инв. № подл. | Подп. и дата | Взам. инв. № | | | | | | | |
| | | | | | | | | | |
| | | | | | | | | | |
| | | | | | | | | | |
| | | | | | | | 08-25-ИГМИ-Т | | Лист |
| | | | | | | | | | 40 |
| Изм. | Кол. уч. | Лист | № док. | Подп. | Дата | | | | |

Приложение А

Выписка из реестра членов саморегулируемой организации



АССОЦИАЦИЯ САМОРЕГУЛИРУЕМЫХ ОРГАНИЗАЦИЙ ОБЩЕРОССИЙСКАЯ НЕГОСУДАРСТВЕННАЯ НЕКОММЕРЧЕСКАЯ ОРГАНИЗАЦИЯ – ОБЩЕРОССИЙСКОЕ МЕЖОТРАСЛЕВОЕ ОБЪЕДИНЕНИЕ РАБОТОДАТЕЛЕЙ «НАЦИОНАЛЬНОЕ ОБЪЕДИНЕНИЕ САМОРЕГУЛИРУЕМЫХ ОРГАНИЗАЦИЙ, ОСНОВАННЫХ НА ЧЛЕНСТВЕ ЛИЦ, ВЫПОЛНЯЮЩИХ ИНЖЕНЕРНЫЕ ИЗЫСКАНИЯ, И САМОРЕГУЛИРУЕМЫХ ОРГАНИЗАЦИЙ, ОСНОВАННЫХ НА ЧЛЕНСТВЕ ЛИЦ, ОСУЩЕСТВЛЯЮЩИХ ПОДГОТОВКУ ПРОЕКТНОЙ ДОКУМЕНТАЦИИ»

1661043252-20250528-1445

(регистрационный номер выписки)

28.05.2025

(дата формирования выписки)

ВЫПИСКА

из единого реестра сведений о членах саморегулируемых организаций в области инженерных изысканий и в области архитектурно-строительного проектирования и их обязательствах

Настоящая выписка содержит сведения о юридическом лице (индивидуальном предпринимателе), выполняющем инженерные изыскания:

ОБЩЕСТВО С ОГРАНИЧЕННОЙ ОТВЕТСТВЕННОСТЬЮ "НЕФТЕСТРОЙПРОЕКТ"

(полное наименование юридического лица/ФИО индивидуального предпринимателя)

1151690005312

(основной государственный регистрационный номер)

1. Сведения о члене саморегулируемой организации:

1.1	Идентификационный номер налогоплательщика	1661043252
1.2	Полное наименование юридического лица (Фамилия Имя Отчество индивидуального предпринимателя)	ОБЩЕСТВО С ОГРАНИЧЕННОЙ ОТВЕТСТВЕННОСТЬЮ "НЕФТЕСТРОЙПРОЕКТ"
1.3	Сокращенное наименование юридического лица	ООО "НЕФТЕСТРОЙПРОЕКТ"
1.4	Адрес юридического лица Место фактического осуществления деятельности (для индивидуального предпринимателя)	420088, Россия, Республика Татарстан, Г. КАЗАНЬ, УЛ ЗУР УРАМ, Д. 10, ПОМЕЩ. 1201
1.5	Является членом саморегулируемой организации	Ассоциация "Национальный Альянс изыскателей "ГеоЦентр" (СРО-И-037-18122012)
1.6	Регистрационный номер члена саморегулируемой организации	И-037-001661043252-1440
1.7	Дата вступления в силу решения о приеме в члены саморегулируемой организации	18.04.2022
1.8	Дата и номер решения об исключении из членов саморегулируемой организации, основания исключения	

2. Сведения о наличии у члена саморегулируемой организации права выполнять инженерные изыскания:

2.1 в отношении объектов капитального строительства (кроме особо опасных, технически сложных и уникальных объектов, объектов использования атомной энергии) (дата возникновения/изменения права)	2.2 в отношении особо опасных, технически сложных и уникальных объектов капитального строительства (кроме объектов использования атомной энергии) (дата возникновения/изменения права)	2.3 в отношении объектов использования атомной энергии (дата возникновения/изменения права)
Да, 18.04.2022	Да, 18.04.2022	Нет



1

Изм. № подл.	Подп. и дата	Взам. инв. №							08-25-ИГМИ-Т	Лист
										41
			Изм.	Кол. уч.	Лист	№ док.	Подп.	Дата		

строительства (кроме особо опасных, технически сложных и уникальных объектов, объектов использования атомной энергии) (дата возникновения/изменения права)			сложных и уникальных объектов капитального строительства (кроме объектов использования атомной энергии) (дата возникновения/изменения права)			атомной энергии (дата возникновения/изменения права)		
Да, 18.04.2022			Да, 18.04.2022			Нет		

1



3. Компенсационный фонд возмещения вреда		
3.1	Уровень ответственности члена саморегулируемой организации по обязательствам по договору подряда на выполнение инженерных изысканий, в соответствии с которым указанным членом внесен взнос в компенсационный фонд возмещения вреда	Второй уровень ответственности (не превышает пятьдесят миллионов рублей)
3.2	Сведения о приостановлении права выполнять инженерные изыскания объектов капитального строительства	
4. Компенсационный фонд обеспечения договорных обязательств		
4.1	Дата, с которой член саморегулируемой организации имеет право выполнять инженерные изыскания по договорам подряда, заключаемым с использованием конкурентных способов заключения договоров, в соответствии с которым указанным членом внесен взнос в компенсационный фонд обеспечения договорных обязательств	
4.2	Уровень ответственности члена саморегулируемой организации по обязательствам по договорам подряда на выполнение инженерных изысканий, заключаемым с использованием конкурентных способов заключения договоров, в соответствии с которым указанным членом внесен взнос в компенсационный фонд обеспечения договорных обязательств	Нет
4.3	Дата уплаты дополнительного взноса	Нет
4.4	Сведения о приостановлении права выполнять инженерные изыскания по договорам подряда, заключаемым с использованием конкурентных способов заключения договоров	
5. Фактический совокупный размер обязательств		
5.1	Фактический совокупный размер обязательств по договорам подряда на выполнение инженерных изысканий, заключаемым с использованием конкурентных способов заключения договоров на дату выдачи выписки	Нет

Руководитель аппарата



ДОКУМЕНТ ПОДПИСАН УСИЛЕННОЙ КВАЛИФИЦИРОВАННОЙ
ЭЛЕКТРОННОЙ ПОДПИСЬЮ

Владелец: Кожуховский Алексей Олегович
123056, г. Москва, ул. 2-ая Брестская, д.5
СЕРТИФИКАТ 053be38e002cb2f5ae4596563321274ad8
ДЕЙСТВИТЕЛЕН: С 18.11.2024 ПО 18.11.2025

А.О. Кожуховский



Взам. инв. №	
Подп. и дата	
Инв. № подл.	

Приложение Б

Задание на выполнение инженерных изысканий

«СОГЛАСОВАНО»

Генеральный директор

ООО «Нефтестройпроект»

Н.Н. Хайрутдинов

«15» сентября 2025 г.

«УТВЕРЖДАЮ»

Генеральный директор

АО «ГРИЦ»

В.Ю. Головки

«15» сентября 2025 г.



ЗАДАНИЕ

на выполнение комплекса инженерных изысканий

по объекту: «Обустройство куста скважин № 4010 Старо-Кадеевского нефтяного месторождения»

№	Перечень основных данных и требований	Содержание данных и требований
1.	Наименование объекта	«Обустройство куста скважин № 4010 Старо-Кадеевского нефтяного месторождения»
2.	Шифр объекта	08-25
3.	Местоположение объекта	Республика Татарстан, Черемшанский район
4.	Сведения о Заказчике	АО «Геолого-разведочный исследовательский центр» (АО «ГРИЦ»)
5.	Сведения о проектной организации	ООО «Нефтестройпроект»
6.	Сведения об исполнителе инженерных изысканий	ООО «Нефтестройпроект»
7.	Основание для выполнения работ	- Задание на проектирование от 15.09.2025 г. - Договор на выполнение ПИР № 18/ПИР/25 от 29.09.2025 г.
8.	Вид градостроительной деятельности	Новое строительство
9.	Стадия проектирования	Проектная документация
10.	Виды и этап инженерных изысканий	Инженерные изыскания выполнить в один этап. Виды изысканий: Инженерно-геодезические; Инженерно-геологические; Инженерно-гидрометеорологические; Инженерно-экологические
11.	Идентификационные сведения об объекте:	
11.1	Назначение	См. Приложение 2 и 3 настоящего Задания
11.2	Принадлежность к объектам транспортной инфраструктуры и к другим объектам, функционально-технологические особенности которых влияют на их безопасность	Не принадлежит
11.3	Принадлежность к опасным производственным объектам	Принадлежит – ОПО

ЗАДАНИЕ на выполнение комплекса инженерных изысканий

по объекту: «Обустройство куста скважин № 4010 Старо-Кадеевского нефтяного месторождения»

Страница 1 из 10

Взам. инв. №	Подп. и дата			объектам транспортной инфраструктуры и к другим объектам, функционально-технологические особенности которых влияют на их безопасность			
		11.3	Принадлежность к опасным производственным объектам	Принадлежит – ОПО			
ЗАДАНИЕ на выполнение комплекса инженерных изысканий по объекту: «Обустройство куста скважин № 4010 Старо-Кадеевского нефтяного месторождения»							
Страница 1 из 10							
Инв. № подл.						08-25-ИГМИ-Т	Лист
							43
	Изм.	Кол. уч.	Лист	№ док.	Подп.		Дата

ЗАДАНИЕ на выполнение комплекса инженерных изысканий
по объекту: «Обустройство куста скважин № 4010 Старо-Кадеевского нефтяного месторождения»
Страница 2 из 10

Изн. № подл.	Подп. и дата	Взам. инв. №	Топографическую съемку территории выполнить в границах, указанных в приложении 1, масштаб съемки принять М 1:500 с сечением рельефа сплошными горизонталями через 0,5 м. В пределах топографической съемки нанести все подземные, наземные и надземные инженерные коммуникации. Местоположение и характеристики коммуникаций, согласовать на топографических планах с их владельцами. Выполнить профилирование трасс длиной более 100м. в масштабе Мгор. 1:500, Мверт. 1:100. Электронную версию чертежей выполнить в версии не позднее AutoCAD v.2007.					
			ЗАДАНИЕ на выполнение комплекса инженерных изысканий по объекту: «Обустройство куста скважин № 4010 Старо-Кадеевского нефтяного месторождения» Страница 2 из 10					
Изм.	Кол. уч.	Лист	№ док.	Подп.	Дата	08-25-ИГМИ-Т		Лист
								44

ЗАДАНИЕ на выполнение комплекса инженерных изысканий
по объекту: «Обустройство куста скважин № 4010 Старо-Кадеевского нефтяного месторождения»
Страница 3 из 10

08-25-ИГМИ-Т

ЗАДАНИЕ на выполнение комплекса инженерных изысканий
по объекту: «Обустройство куста скважин № 4010 Старо-Кадеевского нефтяного месторождения»
Страница 4 из 10

Изм.	Кол. уч.	Лист	№ док.	Подп.	Дата

		- рекомендации по организации природоохранных мероприятий, а также по восстановлению и оздоровлению природной среды; - предложения к программе локального экологического производственного мониторинга В техническом отчете дополнительно представляются: - данные о фоновом состоянии атмосферного воздуха в районе предполагаемого строительства; - рыбохозяйственная характеристика водоемов и водотоков, подвергаемых воздействию при строительстве и эксплуатации проектируемых объектов. Рыбохозяйственная характеристика предоставляется проектной организацией. - сведения органов исполнительной власти, уполномоченных осуществлять надзор за соблюдением законодательства в области охраны культурного наследия об отсутствии (наличии) объектов историко-культурного наследия в районе предполагаемого строительства (ст. 36 Федерального закона РФ от 25.06.2002 №73-ФЗ «Об объектах культурного наследия (памятниках истории и культуры народов РФ)»; - сведения о наличии в районе работ скотомогильников и биотермических ям, свалок и полигонов ТКО; - сведения о наличии (отсутствии) общераспространенных полезных ископаемых, горных и геологических отводов в пределах испрашиваемого участка недр и радиусе 2 км. - все имеющиеся экологические ограничения (ООПТ, горные отводы, скотомогильники и т.д.) должны быть нанесены на картографический материал, а также указаны размеры границ и зон санитарной охраны и защиты. При наличии лесной полосы (деревьев и т.п.) учесть их количественные и качественные характеристики для дальнейшего подсчета затрат на возмещение убытков.
23.	Дополнительные требования к производству изысканий и отчетным материалам	При наличии плодородного или потенциально-плодородного слоя на изыскиваемых территориях определить его мощность и механический состав. Оценку сейсмичности площадки выполнить по карте А ОСП-2015 СП 14.13330.2018 «Строительство в сейсмических районах»
24.	Сроки выполнения работ	В соответствии с календарным планом выполнения работ
25.	Нормативная документация, регламентирующая основные требования к материалам изысканий	Инженерно-геодезические изыскания: - СП 47.13330.2016 (Актуализированная редакция СНиП 11-02-96) «Инженерные изыскания для строительства. Основные положения»; - СП 317.1325800.2017 «Инженерно-геодезические изыскания для строительства»; - ГКИНП (ОНТА)-02-262-02 «Инструкция по развитию съемочного обоснования и съемке ситуации и рельефа с применением глобальных навигационных систем ГЛОНАСС и GPS». - М.:2002г.; - ПТБ-88 «Правила по технике безопасности на топографо-геодезических работах»; - «Условные знаки для топографических карт, планов масштабов 1:5000, 1:2000, 1:1000, 1:500». М.: ФГУП «Картгеоцентр», 2004. Инженерно-геологические изыскания: - СП 47.13330.2016 (Актуализированная редакция СНиП 11-02-96) «Инженерные изыскания для строительства. Основные положения»; - СП 446.1325800.2019 «Инженерно-геологические изыскания

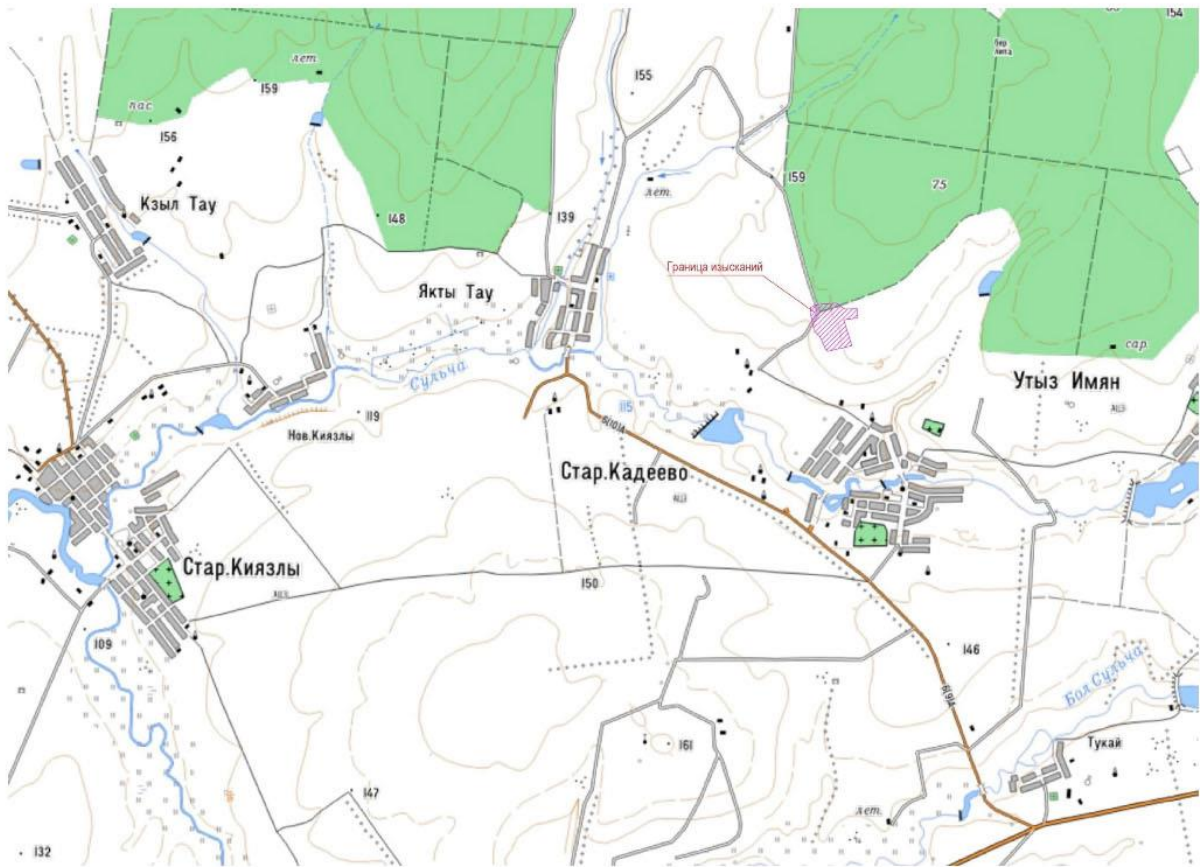
ЗАДАНИЕ на выполнение комплекса инженерных изысканий
по объекту: «Обустройство куста скважин № 4010 Старо-Кадеевского нефтяного месторождения»

Главный инженер проекта



08-25-ИГМИ-Т

Схема расположения объекта



ЗАДАНИЕ на выполнение комплекса инженерных изысканий
по объекту: «Обустройство куста скважин № 4010 Старо-Кадеевского нефтяного месторождения»
Страница 7 из 10

Инв. № подл.	Подп. и дата	Взам. инв. №

Изм.	Кол. уч.	Лист	№ док.	Подп.	Дата

08-25-ИГМИ-Т

Техническая характеристика проектируемых зданий и сооружений

Номер сооружения по генплану	Вид и назначение проектируемого здания /сооружения/	Категория по взрывопожарной и пожарной опасности	Уровень ответственности	Вид и назначение сооружения (код по Приказу Минстроя РФ №228/пр от 02.11.2022)	Этажность	Предполагаемый тип или варианты фундамента: / Искусственное ж/б основание, плитный, на отдельных опорах, свайный/	Наличие подвалов, приямков, их глубина	Предполагаемая глубина заложения фундаментов на	Предполагаемая нагрузка на фундамент							Прочие особенности сооружения /наличие мокрых технологических процессов, наличие динамических нагрузок, допускаемые величины деформации и др./
									Предполагаемая длина свай	Ленточный, кН/м	Искусственное ж/б основание, кН/м²	Столбчатый/ На отдельных опорах, кН	На одну сваю, кН	На куст свай, кН	На свайное поле, кН	
1	2	3	4	5	6	7	8	9	10	11	12	13	14	15	16	17
Площадные сооружения																
1	Устье добывающей скважины (8 шт.)	АН	нормальный	Сооружение куста скважин (код 08.06.002.008)	-	искусств.ж.б	-	-0.6	-	-	До 100 кН	-	-	-	-	-
2	Приустьевая площадка (8 шт.)	АН	нормальный	Сооружение куста скважин (код 08.06.002.008)	-	искусств.ж.б	-	-0.6	-	-	До 100 кН	-	-	-	-	-
3	Площадка для ремонтного агрегата (8 шт.)	АН	нормальный	Сооружение куста скважин (код 08.06.002.008)	-	искусств.ж.б	-	-0.6	-	-	До 100 кН	-	-	-	-	-
4	Место для установки приемных мостков (8 шт.)	АН	нормальный	Сооружение куста скважин (код 08.06.002.008)	-	искусств.ж.б	-	-0.6	-	-	До 100 кН	-	-	-	-	-
5	Привод гидравлический скважинного насоса (8 шт.)	АН	нормальный	Сооружение куста скважин (код 08.06.002.008)	-	искусств.ж.б	-	-0.6	-	-	До 100 кН	-	-	-	-	-

ЗАДАНИЕ на выполнение комплекса инженерных изысканий
по объекту: «Обустройство куста скважин № 4010 Старо-Кадеевского нефтяного месторождения»

6	Гидростанция гидропривода (8 шт.)	АН	нормальный	Сооружение куста скважин (код 08.06.002.008)	-	искусств.ж.б	-	-0.6	-	-	До 100 кН	-	-	-	-	-
7	Групповая замерная установка (1 шт.)	АН	нормальный	Сооружение куста скважин (код 08.06.002.008)	-	искусств.ж.б	-	-0.6	-	-	До 100 кН	-	-	-	-	-
8	Дренажная емкость объемом V=5м³ (1 шт.)	АН	нормальный	Сооружение куста скважин (код 08.06.002.008)	-	искусств.ж.б	-	-3.0	-	-	До 100 кН	-	-	-	-	-
9	Колодец канализационный с гидрозатвором объемом V=5м³ (5 шт.)	АН	нормальный	Сооружение куста скважин (код 08.06.002.008)	-	искусств.ж.б	-	-3.5	-	-	До 100 кН	-	-	-	-	-
10	Молниеотвод (6 шт.)	-	нормальный	Сооружение куста скважин (код 08.06.002.008)	-	буронабивная свая	-	-3.5	-	-	-	-	До 100 кН	-	-	-
12	КТП (2 шт.)	ВН	нормальный	Сооружение электрической, трансформаторной подстанции (код 05.05.003.006)	-	искусств.ж.б	-	-0.6	-	-	До 100 кН	-	-	-	-	-
13	Блок подачи реагента УДЭ (1 шт.)	АН	нормальный	Сооружение куста скважин (код 08.06.002.008)	-	искусств.ж.б	-	-0.6	-	-	До 100 кН	-	-	-	-	-
14	Блок местной автоматики (1 шт.)	ДН	нормальный	Сооружение куста скважин (код 08.06.002.008)	-	искусств.ж.б	-	-0.6	-	-	До 100 кН	-	-	-	-	-

ЗАДАНИЕ на выполнение комплекса инженерных изысканий
по объекту: «Обустройство куста скважин № 4010 Старо-Кадеевского нефтяного месторождения»

Инов. № подл.	Подп. и дата	Взам. инв. №

						08-25-ИГМИ-Т	Лист
Изм.	Кол. уч.	Лист	№ док.	Подп.	Дата		
						50	

Техническая характеристика проектируемых линейных сооружений (инженерных коммуникаций)

№ п/п	Линейное сооружение	Точки подключения примыкания	Уровень ответственности	Вид и назначение сооружения (код по Приказу Минстроя РФ №928/пр от 02.11.2022)	Протяженность, м	Предполагаемая глубина/высота заложения, м	Материал труб кабеля /сталь, асбоцемент, керамика, чугун, алюминиевая или свинцовая оболочка	Сечение труб/кабеля, мм	Тип основания (на опорах, сваях, в грунте, т.е. естественное)	Предполагаемая нагрузка на фундамент, кН/м2
1	2	3	4	5	6	7	8	9	10	11
Линейные сооружения										
1	Нефтепромысловый трубопровод от куста К-4010 до УП на нефтепроводе от скв.401 и 5132 до скв.367(ПК-2)	По генплану	нормальный	Сооружение трубопровода (код 08.06.002.012)	≈151,3	от -1,8 до -2,5	по ГОСТ 8732-78 Сталь 20 ГОСТ 8731-7	114х6,0	естественное	-
2	ВЛ-10 кВ от опоры №55 ВЛ-10 скв. 5232, фидера 217-07	Фидер 217-07	нормальный	Сооружение воздушной линии электропередачи (код 12.01.003.001)	≈119	-	Опоры ж/б	-	Опоры	-
3	Кабельная линия телефонной связи и радиотелефонии ПАО «Таттелеком» (перенос)	По генплану	нормальный	Прочие объекты (код 08.08.001.012)	≈473	-0,7	Кабель ПРППМ 2х1,2	2х1,2	естественное	-

- Переходы через водные преграды отсутствуют
- Переходы через искусственные преграды (дороги) предусмотреть подземным способом

ЗАДАНИЕ на выполнение комплекса инженерных изысканий
по объекту: «Обустройство куста скважин № 4010 Старо-Кадеевского нефтяного месторождения»

Изм.	Кол. уч.	Лист	№ док.	Подп.	Дата
Изм.	Кол. уч.	Лист	№ док.	Подп.	Дата
Изм.	Кол. уч.	Лист	№ док.	Подп.	Дата

Взам. инв. №

Подп. и дата

Инв. № подл.

08-25-ИГМИ-Т

Приложение В
Копия Программы инженерно-гидрометеорологических изысканий

ПРОГРАММА ИНЖЕНЕРНО-ГИДРОМЕТЕОРОЛОГИЧЕСКИХ ИЗЫСКАНИЙ

ОБЩЕСТВО С ОГРАНИЧЕННОЙ ОТВЕТСТВЕННОСТЬЮ
«НЕФТЕСТРОЙПРОЕКТ»

СОГЛАСОВАНО:
Заместитель генерального директора
по производству – главный инженер
АО «ГРИЦ»



Д.В. Иванов

« 15 » сентября 2025 г.

УТВЕРЖДАЮ:
Генеральный директор
ООО «Нефтестройпроект»



Н.Н. Хайрутдинов

« 15 » сентября 2025 г.

«Обустройство куста скважин № 4010
Старо-Кадеевского нефтяного месторождения»

Программа производства инженерно-гидрометеорологических
изысканий
08-25-ИГМИ

Казань, 2025 г.

Взам. инв. №	
Подп. и дата	
Инв. № подл.	

						08-25-ИГМИ-Т	Лист
							52
Изм.	Кол. уч.	Лист	№ док.	Подп.	Дата		

ПРОГРАММА ИНЖЕНЕРНО-ГИДРОМЕТЕОРОЛОГИЧЕСКИХ ИЗЫСКАНИЙ

СОДЕРЖАНИЕ

1. ОБЩИЕ СВЕДЕНИЯ3

2. ИЗУЧЕННОСТЬ ТЕРРИТОРИИ4

 2.1. ГИДРОМЕТЕОРОЛОГИЧЕСКАЯ ИЗУЧЕННОСТЬ4

 2.2. КРАТКАЯ ХАРАКТЕРИСТИКА РАЙОНА РАБОТ7

3. СОСТАВ И ВИДЫ РАБОТ, ОРГАНИЗАЦИЯ ИХ ВЫПОЛНЕНИЯ14

 МЕТОДИКА ПРОВЕДЕНИЯ РАБОТ14

4. КОНТРОЛЬ КАЧЕСТВА И ПРИЕМКА РАБОТ16

5. МЕРОПРИЯТИЯ ПО ОХРАНЕ ТРУДА И ОКРУЖАЮЩЕЙ СРЕДЫ16

6. ПРЕДСТАВЛЯЕМЫЕ ОТЧЕТНЫЕ МАТЕРИАЛЫ18

7. ИСПОЛЬЗУЕМЫЕ НОРМАТИВНЫЕ ДОКУМЕНТЫ19

 ПРИЛОЖЕНИЕ А. КОПИЯ ЗАДАНИЯ НА ВЫПОЛНЕНИЕ ИНЖЕНЕРНЫХ ИЗЫСКАНИЙ20

 ПРИЛОЖЕНИЕ Б. ВЫПИСКА ИЗ РЕЕСТРА ЧЛЕНОВ СРО29

 ПРИЛОЖЕНИЕ В. СИТУАЦИОННЫЙ ПЛАН ПРОВЕДЕНИЯ РАБОТ31

Взам. инв. №	
Подп. и дата	
Инв. № подл.	

						08-25-ИГМИ-Т	Лист
							53
Изм.	Кол. уч.	Лист	№ док.	Подп.	Дата		

Инженерные изыскания для разработки проекта по объекту: «Обустройство куста скважин № 4010 Старо-Кадеевского нефтяного месторождения» выполняются на основании Задания на выполнение комплексных инженерных изысканий (см. Приложение А) согласно договору ПИР №18/ПИР/25 от 29.09.2025 г., заключенному между ООО «Нефтестройпроект» и АО «ГРИЦ».

Сведения о заказчике: АО «Геолого-разведочный исследовательский центр» (АО «ГРИЦ»), РФ, Республика Татарстан, с.п. Старокадеевское, тер. Промышленная, зд. 1.

Сведения об исполнителе работ: Инженерно-гидрометеорологические изыскания по настоящему проекту выполняет ООО «Нефтестройпроект» (420088, Республика Татарстан, г. Казань, ул. Зур Урам, д. 10) на основании выписки из реестра членов саморегулируемой организации СРО-И-037-001661043252-1440 от 18.04.2022 (см. Приложение Б).

Целью проведения инженерно-гидрометеорологических изысканий является сбор, анализ и обобщение материалов гидрометеорологической изученности территории, актуализация исходных гидрометеорологических данных для разработки проектной документации.

Задачи инженерно-гидрометеорологических изысканий: Инженерно-гидрометеорологические изыскания должны обеспечивать комплексное изучение гидрометеорологических условий территории строительства и прогноз возможных изменений этих условий в результате взаимодействия с проектируемым объектом с целью получения необходимых и достаточных материалов и данных для принятия обоснованных проектных решений.

Требования к производству инженерно-гидрометеорологических изысканий:

- выполнить согласно действующим нормативным документам: СП 47.13330.2016, СП 482.1325800.2020, СП 33-101-2003, СП 131.13330.2025, СП 20.13330.2016;
- сбор, анализ и обобщение опубликованных и фондовых материалов, и данных о состоянии природной среды;
- получение данных о климатических и гидрологических характеристиках территории.

Вид градостроительной деятельности – новое строительство.

Идентификационные сведения об объекте:

- 1) Назначение: Объекты добычи, сбора, подготовки и транспорта нефти и попутного газа.
Вид объекта строительства: Сооружение куста скважин, сооружение трубопровода, сооружение воздушной линии электропередачи.
- 2) Принадлежность к объектам транспортной инфраструктуры и к другим объектам, функционально-технологические особенности которых влияют на их безопасность: Не принадлежит.
- 3) Возможность опасных природных процессов и явлений и техногенных воздействий на территории, на которой будут осуществляться строительство, реконструкция и эксплуатация сооружений: Основное воздействие на окружающую среду будет оказано в период строительства инженерных коммуникаций. Воздействие будет носить временный характер, ограниченный сроком строительства.

- 4) Принадлежность к опасным производственным объектам: В соответствии с Приложениями 1 и 2 Федерального закона от 21 июля 1997 г. №116-ФЗ «О промышленной безопасности опасных производственных объектов» - Принадлежит.

- 5) Пожарная и взрывопожарная опасность: повышенная взрыво-пожароопасности (АН), также ДН и ВН, согласно Прил. 2 к Заданию.

- 6) Наличие помещений с постоянным пребыванием людей: Не имеется.
7) Уровень ответственности зданий и сооружений – II (нормальный).
Сейсмичность площадки - 5 баллов по карте В ОСР 2015.
При эксплуатации объектов воздействие на окружающую среду будет иметь место в течение всего срока эксплуатации.

- Компоненты среды, которые могут подвергаться техногенному воздействию:
- земельные ресурсы;
 - подземные воды;
 - поверхностные воды;

ООО «НЕФТЕСТРОЙПРОЕКТ»

3

ППр 08-25-ИГМИ

- ППр 08-25-ИГМИ

Изн. № подл.	Подп. и дата	Взам. инв. №	Росгидромета. <i>Метеорологические наблюдения</i> Репрезентативными к территории изысканий метеорологическими станциями, проводящими режимные метеорологические наблюдения, являются МС «Чулпаново» и МС «Акташ». МС «Чулпаново» находится в одном климатическом районе что и территория изысканий. Расстояние от территории изысканий до МС «Чулпаново» составляет ~56,8 км. Метеостанция, как и территория изысканий, находится в пределах холмистой равнины и расположена вблизи ООО «НЕФТЕСТРОЙПРОЕКТ» 4 ППР 08-25-ИГМИ								
			08-25-ИГМИ-Т								
Изм.	Кол. уч.	Лист	№ док.	Подп.	Дата						

Лист
55

водного объекта. Станция ведет наблюдения с 1897 года и является одной из старейших в регионе.

Расположение МС «Чулпаново» относительно района проведения изысканий соответствует требованиям о критериях репрезентативности метеостанции. МС «Чулпаново» является ближайшей к территории изысканий. Также срок наблюдений за метеорологическими параметрами подходит для описания климатических особенностей территории. В программу наблюдений входят все необходимые характеристики. Таким образом, климатические параметры МС «Чулпаново» репрезентативны для территории изысканий.

Метеостанция «Акташ» располагается на расстоянии 68,4 км северо-восточнее от участка проведения изысканий. Метеостанция ведет наблюдения с 1937 года. Высота метеостанции над уровнем моря – 118,0 м БС. Географические координаты: 55.0506° с.ш. и 52.1091° в.д.

Климатические параметры МС «Акташ», также репрезентативны для территории изысканий.

Согласно п.4.1 СП 131.13330.2025, в случае отсутствия в таблицах данных для района строительства значения климатических параметров следует принимать равными значениям климатических параметров ближайшего к нему пункта, приведенного в таблице и расположенного в местности с аналогичными условиями. В данном случае, ближайшей метеостанцией, значения по которой представлены в СП 131.13330.2025 является МС «Чулпаново».

По анализу имеющейся картографической и гидрометеорологической информации территория характеризуется как «изученная» в метеорологическом отношении, в соответствии с таблицей Д.1 к СП 47.13330.2016 (Прил. Д). Существующая сеть пунктов метеорологических наблюдений позволяет подробно и в достаточной мере оценить климатические условия участка размещения проектируемых объектов.

Выбор метеорологических станций выполнялся с учетом рекомендаций СП 482.1325800.2020. Подбор осуществлялся с учетом однородности физико-географических условий (рельеф, увлажнение, состав почв), удаленности, соответствия подстилающей поверхности пунктов наблюдений и участка изысканий.

В таблице 1 приведены ближайшие к участку изысканий метеорологические станции.

Таблица 1 - Основные сведения о ближайших метеостанциях

№	Название МС	Ведомственная принадлежность	Координаты	Высота, м БС	Расстояние до участка изысканий, км
1	Акташ	Метеостанция II разряда	55.0506° с.ш. 52.1091° в.д.	118	68,4
2	Чулпаново	Метеостанция II разряда	54.4889° с.ш. 50.4222° в.д.	76	56,8

Гидрологические наблюдения

Участок изысканий расположен на водосборной площади правобережья реки Большая Сульча.

Гидрологическую изученность района проведения исследований можно охарактеризовать как «недостаточно изученная» для всех рек (табл. Д.1 СП 47.13330.2016). Гидрологические наблюдения в районе изысканий ведутся только на крупных и средних водотоках.

Ближайший гидрологический пост «р. Шешма – с. Слобода Петропавловская», относится к сети мониторинга ФГБУ «УГМС Республики Татарстан», расположен в 35,9 км северо-восточнее от территории изысканий, в Новошешминском районе Республики Татарстан.

Отметка нуля водомерного поста (в Балтийской системе высот): 59,8 м. Расстояние до гидропоста: от истока - 167 км, до устья - 92 км. Действует с 1934 года по настоящее время.

На посту ведутся периодические наблюдения за основными гидрографическими характеристиками реки Шешма (водным режимом, сезонными расходами и уровнями воды) и ее бассейна.

В основу гидрологической характеристики положены наблюдения на гидрологических постах, расположенных вблизи от района изысканий и находящихся в сходных (по отношению к участку изысканий) физико-географических условиях.

ООО «НЕФТЕСТРОЙПРОЕКТ»

5

ППр 08-25-ИГМИ

Взам. инв. №	Подп. и дата	восточнее от территории изысканий, в Новошешминском районе Республики Татарстан. Отметка нуля водомерного поста (в Балтийской системе высот): 59.8 м. Расстояние до гидропоста: от истока - 167 км, до устья - 92 км. Действует с 1934 года по настоящее время. На посту ведутся периодические наблюдения за основными гидрографическими характеристиками реки Шешма (водным режимом, сезонными расходами и уровнями воды) и ее бассейна. В основу гидрологической характеристики положены наблюдения на гидрологических постах, расположенных вблизи от района изысканий и находящихся в сходных (по отношению к участку изысканий) физико-географических условиях. ООО «НЕФТЕСТРОЙПРОЕКТ»5ППР 08-25-ИГМИ						
Инв. № подл.							Лист	
								56
	Изм.	Кол. уч.	Лист	№ док.	Подп.	Дата	08-25-ИГМИ-Т	

ПРОГРАММА ИНЖЕНЕРНО-ГИДРОМЕТЕОРОЛОГИЧЕСКИХ ИЗЫСКАНИЙ

Проектируемые сооружения и коммуникации не пересекают водные объекты. Ближайшее расстояние до реки Сульча (правый приток р. Большая Сульча) составляет 935 м.

Проектируемые объекты не затрагивают водоохранную зону водных объектов.

В справочнике-монографии «Ресурсы поверхностных вод СССР» в «Основных гидрологических характеристиках» и «Гидрологических ежегодниках» приведены гидрологические сведения по району работ, позволяющие получить общее представление о режиме водотоков и водных объектов.

Ближайшие изученные реки, расположенные на расстоянии менее 70 км, находятся в сходных климатических условиях, средние высоты водосборов отличаются не значительно. Стационарные гидрологические посты в силу их географического положения и однородных условий формирования стока являются репрезентативными для района изысканий. Сведения об изученных реках рассматриваемых районов и смежных прилегающих территорий, приведены в таблице 2.

Таблица 2 - Гидрологические посты района изысканий

№п.п	Пост	Расст. от истока, км	Площадь водосбора, км ²	Отм. нуля поста, м БС	Год открытия	Год закрытия
1	Шешма – с. Слобода Петропавловская	173	3110	59.7	01.1934	действует
2	Степной Зай – пгт. Акташ	105	2410	78.1	08.2004	действует
3	Малый Черемшан – д. Абалдуевка	82	1230	85.3	12.1940	действует
4	Кичуй - с. Утяшкино	111	1330	51.0	07.1932	действует

1. Схема гидрометеорологической изученности района изысканий представлена на рисунке

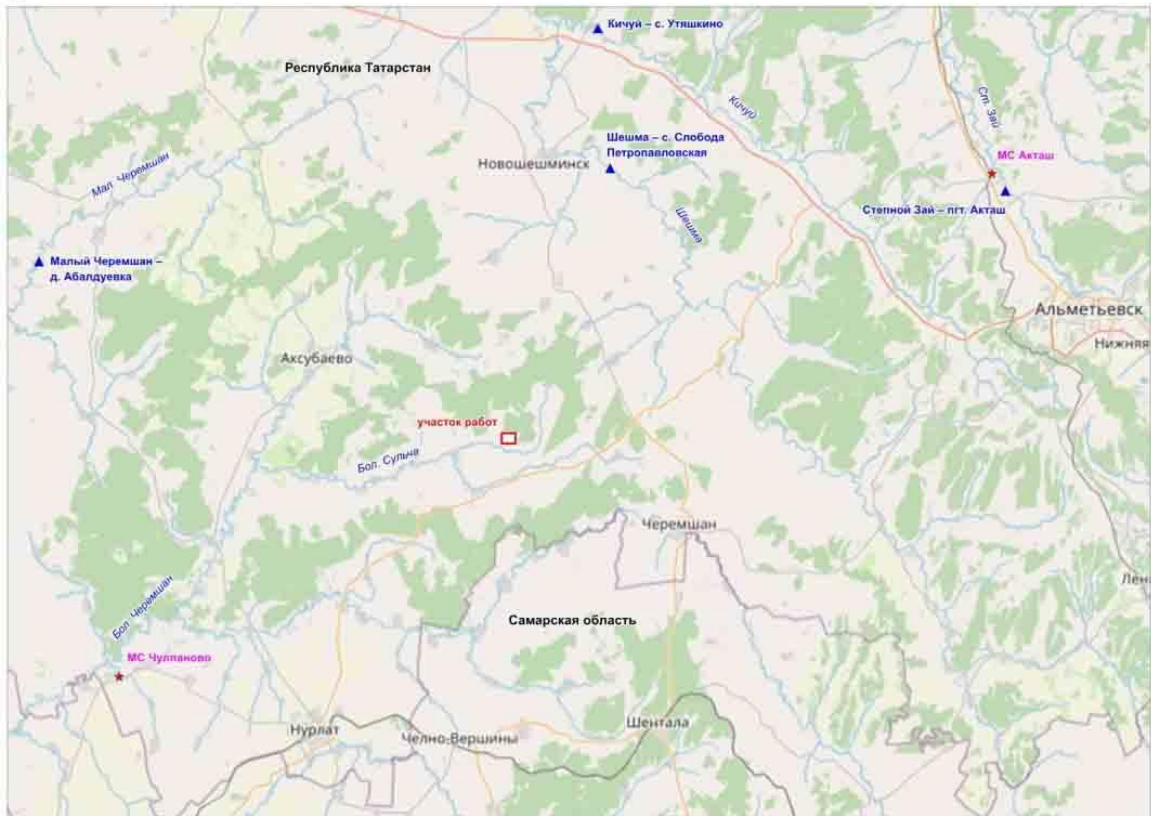


Рисунок 1 – Схема гидрометеорологической изученности

ООО «НЕФТЕСТРОЙПРОЕКТ»

6

ППР 08-25-ИГМИ

Взам. инв. №	
Подп. и дата	
Инв. № подл.	

						08-25-ИГМИ-Т	Лист
							57
Изм.	Кол. уч.	Лист	№ док.	Подп.	Дата		

Специалистами ООО «Нефтестройпроект» на территории расположения проектируемых объектов, в Черемшанском районе Республики Татарстан, ранее инженерные изыскания не выполнялись. Архивные материалы инженерных изысканий Заказчиком не предоставлены.

- кадастровые границы села Старое Кадеево – в 0,58 км к югу;
- кадастровые границы деревни Якты Тау – в 1,9 км к западу;
- кадастровые границы села Утыз Имян – в 3,1 км к востоку.

Отложения верхнеказанского подъяруса (P_2kz_2) также широко развиты на территории района. Верхнеказанские отложения характеризуются значительной фациальной изменчивостью. Фациальный тип подъяруса определяется как переходный. В верхнепермском подъярусе выделяются четыре пачки, отвечающие четырем сложно построенным ритмам седиментации, перекрытых породами татарских отложений.

7

ППр 08-25-ИГМИ

Инв. № подл.	Подп. и дата	Взам. инв. №	Палеоказанская подъяруса (P_2kz_1) сложен меридионально-субмеридиональными карбонатно-терригенного состава. В составе его выделяются три пачки, отвечающие трем ритмам седиментации. Основания ритмов, как правило, слагают линзы песчаников, которые выше по разрезу сменяются глинами и алевролитами, последние перекрываются карбонатными породами. Отложения верхнеказанского подъяруса (P_2kz_2) также широко развиты на территории района. Верхнеказанские отложения характеризуются значительной фациальной изменчивостью. Фациальный тип подъяруса определяется как переходный. В верхнепермском подъярусе выделяются четыре пачки, отвечающие четырем сложно построенным ритмам седиментации, перекрытых породами татарских отложений.					
			ООО «НЕФТЕСТРОЙПРОЕКТ»		7		ППР 08-25-ИГМИ	
	08-25-ИГМИ-Т						Лист	
							58	
Изм.	Кол. уч.	Лист	№ док.	Подп.	Дата			

Комплекс распространен ограниченно на территории месторождения и приурочен к правому рукаву палеовреза реки Шешма. В бортах палеодолина пререзает гидрогеологические подразделения верхне- и ниже-казанского возраста.

ППр 08-25-ИГМИ

Взам. инв. №	Подп. и дата	Инв. № подл.	устанавливается на абсолютных отметках 75-80 м. Питание свиты происходит за счет инфильтрации атмосферных осадков по ослабленным трещиноватым зонам в местах выхода пород комплекса на дневную поверхность, а также путем перетока вод из вышележащих отложений. Разгрузка происходит в долины рек, где нижнеказанские отложения выходят на дневную поверхность за пределами участка. Водообильность свиты увеличивается в зонах повышенной трещиноватости пород. Дебиты скважин составляют 2- 4 л/с. Воды нижнеказанской свиты используются населением для централизованного водоснабжения. На территории лицензионного участка расположена одна скважина в н.п. Ниж.						Лист
			ООО «НЕФТЕСТРОЙПРОЕКТ» 9 ППР 08-25-ИГМИ						
Изм.	Кол. уч.	Лист	№ док.	Подп.	Дата	08-25-ИГМИ-Т			

ПРОГРАММА ИНЖЕНЕРНО-ГИДРОМЕТЕОРОЛОГИЧЕСКИХ ИЗЫСКАНИЙ

Абдулово, эксплуатирующая воды нижнеказанской свиты. Глубина скважины составляет 70 м, дебит 2 л/с при понижении 6 м.

Подземные воды свиты на данной территории сульфатно-гидрокарбонатные, гидрокарбонатно-сульфатные, магниевые-кальциевые с минерализацией 0,7-0,9 г/дм³.

Гидрография. В орографическом отношении территория участка изысканий находится в бассейне реки Большая Сульча. Участок изысканий расположен на правобережном склоне реки Сульча. В границах участка проведения работ водные объекты отсутствуют, а проектируемые линейные инженерные коммуникации не пересекают естественные (постоянные и временные) водотоки.

Ближайшие водные объекты:

- река Сульча, протекает в 935 м юго-западнее территории изысканий;
- ручей без названия (правый приток р. Сульча), протекает в 700 м юго-восточнее территории изысканий.

С учетом расположения участка работ, риски затопления проектируемых объектов, водами каких-либо постоянно и временно действующих поверхностных водотоков, отсутствуют.

Питание рек в основном снегово-дождевое. Густота речной сети по району 0,22-0,33 км/км².

Норма годового стока и его внутригодовое распределение

Гидрологический режим рек района характеризуется высоким половодьем и очень низкой меженью. Весеннее половодье начинается обычно в первых числах апреля. Замерзают реки в начале ноября. Ледостав образуется в первой декаде ноября.

Внутригодовое распределение стока отличается высокой изменчивостью. Большая часть годового стока рек рассматриваемой территории формируется в весенний сезон. Доля весеннего стока составляет около 70 % годового, причем основная его часть приходится на апрель. Соответственно на долю меженного периода остается приблизительно 30 %. Относительно высокая доля меженного стока объясняется наличием устойчивого грунтового питания в течение всей межени и отчасти проходящими в летне-осенний период паводками. Наиболее низкий сток наблюдается зимой, когда реки почти полностью переходят на подземное питание. Зимний сток обычно составляет немногим более 10 % годовой величины.

Термический и ледовый режимы рек

Характеристика термического и ледового режима приведена с использованием данных стационарных наблюдений на реках бассейна Волги (Ресурсы поверхностных вод СССР, 1973). В термическом режиме рек выражены два периода: период открытого русла и период ледостава, во время которого температура непромерзающих водотоков постоянна и близка к 0 °С. Годовой ход температуры воды в основном повторяет, с некоторым отставанием, изменение температуры воздуха. Переход температуры воды через плюс 0,2 °С весной наблюдается в период с 10 по 15 апреля (в среднем - 14 апреля).

Определенный интерес представляют даты перехода температуры воды через плюс 4 °С, при которой вода имеет наибольшую плотность, и через плюс 10 °С, поскольку при более высокой температуре воды в руслах малых и средних рек происходит развитие водной растительности. Температура воды плюс 4 °С весной достигается в третью декаду апреля (в среднем 28 апреля), а плюс 10 °С - 11 мая. Разница в датах наступления температуры воды, равной плюс 0,2 °С, плюс 4 °С и плюс 10 °С, составляет 14 и 13 дней соответственно.

Наиболее сильно прогревается вода в июле и августе; средняя температура воды в эти месяцы составляет плюс (21 - 22) °С. С конца августа в реках наблюдается монотонное понижение температуры. Осеннее остывание воды происходит медленнее ее весеннего нагрева: критические рубежи в плюс 10 °С, плюс 4 °С и плюс 0,2 °С, температура воды проходит 24 сентября, 25 октября и 7 ноября (разница в датах - 31 и 13 дней). Таким образом, продолжительность периода с температурой воды в реках выше плюс 0,2 °С составляет 207 дней, выше плюс 4 °С - 180 дней, выше плюс 10 °С - 136 дней.

Замерзание рек происходит осенью, вскоре после перехода температуры воздуха через 0 °С. Первые ледяные образования - забереги, сало, шуга - появляются в среднем в первой декаде ноября. Осеннего ледохода обычно не наблюдается. К середине второй декады ноября на реках устанавливается ледостав.

Ледостав на рассматриваемых реках в многолетнем разрезе продолжается чуть более 150 дней. Нарастание льда происходит постепенно с многочисленными внутри зимними

ООО «НЕФТЕСТРОЙПРОЕКТ»

10

ППР 08-25-ИГМИ

Взам. инв. №						
Подп. и дата						
Инв. № подл.						
Изм.	Кол. уч.	Лист	№ док.	Подп.	Дата	Лист
08-25-ИГМИ-Т						61

Для рассматриваемого района характерен устойчивый снежный покров. Продолжительность его залегания, в среднем, составляет около 150 дней. Даты образования устойчивого снежного покрова в отдельные годы существенно меняются. Средняя дата установления устойчивого снежного покрова по данным наблюдений приходится на 14-23 ноября. Снежный покров достигает 35-70 см на открытых участках.

ППр 08-25-ИГМИ

Изм.	Кол. уч.	Лист	№ док.	Подп.	Дата	08-25-ИГМИ-Т	Лист	
								62
м/с. Повторяемость более сильных ветров уменьшается по мере увеличения их скорости. Скорость ветра, суммарная вероятность превышения которой составляет 5 %, равна для метеостанции МС «Акташ» 6 м/с. Для рассматриваемого района характерен устойчивый снежный покров. Продолжительность его залегания, в среднем, составляет около 150 дней. Даты образования устойчивого снежного покрова в отдельные годы существенно меняются. Средняя дата установления устойчивого снежного покрова по данным наблюдений приходится на 14-23 ноября. Снежный покров достигает 35-70 см на открытых участках.								
ООО «НЕФТЕСТРОЙПРОЕКТ»							11	ППР 08-25-ИГМИ
Подп. и дата								
Взам. инв. №								

ПРОГРАММА ИНЖЕНЕРНО-ГИДРОМЕТЕОРОЛОГИЧЕСКИХ ИЗЫСКАНИЙ

Ландшафты, почвенный покров и растительность. В соответствии с материалами схемы территориального планирования Республики Татарстан территория Черемшанского района расположена в пределах суббореальной северной семигумидной ландшафтной зоны, типичной и южной лесостепной ландшафтной подзоны, Сульчинского ландшафтного района.

Сульчинский ландшафтный район является возвышенным с Приволжскими липово-дубовыми лесами на выщелоченных черноземах и темно-серых лесных почвах.

По природно-сельскохозяйственному районированию территория входит в предъуральскую провинцию лесостепной зоны, относится к возвышенно-увалистому суглинистому выщелочено-черноземному и лугово-солонцевато-черноземному округу.

Территория района проведения работ неоднородна в почвенном отношении. Преимущественное распространение имеют черноземные почвы, различных подтипов, а также встречаются серые лесные почвы.

Из черноземных почв наиболее распространены выщелоченные и оподзоленные черноземы с мощностью гумусового горизонта 35-80 см и содержанием гумуса 7,5 – 11,5%. Они сформировались на элювиально-делювиальных отложениях плоских выровненных водоразделов и пологих склонах, особенно левого склона долины р. Шешмы, эта разновидность черноземов составляет 30% сельскохозяйственных угодий.

Серые лесные почвы имеют гумусовый горизонт мощностью 25-40 см. При распашке пахотный слой имеет серую окраску, комковато-порошистую структуру. Содержание гумуса варьирует от 3 до 5%. Содержат значительные количества валового азота, но недостаточно обеспечены доступными для растений формами калия и фосфора.

Темно-серые лесные почвы характеризуются мощным гумусовым горизонтом, значительным содержанием перегноя и питательных веществ, лучшими физическими свойствами и в целом близки к черноземам. Имеют мощность гумусового горизонта от 30 до 45 см, в пахотном горизонте содержится от 6,1 до 6,8 % гумуса.

Черноземы – наиболее плодородные из всех почв Республики Татарстан, образованы под многолетней лугово-степной травянистой растительностью. Для них характерны черная или темно-серая окраска и большая мощность гумусового горизонта (40-80 см). Содержание гумуса чаще всего варьирует в пределах 6-9%.

Оподзоленные черноземы являются переходными от темно-серых лесных почв к выщелоченным черноземам и характеризуются содержанием гумуса 6-7%, хорошо выраженной комковато-зернистой структурой в верхней части и слабокислой реакцией среды.

Выщелоченные черноземы отличаются от оподзоленных более темной окраской и большей мощностью гумусового горизонта с более прочной зернистой структурой. Содержание гумуса в основном изменяется от 7 до 8%, реакция среды слабокислая или близкая к нейтральной.

Аллювиальные дерново-насыщенные почвы формируются в поймах рек в условиях периодического затопления паводковыми водами. Эти почвы крайне благоприятны для возделывания овощных культур, в прошлом именно на них существовали лучшие естественные сенокосы.

Почвенный покров на участке изысканий представлен подтипом черноземов выщелоченных, суглинистых, среднемощных (гумусовый горизонт мощностью 50 см).

В морфологической структуре ландшафтов преобладают средние части склонов. Водоразделы и склоны восточной части района (междуречье рек Ик и Белая) в основном представлены суглинками. Пойма р. Ик сложена алевроитами и супесями, поймы рек Белая и Сюнь – глинами и тяжелыми суглинками. Гранулометрический состав почв преимущественно глинистый и тяжелосуглинистый.

Геокомплексы приводораздельных и средних частей склонов преобладают в морфологической структуре ландшафтов на территории Сульчинского возвышенного ландшафтного района и составляют 79%.

Эти типы местностей развиваются на элювиально-делювиальных, делювиально-солифлюкционных отложениях под выщелоченными черноземами и темно-серыми лесными почвами. Водораздельные типы местности с почвами разного генезиса занимают на территории Черемшанского муниципального района в пределах границы Сульчинского ландшафтного района 5,47%. Нижние части склонов и пойма хорошо развиты в долинах рр. Малая и Большая Сульча.

ООО «НЕФТЕСТРОЙПРОЕКТ»

12

ППР 08-25-ИГМИ

Взам. инв. №						
Подп. и дата						
Инв. № подл.						
Изм.	Кол. уч.	Лист	№ док.	Подп.	Дата	Лист
08-25-ИГМИ-Т						63

Не менее важным источником воздействия на состояние воздушного бассейна является автотранспорт. На протяжении последних лет происходит неуклонный рост количества транспортных средств индивидуальных автовладельцев, вследствие чего негативное воздействие передвижных источников увеличивается.

3. СОСТАВ И ВИДЫ РАБОТ, ОРГАНИЗАЦИЯ ИХ ВЫПОЛНЕНИЯ

Состав планируемых к производству инженерно-гидрометеорологических изысканий обоснован требованиями нормативных документов, заданием на выполнение комплекса инженерных изысканий (см. Приложение А).

Исходя из специфики проектируемого объекта, характера природных условий на участке изысканий, планируются следующие работы:

- сбор и анализ материалов гидрометеорологической и картографической изученности территории, обработка фондовых источников многолетних наблюдений;
- сбор и анализ материалов инженерно-гидрометеорологических изысканий, выполненных ранее;
- оценка состояния гидрологической и метеорологической изученности района;
- подбор репрезентативных гидрологических и метеорологических станций;
- составление климатической характеристики территории изысканий, используя данные репрезентативной метеостанции;
- проведение рекогносцировочного обследования района изысканий с описанием участка расположения объекта;
- фотодокументирование;
- описание гидрологического режима водных объектов и климата;
- изучение опасных гидрометеорологических процессов и явлений;
- камеральная обработка материалов;
- составление технического отчета.

В приложении В представлен ситуационный план территории проведения изысканий. Объем производства изыскательских работ представлены в таблице 3.

Таблица 3 - Вид и объемы инженерно-гидрометеорологических работ

Наименование работ	Единица измерения	Количество
Составление программы производства работ	1 программа	1
Полевые работы		
Рекогносцировочное маршрутное обследование участка работ	1 км маршрута	1,25
Рекогносцировочное обследование бассейна водных объектов	1 км маршрута	1,25
Фотоработы	фото	5
Камеральные работы		
Составление таблицы гидрологической изученности бассейна реки при числе пунктов наблюдений: до 50	1 таблица	1
Составление таблицы метеорологической изученности	1 таблица	1
Составление схемы гидрометеорологической изученности при числе пунктов наблюдений: до 50	1 схема	1
Подбор станций или постов с оценкой качества материалов наблюдений и степени их репрезентативности	1 годостанция	2
Составление климатической характеристики района изысканий при числе метеорологических станций: 1	1 записка	1
Составление технического отчета	1 отчет	1

Методика проведения работ

Подготовительные работы

На подготовительном этапе будут выполнены следующие работы:

- получение технического задания;
- подготовка программы инженерно-гидрометеорологических изысканий в соответствии с требованиями технического задания;

ООО «НЕФТЕСТРОЙПРОЕКТ»

14

ПР 08-25-ИГМИ

Изм.	Кол. уч.	Лист	№ док.	Подп.	Дата	08-25-ИГМИ-Т	Лист

Изм.	Кол. уч.	Лист	№ док.	Подп.	Дата	08-25-ИГМИ-Т	Лист

Изм.	Кол. уч.	Лист	№ док.	Подп.	Дата</
------	----------	------	--------	-------	--------

- сбор и обработка материалов инженерных изысканий прошлых лет на район изысканий, а также топографо-геодезических, картографических, аэрофотосъемочных и других материалов и данных, находящихся в государственных федеральных, территориальных и ведомственных фондах;
- сбор и анализ имеющихся у заказчика материалов по сооружениям и коммуникациям;
- сбор, анализ и обобщение материалов гидрометеорологической и картографической изученности территории;
- сбор, анализ материалов наблюдений на станциях и постах Федеральной службы по гидрометеорологии и мониторингу окружающей среды (Росгидромет);
- выбор метода производства полевых работ с учетом природных условий объекта изысканий и технических возможностей организации, а также метода определения гидрометеорологических характеристик с учетом состояния изученности района изысканий и требуемой достоверности результатов определения;
- организация мероприятий, которые должны обеспечить соблюдение существующих основ водного и воздушного законодательства, а также законодательных актов по землепользованию и охране окружающей среды;
- проведение мероприятий по комплектации полевых бригад и подготовке приборов, инструментов, снаряжения и транспорта.

При полевых гидрологических изысканиях на водотоках с целью получения морфометрических характеристик водотоков (в случае их выявления) выполняется их рекогносцировочное обследование:

- установление меток максимальных уровней воды по следам прошедших паводков;
- описания склонов долины (ширина, высота, задернованность, устойчивость склонов);
- описания берегов (высота, задернованность, устойчивость);
- определение ширины и глубины водотоков, скорости течения.

Полевые гидрологические работы по изучению характеристик гидрологического режима водных объектов имеют эпизодический характер работы.

На участках гидростворов посредством технического нивелирования определяют отметки воды для определения уклона водной поверхности.

При гидрометрических работах ширина и глубина на водотоках измеряется с помощью рулетки и водомерной рейки.

Горизонты высоких вод (ГВВ) определяются в населённых пунктах путём опроса местных жителей, в нежилой зоне – по меткам высоких вод (следам горизонтов высокой воды на деревьях, опорах ВЛ, характерному мусору на берегу водотока, оставленному при подъёме воды).

Полевые работы производятся со строгим соблюдением правил техники безопасности на водных объектах вброд или с лодки.

Проводится фотографирование территории изысканий для визуального отображения участка работ в техническом отчете.

Камеральные работы выполнять согласно СП 47.13330.2016, СП 482.1325800.2020 и других нормативных источников.

Согласно п. 5.13.2 СП 482.1325800.2020 определение расчетных значений основных гидрологических характеристик выполняют с применением методов, указанных в СП 33-101-2003 «Определение основных расчетных гидрологических характеристик», региональных методик (утвержденных в установленном порядке) и иных НД, содержащих методики определения расчетных гидрологических характеристик.

В состав камеральных работ включить следующие виды работ:

- подбор метеорологических станций и водомерных постов с оценкой качества материалов наблюдений и степени их репрезентативности;
- оценка гидрометеорологической изученности района изысканий на основании гидрологических ежегодников, а также литературных данных;

ПРОГРАММА ИНЖЕНЕРНО-ГИДРОМЕТЕОРОЛОГИЧЕСКИХ ИЗЫСКАНИЙ

- составление таблицы и схемы гидрометеорологической изученности по данным картографического материала (топографической карты масштаба 1:50000) и гидрологических ежегодников;
 - составление климатической характеристики района изысканий на основании данных наблюдений метеостанций, а также литературных данных;
 - выбор реки-аналога (при необходимости);
 - характеристика уровня режима выявленных водных объектов (при необходимости);
 - определение максимальных расходов воды весеннего половодья и дождевых паводков (при пересечении водных объектов);
 - определение максимальных расчетных уровней воды водного объекта с учетом полевого установления УВВ (при пересечении водных объектов);
 - установление возможных опасных гидрометеорологических процессов и явлений (затопление, снежные заносы, гололед) и прогноз их развития на период эксплуатации сооружений и коммуникаций;
 - составление технического отчета по инженерно-гидрометеорологическим изысканиям по результатам проведенных гидрометеорологических работ и анализа собранных материалов.
- Обработка материалов наблюдений производится с помощью приложения Microsoft Excel. Сведения по водотокам предоставляются в табличном виде (Microsoft Word, Excel).

4. КОНТРОЛЬ КАЧЕСТВА И ПРИЕМКА РАБОТ

Технический контроль инженерных изысканий осуществляется с целью определения достоверности и качества выполняемых инженерных изысканий.

В процессе выполнения полевых работ заполняется полевой журнал рекогносцировочного обследования, а также при необходимости журнал гидрологического обследования водного объекта.

По окончании полевых работ исполнителем производится сдача полевых материалов в архив. Приемка и контроль полевых материалов проводится главным специалистом или начальником инженерно-гидрометеорологических изысканий с оценкой качества труда исполнителей.

Технический контроль полевых работ производится систематически на протяжении всего периода изысканий и должен охватывать процесс работ в стадии его организации, производства и завершения.

Все применяемые для выполнения изысканий средства измерений проходят метрологический контроль. В ходе работ применяется только сертифицированное оборудование и программное обеспечение. Применение нестандартного, уникального или инновационного оборудования допускается по отдельному согласованию с заказчиком.

Результаты работ, передаваемые между отдельными исполнительскими подразделениями каждого этапа работ (подготовительные работы, полевые работы, лабораторные исследования, камеральные работы) подлежат обязательному контролю со стороны руководителей соответствующих подразделений. При наличии замечаний, не позволяющих продолжать дальнейшие работы, материалы возвращаются исполняющему подразделению для доработки.

Все виды работ в соответствии с требованиями «Системы контроля качества» подлежат пооперационному контролю непосредственными исполнителями. Обязательной проверке подлежит отчетная техническая документация по результатам инженерных изысканий. Результаты пооперационного контроля оформляются соответствующими записями в установленных местах исполнительной и отчетной документации по данному виду работ.

Подписанный и утвержденный руководством «Технический отчет по результатам инженерно-гидрометеорологических изысканий» в окончательной редакции согласовывается всеми сторонами и передается Заказчику.

Общее руководство по организации работ инженерных изысканий и проверку полученных результатов выполняет Главный инженер проекта Фадеев Е.О.

5. МЕРОПРИЯТИЯ ПО ОХРАНЕ ТРУДА И ОКРУЖАЮЩЕЙ СРЕДЫ

Работники, выполняющие инженерные изыскания, обязаны соблюдать требования земельного, лесного, водного и природоохранного законодательства РФ, исключать потра

ООО «НЕФТЕСТРОЙПРОЕКТ»

16

ППР 08-25-ИГМИ

Изн. № подл.	Подп. и дата	Взам. инв. №	установленных местах исполнительной и отчетной документации по данному виду работ. Подписанный и утверждённый руководством «Технический отчет по результатам инженерно-гидрометеорологических изысканий» в окончательной редакции согласовывается всеми сторонами и передается Заказчику. Общее руководство по организации работ инженерных изысканий и проверку полученных результатов выполняет Главный инженер проекта Фадеев Е.О. 5. МЕРОПРИЯТИЯ ПО ОХРАНЕ ТРУДА И ОКРУЖАЮЩЕЙ СРЕДЫ Работники, выполняющие инженерные изыскания, обязаны соблюдать требования земельного, лесного, водного и природоохранного законодательства РФ, исключать потравы ООО «НЕФТЕСТРОЙПРОЕКТ»16ППР 08-25-ИГМИ						
			08-25-ИГМИ-Т						
									Лист
			Изм.	Кол. уч.	Лист	№ док.	Подп.	Дата	67

08-25-ИГМИ-Т

ПРОГРАММА ИНЖЕНЕРНО-ГИДРОМЕТЕОРОЛОГИЧЕСКИХ ИЗЫСКАНИЙ

сельскохозяйственных культур, а также соблюдать правила противопожарной безопасности на объектах нефтяной промышленности, в лесах, торфяниках и др.

За несоблюдение требований природоохранных мероприятий в районе выполняемых работ подрядчик несет ответственность в соответствии с законодательством РФ.

Работы на объекте организуются в соответствии с требованиями по технике безопасности для сотрудников ООО «Нефтестройпроект».

Руководитель или ответственный исполнитель полевых работ до выезда на объект проверяет прохождение всеми сотрудниками обучения по технике безопасности и наличие спецодежды, инвентаря, специальных защитных средств.

По прибытии на объект руководитель обязан выявить опасные участки и провести инструктаж со всеми работниками подразделения. Перед началом работ места проведения изысканий согласовываются с Заказчиком.

Изыскательская партия должна быть оборудована круглосуточными средствами связи.

Полевые работы выполняются в светлое время с учетом установленного согласованного рабочего времени.

Каждый работающий, заметивший опасность, угрожающую людям, сооружениям и имуществу, обязан принять неотложные меры для ее устранения и немедленно сообщить о ней своему непосредственному руководителю. Руководитель работ обязан принять меры к устранению опасности, а при невозможности устранения прекратить работы, вывести работающих в безопасное место и поставить в известность старшего по должности.

Запрещается проведение полевых работ в необжитой местности в одиночку или малыми группами менее трех человек. При выполнении производственного задания группой работников в составе двух и более человек один из них должен быть назначен старшим, ответственным за безопасное ведение работ, распоряжения которого для всех членов группы являются обязательными.

Запрещается допускать к работе лиц в нетрезвом состоянии.

Каждый исполнитель работ несет ответственность за нарушение норм и правил по охране труда в соответствии с действующим законодательством.

Все сотрудники, задействованные в полевых работах, обязаны соблюдать требования техники безопасности, действующих инструкций, стандартов и предписаний по безопасности труда, устанавливающих порядок выполнения работ и поведения на рабочем месте.

В подготовительный период перед выездом на полевые работы провести следующие мероприятия:

- медицинское освидетельствование постоянно работающих сотрудников согласно приказу по акционерному обществу (по списку);
- проведение вводных инструктажей;
- проверка знаний техники безопасности у всех работников полевых подразделений;
- обеспечение полевых подразделений инструментом, спецодеждой, спецобувью, средствами связи;
- подготовка автотранспорта для перевозки людей.

В полевой период:

- информирование местных органов власти о месте производства работ;
- проведение инструктажа на рабочем месте всем сотрудникам;
- контроль строгого соблюдения правил личной гигиены и санитарии;
- полевые работы должны выполняться согласно СП 482.1325800.2020.

Ответственность за безопасное выполнение работ возлагается на начальника экспедиции.

Непосредственно руководители полевых работ обязаны:

- проверять у выезжающих работников наличие удостоверений о проверке знаний правил техники безопасности и прав ответственного ведения работ;
- по прибытии на объект работ выявить опасные участки (линии электропередач, железные и автомобильные дороги, подземные коммуникации и т.д.), после чего обеспечить проведение пообъектного инструктажа со всеми рабочими подразделениями к производству работ на месте.

При выполнении изысканий на территории промышленного предприятия руководитель работ организует инструктаж работников экспедиции (бригады) представителем этого

ООО «НЕФТЕСТРОЙПРОЕКТ»

17

ППР 08-25-ИГМИ

Изм.	Кол. уч.	Лист	№ док.	Подп.	Дата	08-25-ИГМИ-Т	Лист
Взам. инв. №							
Подп. и дата							
Инв. № подл.							68

ПРОГРАММА ИНЖЕНЕРНО-ГИДРОМЕТЕОРОЛОГИЧЕСКИХ ИЗЫСКАНИЙ

предприятия с целью ознакомления с опасными участками на площадке изысканий по маршруту следования и принятия надлежащих мер безопасности.

6. ПРЕДСТАВЛЯЕМЫЕ ОТЧЕТНЫЕ МАТЕРИАЛЫ

В результате выполнения работ выпускается отчет об инженерно-гидрометеорологических изысканиях в соответствии с требованиями нормативных документов и задания.

Согласно СП 482.1325800.2020, СП 47.13330.2016 технический отчет включает в себя следующие основные разделы:

- введение;
- гидрометеорологическая изученность;
- физико-географическая характеристика;
- методика и технология выполнения работ;
- состав, объемы и методы производства изыскательских работ;
- результаты инженерно-гидрометеорологических изысканий;
- сведения по контролю качества и приемке работ;
- используемые материалы и документы;
- текстовые приложения;
- графические приложения.

Отчеты по инженерным изысканиям передаются Заказчику:

- на бумажном носителе в количестве 2 (двух) экземпляров;
- электронная версия результатов инженерных изысканий на CD-R дисках (либо Flash-накопителях, защищенных от записи) в 2-х экземплярах. Диски или Flash-накопители должны быть защищены от записи, иметь этикетку с указанием изготовителя, даты изготовления, названия комплекта. Состав и содержание диска (Flash-накопителя) должно соответствовать комплекту документации. Файлы должны открываться в режиме просмотра средствами и операционной системы Windows XP и выше. Использование форматов файлов отличных от стандартных, согласовывается дополнительно с Заказчиком.

В корневом каталоге диска должен находиться текстовый файл содержания.

На электронных носителях отчеты передаются:

- текстовая часть в формате Microsoft Word;
- графическая часть в формате AutoCad 2013, на CD-R дисках (либо flash-накопителях) в 2-х экземплярах: общий (текстовая часть + графическая часть) в не редактируемом формате pdf. с подписями исполнителей и с графическими приложениями.

Сроки представления материалов – согласно календарному плану.

Изм.	Кол. уч.	Лист	№ док.	Подп.	Дата	08-25-ИГМИ-Т	Лист		
								69	

ПРОГРАММА ИНЖЕНЕРНО-ГИДРОМЕТЕОРОЛОГИЧЕСКИХ ИЗЫСКАНИЙ

7. ИСПОЛЬЗУЕМЫЕ НОРМАТИВНЫЕ ДОКУМЕНТЫ

1.	СП 47.13330.2016	Инженерные изыскания для строительства. Основные положения» Актуализированная редакция СНиП 11-02-96*.
2.	СП 482.1325800.2020	Инженерно-гидрометеорологические изыскания для строительства. Общие правила производства работ
3.	ГОСТ Р 59054-2020	«Охрана окружающей среды. Классификация водных объектов»
4.	СП 20.13330.2016	«Нагрузки и воздействия» Актуализированная редакция СНиП 2.01.07-85*
5.	СП 131.13330.2025	Строительная климатология. Актуализированная версия СНиП 23-01-99 М, 2012 г.
6.	СП 33-101-2003	Определение основных расчетных гидрологических характеристик. Госстрой России, 2004.
7.	ВСН 163-83	Учет деформаций речных русел и берегов водоёмов в зоне подводных переходов магистральных трубопроводов. Л. Гидрометеиздат. 1985.
8.	ПУЭ (изд. 7)*	Правила устройства электроустановок (седьмое издание) Дата введения 2003-01-01. Подготовлено ОАО «ВНИИЭ».
9.	Рекомендации по оценке и прогнозу размыва берегов равнинных рек и водохранилищ для строительства. М., Стройиздат, 1987.	
10.	Ресурсы поверхностных вод СССР. Том 12. Нижнее Поволжье и Западный Казахстан. Выпуски 1, 2. Урало-Эмбинский район. Л. Гидрометеиздат. 1970 г.	
11.	Электронный Научно-прикладной справочник «Климат России», МЦД г. Обнинск	
12.	Водный кодекс Российской Федерации (ред. от 01.05.2022)	
13.	Научно-прикладной справочник «Основные гидрологические характеристики рек бассейна Камы», Ливны, 2015 г.	
	*нормативные документы добровольного применения	

Инв. № подл.	Подп. и дата	Взам. инв. №	ООО «НЕФТЕСТРОЙПРОЕКТ» 19 ППР 08-25-ИГМИ						Лист	
			08-25-ИГМИ-Т							70
			Изм.	Кол. уч.	Лист	№ док.	Подп.	Дата		

Приложение А.
Копия задания на выполнение инженерных изысканий



«СОГЛАСОВАНО»
Генеральный директор
ООО «Нефтестройпроект»
Н.Н. Хайрутдинов
«15» сентября 2025 г.



«УТВЕРЖДАЮ»
Генеральный директор
АО «ГРИЦ»
В.Ю. Головкин
«15» сентября 2025 г.

ЗАДАНИЕ
на выполнение комплекса инженерных изысканий
по объекту: «Обустройство куста скважин № 4010 Старо-Кадеевского нефтяного месторождения»

№	Перечень основных данных и требований	Содержание данных и требований
1.	Наименование объекта	«Обустройство куста скважин № 4010 Старо-Кадеевского нефтяного месторождения»
2.	Шифр объекта	08-25
3.	Местоположение объекта	Республика Татарстан, Черемшанский район
4.	Сведения о Заказчике	АО «Геолого-разведочный исследовательский центр» (АО «ГРИЦ»)
5.	Сведения о проектной организации	ООО «Нефтестройпроект»
6.	Сведения об исполнителе инженерных изысканий	ООО «Нефтестройпроект»
7.	Основание для выполнения работ	- Задание на проектирование от 15.09.2025 г. - Договор на выполнение ПИР № 18/ПИР/25 от 29.09.2025 г.
8.	Вид градостроительной деятельности	Новое строительство
9.	Стадия проектирования	Проектная документация
10.	Виды и этап инженерных изысканий	Инженерные изыскания выполнить в один этап. Виды изысканий: Инженерно-геодезические; Инженерно-геологические; Инженерно-гидрометеорологические; Инженерно-экологические
11.	Идентификационные сведения об объекте:	
11.1	Назначение	См. Приложение 2 и 3 настоящего Задания
11.2	Принадлежность к объектам транспортной инфраструктуры и к другим объектам, функционально-технологические особенности которых влияют на их безопасность	Не принадлежит
11.3	Принадлежность к опасным производственным объектам	Принадлежит – ОПО

ЗАДАНИЕ на выполнение комплекса инженерных изысканий
по объекту: «Обустройство куста скважин № 4010 Старо-Кадеевского нефтяного месторождения»
Страница 1 из 10

Взам. инв. №	
Подп. и дата	
Инв. № подл.	

						08-25-ИГМИ-Т	Лист 71
Изм.	Кол. уч.	Лист	№ док.	Подп.	Дата		

Приложение Б.
Выписка из реестра членов СРО



АССОЦИАЦИЯ САМОРЕГУЛИРУЕМЫХ ОРГАНИЗАЦИЙ ОБЩЕРОССИЙСКАЯ НЕГОСУДАРСТВЕННАЯ НЕКОММЕРЧЕСКАЯ ОРГАНИЗАЦИЯ – ОБЩЕРОССИЙСКОЕ МЕЖОТРАСЛЕВОЕ ОБЪЕДИНЕНИЕ РАБОТДАТЕЛЕЙ «НАЦИОНАЛЬНОЕ ОБЪЕДИНЕНИЕ САМОРЕГУЛИРУЕМЫХ ОРГАНИЗАЦИЙ, ОСНОВАННЫХ НА ЧЛЕНСТВЕ ЛИЦ, ВЫПОЛНЯЮЩИХ ИНЖЕНЕРНЫЕ ИЗЫСКАНИЯ, И САМОРЕГУЛИРУЕМЫХ ОРГАНИЗАЦИЙ, ОСНОВАННЫХ НА ЧЛЕНСТВЕ ЛИЦ, ОСУЩЕСТВЛЯЮЩИХ ПОДГОТОВКУ ПРОЕКТНОЙ ДОКУМЕНТАЦИИ»

1661043252-20250528-1445

(регистрационный номер выписки)

28.05.2025

(дата формирования выписки)

ВЫПИСКА

из единого реестра сведений о членах саморегулируемых организаций в области инженерных изысканий и в области архитектурно-строительного проектирования и их обязательствах

Настоящая выписка содержит сведения о юридическом лице (индивидуальном предпринимателе), выполняющем инженерные изыскания:

ОБЩЕСТВО С ОГРАНИЧЕННОЙ ОТВЕТСТВЕННОСТЬЮ "НЕФТЕСТРОЙПРОЕКТ"

(полное наименование юридического лица/ФИО индивидуального предпринимателя)

1151690005312

(основной государственный регистрационный номер)

1. Сведения о члене саморегулируемой организации:		
1.1	Идентификационный номер налогоплательщика	1661043252
1.2	Полное наименование юридического лица (Фамилия Имя Отчество индивидуального предпринимателя)	ОБЩЕСТВО С ОГРАНИЧЕННОЙ ОТВЕТСТВЕННОСТЬЮ "НЕФТЕСТРОЙПРОЕКТ"
1.3	Сокращенное наименование юридического лица	ООО "НЕФТЕСТРОЙПРОЕКТ"
1.4	Адрес юридического лица Место фактического осуществления деятельности (для индивидуального предпринимателя)	420088, Россия, Республика Татарстан, Г. КАЗАНЬ, УЛ ЗУР УРАМ, Д. 10, ПОМЕЩ. 1201
1.5	Является членом саморегулируемой организации	Ассоциация "Национальный Альянс изыскателей "ГеоЦентр" (СРО-И-037-18122012)
1.6	Регистрационный номер члена саморегулируемой организации	И-037-001661043252-1440
1.7	Дата вступления в силу решения о приеме в члены саморегулируемой организации	18.04.2022
1.8	Дата и номер решения об исключении из членов саморегулируемой организации, основания исключения	
2. Сведения о наличии у члена саморегулируемой организации права выполнять инженерные изыскания:		
2.1 в отношении объектов капитального строительства (кроме особо опасных, технически сложных и уникальных объектов, объектов использования атомной энергии) (дата возникновения/изменения права)	2.2 в отношении особо опасных, технически сложных и уникальных объектов капитального строительства (кроме объектов использования атомной энергии) (дата возникновения/изменения права)	2.3 в отношении объектов использования атомной энергии (дата возникновения/изменения права)
Да, 18.04.2022	Да, 18.04.2022	Нет



1

ООО «НЕФТЕСТРОЙПРОЕКТ»

29

ППр 08-25-ИГМИ

Взам. инв. №

Подп. и дата

ИНВ. № подл.

Лист

08-25-ИГМИ-Т

72

Изм.	Кол. уч.	Лист	№ док.	Подп.	Дата
------	----------	------	--------	-------	------

ПРОГРАММА ИНЖЕНЕРНО-ГИДРОМЕТЕОРОЛОГИЧЕСКИХ ИЗЫСКАНИЙ

3. Компенсационный фонд возмещения вреда		
3.1	Уровень ответственности члена саморегулируемой организации по обязательствам по договору подряда на выполнение инженерных изысканий, в соответствии с которым указанным членом внесен взнос в компенсационный фонд возмещения вреда	Второй уровень ответственности (не превышает пятьдесят миллионов рублей)
3.2	Сведения о приостановлении права выполнять инженерные изыскания объектов капитального строительства	
4. Компенсационный фонд обеспечения договорных обязательств		
4.1	Дата, с которой член саморегулируемой организации имеет право выполнять инженерные изыскания по договорам подряда, заключаемым с использованием конкурентных способов заключения договоров, в соответствии с которым указанным членом внесен взнос в компенсационный фонд обеспечения договорных обязательств	
4.2	Уровень ответственности члена саморегулируемой организации по обязательствам по договорам подряда на выполнение инженерных изысканий, заключаемым с использованием конкурентных способов заключения договоров, в соответствии с которым указанным членом внесен взнос в компенсационный фонд обеспечения договорных обязательств	Нет
4.3	Дата уплаты дополнительного взноса	Нет
4.4	Сведения о приостановлении права выполнять инженерные изыскания по договорам подряда, заключаемым с использованием конкурентных способов заключения договоров	
5. Фактический совокупный размер обязательств		
5.1	Фактический совокупный размер обязательств по договорам подряда на выполнение инженерных изысканий, заключаемым с использованием конкурентных способов заключения договоров на дату выдачи выписки	Нет

Руководитель аппарата



А.О. Кожуховский



Взам. инв. №	
Подп. и дата	
Инв. № подл.	

						08-25-ИГМИ-Т	Лист
							73
Изм.	Кол. уч.	Лист	№ док.	Подп.	Дата		

31

ППр 08-25-ИГМИ

Взам. инв. №	Подп. и дата	 ООО «НЕФТЕСТРОЙПРОЕКТ» 31 ППР 08-25-ИГМИ															
		<table><tr><td></td><td></td><td></td><td></td><td></td><td></td></tr><tr><td>Изм.</td><td>Кол. уч.</td><td>Лист</td><td>№ док.</td><td>Подп.</td><td>Дата</td></tr></table> 08-25-ИГМИ-Т												Изм.	Кол. уч.	Лист	№ док.
Изм.	Кол. уч.	Лист	№ док.	Подп.	Дата												
Инв. № подл.								Лист									
								74									

ПРОГРАММА ИНЖЕНЕРНО-ГИДРОМЕТЕОРОЛОГИЧЕСКИХ ИЗЫСКАНИЙ

Условные обозначения:
[---] граница территории проведения изысканий

ЭКСПЛИКАЦИЯ ЗДАНИЙ И СООРУЖЕНИЙ

№ п/п	Наименование	Кол.
	Проектируемые сооружения	
1	Устье добывающей скважины	8
2	Приустьевая площадка	8
3	Площадка для ремонтного агрегата	8
4	Место для установки приемных мостков	8
5	Привод гидравлический скважинного насоса	8
6	Гидростанция гидропривода	8
7	Групповая замерная установка	1
8	Дренажная емкость объемом V=5м ³	1
9	Колодец канализационный с гидрозатвором объемом V=5м ³	5
10	Молниеотвод	6
11	КТП	2
12	Блок подачи реагента УДЭ	1
13	Блок местной автоматики	1

Взам. инв. №	
Подп. и дата	
Инв. № подл.	

месяц	С	СВ	В	ЮВ	Ю	ЮЗ	З	СЗ	Штиль
I	4	10	7	11	30	22	9	7	7
II	6	11	9	11	27	21	7	8	8
III	6	10	8	10	26	23	9	8	9
IV	10	15	10	8	17	19	10	11	8
V	14	15	7	5	12	18	13	16	8
VI	15	14	6	5	10	18	15	17	9
VII	17	18	8	4	8	13	14	18	12
VIII	17	15	4	4	8	18	16	18	12
IX	12	12	6	6	13	22	14	15	10
X	10	9	4	5	21	25	14	12	7
XI	7	9	5	8	26	23	12	10	5
XII	5	9	6	9	29	25	8	9	8
год	10	12	7	7	19	21	12	12	9

0-1	2-3	4-5	6-7	8-9	10-11	12-13	14-15	16-17	18-20	21-24
23,9	37,0	22,3	10,6	4,3	1,3	0,5	0,1	0,0	0,0	0,0

I	II	III	IV	V	VI	VII	VIII	IX	X	XI	XII	год
8	7	6	6	7	9	8	7	8	9	9	9	93

I	II	III	IV	V	VI	VII	VIII	IX	X	XI	XII	год
2	2	3	1	2	3	4	4	5	2	2	2	32

С. Д. Захаров

МИНИСТЕРСТВО ПРИРОДНЫХ РЕСУРСОВ И ЭКОЛОГИИ РОССИЙСКОЙ ФЕДЕРАЦИИ
ФЕДЕРАЛЬНАЯ СЛУЖБА ПО ГИДРОМЕТЕОРОЛОГИИ И МОНИТОРИНГУ ОКРУЖАЮЩЕЙ СРЕДЫ

**ФЕДЕРАЛЬНОЕ ГОСУДАРСТВЕННОЕ БЮДЖЕТНОЕ УЧРЕЖДЕНИЕ
«УПРАВЛЕНИЕ ПО ГИДРОМЕТЕОРОЛОГИИ И МОНИТОРИНГУ ОКРУЖАЮЩЕЙ СРЕДЫ
РЕСПУБЛИКИ ТАТАРСТАН»
(ФГБУ «УГМС Республики Татарстан»)**

420021, Республика Татарстан, г. Казань, ул. Заводская, д. 3 для корреспонденции: 420021, г. Казань, а/я 167.
ИНН/КПП 1654005351/165501001 Тел./факс: (843)293-43-05/(843)293-42-97, tatmeteo@mail.ru, www.tatarmeteo.ru

15.09.2023 № 10/2251
На № _____ от _____

Директору
ООО «Вита»
А. Ю. Себьдину

О предоставлении информации
по выполнению договорных обязательств

Федеральное государственное бюджетное учреждение «Управление по гидрометеорологии и мониторингу окружающей среды Республики Татарстан» в соответствии с заключенным между ООО «Вита» и ФГБУ «УГМС Республики Татарстан» договором (№ С/666 от 12.09.23) направляет Вам информацию о расчетной высоте снежного покрова 5% обеспеченности по данным наблюдений МС Чулпаново для разработки проектной документации по объекту «Обустройство куста скважин № 2031».

Расчетная высота снежного покрова обеспеченностью 5 % (1961-2022 гг.): 64 см

Справка выдана ООО «Вита»

Начальник



С. Д. Захаров

О. В. Белова
(843) 293-04-68



218827282

Проверьте подлинность документа отсканировав QR-код камерой телефона, либо на сайте www.tatarmeteo.ru/docs

О. В. Белова

Взам. инв. №		Подп. и дата		Инв. № подл.		08-25-ИГМИ-Т						Лист		
												78		
		Изм.	Кол. уч.	Лист	№ док.	Подп.	Дата							

О. В. Белова (843) 293-04-68	
	Проверьте подлинность документа отсканировав QR-код камерой телефона, либо на сайте www.tatarmeteo.ru/docs
218827282	

93

100

1008

Приложение Д
Акты приемочного контроля результатов полевых и камеральных инженерно-гидрометеорологических работ

Г.1 Акт приемочного контроля результатов полевых инженерно-гидрометеорологических работ на объекте:

«Обустройство куста скважин № 4010 Старо-Кадеевского нефтяного месторождения»

- 1 Исполнители работ: Горбунов А.С.
- 2 Дата выполнения полевых работ: сентябрь 2025 года
- 3 Объем работ:

Таблица Г.1 - Сведения о составе и объемах полевых работ в составе инженерно-гидрометеорологических изысканий

Виды работ	Методика выполнения	Объем работ	Примечание
1. Рекогносцировочное маршрутное обследование участка работ	[СП 47.13330.2016], [СП 482.1325800.2020]	1,25 км	
2. Рекогносцировочное обследование бассейна водных объектов		1,25 км	
3. Фотодокументирование	[СП 47.13330.2016], [СП 482.1325800.2020]	5 фото	

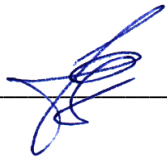
4 Оценка качества результатов полевых работ:

Таблица Г.2 - Результат контроля полевых работ

Показатели, учитываемые при оценке качества результатов полевых работ					Оценка качества результатов полевых работ
Состав и объем работ	Методика работ	Простота и выразительность документов	Внешний вид документов	Дополнительные замечания	
+	Соблюдена	+	Удов.	-	Удов.

5 Состояние полевой документации соответствует нормативным документам. Простота и выразительность отвечают всем требованиям. Внешний вид – имеются некоторые отступления от требований к оформлению документации. Исправления выполнены должным образом.

6 Вывод: Результаты полевых работ могут быть приняты для камерального производства.

Главный инженер проекта _____  Фадеев Е.О.

Взам. инв. №	
Подп. и дата	
Инв. № подл.	

Г.2 Акт приемочного контроля результатов камеральных инженерно-гидрометеорологических работ на объекте:

«Обустройство куста скважин № 4010 Старо-Кадеевского нефтяного месторождения»

- 1 Исполнители работ: Горбунов А. С.
- 2 Дата выполнения камеральных работ: сентябрь-ноябрь 2025 года
- 3 Объем работ:

Таблица Г.3 - Сведения о составе и объемах камеральных работ в составе инженерно-гидрометеорологических изысканий

Виды работ	Методика выполнения	Объем работ	Примечание
1. Составление таблицы метеорологической изученности	СП 482.1325800.2020 Инженерно-гидрометеорологические изыскания для строительства; СП 47.13330.2016 Инженерные изыскания для строительства. Основные положения	1 таблица	
2. Составление таблицы гидрологической изученности		1 таблица	
3. Составление схемы гидрометеорологической изученности		1 схема	
4. Подбор метеостанций с оценкой качества материалов наблюдений		2 годостанции	
5. Составление климатической характеристики		1 записка	
6. Обработка результатов полевых работ		1 раздел	
7. Составление программы		1 программа	
8. Камеральная обработка материалов и составление технического отчета		1 отчет	

4 Оценка качества результатов камеральных работ:

Таблица Г.4 - Результат контроля камеральных работ

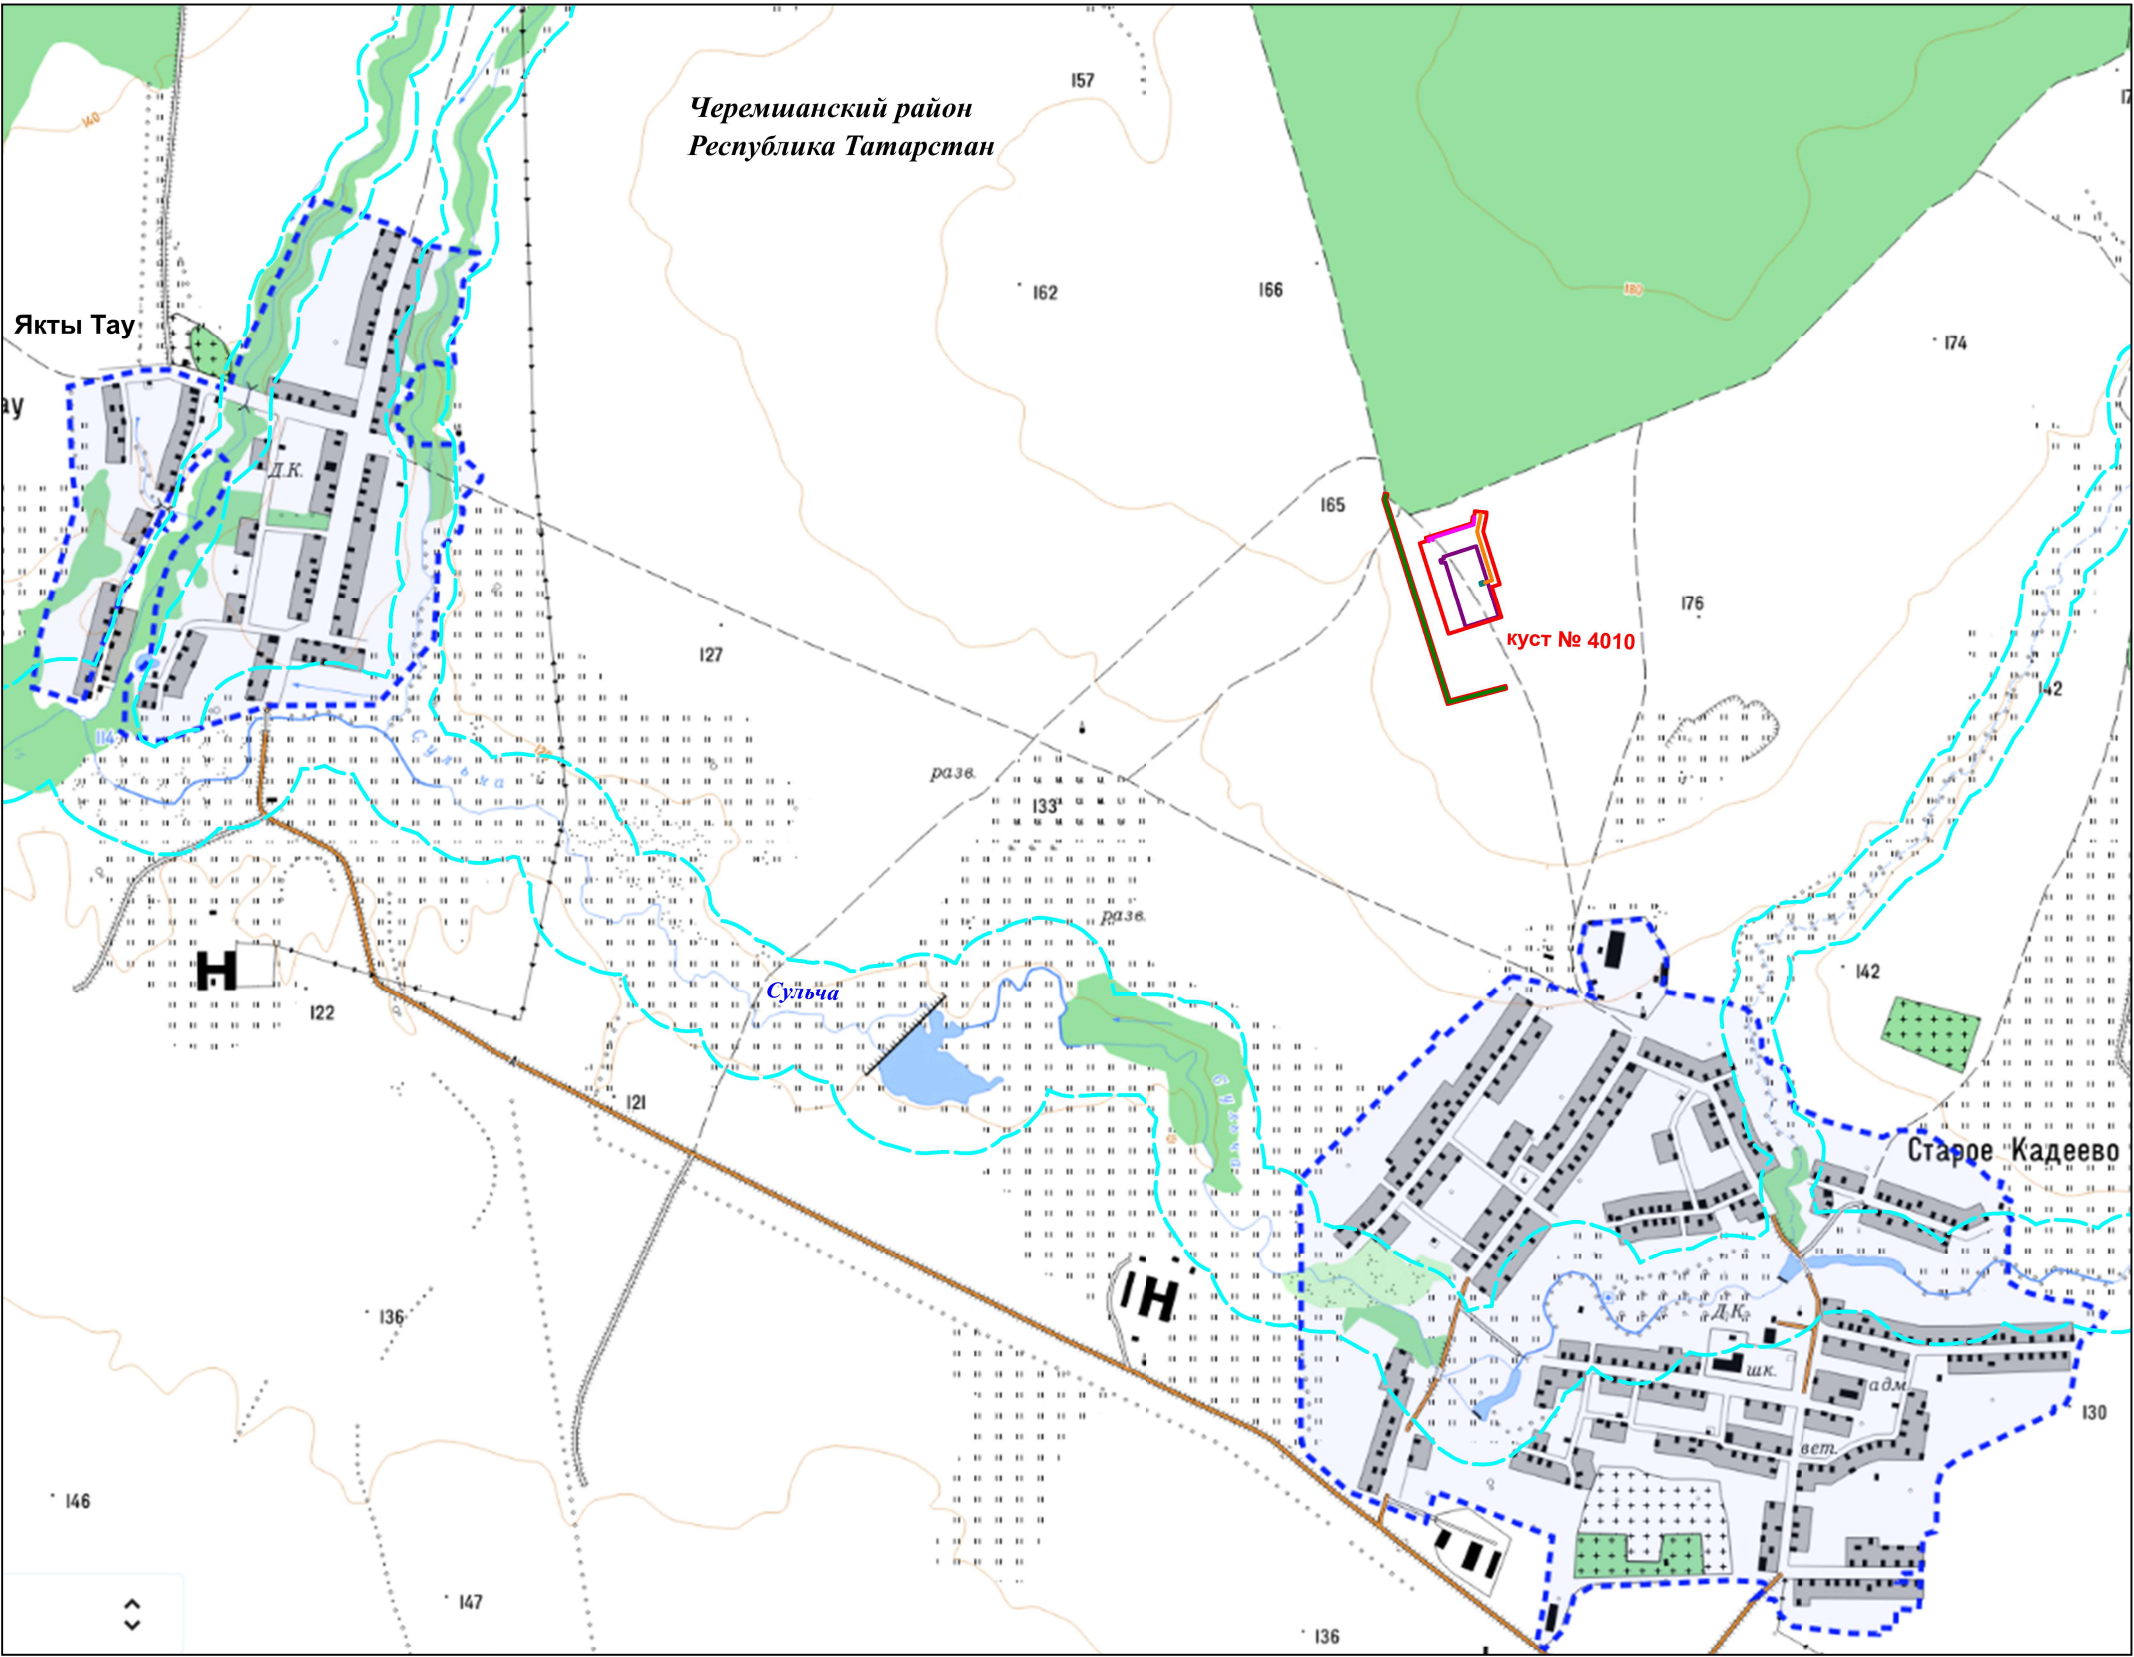
Показатели, учитываемые при оценке качества результатов камеральных работ					Оценка качества результатов камеральных работ
Состав и объем работ	Методика работ	Простота и выразительность документов	Внешний вид документов	Дополнительные замечания	
+	Соблюдена	+	Удов.	-	Удов.

5 Документация по инженерно-гидрометеорологическим изысканиям соответствует требованиям Задания на выполнение инженерных изысканий. Материалы инженерно-гидрометеорологических изысканий достаточны и могут быть использованы для проектирования.

6 Вывод: Результаты камеральных работ приняты.

Главный инженер проекта _____  Фадеев Е.О.

Взам. инв. №	
Подп. и дата	
Инв. № подл.	



Условные обозначения:

- граница земельного отвода согласно ППО и ГПЗУ
- граница проектируемого куста скважин
- трасса проектируемой ВЛ
- трасса проектируемого нефтегазопровода
- трасса кабельной линии ВОЛС
- - - границы населенных пунктов
- - - границы водоохранной зоны поверхностных водотоков

						8-25-ИГМИ-Г			
						Обустройство куста скважин № 4010 Старо-Кадеевского нефтяного месторождения			
Изм.	Кол.уч.	Лист	№ док.	Подпись	Дата		Стадия	Лист	Листов
Разраб.		Горбунов			11.25		П	1	1
						Карта фактического материала территории изысканий М 1: 15 000	ООО "Нефтестройпроект"		
Н.контр.		Минхаиров			11.25				
ГИП		Фадеев			11.25				

**ОБЩЕСТВО С ОГРАНИЧЕННОЙ ОТВЕТСТВЕННОСТЬЮ
«НЕФТЕСТРОЙПРОЕКТ»**

АО «ГРИЦ»

**«Обустройство куста скважин № 4010
Старо-Кадеевского нефтяного месторождения»**

Технический отчет
по результатам инженерно-экологических изысканий
для подготовки проектной документации
08-25-ИЭИ
Том 4

№ Изм.	№ Докум.	Подпись	Дата

2025 г.

**ОБЩЕСТВО С ОГРАНИЧЕННОЙ ОТВЕТСТВЕННОСТЬЮ
«НЕФТЕСТРОЙПРОЕКТ»**

АО «ГРИЦ»

**Обустройство куста скважин № 4010
Старо-Кадеевского нефтяного месторождения»**

Технический отчет
по результатам инженерно-экологических изысканий
для подготовки проектной документации
08-25-ИЭИ
Том 4

Взам. инв. №	
Подп. и дата	
Инв. № подл.	

Генеральный директор

Н.Н. Хайрутдинов

Главный инженер проекта

Е.О. Фадеев

2025 г.

Содержание тома

Обозначение	Наименование	Примечание
08-25-ИЭИ-С	Содержание тома 4	лист 2
08-25-СД	Состав отчетной технической документации по инженерным изысканиям	лист 3
08-25-ИЭИ-Т	Технический отчет по результатам инженерно-экологических изысканий для подготовки проектной документации»	лист 4
	<u>Графическая часть</u>	
08-25-ИЭИ-Г-1	Обзорная карта территории с указанием зон экологических ограничений М 1: 15 000	лист 222
08-25-ИЭИ-Г-2	Карта фактического материала территории изысканий М 1: 5 000	лист 223
08-25-ИЭИ-Г-3	Почвенная карта территории изысканий М 1: 3 000	лист 224
08-25-ИЭИ-Г-3	Карта растительности и животного мира территории изысканий М 1: 4 000	лист 225

Согласовано

Взам. инв. №

Подп. и дата

Инв. № подл.

08-25-ИЭИ-С

Изм.	Кол. уч.	Лист	№ док.	Подп.	Дата
Разработал	Горбунов				28.11.25
Н. контр.	Минхаиров				28.11.25
ГИП	Фадеев				28.11.25

Содержание тома 4

Стадия	Лист	Листов
П	1	1
ООО «Нефтестройпроект»		

Состав отчетной технической документации по инженерным изысканиям

Но мер тома	Обозначение	Наименование	Примечан ие
Том 1	08-25-ИГДИ	Технический отчет по результатам инженерно-геодезических изысканий для подготовки проектной документации	
Том 2	08-25-ИГИ	Технический отчет по результатам инженерно-геологических изысканий для подготовки проектной документации	
Том 3	08-25-ИГМИ	Технический отчет по результатам инженерно-гидрометеорологических изысканий для подготовки проектной документации	
Том 4	08-25-ИЭИ	Технический отчет по результатам инженерно-экологических изысканий для подготовки проектной документации	

Согласовано

Взам. инв. №

Подп. и дата

Инв. № подл.

08-25-СД

Изм.	Кол. уч.	Лист	№ док.	Подп.	Дата
Разработал		Фадеев			28.11.25
Н. контр.		Минхаиров			28.11.25
ГИП		Фадеев			28.11.25

Состав отчетной технической
документации по инженерным
изысканиям

Стадия	Лист	Листов
П	1	1

ООО «Нефтестройпроект»

Оглавление

1	Введение	3
2	Изученность экологических условий	7
3	Характеристика природных и антропогенных условий территории	9
3.1	Рекогносцировочное обследование территории изысканий	9
3.2	Метеорологические условия и климатическая характеристика	12
3.3	Геоморфологические условия и рельеф	20
3.4	Ландшафтные условия	21
3.5	Геологические условия района изысканий	22
3.6	Гидрогеологические условия территории изысканий	26
3.7	Гидрологические условия территории изысканий	31
3.7.1	Характеристика гидрологического режима водных объектов района	31
3.7.2	Гидрографическая сеть территории изысканий	33
3.8	Почвенный покров территории изысканий	35
3.9	Оценка состояния растительного мира	38
3.10	Оценка состояния животного мира	41
3.11	Социально-экономические условия, сведения о хозяйственном использовании территории и техногенных источниках загрязнения	45
3.11.1	Социально-экономическая обстановка	45
3.11.2	Санитарно-эпидемиологическое благополучие и здоровье населения	45
3.11.3	Сведения о существующих и предполагаемых источниках загрязнения окружающей среды	50
4	Методика и технология выполнения работ	51
4.1	Методика проведения инженерно-экологических изысканий	51
4.2	Состав, виды и объемы работ	57
5	Результаты инженерно-экологических изысканий	59
5.1	Зоны с особым режимом природопользования	59
5.2	Оценка современного экологического состояния территории	66
5.2.1	Оценка существующего состояния атмосферного воздуха	66
5.2.2	Оценка современного состояния поверхностных и подземных вод	73
5.2.3	Оценка уровня загрязнения почв и грунтов территории изысканий	78
5.2.4	Агрохимические показатели почв территории изысканий	82
5.2.5	Санитарно-бактериологическое загрязнение почв и грунтов	83
5.2.6	Радиационная оценка территории	84
6	Предварительный прогноз возможных неблагоприятных изменений природной среды при строительстве и эксплуатации объекта	88
7	Рекомендации и предложения по предотвращению и снижению неблагоприятных последствий, восстановлению и оздоровлению природной среды	90
8	Предложения и рекомендации по организации экологического мониторинга	91
9	Сведения о контроле качества и приемке работ	95
	Заключение	97
	Перечень нормативных и ссылочных документов	102
	Приложение А Выписка из реестра членов саморегулируемой организации	105
	Приложение Б Задание на выполнение инженерных изысканий	107
	Приложение В Копия Программы инженерно-экологических изысканий	116
	Приложение Г Акты приемочного контроля результатов полевых и камеральных инженерно-экологических работ	144

Согласовано							08-25-ИЭИ-Т		
Взам. инв. №							Технический отчет по результатам инженерно-экологических изысканий для подготовки проектной документации		
Подп. и дата							Стадия Лист Листов П 1 218 ООО «Нефтестройпроект»		
Инв. № подл.									
	Изм.	Кол. уч.	Лист	№ док.	Подп.	Дата			
	Разработал		Горбунов			28.11.25			
	Н. контр.		Минхаиров			28.11.25			
	ГИП		Фадеев			28.11.25			

Приложение Д Протокол комплексного описания ландшафтов	147
Приложение Е Сведения об особо охраняемых природных территориях Федерального значения	149
Приложение Ж Информация об ООПТ регионального и местного значения, охотничьих ресурсах и краснокнижных видах растений и животных	154
Приложение З Письмо Администрации Черемшанского муниципального района по ЗОУИТ	157
Приложение И Сведения о скотомогильниках на территории изысканий	160
Приложение К Информация о землях лесного фонда, об особо ценных с/х угодьях	161
Приложение Л Письмо Комитета Республики Татарстан по охране ОКН	164
Приложение М Информация о наличии полезных ископаемых в недрах	167
Приложение Н Климатическая характеристика	170
Приложение О Фоновые концентрации ЗВ в атмосферном воздухе	172
Приложение П Протоколы санитарно-химического и агрохимического анализа почв	177
Приложение Р Протоколы радиационного обследования	183
Приложение С Аттестаты аккредитации лабораторных центров	190
Приложение Т Производственный контроль АО «ГРИЦ»	205

Согласовано							08-25-ИЭИ-Т	Технический отчет по результатам инженерно-экологических изысканий для подготовки проектной документации	Стадия	Лист	Листов
									П	2	218
									ООО «Нефтестройпроект»		
Взам. инв. №											
Подп. и дата											
Инв. № подл.							08-25-ИЭИ-Т	Технический отчет по результатам инженерно-экологических изысканий для подготовки проектной документации	Стадия	Лист	Листов
	Изм.	Кол. уч.	Лист	№ док.	Подп.	Дата					
	Разработал	Горбунов			28.11.25						
	Н. контр.	Минхаиров			28.11.25						
	ГИП		Фадеев		28.11.25						

1 Введение

В соответствии с требованиями «Градостроительного кодекса РФ» от 29.12.2004 № 190-ФЗ [2], СП 47.13330.2016 «Инженерные изыскания для строительства. Основные положения» [3] инженерно-экологические изыскания являются обязательной частью подготовки проектной документации. Согласно п. 8.3 СП 47.13330.2016 изыскания выполняются для получения материалов и данных о состоянии компонентов природной среды и источниках ее загрязнения, используемых при проектировании объекта, необходимых для разработки раздела «Перечень мероприятий по охране окружающей среды».

Основание для производства работ. Инженерно-экологические изыскания по объекту «Обустройство куста скважин № 4010 Старо-Кадеевского нефтяного месторождения», разработаны на основании технического задания, выданного АО «ГРИЦ» согласно договору ПИР №18/ПИР/25 от 29.09.2025 г., заключенному между АО «ГРИЦ» и ООО «Нефтестройпроект». С целью получения климатической характеристики территории изысканий, гидрологической характеристики водотоков, расположенных на территории изыскания, оценки исходного состояния почв (грунтов), природных вод, атмосферного воздуха.

Местоположение объекта изысканий. Участок изысканий находится в Республике Татарстан, в границах Черемшанского муниципального района, Старокадеевское сельское поселение, Старо-Кадеевское нефтяное месторождение. В 0,58 км к северу от кадастровых границ села Старое Кадеево.

Зона планируемого размещения объектов – 19950 м² (согласно Разделу ПД «Отвод земель»).

Общая площадь инженерных изысканий, включая площадки ВЗиС, составила 2,76 га.

Территория изысканий затрагивает земельные участки с кадастровыми номерами:

16:41:110501:72, 16:41:110501:73 - Категория земель: не установлена. Вид разрешенного использования: не установлено.

Согласно ст.3, 6 закона № 149-ФЗ от 27.07.2006 «Об информации, информационных технологиях и о защите информации», ст.7 закона № 152-ФЗ от 27.07.2006, ст. 10.1 закона № 519-ФЗ от 30.12.2020 информация о землевладельцах относится к персональной и не подлежит публикации без согласия правообладателя.

Вид градостроительной деятельности – новое строительство - в соответствии со статьей 1 ГрК РФ № 190-ФЗ.

Изыскания выполнены в один этап. Этап выполнения инженерных изысканий – проектная и рабочая документация.

Сведения о заказчике: АО «Геолого-разведочный исследовательский центр» (АО «ГРИЦ»), РФ, Республика Татарстан, с.п. Старокадеевское, тер. Промышленная, зд. 1..

Сведения об исполнителе работ: ООО «Нефтестройпроект», 420088, Республика Татарстан, г. Казань, ул. Зур Урам, д. 10.

Инженерно-экологические изыскания для разработки проектной документации на строительство проектируемого объекта выполнены ООО «Нефтестройпроект» на основании:

- свидетельства о допуске к определенному виду или видам работ, которые оказывают влияние на безопасность объектов капитального строительства № СРО-И-037-001661043252-1440 от 18.04.2022 г. (Приложение А);
- задания на выполнение комплекса инженерных изысканий (Приложение Б);
- программы производства инженерно-экологических изысканий (Приложение В).

Цели и задачи инженерно-экологических изысканий.

Инженерно-экологические изыскания проводятся для оценки современного состояния и прогноза возможных изменений окружающей природной среды под влиянием антропогенной нагрузки с целью предотвращения, минимизации или ликвидации вредных и нежелательных последствий в период строительства, эксплуатации и ликвидации строительных объектов.

Задачи инженерно-экологических изысканий:

- Получение полного объема необходимой информации для разработки природоохранной части проекта;
- Оценка современного экологического состояния отдельных компонентов природной среды (атмосферного воздуха, поверхностных и грунтовых вод, почв, донных отложений,

Инв. № подл.	Подп. и дата	Взам. инв. №	08-25-ИЭИ-Т						Лист
									3
Изм.	Кол. уч.	Лист	№ док.	Подп.	Дата				

№ п/п	Ф.И.О. исполнителей	Должность	Виды выполняемых работ
1	Фадеев Е.О.	ГИП	Научно-техническое руководство работой
2	Горбунов А.С.	Инженер-эколог	Организация и общее руководство полевыми работами
3	Горбунов А.С.	Инженер-эколог	Маршрутные наблюдения в пределах проектируемой территории, почвенные исследования (сбор и анализ данных о типах и подтипах почв распространённых в районе изысканий), геоэкологическое опробование компонентов природной среды, радиационно-экологические исследования.
4	Лелюх Н.В. Чабан А.В.	ИЦ «Экология и труд» ООО «УралСтройЛаб»	Проведение лабораторных исследований компонентов природной среды, выдача протоколов
5	Горбунов А.С.	Инженер-эколог	Камеральная обработка материалов с составлением технического отчета по результатам инженерно-экологических изысканий
6	Фадеев Е.О.	ГИП	Контроль и приемка выполненных работ

Краткая техническая характеристика объекта

В рамках реализации проекта «Обустройство куста скважин № 4010 Старо-Кадеевского нефтяного месторождения» предусматривается строительство следующих объектов:

1. Площадка куста скважин № 4010

- Устье добывающей скважины 8 шт.
- Приустьевая площадка 8 шт.
- Площадка для установки ремонтного агрегата 8 шт.
- Привод скважинного насоса 8 шт.
- Гидростанция гидропривода 8 шт.
- Место для установки приемных мостков 8 шт.
- Групповая замерная установка 1 шт.
- Дренажная емкость объемом $V=5 \text{ м}^3$ 1 шт.
- Колодец канализационный с гидрозатвором объемом $V=5 \text{ м}^3$ 5 шт.
- КТП 2 шт.
- Молниеотвод 6 шт.
- Блок дозирования реагента 1 шт.
- Блок местной автоматики 1 шт.

2. Линейные сооружения (инженерные коммуникации)

- Нефтепромысловый трубопровод от куста К-4010 до УП на нефтепроводе от скв.401 и 5132 до скв.367(ПК-2), диаметром 114х6,0, протяженность 151,3 м, глубина заложения от 1,8 до 2,5 м.
- ВЛ-10 кВ от опоры №55 ВЛ-10 скв. 5232, фидера 217-07, протяженность 119 м;
- Кабельная линия телефонной связи и радиофикации ПАО «Таттелеком» (перенос), протяженность 473 м, глубина заложения до 0,7 м.

Сроки проектирования и строительства установлены календарно-сетевым графиком.

Размещение новых проектируемых сооружений проводится с учетом существующих сооружений и коммуникаций. Строительство будет проводится с учетом существующих особенностей территории.

Планируется применить компоновочные и технические решения, минимизирующие техногенное воздействие на природную среду. Предполагается применение блочного комплектного оборудования и узлового метода строительства, использование энергосберегающих технологий, оборудования и материалов.

Режим работы предприятия – непрерывный, круглосуточный, круглогодичный.

Инв. № подл.	Подп. и дата	Взам. инв. №	Размещение новых проектируемых сооружений проводится с учетом существующих сооружений и коммуникаций. Строительство будет проводится с учетом существующих особенностей территории. Планируется применить компоновочные и технические решения, минимизирующие техногенное воздействие на природную среду. Предполагается применение блочного комплектного оборудования и узлового метода строительства, использование энергосберегающих технологий, оборудования и материалов. Режим работы предприятия – непрерывный, круглосуточный, круглогодичный.								
			08-25-ИЭИ-Т						Лист		
									5		
Изм.	Кол. уч.	Лист	№ док.	Подп.	Дата						

Идентификация зданий и сооружений (статья 4. Федерального закона №384-ФЗ «Технический регламент о безопасности зданий и сооружений»):

1) Назначение: Объекты добычи, сбора, подготовки и транспорта нефти и попутного газа.

Вид объекта строительства: Сооружение куста скважин, сооружение трубопровода, сооружение воздушной линии электропередачи.

2) Принадлежность к объектам транспортной инфраструктуры и к другим объектам, функционально-технологические особенности которых влияют на их безопасность: Не принадлежит.

3) Возможность опасных природных процессов и явлений и техногенных воздействий на территории, на которой будут осуществляться строительство, реконструкция и эксплуатация сооружений: Основное воздействие на окружающую среду будет оказано в период строительства инженерных коммуникаций. Воздействие будет носить временный характер, ограниченный сроком строительства.

4) Принадлежность к опасным производственным объектам: В соответствии с Приложениями 1 и 2 Федерального закона от 21 июля 1997 г. №116-ФЗ «О промышленной безопасности опасных производственных объектов» - Принадлежит.

5) Пожарная и взрывопожарная опасность: повышенная взрыво-пожароопасности (АН), также ДН и ВН, согласно Прил. 2 к Заданию.

6) Наличие помещений с постоянным пребыванием людей: Не имеется.

7) Уровень ответственности зданий и сооружений – II (нормальный).

Техническая характеристика объекта, включая проектируемые здания и сооружения:

- перечень и технические характеристики проектируемых зданий и сооружений представлены в Приложении 2 к Заданию;

- техническая характеристика проектируемых линейных сооружений (инженерных коммуникаций) представлена в Приложении 3 к Заданию.

Обзорная схема участка изысканий приведена на рисунке 1.

Инв. № подл.	Подп. и дата	Взам. инв. №	08-25-ИЭИ-Т						Лист
									6
Изм.	Кол. уч.	Лист	№ док.	Подп.	Дата				

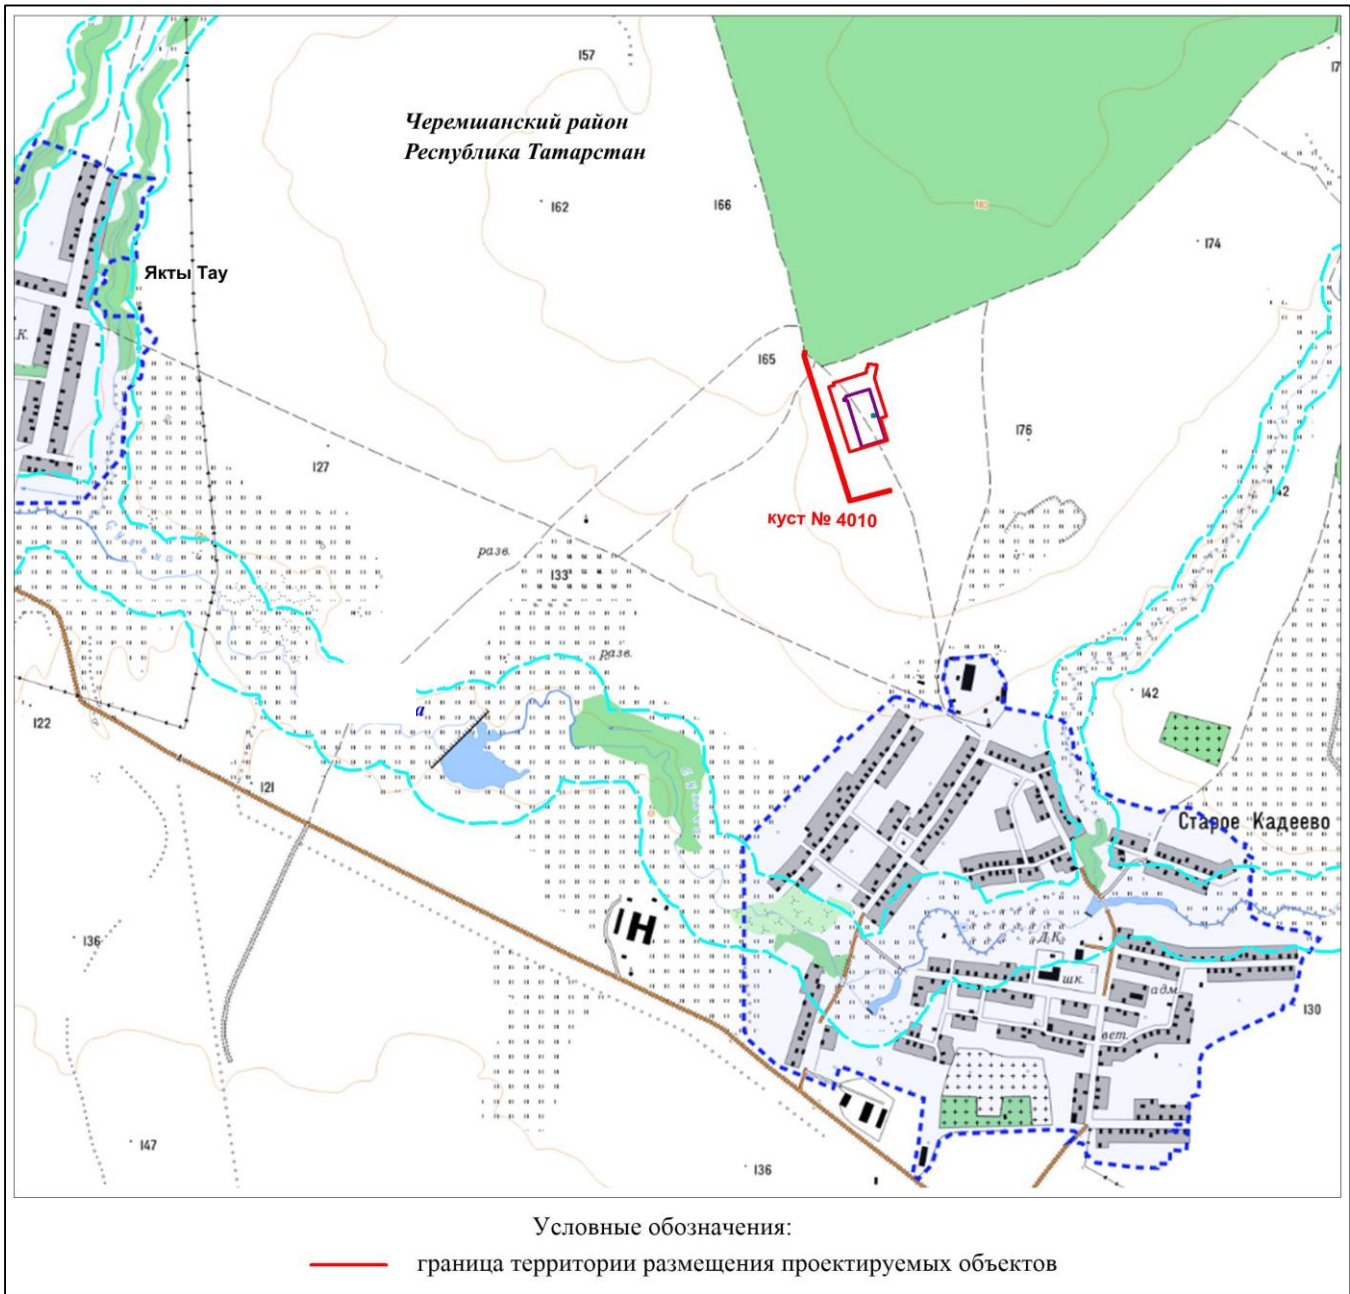


Рисунок 1 - Обзорная карта-схема расположения территории изысканий

2 Изученность экологических условий

Сбор имеющихся материалов о природных условиях производился согласно СП 502.1325800.2021 «Инженерно-экологические изыскания для строительства».

В процессе формирования отчета были собраны, обработаны и систематизированы фондовые материалы специально уполномоченных государственных органов в области охраны окружающей среды:

- УГМС Республики Татарстан;
- Министерство экологии и природных ресурсов Республики Татарстан;
- Министерство сельского хозяйства и продовольствия РТ;
- Министерство лесного хозяйства РТ;
- Управление Роспотребнадзора по Республике Татарстан;
- Комитет Республики Татарстан по охране объектов культурного наследия.

Вышеуказанные материалы кондиционны и использованы при составлении программы работ, а также при написании настоящего отчета. Также при написании отчета были использованы архивные материалы, маршрутные наблюдения, почвенная рекогносцировка.

Взам. инв. №	Сбор имеющихся материалов о природных условиях производился согласно СП 502.1325800.2021 «Инженерно-экологические изыскания для строительства».						
	В процессе формирования отчета были собраны, обработаны и систематизированы фондовые материалы специально уполномоченных государственных органов в области охраны окружающей среды: - УГМС Республики Татарстан; - Министерство экологии и природных ресурсов Республики Татарстан; - Министерство сельского хозяйства и продовольствия РТ; - Министерство лесного хозяйства РТ; - Управление Роспотребнадзора по Республике Татарстан; - Комитет Республики Татарстан по охране объектов культурного наследия.						
Подп. и дата	Вышеуказанные материалы кондиционны и использованы при составлении программы работ, а также при написании настоящего отчета. Также при написании отчета были использованы архивные материалы, маршрутные наблюдения, почвенная рекогносцировка.						
Инв. № подл.						08-25-ИЭИ-Т	Лист
	Изм.	Кол. уч.	Лист	№ док.	Подп.		Дата

Для климато-метеорологической характеристики возможно использование материалов наблюдений на государственной метеорологической станции (МС) Чулпаново, расположенной на расстоянии 56,8 км к юго-западу. Данная метеостанция является репрезентативной к территории изысканий.

Исходя из анализа имеющейся информации (опубликованных и фондовых материалов), в метеорологическом отношении территория изысканий является «изученной» согласно приложению Д СП 47.13330.2016. Существующая сеть пунктов наблюдений позволяет оценить метеорологические условия участка размещения объекта.

Для изучения геолого-геоморфологических условий, состояния атмосферного воздуха, поверхностных и подземных вод, ООПТ вблизи территории изысканий, объектов культурного наследия, зон ограничений землепользования планируются к использованию Электронный Атлас Республики Татарстан, Государственный доклад «О состоянии природных ресурсов и об охране окружающей среды Республики Татарстан в 2024 году», Красная книга Республики Татарстан, Государственном реестре особо охраняемых природных территорий РТ, материалы Комитета Республики Татарстан по охране объектов культурного наследия, Схема территориального планирования Черемшанского района Республики Татарстан.

Почвенный покров, растительный и животный мир территории, изучены в ходе маршрутных рекогносцировочных наблюдений в рамках региональных исследований. Данные о наличии редких видов растений и животных представлены в Красной книге Республики Татарстан и РФ, фондовых материалах Государственного комитета Республики Татарстан по биологическим ресурсам.

В рамках территориальной системы наблюдения за состоянием ОС на территории республики Минэкологии и природных ресурсов РТ сформирована наблюдательная сеть за загрязнением атмосферного воздуха, состоящая из 17 автоматических станций контроля загрязнения атмосферного воздуха (АСКЗА):

- Казань – 5 (в т.ч. в Зеленодольском м.р. - 1),
- Нижнекамск – 5 (в т.ч. в с. Большое Афанасово Нижнекамского м.р. - 1),
- Набережные Челны – 2,
- Менделеевск – 1,
- Елабуга – 1,
- Азнакаево – 1,
- Альметьевский р-н – 2 (н.п. Нижняя Мактама и с. Калейкино).

АСКЗА оснащены современными приборами по определению основных загрязняющих веществ (взвешенные вещества, оксид углерода, сероводород, диоксид серы, оксиды азота, аммиак).

Минэкологии и природных ресурсов РТ ведутся регулярные наблюдения за гидрохимическим состоянием водных объектов республики в соответствии с Территориальной программой государственного мониторинга поверхностных водных объектов Республики Татарстан. Мониторинг гидрохимического состояния поверхностных вод проводится на 65 водных объектах республики.

Мониторинг загрязнения проводится по следующим показателям: рН, кислород растворимый, ХПК, БПК5, аммоний ион, нитриты, нитраты, хлориды, сульфаты, фосфат ион, нефтепродукты, фенол, железо, медь, никель, цинк, марганец, сухой остаток.

Основная задача подсистемы мониторинга подземных вод - оценка состояния подземных вод и прогноз его изменения в условиях естественного и нарушенного режимов. Для оценки и прогноза уровня подземных вод в зоне влияния Куйбышевского и Нижнекамского водохранилищ в пределах территории Республики Татарстан были задействованы результаты наблюдений по 26 скважинам ГОНС федерального значения.

Оценка фоновое состояние атмосферного воздуха на территории изысканий дается на основании «Фоновых концентраций вредных (загрязняющих) веществ для городских и сельских поселений, где отсутствуют регулярные наблюдения за загрязнением атмосферного воздуха», подготовленных ФГБУ «ГГО».

Район работ достаточно изучен в инженерно-экологическом отношении.

Данные материалов производственного экологического контроля:

Заказчиком предоставлены данные о производственном контроле (мониторинге) за состоянием атмосферного воздуха в районе проектируемых сооружений (по данным «Эко-Аналитическая лаборатория «МЕГАТЕХ»).

Взам. инв. №	
Подп. и дата	
Инв. № подл.	

						08-25-ИЭИ-Т	Лист
							8
Изм.	Кол. уч.	Лист	№ док.	Подп.	Дата		

	Расстояние, км		
	до с. Старое Кадеево	до д. Якты Тау	до с. Утыз Имян
Участок изысканий	0.58 км на юг	1.9 км на запад	3.1 км на восток

Эрозионная деятельность временных водотоков в изыскиваемом районе проявляется в виде плоскостного смыва, сопровождающегося развитием промоин, оврагов и балок. Изыскиваемый участок приурочен к водораздельному пространству. Для предупреждения и предотвращения плоскостной (овражной) эрозии необходима организация поверхностного стока и противоэрозионные мероприятия на территории проведения земляных работ в период строительства.

Инв. № подл.	Подп. и дата	Взам. инв. №						
Изм.	Кол. уч.	Лист	№ док.	Подп.	Дата	08-25-ИЭИ-Т		Лист
								10



Рисунок 2 - Вид на площадку куста скважин №4010



Рисунок 3 - Вид по трассе проектируемой ВЛ-10 кВ

Изм.	Кол. уч.	Лист	№ док.	Подп.	Дата
08-25-ИЭИ-Т					
11					



Рисунок 4 - Вид по трассе проектируемого нефтегазопровода

3.2 Метеорологические условия и климатическая характеристика

Согласно карте климатического районирования, участок изысканий относится к подрайону I-B (СП 131.13330.2025 «Строительная климатология» [9]). Территория участка изысканий характеризуется теплым и недостаточно влажным летом с умеренно холодной и относительно снежной зимой.

Климатические и метеорологические характеристики района изысканий приведены по данным многолетних режимных наблюдений МС «Чулпаново» (период наблюдений 1990-2022 гг.) справка ФГБУ «УГМС РТ» [Приложение Н]. Также использовали материалы, опубликованные в СП 131.13330.2025 «Строительная климатология» (период наблюдений 1973-2022 гг.) [9] и ФГБУ «ВНИИГМИ-МЦД» (периоды наблюдений указаны в таблицах).

Схожесть показателей по средним температурам, а также идентичность условий района изысканий с условиями расположения метеостанции, по расположению относительно окружающих форм рельефа, позволяют считать данную метеостанцию репрезентативной.

Климатические особенности рассматриваемой территории формируются под воздействием резко континентальных воздушных масс Азиатского материка и под влиянием западного переноса воздушных масс.

Основной характеристикой термического режима служат средние месячные и годовые температуры воздуха. Годовой ход температур воздуха сочетается с большой изменчивостью температур зимних и весенних месяцев. Наибольшая неустойчивость погоды наблюдается в переходные периоды года.

Взам. инв. №	
Подп. и дата	
Инв. № подл.	

						08-25-ИЭИ-Т	Лист
							12
Изм.	Кол. уч.	Лист	№ док.	Подп.	Дата		

В таблице 2 приведена сводная информация климатических характеристик холодного и теплого периодов по МС «Чулпаново» согласно СП 131.13330.2025 [9].

Таблица 2 - Сводная таблица климатических характеристик (по СП 131.13330.2025) за период наблюдений 1973–2022 гг.

Характеристики		Ед. изм.	МС «Чулпаново»
Параметры холодного периода года			
Преобладающее направление ветра		-	Ю
Максимальная из средних скоростей ветра по румбам за январь		м/с	5,9
Средняя скорость ветра за период со средней суточной температурой воздуха $\leq 8^{\circ}\text{C}$		м/с	4,0
Температура воздуха наиболее холодных суток, обеспеченностью %	0,98%	$^{\circ}\text{C}$	-42
	0,92%		-36
Температура воздуха наиболее холодной пятидневки, обеспеченностью %	0,98%	$^{\circ}\text{C}$	-34
	0,92%		-31
Средняя месячная относительная влажность воздуха наиболее холодного месяца		%	81
Абсолютный минимум температуры воздуха		$^{\circ}\text{C}$	-50
Продолжительность периода со среднесуточной температурой воздуха	$\leq 0^{\circ}\text{C}$	дни	150
	$\leq 8^{\circ}\text{C}$		206
	$\leq 10^{\circ}\text{C}$		220
Параметры теплого периода года			
Барометрическое давление		гПа	1008
Преобладающее направление ветра		-	С
Абсолютный максимум температуры воздуха		$^{\circ}\text{C}$	40
Средняя максимальная температура наружного воздуха наиболее теплого месяца		$^{\circ}\text{C}$	27,2
Средняя месячная относительная влажность воздуха наиболее теплого месяца		%	69
Температура воздуха теплого периода, обеспеченностью %	0,95	$^{\circ}\text{C}$	25,0
	0,98		28,0
Суточный максимум осадков		мм	80

Температура и влажность воздуха

Основной характеристикой термического режима служат средние месячные и годовые температуры воздуха. Средняя годовая температура воздуха по району изысканий положительная и составляет плюс 4,1°С. Средние месячные температуры воздуха имеют хорошо выраженный годовой ход с максимумом в июле (плюс 19,7° С) и минимумом в январе (минус 11,9° С).

Согласно СП 131.13330.2025 «Строительная климатология», абсолютная минимальная температура воздуха по МС «Чулпаново» составляет минус 50°С, максимальная - плюс 40°С.

Среднемесячные и годовое значения температуры воздуха на метеостанции «Чулпаново» за период 1973-2022 гг. приведены в таблице 3.

Таблица 3 - Средняя месячная температура воздуха, °С (Чулпаново, 1973-2022 гг.)

I	II	III	IV	V	VI	VII	VIII	IX	X	XI	XII	Год
-11,9	-11,8	-5,5	5,4	13,7	17,8	19,7	17,5	11,5	4,3	-3,1	-9,0	4,1

Для характеристики возможных колебаний температуры служат средние минимальные и максимальные температуры воздуха. Средняя максимальная месячная температура воздуха самого жаркого месяца (июля) равна +26,6° С. Средняя минимальная температура наиболее холодного месяца (января) равна -17,1° С, согласно климатической характеристике по МС «Чулпаново».

Взам. инв. №

Подп. и дата

Инв. № подл.

Средняя дата перехода среднесуточной температуры через 0 °С весной приходится на 02 апреля, осенью – на 31 октября. Продолжительность периода со среднесуточной температурой воздуха выше 0 °С составляет 212 дней.

Средняя дата перехода среднесуточной температуры через +10 °С весной приходится на 02 мая, осенью – на 21 сентября. Продолжительность безморозного периода, со среднесуточной температурой воздуха выше +10 °С составляет 142 дня (по данным справочника по климату за период наблюдений 1936-2022 гг.).

Даты наступления заморозков и продолжительность безморозного периода представлены в таблице 4.

Таблица 4 - Даты перехода среднесуточной температуры воздуха через заданные пределы (Чулпаново, 1936-2022 гг.)

Даты перехода средней суточной температуры								
через 0°C					через +10°C			
весной			осенью		весной		осенью	
02 апреля			31 октября		02 мая		21 сентября	
продолжительность = 212 дней					продолжительность = 142 дня			
Даты заморозков в воздухе и продолжительность безморозного периода								
дата первого заморозка			дата последнего заморозка			продолжительность периода		
ранняя	средняя	поздняя	ранняя	средняя	поздняя	мин	средняя	макс
16.08	18.09	12.10	09.04	14.05	14.06	92	126	162

Относительная влажность воздуха имеет хорошо выраженный годовой ход, противоположный годовому ходу температуры воздуха. Среднегодовое значение относительной влажности воздуха составляет 76%, минимум наблюдается в конце весны (май) и составляет 60%, а максимум в ноябре (86%). Среднее годовое парциальное давление водяного пара составляет 7,6 гПа. Средний месячный недостаток насыщения составляет 3,7 мб (по МС «Чулпаново»).

Таблица 5 - Средняя месячная и годовая относительная влажность воздуха (%), парц. давление водяного пара (гПа) и недостаток насыщения, мб (Чулпаново, 1966-2022 гг.)

Характеристика	I	II	III	IV	V	VI	VII	VIII	IX	X	XI	XII	Год
Метеостанция	Чулпаново												
Относительная влажность, %	83	81	82	72	60	69	71	72	76	80	86	84	76
Парциальное давление, гПа	2,4	2,3	3,5	6,4	9,1	13,3	15,7	14,0	10,0	6,7	4,4	2,9	7,6
Недостаток насыщения, мб	0,4	0,5	0,8	3,4	8,0	8,0	8,4	7,4	4,5	2,0	0,7	0,5	3,7

Ветровой режим

Ветровой режим на территории республики Татарстан определяется, барико-циркуляционными процессами, а также формой рельефа и характером подстилающей поверхности, и открытостью местности.

В районе работ в течение холодного периода (XI – III) года преобладают ветра южного направления. Средняя наибольшая скорость ветра – 3,9 м/с.

В течение теплого периода (IV – X) преобладают ветра северо-западного направления. Средняя наименьшая скорость ветра за июль-август – 2,4 м/с. Скорость ветра, вероятность превышения которой в году составляет 5%, равна 8 м/с [Приложение Н].

В целом за год преобладают юго-западные ветры, несколько реже южные. Наименьшей повторяемостью отличаются восточные и юго-восточные ветры.

Средняя годовая скорость ветра составляет 3,3 м/с. Средние многолетние значения скорости ветра по месяцам и за год приведены в таблице 6 (по МС «Чулпаново»). Несмотря на имеющие место различия в абсолютных значениях, годовой ход хорошо выражен: в холодный период года средняя скорость ветра достигает максимальных значений, летом она снижается, минимальные значения отмечаются в июле-августе.

Взам. инв. №

Подп. и дата

Инв. № подл.

Характеристики направлений ветра по МС «Чулпаново» приведены в таблице 7 и представлены графически на рисунке 5.

Таблица 6 - Средняя месячная и годовая скорость ветра, м/с (Чулпаново, 1991-2021 гг.)

I	II	III	IV	V	VI	VII	VIII	IX	X	XI	XII	год
3,9	3,9	3,7	3,6	3,4	2,8	2,4	2,4	2,7	3,4	3,5	3,7	3,3

Таблица 7 - Повторяемость направления ветра и штилей, % (Чулпаново, 1991-2021 гг.)

Месяц	С	СВ	В	ЮВ	Ю	ЮЗ	З	СЗ	Штиль
I	4	10	7	11	30	22	9	7	7
II	6	11	9	11	27	21	7	8	8
III	6	10	8	10	26	23	9	8	9
IV	10	15	10	8	17	19	10	11	8
V	14	15	7	5	12	18	13	16	8
VI	15	14	6	5	10	18	15	17	9
VII	17	18	8	4	8	13	14	18	12
VIII	17	15	4	4	8	18	16	18	12
IX	12	12	6	6	13	22	14	15	10
X	10	9	4	5	21	25	14	12	7
XI	7	9	5	8	26	23	12	10	5
XII	5	9	6	9	29	25	8	9	8
год	10	12	7	7	19	21	12	12	9

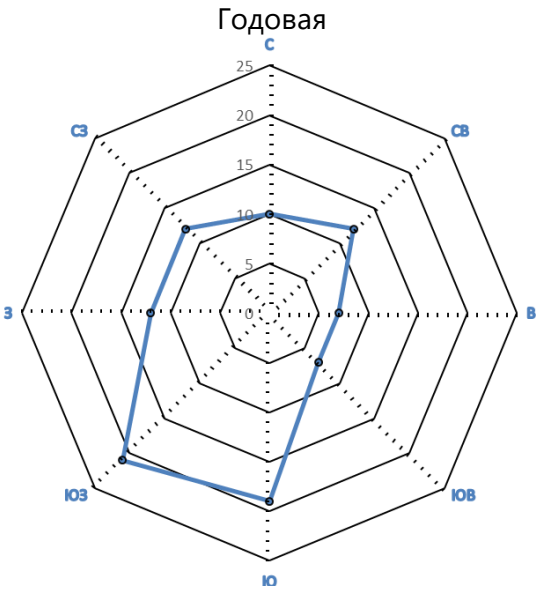


Рисунок 5 - Повторяемость ветров по направлениям (Чулпаново), %

Преобладание ветров южной четверти более резко выражено в холодный сезон, когда образуется и достигает своего максимального развития сибирский антициклон (азиатский максимум), ось которого располагается южнее исследуемого района. В летние месяцы полоса повышенного давления под влиянием нагрева приобретает менее определенные формы и направление, происходит перестройка барического поля и в связи с развитием циклонической деятельности наблюдается увеличение ветров с северной и западной составляющей.

В таблице 8 приведено годовое распределение средней скорости ветра по градациям. Видно, что в течение года преобладают ветры со скоростью 2-3 м/с, их повторяемость составляет 37,0%. Повторяемость более сильных ветров уменьшается по мере увеличения их скорости, причем ветры со средней скоростью 10 м/с и более наблюдаются, главным образом, в течение холодного периода года.

Взам. инв. №	
Подп. и дата	
Инв. № подл.	

Таблица 8 - Повторяемость скорости ветра по градациям за год, % по МС «Чулпаново» за 1991-2021 гг.

Скорость ветра, м/с	0-1	2-3	4-5	6-7	8-9	10-11	12-13	14-15	16-17	18-20
Повторяемость, %	23,9	37,0	22,3	10,6	4,3	1,3	0,5	0,1	0	0

Таблица 9 - Максимальная скорость ветра при порыве, м/с (Чулпаново, 1991-2021 гг.)

I	II	III	IV	V	VI	VII	VIII	IX	X	XI	XII	год
23	25	25	22	26	28	26	24	24	23	22	24	28

Максимальная скорость ветра при порыве достигает 28 м/с (Приложение Н).

Поправка на рельеф местности – 1.

Коэффициент, зависящий от температурной стратификации атмосферы «А» – 160.

Таблица 10 - Число дней со скоростью ветра более 25 м/с (Чулпаново, 1977-2021 гг.)

Среднее число дней со скоростью ветра более 25 м/с												
I	II	III	IV	V	VI	VII	VIII	IX	X	XI	XII	год
0,0	0,0	0,0	0,0	0,0	0,0	0,1	0,0	0,0	0,0	0,0	0,0	0,1
Наибольшее число дней со скоростью ветра более 25 м/с												
I	II	III	IV	V	VI	VII	VIII	IX	X	XI	XII	год
0	1	1	0	1	1	2	0	1	1	1	1	2

Осадки

В соответствии с приложением В к СП 50.13330.2012 район находится в «нормальной» зоне влажности. Годовое количество выпадающих осадков в среднем составляет 468,8 мм по МС «Чулпаново». Количество осадков холодного периода (с ноября по март) – 147,4 мм, теплого периода (с апреля по октябрь) – 321,4 мм. В годовом ходе осадков наблюдается максимум (62 мм в июне) и один минимум (23,1 мм в феврале). По количеству осадков район относится к зоне умеренного увлажнения (Чулпаново, 1991-2021 гг.).

Таблица 11 - Среднее месячное и годовое количество осадков (Чулпаново, 1991-2021), мм

I	II	III	IV	V	VI	VII	VIII	IX	X	XI	XII	год
28	23,1	26,3	29,5	37,1	62	51,9	51,2	45,5	44,3	36,5	33,5	468,8

В холодное время года выпадает до 35% осадков, главным образом в виде снега.

Важной характеристикой режима осадков является их суточный максимум. В годовом ходе наибольшие значения отмечаются в теплый период года (июне), когда выпадают осадки ливневого характера, характеризующиеся кратковременностью выпадения, небольшим охватом территории и большой интенсивностью. Максимальное суточное количество осадков по метеостанции «Чулпаново» составляет 80 мм (СП 131.13330.2025).

Расчетный суточный максимум осадков 1% обеспеченности (Чулпаново, 1966-2021 гг.) составляет 70 мм (Приложение Н).

Количество осадков на территории достаточно для эффективного снижения загрязнения воздуха. Наиболее существенное очищающее влияние они оказывают в теплый период года, когда их количество наибольшее. Однако неравномерность выпадения осадков, часто в виде ливней, снижает их значение как фактора очищения атмосферы.

На сток летние осадки существенного влияния не оказывают. Большая их часть расходуется на испарение и просачивание. Главную роль в формировании стока играют осадки зимнего периода.

Таблица 12 - Число дней с осадками больше 1,0 мм (Чулпаново, 1991-2021 гг.)

Метеостанция	I	II	III	IV	V	VI	VII	VIII	IX	X	XI	XII	год
Акташ	8	7	6	6	7	9	8	7	8	9	9	9	93

Взам. инв. №	Подп. и дата	Инв. № подл.							08-25-ИЭИ-Т		Лист
											16
			Изм.	Кол. уч.	Лист	№ док.	Подп.	Дата			

Снежный покров и температурный режим почвы

Для рассматриваемого района зимой характерен устойчивый снежный покров. Продолжительность его залегания, в среднем, составляет 143 дня. Даты образования устойчивого снежного покрова, даты разрушения и схода снежного покрова представлены в таблице 13.

Время установления устойчивого снежного покрова зависит, в основном, от температуры воздуха в ноябре. Если средние декадные температуры воздуха в ноябре ниже многолетних, то установление снежного покрова происходит значительно раньше средних сроков. В тех случаях, когда средняя температура ноября близка к средней многолетней и декадные температуры постепенно понижаются от декады к декаде, установление снежного покрова происходит в сроки, близкие к средним многолетним. Запоздывание сроков установления снежного покрова связано с теплой погодой второй декады ноября.

Таблица 13 - Среднее число дней со снежным покровом, даты появления и схода снежного покрова (Чулпаново, 1966-2022 гг.)

Дата образования устойчивого снежного покрова	Дата разрушения устойчивого снежного покрова	Даты схода снежного покрова
23 ноября	7 апреля	11 апреля
продолжительность залегания снежного покрова = 143 дней		

Высота снежного покрова в поле на последний день декады по метеостанции «Чулпаново» представлена в таблице 14. Средняя наибольшая высота снежного покрова наблюдается во второй декаде марта и составляет 37 см.

Высота снежного покрова, обеспеченностью 5% составляет 64 см, по МС «Чулпаново» (1961-2022 гг.).

Таблица 14 - Высота снежного покрова на последний день декады, см (Чулпаново)

XI			XII			I			II			III			IV		
1	2	3	1	2	3	1	2	3	1	2	3	1	2	3	1	2	3
-	-	9	12	14	19	23	26	29	32	34	36	36	36	31	23	-	-

Средняя наибольшая декадная высота снежного покрова

Из максимальных за зиму	
средняя	наибольшая
37	91

Средняя дата образования устойчивого снежного покрова приходится на 23 ноября. Разрушение устойчивого снежного покрова и его сход протекает в более сжатые сроки, чем его образование. Дата разрушения устойчивого снежного покрова приходится на 7 апреля, а 11 апреля рассматриваемая территория полностью освобождается от снега.

Температурный режим почвы, в большей степени, чем температура воздуха, подвержен влиянию локальных микроклиматических факторов, прежде всего - состояния поверхности почвы, ее типа, механического состава, влажности, растительного покрова и т.д. Поскольку почва в силу ряда своих физических свойств (механического состава, влажности, концентрации раствора солей) замерзает при температуре несколько ниже 0°C, глубина промерзания почвы примерно на 30 % меньше, чем глубина проникновения температуры 0°C.

Среднегодовая температура поверхности почвы в рассматриваемом районе составляет плюс 5,4°C. Замерзание почвы с поверхности наблюдается с ноября по март месяцы. В таблице 15 приведена средняя месячная и годовая температура поверхности почвы по МС «Чулпаново» за период 1966-2022 гг.

Таблица 15 - Средняя месячная и годовая температура поверхности почвы, °C (Чулпаново, 1966-2022 гг.)

I	II	III	IV	V	VI	VII	VIII	IX	X	XI	XII	год
-13,3	-13,2	-6,6	4,8	17,9	23,5	25,6	21,7	13,2	4,3	-3,5	-10,2	5,4

Изм.	Кол. уч.	Лист	№ док.	Подп.	Дата	08-25-ИЭИ-Т						Лист
												17

Взам. инв. №

Подп. и дата

Инв. № подл.

Таблица 16 - Средняя месячная температура грунтов на глубинах, °С (Чулпаново)

I	II	III	IV	V	VI	VII	VIII	IX	X	XI	XII
на глубине 80 см											
2,0	1,5	1,2	1,7	6,6	11,1	14,1	14,8	12,9	9,3	5,6	3,1
на глубине 160 см											
4,6	3,8	3,2	2,8	4,4	7,3	9,8	11,4	11,4	10,0	7,9	5,9

Таблица 17 - Глубина промерзания почвы, см (Чулпаново, 1966-2022 гг.)

Окт.	Нояб.	Дек.	Янв.	Фев.	Март	Апр.	Нср	Нмакс	Нмин
0	22	38	40	41	42	32	60	115	26

Атмосферные явления

Из неблагоприятных метеорологических явлений в исследуемом районе наблюдаются: туманы, грозы, град, метели, гололедно-изморозевые явления.

Туманы. Основной причиной образования туманов в данном районе является выхолаживание воздуха от подстилающей поверхности. В среднем за год по району отмечается 32 дня с туманом [Справка по климату, Приложение Н] на МС «Чулпаново».

Туманы возможны в любое время года. Но большая часть приходится на холодную половину года (с октября по март). В весенне-летние месяцы с апреля по август туманы возникают не ежегодно.

Продолжительность туманов составляет 113 часов.

Таблица 18 - Среднее число дней с туманом (Чулпаново, 1991-2021 гг.)

I	II	III	IV	V	VI	VII	VIII	IX	X	XI	XII	год
2	2	3	1	2	3	4	4	5	2	2	2	32

Гололедно-изморозевые образования. Туманы, дымки, выпадение жидких осадков в холодный период являются причиной образования гололедно-изморозевых отложений. В холодное время года (с ноября по март) учащаются случаи низкой облачности, морозящих осадков, туманов - все это способствует образованию гололедно-изморозевых отложений.

Гололед отмечается в течение всего зимнего сезона, но чаще в начале зимы. За год в среднем отмечается 6,9 дней с гололедом. Также за год в среднем отмечается 14,8 дней с изморозью на МС «Чулпаново».

Таблица 19 - Среднее число дней с гололедом и изморозью (Чулпаново, 1966-2022 гг.)

I	II	III	IV	V	VI	VII	VIII	IX	X	XI	XII	год
Гололед												
1,79	0,73	0,41	0,09	-	-	-	-	-	0,18	1,56	2,14	6,9
Изморозь												
3,16	3,48	3,59	0,27	-	-	-	-	-	0,21	1,0	3,04	14,75
Обледенение всех видов												
6,45	6,02	7,91	2,77	0,36	0,02	-	-	0,21	2,98	6,55	7,13	40,39

Грозы. В тёплый период года (апрель-октябрь) осадки могут сопровождаться грозами. Среднее число дней с грозами за год составляет 22,9. В году наибольшая продолжительность гроз приходится на июнь-июль. Средняя продолжительность гроз за год составляет 53,16 часа на МС «Чулпаново».

Таблица 20 - Среднее число дней с грозой (Чулпаново, 1966-2022 гг.)

I	II	III	IV	V	VI	VII	VIII	IX	X	XI	XII	год
-	-	-	0,48	2,84	7,16	6,95	4,29	1,11	0,07	-	-	22,9
Наибольшее число дней с грозой												
-	-	-	3	7	14	12	9	6	1	-	-	35

Взам. инв. №							Лист
Подп. и дата							08-25-ИЭИ-Т
Инв. № подл.	Изм.	Кол. уч.	Лист	№ док.	Подп.	Дата	18

Таблица 21 - Среднее число дней с метелью (Чулпаново, 1966-2022 гг.)

Град - осадки в виде сферических частиц или кусочков льда (градины) диаметром от 5 до 50 мм, иногда больше, выпадающие изолированно или же в виде неправильных комплексов. Градины состоят только из прозрачного льда или ряда его слоев толщиной не менее 1 мм, чередующихся с полупрозрачными слоями. Выпадение града наблюдается обычно при сильных грозах. Среднее число дней с градом в году составляет 0.3 на МС «Чулпаново».

Районы по весу снегового покрова, по ветровому напору, по толщине стенки гололеда и нормативные значения соответствующих климатических параметров следует принимать согласно нормативному документу СП 20.13330.2016 «Нагрузки и воздействия» (с Изменениями № 1-6) [3] по таблицам 10.1; 11.1; 12.1 и по картам 1; 2; 3 приложения Е.

Проектируемые сооружения	Район	Характеристики
По весу снегового покрова S_g , кПа (кгс/м²)		
Площадки, трубопроводы и пр.	IV (по карте 1 приложения Е)	2,0
По давлению ветра w_0 , кПа (кгс/м²)		
Площадки, трубопроводы и пр.	II (по карте 2 приложения Е)	0,3
По толщине стенки гололеда b , мм		
Площадки, трубопроводы и пр.	II (по карте 3 приложения Е)	5

Участок изысканий расположен в Черемшанском районе РТ, и относится к IV району по нормативному значению веса снегового покрова со значением 2,0 кПа. Участок относится ко II району по нормативному значению ветрового давления с коэффициентом 0,3 кПа (30 кгс/м²). Участок относится к III району по толщине стенки гололеда $b = 5$ мм

Районирование по климатическим нагрузкам в соответствии с ПУЭ (седьмое издание).

Основой для районирования по ветровому давлению служат значения максимальных скоростей ветра с 10-минутным интервалом осреднения скоростей на высоте 10 м с повторяемостью 1 раз в 25 лет. Районирование по гололеду производится по максимальной толщине стенки отложения гололеда цилиндрической формы при плотности $0,9 \text{ г/см}^3$ на проводе диаметром 10 мм, расположенном на высоте 10 м над поверхностью земли, повторяемостью 1 раз в 25 лет.

Согласно ПУЭ-7 глава 2.5 - определение расчетных условий по ветру и гололеду должно производиться на основании соответствующих карт климатического районирования территории РФ.

Территория участка изысканий не относится к району с частой и интенсивной пляской проводов.

Проектируемые сооружения	Район	Характеристики
По давлению ветра нормативное значение w_0 , Па		
Воздушные линии, кабели	IV	800
По толщине стенки гололеда нормативное значение b , мм		
Воздушные линии, кабели	V	30

Опасные гидрометеорологические процессы и явления

Возможные опасные гидрометеорологические явления и процессы на территории района изысканий, требуют учета при проектировании.

Согласно Приложению Б к СП 482.1325800.2020, к опасным гидрометеорологическим явлениям, подлежащим учету при проектировании, относятся: смерч, сильный ветер, очень сильный дождь, сильный ливень, очень сильный снег, продолжительные сильные дожди, крупный град, сильная метель, сильное гололедно-изморозевое отложение, сильный туман, снежная лавина, половодье, паводок, зажор, затор, сель, цунами.

В районе изысканий возможны следующие неблагоприятные условия погоды и опасные гидрометеорологические явления: сильный ветер, очень сильный дождь, сильный ливень, дождь, очень сильный снег, крупный град, сильная метель, сильное гололедно-изморозевое отложение на проводах, сильный туман.

От сильного ветра территория не защищена, возникновение опасного явления возможно ежегодно в любое время года. Последствиями сильного ветра являются выход из строя воздушных линий электропередачи и связи, антенно-мачтовых и других подобных сооружений, повреждение крыш зданий. При низких температурах ветры способствуют возникновению сильных гололёдно-изморозевых отложений.

Дождь, очень сильный дождь и сильный ливень могут вызвать затопление пониженных участков рельефа, активизирует эрозионные процессы. Последствия опасного явления очень сильный снег – снегозаносы на дорогах, резкое возрастание высоты снежного покрова и, как следствие, снеговых нагрузок на горизонтальные конструкции проектируемых сооружений.

Последствия крупного града – повреждение хрупких конструкций сооружений (окна, кровля, наружная отделка стен) и автомобилей. Опасное явление сильная метель сопровождается сильным ветром. Последствия – снегозаносы на дорогах.

В связи с равнинным рельефом территории изысканий, а также значительной удаленностью от прибрежной зоны морей, риски схода снежных лавин, селевых потоков и образования цунами отсутствуют.

Частота и амплитуда опасных гидрометеорологических процессов и явлений на территории района изысканий не превышает средние по Республике Татарстан показатели.

3.3 Геоморфологические условия и рельеф

Территория изысканий расположена в юго-восточной части Республики Татарстан. В административном отношении участок проведения работ находится в пределах Черемшанского района.

В геоморфологическом отношении территория Старо-Кадеевского сельского поселения Черемшанского муниципального района расположена в юго-восточной части Бугульминско-Белебеевской возвышенности. Рельеф района представляет собой возвышенно-денудационную поверхность, глубоко расчлененную долинно-балочной сетью. Для рельефа возвышенностей характерен ряд общих черт: отчетливая зависимость современного рельефа от тектонического строения, связь экзогенных процессов с литологическим составом пород, единый комплекс речных террас.

Площадка проектируемого куста №4010 приурочена к средней части правобережного склона долины реки Сульча. Рельеф на участке спокойный, поверхность характеризуется как ровная, с общим уклоном на юго-запад. Колебания абсолютных отметок высот на участке составляют от 163.50 м до 173.25 м БС. с уклоном поверхности не более 0.1°.

В целом район изысканий представляет собой активно осваиваемый нефтедобывающий регион.

В Черемшанском районе преобладает волнисто-равнинный тип рельефа. Местность прорезают неглубокие низины: овраги и неширокие речные долины. Все реки относятся к

Изнв. № подл.	Подп. и дата	Взам. инв. №	Черемшанского района. В геоморфологическом отношении территория Старо-Кадеевского сельского поселения Черемшанского муниципального района расположена в юго-восточной части Бугульминско-Белебеевской возвышенности. Рельеф района представляет собой возвышенно-денудационную поверхность, глубоко расчлененную долинно-балочной сетью. Для рельефа возвышенностей характерен ряд общих черт: отчетливая зависимость современного рельефа от тектонического строения, связь экзогенных процессов с литологическим составом пород, единый комплекс речных террас. Площадка проектируемого куста №4010 приурочена к средней части правобережного склона долины реки Сульча. Рельеф на участке спокойный, поверхность характеризуется как ровная, с общим уклоном на юго-запад. Колебания абсолютных отметок высот на участке составляют от 163.50 м до 173.25 м БС, с уклоном поверхности не более 0,1°. В целом район изысканий представляет собой активно осваиваемый нефтедобывающий регион. В Черемшанском районе преобладает волнисто-равнинный тип рельефа. Местность прорезают неглубокие низины: овраги и неширокие речные долины. Все реки относятся к								
			08-25-ИЭИ-Т						Лист		
									20		
Изм.	Коп. уч.	Лист	№ док.	Подп.	Дата						

бассейну Волги, в частности к реке Большой Черемшан. Большая часть рек обильно запружена.

Территория района – типичная лесостепь. Леса занимают около пятой части всего района и сосредоточены сплошными массивами на западе и востоке.

Созданные густой (0,35-0,40 км/км²) речной сетью долины можно поделить на три типа. К первому типу относятся долины самых значительных рек района - Степной Зай, Шешма, частично, за исключением верховий, реки Кичуй. Для них характерна резко выраженная асимметрия склонов. Правые склоны более крутые (15-30°), сложены коренными породами верхней перми, расчленены балками и оврагами. Их отличительной особенностью является развитие структурных террас шириной до 1 км, связанных часто с выходами известняков, залегающих в кровле нижнеказанского подъяруса верхней перми. Левый склон пологий, на нем сохраняются остатки IV-V надпойменных террас и глубокий неогеновый (плиоценовый) погребенный эрозионный врез. На левом склоне долины р. Степной Зай расположен административный центр района – г. Альметьевск. Широкие поймы основных рек, преимущественно, левобережные, изобилуют озерами-старицами. На всех реках района насчитывается около 130 пойменных озер. Асимметрия склонов рассматриваемых долин создана смещением рек вправо. Величина смещения русел составляет от 2 до 6 км.

Ко второму типу относятся многие четвертичные долины малых рек с климатической асимметрией склонов. Крутыми (до 20-30°) являются хорошо прогреваемые склоны, обращенные на юг, юго-запад и запад. Противоположные склоны пологие, в нижней части покрыты мощными (до 10-15 м) шлейфами бурых суглинков и щебня. Эти долины образовались в четвертичном периоде в приледниковом климате последней ледниковой эпохи. В условиях вечной мерзлоты хорошо прогреваемые склоны летом быстро оттаивали и просыхали, вследствие чего сохраняли крутизну. Противоположные склоны оттаивали медленно, в результате грунт берега стекал постепенно, что привело к формированию мощных суглинисто-щебневых шлейфов. Примерами подобных долин могут служить в бассейне р. Шешма долины рр. Шегурчинки, Багряжки, Батраски, Чупайки, верховий реки Кичуй, в бассейне р. Степной Зай – Ямашки, Кама-Елги, верховий реки Лесной Зай.

К третьему типу относятся разновозрастные долины многочисленных малых рек с симметричными или слабо асимметричными склонами малой и средней крутизны. Преимущественно это долины притоков основных рек, склоны которых обращены на северо-запад и юго-восток, в связи с чем они прогревались и разрушались в равной мере и приобрели почти симметричные очертания.

Оценка рисков затопления территории строительства

При рекогносцировочном обследовании, на территории размещения объектов проектирования поверхностные водные объекты не встречены.

С учетом расположения изучаемого участка работ на приводораздельном пространстве, большого расстояния до водных объектов, а также превышения абсолютных отметок, на площадке работ, над уровнем воды в водотоках, риски затопления территории изысканий во время половодья и паводковыми водами, отсутствуют.

Территория намечаемой деятельности не затрагивает русла водотоков, проектируемые сооружения и трассы будут располагаться с учетом водоохраных зон водных объектов.

3.4 Ландшафтные условия

В соответствии с материалами схемы территориального планирования Республики Татарстан территория Черемшанского района расположена в пределах суббореальной северной семигумидной ландшафтной зоны, типичной и южной лесостепной ландшафтной подзоны, Сульчинского ландшафтного района.

Сульчинский ландшафтный район является возвышенным с Приволжскими липово-дубовыми лесами на выщелоченных черноземах и темно-серых лесных почвах.

В таблице 24 представлены основные с точки зрения ландшафтной дифференциации количественные показатели рассматриваемого ландшафтного района.

Взам. инв. №	
Подп. и дата	
Инв. № подл.	

						08-25-ИЭИ-Т	Лист
							21
Изм.	Кол. уч.	Лист	№ док.	Подп.	Дата		

Таблица 24 - Количественные показатели Сульчинского возвышенного ландшафтного района

Характеристики ландшафтных районов	Сульчинский ландшафтный район
Количество бассейнов	146
Средняя абсолютная высота (м)	128
Сумма биологически активных температур (°C)	2235
Гидротермический коэффициент	1,5
Максимальная высота снежного покрова (см)	35
Первичная продуктивность природных экосистем (т/га год)	8,3
Радиационный индекс сухости	1,1
Годовая суммарная радиация (мДж/м²)	3795
Годовая сумма осадков (мм)	588
Густота оврагов км/км²	0,078
Залесенность (км²)	6,6
Средний уклон (мин)	54
Содержание гумуса	7,1

Необходимо отметить, что процессы урбанизации любого района сопряжены с нарушением составляющих природный ландшафт компонентов. Изменение связей на рассматриваемой территории привело к появлению нового комплекса - антропогенного ландшафта, преобразованного хозяйственной деятельностью человека. По функциональной принадлежности на рассматриваемой территории выделяются промышленно-селитебный, сельскохозяйственный и рекреационный типы ландшафта.

Промышленно-селитебный функциональный тип ландшафта включает территории населенных пунктов, производственных и коммунальных предприятий. Населенные пункты приурочены к долинно-террасовому ландшафтному комплексу, нижним, и реже, средним частям склонов.

Также многочисленные месторождения нерудных ископаемых приурочены к руслам и поймам рек. Степень воздействия разработки месторождений нерудных ископаемых на ландшафты района оценивается как максимальная.

На территории юго-востока РТ расположено большое количество нефтяных месторождений, относящихся к категории разрабатываемых. Длительная и интенсивная разработка нефти не могла сказаться на нагрузках, оказываемых на ландшафты. Здесь самая высокая среди остальных районов плотность нефтяных источников антропогенного воздействия. Антропогенное воздействие на природно-территориальные комплексы в районе в основном оценивается как сильное и среднее.

Воздействие на ландшафты идет не только со стороны промышленности, но и со стороны агропромышленного и транспортного комплекса.

Сельскохозяйственный тип ландшафта включает земли, занятые сельскохозяйственными территориями (пашнями, пастбищами, сенокосами).

Рекреационный тип ландшафта представлен озелененными территориями и участками, прилегающими к водным объектам.

Проектируемые объекты Старо-Кадеевского месторождения АО «ГРИЦ» располагаются на землях промышленности и землях сельскохозяйственного назначения (пашня, пастбище) с преимущественным распространением черноземов выщелоченных суглинистых, среднесиловых.

3.5 Геологические условия района изысканий

Разрез месторождения сложен, как и на всей территории Республики Татарстан, толщей осадочных пород, залегающей на эродированной поверхности кристаллического фундамента. Поверхность кристаллического фундамента образует склон Мелекесской мульты и сложена гнейсами. В тектоническом отношении Черемшанский муниципальный район приурочен к юго-восточной части Южно-Татарского свода Волго-Уральской антеклизы.

Осадочная толща представлена девонскими, каменноугольными, пермскими, неогеновыми и четвертичными отложениями терригенно-карбонатного литологического состава. Каких-либо аномалий по сравнению с разрезами других структурно-тектонических

Инв. № подл.	Проектируемые объекты Старо-Кадеевского месторождения АО «ГРИЦ» располагаются на землях промышленности и землях сельскохозяйственного назначения (пашня, пастбище) с преимущественным распространением черноземов выщелоченных суглинистых, среднесиловых. 3.5 Геологические условия района изысканий Разрез месторождения сложен, как и на всей территории Республики Татарстан, толщей осадочных пород, залегающей на эродированной поверхности кристаллического фундамента. Поверхность кристаллического фундамента образует склон Мелекесской мульды и сложена гнейсами. В тектоническом отношении Черемшанский муниципальный район приурочен к юго-восточной части Южно-Татарского свода Волго-Уральской антеклизы. Осадочная толща представлена девонскими, каменноугольными, пермскими, неогеновыми и четвертичными отложениями терригенно-карбонатного литологического состава. Каких-либо аномалий по сравнению с разрезами других структурно-тектонических					Лист
	08-25-ИЭИ-Т					
Подл. и дата						
Взам. инв. №						
Изм.	Коп. уч.	Лист	№ док.	Подп.	Дата	

регионов Республики Татарстана на Старо-Кадеевском месторождении не отмечается. В его разрезе присутствуют в характерных фациях все те ярусы и горизонты, которые типичны для всей площади Республики Татарстан. Общая толщина осадочных образований составляет 1650-1850 м. Склон фундамента понижается с северо-востока на юго-запад. В этом же направлении падают и толщи верхнего девона. Девонские отложения нефтеносны, особенно в юго-восточной и северо-восточной частях района.

Опасные физико-геологические и техногенные процессы и явления (эрозия, оползни, суффозия, склоновые процессы, и т.п.), которые могли бы отрицательно повлиять на устойчивость поверхностных и глубинных грунтовых массивов исследуемой площадки и прилегающих к ней территорий отсутствуют.

Отложения казанского яруса (P_2kz) распространены повсеместно на территории района. В строении яруса выделяются два подъяруса: нижний и верхний.

Нижнеказанский подъярус (P_2kz_1) сложен морскими отложениями карбонатно-терригенного состава. В составе его выделяются три пачки, отвечающие трем ритмам седиментации. Основания ритмов, как правило, слагают линзы песчаников, которые выше по разрезу сменяются глинами и алевролитами, последние перекрываются карбонатными породами.

Отложения верхнеказанского подъяруса (P_2kz_2) также широко развиты на территории района. Верхнеказанские отложения характеризуются значительной фациальной изменчивостью. Фациальный тип подъяруса определяется как переходный. В верхнепермском подъярусе выделяются четыре пачки, отвечающие четырем сложно построенным ритмам седиментации, перекрытых породами татарских отложений.

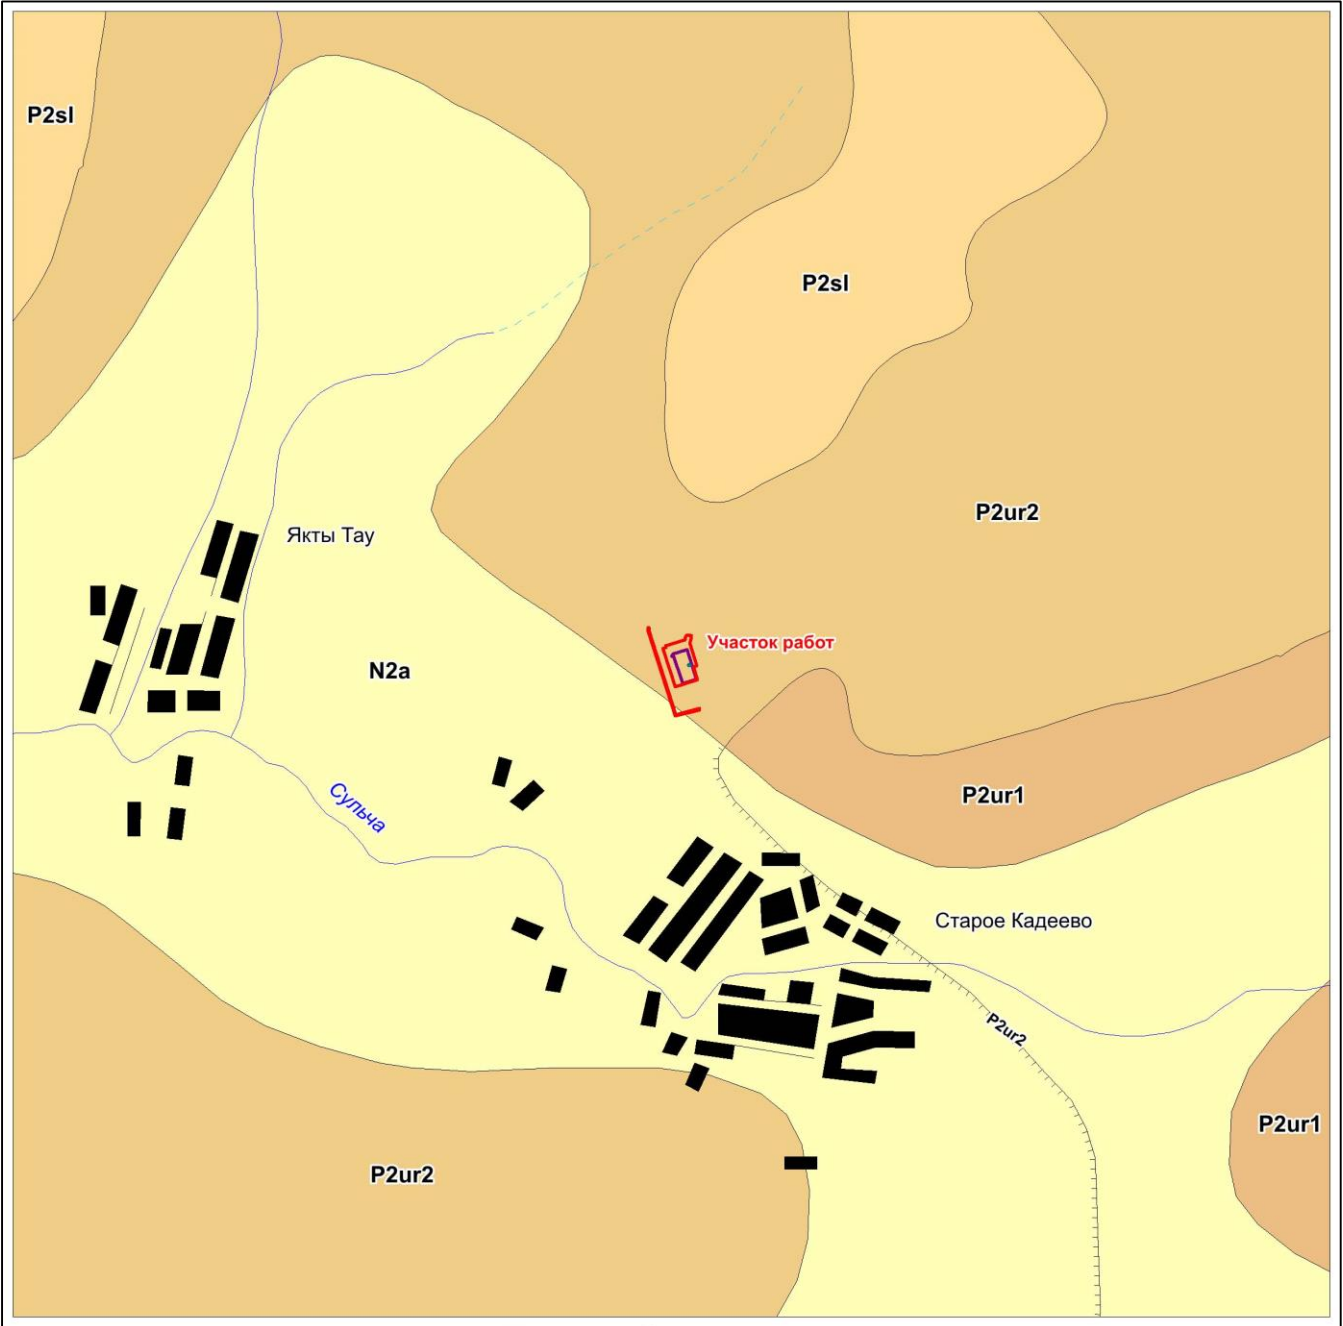
Отложения татарского яруса (P_2ur). На западе района в междуречье рр. Бол. и Мал. Сульчи, на правом берегу р. Бол. Черемшан наиболее высокие водоразделы сложены верхнетатарскими (P_2ur_2) карбонатными глинами, песчаниками, алевролитами, мергелями. Обширные площади водораздельных пространств района сложены мергелями, песчаниками, меньше доломитами и известняками, местами с прослоями и линзами гипсов нижнетатарского (P_2ur_1) возраста. Во всей толще татарских отложений преобладают светло-коричневые, розовато-коричневые, реже вишнево-красные отложения.

Неогеновые отложения (N_2) залегают с размывом на породах верхнеказанского и нижнеказанского подъярусов, на левобережье рр. Шешма и Большая Сульча, а также в районе сс. Ниж. Каменки и Карамышево. Сверху они перекрыты четвертичными образованиями. Озерные и аллювиальные фации переуглубленных врезов сложены мелкозернистыми песками с линзами галечников, залегающие выше русловые и пойменные фации аллювия представлены чередованием песков, глин и алевроитов. Мощность плиоценовых осадков почти 150 м.

Четвертичные образования (Q) пользуются широким распространением в пределах долин рр. Шешма, Бол. Черемшан и т.д. Они формируют различного генезиса шлейфы и образуют прерывистый чехол на водоразделах и склонах, в долинах рек, на поверхностях структурно-денудационных террас. Четвертичные комплексы представлены континентальными отложениями аллювиального, солифлюкционно-делювиального, элювиально-делювиального и элювиального генезиса. Менее развиты пролювиально-делювиальные, озерные и болотные отложения. Мощность аллювия террасового комплекса изменяется от первых метров до 13 м. Элювиально-делювиальные отложения плейстоцен-голоценового возраста представлены суглинками, развитыми на красноцветных породах казанского и татарского яруса. Мощность их от 0,5 до 2,5 м.

Схематичная геологическая карта территории изысканий представлена на рисунке 6.

Взам. инв. №	
Подп. и дата	
Инв. № подл.	



Условные обозначения:

Геологические подразделения

первые от поверхности	ниже первых от поверхности	
N2a		Неогеновая система. Плиоцен. Верхний плиоцен.
P2ur2	-----P2ur2-----	Акчагыльский ярус - пески, алевроиты, глины
P2ur1		Пермская система. Уржумский ярус. Верхний подъярус. Глины, песчаники, алевролиты, прослой известняков, мергелей, доломитов
		Пермская система. Уржумский ярус. Нижний подъярус. Глины, алевролиты, песчаники, прослой известняков, гипсов, конгломератов
		территория участка изысканий

Рисунок 6 - Геологическая карта-схема территории изысканий

Взам. инв. №	
Подп. и дата	
Инв. № подл.	

Изм.	Кол. уч.	Лист	№ док.	Подп.	Дата

Инженерно-геологические условия участка работ

Использованы инженерно-геологические изыскания по объекту «Обустройство куста скважин № 4010 Старо-Кадеевского нефтяного месторождения», выполненные ООО «Нефтестройпроект» в октябре 2025 г.

В геолого-литологическом строении площадки на изучаемую скважинами глубину до 10,0 м принимают участие элювиальные верхнепермские отложения (еР2), перекрытые с поверхности почвенно-растительным слоем (рQIV).

С поверхности и до изученной глубины 10,0 м, геолого-литологическое строение площадки представлено следующим сводным инженерно-геологическим разрезом, который представлен в таблице 22.

Таблица 25 - Сводный инженерно-геологический разрез

Геологический возраст и генетический индекс	№№ игэ	Описание грунтов	Мощность ИГЭ, м	
			от	до
1	2	3	4	5
рQIV	прс	Почвенно-растительный слой	0,3	0,5
еР2	1	Глина красно-коричневая, легкая, полутвердая, с прослоями песчаника, мергеля, известняка, среднедеформируемая, непросадочная	4,3	9,7
	слой	Известняк средней прочности, вскрыт в скважинах 1,1/1,1/2,13-15	0,1	0,2

В целом геолого-литологическое строение исследуемой территории характеризуется относительной выдержанностью грунтов по площади и глубине, однородностью их состава и однородностью состояния.

По совокупности природных факторов геологической среды площадь изысканий в соответствии приложения Г СП 47.13330.2016 отнесена к III категории инженерно-геологических условий (сложная).

Геологические и инженерно-геологические процессы

Среди геологических и инженерно-геологических процессов в пределах площадки изысканий возможно наличие таких процессов, как морозное пучение, карстово-суффозионные провалы и деформации, а также подтопление территории.

Морозное пучение

Согласно схеме климатического районирования для строительства, обследуемый участок расположен в строительно-климатической зоне I В.

Нормативная глубина сезонного промерзания грунта без учета снежного покрова на участке изысканий составляет для суглинков и глин - 1,40 м.

Сейсмичность участка работ

Сейсмичность района изысканий согласно СП 14.13330.2018 «Строительство в сейсмических районах» для средних грунтовых условий (карта ОСР-2015 В) оценивается 6 баллами.

Грунты площадки изысканий относятся ко II категории грунтов по сейсмическим свойствам согласно табл. 4.1 СП. 14.13330.2018.

Карст и проявления карста.

Согласно приложению, В СП 116.13330.2012 на территории Татарстана зарегистрированы проявления карстовых процессов.

Согласно карте районирования глубин залегания карстующихся пород м 1:500000 по данным Югина В.В. кровля карстующихся пород отсутствует на глубине от 101.0 м, перекрытые покровными водонепроницаемыми породами. По результатам рекогносцировочного обследования на участке изысканий, а также в радиусе вокруг него, карстовых проявлений в рельефе не отмечается, по опросу местного населения аналогично. Согласно таблице 6.16 п. 6.12.8 СП 22.13330.2016 категория опасности участка в карстово-суффозионном отношении - неопасная (по совокупности факторов).

Взам. инв. №	
Подп. и дата	
Инв. № подл.	

						08-25-ИЭИ-Т	Лист
							25
Изм.	Кол. уч.	Лист	№ док.	Подп.	Дата		

3.6 Гидрогеологические условия территории изысканий

В соответствии с гидрогеологическим районированием, принятым в системе Государственного водного кадастра, территория района изысканий расположена в пределах Восточно-Русского артезианского бассейна пластовых и блоково-пластовых вод и приурочена к Волго-Сурскому артезианскому бассейну второго порядка.

Условия формирования ресурсов подземных вод, т.е. особенности их питания, разгрузки, химического состава в значительной степени определяются структурой земной коры, характером рельефа, степенью обнаженности пород, т.е. тектоническими, геоморфологическими и геологическими условиями рассматриваемой территории.

Подземные воды на территории Черемшанского района приурочены к верхней части разреза:

Слабоводоносный локально-водоносный нижнечетвертично-современный аллювиальный горизонт (aQ_{I-IV})

Горизонт приурочен к аллювиальным отложениям реки Шешма и ее притоков. Залегаet первым от поверхности и только на отдельных участках перекрыт слабопроницаемыми делювиальными отложениями мощностью от 1,5 до 2,0 м.

Горизонт безнапорный. Мощность водовмещающих отложений первые метры. Литологический состав водовмещающих пород представлен глинистыми песками, в подошве разнoзернистыми песками с галечниками. Водоупорная кровля отсутствует, нижним водоупором служат неоднородные по проницаемости пермские и неогеновые отложения.

Движение грунтового потока направлено к реке и по ее течению. Основными источниками питания являются атмосферные осадки и поверхностные воды. Область питания и распространения совпадают. Разгрузка происходит в долинах рек и ручьев.

Водообильность горизонта незначительная. Воды горизонта используются для индивидуального хозяйственно-питьевого водоснабжения в ряде населенных пунктов посредством колодцев.

По химическому составу воды горизонта преимущественно гидрокарбонатные кальциевые, или магниево-кальциевые с минерализацией до 0,5 г/дм³.

Слабоводоносный акчагыльский озерно-аллювиальный комплекс (N_{2a})

Комплекс распространен ограниченно на территории месторождения и приурочен к правому рукаву палеовреза реки Шешма. В бортах палеодолина прорезает гидрогеологические подразделения верхне- и ниже-казанского возраста.

Мощность изменяется от 20 до 100 м, достигая максимума над тальвегом палеовреза. Отложения комплекса в основном представлены слабопроницаемыми глинами. Водовмещающие породы представлены прослоями и линзами песков или слабосцементированных песчаников. Мощность водовмещающих прослоев и слоев изменяется от 0,5 до 2 м. Глины, залегающие в верхней части, алевроитистые реже песчанистые.

Подземные воды комплекса преимущественно пресные, по составу гидрокарбонатные кальциевые или натриевые. Питание комплекса происходит, в основном, за счет инфильтрации атмосферных осадков и перетока вод в бортах палеовреза. Дебиты скважин незначительные 0,1-0,2 л/с редко достигают 1-2 л/с. Для водоснабжения подземные воды комплекса в ближайших населенных пунктах практически не используются.

Слабоводоносная локально-водоносная уржумская карбонатно-терригенная свита (P_{2ur})

Свита приурочена к уржумским отложениям и распространена ограниченно в пределах водоразделов рек. Водовмещающими отложениями являются песчаники, алевролиты реже мергели и известняки.

Подошва свиты залегает на абсолютных отметках 170–190 м. Водоупором служат глины, залегающие в кровле верхнеказанского подъяруса. Водоупорная кровля практически отсутствует.

Мощность свиты на территории участка составляет 10–30 м. На водоразделах за пределами участка мощность достигает 40 и более метров.

Подземные воды приурочены к различным частям разреза и литологически различным пачкам, образует гидравлически взаимосвязанную систему. Значительная эрозийная расчлененность территории речной и овражно-балочной сетью и условия залегания свиты обусловили преимущественно безнапорный характер подземных вод.

Взам. инв. №								
Подп. и дата								
Инв. № подл.							08-25-ИЭИ-Т	Лист
								26
	Изм.	Кол. уч.	Лист	№ док.	Подп.	Дата		

Водообильность свиты неравномерная. Характер изменения химического состава подземных вод увязывается с литолого-фациальным составом водовмещающих пород и инфильтрацией атмосферных осадков.

Подземные воды преимущественно пресные гидрокарбонатные магниевые-кальциевые, натриево-магниевые воды с минерализацией 0,3-0,5 г/дм³. Воды уржумской свиты ограничено используются местным населением далеко за пределами участка. Вследствие незначительной мощности наиболее проницаемых пород свиты, невыдержанностью по простиранию, а также сдренированностью, свита обладает низкой водообильностью и не используется для водоснабжения в ближайших населенных пунктах.

Водоносная верхнеказанская карбонатно-терригенная свита (P₂kz₂)

Свита широко распространена на склонах долины р. Шешма и ее притоков и отсутствует лишь в местах развития неогеновых палеоврезов. Залегают первой от поверхности на склонах речных долин, где она не перекрыта отложениями уржумского горизонта.

Водовмещающими породами являются трещиноватые разности песчаников, известняков и мергелей. Водоупорные толщи представлены плотными глинами.

Кровля залегает на абсолютных отметках 180–190 м, мощность отложений достигает 100 м. Наиболее проницаемые породы представлены известняками и песчаниками мощностью 3-6 м.

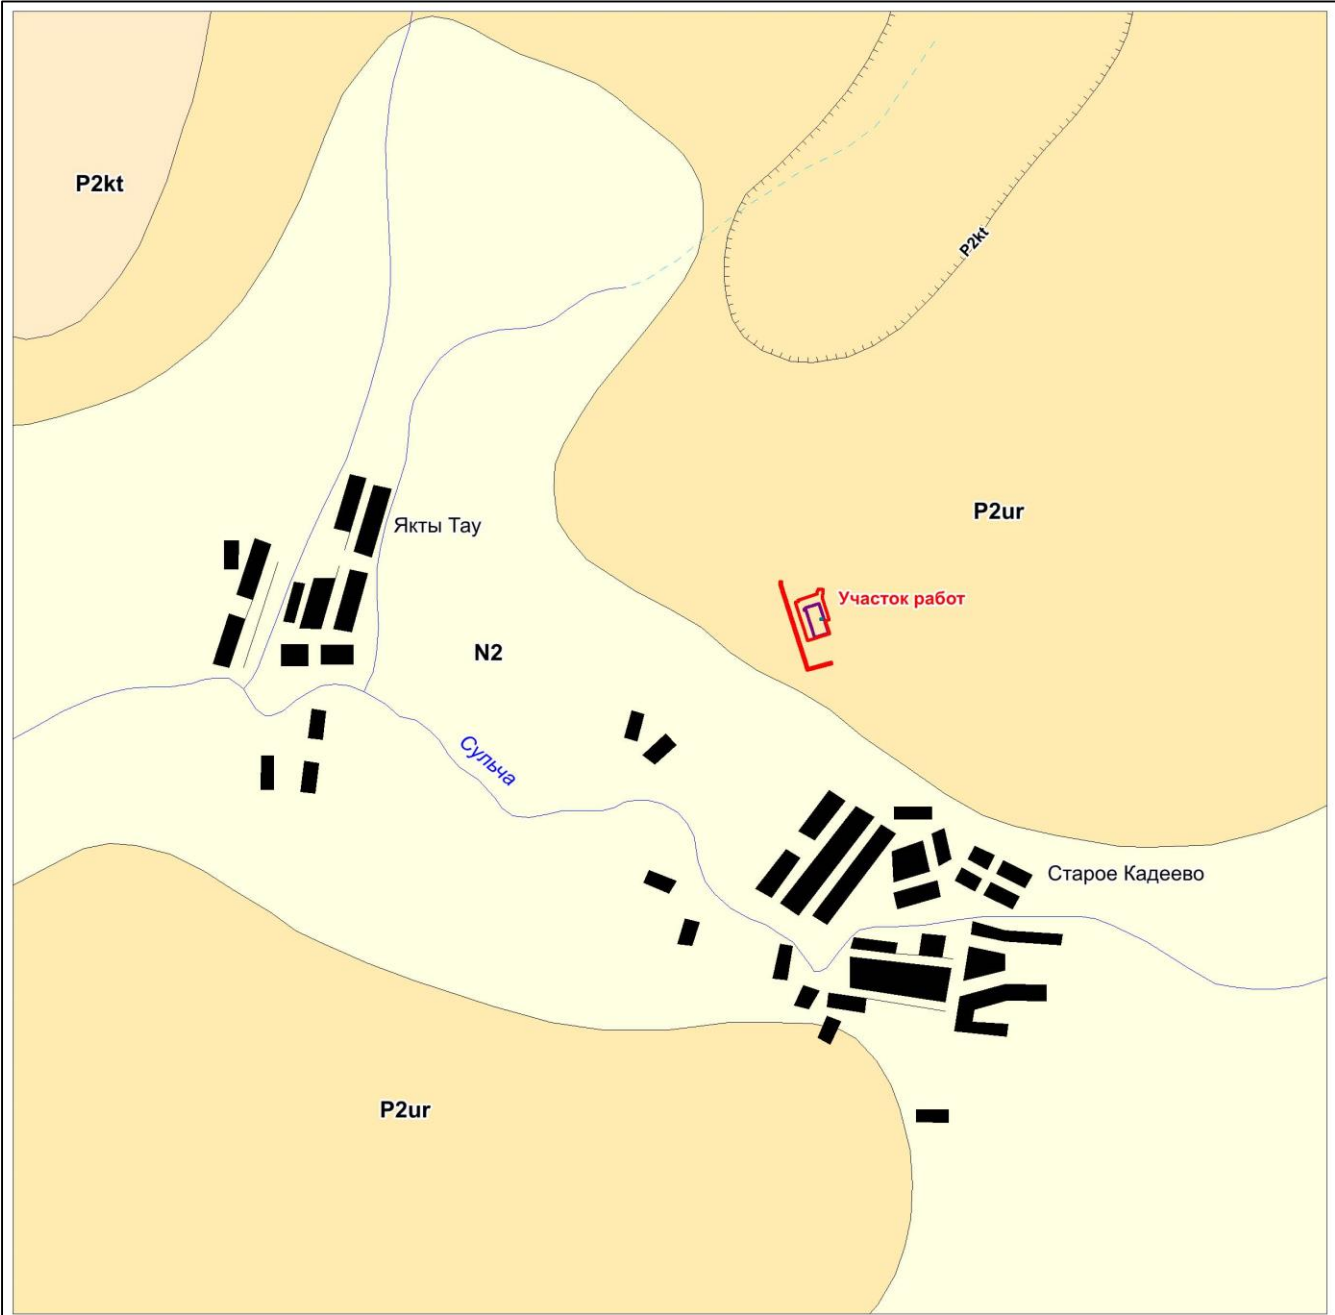
Воды свиты напорно-безнапорные. На участках, где верхнеказанские отложения залегают первыми от поверхности, питание подземных вод осуществляется за счет инфильтрации атмосферных осадков, в других районах - за счет перетоков из вышележащей уржумской свиты, а по зонам повышенной трещиноватости пород за счет восходящего подтока из более глубоких горизонтов. Поток подземных вод направлен в сторону русла р. Шешма. Разгрузка происходит в долину реки Шешма и ее притоков, а также в нижнеказанскую водоносную свиту. Выходы родников наблюдаются в основном на абсолютных отметках 130-140 м. Дебиты родников от 0,05-5,4 л/с, в редких случаях до 30 л/с. Состав вод гидрокарбонатный кальциевый, магниевый-кальциевый с минерализацией 0,3-0,4 г/дм³. Подземные воды свиты используются для индивидуального хозяйственно-питьевого водоснабжения в ряде населенных пунктов посредством колодцев и каптажа родников.

Подземные воды свиты на данной территории сульфатно-гидрокарбонатные, гидрокарбонатно-сульфатные, магниевые-кальциевые с минерализацией 0,7-0,9 г/дм³.

Территория изысканий располагается в пределах **локально-водоносного уржумского терригенного комплекса (P₂ur)** и представлена песчаниками, алевролитами, глинами с прослоями известняков и мергелей. Выделенные гидрогеологические подразделения показаны на схематичной гидрогеологической карте (Рисунок 7).

Взам. инв. №	
Подп. и дата	
Инв. № подл.	

						08-25-ИЭИ-Т	Лист
							27
Изм.	Кол. уч.	Лист	№ док.	Подп.	Дата		



Условные обозначения:	
первые от поверхности	Гидрогеологические подразделения
N2	Слабоводонасыщенный локально водоносный плиоценовый терригенный комплекс. Пески, алевролиты, глины, галечники
P2kt	Слабоводонасыщенный локально водоносный котельнический терригенный комплекс. Глины, алевролиты, известняки, мергели, конгломераты
P2ur	Водоносный локально водоносный уржумский терригенный комплекс. Песчаники, алевролиты, глины с прослоями известняков, мергелей
	территория участка изысканий

Рисунок 7 - Гидрогеологическая карта-схема территории изысканий

Изм.	Кол. уч.	Лист	№ док.	Подп.	Дата
Инв. № подл.	Подп. и дата	Взам. инв. №			

Анализ гидрогеологических условий территории

Согласно инженерно-геологических изысканий 08-25-ИГИ том 2 (выполненных ООО «Нефтестройпроект» в октябре 2025 года), в пределах рассматриваемой территории на глубину 5-10 м, подземные воды не зафиксированы.

По архивным данным, на территории участка изысканий, локально-водоносный уржумский терригенный комплекс залегает на глубинах более 20 м от поверхности.

Возможно возникновение верховодки в приповерхностном слое слабоводопроницаемых и водонепроницаемых грунтов, связанная с временным поступлением вод во время снеготаяния и ливневых дождей, что в свою очередь может привести к ухудшению состояния и свойств водовмещающих грунтов. Верховодка образуется локально по мере поступления вод во время снеготаяния (паводка) и ливневых дождей, а затем под действием гравитации отходит в нижележащие слои.

Территория изысканий по характеру подтопления является неподтопленной (глубина залегания уровня подземных вод более 3,0 м, согласно 5.4.8 СП 22.13330.2016).

Согласно п.п. 5.4.9 СП 22.13330.2016 территория работ относится к потенциально подтопляемым территориям (наличие слабopоницаемых грунтов) в результате ожидаемых техногенных воздействий.

Возможно образование техногенного водоносного горизонта вследствие:

- утечек из водонесущих коммуникаций, технологических накопителей и сооружений с «мокрым» технологическим процессом;
- инфильтрации поверхностных вод вследствие нарушения поверхностного стока, задержанного земляными отвалами, проездами, насыпями;
- накопления воды в обратных засыпках котлованов и траншей во время строительства;
- подпора от сооружений с «мокрым» технологическим процессом, различных технологических накопителей, созданных насыпных территорий;
- задержки поверхностных и подземных вод зданиями и сооружениями, т.е. барражный эффект;
- засыпки естественных и искусственных дрена;
- снижения величины испарения вследствие покрытия территории щебнем, сооружениями.

В основном, подземные воды на рассматриваемой территории имеют природный состав. При дальнейшем хозяйственном освоении участка необходимо предусмотреть соответствующие природоохранные мероприятия с целью предотвращения загрязнения подземных вод от загрязнения.

Объекты нефтедобычи предусмотрено разместить за пределами области формирования ресурсов подземных вод, привлекаемых к существующим водозаборным скважинам и питающим родники, используемые в качестве источников питьевого водоснабжения.

Оценка защищенности подземных вод

Под защищенностью подземных вод от загрязнения понимают перекрытость их слабopоницаемыми отложениями (В.М. Гольдберг, С. Газда), препятствующими проникновению загрязняющих веществ с поверхности земли в подземные воды. Условия загрязнения подземных вод существенно зависят от природных факторов (строение рельефа, тип почв, наличие или отсутствие растительного покрова, взаимосвязь поверхностных и подземных вод, мощность зоны аэрации и слабopоницаемых отложений в ней).

Условия защищенности подземных вод изучаются в связи с проектированием и размещением промышленных, сельскохозяйственных и других объектов, влияющих на подземные воды, а также с разработкой и обоснованием водоохраных мероприятий по защите подземных вод и водозаборов от загрязнения.

Рельеф является основополагающим фактором, контролирующим грунтовое питание, поверхностный сток, растительность и взаимосвязь поверхностных и подземных вод. Долины рек с минимальными абсолютными отметками рельефа местности характеризуются худшими условиями защищенности. Здесь наблюдается тесная связь поверхностных и подземных вод, поверхностный сток направлен к дрена, грунтовое питание максимальное, мощность зоны аэрации и слабopоницаемых отложений в ней минимальные и не могут служить надежным экраном от проникновения загрязнения, поэтому степень загрязнения высокая. На возвышенных водораздельных пространствах с наиболее высокими абсолютными отметками

Взам. инв. №							
Подп. и дата							
Инв. № подл.							
Изм.	Кол. уч.	Лист	№ док.	Подп.	Дата	08-25-ИЭИ-Т	Лист
							29

защищённость наилучшая, террасы долин характеризуются также достаточной защищённостью подземных вод.

Защищённость подземных вод можно охарактеризовать качественно и количественно. В первом случае в основном рассматривают только природные факторы, во втором – природные и техногенные. Детальная оценка защищённости подземных вод с учетом особенности влагопереноса в зоне аэрации и характера взаимодействия загрязнения с породами подземными водами требует, как правило, создания гидрохимической модели процессов проникновения загрязнения в водоносный горизонт. Качественная оценка может быть проведена в виде определения суммы условных баллов или на основании оценки времени, за которое фильтрующиеся с поверхности воды достигнут водоносного горизонта. Балльная оценка защищённости подземных вод детально разработана В.М. Гольдбергом. Сумма баллов, зависящая от условий залегания водоносного горизонта, мощностей слабопроницаемых отложений и их литологического состава, определяет степень защищённости подземных вод.

По литологии и фильтрационным свойствам слабопроницаемых отложений и их литологического состава, определяют три группы: а – супеси, легкие суглинки; с – тяжелые суглинки и глины; б – смесь пород групп, а и с.

Референсные значения для определения баллов в зависимости от глубины залегания уровня подземных вод, Н:

Н, м	Баллы
≤10	1
11-20	2
21-30	3
31-40	4
>40	5

Таблица 26 - Схема для определения баллов защищённости водоносного горизонта в зависимости от мощности (m_0) и литологии слабопроницаемых отложений

m_0 , м	Литол-е группы	Баллы	m_0 , м	Литол-е группы	Баллы
≤2	а	1	12-14	а	7
	б	1		б	10
	с	2		с	14
2-4	а	2	14-16	а	8
	б	3		б	12
	с	4		с	16
4-6	а	3	16-18	а	9
	б	4		б	13
	с	6		с	18
6-8	а	4	18-20	а	10
	б	6		б	15
	с	8		с	20
8-10	а	5	>20	а	12
	б	7		б	18
	с	10		с	25
10-12	а	6			
	б	9			
	с	12			

Для расчета суммы баллов необходимо сложить баллы, полученные за мощность зоны аэрации, и баллы за мощности имеющихся в разрезе слабопроницаемых пород.

Инв. № подл.	Подп. и дата	Взам. инв. №							Лист	
			08-25-ИЭИ-Т							30
			Изм.	Кол. уч.	Лист	№ док.	Подп.	Дата		

Категории защищенности подземных вод, по В.М. Гольдбергу, приведены ниже:

Категория	Сумма баллов	Защищенность
I	<5	Незащищенные
II	5-10	
III	11-15	Условно защищенные
IV	16-20	
V	21-25	Защищенные
VI	>25	

На исследуемой территории проведена качественная оценка защищённости подземных вод от возможного загрязнения «сверху» на основе данных о мощности зоны аэрации и слабопроницаемых отложений, гидрогеологического строения района изысканий.

Гидрогеологические условия территории на момент изысканий (октябрь 2025 года) до изученной глубины 10 м характеризуются отсутствием грунтовых вод.

Первый от поверхности водоносный горизонт (*Водоносный локально водоносный уржумский терригенный комплекс*) перекрыт слабопроницаемыми глинисто-песчаными отложениями (мощностью более 20 м).

Согласно СП 2.1.5.1059-01 «Гигиенические требования к охране подземных вод от загрязнения», п.3, мероприятия по защите подземных вод от загрязнения при различных видах хозяйственной деятельности должны обеспечивать предупреждение фильтрации загрязненных вод с поверхности почвы в водоносные горизонты. Требования санитарных правил распространяются на подземные воды, используемые или потенциально пригодные к использованию для питьевого, хозяйственно-бытового водоснабжения и лечебных целей.

Первый от поверхности водоносный горизонт, используемый или потенциально пригодный к использованию для питьевого, хозяйственно-бытового водоснабжения, на территории изысканий, залегает на глубине более 20,0 м.

По глубине залегания уровня подземных вод (21-30 м) участку изысканий соответствует 3 балла. Грунты зоны аэрации (литологической группы **«b» - смесь глин с песком**) достигают мощности более 20 м, и по данному параметру соответствуют 18 баллам.

По названным параметрам, подземные воды водоносного уржумского терригенного комплекса, относятся к V категории защищенности (21 балл) – «защищенные» по классификации В.М. Гольдберга.

Таким образом, согласно проведенной оценке по степени защищенности первого от поверхности горизонта подземных вод, на всей исследуемой территории воды характеризуются удовлетворительной защищенностью подземных вод от возможного загрязнения «сверху». Территория предполагаемого строительства располагается на участках, которые относятся к категориям «защищенные».

С целью предотвращения загрязнения природных вод, проектными решениями рекомендуется предусматривать организацию сбора и очистку поверхностного стока с участков возможного попадания загрязняющих веществ в грунт при технологических операциях на периоды строительства объектов.

3.7 Гидрологические условия территории изысканий

3.7.1 Характеристика гидрологического режима водных объектов района

Поверхностные воды Черемшанского муниципального района представлены реками, ручьями, озерами и прудами. Наибольшее как ландшафтное, так и хозяйственное значение имеют реки.

Общая протяженность рек составляет 453 км, из них 53% - пересыхающие или очень маловодные (расходы менее 10 л/с). Средняя густота речной сети по району – 0,33 км/км².

Гидрографическая сеть района работ – составная часть бассейна реки Большая Сульча (правый приток реки Большой Черемшан) с ее притоками.

Информация о протяженности рек и густоте речной сети Черемшанского района представлена в таблице 27.

Взам. инв. №	
Подп. и дата	
Инв. № подл.	

						08-25-ИЭИ-Т	Лист
							31
Изм.	Кол. уч.	Лист	№ док.	Подп.	Дата		

Таблица 27 - Протяженность рек и густота речной сети

Район РТ	Расходы воды, в м³/с				Общая протяженность рек, км	Густота речной сети, км/км²
	Менее 0,01 и пересыхающие		Более 1,0			
	км	%	км	%		
Черемшанский	239	53	47	10	453	0.33

Малые и средние реки являются неотъемлемым компонентом природного комплекса, в то же время объектом хозяйственной деятельности, и поэтому должны рассматриваться как специфический водно-земельный природный ресурс, обладающий потребительскими качествами. В естественном состоянии это объект, менее всего гарантированный по условиям существования, так как многие малые реки периодически пересыхают, перемерзают или исчезают вовсе.

Общая характеристика гидрологического режима рек в районе изысканий

Реки рассматриваемой территории относятся к типу рек с четко выраженным весенним половодьем, летне-осенней меженью с дождевыми паводками и длительной устойчивой зимней меженью. В питании рек преимущественное значение имеют снеговые воды. Доля талых вод в суммарном стоке рек достигает 85-90%. Весенний подъем уровней начинается за 6-10 дней до вскрытия, вместе с началом интенсивного поступления в русло талых вод, в среднем в первых числах апреля. Средняя продолжительность весеннего половодья 25-35 дней - на средних реках, на малых реках - 14-22 дня. На средних реках высота подъема уровня над предвесенним составляет преимущественно 2-4 м, достигая в отдельные годы 4-6 м. На малых водотоках весенние подъемы уровней воды обычно не превышают 1-1,5 м.

Интенсивность подъема составляет в среднем на малых водотоках 10-15 см, на более крупных реках обычно 20-30 см в сутки, наибольшая составляет 100-200 см в сутки. Максимальные уровни наблюдаются во второй декаде апреля. Нередко наиболее интенсивные подъемы уровней связаны с заторными явлениями в период прохождения половодья. Спад уровней происходит медленно. Наибольшие значения падения уровня за сутки обычно не превышают 80-120 см.

Вскоре после окончания спада на реках устанавливается устойчивая и продолжительная межень, в течение которой наблюдаются наиболее низкие уровни в году. Летне-осенняя межень на реках устанавливается в конце мая, период минимального стока приходится на август - начало сентября.

Дождевые паводки отмечаются ежегодно, продолжительность их составляет 2-3 дня, уровни воды от дождя повышаются на 0,6 - 0,7 м. Средняя продолжительность летне-осенней межени на малых и средних водотоках изменяется от 140 до 150 дней.

Зимняя межень отличается устойчивостью, большой продолжительностью (5-6 месяцев) и низким стоком. Начало зимней межени обычно приходится на конец первой - начало второй декады ноября. Средняя продолжительность зимней межени составляет 140-160 дней. Наиболее маловодный период межени наступает в феврале. Несмотря на малую водность рек в зимний сезон, низшие уровни в этот период незначительно превышают летние из-за подпорных явлений, связанных с процессами ледообразования.

Ледовый режим рек данного района характеризуется устойчивым ледоставом. Появление первых ледовых образований в виде заберегов и сала на реках рассматриваемого района относится преимущественно к первой декаде ноября. В отдельные годы, при раннем похолодании, появление первых заберегов отмечалось во второй декаде октября, при позднем - в начале декабря.

На реках района ледостав устанавливается через 20 дней после устойчивого перехода среднесуточной температуры через 0°, т.е. в начале ноября. На большинстве рек уже во второй половине ноября толщина льда достигает 20-25 см, а в конце декабря 40-55 см. Начиная со второй декады марта обычно происходит уменьшение толщины льда, а во второй-третьей декаде апреля - его полное разрушение.

Продолжительность ледостава составляет 195-200 дней.

Процесс весеннего разрушения льда начинается с появлением талой воды на его поверхности непосредственного после перехода среднесуточной температуры воздуха через 0°. Вскрытию рек обычно предшествует подвижка льда в течение 1-2 дней на малых и средних реках. Разрушение ледяного покрова на средних реках сопровождается весенним ледоходом, продолжительностью от 2 до 7 дней, на малых водотоках лед тает на месте.

Взам. инв. №	Появление первых ледовых образований в виде заберегов и сала на реках рассматриваемого района относится преимущественно к первой декаде ноября. В отдельные годы, при раннем похолодании, появление первых заберегов отмечалось во второй декаде октября, при позднем - в начале декабря.						Лист
	На реках района ледостав устанавливается через 20 дней после устойчивого перехода среднесуточной температуры через 0°, т.е. в начале ноября. На большинстве рек уже во второй половине ноября толщина льда достигает 20-25 см, а в конце декабря 40-55 см. Начиная со второй декады марта обычно происходит уменьшение толщины льда, а во второй-третьей декаде апреля – его полное разрушение.						
Подп. и дата	Продолжительность ледостава составляет 195-200 дней.						08-25-ИЭИ-Т
	Процесс весеннего разрушения льда начинается с появлением талой воды на его поверхности непосредственного после перехода среднесуточной температуры воздуха через 0°. Вскрытию рек обычно предшествует подвижка льда в течение 1-2 дней на малых и средних реках. Разрушение ледяного покрова на средних реках сопровождается весенним ледоходом, продолжительностью от 2 до 7 дней, на малых водотоках лед тает на месте.						
Инв. № подл.							32
	Изм.	Кол. уч.	Лист	№ док.	Подп.	Дата	

34

реакцией среды (pH=5,6-6,9); по водно-физическим свойствам они относятся к категории «слабоводопроницаемые», «высокопластичные»;

- к почвам, обладающим средним плодородием и средней устойчивостью к антропогенным нагрузкам, относятся серые лесные, дерново-карбонатные выщелоченные и типичные, аллювиально-дерновые насыщенные карбонатные; дерново-карбонатные почвы (в первую очередь типичные) характеризуются щелочной сильнощелочной реакцией среды (в такой среде большинство загрязняющих веществ в такой среде образуют малоподвижные и слабодоступные для растений формы);

- к почвам с низким плодородием и пониженной устойчивостью к антропогенным нагрузкам относятся аллювиальные дерновые кислые, дерново-карбонатные оподзоленные, светло-серые лесные, дерново-подзолистые.

В целом почвенный покров района исследований по степени естественного плодородия относится к I (первой) группе.

В период проведения инженерно-экологических изысканий были выполнены почвенные исследования территории. На территории участка изысканий было проведено рекогносцировочное и маршрутное обследование почвенного покрова, выкопан почвенный разрез.

Почвенный покров в районе размещения проектируемых объектов представлен типом – **Черноземы**, подтипом – **Черноземы выщелоченные** Почвы среднесуглинистые, мощность гумусового горизонта на участке обследования составляет около 50 см (среднемощные).

Черноземы выщелоченные суглинистого механического состава

Формируются под разнотравно-злаковой (лугово-степной) растительностью в южной подзоне лесостепной зоны на лёссах, лёссовидных и покровных суглинках.

Профиль почв имеет следующее морфологическое строение:

A₀ - степной войлок, состоит из переплетенных стеблей и листьев степных трав, мощность 3-4 см;

A - гумусовый горизонт мощностью 40-50 см, темно-серый или черный, хорошо выраженной зернистой структуры, на корнях образуются бусы;

AB – переходный гумусовый горизонт, однородно окрашен, темно-серого цвета с явным буроватым оттенком или неоднородно окрашен, с чередованием темных, пропитанных гумусом затеков и пятен с более светлоокрашенными участками бурого или серо-бурого цвета; структура зернистая, книзу становится комковатой, в нижней части горизонта может отмечаться вскипание;

Bк - текстурный иллювиально-карбонатный горизонт, светло-палевый или буровато-палевый, нередко с языками и затеками гумуса, комковато-призматической или призматической структуры, уплотнен;

Ск - карбонатная материнская порода палевого цвета.

Несмотря на высокое естественное плодородие почв, черноземы выщелоченные бедны подвижными формами фосфора и азота. Почвы обладают оптимальным водно-воздушным режимом, хорошо оструктурены, структура водопропрочная. Почвы широко используются в сельском хозяйстве. Основой получения устойчивых урожаев является совместное внесение органических и минеральных удобрений.

Для наглядности на фотографии (рисунок 8) представлен почвенный разрез на участке проведения изысканий.

Карта почвенного покрова представлена в Граф. прил. 08-25-ИЭИ-Г-3.

Изм.	Кол. уч.	Лист	№ док.	Подп.	Дата	08-25-ИЭИ-Т	Лист
							36

Изм.	Кол. уч.	Лист	№ док.	Подп.	Дата	08-25-ИЭИ-Т	Лист
							36

Изм.	Кол. уч.	Лист	№ док.	Подп.	Дата	08-25-ИЭИ-Т	Лист

Взам. инв. №	
Подп. и дата	
Инв. № подл.	



Рисунок 8 - Почвенный шурф на площадке расположения проектируемого куста №4010 (N54°45'16,15", E51°10'26,04") (Черноземы выщелоченные среднесуглинистые)

Описание разреза:

0-3 см А₀ - степной войлок (переплетение трав), сухой, суглинистый, серого цвета, бесструктурный, переход в следующий горизонт плавный, граница нечеткая
3-50 см А, АВ - гумусовый горизонт, сухой, суглинистый, рыхлый, темно-серого цвета, зернистой структуры, с корнями растений, переход в следующий горизонт заметный, граница заметная
50-60 см Вк – переходный горизонт, свежий, тяжелосуглинистый, серо-бурого цвета, плотный, комковатой и призматической структуры, переход в следующий горизонт заметен
60 см и гл. ВТ – текстурный (иллювиальный) горизонт, тяжелосуглинистый, буро-коричневого цвета, плотный, комковато-призматической структуры.

Взам. инв. №	
Подп. и дата	
Инв. № подл.	

Изм.	Кол. уч.	Лист	№ док.	Подп.	Дата

08-25-ИЭИ-Т					
-------------	--	--	--	--	--

3.9 Оценка состояния растительного мира

В соответствии с ботанико-географическим районированием европейской части России, территория юго-востока Республики Татарстан, где расположено Старо-Кадеевское месторождение АО «ГРИЦ» относится к Заволжско-Приуральской подпровинции Восточно-Европейской провинции Евразийской степной области.

Растительный покров района работ разнообразен по своему составу, поскольку сформирован на границе ботанико-географических областей - Евразийской таежной и Евразийской степной, что отражается в современном составе и зональном распределении растительных сообществ. Природному, зонально обусловленному растительному покрову района, присуще сочетание элементов хвойно-широколиственных, широколиственных лесов, луговой и степной растительности.

Многообразие экологических условий долины р. Камы способствовали сохранению до сегодняшнего дня интразональных реликтовых ценозов и видов в зоне сплошного распространения и экологического оптимума широколиственных лесов.

Луговая растительность представлена, в основном, щучко-овсянице-осоковыми и щучко-осоковыми лугами на торфяниках в нижней части склонов; полевице-бескильничевыми и мятликовыми лугами на средних частях склонов. В пойме Камы распространены галофильные полевице-щучковые с бодяком съедобным луга, их состав изменен выпасом: преобладают сбитые густилопчатковые и тысячелистниковые модификации.

Состав и расположение крупнейших семейств в целом типичен для Востока Европейской части России. Обращает внимание особое богатство семейства Asteraceae (Сложноцветные), а также расположение на первых позициях Роасеае (Мятликовые) и Fabaceae (Бобовые), что косвенно указывает на большое флористическое богатство степных и других открытых комплексов территории, хотя их относительная площадь меньше, чем лесной и кустарниково-лесной.

Увеличившийся приток населения, слабо развитая инфраструктура отдыха и крайне высокое техногенное воздействие (строительство, выбросы загрязняющих веществ в атмосферный воздух) приводят к серьезным антропогенным нарушениям растительности (рекреационным и техногенным сукцессиям).

Породный состав насаждений общего пользования представлен, в основном, такими видами растений, как берёза бородавчатая, липа, тополь, клен, рябина, пузыреплодник.

Защитные леса в границах муниципального образования представлены:

- лесами, расположенными в водоохранных зонах;
- защитными полосами лесов, расположенных вдоль железнодорожных путей общего пользования и автомобильных дорог общего пользования;
- лесами, расположенными в лесопарковой зоне. Целевое назначение лесов этой категории – организации отдыха населения, сохранения санитарно-гигиенической, оздоровительной и эстетической ценности природных ландшафтов;
- лесами, расположенными в лесостепной зоне.

Согласно письму Государственного комитета Республики Татарстан по биологическим ресурсам № 5001-исх от 13.11.2025 (Приложение Ж) на территории Черемшанского муниципального района РТ встречаются следующие виды растений, включенные в Красную книгу РТ (всего 5 видов), в т.ч.:

Отдел Покрытосеменные – 5 видов: копеечник Гмелина, копеечник крупноцветковый, шпажник тонкий, кувшинка белоснежная, ковыль перистый.

Для предотвращения уничтожения «краснокнижных» растений за пределами отведенной территории могут быть предусмотрены следующие мероприятия:

- ведение всех строительных работ и движение транспорта строго в пределах полосы отвода земель;
- нарушение структуры почвенного покрова и форм рельефа (включая уплотнение, снятие плодородного слоя почвы, изъятие и вынос за пределы отвода почвенного грунта, производство земляных работ, размещение техники, оборудования, строительных и иных материалов, проезд транспортных средств, производство иных действий, приводящих к нарушению качества почвенного покрова);
- изъятие опавшей листвы и нарушение структуры листопадной подстилки за пределами отвода под проектируемый объект;

Взам. инв. №	
Подп. и дата	
Инв. № подл.	

- загрязнение всеми видами источников загрязнения окружающей среды, в том числе: размещение и использование любых отходов, ядовитых и иных опасных препаратов и веществ (включая пестициды), токсичных строительных и иных материалов (включая битумсодержащие асфальтовые покрытия и кровельные материалы); сброс, отведение на земельный участок канализационных и поверхностных сточных вод; сжигание всех видов отходов, травы, листьев и иных растительных остатков; нахождение вне отвода авто-мототранспорта, иной техники и оборудования, имеющих источники выброса вредных веществ;
- уничтожение, повреждение, пересадка и посадка растений (деревьев, кустарников, травянистых и иных растений), сбор растений и их частей (в т.ч. плодов и семян);
- разведение костров, устройство палов сухой растительности;
- недопущение захламления территории мусором;
- исключение проливов и утечек горюче-смазочных материалов;
- соблюдение правил пожарной и санитарной безопасности;
- выгул и оставление без присмотра собак, кошек и других домашних животных;
- осуществлять иные виды деятельности, приводящие к уничтожению либо нарушению нормального состояния компонентов природно-антропогенного комплекса.

Запрет на добывание и сбор растений, нанесение вреда путем уничтожения мест их произрастания, рубка или повреждение деревьев или кустарников.

Результаты обследования территории изысканий

Согласно письму Министерства лесного хозяйства Республики Татарстан (№ 14-9313 от 24.11.2025 г., Приложение К) проектируемые объекты, в том числе участки временного размещения объектов на период строительства, не затрагивают земли лесного фонда.

Согласно письму Администрации ИК Черемшанского района РТ (№ 3718 от 11.11.25 г., Приложение 3) на участках выполнения работ отсутствуют: защитные леса и особо защитные участки лесов, расположенные на землях, не относящихся к землям лесного фонда; лесопарковые зеленые пояса, включая городские леса.

Согласно полевому маршрутному обследованию, растительный покров территории проектирования представлен синантропами антропогенно-нарушенных территорий и луговыми сообществами рудеральной категории биотопов:

- травянистый ярус: пырей ползучий (*Agropyrum repens*), мятлик луговой (*Poa pratensis*), овсяница луговая (*Festuca pratensis*) – семейство Poaceae, крапива двудомная (*Urtica dioica*) семейства Urticaceae, ромашка непахучая (*Matricaria perforate*), полынь (*Artemisia*) семейство Asteraceae и др. луговая растительность;

- придорожная растительность – представлена сообществами демутационных сукцессий (злаково-разнотравными и разнотравно-злаковыми) и характеризуется преобладанием синантропных, и, в частности, рудеральных, растений (одуванчик аптечный (*Taraxacum officinale*), трехреберник непахучий (*Matricaria perforate*), полынь горькая (*Artemisia absinthium*), осот полевой (*Sonchus arvensis*) – семейство астровые (Asteraceae); пырей ползучий (*Agropyrum repens*) – семейство злаковые (Poaceae);

- растительность пустырей – представлена преимущественно синантропными сообществами – газон, пырей ползучий (*Agropyrum repens*) семейства злаковые (Poaceae);

- растения лугового сообщества на антропогенно-преобразованных почвах – костер безостый (*Bromus inermis*), пырей ползучий (*Agropyrum repens*), душистый колосок обыкновенный (*Anthoxanthum odoratum*) – семейство злаковые (Poaceae); осот полевой (*Sonchus arvensis*), полынь горькая (*Artemisia absinthium*), одуванчик аптечный (*Taraxacum officinale*), трехреберник непахучий (*Matricaria perforate*), цикорий обыкновенный (*Cichorium intybus*), лопух большой (лат. *Arctium lappa*) – астровые (Asteraceae); пастушья сумка обыкновенная (*Capsella bursa-pastoris*), рюпка полевая (*Thlaspi arvense*) – семейство капустные (Brassicaceae); марь белая (*Chenopodium album*) – семейство амарантовые (Amaranthaceae). Присутствует небольшая поросль осины обыкновенной (*Populus tremula*) семейства ивовые (Salicaceae) и ясеня обыкновенного (*Fraxinus excelsior*) семейства маслиновых (Oleaceae).

Взам. инв. №	
Подп. и дата	
Инв. № подл.	

						08-25-ИЭИ-Т	Лист
							39
Изм.	Кол. уч.	Лист	№ док.	Подп.	Дата		



Рисунок 9 - Луговая растительность



Рисунок 10 - Придорожная растительность

Проектируемые сооружения и линейные коммуникации, а также участки временного размещения ВЗиС, площадок складирования ПСП и материалов, электроподстанции, временных сетей электроснабжения и автомобильных дорог не затрагивают участки произрастания древесной и кустарниковой растительности.

При проведении работ по строительству проектируемых объектов **вырубка не требуется.**

Во время проведения маршрутно-рекогносцировочного обследования (сентябрь 2025 года), а также используя материалы, опубликованные в Красной книге РТ (от 12.09.2018 г.) установлено, что растения, включенные в Красные книги РТ и РФ, виды-эндемики, редкие и охраняемые растительные сообщества на участках намечаемого строительства отсутствуют.

Участки с категорией «Защитные леса», особо защитные участки лесного фонда и ОЗУ в защитных лесах, в границах отвода для проектируемого объекта, отсутствуют.

Взам. инв. №	
Подп. и дата	
Инв. № подл.	

						08-25-ИЭИ-Т	Лист
							40
Изм.	Кол. уч.	Лист	№ док.	Подп.	Дата		

3.10 Оценка состояния животного мира

Согласно фаунистическому районированию, территория изысканий относится фаунистическому участку Волжско-Камского края. Для данного участка характерно значительное количество видов открытых пространств, а также видов, типичных для широколиственных лесов. Помимо географического положения характер фауны определяют такие моменты, как: разделение поселения на территории, покрытые лесом, и открытые территории, близость Национального парка «Нижняя Кама», селитебная освоенность.

Территория Черемшанского района характеризуется довольно высоким разнообразием объектов животного мира

Население всех групп позвоночных животных и сообщества растений характеризуются несколько упрощенной, но устойчивой структурой сообществ со средними показателями биоразнообразия. В Черемшанском районе коэффициент видового разнообразия составляет 0,71.

Здесь встречается более 335 видов позвоночных животных, включающих птиц, земноводных и млекопитающих. Типично и разнообразие жизненных форм. Из лесных обитателей на территории района встречаются крот обыкновенный, еж обыкновенный, белка обыкновенная, соня лесная, заяц-беляк, куница, лисица, косуля; из птиц – неясыть серая, сыч домовый, дятел большой пестрый, тетерев, перепелятник, горлица обыкновенная, овсянка обыкновенная, мухоловка серая и другие.

Представители степной фауны: из млекопитающих – хорь степной, сурок-байбак, суслик рыжеватый, хомячок серый, заяц-русак, полевка рыжая; из птиц – сизоворонка, щурка золотистая, удод, куропатка серая, перепел, пустельга степная, жаворонок полевой, овсянка обыкновенная, дубровник и другие. На водоемах встречаются ондатра, речные и нырковые утки, камышница, большая и малая выпь, цапля серая.

Из земноводных обычны озерная и прудовая лягушки, жерлянка, жаба зеленая, тритон обыкновенный.

Фауна населенных пунктов представлена синантропными и одомашненными видами (кошки, собаки, голуби и пр.).

Почвенные беспозвоночные представлены паукообразными и низшими формами насекомых, среди воздушных насекомых доминируют жуки, перепончатокрылые, чешуекрылые, двукрылые.

Околоводные птицы вместе с представителями синантропного комплекса составляют до 70 % от всего населения птиц. Во время осеннего и весеннего пролета на прилегающей к акватории водохранилища территории наблюдаются скопления водоплавающих птиц.

Информация о видовом составе, численности и плотности охотничьих животных приведена на официальном сайте Управления по охране и использованию объектов животного мира Республики Татарстан (<https://ojm.tatar.ru/pokazateli-chislennosti.htm>). На сайте предоставляется доступ к реестру охотничьих хозяйств на территории Республики Татарстан, а также представлены ведомости расчета видовой численности и плотности охотничье-промысловых животных. Данные по численности и плотности охотничьих видов животных на территории Черемшанского района выглядят следующим образом:

№	Вид зверей	Плотность на 1000 га (на 2024 г.)	Численность, шт. (на 2024 г.)
1	Лось	11,51	1171
2	Кабан	0,37	20
3	Косуля	6,84	1164
4	Заяц-беляк	10,1	542
5	Заяц-русак	15,36	1505
6	Лисица	1,13	203
7	Куница	1,43	65
8	Глухарь	1,14	18
9	Тетерев	7,58	285
10	Куропатка серая	13,0	1340
11	Рябчик	2,62	77

Согласно письму Государственного комитета Республики Татарстан по биологическим ресурсам № 5001-исх от 13.11.2025 (Приложение Ж) на территории Черемшанского района РТ встречаются следующие виды животных, включенные в Красную книгу РТ (всего 39 видов), в т.ч.:

Взам. инв. №	
Подп. и дата	
Инв. № подл.	

						08-25-ИЭИ-Т	Лист 41
Изм.	Кол. уч.	Лист	№ док.	Подп.	Дата		

Беспозвоночные – 11 видов: красотел пахучий, красотел бронзовый, жук-олень, оленек обыкновенный, рогачик березовый (скромный), навозник весенний, златоглазка перламутровая, мнемозина, павлиний глаз малый ночной, орденская лента голубая, сколия четырехточечная.

- сохранять максимально узкий коридор направленного движения техники и людей;

Взам. инв. №	Подп. и дата	- перед началом строительства необходимо провести подробный инструктаж рабочих о правилах проведения работ и поведения на территории природных комплексов; - при движении транспортных средств по проездам, находящимся на территории лесного массива, водители транспортных средств должны ограничивать скорость движения транспортных средств в местах перехода животных; - предусматривать ограждение и освещение зоны строительства, другие технические приемы для предотвращения появления и гибели животных на ее территории; - размещать отходы производства на специальных площадках, исключающих привлечение объектов животного мира к посещению территории строительства; - уменьшать или ликвидировать сильные шумовые эффекты технологическими и организационными решениями; - производить все работы по монтажу, испытанию, эксплуатации оборудования только на территории стройплощадки; - не содержать собак на производственной площадке; - сохранять максимально узкий коридор направленного движения техники и людей;					
		08-25-ИЭИ-Т					
Инв. № подл.							Лист
							42
	Изм.	Коп. уч.	Лист	№ док.	Подп.	Дата	

- Учитывая малую площадь деятельности и исполнение вышеизложенных нормативов строительства специальных защитных устройств не требуется.

- позвоночные: класс млекопитающие – мышь домовая (*Mus musculus*), мышь полевая (*Apodemus agrarius*), серая крыса (*Rattus norvegicus*) семейства мышинные (*Muridae*); обыкновенная полевка (*Microtus arvalis*) семейства хомяковые (*Cricetidae*); заяц-русак (*Lepus europaeus*) семейства зайцевые (*Leporidae*); класс птицы: полевой воробей (*Passer montanus*) семейства воробьиных (*Passeridae*), сорока (*Pica pica*) и серая ворона (*Corvus cornix*) семейства врановых (*Corvidae*), большая синица (*Parus major*) семейства синицевых (*Paridae*),

Изн. № подл.	Подл. и дата	Взм. инв. №	разные (Arachnida); комар обыкновенный (Culex pipiens), комнатная муха (Musca domestica), кузнечик обыкновенный (Tettigonia viridissima) класса насекомые (Insecta). Наиболее многочисленными среди представителей семейства Muridae является мышь домовая (Mus musculus) – 54 %, менее распространена серая крыса (Rattus norvegicus) – 12 %. Среди птиц чаще встречаются представители семейств воробьиных (36 %) и врановых (32 %), реже представители семейств синцевых (20 %) и голубиных (12 %). Перечисленные позвоночные и беспозвоночные распространены повсеместно на территории предприятия. Наибольшее обилие беспозвоночных наблюдается в местах распространения призаборной растительности. 2) Луговые сообщества: - позвоночные: класс млекопитающие – мышь домовая (Mus musculus), мышь полевая (Apodemus agrarius), серая крыса (Rattus norvegicus) семейства мышинные (Muridae); обыкновенная полевка (Microtus arvalis) семейства хомяковые (Cricetidae); заяц-русак (Lepus europaeus) семейства зайцевые (Leporidae); класс птицы: полевой воробей (Passer montanus) семейства воробьиных (Passeridae), сойка (Pica pica) и серая ворона (Corvus cornix) семейства врановых (Corvidae), большая синица (Parus major) семейства синицевых (Paridae),								
			08-25-ИЭИ-Т						Лист		
									43		
Изм.	Кол. уч.	Лист	№ док.	Подп.	Дата						

полевой жаворонок (*Alauda arvensis*) и хохлатый жаворонок (*Galerida cristata*) семейства жаворонковые (*Alaudidae*); класс пресмыкающиеся: прыткая ящерица (*Lacerta agilis*) семейства настоящие ящерицы (*Lacertidae*).

- беспозвоночные животные: дождевой червь (*Lumbricina*) класса поясковых червей (*Clitellata*); пауки-сенокосцы (*Pholcidae*) класса паукообразные (*Arachnida*); комар обыкновенный (*Culex pipiens*), кузнечик обыкновенный (*Tettigonia viridissima*) класса насекомые (*Insecta*).

Наиболее многочисленными среди представителей семейства *Muridae* является мышь полевая (*Apodemus agrarius*) – 51 %, менее распространена серая крыса (*Rattus norvegicus*) – 9 %. Среди млекопитающих чаще встречаются представители семейства мышиные (*Muridae*) – 50 %, реже хомяковые – 35 % и зайцевые – 25 %. Среди птиц чаще встречаются представители семейств воробьиных (26 %) и врановых (28 %), реже представители семейств синцевых (24 %) и жаворонковых (22 %).

Анализ качественного состава видового разнообразия животных показал отсутствие постоянного местообитания в районе проведения работ редких и исчезающих видов.

Во время маршрутно-рекогносцировочного обследования (сентябрь 2025 года), а также используя материалы, опубликованные в Красной книге РТ (от 06.05.2019 г.) установлено, что животные, включенные в Красные книги РТ и РФ, виды-эндемики, охраняемые виды и виды, имеющие хозяйственно-промысловое значение, на участке намечаемого строительства отсутствуют.

Участки строительства не затрагивают территории заповедников и заказников. Также, в границах участков предстоящих работ под проектируемые объекты, в том числе на участках временного размещения объектов на период строительства, отсутствуют пути миграции животных.

Инв. № подл.	Подп. и дата	Взам. инв. №							08-25-ИЭИ-Т	Лист
										44
			Изм.	Кол. уч.	Лист	№ док.	Подп.	Дата		

3.11 Социально-экономические условия, сведения о хозяйственном использовании территории и техногенных источниках загрязнения

3.11.1 Социально-экономическая обстановка

Черемшанский район

Образован 10 августа 1930 года. Общая площадь района составляет – 1364,3 км².

Административным центром является село Черемшан. Черемшанский муниципальный район находится на юго-западе Татарстана, там же граничит с Нурлатским районом, на западе - с Аксубаевским, с Новошешминским на северо-западе, Альметьевским на северо-востоке, Лениногорским на востоке, а на юге - с Самарской областью.

Численность населения района составляла на 01.01.2023 г.- 17,962 тысяч человек. Национальный состав района составляют Татары – 53,3 %, чувашаи - 20,9 %, русские - 21,5 %, мордва - 2,9 %, представители других национальностей - 1,4 %. Плотность населения составляет 13,47 чел./км².

Географическое положение Черемшанского района определяет основные отрасли его специализации - сельское хозяйство и нефтяную промышленность. Здесь действуют девять нефтедобывающих компаний, в числе которых «Татнефть», «Булгарнефть», «Гриц», «Охтин-Ойл», «Шешмойл», «Геотех», «Иделойл», «Татойлгаз» и «Татнефтепром». На нефтяной сектор приходится около 60 % структуры экономики района.

Ведущие сферы сельского хозяйства - растениеводство и молочное животноводство. В регионе выращивают яровую и озимую пшеницу, рожь, ячмень, овёс, гречиху, подсолнечник, рапс, сахарную свёклу, картофель, овощи и другие культуры. В 2023 году объём мясного производства района почти удвоился по сравнению с предыдущим годом и составил 1508 тонн. На 2023 год на территории Черемшанского района работают 9 обществ с ограниченной ответственностью, 42 крестьянско-фермерских хозяйства, 5 сельскохозяйственных кооперативов. Среди наиболее крупных компаний «Био-Агро», «Черемшанагро», «Ильхан», «Аккиреево» и «Сульча», крупнейшие фермерские хозяйства.

Районный центр село Черемшан расположен в 251 км от Казани и в 26 км от ближайшей железнодорожной станции Шентала. С юга района на северо-запад проходит автодорога 16К-1267 Шентала - Черемшан - Новошешминск - Азеево, которая является частью федеральной трассы Казань - Оренбург (Р-239). С юго-запада на северо-восток проходит другая региональная автодорога 16К-0131 Нурлат - Кузайкино. От райцентра на восток отходит 16К-1093 Черемшан - Лениногорск, следующая далее на Бугульму.

В Черемшанском районе работает 14 средних, 11 основных школ и одна начальная школа-детский сад, а также 19 детских дошкольных организаций, Профессиональное училище № 106. В общеобразовательных учреждениях числилось 2391 учеников и 755 дошкольников. В районной сфере образования было более 700 человек. Медицинские услуги оказывает Черемшанская ЦРБ, в которую, помимо скорой помощи, входят терапевтическое, педиатрическое, хирургическое отделения, женская консультация и психиатрия.

Объекты инфраструктуры представлены предприятиями и учреждениями управления, образования, здравоохранения, жилищно-коммунального хозяйства, торговли, культуры и спорта.

3.11.2 Санитарно-эпидемиологическое благополучие и здоровье населения

Важнейшим показателем санитарно-эпидемиологического благополучия является состояние здоровья населения. На процесс его формирования влияет целый ряд биологических, социально-экономических, антропогенных (техногенных), природно-климатических и других факторов. По оценкам ученых, состояние здоровья населения зависит от генетических факторов на 15-20%, от образа жизни – на 25-50%, от деятельности служб здравоохранения – на 10% и от качества окружающей среды на 20-40%.

Последствия влияния неблагоприятных факторов окружающей среды на здоровье населения различны по механизму формирования, характеру и тяжести тех или иных проявлений. Они могут выражаться в изменении физиологических, биохимических, иммунологических показателей, снижении умственной и физической работоспособности, сдвигах физического развития, возникновении заболеваний, мутагенных и других эффектах.

Взам. инв. №	Подп. и дата	Инв. № подл.	3.11.2 Санитарно-эпидемиологическое благополучие и здоровье населения					
			Важнейшим показателем санитарно-эпидемиологического благополучия является состояние здоровья населения. На процесс его формирования влияет целый ряд биологических, социально-экономических, антропогенных (техногенных), природно-климатических и других факторов. По оценкам ученых, состояние здоровья населения зависит от генетических факторов на 15-20%, от образа жизни – на 25-50%, от деятельности служб здравоохранения – на 10% и от качества окружающей среды на 20-40%. Последствия влияния неблагоприятных факторов окружающей среды на здоровье населения различны по механизму формирования, характеру и тяжести тех или иных проявлений. Они могут выражаться в изменении физиологических, биохимических, иммунологических показателей, снижении умственной и физической работоспособности, сдвигах физического развития, возникновении заболеваний, мутагенных и других эффектах.					
Изм.	Кол. уч.	Лист	№ док.	Подп.	Дата	45		

Заболевание является одной из форм биологического ответа на вредное воздействие загрязненной окружающей среды, а заболеваемость может рассматриваться как следствие этого воздействия и быть одним из показателей его интенсивности.

Оценка значимости загрязнения среды по биологическим ответам организма человека, по показателям общественного здоровья более объективна, чем сопоставление концентрации и уровней загрязняющих веществ во всех средах с гигиеническими нормативами, так как при этом интегрально учитывается влияние всех, в том числе не идентифицированных загрязнителей, их комплексное и комбинированное действие на организм. Кроме того, такой подход к оценке состояния окружающей среды и здоровья населения продиктован тем, что конечным критерием оценки эффективности всех внедренных мероприятий по охране окружающей среды являются, безусловно, показатели здоровья населения, они могут изменяться либо в сторону улучшения, либо в сторону ухудшения.

Воздействие неблагоприятных факторов окружающей среды первоначально компенсируется за счет напряжения адаптационно-приспособительных возможностей, а затем по мере истощения и их ослабления у наиболее слабых особей популяции появляется соответствующее состояние предболезни, затем болезни острого характера с переходом в хронические заболевания. Следовательно, статистика заболеваемости есть показатель нарушения или недостаточности социальных факторов иммунитета и исходного фона самой популяции.

Система определения напряженности медико-экологической ситуации включает оценку качества среды обитания и здоровья населения по нескольким группам показателей:

- эколого-гигиеническое состояние окружающей среды;
- показатели изменения здоровья населения (заболеваемость, медико-демографические характеристики).

Кроме этого, в систему неотъемлемой составной частью входит анализ причинно-следственных связей между качественными и количественными характеристиками вредного фактора и реакцией организма людей.

Сущность эколого-гигиенической оценки качества среды обитания в связи с риском воздействия на людей наиболее распространенного вредного химического фактора заключается в исследовании каждого из гигиенически значимых параметров этого фактора в объектах среды обитания (реальных концентраций веществ в атмосферном воздухе, питьевой воде, воде водоемов, почве) с оценкой факторов по степени их опасности (в соответствии с нормативами и стандартами. Аналогичным образом следует вести гигиеническую оценку вредных физических факторов в среде обитания человека.

Сущность медико-экологической оценки изменений здоровья населения в связи с действием вредных факторов среды обитания заключается в исследовании и анализе динамики отклонений от среднего – «фонового», «регионального» или «контрольного» уровней как отдельных показателей изменения состояния здоровья популяции или отдельных социальных групп (появления или роста показателей тех или иных предположительно экологически обусловленных «индикаторных» болезней, а также «специфической» и другой патологии, или системных «донозологических» сдвигов), так и общих медико-демографических характеристик.

Экологически обусловленные болезни - болезни и патологические состояния, развившиеся среди населения конкретной территории под воздействием на людей вредных факторов среды обитания в виде «неспецифической» и «специфической» патологии.

Индикаторные экологически обусловленные болезни - заболевания соматического и другого характера среди населения конкретной территории, частота которых за определенный период времени достоверно выше предшествующего за 5 - 10 лет наблюдений, а причина роста их предположительно может быть отнесена к действию известных местных (региональных) вредных факторов среды обитания.

Специфическое экологически обусловленное заболевание - наблюдаемое среди населения конкретной территории заболевание, доказано связанное с воздействием вредного фактора среды обитания (химического вещества, физического фактора) и проявляющееся характерными для действия этого причинного фактора симптомами и синдромами.

К экзогенной патологии относят: сердечно-сосудистые, нервно-психические, онкологические заболевания, патологию беременности и родов, детскую заболеваемость и смертность, неспецифическую патологию легких, аллергические болезни, болезни эндокринной системы, крови и кроветворных органов, хронические инфекционные заболевания.

Изн. № подл.	развившиеся среди населения конкретной территории под воздействием на людей вредных факторов среды обитания в виде «неспецифической» и «специфической» патологии. Индикаторные экологически обусловленные болезни - заболевания соматического и другого характера среди населения конкретной территории, частота которых за определенный период времени достоверно выше предшествующего за 5 - 10 лет наблюдений, а причина роста их предположительно может быть отнесена к действию известных местных (региональных) вредных факторов среды обитания. Специфическое экологически обусловленное заболевание - наблюдаемое среди населения конкретной территории заболевание, доказано связанное с воздействием вредного фактора среды обитания (химического вещества, физического фактора) и проявляющееся характерными для действия этого причинного фактора симптомами и синдромами. К экзозависимой патологии относят: сердечно-сосудистые, нервно-психические, онкологические заболевания, патологию беременности и родов, детскую заболеваемость и смертность, неспецифическую патологию легких, аллергические болезни, болезни эндокринной системы, крови и кроветворных органов, хронические инфекционные заболевания.						Лист
	08-25-ИЭИ-Т						
	Изм.	Кол. уч.	Лист	№ док.	Подп.	Дата	
Подл. и дата							
Взм. инв. №							

Выявление зависимости между комплексными показателями гигиенического качества среды обитания (загрязнение воздуха, уровень шума, качество питьевой воды) и суммарным показателем общей заболеваемости правомерно, т.к. в основе такой зависимости лежит неспецифическое действие на организм многообразных причинных факторов малой интенсивности.

Медико-демографические показатели и показатели заболеваемости населения

Наиболее информативными и объективными критериями общественного здоровья являются медико-демографические показатели: рождаемость, смертность, естественный прирост населения. Их величина и динамика во многом характеризуют уровень санитарно-эпидемиологического благополучия населения.

Согласно Государственного доклада «О состоянии санитарно-эпидемиологического благополучия в Республике Татарстан в 2024 году» по состоянию на 01.01.2024 г. численность населения Республики Татарстан составляла 4003016 человек, в том числе 1868606 (46,7%) мужчин и 2134410 (53,3%) женщин.

Доля детского населения (от 0-14 лет) в 2024 г. составила 18,3% (734168 человек), что ниже количества детей в 2023 г. на 0,1% (18,9% или 735031 человек). В 2024 г. доля взрослого населения (18 лет и старше) составила 78,8% (в 2023 г. – 78,0%, в 2021 г. – 78,2%), доля подростков составила 2,9% (в 2023 г. – 3,1%, в 2022 г. – 3%). В сравнении с 2023 г. количество взрослого населения увеличилось на 3,4%, подросткового – на 1%.

По оперативным данным Территориального органа Федеральной службы государственной статистики Республики Татарстан (Татарстанстат) число родившихся в Республике Татарстан на конец 2024 г. составило 35319 человек, что на 1332 ребенка меньше, чем в 2023 г. (36651 человек). Показатель рождаемости на конец 2024 г. составил – 8,8 на 1000 населения, что ниже показателя 2023 г. на 4,4% (2023 г. – 9,1). В 2023 г. показатель рождаемости был выше на 5,8%, чем по Российской Федерации (8,6 на 1000 населения). (рис. 11).

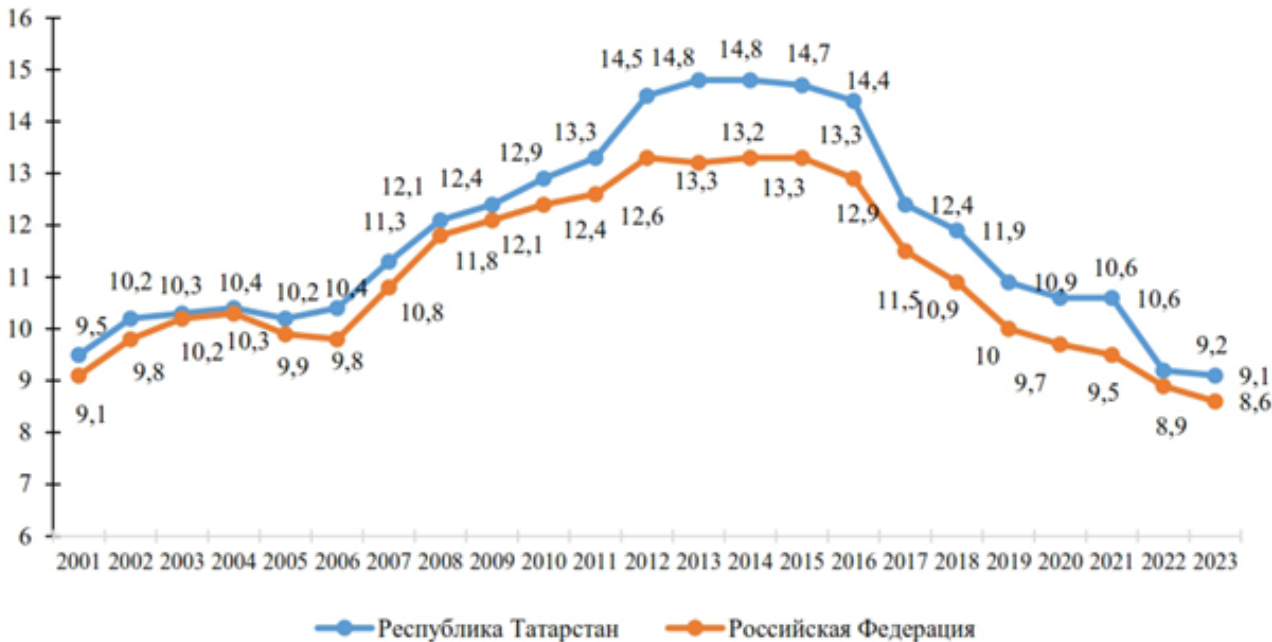


Рисунок 11 - Динамика показателей рождаемости по РТ и РФ, чел. на 1000 населения

Показатель смертности населения за 2024 г. составил 11,3 на 1000 населения, что на 0,9% выше уровня 2023 г. (2022 г. – 11,2 на 1000 населения, 2023 г. – 10,8 на 1000 населения).

Взам. инв. №	
Подп. и дата	
Инв. № подл.	

В Республике Татарстан показатель смертности населения за 2024 г. на 10,8% ниже, чем показатель в Российской Федерации (12,1 на 1000 населения). По итогам 2024 г. Республика Татарстан входит в 20-ку лидеров Российской Федерации по низким показателям общей смертности населения (22 место) и естественной убыли (20 место).

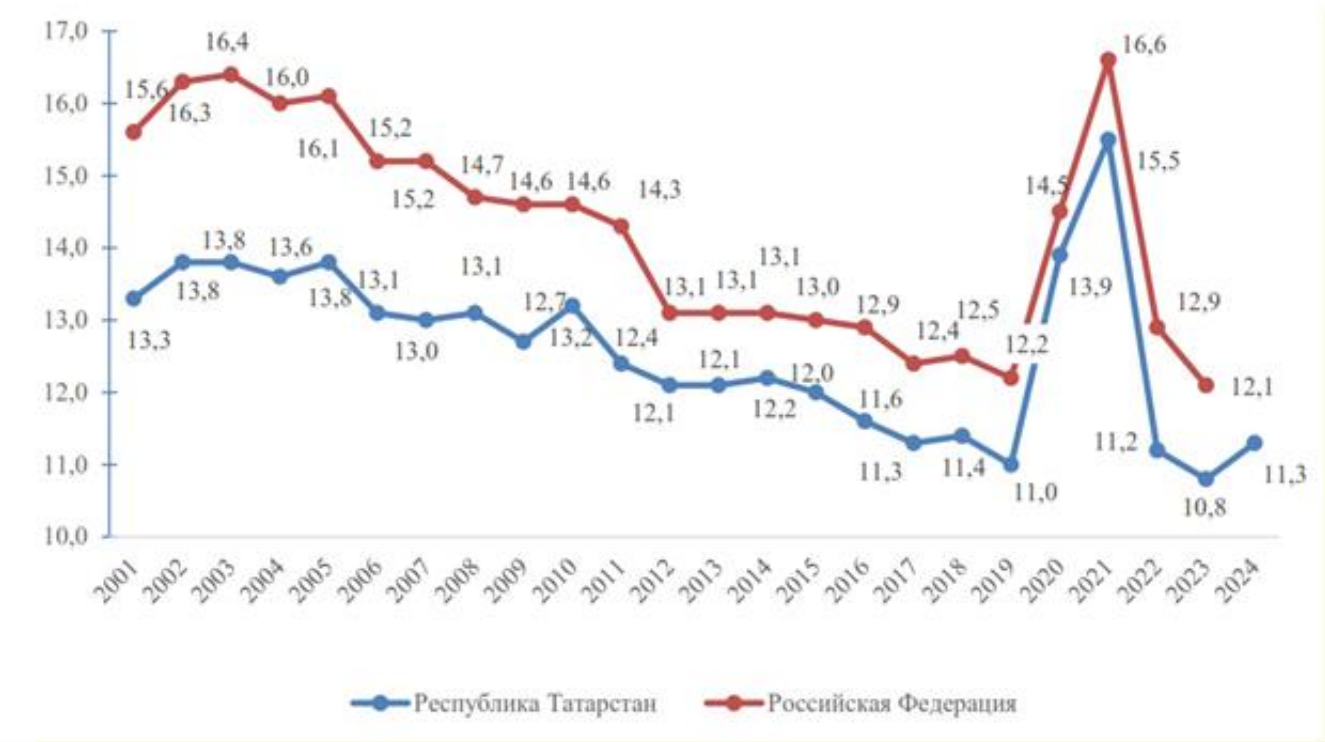


Рисунок 12 - Динамика показателей смертности по РТ и РФ, чел. на 1000 населения

Таблица 30 - Основные демографические показатели за 2022 – 2024 г.г.

Показатель	2022 г.	2023 г.	2024 г.
Рождаемость, на 1000 населения	9,2	9,1	8,8
Смертность, на 1000 населения	11,2	10,8	11,3
Естественная убыль/прирост, на 1000 населения	-2,0	-1,7	-2,5
Младенческая смертность, на 1000 детей	3,3	3,1	2,6

По итогам 2024 года в Республике Татарстан продолжается естественная убыль населения «-2,5» на 1000 населения (в 2023 г. - «-1,7» на 1000 населения), в Российской Федерации в 2024 г. данный показатель составлял «-3,5» на 1000 населения.

В структуре смертности первое место занимают болезни системы кровообращения (БСК) и составляют 39,8%, показатель – 450,6 на 100 тыс. населения. По сравнению с 2023 г. отмечается рост смертности по этой причине на 8,1%.

На втором месте – новообразования (15,9%), показатель составил 180,0 случаев на 100 тыс. населения, что на 2,7% выше, чем в 2023 г. (175,2).

На третьем месте – смертность от травм, отравлений и внешних воздействий (11,6%), показатель составил 130,7 на 100 тыс. населения, что выше уровня 2023г. (85,3) в 1,5 раза.

На четвертом месте находятся болезни органов пищеварения – 7,8% (88,4 на 100 тыс. населения).

На пятом месте находятся болезни эндокринной системы, расстройств питания и нарушения обмена веществ – 7,0%, (показатель – 79,6 на 100 тыс. населения).

По данным Министерства здравоохранения Республики Татарстан в сравнении с 2023г. и 11 мес. 2024г. в Республике Татарстан отмечается снижение смертности населения:

-от COVID-19 – на 33,3%;

Инов. № подл.	Подп. и дата	Взам. инв. №	

-от болезней системы кровообращения – на 9,9%, в том числе от ишемической болезни сердца – на 8,9%, от цереброваскулярных болезней – на 12,5%;
-от самоубийств – на 21,1%.

На конец 2024г. показатель младенческой смертности составил 2,6 на 1000 родившихся живыми, что на 21,2% ниже уровня 2023 г. (2023 г. – 3,1 на 1000 родившихся живыми).

При анализе данных регионального информационного фонда (РИФ СГМ) за период с 2020-2024 гг. по среднемуголетнему показателю заболеваемости всего населения к территориям риска с высоким уровнем заболеваемости относятся: Дрожжановский район (1083,42 на 1000 населения), г. Казань (1021,4 на 1000 населения), Бавлинский район (934,4 на 1000 населения), г. Набережные Челны (927,86 на 1000 населения), Алексеевский (905,46 на 1000 населения), Елабужский (868,2 на 1000 населения), Чистопольский (847,6 на 1000 населения), Нижнекамский районы (**836,64 на 1000 населения**)

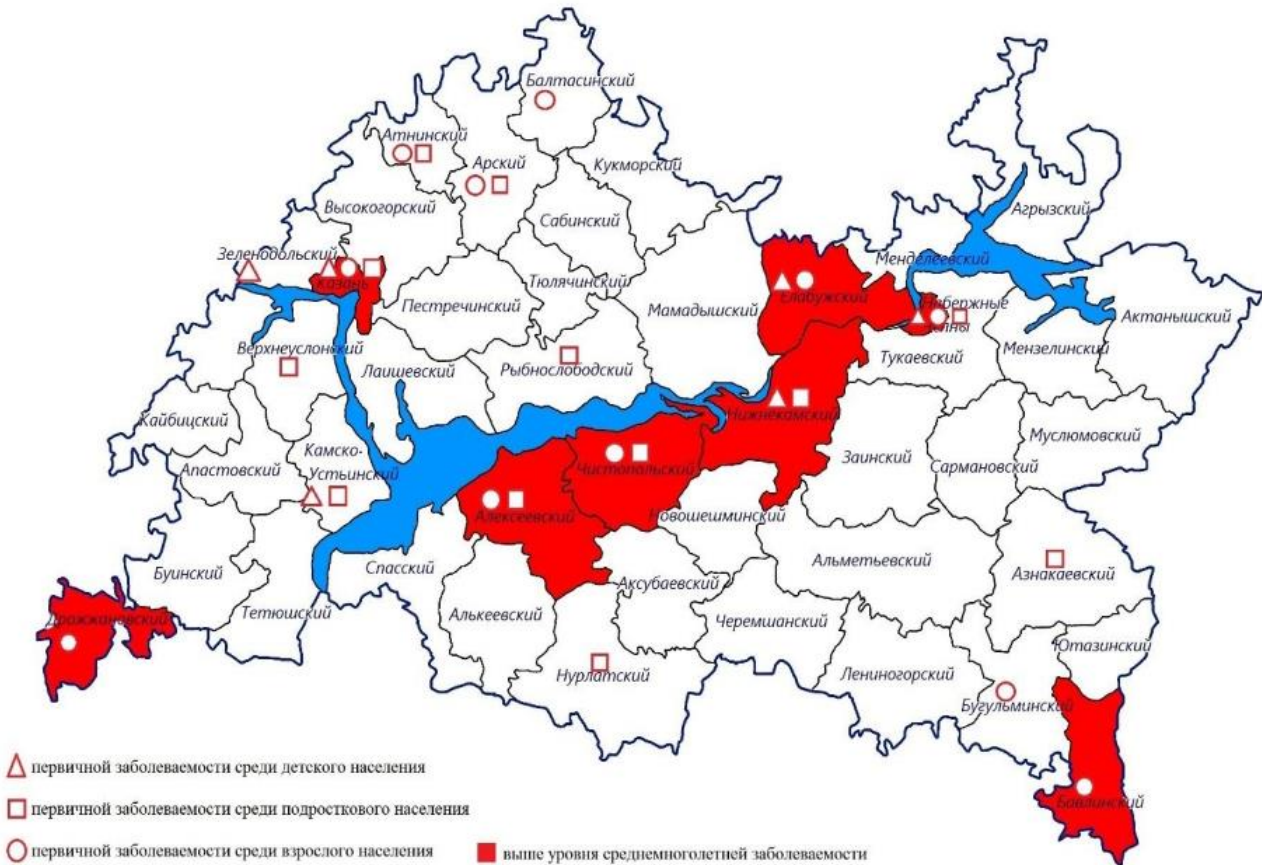


Рисунок 13 - Территории «риска» с высоким уровнем среднегоголетней заболеваемости за 2020-2024 гг.

Выводы

1. Высокая заболеваемость болезнями органов дыхания как всего населения районов, так и наиболее восприимчивых групп (дети, подростки), свидетельствует о повышенном содержании вредных веществ в атмосферном воздухе.
2. Причинными факторами сердечно-сосудистых и эндокринных болезней, заболеваний пищеварительного тракта и мочеполовой системы являются, помимо других, повышенное содержание в воде сульфатов, хлоридов, повышенная минерализация, общая жесткость, нарушение катионного и микроэлементного состава воды вследствие техногенного воздействия на источники водоснабжения.

Инов. № подл.	Подп. и дата	Взам. инв. №	08-25-ИЭИ-Т						Лист	
									49	
Изм.	Кол. уч.	Лист	№ док.	Подп.	Дата					

3. Заболеваемость населения онкологическими заболеваниями, в частности злокачественными новообразованиями, является важнейшим показателем санитарно-эпидемиологического неблагополучия района и республики в целом.

4. На загрязнение окружающей среды веществами-репротоксикантами указывает рост числа осложнений родов поздним токсикозом.

Таким образом, учитывая данные санитарно-эпидемиологической обстановки, медико-демографические показатели, показатели заболеваемости населения Республики Татарстан в целом, а также результаты внедрения социально-гигиенического мониторинга, можно сделать вывод о том, что население районов подвергается негативному воздействию существующего антропогенного загрязнения окружающей природной среды.

Для предотвращения ухудшения санитарно-эпидемиологической обстановки, при осуществлении намечаемой деятельности, необходимо строгое соблюдение требований природоохранного законодательства.

3.11.3 Сведения о существующих и предполагаемых источниках загрязнения окружающей среды

В целом участок работ, как и примыкающие к нему территории, вследствие развития сельского хозяйства, нефтедобывающей и газовой промышленности, хозяйственно осваиваются и несут следы территории со значительными техногенными нагрузками.

Пробуренный фонд скважин Старо-Кадеевского месторождения – более 230 единиц, добыча нефти возросла до 150 тыс. тонн в год. Введены производственные мощности нефтедобычи, энергетическое оборудование, узлы перекачки и подготовки нефти, кустовые замерные установки, коммерческий узел учета нефти и база производственного обслуживания.

К моменту разработки данного проекта Старо-Кадеевское месторождение достаточно обустроено: имеется широкая сеть выкидных, нефтегазосборных, напорных трубопроводов, групповых замерных установок (ГЗУ) и УППН-1. Емкости, КТП, ВЛ-10кВ, каб. эстакады и кусты нефтяных скважин АО «ГРИЦ».

Территория УППН-1 несет техногенную нагрузку. На территории УППН-1 имеются: концевой делитель фаз, отстойники воды, подземные емкости и пр.

На территории юго-востока РТ расположено большое количество нефтяных месторождений, относящихся к категории разрабатываемых. Длительная и интенсивная разработка нефти не могла сказаться на нагрузках, оказываемых на ландшафты. Здесь самая высокая среди остальных районов плотность нефтяных источников антропогенного воздействия. Антропогенное воздействие на природно-территориальные комплексы в районе в основном оценивается как «сильное» и «среднее» - произошло изменение характера естественной растительности, и частично почвенного покрова.

Воздействие на ландшафты идет не только со стороны промышленности, но и со стороны агропромышленного и транспортного комплекса.

Строительно-монтажные работы несут временный характер воздействия на окружающую местность. По окончании строительства будет проведена рекультивация нарушенных земель, с возвращением первоначальных физико-химических свойств.

Опасные природные и техногенные процессы и явления (эрозия, оползни, суффозия, склоновые процессы, и т.п.), которые могли бы отрицательно повлиять на устойчивость поверхностных и глубинных грунтовых массивов на исследуемых площадках и проектных трассах, а также прилегающих к ним территориях отсутствуют.

На состояние атмосферного воздуха оказывает влияние ведение нефтедобычи. Основными специфическими веществами, поступающими в атмосферный воздух при эксплуатации нефтяных скважин, являются предельные углеводороды и сероводород.

Не менее важным источником воздействия на состояние воздушного бассейна является автотранспорт. На протяжении последних лет происходит неуклонный рост количества транспортных средств индивидуальных автовладельцев, вследствие чего негативное воздействие передвижных источников увеличивается.

Взам. инв. №	
Подп. и дата	
Инв. № подл.	

						08-25-ИЭИ-Т	Лист
							50
Изм.	Кол. уч.	Лист	№ док.	Подп.	Дата		

Настоящий отчет содержит оценку исходного состояния атмосферного воздуха, природных вод, геологической среды, почвенного покрова, растительного и животного мира, прогноз возможных изменений природной среды в результате строительства проектируемых объектов. На основании анализа имеющихся материалов даны рекомендации по организации природоохранных мероприятий для почвенного покрова, растительного и животного мира, восстановлению и оздоровлению природной среды после окончания строительно-монтажных работ.

Проводимые инженерно-экологические изыскания, а также выводы и рекомендации по результатам этих изысканий, сделаны применительно к оценке негативного влияния строительных работ. Воздействие всего объекта на окружающую среду не является задачей данного отчета.

Программа инженерно-экологических изысканий по объекту «Обустройство куста скважин № 4010 Старо-Кадеевского нефтяного месторождения» предусматривала следующие виды работ:

- ## 1 Подготовительные работы.

- ситуационные планы, технологические схемы, технические решения по изыскиваемым объектам:

- топографические основы для составления тематических карт-схем на район изысканий масштаба 1: 10000, 1: 25000, 1: 50000;

- акты выбора земельных участков, карты землепользования, справки о хозяйственном использовании земель и др. материалы землеустройства на район изысканий;

- технические отчеты (заключения) об инженерных изысканиях и исследованиях на рассматриваемой территории (включающие имеющиеся картографические материалы – топокарты, геологические карты и т.д.);

- информация об участках земель лесного фонда, сведения о краснокнижных растениях и животных;

- официальные данные статистической отчетности и справочно-информационные данные: климатическая характеристика (по сведениям местных метеостанций; ближайшие населенные пункты в районе участка строительства), гидрологические характеристики водотоков и водоемов в зоне воздействия проектируемых объектов, фоновое загрязнение атмосферного воздуха, поверхностных и подземных вод, почв, радиационный фон территории;

- перечень редких и охраняемых видов животных и растений, занесенных в Красные книги РФ и РТ, плотность и численность охраняемых видов животных, охотничьи заказники, особо охраняемые природные территории (информация Управления по охране, контролю и регулированию использования охотничьих животных; областного управления Росприроднадзора);

- материалы отчетов специализированных организаций о научно-исследовательских работах по изучению природных условий района размещения проектируемых объектов,

включая графические материалы (геологические, гидрогеологические, инженерно-геологические, ландшафтные, почвенные, геоботанические, зоогеографические и др. карты, схемы и т.п.).

После сбора и анализа справочно-информационных и картографических материалов для обоснования состава и объема изыскательских работ и в соответствии с «Техническим заданием Заказчика» составляется «Программа инженерно-экологических изысканий».

2 Полевое обследование и лабораторные исследования.

Для прогноза возможных изменений природной среды с учетом увеличения антропогенной нагрузки было проведено комплексное и покомпонентное экологическое обследование на участке размещения проектируемых объектов.

В сентябре 2025 года специалистами ООО «Нефтестройпроект» были проведены полевые работы. В ходе рекогносцировочного обследования выполнено:

- визуальная оценка, описание рельефа и растительности;
- оценка местности на наличие других источников антропогенной нагрузки;
- уточнение мест опробования почв (грунтов) и проведения радиационного обследования;
- отбор проб;
- радиационное обследование участка работ;
- обследование животного и растительного мира.

Проведены маршрутные рекогносцировочные геоэкологические обследования участка работ и прилегающей территории, с уточнением ландшафтных, геоморфологических, геологических, инженерно-геологических, гидрологических особенностей, а также выполнено исследование почвенного покрова, растительного и животного мира территории изысканий. Рекогносцировочное (маршрутное) обследование территории выполнялось с целью получения качественной характеристики состояния всех компонентов экологической обстановки и уточнения условий выполнения изысканий.

Проведены работы по выявлению существующих природных и антропогенных изменений окружающей среды и выделению ее компонентов, наиболее подверженных неблагоприятным воздействиям.

Работы выполнены в соответствии с требованиями СП 47.13330.2016, СП 502.1325800.2021.

2.1 Комплексное инженерно-экологическое маршрутное обследование территории

При описании точек наблюдений отмечены основные ландшафтно-геохимические и фитоценотические особенности, определяющие характер геохимической структуры ландшафта и устойчивость его к загрязнению, в том числе: географическая привязка точек отбора проб, положение в мезорельефе, особенности микрорельефа, режим и характер увлажнения и особенности стока, тип растительного сообщества и почв.

Обследование и натурная заверка результатов предполевого дешифрирования космических снимков и уточнение дешифровочные признаков производились по следующим направлениям:

- опасные геологические процессы и гидрологические явления (ОГП и ГЯ);
- ландшафтная структура и антропогенная нарушенность территории.

При обследовании растительного покрова дана общая характеристика флоры и растительности, структуры растительного покрова, фиксируются редкие и охраняемые виды растений. Уточнены положение границ растительных сообществ и степень нарушенности растительного покрова, детально охарактеризованы основные типы сообществ и агроценозов.

Изучение растительного покрова территории включало:

- сбор, обобщение и анализ опубликованных и фондовых материалов;
- полевые геоботанические исследования;
- характеристику типов растительности в соответствии с функциональным использованием территории, их распространение, функциональное значение основных растительных сообществ;
- типы, использование и состояние естественной растительности;
- выявление наличия редких и исчезающих видов, их местонахождение.

Взам. инв. №	
Подп. и дата	
Инв. № подл.	

Почвенные исследования выполнялись для получения данных о типах и подтипах почв, их положении в рельефе, почвообразующих и подстилающих породах, геохимическом составе, почвенных процессах и степени деградации.

Полевое описание почвенных разрезов и отбор образцов проводились согласно ГОСТ 17.4.3.01-2017 [15] и ГОСТ 17.4.4.02-2017 [16] (для каждого генетического горизонта фиксируются следующие параметры: гранулометрический состав, влажность, окраска, структура, плотность, сложение, новообразования, включения, характер вскипания, характер перехода горизонта и др. особенности).

Диагностика почв и индексация генетических горизонтов проводились в соответствии с «Классификацией и диагностикой почв России» (2004) [17].

На участке фиксировались все ландшафтные границы и проявления антропогенной нарушенности территории, все опасные геологические процессы и гидрологические явления, любые изменения в растительном покрове.

При обследовании ландшафтов и антропогенной нарушенности территории уточнено положение границ природно-территориальных комплексов, зон антропогенной нарушенности. Дана подробная характеристика всех компонентов ландшафта (рельеф, поверхностные отложения, почвы, растительность).

В ходе полевых работ фиксировался характер (виды) антропогенной трансформации природно-территориальных комплексов (трубопроводы, ЛЭП, дороги, полигоны ТБО, несанкционированные свалки бытовых и промышленных отходов, разливы нефтепродуктов, вырубки и т.д.).

Исследование животного мира проведено по фондовым и литературным материалам в специализированных организациях, занимающихся учетом, инвентаризацией и охраной объектов животного мира. Произведены запросы в эти организации по поводу представления информации о наличии (отсутствии) в данном регионе видов, занесенных в Красные книги РФ и Республики Татарстан.

Изучение животного мира территории включало:

- изучение опубликованных данных и фондовых материалов;
- перечень видов животных по типам ландшафтов в зоне воздействия объекта, в том числе подлежащих особой охране, характеристику биотопических условий;
- оценку состояния популяций функционально значимых видов, типичных для данных мест, запасы промысловых животных и рыб в районе размещения объекта;
- характеристику и оценку состояния миграционных видов животных, пути их миграции.
- выявление наличия редких и исчезающих видов, условия их обитания.

Описание рельефа и экзогеодинамических процессов даны на основе фондовых материалов, результатов инженерных изысканий, выполненных специалистами ООО «Нефтестройпроект» и результатов маршрутного геоэкологического обследования территории.

Состояние геологической среды и гидрогеологических условий дано с использованием фондовых материалов и результатов инженерно-геологических изысканий, выполненных специалистами ООО «Нефтестройпроект».

2.2 Геоэкологическое опробование компонентов природной среды

Полевые работы включают геоэкологическое опробование следующих компонентов и объектов природной среды:

- почвы (грунты);
- поверхностные и подземные воды (при наличии);
- радиационно-экологические исследования.

Атмосферный воздух. Атмосферный воздух содержит определенное количество примесей, поступающих от естественных и антропогенных источников. Уровень загрязнения атмосферы естественными источниками является фоновым и мало изменяется со временем. Антропогенные загрязнения отличаются многообразием видов и многочисленностью источников. Уровень такого загрязнения изменяется в зависимости от мощности промышленных выбросов и условий регионального и глобального рассеивания загрязняющих веществ в атмосфере.

Оценка загрязнения атмосферного воздуха проводилась по фондовым данным, материалам наблюдений, полученным на ближайших станциях фонового мониторинга Росгидромета. Согласно справке ФГБУ «УГМС Республики Татарстан», о концентрациях загрязняющих веществ в атмосферном воздухе ближайшего населенного пункта - с. Старое

Взам. инв. №	объектов природной среды: - почвы (грунты); - поверхностные и подземные воды (при наличии); - радиационно-экологические исследования. <i>Атмосферный воздух.</i> Атмосферный воздух содержит определенное количество примесей, поступающих от естественных и антропогенных источников. Уровень загрязнения атмосферы естественными источниками является фоновым и мало изменяется со временем. Антропогенные загрязнения отличаются многообразием видов и многочисленностью источников. Уровень такого загрязнения изменяется в зависимости от мощности промышленных выбросов и условий регионального и глобального рассеивания загрязняющих веществ в атмосфере. Оценка загрязнения атмосферного воздуха проводилась по фоновым данным, материалам наблюдений, полученным на ближайших станциях фонового мониторинга Росгидромета. Согласно справке ФГБУ «УГМС Республики Татарстан», о концентрациях загрязняющих веществ в атмосферном воздухе ближайшего населенного пункта - с. Старое							
	Подп. и дата							
Инв. № подл.								
							08-25-ИЭИ-Т	Лист
						53		
	Изм.	Кол. уч.	Лист	№ док.	Подп.	Дата		

Кадееево. А также на основе производственного экологического мониторинга, проводимого Заказчиком, на территории Старо-Кадееевского нефтяного месторождения.

Поверхностные и подземные воды. При проведении рекогносцировочного полевого обследования, на территории участка изысканий и вблизи от проектируемых объектов, поверхностные водотоки и выходы подземных вод не обнаружены. При выполнении инженерно-геологических изысканий подземные воды не вскрыты.

Оценку загрязненности природных вод проводили для оценки качества воды, являющейся компонентом природной среды, подверженным загрязнению, а также агентом переноса и распространения загрязнений.

Оценка загрязнения дана на основе производственного экологического мониторинга, проводимого Заказчиком, на территории Старо-Кадееевского нефтяного месторождения. Также использовались материалы государственного мониторинга природных вод, проводимого ФБУЗ «Центр гигиены и эпидемиологии в Республике Татарстан (Татарстан)», совместно с Министерством экологии и природных ресурсов РТ.

Территория изысканий расположена вне водоохранной зоны и не предполагает воздействия на поверхностные водные объекты при безаварийном режиме работы. Сброс сточных вод в водные объекты при строительстве и эксплуатации не осуществляется. В рамках инженерно-экологических изысканий отбор проб поверхностной воды, не проводился.

Воздействие на поверхностные воды не прогнозируется.

Почвы и грунты. Литогеохимическое (почвенное) опробование проводится для установления особенностей распределения тяжелых элементов и органических поллютантов в ландшафтах. Образцы почв отбираются на исследуемой территории в соответствии с ГОСТ 17.4.3.01-2017, ГОСТ 17.4.4.02-2017, СП 502.1325800.2021 с учетом особенностей почвенного покрова, положения в системе ландшафтно-геохимического стока, типа природопользования и удаленности от источников загрязнения. Местоположение ключевых точек выбирается таким образом, чтобы по возможности были охвачены все основные типы почв участка, занимающие различное положение в катене, а также почвы, испытывающие различные типы антропогенного воздействия.

Исходя из того, что техногенные выбросы, загрязняющие почвенный покров через атмосферу, большей частью сосредоточиваются в верхних поверхностных горизонтах почвы, отбор проб на точках производится из поверхностного органогенного горизонта (Методические рекомендации..., 1982). Размеры пробных площадок в зависимости от особенностей рельефа, хозяйственного использования, характера источника загрязнения варьируют в пределах: 5х5 м – 10х10 м; отбор почвенных проб с пробных площадок проводится методом «конверта» с глубины 0-30 см (ГОСТ 17.4.4.02-2017). Во всех случаях отбираются объединенные (смешанные) почвенные пробы, состоящие из 5 точечных.

Также отбирались пробы почвы на бактериологические и гельминтологические показатели (ГОСТ 17.4.4.02-2017, МУ 2.1.7.730-99 [18]). На площадке размером 5х5 м, в интервале глубин не менее 0-5 см и не более 0-20 см по равномерной сетке (ГОСТ 17.4.4.02-2017).

Помимо опробования почв (грунтов) на химическое и бактериологическое загрязнение производился отбор проб для оценки плодородного потенциала и агроэкологической характеристики почв. Требования к качеству плодородного слоя определяются ГОСТ 17.5.3.06-85 [19], ГОСТ 17.5.1.03-86 [20], ГОСТ 17.5.3.05-84 [21] и Постановлением правительства РФ №800 от 10.07.2018 г. «О проведении рекультивации и консервации земель» [23].

Для контроля радиоактивного загрязнения почв проводился отбор проб на содержание радионуклидов. Содержание Цезия-137 характеризует уровень техногенного радиоактивного загрязнения. Природный радиоактивный фон определяется содержанием Радия-226, Тория-232 и Калия-40.

Для упаковки и транспортировки проб использовались: стеклянные стерильные банки и полиэтиленовые пакеты.

Техника отбора проб их консервация, хранение и транспортировка соответствуют требованиям нормативных документов (ГОСТ Р 58595-2019 [22], ГОСТ 17.4.3.01-2017, ГОСТ 17.4.4.02-2017).

Взам. инв. №	85 [19], ГОСТ 17.5.1.03-86 [20], ГОСТ 17.5.3.05-84 [21] и Постановлением правительства РФ №800 от 10.07.2018 г. «О проведении рекультивации и консервации земель» [23].					
	Для контроля радиоактивного загрязнения почв проводился отбор проб на содержание радионуклидов. Содержание Цезия-137 характеризует уровень техногенного радиоактивного загрязнения. Природный радиоактивный фон определяется содержанием Радия-226, Тория232 и Калия-40.					
	Для упаковки и транспортировки проб использовались: стеклянные стерильные банки и полиэтиленовые пакеты.					
	Техника отбора проб их консервация, хранение и транспортировка соответствуют требованиям нормативных документов (ГОСТ Р 58595-2019 [22], ГОСТ 17.4.3.01-2017, ГОСТ 17.4.4.02-2017).					
Подп. и дата						
Инв. № подл.						
08-25-ИЭИ-Т						Лист
						54

2.3 Радиационные обследования

Радиационное обследование на участке изысканий проведено исследовательской лабораторией АНО «Центр экологических исследований и охраны труда «Экология и Труд» (аттестат аккредитации № RA.RU.21OB42 от 19.11.2020 г., Приложение С) в сентябре 2025 года.

Радиационное обследование проводилось в соответствии с Методическими указаниями по радиационному контролю территорий (Радиационный контроль земельных участков, предназначенных под строительство жилых домов, зданий и сооружений общественного и производственного назначения, а также прилегающей к зданиям и сооружениям территории и территории общего пользования) МР 2.6.1.0361-24 [24]; а также с учетом требований СанПиН 2.6.1.2523-09 (НРБ-99/2009) [25], СП 2.6.1.2612-10 (ОСПОРБ-99/2010) [26] и других нормативных документов.

Радиационное обследование на участке изысканий заключалось в измерении мощности амбиентного эквивалента дозы внешнего гамма-излучения (МАЭД).

Измерение объемной активности радона не проводилось, так как все работы проводятся на открытом воздухе, а строительство новых зданий проектом не предусмотрено.

Контроль мощности дозы гамма-излучения проводился в два этапа.

На первом этапе проводилась маршрутная гамма-съемка с одновременным использованием поискового дозиметра гамма-излучения и дозиметра-радиометра с целью выявления, и локализации возможных радиационных аномалий и определения объема дозиметрического контроля при измерениях мощности дозы гамма-излучения. Поисковая гамма-съемка на участке изысканий проводилась по Z образному маршруту с шагом 5,0 м, для большей степени детализации особенностей распределения возможных загрязнений. При этом проводилось обязательное обследование всех вызывающих подозрение объектов, расположенных как на профилях, так и между ними.

На втором этапе гамма-дозиметрии съемка проводилась с помощью дозиметра-радиометра МКС-АТ1117М (свидетельство о поверке № С-ДЦС/23-07-2025/449708539 действительный до 22.07.2026 г.) на контрольных участках, совпадающих с местоположением точек полного комплексного описания. Мощность экспозиционной дозы измеряется на уровне дневной поверхности и на высоте 1 м. На участке территории не было выявлено зон с повышенными показаниями поискового радиометра и среднее значение мощности дозы гамма-излучения Н, мкЗв/ч.

2.4 Лабораторные работы

В составе работ по инженерно-экологическим изысканиям были проведены работы по химико-аналитическим исследованиям почв (грунтов) на территории и в районе участка строительства.

Химико-аналитическое обследование образцов осуществлялось в лабораториях, прошедших государственную аттестацию и получивших соответствующий сертификат: АНО ЦЭИОТ «Экология и труд», ООО «УралСтройЛаб», ЛРК ООО «Центр радиационной безопасности» (Приложение С).

В пробах почв на химическое загрязнение подлежат определению: рН водной вытяжки, рН солевой вытяжки; содержание тяжелых металлов (свинца, кадмия, цинка, меди, никеля, ртути) и мышьяка – валовые формы; содержание 3,4-бензпирена, нефтепродуктов, марганец.

В пробах почв на агропоказатели определяются: гранулометрический состав (сумма фракций менее 0,01 мм), содержание гумуса (%), рН водной и солевой вытяжек, содержание натрия, азота, калия, фосфора.

В пробах почв на содержание радионуклидов определению подлежат: Калий-40, Радий-226, Торий-232, Цезий-137.

Микробиология и паразитология: общие колиформные бактерии, энтерококки фекальные, патогенные бактерии, в т.ч. сальмонеллы, яйца и личинки гельминтов, цисты патогенных простейших.

Нормативные значения параметров определяются по:

Природные воды: СанПиН 1.2.3685-21, Приказ Минсельхоза России от 13.12.2016 №552.

Почвы (грунты): СанПиН 1.2.3685-21; Порядок определения размеров ущерба от загрязнения земель химическими веществами; - МУ 2.1.7.730-99. Нормативные значения физико-химических параметров почв могут отличаться в десятки раз в зависимости от

Взам. инв. №		Подп. и дата		Инв. № подл.		Изм.	Кол. уч.	Лист	№ док.	Подп.	Дата	08-25-ИЭИ-Т	Лист			

методики определения содержания данного вещества, гранулометрического состава отдельных образцов, количества содержащейся в них органики и т. д.

Для комплексной оценки качества почв применяется суммарный показатель загрязнения Z_c (МУ 2.1.7.730-99). При установлении соответствующих фоновых значений отдельных параметров, как правило, используется СП 502.1325800.2021. Рекомендуется использование региональных и определяемых непосредственно в процессе изысканий фоновых значений параметров почв.

Обработка результатов геоэкологического опробования компонентов природной среды включает анализ и систематизацию данных, содержащихся в Актах, Протоколах, Ведомостях, дневниковых записях и других материалах полевых и лабораторных работ.

3 Камеральная обработка результатов и составление отчета

По результатам инженерно-экологических изысканий составлен настоящий технический отчет с приложениями. Проведен анализ результатов, полученных в ходе полевых и лабораторных исследований, материалов, собранных в органах по контролю природной среды, анализ современного состояния природных компонентов на основе обработки результатов маршрутного обследования территории. Дана оценка загрязненности компонентов природной среды и составлен прогноз возможных изменений природной среды в зоне влияния строительных работ.

Представлены рекомендации по организации природоохранных мероприятий и организации локального экологического мониторинга.

По результатам работ была составлена инженерно-экологическая карта, содержащая информацию о местоположении проектируемого объекта, о ближайших водотоках и размерах их водоохранной зоны, о точках отбора проб почв (грунтов), мест проведения радиационного обследования и пр. (08-25-ИЭИ-Г-1, Г-2).

Ожидаемые воздействия объектов строительства на природную среду связаны:

- с выбросами загрязняющих веществ в атмосферный воздух в период строительства;
- с образованием загрязненного поверхностного стока в период строительства;
- с образованием отходов в период строительства и эксплуатации;
- с краткосрочным занятием земель в период строительства и долгосрочным на период эксплуатации;
- с возможностью активизации плоскостной и овражной эрозии на участках со снятым почвенно-растительным слоем в период строительства;
- с фактором беспокойства для животных;
- с возможными в период эксплуатации аварийными ситуациями с выбросом загрязняющих веществ в атмосферу.

Предложения к Программе производственного экологического контроля (мониторинга).

По результатам инженерно-экологических изысканий разрабатываются предложения к проведению производственного экологического контроля (мониторинга) на период строительства проектируемых объектов.

Необходимость проведения производственного экологического контроля (мониторинга) определяется положениями СП 47.13330.2016 «Инженерные изыскания для строительства. Основные положения», СП 502.1325800.2021 «Инженерно-экологические изыскания для строительства», Постановления правительства РФ от 16 февраля 2008 г. №87 «О составе разделов проектной документации и требованиях к их содержанию».

В ходе производственного экологического контроля (мониторинга) должны контролироваться все компоненты природной среды, на которые оказывает влияние проводимые работы. При организации работ должны учитываться результаты инженерно-экологических изысканий: выбор точек контроля должен определяться реальными экологическими условиями на территории, ее ландшафтной структурой, а перечень контролируемых параметров должен согласовываться с данными аналитических исследований, проведенных во время инженерно-экологических изысканий.

Обработка материалов инженерно-экологических изысканий и составление отчета выполнено при помощи офисного пакета приложений Microsoft Office 2016, а также Adobe Acrobat XI Pro.

Изм.	Кол. уч.	Лист	№ док.	Подп.	Дата	08-25-ИЭИ-Т	Лист
Изм.	Кол. уч.	Лист	№ док.	Подп.	Дата		56

Результаты работ

Все результаты инженерно-экологических изысканий формируются в отчет. Состав отчета определяется требованиями СП 47.13330.2016 «Инженерные изыскания для строительства. Основные положения» и Постановления правительства РФ от 16 февраля 2008 г. № 87 «О составе разделов проектной документации и требованиях к их содержанию».

Технический отчет по результатам исследований включает текстовую и графические части, дополненные и проиллюстрированные в виде приложений таблицами, графиками (диаграммами) и фотографиями.

Текстовая часть отчета:

- обзор официальных справочно-информационных данных по фоновому состоянию компонентов природной среды в районе размещения проектируемого объекта;
- общая природно-климатическая и экологическая характеристики района намечаемого строительства;
- оценка экологического состояния компонентов природной среды по результатам проведенных изысканий.

Картографические материалы:

- карта-схемы фактического материала (точек отбора проб);
- карта-схемы ландшафтного районирования, современного экологического состояния, антропогенной нарушенности и загрязнения природной среды в районе участка работ;
- карта-схемы экологических ограничений (места обитания редких и исчезающих видов растений и животных, объекты археологического наследия, места расположения ООПТ) – при наличии.

4.2 Состав, виды и объемы работ

Инженерно-экологические изыскания включают в себя:

- предполетные камеральные работы (изучение материалов изысканий прошлых лет, предполетное дешифрирование аэрокосмических материалов, составление программы производства работ);
- полевые работы;
- лабораторные работы;
- камеральную обработку данных с составлением технического отчета.

Виды и объемы работ при разработке технического отчета об инженерно-экологических изысканиях приведены в Таблице 31.

Таблица 31 - Сведения о составе и объемах выполнения инженерных изысканий

Виды работ		Единица измерения	Объемы работ	
			план	факт
Сбор, обработка и анализ опубликованных и фондовых материалов и изысканий прошлых лет, данных о состоянии природной среды, поиск объектов-аналогов				
Экологическое дешифрирование аэрокосмических материалов		снимок км ²	1	2
Составление программы производства работ		программа	1	
Полевые инженерно-экологические работы				
Инженерно-экологическое рекогносцировочное обследование		км	1,25	1,25
Рекогносцировочное почвенное обследование		км	1,25	1,25
Маршрутные наблюдения для составления инженерно-экологической карты		км	1,25	1,25
Детальные наблюдения на площадках комплексного описания ландшафтов		точка	1	1
Проведение радиометрических работ (гамма-съемка)		га/точка	2,76/28	2,76/28
Изучение растительности и животного мира		участок	1	1
Почвенное обследование		шурф	1	1
Отбор проб	почв (грунтов) на хим. загрязнение: - с поверхности 0,0-0,3 м	проба	3	3

Взам. инв. №		Подп. и дата		Инв. № подл.		08-25-ИЭИ-Т					Лист
											57
Изм.	Кол. уч.	Лист	№ док.	Подп.	Дата						

Камеральная обработка материалов полевых и лабораторных работ		
Обработка и анализ данных полученных в специально уполномоченных органах		
Составление технического отчета	отчет	1

Все работы проведены в соответствии с требованиями обязательных нормативных документов и в соответствии с программой производства работ.

Инв. № подл.	Подп. и дата	Взам. инв. №						
Изм.	Кол. уч.	Лист	№ док.	Подп.	Дата	08-25-ИЭИ-Т		Лист
								58

5 Результаты инженерно-экологических изысканий

5.1 Зоны с особым режимом природопользования

Особо охраняемые природные территории (ООПТ)

В соответствии с Федеральным законом «Об особо охраняемых территориях» от 14.03.95 г. № 33-ФЗ [31], особо охраняемые природные территории - участки земли, водной поверхности и воздушного пространства над ними, где располагаются природные комплексы и объекты, которые имеют особое природоохранное, научное, культурное, эстетическое, рекреационное и оздоровительное значение, которые изъяты решениями органов государственной власти полностью или частично из хозяйственного использования и для которых установлен режим особой охраны.

Сохранение сети ООПТ является одним из приоритетных направлений государственной экологической политики Республики Татарстан. Отношения в области организации, охраны и использования особо охраняемых природных территории в целях сохранения уникальных и типичных природных комплексов, и объектов растительного и животного мира, их генетического фонда, поддержание устойчивости биосферы, контроля за изменением его состояния, ведение экологического мониторинга, а также экологическое воспитание населения регулируются Законом Республики Татарстан «Об особо охраняемых природных территориях». Согласно ст. 4 данного закона – мероприятия перспективных планов социально-экономического развития городов и районов, территориально-комплексных схем, схем землеустройства, районной планировки, иных мероприятий, в результате проведения которых может быть оказано негативное воздействие на состояние особо охраняемых природных территорий или изменен их состав, осуществляются только после положительного заключения государственной экологической экспертизы.

Особо охраняемые природные территории федерального и регионального значения определяются соответственно Правительством Российской Федерации и органами исполнительной власти субъектов Российской Федерации. Особо охраняемые природные территории местного значения определяются в порядке, установленном законами и иными нормативными правовыми актами субъектов Российской Федерации.

В Республике Татарстан имеются 2 ООПТ федерального значения: ФГУ «Национальный парк «Нижняя Кама» и Волжско-Камский государственный природный биосферный заповедник.

В соответствии с информацией и сведениями, изложенными в письме Министерства природных ресурсов и экологии Российской Федерации от 15.04.2025 г. №15-32/15852, определено местоположение проектируемых объектов относительно ближайших особо охраняемых природных территорий федерального значения, а также иных территорий с ограничениями хозяйственной деятельности, установленными на федеральном уровне (Приложение Е).

В приложениях к письму от 15.04.2025 г. №15-32/15852, содержится исчерпывающий перечень муниципальных образований субъектов Российской Федерации, в границах которых имеются ООПТ федерального значения, их охранные зоны, а также территории, зарезервированные под создание новых ООПТ федерального значения.

Подлежащие хозяйственному освоению участки расположены на территории Черемшанского района Республики Татарстан. В соответствии с Перечнем, в данном районе отсутствуют ООПТ федерального значения.

Ближайшие границы ООПТ Федерального значения расположены в 112 км к северо-востоку от участка работ. Согласно письму Минприроды РФ, использована карта-схема границ существующих и планируемых к созданию ООПТ на сайте <http://oopt.kosmosnimki.ru>.

Местоположение и расстояния определены с помощью встроенного в систему программного комплекса, проверены с помощью инструментария программы MapInfo и по публичным картографическим материалам (портала OpenStreetMap).

Взам. инв. №	
Подп. и дата	
Инв. № подл.	

В соответствии с Государственным реестром особо охраняемых природных территорий в Республике Татарстан, утвержденным Постановлением Кабинета Министров Республики Татарстан от 24 июля 2009 г. № 520 «Об утверждении Государственного реестра особо охраняемых природных территорий в Республике Татарстан и внесении изменений в отдельные постановления Кабинета Министров Республики Татарстан по вопросам особо охраняемых природных территорий», на территории Черемшанского муниципального района РТ находятся следующие ООПТ регионального значения:

- «Река Большая Сульча» статус – гидрологический памятник природы (на расстоянии 4 км юго-восточнее участка работ);
- «Река Большой Черемшан» статус – гидрологический памятник природы (на расстоянии 14 км юго-восточнее участка работ);
- «Река Шешма» статус – гидрологический памятник природы (на расстоянии 29 км северо-восточнее участка работ);

Взам. инв. №		В соответствии с Государственным реестром особо охраняемых природных территорий в Республике Татарстан, утвержденным Постановлением Кабинета Министров Республики Татарстан от 24 июля 2009 г. № 520 «Об утверждении Государственного реестра особо охраняемых природных территорий в Республике Татарстан и внесении изменений в отдельные постановления Кабинета Министров Республики Татарстан по вопросам особо охраняемых при-родных территорий», на территории Черемшанского муниципального района РТ находятся следующие ООПТ регионального значения: - «Река Большая Сульча» статус – гидрологический памятник природы (на расстоянии 4 км юго-восточнее участка работ); - «Река Большой Черемшан» статус – гидрологический памятник природы (на расстоянии 14 км юго-восточнее участка работ); - «Река Шешма» статус – гидрологический памятник природы (на расстоянии 29 км северо-восточнее участка работ);						Лист	
Подп. и дата								08-25-ИЭИ-Т	60
Инв. № подл.									
		Изм.	Коп. уч.	Лист	№ док.	Подп.	Дата		

- «Выход асфальтита» статус – геологический памятник природы. Площадь 4 га. Расположен в 31 км восточнее участка работ.

Намечаемая деятельность не затрагивает территорию вышеперечисленных ООПТ федерального и регионального значения и не нарушает режим их охраны.

Согласно письму Государственного комитета РТ по биологическим ресурсам (№5001-исх от 13.11.2025 г., Приложение Ж) проектируемые объекты не затрагивают границы ООПТ федерального, регионального и местного значения и их охранных зон.

В рамках инженерно-экологических изысканий были поданы запросы в соответствующие органы с целью получения информации об ограничениях на строительство объектов по проекту «Обустройство куста скважин № 4010 Старо-Кадеевского нефтяного месторождения».

Сведения Администрации Черемшанского района РТ о зонах с особыми условиями использования территории

Согласно письму ИК Черемшанского муниципального района (№ 3718 от 11.11.2025 г., Приложение 3) на участке проведения работ и в непосредственной близости:

- особо охраняемые природные территории местного значения и их зоны охраны - отсутствуют;
- защитные леса и особо защитные участки лесов, расположенных на землях, не относящихся к землям лесного фонда, включая городские леса - отсутствуют;
- лесопарковые зеленые пояса - отсутствуют;
- лечебно-оздоровительные местности, курорты регионального и местного значения и их охранные зоны – отсутствуют;
- несанкционированные свалки, полигоны ТБО (ТКО) и их санитарно-защитные зоны - отсутствуют;
- кладбища, крематории и их СЗЗ - отсутствуют;
- водонапорные башни, месторождения подземных вод, поверхностные или подземные источники питьевого и хозяйственно-бытового водоснабжения – отсутствуют;
- зоны санитарной охраны (1, 2, 3 пояс) поверхностных или подземных источников питьевого и хозяйственно-бытового водоснабжения – отсутствуют;
- санитарно-защитные зоны существующих объектов и коммуникаций - отсутствуют;
- скотомогильники (в т.ч. сибиреязвенные) и их санитарно-защитные зоны - отсутствуют;
- водно-болотные угодья и ключевые орнитологические территории - отсутствуют;
- особо ценные продуктивные сельскохозяйственные угодья - отсутствуют;
- мелиорируемые земли, мелиоративные системы находящиеся в ведении Администрации Черемшанского района – отсутствуют;
- аэродромы, приаэродромные территории и их защитные зоны- отсутствуют.

Сведения о ближайших ключевых орнитологических территориях и водно-болотных угодьях

Согласно письму Государственного комитета РТ по биологическим ресурсам информация о ближайших ключевых орнитологических территориях была получена на сайте Союза охраны птиц России в разделе международного значения в Республике Татарстан (www.rbcu.ru/kotr/tatarst.php).

Согласно материалам, размещенным на сайте Общероссийской общественной организации «Союз охраны птиц России» получена информация о ближайших ключевых орнитологических территориях и водно-болотных угодьях, относительно территории проведения изысканий.

Ближайшей «Ключевой орнитологической территорией» является ТА-007 «Шугуровское плато» – границы которой расположены на расстоянии 43,5 км к востоку от территории изысканий.

Территория изысканий находится на значительном удалении от ключевых орнитологических территорий, не предполагает ведение деятельности, создающей угрозу для данных территорий и обитающих на ней видов.

Согласно утвержденному списку на территории РТ отсутствуют водно-болотные угодья международного значения.

Расположение ближайших к участку проведения работ «Ключевых орнитологических территорий» показано на рисунке 15.

Взам. инв. №	
Подп. и дата	
Инв. № подл.	

						08-25-ИЭИ-Т	Лист
							61
Изм.	Кол. уч.	Лист	№ док.	Подп.	Дата		

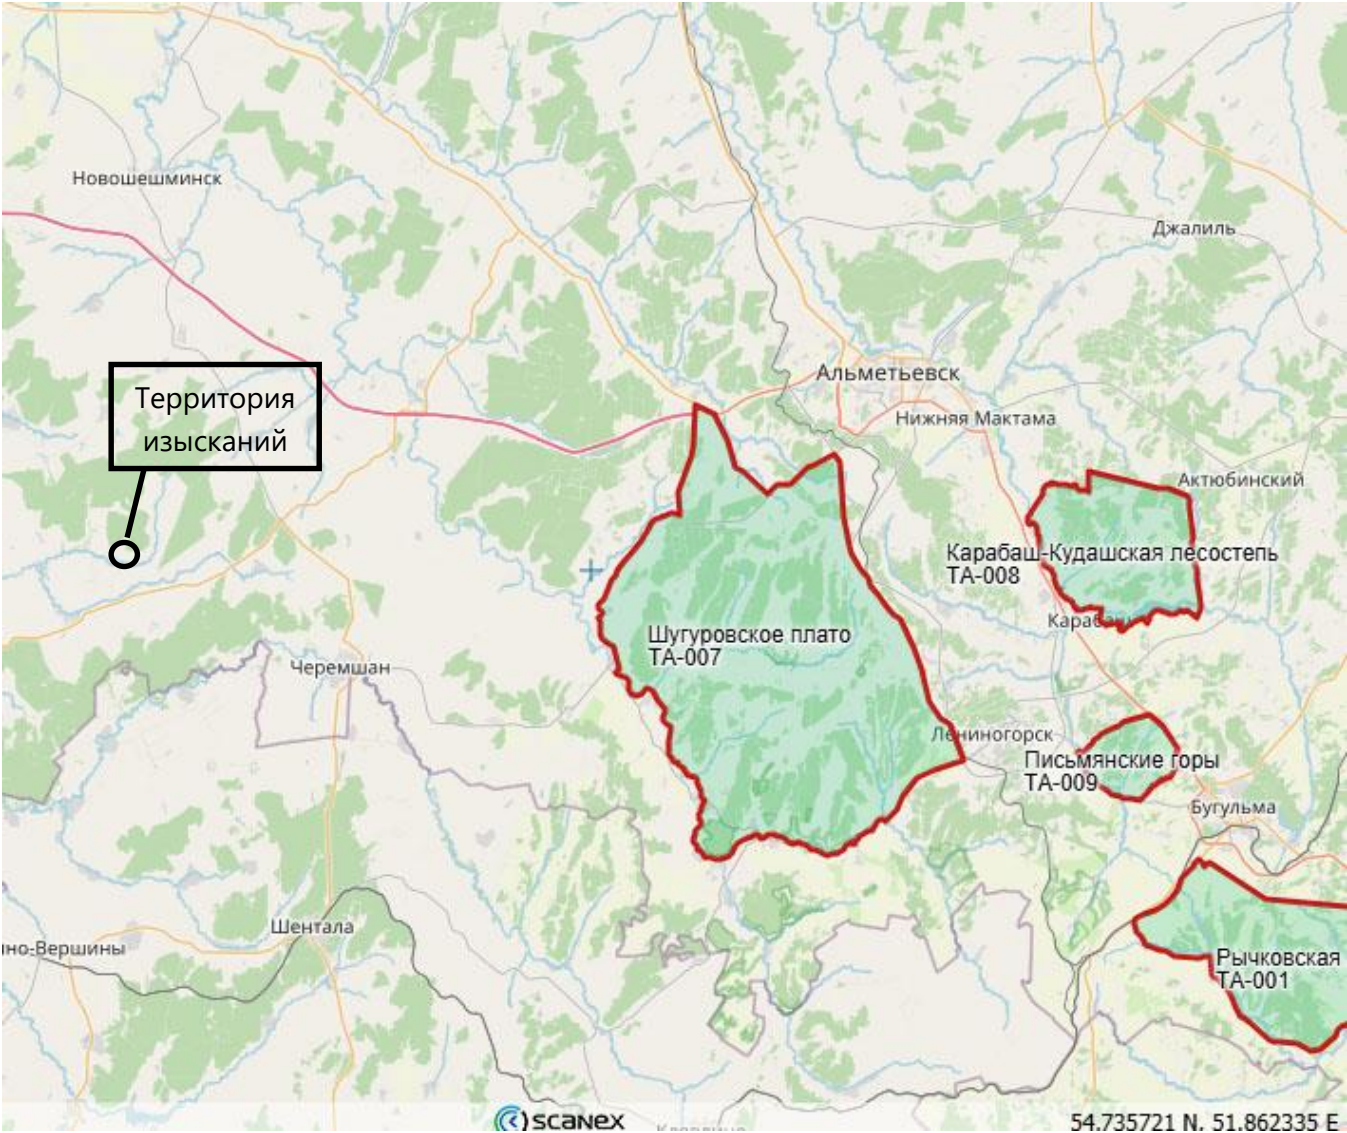


Рисунок 15 - Расположение ближайших КОТР к участку проведения работ

Сведения о скотомогильниках

Согласно письму ГБУ «Черемшанское РГВО» (№218 от 05.11.2025 г., Приложение И) на территории и вблизи проектируемых объектов зарегистрированные биотермические ямы и скотомогильники (в т.ч. сибиреязвенные) отсутствуют, в том числе их санитарно-защитные зоны в размере 1000 м.

Ближайшая зарегистрированная биотермическая яма расположена в 1 км на север от с. Старое Кадеево (КН ЗУ 16:41:110501:260), в 1640 м северо-восточнее от участка работ.

Сведения о приаэродромных территориях

Согласно письму Приволжского МТУ Росавиации (№17.6349/ПМТУ от 06.11.2025 г.) проектируемые объекты размещаются вне районов аэродромов, вне границ приаэродромных территорий, полос воздушных подходов и санитарно-защитных зон аэродромов гражданской авиации (Приложение 3).

Сведения о лесах, лесопарковых зеленых поясах

В соответствии с письмом Министерства лесного хозяйства РТ № 14-9313 от 24.11.2025 г. проектируемые объекты, в том числе участки временного размещения объектов на период строительства, не затрагивают земли лесного фонда.

Информация о наличии (отсутствии) на участках работ лесопарковых зеленых поясов и лесов, расположенных в иных категориях земель, в государственном лесном реестре отсутствует (Приложение К).

Взам. инв. №	
Подп. и дата	
Инв. № подл.	

						08-25-ИЭИ-Т	Лист
							62
Изм.	Кол. уч.	Лист	№ док.	Подп.	Дата		

Согласно письму Администрации ИК Черемшанского района РТ (№ 3718 от 11.11.2025 г., Приложение 3) на участках выполнения работ отсутствуют: защитные леса и особо защитные участки лесов, расположенные на землях, не относящихся к землям лесного фонда; лесопарковые зеленые пояса, включая городские леса (Прил. 3).

Сведения об особо ценных сельскохозяйственных землях

Согласно письму Министерства сельского хозяйства и продовольствия Республики Татарстан (№ 05/2-9828 от 05.11.2025 г.) земельные участки сельскохозяйственного назначения для выполнения проектно-изыскательской работы по объекту: «Обустройство куста скважин № 4010 Старо-Кадеевского нефтяного месторождения», в Перечне особо ценных продуктивных сельскохозяйственных угодий, утвержденном распоряжением Кабинета Министров Республики Татарстан от 23.12.2016 № 3056-р (в редакции распоряжения Кабинета Министров Республики Татарстан от 18.12.2024 № 2932-р), отсутствуют (Приложение К).

Сведения об объектах историко-культурного наследия

Согласно Заклчению Комитета РТ по охране объектов культурного наследия (письмо №01-02/7420 от 26.11.2025 г., Приложение Л):

1. на испрашиваемых землях по проекту (объекту) отсутствуют объекты культурного наследия, включенные в единый государственный реестр объектов культурного наследия (памятников истории и культуры) народов Российской Федерации (далее – реестр).

сведениями об отсутствии на испрашиваемых землях по проекту (объекту) выявленных объектов культурного наследия либо объектов, обладающих признаками объекта культурного наследия, Комитет Республики Татарстан по охране объектов культурного наследия (далее – Комитет) не располагает;

2. испрашиваемые земли по проекту (объекту) не расположены в утвержденных границах территорий объектов культурного наследия, включенных в реестр, утвержденных границах территорий выявленных объектов культурного наследия, утвержденных границах зон охраны объектов культурного наследия, включенных в реестр, утвержденных границах защитных зон объектов культурного наследия, включенных в реестр, утвержденных границах территорий исторических поселений, имеющих особое значение для истории и культуры.

3. в отношении испрашиваемых земель по проекту (объекту) в Комитете отсутствуют данные о проведенных историко-культурных исследованиях;

3. в отношении испрашиваемых земель по проекту (объекту), подлежащих воздействию земляных, строительных, мелиоративных, хозяйственных и иных работ **необходимость проведения историко-культурной экспертизы** определяется в соответствии со ст. 28, 30, 31, 32, 36, 45.1 Федерального закона от 25.06.2002 №73-ФЗ «Об объектах культурного наследия (памятниках истории и культуры) народов Российской Федерации».

Сведения о месторождениях полезных ископаемых в недрах

Согласно Выписке из специальных карт (схем) Федерального агентства по недропользованию №37009 от 31.10.2025 г. (Приложение М), в границах земельного участка, на котором планируется строительство расположено Старо-Кадеевское нефтяное месторождение (лицензия ТАТ 02334 НР, недропользователь – АО «ГРИЦ»).

Государственный реестр участков недр, предоставленных в пользование, и лицензии на пользование недрами, расположен по ссылке: <https://rfgf.ru/ReestrLic/>.

Согласно письму Министерства экологии и природных ресурсов РТ (№22858/12 от 11.12.2025 г., Приложение М) по данным, имеющимся в фонде геологической информации Министерства, на запрашиваемом участке разведанные и числящиеся на территориальном балансе запасов ОПИ Республики Татарстан, месторождения ОПИ отсутствуют. Лицензии на право пользования участками недр местного значения не выдавались.

Месторождения подземных вод с утвержденными запасами не более 500 м³/сут отсутствуют.

В районе проведения инженерных изысканий в реестре лицензий на пользование недрами (подземными водами) по Республике Татарстан с водоотбором не более 500 м³/сут лицензии не числятся.

В пределах запрашиваемого участка утвержденные проекты ЗСО и установленные ЗСО источников питьевого и хозяйственно-бытового водоснабжения отсутствуют.

Взам. инв. №	
Подп. и дата	
Инв. № подл.	

						08-25-ИЭИ-Т	Лист
Изм.	Кол. уч.	Лист	№ док.	Подп.	Дата		
							63

В соответствии со ст. 65 «Водного кодекса РФ» №74-ФЗ [32] для каждой реки определяется водоохранная зона, на которой устанавливается специальный режим осуществления хозяйственной и иной деятельности в целях предотвращения загрязнения, засорения, заиления указанных водных объектов и истощения их вод, а также сохранения среды обитания водных биологических ресурсов и других объектов животного и растительного мира.

Ширина водоохранных зон рек, ручьев и ширина их прибрежной защитной полосы устанавливается от соответствующей береговой линии.

- до десяти километров - в размере пятидесяти метров;
- от десяти до пятидесяти километров - в размере ста метров;
- от пятидесяти километров и более - в размере двухсот метров.

Для реки, ручья протяженностью менее десяти километров от истока до устья водоохранная зона совпадает с прибрежной защитной полосой. Радиус водоохранной зоны для истоков реки, ручья устанавливается в размере пятидесяти метров.

В таблице 32 приведены данные о величине водоохранных зон и прибрежных защитных полос для рассматриваемых водных объектов в районе участка изысканий.

Наименование водного объекта	Длина, км	Расстояние до водного объекта, м	Ширина водоохраной зоны на участке работ, м	Ширина прибрежной защитной полосы, м
р. Сульча	21,5	935	100	30-50
ручей б/н (пр. р. Сульча)	2,4	700	50	30-50

Зоны санитарной охраны источников водоснабжения

Зона санитарной охраны организуется в составе трех поясов:

- граница второго пояса санитарной охраны устанавливается из расчета, что микробное загрязнение на должно достигнуть водозабора скважины за 100-400 суток. Запрещается загрязнение территории нечистотами и промышленными отходами. Запрещается закачка

отработанных сточных вод в подземные пласты верхних горизонтов, разработка недр земли и другие работы, способные загрязнить водоносные пласты;

- граница третьего пояса зоны санитарной охраны определяется из расчета, что химическое загрязнение не должно достигнуть водозабора ранее 25 лет. В границах третьего пояса действуют те же ограничения, что и для 2-го пояса.

Для подземных водозаборов, не имеющих установленных зон санитарной охраны, требования устанавливают СанПиН 2.1.4.1110-02.

Таблица 33 - Регламенты использования зон санитарной охраны источников питьевого водоснабжения

Название зоны	Режим использования указанной зоны	Нормативные документы, регулирующие разрешенное использование
Зоны санитарной охраны источников водоснабжения	В пределах 1-го пояса ЗСО не допускаются: – посадка высокоствольных деревьев, все виды строительства, не имеющие непосредственного отношения к эксплуатации, реконструкции и расширению водопроводных сооружений, в т.ч. прокладка трубопроводов различного назначения, размещение жилых и хозяйственно-бытовых зданий, проживание людей, применение ядохимикатов и удобрений. – Здания должны быть оборудованы канализацией с отведением сточных вод в ближайшую систему бытовой или производственной канализации или на местные станции очистных сооружений, расположенные за пределами 1-го пояса ЗСО с учетом санитарного режима на территории второго пояса. В пределах 2-го и 3-го поясов ЗСО запрещается: Бурение новых скважин и новое строительство, связанное с нарушением почвенного покрова (производится при обязательном согласовании с органами Роспотребнадзора). – закачка отработанных вод в подземные горизонты и подземное складирование твердых отходов, разработки недр земли; – размещение складов ГСМ, ядохимикатов и минеральных удобрений, накопителей промстоков, шламохранилищ и других объектов, обуславливающих опасность химического загрязнения подземных вод – размещение кладбищ, скотомогильников, полей ассенизации, полей фильтрации, навозохранилищ, силосных траншей, животноводческих и птицеводческих предприятий и др. объектов, обуславливающих опасность микробного загрязнения подземных вод; – применение удобрений и ядохимикатов; – рубка леса главного пользования В пределах 3-го пояса ЗСО размещение таких объектов допускается только при использовании защищенных подземных вод, при условии выполнения специальных мероприятий по защите водоносного горизонта от загрязнения при наличии санитарно-эпидемиологического заключения органов Роспотребнадзора, выданного с учетом заключения органов геологического контроля.	СанПиН 2.1.4.1110-02 «Зоны санитарной охраны источников водоснабжения и водопроводов питьевого назначения», 2002 г

Взам. инв. №		Подп. и дата		Инв. № подл.								Лист
						08-25-ИЭИ-Т						65
Изм.	Кол. уч.	Лист	№ док.	Подп.	Дата							

Согласно письму Исполнительного комитета Черемшанского муниципального района РТ на участке предполагаемого строительства и в непосредственной близости не имеется:

- водонапорных башен, месторождений подземных вод, поверхностных или подземных источников питьевого и хозяйственно-бытового водоснабжения, их зон санитарной охраны (в составе 1,2 и 3 поясов ЗСО).

Согласно письму Министерства экологии и природных ресурсов РТ, поверхностные водные объекты для забора воды с целью хозяйственно-питьевого водоснабжения населения Министерством в пользование не предоставлялись. В пределах запрашиваемого участка утвержденные проекты ЗСО и установленные ЗСО источников питьевого и хозяйственно-бытового водоснабжения отсутствуют.

5.2 Оценка современного экологического состояния территории

5.2.1 Оценка существующего состояния атмосферного воздуха

Атмосферный воздух является одним из основных жизненно важных элементов окружающей среды. Попадающие в него примеси переносятся, рассеиваются, вымываются. В конечном счете, почва, растительность, поверхностные и подземные воды получают многое из того, что попадает в воздушную среду. Загрязнение же атмосферы происходит в результате выбросов различных веществ в процессе хозяйственной деятельности.

Атмосферный воздух, кроме таких важнейших компонентов, как азот, кислород, углекислый газ, содержит в разных количествах и множество других веществ. Первые относятся к естественным составляющим атмосферного воздуха, вторые его загрязняют.

Развитие промышленности и увеличение количества автотранспортных средств усиливают отрицательное воздействие на атмосферу. Попадающие в воздух вредные примеси переносятся, рассеиваются, вымываются и, в итоге, поступают в сопредельные среды и отдельные компоненты окружающей среды – почвенный и растительный покров, поверхностные и подземные воды.

Анализ загрязнения атмосферного воздуха проводился по данным Федеральной службы по гидрометеорологии и мониторингу окружающей среды, в соответствии с «Временными рекомендациями «Фоновые концентрации загрязняющих веществ для городских и сельских поселений, где отсутствуют регулярные наблюдения за загрязнением атмосферного воздуха» на период 2024-2028 гг.», утвержденными Росгидрометом 29.08.2023 г. А также письма ФГБУ «УГМС Республики Татарстан» №12/28 от 10.01.2024 г. (Приложение О).

На основе анализа и обработки данных наблюдений, выполненных на сети Росгидромета за последние пять лет, получены новые значения фоновых концентраций на период 2024 - 2028 годы.

При определении фона в городах-аналогах учитывалось, что в преобладающем их большинстве действуют предприятия, обеспечивающие жизнедеятельность населения: теплоэнергетика, легкая и пищевая промышленность, а также автотранспорт. В выбросах этих предприятий и автотранспорта всегда содержатся взвешенные вещества (ВВ), диоксид серы (SO₂), оксид углерода (CO), оксид (NO) и диоксид азота (NO₂), бенз(а)пирен (БП). В атмосфере также могут присутствовать формальдегид и сероводород (H₂S).

В таблице 34 представлены сведения о фоновых концентрациях загрязняющих веществ, содержащихся в атмосферном воздухе, для городов и населенных пунктов, где отсутствуют регулярные наблюдения.

Таблица 34 - Значения фоновых концентраций вредных веществ в населенных пунктах с различным числом жителей

Численность населения тыс. чел	ВВ	SO ₂	NO ₂	NO	CO	Формальдегид	H ₂ S	БП
	мг/м³							нг/м³
От 50 до 100 (вкл.)	0,261	0,015	0,063	0,045	1,9	0,019	0,002	0,9
От 10 до 50 (вкл.)	0,250	0,017	0,058	0,036	1,8	0,021	0,003	0,9
10 и менее	0,192	0,020	0,043	0,027	1,2	0,021	0,002	0,75

Взам. инв. №		Подп. и дата		Инв. № подл.		08-25-ИЭИ-Т						Лист
					66							
	Изм.		Кол. уч.		Лист							№ док.

Территория проведения работ попадает в район с населением менее 10 тыс. человек, на котором проводятся работы с применением большегрузной техники и транспорта, а также имеются источники загрязнения атмосферного воздуха.

Таблица 35 - Фоновые концентрации ЗВ в воздухе для территории изысканий

Наименование вещества	Значение концентрации			Класс опасности
	мг/м³	ПДК м.р., мг/м³	доли ПДК м.р.	
Взвешенные вещества	0,192	0,5	0,38	3
Диоксид серы	0,02	0,5	0,04	3
Оксид углерода	1,2	5,0	0,24	4
Диоксид азота	0,043	0,2	0,22	3
Оксид азота	0,027	0,4	0,07	3
Сероводород	0,002	0,008	0,25	2
Бенз(а)пирен	0,75 * 10 ⁻⁶	0,000001*	-	1

* ПДКм.р. для бенз(а)пирена не установлена. ПДКс.с. составляет 0,000001 мг/м³.

Сравнение фоновых концентраций с гигиеническими нормативами показывает, что концентрации всех загрязняющих веществ в воздухе исследуемой территории находится в пределах установленных нормативов и **не превышают ПДК** (0,04-0,38 ПДК). Состояние атмосферного воздуха на рассматриваемой территории по значениям фоновых концентраций может быть оценено как удовлетворительное.

Также использованы данные согласно справке, выданной ФГБУ «УГМС Республики Татарстан» (письмо №12/28 от 10.01.2024 г.), которые рассчитаны в соответствии с методическими указаниями Росгидромета с учетом результатов специализированных наблюдений за загрязнением атмосферы в н.п. Старое Кадеево Черемшанского района Республики Татарстан, расположенного в непосредственной близости от проектируемых объектов (Таблица 36).

Таблица 36 - Фоновая концентрация ЗВ в атмосферном воздухе

Наименование вещества	Значение концентрации			Класс опасности
	мг/м³	ПДК м.р., мг/м³	доли ПДК м.р.	
Диоксид серы	0,02	0,5	0,04	3
Оксид углерода	1,2	5,0	0,24	4
Диоксид азота	0,043	0,2	0,22	3
Сероводород	0,002	0,008	0,25	2

Исходя из представленных данных фоновые концентрации загрязняющих веществ, также **не превышают значений 1 ПДК** (0,04-0,25 ПДК) по всем приведенным веществам.

Анализ представленных данных указывает, что уровни фонового загрязнения атмосферного воздуха по всем загрязняющим веществам не превышают требования санитарно-гигиенических норм для атмосферного воздуха населенных мест (<1 ПДК).

Состояние атмосферного воздуха в районе намечаемой деятельности соответствует гигиеническим критериям качества атмосферного воздуха населенных мест в соответствии с СанПиН 1.2.3685-21 «Гигиенические нормативы и требования к обеспечению безопасности и (или) безвредности для человека факторов среды обитания».

Одной из важных климатических характеристик рассматриваемой территории является метеопотенциал (региональные и локальные особенности атмосферы по накоплению или рассеиванию выбросов). Метеопотенциал определяется метеорологическими характеристиками:

- частотой повторяемости штилей и малых скоростей ветра;
- частотой повторяемости инверсий.

Способность атмосферы аккумулировать или рассеивать выбросы определяется в соответствии с картой районирования территории страны по потенциалу загрязнения воздуха для низких источников выбросов в соответствии с рисунком 16. Район предполагаемого строительства в соответствии с РД 52.04.667-2005 относится к зоне с умеренным потенциалом

Изм.	Кол. уч.	Лист	№ док.	Подп.	Дата	Взам. инв. №	Подп. и дата	Инв. № подл.

загрязнения атмосферы с оценкой благоприятности территории – 2,4-2,7. Территория предполагаемого строительства оценивается как «ограниченно благоприятная».



Рисунок 16 - Интегральная оценка потенциала загрязнения атмосферы

Черемшанский муниципальный район входит в Юго-Восточный регион РТ. Основное негативное влияние на состояние окружающей природной среды Юго-Восточного региона оказывают подразделения ПАО «Татнефть», ОАО «АЛНАС», НПС «Калейкино» АО «Транснефть-Прикамье», АПТС, автотранспортные предприятия и др., которые являются основными загрязнителями окружающей среды и определяют экологическое состояние Юго-Восточного региона.

Территориально на Черемшанский район приходится около 13 % выбросов всего Юго-Восточного региона.

Согласно Государственного доклада «О состоянии природных ресурсов и об охране окружающей среды Республики Татарстан в 2024 году» динамика выбросов вредных веществ в атмосферу для Черемшанского района следующая: 2020 г. – 7,341 тыс. т, 2021 г. – 1,657 тыс. т, 2022 г. – 13,044 тыс. т, 2023 г. – 13,052 тыс. т, 2024 г. – 12,218 тыс. т.

Основными веществами, загрязняющими атмосферный воздух, являются ЛОС, оксид углерода, диоксид серы, углеводороды (без ЛОС), оксид азота.

Оценка состояния атмосферного воздуха по данным мониторинга

Наблюдения за состоянием атмосферного воздуха в зоне возможного влияния объектов Старо-Кадеевского нефтяного месторождения АО «ГРИЦ» выполняются специализированной лабораторией ООО «АЛ «Мегатех» (аттестат аккредитации № RA.RU.21AD88 выдан 20.10.2016 г., Приложение Т). Для системных наблюдений лаборатория оснащена необходимыми приборами для инструментальных измерений воздушной среды в промышленной зоне, в населенных пунктах и для контроля за стационарными источниками загрязнения.

В соответствии с приведенными заказчиком данными исследований проб атмосферного воздуха, отбор проб в районе проведения изысканий ведется в следующих населенных пунктах:

- атм-101 – с. Старые Кутуши
- атм-102 – д. Новые Кутуши
- атм-103 – п. Тукай
- атм-104 – д. Якты Тау
- атм-105 – с. Старое Кадеevo

Определяются следующие ингредиенты: сероводород (H₂S), предельные углеводороды (C1-C10), бензол, толуол, диоксид серы – 2 раза в год.

Карта-схема точек производственного экологического мониторинга АО «ГРИЦ», в районе проведения изысканий, представлена на рисунке 17.

Взам. инв. №	
Подп. и дата	
Инв. № подл.	

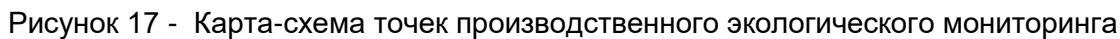


Таблица 37 - Концентрации загрязняющих веществ в атмосферном воздухе по данным мониторинга за 2024-25 гг

№ п/п	Место отбора пробы	Дата отбора	H ₂ S мг/м ³	Углеводороды C ₁ -C ₁₀ , мг/м ³	Диоксид серы, мг/м ³	Бензол, мг/м ³	Толуол, мг/м ³
	ПДКм.р., ОБУВ (мг/м ³)		0,008	50	0,5	0,2	0,6
102	д. Новые Кутуши	15.05.24	<0,006	3,45	<0,03	0,058	0,071
102	д. Новые Кутуши	15.08.24	<0,006	2,83	<0,03	0,037	0,063

103	п. Тукай	06.05.24	<0,006	4,05	<0,03	0,044	0,065
103	п. Тукай	14.08.24	<0,006	4,05	<0,03	0,044	0,065
104	д. Якты Тау	04.05.24	<0,006	4,51	<0,03	0,055	0,071
104	д. Якты Тау	14.08.24	<0,006	3,21	<0,03	0,043	0,056
105	с. Старое Кадеево	28.05.24	<0,006	3,92	<0,03	0,046	0,082
105	с. Старое Кадеево	05.08.24	<0,006	2,68	<0,03	0,038	0,077
102	д. Новые Кутуши	24.03.25	<0,006	1,23	<0,03	0,025	0,057
102	д. Новые Кутуши	25.09.25	<0,006	1,35	<0,03	0,052	0,079
103	п. Тукай	20.04.25	<0,006	1,84	<0,03	0,031	0,072
103	п. Тукай	27.09.25	<0,006	1,98	<0,03	0,064	0,096
104	д. Якты Тау	20.04.25	<0,006	1,54	<0,03	0,036	0,065
104	д. Якты Тау	27.09.25	<0,006	1,21	<0,03	0,042	0,073
105	с. Старое Кадеево	21.03.25	<0,006	1,86	<0,03	0,024	0,055
105	с. Старое Кадеево	17.10.25	<0,006	1,94	<0,03	0,038	0,069

Анализ данных мониторинга атмосферного воздуха за 2024-25 года, в районе проведения изысканий, предоставленных АО «ГРИЦ», показал, что содержание вредных примесей по исследованным компонентам не превышало показателей ПДК. Содержание углеводородов C_1-C_{10} составило 1,21-4,51 мг/м³, бензола – 0,024-0,064 мг/м³, толуола – 0,055-0,096 мг/м³, сероводорода – не превышало 0,006 мг/м³, а диоксида серы – менее 0,03 мг/м³.

Таким образом, исходя из результатов мониторинга, за время наблюдений в 2024-25 годах, качество атмосферного воздуха на Старо-Кадеевском месторождении АО «ГРИЦ» можно считать удовлетворительным.

Оценка существующего состояния атмосферного воздуха на основе природно-климатических показателей

Оценка самоочищающей способности территории от загрязнения атмосферного воздуха производится в соответствии со следующими критериями.

1. Состояние атмосферного воздуха может оцениваться:

- по устойчивости ландшафта к техногенным воздействиям через воздушный бассейн;
- по градации состояния воздушного бассейна на основе сравнения реальных концентраций с санитарно-гигиеническими нормами.

2. В качестве критериев оценки устойчивости ландшафтов к техногенным воздействиям через воздушный бассейн может быть применен ряд параметров, определяющих:

- аккумуляцию загрязняющих примесей - инверсии, штили, туманы.

Инверсии особенно часты в приземном слое воздуха в ночное время суток при безоблачном небе. Приземные инверсии возникают потому, что ночью в ясную погоду происходит радиационное выхолаживание подстилающей поверхности.

В летнее время после восхода солнца инверсии разрушаются, поскольку почва и приземные слои воздуха начинают прогреваться, однако зимой они могут сохраняться в течение нескольких суток. Инверсии могут существовать дольше благодаря особенностям местного рельефа. Например, в низких местах – котловинах, ущельях, впадинах охлаждение приземного слоя воздуха более значительно. Охлажденный воздух там застаивается. При неровностях земной поверхности холодный воздух может стекать по склонам гор и холмов, заполняя ложины, углубления, впадины.

Длительные и устойчивые инверсии образуются при штилях, сопровождающихся густыми туманами или низкой облачностью. Этим самым создаются условия для загрязнения атмосферы (уменьшение или устранение рассеивания вредных веществ). Наличие или отсутствие такого явления как приземная инверсия имеет большое значение при рассеивании вредных веществ из приземного слоя воздуха.

Сейчас точно установлено, что между концентрацией вредных веществ в воздухе и его температурой существует обратная корреляция. Более высокие концентрации вредных веществ отмечаются в дни с низкой температурой. При низкой температуре имеет место выхолаживание земной поверхности, что приводит к образованию инверсий, затрудняющих рассеивание вредных веществ в атмосфере.

Некоторые частицы, попадающие с выбросами в атмосферный воздух, взаимодействуют с каплями туманов, облаков и осадков. Туманы большой интенсивности и продолжительности относятся к аномальным условиям погоды, которые приводят к опасному

Взам. инв. №							
Подп. и дата							
Инв. № подл.							
Изм.	Кол. уч.	Лист	№ док.	Подп.	Дата	08-25-ИЭИ-Т	Лист
							70

В зависимости от направления и скорости ветра загрязнение в одной и той же точке в течение года и в разное время суток будет сильно отличаться, основную роль в разбавлении вредных веществ в атмосфере играет сила ветра. Чем сильнее ветер, тем интенсивней турбулентный обмен, а это в свою очередь, обеспечивает лучшее рассеивание загрязняющих веществ в атмосфере.

3. В зависимости от метеоусловий, способствующих концентрации вредных примесей в приземном слое.

5. Гигиеническая оценка состояния воздушного бассейна производится путем сравнения реальных концентраций основных загрязнений с санитарно-гигиеническими нормами ПДК.

Выделяются следующие градации состояния воздушного бассейна: не вызывает опасения, вызывает опасение, опасное, чрезвычайно опасное. При отсутствии конкретных замеров концентрацию загрязнителей можно определить косвенно, например, по объемам выбросов.

Из вышесказанного следует, что способность самоочищения атмосферы определяется многими параметрами, в частности: способностью атмосферы рассеивать выбросы, способностью разложения в атмосфере вредных примесей, способностью вымывания из атмосферы примесей и продуктов разложения, адсорбирующей способностью растительного покрова данной поверхности и др.

Таблица 38 - Критерии оценки территории по состоянию воздушного бассейна

Фактор	Показатели	Нормативы, критерии, единицы измерения	Оценка благоприятности и оценочный балл			
			весьма неблагоприятная (-3)	Неблагоприятная (-2)	Ограниченно благоприятная (-1)	Благоприятная (0)
1.Климат	степень способности самоочищения атмосферы	-	-	-	-	-
1.1.Метеопотенциал	способность атмосферы рассеивать выбросы	% повторяемости инверсии, скоростей ветра 0-1 м/с	-	IV-V зоны согласно приложения	II-III зоны согласно приложения	I зона согласно приложения
1.2.Количество ультрафиолетовой радиации	способность разложения в атмосфере вредных примесей	число часов солнечного сияния	-	менее 1200	1200-1800	свыше 1800
1.3.Грозы	-	число дней с грозами	-	менее 10	10-40	свыше 40

						08-25-ИЭИ-Т	Лист
							71
Изм.	Кол. уч.	Лист	№ док.	Подп.	Дата		

73

Классификация качества воды, проведенная на основе значений УКИЗВ (удельный комбинаторный индекс загрязненности воды), позволяет разделять поверхностные воды на 5 классов в зависимости от степени их загрязненности. Большему значению индекса соответствует худшее качество воды и больший номер класса (таблица 40).

Таблица 40 - Классификация качества воды водотоков по УКИЗВ

Класс и разряд	Характеристика состояния загрязненности воды	УКИЗВ		
		без учета числа КПЗ	в зависимости от числа учитываемых КПЗ	
			1	2
1	условно чистые	1	0,9	0,8
2	слабо загрязненные	(1; 2]	(0,9; 1,8]	(0,8; 1,6]
3	загрязненные	(2; 4]	(1,8; 3,6]	(1,6; 3,2]
разряд «а»	загрязненные	(2; 3]	(1,8; 2,7]	(1,6; 2,4]
разряд «б»	очень загрязненные	(3; 4]	(2,7; 3,6]	(2,4; 3,2]
4	грязные	(4; 11]	(3,6; 9,9]	(3,2; 8,8]
разряд «а»	грязные	(4; 6]	(3,6; 5,4]	(3,2; 4,8]
разряд «б»	грязные	(6; 8]	(5,4; 7,2]	(4,8; 6,4]
разряд «в»	очень грязные	(8; 10]	(7,2; 9,0]	(6,4; 8,0]
разряд «г»	очень грязные	(8; 11]	(9,0; 9,9]	(8,0; 8,8]
5	экстремально грязные	(11; ∞]	(9,9; ∞]	(8,8; ∞]

Юго-Восточный регион РТ

В 2024 году осуществлялся мониторинг гидрохимического состояния 6 водных объектов на 10 пунктах наблюдения: р. Степной Зай мост ниже с. Карабаш, р. Степной Зай мост на автодороге в с. Ямаш, р. Зай с. Малая Бугульма, р. Зай с. Старая Казанка, р. Зай с. Карабаш, р. Шешма с. Сарабикулово, р. Кичуй мост на автодороге выше с. Кичуй, р. Большой Черемшан с. Малая Чегодайка, р. Большой Черемшан мост на автодороге с. Чулпаново – п. Заречный, пруд на р. Степной Зай с. Старая Письмянка.

Наибольшая повторяемость превышений отмечалась по содержанию марганца в 91% отобранных проб.

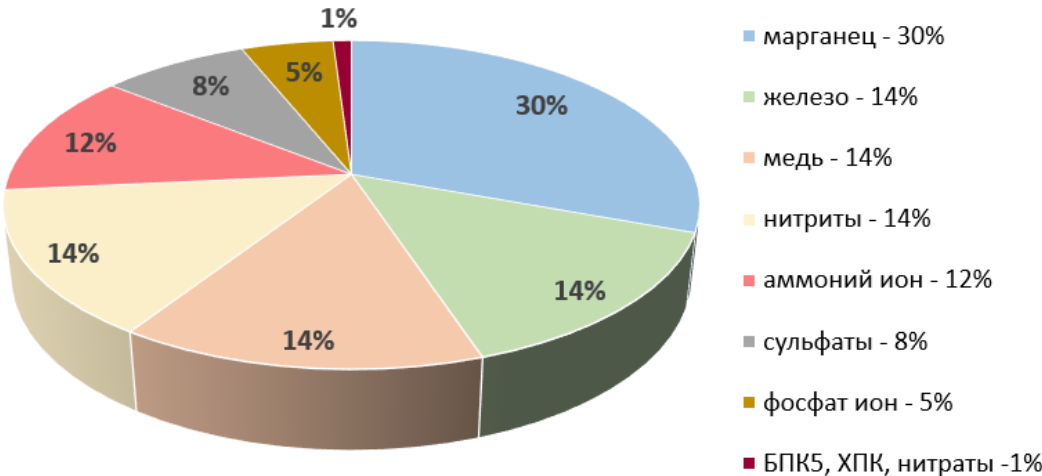


Рисунок 18 - Количество превышений ПДКр.х. по загрязняющим веществам, %

Зафиксировано 190 превышений ПДК загрязняющих веществ (в 2023 г. – 247 превышений):

Изм.	Кол. уч.	Лист	№ док.	Подп.	Дата	08-25-ИЭИ-Т	Лист
							74
Инд. № подл.							
Подп. и дата							
Взам. инв. №							

- по марганцу – 57 превышений ПДК (максимальное значение ПДК – 53 зафиксировано на р. Зай с. Карабаш);
- по железу – 27 превышений ПДК (максимальное значение ПДК – 5,9 зафиксировано на р. Большой Черемшан мост на автодороге с. Чулпаново –п. Заречный);
- по меди – 26 превышений ПДК (значение ПДК – 1,8 зафиксировано во всех пунктах наблюдения);
- по нитритам – 27 превышений ПДК (максимальное значение ПДК – 4,8 зафиксировано на р. Зай с. Карабаш);
- по аммоний иону – 23 превышения ПДК (максимальное значение ПДК – 3,7 зафиксировано на р. Степной Зай мост ниже с. Карабаш);
- по сульфатам – 17 превышений ПДК (максимальное значение ПДК – 2,8 зафиксировано на р. Большой Черемшан мост на автодороге с. Чулпаново – п. Заречный);
- по фосфат ионам – 11 превышений ПДК (максимальное значение ПДК – 7,3 зафиксировано на р. Зай с. Старая Казанка);
- по БПК5 – 1 превышение ПДК (максимальное значение ПДК – 1,7 зафиксировано на р. Степной Зай мост ниже с. Карабаш);
- по ХПК – 1 превышение ПДК (максимальное значение ПДК – 1,5 зафиксировано на пруду на р. Степной Зай с. Старая Письмянка).

Оценка состояния качества поверхностных вод по данным мониторинга

Регулярный контроль за состоянием поверхностных вод на территории Старо-Кадеевского месторождения АО «ГРИЦ» осуществляет лаборатория ООО «АЛ «Мегатех».

В соответствии с «Графиком мониторинговых наблюдений на территории Старо-Кадеевского месторождения», предоставленным Заказчиком, на территории деятельности АО «ГРИЦ» в Черемшанском районе, контроль за состоянием поверхностных вод в 2024-25 годах, проводился в следующих постах наблюдения:

- пов-1 – р. Сульча, в 1 км перед с. Старое Кадеevo
- пов-2 – р. Сульча, в 1 км от д. Якты-Тау
- пов-3 – ручей без названия, протекающий по д. Якты-Тау (800 м перед деревней)

Отбор осуществляется во 2 и 3 кварталах – 2 раза в год.

Карта-схема точек производственного экологического мониторинга АО «ГРИЦ», в районе проведения изысканий, представлена на рисунке 17.

Основными контролируруемыми показателями являются: Железо общ., сульфаты, хлориды, нефтепродукты, величина рН, жесткость общая, сухой остаток, АПАВ, БПК5.

Критерии для оценки современного экологического состояния поверхностных вод приведены в Приказе Минсельхоза России от 13 декабря 2016 года № 552 «Об утверждении нормативов качества воды водных объектов рыбохозяйственного значения, в том числе нормативов предельно допустимых концентраций вредных веществ в водах водных объектов рыбохозяйственного значения».

Результаты проводимого мониторинга качества поверхностных вод на территории Старо-Кадеевского месторождения АО «ГРИЦ», в пунктах наблюдения, наиболее близко расположенных к территории изысканий, представлены в таблице 41.

Инов. № подл.	Подп. и дата	Взам. инв. №						
						08-25-ИЭИ-Т	Лист	
Изм.	Кол. уч.	Лист	№ док.	Подп.	Дата		75	

Таблица 41 - Результаты производственного контроля поверхностных вод на территории района изысканий за 2024-25 года

№ п/п	объект	дата	Концентрации компонентов определяемые в пробе								
			рН	БПК5	жест	АПАВ	Fe	SO ₄	Cl	нефт	мин.
ПДК _{р.х.}				4	7	0,5	0,1	100	300	0,05	1000
1	Сульча	04.06.24	7,6	1,92	7,8	0,015	0,087	92	56,3	0,037	612
1	Сульча	27.09.24	7,7	1,89	7,7	0,014	0,081	87	57,2	0,034	596
2	Сульча	04.06.24	8,1	1,89	8,6	<0,01	0,099	78	54	0,034	651
2	Сульча	27.09.24	7,9	1,88	8,5	<0,01	0,087	82	51	0,037	642
3	Ручей	04.06.24	8,1	1,92	8,4	0,013	0,092	72	51,3	0,028	628
3	Ручей	27.09.24	8,2	1,95	8,3	0,016	0,089	76	53,2	0,031	618
1	Сульча	26.05.25	7,4	1,95	7,9	0,018	0,095	118	67,6	0,041	643
1	Сульча	12.09.25	7,8	1,98	7,8	0,019	0,091	104	54,7	0,037	630
2	Сульча	26.05.25	7,9	1,86	8,3	<0,01	0,105	92	50,3	0,036	718
2	Сульча	12.09.25	7,6	1,92	8,2	0,014	0,097	86	47,4	0,039	697
3	Ручей	26.05.25	8,2	1,95	8,2	0,016	0,114	91	61,9	0,031	595
3	Ручей	12.09.25	8,0	1,91	7,8	0,016	0,107	83	55,1	0,028	610

По данным экологического мониторинга, приведенным в таблице 41, значение рН в исследуемых водах составило (7,4 - 8,2) ед. рН (слабощелочные).
Выявлены превышения по содержанию сульфатов – в 1,2 раза.
Содержание хлоридов не превышает допустимых значений.
По жесткости воды являются «средней жесткости» - 7,7-8,6.
Содержание железа в исследуемых водах превышено в 1,1 раза.
Поверхностные воды пресные, имеют сульфатно-гидрокарбонатный кальциево-магниевый состав, средней минерализации 0,6 г/л. Вода из реки Сульча.

Современное экологическое состояние подземных вод

Оценка состояния качества подземных вод по данным мониторинга

Регулярный контроль за состоянием подземных вод на территории Старо-Кадеевского месторождения АО «ГРИЦ» осуществляет лаборатория ООО «АЛ «Мегатех».

В соответствии с «Графиком мониторинговых наблюдений на территории Старо-Кадеевского месторождения», предоставленным Заказчиком, на территории деятельности АО «ГРИЦ» в Черемшанском районе, контроль за состоянием подземных вод в 2024-25 годах, проводился в следующих постах наблюдения:

- род-52 – родник, в 1 км севернее с. Новые Кутуши
 - род-53 – родник, в 750 м северо-восточнее с. Новые Кутуши
 - род-56 – родник, в северо-восточной части с. Старое Кадеevo
- Отбор осуществляется во 2 и 3 кварталах – 2 раза в год.

Карта-схема точек производственного экологического мониторинга АО «ГРИЦ», в районе проведения изысканий, представлена на рисунке 17.

Основными контролируруемыми показателями являются: Железо общ, сульфаты, хлориды, гидрокарбонаты, нефтепродукты, кальций, магний, нитраты, натрий, калий, сухой остаток (общая минерализация), величина рН, жесткость общая.

Критерии для оценки современного экологического состояния подземных вод приведены в СанПиН 1.2.3685-21 «Гигиенические нормативы и требования к обеспечению безопасности и (или) безвредности для человека факторов среды обитания».

Результаты проводимого мониторинга качества подземных вод на территории Старо-Кадеевского месторождения АО «ГРИЦ», в пунктах наблюдения, наиболее близко расположенных к территории изысканий, представлены в таблице 42.

Взам. инв. №	
Подп. и дата	
Инв. № подл.	

						08-25-ИЭИ-Т	Лист
							76
Изм.	Кол. уч.	Лист	№ док.	Подп.	Дата		

Таблица 42 - Результаты производственного контроля подземных вод на территории района изысканий за 2024-25 года

№ п/п	объект	дата	Концентрации компонентов определяемые в пробе											
			рН	NO ₃	жест	HCO ₃	Fe	Ca	Mg	Na	SO ₄	Cl	нефт	мин.
ПДКр.х.				45	7	-	0,3	-	50	200	500	350	0,1	1000
52	родник	03.06.24	7,2	-	7,5	434	0,19	36	69	64	18,3	<10	0,036	478
52	родник	26.09.24	7,1	-	7,6	429	0,17	32	33,2	54,8	28,3	<10	0,032	472
53	родник	03.06.24	7,5	-	7,6	323	0,2	36,7	70	65	18,6	<10	0,037	432
53	родник	26.09.24	7,5	-	7,1	385	0,19	36,2	34	57,1	38	<10	0,034	441
56	родник	03.06.24	8,1	0,17	7,4	248	0,12	82	40	52	284	<10	-	384
56	родник	26.09.24	7,9	1,46	7,3	254	0,11	84	27,8	51	277	<10	-	385
52	родник	26.05.25	7,3	-	7,7	411	0,18	32,8	18,3	47,1	27,4	<10	0,039	487
52	родник	11.09.25	7,4	-	7,3	402	0,17	50,5	30,1	49,7	34,1	<10	0,043	467
53	родник	26.05.25	7,5	-	7,4	385	0,19	30,8	18,2	55,3	34,3	<10	0,037	459
53	родник	11.09.25	7,4	-	7,3	376	0,18	46,7	26	54	43	<10	0,039	438
56	родник	26.05.25	8,3	1,78	7,6	217	0,12	77	17,4	49,2	315	<10	-	352
56	родник	11.09.25	8,0	2,31	7,5	247	0,13	80,2	22	55,9	284	<10	-	408

Анализ данных мониторинга подземных вод показал, что превышения предельно-допустимых концентраций (ПДК) загрязняющих веществ не зафиксированы. За исключением повышенного показателя жесткости общей (7,1-7,6 Ж).

Вода соответствует всем требованиям СанПиН 1.2.3685-21 «Гигиенические нормативы и требования к обеспечению безопасности и (или) безвредности для человека факторов среды обитания».

Превышения ПДК по хлоридам и сульфатам, которые являются показателем солевого загрязнения, в подземных водах исследуемых участков не зафиксировано.

Превышения ПДК по нефтепродуктам и железу общ. – отсутствуют.

Для предотвращения негативного влияния на подземные воды, строительные работы необходимо вести при строгом соблюдении природоохранных мероприятий и в установленных сроках.

Подземные воды пресные, имеют сульфатно-гидрокарбонатный магниевый-кальциевый-натриевый состав, средней минерализации 0,5 г/л. Вода из подземных источников (родник в с. Старое Кадеево).

Формула Курлова:

M 0.5	HCO ₃ 56	SO ₄ 41	[Cl 3]
	Ca 31	Na 42	[Mg 27]

Показатель общей жесткости составляет 7,1-7,6 мг-экв/л. Подземные воды рассматриваемого участка «средней жесткости» согласно СанПиН 1.2.3685-21.

Критерии оценки состояния подземных вод

Оценка состояния подземных вод включает санитарно-гигиеническую оценку вод, их пригодность для питьевого и технического водоснабжения, оценку самоочищающей способности водоема, ресурсы вод, напряженность водного баланса в районе размещения проектируемого объекта.

Оценка степени загрязнения подземных вод в зоне влияния хозяйственных объектов производилась в соответствии с СП 502.1325800.2021 и с учетом СП 2.1.5.1059-01, СанПиН 1.2.3685-21 и др.

Лабораторные исследования при мониторинге выполнялись для оценки загрязнения подземных вод вредными химическими веществами или их соединениями различных классов токсичности, как неорганического, так и органического происхождения, а также оценки сорбционной способности почв и грунтов.

На основании указанных критериев дается оценка состояния подземных вод. Критерии оценки территории по состоянию подземных вод приведены в таблице 43.

Изм.	Коп. уч.	Лист	№ док.	Подп.	Дата	способности водоема, ресурсы вод, напряженность водного баланса в районе размещения проектируемого объекта. Оценка степени загрязнения подземных вод в зоне влияния хозяйственных объектов производилась в соответствии с СП 502.1325800.2021 и с учетом СП 2.1.5.1059-01, СанПиН 1.2.3685-21 и др. Лабораторные исследования при мониторинге выполнялись для оценки загрязнения подземных вод вредными химическими веществами или их соединениями различных классов токсичности, как неорганического, так и органического происхождения, а также оценки сорбционной способности почв и грунтов. На основании указанных критериев дается оценка состояния подземных вод. Критерии оценки территории по состоянию подземных вод приведены в таблице 43.	08-25-ИЭИ-Т	Лист
								77

Определяемые показатели	Критерии оценки		
	Зона экологического бедствия	Чрезвычайная экологическая ситуация	Относительно удовлетворительная ситуация
Основные показатели:			
содержание загрязняющих веществ (нитраты, фенолы, тяжелые металлы, синтетические поверхностно активные вещества СПАВ, нефть), ПДК*	> 100	10-100	3-5
хлорорганические соединения, ПДК	>3	1-3	< 1
канцерогены - бенз(а)пирен, ПДК	>3	1-3	< 1
площадь области загрязнения, км²	>8	3-5	<0.5
минерализация, г/л	> 100	10-100	<3
Дополнительные показатели: растворенный кислород, мг/л	< 1	4-1	>4

5.2.3 Оценка уровня загрязнения почв и грунтов территории изысканий

В ходе выполнения полевых работ в сентябре 2025 года, в соответствии с СанПиН 2.1.3684-21, были отобраны 3 (три) пробы почв (грунтов) и проведен количественный химический анализ, на предмет содержания веществ, характеризующих их загрязнение.

Отбор проб произведен согласно требований ГОСТ 17.4.4.02-2017; ГОСТ 17.4.3.01-2017; ГОСТ Р 58595-2019, с учетом вертикальной структуры, а также схемы размещения площадок строительства на местности.

Точки отбора проб расположены на участках в границах проведения земляных работ. В пробах проводились анализы на содержание: нефтепродуктов (НП), бенз(а)пирена (БП), ряда тяжелых металлов (ТМ) и пр.

Номер пробы	Место отбора пробы	Глубина отбора, м	Тип почв	Мощность гумусового горизонта, см
П 1	На площадке проектируемого куста скважин № 4010	0,0-0,3	Черноземы выщелоченные	50
П 2	По трассе проектируемого нефтегазопровода и линии электропередачи	0,0-0,3		50
П 3	По трассе кабельной линии ВОЛС	0,0-0,3		50

Мощность гумусового горизонта составила около 50 см. По мощности гумусового профиля почвы определяются как среднемощные.

Месторасположение контрольных точек отбора проб показано в графическом приложении 08-25-ИЭИ-Г-2 к отчету.

Обоснование места отбора проб:

Выбор мест размещения пробных площадок основывался на принципе однородности ряда показателей (рельеф, тип почв, растительный покров, хозяйственное использование и т.д.), а также схемы размещения участка строительства на местности.

На основании проведенных исследований получены значения физико-химических показателей, характеризующих состояние почв и грунтов на территории и в районе размещения проектируемых объектов.

Анализ проб осуществлялся в АНО ЦЭИОТ «Экология и труд» (аттестат аккредитации № RA.RU.21OB42 от 19.11.2020 г.). Результаты количественного химического анализа проб почв (грунта) представлены в протоколах (Приложение П) и сведены в таблицу 45.

Таблица 45 - Результаты химического анализа почв по данным разового опробования (дата отбора 18.09.2025 г.)

Определяемый показатель	Ед. изм.	Содержание веществ			ПДК* ОДК*
		П 1	П 2	П 3	
Нефтепродукты	мг/кг	98,1	97,5	93,3	1000 **
pH водн. вытяжки	ед pH	7,8	7,5	7,7	-
pH солев. вытяжки	ед pH	6,9	6,6	6,8	-
Бенз(а)пирен	мг/кг	0,0067	0,0071	0,0064	0,02*
Кадмий (вал.)	мг/кг	0,17	0,2	0,19	2,0*
Никель (вал.)	мг/кг	17,8	20,5	18,6	80*
Медь (вал.)	мг/кг	2,7	3,2	3,9	132*
Цинк (вал.)	мг/кг	12,9	13,4	14,2	220*
Ртуть (вал.)	мг/кг	0,026	0,027	0,024	2,1*
Свинец (вал.)	мг/кг	4,8	5,9	6,2	130*
Марганец (вал.)	мг/кг	126	154	137	1000*
Мышьяк (вал.)	мг/кг	0,33	0,47	0,41	10,0*
Фенолы летучие	мг/кг	<0,05	<0,05	<0,05	0,1
Хлорид-ион	ммоль/	0,15	0,10	0,15	-
Сульфат-ион	100 г	<1	<1	<1	-

Примечание:

* - согласно СанПиН 1.2.3685-21 «Гигиенические нормативы и требования к обеспечению безопасности и (или) безвредности для человека факторов среды обитания».

** - в соответствии с табл. 4 «Порядка определения размеров ущерба от загрязнения земель химическими веществами» при содержании нефтепродуктов <1000 мг/кг - допустимый уровень загрязнения (Письмо Минприроды России от 27 декабря 1993 года №04-25, Письмо Госкомзема России от 27 декабря 1993 года №61-5678)

Анализ данных протоколов показывает отсутствие превышений допустимых значений (ПДК/ОДК) по определяемым показателям. Степень загрязнения оценивалась согласно табл. 4.3 и 4.4 СанПиН 1.2.3685-21 (таблица 46).

Таблица 46 - Критерии оценки степени загрязнения почв

неорганическими веществами

Содержание в почве, мг/кг	Класс опасности соединения		
	1	2	3
> Кмах*	Очень сильная	Очень сильная	Сильная
От ПДК до Кмах	Очень сильная	Сильная	Средняя
От 2 фоновых зн. до ПДК	Слабая	Слабая	Слабая

органическими веществами

Содержание в почве, мг/кг	Класс опасности соединения		
	1	2	3
> 5 ПДК	Очень сильная	Очень сильная	Сильная
От 2 до 5 ПДК	Очень сильная	Сильная	Средняя
От 1 до 2 ПДК	Слабая	Слабая	Слабая

* Кмах – максимальное значение допустимого уровня содержания элемента

Взам. инв. №	
Подп. и дата	
Инв. № подл.	

Содержание нефтепродуктов в пробах почвы (грунта) составило 93,3-98,1 мг/кг. Превышение допустимого уровня **не отмечено**. Уровень загрязнения грунтов на территории намечаемой деятельности по содержанию нефтепродуктов в 100% случаях относится к «допустимому».

Уровень поэлементного загрязнения почвенного покрова

Химическое загрязнение почв (или грунтов) в соответствии с СанПиН 1.2.3685-21 (пункт 22) оценивают по суммарному показателю химического загрязнения (Z_c), являющемуся индикатором неблагоприятного воздействия на здоровье населения.

Суммарный показатель химического загрязнения (Z_c) характеризует степень химического загрязнения почв (или грунтов) обследуемых территорий тяжелыми металлами и металлоидами различных классов опасности и определяется как сумма коэффициентов концентрации отдельных компонентов загрязнения по формуле:

$$Z_c = \sum_{i=1}^n Kc_i - (n - 1);$$

где

$$Kc_i = \frac{C_i}{C_{\phi}};$$

C_i – концентрация i -го элемента, C_{ϕ} – фоновая концентрация i -го элемента.

n – число определяемых компонентов

Если концентрация химического элемента не превышает его фоновое значение, то по данному химическому элементу коэффициент концентрации не рассчитывают. Если по итогам данных опробования почв (или грунтов) по всем химическим элементам отсутствуют превышения над их фоновыми значениями, расчет Z_c не выполняют (п. 5.11.12 к СП 502.1325800.2021).

Таблица 47 - Категории загрязнения почв (или грунтов) в зависимости от величины суммарного показателя загрязнения

Величина Z_c	Категория загрязнения почв (или грунтов)
-	Чистая
<16	Допустимая
16-32	Умеренно опасная
33-128	Опасная
>128	Чрезвычайно опасная

Интервалы Z_c и соответствующие им уровни загрязнения приведены в таблице 48 в соответствии с п.п. 22 и 24 СанПиН 1.2.3685-21.

Таблица 48 - Оценка степени химического загрязнения почв

Категории загрязнения	Санитарное число Хлебникова	Суммарный показатель загрязнения (Z_c)	Содержание в почве (мг/кг)					
			I класс опасности		II класс опасности		III класс опасности	
			Органич. соединения	Неорганич. соединения	Органич. соединения	Неорганич. соединения	Органич. соединения	Неорганич. соединения
Чистая *	0,98 и >	-	от фона до ПДК	от фона до ПДК	от фона до ПДК	от фона до ПДК	от фона до ПДК	от фона до ПДК
Допустимая	0,98 и >	< 16	от 1 до 2 ПДК	от фона до ПДК	от 1 до 2 ПДК	от фона до ПДК	от 1 до 2 ПДК	от фона до ПДК
Умеренно опасная	0,85 - 0,97	16 - 32					от 2 до 5 ПДК	от ПДК до $K_{\max}$
Опасная	0,7 - 0,84	33 - 128	от 2 до 5 ПДК	от ПДК до $K_{\max}$	от 2 до 5 ПДК	от ПДК до $K_{\max}$	> 5 ПДК	> $K_{\max}$

Взам. инв. №	Подп. и дата	Инв. № подл.					08-25-ИЭИ-Т		Лист
									80
			Изм.	Кол. уч.	Лист	№ док.	Подп.	Дата	

Категории загрязнения	Санитарное число Хлебникова	Суммарный показатель загрязнения (Zc)	Содержание в почве (мг/кг)					
			I класс опасности		II класс опасности		III класс опасности	
			Органич. соединения	Неорганич. соединения	Органич. соединения	Неорганич. соединения	Органич. соединения	Неорганич. соединения
Чрезвычайно опасная	< 0,69	> 128	> 5 ПДК	> Kmax	> 5 ПДК	> Kmax		

Примечание:

Kmax - максимальное значение допустимого уровня содержания элемента по одному из четырех показателей вредности.

Zc - расчет проводится в соответствии с методическими указаниями по гигиенической оценке качества почвы населенных мест.

При отсутствии фактических данных по регионально-фоновому содержанию контролируемых химических элементов в почвах средней полосы Российской Федерации (центрально-европейской части страны) допускается использование справочных материалов или ориентировочных значений, приведенных в приложении Д к СП 502.1325800.2021.

Ориентировочные значения фоновых концентраций химических элементов в почвах представлено в таблице 49 (согласно Приложения Д к СП 502.1325800.2021).

Таблица 49 - Ориентировочные значения фоновых концентраций химических элементов в почвах (мг/кг)

Почвы	Zn	Cd	Pb	Hg	Cu	Co	Ni	As
Дерново-подзолистые песчаные и супесчаные	28	0.05	6	0.05	8	3	6	1.5
Дерново-подзолистые суглинистые и глинистые	45	0.12	15	0.10	15	10	30	2.2
Серые лесные	60	0.20	16	0.15	18	12	35	2.6
Черноземы	68	0.24	20	0.20	25	25	45	5.6
Каштановые	54	0.16	16	0.15	20	12	35	5.2
Сероземы	58	0.25	18	0.12	18	12	40	4.5

По данным химического обследования почв (грунтов), по всем химическим элементам отсутствуют превышения над их фоновыми значениями. В связи с чем расчет Zc не выполнялся.

Величина коэффициентов Zc свидетельствует об отсутствии необходимости лимитирования использования почв (грунтов) территории по содержанию тяжелых металлов. Почвы (грунты) участка изысканий относятся к категории «**чистая**» по оценке степени химического загрязнения (согласно СанПиН 1.2.3685-21).

Результаты исследований проб почв (грунтов) в районе проектируемых объектов, представленные в таблице 45, свидетельствуют:

- грунты на исследуемом участке по кислотности – слабощелочные (pH 7,5-7,8);
- содержание бенз(а)пирена от 0,0064 до 0,0071 мг/кг (0,32-0,36 ПДК) – загрязнение отсутствует.

Таким образом, по результатам обследования почв (грунтов), нарушения, загрязнения и засоления не обнаружено, а территория изысканий находится в удовлетворительном состоянии.

Оценка современной геоэкологической обстановки в зоне влияния существующих и проектируемых объектов показала, что, в целом, территория характеризуется низкими концентрациями поллютантов в почвах и грунтах, что свидетельствует об отсутствии загрязнений.

На основании вышеизложенного, почвы (грунты) участка по химическим показателям отвечают требованиям СанПиН 1.2.3685-21. Строительство может проводиться без ограничения по фактору загрязнения. Для участков с «**чистой**» степенью загрязнения грунты могут использоваться **без ограничений**.

Взам. инв. №	
Подп. и дата	
Инв. № подл.	

						08-25-ИЭИ-Т	Лист
							81
Изм.	Кол. уч.	Лист	№ док.	Подп.	Дата		

[illegible]

Согласно п. 2.1.1 ГОСТ 17.5.3.06-85 «Требования к определению норм снятия плодородного слоя почвы при производстве земляных работ», массовая доля гумуса в плодородном слое почвы для лесостепной зоны должна составлять не менее 2%. Величина pH водной вытяжки в плодородном слое почвы должна составлять 5,5-8,2. Массовая доля почвенных частиц менее 0,1 мм должна быть в интервале - от 10% до 75%.

Выщелоченные черноземы исследуемой территории, обладают приемлемыми показателями химического и гранулометрического состава. *Мощность плодородного слоя почвы составляет 50 см.* Мощность снимаемого плодородного и потенциально плодородного слоев почв установлена согласно требованиям п.2.1 ГОСТ 17.4.3.02-85 «Требования к охране плодородного слоя почвы при производстве земляных работ».

Полученные данные почвенного обследования и инструментального контроля содержания гумуса в отдельных горизонтах почвенного профиля свидетельствуют, о достаточном плодородии почв на всю глубину плодородного слоя: содержание гумуса составляет от 6,3% в верхнем слое почвы, с понижением в средней и нижней частях профиля до 2,7%. Массовая доля почвенных частиц менее 0,01 мм - 38,7%, pH водной вытяжки – 7,6.

Согласно результатам агрохимического анализа с глубины 0,5-0,8 м, содержание гумуса в слое составляет менее 1,0% (0,8%), что обуславливает границу плодородного слоя на уровне 50 см, снятие и сохранение грунтов с глубины ниже данных отметок нецелесообразно.

Выводы

Отобранные пробы почв по агрохимическому показателю соответствуют ГОСТ 17.5.3.06-85 «Охрана природы. Почвы. Требования к определению норм снятия плодородного слоя почвы при производстве земляных работ», ГОСТ 17.4.2.03-85:

- массовая доля гумуса составляет 2,7-6,3%,
- величина pH составляет 7,6-7,8%,
- массовая доля водорастворимых токсичных солей составляет не более 0,05%,
- массовая доля почвенных частиц менее 0,01 мм составляет 37,1-38,7 %.

На земельных участках, где присутствует плодородный слой почвы и предусматривается его снятие, в границах земельного отвода под проектируемые объекты, расположенных на выщелоченных черноземах, рекомендуемая мощность снятия ПСП составляет 50 см.

В соответствии с ГОСТ 17.4.3.02-85 «Охрана природы. Почвы. Требования к охране плодородного слоя почвы при производстве земляных работ», плодородный слой почвы, снятый при проведении работ, должен быть использован для рекультивации нарушенных строительством земель и на прилегающих малопродуктивных угодьях.

5.2.5 Санитарно-бактериологическое загрязнение почв и грунтов

Биологическое загрязнение почв и грунтов – накопление в почвах и грунтах возбудителей инфекционных и инвазионных болезней, а также насекомых и клещей, переносчиков возбудителей болезней человека, животных и растений в количествах, представляющих потенциальную опасность для здоровья населения и объектов окружающей природной среды.

Оценка санитарного состояния почв и грунтов проводится по санитарно-бактериологическим показателям – это бактерии группы кишечной палочки, фекальные стрептококки, патогенные энтеробактерии (в т.ч. сальмонеллы), а также по санитарно-паразитологическим показателям – наличие личинок и яиц гельминтов (аскарид, власоглавов, токсокар и др.), цист кишечных патогенных простейших (лямблий, дизентерийной амебы, балантидий и др.).

Бактерии группы кишечной палочки и энтерококки населяют фекалии и не свойственны незагрязненным почвам. Присутствие кишечной палочки и энтерококков в пробах почв свидетельствует об их фекальном загрязнении.

Патогенные бактерии семейства кишечных являются возбудителями целого ряда заболеваний человека и животных, при которых они выделяются с фекалиями. К этому семейству относятся палочковидные бактерии рода *Salmonella*.

Прямую угрозу здоровью населения представляет загрязнение почвы жизнеспособными *яйцами и личинками гельминтов*. Наиболее часто загрязнение почв города возбудителями

Взам. инв. №	Оценка санитарного состояния почв и грунтов проводится по санитарно-бактериологическим показателям – это бактерии группы кишечной палочки, фекальные стрептококки, патогенные энтеробактерии (в т.ч. сальмонеллы), а также по санитарно-паразитологическим показателям – наличие личинок и яиц гельминтов (аскарид, власоглавов, токсокар и др.), цист кишечных патогенных простейших (лямблий, дизентерийной амебы, балантинидий и др.). <i>Бактерии группы кишечной палочки и энтерококки</i> населяют фекалии и не свойственны незагрязненным почвам. Присутствие кишечной палочки и энтерококков в пробах почв свидетельствует об их фекальном загрязнении. <i>Патогенные бактерии семейства кишечных</i> являются возбудителями целого ряда заболеваний человека и животных, при которых они выделяются с фекалиями. К этому семейству относятся палочковидные бактерии рода <i>Salmonella</i>. Прямую угрозу здоровью населения представляет загрязнение почвы жизнеспособными <i>яйцами и личинками гельминтов</i>. Наиболее часто загрязнение почв города возбудителями					
	Подп. и дата					
Инв. № подл.						
08-25-ИЭИ-Т						83
Изм.	Кол. уч.	Лист	№ док.	Подп.	Дата	

паразитарных болезней обнаруживается на территории дворов и улиц около мусоросборников, вокруг туалетов, в местах выгула домашних животных.

Отбор проб произведен согласно ГОСТ 17.4.4.02-2017 «Охрана природы. Почвы. Методы отбора и подготовки проб для химического, бактериологического, гельминтологического анализа».

В сентябре 2025 года, на участке изысканий, были отобраны пробы почвы (грунта) в 1-й контрольной точке:

1) – проба на площадке проектируемого куста скважин № 4010

Отобранные на участках изысканий пробы анализировались на микробиологические и паразитологические показатели (Протокол № 250101Е103ИЗ-1 от 10.10.2025 г. Приложение П), выполненные ООО «УралСтройЛаб» (аттестат аккредитации № RA.RU.21ОМ54 от 04.02.2022 г.).

- Перечень методик санитарно-микробиологических исследований:
- МУК 4.2.3695-21 «Методы микробиологического контроля почвы» [39];
 - МУК 4.2.2661-10 «Методы санитарно-паразитологических исследований» [40].

Таблица 52 - Оценочная шкала уровней биологического загрязнения почв и грунтов

Категория загрязнения почв и грунтов	Колиформ-ные бактерии ОКБ, КОЕ/г	Энтерококки фекальные, КОЕ/г	Патогенные бактерии, в т.ч. сальмонеллы, КОЕ/г	Яйца/личинки гельминтов, Экз/кг	Цисты патогенных простейших, Экз/100 г
Чистая	0	0	0	0	0
Допустимая	1-9	1-9	0	1-9	1-9
Умеренно опасная	10-99	10-99	0	10-99	10-99
Опасная	100 и более	100-999	1-99	100-999	100-999
Чрезвычайно опасная	-	1000 и более	100 и более	1000 и более	1000 и более

Таблица 53 - Результаты анализа почв и грунтов по санитарным показателям

Показатели	Результаты исследований
Микробиологический анализ	
Колиформные бактерии (ОКБ), КОЕ/г	не обнаружено
Энтерококки (фекальные), КОЕ/г	не обнаружено
Пат. бактерии, в т.ч. сальмонеллы, КОЕ/г	не обнаружено
Паразитологический анализ	
Яйца, личинки гельминтов (глист), экз/кг	не обнаружено
Цисты патогенных простейших, экз/100 г	не обнаружено

Лабораторные исследования показали, что почвы (грунты) в границах участка строительства проектируемых объектов Старо-Кадеевского месторождения, согласно СанПиН 1.2.3685-21 соответствуют категории «чистая».

5.2.6 Радиационная оценка территории

По материалам Государственного доклада «О состоянии природных ресурсов и об охране окружающей среды Республики Татарстан в 2024 году» наблюдения за радиационным загрязнением окружающей среды на территории Республики Татарстан в 2024 году осуществлялись на 17 авиа- и метеорологических станциях путем ежедневного измерения мощности экспозиционной дозы (далее – МЭД) гамма-излучения на местности. В соответствии с требованиями МР 52.18.709-2008 на МС Чулпаново и Тетюши, расположенных в 100-километровой зоне РОО, относящихся к категории 1, измерения МЭД в 2024 г. проводились 8 раз в сутки. Наблюдения за бета-активностью атмосферных выпадений проводились на 5

Взам. инв. №	
Подп. и дата	
Инв. № подл.	

						08-25-ИЭИ-Т	Лист
							84
Изм.	Кол. уч.	Лист	№ док.	Подп.	Дата		

авиа- и метеорологических станциях Бегишево, Бугульма, Казань, Тетюши и Чулпаново методом горизонтального планшета.

На МС Казань производится отбор проб аэрозолей в приземном слое атмосферы при помощи комплекта стационарного поста марки УВФ-1МАЕК.

Среднегодовые значения МЭД в 2024 году не претерпели значительных изменений по сравнению с 2023 годом и варьировались в пределах 0,08-0,14 мкЗв/ч.

В 2024 году выявлено 6 случаев пятикратного и более превышения бета-активности выпадений относительно средних ежемесячных значений (за 2023 год двенадцать случаев).

По данным гамма-спектрометрического анализа квартальных проб атмосферных выпадений в 2024 году содержание техногенного радионуклида цезия-137 находилось в пределах 0.11 – 0.15 Бк/м² в квартал (максимальные значения были зафиксированы в 4 квартале 2024 г.). Основной вклад в суммарную бета-активность проб выпадений, как показывает радиоизотопный анализ, вносили радионуклиды природного происхождения: космогенный бериллий- 7 и калий – 40, среднегодовые значения которых составили: 165 Бк/м² и 19,2 Бк/м² соответственно.

В 2024 году среднемесячные фоновые значения бета-активности аэрозолей в приземном слое воздуха на территории РТ не претерпели существенных изменений по сравнению с 2023 годом (18.5 - 50.2·10⁻⁵ Бк/м³) и находились в пределах от 19.0·10⁻⁵ до 43.3·10⁻⁵ Бк/м³. По данным гамма- спектрометрического анализа квартальных проб атмосферных выпадений в 2024 году содержание техногенного радионуклида цезия-137 не превышали 0,014 Бк/м³·10⁻⁵ в квартал.

В целом, в 2024 году радиационное загрязнение различных объектов природной среды на территории Республики Татарстан сохранилось на уровне 2023 года и не представляло опасности для населения.

Радиационная обстановка на территории Республики Татарстан формируется в результате воздействия естественных (природных) и искусственных источников радиации, которые вносят свой вклад в радиационный фон.

В соответствии с данными Управления Федеральной службы по надзору в сфере защиты прав потребителей и благополучия человека по Республике Татарстан, радиационная обстановка на территории РТ спокойная, стабильная. Гамма-фон на открытой местности по республике составляет 0,09-0,18 мкЗв/ч. Средние значения естественного гамма-фона не превышают данных многолетних наблюдений.

По данным государственного доклада «О состоянии санитарно-эпидемиологического благополучия населения Республики Татарстан в 2024 году» радиационная обстановка в Республики Татарстан не являлся ведущим фактором вредного воздействия на здоровье населения.

Основным показателем радиационной безопасности субъекта федерации является годовая коллективная эффективная доза (КЭД) облучения населения от всех источников ионизирующего излучения, в 2023 г. по Республике Татарстан она составила 15,543 (2022г. – 14,114) тыс. человеко-Зв (чел.-Зв), что соответствует 3,9 миллиЗв (мЗв) в среднем на одного жителя (по РФ – 4,3 мЗв).

По данным радиационно-гигиенического паспорта Республики Татарстан 72,89% суммарной дозы обусловлено природными источниками излучения и 26,96% – медицинским облучением, на долю остальных источников приходится менее 0,15%.

В радиационно-гигиеническом паспорте территории Республики Татарстан для характеристики содержания радионуклидов в почве использовались данные «Росгидромет» ФГБУ «УГМС РТ» г. Казань.

Вид работ радиационного обследования

При проведении радиационно-экологических изысканий на участке предполагаемого строительства руководствовались следующими нормативными документами:

- Федеральный закон №52-ФЗ от 30.03.1999 г. (ред. от 04.11.2022 г.) «О санитарно-эпидемиологическом благополучии населения» [41];
- Федеральный закон №3-ФЗ от 09.01.1996 г. (ред. от 18.03.2023 г.) «О радиационной безопасности населения» [42];
- СанПиН 2.6.1.2523-09 «Нормы радиационной безопасности» (НРБ-99/2009) [25];
- СП 2.6.1.2612-10 «Основные санитарные правила обеспечения радиационной безопасности» (ОСПОРБ-99/2010) [26];

Взам. инв. №	
Подп. и дата	
Инв. № подл.	

						08-25-ИЭИ-Т	Лист
							85
Изм.	Кол. уч.	Лист	№ док.	Подп.	Дата		

- МР 2.6.1.0361-24 «Радиационный контроль земельных участков, предназначенных под строительство жилых домов, зданий и сооружений общественного и производственного назначения, а также прилегающей к зданиям и сооружениям территории и территории общего пользования».

Задачей радиационного обследования является оценка радиоэкологической обстановки территории.

Радиационное обследование территории заключается:

- в измерении мощности эквивалентной дозы внешнего гамма-излучения (МЭД);
- в определении удельной эффективной активности ЕРН в почве (грунте).

Мощность амбиентного эквивалента дозы гамма излучения

Радиационное обследование проводилось специалистами АНО ЦЭИОТ «Экология и труд» (аттестат об аккредитации № RA.RU.21OB42, Приложение С) в сентябре 2025 г., на территории 2,76 га, на земельном участке под проектируемые объекты куста скважин № 4010, участки временного размещения вагонов-домиков, площадок складирования ПСП и материалов, электроподстанции, временных сетей электроснабжения и автомобильных дорог.

При проведении измерений МАЭД использовался дозиметра-радиометр МКС-АТ1117М, свидетельство о поверке № С-ДЦС/23-07-2025/449708539 до 22.07.2026 г., основная погрешность измерения: ± 20%.

Пешеходная гамма-съемка выполнялась поисковым прибором по предварительно намеченным на рабочей схеме маршрутам–профилям с шагом 5 м с последующим проходом по территории в режиме свободного поиска.

Показания поискового прибора составили:

Радиационное обследование территории – среднее значение – 0,10 мкЗв/ч, диапазон – 0,08-0,13 мкЗв/ч.

Поверхностных радиационных аномалий на территории не обнаружено.

Значения МЭД гамма-излучения, по результатам проведенного обследования, представлены в протоколе №007-rad-9832-2025 от 29.09.2025 г. (Приложение Р) и сведены в таблицу 54.

Таблица 54 - МЭД внешнего гамма-излучения на участке, мкЗв/ч

Проектируемый объект		Результат измерения									
Куст №4010, нефтегазопровод, ВЛ 10 кВ, ВОЛС, площадка ВЗиС	контр. точка	1	2	3	4	5	6	7	8	9	10
	значение	0,11	0,10	0,10	0,10	0,10	0,10	0,10	0,10	0,11	0,10
	контр. точка	11	12	13	14	15	16	17	18	19	20
	значение	0,10	0,10	0,10	0,10	0,10	0,10	0,10	0,10	0,10	0,10
	контр. точка	21	22	23	24	25	26	27	28		
	значение	0,10	0,10	0,10	0,11	0,10	0,10	0,10	0,10		

В процессе исследований мощности эквивалентной дозы гамма-излучения, на территории участка изысканий, проведены замеры в 28-ми контрольных точках.

- Максимальное значение мощности дозы гамма-излучения – 0,13 мкЗв/ч.

Значение мощности дозы гамма излучения на земельном участке, отведенном под строительство объектов куста №4010, нефтегазопровода, ВЛ 10 кВ, ВОЛС и площадки ВЗиС Старо-Кадеевского месторождения, не превышают предельно-допустимый уровень, установленный МР 2.6.1.0361-24 (п. 4.15).

$\delta = 0,03; H_{\text{макс}} + \delta = 0,16 \text{ мкЗв/ч} \leq 0,6 \text{ мкЗв/ч}$

Результаты измерения мощности экспозиционной и эквивалентной дозы гамма-излучения свидетельствуют о том, что на обследованной территории отсутствуют радиационно-аномальные участки.

Контролируемые уровни радиационного загрязнения соответствуют санитарным правилам и гигиеническим требованиям по ограничению облучения населения за счет источников ионизирующего излучения (ОСПОРБ-99/2010, СанПиН 2.6.1.2800-10, НРБ-99/2009).

Взам. инв. №	
Подп. и дата	
Инв. № подл.	

Отсутствуют участки радиационного загрязнения локального характера. Также не выявлены неучтенные источники ионизирующего излучения. Таким образом, радиационная ситуация не противоречит критериям, установленным нормативными документами в области радиационной безопасности, препятствия для реализации намечаемой деятельности отсутствуют.

Радионуклидный анализ почв

Радионуклидный состав загрязнения грунтов зависит от источника загрязнений, способа их поступления в грунты (поверхностное, с грунтовыми водами, из подземных захоронений) и сорбционных свойств грунтов. Глубина проникновения радионуклидов с поверхности на легких грунтах - до 50-100 см; основное количество техногенных радионуклидов сосредоточено в верхнем 10-ти сантиметровом слое почвы.

Отбор проб почвы (грунта) на участках проектируемых объектов, производился с целью определения радионуклидного состава и удельной эффективной активности радионуклидов.

Радионуклиды естественного происхождения (цезий, калий, торий, радий) широко распространены в объектах внешней среды. Полученные результаты по этим радионуклидам хорошо сопоставимы с данными по содержанию естественных радионуклидов в различных почвах (грунтах).

Точка отбора проб на территории изысканий:

- 1) – проба на площадке проектируемого куста скважин № 4010

Радиологические исследования выполнены ЛРК ООО «Центр радиационной безопасности» (аттестат аккредитации № RA.RU.21РБ07 от 02.11.2015 г.).

Результаты измерения активности радионуклидов приведены в протоколе № 4СЕН26156/25 от 29.09.2025 г. (Приложение Р) и сведены в таблицу 55.

Таблица 55 - Удельная эффективная активность естественных радионуклидов в почвах

Номер навески	Удельная активность, Бк/кг								Удельная эффективная активность (А _{эфф}), Бк/кг ≤370 Бк/кг
	RA-226		Th-232		K-40		Cs-137		
	A	ΔA	A	ΔA	A	ΔA	A	ΔA	
1	19,3	2,1	28,1	3,1	482	59	5,3	2,1	99

Исследованные образцы почвы (грунта) с участка территории, отведенного под строительство объектов, соответствуют критерию радиационной безопасности Аэфф. <370 Бк/кг (1 класс). Согласно гигиеническим нормативам грунты участка изысканий можно использовать во всех видах строительства. При эффективной удельной активности природных радионуклидов менее 370 Бк/кг грунты разрешается использовать в строительстве зданий (сооружений) жилищного и общественного назначения (в том числе и под строительство производственных сооружений).

Выводы

1. Аномальных участков со значениями МЭД ГИ, превышающими допустимое значение 0,6 мкЗв/ч не обнаружено. Максимальное значение МЭД ГИ с учетом погрешности составило 0,16 мкЗв/ч.

2. Значение удельной эффективной активности естественных радионуклидов (Аэфф) в почвах с территории изысканий составило 99 Бк/кг, что соответствует критерию радиационной безопасности Аэфф.<370 Бк/кг (1 класс).

3. Контролируемые уровни радиационного загрязнения соответствуют санитарным правилам и гигиеническим требованиям по ограничению облучения населения за счет источников ионизирующего излучения (ОСПОРБ-99/2010, СанПиН 2.6.1.2800-10 [43], НРБ-99/2009).

4. Отсутствуют участки радиационного загрязнения локального характера. Также не выявлены неучтенные источники ионизирующего излучения. Таким образом, радиационная ситуация не противоречит критериям, установленным нормативными документами в области радиационной безопасности, препятствия для реализации намечаемой деятельности отсутствуют.

Взам. инв. №	
Подп. и дата	
Инв. № подл.	

6 Предварительный прогноз возможных неблагоприятных изменений природной среды при строительстве и эксплуатации объекта

При реализации проекта «Обустройство куста скважин № 4010 Старо-Кадеевского нефтяного месторождения» будет происходить закономерное воздействие на компоненты природы: почву, атмосферный воздух, водные объекты, а также на флору и фауну. Прогнозируемые изменения представлены ниже.

Период проведения строительных работ

Атмосферный воздух

Воздействие на атмосферный воздух в период проведения работ сводится к воздействию отработанных газов двигателей строительных машин и механизмов. При работе специальной техники и автотранспорта в атмосферный воздух выбрасываются оксид и диоксид азота, углерода оксид, углеводороды, диоксид серы, сажа. Наиболее опасными из газообразных выбросов дизельных двигателей являются окислы азота и окись углерода, из аэрозольных компонентов наиболее опасна тонкодисперсная сажа. При проведении окрасочных работ в атмосферный воздух будут выделяться ксилол и уайт-спирит. В связи с этим, возможно временное ухудшение состояния атмосферного воздуха. Воздействие на атмосферный воздух в период строительства ожидается непродолжительным и минимальным при условии строгого соблюдения природоохранного законодательства, строительных норм и правил на каждом этапе работ. Фоновые показатели не препятствуют строительству и эксплуатации.

Также работой строительной техники будут обусловлены шумовое и вибрационные воздействия. Данные виды воздействий будут локализованы участками проведения работ.

Прогноз загрязнения атмосферного воздуха и шумового воздействия возможен расчетным путем по стандартным методикам, а также на основе использования данных по объектам-аналогам. Перечень загрязняющих веществ, выбрасываемых в атмосферу при проведении строительных работ, и количественную оценку интенсивности данных воздействий целесообразно включить в состав раздела «Перечень мероприятий по охране окружающей среды». Все источники загрязнения атмосферного воздуха в период проведения работ являются неорганизованными, поскольку не оснащены специальными устройствами для отведения выбросов.

Почвенный покров и растительность

Негативное воздействие на почвенный покров будет обусловлено возможным захлаплением территории, образующимся строительным и бытовым мусором, нарушением почвенного покрова в ходе земляных работ.

Нарушение почвенно-растительного покрова может быть связано со следующими видами работ: подготовка и планировка площадок для проведения работ; строительство временных складов для хранения материалов; транспортировка оборудования и людей.

Воздействие на растительный покров в период строительства будет обусловлено вытаптыванием травяного растительного покрова на участке строительства. Сведением древесно-кустарниковой растительности. Данное воздействие должно быть локализовано границей отвода земель под строительство.

Животный мир

Воздействие на животный мир будет обусловлено уничтожением почвенной мезофауны при земляных работах на участках строительства и шумовым воздействием при строительных работах. Данное воздействие также должно быть локализовано участком строительства и иметь кратковременный характер.

Учитывая высокую мобильность представителей животного мира, а также локальный и временный характер строительных работ, воздействие на животных оказывается в меньшей степени. Воздействие на животный мир будет выражаться прежде всего в усилении фактора беспокойства, вызванного работой техники, оборудования и присутствием людей. Данное антропогенное вмешательство временно, будет проявляться только в период строительно-монтажных работ. Шумовые воздействия и иные факторы беспокойства могут стать причиной изменения фаунистической ситуации на местности, изменение статуса пребывания и численности некоторых видов животных.

В связи с антропогенным освоением территории качественное ухудшение среды обитания животных не предвидится.

Инв. № подл.	Подп. и дата	Взам. инв. №	Воздействие на животный мир будет обусловлено уничтожением почвенной мезофауны при земляных работах на участках строительства и шумовым воздействием при строительных работах. Данное воздействие также должно быть локализовано участком строительства и иметь кратковременный характер. Учитывая высокую мобильность представителей животного мира, а также локальный и временный характер строительных работ, воздействие на животных оказывается в меньшей степени. Воздействие на животный мир будет выражаться прежде всего в усилении фактора беспокойства, вызванного работой техники, оборудования и присутствием людей. Данное антропогенное вмешательство кратко временно, будет проявляться только в период строительно-монтажных работ. Шумовые воздействия и иные факторы беспокойства могут стать причиной изменения фаунистической ситуации на местности, изменение статуса пребывания и численности некоторых видов животных. В связи с антропогенным освоением территории качественное ухудшение среды обитания животных не предвидится.							
									08-25-ИЭИ-Т	Лист
			Изм.	Коп. уч.	Лист	№ док.	Подп.	Дата		88

Природные воды

Воздействие на поверхностные воды в период проведения работ может быть вызвано образованием загрязненного поверхностного стока с территории.

Воздействие на подземные воды в период проведения работ может быть обусловлено миграцией загрязняющих веществ с поверхностных стоков и почвенного покрова.

Воздействие на поверхностные и подземные воды возможно путем захламления территории отходами, разлива отработанных масел и ГСМ, сброса загрязненных стоков на рельеф местности, смыв атмосферными осадками загрязняющих веществ с территории, загрязнение водных объектов при аварийных ситуациях.

Нарушение экологических условий водных объектов приводит к снижению его продуктивности и уменьшению видового состава ихтиофауны. При строительно-монтажных работах и эксплуатации проектируемого объекта негативное воздействие может проявляться и на подземные воды вследствие недостаточной защищенности их «сверху».

Отходы производства

Достаточно серьезной является проблема обращения с отходами, образующимися в процессе строительства – металлотходы (обрезки конструкций, огарки электродов), нефтеотходы (отработанные масла от строительной техники, промасленная ветошь от обслуживания техники), бытовые отходы и др. Для сбора твердых бытовых отходов достаточно установить на водонепроницаемом покрытии стандартные контейнеры, а для сбора жидких отходов – герметичные емкости. При несоблюдении условий сбора и хранения отходов возможно загрязнение и захламление окружающей природной среды. Видовой состав и количественную характеристику образующихся отходов целесообразно включить в состав раздела «Перечень мероприятий по охране окружающей среды» проектной документации.

В процессе проектируемых работ неизбежно образование отходов, преимущественно 4-5 классов опасности, что будет связано, в первую очередь, с использованием строительных материалов.

Прогнозируемые изменения будут приурочены непосредственно к месту проведения работ, которое уже подверглось антропогенному воздействию, поэтому не окажут значительного негативного влияния на природную среду.

ООПТ и объекты культурного наследия

При реализации намечаемой деятельности, особо охраняемые природные территории, памятники природы и объекты историко-культурного наследия Черемшанского района Республики Татарстан не будут подвергаться антропогенному воздействию из-за достаточной удаленности от площадок строительства проектируемого объекта.

Следовательно, проектируемый объект на стадии строительства и эксплуатации не окажет неблагоприятных воздействий на особо охраняемые природные территории, памятники и объекты историко-культурного наследия рассматриваемого района.

При эксплуатации объекта нельзя исключать аварийные ситуации.

Анализ возможных аварийных ситуаций

Учитывая специфику рассматриваемого объекта, его технологические показатели, наиболее серьезным последствием для окружающей среды в процессе эксплуатации объекта является возникновение возможных аварийных ситуаций.

Как показывает практика, в процессе проведения работ по строительству вероятность возникновения аварийных ситуаций практически равна нулю. Это обусловлено как характером проводимых работ, так и небольшим количеством задействованных машин и механизмов. Как максимум (с точки зрения воздействия на окружающую среду) это может быть опрокидывание строительной техники с последующим разливом дизельного топлива, что повлечет загрязнение почвенного покрова, поверхностного стока и грунтовых вод.

В период эксплуатации возможны аварийные ситуации, связанные с утечками или прорывами трубопроводов, содержащих загрязняющие вещества. Загрязненные стоки могут также попасть в почвенную среду и поверхностные воды.

Для минимизации риска возникновения аварийных ситуаций должны быть предусмотрены мероприятия технического и организационного характера. При соблюдении всех необходимых мероприятий и техники безопасности аварийных ситуаций при проведении работ и эксплуатации объекта изысканий возникнуть не должно.

Взам. инв. №							08-25-ИЭИ-Т	Лист
Подп. и дата							08-25-ИЭИ-Т	89
Инв. № подл.	Изм.	Кол. уч.	Лист	№ док.	Подп.	Дата	08-25-ИЭИ-Т	89

7 Рекомендации и предложения по предотвращению и снижению неблагоприятных последствий, восстановлению и оздоровлению природной среды

Для снижения деструктивного воздействия намечаемой деятельности на экосистемы необходимо осуществление системы природоохранных мероприятий, обеспечивающих предотвращение и/или снижение возможного негативного воздействия намечаемой деятельности.

Антропогенное воздействие на природную среду, в том числе строительство производственных объектов может привести к негативному воздействию (загрязнение воды, подтопление территории в результате нарушения поверхностного стока и т.д.), вероятность и интенсивность которого можно минимизировать соблюдением соответствующих природоохранных мероприятий.

В период рекогносцировочного полевого обследования участка работ не выявлено условий, свидетельствующих о существенном негативном воздействии объекта на окружающую среду.

Поверхностный сток, формирующийся дождевыми и талыми снеговыми водами, осуществляется беспрепятственно.

На основании оценки воздействия на окружающую среду и для минимизации последствий при строительстве и эксплуатации объекта рекомендуются следующие мероприятия по охране окружающей среды:

- соблюдение границ отводимых под строительство территорий;
- строительные площадки разместить за пределами водоохранной зоны водных объектов;
- ограничить работу строительной техники и механизмов в период неблагоприятных метеоусловий;
- для обеспыливания при разработке грунтов проводить смачивание грунта.

Охрана водных ресурсов должна осуществляться в строгом соответствии с требованиями природоохранного законодательства, ГОСТ 17.1.3.13-86 [45].

Рекомендуется комплекс инженерно-технических и организационных мероприятий:

- размещение оборудования на насыпных основаниях, имеющих гидроизоляцию и обвалование;
- сбор и очистка сточных вод;
- размещение отходов в специальных отведенных для этих целей местах (полигонах);
- использование в системе пожаротушения пены, не оказывающей вредного воздействия в случае попадания в водные объекты;
- регулярный вывоз отходов в места постоянного хранения или утилизации;
- осуществление сброса сточных вод при наличии разрешения, при этом их очистка производится до состояния нормативно чистой воды и обеспечивает выполнение нормативов ПДК загрязняющих веществ;
- своевременное проведение планово-предупредительного ремонта оборудования.

Для предотвращения гибели объектов животного мира рекомендуется:

- производственные площадки должны иметь специальные ограждения, предотвращающие появление на территории диких животных;
- запрещается разведение костров и выжигание растительности;
- хранить химические реагенты, горюче-смазочные материалы, отходы производства и потребления, а также прочие опасные для объектов животного мира материалы в огороженных местах на специальных площадках с замкнутой системой канализации;
- проводить работы только в пределах отведенной под строительство территории;
- перемещение строительной техники только по специально отведенным подъездным дорогам;
- запрет со стороны администрации на проведение любой охотничьей деятельности.

Таким образом, при соблюдении комплекса мероприятий по охране окружающей среды как при выполнении проектных работ, так и в процессе строительства воздействие проектируемых объектов на состояние природных вод будет сведено к минимуму.

Более детальное описание мероприятий по восстановлению и оздоровлению природной среды и оценку интенсивности воздействий при строительстве и в процессе эксплуатации, целесообразно дать в разделе «Перечень мероприятий по охране окружающей среды» проектной документации.

Взам. инв. №	
Подп. и дата	
Инв. № подл.	

- запрещается разведение костров и выжигание растительности;
 - хранить химические реагенты, горюче-смазочные материалы, отходы производства и потребления, а также прочие опасные для объектов животного мира материалы в огороженных местах на специальных площадках с замкнутой системой канализации;
 - проводить работы только в пределах отведенной под строительство территории;
 - перемещение строительной техники только по специально отведенным подъездным дорогам;
 - запрет со стороны администрации на проведение любой охотничьей деятельности.

Таким образом, при соблюдении комплекса мероприятий по охране окружающей среды как при выполнении проектных работ, так и в процессе строительства воздействие проектируемых объектов на состояние природных вод будет сведено к минимуму.

Более детальное описание мероприятий по восстановлению и оздоровлению природной среды и оценку интенсивности воздействий при строительстве и в процессе эксплуатации, целесообразно дать в разделе «Перечень мероприятий по охране окружающей среды» проектной документации.

Изм.	Кол. уч.	Лист	№ док.	Подп.	Дата

08-25-ИЭИ-Т

Лист

90

- Предложения по организации мониторинга атмосферного воздуха
Мониторинг загрязнения атмосферного воздуха в период строительства проводится для получения данных об уровне загрязнения атмосферного воздуха в зоне влияния строительства, а также для контроля предложенных нормативов ПДВ (в соответствии с требованиями №96-ФЗ «Об охране атмосферного воздуха», СанПиН 2.2.1/2.1.1.1200-03 Санитарно-защитные зоны и санитарная классификация предприятий, сооружений и иных объектов).

Мониторинг загрязнения атмосферного воздуха в период строительства проводится для получения данных об уровне загрязнения атмосферного воздуха в зоне влияния строительства, а также для контроля предложенных нормативов ПДВ (в соответствии с требованиями №96-ФЗ «Об охране атмосферного воздуха», СанПиН 2.2.1/2.1.1.200-03 Санитарно-защитные зоны и санитарная классификация предприятий, сооружений и иных объектов).

-на подсистему мониторинга атмосферного воздуха на границе санитарно-защитной зоны и селитебной территории в зоне влияния выбросов объекта.

Контроль за выбросами загрязняющих веществ в атмосферу осуществляет специализированная группа контроля загрязнения природной среды согласно плану-графику контроля. При определении количества выбросов рекомендуется использовать прямые методы измерения концентраций загрязняющих веществ в местах непосредственного выделения их в атмосферу.

В процессе строительства произойдут механические повреждения почвенно-растительного покрова, возможно также загрязнение растительного покрова и почв химическими реагентами.

- контроль развития процессов частичной физической деградации и (или) полного разрушения почв в том числе в границах временного земельного отвода под линейные и площадные объекты.

По завершении строительных работ и после строительной рекультивации рекомендуется провести контроль содержания химических загрязнителей и изменения физического состояния почв в пунктах, установленных в ходе проведения инженерно-экологических изысканий. Перечень контролируемых показателей целесообразно не менять.

Пункты мониторинга почвенного покрова необходимо размещать исходя из особенностей географического положения участка, распространения в его пределах речной сети и основных типов ландшафтов, а также размещения объектов производства.

Изм. № подл.	<table><tr><td></td><td></td><td></td><td></td><td></td><td></td></tr><tr><td></td><td></td><td></td><td></td><td></td><td></td></tr><tr><td>Изм.</td><td>Кол. уч.</td><td>Лист</td><td>№ док.</td><td>Подп.</td><td>Дата</td></tr></table>																	Изм.	Кол. уч.	Лист	№ док.	Подп.	Дата	08-25-ИЭИ-Т	Лист
Изм.	Кол. уч.	Лист	№ док.	Подп.	Дата																				
Подп. и дата	Взам. инв. №	92																							
- мониторинг качества после рекультивации; - контроль развития процессов частичной физической деградации и (или) полного разрушения почв в том числе в границах временного земельного отвода под линейные и площадные объекты. Периодичность контроля за качеством проведения земляных работ – постоянно, путем визуальных наблюдений за работой строительной и землеройной техники. Контроль качества после рекультивации и состояния переувлажненных земель – однократно, по завершению работ. По завершении строительных работ и после строительной рекультивации рекомендуется провести контроль содержания химических загрязнителей и изменения физического состояния почв в пунктах, установленных в ходе проведения инженерно-экологических изысканий. Перечень контролируемых показателей целесообразно не менять. Пункты мониторинга почвенного покрова необходимо размещать исходя из особенностей географического положения участка, распространения в его пределах речной сети и основных типов ландшафтов, а также размещения объектов производства.																									

Предложения по организации мониторинга состояния растительности

Мониторинг состояния растительности, состава и структуры растительных сообществ водных и наземных экосистем целесообразно проводить путем сравнительного анализа полученных данных перед строительством и после строительства. Для выявления изменений растительного покрова после окончания строительства изучаются видовой состав растений с указанием для каждого вида встречаемости и отмечаются участки, лишенные растительности, как вследствие естественной эрозии, так и в результате техногенных повреждений.

Нормативными документами по организации мониторинга являются Постановление Правительства РФ от 15.11.1997 г. №1425 «Об утверждении Положения об информационных услугах в области гидрометеорологии и мониторинга окружающей природной среды», Постановление Правительства РФ от 09.08.2013 №681 «О государственном экологическом мониторинге (государственном мониторинге окружающей среды) и государственном фонде данных государственного экологического мониторинга (государственного мониторинга окружающей среды)», «Положение о государственном экологическом мониторинге (государственном мониторинге окружающей среды) и государственном фонде данных государственного экологического мониторинга (государственного мониторинга окружающей среды)», Приказ Министерства природных ресурсов РФ от 28.10.2003 г. №957 «О совершенствовании работы по ведению государственного экологического мониторинга», Постановление коллегии Федеральной службы лесного хозяйства России от 19.10.1993 г. «Основные положения лесного мониторинга в России».

Целью мониторинговых исследований состояния растительного покрова на стадии строительства и эксплуатации является получение объективной информации о динамике видового разнообразия, формаций растительности, ценопопуляций редких и исчезающих видов растений, выявление отрицательных тенденций этой динамики для своевременной разработки и реализации мероприятий, направленных на устранение, либо смягчение последствий строительных работ, либо проблем, возникающих при эксплуатации объекта.

Предложения по организации мониторинга состояния животного мира

В период строительства ожидается трансформация естественных ландшафтов, смена биогеоценозов и, в том числе, изменения в фауне.

Мониторинговые исследования должны включать изучение видового разнообразия фоновых животных, относящихся к классам Млекопитающих и Птиц и краснокнижных видов животных. Для этого необходимо проведение учетов животных (фаунистического состава и относительного обилия), отдельно в зоне влияния строящегося объекта и на фоновых участках.

Комплекс мероприятий по контролю состояния животного мира включает в себя контроль рекультивации нарушенных территорий временного земледелия соответственно почвенно-растительным условиям местности.

Предложения по организации мониторинга радиационной обстановки

Радиационно-экологические исследования при строительстве выполняются на основании Федерального Закона «О радиационной безопасности населения» № 3-ФЗ от 09.01.96 г. в соответствии с нормами радиационной безопасности НРБ-99/2009 и должны включать оценку гамма-фона на всей территории строительства. В ходе изысканий радиационных аномалий не выявлено. Содержание радионуклидов в исследуемых грунтах не превышает допустимые уровни.

Изменения радиационной обстановки в результате строительства и эксплуатации не последует. Привозной строительный грунт (песок и ПГС), используемый для строительных работ, должен будет проходить обследование на предмет содержания в нем естественных радионуклидов. Следовательно, мониторинга радиационной обстановки в период строительства и эксплуатации не требуется.

Рекомендации в период эксплуатации

Основной целью производственного экологического мониторинга в период эксплуатации является контроль за состоянием и загрязнением компонентов природной среды в зоне влияния промышленных объектов путем сбора измерительных данных, интегрированной обработки и анализа этих данных, распределения результатов мониторинга между пользователями и своевременного доведения мониторинговой информации до должностных лиц.

Взам. инв. №	Подп. и дата	превышает допустимые уровни. Изменения радиационной обстановки в результате строительства и эксплуатации не последует. Привозной строительный грунт (песок и ПГС), используемый для строительных работ, должен будет проходить обследование на предмет содержания в нем естественных радионуклидов. Следовательно, мониторинга радиационной обстановки в период строительства и эксплуатации не требуется. Рекомендации в период эксплуатации Основной целью производственного <u>экологического мониторинга в период эксплуатации</u> является контроль за состоянием и загрязнением компонентов природной среды в зоне влияния промышленных объектов путем сбора измерительных данных, интегрированной обработки и анализа этих данных, распределения результатов мониторинга между пользователями и своевременного доведения мониторинговой информации до должностных лиц.					
		08-25-ИЭИ-Т Лист 93					
Инв. № подл.		Изм.	Кол. уч.	Лист	№ док.	Подп.	Дата

В задачи ПЭМ в период эксплуатации входят:

- контроль уровней воздействия эксплуатируемых объектов на различные компоненты природной среды и соответствия установленным предельно допустимым нормативным нагрузкам;
- контроль состояния компонентов природной среды и его соответствия санитарно-гигиеническим и экологическим нормативам.

Для реализации указанных задач рекомендуется создание постояннодействующей системы ПЭМ.

В соответствии с общим методологическим подходом к мониторингу система экологического мониторинга должна включать:

- мониторинг источников воздействия на окружающую среду;
- мониторинг зон прямого влияния источников антропогенного воздействия на окружающую среду.

При разделении системы ПЭМ по признаку контролируемого компонента окружающей среды выделяют следующие специализированные подсистемы:

- атмосферного воздуха;
- поверхностных вод, донных отложений;
- опасных экзогенных геологических процессов и гидрологических явлений;
- почв;
- растительного покрова;
- животного мира;
- радиационного фона;
- вредных физических воздействий.

Инв. № подл.	Подп. и дата	Взам. инв. №							08-25-ИЭИ-Т	Лист
										94
			Изм.	Кол. уч.	Лист	№ док.	Подп.	Дата		

Контроль инженерно-экологических изысканий проводился систематически на протяжении всего периода работ и охватывал весь процесс полевых и камеральных работ. Контроль и приемка работ включали следующие виды: контроль качества выполнения организационно-технических мероприятий, контроль качества выполнения полевых работ и полевая приемка, контроль и приемка камеральных работ.

- проверка наличия у членов полевой бригады необходимых допусков и разрешений в соответствии с требованиями Заказчика и законодательства в области промышленной, пожарной, электробезопасности и охраны труда;

- проверка наличия и технического состояния автотранспорта;
- проверка наличия и технического состояния оборудования и инструментов;
- проверка технического состояния и соблюдения сроков поверки используемых средств измерений;
- проверка наличия исходных документов, необходимых для выполнения изыскательских работ;
- проверка наличия необходимой исходно-разрешительной и рабочей документации, командировочных документов, правильность оформления путевых листов и т. п.

В рамках контроля качества полевых работ обращали внимание на:

- наличие исходных данных по всем компонентам окружающей природной среды;
- правильность расположения горных выработок и соответствие системы геоэкологического опробования предполагаемой структуре поля загрязнений, с учетом их дальнейшего распространения и перераспределения;

- достаточность глубины изучения загрязненной зоны применительно к намечаемым проектным решениям;
- представительность данных опробования, применимость соответствующих методик опробования.

- результаты полевых маршрутных исследований (рекогносцировочного геоэкологического обследования) территории: наличие покомпонентного описания природной среды и ландшафтов в целом; выявление источников и признаков загрязнения;

- результаты почвенных исследований: распространение преобладающих типов и подтипов почв; наличие сведений о почвенных процессах - визуальном (засолении, подтоплении, дефляции, эрозии), степени деградации (истощение, физическое разрушение, химическое загрязнение);
- результаты изучения растительного покрова: выявление наличия (отсутствия) особо охраняемых видов, в т.ч. занесенных в Красные книги РФ и субъектов РФ; типы, использование и состояние естественной растительности; агроценозы и т. д.;
- результаты изучения животного мира, в т. ч. выявление наличия (отсутствия) особо охраняемых видов, в т. ч. занесенных в Красные книги РФ и субъектов РФ;
- результаты геоэкологического опробования: количество и пространственное распределение проб; соответствие методов отбора ГОСТ; объем отобранных проб; отбор, консервация, хранение и транспортировка проб;
- результаты радиационного обследования: наличие актов радиационных измерений и т.д.

Контроль камеральных работ осуществлялся главным инженером проекта ООО «Нефтестройпроект» Фадеевым Е.О. В рамках контроля качества камеральных работ проверялись:

- соответствие состава и содержания отчетных материалов требованиям технического задания и нормативных документов;
- комплектность и полнота представленных материалов, а также достаточность для составления раздела проекта «Охрана окружающей среды»

- соответствие видов работ, методов исследования требованиям СНиП, ГОСТ и других нормативно-методических и инструктивных документов, действующих на территории Российской Федерации.

- наличие сведений об экологической изученности территории, наличие материалов изысканий и исследований прошлых лет и степень их использования;

- полнота отображения современного экологического состояния окружающей природной среды по всем компонентам природной среды.

- качество лабораторных исследований состава и содержания загрязняющих веществ в компонентах окружающей среды;

- наличие и обоснованность прогноза возможных изменений экологической ситуации в процессе строительства и эксплуатации проектируемых зданий и сооружений;

- наличие рекомендаций по организации природоохранных мероприятий и локального экологического мониторинга;

- наличие ответов на все запросы в государственные органы в области охраны окружающей среды;

- оценка результатов камеральной обработки фактического материала, соблюдение требований нормативных документов на проведение камеральных работ и представление отчетных материалов (содержание текстовой части отчета, укомплектованность текстовыми, табличными и графическими приложениями);

- соответствие разрабатываемого материала требованиям СП 47.13330.2016;

- соответствие отчета ГОСТ Р 21.301-2021 Система проектной документации для строительства (СПДС). Правила выполнения отчетной технической документации по инженерным изысканиям [46].

В результате контроля и приемки установлено, что методика полевых и камеральных работ соответствует требованиям действующих нормативных документов и заданию на выполнение инженерных изысканий Заказчика.

Внешневедомственный контроль осуществляется согласованием материалов изысканий со специалистами Заказчика.

Инв. № подл.	Подп. и дата	Взам. инв. №							08-25-ИЭИ-Т		Лист
											96
			Изм.	Кол. уч.	Лист	№ док.	Подп.	Дата			

Заключение

Инженерно-экологические изыскания выполнены ООО «Нефтестройпроект» в соответствии с требованиями нормативных технических документов – п.8 СП 47.13330.2016 «Инженерные изыскания для строительства. Основные положения», СП 502.1325800.2021 «Инженерно-экологические изыскания для строительства. Общие правила производства работ».

Цель инженерно-экологических изысканий – получение материалов в объеме, необходимом для выполнения проектной документации. Согласно заданию, технический отчет содержит: материалы полевых наблюдений с покомпонентным описанием природной среды в зоне влияния проектируемых объектов; лабораторные исследования; характеристику природных и техногенных условий; почвенно-растительные условия, сведения о животном мире, предложения и рекомендации по составу природоохранных мероприятий и ведению экологического мониторинга, текстовые и картографические приложения и др.

Инженерно-экологические изыскания выполнены в период с сентября по ноябрь 2025 года.

Участок изысканий находится в Республике Татарстан, в границах Черемшанского муниципального района, Старокадеевское сельское поселение, Старо-Кадеевское нефтяное месторождение. В 0,58 км к северу от кадастровых границ села Старое-Кадеево.

Территория изысканий затрагивает земельные участки с кадастровыми номерами: 16:41:110501:72 и 16:41:110501:73 - Категория земель: не установлена. Вид разрешенного использования: не установлено.

Гидрометеорологические условия территории.

Район изысканий в гидрометеорологическом отношении изучен достаточно хорошо. Климатические параметры территории района изысканий изучаются ФГБУ «УГМС РТ» на метеостанции (МС) «Чулпаново».

Климат района характеризуется континентальным типом средних широт с четко выраженными сменами времен года. Отличается относительно прохладным, неравномерно увлажненным осадками летом и сравнительно холодной и недостаточно снежной зимой.

Средняя годовая температура воздуха составляет плюс 4,1°С. Среднее годовое количество выпадающих осадков составляет 468,8 мм.

Климатические параметры холодного периода года: преобладающее направление ветра – южное, количество осадков – 147,4 мм, самый холодный месяц – январь со среднемесячной температурой минус 11,9°С. Климатические параметры теплого периода года: преобладающее направление ветра – северо-западное, количество осадков – 321,4 мм, средняя месячная температура воздуха самого жаркого месяца – июля от плюс 19,7°С.

Участок изысканий расположен в юго-восточной части Республики Татарстан и относится к IV району по нормативному значению веса снегового покрова (200 кгс/м²), ко II району по нормативному значению ветрового давления (0,30 кПа), ко II району по нормативной толщине стенки гололеда со значением (b=5 мм) согласно СП 20.13330.2016.

Согласно ПУЭ (седьмое издание) участок изысканий относится к IV району по нормативному давлению ветра (800 Па) и к V району по нормативной толщине стенки гололеда (30 мм). Территория участка изысканий относится к району с частой и интенсивной пляской проводов.

Основной водной артерией района изысканий является река Большая Сульча. Ближайшие водные объекты:

- река Сульча, протекает в 935 м юго-западнее территории изысканий;
- ручей без названия (правый приток р. Сульча), протекает в 700 м юго-восточнее территории изысканий.

Территория намечаемой деятельности не затрагивает русла водотоков, проектируемые сооружения и трассы не попадают в водоохранные зоны водных объектов.

Согласно материалам инженерно-гидрометеорологических изысканий, территория предполагаемого строительства не подвергается затоплению поверхностными водами ближайших водотоков.

Переходов через водные объекты, при проведении работ, не предусмотрено.

Взам. инв. №	
Подп. и дата	
Инв. № подл.	

						08-25-ИЭИ-Т	Лист 97
Изм.	Кол. уч.	Лист	№ док.	Подп.	Дата		

Экологические условия территории.

Общая площадь территории инженерно-экологических изысканий составила 2,76 га. Ближайшие населенные пункты: с. Старое Кадеево – в 0,58 км южнее, д. Якты Тау – в 1,9 км западнее, с. Утыз Имян – в 3,1 км восточнее от изучаемой территории.

Фоновое содержание вредных веществ в атмосферном воздухе, не превышает значений 1 ПДК (0,04-0,38 ПДК) и установленных гигиеническими нормативами СанПиН 1.2.3685-21.

По данным экологического мониторинга поверхностных вод за 2024-25 года:

Выявлены превышения по содержанию сульфатов – в 1,2 раза.

Содержание хлоридов не превышает допустимых значений.

По жесткости воды являются «средней жесткости» - 7,7-8,6.

Содержание железа в исследуемых водах превышено в 1,1 раза.

Поверхностные воды пресные, слабощелочные, имеют сульфатно-гидрокарбонатный кальциево-магниевый состав, средней минерализации 0,6 г/л.

В период инженерно-геологических изысканий по данному проекту, подземные (грунтовые) воды до глубины 10 м вскрыты не были.

Анализ данных мониторинга подземных вод за 2024-25 года показал, что превышения предельно-допустимых концентраций (ПДК) загрязняющих веществ не зафиксированы. За исключением повышенного показателя жесткости общей (7,1-7,6 Ж).

Превышения ПДК по хлоридам и сульфатам, которые являются показателем солевого загрязнения, в подземных водах исследуемых участков не зафиксировано.

Превышения ПДК по нефтепродуктам и железу общ. – отсутствуют.

Подземные воды пресные, имеют сульфатно-гидрокарбонатный магниевый-кальциево-натриевый состав, средней минерализации 0,5 г/л. Воды «средней жесткости».

Первый от поверхности водоносный горизонт, используемый или потенциально пригодный к использованию для питьевого, хозяйственно-бытового водоснабжения, на территории изысканий, залегает на глубине более 20,0 м.

По глубине залегания уровня подземных вод (21-30 м) участку изысканий соответствует 3 балла. Грунты зоны аэрации (литологической группы «b» - смесь глин с песком) достигают мощности более 20 м, и по данному параметру соответствуют 18 баллам.

По названным параметрам, подземные воды водоносного уржумского терригенного комплекса, относятся к V категории защищенности (21 балл) – «защищенные» по классификации В.М. Гольдберга.

В зоне влияния проектируемого объекта, на территории инженерно-экологических изысканий, согласно критериям СП 502.1325800.2021 «Инженерно-экологические изыскания для строительства», степень загрязнения подземных вод характеризуется критерием «Относительно-удовлетворительная ситуация».

Почвенный покров в районе размещения проектируемых объектов представлен типом – Черноземы, подтипом – Выщелоченные черноземы. Почвы среднесуглинистые, мощность гумусового горизонта на участке обследования составляет около 50 см (среднемощные).

На земельных участках, где присутствует плодородный слой почвы и предусматривается его снятие, в границах земельного отвода под проектируемые объекты, расположенных на выщелоченных черноземах, рекомендуемая мощность снятия ПСП составляет 50 см.

Согласно результатам геоэкологического опробования в рамках изысканий в отобранных образцах почв (грунтов) превышение ПДК (ОДК) по исследованным компонентам не наблюдается. По данным химического обследования почв (грунтов), по всем химическим элементам отсутствуют превышения над их фоновыми значениями. В связи с чем расчет Zс не выполнялся.

Почвы (грунты) участка изысканий относятся к категории «чистая» по оценке степени химического загрязнения (согласно СанПиН 1.2.3685-21).

Почвы (грунты) на исследуемом участке по кислотности – слабощелочные (рН 7,5-7,8), содержание сульфатов – менее 1 мг/кг, хлоридов – 0,10-0,15 мг/кг, содержание бенз(а)пирена - 0,0064-0,0071 мг/кг (0,32-0,36 ПДК), содержание летучих фенолов менее 0,05 мг/кг (до 0,5 ПДК).

Лабораторные микробиологические и паразитологические исследования показали, что почвы в границах участка предполагаемого строительства согласно СанПиН 1.2.3685-21 соответствуют категории «чистая».

Поверхностных радиационных аномалий на территории изысканий не обнаружено. Для всех контрольных точек выполнено требование МЭД ≤0,6 мкЗв/ч (п. 4.15 МР 2.6.1.0361-24).

Взам. инв. №	Согласно результатам геоэкологического опробования в рамках изысканий в отобранных образцах почв (грунтов) превышение ПДК (ОДК) по исследованным компонентам не наблюдается. По данным химического обследования почв (грунтов), по всем химическим элементам отсутствуют превышения над их фоновыми значениями. В связи с чем расчет Zс не выполнялся.						
	Подп. и дата	Почвы (грунты) участка изысканий относятся к категории «чистая» по оценке степени химического загрязнения (согласно СанПиН 1.2.3685-21).					
		Почвы (грунты) на исследуемом участке по кислотности – слабощелочные (рН 7,5-7,8), содержание сульфатов – менее 1 мг/кг, хлоридов – 0,10-0,15 мг/кг, содержание бенз(а)пирена - 0,0064-0,0071 мг/кг (0,32-0,36 ПДК), содержание летучих фенолов менее 0,05 мг/кг (до 0,5 ПДК). Лабораторные микробиологические и паразитологические исследования показали, что почвы в границах участка предполагаемого строительства согласно СанПиН 1.2.3685-21 соответствуют категории «чистая».					
Инв. № подл.	Поверхностных радиационных аномалий на территории изысканий не обнаружено. Для всех контрольных точек выполнено требование МЭД ≤0,6 мкЗв/ч (п. 4.15 МР 2.6.1.0361-24).						
						08-25-ИЭИ-Т	Лист
							98
	Изм.	Кол. уч.	Лист	№ док.	Подп.	Дата	

Мощность эквивалентной дозы гамма-излучения на участке изысканий составила от 0,08 до 0,13 мкЗв/час. На основании данных дозиметрических измерений обследуемая территория признается радиационно-чистой.

Значение удельной эффективной активности естественных радионуклидов (Аэфф) в почвах с территории изысканий составило 99 Бк/кг, что соответствует критерию радиационной безопасности Аэфф.<370 Бк/кг (1 класс).

Контролируемые уровни радиационного загрязнения соответствуют санитарным правилам и гигиеническим требованиям по ограничению облучения населения за счет источников ионизирующего излучения (ОСПОРБ-99/2010, СанПиН 2.6.1.2800-10, НРБ-99/2009).

Проектируемые площадочные объекты и линейные коммуникации не затрагивают участки с высокоствольной древесной и кустарниковой растительностью. При проведении работ по строительству проектируемых объектов вырубка не потребуется.

Во время проведения маршрутно-рекогносцировочного обследования (сентябрь 2025 года) растения, включенные в Красные книги РТ и РФ, виды-эндемики, редкие и охраняемые растительные сообщества на участке намечаемого строительства отсутствуют.

Участки с категорией «Защитные леса», особо защитные участки лесного фонда и ОЗУ в защитных лесах, в границах отвода для проектируемого объекта, отсутствуют.

Территория изысканий относится к лесостепному центрально-восточному фаунистическому участку Волжско-Камского края. Он простирается от левобережья Волги до Бугульминско-Белебеевской возвышенности и представляет собой типичное лесостепье. На территории района обитает много южных, степных видов: корсак, хорь светлый, степная пеструшка, слепушонка, сурок, степная мышовка и др. Общий колорит фауны носит четко выраженный степной оттенок.

Для территории изысканий характерна фауна лугово комплекса.

Во время маршрутно-рекогносцировочного обследования (сентябрь 2025 года) установлено что животные, включенные в Красные книги РТ и РФ, редкие и охраняемые виды, виды имеющие хозяйственно-промысловое значение, на участке намечаемого строительства отсутствуют.

Участок строительства не затрагивают территории заповедников и заказников. Также, здесь нет поселений ценных колониальных видов и основных миграционных путей животных.

Согласно письму Министерства природных ресурсов и экологии Российской Федерации от 15.04.2025 г. №15-32/15852 в Черемшанском районе РТ ООПТ федерального значения отсутствуют.

Ближайшие границы ООПТ Федерального значения - «Национальный парк «Нижняя Кама» расположены в 112 км к северо-востоку от проектируемых объектов.

Согласно письму Государственного комитета РТ по биологическим ресурсам (№5001-исх от 13.11.2025 г.) проектируемые объекты не затрагивают границы ООПТ федерального, регионального и местного значения и их охранных зон.

Согласно письму ИК Черемшанского муниципального района (№ 3718 от 11.11.2025 г.) на участке проведения работ и в непосредственной близости:

- особо охраняемые природные территории местного значения и их зоны охраны - отсутствуют;
- защитные леса и особо защитные участки лесов, расположенных на землях, не относящихся к землям лесного фонда, включая городские леса - отсутствуют;
- лесопарковые зеленые пояса - отсутствуют;
- лечебно-оздоровительные местности, курорты регионального и местного значения и их охранные зоны – отсутствуют;
- несанкционированные свалки, полигоны ТБО (ТКО) и их санитарно-защитные зоны - отсутствуют;
- кладбища, крематории и их СЗЗ - отсутствуют;
- водонапорные башни, месторождения подземных вод, поверхностные или подземные источники питьевого и хозяйственно-бытового водоснабжения – отсутствуют;
- зоны санитарной охраны (1, 2, 3 пояса) поверхностных или подземных источников питьевого и хозяйственно-бытового водоснабжения – отсутствуют;
- санитарно-защитные зоны существующих объектов и коммуникаций - отсутствуют;
- скотомогильники (в т.ч. сибиреязвенные) и их санитарно-защитные зоны - отсутствуют;
- водно-болотные угодья и ключевые орнитологические территории - отсутствуют;
- особо ценные продуктивные сельскохозяйственные угодья - отсутствуют;

Взам. инв. №	
Подп. и дата	
Инв. № подл.	

						08-25-ИЭИ-Т	Лист
							99
Изм.	Кол. уч.	Лист	№ док.	Подп.	Дата		

- мелиорируемые земли, мелиоративные системы находящиеся в ведении Администрации Черемшанского района – отсутствуют;

- аэродромы, приаэродромные территории и их защитные зоны- отсутствуют.

Согласно письму ГБУ «Черемшанское РГВО» (№218 от 05.11.2025 г.) на территории и вблизи проектируемых объектов зарегистрированные биотермические ямы и скотомогильники (в т.ч. сибиреязвенные) отсутствуют, в том числе их санитарно-защитные зоны в размере 1000 м.

Ближайшая зарегистрированная биотермическая яма расположена в 1 км на север от с. Старое Кадеево (КН ЗУ 16:41:110501:260), в 1640 м северо-восточнее от участка работ.

Согласно письму Приволжского МТУ Росавиации (№17.6349/ПМТУ от 06.11.2025 г.) проектируемые объекты размещаются вне районов аэродромов, вне границ приаэродромных территорий, полос воздушных подходов и санитарно-защитных зон аэродромов гражданской авиации.

В соответствии с письмом Министерства лесного хозяйства РТ № 14-9313 от 24.11.2025 г. проектируемые объекты, в том числе участки временного размещения объектов на период строительства, не затрагивают земли лесного фонда.

Информация о наличии (отсутствии) на участках работ лесопарковых зеленых поясов и лесов, расположенных в иных категориях земель, в государственном лесном реестре отсутствует.

Согласно письму Министерства сельского хозяйства и продовольствия Республики Татарстан (№ 05/2-9828 от 05.11.2025 г.) земельные участки сельскохозяйственного назначения для выполнения проектно-изыскательской работы по объекту: «Обустройство куста скважин № 4010 Старо-Кадеевского нефтяного месторождения», в Перечне особо ценных продуктивных сельскохозяйственных угодий, утвержденном распоряжением Кабинета Министров Республики Татарстан от 23.12.2016 № 3056-р (в редакции распоряжения Кабинета Министров Республики Татарстан от 18.12.2024 № 2932-р), отсутствуют.

Согласно Заключению Комитета РТ по охране объектов культурного наследия (письмо №01-02/7420 от 26.11.2025 г.):

1. на испрашиваемых землях по проекту (объекту) отсутствуют объекты культурного наследия, включенные в единый государственный реестр объектов культурного наследия (памятников истории и культуры) народов Российской Федерации (далее – реестр).

сведениями об отсутствии на испрашиваемых землях по проекту (объекту) выявленных объектов культурного наследия либо объектов, обладающих признаками объекта культурного наследия, Комитет Республики Татарстан по охране объектов культурного наследия (далее – Комитет) не располагает;

2. испрашиваемые земли по проекту (объекту) не расположены в утвержденных границах территорий объектов культурного наследия, включенных в реестр, утвержденных границах территорий выявленных объектов культурного наследия, утвержденных границах зон охраны объектов культурного наследия, включенных в реестр, утвержденных границах защитных зон объектов культурного наследия, включенных в реестр, утвержденных границах территорий исторических поселений, имеющих особое значение для истории и культуры.

3. в отношении испрашиваемых земель по проекту (объекту) в Комитете отсутствуют данные о проведенных историко-культурных исследованиях;

3. в отношении испрашиваемых земель по проекту (объекту), подлежащих воздействию земляных, строительных, мелиоративных, хозяйственных и иных работ **необходимость проведения историко-культурной экспертизы** определяется в соответствии со ст. 28, 30, 31, 32, 36, 45.1 Федерального закона от 25.06.2002 №73-ФЗ «Об объектах культурного наследия (памятниках истории и культуры) народов Российской Федерации».

Согласно Выписке из специальных карт (схем) Федерального агентства по недропользованию №37009 от 31.10.2025 г. (Приложение М), в границах земельного участка, на котором планируется строительство расположено Старо-Кадеевское нефтяное месторождение (лицензия ТАТ 02334 НР, недропользователь – АО «ГРИЦ»).

Государственный реестр участков недр, предоставленных в пользование, и лицензии на пользование недрами, расположен по ссылке: <https://rfgf.ru/ReestrLic/>.

Согласно письму Министерства экологии и природных ресурсов РТ (№22858/12 от 11.12.2025 г.) по данным, имеющимся в фонде геологической информации Министерства, на запрашиваемом участке разведанные и числящиеся на территориальном балансе запасов

Взам. инв. №							Лист
Подп. и дата							100
Инв. № подл.							08-25-ИЭИ-Т
	Изм.	Кол. уч.	Лист	№ док.	Подп.	Дата	

3. в отношении испрашиваемых земель по проекту (объекту), подлежащих воздействию земляных, строительных, мелиоративных, хозяйственных и иных работ необходимость проведения историко-культурной экспертизы определяется в соответствии со ст. 28, 30, 31, 32, 36, 45.1 Федерального закона от 25.06.2002 №73-ФЗ «Об объектах культурного наследия (памятниках истории и культуры) народов Российской Федерации». Согласно Выписке из специальных карт (схем) Федерального агентства по недропользованию №37009 от 31.10.2025 г. (Приложение М), в границах земельного участка, на котором планируется строительство расположено Старо-Кадеевское нефтяное месторождение (лицензия ТАТ 02334 НР, недропользователь – АО «ГРИЦ»). Государственный реестр участков недр, предоставленных в пользование, и лицензии на пользование недрами, расположен по ссылке: https://rfgf.ru/ReestrLic/. Согласно письму Министерства экологии и природных ресурсов РТ (№22858/12 от 11.12.2025 г.) по данным, имеющимся в фонде геологической информации Министерства, на запрашиваемом участке разведанные и числящиеся на территориальном балансе запасов						
---	--	--	--	--	--	--

ОПИ Республики Татарстан, месторождения ОПИ отсутствуют. Лицензии на право пользования участками недр местного значения не выдавались.

Месторождения подземных вод с утвержденными запасами не более 500 м3/сут отсутствуют.

В районе проведения инженерных изысканий в реестре лицензий на пользование недрами (подземными водами) по Республике Татарстан с водоотбором не более 500 м3/сут лицензии не числятся.

В пределах запрашиваемого участка утвержденные проекты ЗСО и установленные ЗСО источников питьевого и хозяйственно-бытового водоснабжения отсутствуют.

На основании проведенных исследований, учитывая полученные результаты опробования компонентов природной среды, радиационного обследования, исследования ландшафтных, геоморфологических, геологических, гидрологических и гидрогеологических особенностей территории изысканий, сделан прогноз возможных изменений окружающей природной среды и разработаны рекомендации по организации природоохранных мероприятий.

В соответствии с Постановлением Правительства РФ от 16.02.2008 г № 87 «О составе разделов проектной документации...», в составе проектной документации необходимо разработать раздел «Перечень мероприятий по охране окружающей среды» с целью предотвращения, минимизации или ликвидации вредных и нежелательных экологических последствий и сохранения оптимальных условий жизни населения рассматриваемого района.

Инв. № подл.	Подп. и дата	Взам. инв. №							08-25-ИЭИ-Т	Лист
										101
Изм.	Кол. уч.	Лист	№ док.	Подп.	Дата					

Перечень нормативных и ссылочных документов

1. Федеральный закон «Об охране окружающей среды» от 10.01.2002 г. № 7-ФЗ.
2. Градостроительный кодекс Российской Федерации от 29.12.2004 № 190-ФЗ.
3. СП 47.13330.2016 «СНиП 11-02-96. Инженерные изыскания для строительства. Основные положения».
4. СП 502.1325800.2021 «Инженерно-экологические изыскания для строительства. Общие правила производства работ».
5. СП 11-102-97 «Инженерно-экологические изыскания для строительства». М., Минстрой России, 1997.
6. Постановление Правительства РФ от 19.01.2006 № 20 «Об инженерных изысканиях для подготовки проектной документации строительства, реконструкции объектов капитального строительства».
7. СанПиН 1.2.3685-21 «Гигиенические нормативы и требования к обеспечению безопасности и (или) безвредности для человека факторов среды обитания».
8. СанПиН 2.1.3684-21 «Санитарно-эпидемиологические требования к содержанию территорий городских и сельских поселений, к водным объектам, питьевой воде и питьевому водоснабжению, атмосферному воздуху, почвам, жилым помещениям, эксплуатации производственных, общественных помещений, организации и проведению».
9. СП 131.13330.2025 «Строительная климатология». М, 2000.
10. СП 20.13330.2016 «Нагрузки и воздействия». Актуализированная редакция СНиП 2.01.07-85.
11. СП 482.1325800.2020 «Инженерно-гидрометеорологические изыскания для строительства. Общие правила производства работ».
12. СП 14.13330.2018 «Строительство в сейсмических районах». Актуализированная редакция СНиП II-7-81* (с Изменениями N 2, 3).
13. СП 22.13330.2016 Основания зданий и сооружений. Актуализированная редакция СНиП 2.02.01-83*.
14. СП 2.1.5.1059-01 «Гигиенические требования к охране подземных вод от загрязнения».
15. ГОСТ 17.4.3.01-2017 Охрана природы. Почвы. Общие требования к отбору проб.
16. ГОСТ 17.4.4.02-2017 Охрана природы. Почвы. Методы отбора и подготовки проб для химического, бактериологического, гельминтологического анализа.
17. «Классификация и диагностика почв России», Шишов Л.Л., Тонконогов В.Д., Лебедева И.И., 2004.
18. МУ 2.1.7.730-99 Гигиеническая оценка качества почвы населенных мест.
19. ГОСТ 17.5.3.06-85: Охрана природы. Земли. Требования к определению норм снятия плодородного слоя почвы при производстве земляных работ.
20. ГОСТ 17.5.1.03-86: Охрана природы. Земли. Классификация вскрышных и вмещающих пород для биологической рекультивации земель.
21. ГОСТ 17.5.3.05-84: Охрана природы. Рекультивация земель. Общие требования к землеванию.
22. ГОСТ Р 58595-2019. Почвы. Отбор проб.
23. Постановлением правительства РФ №800 от 10.07.2018 г. «О проведении рекультивации и консервации земель».
24. МР 2.6.1.0361-24. 2.6.1. Ионизирующее излучение, радиационная безопасность. Радиационный контроль земельных участков, предназначенных под строительство жилых домов, зданий и сооружений общественного и производственного назначения, а также прилегающей к зданиям и сооружениям территории и территории общего пользования.
25. СанПиН 2.6.1.2523-09 Нормы радиационной безопасности (НРБ-99/2009).
26. СП 2.6.1.2612-10 Основные санитарные правила обеспечения радиационной безопасности (ОСПОРБ 99/2010).
27. ГОСТ 23337-2014 «Шум. Методы измерения шума на территориях жилой застройки и в помещениях жилых и общественных зданий».
28. ГОСТ 31296.2-2006 (ИСО 1996-2:2007) «Шум. Описание, измерение и оценка шума на местности. Часть 2. Определение уровней звукового давления (с Поправкой)».
29. ГОСТ 12.1.002-84 (ССБТ) «Электрические поля промышленной частоты. Допустимые уровни напряженности и требования к проведению контроля на рабочих местах».

Инв. № подл.	Подп. и дата	Взам. инв. №	08-25-ИЭИ-Т						Лист
									102
Изм.	Кол. уч.	Лист	№ док.	Подп.	Дата				

30. СанПиН 2.2.1/2.1.1.1200-03 «Санитарно-защитные зоны и санитарная классификация предприятий, сооружений и иных объектов».

31. Федеральный закон от 14.03.1995 № 33-ФЗ «Об особо охраняемых природных территориях».

32. Водный кодекс Российской Федерации от 03.06.2006 № 74-ФЗ.

33. «Научно-прикладной справочник «Климат России», 2024 г. ФГБУ «ВНИИГМИ-МЦД».

34. Государственного доклада «О состоянии природных ресурсов и об охране окружающей среды Республики Татарстан в 2024 году». Казань, 2025.

35. Государственный доклад «О состоянии санитарно-эпидемиологического благополучия населения в Республике Татарстан в 2024 году». Казань, 2025 г.

36. ГОСТ 26423-85 Почвы. Методы определения удельной электрической проводимости, рН и плотного остатка водной вытяжки.

37. ПНД Ф 16.1:2.21-98 Количественный химический анализ почв. Методика измерений массовой доли нефтепродуктов в пробах почв и грунтов флуориметрическим методом.

38. ГОСТ 17.4.3.02-85: Охрана природы. Почвы. Требования к охране плодородного слоя почвы при производстве земляных работ.

39. МУК 4.2.3695-21 «Методы микробиологического контроля почвы».

40. МУК 4.2.2661-10 «Методы санитарно-паразитологических исследований».

41. Федеральный закон от 30.03.1999 № 52-ФЗ «О санитарно-эпидемиологическом благополучии населения».

42. Федеральный закон от 09.01.1996 № 3-ФЗ «О радиационной безопасности населения».

43. СанПиН 2.6.1.2800-10 «Гигиенические требования по ограничению облучения населения за счет природных источников ионизирующего излучения».

44. МУК 4.3.3722-21 «Контроль уровня шума на территории жилой застройки, в жилых и общественных зданиях и помещениях».

45. ГОСТ 17.1.3.13-86 Охрана природы (ССОП). Гидросфера. Общие требования к охране поверхностных вод от загрязнения.

46. ГОСТ Р 21.301-2021 Система проектной документации для строительства (СПДС). Правила выполнения отчетной технической документации по инженерным изысканиям.

47. РД 52.24.643-2002. Методические указания. Метод комплексной оценки степени загрязненности поверхностных вод по гидрохимическим показателям.

48. Гольберг В.М., Газда С. Гидрогеологические основы охраны подземных вод от загрязнения. – М.: Недра, 1984.

49. Добровольский Г.В., Урусевская И.С. География почв. М.: Изд-во Моск. ун-та, 1984

50. Когут Б.М. Принципы и методы оценки содержания трансформируемого органического вещества в пахотных почвах // Почвоведение, 2003, №3

51. Лысак Г.Н., Меринов М.М. Физические свойства почв и урожай. Уфа: Башкиргоиздат, 1968

52. Почвы СССР. Афанасьева Т.В., Василенко В.И. и др. Отв. Ред. Г.В.Добросольский. – М.: Мысль, 1979

53. РД 52.04.186-89 Руководство по контролю загрязнения атмосферы.

54. Винокуров М.А. Почвы Татарии – Казань,1962.

56. Концепция Государственного мониторинга геологической среды России. Москва, 1994.

57. Сводная легенда Средне-Волжской серии Государственной карты СССР масштаба 1:200000. Горький, 1988.

58. ГОСТ Р 59053-2020 Охрана окружающей среды. Охрана и рациональное использование вод. Термины и определения.

59. ГОСТ 17.1.1.03-86. Гидросфера. Классификация водопользований.

60. ГОСТ 17.1.1.04-80. Гидросфера. Классификация подземных вод по целям водопользования.

61. ГОСТ 17.1.3.05-82. Гидросфера. Общие требования к охране поверхностных и подземных вод от загрязнения нефтью и нефтепродуктами.

Взам. инв. №	
Подп. и дата	
Инв. № подл.	

62. ГОСТ 17.1.3.06-82. Гидросфера. Общие требования к охране подземных вод.
63. ГОСТ Р 59059-2020 Охрана окружающей среды. Контроль загрязнений атмосферного воздуха. Термины и определения.
64. ГОСТ Р 59061-2020 Охрана окружающей среды. Загрязнение атмосферного воздуха. Термины и определения.
65. ГОСТ 17.2.3.01-86. Атмосфера. Правила контроля качества воздуха населенных пунктов.
66. ГОСТ 12.1.003-2014. Шум. Общие требования безопасности.
67. ГОСТ Р 70281-2022 Охрана окружающей среды. Почвы. Классификация химических веществ для контроля загрязнения.
68. ГОСТ Р 58486-2019. Охрана природы. Почвы. Номенклатура показателей санитарного состояния.
69. ГОСТ 17.4.2.02-83. Охрана природы. Почвы. Номенклатура показателей пригодности нарушенного слоя почвы для землевания.
70. ГОСТ Р 59070-2020. Охрана окружающей среды. Рекультивация нарушенных и нефтезагрязненных земель. Термины и определения.
71. ГОСТ Р 59060-2020. Охрана окружающей среды. Земли. Классификация нарушенных земель в целях рекультивации.
72. ГОСТ 17.5.1.06-84. Охрана природы. Земли. Классификация малопродуктивных угодий для землевания.
73. ГОСТ Р 59057-2020: Охрана окружающей среды. Земли. Общие требования по рекультивации нарушенных земель.
74. Временные указания по определению фоновых концентраций вредных веществ в атмосферном воздухе для нормирования выбросов и установление предельно допустимых выбросов. - М.: Гидрометеиздат, 1981.
75. Правила охраны поверхностных вод от загрязнения сточными водами. - М.: Минводхоз СССР, Минрыбхоз СССР, 1975.
76. Методические указания по применению правил охраны поверхностных вод от загрязнения сточными водами. - Москва-Харьков: Минводхоз СССР, Минздрав СССР, ВНИИВО, 1982.
77. Фондовые материалы Управления по гидрометеорологии и мониторингу окружающей среды Республики Татарстан.
78. Схема территориального планирования Черемшанского муниципального района Республики Татарстан. ГУП институт «ТатИнвестгражданпроект», г. Казань, 2015 г.

Инв. № подл.	Подп. и дата	Взам. инв. №							08-25-ИЭИ-Т		Лист
											104
			Изм.	Кол. уч.	Лист	№ док.	Подп.	Дата			

Изм.	Кол. уч.	Лист	№ док.	Подп.	Дата
------	----------	------	--------	-------	------

3. Компенсационный фонд возмещения вреда		
3.1	Уровень ответственности члена саморегулируемой организации по обязательствам по договору подряда на выполнение инженерных изысканий, в соответствии с которым указанным членом внесен взнос в компенсационный фонд возмещения вреда	Второй уровень ответственности (не превышает пятьдесят миллионов рублей)
3.2	Сведения о приостановлении права выполнять инженерные изыскания объектов капитального строительства	
4. Компенсационный фонд обеспечения договорных обязательств		
4.1	Дата, с которой член саморегулируемой организации имеет право выполнять инженерные изыскания по договорам подряда, заключаемым с использованием конкурентных способов заключения договоров, в соответствии с которым указанным членом внесен взнос в компенсационный фонд обеспечения договорных обязательств	
4.2	Уровень ответственности члена саморегулируемой организации по обязательствам по договорам подряда на выполнение инженерных изысканий, заключаемым с использованием конкурентных способов заключения договоров, в соответствии с которым указанным членом внесен взнос в компенсационный фонд обеспечения договорных обязательств	Нет
4.3	Дата уплаты дополнительного взноса	Нет
4.4	Сведения о приостановлении права выполнять инженерные изыскания по договорам подряда, заключаемым с использованием конкурентных способов заключения договоров	
5. Фактический совокупный размер обязательств		
5.1	Фактический совокупный размер обязательств по договорам подряда на выполнение инженерных изысканий, заключаемым с использованием конкурентных способов заключения договоров на дату выдачи выписки	Нет

Руководитель аппарата



ДОКУМЕНТ ПОДПИСАН УСИЛЕННОЙ КВАЛИФИЦИРОВАННОЙ
ЭЛЕКТРОННОЙ ПОДПИСЬЮ

Владелец: «НАЦИОНАЛЬНОЕ ОБЪЕДИНЕНИЕ ИЗЫСКАТЕЛЕЙ И
ПРОЕКТИРОВЩИКОВ» «НОПРИЗ»

129090, г. Москва, пр-т Мира, 3, стр.3

СЕРТИФИКАТ 02 A9 64 C2 00 16 B3 DD A0 42 4E 1C 7B 48 A1 7E 77

ДЕЙСТВИТЕЛЕН: с 10.07.2025 по 10.10.2026

А.О. Кожуховский



Изм.	Кол. уч.	Лист	№ док.	Подп.	Дата
Изм.	Кол. уч.	Лист	№ док.	Подп.	Дата
Изм.	Кол. уч.	Лист	№ док.	Подп.	Дата

Приложение Б
Задание на выполнение инженерных изысканий

«СОГЛАСОВАНО»
Генеральный директор
ООО «Нефтестройпроект»
Н.Н. Хайрутдинов
«15» сентября 2025 г.



«УТВЕРЖДАЮ»
Генеральный директор
АО «ГРИЦ»
В.Ю. Головкин
«15» сентября 2025 г.



ЗАДАНИЕ
на выполнение комплекса инженерных изысканий
по объекту: «Обустройство куста скважин № 4010 Старо-Кадеевского нефтяного месторождения»

№	Перечень основных данных и требований	Содержание данных и требований
1.	Наименование объекта	«Обустройство куста скважин № 4010 Старо-Кадеевского нефтяного месторождения»
2.	Шифр объекта	08-25
3.	Местоположение объекта	Республика Татарстан, Черемшанский район
4.	Сведения о Заказчике	АО «Геолого-разведочный исследовательский центр» (АО «ГРИЦ»)
5.	Сведения о проектной организации	ООО «Нефтестройпроект»
6.	Сведения об исполнителе инженерных изысканий	ООО «Нефтестройпроект»
7.	Основание для выполнения работ	- Задание на проектирование от 15.09.2025 г. - Договор на выполнение ПИР № 18/ПИР/25 от 29.09.2025 г.
8.	Вид градостроительной деятельности	Новое строительство
9.	Стадия проектирования	Проектная документация
10.	Виды и этап инженерных изысканий	Инженерные изыскания выполнить в один этап. Виды изысканий: Инженерно-геодезические; Инженерно-геологические; Инженерно-гидрометеорологические; Инженерно-экологические
11.	Идентификационные сведения об объекте:	
11.1	Назначение	См. Приложение 2 и 3 настоящего Задания
11.2	Принадлежность к объектам транспортной инфраструктуры и к другим объектам, функционально-технологические особенности которых влияют на их безопасность	Не принадлежит
11.3	Принадлежность к опасным производственным объектам	Принадлежит – ОПО

ЗАДАНИЕ на выполнение комплекса инженерных изысканий
по объекту: «Обустройство куста скважин № 4010 Старо-Кадеевского нефтяного месторождения»
Страница 1 из 10

Взам. инв. №	
Подп. и дата	
Инв. № подл.	

Изм.	Кол. уч.	Лист	№ док.	Подп.	Дата	08-25-ИЭИ-Т	Лист
							107

11.4	Пожарная и взрывопожарная опасность	Категория по взрывопожарной и пожарной опасности - АН, ДН, ВН, см. Приложение 2 и 3 настоящего Задания
11.5	Наличие помещений с постоянным пребыванием людей	Не имеется
11.6	Уровень ответственности	Уровень ответственности проектируемого объекта принять: - нормальный. См. Приложение 2 и 3 настоящего Задания
12.	Предполагаемые техногенные воздействия объекта на окружающую среду	Ожидается в пределах допусков, предусмотренных нормативными документами РФ
13.	Данные о границах площадки (площадок) и (или) трассы (трасс) линейного сооружения (точки ее начала и окончания, протяженность)	Представлены в Приложении 1-3 настоящего Задания
14.	Технические характеристики объекта, включая размеры проектируемых зданий и сооружений	Представлены в Приложении 2 настоящего Задания
15.	Сведения о ранее выполненных инженерных изысканиях	Отсутствуют
16.	Система координат	Местная система координат МСК-16
17.	Система высот	Балтийская 1977 г.
18.	Особые условия строительства	Климатические параметры согласно СП 131.13330.2020
19.	Цели, задачи, требования к выполнению инженерно-геодезических изысканий	Цели: Получение качественных топографо-геодезических материалов в необходимом и достаточном объеме для проведения комплексной оценки природных и техногенных условий территории строительства, обоснования проектирования и эксплуатации сооружений. Задачи: Создание топографического плана масштаба 1:500 с сечением рельефа через 0,5 м. Инженерно-геодезические изыскания выполнить в соответствии с требованиями СП 47.13330.2016 (актуализированная редакция СНиП 11-02-96), СП 317.1325800.2017. Разработать и согласовать с заказчиком программу инженерно-геодезических изысканий в соответствии с требованиями нормативно-технической документации и настоящего задания. Топографическую съемку территории выполнить в границах, указанных в приложении 1, масштаб съемки принять М 1:500 с сечением рельефа сплошными горизонталями через 0,5 м. В пределах топографической съемки нанести все подземные, наземные и надземные инженерные коммуникации. Местоположение и характеристики коммуникаций, согласовать на топографических планах с их владельцами. Выполнить профилирование трасс длиной более 100м. в масштабе Мгор. 1:500, Мверт. 1:100. Электронную версию чертежей выполнить в версии не позднее AutoCAD v.2007.

ЗАДАНИЕ на выполнение комплекса инженерных изысканий
по объекту: «Обустройство куста скважин № 4010 Старо-Кадеевского нефтяного месторождения»
Страница 2 из 10

Изм.	Кол. уч.	Лист	№ док.	Подп.	Дата	ЗАДАНИЕ на выполнение комплекса инженерных изысканий по объекту: «Обустройство куста скважин № 4010 Старо-Кадеевского нефтяного месторождения» Страница 2 из 10	08-25-ИЭИ-Т	Лист 108

ЗАДАНИЕ на выполнение комплекса инженерных изысканий
по объекту: «Обустройство куста скважин № 4010 Старо-Кадеевского нефтяного месторождения»

Страница 3 из 10

ЗАДАНИЕ на выполнение комплекса инженерных изысканий
по объекту: «Обустройство куста скважин № 4010 Старо-Кадеевского нефтяного месторождения»
Страница 4 из 10

Изм.	Кол. уч.	Лист	№ док.	Подп.	Дата

ЗАДАНИЕ на выполнение комплекса инженерных изысканий
по объекту: «Обустройство куста скважин № 4010 Старо-Кадеевского нефтяного месторождения»
Страница 5 из 10

Главный инженер проекта

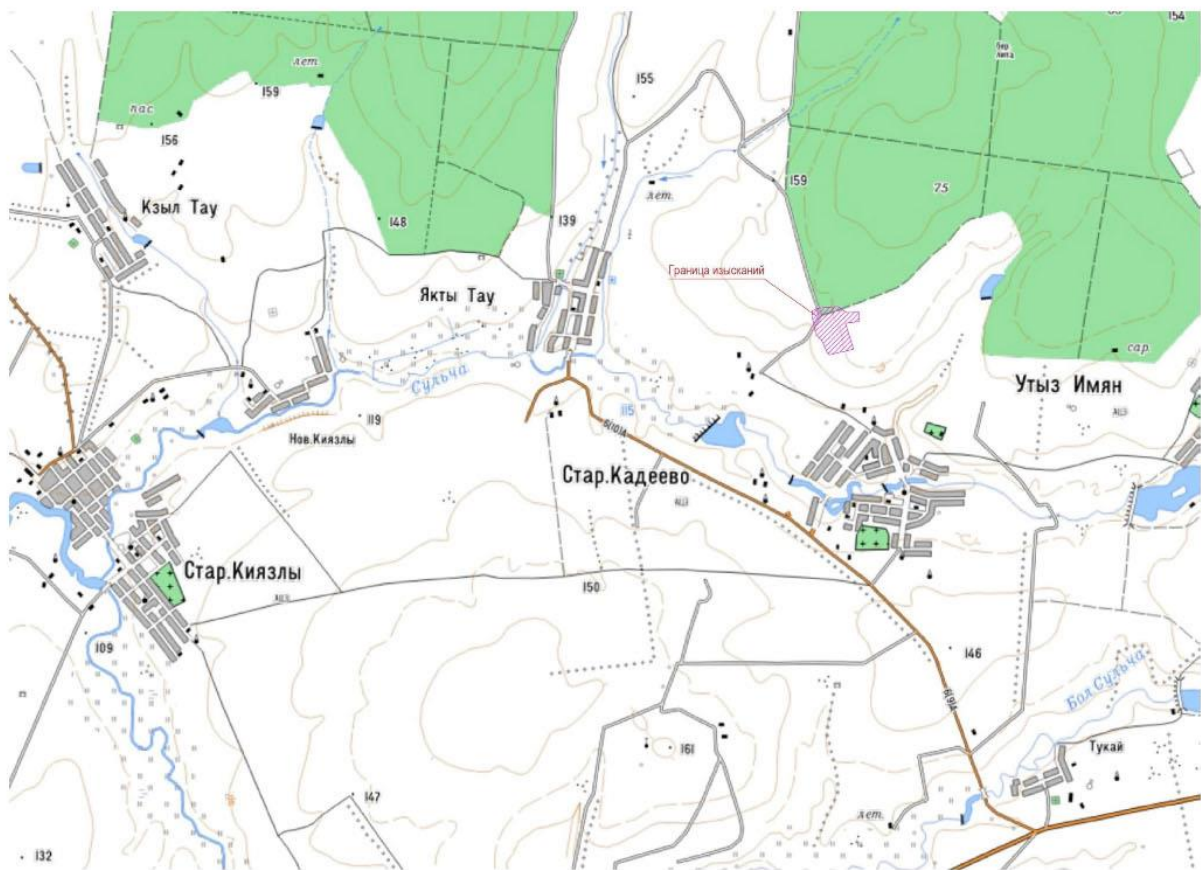


по объекту: «Обустройство куста скважин № 4010 Старо-Кадеевского нефтяного месторождения»

Страница 6 из 10

						08-25-ИЭИ-Т	Лист
Изм.	Кол. уч.	Лист	№ док.	Подп.	Дата		112

Схема расположения объекта



ЗАДАНИЕ на выполнение комплекса инженерных изысканий
по объекту: «Обустройство куста скважин № 4010 Старо-Кадеевского нефтяного месторождения»
Страница 7 из 10

Инов. № подл.	Подп. и дата	Взам. инв. №

Изм.	Кол. уч.	Лист	№ док.	Подп.	Дата

08-25-ИЭИ-Т	Лист
	113

Техническая характеристика проектируемых зданий и сооружений

Номер сооружения по генплану	Вид и назначение проектируемого здания /сооружения/	Категория по взрывопожарной и пожарной опасности	Уровень ответственности	Вид и назначение сооружения (код по Приказу Минстроя РФ №928/пр от 02.11.2022)	Этажность	Предполагаемый тип или варианты фундамента: / Искусственное ж/б основание, плитный, на отдельных опорах, свайный/	Наличие подвалов, приямков, их глубина	Предполагаемая глубина заложения фундаментов на	Предполагаемая нагрузка на фундамент							Прочие особенности сооружения /наличие мокрых технологических процессов, наличие динамических нагрузок, допускаемые величины деформации и др./
									Предполагаемая длина свай	Ленточный, кН/м	Искусственное ж/б основание, кН/м²	Столбчатый/ На отдельных опорах, кН	На одну сваю, кН	На куст свай, кН	На свайное поле, кН	
1	2	3	4	5	6	7	8	9	10	11	12	13	14	15	16	17
Площадные сооружения																
1	Устье добывающей скважины (8 шт.)	АН	нормальный	Сооружение куста скважин (код 08.06.002.008)	-	искусств.ж.б	-	-0.6	-	-	До 100 кН	-	-	-	-	-
2	Приустьевая площадка (8 шт.)	АН	нормальный	Сооружение куста скважин (код 08.06.002.008)	-	искусств.ж.б	-	-0.6	-	-	До 100 кН	-	-	-	-	-
3	Площадка для ремонтного агрегата (8 шт.)	АН	нормальный	Сооружение куста скважин (код 08.06.002.008)	-	искусств.ж.б	-	-0.6	-	-	До 100 кН	-	-	-	-	-
4	Место для установки приемных мостков (8 шт.)	АН	нормальный	Сооружение куста скважин (код 08.06.002.008)	-	искусств.ж.б	-	-0.6	-	-	До 100 кН	-	-	-	-	-
5	Привод гидравлический скважинного насоса (8 шт.)	АН	нормальный	Сооружение куста скважин (код 08.06.002.008)	-	искусств.ж.б	-	-0.6	-	-	До 100 кН	-	-	-	-	-

ЗАДАНИЕ на выполнение комплекса инженерных изысканий
по объекту: «Обустройство куста скважин № 4010 Старо-Кадеевского нефтяного месторождения»

6	Гидростанция гидропривода (8 шт.)	АН	нормальный	Сооружение куста скважин (код 08.06.002.008)	-	искусств.ж.б	-	-0.6	-	-	До 100 кН	-	-	-	-	-
7	Групповая замерная установка (1 шт.)	АН	нормальный	Сооружение куста скважин (код 08.06.002.008)	-	искусств.ж.б	-	-0.6	-	-	До 100 кН	-	-	-	-	-
8	Дренажная емкость объемом V=5м³ (1 шт.)	АН	нормальный	Сооружение куста скважин (код 08.06.002.008)	-	искусств.ж.б	-	-3.0	-	-	До 100 кН	-	-	-	-	-
9	Колодец канализационный с гидрозатвором объемом V=5м³ (5 шт.)	АН	нормальный	Сооружение куста скважин (код 08.06.002.008)	-	искусств.ж.б	-	-3.5	-	-	До 100 кН	-	-	-	-	-
10	Молниеотвод (6 шт.)	-	нормальный	Сооружение куста скважин (код 08.06.002.008)	-	буронабивная свая	-	-3.5	-	-	-	-	До 100 кН	-	-	-
12	КТП (2 шт.)	ВН	нормальный	Сооружение электрической, трансформаторной подстанции (код 05.05.003.006)	-	искусств.ж.б	-	-0.6	-	-	До 100 кН	-	-	-	-	-
13	Блок подачи реагента УДЭ (1 шт.)	АН	нормальный	Сооружение куста скважин (код 08.06.002.008)	-	искусств.ж.б	-	-0.6	-	-	До 100 кН	-	-	-	-	-
14	Блок местной автоматики (1 шт.)	ДН	нормальный	Сооружение куста скважин (код 08.06.002.008)	-	искусств.ж.б	-	-0.6	-	-	До 100 кН	-	-	-	-	-

ЗАДАНИЕ на выполнение комплекса инженерных изысканий
по объекту: «Обустройство куста скважин № 4010 Старо-Кадеевского нефтяного месторождения»

Инов. № подл.	Подп. и дата	Взам. инв. №

Изм.	Кол. уч.	Лист	№ док.	Подп.	Дата	08-25-ИЭИ-Т	Лист
							114

Техническая характеристика проектируемых линейных сооружений (инженерных коммуникаций)

№ п/п	Линейное сооружение	Точки подключения примыкания	Уровень ответственности	Вид и назначение сооружения (код по Приказу Минстроя РФ №928/пр от 02.11.2022)	Протяженность, м	Предполагаемая глубина/высота заложения, м	Материал труб кабеля /сталь, асбоцемент, керамика, чугун, алюминиевая или свинцовая оболочка	Сечение труб/кабеля, мм	Тип основания (на опорах, сваях, в грунте, т.е. естественное)	Предполагаемая нагрузка на фундамент, кН/м2
1	2	3	4	5	6	7	8	9	10	11
Линейные сооружения										
1	Нефтепромысловый трубопровод от куста К-4010 до УП на нефтепроводе от скв.401 и 5132 до скв.367(ПК-2)	По генплану	нормальный	Сооружение трубопровода (код 08.06.002.012)	≈151,3	от -1,8 до -2,5	по ГОСТ 8732-78 Сталь 20 ГОСТ 8731-7	114х6,0	естественное	-
2	ВЛ-10 кВ от опоры №55 ВЛ-10 скв. 5232, фидера 217-07	Фидер 217-07	нормальный	Сооружение воздушной линии электропередачи (код 12.01.003.001)	≈119	-	Опоры ж/б	-	Опоры	-
3	Кабельная линия телефонной связи и радиофикации ПАО «Таттелеком» (перенос)	По генплану	нормальный	Прочие объекты (код 08.08.001.012)	≈473	-0,7	Кабель ПРППМ 2х1,2	2х1,2	естественное	-

- Переходы через водные преграды отсутствуют
- Переходы через искусственные преграды (дороги) предусмотреть подземным способом

ЗАДАНИЕ на выполнение комплекса инженерных изысканий
по объекту: «Обустройство куста скважин № 4010 Старо-Кадеевского нефтяного месторождения»

Изм.	Кол. уч.	Лист	№ док.	Подп.	Дата
Изм.	Кол. уч.	Лист	№ док.	Подп.	Дата
08-25-ИЭИ-Т

Приложение В
Копия Программы инженерно-экологических изысканий

ПРОГРАММА ИНЖЕНЕРНО-ЭКОЛОГИЧЕСКИХ ИЗЫСКАНИЙ

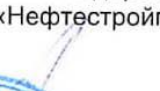
ОБЩЕСТВО С ОГРАНИЧЕННОЙ ОТВЕТСТВЕННОСТЬЮ
«НЕФТЕСТРОЙПРОЕКТ»

СОГЛАСОВАНО:
Заместитель генерального директора
по производству – главный инженер
АО «ГРИЦ»



Д.В. Иванов
«15» сентября 2025 г.


УТВЕРЖДАЮ:
Генеральный директор
ООО «Нефтестройпроект»



Н.Н. Хайрутдинов
«15» сентября 2025 г.


«Обустройство куста скважин № 4010
Старо-Кадеевского нефтяного месторождения»

Программа производства инженерно-экологических изысканий
08-25-ИЭИ

Казань, 2025 г.

ООО «НЕФТЕСТРОЙПРОЕКТ»

1

ППР 08-25-ИЭИ

Взам. инв. №	
Подп. и дата	
Инв. № подл.	

Изм.	Кол. уч.	Лист	№ док.	Подп.	Дата

08-25-ИЭИ-Т					
-------------	--	--	--	--	--

Лист
116

ПРОГРАММА ИНЖЕНЕРНО-ЭКОЛОГИЧЕСКИХ ИЗЫСКАНИЙ

СОДЕРЖАНИЕ

1. ОБЩИЕ СВЕДЕНИЯ	3
2. ИЗУЧЕННОСТЬ ТЕРРИТОРИИ	5
3. КРАТКАЯ ХАРАКТЕРИСТИКА РАЙОНА РАБОТ	6
4. ПРЕДВАРИТЕЛЬНЫЕ СВЕДЕНИЯ О НАЛИЧИИ УЧАСТКОВ С РАНЕЕ ВЫЯВЛЕННЫМ ЗАГРЯЗНЕНИЕМ ОКРУЖАЮЩЕЙ СРЕДЫ	9
5. КРИТЕРИИ ОЦЕНКИ СОСТОЯНИЯ ОКРУЖАЮЩЕЙ СРЕДЫ, ВКЛЮЧАЯ ЗАГРЯЗНЕНИЯ ОТДЕЛЬНЫХ КОМПОНЕНТОВ СРЕДЫ	10
6. СОСТАВ И ВИДЫ РАБОТ, ОРГАНИЗАЦИЯ ИХ ВЫПОЛНЕНИЯ	10
6.1 ОБОСНОВАНИЕ СОСТАВА, ОБЪЕМОВ, МЕТОДОВ И ТЕХНОЛОГИЙ ВЫПОЛНЕНИЯ ВИДОВ РАБОТ В СОСТАВЕ ИНЖЕНЕРНЫХ ИЗЫСКАНИЙ И ПОСЛЕДОВАТЕЛЬНОСТИ ИХ ВЫПОЛНЕНИЯ.....	10
6.2 ВИДЫ И ОБЪЕМЫ ЗАПЛАНИРОВАННЫХ РАБОТ	15
6.3 ПРИМЕНЯЕМЫЕ ПРИБОРЫ, ОБОРУДОВАНИЕ, ИНСТРУМЕНТЫ, ПРОГРАММНЫЕ ПРОДУКТЫ	16
6.4 МЕРОПРИЯТИЯ ПО СОБЛЮДЕНИЮ ТРЕБОВАНИЙ К ТОЧНОСТИ И ОБЕСПЕЧЕННОСТИ ДАННЫХ И ХАРАКТЕРИСТИК ПОЛУЧАЕМЫХ ПО РЕЗУЛЬТАТАМ ИНЖЕНЕРНЫХ ИЗЫСКАНИЙ	16
6.5 ОБОСНОВАНИЕ ВЫБОРА МЕТОДИК ПРОГНОЗА ИЗМЕНЕНИЙ ПРИРОДНЫХ УСЛОВИЙ	17
6.6 ОРГАНИЗАЦИЯ ВЫПОЛНЕНИЯ ПОЛЕВЫХ РАБОТ	17
6.7 ОРГАНИЗАЦИЯ ВЫПОЛНЕНИЯ КАМЕРАЛЬНЫХ РАБОТ	18
6.8 МЕРОПРИЯТИЯ ПО ОБЕСПЕЧЕНИЮ БЕЗОПАСНЫХ УСЛОВИЙ ТРУДА И ПО ОХРАНЕ ОКРУЖАЮЩЕЙ СРЕДЫ	18
7. КОНТРОЛЬ КАЧЕСТВА И ПРИЕМКА РАБОТ	19
8. МЕРОПРИЯТИЯ ПО ОХРАНЕ ТРУДА И ОКРУЖАЮЩЕЙ СРЕДЫ	19
9. ПРЕДСТАВЛЯЕМЫЕ ОТЧЕТНЫЕ МАТЕРИАЛЫ	21
10. ИСПОЛЬЗУЕМЫЕ НОРМАТИВНЫЕ ДОКУМЕНТЫ	22
ПРИЛОЖЕНИЕ А. КОПИЯ ЗАДАНИЯ НА ВЫПОЛНЕНИЕ ИНЖЕНЕРНЫХ ИЗЫСКАНИЙ	24
ПРИЛОЖЕНИЕ Б. ВЫПИСКА ИЗ РЕЕСТРА ЧЛЕНОВ СРО	33
ПРИЛОЖЕНИЕ В. СИТУАЦИОННЫЙ ПЛАН ПРОВЕДЕНИЯ РАБОТ	35

ООО «НЕФТЕСТРОЙПРОЕКТ»

2

ППР 08-25-ИЭИ

Взам. инв. №		Подп. и дата		Инв. № подл.		08-25-ИЭИ-Т						Лист
												117
	Изм.	Кол. уч.	Лист	№ док.	Подп.	Дата						

ЛНВ. № подл.

						08-25-ИЭИ-Т	Лист
Изм.	Кол. уч.	Лист	№ док.	Подп.	Дата		118

ПРОГРАММА ИНЖЕНЕРНО-ЭКОЛОГИЧЕСКИХ ИЗЫСКАНИЙ

В рамках реализации проекта «Обустройство куста скважин № 4010 Старо-Кадеевского нефтяного месторождения» предусматривается строительство следующих объектов:

1. Площадка куста скважин № 4010

- Устье добывающей скважины 8 шт.
- Приустьевая площадка 8 шт.
- Площадка для установки ремонтного агрегата 8 шт.
- Привод скважинного насоса 8 шт.
- Гидростанция гидропривода 8 шт.
- Место для установки приемных мостков 8 шт.
- Групповая замерная установка 1 шт.
- Дренажная емкость объемом V=5 м³ 1 шт.
- Колодец канализационный с гидрозатвором объемом V=5 м³ 5 шт.
- КТП 2 шт.
- Молниеотвод 6 шт.
- Блок дозирования реагента 1 шт.
- Блок местной автоматики 1 шт.

2. Линейные сооружения (инженерные коммуникации)

- Нефтепромысловый трубопровод от куста К-4010 до УП на нефтепроводе от скв.401 и 5132 до скв.367(ПК-2), диаметром 114х6,0, протяженность 151,3 м, глубина заложения от 1,8 до 2,5 м.

- ВЛ-10 кВ от опоры №55 ВЛ-10 скв. 5232, фидера 217-07, протяженность 119 м.

- Кабельная линия телефонной связи и радиофикации ПАО «Таттелеком» (перенос), протяженность 473 м, глубина заложения до 0,7 м.

1.9 Ситуационный план размещения объекта представлен в Приложении В.

1.10 Общие сведения о категориях земель и разрешенном виде использования земельных участков.

Территория изысканий затрагивает земельные участки с кадастровыми номерами:

16:41:110501:72, 16:41:110501:73 - Категория земель: не установлена. Вид разрешенного использования: не установлено.

Сведения о возможных аварийных ситуациях. Аварийные ситуации могут возникнуть в результате следующих ситуаций: технологических (обусловленных нарушением норм технологического режима), механических (вызванных частичным разрушением или износом технологического оборудования или отдельных деталей), организационно-технических (прекращение подачи электроэнергии, ошибки персонала), стихийных (стихийные бедствия, пожары и т.д.).

Сведения о ранее выполненных инженерных изысканиях и исследованиях:

Специалистами ООО «Нефтестройпроект» на территории расположения проектируемых объектов, в Черемшанском районе Республики Татарстан, ранее инженерные изыскания не выполнялись. Архивные материалы инженерных изысканий Заказчиком не предоставлены. Согласно п.15 Задания на изыскания, сведения о ранее выполненных инженерных изысканиях - отсутствуют.

Вид изысканий – инженерно-экологические.

Основания на производство инженерно-экологических изысканий: задание на выполнение комплекса инженерных изысканий по объекту: «Обустройство куста скважин № 4010 Старо-Кадеевского нефтяного месторождения» (см. приложение А), выданное согласно договору ПИР №18/ПИР/25 от 29.09.2025 г., заключенному между ООО «Нефтестройпроект» и АО «ГРИЦ».

Все работы выполняются в соответствии с действующими нормативными документами, регламентирующими работу на объектах нормального и повышенного уровня опасности.

Требования к производству инженерно-экологических изысканий:

Инженерно-экологические изыскания выполнить в соответствии с действующими нормативными документами СП 47.13330.2016, СП 502.1325800.2021, СанПиН 2.6.1.2523 и СанПиН 1.2.3685-21, отбор проб почв провести в соответствии с ГОСТ 17.4.3.01-2017, ГОСТ 17.4.4.02-2017.

ООО «НЕФТЕСТРОЙПРОЕКТ»

4

ППр 08-25-ИЭИ

Изн. № подл.	Подп. и дата	Взам. инв. №	08-25-ИЭИ-Т						Лист
									119
Изм.	Кол. уч.	Лист	№ док.	Подп.	Дата				

ПРОГРАММА ИНЖЕНЕРНО-ЭКОЛОГИЧЕСКИХ ИЗЫСКАНИЙ

Провести комплексное изучение инженерно-экологических условий территории проектируемого строительства с целью получения необходимых материалов для проектирования, строительства и эксплуатации объекта.

В соответствии с особенностями изучаемой территории, на участок строительства должны быть предоставлены все необходимые справки, сведения и протоколы результатов экологического опробования отдельных компонентов окружающей среды, достаточные для разработки проектной документации.

2. ИЗУЧЕННОСТЬ ТЕРРИТОРИИ

Перечень исходных материалов и данных, представленных заказчиком: Заказчиком в задании на изыскания представлены граница участка проведения работ в приложении 1 к заданию, перечень проектируемых зданий и сооружений, линейных коммуникаций в приложениях 2, 3 к заданию (Приложение А). Данные о ранее выполненных инженерных изысканиях: архивные материалы инженерных изысканий Заказчиком не предоставлены. Сведения по объектам-аналогам отсутствуют.

Район работ достаточно изучен в инженерно-экологическом отношении. Имеются фондовые материалы специально уполномоченных государственных органов в области охраны окружающей среды: УГМС Республики Татарстан; Министерство экологии и природных ресурсов Республики Татарстан; Министерство сельского хозяйства и продовольствия РТ; Министерство лесного хозяйства РТ; Управление Роспотребнадзора по Республике Татарстан.

Для климато-метеорологической характеристики возможно использование материалов наблюдений на государственной метеорологической станции (МС) Чулпаново, расположенной на расстоянии 56,8 км к юго-западу. Данная метеостанция является репрезентативной к территории изысканий.

Исходя из анализа имеющейся информации (опубликованных и фондовых материалов), в метеорологическом отношении территория изысканий является «изученной» согласно приложению Д СП 47.13330.2016. Существующая сеть пунктов наблюдений позволяет оценить метеорологические условия участка размещения объекта.

Для изучения геолого-геоморфологических условий, состояния атмосферного воздуха, поверхностных и подземных вод, ООПТ вблизи территории изысканий, объектов культурного наследия, зон ограничений землепользования планируются к использованию Электронный Атлас Республики Татарстан, Государственный доклад «О состоянии природных ресурсов и об охране окружающей среды Республики Татарстан в 2024 году», Красная книга Республики Татарстан, Государственном реестре особо охраняемых природных территорий РТ, материалы Комитета Республики Татарстан по охране объектов культурного наследия, Схема территориального планирования Черемшанского района Республики Татарстан.

Почвенный покров, растительный и животный мир территории, изучены в ходе маршрутных рекогносцировочных наблюдений в рамках региональных исследований. Данные о наличии редких видов растений и животных представлены в Красной книге Республики Татарстан и РФ, фондовых материалах Государственного комитета Республики Татарстан по биологическим ресурсам.

В рамках территориальной системы наблюдения за состоянием ОС на территории республики Минэкологии и природных ресурсов РТ сформирована наблюдательная сеть за загрязнением атмосферного воздуха, состоящая из 17 автоматических станций контроля загрязнения атмосферного воздуха (АСКЗА):

- Казань – 5 (в т.ч. в Зеленодольском м.р. - 1),
- Нижнекамск – 5 (в т.ч. в с. Большое Афанасово Нижнекамского м.р. - 1),
- Набережные Челны – 2,
- Менделеевск – 1,
- Елабуга – 1,
- Азнакаево – 1,
- Альметьевский р-н – 2 (н.п. Нижняя Мактама и с. Калейкино).

АСКЗА оснащены современными приборами по определению основных загрязняющих веществ (взвешенные вещества, оксид углерода, сероводород, диоксид серы, оксиды азота, аммиак).

Взам. инв. №	
Подп. и дата	
Инв. № подл.	

						08-25-ИЭИ-Т	Лист
							120
Изм.	Кол. уч.	Лист	№ док.	Подп.	Дата		

ПРОГРАММА ИНЖЕНЕРНО-ЭКОЛОГИЧЕСКИХ ИЗЫСКАНИЙ

Минэкологии и природных ресурсов РТ ведутся регулярные наблюдения за гидрохимическим состоянием водных объектов республики в соответствии с Территориальной программой государственного мониторинга поверхностных водных объектов Республики Татарстан. Мониторинг гидрохимического состояния поверхностных вод проводится на 65 водных объектах республики.

Мониторинг загрязнения проводится по следующим показателям: pH, кислород растворимый, ХПК, БПК₅, аммоний ион, нитриты, нитраты, хлориды, сульфаты, фосфат ион, нефтепродукты, фенол, железо, медь, никель, цинк, марганец, сухой остаток.

Основная задача подсистемы мониторинга подземных вод - оценка состояния подземных вод и прогноз его изменения в условиях естественного и нарушенного режимов. Для оценки и прогноза уровня подземных вод в зоне влияния Куйбышевского и Нижнекамского водохранилищ в пределах территории Республики Татарстан были задействованы результаты наблюдений по 26 скважинам ГОНС федерального значения.

Вышеуказанные материалы кондиционны и могут быть использованы при составлении программы работ, а также при написании отчета. Позволяют сделать заключение о достаточной изученности экологических условий района производства проектируемых работ.

На основании имеющихся исходных материалов, степень изученности территории является достаточной для начала производства инженерно-экологических изысканий на объекте.

3. КРАТКАЯ ХАРАКТЕРИСТИКА РАЙОНА РАБОТ

Территория изысканий расположена в юго-восточной части Республики Татарстан, муниципальный район Черемшанский, Старокадеевское сельское поселение, в 0,58 км от села Старое Кадеево. Земельные участки с кадастровыми номерами: 16:41:110501:72 и 16:41:110501:73.

Ближайшие населенные пункты:

- кадастровые границы села Старое Кадеево – в 0,58 км к югу;
- кадастровые границы деревни Якты Тау – в 1,9 км к западу;
- кадастровые границы села Утыз Имян – в 3,1 км к востоку.

Район находится в юго-восточной части Бугульминского плато, приуроченного к Южно-Татарскому (Альметьевскому) своду, в пределах Восточно-Европейской равнины.

Рельеф района представляет собой возвышенно-денудационную поверхность, глубоко расчлененную долинно-балочной сетью. Для рельефа возвышенностей характерен ряд общих черт: отчетливая зависимость современного рельефа от тектонического строения, связь экзогенных процессов с литологическим составом пород, единый комплекс речных террас.

Площадка проектируемого куста №4010 приурочена к средней части правобережного склона долины реки Сульча. Рельеф на участке спокойный, поверхность характеризуется как ровная, с общим уклоном на юго-запад. Колебания абсолютных отметок высот на участке составляют от 163,50 м до 173,25 м БС, с уклоном поверхности не более 0,1°.

Плоскостная эрозия проявляется в виде смыва почвы на крутых склонах. Факторами, вызывающими плоскостную эрозию, являются деятельность атмосферных осадков (поверхностных вод) и энергия ветра, а также нарушение почвенно-растительного покрова.

Наиболее подвержены данному виду эрозии крутые участки склонов, о чем говорит незначительная мощность почвы, и, наоборот, в нижней (выположенной) части склонов идет аккумуляция почвенных масс, снесенных сверху.

Геологический разрез месторождения сложен толщей осадочных пород, залегающей на эродированной поверхности кристаллического фундамента. Поверхность кристаллического фундамента образует склон Мелекесской мульты и сложена гнейсами. В тектоническом отношении Черемшанский муниципальный район приурочен к юго-восточной части Южно-Татарского свода Волго-Уральской антеклизы.

Осадочная толща представлена девонскими, каменноугольными, пермскими, неогеновыми и четвертичными отложениями терригенно-карбонатного литологического состава. Каких-либо аномалий по сравнению с разрезами других структурно-тектонических регионов Республики Татарстана на Старо-Кадеевском месторождении не отмечается. В его разрезе присутствуют в характерных фациях все те ярусы и горизонты, которые типичны для всей площади Республики Татарстан. Общая толщина осадочных образований составляет

ООО «НЕФТЕСТРОЙПРОЕКТ»

6

ППР 08-25-ИЭИ

Взам. инв. №						
Подп. и дата						
Инв. № подл.						
Изм.	Кол. уч.	Лист	№ док.	Подп.	Дата	Лист
08-25-ИЭИ-Т						121

ПРОГРАММА ИНЖЕНЕРНО-ЭКОЛОГИЧЕСКИХ ИЗЫСКАНИЙ

1650-1850 м. Склон фундамента понижается с северо-востока на юго-запад. В этом же направлении падают и толщи верхнего девона. Девонские отложения нефтеносны, особенно в юго-восточной и северо-восточной частях района.

Отложения казанского яруса (P_2kz) распространены повсеместно на территории района. В строении яруса выделяются два подъяруса: нижний и верхний.

Нижнеказанский подъярус (P_2kz_1) сложен морскими отложениями карбонатно-терригенного состава. Отложения верхнеказанского подъяруса (P_2kz_2) также широко развиты на территории района. Верхнеказанские отложения характеризуются значительной фациальной изменчивостью, перекрыты породами татарских отложений.

Отложения татарского яруса (P_2ur). На западе района в междуречье рр. Бол. и Мал. Сульчи, на правом берегу р. Бол. Черемшан наиболее высокие водоразделы сложены верхнетатарскими (P_2ur_2) карбонатными глинами, песчаниками, алевролитами, мергелями. Во всей толще татарских отложений преобладают светло-коричневые, розовато-коричневые, реже вишнево-красные отложения.

Неогеновые отложения (N_2) залегают с размывом на породах верхнеказанского и нижнеказанского подъярусов, на левобережье рр. Шешма и Большая Сульча, а также в районе сс. Ниж. Каменки и Карамышево. Сверху они перекрыты четвертичными образованиями.

Четвертичные образования (Q) пользуются широким распространением в пределах долин рр. Шешма, Бол. Черемшан и т.д. Они формируют различного генезиса шлейфы и образуют прерывистый чехол на водоразделах и склонах, в долинах рек, на поверхностях структурно-денудационных террас. Четвертичные комплексы представлены континентальными отложениями аллювиального, солифлюкционно-делювиального, элювиально-делювиального и элювиального генезиса. Мощность их от 0,5 до 2,5 м.

Опасные физико-геологические и техногенные процессы и явления (эрозия, оползни, суффозия, склоновые процессы, и т.п.), которые могли бы отрицательно повлиять на устойчивость поверхностных и глубинных грунтовых массивов исследуемой площадки и прилегающих к ней территорий отсутствуют.

В соответствии с гидрогеологическим районированием, принятым в системе Государственного водного кадастра, территория района изысканий расположена в пределах Восточно-Русского артезианского бассейна пластовых и блоково-пластовых вод и приурочена к Волго-Сурскому артезианскому бассейну второго порядка.

Условия формирования ресурсов подземных вод, т.е. особенности их питания, разгрузки, химического состава в значительной степени определяются структурой земной коры, характером рельефа, степенью обнаженности пород, т.е. тектоническими, геоморфологическими и геологическими условиями рассматриваемой территории.

Подземные воды на территории Черемшанского района приурочены к верхней части разреза: Слабоводоносный локально-водоносный нижнечетвертично-современный аллювиальный горизонт (aQ_{IV}); Слабоводоносный акчагыльский озерно-аллювиальный комплекс (N_2a); Слабоводоносная локально-водоносная уржумская карбонатно-терригенная свита (P_2ur); Водоносная локально-слабоводоносная нижнеказанская карбонатно-терригенная свита (P_2kz_1).

В орографическом отношении территория участка изысканий находится в бассейне реки Большая Сульча. Участок изысканий расположен на правом берегу реки Сульча. В границах участка проведения работ водные объекты отсутствуют, а проектируемые линейные инженерные коммуникации не пересекают естественные (постоянные и временные) водотоки.

Ближайшие водные объекты:

- река Сульча, протекает в 935 м юго-западнее территории изысканий;
- ручей без названия (правый приток р. Сульча), протекает в 700 м юго-восточнее территории изысканий.

С учетом расположения участка работ, риски затопления проектируемых объектов, водами каких-либо постоянно и временно действующих поверхностных водотоков, отсутствуют.

Питание рек в основном снегово-дождевое. Густота речной сети по району 0,22-0,33 км/км².

Водные объекты региона относятся к восточно-европейскому типу, для которого характерно четко выраженное весеннее половодье, летне-осенние дождевые паводки и

ООО «НЕФТЕСТРОЙПРОЕКТ»

7

ППР 08-25-ИЭИ

Взам. инв. №		- река Сульча, протекает в 935 м юго-западнее территории изысканий; - ручей без названия (правый приток р. Сульча), протекает в 700 м юго-восточнее территории изысканий. С учетом расположения участка работ, риски затопления проектируемых объектов, водами каких-либо постоянно и временно действующих поверхностных водотоков, отсутствуют. Питание рек в основном снегово-дождевое. Густота речной сети по району 0,22-0,33 км/км². Водные объекты региона относятся к восточно-европейскому типу, для которого характерно четко выраженное весеннее половодье, летне-осенние дождевые паводки и						
Подп. и дата		ООО «НЕФТЕСТРОЙПРОЕКТ» 7 ППР 08-25-ИЭИ						
Инв. № подл.								
							08-25-ИЭИ-Т	Лист
								122
Изм.	Кол. уч.	Лист	№ док.	Подп.	Дата			

ПРОГРАММА ИНЖЕНЕРНО-ЭКОЛОГИЧЕСКИХ ИЗЫСКАНИЙ

длительная устойчивая зимняя межень. Годовой сток характеризуется значительной неравномерностью: высоким весенним половодьем с интенсивным повышением уровня воды, вызываемым быстрым таянием снежного покрова, летней меженью, прерываемой дождями и очень низкой зимней меженью.

Согласно карте климатического районирования, участок изысканий относится к подрайону IV (СП 131.13330.2025 «Строительная климатология»), рассматриваемый район входит в Западно-Закамский климатический район Республики Татарстан, характеризующийся теплым и недостаточно влажным летом, с умеренно холодной и относительно снежной зимой.

Основной характеристикой термического режима служат средние месячные и годовые температуры воздуха. Средняя годовая температура воздуха по району изысканий положительная и составляет плюс 4,1 °С. Средняя месячная температура воздуха имеет хорошо выраженный годовой ход с максимумом в июле плюс 19,7 °С и минимумом в январе минус 11,9°С. Возможные колебания температуры отражают средние и абсолютные минимальные и максимальные температуры воздуха. Во все зимние месяцы абсолютный максимум температуры выше нуля, а в летние месяцы он достигает значения плюс 39,0 °С. В то же время, абсолютные минимумы температуры воздуха во все месяцы года достигают весьма низких значений, лишь в июле и августе они положительны. В январе абсолютный минимум составляет (минус 47,0 °С). Амплитуда колебания абсолютных температур воздуха 86 °С. Средняя продолжительность безморозного периода составляет 116 дней.

По количеству осадков данный район относится к зоне умеренного увлажнения, их годовое количество, в среднем, составляет 542,1 мм. В среднем, максимальное количество осадков приходится на летние месяцы, наименьшее количество отмечено в конце зимы - начале весны. Средняя многолетняя сумма осадков за холодный период года (ноябрь-март) составляет 148 мм, а за теплый (апрель-октябрь) до 331 мм.

Особенностью ветрового режима местности является преобладание ветров западного и юго-западного направлений. Наибольшее количество дней с сильными ветрами наблюдается зимой. В летний период ветры северной четверти (северные и северо-западные) имеют высокий запас продуктивной влаги, понижающими высокие летние температуры.

В течение года на территории проведения работ, преобладают ветры со скоростью 2-3 м/с. Повторяемость более сильных ветров уменьшается по мере увеличения их скорости. Скорость ветра, суммарная вероятность превышения которой составляет 5 %, равна для метеостанции МС «Акташ» 6 м/с.

Для рассматриваемого района характерен устойчивый снежный покров. Продолжительность его залегания, в среднем, составляет около 150 дней. Даты образования устойчивого снежного покрова в отдельные годы существенно меняются. Средняя дата установления устойчивого снежного покрова по данным наблюдений приходится на 14-23 ноября. Снежный покров достигает 35-70 см на открытых участках.

В соответствии с материалами схемы территориального планирования Республики Татарстан территория Черемшанского района расположена в пределах суббореальной северной семигумидной ландшафтной зоны, типичной и южной лесостепной ландшафтной подзоны, Сульчинского ландшафтного района.

Сульчинский ландшафтный район является возвышенным с Приволжскими липово-дубовыми лесами на выщелоченных черноземах и темно-серых лесных почвах.

По природно-сельскохозяйственному районированию территория входит в предъуральскую провинцию лесостепной зоны, относится к возвышенно-увалистому суглинистому выщелочено-черноземному и лугово-солонцевато-черноземному округу.

Территория района проведения работ неоднородна в почвенном отношении. Преимущественное распространение имеют черноземные почвы, различных подтипов, а также встречаются серые лесные почвы.

Из черноземных почв наиболее распространены выщелоченные и оподзоленные черноземы с мощностью гумусового горизонта 35-80 см и содержанием гумуса 7,5 – 11,5%. Они сформировались на элювиально-делювиальных отложениях плоских выровненных водоразделов и пологих склонах, особенно левого склона долины р. Шешмы, эта разновидность черноземов составляет 30% сельскохозяйственных угодий.

Почвенный покров на участке изысканий представлен подтипом черноземов выщелоченных, среднесуглинистых, среднемощных (гумусовый горизонт мощностью 50 см).

Взам. инв. №	
Подп. и дата	
Инв. № подл.	

						08-25-ИЭИ-Т	Лист
							123
Изм.	Кол. уч.	Лист	№ док.	Подп.	Дата		

ПРОГРАММА ИНЖЕНЕРНО-ЭКОЛОГИЧЕСКИХ ИЗЫСКАНИЙ

Черноземы – наиболее плодородные из всех почв Республики Татарстан, образованы под многолетней лугово-степной травянистой растительностью. Для них характерны черная или темно-серая окраска и большая мощность гумусового горизонта (40-80 см). Содержание гумуса чаще всего варьирует в пределах 6-9%.

Выщелоченные черноземы отличаются от оподзоленных более темной окраской и большей мощностью гумусового горизонта с более прочной зернистой структурой. Содержание гумуса в основном изменяется от 7 до 8%, реакция среды слабокислая или близкая к нейтральной.

По зональному распространению растительных сообществ территория месторождения относится к Заволжско-Приуральской подпровинции Восточно-Европейской лесостепной провинции степной области, для которой характерны сочетания широколиственных лесов, луговой и степной растительности. Леса в большей степени лиственные, реже – хвойно-широколиственные, а свободные от лесных массивов территории – это суходольные лесные и остепненные луга и пахотные земли.

Лесной фонд Черемшанского муниципального района занимает площадь 36,373 тыс. га, что составляет около 26,66% рассматриваемой территории.

Основная часть территории изысканий занята пахотными землями, местами присутствует луговая растительность. Крупный лесной массив расположен севернее участка работ, за пределами территории изысканий (дуб, осина с примесью сосны высотой до 20 м).

На участке изысканий высокоствольная древесная и кустарниковая растительность отсутствует. Во всех направлениях от проектируемой площадки и по трассам коммуникаций преобладают пахотные земли, засеянные рожью и пшеницей.

Живой напочвенный покров представлен следующими травянистыми видами: одуванчик лекарственный (*Taraxacum officinale*), горец птичий (*Polygonum aviculare*), пырей ползучий (*Elytrigia repens*), ромашка аптечная (*Matricaria chamomilla*), выюнок полевой (*Convolvulus arvensis*), мятлик полевой (*Poa pratensis*), ежа сборная (обыкновенная) (*Dactylis glomerata*).

Животный мир Черемшанского муниципального района представлен обитателями как степных, так и лесных видов животных. Широко распространен типично степной грызун слепушонка. На крутых склонах долин, особенно на правом склоне долины рр. Шешма и Бол. Черемшан, сложенных коренными породами, на склонах оврагов встречаются колонии сурков. Также распространены суслик рыжеватый, тушканчик (земляной заяц), хомяк (карбыш), из мышевидных – серая полевка, полевая мышь, лесная мышь. Неотъемлемыми компонентами степных ландшафтов являются степные виды птиц: жаворонок, перепел, серая куропатка, овсянка, из хищных птиц – сарыч, пустельга, полевой лунь, коршуны, ночные совы, хорь и др.

4 ПРЕДВАРИТЕЛЬНЫЕ СВЕДЕНИЯ О НАЛИЧИИ УЧАСТКОВ С РАНЕЕ ВЫЯВЛЕННЫМ ЗАГРЯЗНЕНИЕМ ОКРУЖАЮЩЕЙ СРЕДЫ

В целом участок работ, как и примыкающие к нему территории, вследствие развития сельского хозяйства, нефтедобывающей и газовой промышленности, хозяйственно осваиваются и несут следы территории со значительными техногенными нагрузками.

Пробуренный фонд скважин Старо-Кадеевского месторождения – более 230 единиц, добыча нефти возросла до 150 тыс. тонн в год. Введены производственные мощности нефтедобычи, энергетическое оборудование, узлы перекачки и подготовки нефти, кустовые замерные установки, коммерческий узел учета нефти и база производственного обслуживания.

К моменту разработки данного проекта Старо-Кадеевское месторождение достаточно обустроено: имеется широкая сеть выкидных, нефтегазосборных, напорных трубопроводов, групповых замерных установок (ГЗУ) и УППН-1. Емкости, КТП, ВЛ-10кВ, каб. эстакады и кусты нефтяных скважин АО «ГРИЦ».

Территория УППН-1 несет техногенную нагрузку. На территории УППН-1 имеются: концевой делитель фаз, отстойники воды, подземные емкости и пр.

На территории юго-востока РТ расположено большое количество нефтяных месторождений, относящихся к категории разрабатываемых. Длительная и интенсивная разработка нефти не могла сказаться на нагрузках, оказываемых на ландшафты. Здесь самая высокая среди остальных районов плотность нефтяных источников антропогенного воздействия. Антропогенное воздействие на природно-территориальные комплексы в районе в

ООО «НЕФТЕСТРОЙПРОЕКТ»

9

ППр 08-25-ИЭИ

Изм. № подл.	Подп. и дата	Взам. инв. №	групповых замерных установок (ГЗУ) и УППН-1. Емкости, КТП, ВЛ-10кВ, каб. эстакады и кусты нефтяных скважин АО «ГРИЦ». Территория УППН-1 несет техногенную нагрузку. На территории УППН-1 имеются: концевой делитель фаз, отстойники воды, подземные емкости и пр. На территории юго-востока РТ расположено большое количество нефтяных месторождений, относящихся к категории разрабатываемых. Длительная и интенсивная разработка нефти не могла сказаться на нагрузках, оказываемых на ландшафты. Здесь самая высокая среди остальных районов плотность нефтяных источников антропогенного воздействия. Антропогенное воздействие на природно-территориальные комплексы в районе в							
			ООО «НЕФТЕСТРОЙПРОЕКТ»		9		ППР 08-25-ИЭИ			
									08-25-ИЭИ-Т	Лист
										124
Изм.	Кол. уч.	Лист	№ док.	Подп.	Дата					

ПРОГРАММА ИНЖЕНЕРНО-ЭКОЛОГИЧЕСКИХ ИЗЫСКАНИЙ

основном оценивается как «сильное» и «среднее» - произошло изменение характера естественной растительности, и частично почвенного покрова.

Воздействие на ландшафты идет не только со стороны промышленности, но и со стороны агропромышленного и транспортного комплекса.

Строительно-монтажные работы несут временный характер воздействия на окружающую местность. По окончании строительства будет проведена рекультивация нарушенных земель, с возвращением первоначальных физико-химических свойств.

Опасные природные и техногенные процессы и явления (эрозия, оползни, суффозия, склоновые процессы, и т.п.), которые могли бы отрицательно повлиять на устойчивость поверхностных и глубинных грунтовых массивов на исследуемых площадках и проектных трассах, а также прилегающих к ним территориях отсутствуют.

На состояние атмосферного воздуха оказывает влияние ведение нефтедобычи. Основными специфическими веществами, поступающими в атмосферный воздух при эксплуатации нефтяных скважин, являются предельные углеводороды и сероводород.

Не менее важным источником воздействия на состояние воздушного бассейна является автотранспорт. На протяжении последних лет происходит неуклонный рост количества транспортных средств индивидуальных автовладельцев, вследствие чего негативное воздействие передвижных источников увеличивается.

Ближайшей к территории изысканий ООПТ Федерального значения является Национальный парк «Нижняя Кама», границы которой расположены в 112 км северо-восточнее участка работ.

Границы водоохранной зоны памятника природы регионального значения «река Большая Сульча» проходят в 3,65 км к юго-востоку от территории изысканий.

Территория намечаемой деятельности не затрагивает русла водотоков, проектируемые сооружения расположены вне водоохраных зон водных объектов.

Согласно предварительным данным на исследуемой территории отсутствуют ЗСО источников питьевого и хоз.-бытового водоснабжения, а также сибиреязвенные скотомогильники и биотермические ямы в радиусе 1 км от проектируемого объекта.

5. КРИТЕРИИ ОЦЕНКИ СОСТОЯНИЯ ОКРУЖАЮЩЕЙ СРЕДЫ, ВКЛЮЧАЯ ЗАГРЯЗНЕНИЯ ОТДЕЛЬНЫХ КОМПОНЕНТОВ СРЕДЫ

Для оценки состояния атмосферного воздуха применяется РД 52.04.186-89, СанПиН 1.2.3685-21 и СанПиН 2.1.3684-21.

Для оценки состояния природных вод используется Приказ Минсельхоза России от 13.12.2016 № 552 «Об утверждении нормативов качества воды водных объектов рыбохозяйственного значения, в том числе нормативов предельно допустимых концентраций вредных веществ в водах водных объектов рыбохозяйственного значения», СанПиН 2.1.3684-21, СанПиН 1.2.3685-21.

Для оценки состояния почв используется: СанПиН 1.2.3685-21, СанПиН 2.1.3684-21 и МУ 2.1.7.730-99.

Оценка содержания естественных радионуклидов производится согласно ГОСТ 30108-94, оценка радиационной обстановки проводится в соответствии с: МР 2.6.1.0361-24, СанПиН 2.6.1.2523-09, СП 2.6.1.2612-10, СанПиН 2.6.1.2800-10.

6. СОСТАВ И ВИДЫ РАБОТ, ОРГАНИЗАЦИЯ ИХ ВЫПОЛНЕНИЯ

6.1 Обоснование состава, объемов, методов и технологий выполнения видов работ в составе инженерных изысканий и последовательности их выполнения

В состав инженерно-экологических изысканий по объекту «Обустройство куста скважин № 4010 Старо-Кадеевского нефтяного месторождения» с учетом Задания, вида градостроительной деятельности, вида и назначения объекта капитального строения, особенностей природных условий и техногенных факторов, степени их изученности, входят следующие виды работ в представленной последовательности (некоторые виды работ выполняются параллельно):

1) сбор, анализ и обобщение опубликованных и фондовых материалов и данных о состоянии компонентов природной среды, наличии территорий с особыми режимами

ООО «НЕФТЕСТРОЙПРОЕКТ»

10

ППР 08-25-ИЭИ

Взам. инв. №						
Подп. и дата						
Инв. № подл.						
Изм.	Кол. уч.	Лист	№ док.	Подп.	Дата	08-25-ИЭИ-Т
						Лист
						125

ПР 08-25-ИЭИ

Взам. инв. №		наследия, защитных зонах объектов культурного наследия; - сведения о наличии/отсутствии лесов (защитные леса, эксплуатационные леса, резервные леса, особо защитные участки лесов), расположенных на землях лесного фонда и расположенных на землях, не относящихся к землям лесного фонда; - сведения о наличии/отсутствии лесопарковых зеленых поясов; - сведения о наличии/отсутствии поверхностных и подземных источников водоснабжения и зон санитарной охраны источников питьевого и хозяйственно-бытового водоснабжения;						
		ООО «НЕФТЕСТРОЙПРОЕКТ» 11 ППР 08-25-ИЭИ						
Подп. и дата								
Инв. № подл.							08-25-ИЭИ-Т	Лист
								126
	Изм.	Кол. уч.	Лист	№ док.	Подп.	Дата		

ПРОГРАММА ИНЖЕНЕРНО-ЭКОЛОГИЧЕСКИХ ИЗЫСКАНИЙ

- сведения о наличии/отсутствии территорий лечебно-оздоровительных местностей и курортов регионального и местного значения (в том числе округов санитарной (горно-санитарной) охраны территорий лечебно-оздоровительных местностей и курортов);
- сведения о наличии/отсутствии скотомогильников, биотермических ям, сибиреязвенных захоронений, моровых полей и их санитарно-защитных зон в радиусе 1000 м от проектируемого объекта;
- сведения о наличии/отсутствии особо ценных продуктивных сельскохозяйственных угодий, использование которых для других целей не допускается;
- сведения о наличии/отсутствии мелиорированных земель, мелиоративных систем;
- данные о наличии/отсутствии приаэродромных территорий (включая данные о подзонах приаэродромных территорий);
- данные о наличии/отсутствии свалок и полигонов промышленных и твердых коммунальных отходов;
- сведения о наличии/отсутствии санитарно-защитных зон (в том числе санитарно-защитных зон кладбищ, зданий и сооружений похоронного назначения) и санитарных разрывов;
- сведения о наличии/отсутствии месторождений полезных ископаемых;
- сведения о наличии/отсутствии видов растений, грибов и животных, занесенных в Красную книгу Российской Федерации и Красную книгу Республики Татарстан;
- сведения о видовом составе и плотности населения охотничьих животных;
- сведения о климатических параметрах, о фоновых концентрациях загрязняющих веществ в районе проведения работ, о радиационной обстановке;
- сведения о социально-экономической ситуации в районе планируемого строительства.

7.1.2 Дешифрирование аэрокосмических материалов

Данные виды работ включают: предварительное дешифрирование (до проведения полевых работ), полевое дешифрирование (в процессе проведения полевых работ), окончательное дешифрирование (при камеральной обработке материала, выполнении экстраполяционных операций и составлении отчета). В процессе проведения работ использовать космоснимки открытых источников: SAS Planet, OpenStreetMaps, Landsat.

На основании результатов сбора материалов и данных о состоянии природной среды и предварительного дешифрирования составляется схематичная экологическая карта с указанием видов и границ ландшафтов, выявленных объектов инфраструктуры, участков техногенного воздействия; планируется наземный маршрут исследования природных условий и природно-техногенных факторов.

7.1.3 Рекогносцировочное обследование территории

Рекогносцировочное обследование территории предполагает установление соответствия/несоответствия информации, полученной по результатам сбора, анализа и обобщения материалов прошлых лет, дешифрирования материалов о ситуации на местности на всех этапах градостроительной деятельности. На местности изучаются и уточняются: основные источники загрязнения атмосферного воздуха, почв (или почвогрунтов), природных вод; выявляются участки длительного загрязнения компонентов окружающей среды, поражения растительного покрова, трансформации рельефа, внешние проявления опасных природных и природно-антропогенных процессов.

7.1.4 Маршрутные наблюдения с описанием компонентов природной среды и ландшафтов в целом, состояния наземных и водных экосистем, возможных источников и визуальных признаков загрязнения; эколого-ландшафтные исследования

Данные виды работ включают: уточнение мест размещения площадок для проведения детальных исследований компонентов окружающей среды и вредных физических воздействий, точек отбора проб компонентов природной среды с указанием географических координат на схеме отбора проб; установление границ территориальных единиц почвенного и растительного покрова, ландшафтных выделов и местообитаний животных; выявление и нанесение на схемы и карты фактического материала визуальных признаков загрязнения (пятен мазута, химикатов, нефтепродуктов, мест хранения удобрений, несанкционированных свалок пищевых и бытовых отходов, источников резкого химического запаха, метанопроявлений и т. п.); выявление и нанесение на схемы и карты мест проявления опасных экзогенных процессов (оползней, карста, обвалов, суффозии и т.п.); отбор проб компонентов природной среды. Эколого-

ООО «НЕФТЕСТРОЙПРОЕКТ»

12

ППР 08-25-ИЭИ

Изн. № подл.	Подп. и дата	Взам. инв. №	08-25-ИЭИ-Т						Лист
Изм.	Кол. уч.	Лист	№ док.	Подп.	Дата				127

ПРОГРАММА ИНЖЕНЕРНО-ЭКОЛОГИЧЕСКИХ ИЗЫСКАНИЙ

ландшафтные исследования предполагают использование метода картографирования природных геосистем с отображением особенностей ландшафтной дифференциации территории.

7.1.5 Изучение опасных природных и природно-антропогенных процессов

Изучение опасных природных и природно-антропогенных процессов основано на результатах маршрутного геоэкологического обследования с выявлением зон проявления опасных процессов, на результатах мониторинговых наблюдений, а также на справочных материалах либо сведениях, полученных в специально уполномоченных органах.

7.1.6 Изучение растительного покрова и животного мира

Изучение растительного покрова включает:

- сбор, обобщение и анализ опубликованных и фондовых материалов;
- полевые геоботанические исследования, при необходимости включая организацию стационарных наблюдений;
- характеристику типов зональной и интразональной растительности в соответствии с ландшафтной структурой территории, их распространение, функциональное значение основных растительных сообществ;
- типы, использование и состояние естественной травянистой и болотной растительности;
- редкие и исчезающие виды, их местонахождение и система охраны.

Изучение животного мира включает:

- изучение опубликованных данных и фондовых материалов;
- перечень видов животных по типам ландшафтов в зоне воздействия объекта, в том числе подлежащих особой охране, характеристику биотопических условий;
- особо ценные виды животных, места обитания (для рыб — места нереста, нагула и др.), оценку состояния популяций функционально значимых видов, типичных для данных мест, запасы промысловых животных и рыб в районе размещения объекта;
- характеристику и оценку состояния миграционных видов животных, пути их миграции.

7.1.7 Экологическое опробование отдельных компонентов окружающей среды (атмосферного воздуха, почв (или грунтов), подземных и поверхностных вод, донных отложений), их лабораторное химико-аналитическое исследование и оценка

Работы по опробованию и исследованию атмосферного воздуха включают:

- сбор сведений о существующих и возможных источниках загрязнения окружающей среды;
- сбор и систематизация сведений о фоновых концентрациях загрязняющих веществ в атмосферном воздухе;
- сбор и анализ данных мониторинга на территории предполагаемого размещения объектов;
- оценку соответствия критериям состояния атмосферного воздуха (значениям, установленным нормативными и/или методическими документами).

Оценка загрязнения атмосферного воздуха проводится по фондовым данным производственного экологического мониторинга на территории Беркет-Ключевского нефтяного месторождения. Также используются материалы наблюдений, полученные на ближайших станциях фоновой мониторинга Росгидромета. Согласно справке ФГБУ «УГМС Республики Татарстан», о концентрациях загрязняющих веществ в атмосферном воздухе с. Старое Кадеево.

Почвенные исследования, включая почвенно-геоморфологическое профилирование, сопровождающееся опробованием почв с учетом их функциональной значимости, оценкой их существующего и потенциального использования, мощности почвенного слоя, потенциальной опасности эрозии и других негативных почвенных процессов, параметров загрязненности, согласно СП 502.1325800.2021. Предусматривается определение геохимических характеристик путем отбора и анализа проб. Если фактические данные опробования не превышают фоновых величин, дальнейшие исследования и мероприятия можно не проводить.

ООО «НЕФТЕСТРОЙПРОЕКТ»

13

ППР 08-25-ИЭИ

Инв. № подл.	Подп. и дата	Взам. инв. №	08-25-ИЭИ-Т						Лист
									128
			Изм.	Кол. уч.	Лист	№ док.	Подп.	Дата	

ПР 08-25-ИЭИ

Взам. инв. №		Подп. и дата		7.1.12 Социально-экономические и санитарно-эпидемиологические исследования Данные исследования включают: - изучение социальной сферы (численности, этнического состава населения, демографической ситуации и др.); - медико-биологические и санитарно-эпидемиологические исследования; - получение сведений о памятниках архитектуры, истории, культуры на участке изысканий. <u>7.1.13 Камеральные работы и составление отчета</u> В ходе камеральных работ должен быть проведен анализ результатов, полученных в ходе полевых и лабораторных исследований. Дана оценка загрязненности компонентов					
				ООО «НЕФТЕСТРОЙПРОЕКТ» 14 ППР 08-25-ИЭИ					
Инв. № подл.							08-25-ИЭИ-Т	Лист	
								129	
	Изм.	Кол. уч.	Лист	№ док.	Подп.	Дата			

ПРОГРАММА ИНЖЕНЕРНО-ЭКОЛОГИЧЕСКИХ ИЗЫСКАНИЙ

природной среды и составлен прогноз возможных изменений природной среды в зоне влияния строительных работ. Представлены рекомендации по организации природоохранных мероприятий.

По результатам инженерно-экологических изысканий разрабатываются предложения к проведению производственного экологического контроля (мониторинга) на период строительства проектируемого объекта.

Все результаты инженерно-экологических изысканий формируются в отчет. Состав отчета определяется требованиями СП 47.13330.2016, СП 502.1325800.2021.

6.2 Виды и объемы запланированных работ

Отчет об инженерно-экологических изысканиях и приложения к нему должны удовлетворять требованиям СП47.13330.2016 и СП 502.1325800.2021.

Виды и объемы полевых и камеральных работ приведены в таблице 1.

Таблица 1 – Состав и объемы работ в составе инженерно-экологических изысканий*

Виды работ			Единица измерения	Объемы работ
Сбор, обработка и анализ опубликованных и фондовых материалов и изысканий прошлых лет, данных о состоянии природной среды, поиск объектов-аналогов			шт.	10
Экологическое дешифрирование аэрокосмических материалов			снимок/км²	1/2
Составление программы производства работ			программа	1
Инженерно-экологическое рекогносцировочное обследование			км	1,25
Рекогносцировочное почвенное обследование			км	1,25
Маршрутные наблюдения для составления инженерно-экологической карты			км	1,25
Детальные наблюдения на площадках комплексного описания ландшафтов			пкол	1
Проведение радиометрических работ (гамма-съемка)			га/изм.	2,76/28
Почвенное обследование			шурф	1
Изучение растительности и животного мира			участок	1
Отбор проб	Почв на химический анализ методом конверта		проба	3
	Почв на основные агрохимические характеристики			3
	На определение радионуклидного состава и удельной активности радионуклидов в почве			1
	Почв на микробиологический анализ			1
	Почв на паразитологический анализ			1
	Подземных вод на химический анализ			1*
Химический анализ	Почвы	Cd, Ni, Cu, Zn, Hg, Pb, As, Mn	анализ	3
		рН, нефтепродукты, бенз(а)пирен		3
		рН водн, рН солев, гумус, гран. состав, фосфор, азот, калий		3
		Микробиология, Паразитология		1
		Активность 40Ka, 232Th, 226Ra, 137Cs		1
		Подземные воды		Хим. состав, микрокомпоненты, нефтепродукты
	Картографические материалы	Обзорная карта района изысканий		карта
Карта современного экологического состояния и зон особого использования территории		1		
Карта фактического материала участка проектируемых работ		1		
Составление технического отчета			отчет	1

Примечание: * - при наличии грунтовых вод в геологических скважинах

ООО «НЕФТЕСТРОЙПРОЕКТ»

15

ППР 08-25-ИЭИ

Взам. инв. №			Подземные воды	Хим. состав, микрокомпоненты, нефтепродукты		1*	
		Картографические материалы	Обзорная карта района изысканий			карта	1
			Карта современного экологического состояния и зон особого использования территории				1
			Карта фактического материала участка проектируемых работ				1
		Составление технического отчета					отчет
Примечание: * - при наличии грунтовых вод в геологических скважинах							
Подп. и дата		ООО «НЕФТЕСТРОЙПРОЕКТ»			15	ППР 08-25-ИЭИ	
Инв. № подл.							
		Изм.	Кол. уч.	Лист	№ док.	Подп.	Дата
		08-25-ИЭИ-Т					
						130	

ПРОГРАММА ИНЖЕНЕРНО-ЭКОЛОГИЧЕСКИХ ИЗЫСКАНИЙ

Объемы работ в ходе выполнения могут быть изменены

6.3 Применяемые приборы, оборудование, инструменты, программные продукты

Все приборы и оборудование, применяемые при выполнении изысканий, сертифицированы.

Для выполнения работ в полевых условиях планируется использовать следующее оборудование:

- фотоаппарат Cannon PowerShot SX160 IS;
- лопата штыковая;
- емкости для отбора проб воды и почвы.

Лабораторные работы планируется осуществлять силами сторонних аккредитованных лабораторий.

Камеральные работы (составление запросов, написание технического отчёта) выполняются с помощью программных средств: MicrosoftOffice 2013, AutoCAD 2016, SASPlanet (версия 2022 г.).

6.4 Мероприятия по соблюдению требований к точности и обеспеченности данных и характеристик получаемых по результатам инженерных изысканий

Мероприятия по соблюдению требований к точности и обеспеченности данных и характеристик заключаются в следующем:

- квалифицированный персонал;
- точность отбора проб;
- проведение анализов силами сертифицированных лабораторий;
- контроль качества и приемка работ (подробно представлены в разделе 7 настоящей программы).

Полевые и камеральные работы проводятся опытными квалифицированными сотрудниками. Перед выездом на работы с сотрудниками проводится инструктаж.

Пробы почвы отбираются в соответствии с ГОСТ 17.4.3.01-2017. Отобранные пробы необходимо пронумеровать и зарегистрировать в журнале, указав следующие данные: порядковый номер и место взятия пробы, рельеф местности, тип почвы, целевое назначение территории, вид загрязнения, дату отбора. Пробы должны иметь этикетку с указанием места и даты отбора пробы, номера почвенного разреза, почвенной разности, горизонта и глубины взятия пробы, фамилии исследователя. Упаковку, транспортирование и хранение проб осуществляют в зависимости от цели и метода анализа. Пробы, отобранные для химического анализа, следует упаковывать, транспортировать и хранить в емкостях из химически нейтрального материала. Пробы, анализируемые на наличие патогенных организмов, необходимо упаковывать, транспортировать и хранить в стерильных емкостях. Для биологического обследования, а также для установления наличия метаболизируемых химических веществ, пробы анализируют в течение 5 ч после взятия. Допускается анализ проб в течение двух суток при условии, что температура хранения их не превышала плюс 4 °С. Допускается анализ проб на яйца биогельминтов в течение семи суток и на яйца геогельминтов - в течение одного месяца при условии, что хранение исключает высыхание и развитие личинок в яйцах гельминтов.

При отборе проб природной воды необходимые объемы образцов, требования к качеству (вещественному составу, чистоте, стерильности, герметичности) устройств и емкостей для отбора и хранения образцов, использование консервантов, условия транспортировки и хранения (например, в замороженном виде, в темноте и т.д.), устанавливаются по согласованию с аналитической лабораторией, в которой будут производиться анализы, в соответствии с требованиями и допусками используемых методик анализов и нормативных документов ГОСТ Р 59024-2020, ГОСТ 17.1.5.01-80. Особое внимание уделяется соблюдению максимально рекомендуемых сроков хранения проб природных вод ГОСТ 17.1.5.04-81.

Отбор, консервацию, хранение и транспортировку проб воды необходимо выполнять в соответствии с ГОСТ 17.4.1.02-83, ГОСТ Р 51232-98, ГОСТ 17.1.5.05-85.

При отборе проб донных отложений необходимо пользоваться ГОСТ 17.1.5.01-80 «Охрана природы. Гидросфера. Общие требования к отбору проб донных отложений водных объектов для анализа на загрязненность».

ООО «НЕФТЕСТРОЙПРОЕКТ»

16

ППР 08-25-ИЭИ

Взам. инв. №						
Подп. и дата						
Инв. № подл.						
Изм.	Кол. уч.	Лист	№ док.	Подп.	Дата	08-25-ИЭИ-Т
						Лист
						131

ПРОГРАММА ИНЖЕНЕРНО-ЭКОЛОГИЧЕСКИХ ИЗЫСКАНИЙ

Контроль инженерных изысканий осуществляется с целью определения достоверности и качества выполняемых инженерных изысканий. В организации принята система контроля качества и приемки полевых работ, лабораторных, контроль камеральных работ.

6.5 Обоснование выбора методик прогноза изменений природных условий

Прогноз изменений природных условий вследствие реализации проекта должен быть выполнен покомпонентно.

В ходе выполнения инженерных изысканий допускается составление предварительного качественного прогноза неблагоприятных изменений окружающей природной среды, который уточняется и корректируется в дальнейшем на основе результатов дополнительных исследований на проектных стадиях, экологического мониторинга и моделирования, а также предварительная оценка экологического риска, связанного с возможными негативными экологическими последствиями строительства.

Границы зоны воздействия определяются на основе теоретических представлений, подбора объектов-аналогов, данных гидрометеорологических, инженерно-геологических, гидрогеологических, ландшафтно-геохимических изысканий и исследований, характеризующих условия активизации опасных природно-техногенных процессов, а также переноса, рассеяния, выпадения, миграции и аккумуляции вредных веществ.

Дистанционные методы (дешифрирование аэрокосмических снимков) являются вспомогательными. Их следует использовать для ретроспективной оценки экологической обстановки, фенологических наблюдений, а также для обеспечения аналогового прогноза возможных изменений компонентов природной среды и экологических последствий строительства по наблюдаемым результатам аналогичных видов деятельности в районах со сходными геолого-структурными и ландшафтно-климатическими условиями.

Для прогноза изменений атмосферного воздуха, природных вод следует использовать данные экологического мониторинга для разработки прогнозных оценок ожидаемых изменений состояния компонентов природной среды под влиянием строительства и эксплуатации объекта и организации контроля за состоянием окружающей среды.

Прогноз изменений почвенного покрова при реализации намечаемой деятельности должен включать: оценку устойчивости почв к физическому воздействию и химическому загрязнению, оценку возможности деградации почв в зоне воздействия объекта, развития негативных процессов (эрозии, дефляции, подтопления и проч.), а также химических изменений, оценку возможности загрязнения почв при нормальном режиме эксплуатации объекта и при авариях. При необходимости должен осуществляться выбор места временного складирования почвенного покрова мощностью более 0,3 м на период строительства.

Прогноз изменений в растительности заключается в анализе устойчивости растительности к техногенным воздействиям и оценке возможных изменений в растительном покрове вследствие строительства и эксплуатации проектируемого объекта.

Материалы по изучению животного мира должны содержать оценку факторов, влияющих на его состояние (техногенного вида воздействия), а также прогноз возможных изменений среды обитания при реализации планируемой деятельности.

6.6 Организация выполнения полевых работ

Полевое обследование включает:

- ознакомление исполнителей с районом работ, фотосъемка участка изысканий и прилегающей к нему территории;
- визуальная оценка, описание рельефа и почвенно-растительного покрова с составлением схемы отбора проб;
- оценка местности на наличие других источников антропогенной нагрузки;
- отбор проб;
- радиационное обследование участка работ;
- обследование животного и растительного мира.

Перед выездом на полевые работы каждый работник проходит инструктаж, проведение которого фиксируется в журнале регистрации инструктажа.

По прибытии на объект руководитель полевой группы обязан выявить опасные участки и провести инструктаж со всеми работниками подразделения.

ООО «НЕФТЕСТРОЙПРОЕКТ»

17

ППР 08-25-ИЭИ

Взам. инв. №						
Подп. и дата						
Инв. № подл.						
Изм.	Кол. уч.	Лист	№ док.	Подп.	Дата	08-25-ИЭИ-Т
						Лист
						132

ПРОГРАММА ИНЖЕНЕРНО-ЭКОЛОГИЧЕСКИХ ИЗЫСКАНИЙ

Полевые работы выполняются в светлое время с учетом установленного согласованного рабочего времени (8-часовой рабочий день).

Обеспеченность транспортом, проживанием, связью.

Полевая группа доставляется на объект на легковом автомобильном транспорте. Проживание обеспечивается в гостинице с. Черемшан. Связь предусмотрена мобильная (сотовый телефон). Питание – путем выезда в ближайшую столовую с. Черемшан.

По завершению полевых работ оформляется отчет о полевых работах, проверяется руководителем полевой группы и передается камеральной группе.

6.7 Организация выполнения камеральных работ

В ходе камеральных работ должен быть проведен анализ результатов, полученных в ходе полевых и лабораторных исследований. Дана оценка загрязненности компонентов природной среды и составлен прогноз возможных изменений природной среды в зоне влияния строительных работ. Представлены рекомендации по организации природоохранных мероприятий.

Ожидаемые воздействия объекта строительства на природную среду связаны:

- с выбросами загрязняющих веществ в атмосферный воздух в период строительства;
- с образованием загрязненного поверхностного стока;
- с образованием отходов производства и потребления.

По результатам инженерно-экологических изысканий разрабатываются предложения к проведению производственного экологического контроля (мониторинга) на период строительства проектируемого объекта. В ходе производственного экологического контроля (мониторинга) должны контролироваться все компоненты природной среды, на которые оказывают влияние проводимые работы. При организации работ должны учитываться результаты инженерно-экологических изысканий: выбор точек контроля должен определяться реальными экологическими условиями на территории, ее ландшафтной структурой, а перечень контролируемых параметров должен согласовываться с данными аналитических исследований, проведенных во время инженерно-экологических изысканий.

Все результаты инженерно-экологических изысканий формируются в отчет. Состав отчета определяется требованиями СП 47.13330.2016 и СП 502.1325800.2021.

Технический отчет по результатам исследований включает текстовую и графические части, дополненные и проиллюстрированные в виде приложений таблицами, графиками (диаграммами) и фотографиями. Технический отчет подлежит проверке руководителем отдела инженерно-экологических изысканий, а также главным инженером организации.

6.8 Мероприятия по обеспечению безопасных условий труда и по охране окружающей среды

Все работы, предусмотренные проектом, должны выполняться в соответствии с требованиями СНиП 12-03-2001.

Все работники изыскательского отдела обязаны соблюдать требования техники безопасности, изложенные в нормативной документации по безопасности труда и принимают меры по устранению выявленных нарушений. Каждый исполнитель работ несет ответственность за нарушение норм и правил по охране труда в соответствии с действующим законодательством.

Перед выездом на полевые работы каждый работник проходит инструктаж, проведение которого фиксируется в журнале регистрации инструктажа.

По прибытии на объект руководитель обязан выявить опасные участки и провести инструктаж со всеми работниками подразделения.

Полевые работы выполняются в светлое время с учетом установленного согласованного рабочего времени.

Работы по охране природной среды при инженерно-экологических работах будут заключаться в ликвидации выемок при отборе проб почвы.

Кроме того, в период производства изысканий не допускается:

- захлывание территории отходами, разлив горюче-смазочных материалов;
- проезд техники вне отведенных дорог.

ООО «НЕФТЕСТРОЙПРОЕКТ»

18

ППР 08-25-ИЭИ

Взам. инв. №						
Подп. и дата						
Инв. № подл.						
Изм.	Кол. уч.	Лист	№ док.	Подп.	Дата	08-25-ИЭИ-Т
						Лист
						133

Работники, выполняющие инженерные изыскания, обязаны соблюдать требования земельного, лесного, водного и природоохранного законодательства РФ, исключать potравы

ПРР 08-25-ИЭИ

Взам. инв. №		Подп. и дата		экспедиции. Непосредственно руководители полевых работ обязаны: – проверять у выезжающих работников наличие удостоверений о проверке знаний правил техники безопасности и прав ответственного ведения работ; – по прибытии на объект работ выявить опасные участки (линии электропередач, железные и автомобильные дороги, подземные коммуникации и т.д.), после чего обеспечить проведение пообъектного инструктажа со всеми рабочими подразделениями к производству работ на месте. При выполнении изысканий на территории промышленного предприятия руководитель работ организует инструктаж работников экспедиции (бригады) представителем этого ООО «НЕФТЕСТРОЙПРОЕКТ» 20 ППР 08-25-ИЭИ					
Инв. № подл.							08-25-ИЭИ-Т	Лист	
								135	
	Изм.	Кол. уч.	Лист	№ док.	Подп.	Дата			

9. ПРЕДСТАВЛЯЕМЫЕ ОТЧЕТНЫЕ МАТЕРИАЛЫ

Сроки передачи определяются в соответствии с календарным планом работ по договору.

Инв. № подл.	Подп. и дата	Взам. инв. №	ООО «НЕФТЕСТРОЙПРОЕКТ» 21 ППР 08-25-ИЭИ					
			08-25-ИЭИ-Т					
Изм.	Кол. уч.	Лист	№ док.	Подп.	Дата			Лист
								136

ПРОГРАММА ИНЖЕНЕРНО-ЭКОЛОГИЧЕСКИХ ИЗЫСКАНИЙ

10. ИСПОЛЬЗУЕМЫЕ НОРМАТИВНЫЕ ДОКУМЕНТЫ

В настоящей программе использованы ссылки на следующие документы:

1. Водный кодекс Российской Федерации от 03.06.2006 № 74-ФЗ
2. ГОСТ Р 2.105-2019 ЕСКД. Общие требования к текстовым документам
3. ГОСТ 12.1.002-84 ССБТ. Электрические поля промышленной частоты. Допустимые уровни напряженности и требования к проведению контроля на рабочих местах
4. ГОСТ 17.1.5.01-80 Охрана природы (ССОП). Гидросфера. Общие требования к отбору проб донных отложений водных объектов для анализа на загрязненность
5. ГОСТ 17.1.5.04-81 Охрана природы (ССОП). Гидросфера. Приборы и устройства для отбора, первичной обработки и хранения проб природных вод. Общие технические условия
6. ГОСТ 17.1.5.05-85 Охрана природы (ССОП). Гидросфера. Общие требования к отбору проб поверхностных и морских вод, льда
7. ГОСТ 17.2.4.02-81 Охрана природы (ССОП). Атмосфера. Общие требования к методам определения загрязняющих веществ
8. ГОСТ 17.4.1.02-83 Охрана природы (ССОП). Почвы. Классификация химических веществ для контроля загрязнения
9. ГОСТ 17.4.3.01-2017 Охрана природы (ССОП). Почвы. Общие требования к отбору проб;
10. ГОСТ 17.5.3.06-85 Охрана природы (ССОП). Земли. Требования к определению норм снятия плодородного слоя почвы при производстве земляных работ
11. ГОСТ 21.301-2014 СПДС. Основные требования к оформлению отчетной документации по инженерным изысканиям
12. ГОСТ 30108-94 Материалы и изделия строительные. Определение удельной эффективной активности естественных радионуклидов
13. ГОСТ Р 59024-2020 Вода. Общие требования к отбору проб
14. ГОСТ Р 51232-98 Вода питьевая. Общие требования к организации и методам контроля качества
15. МУ 2.1.7.730-99 Гигиеническая оценка качества почвы населенных мест
16. МР 2.6.1.0361-24 Радиационный контроль земельных участков, предназначенных под строительство жилых домов, зданий и сооружений общественного и производственного назначения, а также прилегающей к зданиям и сооружениям территории и территории общего пользования
17. МУК 4.3.3722-21 Контроль уровня шума на территории жилой застройки, в жилых и общественных зданиях и помещениях
18. МУК 4.3.2491-09 Гигиеническая оценка электрических и магнитных полей промышленной частоты (50 Гц) в производственных условиях
19. РД 52.04.186-89 Руководство по контролю загрязнения атмосферного воздуха
20. СанПиН 2.1.3684-21 Санитарно-эпидемиологические требования к содержанию территорий городских и сельских поселений, к водным объектам, питьевой воде и питьевому водоснабжению, атмосферному воздуху, почвам, жилым помещениям, эксплуатации производственных, общественных помещений, организации и проведению санитарно-противоэпидемических (профилактических) мероприятий
21. СанПиН 1.2.3685-21 Гигиенические нормативы и требования к обеспечению безопасности и (или) безвредности для человека факторов среды обитания
22. СанПиН 2.2.1/2.1.1.1200-03 Санитарно-защитные зоны и санитарная классификация предприятий, сооружений и иных объектов
23. СанПиН 2.6.1.2523-09 Нормы радиационной безопасности (НРБ-99/2009)
24. СанПиН 2.6.1.2800-10 Гигиенические требования по ограничению облучения населения за счёт природных источников ионизирующего излучения
25. СП 2.6.1.2612-10 Основные санитарные правила обеспечения радиационной безопасности (ОСПОРБ-99/2010)
26. СНиП 12-03-2001 Безопасность труда в строительстве. Часть 1. Общие требования
27. СП 47.13330.2016 «СНиП 11-02-96 Инженерные изыскания для строительства. Основные положения»
28. СП 131.13330.2025 «СНиП 23-01-99 Строительная климатология»

ООО «НЕФТЕСТРОЙПРОЕКТ»

22

ППР 08-25-ИЭИ

Изм.	Кол. уч.	Лист	№ док.	Подп.	Дата	08-25-ИЭИ-Т	Лист
Изм.	Кол. уч.	Лист	№ док.	Подп.	Дата		137

ПРОГРАММА ИНЖЕНЕРНО-ЭКОЛОГИЧЕСКИХ ИЗЫСКАНИЙ

29. СП 502.1325800.2021 Инженерно-экологические изыскания для строительства. Общие правила производства работ

Используемые материалы:

30. Методические рекомендации по выявлению деградированных и загрязненных земель, утвержденные Минприроды России, Роскомземом, Минсельхозпродом России и согласованные РАСХН. Письмо Минприроды РФ от 9 марта 1995 г. № 25/8-34

31. Методические рекомендации по выявлению, обследованию, паспортизации и оценке экологической опасности очагов загрязнения геологической среды нефтепродуктами. - ГИДЭК, 2002;

32. Письмо Минприроды России от 15.04.2025 г. №15-32/15852.

33. Государственный доклад «О состоянии природных ресурсов и об охране окружающей среды Республики Татарстан в 2024 году»// Министерство экологии и природных ресурсов Республики Татарстан. Казань, 2025.

34. Красная книга Республики Татарстан

35. Красная книга Российской Федерации

36. Схема территориального планирования Черемшанского муниципального района Республики Татарстан. ГУП «Татинвестгражданпроект», г. Казань, 2022 г.

Взам. инв. №	
Подп. и дата	
Инв. № подл.	

ООО «НЕФТЕСТРОЙПРОЕКТ» 23 ППР 08-25-ИЭИ

						08-25-ИЭИ-Т	Лист
							138
Изм.	Кол. уч.	Лист	№ док.	Подп.	Дата		

Приложение А.
Копия задания на выполнение инженерных изысканий



«СОГЛАСОВАНО»
Генеральный директор
ООО «Нефтестройпроект»
Н.Н. Хайрутдинов
«15» сентября 2025 г.



«УТВЕРЖДАЮ»
Генеральный директор
АО «ГРИЦ»
В.Ю. Головкин
«15» сентября 2025 г.

ЗАДАНИЕ
на выполнение комплекса инженерных изысканий
по объекту: «Обустройство куста скважин № 4010 Старо-Кадеевского нефтяного месторождения»

№	Перечень основных данных и требований	Содержание данных и требований
1.	Наименование объекта	«Обустройство куста скважин № 4010 Старо-Кадеевского нефтяного месторождения»
2.	Шифр объекта	08-25
3.	Местоположение объекта	Республика Татарстан, Черемшанский район
4.	Сведения о Заказчике	АО «Геолого-разведочный исследовательский центр» (АО «ГРИЦ»)
5.	Сведения о проектной организации	ООО «Нефтестройпроект»
6.	Сведения об исполнителе инженерных изысканий	ООО «Нефтестройпроект»
7.	Основание для выполнения работ	- Задание на проектирование от 15.09.2025 г. - Договор на выполнение ПИР № 18/ПИР/25 от 29.09.2025 г.
8.	Вид градостроительной деятельности	Новое строительство
9.	Стадия проектирования	Проектная документация
10.	Виды и этап инженерных изысканий	Инженерные изыскания выполнить в один этап. Виды изысканий: Инженерно-геодезические; Инженерно-геологические; Инженерно-гидрометеорологические; Инженерно-экологические
11.	Идентификационные сведения об объекте:	
11.1	Назначение	См. Приложение 2 и 3 настоящего Задания
11.2	Принадлежность к объектам транспортной инфраструктуры и к другим объектам, функционально-технологические особенности которых влияют на их безопасность	Не принадлежит
11.3	Принадлежность к опасным производственным объектам	Принадлежит – ОПО

ЗАДАНИЕ на выполнение комплекса инженерных изысканий
по объекту: «Обустройство куста скважин № 4010 Старо-Кадеевского нефтяного месторождения»
Страница 1 из 10

Взам. инв. №	
Подп. и дата	
Инв. № подл.	

						08-25-ИЭИ-Т	Лист
							139
Изм.	Кол. уч.	Лист	№ док.	Подп.	Дата		

Приложение Б.

Выписка из реестра членов СРО



АССОЦИАЦИЯ САМОРЕГУЛИРУЕМЫХ ОРГАНИЗАЦИЙ ОБЩЕРОССИЙСКАЯ НЕГОСУДАРСТВЕННАЯ НЕКОММЕРЧЕСКАЯ ОРГАНИЗАЦИЯ – ОБЩЕРОССИЙСКОЕ МЕЖОТРАСЛОВОЕ ОБЪЕДИНЕНИЕ РАБОТОДАТЕЛЕЙ – НАЦИОНАЛЬНОЕ ОБЪЕДИНЕНИЕ САМОРЕГУЛИРУЕМЫХ ОРГАНИЗАЦИЙ, ОСНОВАННЫХ НА ЧЛЕНСТВЕ ЛИЦ, ВЫПОЛНЯЮЩИХ ИНЖЕНЕРНЫЕ ИЗЫСКАНИЯ, И САМОРЕГУЛИРУЕМЫХ ОРГАНИЗАЦИЙ, ОСНОВАННЫХ НА ЧЛЕНСТВЕ ЛИЦ, ОСУЩЕСТВЛЯЮЩИХ ПОДГОТОВКУ ПРОЕКТНОЙ ДОКУМЕНТАЦИИ»

1661043252-20250528-1445

(регистрационный номер выписки)

28.05.2025

(дата формирования выписки)

ВЫПИСКА

из единого реестра сведений о членах саморегулируемых организаций в области инженерных изысканий и в области архитектурно-строительного проектирования и их обязательствах

Настоящая выписка содержит сведения о юридическом лице (индивидуальном предпринимателе), выполняющем инженерные изыскания:

ОБЩЕСТВО С ОГРАНИЧЕННОЙ ОТВЕТСТВЕННОСТЬЮ "НЕФТЕСТРОЙПРОЕКТ"

(полное наименование юридического лица/ФИО индивидуального предпринимателя)

1151690005312

(основной государственный регистрационный номер)

1. Сведения о члене саморегулируемой организации:		
1.1	Идентификационный номер налогоплательщика	1661043252
1.2	Полное наименование юридического лица (Фамилия Имя Отчество индивидуального предпринимателя)	ОБЩЕСТВО С ОГРАНИЧЕННОЙ ОТВЕТСТВЕННОСТЬЮ "НЕФТЕСТРОЙПРОЕКТ"
1.3	Сокращенное наименование юридического лица	ООО "НЕФТЕСТРОЙПРОЕКТ"
1.4	Адрес юридического лица Место фактического осуществления деятельности (для индивидуального предпринимателя)	420088, Россия, Республика Татарстан, Г. КАЗАНЬ, УЛ ЗУР УРАМ, Д. 10, ПОМЕЩ. 1201
1.5	Является членом саморегулируемой организации	Ассоциация "Национальный Альянс изыскателей "ГеоЦентр" (СРО-И-037-18122012)
1.6	Регистрационный номер члена саморегулируемой организации	И-037-001661043252-1440
1.7	Дата вступления в силу решения о приеме в члены саморегулируемой организации	18.04.2022
1.8	Дата и номер решения об исключении из членов саморегулируемой организации, основания исключения	
2. Сведения о наличии у члена саморегулируемой организации права выполнять инженерные изыскания:		
2.1 в отношении объектов капитального строительства (кроме особо опасных, технически сложных и уникальных объектов, объектов использования атомной энергии) (дата возникновения/изменения права)	2.2 в отношении особо опасных, технически сложных и уникальных объектов капитального строительства (кроме объектов использования атомной энергии) (дата возникновения/изменения права)	2.3 в отношении объектов использования атомной энергии (дата возникновения/изменения права)
Да, 18.04.2022	Да, 18.04.2022	Нет



1

ООО «НЕФТЕСТРОЙПРОЕКТ»

33

ПРР 08-25-ИЭИ

Взам. инв. №

Подп. и дата

ИНВ. № подл.

Лист

08-25-ИЭИ-Т

140

ПРОГРАММА ИНЖЕНЕРНО-ЭКОЛОГИЧЕСКИХ ИЗЫСКАНИЙ

3. Компенсационный фонд возмещения вреда		
3.1	Уровень ответственности члена саморегулируемой организации по обязательствам по договору подряда на выполнение инженерных изысканий, в соответствии с которым указанным членом внесен взнос в компенсационный фонд возмещения вреда	Второй уровень ответственности (не превышает пятьдесят миллионов рублей)
3.2	Сведения о приостановлении права выполнять инженерные изыскания объектов капитального строительства	
4. Компенсационный фонд обеспечения договорных обязательств		
4.1	Дата, с которой член саморегулируемой организации имеет право выполнять инженерные изыскания по договорам подряда, заключаемым с использованием конкурентных способов заключения договоров, в соответствии с которым указанным членом внесен взнос в компенсационный фонд обеспечения договорных обязательств	
4.2	Уровень ответственности члена саморегулируемой организации по обязательствам по договорам подряда на выполнение инженерных изысканий, заключаемым с использованием конкурентных способов заключения договоров, в соответствии с которым указанным членом внесен взнос в компенсационный фонд обеспечения договорных обязательств	Нет
4.3	Дата уплаты дополнительного взноса	Нет
4.4	Сведения о приостановлении права выполнять инженерные изыскания по договорам подряда, заключаемым с использованием конкурентных способов заключения договоров	
5. Фактический совокупный размер обязательств		
5.1	Фактический совокупный размер обязательств по договорам подряда на выполнение инженерных изысканий, заключаемым с использованием конкурентных способов заключения договоров на дату выдачи выписки	Нет

Руководитель аппарата



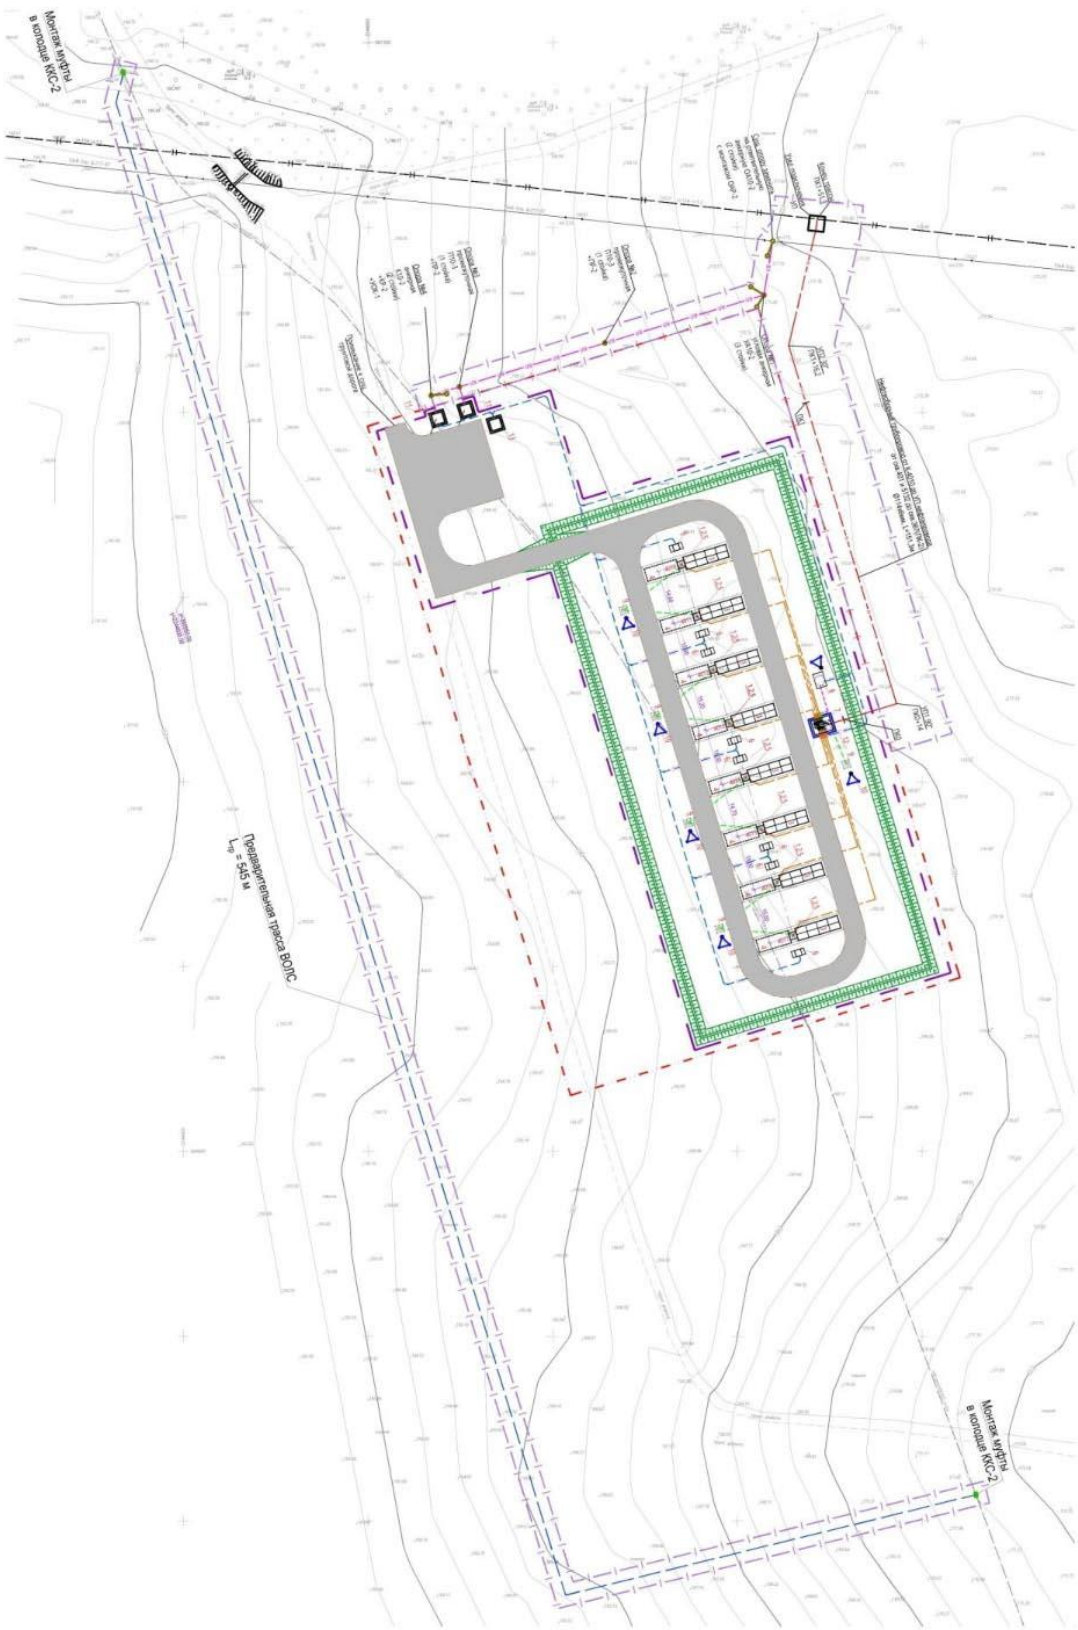
А.О. Кожуховский



Взам. инв. №	
Подп. и дата	
Инв. № подл.	

						08-25-ИЭИ-Т	Лист
							141
Изм.	Кол. уч.	Лист	№ док.	Подп.	Дата		

Приложение В.
Ситуационный план проведения работ



ООО «НЕФТЕСТРОЙПРОЕКТ»

35

ППР 08-25-ИЭИ

Инв. № подл.	Подп. и дата	Взам. инв. №

Изм.	Кол. уч.	Лист	№ док.	Подп.	Дата

08-25-ИЭИ-Т

ПРОГРАММА ИНЖЕНЕРНО-ЭКОЛОГИЧЕСКИХ ИЗЫСКАНИЙ

Условные обозначения:
[] граница территории проведения изысканий

ЭКСПЛИКАЦИЯ ЗДАНИЙ И СООРУЖЕНИЙ

№ п/п	Наименование	Кол.
	Проектируемые сооружения	
1	Устье добывающей скважины	8
2	Приустьевая площадка	8
3	Площадка для ремонтного агрегата	8
4	Место для установки приемных мостков	8
5	Привод гидравлический скважинного насоса	8
6	Гидростанция гидропривода	8
7	Групповая замерная установка	1
8	Дренажная емкость объемом V=5м ³	1
9	Колодец канализационный с гидрозатвором объемом V=5м ³	5
10	Молниеотвод	6
11	КТП	2
12	Блок подачи реагента УДЭ	1
13	Блок местной автоматики	1

Взам. инв. №	
Подп. и дата	
Инв. № подл.	

						08-25-ИЭИ-Т	Лист
							143
Изм.	Кол. уч.	Лист	№ док.	Подп.	Дата		

Приложение Г
Акты приемочного контроля результатов полевых и камеральных инженерно-экологических работ

Г.1 Акт приемочного контроля результатов полевых инженерно-экологических работ на объекте:

«Обустройство куста скважин № 4010 Старо-Кадеевского нефтяного месторождения»

1 Исполнители работ: Горбунов А.С.

2 Дата выполнения полевых работ: сентябрь 2025 года

3 Объем работ:

Таблица Г.1 - Сведения о составе и объемах полевых работ в составе инженерно-экологических изысканий

Виды работ	Методика выполнения	Объем работ	Примечание
1 Инженерно-экологическое рекогносцировочное обследование	[СП 47.13330.2016] , [СП 502.1325800.2021]	1,25 км	
2 Рекогносцировочное почвенное обследование		1,25 км	
3 Маршрутные наблюдения для составления инженерно-экологической карты		1,25 км	
4 Детальные наблюдения на площадках комплексного описания ландшафтов	СП 47.13330.2016] СП 502.1325800.2021]	1 точка	
5 Измерение МЭД гамма-излучения на территории проектируемого объекта	МР 2.6.1.0361-24, [СанПиН 2.6.1.2800-10]	2,76 га	
6 Проходка почвенных разрезов и комплексное описание почв	СП 502.1325800.2021]	1 шурф	
7 Изучение растительности и животного мира	СП 502.1325800.2021]	1 участок	
8 Отбор проб почв на микробиологический анализ (в АНО ЦЭИОТ «Экология и труд»)	[СП 47.13330.2016] , [СП 502.1325800.2021] , [ГОСТ 17.4.4.02-2017] , [ГОСТ 17.5.3.06-85] , [ГОСТ 17.4.1.02-83]	1 проба	
9 Отбор проб почв на паразитологический анализ (в АНО ЦЭИОТ «Экология и труд»)		1 проба	
10 Отбор проб почв на химический анализ (в АНО ЦЭИОТ «Экология и труд»)		3 пл. х 5 пр.	
- с глубины 0,0-0,3 м		3 пробы	
11 Отбор проб почв на плодородие и агрохимию (в АНО ЦЭИОТ «Экология и труд»):		3 пробы, включая:	
- с глубины от 0,0 до 0,2 м		1 проба	
- с глубины от 0,2 до 0,5 м		1 проба	
- с глубины от 0,5 до 0,8 м		1 проба	
12 Отбор проб почв на определение радионуклидного состава и удельной активности радионуклидов в грунте	СП 2.6.1.2612-10 (ОСПОРБ-99/2010)], [СанПиН 2.6.1.2800-10]	1 проба	
13 Отбор проб подземных вод на химический анализ при проведении ИГИ	СП 47.13330.2016] , СП 502.1325800.2021]	-	вода не вскрыта
14 Заверка результатов дешифрирования аэрофотоснимков	СП 47.13330.2016] , СП 502.1325800.2021]	2 км ²	

Взам. инв. №	
Подп. и дата	
Инв. № подл.	

Изм.	Кол. уч.	Лист	№ док.	Подп.	Дата

08-25-ИЭИ-Т

Лист

144

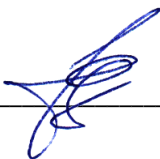
4 Оценка качества результатов полевых работ:

Таблица Г.2 - Результат контроля полевых работ

Показатели, учитываемые при оценке качества результатов полевых работ					Оценка качества результатов полевых работ
Состав и объем работ	Методика работ	Простота и выразительность документов	Внешний вид документов	Дополнительные замечания	
+	Соблюдена	+	Удов.	-	

5 Состояние полевой документации соответствует нормативным документам. Простота и выразительность отвечают всем требованиям. Внешний вид – имеются некоторые отступления от требований к оформлению документации. Исправления выполнены должным образом.

6 Вывод: Результаты полевых работ могут быть приняты для камерального производства.

Главный инженер проекта _____  Фадеев Е.О.

Взам. инв. №	
Подп. и дата	
Инв. № подл.	

Г.2 Акт приемочного контроля результатов камеральных инженерно-экологических работ на объекте:

«Обустройство куста скважин № 4010 Старо-Кадеевского нефтяного месторождения»

- 1 Исполнители работ: Горбунов А. С.
- 2 Дата выполнения камеральных работ: сентябрь-ноябрь 2025 года
- 3 Объем работ:

Таблица Г.3 - Сведения о составе и объемах камеральных работ в составе инженерно-экологических изысканий

Виды работ	Методика выполнения	Объем работ	Примечание
Экологическое дешифрирование аэрокосмических материалов с использованием различных видов съемок	-	1 снимок	
Сбор, изучение и систематизация изысканий прошлых лет	-	1 отчет	
Запрос исходных данных и информации в уполномоченных органах	-	10 запросов	
Обработка результатов полевых работ	СП502.1325800.2021 Инженерно-экологические изыскания для строительства; СП 47.13330.2016 Инженерные изыскания для строительства. Основные положения	+	
Обработка результатов лабораторных работ		+	
Составление программы		1 программа	
Камеральная обработка материалов и составление технического отчета		1 отчет	

4 Оценка качества результатов камеральных работ:

Таблица Г.4 - Результат контроля камеральных работ

Показатели, учитываемые при оценке качества результатов камеральных работ					Оценка качества результатов камеральных работ
Состав и объем работ	Методика работ	Простота и выразительность документов	Внешний вид документов	Дополнительные замечания	
+	Соблюдена	+	Удов.	-	Удов.

5 Документация по инженерно-экологическим изысканиям соответствует требованиям Задания на выполнение инженерных изысканий. Материалы инженерно-экологических изысканий достаточны и могут быть использованы для проектирования.

6 Вывод: Результаты камеральных работ приняты.

Главный инженер проекта  Фадеев Е.О.

Взам. инв. №	
Подп. и дата	
Инв. № подл.	

Приложение Д
Протокол комплексного описания ландшафтов

№ точки	Дата	Координаты		Привязка
		Широта (N)	Долгота (E)	
1	18.09.2025	54° 45' 16,15"	51° 10' 26,04"	ПКОЛ 1
1 АДМИНИСТРАТИВНОЕ ПОЛОЖЕНИЕ				
Субъект РФ		Республика Татарстан		
Административный район		Черемшанский район (Старокадеевское сельское поселение)		
Объект		«Обустройство куста скважин № 4010 Старо-Кадеевского нефтяного месторождения»		
2 ФИЗИКО-ГЕОГРАФИЧЕСКОЕ ПОЛОЖЕНИЕ				
Физико-географическая страна		Восточно-Европейская (Русская) равнина		
Область		Западное Закамье		
Провинция		Правобережье р. Бол. Сульча, относится к лесостепной полосе Закамья		
3 ЛАНДШАФТЫ (ПО ЕРМОЛАЕВУ О.П.)				
Ландшафтная зона		Суббореальная северная семигумидная		
Ландшафтная подзона		Типичная и южная лесостепная		
Местность		Сульчинский возвышенный район		
Урочище		Естественные ландшафты на выщелоченных, оподзоленных черноземах и серых лесных почвах		
Фация				
4 КЛИМАТИЧЕСКАЯ ХАРАКТЕРИСТИКА				
Климатический район		IV		
Характеристика района		Климат района континентальный. Характеризуется теплым и недостаточно влажным летом с умеренно холодной и относительно снежной зимой		
5 АБИОТИЧЕСКИЕ КОМПОНЕНТЫ ЛАНДШАФТА				
Рельеф		Макроформы - Правобережье реки Большая Сульча, представляет собой крупноволнистую местность; Мезоформы – Северо-восточная экспозиция верхней части склона долины р. Сульча и ее правобережных притоков Микроформы - относительно ровная спланированная поверхность с незначительным уклоном к юго-западу.		
Почвы		Почвы относятся к подтипу выщелоченных черноземов, суглинистых, среднемощных, среднегумусированных		
Гидрография		Верхнее течение реки Большая Сульча. Ближайшие водотоки:- река Сульча, в 0,93 км юго-западнее; - ручей без названия, в 0,7 км юго-восточнее территории изысканий		
6 БИОТИЧЕСКИЕ КОМПОНЕНТЫ ЛАНДШАФТА				
<u>ФИТОЦЕНОЗ</u>		Древесный ярус	Отсутствует.	
		Нижний ярус	Отсутствует.	
		Кустарниковый ярус	Отсутствует.	
		Кустарничково-травяной ярус	одуванчик лекарственный (<i>Taraxacum officinale</i>), горец птичий (<i>Polygonum aviculare</i>), пырей ползучий (<i>Elytrigia repens</i>), ромашка аптечная (<i>Matricaria chamomilla</i>), вьюнок полевой (<i>Convolvulus arvensis</i>), мятлик полевой (<i>Poa pratensis</i>), ежа сборная (обыкновенная) и пр.	
		Мохово-лишайниковый ярус	Отсутствует	

Взам. инв. №	
Подп. и дата	
Инв. № подл.	

						08-25-ИЭИ-Т	Лист
							147
Изм.	Кол. уч.	Лист	№ док.	Подп.	Дата		

<u>ЗООЦЕНОЗ</u>	Вид	
	Полевая мышь	Визуально обнар
	Сорока	Визуально обнар
	Воробей	Визуально обнар
Протокол составил	Горбунов А.С.	
Протокол проверил	Фадеев Е.О.	

Взам. инв. №	
Подп. и дата	
Инв. № подл.	

Изм.	Кол. уч.	Лист	№ док.	Подп.	Дата

Приложение Е
Сведения об особо охраняемых природных территориях Федерального значения



МИНИСТЕРСТВО
ПРИРОДНЫХ РЕСУРСОВ И ЭКОЛОГИИ
РОССИЙСКОЙ ФЕДЕРАЦИИ
(Минприроды России)

ул. Б. Грузинская, д. 4/6, Москва, 125993
Тел. (499) 254-48-00, факс (499) 254-43-10
сайт: www.mnr.gov.ru
e-mail: minprirody@mnr.gov.ru
телетайп 112242 СФЕН

ФАУ «Главгосэкспертиза России»

15.04.2025 № 15-32/15852

на № _____ от _____
О направлении актуализированных
перечней ООПТ федерального значения

Министерство природных ресурсов и экологии Российской Федерации рассмотрело письмо ФАУ «Главгосэкспертиза России» от 14.03.2025 № 09-1/4420-СБ и направляет актуализированные перечни действующих особо охраняемых природных территорий федерального значения (заповедники, национальные парки, заказники), планируемых к созданию особо охраняемых природных территорий федерального значения, а также ботанических садов, дендрологических парков и памятников природы федерального значения.
Приложения: Приложение 1 на 1 л. в 1 экз.
Приложение 2 на 2 л. в 1 экз.
Приложение 3 на 3 л. в 1 экз.



Директор Департамента
государственной политики и
регулирования в сфере развития
ООПТ

И.Ю. Маканова

Взам. инв. №	
Подп. и дата	
Инв. № подл.	

Исп.: Кревер О.Н.
Контакт. телефон: (495)228-00-85 (доб. 10-20)

ФАУ «Главгосэкспертиза России»
Вх. № 8545 (1+6)
15.04.2025 г.

						08-25-ИЭИ-Т	Лист
							149
Изм.	Кол. уч.	Лист	№ док.	Подп.	Дата		

Перечень действующих ООПТ федерального значения

№	ООПТ	Дата создания	Федеральный округ	Субъект РФ	Район	Общая площадь ООПТ, га по правоудостоверяющим документам	Морская акватория, га
1	Государственный природный заповедник "Азас"	11.01.1985	Сибирский федеральный округ	Республика Тыва	Тоджинский кожуун	337 300,00	0,0
2	Алтайский государственный природный биосферный заповедник	07.10.1967	Сибирский федеральный округ	Республика Алтай	Турочакский, Улаганский районы	869 558,00	0,0
3	Государственный природный биосферный заповедник "Аскания-Нова" имени Ф.Э. Фальц-Фейна	15.11.2024	Южный федеральный округ	Херсонская область	Чалпынский муниципальный округ	11 298,76	0,0
4	Астраханский ордена Трудового Красного Знамени государственный природный биосферный заповедник	11.04.1919	Южный федеральный округ	Астраханская область	Володарский, Икрянинский, Камызякский районы	67 917,00	11 298,0
5	Государственный природный заповедник "Байкало-Ленский"	05.12.1986	Сибирский федеральный округ	Иркутская область	Качугский, Ольхонский районы	659 919,00	0,0
6	Байкальский государственный природный биосферный заповедник	26.09.1969	Дальневосточный федеральный округ	Республика Бурятия	Джидинский, Кабанский, Селенгинский районы	167 871,12	0,0
7	Государственный природный биосферный заповедник "Баргузинский" имени К.А. Забелина	20.01.1917	Дальневосточный федеральный округ	Республика Бурятия	Северобайкальский район	374 346,00	0,0
8	Государственный природный заповедник "Басеги"	01.10.1982	Приволжский федеральный округ	Пермский край	Горнозаводский, Гремячинский районы	37 957,00	0,0
9	Государственный природный заповедник "Бастак"	28.01.1997	Дальневосточный федеральный округ	Еврейская автономная область	Биробиджанский, Облученский, Смидовичский районы	127 094,50	0,0
10	Башкирский государственный природный заповедник	03.09.1929	Приволжский федеральный округ	Республика Башкортостан	Абзелиловский, Белорецкий, Бурзянский районы	49 609,00	0,0
11	Государственный природный заповедник "Белогорье"	13.06.1979	Центральный федеральный округ	Белгородская область	Борисовский район; Губкинский городской округ; Новооскольский район; Старооскольский городской округ	2 143,8099	0,0
12	Государственный природный заповедник "Богдинско-Баскунчакский"	18.11.1997	Южный федеральный округ	Астраханская область	Ахтубинский район	18 478,00	0,0
13	Государственный природный заповедник "Болоньский"	18.11.1997	Дальневосточный федеральный округ	Хабаровский край	Амурский, Нанайский районы	103 600,00	0,0
14	Государственный природный заповедник "Большая Кокшага"	14.03.1993	Приволжский федеральный округ	Республика Марий Эл	Килемарский, Медведевский районы	21 405,00	0,0
15	Государственный природный заповедник "Большехехцирский"	03.10.1963	Дальневосточный федеральный округ	Хабаровский край	Хабаровский район, район им. Лазо	45 340,20	0,0
16	Государственный природный заповедник "Большой Арктический"	11.05.1993	Сибирский федеральный округ	Красноярский край	Таймырский Долгано-Ненецкий район	4 169 222,00	980 934,0
17	Государственный природный заповедник "Ботчинский"	25.05.1994	Дальневосточный федеральный округ	Хабаровский край	Советско-Гаванский район	267 380,00	0,0
18	Государственный природный биосферный заповедник "Брянский лес"	14.07.1987	Центральный федеральный округ	Брянская область	Суземский, Трубчевский районы	12 280,57	0,0
19	Государственный природный заповедник "Буреинский"	12.08.1987	Дальневосточный федеральный округ	Хабаровский край	Верхнебуреинский район	358 444,00	0,0
20	Государственный природный заповедник "Васюганский"	16.12.2017	Сибирский федеральный округ	Новосибирская область	Северный, Убинский районы		
				Томская область	Бакчарский район	614 803,00	0,0
21	Государственный природный заповедник "Верхне-Тазовский"	24.12.1986	Уральский федеральный округ	Ямало-Ненецкий автономный округ	Красноселькупский район	631 308,0	0,0
22	Висимский государственный природный биосферный заповедник	(07.03.1946) 06.07.1971	Уральский федеральный округ	Свердловская область	Кировградский городской округ	33 508,84	0,0

23	Государственный природный заповедник "Витимский"	20.05.1982	Сибирский федеральный округ	Иркутская область	Бодайбинский район	585 021,00	0,0
24	Государственный природный заповедник "Вишерский"	26.02.1991	Приволжский федеральный округ	Пермский край	Красновишерский район	241 200,00	0,0
25	Волжско-Камский государственный природный биосферный заповедник	13.04.1960	Приволжский федеральный округ	Республика Татарстан	Зеленодольский, Лаишевский районы	11 377,4445	0,0
26	Воронежский государственный природный биосферный заповедник имени В.М. Пескова	03.12.1923	Центральный федеральный округ	Воронежская область	Верхнехавский, Гамовский районы		
				Липецкая область	Усманский район	31 053,90	0,0
27	Государственный природный заповедник "Воронинский"	12.08.1994	Центральный федеральный округ	Тамбовская область	Инжавинский, Кирсановский районы	10 319,50	0,0
28	Государственный природный заповедник "Восток Финского залива"	21.12.2017	Северо-Западный федеральный округ	Ленинградская область	Выборгский, Кингисеппский районы	14 086,27	13 166,0
29	Государственный природный заповедник "Дагестанский"	09.01.1987	Северо-Кавказский федеральный округ	Республика Дагестан	Кумторкалинский, Тарумовский районы	19 061,00	9 300,0
30	Дальневосточный морской биосферный государственный природный заповедник	24.03.1978	Дальневосточный федеральный округ	Приморский край	Владивостокский городской округ; Хасанский район	64 316,30	63 000,0
31	Дарвинский государственный природный биосферный заповедник	15.07.1945	Северо-Западный федеральный округ	Вологодская область	Череповецкий район		
				Ярославская область	Брейтовский район	112 630,00	0,0
32	Государственный природный биосферный заповедник "Даурский"	25.12.1987	Дальневосточный федеральный округ	Забайкальский край	Борзинский, Ононский районы	84 106,06	0,0
33	Государственный природный заповедник "Денежкин Камень"	(07.03.1946) 16.08.1991	Уральский федеральный округ	Свердловская область	Ивдельский городской округ, Североуральский городской округ	78 192,00	0,0
34	Государственный природный заповедник "Джержинский"	14.08.1992	Дальневосточный федеральный округ	Республика Бурятия	Курумканский район	237 806,00	0,0
35	Государственный природный заповедник "Джугджурский"	10.09.1990	Дальневосточный федеральный округ	Хабаровский край	Аяно-Майский район	859 956,00	53 700,0
36	Жигулевский государственный природный биосферный заповедник имени И.И. Спрыгина	19.08.1927	Приволжский федеральный округ	Самарская область	Волжский, Ставропольский районы	23 384,00	0,0
37	Зейский государственный природный заповедник	03.10.1963	Дальневосточный федеральный округ	Амурская область	Зейский район	99 430,00	0,0
38	Кабардино-Балкарский высокогорный государственный природный заповедник	08.01.1976	Северо-Кавказский федеральный округ	Кабардино-Балкарская Республика	Чегемский, Черекский районы	82 649,00	0,0
39	Кавказский государственный природный биосферный заповедник имени Х.Г. Шапошникова	12.05.1924	Северо-Кавказский федеральный округ	Карачаево-Черкесская Республика	Урупский район		
			Южный федеральный округ	Республика Адыгея	Майкопский район		
				Краснодарский край	Город-курорт Сочи, Мостовский район	278 207,06	0,0
40	Государственный природный заповедник "Казантипский"	12.05.1998 13.09.2018	Южный федеральный округ	Республика Крым	Ленинский район	450,10	56,0
41	Государственный природный заповедник "Калужские засеки"	05.11.1992	Центральный федеральный округ	Калужская область	Ульяновский район	18 533,00	0,0
42	Кандалакшский государственный природный заповедник	07.09.1932	Северо-Западный федеральный округ	Мурманская область	Городской округ ЗАТО Североморск; Кандалакшский, Печенгский, Терский районы		
				Республика Карелия	Лоухский район	70 527,00	49 856,0
43	Государственный природный биосферный заповедник "Катунский"	25.07.1991	Сибирский федеральный округ	Республика Алтай	Усть-Коксинский район	151 637,00	0,0
44	Государственный природный биосферный заповедник "Кедровая падь"	25.10.1916	Дальневосточный федеральный округ	Приморский край	Хасанский район	18 044,81	0,0
45	Государственный природный биосферный заповедник "Керженский"	23.04.1993	Приволжский федеральный округ	Нижегородская область	Семёновский район, г. Бор	46 940,00	0,0

Взам. инв. №

Подп. и дата

Инв. № подл.

08-25-ИЭИ-Т

Лист

150

14	Забайкальский национальный парк	12.09.1986	Дальневосточный федеральный округ	Республика Бурятия	Баргузинский район	268 993,3306	0,0
15	Национальный парк "Земля леопарда"	05.04.2012	Дальневосточный федеральный округ	Приморский край	Владивостокский городской округ; Надеждинский район; Уссурийский городской округ; Хасанский район	268 797,12	0,0
16	Национальный парк "Зигальга"	18.11.2019	Уральский федеральный округ	Челябинская область	Катав-Ивановский район	45 661,80	0,0
17	Национальный парк "Зов тигра"	02.06.2007	Дальневосточный федеральный округ	Приморский край	Лазовский, Ольгинский, Чугуевский районы	83 489,8688	0,0
18	Национальный парк "Зюраткуль"	03.11.1993	Уральский федеральный округ	Челябинская область	Саткинский район	88 249,00	0,0
19	Национальный парк "Калевальский"	30.11.2006	Северо-Западный федеральный округ	Республика Карелия	Костомукшский городской округ	74 400,00	0,0
20	Национальный парк "Кенозерский"	28.12.1991	Северо-Западный федеральный округ	Архангельская область	Каргопольский, Плесецкий муниципальные округа	139 200,00	0,0
21	Национальный парк "Кисловодский"	02.06.2016	Северо-Кавказский федеральный округ	Ставропольский край	город-курорт Кисловодск	965,79	0,0
22	Национальный парк "Кодар"	08.02.2018	Дальневосточный федеральный округ	Забайкальский край	Каларский район	491 709,90	0,0
23	Национальный парк "Койгородский"	07.12.2019	Северо-Западный федеральный округ	Республика Коми	Койгородский, Прилузский районы	56 700,032	0,0
24	Национальный парк "Командорские острова" имени С.В. Маркова	23.04.1993 21.04.2022	Дальневосточный федеральный округ	Камчатский край	Алеутский район	3 648 679,00	3 463 300,0
25	Национальный парк "Красноярские Столбы"	30.06.1925 28.11.2019	Сибирский федеральный округ	Красноярский край	Березовский район, г. Красноярск	47 219,00	0,0
26	Национальный парк "Кушская коса"	06.11.1987	Северо-Западный федеральный округ	Калининградская область	Зеленоградский городской округ	6 621,00	0,0
27	Национальный парк "Кыталык"	24.12.2019	Дальневосточный федеральный округ	Республика Саха (Якутия)	Аллаиховский улус (район)	1 885 554,00	81 432,0
28	Национальный парк "Ладожские шхеры"	28.12.2017	Северо-Западный федеральный округ	Республика Карелия	Лаксехолмский, Питкярантский, Сортавалский районы	122 008,30	0,0
29	Национальный парк "Ленские столбы"	06.08.2018	Дальневосточный федеральный округ	Республика Саха (Якутия)	Алданский, Олёкминский районы; Хангаласский улус	1 217 941,00	0,0
30	Национальный парк "Лосиный остров"	24.08.1983	Центральный федеральный округ	Московская область	Мытищинский, Пушкинский, Щелковский районы; г. Балашиха		
31	Национальный парк "Марий Чодра"	13.09.1985	Приволжский федеральный округ	Республика Марий Эл	Волжский, Звениговский, Моркинский районы	12 881,00	0,0
32	Национальный парк "Мещера"	09.04.1992	Центральный федеральный округ	Владимирская область	Гусь-Хрустальный район	36 600,00	0,0
33	Национальный парк "Мещерский"	09.04.1992	Центральный федеральный округ	Рязанская область	Клепиковский, Рязанский районы	118 758,00	0,0
34	Национальный парк "Нечинский"	16.10.1997	Приволжский федеральный округ	Удмуртская Республика	Воткинский, Завьяловский, Сарапульский районы	103 014,00	0,0
35	Национальный парк "Нижегородское Поволжье" имени В.А. Лебедева	28.03.2024	Приволжский	Нижегородская область	Шарангский, Лысковский, Воскресенский, Кстовский, Соновский муниципальные округа; городские округа Воротынский, Перевозский, город Бор, город Арзамас	20 753,00	0,0
36	Национальный парк "Нижняя Кама"	20.04.1991	Приволжский федеральный округ	Республика Татарстан	Елабужский, Менделеевский, Нижнекамский, Тукеевский районы; г. Елабуга	65 802,5213	0,0
37	Национальный парк "Онежское Поморье"	26.02.2013	Северо-Западный федеральный округ	Архангельская область	Онежский, Приморский районы	26 112,00	0,0
38	Национальный парк "Орловское Полесье"	09.01.1994	Центральный федеральный округ	Орловская область	Знаменский, Хотынецкий районы	201 668,00	21 000,0
39	Национальный парк "Островецкая дача"	09.01.1994	Центральный федеральный округ	Орловская область	Знаменский, Хотынецкий районы	77 745,00	0,0

Инв. № подл.	Подп. и дата	Взам. инв. №						
Изм.	Кол. уч.	Лист	№ док.	Подп.	Дата	08-25-ИЭИ-Т		Лист
								151

Ботанические сады и дендрологические парки федерального значения

№№	Название ООПТ	Федеральный округ	Субъект Российской Федерации	Площадь, га
1	Ботанический сад Соловецкого государственного историко-архитектурного и природного музея-заповедника (Хутор Горка)	Северо-Западный	Архангельская область, пос.Соловки	11,639
2	Дендрологический сад им. В.Н.Нилова Северного научно-исследовательского института лесного хозяйства	Северо-Западный	Архангельская область, г.Архангельск	45,0131
3	Дендрологический сад им. И.М. Стратоновича Северного (Арктического) федерального университета им. М.В.Ломоносова	Северо-Западный	Архангельская область, г.Архангельск	6,6179
4	Полярно-альпийский ботанический сад-институт им. Н.А. Аврорина Кольского Научного центра РАН (ПАБСИ)	Северо-Западный	Мурманская область, г.Кировск	1365,7341
5	Ботанический сад Петра Великого Ботанического института им. В.Л. Комарова РАН (Ботанический сад БИН РАН)	Северо-Западный	г.Санкт-Петербург	22,8946
6	Ботанический сад Санкт-Петербургского государственного университета	Северо-Западный	г.Санкт-Петербург	2,6
7	Ботанический сад Санкт-Петербургского государственного лесотехнического университета им. С.М. Кирова	Северо-Западный	г.Санкт-Петербург	43,7
8	Ботанический сад Петрозаводского государственного университета	Северо-Западный	Республика Карелия, г.Петрозаводск	366,5785
9	Ботанический сад Института биологии Коми Научного Центра УрО РАН	Северо-Западный	Республика Коми, г.Сыктывкар	17,9
10	Ботанический сад Сыктывкарского государственного университета им. Питирима Сорокина	Северо-Западный	Республика Коми, г.Сыктывкар	31,4108
11	Ботанический сад Всероссийского научно-исследовательского института лекарственных и ароматических растений	Центральный	г.Москва	35,3593
12	Ботанический сад им. С.И.Ростовцева РГАУ-МСХА им. К.А. Тимирязева	Центральный	г.Москва	1,2
13	Ботанический сад Первого Московского государственного медицинского университета им. И.М. Сеченова (формально является подразделением Института фармации им.А.П.Нелюбина Сеченовского университета)	Центральный	г.Москва	4,9804
14	Главный ботанический сад им. Н.В. Цицина РАН (ГБС РАН)	Центральный	г.Москва	326,99
15	Ботанический сад Биологического факультета Московского государственного университета им. М.В. Ломоносова	Центральный	г.Москва	39,4111
16	Дендрологический сад им. Р.И.Шредера РГАУ-МСХА им. К.А.Тимирязева	Центральный	г.Москва	12,4
17	Дендрологический сад им. С.Т. Харитоновна национального парка «Плещеево озеро»	Центральный	Ярославская область, г.Переславль-Залесский	57,51
18	Ботанический сад Ярославского государственного педагогического университета им. К.Д.Ушинского	Центральный	Ярославская область, г.Ярославль	1,983
19	Кластерный дендрологический парк ВНИАЛМИ	Южный	Волгоградская область, г.Волгоград	27,4173
20	Дендрарий	Южный	Краснодарский край, г.Сочи	46,41
21	Дендрологический парк "Южные культуры"	Южный	Краснодарский край, г.Сочи	19,967
22	Ботанический сад Южного федерального университета	Южный	Ростовская область, г. Ростов-на-Дону	160,5404
23	Горный ботанический сад Дагестанского научного центра РАН	Северо-Кавказский	Республика Дагестан, г.Махачкала	43,8181
24	Ботанический сад Горского государственного аграрного университета	Северо-Кавказский	Республика Северная Осетия, г.Владикавказ	9,4
25	Ставропольский ботанический сад им. В.В. Скрипчинского	Северо-Кавказский	Ставропольский край, г.Ставрополь	206,5938
26	Перкальский дендрологический парк (Эколого-ботаническая станция "Пятигорск")	Северо-Кавказский	Ставропольский край, г.Пятигорск	13,4335
27	Южно-Уральский ботанический сад-институт (ранее - Ботанический сад-институт Уфимского научного центра РАН)	Приволжский	Республика Башкортостан, г.Уфа	23,6627

Взам. инв. №		24	Ботанический сад Горского государственного аграрного университета	Северо-Кавказский	Республика Северная Осетия, г.Владикавказ	9,4			
		25	Ставропольский ботанический сад им. В.В. Скрипчинского	Северо-Кавказский	Ставропольский край, г.Ставрополь	206,5938			
		26	Перкальский дендрологический парк (Эколого-ботаническая станция "Пятигорск")	Северо-Кавказский	Ставропольский край, г.Пятигорск	13,4335			
		27	Южно-Уральский ботанический сад-институт (ранее - Ботанический сад-институт Уфимского научного центра РАН)	Приволжский	Республика Башкортостан, г.Уфа	23,6627			
Подп. и дата									
Инв. № подл.									

Изм.	Кол. уч.	Лист	№ док.	Подп.	Дата	08-25-ИЭИ-Т	Лист
							152

08-25-ИЭИ-Т

28	Ботанический сад им. И.И.Спрыгина Пензенского государственного университета	Приволжский	Пензенская область, г.Пенза	4,2
29	Ботанический сад-институт Поволжского государственного технического университета	Приволжский	Республика Марий Эл, г.Йошкар-Ола	73,8
30	Учебный ботанический сад им. В.Н. Ржавитина Мордовского государственного университета им. Н.П. Огарева	Приволжский	Республика Мордовия, г.Саранск	35,1218
31	Дендрарий ФГБНУ "Федеральный аграрный научный центр Юго-Востока"	Приволжский	Саратовская область, г.Саратов	152,9
32	Ботанический сад Казанского (Приволжского) федерального университета (Учебно-производственный Центр "Ботанический сад")	Приволжский	Республика Татарстан, г.Казань	3,4407
33	Дендрарий Волжско-Камского государственного природного заповедника	Приволжский	Республика Татарстан, пос.Садовый	21,5
34	Учебный ботанический сад Удмуртского государственного университета	Приволжский	Удмуртская Республика, г.Ижевск	41,86
35	Чебоксарский филиал Главного ботанического сада им.В.Н.Ицина РАН	Приволжский	Чувашская Республика, г.Чебоксары	159,3646
36	Ботанический сад Уральского отделения РАН	Уральский	Свердловская область, г.Екатеринбург	45,9798
37	Ботанический сад Уральского федерального университета им.Первого Президента России Б.Н.Ельцина	Уральский	Свердловская область, г.Екатеринбург	8,7
38	Южно-Сибирский ботанический сад Алтайского государственного университета	Сибирский	Алтайский край, г.Барнул	48,2
39	Кулундинский дендрарий	Сибирский	Алтайский край, пос. Октябрьский	4,9098
40	Алтайский филиал Центрального сибирского ботанического сада РАН "Горно-Алтайский ботанический сад"	Сибирский	Республика Алтай, с.Камлак	59,6
41	Ботанический сад Иркутского государственного университета	Сибирский	Иркутская область, г.Иркутск	28
42	Кузбасский ботанический сад Исследовательского центра угля и углехимии СО РАН	Сибирский	Кемеровская область Кузбасс, г.Кемерово	186,3
43	Ботанический сад Сибирского государственного университета	Сибирский	Красноярский край, г.Красноярск	42
44	Дендрарий Института леса им.В.Н.Сукачева - обособленного подразделения ФИЦ КНЦ СО РАН	Сибирский	Красноярский край, г.Красноярск	3,0646
45	Центральный сибирский ботанический сад СО РАН	Сибирский	Новосибирская область, г.Новосибирск	848,6138
46	Сибирский ботанический сад Томского государственного университета	Сибирский	Томская область, г.Томск	117,434
47	Хакасский национальный ботанический сад Научно-исследовательского института аграрных проблем Хакасии	Сибирский	Республика Хакасия, Усть-Абаканский район	50
48	Амурский филиал Ботанического сада-института Дальневосточного отделения РАН (АФ БСИ ДВО РАН)	Дальневосточный	Амурская область, г.Благовещенск	212,7453
49	Ботанический сад-институт Дальневосточного отделения РАН (БСИ ДВО РАН)	Дальневосточный	Приморский край, г.Владивосток	169,65
50	Дендрарий Горнотаежной станции им. акад. В.Л.Комарова - филиала ФНЦ Биоразнообразия ДВО РАН	Дальневосточный	Приморский край, с.Горнотаежное	4541,8991
51	Якутский ботанический сад Института биологических проблем криолитозоны СО РАН (ботанический сад на правах отдела)	Дальневосточный	Республика Саха (Якутия), г.Якутск	532,1052
52	Сахалинский филиал Ботанического сада-института ДВО РАН (СФ БСИ ДВО РАН)	Дальневосточный	Сахалинская область, г.Южно-Сахалинск	40,2468
Итого				10376,8001

Инв. № подл.	Подп. и дата	Взам. инв. №						
							08-25-ИЭИ-Т	Лист
								153
Изм.	Кол. уч.	Лист	№ док.	Подп.	Дата			

Взам. инв. №	районе, представлены в приложении.							
	Данные по численности и плотности охотничьих видов животных на территории Республики Татарстан находятся в открытом доступе на официальном сайте Комитета в разделе «Охота (Охотничьи ресурсы, информация для охотпользователей)» – «Состояние охотничьих ресурсов» – «Показатели численности» (https://ojm.tatarstan.ru/pokazатели-chislennosti.htm). Сведения о составе охотничьих ресурсов находятся в разделе «Охота (Охотничьи ресурсы, информация для охотпользователей)» – «Состояние охотничьих ресурсов» – «Госохотреестр» (https://ojm.tatarstan.ru/gosohotreestr.htm).							
Подп. и дата	Документ создан в электронной форме. № 5001-исх от 13.11.2025. Исполнитель: Зубкова М.В. Страница 1 из 3. Страница создана: 13.11.2025 11:58 ЭЛЕКТРОННЫЙ ТАТАРСТАН							
Инв. № подл.							08-25-ИЭИ-Т	Лист
								154
	Изм.	Кол. уч.	Лист	№ док.	Подп.	Дата		

Сведения о наличии (отсутствии) на территории объекта видов растений и животных, занесенных в Красную книгу Российской Федерации и Красную книгу Республики Татарстан, о путях миграции животных; о составе, плотности, численности охотничьих ресурсов могут быть получены только в рамках натуральных обследований.

Дополнительно сообщаем, что во исполнение постановления Правительства Российской Федерации от 31.05.2025 №813 «Об утверждении Требований по предотвращению гибели объектов животного мира при осуществлении производственных процессов, а также при эксплуатации транспортных магистралей, трубопроводов и линий связи и электропередачи» и в соответствии с Экологическим кодексом Республики Татарстан при осуществлении хозяйственной деятельности в проектной документации необходимо предусмотреть мероприятия по предотвращению гибели объектов животного мира и ухудшения среды их обитания согласно постановлению Кабинета Министров Республики Татарстан от 15.09.2000 №669. Планируемые мероприятия по предотвращению гибели объектов животного мира и ухудшения среды их обитания подлежат согласованию с Госкомитетом.

Также, в соответствии со ст.56 Федерального закона от 24.04.1995 №52-ФЗ «О животном мире» юридические лица и граждане, причинившие вред объектам животного мира и среде их обитания, обязаны возмещать нанесенный ущерб в соответствии с таксами и методиками исчисления ущерба животному миру.

В целях приведения проектной документации в соответствие с требованиями постановления Правительства Российской Федерации от 16.02.2008 №87 «О составе разделов проектной документации и требованиях к их содержанию», а также выявления фаунистических данных непосредственно в зонах проектов, формирования списка компенсационных мероприятий, экспертной оценки проектных документов, рекомендуем Вам обратиться в Государственное бюджетное учреждение «Центр внедрения инновационных технологий в области сохранения животного мира» (тел. 8 /843/ 211-75-06, Астафьев Алексей Алексеевич).

Приложение: на 1 л. в 1 экз.

Заместитель председателя

Р.Г. Шарафутдинов



М.В. Зубкова
(843) 211 68 62



Взам. инв. №	
Подп. и дата	
Инв. № подл.	

						08-25-ИЭИ-Т	Лист
							155
Изм.	Кол. уч.	Лист	№ док.	Подп.	Дата		

ПРИЛОЖЕНИЕ

Перечень видов растений, животных и грибов, включенных в Красную книгу
Республики Татарстан, зафиксированных в Черемшанском муниципальном районе
Республики Татарстан

Животные, всего видов 39, в т.ч.:

Класс Млекопитающие – 6 видов: кутора обыкновенная, ночница Брандта, ушан бурый, нетопырь лесной, заяц-беляк, пеструшка степная.

Класс Птицы – 19 видов: гусь серый, лунь полевой, лунь степной, лунь луговой, осоед обыкновенный, могильник, кобчик, пустельга обыкновенная, журавль серый, клинтух, горлица обыкновенная, сова белая, сова ушастая, сплюшка, неясыть серая, неясыть длиннохвостая, сизоворонка, сорокопут серый, дятел седой.

Класс Рыбы – 1 вид: быстрянка обыкновенная.

Класс Рептилии – 2 вида: медянка, веретеница ломкая.

Беспозвоночные – 11 видов: красотел пахучий, красотел бронзовый, жук-олень, оленек обыкновенный, рогачик березовый (скромный), навозник весенний, златоглазка перламутровая, мнемозина, павлиний глаз малый ночной, орденская лента голубая, сколия четырехточечная.

Растения, всего 5 видов:

Отдел Покрытосеменные – 5 видов: копеечник Гмелина, копеечник крупноцветковый, шпажник тонкий, кувшинка белоснежная, ковыль перистый.

ИТОГО 44 вида.

Взам. инв. №	
Подп. и дата	
Инв. № подл.	

						08-25-ИЭИ-Т	Лист
							156
Изм.	Кол. уч.	Лист	№ док.	Подп.	Дата		

Приложение 3

Письмо Администрации Черемшанского муниципального района по ЗОУИТ

**ИСПОЛНИТЕЛЬНЫЙ КОМИТЕТ
ЧЕРЕМШАНСКОГО
МУНИЦИПАЛЬНОГО РАЙОНА
РЕСПУБЛИКИ ТАТАРСТАН**

ул. Советская, д.32, село Черемшан, 423100



**ТАТАРСТАН РЕСПУБЛИКАСЫ
ЧИРМЕШӘН МУНИЦИПАЛЬ
РАЙОНЫ
БАШКАРМА КОМИТЕТЫ**

Совет урамы, 32е йорт, Чирмешән авылы, 423100

тел. – 7(84396) 4-35-09; +7(84396) 4-35-10, email: Ispolkom.Cheremshan@tatar.ru; <http://cheremshan.tatarstan.ru>

11.11.2025 № 3718
На №01/11-05 от 01.11.2025г.

**Генеральному директору
ООО «Нефтестройпроект»
Н.Н. Хайрутдинову**

Уважаемый Наиль Насихович!

В ответ на Ваше письмо №01/11-05 от 01.11.2025г. Исполнительный комитет Черемшанского муниципального района Республики Татарстан сообщает, что на проектируемом объекте «Обустройство куста скважин №4010 Старо-Кадеевского нефтяного месторождения», расположенного в Черемшанском районе Республики Татарстан:

1. Особо охраняемых природных территорий местного значения и их зон охраны отсутствуют;
2. Защитных лесов и особо защитных участков лесов, расположенных на землях, не относящихся к землям лесного фонда, включая городские леса отсутствуют ;
3. Лесопарковых зеленых поясов отсутствуют;
4. Лечебно-оздоровительных местностей и курортов регионального и местного значения, их охранных зон (округов санитарной (горно-санитарной) охраны) отсутствуют;
5. Несанкционированных свалок, полигонов ТБО, твердых коммунальных отходов (ТКО), их санитарно-защитных зон отсутствуют;
6. Кладбищ, крематориев и их санитарно-защитных зон отсутствуют;
7. Водонапорных башен, месторождений подземных вод, поверхностных или подземных источников питьевого и хозяйственно-бытового водоснабжения отсутствуют;
8. Зон санитарной охраны (в составе 1, 2 и 3 поясов ЗСО) поверхностных или подземных источников питьевого и хозяйственно-бытового водоснабжения отсутствуют;
9. Санитарно-защитных зон (СЗЗ) существующих объектов и коммуникаций в соответствии с действующим генеральным планом отсутствуют;

Инов. № подл.	Подп. и дата	Взам. инв. №	08-25-ИЭИ-Т						Лист
									157
Изм.	Кол. уч.	Лист	№ док.	Подп.	Дата				

- 10. Санитарно-защитных зон скотомогильников (в т.ч. сибиреязвенных) и биотермических ям отсутствуют;
- 11. Водно-болотных угодий и ключевых орнитологических территорий отсутствуют;
- 12. Особо ценных продуктивных сельскохозяйственных угодий, использование которых для других целей не допускается отсутствуют;
- 13. Мелиорируемых земель, мелиоративных систем, находящихся в ведении Администрации Черемшанского района отсутствуют;
- 14. Аэродромов, приаэродромных территорий и их защитных зон отсутствуют.

Руководитель
Исполнительного комитета



И.М. Замалетдинов

Исп. Валиуллина Л.М.
(84396) 25449

Взам. инв. №	
Подп. и дата	
Инв. № подл.	

						08-25-ИЭИ-Т	Лист
							158
Изм.	Кол. уч.	Лист	№ док.	Подп.	Дата		

Информация о приаэродромных территориях



**ФЕДЕРАЛЬНОЕ АГЕНТСТВО
ВОЗДУШНОГО ТРАНСПОРТА
(РОСАВИАЦИЯ)**

**ПРИВОЛЖСКОЕ МЕЖРЕГИОНАЛЬНОЕ
ТЕРРИТОРИАЛЬНОЕ УПРАВЛЕНИЕ
ВОЗДУШНОГО ТРАНСПОРТА
ФЕДЕРАЛЬНОГО АГЕНТСТВА
ВОЗДУШНОГО ТРАНСПОРТА
(ПРИВОЛЖСКОЕ МТУ РОСАВИАЦИИ)**

ул. Санфировой, д. 95, литер 4, г. Самара,
443080, а/я 9338
Тел.: (846) 205-96-22; факс: (846) 205-96-22
e-mail: prmtu@prmtu.favt.ru

Генеральному директору
ООО «Нефтестройпроект»
Хайрутдинову Н.Н.

ул. Шевченко, 176-142,
г. Альметьевск, 423455

06.11.2025 № Улх-17.6349/ПМТJ
 Ха № 01/11-04 от 01.11.2025г.

Объект: «Обустройство куста скважин № 4010 Старо-Кадеевского нефтяного месторождения», по адресу: Республика Татарстан, Черемшанский район, в границах Старокадеевского сельского поселения, севернее с. Старое Кадеево, согласно предоставленным Вами сведениям планируется к размещению вне районов аэродромов; вне границ приаэродромных территорий, полос воздушных подходов и санитарно-защитных зон аэродромов гражданской авиации.

Согласование размещения данного объекта с Приволжским МТУ Росавиации действующим законодательством РФ не предусмотрено.

Заместитель начальника управления

Э.И. Даров

Глыбин Дмитрий Евгеньевич
8(846) 205-96-58

Инв. № подл.	Глыбин Дмитрий Евгеньевич 8(846) 205-96-58						Подп. и дата	Взам. инв. №
						08-25-ИЭИ-Т	Лист	
							159	
Изм.	Кол. уч.	Лист	№ док.	Подп.	Дата			

Приложение И
Сведения о скотомогильниках на территории изысканий

ГЛАВНОЕ УПРАВЛЕНИЕ ВЕТЕРИНАРИИ
КАБИНЕТА МИНИСТРОВ
РЕСПУБЛИКИ ТАТАРСТАН
ГОСУДАРСТВЕННОЕ БЮДЖЕТНОЕ
УЧРЕЖДЕНИЕ
«ЧЕРЕМШАНСКОЕ РАЙОННОЕ
ГОСУДАРСТВЕННОЕ ВЕТЕРИНАРНОЕ
ОБЪЕДИНЕНИЕ»



ТАТАРСТАН РЕСПУБЛИКАСЫ
МИНИСТРЛАР КАБИНЕТЫНЫҢ
ТӨП ВЕТЕРИНАРИЯ ИДАРӘСЕ
ДӘУЛӘТ БЮДЖЕТ УЧРЕЖДЕНИЯСЕ
«ЧИРМЕШӘН РАЙОНЫ ДҮЛӘТ
ВЕТЕРИНАРИЯ БЕРЛӘШМӘСЕ»

423100, с.Черемшан, ул. Ярмарочный переулок, д.23

423100, Чирмешән а., Ярминка тыгырыгы ур.,23

Тел.: (84396) 2-27-17, 2-51-20 Факс: (84396) 2-51-70 E-mail: Gulnur.Sharifullina@tatar.ru

05.11.2025 № 218

Генеральному
директору
ООО «Нефтестройпроект»
Хайрутдинову Н.Н.

Уважаемый Наиль Насихович!

В ответ на Ваше письмо №01/11-06 от 01.11.2025г. ГБУ «Черемшанское районное государственное ветеринарное объединение» информирует Вас о том, что в границах объекта «Обустройство куста скважин №4010 Старо-Кадеевского нефтяного месторождения» в границах Старокадеевского сельского поселения, Черемшанского района РТ, севернее с. Старое Кадеево зарегистрированные биотермические ямы и сибиреязвенные скотомогильники отсутствуют, в т.ч. в допустимой санитарно-защитной зоне 1000 метров.

Ближайшая зарегистрированная биотермическая яма расположена в 1 км на север от с. Старое Кадеево кадастровый номер объекта 16:41:110501:260
Широта 54.764090, долгота 51.195380.

Начальник – главный
ветеринарный врач
ГБУ «РГВО»



Р.З.Мустафин

Взам. инв. №	
Подп. и дата	
Инв. № подл.	

						08-25-ИЭИ-Т	Лист
							160
Изм.	Кол. уч.	Лист	№ док.	Подп.	Дата		

Приложение К

Информация о землях лесного фонда, об особо ценных с/х угодьях

МИНИСТЕРСТВО
ЛЕСНОГО ХОЗЯЙСТВА
РЕСПУБЛИКИ ТАТАРСТАН
Ямашева пр., д.37 А, г. Казань, 420124



ТАТАРСТАН РЕСПУБЛИКАСЫ
УРМАН ХУҖАЛЫҖЫ
МИНИСТРЛЫҖЫ
Ямашева пр., 37нчы А йорт, Казан шәһ, 420124

Тел. (843) 221-37-01, Факс 221-37-37, E-mail: Minleshoz@tatar.ru, сайт: Minleshoz.tatarstan.ru

24.11.2025 № 14-9313
На № 01/11-09 от 01.11.2025

Генеральному директору
ООО «Нефтестройпроект»
Н.Н. Хайрутдинову

О направлении информации

Уважаемый Наиль Насихович!

Рассмотрев Ваше обращение о предоставлении данных о наличии (отсутствии) на участке проектно-изыскательских работ по объекту: «Обустройство куста скважин № 4010 Старо-Кадеевского нефтяного месторождения» земель лесного фонда сообщаем, что согласно приложенному каталогу координат (МСК-16) рассматриваемый объект не затрагивает земли лесного фонда.

Информация о наличии (отсутствии) на участке работ лесопарковых зеленых поясов, расположенных на землях иных категорий, в государственном лесном реестре отсутствует.

Первый заместитель министра



И.Н. Зарипов

Д.В. Гарипова
(843) 221-37-42

Документ создан в электронной форме. № 14-9313 от 24.11.2025. Исполнитель: Гарипова Д.В.
Страница 1 из 2. Страница создана: 24.11.2025 13:00



Инв. № подл.							08-25-ИЭИ-Т	Лист
								161
	Изм.	Кол. уч.	Лист	№ док.	Подп.	Дата		
Взам. инв. №								
Подп. и дата								
Д.В. Гарипова (843) 221-37-42 Документ создан в электронной форме. № 14-9313 от 24.11.2025. Исполнитель: Гарипова Д.В. Страница 1 из 2. Страница создана: 24.11.2025 13:00 								

Лист согласования к документу № 14-9313 от 24.11.2025
Инициатор согласования: Гарипова Д.В. Ведущий консультант
Согласование инициировано: 24.11.2025 13:00

Лист согласования			Тип согласования: смешанное	
N°	ФИО	Срок согласования	Результат согласования	Замечания
Тип согласования: параллельное				
1	Мосунов А.М.		Согласовано 24.11.2025 - 13:02	-
2	Тюкаева Н.М.		Согласовано 24.11.2025 - 14:35	-
Тип согласования: последовательное				
3	Зарипов И.Н.		Подписано 24.11.2025 - 15:09	-

Взам. инв. №	
Подп. и дата	
Инв. № подл.	

Документ создан в электронной форме. № 14-9313 от 24.11.2025. Исполнитель: Гарипова Д.В.
Страница 2 из 2. Страница создана: 24.11.2025 15:46



						08-25-ИЭИ-Т	Лист
							162
Изм.	Кол. уч.	Лист	№ док.	Подп.	Дата		

Взам. инв. №	Подп. и дата											
Документ создан в электронной форме. № 05/2-9828 от 05.11.2025. Исполнитель: Огнева Н.С. Страница 1 из 2. Страница создана: 05.11.2025 08:40 ЭЛЕКТРОННЫЙ ТАТАРСТАН												
Инв. № подл.							08-25-ИЭИ-Т					Лист
												163
	Изм.	Кол. уч.	Лист	№ док.	Подп.	Дата						

Приложение Л
Письмо Комитета Республики Татарстан по охране ОКН

**КОМИТЕТ
РЕСПУБЛИКИ ТАТАРСТАН
ПО ОХРАНЕ ОБЪЕКТОВ
КУЛЬТУРНОГО НАСЛЕДИЯ**



**ТАТАРСТАН
РЕСПУБЛИКАСЫНЫҢ МӘДӘНИ
МИРАС ОБЪЕКТЛАРЫН
САКЛАУ КОМИТЕТЫ**

ул. Карла Маркса, д. 56/11, г. Казань, 420015

Карл Маркс ур., 56/11 нче йорт, Казан ш., 420015

Тел.: (843) 222-58-73 E-mail: komitet.okn@tatar.ru, <http://okn.tatarstan.ru>

26.11.2025 № 01-02/7420

На № 00250042400757196 от 06.11.2025

Генеральному директору
ООО «Нефтестройпроект»
Н.Н. Хайрутдинову
e-mail: nsp2015@list.ru

Заключение

о наличии или отсутствии объектов культурного наследия, включенных в единый государственный реестр объектов культурного наследия (памятников истории и культуры) народов Российской Федерации, и выявленных объектов культурного наследия на землях, подлежащих воздействию земляных, строительных, мелиоративных, хозяйственных работ, предусмотренных статьей 25 Лесного кодекса Российской Федерации работ по использованию лесов (за исключением работ, указанных в пунктах 3, 4 и 7 части 1 статьи 25 Лесного кодекса Российской Федерации) и иных работ

На основании заявления от 14.03.2023 №00250042400757196 в отношении земель, подлежащих воздействию земляных, строительных, мелиоративных, хозяйственных работ, предусмотренных статьей 25 Лесного кодекса Российской Федерации работ по использованию лесов (за исключением работ, указанных в пунктах 3, 4 и 7 части 1 статьи 25 Лесного кодекса Российской Федерации) и иных работ по проекту (объекту) «Обустройство куста скважин № 4010 Старо-Кадеевского нефтяного месторождения» (далее – земли по проекту (объекту), расположенному в Черемшанском муниципальном районе Республики Татарстан (согласно приложенной схеме), сообщаем:

1. на испрашиваемых землях по проекту (объекту) отсутствуют объекты культурного наследия, включенные в единый государственный реестр объектов культурного наследия (памятников истории и культуры) народов Российской Федерации (далее – реестр);

сведениями об отсутствии на испрашиваемых землях по проекту (объекту) выявленных объектов культурного наследия либо объектов, обладающих признаками объекта культурного наследия, Комитет Республики Татарстан по охране объектов культурного наследия (далее – Комитет) не располагает;

Документ создан в электронной форме. № 01-02/7420 от 26.11.2025. Исполнитель: Тумановская А.Е.
Страница 1 из 3. Страница создана: 25.11.2025 11:00



Инов. № подл.	Подп. и дата	Взам. инв. №	08-25-ИЭИ-Т						Лист
									164
			Изм.	Кол. уч.	Лист	№ док.	Подп.	Дата	

2. испрашиваемые земли по проекту (объекту) не расположены в утвержденных границах территорий объектов культурного наследия, включенных в реестр, утвержденных границах территорий выявленных объектов культурного наследия, утвержденных границах зон охраны объектов культурного наследия, включенных в реестр, утвержденных границах защитных зон объектов культурного наследия, включенных в реестр, утвержденных границах территорий исторических поселений, имеющих особое значение для истории и культуры;

2.1. сведений о режимах использования (ограничения/обременения) не имеется;

3. в отношении испрашиваемых земель по проекту (объекту) в Комитете отсутствуют данные о проведенных историко-культурных исследованиях;

4. в отношении испрашиваемых земель по проекту (объекту), подлежащих воздействию земляных, строительных, мелиоративных, хозяйственных и иных работ необходимость проведения историко-культурной экспертизы определяется в соответствии со ст. 28, 30, 31, 32, 36, 45.1 Федерального закона от 25.06.2002 №73-ФЗ «Об объектах культурного наследия (памятниках истории и культуры) народов Российской Федерации»;

5. в случае обнаружения на испрашиваемых землях по проекту (объекту) выявленных объектов археологического наследия, а также объектов, обладающих признаками объекта культурного наследия необходимо:

- разработать в составе проектной документации раздел об обеспечении сохранности выявленного объекта культурного наследия или о проведении спасательных археологических полевых работ или проект обеспечения сохранности выявленного объекта культурного наследия либо план проведения спасательных археологических полевых работ, включающих оценку воздействия проводимых работ на указанный объект культурного наследия (далее – документация или раздел документации, обосновывающий меры по обеспечению сохранности выявленного объекта культурного (археологического) наследия);

- получить по документации или разделу документации, обосновывающей меры по обеспечению сохранности выявленного объекта культурного наследия, заключение государственной историко-культурной экспертизы и представить его совместно с указанной документацией в Комитет на согласование;

- обеспечить реализацию мероприятий, указанных в согласованной документации, обосновывающей меры по обеспечению сохранности обнаруженных объектов культурного наследия.

Приложение: на 1 л. в 1 экз.

Председатель

А.Е. Тумановская
8(843)222-58-84

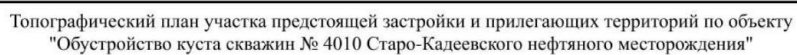


И.Н. Гущин



Взам. инв. №	
Подп. и дата	
Инв. № подл.	

						08-25-ИЭИ-Т	Лист
							165
Изм.	Кол. уч.	Лист	№ док.	Подп.	Дата		



Приложение М
Информация о наличии полезных ископаемых в недрах

Выписка из специальных карт (схем)

Данные запроса

Горбунов
Александр
Сергеевич
ИНН: 165608795505
Тел.: -
pavlinsky52@mail.ru

31.10.2025 18:30:01 (UTC+3)
37009

Наименование планируемого к строительству объекта капитального строительства: Обустройство куста скважин № 4010 Старо-Кадеевского нефтяного месторождения

Кадастровый номер земельного участка, на котором планируется строительство объекта капитального строительства:

Координаты земельного участка в системе координат ГСК-2011 (широта, долгота)

1. 54.75262528, 51.17310861
2. 54.75559472, 51.17147528

3. 54.75612806, 51.17431694
4. 54.75314194, 51.17594750

5. 54.75262528, 51.17310861

Результат

Информация о наличии в границах земельного участка, на котором планируется строительство объекта капитального строительства, месторождений общераспространенных полезных ископаемых, запасы которых учтены государственным балансом запасов полезных ископаемых, и (или) участков недр, предоставленных в пользование в виде горного отвода:

Горные отводы: не имеется

Месторождения: не имеется

Информация о наличии в границах земельного участка, на котором планируется строительство объекта капитального строительства, месторождений полезных ископаемых, не относящихся к общераспространённым, запасы которых учтены государственным балансом запасов полезных ископаемых, и (или) участков недр, предоставленных в пользование в виде горного отвода:

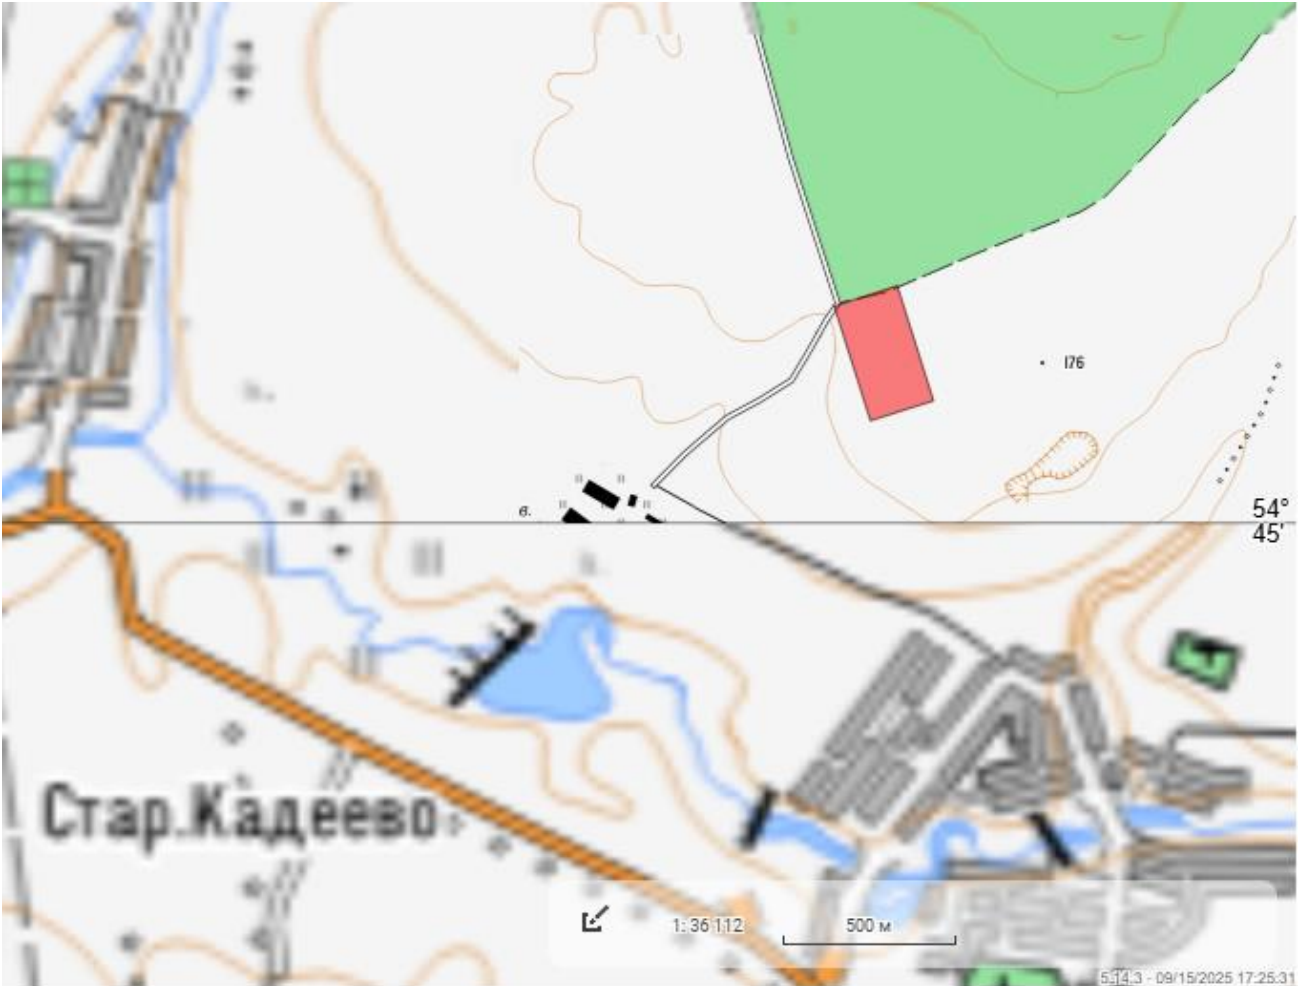
Горные отводы: имеется

Месторождения: имеется

Документ подписан электронной подписью
Подписант: ФЕДЕРАЛЬНОЕ АГЕНТСТВО ПО НЕДРОПОЛЬЗОВАНИЮ
Дата и время: 31.10.2025 18:30:18 (UTC+3)

Взам. инв. №	
Подп. и дата	
Инв. № подл.	

						08-25-ИЭИ-Т	Лист
							167
Изм.	Кол. уч.	Лист	№ док.	Подп.	Дата		



Старо-Кадеевское нефтяное месторождение

Республика Татарстан нефть, газ

ЛИЦЕНЗИЯ
TAT02334NP

ОАО ОАО "Геолого-разведочный и..."

Изм.	Кол. уч.	Лист	№ док.	Подп.	Дата
Изм.	Кол. уч.	Лист	№ док.	Подп.	Дата

МИНИСТЕРСТВО ЭКОЛОГИИ
И ПРИРОДНЫХ РЕСУРСОВ
РЕСПУБЛИКИ ТАТАРСТАН
Павлюхина ул., 75, г. Казань, 420049



ТАТАРСТАН РЕСПУБЛИКАСЫ
ЭКОЛОГИЯ ҺӘМ ТАБИГый
БАЙЛЫКЛАР МИНИСТРЛЫГЫ
Павлюхин ур., 75, Казан шәһәре, 420049

Тел.: (843) 267-68-01, факс: (843) 267-68-70, e-mail: eco@tatar.ru, <http://eco.tatarstan.ru>

11.12.2025 № 22858/12

На № 13/11-08 от 13.11.2025

Генеральному директору
ООО «Нефтестройпроект»
Н.Н. ХАЙРУТДИНОВУ
e-mail: rsyleimanova@bk.ru

Министерство экологии и природных ресурсов Республики Татарстан (далее – Министерство), рассмотрев запрос о наличии (отсутствии) месторождений общераспространенных полезных ископаемых (далее – ОПИ) и подземных вод, зон санитарной охраны (далее – ЗСО) источников питьевого водоснабжения на территории предстоящей застройки по объекту «Обустройство куста скважин № 4010 Старо-Кадеевского нефтяного месторождения», сообщает следующее.

По данным, имеющимся в фонде геологической информации Министерства, на запрашиваемом участке разведанные и числящиеся на территориальном балансе запасов ОПИ Республики Татарстан, месторождения ОПИ отсутствуют. Лицензии на право пользования участками недр местного значения не выдавались.

Месторождения подземных вод с утвержденными запасами не более 500 м³/сут отсутствуют.

В районе проведения инженерных изысканий в реестре лицензий на пользование недрами (подземными водами) по Республике Татарстан с водоотбором не более 500 м³/сут лицензии не числятся.

В пределах запрашиваемого участка утвержденные проекты ЗСО и установленные ЗСО источников питьевого и хозяйственно-бытового водоснабжения отсутствуют.

Заместитель министра

Ю.З. Калганова,
(843) 267-68-47

ДОКУМЕНТ ПОДПИСАН
ЭЛЕКТРОННОЙ ПОДПИСЬЮ

СВЕДЕНИЯ О СЕРТИФИКАТЕ ЭП

Сертификат: 4981531E6AB8815E8E323FD79E224EF9
Владелец: Тугушев Алмаз Абзалович
Действителен с 06.10.2025 до 30.12.2026

А.А. Тугушев



Взам. инв. №	
Подп. и дата	
Инв. № подл.	

						08-25-ИЭИ-Т	Лист
							169
Изм.	Кол. уч.	Лист	№ док.	Подп.	Дата		

Приложение Н

Климатическая характеристика

МИНИСТЕРСТВО ПРИРОДНЫХ РЕСУРСОВ И ЭКОЛОГИИ РОССИЙСКОЙ ФЕДЕРАЦИИ
ФЕДЕРАЛЬНАЯ СЛУЖБА ПО ГИДРОМЕТЕОРОЛОГИИ И МОНИТОРИНГУ ОКРУЖАЮЩЕЙ СРЕДЫ

**ФЕДЕРАЛЬНОЕ ГОСУДАРСТВЕННОЕ БЮДЖЕТНОЕ УЧРЕЖДЕНИЕ
«УПРАВЛЕНИЕ ПО ГИДРОМЕТЕОРОЛОГИИ И МОНИТОРИНГУ ОКРУЖАЮЩЕЙ СРЕДЫ
РЕСПУБЛИКИ ТАТАРСТАН»
(ФГБУ «УГМС Республики Татарстан»)**

420021, Республика Татарстан, г. Казань, ул. Заводская, д. 3 для корреспонденции: 420021, г. Казань, а/я 167.
ИНН/КПП 1654005351/165501001 Тел./факс: (843)293-43-05/(843)293-42-97, tatmeteo@mail.ru, www.tatarmeteo.ru

18.11.2022 № 10/3257
На № 890/22 от 03.11.2022 г.

Директору
ООО «Гринвич»
Р.С. Игтисамову

О предоставлении информации
по выполнению договорных обязательств

Федеральное государственное бюджетное учреждение «Управление по гидрометеорологии и мониторингу окружающей среды Республики Татарстан» в соответствии с заключенным между ООО «Гринвич» и ФГБУ «УГМС Республики Татарстан» договором (№ С/1023 от 15.11.22) направляет Вам климатические характеристики по данным наблюдений МС Чулпаново для разработки выполнения инженерно-гидрометеорологических, инженерно-экологических изысканий. Климатические характеристики рассчитаны за период 1991-2021 гг.

Климатические характеристики

1. Среднемесячная и годовая температура воздуха (°C):

I	II	III	IV	V	VI	VII	VIII	IX	X	XI	XII	год
-11,2	-11,5	-5,0	5,5	13,9	17,8	19,9	17,6	11,8	5,0	-2,9	-9,2	4,3

2. Среднемесячное и годовое количество осадков (мм):

I	II	III	IV	V	VI	VII	VIII	IX	X	XI	XII	год
28,0	23,1	26,3	29,5	37,1	62,0	51,9	51,2	45,5	44,3	36,5	33,5	468,8

3. Средняя месячная и годовая скорость ветра (м/с):

I	II	III	IV	V	VI	VII	VIII	IX	X	XI	XII	год
3,9	3,9	3,7	3,6	3,4	2,8	2,4	2,4	2,7	3,4	3,5	3,7	3,3

4. Средняя месячная максимальная температура воздуха самого жаркого месяца (июль) равна 26,6°C.

5. Температура холодного периода (средняя температура наиболее холодной части отопительного периода) равна -17,1°C.

Взам. инв. №

Подп. и дата

Инв. № подл.

Изм.	Кол. уч.	Лист	№ док.	Подп.	Дата

08-25-ИЭИ-Т

Лист

170

месяц	С	СВ	В	ЮВ	Ю	ЮЗ	З	СЗ	Штиль
I	4	10	7	11	30	22	9	7	7
II	6	11	9	11	27	21	7	8	8
III	6	10	8	10	26	23	9	8	9
IV	10	15	10	8	17	19	10	11	8
V	14	15	7	5	12	18	13	16	8
VI	15	14	6	5	10	18	15	17	9
VII	17	18	8	4	8	13	14	18	12
VIII	17	15	4	4	8	18	16	18	12
IX	12	12	6	6	13	22	14	15	10
X	10	9	4	5	21	25	14	12	7
XI	7	9	5	8	26	23	12	10	5
XII	5	9	6	9	29	25	8	9	8
год	10	12	7	7	19	21	12	12	9

0-1	2-3	4-5	6-7	8-9	10-11	12-13	14-15	16-17	18-20	21-24
23,9	37,0	22,3	10,6	4,3	1,3	0,5	0,1	0,0	0,0	0,0

I	II	III	IV	V	VI	VII	VIII	IX	X	XI	XII	год
8	7	6	6	7	9	8	7	8	9	9	9	93

I	II	III	IV	V	VI	VII	VIII	IX	X	XI	XII	год
2	2	3	1	2	3	4	4	5	2	2	2	32

С. Д. Захаров

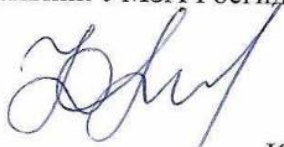
They

Приложение О
Фоновые концентрации ЗВ в атмосферном воздухе

МИНИСТЕРСТВО ПРИРОДНЫХ РЕСУРСОВ И ЭКОЛОГИИ РОССИЙСКОЙ
ФЕДЕРАЦИИ
ФЕДЕРАЛЬНАЯ СЛУЖБА
ПО ГИДРОМЕТЕОРОЛОГИИ И МОНИТОРИНГУ ОКРУЖАЮЩЕЙ СРЕДЫ
(РОСГИДРОМЕТ)

СОГЛАСОВАНО

Начальник УМЗА Росгидромета



Ю.В. Пешков

«29» августа 2023 г.

УТВЕРЖДАЮ

Заместитель Руководителя
Росгидромета



В.В. Соколов

«29» августа 2023 г.

Временные рекомендации

ФОНОВЫЕ КОНЦЕНТРАЦИИ ЗАГРЯЗНЯЮЩИХ ВЕЩЕСТВ
ДЛЯ ГОРОДСКИХ И СЕЛЬСКИХ ПОСЕЛЕНИЙ,
ГДЕ ОТСУТСТВУЮТ РЕГУЛЯРНЫЕ НАБЛЮДЕНИЯ
ЗА ЗАГРЯЗНЕНИЕМ АТМОСФЕРНОГО ВОЗДУХА

на период 2024—2028 гг.

Санкт-Петербург
ФГБУ «ГТО»
2023

Взам. инв. №	
Подп. и дата	
Инв. № подл.	

Изм.	Кол. уч.	Лист	№ док.	Подп.	Дата

08-25-ИЭИ-Т					
-------------	--	--	--	--	--

**ФОНОВЫЕ КОНЦЕНТРАЦИИ ЗАГРЯЗНЯЮЩИХ
ВЕЩЕСТВ ДЛЯ ГОРОДСКИХ И СЕЛЬСКИХ ПОСЕЛЕНИЙ,
ГДЕ ОТСУТСТВУЮТ РЕГУЛЯРНЫЕ НАБЛЮДЕНИЯ
ЗА ЗАГРЯЗНЕНИЕМ АТМОСФЕРНОГО ВОЗДУХА**

Временные рекомендации являются методическим пособием для использования специалистами подведомственных организаций Росгидромета при выполнении работ, связанных с выдачей справок о фоновых концентрациях загрязняющих веществ по запросам потребителей для населенных мест с численностью жителей 100 тыс. человек и менее, где не проводятся регулярные наблюдения за загрязнением атмосферного воздуха или нет достаточного объема данных измерений для расчета фона. Допускается использование рекомендованных значений фоновых концентраций для городов, население которых на 10-15% превышает 100 тысяч человек.

Фоновая концентрация загрязняющего вещества (фон) является характеристикой загрязнения атмосферы, создаваемой всеми источниками выбросов на рассматриваемой территории, исключая источник, для которого рассчитывается фон.

За фоновую концентрацию принимается статистически достоверная максимальная разовая концентрация примеси (средняя за 20 мин., Сф), значение которой превышает в 5% случаев общего количества наблюдений («Руководство по контролю загрязнения атмосферы» РД 52.04.186-89). В связи с введением в действие с 1 января 2018 г. «Методов расчетов рассеивания выбросов вредных (загрязняющих) веществ в атмосферном воздухе (утверждены приказом Минприроды России от 06.06.2017 № 273, зарегистрированы в Минюсте России 10.08.2017 № 47734) используются фоновые концентрации, соответствующие длительному времени осреднения (далее — фоновые долгопериодные средние концентрации загрязняющих веществ в атмосферном воздухе, Сфс).

Фоновые концентрации загрязняющих веществ — специальное понятие, предназначенное для использования в целях нормирования выбросов. Значения фоновых концентраций устанавливаются согласно нормативным документам на основе специальной обработки данных инструментальных наблюдений. В качестве самостоятельной характеристики уровня загрязнения атмосферы фоновая концентрация не применяется, она не сравнивается с ПДК.

В соответствии с «Методическими указаниями по определению фонового уровня загрязнения атмосферного воздуха», утвержденными приказом Минприроды России от 22.11.2019 №794, и РД 52.04.186-89 фоновые концентрации загрязняющих веществ для городов с различной численностью населения определяются в результате обработки массива данных регулярных наблюдений, полученных при осуществлении государственного мониторинга атмосферного воздуха, за пятилетний период со всех пунктов наблюдений по каждой группе городов России и корректируются каждые пять лет. В связи с этим при оформлении справки о фоновых концентрациях по запросам потребителей всегда указывается срок действия документа.

На основе анализа и обработки данных наблюдений, выполненных на государственной наблюдательной сети Росгидромета за последние пять лет, получены новые значения фоновых концентраций на период 2024-2028 гг.

Взам. инв. №	Подп. и дата	Инв. № подл.							Лист		
										08-25-ИЭИ-Т	173
			Изм.	Кол. уч.	Лист	№ док.	Подп.	Дата			

При определении фона в городах-аналогах учитывалось, что в преобладающем их большинстве действуют предприятия, обеспечивающие жизнедеятельность населения: теплоэнергетика, легкая и пищевая промышленность, а также автотранспорт. В выбросах этих предприятий и автотранспорта всегда содержатся твердые вещества (в атмосферном воздухе, соответственно, взвешенные вещества (ВВ)), диоксид серы (SO_2), оксид углерода (CO), оксид (NO) и диоксид азота (NO_2), бенз(а)пирен (БП). В атмосфере таких городов также могут присутствовать формальдегид и сероводород (H_2S).

В таблице 1 приведены значения фоновых концентраций восьми загрязняющих веществ по трем группам населенных пунктов с численностью населения (в тыс. человек): от 50 до 100, от 10 до 50 и менее 10. Значения фоновых концентраций бенз(а)пирена для городов, расположенных на Европейской (БП_Е) и Азиатской (БП_А) частях России, даны раздельно.

Таблица 1. Значения фоновых концентраций загрязняющих веществ, мкг/м ³ , в населенных пунктах с различным числом жителей									
Численность населения, тыс. чел.	ВВ	SO_2	NO_2	NO	CO мг/м ³	Форм аль-дегид	H_2S	БП _Е , нг/м ³	БП _А , нг/м ³
От 50 до 100 (вкл.)	261	15	63	45	1,9	19	2	0,9	7,0
От 10 до 50 (вкл.)	250	17	58	36	1,8	21	3	0,9	6,6
10 и менее	192	20	43	27	1,2	21	2	0,75	3,3

В таблице 2 приведены значения фоновых долгопериодных средних концентраций загрязняющих веществ в атмосферном воздухе по трем группам городов с численностью населения (в тыс. человек): от 50 до 100, от 10 до 50 и менее 10, в том числе для бенз(а)пирена, отдельно для городов, расположенных на Европейской (БП_Е) и Азиатской (БП_А) частях России.

Таблица 2. Значения фоновых долгопериодных средних концентраций загрязняющих веществ, мкг/м ³ , в населенных пунктах с различным числом жителей									
Численность населения, тыс. чел.	ВВ	SO_2	NO_2	NO	CO , мг/м ³	Форм аль-дегид	H_2S	БП _Е , нг/м ³	БП _А , нг/м ³
От 50 до 100 (вкл.)	95	5	28	15	0,9	7	1	0,4	2,6
От 10 до 50 (вкл.)	94	6	25	13	0,9	8	1	0,4	3,0
10 и менее	70	9	21	12	0,7	8	1	0,4	1,3

В населенных пунктах с числом жителей менее одной тысячи, в малонаселенных районах фоновые концентрации загрязняющих веществ принимаются равными нулю, если в радиусе 5 км не находится пункта с большим числом жителей, а также не проводятся работы с применением большегрузной техники и транспорта, нет других источников загрязнения атмосферного воздуха.

Фоновые концентрации, установленные по данным городов-аналогов, выдаются территориальными оперативно-производственными подразделениями Росгидромета

Изм.	Кол. уч.	Лист	№ док.	Подп.	Дата	08-25-ИЭИ-Т	Лист
							174

(ФГБУ УГМС и ЦГМС-филиалы ФГБУ УГМС) на основании запросов потребителей в виде справки по рекомендуемой форме, представленной в Приложении А.

Рекомендуется придерживаться следующих требований к содержанию запроса:

- полное наименование и реквизиты запрашивающей организации, почтовый адрес;
- цель использования фоновых концентраций (установление ПДВ, инженерные изыскания и др.);
- название объекта(ов) (предприятие, производственная площадка, участок и др.) с указанием, является ли данный объект проектируемым, строящимся, действующим, реконструируемым;
- описание расположения объекта(ов) на местности (карта-схема) и географические координаты. В случае, когда объект имеет несколько промплощадок или запрос делается для группы предприятий, все сведения указываются для каждой промплощадки;
- перечень загрязняющих веществ, для которых запрашивается фон Сф;
- перечень загрязняющих веществ, для которых запрашивается фон Сфс.

Фоновые концентрации определяются для каждого конкретного объекта проектирования, при этом учитываются место расположения объекта, особенности источников выбросов промышленных предприятий и транспорта, климатические условия распространения загрязняющих веществ в данном физико-географическом районе и пр. Во всех случаях выдача справок о фоновых концентрациях осуществляется с применением всей имеющейся специализированной информации.

Примечание:

Для всех населенных пунктов, расположенных вблизи городов с функционирующей наблюдательной сетью, следует учитывать фон города, применяя метод экстраполяции, изложенный в «Методических указаниях по определению фонового уровня загрязнения атмосферного воздуха», утвержденными приказом Минприроды России от 22.11.2019 №794 и РД.52.04.186-89 «Руководство по контролю загрязнения атмосферы» (стр. 419-420) с учетом фона для города-аналога в качестве «загородного».

Срок действия справки о фоновых концентрациях загрязняющих веществ следует устанавливать, учитывая указанную в запросе цель использования значений фоновых концентраций. Для источников выбросов объекта, оказывающего негативное воздействие на окружающую среду (объект ОНВ), фон определяется на срок действия проектной документации объекта ОНВ с момента выдачи. Если справка о фоновых концентрациях загрязняющих веществ выдается для проведения инженерно-экологических изысканий, срок действия справки ограничивается периодом действия проектной документации для рассматриваемого объекта.

Справки о фоне действительны только при наличии подписи начальника подведомственной организации Росгидромета, заверенной печатью (Приложение А).

Приложение Б содержит рекомендации по подготовке справок о фоновых долгопериодных средних концентрациях загрязняющих веществ.

Настоящие рекомендации на период 2024-2028 гг. вступают в силу с даты их утверждения и действительны по 31 декабря 2028 года включительно.

Справки о фоне, выданные с использованием рекомендаций на период 2018-2023 гг., являются действующими до срока, указанного в Справках.

Взам. инв. №	
Подп. и дата	
Инв. № подл.	

						08-25-ИЭИ-Т	Лист
							175
Изм.	Кол. уч.	Лист	№ док.	Подп.	Дата		

МИНИСТЕРСТВО ПРИРОДНЫХ РЕСУРСОВ И ЭКОЛОГИИ РОССИЙСКОЙ ФЕДЕРАЦИИ
ФЕДЕРАЛЬНАЯ СЛУЖБА ПО ГИДРОМЕТЕОРОЛОГИИ И МОНИТОРИНГУ ОКРУЖАЮЩЕЙ СРЕДЫ

**ФЕДЕРАЛЬНОЕ ГОСУДАРСТВЕННОЕ БЮДЖЕТНОЕ УЧРЕЖДЕНИЕ
«УПРАВЛЕНИЕ ПО ГИДРОМЕТЕОРОЛОГИИ И МОНИТОРИНГУ ОКРУЖАЮЩЕЙ СРЕДЫ
РЕСПУБЛИКИ ТАТАРСТАН»
(ФГБУ «УГМС Республики Татарстан»)**

420021, Республика Татарстан, г. Казань, ул. Заводская, д. 3 для корреспонденции: 420021, г. Казань, а/я 167.
ИНН/КПП 1654005351/165501001 Тел./факс: (843)293-43-05/(843)293-42-97, tatmeteo@mail.ru, www.tatarmeteo.ru

10.01.2024 № 12/28

Директору
ООО «Гринвич»
Р.С. Игтисамову

*О предоставлении информации
по выполнению договорных обязательств*

Федеральное государственное бюджетное учреждение «Управление по гидрометеорологии и мониторингу окружающей среды Республики Татарстан» в соответствии с заключенным между ФГБУ «УГМС Республики Татарстан» и ООО «Гринвич» договором (№С/915 от 19.12.2023г.) направляет информацию по фоновым концентрациям вредных примесей в атмосферном воздухе н.п.Старое Кадеево (ближайший н.п. к объекту) Черемшанского района Республики Татарстан для выполнения инженерно-экологических изысканий по объекту «УППН-2 Старо-Кадеевского нефтяного месторождения», расположенному в Республике Татарстан, Черемшанский район.

Фоновая концентрация – статистически достоверная максимальная разовая концентрация примеси, значение которой превышает в 5% случаев. Фоновые концентрации являются характеристикой загрязнения атмосферы, создаваемого всеми источниками выбросов на рассматриваемой территории.

Фоновые концентрации

Диоксид серы, мг/м ³	0.020
Оксид углерода, мг/м ³	1.2
Диоксид азота, мг/м ³	0.043
Сероводород, мг/м ³	0.002

Фон рассчитан по методическим рекомендациям ФГБУ «ГГО» для городов и населенных пунктов, где отсутствуют регулярные наблюдения за загрязнением атмосферного воздуха, с учетом численности населения без детализации по градациям скорости и направления ветра.

В соответствии с Методическими указаниями по определению фонового уровня загрязнения атмосферного воздуха, утвержденными приказом Минприроды России от 22.11.2019 г. № 794, срок действия фоновых концентраций ограничивается сроком действия проектной документации по объекту «УППН-2 Старо-Кадеевского нефтяного месторождения», расположенному в Республике Татарстан, Черемшанский район.

Справка выдана ООО «Гринвич» для выполнения инженерно-экологических изысканий по объекту «УППН-2 Старо-Кадеевского нефтяного месторождения», расположенному в Республике Татарстан, Черемшанский район, и не подлежит передаче другим организациям.

Начальник

С.Д.Захаров



Проверьте подлинность документа отсканировав QR-код камерой телефона, либо на сайте www.tatarmeteo.ru/docs

Исп. Э.Ф.Амирова 8(843)293-33-62

Взам. инв. №

Подп. и дата

ЛНВ. № подл.

Лист

08-25-ИЭИ-Т

176

Приложение П
Протоколы санитарно-химического и агрохимического анализа почв

Инв. № подл.	Подп. и дата	Взам. инв. №
Изм.	Кол. уч.	Лист
№ док.	Подп.	Дата



Автономная некоммерческая организация центр
экологических исследований и охраны труда
«ЭКОЛОГИЯ И ТРУД»
(АНОЦЭИОТ «ЭКОЛОГИЯ И ТРУД»)
ИНН 6324103769 КПП 632401001
445004, РОССИЯ, ОБЛАСТЬ САМАРСКАЯ, ГОРОД ТОЛЬЯТТИ, УЛИЦА ТОЛСТОГО, ДОМ 7, ОФИС 508
(адрес места нахождения юридического лица)

Исследовательская Лаборатория
Автономной некоммерческой организации центр экологических исследований и охраны труда «Экология и труд» (ИЛ АНОЦЭИОТ «ЭКОЛОГИЯ И ТРУД»)
443011, РОССИЯ, Самарская обл. Самара г. Промышленный район, ул.22 Партсъезда, д.207, оф.7
(адрес места осуществления деятельности)
телефон: +7(927)020-64-07, e-mail: esotrudlab@mail.ru
Уникальный номер записи об аккредитации в реестре аккредитованных лиц: RA.RU. 210B42
дата внесения в реестр сведений об аккредитованном лице: 19.11.2020 г.

УТВЕРЖДАЮ
Начальник ИЛ АНОЦЭИОТ «ЭКОЛОГИЯ И ТРУД»
Н. В. Лелюх
30.09.2025
(дата утверждения, выдачи протокола)
М.П. ДЛ
ПРОТОКОЛА
ПРОТОКОЛ ПРОВЕДЕНИЯ ИССЛЕДОВАНИЙ (ИСПЫТАНИЙ) И ИЗМЕРЕНИЙ
№1-193.1-193.6-рч-9832-2025
(идентификация (идентификационный номер протокола) от 30.09.2025
(дата протокола)

[отметка об изменении протокола (номер изменения, пред. номер и дата)]

1. Общие сведения о Заказчике:
1.1. Наименование и контактные данные Заказчика (ИНН, e-mail): ООО «Нефтестройпроект», ИНН 1661043252, nsp2015@list.ru
1.2. Юридический адрес Заказчика: 420088, РТ, г. Казань, ул. Зур Урам, д. 10, оф. 1201
1.3. Фактический адрес Заказчика: 420088, РТ, г. Казань, ул. Зур Урам, д. 10, оф. 1201
1.4. Протокол оформлен для (наименование организации) (по указанию Заказчика): –
2. Наименование и адрес объекта Заказчика (место отбора проб (образцов)): Объект: «Обустройство куста скважин № 4010 Старо-Кадеевского нефтяного месторождения» АО «ГРИЦ», Республика Татарстан, Черемшанский район, волости с. Старое Кадеево
3. Сведения о пробах (образцах):
3.1. Акт отбора (приёма) проб (образцов): №1-193-рч-25 от 18.09.2025
3.2. Наименование, описание, однозначная идентификация образцов испытаний (проб): почва, грунт
3.3. Дата отбора проб (образцов испытаний): 18.09.2025
3.4. Дата получения проб (образцов испытаний): 18.09.2025
3.5. Дата проведения исследований (испытаний): 18.09.2025-29.09.2025

Изн.	Изн. № подл.	Подп. и дата	Взам. инв. №
Кол. уч.			
Лист			
№ док.			
Подп.			
Дата			

Продолжение протокола №1-193.1-193.6-рпч-9832-2025 от 30.09.2025

4. Сведения о применяемом оборудовании при проведении исследований (испытаний) и измерений:

Наименование оборудования; инвентарный номер; год ввода в эксплуатацию	Заводской номер	№ свидетельства о поверке (аттестации)	Действительно до:	Погрешность
Весы лабораторные СЕ 224-С; №СИ00085; ввод в эксплуатацию 2019 г.	26025125	С-БЯ/09-12-2024/394835998 от 09.12.2024	08.12.2025	$\pm 0,5$ мг; $\pm 1,0$ мг; $\pm 1,5$ мг
Измеритель параметров микроклимата «Метеоскоп-М»; №СИ00171; ввод в эксплуатацию 2020 г.	460420	С-БЯ/04-09-2024/372533966 от 04.09.2024	03.09.2026	$\pm 0,13$ кПа ± 1 мм.рт.ст. $\pm 3\%$ $\pm 0,2^{\circ}\text{C}$
Прибор электроизмерительный цифровой (мультиметр) ИМС-Ф1, №СИ00183; ввод в эксплуатацию 2020 г.	40287200834070120	С-БЯ/07-08-2025/454131908 от 07.08.2025	06.08.2030	$\pm 0,5\%$
Хроматограф жидкостный «Полахром» с флуориметрическим детектором; №СИ00075; ввод в эксплуатацию 2019 г.	279	С-БЯ/21-05-2025/434722380 от 21.05.2025	20.05.2026	$\pm 8\%$
Анализатор жидкости «Флюорат 02-2М»; №СИ 00076; ввод в эксплуатацию 2019 г.	5658	С-БЯ/21-05-2025/434722127 от 21.05.2025	20.05.2026	$\pm 2\%$
Спектрометр атомно-эмиссионный с индуктивно-связанной плазмой iCAP 6300 Duo; №СИ00083; ввод в эксплуатацию 2019 г.	iCAP-20102715	С-БЯ/21-05-2025/434722199 от 21.05.2025	20.05.2026	не более 1%
Комплекс универсальный ртутемерический УКР-1МЦ; №СИ00084; ввод в эксплуатацию 2019 г.	0325	С-М4/22-01-2025/404172927 от 22.01.2025	21.01.2026	$\pm 20\%$
Электрошкаф сушильный СНОЛ 3.5.3.5.3.5-ИМ; №ИЮ00001; ввод в эксплуатацию 2019 г.	5316	018533/043437-2024 от 13.12.2024	12.12.2025	$\pm 2^{\circ}\text{C}$
Анализатор жидкости лабораторный АНИОН-4100; №СИ00078; ввод в эксплуатацию 2019 г.	36	С-БЯ/15-01-2025/402272194 от 15.01.2025	14.01.2026	$\pm 0,02$ ед. рН
Спектрофотометр КФК-3КМ «Юнико»; №СИ00077; ввод в эксплуатацию 2019г.	3КМ 09091	С-БЯ/15-01-2025/403316243 от 15.01.2025	14.01.2026	$\pm 1,0\%$
Сито лабораторное С20/50, 0,1 мм, №СИ00173; ввод в эксплуатацию 2020 г.	35840-20	С-БЯ/02-10-2024/374972570 от 02.10.2024	01.10.2025	$\pm 0,009$ мм
Сито лабораторное С20/50, 0,25 мм, №СИ00174; ввод в эксплуатацию 2020 г.	35841-20	С-БЯ/02-10-2024/374972548 от 02.10.2024	01.10.2025	$\pm 0,020$ мм
Сито лабораторное С20/50, 0,5 мм, №СИ00175; ввод в эксплуатацию 2020 г.	35842-20	С-БЯ/02-10-2024/374972580 от 02.10.2024	01.10.2025	$\pm 0,12$ мм
Сито лабораторное С20/50, 1,0 мм, №СИ00176; ввод в эксплуатацию 2020 г.	35843-20	С-БЯ/02-10-2024/374972533 от 02.10.2024	01.10.2025	$\pm 0,2$ мм

08-25-ИЭИ-Т

Инов. № подл.	Подп. и дата	Взам. инв. №
Изм.	Кол. уч.	Лист

Продолжение протокола №1-193.1-193.6-рчн-9832-2025 от 30.09.2025

5. Результаты исследований (испытаний) и измерений, с указанием единиц измерения:

№ п/п	Наименование проб (образцов)	Наименование показателя, единица измерения, документы, устанавливающие правила и методы исследований (испытаний) и измерений, результат измерения с учетом оцененной неопределенности измерения (исследования)										
		Цинк, мг/кг	Свинец, мг/кг	Никель, мг/кг	Медь, мг/кг	Кадмий, мг/кг	Мышьяк, мг/кг	Марганец, мг/кг	Ртуть, мг/кг	Нефтепродукты, мг/кг	Бенз(а)пирен, мг/кг	
		М-МВИ-80, п.3. (подготовка проб по п. 3.8.4.) (валовое содержание элементов)										
1	2	3	4	5	6	7	8	9	10	11	12	
1	Проба №1 (П-1) (гп. 0,0-0,3 м)	12,9±3,9	4,8±1,4	17,8±5,3	2,7±0,8	0,17±0,05	0,33±0,10	126±38	0,026±0,012	98,1±39,2	0,0067±0,0027	ПНД Ф 16.1:2.2.2.2.3.3.39-2003
2	Проба №2 (П-2) (гп. 0,0-0,3 м)	13,4±4,0	5,9±1,8	20,5±6,2	3,2±1,0	0,20±0,06	0,47±0,14	154±46	0,027±0,012	97,5±39,0	0,0071±0,0028	
3	Проба №3 (П-3) (гп. 0,0-0,3 м)	14,2±4,3	6,2±1,9	18,6±5,6	3,9±1,2	0,19±0,06	0,41±0,12	137±41	0,024±0,011	93,3±37,3	0,0064±0,0025	

№ п/п	Наименование проб (образцов)	Наименование показателя, единица измерения, документы, устанавливающие правила и методы исследований (испытаний) и измерений, результат измерения с учетом оцененной неопределенности измерения (исследования)					
		рН (водородный показатель), ед. рН	рН солевой вытяжки, ед. рН	Фенолы летучие, мг/кг	Хлорид-ион, ммоль/100 г	Сульфат-ион, ммоль/100г	
		ГОСТ 26423	ГОСТ 26483	ПНД Ф 16.1:2.3:3.44-05	ГОСТ 26425 (п.1)	ГОСТ 26426 п.1	
1	2	3	4	5	6	7	
1	Проба №1 (П-1) (г.л. 0,0-0,3 м)	7,8±0,1	6,9±0,1	менее 0,05	0,15±0,02	менее 1,0	
2	Проба №2 (П-2) (г.л. 0,0-0,3 м)	7,5±0,1	6,6±0,1	менее 0,05	0,10±0,02	менее 1,0	
3	Проба №3 (П-3) (г.л. 0,0-0,3 м)	7,7±0,1	6,8±0,1	менее 0,05	0,15±0,02	менее 1,0	

№ п/п	Наименование проб (образцов)	Наименование показателя, единица измерения, документы, устанавливающие правила и методы исследований (испытаний) и измерений, результат измерения с учетом оцененной неопределенности измерения (исследования)				
		Органическое вещество, %	рН (водородный показатель), ед. рН	Гранулометрический состав (зерновой) содержание частиц менее 0,1 мм, %	Азот аммония, мг/кг	Фосфор (подвижная форма), мг/кг
1	2	ГОСТ 26213	ГОСТ 26423	ГОСТ 12536 (ситовой метод)	ГОСТ 26489	ГОСТ 26205
1	Проба №1/1агр (гл. 0,0-0,2 м)	6,3±0,4	7,6±0,1	37,1±0,1	менее 5,0	17,1±3,4
2	Проба №1/2агр (гл. 0,2-0,5 м)	2,7±0,3	7,8±0,1	38,7±0,1	—	—
3	Проба №1/3агр (гл. 0,5-0,8 м)	0,8±0,2	8,1±0,1	50,4±0,1	—	—

Инв. № подл.	Подп. и дата	Взам. инв. №
Изм.	Кол. уч.	Лист
№ док.	Подп.	Дата

Продолжение протокола №1-193.1-193.6-рч-9832-2025 от 30.09.2025

6. Дополнительные сведения:

- Результаты относятся только к объектам (образцам), прошедшим исследования (испытания) и измерения, не распространяются на иные объекты.
- ИЛ АНОЦЭИОТ «ЭКОЛОГИЯ И ТРУД» не осуществляла отбор проб (образцов испытаний), полученные результаты исследований (испытаний) и измерений данного протокола относятся к предоставленному Заказчиком образцу испытаний, пробам.
- ИЛ АНОЦЭИОТ «ЭКОЛОГИЯ И ТРУД» не несет ответственности за достоверность результатов исследования проб (образцов испытаний), отобранных Заказчиком.
- Копирование и распространение протокола не в полном объеме без разрешения ИЛ АНОЦЭИОТ «ЭКОЛОГИЯ И ТРУД» запрещено.
- В случае, если ИЛ АНОЦЭИОТ «ЭКОЛОГИЯ И ТРУД» не осуществляла и не несет ответственности за стадию отбора проб (образцов), то:
- ИЛ АНОЦЭИОТ «ЭКОЛОГИЯ И ТРУД» несет ответственность только за правильность выполнения исследований (испытаний) согласно документам, приведенным в п.5 и в рамках своей технической компетенции.
- ИЛ АНОЦЭИОТ «ЭКОЛОГИЯ И ТРУД» несет ответственность за всю информацию, представленную в протоколе проведения исследований (испытаний), за исключением случаев, когда информация представляется Заказчиком. Заказчиком предоставлена информация по п. п. настоящего протокола проведения исследований (испытаний) №№ 1.1; 1.2; 1.3; 1.4; 2; 3.2; 3.3; п.5 Таблицы 1, столбец 2 (акт отбора заказчика от 18.08.2025).
- Данный протокол исследований (испытаний) и измерений составлен в 2-х экземплярах.
- Экземпляр Протокола Заказчика не действителен без голограммы.
- Методики исследований, измерений ПНД Ф 16.1-2.2.2.3.3-64-10, ПНД Ф 16.1-2.2.2.3.3-39-2003, ПНД Ф 16.1-2.2.3.3.44-05 были выполнены с применением количества результатов n=1, способ определения: результат единичного измерения

- 7. Дополнения, отклонения или исключения из метода: -
- 8. Заключение, мнение, толкование лица проводившего исследования, испытания, измерения: -
- 9. Дополнительная информация по требованию Заказчика: -

Ответственное лицо, оформившее протокол по проведению исследований (испытаний), измерений:

Инженер-химик СП ОПВ
(Должность)

С.А. Старостина
(Ф.И.О.)

ОКОНЧАНИЕ ПРОТОКОЛА

Изм.	Кол. уч.	Лист	№ док.	Подп.	Дата
Ивн. № подл.	Подп. и дата	Взам. инв. №			



Общество с ограниченной ответственностью
«Уральская комплексная лаборатория
промышленного и гражданского строительства»
(ООО «УралСтройЛаб»)

Развиваем строительную отрасль России,
оперативно выполняем комплекс аналитических,
измерительных и экспертных работ

RA.RU.210M54

Наименование лаборатории:
Испытательный лабораторный центр
О О О « У р а л С т р о й Л а б »
(ИЛЦ ООО «УралСтройЛаб»)

Юридический адрес: 620133, Свердловская
область, го. город Екатеринбург, г. Екатеринбург,
ул. Луначарского, соор. 31, помещ. 91.

Фактический адрес лаборатории: 620133,
Россия, обл. Свердловская, г. Екатеринбург,
ул. Луначарского, соор. 31, помещ. 91, 92.

ОГРН 1196658085293; ОКПО 45922777
ИНН 6678105650; КПП 667801001
uralstroylab.ru; тел.: +7 (351) 220 70 20
e-mail: info@uralstroylab.ru

ПРОТОКОЛ ЛАБОРАТОРНЫХ ИСПЫТАНИЙ

№ 250101E103ИЗ-1

1. **Наименование и контактные данные заказчика:** Автономная некоммерческая организация Центр экологических исследований и охраны труда «Экология и труд», ИНН 6324103769, тел./факс: 8(8482)51-22-44, E-mail: esctrudlab@mail.ru. Собственник проб: Общество с ограниченной ответственностью «Нефтестройпроект»
2. **Юридический адрес заказчика:** 445004, Самарская обл., г. Тольятти, ул. Толстого, д. 7, оф. 508
3. **Фактический адрес заказчика:** 445004, Самарская обл., г. Тольятти, ул. Толстого, д. 7, оф. 508
4. **Наименование объекта испытаний:** почва (грунт)
5. **Описание, состояние образца (пробы):** почва (грунт), состояние образца приемлемое
6. **Место отбора:** Республика Татарстан, Черемшанский район, вблизи с. Старое Кадеево
Наименование объекта: «Обустройство куста скважин № 4010 Старо-Кадеевского нефтяного месторождения» АО «ГРИЦ»
7. **Место осуществления деятельности:** 620133, Россия, Свердловская обл., г. Екатеринбург, ул. Луначарского, соор. 31, помещ. 91, 92
8. **Сведения об отборе и доставке проб:** образцы (пробы) предоставлены заказчиком
Цель отбора проб: инженерные изыскания для строительства
План отбора проб/задание в лабораторию: № 2025/0101E/103ИЗ
Акт отбора проб: № 116/2025 от 18.09.2025
Дата и время отбора проб: 18.09.2025
НД на отбор проб, метод отбора (при наличии): ГОСТ 17.4.02-2017
Ф.И.О., должность лица, отобравшего пробу: Горбунов А.С., инженер
Условия отбора проб и доставки: экспресс-доставка ТК, автотранспорт, авиатранспорт
9. **Дата и время доставки в ИЛЦ:** 19.09.2025, 08:00
10. **Сроки проведения испытаний:** 19.09.2025 – 22.09.2025
11. **Подразделение ИЛЦ, проводившее испытания:** микробиологический отдел
12. **Условия проведения испытаний:** при подготовке и проведении испытаний в помещениях ИЛЦ соблюдены необходимые требования условий окружающей среды в соответствии с нормативной документацией на методы исследования

Протокол № 250101E103ИЗ-1, выдан 10.10.2025
Результаты относятся к образцам (пробам), прошедшим испытания. Информация, предоставленная заказчиком, приведена в п. 1-4, 6 настоящего протокола лабораторных испытаний. В случае отбора образцов (проб) заказчиком, ИЛЦ не несет ответственности за отбор проб, условия транспортировки, информацию, предоставленную заказчиком, в документах на отбор проб (по п. 8 настоящего протокола лабораторных испытаний). Настоящий протокол не может быть частично воспроизведен без письменного разрешения начальника лаборатории.

13. РЕЗУЛЬТАТЫ ЛАБОРАТОРНЫХ ИСПЫТАНИЙ

№ п/п	Наименование показателя	Единицы измерения	Результаты испытаний		НД на методы испытаний
			250101Е103/З-1		
			Проба №1 (П-1)		
Точка отбора					
1	Яйца гельминтов	обнаружено/ не обнаружено, экз/кг	не обнаружено		МУК 4.2.2661-10 п. 4.2.
2	Личинки гельминтов	обнаружено/ не обнаружено, экз/кг	не обнаружено		МУК 4.2.2661-10, п.4.5
3	Цисты кишечных простейших	обнаружено/ не обнаружено, экз /100г	не обнаружено		МУК 4.2.2661-10 п.4.7.
4	ОКБ, в том числе E.coli	обнаружено/ не обнаружено, КОЕ/г	не обнаружено		МУК 4.2.3695-21, раздел IV
5	Энтерококки (фекальные)	обнаружено/ не обнаружено, КОЕ/г	не обнаружено		МУК 4.2.3695-21, раздел V
6	Патогенные бактерии, в том числе сальмонеллы	обнаружено/ не обнаружено, КОЕ/г	не обнаружено		МУК 4.2.3695-21, раздел VI

14. Дополнения, отклонения или исключения из НД на испытания, отбор: отсутствуют.

Конец протокола

Приложение Р Протоколы радиационного обследования



ИЛ АНОЦЭИОТ
"ЭКОЛОГИЯ
И ТРУД"



Автономная некоммерческая организация центр
экологических исследований и охраны труда
«ЭКОЛОГИЯ И ТРУД»
(АНОЦЭИОТ «ЭКОЛОГИЯ И ТРУД»)
ИНН 6324103769 КПП 632401001

445004, РОССИЯ, ОБЛАСТЬ САМАРСКАЯ, ГОРОД ТОЛЬЯТТИ, УЛИЦА ТОЛСТОГО, ДОМ 7, ОФИС 508
(адрес места нахождения юридического лица)

Исследовательская Лаборатория

Автономной некоммерческой организации центр экологических исследований и охраны труда «Экология и труд»

(ИЛ АНОЦЭИОТ «ЭКОЛОГИЯ И ТРУД»)

445004, РФ, Самарская область, г.Тольятти, Центральный район, ул. Толстого, д.7, комнаты 1,19

(адрес места осуществления деятельности)

телефон: +7(927)020-64-07, e-mail: ecotrudlab@mail.ru

Уникальный номер записи об аккредитации в реестре аккредитованных лиц: RA.RU. 210B42

дата внесения в реестр сведений об аккредитованном лице: 19.11.2020 г.



УТВЕРЖДАЮ
Начальник ИЛ АНОЦЭИОТ
«ЭКОЛОГИЯ И ТРУД»
Лелюх Н.В.

29.09.2025

дата утверждения, выдачи протокола

ПРОТОКОЛ ПРОВЕДЕНИЯ ИЗМЕРЕНИЙ ИОНИЗИРУЮЩЕГО ИЗЛУЧЕНИЯ

№ 007-rad-9832-2025 от 29.09.2025

идентификация (идентификационный номер протокола) (дата протокола)

[]
(отметка об изменении протокола (номер изменения, пред.номер и дата))

1. Общие сведения о Заказчике:

1.1. Наименование и контактные данные Заказчика (ИНН, e-mail): ООО «Нефтестройпроект», ИНН 1661043252, nsp2015@list.ru

1.2. Юридический адрес Заказчика: 420088, РТ, г. Казань, ул. Зур Урам, д. 10, оф. 1201

1.3. Фактический адрес Заказчика: 420088, РТ, г. Казань, ул. Зур Урам, д. 10, оф. 1201

1.4. Протокол оформлен для (наименование организации) (по указанию Заказчика): —

2. Наименование и адрес объекта Заказчика (место отбора проб (образцов)):

Объект: «Обустройство куста скважин № 4010 Старо-Кадеевского нефтяного месторождения», РТ, Черемшанский район, вблизи с. Старое Кадеево, участок площадью 2,76 га

2.1. Цель измерения: Измерение мощности амбиентной эквивалентной дозы гамма-излучений

3. Сведения о проведении измерений:

3.1. Дата проведения измерений: 25.09.2025

4. Наименование образца испытаний: —

4.1. Акт отбора проб, проведения исследований (измерений) №025.09-rad-2025 от "25" сентября 2025г.

5. Сведения о применяемом оборудовании при проведении исследований (испытаний) и измерений:

Наименование средства измерения	Заводской номер	№ свидетельства	Действительно до:	Погрешность	
Измеритель параметров микроклимата "Метеоскоп-М"	460420	С-БЯ/04-09-2024/372533 966	03.09.2026г.	Давление, Относительная влажность, Температура,	±0,13кПа ±3% ±0,20С,

Взам. инв. №		3.1. Дата проведения измерений: 25.09.2025																	
		4.Наименование образца испытаний: _____ - _____																	
Подп. и дата		4.1. Акт отбора проб, проведения исследований (измерений) №025.09-rad-2025 от "25" сентября 2025г.																	
		5. Сведения о применяемом оборудовании при проведении исследований (испытаний) и измерений:																	
		<table><tr><td>Наименование средства измерения</td><td>Заводской номер</td><td>№ свидетельства</td><td>Действительно до:</td><td colspan="2">Погрешность</td></tr><tr><td>Измеритель параметров микроклимата "Метеоскоп-М"</td><td>460420</td><td>С-БЯ/04-09-2024/372533 966</td><td>03.09.2026г.</td><td>Давление, Относительная влажность, Температура,</td><td>±0,13кПа ±3% ±0,20С,</td></tr></table>						Наименование средства измерения	Заводской номер	№ свидетельства	Действительно до:	Погрешность		Измеритель параметров микроклимата "Метеоскоп-М"	460420	С-БЯ/04-09-2024/372533 966	03.09.2026г.	Давление, Относительная влажность, Температура,	±0,13кПа ±3% ±0,20С,
		Наименование средства измерения	Заводской номер	№ свидетельства	Действительно до:	Погрешность													
Измеритель параметров микроклимата "Метеоскоп-М"	460420	С-БЯ/04-09-2024/372533 966	03.09.2026г.	Давление, Относительная влажность, Температура,	±0,13кПа ±3% ±0,20С,														
Инв. № подл.																			
		Изм.	Кол. уч.	Лист	№ док.	Подп.	Дата	08-25-ИЭИ-Т	Лист										
									183										

				Скорость движения воздуха	$\pm(0,05+0,05Vx)$ м/с в диапазоне до 0,1 м/с $\pm(0,1+0,05Vx)$ м/с в диапазоне (12-20) м/с $\pm 0,2\%$
Дозиметр-радиометр МКС-АТ1117М, с блоками детектирования БДПС-02 зав.№15841 БДКГ-03 зав.№15841	15841	С-ДЦС/23-07-2025/449708539	22.07.2026	Мощность эквивалентной дозы гамма-излучения	$\pm 20\%$
Измеритель параметров электрического и магнитного полей трёхкомпонентный «ВЕ-метр»	12417	С-БЯ/18-07-2025/448638351	17.07.2027	Среднеквадратические значения напряженности электрического и магнитного поля	15%

6. Документы, устанавливающие правила и методы исследований (испытаний) и измерений:

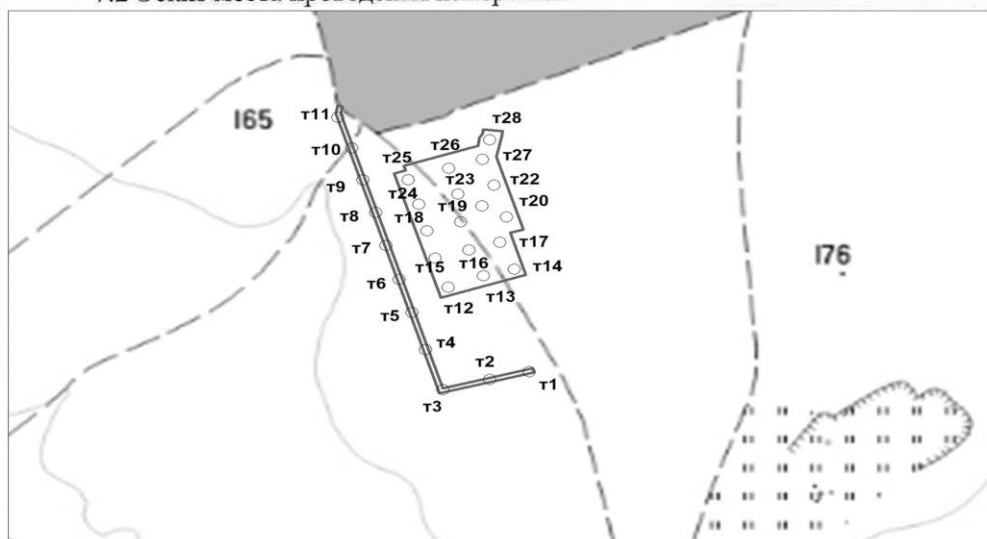
MP 2.6.1.0361-24

7. Информация о специальных условиях проведения исследований (испытаний), измерений (при необходимости):

7.1 Условия окружающей среды при проведении измерений:

25.09.2025 09-30 (Температура: 14,5°С; Относительная влажность воздуха: 78%; Атмосферное давление: 744,3 мм рт ст; Скорость движения воздуха: 6м/с; без осадков; магнитная индукция поля промышленной частоты (50Гц): <1,0 мкТл)

7.2 Эскиз места проведения измерений:



○ – контрольная точка

8. Фоновая мощность амбиентной эквивалентной дозы гамма-излучения:

8.1 Гамма-съемка территории проведена по маршрутным профилям с шагом сети 5,0 м с последующим проходом по территории в режиме свободного поиска.

8.2 Показания поискового прибора: среднее значение 0,10 мкЗв/ч, диапазон (0,08-0,13) мкЗв/ч.

8.3 Максимальное значение мощности гамма-излучения в точках с максимальными показаниями – $(0,13 \pm 0,03)$ мкЗв/ч

8.4 Мощность амбиентной эквивалентной дозы гамма-излучения:

Протокол № 007-rad-9832-2025 от 29.09.2025

Экземпляр №1
Лист 2 из 4

Взам. инв. №	○ – контрольная точка 8. Фоновая мощность амбиентной эквивалентной дозы гамма-излучения: 8.1 Гамма-съемка территории проведена по маршрутным профилям с шагом сети 5,0 м с последующим проходом по территории в режиме свободного поиска. 8.2 Показания поискового прибора: среднее значение 0,10 мкЗв/ч, диапазон (0,08-0,13) мкЗв/ч. 8.3 Максимальное значение мощности гамма-излучения в точках с максимальными показаниями – (0,13±0,03) мкЗв/ч 8.4 Мощность амбиентной эквивалентной дозы гамма-излучения: Протокол № 007-rad-9832-2025 от 29.09.2025 Экземпляр №1 Лист2 из 4					
	Подп. и дата					
Инв. № подл.						
	Изм.	Кол. уч.	Лист	№ док.	Подп.	Дата

Продолжение протокола № 007-rad-9832-2025 от 29.09.2025

№ точки	Место проведения измерений	Результат измерений Дкi, мкЗв/ч					Дк, мкЗв/ч	Абсолютная расширенная неопределенность измерения (при доверительной вероятности 0,95) МАЭД $\hat{U}$	Результат Дк+ $\hat{U}$ мкЗв/ч
		1	2	3	4	5			
1	Точка 1	0,13	0,11	0,10	0,09	0,10	0,106	0,035	0,14
2	Точка 2	0,11	0,09	0,10	0,10	0,08	0,096	0,032	0,13
3	Точка 3	0,11	0,12	0,11	0,09	0,08	0,102	0,034	0,14
4	Точка 4	0,10	0,10	0,10	0,08	0,11	0,098	0,033	0,13
5	Точка 5	0,10	0,12	0,10	0,10	0,09	0,102	0,034	0,14
6	Точка 6	0,09	0,10	0,13	0,08	0,11	0,102	0,034	0,14
7	Точка 7	0,13	0,09	0,11	0,09	0,10	0,104	0,034	0,14
8	Точка 8	0,11	0,12	0,10	0,11	0,08	0,104	0,034	0,14
9	Точка 9	0,10	0,11	0,12	0,10	0,10	0,106	0,035	0,14
10	Точка 10	0,13	0,10	0,09	0,10	0,08	0,100	0,033	0,13
11	Точка 11	0,11	0,09	0,11	0,08	0,10	0,098	0,033	0,13
12	Точка 12	0,13	0,12	0,09	0,10	0,08	0,104	0,034	0,14
13	Точка 13	0,09	0,11	0,10	0,09	0,10	0,098	0,033	0,13
14	Точка 14	0,13	0,10	0,09	0,10	0,08	0,100	0,033	0,13
15	Точка 15	0,11	0,09	0,12	0,10	0,09	0,102	0,034	0,14
16	Точка 16	0,13	0,11	0,09	0,08	0,10	0,102	0,034	0,14
17	Точка 17	0,09	0,11	0,11	0,09	0,08	0,096	0,032	0,13
18	Точка 18	0,10	0,12	0,10	0,10	0,11	0,106	0,035	0,14
19	Точка 19	0,11	0,09	0,12	0,10	0,08	0,100	0,033	0,13
20	Точка 20	0,13	0,10	0,09	0,08	0,10	0,100	0,033	0,13
21	Точка 21	0,09	0,09	0,13	0,09	0,10	0,100	0,033	0,13
22	Точка 22	0,11	0,11	0,09	0,08	0,08	0,094	0,031	0,13
23	Точка 23	0,10	0,12	0,10	0,10	0,09	0,102	0,034	0,14
24	Точка 24	0,13	0,11	0,10	0,09	0,10	0,106	0,035	0,14
25	Точка 25	0,11	0,09	0,10	0,10	0,08	0,096	0,032	0,13
26	Точка 26	0,11	0,12	0,11	0,09	0,08	0,102	0,034	0,14
27	Точка 27	0,10	0,10	0,10	0,08	0,11	0,098	0,033	0,13
28	Точка 28	0,10	0,12	0,10	0,10	0,09	0,102	0,034	0,14

Протокол № 007-rad-9832-2025 от 29.09.2025 Экземпляр №1
Лист3 из 4

Взам. инв. №	
Подп. и дата	
Инв. № подл.	

						08-25-ИЭИ-Т	Лист
							185
Изм.	Кол. уч.	Лист	№ док.	Подп.	Дата		

9. **Дополнительные сведения:**

- При реализации методики измерений, отклонений не выявлено.
 - Копирование и распространение протокола не в полном объеме без разрешения ИЛ АНОЦЭИОТ "ЭКОЛОГИЯ И ТРУД» запрещено.
 - ИЛ АНОЦЭИОТ «ЭКОЛОГИЯ И ТРУД» несет ответственность за всю информацию, представленную в протоколе исследований (испытаний), за исключением случаев, когда информация представляется заказчиком.
- Заказчиком предоставлена информация по п.п. настоящего протокола проведения исследований (испытаний)№№ 1.1;1.2;1.3;1.4;2;7.1
- Протокол составлен в 2 экземплярах: экземпляр(ы) №_1_ передан(ы) заказчику, экземпляр №_2_(контрольный), хранится в ИЛ АНОЦЭИОТ "ЭКОЛОГИЯ И ТРУД"

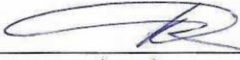
10. **Дополнения, отклонения или исключения из метода:** нет

11. **Заключение, мнение, толкование лица проводившего исследования, испытания, измерения:** нет

12. **Дополнительная информация по требованию Заказчика:** нет

Ответственное лицо, оформившее протокол по проведению исследований (испытаний), измерений:

Инженер-лаборант



Кононенко Н.А.

(должность)

(подпись)

(Ф.И.О.)

-----ОКОНЧАНИЕ ПРОТОКОЛА-----

Взам. инв. №	
Подп. и дата	
Инв. № подл.	

Протокол № 007-rad-9832-2025 от 29.09.2025

Экземпляр №1
Лист 4 из 4

Изм.	Кол. уч.	Лист	№ док.	Подп.	Дата

08-25-ИЭИ-Т



Общество с ограниченной ответственностью «Центр радиационной безопасности»
(ООО "Центр радиационной безопасности")
Юридический адрес: 443070, РОССИЯ, Самарская область, г. Самара,
ул. Аэродромная, д. 45, офис 306
Лаборатория радиационного контроля (ЛРК)
Фактический адрес места осуществления деятельности: 443070, РОССИЯ, Самарская область,
г. Самара, ул. Аэродромная, д. 45, офис 306, 307, 315
телефон/факс (846) 972-96-42, 200-22-42, e-mail: crb-samara@mail.ru
сайт: центр-радиационной-безопасности.рф

Уникальный номер записи об аккредитации в
реестре аккредитованных лиц в национальной
системе аккредитации RA.RU.21РБ07



УТВЕРЖДАЮ
Начальник лаборатории радиационного контроля
29 сентября 2025 г.
(дата утверждения)

Т.В. Новикова

ПРОТОКОЛ ИСПЫТАНИЙ (ИЗМЕРЕНИЙ)
объекта радиационного контроля
№ 4СЕН26156/25

1. **Наименование и контактные данные заказчика (ОГРН, ИНН/КПП, юридический адрес, фактический адрес места осуществления деятельности, телефон/e-mail) (предоставлено заказчиком):** Автономная некоммерческая организация центр экологических исследований и охраны труда «ЭКОЛОГИЯ И ТРУД» (АНОЦЭИОТ «ЭКОЛОГИЯ И ТРУД»), ОГРН 1196313064672, ИНН 6324103769/КПП 632401001, юридический адрес: 445004, Самарская область, г. Тольятти, ул. Толстого, 7, офис 508, фактический адрес места осуществления деятельности: 445004, Самарская область, г. Тольятти, ул. Толстого, 7, офис 508, телефон 8(8482) 51-22-44, e-mail: ecotrudlab@mail.ru (по указанию заказчика для ООО «Нефтестройпроект», ОГРН 1151690005312, ИНН 1661043252 / КПП 166001001, юридический адрес: 420088, Республика Татарстан, г. Казань, ул. Зур Урам, д. 10, помещ. 1201).
2. **Наименование объекта испытаний (измерений):** почва.
3. **Наименование образца испытаний (предоставлено заказчиком):** проба почвы № 1.
4. **Цель проведения испытаний (измерений):** измерение удельной активности гамма-излучающих радионуклидов.
5. **Дата и время отбора проб(ы) (предоставлено заказчиком):** 18.09.2025, 07:00 – 07:30.
6. **Место отбора проб(ы) (предоставлено заказчиком):** Республика Татарстан, Черемшанский район, вблизи с. Старое Кадеево, земельный участок под застройку объекта «Обустройство куста скважин №4010 Старо-Кадеевского нефтяного месторождения» АО «ГРИЦ» (точка отбора – П-1).
7. **Акт отбора проб(ы) (предоставлено заказчиком):** акт отбора проб ООО «Нефтестройпроект» № 88/2025 от 18.09.2025.
8. **Информация об отборе проб(ы):** проба отобрана ООО «Нефтестройпроект» в рамках договорных отношений между ООО «Нефтестройпроект» и АНОЦЭИОТ «ЭКОЛОГИЯ И ТРУД». Проба доставлена АНОЦЭИОТ «ЭКОЛОГИЯ И ТРУД».
9. **Дата и время поступления проб(ы) в лабораторию:** 18.09.2025, 12:05.
10. **Описание проб(ы):** проба пригодна для испытаний (измерений).
11. **Шифр проб(ы) в лаборатории:** 624ПП2025.
12. **Дата и время проведения испытаний (измерений) проб(ы):** 19.09.2025, 13:00 - 14:00.
13. **Адрес проведения испытаний (измерений):** 443070, РОССИЯ, Самарская область, г. Самара, ул. Аэродромная, д. 45, офис 307.
14. **Средства измерений:**

Наименование СИ	Зав. номер	Сведения о результатах поверки СИ в ФИФ ОЕИ/свидетельство о поверке	
		номер, дата	срок действия
Установка спектрометрическая МКС-01А «МУЛЬТИРАД» (гамма-спектрометрический тракт «МУЛЬТИРАД-ГАММА зав. № 635)	1708	С-БЯ/14-03-2025/418419703, 14.03.2025	до 13.03.2026
Весы неавтоматического действия VIBRA серии ALE-2202R	190350011	С-БЯ/08-10-2024/376600402, 08.10.2024	до 07.10.2025

Взам. инв. №	
Подп. и дата	
Инв. № подл.	

Изм.	Кол. уч.	Лист	№ док.	Подп.	Дата	08-25-ИЭИ-Т	Лист
							187

Наименование СИ	Зав. номер	Сведения о результатах поверки СИ в ФИФ ОЕИ/свидетельство о поверке	
		номер, дата	срок действия
Термогигрометр ИВА-6А-Д	11500	С-БЯ/21-04-2025/428835872, 21.04.2025	до 20.04.2026
Мультиметр цифровой Fluke 107	39380570WS	С-БЯ/01-07-2025/444454406, 01.07.2025	до 30.06.2026
Миллитесламетр портативный модульный ТПМ-250	078	С-ГМБ/11-04-2025/424627807, 11.04.2025	до 10.04.2026
Дозиметр гамма-излучения ДКГ –02У «Арбитр»	5506	С-БЯ/26-08-2025/459006062, 26.08.2025	до 27.08.2026

15. Документы, устанавливающие правила и методы испытаний (измерений): ФР.1.40.2017.25774. Методика измерения активности радионуклидов с использованием сцинтилляционного гамма-спектрометра с программным обеспечением "ПРОГРЕСС".

16. Условия проведения испытаний (измерений): офис 307 (температура воздуха: 24,4 °С, относительная влажность воздуха: 50,6 %, атмосферное давление воздуха: 760,1 мм рт.ст., напряженность постоянного магнитного поля: 23,688 А/м, напряженность переменного магнитного поля 50 Гц: менее 1,6 А/м, МАЭД (внешнего) гамма-излучения: менее 0,10 мкЗв/ч, напряжение сети: 230,4 В, частота сети: 49,9 Гц).

17. Результаты испытаний (измерений):

№ п/п	Шифр пробы	Наименование (вид) пробы	Дата и время проведения испытаний (измерений)	Удельная активность гамма-излучающих радионуклидов (геометрия измерения - Маринелли 1л), Бк/кг $A \pm U(A) (k=2 \text{ при } P=0,95)$				Примечание
				¹³⁷ Cs	²²⁶ Ra	²³² Th	⁴⁰ K	
1	2	3	4	5	6	7	8	9
1	624ПП2025	почва	19.09.2025, 13:00 - 14:00	5,3 ± 2,1	19,3 ± 2,1	28,1 ± 3,1	482 ± 59	-

18. Дополнительная информация: отсутствуют.

19. Дополнения, отклонения или исключения из методов испытаний (измерений): отсутствуют.

Примечание:

Энергетическая калибровка установки спектрометрической МКС-01А «МУЛЬТИРАД» (гамма-спектрометрический тракт «МУЛЬТИРАД-ГАММА) зав. № 1708 проведена с использованием источника ионизирующего излучения ЦЗ7К40-01 контрольного зав. № 858.25.

ЛРК ООО "Центр радиационной безопасности" не осуществляла отбор проб(ы) и не несет ответственности за стадию отбора проб(ы). ЛРК ООО "Центр радиационной безопасности" не несет ответственность за достоверность информации, предоставленной заказчиком. Лабораторная деятельность осуществлена в период с даты поступления проб(ы) в лабораторию по дату выдачи протокола испытаний (измерений). Полученные результаты испытаний относятся к предоставленному заказчиком образцу. Результаты испытаний (измерений), представленные в данном протоколе, относятся только к объекту, прошедшему испытания (измерения).

Протокол составлен в 2-х экземплярах.

Экземпляр 1

Дата выдачи протокола испытаний (измерений) № 4СЕН26156/25: 29 сентября 2025 г.

Протокол испытаний (измерений) не может быть воспроизведен не в полном объеме без разрешения руководителя ЛРК ООО "Центр радиационной безопасности".

ОКОНЧАНИЕ ПРОТОКОЛА

Изн. № подл.	Подп. и дата		Взам. инв. №		Протокол испытаний (измерений) № 4СЕН26156/25. Лист 2 из 2					
						08-25-ИЭИ-Т				Лист
										188
Изм.	Кол. уч.	Лист	№ док.	Подп.	Дата					

Общество с ограниченной ответственностью «Центр радиационной безопасности»
(ООО "Центр радиационной безопасности")
Юридический адрес: 443070, РОССИЯ, Самарская область, г. Самара,
ул. Аэродромная, д. 45, офис 306
Лаборатория радиационного контроля (ЛРК)
Фактический адрес места осуществления деятельности: 443070, РОССИЯ, Самарская область,
г. Самара, ул. Аэродромная, д. 45, офис 306, 307, 315
телефон/факс (846) 972-96-42, 200-22-42, e-mail: crb-samara@mail.ru
сайт: центр-радиационной-безопасности.рф



29 сентября 2025 г.
(дата утверждения)

Т.В. Новикова

1. Наименование и контактные данные заказчика (ОГРН, ИНН/КПП, юридический адрес, фактический адрес места осуществления деятельности, телефон/e-mail) (предоставлено заказчиком): Автономная некоммерческая организация центр экологических исследований и охраны труда «ЭКОЛОГИЯ И ТРУД» (АНОЦЭИОТ «ЭКОЛОГИЯ И ТРУД»), ОГРН 1196313064672, ИНН 6324103769/КПП 632401001, юридический адрес: 445004, Самарская область, г. Тольятти, ул. Толстого, 7, офис 508, фактический адрес места осуществления деятельности: 445004, Самарская область, г. Тольятти, ул. Толстого, 7, офис 508, телефон 8(8482) 51-22-44, e-mail: ecotrudlab@mail.ru (по указанию заказчика для ООО «Нефтестройпроект», ОГРН 1151690005312, ИНН 1661043252 / КПП 166001001, юридический адрес: 420088, Республика Татарстан, г. Казань, ул. Зур Урам, д. 10, помеш. 1201).

2. Наименование объекта испытаний (измерений): почва.

3. Наименование образца испытаний (предоставлено заказчиком): проба почвы № 1.

4. Место отбора проб(ы) (предоставлено заказчиком): Республика Татарстан, Черемшанский район, вблизи с. Старое Кадеево, земельный участок под застройку объекта «Обустройство куста скважин №4010 Старо-Кадеевского нефтяного месторождения» АО «ГРИЦ» (точка отбора – П-1).

5. Шифр проб(ы) в лаборатории: 624ПП2025.

6. Документы, устанавливающие правила и методы определения расчётных показателей: СанПиН 2.6.1.2523-09, п. 5.3.4.

7. Результаты испытаний (измерений), применяемые для определения расчётных показателей: см. протокол испытаний (измерений) объекта радиационного контроля № 4СЕН26156/25, дата утверждения 29 сентября 2025 г.

8. Результаты определения расчётных показателей:

Шифр пробы	Эффективная удельная активность радионуклидов $A_{эфф}$, Бк/кг	Примечание
624ПП2025	99	-

9. Дополнительная информация: отсутствуют.

Протокол составлен в 2-х экземплярах.

Экземпляр 1

Дата выдачи протокола результатов расчётных показателей 4СЕН26156/25-1: 29 сентября 2025 г.

Протокол результатов расчётных показателей не может быть воспроизведен не в полном объеме без разрешения руководителя ЛРК ООО "Центр радиационной безопасности".

ОКОНЧАНИЕ ПРОТОКОЛА

Инв. № подл.	Подп. и дата	Взам. инв. №	Протокол результатов расчётных показателей не может быть воспроизведен не в полном объеме без разрешения руководителя ЛРК ООО "Центр радиационной безопасности".					
			ОКОНЧАНИЕ ПРОТОКОЛА					
							08-25-ИЭИ-Т	Лист
								189
Изм.	Кол. уч.	Лист	№ док.	Подп.	Дата			

Приложение С

Аттестаты аккредитации лабораторных центров ИЛ АНО ЦЭИОТ «Экология и труд»



**национальная
система
аккредитации**

росаккредитация
Федеральное агентство
по аккредитации

Аккредитация осуществлена российским национальным органом по аккредитации - Федеральным службой по аккредитации (Росаккредитация), являющейся Федеральным органом исполнительной власти, и действующей в соответствии с Федеральным законом от 28 декабря 2013 года № 412-ФЗ "Об аккредитации в национальной системе аккредитации". Аккредитация является официальным свидетельством компетентности лица осуществлять деятельность в определенной области аккредитации. Лицо не вправе ссылаться на наличие у него аккредитации в национальной системе для проведения работ по оценке соответствия за пределами утвержденной области аккредитации. Настоящий аттестат является выпиской из реестра аккредитованных лиц, сформирован в автоматическом режиме и удостоверяет аккредитацию на дату ее формирования. Актуальные сведения об области аккредитации и статус аккредитованного лица размещены в реестре аккредитованных лиц на официальном сайте Росаккредитации по адресу <http://rfa.gov.ru/>





АТТЕСТАТ АККРЕДИТАЦИИ

RA.RU.210B42

АВТОНОМНАЯ НЕКОММЕРЧЕСКАЯ ОРГАНИЗАЦИЯ ЦЕНТР ЭКОЛОГИЧЕСКИХ ИССЛЕДОВАНИЙ И ОХРАНЫ ТРУДА "ЭКОЛОГИЯ И ТРУД", ИНН 6324103769
445004, РОССИЯ, ОБЛАСТЬ САМАРСКАЯ, ГОРОД ТОЛЬЯТТИ, УЛИЦА ТОЛСТОГО, ДОМ 7, ОФИС 508

**ИССЛЕДОВАТЕЛЬСКАЯ ЛАБОРАТОРИЯ АВТОНОМНОЙ НЕКОММЕРЧЕСКОЙ ОРГАНИЗАЦИИ
ЦЕНТРА ЭКОЛОГИЧЕСКИХ ИССЛЕДОВАНИЙ И ОХРАНЫ ТРУДА "ЭКОЛОГИЯ И ТРУД"**

соответствует требованиям
ГОСТ ИСО/МЭК 17025
критериям аккредитации, предъявляемым к деятельности испытательной лаборатории (центра)

Дата внесения в реестр сведений
об аккредитованном лице 19 ноября 2020 г.

Дата
формирования
выписки
12 января 2021 г.



ПРИЛОЖЕНИЕ К АТТЕСТАТУ АККРЕДИТАЦИИ RA.RU.210B42

АВТОНОМНАЯ НЕКОММЕРЧЕСКАЯ ОРГАНИЗАЦИЯ ЦЕНТР ЭКОЛОГИЧЕСКИХ ИССЛЕДОВАНИЙ И
ОХРАНЫ ТРУДА "ЭКОЛОГИЯ И ТРУД", ИНН 6324103769

Адреса места (мест) осуществления деятельности:

443011, РОССИЯ, Самарская обл, Самара г, Промышленный район, ул.22 Партсъезда, д.207,
оф.7;
445004, РОССИЯ, Самарская обл, г Тольятти, Центральный район, ул. Толстого, д.7, комнаты
№№ 1,19;

Аккредитация осуществлена российским национальным органом по аккредитации - Федеральным службой по аккредитации (Росаккредитация), являющейся Федеральным органом исполнительной власти, и действующей в соответствии с Федеральным законом от 28 декабря 2013 года № 412-ФЗ "Об аккредитации в национальной системе аккредитации". Аккредитация является официальным свидетельством компетентности лица осуществлять деятельность в определенной области аккредитации. Лицо не вправе ссылаться на наличие у него аккредитации в национальной системе для проведения работ по оценке соответствия за пределами утвержденной области аккредитации. Настоящий аттестат является выпиской из реестра аккредитованных лиц, сформирован в автоматическом режиме и удостоверяет аккредитацию на дату ее формирования. Актуальные сведения об области аккредитации и статус аккредитованного лица размещены в реестре аккредитованных лиц на официальном сайте Росаккредитации по адресу <http://rfa.gov.ru/>



Дата формирования выписки 12 января 2021 г.

Стр. 1/1

Изн. № подл.	Взам. инв. №
Подп. и дата	

Изм.	Кол. уч.	Лист	№ док.	Подп.	Дата

08-25-ИЭИ-Т

Лист

190

ОБЛАСТЬ АККРЕДИТАЦИИ ИСПЫТАТЕЛЬНОЙ ЛАБОРАТОРИИ (ЦЕНТРА)

Исследовательская лаборатория

Автономной некоммерческой организации центра экологических исследований и охраны труда

«ЭКОЛОГИЯ И ТРУД»

(Уникальный номер записи об аккредитации в Реестре аккредитованных лиц RA.RU.21OB42)

наименование испытательной лаборатории (центра)

445004, РФ, Самарская область, г.Тольятти, Центральный район, ул. Толстого, д.7, 3 этаж, комнаты 1, 19

443011, РФ, Самарская область, г.Самара, Промышленный район, ул. Двадцать второго Партсъезда, дом № 207, 2 этаж, офис №7

адрес места осуществления деятельности

На соответствие требованиям ГОСТ ISO/IEC 17025-2019

«Общие требования к компетентности испытательных и калибровочных лабораторий»

№ п.п.	Документы, устанавливающие правила и методы исследований (испытаний), измерений, в том числе правила отбора проб	Наименование объекта	Код ОКПД 2	Код ТН ВЭД ЕАЭС	Определяемая характеристика (показатель)	Диапазон определения
1	2	3	4	5	6	7
443011, РФ, Самарская область, г.Самара, Промышленный район, ул. Двадцать второго Партсъезда, дом № 207, 2 этаж, офис №7						
1.	ПНД Ф 16.1:2.2.2:3.51- 08	Почвы Грунты Донные отложения Илы	-	-	Азот нитритный	(0,037-0,56) мг/кг
2.	ПНД Ф 16.1:2.2.2:3.67-10	Почвы Грунты Донные отложения Илы	-	-	Азот нитратный	(0,23-23) млн ⁻¹ (0,23-23) мг/кг)
3.	ПНД Ф 16.1:2.2.2:3.64-10	Почвы Грунты Донные отложения Илы Осадки сточных вод. Отходы.	-	-	Нефтепродукты	(20,0-50000) млн ⁻¹ ((20,0-50000) мг/кг) (0,02-100,0)%

на 41листах, лист 2

1	2	3	4	5	6	7
4.	ПНД Ф 16.1:2.2:2.3:3.39-2003	Почвы, Грунты, Донные отложения, Осадки сточных вод.	-	-	Бенз(а)пирен	(0,005-2,0) мг/кг ((0,005-2,0) мг/кг)
5.	М-МВИ-80, п.3. (подготовка проб по п. 3.8.1.)	Почвы Донные отложения Грунты	-	-	Кальций	(5,0–5000) мг/кг
					Магний	(5,0–500000) мг/кг
					Алюминий	(5,0-50000) мг/кг
					Железо	(0,5-5000) мг/кг
					Кадмий	(0,05–1000,0) мг/кг
					Калий	(5,0–500000) мг/кг
					Кобальт	(0,5–1000) мг/кг
					Марганец	(0,5–5000) мг/кг
					Медь	(0,5–1000) мг/кг
					Молибден	(1,0–1000) мг/кг
					Мышьяк	(0,05–1000) мг/кг
					Натрий	(5,0–500000) мг/кг
					Никель	(0,5–1000) мг/кг
					Свинец	(0,5–1000) мг/кг
					Хром	(0,5–1000) мг/кг
					Цинк	(0,5–1000) мг/кг
6.	ПНД Ф 16.1:2.2:2.3:3.58-08	Отходы производства и потребления Почвы Осадки Донные отложения	-	-	Влага	(0,05-99) %

Взам. инв. №

Подп. и дата

ИНВ. № подл.

08-25-ИЭИ-Т

Лист

191

на 41листах, лист 3

1	2	3	4	5	6	7
7.	ГОСТ 26424	Почвы	-	-	Массовая концентрация в водной вытяжке: Бикарбонат-ион	(0,025-10,0) моль/100г ((0,002-0,305) %)
					Карбонат-ион	(0,05-10,0) ммоль/100г ((0,002-0,300) %)
8.	ГОСТ 26428 п.1	Почвы	-	-	Массовая концентрация в водной вытяжке: Кальций	(0,5 - 10,0) ммоль/100г ((0,01-0,2) %)
					Магний	(0,5 - 10,0) ммоль/100г ((0,0061-0,122) %)
9.	ГОСТ 26425 п.1	Почвы	-	-	Хлорид-ион	(0,05-10,0) ммоль/100г ((0,00178-0,355) %)
10.	ГОСТ 26426 п.1	Почвы	-	-	Сульфат-ион	(1,0-10,0) ммоль/100г ((0,048-0,48) %)
11.	ГОСТ 26213	Почвы	-	-	Органические вещества	(0,1-15) %
12.	ГОСТ 26423	Почвы	-	-	Удельная электрическая проводимость	(1-1999) мкСм/см
					рН (водородный показатель)	(1-14) ед. рН
					Плотный остаток	(0,1-10,0) %

на 41листах, лист 4

1	2	3	4	5	6	7
13.	МУК 4.1.1471-03	Почвы Твердые минеральные материалы	-	-	Ртуть	(0,02-20,0) мг/кг
14.	ГОСТ 12536 (ситовой метод)	Грунты	-	-	Гранулометрический (зерновой) состав содержание частиц:	
					(0,25-0,1) мм	(0,1-100) %
					(0,5-0,25) мм	(0,1-100) %
					(1-0,5) мм	(0,1-100) %
					(2-1) мм	(0,1-100) %
					(5-2) мм	(0,1-100) %
					(10-5) мм	(0,1-100) %
					>10 мм	(0,1-100) %
15.	ГОСТ 26205	Почвы	-	-	Фосфор (подвижная форма)	(8,0-80,0) млн ⁻¹ ((8,0-80,0) мг/кг)
16.	ГОСТ 26483	Почвы	-	-	рН солевой вытяжки	(1-14) ед. рН
17.	ГОСТ 26261 (пп.4.3, 4.4, 4.5)	Почвы	-	-	Фосфор (валовая форма)	(0,00-0,03) % ((0,5-300) мг/кг)
18.	ГОСТ 27784	Почвы	-	-	Зольность	(10-100) %
19.	ГОСТ 26489	Почвы	-	-	Обменный аммоний (азот аммония)	(5-60) млн ⁻¹ ((5-60) мг/кг)

Взам. инв. №	
Подп. и дата	
Инв. № подл.	

1	2	3	4	5	6	7
101.	Руководство по эксплуатации на прибор МКС-АТ1117М, ГР СИ 29551-13	Производственная (рабочая) среда. Здания, помещения производственного, служебного и социально-бытового назначения, жилые помещения и общественные здания. Территории жилой зоны, территории участков застройки, селитебные (открытые) территории. Производственные помещения, смежные с ними помещения прилегающие к ним территории, элементы производственного оборудования, средства индивидуальной защиты, кожные покровы работников, рабочие места персонала, население	-	-	Плотность потока альфа-частиц	$(2,4-1 \cdot 10^6) \text{ мин}^{-1} \cdot \text{см}^{-2}$
					Флюенс альфа-частиц	$(1-3 \cdot 10^6) \text{ см}^{-2}$
					Плотность потока бета-частиц	$(6-1 \cdot 10^6) \text{ мин}^{-1} \cdot \text{см}^{-2}$
					Флюенс бета-частиц	$(1-3 \cdot 10^6) \text{ см}^{-2}$
					Мощность ambientной дозы гамма и рентгеновского излучения	$(0,03-3 \cdot 10^4) \text{ мкЗв/ч}$
					Амбиентная доза гамма и рентгеновского излучения	$(0,03-1 \cdot 10^6) \text{ мкЗв}$
					Мощность ambientной дозы нейтронного излучения	$(0,1-1 \cdot 10^4) \text{ мкЗв/ч}$
					Амбиентная доза нейтронного излучения	$(0,1-1 \cdot 10^7) \text{ мкЗв}$
					Плотность потока нейтронов	$(0,1-1 \cdot 10^4) \text{ с}^{-1} \cdot \text{см}^{-2}$

1	2	3	4	5	6	7
110.	ГОСТ 33393	Жилые и общественные здания. Производственные помещения. Рабочие места	-	-	Коэффициент пульсации освещенности	$(1-100) \%$
111.	Руководство по эксплуатации прибора «Прибор комбинированный «еЛайт01» СВМТ.201112.003 РЭ, Методика измерений параметров освещения приборами «еЛайт» СВМТ.424179.001МИ ГР СИ №63221-1	Жилые и производственные помещения. Рабочие места	-	-	Освещенность	$(0,1-200000) \text{ лк}$
					Яркость	$(1-200000) \text{ кд/м}$
					Коэффициент пульсации освещенности	$(1-100) \%$
112.	ГОСТ 23337	Селитебная территория. Помещения жилых и общественных зданий	-	-	Эквивалентный уровень звука	$(25-139) \text{ дБА}$
					Уровень звукового давления в октавных полосах частот	$(25-139) \text{ дБ}$
					Максимальный уровень звука	$(25-139) \text{ дБА}$
113.	МУК 4.3.2194-07	Жилая застройка. Жилые и общественные здания	-	-	Уровни звукового давления	$(25-139) \text{ дБ}$
					Эквивалентный уровень звука	$(25-139) \text{ дБА}$
114.	ГОСТ Р ИСО 1996-1	Селитебная территория	-	-	Уровни звукового давления	$(25-139) \text{ дБ}$
115.	Руководство по эксплуатации измерителя параметров магнитного и электрического полей трехкомпонентного «ВЕ-метр» модификация 50 Гц БВЕК43 1440.09.03 РЭ, (ГР СИ 59851-15)	Рабочие места Производственная (рабочая) среда Жилые помещения и общественные здания. Селитебные (открытые) территории	-	-	Напряженность электрического поля промышленной частоты (50 Гц)	$(0,05-50) \text{ кВ/м}$
					Напряженность магнитного поля промышленной частоты (50 Гц) (магнитная индукция)	$(0,8-4000) \text{ А/м}$ $(1-5000) \text{ мкТл}$

Изм.	Инв. № инв.	Подп. и дата	Изм. № подл.				

на 41 листах, лист 39

1	2	3	4	5	6	7
121.	МУ 2.6.1.2398-08	Территории жилой зоны, территории участков застройки селитебный (открытые) территории	-	-	Мощность ambientной дозы гамма-излучений	$(0,03-30 \cdot 10^3) \text{ мкЗв/ч}$
					Плотность потока радона	$(20-1 \cdot 10^3) \text{ мБк/с} \cdot \text{м}^2$
					Расчетный показатель: среднее значение мощности дозы гамма-излучения для территории. Показатели необходимые для проведения расчета и определяемые инструментальными методами: Мощность ambientной дозы гамма-излучения	-
					Расчетный показатель: среднее арифметическое значение по данным измерений во всех контрольных точках плотности потока радона. Показатели необходимые для проведения расчета и определяемые инструментальными методами: Плотность потока радона	-
122.	МУ 2.6.1.2838-11	Помещения жилых домов, общественных и производственных зданий и сооружений	-	-	Мощность ambientной дозы гамма излучения	$(0,03-30 \cdot 10^3) \text{ мкЗв/ч}$
					Эквивалентная равновесная объемная активность радона	$(1-1 \cdot 10^6) \text{ Бк/м}^3$

на 41 листах, лист 40

1	2	3	4	5	6	7
	Продолжение МУ 2.6.1.2838-11	Помещения жилых домов, общественных и производственных зданий и сооружений	-	-	Эквивалентная равновесная объемная активность торона	$(0,5-1 \cdot 10^4) \text{ Бк/м}^3$
					Объемная активность радона	$(1-2 \cdot 10^6) \text{ Бк/м}^3$
					Расчетный показатель: Разность между мощностью дозы в помещении и на прилегающей территории. Показатели необходимые для проведения расчета и определяемые инструментальными методами: Мощность ambientной дозы гамма-излучения	-
					Расчетный показатель: Среднегодовое значение эквивалентной равновесной объемной активности изотопов радона. Показатели необходимые для проведения расчета и определяемые инструментальными методами: Эквивалентная равновесная объемная активность радона и Эквивалентная равновесная объемная активность торона.	-
123	ПНД Ф 13.2:3.67-09 (п.9)	Воздух рабочей зоны. Атмосферный воздух, Воздух санитарно-защитная зона	-	-	Отбор проб	-

Взам. инв. №	
Подп. и дата	
Инв. № подл.	

						08-25-ИЭИ-Т	Лист
							195
Изм.	Кол. уч.	Лист	№ док.	Подп.	Дата		

196

на блотах, лнст 2						
1	2	3	4	5	6	7
	Продолжение М-МВН-80, п.3. (подготовка проб по п. 3.8.4.)	Почвы Донные отложения Грунты			Марганец	(0,5-5000) мг/кг
					Медь	(0,5-1000) мг/кг
					Молибден	(1,0-1000) мг/кг
					Мышьак	(0,05-1000) мг/кг
					Натрий	(5,0-500000) мг/кг
					Никель	(0,5-1000) мг/кг
					Олово	(0,5-1000) мг/кг
					Свинец	(0,5-1000) мг/кг
					Хром	(0,5-1000) мг/кг
					Цинк	(0,5-1000) мг/кг
3.	МУК 4.1.1471-03	Грунты, донные от- ношения	-	-	Ртуть	(0,02-20,0) мг/кг
4.	ГОСТ 12536 (ситовой метод)	Грунты	-	-	Гранулометрический (зер- новой) состав содержание частиц:	
					<0,1 мм	(0,1-100) %
5.	ПНД Ф 14.1:2:4.135-98 (подготовка проб по п.6.1.1)	Вода питьевая	-	-	Алюминий	без учета разбавле- ния (0,010-50) мг/дм³ при разбавлении (0,010-5000) мг/дм³
					Железо	без учета разбавле- ния (0,050-50) мг/дм³ при разбавлении (0,050-5000) мг/дм³

на блотах, лнст 3						
1	2	3	4	5	6	7
	Продолжение ПНД Ф 14.1:2:4.135-98 (подготовка проб по п.6.1.1)				Кадмий	без учета разбавле- ния (0,00010-10) мг/дм³ при разбавлении (0,00010-1000) мг/дм³
					Калий	без учета разбавле- ния (0,05-500) мг/дм³ при разбавлении (0,050-50000) мг/дм³
					Кальций	без учета разбавле- ния (0,010-50) мг/дм³ при разбавлении (0,010-5000) мг/дм³
					Кобальт	без учета разбавле- ния (0,0010-10) мг/дм³ при разбавлении (0,0010-1000) мг/дм³
					Магний	без учета разбавле- ния (0,050-50) мг/дм³ при разбавлении (0,050-5000) мг/дм³
					Марганец	без учета разбавле- ния (0,001-10) мг/дм³ при разбавлении (0,001-1000) мг/дм³

Взам. инв. №	
Подп. и дата	
Инв. № подл.	

на 6 листах, лист 4

1	2	3	4	5	6	7
	Продолжение ПНД Ф 14.1:2:4.135-98 (подготовка проб по п.6.1.1)		-	-	Медь	без учета разбавления (0,0010-50) мг/дм ³ при разбавлении (0,0010-5000) мг/дм ³
					Молибден	без учета разбавления (0,0010-10) мг/дм ³ при разбавлении (0,0010-1000) мг/дм ³
					Мышьяк	без учета разбавления (0,0050-50) мг/дм ³ при разбавлении (0,0050-5000) мг/дм ³
					Натрий	без учета разбавления (0,50-500) мг/дм ³ при разбавлении (0,50-50000) мг/дм ³
					Никель	без учета разбавления (0,0010-10) мг/дм ³ при разбавлении (0,0010-1000) мг/дм ³
					Свинец	без учета разбавления (0,0010-10) мг/дм ³ при разбавлении (0,0010-1000) мг/дм ³

на блистах, лист 5

1	2	3	4	5	6	7
	Продолжение ПНД Ф 14.1:2:4.135-98 (подготовка проб по п.6.1.1)		-	-	Фосфор	без учета разбавления (0,020-50) мг/дм ³ при разбавлении (0,020-5000) мг/дм ³
					Хром	без учета разбавления (0,0010-50) мг/дм ³ при разбавлении (0,0010-5000) мг/дм ³
					Цинк	без учета разбавления (0,0050-50) мг/дм ³ при разбавлении (0,0050-5000) мг/дм ³
					Титан	без учета разбавления (0,0010-50) мг/дм ³ при разбавлении (0,0010-5000) мг/дм ³
6.	ПНД Ф 14.1:2:4.207-04	Вода питьевая	-	-	Цветность	(1-500) градусов цветности
7.	ПНД Ф 14.1:2:3:4.213-05 (подготовка проб п.8.3.2)	Вода питьевая	-	-	Мутность	(1,0-100) ЕМФ
8.	ПНД Ф 14.1:2:4.168-2000	Вода природная (под- земная, поверхност- ная) Вода очищенная сточная	-	-	Нефтепродукты	при разбавлении (0,02-40,0) мг/дм ³

Взам. инв. №

Подп. и дата

ИНВ. № подл.

						08-25-ИЭИ-Т	Лист
							198
Изм.	Кол. уч.	Лист	№ док.	Подп.	Дата		

на блотах, лот 6

1	2	3	4	5	6	7
9.	ГОСТ Р 57164 (п.5)	Вода питьевая	-	-	Запах при 20°С	(0-5) баллов
					Запах при 60°С	(0-5) баллов
					Вкус, привкус	(0-5) баллов
10.	ПНД Ф 12.16.1-10 (п.3)	Вода сточная, в том числе очищенная сточная, ливневая и талая	-	-	Температура	(0-55)°С
11.	ПНД Ф 14.1:2:4.50-96	Вода питьевая Вода поверхностная Вода сточная	-	-	Железо общее	без учета разбавления (0,05-10) мг/дм³ при разбавлении (0,05-50) мг/дм³
					Железо (III)	без учета разбавления (0,05-10) мг/дм³ при разбавлении (0,05-50) мг/дм³
					Расчетный показатель: Железо (II). Показатели необходимые для проведения расчета и определяемые инструментальными методами: Железо (III). Железо общее	-
445004, РФ, Самарская область, г.Тольятти, Центральный район, ул. Толстого, д.7, 3 этаж, комнаты 1, 19						
12.	МУК 4.1.1273-03 п.6.1	Атмосферный воздух	-	-	Отбор проб	-

Директор АНОЦЭИОТ «ЭКОЛОГИЯ И ТРУД»

Должность, уполномоченного лица

Подпись уполномоченного лица

Зубрицкая А.В.

Инициалы, фамилия уполномоченного лица

Инв. № подл.	Подп. и дата	Взам. инв. №							08-25-ИЭИ-Т	Лист
										199
			Изм.	Кол. уч.	Лист	№ док.	Подп.	Дата		

Изн. № подл.	Подп. и дата	Взм. инв. №
Изм.	Кол. уч.	Лист
№ док.	Подп.	Дата

Карточка аккредитованного лица

000 «УралСтройЛаб»

Статус: Действует

Номер записи в РАЛ: RA.RU.210M54

Дата внесения: 04.02.2022

Тип: ИЛ

ИЧ: ЕР

Нет

АККРЕДИТОВАННОЕ ЛИЦО

ОПИСАНИЕ ОБЛАСТИ АККРЕДИТАЦИИ

АККРЕДИТАЦИЯ

КОНТРОЛЬНАЯ ДЕЯТЕЛЬНОСТЬ

ЗАЯВИТЕЛЬ

ACCREDITED CONFORMITY ASSESSMENT BODY

Статус

Действует

Дата внесения в реестр сведений об аккредитованном лице

04.02.2022

Наименование стандарта

ГОСТ ISO/IEC 17025-2019 Общие требования к компетентности испытательных и калибровочных лабораторий

Тип

Испытательная лаборатория

Уникальный номер записи об аккредитации в реестре аккредитованных лиц

RA.RU.210M54

Наименование

Общество с ограниченной ответственностью «Уральская комплексная лаборатория промышленного и гражданского строительства»

Сокращенное наименование

ООО «УралСтройЛаб»

Фирменное наименование

ООО "УРАЛСТРОЙЛАБ"

ФИО руководителя

Корепанова Виктория Владимировна

Должность руководителя

Начальник ИЛЦ

Номер телефона

+7 3512207020

Номер телефона руководителя

+7 9506557928

Адрес электронной почты

ekb@uralstroylab.ru

Адрес (адреса) места (мест) осуществления деятельности

620133, РОССИЯ, обл Свердловская, г Екатеринбург, ул Луначарского, соор. 31, помещ. 91, 92. ID: 7676659



ОБЛАСТЬ АККРЕДИТАЦИИ
ИСПЫТАТЕЛЬНАЯ ЛАБОРАТОРИЯ (ГОСТ ISO/IEC 17025-2019)

Общество с ограниченной ответственностью «Уральская комплексная лаборатория промышленного и гражданского строительства»

наименование испытательной лаборатории

RA.RU.210M54

Номер в реестре аккредитованных лиц

1. РОССИЯ, Свердловская область, город Екатеринбург, улица Луначарского, 31, литер Б, 9 этаж, №№ помещения 7, 8, 9, 10, 25, 26, 27, 28, 29, 30, 31.
адреса мест осуществления деятельности

Область аккредитации испытательной лаборатории (центра)
Испытательный лабораторный центр

Общества с ограниченной ответственностью «Уральская комплексная лаборатория промышленного и гражданского строительства»
(ООО «УралСтройЛаб»)
наименование испытательной лаборатории (центра)

620027, Россия, Свердловская область, г. Екатеринбург, ул. Луначарского, 31,
литер Б, 9 этаж, №№ помещения 7, 8, 9, 10, 25, 26, 27, 28, 29, 30, 31

адрес места осуществления деятельности

На соответствие требованиям

ГОСТ ISO/IEC 17025-2019 «Общие требования к компетентности испытательных и калибровочных лабораторий»

наименование и реквизиты межгосударственного или национального стандарта, устанавливающего общие требования к компетентности испытательных и калибровочных лабораторий

№ п/п	Документы, устанавливающие правила и методы исследований (испытаний), измерений, в том числе документы, устанавливающие правила и методы отбора образцов (проб)	Наименование объекта	Код ОКП Д 2	Код ТН ВЭД ЕАЭ С	Определяемая характеристика (показатель)	Диапазон определения
1	2	3	4	5	6	7
1.	ГОСТ Р 56237	Воды питьевые	-	-	Отбор проб	-
2.	ГОСТ 59024	Все типы вод	-	-	Отбор проб	-
3.	ГОСТ 31861	Любые типы вод	-	-	Отбор проб	-
4.	ГОСТ 31862	Вода питьевая	-	-	Отбор проб	-
5.	Р 52.24.353-2012	Поверхностные воды суши и очищенные сточные воды	-	-	Отбор проб	-
6.	ГОСТ 17.1.5.05	Поверхностные и морские воды, лед водоемов и водотоков, морской и ледниковый лед и атмосферные осадки (дождь, снег, град)	-	-	Отбор проб	-
7.	ГОСТ 17.1.3.07	Воды водоемов и водотоков, включая устьевые участки рек	-	-	Отбор проб	-

1	2	3	4	5	6	7
					концентрация свинца/свинец	
67.	ГОСТ 6709 п. 3.14				Массовая концентрация цинка/цинк	(менее 0,2 – более 0,2) мг/дм ³
68.	ГОСТ 6709 п. 3.15				Массовая концентрация веществ, восстанавливающих марганцовокислый калий/вещества, восстанавливающие KMnO ₄	(менее 0,08 – более 0,08) мг/дм ³
69.	ГОСТ 6709 п. 3.16				pH/водородный показатель	(1 – 14) единицы pH
70.	ГОСТ 6709 п. 3.17				Удельная электрическая проводимость	(0,1-1000)·10 ⁻⁴ См/м
71.	ГОСТ ISO 11464	Почвы	-	-	Подготовка проб	-
72.	ГОСТ Р ИСО 23909	Почвы	-	-	Подготовка проб	-
73.	РД 52.18.289-90 п.5.1	Почва	-	-	Извлечение подвижных форм соединений металлов	-
74.	Руководство по эксплуатации влагомера весового МХ - 50	Почвы, грунты, донные отложения, илы, отходы производства и потребления	-	-	Влажность	(0,01-99,99) %
75.	ПНД Ф 16.1:2.2.2.3.51-08	Почвы, грунты, донные отложения, илы, отходы производства и потребления	-	-	Массовая доля нитритного азота/азот нитритный	(0,037-0,56) мг/кг
76.	ГОСТ 26950-86	Почвы, грунты, донные отложения, отходы	-	-	Массовая доля обменного натрия	(1,0-3,0) ммоль/100 г

на 45 листах, лист 9

Инв. № подл.	Подп. и дата	Взам. инв. №

						08-25-ИЭИ-Т	Лист
Изм.	Кол. уч.	Лист	№ док.	Подп.	Дата		201

1	2	3	4	5	6	7
					число/ ОМЧ	
174.	МУК 4.2.3695-21 п. 7.2.1				Clostridium perfringens	обнаружено в 1 г/ не обнаружено в 1 г
175.	МУК 4.2.3695-21 п. 7.5.1				Токсичность/ степень токсичности	образец токсичен/ маловыраженная токсичность/ образец не токсичен/
176.	МУК 4.2.3695-21 п. 7.5.2				Токсичность/ индекс токсичности	(0-100) %
177.	МУ № 1446-76 от 04.08.1976 п. III	Почва	-	-	Отбор проб	-
					Подготовка и обработка образцов	-
178.	МУ № 1446-76 от 04.08.1976 п. IV.1				Коли-титр/ титр БГКП	1-0,000001 г
					Коли-индекс/ индекс БГКП/ БГКП	не обнаружено в 1 г/ (1-1,5 · 10 ⁹) КОЕ/г
					Общее количество бактерий/ ОМЧ	(0-8 · 10 ⁸) КОЕ/г
					Cl. perfringens/ Clostridium perfringens/ C. perfringens	не обнаружено в 1 г/ обнаружено в 1 г
179.	МУ № 1446-76 от 04.08.1976 п. IV.4 в части определения сальмонелл, с использованием магниевой среды				Сальмонеллы	не обнаружено в 1 г/ обнаружено в 1 г
180.	МУ № 1446-76 от 04.08.1976 п. IV.2 в части качественного метода определения токсичности почв				Токсичность почв по отношению к микроорганизмам/ токсичность	токсична/ маловыраженная токсичность/ нетоксична/
181.	МУ № 1446-76 от 04.08.1976 п. IV.2 в части качественно- количественного метода определения токсичности				Токсичность почв по отношению к микроорганизмам/ токсичность	(0 – 100) %

на 45 листах, лист 28

1	2	3	4	5	6	7
294.	МУК 4.2.2661-10 п. 8.1	Навоз и навозные стоки	-	-	Отбор проб	-
295.	МУК 4.2.2661-10 п. 8.2				Яйца гельминтов	не обнаружено в 1 кг (дм ³)/ (10 - 10 ⁹) экз. в 1 кг (дм ³)
296.	МУК 4.2.2661-10 п. 10.1	Смывы с поверхностей	-	-	Отбор проб	-
297.	МУК 4.2.2661-10 п. 10.2				Яйца гельминтов	обнаружено/ не обнаружено
298.	МУК 4.2.2661-10 п. 10.4				Цисты кишечных простейших/ цисты патогенных кишечных простейших	обнаружено/ не обнаружено
299.	МУК 4.2.2661-10 п. 12.1	Твердые бытовые отходы	-	-	Отбор проб	-
300.	МУК 4.2.2661-10 п. 12.2				Яйца гельминтов	не обнаружено в X кг (дм ³)/ (10 - 10 ⁹) экз. в X кг (дм ³)
					Цисты кишечных простейших/ цисты патогенных кишечных простейших	не обнаружено в X кг (дм ³)/ (10 - 10 ⁹) экз. в X кг (дм ³)
301.	МУК 4.2.2661-10 п. 13.1	Пыль, воздух	-	-	Отбор проб	-
302.	МУК 4.2.2661-10 п. 13.2				Яйца гельминтов	обнаружено/ не обнаружено
303.	МУК 4.2.2661-10 п. 15.1, 15.4	Объекты окружающей среды (почва, вода, бытовые и ливневые стоки, бытовые отходы и др). Смывы с объектов окружающей среды	-	-	Жизнеспособность яиц гельминтов	обнаружено/ не обнаружено
304.	МУ 2.1.7.2657-10	Почва, отходы (компост), навоз	-	-	Отбор проб	-
					Личинки и куколки синантропных мух	отсутствуют/ (1 – 1000) экз/кг

Директор ООО «УралСтройЛаб»

М.А. Каширина

на 45 листах, лист 45

Взам. инв. №

Подп. и дата

Инв. № подл.

08-25-ИЭИ-Т

Лист

202

Изм. Кол. уч. Лист № док. Подп. Дата

Инов. № подл.	Подп. и дата	Взам. инв. №
Изм.	Кол. уч.	Лист
№ док.	Подп.	Дата

национальная
система
аккредитации

росаккредитация
сервисные услуги
по аккредитации

Аккредитация осуществлена российским национальным органом по аккредитации - Федеральной службой по аккредитации (Росаккредитация), являющейся федеральным органом исполнительной власти, и действующей в соответствии с Федеральным законом от 28 декабря 2013 года № 412-ФЗ "Об аккредитации в национальной системе аккредитации". Аккредитация является официальным свидетельством компетентности лица осуществлять деятельность в определенной области аккредитации. Лицо не вправе ссылаться на наличие у него аккредитации в национальной системе для проведения работ по оценке соответствия за пределами утвержденной области аккредитации.

Настоящий аттестат является выпиской из реестра аккредитованных лиц, сформирован в автоматическом режиме и удостоверяет аккредитацию на дату ее формирования. Актуальные сведения об области аккредитации и статусе аккредитованного лица размещены в реестре аккредитованных лиц на официальном сайте Росаккредитации по адресу <http://rsa.gov.ru/>

АТТЕСТАТ АККРЕДИТАЦИИ

RA.RU.21PB07

ОБЩЕСТВО С ОГРАНИЧЕННОЙ ОТВЕТСТВЕННОСТЬЮ "ЦЕНТР РАДИАЦИОННОЙ БЕЗОПАСНОСТИ", ИНН 6315643711
443070, РОССИЯ, ОБЛАСТЬ САМАРСКАЯ, ГОРОД САМАРА, УЛИЦА АЭРОДРОМНАЯ, ДОМ 45, ОФИС 306

ЛАБОРАТОРИЯ РАДИАЦИОННОГО КОНТРОЛЯ
соответствует требованиям
ГОСТ ИСО/МЭК 17025

критериям аккредитации, предъявляемым к деятельности испытательной лаборатории (центра)

Дата формирования выписки
29 сентября 2020 г.

Дата внесения в реестр сведений
об аккредитованном лице 02 ноября 2015 г.



ПРИЛОЖЕНИЕ К АТТЕСТАТУ АККРЕДИТАЦИИ RA.RU.21PBO7

ОБЩЕСТВО С ОГРАНИЧЕННОЙ ОТВЕТСТВЕННОСТЬЮ "ЦЕНТР РАДИАЦИОННОЙ
БЕЗОПАСНОСТИ", ИНН 6315643711

Адреса места (мест) осуществления деятельности:

443070, РОССИЯ, Самарская обл, г Самара, ул Аэродромная, дом 45, офис 306, 307;

Аккредитация осуществлена российским национальным органом по аккредитации - Федеральной службой по аккредитации (Росаккредитация), являющейся федеральным органом исполнительной власти, и действующей в соответствии с Федеральным законом от 28 декабря 2013 года № 412-ФЗ "Об аккредитации в национальной системе аккредитации".
Аккредитация является официальным свидетельством компетентности лица осуществлять деятельность в определенной области аккредитации. Лицо не вправе ссылаться на наличие у него аккредитации в национальной системе для проведения работ по оценке соответствия за пределами утвержденной области аккредитации.
Настоящий аттестат является выпиской из реестра аккредитованных лиц, сформирован в автоматическом режиме и удостоверяет аккредитацию на дату ее формирования. Актуальные сведения об области аккредитации и статусе аккредитованного лица размещены в реестре аккредитованных лиц на официальном сайте Росаккредитации по адресу <http://fsa.gov.ru/>



Дата формирования выписки 29 сентября 2020 г.

Стр. 1/1

Изн. № подл.	Взам. инв. №																															
	Подп. и дата																															
	Дата формирования выписки 29 сентября 2020 г.																															
аккредитации (Росаккредитация), являющейся федеральным органом исполнительной власти, и действующей в соответствии с Федеральным законом от 28 декабря 2013 года № 412-ФЗ "Об аккредитации в национальной системе аккредитации" Аккредитация является официальным свидетельством компетентности лица осуществлять деятельность в определенной области аккредитации. Лицо не вправе ссылаться на наличие у него аккредитации в национальной системе для проведения работ по оценке соответствия за пределами утвержденной области аккредитации Настоящий аттестат является выпиской из реестра аккредитованных лиц, сформирован в автоматическом режиме и удостоверяет аккредитацию на дату ее формирования. Актуальные сведения об области аккредитации и статусе аккредитованного лица размещены в реестре аккредитованных лиц на официальном сайте Росаккредитации по адресу http://fsa.gov.ru/							Стр. 1/1																									
<table><tr><td></td><td></td><td></td><td></td><td></td><td></td><td></td></tr><tr><td></td><td></td><td></td><td></td><td></td><td></td><td></td></tr><tr><td>Изм.</td><td>Кол. уч.</td><td>Лист</td><td>№ док.</td><td>Подп.</td><td>Дата</td><td></td></tr></table>																					Изм.	Кол. уч.	Лист	№ док.	Подп.	Дата		<table><tr><td rowspan="3">08-25-ИЭИ-Т</td><td>Лист</td></tr><tr><td>204</td></tr><tr><td></td></tr></table>	08-25-ИЭИ-Т	Лист	204	
Изм.	Кол. уч.	Лист	№ док.	Подп.	Дата																											
08-25-ИЭИ-Т	Лист																															
	204																															

Приложение Т

Производственный контроль АО «ГРИЦ»

	ФЕДЕРАЛЬНАЯ СЛУЖБА ПО АККРЕДИТАЦИИ	№ 0007945
АТТЕСТАТ АККРЕДИТАЦИИ		
№ RA.RU.21AД88 выдан 20 октября 2016 г.		
Обществу с ограниченной ответственностью "Эко-аналитическая лаборатория "Meratex", ИНН:1658107682		
420095, РОССИЯ, Республика Татарстан, г. Казань, ул. Восстания, д. 100, корп. 85		
Испытательная лаборатория Общества с ограниченной ответственностью "Эко-аналитическая лаборатория "Meratex" 420095, РОССИЯ, Республика Татарстан, г. Казань, ул. Восстания, д. 100, корп.85, ком. 306, 317, 318		
соответствует требованиям ГОСТ ИСО/МЭК 17025-2009		
аккредитован(о) в качестве Испытательной лаборатории (центра)		
в соответствии с областью аккредитации, область аккредитации определена в приложении к настоящему аттестату и является неотъемлемой частью аттестата.		
Дата внесения сведений в реестр аккредитованных лиц 12 ноября 2015 г.		
	Руководитель (заместитель Руководителя) Федеральной службы по аккредитации	А. Г. Литвак



ОБЛАСТЬ АККРЕДИТАЦИИ

ИСПЫТАТЕЛЬНАЯ ЛАБОРАТОРИЯ (ГОСТ ISO/IEC 17025-2019)

**ОБЩЕСТВО С ОГРАНИЧЕННОЙ ОТВЕТСТВЕННОСТЬЮ "ЭКО-АНАЛИТИЧЕСКАЯ
ЛАБОРАТОРИЯ "МЕГАТЕХ"**

наименование испытательной лаборатории

RA.RU.21AD88

Номер в реестре аккредитованных лиц

1. 420095, РОССИЯ, Татарстан республика, город Казань, Территория Химград, дом 105, 3 этаж, ком. 306, 317, 319, 321, 328, 329, 330..

адреса мест осуществления деятельности

Взам. инв. №	ОБЩЕСТВО С ОГРАНИЧЕННОЙ ОТВЕТСТВЕННОСТЬЮ "ЭКО-АНАЛИТИЧЕСКАЯ ЛАБОРАТОРИЯ "МЕГАТЕХ"					
	наименование испытательной лаборатории					
Подл. и дата	RA.RU.21АД88					
	Номер в реестре аккредитованных лиц					
Инв. № подл.	1. 420095, РОССИЯ, Татарстан республика, город Казань, Территория Химград, дом 105, 3 этаж, ком. 306, 317, 319, 321, 328, 329, 330..					
	адреса мест осуществления деятельности					
Изм. Кол. уч. Лист № док. Подп. Дата						08-25-ИЭИ-Т

Лист

205



из реестра лицензий по состоянию на 11:47 "25" ноября 2025 г.

1. Статус лицензии:

Действующая

(действующая/приостановлена/приостановлена
частично/прекращена)

2. Регистрационный номер лицензии:

Д039-00117-77/01664767

3. Дата предоставления лицензии:

27.12.2024

4. Полное и (в случае, если имеется) сокращенное наименование, в том числе фирменное наименование, и организационно-правовая форма юридического лица, адрес его места нахождения, государственный регистрационный номер записи о создании юридического лица:

Общество с ограниченной
ответственностью «Эко-аналитическая
лаборатория «Мегатех»; ООО «ЭКО ЛАБ
«МЕГАТЕХ»; 420095, Приволжский ФО,
Республика Татарстан (Татарстан), г.о.
город Казань, г. Казань, тер. Химград, д. 105

1091690019442

(Заполняется в случае, если
лицензиатом является
юридическое лицо)

6. Фамилия, имя и (в случае, если имеется) отчество индивидуального предпринимателя, государственный регистрационный номер записи о государственной регистрации индивидуального предпринимателя:

(Заполняется в случае, если
лицензиатом является
индивидуальный
предприниматель)

7. Идентификационный номер налогоплательщика:

1658107682

8. Адреса мест осуществления лицензируемого вида деятельности*

9. Лицензируемый вид деятельности с указанием выполняемых работ, оказываемых услуг, составляющих лицензируемый вид деятельности **

Лицензирование деятельности в области гидрометеорологии и в смежных с ней областях (за исключением указанной деятельности, осуществляемой в ходе инженерных изысканий, выполняемых для подготовки проектной документации, строительства, реконструкции объектов капитального строительства)

10. Номер и дата приказа (распоряжения) лицензирующего органа:

418
27.12.2024

Выписка носит информационный характер, после ее составления в реестр лицензий могли быть внесены изменения.

* Адреса мест осуществления лицензируемого вида деятельности при необходимости могут быть приведены в отдельном приложении к выписке из реестра лицензий.

** В случае предоставления информации о лицензии на деятельность по сбору, транспортированию, обработке, утилизации, обезвреживанию, размещению отходов I—IV классов опасности в выписку включаются также сведения о видах отходов I—IV классов опасности и (или) группах, подгруппах отходов I—IV классов опасности с указанием классов опасности видов отходов в соответствующих группах, подгруппах, в отношении которых предоставлена лицензия, а также соответствующие видам отходов и (или) группам, подгруппам отходов виды деятельности.

Перечень выполняемых работ, оказываемых услуг, составляющих лицензируемый вид деятельности, при необходимости могут быть приведены в отдельном приложении к выписке из реестра лицензий.

Взам. инв. №	Выписка носит информационный характер, после ее составления в реестр лицензий могли быть внесены изменения.							
Подл. и дата	* Адреса мест осуществления лицензируемого вида деятельности при необходимости могут быть приведены в отдельном приложении к выписке из реестра лицензий. ** В случае предоставления информации о лицензии на деятельность по сбору, транспортированию, обработке, утилизации, обезвреживанию, размещению отходов I—IV классов опасности в выписку включаются также сведения о видах отходов I—IV классов опасности и (или) группах, подгруппах отходов I—IV классов опасности с указанием классов опасности видов отходов в соответствующих группах, подгруппах, в отношении которых предоставлена лицензия, а также соответствующие видам отходов и (или) группам, подгруппам отходов виды деятельности. Перечень выполняемых работ, оказываемых услуг, составляющих лицензируемый вид деятельности, при необходимости могут быть приведены в отдельном приложении к выписке из реестра лицензий.							
Инв. № подл.							08-25-ИЭИ-Т	Лист
								206
	Изм.	Кол. уч.	Лист	№ док.	Подп.	Дата		

Места осуществления лицензируемого вида деятельности

Проведение наблюдений за состоянием окружающей среды, физическими и химическими процессами, происходящими в окружающей среде, для определения уровня химического загрязнения атмосферного воздуха, сбор, обработка, хранение, предоставление и распространение информации и информационной продукции, полученной в результате проведения указанных наблюдений

420095, Республика Татарстан, г.о. город Казань, г. Казань, тер. Химград, д. 105

Проведение наблюдений за состоянием окружающей среды, физическими и химическими процессами, происходящими в окружающей среде, для определения уровня химического загрязнения водных объектов (в том числе по гидробиологическим показателям), сбор, обработка, хранение, предоставление и распространение информации и информационной продукции, полученной в результате проведения указанных наблюдений

420095, Республика Татарстан, г.о. город Казань, г. Казань, тер. Химград, д. 105

Проведение наблюдений за состоянием окружающей среды, физическими и химическими процессами, происходящими в окружающей среде, для определения уровня химического загрязнения почв, сбор, обработка, хранение, предоставление и распространение информации и информационной продукции, полученной в результате проведения указанных наблюдений

420095, Республика Татарстан, г.о. город Казань, г. Казань, тер. Химград, д. 105

Инв. № подл.	Подп. и дата	Взам. инв. №							08-25-ИЭИ-Т		Лист
											207
			Изм.	Кол. уч.	Лист	№ док.	Подп.	Дата			

Согласовано:
Заместитель генерального директора - главный инженер
Иванов Д.В.
"26" 2025 год

Утверждено:
Генеральный директор АО "ГРИЦ"
Головки В.Ю.
"26" 2025 год

ГРАФИК
аналитического контроля атмосферного воздуха
на 2026 год

№№ пп	Местоположение	Периодичность отбора проб	Перечень ингредиентов	Кем осуществляется контроль
1	д.Ст.Кутуши	2 раза в год	Сероводород (H2S), углеводороды (C1-C10), ароматич.углеводороды (бензол, толуол), сульфаты (SO2)	Аккредитованная лаборатория
2	д.Н.Кутуши			
3	д.Тукай			
4	д.Якты-Тау			
5	д.Ст.Кадеево			
6	ГЗУ куста 214			
7	ГЗУ куста 362			
8	ГЗУ куста 363			
9	ГЗУ куста 5120			
10	ГЗУ куста 2233			
11	ГЗУ куста 265			
12	БГ-5133			
13	ГЗУ куста 397			
14	ГЗУ куста 5228			
15	ГЗУ куста 257			
16	ГЗУ куста 257"А"			
17	ГЗУ куста 214 "А"			
18	ГЗУ куста 214 "Б"			
19	ГЗУ куста 214 "В"			
20	ГЗУ куста 396 "А"			
21	ГЗУ куста 397 "А"			
22	ГЗУ куста 5119			
23	ГЗУ куста 2233 "А"			
24	ГЗУ куста 147 "А"			
25	ГЗУ куста 363"А"			
26	ГЗУ куста 5142			
27	ГЗУ куста 182			
28	ГЗУ куста 363Б			
29	ГЗУ куста 2233Б			
30	ГЗУ куста 2233В			
31	ГЗУ куста 5300			
32	ГЗУ куста 5400			
33	ГЗУ куста 5500			

Ведущий эколог АО "ГРИЦ" Матказина Р.Р.

Взам. инв. №	
Подп. и дата	
Инв. № подл.	

						08-25-ИЭИ-Т	Лист
							208
Изм.	Кол. уч.	Лист	№ док.	Подп.	Дата		

Согласовано:
Заместитель генерального директора - главный инженер
Иванов Д.В.
" 26 " 2025 год

Утверждено:
Генеральный директор АО "ГРИЦ"
Головко В.Ю.
" 26 " 2025 год

ГРАФИК
аналитического контроля почвы
на 2026 год

№№ пп	Местоположение	Периодичность отбора проб	Перечень ингредиентов	Кем осуществляется контроль
1	Около БГ-5133	2 раза в год	Содержание нефтепродуктов	Аккредитованная лаборатория
2	Около К-363			
3	Около К-362			
4	Около К-5228			
5	Около К-397			
6	Около К-2233			
7	Между К-214 и К-214 "Б"			
8	Около К-265			
9	Между К-257 и К-257 "А"			
10	Около К-396 "А"			
11	Около К-397 "А"			
12	Около К-5119			
13	Около К-2233А			
14	Около К-147А			
15	Около К-363А			
16	Около К-5142			
17	Около К-182			
18	Около К-363Б			
19	Около К-2233Б			
20	Около К-2233В		рН, нефтепродукты, сульфаты, хлориды, кадмий, мышьяк, медь, цинк, никель, ртуть, свинец	
21	Около К-5300			
22	Около К-5400			
23	50 м по периметру от к-5500 (4 шт)			
24	50 м по периметру от к-5700 (4 шт)			

Ведущий эколог АО "ГРИЦ" Матказина Р.Р.

Взам. инв. №	
Подп. и дата	
Инв. № подл.	

Согласовано:
Заместитель генерального директора - главный инженер
Иванов Д.В.
"26" 11 2025 год

Утверждаю:
Генеральный директор АО "ГРИЦ"
Головки В.Ю.
"26" 11 2025 год

ГРАФИК
аналитического контроля поверхностных вод
на 2026 год

№№ пп	Местоположение	Периодичность отбора проб	Перечень ингредиентов	Кем осуществляется контроль
1	на р.Сульча в 1 км перед д.Ст.Кадеево	2 раза в год	Содержание железа, АПАВ, сульфатов, хлоридов, нефтепродуктов, величина рН, жесткость общая, минерализация общая, БПК5	Аккредитованная лаборатория
2	на р.Сульча в 1 км от д.Якты-Тау			
3	на ручье без названия, протекающему по д.Якты-Тау (800 метров перед деревней)			
4	на р.Большая Сульча в д.Тукай			
5	на р. Большая Сульча перед д. СТ.Кутуши			
6	на ручье Челнинка, в 1 км до впадения в р. Большая Сульча			
7	р.Сульча, у моста в д. Ново-Кадеево			
8	р.Сульча, у моста в д.Ст.Киязлы			
9	р. Бол.Сульча, в д.Ст.Кутуши, у МТФ			

Ведущий эколог АО "ГРИЦ" Матказина Р.Р.

Согласовано:
Заместитель генерального директора - главный инженер
Иванов Д.В.
"26" 11 2025 год

Утверждаю:
Генеральный директор АО "ГРИЦ"
Головки В.Ю.
"26" 11 2025 год

ГРАФИК
аналитического контроля подземных вод
на 2026 год

№№ пп	Местоположение	Периодичность отбора проб	Перечень ингредиентов	Кем осуществляется контроль
1	Между кустами К-5120 и К-5133	2 раза в год	Весовое содержание нефтепродуктов, железа, сульфатов, хлоридов, гидрокарбонатов, кальция, магния, натрия, величина pH, жесткость общая, <u>минерализация общая</u>	Аккредитованная лаборатория
2	В 1 км севернее д.Нов.Кутуш			
3	В 750 м северо-восточнее д.Нов.Кутуш			
4	В 750 м северо-восточнее д.Красная Поляна			
5	Водозаборная скважина на территории БПО		Содержание железа, сульфатов, хлоридов, гидрокарбонатов, кальция, магния, натрия, нитратов, сухого остатка, величина pH, жесткость общая, минерализация общая	
6	Родник в северо-восточной части с.Ст.Кадеево			
7	Колодец в центре с.Ст.Кутуши			

Ведущий эколог АО "ГРИЦ" Матказина Р.Р.

Взам. инв. №	
Подп. и дата	
Инв. № подл.	

Результаты мониторинга за 2024 год
Атмосферный воздух

Инва. № подл.	Подп. и дата	Взам. инв. №
Изм.	Кол. уч.	Лист
№ док.	Подп.	Дата

Организация: АО "ГРИЦ"
Место контроля: Старо-Кадеевское месторождение Черемшанский район. Атмосфера. 2024 год.
Кем осуществляется контроль: ООО "Эко-аналитическая лаборатория "Метатех", аттестат аккредитации № RA.RU.21A.D88 от 21.11.2015 г.

Точка наблюдения	номер точки наблюдения	ПДК м.р., мг/куб м	д.Ст.Кутуши		д.Н.Кутуши		д.Тукай		д.Якты-гау		д.Ст.Кадево		ГЗУ куста 214		ГЗУ куста 362		ГЗУ куста 363	
			101	102	103	104	105	106	107	108	109	110	111	112	113	114	115	116
дата отбора			15.08.24	15.08.24	14.08.24	04.05.24	05.08.24	15.08.24	14.08.24	04.05.24	05.08.24	20.05.24	15.08.24	15.05.24	22.08.24	16.05.24	22.08.24	
Сероводород, мг/куб м		0,008	< 0,006	< 0,006	< 0,006	< 0,006	< 0,006	< 0,006	< 0,006	< 0,006	< 0,006	< 0,006	< 0,006	< 0,006	< 0,006	< 0,006	< 0,006	
Углевороходы (С1-С10), мг/куб м		30	3,17	3,45	4,05	4,51	3,92	4,23	3,87	4,18	2,68	4,23	3,87	4,18	3,52	3,26	3,87	
бензол		0,3	0,044	0,058	0,044	0,055	0,046	0,051	0,044	0,043	0,038	0,051	0,044	0,048	0,041	0,033	0,036	
толуол		0,6	0,058	0,071	0,065	0,071	0,082	0,068	0,053	0,056	0,077	0,068	0,053	0,073	0,066	0,061	0,058	
Диоксид серы, мг/куб м		0,5	< 0,03	< 0,03	< 0,03	< 0,03	< 0,03	< 0,03	< 0,03	< 0,03	< 0,03	< 0,03	< 0,03	< 0,03	< 0,03	< 0,03	< 0,03	

Организация:
Место контроля:
Кем осуществляется контроль:

АО "ГРИЦ"
Старо-Кадеевское месторождение Черемшанский район. Почвы. 2024 год.
ООО "Эко-аналитическая лаборатория "Megateх", аттестат аккредитации № RA.RU.21A.D88 от 21.11.2015 г.

точка наблюдения	ПДК*	БГ-5133		К-363		К-362		К-5228		К-397		К-2233		К-2233А	
номер точки		151		152		153		154		155		156		163	
дата отбора проб		03.06.24	26.09.24	03.06.24	26.09.24	03.06.24	26.09.24	03.06.24	26.09.24	03.06.24	26.09.24	03.06.24	26.09.24	03.06.24	26.09.24
Нефтепродукты	1500, мг/кг	<50		87	94	72	69	<50		62	71	71	64	76	71

точка наблюдения	ПДК*	Между К-214 и К-214 "Б"		К-265		Между К-257 и К-257 "А"		К-396 "А"		К-397 "А"		К-5119		К-147А	
номер точки		157		158		159		160		161		162		164	
дата		03.06.24	26.09.24	03.06.24	26.09.24	03.06.24	26.09.24	03.06.24	27.09.24	03.06.24	27.09.24	03.06.24	27.09.24	03.06.24	27.09.24
Нефтепродукты, мг/кг	1500, мг/кг	62	74	<50	<50	62	66	78	72	<50	<50	<50	<50	58	55

Почвы

точка наблюдения	ПДК*	К-5300		К-5400		К-5500							
номер точки		171		172		173/1		173/2		173/3		173/4	
дата		03.06.24	27.09.24	03.06.24	27.09.24	04.06.24	27.09.24	04.06.24	27.09.24	04.06.24	27.09.24	04.06.24	27.09.24
Нефтепродукты	1500, мг/кг	<50	< 50	<50	< 50	<50	<50	71	69	59	55	56	59
рН	не норм					7,2	7,4	7,4	7,2	7,1	7,3	7,4	7,6
сульфаты	160 мг/кг					<0,5	<0,5	<0,5	<0,5	<0,5	<0,5	<0,5	<0,5
хлориды	не норм					0,14	0,15	0,2	0,18	0,18	0,2	0,13	0,14
кадмий	0,5 мг/кг					0,11	0,134	0,131	0,127	<0,1	<0,1	0,127	0,119
мышьяк	2,0 мг/кг					<0,25	<0,25	<0,25	<0,25	<0,25	<0,25	<0,25	<0,25
мель	33 мг/кг					<2,5	<2,5	<2,5	<2,5	<2,5	<2,5	<2,5	<2,5
цинк	55 мг/кг					<25	<25	<25	<25	<25	<25	<25	<25
никель	20 мг/кг					<2,5	<2,5	<2,5	<2,5	<2,5	<2,5	<2,5	<2,5
ртуть	2,1 мг/кг					<0,2	<0,2	<0,2	<0,2	<0,2	<0,2	<0,2	<0,2
свинец	32 мг/кг					<2,5	<2,5	<2,5	<2,5	<2,5	<2,5	<2,5	<2,5

Организация:
Место контроля:
Кем осуществляется контроль:

АО "ГРИЦ"
Старо-Кадевское месторождение Черемшанский район. Поверхностные воды. 2024 год.
ООО "Эко-аналитическая лаборатория "Megatech", аттестат аккредитации № RA.RU.21A.Д88 от 21.11.2015 г.

Точка наблюдения	ПДК старые*	ПДК 2014 **	ПДК 2016 ***	р.Сульча в 1 км перед д.Ст.Кадево	р.Сульча в 1 км от д.Якты-Тау	ручей без названия, протекающий по д.Якты-Тау (800 м перед деревней)	р.Б.Сульча в д.Тукай	р.Б.Сульча перед д.Ст.Кутуши
номер точки наблюдения				1	2	3	4	5
				04.06.24	27.09.24	04.06.24	27.09.24	04.06.24
дата отбора				0,087	0,081	0,099	0,087	0,087
Железо общ., мг/куб дм	0,1 мг/л*	0,1		92	87	78	82	76
Сульфаты, мг/куб дм	100 мг/л*	100		56,3	57,2	54	51	53,2
Хлориды, мг/куб дм	300 мг/л*	300		0,037	0,034	0,037	0,037	0,031
Нефтепродукты, мг/куб дм	0,05 мг/л*	0,05	0,05 ***					0,028
								0,029
Величина pH	6,5-8,5	6,5-8,5	Должен соответствовать фоновому значению показателя для воды водного объекта рыбохозяйственного значения	7,6	7,7	8,1	7,9	8,2
								8,1
								8,2
Жесткость общая	7-10 Ж	не норм	не норм	7,8	7,7	8,6	8,52	8,3
								8,1
Сухой остаток	1000 мг/куб дм	не норм	не норм	612	596	651	642	657
								618
АПAB		не норм	не норм	0,015	0,014	<0,01	<0,01	0,016
		2	2,1 мг/дм3 ***	1,92	1,89	1,89	1,88	1,95
БПК5, мг/куб дм								1,92
								1,93

Точка наблюдения	ПДК старые*	ПДК 2014 **		ручей Челнинка, в 1 км до впадения в р.Б.Сульча	р.Сульча у моста в д.Н.Кадево	р.Сульча у моста в д. Ст.Кизилы	р.Б.Сульча в д.Ст.Кутуши у МТФ
номер точки наблюдения				6	7	8	9
дата отбора				04.06.24	27.09.24	04.06.24	27.09.24
Железо общ., мг/куб дм	0,1 мг/л*	0,1		0,087	0,089	0,098	0,095
Сульфаты, мг/куб дм	100 мг/л*	100		11,3	12,8	72	69
Хлориды, мг/куб дм	300 мг/л*	300		13,7	14,3	45	43,2
Нефтепродукты, мг/куб дм	0,05 мг/л*	0,05		0,026	0,029	0,039	0,035
Величина pH	6,5-8,5	6,5-8,5	Должен соответствовать фоновому значению показателя для воды водного объекта рыбохозяйственного значения	8,1	7,9	7,9	7,7
Жесткость общая, ммоль	7-10 Ж	не норм	не норм	6,8	6,74	8	8,1
Сухой остаток	1000 мг/куб дм	не норм	не норм	496	488	631	617
АПАВ		не норм	не норм	0,012	0,013	0,017	0,019
БПК5, мг/куб дм		2	2,1 мг/дм3 ***	1,89	1,94	1,91	1,95

Подземные воды

Инв. № подл.	Подп. и дата	Взам. инв. №
Изм.	Кол. уч.	Лист
№ док.	Подп.	Дата

Организация: АО "ГРИЦ"
Место контроля: Старо-Кадеевское месторождение Черемшанский район. Подземные воды. 2024 год.
Кем осуществляется контроль: ООО "Эко-аналитическая лаборатория "Мегатех", аттестат аккредитации № RA.RU.21A.D88 от 21.11.2015 г.

Точка наблюдения	ПДК*	ПДК *	Колодец в центре с.Ст.Кутуши	Родник в северо-восточной части с.Ст.Кадеево	Водозаборная скважина на БПО	Между кустами К-5120 и К-5133	В 1 км севернее д.Нов.Кутуши	В 750 м северо-восточнее д.Н.Кутуши	В 750 м северо-восточнее д.Кр.Поляна
номер точки наблюдения			57	56	55	51	52	53	54
дата отбора			03.06.24	03.06.24	03.06.24	03.06.24	03.06.24	03.06.24	03.06.24
Железо общ, мг/куб дм	0,3-1 мг/л	0,3 мг/л	0,196	0,117	0,098	0,178	0,188	0,204	0,078
Сульфаты, мг/куб дм	500 мг/л	500 мг/л	298	284	31,2	25,3	18,3	18,6	24
Хлориды, мг/куб дм	350 мг/л	350 мг/л	<10	<10	<10	<10	<10	<10	<10
Гидрокарбонаты, мг/куб дм	не норм	не норм	161	248	493	455	434	323	431
Нефтепродукты, мг/куб дм	0,1 мг/л	0,1 мг/л				0,042	0,036	0,037	0,048
Кальций, мг/куб дм	не норм	не норм	58	82	49,3	24,3	36	36,7	41,2
Магний, мг/куб дм	не норм	не норм	49	40	56	75	69	70	59
Нитраты, мг/куб дм	40 мг/л	45 мг/л	6,9	0,167	7,3	6,8			
Натрий, мг/куб дм	200 мг/л	200 мг/л	16,3	52	67	37,5	64	65	57,1
Натрий+Калий, мг/куб дм									
Сухой остаток (общая минерализация), мг/куб дм	1000 -1500 мг/куб дм	1000 -1500 мг/куб дм	338	384	504	481	478	432	468
Величина pH, ед	6-9 ед	6-9 ед	7,7	8,1	7,7	7,6	7,2	7,5	7,5
Жесткость общая, Ж	7 -10 Ж	7 -10 Ж	7,6	7,4	7,1	7,4	7,5	7,6	6,9

Результаты мониторинга за 2025 год
Атмосферный воздух

Изм.	Кол. уч.	Лист	№ док.	Подп.	Дата
Инва. № подл.	Подп. и дата	Взам. инв. №			

Организация: АО "ГРИЦ"
Место контроля: Старо-Кадеевское месторождение Черемшанский район. Атмосфера. 2025 год.
Кем осуществляется контроль: ООО "Эко-аналитическая лаборатория "Megatex", аттестат аккредитации № RA.RU.21A.D88 от 21.11.2015 г.

Точка наблюдения	ПДК м.р., мг/куб м	д.Ст.Кутуши		д.Н.Кутуши		д.Тукай		д.Якты-тау		д.Ст.Кадеево		ГЗУ куста 214		ГЗУ куста 362		ГЗУ куста 363	
		101		102		103		104		105		106		107		108	
номер точки наблюдения																	
дата отбора																	
Сероводород, мг/куб м	0,008	24.03.25	25.09.25	24.03.25	25.09.25	20.04.25	27.09.25	20.04.25	27.09.25	21.03.25	17.10.25	24.03.25	25.09.25	19.03.25	29.09.25	19.03.25	29.09.25
Угтеводороды (C1-C10), мг/куб м		< 0,006	< 0,006	< 0,006	< 0,006	< 0,006	< 0,006	< 0,006	< 0,006	< 0,006	< 0,006	< 0,006	< 0,006	< 0,006	< 0,006	< 0,006	< 0,006
бензол	30	2,14	1,76	1,23	1,35	1,84	1,98	1,54	1,21	1,86	1,94	2,56	1,57	1,32	1,67	2,54	2,11
толуол	0,3	0,028	0,052	0,025	0,052	0,031	0,064	0,036	0,042	0,024	0,038	0,033	0,046	0,018	0,033	0,035	0,058
Диоксид серы, мг/куб м	0,6	0,061	0,079	0,057	0,079	0,072	0,096	0,065	0,073	0,055	0,069	0,068	0,068	0,054	0,058	0,076	0,094
	0,5	<0,03	<0,03	<0,03	<0,03	<0,03	<0,03	<0,03	<0,03	<0,03	<0,03	<0,03	<0,03	<0,03	<0,03	<0,03	<0,03

Изм.	Кол. уч.	Лист	№ док.	Подп.	Дата

Почвы

точка наблюдения	ПДК*	БГ-5133	K-363	K-362	K-5228	K-397	K-2233	K-2233A	K-363A	K-182	K-363Б		
номер точки		151	152	153	154	155	156	163	165	167	168		
дата отбора проб		27.05.25 15.09.25	27.05.25 15.09.25	27.05.25 15.09.25	27.05.25 15.09.25	27.05.25 15.09.25	27.05.25 15.09.25	27.05.25 15.09.25	27.05.25 15.09.25	27.05.25 15.09.25	27.05.25 15.09.25		
Нефтепродукты	1500, мг/кг	<50 54	79 85	64 72	71 76	58 63	83 88	80 89	84 91	<50 52	58 63		
точка наблюдения	ПДК*	Между К-214 и К-214 "Б"	K-265	Между К-257 и К-257 "А"	K-396 "А"	K-397 "А"	K-5119	K-147/А	K-5142	K-2233Б	K-2233В		
номер точки		157	158	159	160	161	162	164	166	169	170		
дата		27.05.25 15.09.25	27.05.25 15.09.25	27.05.25 15.09.25	27.05.25 15.09.25	27.05.25 15.09.25	27.05.25 15.09.25	27.05.25 15.09.25	27.05.25 15.09.25	27.05.25 15.09.25	27.05.25 15.09.25		
Нефтепродукты, мг/кг	1500, мг/кг	71 76	<50 52	<50	55 60	58 64	66 71	72 80	70 76	68 75	73 79		
точка наблюдения	ПДК*	K-5300	K-5400	K-5500								K-5700	
номер точки		171	172	173/1	173/2	173/3	173/4	174/1	174/2	174/3	174/4		
дата		27.05.25 27.09.24	27.05.25 27.09.24	28.05.25 16.09.25	28.05.25 16.09.25	28.05.25 16.09.25	28.05.25 16.09.25	28.05.25 16.09.25	28.05.25 16.09.25	28.05.25 16.09.25	28.05.25 16.09.25		
Нефтепродукты	1500, мг/кг	<50 54	59 66	67 75	<50 71	78 73	<50 74	81 74	73 73	65 70	78		
pH	не норм			7,5	7,2	7,3	7,1	7,4	7,1	7,3	7		
сульфаты	160 мг/кг			0,615	0,602	0,572	0,59	0,608	0,624	0,705	0,618		
хлориды	не норм			0,24	0,226	0,187	0,198	0,153	0,171	0,215	0,164		
кадмий	0,5 мг/кг			0,123	0,13	0,114	0,12	<0,1	<0,1	<0,1	<0,1		
мышьяк	2,0 мг/кг			<0,25	<0,25	<0,25	<0,25	<0,25	<0,25	<0,25	<0,25		
мель	33 мг/кг			<2,5	<2,5	<2,5	<2,5	2,85	3	3,3	3		
цинк	55 мг/кг			<25	<25	<25	<25	<25	<25	<25	<25		
никель	20 мг/кг			<2,5	<2,5	<2,5	<2,5	<2,5	<2,5	<2,5	<2,5		
ртуть	2,1 мг/кг			<0,2	<0,2	<0,2	<0,2	<0,2	<0,2	<0,2	<0,2		
винилен	32 мг/кг			3,15	3,2	2,91	3	2,91	3,1	3,3	3,5		

Инв. № подл.	Подп. и дата	Взам. инв. №

Изм.	Кол. уч.	Лист	№ док.	Подп.	Дата

Организация: АО "ГРИЦ"
Место контроля: Старо-Кадевское месторождение Черемшанский район. Поверхностные воды. 2025 год.
Кем осуществляется контроль: ООО "Эко-аналитическая лаборатория "Метатех", аттестат аккредитации № RA.RU.21AД88 от 21.11.2015 г.

Точка наблюдения	ПДК 2025**** (с 01.09.25)	р.Сульча в 1 км перед д.Ст.Кадеево	р.Сульча в 1 км от д.Якты-Тау	ручей без названия, протекающий по д.Якты-Тау (800 м перед деревней)	р.Б.Сульча в д.Тукай	р.Б.Сульча перед д.Ст.Кутуши
номер точки наблюдения		1	2	3	4	5
дата отбора		26.05.25	12.09.25	26.05.25	12.09.25	26.05.25
Железо общ., мг/куб дм		0,095	0,091	0,105	0,097	0,114
Сульфаты, мг/куб дм		118	104	92	86	91
Хлориды, мг/куб дм		67,6	54,7	50,3	47,4	61,9
Нефтепродукты, мг/куб дм	0,05	0,041	0,037	0,036	0,039	0,031
Величина pH	6,5-8,5	7,4	7,8	7,9	7,6	8,2
Жесткость общая		7,96	7,82	8,32	8,15	8,18
Сухой остаток		643	630	718	697	595
АПАВ		0,0182	0,019	<0,01	0,014	0,0155
БПК5, мг/куб дм	2,1 мг/дм3	1,95	1,98	1,86	1,92	1,95

Инов. № подл.	Подп. и дата	Взам. инв. №
Изм.	Кол. уч.	Лист
№ док.	Подп.	Дата

Организация: АО "Гриц"
Место контроля: Старо-Кадеевское месторождение Черемшанский район. Подземные воды. 2025 год.
Кем осуществляется контроль: ООО "Эко-аналитическая лаборатория "Megatech", аттестат аккредитации № RA.RU.21AД88 от 21.11.2015 г.

Подземные воды

Точка наблюдения	ПДК*	ПДК *	Колодец в центре с.Ст.Кутуши	Родник в северо-восточной части с.Ст.Кадеево	Водозаборная скважина на БПО		Между кустами К-5120 и К-5133		В 1 км севернее д.Нов.Кутуши		В 750 м северо-восточнее д.Н.Кутуши		В 750 м северо-восточнее д.Кр.Поляна	
			26.05.25	11.09.25	26.05.25	11.09.25	26.05.25	11.09.25	26.05.25	11.09.25	26.05.25	11.09.25	26.05.25	11.09.25
номер точки наблюдения			57	56	55	51	52	53	54					
дата отбора														
Железо общ, мг/куб дм	0,3-1 мг/л	0,3 мг/л	0,149	0,124	0,098	0,1	0,155	0,15	0,177	0,17	0,191	0,18	0,162	0,15
Сульфаты, мг/куб дм	500 мг/л	500 мг/л	347	315	44,1	38,1	30,2	27,2	27,4	34,1	34,3	43	33,5	27,3
Хлориды, мг/куб дм	350 мг/л	350 мг/л	<10	<10	<10	<10	<10	<10	<10	<10	<10	<10	<10	<10
Гидрокарбонаты, мг/куб дм	не норм	не норм	182	217	511	492	406	394	411	402	385	376	437	420
Нефтепродукты, мг/куб дм	0,1 мг/л	0,1 мг/л					0,044	0,047	0,039	0,043	0,037	0,039	0,044	0,04
Кальций, мг/куб дм	не норм	не норм	67,2	77	49,3	57	27,1	44,6	32,8	50,5	30,8	46,7	26,9	39,6
Магний, мг/куб дм	не норм	не норм	22,3	17,4	30,1	32,4	20,3	35,6	18,3	30,1	18,2	26	0,178	12,9
Нитраты, мг/куб дм	40 мг/л	45 мг/л	8,6	1,78	8,4	8,3								
Натрий, мг/куб дм	200 мг/л	200 мг/л	30,6	49,2	59,5	60,7	22,1	17,9	47,1	49,7	55,3	54	27,6	35,1
Натрий+Калий, мг/куб дм														
Сухой остаток (общая минерализация), мг/куб дм	1000 -1500 мг/куб дм	1000 -1500 мг/куб дм	315	352	435	475	502	487	487	467	459	438	598	585
Величина pH, ед	6-9 ед	6-9 ед	7,8	8,3	7,7	7,8	7,5	7,8	7,3	7,4	7,5	7,4	7,2	7,5
Жесткость общая, Ж	7 -10 Ж	7 -10 Ж	7,33	7,62	7,3	7,16	7,15	6,8	7,72	7,3	7,44	7,32	7,21	7,15



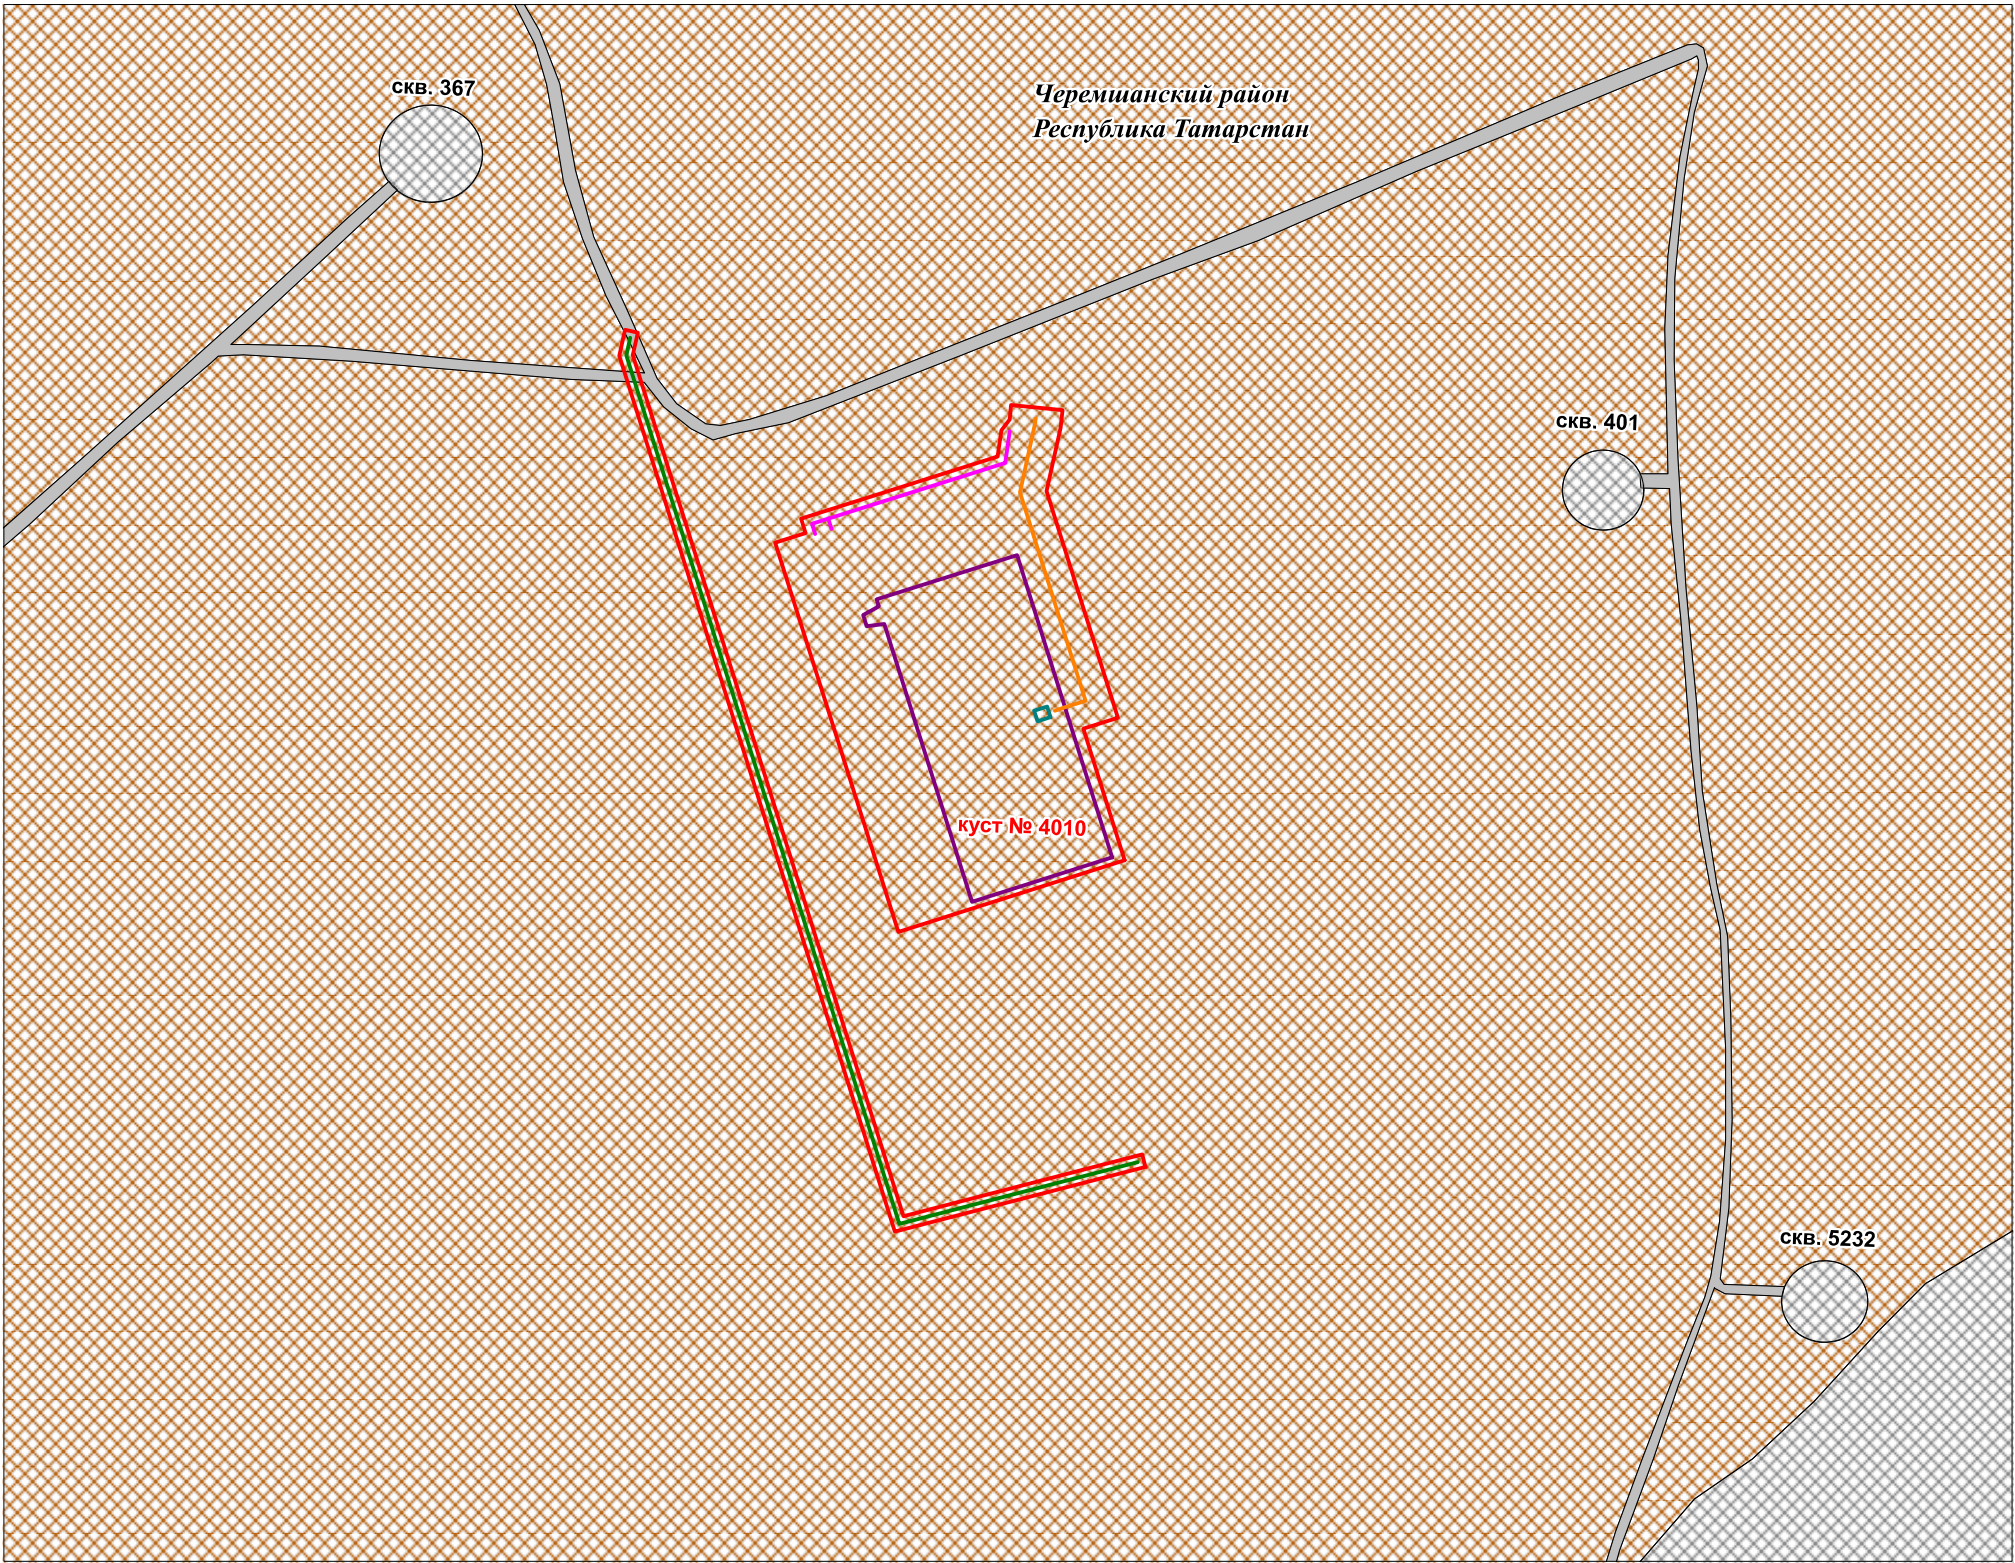
Условные обозначения:

- граница территории инженерно-экологических изысканий (в т.ч. радиационное обследование МАЭД гамма-излучения)
- граница проектируемого куста скважин
- трасса проектируемой линии электропередачи (ВЛ 10кВ)
- трасса проектируемого нефтегазопровода
- трасса кабельной линии ВОЛС

Точки отбора проб:

- ◆ П1 - П3 точки отбора проб почв (грунтов) на хим. анализ, микробиологический, паразитологический анализ, радионуклидный анализ
- ◆ С1
- ◆ Р1
- ◆ Агр 1
- ◆ точка отбора почвенных проб на агрохимические исследования

						8-25-ИЭИ-Г-2			
						Обустройство куста скважин № 4010 Старо-Кадеевского нефтяного месторождения			
Изм.	Кол.уч.	Лист	№ док.	Подпись	Дата		Стадия	Лист	Листов
Разраб.	Горбунов				11.25		П	1	1
						Карта фактического материала территории изысканий М 1: 5 000	ООО "Нефтестройпроект"		
Н.контр.	Минхаиров				11.25				
ГИП	Фадеев				11.25				



Условные обозначения:

- граница территории инженерно-экологических изысканий
- граница проектируемого куста скважин
- трасса проектируемой линии электропередачи (ВЛ 10кВ)
- трасса проектируемого нефтегазопровода
- трасса кабельной линии ВОЛС

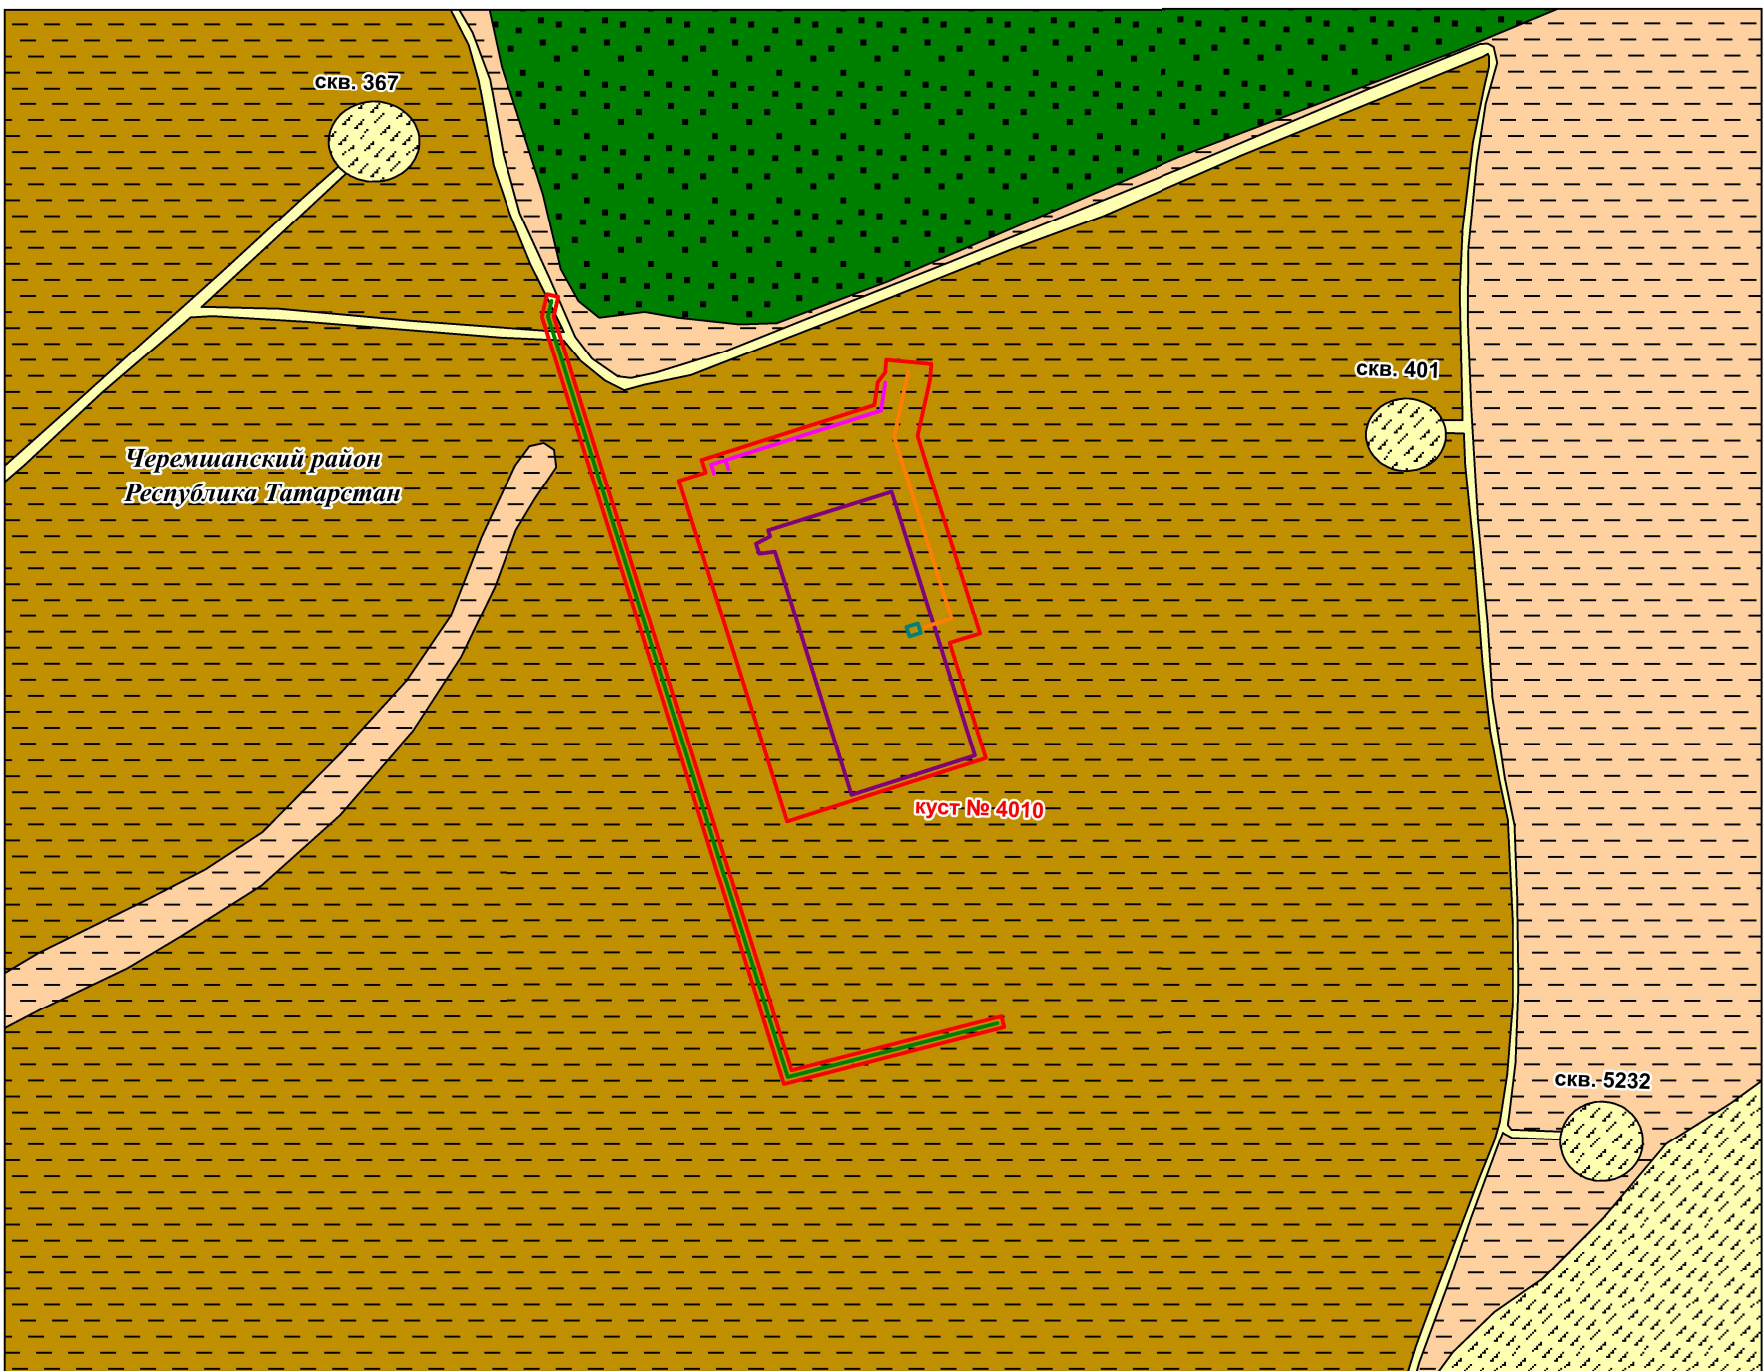
Подтипы почв (грунтов)

- черноземы выщелоченные, суглинистые, среднемощные
- антропогенно-преобразованные (абраземы)
- экраноземы (грунты запечатанные под щебеночным покрытием)

8-25-ИЭИ-Г-3

Обустройство куста скважин № 4010
Старо-Кадеевского нефтяного месторождения

						8-25-ИЭИ-Г-3			
						Обустройство куста скважин № 4010 Старо-Кадеевского нефтяного месторождения			
Изм.	Кол.уч.	Лист	№ док.	Подпись	Дата		Стадия	Лист	Листов
Разраб.		Горбунов			11.25		П	1	1
Н.контр.		Минхаиров			11.25	Почвенная карта территории изысканий М 1: 3 000	ООО "Нефтестройпроект"		
ГИП		Фадеев			11.25				



- Условные обозначения:
- граница территории инженерно-экологических изысканий
 - граница проектируемого куста скважин
 - трасса проектируемой линии электропередачи (ВЛ 10кВ)
 - трасса проектируемого нефтегазопровода
 - трасса кабельной линии ВОЛС

- Фаунистические комплексы:
- Полевые и луговые сообщества
млекопитающие – мышь домовая (Mus musculus), мышь полевая (Apodemus agrarius), серая крыса (Rattus norvegicus), обыкновенная полевка (Microtus arvalis), заяц-русак (Lepus europaeus);
класс птицы: полевой воробей (Passer montanus), сорока (Pica pica) и серая ворона (Corvus cornix), большая синица (Parus major), полевой жаворонок (Alauda arvensis) и хохлатый (Galerida cristata);
класс пресмыкающиеся: прыткая ящерица (Lacerta agilis).
- Фаунистический комплекс лесов и лесопосадок
- Фаунистический комплекс промышленных площадок и селитебных территорий
млекопитающие – мышь домовая (Mus musculus), мышь полевая (Apodemus agrarius), серая крыса (Rattus norvegicus);
класс птицы – полевой воробей (Passer montanus), сизый голубь (Columba livia), сорока (Pica pica) и серая ворона (Corvus cornix), большая синица (Parus major).
беспозвоночные животные: дождевой червь (Lumbricina), пауки-сенокосцы (Pholcidae) и домовый паук (Tegenaria domestica), комар обыкновенный (Culex pipiens), комнатная муха (Musca domestica), кузнечик обыкновенный (Tettigonia viridissima)

Растительный покров

- Однолетние сельскохозяйственные культуры и посевы (рожь, пшеница)
- Многолетние луговые травы и мелкокустарниковые растения естественных фитоценозов (пырей ползучий (Agropyrum repens), ятлик луговой (Poa pratensis), овсяница луговая (Festuca pratensis), крапива двудомная (Urtica dioica), ромашка непахучая (Matricaria perforate), полынь (Artemisia) и др.
- Смешанные леса и полезащитные лесополосы (древесный ярус: взрослые деревья сосны (Pinus sylvestris), дуба (Quercus), осины обыкновенной (Populus tremula), липы (Tilia); древесно-кустарниковый ярус: поросль вишни (Prunus subgen), дуба (Quercus), липы (Tilia), ольхи (Alnus).
- Открытые группировки синантропной и сорно-рудеральной растительности нарушенных фитоценозов (растительность пустырей – газон, пырей ползучий (Agropyrum repens), злаковые (Poaceae); растения лугов на антропогенно-преобразованных почвах близ промышленных территорий – костер безостый (Bromus inermis), пырей ползучий (Agropyrum repens), душистый колосок (Anthoxantum), злаковые (Poaceae), осот полевой (Sonchus arvensis), полынь горькая (Artemisia absinthium), одуванчик аптечный (Taraxacum officinale), трехреберник непахучий (Matricaria perforate), цикорий, лопух большой (Arctium lappa), пастушья сумка обыкновенная (Capsella bursa-pastoris), ярутка полевая.

8-25-ИЭИ-Г-4

Обустройство куста скважин № 4010
Старо-Кадеевского нефтяного месторождения

						8-25-ИЭИ-Г-4			
						Обустройство куста скважин № 4010 Старо-Кадеевского нефтяного месторождения			
Изм.	Кол.уч.	Лист	№ док.	Подпись	Дата		Стадия	Лист	Листов
Разраб.		Горбунов			11.25		П	1	1
						Карта растительности и животного мира территории изысканий М 1: 4 000	ООО "Нефтестройпроект"		
Н.контр.		Минхаиров			11.25				
ГИП		Фадеев			11.25				

**Приложение Б. Программа и задание на проведение инженерных изысканий,
используемые при подготовке проекта планировки территории.**

Инв. № подл.	Подп. и дата	Взам. инв. №							Том 2.1. Материалы по обоснованию проекта планировки территории. «Обязательное приложение к Разделу 4. Материалы по обоснованию проекта планировки территории. Пояснительная записка»	Лист	
			Изм.	Кол.уч.	Лист	Недок.	Подп.	Дата			



«СОГЛАСОВАНО»
Генеральный директор
ООО «Нефтестройпроект»
Н.Н. Хайрутдинов
«15» сентября 2025 г.



«УТВЕРЖДАЮ»
Генеральный директор
АО «ГРИЦ»
В.Ю. Головкин
«15» сентября 2025 г.

ЗАДАНИЕ

на выполнение комплекса инженерных изысканий

по объекту: «Обустройство куста скважин № 4010 Старо-Кадеевского нефтяного месторождения»

№	Перечень основных данных и требований	Содержание данных и требований
1.	Наименование объекта	«Обустройство куста скважин № 4010 Старо-Кадеевского нефтяного месторождения»
2.	Шифр объекта	08-25
3.	Местоположение объекта	Республика Татарстан, Черемшанский район
4.	Сведения о Заказчике	АО «Геолого-разведочный исследовательский центр» (АО «ГРИЦ»)
5.	Сведения о проектной организации	ООО «Нефтестройпроект»
6.	Сведения об исполнителе инженерных изысканий	ООО «Нефтестройпроект»
7.	Основание для выполнения работ	- Задание на проектирование от 15.09.2025 г. - Договор на выполнение ПИР № 18/ПИР/25 от 29.09.2025 г.
8.	Вид градостроительной деятельности	Новое строительство
9.	Стадия проектирования	Проектная документация
10.	Виды и этап инженерных изысканий	Инженерные изыскания выполнить в один этап. Виды изысканий: Инженерно-геодезические; Инженерно-геологические; Инженерно-гидрометеорологические; Инженерно-экологические
11.	Идентификационные сведения об объекте:	
11.1	Назначение	См. Приложение 2 и 3 настоящего Задания
11.2	Принадлежность к объектам транспортной инфраструктуры и к другим объектам, функционально-технологические особенности которых влияют на их безопасность	Не принадлежит
11.3	Принадлежность к опасным производственным объектам	Принадлежит – ОПО

ЗАДАНИЕ на выполнение комплекса инженерных изысканий

по объекту: «Обустройство куста скважин № 4010 Старо-Кадеевского нефтяного месторождения»

11.4	Пожарная и взрывопожарная опасность	Категория по взрывопожарной и пожарной опасности - АН, ДН, ВН, см. Приложение 2 и 3 настоящего Задания
11.5	Наличие помещений с постоянным пребыванием людей	Не имеется
11.6	Уровень ответственности	Уровень ответственности проектируемого объекта принять: - нормальный. См. Приложение 2 и 3 настоящего Задания
12.	Предполагаемые техногенные воздействия объекта на окружающую среду	Ожидается в пределах допусков, предусмотренных нормативными документами РФ
13.	Данные о границах площадки (площадок) и (или) трассы (трасс) линейного сооружения (точки ее начала и окончания, протяженность)	Представлены в Приложении 1-3 настоящего Задания
14.	Технические характеристики объекта, включая размеры проектируемых зданий и сооружений	Представлены в Приложении 2 настоящего Задания
15.	Сведения о ранее выполненных инженерных изысканиях	Отсутствуют
16.	Система координат	Местная система координат МСК-16
17.	Система высот	Балтийская 1977 г.
18.	Особые условия строительства	Климатические параметры согласно СП 131.13330.2020
19.	Цели, задачи, требования к выполнению инженерно-геодезических изысканий	Цели: Получение качественных топографо-геодезических материалов в необходимом и достаточном объеме для проведения комплексной оценки природных и техногенных условий территории строительства, обоснования проектирования и эксплуатации сооружений. Задачи: Создание топографического плана масштаба 1:500 с сечением рельефа через 0,5 м. Инженерно-геодезические изыскания выполнить в соответствии с требованиями СП 47.13330.2016 (актуализированная редакция СНиП 11-02-96), СП 317.1325800.2017. Разработать и согласовать с заказчиком программу инженерно-геодезических изысканий в соответствии с требованиями нормативно-технической документации и настоящего задания. Топографическую съемку территории выполнить в границах, указанных в приложении 1, масштаб съемки принять М 1:500 с сечением рельефа сплошными горизонталями через 0,5 м. В пределах топографической съемки нанести все подземные, наземные и надземные инженерные коммуникации. Местоположение и характеристики коммуникаций, согласовать на топографических планах с их владельцами. Выполнить профилирование трасс длиной более 100м. в масштабе Мгор. 1:500, Мверт. 1:100. Электронную версию чертежей выполнить в версии не позднее AutoCAD v.2007.

ЗАДАНИЕ на выполнение комплекса инженерных изысканий

по объекту: «Обустройство куста скважин № 4010 Старо-Кадеевского нефтяного месторождения»

20.	Цели, задачи, требования к выполнению инженерно-геологических изысканий	Цель: обеспечить комплексное изучение инженерно-геологических условий участка расположения объекта, включая рельеф, геологическое строение, геоморфологические и гидрогеологические условия, состав, состояние и свойства грунтов, геологические и инженерно-геологические процессы, изменение условий освоенных (застроенных) территорий, составление прогноза возможных изменений инженерно-геологических условий в сфере взаимодействия проектируемого объекта с геологической средой, с целью получения необходимых и достаточных материалов для разработки проектной документации. Задача: выполнить работы для получения инженерно-геологических материалов и данных в объеме, необходимом и достаточном для выполнения проектной документации в соответствии с действующими нормативными документами, наставлениями, инструкциями и стандартами. Инженерно-геологические изыскания выполнить в соответствии с требованиями СП 47.13330.2016, СП 446.1325800.2019, ГОСТ 25100-2020. Разработать и согласовать с заказчиком программу инженерно-геологических изысканий в соответствии с требованиями нормативно-технической документации и настоящего задания. В составе инженерно-геологических изысканий выполнить: - рекогносцировочное обследование участка; - бурение скважин для изучения литологического состава грунтов, определения уровня грунтовых вод, отбора проб грунтов и грунтовых вод под сооружения; - лабораторные исследования грунтов для определения основных параметров водоупорных и водовмещающих пород (кол-во проб уточняется в процессе изысканий); - лабораторные исследования физико-механических свойств грунтов (кол-во проб уточняется в процессе изысканий); - лабораторные исследования подземных вод (полный химический анализ); - исследование коррозионной активности грунтов, грунтовых вод; - определить коррозионную агрессивность подземных вод (при наличии) и грунтов к бетону и металлическим конструкциям; - представить инженерно-геологический разрез, совмещенный с продольным профилем трасс длиной более 100м. в масштабе Мгор. 1:500, Мверт. 1:100; - камеральная обработка материалов
21.	Цели, задачи, требования к выполнению инженерно-гидрометеорологических изысканий	Комплексное изучение гидрометеорологических условий района, где предполагается строительство проектируемого объекта, а также прогноза возможных изменений этих условий в результате взаимодействия с построенным объектом. Инженерно-гидрометеорологические изыскания выполнить в соответствии с требованиями СП 47.13330.2016, СП 482.1325800.2020. Разработать и согласовать с заказчиком программу инженерно-гидрометеорологических изысканий в соответствии с требованиями нормативно-технической документации и настоящего задания. Провести инженерно-гидрометеорологические изыскания на объекте, а также сбор, анализ и обобщение данных о гидрологических и метеорологических условиях района строительства.

ЗАДАНИЕ на выполнение комплекса инженерных изысканий

по объекту: «Обустройство куста скважин № 4010 Старо-Кадеевского нефтяного месторождения»

		Состав гидрометеорологических работ и расчетных гидрометеорологических характеристик определять в зависимости от вида и назначения сооружения, с учетом гидрометеорологической изученности территории. Привести климатическую характеристику района выполнения работ согласно СП 131.13330.2020 и других документов Росгидромета в сфере метеорологии и климатологии с предоставлением необходимой и достаточной информации для проектирования. Привести границы водоохранных зон и прибрежных защитных полос пересекаемых или ближайших водных объектов. Выявить опасные гидрометеорологические процессы и явления в районе работ. Выявить участки, подверженные воздействиям опасных гидрометеорологических процессов и явлений
22.	Цели, задачи, требования к выполнению инженерно-экологических изысканий	Оценка современного состояния и прогноз возможных изменений окружающей природной среды под влиянием антропогенной нагрузки с целью предотвращения, минимизации или ликвидации вредных и нежелательных экологических и связанных с ними социальных, экономических и других последствий и сохранения оптимальных условий жизни населения в районе намечаемой деятельности. Инженерно-экологические изыскания выполнить в соответствии с требованиями СП 47.13330.2016, СП 502.1325800.2021. Разработать и согласовать с заказчиком программу инженерно-экологических изысканий в соответствии с требованиями нормативно-технической документации и настоящего задания. В объем работ по инженерно-экологическим изысканиям входит: - сбор, обработка и анализ опубликованных материалов о состоянии природной среды района изысканий; - рекогносцировочное обследование на участке изысканий и маршрутные наблюдения на точках опробования компонентов окружающей среды; - эколого-гидрогеологические исследования в комплексе с геологическими изысканиями; - геоэкологическое опробование почв, грунтов, поверхностных и подземных вод (при их наличии), донных отложений (при наличии поверхностных вод); - почвенные исследования с проходкой почвенных разрезов и анализом почв на содержание гумуса и pH; - исследование радиационной обстановки; - лабораторные химико-аналитические исследования почвогрунтов, подземных и поверхностных вод; - изучения растительности и животного мира; - камеральная обработка материалов и составление отчета. Материалы инженерно-экологических изысканий должны содержать: - оценку состояния компонентов природной среды, природных и природно-антропогенных объектов до начала строительства объекта, фоновые характеристики; - оценку состояния экосистем, их устойчивости к воздействиям и способности к восстановлению; - прогноз возможных изменений природной среды в зоне влияния проектируемых объектов и сооружений при их строительстве и эксплуатации;

ЗАДАНИЕ на выполнение комплекса инженерных изысканий

по объекту: «Обустройство куста скважин № 4010 Старо-Кадеевского нефтяного месторождения»

		- рекомендации по организации природоохранных мероприятий, а также по восстановлению и оздоровлению природной среды; - предложения к программе локального экологического производственного мониторинга В техническом отчете дополнительно представляются: - данные о фоновом состоянии атмосферного воздуха в районе предполагаемого строительства; - рыбохозяйственная характеристика водоемов и водотоков, подвергаемых воздействию при строительстве и эксплуатации проектируемых объектов. Рыбохозяйственная характеристика предоставляется проектной организацией. - сведения органов исполнительной власти, уполномоченных осуществлять надзор за соблюдением законодательства в области охраны культурного наследия об отсутствии (наличии) объектов историко-культурного наследия в районе предполагаемого строительства (ст. 36 Федерального закона РФ от 25.06.2002 №73-ФЗ «Об объектах культурного наследия (памятниках истории и культуры народов РФ)»; - сведения о наличии в районе работ скотомогильников и биотермических ям, свалок и полигонов ТКО; - сведения о наличии (отсутствии) общераспространенных полезных ископаемых, горных и геологических отводов в пределах испрашиваемого участка недр и радиусе 2 км. - все имеющиеся экологические ограничения (ООПТ, горные отводы, скотомогильники и т.д.) должны быть нанесены на картографический материал, а также указаны размеры границ и зон санитарной охраны и защиты. При наличии лесной полосы (деревьев и т.п.) учесть их количественные и качественные характеристики для дальнейшего подсчета затрат на возмещение убытков.
23.	Дополнительные требования к производству изысканий и отчетным материалам	При наличии плодородного или потенциально-плодородного слоя на изыскиваемых территориях определить его мощность и механический состав. Оценку сейсмичности площадки выполнить по карте А ОСР-2015 СП 14.13330.2018 «Строительство в сейсмических районах»
24.	Сроки выполнения работ	В соответствии с календарным планом выполнения работ
25.	Нормативная документация, регламентирующая основные требования к материалам изысканий	Инженерно-геодезические изыскания: - СП 47.13330.2016 (Актуализированная редакция СНиП 11-02-96) «Инженерные изыскания для строительства. Основные положения»; - СП 317.1325800.2017 «Инженерно-геодезические изыскания для строительства»; - ГКИНП (ОНТА)-02-262-02 «Инструкция по развитию съемочного обоснования и съемке ситуации и рельефа с применением глобальных навигационных систем ГЛОНАСС и GPS». - М.:2002г.; - ПТБ-88 «Правила по технике безопасности на топографо-геодезических работах»; - «Условные знаки для топографических карт, планов масштабов 1:5000, 1:2000, 1:1000, 1:500». М.: ФГУП «Картгеоцентр», 2004. Инженерно-геологические изыскания: - СП 47.13330.2016 (Актуализированная редакция СНиП 11-02-96) «Инженерные изыскания для строительства. Основные положения»; - СП 446.1325800.2019 «Инженерно-геологические изыскания

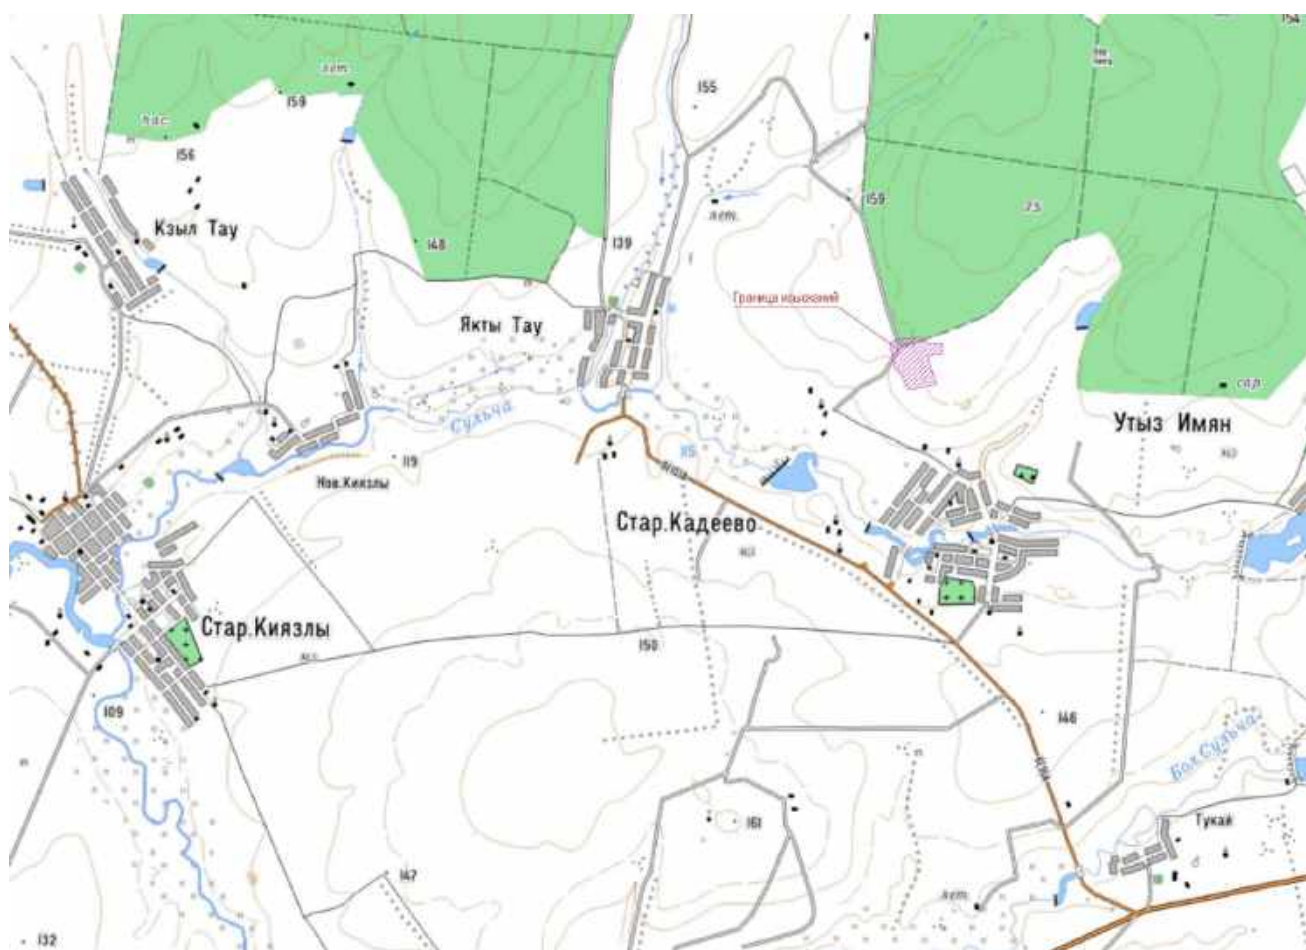
		для строительства»; - СП 20.13330.2016. Нагрузки и воздействия; - СП 22.13330.2016. Основания зданий и сооружений; - СП 116.13330.2012. Инженерная защита территорий, зданий и сооружений от опасных геологических процессов. Основные положения проектирования; - ГОСТ 12071-2014 Грунты. Отбор, упаковка, транспортирования и хранение образцов; - ГОСТ 5180-2015 Грунты. Методы лабораторного определения физических характеристик; - ГОСТ 25100-2020 Грунты. Классификация (с Поправкой); - ГОСТ 21.301-2021 Система проектной документации для строительства. Правила выполнения отчетной технической документации по инженерным изысканиям. Инженерно-гидрометеорологические изыскания: - СП 47.13330.2016 (Актуализированная редакция СНиП 11-02-96) «Инженерные изыскания для строительства. Основные положения»; - СП 482.1325800.2020 «Инженерно-гидрометеорологические изыскания для строительства»; - СП 131.13330.2020 «Строительная климатология»; - Водный кодекс Российской Федерации от 03.06.2006 г. № 74-ФЗ и др. Инженерно-экологические изыскания: - СП 47.13330.2016 (Актуализированная редакция СНиП 11-02-96) «Инженерные изыскания для строительства. Основные положения» (в объеме ПП РФ от 28.05.2021 N 815); - СП 502.1325800.2021 «Инженерно-экологические изыскания для строительства»; - СП 131.13330.2020 «Строительная климатология»; - СанПиН 2.2.1/2.1.1-2361-08 «Изменения №1 к СанПиН «Санитарно-защитные зоны и санитарная классификация предприятий, сооружений и иных объектов»; - РД 52.04.186-2020 Руководство по контролю загрязнения атмосферы и др.
26.	Форма и порядок предоставления отчетной документации	Отчетную документацию предоставить в бумажном виде в количестве 2 (два) экземпляра на бумажном носителе и 1 (один) экземпляр на электронном носителе. Текстовые материалы в оригинальных файлах формата MS Office версии 2000 и выше (*.doc, *.xls и pdf - файлах). Графические материалы в формате не позднее AutoCAD2007 (*.dwg)
27.	Фамилия, имя, отчество и номер телефона ответственного за выполнение работ	Главный инженер проекта Фадеев Евгений Олегович +7(917) 883-05-04
28.	Приложения	Приложение 1. Схема расположения объекта; Приложение 2. Техническая характеристика проектируемых зданий и сооружений; Приложение 3. Техническая характеристика проектируемых линейных сооружений (инженерных коммуникаций)

Главный инженер проекта



Фадеев Е.О.

Схема расположения объекта



Техническая характеристика проектируемых зданий и сооружений

Номер сооружения по генплану	Вид и назначение проектируемого здания /сооружения/	Категория по взрывопожарной и пожарной опасности	Уровень ответственности	Вид и назначение сооружения (код по Приказу Минстроя РФ №928/пр от 02.11.2022)	Этажность	Предполагаемый тип или варианты фундамента: / Искусственное ж/б основание, плитный, на отдельных опорах, свайный/	Наличие подвалов, приямок, их глубина	Предполагаемая глубина заложения фундаментов на	Предполагаемая нагрузка на фундамент							Прочие особенности сооружения /наличие мокрых технологических процессов, наличие динамических нагрузок, допускаемые величины деформации и др./
									Предполагаемая длина свай	Ленточный, кН/м	Искусственное ж/б основание, кН/м ²	Столбчатый/ На отдельных опорах, кН	На одну сваю, кН	На куст свай, кН	На свайное поле, кН	
1	2	3	4	5	6	7	8	9	10	11	12	13	14	15	16	17
Площадные сооружения																
1	Устье добывающей скважины (8 шт.)	АН	нормальный	Сооружение куста скважин (код 08.06.002.008)	-	искусств.ж.б	-	-0.6	-	-	До 100 кН	-	-	-	-	
2	Приустьевая площадка (8 шт.)	АН	нормальный	Сооружение куста скважин (код 08.06.002.008)	-	искусств.ж.б	-	-0.6	-	-	До 100 кН	-	-	-	-	-
3	Площадка для ремонтного агрегата (8 шт.)	АН	нормальный	Сооружение куста скважин (код 08.06.002.008)	-	искусств.ж.б	-	-0.6	-	-	До 100 кН	-	-	-	-	-
4	Место для установки приемных мостков (8 шт.)	АН	нормальный	Сооружение куста скважин (код 08.06.002.008)	-	искусств.ж.б	-	-0.6	-	-	До 100 кН	-	-	-	-	-
5	Привод гидравлический скважинного насоса (8 шт.)	АН	нормальный	Сооружение куста скважин (код 08.06.002.008)	-	искусств.ж.б	-	-0.6	-	-	До 100 кН	-	-	-	-	-

ЗАДАНИЕ на выполнение комплекса инженерных изысканий
по объекту: «Обустройство куста скважин № 4010 Старо-Кадеевского нефтяного месторождения»

6	Гидростанция гидропривода (8 шт.)	АН	нормальный	Сооружение куста скважин (код 08.06.002.008)	-	искусств.ж.б	-	-0.6	-	-	До 100 кН	-	-	-	-	-
7	Групповая замерная установка (1 шт.)	АН	нормальный	Сооружение куста скважин (код 08.06.002.008)	-	искусств.ж.б	-	-0.6	-	-	До 100 кН	-	-	-	-	-
8	Дренажная емкость объемом V=5м³ (1 шт.)	АН	нормальный	Сооружение куста скважин (код 08.06.002.008)	-	искусств.ж.б	-	-3.0	-	-	До 100 кН	-	-	-	-	-
9	Колодец канализационный с гидрозатвором объемом V=5м³ (5 шт.)	АН	нормальный	Сооружение куста скважин (код 08.06.002.008)	-	искусств.ж.б	-	-3.5	-	-	До 100 кН	-	-	-	-	-
10	Молниеотвод (6 шт.)	-	нормальный	Сооружение куста скважин (код 08.06.002.008)	-	буронабивная свая	-	-3.5	-	-	-	-	До 100 кН	-	-	-
12	КТП (2 шт.)	ВН	нормальный	Сооружение электрической, трансформаторной подстанции (код 05.05.003.006)	-	искусств.ж.б	-	-0.6	-	-	До 100 кН	-	-	-	-	-
13	Блок подачи реагента УДЭ (1 шт.)	АН	нормальный	Сооружение куста скважин (код 08.06.002.008)	-	искусств.ж.б	-	-0.6	-	-	До 100 кН	-	-	-	-	-
14	Блок местной автоматики (1 шт.)	ДН	нормальный	Сооружение куста скважин (код 08.06.002.008)	-	искусств.ж.б	-	-0.6	-	-	До 100 кН	-	-	-	-	-

Техническая характеристика проектируемых линейных сооружений (инженерных коммуникаций)

№ № п/п	Линейное сооружение	Точки подключени я примыкания	Урове нь ответст венност и	Вид и назначение сооружения (код по Приказу Минстроя РФ №928/пр от 02.11.2022)	Протяже нность, м	Предполагае мая глубина/высо та заложения, м	Материал труб кабеля /сталь, асбоцемент, керамика, чугун, алюминиевая или свинцовая оболочка	Сечени е труб/ка беля, мм	Тип основания (на опорах, сваях, в грунте, т.е. естественное)	Предпола гаемая нагрузка на фундаме нт, кН/м2
1	2	3	4	5	6	7	8	9	10	11
Линейные сооружения										
1	Нефтепромысловый трубопровод от куста К-4010 до УП на нефтепроводе от скв.401 и 5132 до скв.367(ПК-2)	По генплану	нормал ьный	Сооружение трубопровода (код 08.06.002.012)	≈151,3	от -1,8 до -2,5	по ГОСТ 8732-78 Сталь 20 ГОСТ 8731-7	114х6,0	естественное	-
2	ВЛ-10 кВ от опоры №55 ВЛ-10 скв. 5232, фидера 217-07	Фидер 217-07	нормал ьный	Сооружение воздушной линии электропередач и (код 12.01.003.001)	≈119	-	Опоры ж/б	-	Опоры	-
3	Кабельная линия ВОЛС (перенос)	По генплану	нормал ьный	Прочие объекты (код 08.08.001.012)	≈545	-1,0	-	-	естественное	-

- Переходы через водные преграды отсутствуют
- Переходы через искусственные преграды (дороги) предусмотреть подземным способом

ЗАДАНИЕ на выполнение комплекса инженерных изысканий
по объекту: «Обустройство куста скважин № 4010 Старо-Кадеевского нефтяного месторождения»

ОБЩЕСТВО С ОГРАНИЧЕННОЙ ОТВЕТСТВЕННОСТЬЮ
«НЕФТЕСТРОЙПРОЕКТ»

СОГЛАСОВАНО

Заместитель генерального директора
по производству – главный инженер
АО «ГРИЦ»



Д.В. Иванов

«15» сентября 2025 г.

УТВЕРЖДАЮ

Генеральный директор
ООО «Нефтестройпроект»



Н.Н. Хайрутдинов

«15» сентября 2025 г.

**«Обустройство куста скважин № 4010
Старо-Кадеевского нефтяного месторождения»**

Программа производства инженерно-геодезических изысканий

08-25-ИГДИ

Оглавление

1 Общие сведения	2
2 Общие сведения о землепользовании и землевладельцах	7
3 Изученность территории	7
4 Краткая характеристика района работ	7
4.1.1 Подготовительные работы	10
4.1.2 Полевые работы	10
4.1.2.1 Создание планово-высотного обоснования	11
4.1.2.2 Топографическая съемка	11
4.1.2.3 Планово-высотная привязка подземных инженерных коммуникаций	12
4.1.2.4 Перенесение в натуру и привязку инженерно-геологических выработок	12
4.1.2.5 Трассирование линейных объектов	12
4.1.3 Камеральные работы	13
4.2 Мероприятия по обеспечению безопасных условий труда	13
4.3 Охрана окружающей среды	14
5 Контроль качества и приемка работ	14
6 Используемые документы и материалы	14
7 Представляемые отчетные материалы	15

1 Общие сведения

Настоящая программа на выполнение инженерно-геодезических изысканий по объекту «Обустройство куста скважин № 4010 Старо-Кадеевского нефтяного месторождения» составлена в соответствии с заданием на производство инженерно-геодезических изысканий.

Местоположение: Республика Татарстан, Черемшанский район (Рис.1).

Заказчик: АО «ГРИЦ»

Исполнитель: ООО «Нефтестройпроект».

Целью проведения инженерных изысканий является комплексная оценка природных и техногенных условий территории на участках строительства, необходимая и достаточная для принятия проектных решений в соответствии с принятыми стадиями проектирования и с учетом нанесения минимального ущерба окружающей среде.

Таблица 1 - Идентификационные сведения об объекте*

Наименование	«Обустройство куста скважин № 4010 Старо-Кадеевского нефтяного месторождения»
Адрес	Республика Татарстан, Черемшанский район
Площадь участка в границах инженерных изысканий общей площадью, га	14,2 Га
Назначение	См. в таблица 2 и 3
Принадлежность к объектам транспортной инфраструктуры и к другим объектам, функционально-технологические особенности которых влияют на их безопасность	Не принадлежит
Принадлежность к опасным производственным объектам	Принадлежит – ОПО
Пожарная и взрывопожарная опасность	Категория по взрывопожарной и пожарной опасности - АН, ДН, ВН, см. в таблица 2 и 3
Наличие помещений с постоянным пребыванием людей	Не имеется
Уровень ответственности	Уровень ответственности проектируемого объекта принять: - нормальный. См. таблица 2 и 3

* Согласно ст.4 Федерального закона от 30.12.2009 № 384-ФЗ «Технический регламент о безопасности зданий и сооружений»

**Согласно прил.1 к Федеральному закону №116-ФЗ «О промышленной безопасности опасных производственных объектов» от 21.07.1997 с изм. От 08.08.2024

Вид градостроительной деятельности в соответствии со статьей 1 ГрК РФ № 190-ФЗ
Техническое перевооружение.

Этапы изысканий: Изыскания выполняются в один этап.

Рисунок 1 - Схема расположения участка изысканий.



* Согласно ст.4 Федерального закона от 30.12.2009 № 384-ФЗ «Технический регламент о безопасности зданий и сооружений»

**Согласно прил.1 к Федеральному закону №116-ФЗ «О промышленной безопасности опасных производственных объектов» от 21.07.1997 с изм. От 08.08.2024

Техническая характеристика проектируемых зданий и сооружений приведены в таблице 2.

Техническая характеристика проектируемых линейных сооружений (инженерных коммуникаций) приведены в таблице 3.

Таблица 2 - Техническая характеристика проектируемых зданий и сооружений

Номер сооружения по генплану	Вид и назначение проектируемого здания /сооружения/	Категория по взрывопожарной и пожарной опасности	Уровень ответственности	Вид и назначение сооружения (код по Приказу Минстроя РФ №928/пр от 02.11.2022)	Этажность	Предполагаемый тип или варианты фундамента: / Искусственное ж/б основание, плитный, на отдельных опорах, свайный/	Наличие подвалов, прямиков, их глубина	Предполагаемая глубина заложения фундаментов на	Предполагаемая нагрузка на фундамент							Прочие особенности сооружения /наличие мокрых технологических процессов, наличие динамических нагрузок, допускаемые величины деформаций и др. /
									Предполагаемая длина свай	Ленточный, кН/м	Искусственное ж/б основание, кН/м²	Столбчатый/ На отдельных опорах, кН	На одну сваю, кН	На куст свай, кН	На свайное поле, кН	
1	2	3	4	5	6	7	8	9	10	11	12	13	14	15	16	17
Площадные сооружения																
1	Устье добывающей скважины (8 шт.)	АН	нормальный	Сооружение куста скважин (код 08.06.002.008)	-	искусств.ж.б	-	-0.6	-	-	До 100 кН	-	-	-	-	-
2	Приустьевая площадка (8 шт.)	АН	нормальный	Сооружение куста скважин (код 08.06.002.008)	-	искусств.ж.б	-	-0.6	-	-	До 100 кН	-	-	-	-	-
3	Площадка для ремонтного агрегата (8 шт.)	АН	нормальный	Сооружение куста скважин (код 08.06.002.008)	-	искусств.ж.б	-	-0.6	-	-	До 100 кН	-	-	-	-	-
4	Место для установки приемных мостков (8 шт.)	АН	нормальный	Сооружение куста скважин (код 08.06.002.008)	-	искусств.ж.б	-	-0.6	-	-	До 100 кН	-	-	-	-	-
5	Привод гидравлический скважинного насоса (8 шт.)	АН	нормальный	Сооружение куста скважин (код 08.06.002.008)	-	искусств.ж.б	-	-0.6	-	-	До 100 кН	-	-	-	-	-
6	Гидростанция гидропривода (8 шт.)	АН	нормальный	Сооружение куста скважин (код 08.06.002.008)	-	искусств.ж.б	-	-0.6	-	-	До 100 кН	-	-	-	-	-

7	Групповая замерная установка (1 шт.)	АН	нормальный	Сооружение куста скважин (код 08.06.002.008)	-	искусств.ж.б	-	-0.6	-	-	До 100 кН	-	-	-	-	-
8	Дренажная емкость объемом V=5м³ (1 шт.)	АН	нормальный	Сооружение куста скважин (код 08.06.002.008)	-	искусств.ж.б	-	-3.0	-	-	До 100 кН	-	-	-	-	-
9	Колодец канализационный с гидрозатвором объемом V=5м³ (5 шт.)	АН	нормальный	Сооружение куста скважин (код 08.06.002.008)	-	искусств.ж.б	-	-3.5	-	-	До 100 кН	-	-	-	-	-
10	Молниеотвод (8 шт.)	-	нормальный	Сооружение куста скважин (код 08.06.002.008)	-	буронабивная свая	-	-3.5	-	-	-	-	До 100 кН	-	-	-
12	КТП (2 шт.)	ВН	нормальный	Сооружение электрической, трансформаторной подстанции (код 05.05.003.006)	-	искусств.ж.б	-	-0.6	-	-	До 100 кН	-	-	-	-	-
13	Блок подачи реагента УДЭ (1 шт.)	АН	нормальный	Сооружение куста скважин (код 08.06.002.008)	-	искусств.ж.б	-	-0.6	-	-	До 100 кН	-	-	-	-	-
14	Блок местной автоматики (1 шт.)	ДН	нормальный	Сооружение куста скважин (код 08.06.002.008)	-	искусств.ж.б	-	-0.6	-	-	До 100 кН	-	-	-	-	-

- Переходы через водные преграды имеются (метод прохода ГНБ)
- Переходы через искусственные преграды (дороги) предусмотреть подземным способом (метод прохода ГНБ)

Таблица 3 - Техническая характеристика проектируемых линейных сооружений (инженерных коммуникаций)

№№ п/п	Линейное сооружение	Точки подключения примыкания	Уровень ответств енности	Вид и назначение сооружения (код по Приказу Минстроя РФ №928/пр от 02.11.2022)	Протяжен ность, м	Предполагаема я глубина/высота заложения, м	Материал труб кабеля /сталь, асбоцемент, керамика, чугун, алюминиевая или свинцовая оболочка	Сечение труб/каб еля, мм	Тип основания (на опорах, сваях, в грунте, т.е. естественное)	Предполаг аемая нагрузка на фундамен т, кН/м2
1	2	3	4	5	6	7	8	9	10	11
Линейные сооружения										
1	Нефтепромысловый трубопровод от куста К-4010 до УП на нефтепроводе от скв.401 и 5132 до скв.367(ПК-2)	По генплану	нормаль ный	Сооружение трубопровода (код 08.06.002.012)	≈151,3	от -1,8 до -2,5	по ГОСТ 8732-78 Сталь 20 ГОСТ 8731-7	114х6,0	естественное	-
2	ВЛ-10 кВ от опоры №55 ВЛ-10 скв. 5232, фидера 217-07	Фидер 217-07	нормаль ный	Сооружение воздушной линии электропередачи (код 12.01.003.001)	≈119	-	Опоры ж/б	-	Опоры	-
3	Кабельная линия ВОЛС (перенос)	По генплану	нормаль ный	Прочие объекты (код 08.08.001.012)	≈545	-1,0	-	-	естественное	-

- Переходы через водные преграды отсутствуют
- Переходы через искусственные преграды (дороги) предусмотреть подземным способом

2 Общие сведения о землепользовании и землевладельцах

Проектируемые объекты расположены в РТ, Черемшанском муниципальном районе в кадастровом квартале 16:41:110501 на земли сельскохозяйственного назначения.

3 Изученность территории

На территорию участка инженерных изысканий имеются карты ГИС портала OpenStreetMap в цифровом виде:

- карты масштаба 1:100000 номенклатурой N-39-43-B N-39-43;
- карты масштаба 1:50000 номенклатурой N-39-43-B N-39-43-B;
- карты масштаба 1:25000 номенклатурой N-39-43-B-г N-39-43-B-б.
- карты масштаба 1:10000 номенклатурой N-39-43-B-г N-39-43-B-б-3

На территорию РТ, Нурлатского муниципального района так же имеются различные тематические карты, геоинформационные системы (ГИС), информационно – аналитические системы, веб – картографические сервисы. Картографический материал получен с серверов с открытыми лицензиями, законодательство об авторских правах не нарушено.

В качестве исходных пунктов используются существующие пункты опорно-межевой сети ГГС, не менее 5 пунктов, согласно ГКИНП (ОНТА)-02-262-02. Каталог координат и высот пунктов запрашивается в ФГБУ «Центр геодезии, картографии и ИПД» в системе координат субъекта РФ – МСК-16.

4 Краткая характеристика района работ

В административном отношении объект изысканий расположен в Черемшанском районе РТ.

Черемшанский район расположен в южной части Республики Татарстан. Район связан с другими населенными пунктами автомобильным транспортом. Развита нефтедобывающая и пищевая промышленность.

Территория изысканий под проектируемый объект «Обустройство куста скважин № 4010 Старо-Кадеевского нефтяного месторождения». Ближайшие населенные пункты. с. Старое Кадеevo; с. Якты Тау.

В геоморфологическом отношении территория Черемшанского муниципального района расположена в юго-восточной части Бугульмино-Белебеевской возвышенности, по геоморфологическому районированию Республики Татарстан участок изысканий относится к Западному Закамью.

Рельеф района представляет собой возвышенно-денудационную поверхность, глубоко расчлененную долинно-балочной сетью. На многих участках изысканий поверхность изрезана небольшими речками, ручьями, глубокими оврагами и характеризуется абсолютными отметками от 132 м до 203м.

Реки Черемшанского муниципального района имеют характерный гидрологический режим: высокое половодье с интенсивным повышением уровня воды, непродолжительным максимумом половодья и сравнительно быстрым его спадом.

Речная сеть Черемшанского муниципального района принадлежит двум водосборам: к р. Шешме, которая протекает в восточной части район, и к р. Большая Сульча. Река Шешма является левым притоком р. Камы. Большая Сульча – правый приток р. Большой Черемшан, берет свое начало в Черемшанском муниципальном районе.

В соответствии с природно-сельскохозяйственным районированием территория Черемшанского муниципального района расположена в пределах возвышенно-увалистого суглинистого выщелочено-черноземного и лугово-солонцевато-черноземного округа Предуральской провинции лесостепной зоны. Черемшанский муниципальный район – район развития черноземных и серых лесных почв, локально имеет место развитие болотных, лугово-черноземных и аллювиально-дерново-насыщенных почв, локализованных в поймах р. Шешма и р.Большая Сульча.

В настоящее время естественная растительность представлена лесами (10,5 % территории района) и различными типами лугов. Наиболее покрыта лесом северо-восточная часть района.

Вторичные мелколиственные березово-осиновые леса занимают несколько больше половины лесной площади. Коренные дубово-липовые леса по площади занимают второе место. Самым распространенным типом леса является осинник ясенниковый. Осинники

распространены на возвышенных равнинах, некрутых склонах на темно-серых, иногда оподзоленных почвах. В подросте их обычно встречаются дуб, липа, клен; в подлеске – лещина, рябина, бересклет, жимолость; в надпочвенном покрове – ясменник, сныть, звездчатка.

Гидрографическая сеть района работ хорошо развита и представлена р. р. Сульча.

По данным маршрутов рекогносцировочного обследования опасных природных и техноприродных процессов, которые могли бы оказать негативное влияние на устойчивость поверхностных и глубинных грунтовых массивов территории по полосам трасс (эрозия, оползни, суффозия, карст и т.п.) не выявлено.

Вследствие широкого развития нефтедобычи и эксплуатации нефтяного месторождения, район изысканий хозяйственно освоен и несет техногенные нагрузки от существующих сооружений нефтяных объектов, из-за ведущегося строительства (срезки грунта, обваловки, выемки, инфильтрации поверхностных вод из-за нарушения поверхностного стока, задержанного земляными отвалами, насыпями; накопления воды в обратных засыпках котлованов и траншей во время строительства), наличия густой сети инженерных коммуникаций как подземного, наземного и надземного проложения (водоводы, нефтепроводы, ВЛ-6-10кВ и др.), а также дорожной сети местного и общего значения.

Территория изысканий относится к Западно-Закамскому климатическому району, который характеризуется континентальным типом климата умеренных широт с относительно прохладным, неравномерно увлажненным, осадками летом, сравнительно холодной и относительно снежной зимой, и по климатическому районированию для строительства относится к району I подрайону IV (согласно СП 131.13330.2020 «Строительная климатология»).

Ближайшей к территории изысканий метеорологической станцией, проводящей режимные метеорологические наблюдения, является метеостанция «Чулпаново».

Основные характеристики климатического района представлены в таблице 4.1.

Таблица 4.1- Климатические параметры по метеостанции «Чулпаново»

Климатические параметры холодного периода года	
Параметр	Значение
Температура воздуха наиболее холодных суток, °С, обеспеченностью 0,98	-37
Температура воздуха наиболее холодных суток, °С, обеспеченностью 0,92	-34
Температура воздуха наиболее холодной пятидневки, °С, обеспеченностью 0,98	-32
Температура воздуха наиболее холодной пятидневки, °С, обеспеченностью 0,92	-29
Температура воздуха, °С, обеспеченностью 0,94	-17
Абсолютная минимальная температура воздуха, °С	-47
Средняя суточная амплитуда температуры воздуха наиболее холодного месяца, °С	7,1
Продолжительность, сут, периода со средней суточной температурой воздуха <0°С	160
Средняя температура воздуха °С, периода со средней суточной температурой воздуха <0°С	-8,7
Продолжительность, сут, периода со средней суточной температурой воздуха <8°С	213
Средняя температура воздуха °С, периода со средней суточной температурой воздуха <8°С	-5,6
Продолжительность, сут, периода со средней суточной температурой воздуха <10°С	227
Средняя температура воздуха °С, периода со средней суточной температурой воздуха <10°С	-4,7
Средняя месячная относительная влажность воздуха наиболее холодного месяца, %	83
Средняя месячная относительная влажность воздуха в 15 ч. наиболее холодного месяца, %.	81
Количество осадков за ноябрь-март, мм	147
Преобладающее направление ветра за декабрь-февраль	Ю
Максимальная из средних скоростей ветра по румбам за январь, м/с	6,5
Средняя скорость ветра, м/с, за период со средней суточной температурой воздуха ≤ 8 °С	4,7
Климатические параметры теплого периода года	
Барометрическое давление, гПа	978
Температура воздуха, °С, обеспеченностью 0,95	22
Температура воздуха, °С, обеспеченностью 0,98	26
Средняя максимальная температура воздуха наиболее теплого месяца, °С	25,4
Абсолютная максимальная температура воздуха, °С	39
Средняя суточная амплитуда температуры воздуха наиболее теплого месяца, °С	11,5
Средняя месячная относительная влажность воздуха наиболее теплого месяца, %	68
Средняя месячная относительная влажность воздуха в 15 ч наиболее теплого месяца, %	54
Количество осадков за апрель-октябрь, мм	376

Суточный максимум осадков, мм	108
Преобладающее направление ветра за июнь-август	3
Минимальная из средних скоростей ветра по румбам за июль, м/с	0,00

Средняя месячная и годовая температура воздуха по метеостанциям представлены в таблице 4.2 (СП 131.13330.2020 «Строительная климатология»).

Таблица 4.2-Средняя месячная и годовая температура воздуха, °С

Характеристика	I	II	III	IV	V	VI	VII	VIII	IX	X	XI	XII	Год
Средняя	-11,2	-11,5	-5,0	5,5	13,9	17,8	19,9	17,6	11,8	5,0	-2,9	-9,2	4,3

По карте климатического районирования для строительства (СП 131.13330.2020 «Строительная климатология») территория изысканий лежит в строительном районе IB (таблица 4.3).

Таблица 4.3 Основные характеристики климатического района (СП 131.13330.2020 «Строительная климатология»).

Климатические районы	Климатические под районы	Среднемесячная температура воздуха в январе, °С	Средняя скорость ветра за три зимних месяца, м/с	Среднемесячная температура воздуха в июле, °С	Среднемесячная относительная влажность воздуха в июле, %
I	IB	От -14 до -28	-	От +12 до +21	-

Среднее за год число дней с переходом температуры воздуха через 0 –60°С (СП 131.13330.2020 «Строительная климатология»). Вес снегового покрова S_g на 1 м² горизонтальной поверхности земли для площадок, расположенных на высоте не более 1500м над уровнем моря (СП 20.13330.2016 «Нагрузки и воздействия») принимается по границе снегового района IV.

Ниже приведены параметры нагрузок для территории изысканий согласно СП 20.13330.2016 «Нагрузки и воздействия» (таблица 4.4).

Таблица 4.4 Параметры нагрузок и воздействий

Параметр	Район	Значение
Вес снегового покрова S_g на 1 м ² горизонтальной поверхности земли, S_g , кПа (Снеговой район)	IV	2,0
Нормативное значение ветрового давления w_0 , кПа (Ветровой район)	II	0,3
Толщина стенки гололеда, b , мм (Гололедный район)	III	10

В таблице 4.5 приведена нормативная глубина сезонного промерзания грунта, м: (СП 22.13330.2011 «Основания зданий и сооружений») по МС Бугульма и МС Елабуга, рассчитанная по формуле:

$$d_{fn} = d_0 \sqrt{M_t}$$

где M_t - безразмерный коэффициент, численно равный сумме абсолютных значений среднемесячных отрицательных температур за зиму в данном районе, принимаемых по СП 131.13330.2020, а при отсутствии в нем данных для конкретного пункта или района строительства - по результатам наблюдений гидрометеорологической станции, находящейся в аналогичных условиях с районом строительства;

d_0 - величина, принимаемая равной: для суглинков и глин 0,23 м; супесей, песков мелких и пылеватых - 0,28 м; песков гравелистых, крупных и средней крупности - 0,30 м; крупнообломочных грунтов - 0,34 м.

Таблица 4.5 -Нормативная глубина сезонного промерзания грунта

Пункт МС	Суглинки и глины	Супеси, пески мелкие и пылеватые	Пески гравелистые, крупной и средней крупности	Крупнообломочные грунты
Чулпаново	1.53	1.87	2.00	2.27

Дорожная сеть Черемшанского района хорошо развитая, и представлена многочисленными асфальтовыми, а также нефтепромысловыми щебневыми и полевыми дорогами. Район имеет транспортное сообщение с крупнейшими городами России через сеть автомобильных дорог регионального и внутрихозяйственного значения.

Влияние на природную геологическую среду оказывает техногенное воздействие – инженерные коммуникации, такие как трассы коммуникаций, линии электропередач и т.д. Эти

инженерные сооружения создают химическое, тепловое, биологическое, механическое воздействие на грунты и повышают их агрессивно-коррозионные свойства.

Описание территории изысканий и трасс.

Территория изысканий находится в Республике Татарстан, Черемшанском районе в 800 м от с.Старое Кадеево на север.

Подъезд к территории изысканий осуществляется по автодороге «Старое Кадеево - Якты Тау - Светлогорский».

На территории изысканий проходят инженерные коммуникации подземного и надземного проложения: нефтепроводы, ВЛ-6 кВ, подземные электрокабели, линии связи.

Территория изысканий располагается на землях пашни, встречаются навалы грунта, обвалования промышленных сооружений.

Рельеф территории изысканий всхолмленный, с уклоном поверхности в среднем 2° в северо-восточном направлении. Высотные отметки колеблются от 160.83 до 174.14 мБс.

На исследуемом участке представлена травянистая (луговая)растительность.

Гидрографическая сеть района работ хорошо развита, ближайшими водными объектами являются р.Сульча.

Влияние на природную геологическую среду оказывает техногенное воздействие – инженерные коммуникации, такие как трассы коммуникаций, линии электропередач и т.д. Эти инженерные сооружения создают химическое, тепловое, биологическое, механическое воздействие на грунты и повышают их агрессивно-коррозионные свойства.

По данным маршрутов рекогносцировочного обследования опасных природных и техно-природных процессов, которые могли бы оказать негативное влияние на устойчивость поверхностных и глубинных грунтовых массивов территории по полосам трасс (эрозия, оползни, суффозия, карст и т.п.) не выявлено.

Нефтепромысловый трубопровод от куста К-4010 до УП на нефтепроводе от скв.401 и 5132 до скв.367(ПК-2).

Трасса берет свое начало на ПК0+0,00 от куста К-4010 и следует в северо-восточном направлении до УП1 (ПК0+14), поворачивает на 90° налево, и следует до УП2 (ПК1+16,2), поворачивает на 30° направо, и следует до конца трассы (ПК01+51,3). Рельеф по трассе равнинный с уклоном поверхности менее 1°. Колебание высотных отметок 169,91-172,30 мБс. Протяженность трассы 151,30 м.

ВЛ-10 кВ от опоры №55 ВЛ-10 скв. 5232, фидера 217-07.

Трасса берет свое начало на ПК0+0,00 от опоры №55 ВЛ-10 скв. 5232, фидера 217-07 и следует в юго-западном направлении до УП1 (ПК0+14,76), поворачивает на 63°56' направо, и следует до УП2 (ПК1+08,92), поворачивает на 90° налево, и следует до конца трассы (ПК1+13,92). Рельеф по трассе равнинный с уклоном поверхности менее 3°. Колебание высотных отметок 166,40-171,98 мБс. Протяженность трассы 113,92 м.

Кабельная линия ВОЛС (перенос).

Трасса берет свое начало на ПК0+0,00 от муфты в колодце ККС-2 и следует в юго-восточном направлении до УП1 (ПК0+08,40), поворачивает на 30°17' налево, и следует до УП2 (ПК4+30,09), поворачивает на 86°57' налево, и следует до конца трассы (ПК5+44,52). Рельеф по трассе равнинный с уклоном поверхности менее 1°. Колебание высотных отметок 163,32-171,49 мБс. Протяженность трассы 544,52 м.

4.1.1 Подготовительные работы

Подготовительные работы должны включать в себя:

- сбор и обработку картографических материалов прошлых лет;
- подготовку программы инженерно-геодезических изысканий в соответствии с требованиями технического задания Заказчика;
- рекогносцировку местности в районе работ;
- обследование исходных геодезических пунктов;
- уточнение методики и технологии выполнения работ.

4.1.2 Полевые работы

Полевые работы включают в себя:

- Обследование исходных геодезических пунктов ГГС;

- Создание планово-высотного обоснования на участке;
- Топографическую съемку участка изысканий;
- Перенесение в натуру и привязку горных выработок (скважин);
- Согласование инженерных коммуникаций с эксплуатирующими организациями;

4.1.2.1 Создание планово-высотного обоснования

На участке изыскания для производства работ необходимо создать геодезическую сеть (ОГС) с закладкой геодезических пунктов (временных реперов). Количество, названия (номера) и местоположение закладываемых реперов следует уточнить при рекогносцировке местности в районе работ.

Планово-высотное положение заложенных пунктов ОГС следует определять с применением глобальных навигационных спутниковых систем (ГНСС) методом построения сети с привязкой к пунктам ГГС, находящимся в пределах объекта и ближайшими к объекту за его пределами, но не менее 4 пунктов с известными плановыми координатами и не менее 5 пунктов с известными высотами.

Наблюдения ГНСС выполняются статическим методом, продолжительностью не менее 1 часа на каждом векторе наблюдений в соответствии с ГКИНП (ОНТА)-02-262-02 «Инструкция по развитию съемочного обоснования и съемке ситуации и рельефа с применением глобальных навигационных спутниковых систем ГЛОНАСС и GPS». Спутниковые наблюдения выполнить с соблюдением следующих условий:

- Определение линий от каждого пункта съемочного обоснования не менее чем до 3-х пунктов;
- Интервал регистрации спутниковых наблюдений - 15 сек.;
- Маска угла отсечения - 15° ;
- Во избежание появления эффекта многопутности в процессе работ необходимо следить, чтобы определяемые пункты опорных и/или съемочных геодезических сетей располагались не ближе 50 м от крупных металлических объектов (опор ЛЭП, нефтеналивных баков и т.п.);
- В одной сессии измерений на базовой и подвижной станциях необходимо наблюдать не менее 4 спутников одновременно;
- Не рекомендуется наблюдать спутники, возвышение которых над горизонтом составляет менее 15° , ввиду ухудшения качества измерений из-за увеличения эффекта рефракции;
- При определении периода времени, благоприятного для выполнения наблюдений, следует выполнять прогнозирование спутникового созвездия на основании эфемеридной информации о спутниках - «альманахах»;
- Проводить измерения при минимально возможном факторе DOP. Не рекомендуется выполнять спутниковые определения при значениях фактора PDOP более 7;
- Маску уровня сигнала рекомендуется использовать не менее 6;
- Погрешность центрирования антенны ± 5 мм;
- Погрешность измерения высоты антенны ± 3 мм;
- Избегать размещения спутниковых приемников вблизи мощных радиостанций (расстояние не менее 1 км), высоковольтных ВЛ (расстояние не менее 50 м), понижающих точность спутниковых определений.

Обработка спутниковых наблюдений и их уравнивание, а также калибровка района работ производить методом наименьших квадратов средством программных обеспечений ПО ТВС. В результате проведения вычислительной обработки должна быть составлена ведомость спутниковых измерений с оценкой точности.

Пунктами съемочной опорной межевой сети должны служить реперы временного закрепления (метал уголок длиной 1 м, заглубленная в грунт на 0,9 м), либо долговременные репера. Знаки установить в местах их максимальной сохранности. Реперы закрепить и сдать по акту представителю АО «ГРИЦ» в соответствии ВСН 30-81.

4.1.2.2 Топографическая съемка

Согласно заданию на производство инженерных изысканий на объекте необходимо выполнить топографическую съемку в масштабе: 1:500 с сечением рельефа через 0,5м.

Топографическую съемку местности и рельефа на объекте изысканий в границах, согласованных с Заказчиком, выполнить с использованием 2-х частотных 80-ми канальных GPS/ГЛОНАСС-приемников (аппаратурой геодезической спутниковой) методом кинематики в режиме реального времени (RTK) с пунктов созданного планово-высотного обоснования, либо с использованием электронного тахеометра со средней квадратической ошибкой измерения угла не более 5 секунд.

Планово-высотной съемке подлежат все строения, сооружения, трубопроводы с указанием их технических характеристик, линии электропередач, кабели связи и телекоммуникаций, дамбы обвалования, скважины нефти, контуры древесной растительности и с/х угодий и т.д. В местах пересечения с трассами ВЛ необходимо указать номера, высоты опор. Провисы проводов и высоты опор определить с использованием электронного тахеометра Topcon GPT-3002LN.

Для обеспечения точности топографической съемки предельные расстояния между съемочными пикетами на участке не должны превышать 15 и 40 м в масштабах 1:500 соответственно. Средние погрешности определения планового положения твердых предметов и контуров местности относительно ближайших пунктов съемочного обоснования не должны превышать 0,5 мм в масштабе плана. Средние погрешности съемки рельефа относительно ближайших пунктов съемочного обоснования не должны превышать по высоте:

- 1/4 - при углах наклона местности до 2°;

4.1.2.3 Планово-высотная привязка подземных инженерных коммуникаций

Съемка существующих подземных коммуникаций выполнить в сочетании с топографической съемкой участка местности и с учетом требований СП 47.13330.2016 и СП 11-104-97. Расположение углов поворота и других скрытых точек подземных сооружений, а также глубина их заложения должны определяться с помощью трассоискателя, а в случае невозможности его использования применять шурфирование. На коммуникациях следует указать назначение, диаметр, глубину заложения, а на уходящих за границу съемки - направления, номера опор и номер фидера.

Средние погрешности в плановом положении точек подземных коммуникаций и сооружений относительно ближайших капитальных зданий (сооружений) и точек съемочного обоснования не должны превышать 0,5 мм в масштабе плана.

Наличие, полноту и правильность нанесения подземных и надземных инженерных коммуникаций согласовать с представителями эксплуатирующих организаций с оформлением соответствующего акта, заверенного подписями эксплуатирующих служб (организаций).

4.1.2.4 Перенесение в натуру и привязку инженерно-геологических выработок

Для проведения инженерно-геологических изысканий в процессе производства полевых топографо-геодезических работ выполнить перенесение в натуру и привязку горных выработок (скважин). Работу по перенесению в натуру проектного положения геологических выработок на территории изыскания осуществить одновременно с их привязкой от пунктов съемочной геодезической сети с использованием аппаратуры геодезической спутниковой системы GPS, EFT M-3 методом кинематики в режиме реального времени (RTK). Точность планово-высотной привязки инженерно-геологических выработок относительно исходных пунктов не должна превышать 0,5 мм на плане и 0,1 м по высоте, согласно требованиям СП 11-104-97. В результате выполнения работ должен быть представлен каталог координат и высот геологических выработок.

4.1.2.5 Трассирование линейных объектов

В составе инженерно-геодезических изысканий должно быть выполнено трассирование линейных объектов. Трассирование выполнить согласно требованиям нормативных документов (СП 47.13330.2016; СП 11-104-97; ВСН 30-81) в два этапа: полевое и камеральное.

Полевое трассирование включает в себя:

- вынос намеченных трасс на местность с использованием спутниковой геодезической аппаратуры с привязкой к пунктам планово-высотного обоснования данного объекта;
- закрепление трасс временными знаками;
- закрепление пересечения трасс со всеми существующими подземными коммуникациями временными знаками (определение с помощью трассоискателя);

- оформление и сдача закрепительных знаков и реперов Заказчику согласно требованиям ВСН 30-81 «Инструкция по установке и сдаче заказчику закрепительных знаков и реперов при изыскании объектов нефтяной промышленности».

Камеральное трассирование должно содержать:

- создание топографических планов трасс проектируемых линейных объектов;
- предварительный выбор вариантов прохождения трасс и обоснование выбора трассы.

По результатам камерального трассирования в технический отчет должны быть приложены следующие материалы:

- топографические планы трасс;
- продольные профили трасс;
- ведомость координат углов поворота трасс;
- ведомость пересечений трасс с инженерными коммуникациями.

4.1.3 Камеральные работы

На данном этапе производится окончательная обработка полевых материалов. По результатам камеральных работ должны быть созданы следующие материалы, входящие в состав технического отчета:

- Инженерно-топографический план в масштабе 1:500, совмещенный с планами подземных коммуникаций, составленные на основе автоматизированных методов (передача информации с электронных накопителей геодезических приборов) с использованием прикладных программных обеспечений CREDO, AutoCAD, в соответствии с техническим заданием, СП 11-104-97, Условными знаками для топографических планов масштабов 1:5000, 1:2000, 1:1000, 1:500. Москва. «Недра». 1989 г.

- Графический материал в формате AutoCAD в масштабе 1:500;
- Продольные профили проектируемых линейных объектов: М гор. 1:500, верт. 1:100;
- Акт согласования инженерных коммуникаций с эксплуатирующими организациями, планы заверенные подписями и печатями представителей профильных служб и сторонних организаций;
- Ведомости углов поворота и пересечений трасс проектируемых линейных сооружений;
- Ведомость закрепления трассы проектируемых линейных сооружений;
- Акт контроля и приемки топографо-геодезических работ.

4.2 Мероприятия по обеспечению безопасных условий труда

Полевые работы на объекте организуются в соответствии с требованиями ПТБ-88 «Правила безопасности при топографо-геодезических работах» и инструкций по технике безопасности для сотрудников ООО «Нетфестройпроект». Руководитель или ответственный исполнитель полевых работ до выезда на объект проверяет прохождение всеми сотрудниками обучение по технике безопасности и наличие спецодежды, инвентаря, специальных защитных средств.

По прибытии на объект, руководитель обязан выявить опасные участки и провести инструктаж со всеми работниками подразделения. Перед началом работ места проведения изысканий согласовываются с Заказчиком.

Полевые работы выполняются в светлое время с учетом установленного согласованного рабочего времени. Каждый работающий, заметивший опасность, угрожающую людям, сооружениям и имуществу, обязан принять неотложные меры для ее устранения и немедленно сообщить об этом своему непосредственному руководителю. Руководитель работ обязан принять меры к устранению опасности. При невозможности устранения - прекратить работы, вывести работающих в безопасное место и поставить в известность старшего по должности.

Запрещается проведение полевых топографо-геодезических работ в необжитой местности в одиночку или малыми группами менее трех человек. При выполнении производственного задания группой работников в составе двух и более человек один из них должен быть назначен старшим, ответственным за безопасное ведение работ, распоряжения которого для всех членов группы являются обязательными. Запрещается допускать к работе лиц в нетрезвом состоянии.

Каждый исполнитель работ несет ответственность за нарушение норм и правил по охране труда в соответствии с действующим законодательством. Все сотрудники, задействованные в полевых топографо-геодезических работах, обязаны соблюдать требования техники безопасности, изложенные в настоящих ПТБ-88, действующих инструкциях, стандартах и

предписаниях по безопасности труда, устанавливающих порядок выполнения работ и поведения на рабочем месте.

4.3 Охрана окружающей среды

Работники, выполняющие инженерные изыскания, обязаны соблюдать требования земельного, лесного, водного и природоохранного законодательства РФ. Исключать potравы сельскохозяйственных культур. Соблюдать правила пожарной безопасности на объектах нефтяной промышленности, лесах, торфяниках и др.

За соблюдение требований природоохранных мероприятий в районе выполняемых работ, подрядчик несет ответственность в соответствии с законодательством РФ.

5 Контроль качества и приемка работ

Контроль качества и приемку работ производить в соответствии с ГКИНП (ОНТА) 17-004-99 «Инструкция о порядке контроля и приемки геодезических, топографических и картографических работ» в процессе производства и после окончания полевых и камеральных работ по изготовленным топографическим планам методом инструментальных измерений и просмотром полевых и камеральных материалов.

Технический контроль инженерных изысканий осуществляется с целью определения достоверности и качества выполняемых инженерных изысканий. Контроль полевых работ производится систематически на протяжении всего периода изысканий, приемка работ от исполнителей осуществляется главным специалистом отдела.

Внутриведомственный полевой контроль осуществляется начальником полевой партии отдела инженерных изысканий с обязательным выездом на место работ, проведением контрольных измерений и подписанием акта полевого контроля по их результатам. При приемке топографических планов в полевых условиях проверяется достоверность нанесения элементов рельефа, расположения подземных коммуникаций и ситуации, определением расположения на местности подземных коммуникаций с помощью трассоискателя и набором контрольных точек с пунктов планово-высотного обоснования.

Приемка материалов инженерно-геодезических изысканий осуществляется начальником отдела инженерных изысканий, в ходе приемки материалов выполняется их контроль по следующим основным критериям: полнота технического отчета; правильность построения геодезической основы; качество и полнота отображения на топографическом плане ситуации и рельефа; полнота отображения инженерных коммуникаций.

Технический отчет принимается главным инженером проекта.

6 Используемые документы и материалы

- ГОСТ Р.21.1101-2013 «Основные требования к проектной и рабочей документации»
- ГОСТ 2-105-95 «Единая система конструкторской документации. Общие требования к текстовым документам».
- СП 47.13330.2016 Актуализированная версия СНиП 11-02-96 Инженерные изыскания для строительства. Госстрой России. Москва, 1996г.;
- СП 11-104-97 Инженерно-геодезические изыскания для строительства. Госстрой России, Москва 1997 г.;
- ГКИНП-17-004 Инструкция о порядке контроля и приемки геодезических, топографических и картографических работ;
- ГКИНП 02-033-82 Инструкции по топографической съемке в масштабах 1:5000, 1:2000, 1:1000, 1:500;
- Условные знаки для топографических планов масштаба 1:5000, 1:2000, 1:1000, 1:500 «Недра», 1989 г.;
- ГКИНП-02-262-02 Инструкция по развитию съемочного обоснования и съемке ситуации и рельефа с применением глобальных навигационных спутниковых систем ГЛОНАСС и GPS. М., ЦНИИГАиК, 2002г.
- Правила по технике безопасности при топографо-геодезических работах (ПТБ-88).
- ГОСТ 21.301-2014 Система проектной документации для строительства. Основные требования к оформлению отчетной документации по инженерным изысканиям;
- СП 131.13330.2012 Строительная климатология;

- ВСН 30-81 Инструкция по установке и сдаче заказчику закрепительных знаков и реперов при изыскании объектов нефтяной промышленности;

7 Представляемые отчетные материалы

В соответствии с требованиями технического задания на производство инженерных изысканий и требованиями нормативных документов в результате проведенных инженерно-геодезических изысканий будет представлен технический отчет об инженерно-геодезическом изыскании, текстовые и графические приложения к нему.

Отчёт по изысканиям передаётся Заказчику:

на бумажном виде в количестве 2 (два) экземпляра на бумажном носителе

1 (один) экземпляр на электронном носителе.

Текстовые материалы в оригинальных файлах формата MS Office версии 2000 и выше (*.doc, *.xls и pdf - файлах).

Графические материалы в формате не позднее AutoCAD2007 (*.dwg)

**ОБЩЕСТВО С ОГРАНИЧЕННОЙ ОТВЕТСТВЕННОСТЬЮ
«НЕФТЕСТРОЙПРОЕКТ»**

СОГЛАСОВАНО

Заместитель генерального директора
по производству – главный инженер
АО «ГРИЦ»



Д.В. Иванов

« 15 » сентября 2025 г.

УТВЕРЖДАЮ

Генеральный директор
ООО «Нефtestройпроект»



Н.Н. Хайрутдинов

« 15 » сентября 2025 г.

**«Обустройство куста скважин № 4010
Старо-Кадеевского нефтяного месторождения»**

Программа производства инженерно-геологических изысканий

08-25-ИГИ

Казань, 2025 г.

Программа на производство инженерно-геологических изысканий

1. Общие сведения

Наименование объекта: «Обустройство куста скважин № 4010 Старо-Кадеевского нефтяного месторождения»

Местоположение объекта: Старо-Кадеевского нефтяного месторождения, близ с. Стар. Кадеevo Республики Татарстан, Черемшанского района.

Инженерно-геологические изыскания выполнить в соответствии с заданием на производство инженерно-геологических изысканий, выданного заказчиком.

Цель инженерно-геологических изысканий: получение необходимых и достаточных материалов для обоснования проектной подготовки строительства, в том числе мероприятий инженерной защиты объекта строительства и охраны окружающей среды.

Задачами изысканий является комплексное изучение инженерно-геологических условий площадки проектируемого строительства, включая рельеф, геологическое строение, геоморфологические и геологические условия, состав, состояние и свойства грунтов, геологические и инженерно-геологические процессы и составление прогноза возможных изменений инженерно-геологических условий в сфере взаимодействия проектируемых объектов с геологической средой с целью получения необходимых и достаточных материалов для обоснования проектной подготовки строительства.

Уровень ответственности: для площадных сооружений - нормальный (П).

Программа составлена в соответствии с требованиями СП 11-105-97, СП 22.13330.2016, СП 47.13330.2016.

Технические характеристики проектируемых зданий и сооружений приведены в техническом задании на выполнение инженерных изысканий.

2 Оценка изученности территории

Ранее на данной территории компанией ООО «Нефтьстройпроект» инженерно-геологические изыскания не проводились.

3 Краткая физико-географическая характеристика района

В административном отношении участок работ находится близ с. Стар. Кадеevo Республики Татарстан, Черемшанского района. о геоморфологическому районированию Республики Татарстан изучаемая территория приурочена к слабо расчлененной полигенетической равнине, согласно схеме геоморфологического районирования РТ (по А.П. Дедкову).

Метеорологическая характеристика составлена по МС Елабуга. Район изысканий расположен в умеренном климатическом поясе, по условиям для строительства (СП 131.13330.2020) в районе I B.

Среднегодовая температура воздуха составляет 4,6 °С. Самый холодный месяц – январь, жаркий – июль. Период с отрицательными среднемесячными температурами воздуха продолжается с ноября по март. Средняя месячная максимальная температура воздуха самого жаркого месяца (июль) равна 26,3 °С. Средняя температура наиболее холодного месяца (январь) равна минус 10,8 °С. Переход среднесуточной температуры через 0° С весной происходит 29 марта, осенью – 9 ноября. Переход среднесуточной температуры через 8 °С весной происходит 22 апреля, осенью – 8 октября.

По данным маршрутов рекогносцировочного обследования территории изысканий видимых опасных природных и техногенных процессов, которые могли бы оказать негативное влияние на устойчивость поверхностных и глубинных грунтовых массивов территории по полосам трасс (эрозия, оползни, суффозия, карст и т.п.), не выявлено.

Согласно приложению Г СП 47.13330.2016, исследуемая территория предварительно отнесена ко II категории сложности инженерно-геологических условий.

4. Состав и виды работ, организация их выполнения

4.1 Полевые работы

В состав полевых работ, выполняемых на площадке изысканий, входят:

- рекогносцировочное маршрутное обследование;
- геодезическая разбивка и привязка горных выработок;
- проходка горных выработок.

Задачи рекогносцировочного обследования (согласно СП 47.13330.2016): осмотр территории, визуальная оценка рельефа, опрос местного населения об имевших место проявлениях геологических и инженерно-геологических процессах. Рекогносцировочное обследование ориентировочно 0,5 га.

Вынос в натуру точек исследования производится инструментально. Привязка этих точек производится также инструментально в системе координат МСК-16 и Балтийской системе высот 1977 г.

По данному объекту намечается бурение 13 скважины, глубиной по 10,0 м, 5 скважина глубиной 5,0. Общий объем работ составил 155,0 п.м. буровые работы, расстояние между скважинами, глубина и их количество назначается согласно СП 11-105-97, табл. 8.1; 8.2. Способ бурения - колонковое бурение.

В процессе бурения скважин осуществляется отбор образцов грунтов для лабораторных исследований. Отбор монолитов по глинистым связным грунтам производится задавливающим грунтоносами (127 мм) через 1,0-2,0 м. количество и правила отбора монолитов и образцов грунта регламентируется СП 47.13330.2016, ГОСТ 20522-2012.

В процессе проходки буровых скважин и после производятся гидрогеологические наблюдения: измеряется глубина появления воды, динамический уровень, указывается дата и время замера, визуально и/или на основе замеров определяется водообильность горизонтов, чистота, запах, цвет и прозрачность воды. Проводится опрос населения об уровне грунтовых вод в колодцах и подвальных помещениях, о поднятии уровня ГВ в паводковый период, осмотр пониженных участков местности.

В течении всего полевого периода ведется документация работ по установленным нормативам в полевых журналах установленного образца.

По окончании буровых работ скважины тампонируются выбуренной породой с послойным трамбованием, производится рекультивация культурного слоя.

Проезд к месту производства работ по автодороге местного пользования. Стоянка автомашины на территории объекта не требуется. Складирование материалов и оборудования не требуется. Движение транспорта в пределах охранной зоны эстакады, ВЛ и проведение буровых работ осуществляется по согласованию с эксплуатирующей организацией с оформлением разрешительной документации, в присутствии представителя эксплуатирующей организации.

Согласование и возмещение ущерба сельскохозяйственной культуре производит заказчик. Работы без согласования проезда техники не производить.

4.2 Лабораторные работы

Лабораторные работы включают определение физических и механических свойств грунтов участка работ и выполняется с учетом требований: ГОСТ 25100–2020, ГОСТ 12248.4–2020, ГОСТ 12248.1–2020, ГОСТ 12536–2014, ГОСТ 5180–2015, ГОСТ 30416-20, ГОСТ 20522-2012, СП 446.1325800.2019.

4.3 Камеральные работы

В процессе камеральной обработки проводится анализ, интерпретация, обобщение информации полевых и лабораторных исследований (в соответствии с требованиями СП

47.13330.2016, СП 22.13330.2016, СП 11-105-97). При окончательной камеральной обработке производится оформление текстовых и графических приложений и составление технического отчета по результатам выполненных изысканий.

Технический отчет должен содержать все необходимые сведения, предъявляемые к материалам инженерных изысканий для строительства на стадии «Проектная документация» согласно требованиям действующих нормативных документов.

На основании вышеизложенного запланирован следующий объем инженерно-геологических работ.

Таблица 4.1 Виды и объемы запланированных работ

Наименование работ	Количество	Примечание
Полевые работы		
Рекогносцировочное маршрутное обследование	1,0	га
1. Механическое бурение: 4 скважин глубиной 12,0 м (60,0п.м.) в грунтах 2 скважины глубиной 6,0м	155	п.м
2.Отбор грунта из буровых скважин диаметром 127 мм в интервале до 10,0м -ненарушенная структура Нарушенная структура	20 7	шт. шт.
3. Плановая и высотная привязка выработок на местности в условиях II категории сложности при расстоянии между выработками до 50 м.	18	скв.
Лабораторные работы		
4. Полный комплекс определений физико-механических свойств глинистых грунтов с консолидированным сдвигом и компрессией (связные грунты)	14	исп.
7. Комплексные исследования физико-механических свойств глинистых грунтов. Влажность и плотность	6	исп.
7. Комплексные исследования физико-механических свойств глинистых грунтов. Влажность	7	исп.
11. Трехосное сжатие грунтов	6	исп.
12. Ведомость водной вытяжки грунтов	3	опред.
Камеральные работы		
14.Камеральная обработка материалов горно-буровых работ с гидрогеологическими наблюдениями в условиях II категории сложности	155,0	п.м.
15.Камеральная обработка коррозионной активности грунтов и воды		15 % от стоимости лабораторных работ
16.Камеральная обработка комплексных исследований и отдельных определений физико-механических свойств глинистых грунтов		20 % от стоимости лаб. работ
17.Составление технического отчета в условиях II категории сложности с применением компьютерных технологий		25% от стоимости камеральных работ

5. Требования по охране и технике безопасности при проведении работ

Охрана труда при проведении всех видов работ обеспечивается в соответствии с требованиями «Правил безопасности при геологоразведочных работах», а также требований Промышленной и пожарной безопасности на предприятиях нефтяной и газовой промышленности.

Работы проводятся при наличии ордера с согласованием мест проходки выработок с владельцами коммуникаций и земель.

Полевые работы выполняются с соблюдением требований нормативных документов по охране труда, технике безопасности, пожарной безопасности и охране окружающей природной среды (ГОСТ 12.0.001-82* и др.), поверке средств измерений (п. 4.9 СП 47.13330.2016).

Руководитель или ответственный исполнитель полевых работ до выезда на объект проверяет прохождение всеми работниками инструктажа по технике безопасности (экзамен, инструктаж) и наличие у них соответствующего удостоверения и прав ответственного ведения работ, а также наличие средств защиты и транспортных средств, приспособленных для перевозок грузов и людей.

По прибытии на объект руководитель работ обязан выявить опасные участки (линии электропередач, коммуникаций и т.д.) и провести по объектный инструктаж со всеми работниками. Перед началом изысканий места проведения работ обязательно согласовываются с владельцами земель и сооружений.

Работы по охране природной среды будут заключаться в ликвидации пройденных выработок засыпкой ствола скважины с тщательным послойным трамбованием и рекультивацией земель, нарушенных в процессе бурения.

Рекультивация земель проводится по окончании всех работ на скважине и заключается в следующем:

1. удаляются все временные устройства и сооружения;
2. проводится тампонаж недренирующими грунтами (глиной) всех буровых скважин с поинтервальным уплотнением (трамбовкой);
3. удаляется производственный и бытовой мусор.

6. Предоставляемые отчетные материалы и сроки их предоставления

В результате изысканий представляется отчет об инженерных изысканиях в соответствии с действующими нормативными документами. Графические материалы представляют в формате AutoCad и AcrobatReader, пояснительная часть - в формате AcrobatReader. Состав и структура электронной версии технической документации должны быть идентичны бумажному оригиналу. Материалы на бумажном и электронном носителях передаются заказчику по накладным. Срок предоставления отчета определяется договором на изыскания.

7. Нормативные документы

1. СП 11-105-97. Инженерно-геологические изыскания для строительства.
2. СП 14.13330.2018. Строительство в сейсмических районах.
3. СП 22.1333.2016. Основания зданий и сооружений.
4. СП 28.13330.2017. Защита строительных конструкций от коррозии.
5. СП 47.13330.2016. Инженерные изыскания для строительства. Основные положения.
6. СП 131.13330.2020. Строительная климатология.
7. ГОСТ 25100-2020. Грунты. Классификация.
8. ГОСТ 20522-2012. Грунты. Методы статистической обработки результатов испытаний.
9. ГОСТ 21.101-2020. Основные требования к проектной и рабочей документации.
10. ГОСТ 12071-2014. Грунты. Отбор, упаковка, транспортирование и хранение образцов.

ОБЩЕСТВО С ОГРАНИЧЕННОЙ ОТВЕТСТВЕННОСТЬЮ
«НЕФТЕСТРОЙПРОЕКТ»

СОГЛАСОВАНО:

Заместитель генерального директора
по производству – главный инженер
АО «ГРИЦ»



Д.В. Иванов

« 15 » сентября 2025 г.

УТВЕРЖДАЮ:

Генеральный директор
ООО «Нефестройпроект»



Н.Н. Хайрутдинов

« 15 » сентября 2025 г.

**«Обустройство куста скважин № 4010
Старо-Кадеевского нефтяного месторождения»**

**Программа производства инженерно-гидрометеорологических
изысканий**

08-25-ИГМИ

Казань, 2025 г.

СОДЕРЖАНИЕ

1. ОБЩИЕ СВЕДЕНИЯ	3
2. ИЗУЧЕННОСТЬ ТЕРРИТОРИИ	4
2.1. ГИДРОМЕТЕОРОЛОГИЧЕСКАЯ ИЗУЧЕННОСТЬ	4
2.2. КРАТКАЯ ХАРАКТЕРИСТИКА РАЙОНА РАБОТ	7
3. СОСТАВ И ВИДЫ РАБОТ, ОРГАНИЗАЦИЯ ИХ ВЫПОЛНЕНИЯ	14
МЕТОДИКА ПРОВЕДЕНИЯ РАБОТ	14
4. КОНТРОЛЬ КАЧЕСТВА И ПРИЕМКА РАБОТ	16
5. МЕРОПРИЯТИЯ ПО ОХРАНЕ ТРУДА И ОКРУЖАЮЩЕЙ СРЕДЫ	16
6. ПРЕДСТАВЛЯЕМЫЕ ОТЧЕТНЫЕ МАТЕРИАЛЫ	18
7. ИСПОЛЬЗУЕМЫЕ НОРМАТИВНЫЕ ДОКУМЕНТЫ	19
ПРИЛОЖЕНИЕ А. КОПИЯ ЗАДАНИЯ НА ВЫПОЛНЕНИЕ ИНЖЕНЕРНЫХ ИЗЫСКАНИЙ	20
ПРИЛОЖЕНИЕ Б. ВЫПИСКА ИЗ РЕЕСТРА ЧЛЕНОВ СРО	29
ПРИЛОЖЕНИЕ В. СИТУАЦИОННЫЙ ПЛАН ПРОВЕДЕНИЯ РАБОТ	31

1. ОБЩИЕ СВЕДЕНИЯ

Инженерные изыскания для разработки проекта по объекту: «Обустройство куста скважин № 4010 Старо-Кадеевского нефтяного месторождения» выполняются на основании Задания на выполнение комплексных инженерных изысканий (см. Приложение А) согласно договору ПИР №18/ПИР/25 от 29.09.2025 г., заключенному между ООО «Нефтестройпроект» и АО «ГРИЦ».

Наименование и местоположение объекта: «Обустройство куста скважин № 4010 Старо-Кадеевского нефтяного месторождения», Российская Федерация, Республика Татарстан, Черемшанский муниципальный район, Старокадеевское сельское поселение.

Сведения о заказчике: АО «Геолого-разведочный исследовательский центр» (АО «ГРИЦ»), РФ, Республика Татарстан, с.п. Старокадеевское, тер. Промышленная, зд. 1.

Сведения об исполнителе работ: Инженерно-гидрометеорологические изыскания по настоящему проекту выполняет ООО «Нефтестройпроект» (420088, Республика Татарстан, г. Казань, ул. Зур Урам, д. 10) на основании выписки из реестра членов саморегулируемой организации СРО-И-037-001661043252-1440 от 18.04.2022 (см. Приложение Б).

Целью проведения инженерно-гидрометеорологических изысканий является сбор, анализ и обобщение материалов гидрометеорологической изученности территории, актуализация исходных гидрометеорологических данных для разработки проектной документации.

Задачи инженерно-гидрометеорологических изысканий: Инженерно-гидрометеорологические изыскания должны обеспечивать комплексное изучение гидрометеорологических условий территории строительства и прогноз возможных изменений этих условий в результате взаимодействия с проектируемым объектом с целью получения необходимых и достаточных материалов и данных для принятия обоснованных проектных решений.

Требования к производству инженерно-гидрометеорологических изысканий:

- выполнить согласно действующим нормативным документам: СП 47.13330.2016, СП 482.1325800.2020, СП 33-101-2003, СП 131.13330.2025, СП 20.13330.2016;

- сбор, анализ и обобщение опубликованных и фондовых материалов, и данных о состоянии природной среды;

- получение данных о климатических и гидрологических характеристиках территории.

Вид градостроительной деятельности – новое строительство.

Идентификационные сведения об объекте:

1) Назначение: Объекты добычи, сбора, подготовки и транспорта нефти и попутного газа.

Вид объекта строительства: Сооружение куста скважин, сооружение трубопровода, сооружение воздушной линии электропередачи.

2) Принадлежность к объектам транспортной инфраструктуры и к другим объектам, функционально-технологические особенности которых влияют на их безопасность: Не принадлежит.

3) Возможность опасных природных процессов и явлений и техногенных воздействий на территории, на которой будут осуществляться строительство, реконструкция и эксплуатация сооружений: Основное воздействие на окружающую среду будет оказано в период строительства инженерных коммуникаций. Воздействие будет носить временный характер, ограниченный сроком строительства.

4) Принадлежность к опасным производственным объектам: В соответствии с Приложениями 1 и 2 Федерального закона от 21 июля 1997 г. №116-ФЗ «О промышленной безопасности опасных производственных объектов» - Принадлежит.

5) Пожарная и взрывопожарная опасность: повышенная взрыво-пожароопасности (АН), также ДН и ВН, согласно Прил. 2 к Заданию.

6) Наличие помещений с постоянным пребыванием людей: Не имеется.

7) Уровень ответственности зданий и сооружений – II (нормальный).

Сейсмичность площадки - 5 баллов по карте В ОСР 2015.

При эксплуатации объектов воздействие на окружающую среду будет иметь место в течение всего срока эксплуатации.

Компоненты среды, которые могут подвергаться техногенному воздействию:

- земельные ресурсы;
- подземные воды;
- поверхностные воды;

- приземный слой атмосферы;
- растительный покров и животный мир.

Этапы выполнения инженерных изысканий: Инженерные изыскания выполнить в один этап.

Краткая техническая характеристика объекта, включая проектируемые здания и сооружения: - перечень и технические характеристики проектируемых зданий и сооружений представлены в Приложении 2 к Заданию;

- техническая характеристика проектируемых линейных сооружений (инженерных коммуникаций) представлена в Приложении 3 к Заданию.

В рамках реализации проекта «Обустройство куста скважин № 4010 Старо-Кадеевского нефтяного месторождения» предусматривается строительство следующих объектов:

1. Площадка куста скважин № 4010

- Устье добывающей скважины 8 шт.
- Приустьевая площадка 8 шт.
- Площадка для установки ремонтного агрегата 8 шт.
- Привод скважинного насоса 8 шт.
- Гидростанция гидропривода 8 шт.
- Место для установки приемных мостков 8 шт.
- Групповая замерная установка 1 шт.
- Дренажная емкость объемом $V=5 \text{ м}^3$ 1 шт.
- Колодец канализационный с гидрозатвором объемом $V=5 \text{ м}^3$ 5 шт.
- КТП 2 шт.
- Молниеотвод 6 шт.
- Блок дозирования реагента 1 шт.
- Блок местной автоматики 1 шт.

2. Линейные сооружения (инженерные коммуникации)

- Нефтепромысловый трубопровод от куста К-4010 до УП на нефтепроводе от скв.401 и 5132 до скв.367(ПК-2), диаметром 114х6,0, протяженность 151,3 м, глубина заложения от 1,8 до 2,5 м.

- ВЛ-10 кВ от опоры №55 ВЛ-10 скв. 5232, фидера 217-07, протяженность 119 м;
- Кабельная линия ВОЛС (перенос), протяженность 545 м, глубина заложения до 1,0 м.

2. ИЗУЧЕННОСТЬ ТЕРРИТОРИИ

2.1. Гидрометеорологическая изученность

Территория изысканий расположена в Республике Татарстан, Черемшанский район.

В составе ФГБУ «УГМС Республики Татарстан» функционирует государственная наблюдательная сеть, включающая: 12 метеорологических станций, 1 авиаметеорологическую станцию, доплеровский метеорологический локатор, 10 автоматических метеостанций, 2 агрометеорологических поста.

Государственная сеть гидрологических наблюдений на территории Республики Татарстан представлена 35 водомерными постами. Из них 21 – речные (стоковые), 1 речной (уровенный) и 13 – озерные (уровенные). Посты равномерно расположены по всем основным речным бассейнам Республики Татарстан. Гидрологические посты осуществляют изучение гидрологического режима водных объектов, измерение количественных и качественных гидрологических характеристик.

Все станции и посты работают по единым программам, принятым в системе Росгидромета.

Метеорологические наблюдения

Репрезентативными к территории изысканий метеорологическими станциями, проводящими режимные метеорологические наблюдения, являются МС «Чулпаново» и МС «Акташ».

МС «Чулпаново» находится в одном климатическом районе что и территория изысканий. Расстояние от территории изысканий до МС «Чулпаново» составляет ~56,8 км. Метеостанция, как и территория изысканий, находится в пределах холмистой равнины и расположена вблизи

водного объекта. Станция ведет наблюдения с 1897 года и является одной из старейших в регионе.

Расположение МС «Чулпаново» относительно района проведения изысканий соответствует требованиям о критериях репрезентативности метеостанции. МС «Чулпаново» является ближайшей к территории изысканий. Также срок наблюдений за метеорологическими параметрами подходит для описания климатических особенностей территории. В программу наблюдений входят все необходимые характеристики. Таким образом, климатические параметры МС «Чулпаново» репрезентативны для территории изысканий.

Метеостанция «Акташ» располагается на расстоянии 68,4 км северо-восточнее от участка проведения изысканий. Метеостанция ведет наблюдения с 1937 года. Высота метеостанции над уровнем моря – 118,0 м БС. Географические координаты: 55.0506° с.ш. и 52.1091° в.д.

Климатические параметры МС «Акташ», также репрезентативны для территории изысканий.

Согласно п.4.1 СП 131.13330.2025, в случае отсутствия в таблицах данных для района строительства значения климатических параметров следует принимать равными значениям климатических параметров ближайшего к нему пункта, приведенного в таблице и расположенного в местности с аналогичными условиями. В данном случае, ближайшей метеостанцией, значения по которой представлены в СП 131.13330.2025 является МС «Чулпаново».

По анализу имеющейся картографической и гидрометеорологической информации территория характеризуется как «изученная» в метеорологическом отношении, в соответствии с таблицей Д.1 к СП 47.13330.2016 (Прил. Д). Существующая сеть пунктов метеорологических наблюдений позволяет подробно и в достаточной мере оценить климатические условия участка размещения проектируемых объектов.

Выбор метеорологических станций выполнялся с учетом рекомендаций СП 482.1325800.2020. Подбор осуществлялся с учетом однородности физико-географических условий (рельеф, увлажнение, состав почв), удаленности, соответствия подстилающей поверхности пунктов наблюдений и участка изысканий.

В таблице 1 приведены ближайшие к участку изысканий метеорологические станции.

Таблица 1 - Основные сведения о ближайших метеостанциях

№	Название МС	Ведомственная принадлежность	Координаты	Высота, м БС	Расстояние до участка изысканий, км
1	Акташ	Метеостанция II разряда	55.0506° с.ш. 52.1091° в.д.	118	68,4
2	Чулпаново	Метеостанция II разряда	54.4889° с.ш. 50.4222° в.д.	76	56,8

Гидрологические наблюдения

Участок изысканий расположен на водосборной площади правобережья реки Большая Сульча.

Гидрологическую изученность района проведения исследований можно охарактеризовать как «недостаточно изученная» для всех рек (табл. Д.1 СП 47.13330.2016). Гидрологические наблюдения в районе изысканий ведутся только на крупных и средних водотоках.

Ближайший гидрологический пост «р. Шешма – с. Слобода Петропавловская», относится к сети мониторинга ФГБУ «УГМС Республики Татарстан», расположен в 35,9 км северо-восточнее от территории изысканий, в Новошешминском районе Республики Татарстан.

Отметка нуля водомерного поста (в Балтийской системе высот): 59,8 м. Расстояние до гидропоста: от истока - 167 км, до устья - 92 км. Действует с 1934 года по настоящее время.

На посту ведутся периодические наблюдения за основными гидрографическими характеристиками реки Шешма (водным режимом, сезонными расходами и уровнями воды) и ее бассейна.

В основу гидрологической характеристики положены наблюдения на гидрологических постах, расположенных вблизи от района изысканий и находящихся в сходных (по отношению к участку изысканий) физико-географических условиях.

Проектируемые сооружения и коммуникации не пересекают водные объекты. Ближайшее расстояние до реки Сульча (правый приток р. Большая Сульча) составляет 935 м.

Проектируемые объекты не затрагивают водоохранную зону водных объектов.

В справочнике-монографии «Ресурсы поверхностных вод СССР» в «Основных гидрологических характеристиках» и «Гидрологических ежегодниках» приведены гидрологические сведения по району работ, позволяющие получить общее представление о режиме водотоков и водных объектов.

Ближайшие изученные реки, расположенные на расстоянии менее 70 км, находятся в сходных климатических условиях, средние высоты водосборов отличаются не значительно. Стационарные гидрологические посты в силу их географического положения и однородных условий формирования стока являются репрезентативными для района изысканий. Сведения об изученных реках рассматриваемых районов и смежных прилегающих территорий, приведены в таблице 2.

Таблица 2 - Гидрологические посты района изысканий

№п.п	Пост	Расст. от истока, км	Площадь водосбора, км ²	Отм. нуля поста, м БС	Год открытия	Год закрытия
1	Шешма – с. Слобода Петропавловская	173	3110	59.7	01.1934	действует
2	Степной Зай – пгт. Акташ	105	2410	78.1	08.2004	действует
3	Малый Черемшан – д. Абалдуевка	82	1230	85.3	12.1940	действует
4	Кичуй - с. Утяшино	111	1330	51.0	07.1932	действует

1. Схема гидрометеорологической изученности района изысканий представлена на рисунке 1.

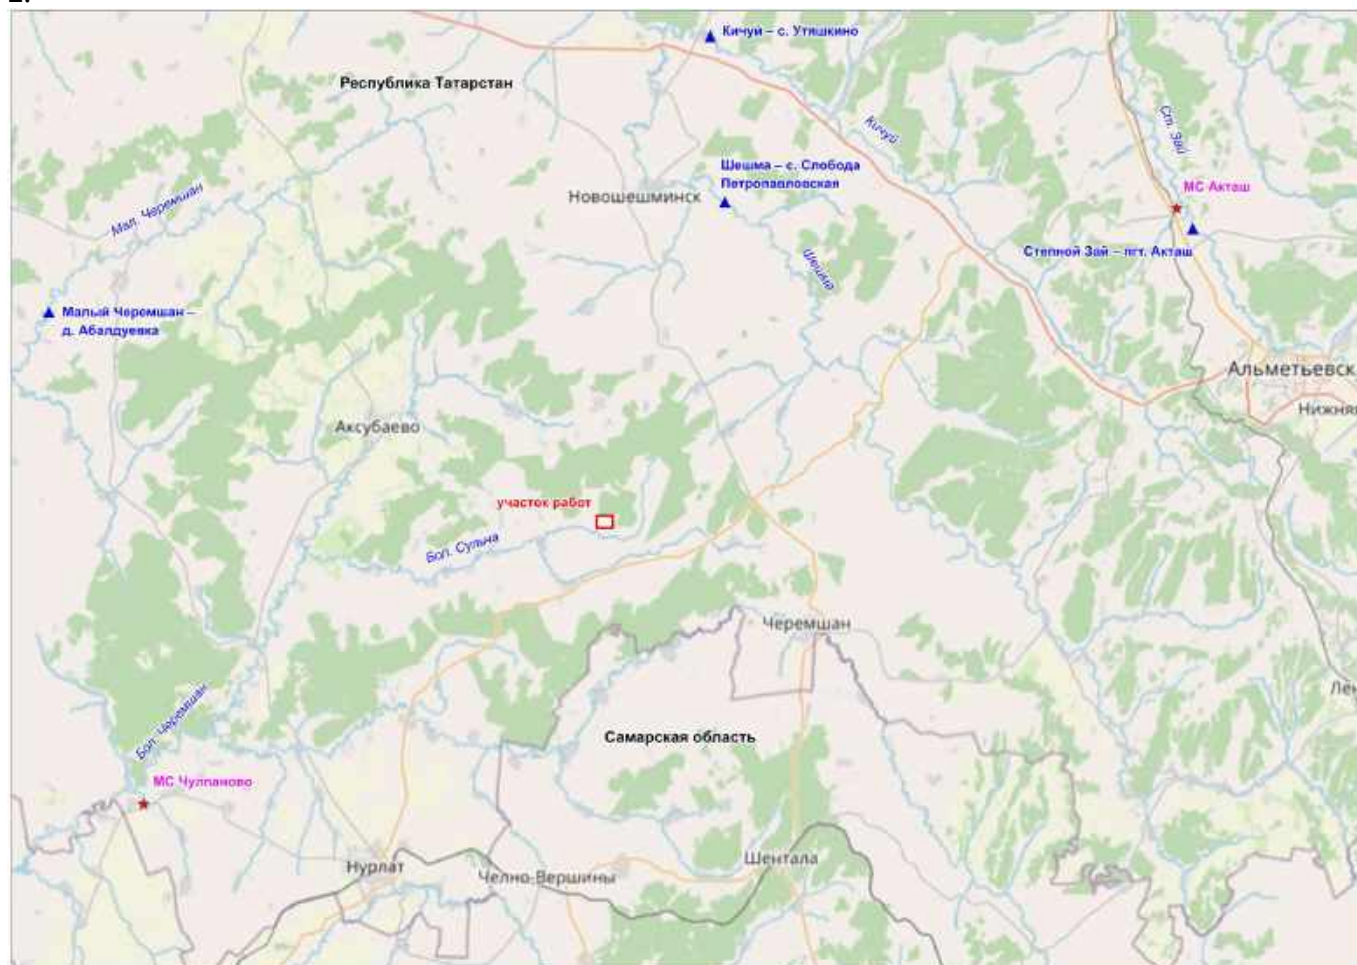


Рисунок 1 – Схема гидрометеорологической изученности

Согласно п.15 Задания на изыскания, сведения о ранее выполненных инженерных изысканиях - отсутствуют.

Специалистами ООО «Нефтестройпроект» на территории расположения проектируемых объектов, в Черемшанском районе Республики Татарстан, ранее инженерные изыскания не выполнялись. Архивные материалы инженерных изысканий Заказчиком не предоставлены.

2.2. Краткая характеристика района работ

Местоположение объекта: Территория изысканий расположена в юго-восточной части Республики Татарстан, муниципальный район Черемшанский, Старокадеевское сельское поселение, в 580 м от села Старое Кадеево. Земельные участки с кадастровыми номерами: 16:41:110501:72 и 16:41:110501:73.

Ближайшие населенные пункты:

- кадастровые границы села Старое Кадеево – в 0,58 км к югу;
- кадастровые границы деревни Якты Тау – в 1,9 км к западу;
- кадастровые границы села Утыз Имян – в 3,1 км к востоку.

Рельеф и геоморфологические условия.

В геоморфологическом отношении территория Старо-Кадеевского сельского поселения Черемшанского муниципального района расположена в юго-восточной части Бугульминско-Белебеевской возвышенности. Рельеф района представляет собой возвышенно-денудационную поверхность, глубоко расчлененную долинно-балочной сетью. Для рельефа возвышенностей характерен ряд общих черт: отчетливая зависимость современного рельефа от тектонического строения, связь экзогенных процессов с литологическим составом пород, единый комплекс речных террас.

Площадка проектируемого куста №4010 приурочена к средней части правобережного склона долины реки Сульча. Рельеф на участке спокойный, поверхность характеризуется как ровная, с общим уклоном на юго-запад. Колебания абсолютных отметок высот на участке составляют от 163,50 м до 173,25 м БС, с уклоном поверхности не более 0,1°.

Геологическое строение. Разрез месторождения сложен, как и на всей территории Республики Татарстан, толщей осадочных пород, залегающей на эродированной поверхности кристаллического фундамента. Поверхность кристаллического фундамента образует склон Мелекесской мульты и сложена гнейсами. В тектоническом отношении Черемшанский муниципальный район приурочен к юго-восточной части Южно-Татарского свода Волго-Уральской антеклизы.

Осадочная толща представлена девонскими, каменноугольными, пермскими, неогеновыми и четвертичными отложениями терригенно-карбонатного литологического состава. Каких-либо аномалий по сравнению с разрезами других структурно-тектонических регионов Республики Татарстана на Старо-Кадеевском месторождении не отмечается. В его разрезе присутствуют в характерных фациях все те ярусы и горизонты, которые типичны для всей площади Республики Татарстан. Общая толщина осадочных образований составляет 1650-1850 м. Склон фундамента понижается с северо-востока на юго-запад. В этом же направлении падают и толщи верхнего девона. Девонские отложения нефтеносны, особенно в юго-восточной и северо-восточной частях района.

Отложения казанского яруса (P_2kz) распространены повсеместно на территории района. В строении яруса выделяются два подъяруса: нижний и верхний.

Нижнеказанский подъярус (P_2kz_1) сложен морскими отложениями карбонатно-терригенного состава. В составе его выделяются три пачки, отвечающие трем ритмам седиментации. Основания ритмов, как правило, слагают линзы песчаников, которые выше по разрезу сменяются глинами и алевролитами, последние перекрываются карбонатными породами.

Отложения верхнеказанского подъяруса (P_2kz_2) также широко развиты на территории района. Верхнеказанские отложения характеризуются значительной фациальной изменчивостью. Фациальный тип подъяруса определяется как переходный. В верхнепермском подъярусе выделяются четыре пачки, отвечающие четырем сложно построенным ритмам седиментации, перекрытых породами татарских отложений.

Отложения татарского яруса (P_{2ur}). На западе района в междуречье рр. Бол. и Мал. Сульчи, на правом берегу р. Бол. Черемшан наиболее высокие водоразделы сложены верхнетатарскими (P_{2ur2}) карбонатными глинами, песчаниками, алевролитами, мергелями. Обширные площади водораздельных пространств района сложены мергелями, песчаниками, меньше доломитами и известняками, местами с прослоями и линзами гипсов нижнетатарского (P_{2ur1}) возраста. Во всей толще татарских отложений преобладают светло-коричневые, розовато-коричневые, реже вишнево-красные отложения.

Неогеновые отложения (N_2) залегают с размывом на породах верхнеказанского и нижнеказанского подъярусов, на левобережье рр. Шешма и Большая Сульча, а также в районе сс. Ниж. Каменки и Карамышево. Сверху они перекрыты четвертичными образованиями. Озерные и аллювиальные фации переуглубленных врезов сложены мелкозернистыми песками с линзами галечников, залегающие выше русловые и пойменные фации аллювия представлены чередованием песков, глин и алевроитов. Мощность плиоценовых осадков почти 150 м.

Четвертичные образования (Q) пользуются широким распространением в пределах долин рр. Шешма, Бол. Черемшан и т.д. Они формируют различного генезиса шлейфы и образуют прерывистый чехол на водоразделах и склонах, в долинах рек, на поверхностях структурно-денудационных террас. Четвертичные комплексы представлены континентальными отложениями аллювиального, солифлюкционно-делювиального, элювиально-делювиального и элювиального генезиса. Менее развиты пролювиально-делювиальные, озерные и болотные отложения. Мощность аллювия террасового комплекса изменяется от первых метров до 13 м. Элювиально-делювиальные отложения плейстоцен-голоценового возраста представлены суглинками, развитыми на красноцветных породах казанского и татарского яруса. Мощность их от 0,5 до 2,5 м.

Гидрогеологические условия. В соответствии с гидрогеологическим районированием, принятым в системе Государственного водного кадастра, территория района изысканий расположена в пределах Восточно-Русского артезианского бассейна пластовых и блоково-пластовых вод и приурочена к Волго-Сурскому артезианскому бассейну второго порядка.

Условия формирования ресурсов подземных вод, т.е. особенности их питания, разгрузки, химического состава в значительной степени определяются структурой земной коры, характером рельефа, степенью обнаженности пород, т.е. тектоническими, геоморфологическими и геологическими условиями рассматриваемой территории.

Подземные воды на территории Черемшанского района приурочены к верхней части разреза:

Слабоводоносный локально-водоносный нижнечетвертично-современный аллювиальный горизонт (aQ_{I-IV})

Горизонт приурочен к аллювиальным отложениям реки Шешма и ее притоков. Залегает первым от поверхности и только на отдельных участках перекрыт слабопроницаемыми делювиальными отложениями мощностью от 1,5 до 2,0 м.

Горизонт безнапорный. Мощность водовмещающих отложений первые метры. Литологический состав водовмещающих пород представлен глинистыми песками, в подошве разномзернистыми песками с галечниками. Водоупорная кровля отсутствует, нижним водоупором служат неоднородные по проницаемости пермские и неогеновые отложения.

Движение грунтового потока направлено к реке и по ее течению. Основными источниками питания являются атмосферные осадки и поверхностные воды. Область питания и распространения совпадают. Разгрузка происходит в долинах рек и ручьев.

Водообильность горизонта незначительная. Воды горизонта используются для индивидуального хозяйственно-питьевого водоснабжения в ряде населенных пунктов посредством колодцев.

По химическому составу воды горизонта преимущественно гидрокарбонатные кальциевые, или магниевые-кальциевые с минерализацией до 0,5 г/дм³.

Слабоводоносный акчагыльский озерно-аллювиальный комплекс (N_{2a})

Комплекс распространен ограниченно на территории месторождения и приурочен к правому рукаву палеовреза реки Шешма. В бортах палеодолина прорезает гидрогеологические подразделения верхне- и нижне-казанского возраста.

Мощность изменяется от 20 до 100 м, достигая максимума над тальвегом палеовреза. Отложения комплекса в основном представлены слабопроницаемыми глинами. Водовмещающие породы представлены прослоями и линзами песков или слабосцементированных песчаников. Мощность водовмещающих прослоев и слоев изменяется от 0,5 до 2 м. Глины, залегающие в верхней части, алевроитистые реже песчанистые.

Подземные воды комплекса преимущественно пресные, по составу гидрокарбонатные кальциевые или натриевые. Питание комплекса происходит, в основном, за счет инфильтрации атмосферных осадков и перетока вод в бортах палеовреза. Дебиты скважин незначительные 0,1-0,2 л/с редко достигают 1-2 л/с. Для водоснабжения подземные воды комплекса в ближайших населенных пунктах практически не используются.

Слабоводоносная локально-водоносная уржумская карбонатно-терригенная свита (P₂ur)

Свита приурочена к уржумским отложениям и распространена ограниченно в пределах водоразделов рек. Водовмещающими отложениями являются песчаники, алевролиты реже мергели и известняки.

Подосва свиты залегает на абсолютных отметках 170–190 м. Водоупором служат глины, залегающие в кровле верхнеказанского подъяруса. Водоупорная кровля практически отсутствует.

Мощность свиты на территории участка составляет 10–30 м. На водоразделах за пределами участка мощность достигает 40 и более метров.

Подземные воды приурочены к различным частям разреза и литологически различным пачкам, образует гидравлически взаимосвязанную систему. Значительная эрозионная расчлененность территории речной и овражно-балочной сетью и условия залегания свиты обусловили преимущественно безнапорный характер подземных вод.

Водообильность свиты неравномерная. Характер изменения химического состава подземных вод увязывается с литолого-фациальным составом водовмещающих пород и инфильтрацией атмосферных осадков.

Подземные воды преимущественно пресные гидрокарбонатные магниевые-кальциевые, натриево-магниевые воды с минерализацией 0,3-0,5 г/дм³. Воды уржумской свиты ограниченно используются местным населением далеко за пределами участка. Вследствие незначительной мощности наиболее проницаемых пород свиты, невыдержанностью по простиранию, а также сдренированностью, свита обладает низкой водообильностью и не используется для водоснабжения в ближайших населенных пунктах.

Водоносная локально-слабоводоносная нижнеказанская карбонатно-терригенная свита (P₂kz₁)

Свита представляет собой полифациальную литологически изменчивую толщу пород в объеме камышлинской и барбашинской толщ (пачки 2 и 3) нижнеказанских отложений с которыми связаны два водоносных горизонта. Верхний водоносный горизонт залегает в третьей пачке подъяруса и развит повсеместно. Он сложен органогенными трещиноватыми известняками и песчаниками мощностью 2-6 м.

Второй водоносный горизонт соответствует средней пачке нижнеказанского подъяруса. Водовмещающими породами являются органогенно-обломочные известняки, и трещиноватые песчаники мощностью 1,5-2,0 м.

В кровле свиты залегают плотные алевролиты и глины, нижним водоупором являются «лингуовые глины» байтуганской толщи нижнеказанского подъяруса.

Мощность верхней и средней пачек изменяется от 25 до 69 м. Уровень подземных вод устанавливается на абсолютных отметках 75-80 м. Питание свиты происходит за счет инфильтрации атмосферных осадков по ослабленным трещиноватым зонам в местах выхода пород комплекса на дневную поверхность, а также путем перетока вод из вышележащих отложений. Разгрузка происходит в долины рек, где нижнеказанские отложения выходят на дневную поверхность за пределами участка.

Водообильность свиты увеличивается в зонах повышенной трещиноватости пород. Дебиты скважин составляют 2- 4 л/с.

Воды нижнеказанской свиты используются населением для централизованного водоснабжения. На территории лицензионного участка расположена одна скважина в н.п. Ниж.

Абдулово, эксплуатирующая воды нижнеказанской свиты. Глубина скважины составляет 70 м, дебит 2 л/с при понижении 6 м.

Подземные воды свиты на данной территории сульфатно-гидрокарбонатные, гидрокарбонатно-сульфатные, магниевые-кальциевые с минерализацией 0,7-0,9 г/дм³.

Гидрография. В орографическом отношении территория участка изысканий находится в бассейне реки Большая Сульча. Участок изысканий расположен на правобережном склоне реки Сульча. В границах участка проведения работ водные объекты отсутствуют, а проектируемые линейные инженерные коммуникации не пересекают естественные (постоянные и временные) водотоки.

Ближайшие водные объекты:

- река Сульча, протекает в 935 м юго-западнее территории изысканий;
- ручей без названия (правый приток р. Сульча), протекает в 700 м юго-восточнее территории изысканий.

С учетом расположения участка работ, риски затопления проектируемых объектов, водами каких-либо постоянно и временно действующих поверхностных водотоков, отсутствуют.

Питание рек в основном снегово-дождевое. Густота речной сети по району 0,22-0,33 км/км².

Норма годового стока и его внутригодовое распределение

Гидрологический режим рек района характеризуется высоким половодьем и очень низкой меженью. Весеннее половодье начинается обычно в первых числах апреля. Замерзают реки в начале ноября. Ледостав образуется в первой декаде ноября.

Внутригодовое распределение стока отличается высокой изменчивостью. Большая часть годового стока рек рассматриваемой территории формируется в весенний сезон. Доля весеннего стока составляет около 70 % годового, причем основная его часть приходится на апрель. Соответственно на долю меженного периода остается приблизительно 30 %. Относительно высокая доля меженного стока объясняется наличием устойчивого грунтового питания в течение всей межени и отчасти проходящими в летне-осенний период паводками. Наиболее низкий сток наблюдается зимой, когда реки почти полностью переходят на подземное питание. Зимний сток обычно составляет немногим более 10 % годовой величины.

Термический и ледовый режимы рек

Характеристика термического и ледового режима приведена с использованием данных стационарных наблюдений на реках бассейна Волги (Ресурсы поверхностных вод СССР, 1973). В термическом режиме рек выражены два периода: период открытого русла и период ледостава, во время которого температура непромерзающих водотоков постоянна и близка к 0 °С. Годовой ход температуры воды в основном повторяет, с некоторым отставанием, изменение температуры воздуха. Переход температуры воды через плюс 0,2 °С весной наблюдается в период с 10 по 15 апреля (в среднем - 14 апреля).

Определенный интерес представляют даты перехода температуры воды через плюс 4 °С, при которой вода имеет наибольшую плотность, и через плюс 10 °С, поскольку при более высокой температуре воды в руслах малых и средних рек происходит развитие водной растительности. Температура воды плюс 4 °С весной достигается в третью декаду апреля (в среднем 28 апреля), а плюс 10 °С - 11 мая. Разница в датах наступления температуры воды, равной плюс 0,2 °С, плюс 4 °С и плюс 10 °С, составляет 14 и 13 дней соответственно.

Наиболее сильно прогревается вода в июле и августе; средняя температура воды в эти месяцы составляет плюс (21 - 22) °С. С конца августа в реках наблюдается монотонное понижение температуры. Осеннее остывание воды происходит медленнее ее весеннего нагрева: критические рубежи в плюс 10 °С, плюс 4 °С и плюс 0,2 °С, температура воды проходит 24 сентября, 25 октября и 7 ноября (разница в датах - 31 и 13 дней). Таким образом, продолжительность периода с температурой воды в реках выше плюс 0,2 °С составляет 207 дней, выше плюс 4 °С - 180 дней, выше плюс 10 °С - 136 дней.

Замерзание рек происходит осенью, вскоре после перехода температуры воздуха через 0°С. Первые ледяные образования - забереги, сало, шуга - появляются в среднем в первой декаде ноября. Осеннего ледохода обычно не наблюдается. К середине второй декады ноября на реках устанавливается ледостав.

Ледостав на рассматриваемых реках в многолетнем разрезе продолжается чуть более 150 дней. Нарастание льда происходит постепенно с многочисленными внутри зимними

осцилляциями; мощность льда на зональных реках лесостепного Закамья достигает максимума к концу марта, за (1 – 2) недели до начала весеннего ледохода. Максимальная толщина льда на таких реках составляет от 55 до 75 см.

Весеннее вскрытие рек следует за переходом температуры воздуха через 0 °С и обычно наблюдается в середине второй декады апреля. Вскрытие рек начинается с появления воды на льду, образования промоин на стрежнях водотоков. Ледоход обычно не наблюдается, ледяной покров разрушается на месте.

Наивысшие уровни воды

Водные объекты региона относятся к восточно-европейскому типу, для которого характерно четко выраженное весеннее половодье, летне-осенние дождевые паводки и длительная устойчивая зимняя межень. Годовой сток характеризуется значительной неравномерностью: высоким весенним половодьем с интенсивным повышением уровня воды, вызываемым быстрым таянием снежного покрова, летней меженью, прерываемой дождями и очень низкой зимней меженью.

Наивысшие и наинизшие уровни воды в реках региона в целом меняются согласованно с изменением расходов воды. Наивысшие за год уровни наблюдаются в период прохождения весеннего половодья. Наинизшие за год уровни имеют место обычно в конце лета (в августе - начале сентября перед началом выпадения фронтальных осенних дождей). Многолетняя амплитуда колебаний уровня воды (разность значений наивысшего и наинизшего уровней за период наблюдений) на малых и сверхмалых реках лесостепной зоны данной части бассейна не превышает (1 – 2) м (Ресурсы поверхностных вод СССР, 1973).

Климат района изысканий

Согласно карте климатического районирования, участок изысканий относится к подрайону IV (СП 131.13330.2025 «Строительная климатология»), рассматриваемый район входит в Западно-Закамский климатический район Республики Татарстан, характеризующийся теплым и недостаточно влажным летом, с умеренно холодной и относительно снежной зимой.

Основной характеристикой термического режима служат средние месячные и годовые температуры воздуха. Средняя годовая температура воздуха по району изысканий положительная и составляет плюс 4,1 °С. Средняя месячная температура воздуха имеет хорошо выраженный годовой ход с максимумом в июле плюс 19,7 °С и минимумом в январе минус 11,9°С. Возможные колебания температуры отражают средние и абсолютные минимальные и максимальные температуры воздуха. Во все зимние месяцы абсолютный максимум температуры выше нуля, а в летние месяцы он достигает значения плюс 39,0 °С. В то же время, абсолютные минимумы температуры воздуха во все месяцы года достигают весьма низких значений, лишь в июле и августе они положительны. В январе абсолютный минимум составляет (минус 47,0 °С). Амплитуда колебания абсолютных температур воздуха 86 °С. Средняя продолжительность безморозного периода составляет 116 дней.

По количеству осадков данный район относится к зоне умеренного увлажнения, их годовое количество, в среднем, составляет 542,1 мм. В среднем, максимальное количество осадков приходится на летние месяцы, наименьшее количество отмечено в конце зимы - начале весны. Средняя многолетняя сумма осадков за холодный период года (ноябрь-март) составляет 148 мм, а за теплый (апрель-октябрь) до 331 мм.

Особенностью ветрового режима местности является преобладание ветров западного и юго-западного направлений. Наибольшее количество дней с сильными ветрами наблюдается зимой. В летний период ветры северной четверти (северные и северо-западные) имеют высокий запас продуктивной влаги, понижающими высокие летние температуры.

В течение года на территории проведения работ, преобладают ветры со скоростью 2-3 м/с. Повторяемость более сильных ветров уменьшается по мере увеличения их скорости. Скорость ветра, суммарная вероятность превышения которой составляет 5 %, равна для метеостанции МС «Акташ» 6 м/с.

Для рассматриваемого района характерен устойчивый снежный покров. Продолжительность его залегания, в среднем, составляет около 150 дней. Даты образования устойчивого снежного покрова в отдельные годы существенно меняются. Средняя дата установления устойчивого снежного покрова по данным наблюдений приходится на 14-23 ноября. Снежный покров достигает 35-70 см на открытых участках.

Ландшафты, почвенный покров и растительность. В соответствии с материалами схемы территориального планирования Республики Татарстан территория Черемшанского района расположена в пределах суббореальной северной семигумидной ландшафтной зоны, типичной и южной лесостепной ландшафтной подзоны, Сульчинского ландшафтного района.

Сульчинский ландшафтный район является возвышенным с Приволжскими липово-дубовыми лесами на выщелоченных черноземах и темно-серых лесных почвах.

По природно-сельскохозяйственному районированию территория входит в предуральскую провинцию лесостепной зоны, относится к возвышенно-увалистому суглинистому выщелочено-черноземному и лугово-солонцевато-черноземному округу.

Территория района проведения работ неоднородна в почвенном отношении. Преимущественное распространение имеют черноземные почвы, различных подтипов, а также встречаются серые лесные почвы.

Из черноземных почв наиболее распространены выщелоченные и оподзоленные черноземы с мощностью гумусового горизонта 35-80 см и содержанием гумуса 7,5 – 11,5%. Они сформировались на элювиально-делювиальных отложениях плоских выровненных водоразделов и пологих склонах, особенно левого склона долины р. Шешмы, эта разновидность черноземов составляет 30% сельскохозяйственных угодий.

Серые лесные почвы имеют гумусовый горизонт мощностью 25-40 см. При распашке пахотный слой имеет серую окраску, комковато-порошистую структуру. Содержание гумуса варьирует от 3 до 5%. Содержат значительные количества валового азота, но недостаточно обеспечены доступными для растений формами калия и фосфора.

Темно-серые лесные почвы характеризуются мощным гумусовым горизонтом, значительным содержанием перегноя и питательных веществ, лучшими физическими свойствами и в целом близки к черноземам. Имеют мощность гумусового горизонта от 30 до 45 см, в пахотном горизонте содержится от 6,1 до 6,8 % гумуса.

Черноземы – наиболее плодородные из всех почв Республики Татарстан, образованы под многолетней лугово-степной травянистой растительностью. Для них характерны черная или темно-серая окраска и большая мощность гумусового горизонта (40-80 см). Содержание гумуса чаще всего варьирует в пределах 6-9%.

Оподзоленные черноземы являются переходными от темно-серых лесных почв к выщелоченным черноземам и характеризуются содержанием гумуса 6-7%, хорошо выраженной комковато-зернистой структурой в верхней части и слабокислой реакцией среды.

Выщелоченные черноземы отличаются от оподзоленных более темной окраской и большей мощностью гумусового горизонта с более прочной зернистой структурой. Содержание гумуса в основном изменяется от 7 до 8%, реакция среды слабокислая или близкая к нейтральной.

Аллювиальные дерново-насыщенные почвы формируются в поймах рек в условиях периодического затопления паводковыми водами. Эти почвы крайне благоприятны для возделывания овощных культур, в прошлом именно на них существовали лучшие естественные сенокосы.

Почвенный покров на участке изысканий представлен подтипом черноземов выщелоченных, суглинистых, среднемощных (гумусовый горизонт мощностью 50 см).

В морфологической структуре ландшафтов преобладают средние части склонов. Водоразделы и склоны восточной части района (междуречье рек Ик и Белая) в основном представлены суглинками. Пойма р. Ик сложена алевроитами и супесями, поймы рек Белая и Сюнь – глинами и тяжелыми суглинками. Гранулометрический состав почв преимущественно глинистый и тяжелосуглинистый.

Геокомплексы приводораздельных и средних частей склонов преобладают в морфологической структуре ландшафтов на территории Сульчинского возвышенного ландшафтного района и составляют 79%.

Эти типы местностей развиваются на элювиально-делювиальных, делювиально-солифлюкционных отложениях под выщелоченными черноземами и темно-серыми лесными почвами. Водораздельные типы местности с почвами разного генезиса занимают на территории Черемшанского муниципального района в пределах границы Сульчинского ландшафтного района 5,47%. Нижние части склонов и пойма хорошо развиты в долинах рр. Малая и Большая Сульча.

По зональному распространению растительных сообществ территория месторождения относится к Заволжско-Приуральской подпровинции Восточно-Европейской лесостепной провинции степной области, для которой характерны сочетания широколиственных лесов, луговой и степной растительности. Леса в большей степени лиственные, реже – хвойно-широколиственные, а свободные от лесных массивов территории – это суходольные лесные и остепненные луга и пахотные земли.

Лесной фонд Черемшанского муниципального района занимает площадь 36,373 тыс. га, что составляет около 26,66% рассматриваемой территории.

Основная часть территории изысканий занята пахотными землями, местами присутствует луговая растительность. Крупный лесной массив расположен севернее участка работ, за пределами территории изысканий (дуб, осина с примесью сосны высотой до 20 м).

На участке изысканий высокоствольная древесная и кустарниковая растительность отсутствует. Во всех направлениях от проектируемой площадки и по трассам коммуникаций преобладают пахотные земли, засеянные рожью и пшеницей.

Живой напочвенный покров представлен следующими травянистыми видами: одуванчик лекарственный (*Taraxacum officinale*), горец птичий (*Polygonum aviculare*), пырей ползучий (*Elytrigia repens*), ромашка аптечная (*Matricaria chamomilla*), вьюнок полевой (*Convolvulus arvensis*), мятлик полевой (*Poa pratensis*), ежа сборная (обыкновенная) (*Dactylis glomerata*).

Техногенные условия. В целом участок работ, как и примыкающие к нему территории, вследствие развития сельского хозяйства, нефтедобывающей и газовой промышленности, хозяйственно осваиваются и несут следы территории со значительными техногенными нагрузками.

Пробуренный фонд скважин Старо-Кадеевского месторождения – более 230 единиц, добыча нефти возросла до 150 тыс. тонн в год. Введены производственные мощности нефтедобычи, энергетическое оборудование, узлы перекачки и подготовки нефти, кустовые замерные установки, коммерческий узел учета нефти и база производственного обслуживания.

К моменту разработки данного проекта Старо-Кадеевское месторождение достаточно обустроено: имеется широкая сеть выкидных, нефтегазосборных, напорных трубопроводов, групповых замерных установок (ГЗУ) и УППН-1. Емкости, КТП, ВЛ-10кВ, каб. эстакады и кусты нефтяных скважин АО «ГРИЦ».

Территория УППН-1 несет техногенную нагрузку. На территории УППН-1 имеются: концевой делитель фаз, отстойники воды, подземные емкости и пр.

На территории юго-востока РТ расположено большое количество нефтяных месторождений, относящихся к категории разрабатываемых. Длительная и интенсивная разработка нефти не могла сказаться на нагрузках, оказываемых на ландшафты. Здесь самая высокая среди остальных районов плотность нефтяных источников антропогенного воздействия. Антропогенное воздействие на природно-территориальные комплексы в районе в основном оценивается как «сильное» и «среднее» - произошло изменение характера естественной растительности, и частично почвенного покрова.

Воздействие на ландшафты идет не только со стороны промышленности, но и со стороны агропромышленного и транспортного комплекса.

Строительно-монтажные работы несут временный характер воздействия на окружающую местность. По окончании строительства будет проведена рекультивация нарушенных земель, с возвращением первоначальных физико-химических свойств.

Опасные природные и техногенные процессы и явления (эрозия, оползни, суффозия, склоновые процессы, и т.п.), которые могли бы отрицательно повлиять на устойчивость поверхностных и глубинных грунтовых массивов на исследуемых площадках и проектных трассах, а также прилегающих к ним территориях отсутствуют.

На состояние атмосферного воздуха оказывает влияние ведение нефтедобычи. Основными специфическими веществами, поступающими в атмосферный воздух при эксплуатации нефтяных скважин, являются предельные углеводороды и сероводород.

Не менее важным источником воздействия на состояние воздушного бассейна является автотранспорт. На протяжении последних лет происходит неуклонный рост количества транспортных средств индивидуальных автовладельцев, вследствие чего негативное воздействие передвижных источников увеличивается.

3. СОСТАВ И ВИДЫ РАБОТ, ОРГАНИЗАЦИЯ ИХ ВЫПОЛНЕНИЯ

Состав планируемых к производству инженерно-гидрометеорологических изысканий обоснован требованиями нормативных документов, заданием на выполнение комплекса инженерных изысканий (см. Приложение А).

Исходя из специфики проектируемого объекта, характера природных условий на участке изысканий, планируются следующие работы:

- сбор и анализ материалов гидрометеорологической и картографической изученности территории, обработка фондовых источников многолетних наблюдений;
- сбор и анализ материалов инженерно-гидрометеорологических изысканий, выполненных ранее;
- оценка состояния гидрологической и метеорологической изученности района;
- подбор репрезентативных гидрологических и метеорологических станций;
- составление климатической характеристики территории изысканий, используя данные репрезентативной метеостанции;
- проведение рекогносцировочного обследования района изысканий с описанием участка расположения объекта;
- фотодокументирование;
- описание гидрологического режима водных объектов и климата;
- изучение опасных гидрометеорологических процессов и явлений;
- камеральная обработка материалов;
- составление технического отчета.

В приложении В представлен ситуационный план территории проведения изысканий.

Объем производства изыскательских работ представлены в таблице 3.

Таблица 3 - Вид и объемы инженерно-гидрометеорологических работ

Наименование работ	Единица измерения	Количество
Составление программы производства работ	1 программа	1
Полевые работы		
Рекогносцировочное маршрутное обследование участка работ	1 км маршрута	1,25
Рекогносцировочное обследование бассейна водных объектов	1 км маршрута	1,25
Фотоработы	фото	5
Камеральные работы		
Составление таблицы гидрологической изученности бассейна реки при числе пунктов наблюдений: до 50	1 таблица	1
Составление таблицы метеорологической изученности	1 таблица	1
Составление схемы гидрометеорологической изученности при числе пунктов наблюдений: до 50	1 схема	1
Подбор станций или постов с оценкой качества материалов наблюдений и степени их репрезентативности	1 годостанция	2
Составление климатической характеристики района изысканий при числе метеорологических станций: 1	1 записка	1
Составление технического отчета	1 отчет	1

Методика проведения работ

Подготовительные работы

На подготовительном этапе будут выполнены следующие работы:

- получение технического задания;
- подготовка программы инженерно-гидрометеорологических изысканий в соответствии с требованиями технического задания;

- сбор и обработка материалов инженерных изысканий прошлых лет на район изысканий, а также топографо-геодезических, картографических, аэрофотосъемочных и других материалов и данных, находящихся в государственных федеральных, территориальных и ведомственных фондах;
- сбор и анализ имеющихся у заказчика материалов по сооружениям и коммуникациям;
- сбор, анализ и обобщение материалов гидрометеорологической и картографической изученности территории;
- сбор, анализ материалов наблюдений на станциях и постах Федеральной службы по гидрометеорологии и мониторингу окружающей среды (Росгидромет);
- выбор метода производства полевых работ с учетом природных условий объекта изысканий и технических возможностей организации, а также метода определения гидрометеорологических характеристик с учетом состояния изученности района изысканий и требуемой достоверности результатов определения;
- организация мероприятий, которые должны обеспечить соблюдение существующих основ водного и воздушного законодательства, а также законодательных актов по землепользованию и охране окружающей среды;
- проведение мероприятий по комплектации полевых бригад и подготовке приборов, инструментов, снаряжения и транспорта.

Полевые работы

При полевых гидрологических изысканиях на водотоках с целью получения морфометрических характеристик водотоков (в случае их выявления) выполняется их рекогносцировочное обследование:

- установление меток максимальных уровней воды по следам прошедших паводков;
- описания склонов долины (ширина, высота, задернованность, устойчивость склонов);
- описания берегов (высота, задернованность, устойчивость);
- определение ширины и глубины водотоков, скорости течения.

Полевые гидрологические работы по изучению характеристик гидрологического режима водных объектов имеют эпизодический характер работы.

На участках гидростворов посредством технического нивелирования определяют отметки воды для определения уклона водной поверхности.

При гидрометрических работах ширина и глубина на водотоках измеряется с помощью рулетки и водомерной рейки.

Горизонты высоких вод (ГВВ) определяются в населённых пунктах путём опроса местных жителей, в нежилой зоне – по меткам высоких вод (следам горизонтов высокой воды на деревьях, опорах ВЛ, характерному мусору на берегу водотока, оставленному при подъёме воды).

Полевые работы производятся со строгим соблюдением правил техники безопасности на водных объектах вброд или с лодки.

Проводится фотографирование территории изысканий для визуального отображения участка работ в техническом отчете.

Камеральные работы

Камеральные работы выполнить согласно СП 47.13330.2016, СП 482.1325800.2020 и других нормативных источников.

Согласно п. 5.13.2 СП 482.1325800.2020 определение расчетных значений основных гидрологических характеристик выполняют с применением методов, указанных в СП 33-101-2003 «Определение основных расчетных гидрологических характеристик», региональных методик (утвержденных в установленном порядке) и иных НД, содержащих методики определения расчетных гидрологических характеристик.

В состав камеральных работ включить следующие виды работ:

- подбор метеорологических станций и водомерных постов с оценкой качества материалов наблюдений и степени их репрезентативности;
- оценка гидрометеорологической изученности района изысканий на основании гидрологических ежегодников, а также литературных данных;

- составление таблицы и схемы гидрометеорологической изученности по данным картографического материала (топографической карты масштаба 1:50000) и гидрологических ежегодников;
 - составление климатической характеристики района изысканий на основании данных наблюдений метеостанций, а также литературных данных;
 - выбор реки-аналога (при необходимости);
 - характеристика уровня режима выявленных водных объектов (при необходимости);
 - определение максимальных расходов воды весеннего половодья и дождевых паводков (при пересечении водных объектов);
 - определение максимальных расчетных уровней воды водного объекта с учетом полевого установления УВВ (при пересечении водных объектов);
 - установление возможных опасных гидрометеорологических процессов и явлений (затопление, снежные заносы, гололед) и прогноз их развития на период эксплуатации сооружений и коммуникаций;
 - составление технического отчета по инженерно-гидрометеорологическим изысканиям по результатам проведенных гидрометеорологических работ и анализа собранных материалов.
- Обработка материалов наблюдений производится с помощью приложения Microsoft Excel. Сведения по водотокам предоставляются в табличном виде (Microsoft Word, Excel).

4. КОНТРОЛЬ КАЧЕСТВА И ПРИЕМКА РАБОТ

Технический контроль инженерных изысканий осуществляется с целью определения достоверности и качества выполняемых инженерных изысканий.

В процессе выполнения полевых работ заполняется полевой журнал рекогносцировочного обследования, а также при необходимости журнал гидрологического обследования водного объекта.

По окончании полевых работ исполнителем производится сдача полевых материалов в архив. Приемка и контроль полевых материалов проводится главным специалистом или начальником инженерно-гидрометеорологических изысканий с оценкой качества труда исполнителей.

Технический контроль полевых работ производится систематически на протяжении всего периода изысканий и должен охватывать процесс работ в стадии его организации, производства и завершения.

Все применяемые для выполнения изысканий средства измерений проходят метрологический контроль. В ходе работ применяется только сертифицированное оборудование и программное обеспечение. Применение нестандартного, уникального или инновационного оборудования допускается по отдельному согласованию с заказчиком.

Результаты работ, передаваемые между отдельными исполнительскими подразделениями каждого этапа работ (подготовительные работы, полевые работы, лабораторные исследования, камеральные работы) подлежат обязательному контролю со стороны руководителей соответствующих подразделений. При наличии замечаний, не позволяющих продолжать дальнейшие работы, материалы возвращаются исполняющему подразделению для доработки.

Все виды работ в соответствии с требованиями «Системы контроля качества» подлежат пооперационному контролю непосредственными исполнителями. Обязательной проверке подлежит отчетная техническая документация по результатам инженерных изысканий. Результаты пооперационного контроля оформляются соответствующими записями в установленных местах исполнительной и отчетной документации по данному виду работ.

Подписанный и утверждённый руководством «Технический отчет по результатам инженерно-гидрометеорологических изысканий» в окончательной редакции согласовывается всеми сторонами и передается Заказчику.

Общее руководство по организации работ инженерных изысканий и проверку полученных результатов выполняет Главный инженер проекта Фадеев Е.О.

5. МЕРОПРИЯТИЯ ПО ОХРАНЕ ТРУДА И ОКРУЖАЮЩЕЙ СРЕДЫ

Работники, выполняющие инженерные изыскания, обязаны соблюдать требования земельного, лесного, водного и природоохранного законодательства РФ, исключать potравы

сельскохозяйственных культур, а также соблюдать правила противопожарной безопасности на объектах нефтяной промышленности, в лесах, торфяниках и др.

За несоблюдение требований природоохранных мероприятий в районе выполняемых работ подрядчик несет ответственность в соответствии с законодательством РФ.

Работы на объекте организуются в соответствии с требованиями по технике безопасности для сотрудников ООО «Нефтестройпроект».

Руководитель или ответственный исполнитель полевых работ до выезда на объект проверяет прохождение всеми сотрудниками обучения по технике безопасности и наличие спецодежды, инвентаря, специальных защитных средств.

По прибытии на объект руководитель обязан выявить опасные участки и провести инструктаж со всеми работниками подразделения. Перед началом работ места проведения изысканий согласовываются с Заказчиком.

Изыскательская партия должна быть оборудована круглосуточными средствами связи.

Полевые работы выполняются в светлое время с учетом установленного согласованного рабочего времени.

Каждый работающий, заметивший опасность, угрожающую людям, сооружениям и имуществу, обязан принять неотложные меры для ее устранения и немедленно сообщить о ней своему непосредственному руководителю. Руководитель работ обязан принять меры к устранению опасности, а при невозможности устранения прекратить работы, вывести работающих в безопасное место и поставить в известность старшего по должности.

Запрещается проведение полевых работ в необжитой местности в одиночку или малыми группами менее трех человек. При выполнении производственного задания группой работников в составе двух и более человек один из них должен быть назначен старшим, ответственным за безопасное ведение работ, распоряжения которого для всех членов группы являются обязательными.

Запрещается допускать к работе лиц в нетрезвом состоянии.

Каждый исполнитель работ несет ответственность за нарушение норм и правил по охране труда в соответствии с действующим законодательством.

Все сотрудники, задействованные в полевых работах, обязаны соблюдать требования техники безопасности, действующих инструкций, стандартов и предписаний по безопасности труда, устанавливающих порядок выполнения работ и поведения на рабочем месте.

В подготовительный период перед выездом на полевые работы провести следующие мероприятия:

- медицинское освидетельствование постоянно работающих сотрудников согласно приказу по акционерному обществу (по списку);
- проведение вводных инструктажей;
- проверка знаний техники безопасности у всех работников полевых подразделений;
- обеспечение полевых подразделений инструментом, спецодеждой, спецобувью, средствами связи;
- подготовка автотранспорта для перевозки людей.

В полевой период:

- информирование местных органов власти о месте производства работ;
- проведение инструктажа на рабочем месте всем сотрудникам;
- контроль строгого соблюдения правил личной гигиены и санитарии;
- полевые работы должны выполняться согласно СП 482.1325800.2020.

Ответственность за безопасное выполнение работ возлагается на начальника экспедиции.

Непосредственно руководители полевых работ обязаны:

- проверять у выезжающих работников наличие удостоверений о проверке знаний правил техники безопасности и прав ответственного ведения работ;
- по прибытии на объект работ выявить опасные участки (линии электропередач, железные и автомобильные дороги, подземные коммуникации и т.д.), после чего обеспечить проведение пообъектного инструктажа со всеми рабочими подразделениями к производству работ на месте.

При выполнении изысканий на территории промышленного предприятия руководитель работ организует инструктаж работников экспедиции (бригады) представителем этого

предприятия с целью ознакомления с опасными участками на площадке изысканий по маршруту следования и принятия надлежащих мер безопасности.

6. ПРЕДСТАВЛЯЕМЫЕ ОТЧЕТНЫЕ МАТЕРИАЛЫ

В результате выполнения работ выпускается отчёт об инженерно-гидрометеорологических изысканиях в соответствии с требованиями нормативных документов и задания.

Согласно СП 482.1325800.2020, СП 47.13330.2016 технический отчёт включает в себя следующие основные разделы:

- введение;
- гидрометеорологическая изученность;
- физико-географическая характеристика;
- методика и технология выполнения работ;
- состав, объемы и методы производства изыскательских работ;
- результаты инженерно-гидрометеорологических изысканий;
- сведения по контролю качества и приемке работ;
- используемые материалы и документы;
- текстовые приложения;
- графические приложения.

Отчеты по инженерным изысканиям передаются Заказчику:

- на бумажном носителе в количестве 2 (двух) экземпляров;
- электронная версия результатов инженерных изысканий на CD-R дисках (либо Flash-накопителях, защищенных от записи) в 2-х экземплярах. Диски или Flash-накопители должны быть защищены от записи, иметь этикетку с указанием изготовителя, даты изготовления, названия комплекта. Состав и содержание диска (Flash-накопителя) должно соответствовать комплекту документации. Файлы должны открываться в режиме просмотра средствами операционной системы Windows XP и выше. Использование форматов файлов отличных от стандартных, согласовывается дополнительно с Заказчиком.

В корневом каталоге диска должен находиться текстовый файл содержания.

На электронных носителях отчеты передаются:

текстовая часть в формате Microsoft Word;

графическая часть в формате AutoCad 2013, на CD-R дисках (либо flash-накопителях) в 2-х экземплярах: общий (текстовая часть + графическая часть) в не редактируемом формате pdf. с подписями исполнителей и с графическими приложениями.

Сроки представления материалов – согласно календарному плану.

7. ИСПОЛЬЗУЕМЫЕ НОРМАТИВНЫЕ ДОКУМЕНТЫ

1.	СП 47.13330.2016	Инженерные изыскания для строительства. Основные положения» Актуализированная редакция СНиП 11-02-96*.
2.	СП 482.1325800.2020	Инженерно-гидрометеорологические изыскания для строительства. Общие правила производства работ
3.	ГОСТ Р 59054-2020	«Охрана окружающей среды. Классификация водных объектов»
4.	СП 20.13330.2016	«Нагрузки и воздействия» Актуализированная редакция СНиП 2.01.07-85*
5.	СП 131.13330.2025	Строительная климатология. Актуализированная версия СНиП 23-01-99 М, 2012 г.
6.	СП 33-101-2003	Определение основных расчетных гидрологических характеристик. Госстрой России, 2004.
7.	ВСН 163-83	Учет деформаций речных русел и берегов водоёмов в зоне подводных переходов магистральных трубопроводов. Л. Гидрометеиздат. 1985.
8.	ПУЭ (изд. 7)*	Правила устройства электроустановок (седьмое издание) Дата введения 2003-01-01. Подготовлено ОАО «ВНИИЭ».
9.	Рекомендации по оценке и прогнозу размыва берегов равнинных рек и водохранилищ для строительства. М., Стройиздат, 1987.	
10.	Ресурсы поверхностных вод СССР. Том 12. Нижнее Поволжье и Западный Казахстан. Выпуски 1, 2. Урало-Эмбинский район. Л. Гидрометеиздат. 1970 г.	
11.	Электронный Научно-прикладной справочник «Климат России», МЦД г. Обнинск	
12.	Водный кодекс Российской Федерации (ред. от 01.05.2022)	
13.	Научно-прикладной справочник «Основные гидрологические характеристики рек бассейна Камы», Ливны, 2015 г.	
	*нормативные документы добровольного применения	

Приложение А.
Копия задания на выполнение инженерных изысканий



«СОГЛАСОВАНО»
 Генеральный директор
 ООО «Нефтьстройпроект»
 Н.Н. Хайрутдинов
 «15» сентября 2025 г.



«УТВЕРЖДАЮ»
 Генеральный директор
 АО «ГРИЦ»
 В.Ю. Головкин
 «15» сентября 2025 г.

ЗАДАНИЕ

на выполнение комплекса инженерных изысканий

по объекту: **«Обустройство куста скважин № 4010 Старо-Кадеевского нефтяного месторождения»**

№	Перечень основных данных и требований	Содержание данных и требований
1.	Наименование объекта	«Обустройство куста скважин № 4010 Старо-Кадеевского нефтяного месторождения»
2.	Шифр объекта	08-25
3.	Местоположение объекта	Республика Татарстан, Черемшанский район
4.	Сведения о Заказчике	АО «Геоцентр-разведочный исследовательский центр» (АО «ГРИЦ»)
5.	Сведения о проектной организации	ООО «Нефтьстройпроект»
6.	Сведения об исполнителе инженерных изысканий	ООО «Нефтьстройпроект»
7.	Основание для выполнения работ	- Задание на проектирование от 15.09.2025 г. - Договор на выполнение ПИР № 18/ПИР/25 от 29.09.2025 г.
8.	Вид градостроительной деятельности	Новое строительство
9.	Стадия проектирования	Проектная документация
10.	Виды и этап инженерных изысканий	Инженерные изыскания выполнить в один этап. Виды изысканий: Инженерно-геодезические; Инженерно-геологические; Инженерно-гидрометеорологические; Инженерно-экологические
11.	Идентификационные сведения об объекте:	
11.1	Назначение	См. Приложение 2 и 3 настоящего Задания
11.2	Принадлежность к объектам транспортной инфраструктуры и к другим объектам, функционально-технологические особенности которых влияют на их безопасность	Не принадлежит
11.3	Принадлежность к опасным производственным объектам	Принадлежит – ОПО

ЗАДАНИЕ на выполнение комплекса инженерных изысканий

по объекту: **«Обустройство куста скважин № 4010 Старо-Кадеевского нефтяного месторождения»**

Страница 1 из 10

11.4	Пожарная и взрывопожарная опасность	Категория по взрывопожарной и пожарной опасности - АН, ДН, ВН, см. Приложение 2 и 3 настоящего Задания
11.5	Наличие помещений с постоянным пребыванием людей	Не имеется
11.6	Уровень ответственности	Уровень ответственности проектируемого объекта принять: - нормальный. См. Приложение 2 и 3 настоящего Задания
12.	Предполагаемые техногенные воздействия объекта на окружающую среду	Ожидается в пределах допусков, предусмотренных нормативными документами РФ
13.	Данные о границах площадки (площадок) и (или) трассы (трасс) линейного сооружения (точки ее начала и окончания, протяженность)	Представлены в Приложении 1-3 настоящего Задания
14.	Технические характеристики объекта, включая размеры проектируемых зданий и сооружений	Представлены в Приложении 2 настоящего Задания
15.	Сведения о ранее выполненных инженерных изысканиях	Отсутствуют
16.	Система координат	Местная система координат МСК-16
17.	Система высот	Балтийская 1977 г.
18.	Особые условия строительства	Климатические параметры согласно СП 131.13330.2020
19.	Цели, задачи, требования к выполнению инженерно-геодезических изысканий	Цели: Получение качественных топографо-геодезических материалов в необходимом и достаточном объеме для проведения комплексной оценки природных и техногенных условий территории строительства, обоснования проектирования и эксплуатации сооружений. Задачи: Создание топографического плана масштаба 1:500 с сечением рельефа через 0,5 м. Инженерно-геодезические изыскания выполнить в соответствии с требованиями СП 47.13330.2016 (актуализированная редакция СНиП 11-02-96), СП 317.1325800.2017. Разработать и согласовать с заказчиком программу инженерно-геодезических изысканий в соответствии с требованиями нормативно-технической документации и настоящего задания. Топографическую съемку территории выполнить в границах, указанных в приложении 1, масштаб съемки принять М 1:500 с сечением рельефа сплошными горизонталями через 0,5 м. В пределах топографической съемки нанести все подземные, наземные и надземные инженерные коммуникации. Местоположение и характеристики коммуникаций, согласовать на топографических планах с их владельцами. Выполнить профилирование трасс длиной более 100м. в масштабе Мгор. 1:500, Мверт. 1:100. Электронную версию чертежей выполнить в версии не позднее AutoCAD v.2007.

ЗАДАНИЕ на выполнение комплекса инженерных изысканий

по объекту: «Обустройство куста скважин № 4010 Старо-Кадеевского нефтяного месторождения»

Страница 2 из 10

20.	Цели, задачи, требования к выполнению инженерно-геологических изысканий	Цель: обеспечить комплексное изучение инженерно-геологических условий участка расположения объекта, включая рельеф, геологическое строение, геоморфологические и гидрогеологические условия, состав, состояние и свойства грунтов, геологические и инженерно-геологические процессы, изменение условий освоенных (застроенных) территорий, составление прогноза возможных изменений инженерно-геологических условий в сфере взаимодействия проектируемого объекта с геологической средой, с целью получения необходимых и достаточных материалов для разработки проектной документации. Задача: выполнить работы для получения инженерно-геологических материалов и данных в объеме, необходимом и достаточном для выполнения проектной документации в соответствии с действующими нормативными документами, наставлениями, инструкциями и стандартами. Инженерно-геологические изыскания выполнить в соответствии с требованиями СП 47.13330.2016, СП 446.1325800.2019, ГОСТ 25100-2020. Разработать и согласовать с заказчиком программу инженерно-геологических изысканий в соответствии с требованиями нормативно-технической документации и настоящего задания. В составе инженерно-геологических изысканий выполнить: - рекогносцировочное обследование участка; - бурение скважин для изучения литологического состава грунтов, определения уровня грунтовых вод, отбора проб грунтов и грунтовых вод под сооружения; - лабораторные исследования грунтов для определения основных параметров водоупорных и водовмещающих пород (кол-во проб уточняется в процессе изысканий); - лабораторные исследования физико-механических свойств грунтов (кол-во проб уточняется в процессе изысканий); - лабораторные исследования подземных вод (полный химический анализ); - исследование коррозионной активности грунтов, грунтовых вод; - определить коррозионную агрессивность подземных вод (при наличии) и грунтов к бетону и металлическим конструкциям; - представить инженерно-геологический разрез, совмещенный с продольным профилем трасс длиной более 100м. в масштабе Мгор. 1:500, Мверт. 1:100; - камеральная обработка материалов
21.	Цели, задачи, требования к выполнению инженерно-гидрометеорологических изысканий	Комплексное изучение гидрометеорологических условий района, где предполагается строительство проектируемого объекта, а также прогноза возможных изменений этих условий в результате взаимодействия с построенным объектом. Инженерно-гидрометеорологические изыскания выполнить в соответствии с требованиями СП 47.13330.2016, СП 482.1325800.2020. Разработать и согласовать с заказчиком программу инженерно-гидрометеорологических изысканий в соответствии с требованиями нормативно-технической документации и настоящего задания. Провести инженерно-гидрометеорологические изыскания на объекте, а также сбор, анализ и обобщение данных о гидрологических и метеорологических условиях района строительства.

ЗАДАНИЕ на выполнение комплекса инженерных изысканий

по объекту: «Обустройство куста скважин № 4010 Старо-Кадеевского нефтяного месторождения»

Страница 3 из 10

		Состав гидрометеорологических работ и расчетных гидрометеорологических характеристик определять в зависимости от вида и назначения сооружения, с учетом гидрометеорологической изученности территории. Привести климатическую характеристику района выполнения работ согласно СП 131.13330.2020 и других документов Росгидромета в сфере метеорологии и климатологии с предоставлением необходимой и достаточной информации для проектирования. Привести границы водоохранных зон и прибрежных защитных полос пересекаемых или ближайших водных объектов. Выявить опасные гидрометеорологические процессы и явления в районе работ. Выявить участки, подверженные воздействиям опасных гидрометеорологических процессов и явлений
22.	Цели, задачи, требования к выполнению инженерно-экологических изысканий	Оценка современного состояния и прогноз возможных изменений окружающей природной среды под влиянием антропогенной нагрузки с целью предотвращения, минимизации или ликвидации вредных и нежелательных экологических и связанных с ними социальных, экономических и других последствий и сохранения оптимальных условий жизни населения в районе намечаемой деятельности. Инженерно-экологические изыскания выполнить в соответствии с требованиями СП 47.13330.2016, СП 502.1325800.2021. Разработать и согласовать с заказчиком программу инженерно-экологических изысканий в соответствии с требованиями нормативно-технической документации и настоящего задания. В объем работ по инженерно-экологическим изысканиям входит: - сбор, обработка и анализ опубликованных материалов о состоянии природной среды района изысканий; - рекогносцировочное обследование на участке изысканий и маршрутные наблюдения на точках опробования компонентов окружающей среды; - эколого-гидрогеологические исследования в комплексе с геологическими изысканиями; - геоэкологическое опробование почв, грунтов, поверхностных и подземных вод (при их наличии), донных отложений (при наличии поверхностных вод); - почвенные исследования с проходкой почвенных разрезов и анализом почв на содержание гумуса и pH; - исследование радиационной обстановки; - лабораторные химико-аналитические исследования почвогрунтов, подземных и поверхностных вод; - изучения растительности и животного мира; - камеральная обработка материалов и составление отчета. Материалы инженерно-экологических изысканий должны содержать: - оценку состояния компонентов природной среды, природных и природно-антропогенных объектов до начала строительства объекта, фоновые характеристики; - оценку состояния экосистем, их устойчивости к воздействиям и способности к восстановлению; - прогноз возможных изменений природной среды в зоне влияния проектируемых объектов и сооружений при их строительстве и эксплуатации;

ЗАДАНИЕ на выполнение комплекса инженерных изысканий

по объекту: «Обустройство куста скважин № 4010 Старо-Кадеевского нефтяного месторождения»

Страница 4 из 10

		- рекомендации по организации природоохранных мероприятий, а также по восстановлению и оздоровлению природной среды; - предложения к программе локального экологического производственного мониторинга В техническом отчете дополнительно представляются: - данные о фоновом состоянии атмосферного воздуха в районе предполагаемого строительства; - рыбохозяйственная характеристика водоемов и водотоков, подвергаемых воздействию при строительстве и эксплуатации проектируемых объектов. Рыбохозяйственная характеристика предоставляется проектной организацией. - сведения органов исполнительной власти, уполномоченных осуществлять надзор за соблюдением законодательства в области охраны культурного наследия об отсутствии (наличии) объектов историко-культурного наследия в районе предполагаемого строительства (ст. 36 Федерального закона РФ от 25.06.2002 №73-ФЗ «Об объектах культурного наследия (памятниках истории и культуры народов РФ)»; - сведения о наличии в районе работ скотомогильников и биотермических ям, свалок и полигонов ТКО; - сведения о наличии (отсутствии) общераспространенных полезных ископаемых, горных и геологических отводов в пределах испрашиваемого участка недр и радиусе 2 км. - все имеющиеся экологические ограничения (ООПТ, горные отводы, скотомогильники и т.д.) должны быть нанесены на картографический материал, а также указаны размеры границ и зон санитарной охраны и защиты. При наличии лесной полосы (деревьев и т.п.) учесть их количественные и качественные характеристики для дальнейшего подсчета затрат на возмещение убытков.
23.	Дополнительные требования к производству изысканий и отчетным материалам	При наличии плодородного или потенциально-плодородного слоя на изыскиваемых территориях определить его мощность и механический состав. Оценку сейсмичности площадки выполнить по карте А ОСР-2015 СП 14.13330.2018 «Строительство в сейсмических районах»
24.	Сроки выполнения работ	В соответствии с календарным планом выполнения работ
25.	Нормативная документация, регламентирующая основные требования к материалам изысканий	Инженерно-геодезические изыскания: - СП 47.13330.2016 (Актуализированная редакция СНиП 11-02-96) «Инженерные изыскания для строительства. Основные положения»; - СП 317.1325800.2017 «Инженерно-геодезические изыскания для строительства»; - ГКИНП (ОНТА)-02-262-02 «Инструкция по развитию съемочного обоснования и съемке ситуации и рельефа с применением глобальных навигационных систем ГЛОНАСС и GPS». - М.:2002г.; - ПТБ-88 «Правила по технике безопасности на топографо-геодезических работах»; - «Условные знаки для топографических карт, планов масштабов 1:5000, 1:2000, 1:1000, 1:500». М.: ФГУП «Картгеоцентр», 2004. Инженерно-геологические изыскания: - СП 47.13330.2016 (Актуализированная редакция СНиП 11-02-96) «Инженерные изыскания для строительства. Основные положения»; - СП 446.1325800.2019 «Инженерно-геологические изыскания

ЗАДАНИЕ на выполнение комплекса инженерных изысканий

по объекту: «Обустройство куста скважин № 4010 Старо-Кадеевского нефтяного месторождения»

Страница 5 из 10

		для строительства»; - СП 20.13330.2016. Нагрузки и воздействия; - СП 22.13330.2016. Основания зданий и сооружений; - СП 116.13330.2012. Инженерная защита территорий, зданий и сооружений от опасных геологических процессов. Основные положения проектирования; - ГОСТ 12071-2014 Грунты. Отбор, упаковка, транспортирования и хранение образцов; - ГОСТ 5180-2015 Грунты. Методы лабораторного определения физических характеристик; - ГОСТ 25100-2020 Грунты. Классификация (с Поправкой); - ГОСТ 21.301-2021 Система проектной документации для строительства. Правила выполнения отчетной технической документации по инженерным изысканиям. Инженерно-гидрометеорологические изыскания: - СП 47.13330.2016 (Актуализированная редакция СНиП 11-02-96) «Инженерные изыскания для строительства. Основные положения»; - СП 482.1325800.2020 «Инженерно-гидрометеорологические изыскания для строительства»; - СП 131.13330.2020 «Строительная климатология»; - Водный кодекс Российской Федерации от 03.06.2006 г. № 74-ФЗ и др. Инженерно-экологические изыскания: - СП 47.13330.2016 (Актуализированная редакция СНиП 11-02-96) «Инженерные изыскания для строительства. Основные положения» (в объеме ПП РФ от 28.05.2021 N 815); - СП 502.1325800.2021 «Инженерно-экологические изыскания для строительства»; - СП 131.13330.2020 «Строительная климатология»; - СанПиН 2.2.1/2.1.1-2361-08 «Изменения №1 к СанПиН «Санитарно-защитные зоны и санитарная классификация предприятий, сооружений и иных объектов»; - РД 52.04.186-2020 Руководство по контролю загрязнения атмосферы и др.
26.	Форма и порядок предоставления отчетной документации	Отчетную документацию предоставить в бумажном виде в количестве 2 (два) экземпляра на бумажном носителе и 1 (один) экземпляр на электронном носителе. Текстовые материалы в оригинальных файлах формата MS Office версии 2000 и выше (*.doc, *.xls и pdf - файлах). Графические материалы в формате не позднее AutoCAD2007 (*.dwg)
27.	Фамилия, имя, отчество и номер телефона ответственного за выполнение работ	Главный инженер проекта Фадеев Евгений Олегович +7(917) 883-05-04
28.	Приложения	Приложение 1. Схема расположения объекта; Приложение 2. Техническая характеристика проектируемых зданий и сооружений; Приложение 3. Техническая характеристика проектируемых линейных сооружений (инженерных коммуникаций)

Главный инженер проекта



Фадеев Е.О.

ЗАДАНИЕ на выполнение комплекса инженерных изысканий
по объекту: «Обустройство куста скважин № 4010 Старо-Кадеевского нефтяного месторождения»
Страница 6 из 10

Схема расположения объекта



ЗАДАНИЕ на выполнение комплекса инженерных изысканий
по объекту: «Обустройство куста скважин № 4010 Старо-Кадеевского нефтяного месторождения»

Страница 7 из 10

Техническая характеристика проектируемых зданий и сооружений

Номер сооружения по генплану	Вид и назначение проектируемого здания (сооружения)	Категория по взрывопожарной и пожарной опасности	Уровень ответственности	Вид и наименование сооружения (код по Приказу Минстроя РФ №828/пр от 02.11.2022)	Этажность	Предполагаемый тип или варианты фундамента, / Искусственное ж/б основание, плитный на отдельных опорах, свайный/	Наличие подвалов, приемных их глубина	Предполагаемая глубина заложения фундаментов на	Предполагаемая нагрузка на фундамент							Прочие особенности сооружения / наличие их/иных технологических процессов, наличие динамических нагрузок, допускаемые величины деформаций и др. /
									Предполагаемая длина свай	Ленточный, кН/м	Искусственное ж/б основание, кН/м²	Столбчатый/ На отдельных опорах, кН	На одну сваю, кН	На куст свай, кН	На свайное поле, кН	
1	2	3	4	5	6	7	8	9	10	11	12	13	14	15	16	17
Площадные сооружения																
1	Устье добывающей скважины (8 шт.)	АН	нормальный	Сооружение куста скважин (код 08.06.002.008)	-	искусств.ж.б	-	-0.6	-	-	До 100 кН	-	-	-	-	-
2	Приустьевая площадка (8 шт.)	АН	нормальный	Сооружение куста скважин (код 08.06.002.008)	-	искусств.ж.б	-	-0.6	-	-	До 100 кН	-	-	-	-	-
3	Площадка для ремонтного агрегата (8 шт.)	АН	нормальный	Сооружение куста скважин (код 08.06.002.008)	-	искусств.ж.б	-	-0.6	-	-	До 100 кН	-	-	-	-	-
4	Место для установки приемных мостков (8 шт.)	АН	нормальный	Сооружение куста скважин (код 08.06.002.008)	-	искусств.ж.б	-	-0.6	-	-	До 100 кН	-	-	-	-	-
5	Привод гидравлический скважинного насоса (8 шт.)	АН	нормальный	Сооружение куста скважин (код 08.06.002.008)	-	искусств.ж.б	-	-0.6	-	-	До 100 кН	-	-	-	-	-

ЗАДАНИЕ на выполнение комплекса инженерных изысканий
по объекту: «Обустройство куста скважин № 4010 Старо-Кадеевского нефтяного месторождения»

Страница 8 из 10

6	Гидростанция гидропривода (8 шт.)	АН	нормальный	Сооружение куста скважин (код 08.06.002.008)	-	искусств.ж.б	-	-0.6	-	-	До 100 кН	-	-	-	-	-
7	Групповая замерная установка (1 шт.)	АН	нормальный	Сооружение куста скважин (код 08.06.002.008)	-	искусств.ж.б	-	-0.6	-	-	До 100 кН	-	-	-	-	-
8	Дренажная емкость объемом V=5м³ (1 шт.)	АН	нормальный	Сооружение куста скважин (код 08.06.002.008)	-	искусств.ж.б	-	-3.0	-	-	До 100 кН	-	-	-	-	-
9	Колодец канализационный с гидрозатвором объемом V=5м³ (5 шт.)	АН	нормальный	Сооружение куста скважин (код 08.06.002.008)	-	искусств.ж.б	-	-3.5	-	-	До 100 кН	-	-	-	-	-
10	Молниезащит (6 шт.)	-	нормальный	Сооружение куста скважин (код 08.06.002.008)	-	буронабивная свая	-	-3.5	-	-	-	До 100 кН	-	-	-	-
12	КТП (2 шт.)	ВН	нормальный	Сооружение электрической, трансформаторной подстанции (код 05.05.003.006)	-	искусств.ж.б	-	-0.6	-	-	До 100 кН	-	-	-	-	-
13	Блок подачи реагента УДЗ (1 шт.)	АН	нормальный	Сооружение куста скважин (код 08.06.002.008)	-	искусств.ж.б	-	-0.6	-	-	До 100 кН	-	-	-	-	-
14	Блок местной автоматики (1 шт.)	ДН	нормальный	Сооружение куста скважин (код 08.06.002.008)	-	искусств.ж.б	-	-0.6	-	-	До 100 кН	-	-	-	-	-

ЗАДАНИЕ на выполнение комплекса инженерных изысканий
по объекту: «Обустройство куста скважин № 4010 Старо-Кадеевского нефтяного месторождения»

Страница 9 из 10

Техническая характеристика проектируемых линейных сооружений (инженерных коммуникаций)

№ № п/п	Линейное сооружение	Точки подключени я примыкания	Уровне нь ответст венност и	Вид и назначение сооружения (код по Приказу Минстроя РФ №928/пр от 02.11.2022)	Протяже нность, м	Предполагае мая глубина/высо та заложения, м	Материал труб кабеля /сталь, асбоцемент, керамика, чугун, алюминиевая или свинцовая оболочка	Сечени е труб/ка беля, мм	Тип основания (на опорах, сваях, в грунте, т.е. естественное)	Предпола гаемая нагрузка на фундаме нт, кН/м2
1	2	3	4	5	6	7	8	9	10	11
Линейные сооружения										
1	Нефтепромысловый трубопровод от куста К-4010 до УП на нефтепроводе от скв.401 и 5132 до скв.367(ПК-2)	По генплану	нормальный	Сооружение трубопровода (код 08.06.002.012)	≈151,3	от -1,8 до -2,5	по ГОСТ 8732-78 Сталь 20 ГОСТ 8731-7	114х6,0	естественное	-
2	ВЛ-10 «В» от опоры №55 ВЛ-10 скв. 5232, фидера 217-07	Фидер 217-07	нормальный	Сооружение воздушной линии электропередачи (код 12.01.003.001)	≈119	-	Опоры ж/б	-	Опоры	-
3	Кабельная линия ВОЛС (перенос)	По генплану	нормальный	Прочие объекты (код 08.08.001.012)	≈545	-1,0	-	-	естественное	-

- Переходы через водные преграды отсутствуют.
- Переходы через искусственные преграды (дороги) предусмотреть подземным способом

ЗАДАНИЕ на выполнение комплекса инженерных изысканий
по объекту: «Обустройство куста скважин № 4010 Старо-Кадеевского нефтяного месторождения»

Приложение Б. Выписка из реестра членов СРО



АССОЦИАЦИЯ САМОРЕГУЛИРУЕМЫХ ОРГАНИЗАЦИЙ ОБЩЕРОССИЙСКАЯ НЕГОСУДАРСТВЕННАЯ НЕКОММЕРЧЕСКАЯ ОРГАНИЗАЦИЯ – ОБЩЕРОССИЙСКОЕ МЕЖОТРАСЛЕВОЕ ОБЪЕДИНЕНИЕ РАБОТОДАТЕЛЕЙ «НАЦИОНАЛЬНОЕ ОБЪЕДИНЕНИЕ САМОРЕГУЛИРУЕМЫХ ОРГАНИЗАЦИЙ, ОСНОВАННЫХ НА ЧЛЕНСТВЕ ЛИЦ, ВЫПОЛНЯЮЩИХ ИНЖЕНЕРНЫЕ ИЗЫСКАНИЯ, И САМОРЕГУЛИРУЕМЫХ ОРГАНИЗАЦИЙ, ОСНОВАННЫХ НА ЧЛЕНСТВЕ ЛИЦ, ОСУЩЕСТВЛЯЮЩИХ ПОДГОТОВКУ ПРОЕКТНОЙ ДОКУМЕНТАЦИИ»

1661043252-20250528-1445

(регистрационный номер выписки)

28.05.2025

(дата формирования выписки)

ВЫПИСКА

из единого реестра сведений о членах саморегулируемых организаций в области инженерных изысканий и в области архитектурно-строительного проектирования и их обязательствах

Настоящая выписка содержит сведения о юридическом лице (индивидуальном предпринимателе), выполняющем инженерные изыскания:

ОБЩЕСТВО С ОГРАНИЧЕННОЙ ОТВЕТСТВЕННОСТЬЮ "НЕФТЕСТРОЙПРОЕКТ"

(полное наименование юридического лица/ФИО индивидуального предпринимателя)

1151690005312

(основной государственный регистрационный номер)

1. Сведения о члене саморегулируемой организации:		
1.1	Идентификационный номер налогоплательщика	1661043252
1.2	Полное наименование юридического лица (Фамилия Имя Отчество индивидуального предпринимателя)	ОБЩЕСТВО С ОГРАНИЧЕННОЙ ОТВЕТСТВЕННОСТЬЮ "НЕФТЕСТРОЙПРОЕКТ"
1.3	Сокращенное наименование юридического лица	ООО "НЕФТЕСТРОЙПРОЕКТ"
1.4	Адрес юридического лица Место фактического осуществления деятельности (для индивидуального предпринимателя)	420088, Россия, Республика Татарстан, Г. КАЗАНЬ, УЛ ЗУР УРАМ, Д. 10, ПОМЕЩ. 1201
1.5	Является членом саморегулируемой организации	Ассоциация "Национальный Альянс изыскателей "ГеоЦентр" (СРО-И-037-18122012)
1.6	Регистрационный номер члена саморегулируемой организации	И-037-001661043252-1440
1.7	Дата вступления в силу решения о приеме в члены саморегулируемой организации	18.04.2022
1.8	Дата и номер решения об исключении из членов саморегулируемой организации, основания исключения	
2. Сведения о наличии у члена саморегулируемой организации права выполнять инженерные изыскания:		
2.1 в отношении объектов капитального строительства (кроме особо опасных, технически сложных и уникальных объектов, объектов использования атомной энергии) (дата возникновения/изменения права)	2.2 в отношении особо опасных, технически сложных и уникальных объектов капитального строительства (кроме объектов использования атомной энергии) (дата возникновения/изменения права)	2.3 в отношении объектов использования атомной энергии (дата возникновения/изменения права)
Да, 18.04.2022	Да, 18.04.2022	Нет



3. Компенсационный фонд возмещения вреда		
3.1	Уровень ответственности члена саморегулируемой организации по обязательствам по договору подряда на выполнение инженерных изысканий, в соответствии с которым указанным членом внесен взнос в компенсационный фонд возмещения вреда	Второй уровень ответственности (не превышает пятьдесят миллионов рублей)
3.2	Сведения о приостановлении права выполнять инженерные изыскания объектов капитального строительства	
4. Компенсационный фонд обеспечения договорных обязательств		
4.1	Дата, с которой член саморегулируемой организации имеет право выполнять инженерные изыскания по договорам подряда, заключаемым с использованием конкурентных способов заключения договоров, в соответствии с которым указанным членом внесен взнос в компенсационный фонд обеспечения договорных обязательств	
4.2	Уровень ответственности члена саморегулируемой организации по обязательствам по договорам подряда на выполнение инженерных изысканий, заключаемым с использованием конкурентных способов заключения договоров, в соответствии с которым указанным членом внесен взнос в компенсационный фонд обеспечения договорных обязательств	Нет
4.3	Дата уплаты дополнительного взноса	Нет
4.4	Сведения о приостановлении права выполнять инженерные изыскания по договорам подряда, заключаемым с использованием конкурентных способов заключения договоров	
5. Фактический совокупный размер обязательств		
5.1	Фактический совокупный размер обязательств по договорам подряда на выполнение инженерных изысканий, заключаемым с использованием конкурентных способов заключения договоров на дату выдачи выписки	Нет

Руководитель аппарата



А.О. Кожуховский



Приложение В. Ситуационный план проведения работ



Условные обозначения:

 - граница территории проведения изысканий

ЭКСПЛИКАЦИЯ ЗДАНИЙ И СООРУЖЕНИЙ

№ п/п	Наименование	Кол.
	Проектируемые сооружения	
1	Устье добывающей скважины	8
2	Приустьевая площадка	8
3	Площадка для ремонтного агрегата	8
4	Место для установки приемных мостков	8
5	Привод гидравлический скважинного насоса	8
6	Гидростанция гидропривода	8
7	Групповая замерная установка	1
8	Дренажная емкость объемом $V=5\text{м}^3$	1
9	Колодец канализационный с гидрозатвором объемом $V=5\text{м}^3$	5
10	Молниеотвод	6
11	КТП	2
12	Блок подачи реагента УДЭ	1
13	Блок местной автоматики	1

ОБЩЕСТВО С ОГРАНИЧЕННОЙ ОТВЕТСТВЕННОСТЬЮ
«НЕФТЕСТРОЙПРОЕКТ»

СОГЛАСОВАНО:

Заместитель генерального директора
по производству – главный инженер
АО «ГРИЦ»



Д.В. Иванов

«15» сентября 2025 г.

УТВЕРЖДАЮ:

Генеральный директор
ООО «Нефтестройпроект»



Н.Н. Хайрутдинов

«15» сентября 2025 г.

«Обустройство куста скважин № 4010
Старо-Кадеевского нефтяного месторождения»

Программа производства инженерно-экологических изысканий

08-25-ИЭИ

Казань, 2025 г.

СОДЕРЖАНИЕ

1. ОБЩИЕ СВЕДЕНИЯ	3
2. ИЗУЧЕННОСТЬ ТЕРРИТОРИИ	5
3. КРАТКАЯ ХАРАКТЕРИСТИКА РАЙОНА РАБОТ	6
4. ПРЕДВАРИТЕЛЬНЫЕ СВЕДЕНИЯ О НАЛИЧИИ УЧАСТКОВ С РАНЕЕ ВЫЯВЛЕННЫМ ЗАГРЯЗНЕНИЕМ ОКРУЖАЮЩЕЙ СРЕДЫ	9
5. КРИТЕРИИ ОЦЕНКИ СОСТОЯНИЯ ОКРУЖАЮЩЕЙ СРЕДЫ, ВКЛЮЧАЯ ЗАГРЯЗНЕНИЯ ОТДЕЛЬНЫХ КОМПОНЕНТОВ СРЕДЫ	10
6. СОСТАВ И ВИДЫ РАБОТ, ОРГАНИЗАЦИЯ ИХ ВЫПОЛНЕНИЯ	10
6.1. ОБОСНОВАНИЕ СОСТАВА, ОБЪЕМОВ, МЕТОДОВ И ТЕХНОЛОГИЙ ВЫПОЛНЕНИЯ ВИДОВ РАБОТ В СОСТАВЕ ИНЖЕНЕРНЫХ ИЗЫСКАНИЙ И ПОСЛЕДОВАТЕЛЬНОСТИ ИХ ВЫПОЛНЕНИЯ	10
6.2. ВИДЫ И ОБЪЕМЫ ЗАПЛАНИРОВАННЫХ РАБОТ	15
6.3. ПРИМЕНЯЕМЫЕ ПРИБОРЫ, ОБОРУДОВАНИЕ, ИНСТРУМЕНТЫ, ПРОГРАММНЫЕ ПРОДУКТЫ	16
6.4. МЕРОПРИЯТИЯ ПО СОБЛЮДЕНИЮ ТРЕБОВАНИЙ К ТОЧНОСТИ И ОБЕСПЕЧЕННОСТИ ДАННЫХ И ХАРАКТЕРИСТИК ПОЛУЧАЕМЫХ ПО РЕЗУЛЬТАТАМ ИНЖЕНЕРНЫХ ИЗЫСКАНИЙ	16
6.5. ОБОСНОВАНИЕ ВЫБОРА МЕТОДИК ПРОГНОЗА ИЗМЕНЕНИЙ ПРИРОДНЫХ УСЛОВИЙ	17
6.6. ОРГАНИЗАЦИЯ ВЫПОЛНЕНИЯ ПОЛЕВЫХ РАБОТ	17
6.7. ОРГАНИЗАЦИЯ ВЫПОЛНЕНИЯ КАМЕРАЛЬНЫХ РАБОТ	18
6.8. МЕРОПРИЯТИЯ ПО ОБЕСПЕЧЕНИЮ БЕЗОПАСНЫХ УСЛОВИЙ ТРУДА И ПО ОХРАНЕ ОКРУЖАЮЩЕЙ СРЕДЫ	18
7. КОНТРОЛЬ КАЧЕСТВА И ПРИЕМКА РАБОТ	19
8. МЕРОПРИЯТИЯ ПО ОХРАНЕ ТРУДА И ОКРУЖАЮЩЕЙ СРЕДЫ	19
9. ПРЕДСТАВЛЯЕМЫЕ ОТЧЕТНЫЕ МАТЕРИАЛЫ	21
10. ИСПОЛЬЗУЕМЫЕ НОРМАТИВНЫЕ ДОКУМЕНТЫ	22
Приложение А. Копия задания на выполнение инженерных изысканий	24
Приложение Б. Выписка из реестра членов СРО	33
Приложение В. Ситуационный план проведения работ	35

1. ОБЩИЕ СВЕДЕНИЯ

1.1 Наименование и местоположение объекта: «Обустройство куста скважин № 4010 Старо-Кадеевского нефтяного месторождения», Российская Федерация, Республика Татарстан, Черемшанский муниципальный район, Старокадеевское сельское поселение. Задание на выполнение комплекса инженерных изысканий приведено в приложении А.

1.2 Сведения о заказчике: АО «Геолого-разведочный исследовательский центр» (АО «ГРИЦ»), РФ, Республика Татарстан, с.п. Старокадеевское, тер. Промышленная, зд. 1.

1.3 Сведения об исполнителе работ: Инженерно-экологические изыскания по настоящему проекту выполняет ООО «Нефтестройпроект» (420088, Республика Татарстан, г. Казань, ул. Зур Урам, д. 10) на основании выписки из реестра членов саморегулируемой организации СРО-И-037-001661043252-1440 от 18.04.2022 (см. Приложение Б).

1.4 Цели и задачи инженерных изысканий:

Целями проведения инженерно-экологических изысканий являются оценка современного состояния и прогноз возможных изменений окружающей природной среды под влиянием антропогенной нагрузки с целью предотвращения, минимизации или ликвидации вредных и нежелательных экологических и связанных с ними социальных, экономических и других последствий, и сохранения оптимальных условий жизни населения в районе намечаемой деятельности.

Задачи инженерно-экологических изысканий включают получение необходимых и достаточных материалов для экологического обоснования разработки проектной документации на строительство объекта, сбор данных по состоянию окружающей среды.

1.5 Идентификационные сведения об объекте

1) Назначение: Объекты добычи, сбора, подготовки и транспорта нефти и попутного газа.

Вид объекта строительства: Сооружение куста скважин, сооружение трубопровода, сооружение воздушной линии электропередачи.

2) Принадлежность к объектам транспортной инфраструктуры и к другим объектам, функционально-технологические особенности которых влияют на их безопасность: Не принадлежит.

3) Возможность опасных природных процессов и явлений и техногенных воздействий на территории, на которой будут осуществляться строительство, реконструкция и эксплуатация сооружений: Основное воздействие на окружающую среду будет оказано в период строительства инженерных коммуникаций. Воздействие будет носить временный характер, ограниченный сроком строительства.

4) Принадлежность к опасным производственным объектам: В соответствии с Приложениями 1 и 2 Федерального закона от 21 июля 1997 г. №116-ФЗ «О промышленной безопасности опасных производственных объектов» - Принадлежит.

5) Пожарная и взрывопожарная опасность: повышенная взрыво-пожароопасности (АН), также ДН и ВН, согласно Прил. 2 к заданию.

6) Наличие помещений с постоянным пребыванием людей: Не имеется.

7) Уровень ответственности зданий и сооружений – II (нормальный).

При эксплуатации объектов воздействие на окружающую среду будет иметь место в течение всего срока эксплуатации.

Компоненты среды, которые могут подвергаться техногенному воздействию:

- земельные ресурсы;
- подземные воды;
- приземный слой атмосферы;
- растительный покров и животный мир.

1.6 Вид градостроительной деятельности: новое строительство.

1.7 Этапы выполнения инженерных изысканий: Инженерные изыскания выполнить в один этап.

1.8 Краткая техническая характеристика объекта, включая проектируемые здания и сооружения: - перечень и технические характеристики проектируемых зданий и сооружений представлены в Приложении 2 к заданию;

- техническая характеристика проектируемых линейных сооружений (инженерных коммуникаций) представлена в Приложении 3 к заданию.

В рамках реализации проекта «Обустройство куста скважин № 4010 Старо-Кадеевского нефтяного месторождения» предусматривается строительство следующих объектов:

1. Площадка куста скважин № 4010

- Устье добывающей скважины 8 шт.
- Приустьевая площадка 8 шт.
- Площадка для установки ремонтного агрегата 8 шт.
- Привод скважинного насоса 8 шт.
- Гидростанция гидропривода 8 шт.
- Место для установки приемных мостков 8 шт.
- Групповая замерная установка 1 шт.
- Дренажная емкость объемом $V=5$ м³ 1 шт.
- Колодец канализационный с гидрозатвором объемом $V=5$ м³ 5 шт.
- КТП 2 шт.
- Молниеотвод 6 шт.
- Блок дозирования реагента 1 шт.
- Блок местной автоматики 1 шт.

2. Линейные сооружения (инженерные коммуникации)

- Нефтепромысловый трубопровод от куста К-4010 до УП на нефтепроводе от скв.401 и 5132 до скв.367(ПК-2), диаметром 114х6,0, протяженность 151,3 м, глубина заложения от 1,8 до 2,5 м.

- ВЛ-10 кВ от опоры №55 ВЛ-10 скв. 5232, фидера 217-07, протяженность 119 м;
- Кабельная линия ВОЛС (перенос), протяженность 545 м, глубина заложения до 1,0 м.

1.9 Ситуационный план размещения объекта представлен в Приложении В.

1.10 Общие сведения о категориях земель и разрешенном виде использования земельных участков.

Территория изысканий затрагивает земельные участки с кадастровыми номерами:

16:41:110501:72, 16:41:110501:73 - Категория земель: не установлена. Вид разрешенного использования: не установлено.

Сведения о возможных аварийных ситуациях. Аварийные ситуации могут возникнуть в результате следующих ситуаций: технологических (обусловленных нарушением норм технологического режима), механических (вызванных частичным разрушением или износом технологического оборудования или отдельных деталей), организационно-технических (прекращение подачи электроэнергии, ошибки персонала), стихийных (стихийные бедствия, пожары и т.д.).

Сведения о ранее выполненных инженерных изысканиях и исследованиях:

Специалистами ООО «Нефтестройпроект» на территории расположения проектируемых объектов, в Черемшанском районе Республики Татарстан, ранее инженерные изыскания не выполнялись. Архивные материалы инженерных изысканий Заказчиком не предоставлены. Согласно п.15 Задания на изыскания, сведения о ранее выполненных инженерных изысканиях - отсутствуют.

Вид изысканий – инженерно-экологические.

Основания на производство инженерно-экологических изысканий: задание на выполнение комплекса инженерных изысканий по объекту: «Обустройство куста скважин № 4010 Старо-Кадеевского нефтяного месторождения» (см. приложение А), выданное согласно договору ПИР №18/ПИР/25 от 29.09.2025 г., заключенному между ООО «Нефтестройпроект» и АО «ГРИЦ».

Все работы выполняются в соответствии с действующими нормативными документами, регламентирующими работу на объектах нормального и повышенного уровня опасности.

Требования к производству инженерно-экологических изысканий:

Инженерно-экологические изыскания выполнить в соответствии с действующими нормативными документами СП 47.13330.2016, СП 502.1325800.2021, СанПиН 2.6.1.2523 и СанПиН 1.2.3685-21, отбор проб почв провести в соответствии с ГОСТ 17.4.3.01-2017, ГОСТ 17.4.4.02-2017.

Провести комплексное изучение инженерно-экологических условий территории проектируемого строительства с целью получения необходимых материалов для проектирования, строительства и эксплуатации объекта.

В соответствии с особенностями изучаемой территории, на участок строительства должны быть предоставлены все необходимые справки, сведения и протоколы результатов экологического опробования отдельных компонентов окружающей среды, достаточные для разработки проектной документации.

2. ИЗУЧЕННОСТЬ ТЕРРИТОРИИ

Перечень исходных материалов и данных, представленных заказчиком: Заказчиком в Задании на изыскания представлены граница участка проведения работ в приложении 1 к Заданию, перечень проектируемых зданий и сооружений, линейных коммуникаций в приложениях 2, 3 к Заданию (Приложение А). Данные о ранее выполненных инженерных изысканиях: архивные материалы инженерных изысканий Заказчиком не предоставлены. Сведения по объектам-аналогам отсутствуют.

Район работ достаточно изучен в инженерно-экологическом отношении. Имеются фондовые материалы специально уполномоченных государственных органов в области охраны окружающей среды: УГМС Республики Татарстан; Министерство экологии и природных ресурсов Республики Татарстан; Министерство сельского хозяйства и продовольствия РТ; Министерство лесного хозяйства РТ; Управление Роспотребнадзора по Республике Татарстан.

Для климато-метеорологической характеристики возможно использование материалов наблюдений на государственной метеорологической станции (МС) Чулпаново, расположенной на расстоянии 56,8 км к юго-западу. Данная метеостанция является репрезентативной к территории изысканий.

Исходя из анализа имеющейся информации (опубликованных и фондовых материалов), в метеорологическом отношении территория изысканий является «изученной» согласно приложению Д СП 47.13330.2016. Существующая сеть пунктов наблюдений позволяет оценить метеорологические условия участка размещения объекта.

Для изучения геолого-геоморфологических условий, состояния атмосферного воздуха, поверхностных и подземных вод, ООПТ вблизи территории изысканий, объектов культурного наследия, зон ограничений землепользования планируются к использованию Электронный Атлас Республики Татарстан, Государственный доклад «О состоянии природных ресурсов и об охране окружающей среды Республики Татарстан в 2024 году», Красная книга Республики Татарстан, Государственном реестре особо охраняемых природных территорий РТ, материалы Комитета Республики Татарстан по охране объектов культурного наследия, Схема территориального планирования Черемшанского района Республики Татарстан.

Почвенный покров, растительный и животный мир территории, изучены в ходе маршрутных рекогносцировочных наблюдений в рамках региональных исследований. Данные о наличии редких видов растений и животных представлены в Красной книге Республики Татарстан и РФ, фондовых материалах Государственного комитета Республики Татарстан по биологическим ресурсам.

В рамках территориальной системы наблюдения за состоянием ОС на территории республики Минэкологии и природных ресурсов РТ сформирована наблюдательная сеть за загрязнением атмосферного воздуха, состоящая из 17 автоматических станций контроля загрязнения атмосферного воздуха (АСКЗА):

- Казань – 5 (в т.ч. в Зеленодольском м.р. - 1),
- Нижнекамск – 5 (в т.ч. в с. Большое Афанасово Нижнекамского м.р. - 1),
- Набережные Челны – 2,
- Менделеевск – 1,
- Елабуга – 1,
- Азнакаево – 1,
- Альметьевский р-н – 2 (н.п. Нижняя Мактама и с. Калейкино).

АСКЗА оснащены современными приборами по определению основных загрязняющих веществ (взвешенные вещества, оксид углерода, сероводород, диоксид серы, оксиды азота, аммиак).

Минэкологии и природных ресурсов РТ ведутся регулярные наблюдения за гидрохимическим состоянием водных объектов республики в соответствии с Территориальной программой государственного мониторинга поверхностных водных объектов Республики Татарстан. Мониторинг гидрохимического состояния поверхностных вод проводится на 65 водных объектах республики.

Мониторинг загрязнения проводится по следующим показателям: pH, кислород растворимый, ХПК, БПК₅, аммоний ион, нитриты, нитраты, хлориды, сульфаты, фосфат ион, нефтепродукты, фенол, железо, медь, никель, цинк, марганец, сухой остаток.

Основная задача подсистемы мониторинга подземных вод - оценка состояния подземных вод и прогноз его изменения в условиях естественного и нарушенного режимов. Для оценки и прогноза уровня подземных вод в зоне влияния Куйбышевского и Нижнекамского водохранилищ в пределах территории Республики Татарстан были задействованы результаты наблюдений по 26 скважинам ГОНС федерального значения.

Вышеуказанные материалы кондиционны и могут быть использованы при составлении программы работ, а также при написании отчета. Позволяют сделать заключение о достаточной изученности экологических условий района производства проектируемых работ.

На основании имеющихся исходных материалов, степень изученности территории является достаточной для начала производства инженерно-экологических изысканий на объекте.

3. КРАТКАЯ ХАРАКТЕРИСТИКА РАЙОНА РАБОТ

Территория изысканий расположена в юго-восточной части Республики Татарстан, муниципальный район Черемшанский, Старокадеевское сельское поселение, в 0,58 км от села Старое Кадеево. Земельные участки с кадастровыми номерами: 16:41:110501:72 и 16:41:110501:73.

Ближайшие населенные пункты:

- кадастровые границы села Старое Кадеево – в 0,58 км к югу;
- кадастровые границы деревни Якты Тау – в 1,9 км к западу;
- кадастровые границы села Утыз Имян – в 3,1 км к востоку.

Район находится в юго-восточной части Бугульминского плато, приуроченного к Южно-Татарскому (Альметьевскому) своду, в пределах Восточно-Европейской равнины.

Рельеф района представляет собой возвышенно-денудационную поверхность, глубоко расчлененную долинно-балочной сетью. Для рельефа возвышенностей характерен ряд общих черт: отчетливая зависимость современного рельефа от тектонического строения, связь экзогенных процессов с литологическим составом пород, единый комплекс речных террас.

Площадка проектируемого куста №4010 приурочена к средней части правобережного склона долины реки Сульча. Рельеф на участке спокойный, поверхность характеризуется как ровная, с общим уклоном на юго-запад. Колебания абсолютных отметок высот на участке составляют от 163,50 м до 173,25 м БС, с уклоном поверхности не более 0,1°.

Плоскостная эрозия проявляется в виде смыва почвы на крутых склонах. Факторами, вызывающими плоскостную эрозию, являются деятельность атмосферных осадков (поверхностных вод) и энергия ветра, а также нарушение почвенно-растительного покрова.

Наиболее подвержены данному виду эрозии крутые участки склонов, о чем говорит незначительная мощность почвы, и, наоборот, в нижней (выположенной) части склонов идет аккумуляция почвенных масс, снесенных сверху.

Геологический разрез месторождения сложен толщей осадочных пород, залегающей на эродированной поверхности кристаллического фундамента. Поверхность кристаллического фундамента образует склон Мелекесской мульты и сложена гнейсами. В тектоническом отношении Черемшанский муниципальный район приурочен к юго-восточной части Южно-Татарского свода Волго-Уральской антеклизы.

Осадочная толща представлена девонскими, каменноугольными, пермскими, неогеновыми и четвертичными отложениями терригенно-карбонатного литологического состава. Каких-либо аномалий по сравнению с разрезами других структурно-тектонических регионов Республики Татарстана на Старо-Кадеевском месторождении не отмечается. В его разрезе присутствуют в характерных фациях все те ярусы и горизонты, которые типичны для всей площади Республики Татарстан. Общая толщина осадочных образований составляет

1650-1850 м. Склон фундамента понижается с северо-востока на юго-запад. В этом же направлении падают и толщи верхнего девона. Девонские отложения нефтеносны, особенно в юго-восточной и северо-восточной частях района.

Отложения казанского яруса (P_2kz) распространены повсеместно на территории района. В строении яруса выделяются два подъяруса: нижний и верхний.

Нижнеказанский подъярус (P_2kz_1) сложен морскими отложениями карбонатно-терригенного состава. Отложения верхнеказанского подъяруса (P_2kz_2) также широко развиты на территории района. Верхнеказанские отложения характеризуются значительной фациальной изменчивостью, перекрыты породами татарских отложений.

Отложения татарского яруса (P_2ur). На западе района в междуречье рр. Бол. и Мал. Сульчи, на правом берегу р. Бол. Черемшан наиболее высокие водоразделы сложены верхнетатарскими (P_2ur_2) карбонатными глинами, песчаниками, алевролитами, мергелями. Во всей толще татарских отложений преобладают светло-коричневые, розовато-коричневые, реже вишнево-красные отложения.

Неогеновые отложения (N_2) залегают с размывом на породах верхнеказанского и нижнеказанского подъярусов, на левобережье рр. Шешма и Большая Сульча, а также в районе сс. Ниж. Каменки и Карамышево. Сверху они перекрыты четвертичными образованиями.

Четвертичные образования (Q) пользуются широким распространением в пределах долин рр. Шешма, Бол. Черемшан и т.д. Они формируют различного генезиса шлейфы и образуют прерывистый чехол на водоразделах и склонах, в долинах рек, на поверхностях структурно-денудационных террас. Четвертичные комплексы представлены континентальными отложениями аллювиального, солифлюкционно-делювиального, элювиально-делювиального и элювиального генезиса. Мощность их от 0,5 до 2,5 м.

Опасные физико-геологические и техногенные процессы и явления (эрозия, оползни, суффозия, склоновые процессы, и т.п.), которые могли бы отрицательно повлиять на устойчивость поверхностных и глубинных грунтовых массивов исследуемой площадки и прилегающих к ней территорий отсутствуют.

В соответствии с гидрогеологическим районированием, принятым в системе Государственного водного кадастра, территория района изысканий расположена в пределах Восточно-Русского артезианского бассейна пластовых и блоково-пластовых вод и приурочена к Волго-Сурскому артезианскому бассейну второго порядка.

Условия формирования ресурсов подземных вод, т.е. особенности их питания, разгрузки, химического состава в значительной степени определяются структурой земной коры, характером рельефа, степенью обнаженности пород, т.е. тектоническими, геоморфологическими и геологическими условиями рассматриваемой территории.

Подземные воды на территории Черемшанского района приурочены к верхней части разреза: Слабоводоносный локально-водоносный нижнечетвертично-современный аллювиальный горизонт (aQ_{I-IV}); Слабоводоносный акчагыльский озерно-аллювиальный комплекс (N_2a); Слабоводоносная локально-водоносная уржумская карбонатно-терригенная свита (P_2ur); Водоносная локально-слабоводоносная нижнеказанская карбонатно-терригенная свита (P_2kz_1).

В орогидрографическом отношении территория участка изысканий находится в бассейне реки Большая Сульча. Участок изысканий расположен на правом берегу реки Сульча. В границах участка проведения работ водные объекты отсутствуют, а проектируемые линейные инженерные коммуникации не пересекают естественные (постоянные и временные) водотоки.

Ближайшие водные объекты:

- река Сульча, протекает в 935 м юго-западнее территории изысканий;
- ручей без названия (правый приток р. Сульча), протекает в 700 м юго-восточнее территории изысканий.

С учетом расположения участка работ, риски затопления проектируемых объектов, водами каких-либо постоянно и временно действующих поверхностных водотоков, отсутствуют.

Питание рек в основном снегово-дождевое. Густота речной сети по району 0,22-0,33 км/км².

Водные объекты региона относятся к восточно-европейскому типу, для которого характерно четко выраженное весеннее половодье, летне-осенние дождевые паводки и

длительная устойчивая зимняя межень. Годовой сток характеризуется значительной неравномерностью: высоким весенним половодьем с интенсивным повышением уровня воды, вызываемым быстрым таянием снежного покрова, летней меженью, прерываемой дождями и очень низкой зимней меженью.

Согласно карте климатического районирования, участок изысканий относится к подрайону IV (СП 131.13330.2025 «Строительная климатология»), рассматриваемый район входит в Западно-Закамский климатический район Республики Татарстан, характеризующийся теплым и недостаточно влажным летом, с умеренно холодной и относительно снежной зимой.

Основной характеристикой термического режима служат средние месячные и годовые температуры воздуха. Средняя годовая температура воздуха по району изысканий положительная и составляет плюс 4,1 °С. Средняя месячная температура воздуха имеет хорошо выраженный годовой ход с максимумом в июле плюс 19,7 °С и минимумом в январе минус 11,9°С. Возможные колебания температуры отражают средние и абсолютные минимальные и максимальные температуры воздуха. Во все зимние месяцы абсолютный максимум температуры выше нуля, а в летние месяцы он достигает значения плюс 39,0 °С. В то же время, абсолютные минимумы температуры воздуха во все месяцы года достигают весьма низких значений, лишь в июле и августе они положительны. В январе абсолютный минимум составляет (минус 47,0 °С). Амплитуда колебания абсолютных температур воздуха 86 °С. Средняя продолжительность безморозного периода составляет 116 дней.

По количеству осадков данный район относится к зоне умеренного увлажнения, их годовое количество, в среднем, составляет 542,1 мм. В среднем, максимальное количество осадков приходится на летние месяцы, наименьшее количество отмечено в конце зимы - начале весны. Средняя многолетняя сумма осадков за холодный период года (ноябрь-март) составляет 148 мм, а за теплый (апрель-октябрь) до 331 мм.

Особенностью ветрового режима местности является преобладание ветров западного и юго-западного направлений. Наибольшее количество дней с сильными ветрами наблюдается зимой. В летний период ветры северной четверти (северные и северо-западные) имеют высокий запас продуктивной влаги, понижающими высокие летние температуры.

В течение года на территории проведения работ, преобладают ветры со скоростью 2-3 м/с. Повторяемость более сильных ветров уменьшается по мере увеличения их скорости. Скорость ветра, суммарная вероятность превышения которой составляет 5 %, равна для метеостанции МС «Акташ» 6 м/с.

Для рассматриваемого района характерен устойчивый снежный покров. Продолжительность его залегания, в среднем, составляет около 150 дней. Даты образования устойчивого снежного покрова в отдельные годы существенно меняются. Средняя дата установления устойчивого снежного покрова по данным наблюдений приходится на 14-23 ноября. Снежный покров достигает 35-70 см на открытых участках.

В соответствии с материалами схемы территориального планирования Республики Татарстан территория Черемшанского района расположена в пределах суббореальной северной семигумидной ландшафтной зоны, типичной и южной лесостепной ландшафтной подзоны, Сульчинского ландшафтного района.

Сульчинский ландшафтный район является возвышенным с Приволжскими липово-дубовыми лесами на выщелоченных черноземах и темно-серых лесных почвах.

По природно-сельскохозяйственному районированию территория входит в предъуральскую провинцию лесостепной зоны, относится к возвышенно-увалистому суглинистому выщелочено-черноземному и лугово-солонцевато-черноземному округу.

Территория района проведения работ неоднородна в почвенном отношении. Преимущественное распространение имеют черноземные почвы, различных подтипов, а также встречаются серые лесные почвы.

Из черноземных почв наиболее распространены выщелоченные и оподзоленные черноземы с мощностью гумусового горизонта 35-80 см и содержанием гумуса 7,5 – 11,5%. Они сформировались на элювиально-делювиальных отложениях плоских выровненных водоразделов и пологих склонах, особенно левого склона долины р. Шешмы, эта разновидность черноземов составляет 30% сельскохозяйственных угодий.

Почвенный покров на участке изысканий представлен подтипом черноземов выщелоченных, среднесуглинистых, среднемощных (гумусовый горизонт мощностью 50 см).

Черноземы – наиболее плодородные из всех почв Республики Татарстан, образованы под многолетней лугово-степной травянистой растительностью. Для них характерны черная или темно-серая окраска и большая мощность гумусового горизонта (40-80 см). Содержание гумуса чаще всего варьирует в пределах 6-9%.

Выщелоченные черноземы отличаются от оподзоленных более темной окраской и большей мощностью гумусового горизонта с более прочной зернистой структурой. Содержание гумуса в основном изменяется от 7 до 8%, реакция среды слабокислая или близкая к нейтральной.

По зональному распространению растительных сообществ территория месторождения относится к Заволжско-Приуральской подпровинции Восточно-Европейской лесостепной провинции степной области, для которой характерны сочетания широколиственных лесов, луговой и степной растительности. Леса в большей степени лиственные, реже – хвойно-широколиственные, а свободные от лесных массивов территории – это суходольные лесные и остепненные луга и пахотные земли.

Лесной фонд Черемшанского муниципального района занимает площадь 36,373 тыс. га, что составляет около 26,66% рассматриваемой территории.

Основная часть территории изысканий занята пахотными землями, местами присутствует луговая растительность. Крупный лесной массив расположен севернее участка работ, за пределами территории изысканий (дуб, осина с примесью сосны высотой до 20 м).

На участке изысканий высокоствольная древесная и кустарниковая растительность отсутствует. Во всех направлениях от проектируемой площадки и по трассам коммуникаций преобладают пахотные земли, засеянные рожью и пшеницей.

Живой напочвенный покров представлен следующими травянистыми видами: одуванчик лекарственный (*Taraxacum officinale*), горец птичий (*Polygonum aviculare*), пырей ползучий (*Elytrigia repens*), ромашка аптечная (*Matricaria chamomilla*), вьюнок полевой (*Convolvulus arvensis*), мятлик полевой (*Poa pratensis*), ежа сборная (обыкновенная) (*Dactylis glomerata*).

Животный мир Черемшанского муниципального района представлен обитателями как степных, так и лесных видов животных. Широко распространен типично степной грызун слепушонка. На крутых склонах долин, особенно на правом склоне долины рр. Шешма и Бол. Черемшан, сложенных коренными породами, на склонах оврагов встречаются колонии сурков. Также распространены суслик рыжеватый, тушканчик (земляной заяц), хомяк (карбыш), из мышевидных - серая полевка, полевая мышь, лесная мышь. Неотъемлемыми компонентами степных ландшафтов являются степные виды птиц: жаворонок, перепел, серая куропатка, овсянка, из хищных птиц – сарыч, пустельга, полевой лунь, коршуны, ночные совы, хорь и др.

4 ПРЕДВАРИТЕЛЬНЫЕ СВЕДЕНИЯ О НАЛИЧИИ УЧАСТКОВ С РАНЕЕ ВЫЯВЛЕННЫМ ЗАГРЯЗНЕНИЕМ ОКРУЖАЮЩЕЙ СРЕДЫ

В целом участок работ, как и примыкающие к нему территории, вследствие развития сельского хозяйства, нефтедобывающей и газовой промышленности, хозяйственно осваиваются и несут следы территории со значительными техногенными нагрузками.

Пробуренный фонд скважин Старо-Кадеевского месторождения – более 230 единиц, добыча нефти возросла до 150 тыс. тонн в год. Введены производственные мощности нефтедобычи, энергетическое оборудование, узлы перекачки и подготовки нефти, кустовые замерные установки, коммерческий узел учета нефти и база производственного обслуживания.

К моменту разработки данного проекта Старо-Кадеевское месторождение достаточно обустроено: имеется широкая сеть выкидных, нефтегазосборных, напорных трубопроводов, групповых замерных установок (ГЗУ) и УППН-1. Емкости, КТП, ВЛ-10кВ, каб. эстакады и кусты нефтяных скважин АО «ГРИЦ».

Территория УППН-1 несет техногенную нагрузку. На территории УППН-1 имеются: концевой делитель фаз, отстойники воды, подземные емкости и пр.

На территории юго-востока РТ расположено большое количество нефтяных месторождений, относящихся к категории разрабатываемых. Длительная и интенсивная разработка нефти не могла сказаться на нагрузках, оказываемых на ландшафты. Здесь самая высокая среди остальных районов плотность нефтяных источников антропогенного воздействия. Антропогенное воздействие на природно-территориальные комплексы в районе в

основном оценивается как «сильное» и «среднее» - произошло изменение характера естественной растительности, и частично почвенного покрова.

Воздействие на ландшафты идет не только со стороны промышленности, но и со стороны агропромышленного и транспортного комплекса.

Строительно-монтажные работы несут временный характер воздействия на окружающую местность. По окончании строительства будет проведена рекультивация нарушенных земель, с возвращением первоначальных физико-химических свойств.

Опасные природные и техногенные процессы и явления (эрозия, оползни, суффозия, склоновые процессы, и т.п.), которые могли бы отрицательно повлиять на устойчивость поверхностных и глубинных грунтовых массивов на исследуемых площадках и проектных трассах, а также прилегающих к ним территориях отсутствуют.

На состояние атмосферного воздуха оказывает влияние ведение нефтедобычи. Основными специфическими веществами, поступающими в атмосферный воздух при эксплуатации нефтяных скважин, являются предельные углеводороды и сероводород.

Не менее важным источником воздействия на состояние воздушного бассейна является автотранспорт. На протяжении последних лет происходит неуклонный рост количества транспортных средств индивидуальных автовладельцев, вследствие чего негативное воздействие передвижных источников увеличивается.

Ближайшей к территории изысканий ООПТ Федерального значения является Национальный парк «Нижняя Кама», границы которой расположены в 112 км северо-восточнее участка работ.

Границы водоохранной зоны памятника природы регионального значения «река Большая Сульча» проходят в 3,65 км к юго-востоку от территории изысканий.

Территория намечаемой деятельности не затрагивает русла водотоков, проектируемые сооружения расположены вне водоохраных зон водных объектов.

Согласно предварительным данным на исследуемой территории отсутствуют ЗСО источников питьевого и хоз.-бытового водоснабжения, а также сибиреязвенные скотомогильники и биотермические ямы в радиусе 1 км от проектируемого объекта.

5. КРИТЕРИИ ОЦЕНКИ СОСТОЯНИЯ ОКРУЖАЮЩЕЙ СРЕДЫ, ВКЛЮЧАЯ ЗАГРЯЗНЕНИЯ ОТДЕЛЬНЫХ КОМПОНЕНТОВ СРЕДЫ

Для оценки состояния атмосферного воздуха применяется РД 52.04.186-89, СанПиН 1.2.3685-21 и СанПиН 2.1.3684-21.

Для оценки состояния природных вод используется Приказ Минсельхоза России от 13.12.2016 № 552 «Об утверждении нормативов качества воды водных объектов рыбохозяйственного значения, в том числе нормативов предельно допустимых концентраций вредных веществ в водах водных объектов рыбохозяйственного значения», СанПиН 2.1.3684-21, СанПиН 1.2.3685-21.

Для оценки состояния почв используется: СанПиН 1.2.3685-21, СанПиН 2.1.3684-21 и МУ 2.1.7.730-99.

Оценка содержания естественных радионуклидов производится согласно ГОСТ 30108-94, оценка радиационной обстановки проводится в соответствии с: МР 2.6.1.0361-24, СанПиН 2.6.1.2523-09, СП 2.6.1.2612-10, СанПиН 2.6.1.2800-10.

6. СОСТАВ И ВИДЫ РАБОТ, ОРГАНИЗАЦИЯ ИХ ВЫПОЛНЕНИЯ

6.1 Обоснование состава, объемов, методов и технологий выполнения видов работ в составе инженерных изысканий и последовательности их выполнения

В состав инженерно-экологических изысканий по объекту «Обустройство куста скважин № 4010 Старо-Кадеевского нефтяного месторождения» с учетом Задания, вида градостроительной деятельности, вида и назначения объекта капитального строения, особенностей природных условий и техногенных факторов, степени их изученности, входят следующие виды работ в представленной последовательности (некоторые виды работ выполняются параллельно):

1) сбор, анализ и обобщение опубликованных и фондовых материалов и данных о состоянии компонентов природной среды, наличии территорий с особыми режимами

использования, объектах культурного наследия, возможных источниках загрязнения атмосферного воздуха, почв (или грунтов), подземных вод, социально-экономических условиях;

- 2) дешифрирование аэрокосмических материалов;
- 3) рекогносцировочное обследование территории;
- 4) маршрутные наблюдения с описанием компонентов природной среды и ландшафтов в целом, состояния наземных и водных экосистем, возможных источников и визуальных признаков загрязнения; эколого-ландшафтные исследования;
- 5) изучение опасных природных и природно-антропогенных процессов;
- 6) изучение растительного покрова и животного мира;
- 7) экологическое опробование отдельных компонентов окружающей среды (атмосферного воздуха, почв (или грунтов), подземных и поверхностных вод, донных отложений), их лабораторное химико-аналитическое исследование и оценка;
- 8) газогеохимические исследования грунтов (необходимость подтверждается буровыми работами);
- 9) исследование и оценка радиационной обстановки;
- 10) исследование и оценка физических воздействий (при наличии выявленных источников);
- 11) эколого-гидрогеологические исследования;
- 12) санитарно-эпидемиологические и социально-экономические исследования;
- 13) камеральная обработка материалов и составление технического отчета.

7.1.1 Сбор, анализ и обобщение опубликованных и фондовых материалов и данных о состоянии компонентов природной среды, наличии территорий с особыми режимами использования, объектах культурного наследия, возможных источниках загрязнения атмосферного воздуха, почв (или грунтов), подземных вод, социально-экономических условиях

Сбор, анализ и обобщение материалов предполагает обработку опубликованных и фондовых материалов и данных о состоянии компонентов природной среды, наличии территорий с особыми режимами использования, объектах культурного наследия, возможных источниках загрязнения атмосферного воздуха, почв (или грунтов), подземных вод, социально-экономических условиях.

Ранее на обследуемой территории изыскания не выполнялись.

В соответствии с особенностями изучаемой территории и согласно п. 8.1.11 СП 47.13330.2016 и Приложением Б СП 502.1325800.2021, на участок строительства также должны быть предоставлены:

- сведения об особо охраняемых природных территориях (ООПТ) федерального значения;
- сведения о наличии/отсутствии существующих, проектируемых и перспективных особо охраняемых природных территорий (ООПТ) регионального и местного значения, в том числе данные о наличии и отсутствии в границах участков проведения работ охранных зон особо охраняемых природных территорий;
- сведения о наличии/отсутствии водно-болотных угодьях и ключевых орнитологических территориях;
- сведения о зонах затопления и подтопления (по результатам инженерно-гидрометеорологических и инженерно-геологических изысканий);
- сведения о наличии/отсутствии объектов культурного наследия федерального, регионального и местного значения, выявленных объектов культурного наследия, объектов, обладающих признаками объекта культурного наследия, зонах охраны объектов культурного наследия, защитных зонах объектов культурного наследия;
- сведения о наличии/отсутствии лесов (защитные леса, эксплуатационные леса, резервные леса, особо защитные участки лесов), расположенных на землях лесного фонда и расположенных на землях, не относящихся к землям лесного фонда;
- сведения о наличии/отсутствии лесопарковых зеленых поясов;
- сведения о наличии/отсутствии поверхностных и подземных источников водоснабжения и зон санитарной охраны источников питьевого и хозяйственно-бытового водоснабжения;

- сведения о наличии/отсутствии территорий лечебно-оздоровительных местностей и курортов регионального и местного значения (в том числе округов санитарной (горно-санитарной) охраны территорий лечебно-оздоровительных местностей и курортов);
- сведения о наличии/отсутствии скотомогильников, биотермических ям, сибиреязвенных захоронений, моровых полей и их санитарно-защитных зон в радиусе 1000 м от проектируемого объекта;
- сведения о наличии/отсутствии особо ценных продуктивных сельскохозяйственных угодий, использование которых для других целей не допускается;
- сведения о наличии/отсутствии мелиорированных земель, мелиоративных систем;
- данные о наличии/отсутствии приаэродромных территорий (включая данные о подзонах приаэродромных территорий);
- данные о наличии/отсутствии свалок и полигонов промышленных и твердых коммунальных отходов;
- сведения о наличии/отсутствии санитарно-защитных зон (в том числе санитарно-защитных зон кладбищ, зданий и сооружений похоронного назначения) и санитарных разрывов;
- сведения о наличии/отсутствии месторождений полезных ископаемых;
- сведения о наличии/отсутствии видов растений, грибов и животных, занесенных в Красную книгу Российской Федерации и Красную книгу Республики Татарстан;
- сведения о видовом составе и плотности населения охотничьих животных;
- сведения о климатических параметрах, о фоновых концентрациях загрязняющих веществ в районе проведения работ, о радиационной обстановке;
- сведения о социально-экономической ситуации в районе планируемого строительства.

7.1.2 Дешифрирование аэрокосмических материалов

Данные виды работ включают: предварительное дешифрирование (до проведения полевых работ), полевое дешифрирование (в процессе проведения полевых работ), окончательное дешифрирование (при камеральной обработке материала, выполнении экстраполяционных операций и составлении отчета). В процессе проведения работ использовать космоснимки открытых источников: SAS Planet, OpenStreetMaps, Landsat.

На основании результатов сбора материалов и данных о состоянии природной среды и предварительного дешифрирования составляется схематичная экологическая карта с указанием видов и границ ландшафтов, выявленных объектов инфраструктуры, участков техногенного воздействия; планируется наземный маршрут исследования природных условий и природно-техногенных факторов.

7.1.3 Рекогносцировочное обследование территории

Рекогносцировочное обследование территории предполагает установление соответствия/несоответствия информации, полученной по результатам сбора, анализа и обобщения материалов прошлых лет, дешифрирования материалов о ситуации на местности на всех этапах градостроительной деятельности. На местности изучаются и уточняются: основные источники загрязнения атмосферного воздуха, почв (или почвогрунтов), природных вод; выявляются участки длительного загрязнения компонентов окружающей среды, поражения растительного покрова, трансформации рельефа, внешние проявления опасных природных и природно-антропогенных процессов.

7.1.4 Маршрутные наблюдения с описанием компонентов природной среды и ландшафтов в целом, состояния наземных и водных экосистем, возможных источников и визуальных признаков загрязнения; эколого-ландшафтные исследования

Данные виды работ включают: уточнение мест размещения площадок для проведения детальных исследований компонентов окружающей среды и вредных физических воздействий, точек отбора проб компонентов природной среды с указанием географических координат на схеме отбора проб; установление границ территориальных единиц почвенного и растительного покрова, ландшафтных выделов и местообитаний животных; выявление и нанесение на схемы и карты фактического материала визуальных признаков загрязнения (пятен мазута, химикатов, нефтепродуктов, мест хранения удобрений, несанкционированных свалок пищевых и бытовых отходов, источников резкого химического запаха, метанопроявлений и т. п.); выявление и нанесение на схемы и карты мест проявления опасных экзогенных процессов (оползней, карста, обвалов, суффозии и т.п.); отбор проб компонентов природной среды. Эколого-

ландшафтные исследования предполагают использование метода картографирования природных геосистем с отображением особенностей ландшафтной дифференциации территории.

7.1.5 Изучение опасных природных и природно-антропогенных процессов

Изучение опасных природных и природно-антропогенных процессов основано на результатах маршрутного геоэкологического обследования с выявлением зон проявления опасных процессов, на результатах мониторинговых наблюдений, а также на справочных материалах либо сведениях, полученных в специально уполномоченных органах.

7.1.6 Изучение растительного покрова и животного мира

Изучение растительного покрова включает:

- сбор, обобщение и анализ опубликованных и фондовых материалов;
- полевые геоботанические исследования, при необходимости включая организацию стационарных наблюдений;
- характеристику типов зональной и интразональной растительности в соответствии с ландшафтной структурой территории, их распространение, функциональное значение основных растительных сообществ;
- типы, использование и состояние естественной травянистой и болотной растительности;
- редкие и исчезающие виды, их местонахождение и система охраны.

Изучение животного мира включает:

- изучение опубликованных данных и фондовых материалов;
- перечень видов животных по типам ландшафтов в зоне воздействия объекта, в том числе подлежащих особой охране, характеристику биотопических условий;
- особо ценные виды животных, места обитания (для рыб — места нереста, нагула и др.), оценку состояния популяций функционально значимых видов, типичных для данных мест, запасы промысловых животных и рыб в районе размещения объекта;
- характеристику и оценку состояния миграционных видов животных, пути их миграции.

7.1.7 Экологическое опробование отдельных компонентов окружающей среды (атмосферного воздуха, почв (или грунтов), подземных и поверхностных вод, донных отложений), их лабораторное химико-аналитическое исследование и оценка

Работы по опробованию и исследованию атмосферного воздуха включают:

- сбор сведений о существующих и возможных источниках загрязнения окружающей среды;
- сбор и систематизация сведений о фоновых концентрациях загрязняющих веществ в атмосферном воздухе;
- сбор и анализ данных мониторинга на территории предполагаемого размещения объектов;
- оценку соответствия критериям состояния атмосферного воздуха (значениям, установленным нормативными и/или методическими документами).

Оценка загрязнения атмосферного воздуха проводится по фондовым данным производственного экологического мониторинга на территории Беркет-Ключевского нефтяного месторождения. Также используются материалы наблюдений, полученные на ближайших станциях фоновой мониторинга Росгидромета. Согласно справке ФГБУ «УГМС Республики Татарстан», о концентрациях загрязняющих веществ в атмосферном воздухе с. Старое Кадеево.

Почвенные исследования, включая почвенно-геоморфологическое профилирование, сопровождающееся опробованием почв с учетом их функциональной значимости, оценкой их существующего и потенциального использования, мощности почвенного слоя, потенциальной опасности эрозии и других негативных почвенных процессов, параметров загрязненности, согласно СП 502.1325800.2021. Предусматривается определение геохимических характеристик путем отбора и анализа проб. Если фактические данные опробования не превышают фоновых величин, дальнейшие исследования и мероприятия можно не проводить.

Лабораторные исследования природных вод, почвы, атмосферного воздуха должны выполняться в соответствии с унифицированными методиками и государственными стандартами.

Оценка состояния почв, природных вод проводится с учетом СанПиН 1.2.3685-21, СанПиН 2.1.3684-21 и др. нормативных документов, необходимых для полноты оценки состояния компонентов окружающей среды.

7.1.8 Газогеохимические исследования грунтов (необходимость подтверждается буровыми работами)

В составе газогеохимических исследований проводятся:

- различные виды поверхностных газовых съемок (шпуровая, эмиссионная), сопровождающиеся отбором проб грунтового воздуха и приземной атмосферы;
- скважинные газогеохимические исследования (с послойным отбором проб грунтового воздуха, грунтов, подземных вод);
- лабораторные исследования компонентного состава свободного грунтового воздуха, газовой фазы грунтов, растворенных газов и биогаза, диссипирующего в приземную атмосферу.

В случае необходимости газогеохимических исследований провести силами сторонних организаций, имеющих лицензии, аккредитацию, необходимое оборудование.

7.1.9 Исследование и оценка радиационной обстановки

Радиационное обследование территории заключается в измерении мощности эквивалентной дозы гамма-излучения на обследуемой территории для выявления точек с превышением фоновых значений, маршрутной гамма-съемке территории в режиме сплошного прослушивания, отборе проб грунта с последующим определением радионуклидного состава и удельной активности радионуклидов в пробе.

7.1.10 Исследование и оценка физических воздействий

Данные виды работ включают:

- сбор сведений о существующих и возможных источниках загрязнения окружающей среды;
- сбор и анализ данных мониторинга на территории предполагаемого размещения объектов.

Оценку уровней физических воздействий проводят путем сравнения натурных замеров с допустимыми уровнями воздействия.

7.1.11 Эколого-гидрогеологические исследования

Эколого-гидрогеологические исследования проводятся согласно СП 502.1325800.2021. Степень и полнота сведений по гидрогеологической и гидрохимической обстановке должна отвечать принятому масштабу инженерно-геологической карты. Глубина изучения разреза регламентируется положением выдержанного регионального водопоя.

Результаты эколого-гидрогеологических исследований на предпроектных стадиях должны обеспечивать:

- общую оценку гидрохимической обстановки и степени влияния техногенных факторов на формирование качества подземных вод;
- районирование территории по степени защищенности подземных вод от загрязнения;
- получение расчетных параметров, необходимых для моделирования и предварительного прогноза возможных изменений уровня, химического состава, температуры и режима подземных вод при строительстве и эксплуатации объекта.

7.1.12 Социально-экономические и санитарно-эпидемиологические исследования

Данные исследования включают:

- изучение социальной сферы (численности, этнического состава населения, демографической ситуации и др.);
- медико-биологические и санитарно-эпидемиологические исследования;
- получение сведений о памятниках архитектуры, истории, культуры на участке изысканий.

7.1.13 Камеральные работы и составление отчета

В ходе камеральных работ должен быть проведен анализ результатов, полученных в ходе полевых и лабораторных исследований. Дана оценка загрязненности компонентов

природной среды и составлен прогноз возможных изменений природной среды в зоне влияния строительных работ. Представлены рекомендации по организации природоохранных мероприятий.

По результатам инженерно-экологических изысканий разрабатываются предложения к проведению производственного экологического контроля (мониторинга) на период строительства проектируемого объекта.

Все результаты инженерно-экологических изысканий формируются в отчет. Состав отчета определяется требованиями СП 47.13330.2016, СП 502.1325800.2021.

6.2 Виды и объемы запланированных работ

Отчет об инженерно-экологических изысканиях и приложения к нему должны удовлетворять требованиям СП 47.13330.2016 и СП 502.1325800.2021.

Виды и объемы полевых и камеральных работ приведены в таблице 1.

Таблица 1 – Состав и объемы работ в составе инженерно-экологических изысканий*

Виды работ			Единица измерения	Объемы работ
Сбор, обработка и анализ опубликованных и фондовых материалов и изысканий прошлых лет, данных о состоянии природной среды, поиск объектов-аналогов			шт.	10
Экологическое дешифрирование аэрокосмических материалов			снимок/км²	1/2
Составление программы производства работ			программа	1
Инженерно-экологическое рекогносцировочное обследование			км	1,25
Рекогносцировочное почвенное обследование			км	1,25
Маршрутные наблюдения для составления инженерно-экологической карты			км	1,25
Детальные наблюдения на площадках комплексного описания ландшафтов			пкол	1
Проведение радиометрических работ (гамма-съемка)			га/изм.	2,76/28
Почвенное обследование			шурф	1
Изучение растительности и животного мира			участок	1
Отбор проб	Почв на химический анализ методом конверта		проба	3
	Почв на основные агрохимические характеристики			3
	На определение радионуклидного состава и удельной активности радионуклидов в почве			1
	Почв на микробиологический анализ			1
	Почв на паразитологический анализ			1
	Подземных вод на химический анализ			1*
Химический анализ	Почвы	Cd, Ni, Cu, Zn, Hg, Pb, As, Mn	анализ	3
		рН, нефтепродукты, бенз(а)пирен		3
		рН водн, рН солев, гумус, гран. состав, фосфор, азот, калий		3
		Микробиология, Паразитология		1
		Активность 40Ka, 232Th, 226Ra, 137Cs		1
	Подземные воды	Хим. состав, микрокомпоненты, нефтепродукты		1*
Картографические материалы	Обзорная карта района изысканий		карта	1
	Карта современного экологического состояния и зон особого использования территории			1
	Карта фактического материала участка проектируемых работ			1
Составление технического отчета			отчет	1

Примечание: * - при наличии грунтовых вод в геологических скважинах

Объемы работ в ходе выполнения могут быть изменены

6.3 Применяемые приборы, оборудование, инструменты, программные продукты

Все приборы и оборудование, применяемые при выполнении изысканий, сертифицированы.

Для выполнения работ в полевых условиях планируется использовать следующее оборудование:

- фотоаппарат Cannon PowerShot SX160 IS;
- лопата штыковая;
- емкости для отбора проб воды и почвы.

Лабораторные работы планируется осуществлять силами сторонних аккредитованных лабораторий.

Камеральные работы (составление запросов, написание технического отчёта) выполняются с помощью программных средств: MicrosoftOffice 2013, AutoCAD 2016, SASPlanet (версия 2022 г.).

6.4 Мероприятия по соблюдению требований к точности и обеспеченности данных и характеристик получаемых по результатам инженерных изысканий

Мероприятия по соблюдению требований к точности и обеспеченности данных и характеристик заключаются в следующем:

- квалифицированный персонал;
- точность отбора проб;
- проведение анализов силами сертифицированных лабораторий;
- контроль качества и приемка работ (подробно представлены в разделе 7 настоящей программы).

Полевые и камеральные работы проводятся опытными квалифицированными сотрудниками. Перед выездом на работы с сотрудниками проводится инструктаж.

Пробы почвы отбираются в соответствии с ГОСТ 17.4.3.01-2017. Отобранные пробы необходимо пронумеровать и зарегистрировать в журнале, указав следующие данные: порядковый номер и место взятия пробы, рельеф местности, тип почвы, целевое назначение территории, вид загрязнения, дату отбора. Пробы должны иметь этикетку с указанием места и даты отбора пробы, номера почвенного разреза, почвенной разности, горизонта и глубины взятия пробы, фамилии исследователя. Упаковку, транспортирование и хранение проб осуществляют в зависимости от цели и метода анализа. Пробы, отобранные для химического анализа, следует упаковывать, транспортировать и хранить в емкостях из химически нейтрального материала. Пробы, анализируемые на наличие патогенных организмов, необходимо упаковывать, транспортировать и хранить в стерильных емкостях. Для биологического обследования, а также для установления наличия метаболизируемых химических веществ, пробы анализируют в течение 5 ч после взятия. Допускается анализ проб в течение двух суток при условии, что температура хранения их не превышала плюс 4 °С. Допускается анализ проб на яйца биогельминтов в течение семи суток и на яйца геогельминтов - в течение одного месяца при условии, что хранение исключает высыхание и развитие личинок в яйцах гельминтов.

При отборе проб природной воды необходимые объемы образцов, требования к качеству (вещественному составу, чистоте, стерильности, герметичности) устройств и емкостей для отбора и хранения образцов, использование консервантов, условия транспортировки и хранения (например, в замороженном виде, в темноте и т.д.), устанавливаются по согласованию с аналитической лабораторией, в которой будут производиться анализы, в соответствии с требованиями и допусками используемых методик анализов и нормативных документов ГОСТ Р 59024-2020, ГОСТ 17.1.5.01-80. Особое внимание уделяется соблюдению максимально рекомендуемых сроков хранения проб природных вод ГОСТ 17.1.5.04-81.

Отбор, консервацию, хранение и транспортировку проб воды необходимо выполнять в соответствии с ГОСТ 17.4.1.02-83, ГОСТ Р 51232-98, ГОСТ 17.1.5.05-85.

При отборе проб донных отложений необходимо пользоваться ГОСТ 17.1.5.01-80 «Охрана природы. Гидросфера. Общие требования к отбору проб донных отложений водных объектов для анализа на загрязненность».

Контроль инженерных изысканий осуществляется с целью определения достоверности и качества выполняемых инженерных изысканий. В организации принята система контроля качества и приемки полевых работ, лабораторных, контроль камеральных работ.

6.5 Обоснование выбора методик прогноза изменений природных условий

Прогноз изменений природных условий вследствие реализации проекта должен быть выполнен покомпонентно.

В ходе выполнения инженерных изысканий допускается составление предварительного качественного прогноза неблагоприятных изменений окружающей природной среды, который уточняется и корректируется в дальнейшем на основе результатов дополнительных исследований на проектных стадиях, экологического мониторинга и моделирования, а также предварительная оценка экологического риска, связанного с возможными негативными экологическими последствиями строительства.

Границы зоны воздействия определяются на основе теоретических представлений, подбора объектов-аналогов, данных гидрометеорологических, инженерно-геологических, гидрогеологических, ландшафтно-геохимических изысканий и исследований, характеризующих условия активизации опасных природно-техногенных процессов, а также переноса, рассеяния, выпадения, миграции и аккумуляции вредных веществ.

Дистанционные методы (дешифрирование аэрокосмических снимков) являются вспомогательными. Их следует использовать для ретроспективной оценки экологической обстановки, фенологических наблюдений, а также для обеспечения аналогового прогноза возможных изменений компонентов природной среды и экологических последствий строительства по наблюдаемым результатам аналогичных видов деятельности в районах со сходными геолого-структурными и ландшафтно-климатическими условиями.

Для прогноза изменений атмосферного воздуха, природных вод следует использовать данные экологического мониторинга для разработки прогнозных оценок ожидаемых изменений состояния компонентов природной среды под влиянием строительства и эксплуатации объекта и организации контроля за состоянием окружающей среды.

Прогноз изменений почвенного покрова при реализации намечаемой деятельности должен включать: оценку устойчивости почв к физическому воздействию и химическому загрязнению, оценку возможности деградации почв в зоне воздействия объекта, развития негативных процессов (эрозии, дефляции, подтопления и проч.), а также химических изменений, оценку возможности загрязнения почв при нормальном режиме эксплуатации объекта и при авариях. При необходимости должен осуществляться выбор места временного складирования почвенного покрова мощностью более 0,3 м на период строительства.

Прогноз изменений в растительности заключается в анализе устойчивости растительности к техногенным воздействиям и оценке возможных изменений в растительном покрове вследствие строительства и эксплуатации проектируемого объекта.

Материалы по изучению животного мира должны содержать оценку факторов, влияющих на его состояние (техногенного вида воздействия), а также прогноз возможных изменений среды обитания при реализации планируемой деятельности.

6.6 Организация выполнения полевых работ

Полевое обследование включает:

- ознакомление исполнителей с районом работ, фотосъемка участка изысканий и прилегающей к нему территории;
- визуальная оценка, описание рельефа и почвенно-растительного покрова с составлением схемы отбора проб;
- оценка местности на наличие других источников антропогенной нагрузки;
- отбор проб;
- радиационное обследование участка работ;
- обследование животного и растительного мира.

Перед выездом на полевые работы каждый работник проходит инструктаж, проведение которого фиксируется в журнале регистрации инструктажа.

По прибытии на объект руководитель полевой группы обязан выявить опасные участки и провести инструктаж со всеми работниками подразделения.

Полевые работы выполняются в светлое время с учетом установленного согласованного рабочего времени (8-часовой рабочий день).

Обеспеченность транспортом, проживанием, связью.

Полевая группа доставляется на объект на легковом автомобильном транспорте. Проживание обеспечивается в гостинице с. Черемшан. Связь предусмотрена мобильная (сотовый телефон). Питание – путем выезда в ближайшую столовую с. Черемшан.

По завершению полевых работ оформляется отчет о полевых работах, проверяется руководителем полевой группы и передается камеральной группе.

6.7 Организация выполнения камеральных работ

В ходе камеральных работ должен быть проведен анализ результатов, полученных в ходе полевых и лабораторных исследований. Дана оценка загрязненности компонентов природной среды и составлен прогноз возможных изменений природной среды в зоне влияния строительных работ. Представлены рекомендации по организации природоохранных мероприятий.

Ожидаемые воздействия объекта строительства на природную среду связаны:

- с выбросами загрязняющих веществ в атмосферный воздух в период строительства;
- с образованием загрязненного поверхностного стока;
- с образованием отходов производства и потребления.

По результатам инженерно-экологических изысканий разрабатываются предложения к проведению производственного экологического контроля (мониторинга) на период строительства проектируемого объекта. В ходе производственного экологического контроля (мониторинга) должны контролироваться все компоненты природной среды, на которые оказывают влияние проводимые работы. При организации работ должны учитываться результаты инженерно-экологических изысканий: выбор точек контроля должен определяться реальными экологическими условиями на территории, ее ландшафтной структурой, а перечень контролируемых параметров должен согласовываться с данными аналитических исследований, проведенных во время инженерно-экологических изысканий.

Все результаты инженерно-экологических изысканий формируются в отчет. Состав отчета определяется требованиями СП 47.13330.2016 и СП 502.1325800.2021.

Технический отчет по результатам исследований включает текстовую и графические части, дополненные и проиллюстрированные в виде приложений таблицами, графиками (диаграммами) и фотографиями. Технический отчет подлежит проверке руководителем отдела инженерно-экологических изысканий, а также главным инженером организации.

6.8 Мероприятия по обеспечению безопасных условий труда и по охране окружающей среды

Все работы, предусмотренные проектом, должны выполняться в соответствии с требованиями СНиП 12-03-2001.

Все работники изыскательского отдела обязаны соблюдать требования техники безопасности, изложенные в нормативной документации по безопасности труда и принимают меры по устранению выявленных нарушений. Каждый исполнитель работ несет ответственность за нарушение норм и правил по охране труда в соответствии с действующим законодательством.

Перед выездом на полевые работы каждый работник проходит инструктаж, проведение которого фиксируется в журнале регистрации инструктажа.

По прибытии на объект руководитель обязан выявить опасные участки и провести инструктаж со всеми работниками подразделения.

Полевые работы выполняются в светлое время с учетом установленного согласованного рабочего времени.

Работы по охране природной среды при инженерно-экологических работах будут заключаться в ликвидации выемок при отборе проб почвы.

Кроме того, в период производства изысканий не допускается:

- захламление территории отходами, разлив горюче-смазочных материалов;
- проезд техники вне отведенных дорог.

7. КОНТРОЛЬ КАЧЕСТВА И ПРИЕМКА РАБОТ

Технический контроль инженерных изысканий осуществляется с целью определения достоверности и качества выполняемых инженерных изысканий.

В процессе выполнения полевых работ заполняется полевой журнал рекогносцировочного обследования, а также при необходимости журнал гидрологического обследования водного объекта.

По окончании полевых работ исполнителем производится сдача полевых материалов в архив. Приемка и контроль полевых материалов проводится главным специалистом или начальником инженерно-гидрометеорологических изысканий с оценкой качества труда исполнителей.

Технический контроль полевых работ производится систематически на протяжении всего периода изысканий и должен охватывать процесс работ в стадии его организации, производства и завершения.

Все применяемые для выполнения изысканий средства измерений проходят метрологический контроль. В ходе работ применяется только сертифицированное оборудование и программное обеспечение. Применение нестандартного, уникального или инновационного оборудования допускается по отдельному согласованию с заказчиком.

Результаты работ, передаваемые между отдельными исполнительскими подразделениями каждого этапа работ (подготовительные работы, полевые работы, лабораторные исследования, камеральные работы) подлежат обязательному контролю со стороны руководителей соответствующих подразделений. При наличии замечаний, не позволяющих продолжать дальнейшие работы, материалы возвращаются исполняющему подразделению для доработки.

Все виды работ в соответствии с требованиями «Системы контроля качества» подлежат пооперационному контролю непосредственными исполнителями. Обязательной проверке подлежит отчетная техническая документация по результатам инженерных изысканий. Результаты пооперационного контроля оформляются соответствующими записями в установленных местах исполнительной и отчетной документации по данному виду работ.

Результаты внутреннего контроля фиксируются в акте, в котором отражаются:

- объемы выполненных и проверенных работ;
- оценка качества работ и соответствие исполненных работ требованиям действующих нормативных и технических документов;
- выводы и предложения по устранению обнаруженных недостатков.

Акты составляются по форме, принятой в организации.

Исполненные работы должны быть приняты:

- от исполнителя – руководством производственного полевого подразделения;
- от производственного полевого подразделения – руководством предприятия или технической комиссией, назначенной руководством.

Приемка полевых работ от исполнителя оформляется актом, в котором указывается объем выполненных работ, соответствие полученных результатов требованиям действующих технических инструкций и общая оценка качества работ.

В процессе контроля лабораторных работ используют следующий метод контроля: входной контроль поступающих данных (наличие аттестатов аккредитаций лабораторий, своевременной поверки оборудования и т.д.) производится с целью установления их качества и соответствия требованиям технической документации, действующим стандартам.

Подписанный и утверждённый руководством «Технический отчет по результатам инженерно-экологических изысканий» в окончательной редакции согласовывается всеми сторонами и передается Заказчику.

Общее руководство по организации работ инженерных изысканий и проверку полученных результатов выполняет Главный инженер проекта Фадеев Е.О.

8. МЕРОПРИЯТИЯ ПО ОХРАНЕ ТРУДА И ОКРУЖАЮЩЕЙ СРЕДЫ

Работники, выполняющие инженерные изыскания, обязаны соблюдать требования земельного, лесного, водного и природоохранного законодательства РФ, исключать potравы

сельскохозяйственных культур, а также соблюдать правила противопожарной безопасности на объектах нефтяной промышленности, в лесах, торфяниках и др.

За несоблюдение требований природоохранных мероприятий в районе выполняемых работ подрядчик несет ответственность в соответствии с законодательством РФ.

Работы на объекте организуются в соответствии с требованиями по технике безопасности для сотрудников ООО «Нефтестройпроект».

Руководитель или ответственный исполнитель полевых работ до выезда на объект проверяет прохождение всеми сотрудниками обучения по технике безопасности и наличие спецодежды, инвентаря, специальных защитных средств.

По прибытии на объект руководитель обязан выявить опасные участки и провести инструктаж со всеми работниками подразделения. Перед началом работ места проведения изысканий согласовываются с Заказчиком.

Изыскательская партия должна быть оборудована круглосуточными средствами связи.

Полевые работы выполняются в светлое время с учетом установленного согласованного рабочего времени.

Каждый работающий, заметивший опасность, угрожающую людям, сооружениям и имуществу, обязан принять неотложные меры для ее устранения и немедленно сообщить о ней своему непосредственному руководителю. Руководитель работ обязан принять меры к устранению опасности, а при невозможности устранения прекратить работы, вывести работающих в безопасное место и поставить в известность старшего по должности.

Запрещается проведение полевых работ в необжитой местности в одиночку или малыми группами менее трех человек. При выполнении производственного задания группой работников в составе двух и более человек один из них должен быть назначен старшим, ответственным за безопасное ведение работ, распоряжения которого для всех членов группы являются обязательными.

Запрещается допускать к работе лиц в нетрезвом состоянии.

Каждый исполнитель работ несет ответственность за нарушение норм и правил по охране труда в соответствии с действующим законодательством.

Все сотрудники, задействованные в полевых работах, обязаны соблюдать требования техники безопасности, действующих инструкций, стандартов и предписаний по безопасности труда, устанавливающих порядок выполнения работ и поведения на рабочем месте.

В подготовительный период перед выездом на полевые работы провести следующие мероприятия:

- медицинское освидетельствование постоянно работающих сотрудников согласно приказу по акционерному обществу (по списку);
- проведение вводных инструктажей;
- проверка знаний техники безопасности у всех работников полевых подразделений;
- обеспечение полевых подразделений инструментом, спецодеждой, спецобувью, средствами связи;
- подготовка автотранспорта для перевозки людей.

В полевой период:

- информирование местных органов власти о месте производства работ;
- проведение инструктажа на рабочем месте всем сотрудникам;
- контроль строгого соблюдения правил личной гигиены и санитарии;
- полевые работы должны выполняться согласно СП 502.1325800.2021.

Ответственность за безопасное выполнение работ возлагается на начальника экспедиции.

Непосредственно руководители полевых работ обязаны:

- проверять у выезжающих работников наличие удостоверений о проверке знаний правил техники безопасности и прав ответственного ведения работ;
- по прибытии на объект работ выявить опасные участки (линии электропередач, железные и автомобильные дороги, подземные коммуникации и т.д.), после чего обеспечить проведение пообъектного инструктажа со всеми рабочими подразделениями к производству работ на месте.

При выполнении изысканий на территории промышленного предприятия руководитель работ организует инструктаж работников экспедиции (бригады) представителем этого

предприятия с целью ознакомления с опасными участками на площадке изысканий по маршруту следования и принятия надлежащих мер безопасности.

9. ПРЕДСТАВЛЯЕМЫЕ ОТЧЕТНЫЕ МАТЕРИАЛЫ

К отчетам по инженерным изысканиям прикладываются все обязательные текстовые и графические приложения в соответствии с требованиями действующей нормативной базы.

Материалы и результаты инженерных изысканий должны быть оформлены согласно рекомендациями ГОСТ Р 21.301-2021, ГОСТ Р 2.105-2019 в виде отчетной документации о выполнении инженерных изысканий, состоящей из текстовой и графической частей, а также приложений к ней (в текстовой, графической, цифровой и иных формах).

Технический отчет по материалам выполненных инженерно-экологических изысканий должен быть предоставлен в бумажном виде – 1 экз., в электронном виде – 1 экз. по форме: электронные копии документов передаются на CD/DVD-диске с учетом следующих требований: на диске должно быть два корневых каталога с идентичной структурой:

- документация в формате разработки (AutoCAD, MSOffice) с представленной сквозной нумерацией, шифрами, названиями приложений. Состав и содержание диска должны соответствовать комплекту документации. Каждый раздел комплекта должен быть представлен в отдельном каталоге диска файлом (группой файлов). Название каталога должно соответствовать названию раздела. Названия файлов должны соответствовать содержанию, т.е. иметь в названии номера печатаемых страниц либо локальное название документа из содержания;

- документация в сканированном виде в формате PDF- AdobeReader с оригинальными подписями, сквозной нумерацией, полностью идентичная по составу и оформлению документации в формате разработки. Названия файлов должны быть идентичны названиям файлов в формате разработки;

В корневом каталоге диска должен находиться текстовый файл содержания.

На лицевой стороне пластиковой упаковки диска должна быть нанесена печатным способом маркировка с указанием: наименование проекта, Заказчика, Подрядчика, даты изготовления электронной версии.

Форматы файлов цифровой копии технических отчетов: pdf, doc, docx, xls, xlsx (для документов с текстовым содержанием): pdf, dwg, jpg (для документов с графическим содержанием, сканированных с подписью и с разрешением не менее 300 dpi).

Сроки передачи определяются в соответствии с календарным планом работ по договору.

10. ИСПОЛЬЗУЕМЫЕ НОРМАТИВНЫЕ ДОКУМЕНТЫ

В настоящей программе использованы ссылки на следующие документы:

1. Водный кодекс Российской Федерации от 03.06.2006 № 74-ФЗ
2. ГОСТ Р 2.105-2019 ЕСКД. Общие требования к текстовым документам
3. ГОСТ 12.1.002-84 ССБТ. Электрические поля промышленной частоты. Допустимые уровни напряженности и требования к проведению контроля на рабочих местах
4. ГОСТ 17.1.5.01-80 Охрана природы (ССОП). Гидросфера. Общие требования к отбору проб донных отложений водных объектов для анализа на загрязненность
5. ГОСТ 17.1.5.04-81 Охрана природы (ССОП). Гидросфера. Приборы и устройства для отбора, первичной обработки и хранения проб природных вод. Общие технические условия
6. ГОСТ 17.1.5.05-85 Охрана природы (ССОП). Гидросфера. Общие требования к отбору проб поверхностных и морских вод, льда
7. ГОСТ 17.2.4.02-81 Охрана природы (ССОП). Атмосфера. Общие требования к методам определения загрязняющих веществ
8. ГОСТ 17.4.1.02-83 Охрана природы (ССОП). Почвы. Классификация химических веществ для контроля загрязнения
9. ГОСТ 17.4.3.01-2017 Охрана природы (ССОП). Почвы. Общие требования к отбору проб;
10. ГОСТ 17.5.3.06-85 Охрана природы (ССОП). Земли. Требования к определению норм снятия плодородного слоя почвы при производстве земляных работ
11. ГОСТ 21.301-2014 СПДС. Основные требования к оформлению отчетной документации по инженерным изысканиям
12. ГОСТ 30108-94 Материалы и изделия строительные. Определение удельной эффективной активности естественных радионуклидов
13. ГОСТ Р 59024-2020 Вода. Общие требования к отбору проб
14. ГОСТ Р 51232-98 Вода питьевая. Общие требования к организации и методам контроля качества
15. МУ 2.1.7.730-99 Гигиеническая оценка качества почвы населенных мест
16. МР 2.6.1.0361-24 Радиационный контроль земельных участков, предназначенных под строительство жилых домов, зданий и сооружений общественного и производственного назначения, а также прилегающей к зданиям и сооружениям территории и территории общего пользования
17. МУК 4.3.3722-21 Контроль уровня шума на территории жилой застройки, в жилых и общественных зданиях и помещениях
18. МУК 4.3.2491-09 Гигиеническая оценка электрических и магнитных полей промышленной частоты (50 Гц) в производственных условиях
19. РД 52.04.186-89 Руководство по контролю загрязнения атмосферного воздуха
20. СанПиН 2.1.3684-21 Санитарно-эпидемиологические требования к содержанию территорий городских и сельских поселений, к водным объектам, питьевой воде и питьевому водоснабжению, атмосферному воздуху, почвам, жилым помещениям, эксплуатации производственных, общественных помещений, организации и проведению санитарно-противоэпидемических (профилактических) мероприятий
21. СанПиН 1.2.3685-21 Гигиенические нормативы и требования к обеспечению безопасности и (или) безвредности для человека факторов среды обитания
22. СанПиН 2.2.1/2.1.1.1200-03 Санитарно-защитные зоны и санитарная классификация предприятий, сооружений и иных объектов
23. СанПиН 2.6.1.2523-09 Нормы радиационной безопасности (НРБ-99/2009)
24. СанПиН 2.6.1.2800-10 Гигиенические требования по ограничению облучения населения за счёт природных источников ионизирующего излучения
25. СП 2.6.1.2612-10 Основные санитарные правила обеспечения радиационной безопасности (ОСПОРБ-99/2010)
26. СНиП 12-03-2001 Безопасность труда в строительстве. Часть 1. Общие требования
27. СП 47.13330.2016 «СНиП 11-02-96 Инженерные изыскания для строительства. Основные положения»
28. СП 131.13330.2025 «СНиП 23-01-99 Строительная климатология»

29. СП 502.1325800.2021 Инженерно-экологические изыскания для строительства. Общие правила производства работ

Используемые материалы:

30. Методические рекомендации по выявлению деградированных и загрязненных земель, утвержденные Минприроды России, Роскомземом, Минсельхозпродом России и согласованные РАСХН. Письмо Минприроды РФ от 9 марта 1995 г. № 25/8-34

31. Методические рекомендации по выявлению, обследованию, паспортизации и оценке экологической опасности очагов загрязнения геологической среды нефтепродуктами. - ГИДЭК, 2002;

32. Письмо Минприроды России от 15.04.2025 г. №15-32/15852.

33. Государственный доклад «О состоянии природных ресурсов и об охране окружающей среды Республики Татарстан в 2024 году»// Министерство экологии и природных ресурсов Республики Татарстан. Казань, 2025.

34. Красная книга Республики Татарстан

35. Красная книга Российской Федерации

36. Схема территориального планирования Черемшанского муниципального района Республики Татарстан. ГУП «Татинвестгражданпроект», г. Казань, 2022 г.

Приложение А.
Копия задания на выполнение инженерных изысканий



«СОГЛАСОВАНО»
 Генеральный директор
 ООО «Нефтестройпроект»
 Н.Н. Хайрутдинов
 «15» сентября 2025 г.



«УТВЕРЖДАЮ»
 Генеральный директор
 АО «ГРИЦ»
 В.Ю. Головкин
 «15» сентября 2025 г.

ЗАДАНИЕ

на выполнение комплекса инженерных изысканий

по объекту: «Обустройство куста скважин № 4010 Старо-Кадеевского нефтяного
 месторождения»

№	Перечень основных данных и требований	Содержание данных и требований
1.	Наименование объекта	«Обустройство куста скважин № 4010 Старо-Кадеевского нефтяного месторождения»
2.	Шифр объекта	08-25
3.	Местоположение объекта	Республика Татарстан, Черемшанский район
4.	Сведения о Заказчике	АО «Геолого-разведочный исследовательский центр» (АО «ГРИЦ»)
5.	Сведения о проектной организации	ООО «Нефтестройпроект»
6.	Сведения об исполнителе инженерных изысканий	ООО «Нефтестройпроект»
7.	Основание для выполнения работ	- Задание на проектирование от 15.09.2025 г. - Договор на выполнение ПИР № 18/ПИР/25 от 29.09.2025 г.
8.	Вид градостроительной деятельности	Новое строительство
9.	Стадия проектирования	Проектная документация
10.	Виды и этап инженерных изысканий	Инженерные изыскания выполнить в один этап. Виды изысканий: Инженерно-геодезические; Инженерно-геологические; Инженерно-гидрометеорологические; Инженерно-экологические
11.	Идентификационные сведения об объекте:	
11.1	Назначение	См. Приложение 2 и 3 настоящего Задания
11.2	Принадлежность к объектам транспортной инфраструктуры и к другим объектам, функционально-технологические особенности которых влияют на их безопасность	Не принадлежит
11.3	Принадлежность к опасным производственным объектам	Принадлежит – ОПО

ЗАДАНИЕ на выполнение комплекса инженерных изысканий

по объекту: «Обустройство куста скважин № 4010 Старо-Кадеевского нефтяного месторождения»

Страница 1 из 10

11.4	Пожарная и взрывопожарная опасность	Категория по взрывопожарной и пожарной опасности - АН, ДН, ВН, см. Приложение 2 и 3 настоящего Задания
11.5	Наличие помещений с постоянным пребыванием людей	Не имеется
11.6	Уровень ответственности	Уровень ответственности проектируемого объекта принять: - нормальный. См. Приложение 2 и 3 настоящего Задания
12.	Предполагаемые техногенные воздействия объекта на окружающую среду	Ожидается в пределах допусков, предусмотренных нормативными документами РФ
13.	Данные о границах площадки (площадок) и (или) трассы (трасс) линейного сооружения (точки ее начала и окончания, протяженность)	Представлены в Приложении 1-3 настоящего Задания
14.	Технические характеристики объекта, включая размеры проектируемых зданий и сооружений	Представлены в Приложении 2 настоящего Задания
15.	Сведения о ранее выполненных инженерных изысканиях	Отсутствуют
16.	Система координат	Местная система координат МСК-16
17.	Система высот	Балтийская 1977 г.
18.	Особые условия строительства	Климатические параметры согласно СП 131.13330.2020
19.	Цели, задачи, требования к выполнению инженерно-геодезических изысканий	Цели: Получение качественных топографо-геодезических материалов в необходимом и достаточном объеме для проведения комплексной оценки природных и техногенных условий территории строительства, обоснования проектирования и эксплуатации сооружений. Задачи: Создание топографического плана масштаба 1:500 с сечением рельефа через 0,5 м. Инженерно-геодезические изыскания выполнить в соответствии с требованиями СП 47.13330.2016 (актуализированная редакция СНиП 11-02-96), СП 317.1325800.2017. Разработать и согласовать с заказчиком программу инженерно-геодезических изысканий в соответствии с требованиями нормативно-технической документации и настоящего задания. Топографическую съемку территории выполнить в границах, указанных в приложении 1, масштаб съемки принять М 1:500 с сечением рельефа сплошными горизонталями через 0,5 м. В пределах топографической съемки нанести все подземные, наземные и надземные инженерные коммуникации. Местоположение и характеристики коммуникаций, согласовать на топографических планах с их владельцами. Выполнить профилирование трасс длиной более 100м. в масштабе Мгор. 1:500, Мверт. 1:100. Электронную версию чертежей выполнить в версии не позднее AutoCAD v.2007.

ЗАДАНИЕ на выполнение комплекса инженерных изысканий
по объекту: «Обустройство куста скважин № 4010 Старо-Кадеевского нефтяного месторождения»
Страница 2 из 10

20.	Цели, задачи, требования к выполнению инженерно-геологических изысканий	Цель: обеспечить комплексное изучение инженерно-геологических условий участка расположения объекта, включая рельеф, геологическое строение, геоморфологические и гидрогеологические условия, состав, состояние и свойства грунтов, геологические и инженерно-геологические процессы, изменение условий освоенных (застроенных) территорий, составление прогноза возможных изменений инженерно-геологических условий в сфере взаимодействия проектируемого объекта с геологической средой, с целью получения необходимых и достаточных материалов для разработки проектной документации. Задача: выполнить работы для получения инженерно-геологических материалов и данных в объеме, необходимом и достаточном для выполнения проектной документации в соответствии с действующими нормативными документами, наставлениями, инструкциями и стандартами. Инженерно-геологические изыскания выполнить в соответствии с требованиями СП 47.13330.2016, СП 446.1325800.2019, ГОСТ 25100-2020. Разработать и согласовать с заказчиком программу инженерно-геологических изысканий в соответствии с требованиями нормативно-технической документации и настоящего задания. В составе инженерно-геологических изысканий выполнить: - рекогносцировочное обследование участка; - бурение скважин для изучения литологического состава грунтов, определения уровня грунтовых вод, отбора проб грунтов и грунтовых вод под сооружения; - лабораторные исследования грунтов для определения основных параметров водоупорных и водовмещающих пород (кол-во проб уточняется в процессе изысканий); - лабораторные исследования физико-механических свойств грунтов (кол-во проб уточняется в процессе изысканий); - лабораторные исследования подземных вод (полный химический анализ); - исследование коррозионной активности грунтов, грунтовых вод; - определить коррозионную агрессивность подземных вод (при наличии) и грунтов к бетону и металлическим конструкциям; - представить инженерно-геологический разрез, совмещенный с продольным профилем трасс длиной более 100м. в масштабе Мгор. 1:500, Мверт. 1:100; - камеральная обработка материалов
21.	Цели, задачи, требования к выполнению инженерно-гидрометеорологических изысканий	Комплексное изучение гидрометеорологических условий района, где предполагается строительство проектируемого объекта, а также прогноза возможных изменений этих условий в результате взаимодействия с построенным объектом. Инженерно-гидрометеорологические изыскания выполнить в соответствии с требованиями СП 47.13330.2016, СП 482.1325800.2020. Разработать и согласовать с заказчиком программу инженерно-гидрометеорологических изысканий в соответствии с требованиями нормативно-технической документации и настоящего задания. Провести инженерно-гидрометеорологические изыскания на объекте, а также сбор, анализ и обобщение данных о гидрологических и метеорологических условиях района строительства.

ЗАДАНИЕ на выполнение комплекса инженерных изысканий

по объекту: «Обустройство куста скважин № 4010 Старо-Кадеевского нефтяного месторождения»

Страница 3 из 10

		Состав гидрометеорологических работ и расчетных гидрометеорологических характеристик определять в зависимости от вида и назначения сооружения, с учетом гидрометеорологической изученности территории. Привести климатическую характеристику района выполнения работ согласно СП 131.13330.2020 и других документов Росгидромета в сфере метеорологии и климатологии с предоставлением необходимой и достаточной информации для проектирования. Привести границы водоохранных зон и прибрежных защитных полос пересекаемых или ближайших водных объектов. Выявить опасные гидрометеорологические процессы и явления в районе работ. Выявить участки, подверженные воздействиям опасных гидрометеорологических процессов и явлений
22.	Цели, задачи, требования к выполнению инженерно-экологических изысканий	Оценка современного состояния и прогноз возможных изменений окружающей природной среды под влиянием антропогенной нагрузки с целью предотвращения, минимизации или ликвидации вредных и нежелательных экологических и связанных с ними социальных, экономических и других последствий и сохранения оптимальных условий жизни населения в районе намечаемой деятельности. Инженерно-экологические изыскания выполнить в соответствии с требованиями СП 47.13330.2016, СП 502.1325800.2021. Разработать и согласовать с заказчиком программу инженерно-экологических изысканий в соответствии с требованиями нормативно-технической документации и настоящего задания. В объем работ по инженерно-экологическим изысканиям входит: - сбор, обработка и анализ опубликованных материалов о состоянии природной среды района изысканий; - рекогносцировочное обследование на участке изысканий и маршрутные наблюдения на точках опробования компонентов окружающей среды; - эколого-гидрогеологические исследования в комплексе с геологическими изысканиями; - геосэкологическое опробование почв, грунтов, поверхностных и подземных вод (при их наличии), донных отложений (при наличии поверхностных вод); - почвенные исследования с проходкой почвенных разрезов и анализом почв на содержание гумуса и pH; - исследование радиационной обстановки; - лабораторные химико-аналитические исследования почвогрунтов, подземных и поверхностных вод; - изучения растительности и животного мира; - камеральная обработка материалов и составление отчета. Материалы инженерно-экологических изысканий должны содержать: - оценку состояния компонентов природной среды, природных и природно-антропогенных объектов до начала строительства объекта, фоновые характеристики; - оценку состояния экосистем, их устойчивости к воздействиям и способности к восстановлению; - прогноз возможных изменений природной среды в зоне влияния проектируемых объектов и сооружений при их строительстве и эксплуатации;

ЗАДАНИЕ на выполнение комплекса инженерных изысканий

по объекту: «Обустройство куста скважин № 4010 Старо-Кадеевского нефтяного месторождения»

Страница 4 из 10

		- рекомендации по организации природоохранных мероприятий, а также по восстановлению и оздоровлению природной среды; - предложения к программе локального экологического производственного мониторинга В техническом отчете дополнительно представляются: - данные о фоновом состоянии атмосферного воздуха в районе предполагаемого строительства; - рыбохозяйственная характеристика водоемов и водотоков, подвергаемых воздействию при строительстве и эксплуатации проектируемых объектов. Рыбохозяйственная характеристика предоставляется проектной организацией. - сведения органов исполнительной власти, уполномоченных осуществлять надзор за соблюдением законодательства в области охраны культурного наследия об отсутствии (наличии) объектов историко-культурного наследия в районе предполагаемого строительства (ст. 36 Федерального закона РФ от 25.06.2002 №73-ФЗ «Об объектах культурного наследия (памятниках истории и культуры народов РФ)»; - сведения о наличии в районе работ скотомогильников и биотермических ям, свалок и полигонов ТКО; - сведения о наличии (отсутствии) общераспространенных полезных ископаемых, горных и геологических отводов в пределах испрашиваемого участка недр и радиусе 2 км. - все имеющиеся экологические ограничения (ООПТ, горные отводы, скотомогильники и т.д.) должны быть нанесены на картографический материал, а также указаны размеры границ и зон санитарной охраны и защиты. При наличии лесной полосы (деревьев и т.п.) учесть их количественные и качественные характеристики для дальнейшего подсчета затрат на возмещение убытков.
23.	Дополнительные требования к производству изысканий и отчетным материалам	При наличии плодородного или потенциально-плодородного слоя на изыскиваемых территориях определить его мощность и механический состав. Оценку сейсмичности площадки выполнить по карте А ОСР-2015 СП 14.13330.2018 «Строительство в сейсмических районах»
24.	Сроки выполнения работ	В соответствии с календарным планом выполнения работ
25.	Нормативная документация, регламентирующая основные требования к материалам изысканий	Инженерно-геодезические изыскания: - СП 47.13330.2016 (Актуализированная редакция СНиП 11-02-96) «Инженерные изыскания для строительства. Основные положения»; - СП 317.1325800.2017 «Инженерно-геодезические изыскания для строительства»; - ГКИНП (ОНТА)-02-262-02 «Инструкция по развитию съемочного обоснования и съемке ситуации и рельефа с применением глобальных навигационных систем ГЛОНАСС и GPS». - М.:2002г.; - ПТБ-88 «Правила по технике безопасности на топографо-геодезических работах»; - «Условные знаки для топографических карт, планов масштабов 1:5000, 1:2000, 1:1000, 1:500». М.: ФГУП «Картгеоцентр», 2004. Инженерно-геологические изыскания: - СП 47.13330.2016 (Актуализированная редакция СНиП 11-02-96) «Инженерные изыскания для строительства. Основные положения»; - СП 446.1325800.2019 «Инженерно-геологические изыскания

ЗАДАНИЕ на выполнение комплекса инженерных изысканий
по объекту: «Обустройство куста скважин № 4010 Старо-Кадеевского нефтяного месторождения»
Страница 5 из 10

		для строительства»; - СП 20.13330.2016. Нагрузки и воздействия; - СП 22.13330.2016. Основания зданий и сооружений; - СП 116.13330.2012. Инженерная защита территорий, зданий и сооружений от опасных геологических процессов. Основные положения проектирования; - ГОСТ 12071-2014 Грунты. Отбор, упаковка, транспортирования и хранение образцов; - ГОСТ 5180-2015 Грунты. Методы лабораторного определения физических характеристик; - ГОСТ 25100-2020 Грунты. Классификация (с Поправкой); - ГОСТ 21.301-2021 Система проектной документации для строительства. Правила выполнения отчетной технической документации по инженерным изысканиям. Инженерно-гидрометеорологические изыскания: - СП 47.13330.2016 (Актуализированная редакция СНиП 11-02-96) «Инженерные изыскания для строительства. Основные положения»; - СП 482.1325800.2020 «Инженерно-гидрометеорологические изыскания для строительства»; - СП 131.13330.2020 «Строительная климатология»; - Водный кодекс Российской Федерации от 03.06.2006 г. № 74-ФЗ и др. Инженерно-экологические изыскания: - СП 47.13330.2016 (Актуализированная редакция СНиП 11-02-96) «Инженерные изыскания для строительства. Основные положения» (в объеме ПП РФ от 28.05.2021 N 815); - СП 502.1325800.2021 «Инженерно-экологические изыскания для строительства»; - СП 131.13330.2020 «Строительная климатология»; - СанПиН 2.2.1/2.1.1-2361-08 «Изменения №1 к СанПиН «Санитарно-защитные зоны и санитарная классификация предприятий, сооружений и иных объектов»; - РД 52.04.186-2020 Руководство по контролю загрязнения атмосферы и др.
26.	Форма и порядок предоставления отчетной документации	Отчетную документацию предоставить в бумажном виде в количестве 2 (два) экземпляра на бумажном носителе и 1 (один) экземпляр на электронном носителе. Текстовые материалы в оригинальных файлах формата MS Office версии 2000 и выше (*.doc, *.xls и pdf - файлах). Графические материалы в формате не позднее AutoCAD2007 (*.dwg)
27.	Фамилия, имя, отчество и номер телефона ответственного за выполнение работ	Главный инженер проекта Фадеев Евгений Олегович +7(917) 883-05-04
28.	Приложения	Приложение 1. Схема расположения объекта; Приложение 2. Техническая характеристика проектируемых зданий и сооружений; Приложение 3. Техническая характеристика проектируемых линейных сооружений (инженерных коммуникаций)

Главный инженер проекта



Фадеев Е.О.

ЗАДАНИЕ на выполнение комплекса инженерных изысканий

по объекту: «Обустройство куста скважин № 4010 Старо-Кадеевского нефтяного месторождения»

Страница 6 из 10

Схема расположения объекта



ЗАДАНИЕ на выполнение комплекса инженерных изысканий

по объекту: «Обустройство куста скважин № 4010 Старо-Кадеевского нефтяного месторождения»

Страница 7 из 10

Техническая характеристика проектируемых зданий и сооружений

Номер сооружения по генплану	Вид и назначение проектируемого здания (сооружения)	Категория по взрывопожарной и пожарной опасности	Уровень ответственности	Вид и назначение сооружения (код по Приказу Минстроя РФ №228/пр от 02.11.2022)	Этажность	Предполагаемый тип или варианты фундамента: / Искусственное ж/б основание, плитный на отдельных опорах, свайный	Наличие подвалов, приямков, их глубина	Предполагаемая глубина заложения фундаментов на	Предполагаемая нагрузка на фундамент							Прочие особенности сооружения (наличие моющих технологических процессов, наличие динамических нагрузок, допускаемые величины деформации и др.)
									Предполагаемая длина свай	Ленточный, м/м	Искусственное ж/б основание, кН/м²	Столбчатый / На отдельных опорах, кН	На одну свай, кН	На куст свай, кН	На свайное поле, кН	
1	2	3	4	5	6	7	8	9	10	11	12	13	14	15	16	17
Площадные сооружения																
1	Устье добывающей скважины (8 шт.)	АН	нормальный	Сооружение куста скважин (код 08.06.002.008)	-	искусств.ж.б	-	-0.6	-	-	До 100 кН	-	-	-	-	-
2	Приустьевая площадка (8 шт.)	АН	нормальный	Сооружение куста скважин (код 08.06.002.008)	-	искусств.ж.б	-	-0.6	-	-	До 100 кН	-	-	-	-	-
3	Площадка для ремонтного агрегата (8 шт.)	АН	нормальный	Сооружение куста скважин (код 08.06.002.008)	-	искусств.ж.б	-	-0.6	-	-	До 100 кН	-	-	-	-	-
4	Место для установки приемных мостков (8 шт.)	АН	нормальный	Сооружение куста скважин (код 08.06.002.008)	-	искусств.ж.б	-	-0.6	-	-	До 100 кН	-	-	-	-	-
5	Привод гидравлический скважинного насоса (8 шт.)	АН	нормальный	Сооружение куста скважин (код 08.06.002.008)	-	искусств.ж.б	-	-0.6	-	-	До 100 кН	-	-	-	-	-

ЗАДАНИЕ на выполнение комплекса инженерных изысканий
по объекту: «Обустройство куста скважин № 4010 Старо-Кадеевского нефтяного месторождения»

Страница 8 из 10

6	Гидростанция гидропривода (8 шт.)	АН	нормальный	Сооружение куста скважин (код 08.06.002.008)	-	искусств.ж.б	-	-0.6	-	-	До 100 кН	-	-	-	-	-
7	Групповая замерная установка (1 шт.)	АН	нормальный	Сооружение куста скважин (код 08.06.002.008)	-	искусств.ж.б	-	-0.6	-	-	До 100 кН	-	-	-	-	-
8	Дренажная емкость объемом V=5м³ (1 шт.)	АН	нормальный	Сооружение куста скважин (код 08.06.002.008)	-	искусств.ж.б	-	-3.0	-	-	До 100 кН	-	-	-	-	-
9	Колодезь канализационный с гидрозатвором объемом V=5м³ (5 шт.)	АН	нормальный	Сооружение куста скважин (код 08.06.002.008)	-	искусств.ж.б	-	-3.5	-	-	До 100 кН	-	-	-	-	-
10	Молниезащит (6 шт.)	-	нормальный	Сооружение куста скважин (код 08.06.002.008)	-	буронабивная свая	-	-3.5	-	-	-	-	До 100 кН	-	-	-
12	КТП (2 шт.)	ВН	нормальный	Сооружение электрической, трансформаторной подстанции (код 05.05.003.006)	-	искусств.ж.б	-	-0.6	-	-	До 100 кН	-	-	-	-	-
13	Блок подачи реагента УДЭ (1 шт.)	АН	нормальный	Сооружение куста скважин (код 08.06.002.008)	-	искусств.ж.б	-	-0.6	-	-	До 100 кН	-	-	-	-	-
14	Блок местной автоматики (1 шт.)	ДН	нормальный	Сооружение куста скважин (код 08.06.002.008)	-	искусств.ж.б	-	-0.6	-	-	До 100 кН	-	-	-	-	-

ЗАДАНИЕ на выполнение комплекса инженерных изысканий
по объекту: «Обустройство куста скважин № 4010 Старо-Кадеевского нефтяного месторождения»

Страница 9 из 10

Техническая характеристика проектируемых линейных сооружений (инженерных коммуникаций)

№ № п/п	Линейное сооружение	Точки подключени я примыкания	Уровне нь ответст венност и	Вид и назначение сооружения (код по Приказу Минстроя РФ №928/пр от 02.11.2022)	Протяже нность, м	Предполагае мая глубина/высо та заложения, м	Материал труб кабеля /сталь, асбоцемент, керамика, чугун, алюминиевая или свинцовая оболочка	Сечени е труб/ка беля, мм	Тип основания (на опорах, сваях, в грунте, т.е. естественное)	Предпола гаемая нагрузка на фундаме нт, кН/м2
1	2	3	4	5	6	7	8	9	10	11
Линейные сооружения										
1	Нефтепромысловый трубопровод от куста К-4010 до УП на нефтепроводе от скв.401 и 5132 до скв.367(ПК-2)	По генплану	нормальный	Сооружение трубопровода (код 08.06.002.012)	≈151,3	от -1,8 до -2,5	по ГОСТ 8732-78 Сталь 20 ГОСТ 8731-7	114х6,0	естественное	-
2	ВЛ-10 кВ от опоры №55 ВЛ-10 скв. 5232, фидера 217-07	Фидер 217-07	нормальный	Сооружение воздушной линии электропередачи (код 12.01.003.001)	≈119	-	Опоры ж/б	-	Опоры	-
3	Кабельная линия ВОЛС (перенос)	По генплану	нормальный	Прочие объекты (код 08.08.001.012)	≈545	-1,0	-	-	естественное	-

- Переходы через водные преграды отсутствуют.
- Переходы через искусственные преграды (дороги) предусмотреть подземным способом

ЗАДАНИЕ на выполнение комплекса инженерных изысканий
по объекту: «Обустройство куста скважин № 4010 Старо-Кадеевского нефтяного месторождения»

Приложение Б. Выписка из реестра членов СРО



АССОЦИАЦИЯ САМОРЕГУЛИРУЕМЫХ ОРГАНИЗАЦИЙ ОБЩЕРОССИЙСКАЯ НЕГОСУДАРСТВЕННАЯ НЕКОММЕРЧЕСКАЯ ОРГАНИЗАЦИЯ – ОБЩЕРОССИЙСКОЕ МЕЖОТРАСЛЕВОЕ ОБЪЕДИНЕНИЕ РАБОТОДАТЕЛЕЙ «НАЦИОНАЛЬНОЕ ОБЪЕДИНЕНИЕ САМОРЕГУЛИРУЕМЫХ ОРГАНИЗАЦИЙ, ОСНОВАННЫХ НА ЧЛЕНСТВЕ ЛИЦ, ВЫПОЛНЯЮЩИХ ИНЖЕНЕРНЫЕ ИЗЫСКАНИЯ, И САМОРЕГУЛИРУЕМЫХ ОРГАНИЗАЦИЙ, ОСНОВАННЫХ НА ЧЛЕНСТВЕ ЛИЦ, ОСУЩЕСТВЛЯЮЩИХ ПОДГОТОВКУ ПРОЕКТНОЙ ДОКУМЕНТАЦИИ»

1661043252-20250528-1445

(регистрационный номер выписки)

28.05.2025

(дата формирования выписки)

ВЫПИСКА

из единого реестра сведений о членах саморегулируемых организаций в области инженерных изысканий и в области архитектурно-строительного проектирования и их обязательствах

**Настоящая выписка содержит сведения о юридическом лице
(индивидуальном предпринимателе), выполняющем инженерные
изыскания:**

ОБЩЕСТВО С ОГРАНИЧЕННОЙ ОТВЕТСТВЕННОСТЬЮ "НЕФТЕСТРОЙПРОЕКТ"

(полное наименование юридического лица/ФИО индивидуального предпринимателя)

1151690005312

(основной государственный регистрационный номер)

1. Сведения о члене саморегулируемой организации:		
1.1	Идентификационный номер налогоплательщика	1661043252
1.2	Полное наименование юридического лица (Фамилия Имя Отчество индивидуального предпринимателя)	ОБЩЕСТВО С ОГРАНИЧЕННОЙ ОТВЕТСТВЕННОСТЬЮ "НЕФТЕСТРОЙПРОЕКТ"
1.3	Сокращенное наименование юридического лица	ООО "НЕФТЕСТРОЙПРОЕКТ"
1.4	Адрес юридического лица Место фактического осуществления деятельности (для индивидуального предпринимателя)	420088, Россия, Республика Татарстан, Г. КАЗАНЬ, УЛ ЗУР УРАМ, Д. 10, ПОМЕЩ. 1201
1.5	Является членом саморегулируемой организации	Ассоциация "Национальный Альянс изыскателей "ГеоЦентр" (СРО-И-037-18122012)
1.6	Регистрационный номер члена саморегулируемой организации	И-037-001661043252-1440
1.7	Дата вступления в силу решения о приеме в члены саморегулируемой организации	18.04.2022
1.8	Дата и номер решения об исключении из членов саморегулируемой организации, основания исключения	
2. Сведения о наличии у члена саморегулируемой организации права выполнять инженерные изыскания:		
2.1 в отношении объектов капитального строительства (кроме особо опасных, технически сложных и уникальных объектов, объектов использования атомной энергии) (дата возникновения/изменения права)	2.2 в отношении особо опасных, технически сложных и уникальных объектов капитального строительства (кроме объектов использования атомной энергии) (дата возникновения/изменения права)	2.3 в отношении объектов использования атомной энергии (дата возникновения/изменения права)
Да, 18.04.2022	Да, 18.04.2022	Нет



3. Компенсационный фонд возмещения вреда		
3.1	Уровень ответственности члена саморегулируемой организации по обязательствам по договору подряда на выполнение инженерных изысканий, в соответствии с которым указанным членом внесен взнос в компенсационный фонд возмещения вреда	Второй уровень ответственности (не превышает пятьдесят миллионов рублей)
3.2	Сведения о приостановлении права выполнять инженерные изыскания объектов капитального строительства	
4. Компенсационный фонд обеспечения договорных обязательств		
4.1	Дата, с которой член саморегулируемой организации имеет право выполнять инженерные изыскания по договорам подряда, заключаемым с использованием конкурентных способов заключения договоров, в соответствии с которым указанным членом внесен взнос в компенсационный фонд обеспечения договорных обязательств	
4.2	Уровень ответственности члена саморегулируемой организации по обязательствам по договорам подряда на выполнение инженерных изысканий, заключаемым с использованием конкурентных способов заключения договоров, в соответствии с которым указанным членом внесен взнос в компенсационный фонд обеспечения договорных обязательств	Нет
4.3	Дата уплаты дополнительного взноса	Нет
4.4	Сведения о приостановлении права выполнять инженерные изыскания по договорам подряда, заключаемым с использованием конкурентных способов заключения договоров	
5. Фактический совокупный размер обязательств		
5.1	Фактический совокупный размер обязательств по договорам подряда на выполнение инженерных изысканий, заключаемым с использованием конкурентных способов заключения договоров на дату выдачи выписки	Нет

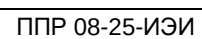
Руководитель аппарата



А.О. Кожуховский



35



Условные обозначения:

 - граница территории проведения изысканий

ЭКСПЛИКАЦИЯ ЗДАНИЙ И СООРУЖЕНИЙ

№ п/п	Наименование	Кол.
	Проектируемые сооружения	
1	Устье добывающей скважины	8
2	Приустьевая площадка	8
3	Площадка для ремонтного агрегата	8
4	Место для установки приемных мостков	8
5	Привод гидравлический скважинного насоса	8
6	Гидростанция гидропривода	8
7	Групповая замерная установка	1
8	Дренажная емкость объемом $V=5\text{м}^3$	1
9	Колодец канализационный с гидрозатвором объемом $V=5\text{м}^3$	5
10	Молниеотвод	6
11	КТП	2
12	Блок подачи реагента УДЭ	1
13	Блок местной автоматики	1

Приложение В. Исходные данные, используемые при подготовке проекта планировки территории

Инв. № подл.	Подп. и дата	Взам. инв. №								
Изм.	Кол.уч.	Лист	Недок.	Подп.	Дата	Том 2.1. Материалы по обоснованию проекта планировки территории. «Обязательное приложение к Разделу 4.Материалы по обоснованию проекта планировки территории. Пояснительная записка»				Лист



TATTELEKOM

Зарегистрировано

03.03.2026 № 1111-12-ТТК-ИсхП

Заместителю генерального
директора по производству
главному инженеру
АО «ГРИЦ»
Д.В. Иванову

УТВЕРЖДАЮ

Заместитель
генерального
директора по
техническим
вопросам ПАО
"Таттелеком"

ДОКУМЕНТ ПОДПИСАН
ЭЛЕКТРОННОЙ ПОДПИСЬЮ

Сертификат 06C431D0007DB3CBA74B02B52C6BD25236
Владелец **Фролов Дмитрий Александрович**
Действителен с 21.10.2025 по 21.10.2026

Д.А. Фролов

ТЕХНИЧЕСКИЕ УСЛОВИЯ

Для АО «ГРИЦ» на вынос линий связи ПАО «Таттелеком» из зоны строительства объекта: «Обустройство куста скважин №4010 Старо-Кадеевского нефтяного месторождения» на территории земель Старокадеевского сельского поселения Черемшанского района.

ПАО «ТАТТЕЛЕКОМ» ПРЕДУПРЕЖДАЕТ ОБ ОТВЕТСТВЕННОСТИ ЗА ПОВРЕЖДЕНИЕ ЛИНИЙ СВЯЗИ ЗАКАЗЧИКОМ НАСТОЯЩИХ ТЕХНИЧЕСКИХ УСЛОВИЙ ИЛИ ПОДРЯДНОЙ ОРГАНИЗАЦИЕЙ ЗАКАЗЧИКА!

1. В соответствии с п. 53 Постановления Правительства РФ от 9 июня 1995 г. N 578 "Об утверждении Правил охраны линий и сооружений связи Российской Федерации", Материальный ущерб подлежит возмещению виновным лицом в добровольном порядке, а при наличии разногласий - в судебном порядке.

Материальный ущерб взыскивается в соответствии с действующим законодательством независимо от привлечения лица, виновного в нарушении настоящих Правил, к административной или уголовной ответственности.

2. Кодекс Российской Федерации об административных правонарушениях Российской Федерации устанавливает следующую ответственность:

Статья 7.17 Кодекса Российской Федерации об административных правонарушениях Российской Федерации (далее – КоАП РФ),

Умышленное уничтожение или повреждение чужого имущества, если эти действия не повлекли причинение значительного ущерба, - влечет наложение административного штрафа в размере от **трехсот до пятисот рублей**.

Статья 9.7. Повреждение электрических сетей

Повреждение электрических сетей напряжением до 1000 вольт (воздушных, подземных и подводных кабельных линий электропередачи, вводных и распределительных устройств) влечет наложение административного штрафа на граждан в размере **от одной тысячи до одной тысячи пятисот рублей; на должностных лиц - от двух тысяч до трех тысяч рублей; на юридических лиц - от двадцати тысяч до тридцати тысяч рублей**.

Статья 13.5. Нарушение правил охраны линий или сооружений связи

Нарушение правил охраны линий или сооружений связи, если это нарушение вызвало повреждение линий или сооружений связи для нужд органов государственной власти, для нужд обороны, безопасности и охраны правопорядка влечет наложение административного штрафа на граждан в размере **от одной тысячи пятисот до двух тысяч рублей; на должностных лиц - от трех тысяч до четырех тысяч рублей; на юридических лиц - от тридцати тысяч до сорока тысяч рублей**.

3. Уголовный кодекс Российской Федерации устанавливает следующую ответственность:

Статья 167. Умышленное уничтожение или повреждение имущества виновный подлежит наказанию штрафом в размере **от 40 000 руб, до лишения свободы на срок до двух лет**.

Статья № 215.2 Уголовного Кодекса Российской Федерации, в соответствии с которой за разрушение, повреждение или приведение иным способом в негодное для эксплуатации состояние объектов электросвязи, виновный подлежит наказанию штрафом в размере **от 100 000 до 500 000 руб., лишению свободы на срок до трех лет**.

4. В случае если будут затронуты интересы коммерческих организаций, материальные издержки возникшие по причине отсутствия связи, в результате сорвавшихся товарно-финансовых сделок, будут возложены на организацию повредившую линию связи, заказчика настоящих технических условий или подрядную организацию заказчика, включая штрафные санкции одной из сторон, в соответствии с действующим законодательством.

5. Все кабели связи, сетевые сооружения компании подключены к сигнализации и находятся под круглосуточной охраной!

СОГЛАСОВАНИЕ ЗЕМЛЯНЫХ РАБОТ ИЗБАВИТ ВАС ОТ НЕПРЕДВИДЕННЫХ, ЗНАЧИТЕЛЬНЫХ ДЕНЕЖНЫХ РАСХОДОВ НА ВОЗМЕЩЕНИЕ УЩЕРБА!

6. При получении технических условий согласовать планируемую и фактическую дату начала работ с Альметьевским ЗУЭС ПАО «Таттелеком».
7. Разработать проектно – сметную документацию на вынос линий связи ПАО «Таттелеком». Проектно – сметную документацию согласовать с управлением ПАО «Таттелеком».
8. До начала производства работ для согласования порядка проведения работ, определения точных мест расположения, условий залегания существующих линий связи ПАО «Таттелеком» вызвать представителей Альметьевского ЗУЭС по телефонам: ГЭ ВОЛС Альметьевского ЗУЭС по телефонам в г. Бугульма 8 (85594) 9-44-17, +79393921917. Нурлатского РУЭС по телефонам в с. Черемшан (8-84396) 2- 24-50, +79506678163, +79179127674. По результатам обследования составить совместный акт. Принять под сохранность линии связи ПАО «Таттелеком» по акту.
9. Не менее чем за 10 дней до начала выполнения работ обратиться в Альметьевский ЗУЭС по уточнению информации о дополнительно проложенных линиях связи в зоне производства работ.
10. Земляные работы в пределах охранной зоны сооружений, линий связи производить в соответствии с Постановлением правительства РФ от 09.06.1995г. №578 «Об утверждении Правил охраны линий и сооружений связи РФ», в присутствии представителей Альметьевского ЗУЭС ПАО «Таттелеком» только при непосредственном надзоре представителей Альметьевского ЗУЭС, вручную без применения ударных механизмов.
11. Стоянка автотранспорта и спецтехники, складирование материалов в пределах охранной зоны линий связи ПАО «Таттелеком» запрещается.
12. Работы по выносу линий связи ПАО «Таттелеком» производить только после выполнения п.7 настоящих технических условий.
13. Охранная зона кабеля – В соответствии с Постановлением РФ №578 от 09 июня 1995г. «Об утверждении Правил охраны линий и сооружений связи РФ», приказом предприятия №170 от 27.02.2014г. «Об установлении охранной зоны линий связи в населенных пунктах» установлены следующие границы охранных зон линий связи для подземных линий связи, кабелей связи, кабельной канализации расположенных вне и в пределах границ населенных пунктов в виде:
 - участков земли вдоль подземных линий связи, определяемых параллельными прямыми, отстоящими от трассы подземной линии связи,

крайних каналов кабельной канализации, не менее чем на 2 метра с каждой стороны,

- расположенных под участком недр земли на глубину равную нормативной глубине расположения линий связи, ограниченную параллельными вертикальными плоскостями, отстоящими от трассы подземной линии связи, не менее чем на 2 метра.

Подвесных линий связи, расположенных вне и в пределах границ населенных пунктов в виде:

- поверхности участков земли, определяемых параллельными прямыми, отстоящими от трассы подвесной линии связи, не менее чем на 2 метра с каждой стороны.

- воздушного пространства вдоль подвесных линий связи равного высоте опоры подвесной линии связи, ограниченного параллельными вертикальными плоскостями, отстоящими от трассы подвесной линии связи, не менее чем на 2 метра с каждой стороны.

14. Работы, в части сохранности существующих линий связи от механических повреждений и поддержания безаварийной работы связи, производить согласно действующим нормативным документам при непосредственном надзоре представителя Альметьевского ЗУЭС.

15. В зоне производства работ присутствуют линии связи ПАО «Таттелеком», проложенные в грунте:

- Медная абонентская линия связи ПРППМ 1х2х1,2 на участке Старое Кадеevo - Светлогорск.

16. Трассу выноса линий связи ПАО «Таттелеком», места перехвата линий связи и количество кабельной продукции определить проектом.

17. Строительные работы по выносу линий связи должны производиться организацией, имеющей допуск СРО на данные виды работ.

18. Работы по переключению действующих линий связи на вновь построенные линии связи осуществляются ПАО «Таттелеком».

19. Все затраты по организации выноса линий связи ПАО «Таттелеком» в местах пересечений, в том числе линий связи, проложенных дополнительно после согласования ПСД, возлагаются на Заказчика ТУ.

20. Материалы необходимые для выноса линий связи ПАО «Таттелеком» согласовать со специалистами Альметьевского ЗУЭС.

21. До начала земляных работ принять под сохранность линии связи ПАО «Таттелеком» по акту.

22. Работы, в части сохранности существующих линий связи от механических повреждений и поддержания безаварийной работы связи, производить согласно действующим нормативным документам при непосредственном надзоре

представителя Альметьевского ЗУЭС. По завершении работ оформить акты о наличии или отсутствии взаимных претензий.

23. В течение 10 дней после приемки в эксплуатацию объекта, исполнительную документацию, в том числе с топосъемкой в формате dxf AutoCad измененного участка, зарегистрированного в Архитектурном Управлении (АУ), представить в Альметьевский ЗУЭС.
24. Включить в состав приемочной комиссии представителя Альметьевского ЗУЭС.
25. Технические условия действительны в течение 6-ти месяцев с момента их утверждения.
26. Настоящие ТУ действительны при наличии регистрации в ПАО «Таттелеком».
27. Копии настоящих ТУ действительны только после заверения их в ПАО «Таттелеком».

Исп. Нуруллина Д.Р.
Тел. 8 (843) 5618225.



Тел. (843) 221-61-04, факс 221-61-54, E-mail: mchs@tatar.ru, сайт: mchs.tatarstan.ru

27.11.2025 № 7484/ТЗ-3-5

На № 30/03 от 12.11.2025

Директору
ООО «Эксперт бюро»

О.А. Гридневой

ул. Чистопольская, д. 34, офис 23
г. Казань, РТ, 420124

**ИСХОДНЫЕ ДАННЫЕ ДЛЯ РАЗРАБОТКИ МЕРОПРИЯТИЙ ПО
ГРАЖДАНСКОЙ ОБОРОНЕ, МЕРОПРИЯТИЙ ПО ПРЕДУПРЕЖДЕНИЮ
ЧРЕЗВЫЧАЙНЫХ СИТУАЦИЙ ПРИРОДНОГО И ТЕХНОГЕННОГО
ХАРАКТЕРА**

в составе проекта

**«Обустройство куста скважин № 4010 Старо - Кадеевского нефтяного
месторождения»**

г. Казань

№ 441 от 13 ноября 2025

В соответствии с запросом ООО «Эксперт бюро» от 12.11.2025 № 30/03 сообщаем исходные данные, подлежащие учету при разработке мероприятий по гражданской обороне, мероприятий по предупреждению чрезвычайных ситуаций природного и техногенного характера в составе проектной документации объекта капитального строительства «Обустройство куста скважин № 4010 Старо - Кадеевского нефтяного месторождения».

1. Исходные данные для разработки перечня мероприятий по гражданской обороне:

проектируемый объект является некатегорированным по гражданской обороне;

проектируемый объект расположен приблизительно в 70 км от г. Альметьевска, отнесенном к II группе по гражданской обороне;

проектируемый объект не попадает в зоны возможного химического заражения, возможных разрушений, возможного радиоактивного заражения и возможного катастрофического затопления;

строительство защитных сооружений гражданской обороны не требуется;

защиту работающего персонала на объекте предусмотреть в соответствии с требованиями постановления Правительства Российской Федерации от 29 ноября 1999 г. № 1309 «О порядке создания убежищ и иных объектов гражданской

обороны» (пункта 4) (в редакции постановлений Правительства Российской Федерации от 18 июля 2015 г. № 737 и от 30 октября 2019 г. № 1391) и свода правил СП 88.13330.2022 «СНиП II-11-77 «Защитные сооружения гражданской обороны», утвержденного приказом Минстроя России от 21 декабря 2022 г. № 1101/пр.

2. Исходные данные для разработки перечня мероприятий по предупреждению чрезвычайных ситуаций природного и техногенного характера:

в соответствии с пунктом 3 статьи 9 Федерального закона от 12 февраля 1998 г. № 28-ФЗ «О гражданской обороне» и приказа МЧС России и Министерства цифрового развития, связи и массовых коммуникаций РФ от 31 июля 2020 г. № 578/365 «Об утверждении Положения о системах оповещения населения» ЛСО должна строиться исходя из проведенного анализа декларации промышленной безопасности и паспорта объекта. Необходимо учесть информацию о степени воздействия поражающих факторов на близлежащие населенные пункты и сторонние организации;

опасные природные процессы учесть по результатам инженерно-геологических изысканий, предусмотреть возможные проявления комплекса неблагоприятных и опасных метеоусловий. Выполнение инженерно-геологических изысканий на объекте проектируемого строительства обязательно;

при прогнозировании чрезвычайных ситуаций техногенного характера рассмотреть сценарии аварий, включающие аварии с максимальными последствиями (наиболее масштабную) и наиболее вероятную;

в качестве расчетной температуры принять максимально возможную температуру воздуха в районе расположения объекта ($t_{\text{абс}}$ °C) или максимально возможную температуру по технологическому регламенту с учетом возможного повышения температуры в аварийной ситуации;

для каждого сценария аварии определить зоны действия поражающих факторов, количество пострадавших, размеры материального ущерба;

зоны действия поражающих факторов нанести на ситуационный план;

предусмотреть решения по исключению разгерметизации оборудования и предупреждению выбросов опасных веществ в количествах, создающих угрозу населению и территории;

предусмотреть устройство систем автоматического регулирования, блокировок, сигнализаций, а также безаварийной остановки технологического процесса;

анализ риска для нефтепроводов рассчитать в соответствии с требованиями Методического руководства по оценке степени риска аварий на магистральных нефтепроводах;

предусмотреть решения по обеспечению беспрепятственного ввода и передвижения на проектируемом объекте сил и средств ликвидации чрезвычайной ситуации;

предусмотреть решения по предотвращению постороннего вмешательства в деятельность технологических элементов;

в соответствии с частью 3 статьи 9 Федерального закона от 12 февраля 1998 г. № 28-ФЗ «О гражданской обороне» и Положением о системах оповещения населения, утвержденным совместным приказом МЧС России и Минцифры России от 31.07.2020 № 578/365 по результатам экспертизы декларации промышленной безопасности, если последствия аварий на объекте могут причинить вред жизни и здоровью населения, проживающего или осуществляющего хозяйственную деятельность в зонах воздействия поражающих факторов за пределами их территорий может потребоваться создание локальной системы оповещения.

3. Основные нормативные и методические документы, рекомендуемые для использования при разработке перечня мероприятий по гражданской обороне, мероприятий по предупреждению чрезвычайных ситуаций:

перечень основных нормативных и методических документов, рекомендуемых для использования при проектировании перечня мероприятий по гражданской обороне, мероприятий по предупреждению чрезвычайных ситуаций природного и техногенного характера, приведен в ГОСТ Р 22.2.13-2023 (Библиография, в том числе «СП 165.1325800.2014 Актуализированная редакция «СНиП 2.01.51-90 «Инженерно-технические мероприятия по гражданской обороне»).

Дополнительные требования:

выполненный раздел «Перечень мероприятий по гражданской обороне, мероприятий по предупреждению чрезвычайных ситуаций природного и техногенного характера» в составе проекта «Обустройство куста скважин № 4010 Старо - Кадеевского нефтяного месторождения» представить на экспертизу согласно постановлению Правительства Российской Федерации от 05 марта 2007 г. № 145 «О порядке организации и проведения государственной экспертизы проектной документации и результатов инженерных изысканий»;

настоящие исходные данные действительны в течение 1 года с момента выдачи.

Заместитель министра



Н.В.Суржко



**МИНИСТЕРСТВО
ПРИРОДНЫХ РЕСУРСОВ И ЭКОЛОГИИ
РОССИЙСКОЙ ФЕДЕРАЦИИ
(Минприроды России)**

ул. Б. Грузинская, д. 4/6, Москва, 125993
Тел. (499) 254-48-00, факс (499) 254-43-10
сайт: www.mnr.gov.ru
e-mail: minprirody@mnr.gov.ru
телефакс 112242 СФЕН

ФАУ «Главгосэкспертиза России»

15.04.2025 № 15-32/15852

на № _____ от _____

О направлении актуализированных
перечней ООПТ федерального значения

Министерство природных ресурсов и экологии Российской Федерации рассмотрело письмо ФАУ «Главгосэкспертиза России» от 14.03.2025 № 09-1/4420-СБ и направляет актуализированные перечни действующих особо охраняемых природных территорий федерального значения (заповедники, национальные парки, заказники), планируемых к созданию особо охраняемых природных территорий федерального значения, а также ботанических садов, дендрологических парков и памятников природы федерального значения.

Приложения: Приложение 1 на 1 л. в 1 экз.

Приложение 2 на 2 л. в 1 экз.

Приложение 3 на 3 л. в 1 экз.



Директор Департамента
государственной политики и
регулирования в сфере развития
ООПТ

И.Ю. Маканова

Инт.: Кривер О.Н.
Комп. телефон: (495)228-00-85 (доб. 10-20)

ФАУ «Главгосэкспертиза России»
Вх. № 8545 (1+6)
15.04.2025 г.

Перечень действующих ООПТ федерального значения

№	ООПТ	Дата создания	Федеральный округ	Субъект РФ	Район	Общая площадь ООПТ, га по правоудостоверяющим документам	Морская экватория, га
1	Государственный природный заповедник "Алаш"	11.01.1985	Сибирский федеральный округ	Республика Тыва	Теджинский кокуун	337 300,00	0,0
2	Алтайский государственный природный биосферный заповедник	07.10.1967	Сибирский федеральный округ	Республика Алтай	Турочакский, Улаганский районы	866 559,00	0,0
3	Государственный природный биосферный заповедник "Алаш-Нова" имени Ф.З. Фалыч-Байка	15.11.2024	Южный федеральный округ	Херсонская область	Чаплинский муниципальный округ	11 298,78	0,0
4	Астраханский ордена Трудового Красного Знамени государственный природный биосферный заповедник	11.04.1919	Южный федеральный округ	Астраханская область	Волгарский, Икраненский, Камызинский районы	67 917,00	11 298,0
5	Государственный природный заповедник "Байкало-Ленский"	05.12.1988	Сибирский федеральный округ	Иркутская область	Качугский, Спасский районы	659 919,00	0,0
6	Байкальский государственный природный биосферный заповедник	26.08.1989	Дальневосточный федеральный округ	Республика Бурятия	Джидинский, Хабанский, Селенгинский районы	167 871,12	0,0
7	Государственный природный биосферный заповедник "Байгалский" имени К.А. Забелова	20.01.1917	Дальневосточный федеральный округ	Республика Бурятия	Северобайкальский район	374 346,00	0,0
8	Государственный природный заповедник "Басани"	01.10.1982	Приморский федеральный округ	Пермский край	Горнозаводский, Трехимовский районы	37 957,00	0,0
9	Государственный природный заповедник "Бастак"	20.01.1997	Дальневосточный федеральный округ	Еврейская автономная область	Биробиджанский, Облученский, Смирновский районы	127 094,50	0,0
10	Башкирский государственный природный заповедник	03.09.1929	Приморский федеральный округ	Республика Башкортостан	Абзелиновский, Белорецкий, Бураевский районы	49 809,00	0,0
11	Государственный природный заповедник "Белогорье"	13.06.1979	Центральный федеральный округ	Белгородская область	Борисовский район; Губинский городской округ; Новооскольский район; Старооскольский городской округ	2 143,6099	0,0
12	Государственный природный заповедник "Богдано-Басмачинский"	18.11.1987	Южный федеральный округ	Астраханская область	Ахтубинский район	16 478,00	0,0
13	Государственный природный заповедник "Болонский"	18.11.1997	Дальневосточный федеральный округ	Хабаровский край	Амурский, Нанайский районы	103 600,00	0,0
14	Государственный природный заповедник "Большая Кочка"	14.03.1993	Приморский федеральный округ	Республика Марий Эл	Килемарский, Медведевский районы	21 405,00	0,0
15	Государственный природный заповедник "Большеехидарский"	03.10.1953	Дальневосточный федеральный округ	Хабаровский край	Хабаровский район, район им. Лазо	45 340,20	0,0
16	Государственный природный заповедник "Большой Аргачинский"	11.05.1993	Сибирский федеральный округ	Красноярский край	Таймырский Долгано-Ненецкий район	4 166 222,00	980 934,0
17	Государственный природный заповедник "Ботчинский"	25.05.1994	Дальневосточный федеральный округ	Хабаровский край	Советско-Гаванский район	267 380,00	0,0
18	Государственный природный биосферный заповедник "Брянский лес"	14.07.1987	Центральный федеральный округ	Брянская область	Суземский, Трубчевский районы	12 280,57	0,0
19	Государственный природный заповедник "Буревостный"	12.08.1987	Дальневосточный федеральный округ	Хабаровский край	Верхнебуревостенский район	358 444,00	0,0
20	Государственный природный заповедник "Васюганский"	16.12.2017	Сибирский федеральный округ	Новосибирская область, Томская область	Северный, Убинский районы, Бакчарский район	614 803,00	0,0
21	Государственный природный заповедник "Верхне-Таловский"	24.12.1986	Уральский федеральный округ	Ямало-Ненецкий автономный округ	Красноселкупский район	631 308,0	0,0
22	Витимский государственный природный биосферный заповедник	(07.03.1946) 06.07.1971	Уральский федеральный округ	Свердловская область	Кировградский городской округ	33 509,84	0,0
23	Государственный природный заповедник "Витимский"	20.05.1982	Сибирский федеральный округ	Иркутская область	Бодайбинский район	585 021,00	0,0
24	Государственный природный заповедник "Вишерский"	26.02.1991	Приморский федеральный округ	Пермский край	Красновишерский район	241 200,00	0,0
25	Волско-Камский государственный природный биосферный заповедник	13.04.1960	Приморский федеральный округ	Республика Татарстан	Зеленогорский, Липовицкий районы	11 377,4445	0,0
26	Воронежский государственный природный биосферный заповедник имени В.М. Паскова	03.12.1923	Центральный федеральный округ	Воронежская область, Липовицкая область	Воронежский, Гамовский районы, Уманский район	31 053,90	0,0
27	Государственный природный заповедник "Воронинский"	12.08.1994	Центральный федеральный округ	Тамбовская область	Июхановский, Кирсановский районы	10 319,50	0,0
28	Государственный природный заповедник "Восток Финского залива"	21.12.2017	Северо-Западный федеральный округ	Ленинградская область	Выборгский, Кингисеппский районы	14 086,27	13 166,0
29	Государственный природный заповедник "Дагестанский"	09.01.1987	Северо-Кавказский федеральный округ	Республика Дагестан	Кумторгаленский, Тарумовский районы	19 061,00	9 300,0
30	Дальневосточный морской биосферный государственный природный заповедник	24.03.1978	Дальневосточный федеральный округ	Приморский край	Владивостокский городской округ, Хасанский район	64 316,30	63 000,0
31	Дарвинский государственный природный биосферный заповедник	15.07.1945	Северо-Западный федеральный округ	Вологодская область	Череповецкий район		
32	Государственный природный биосферный заповедник "Даровый"	25.12.1987	Дальневосточный федеральный округ	Ярославская область	Брейтовский район	112 630,00	0,0
33	Государственный природный заповедник "Даровый-Камень"	(07.03.1946) 16.08.1991	Уральский федеральный округ	Свердловская область	Идельский городской округ, Северуральский городской округ	78 192,00	0,0
34	Государственный природный заповедник "Джаргинский"	14.08.1992	Дальневосточный федеральный округ	Республика Бурятия	Курумканский район	237 866,00	0,0
35	Государственный природный заповедник "Джигуринский"	10.09.1990	Дальневосточный федеральный округ	Хабаровский край	Аню-Майский район	859 956,00	53 700,0
36	Жигулевский государственный природный биосферный заповедник имени И.И. Стергина	19.08.1927	Приморский федеральный округ	Самарская область	Волжский, Ставропольский районы	23 364,00	0,0
37	Зейский государственный природный заповедник	03.10.1963	Дальневосточный федеральный округ	Амурская область	Зейский район	99 430,00	0,0
38	Кабардино-Балкарский высокогорный государственный природный заповедник	08.01.1976	Северо-Кавказский федеральный округ	Кабардино-Балкарская Республика	Чегемский, Черекский районы	82 649,00	0,0
39	Кавказский государственный природный биосферный заповедник имени Х.Г. Шапошникова	12.05.1924	Северо-Кавказский федеральный округ	Карачаево-Черкесская Республика	Урупский район		
			Южный федеральный округ	Республика Адыгея	Майкопский район		
				Краснодарский край	Город-курорт Сочи, Мостовский район	278 207,05	0,0
40	Государственный природный заповедник "Казантинский"	12.05.1908 13.09.2016	Южный федеральный округ	Республика Крым	Павловский район	450,10	56,0
41	Государственный природный заповедник "Калуская засек"	05.11.1992	Центральный федеральный округ	Калужская область	Ульяновский район	18 533,00	0,0
42	Кандалакшский государственный природный заповедник	07.09.1932	Северо-Западный федеральный округ	Мурманская область	Городской округ ЗАТО Североморск, Кандалакшский, Печенгский, Терьокский районы		
43	Государственный природный биосферный заповедник "Катунский"	25.07.1991	Сибирский федеральный округ	Республика Алтай	Усть-Алтинский район	70 527,00	49 856,0
44	Государственный природный биосферный заповедник "Кудровый пади"	25.10.1916	Дальневосточный федеральный округ	Приморский край	Хасанский район	18 044,81	0,0
45	Государственный природный биосферный заповедник "Кюмюкский"	23.04.1993	Приморский федеральный округ	Нижегородская область	Семновский район, г. Бор	48 940,00	0,0

14	Забайкальский национальный парк	12.09.1966	Дальневосточный федеральный округ	Республика Бурятия	Байгалский район	268 993,3306	0,0
15	Национальный парк "Земля леопарда"	05.04.2012	Дальневосточный федеральный округ	Приморский край	Владивостокский городской округ; Надеждинский район; Уссурийский городской округ; Хасинский район	296 797,12	0,0
16	Национальный парк "Энгельса"	18.11.2019	Уральский федеральный округ	Челябинская область	Катав-Ивановский район	45 961,80	0,0
17	Национальный парк "Два тигра"	02.06.2007	Дальневосточный федеральный округ	Приморский край	Павловский, Ольгинский, Муравьевский районы	83 489,8688	0,0
18	Национальный парк "Зюраткуль"	03.11.1993	Уральский федеральный округ	Челябинская область	Саткинский район	88 249,00	0,0
19	Национальный парк "Калевальский"	30.11.2006	Северо-Западный федеральный округ	Республика Карелия	Костомукшский городской округ	74 400,00	0,0
20	Национальный парк "Кунашровский"	28.12.1991	Северо-Западный федеральный округ	Архангельская область	Каргопольский, Плесецкий муниципальные округа	139 200,00	0,0
21	Национальный парк "Кисловодский"	02.06.2016	Северо-Кавказский федеральный округ	Ставропольский край	город-курорт Кисловодск	965,79	0,0
22	Национальный парк "Кодар"	08.02.2018	Дальневосточный федеральный округ	Забайкальский край	Каларский район	491 709,90	0,0
23	Национальный парк "Койгородский"	07.12.2019	Северо-Западный федеральный округ	Республика Коми	Койгородский, Прилуцкий районы	56 700,032	0,0
24	Национальный парк "Командорские острова" имени С.В. Маркова	23.04.1993 21.04.2022	Дальневосточный федеральный округ	Камчатский край	Алеутский район	3 648 679,00	3 463 300,0
25	Национальный парк "Красноярские Столбы"	30.06.1925 28.11.2019	Сибирский федеральный округ	Красноярский край	Березовский район, г. Красноярск	47 219,00	0,0
26	Национальный парк "Куршская коса"	06.11.1987	Северо-Западный федеральный округ	Калининградская область	Зеленоградский городской округ	6 621,00	0,0
27	Национальный парк "Кутайла"	24.12.2019	Дальневосточный федеральный округ	Республика Саха (Якутия)	Алтайковский улус (район)	1 895 554,00	81 432,0
28	Национальный парк "Ладожские шхеры"	28.12.2017	Северо-Западный федеральный округ	Республика Карелия	Лахденпохский, Питкярантский, Сортавальский районы	122 008,30	0,0
29	Национальный парк "Панкоре столбы"	06.08.2018	Дальневосточный федеральный округ	Республика Саха (Якутия)	Аldраhский, Оймяконский районы; Кангаласский улус	1 217 941,00	0,0
30	Национальный парк "Пасюнь остров"	24.08.1983	Центральный федеральный округ	Московская область	Мытищинский, Пущинский, Щелковский районы; г. Балашиха	12 681,00	0,0
31	Национальный парк "Марий Чодра"	13.09.1985	Приволжский федеральный округ	Республика Марий Эл	Волжский, Звениговский, Морквинский районы	36 600,00	0,0
32	Национальный парк "Мещера"	09.04.1992	Центральный федеральный округ	Владимирская область	Гусь-Хрустальный район	116 758,00	0,0
33	Национальный парк "Мещерячий"	09.04.1992	Центральный федеральный округ	Рязанская область	Клепиковский, Рязанский районы	193 014,00	0,0
34	Национальный парк "Чечетковский"	16.10.1997	Приволжский федеральный округ	Удмуртская Республика	Воткинский, Завьяловский, Сарапульский районы	20 753,00	0,0
35	Национальный парк "Нижегородское Поволжье" имени В.А. Лебедева	28.03.2024	Приволжский	Нижегородская область	Шарангский, Лысковский, Воскресенский, Кстовский, Сосновский муниципальные округа; городские округа Воробьевский, Перовозский, город Бир. город Азамат	65 802,5213	
36	Национальный парк "Чукотка Кама"	20.04.1991	Приволжский федеральный округ	Республика Татарстан	Елабужский, Менделеевский, Нижнекамский, Тукаевский районы; г. Елабуга	26 112,00	0,0
37	Национальный парк "Онежское Поморье"	26.02.2013	Северо-Западный федеральный округ	Архангельская область	Онежский, Приморский районы	291 668,00	21 090,0
38	Национальный парк "Орловское Полесье"	09.01.1994	Центральный федеральный округ	Орловская область	Землянский, Хотынецкий районы	77 745,00	0,0

Ботанические сады и дендрологические парки федерального значения

№№	Название ООПТ	Федеральный округ	Субъект Российской Федерации	Площадь, га
1	Ботанический сад Соловецкого государственного историко-архитектурного и природного музея-заповедника (Хутор Горка)	Северо-Западный	Архангельская область, пос.Соловки	11,639
2	Дендрологический сад им. В.Н.Нилова Северного научно-исследовательского института лесного хозяйства	Северо-Западный	Архангельская область, г.Архангельск	45,0131
3	Дендрологический сад им. И.М. Стратоновича Северного (Арктического) федерального университета им. М.В.Ломоносова	Северо-Западный	Архангельская область, г.Архангельск	6,6179
4	Полярно-альпийский ботанический сад-институт им. Н.А. Аврорина Кольского Научного центра РАН (ПАБСИ)	Северо-Западный	Мурманская область, г.Кировск	1365,7341
5	Ботанический сад Петра Великого Ботанического института им. В.Л. Комарова РАН (Ботанический сад БИН РАН)	Северо-Западный	г.Санкт-Петербург	22,8946
6	Ботанический сад Санкт-Петербургского государственного университета	Северо-Западный	г.Санкт-Петербург	2,6
7	Ботанический сад Санкт-Петербургского государственного лесотехнического университета им. С.М. Кирова	Северо-Западный	г.Санкт-Петербург	43,7
8	Ботанический сад Петрозаводского государственного университета	Северо-Западный	Республика Карелия, г.Петрозаводск	366,5785
9	Ботанический сад Института биологии Коми Научного Центра УрО РАН	Северо-Западный	Республика Коми, г.Сыктывкар	17,9
10	Ботанический сад Сыктывкарского государственного университета им. Питирима Сорокина	Северо-Западный	Республика Коми, г.Сыктывкар	31,4108
11	Ботанический сад Всероссийского научно-исследовательского института лекарственных и ароматических растений	Центральный	г.Москва	35,3593
12	Ботанический сад им. С.И.Ростовцева РГАУ-МСХА им. К.А. Тимирязева	Центральный	г.Москва	1,2
13	Ботанический сад Первого Московского государственного медицинского университета им. И.М. Сеченова (формально является подразделением Института фармации им.А.П.Нелюбина Сеченовского университета)	Центральный	г.Москва	4,9804
14	Главный ботанический сад им. Н.В. Цицина РАН (ГБС РАН)	Центральный	г.Москва	326,99
15	Ботанический сад Биологического факультета Московского государственного университета им. М.В. Ломоносова	Центральный	г.Москва	39,4111
16	Дендрологический сад им. Р.И.Шредера РГАУ-МСХА им. К.А.Тимирязева	Центральный	г.Москва	12,4
17	Дендрологический сад им. С.Т. Харитонова национального парка «Плещеево озеро»	Центральный	Ярославская область, г.Переславль-Залесский	57,51
18	Ботанический сад Ярославского государственного педагогического университета им. К.Д.Ушинского	Центральный	Ярославская область, г.Ярославль	1,983
19	Кластерный дендрологический парк ВНИАЛМИ	Южный	Волгоградская область, г.Волгоград	27,4173
20	Дендрарий	Южный	Краснодарский край, г.Сочи	46,41
21	Дендрологический парк "Южные культуры"	Южный	Краснодарский край, г.Сочи	19,967
22	Ботанический сад Южного федерального университета	Южный	Ростовская область, г. Ростов-на-Дону	160,5404
23	Горный ботанический сад Дагестанского научного центра РАН	Северо-Кавказский	Республика Дагестан, г.Махачкала	43,8181
24	Ботанический сад Горского государственного аграрного университета	Северо-Кавказский	Республика Северная Осетия, г.Владикавказ	9,4
25	Ставропольский ботанический сад им. В.В. Скрипчинского	Северо-Кавказский	Ставропольский край, г.Ставрополь	206,5938
26	Перкальский дендрологический парк (Эколого-ботаническая станция "Пятигорск")	Северо-Кавказский	Ставропольский край, г.Пятигорск	13,4335
27	Южно-Уральский ботанический сад-институт (ранее - Ботанический сад-институт Уфимского научного центра РАН)	Приволжский	Республика Башкортостан, г.Уфа	23,6627

28	Ботанический сад им. И.И.Спрыгина Пензенского государственного университета	Приволжский	Пензенская область, г.Пенза	4,2
29	Ботанический сад-институт Поволжского государственного технического университета	Приволжский	Республика Марий Эл, г.Йошкар-Ола	73,8
30	Учебный ботанический сад им. В.Н. Ржавитина Мордовского государственного университета им. Н.П. Огарева	Приволжский	Республика Мордовия, г.Саранск	35,1218
31	Дендрарий ФГБНУ "Федеральный аграрный научный центр Юго-Востока"	Приволжский	Саратовская область, г.Саратов	152,9
32	Ботанический сад Казанского (Приволжского) федерального университета (Учебно-производственный Центр "Ботанический сад")	Приволжский	Республика Татарстан, г.Казань	3,4407
33	Дендрарий Волжско-Камского государственного природного заповедника	Приволжский	Республика Татарстан, пос.Садовый	21,5
34	Учебный ботанический сад Удмуртского государственного университета	Приволжский	Удмуртская Республика, г.Ижевск	41,86
35	Чебоксарский филиал Главного ботанического сада им.В.Н.Цицина РАН	Приволжский	Чувашская Республика, г.Чебоксары	159,3646
36	Ботанический сад Уральского отделения РАН	Уральский	Свердловская область, г.Екатеринбург	45,9798
37	Ботанический сад Уральского федерального университета им.Первого Президента России Б.Н.Ельцина	Уральский	Свердловская область, г.Екатеринбург	8,7
38	Южно-Сибирский ботанический сад Алтайского государственного университета	Сибирский	Алтайский край, г.Барнаул	48,2
39	Кулундинский дендрарий	Сибирский	Алтайский край, пос. Октябрьский	4,9098
40	Алтайский филиал Центрального сибирского ботанического сада РАН "Горно-Алтайский ботанический сад"	Сибирский	Республика Алтай, с.Камлак	59,6
41	Ботанический сад Иркутского государственного университета	Сибирский	Иркутская область, г.Иркутск	28
42	Кузбасский ботанический сад Исследовательского центра угля и углеймня СО РАН	Сибирский	Кемеровская область Кузбасс, г.Кемерово	186,3
43	Ботанический сад Сибирского государственного университета	Сибирский	Красноярский край, г.Красноярск	42
44	Дендрарий Института леса им.В.Н.Сукачева - обособленного подразделения ФИЦ КНЦ СО РАН	Сибирский	Красноярский край, г.Красноярск	3,0646
45	Центральный сибирский ботанический сад СО РАН	Сибирский	Новосибирская область, г.Новосибирск	848,6138
46	Сибирский ботанический сад Томского государственного университета	Сибирский	Томская область, г.Томск	117,434
47	Хакасский национальный ботанический сад Научно-исследовательского института аграрных проблем Хакасии	Сибирский	Республика Хакасия, Усть-Абаканский район	50
48	Амурский филиал Ботанического сада-института Дальневосточного отделения РАН (АФ БСИ ДВО РАН)	Дальневосточный	Амурская область, г.Благовещенск	212,7453
49	Ботанический сад-институт Дальневосточного отделения РАН (БСИ ДВО РАН)	Дальневосточный	Приморский край, г.Владивосток	169,65
50	Дендрарий Горнотаежной станции им. акад. В.Л.Комарова - филиала ФНЦ Биоразнообразия ДВО РАН	Дальневосточный	Приморский край, с.Горнотаежное	4541,8991
51	Якутский ботанический сад Института биологических проблем криолитозоны СО РАН (ботанический сад на правах отдела)	Дальневосточный	Республика Саха (Якутия), г.Якутск	532,1052
52	Сахалинский филиал Ботанического сада-института ДВО РАН (СФ БСИ ДВО РАН)	Дальневосточный	Сахалинская область, г.Южно-Сахалинск	40,2468

Итого

10376,8001

ГОСУДАРСТВЕННЫЙ
КОМИТЕТ
РЕСПУБЛИКИ ТАТАРСТАН
ПО БИОЛОГИЧЕСКИМ
РЕСУРСАМ



ТАТАРСТАН
РЕСПУБЛИКАСЫНЫҢ
БИОЛОГИК РЕСУРСЛАР
БУЕНЧА ДӘУЛӘТ
КОМИТЕТЫ

ул. Карима Тинчурин, д. 29, г. Казань, 420021

К. Тинчурин ур., 29 йорт, Казан шәһәре, 420021

Телефон:(843)211-66-94, E-Mail: gkbioresursy@tatarstan.ru, сайт: http://ojm.tatarstan.ru

13.11.2025 № 5001-исх

На № _____ от _____

Генеральному директору
ООО «Нефтестройпроект»

Н.Н. ХАЙРУТДИНОВУ
gorbunov.as@gtp.center

О предоставлении информации
по ООПТ

Уважаемый Наиль Насихович!

Государственный комитет Республики Татарстан по биологическим ресурсам (далее – Госкомитет), рассмотрев Ваше письмо о предоставлении информации, необходимой для выполнения проектно-изыскательных работ по объекту «Обустройство куста скважин №4010 Старо-Кадеевского нефтяного месторождения», сообщает следующее.

В соответствии с данными Государственного реестра особо охраняемых природных территорий (далее – ООПТ) в Республике Татарстан, утвержденного постановлением Кабинета Министров Республики Татарстан от 24.07.2009 №520, а также Портала пространственных данных Национальной системы пространственных данных (nspd.gov.ru) объект не затрагивает границы ООПТ федерального, регионального и местного значения и их охранных зон.

Сведения о видах животных, растений и грибов, занесенных в Красную книгу Республики Татарстан, встречающихся в Черемшанском муниципальном районе, представлены в приложении.

Данные по численности и плотности охотничьих видов животных на территории Республики Татарстан находятся в открытом доступе на официальном сайте Комитета в разделе «Охота (Охотничьи ресурсы, информация для охотпользователей)» – «Состояние охотничьих ресурсов» – «Показатели численности» (<https://ojm.tatarstan.ru/pokazateli-chislennosti.htm>). Сведения о составе охотничьих ресурсов находятся в разделе «Охота (Охотничьи ресурсы, информация для охотпользователей)» – «Состояние охотничьих ресурсов» – «Госохотреестр» (<https://ojm.tatarstan.ru/gosohotreestr.htm>).

Сведения о наличии (отсутствии) на территории объекта видов растений и животных, занесенных в Красную книгу Российской Федерации и Красную книгу Республики Татарстан, о путях миграции животных; о составе, плотности, численности охотничьих ресурсов могут быть получены только в рамках натурных обследований.

Дополнительно сообщаем, что во исполнение постановления Правительства Российской Федерации от 31.05.2025 №813 «Об утверждении Требований по предотвращению гибели объектов животного мира при осуществлении производственных процессов, а также при эксплуатации транспортных магистралей, трубопроводов и линий связи и электропередачи» и в соответствии с Экологическим кодексом Республики Татарстан при осуществлении хозяйственной деятельности в проектной документации необходимо предусмотреть мероприятия по предотвращению гибели объектов животного мира и ухудшения среды их обитания согласно постановлению Кабинета Министров Республики Татарстан от 15.09.2000 №669. Планируемые мероприятия по предотвращению гибели объектов животного мира и ухудшения среды их обитания подлежат согласованию с Госкомитетом.

Также, в соответствии со ст.56 Федерального закона от 24.04.1995 №52-ФЗ «О животном мире» юридические лица и граждане, причинившие вред объектам животного мира и среде их обитания, обязаны возмещать нанесенный ущерб в соответствии с таксами и методиками исчисления ущерба животному миру.

В целях приведения проектной документации в соответствие с требованиями постановления Правительства Российской Федерации от 16.02.2008 №87 «О составе разделов проектной документации и требованиях к их содержанию», а также выявления фаунистических данных непосредственно в зонах проектов, формирования списка компенсационных мероприятий, экспертной оценки проектных документов, рекомендуем Вам обратиться в Государственное бюджетное учреждение «Центр внедрения инновационных технологий в области сохранения животного мира» (тел. 8 /843/ 211-75-06, Астафьев Алексей Алексеевич).

Приложение: на 1 л. в 1 экз.

Заместитель председателя

Р.Г. Шарафутдинов

М.В. Зубкова
(843) 211 68 62



Перечень видов растений, животных и грибов, включенных в Красную книгу
Республики Татарстан, зафиксированных в Черемшанском муниципальном районе
Республики Татарстан

Животные, всего видов 39, в т.ч.:

Класс Млекопитающие – 6 видов: кутора обыкновенная, ночница Брандта, ушан бурый, нетопырь лесной, заяц-беляк, пеструшка степная.

Класс Птицы – 19 видов: гусь серый, лунь полевой, лунь степной, лунь луговой, осоед обыкновенный, могильник, кобчик, пустельга обыкновенная, журавль серый, клинтух, горлица обыкновенная, сова белая, сова ушастая, сплошка, неясыть серая, неясыть длиннохвостая, сизоворонка, сорокопуд серый, дятел седой.

Класс Рыбы – 1 вид: быстрянка обыкновенная.

Класс Рептилии – 2 вида: медянка, веретеница ломкая.

Беспозвоночные – 11 видов: красотел пахучий, красотел бронзовый, жук-олень, оленек обыкновенный, рогачик березовый (скромный), навозник весенний, златоглазка перламутровая, мнемозина, павлиний глаз малый ночной, орденская лента голубая, сколия четырехточечная.

Растения, всего 5 видов:

Отдел Покрытосеменные – 5 видов: копеечник Гмелина, копеечник крупноцветковый, шпажник тонкий, кувшинка белоснежная, ковыль перистый.

ИТОГО 44 вида.

**ИСПОЛНИТЕЛЬНЫЙ КОМИТЕТ
ЧЕРЕМШАНСКОГО
МУНИЦИПАЛЬНОГО РАЙОНА
РЕСПУБЛИКИ ТАТАРСТАН**

ул. Советская, д.32, село Черемшан, 423100



**ТАТАРСТАН РЕСПУБЛИКАСЫ
ЧИРМЕШӘН МУНИЦИПАЛЬ
РАЙОНЫ
БАШКАРМА КОМИТЕТЫ**

Совет урамы, 32е йорт, Чирмешән авылы, 423100

тел.: +7(84396) 4-35-09; +7(84396) 4-35-10, email: Ispolkom.Cheremshan@tatar.ru; <http://cheremshan.tatarstan.ru>

11.11.2025 № 3718

На №01/11-05 от 01.11.2025г.

**Генеральному директору
ООО «Нефтестройпроект»
Н.Н. Хайрутдинову**

Уважаемый Наиль Насихович!

В ответ на Ваше письмо №01/11-05 от 01.11.2025г. Исполнительный комитет Черемшанского муниципального района Республики Татарстан сообщает, что на проектируемом объекте «Обустройство куста скважин №4010 Старо-Кадеевского нефтяного месторождения», расположенного в Черемшанском районе Республики Татарстан:

1. Особо охраняемых природных территорий местного значения и их зон охраны отсутствуют;
2. Защитных лесов и особо защитных участков лесов, расположенных на землях, не относящихся к землям лесного фонда, включая городские леса отсутствуют;
3. Лесопарковых зеленых поясов отсутствуют;
4. Лечебно-оздоровительных местностей и курортов регионального и местного значения, их охранных зон (округов санитарной (горно-санитарной) охраны) отсутствуют;
5. Несанкционированных свалок, полигонов ТБО, твердых коммунальных отходов (ТКО), их санитарно-защитных зон отсутствуют;
6. Кладбищ, крематориев и их санитарно-защитных зон отсутствуют;
7. Водонапорных башен, месторождений подземных вод, поверхностных или подземных источников питьевого и хозяйственно-бытового водоснабжения отсутствуют;
8. Зон санитарной охраны (в составе 1, 2 и 3 поясов ЗСО) поверхностных или подземных источников питьевого и хозяйственно-бытового водоснабжения отсутствуют;
9. Санитарно-защитных зон (СЗЗ) существующих объектов и коммуникаций в соответствии с действующим генеральным планом отсутствуют;

10. Санитарно-защитных зон скотомогильников (в т.ч. сибиреязвенных) и биотермических ям отсутствуют;
11. Водно-болотных угодий и ключевых орнитологических территорий отсутствуют;
12. Особо ценных продуктивных сельскохозяйственных угодий, использование которых для других целей не допускается отсутствуют;
13. Мелиорируемых земель, мелиоративных систем, находящихся в ведении Администрации Черемшанского района отсутствуют;
14. Аэродромов, приаэродромных территорий и их защитных зон отсутствуют.

Руководитель
Исполнительного комитета



И.М. Замалетдинов



**ФЕДЕРАЛЬНОЕ АГЕНТСТВО
ВОЗДУШНОГО ТРАНСПОРТА
(РОСАВИАЦИЯ)**

**ПРИВОЛЖСКОЕ МЕЖРЕГИОНАЛЬНОЕ
ТЕРРИТОРИАЛЬНОЕ УПРАВЛЕНИЕ
ВОЗДУШНОГО ТРАНСПОРТА
ФЕДЕРАЛЬНОГО АГЕНТСТВА
ВОЗДУШНОГО ТРАНСПОРТА
(ПРИВОЛЖСКОЕ МТУ РОСАВИАЦИИ)**

ул. Санфириковой, д. 95, литер 4, г. Самара,
443080, а/я 9338

Тел.: (846) 205-96-22; факс: (846) 205-96-22

e-mail: prmtu@prmtu.favt.ru

06.11.2025 № Исх-17.6349/ПМТТ

На № 01/11-04 от 01.11.2025 г.

Генеральному директору
ООО «Нефтестройпроект»

Хайрутдинову Н.Н.

ул. Шевченко, 176-142,
г. Альметьевск, 423455

Объект: «Обустройство куста скважин № 4010 Старо-Кадеевского нефтяного месторождения», по адресу: Республика Татарстан, Черемшанский район, в границах Старокадеевского сельского поселения, севернее с. Старое Кадеево, согласно предоставленным Вами сведениям планируется к размещению вне районов аэродромов; вне границ приаэродромных территорий, полос воздушных подходов и санитарно-защитных зон аэродромов гражданской авиации.

Согласование размещения данного объекта с Приволжским МТУ Росавиации действующим законодательством РФ не предусмотрено.

Заместитель начальника управления

Э.И. Даров

Глыбин Дмитрий Евгеньевич
8(846) 205-96-58

ГЛАВНОЕ УПРАВЛЕНИЕ ВЕТЕРИНАРИИ
КАБИНЕТА МИНИСТРОВ
РЕСПУБЛИКИ ТАТАРСТАН
ГОСУДАРСТВЕННОЕ БЮДЖЕТНОЕ
УЧРЕЖДЕНИЕ
«ЧЕРЕМШАНСКОЕ РАЙОННОЕ
ГОСУДАРСТВЕННОЕ ВЕТЕРИНАРНОЕ
ОБЪЕДИНЕНИЕ»



ТАТАРСТАН РЕСПУБЛИКАСЫ
МИНИСТРЛАР КАБИНЕТЫНЫҢ
ТӨП ВЕТЕРИНАРИЯ ИДАРӘСЕ
ДӨҮЛӘТ БЮДЖЕТ УЧРЕЖДЕНИЯСЕ
«ЧИРМЕШӘН РАЙОНЫ ДӨЛӘТ
ВЕТЕРИНАРИЯ БЕРЛӘШМӘСЕ»

423100, с.Черемшан, ул. Ярмарочный переулок, д.23

423100, Чирмешән а., Ярминко тыгырыгы ур.,23

Тел.: (84396) 2-27-17, 2-51-20 Факс: (84396) 2-51-70 E-mail: Gulnur.Sharifullina@tatar.ru

05.11.2025 № 218

Генеральному
директору
ООО «Нефтестройпроект»
Хайрутдинову Н.Н.

Уважаемый Наиль Насихович!

В ответ на Ваше письмо №01/11-06 от 01.11.2025г. ГБУ «Черемшанское районное государственное ветеринарное объединение» информирует Вас о том, что в границах объекта «Обустройство куста скважин №4010 Старо-Кадеевского нефтяного месторождения» в границах Старокадеевского сельского поселения, Черемшанского района РТ, севернее с. Старое Кадеево зарегистрированные биотермические ямы и сибиреязвенные скотомогильники отсутствуют, в т.ч. в допустимой санитарно-защитной зоне 1000 метров.

Ближайшая зарегистрированная биотермическая яма расположена в 1 км на север от с. Старое Кадеево кадастровый номер объекта 16:41:110501:260
Широта 54.764090, долгота 51.195380.

Начальник – главный
ветеринарный врач
ГБУ «РТВО»



Р.З.Мустафин



24.11.2025 № 14-9313
На № 01/11-09 от 01.11.2025

Генеральному директору
ООО «Нефтестройпроект»
Н.Н. Хайрутдинову

О направлении информации

Уважаемый Наиль Насихович!

Рассмотрев Ваше обращение о предоставлении данных о наличии (отсутствии) на участке проектно-изыскательских работ по объекту: «Обустройство куста скважин № 4010 Старо-Кадеевского нефтяного месторождения» земель лесного фонда сообщаем, что согласно приложенному каталогу координат (МСК-16) рассматриваемый объект не затрагивает земли лесного фонда.

Информация о наличии (отсутствии) на участке работ лесопарковых зеленых поясов, расположенных на землях иных категорий, в государственном лесном реестре отсутствует.

Первый заместитель министра



И.Н. Зарипов

Д.В. Гарипова
(843) 221-37-42

Лист согласования к документу № 14-9313 от 24.11.2025
Инициатор согласования: Гарипова Д.В. Ведущий консультант
Согласование инициировано: 24.11.2025 13:00

Лист согласования			Тип согласования: смешанное	
№	ФИО	Срок согласования	Результат согласования	Замечания
Тип согласования: параллельное				
1	Мосунов А.М.		Согласовано 24.11.2025 - 13:02	-
2	Тюкаева Н.М.		Согласовано 24.11.2025 - 14:35	-
Тип согласования: последовательное				
3	Зарипов И.Н.		Подписано 24.11.2025 - 15:09	-



05.11.2025

05/2-9828

Генеральному директору
ООО «Нефтестройпроект»

Н.Н. Хайрутдинову

Уважаемый Наиль Насихович!

Министерство сельского хозяйства и продовольствия Республики Татарстан на Ваш запрос от 01.11.2025 № 01/11-03 сообщает, что земельные участки сельскохозяйственного назначения для выполнения проектно-изыскательских работ по объекту: «Обустройство куста скважин № 4010 Старо-Кадеевского нефтяного месторождения» в Перечне особо ценных продуктивных сельскохозяйственных угодий, утвержденном распоряжением Кабинета Министров Республики Татарстан от 23.12.2016 № 3056-р (в редакции распоряжения Кабинета Министров Республики Татарстан от 18.12.2024 № 2932-р), отсутствуют.

Заместитель министра

Н.С. Огнева
221 76 88 (7948)



Р.Р. Гайнуллов

КОМИТЕТ
РЕСПУБЛИКИ ТАТАРСТАН
ПО ОХРАНЕ ОБЪЕКТОВ
КУЛЬТУРНОГО НАСЛЕДИЯ



ТАТАРСТАН
РЕСПУБЛИКАСЫНЫҢ МӘДӘНИ
МИРАС ОБЪЕКТЛАРЫН
САКЛАУ КОМИТЕТЫ

ул. Карла Маркса, д. 56/11, г. Казань, 420015

Карл Маркс ур., 56/11 нче йорт, Казан ш., 420015

Тел.: (843) 222-58-73 E-mail: komitet.okn@tatar.ru, <http://okn.tatarstan.ru>

26.11.2025 № 01-02/7420

На № 00250042400757196 от 06.11.2025

Генеральному директору
ООО «Нефтестройпроект»
Н.Н. Хайрутдинову
e-mail: nsp2015@list.ru

Заключение

о наличии или отсутствии объектов культурного наследия, включенных в единый государственный реестр объектов культурного наследия (памятников истории и культуры) народов Российской Федерации, и выявленных объектов культурного наследия на землях, подлежащих воздействию земляных, строительных, мелиоративных, хозяйственных работ, предусмотренных статьей 25 Лесного кодекса Российской Федерации работ по использованию лесов (за исключением работ, указанных в пунктах 3, 4 и 7 части 1 статьи 25 Лесного кодекса Российской Федерации) и иных работ

На основании заявления от 14.03.2023 №00250042400757196 в отношении земель, подлежащих воздействию земляных, строительных, мелиоративных, хозяйственных работ, предусмотренных статьей 25 Лесного кодекса Российской Федерации работ по использованию лесов (за исключением работ, указанных в пунктах 3, 4 и 7 части 1 статьи 25 Лесного кодекса Российской Федерации) и иных работ по проекту (объекту) «Обустройство куста скважин № 4010 Старо-Кадеевского нефтяного месторождения» (далее – земли по проекту (объекту), расположенному в Черемшанском муниципальном районе Республики Татарстан (согласно приложенной схеме), сообщаем:

1. на испрашиваемых землях по проекту (объекту) отсутствуют объекты культурного наследия, включенные в единый государственный реестр объектов культурного наследия (памятников истории и культуры) народов Российской Федерации (далее – реестр);

сведениями об отсутствии на испрашиваемых землях по проекту (объекту) выявленных объектов культурного наследия либо объектов, обладающих признаками объекта культурного наследия, Комитет Республики Татарстан по охране объектов культурного наследия (далее – Комитет) не располагает;

2. испрашиваемые земли по проекту (объекту) не расположены в утвержденных границах территорий объектов культурного наследия, включенных в реестр, утвержденных границах территорий выявленных объектов культурного наследия, утвержденных границах зон охраны объектов культурного наследия, включенных в реестр, утвержденных границах защитных зон объектов культурного наследия, включенных в реестр, утвержденных границах территорий исторических поселений, имеющих особое значение для истории и культуры;

2.1. сведений о режимах использования (ограничения/обременения) не имеется;

3. в отношении испрашиваемых земель по проекту (объекту) в Комитете отсутствуют данные о проведенных историко-культурных исследованиях;

4. в отношении испрашиваемых земель по проекту (объекту), подлежащих воздействию земляных, строительных, мелиоративных, хозяйственных и иных работ необходимость проведения историко-культурной экспертизы определяется в соответствии со ст. 28, 30, 31, 32, 36, 45.1 Федерального закона от 25.06.2002 №73-ФЗ «Об объектах культурного наследия (памятниках истории и культуры) народов Российской Федерации»;

5. в случае обнаружения на испрашиваемых землях по проекту (объекту) выявленных объектов археологического наследия, а также объектов, обладающих признаками объекта культурного наследия необходимо:

- разработать в составе проектной документации раздел об обеспечении сохранности выявленного объекта культурного наследия или о проведении спасательных археологических полевых работ или проект обеспечения сохранности выявленного объекта культурного наследия либо план проведения спасательных археологических полевых работ, включающих оценку воздействия проводимых работ на указанный объект культурного наследия (далее – документация или раздел документации, обосновывающий меры по обеспечению сохранности выявленного объекта культурного (археологического) наследия);

- получить по документации или разделу документации, обосновывающей меры по обеспечению сохранности выявленного объекта культурного наследия, заключение государственной историко-культурной экспертизы и представить его совместно с указанной документацией в Комитет на согласование;

- обеспечить реализацию мероприятий, указанных в согласованной документации, обосновывающей меры по обеспечению сохранности обнаруженных объектов культурного наследия.

Приложение: на 1 л. в 1 экз.

Председатель

А.Е. Тумановская
8(843)222-58-84

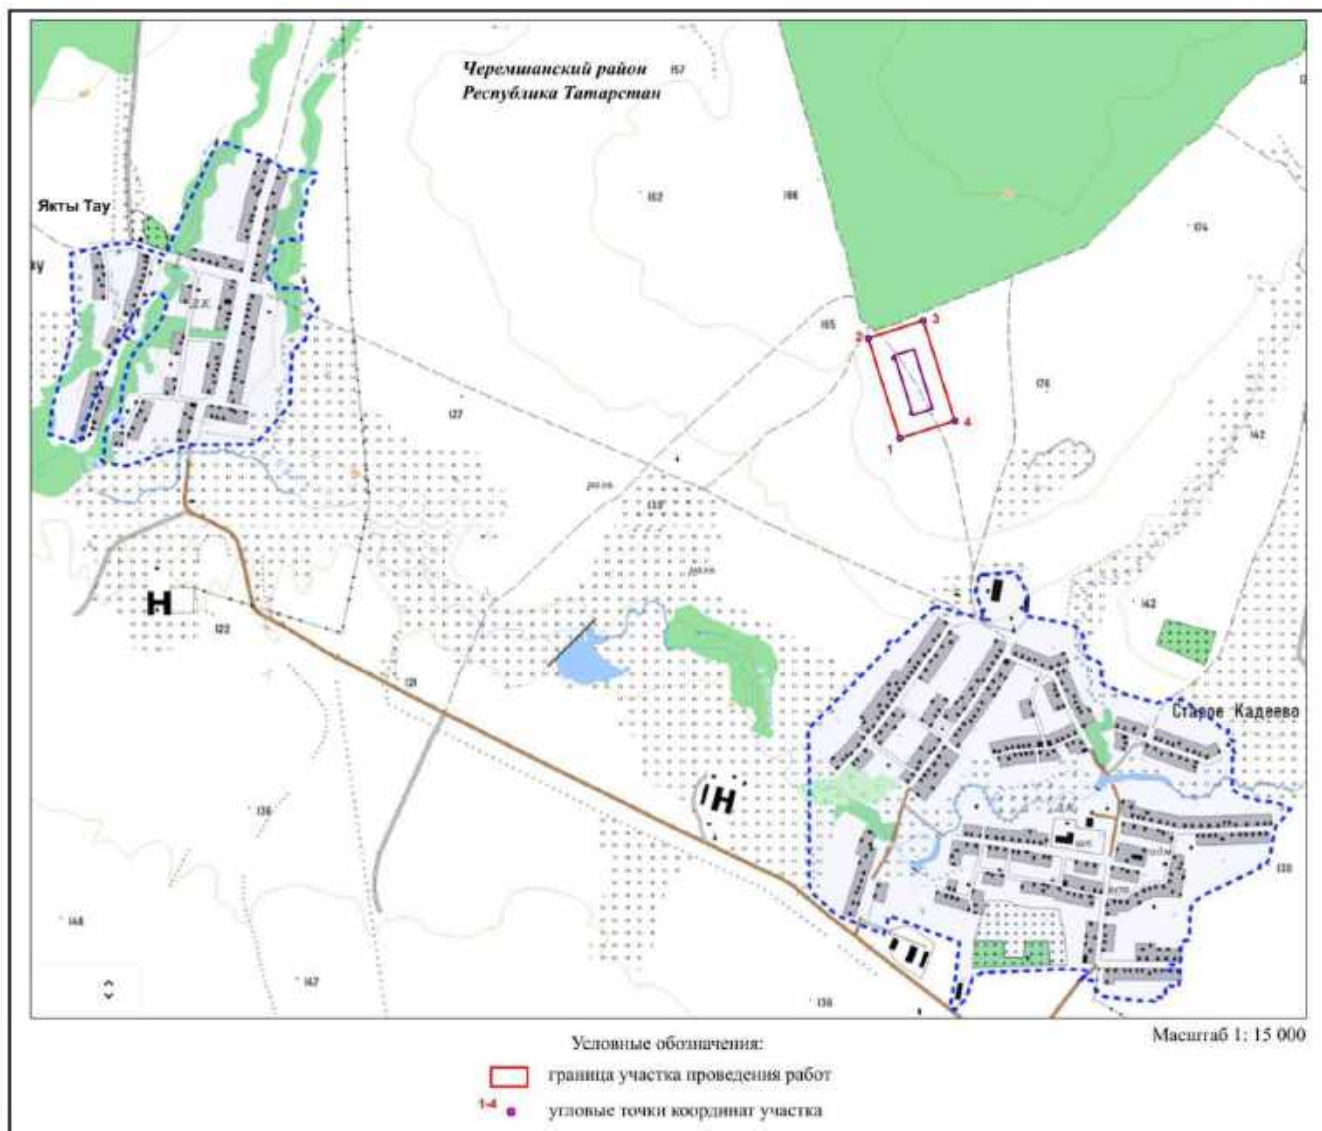


ДОКУМЕНТ ПОДПИСАН
ЭЛЕКТРОННОЙ ПОДПИСЬЮ

СВЕДЕНИЯ О СЕРТИФИКАТЕ ЭП

Сертификат: 00DCA8F96784A2820094E616F098EF66C7
Владелец: Гушин Иван Николаевич
Действителен с 16.07.2025 до 09.10.2026

И.Н. Гушин



Топографический план участка предстоящей застройки и прилегающих территорий по объекту
"Обустройство куста скважин № 4010 Старо-Кадеевского нефтяного месторождения"



ул. Карла Маркса, д. 56/11, г. Казань, 420015

Карл Маркс ур., 56/11нче йорт, Казан ш., 420015

Тел.: (843) 222-58-73 E-mail: komitet.okn@tatar.ru, <http://okn.tatarstan.ru>

№ _____

На № 00260042400788703 от 15.01.2026

Директору
ООО «Центр технологического
развития Республики Башкортостан»
А.М. Рудакову
e-mail: arudakov675@gmail.com

Заключение на акт государственной историко-культурной экспертизы

На основании запроса о предоставлении государственной услуги «Заключение на акт государственной историко-культурной экспертизы», в соответствии с пунктом 31 Положения о государственной историко-культурной экспертизе, утвержденного постановлением Правительства Российской Федерации от 25.04.2024 г. № 530 «Об утверждении Положения о государственной историко-культурной экспертизе», рассмотрен акт государственной историко-культурной экспертизы «Акт Государственной историко-культурной экспертизы документации, за исключением научных отчетов о выполненных археологических полевых работах, содержащей результаты исследований, в соответствии с которыми определяется наличие или отсутствие объектов, обладающих признаками объекта культурного наследия, на земельных участках, подлежащих воздействию земляных, строительных, мелиоративных, хозяйственных работ, предусмотренных статьей 25 Лесного кодекса Российской Федерации работ по использованию лесов (за исключением работ, указанных в пунктах 3, 4 и 7 части 1 статьи 25 Лесного кодекса Российской Федерации) и иных работ – «Документация о выполненных археологических работах, содержащих результаты исследования, в соответствии с которым определяется наличие или отсутствие объектов, обладающих признаками объекта культурного наследия, на земельном участке, подлежащему воздействию земляных, строительных, мелиоративных и (или) хозяйственных работ по объекту: «Обустройство куста скважин № 4010 Старо-Кадеевского нефтяного месторождения» в Черемшанском муниципальном районе Республики Татарстан в 2025 г. по Открытому листу № P018-00103-00/04062492 от 25.12.2025 г.»» от 15.01.2026, в Черемшанском муниципальном районе Республики Татарстан, составленный аттестованным Министерством культуры Российской Федерации экспертом по проведению государственной историко-культурной экспертизы Е.В. Лыловой.

В ходе общественного обсуждения замечаний и предложений не поступало.

По результатам рассмотрения акта государственной историко-культурной экспертизы и прилагаемых к нему документов и материалов принято решение о согласии с выводами, изложенными в заключении экспертизы.

Дополнительная информация: на представленной территории отсутствуют объекты культурного наследия, включенные в единый государственный реестр объектов культурного наследия народов Российской Федерации, выявленные объекты культурного наследия и объекты, обладающие признаками объекта культурного наследия. Указанная территория расположена вне зон охраны, защитных зон объектов культурного наследия.

Председатель

И.Н. Гуцин

Е.Н.Графеев
8(843)222-58-84

Выписка из специальных карт (схем)

Данные запроса

Горбунов
Александр
Сергеевич
ИНН: 165608795505
Тел.: -
pavlinsky52@mail.ru

31.10.2025 18:30:01 (UTC+3)
37009

Наименование планируемого к строительству объекта капитального строительства: Обустройство куста скважин № 4010 Старо-Кадеевского нефтяного месторождения

Кадастровый номер земельного участка, на котором планируется строительство объекта капитального строительства:

Координаты земельного участка в системе координат ГСК-2011 (широта, долгота)

1. 54.75262528, 51.17310861	3. 54.75612806, 51.17431694	5. 54.75262528, 51.17310861
2. 54.75559472, 51.17147528	4. 54.75314194, 51.17594750	

Результат

Информация о наличии в границах земельного участка, на котором планируется строительство объекта капитального строительства, месторождений общераспространенных полезных ископаемых, запасы которых учтены государственным балансом запасов полезных ископаемых, и (или) участков недр, предоставленных в пользование в виде горного отвода:

Горные отводы: не имеется

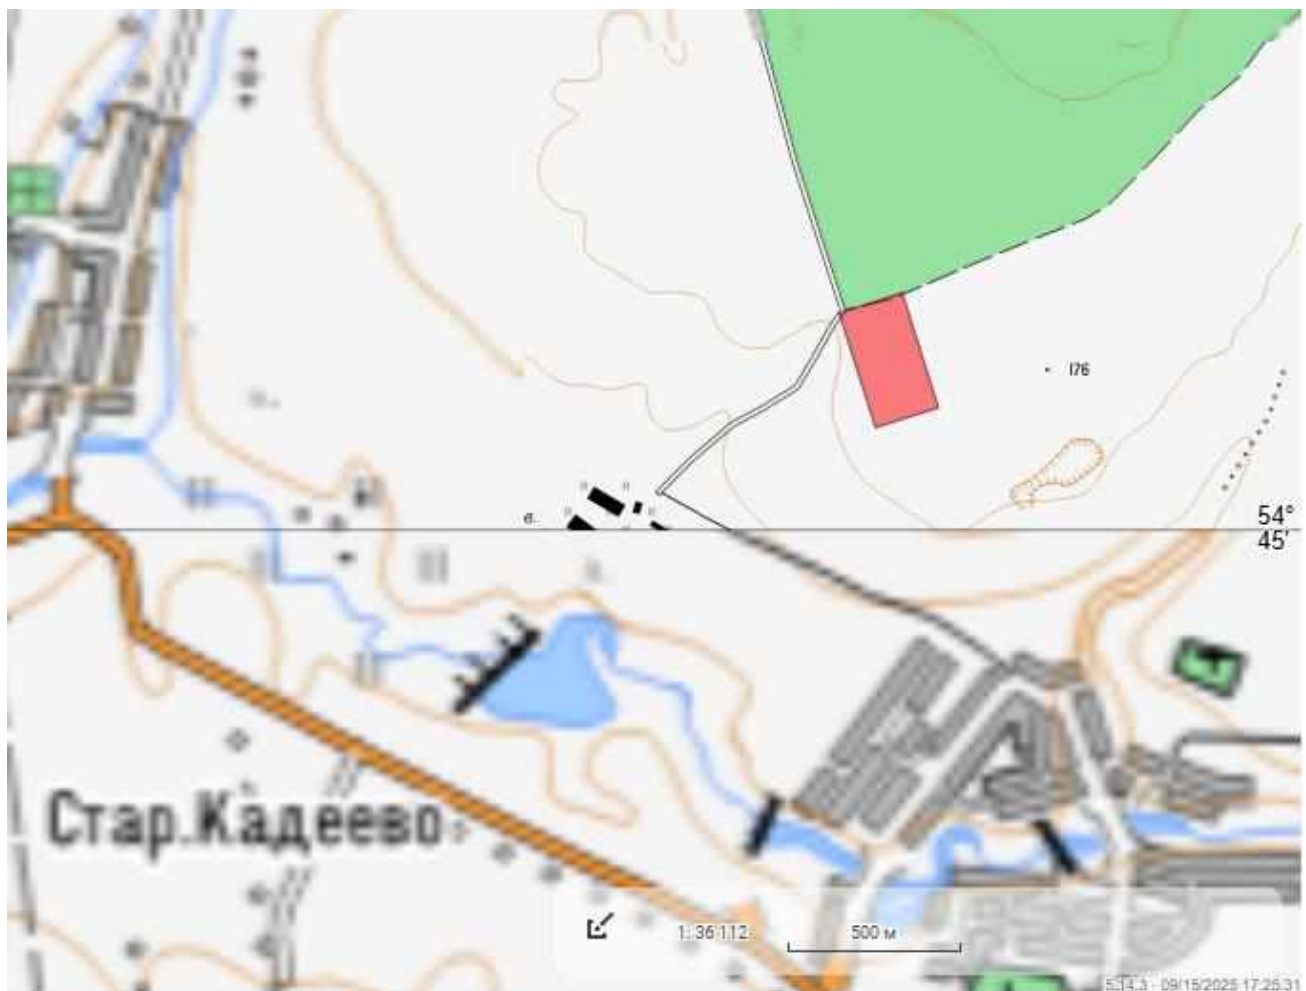
Месторождения: не имеется

Информация о наличии в границах земельного участка, на котором планируется строительство объекта капитального строительства, месторождений полезных ископаемых, не относящихся к общераспространённым, запасы которых учтены государственным балансом запасов полезных ископаемых, и (или) участков недр, предоставленных в пользование в виде горного отвода:

Горные отводы: имеется

Месторождения: имеется

Документ подписан электронной подписью
Подписант: ФЕДЕРАЛЬНОЕ АГЕНТСТВО ПО НЕДРОПОЛЬЗОВАНИЮ
Дата и время: 31.10.2025 18:30:18 (UTC+3)



Старо-Кадеевское нефтяное
месторождение

Республика Татарстан нефть, газ

ЛИЦЕНЗИЯ
TAT02334NP

ОАО ОАО "Геолого-
разведочный и ...





11.12.2025 № 22858/12

На № 13/11-08 от 13.11.2025

Генеральному директору
ООО «Нефтестройпроект»

Н.Н. ХАЙРУТДИНОВУ

e-mail: rsyleimanova@bk.ru

Министерство экологии и природных ресурсов Республики Татарстан (далее – Министерство), рассмотрев запрос о наличии (отсутствии) месторождений общераспространенных полезных ископаемых (далее – ОПИ) и подземных вод, зон санитарной охраны (далее – ЗСО) источников питьевого водоснабжения на территории предстоящей застройки по объекту «Обустройство куста скважин № 4010 Старо-Кадеевского нефтяного месторождения», сообщает следующее.

По данным, имеющимся в фонде геологической информации Министерства, на запрашиваемом участке разведанные и числящиеся на территориальном балансе запасов ОПИ Республики Татарстан, месторождения ОПИ отсутствуют. Лицензии на право пользования участками недр местного значения не выдавались.

Месторождения подземных вод с утвержденными запасами не более 500 м³/сут отсутствуют.

В районе проведения инженерных изысканий в реестре лицензий на пользование недрами (подземными водами) по Республике Татарстан с водоотбором не более 500 м³/сут лицензии не числятся.

В пределах запрашиваемого участка утвержденные проекты ЗСО и установленные ЗСО источников питьевого и хозяйственно-бытового водоснабжения отсутствуют.

Заместитель министра

Ю.З. Калганова,
(843) 267-68-47



А.А. Тугушев

Отчет об объекте недвижимости

Сведения о характеристиках объекта недвижимости

На основании запроса от 13.11.2025, поступившего на рассмотрение 13.11.2025, сообщаем, что согласно записям Единого государственного реестра недвижимости:

Земельный участок			
(вид объекта недвижимости)			
Лист № ____ Раздела 1	Всего листов раздела 1 : ____	Всего разделов: 0	Всего листов: 7
13.11.2025			
Кадастровый номер:		16:41:110501:264	

Номер кадастрового квартала:	16:41:110501
Дата присвоения кадастрового номера:	01.07.2014
Ранее присвоенный государственный учетный номер:	данные отсутствуют
Адрес:	423117 Республика Татарстан, Черемшанский р-н
Местоположение:	—
Площадь:	334 +/-160 кв. м
Кадастровая стоимость, руб.:	46348.95
Кадастровые номера расположенных в границах земельного участка объектов недвижимости:	данные отсутствуют
Кадастровые номера объектов недвижимости, из которых образован объект недвижимости:	16:41:000000:200
Кадастровые номера образованных объектов недвижимости:	данные отсутствуют
Сведения о включении объекта недвижимости в состав предприятия как имущественного комплекса:	данные отсутствуют

М.П.

Отчет об объекте недвижимости
Сведения о характеристиках объекта недвижимости

Земельный участок			
(вид объекта недвижимости)			
Лист № ____ Раздела 1	Всего листов раздела 1 : ____	Всего разделов: 0	Всего листов: 7
13.11.2025			
Кадастровый номер:		16:41:110501:264	

Категория земель:	Земли промышленности, энергетики, транспорта, связи, радиовещания, телевидения, информатики, земли для обеспечения космической деятельности, земли обороны, безопасности и земли иного специального назначения
Виды разрешенного использования:	В целях добычи полезных ископаемых
Сведения о кадастровом инженере:	Султанов Николай Иванович
Сведения о лесах, водных объектах и об иных природных объектах, расположенных в пределах земельного участка:	данные отсутствуют
Сведения о том, что земельный участок полностью расположен в границах зоны с особыми условиями использования территории, территории объекта культурного наследия, публичного сервитута	данные отсутствуют
Сведения о том, что земельный участок расположен в границах особой экономической зоны, территории опережающего развития, зоны территориального развития в Российской Федерации, игровой зоны:	данные отсутствуют
Сведения о том, что земельный участок расположен в границах особо охраняемой природной территории, Байкальской природной территории и ее экологических зон, лесопаркового зеленого пояса, охотничьего угодья, лесничества:	данные отсутствуют
Сведения о результатах проведения государственного земельного надзора:	данные отсутствуют
Сведения о расположении земельного участка в границах территории, в отношении которой утвержден проект межевания территории:	данные отсутствуют

М.П.

Отчет об объекте недвижимости
Сведения о характеристиках объекта недвижимости

Земельный участок			
(вид объекта недвижимости)			
Лист № ____ Раздела 1	Всего листов раздела 1 : ____	Всего разделов: 0	Всего листов: 7
13.11.2025			
Кадастровый номер:		16:41:110501:264	

Условный номер земельного участка:	данные отсутствуют
Сведения о принятии акта и (или) заключении договора, предусматривающих предоставление в соответствии с земельным законодательством исполнительным органом государственной власти или органом местного самоуправления находящегося в государственной или муниципальной собственности земельного участка для строительства наемного дома социального использования или наемного дома коммерческого использования:	данные отсутствуют
Сведения о том, что земельный участок или земельные участки образованы на основании решения об изъятии земельного участка и (или) расположенного на нем объекта недвижимости для государственных или муниципальных нужд:	данные отсутствуют
Сведения о том, что земельный участок образован из земель или земельного участка, государственная собственность на которые не разграничена:	данные отсутствуют
Сведения о наличии земельного спора о местоположении границ земельных участков:	данные отсутствуют
Статус записи об объекте недвижимости:	Сведения об объекте недвижимости имеют статус "актуальные"
Особые отметки:	Для данного земельного участка обеспечен доступ посредством земельного участка (земельных участков) с кадастровым номером (кадастровыми номерами): 16:41:110501:105.Сведения необходимые для заполнения раздела 4 отсутствуют.
Получатель:	

М.П.

Отчет об объекте недвижимости

Сведения о зарегистрированных правах, ограничениях прав и обременениях объекта недвижимости

Земельный участок			
(вид объекта недвижимости)			
Лист № ____ Раздела 2	Всего листов раздела 2 : ____	Всего разделов: 0 Всего листов: 7	
13.11.2025			
Кадастровый номер:		16:41:110501:264	
4.	Ограничение прав и обременение объекта недвижимости:		
	4.1.1.	вид:	Аренда
		предмет:	
		дата государственной регистрации:	21.01.2015
		номер государственной регистрации:	16-16/042-91/010/2014-349/2
		срок, на который установлено ограничение прав и обременение объекта недвижимости:	с 01.10.2014 по 30.09.2063 продолжительность: с 01.10.2014 по 30.09.2063
		лицо, в пользу которого установлено ограничение прав и обременение объекта недвижимости:	Акционерное общество "Геолого-разведочный исследовательский центр", ИИН:1640001692
		основание государственной регистрации:	Договор аренды государственных земель сельскохозяйственного назначения, №125 с/х от 29.09.2014, выдан подписано председателем палаты
5.	Договоры участия в долевом строительстве:	данные отсутствуют	
6.	Заявленные в судебном порядке права требования:	данные отсутствуют	
7.	Сведения о возражении в отношении зарегистрированного права:	данные отсутствуют	
8.	Сведения о невозможности государственной регистрации без личного участия правообладателя или его законного представителя:	данные отсутствуют	
9.	Правопритязания и сведения о наличии поступивших, но не рассмотренных заявлений о проведении государственной регистрации права (перехода, прекращения права), ограничения права или обременения объекта недвижимости, сделки в отношении объекта недвижимости:	отсутствуют	
10.	Сведения о невозможности государственной регистрации перехода, прекращения, ограничения права на земельный участок из земель сельскохозяйственного назначения:	данные отсутствуют	

М.П.

Отчет об объекте недвижимости
Описание местоположения земельного участка

Земельный участок			
(вид объекта недвижимости)			
Лист № ____ Раздела <u>3</u>	Всего листов раздела <u>3</u> : ____	Всего разделов: <u>0</u>	Всего листов: <u>7</u>
13.11.2025			
Кадастровый номер:		16:41:110501:264	

План (чертеж, схема) земельного участка			
			
Масштаб 1: —	Условные обозначения:		

М.П.

Отчет об объекте недвижимости
Описание местоположения земельного участка

Земельный участок			
(вид объекта недвижимости)			
Лист № ____ Раздела 3.1	Всего листов раздела 3.1 : ____	Всего разделов: 0	Всего листов: 7
13.11.2025			
Кадастровый номер:		16:41:110501:264	

Описание местоположения границ земельного участка							
Номер п/п	Номер точки		Дирекционный угол	Горизонтальное проложение, м	Описание закрепления на местности	Кадастровые номера смежных участков	Сведения об адресах правообладателей смежных земельных участков
	начальная	конечная					
1	2	3	4	5	6	7	8
1	1	2	91°6.4`	4.14	—	16:41:110501:262, 16:41:110501:105(3)	адрес отсутствует
2	1	1	—	—	—	16:41:110501:72	адрес отсутствует
3	2	3	163°34.3`	43.07	—	данные отсутствуют	адрес отсутствует
4	2	2	—	—	—	16:41:110501:73	адрес отсутствует
5	3	4	165°27.7`	41.83	—	16:41:110501:263	адрес отсутствует
6	4	5	270°34.3`	4.01	—	16:41:110501:262, 16:41:110501:263	адрес отсутствует
7	4	4	—	—	—	16:41:110501:73	адрес отсутствует
8	5	6	345°21.6`	40.52	—	16:41:110501:262	адрес отсутствует
9	5	5	—	—	—	16:41:110501:72	адрес отсутствует
10	6	1	343°34.5`	44.45	—	16:41:110501:262	адрес отсутствует

М.П.

Отчет об объекте недвижимости
Описание местоположения земельного участка

Земельный участок			
(вид объекта недвижимости)			
Лист № ____ Раздела 3.2	Всего листов раздела 3.2 : ____	Всего разделов: 0	Всего листов: 7
13.11.2025			
Кадастровый номер:		16:41:110501:264	

Сведения о характерных точках границы земельного участка				
Система координат: МСК-16				
Номер точки	Координаты		Описание закрепления на местности	Метод определения координат и средняя квадратическая погрешность определения координат характерных точек границ земельного участка, м
	X	Y		
1	2	3	4	5
н 1	360706.1	2244809.66	данные отсутствуют	2.5
н 2	360706.02	2244813.8	данные отсутствуют	2.5
н 3	360664.71	2244825.98	данные отсутствуют	2.5
н 4	360624.22	2244836.48	данные отсутствуют	2.5
н 5	360624.26	2244832.47	данные отсутствуют	2.5
н 6	360663.46	2244822.23	данные отсутствуют	2.5
н 1	360706.1	2244809.66	данные отсутствуют	2.5

М.П.

Отчет об объекте недвижимости

Сведения о характеристиках объекта недвижимости

На основании запроса от 13.11.2025, поступившего на рассмотрение 13.11.2025, сообщаем, что согласно записям Единого государственного реестра недвижимости:

Земельный участок			
(вид объекта недвижимости)			
Лист № ____ Раздела 1	Всего листов раздела 1: ____	Всего разделов: 0	Всего листов: 7
13.11.2025			
Кадастровый номер:		16:41:110501:262	

Номер кадастрового квартала:	16:41:110501
Дата присвоения кадастрового номера:	17.06.2014
Ранее присвоенный государственный учетный номер:	данные отсутствуют
Адрес:	423117 Республика Татарстан, Черемшанский р-н
Местоположение:	—
Площадь:	5574 +/-653 кв. м
Кадастровая стоимость, руб.:	772584.83
Кадастровые номера расположенных в границах земельного участка объектов недвижимости:	данные отсутствуют
Кадастровые номера объектов недвижимости, из которых образован объект недвижимости:	16:41:000000:115
Кадастровые номера образованных объектов недвижимости:	данные отсутствуют
Сведения о включении объекта недвижимости в состав предприятия как имущественного комплекса:	данные отсутствуют

М.П.

Отчет об объекте недвижимости
Сведения о характеристиках объекта недвижимости

Земельный участок			
(вид объекта недвижимости)			
Лист № ____ Раздела 1	Всего листов раздела 1 : ____	Всего разделов: 0	Всего листов: 7
13.11.2025			
Кадастровый номер:		16:41:110501:262	

Категория земель:	Земли промышленности, энергетики, транспорта, связи, радиовещания, телевидения, информатики, земли для обеспечения космической деятельности, земли обороны, безопасности и земли иного специального назначения
Виды разрешенного использования:	В целях добычи полезных ископаемых
Сведения о кадастровом инженере:	Тузилов Иван Викторович
Сведения о лесах, водных объектах и об иных природных объектах, расположенных в пределах земельного участка:	данные отсутствуют
Сведения о том, что земельный участок полностью расположен в границах зоны с особыми условиями использования территории, территории объекта культурного наследия, публичного сервитута	данные отсутствуют
Сведения о том, что земельный участок расположен в границах особой экономической зоны, территории опережающего развития, зоны территориального развития в Российской Федерации, игровой зоны:	данные отсутствуют
Сведения о том, что земельный участок расположен в границах особо охраняемой природной территории, Байкальской природной территории и ее экологических зон, лесопаркового зеленого пояса, охотничьего угодья, лесничества:	данные отсутствуют
Сведения о результатах проведения государственного земельного надзора:	данные отсутствуют
Сведения о расположении земельного участка в границах территории, в отношении которой утвержден проект межевания территории:	данные отсутствуют

М.П.

Отчет об объекте недвижимости
Сведения о характеристиках объекта недвижимости

Земельный участок			
(вид объекта недвижимости)			
Лист № ____ Раздела 1	Всего листов раздела 1 : ____	Всего разделов: 0	Всего листов: 7
13.11.2025			
Кадастровый номер:		16:41:110501:262	

Условный номер земельного участка:	данные отсутствуют
Сведения о принятии акта и (или) заключении договора, предусматривающих предоставление в соответствии с земельным законодательством исполнительным органом государственной власти или органом местного самоуправления находящегося в государственной или муниципальной собственности земельного участка для строительства наемного дома социального использования или наемного дома коммерческого использования:	данные отсутствуют
Сведения о том, что земельный участок или земельные участки образованы на основании решения об изъятии земельного участка и (или) расположенного на нем объекта недвижимости для государственных или муниципальных нужд:	данные отсутствуют
Сведения о том, что земельный участок образован из земель или земельного участка, государственная собственность на которые не разграничена:	данные отсутствуют
Сведения о наличии земельного спора о местоположении границ земельных участков:	данные отсутствуют
Статус записи об объекте недвижимости:	Сведения об объекте недвижимости имеют статус "актуальные"
Особые отметки:	Для данного земельного участка обеспечен доступ посредством земельного участка (земельных участков) с кадастровым номером (кадастровыми номерами): 16:41:110501:105.Сведения необходимые для заполнения раздела 4 отсутствуют.
Получатель:	

М.П.

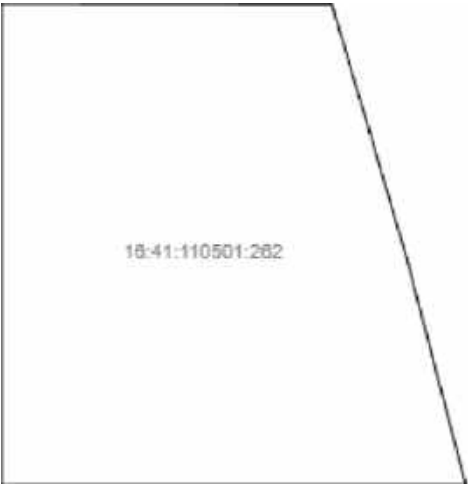
Отчет об объекте недвижимости
Сведения о зарегистрированных правах, ограничениях прав и обременениях объекта недвижимости

Земельный участок			
(вид объекта недвижимости)			
Лист № ____ Раздела 2		Всего листов раздела 2 : ____	Всего разделов: 0
Всего листов: 7			
13.11.2025			
Кадастровый номер:		16:41:110501:262	
1.	Правообладатель (правообладатели):	1.1.	Акционерное общество "Геолого-разведочный исследовательский центр", ИНН: 1640001692, ОГРН: 1021605355287
2.	Вид, номер и дата государственной регистрации права:	2.1.	Собственность: 16-16/042-16/089/001/2015-2326/2, 26.06.2015
3.	Сведения об осуществлении государственной регистрации сделки, права, ограничения права без необходимого в силу закона согласия третьего лица, органа:	данные отсутствуют	
4.	Ограничение прав и обременение объекта недвижимости:	не зарегистрировано	
5.	Договоры участия в долевом строительстве:	данные отсутствуют	
6.	Заявленные в судебном порядке права требования:	данные отсутствуют	
7.	Сведения о возражении в отношении зарегистрированного права:	данные отсутствуют	
8.	Сведения о невозможности государственной регистрации без личного участия правообладателя или его законного представителя:	данные отсутствуют	
9.	Правопритязания и сведения о наличии поступивших, но не рассмотренных заявлений о проведении государственной регистрации права (перехода, прекращения права), ограничения права или обременения объекта недвижимости, сделки в отношении объекта недвижимости:	отсутствуют	
10.	Сведения о невозможности государственной регистрации перехода, прекращения, ограничения права на земельный участок из земель сельскохозяйственного назначения:	данные отсутствуют	

М.П.

Отчет об объекте недвижимости
Описание местоположения земельного участка

Земельный участок			
(вид объекта недвижимости)			
Лист № ____ Раздела <u>3</u>	Всего листов раздела <u>3</u> : ____	Всего разделов: <u>0</u>	Всего листов: <u>7</u>
13.11.2025			
Кадастровый номер:		16:41:110501:262	

План (чертеж, схема) земельного участка			
			
Масштаб 1: —	Условные обозначения:		

М.П.

Отчет об объекте недвижимости
Описание местоположения земельного участка

Земельный участок			
(вид объекта недвижимости)			
Лист № ____ Раздела 3.1	Всего листов раздела 3.1 : ____	Всего разделов: 0	Всего листов: 7
13.11.2025			
Кадастровый номер:		16:41:110501:262	

Описание местоположения границ земельного участка							
Номер п/п	Номер точки		Дирекционный угол	Горизонтальное проложение, м	Описание закрепления на местности	Кадастровые номера смежных участков	Сведения об адресах правообладателей смежных земельных участков
	начальная	конечная					
1	2	3	4	5	6	7	8
1	1	2	90°5.5`	56.32	—	16:41:110501:72	адрес отсутствует
2	2	3	163°34.5`	44.45	—	16:41:110501:264	адрес отсутствует
3	2	2	—	—	—	16:41:110501:105(3)	адрес отсутствует
4	3	4	165°21.8`	40.53	—	16:41:110501:264	адрес отсутствует
5	4	5	269°59.6`	79.13	—	16:41:110501:72	адрес отсутствует
6	5	1	0°0.0`	81.95	—	16:41:110501:72	адрес отсутствует

М.П.

Отчет об объекте недвижимости
Описание местоположения земельного участка

Земельный участок			
(вид объекта недвижимости)			
Лист № ____ Раздела 3.2	Всего листов раздела 3.2 : ____	Всего разделов: 0	Всего листов: 7
13.11.2025			
Кадастровый номер:		16:41:110501:262	

Сведения о характерных точках границы земельного участка				
Система координат: МСК-16				
Номер точки	Координаты		Описание закрепления на местности	Метод определения координат и средняя квадратическая погрешность определения координат характерных точек границ земельного участка, м
	X	Y		
1	2	3	4	5
н 77	360706.19	2244753.34	данные отсутствуют	2.5
н 78	360706.1	2244809.66	данные отсутствуют	2.5
н 79	360663.46	2244822.23	данные отсутствуют	2.5
н 80	360624.25	2244832.47	данные отсутствуют	2.5
н 81	360624.24	2244753.34	данные отсутствуют	2.5
н 77	360706.19	2244753.34	данные отсутствуют	2.5

М.П.

Филиал публично-правовой компании "Роскадастр" по Республике Татарстан
полное наименование органа регистрации прав
Выписка из Единого государственного реестра недвижимости об объекте недвижимости

Сведения о характеристиках объекта недвижимости

На основании запроса от 03.12.2025, поступившего на рассмотрение 03.12.2025, сообщаем, что согласно записям Единого государственного реестра недвижимости:

Раздел 1 Лист 1

Земельный участок			
вид объекта недвижимости			
Лист № 1 раздела 1	Всего листов раздела 1: 23	Всего разделов: 8	Всего листов выписки: 1134
03.12.2025г. № КУВИ-001/2025-219794945			
Кадастровый номер:	16:41:000000:297(Единое землепользование)		
Номер кадастрового квартала:	16:41:000000		
Дата присвоения кадастрового номера:	09.10.2006		
Ранее присвоенный государственный учетный номер:	данные отсутствуют		
Местоположение:	Местоположение установлено относительно ориентира, расположенного в границах участка. Почтовый адрес ориентира: Республика Татарстан, Черемшанский муниципальный район.		
Площадь:	1303 +/- 63.16		
Кадастровая стоимость, руб.:	261237.56		
Кадастровые номера расположенных в пределах земельного участка объектов недвижимости:	16:41:120401:541, 16:41:000000:2099		
Кадастровые номера объектов недвижимости, из которых образован объект недвижимости:	данные отсутствуют		
Кадастровые номера образованных объектов недвижимости:	данные отсутствуют		
Категория земель:	Земли промышленности, энергетики, транспорта, связи, радиовещания, телевидения, информатики, земли для обеспечения космической деятельности, земли обороны, безопасности и земли иного специального назначения		
Виды разрешенного использования:	Под объекты энергетики Ф 217-07		
Сведения о кадастровом инженере:	данные отсутствуют		
Сведения о лесах, водных объектах и об иных природных объектах, расположенных в пределах земельного участка:	данные отсутствуют		
Сведения о том, что земельный участок полностью расположен в границах зоны с особыми условиями использования территории, территории объекта культурного наследия, публичного сервитута:	данные отсутствуют		

полное наименование должности	 ДОКУМЕНТ ПОДПИСАН ЭЛЕКТРОННОЙ ПОДПИСЬЮ Сертификат: 0091AA5A599507BC7E6D39D2DFA052F9A Владелец: ФЕДЕРАЛЬНАЯ СЛУЖБА ГОСУДАРСТВЕННОЙ РЕГИСТРАЦИИ, КАДАСТРА И КАРТОГРАФИИ Действителен: с 16.09.2025 по 10.12.2026	инициалы, фамилия

Земельный участок			
вид объекта недвижимости			
Лист № 2 раздела 1	Всего листов раздела 1: 23	Всего разделов: 8	Всего листов выписки: 1134
03.12.2025г. № КУВИ-001/2025-219794945			
Кадастровый номер:		16:41:000000:297(Единое землепользование)	
Сведения о том, что земельный участок расположен в границах особой экономической зоны, территории опережающего развития, зоны территориального развития в Российской Федерации, игровой зоны:		данные отсутствуют	
Сведения о том, что земельный участок расположен в границах особо охраняемой природной территории, Байкальской природной территории и ее экологических зон, лесопарковом зеленом поясе, охотничьего угодья, лесничества:		Земельный участок расположен в границах: 16:00-6.1544	
Сведения о расположении земельного участка и (или) расположенного на нем объекта недвижимости в границах территории, в отношении которой принято решение о резервировании земель для государственных или муниципальных нужд:		данные отсутствуют	
Сведения о результатах проведения государственного земельного надзора:		данные отсутствуют	
Сведения о расположении земельного участка в границах территории, в отношении которой утвержден проект межевания территории:		данные отсутствуют	
Условный номер земельного участка:		данные отсутствуют	
Сведения о принятии акта и (или) заключении договора, предусматривающих предоставление в соответствии с земельным законодательством исполнительным органом государственным органом власти или органом местного самоуправления, находящегося в государственной или муниципальной собственности земельного участка для строительства наемного дома социального использования или наемного дома коммерческого использования:		данные отсутствуют	
Сведения о том, что земельный участок или земельные участки образованы на основании решения об изъятии земельного участка и (или) расположенного на нем объекта недвижимости для государственных или муниципальных нужд:		данные отсутствуют	
Сведения о том, что земельный участок образован из земель или земельного участка, государственная собственность на которые не разграничена:		данные отсутствуют	

полное наименование должности	 ДОКУМЕНТ ПОДПИСАН ЭЛЕКТРОННОЙ ПОДПИСЬЮ Сертификат: 0091AAF5A599507BC7E6D39D2DFA052F9A Владелец: ФЕДЕРАЛЬНАЯ СЛУЖБА ГОСУДАРСТВЕННОЙ РЕГИСТРАЦИИ, КАДАСТРА И КАРТОГРАФИИ Действителен: с 16.09.2025 по 10.12.2026		инициалы, фамилия

Земельный участок			
вид объекта недвижимости			
Лист № 3 раздела 1	Всего листов раздела 1: 23	Всего разделов: 8	Всего листов выписки: 1134
03.12.2025г. № КУВИ-001/2025-219794945			
Кадастровый номер:		16:41:000000:297(Единое землепользование)	
Сведения о наличии земельного спора о местоположении границ земельных участков:		данные отсутствуют	
Статус записи об объекте недвижимости:		Сведения об объекте недвижимости имеют статус "актуальные, ранее учтенные"	
Особые отметки:		Кадастровые номера обособленных (условных) участков, входящих в единое землепользование и их площади: 16:41:110501:121 - 1 кв.м, 16:41:110501:122 - 1 кв.м, 16:41:110501:123 - 1 кв.м, 16:41:110501:124 - 1 кв.м, 16:41:110501:125 - 1 кв.м, 16:41:110501:126 - 1 кв.м, 16:41:110501:127 - 1 кв.м, 16:41:110501:128 - 1 кв.м, 16:41:110501:129 - 1 кв.м, 16:41:110501:130 - 1 кв.м, 16:41:110501:131 - 1 кв.м, 16:41:110501:132 - 1 кв.м, 16:41:110501:133 - 1 кв.м, 16:41:110501:134 - 6 кв.м, 16:41:110501:135 - 1 кв.м, 16:41:110501:136 - 1 кв.м, 16:41:110501:137 - 1 кв.м, 16:41:110501:138 - 1 кв.м, 16:41:110501:139 - 1 кв.м, 16:41:110501:140 - 1 кв.м, 16:41:110501:141 - 1 кв.м, 16:41:110501:142 - 1 кв.м, 16:41:110501:143 - 1 кв.м, 16:41:110501:144 - 1 кв.м, 16:41:110501:145 - 1 кв.м, 16:41:110501:146 - 6.02 кв.м, 16:41:110501:147 - 1 кв.м, 16:41:110501:148 - 1 кв.м, 16:41:110501:149 - 1 кв.м, 16:41:110501:150 - 1 кв.м, 16:41:110501:151 - 1 кв.м, 16:41:110501:152 - 1 кв.м, 16:41:110501:153 - 1 кв.м, 16:41:110501:154 - 1 кв.м, 16:41:110501:155 - 1 кв.м, 16:41:110501:156 - 1 кв.м, 16:41:110501:157 - 6 кв.м, 16:41:110501:158 - 1 кв.м, 16:41:110501:159 - 1 кв.м, 16:41:110501:160 - 1 кв.м, 16:41:110501:161 - 1 кв.м, 16:41:110501:162 - 1 кв.м, 16:41:110501:163 - 1 кв.м, 16:41:110501:164 - 1 кв.м, 16:41:110501:165 - 5.99 кв.м, 16:41:110501:166 - 5.99 кв.м, 16:41:110501:167 - 5.99 кв.м, 16:41:110501:168 - 6.01 кв.м, 16:41:110501:169 - 1 кв.м, 16:41:110501:170 - 1 кв.м, 16:41:110501:171 - 1 кв.м, 16:41:110501:172 - 1 кв.м, 16:41:110501:173 - 6 кв.м, 16:41:110501:174 - 1 кв.м, 16:41:110501:175 - 1 кв.м, 16:41:110501:176 - 6 кв.м, 16:41:110501:177 - 1 кв.м, 16:41:110501:178 - 1 кв.м, 16:41:110501:179 - 23.47 кв.м, 16:41:110501:180 - 1 кв.м, 16:41:110501:181 - 1 кв.м, 16:41:110501:182 - 1 кв.м, 16:41:110501:183 - 1 кв.м, 16:41:110501:184 - 1 кв.м, 16:41:110501:185 - 1 кв.м, 16:41:110501:186 - 1 кв.м, 16:41:110501:187 - 1 кв.м, 16:41:110501:188 - 1 кв.м, 16:41:110501:189 - 1 кв.м, 16:41:110501:190 - 1 кв.м, 16:41:110501:191 - 6.04 кв.м, 16:41:110501:192 - 1 кв.м, 16:41:110501:193 - 6 кв.м, 16:41:110501:194 - 6 кв.м, 16:41:110501:195 - 5.98 кв.м, 16:41:110502:100 - 1 кв.м, 16:41:110502:101 - 1 кв.м, 16:41:110502:102 - 1 кв.м, 16:41:110502:103 - 1 кв.м, 16:41:110502:104 - 1 кв.м, 16:41:110502:106 - 1 кв.м,	



ДОКУМЕНТ ПОДПИСАН
ЭЛЕКТРОННОЙ ПОДПИСЬЮ

Сертификат: 0091AAF5A599507BC7E6D39D2DFA052F9A

Владелец: ФЕДЕРАЛЬНАЯ СЛУЖБА ГОСУДАРСТВЕННОЙ
РЕГИСТРАЦИИ, КАДАСТРА И КАРТОГРАФИИ
Действителен: с 16.09.2025 по 10.12.2026

полное наименование должности

инициалы, фамилия

Земельный участок			
вид объекта недвижимости			
Лист № 4 раздела 1	Всего листов раздела 1: 23	Всего разделов: 8	Всего листов выписки: 1134

03.12.2025г. № КУВИ-001/2025-219794945

Кадастровый номер:

16:41:000000:297(Единое землепользование)

16:41:110502:107 - 1 кв.м, 16:41:110502:108 - 1 кв.м, 16:41:110502:109 - 1 кв.м,
 16:41:110502:110 - 1 кв.м, 16:41:110502:111 - 1 кв.м, 16:41:110502:112 - 1 кв.м,
 16:41:110502:113 - 1 кв.м, 16:41:110502:114 - 1 кв.м, 16:41:110502:115 - 6.03 кв.м,
 16:41:110502:116 - 1 кв.м, 16:41:110502:117 - 23.46 кв.м, 16:41:110502:118 - 1 кв.м,
 16:41:110502:119 - 5.98 кв.м, 16:41:110502:120 - 1 кв.м, 16:41:110502:121 - 1 кв.м,
 16:41:110502:122 - 1 кв.м, 16:41:110502:123 - 1 кв.м, 16:41:110502:124 - 1 кв.м,
 16:41:110502:125 - 1 кв.м, 16:41:110502:126 - 1 кв.м, 16:41:110502:127 - 1 кв.м,
 16:41:110502:128 - 1 кв.м, 16:41:110502:129 - 1 кв.м, 16:41:110502:130 - 1 кв.м,
 16:41:110502:131 - 1 кв.м, 16:41:110502:132 - 1 кв.м, 16:41:110502:133 - 1 кв.м,
 16:41:110502:134 - 1 кв.м, 16:41:110502:135 - 1 кв.м, 16:41:110502:136 - 1 кв.м,
 16:41:110502:137 - 1 кв.м, 16:41:110502:138 - 1 кв.м, 16:41:110502:139 - 1 кв.м,
 16:41:110502:140 - 1 кв.м, 16:41:110502:141 - 1 кв.м, 16:41:110502:142 - 1 кв.м,
 16:41:110502:143 - 1 кв.м, 16:41:110502:144 - 1 кв.м, 16:41:110502:145 - 1 кв.м,
 16:41:110502:146 - 1 кв.м, 16:41:110502:147 - 5.97 кв.м, 16:41:110502:148 - 1 кв.м,
 16:41:110502:149 - 5.99 кв.м, 16:41:110502:150 - 1 кв.м, 16:41:110502:151 - 1 кв.м,
 16:41:110502:152 - 1 кв.м, 16:41:110502:153 - 1 кв.м, 16:41:110502:154 - 1 кв.м,
 16:41:110502:155 - 1 кв.м, 16:41:110502:156 - 1 кв.м, 16:41:110502:157 - 1 кв.м,
 16:41:110502:158 - 1 кв.м, 16:41:110502:159 - 23.43 кв.м, 16:41:110502:160 - 1 кв.м,
 16:41:110502:161 - 1 кв.м, 16:41:110502:162 - 1 кв.м, 16:41:110502:163 - 1 кв.м,
 16:41:110502:164 - 1 кв.м, 16:41:110502:165 - 1 кв.м, 16:41:110502:166 - 1 кв.м,
 16:41:110502:167 - 1 кв.м, 16:41:110502:168 - 1 кв.м, 16:41:110502:169 - 1 кв.м,
 16:41:110502:170 - 1 кв.м, 16:41:110502:171 - 1 кв.м, 16:41:110502:172 - 1 кв.м,
 16:41:110502:173 - 5.97 кв.м, 16:41:110502:174 - 1 кв.м, 16:41:110502:175 - 1 кв.м,
 16:41:110502:176 - 6.02 кв.м, 16:41:110502:177 - 1 кв.м, 16:41:110502:178 - 1 кв.м,
 16:41:110502:179 - 1 кв.м, 16:41:110502:180 - 6.01 кв.м, 16:41:110502:181 - 1 кв.м,
 16:41:110502:182 - 6.01 кв.м, 16:41:110502:183 - 1 кв.м, 16:41:110502:184 - 1 кв.м,
 16:41:110502:185 - 23.46 кв.м, 16:41:110502:186 - 1 кв.м, 16:41:110502:187 - 1 кв.м,
 16:41:110502:188 - 1 кв.м, 16:41:110502:189 - 1 кв.м, 16:41:110502:190 - 1 кв.м,
 16:41:110502:191 - 1 кв.м, 16:41:110502:192 - 1 кв.м, 16:41:110502:193 - 1 кв.м,
 16:41:110502:194 - 1 кв.м, 16:41:110502:195 - 1 кв.м, 16:41:110502:196 - 1 кв.м,
 16:41:110502:197 - 1 кв.м, 16:41:110502:198 - 1 кв.м, 16:41:110502:199 - 1 кв.м,



ДОКУМЕНТ ПОДПИСАН
ЭЛЕКТРОННОЙ ПОДПИСЬЮ

Сертификат: 0091AAF5A599507BC7E6D39D2DFA052F9A

Владелец: ФЕДЕРАЛЬНАЯ СЛУЖБА ГОСУДАРСТВЕННОЙ
РЕГИСТРАЦИИ, КАДАСТРА И КАРТОГРАФИИ
Действителен: с 16.09.2025 по 10.12.2026

полное наименование должности

инициалы, фамилия

Земельный участок			
вид объекта недвижимости			
Лист № 5 раздела 1	Всего листов раздела 1: 23	Всего разделов: 8	Всего листов выписки: 1134

03.12.2025г. № КУВИ-001/2025-219794945

Кадастровый номер:

16:41:000000:297(Единое землепользование)

16:41:110502:200 - 1 кв.м, 16:41:110502:201 - 1 кв.м, 16:41:110502:202 - 1 кв.м,
 16:41:110502:203 - 1 кв.м, 16:41:110502:204 - 23.48 кв.м, 16:41:110502:205 - 1 кв.м,
 16:41:110502:206 - 1 кв.м, 16:41:110502:207 - 1 кв.м, 16:41:110502:208 - 5.99 кв.м,
 16:41:110502:209 - 1 кв.м, 16:41:110502:210 - 1 кв.м, 16:41:110502:211 - 1 кв.м,
 16:41:110502:212 - 1 кв.м, 16:41:110502:213 - 1 кв.м, 16:41:110502:214 - 1 кв.м,
 16:41:110502:215 - 1 кв.м, 16:41:110502:216 - 1 кв.м, 16:41:110502:217 - 1 кв.м,
 16:41:110502:218 - 1 кв.м, 16:41:110502:219 - 6 кв.м, 16:41:110502:220 - 1 кв.м,
 16:41:110502:221 - 1 кв.м, 16:41:110502:222 - 1 кв.м, 16:41:110502:223 - 1 кв.м,
 16:41:110502:224 - 1 кв.м, 16:41:110502:225 - 1 кв.м, 16:41:110502:226 - 1 кв.м,
 16:41:110502:227 - 1 кв.м, 16:41:110502:228 - 1 кв.м, 16:41:110502:229 - 1 кв.м,
 16:41:110502:230 - 1 кв.м, 16:41:110502:231 - 1 кв.м, 16:41:110502:232 - 5.97 кв.м,
 16:41:110502:233 - 6 кв.м, 16:41:110502:234 - 1 кв.м, 16:41:110502:235 - 23.46 кв.м,
 16:41:110502:236 - 6 кв.м, 16:41:110502:237 - 1 кв.м, 16:41:110502:238 - 1 кв.м,
 16:41:110502:239 - 1 кв.м, 16:41:110502:240 - 1 кв.м, 16:41:110502:241 - 1 кв.м,
 16:41:110502:242 - 1 кв.м, 16:41:110502:243 - 1 кв.м, 16:41:110502:244 - 1 кв.м,
 16:41:110502:245 - 1 кв.м, 16:41:110502:246 - 1 кв.м, 16:41:110502:247 - 6 кв.м,
 16:41:110502:248 - 1 кв.м, 16:41:110502:249 - 1 кв.м, 16:41:110502:250 - 1 кв.м,
 16:41:110502:251 - 1 кв.м, 16:41:110502:252 - 23.46 кв.м, 16:41:110502:253 - 23.48 кв.м,
 16:41:110502:254 - 1 кв.м, 16:41:110502:255 - 1 кв.м, 16:41:110502:256 - 1 кв.м,
 16:41:110502:257 - 1 кв.м, 16:41:110502:258 - 1 кв.м, 16:41:110502:259 - 1 кв.м,
 16:41:110502:260 - 1 кв.м, 16:41:110502:261 - 1 кв.м, 16:41:110502:262 - 1 кв.м,
 16:41:110502:263 - 1 кв.м, 16:41:110502:264 - 1 кв.м, 16:41:110502:265 - 1 кв.м,
 16:41:110502:266 - 1 кв.м, 16:41:110502:267 - 1 кв.м, 16:41:110502:268 - 1 кв.м,
 16:41:110502:269 - 1 кв.м, 16:41:110502:270 - 1 кв.м, 16:41:110502:271 - 6 кв.м,
 16:41:110502:272 - 1 кв.м, 16:41:110502:273 - 1 кв.м, 16:41:110502:274 - 1 кв.м,
 16:41:110502:275 - 1 кв.м, 16:41:110502:276 - 1 кв.м, 16:41:110502:277 - 1 кв.м,
 16:41:110502:278 - 1 кв.м, 16:41:110502:279 - 1 кв.м, 16:41:110502:280 - 1 кв.м,
 16:41:110502:281 - 1 кв.м, 16:41:110502:282 - 23.46 кв.м, 16:41:110502:283 - 1 кв.м,
 16:41:110502:284 - 1 кв.м, 16:41:110502:285 - 1 кв.м, 16:41:110502:286 - 1 кв.м,
 16:41:110502:287 - 1 кв.м, 16:41:110502:288 - 1 кв.м, 16:41:110502:289 - 1 кв.м,
 16:41:110502:290 - 1 кв.м, 16:41:110502:291 - 6.02 кв.м, 16:41:110502:292 - 6 кв.м,



ДОКУМЕНТ ПОДПИСАН
ЭЛЕКТРОННОЙ ПОДПИСЬЮ

Сертификат: 0091AAF5A599507BC7E6D39D2DFA052F9A

Владелец: ФЕДЕРАЛЬНАЯ СЛУЖБА ГОСУДАРСТВЕННОЙ
РЕГИСТРАЦИИ, КАДАСТРА И КАРТОГРАФИИ
Действителен: с 16.09.2025 по 10.12.2026

полное наименование должности

инициалы, фамилия

Земельный участок			
вид объекта недвижимости			
Лист № 6 раздела 1	Всего листов раздела 1: 23	Всего разделов: 8	Всего листов выписки: 1134

03.12.2025г. № КУВИ-001/2025-219794945

Кадастровый номер:	16:41:000000:297(Единое землепользование)
--------------------	---

16:41:110502:293 - 1 кв.м, 16:41:110502:294 - 1 кв.м, 16:41:110502:295 - 6 кв.м,
 16:41:110502:296 - 1 кв.м, 16:41:110502:297 - 6 кв.м, 16:41:110502:298 - 1 кв.м,
 16:41:110502:299 - 1 кв.м, 16:41:110502:300 - 1 кв.м, 16:41:110502:301 - 1 кв.м,
 16:41:110502:302 - 1 кв.м, 16:41:110502:303 - 1 кв.м, 16:41:110502:304 - 1 кв.м,
 16:41:110502:305 - 1 кв.м, 16:41:110502:306 - 1 кв.м, 16:41:110502:307 - 1 кв.м,
 16:41:110502:308 - 1 кв.м, 16:41:110502:309 - 1 кв.м, 16:41:110502:310 - 1 кв.м,
 16:41:110502:311 - 1 кв.м, 16:41:110502:312 - 1 кв.м, 16:41:110502:313 - 1 кв.м,
 16:41:110502:314 - 1 кв.м, 16:41:110502:315 - 1 кв.м, 16:41:110502:316 - 1 кв.м,
 16:41:110502:317 - 23.45 кв.м, 16:41:110502:318 - 1 кв.м, 16:41:110502:319 - 1 кв.м,
 16:41:110502:89 - 1 кв.м, 16:41:110502:90 - 1 кв.м, 16:41:110502:91 - 1 кв.м, 16:41:110502:92
 - 1 кв.м, 16:41:110502:93 - 1 кв.м, 16:41:110502:94 - 1 кв.м, 16:41:110502:95 - 6 кв.м,
 16:41:110502:96 - 1 кв.м, 16:41:110502:97 - 1 кв.м, 16:41:110502:98 - 1 кв.м, 16:41:110502:99
 - 1 кв.м, 16:41:120401:275 - 1 кв.м, 16:41:120401:276 - 23.48 кв.м, 16:41:120401:277 - 1 кв.м,
 16:41:120401:278 - 1 кв.м, 16:41:120401:279 - 1 кв.м, 16:41:120401:280 - 1 кв.м,
 16:41:120401:281 - 23.45 кв.м, 16:41:120401:282 - 1 кв.м, 16:41:120401:283 - 1 кв.м,
 16:41:120401:284 - 1 кв.м, 16:41:120401:285 - 1 кв.м, 16:41:120401:286 - 1 кв.м,
 16:41:120401:287 - 1 кв.м, 16:41:120401:288 - 1 кв.м, 16:41:120401:289 - 1 кв.м,
 16:41:120401:290 - 1 кв.м, 16:41:120401:291 - 1 кв.м, 16:41:120401:292 - 1 кв.м,
 16:41:120401:293 - 1 кв.м, 16:41:120401:294 - 1 кв.м, 16:41:120401:295 - 1 кв.м,
 16:41:120401:296 - 1 кв.м, 16:41:120401:297 - 1 кв.м, 16:41:120401:298 - 1 кв.м,
 16:41:120401:299 - 1 кв.м, 16:41:120401:300 - 23.45 кв.м, 16:41:120401:301 - 1 кв.м,
 16:41:120401:302 - 1 кв.м, 16:41:120401:303 - 1 кв.м, 16:41:120401:304 - 23.45 кв.м,
 16:41:120401:311 - 1 кв.м, 16:41:120401:312 - 1 кв.м, 16:41:120401:313 - 1 кв.м,
 16:41:120401:314 - 1 кв.м, 16:41:120401:315 - 1 кв.м, 16:41:120401:316 - 1 кв.м,
 16:41:120401:317 - 1 кв.м, 16:41:120401:318 - 1 кв.м, 16:41:120401:319 - 1 кв.м,
 16:41:120401:320 - 1 кв.м, 16:41:120401:321 - 1 кв.м, 16:41:120401:322 - 1 кв.м,
 16:41:120401:323 - 1 кв.м, 16:41:120401:324 - 1 кв.м, 16:41:120401:325 - 1 кв.м,
 16:41:120401:326 - 1 кв.м, 16:41:120401:327 - 1 кв.м, 16:41:120401:328 - 23.48 кв.м,
 16:41:120401:329 - 1 кв.м, 16:41:120401:330 - 1 кв.м, 16:41:120401:331 - 1 кв.м,
 16:41:120401:332 - 6 кв.м, 16:41:120401:333 - 23.52 кв.м, 16:41:120401:334 - 1 кв.м,
 16:41:120401:335 - 1 кв.м, 16:41:120401:336 - 1 кв.м, 16:41:120401:337 - 6 кв.м,



ДОКУМЕНТ ПОДПИСАН
ЭЛЕКТРОННОЙ ПОДПИСЬЮ

Сертификат: 0091AAF5A599507BC7E6D39D2DFA052F9A

Владелец: ФЕДЕРАЛЬНАЯ СЛУЖБА ГОСУДАРСТВЕННОЙ
РЕГИСТРАЦИИ, КАДАСТРА И КАРТОГРАФИИ
Действителен: с 16.09.2025 по 10.12.2026

полное наименование должности

инициалы, фамилия

Земельный участок			
вид объекта недвижимости			
Лист № 7 раздела 1	Всего листов раздела 1: 23	Всего разделов: 8	Всего листов выписки: 1134

03.12.2025г. № КУВИ-001/2025-219794945

Кадастровый номер:

16:41:000000:297(Единое землепользование)

16:41:120401:338 - 1 кв.м, 16:41:120401:339 - 1 кв.м, 16:41:120401:340 - 1 кв.м,
 16:41:120401:341 - 1 кв.м, 16:41:120401:342 - 1 кв.м, 16:41:120401:343 - 1 кв.м,
 16:41:120401:344 - 23.46 кв.м, 16:41:120401:345 - 1 кв.м, 16:41:120401:346 - 1 кв.м,
 16:41:120401:347 - 1 кв.м, 16:41:120401:348 - 1 кв.м, 16:41:120401:349 - 1 кв.м,
 16:41:120401:350 - 1 кв.м, 16:41:120401:351 - 5.99 кв.м, 16:41:120401:352 - 1 кв.м,
 16:41:120401:353 - 1 кв.м, 16:41:120401:354 - 1 кв.м, 16:41:120401:355 - 1 кв.м,
 16:41:120401:356 - 1 кв.м, 16:41:120401:357 - 1 кв.м, 16:41:120401:358 - 1 кв.м,
 16:41:120401:359 - 1 кв.м, 16:41:120401:360 - 1 кв.м, 16:41:120401:361 - 1 кв.м,
 16:41:120401:362 - 1 кв.м, 16:41:120401:363 - 1 кв.м, 16:41:120401:364 - 1 кв.м,
 16:41:120401:365 - 1 кв.м, 16:41:120401:366 - 1 кв.м, 16:41:120401:367 - 1 кв.м,
 16:41:120401:368 - 1 кв.м, 16:41:120401:369 - 1 кв.м, 16:41:120401:370 - 1 кв.м,
 16:41:120401:371 - 1 кв.м, 16:41:120401:372 - 23.43 кв.м, 16:41:120401:373 - 1 кв.м,
 16:41:120401:374 - 1 кв.м, 16:41:120401:375 - 1 кв.м, 16:41:120401:376 - 1 кв.м,
 16:41:120401:377 - 1 кв.м, 16:41:120401:378 - 1 кв.м, 16:41:120401:379 - 1 кв.м,
 16:41:120401:380 - 1 кв.м, 16:41:120401:381 - 1 кв.м, 16:41:120401:382 - 5.99 кв.м,
 16:41:120401:383 - 1 кв.м, 16:41:120401:384 - 5.97 кв.м, 16:41:120401:385 - 6 кв.м,
 16:41:120401:386 - 1 кв.м, 16:41:120401:387 - 5.96 кв.м, 16:41:120401:388 - 6 кв.м,
 16:41:120401:389 - 1 кв.м, 16:41:120401:390 - 1 кв.м, 16:41:120401:391 - 1 кв.м,
 16:41:120401:392 - 1 кв.м, 16:41:120401:393 - 1 кв.м, 16:41:120401:394 - 1 кв.м,
 16:41:120401:395 - 1 кв.м, 16:41:120401:396 - 1 кв.м, 16:41:120401:397 - 1 кв.м,
 16:41:120401:398 - 1 кв.м, 16:41:120401:399 - 1 кв.м, 16:41:120401:400 - 1 кв.м,
 16:41:120401:401 - 23.46 кв.м, 16:41:120401:402 - 1 кв.м, 16:41:120401:403 - 1 кв.м,
 16:41:120401:404 - 1 кв.м, 16:41:120401:405 - 1 кв.м, 16:41:120401:406 - 1 кв.м,
 16:41:120401:407 - 1 кв.м, 16:41:120401:408 - 1 кв.м, 16:41:120401:409 - 23.45 кв.м,
 16:41:120401:410 - 1 кв.м, 16:41:120401:411 - 1 кв.м, 16:41:120402:659 - 6.01 кв.м,
 16:41:120402:660 - 1 кв.м, 16:41:120402:661 - 1 кв.м, 16:41:120402:662 - 1 кв.м,
 16:41:120402:663 - 1 кв.м, 16:41:120402:664 - 1 кв.м, 16:41:120402:665 - 1 кв.м,
 16:41:120402:666 - 1 кв.м, 16:41:120402:667 - 1 кв.м, 16:41:120402:669 - 1 кв.м,
 16:41:120402:670 - 1 кв.м, 16:41:120402:671 - 1 кв.м, 16:41:120402:672 - 1 кв.м,
 16:41:120402:673 - 1 кв.м, 16:41:120402:674 - 1 кв.м, 16:41:120402:675 - 1 кв.м,
 16:41:120402:676 - 1 кв.м, 16:41:120402:677 - 1 кв.м, 16:41:120402:678 - 1 кв.м,



ДОКУМЕНТ ПОДПИСАН
ЭЛЕКТРОННОЙ ПОДПИСЬЮ

Сертификат: 0091AAF5A599507BC7E6D39D2DFA052F9A

Владелец: ФЕДЕРАЛЬНАЯ СЛУЖБА ГОСУДАРСТВЕННОЙ
РЕГИСТРАЦИИ, КАДАСТРА И КАРТОГРАФИИ
Действителен: с 16.09.2025 по 10.12.2026

полное наименование должности

инициалы, фамилия

Земельный участок			
вид объекта недвижимости			
Лист № 9 раздела 1	Всего листов раздела 1: 23	Всего разделов: 8	Всего листов выписки: 1134

03.12.2025г. № КУВИ-001/2025-219794945

Кадастровый номер:

16:41:000000:297(Единое землепользование)

статьей 56 Земельного кодекса Российской Федерации; срок действия: с 20.05.2015; реквизиты документа-основания: постановление от 15.07.2008 № 170 выдан: Руководитель Исполкома Черемшанского муниципального района. вид ограничения (обременения): ограничения прав на земельный участок, предусмотренные статьей 56 Земельного кодекса Российской Федерации; срок действия: с 20.05.2015; реквизиты документа-основания: постановление от 15.07.2008 № 170 выдан: Руководитель Исполкома Черемшанского муниципального района. вид ограничения (обременения): ограничения прав на земельный участок, предусмотренные статьей 56 Земельного кодекса Российской Федерации; срок действия: с 19.11.2015; реквизиты документа-основания: землеустроительное дело от 28.10.2015 № б/н выдан: Кадастровый инженер. вид ограничения (обременения): ограничения прав на земельный участок, предусмотренные статьей 56 Земельного кодекса Российской Федерации; срок действия: с 24.12.2016; реквизиты документа-основания: приказ МЭПР РТ от 21.10.2016 № 1155-п выдан: Министерством экологии и природных ресурсов Республики Татарстан. вид ограничения (обременения): ограничения прав на земельный участок, предусмотренные статьей 56 Земельного кодекса Российской Федерации; срок действия: с 29.12.2016; реквизиты документа-основания: приказ МЭПР РТ от 21.10.2016 № 1155-п выдан: Министерством экологии и природных ресурсов Республики Татарстан. вид ограничения (обременения): ограничения прав на земельный участок, предусмотренные статьей 56 Земельного кодекса Российской Федерации; срок действия: с 22.01.2018; реквизиты документа-основания: постановление от 24.02.2009 № 160 выдан: Правительство Российской Федерации. вид ограничения (обременения): ограничения прав на земельный участок, предусмотренные статьей 56 Земельного кодекса Российской Федерации; срок действия: с 22.01.2018; реквизиты документа-основания: постановление от 24.02.2009 № 160 выдан: Правительство Российской Федерации. вид ограничения (обременения): ограничения прав на земельный участок, предусмотренные статьей 56 Земельного кодекса Российской Федерации; срок действия: с 22.01.2018; реквизиты документа-основания: постановление от 24.02.2009 № 160 выдан: Правительство Российской Федерации. вид ограничения (обременения): ограничения прав на земельный участок, предусмотренные статьей 56 Земельного кодекса Российской Федерации; срок действия: с 22.01.2018; реквизиты документа-основания: доверенность от 24.11.2017 № 73 выдан: Акционерное общество "Геолого-разведочный исследовательский центр". вид ограничения (обременения): ограничения прав на земельный участок, предусмотренные статьей 56 Земельного кодекса Российской Федерации; срок действия: с 31.05.2018; реквизиты документа-основания: приказ «Об установлении водоохраных зон и



ДОКУМЕНТ ПОДПИСАН
ЭЛЕКТРОННОЙ ПОДПИСЬЮ

Сертификат: 0091AAF5A599507BC7E6D39D2DFA052F9A

Владелец: ФЕДЕРАЛЬНАЯ СЛУЖБА ГОСУДАРСТВЕННОЙ
РЕГИСТРАЦИИ, КАДАСТРА И КАРТОГРАФИИ
Действителен: с 16.09.2025 по 10.12.2026

полное наименование должности

инициалы, фамилия

Земельный участок			
вид объекта недвижимости			
Лист № 12 раздела 1	Всего листов раздела 1: 23	Всего разделов: 8	Всего листов выписки: 1134
03.12.2025г. № КУВИ-001/2025-219794945			
Кадастровый номер:		16:41:000000:297(Единое землепользование)	

действия: с 02.03.2021; реквизиты документа-основания: выписка из Единого государственного реестра недвижимости от 15.12.2020 № б/н выдан: Управление Федеральной государственной службы кадастра и картографии. вид ограничения (обременения): ограничения прав на земельный участок, предусмотренные статьей 56 Земельного кодекса Российской Федерации; срок действия: с 27.04.2021; реквизиты документа-основания: выписка из Единого государственного реестра недвижимости об объекте недвижимости от 10.02.2021 № б/н выдан: Управление федеральной службы государственной регистрации, кадастра и картографии по Республике Татарстан. вид ограничения (обременения): ограничения прав на земельный участок, предусмотренные статьей 56 Земельного кодекса Российской Федерации; срок действия: с 10.06.2021; реквизиты документа-основания: выписка из Единого государственного реестра недвижимости об основных характеристиках и зарегистрированных правах на объект недвижимости от 11.02.2021 № б/н выдан: Управление федеральной службы государственной регистрации, кадастра и картографии по Республике Татарстан. вид ограничения (обременения): ограничения прав на земельный участок, предусмотренные статьей 56 Земельного кодекса Российской Федерации; срок действия: с 28.09.2021; реквизиты документа-основания: решение от 03.09.2021 № 644 выдан: Управление Роспотребнадзора по Республике Татарстан (Татарстан). вид ограничения (обременения): ограничения прав на земельный участок, предусмотренные статьей 56 Земельного кодекса Российской Федерации; срок действия: с 10.12.2021; реквизиты документа-основания: выписка из Единого государственного реестра недвижимости об объекте недвижимости от 11.02.2021 № б/н выдан: Управление федеральной службы государственной регистрации, кадастра и картографии по Республике Татарстан; разрешение на ввоб объекта эксплуатацию от 24.12.2020 № 16-92658000-999-2020 выдан: Департамент по недропользованию по приволжскому федеральному округу. вид ограничения (обременения): ограничения прав на земельный участок, предусмотренные статьей 56 Земельного кодекса Российской Федерации; срок действия: с 13.12.2021; реквизиты документа-основания: выписка из Единого государственного реестра недвижимости от 10.03.2021 № б/н выдан: Управление федеральной службы государственной регистрации, кадастра и картографии по Республике Татарстан; разрешение на ввоб объекта эксплуатацию от 30.11.2020 № 16-92658000-985-2020 выдан: Департамент по недропользованию по приволжскому федеральному округу. вид ограничения (обременения): ограничения прав на земельный участок, предусмотренные статьей 56 Земельного кодекса Российской Федерации; срок действия: с 13.12.2021; реквизиты документа-основания: выписка из Единого государственного реестра



ДОКУМЕНТ ПОДПИСАН
ЭЛЕКТРОННОЙ ПОДПИСЬЮ

Сертификат: 0091AAF5A599507BC7E6D39D2DFA052F9A

Владелец: ФЕДЕРАЛЬНАЯ СЛУЖБА ГОСУДАРСТВЕННОЙ
РЕГИСТРАЦИИ, КАДАСТРА И КАРТОГРАФИИ
Действителен: с 16.09.2025 по 10.12.2026

полное наименование должности

инициалы, фамилия

Земельный участок			
вид объекта недвижимости			
Лист № 13 раздела 1	Всего листов раздела 1: 23	Всего разделов: 8	Всего листов выписки: 1134
03.12.2025г. № КУВИ-001/2025-219794945			
Кадастровый номер:		16:41:000000:297(Единое землепользование)	

недвижимости об объекте недвижимости от 02.06.2020 № б/н выдан: Управление федеральной службы государственной регистрации, кадастра и картографии по Республике Татарстан. вид ограничения (обременения): ограничения прав на земельный участок, предусмотренные статьей 56 Земельного кодекса Российской Федерации; срок действия: с 11.01.2022; реквизиты документа-основания: решение о согласовании границ охранной зоны объекта элетросетевого хозяйства от 17.11.2021 № 1118 выдан: Приволжское управление Федеральной службы по экологическому, технологическому и атомному надзору . вид ограничения (обременения): ограничения прав на земельный участок, предусмотренные статьей 56 Земельного кодекса Российской Федерации; срок действия: с 15.03.2022; реквизиты документа-основания: выписка из ЕГРН от 24.02.2022 № 99/2022/451714380 выдан: Федеральный информационный ресурс; выписка из ЕГРН от 24.02.2022 № 99/2022/451738169 выдан: Федеральный информационный ресурс; выписка из ЕГРН от 24.02.2022 № 99/2022/451740491 выдан: Федеральный информационный ресурс; выписка из ЕГРН от 24.02.2022 № 99/2022/451726926 выдан: Федеральный информационный ресурс; выписка из ЕГРН от 24.02.2022 № 99/2022/451719550 выдан: Федеральный информационный ресурс; выписка из ЕГРН от 24.02.2022 № 99/2022/451724095 выдан: Федеральный информационный ресурс. вид ограничения (обременения): ограничения прав на земельный участок, предусмотренные статьей 56 Земельного кодекса Российской Федерации; срок действия: с 17.03.2022; реквизиты документа-основания: выписка из Единого государственного реестра недвижимости об объекте недвижимости от 02.03.2022 № 99/2022/452670453 выдан: Федеральный информационный ресурс; выписка из Единого государственного реестра недвижимости об объекте недвижимости от 01.03.2022 № 99/2022/452392915 выдан: Федеральный информационный ресурс; выписка из Единого государственного реестра недвижимости об объекте недвижимости от 01.03.2022 № 99/2022/452379401 выдан: Федеральный информационный ресурс; выписка из Единого государственного реестра недвижимости об объекте недвижимости от 02.03.2022 № 99/2022/452670504 выдан: Федеральный информационный ресурс; выписка из Единого государственного реестра недвижимости об объекте недвижимости от 01.03.2022 № 99/2022/452482953 выдан: Федеральный информационный ресурс. вид ограничения (обременения): ограничения прав на земельный участок, предусмотренные статьей 56 Земельного кодекса Российской Федерации; срок действия: с 24.03.2022; реквизиты документа-основания: выписка из Единого государственного реестра недвижимости об объекте недвижимости от 28.02.2022 № б/н выдан: Управление федеральной службы государственной регистрации, кадастра и картографии по Республике Татарстан. вид ограничения (обременения): ограничения прав на земельный участок,



ДОКУМЕНТ ПОДПИСАН
ЭЛЕКТРОННОЙ ПОДПИСЬЮ

Сертификат: 0091AAF5A599507BC7E6D39D2DFA052F9A

Владелец: ФЕДЕРАЛЬНАЯ СЛУЖБА ГОСУДАРСТВЕННОЙ
РЕГИСТРАЦИИ, КАДАСТРА И КАРТОГРАФИИ
Действителен: с 16.09.2025 по 10.12.2026

полное наименование должности

инициалы, фамилия

Земельный участок			
вид объекта недвижимости			
Лист № 14 раздела 1	Всего листов раздела 1: 23	Всего разделов: 8	Всего листов выписки: 1134
03.12.2025г. № КУВИ-001/2025-219794945			
Кадастровый номер:		16:41:000000:297(Единое землепользование)	

предусмотренные статьей 56 Земельного кодекса Российской Федерации; срок действия: с 24.03.2022; реквизиты документа-основания: выписка из Единого государственного реестра недвижимости об объекте недвижимости от 03.03.2022 № б/н выдан: Управление федеральной службы государственной регистрации, кадастра и картографии по Республике Татарстан. вид ограничения (обременения): ограничения прав на земельный участок, предусмотренные статьей 56 Земельного кодекса Российской Федерации; срок действия: с 24.03.2022; реквизиты документа-основания: выписка из Единого государственного реестра недвижимости об объекте недвижимости от 28.02.2022 № б/н выдан: Управление федеральной службы государственной регистрации, кадастра и картографии по Республике Татарстан. вид ограничения (обременения): ограничения прав на земельный участок, предусмотренные статьей 56 Земельного кодекса Российской Федерации; срок действия: с 25.03.2022; реквизиты документа-основания: выписка из Единого государственного реестра недвижимости об объекте недвижимости от 01.03.2022 № б/н выдан: Федеральный информационный ресурс. вид ограничения (обременения): ограничения прав на земельный участок, предусмотренные статьей 56 Земельного кодекса Российской Федерации; срок действия: с 25.03.2022; реквизиты документа-основания: выписка из Единого государственного реестра недвижимости об объекте недвижимости от 10.03.2022 № 99/2022/454106838 выдан: Федеральный информационный ресурс. вид ограничения (обременения): ограничения прав на земельный участок, предусмотренные статьей 56 Земельного кодекса Российской Федерации; срок действия: с 25.03.2022; реквизиты документа-основания: выписка из Единого государственного реестра недвижимости об объекте недвижимости от 10.03.2022 № 99/2022/454108731 выдан: Федеральный информационный ресурс. вид ограничения (обременения): ограничения прав на земельный участок, предусмотренные статьей 56 Земельного кодекса Российской Федерации; срок действия: с 25.03.2022; реквизиты документа-основания: выписка из Единого государственного реестра недвижимости об объекте недвижимости от 01.03.2022 № б/н выдан: Федеральный информационный ресурс. вид ограничения (обременения): ограничения прав на земельный участок, предусмотренные статьей 56 Земельного кодекса Российской Федерации; срок действия: с 28.03.2022; реквизиты документа-основания: выписка из Единого государственного реестра недвижимости об объекте недвижимости от 10.03.2022 № 99/2022/454054747 выдан: Федеральный информационный ресурс. вид ограничения (обременения): ограничения прав на земельный участок, предусмотренные статьей 56 Земельного кодекса Российской Федерации; срок действия: с 28.03.2022; реквизиты документа-основания: выписка из Единого государственного реестра недвижимости об объекте недвижимости от 01.03.2022 № б/н



ДОКУМЕНТ ПОДПИСАН
ЭЛЕКТРОННОЙ ПОДПИСЬЮ

Сертификат: 0091AAF5A599507BC7E6D39D2DFA052F9A

Владелец: ФЕДЕРАЛЬНАЯ СЛУЖБА ГОСУДАРСТВЕННОЙ
РЕГИСТРАЦИИ, КАДАСТРА И КАРТОГРАФИИ
Действителен: с 16.09.2025 по 10.12.2026

полное наименование должности

инициалы, фамилия

Земельный участок			
вид объекта недвижимости			
Лист № 15 раздела 1	Всего листов раздела 1: 23	Всего разделов: 8	Всего листов выписки: 1134

03.12.2025г. № КУВИ-001/2025-219794945

Кадастровый номер:

16:41:000000:297(Единое землепользование)

выдан: Федеральный информационный ресурс. вид ограничения (обременения): ограничения прав на земельный участок, предусмотренные статьей 56 Земельного кодекса Российской Федерации; срок действия: с 28.03.2022; реквизиты документа-основания: выписка из Единого государственного реестра недвижимости об объекте недвижимости от 10.03.2022 № 99/2022/454142801 выдан: Федеральный информационный ресурс. вид ограничения (обременения): ограничения прав на земельный участок, предусмотренные статьей 56 Земельного кодекса Российской Федерации; срок действия: с 28.03.2022; реквизиты документа-основания: выписка из Единого государственного реестра недвижимости об объекте недвижимости от 10.03.2022 № 99/2022/454061079 выдан: Федеральный информационный ресурс. вид ограничения (обременения): ограничения прав на земельный участок, предусмотренные статьей 56 Земельного кодекса Российской Федерации; срок действия: с 28.03.2022; реквизиты документа-основания: выписка из Единого государственного реестра недвижимости об объекте недвижимости от 10.03.2022 № 99/2022/454052532 выдан: Федеральный информационный ресурс. вид ограничения (обременения): ограничения прав на земельный участок, предусмотренные статьей 56 Земельного кодекса Российской Федерации; срок действия: с 28.03.2022; реквизиты документа-основания: выписка из Единого государственного реестра недвижимости об объекте недвижимости от 11.03.2022 № 99/2022/454353775 выдан: Федеральный информационный ресурс. вид ограничения (обременения): ограничения прав на земельный участок, предусмотренные статьей 56 Земельного кодекса Российской Федерации; срок действия: с 28.03.2022; реквизиты документа-основания: выписка из Единого государственного реестра недвижимости об объекте недвижимости от 10.03.2022 № 99/2022/454066737 выдан: Федеральный информационный ресурс. вид ограничения (обременения): ограничения прав на земельный участок, предусмотренные статьей 56 Земельного кодекса Российской Федерации; срок действия: с 29.03.2022; реквизиты документа-основания: выписка из Единого государственного реестра недвижимости об объекте недвижимости от 11.03.2022 № 99/2022/454310887 выдан: Федеральный информационный ресурс. вид ограничения (обременения): ограничения прав на земельный участок, предусмотренные статьей 56 Земельного кодекса Российской Федерации; срок действия: с 29.03.2022; реквизиты документа-основания: выписка из Единого государственного реестра недвижимости об объекте недвижимости от 11.03.2022 № 99/2022/454332369 выдан: Федеральный информационный ресурс. вид ограничения (обременения): ограничения прав на земельный участок, предусмотренные статьей 56 Земельного кодекса Российской Федерации; срок действия: с 29.03.2022; реквизиты документа-основания: выписка из Единого государственного



ДОКУМЕНТ ПОДПИСАН
ЭЛЕКТРОННОЙ ПОДПИСЬЮ

Сертификат: 0091AAF5A599507BC7E6D39D2DFA052F9A

Владелец: ФЕДЕРАЛЬНАЯ СЛУЖБА ГОСУДАРСТВЕННОЙ
РЕГИСТРАЦИИ, КАДАСТРА И КАРТОГРАФИИ
Действителен: с 16.09.2025 по 10.12.2026

полное наименование должности

инициалы, фамилия

Земельный участок			
вид объекта недвижимости			
Лист № 16 раздела 1	Всего листов раздела 1: 23	Всего разделов: 8	Всего листов выписки: 1134
03.12.2025г. № КУВИ-001/2025-219794945			
Кадастровый номер:		16:41:000000:297(Единое землепользование)	

реестра недвижимости об объекте недвижимости от 02.03.2022 № б/н выдан: Управление Федеральной службы государственной регистрации , кадастра и картографии по Республике Татарстан. вид ограничения (обременения): ограничения прав на земельный участок, предусмотренные статьей 56 Земельного кодекса Российской Федерации; срок действия: с 30.03.2022; реквизиты документа-основания: выписка из Единого государственного реестра недвижимости об объекте недвижимости от 03.03.2022 № б/н выдан: Управление Федеральной службы государственной регистрации , кадастра и картографии по Республике Татарстан. вид ограничения (обременения): ограничения прав на земельный участок, предусмотренные статьей 56 Земельного кодекса Российской Федерации; срок действия: с 30.03.2022; реквизиты документа-основания: выписка из Единого государственного реестра недвижимости об объекте недвижимости от 28.02.2022 № б/н выдан: Управление Федеральной службы государственной регистрации , кадастра и картографии по Республике Татарстан. вид ограничения (обременения): ограничения прав на земельный участок, предусмотренные статьей 56 Земельного кодекса Российской Федерации; срок действия: с 30.03.2022; реквизиты документа-основания: выписка из Единого государственного реестра недвижимости об объекте недвижимости от 28.02.2022 № б/н выдан: Управление Федеральной службы государственной регистрации , кадастра и картографии по Республике Татарстан. вид ограничения (обременения): ограничения прав на земельный участок, предусмотренные статьей 56 Земельного кодекса Российской Федерации; срок действия: с 30.03.2022; реквизиты документа-основания: выписка из Единого государственного реестра недвижимости об объекте недвижимости от 28.02.2022 № б/н выдан: Управление федеральной службы государственной регистрации, кадастра и картографии по Республике Татарстан. вид ограничения (обременения): ограничения прав на земельный участок, предусмотренные статьей 56 Земельного кодекса Российской Федерации; срок действия: с 30.03.2022; реквизиты документа-основания: выписка из Единого государственного реестра недвижимости об объекте недвижимости от 11.03.2022 № 99/2022/454355229 выдан: Федеральный информационный ресурс. вид ограничения (обременения): ограничения прав на земельный участок, предусмотренные статьей 56 Земельного кодекса Российской Федерации; срок действия: с 31.03.2022; реквизиты документа-основания: выписка из Единого государственного реестра недвижимости об объекте недвижимости от 15.03.2022 № б/н выдан: Управление Федеральной службы государственной регистрации, кадастра и картографии по РТ. вид ограничения (обременения): ограничения прав на земельный участок, предусмотренные статьей 56 Земельного кодекса Российской Федерации; срок действия: с 31.03.2022; реквизиты документа-основания: выписка из



ДОКУМЕНТ ПОДПИСАН
ЭЛЕКТРОННОЙ ПОДПИСЬЮ

Сертификат: 0091AAF5A599507BC7E6D39D2DFA052F9A

Владелец: ФЕДЕРАЛЬНАЯ СЛУЖБА ГОСУДАРСТВЕННОЙ
РЕГИСТРАЦИИ, КАДАСТРА И КАРТОГРАФИИ
Действителен: с 16.09.2025 по 10.12.2026

полное наименование должности

инициалы, фамилия

Земельный участок			
вид объекта недвижимости			
Лист № 17 раздела 1	Всего листов раздела 1: 23	Всего разделов: 8	Всего листов выписки: 1134

03.12.2025г. № КУВИ-001/2025-219794945

Кадастровый номер: 16:41:000000:297(Единое землепользование)

Единого государственного реестра недвижимости об объекте недвижимости от 11.03.2022 № 99/2022/454312943 выдан: Федеральный информационный ресурс. вид ограничения (обременения): ограничения прав на земельный участок, предусмотренные статьей 56 Земельного кодекса Российской Федерации; срок действия: с 31.03.2022; реквизиты документа-основания: выписка из Единого государственного реестра недвижимости об объекте недвижимости от 28.02.2022 № б/н выдан: Управление Федеральной службы государственной регистрации, кадастра и картографии по Республике Татарстан. вид ограничения (обременения): ограничения прав на земельный участок, предусмотренные статьей 56 Земельного кодекса Российской Федерации; срок действия: с 31.03.2022; реквизиты документа-основания: выписка из Единого государственного реестра недвижимости об объекте недвижимости от 15.03.2022 № б/н выдан: Управление Федеральной службы государственной регистрации, кадастра и картографии по Республике Татарстан. вид ограничения (обременения): ограничения прав на земельный участок, предусмотренные статьей 56 Земельного кодекса Российской Федерации; срок действия: с 31.03.2022; реквизиты документа-основания: выписка из Единого государственного реестра недвижимости об объекте недвижимости от 10.03.2022 № 99/2022/454075007 выдан: Федеральный информационный ресурс. вид ограничения (обременения): ограничения прав на земельный участок, предусмотренные статьей 56 Земельного кодекса Российской Федерации; срок действия: с 31.03.2022; реквизиты документа-основания: выписка из Единого государственного реестра недвижимости об объекте недвижимости от 11.03.2022 № 99/2022/454369374 выдан: Федеральный информационный ресурс. вид ограничения (обременения): ограничения прав на земельный участок, предусмотренные статьей 56 Земельного кодекса Российской Федерации; срок действия: с 01.04.2022; реквизиты документа-основания: выписка из Единого государственного реестра недвижимости об объекте недвижимости от 01.03.2022 № б/н выдан: Федеральный информационный ресурс. вид ограничения (обременения): ограничения прав на земельный участок, предусмотренные статьей 56 Земельного кодекса Российской Федерации; срок действия: с 01.04.2022; реквизиты документа-основания: выписка из Единого государственного реестра недвижимости об объекте недвижимости от 18.03.2022 № КУВИ-999/2022-291807 выдан: Федеральная кадастровая палата Федеральной регистрационной службы по Республике Тат. вид ограничения (обременения): ограничения прав на земельный участок, предусмотренные статьей 56 Земельного кодекса Российской Федерации; срок действия: с 04.04.2022; реквизиты документа-основания: выписка из Единого государственного реестра недвижимости об объекте недвижимости от 17.03.2022 № КУВИ-999/2022-285747 выдан: Федеральный информационный ресурс.



ДОКУМЕНТ ПОДПИСАН
ЭЛЕКТРОННОЙ ПОДПИСЬЮ

Сертификат: 0091AAF5A599507BC7E6D39D2DFA052F9A

Владелец: ФЕДЕРАЛЬНАЯ СЛУЖБА ГОСУДАРСТВЕННОЙ
РЕГИСТРАЦИИ, КАДАСТРА И КАРТОГРАФИИ
Действителен: с 16.09.2025 по 10.12.2026

полное наименование должности

инициалы, фамилия

Земельный участок			
вид объекта недвижимости			
Лист № 18 раздела 1	Всего листов раздела 1: 23	Всего разделов: 8	Всего листов выписки: 1134
03.12.2025г. № КУВИ-001/2025-219794945			
Кадастровый номер:		16:41:000000:297(Единое землепользование)	

вид ограничения (обременения): ограничения прав на земельный участок, предусмотренные статьей 56 Земельного кодекса Российской Федерации; срок действия: с 04.04.2022; реквизиты документа-основания: выписка из Единого государственного реестра недвижимости об объекте недвижимости от 01.03.2022 № б/н выдан: Федеральный информационный ресурс. вид ограничения (обременения): ограничения прав на земельный участок, предусмотренные статьей 56 Земельного кодекса Российской Федерации; срок действия: с 04.04.2022; реквизиты документа-основания: выписка из Единого государственного реестра недвижимости об объекте недвижимости от 15.03.2022 № б/н выдан: Управление федеральною службы государственной регистрации кадастра и картографии РТ. вид ограничения (обременения): ограничения прав на земельный участок, предусмотренные статьей 56 Земельного кодекса Российской Федерации; срок действия: с 05.04.2022; реквизиты документа-основания: выписка из Единого государственного реестра недвижимости об объекте недвижимости от 05.03.2022 № 99/2022/453360336 выдан: Федеральный информационный ресурс. вид ограничения (обременения): ограничения прав на земельный участок, предусмотренные статьей 56 Земельного кодекса Российской Федерации; срок действия: с 05.04.2022; реквизиты документа-основания: выписка из Единого государственного реестра недвижимости об объекте недвижимости от 01.03.2022 № б/н выдан: Федеральный информационный ресурс. вид ограничения (обременения): ограничения прав на земельный участок, предусмотренные статьей 56 Земельного кодекса Российской Федерации; срок действия: с 06.04.2022; реквизиты документа-основания: выписка из Единого государственного реестра недвижимости об объекте недвижимости от 01.03.2022 № б/н выдан: Федеральный информационный ресурс. вид ограничения (обременения): ограничения прав на земельный участок, предусмотренные статьей 56 Земельного кодекса Российской Федерации; срок действия: с 07.04.2022; реквизиты документа-основания: выписка из Единого государственного реестра недвижимости об объекте недвижимости от 10.03.2022 № 99/2022/454093488 выдан: Федеральный информационный ресурс. вид ограничения (обременения): ограничения прав на земельный участок, предусмотренные статьей 56 Земельного кодекса Российской Федерации; срок действия: с 08.04.2022; реквизиты документа-основания: выписка из Единого государственного реестра недвижимости об объекте недвижимости от 10.03.2022 № 99/2022/454114614 выдан: Федеральный информационный ресурс. вид ограничения (обременения): ограничения прав на земельный участок, предусмотренные статьей 56 Земельного кодекса Российской Федерации; срок действия: с 08.04.2022; реквизиты документа-основания: выписка из Единого государственного реестра недвижимости об объекте недвижимости от 28.02.2022 № б/н



ДОКУМЕНТ ПОДПИСАН
ЭЛЕКТРОННОЙ ПОДПИСЬЮ

Сертификат: 0091AAF5A599507BC7E6D39D2DFA052F9A

Владелец: ФЕДЕРАЛЬНАЯ СЛУЖБА ГОСУДАРСТВЕННОЙ
РЕГИСТРАЦИИ, КАДАСТРА И КАРТОГРАФИИ
Действителен: с 16.09.2025 по 10.12.2026

полное наименование должности

инициалы, фамилия

Земельный участок			
вид объекта недвижимости			
Лист № 19 раздела 1	Всего листов раздела 1: 23	Всего разделов: 8	Всего листов выписки: 1134
03.12.2025г. № КУВИ-001/2025-219794945			
Кадастровый номер:		16:41:000000:297(Единое землепользование)	

выдан: Управление федеральной службы государственной регистрации, кадастра и картографии по Республике Татарстан. вид ограничения (обременения): ограничения прав на земельный участок, предусмотренные статьей 56 Земельного кодекса Российской Федерации; срок действия: с 11.04.2022; реквизиты документа-основания: выписка из Единого государственного реестра недвижимости об объекте недвижимости от 18.03.2022 № КУВИ-999/2022-291812 выдан: Федеральная кадастровая палата Федеральной регистрационной службы по Республике Татарстан. вид ограничения (обременения): ограничения прав на земельный участок, предусмотренные статьей 56 Земельного кодекса Российской Федерации; срок действия: с 11.04.2022; реквизиты документа-основания: выписка из Единого государственного реестра недвижимости об объекте недвижимости от 15.03.2022 № 99/2022/455112016 выдан: Федеральный информационный ресурс. вид ограничения (обременения): ограничения прав на земельный участок, предусмотренные статьей 56 Земельного кодекса Российской Федерации; срок действия: с 12.04.2022; реквизиты документа-основания: выписка из Единого государственного реестра недвижимости об объекте недвижимости от 28.02.2022 № б/н выдан: Управление федеральной службы государственной регистрации, кадастра и картографии по Республике Татарстан. вид ограничения (обременения): ограничения прав на земельный участок, предусмотренные статьей 56 Земельного кодекса Российской Федерации; срок действия: с 12.04.2022; реквизиты документа-основания: выписка из Единого государственного реестра недвижимости об объекте недвижимости от 01.03.2022 № б/н выдан: Федеральный информационный ресурс. вид ограничения (обременения): ограничения прав на земельный участок, предусмотренные статьей 56 Земельного кодекса Российской Федерации; срок действия: с 12.04.2022; реквизиты документа-основания: выписка из Единого государственного реестра недвижимости об объекте недвижимости от 11.03.2022 № 99/2022/454329883 выдан: Федеральный информационный ресурс. вид ограничения (обременения): ограничения прав на земельный участок, предусмотренные статьей 56 Земельного кодекса Российской Федерации; срок действия: с 12.04.2022; реквизиты документа-основания: выписка из Единого государственного реестра недвижимости об объекте недвижимости от 15.03.2022 № б/н выдан: Управление федеральной службы государственной регистрации кадастра и картографии РТ. вид ограничения (обременения): ограничения прав на земельный участок, предусмотренные статьей 56 Земельного кодекса Российской Федерации; срок действия: с 13.04.2022; реквизиты документа-основания: выписка из Единого государственного реестра недвижимости об объекте недвижимости от 15.03.2022 № 99/2022/455102498 выдан: Федеральный информационный ресурс. вид ограничения (обременения): ограничения прав на



ДОКУМЕНТ ПОДПИСАН
ЭЛЕКТРОННОЙ ПОДПИСЬЮ

Сертификат: 0091AAF5A599507BC7E6D39D2DFA052F9A

Владелец: ФЕДЕРАЛЬНАЯ СЛУЖБА ГОСУДАРСТВЕННОЙ
РЕГИСТРАЦИИ, КАДАСТРА И КАРТОГРАФИИ
Действителен: с 16.09.2025 по 10.12.2026

полное наименование должности

инициалы, фамилия

Земельный участок			
вид объекта недвижимости			
Лист № 20 раздела 1	Всего листов раздела 1: 23	Всего разделов: 8	Всего листов выписки: 1134
03.12.2025г. № КУВИ-001/2025-219794945			
Кадастровый номер:		16:41:000000:297(Единое землепользование)	

земельный участок, предусмотренные статьей 56 Земельного кодекса Российской Федерации; срок действия: с 13.04.2022; реквизиты документа-основания: выписка из Единого государственного реестра недвижимости об объекте недвижимости от 05.03.2022 № 99/2022/453354992 выдан: Федеральный информационный ресурс. вид ограничения (обременения): ограничения прав на земельный участок, предусмотренные статьей 56 Земельного кодекса Российской Федерации; срок действия: с 13.04.2022; реквизиты документа-основания: выписка из Единого государственного реестра недвижимости об объекте недвижимости от 10.03.2022 № 99/2022/454058958 выдан: Федеральный информационный ресурс. вид ограничения (обременения): ограничения прав на земельный участок, предусмотренные статьей 56 Земельного кодекса Российской Федерации; срок действия: с 14.04.2022; реквизиты документа-основания: выписка из Единого государственного реестра недвижимости об объекте недвижимости от 10.03.2022 № 99/2022/454069458 выдан: Федеральный информационный ресурс. вид ограничения (обременения): ограничения прав на земельный участок, предусмотренные статьей 56 Земельного кодекса Российской Федерации; срок действия: с 15.04.2022; реквизиты документа-основания: выписка из Единого государственного реестра недвижимости об объекте недвижимости от 10.03.2022 № 99/2022/454065179 выдан: Федеральный информационный ресурс. вид ограничения (обременения): ограничения прав на земельный участок, предусмотренные статьей 56 Земельного кодекса Российской Федерации; срок действия: с 18.04.2022; реквизиты документа-основания: выписка из Единого государственного реестра недвижимости об объекте недвижимости от 03.03.2022 № б/н выдан: Управление Федеральной службы государственной регистрации, кадастра и картографии по Республике Татарстан. вид ограничения (обременения): ограничения прав на земельный участок, предусмотренные статьей 56 Земельного кодекса Российской Федерации; срок действия: с 19.04.2022; реквизиты документа-основания: выписка из Единого государственного реестра недвижимости об объекте недвижимости от 15.03.2022 № б/н выдан: Управление Федеральной службы государственной регистрации, кадастра и картографии по Республике Татарстан. вид ограничения (обременения): ограничения прав на земельный участок, предусмотренные статьей 56 Земельного кодекса Российской Федерации; срок действия: с 20.04.2022; реквизиты документа-основания: выписка из Единого государственного реестра недвижимости об объекте недвижимости от 18.03.2022 № КУВИ-999/2022-291813 выдан: Федеральная кадастровая палата Федеральной регистрационной службы по Республике Татарстан. вид ограничения (обременения): ограничения прав на земельный участок, предусмотренные статьей 56 Земельного кодекса Российской Федерации; срок действия: с



ДОКУМЕНТ ПОДПИСАН
ЭЛЕКТРОННОЙ ПОДПИСЬЮ

Сертификат: 0091AAF5A599507BC7E6D39D2DFA052F9A

Владелец: ФЕДЕРАЛЬНАЯ СЛУЖБА ГОСУДАРСТВЕННОЙ
РЕГИСТРАЦИИ, КАДАСТРА И КАРТОГРАФИИ
Действителен: с 16.09.2025 по 10.12.2026

полное наименование должности

инициалы, фамилия

Земельный участок			
вид объекта недвижимости			
Лист № 21 раздела 1	Всего листов раздела 1: 23	Всего разделов: 8	Всего листов выписки: 1134
03.12.2025г. № КУВИ-001/2025-219794945			
Кадастровый номер:		16:41:000000:297(Единое землепользование)	

20.04.2022; реквизиты документа-основания: выписка из Единого государственного реестра недвижимости об объекте недвижимости от 15.03.2022 № 99/2022/455031028 выдан: Федеральный информационный ресурс. вид ограничения (обременения): ограничения прав на земельный участок, предусмотренные статьей 56 Земельного кодекса Российской Федерации; срок действия: с 20.04.2022; реквизиты документа-основания: выписка из Единого государственного реестра недвижимости об объекте недвижимости от 15.03.2022 № 99/2022/455031639 выдан: Федеральный информационный ресурс. вид ограничения (обременения): ограничения прав на земельный участок, предусмотренные статьей 56 Земельного кодекса Российской Федерации; срок действия: с 21.04.2022; реквизиты документа-основания: выписка из Единого государственного реестра недвижимости об объекте недвижимости от 10.03.2022 № 99/2022/454072223 выдан: Федеральный информационный ресурс. вид ограничения (обременения): ограничения прав на земельный участок, предусмотренные статьей 56 Земельного кодекса Российской Федерации; срок действия: с 21.04.2022; реквизиты документа-основания: выписка из Единого государственного реестра недвижимости об объекте недвижимости от 15.03.2022 № б/н выдан: Управление Федеральной службы государственной регистрации, кадастра и картографии по РТ. вид ограничения (обременения): ограничения прав на земельный участок, предусмотренные статьей 56 Земельного кодекса Российской Федерации; срок действия: с 22.04.2022; реквизиты документа-основания: выписка из Единого государственного реестра недвижимости об объекте недвижимости от 10.03.2022 № 99/2022/454047245 выдан: Федеральный информационный ресурс. вид ограничения (обременения): ограничения прав на земельный участок, предусмотренные статьей 56 Земельного кодекса Российской Федерации; срок действия: с 25.04.2022; реквизиты документа-основания: выписка из Единого государственного реестра недвижимости об объекте недвижимости от 05.03.2022 № 99/2022/453391970 выдан: Федеральный информационный ресурс. вид ограничения (обременения): ограничения прав на земельный участок, предусмотренные статьей 56 Земельного кодекса Российской Федерации; срок действия: с 30.01.2023; реквизиты документа-основания: выписка из Единого государственного реестра недвижимости об объекте недвижимости от 15.03.2022 № б/н выдан: Управление Федеральной службы государственной регистрации, кадастра и картографии по РТ. вид ограничения (обременения): ограничения прав на земельный участок, предусмотренные статьей 56 Земельного кодекса Российской Федерации; срок действия: с 09.11.2023; реквизиты документа-основания: решение об установлении санитарно-защитной зоны для объекта УППН СтароКадеевского месторождения АО «ГРИЦ», расположенного по адресу: Республика Татарстан,



ДОКУМЕНТ ПОДПИСАН
ЭЛЕКТРОННОЙ ПОДПИСЬЮ

Сертификат: 0091AAF5A599507BC7E6D39D2DFA052F9A

Владелец: ФЕДЕРАЛЬНАЯ СЛУЖБА ГОСУДАРСТВЕННОЙ
РЕГИСТРАЦИИ, КАДАСТРА И КАРТОГРАФИИ
Действителен: с 16.09.2025 по 10.12.2026

полное наименование должности

инициалы, фамилия

Земельный участок			
вид объекта недвижимости			
Лист № 22 раздела 1	Всего листов раздела 1: 23	Всего разделов: 8	Всего листов выписки: 1134

03.12.2025г. № КУВИ-001/2025-219794945

Кадастровый номер:

16:41:000000:297(Единое землепользование)

Черемшанский муниципальный район, СПК им. Чапаева; Старокутушское сельское поселение; Старокутушское сельское поселение, х/во СПК им. Чапаева, кв-л 02 от 19.10.2023 № 1069 выдан: Федеральная служба по надзору в сфере защиты прав потребителей и благополучия человека по Республике Татарстан (Татарстан). вид ограничения (обременения): ограничения прав на земельный участок, предусмотренные статьей 56 Земельного кодекса Российской Федерации; срок действия: с 19.12.2023; реквизиты документа-основания: выписка из ЕГРН от 01.07.2022 № 16:00:000000:68702-16/111/2022-1 выдан: Управление Федеральной службы государственной регистрации, кадастра и картографии по Республике Татарстан. вид ограничения (обременения): ограничения прав на земельный участок, предусмотренные статьей 56 Земельного кодекса Российской Федерации; срок действия: с 25.01.2024; реквизиты документа-основания: рЕШЕНИЕ № 1094 об установлении санитарно-защитной зоны для дожимной насосной станции-1 (ДНС-1) "Кутуш" цеха добычи нефти и газа №3 (ЦДНГ №3) нефтегазодобывающего управления (НГДУ) "Нурлатнефть" ПАО

"ТАТНЕФТЬ" ИМ. В.Д.ШАШИНА в Черемшанском районе Республики Татарстан от 27.12.2023 № 1094 выдан: ФЕДЕРАЛЬНАЯ СЛУЖБА ПО НАДЗОРУ В СФЕРЕ ЗАЩИТЫ ПРАВ ПОТРЕБИТЕЛЕЙ И БЛАГОПОЛУЧИЯ ЧЕЛОВЕКА.

Главный государственный санитарный врач по Республике Татарстан М.А.Патяшина. вид ограничения (обременения): ограничения прав на земельный участок, предусмотренные статьей 56 Земельного кодекса Российской Федерации; срок действия: с 06.08.2025; реквизиты документа-основания: решение № 1343 об установлении санитарно-защитной зоны для проектируемого объекта "УППН-2 Старо-Кадеевского нефтяного месторождения" АО "ГРИЦ", расположенного по адресу: Республика Татарстан, Черемшанский муниципальный район, СПК им. Тукая от 04.08.2025 № 1343 выдан: Управление Федеральной службы по надзору в сфере защиты прав потребителей и благополучия человека по Республике Татарстан(Татарстан). Граница земельного участка пересекает границы земельных участков (земельного участка) с кадастровыми номерами (кадастровым номером) 16:41:110501:114, 16:41:110501:19, 16:41:110501:235, 16:41:110501:236, 16:41:110501:253, 16:41:110501:69, 16:41:110501:70, 16:41:110501:73, 16:41:110501:78, 16:41:110501:80, 16:41:110502:29, 16:41:110502:33, 16:41:110502:34, 16:41:110502:36, 16:41:110502:378, 16:41:110502:379, 16:41:110502:380, 16:41:110502:41, 16:41:110502:42, 16:41:110502:43, 16:41:110502:433, 16:41:110502:434, 16:41:110502:435, 16:41:110502:436, 16:41:110502:46, 16:41:110502:67, 16:41:110502:7, 16:41:110502:88, 16:41:120401:305, 16:41:120401:457,



ДОКУМЕНТ ПОДПИСАН
ЭЛЕКТРОННОЙ ПОДПИСЬЮ

Сертификат: 0091AAF5A599507BC7E6D39D2DFA052F9A

Владелец: ФЕДЕРАЛЬНАЯ СЛУЖБА ГОСУДАРСТВЕННОЙ
РЕГИСТРАЦИИ, КАДАСТРА И КАРТОГРАФИИ
Действителен: с 16.09.2025 по 10.12.2026

полное наименование должности

инициалы, фамилия

Земельный участок			
вид объекта недвижимости			
Лист № 23 раздела 1	Всего листов раздела 1: 23	Всего разделов: 8	Всего листов выписки: 1134
03.12.2025г. № КУВИ-001/2025-219794945			
Кадастровый номер:		16:41:000000:297(Единое землепользование)	
		16:41:120401:47, 16:41:120401:475, 16:41:120401:49, 16:41:120401:52, 16:41:120401:57, 16:41:120401:66, 16:41:120402:144, 16:41:120402:74.	
Получатель выписки:		Шаехова Сирина Марселовна	

полное наименование должности	 ДОКУМЕНТ ПОДПИСАН ЭЛЕКТРОННОЙ ПОДПИСЬЮ Сертификат: 0091AAF5A599507BC7E6D39D2DFA052F9A Владелец: ФЕДЕРАЛЬНАЯ СЛУЖБА ГОСУДАРСТВЕННОЙ РЕГИСТРАЦИИ, КАДАСТРА И КАРТОГРАФИИ Действителен: с 16.09.2025 по 10.12.2026	инициалы, фамилия

Выписка из Единого государственного реестра недвижимости об объекте недвижимости
Сведения о зарегистрированных правах

Земельный участок			
вид объекта недвижимости			
Лист № 1 раздела 2		Всего листов раздела 2: 3	Всего разделов: 8
Всего листов выписки: 1134			
03.12.2025г. № КУВИ-001/2025-219794945			
Кадастровый номер:		16:41:000000:297(Единое землепользование)	
1	Правообладатель (правообладатели):	1.1	данные о правообладателе отсутствуют
	Сведения о возможности предоставления третьим лицам персональных данных физического лица:	1.1.1	данные отсутствуют
2	Вид, номер, дата и время государственной регистрации права:	2.1	не зарегистрировано
3	Сведения об осуществлении государственной регистрации сделки, права без необходимого в силу закона согласия третьего лица, органа:	3.1	данные отсутствуют
4	Ограничение прав и обременение объекта недвижимости:		
	4.1 вид:	Аренда	
	дата государственной регистрации:	12.02.2013 00:00:00	
	номер государственной регистрации:	16-16-44/010/2012-20	
	срок, на который установлены ограничение прав и обременение объекта недвижимости:	Срок действия с 01.08.2012 по 31.07.2061 с 01.08.2012 по 31.07.2061	
	лицо, в пользу которого установлены ограничение прав и обременение объекта недвижимости:	Публичное акционерное общество "Татнефть" имени В.Д. Шашина, ИНН: 1644003838	
	сведения о возможности предоставления третьим лицам персональных данных физического лица	данные отсутствуют	
	основание государственной регистрации:	Договор аренды земельного участка находящегося в государственной собственности, № 447, выдан 18.07.2012, ПИЗО, дата государственной регистрации: 12.02.2013, номер государственной регистрации: 16-16-44/010/2012-20 Дополнительное соглашение к договору аренды земельных участков, находящихся государственной собственности №447/120/12/583 от 18.07.2012 г., № 1, выдан 03.12.2020	
	сведения об осуществлении государственной регистрации сделки, права, ограничения права без необходимого в силу закона согласия третьего лица, органа:	данные отсутствуют	
	сведения об управляющем залогом и о договоре управления залогом, если такой договор заключен для управления ипотекой:	данные отсутствуют	



ДОКУМЕНТ ПОДПИСАН
ЭЛЕКТРОННОЙ ПОДПИСЬЮ

Сертификат: 0091AA5A599507BC7E6D39D2DFA052F9A
Владелец: ФЕДЕРАЛЬНАЯ СЛУЖБА ГОСУДАРСТВЕННОЙ
РЕГИСТРАЦИИ, КАДАСТРА И КАРТОГРАФИИ
Действителен: с 16.09.2025 по 10.12.2026

полное наименование должности	инициалы, фамилия
-------------------------------	-------------------

Земельный участок		
вид объекта недвижимости		
Лист № 2 раздела 2	Всего листов раздела 2: 3	Всего разделов: 8
Всего листов выписки: 1134		
03.12.2025г. № КУВИ-001/2025-219794945		
Кадастровый номер:		16:41:000000:297(Единое землепользование)
	сведения о депозитарии, который осуществляет хранение бездвиженной документарной закладной или электронной закладной:	
	ведения о внесении изменений или дополнений в регистрационную запись об ипотеке:	
5	Договоры участия в долевом строительстве:	не зарегистрировано
6	Заявленные в судебном порядке права требования:	данные отсутствуют
7	Сведения о возможности предоставления третьим лицам персональных данных физического лица	данные отсутствуют
8	Сведения о возражении в отношении зарегистрированного права:	данные отсутствуют
9	Сведения о наличии решения об изъятии объекта недвижимости для государственных и муниципальных нужд:	данные отсутствуют
10	Сведения о невозможности государственной регистрации без личного участия правообладателя или его законного представителя:	данные отсутствуют
11	Правопритязания и сведения о наличии поступивших, но не рассмотренных заявлений о проведении государственной регистрации права (перехода, прекращения права), ограничения права или обременения объекта недвижимости, сделки в отношении объекта недвижимости:	отсутствуют



ДОКУМЕНТ ПОДПИСАН
ЭЛЕКТРОННОЙ ПОДПИСЬЮ

Сертификат: 0091AAF5A599507BC7E6D39D2DFA052F9A

Владелец: ФЕДЕРАЛЬНАЯ СЛУЖБА ГОСУДАРСТВЕННОЙ
РЕГИСТРАЦИИ, КАДАСТРА И КАРТОГРАФИИ
Действителен: с 16.09.2025 по 10.12.2026

полное наименование должности

инициалы, фамилия

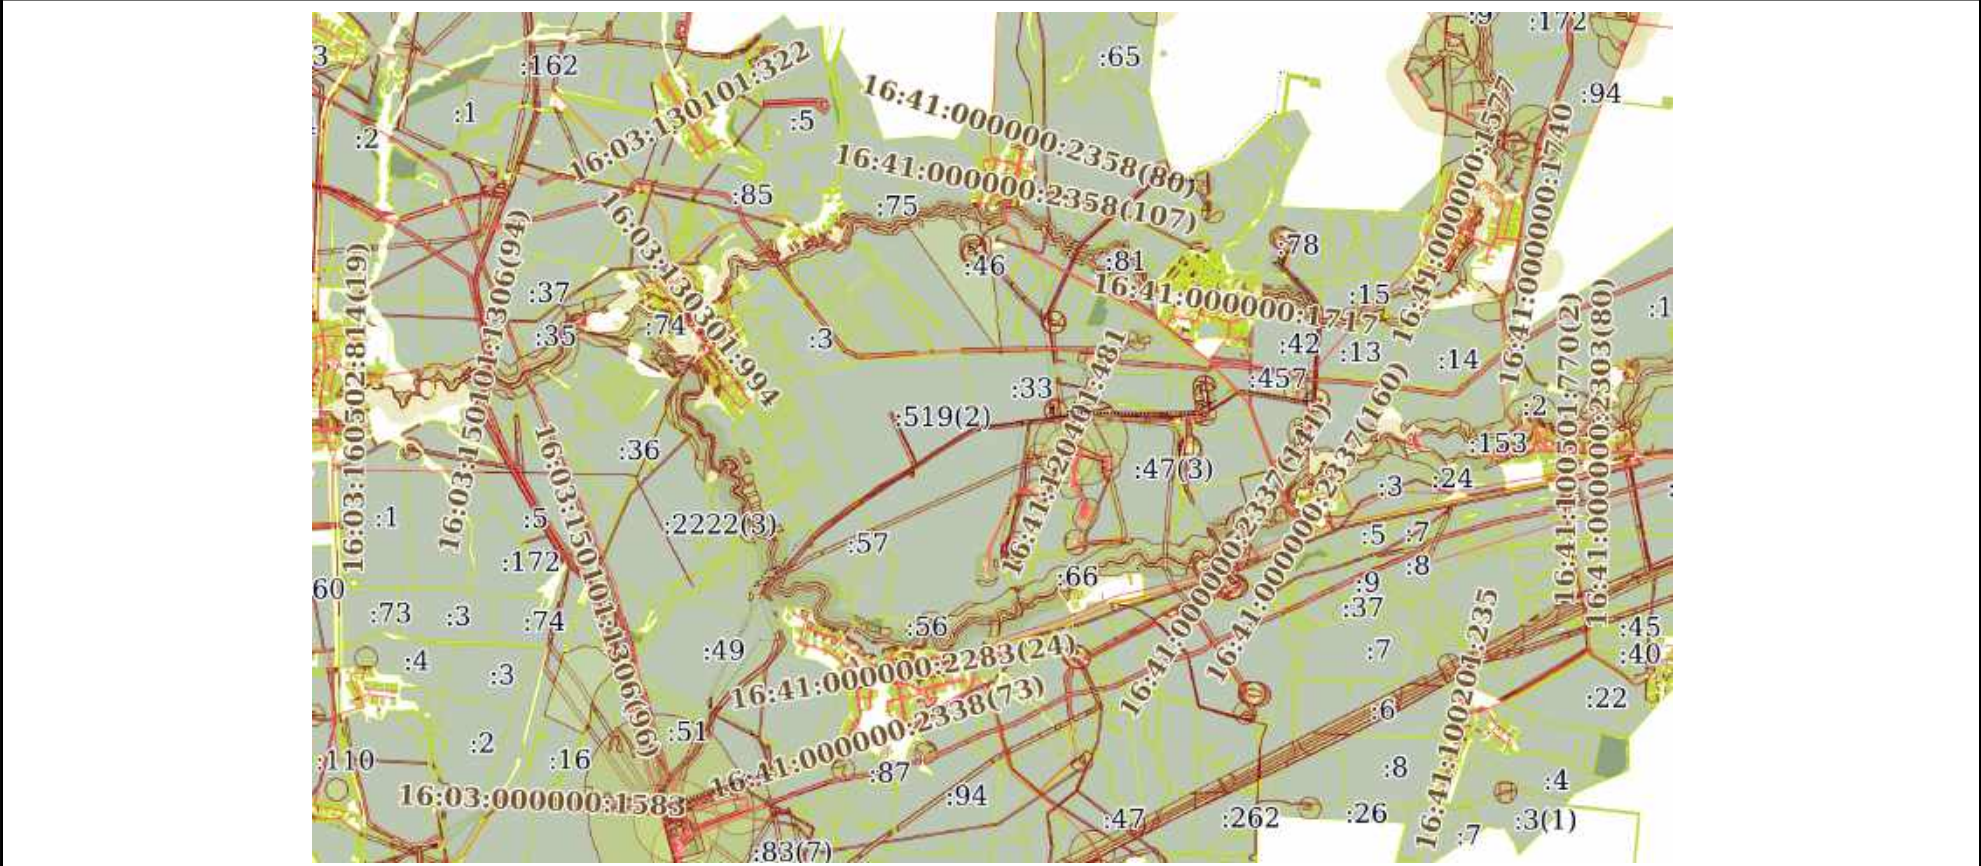
Земельный участок			
вид объекта недвижимости			
Лист № 3 раздела 2	Всего листов раздела 2: 3	Всего разделов: 8	Всего листов выписки: 1134
03.12.2025г. № КУВИ-001/2025-219794945			
Кадастровый номер:		16:41:000000:297(Единое землепользование)	
11	Сведения о невозможности государственной регистрации перехода, прекращения, ограничения права на земельный участок из земель сельскохозяйственного назначения:	данные отсутствуют	

полное наименование должности	 ДОКУМЕНТ ПОДПИСАН ЭЛЕКТРОННОЙ ПОДПИСЬЮ Сертификат: 0091AAF5A599507BC7E6D39D2DFA052F9A Владелец: ФЕДЕРАЛЬНАЯ СЛУЖБА ГОСУДАРСТВЕННОЙ РЕГИСТРАЦИИ, КАДАСТРА И КАРТОГРАФИИ Действителен: с 16.09.2025 по 10.12.2026	инициалы, фамилия

Выписка из Единого государственного реестра недвижимости об объекте недвижимости
Описание местоположения земельного участка

Земельный участок			
вид объекта недвижимости			
Лист № 1 раздела 3	Всего листов раздела 3: 536	Всего разделов: 8	Всего листов выписки: 1134
03.12.2025г. № КУВИ-001/2025-219794945			
Кадастровый номер:		16:41:000000:297(Единое землепользование)	

План (чертеж, схема) земельного участка



Масштаб 1:100000 Условные обозначения:

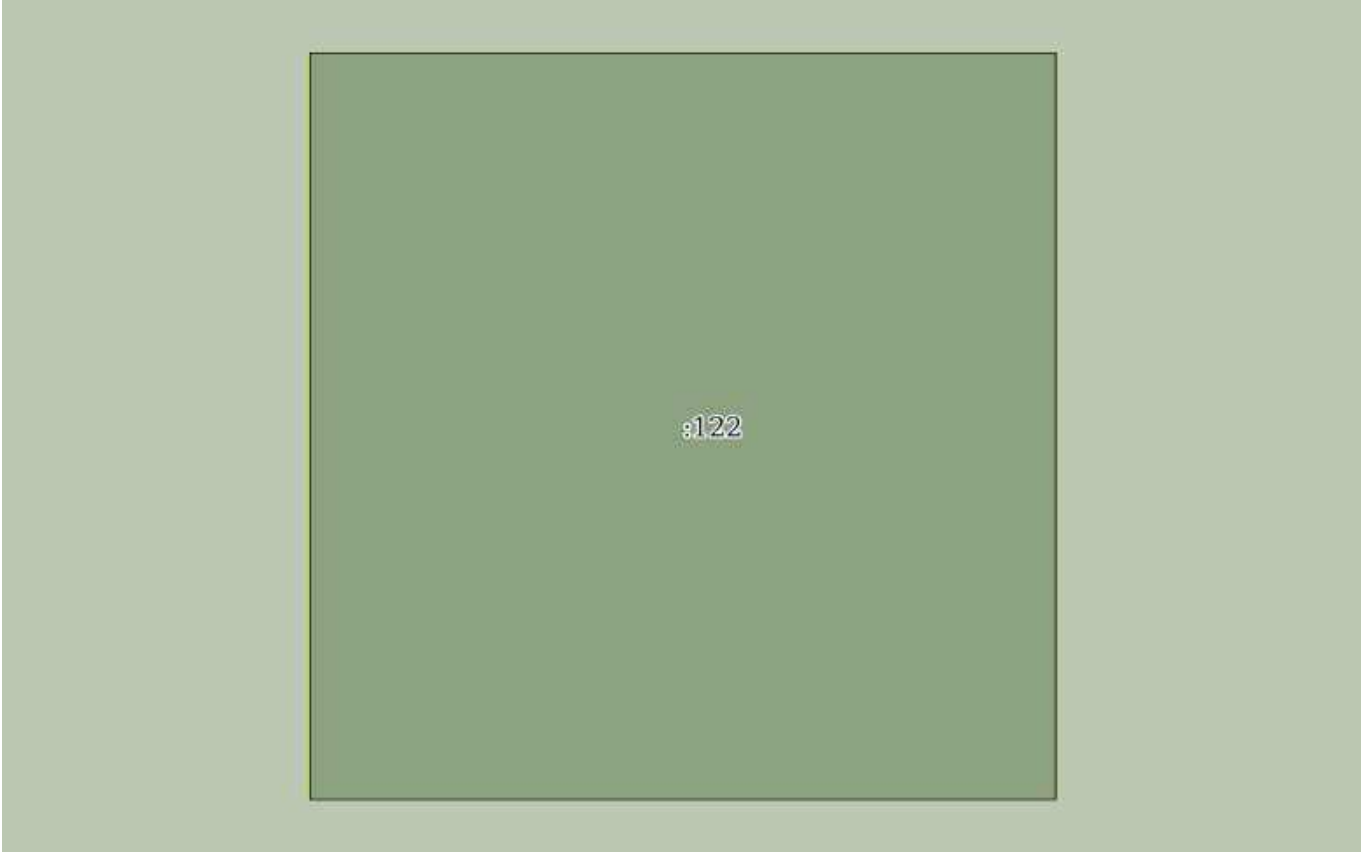
		ДОКУМЕНТ ПОДПИСАН ЭЛЕКТРОННОЙ ПОДПИСЬЮ	
Сертификат: 0091AAF5A599507BC7E6D39D2DFA052F9A			
Владелец: ФЕДЕРАЛЬНАЯ СЛУЖБА ГОСУДАРСТВЕННОЙ РЕГИСТРАЦИИ, КАДАСТРА И КАРТОГРАФИИ			
Действителен: с 16.09.2025 по 10.12.2026			
полное наименование должности		инициалы, фамилия	

Земельный участок			
вид объекта недвижимости			
Лист № 2 раздела 3	Всего листов раздела 3: 536	Всего разделов: 8	Всего листов выписки: 1134
03.12.2025г. № КУВИ-001/2025-219794945			
Кадастровый номер:		16:41:000000:297(Единое землепользование)	

16:41:000000:297/11			
Масштаб 1:10	Условные обозначения:		

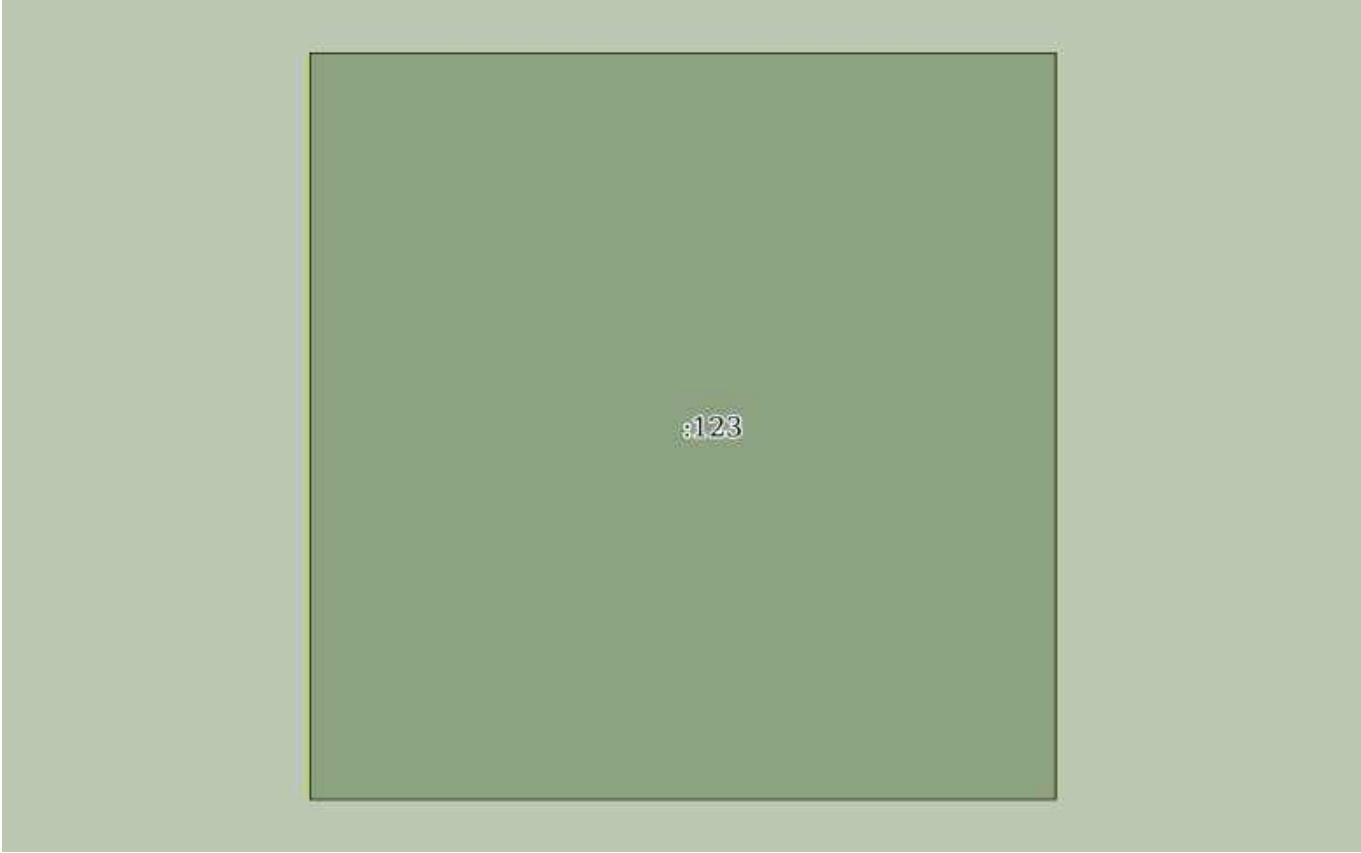
полное наименование должности		ДОКУМЕНТ ПОДПИСАН ЭЛЕКТРОННОЙ ПОДПИСЬЮ	инициалы, фамилия
	Сертификат: 0091AAF5A599507BC7E6D39D2DFA052F9A		
	Владелец: ФЕДЕРАЛЬНАЯ СЛУЖБА ГОСУДАРСТВЕННОЙ РЕГИСТРАЦИИ, КАДАСТРА И КАРТОГРАФИИ Действителен: с 16.09.2025 по 10.12.2026		

Земельный участок			
вид объекта недвижимости			
Лист № 3 раздела 3	Всего листов раздела 3: 536	Всего разделов: 8	Всего листов выписки: 1134
03.12.2025г. № КУВИ-001/2025-219794945			
Кадастровый номер:		16:41:000000:297(Единое землепользование)	

			
Масштаб 1:10	Условные обозначения:		

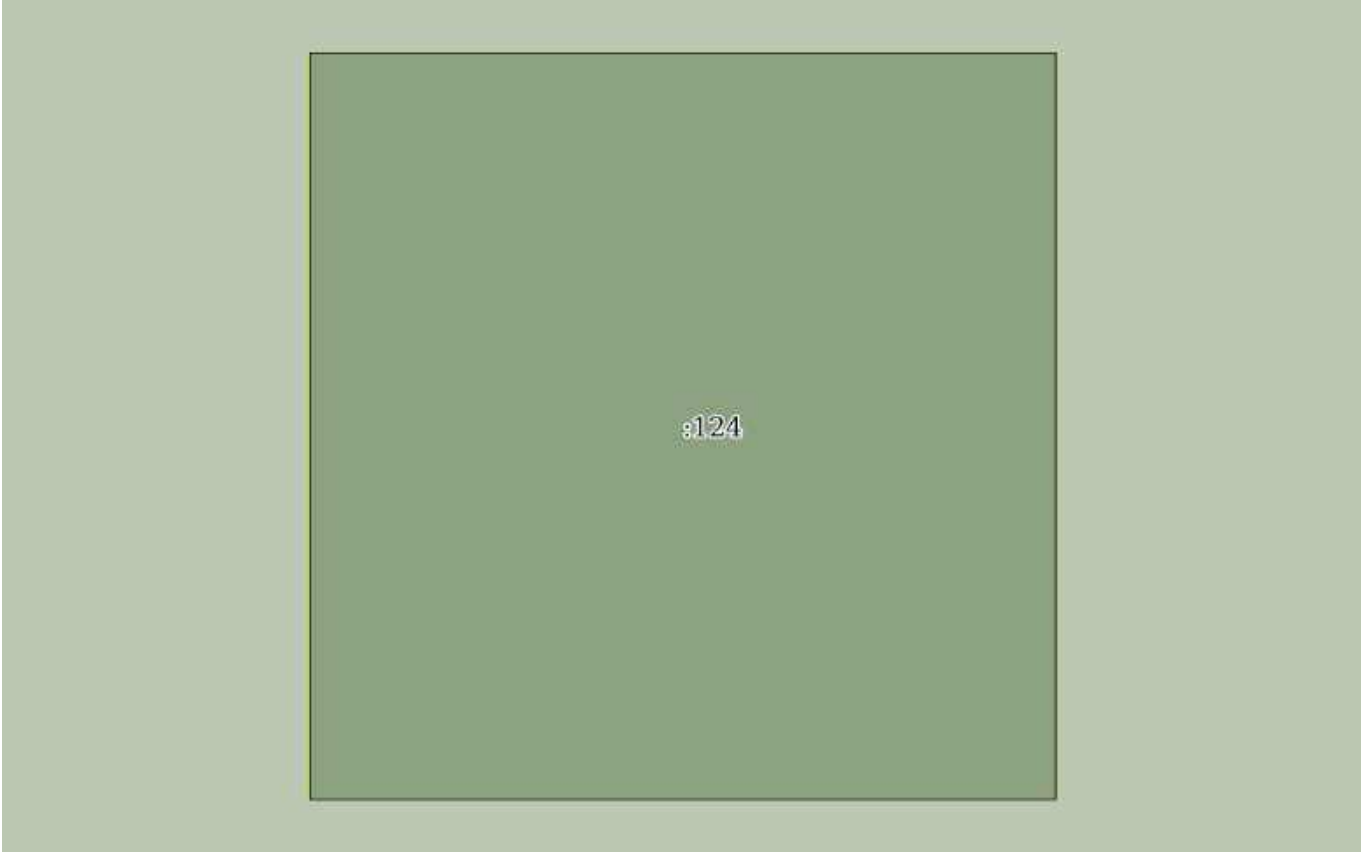
		ДОКУМЕНТ ПОДПИСАН ЭЛЕКТРОННОЙ ПОДПИСЬЮ	
полное наименование должности		Сертификат: 0091AAF5A599507BC7E6D39D2DFA052F9A	инициалы, фамилия
		Владелец: ФЕДЕРАЛЬНАЯ СЛУЖБА ГОСУДАРСТВЕННОЙ РЕГИСТРАЦИИ, КАДАСТРА И КАРТОГРАФИИ	
		Действителен: с 16.09.2025 по 10.12.2026	

Земельный участок			
вид объекта недвижимости			
Лист № 4 раздела 3	Всего листов раздела 3: 536	Всего разделов: 8	Всего листов выписки: 1134
03.12.2025г. № КУВИ-001/2025-219794945			
Кадастровый номер:		16:41:000000:297(Единое землепользование)	

			
Масштаб 1:10	Условные обозначения:		

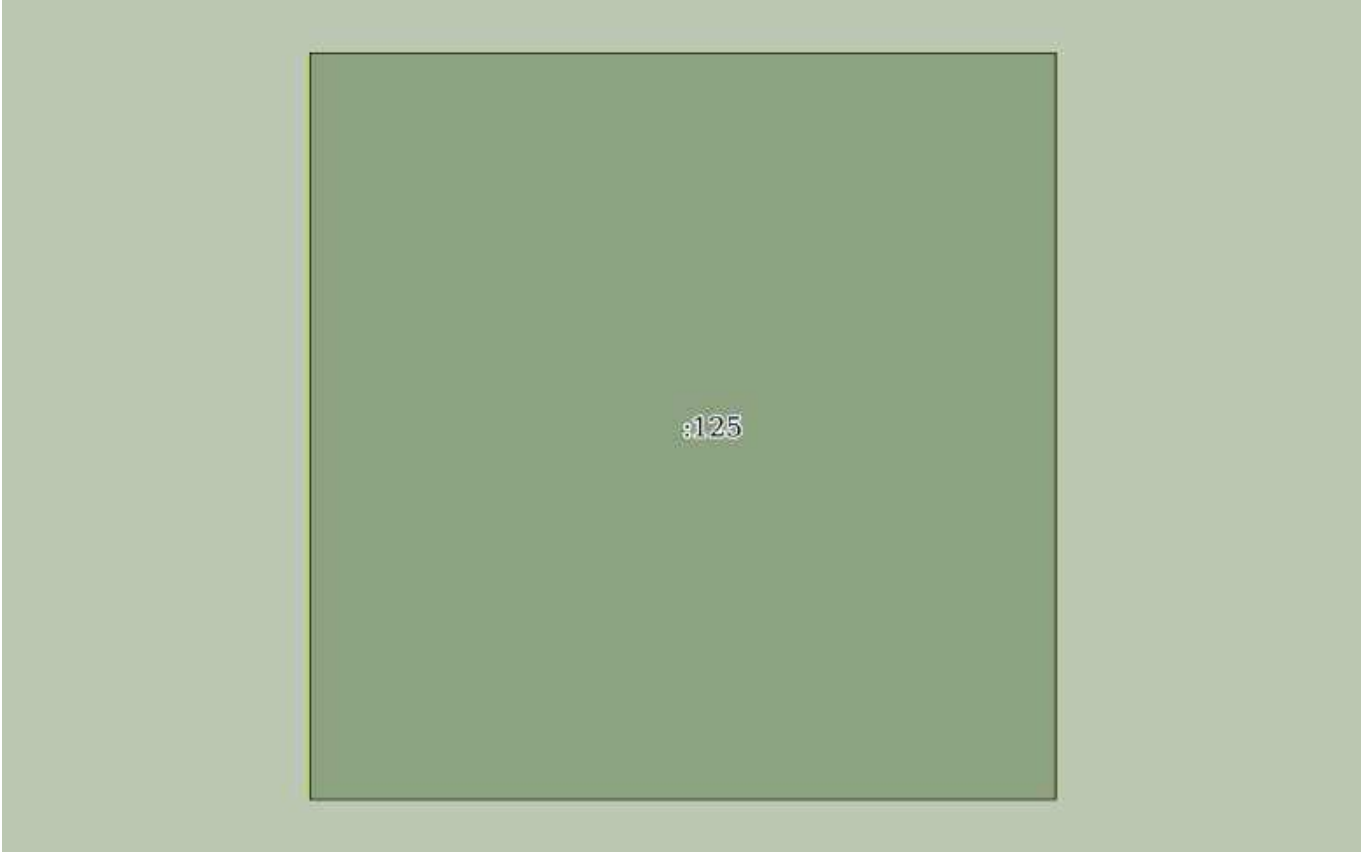
полное наименование должности	 ДОКУМЕНТ ПОДПИСАН ЭЛЕКТРОННОЙ ПОДПИСЬЮ Сертификат: 0091AAF5A599507BC7E6D39D2DFA052F9A Владелец: ФЕДЕРАЛЬНАЯ СЛУЖБА ГОСУДАРСТВЕННОЙ РЕГИСТРАЦИИ, КАДАСТРА И КАРТОГРАФИИ Действителен: с 16.09.2025 по 10.12.2026	инициалы, фамилия

Земельный участок			
вид объекта недвижимости			
Лист № 5 раздела 3	Всего листов раздела 3: 536	Всего разделов: 8	Всего листов выписки: 1134
03.12.2025г. № КУВИ-001/2025-219794945			
Кадастровый номер:		16:41:000000:297(Единое землепользование)	

			
Масштаб 1:10	Условные обозначения:		

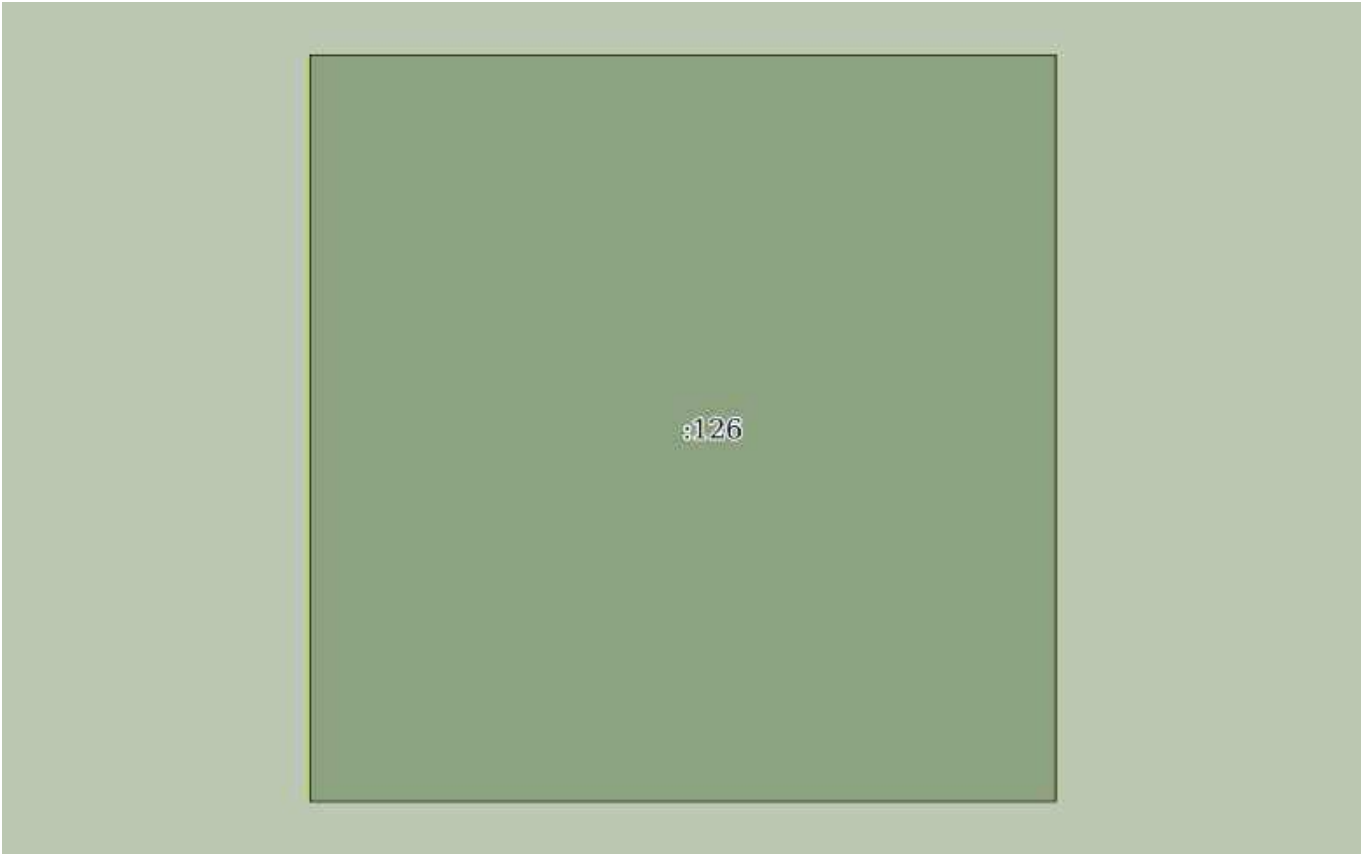
полное наименование должности	 ДОКУМЕНТ ПОДПИСАН ЭЛЕКТРОННОЙ ПОДПИСЬЮ Сертификат: 0091AAF5A599507BC7E6D39D2DFA052F9A Владелец: ФЕДЕРАЛЬНАЯ СЛУЖБА ГОСУДАРСТВЕННОЙ РЕГИСТРАЦИИ, КАДАСТРА И КАРТОГРАФИИ Действителен: с 16.09.2025 по 10.12.2026		инициалы, фамилия

Земельный участок			
вид объекта недвижимости			
Лист № 6 раздела 3	Всего листов раздела 3: 536	Всего разделов: 8	Всего листов выписки: 1134
03.12.2025г. № КУВИ-001/2025-219794945			
Кадастровый номер:		16:41:000000:297(Единое землепользование)	

			
Масштаб 1:10	Условные обозначения:		

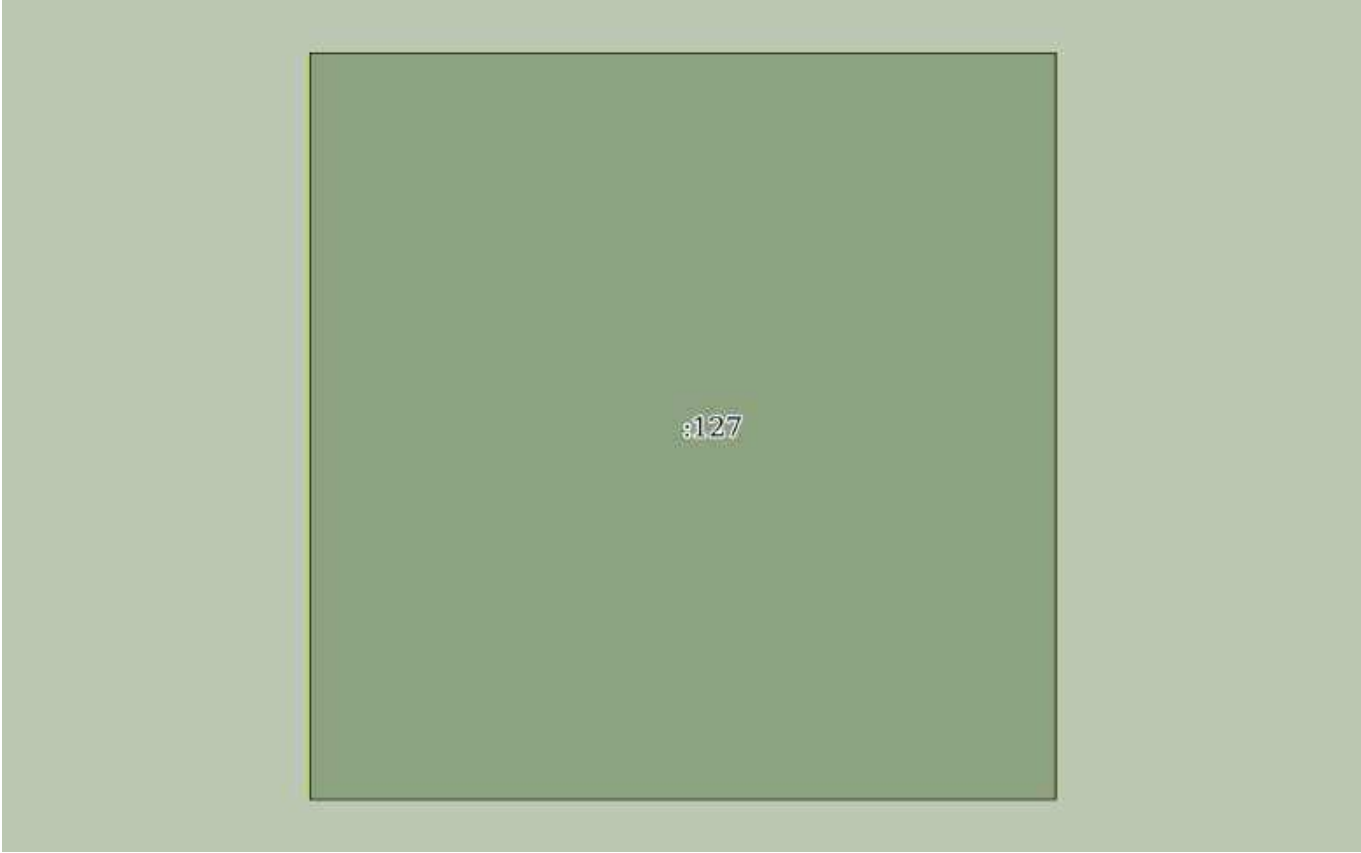
		ДОКУМЕНТ ПОДПИСАН ЭЛЕКТРОННОЙ ПОДПИСЬЮ	
полное наименование должности		Сертификат: 0091AAF5A599507BC7E6D39D2DFA052F9A	инициалы, фамилия
		Владелец: ФЕДЕРАЛЬНАЯ СЛУЖБА ГОСУДАРСТВЕННОЙ РЕГИСТРАЦИИ, КАДАСТРА И КАРТОГРАФИИ	
		Действителен: с 16.09.2025 по 10.12.2026	

Земельный участок			
вид объекта недвижимости			
Лист № 7 раздела 3	Всего листов раздела 3: 536	Всего разделов: 8	Всего листов выписки: 1134
03.12.2025г. № КУВИ-001/2025-219794945			
Кадастровый номер:		16:41:000000:297(Единое землепользование)	

			
Масштаб 1:10	Условные обозначения:		

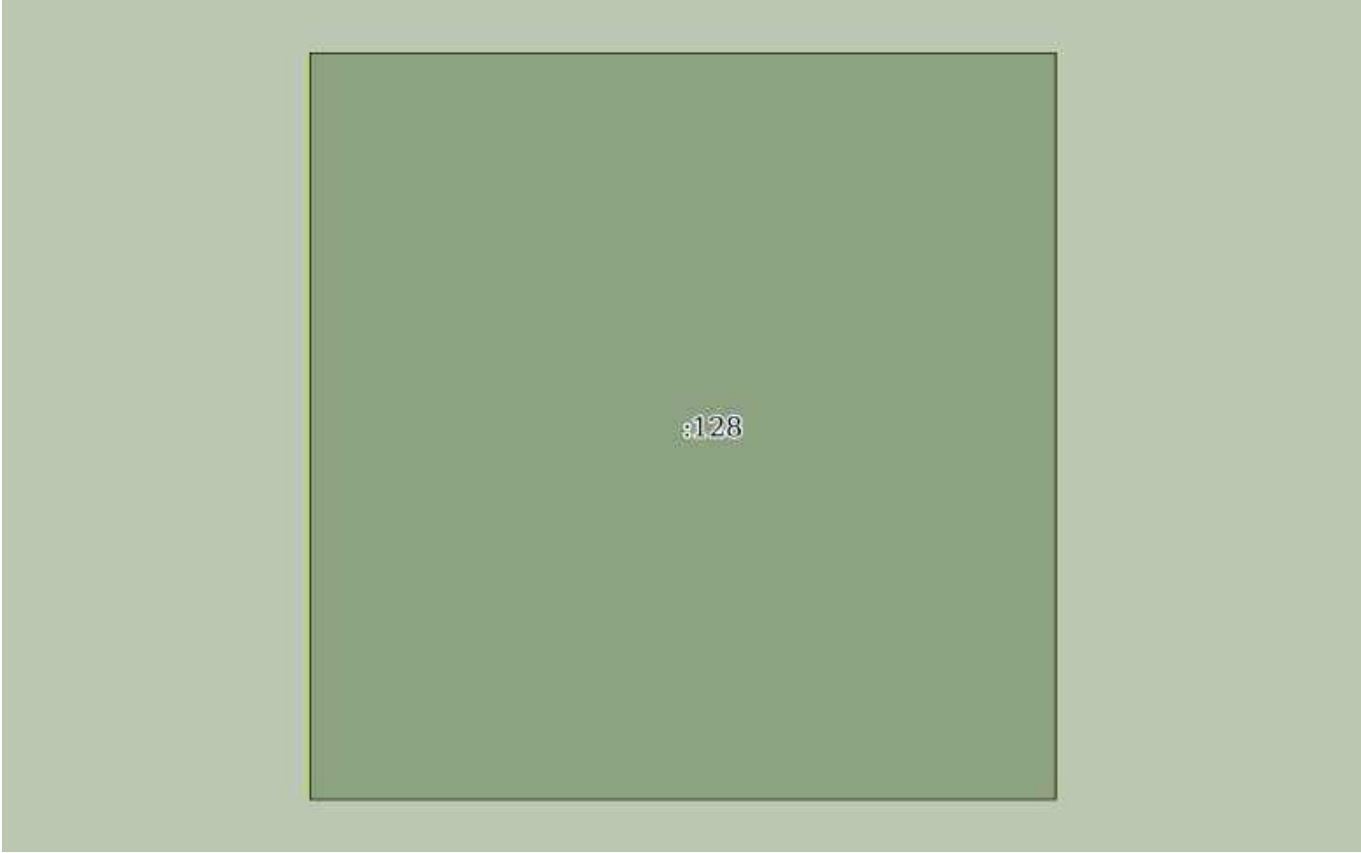
полное наименование должности		ДОКУМЕНТ ПОДПИСАН ЭЛЕКТРОННОЙ ПОДПИСЬЮ	инициалы, фамилия
	Сертификат: 0091AAF5A599507BC7E6D39D2DFA052F9A		
	Владелец: ФЕДЕРАЛЬНАЯ СЛУЖБА ГОСУДАРСТВЕННОЙ РЕГИСТРАЦИИ, КАДАСТРА И КАРТОГРАФИИ Действителен: с 16.09.2025 по 10.12.2026		

Земельный участок			
вид объекта недвижимости			
Лист № 8 раздела 3	Всего листов раздела 3: 536	Всего разделов: 8	Всего листов выписки: 1134
03.12.2025г. № КУВИ-001/2025-219794945			
Кадастровый номер:		16:41:000000:297(Единое землепользование)	

	
Масштаб 1:10	Условные обозначения:

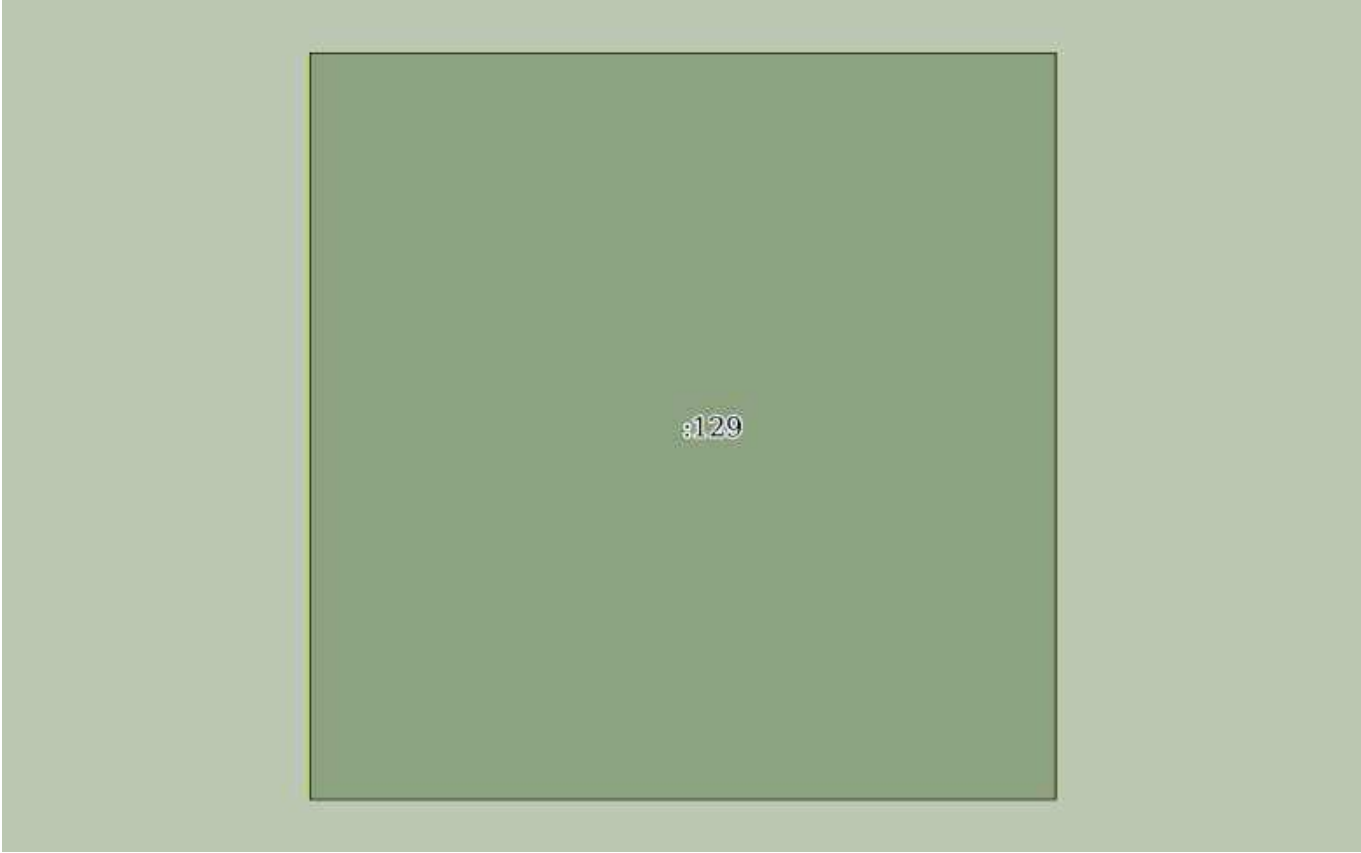
полное наименование должности	 ДОКУМЕНТ ПОДПИСАН ЭЛЕКТРОННОЙ ПОДПИСЬЮ Сертификат: 0091AAF5A599507BC7E6D39D2DFA052F9A Владелец: ФЕДЕРАЛЬНАЯ СЛУЖБА ГОСУДАРСТВЕННОЙ РЕГИСТРАЦИИ, КАДАСТРА И КАРТОГРАФИИ Действителен: с 16.09.2025 по 10.12.2026	инициалы, фамилия

Земельный участок			
вид объекта недвижимости			
Лист № 9 раздела 3	Всего листов раздела 3: 536	Всего разделов: 8	Всего листов выписки: 1134
03.12.2025г. № КУВИ-001/2025-219794945			
Кадастровый номер:		16:41:000000:297(Единое землепользование)	

			
Масштаб 1:10	Условные обозначения:		

полное наименование должности		ДОКУМЕНТ ПОДПИСАН ЭЛЕКТРОННОЙ ПОДПИСЬЮ	инициалы, фамилия
	Сертификат: 0091AAF5A599507BC7E6D39D2DFA052F9A		
	Владелец: ФЕДЕРАЛЬНАЯ СЛУЖБА ГОСУДАРСТВЕННОЙ РЕГИСТРАЦИИ, КАДАСТРА И КАРТОГРАФИИ Действителен: с 16.09.2025 по 10.12.2026		

Земельный участок			
вид объекта недвижимости			
Лист № 10 раздела 3	Всего листов раздела 3: 536	Всего разделов: 8	Всего листов выписки: 1134
03.12.2025г. № КУВИ-001/2025-219794945			
Кадастровый номер:		16:41:000000:297(Единое землепользование)	

			
Масштаб 1:10	Условные обозначения:		

		ДОКУМЕНТ ПОДПИСАН ЭЛЕКТРОННОЙ ПОДПИСЬЮ	
полное наименование должности		Сертификат: 0091AAF5A599507BC7E6D39D2DFA052F9A	инициалы, фамилия
		Владелец: ФЕДЕРАЛЬНАЯ СЛУЖБА ГОСУДАРСТВЕННОЙ	
		РЕГИСТРАЦИИ, КАДАСТРА И КАРТОГРАФИИ	
		Действителен: с 16.09.2025 по 10.12.2026	

Земельный участок

вид объекта недвижимости

Лист № 11 раздела 3

Всего листов раздела 3: 536

Всего разделов: 8

Всего листов выписки: 1134

03.12.2025г. № КУВИ-001/2025-219794945

Кадастровый номер:

16:41:000000:297(Единое землепользование)

:130

Масштаб 1:10

Условные обозначения:

ДОКУМЕНТ ПОДПИСАН
ЭЛЕКТРОННОЙ ПОДПИСЬЮ

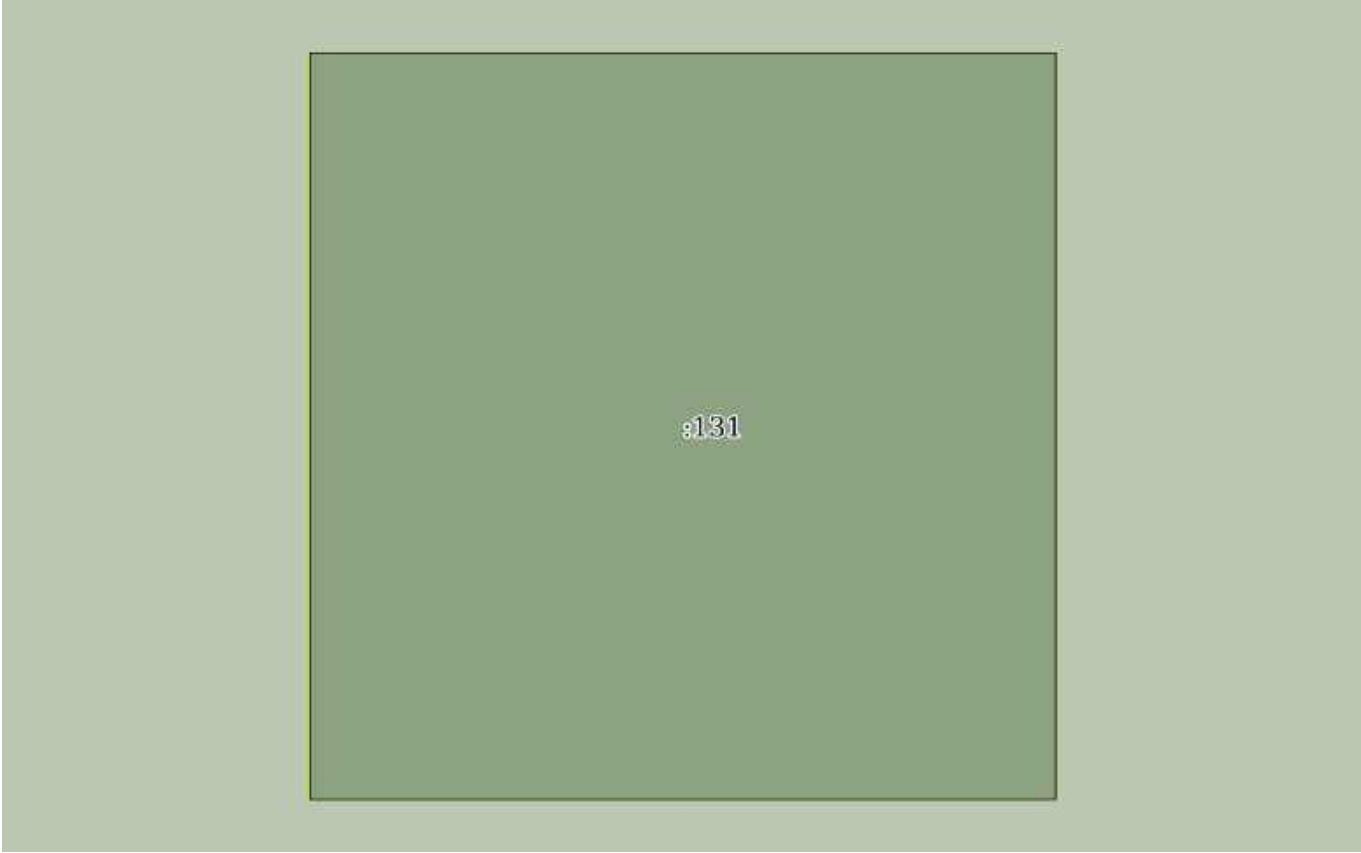
Сертификат: 0091AAF5A599507BC7E6D39D2DFA052F9A

Владелец: ФЕДЕРАЛЬНАЯ СЛУЖБА ГОСУДАРСТВЕННОЙ
РЕГИСТРАЦИИ, КАДАСТРА И КАРТОГРАФИИ
Действителен: с 16.09.2025 по 10.12.2026

полное наименование должности

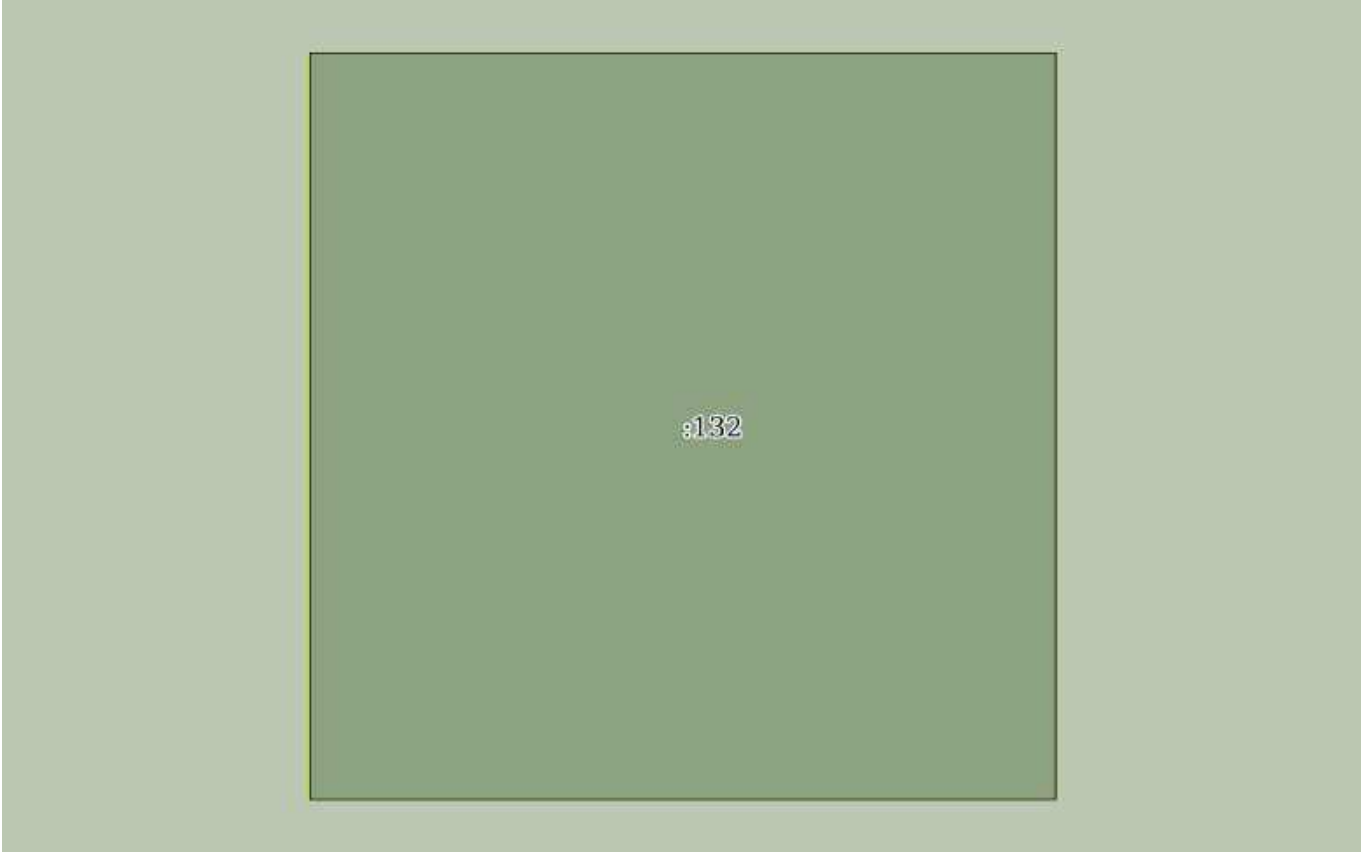
инициалы, фамилия

Земельный участок			
вид объекта недвижимости			
Лист № 12 раздела 3	Всего листов раздела 3: 536	Всего разделов: 8	Всего листов выписки: 1134
03.12.2025г. № КУВИ-001/2025-219794945			
Кадастровый номер:		16:41:000000:297(Единое землепользование)	

			
Масштаб 1:10	Условные обозначения:		

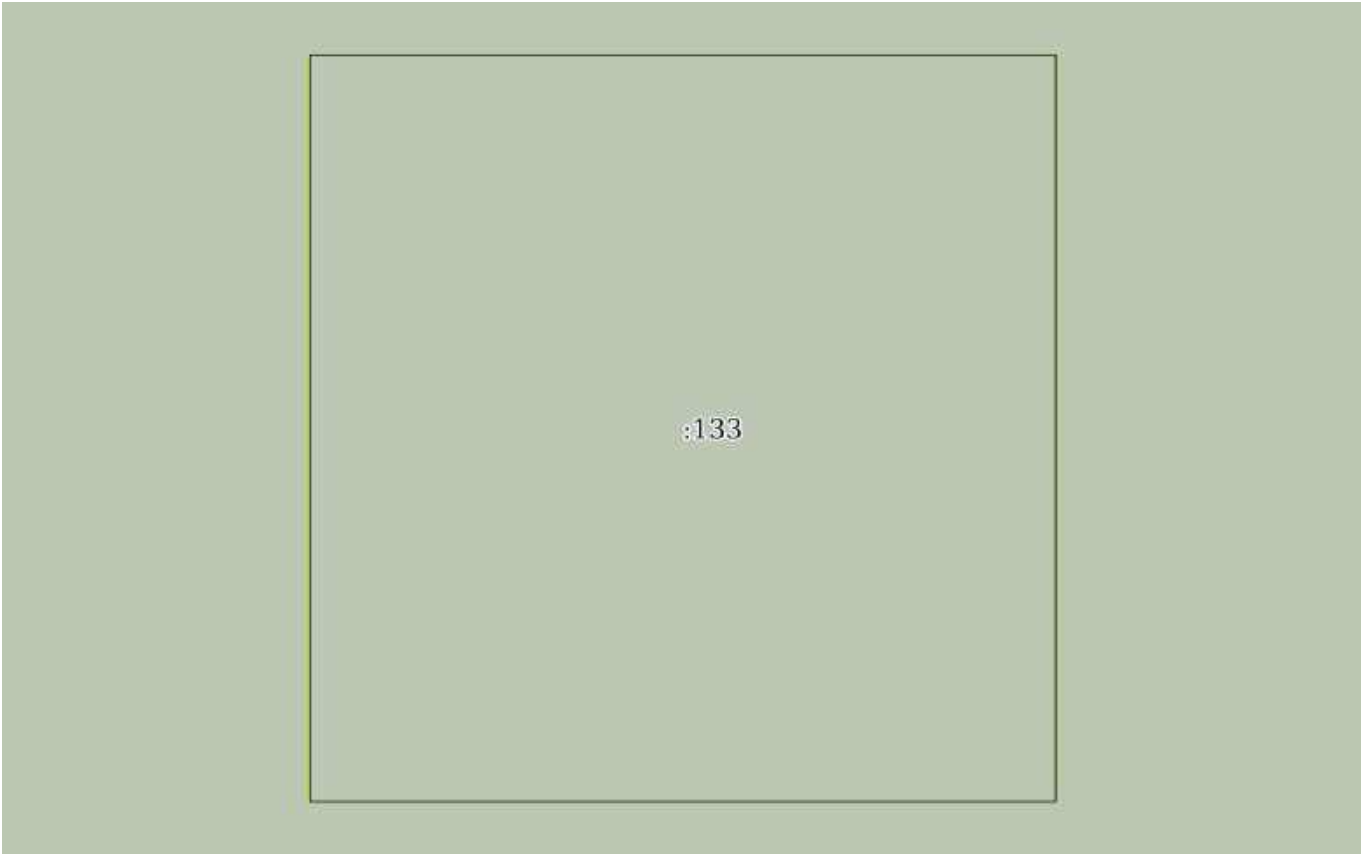
		ДОКУМЕНТ ПОДПИСАН ЭЛЕКТРОННОЙ ПОДПИСЬЮ	
полное наименование должности		Сертификат: 0091AAF5A599507BC7E6D39D2DFA052F9A	инициалы, фамилия
		Владелец: ФЕДЕРАЛЬНАЯ СЛУЖБА ГОСУДАРСТВЕННОЙ	
		РЕГИСТРАЦИИ, КАДАСТРА И КАРТОГРАФИИ	
		Действителен: с 16.09.2025 по 10.12.2026	

Земельный участок			
вид объекта недвижимости			
Лист № 13 раздела 3	Всего листов раздела 3: 536	Всего разделов: 8	Всего листов выписки: 1134
03.12.2025г. № КУВИ-001/2025-219794945			
Кадастровый номер:		16:41:000000:297(Единое землепользование)	

			
Масштаб 1:10	Условные обозначения:		

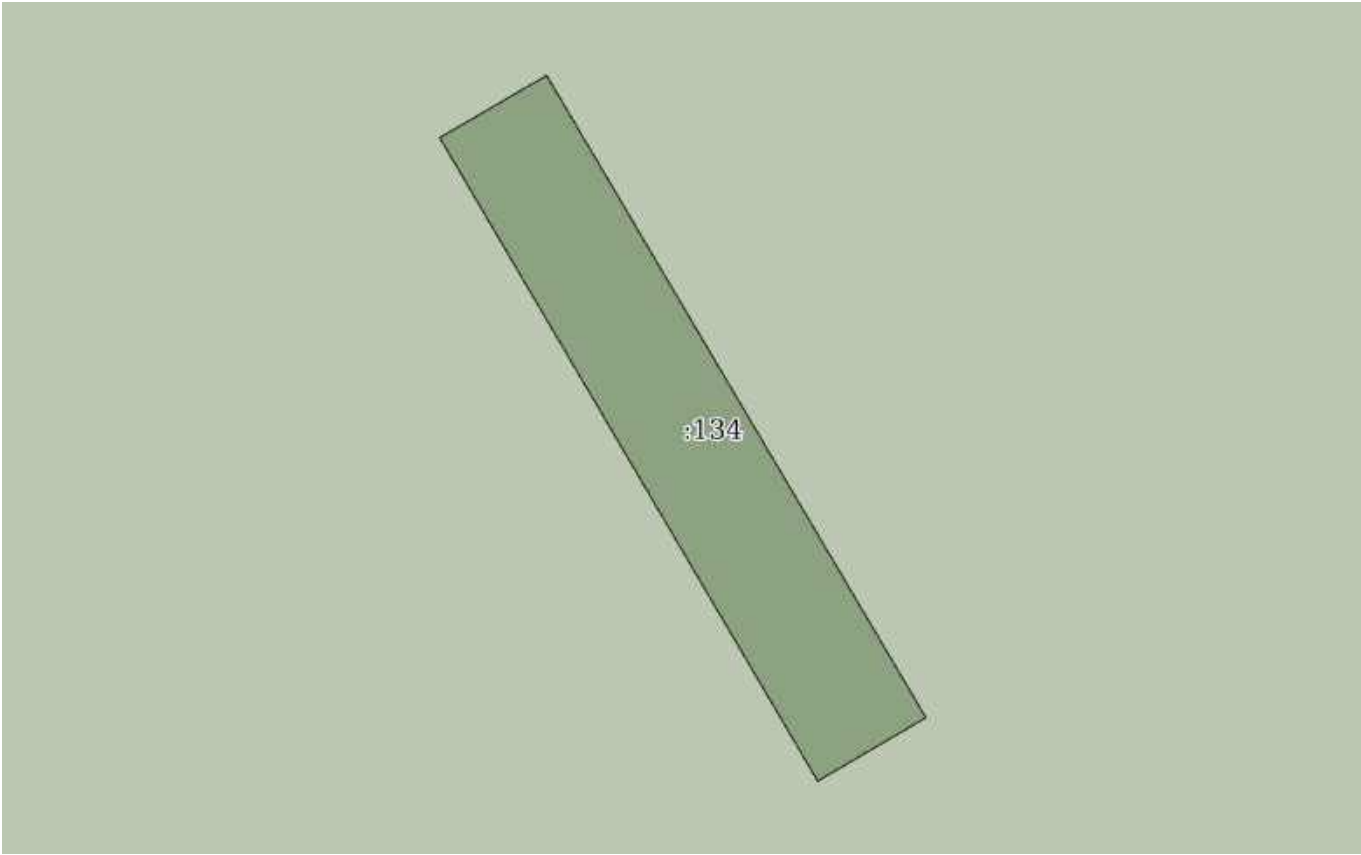
полное наименование должности	 ДОКУМЕНТ ПОДПИСАН ЭЛЕКТРОННОЙ ПОДПИСЬЮ Сертификат: 0091AAF5A599507BC7E6D39D2DFA052F9A Владелец: ФЕДЕРАЛЬНАЯ СЛУЖБА ГОСУДАРСТВЕННОЙ РЕГИСТРАЦИИ, КАДАСТРА И КАРТОГРАФИИ Действителен: с 16.09.2025 по 10.12.2026	инициалы, фамилия

Земельный участок			
вид объекта недвижимости			
Лист № 14 раздела 3	Всего листов раздела 3: 536	Всего разделов: 8	Всего листов выписки: 1134
03.12.2025г. № КУВИ-001/2025-219794945			
Кадастровый номер:		16:41:000000:297(Единое землепользование)	

			
Масштаб 1:10	Условные обозначения:		

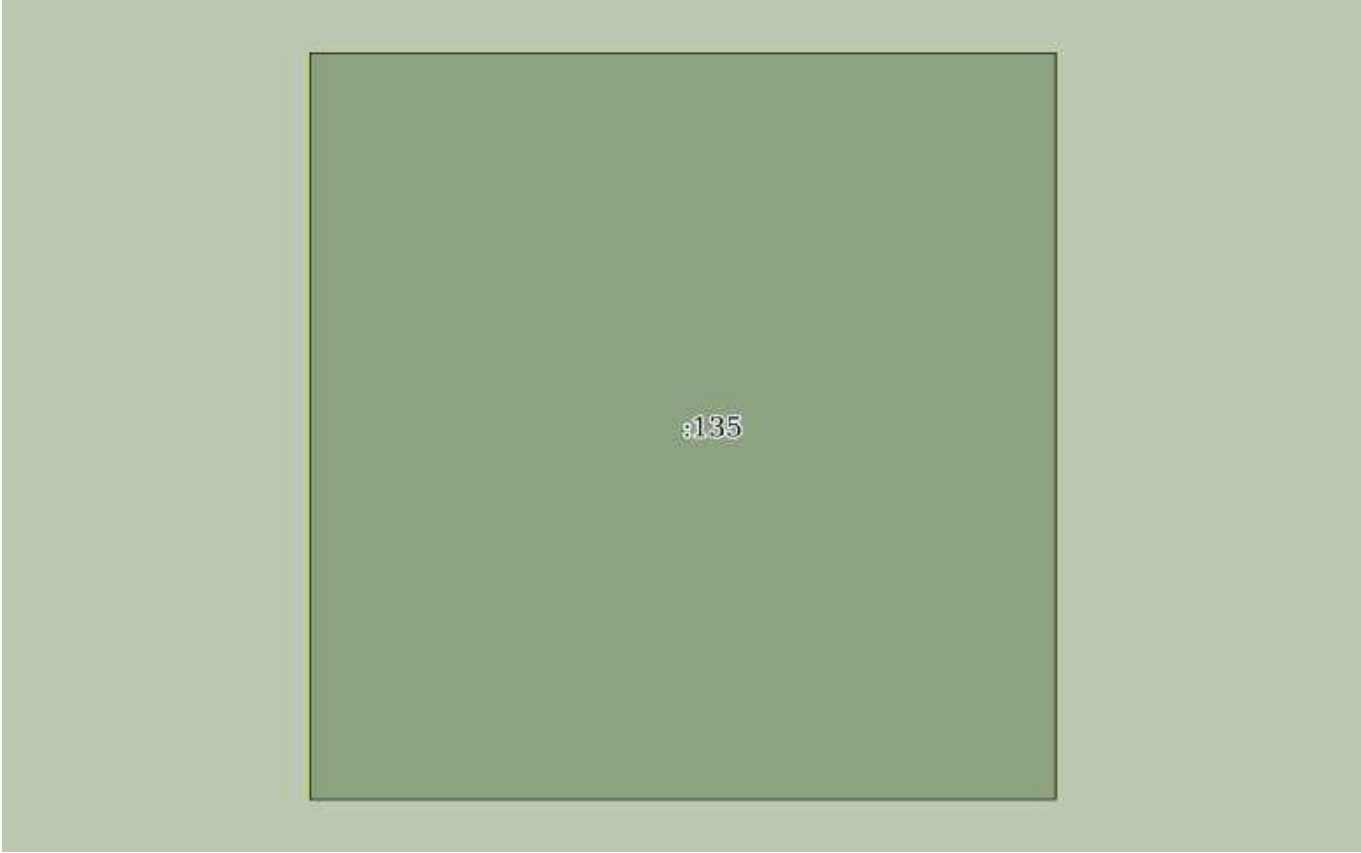
		ДОКУМЕНТ ПОДПИСАН ЭЛЕКТРОННОЙ ПОДПИСЬЮ	
полное наименование должности		Сертификат: 0091AAF5A599507BC7E6D39D2DFA052F9A	инициалы, фамилия
		Владелец: ФЕДЕРАЛЬНАЯ СЛУЖБА ГОСУДАРСТВЕННОЙ	
		РЕГИСТРАЦИИ, КАДАСТРА И КАРТОГРАФИИ	
		Действителен: с 16.09.2025 по 10.12.2026	

Земельный участок			
вид объекта недвижимости			
Лист № 15 раздела 3	Всего листов раздела 3: 536	Всего разделов: 8	Всего листов выписки: 1134
03.12.2025г. № КУВИ-001/2025-219794945			
Кадастровый номер:		16:41:000000:297(Единое землепользование)	

			
Масштаб 1:60	Условные обозначения:		

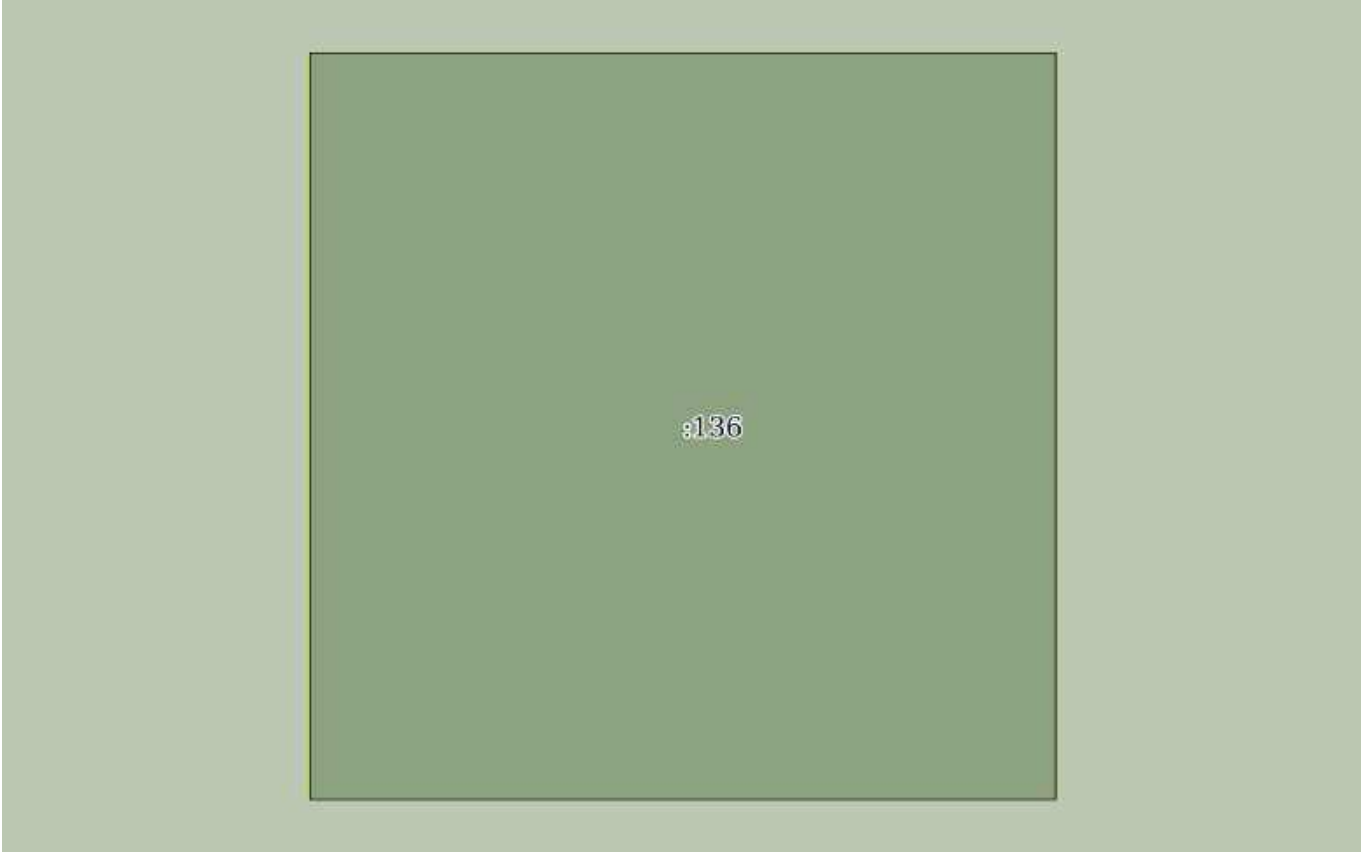
полное наименование должности	 ДОКУМЕНТ ПОДПИСАН ЭЛЕКТРОННОЙ ПОДПИСЬЮ Сертификат: 0091AAF5A599507BC7E6D39D2DFA052F9A Владелец: ФЕДЕРАЛЬНАЯ СЛУЖБА ГОСУДАРСТВЕННОЙ РЕГИСТРАЦИИ, КАДАСТРА И КАРТОГРАФИИ Действителен: с 16.09.2025 по 10.12.2026		инициалы, фамилия

Земельный участок			
вид объекта недвижимости			
Лист № 16 раздела 3	Всего листов раздела 3: 536	Всего разделов: 8	Всего листов выписки: 1134
03.12.2025г. № КУВИ-001/2025-219794945			
Кадастровый номер:		16:41:000000:297(Единое землепользование)	

			
Масштаб 1:10	Условные обозначения:		

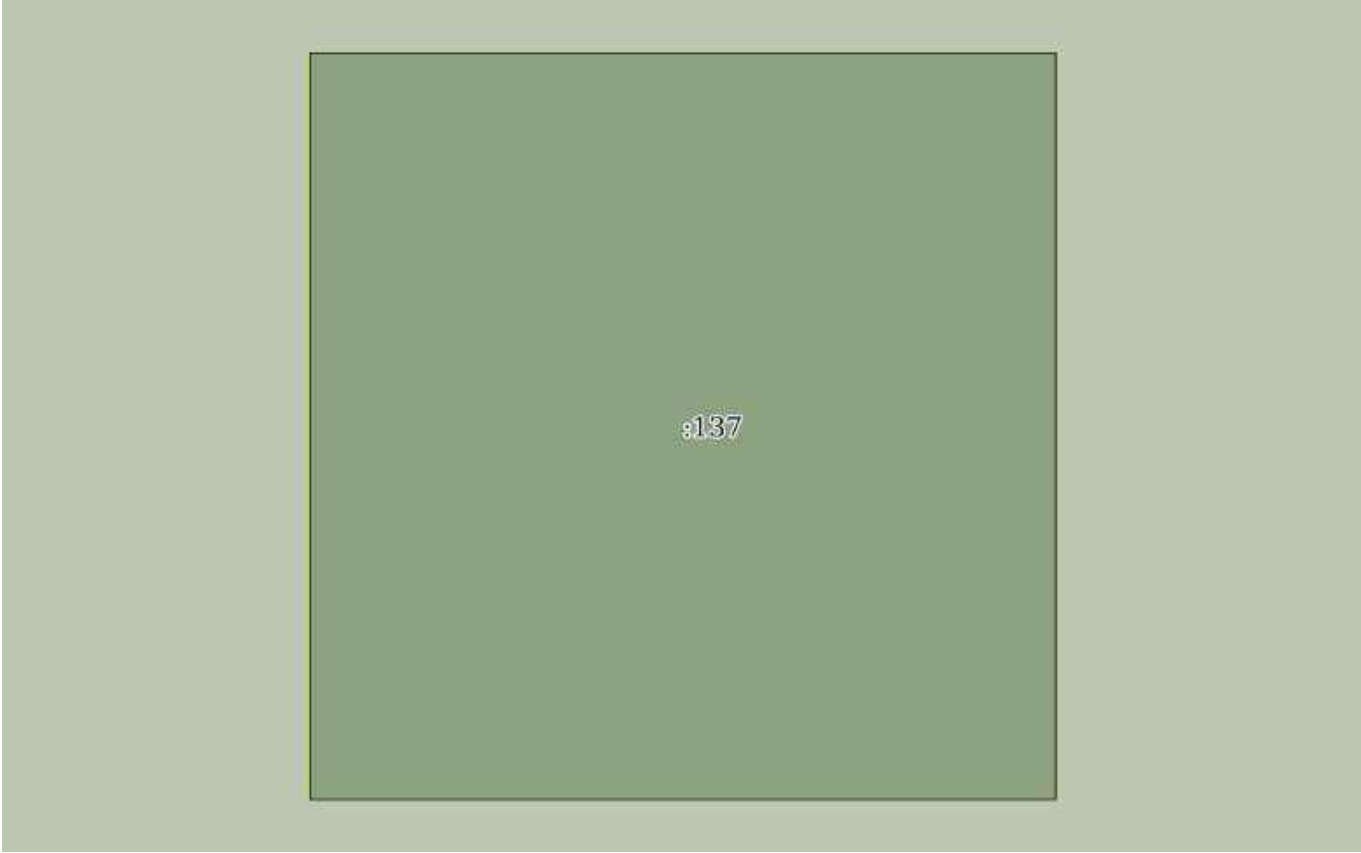
полное наименование должности			инициалы, фамилия	
	ДОКУМЕНТ ПОДПИСАН			
	ЭЛЕКТРОННОЙ ПОДПИСЬЮ			
	Сертификат: 0091AAF5A599507BC7E6D39D2DFA052F9A			
Владелец: ФЕДЕРАЛЬНАЯ СЛУЖБА ГОСУДАРСТВЕННОЙ				
РЕГИСТРАЦИИ, КАДАСТРА И КАРТОГРАФИИ				
Действителен: с 16.09.2025 по 10.12.2026				

Земельный участок			
вид объекта недвижимости			
Лист № 17 раздела 3	Всего листов раздела 3: 536	Всего разделов: 8	Всего листов выписки: 1134
03.12.2025г. № КУВИ-001/2025-219794945			
Кадастровый номер:		16:41:000000:297(Единое землепользование)	

			
Масштаб 1:10	Условные обозначения:		

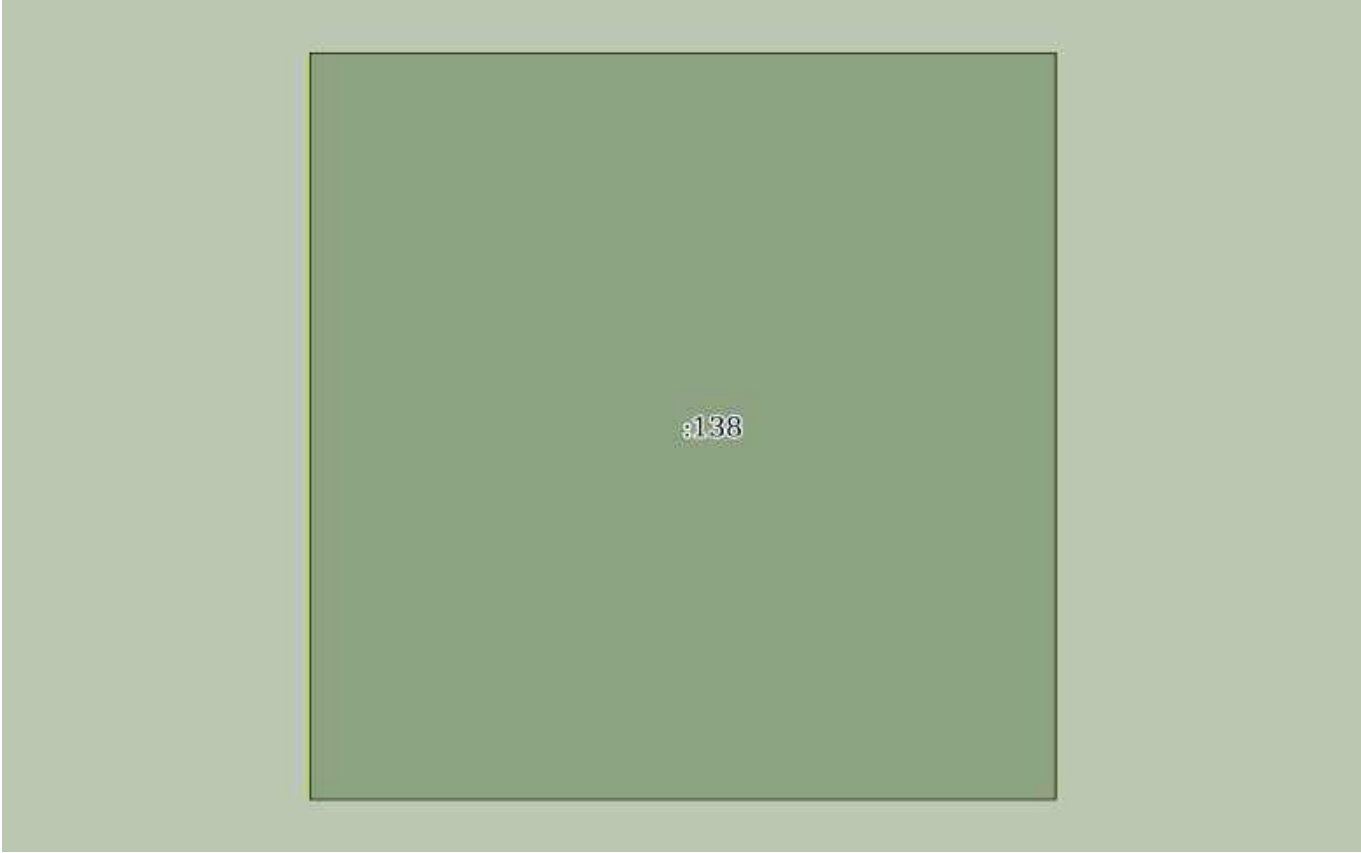
		ДОКУМЕНТ ПОДПИСАН ЭЛЕКТРОННОЙ ПОДПИСЬЮ	
полное наименование должности		Сертификат: 0091AAF5A599507BC7E6D39D2DFA052F9A	инициалы, фамилия
		Владелец: ФЕДЕРАЛЬНАЯ СЛУЖБА ГОСУДАРСТВЕННОЙ	
		РЕГИСТРАЦИИ, КАДАСТРА И КАРТОГРАФИИ	
		Действителен: с 16.09.2025 по 10.12.2026	

Земельный участок			
вид объекта недвижимости			
Лист № 18 раздела 3	Всего листов раздела 3: 536	Всего разделов: 8	Всего листов выписки: 1134
03.12.2025г. № КУВИ-001/2025-219794945			
Кадастровый номер:		16:41:000000:297(Единое землепользование)	

			
Масштаб 1:10	Условные обозначения:		

		ДОКУМЕНТ ПОДПИСАН ЭЛЕКТРОННОЙ ПОДПИСЬЮ	
полное наименование должности		Сертификат: 0091AAF5A599507BC7E6D39D2DFA052F9A	инициалы, фамилия
		Владелец: ФЕДЕРАЛЬНАЯ СЛУЖБА ГОСУДАРСТВЕННОЙ	
		РЕГИСТРАЦИИ, КАДАСТРА И КАРТОГРАФИИ	
		Действителен: с 16.09.2025 по 10.12.2026	

Земельный участок			
вид объекта недвижимости			
Лист № 19 раздела 3	Всего листов раздела 3: 536	Всего разделов: 8	Всего листов выписки: 1134
03.12.2025г. № КУВИ-001/2025-219794945			
Кадастровый номер:		16:41:000000:297(Единое землепользование)	

			
Масштаб 1:10	Условные обозначения:		

 ДОКУМЕНТ ПОДПИСАН ЭЛЕКТРОННОЙ ПОДПИСЬЮ Сертификат: 0091AAF5A599507BC7E6D39D2DFA052F9A Владелец: ФЕДЕРАЛЬНАЯ СЛУЖБА ГОСУДАРСТВЕННОЙ РЕГИСТРАЦИИ, КАДАСТРА И КАРТОГРАФИИ Действителен: с 16.09.2025 по 10.12.2026			
полное наименование должности		инициалы, фамилия	

Земельный участок

вид объекта недвижимости

Лист № 20 раздела 3

Всего листов раздела 3: 536

Всего разделов: 8

Всего листов выписки: 1134

03.12.2025г. № КУВИ-001/2025-219794945

Кадастровый номер:

16:41:000000:297(Единое землепользование)

:139

Масштаб 1:10

Условные обозначения:

ДОКУМЕНТ ПОДПИСАН
ЭЛЕКТРОННОЙ ПОДПИСЬЮ

Сертификат: 0091AAF5A599507BC7E6D39D2DFA052F9A

Владелец: ФЕДЕРАЛЬНАЯ СЛУЖБА ГОСУДАРСТВЕННОЙ
РЕГИСТРАЦИИ, КАДАСТРА И КАРТОГРАФИИ
Действителен: с 16.09.2025 по 10.12.2026

полное наименование должности

инициалы, фамилия

Земельный участок

вид объекта недвижимости

Лист № 21 раздела 3

Всего листов раздела 3: 536

Всего разделов: 8

Всего листов выписки: 1134

03.12.2025г. № КУВИ-001/2025-219794945

Кадастровый номер:

16:41:000000:297(Единое землепользование)

:140

Масштаб 1:10

Условные обозначения:

ДОКУМЕНТ ПОДПИСАН
ЭЛЕКТРОННОЙ ПОДПИСЬЮ

Сертификат: 0091AAF5A599507BC7E6D39D2DFA052F9A

Владелец: ФЕДЕРАЛЬНАЯ СЛУЖБА ГОСУДАРСТВЕННОЙ
РЕГИСТРАЦИИ, КАДАСТРА И КАРТОГРАФИИ
Действителен: с 16.09.2025 по 10.12.2026

полное наименование должности

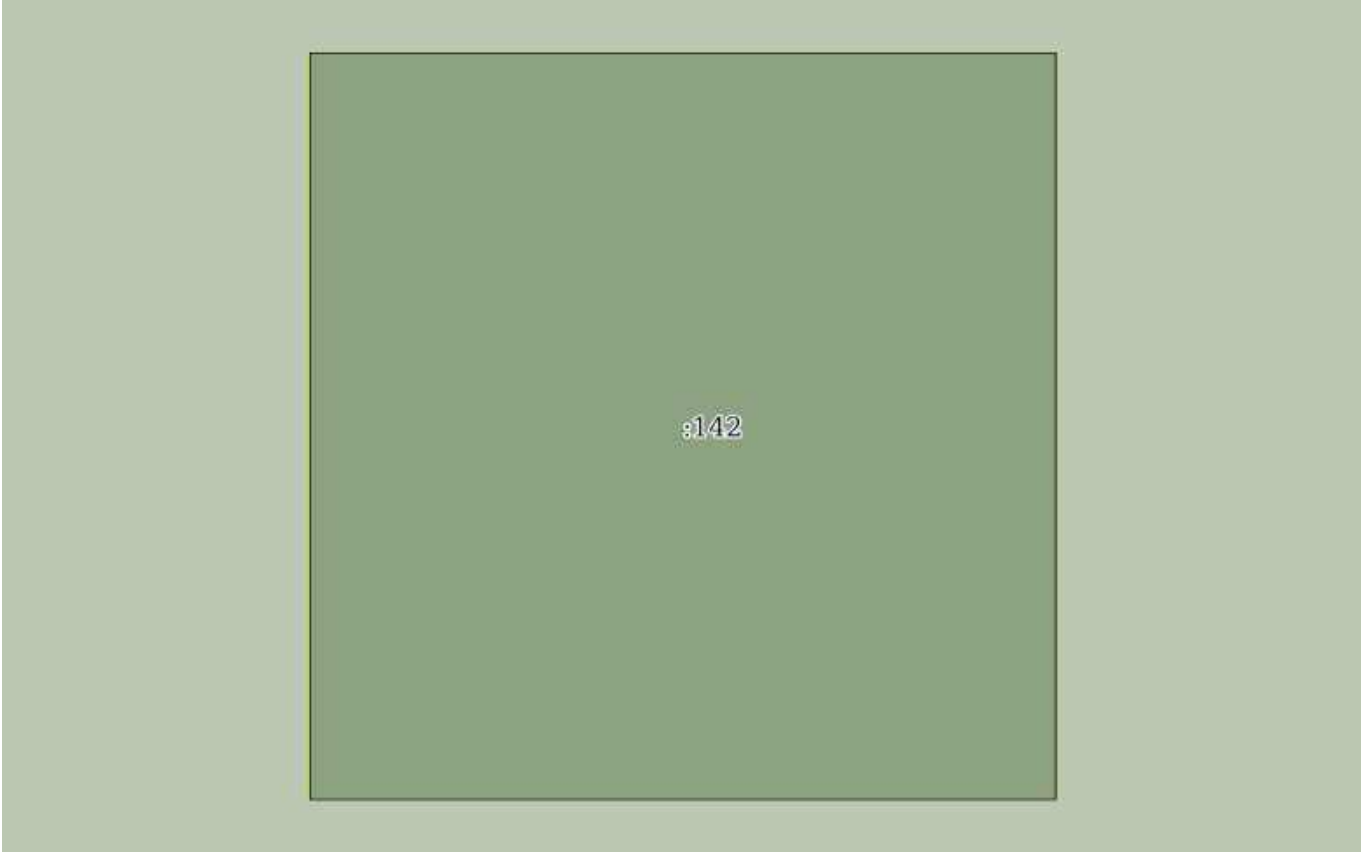
инициалы, фамилия

Земельный участок			
вид объекта недвижимости			
Лист № 22 раздела 3	Всего листов раздела 3: 536	Всего разделов: 8	Всего листов выписки: 1134
03.12.2025г. № КУВИ-001/2025-219794945			
Кадастровый номер:		16:41:000000:297(Единое землепользование)	

			
Масштаб 1:10	Условные обозначения:		

		ДОКУМЕНТ ПОДПИСАН ЭЛЕКТРОННОЙ ПОДПИСЬЮ	
полное наименование должности		Сертификат: 0091AAF5A599507BC7E6D39D2DFA052F9A Владелец: ФЕДЕРАЛЬНАЯ СЛУЖБА ГОСУДАРСТВЕННОЙ РЕГИСТРАЦИИ, КАДАСТРА И КАРТОГРАФИИ Действителен: с 16.09.2025 по 10.12.2026	инициалы, фамилия

Земельный участок			
вид объекта недвижимости			
Лист № 23 раздела 3	Всего листов раздела 3: 536	Всего разделов: 8	Всего листов выписки: 1134
03.12.2025г. № КУВИ-001/2025-219794945			
Кадастровый номер:		16:41:000000:297(Единое землепользование)	

			
Масштаб 1:10	Условные обозначения:		

полное наименование должности		ДОКУМЕНТ ПОДПИСАН ЭЛЕКТРОННОЙ ПОДПИСЬЮ	инициалы, фамилия
	Сертификат: 0091AAF5A599507BC7E6D39D2DFA052F9A		
	Владелец: ФЕДЕРАЛЬНАЯ СЛУЖБА ГОСУДАРСТВЕННОЙ РЕГИСТРАЦИИ, КАДАСТРА И КАРТОГРАФИИ Действителен: с 16.09.2025 по 10.12.2026		

Земельный участок

вид объекта недвижимости

Лист № 24 раздела 3

Всего листов раздела 3: 536

Всего разделов: 8

Всего листов выписки: 1134

03.12.2025г. № КУВИ-001/2025-219794945

Кадастровый номер:

16:41:000000:297(Единое землепользование)

:143

Масштаб 1:10

Условные обозначения:

ДОКУМЕНТ ПОДПИСАН
ЭЛЕКТРОННОЙ ПОДПИСЬЮ

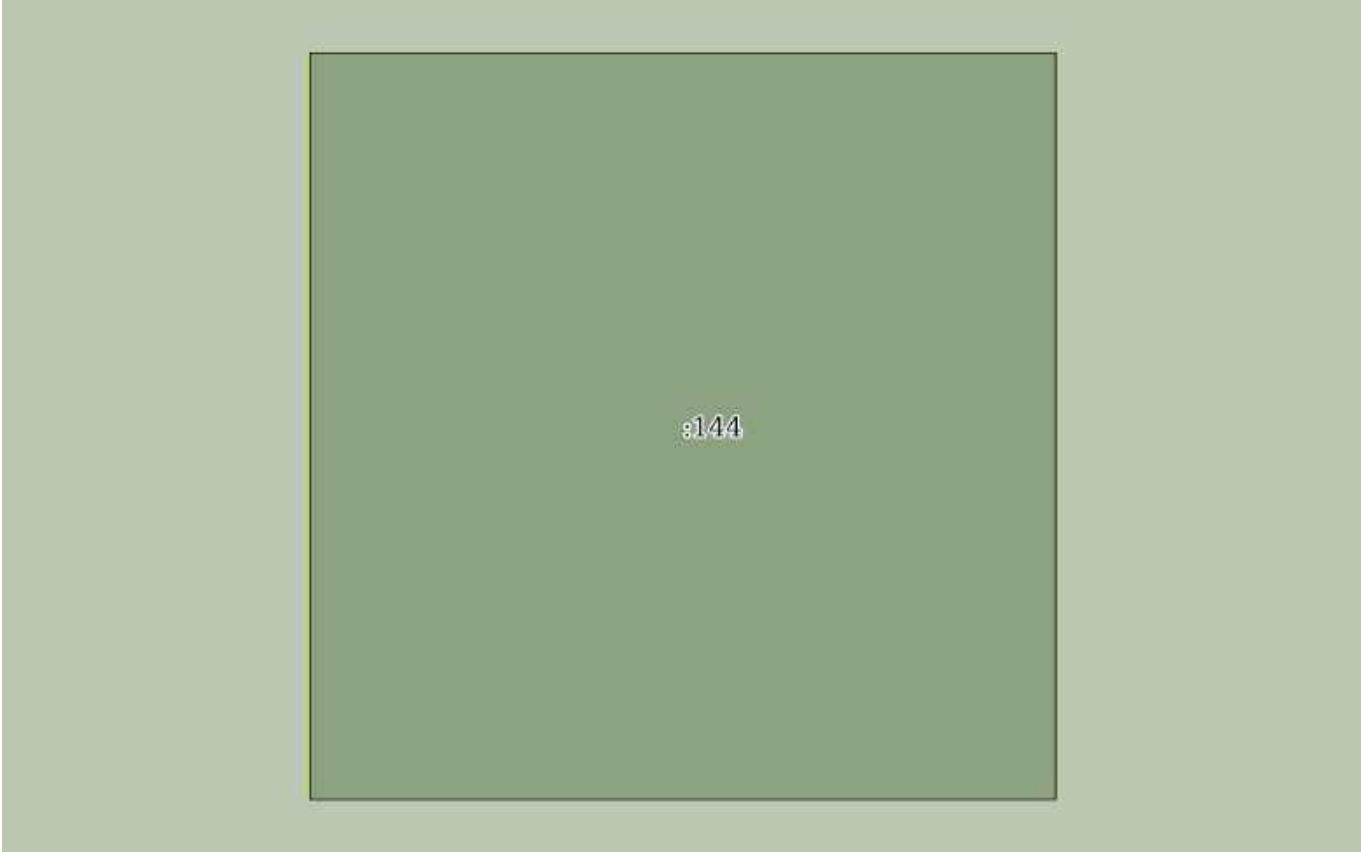
Сертификат: 0091AAF5A599507BC7E6D39D2DFA052F9A

Владелец: ФЕДЕРАЛЬНАЯ СЛУЖБА ГОСУДАРСТВЕННОЙ
РЕГИСТРАЦИИ, КАДАСТРА И КАРТОГРАФИИ
Действителен: с 16.09.2025 по 10.12.2026

полное наименование должности

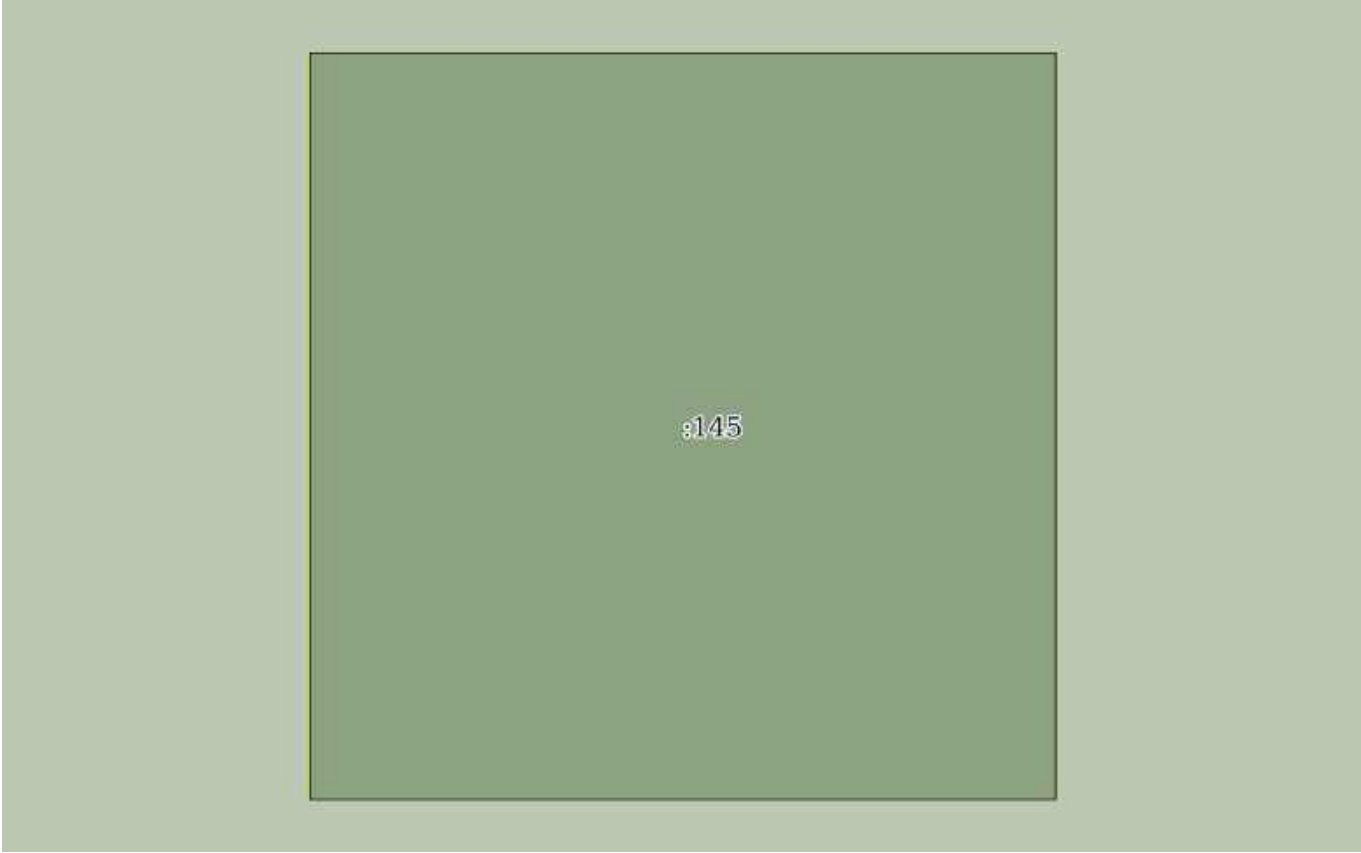
инициалы, фамилия

Земельный участок			
вид объекта недвижимости			
Лист № 25 раздела 3	Всего листов раздела 3: 536	Всего разделов: 8	Всего листов выписки: 1134
03.12.2025г. № КУВИ-001/2025-219794945			
Кадастровый номер:		16:41:000000:297(Единое землепользование)	

			
Масштаб 1:10	Условные обозначения:		

полное наименование должности	 ДОКУМЕНТ ПОДПИСАН ЭЛЕКТРОННОЙ ПОДПИСЬЮ Сертификат: 0091AAF5A599507BC7E6D39D2DFA052F9A Владелец: ФЕДЕРАЛЬНАЯ СЛУЖБА ГОСУДАРСТВЕННОЙ РЕГИСТРАЦИИ, КАДАСТРА И КАРТОГРАФИИ Действителен: с 16.09.2025 по 10.12.2026		инициалы, фамилия

Земельный участок			
вид объекта недвижимости			
Лист № 26 раздела 3	Всего листов раздела 3: 536	Всего разделов: 8	Всего листов выписки: 1134
03.12.2025г. № КУВИ-001/2025-219794945			
Кадастровый номер:		16:41:000000:297(Единое землепользование)	

			
Масштаб 1:10	Условные обозначения:		

 ДОКУМЕНТ ПОДПИСАН ЭЛЕКТРОННОЙ ПОДПИСЬЮ Сертификат: 0091AAF5A599507BC7E6D39D2DFA052F9A Владелец: ФЕДЕРАЛЬНАЯ СЛУЖБА ГОСУДАРСТВЕННОЙ РЕГИСТРАЦИИ, КАДАСТРА И КАРТОГРАФИИ Действителен: с 16.09.2025 по 10.12.2026			
полное наименование должности		инициалы, фамилия	

Земельный участок

вид объекта недвижимости

Лист № 27 раздела 3

Всего листов раздела 3: 536

Всего разделов: 8

Всего листов выписки: 1134

03.12.2025г. № КУВИ-001/2025-219794945

Кадастровый номер:

16:41:000000:297(Единое землепользование)

:146

Масштаб 1:60

Условные обозначения:

ДОКУМЕНТ ПОДПИСАН
ЭЛЕКТРОННОЙ ПОДПИСЬЮ

Сертификат: 0091AAF5A599507BC7E6D39D2DFA052F9A

Владелец: ФЕДЕРАЛЬНАЯ СЛУЖБА ГОСУДАРСТВЕННОЙ
РЕГИСТРАЦИИ, КАДАСТРА И КАРТОГРАФИИ
Действителен: с 16.09.2025 по 10.12.2026

полное наименование должности

инициалы, фамилия

Земельный участок

вид объекта недвижимости

Лист № 28 раздела 3

Всего листов раздела 3: 536

Всего разделов: 8

Всего листов выписки: 1134

03.12.2025г. № КУВИ-001/2025-219794945

Кадастровый номер:

16:41:000000:297(Единое землепользование)

:147

Масштаб 1:10

Условные обозначения:

ДОКУМЕНТ ПОДПИСАН
ЭЛЕКТРОННОЙ ПОДПИСЬЮ

Сертификат: 0091AAF5A599507BC7E6D39D2DFA052F9A

Владелец: ФЕДЕРАЛЬНАЯ СЛУЖБА ГОСУДАРСТВЕННОЙ
РЕГИСТРАЦИИ, КАДАСТРА И КАРТОГРАФИИ
Действителен: с 16.09.2025 по 10.12.2026

полное наименование должности

инициалы, фамилия

Земельный участок

вид объекта недвижимости

Лист № 29 раздела 3

Всего листов раздела 3: 536

Всего разделов: 8

Всего листов выписки: 1134

03.12.2025г. № КУВИ-001/2025-219794945

Кадастровый номер:

16:41:000000:297(Единое землепользование)

16:41:000000:297/64

Масштаб 1:10

Условные обозначения:

ДОКУМЕНТ ПОДПИСАН
ЭЛЕКТРОННОЙ ПОДПИСЬЮ

Сертификат: 0091AAF5A599507BC7E6D39D2DFA052F9A

Владелец: ФЕДЕРАЛЬНАЯ СЛУЖБА ГОСУДАРСТВЕННОЙ
РЕГИСТРАЦИИ, КАДАСТРА И КАРТОГРАФИИ
Действителен: с 16.09.2025 по 10.12.2026

полное наименование должности

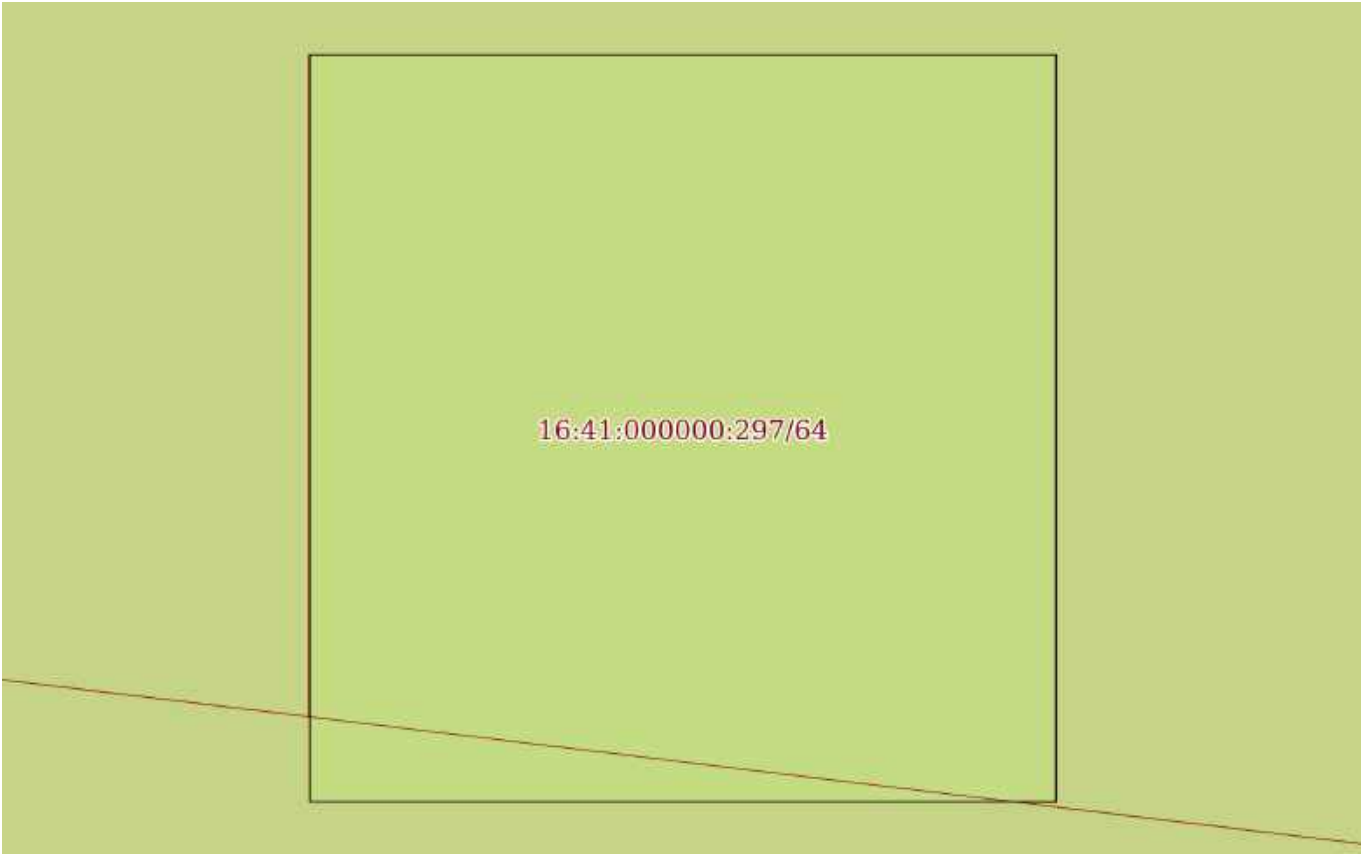
инициалы, фамилия

Земельный участок			
вид объекта недвижимости			
Лист № 30 раздела 3	Всего листов раздела 3: 536	Всего разделов: 8	Всего листов выписки: 1134
03.12.2025г. № КУВИ-001/2025-219794945			
Кадастровый номер:		16:41:000000:297(Единое землепользование)	

16:41:000000:297/64		
Масштаб 1:10	Условные обозначения:	

полное наименование должности	 ДОКУМЕНТ ПОДПИСАН ЭЛЕКТРОННОЙ ПОДПИСЬЮ	инициалы, фамилия
	Сертификат: 0091AAF5A599507BC7E6D39D2DFA052F9A	
	Владелец: ФЕДЕРАЛЬНАЯ СЛУЖБА ГОСУДАРСТВЕННОЙ РЕГИСТРАЦИИ, КАДАСТРА И КАРТОГРАФИИ Действителен: с 16.09.2025 по 10.12.2026	

Земельный участок			
вид объекта недвижимости			
Лист № 31 раздела 3	Всего листов раздела 3: 536	Всего разделов: 8	Всего листов выписки: 1134
03.12.2025г. № КУВИ-001/2025-219794945			
Кадастровый номер:		16:41:000000:297(Единое землепользование)	

			
Масштаб 1:10	Условные обозначения:		

		ДОКУМЕНТ ПОДПИСАН ЭЛЕКТРОННОЙ ПОДПИСЬЮ	
полное наименование должности		Сертификат: 0091AAF5A599507BC7E6D39D2DFA052F9A	инициалы, фамилия
		Владелец: ФЕДЕРАЛЬНАЯ СЛУЖБА ГОСУДАРСТВЕННОЙ РЕГИСТРАЦИИ, КАДАСТРА И КАРТОГРАФИИ	
		Действителен: с 16.09.2025 по 10.12.2026	

Земельный участок
вид объекта недвижимости

Лист № 32 раздела 3

Всего листов раздела 3: 536

Всего разделов: 8

Всего листов выписки: 1134

03.12.2025г. № КУВИ-001/2025-219794945

Кадастровый номер:

16:41:000000:297(Единое землепользование)

16:41:000000:297/64

Масштаб 1:10

Условные обозначения:



ДОКУМЕНТ ПОДПИСАН
ЭЛЕКТРОННОЙ ПОДПИСЬЮ

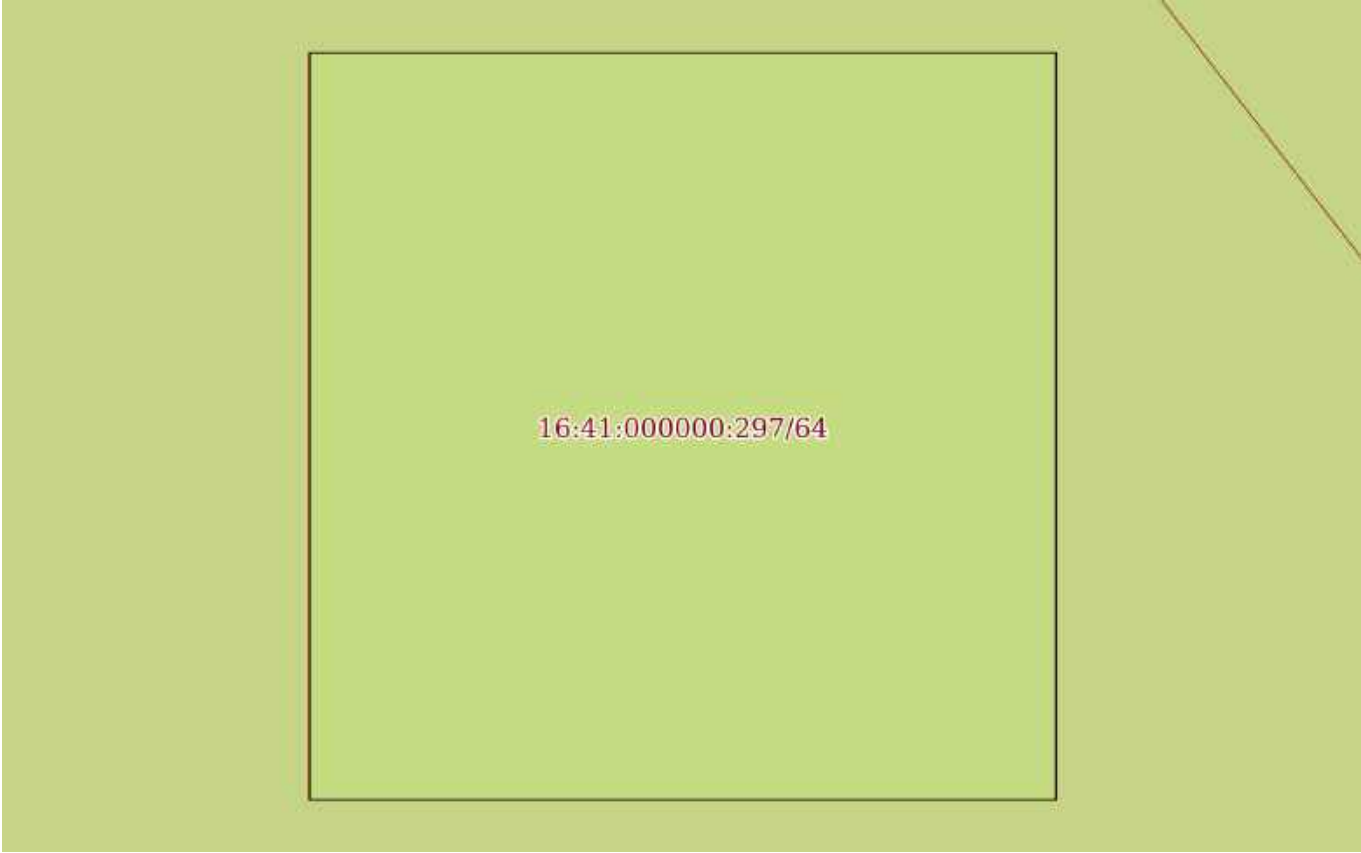
Сертификат: 0091AAF5A599507BC7E6D39D2DFA052F9A

Владелец: ФЕДЕРАЛЬНАЯ СЛУЖБА ГОСУДАРСТВЕННОЙ
РЕГИСТРАЦИИ, КАДАСТРА И КАРТОГРАФИИ
Действителен: с 16.09.2025 по 10.12.2026

полное наименование должности

инициалы, фамилия

Земельный участок			
вид объекта недвижимости			
Лист № 33 раздела 3	Всего листов раздела 3: 536	Всего разделов: 8	Всего листов выписки: 1134
03.12.2025г. № КУВИ-001/2025-219794945			
Кадастровый номер:		16:41:000000:297(Единое землепользование)	

			
Масштаб 1:10	Условные обозначения:		

полное наименование должности	 ДОКУМЕНТ ПОДПИСАН ЭЛЕКТРОННОЙ ПОДПИСЬЮ Сертификат: 0091AAF5A599507BC7E6D39D2DFA052F9A Владелец: ФЕДЕРАЛЬНАЯ СЛУЖБА ГОСУДАРСТВЕННОЙ РЕГИСТРАЦИИ, КАДАСТРА И КАРТОГРАФИИ Действителен: с 16.09.2025 по 10.12.2026	инициалы, фамилия

Земельный участок			
вид объекта недвижимости			
Лист № 34 раздела 3	Всего листов раздела 3: 536	Всего разделов: 8	Всего листов выписки: 1134
03.12.2025г. № КУВИ-001/2025-219794945			
Кадастровый номер:		16:41:000000:297(Единое землепользование)	

16:41:000000:297/21			
Масштаб 1:10	Условные обозначения:		

полное наименование должности		ДОКУМЕНТ ПОДПИСАН	инициалы, фамилия
		ЭЛЕКТРОННОЙ ПОДПИСЬЮ	
	Сертификат: 0091AAF5A599507BC7E6D39D2DFA052F9A		
	Владелец: ФЕДЕРАЛЬНАЯ СЛУЖБА ГОСУДАРСТВЕННОЙ РЕГИСТРАЦИИ, КАДАСТРА И КАРТОГРАФИИ Действителен: с 16.09.2025 по 10.12.2026		

Земельный участок			
вид объекта недвижимости			
Лист № 35 раздела 3	Всего листов раздела 3: 536	Всего разделов: 8	Всего листов выписки: 1134
03.12.2025г. № КУВИ-001/2025-219794945			
Кадастровый номер:		16:41:000000:297(Единое землепользование)	

16:41:000000:297/21			
Масштаб 1:10	Условные обозначения:		

полное наименование должности		ДОКУМЕНТ ПОДПИСАН ЭЛЕКТРОННОЙ ПОДПИСЬЮ	инициалы, фамилия
	Сертификат: 0091AAF5A599507BC7E6D39D2DFA052F9A		
	Владелец: ФЕДЕРАЛЬНАЯ СЛУЖБА ГОСУДАРСТВЕННОЙ РЕГИСТРАЦИИ, КАДАСТРА И КАРТОГРАФИИ Действителен: с 16.09.2025 по 10.12.2026		

Земельный участок			
вид объекта недвижимости			
Лист № 36 раздела 3	Всего листов раздела 3: 536	Всего разделов: 8	Всего листов выписки: 1134
03.12.2025г. № КУВИ-001/2025-219794945			
Кадастровый номер:		16:41:000000:297(Единое землепользование)	

16:41:000000:297/21			
Масштаб 1:10	Условные обозначения:		

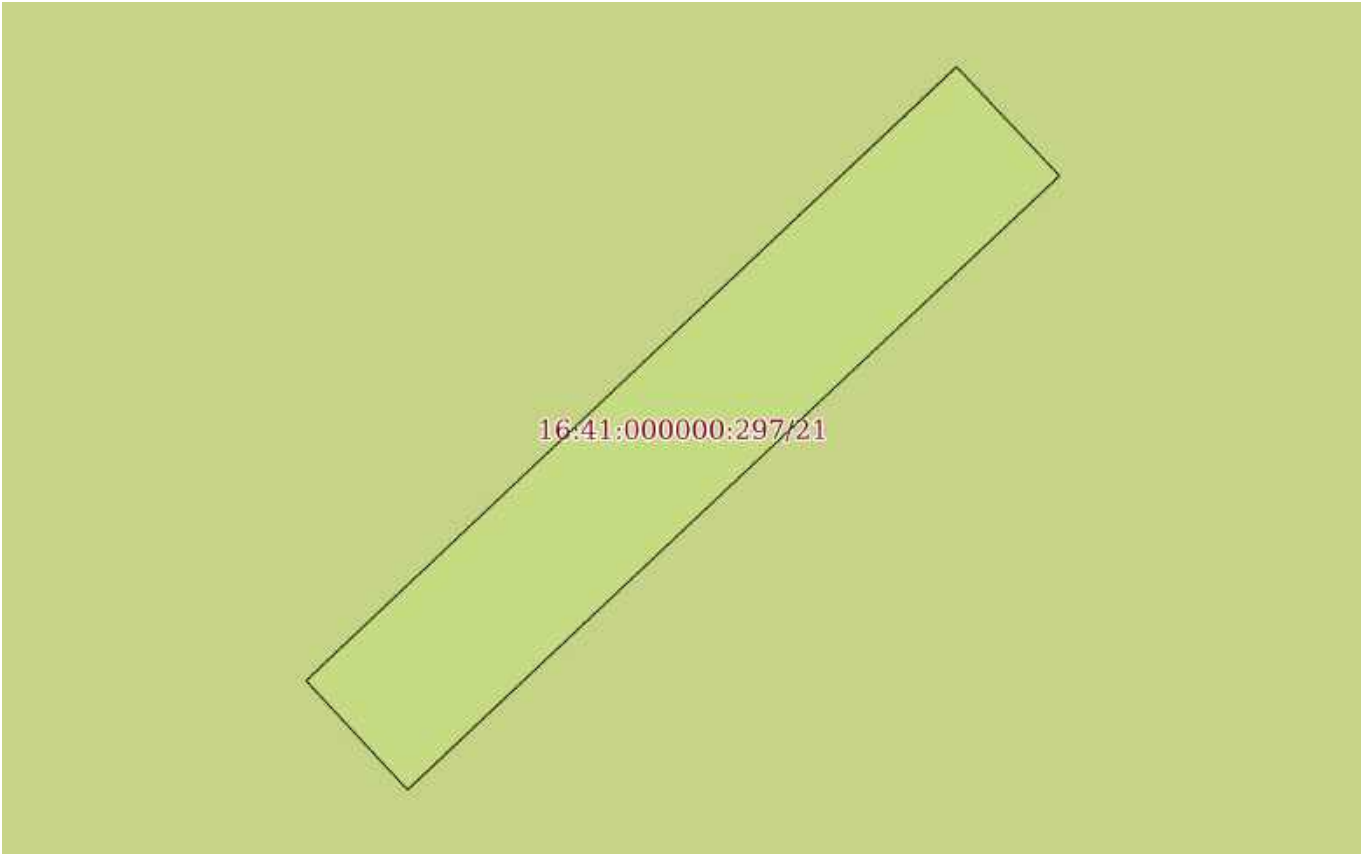
полное наименование должности		ДОКУМЕНТ ПОДПИСАН ЭЛЕКТРОННОЙ ПОДПИСЬЮ	инициалы, фамилия
	Сертификат: 0091AAF5A599507BC7E6D39D2DFA052F9A		
	Владелец: ФЕДЕРАЛЬНАЯ СЛУЖБА ГОСУДАРСТВЕННОЙ РЕГИСТРАЦИИ, КАДАСТРА И КАРТОГРАФИИ Действителен: с 16.09.2025 по 10.12.2026		

Земельный участок			
вид объекта недвижимости			
Лист № 37 раздела 3	Всего листов раздела 3: 536	Всего разделов: 8	Всего листов выписки: 1134
03.12.2025г. № КУВИ-001/2025-219794945			
Кадастровый номер:		16:41:000000:297(Единое землепользование)	

16:41:000000:297/21			
Масштаб 1:10	Условные обозначения:		

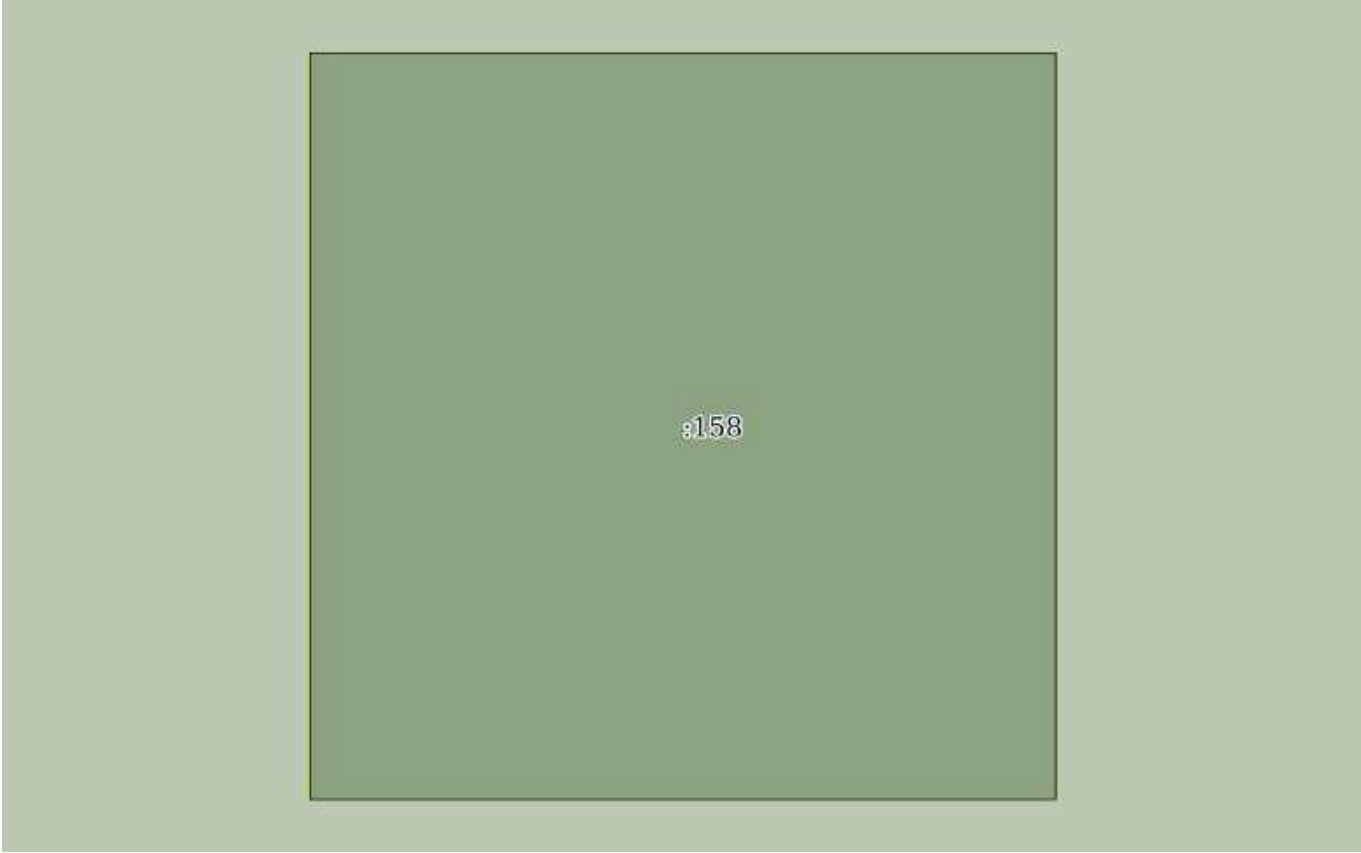
полное наименование должности	 ДОКУМЕНТ ПОДПИСАН ЭЛЕКТРОННОЙ ПОДПИСЬЮ Сертификат: 0091AAF5A599507BC7E6D39D2DFA052F9A Владелец: ФЕДЕРАЛЬНАЯ СЛУЖБА ГОСУДАРСТВЕННОЙ РЕГИСТРАЦИИ, КАДАСТРА И КАРТОГРАФИИ Действителен: с 16.09.2025 по 10.12.2026	инициалы, фамилия

Земельный участок			
вид объекта недвижимости			
Лист № 38 раздела 3	Всего листов раздела 3: 536	Всего разделов: 8	Всего листов выписки: 1134
03.12.2025г. № КУВИ-001/2025-219794945			
Кадастровый номер:		16:41:000000:297(Единое землепользование)	

			
Масштаб 1:50	Условные обозначения:		

		ДОКУМЕНТ ПОДПИСАН ЭЛЕКТРОННОЙ ПОДПИСЬЮ	
полное наименование должности		Сертификат: 0091AAF5A599507BC7E6D39D2DFA052F9A	инициалы, фамилия
		Владелец: ФЕДЕРАЛЬНАЯ СЛУЖБА ГОСУДАРСТВЕННОЙ	
		РЕГИСТРАЦИИ, КАДАСТРА И КАРТОГРАФИИ	
		Действителен: с 16.09.2025 по 10.12.2026	

Земельный участок			
вид объекта недвижимости			
Лист № 39 раздела 3	Всего листов раздела 3: 536	Всего разделов: 8	Всего листов выписки: 1134
03.12.2025г. № КУВИ-001/2025-219794945			
Кадастровый номер:		16:41:000000:297(Единое землепользование)	

			
Масштаб 1:10	Условные обозначения:		

		ДОКУМЕНТ ПОДПИСАН ЭЛЕКТРОННОЙ ПОДПИСЬЮ	
полное наименование должности		Сертификат: 0091AAF5A599507BC7E6D39D2DFA052F9A	инициалы, фамилия
		Владелец: ФЕДЕРАЛЬНАЯ СЛУЖБА ГОСУДАРСТВЕННОЙ	
		РЕГИСТРАЦИИ, КАДАСТРА И КАРТОГРАФИИ	
		Действителен: с 16.09.2025 по 10.12.2026	

Земельный участок

вид объекта недвижимости

Лист № 40 раздела 3

Всего листов раздела 3: 536

Всего разделов: 8

Всего листов выписки: 1134

03.12.2025г. № КУВИ-001/2025-219794945

Кадастровый номер:

16:41:000000:297(Единое землепользование)

:159

Масштаб 1:10

Условные обозначения:

ДОКУМЕНТ ПОДПИСАН
ЭЛЕКТРОННОЙ ПОДПИСЬЮ

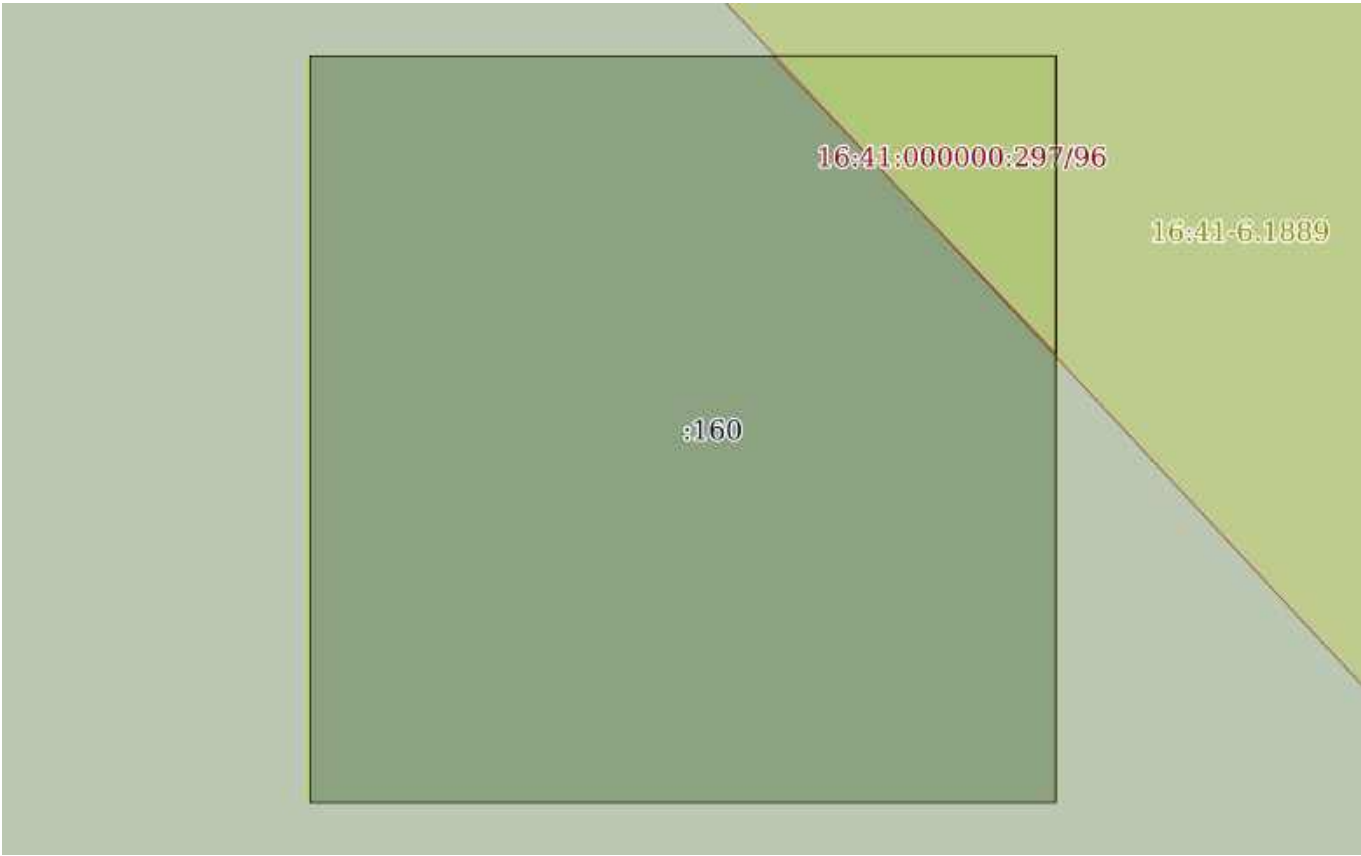
Сертификат: 0091AAF5A599507BC7E6D39D2DFA052F9A

Владелец: ФЕДЕРАЛЬНАЯ СЛУЖБА ГОСУДАРСТВЕННОЙ
РЕГИСТРАЦИИ, КАДАСТРА И КАРТОГРАФИИ
Действителен: с 16.09.2025 по 10.12.2026

полное наименование должности

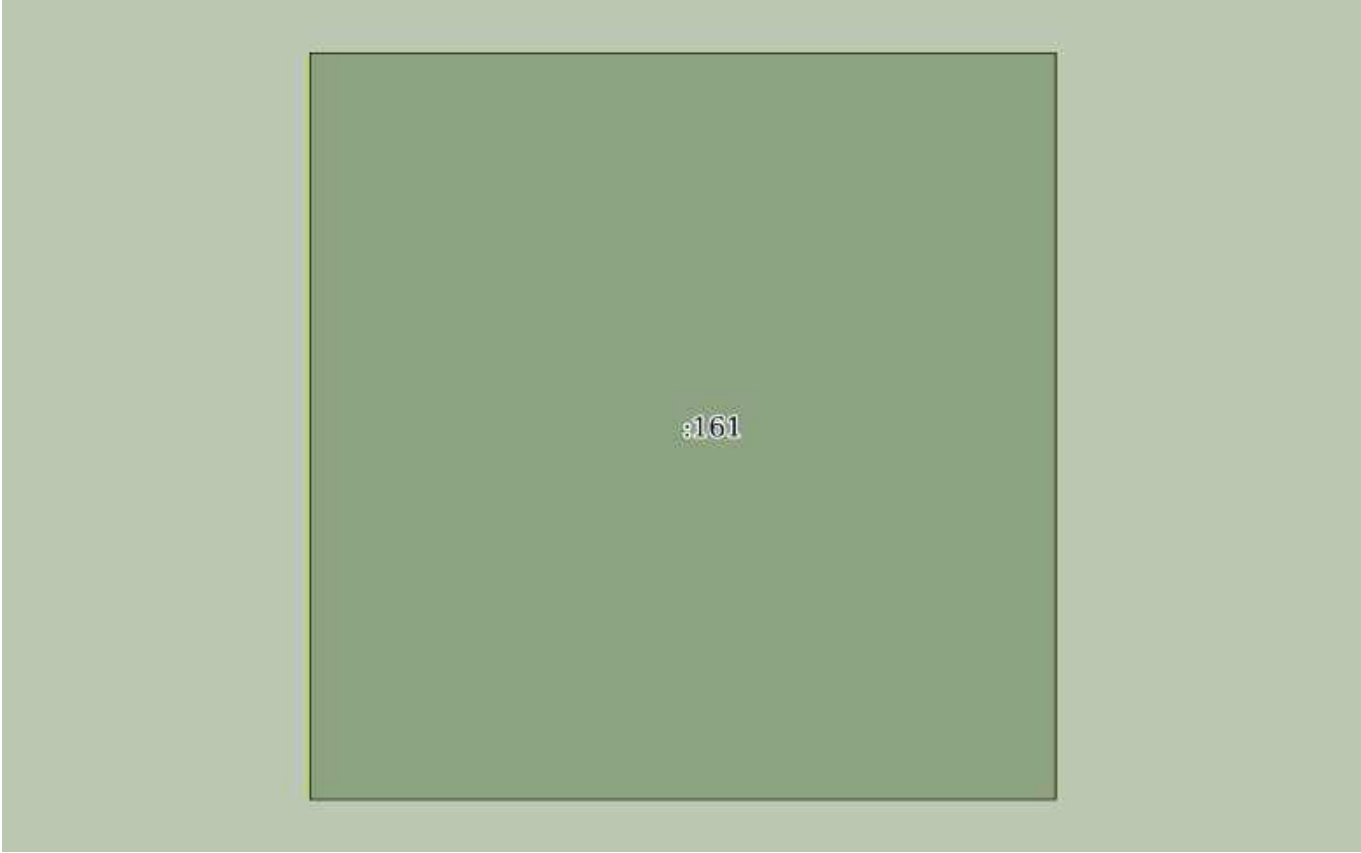
инициалы, фамилия

Земельный участок			
вид объекта недвижимости			
Лист № 41 раздела 3	Всего листов раздела 3: 536	Всего разделов: 8	Всего листов выписки: 1134
03.12.2025г. № КУВИ-001/2025-219794945			
Кадастровый номер:		16:41:000000:297(Единое землепользование)	

			
Масштаб 1:10	Условные обозначения:		

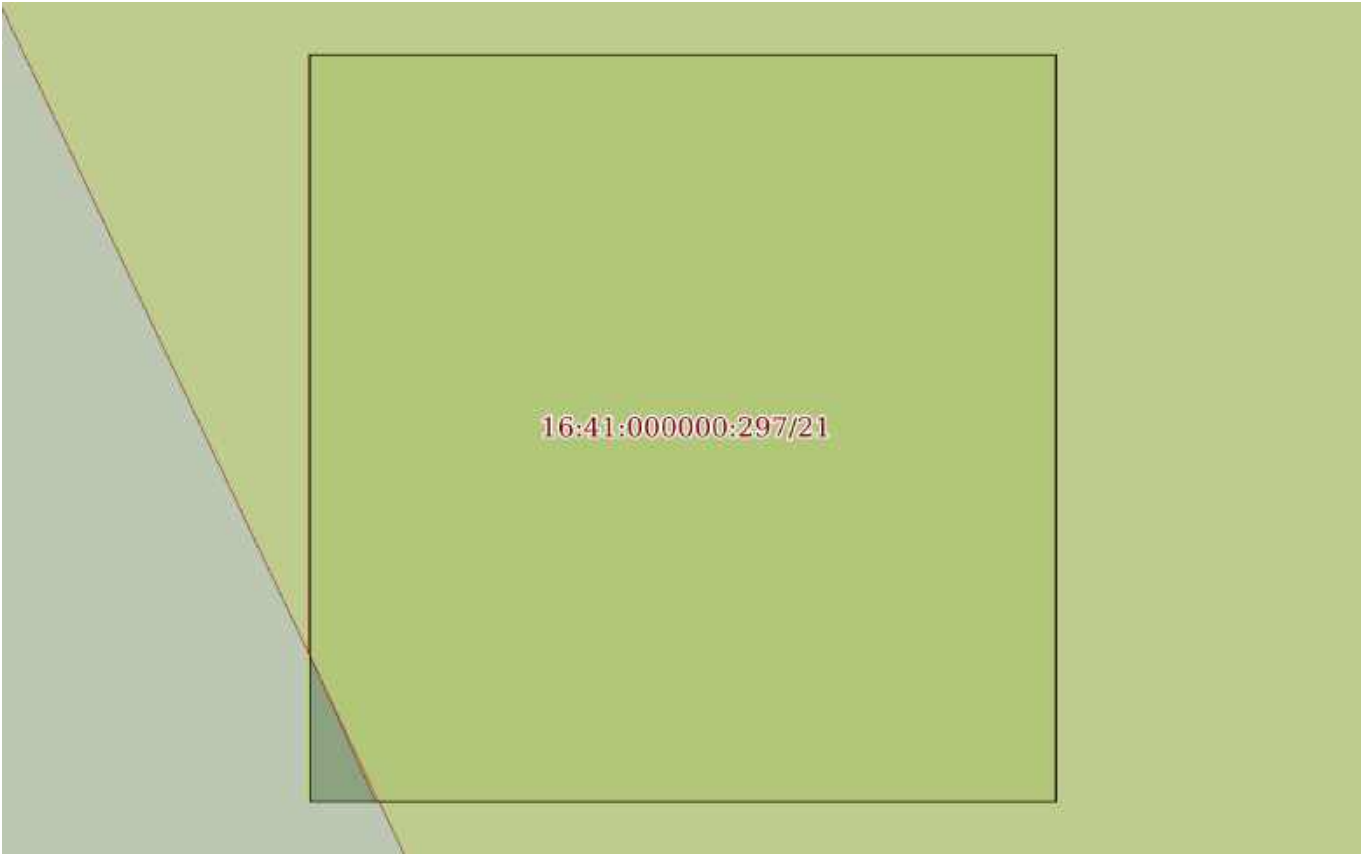
		ДОКУМЕНТ ПОДПИСАН ЭЛЕКТРОННОЙ ПОДПИСЬЮ	
Сертификат: 0091AAF5A599507BC7E6D39D2DFA052F9A			
Владелец: ФЕДЕРАЛЬНАЯ СЛУЖБА ГОСУДАРСТВЕННОЙ РЕГИСТРАЦИИ, КАДАСТРА И КАРТОГРАФИИ			
Действителен: с 16.09.2025 по 10.12.2026			
полное наименование должности		инициалы, фамилия	

Земельный участок			
вид объекта недвижимости			
Лист № 42 раздела 3	Всего листов раздела 3: 536	Всего разделов: 8	Всего листов выписки: 1134
03.12.2025г. № КУВИ-001/2025-219794945			
Кадастровый номер:		16:41:000000:297(Единое землепользование)	

			
Масштаб 1:10	Условные обозначения:		

		ДОКУМЕНТ ПОДПИСАН ЭЛЕКТРОННОЙ ПОДПИСЬЮ	
полное наименование должности		Сертификат: 0091AAF5A599507BC7E6D39D2DFA052F9A	инициалы, фамилия
		Владелец: ФЕДЕРАЛЬНАЯ СЛУЖБА ГОСУДАРСТВЕННОЙ	
		РЕГИСТРАЦИИ, КАДАСТРА И КАРТОГРАФИИ	
		Действителен: с 16.09.2025 по 10.12.2026	

Земельный участок			
вид объекта недвижимости			
Лист № 43 раздела 3	Всего листов раздела 3: 536	Всего разделов: 8	Всего листов выписки: 1134
03.12.2025г. № КУВИ-001/2025-219794945			
Кадастровый номер:		16:41:000000:297(Единое землепользование)	

			
Масштаб 1:10	Условные обозначения:		

		ДОКУМЕНТ ПОДПИСАН ЭЛЕКТРОННОЙ ПОДПИСЬЮ	
полное наименование должности		Сертификат: 0091AAF5A599507BC7E6D39D2DFA052F9A	инициалы, фамилия
		Владелец: ФЕДЕРАЛЬНАЯ СЛУЖБА ГОСУДАРСТВЕННОЙ РЕГИСТРАЦИИ, КАДАСТРА И КАРТОГРАФИИ	
		Действителен: с 16.09.2025 по 10.12.2026	

Земельный участок			
вид объекта недвижимости			
Лист № 44 раздела 3	Всего листов раздела 3: 536	Всего разделов: 8	Всего листов выписки: 1134
03.12.2025г. № КУВИ-001/2025-219794945			
Кадастровый номер:		16:41:000000:297(Единое землепользование)	

16:41:000000:297/21			
Масштаб 1:10	Условные обозначения:		

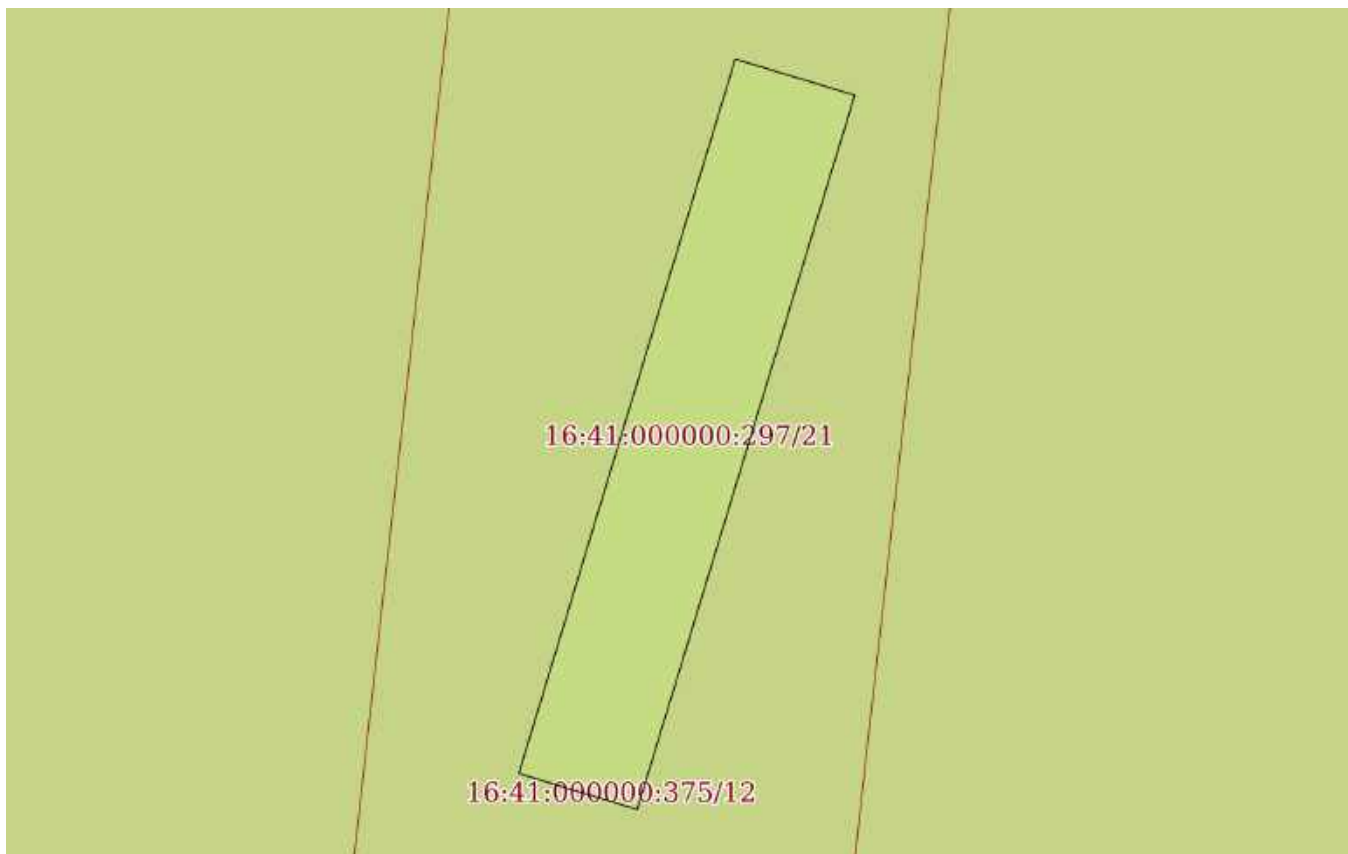
полное наименование должности		ДОКУМЕНТ ПОДПИСАН ЭЛЕКТРОННОЙ ПОДПИСЬЮ	инициалы, фамилия
	Сертификат: 0091AAF5A599507BC7E6D39D2DFA052F9A		
	Владелец: ФЕДЕРАЛЬНАЯ СЛУЖБА ГОСУДАРСТВЕННОЙ РЕГИСТРАЦИИ, КАДАСТРА И КАРТОГРАФИИ Действителен: с 16.09.2025 по 10.12.2026		

Земельный участок			
вид объекта недвижимости			
Лист № 45 раздела 3	Всего листов раздела 3: 536	Всего разделов: 8	Всего листов выписки: 1134
03.12.2025г. № КУВИ-001/2025-219794945			
Кадастровый номер:		16:41:000000:297(Единое землепользование)	

16:41:000000:297/21			
Масштаб 1:10	Условные обозначения:		

полное наименование должности	 ДОКУМЕНТ ПОДПИСАН ЭЛЕКТРОННОЙ ПОДПИСЬЮ Сертификат: 0091AAF5A599507BC7E6D39D2DFA052F9A Владелец: ФЕДЕРАЛЬНАЯ СЛУЖБА ГОСУДАРСТВЕННОЙ РЕГИСТРАЦИИ, КАДАСТРА И КАРТОГРАФИИ Действителен: с 16.09.2025 по 10.12.2026	инициалы, фамилия

Земельный участок			
вид объекта недвижимости			
Лист № 46 раздела 3	Всего листов раздела 3: 536	Всего разделов: 8	Всего листов выписки: 1134
03.12.2025г. № КУВИ-001/2025-219794945			
Кадастровый номер:		16:41:000000:297(Единое землепользование)	

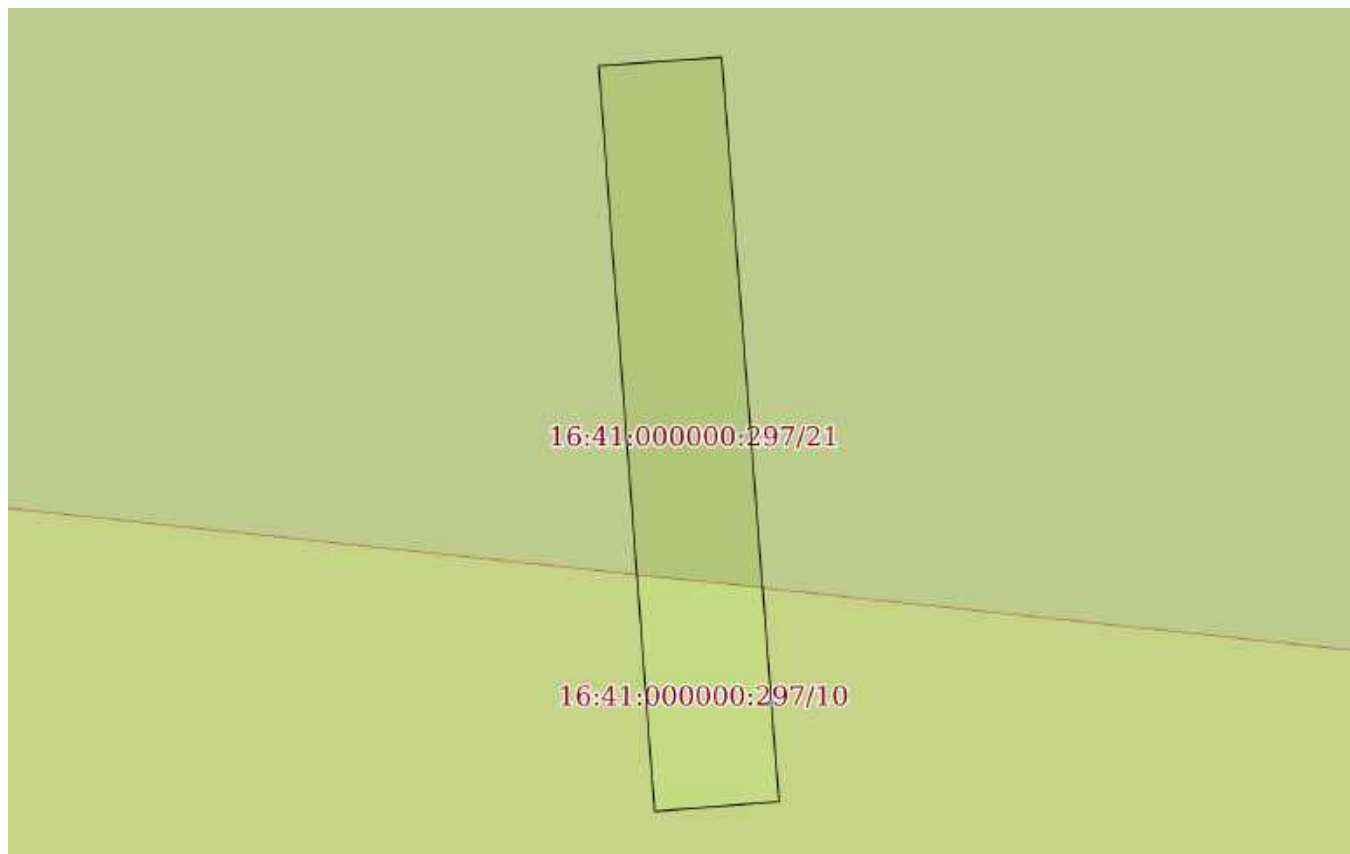


Масштаб 1:60

Условные обозначения:

полное наименование должности	 ДОКУМЕНТ ПОДПИСАН ЭЛЕКТРОННОЙ ПОДПИСЬЮ Сертификат: 0091AAF5A599507BC7E6D39D2DFA052F9A Владелец: ФЕДЕРАЛЬНАЯ СЛУЖБА ГОСУДАРСТВЕННОЙ РЕГИСТРАЦИИ, КАДАСТРА И КАРТОГРАФИИ Действителен: с 16.09.2025 по 10.12.2026	инициалы, фамилия

Земельный участок			
вид объекта недвижимости			
Лист № 47 раздела 3	Всего листов раздела 3: 536	Всего разделов: 8	Всего листов выписки: 1134
03.12.2025г. № КУВИ-001/2025-219794945			
Кадастровый номер:		16:41:000000:297(Единое землепользование)	

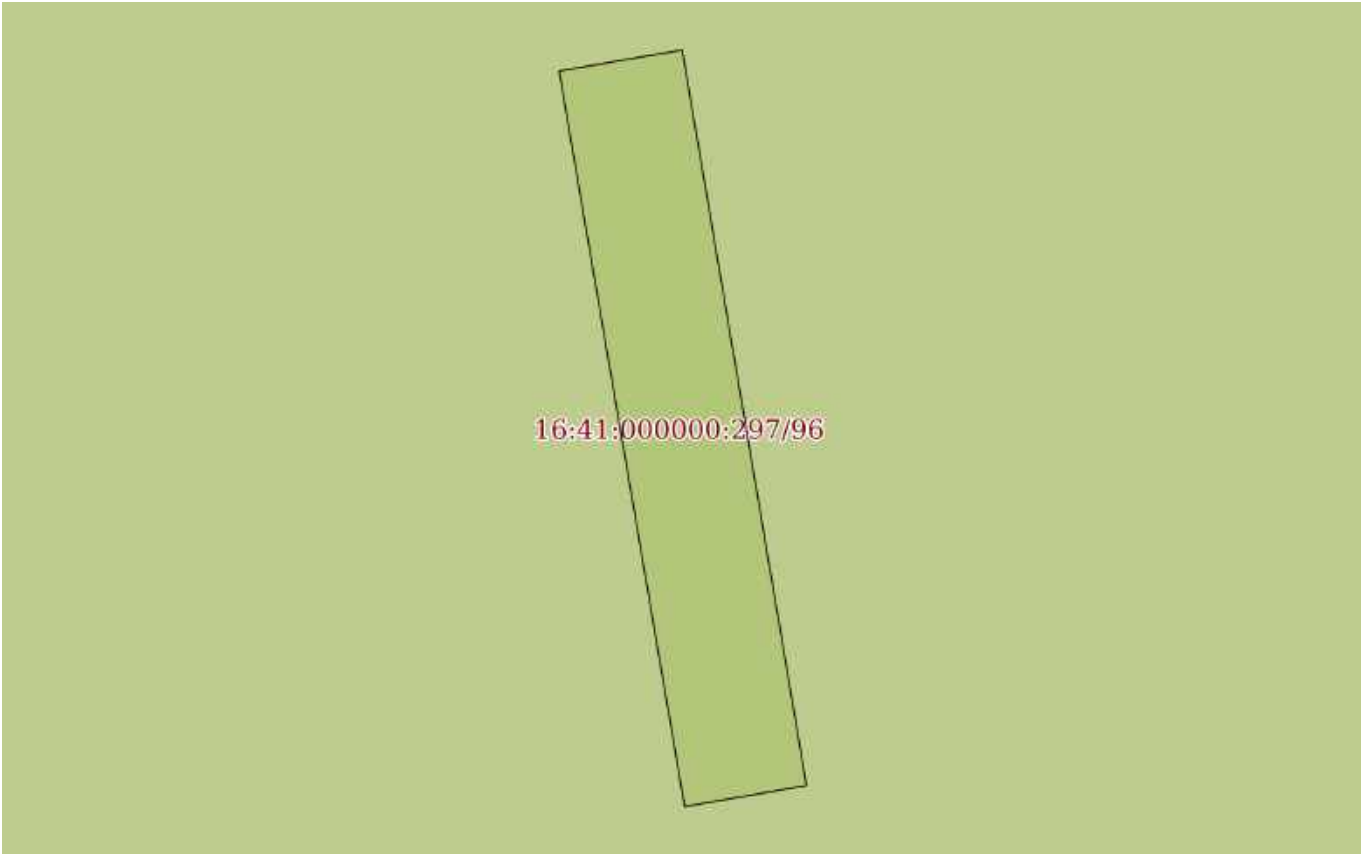


Масштаб 1:60

Условные обозначения:

полное наименование должности	 ДОКУМЕНТ ПОДПИСАН ЭЛЕКТРОННОЙ ПОДПИСЬЮ Сертификат: 0091AAF5A599507BC7E6D39D2DFA052F9A Владелец: ФЕДЕРАЛЬНАЯ СЛУЖБА ГОСУДАРСТВЕННОЙ РЕГИСТРАЦИИ, КАДАСТРА И КАРТОГРАФИИ Действителен: с 16.09.2025 по 10.12.2026	инициалы, фамилия

Земельный участок			
вид объекта недвижимости			
Лист № 48 раздела 3	Всего листов раздела 3: 536	Всего разделов: 8	Всего листов выписки: 1134
03.12.2025г. № КУВИ-001/2025-219794945			
Кадастровый номер:		16:41:000000:297(Единое землепользование)	

			
Масштаб 1:60	Условные обозначения:		

			ДОКУМЕНТ ПОДПИСАН		
			ЭЛЕКТРОННОЙ ПОДПИСЬЮ		
			Сертификат: 0091AAF5A599507BC7E6D39D2DFA052F9A		
полное наименование должности		Владелец: ФЕДЕРАЛЬНАЯ СЛУЖБА ГОСУДАРСТВЕННОЙ		инициалы, фамилия	
		РЕГИСТРАЦИИ, КАДАСТРА И КАРТОГРАФИИ			
		Действителен: с 16.09.2025 по 10.12.2026			

Земельный участок			
вид объекта недвижимости			
Лист № 49 раздела 3	Всего листов раздела 3: 536	Всего разделов: 8	Всего листов выписки: 1134
03.12.2025г. № КУВИ-001/2025-219794945			
Кадастровый номер:		16:41:000000:297(Единое землепользование)	

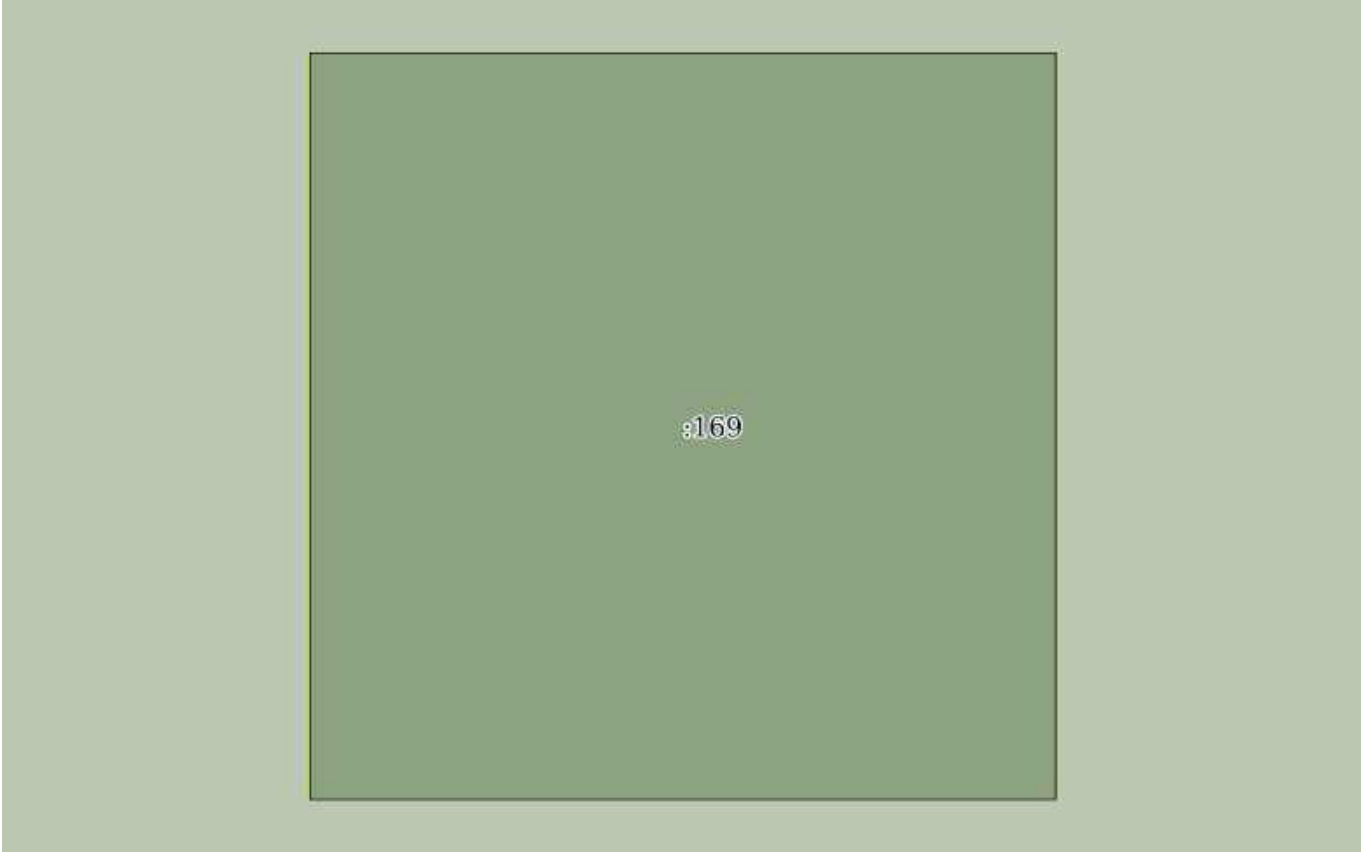


Масштаб 1:50

Условные обозначения:

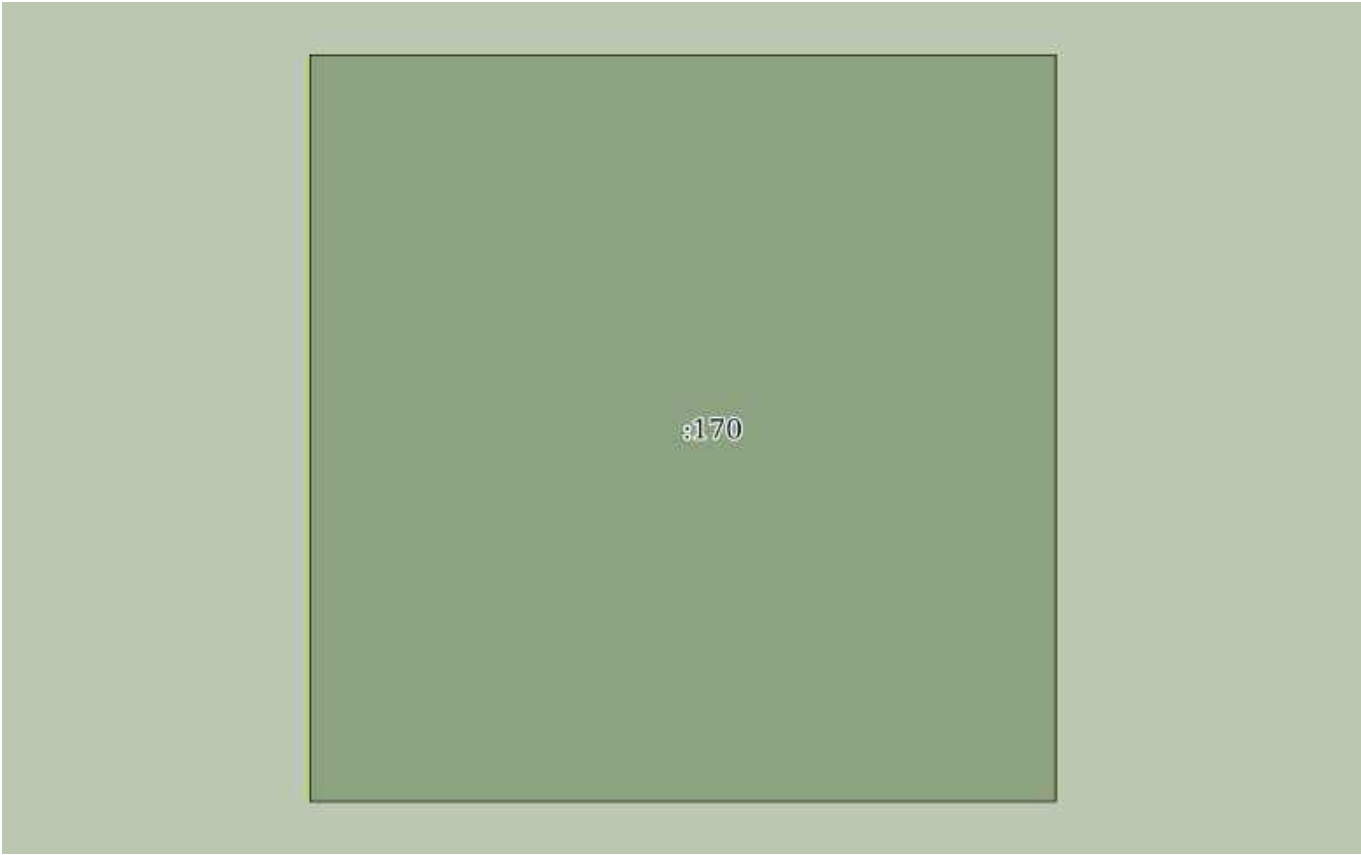
полное наименование должности	 ДОКУМЕНТ ПОДПИСАН ЭЛЕКТРОННОЙ ПОДПИСЬЮ Сертификат: 0091AAF5A599507BC7E6D39D2DFA052F9A Владелец: ФЕДЕРАЛЬНАЯ СЛУЖБА ГОСУДАРСТВЕННОЙ РЕГИСТРАЦИИ, КАДАСТРА И КАРТОГРАФИИ Действителен: с 16.09.2025 по 10.12.2026	инициалы, фамилия

Земельный участок			
вид объекта недвижимости			
Лист № 50 раздела 3	Всего листов раздела 3: 536	Всего разделов: 8	Всего листов выписки: 1134
03.12.2025г. № КУВИ-001/2025-219794945			
Кадастровый номер:		16:41:000000:297(Единое землепользование)	

			
Масштаб 1:10	Условные обозначения:		

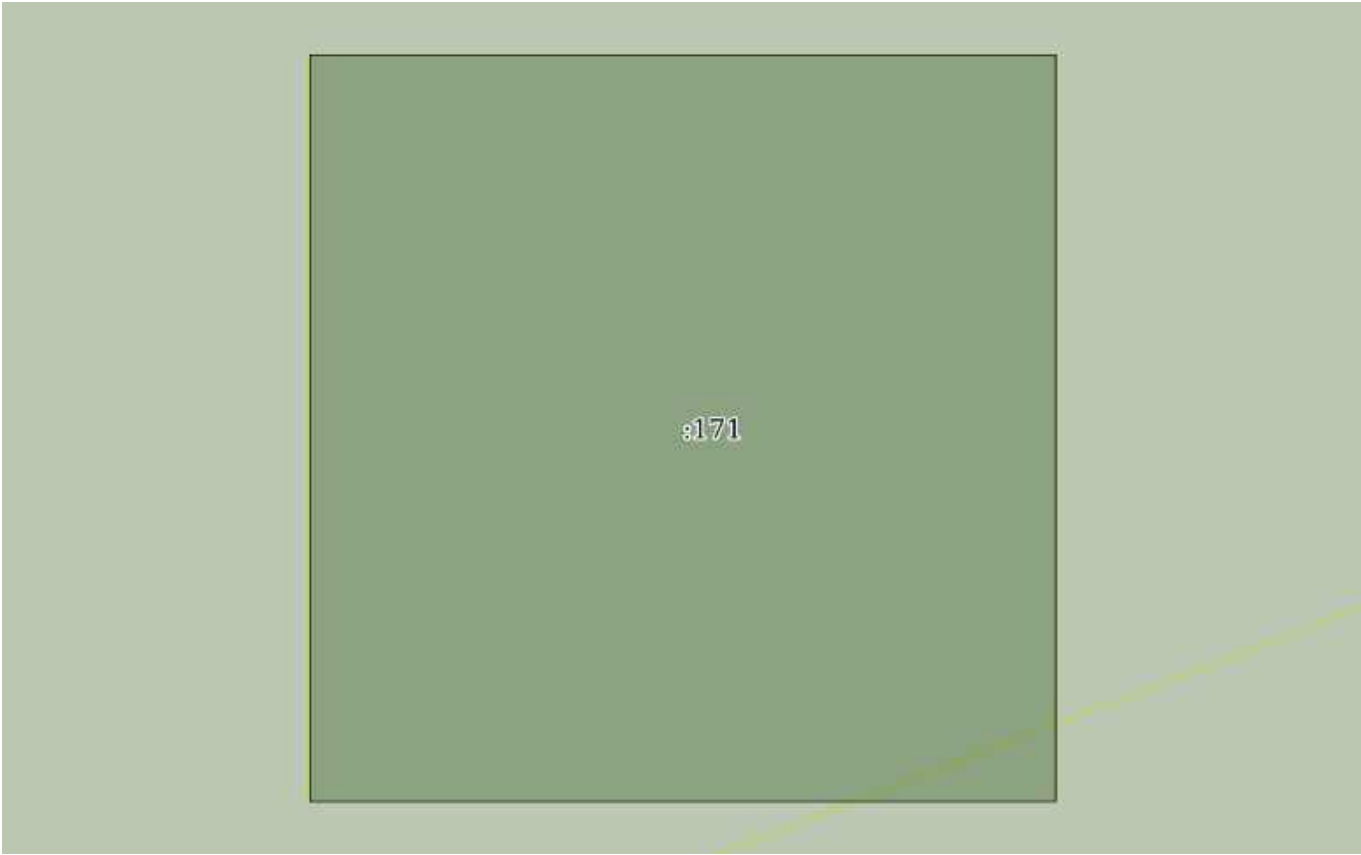
		ДОКУМЕНТ ПОДПИСАН ЭЛЕКТРОННОЙ ПОДПИСЬЮ	
полное наименование должности		Сертификат: 0091AAF5A599507BC7E6D39D2DFA052F9A	инициалы, фамилия
		Владелец: ФЕДЕРАЛЬНАЯ СЛУЖБА ГОСУДАРСТВЕННОЙ	
		РЕГИСТРАЦИИ, КАДАСТРА И КАРТОГРАФИИ	
		Действителен: с 16.09.2025 по 10.12.2026	

Земельный участок			
вид объекта недвижимости			
Лист № 51 раздела 3	Всего листов раздела 3: 536	Всего разделов: 8	Всего листов выписки: 1134
03.12.2025г. № КУВИ-001/2025-219794945			
Кадастровый номер:		16:41:000000:297(Единое землепользование)	

			
Масштаб 1:10	Условные обозначения:		

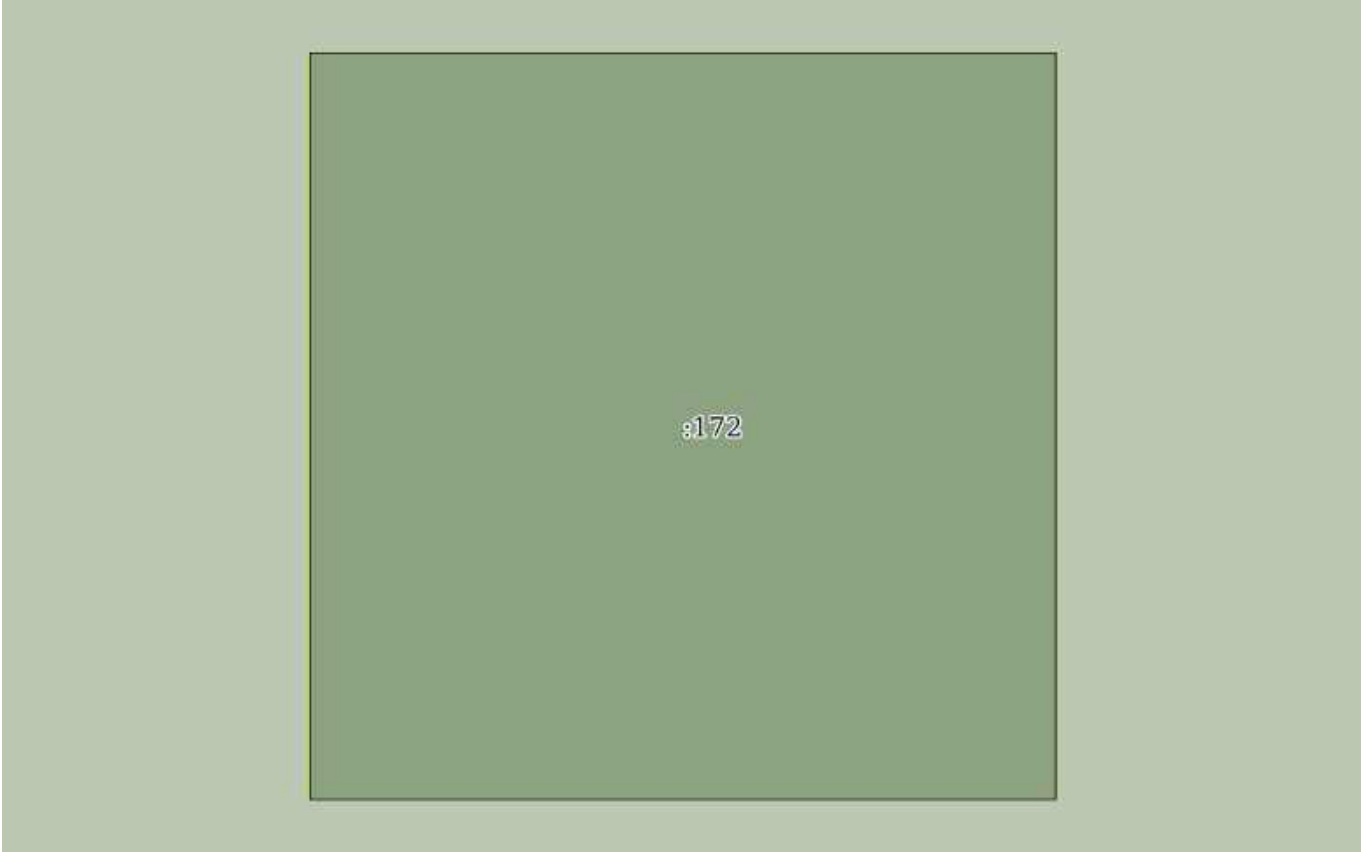
полное наименование должности		ДОКУМЕНТ ПОДПИСАН ЭЛЕКТРОННОЙ ПОДПИСЬЮ	инициалы, фамилия
	Сертификат: 0091AAF5A599507BC7E6D39D2DFA052F9A		
	Владелец: ФЕДЕРАЛЬНАЯ СЛУЖБА ГОСУДАРСТВЕННОЙ РЕГИСТРАЦИИ, КАДАСТРА И КАРТОГРАФИИ Действителен: с 16.09.2025 по 10.12.2026		

Земельный участок			
вид объекта недвижимости			
Лист № 52 раздела 3	Всего листов раздела 3: 536	Всего разделов: 8	Всего листов выписки: 1134
03.12.2025г. № КУВИ-001/2025-219794945			
Кадастровый номер:		16:41:000000:297(Единое землепользование)	

			
Масштаб 1:10	Условные обозначения:		

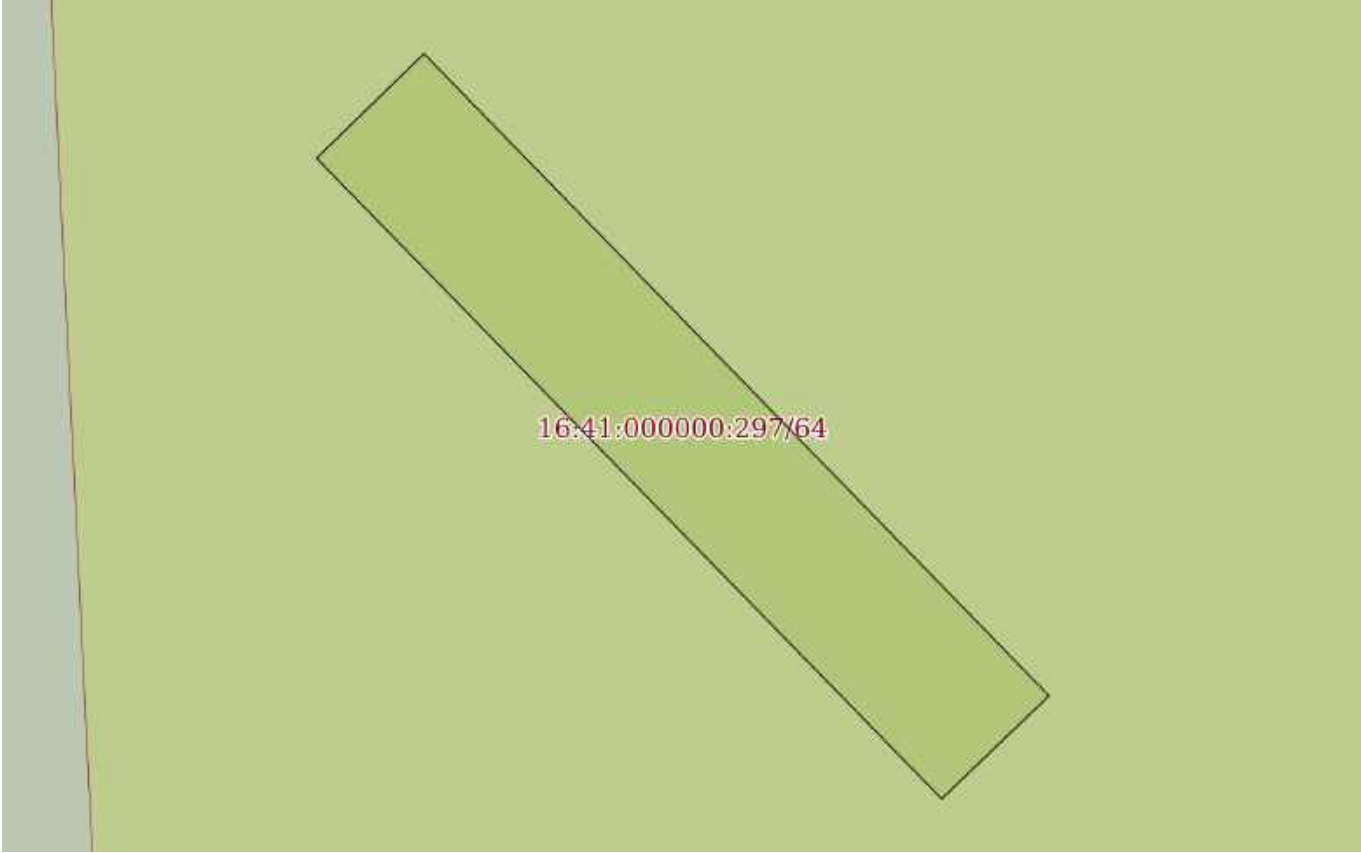
		ДОКУМЕНТ ПОДПИСАН ЭЛЕКТРОННОЙ ПОДПИСЬЮ	
полное наименование должности		Сертификат: 0091AAF5A599507BC7E6D39D2DFA052F9A	инициалы, фамилия
		Владелец: ФЕДЕРАЛЬНАЯ СЛУЖБА ГОСУДАРСТВЕННОЙ РЕГИСТРАЦИИ, КАДАСТРА И КАРТОГРАФИИ	
		Действителен: с 16.09.2025 по 10.12.2026	

Земельный участок			
вид объекта недвижимости			
Лист № 53 раздела 3	Всего листов раздела 3: 536	Всего разделов: 8	Всего листов выписки: 1134
03.12.2025г. № КУВИ-001/2025-219794945			
Кадастровый номер:		16:41:000000:297(Единое землепользование)	

			
Масштаб 1:10	Условные обозначения:		

		ДОКУМЕНТ ПОДПИСАН ЭЛЕКТРОННОЙ ПОДПИСЬЮ	
полное наименование должности		Сертификат: 0091AAF5A599507BC7E6D39D2DFA052F9A	инициалы, фамилия
		Владелец: ФЕДЕРАЛЬНАЯ СЛУЖБА ГОСУДАРСТВЕННОЙ РЕГИСТРАЦИИ, КАДАСТРА И КАРТОГРАФИИ	
		Действителен: с 16.09.2025 по 10.12.2026	

Земельный участок			
вид объекта недвижимости			
Лист № 54 раздела 3	Всего листов раздела 3: 536	Всего разделов: 8	Всего листов выписки: 1134
03.12.2025г. № КУВИ-001/2025-219794945			
Кадастровый номер:		16:41:000000:297(Единое землепользование)	

			
Масштаб 1:50	Условные обозначения:		

полное наименование должности		ДОКУМЕНТ ПОДПИСАН ЭЛЕКТРОННОЙ ПОДПИСЬЮ	
	Сертификат: 0091AAF5A599507BC7E6D39D2DFA052F9A		
	Владелец: ФЕДЕРАЛЬНАЯ СЛУЖБА ГОСУДАРСТВЕННОЙ РЕГИСТРАЦИИ, КАДАСТРА И КАРТОГРАФИИ Действителен: с 16.09.2025 по 10.12.2026		инициалы, фамилия

Земельный участок			
вид объекта недвижимости			
Лист № 55 раздела 3	Всего листов раздела 3: 536	Всего разделов: 8	Всего листов выписки: 1134
03.12.2025г. № КУВИ-001/2025-219794945			
Кадастровый номер:		16:41:000000:297(Единое землепользование)	

16:41:000000:297/12			
Масштаб 1:10	Условные обозначения:		

полное наименование должности		ДОКУМЕНТ ПОДПИСАН ЭЛЕКТРОННОЙ ПОДПИСЬЮ	инициалы, фамилия
	Сертификат: 0091AAF5A599507BC7E6D39D2DFA052F9A		
	Владелец: ФЕДЕРАЛЬНАЯ СЛУЖБА ГОСУДАРСТВЕННОЙ РЕГИСТРАЦИИ, КАДАСТРА И КАРТОГРАФИИ Действителен: с 16.09.2025 по 10.12.2026		

Земельный участок

вид объекта недвижимости

Лист № 56 раздела 3

Всего листов раздела 3: 536

Всего разделов: 8

Всего листов выписки: 1134

03.12.2025г. № КУВИ-001/2025-219794945

Кадастровый номер:

16:41:000000:297(Единое землепользование)

16:41:000000:297/11

Масштаб 1:10

Условные обозначения:

ДОКУМЕНТ ПОДПИСАН
ЭЛЕКТРОННОЙ ПОДПИСЬЮ

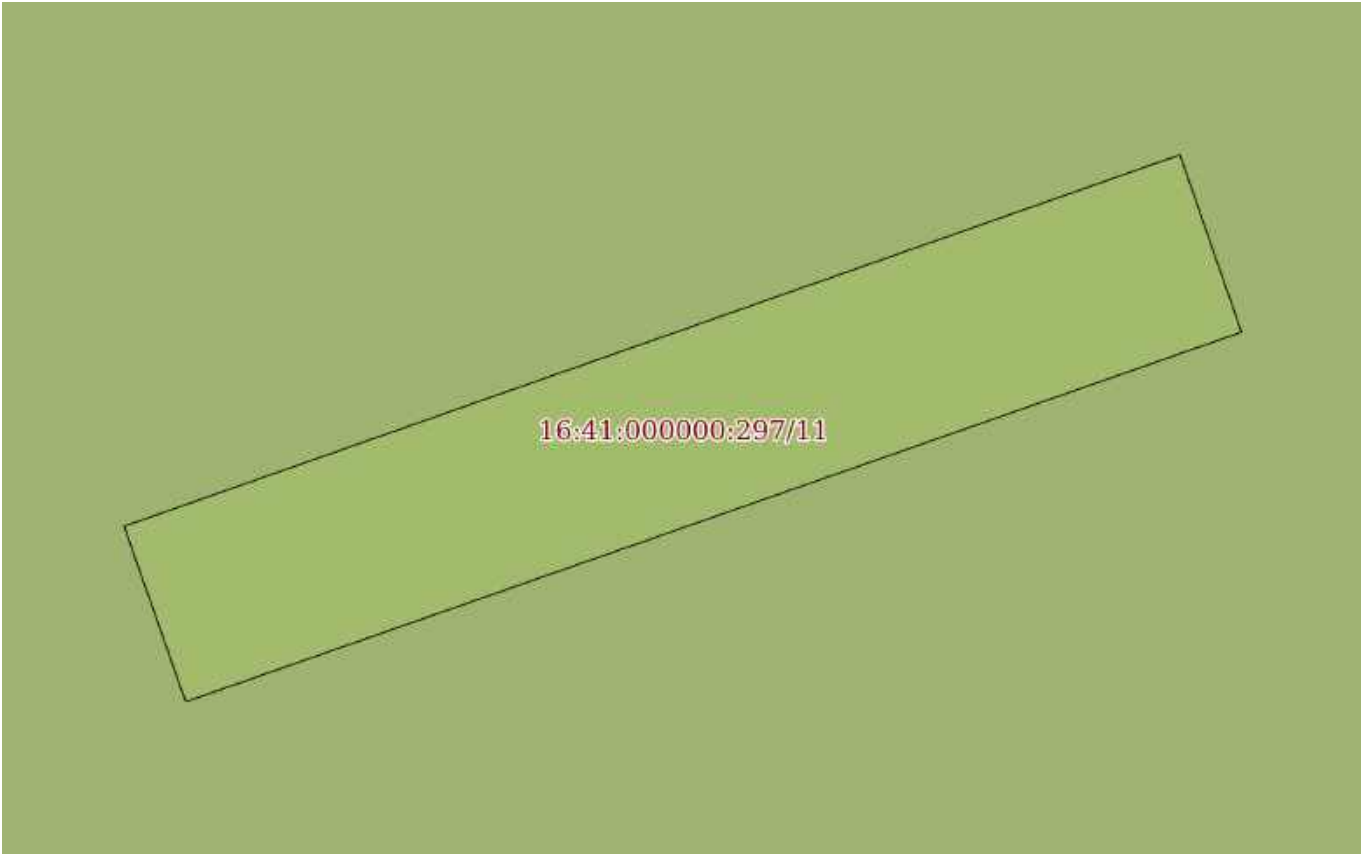
Сертификат: 0091AAF5A599507BC7E6D39D2DFA052F9A

Владелец: ФЕДЕРАЛЬНАЯ СЛУЖБА ГОСУДАРСТВЕННОЙ
РЕГИСТРАЦИИ, КАДАСТРА И КАРТОГРАФИИ
Действителен: с 16.09.2025 по 10.12.2026

полное наименование должности

инициалы, фамилия

Земельный участок			
вид объекта недвижимости			
Лист № 57 раздела 3	Всего листов раздела 3: 536	Всего разделов: 8	Всего листов выписки: 1134
03.12.2025г. № КУВИ-001/2025-219794945			
Кадастровый номер:		16:41:000000:297(Единое землепользование)	

			
Масштаб 1:40	Условные обозначения:		

		ДОКУМЕНТ ПОДПИСАН ЭЛЕКТРОННОЙ ПОДПИСЬЮ	
Сертификат: 0091AAF5A599507BC7E6D39D2DFA052F9A			
Владелец: ФЕДЕРАЛЬНАЯ СЛУЖБА ГОСУДАРСТВЕННОЙ РЕГИСТРАЦИИ, КАДАСТРА И КАРТОГРАФИИ			
Действителен: с 16.09.2025 по 10.12.2026			
полное наименование должности		инициалы, фамилия	

Земельный участок

вид объекта недвижимости

Лист № 58 раздела 3

Всего листов раздела 3: 536

Всего разделов: 8

Всего листов выписки: 1134

03.12.2025г. № КУВИ-001/2025-219794945

Кадастровый номер:

16:41:000000:297(Единое землепользование)

16:41:000000:297/11

Масштаб 1:10

Условные обозначения:

ДОКУМЕНТ ПОДПИСАН
ЭЛЕКТРОННОЙ ПОДПИСЬЮ

Сертификат: 0091AAF5A599507BC7E6D39D2DFA052F9A

Владелец: ФЕДЕРАЛЬНАЯ СЛУЖБА ГОСУДАРСТВЕННОЙ
РЕГИСТРАЦИИ, КАДАСТРА И КАРТОГРАФИИ
Действителен: с 16.09.2025 по 10.12.2026

полное наименование должности

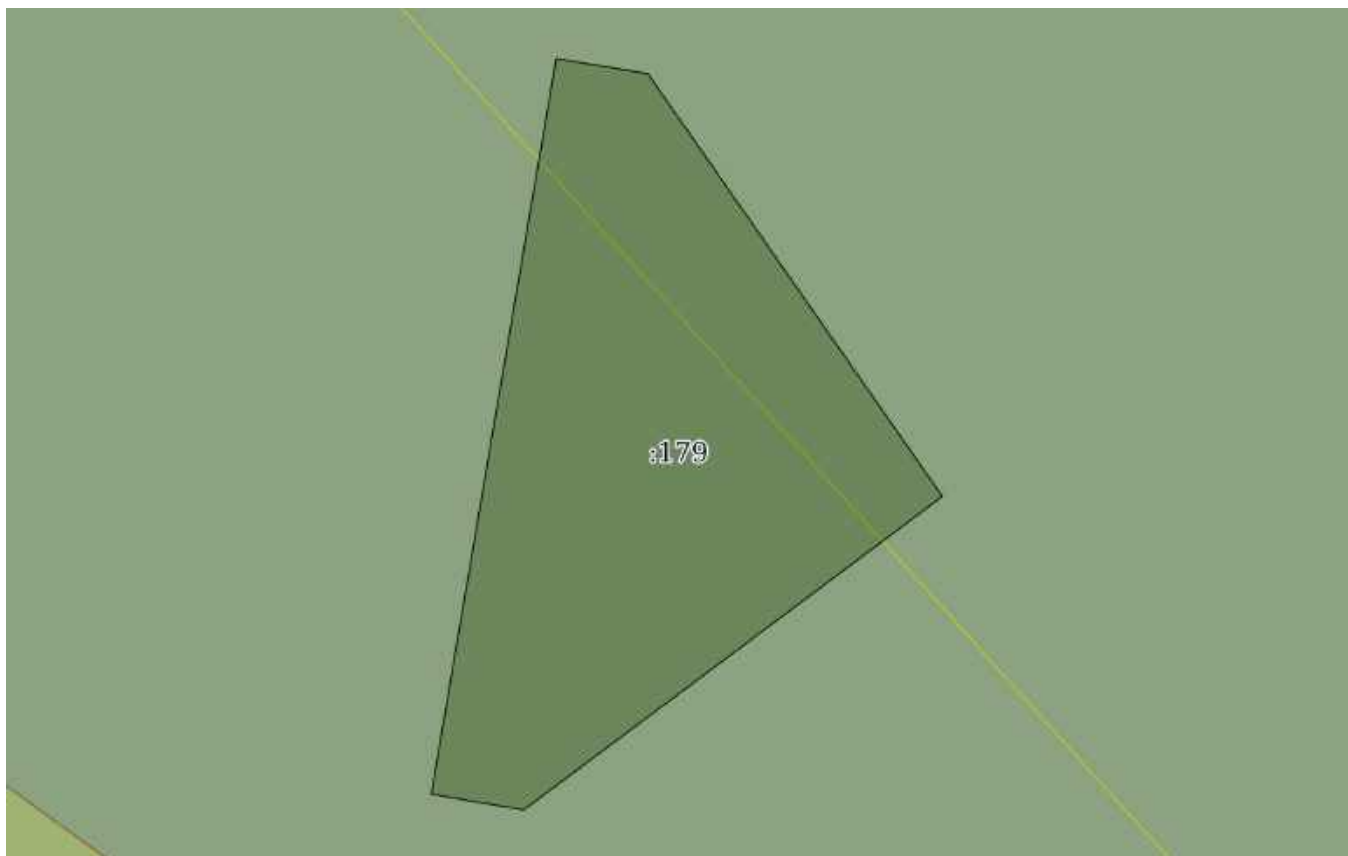
инициалы, фамилия

Земельный участок			
вид объекта недвижимости			
Лист № 59 раздела 3	Всего листов раздела 3: 536	Всего разделов: 8	Всего листов выписки: 1134
03.12.2025г. № КУВИ-001/2025-219794945			
Кадастровый номер:		16:41:000000:297(Единое землепользование)	

			
Масштаб 1:10	Условные обозначения:		

		ДОКУМЕНТ ПОДПИСАН ЭЛЕКТРОННОЙ ПОДПИСЬЮ	
полное наименование должности		Сертификат: 0091AAF5A599507BC7E6D39D2DFA052F9A	инициалы, фамилия
		Владелец: ФЕДЕРАЛЬНАЯ СЛУЖБА ГОСУДАРСТВЕННОЙ РЕГИСТРАЦИИ, КАДАСТРА И КАРТОГРАФИИ	
		Действителен: с 16.09.2025 по 10.12.2026	

Земельный участок			
вид объекта недвижимости			
Лист № 60 раздела 3	Всего листов раздела 3: 536	Всего разделов: 8	Всего листов выписки: 1134
03.12.2025г. № КУВИ-001/2025-219794945			
Кадастровый номер:		16:41:000000:297(Единое землепользование)	



Масштаб 1:80

Условные обозначения:

полное наименование должности	 ДОКУМЕНТ ПОДПИСАН ЭЛЕКТРОННОЙ ПОДПИСЬЮ Сертификат: 0091AAF5A599507BC7E6D39D2DFA052F9A Владелец: ФЕДЕРАЛЬНАЯ СЛУЖБА ГОСУДАРСТВЕННОЙ РЕГИСТРАЦИИ, КАДАСТРА И КАРТОГРАФИИ Действителен: с 16.09.2025 по 10.12.2026	инициалы, фамилия

Земельный участок
вид объекта недвижимости

Лист № 61 раздела 3

Всего листов раздела 3: 536

Всего разделов: 8

Всего листов выписки: 1134

03.12.2025г. № КУВИ-001/2025-219794945

Кадастровый номер:

16:41:000000:297(Единое землепользование)

:180

Масштаб 1:10

Условные обозначения:



ДОКУМЕНТ ПОДПИСАН
ЭЛЕКТРОННОЙ ПОДПИСЬЮ

Сертификат: 0091AAF5A599507BC7E6D39D2DFA052F9A

Владелец: ФЕДЕРАЛЬНАЯ СЛУЖБА ГОСУДАРСТВЕННОЙ
РЕГИСТРАЦИИ, КАДАСТРА И КАРТОГРАФИИ
Действителен: с 16.09.2025 по 10.12.2026

полное наименование должности

инициалы, фамилия

Земельный участок

вид объекта недвижимости

Лист № 62 раздела 3

Всего листов раздела 3: 536

Всего разделов: 8

Всего листов выписки: 1134

03.12.2025г. № КУВИ-001/2025-219794945

Кадастровый номер:

16:41:000000:297(Единое землепользование)

:181

Масштаб 1:10

Условные обозначения:

ДОКУМЕНТ ПОДПИСАН
ЭЛЕКТРОННОЙ ПОДПИСЬЮ

Сертификат: 0091AAF5A599507BC7E6D39D2DFA052F9A

Владелец: ФЕДЕРАЛЬНАЯ СЛУЖБА ГОСУДАРСТВЕННОЙ
РЕГИСТРАЦИИ, КАДАСТРА И КАРТОГРАФИИ
Действителен: с 16.09.2025 по 10.12.2026

полное наименование должности

инициалы, фамилия

Земельный участок

вид объекта недвижимости

Лист № 63 раздела 3

Всего листов раздела 3: 536

Всего разделов: 8

Всего листов выписки: 1134

03.12.2025г. № КУВИ-001/2025-219794945

Кадастровый номер:

16:41:000000:297(Единое землепользование)

:182

Масштаб 1:10

Условные обозначения:

ДОКУМЕНТ ПОДПИСАН
ЭЛЕКТРОННОЙ ПОДПИСЬЮ

Сертификат: 0091AAF5A599507BC7E6D39D2DFA052F9A

Владелец: ФЕДЕРАЛЬНАЯ СЛУЖБА ГОСУДАРСТВЕННОЙ
РЕГИСТРАЦИИ, КАДАСТРА И КАРТОГРАФИИ
Действителен: с 16.09.2025 по 10.12.2026

полное наименование должности

инициалы, фамилия

Земельный участок

вид объекта недвижимости

Лист № 64 раздела 3

Всего листов раздела 3: 536

Всего разделов: 8

Всего листов выписки: 1134

03.12.2025г. № КУВИ-001/2025-219794945

Кадастровый номер:

16:41:000000:297(Единое землепользование)

:183

Масштаб 1:10

Условные обозначения:

ДОКУМЕНТ ПОДПИСАН
ЭЛЕКТРОННОЙ ПОДПИСЬЮ

Сертификат: 0091AAF5A599507BC7E6D39D2DFA052F9A

Владелец: ФЕДЕРАЛЬНАЯ СЛУЖБА ГОСУДАРСТВЕННОЙ
РЕГИСТРАЦИИ, КАДАСТРА И КАРТОГРАФИИ
Действителен: с 16.09.2025 по 10.12.2026

полное наименование должности

инициалы, фамилия

Земельный участок			
вид объекта недвижимости			
Лист № 65 раздела 3	Всего листов раздела 3: 536	Всего разделов: 8	Всего листов выписки: 1134
03.12.2025г. № КУВИ-001/2025-219794945			
Кадастровый номер:		16:41:000000:297(Единое землепользование)	

			
Масштаб 1:10	Условные обозначения:		

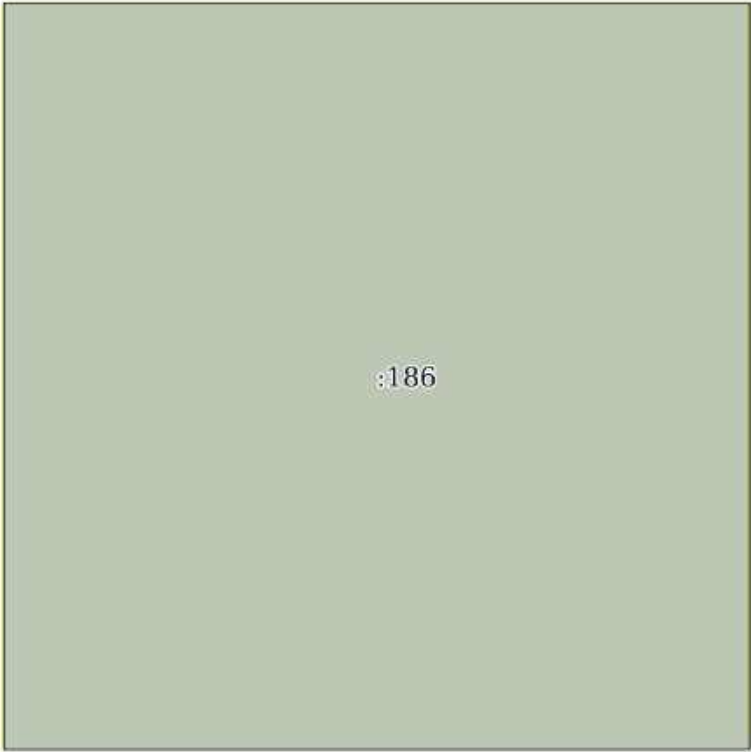
полное наименование должности		ДОКУМЕНТ ПОДПИСАН	инициалы, фамилия
		ЭЛЕКТРОННОЙ ПОДПИСЬЮ	
	Сертификат: 0091AAF5A599507BC7E6D39D2DFA052F9A		
	Владелец: ФЕДЕРАЛЬНАЯ СЛУЖБА ГОСУДАРСТВЕННОЙ РЕГИСТРАЦИИ, КАДАСТРА И КАРТОГРАФИИ Действителен: с 16.09.2025 по 10.12.2026		

Земельный участок			
вид объекта недвижимости			
Лист № 66 раздела 3	Всего листов раздела 3: 536	Всего разделов: 8	Всего листов выписки: 1134
03.12.2025г. № КУВИ-001/2025-219794945			
Кадастровый номер:		16:41:000000:297(Единое землепользование)	

			
Масштаб 1:10	Условные обозначения:		

		ДОКУМЕНТ ПОДПИСАН ЭЛЕКТРОННОЙ ПОДПИСЬЮ	
полное наименование должности		Сертификат: 0091AAF5A599507BC7E6D39D2DFA052F9A Владелец: ФЕДЕРАЛЬНАЯ СЛУЖБА ГОСУДАРСТВЕННОЙ РЕГИСТРАЦИИ, КАДАСТРА И КАРТОГРАФИИ Действителен: с 16.09.2025 по 10.12.2026	инициалы, фамилия

Земельный участок			
вид объекта недвижимости			
Лист № 67 раздела 3	Всего листов раздела 3: 536	Всего разделов: 8	Всего листов выписки: 1134
03.12.2025г. № КУВИ-001/2025-219794945			
Кадастровый номер:		16:41:000000:297(Единое землепользование)	



Масштаб 1:10	Условные обозначения:		
--------------	-----------------------	--	--

полное наименование должности	 ДОКУМЕНТ ПОДПИСАН ЭЛЕКТРОННОЙ ПОДПИСЬЮ Сертификат: 0091AAF5A599507BC7E6D39D2DFA052F9A Владелец: ФЕДЕРАЛЬНАЯ СЛУЖБА ГОСУДАРСТВЕННОЙ РЕГИСТРАЦИИ, КАДАСТРА И КАРТОГРАФИИ Действителен: с 16.09.2025 по 10.12.2026	инициалы, фамилия

Земельный участок			
вид объекта недвижимости			
Лист № 68 раздела 3	Всего листов раздела 3: 536	Всего разделов: 8	Всего листов выписки: 1134
03.12.2025г. № КУВИ-001/2025-219794945			
Кадастровый номер:		16:41:000000:297(Единое землепользование)	

			
Масштаб 1:10	Условные обозначения:		

полное наименование должности	 ДОКУМЕНТ ПОДПИСАН ЭЛЕКТРОННОЙ ПОДПИСЬЮ Сертификат: 0091AAF5A599507BC7E6D39D2DFA052F9A Владелец: ФЕДЕРАЛЬНАЯ СЛУЖБА ГОСУДАРСТВЕННОЙ РЕГИСТРАЦИИ, КАДАСТРА И КАРТОГРАФИИ Действителен: с 16.09.2025 по 10.12.2026	инициалы, фамилия

Земельный участок			
вид объекта недвижимости			
Лист № 69 раздела 3	Всего листов раздела 3: 536	Всего разделов: 8	Всего листов выписки: 1134
03.12.2025г. № КУВИ-001/2025-219794945			
Кадастровый номер:		16:41:000000:297(Единое землепользование)	

			
Масштаб 1:10	Условные обозначения:		

		ДОКУМЕНТ ПОДПИСАН ЭЛЕКТРОННОЙ ПОДПИСЬЮ	
полное наименование должности		Сертификат: 0091AAF5A599507BC7E6D39D2DFA052F9A	инициалы, фамилия
		Владелец: ФЕДЕРАЛЬНАЯ СЛУЖБА ГОСУДАРСТВЕННОЙ РЕГИСТРАЦИИ, КАДАСТРА И КАРТОГРАФИИ	
		Действителен: с 16.09.2025 по 10.12.2026	

Земельный участок
вид объекта недвижимости

Лист № 70 раздела 3

Всего листов раздела 3: 536

Всего разделов: 8

Всего листов выписки: 1134

03.12.2025г. № КУВИ-001/2025-219794945

Кадастровый номер:

16:41:000000:297(Единое землепользование)

16:41:000000:297/90

Масштаб 1:10

Условные обозначения:



ДОКУМЕНТ ПОДПИСАН
ЭЛЕКТРОННОЙ ПОДПИСЬЮ

Сертификат: 0091AAF5A599507BC7E6D39D2DFA052F9A

Владелец: ФЕДЕРАЛЬНАЯ СЛУЖБА ГОСУДАРСТВЕННОЙ
РЕГИСТРАЦИИ, КАДАСТРА И КАРТОГРАФИИ
Действителен: с 16.09.2025 по 10.12.2026

полное наименование должности

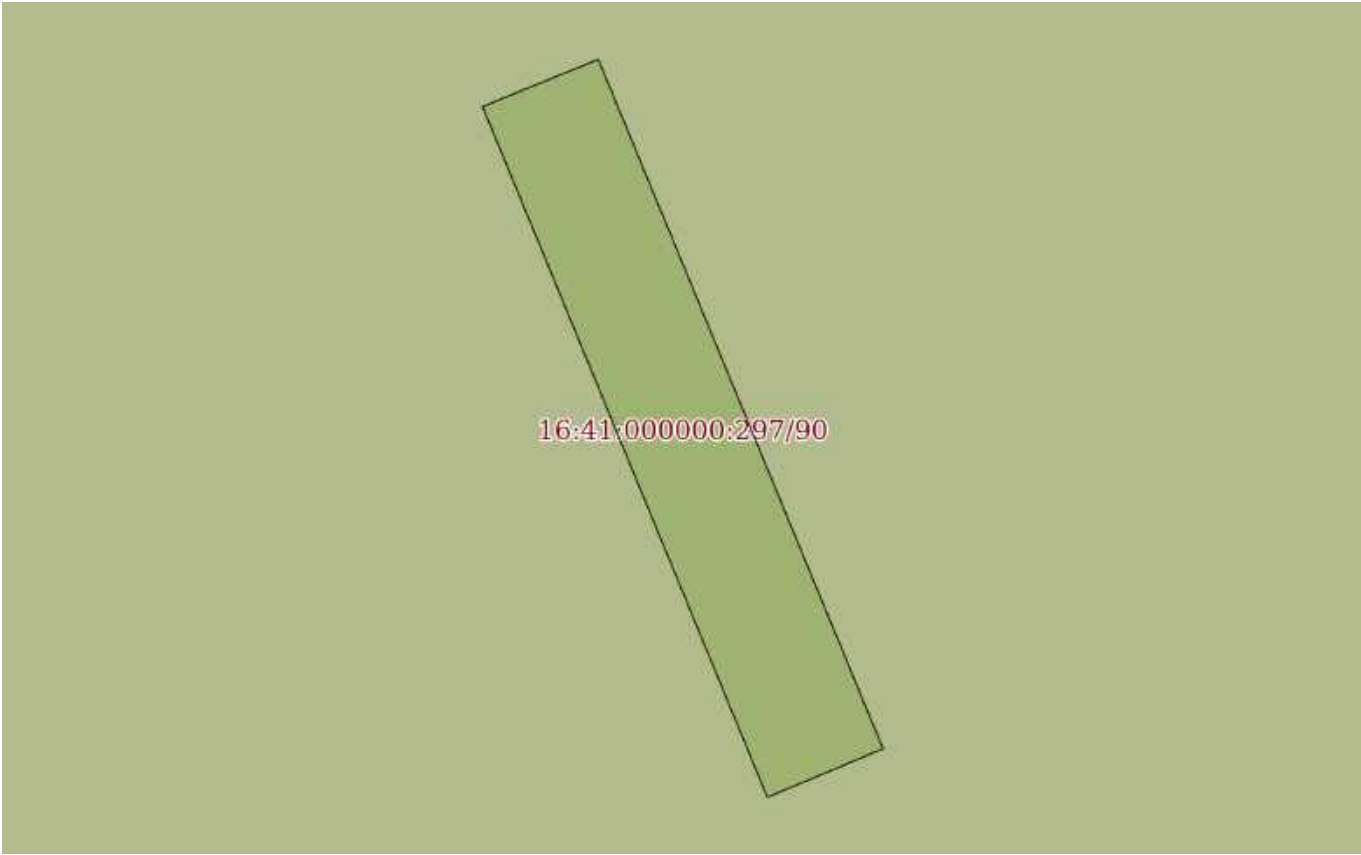
инициалы, фамилия

Земельный участок			
вид объекта недвижимости			
Лист № 71 раздела 3	Всего листов раздела 3: 536	Всего разделов: 8	Всего листов выписки: 1134
03.12.2025г. № КУВИ-001/2025-219794945			
Кадастровый номер:		16:41:000000:297(Единое землепользование)	

			
Масштаб 1:10	Условные обозначения:		

полное наименование должности	 ДОКУМЕНТ ПОДПИСАН ЭЛЕКТРОННОЙ ПОДПИСЬЮ Сертификат: 0091AAF5A599507BC7E6D39D2DFA052F9A Владелец: ФЕДЕРАЛЬНАЯ СЛУЖБА ГОСУДАРСТВЕННОЙ РЕГИСТРАЦИИ, КАДАСТРА И КАРТОГРАФИИ Действителен: с 16.09.2025 по 10.12.2026		инициалы, фамилия

Земельный участок			
вид объекта недвижимости			
Лист № 72 раздела 3	Всего листов раздела 3: 536	Всего разделов: 8	Всего листов выписки: 1134
03.12.2025г. № КУВИ-001/2025-219794945			
Кадастровый номер:		16:41:000000:297(Единое землепользование)	

			
Масштаб 1:60	Условные обозначения:		

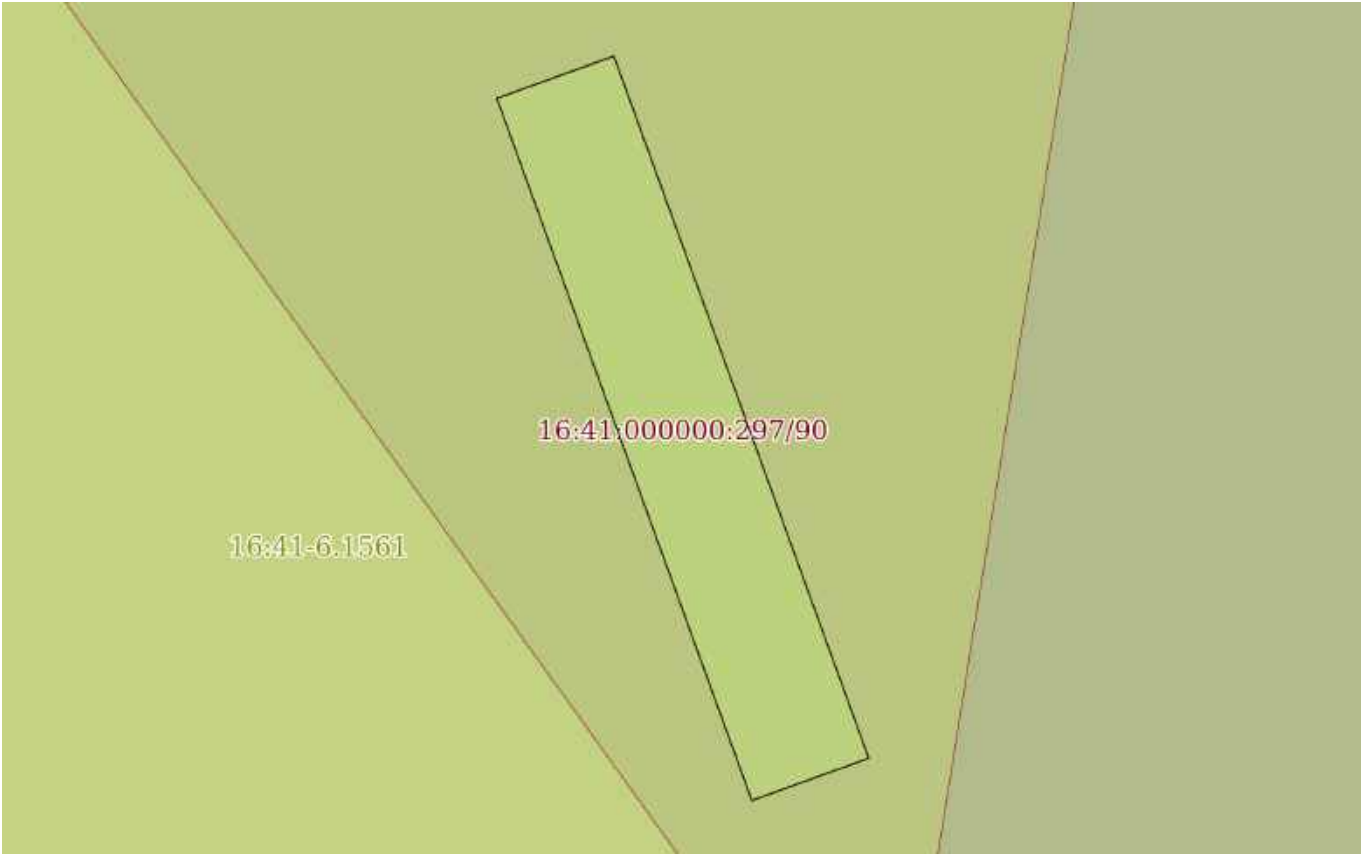
		ДОКУМЕНТ ПОДПИСАН ЭЛЕКТРОННОЙ ПОДПИСЬЮ	
Сертификат: 0091AAF5A599507BC7E6D39D2DFA052F9A			
Владелец: ФЕДЕРАЛЬНАЯ СЛУЖБА ГОСУДАРСТВЕННОЙ РЕГИСТРАЦИИ, КАДАСТРА И КАРТОГРАФИИ			
Действителен: с 16.09.2025 по 10.12.2026			
полное наименование должности		инициалы, фамилия	

Земельный участок			
вид объекта недвижимости			
Лист № 73 раздела 3	Всего листов раздела 3: 536	Всего разделов: 8	Всего листов выписки: 1134
03.12.2025г. № КУВИ-001/2025-219794945			
Кадастровый номер:		16:41:000000:297(Единое землепользование)	

16:41:000000:297/90			
Масштаб 1:10	Условные обозначения:		

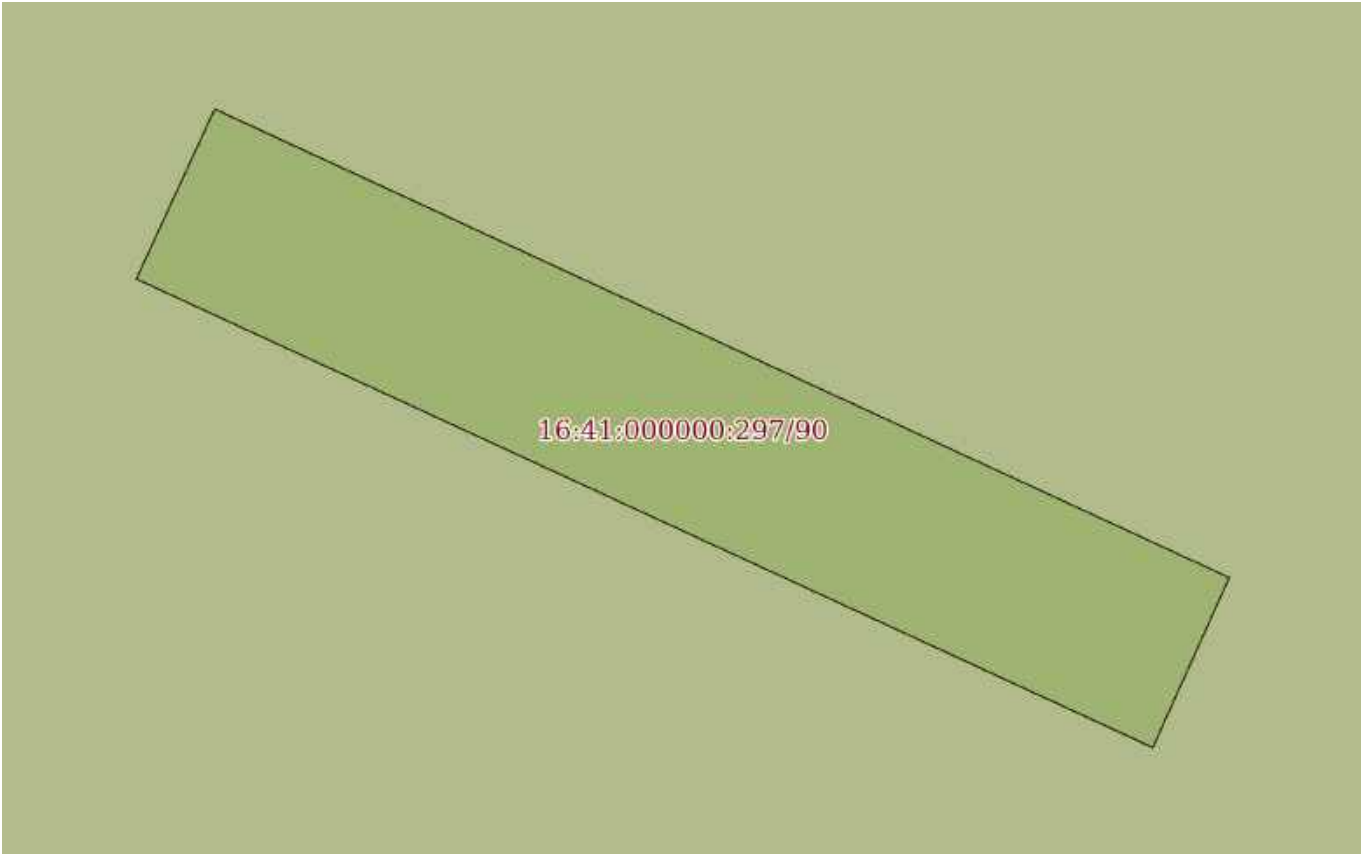
полное наименование должности		ДОКУМЕНТ ПОДПИСАН	инициалы, фамилия
		ЭЛЕКТРОННОЙ ПОДПИСЬЮ	
	Сертификат: 0091AAF5A599507BC7E6D39D2DFA052F9A		
	Владелец: ФЕДЕРАЛЬНАЯ СЛУЖБА ГОСУДАРСТВЕННОЙ		
	РЕГИСТРАЦИИ, КАДАСТРА И КАРТОГРАФИИ		
	Действителен: с 16.09.2025 по 10.12.2026		

Земельный участок			
вид объекта недвижимости			
Лист № 74 раздела 3	Всего листов раздела 3: 536	Всего разделов: 8	Всего листов выписки: 1134
03.12.2025г. № КУВИ-001/2025-219794945			
Кадастровый номер:		16:41:000000:297(Единое землепользование)	

			
Масштаб 1:60	Условные обозначения:		

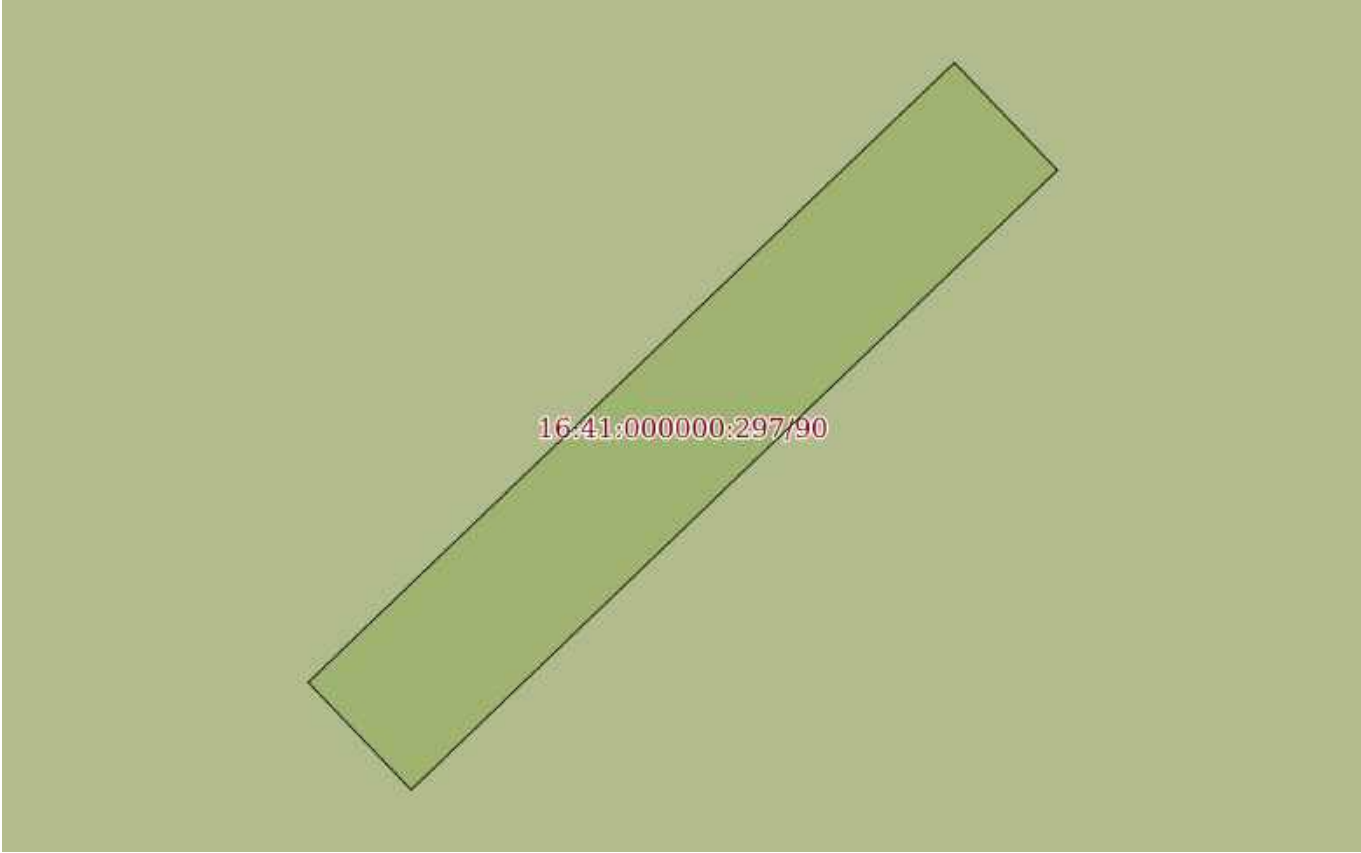
			ДОКУМЕНТ ПОДПИСАН		
			ЭЛЕКТРОННОЙ ПОДПИСЬЮ		
			Сертификат: 0091AAF5A599507BC7E6D39D2DFA052F9A		
полное наименование должности		Владелец: ФЕДЕРАЛЬНАЯ СЛУЖБА ГОСУДАРСТВЕННОЙ		инициалы, фамилия	
		РЕГИСТРАЦИИ, КАДАСТРА И КАРТОГРАФИИ			
		Действителен: с 16.09.2025 по 10.12.2026			

Земельный участок			
вид объекта недвижимости			
Лист № 75 раздела 3	Всего листов раздела 3: 536	Всего разделов: 8	Всего листов выписки: 1134
03.12.2025г. № КУВИ-001/2025-219794945			
Кадастровый номер:		16:41:000000:297(Единое землепользование)	

			
Масштаб 1:40	Условные обозначения:		

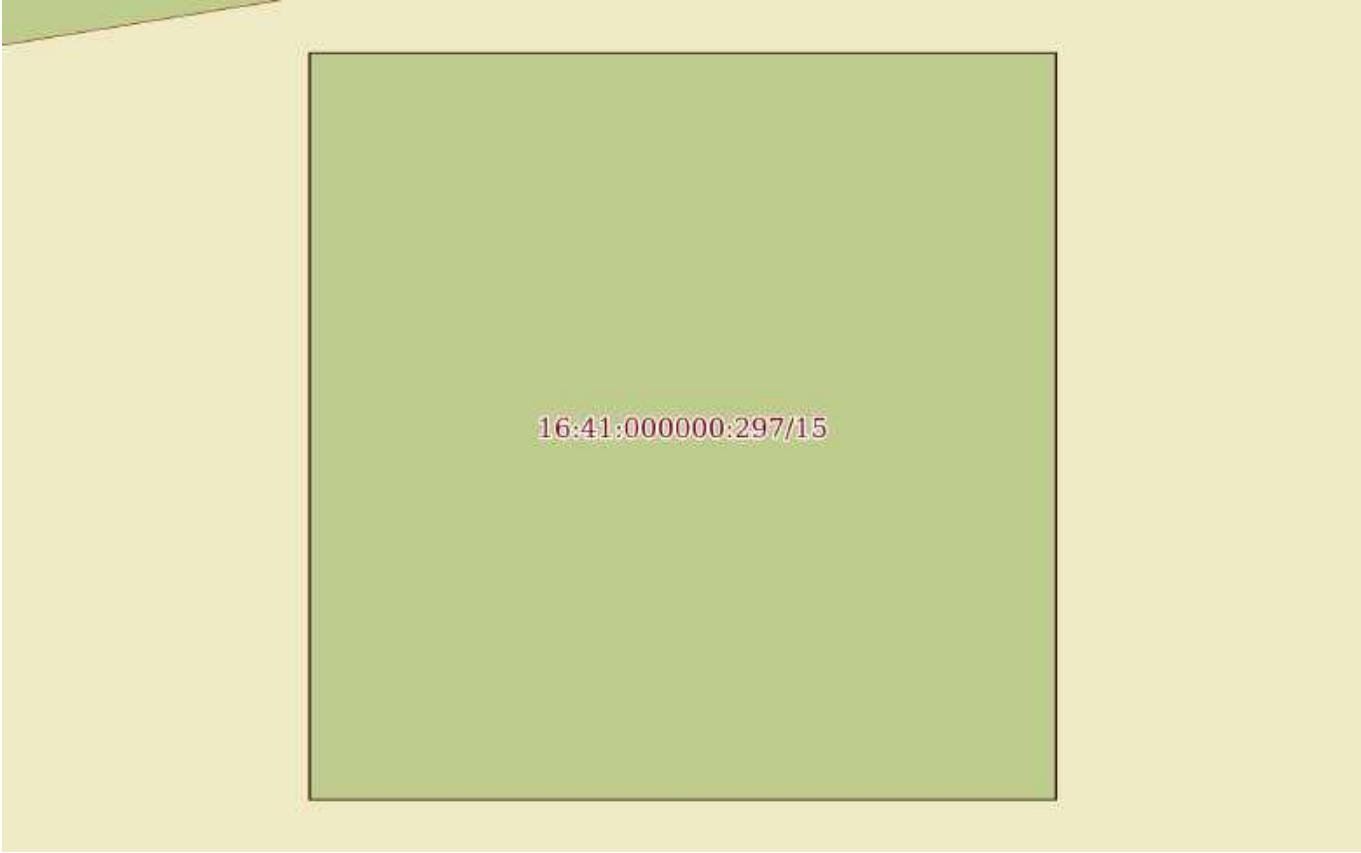
полное наименование должности	 ДОКУМЕНТ ПОДПИСАН ЭЛЕКТРОННОЙ ПОДПИСЬЮ Сертификат: 0091AAF5A599507BC7E6D39D2DFA052F9A Владелец: ФЕДЕРАЛЬНАЯ СЛУЖБА ГОСУДАРСТВЕННОЙ РЕГИСТРАЦИИ, КАДАСТРА И КАРТОГРАФИИ Действителен: с 16.09.2025 по 10.12.2026	инициалы, фамилия

Земельный участок			
вид объекта недвижимости			
Лист № 76 раздела 3	Всего листов раздела 3: 536	Всего разделов: 8	Всего листов выписки: 1134
03.12.2025г. № КУВИ-001/2025-219794945			
Кадастровый номер:		16:41:000000:297(Единое землепользование)	

			
Масштаб 1:50	Условные обозначения:		

 ДОКУМЕНТ ПОДПИСАН ЭЛЕКТРОННОЙ ПОДПИСЬЮ Сертификат: 0091AAF5A599507BC7E6D39D2DFA052F9A Владелец: ФЕДЕРАЛЬНАЯ СЛУЖБА ГОСУДАРСТВЕННОЙ РЕГИСТРАЦИИ, КАДАСТРА И КАРТОГРАФИИ Действителен: с 16.09.2025 по 10.12.2026			
полное наименование должности		инициалы, фамилия	

Земельный участок			
вид объекта недвижимости			
Лист № 77 раздела 3	Всего листов раздела 3: 536	Всего разделов: 8	Всего листов выписки: 1134
03.12.2025г. № КУВИ-001/2025-219794945			
Кадастровый номер:		16:41:000000:297(Единое землепользование)	

			
Масштаб 1:10	Условные обозначения:		

		ДОКУМЕНТ ПОДПИСАН ЭЛЕКТРОННОЙ ПОДПИСЬЮ	
полное наименование должности		Сертификат: 0091AAF5A599507BC7E6D39D2DFA052F9A Владелец: ФЕДЕРАЛЬНАЯ СЛУЖБА ГОСУДАРСТВЕННОЙ РЕГИСТРАЦИИ, КАДАСТРА И КАРТОГРАФИИ Действителен: с 16.09.2025 по 10.12.2026	инициалы, фамилия

Земельный участок			
вид объекта недвижимости			
Лист № 78 раздела 3	Всего листов раздела 3: 536	Всего разделов: 8	Всего листов выписки: 1134
03.12.2025г. № КУВИ-001/2025-219794945			
Кадастровый номер:		16:41:000000:297(Единое землепользование)	

16:41:000000:297/15			
Масштаб 1:10	Условные обозначения:		

полное наименование должности		ДОКУМЕНТ ПОДПИСАН ЭЛЕКТРОННОЙ ПОДПИСЬЮ	инициалы, фамилия
	Сертификат: 0091AAF5A599507BC7E6D39D2DFA052F9A		
	Владелец: ФЕДЕРАЛЬНАЯ СЛУЖБА ГОСУДАРСТВЕННОЙ РЕГИСТРАЦИИ, КАДАСТРА И КАРТОГРАФИИ		
	Действителен: с 16.09.2025 по 10.12.2026		

Земельный участок			
вид объекта недвижимости			
Лист № 79 раздела 3	Всего листов раздела 3: 536	Всего разделов: 8	Всего листов выписки: 1134
03.12.2025г. № КУВИ-001/2025-219794945			
Кадастровый номер:		16:41:000000:297(Единое землепользование)	

16:41:000000:297/15			
Масштаб 1:10	Условные обозначения:		

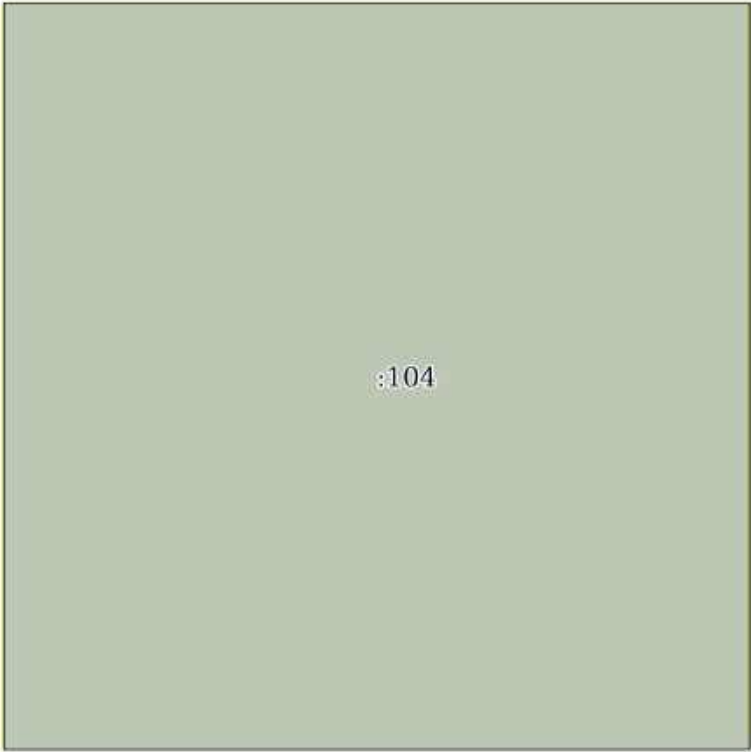
полное наименование должности		ДОКУМЕНТ ПОДПИСАН ЭЛЕКТРОННОЙ ПОДПИСЬЮ	инициалы, фамилия
	Сертификат: 0091AAF5A599507BC7E6D39D2DFA052F9A		
	Владелец: ФЕДЕРАЛЬНАЯ СЛУЖБА ГОСУДАРСТВЕННОЙ РЕГИСТРАЦИИ, КАДАСТРА И КАРТОГРАФИИ Действителен: с 16.09.2025 по 10.12.2026		

Земельный участок			
вид объекта недвижимости			
Лист № 80 раздела 3	Всего листов раздела 3: 536	Всего разделов: 8	Всего листов выписки: 1134
03.12.2025г. № КУВИ-001/2025-219794945			
Кадастровый номер:		16:41:000000:297(Единое землепользование)	

103			
Масштаб 1:10	Условные обозначения:		

полное наименование должности	 ДОКУМЕНТ ПОДПИСАН ЭЛЕКТРОННОЙ ПОДПИСЬЮ Сертификат: 0091AAF5A599507BC7E6D39D2DFA052F9A Владелец: ФЕДЕРАЛЬНАЯ СЛУЖБА ГОСУДАРСТВЕННОЙ РЕГИСТРАЦИИ, КАДАСТРА И КАРТОГРАФИИ Действителен: с 16.09.2025 по 10.12.2026		инициалы, фамилия

Земельный участок			
вид объекта недвижимости			
Лист № 81 раздела 3	Всего листов раздела 3: 536	Всего разделов: 8	Всего листов выписки: 1134
03.12.2025г. № КУВИ-001/2025-219794945			
Кадастровый номер:		16:41:000000:297(Единое землепользование)	



Масштаб 1:10	Условные обозначения:		
--------------	-----------------------	--	--

полное наименование должности	 ДОКУМЕНТ ПОДПИСАН ЭЛЕКТРОННОЙ ПОДПИСЬЮ Сертификат: 0091AAF5A599507BC7E6D39D2DFA052F9A Владелец: ФЕДЕРАЛЬНАЯ СЛУЖБА ГОСУДАРСТВЕННОЙ РЕГИСТРАЦИИ, КАДАСТРА И КАРТОГРАФИИ Действителен: с 16.09.2025 по 10.12.2026	инициалы, фамилия

Земельный участок
вид объекта недвижимости

Лист № 82 раздела 3

Всего листов раздела 3: 536

Всего разделов: 8

Всего листов выписки: 1134

03.12.2025г. № КУВИ-001/2025-219794945

Кадастровый номер:

16:41:000000:297(Единое землепользование)

16:41:000000:297/43

Масштаб 1:10

Условные обозначения:



ДОКУМЕНТ ПОДПИСАН
ЭЛЕКТРОННОЙ ПОДПИСЬЮ

Сертификат: 0091AAF5A599507BC7E6D39D2DFA052F9A

Владелец: ФЕДЕРАЛЬНАЯ СЛУЖБА ГОСУДАРСТВЕННОЙ
РЕГИСТРАЦИИ, КАДАСТРА И КАРТОГРАФИИ
Действителен: с 16.09.2025 по 10.12.2026

полное наименование должности

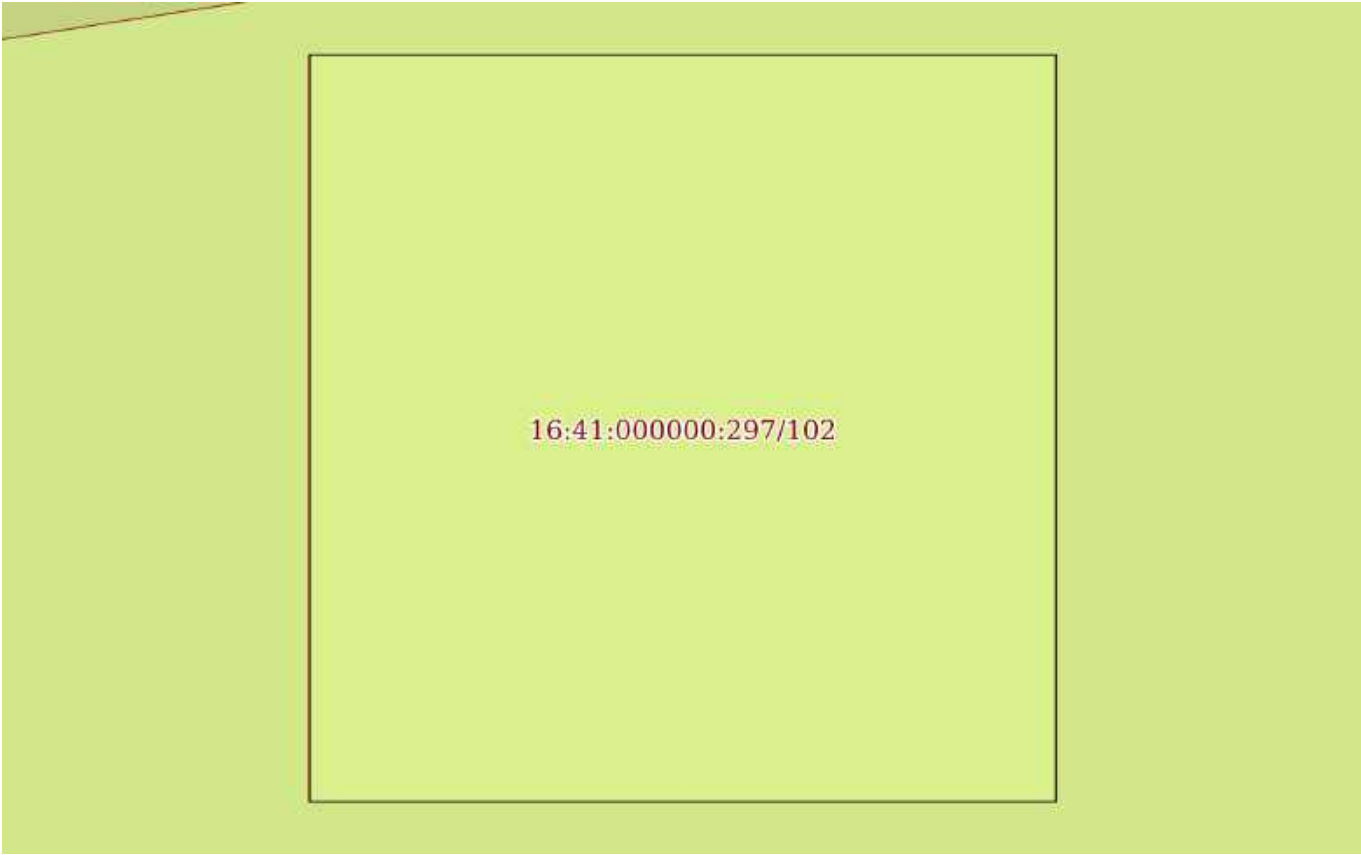
инициалы, фамилия

Земельный участок			
вид объекта недвижимости			
Лист № 83 раздела 3	Всего листов раздела 3: 536	Всего разделов: 8	Всего листов выписки: 1134
03.12.2025г. № КУВИ-001/2025-219794945			
Кадастровый номер:		16:41:000000:297(Единое землепользование)	

16:41:000000:115/95		
Масштаб 1:10	Условные обозначения:	

полное наименование должности	 ДОКУМЕНТ ПОДПИСАН ЭЛЕКТРОННОЙ ПОДПИСЬЮ	инициалы, фамилия
	Сертификат: 0091AAF5A599507BC7E6D39D2DFA052F9A	
	Владелец: ФЕДЕРАЛЬНАЯ СЛУЖБА ГОСУДАРСТВЕННОЙ РЕГИСТРАЦИИ, КАДАСТРА И КАРТОГРАФИИ Действителен: с 16.09.2025 по 10.12.2026	

Земельный участок			
вид объекта недвижимости			
Лист № 84 раздела 3	Всего листов раздела 3: 536	Всего разделов: 8	Всего листов выписки: 1134
03.12.2025г. № КУВИ-001/2025-219794945			
Кадастровый номер:		16:41:000000:297(Единое землепользование)	

 16:41:000000:297/102			
Масштаб 1:10	Условные обозначения:		

полное наименование должности	 ДОКУМЕНТ ПОДПИСАН ЭЛЕКТРОННОЙ ПОДПИСЬЮ Сертификат: 0091AAF5A599507BC7E6D39D2DFA052F9A Владелец: ФЕДЕРАЛЬНАЯ СЛУЖБА ГОСУДАРСТВЕННОЙ РЕГИСТРАЦИИ, КАДАСТРА И КАРТОГРАФИИ Действителен: с 16.09.2025 по 10.12.2026	
		инициалы, фамилия

Земельный участок			
вид объекта недвижимости			
Лист № 85 раздела 3	Всего листов раздела 3: 536	Всего разделов: 8	Всего листов выписки: 1134
03.12.2025г. № КУВИ-001/2025-219794945			
Кадастровый номер:		16:41:000000:297(Единое землепользование)	

16:41:000000:297/102			
Масштаб 1:10	Условные обозначения:		

полное наименование должности		ДОКУМЕНТ ПОДПИСАН ЭЛЕКТРОННОЙ ПОДПИСЬЮ	инициалы, фамилия
	Сертификат: 0091AAF5A599507BC7E6D39D2DFA052F9A		
	Владелец: ФЕДЕРАЛЬНАЯ СЛУЖБА ГОСУДАРСТВЕННОЙ РЕГИСТРАЦИИ, КАДАСТРА И КАРТОГРАФИИ		
	Действителен: с 16.09.2025 по 10.12.2026		

Земельный участок

вид объекта недвижимости

Лист № 86 раздела 3

Всего листов раздела 3: 536

Всего разделов: 8

Всего листов выписки: 1134

03.12.2025г. № КУВИ-001/2025-219794945

Кадастровый номер:

16:41:000000:297(Единое землепользование)

16:41:000000:297/44

Масштаб 1:10

Условные обозначения:

ДОКУМЕНТ ПОДПИСАН
ЭЛЕКТРОННОЙ ПОДПИСЬЮ

Сертификат: 0091AAF5A599507BC7E6D39D2DFA052F9A

Владелец: ФЕДЕРАЛЬНАЯ СЛУЖБА ГОСУДАРСТВЕННОЙ
РЕГИСТРАЦИИ, КАДАСТРА И КАРТОГРАФИИ
Действителен: с 16.09.2025 по 10.12.2026

полное наименование должности

инициалы, фамилия

Земельный участок

вид объекта недвижимости

Лист № 87 раздела 3

Всего листов раздела 3: 536

Всего разделов: 8

Всего листов выписки: 1134

03.12.2025г. № КУВИ-001/2025-219794945

Кадастровый номер:

16:41:000000:297(Единое землепользование)

16:41:000000:297/44

Масштаб 1:10

Условные обозначения:

ДОКУМЕНТ ПОДПИСАН
ЭЛЕКТРОННОЙ ПОДПИСЬЮ

Сертификат: 0091AAF5A599507BC7E6D39D2DFA052F9A

Владелец: ФЕДЕРАЛЬНАЯ СЛУЖБА ГОСУДАРСТВЕННОЙ
РЕГИСТРАЦИИ, КАДАСТРА И КАРТОГРАФИИ
Действителен: с 16.09.2025 по 10.12.2026

полное наименование должности

инициалы, фамилия

Земельный участок

вид объекта недвижимости

Лист № 88 раздела 3

Всего листов раздела 3: 536

Всего разделов: 8

Всего листов выписки: 1134

03.12.2025г. № КУВИ-001/2025-219794945

Кадастровый номер:

16:41:000000:297(Единое землепользование)

16:41:000000:115/65

Масштаб 1:10

Условные обозначения:

ДОКУМЕНТ ПОДПИСАН
ЭЛЕКТРОННОЙ ПОДПИСЬЮ

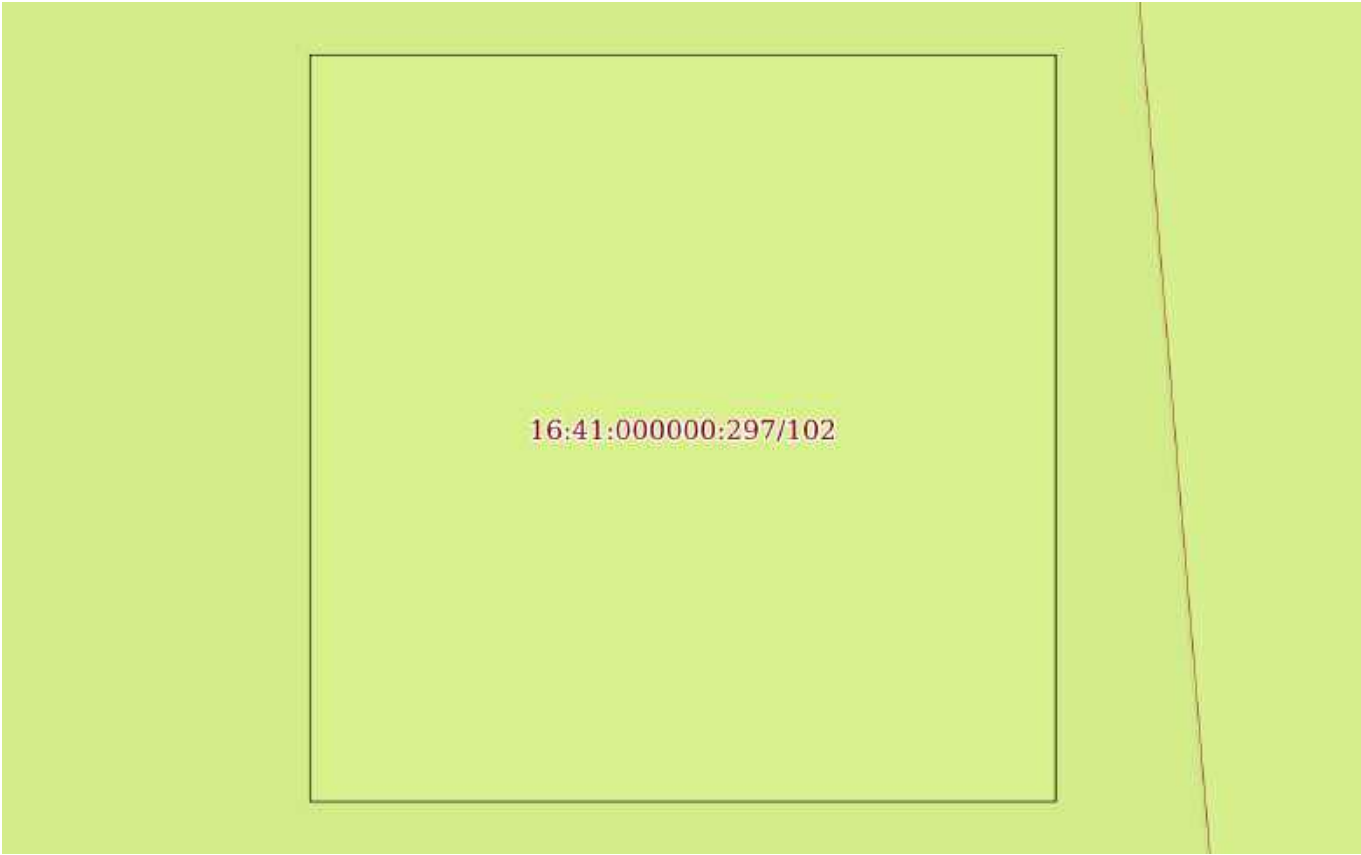
Сертификат: 0091AAF5A599507BC7E6D39D2DFA052F9A

Владелец: ФЕДЕРАЛЬНАЯ СЛУЖБА ГОСУДАРСТВЕННОЙ
РЕГИСТРАЦИИ, КАДАСТРА И КАРТОГРАФИИ
Действителен: с 16.09.2025 по 10.12.2026

полное наименование должности

инициалы, фамилия

Земельный участок			
вид объекта недвижимости			
Лист № 89 раздела 3	Всего листов раздела 3: 536	Всего разделов: 8	Всего листов выписки: 1134
03.12.2025г. № КУВИ-001/2025-219794945			
Кадастровый номер:		16:41:000000:297(Единое землепользование)	

			
Масштаб 1:10	Условные обозначения:		

полное наименование должности	 ДОКУМЕНТ ПОДПИСАН ЭЛЕКТРОННОЙ ПОДПИСЬЮ Сертификат: 0091AAF5A599507BC7E6D39D2DFA052F9A Владелец: ФЕДЕРАЛЬНАЯ СЛУЖБА ГОСУДАРСТВЕННОЙ РЕГИСТРАЦИИ, КАДАСТРА И КАРТОГРАФИИ Действителен: с 16.09.2025 по 10.12.2026	инициалы, фамилия

Земельный участок

вид объекта недвижимости

Лист № 90 раздела 3

Всего листов раздела 3: 536

Всего разделов: 8

Всего листов выписки: 1134

03.12.2025г. № КУВИ-001/2025-219794945

Кадастровый номер:

16:41:000000:297(Единое землепользование)

16:41:000000:297/102

Масштаб 1:10

Условные обозначения:

ДОКУМЕНТ ПОДПИСАН
ЭЛЕКТРОННОЙ ПОДПИСЬЮ

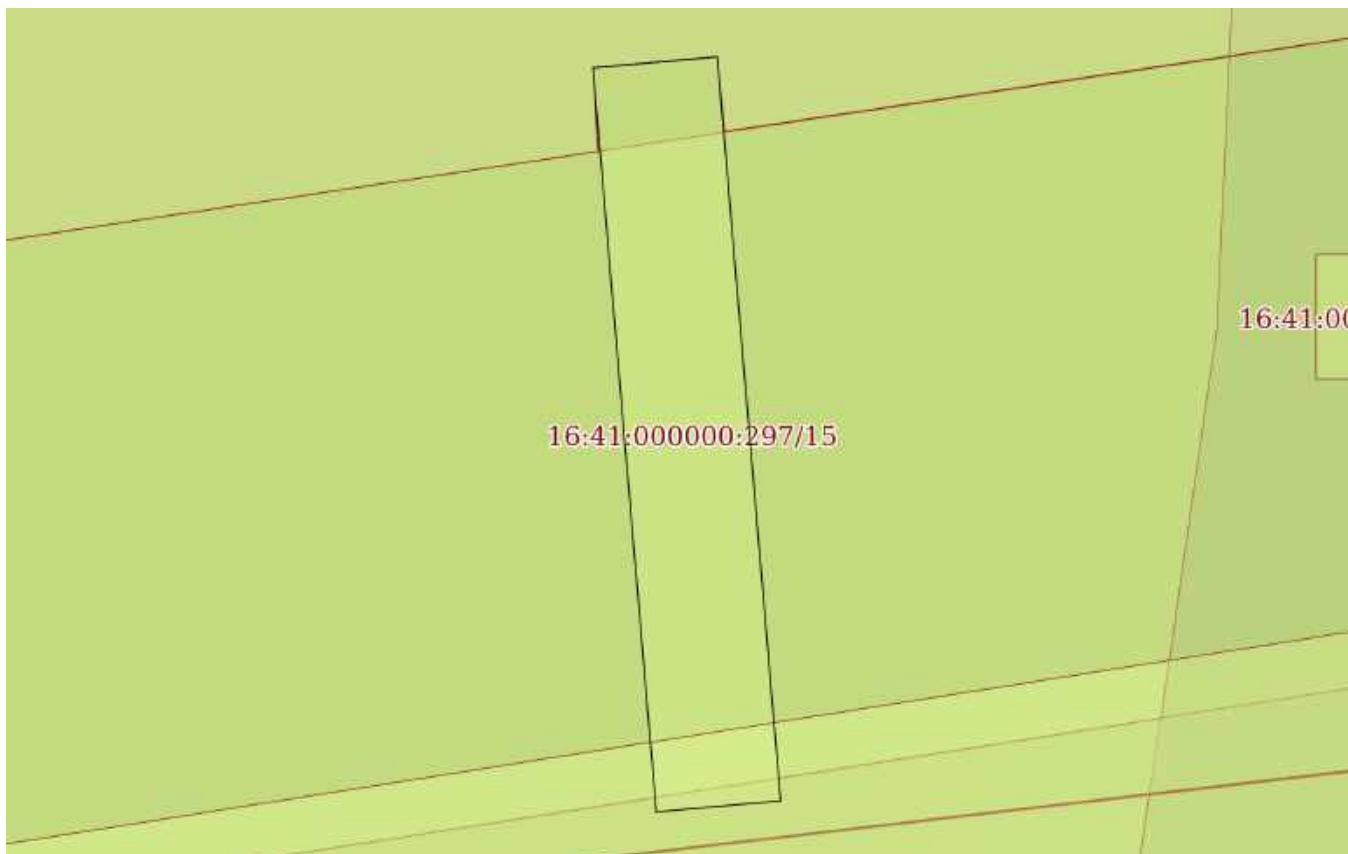
Сертификат: 0091AAF5A599507BC7E6D39D2DFA052F9A

Владелец: ФЕДЕРАЛЬНАЯ СЛУЖБА ГОСУДАРСТВЕННОЙ
РЕГИСТРАЦИИ, КАДАСТРА И КАРТОГРАФИИ
Действителен: с 16.09.2025 по 10.12.2026

полное наименование должности

инициалы, фамилия

Земельный участок			
вид объекта недвижимости			
Лист № 91 раздела 3	Всего листов раздела 3: 536	Всего разделов: 8	Всего листов выписки: 1134
03.12.2025г. № КУВИ-001/2025-219794945			
Кадастровый номер:		16:41:000000:297(Единое землепользование)	



Масштаб 1:60

Условные обозначения:

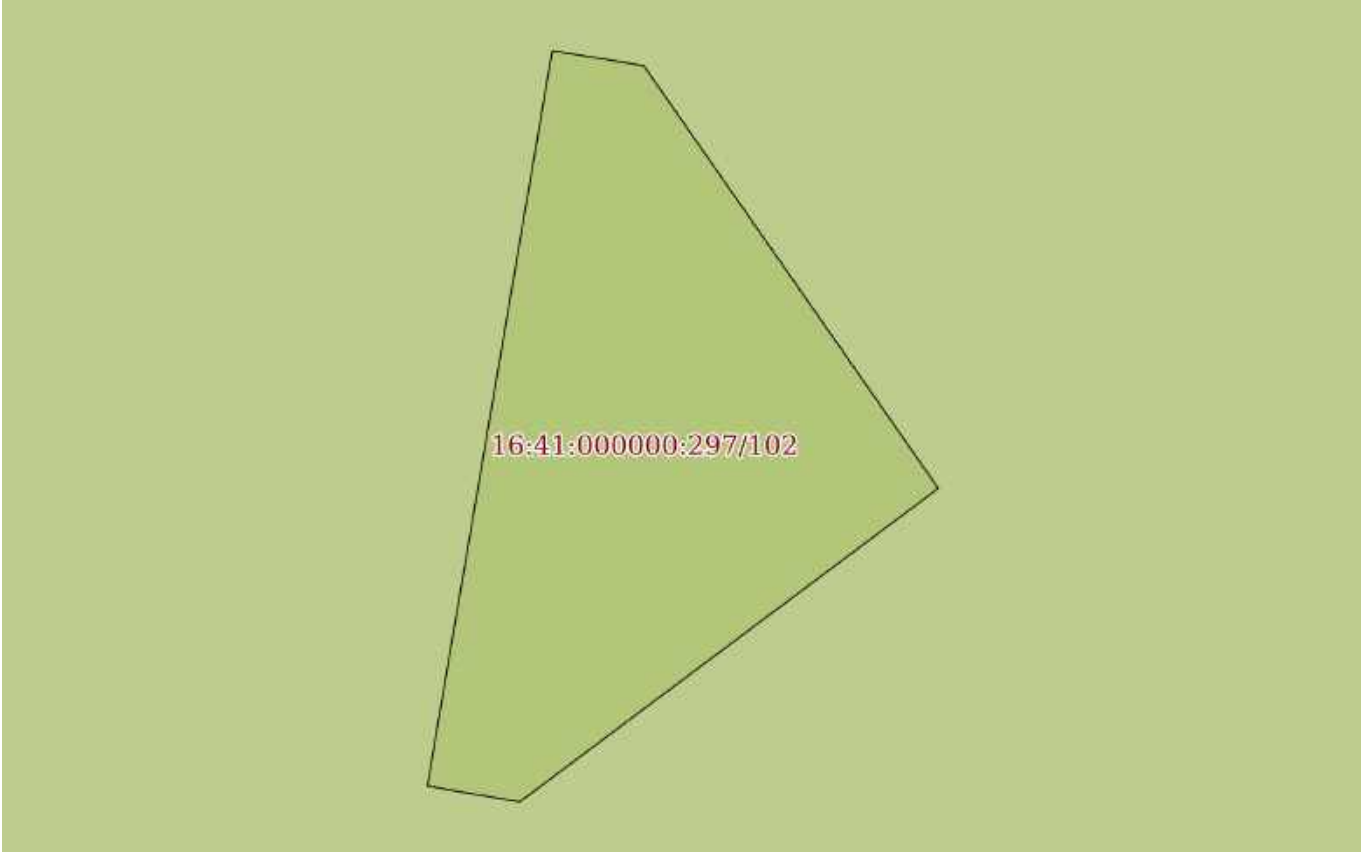
полное наименование должности	 ДОКУМЕНТ ПОДПИСАН ЭЛЕКТРОННОЙ ПОДПИСЬЮ Сертификат: 0091AAF5A599507BC7E6D39D2DFA052F9A Владелец: ФЕДЕРАЛЬНАЯ СЛУЖБА ГОСУДАРСТВЕННОЙ РЕГИСТРАЦИИ, КАДАСТРА И КАРТОГРАФИИ Действителен: с 16.09.2025 по 10.12.2026	инициалы, фамилия

Земельный участок			
вид объекта недвижимости			
Лист № 92 раздела 3	Всего листов раздела 3: 536	Всего разделов: 8	Всего листов выписки: 1134
03.12.2025г. № КУВИ-001/2025-219794945			
Кадастровый номер:		16:41:000000:297(Единое землепользование)	

16:41:000000:297/102			
Масштаб 1:10	Условные обозначения:		

полное наименование должности	 ДОКУМЕНТ ПОДПИСАН ЭЛЕКТРОННОЙ ПОДПИСЬЮ Сертификат: 0091AAF5A599507BC7E6D39D2DFA052F9A Владелец: ФЕДЕРАЛЬНАЯ СЛУЖБА ГОСУДАРСТВЕННОЙ РЕГИСТРАЦИИ, КАДАСТРА И КАРТОГРАФИИ Действителен: с 16.09.2025 по 10.12.2026	инициалы, фамилия

Земельный участок			
вид объекта недвижимости			
Лист № 93 раздела 3	Всего листов раздела 3: 536	Всего разделов: 8	Всего листов выписки: 1134
03.12.2025г. № КУВИ-001/2025-219794945			
Кадастровый номер:		16:41:000000:297(Единое землепользование)	

			
Масштаб 1:80	Условные обозначения:		

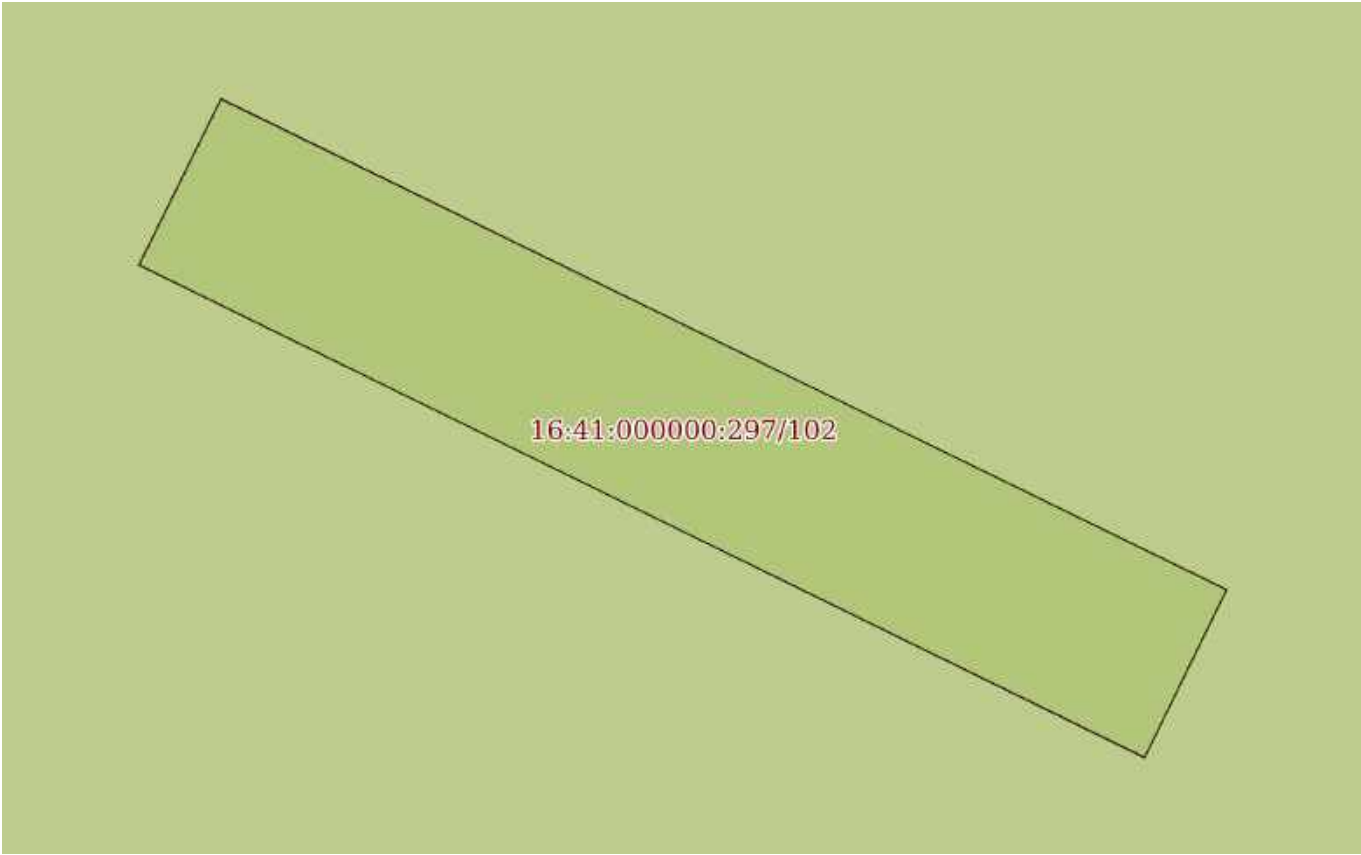
		ДОКУМЕНТ ПОДПИСАН ЭЛЕКТРОННОЙ ПОДПИСЬЮ	
полное наименование должности		Сертификат: 0091AAF5A599507BC7E6D39D2DFA052F9A	инициалы, фамилия
		Владелец: ФЕДЕРАЛЬНАЯ СЛУЖБА ГОСУДАРСТВЕННОЙ	
		РЕГИСТРАЦИИ, КАДАСТРА И КАРТОГРАФИИ	
		Действителен: с 16.09.2025 по 10.12.2026	

Земельный участок			
вид объекта недвижимости			
Лист № 94 раздела 3	Всего листов раздела 3: 536	Всего разделов: 8	Всего листов выписки: 1134
03.12.2025г. № КУВИ-001/2025-219794945			
Кадастровый номер:		16:41:000000:297(Единое землепользование)	

16:41:000000:297/102			
Масштаб 1:10	Условные обозначения:		

полное наименование должности		ДОКУМЕНТ ПОДПИСАН ЭЛЕКТРОННОЙ ПОДПИСЬЮ	инициалы, фамилия
	Сертификат: 0091AAF5A599507BC7E6D39D2DFA052F9A		
	Владелец: ФЕДЕРАЛЬНАЯ СЛУЖБА ГОСУДАРСТВЕННОЙ РЕГИСТРАЦИИ, КАДАСТРА И КАРТОГРАФИИ Действителен: с 16.09.2025 по 10.12.2026		

Земельный участок			
вид объекта недвижимости			
Лист № 95 раздела 3	Всего листов раздела 3: 536	Всего разделов: 8	Всего листов выписки: 1134
03.12.2025г. № КУВИ-001/2025-219794945			
Кадастровый номер:		16:41:000000:297(Единое землепользование)	

			
Масштаб 1:40	Условные обозначения:		

полное наименование должности		 ДОКУМЕНТ ПОДПИСАН ЭЛЕКТРОННОЙ ПОДПИСЬЮ Сертификат: 0091AAF5A599507BC7E6D39D2DFA052F9A Владелец: ФЕДЕРАЛЬНАЯ СЛУЖБА ГОСУДАРСТВЕННОЙ РЕГИСТРАЦИИ, КАДАСТРА И КАРТОГРАФИИ Действителен: с 16.09.2025 по 10.12.2026	
		инициалы, фамилия	

Земельный участок

вид объекта недвижимости

Лист № 96 раздела 3

Всего листов раздела 3: 536

Всего разделов: 8

Всего листов выписки: 1134

03.12.2025г. № КУВИ-001/2025-219794945

Кадастровый номер:

16:41:000000:297(Единое землепользование)

16:41:000000:297/102

Масштаб 1:10

Условные обозначения:

ДОКУМЕНТ ПОДПИСАН
ЭЛЕКТРОННОЙ ПОДПИСЬЮ

Сертификат: 0091AAF5A599507BC7E6D39D2DFA052F9A

Владелец: ФЕДЕРАЛЬНАЯ СЛУЖБА ГОСУДАРСТВЕННОЙ
РЕГИСТРАЦИИ, КАДАСТРА И КАРТОГРАФИИ
Действителен: с 16.09.2025 по 10.12.2026

полное наименование должности

инициалы, фамилия

16:41:000000:297/102

Масштаб 1:10	Условные обозначения:		
--------------	-----------------------	--	--

инициалы, фамилия

полное наименование должности

Земельный участок

вид объекта недвижимости

Лист № 98 раздела 3

Всего листов раздела 3: 536

Всего разделов: 8

Всего листов выписки: 1134

03.12.2025г. № КУВИ-001/2025-219794945

Кадастровый номер:

16:41:000000:297(Единое землепользование)

16:41:000000:297/102

Масштаб 1:10

Условные обозначения:

ДОКУМЕНТ ПОДПИСАН
ЭЛЕКТРОННОЙ ПОДПИСЬЮ

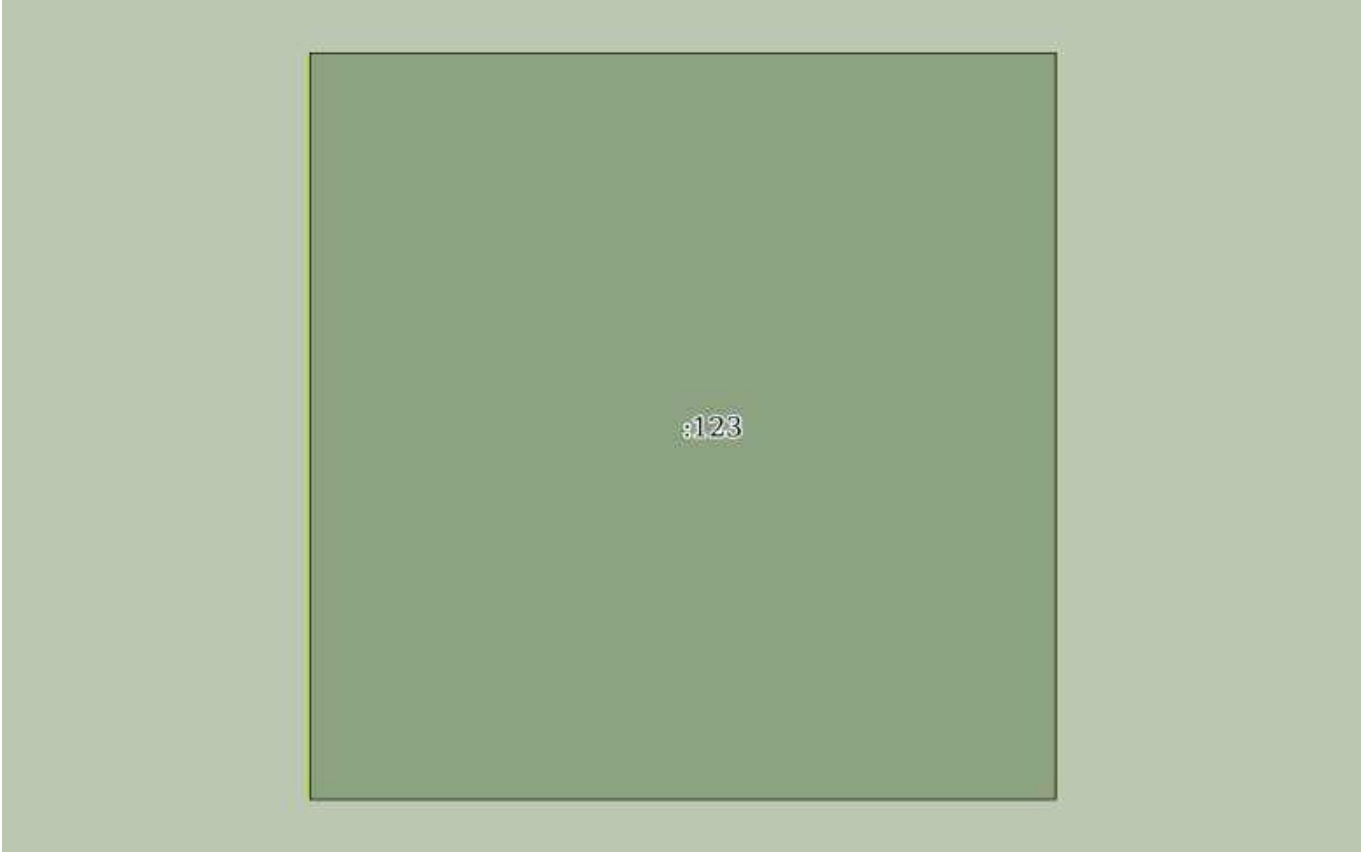
Сертификат: 0091AAF5A599507BC7E6D39D2DFA052F9A

Владелец: ФЕДЕРАЛЬНАЯ СЛУЖБА ГОСУДАРСТВЕННОЙ
РЕГИСТРАЦИИ, КАДАСТРА И КАРТОГРАФИИ
Действителен: с 16.09.2025 по 10.12.2026

полное наименование должности

инициалы, фамилия

Земельный участок			
вид объекта недвижимости			
Лист № 99 раздела 3	Всего листов раздела 3: 536	Всего разделов: 8	Всего листов выписки: 1134
03.12.2025г. № КУВИ-001/2025-219794945			
Кадастровый номер:		16:41:000000:297(Единое землепользование)	

			
Масштаб 1:10	Условные обозначения:		

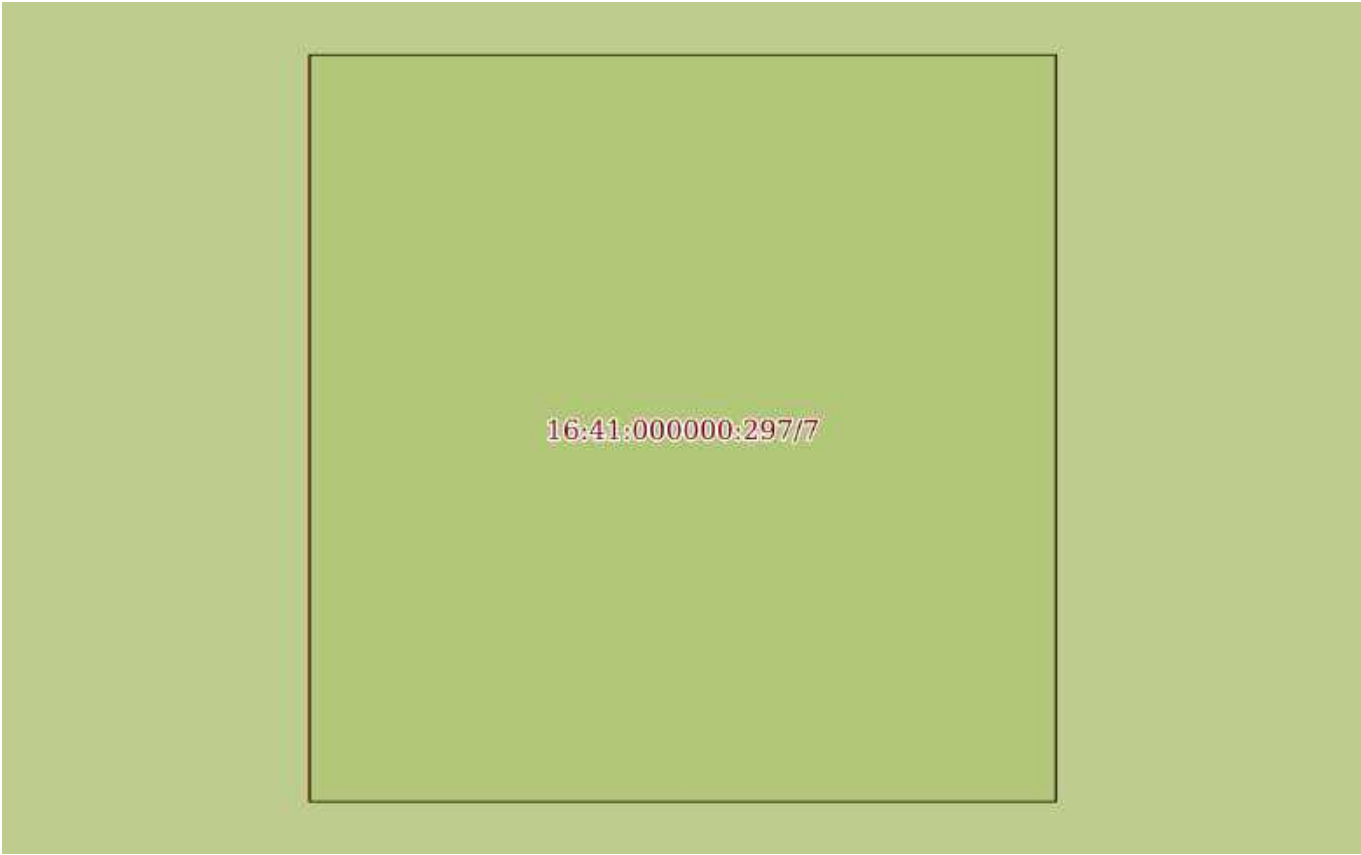
полное наименование должности	 ДОКУМЕНТ ПОДПИСАН ЭЛЕКТРОННОЙ ПОДПИСЬЮ Сертификат: 0091AAF5A599507BC7E6D39D2DFA052F9A Владелец: ФЕДЕРАЛЬНАЯ СЛУЖБА ГОСУДАРСТВЕННОЙ РЕГИСТРАЦИИ, КАДАСТРА И КАРТОГРАФИИ Действителен: с 16.09.2025 по 10.12.2026	инициалы, фамилия

Земельный участок			
вид объекта недвижимости			
Лист № 100 раздела 3	Всего листов раздела 3: 536	Всего разделов: 8	Всего листов выписки: 1134
03.12.2025г. № КУВИ-001/2025-219794945			
Кадастровый номер:		16:41:000000:297(Единое землепользование)	

124			
Масштаб 1:10	Условные обозначения:		

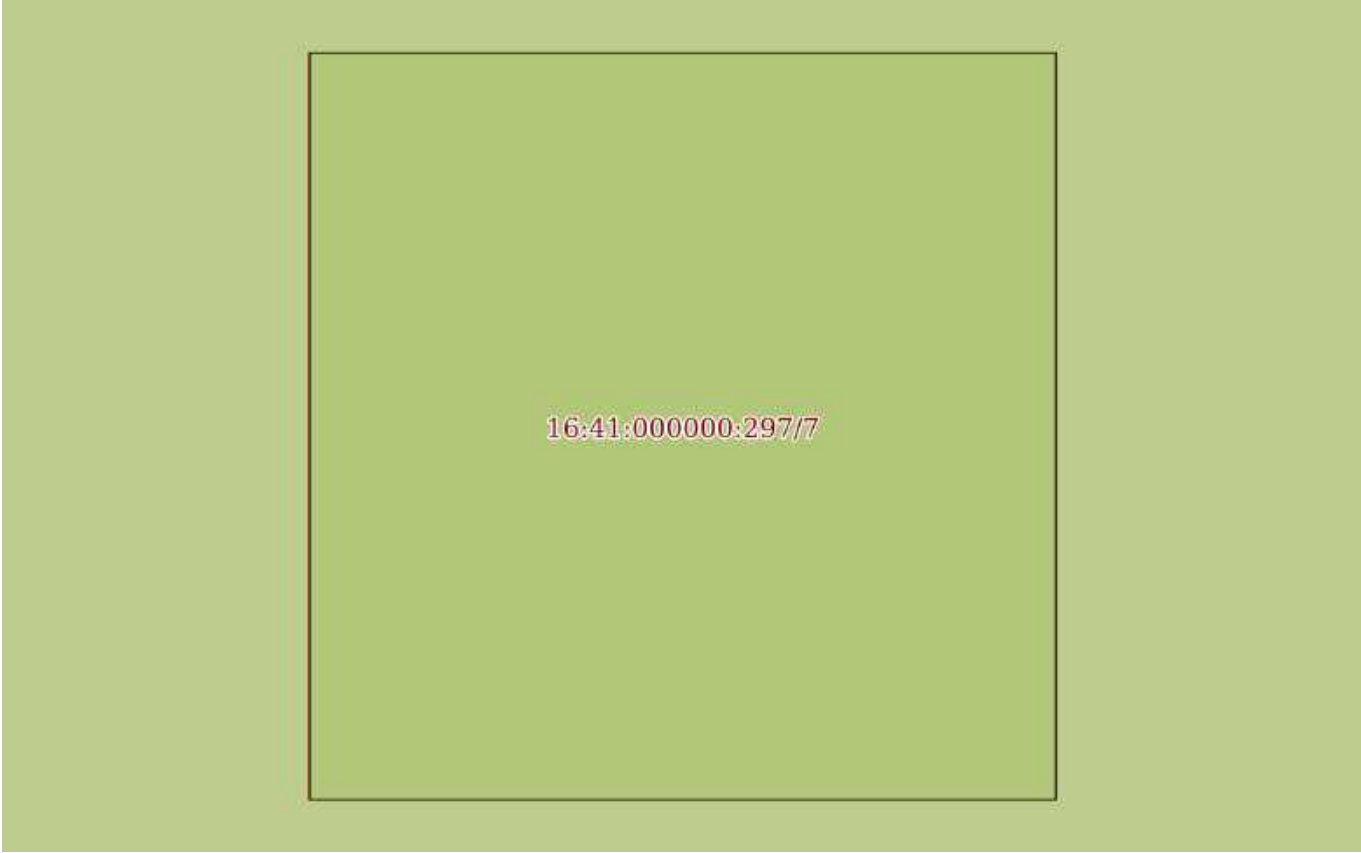
полное наименование должности	 ДОКУМЕНТ ПОДПИСАН ЭЛЕКТРОННОЙ ПОДПИСЬЮ		инициалы, фамилия
	Сертификат: 0091AAF5A599507BC7E6D39D2DFA052F9A		
	Владелец: ФЕДЕРАЛЬНАЯ СЛУЖБА ГОСУДАРСТВЕННОЙ РЕГИСТРАЦИИ, КАДАСТРА И КАРТОГРАФИИ		
	Действителен: с 16.09.2025 по 10.12.2026		

Земельный участок			
вид объекта недвижимости			
Лист № 101 раздела 3	Всего листов раздела 3: 536	Всего разделов: 8	Всего листов выписки: 1134
03.12.2025г. № КУВИ-001/2025-219794945			
Кадастровый номер:		16:41:000000:297(Единое землепользование)	

			
Масштаб 1:10	Условные обозначения:		

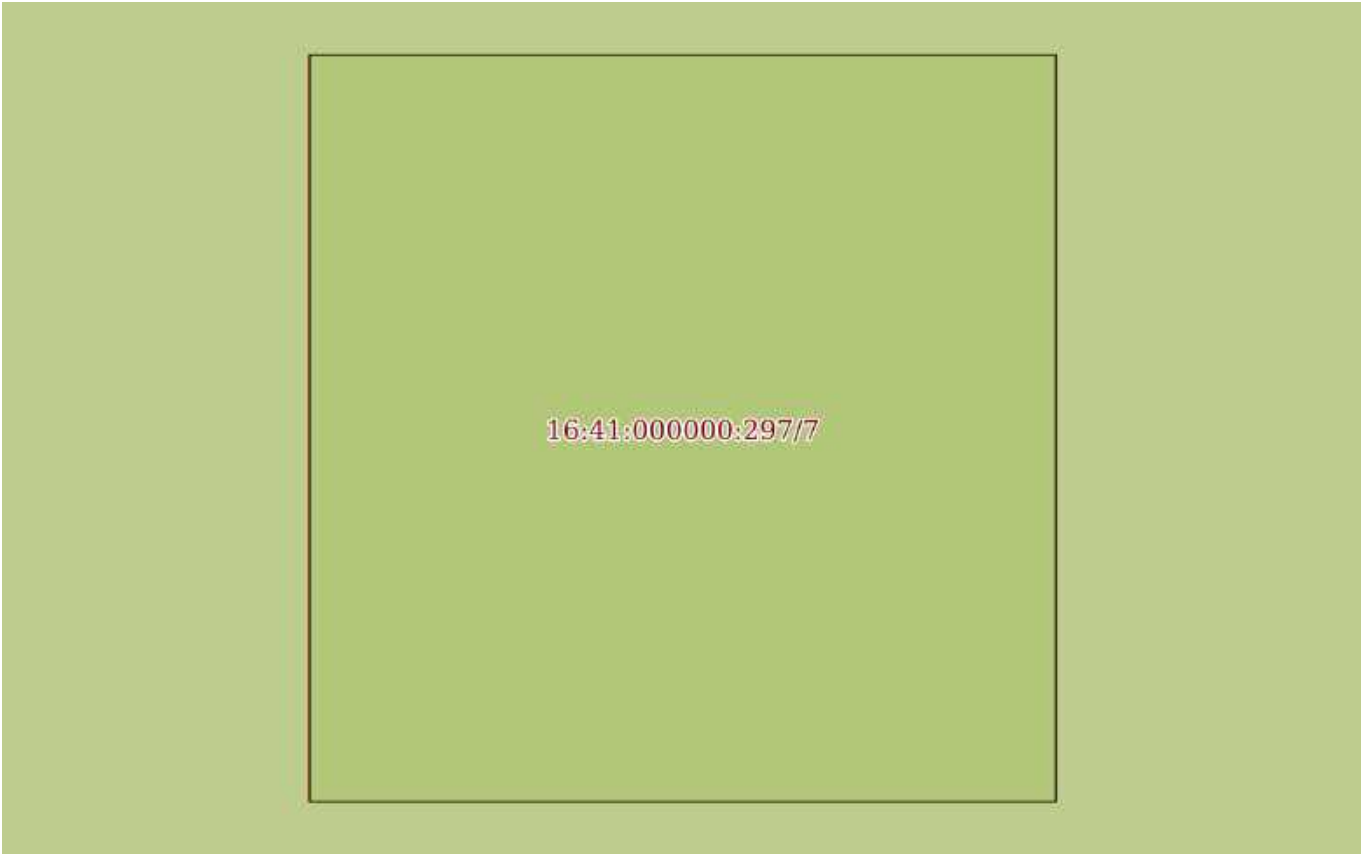
полное наименование должности		ДОКУМЕНТ ПОДПИСАН ЭЛЕКТРОННОЙ ПОДПИСЬЮ	инициалы, фамилия
	Сертификат: 0091AAF5A599507BC7E6D39D2DFA052F9A		
	Владелец: ФЕДЕРАЛЬНАЯ СЛУЖБА ГОСУДАРСТВЕННОЙ РЕГИСТРАЦИИ, КАДАСТРА И КАРТОГРАФИИ Действителен: с 16.09.2025 по 10.12.2026		

Земельный участок			
вид объекта недвижимости			
Лист № 102 раздела 3	Всего листов раздела 3: 536	Всего разделов: 8	Всего листов выписки: 1134
03.12.2025г. № КУВИ-001/2025-219794945			
Кадастровый номер:		16:41:000000:297(Единое землепользование)	

 16:41:000000:297/7			
Масштаб 1:10	Условные обозначения:		

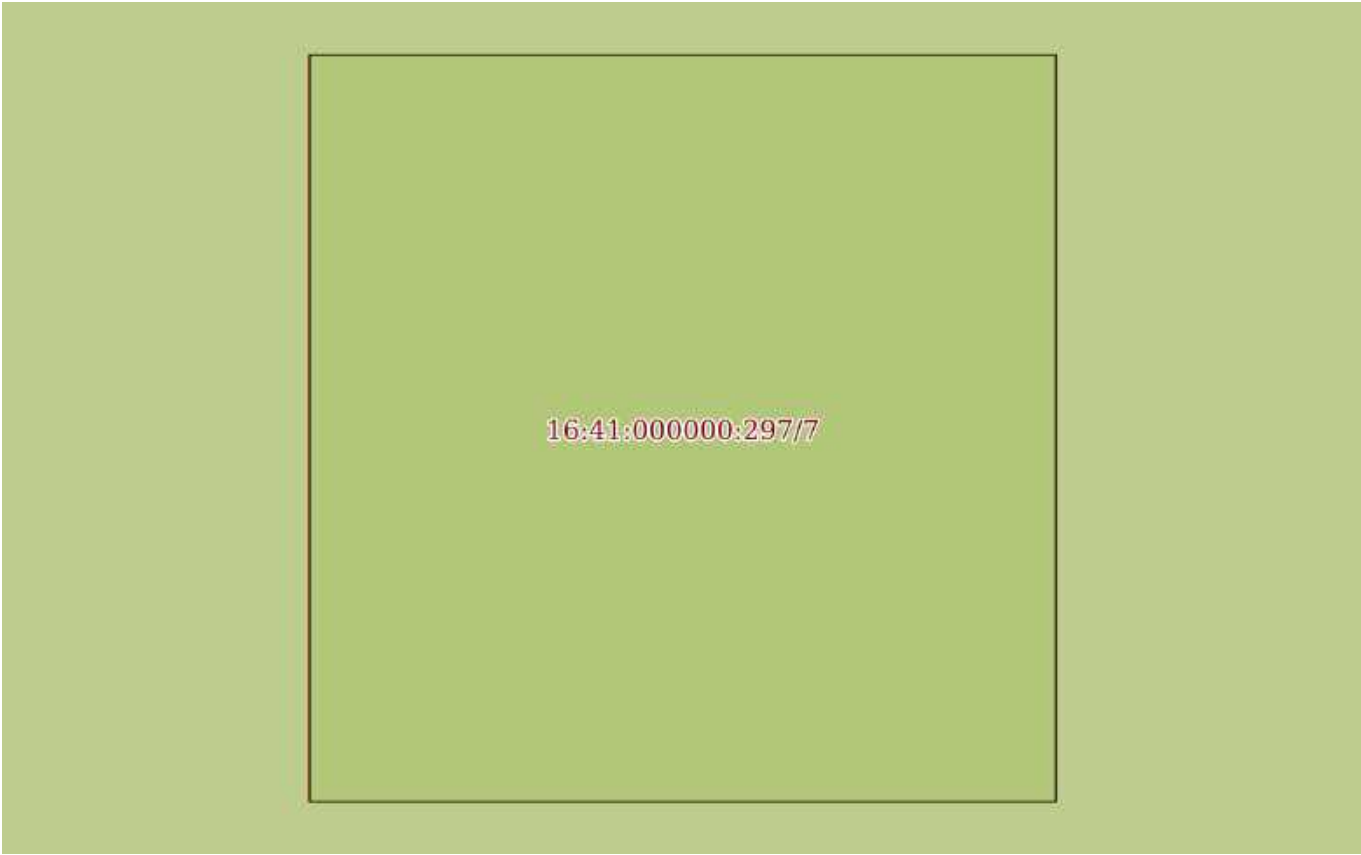
		ДОКУМЕНТ ПОДПИСАН ЭЛЕКТРОННОЙ ПОДПИСЬЮ	
полное наименование должности		Сертификат: 0091AAF5A599507BC7E6D39D2DFA052F9A	инициалы, фамилия
		Владелец: ФЕДЕРАЛЬНАЯ СЛУЖБА ГОСУДАРСТВЕННОЙ	
		РЕГИСТРАЦИИ, КАДАСТРА И КАРТОГРАФИИ	
		Действителен: с 16.09.2025 по 10.12.2026	

Земельный участок			
вид объекта недвижимости			
Лист № 103 раздела 3	Всего листов раздела 3: 536	Всего разделов: 8	Всего листов выписки: 1134
03.12.2025г. № КУВИ-001/2025-219794945			
Кадастровый номер:		16:41:000000:297(Единое землепользование)	

			
Масштаб 1:10	Условные обозначения:		

		ДОКУМЕНТ ПОДПИСАН ЭЛЕКТРОННОЙ ПОДПИСЬЮ	
полное наименование должности		Сертификат: 0091AAF5A599507BC7E6D39D2DFA052F9A	инициалы, фамилия
		Владелец: ФЕДЕРАЛЬНАЯ СЛУЖБА ГОСУДАРСТВЕННОЙ РЕГИСТРАЦИИ, КАДАСТРА И КАРТОГРАФИИ	
		Действителен: с 16.09.2025 по 10.12.2026	

Земельный участок			
вид объекта недвижимости			
Лист № 104 раздела 3	Всего листов раздела 3: 536	Всего разделов: 8	Всего листов выписки: 1134
03.12.2025г. № КУВИ-001/2025-219794945			
Кадастровый номер:		16:41:000000:297(Единое землепользование)	

			
Масштаб 1:10	Условные обозначения:		

		ДОКУМЕНТ ПОДПИСАН ЭЛЕКТРОННОЙ ПОДПИСЬЮ	
полное наименование должности		Сертификат: 0091AAF5A599507BC7E6D39D2DFA052F9A	инициалы, фамилия
		Владелец: ФЕДЕРАЛЬНАЯ СЛУЖБА ГОСУДАРСТВЕННОЙ РЕГИСТРАЦИИ, КАДАСТРА И КАРТОГРАФИИ	
		Действителен: с 16.09.2025 по 10.12.2026	

Земельный участок

вид объекта недвижимости

Лист № 105 раздела 3

Всего листов раздела 3: 536

Всего разделов: 8

Всего листов выписки: 1134

03.12.2025г. № КУВИ-001/2025-219794945

Кадастровый номер:

16:41:000000:297(Единое землепользование)

16:41:000000:297/7

Масштаб 1:10

Условные обозначения:

ДОКУМЕНТ ПОДПИСАН
ЭЛЕКТРОННОЙ ПОДПИСЬЮ

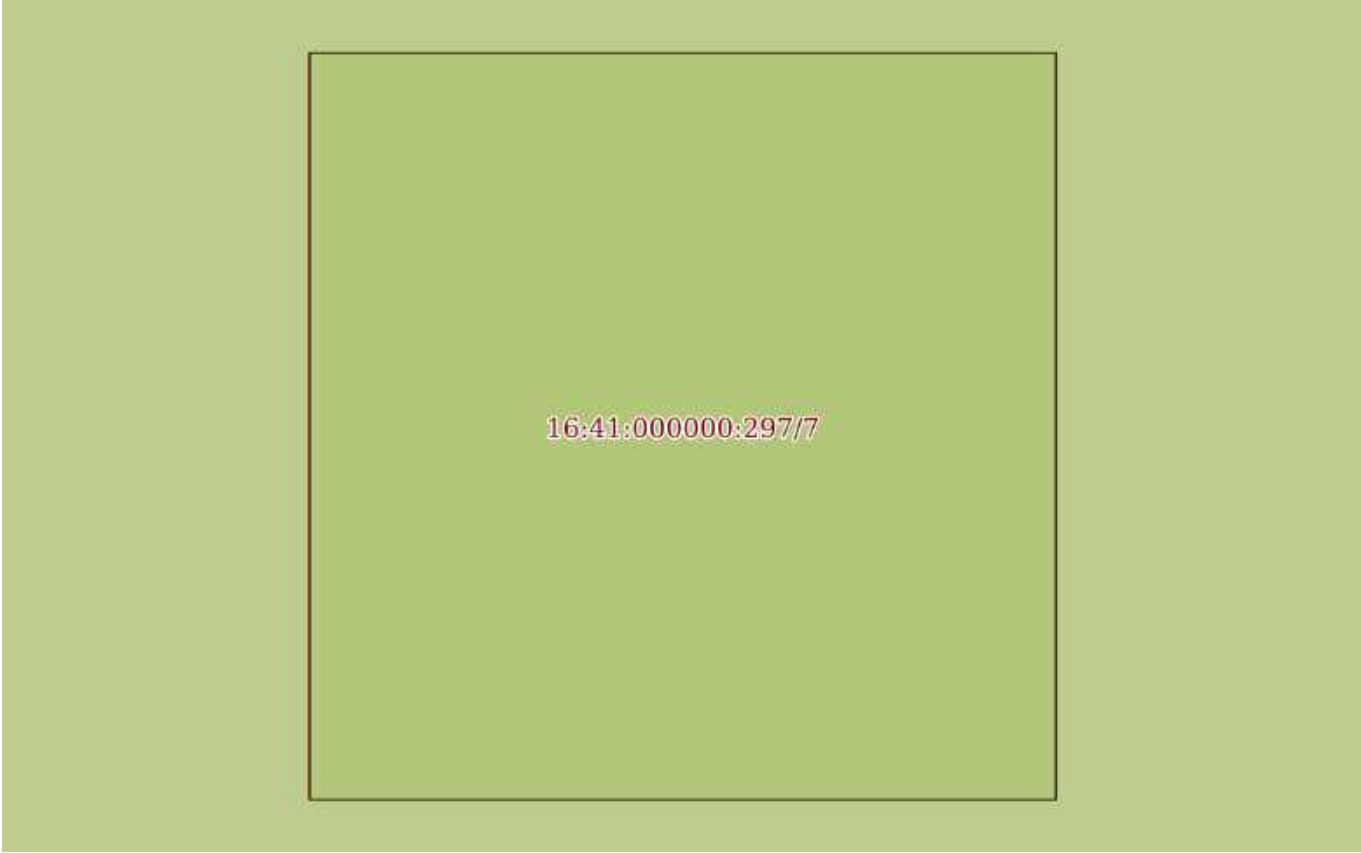
Сертификат: 0091AAF5A599507BC7E6D39D2DFA052F9A

Владелец: ФЕДЕРАЛЬНАЯ СЛУЖБА ГОСУДАРСТВЕННОЙ
РЕГИСТРАЦИИ, КАДАСТРА И КАРТОГРАФИИ
Действителен: с 16.09.2025 по 10.12.2026

полное наименование должности

инициалы, фамилия

Земельный участок			
вид объекта недвижимости			
Лист № 106 раздела 3	Всего листов раздела 3: 536	Всего разделов: 8	Всего листов выписки: 1134
03.12.2025г. № КУВИ-001/2025-219794945			
Кадастровый номер:		16:41:000000:297(Единое землепользование)	

			
Масштаб 1:10	Условные обозначения:		

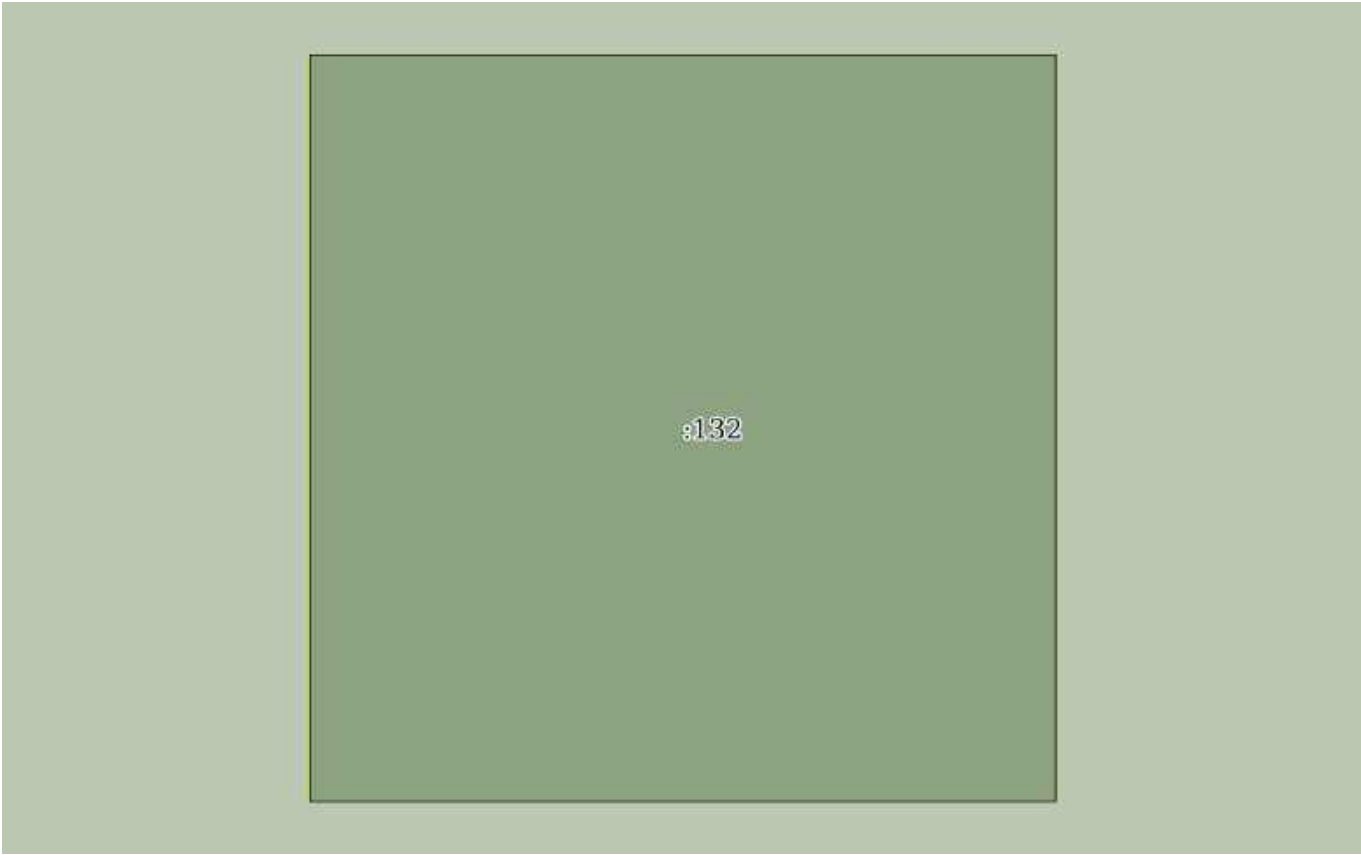
		ДОКУМЕНТ ПОДПИСАН ЭЛЕКТРОННОЙ ПОДПИСЬЮ	
полное наименование должности		Сертификат: 0091AAF5A599507BC7E6D39D2DFA052F9A	инициалы, фамилия
		Владелец: ФЕДЕРАЛЬНАЯ СЛУЖБА ГОСУДАРСТВЕННОЙ РЕГИСТРАЦИИ, КАДАСТРА И КАРТОГРАФИИ	
		Действителен: с 16.09.2025 по 10.12.2026	

Земельный участок			
вид объекта недвижимости			
Лист № 107 раздела 3	Всего листов раздела 3: 536	Всего разделов: 8	Всего листов выписки: 1134
03.12.2025г. № КУВИ-001/2025-219794945			
Кадастровый номер:		16:41:000000:297(Единое землепользование)	

16:41:000000:297/18			
Масштаб 1:10	Условные обозначения:		

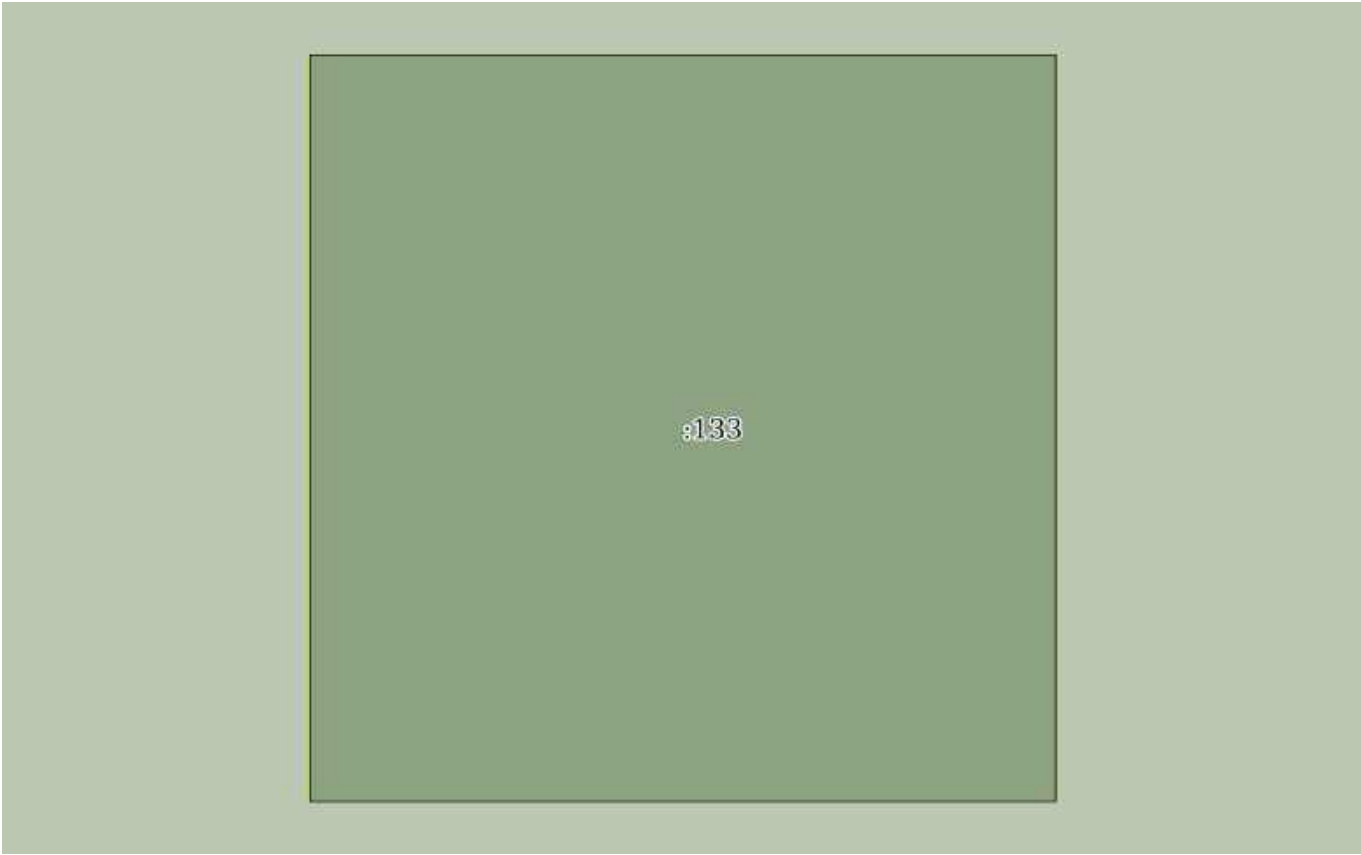
полное наименование должности	 ДОКУМЕНТ ПОДПИСАН ЭЛЕКТРОННОЙ ПОДПИСЬЮ Сертификат: 0091AAF5A599507BC7E6D39D2DFA052F9A Владелец: ФЕДЕРАЛЬНАЯ СЛУЖБА ГОСУДАРСТВЕННОЙ РЕГИСТРАЦИИ, КАДАСТРА И КАРТОГРАФИИ Действителен: с 16.09.2025 по 10.12.2026	инициалы, фамилия

Земельный участок			
вид объекта недвижимости			
Лист № 108 раздела 3	Всего листов раздела 3: 536	Всего разделов: 8	Всего листов выписки: 1134
03.12.2025г. № КУВИ-001/2025-219794945			
Кадастровый номер:		16:41:000000:297(Единое землепользование)	

			
Масштаб 1:10	Условные обозначения:		

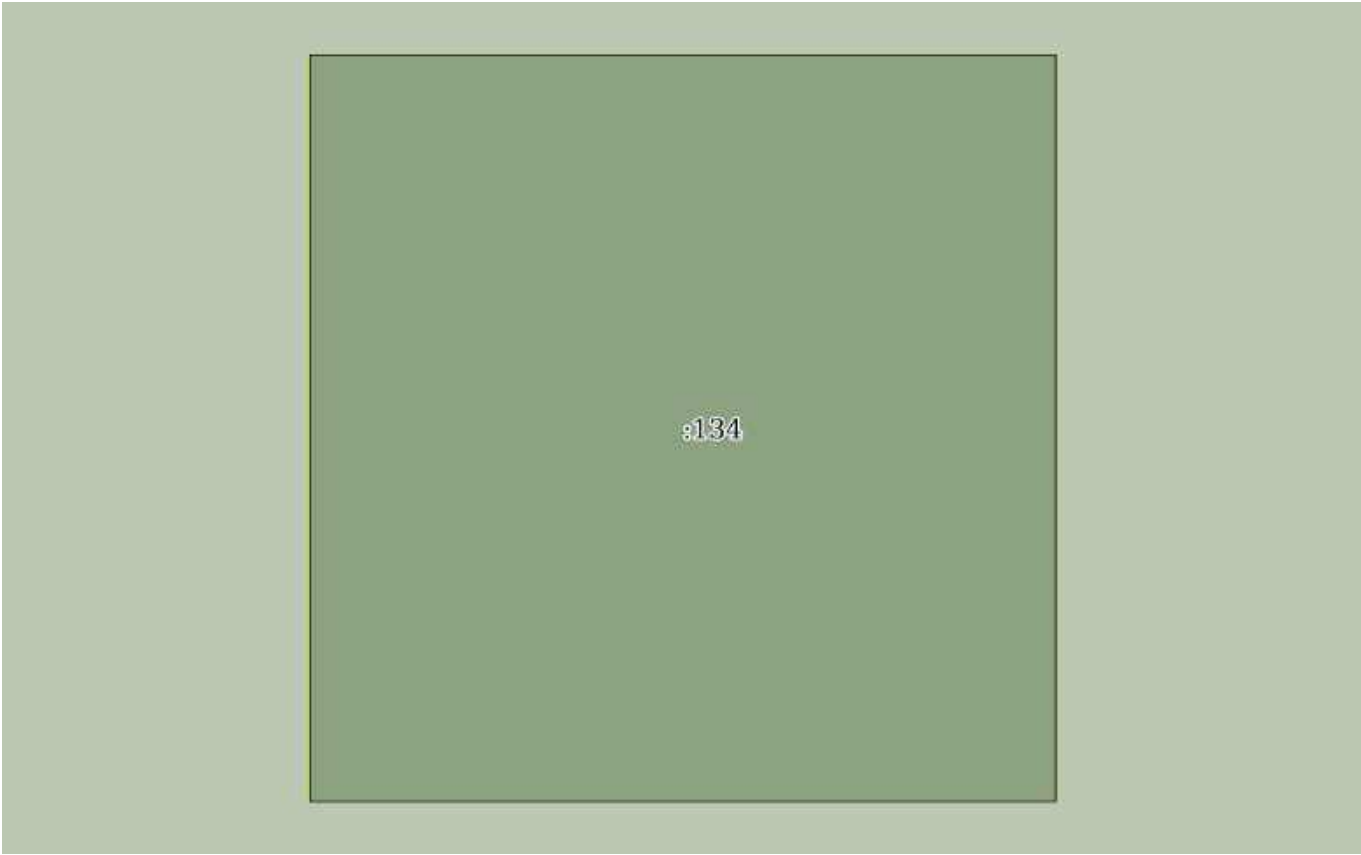
полное наименование должности		ДОКУМЕНТ ПОДПИСАН	инициалы, фамилия
		ЭЛЕКТРОННОЙ ПОДПИСЬЮ	
	Сертификат: 0091AAF5A599507BC7E6D39D2DFA052F9A		
	Владелец: ФЕДЕРАЛЬНАЯ СЛУЖБА ГОСУДАРСТВЕННОЙ		
	РЕГИСТРАЦИИ, КАДАСТРА И КАРТОГРАФИИ		
	Действителен: с 16.09.2025 по 10.12.2026		

Земельный участок			
вид объекта недвижимости			
Лист № 109 раздела 3	Всего листов раздела 3: 536	Всего разделов: 8	Всего листов выписки: 1134
03.12.2025г. № КУВИ-001/2025-219794945			
Кадастровый номер:		16:41:000000:297(Единое землепользование)	

			
Масштаб 1:10	Условные обозначения:		

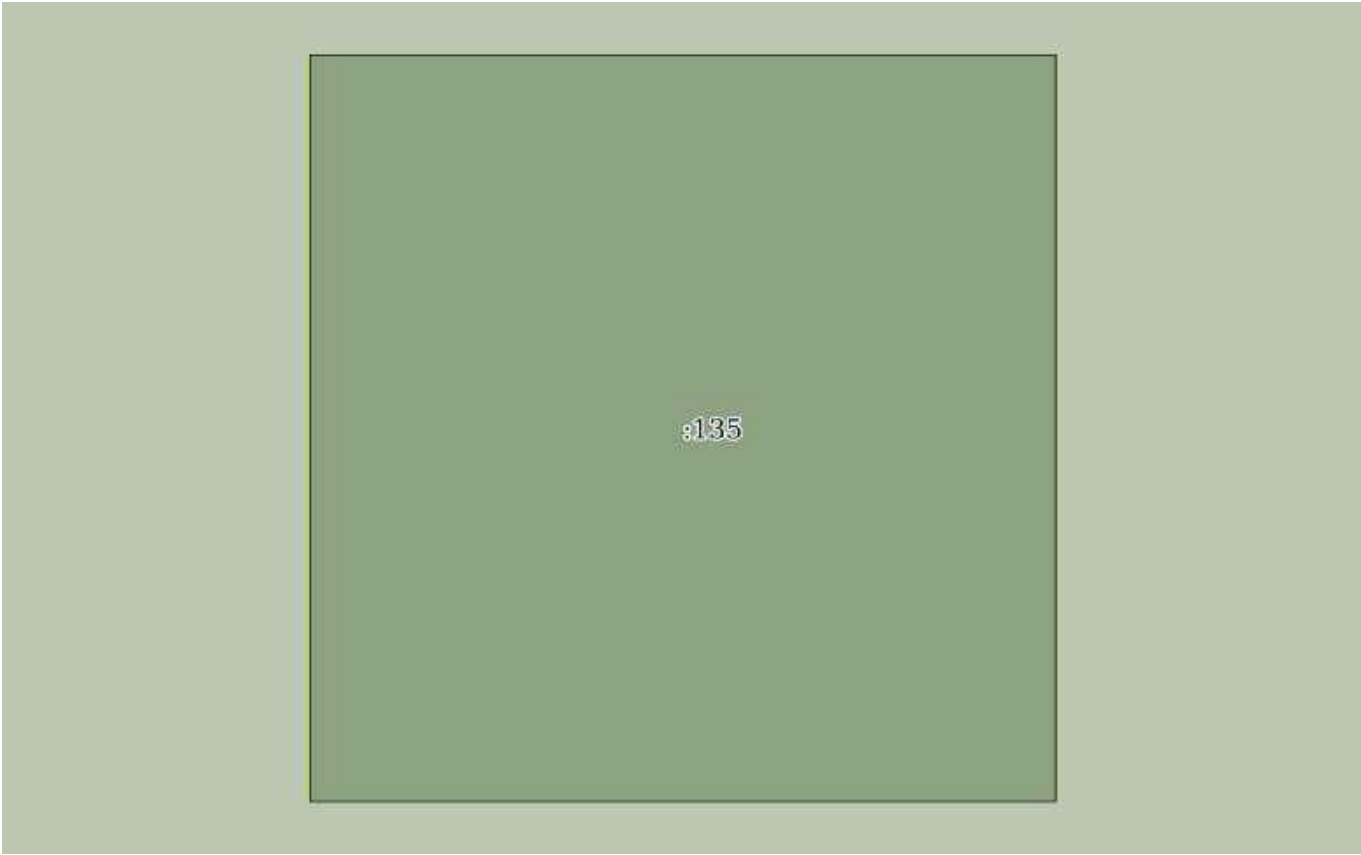
полное наименование должности		ДОКУМЕНТ ПОДПИСАН ЭЛЕКТРОННОЙ ПОДПИСЬЮ	инициалы, фамилия
	Сертификат: 0091AAF5A599507BC7E6D39D2DFA052F9A		
	Владелец: ФЕДЕРАЛЬНАЯ СЛУЖБА ГОСУДАРСТВЕННОЙ РЕГИСТРАЦИИ, КАДАСТРА И КАРТОГРАФИИ Действителен: с 16.09.2025 по 10.12.2026		

Земельный участок			
вид объекта недвижимости			
Лист № 110 раздела 3	Всего листов раздела 3: 536	Всего разделов: 8	Всего листов выписки: 1134
03.12.2025г. № КУВИ-001/2025-219794945			
Кадастровый номер:		16:41:000000:297(Единое землепользование)	

			
Масштаб 1:10	Условные обозначения:		

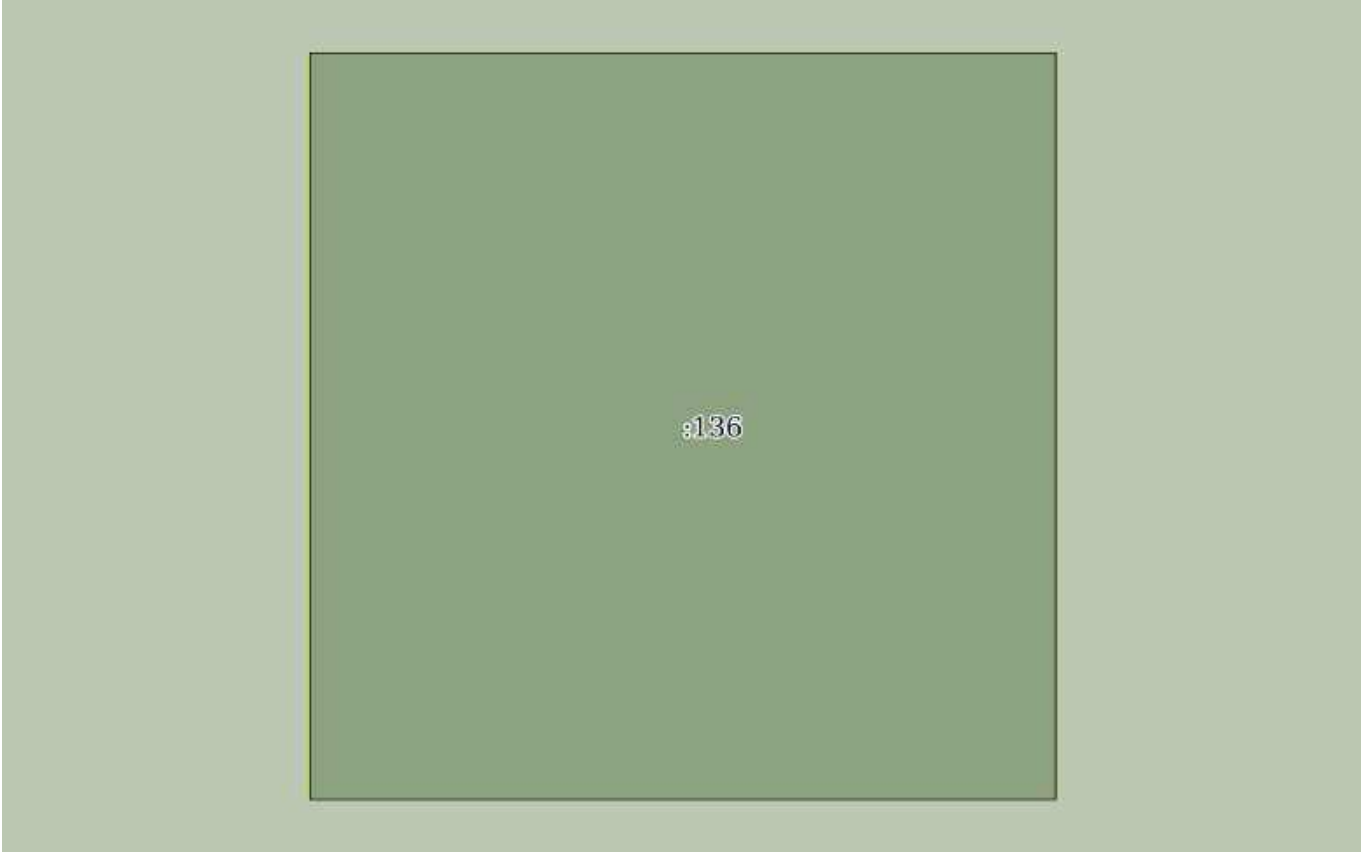
		ДОКУМЕНТ ПОДПИСАН ЭЛЕКТРОННОЙ ПОДПИСЬЮ	
полное наименование должности		Сертификат: 0091AAF5A599507BC7E6D39D2DFA052F9A	инициалы, фамилия
		Владелец: ФЕДЕРАЛЬНАЯ СЛУЖБА ГОСУДАРСТВЕННОЙ	
		РЕГИСТРАЦИИ, КАДАСТРА И КАРТОГРАФИИ	
		Действителен: с 16.09.2025 по 10.12.2026	

Земельный участок			
вид объекта недвижимости			
Лист № 111 раздела 3	Всего листов раздела 3: 536	Всего разделов: 8	Всего листов выписки: 1134
03.12.2025г. № КУВИ-001/2025-219794945			
Кадастровый номер:		16:41:000000:297(Единое землепользование)	

			
Масштаб 1:10	Условные обозначения:		

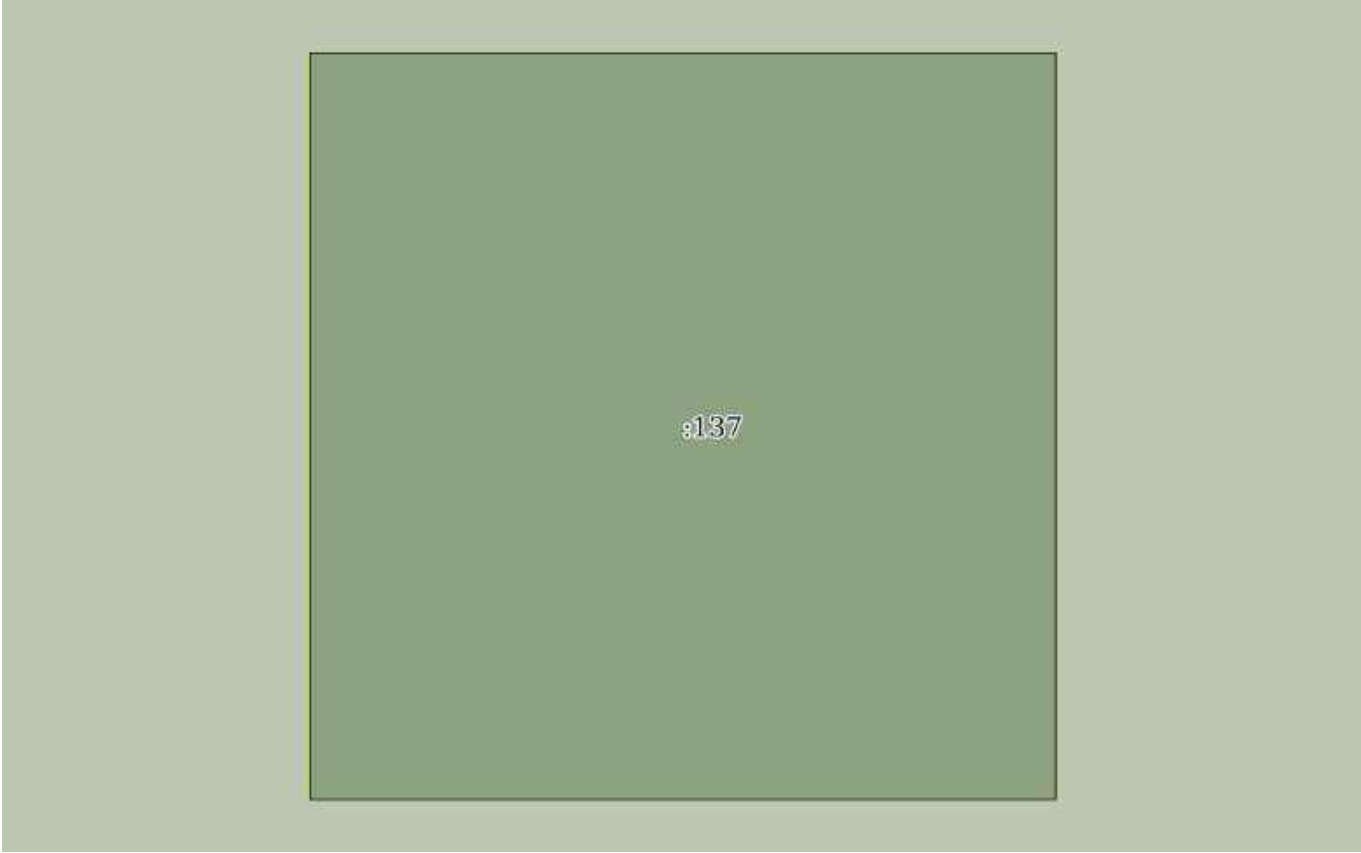
		ДОКУМЕНТ ПОДПИСАН ЭЛЕКТРОННОЙ ПОДПИСЬЮ	
полное наименование должности		Сертификат: 0091AAF5A599507BC7E6D39D2DFA052F9A	инициалы, фамилия
		Владелец: ФЕДЕРАЛЬНАЯ СЛУЖБА ГОСУДАРСТВЕННОЙ	
		РЕГИСТРАЦИИ, КАДАСТРА И КАРТОГРАФИИ	
		Действителен: с 16.09.2025 по 10.12.2026	

Земельный участок			
вид объекта недвижимости			
Лист № 112 раздела 3	Всего листов раздела 3: 536	Всего разделов: 8	Всего листов выписки: 1134
03.12.2025г. № КУВИ-001/2025-219794945			
Кадастровый номер:		16:41:000000:297(Единое землепользование)	

			
Масштаб 1:10	Условные обозначения:		

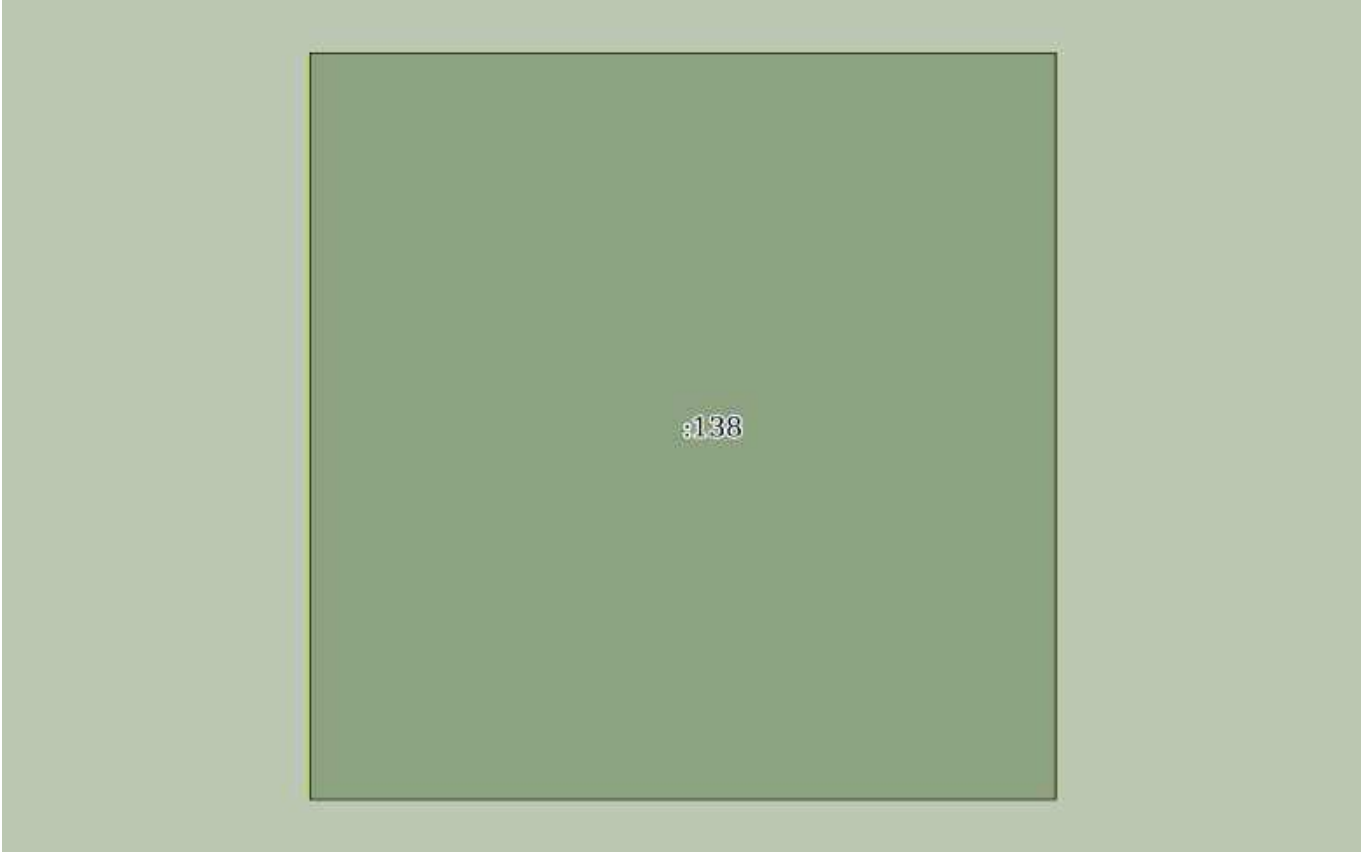
полное наименование должности		ДОКУМЕНТ ПОДПИСАН ЭЛЕКТРОННОЙ ПОДПИСЬЮ	
	Сертификат: 0091AAF5A599507BC7E6D39D2DFA052F9A		
	Владелец: ФЕДЕРАЛЬНАЯ СЛУЖБА ГОСУДАРСТВЕННОЙ РЕГИСТРАЦИИ, КАДАСТРА И КАРТОГРАФИИ Действителен: с 16.09.2025 по 10.12.2026		инициалы, фамилия

Земельный участок			
вид объекта недвижимости			
Лист № 113 раздела 3	Всего листов раздела 3: 536	Всего разделов: 8	Всего листов выписки: 1134
03.12.2025г. № КУВИ-001/2025-219794945			
Кадастровый номер:		16:41:000000:297(Единое землепользование)	

			
Масштаб 1:10	Условные обозначения:		

полное наименование должности		ДОКУМЕНТ ПОДПИСАН ЭЛЕКТРОННОЙ ПОДПИСЬЮ	
	Сертификат: 0091AAF5A599507BC7E6D39D2DFA052F9A		
	Владелец: ФЕДЕРАЛЬНАЯ СЛУЖБА ГОСУДАРСТВЕННОЙ РЕГИСТРАЦИИ, КАДАСТРА И КАРТОГРАФИИ Действителен: с 16.09.2025 по 10.12.2026		инициалы, фамилия

Земельный участок			
вид объекта недвижимости			
Лист № 114 раздела 3	Всего листов раздела 3: 536	Всего разделов: 8	Всего листов выписки: 1134
03.12.2025г. № КУВИ-001/2025-219794945			
Кадастровый номер:		16:41:000000:297(Единое землепользование)	

			
Масштаб 1:10	Условные обозначения:		

полное наименование должности	 ДОКУМЕНТ ПОДПИСАН ЭЛЕКТРОННОЙ ПОДПИСЬЮ Сертификат: 0091AAF5A599507BC7E6D39D2DFA052F9A Владелец: ФЕДЕРАЛЬНАЯ СЛУЖБА ГОСУДАРСТВЕННОЙ РЕГИСТРАЦИИ, КАДАСТРА И КАРТОГРАФИИ Действителен: с 16.09.2025 по 10.12.2026	инициалы, фамилия

Земельный участок

вид объекта недвижимости

Лист № 115 раздела 3

Всего листов раздела 3: 536

Всего разделов: 8

Всего листов выписки: 1134

03.12.2025г. № КУВИ-001/2025-219794945

Кадастровый номер:

16:41:000000:297(Единое землепользование)

:139

Масштаб 1:10

Условные обозначения:

ДОКУМЕНТ ПОДПИСАН
ЭЛЕКТРОННОЙ ПОДПИСЬЮ

Сертификат: 0091AAF5A599507BC7E6D39D2DFA052F9A

Владелец: ФЕДЕРАЛЬНАЯ СЛУЖБА ГОСУДАРСТВЕННОЙ
РЕГИСТРАЦИИ, КАДАСТРА И КАРТОГРАФИИ
Действителен: с 16.09.2025 по 10.12.2026

полное наименование должности

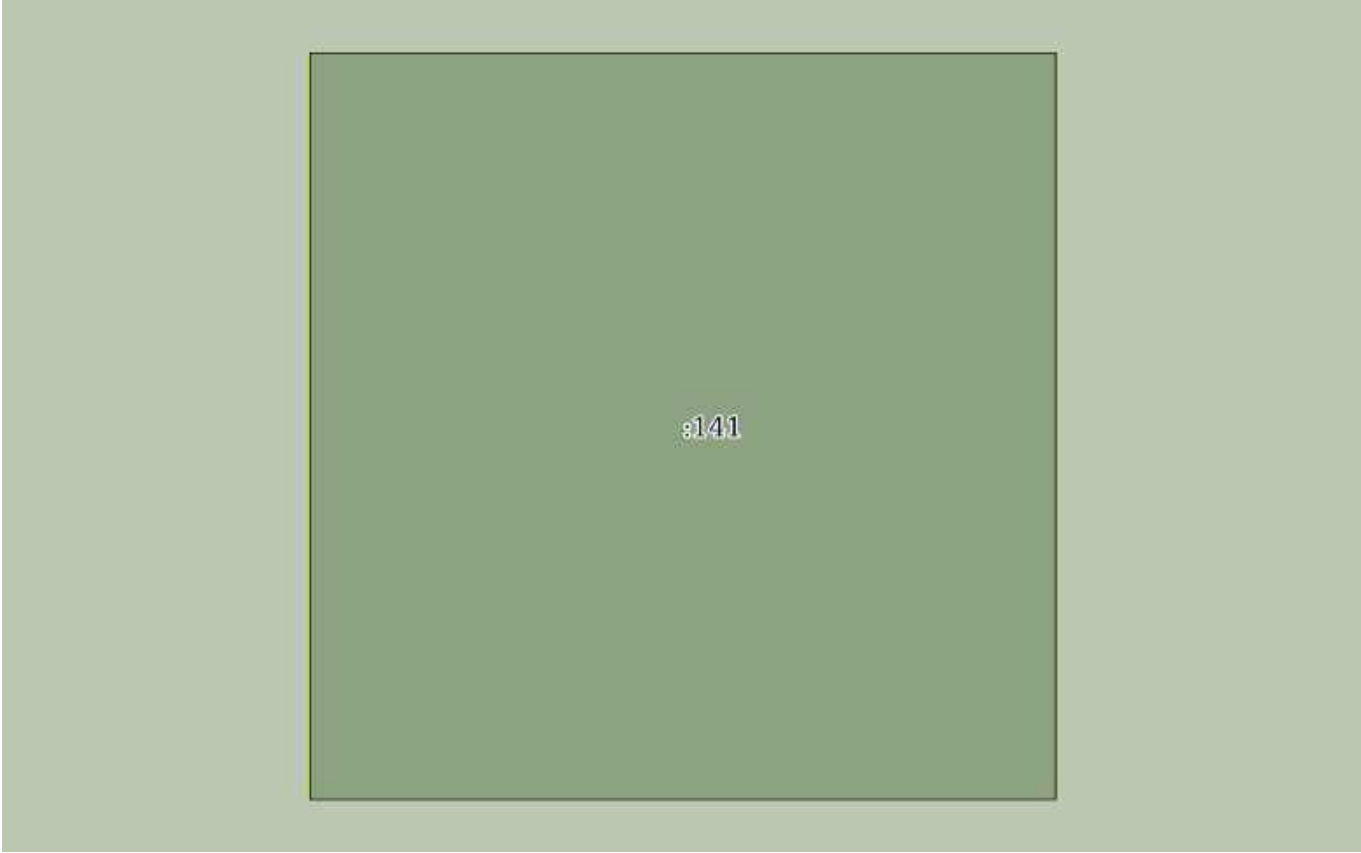
инициалы, фамилия

Земельный участок			
вид объекта недвижимости			
Лист № 116 раздела 3	Всего листов раздела 3: 536	Всего разделов: 8	Всего листов выписки: 1134
03.12.2025г. № КУВИ-001/2025-219794945			
Кадастровый номер:		16:41:000000:297(Единое землепользование)	

140			
Масштаб 1:10	Условные обозначения:		

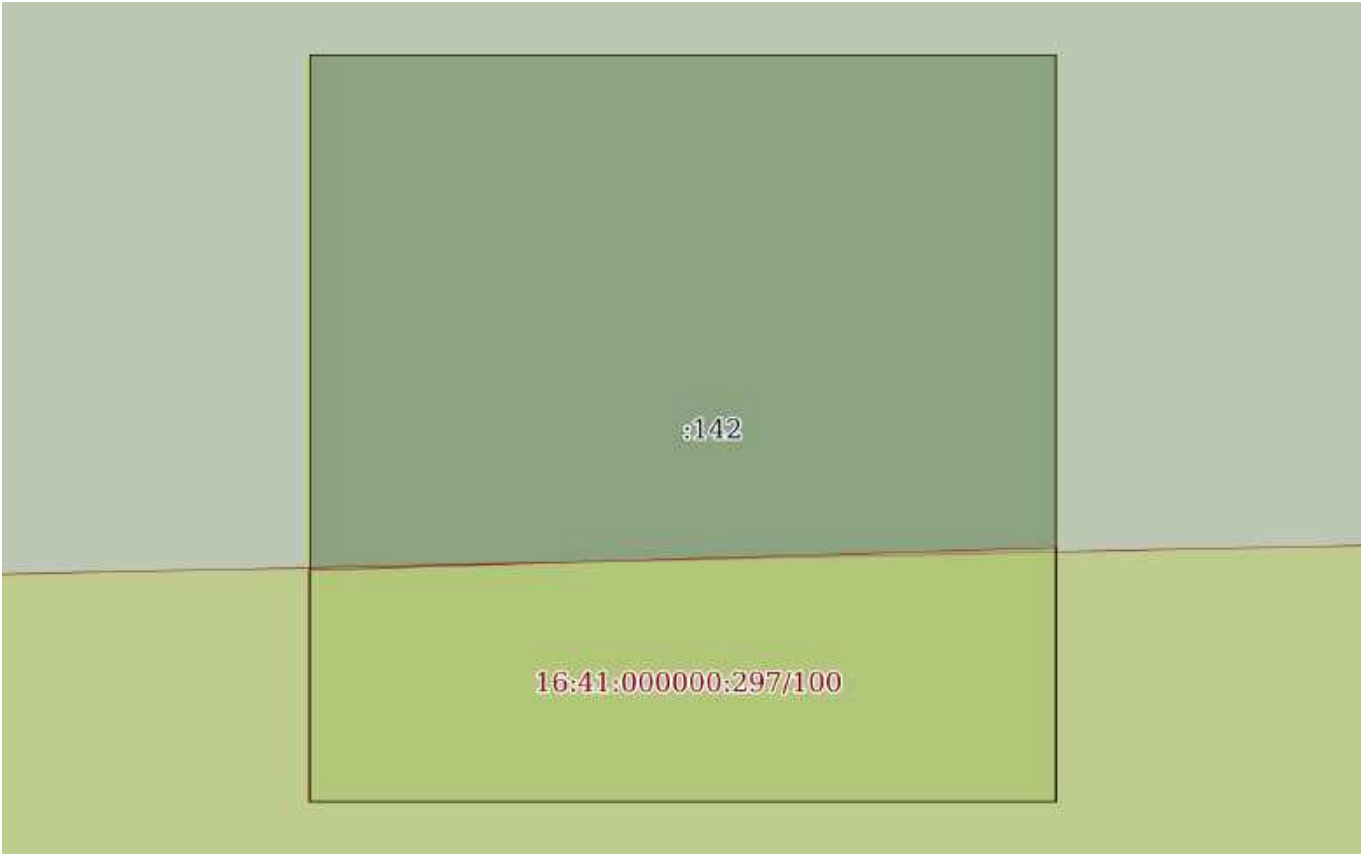
полное наименование должности		ДОКУМЕНТ ПОДПИСАН	инициалы, фамилия
		ЭЛЕКТРОННОЙ ПОДПИСЬЮ	
	Сертификат: 0091AAF5A599507BC7E6D39D2DFA052F9A		
	Владелец: ФЕДЕРАЛЬНАЯ СЛУЖБА ГОСУДАРСТВЕННОЙ РЕГИСТРАЦИИ, КАДАСТРА И КАРТОГРАФИИ Действителен: с 16.09.2025 по 10.12.2026		

Земельный участок			
вид объекта недвижимости			
Лист № 117 раздела 3	Всего листов раздела 3: 536	Всего разделов: 8	Всего листов выписки: 1134
03.12.2025г. № КУВИ-001/2025-219794945			
Кадастровый номер:		16:41:000000:297(Единое землепользование)	

			
Масштаб 1:10	Условные обозначения:		

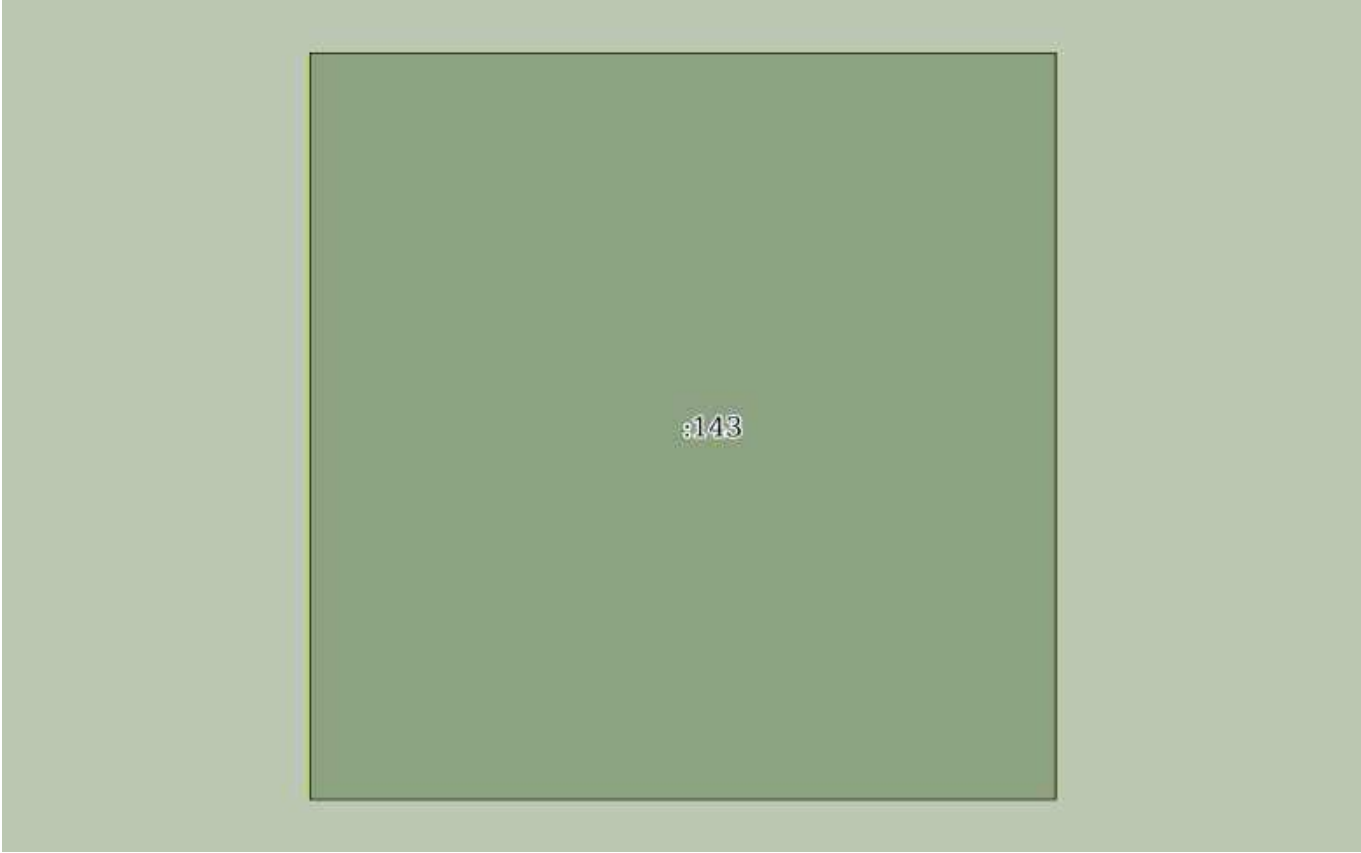
полное наименование должности		ДОКУМЕНТ ПОДПИСАН ЭЛЕКТРОННОЙ ПОДПИСЬЮ	
	Сертификат: 0091AAF5A599507BC7E6D39D2DFA052F9A		
	Владелец: ФЕДЕРАЛЬНАЯ СЛУЖБА ГОСУДАРСТВЕННОЙ РЕГИСТРАЦИИ, КАДАСТРА И КАРТОГРАФИИ Действителен: с 16.09.2025 по 10.12.2026		инициалы, фамилия

Земельный участок			
вид объекта недвижимости			
Лист № 118 раздела 3	Всего листов раздела 3: 536	Всего разделов: 8	Всего листов выписки: 1134
03.12.2025г. № КУВИ-001/2025-219794945			
Кадастровый номер:		16:41:000000:297(Единое землепользование)	

			
Масштаб 1:10	Условные обозначения:		

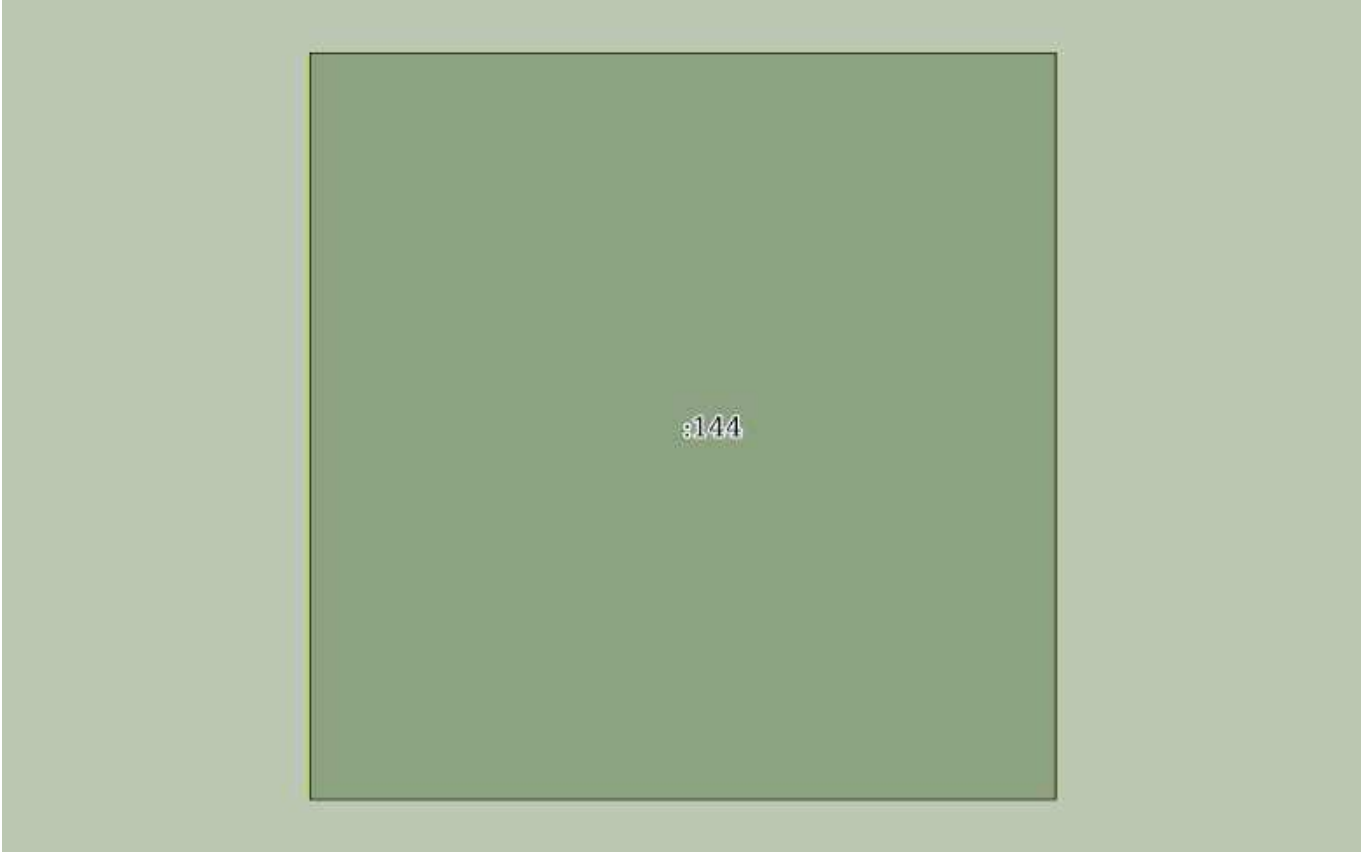
		ДОКУМЕНТ ПОДПИСАН ЭЛЕКТРОННОЙ ПОДПИСЬЮ	
полное наименование должности		Сертификат: 0091AAF5A599507BC7E6D39D2DFA052F9A	инициалы, фамилия
		Владелец: ФЕДЕРАЛЬНАЯ СЛУЖБА ГОСУДАРСТВЕННОЙ РЕГИСТРАЦИИ, КАДАСТРА И КАРТОГРАФИИ	
		Действителен: с 16.09.2025 по 10.12.2026	

Земельный участок			
вид объекта недвижимости			
Лист № 119 раздела 3	Всего листов раздела 3: 536	Всего разделов: 8	Всего листов выписки: 1134
03.12.2025г. № КУВИ-001/2025-219794945			
Кадастровый номер:		16:41:000000:297(Единое землепользование)	

			
Масштаб 1:10	Условные обозначения:		

полное наименование должности		ДОКУМЕНТ ПОДПИСАН ЭЛЕКТРОННОЙ ПОДПИСЬЮ	
	Сертификат: 0091AAF5A599507BC7E6D39D2DFA052F9A		
	Владелец: ФЕДЕРАЛЬНАЯ СЛУЖБА ГОСУДАРСТВЕННОЙ РЕГИСТРАЦИИ, КАДАСТРА И КАРТОГРАФИИ Действителен: с 16.09.2025 по 10.12.2026		инициалы, фамилия

Земельный участок			
вид объекта недвижимости			
Лист № 120 раздела 3	Всего листов раздела 3: 536	Всего разделов: 8	Всего листов выписки: 1134
03.12.2025г. № КУВИ-001/2025-219794945			
Кадастровый номер:		16:41:000000:297(Единое землепользование)	

	
Масштаб 1:10	Условные обозначения:

полное наименование должности		ДОКУМЕНТ ПОДПИСАН ЭЛЕКТРОННОЙ ПОДПИСЬЮ	инициалы, фамилия
	Сертификат: 0091AAF5A599507BC7E6D39D2DFA052F9A		
	Владелец: ФЕДЕРАЛЬНАЯ СЛУЖБА ГОСУДАРСТВЕННОЙ РЕГИСТРАЦИИ, КАДАСТРА И КАРТОГРАФИИ Действителен: с 16.09.2025 по 10.12.2026		

Земельный участок

вид объекта недвижимости

Лист № 121 раздела 3

Всего листов раздела 3: 536

Всего разделов: 8

Всего листов выписки: 1134

03.12.2025г. № КУВИ-001/2025-219794945

Кадастровый номер:

16:41:000000:297(Единое землепользование)

:145

Масштаб 1:10

Условные обозначения:

ДОКУМЕНТ ПОДПИСАН
ЭЛЕКТРОННОЙ ПОДПИСЬЮ

Сертификат: 0091AAF5A599507BC7E6D39D2DFA052F9A

Владелец: ФЕДЕРАЛЬНАЯ СЛУЖБА ГОСУДАРСТВЕННОЙ
РЕГИСТРАЦИИ, КАДАСТРА И КАРТОГРАФИИ
Действителен: с 16.09.2025 по 10.12.2026

полное наименование должности

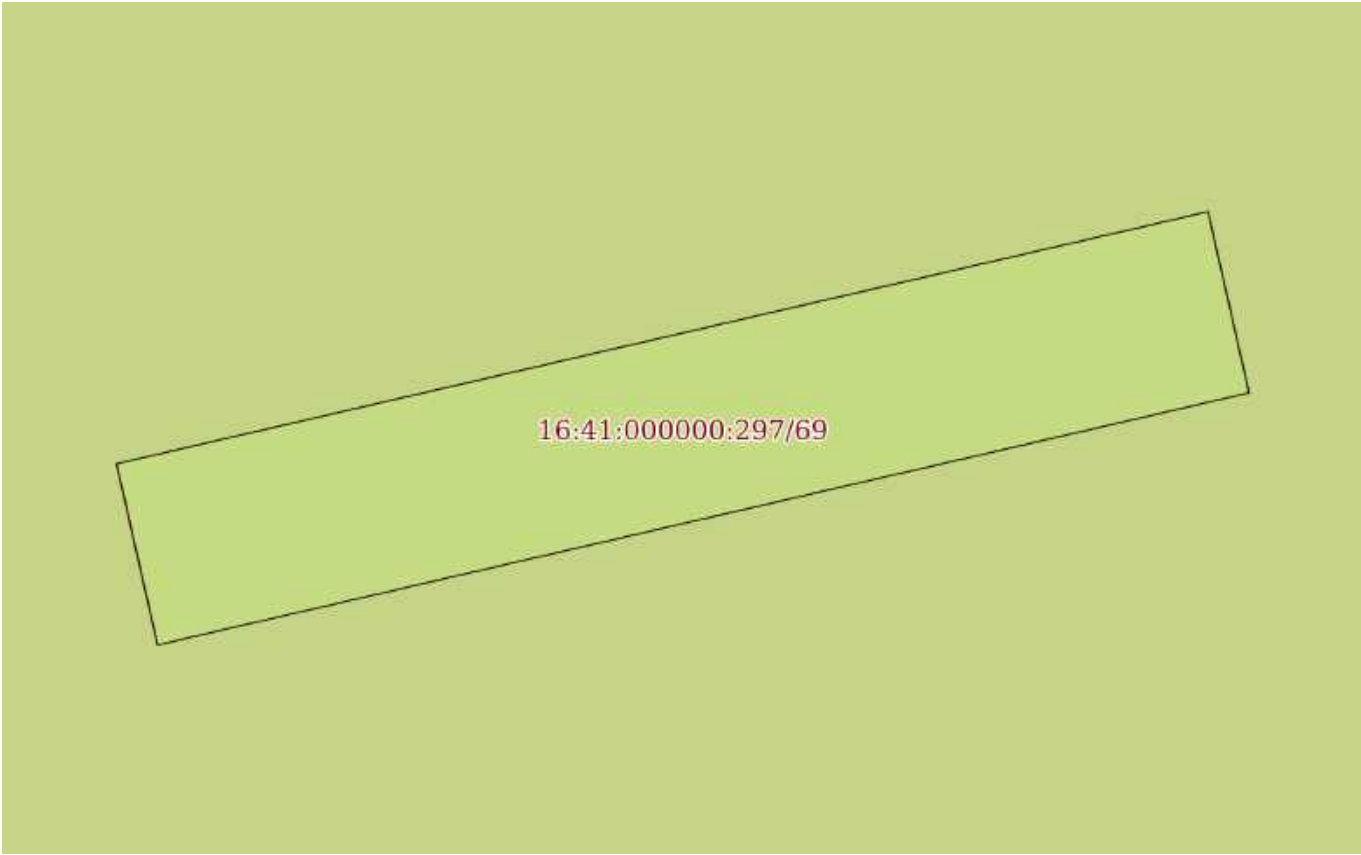
инициалы, фамилия

Земельный участок			
вид объекта недвижимости			
Лист № 122 раздела 3	Всего листов раздела 3: 536	Всего разделов: 8	Всего листов выписки: 1134
03.12.2025г. № КУВИ-001/2025-219794945			
Кадастровый номер:		16:41:000000:297(Единое землепользование)	

:146			
Масштаб 1:10	Условные обозначения:		

полное наименование должности	 ДОКУМЕНТ ПОДПИСАН ЭЛЕКТРОННОЙ ПОДПИСЬЮ		инициалы, фамилия
	Сертификат: 0091AAF5A599507BC7E6D39D2DFA052F9A		
	Владелец: ФЕДЕРАЛЬНАЯ СЛУЖБА ГОСУДАРСТВЕННОЙ РЕГИСТРАЦИИ, КАДАСТРА И КАРТОГРАФИИ		
	Действителен: с 16.09.2025 по 10.12.2026		

Земельный участок			
вид объекта недвижимости			
Лист № 123 раздела 3	Всего листов раздела 3: 536	Всего разделов: 8	Всего листов выписки: 1134
03.12.2025г. № КУВИ-001/2025-219794945			
Кадастровый номер:		16:41:000000:297(Единое землепользование)	

			
Масштаб 1:40	Условные обозначения:		

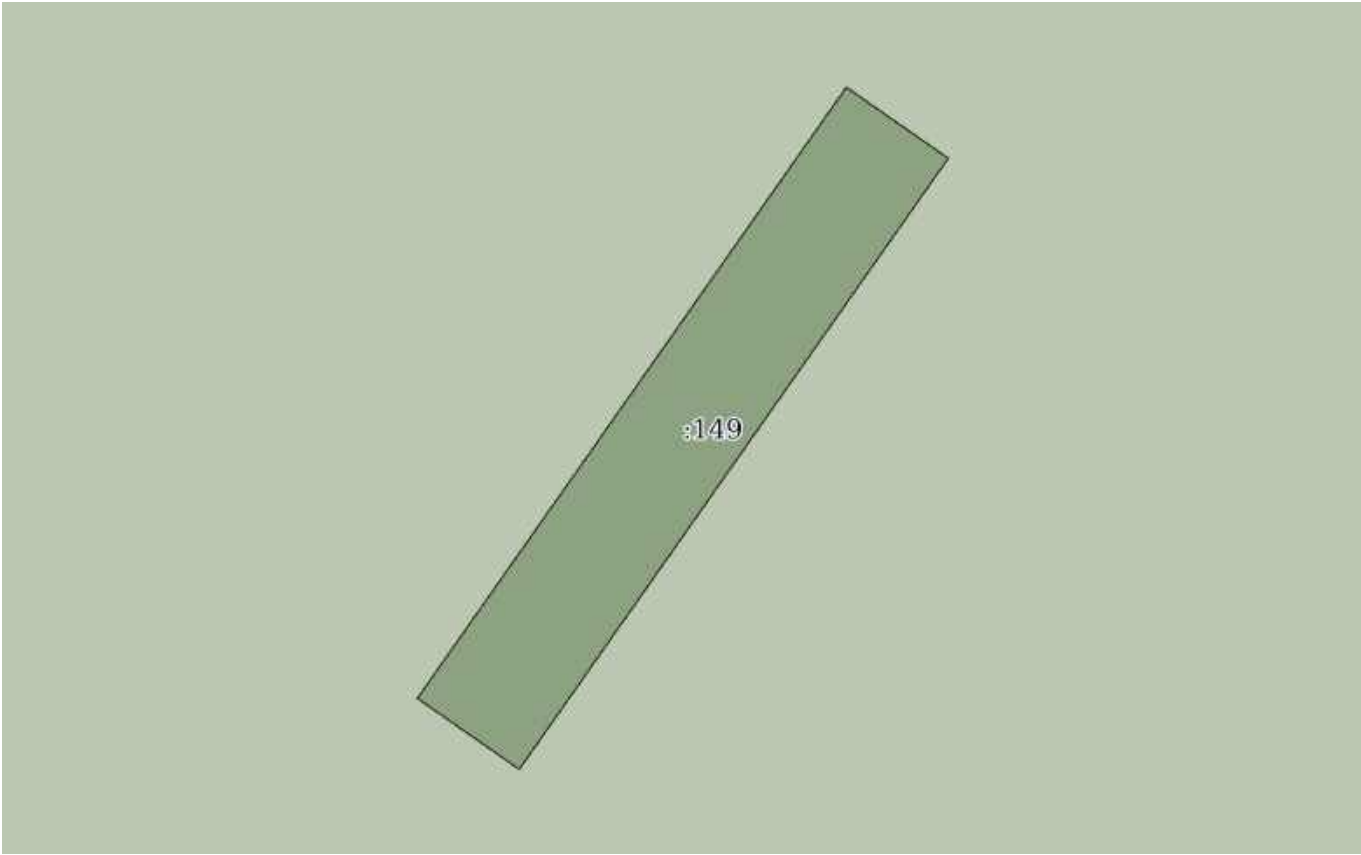
		ДОКУМЕНТ ПОДПИСАН ЭЛЕКТРОННОЙ ПОДПИСЬЮ	
Сертификат: 0091AAF5A599507BC7E6D39D2DFA052F9A			
Владелец: ФЕДЕРАЛЬНАЯ СЛУЖБА ГОСУДАРСТВЕННОЙ РЕГИСТРАЦИИ, КАДАСТРА И КАРТОГРАФИИ			
Действителен: с 16.09.2025 по 10.12.2026			
полное наименование должности		инициалы, фамилия	

Земельный участок			
вид объекта недвижимости			
Лист № 124 раздела 3	Всего листов раздела 3: 536	Всего разделов: 8	Всего листов выписки: 1134
03.12.2025г. № КУВИ-001/2025-219794945			
Кадастровый номер:		16:41:000000:297(Единое землепользование)	

16:41:000000:297/69			
Масштаб 1:10	Условные обозначения:		

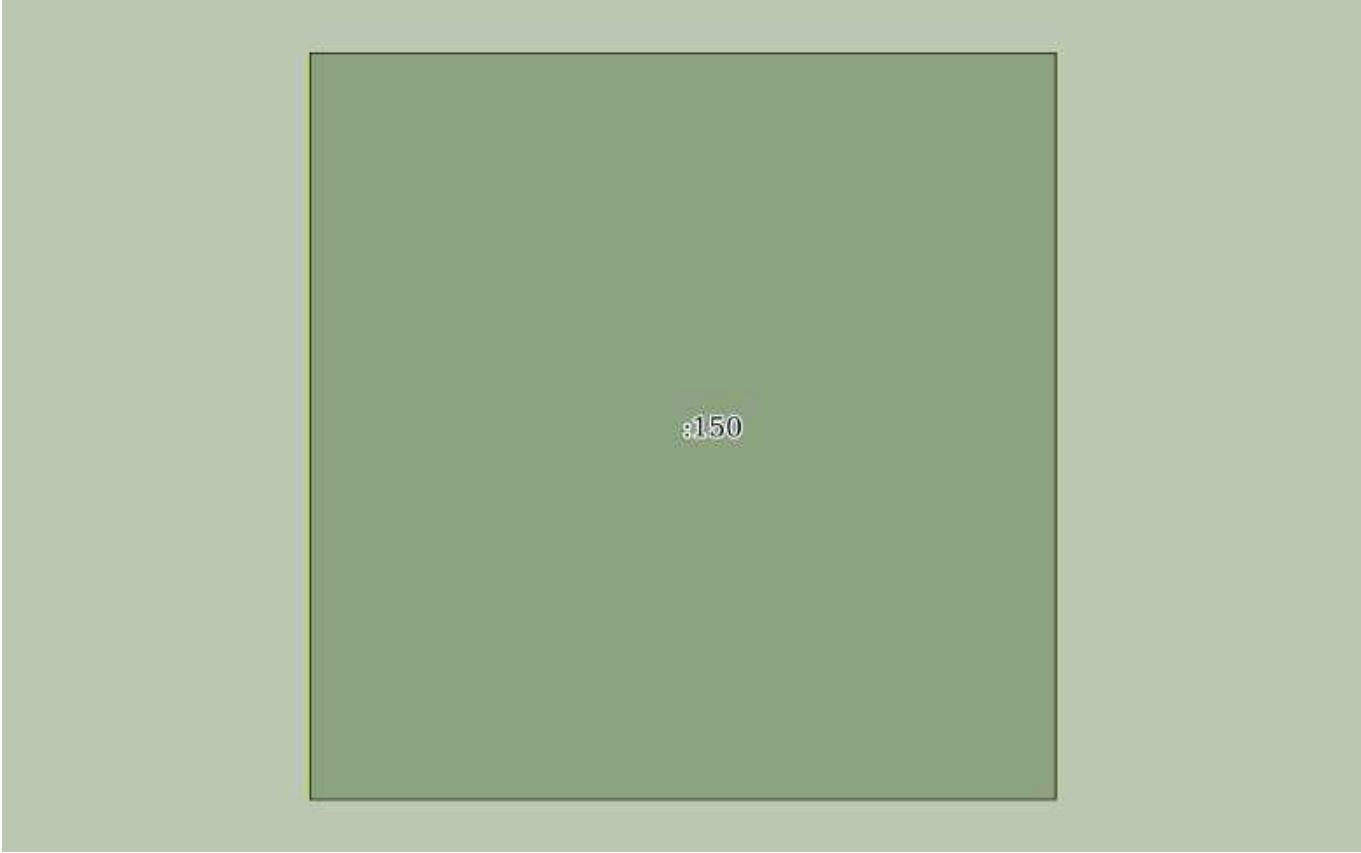
полное наименование должности	 ДОКУМЕНТ ПОДПИСАН ЭЛЕКТРОННОЙ ПОДПИСЬЮ Сертификат: 0091AAF5A599507BC7E6D39D2DFA052F9A Владелец: ФЕДЕРАЛЬНАЯ СЛУЖБА ГОСУДАРСТВЕННОЙ РЕГИСТРАЦИИ, КАДАСТРА И КАРТОГРАФИИ Действителен: с 16.09.2025 по 10.12.2026	инициалы, фамилия

Земельный участок			
вид объекта недвижимости			
Лист № 125 раздела 3	Всего листов раздела 3: 536	Всего разделов: 8	Всего листов выписки: 1134
03.12.2025г. № КУВИ-001/2025-219794945			
Кадастровый номер:		16:41:000000:297(Единое землепользование)	

			
Масштаб 1:60	Условные обозначения:		

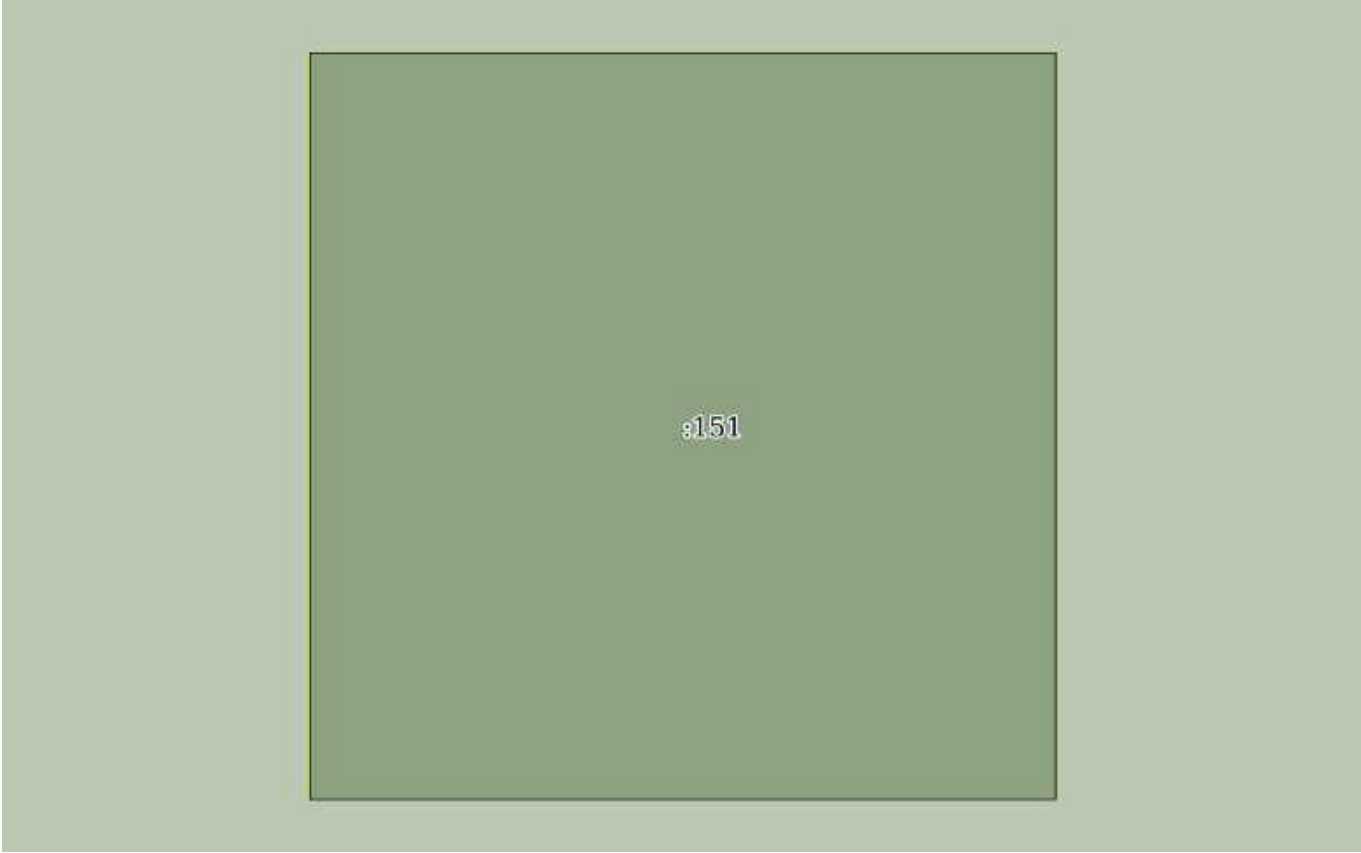
полное наименование должности		 ДОКУМЕНТ ПОДПИСАН ЭЛЕКТРОННОЙ ПОДПИСЬЮ Сертификат: 0091AAF5A599507BC7E6D39D2DFA052F9A Владелец: ФЕДЕРАЛЬНАЯ СЛУЖБА ГОСУДАРСТВЕННОЙ РЕГИСТРАЦИИ, КАДАСТРА И КАРТОГРАФИИ Действителен: с 16.09.2025 по 10.12.2026	
		инициалы, фамилия	

Земельный участок			
вид объекта недвижимости			
Лист № 126 раздела 3	Всего листов раздела 3: 536	Всего разделов: 8	Всего листов выписки: 1134
03.12.2025г. № КУВИ-001/2025-219794945			
Кадастровый номер:		16:41:000000:297(Единое землепользование)	

			
Масштаб 1:10	Условные обозначения:		

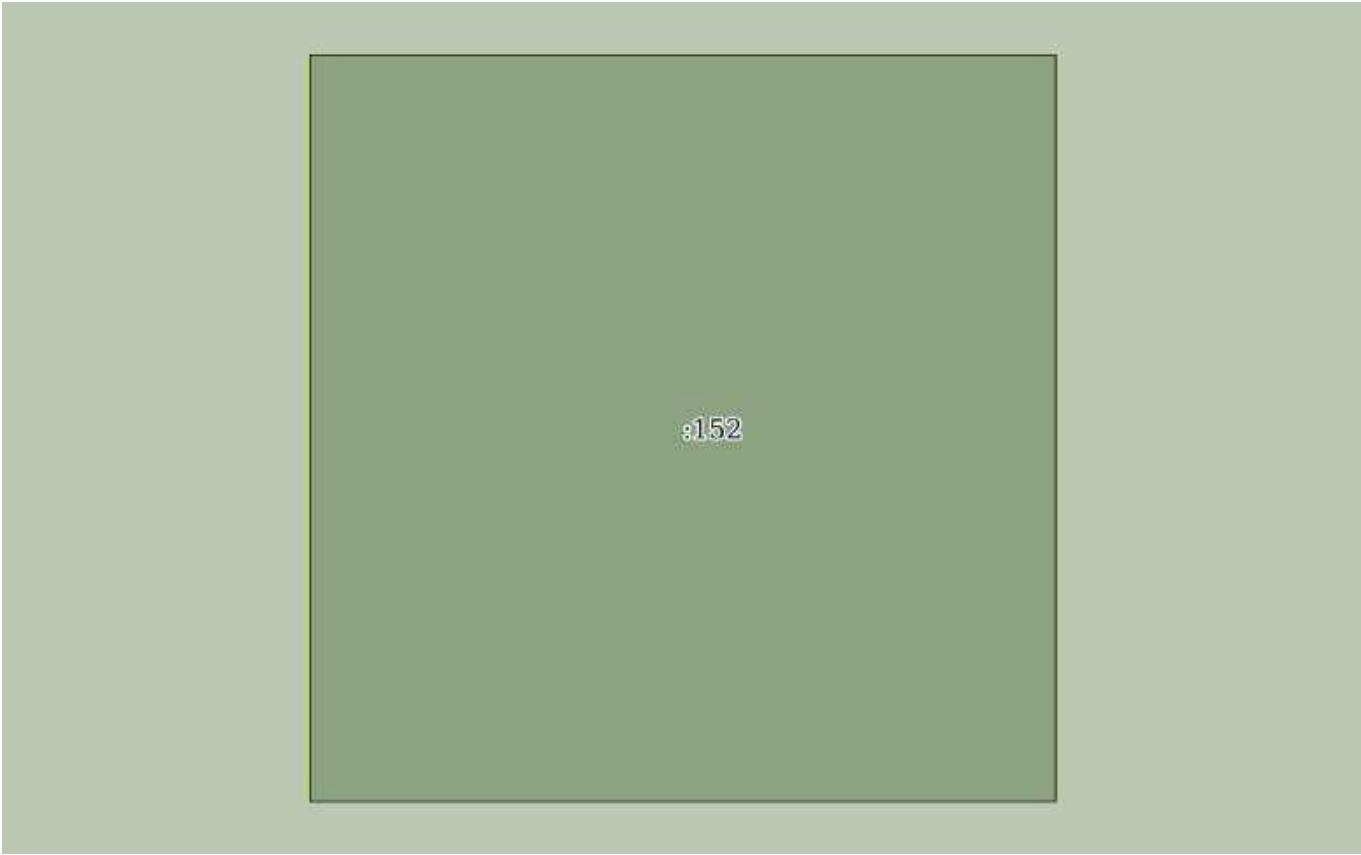
полное наименование должности		ДОКУМЕНТ ПОДПИСАН ЭЛЕКТРОННОЙ ПОДПИСЬЮ	инициалы, фамилия
	Сертификат: 0091AAF5A599507BC7E6D39D2DFA052F9A		
	Владелец: ФЕДЕРАЛЬНАЯ СЛУЖБА ГОСУДАРСТВЕННОЙ РЕГИСТРАЦИИ, КАДАСТРА И КАРТОГРАФИИ Действителен: с 16.09.2025 по 10.12.2026		

Земельный участок			
вид объекта недвижимости			
Лист № 127 раздела 3	Всего листов раздела 3: 536	Всего разделов: 8	Всего листов выписки: 1134
03.12.2025г. № КУВИ-001/2025-219794945			
Кадастровый номер:		16:41:000000:297(Единое землепользование)	

			
Масштаб 1:10	Условные обозначения:		

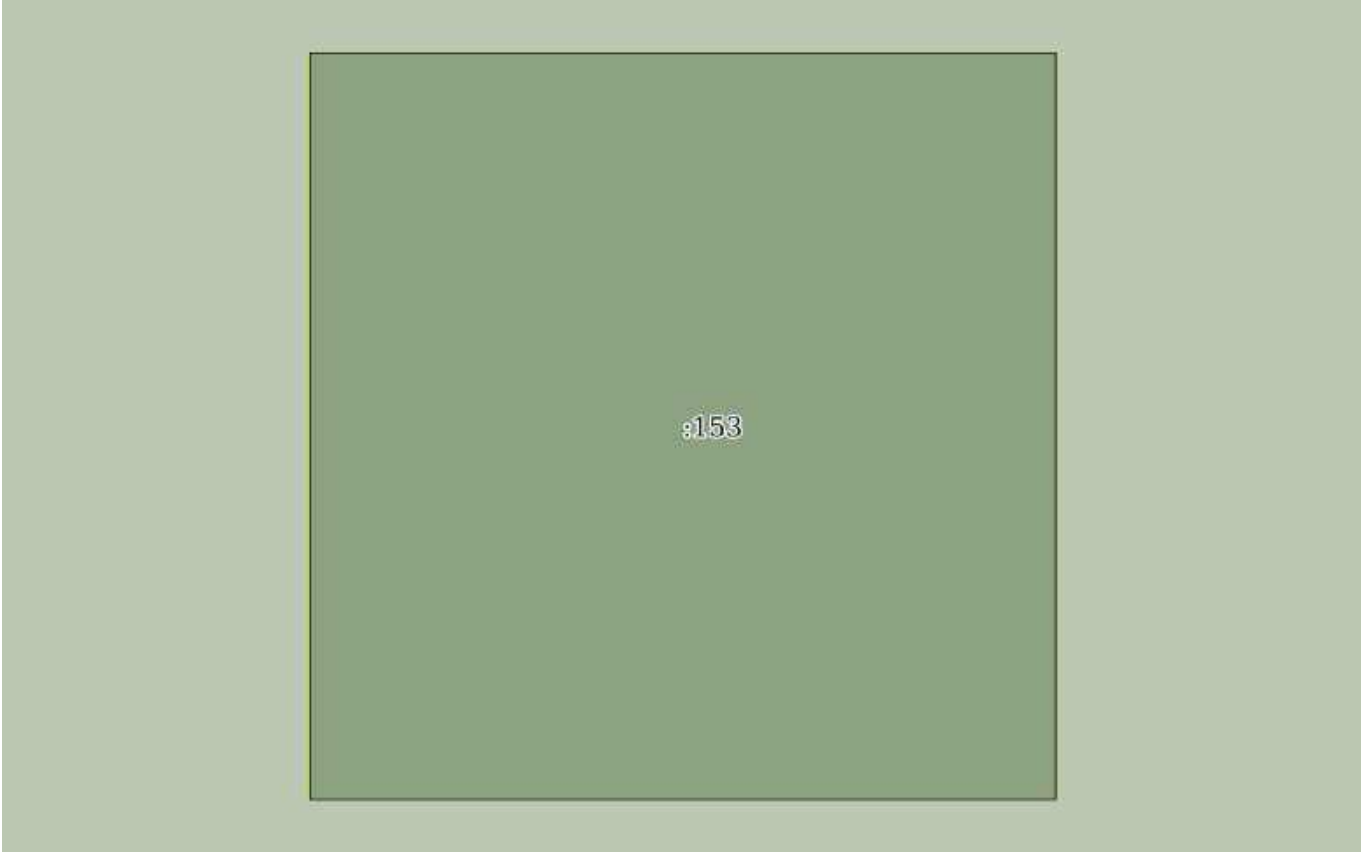
полное наименование должности		ДОКУМЕНТ ПОДПИСАН ЭЛЕКТРОННОЙ ПОДПИСЬЮ	инициалы, фамилия
	Сертификат: 0091AAF5A599507BC7E6D39D2DFA052F9A		
	Владелец: ФЕДЕРАЛЬНАЯ СЛУЖБА ГОСУДАРСТВЕННОЙ РЕГИСТРАЦИИ, КАДАСТРА И КАРТОГРАФИИ Действителен: с 16.09.2025 по 10.12.2026		

Земельный участок			
вид объекта недвижимости			
Лист № 128 раздела 3	Всего листов раздела 3: 536	Всего разделов: 8	Всего листов выписки: 1134
03.12.2025г. № КУВИ-001/2025-219794945			
Кадастровый номер:		16:41:000000:297(Единое землепользование)	

			
Масштаб 1:10	Условные обозначения:		

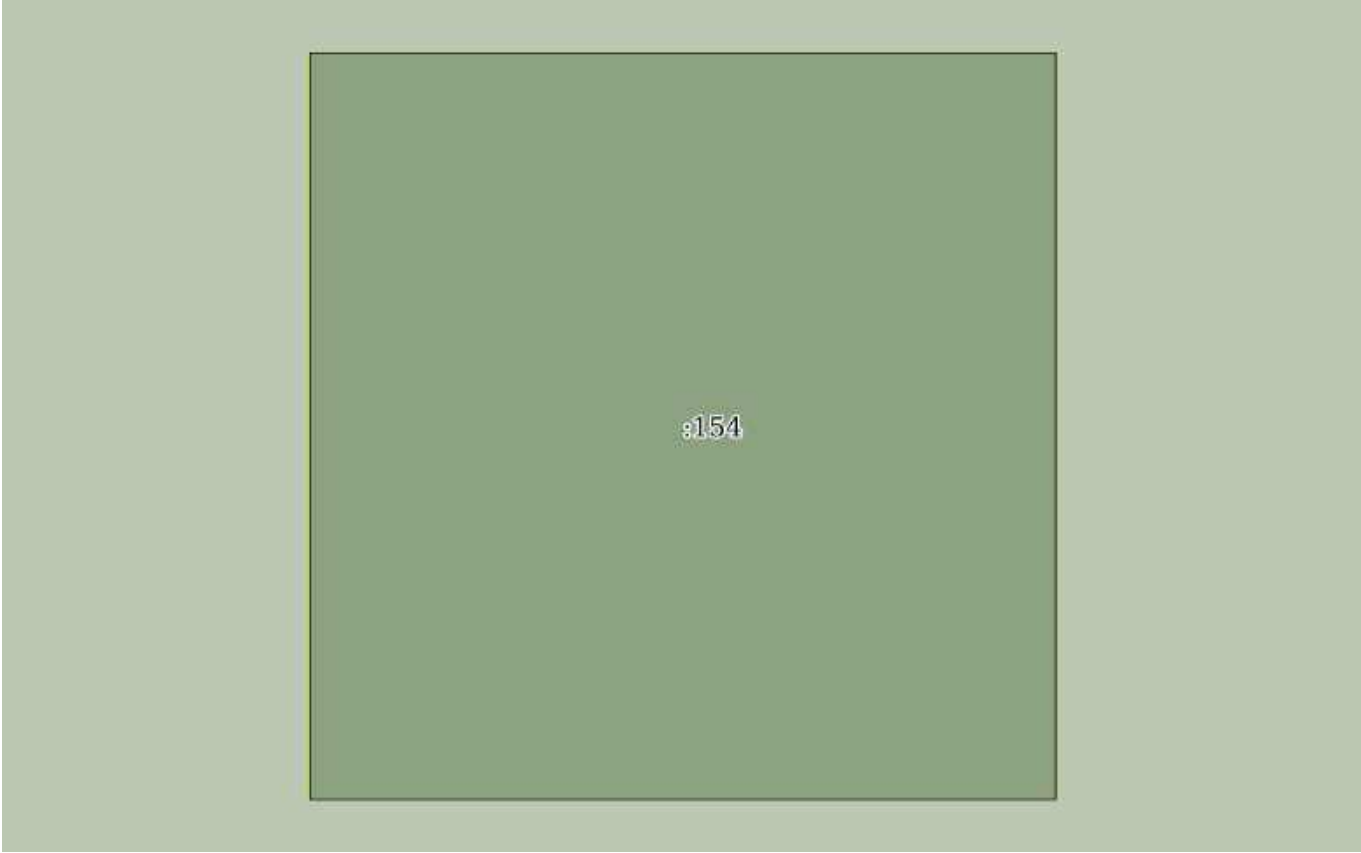
полное наименование должности		ДОКУМЕНТ ПОДПИСАН ЭЛЕКТРОННОЙ ПОДПИСЬЮ	инициалы, фамилия
	Сертификат: 0091AAF5A599507BC7E6D39D2DFA052F9A		
	Владелец: ФЕДЕРАЛЬНАЯ СЛУЖБА ГОСУДАРСТВЕННОЙ РЕГИСТРАЦИИ, КАДАСТРА И КАРТОГРАФИИ Действителен: с 16.09.2025 по 10.12.2026		

Земельный участок			
вид объекта недвижимости			
Лист № 129 раздела 3	Всего листов раздела 3: 536	Всего разделов: 8	Всего листов выписки: 1134
03.12.2025г. № КУВИ-001/2025-219794945			
Кадастровый номер:		16:41:000000:297(Единое землепользование)	

			
Масштаб 1:10	Условные обозначения:		

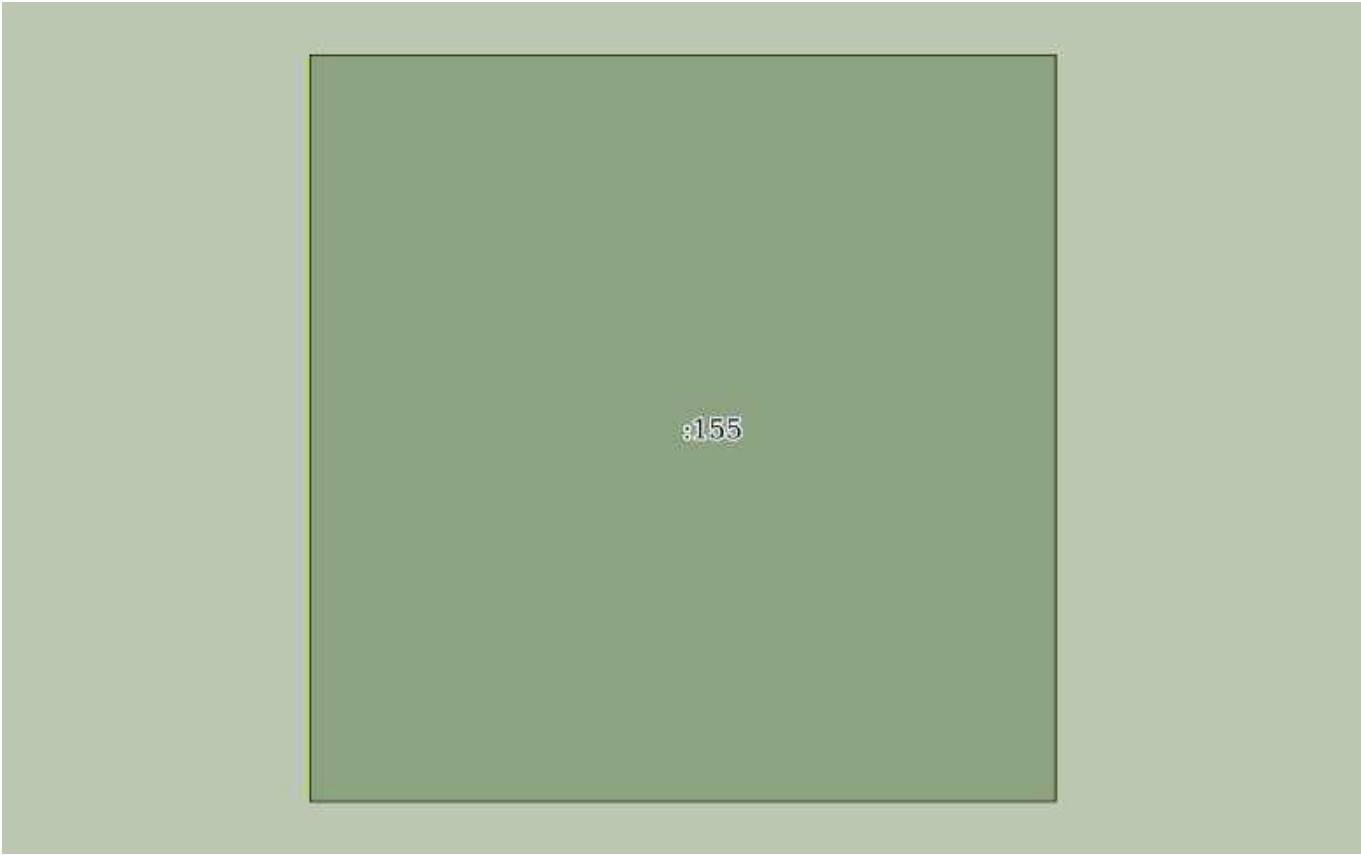
полное наименование должности		ДОКУМЕНТ ПОДПИСАН	инициалы, фамилия
		ЭЛЕКТРОННОЙ ПОДПИСЬЮ	
	Сертификат: 0091AAF5A599507BC7E6D39D2DFA052F9A		
	Владелец: ФЕДЕРАЛЬНАЯ СЛУЖБА ГОСУДАРСТВЕННОЙ		
	РЕГИСТРАЦИИ, КАДАСТРА И КАРТОГРАФИИ		
	Действителен: с 16.09.2025 по 10.12.2026		

Земельный участок			
вид объекта недвижимости			
Лист № 130 раздела 3	Всего листов раздела 3: 536	Всего разделов: 8	Всего листов выписки: 1134
03.12.2025г. № КУВИ-001/2025-219794945			
Кадастровый номер:		16:41:000000:297(Единое землепользование)	

			
Масштаб 1:10	Условные обозначения:		

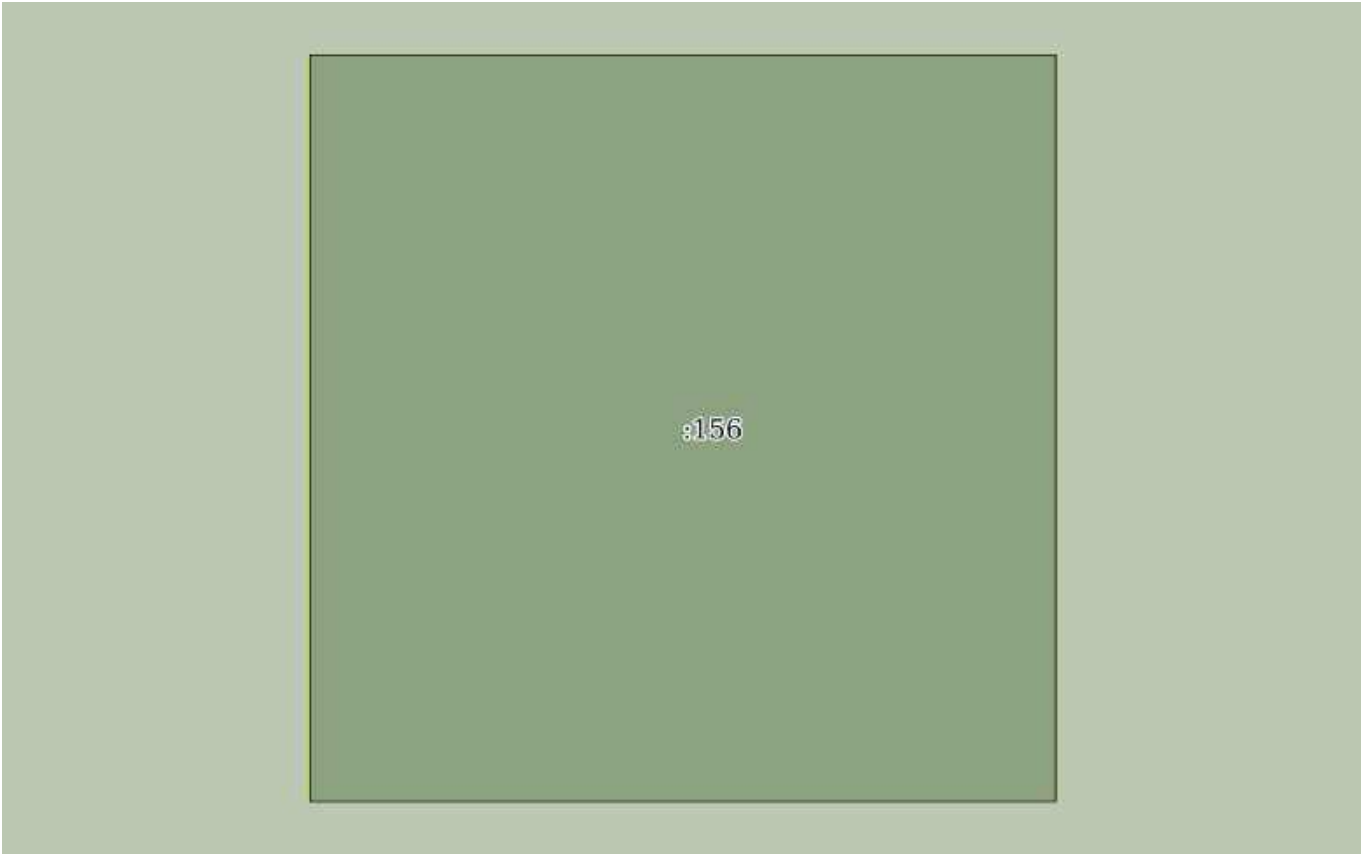
		ДОКУМЕНТ ПОДПИСАН ЭЛЕКТРОННОЙ ПОДПИСЬЮ	
полное наименование должности		Сертификат: 0091AAF5A599507BC7E6D39D2DFA052F9A	инициалы, фамилия
		Владелец: ФЕДЕРАЛЬНАЯ СЛУЖБА ГОСУДАРСТВЕННОЙ РЕГИСТРАЦИИ, КАДАСТРА И КАРТОГРАФИИ	
		Действителен: с 16.09.2025 по 10.12.2026	

Земельный участок			
вид объекта недвижимости			
Лист № 131 раздела 3	Всего листов раздела 3: 536	Всего разделов: 8	Всего листов выписки: 1134
03.12.2025г. № КУВИ-001/2025-219794945			
Кадастровый номер:		16:41:000000:297(Единое землепользование)	

			
Масштаб 1:10	Условные обозначения:		

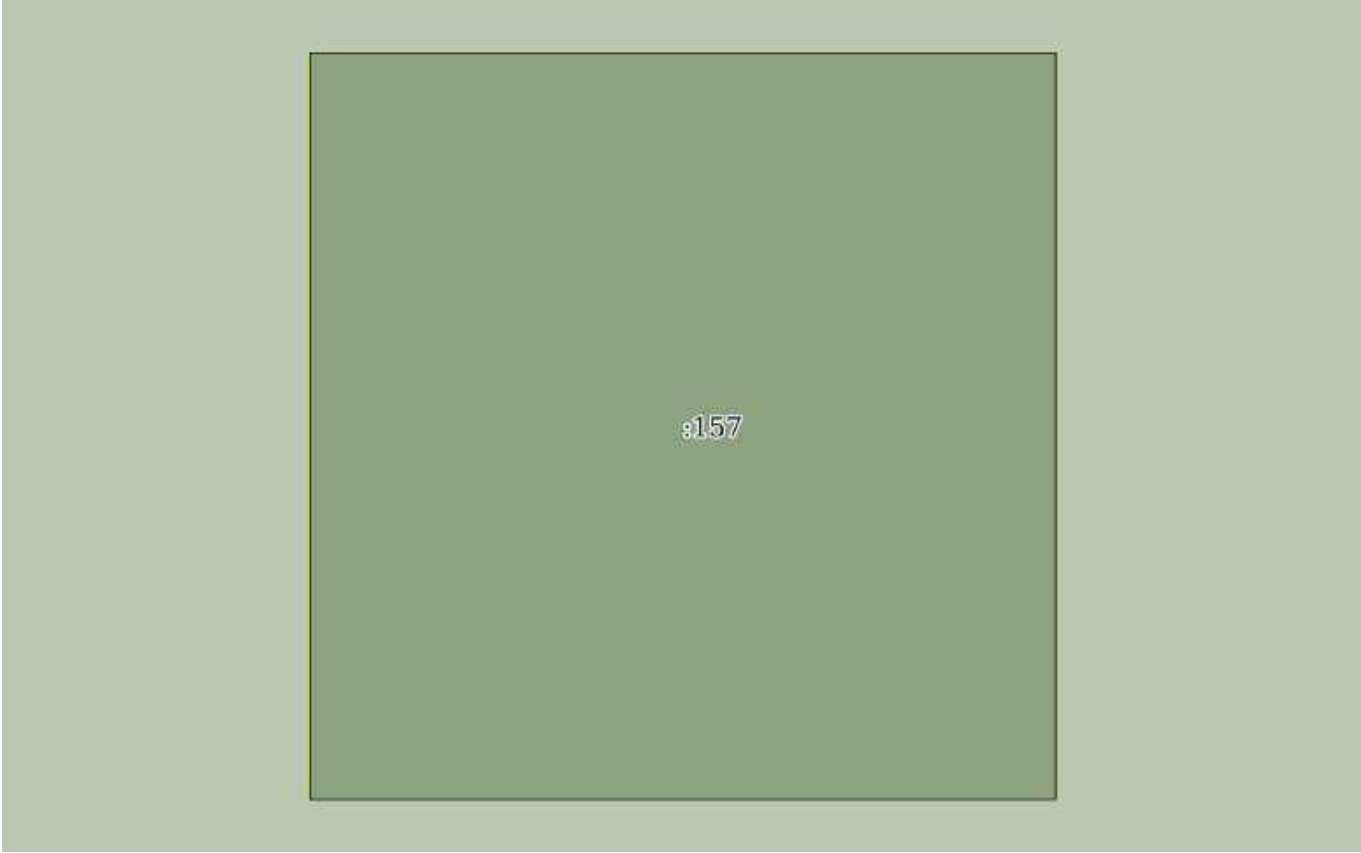
полное наименование должности		ДОКУМЕНТ ПОДПИСАН ЭЛЕКТРОННОЙ ПОДПИСЬЮ	инициалы, фамилия
	Сертификат: 0091AAF5A599507BC7E6D39D2DFA052F9A		
	Владелец: ФЕДЕРАЛЬНАЯ СЛУЖБА ГОСУДАРСТВЕННОЙ РЕГИСТРАЦИИ, КАДАСТРА И КАРТОГРАФИИ Действителен: с 16.09.2025 по 10.12.2026		

Земельный участок			
вид объекта недвижимости			
Лист № 132 раздела 3	Всего листов раздела 3: 536	Всего разделов: 8	Всего листов выписки: 1134
03.12.2025г. № КУВИ-001/2025-219794945			
Кадастровый номер:		16:41:000000:297(Единое землепользование)	

			
Масштаб 1:10	Условные обозначения:		

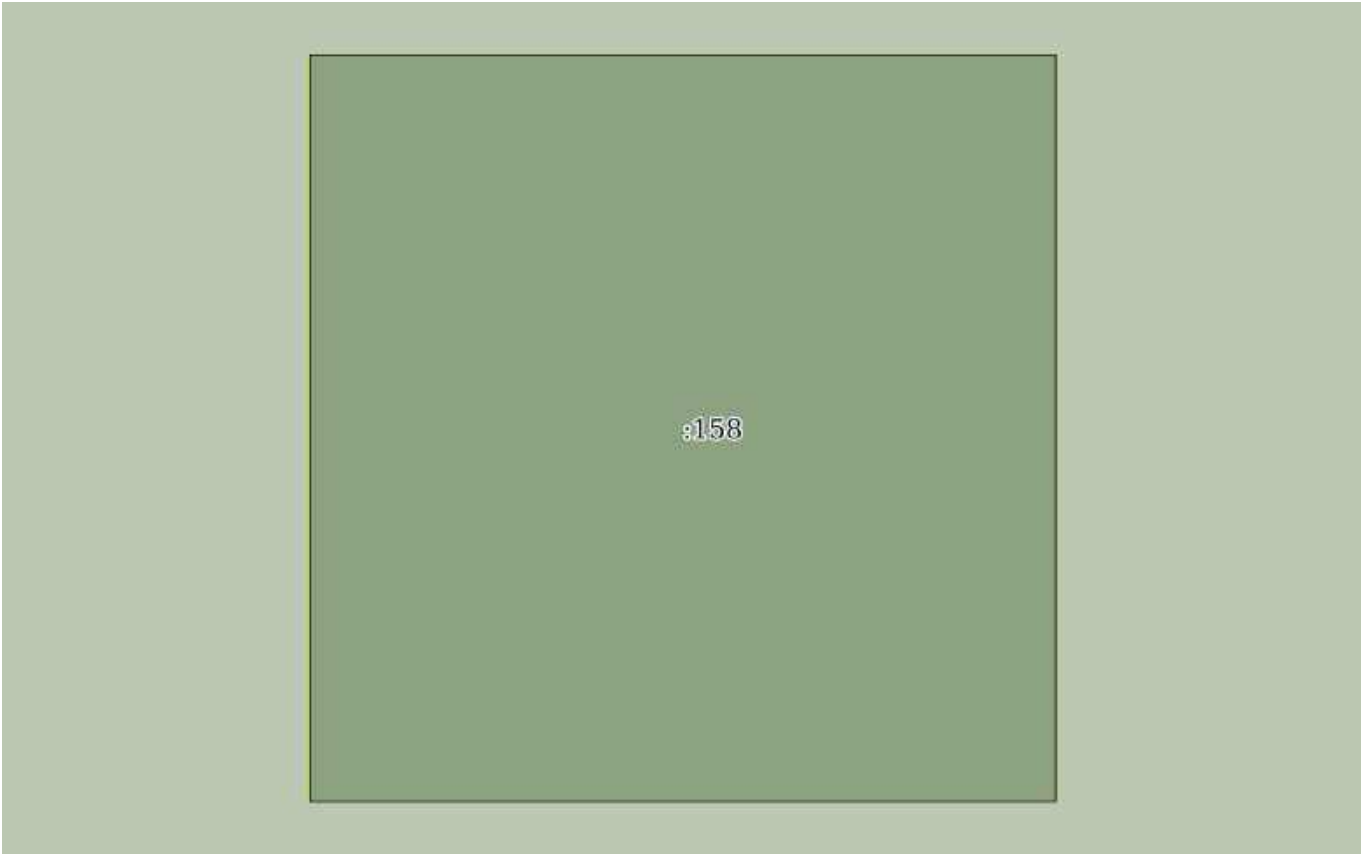
полное наименование должности		ДОКУМЕНТ ПОДПИСАН ЭЛЕКТРОННОЙ ПОДПИСЬЮ	инициалы, фамилия
	Сертификат: 0091AAF5A599507BC7E6D39D2DFA052F9A		
	Владелец: ФЕДЕРАЛЬНАЯ СЛУЖБА ГОСУДАРСТВЕННОЙ РЕГИСТРАЦИИ, КАДАСТРА И КАРТОГРАФИИ Действителен: с 16.09.2025 по 10.12.2026		

Земельный участок			
вид объекта недвижимости			
Лист № 133 раздела 3	Всего листов раздела 3: 536	Всего разделов: 8	Всего листов выписки: 1134
03.12.2025г. № КУВИ-001/2025-219794945			
Кадастровый номер:		16:41:000000:297(Единое землепользование)	

			
Масштаб 1:10	Условные обозначения:		

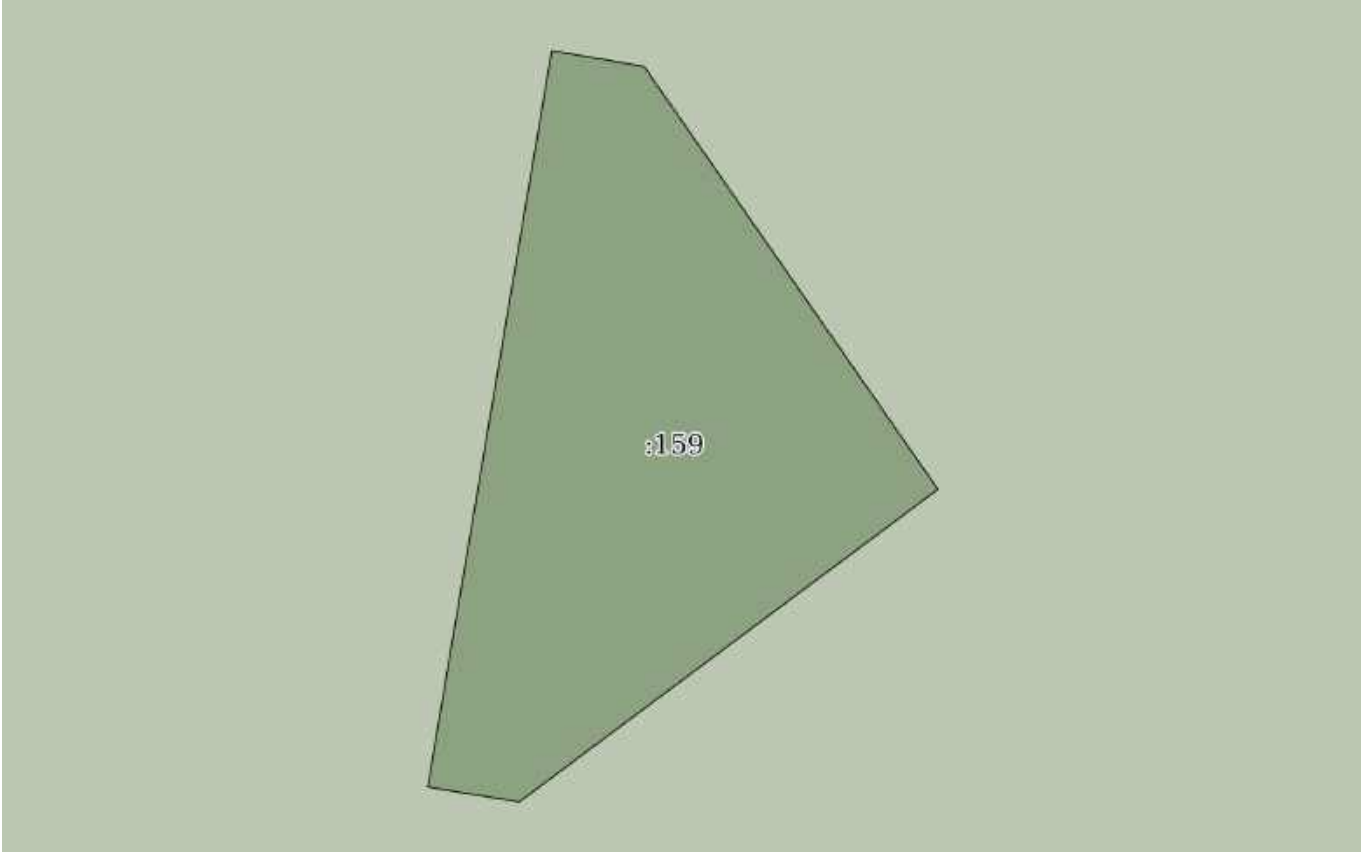
полное наименование должности		ДОКУМЕНТ ПОДПИСАН ЭЛЕКТРОННОЙ ПОДПИСЬЮ	инициалы, фамилия
	Сертификат: 0091AAF5A599507BC7E6D39D2DFA052F9A		
	Владелец: ФЕДЕРАЛЬНАЯ СЛУЖБА ГОСУДАРСТВЕННОЙ РЕГИСТРАЦИИ, КАДАСТРА И КАРТОГРАФИИ Действителен: с 16.09.2025 по 10.12.2026		

Земельный участок			
вид объекта недвижимости			
Лист № 134 раздела 3	Всего листов раздела 3: 536	Всего разделов: 8	Всего листов выписки: 1134
03.12.2025г. № КУВИ-001/2025-219794945			
Кадастровый номер:		16:41:000000:297(Единое землепользование)	

			
Масштаб 1:10	Условные обозначения:		

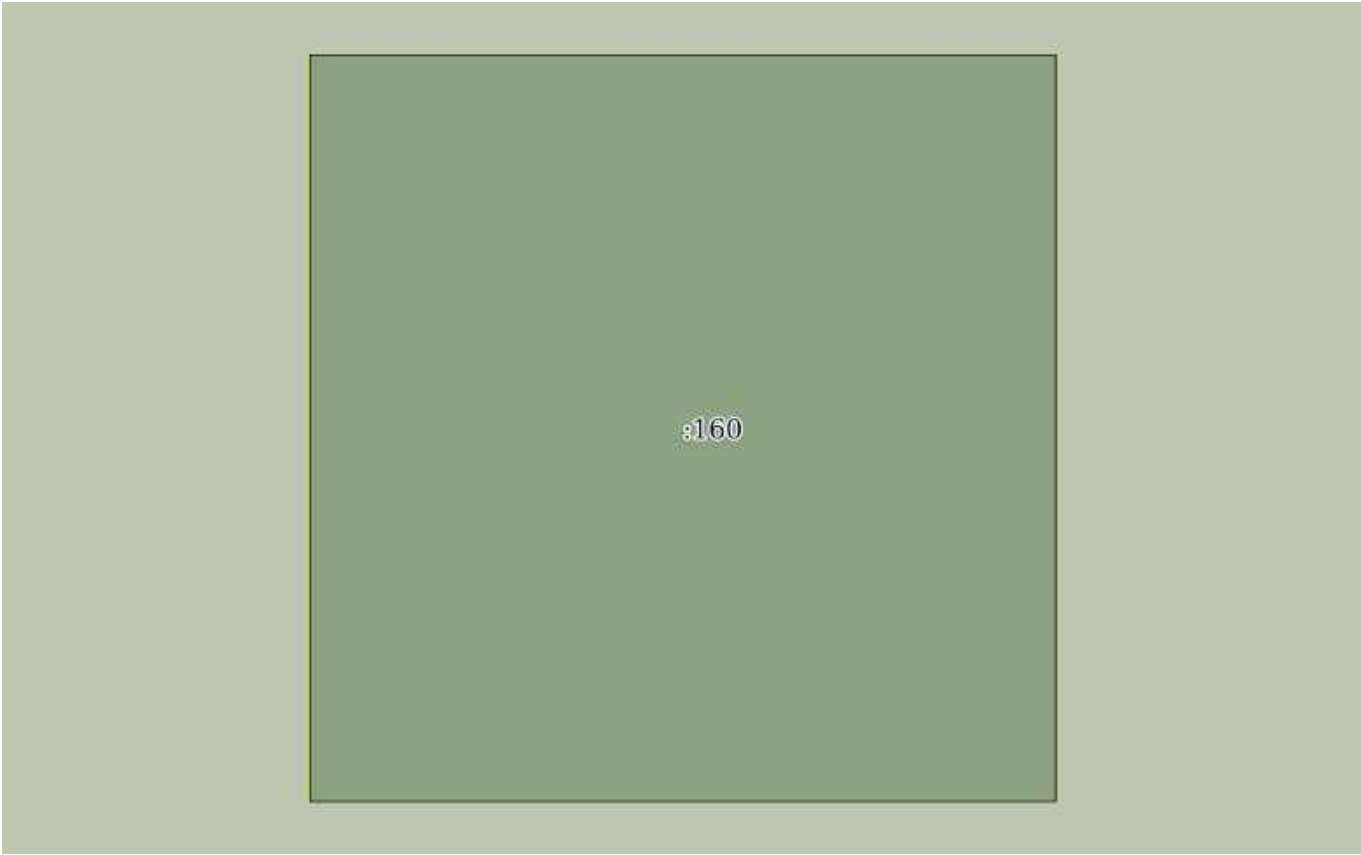
		ДОКУМЕНТ ПОДПИСАН ЭЛЕКТРОННОЙ ПОДПИСЬЮ	
полное наименование должности		Сертификат: 0091AAF5A599507BC7E6D39D2DFA052F9A	инициалы, фамилия
		Владелец: ФЕДЕРАЛЬНАЯ СЛУЖБА ГОСУДАРСТВЕННОЙ	
		РЕГИСТРАЦИИ, КАДАСТРА И КАРТОГРАФИИ	
		Действителен: с 16.09.2025 по 10.12.2026	

Земельный участок			
вид объекта недвижимости			
Лист № 135 раздела 3	Всего листов раздела 3: 536	Всего разделов: 8	Всего листов выписки: 1134
03.12.2025г. № КУВИ-001/2025-219794945			
Кадастровый номер:		16:41:000000:297(Единое землепользование)	

			
Масштаб 1:80	Условные обозначения:		

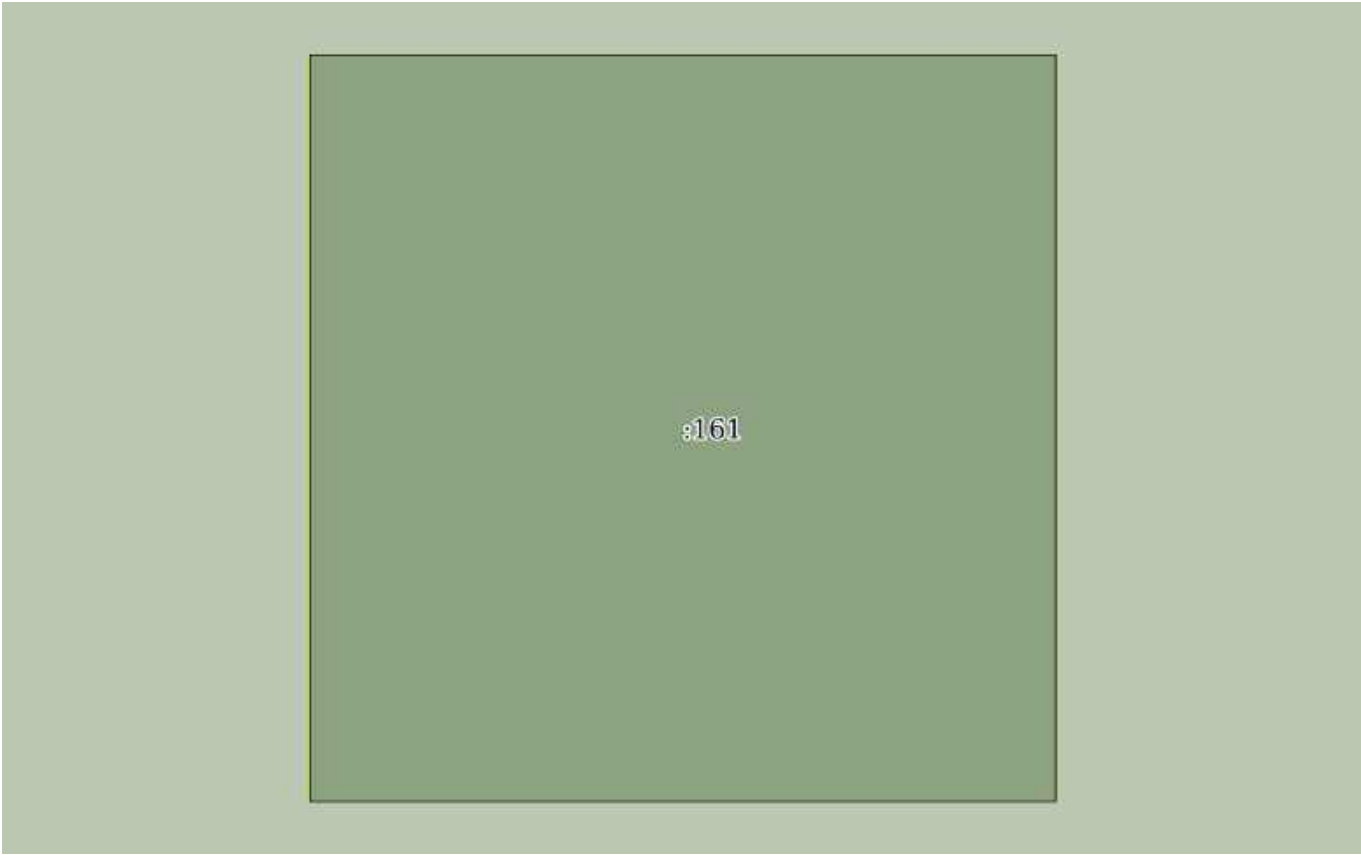
полное наименование должности		ДОКУМЕНТ ПОДПИСАН ЭЛЕКТРОННОЙ ПОДПИСЬЮ	инициалы, фамилия
	Сертификат: 0091AAF5A599507BC7E6D39D2DFA052F9A		
	Владелец: ФЕДЕРАЛЬНАЯ СЛУЖБА ГОСУДАРСТВЕННОЙ РЕГИСТРАЦИИ, КАДАСТРА И КАРТОГРАФИИ Действителен: с 16.09.2025 по 10.12.2026		

Земельный участок			
вид объекта недвижимости			
Лист № 136 раздела 3	Всего листов раздела 3: 536	Всего разделов: 8	Всего листов выписки: 1134
03.12.2025г. № КУВИ-001/2025-219794945			
Кадастровый номер:		16:41:000000:297(Единое землепользование)	

			
Масштаб 1:10	Условные обозначения:		

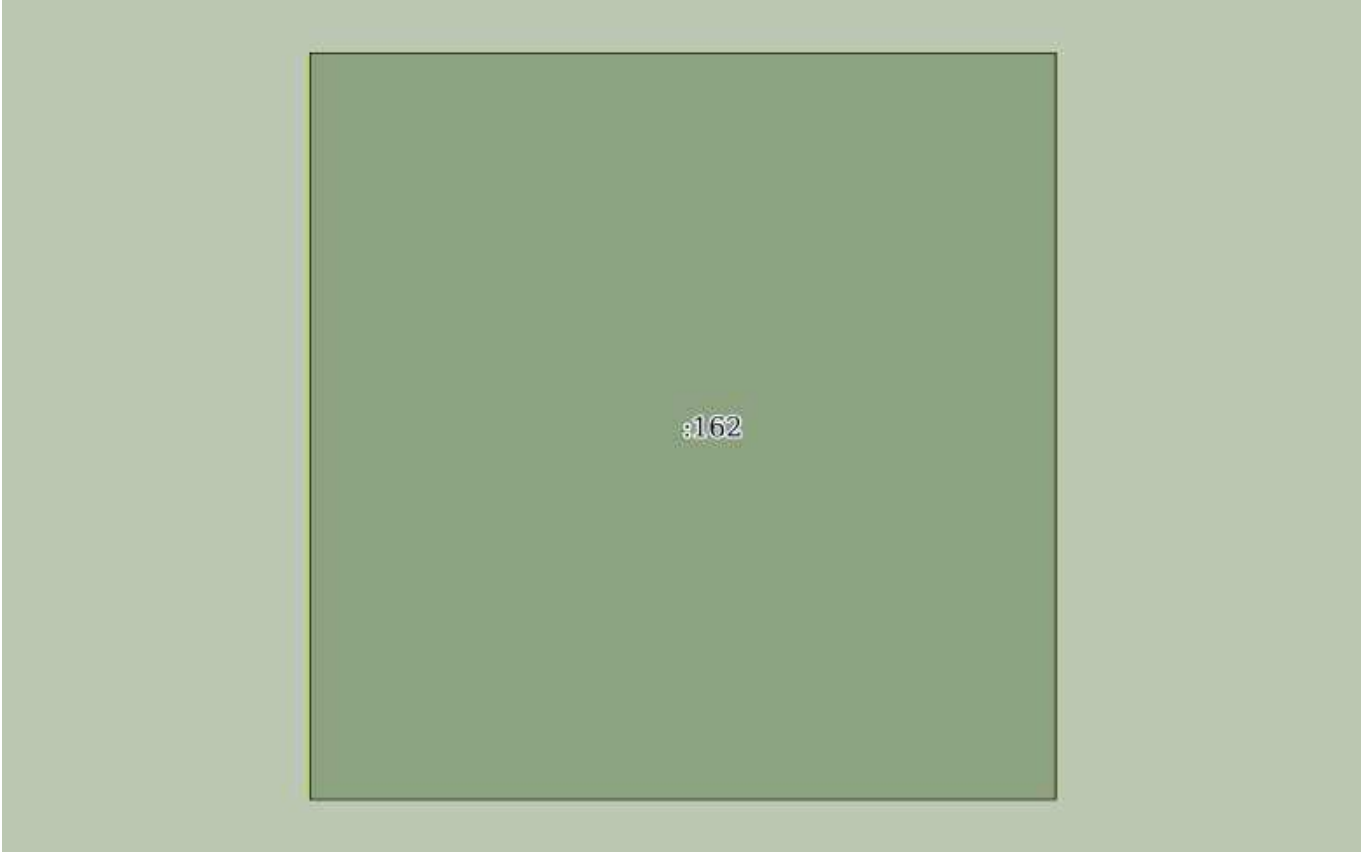
полное наименование должности		ДОКУМЕНТ ПОДПИСАН ЭЛЕКТРОННОЙ ПОДПИСЬЮ	инициалы, фамилия
	Сертификат: 0091AAF5A599507BC7E6D39D2DFA052F9A		
	Владелец: ФЕДЕРАЛЬНАЯ СЛУЖБА ГОСУДАРСТВЕННОЙ РЕГИСТРАЦИИ, КАДАСТРА И КАРТОГРАФИИ Действителен: с 16.09.2025 по 10.12.2026		

Земельный участок			
вид объекта недвижимости			
Лист № 137 раздела 3	Всего листов раздела 3: 536	Всего разделов: 8	Всего листов выписки: 1134
03.12.2025г. № КУВИ-001/2025-219794945			
Кадастровый номер:		16:41:000000:297(Единое землепользование)	

			
Масштаб 1:10	Условные обозначения:		

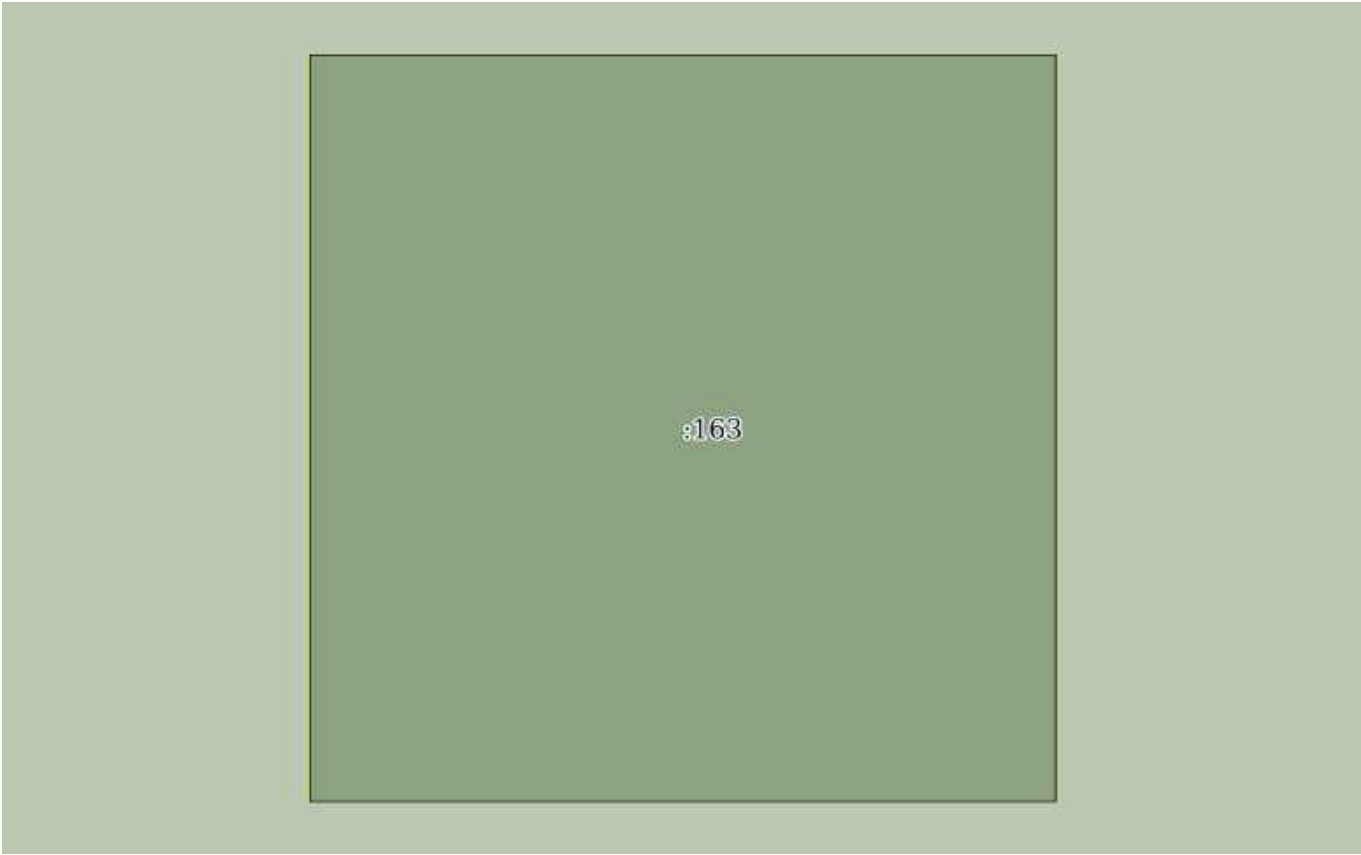
полное наименование должности	 ДОКУМЕНТ ПОДПИСАН ЭЛЕКТРОННОЙ ПОДПИСЬЮ Сертификат: 0091AAF5A599507BC7E6D39D2DFA052F9A Владелец: ФЕДЕРАЛЬНАЯ СЛУЖБА ГОСУДАРСТВЕННОЙ РЕГИСТРАЦИИ, КАДАСТРА И КАРТОГРАФИИ Действителен: с 16.09.2025 по 10.12.2026	инициалы, фамилия

Земельный участок			
вид объекта недвижимости			
Лист № 138 раздела 3	Всего листов раздела 3: 536	Всего разделов: 8	Всего листов выписки: 1134
03.12.2025г. № КУВИ-001/2025-219794945			
Кадастровый номер:		16:41:000000:297(Единое землепользование)	

			
Масштаб 1:10	Условные обозначения:		

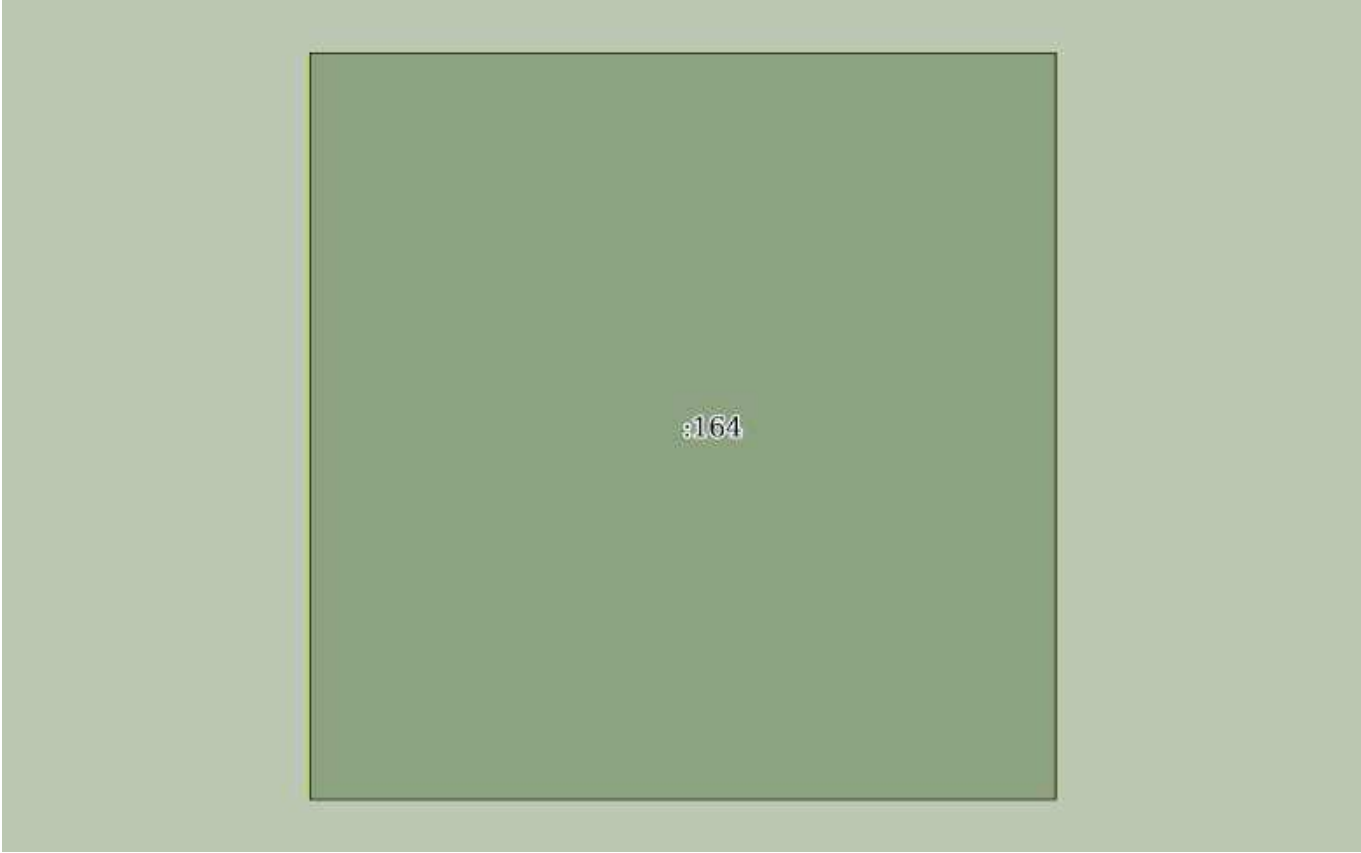
полное наименование должности		ДОКУМЕНТ ПОДПИСАН	инициалы, фамилия
		ЭЛЕКТРОННОЙ ПОДПИСЬЮ	
	Сертификат: 0091AAF5A599507BC7E6D39D2DFA052F9A		
	Владелец: ФЕДЕРАЛЬНАЯ СЛУЖБА ГОСУДАРСТВЕННОЙ		
	РЕГИСТРАЦИИ, КАДАСТРА И КАРТОГРАФИИ		
	Действителен: с 16.09.2025 по 10.12.2026		

Земельный участок			
вид объекта недвижимости			
Лист № 139 раздела 3	Всего листов раздела 3: 536	Всего разделов: 8	Всего листов выписки: 1134
03.12.2025г. № КУВИ-001/2025-219794945			
Кадастровый номер:		16:41:000000:297(Единое землепользование)	

			
Масштаб 1:10	Условные обозначения:		

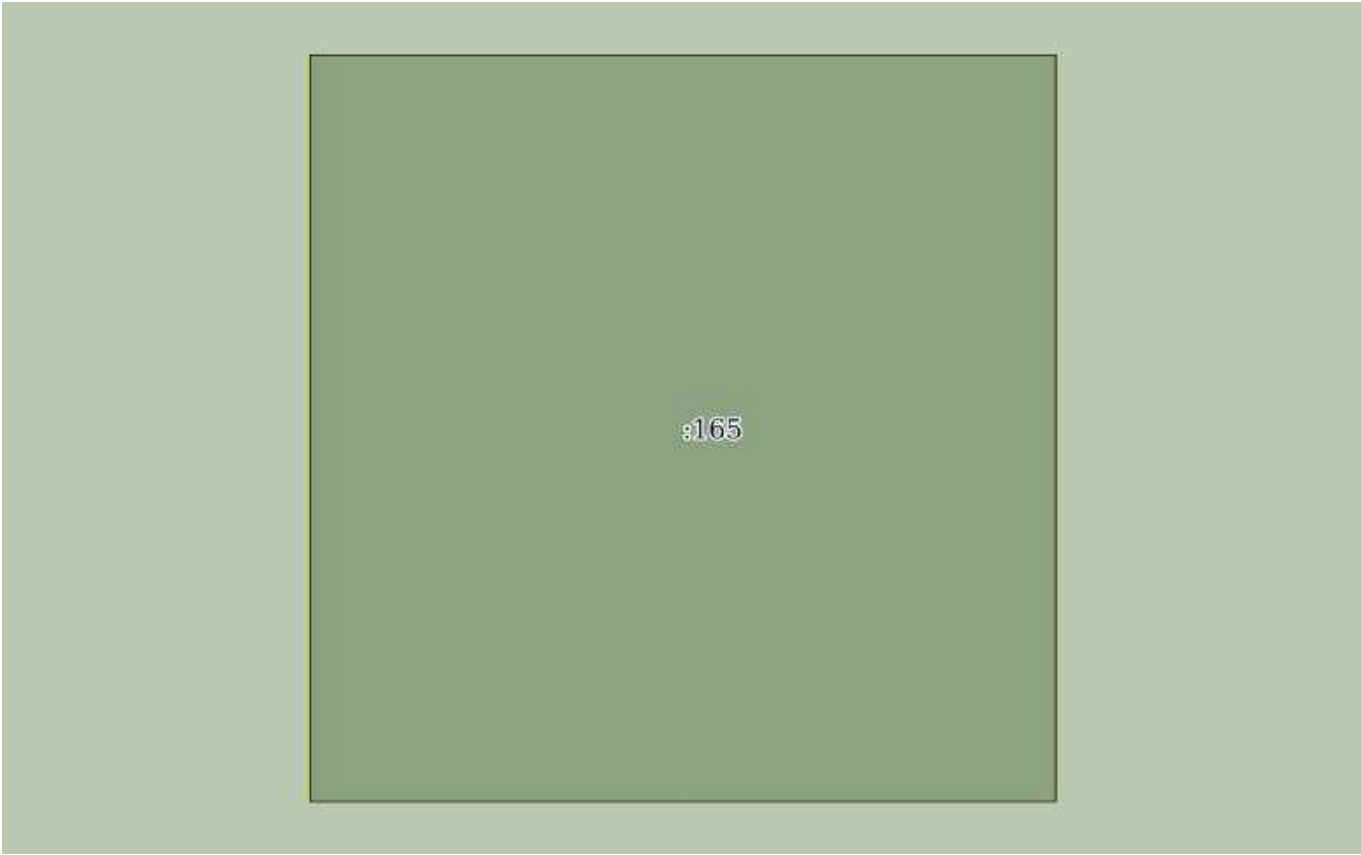
		ДОКУМЕНТ ПОДПИСАН ЭЛЕКТРОННОЙ ПОДПИСЬЮ	
полное наименование должности		Сертификат: 0091AAF5A599507BC7E6D39D2DFA052F9A	инициалы, фамилия
		Владелец: ФЕДЕРАЛЬНАЯ СЛУЖБА ГОСУДАРСТВЕННОЙ	
		РЕГИСТРАЦИИ, КАДАСТРА И КАРТОГРАФИИ	
		Действителен: с 16.09.2025 по 10.12.2026	

Земельный участок			
вид объекта недвижимости			
Лист № 140 раздела 3	Всего листов раздела 3: 536	Всего разделов: 8	Всего листов выписки: 1134
03.12.2025г. № КУВИ-001/2025-219794945			
Кадастровый номер:		16:41:000000:297(Единое землепользование)	

			
Масштаб 1:10	Условные обозначения:		

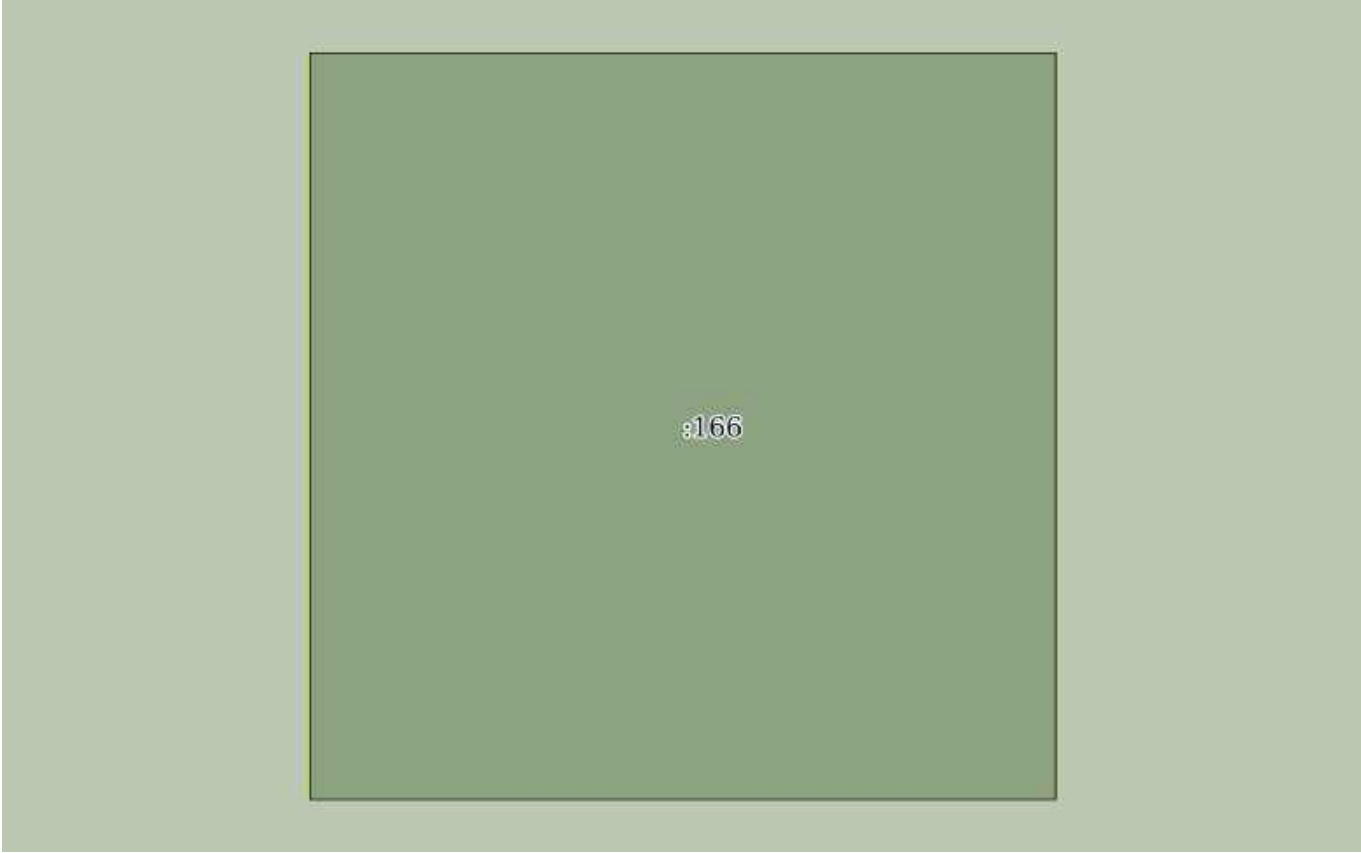
полное наименование должности		ДОКУМЕНТ ПОДПИСАН	инициалы, фамилия
		ЭЛЕКТРОННОЙ ПОДПИСЬЮ	
	Сертификат: 0091AAF5A599507BC7E6D39D2DFA052F9A		
	Владелец: ФЕДЕРАЛЬНАЯ СЛУЖБА ГОСУДАРСТВЕННОЙ		
	РЕГИСТРАЦИИ, КАДАСТРА И КАРТОГРАФИИ		
	Действителен: с 16.09.2025 по 10.12.2026		

Земельный участок			
вид объекта недвижимости			
Лист № 141 раздела 3	Всего листов раздела 3: 536	Всего разделов: 8	Всего листов выписки: 1134
03.12.2025г. № КУВИ-001/2025-219794945			
Кадастровый номер:		16:41:000000:297(Единое землепользование)	

			
Масштаб 1:10	Условные обозначения:		

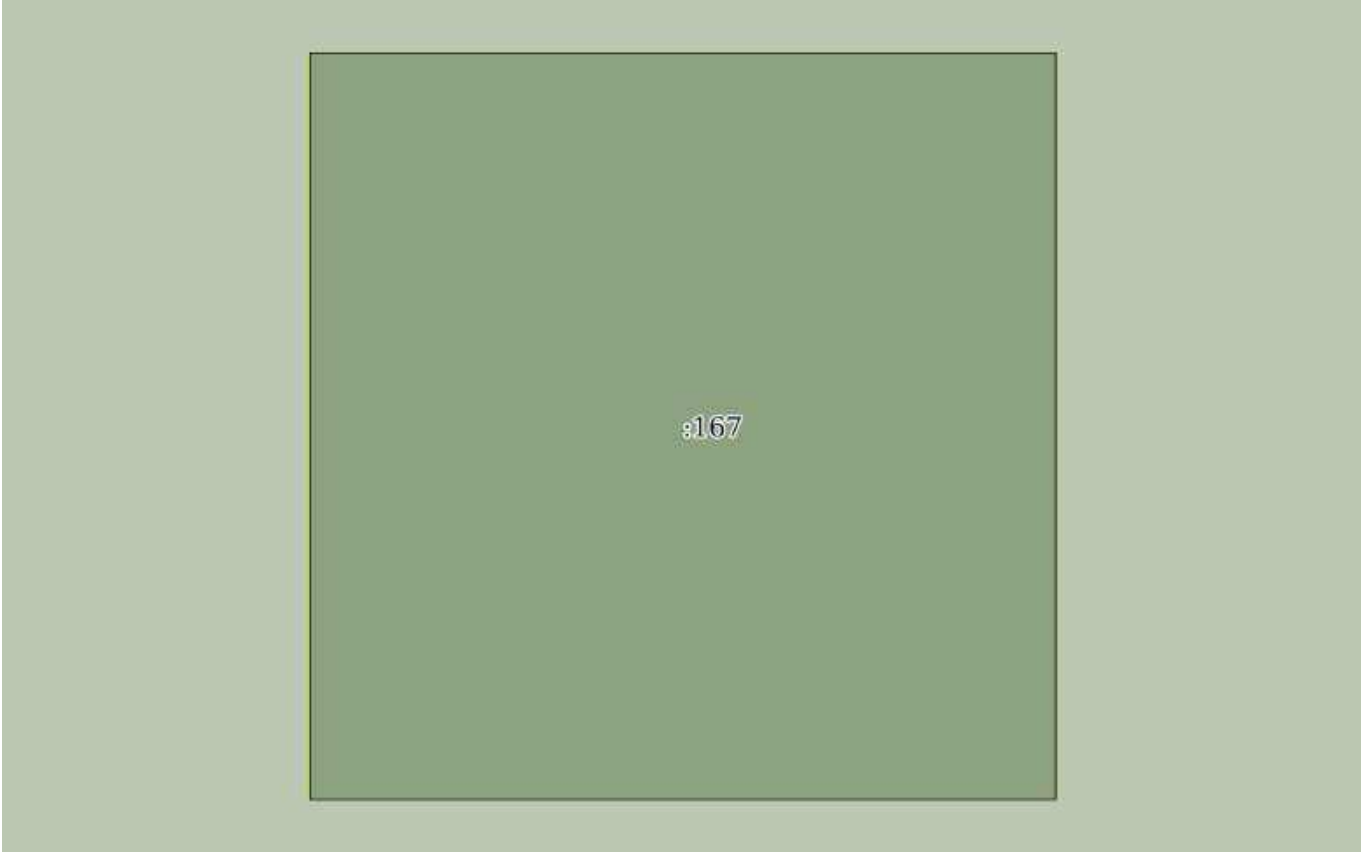
полное наименование должности		ДОКУМЕНТ ПОДПИСАН	инициалы, фамилия
		ЭЛЕКТРОННОЙ ПОДПИСЬЮ	
	Сертификат: 0091AAF5A599507BC7E6D39D2DFA052F9A		
	Владелец: ФЕДЕРАЛЬНАЯ СЛУЖБА ГОСУДАРСТВЕННОЙ		
	РЕГИСТРАЦИИ, КАДАСТРА И КАРТОГРАФИИ		
	Действителен: с 16.09.2025 по 10.12.2026		

Земельный участок			
вид объекта недвижимости			
Лист № 142 раздела 3	Всего листов раздела 3: 536	Всего разделов: 8	Всего листов выписки: 1134
03.12.2025г. № КУВИ-001/2025-219794945			
Кадастровый номер:		16:41:000000:297(Единое землепользование)	

			
Масштаб 1:10	Условные обозначения:		

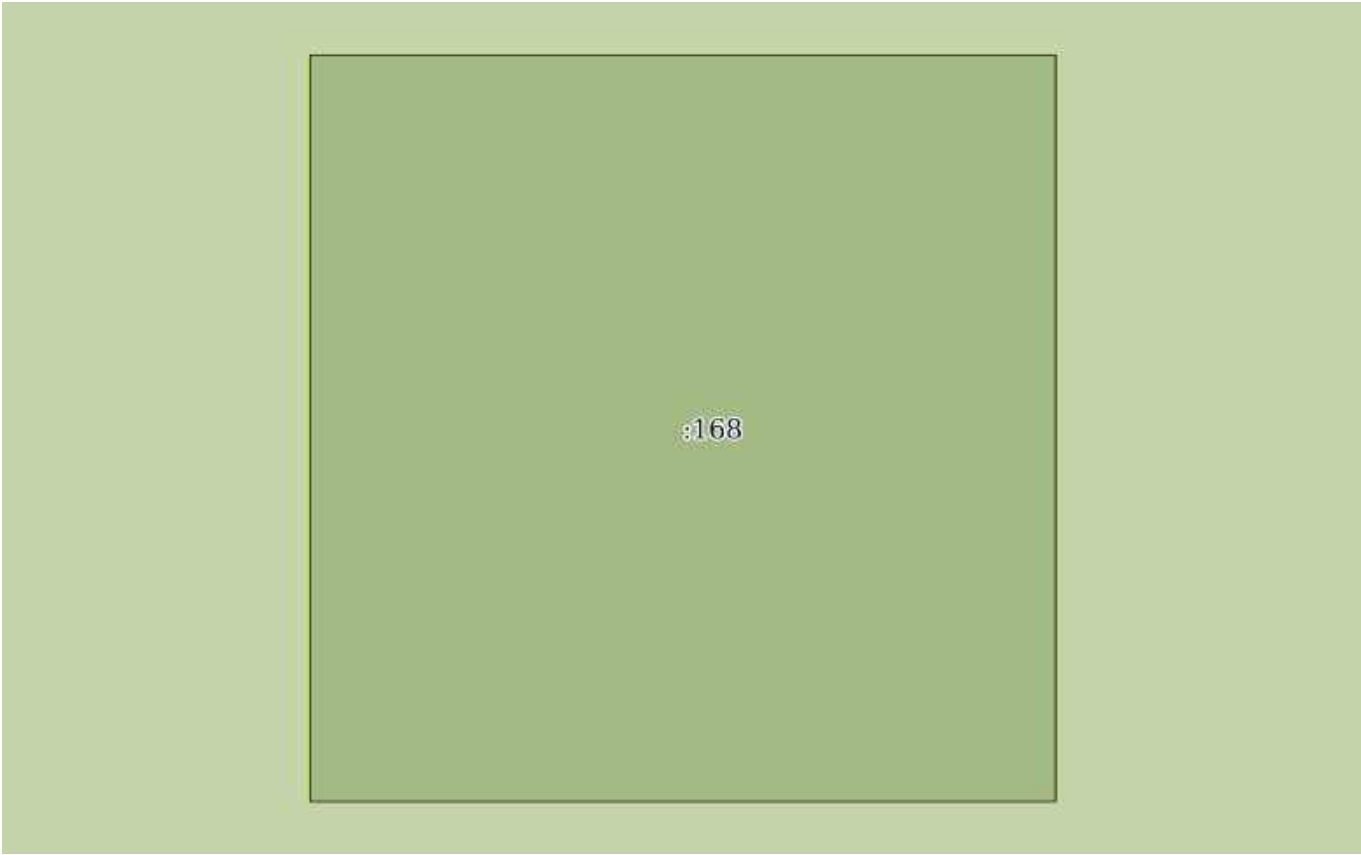
полное наименование должности		ДОКУМЕНТ ПОДПИСАН ЭЛЕКТРОННОЙ ПОДПИСЬЮ	инициалы, фамилия
	Сертификат: 0091AAF5A599507BC7E6D39D2DFA052F9A		
	Владелец: ФЕДЕРАЛЬНАЯ СЛУЖБА ГОСУДАРСТВЕННОЙ РЕГИСТРАЦИИ, КАДАСТРА И КАРТОГРАФИИ Действителен: с 16.09.2025 по 10.12.2026		

Земельный участок			
вид объекта недвижимости			
Лист № 143 раздела 3	Всего листов раздела 3: 536	Всего разделов: 8	Всего листов выписки: 1134
03.12.2025г. № КУВИ-001/2025-219794945			
Кадастровый номер:		16:41:000000:297(Единое землепользование)	

			
Масштаб 1:10	Условные обозначения:		

		ДОКУМЕНТ ПОДПИСАН ЭЛЕКТРОННОЙ ПОДПИСЬЮ	
полное наименование должности		Сертификат: 0091AAF5A599507BC7E6D39D2DFA052F9A	инициалы, фамилия
		Владелец: ФЕДЕРАЛЬНАЯ СЛУЖБА ГОСУДАРСТВЕННОЙ	
		РЕГИСТРАЦИИ, КАДАСТРА И КАРТОГРАФИИ	
		Действителен: с 16.09.2025 по 10.12.2026	

Земельный участок			
вид объекта недвижимости			
Лист № 144 раздела 3	Всего листов раздела 3: 536	Всего разделов: 8	Всего листов выписки: 1134
03.12.2025г. № КУВИ-001/2025-219794945			
Кадастровый номер:		16:41:000000:297(Единое землепользование)	

			
Масштаб 1:10	Условные обозначения:		

полное наименование должности		ДОКУМЕНТ ПОДПИСАН ЭЛЕКТРОННОЙ ПОДПИСЬЮ	инициалы, фамилия
	Сертификат: 0091AAF5A599507BC7E6D39D2DFA052F9A		
	Владелец: ФЕДЕРАЛЬНАЯ СЛУЖБА ГОСУДАРСТВЕННОЙ РЕГИСТРАЦИИ, КАДАСТРА И КАРТОГРАФИИ Действителен: с 16.09.2025 по 10.12.2026		

Земельный участок

вид объекта недвижимости

Лист № 145 раздела 3

Всего листов раздела 3: 536

Всего разделов: 8

Всего листов выписки: 1134

03.12.2025г. № КУВИ-001/2025-219794945

Кадастровый номер:

16:41:000000:297(Единое землепользование)

:169

Масштаб 1:10

Условные обозначения:

ДОКУМЕНТ ПОДПИСАН
ЭЛЕКТРОННОЙ ПОДПИСЬЮ

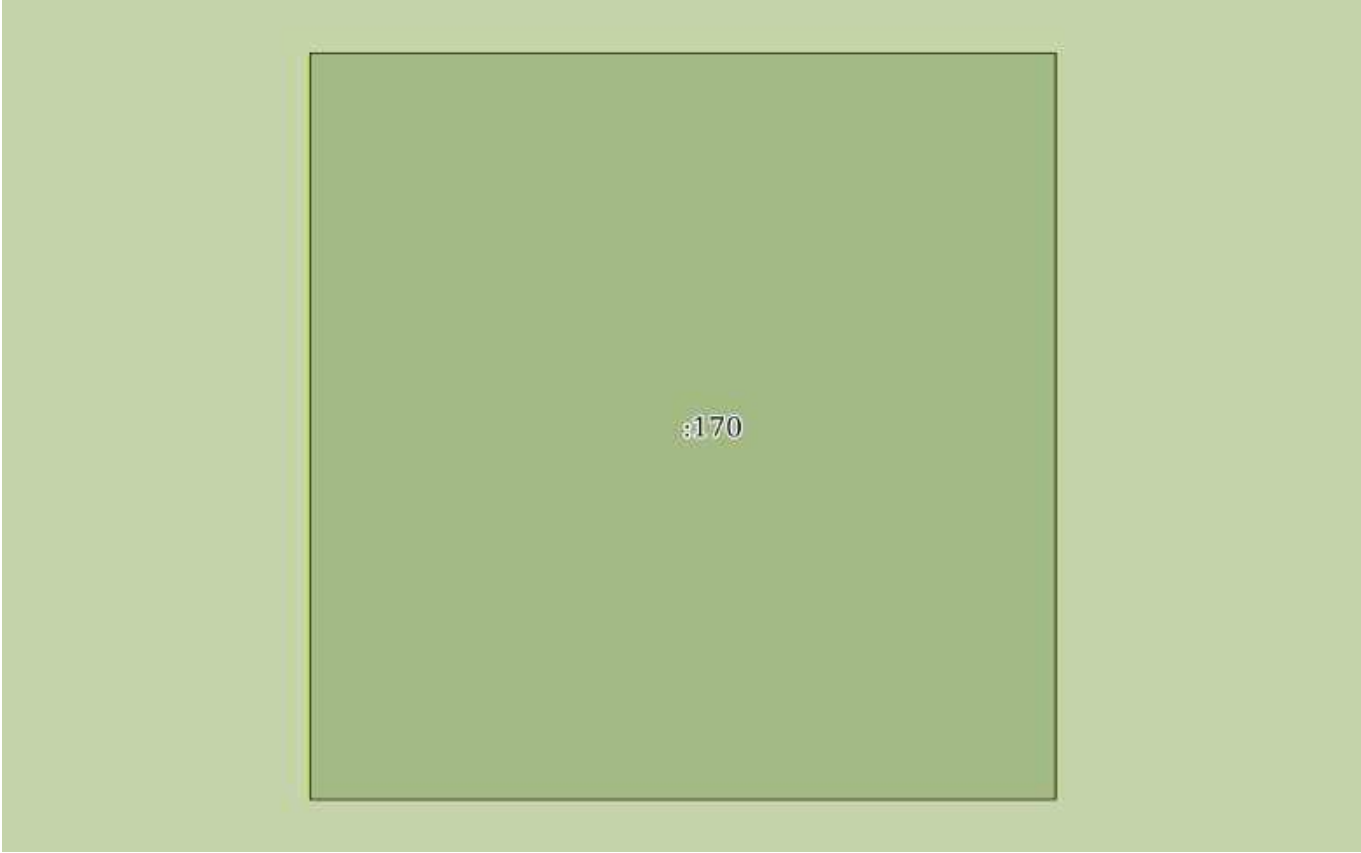
Сертификат: 0091AAF5A599507BC7E6D39D2DFA052F9A

Владелец: ФЕДЕРАЛЬНАЯ СЛУЖБА ГОСУДАРСТВЕННОЙ
РЕГИСТРАЦИИ, КАДАСТРА И КАРТОГРАФИИ
Действителен: с 16.09.2025 по 10.12.2026

полное наименование должности

инициалы, фамилия

Земельный участок			
вид объекта недвижимости			
Лист № 146 раздела 3	Всего листов раздела 3: 536	Всего разделов: 8	Всего листов выписки: 1134
03.12.2025г. № КУВИ-001/2025-219794945			
Кадастровый номер:		16:41:000000:297(Единое землепользование)	

			
Масштаб 1:10	Условные обозначения:		

полное наименование должности	 ДОКУМЕНТ ПОДПИСАН ЭЛЕКТРОННОЙ ПОДПИСЬЮ Сертификат: 0091AAF5A599507BC7E6D39D2DFA052F9A Владелец: ФЕДЕРАЛЬНАЯ СЛУЖБА ГОСУДАРСТВЕННОЙ РЕГИСТРАЦИИ, КАДАСТРА И КАРТОГРАФИИ Действителен: с 16.09.2025 по 10.12.2026	
		инициалы, фамилия

Земельный участок			
вид объекта недвижимости			
Лист № 147 раздела 3	Всего листов раздела 3: 536	Всего разделов: 8	Всего листов выписки: 1134
03.12.2025г. № КУВИ-001/2025-219794945			
Кадастровый номер:		16:41:000000:297(Единое землепользование)	

16:41:000000:297/53			
Масштаб 1:10	Условные обозначения:		

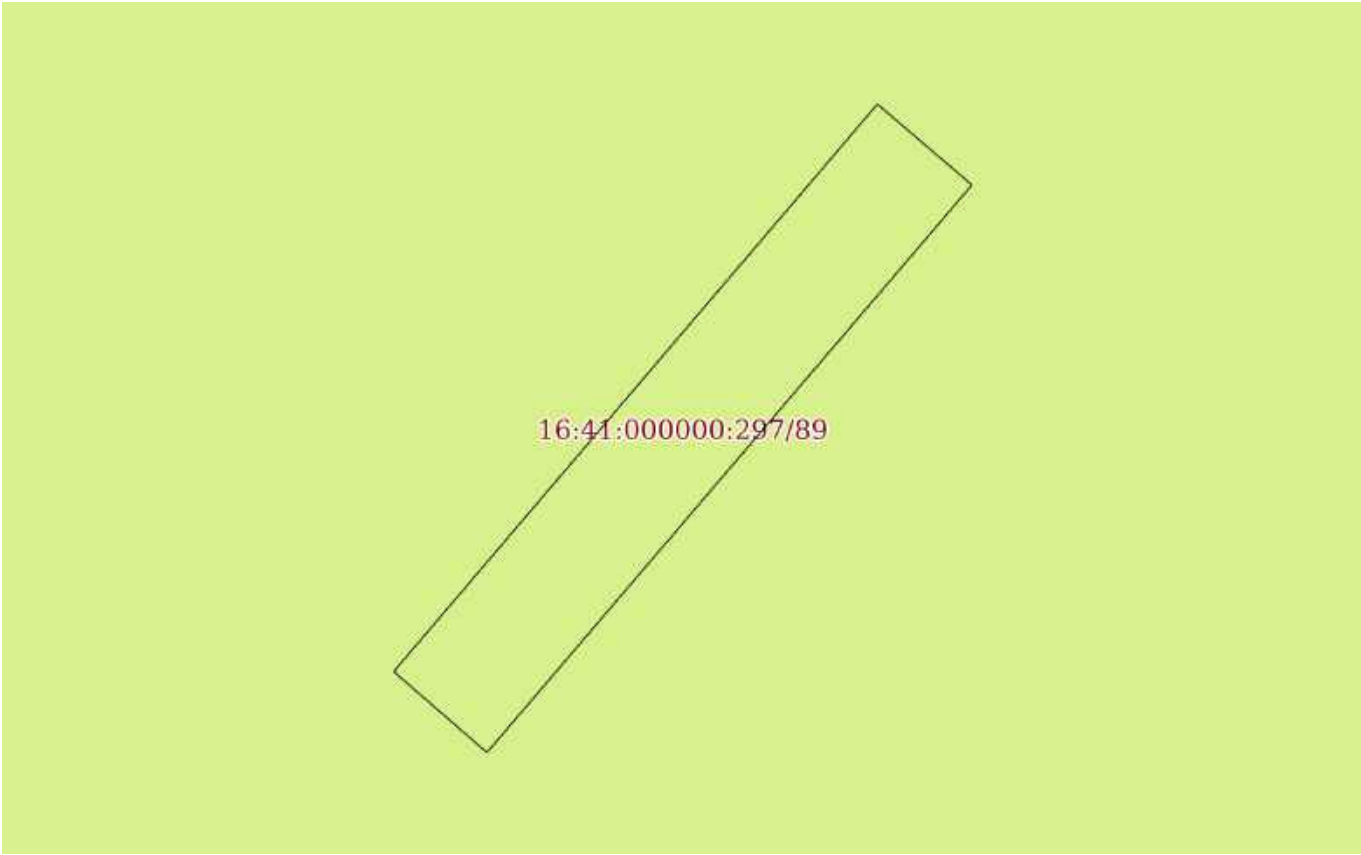
полное наименование должности		ДОКУМЕНТ ПОДПИСАН ЭЛЕКТРОННОЙ ПОДПИСЬЮ	инициалы, фамилия
	Сертификат: 0091AAF5A599507BC7E6D39D2DFA052F9A		
	Владелец: ФЕДЕРАЛЬНАЯ СЛУЖБА ГОСУДАРСТВЕННОЙ РЕГИСТРАЦИИ, КАДАСТРА И КАРТОГРАФИИ Действителен: с 16.09.2025 по 10.12.2026		

Земельный участок			
вид объекта недвижимости			
Лист № 148 раздела 3	Всего листов раздела 3: 536	Всего разделов: 8	Всего листов выписки: 1134
03.12.2025г. № КУВИ-001/2025-219794945			
Кадастровый номер:		16:41:000000:297(Единое землепользование)	

16:41-6.1904 16:41:000000:297/89			
Масштаб 1:10	Условные обозначения:		

полное наименование должности	 ДОКУМЕНТ ПОДПИСАН ЭЛЕКТРОННОЙ ПОДПИСЬЮ Сертификат: 0091AAF5A599507BC7E6D39D2DFA052F9A Владелец: ФЕДЕРАЛЬНАЯ СЛУЖБА ГОСУДАРСТВЕННОЙ РЕГИСТРАЦИИ, КАДАСТРА И КАРТОГРАФИИ Действителен: с 16.09.2025 по 10.12.2026	инициалы, фамилия

Земельный участок			
вид объекта недвижимости			
Лист № 149 раздела 3	Всего листов раздела 3: 536	Всего разделов: 8	Всего листов выписки: 1134
03.12.2025г. № КУВИ-001/2025-219794945			
Кадастровый номер:		16:41:000000:297(Единое землепользование)	

			
Масштаб 1:60	Условные обозначения:		

		ДОКУМЕНТ ПОДПИСАН ЭЛЕКТРОННОЙ ПОДПИСЬЮ	
полное наименование должности		Сертификат: 0091AAF5A599507BC7E6D39D2DFA052F9A	инициалы, фамилия
		Владелец: ФЕДЕРАЛЬНАЯ СЛУЖБА ГОСУДАРСТВЕННОЙ	
		РЕГИСТРАЦИИ, КАДАСТРА И КАРТОГРАФИИ	
		Действителен: с 16.09.2025 по 10.12.2026	

Земельный участок

вид объекта недвижимости

Лист № 150 раздела 3

Всего листов раздела 3: 536

Всего разделов: 8

Всего листов выписки: 1134

03.12.2025г. № КУВИ-001/2025-219794945

Кадастровый номер:

16:41:000000:297(Единое землепользование)

16:41:000000:297/89

Масштаб 1:10

Условные обозначения:

ДОКУМЕНТ ПОДПИСАН
ЭЛЕКТРОННОЙ ПОДПИСЬЮ

Сертификат: 0091AAF5A599507BC7E6D39D2DFA052F9A

Владелец: ФЕДЕРАЛЬНАЯ СЛУЖБА ГОСУДАРСТВЕННОЙ
РЕГИСТРАЦИИ, КАДАСТРА И КАРТОГРАФИИ
Действителен: с 16.09.2025 по 10.12.2026

полное наименование должности

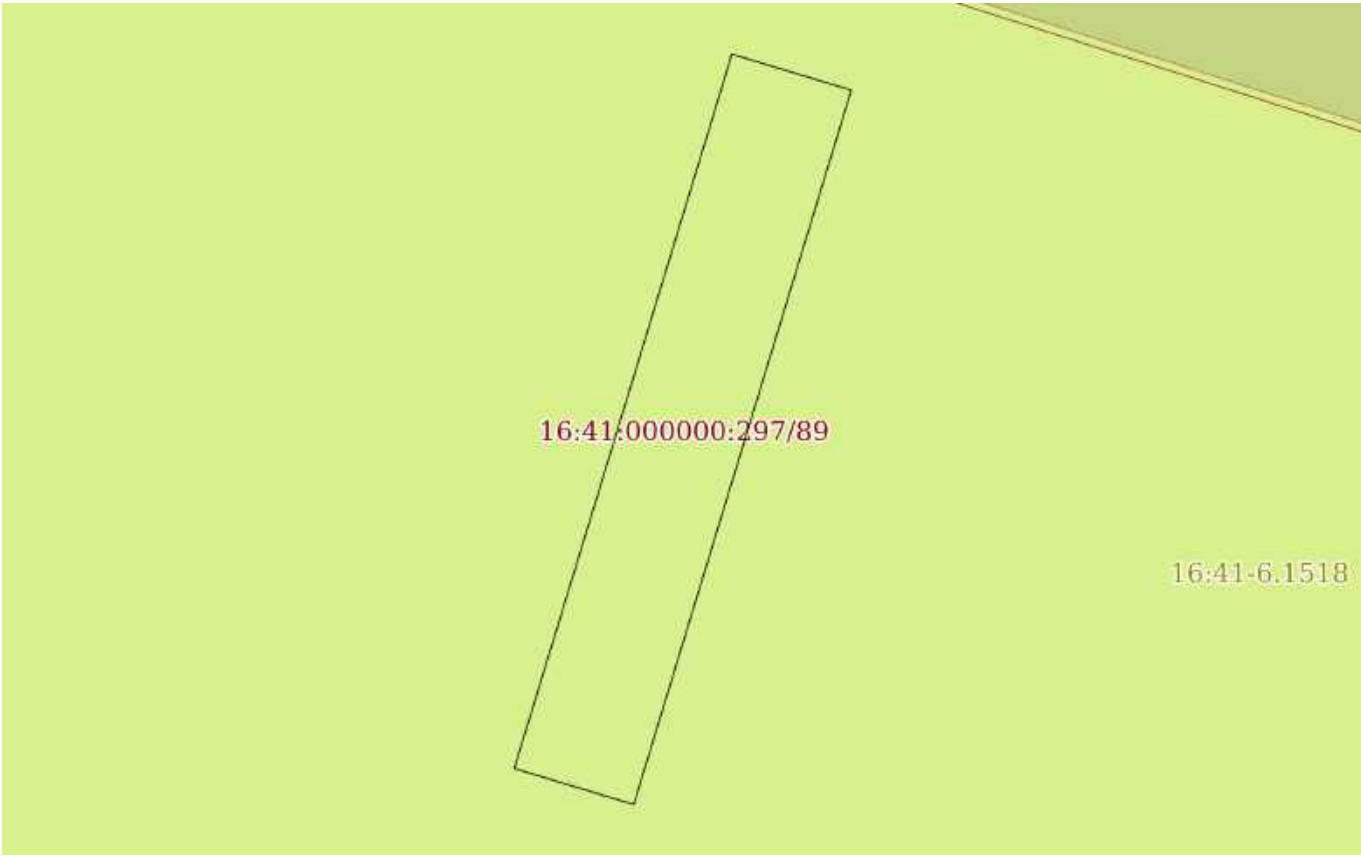
инициалы, фамилия

Земельный участок			
вид объекта недвижимости			
Лист № 151 раздела 3	Всего листов раздела 3: 536	Всего разделов: 8	Всего листов выписки: 1134
03.12.2025г. № КУВИ-001/2025-219794945			
Кадастровый номер:		16:41:000000:297(Единое землепользование)	

16:41:000000:297/89			
Масштаб 1:10	Условные обозначения:		

полное наименование должности		ДОКУМЕНТ ПОДПИСАН ЭЛЕКТРОННОЙ ПОДПИСЬЮ	инициалы, фамилия
	Сертификат: 0091AAF5A599507BC7E6D39D2DFA052F9A		
	Владелец: ФЕДЕРАЛЬНАЯ СЛУЖБА ГОСУДАРСТВЕННОЙ РЕГИСТРАЦИИ, КАДАСТРА И КАРТОГРАФИИ Действителен: с 16.09.2025 по 10.12.2026		

Земельный участок			
вид объекта недвижимости			
Лист № 152 раздела 3	Всего листов раздела 3: 536	Всего разделов: 8	Всего листов выписки: 1134
03.12.2025г. № КУВИ-001/2025-219794945			
Кадастровый номер:		16:41:000000:297(Единое землепользование)	

			
Масштаб 1:60	Условные обозначения:		

полное наименование должности		 ДОКУМЕНТ ПОДПИСАН ЭЛЕКТРОННОЙ ПОДПИСЬЮ Сертификат: 0091AAF5A599507BC7E6D39D2DFA052F9A Владелец: ФЕДЕРАЛЬНАЯ СЛУЖБА ГОСУДАРСТВЕННОЙ РЕГИСТРАЦИИ, КАДАСТРА И КАРТОГРАФИИ Действителен: с 16.09.2025 по 10.12.2026	инициалы, фамилия

Земельный участок			
вид объекта недвижимости			
Лист № 153 раздела 3	Всего листов раздела 3: 536	Всего разделов: 8	Всего листов выписки: 1134
03.12.2025г. № КУВИ-001/2025-219794945			
Кадастровый номер:		16:41:000000:297(Единое землепользование)	

16:41:000000:297/89			
Масштаб 1:10	Условные обозначения:		

полное наименование должности	 ДОКУМЕНТ ПОДПИСАН ЭЛЕКТРОННОЙ ПОДПИСЬЮ Сертификат: 0091AAF5A599507BC7E6D39D2DFA052F9A Владелец: ФЕДЕРАЛЬНАЯ СЛУЖБА ГОСУДАРСТВЕННОЙ РЕГИСТРАЦИИ, КАДАСТРА И КАРТОГРАФИИ Действителен: с 16.09.2025 по 10.12.2026	инициалы, фамилия

Земельный участок			
вид объекта недвижимости			
Лист № 154 раздела 3	Всего листов раздела 3: 536	Всего разделов: 8	Всего листов выписки: 1134
03.12.2025г. № КУВИ-001/2025-219794945			
Кадастровый номер:		16:41:000000:297(Единое землепользование)	

16:41:000000:297/89	
Масштаб 1:10	Условные обозначения:

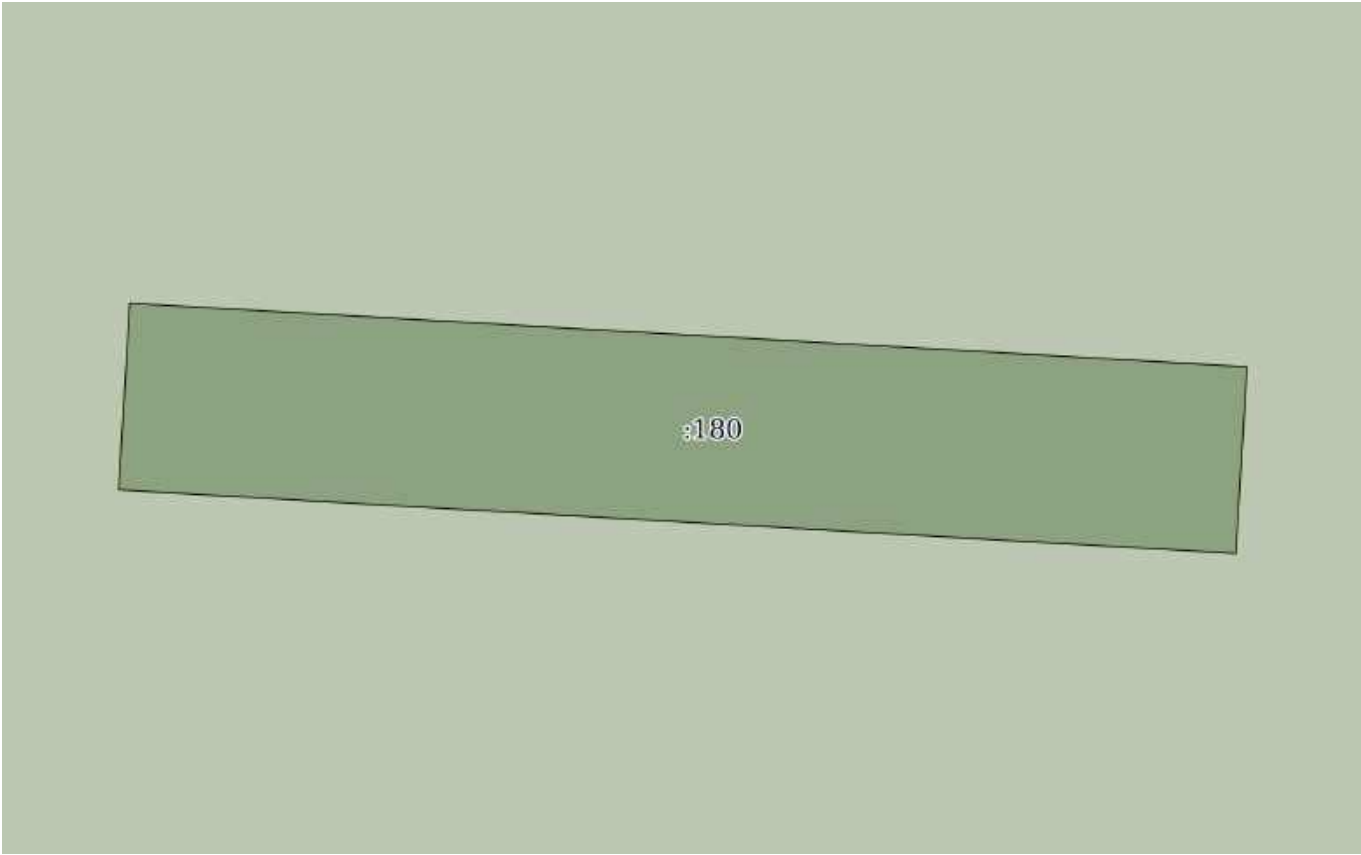
полное наименование должности		ДОКУМЕНТ ПОДПИСАН ЭЛЕКТРОННОЙ ПОДПИСЬЮ	инициалы, фамилия
	Сертификат: 0091AAF5A599507BC7E6D39D2DFA052F9A		
	Владелец: ФЕДЕРАЛЬНАЯ СЛУЖБА ГОСУДАРСТВЕННОЙ РЕГИСТРАЦИИ, КАДАСТРА И КАРТОГРАФИИ Действителен: с 16.09.2025 по 10.12.2026		

Земельный участок			
вид объекта недвижимости			
Лист № 155 раздела 3	Всего листов раздела 3: 536	Всего разделов: 8	Всего листов выписки: 1134
03.12.2025г. № КУВИ-001/2025-219794945			
Кадастровый номер:		16:41:000000:297(Единое землепользование)	

16:41:000000:297/89			
Масштаб 1:10	Условные обозначения:		

полное наименование должности	 ДОКУМЕНТ ПОДПИСАН ЭЛЕКТРОННОЙ ПОДПИСЬЮ		инициалы, фамилия
	Сертификат: 0091AAF5A599507BC7E6D39D2DFA052F9A		
	Владелец: ФЕДЕРАЛЬНАЯ СЛУЖБА ГОСУДАРСТВЕННОЙ РЕГИСТРАЦИИ, КАДАСТРА И КАРТОГРАФИИ		
	Действителен: с 16.09.2025 по 10.12.2026		

Земельный участок			
вид объекта недвижимости			
Лист № 156 раздела 3	Всего листов раздела 3: 536	Всего разделов: 8	Всего листов выписки: 1134
03.12.2025г. № КУВИ-001/2025-219794945			
Кадастровый номер:		16:41:000000:297(Единое землепользование)	

			
Масштаб 1:40	Условные обозначения:		

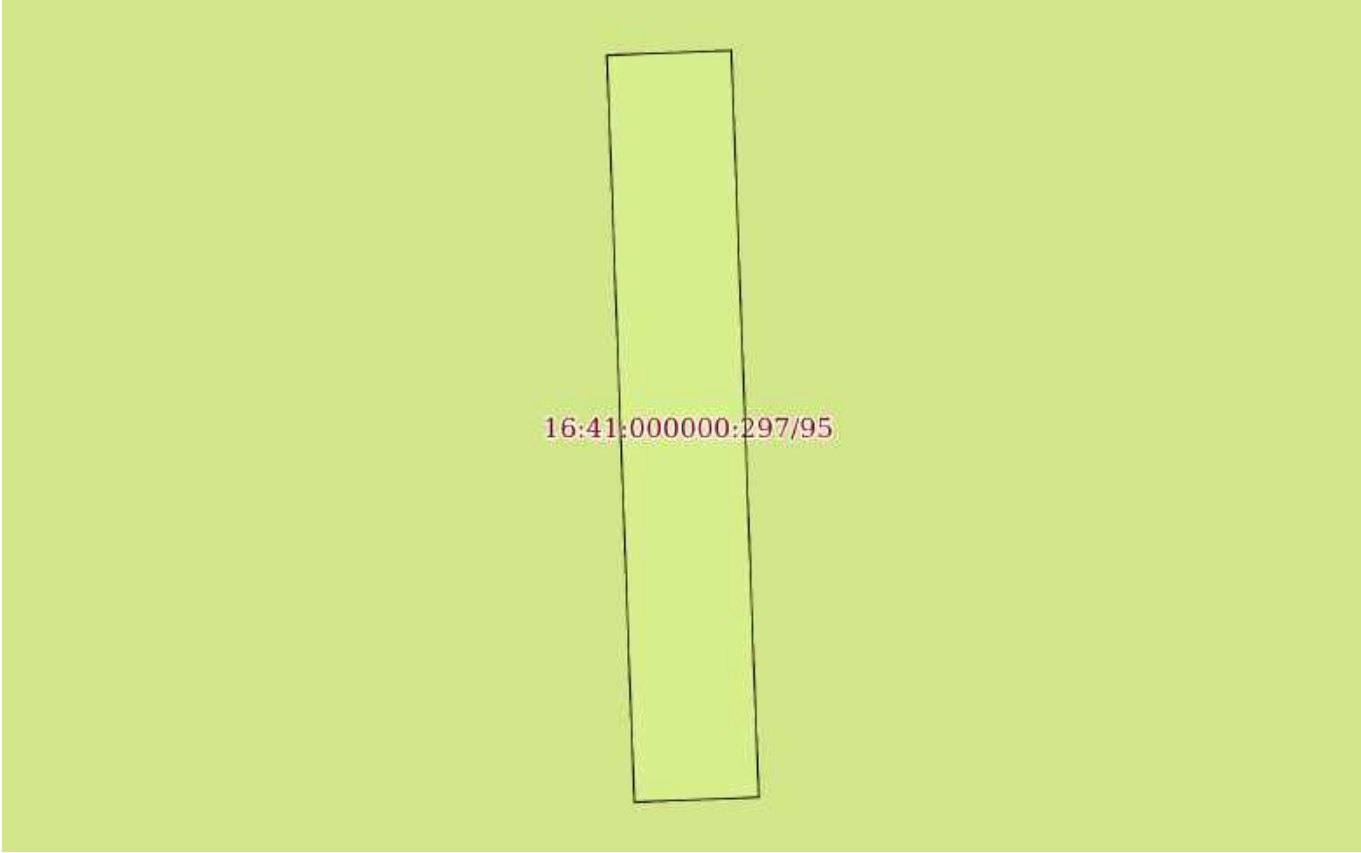
		ДОКУМЕНТ ПОДПИСАН ЭЛЕКТРОННОЙ ПОДПИСЬЮ	
Сертификат: 0091AAF5A599507BC7E6D39D2DFA052F9A			
Владелец: ФЕДЕРАЛЬНАЯ СЛУЖБА ГОСУДАРСТВЕННОЙ РЕГИСТРАЦИИ, КАДАСТРА И КАРТОГРАФИИ			
Действителен: с 16.09.2025 по 10.12.2026			
полное наименование должности		инициалы, фамилия	

Земельный участок			
вид объекта недвижимости			
Лист № 157 раздела 3	Всего листов раздела 3: 536	Всего разделов: 8	Всего листов выписки: 1134
03.12.2025г. № КУВИ-001/2025-219794945			
Кадастровый номер:		16:41:000000:297(Единое землепользование)	

16:41:000000:297/95			
Масштаб 1:10	Условные обозначения:		

полное наименование должности	 ДОКУМЕНТ ПОДПИСАН ЭЛЕКТРОННОЙ ПОДПИСЬЮ Сертификат: 0091AAF5A599507BC7E6D39D2DFA052F9A Владелец: ФЕДЕРАЛЬНАЯ СЛУЖБА ГОСУДАРСТВЕННОЙ РЕГИСТРАЦИИ, КАДАСТРА И КАРТОГРАФИИ Действителен: с 16.09.2025 по 10.12.2026	инициалы, фамилия

Земельный участок			
вид объекта недвижимости			
Лист № 158 раздела 3	Всего листов раздела 3: 536	Всего разделов: 8	Всего листов выписки: 1134
03.12.2025г. № КУВИ-001/2025-219794945			
Кадастровый номер:		16:41:000000:297(Единое землепользование)	

			
Масштаб 1:60	Условные обозначения:		

полное наименование должности	 ДОКУМЕНТ ПОДПИСАН ЭЛЕКТРОННОЙ ПОДПИСЬЮ Сертификат: 0091AAF5A599507BC7E6D39D2DFA052F9A Владелец: ФЕДЕРАЛЬНАЯ СЛУЖБА ГОСУДАРСТВЕННОЙ РЕГИСТРАЦИИ, КАДАСТРА И КАРТОГРАФИИ Действителен: с 16.09.2025 по 10.12.2026	инициалы, фамилия

Земельный участок			
вид объекта недвижимости			
Лист № 159 раздела 3	Всего листов раздела 3: 536	Всего разделов: 8	Всего листов выписки: 1134
03.12.2025г. № КУВИ-001/2025-219794945			
Кадастровый номер:		16:41:000000:297(Единое землепользование)	

16:41:000000:297/22			
Масштаб 1:10	Условные обозначения:		

полное наименование должности	 ДОКУМЕНТ ПОДПИСАН ЭЛЕКТРОННОЙ ПОДПИСЬЮ Сертификат: 0091AAF5A599507BC7E6D39D2DFA052F9A Владелец: ФЕДЕРАЛЬНАЯ СЛУЖБА ГОСУДАРСТВЕННОЙ РЕГИСТРАЦИИ, КАДАСТРА И КАРТОГРАФИИ Действителен: с 16.09.2025 по 10.12.2026	инициалы, фамилия

Земельный участок

вид объекта недвижимости

Лист № 160 раздела 3

Всего листов раздела 3: 536

Всего разделов: 8

Всего листов выписки: 1134

03.12.2025г. № КУВИ-001/2025-219794945

Кадастровый номер:

16:41:000000:297(Единое землепользование)

16:41:000000:297/22

Масштаб 1:10

Условные обозначения:

ДОКУМЕНТ ПОДПИСАН
ЭЛЕКТРОННОЙ ПОДПИСЬЮ

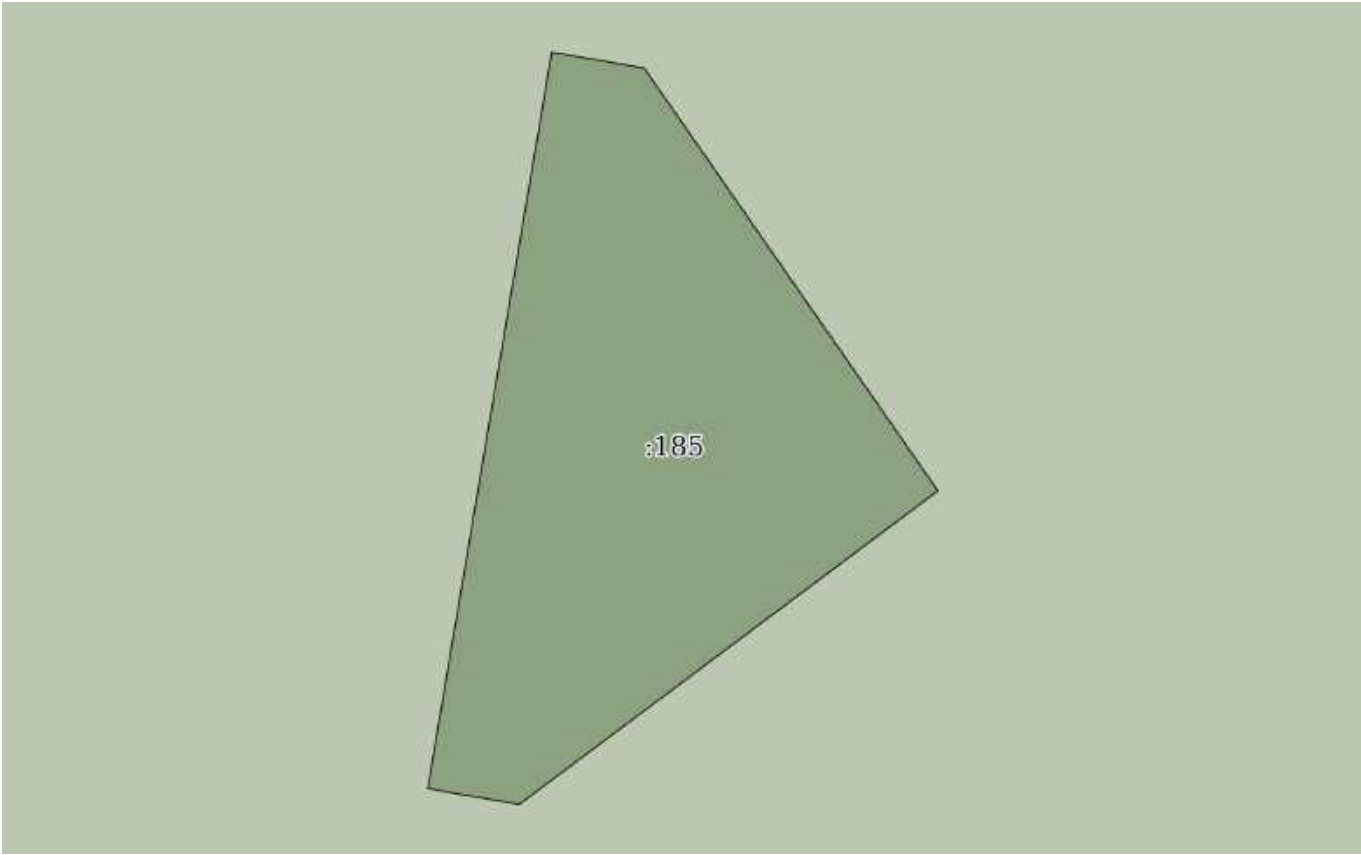
Сертификат: 0091AAF5A599507BC7E6D39D2DFA052F9A

Владелец: ФЕДЕРАЛЬНАЯ СЛУЖБА ГОСУДАРСТВЕННОЙ
РЕГИСТРАЦИИ, КАДАСТРА И КАРТОГРАФИИ
Действителен: с 16.09.2025 по 10.12.2026

полное наименование должности

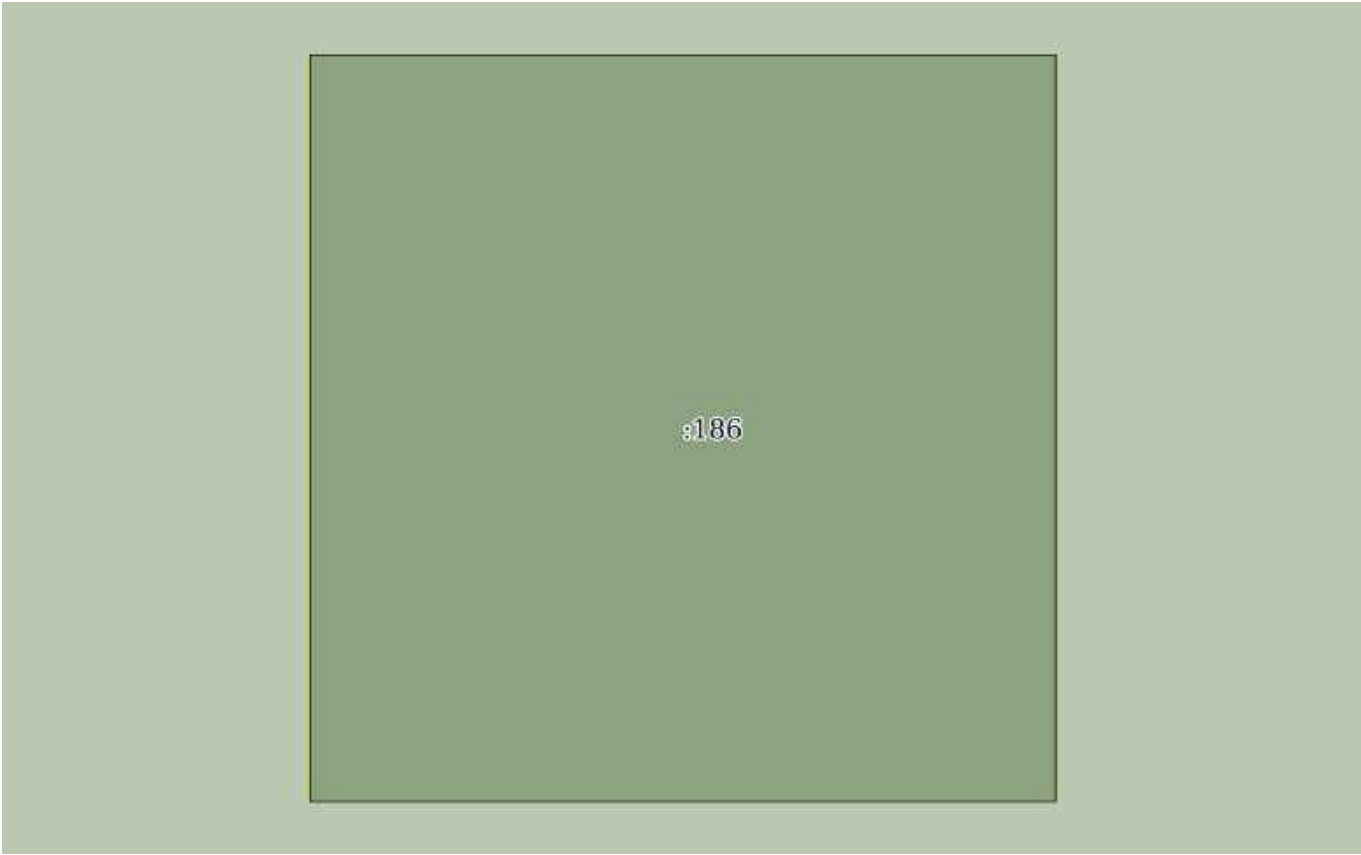
инициалы, фамилия

Земельный участок			
вид объекта недвижимости			
Лист № 161 раздела 3	Всего листов раздела 3: 536	Всего разделов: 8	Всего листов выписки: 1134
03.12.2025г. № КУВИ-001/2025-219794945			
Кадастровый номер:		16:41:000000:297(Единое землепользование)	

			
Масштаб 1:80	Условные обозначения:		

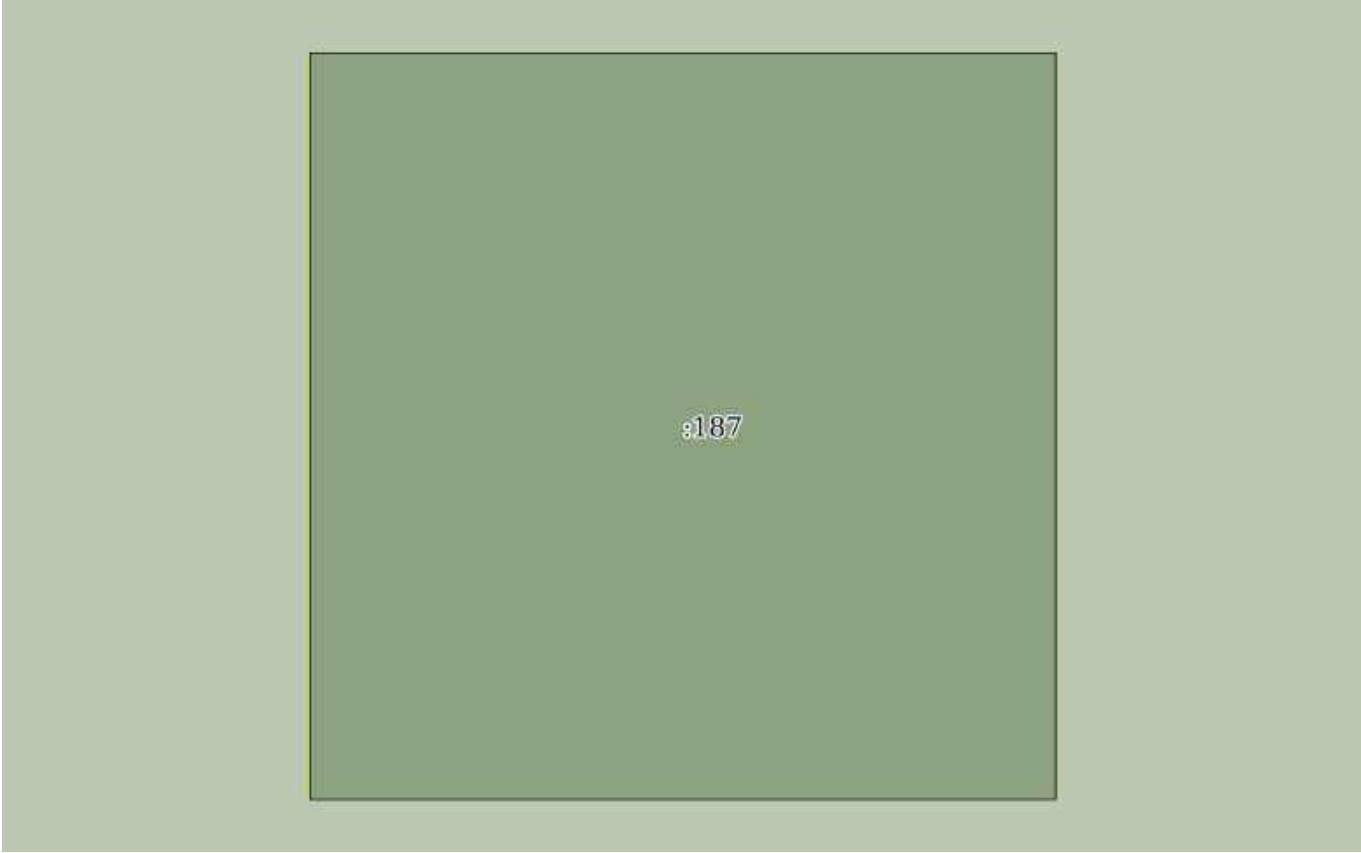
			ДОКУМЕНТ ПОДПИСАН		
			ЭЛЕКТРОННОЙ ПОДПИСЬЮ		
			Сертификат: 0091AAF5A599507BC7E6D39D2DFA052F9A		
полное наименование должности		Владелец: ФЕДЕРАЛЬНАЯ СЛУЖБА ГОСУДАРСТВЕННОЙ		инициалы, фамилия	
		РЕГИСТРАЦИИ, КАДАСТРА И КАРТОГРАФИИ			
		Действителен: с 16.09.2025 по 10.12.2026			

Земельный участок			
вид объекта недвижимости			
Лист № 162 раздела 3	Всего листов раздела 3: 536	Всего разделов: 8	Всего листов выписки: 1134
03.12.2025г. № КУВИ-001/2025-219794945			
Кадастровый номер:		16:41:000000:297(Единое землепользование)	

			
Масштаб 1:10	Условные обозначения:		

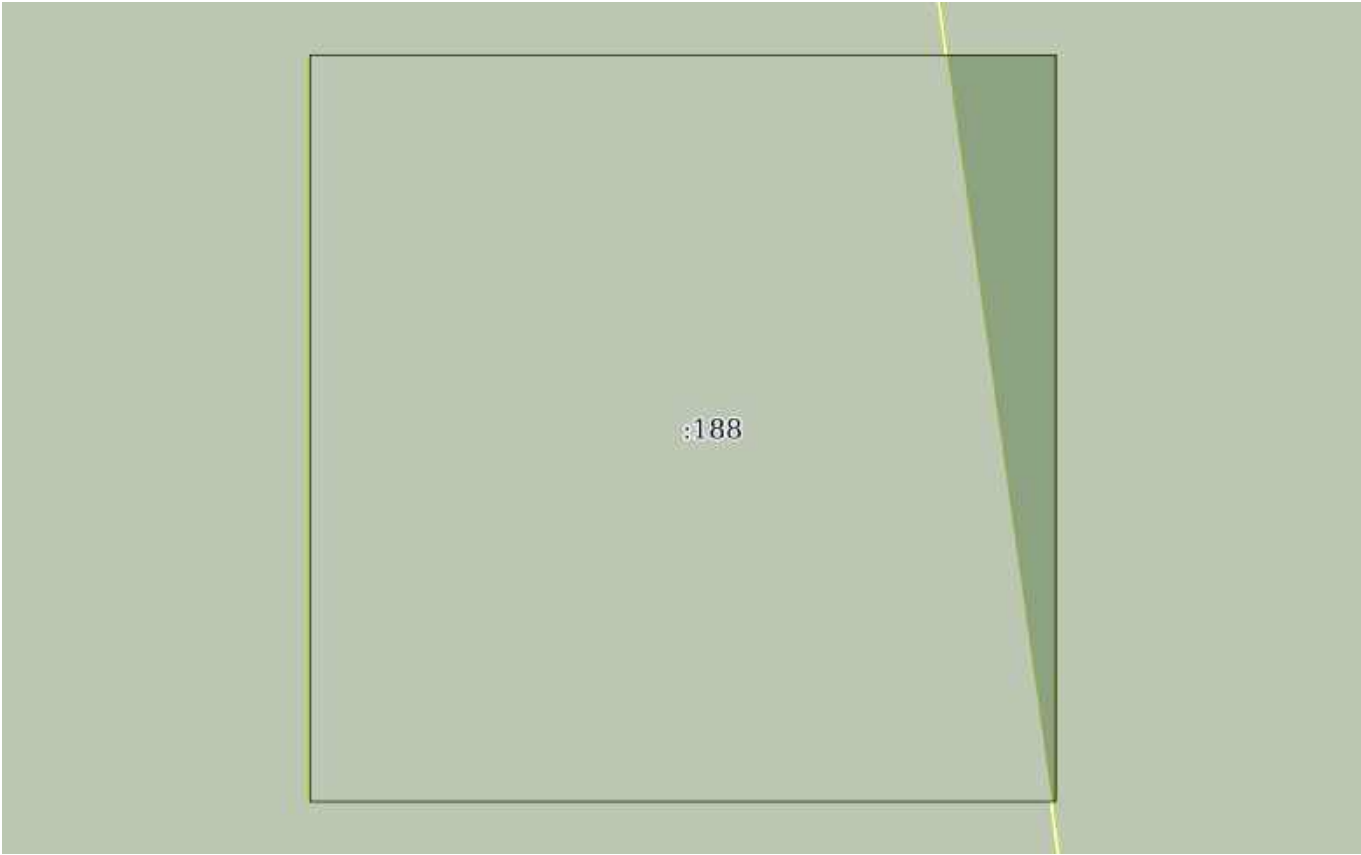
полное наименование должности		ДОКУМЕНТ ПОДПИСАН ЭЛЕКТРОННОЙ ПОДПИСЬЮ	инициалы, фамилия
	Сертификат: 0091AAF5A599507BC7E6D39D2DFA052F9A		
	Владелец: ФЕДЕРАЛЬНАЯ СЛУЖБА ГОСУДАРСТВЕННОЙ РЕГИСТРАЦИИ, КАДАСТРА И КАРТОГРАФИИ Действителен: с 16.09.2025 по 10.12.2026		

Земельный участок			
вид объекта недвижимости			
Лист № 163 раздела 3	Всего листов раздела 3: 536	Всего разделов: 8	Всего листов выписки: 1134
03.12.2025г. № КУВИ-001/2025-219794945			
Кадастровый номер:		16:41:000000:297(Единое землепользование)	

			
Масштаб 1:10	Условные обозначения:		

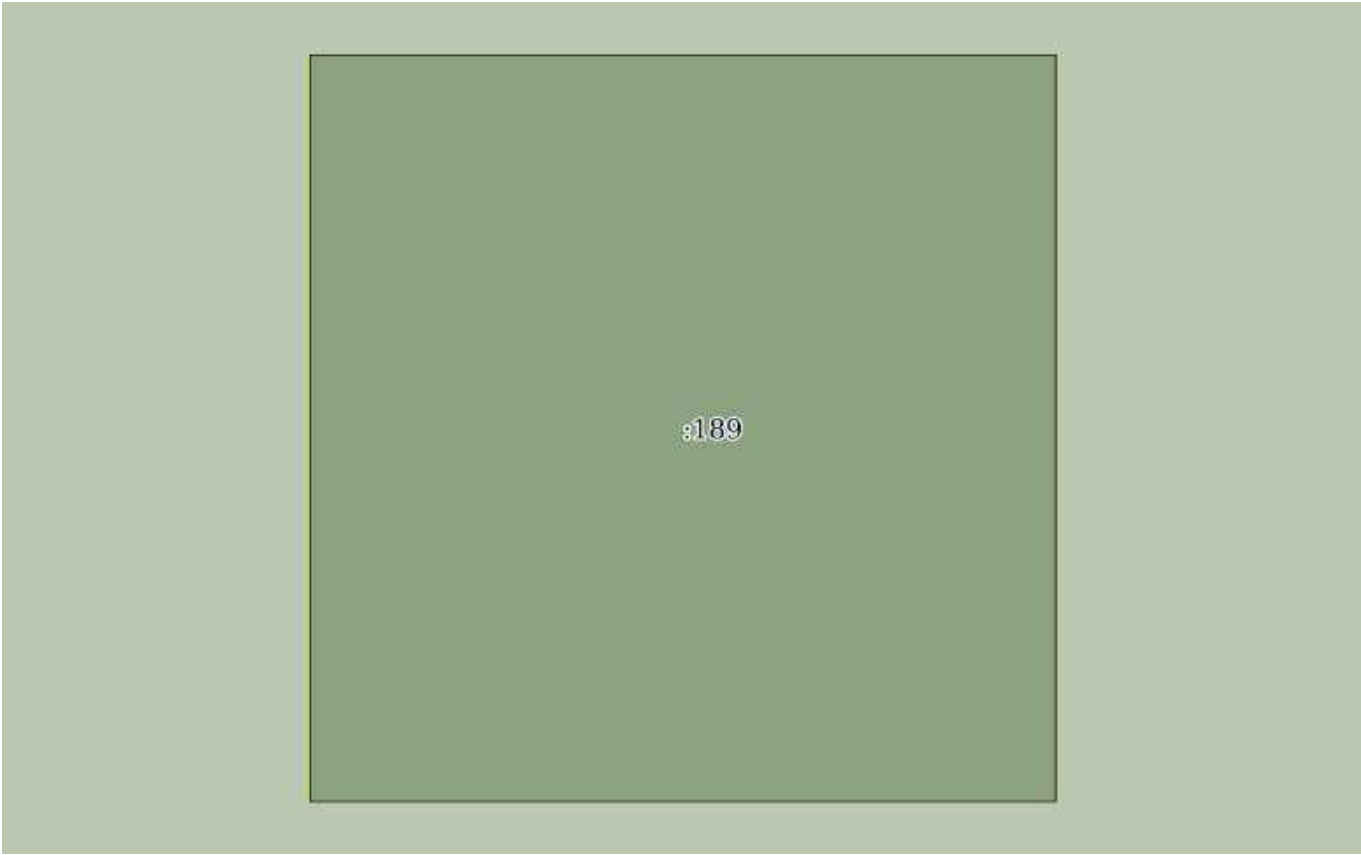
полное наименование должности		ДОКУМЕНТ ПОДПИСАН ЭЛЕКТРОННОЙ ПОДПИСЬЮ	инициалы, фамилия
	Сертификат: 0091AAF5A599507BC7E6D39D2DFA052F9A		
	Владелец: ФЕДЕРАЛЬНАЯ СЛУЖБА ГОСУДАРСТВЕННОЙ РЕГИСТРАЦИИ, КАДАСТРА И КАРТОГРАФИИ Действителен: с 16.09.2025 по 10.12.2026		

Земельный участок			
вид объекта недвижимости			
Лист № 164 раздела 3	Всего листов раздела 3: 536	Всего разделов: 8	Всего листов выписки: 1134
03.12.2025г. № КУВИ-001/2025-219794945			
Кадастровый номер:		16:41:000000:297(Единое землепользование)	

			
Масштаб 1:10	Условные обозначения:		

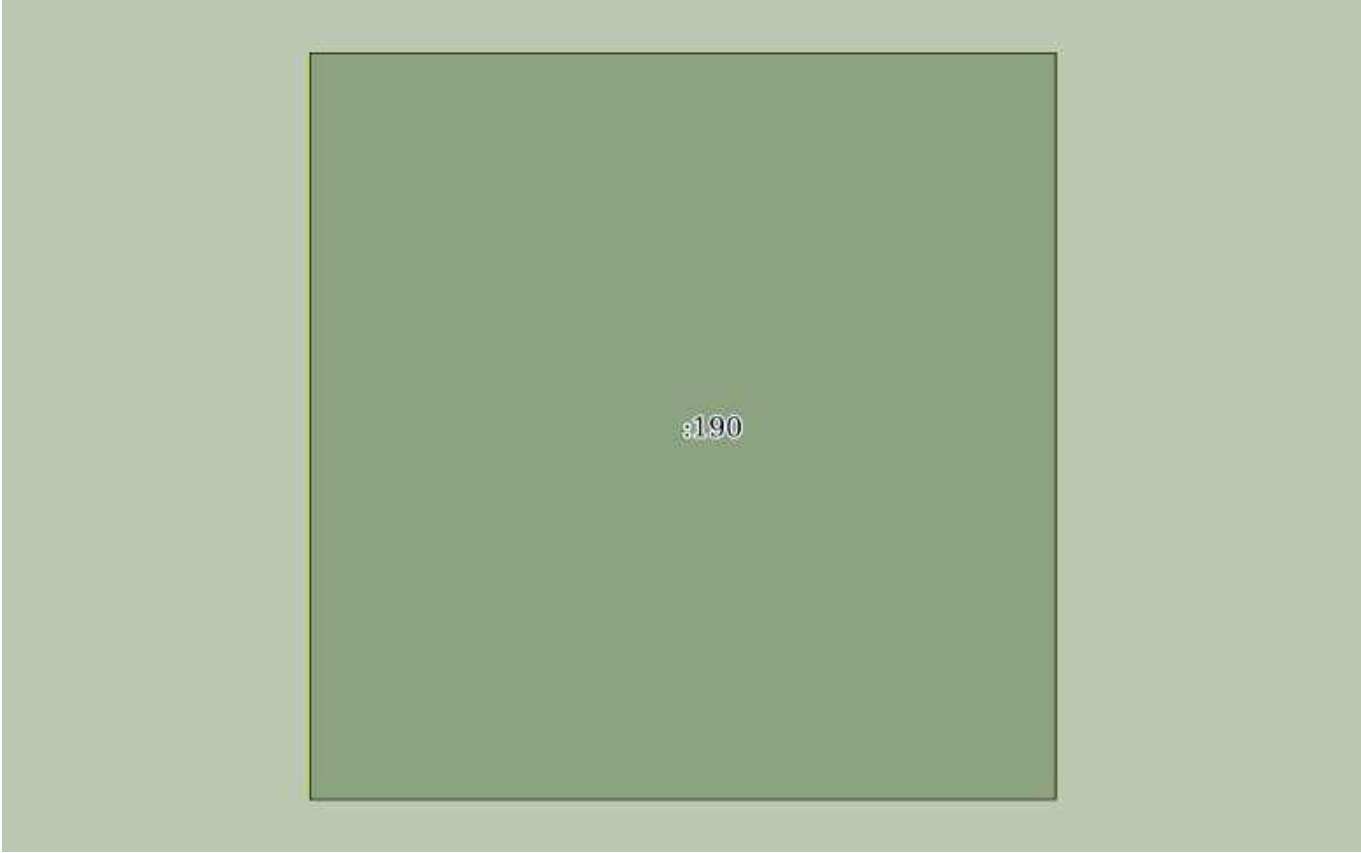
полное наименование должности	 ДОКУМЕНТ ПОДПИСАН ЭЛЕКТРОННОЙ ПОДПИСЬЮ Сертификат: 0091AAF5A599507BC7E6D39D2DFA052F9A Владелец: ФЕДЕРАЛЬНАЯ СЛУЖБА ГОСУДАРСТВЕННОЙ РЕГИСТРАЦИИ, КАДАСТРА И КАРТОГРАФИИ Действителен: с 16.09.2025 по 10.12.2026	инициалы, фамилия

Земельный участок			
вид объекта недвижимости			
Лист № 165 раздела 3	Всего листов раздела 3: 536	Всего разделов: 8	Всего листов выписки: 1134
03.12.2025г. № КУВИ-001/2025-219794945			
Кадастровый номер:		16:41:000000:297(Единое землепользование)	

			
Масштаб 1:10	Условные обозначения:		

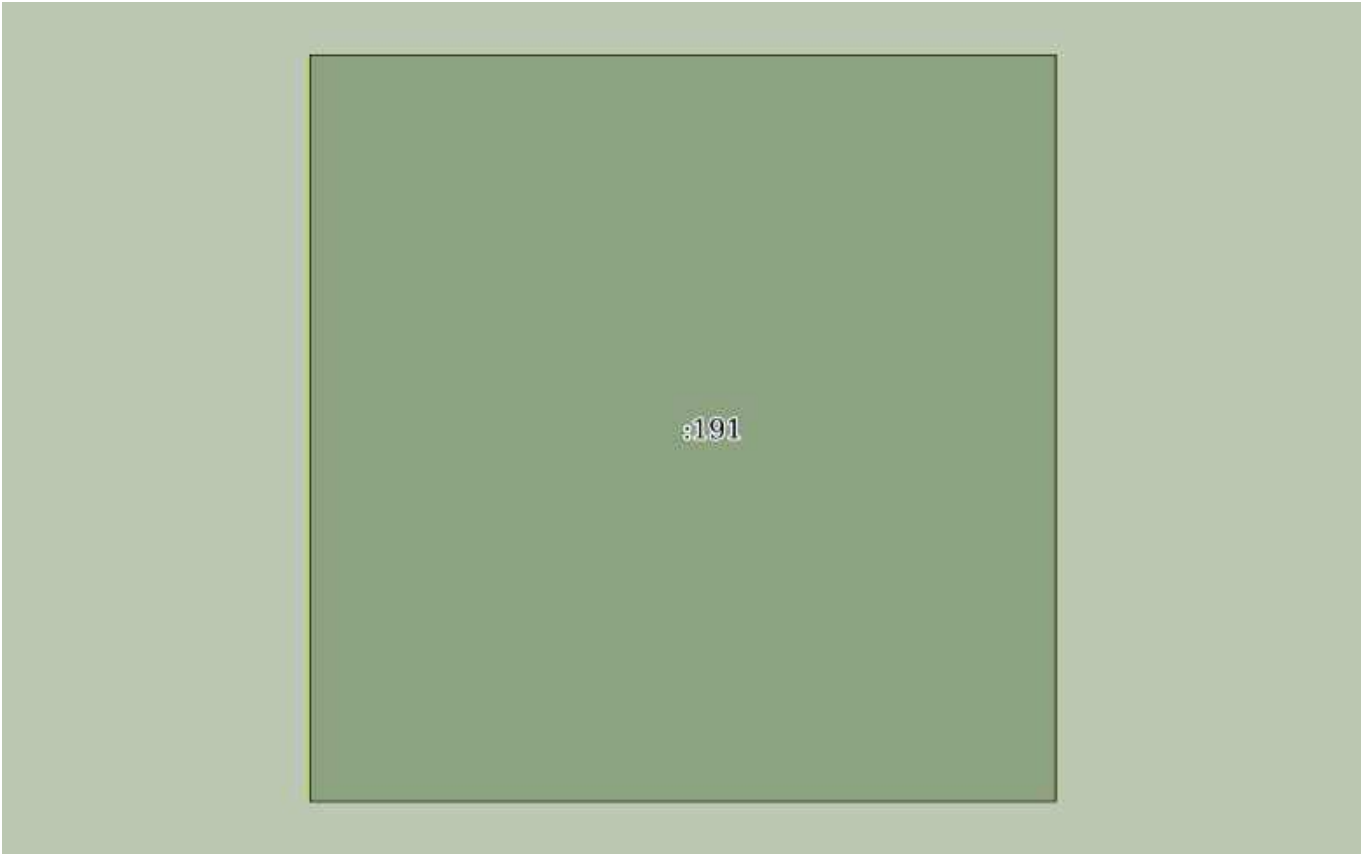
		ДОКУМЕНТ ПОДПИСАН ЭЛЕКТРОННОЙ ПОДПИСЬЮ	
полное наименование должности		Сертификат: 0091AAF5A599507BC7E6D39D2DFA052F9A	инициалы, фамилия
		Владелец: ФЕДЕРАЛЬНАЯ СЛУЖБА ГОСУДАРСТВЕННОЙ	
		РЕГИСТРАЦИИ, КАДАСТРА И КАРТОГРАФИИ	
		Действителен: с 16.09.2025 по 10.12.2026	

Земельный участок			
вид объекта недвижимости			
Лист № 166 раздела 3	Всего листов раздела 3: 536	Всего разделов: 8	Всего листов выписки: 1134
03.12.2025г. № КУВИ-001/2025-219794945			
Кадастровый номер:		16:41:000000:297(Единое землепользование)	

			
Масштаб 1:10	Условные обозначения:		

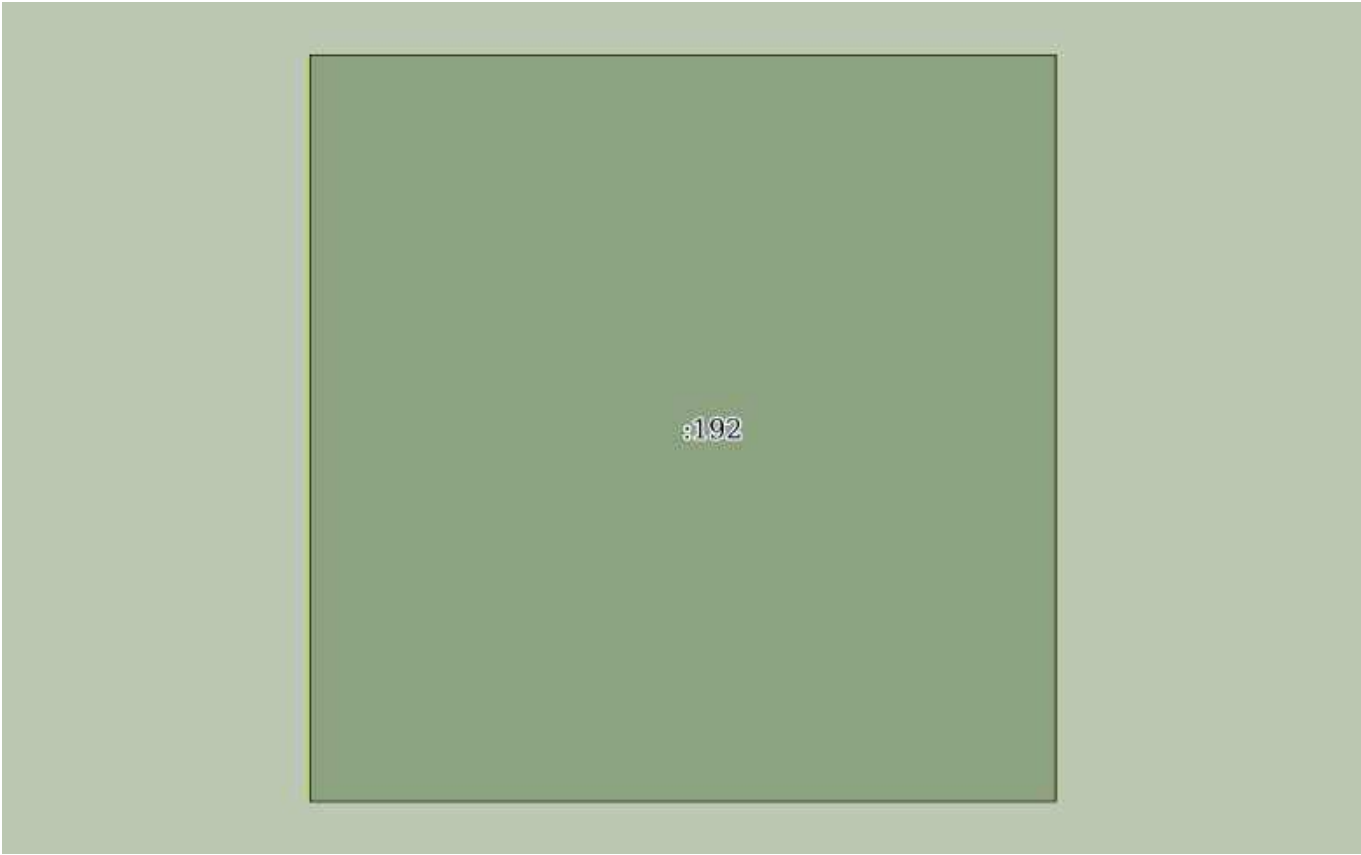
полное наименование должности	 ДОКУМЕНТ ПОДПИСАН ЭЛЕКТРОННОЙ ПОДПИСЬЮ Сертификат: 0091AAF5A599507BC7E6D39D2DFA052F9A Владелец: ФЕДЕРАЛЬНАЯ СЛУЖБА ГОСУДАРСТВЕННОЙ РЕГИСТРАЦИИ, КАДАСТРА И КАРТОГРАФИИ Действителен: с 16.09.2025 по 10.12.2026	инициалы, фамилия

Земельный участок			
вид объекта недвижимости			
Лист № 167 раздела 3	Всего листов раздела 3: 536	Всего разделов: 8	Всего листов выписки: 1134
03.12.2025г. № КУВИ-001/2025-219794945			
Кадастровый номер:		16:41:000000:297(Единое землепользование)	

			
Масштаб 1:10	Условные обозначения:		

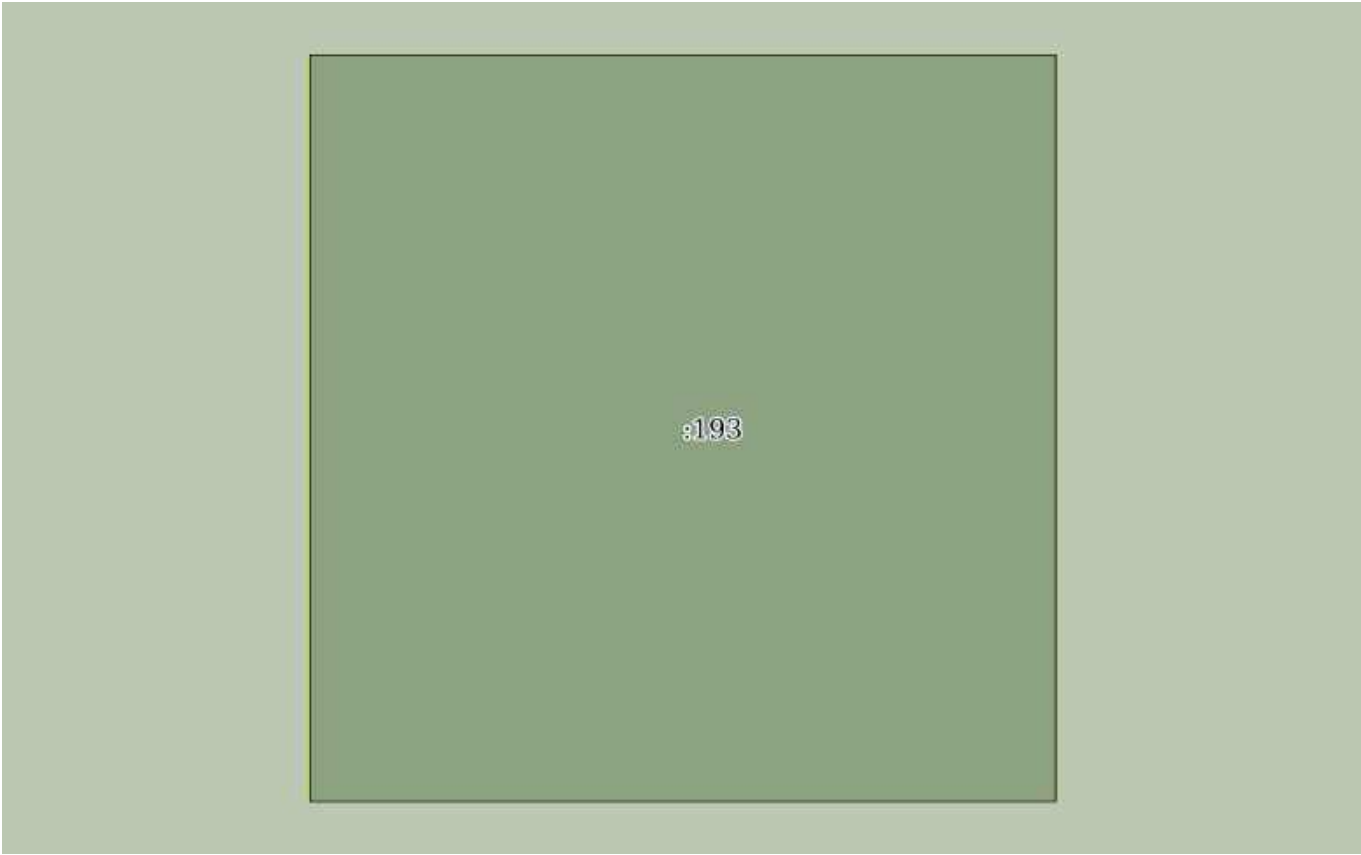
полное наименование должности	 ДОКУМЕНТ ПОДПИСАН ЭЛЕКТРОННОЙ ПОДПИСЬЮ Сертификат: 0091AAF5A599507BC7E6D39D2DFA052F9A Владелец: ФЕДЕРАЛЬНАЯ СЛУЖБА ГОСУДАРСТВЕННОЙ РЕГИСТРАЦИИ, КАДАСТРА И КАРТОГРАФИИ Действителен: с 16.09.2025 по 10.12.2026	инициалы, фамилия

Земельный участок			
вид объекта недвижимости			
Лист № 168 раздела 3	Всего листов раздела 3: 536	Всего разделов: 8	Всего листов выписки: 1134
03.12.2025г. № КУВИ-001/2025-219794945			
Кадастровый номер:		16:41:000000:297(Единое землепользование)	

			
Масштаб 1:10	Условные обозначения:		

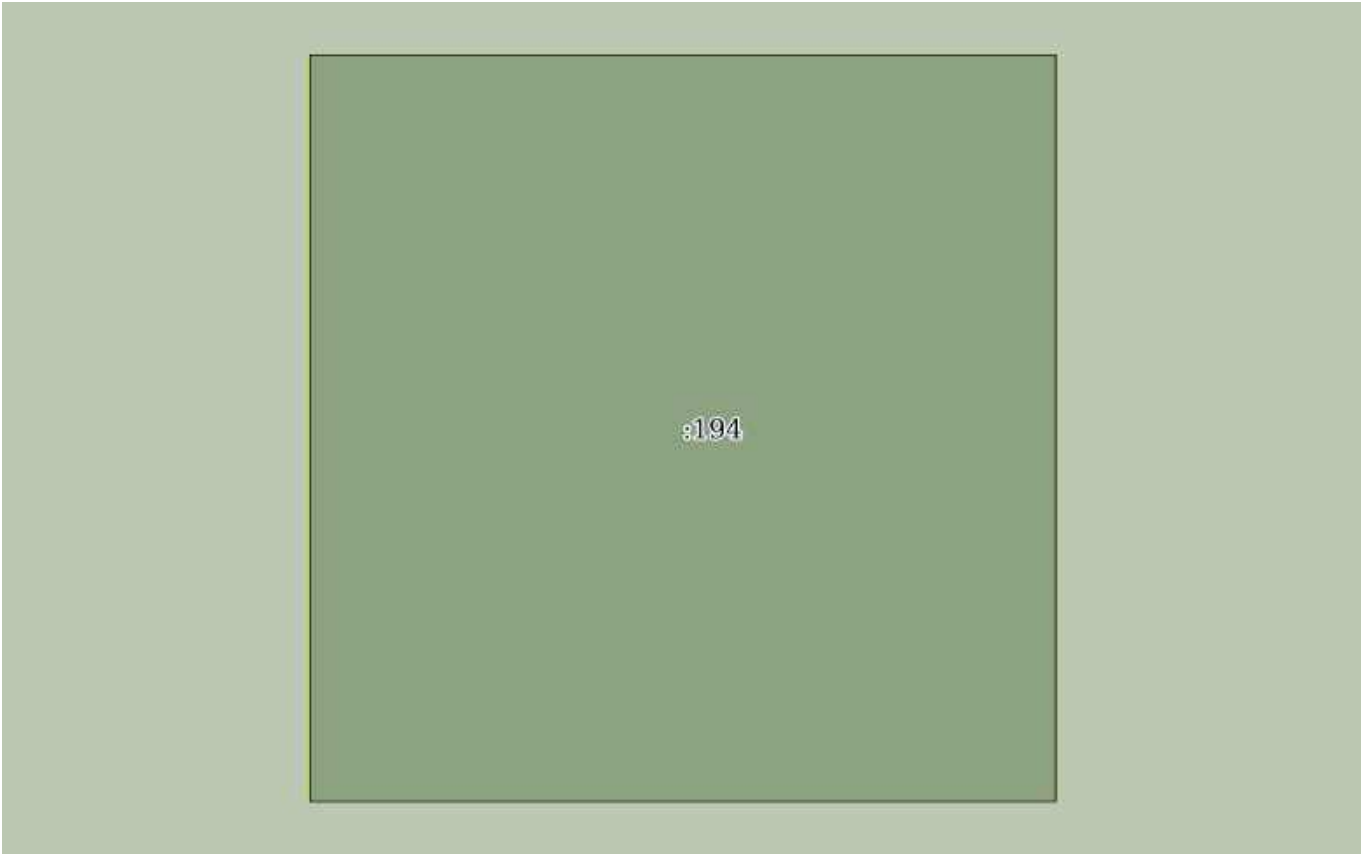
полное наименование должности		ДОКУМЕНТ ПОДПИСАН ЭЛЕКТРОННОЙ ПОДПИСЬЮ	инициалы, фамилия
	Сертификат: 0091AAF5A599507BC7E6D39D2DFA052F9A		
	Владелец: ФЕДЕРАЛЬНАЯ СЛУЖБА ГОСУДАРСТВЕННОЙ РЕГИСТРАЦИИ, КАДАСТРА И КАРТОГРАФИИ Действителен: с 16.09.2025 по 10.12.2026		

Земельный участок			
вид объекта недвижимости			
Лист № 169 раздела 3	Всего листов раздела 3: 536	Всего разделов: 8	Всего листов выписки: 1134
03.12.2025г. № КУВИ-001/2025-219794945			
Кадастровый номер:		16:41:000000:297(Единое землепользование)	

			
Масштаб 1:10	Условные обозначения:		

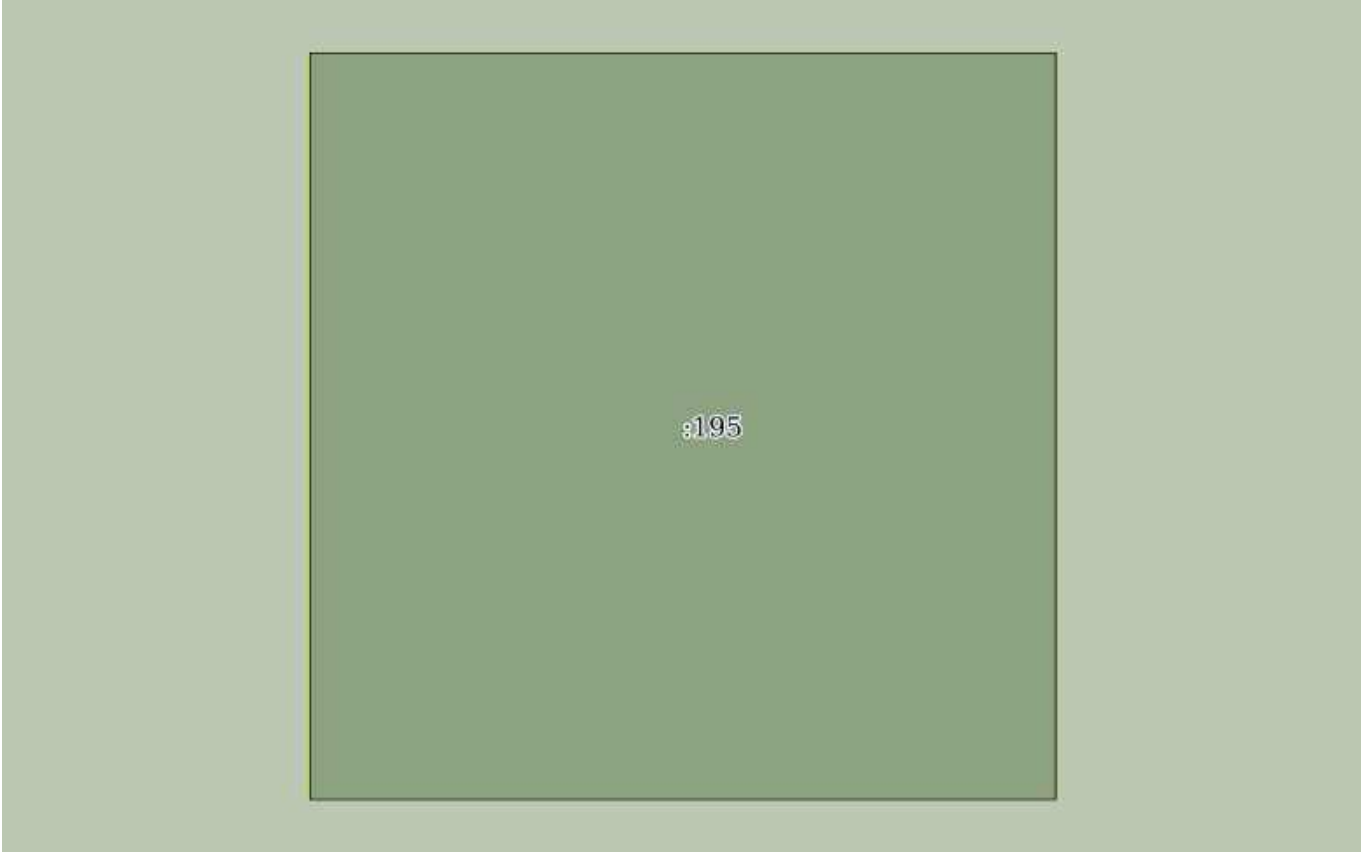
		ДОКУМЕНТ ПОДПИСАН ЭЛЕКТРОННОЙ ПОДПИСЬЮ	
полное наименование должности		Сертификат: 0091AAF5A599507BC7E6D39D2DFA052F9A	инициалы, фамилия
		Владелец: ФЕДЕРАЛЬНАЯ СЛУЖБА ГОСУДАРСТВЕННОЙ	
		РЕГИСТРАЦИИ, КАДАСТРА И КАРТОГРАФИИ	
		Действителен: с 16.09.2025 по 10.12.2026	

Земельный участок			
вид объекта недвижимости			
Лист № 170 раздела 3	Всего листов раздела 3: 536	Всего разделов: 8	Всего листов выписки: 1134
03.12.2025г. № КУВИ-001/2025-219794945			
Кадастровый номер:		16:41:000000:297(Единое землепользование)	

			
Масштаб 1:10	Условные обозначения:		

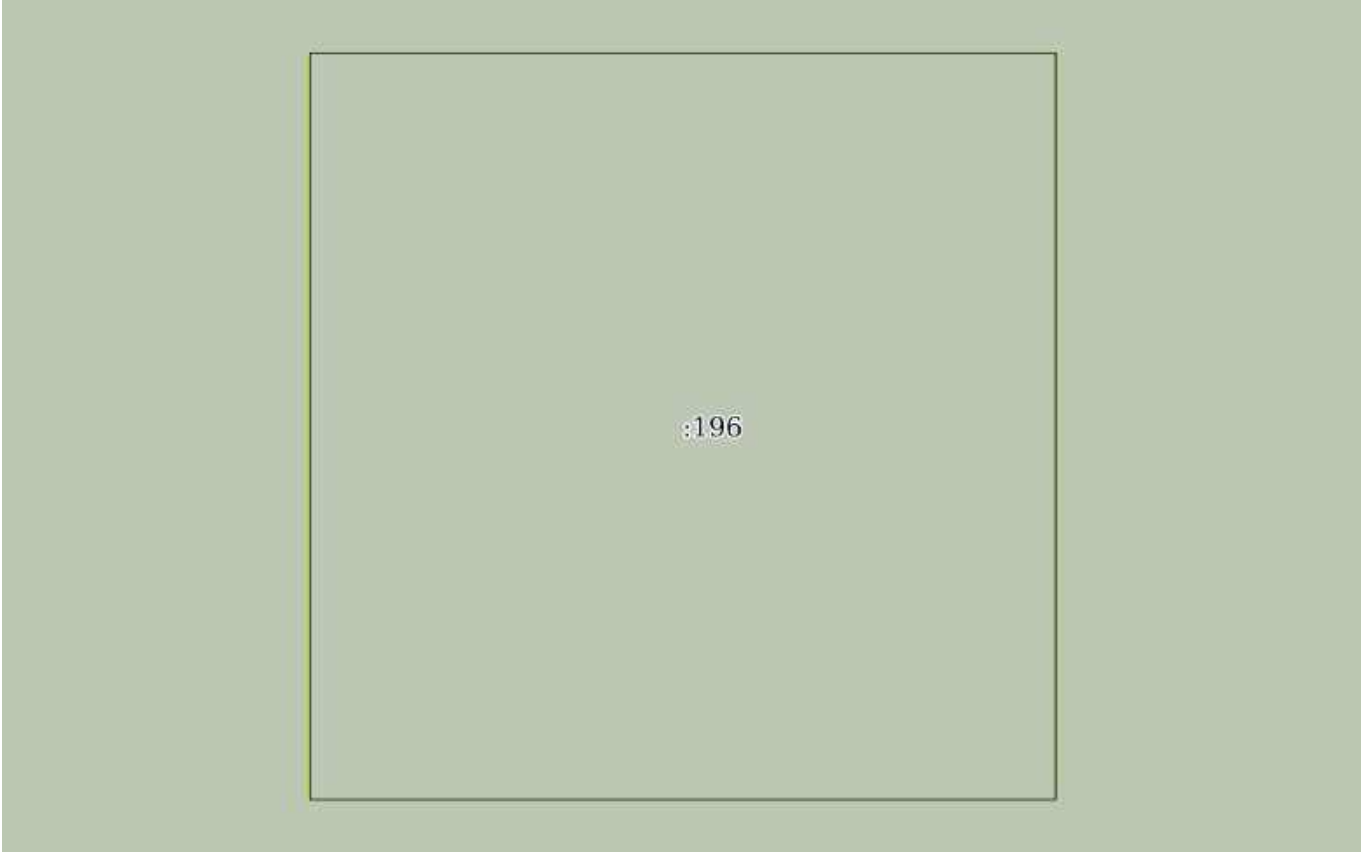
		ДОКУМЕНТ ПОДПИСАН ЭЛЕКТРОННОЙ ПОДПИСЬЮ	
полное наименование должности		Сертификат: 0091AAF5A599507BC7E6D39D2DFA052F9A	инициалы, фамилия
		Владелец: ФЕДЕРАЛЬНАЯ СЛУЖБА ГОСУДАРСТВЕННОЙ	
		РЕГИСТРАЦИИ, КАДАСТРА И КАРТОГРАФИИ	
		Действителен: с 16.09.2025 по 10.12.2026	

Земельный участок			
вид объекта недвижимости			
Лист № 171 раздела 3	Всего листов раздела 3: 536	Всего разделов: 8	Всего листов выписки: 1134
03.12.2025г. № КУВИ-001/2025-219794945			
Кадастровый номер:		16:41:000000:297(Единое землепользование)	

			
Масштаб 1:10	Условные обозначения:		

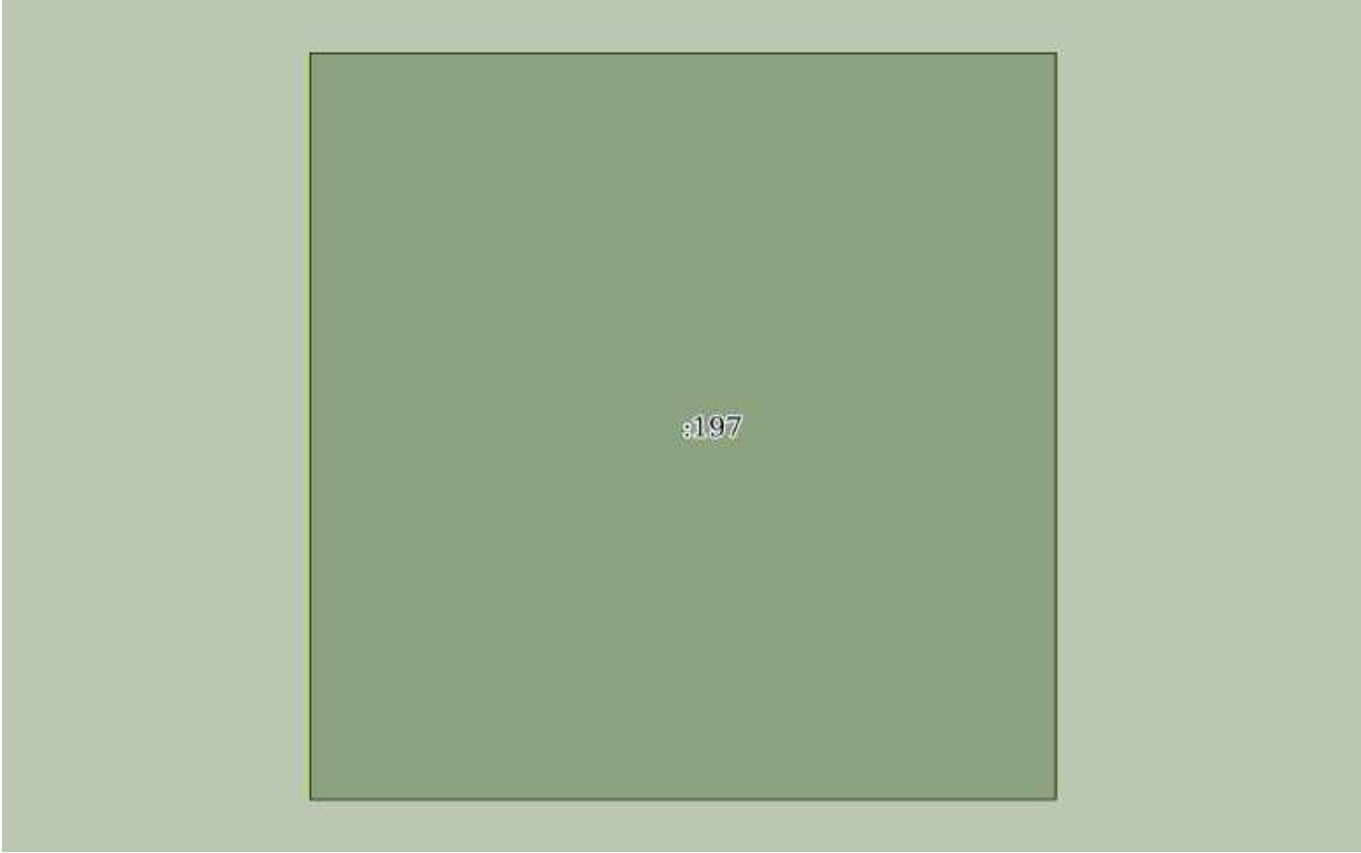
полное наименование должности		ДОКУМЕНТ ПОДПИСАН ЭЛЕКТРОННОЙ ПОДПИСЬЮ	инициалы, фамилия
	Сертификат: 0091AAF5A599507BC7E6D39D2DFA052F9A		
	Владелец: ФЕДЕРАЛЬНАЯ СЛУЖБА ГОСУДАРСТВЕННОЙ РЕГИСТРАЦИИ, КАДАСТРА И КАРТОГРАФИИ Действителен: с 16.09.2025 по 10.12.2026		

Земельный участок			
вид объекта недвижимости			
Лист № 172 раздела 3	Всего листов раздела 3: 536	Всего разделов: 8	Всего листов выписки: 1134
03.12.2025г. № КУВИ-001/2025-219794945			
Кадастровый номер:		16:41:000000:297(Единое землепользование)	

			
Масштаб 1:10	Условные обозначения:		

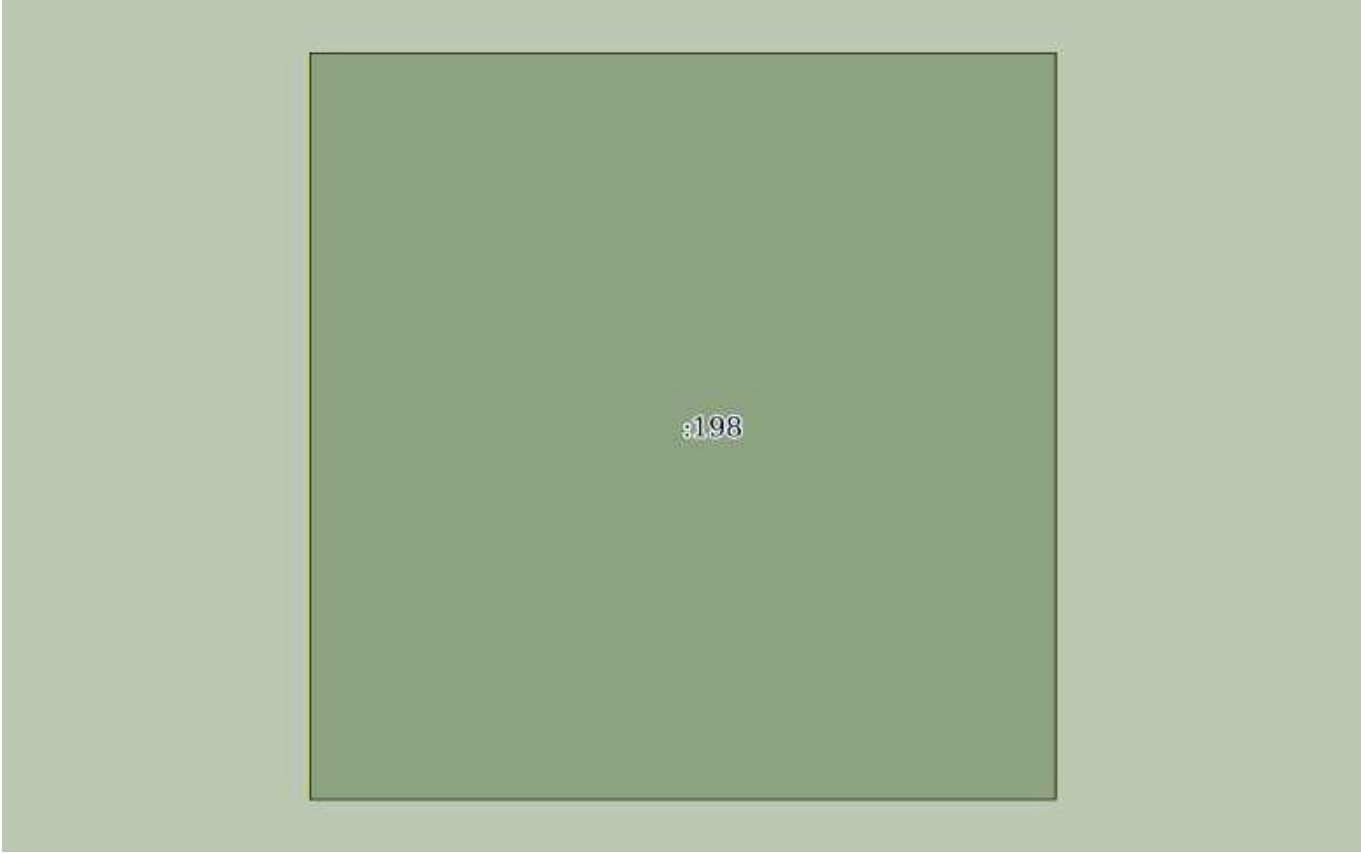
полное наименование должности		ДОКУМЕНТ ПОДПИСАН ЭЛЕКТРОННОЙ ПОДПИСЬЮ	инициалы, фамилия
	Сертификат: 0091AAF5A599507BC7E6D39D2DFA052F9A		
	Владелец: ФЕДЕРАЛЬНАЯ СЛУЖБА ГОСУДАРСТВЕННОЙ РЕГИСТРАЦИИ, КАДАСТРА И КАРТОГРАФИИ Действителен: с 16.09.2025 по 10.12.2026		

Земельный участок			
вид объекта недвижимости			
Лист № 173 раздела 3	Всего листов раздела 3: 536	Всего разделов: 8	Всего листов выписки: 1134
03.12.2025г. № КУВИ-001/2025-219794945			
Кадастровый номер:		16:41:000000:297(Единое землепользование)	

			
Масштаб 1:10	Условные обозначения:		

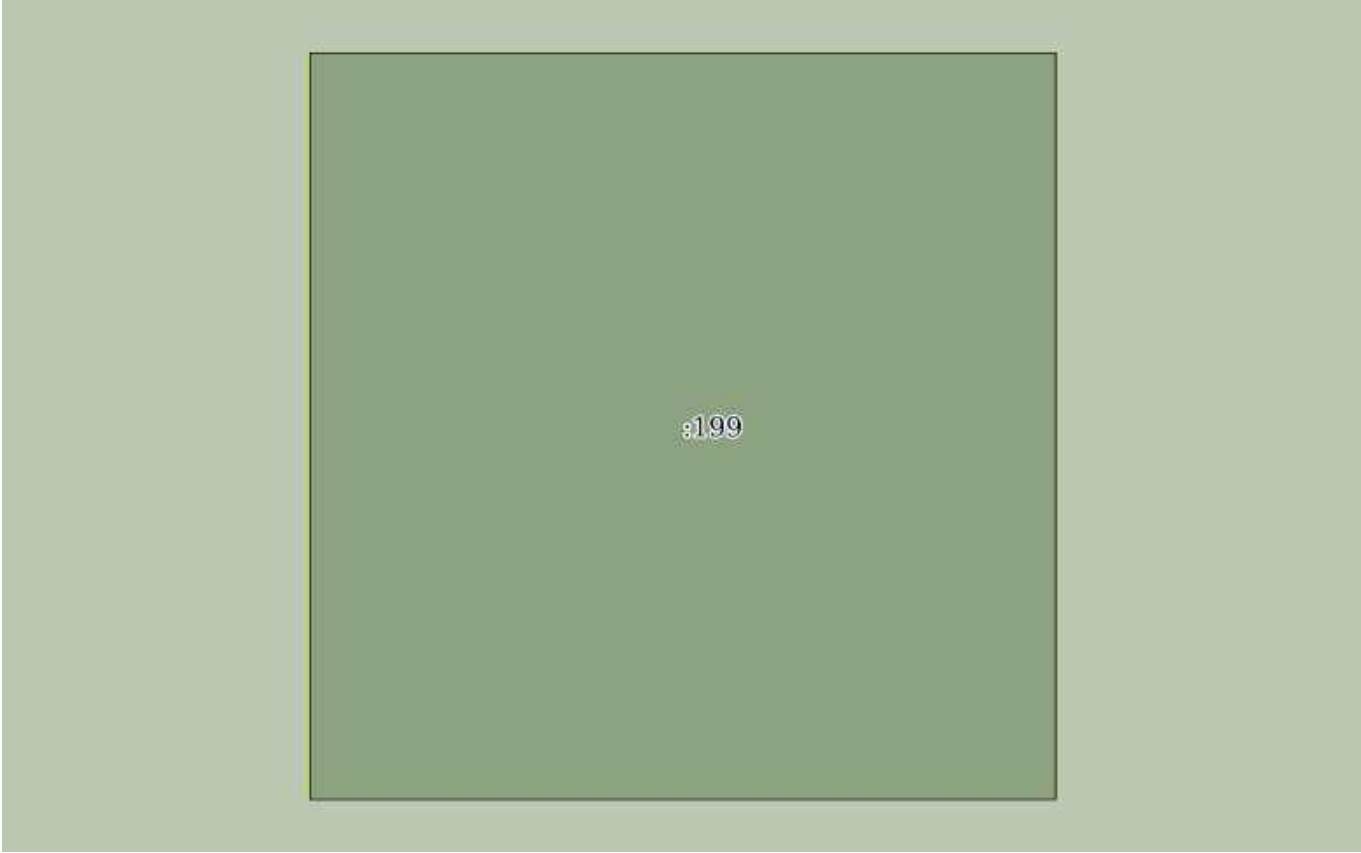
		ДОКУМЕНТ ПОДПИСАН ЭЛЕКТРОННОЙ ПОДПИСЬЮ	
полное наименование должности		Сертификат: 0091AAF5A599507BC7E6D39D2DFA052F9A	инициалы, фамилия
		Владелец: ФЕДЕРАЛЬНАЯ СЛУЖБА ГОСУДАРСТВЕННОЙ РЕГИСТРАЦИИ, КАДАСТРА И КАРТОГРАФИИ	
		Действителен: с 16.09.2025 по 10.12.2026	

Земельный участок			
вид объекта недвижимости			
Лист № 174 раздела 3	Всего листов раздела 3: 536	Всего разделов: 8	Всего листов выписки: 1134
03.12.2025г. № КУВИ-001/2025-219794945			
Кадастровый номер:		16:41:000000:297(Единое землепользование)	

			
Масштаб 1:10	Условные обозначения:		

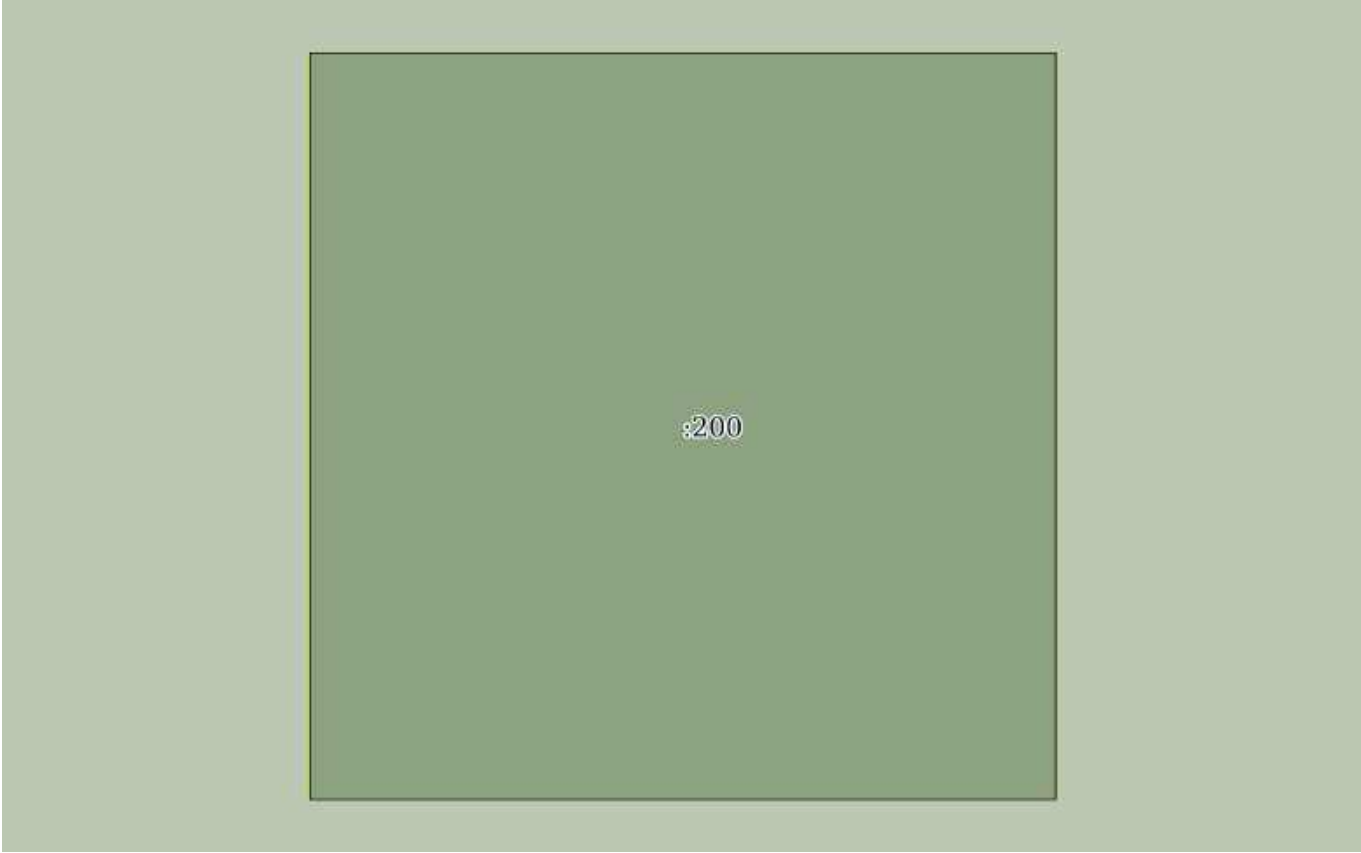
полное наименование должности		ДОКУМЕНТ ПОДПИСАН ЭЛЕКТРОННОЙ ПОДПИСЬЮ	
	Сертификат: 0091AAF5A599507BC7E6D39D2DFA052F9A		
	Владелец: ФЕДЕРАЛЬНАЯ СЛУЖБА ГОСУДАРСТВЕННОЙ РЕГИСТРАЦИИ, КАДАСТРА И КАРТОГРАФИИ Действителен: с 16.09.2025 по 10.12.2026		инициалы, фамилия

Земельный участок			
вид объекта недвижимости			
Лист № 175 раздела 3	Всего листов раздела 3: 536	Всего разделов: 8	Всего листов выписки: 1134
03.12.2025г. № КУВИ-001/2025-219794945			
Кадастровый номер:		16:41:000000:297(Единое землепользование)	

			
Масштаб 1:10	Условные обозначения:		

полное наименование должности		ДОКУМЕНТ ПОДПИСАН ЭЛЕКТРОННОЙ ПОДПИСЬЮ	инициалы, фамилия
	Сертификат: 0091AAF5A599507BC7E6D39D2DFA052F9A		
	Владелец: ФЕДЕРАЛЬНАЯ СЛУЖБА ГОСУДАРСТВЕННОЙ РЕГИСТРАЦИИ, КАДАСТРА И КАРТОГРАФИИ Действителен: с 16.09.2025 по 10.12.2026		

Земельный участок			
вид объекта недвижимости			
Лист № 176 раздела 3	Всего листов раздела 3: 536	Всего разделов: 8	Всего листов выписки: 1134
03.12.2025г. № КУВИ-001/2025-219794945			
Кадастровый номер:		16:41:000000:297(Единое землепользование)	

			
Масштаб 1:10	Условные обозначения:		

полное наименование должности		ДОКУМЕНТ ПОДПИСАН ЭЛЕКТРОННОЙ ПОДПИСЬЮ	
	Сертификат: 0091AAF5A599507BC7E6D39D2DFA052F9A		
	Владелец: ФЕДЕРАЛЬНАЯ СЛУЖБА ГОСУДАРСТВЕННОЙ РЕГИСТРАЦИИ, КАДАСТРА И КАРТОГРАФИИ Действителен: с 16.09.2025 по 10.12.2026		инициалы, фамилия

Земельный участок			
вид объекта недвижимости			
Лист № 177 раздела 3	Всего листов раздела 3: 536	Всего разделов: 8	Всего листов выписки: 1134
03.12.2025г. № КУВИ-001/2025-219794945			
Кадастровый номер:		16:41:000000:297(Единое землепользование)	

16:41:000000:297/11	
Масштаб 1:10	Условные обозначения:

полное наименование должности	 ДОКУМЕНТ ПОДПИСАН ЭЛЕКТРОННОЙ ПОДПИСЬЮ Сертификат: 0091AAF5A599507BC7E6D39D2DFA052F9A Владелец: ФЕДЕРАЛЬНАЯ СЛУЖБА ГОСУДАРСТВЕННОЙ РЕГИСТРАЦИИ, КАДАСТРА И КАРТОГРАФИИ Действителен: с 16.09.2025 по 10.12.2026	инициалы, фамилия

Земельный участок			
вид объекта недвижимости			
Лист № 178 раздела 3	Всего листов раздела 3: 536	Всего разделов: 8	Всего листов выписки: 1134
03.12.2025г. № КУВИ-001/2025-219794945			
Кадастровый номер:		16:41:000000:297(Единое землепользование)	

16:41:000000:297/12			
Масштаб 1:10	Условные обозначения:		

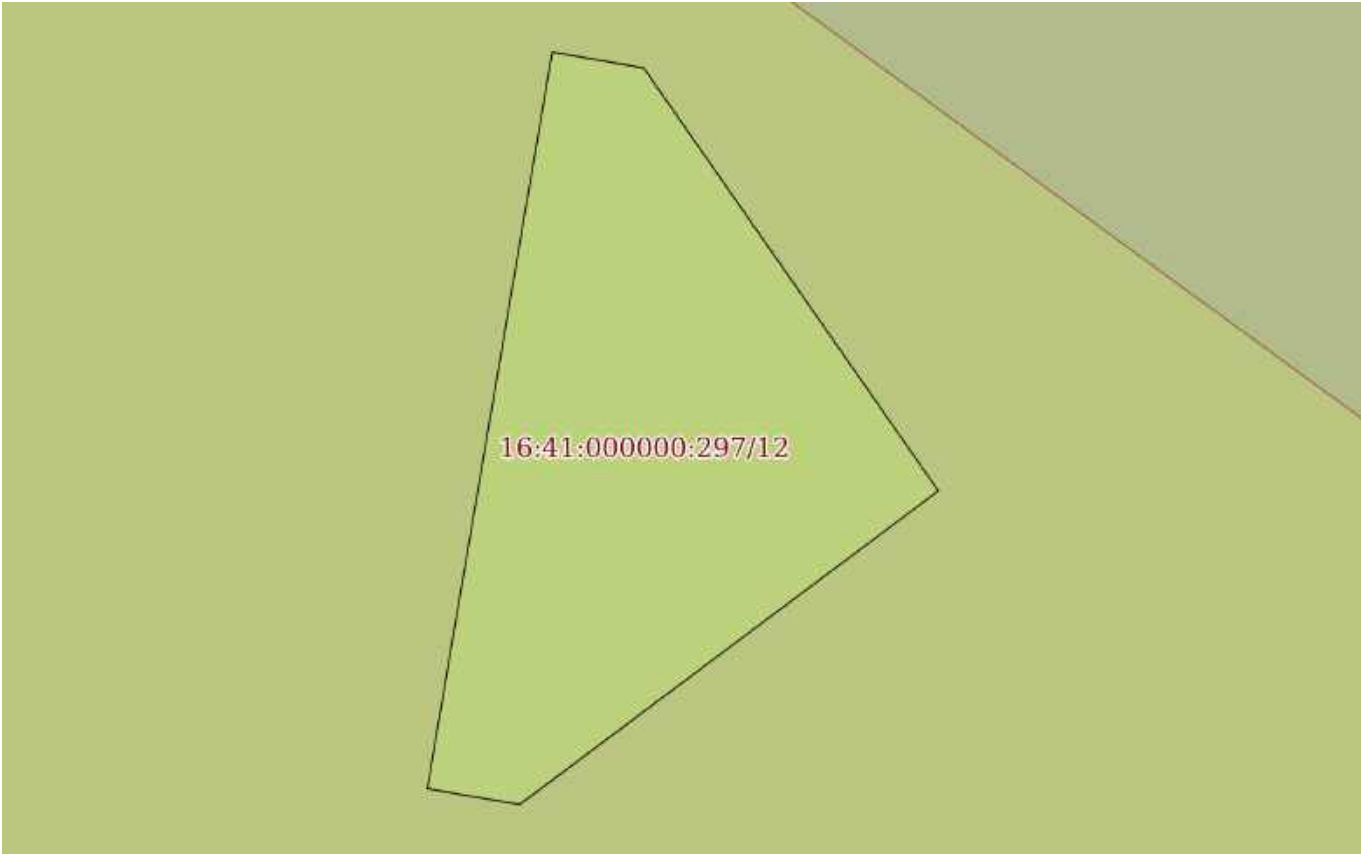
полное наименование должности		ДОКУМЕНТ ПОДПИСАН ЭЛЕКТРОННОЙ ПОДПИСЬЮ	инициалы, фамилия
	Сертификат: 0091AAF5A599507BC7E6D39D2DFA052F9A		
	Владелец: ФЕДЕРАЛЬНАЯ СЛУЖБА ГОСУДАРСТВЕННОЙ РЕГИСТРАЦИИ, КАДАСТРА И КАРТОГРАФИИ Действителен: с 16.09.2025 по 10.12.2026		

Земельный участок			
вид объекта недвижимости			
Лист № 179 раздела 3	Всего листов раздела 3: 536	Всего разделов: 8	Всего листов выписки: 1134
03.12.2025г. № КУВИ-001/2025-219794945			
Кадастровый номер:		16:41:000000:297(Единое землепользование)	

16:41:000000:297/12			
Масштаб 1:10	Условные обозначения:		

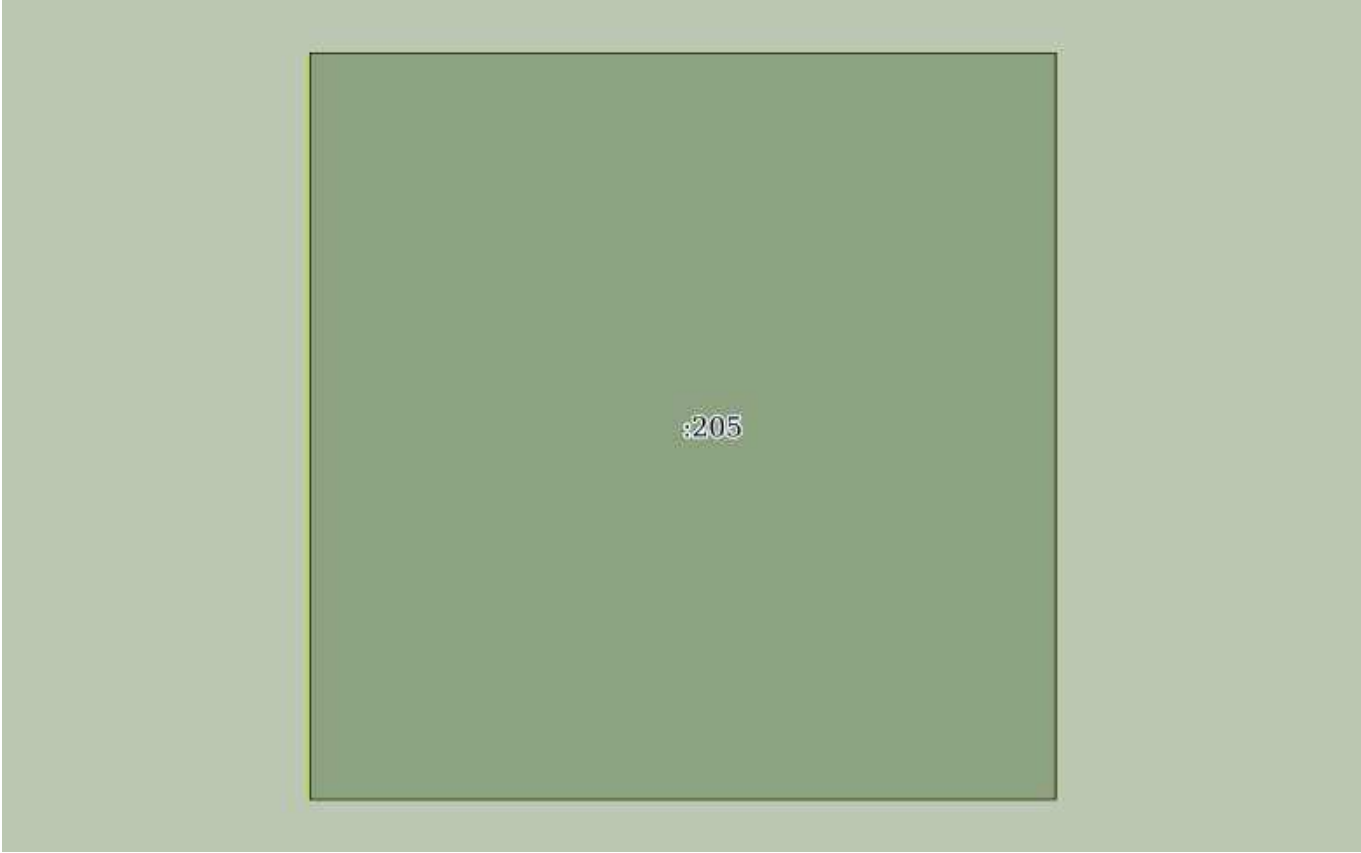
полное наименование должности	 ДОКУМЕНТ ПОДПИСАН ЭЛЕКТРОННОЙ ПОДПИСЬЮ Сертификат: 0091AAF5A599507BC7E6D39D2DFA052F9A Владелец: ФЕДЕРАЛЬНАЯ СЛУЖБА ГОСУДАРСТВЕННОЙ РЕГИСТРАЦИИ, КАДАСТРА И КАРТОГРАФИИ Действителен: с 16.09.2025 по 10.12.2026	инициалы, фамилия

Земельный участок			
вид объекта недвижимости			
Лист № 180 раздела 3	Всего листов раздела 3: 536	Всего разделов: 8	Всего листов выписки: 1134
03.12.2025г. № КУВИ-001/2025-219794945			
Кадастровый номер:		16:41:000000:297(Единое землепользование)	

			
Масштаб 1:80	Условные обозначения:		

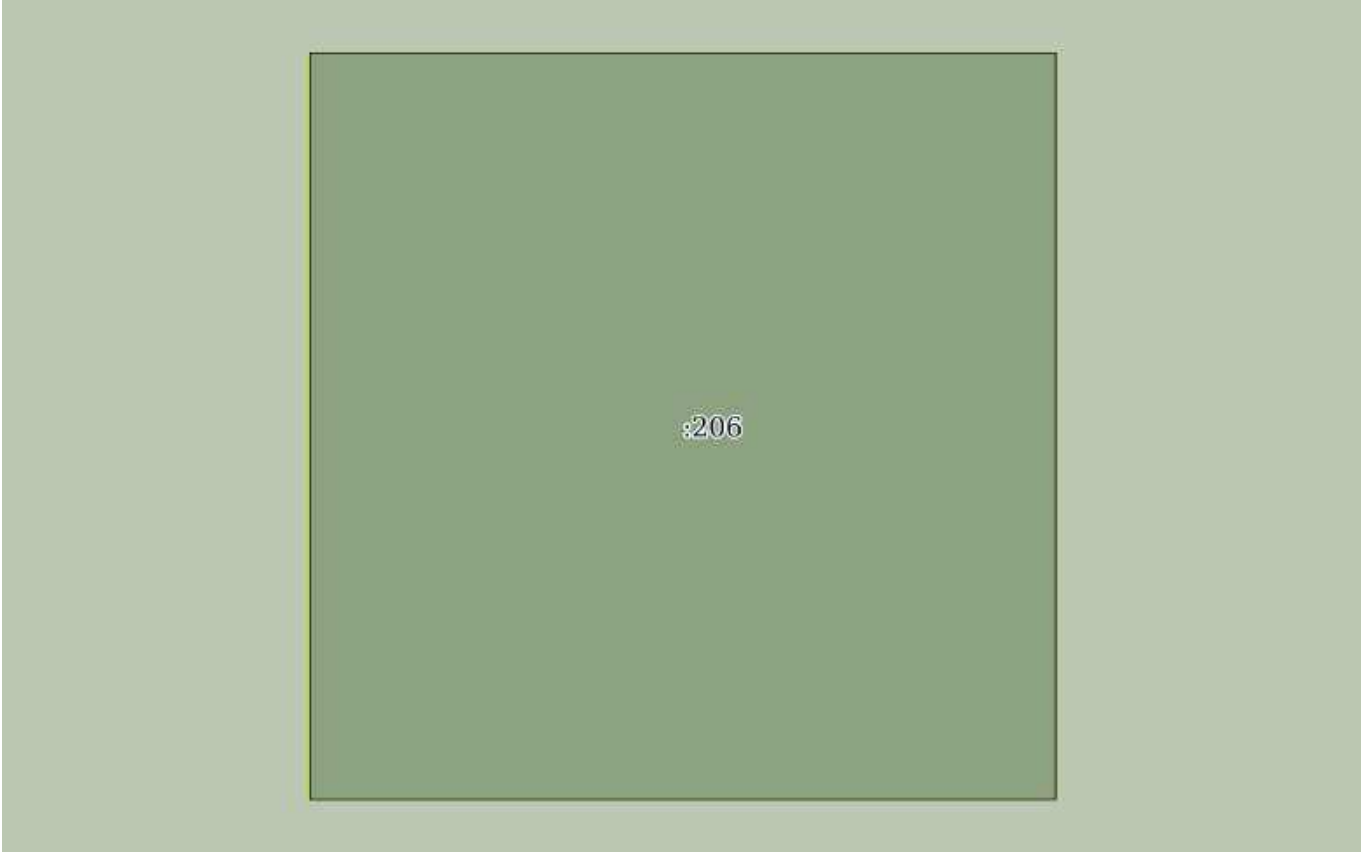
полное наименование должности	 ДОКУМЕНТ ПОДПИСАН ЭЛЕКТРОННОЙ ПОДПИСЬЮ Сертификат: 0091AAF5A599507BC7E6D39D2DFA052F9A Владелец: ФЕДЕРАЛЬНАЯ СЛУЖБА ГОСУДАРСТВЕННОЙ РЕГИСТРАЦИИ, КАДАСТРА И КАРТОГРАФИИ Действителен: с 16.09.2025 по 10.12.2026		инициалы, фамилия

Земельный участок			
вид объекта недвижимости			
Лист № 181 раздела 3	Всего листов раздела 3: 536	Всего разделов: 8	Всего листов выписки: 1134
03.12.2025г. № КУВИ-001/2025-219794945			
Кадастровый номер:		16:41:000000:297(Единое землепользование)	

			
Масштаб 1:10	Условные обозначения:		

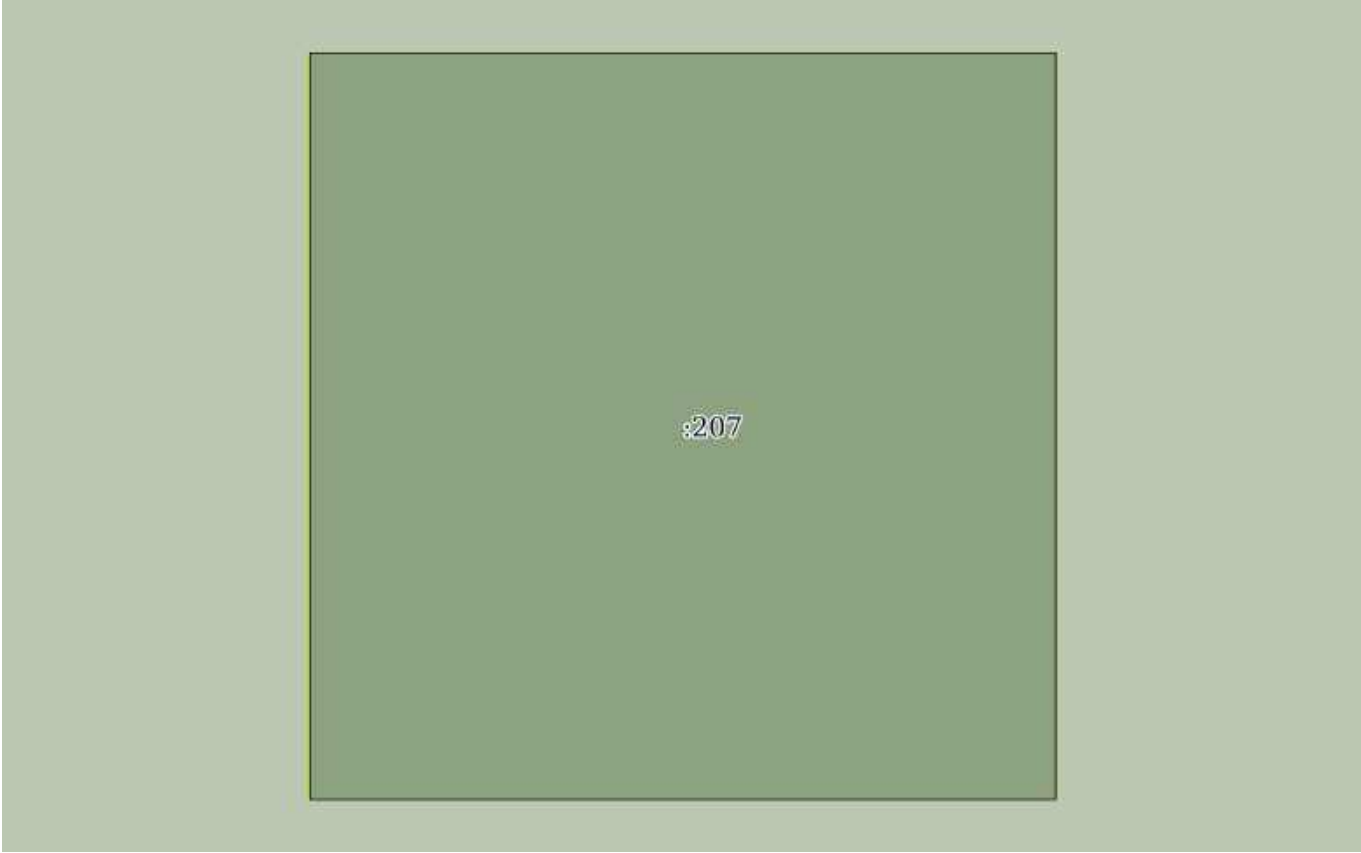
полное наименование должности		ДОКУМЕНТ ПОДПИСАН ЭЛЕКТРОННОЙ ПОДПИСЬЮ	
	Сертификат: 0091AAF5A599507BC7E6D39D2DFA052F9A		
	Владелец: ФЕДЕРАЛЬНАЯ СЛУЖБА ГОСУДАРСТВЕННОЙ РЕГИСТРАЦИИ, КАДАСТРА И КАРТОГРАФИИ Действителен: с 16.09.2025 по 10.12.2026		инициалы, фамилия

Земельный участок			
вид объекта недвижимости			
Лист № 182 раздела 3	Всего листов раздела 3: 536	Всего разделов: 8	Всего листов выписки: 1134
03.12.2025г. № КУВИ-001/2025-219794945			
Кадастровый номер:		16:41:000000:297(Единое землепользование)	

			
Масштаб 1:10	Условные обозначения:		

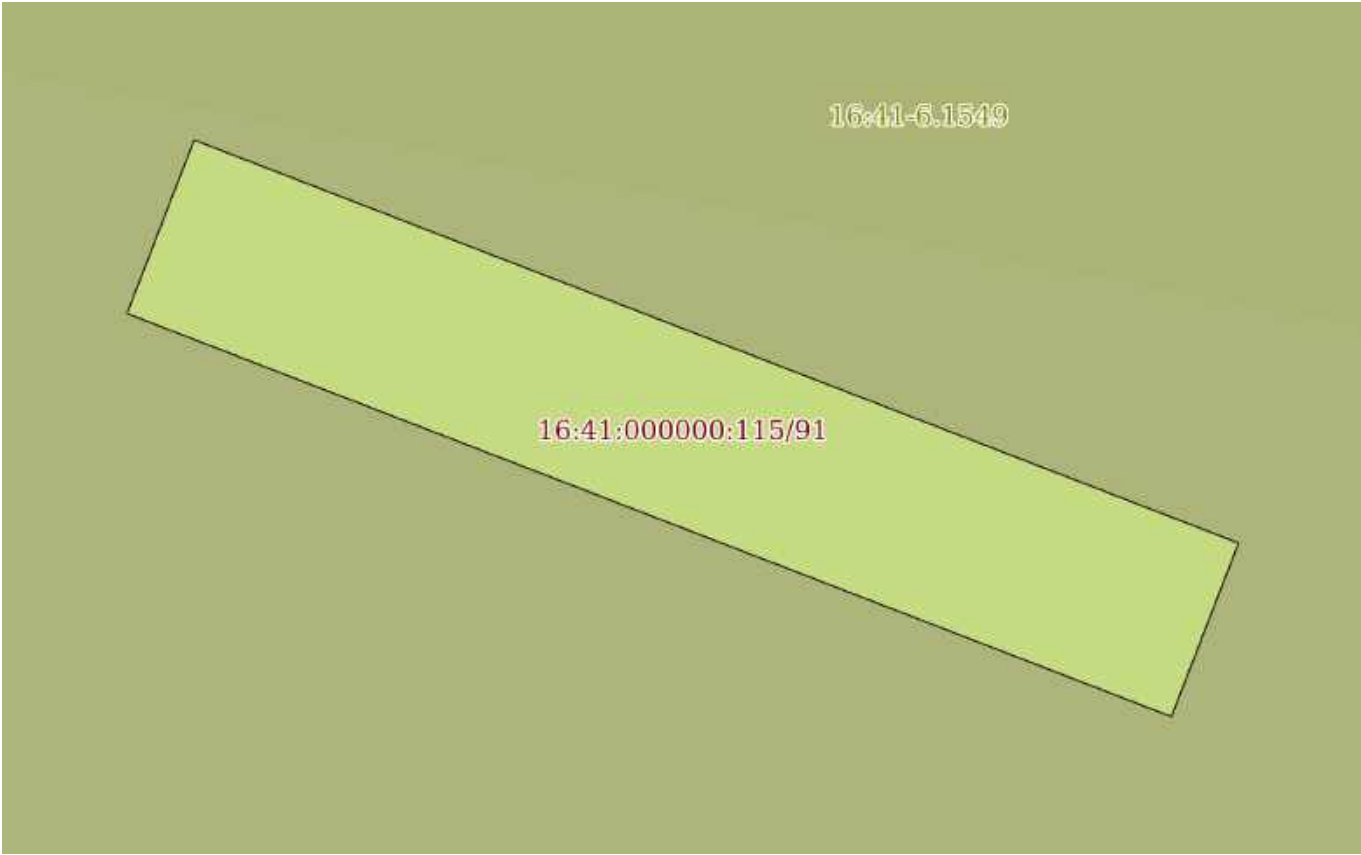
полное наименование должности			инициалы, фамилия	
	ДОКУМЕНТ ПОДПИСАН			
	ЭЛЕКТРОННОЙ ПОДПИСЬЮ			
	Сертификат: 0091AAF5A599507BC7E6D39D2DFA052F9A			
Владелец: ФЕДЕРАЛЬНАЯ СЛУЖБА ГОСУДАРСТВЕННОЙ				
РЕГИСТРАЦИИ, КАДАСТРА И КАРТОГРАФИИ				
Действителен: с 16.09.2025 по 10.12.2026				

Земельный участок			
вид объекта недвижимости			
Лист № 183 раздела 3	Всего листов раздела 3: 536	Всего разделов: 8	Всего листов выписки: 1134
03.12.2025г. № КУВИ-001/2025-219794945			
Кадастровый номер:		16:41:000000:297(Единое землепользование)	

			
Масштаб 1:10	Условные обозначения:		

полное наименование должности		ДОКУМЕНТ ПОДПИСАН	инициалы, фамилия
		ЭЛЕКТРОННОЙ ПОДПИСЬЮ	
	Сертификат: 0091AAF5A599507BC7E6D39D2DFA052F9A		
	Владелец: ФЕДЕРАЛЬНАЯ СЛУЖБА ГОСУДАРСТВЕННОЙ		
	РЕГИСТРАЦИИ, КАДАСТРА И КАРТОГРАФИИ		
	Действителен: с 16.09.2025 по 10.12.2026		

Земельный участок			
вид объекта недвижимости			
Лист № 184 раздела 3	Всего листов раздела 3: 536	Всего разделов: 8	Всего листов выписки: 1134
03.12.2025г. № КУВИ-001/2025-219794945			
Кадастровый номер:		16:41:000000:297(Единое землепользование)	

			
Масштаб 1:40	Условные обозначения:		

полное наименование должности		ДОКУМЕНТ ПОДПИСАН ЭЛЕКТРОННОЙ ПОДПИСЬЮ	инициалы, фамилия
	Сертификат: 0091AAF5A599507BC7E6D39D2DFA052F9A		
	Владелец: ФЕДЕРАЛЬНАЯ СЛУЖБА ГОСУДАРСТВЕННОЙ РЕГИСТРАЦИИ, КАДАСТРА И КАРТОГРАФИИ Действителен: с 16.09.2025 по 10.12.2026		

Земельный участок			
вид объекта недвижимости			
Лист № 185 раздела 3	Всего листов раздела 3: 536	Всего разделов: 8	Всего листов выписки: 1134
03.12.2025г. № КУВИ-001/2025-219794945			
Кадастровый номер:		16:41:000000:297(Единое землепользование)	

16:41:000000:297/102			
Масштаб 1:10	Условные обозначения:		

полное наименование должности	 ДОКУМЕНТ ПОДПИСАН ЭЛЕКТРОННОЙ ПОДПИСЬЮ Сертификат: 0091AAF5A599507BC7E6D39D2DFA052F9A Владелец: ФЕДЕРАЛЬНАЯ СЛУЖБА ГОСУДАРСТВЕННОЙ РЕГИСТРАЦИИ, КАДАСТРА И КАРТОГРАФИИ Действителен: с 16.09.2025 по 10.12.2026	инициалы, фамилия

Земельный участок			
вид объекта недвижимости			
Лист № 186 раздела 3	Всего листов раздела 3: 536	Всего разделов: 8	Всего листов выписки: 1134
03.12.2025г. № КУВИ-001/2025-219794945			
Кадастровый номер:		16:41:000000:297(Единое землепользование)	

16:41:000000:297/102			
Масштаб 1:10	Условные обозначения:		

полное наименование должности		ДОКУМЕНТ ПОДПИСАН ЭЛЕКТРОННОЙ ПОДПИСЬЮ	инициалы, фамилия
	Сертификат: 0091AAF5A599507BC7E6D39D2DFA052F9A		
	Владелец: ФЕДЕРАЛЬНАЯ СЛУЖБА ГОСУДАРСТВЕННОЙ РЕГИСТРАЦИИ, КАДАСТРА И КАРТОГРАФИИ Действителен: с 16.09.2025 по 10.12.2026		

Земельный участок			
вид объекта недвижимости			
Лист № 187 раздела 3	Всего листов раздела 3: 536	Всего разделов: 8	Всего листов выписки: 1134
03.12.2025г. № КУВИ-001/2025-219794945			
Кадастровый номер:		16:41:000000:297(Единое землепользование)	

16:41:000000:297/102			
Масштаб 1:10	Условные обозначения:		

полное наименование должности		ДОКУМЕНТ ПОДПИСАН ЭЛЕКТРОННОЙ ПОДПИСЬЮ	инициалы, фамилия
	Сертификат: 0091AAF5A599507BC7E6D39D2DFA052F9A		
	Владелец: ФЕДЕРАЛЬНАЯ СЛУЖБА ГОСУДАРСТВЕННОЙ РЕГИСТРАЦИИ, КАДАСТРА И КАРТОГРАФИИ Действителен: с 16.09.2025 по 10.12.2026		

Земельный участок			
вид объекта недвижимости			
Лист № 188 раздела 3	Всего листов раздела 3: 536	Всего разделов: 8	Всего листов выписки: 1134
03.12.2025г. № КУВИ-001/2025-219794945			
Кадастровый номер:		16:41:000000:297(Единое землепользование)	

16:41:000000:297/102			
Масштаб 1:10	Условные обозначения:		

полное наименование должности		ДОКУМЕНТ ПОДПИСАН	инициалы, фамилия
		ЭЛЕКТРОННОЙ ПОДПИСЬЮ	
	Сертификат: 0091AAF5A599507BC7E6D39D2DFA052F9A		
	Владелец: ФЕДЕРАЛЬНАЯ СЛУЖБА ГОСУДАРСТВЕННОЙ		
	РЕГИСТРАЦИИ, КАДАСТРА И КАРТОГРАФИИ		
	Действителен: с 16.09.2025 по 10.12.2026		

Земельный участок			
вид объекта недвижимости			
Лист № 189 раздела 3	Всего листов раздела 3: 536	Всего разделов: 8	Всего листов выписки: 1134
03.12.2025г. № КУВИ-001/2025-219794945			
Кадастровый номер:		16:41:000000:297(Единое землепользование)	

16:41:000000:297/102 16:41-6.1525			
Масштаб 1:10	Условные обозначения:		

полное наименование должности	 ДОКУМЕНТ ПОДПИСАН ЭЛЕКТРОННОЙ ПОДПИСЬЮ Сертификат: 0091AAF5A599507BC7E6D39D2DFA052F9A Владелец: ФЕДЕРАЛЬНАЯ СЛУЖБА ГОСУДАРСТВЕННОЙ РЕГИСТРАЦИИ, КАДАСТРА И КАРТОГРАФИИ Действителен: с 16.09.2025 по 10.12.2026		инициалы, фамилия

Земельный участок			
вид объекта недвижимости			
Лист № 190 раздела 3	Всего листов раздела 3: 536	Всего разделов: 8	Всего листов выписки: 1134
03.12.2025г. № КУВИ-001/2025-219794945			
Кадастровый номер:		16:41:000000:297(Единое землепользование)	

16:41:000000:115/34			
Масштаб 1:10	Условные обозначения:		

полное наименование должности	 ДОКУМЕНТ ПОДПИСАН ЭЛЕКТРОННОЙ ПОДПИСЬЮ Сертификат: 0091AAF5A599507BC7E6D39D2DFA052F9A Владелец: ФЕДЕРАЛЬНАЯ СЛУЖБА ГОСУДАРСТВЕННОЙ РЕГИСТРАЦИИ, КАДАСТРА И КАРТОГРАФИИ Действителен: с 16.09.2025 по 10.12.2026	инициалы, фамилия

Земельный участок			
вид объекта недвижимости			
Лист № 191 раздела 3	Всего листов раздела 3: 536	Всего разделов: 8	Всего листов выписки: 1134
03.12.2025г. № КУВИ-001/2025-219794945			
Кадастровый номер:		16:41:000000:297(Единое землепользование)	

			
Масштаб 1:10	Условные обозначения:		

полное наименование должности		ДОКУМЕНТ ПОДПИСАН ЭЛЕКТРОННОЙ ПОДПИСЬЮ	инициалы, фамилия
	Сертификат: 0091AAF5A599507BC7E6D39D2DFA052F9A		
	Владелец: ФЕДЕРАЛЬНАЯ СЛУЖБА ГОСУДАРСТВЕННОЙ РЕГИСТРАЦИИ, КАДАСТРА И КАРТОГРАФИИ Действителен: с 16.09.2025 по 10.12.2026		

Земельный участок			
вид объекта недвижимости			
Лист № 192 раздела 3	Всего листов раздела 3: 536	Всего разделов: 8	Всего листов выписки: 1134
03.12.2025г. № КУВИ-001/2025-219794945			
Кадастровый номер:		16:41:000000:297(Единое землепользование)	

16:41:000000:297/16			
Масштаб 1:10	Условные обозначения:		

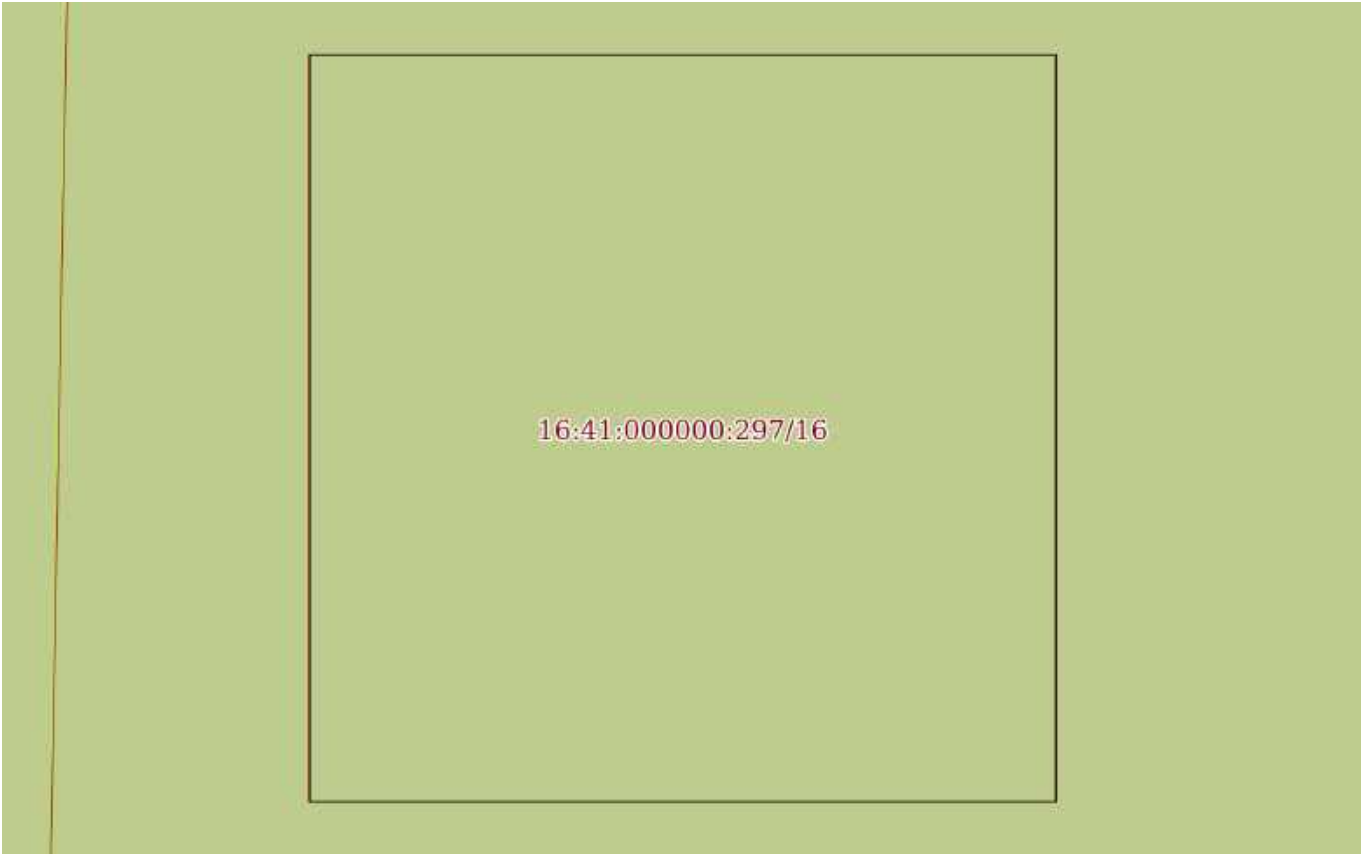
полное наименование должности	 ДОКУМЕНТ ПОДПИСАН ЭЛЕКТРОННОЙ ПОДПИСЬЮ Сертификат: 0091AAF5A599507BC7E6D39D2DFA052F9A Владелец: ФЕДЕРАЛЬНАЯ СЛУЖБА ГОСУДАРСТВЕННОЙ РЕГИСТРАЦИИ, КАДАСТРА И КАРТОГРАФИИ Действителен: с 16.09.2025 по 10.12.2026	инициалы, фамилия

Земельный участок			
вид объекта недвижимости			
Лист № 193 раздела 3	Всего листов раздела 3: 536	Всего разделов: 8	Всего листов выписки: 1134
03.12.2025г. № КУВИ-001/2025-219794945			
Кадастровый номер:		16:41:000000:297(Единое землепользование)	

16:41:000000:297/16			
Масштаб 1:10	Условные обозначения:		

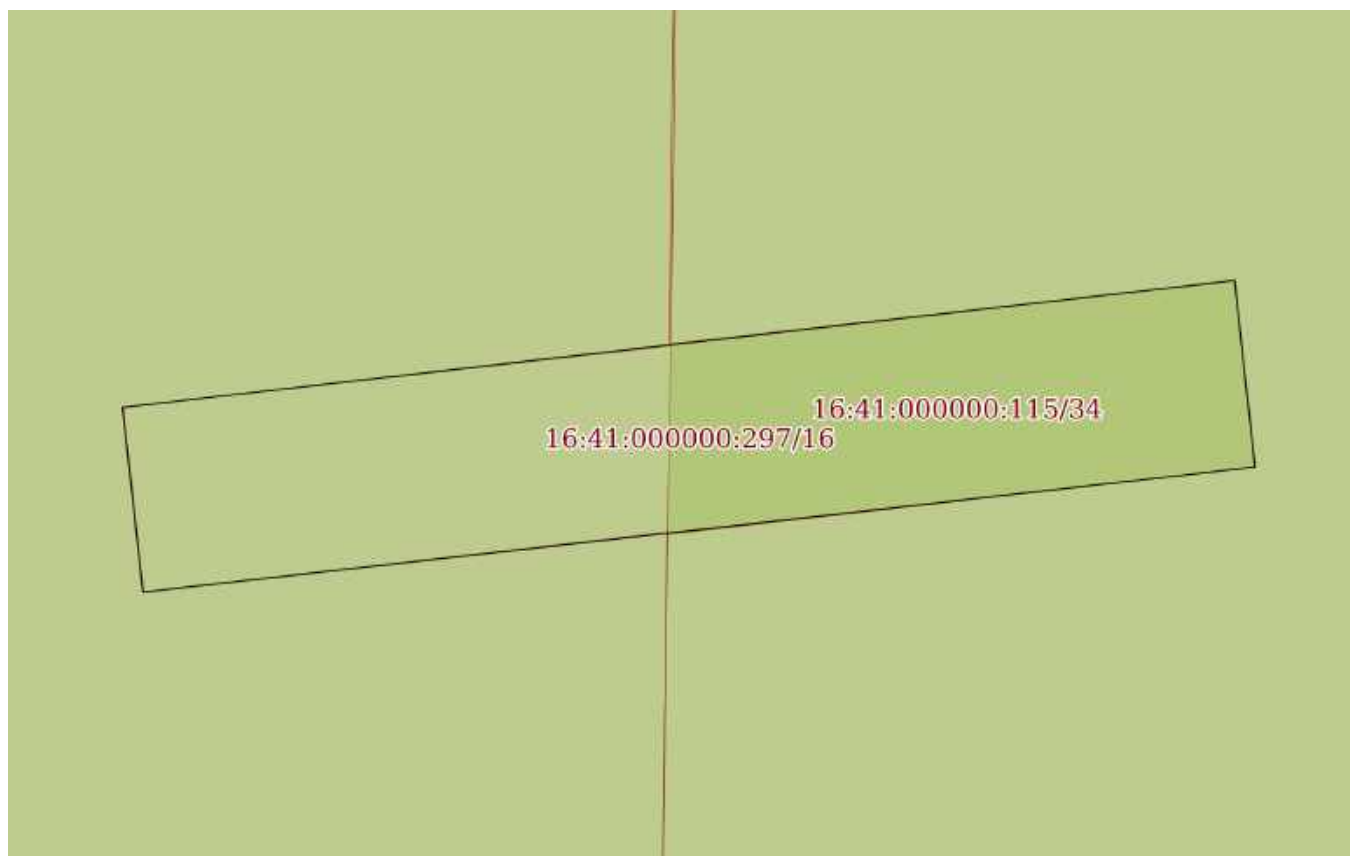
полное наименование должности	 ДОКУМЕНТ ПОДПИСАН ЭЛЕКТРОННОЙ ПОДПИСЬЮ Сертификат: 0091AAF5A599507BC7E6D39D2DFA052F9A Владелец: ФЕДЕРАЛЬНАЯ СЛУЖБА ГОСУДАРСТВЕННОЙ РЕГИСТРАЦИИ, КАДАСТРА И КАРТОГРАФИИ Действителен: с 16.09.2025 по 10.12.2026	инициалы, фамилия

Земельный участок			
вид объекта недвижимости			
Лист № 194 раздела 3	Всего листов раздела 3: 536	Всего разделов: 8	Всего листов выписки: 1134
03.12.2025г. № КУВИ-001/2025-219794945			
Кадастровый номер:		16:41:000000:297(Единое землепользование)	

			
Масштаб 1:10	Условные обозначения:		

полное наименование должности		ДОКУМЕНТ ПОДПИСАН	инициалы, фамилия
		ЭЛЕКТРОННОЙ ПОДПИСЬЮ	
	Сертификат: 0091AAF5A599507BC7E6D39D2DFA052F9A		
	Владелец: ФЕДЕРАЛЬНАЯ СЛУЖБА ГОСУДАРСТВЕННОЙ		
	РЕГИСТРАЦИИ, КАДАСТРА И КАРТОГРАФИИ		
	Действителен: с 16.09.2025 по 10.12.2026		

Земельный участок			
вид объекта недвижимости			
Лист № 195 раздела 3	Всего листов раздела 3: 536	Всего разделов: 8	Всего листов выписки: 1134
03.12.2025г. № КУВИ-001/2025-219794945			
Кадастровый номер:		16:41:000000:297(Единое землепользование)	



Масштаб 1:40

Условные обозначения:

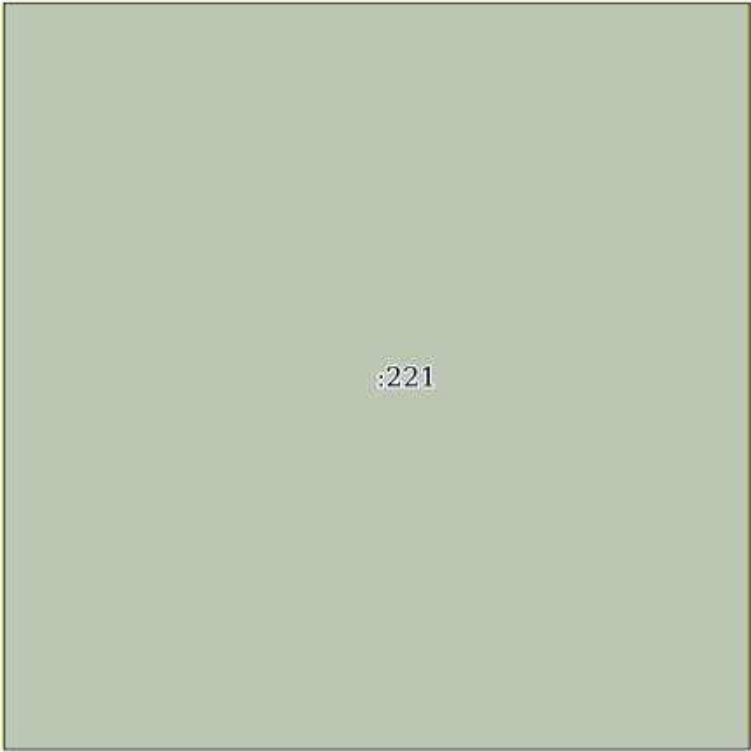
полное наименование должности	 ДОКУМЕНТ ПОДПИСАН ЭЛЕКТРОННОЙ ПОДПИСЬЮ Сертификат: 0091AAF5A599507BC7E6D39D2DFA052F9A Владелец: ФЕДЕРАЛЬНАЯ СЛУЖБА ГОСУДАРСТВЕННОЙ РЕГИСТРАЦИИ, КАДАСТРА И КАРТОГРАФИИ Действителен: с 16.09.2025 по 10.12.2026	инициалы, фамилия

Земельный участок			
вид объекта недвижимости			
Лист № 196 раздела 3	Всего листов раздела 3: 536	Всего разделов: 8	Всего листов выписки: 1134
03.12.2025г. № КУВИ-001/2025-219794945			
Кадастровый номер:		16:41:000000:297(Единое землепользование)	

16:41:000000:297/26			
Масштаб 1:10	Условные обозначения:		

полное наименование должности		ДОКУМЕНТ ПОДПИСАН ЭЛЕКТРОННОЙ ПОДПИСЬЮ	инициалы, фамилия
	Сертификат: 0091AAF5A599507BC7E6D39D2DFA052F9A		
	Владелец: ФЕДЕРАЛЬНАЯ СЛУЖБА ГОСУДАРСТВЕННОЙ РЕГИСТРАЦИИ, КАДАСТРА И КАРТОГРАФИИ Действителен: с 16.09.2025 по 10.12.2026		

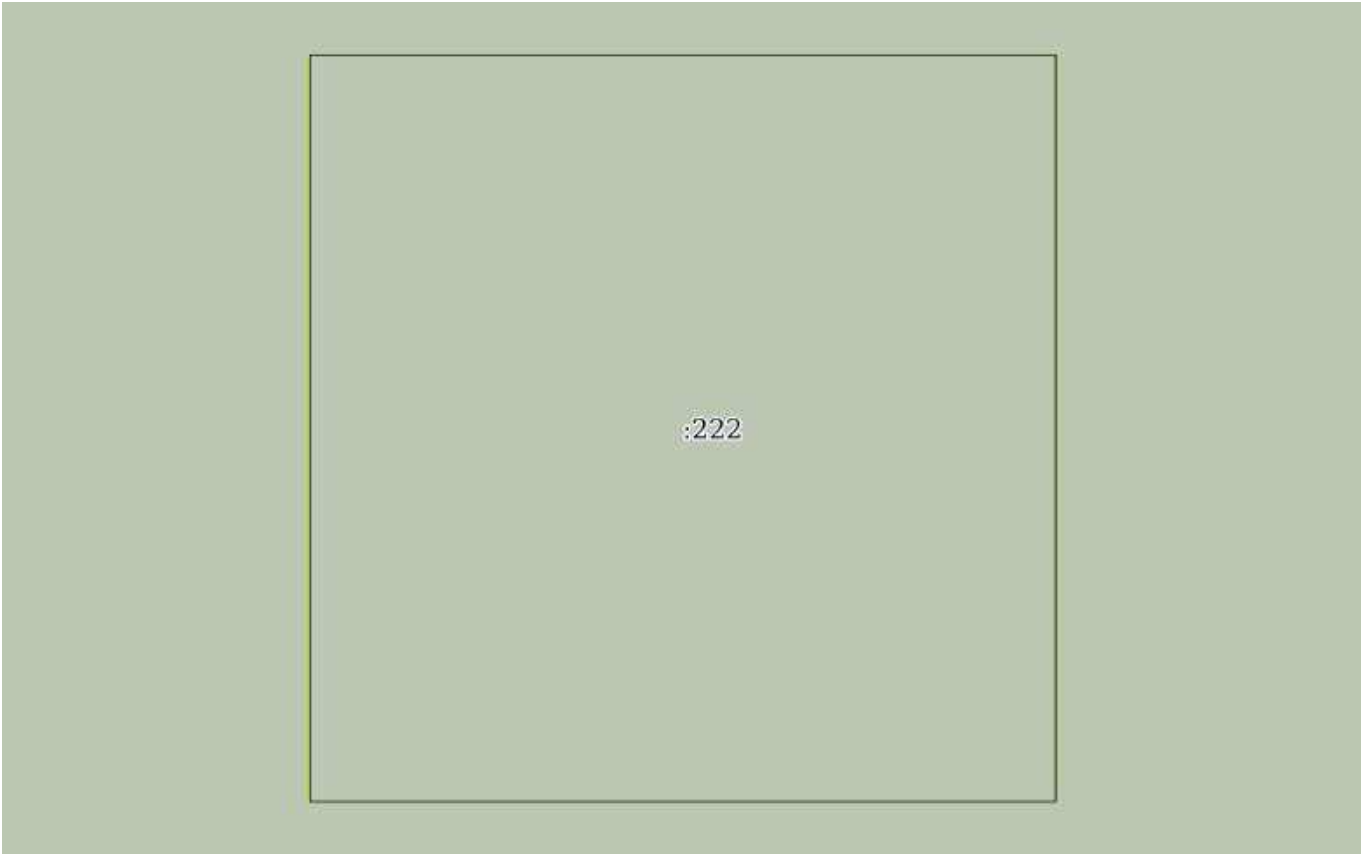
Земельный участок			
вид объекта недвижимости			
Лист № 197 раздела 3	Всего листов раздела 3: 536	Всего разделов: 8	Всего листов выписки: 1134
03.12.2025г. № КУВИ-001/2025-219794945			
Кадастровый номер:		16:41:000000:297(Единое землепользование)	



Масштаб 1:10	Условные обозначения:		
--------------	-----------------------	--	--

полное наименование должности			
	ДОКУМЕНТ ПОДПИСАН ЭЛЕКТРОННОЙ ПОДПИСЬЮ		
	Сертификат: 0091AAF5A599507BC7E6D39D2DFA052F9A		
	Владелец: ФЕДЕРАЛЬНАЯ СЛУЖБА ГОСУДАРСТВЕННОЙ РЕГИСТРАЦИИ, КАДАСТРА И КАРТОГРАФИИ		инициалы, фамилия
	Действителен: с 16.09.2025 по 10.12.2026		

Земельный участок			
вид объекта недвижимости			
Лист № 198 раздела 3	Всего листов раздела 3: 536	Всего разделов: 8	Всего листов выписки: 1134
03.12.2025г. № КУВИ-001/2025-219794945			
Кадастровый номер:		16:41:000000:297(Единое землепользование)	

			
Масштаб 1:10	Условные обозначения:		

полное наименование должности		ДОКУМЕНТ ПОДПИСАН	инициалы, фамилия
		ЭЛЕКТРОННОЙ ПОДПИСЬЮ	
	Сертификат: 0091AAF5A599507BC7E6D39D2DFA052F9A		
	Владелец: ФЕДЕРАЛЬНАЯ СЛУЖБА ГОСУДАРСТВЕННОЙ		
	РЕГИСТРАЦИИ, КАДАСТРА И КАРТОГРАФИИ		
	Действителен: с 16.09.2025 по 10.12.2026		

Земельный участок			
вид объекта недвижимости			
Лист № 199 раздела 3	Всего листов раздела 3: 536	Всего разделов: 8	Всего листов выписки: 1134
03.12.2025г. № КУВИ-001/2025-219794945			
Кадастровый номер:		16:41:000000:297(Единое землепользование)	

16:41:000000:297/73			
Масштаб 1:10	Условные обозначения:		

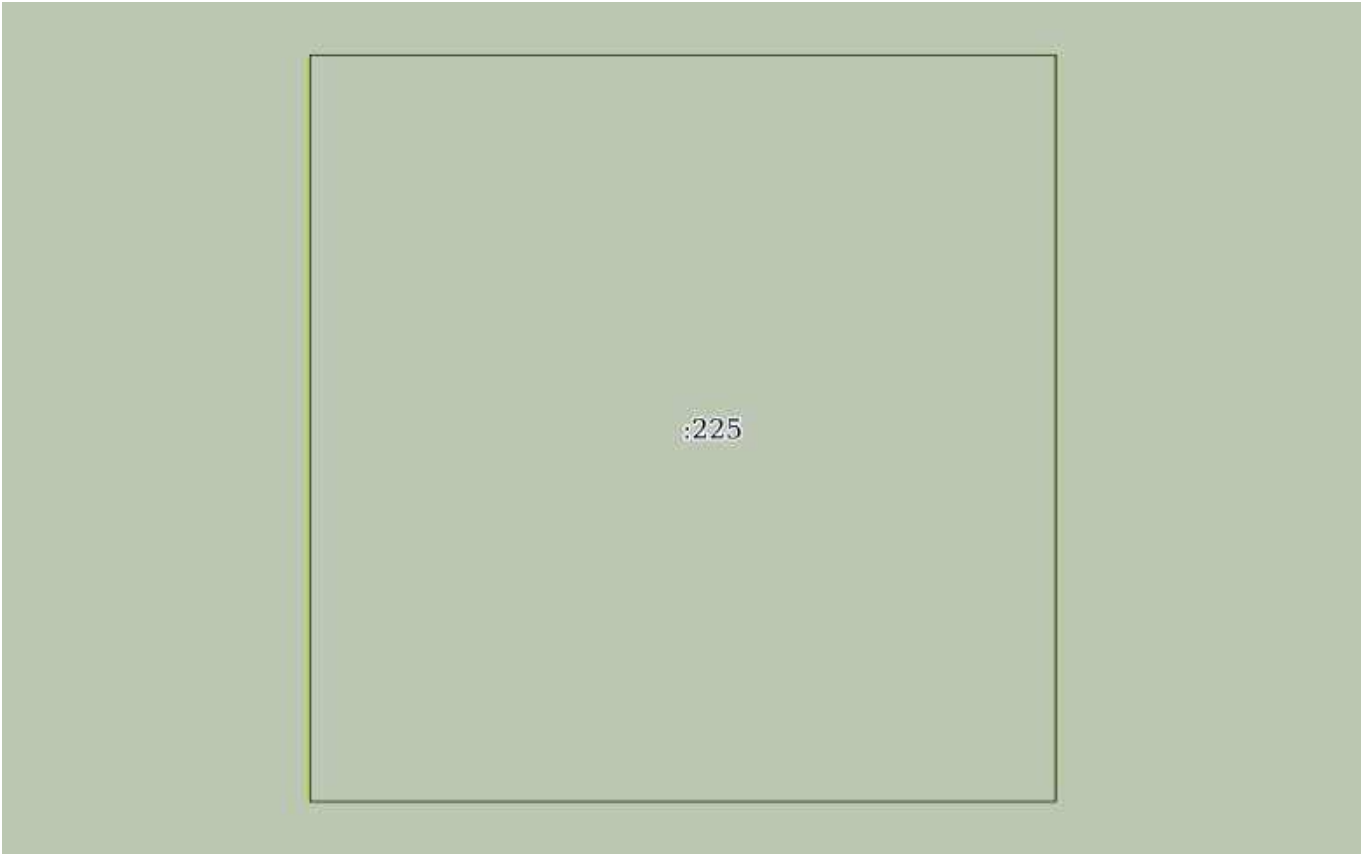
полное наименование должности	 ДОКУМЕНТ ПОДПИСАН ЭЛЕКТРОННОЙ ПОДПИСЬЮ		инициалы, фамилия
	Сертификат: 0091AAF5A599507BC7E6D39D2DFA052F9A		
	Владелец: ФЕДЕРАЛЬНАЯ СЛУЖБА ГОСУДАРСТВЕННОЙ РЕГИСТРАЦИИ, КАДАСТРА И КАРТОГРАФИИ		
	Действителен: с 16.09.2025 по 10.12.2026		

Земельный участок			
вид объекта недвижимости			
Лист № 200 раздела 3	Всего листов раздела 3: 536	Всего разделов: 8	Всего листов выписки: 1134
03.12.2025г. № КУВИ-001/2025-219794945			
Кадастровый номер:		16:41:000000:297(Единое землепользование)	

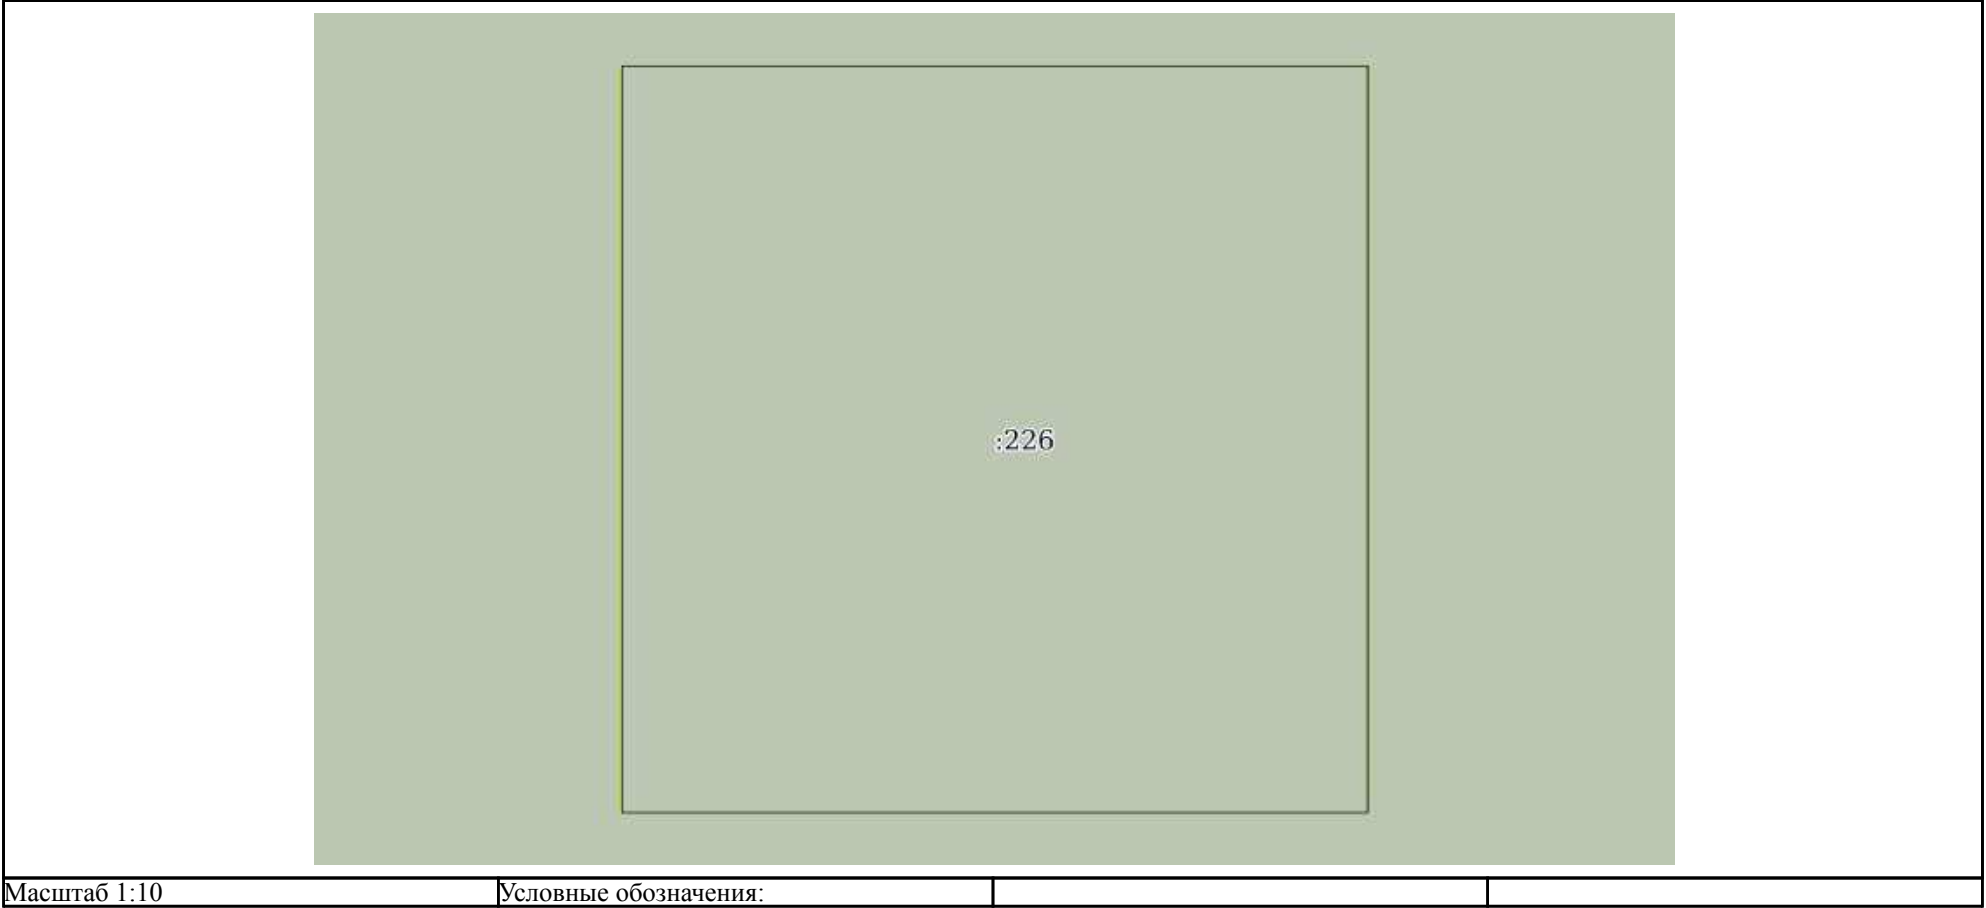
16:41:000000:297/47	
Масштаб 1:10	Условные обозначения:

полное наименование должности	 ДОКУМЕНТ ПОДПИСАН ЭЛЕКТРОННОЙ ПОДПИСЬЮ	инициалы, фамилия
	Сертификат: 0091AAF5A599507BC7E6D39D2DFA052F9A	
	Владелец: ФЕДЕРАЛЬНАЯ СЛУЖБА ГОСУДАРСТВЕННОЙ РЕГИСТРАЦИИ, КАДАСТРА И КАРТОГРАФИИ Действителен: с 16.09.2025 по 10.12.2026	

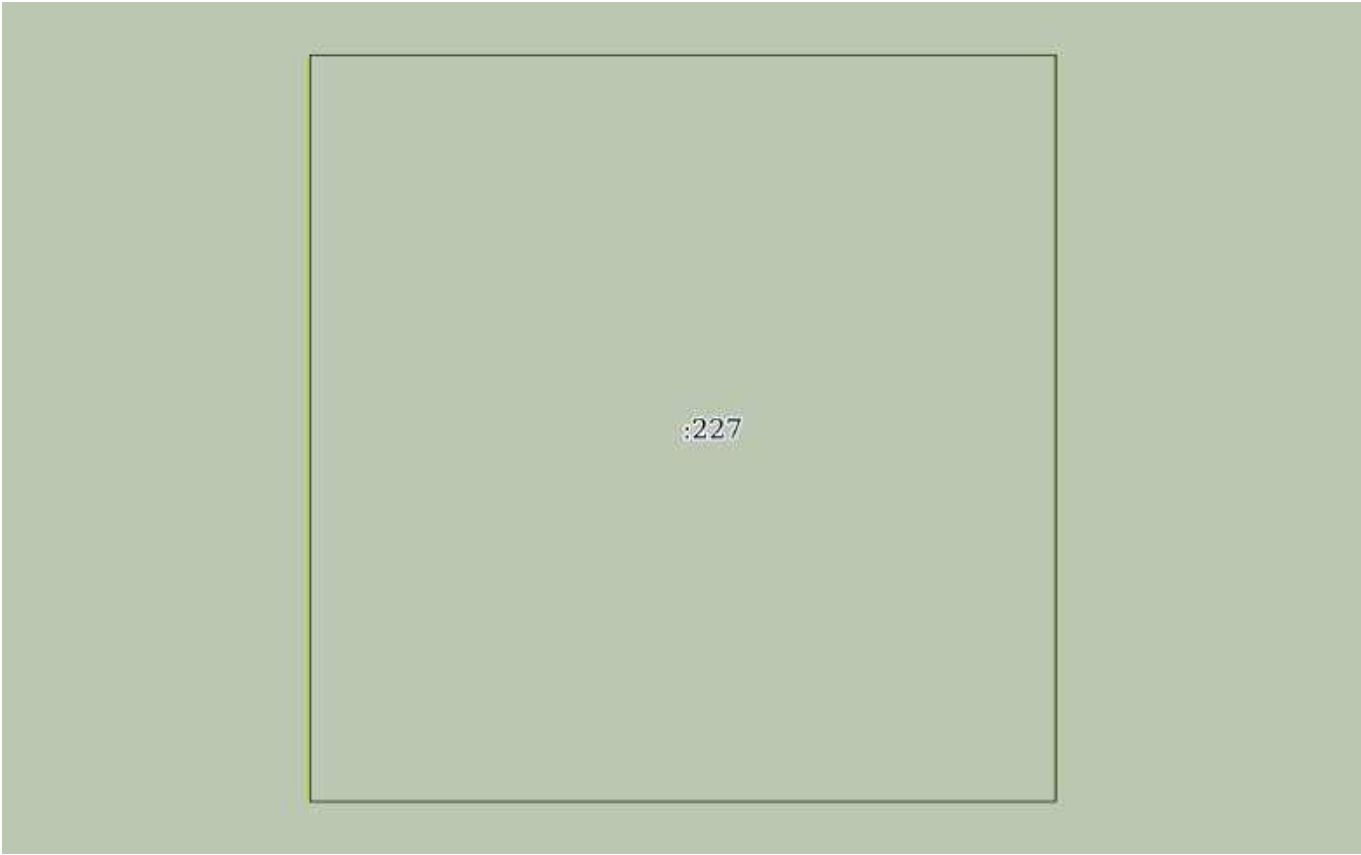
Земельный участок			
вид объекта недвижимости			
Лист № 201 раздела 3	Всего листов раздела 3: 536	Всего разделов: 8	Всего листов выписки: 1134
03.12.2025г. № КУВИ-001/2025-219794945			
Кадастровый номер:		16:41:000000:297(Единое землепользование)	

			
Масштаб 1:10	Условные обозначения:		

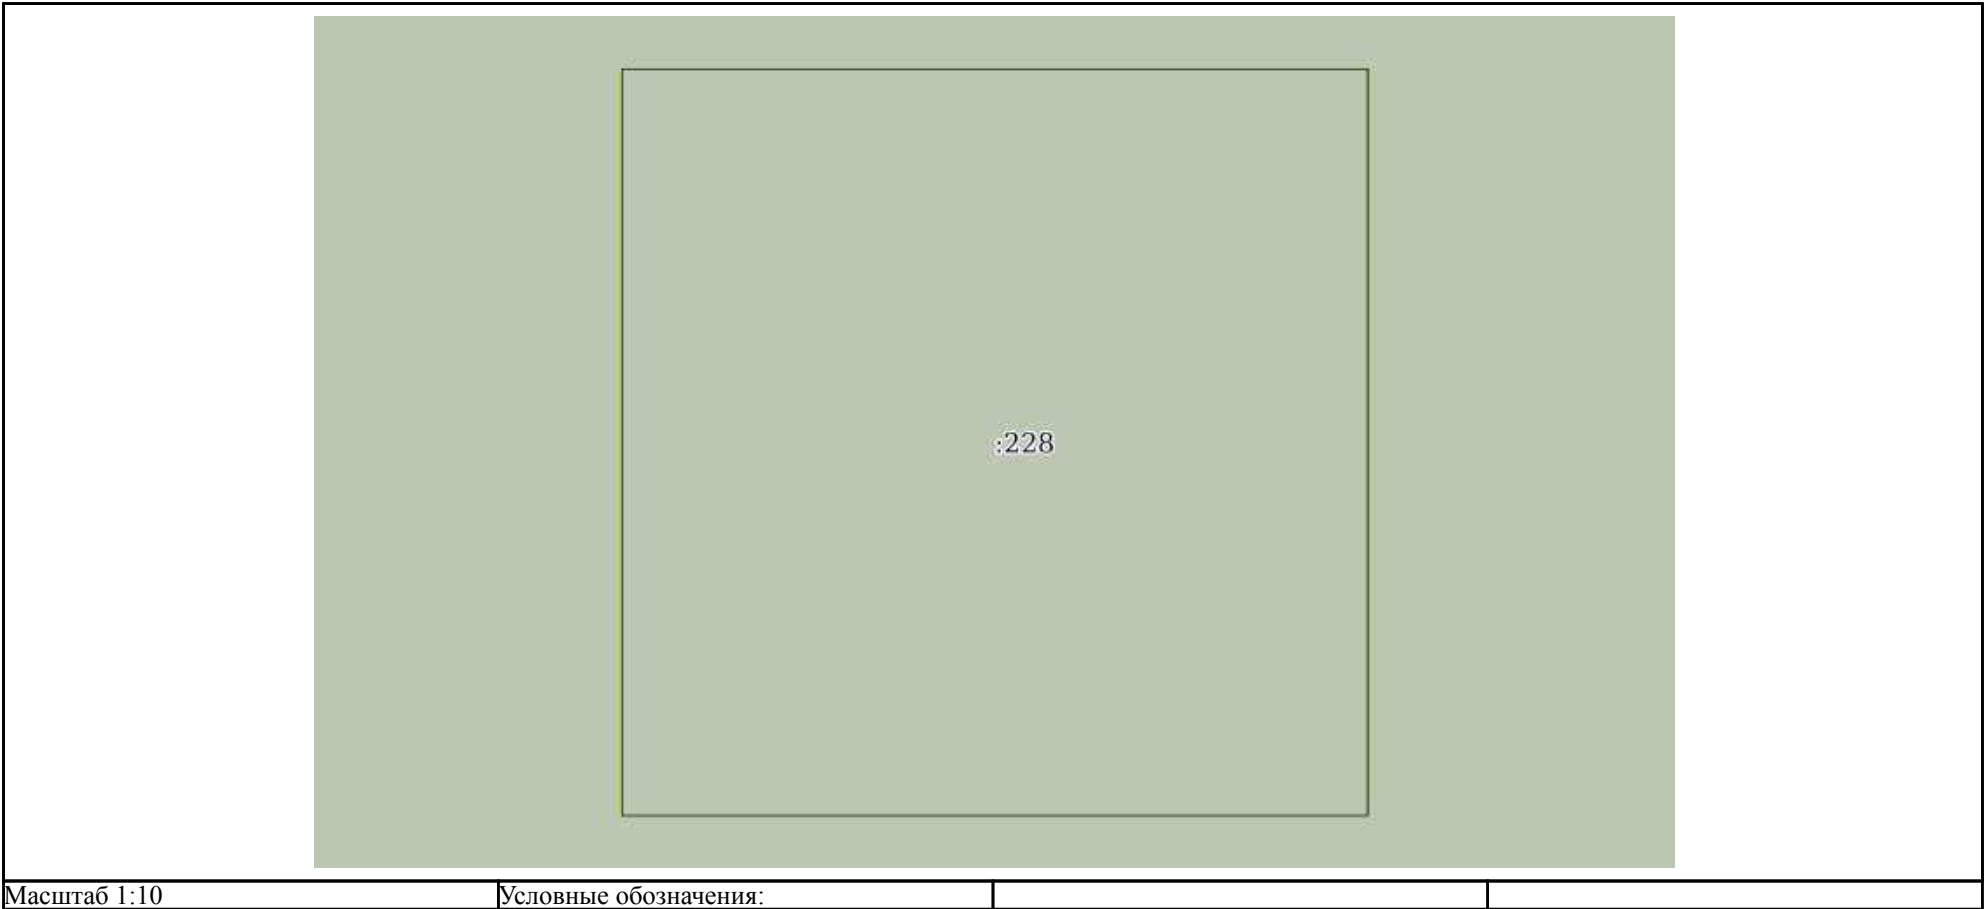
		ДОКУМЕНТ ПОДПИСАН ЭЛЕКТРОННОЙ ПОДПИСЬЮ	
полное наименование должности		Сертификат: 0091AAF5A599507BC7E6D39D2DFA052F9A	инициалы, фамилия
		Владелец: ФЕДЕРАЛЬНАЯ СЛУЖБА ГОСУДАРСТВЕННОЙ	
		РЕГИСТРАЦИИ, КАДАСТРА И КАРТОГРАФИИ	
		Действителен: с 16.09.2025 по 10.12.2026	



Земельный участок			
вид объекта недвижимости			
Лист № 203 раздела 3	Всего листов раздела 3: 536	Всего разделов: 8	Всего листов выписки: 1134
03.12.2025г. № КУВИ-001/2025-219794945			
Кадастровый номер:		16:41:000000:297(Единое землепользование)	

			
Масштаб 1:10	Условные обозначения:		

		ДОКУМЕНТ ПОДПИСАН ЭЛЕКТРОННОЙ ПОДПИСЬЮ	
полное наименование должности		Сертификат: 0091AAF5A599507BC7E6D39D2DFA052F9A	инициалы, фамилия
		Владелец: ФЕДЕРАЛЬНАЯ СЛУЖБА ГОСУДАРСТВЕННОЙ РЕГИСТРАЦИИ, КАДАСТРА И КАРТОГРАФИИ	
		Действителен: с 16.09.2025 по 10.12.2026	



Земельный участок			
вид объекта недвижимости			
Лист № 205 раздела 3	Всего листов раздела 3: 536	Всего разделов: 8	Всего листов выписки: 1134
03.12.2025г. № КУВИ-001/2025-219794945			
Кадастровый номер:		16:41:000000:297(Единое землепользование)	

16:41:000000:297/16			
Масштаб 1:10	Условные обозначения:		

полное наименование должности	 ДОКУМЕНТ ПОДПИСАН ЭЛЕКТРОННОЙ ПОДПИСЬЮ Сертификат: 0091AAF5A599507BC7E6D39D2DFA052F9A Владелец: ФЕДЕРАЛЬНАЯ СЛУЖБА ГОСУДАРСТВЕННОЙ РЕГИСТРАЦИИ, КАДАСТРА И КАРТОГРАФИИ Действителен: с 16.09.2025 по 10.12.2026	инициалы, фамилия

Земельный участок			
вид объекта недвижимости			
Лист № 206 раздела 3	Всего листов раздела 3: 536	Всего разделов: 8	Всего листов выписки: 1134
03.12.2025г. № КУВИ-001/2025-219794945			
Кадастровый номер:		16:41:000000:297(Единое землепользование)	

16:41:000000:115/34			
Масштаб 1:10	Условные обозначения:		

полное наименование должности	 ДОКУМЕНТ ПОДПИСАН ЭЛЕКТРОННОЙ ПОДПИСЬЮ Сертификат: 0091AAF5A599507BC7E6D39D2DFA052F9A Владелец: ФЕДЕРАЛЬНАЯ СЛУЖБА ГОСУДАРСТВЕННОЙ РЕГИСТРАЦИИ, КАДАСТРА И КАРТОГРАФИИ Действителен: с 16.09.2025 по 10.12.2026	инициалы, фамилия

Земельный участок			
вид объекта недвижимости			
Лист № 207 раздела 3	Всего листов раздела 3: 536	Всего разделов: 8	Всего листов выписки: 1134
03.12.2025г. № КУВИ-001/2025-219794945			
Кадастровый номер:		16:41:000000:297(Единое землепользование)	

16:41:000000:297/16			
Масштаб 1:10	Условные обозначения:		

полное наименование должности	 ДОКУМЕНТ ПОДПИСАН ЭЛЕКТРОННОЙ ПОДПИСЬЮ Сертификат: 0091AAF5A599507BC7E6D39D2DFA052F9A Владелец: ФЕДЕРАЛЬНАЯ СЛУЖБА ГОСУДАРСТВЕННОЙ РЕГИСТРАЦИИ, КАДАСТРА И КАРТОГРАФИИ Действителен: с 16.09.2025 по 10.12.2026	инициалы, фамилия

Земельный участок			
вид объекта недвижимости			
Лист № 208 раздела 3	Всего листов раздела 3: 536	Всего разделов: 8	Всего листов выписки: 1134
03.12.2025г. № КУВИ-001/2025-219794945			
Кадастровый номер:		16:41:000000:297(Единое землепользование)	

			
Масштаб 1:60	Условные обозначения:		

полное наименование должности	 ДОКУМЕНТ ПОДПИСАН ЭЛЕКТРОННОЙ ПОДПИСЬЮ		инициалы, фамилия
	Сертификат: 0091AAF5A599507BC7E6D39D2DFA052F9A		
	Владелец: ФЕДЕРАЛЬНАЯ СЛУЖБА ГОСУДАРСТВЕННОЙ РЕГИСТРАЦИИ, КАДАСТРА И КАРТОГРАФИИ		
	Действителен: с 16.09.2025 по 10.12.2026		

Земельный участок			
вид объекта недвижимости			
Лист № 209 раздела 3	Всего листов раздела 3: 536	Всего разделов: 8	Всего листов выписки: 1134
03.12.2025г. № КУВИ-001/2025-219794945			
Кадастровый номер:		16:41:000000:297(Единое землепользование)	



Масштаб 1:60

Условные обозначения:

полное наименование должности	 ДОКУМЕНТ ПОДПИСАН ЭЛЕКТРОННОЙ ПОДПИСЬЮ Сертификат: 0091AAF5A599507BC7E6D39D2DFA052F9A Владелец: ФЕДЕРАЛЬНАЯ СЛУЖБА ГОСУДАРСТВЕННОЙ РЕГИСТРАЦИИ, КАДАСТРА И КАРТОГРАФИИ Действителен: с 16.09.2025 по 10.12.2026	инициалы, фамилия

Земельный участок

вид объекта недвижимости

Лист № 210 раздела 3

Всего листов раздела 3: 536

Всего разделов: 8

Всего листов выписки: 1134

03.12.2025г. № КУВИ-001/2025-219794945

Кадастровый номер:

16:41:000000:297(Единое землепользование)

16:41:000000:297/83

Масштаб 1:10

Условные обозначения:

ДОКУМЕНТ ПОДПИСАН
ЭЛЕКТРОННОЙ ПОДПИСЬЮ

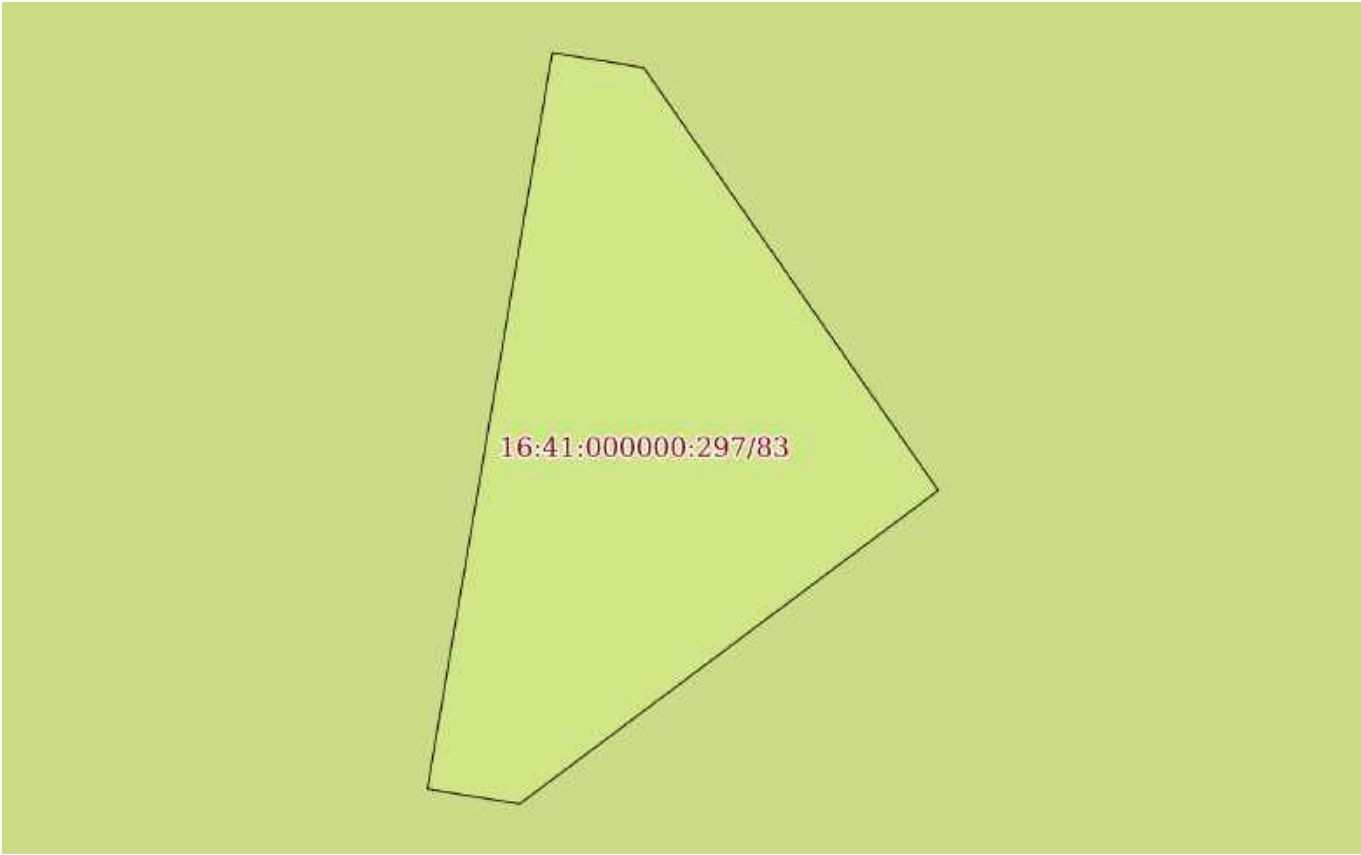
Сертификат: 0091AAF5A599507BC7E6D39D2DFA052F9A

Владелец: ФЕДЕРАЛЬНАЯ СЛУЖБА ГОСУДАРСТВЕННОЙ
РЕГИСТРАЦИИ, КАДАСТРА И КАРТОГРАФИИ
Действителен: с 16.09.2025 по 10.12.2026

полное наименование должности

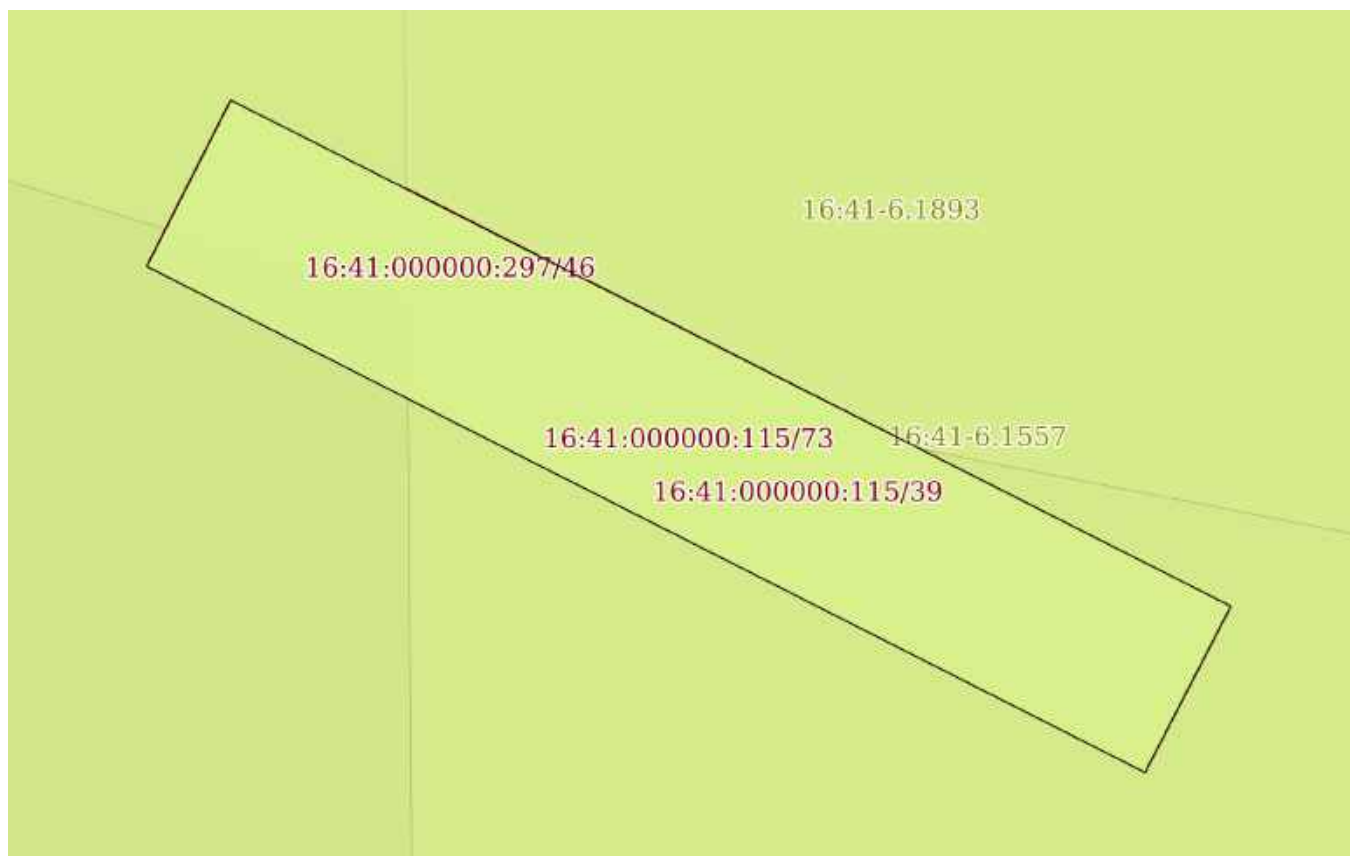
инициалы, фамилия

Земельный участок			
вид объекта недвижимости			
Лист № 211 раздела 3	Всего листов раздела 3: 536	Всего разделов: 8	Всего листов выписки: 1134
03.12.2025г. № КУВИ-001/2025-219794945			
Кадастровый номер:		16:41:000000:297(Единое землепользование)	

			
Масштаб 1:80	Условные обозначения:		

полное наименование должности		ДОКУМЕНТ ПОДПИСАН ЭЛЕКТРОННОЙ ПОДПИСЬЮ	инициалы, фамилия
	Сертификат: 0091AAF5A599507BC7E6D39D2DFA052F9A		
	Владелец: ФЕДЕРАЛЬНАЯ СЛУЖБА ГОСУДАРСТВЕННОЙ РЕГИСТРАЦИИ, КАДАСТРА И КАРТОГРАФИИ Действителен: с 16.09.2025 по 10.12.2026		

Земельный участок			
вид объекта недвижимости			
Лист № 212 раздела 3	Всего листов раздела 3: 536	Всего разделов: 8	Всего листов выписки: 1134
03.12.2025г. № КУВИ-001/2025-219794945			
Кадастровый номер:		16:41:000000:297(Единое землепользование)	



Масштаб 1:40

Условные обозначения:

полное наименование должности	 ДОКУМЕНТ ПОДПИСАН ЭЛЕКТРОННОЙ ПОДПИСЬЮ Сертификат: 0091AAF5A599507BC7E6D39D2DFA052F9A Владелец: ФЕДЕРАЛЬНАЯ СЛУЖБА ГОСУДАРСТВЕННОЙ РЕГИСТРАЦИИ, КАДАСТРА И КАРТОГРАФИИ Действителен: с 16.09.2025 по 10.12.2026		инициалы, фамилия

Земельный участок			
вид объекта недвижимости			
Лист № 213 раздела 3	Всего листов раздела 3: 536	Всего разделов: 8	Всего листов выписки: 1134
03.12.2025г. № КУВИ-001/2025-219794945			
Кадастровый номер:		16:41:000000:297(Единое землепользование)	

16:41:000000:297/94			
Масштаб 1:10	Условные обозначения:		

полное наименование должности		ДОКУМЕНТ ПОДПИСАН ЭЛЕКТРОННОЙ ПОДПИСЬЮ	инициалы, фамилия
	Сертификат: 0091AAF5A599507BC7E6D39D2DFA052F9A		
	Владелец: ФЕДЕРАЛЬНАЯ СЛУЖБА ГОСУДАРСТВЕННОЙ РЕГИСТРАЦИИ, КАДАСТРА И КАРТОГРАФИИ		
	Действителен: с 16.09.2025 по 10.12.2026		

Земельный участок			
вид объекта недвижимости			
Лист № 214 раздела 3	Всего листов раздела 3: 536	Всего разделов: 8	Всего листов выписки: 1134
03.12.2025г. № КУВИ-001/2025-219794945			
Кадастровый номер:		16:41:000000:297(Единое землепользование)	

16:41:000000:297/94			
Масштаб 1:10	Условные обозначения:		

полное наименование должности		ДОКУМЕНТ ПОДПИСАН	инициалы, фамилия
		ЭЛЕКТРОННОЙ ПОДПИСЬЮ	
	Сертификат: 0091AAF5A599507BC7E6D39D2DFA052F9A		
	Владелец: ФЕДЕРАЛЬНАЯ СЛУЖБА ГОСУДАРСТВЕННОЙ РЕГИСТРАЦИИ, КАДАСТРА И КАРТОГРАФИИ Действителен: с 16.09.2025 по 10.12.2026		

Земельный участок			
вид объекта недвижимости			
Лист № 215 раздела 3	Всего листов раздела 3: 536	Всего разделов: 8	Всего листов выписки: 1134
03.12.2025г. № КУВИ-001/2025-219794945			
Кадастровый номер:		16:41:000000:297(Единое землепользование)	

16:41:000000:297/94			
Масштаб 1:10	Условные обозначения:		

полное наименование должности		ДОКУМЕНТ ПОДПИСАН	инициалы, фамилия
		ЭЛЕКТРОННОЙ ПОДПИСЬЮ	
	Сертификат: 0091AAF5A599507BC7E6D39D2DFA052F9A		
	Владелец: ФЕДЕРАЛЬНАЯ СЛУЖБА ГОСУДАРСТВЕННОЙ		
	РЕГИСТРАЦИИ, КАДАСТРА И КАРТОГРАФИИ		
	Действителен: с 16.09.2025 по 10.12.2026		

Земельный участок			
вид объекта недвижимости			
Лист № 216 раздела 3	Всего листов раздела 3: 536	Всего разделов: 8	Всего листов выписки: 1134
03.12.2025г. № КУВИ-001/2025-219794945			
Кадастровый номер:		16:41:000000:297(Единое землепользование)	

16:41:000000:297/94			
Масштаб 1:10	Условные обозначения:		

полное наименование должности		ДОКУМЕНТ ПОДПИСАН ЭЛЕКТРОННОЙ ПОДПИСЬЮ	инициалы, фамилия
	Сертификат: 0091AAF5A599507BC7E6D39D2DFA052F9A		
	Владелец: ФЕДЕРАЛЬНАЯ СЛУЖБА ГОСУДАРСТВЕННОЙ РЕГИСТРАЦИИ, КАДАСТРА И КАРТОГРАФИИ Действителен: с 16.09.2025 по 10.12.2026		

Земельный участок			
вид объекта недвижимости			
Лист № 217 раздела 3	Всего листов раздела 3: 536	Всего разделов: 8	Всего листов выписки: 1134
03.12.2025г. № КУВИ-001/2025-219794945			
Кадастровый номер:		16:41:000000:297(Единое землепользование)	

16:41:000000:115/70			
Масштаб 1:10	Условные обозначения:		

полное наименование должности	 ДОКУМЕНТ ПОДПИСАН ЭЛЕКТРОННОЙ ПОДПИСЬЮ Сертификат: 0091AAF5A599507BC7E6D39D2DFA052F9A Владелец: ФЕДЕРАЛЬНАЯ СЛУЖБА ГОСУДАРСТВЕННОЙ РЕГИСТРАЦИИ, КАДАСТРА И КАРТОГРАФИИ Действителен: с 16.09.2025 по 10.12.2026	инициалы, фамилия

Земельный участок

вид объекта недвижимости

Лист № 218 раздела 3

Всего листов раздела 3: 536

Всего разделов: 8

Всего листов выписки: 1134

03.12.2025г. № КУВИ-001/2025-219794945

Кадастровый номер:

16:41:000000:297(Единое землепользование)

16:41:000000:115/69

Масштаб 1:10

Условные обозначения:

ДОКУМЕНТ ПОДПИСАН
ЭЛЕКТРОННОЙ ПОДПИСЬЮ

Сертификат: 0091AAF5A599507BC7E6D39D2DFA052F9A

Владелец: ФЕДЕРАЛЬНАЯ СЛУЖБА ГОСУДАРСТВЕННОЙ
РЕГИСТРАЦИИ, КАДАСТРА И КАРТОГРАФИИ
Действителен: с 16.09.2025 по 10.12.2026

полное наименование должности

инициалы, фамилия

Земельный участок			
вид объекта недвижимости			
Лист № 219 раздела 3	Всего листов раздела 3: 536	Всего разделов: 8	Всего листов выписки: 1134
03.12.2025г. № КУВИ-001/2025-219794945			
Кадастровый номер:		16:41:000000:297(Единое землепользование)	

16:41:000000:297/94			
Масштаб 1:10	Условные обозначения:		

полное наименование должности		ДОКУМЕНТ ПОДПИСАН ЭЛЕКТРОННОЙ ПОДПИСЬЮ	инициалы, фамилия
	Сертификат: 0091AAF5A599507BC7E6D39D2DFA052F9A		
	Владелец: ФЕДЕРАЛЬНАЯ СЛУЖБА ГОСУДАРСТВЕННОЙ РЕГИСТРАЦИИ, КАДАСТРА И КАРТОГРАФИИ Действителен: с 16.09.2025 по 10.12.2026		

Земельный участок

вид объекта недвижимости

Лист № 220 раздела 3

Всего листов раздела 3: 536

Всего разделов: 8

Всего листов выписки: 1134

03.12.2025г. № КУВИ-001/2025-219794945

Кадастровый номер:

16:41:000000:297(Единое землепользование)

16:41:000000:297/85

Масштаб 1:10

Условные обозначения:

ДОКУМЕНТ ПОДПИСАН
ЭЛЕКТРОННОЙ ПОДПИСЬЮ

Сертификат: 0091AAF5A599507BC7E6D39D2DFA052F9A

Владелец: ФЕДЕРАЛЬНАЯ СЛУЖБА ГОСУДАРСТВЕННОЙ
РЕГИСТРАЦИИ, КАДАСТРА И КАРТОГРАФИИ
Действителен: с 16.09.2025 по 10.12.2026

полное наименование должности

инициалы, фамилия

Земельный участок

вид объекта недвижимости

Лист № 221 раздела 3

Всего листов раздела 3: 536

Всего разделов: 8

Всего листов выписки: 1134

03.12.2025г. № КУВИ-001/2025-219794945

Кадастровый номер:

16:41:000000:297(Единое землепользование)

16:41:000000:297/88

Масштаб 1:10

Условные обозначения:

ДОКУМЕНТ ПОДПИСАН
ЭЛЕКТРОННОЙ ПОДПИСЬЮ

Сертификат: 0091AAF5A599507BC7E6D39D2DFA052F9A

Владелец: ФЕДЕРАЛЬНАЯ СЛУЖБА ГОСУДАРСТВЕННОЙ
РЕГИСТРАЦИИ, КАДАСТРА И КАРТОГРАФИИ
Действителен: с 16.09.2025 по 10.12.2026

полное наименование должности

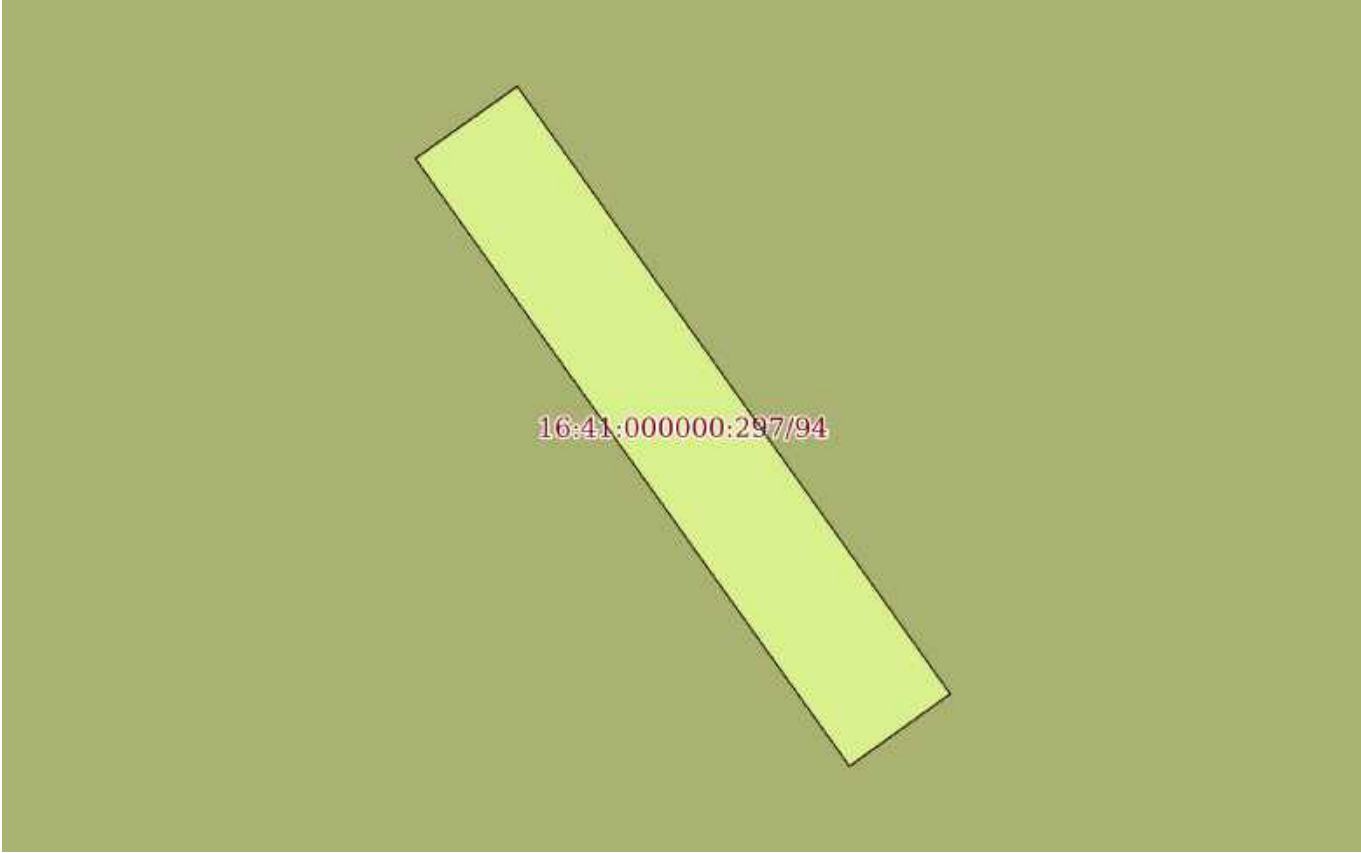
инициалы, фамилия

Земельный участок			
вид объекта недвижимости			
Лист № 222 раздела 3	Всего листов раздела 3: 536	Всего разделов: 8	Всего листов выписки: 1134
03.12.2025г. № КУВИ-001/2025-219794945			
Кадастровый номер:		16:41:000000:297(Единое землепользование)	

16:41:000000:297/94			
Масштаб 1:10	Условные обозначения:		

полное наименование должности	 ДОКУМЕНТ ПОДПИСАН ЭЛЕКТРОННОЙ ПОДПИСЬЮ Сертификат: 0091AAF5A599507BC7E6D39D2DFA052F9A Владелец: ФЕДЕРАЛЬНАЯ СЛУЖБА ГОСУДАРСТВЕННОЙ РЕГИСТРАЦИИ, КАДАСТРА И КАРТОГРАФИИ Действителен: с 16.09.2025 по 10.12.2026	инициалы, фамилия

Земельный участок			
вид объекта недвижимости			
Лист № 223 раздела 3	Всего листов раздела 3: 536	Всего разделов: 8	Всего листов выписки: 1134
03.12.2025г. № КУВИ-001/2025-219794945			
Кадастровый номер:		16:41:000000:297(Единое землепользование)	

			
Масштаб 1:60	Условные обозначения:		

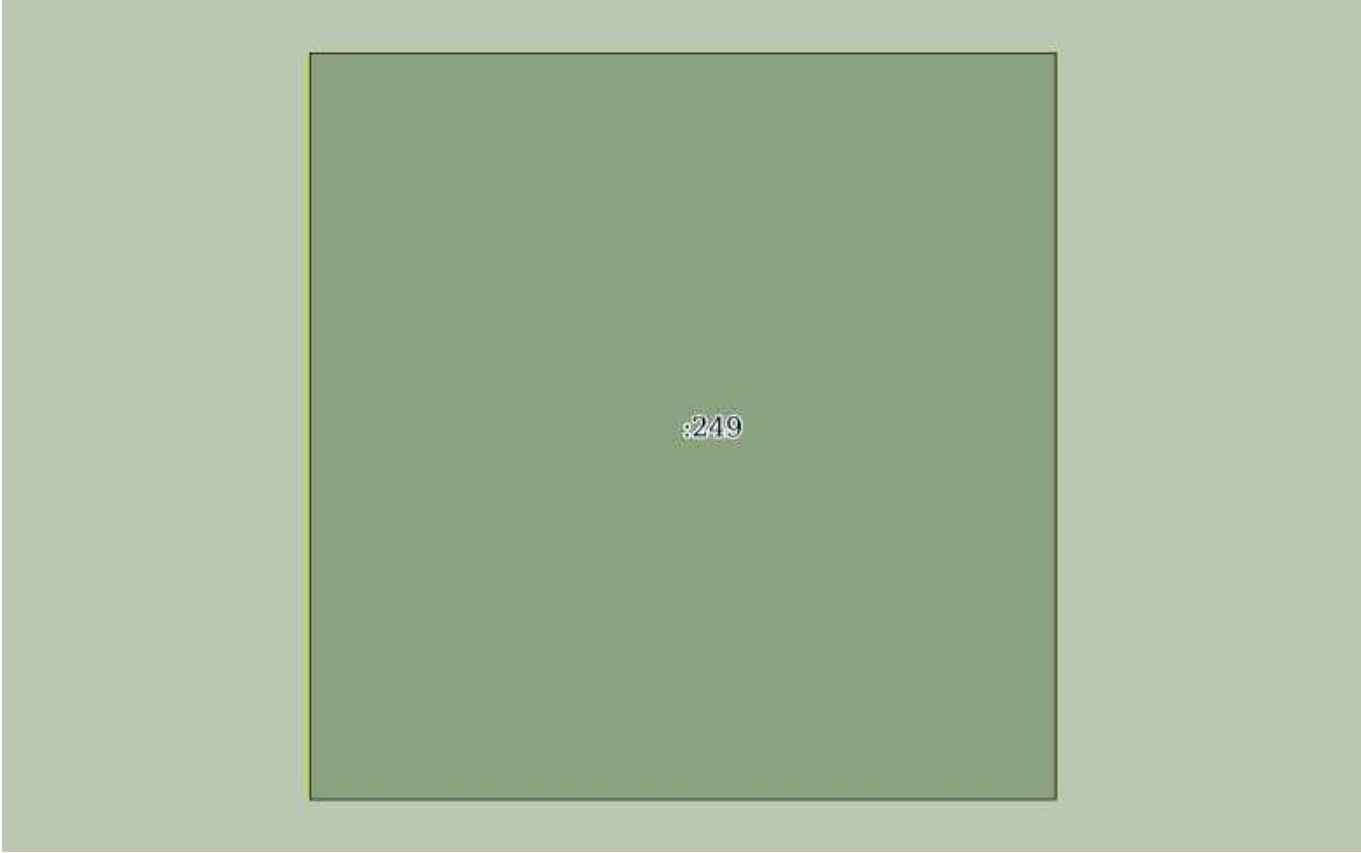
полное наименование должности	 ДОКУМЕНТ ПОДПИСАН ЭЛЕКТРОННОЙ ПОДПИСЬЮ Сертификат: 0091AAF5A599507BC7E6D39D2DFA052F9A Владелец: ФЕДЕРАЛЬНАЯ СЛУЖБА ГОСУДАРСТВЕННОЙ РЕГИСТРАЦИИ, КАДАСТРА И КАРТОГРАФИИ Действителен: с 16.09.2025 по 10.12.2026	инициалы, фамилия

Земельный участок			
вид объекта недвижимости			
Лист № 224 раздела 3	Всего листов раздела 3: 536	Всего разделов: 8	Всего листов выписки: 1134
03.12.2025г. № КУВИ-001/2025-219794945			
Кадастровый номер:		16:41:000000:297(Единое землепользование)	

16:41:000000:297/50 16:41-6.1898 16:41:000000:297/88			
Масштаб 1:10	Условные обозначения:		

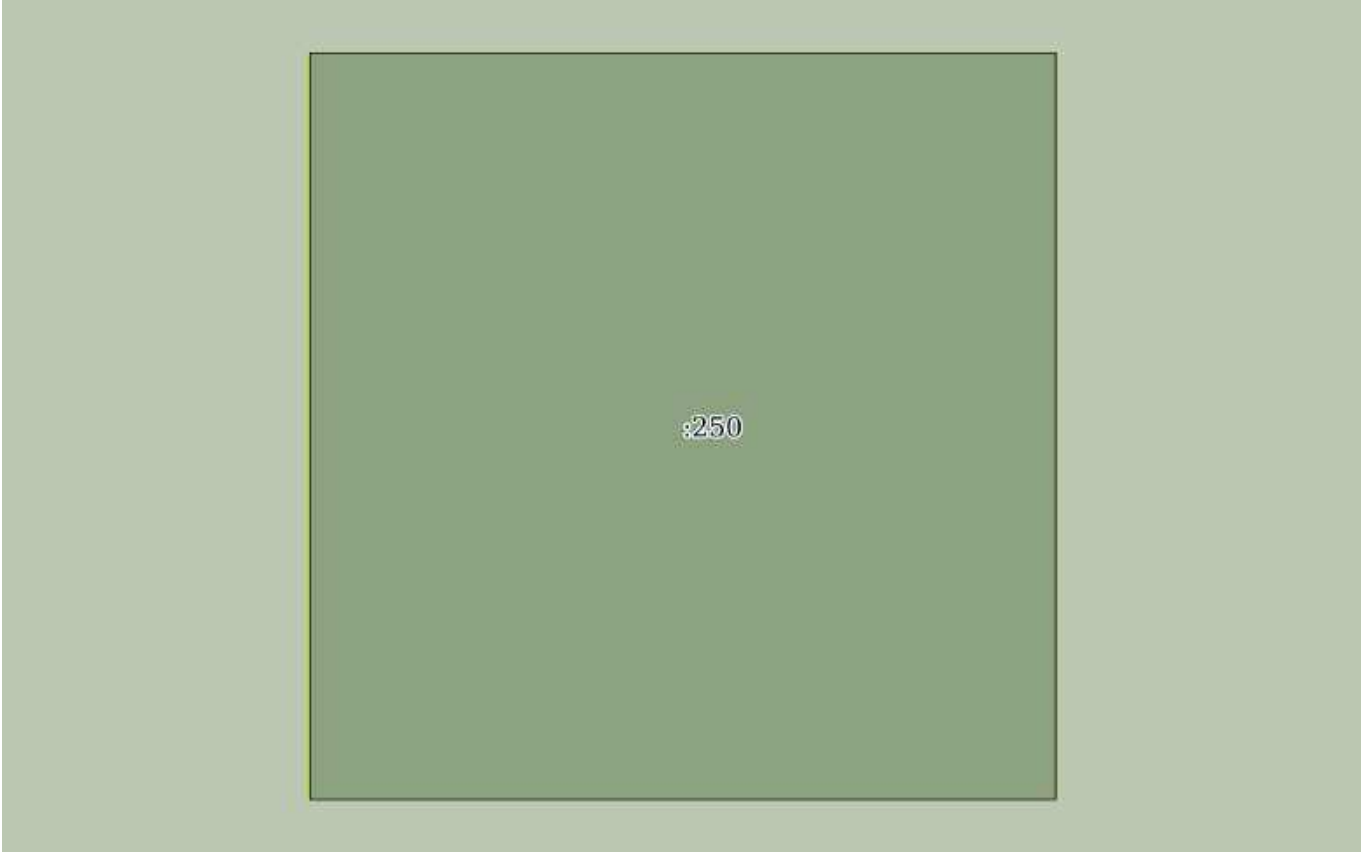
полное наименование должности		ДОКУМЕНТ ПОДПИСАН ЭЛЕКТРОННОЙ ПОДПИСЬЮ	инициалы, фамилия
	Сертификат: 0091AAF5A599507BC7E6D39D2DFA052F9A		
	Владелец: ФЕДЕРАЛЬНАЯ СЛУЖБА ГОСУДАРСТВЕННОЙ РЕГИСТРАЦИИ, КАДАСТРА И КАРТОГРАФИИ		
	Действителен: с 16.09.2025 по 10.12.2026		

Земельный участок			
вид объекта недвижимости			
Лист № 225 раздела 3	Всего листов раздела 3: 536	Всего разделов: 8	Всего листов выписки: 1134
03.12.2025г. № КУВИ-001/2025-219794945			
Кадастровый номер:		16:41:000000:297(Единое землепользование)	

			
Масштаб 1:10	Условные обозначения:		

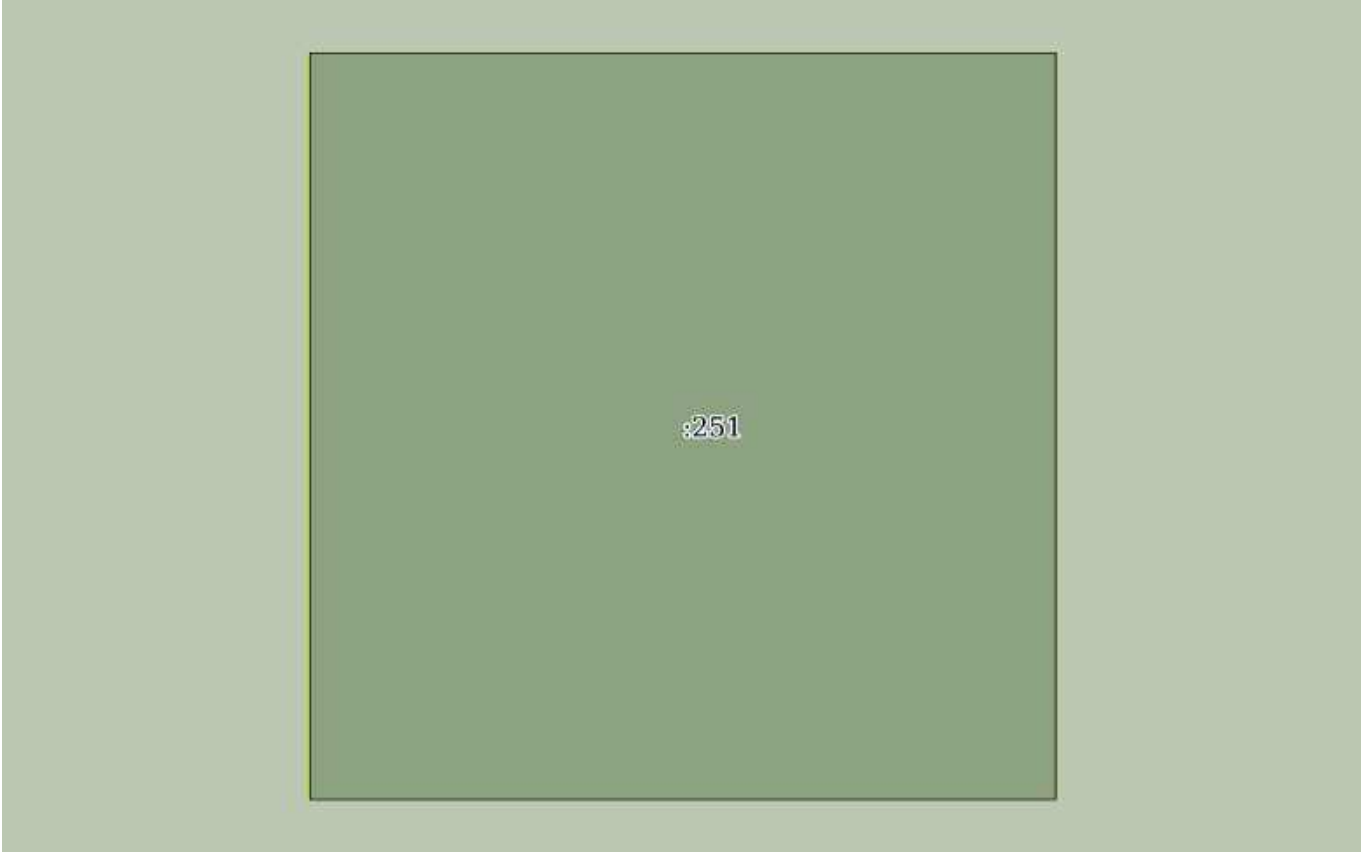
полное наименование должности	 ДОКУМЕНТ ПОДПИСАН ЭЛЕКТРОННОЙ ПОДПИСЬЮ Сертификат: 0091AAF5A599507BC7E6D39D2DFA052F9A Владелец: ФЕДЕРАЛЬНАЯ СЛУЖБА ГОСУДАРСТВЕННОЙ РЕГИСТРАЦИИ, КАДАСТРА И КАРТОГРАФИИ Действителен: с 16.09.2025 по 10.12.2026	инициалы, фамилия

Земельный участок			
вид объекта недвижимости			
Лист № 226 раздела 3	Всего листов раздела 3: 536	Всего разделов: 8	Всего листов выписки: 1134
03.12.2025г. № КУВИ-001/2025-219794945			
Кадастровый номер:		16:41:000000:297(Единое землепользование)	

			
Масштаб 1:10	Условные обозначения:		

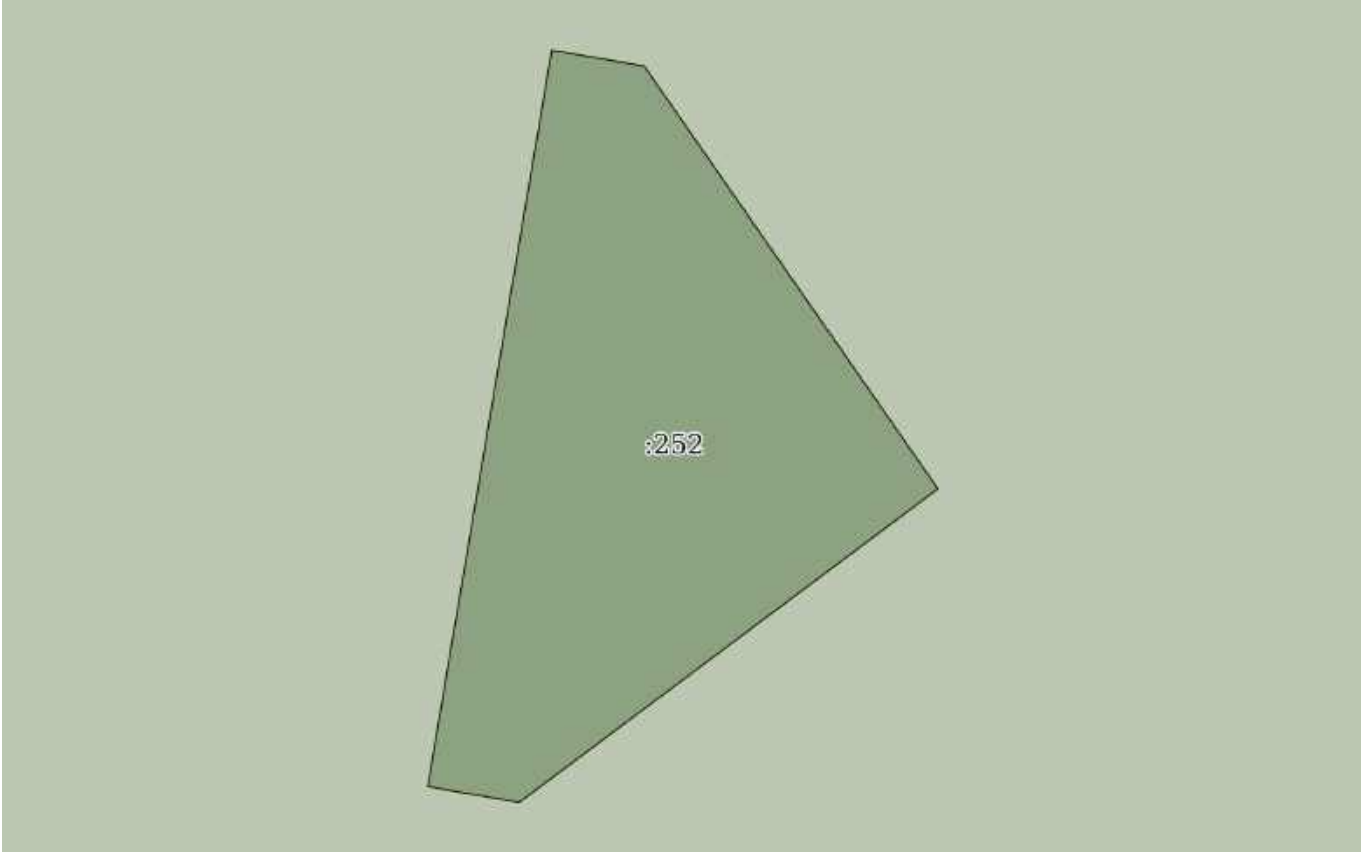
полное наименование должности		ДОКУМЕНТ ПОДПИСАН ЭЛЕКТРОННОЙ ПОДПИСЬЮ	инициалы, фамилия
	Сертификат: 0091AAF5A599507BC7E6D39D2DFA052F9A		
	Владелец: ФЕДЕРАЛЬНАЯ СЛУЖБА ГОСУДАРСТВЕННОЙ РЕГИСТРАЦИИ, КАДАСТРА И КАРТОГРАФИИ Действителен: с 16.09.2025 по 10.12.2026		

Земельный участок			
вид объекта недвижимости			
Лист № 227 раздела 3	Всего листов раздела 3: 536	Всего разделов: 8	Всего листов выписки: 1134
03.12.2025г. № КУВИ-001/2025-219794945			
Кадастровый номер:		16:41:000000:297(Единое землепользование)	

			
Масштаб 1:10	Условные обозначения:		

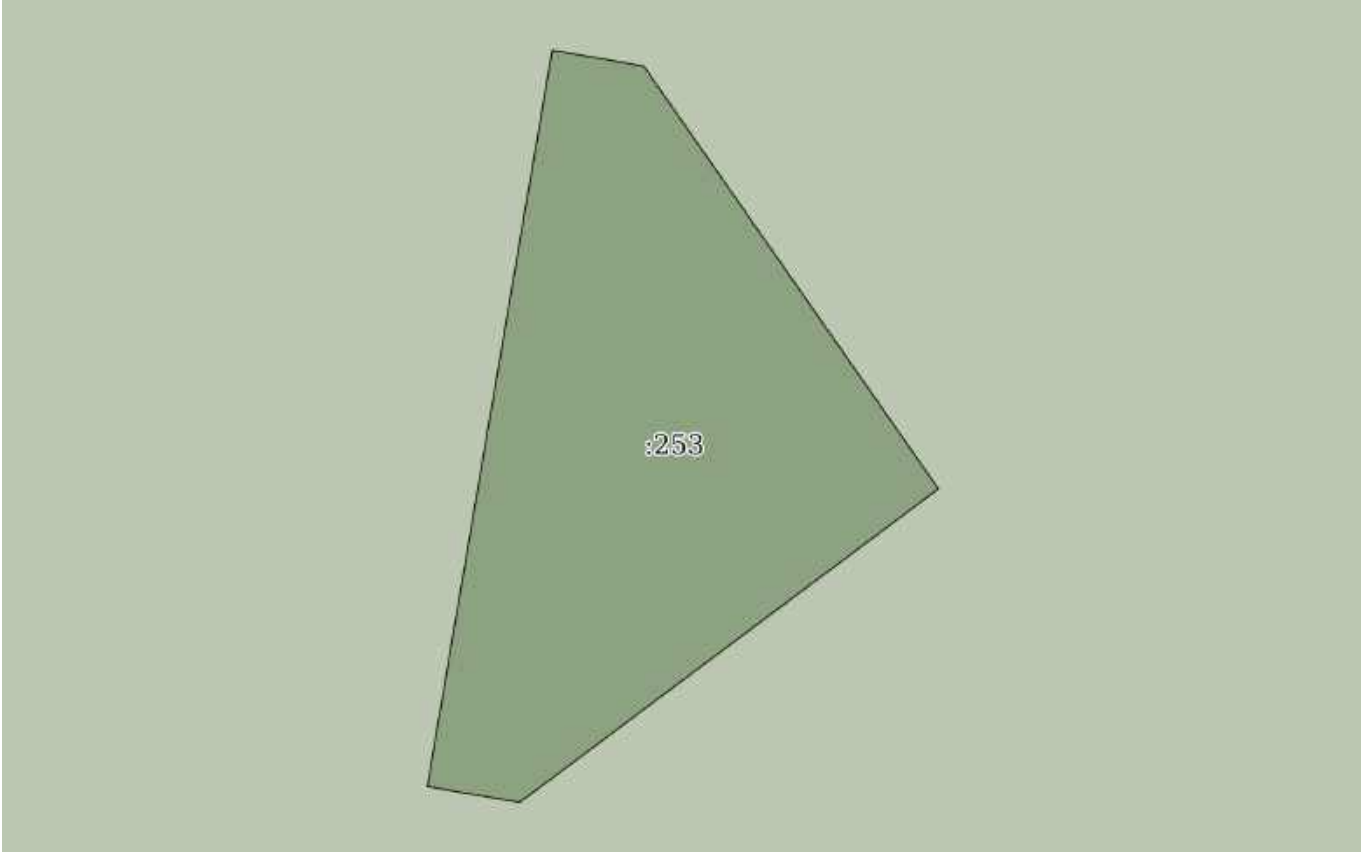
полное наименование должности		ДОКУМЕНТ ПОДПИСАН ЭЛЕКТРОННОЙ ПОДПИСЬЮ	инициалы, фамилия
	Сертификат: 0091AAF5A599507BC7E6D39D2DFA052F9A		
	Владелец: ФЕДЕРАЛЬНАЯ СЛУЖБА ГОСУДАРСТВЕННОЙ РЕГИСТРАЦИИ, КАДАСТРА И КАРТОГРАФИИ Действителен: с 16.09.2025 по 10.12.2026		

Земельный участок			
вид объекта недвижимости			
Лист № 228 раздела 3	Всего листов раздела 3: 536	Всего разделов: 8	Всего листов выписки: 1134
03.12.2025г. № КУВИ-001/2025-219794945			
Кадастровый номер:		16:41:000000:297(Единое землепользование)	

			
Масштаб 1:80	Условные обозначения:		

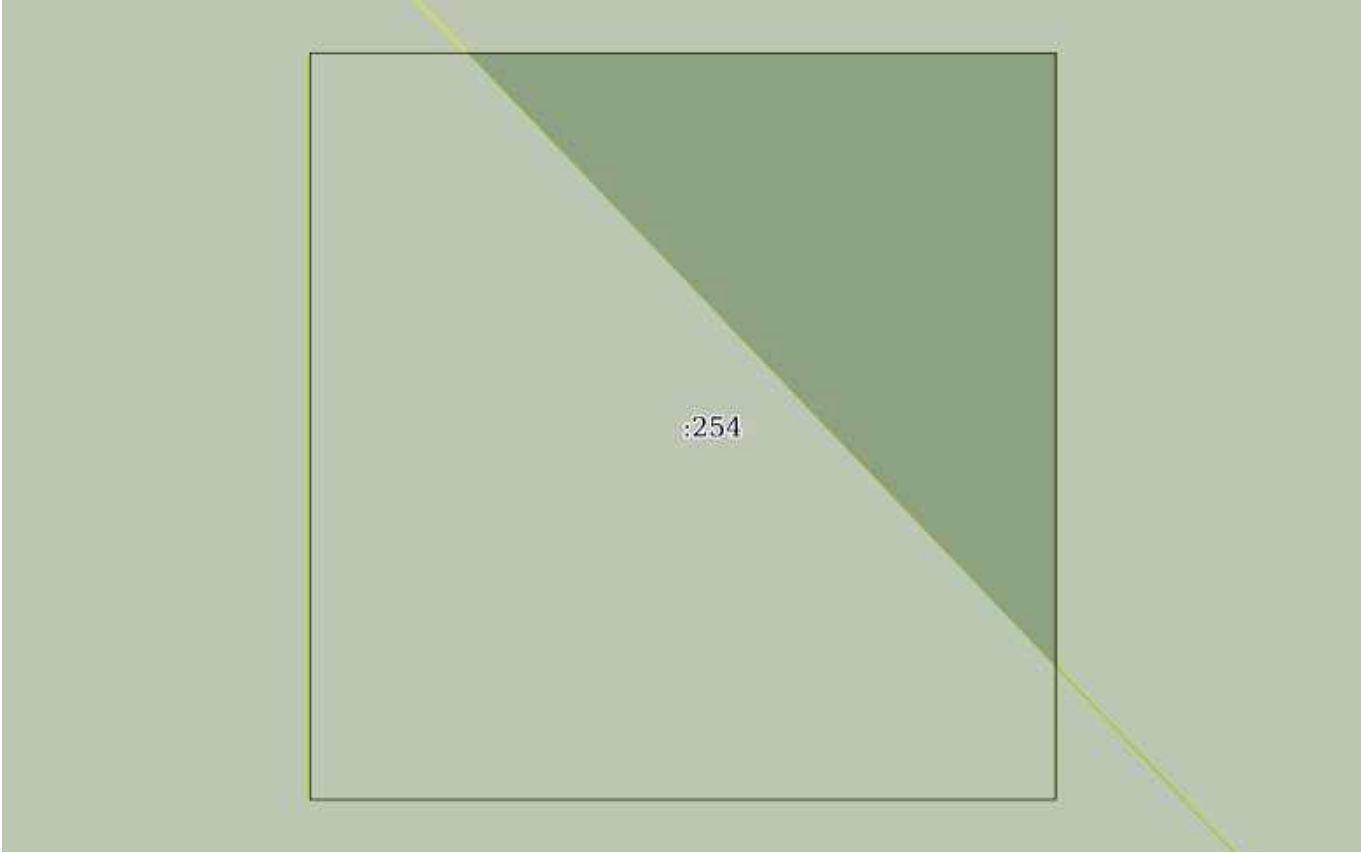
полное наименование должности		ДОКУМЕНТ ПОДПИСАН ЭЛЕКТРОННОЙ ПОДПИСЬЮ	инициалы, фамилия
	Сертификат: 0091AAF5A599507BC7E6D39D2DFA052F9A		
	Владелец: ФЕДЕРАЛЬНАЯ СЛУЖБА ГОСУДАРСТВЕННОЙ РЕГИСТРАЦИИ, КАДАСТРА И КАРТОГРАФИИ Действителен: с 16.09.2025 по 10.12.2026		

Земельный участок			
вид объекта недвижимости			
Лист № 229 раздела 3	Всего листов раздела 3: 536	Всего разделов: 8	Всего листов выписки: 1134
03.12.2025г. № КУВИ-001/2025-219794945			
Кадастровый номер:		16:41:000000:297(Единое землепользование)	

			
Масштаб 1:80	Условные обозначения:		

полное наименование должности		ДОКУМЕНТ ПОДПИСАН ЭЛЕКТРОННОЙ ПОДПИСЬЮ	
	Сертификат: 0091AAF5A599507BC7E6D39D2DFA052F9A		
	Владелец: ФЕДЕРАЛЬНАЯ СЛУЖБА ГОСУДАРСТВЕННОЙ РЕГИСТРАЦИИ, КАДАСТРА И КАРТОГРАФИИ Действителен: с 16.09.2025 по 10.12.2026		инициалы, фамилия

Земельный участок			
вид объекта недвижимости			
Лист № 230 раздела 3	Всего листов раздела 3: 536	Всего разделов: 8	Всего листов выписки: 1134
03.12.2025г. № КУВИ-001/2025-219794945			
Кадастровый номер:		16:41:000000:297(Единое землепользование)	

			
Масштаб 1:10	Условные обозначения:		

полное наименование должности		ДОКУМЕНТ ПОДПИСАН ЭЛЕКТРОННОЙ ПОДПИСЬЮ	
	Сертификат: 0091AAF5A599507BC7E6D39D2DFA052F9A		
	Владелец: ФЕДЕРАЛЬНАЯ СЛУЖБА ГОСУДАРСТВЕННОЙ РЕГИСТРАЦИИ, КАДАСТРА И КАРТОГРАФИИ Действителен: с 16.09.2025 по 10.12.2026		инициалы, фамилия

Земельный участок			
вид объекта недвижимости			
Лист № 231 раздела 3	Всего листов раздела 3: 536	Всего разделов: 8	Всего листов выписки: 1134
03.12.2025г. № КУВИ-001/2025-219794945			
Кадастровый номер:		16:41:000000:297(Единое землепользование)	

16:41:000000:297/24			
Масштаб 1:10	Условные обозначения:		

полное наименование должности	 ДОКУМЕНТ ПОДПИСАН ЭЛЕКТРОННОЙ ПОДПИСЬЮ Сертификат: 0091AAF5A599507BC7E6D39D2DFA052F9A Владелец: ФЕДЕРАЛЬНАЯ СЛУЖБА ГОСУДАРСТВЕННОЙ РЕГИСТРАЦИИ, КАДАСТРА И КАРТОГРАФИИ Действителен: с 16.09.2025 по 10.12.2026	инициалы, фамилия

Земельный участок

вид объекта недвижимости

Лист № 232 раздела 3

Всего листов раздела 3: 536

Всего разделов: 8

Всего листов выписки: 1134

03.12.2025г. № КУВИ-001/2025-219794945

Кадастровый номер:

16:41:000000:297(Единое землепользование)

16:41:000000:297/24

Масштаб 1:10

Условные обозначения:

ДОКУМЕНТ ПОДПИСАН
ЭЛЕКТРОННОЙ ПОДПИСЬЮ

Сертификат: 0091AAF5A599507BC7E6D39D2DFA052F9A

Владелец: ФЕДЕРАЛЬНАЯ СЛУЖБА ГОСУДАРСТВЕННОЙ
РЕГИСТРАЦИИ, КАДАСТРА И КАРТОГРАФИИ
Действителен: с 16.09.2025 по 10.12.2026

полное наименование должности

инициалы, фамилия

Земельный участок			
вид объекта недвижимости			
Лист № 233 раздела 3	Всего листов раздела 3: 536	Всего разделов: 8	Всего листов выписки: 1134
03.12.2025г. № КУВИ-001/2025-219794945			
Кадастровый номер:		16:41:000000:297(Единое землепользование)	

16:41:000000:297/24			
Масштаб 1:10	Условные обозначения:		

полное наименование должности	 ДОКУМЕНТ ПОДПИСАН ЭЛЕКТРОННОЙ ПОДПИСЬЮ Сертификат: 0091AAF5A599507BC7E6D39D2DFA052F9A Владелец: ФЕДЕРАЛЬНАЯ СЛУЖБА ГОСУДАРСТВЕННОЙ РЕГИСТРАЦИИ, КАДАСТРА И КАРТОГРАФИИ Действителен: с 16.09.2025 по 10.12.2026	инициалы, фамилия

Земельный участок

вид объекта недвижимости

Лист № 234 раздела 3

Всего листов раздела 3: 536

Всего разделов: 8

Всего листов выписки: 1134

03.12.2025г. № КУВИ-001/2025-219794945

Кадастровый номер:

16:41:000000:297(Единое землепользование)

16:41:000000:297/8

Масштаб 1:10

Условные обозначения:

ДОКУМЕНТ ПОДПИСАН
ЭЛЕКТРОННОЙ ПОДПИСЬЮ

Сертификат: 0091AAF5A599507BC7E6D39D2DFA052F9A

Владелец: ФЕДЕРАЛЬНАЯ СЛУЖБА ГОСУДАРСТВЕННОЙ
РЕГИСТРАЦИИ, КАДАСТРА И КАРТОГРАФИИ
Действителен: с 16.09.2025 по 10.12.2026

полное наименование должности

инициалы, фамилия

Земельный участок			
вид объекта недвижимости			
Лист № 235 раздела 3	Всего листов раздела 3: 536	Всего разделов: 8	Всего листов выписки: 1134
03.12.2025г. № КУВИ-001/2025-219794945			
Кадастровый номер:		16:41:000000:297(Единое землепользование)	

16:41:000000:297/24			
Масштаб 1:10	Условные обозначения:		

полное наименование должности		ДОКУМЕНТ ПОДПИСАН	инициалы, фамилия
		ЭЛЕКТРОННОЙ ПОДПИСЬЮ	
	Сертификат: 0091AAF5A599507BC7E6D39D2DFA052F9A		
	Владелец: ФЕДЕРАЛЬНАЯ СЛУЖБА ГОСУДАРСТВЕННОЙ РЕГИСТРАЦИИ, КАДАСТРА И КАРТОГРАФИИ Действителен: с 16.09.2025 по 10.12.2026		

Земельный участок			
вид объекта недвижимости			
Лист № 236 раздела 3	Всего листов раздела 3: 536	Всего разделов: 8	Всего листов выписки: 1134
03.12.2025г. № КУВИ-001/2025-219794945			
Кадастровый номер:		16:41:000000:297(Единое землепользование)	

16:41:000000:297/24			
Масштаб 1:10	Условные обозначения:		

полное наименование должности	 ДОКУМЕНТ ПОДПИСАН ЭЛЕКТРОННОЙ ПОДПИСЬЮ Сертификат: 0091AAF5A599507BC7E6D39D2DFA052F9A Владелец: ФЕДЕРАЛЬНАЯ СЛУЖБА ГОСУДАРСТВЕННОЙ РЕГИСТРАЦИИ, КАДАСТРА И КАРТОГРАФИИ Действителен: с 16.09.2025 по 10.12.2026	инициалы, фамилия

Земельный участок

вид объекта недвижимости

Лист № 237 раздела 3

Всего листов раздела 3: 536

Всего разделов: 8

Всего листов выписки: 1134

03.12.2025г. № КУВИ-001/2025-219794945

Кадастровый номер:

16:41:000000:297(Единое землепользование)

16:41:000000:297/8

Масштаб 1:10

Условные обозначения:

ДОКУМЕНТ ПОДПИСАН
ЭЛЕКТРОННОЙ ПОДПИСЬЮ

Сертификат: 0091AAF5A599507BC7E6D39D2DFA052F9A

Владелец: ФЕДЕРАЛЬНАЯ СЛУЖБА ГОСУДАРСТВЕННОЙ
РЕГИСТРАЦИИ, КАДАСТРА И КАРТОГРАФИИ
Действителен: с 16.09.2025 по 10.12.2026

полное наименование должности

инициалы, фамилия

Земельный участок

вид объекта недвижимости

Лист № 238 раздела 3

Всего листов раздела 3: 536

Всего разделов: 8

Всего листов выписки: 1134

03.12.2025г. № КУВИ-001/2025-219794945

Кадастровый номер:

16:41:000000:297(Единое землепользование)

16:41:000000:297/24

Масштаб 1:10

Условные обозначения:

ДОКУМЕНТ ПОДПИСАН
ЭЛЕКТРОННОЙ ПОДПИСЬЮ

Сертификат: 0091AAF5A599507BC7E6D39D2DFA052F9A

Владелец: ФЕДЕРАЛЬНАЯ СЛУЖБА ГОСУДАРСТВЕННОЙ
РЕГИСТРАЦИИ, КАДАСТРА И КАРТОГРАФИИ
Действителен: с 16.09.2025 по 10.12.2026

полное наименование должности

инициалы, фамилия

Земельный участок

вид объекта недвижимости

Лист № 239 раздела 3

Всего листов раздела 3: 536

Всего разделов: 8

Всего листов выписки: 1134

03.12.2025г. № КУВИ-001/2025-219794945

Кадастровый номер:

16:41:000000:297(Единое землепользование)

16:41:000000:297/24

Масштаб 1:10

Условные обозначения:

ДОКУМЕНТ ПОДПИСАН
ЭЛЕКТРОННОЙ ПОДПИСЬЮ

Сертификат: 0091AAF5A599507BC7E6D39D2DFA052F9A

Владелец: ФЕДЕРАЛЬНАЯ СЛУЖБА ГОСУДАРСТВЕННОЙ
РЕГИСТРАЦИИ, КАДАСТРА И КАРТОГРАФИИ
Действителен: с 16.09.2025 по 10.12.2026

полное наименование должности

инициалы, фамилия

Земельный участок

вид объекта недвижимости

Лист № 240 раздела 3

Всего листов раздела 3: 536

Всего разделов: 8

Всего листов выписки: 1134

03.12.2025г. № КУВИ-001/2025-219794945

Кадастровый номер:

16:41:000000:297(Единое землепользование)

16:41:000000:297/8

Масштаб 1:10

Условные обозначения:

ДОКУМЕНТ ПОДПИСАН
ЭЛЕКТРОННОЙ ПОДПИСЬЮ

Сертификат: 0091AAF5A599507BC7E6D39D2DFA052F9A

Владелец: ФЕДЕРАЛЬНАЯ СЛУЖБА ГОСУДАРСТВЕННОЙ
РЕГИСТРАЦИИ, КАДАСТРА И КАРТОГРАФИИ
Действителен: с 16.09.2025 по 10.12.2026

полное наименование должности

инициалы, фамилия

Земельный участок			
вид объекта недвижимости			
Лист № 241 раздела 3	Всего листов раздела 3: 536	Всего разделов: 8	Всего листов выписки: 1134
03.12.2025г. № КУВИ-001/2025-219794945			
Кадастровый номер:		16:41:000000:297(Единое землепользование)	

16:41:000000:297/24			
Масштаб 1:10	Условные обозначения:		

полное наименование должности	 ДОКУМЕНТ ПОДПИСАН ЭЛЕКТРОННОЙ ПОДПИСЬЮ Сертификат: 0091AAF5A599507BC7E6D39D2DFA052F9A Владелец: ФЕДЕРАЛЬНАЯ СЛУЖБА ГОСУДАРСТВЕННОЙ РЕГИСТРАЦИИ, КАДАСТРА И КАРТОГРАФИИ Действителен: с 16.09.2025 по 10.12.2026	инициалы, фамилия

Земельный участок			
вид объекта недвижимости			
Лист № 242 раздела 3	Всего листов раздела 3: 536	Всего разделов: 8	Всего листов выписки: 1134
03.12.2025г. № КУВИ-001/2025-219794945			
Кадастровый номер:		16:41:000000:297(Единое землепользование)	

16:41:000000:297/24			
Масштаб 1:10	Условные обозначения:		

полное наименование должности	 ДОКУМЕНТ ПОДПИСАН ЭЛЕКТРОННОЙ ПОДПИСЬЮ Сертификат: 0091AAF5A599507BC7E6D39D2DFA052F9A Владелец: ФЕДЕРАЛЬНАЯ СЛУЖБА ГОСУДАРСТВЕННОЙ РЕГИСТРАЦИИ, КАДАСТРА И КАРТОГРАФИИ Действителен: с 16.09.2025 по 10.12.2026	инициалы, фамилия

Земельный участок			
вид объекта недвижимости			
Лист № 243 раздела 3	Всего листов раздела 3: 536	Всего разделов: 8	Всего листов выписки: 1134
03.12.2025г. № КУВИ-001/2025-219794945			
Кадастровый номер:		16:41:000000:297(Единое землепользование)	

16:41:000000:297/31			
Масштаб 1:10	Условные обозначения:		

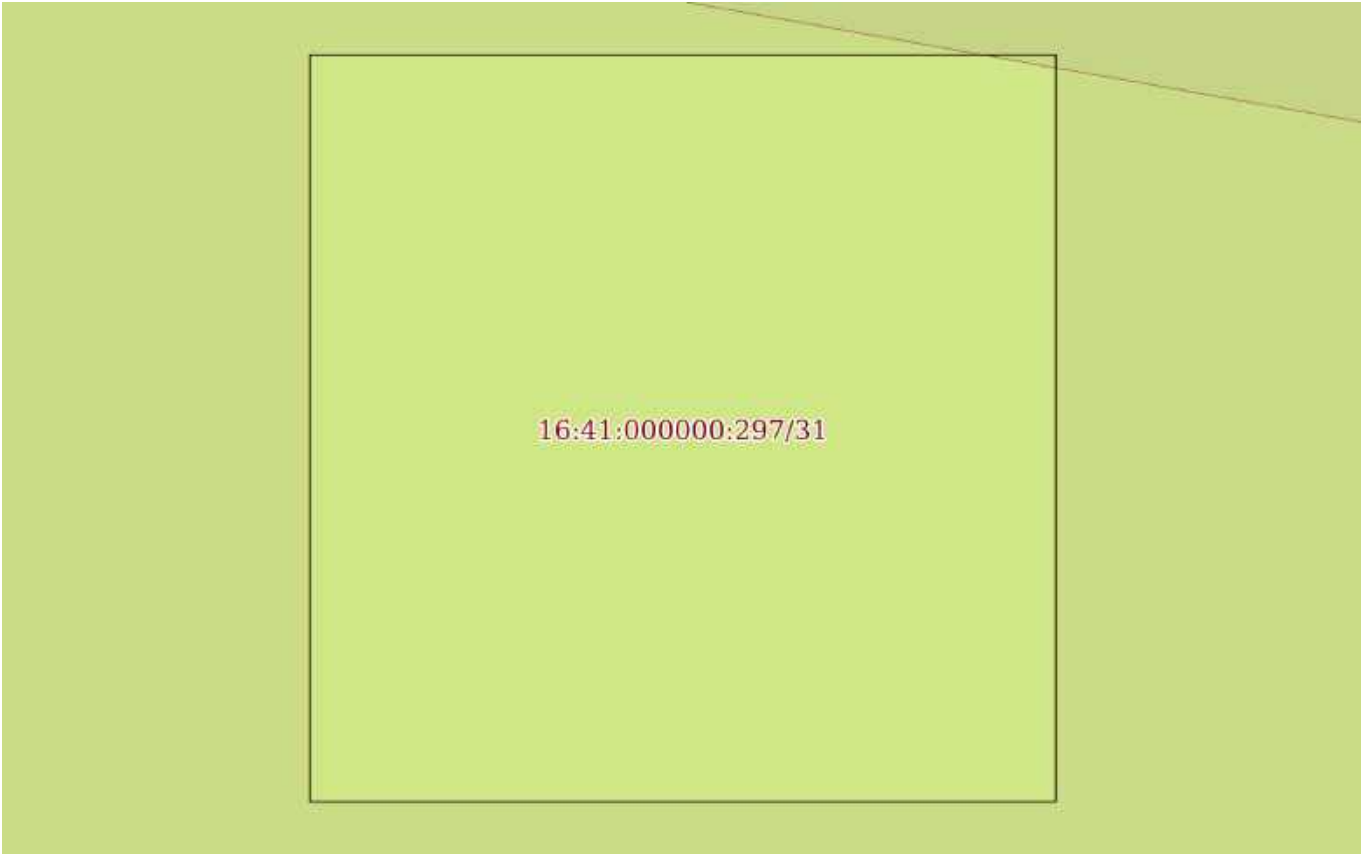
полное наименование должности		ДОКУМЕНТ ПОДПИСАН ЭЛЕКТРОННОЙ ПОДПИСЬЮ	инициалы, фамилия
	Сертификат: 0091AAF5A599507BC7E6D39D2DFA052F9A		
	Владелец: ФЕДЕРАЛЬНАЯ СЛУЖБА ГОСУДАРСТВЕННОЙ РЕГИСТРАЦИИ, КАДАСТРА И КАРТОГРАФИИ		
	Действителен: с 16.09.2025 по 10.12.2026		

Земельный участок			
вид объекта недвижимости			
Лист № 244 раздела 3	Всего листов раздела 3: 536	Всего разделов: 8	Всего листов выписки: 1134
03.12.2025г. № КУВИ-001/2025-219794945			
Кадастровый номер:		16:41:000000:297(Единое землепользование)	

16:41:000000:297/33			
Масштаб 1:10	Условные обозначения:		

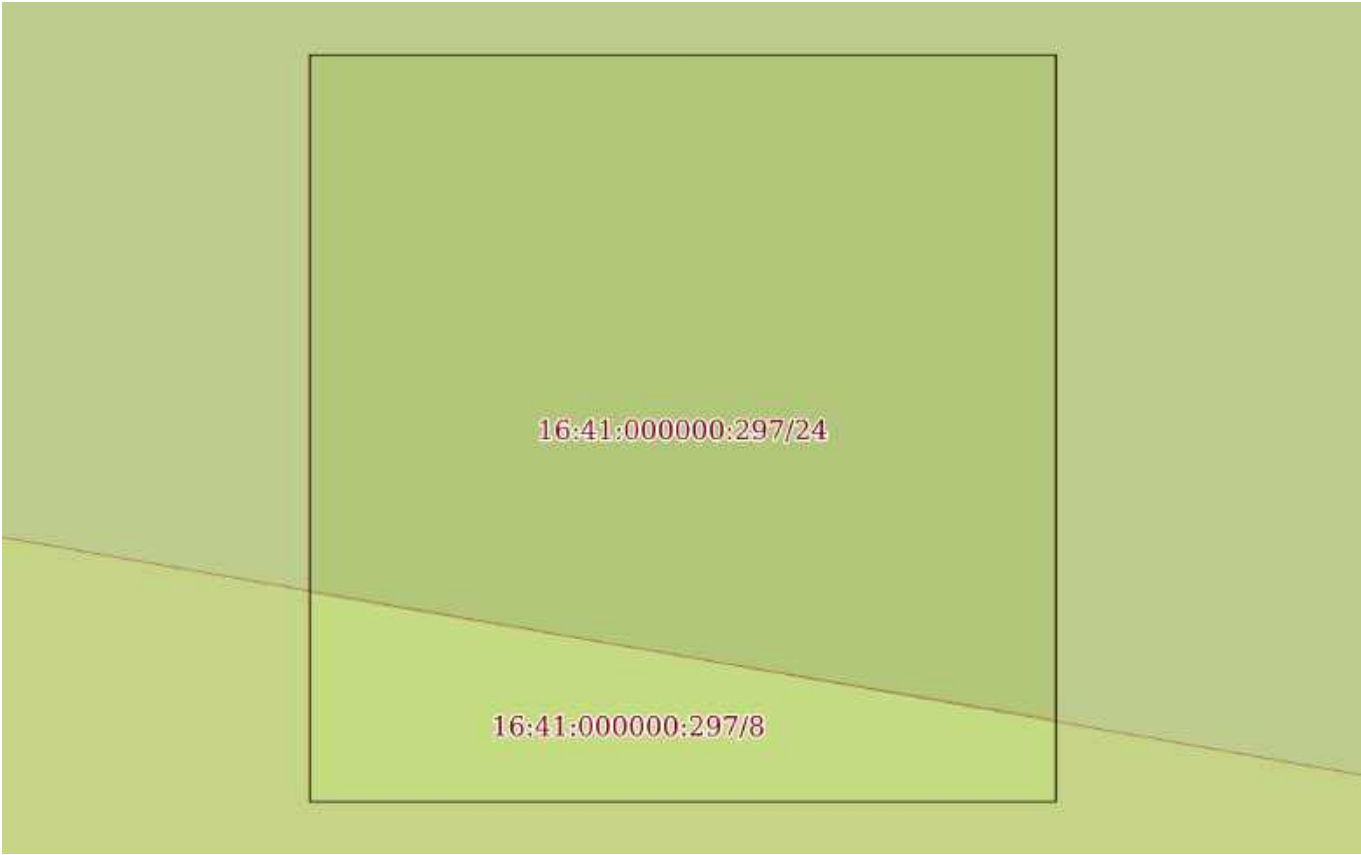
полное наименование должности		ДОКУМЕНТ ПОДПИСАН	инициалы, фамилия
		ЭЛЕКТРОННОЙ ПОДПИСЬЮ	
	Сертификат: 0091AAF5A599507BC7E6D39D2DFA052F9A		
	Владелец: ФЕДЕРАЛЬНАЯ СЛУЖБА ГОСУДАРСТВЕННОЙ		
	РЕГИСТРАЦИИ, КАДАСТРА И КАРТОГРАФИИ		
	Действителен: с 16.09.2025 по 10.12.2026		

Земельный участок			
вид объекта недвижимости			
Лист № 245 раздела 3	Всего листов раздела 3: 536	Всего разделов: 8	Всего листов выписки: 1134
03.12.2025г. № КУВИ-001/2025-219794945			
Кадастровый номер:		16:41:000000:297(Единое землепользование)	

			
Масштаб 1:10	Условные обозначения:		

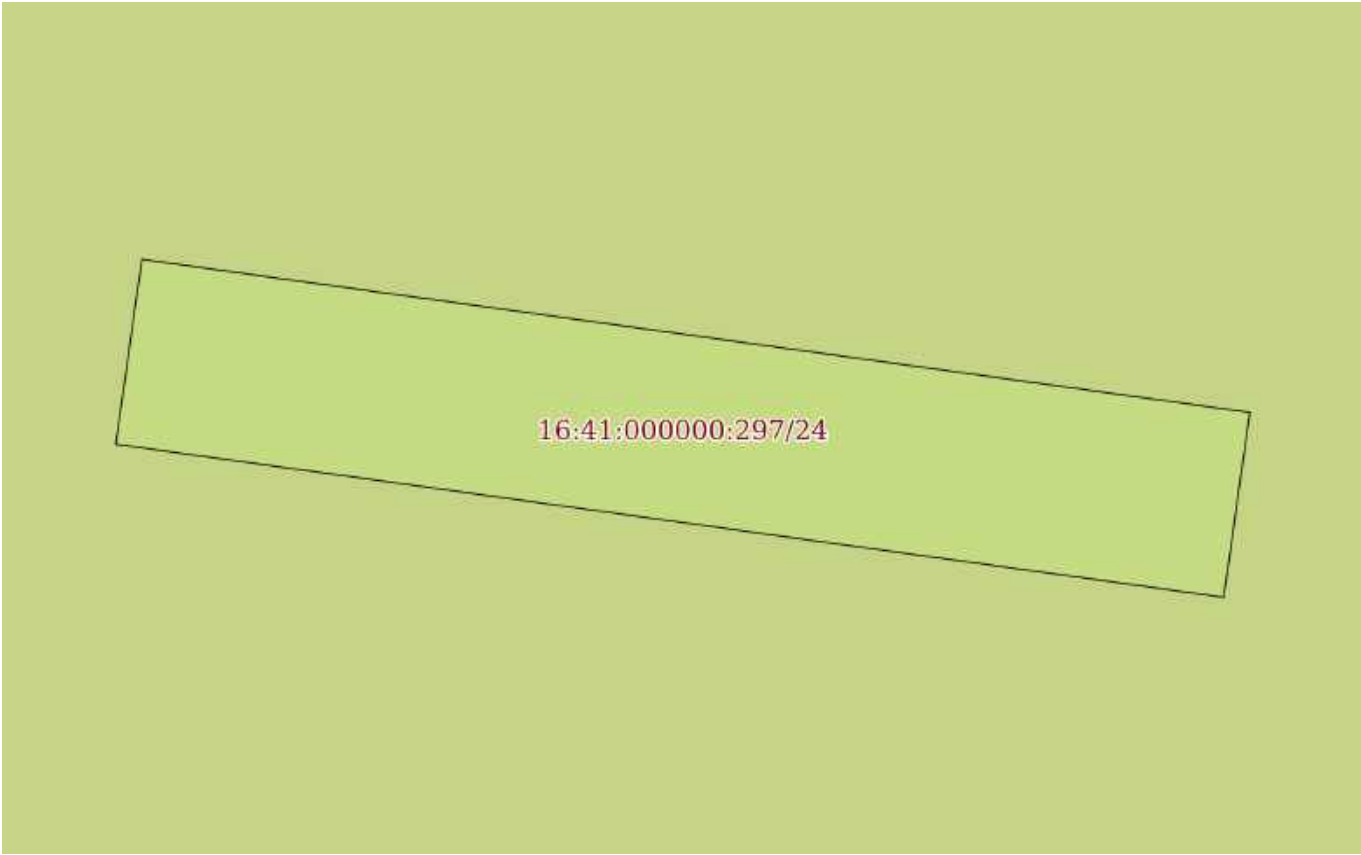
полное наименование должности		ДОКУМЕНТ ПОДПИСАН	инициалы, фамилия
		ЭЛЕКТРОННОЙ ПОДПИСЬЮ	
	Сертификат: 0091AAF5A599507BC7E6D39D2DFA052F9A		
	Владелец: ФЕДЕРАЛЬНАЯ СЛУЖБА ГОСУДАРСТВЕННОЙ		
	РЕГИСТРАЦИИ, КАДАСТРА И КАРТОГРАФИИ		
	Действителен: с 16.09.2025 по 10.12.2026		

Земельный участок			
вид объекта недвижимости			
Лист № 246 раздела 3	Всего листов раздела 3: 536	Всего разделов: 8	Всего листов выписки: 1134
03.12.2025г. № КУВИ-001/2025-219794945			
Кадастровый номер:		16:41:000000:297(Единое землепользование)	

			
Масштаб 1:10	Условные обозначения:		

		ДОКУМЕНТ ПОДПИСАН ЭЛЕКТРОННОЙ ПОДПИСЬЮ	
Сертификат: 0091AAF5A599507BC7E6D39D2DFA052F9A			
Владелец: ФЕДЕРАЛЬНАЯ СЛУЖБА ГОСУДАРСТВЕННОЙ РЕГИСТРАЦИИ, КАДАСТРА И КАРТОГРАФИИ			
Действителен: с 16.09.2025 по 10.12.2026			
полное наименование должности		инициалы, фамилия	

Земельный участок			
вид объекта недвижимости			
Лист № 247 раздела 3	Всего листов раздела 3: 536	Всего разделов: 8	Всего листов выписки: 1134
03.12.2025г. № КУВИ-001/2025-219794945			
Кадастровый номер:		16:41:000000:297(Единое землепользование)	

			
Масштаб 1:40	Условные обозначения:		

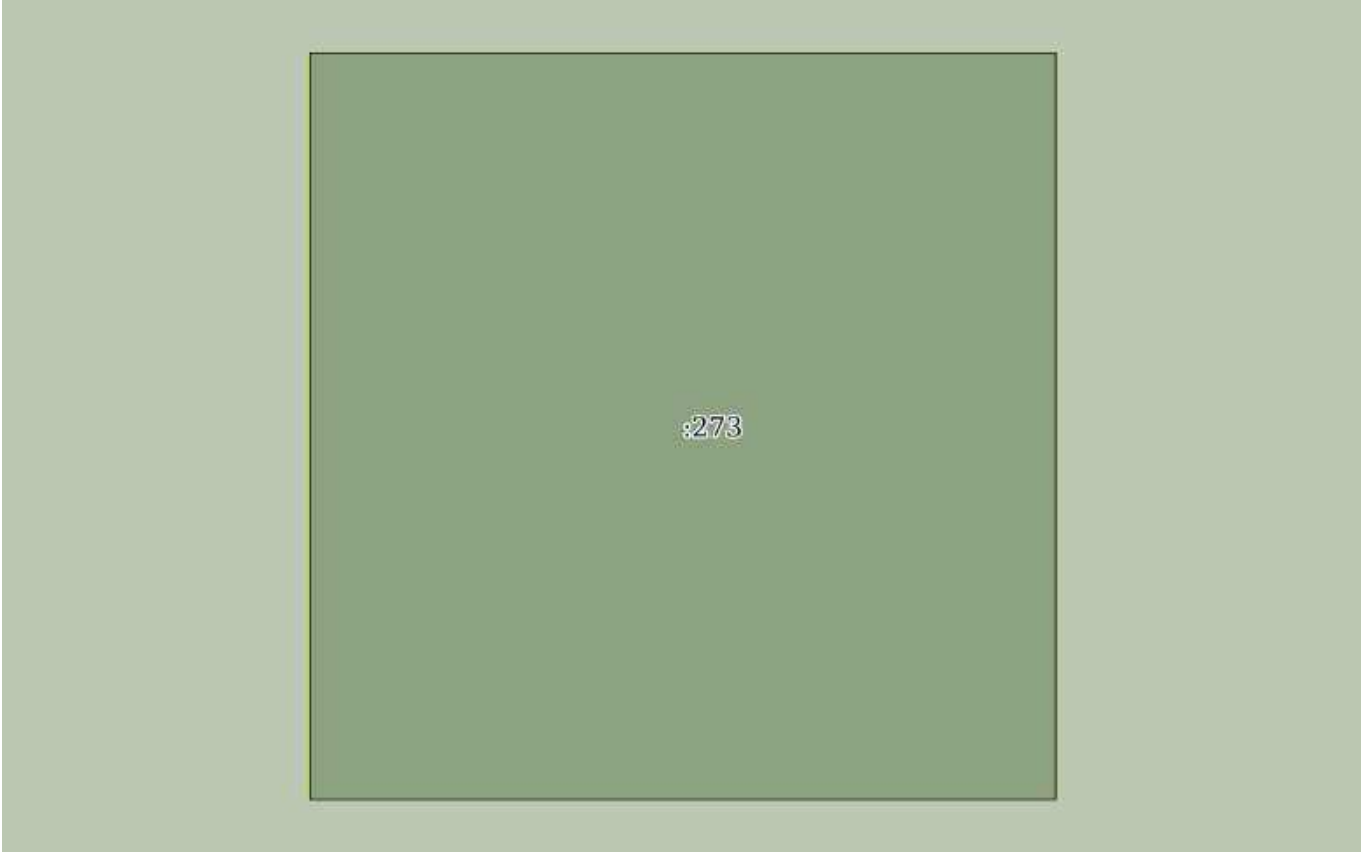
полное наименование должности	 ДОКУМЕНТ ПОДПИСАН ЭЛЕКТРОННОЙ ПОДПИСЬЮ Сертификат: 0091AAF5A599507BC7E6D39D2DFA052F9A Владелец: ФЕДЕРАЛЬНАЯ СЛУЖБА ГОСУДАРСТВЕННОЙ РЕГИСТРАЦИИ, КАДАСТРА И КАРТОГРАФИИ Действителен: с 16.09.2025 по 10.12.2026	инициалы, фамилия

Земельный участок			
вид объекта недвижимости			
Лист № 248 раздела 3	Всего листов раздела 3: 536	Всего разделов: 8	Всего листов выписки: 1134
03.12.2025г. № КУВИ-001/2025-219794945			
Кадастровый номер:		16:41:000000:297(Единое землепользование)	

			
Масштаб 1:10	Условные обозначения:		

		ДОКУМЕНТ ПОДПИСАН ЭЛЕКТРОННОЙ ПОДПИСЬЮ	
полное наименование должности		Сертификат: 0091AAF5A599507BC7E6D39D2DFA052F9A	инициалы, фамилия
		Владелец: ФЕДЕРАЛЬНАЯ СЛУЖБА ГОСУДАРСТВЕННОЙ	
		РЕГИСТРАЦИИ, КАДАСТРА И КАРТОГРАФИИ	
		Действителен: с 16.09.2025 по 10.12.2026	

Земельный участок			
вид объекта недвижимости			
Лист № 249 раздела 3	Всего листов раздела 3: 536	Всего разделов: 8	Всего листов выписки: 1134
03.12.2025г. № КУВИ-001/2025-219794945			
Кадастровый номер:		16:41:000000:297(Единое землепользование)	

			
Масштаб 1:10	Условные обозначения:		

 ДОКУМЕНТ ПОДПИСАН ЭЛЕКТРОННОЙ ПОДПИСЬЮ Сертификат: 0091AAF5A599507BC7E6D39D2DFA052F9A Владелец: ФЕДЕРАЛЬНАЯ СЛУЖБА ГОСУДАРСТВЕННОЙ РЕГИСТРАЦИИ, КАДАСТРА И КАРТОГРАФИИ Действителен: с 16.09.2025 по 10.12.2026			
полное наименование должности		инициалы, фамилия	

Земельный участок

вид объекта недвижимости

Лист № 250 раздела 3

Всего листов раздела 3: 536

Всего разделов: 8

Всего листов выписки: 1134

03.12.2025г. № КУВИ-001/2025-219794945

Кадастровый номер:

16:41:000000:297(Единое землепользование)

:274

Масштаб 1:10

Условные обозначения:

ДОКУМЕНТ ПОДПИСАН
ЭЛЕКТРОННОЙ ПОДПИСЬЮ

Сертификат: 0091AAF5A599507BC7E6D39D2DFA052F9A

Владелец: ФЕДЕРАЛЬНАЯ СЛУЖБА ГОСУДАРСТВЕННОЙ
РЕГИСТРАЦИИ, КАДАСТРА И КАРТОГРАФИИ
Действителен: с 16.09.2025 по 10.12.2026

полное наименование должности

инициалы, фамилия

Земельный участок

вид объекта недвижимости

Лист № 251 раздела 3

Всего листов раздела 3: 536

Всего разделов: 8

Всего листов выписки: 1134

03.12.2025г. № КУВИ-001/2025-219794945

Кадастровый номер:

16:41:000000:297(Единое землепользование)

:275

Масштаб 1:10

Условные обозначения:

ДОКУМЕНТ ПОДПИСАН
ЭЛЕКТРОННОЙ ПОДПИСЬЮ

Сертификат: 0091AAF5A599507BC7E6D39D2DFA052F9A

Владелец: ФЕДЕРАЛЬНАЯ СЛУЖБА ГОСУДАРСТВЕННОЙ
РЕГИСТРАЦИИ, КАДАСТРА И КАРТОГРАФИИ
Действителен: с 16.09.2025 по 10.12.2026

полное наименование должности

инициалы, фамилия

Земельный участок			
вид объекта недвижимости			
Лист № 252 раздела 3	Всего листов раздела 3: 536	Всего разделов: 8	Всего листов выписки: 1134
03.12.2025г. № КУВИ-001/2025-219794945			
Кадастровый номер:		16:41:000000:297(Единое землепользование)	

16:41:000000:297/30			
Масштаб 1:10	Условные обозначения:		

полное наименование должности			инициалы, фамилия	
	ДОКУМЕНТ ПОДПИСАН			
	ЭЛЕКТРОННОЙ ПОДПИСЬЮ			
	Сертификат: 0091AAF5A599507BC7E6D39D2DFA052F9A			
Владелец: ФЕДЕРАЛЬНАЯ СЛУЖБА ГОСУДАРСТВЕННОЙ				
РЕГИСТРАЦИИ, КАДАСТРА И КАРТОГРАФИИ				
Действителен: с 16.09.2025 по 10.12.2026				

Земельный участок			
вид объекта недвижимости			
Лист № 253 раздела 3	Всего листов раздела 3: 536	Всего разделов: 8	Всего листов выписки: 1134
03.12.2025г. № КУВИ-001/2025-219794945			
Кадастровый номер:		16:41:000000:297(Единое землепользование)	

16:41:000000:297/30			
Масштаб 1:10	Условные обозначения:		

полное наименование должности	 ДОКУМЕНТ ПОДПИСАН ЭЛЕКТРОННОЙ ПОДПИСЬЮ Сертификат: 0091AAF5A599507BC7E6D39D2DFA052F9A Владелец: ФЕДЕРАЛЬНАЯ СЛУЖБА ГОСУДАРСТВЕННОЙ РЕГИСТРАЦИИ, КАДАСТРА И КАРТОГРАФИИ Действителен: с 16.09.2025 по 10.12.2026	инициалы, фамилия

Земельный участок			
вид объекта недвижимости			
Лист № 254 раздела 3	Всего листов раздела 3: 536	Всего разделов: 8	Всего листов выписки: 1134
03.12.2025г. № КУВИ-001/2025-219794945			
Кадастровый номер:		16:41:000000:297(Единое землепользование)	

16:41:000000:297/30			
Масштаб 1:10	Условные обозначения:		

полное наименование должности	 ДОКУМЕНТ ПОДПИСАН ЭЛЕКТРОННОЙ ПОДПИСЬЮ Сертификат: 0091AAF5A599507BC7E6D39D2DFA052F9A Владелец: ФЕДЕРАЛЬНАЯ СЛУЖБА ГОСУДАРСТВЕННОЙ РЕГИСТРАЦИИ, КАДАСТРА И КАРТОГРАФИИ Действителен: с 16.09.2025 по 10.12.2026	инициалы, фамилия

Земельный участок			
вид объекта недвижимости			
Лист № 255 раздела 3	Всего листов раздела 3: 536	Всего разделов: 8	Всего листов выписки: 1134
03.12.2025г. № КУВИ-001/2025-219794945			
Кадастровый номер:		16:41:000000:297(Единое землепользование)	

16:41:000000:2099(17)	
Масштаб 1:10	Условные обозначения:

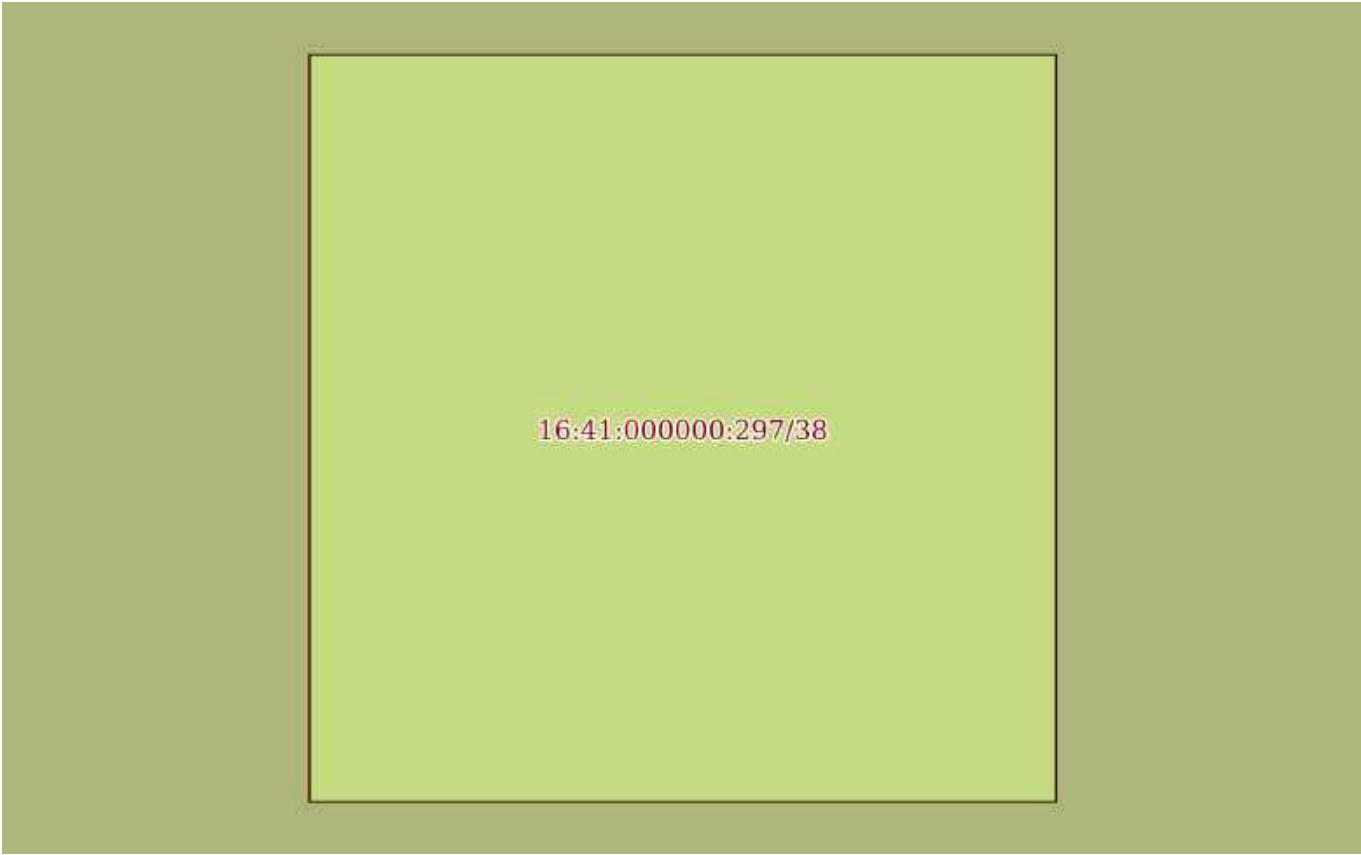
полное наименование должности	 ДОКУМЕНТ ПОДПИСАН ЭЛЕКТРОННОЙ ПОДПИСЬЮ	инициалы, фамилия
	Сертификат: 0091AAF5A599507BC7E6D39D2DFA052F9A	
	Владелец: ФЕДЕРАЛЬНАЯ СЛУЖБА ГОСУДАРСТВЕННОЙ РЕГИСТРАЦИИ, КАДАСТРА И КАРТОГРАФИИ Действителен: с 16.09.2025 по 10.12.2026	

Земельный участок			
вид объекта недвижимости			
Лист № 256 раздела 3	Всего листов раздела 3: 536	Всего разделов: 8	Всего листов выписки: 1134
03.12.2025г. № КУВИ-001/2025-219794945			
Кадастровый номер:		16:41:000000:297(Единое землепользование)	

16:41:000000:2099(17)			
Масштаб 1:10	Условные обозначения:		

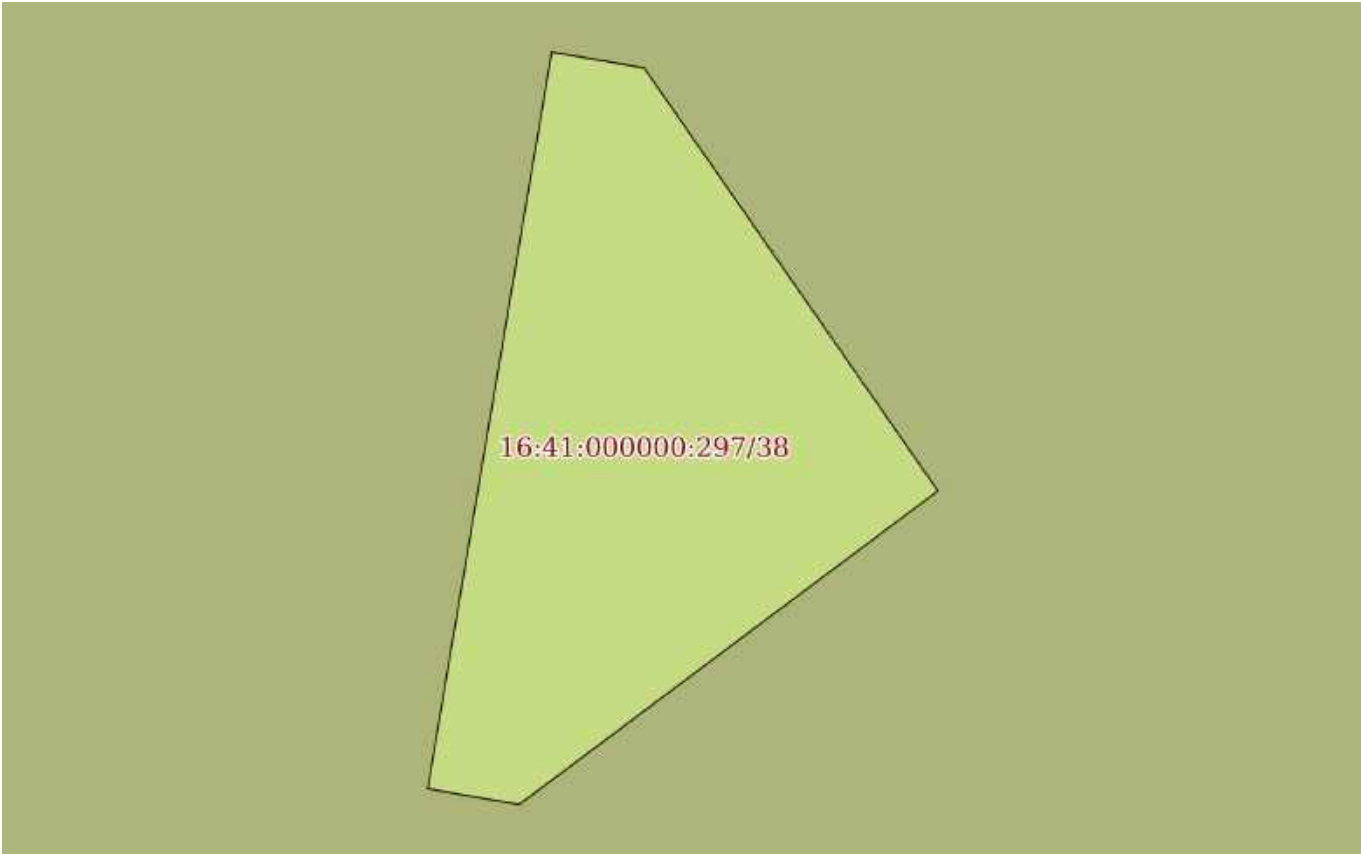
полное наименование должности	 ДОКУМЕНТ ПОДПИСАН ЭЛЕКТРОННОЙ ПОДПИСЬЮ		инициалы, фамилия
	Сертификат: 0091AAF5A599507BC7E6D39D2DFA052F9A		
	Владелец: ФЕДЕРАЛЬНАЯ СЛУЖБА ГОСУДАРСТВЕННОЙ РЕГИСТРАЦИИ, КАДАСТРА И КАРТОГРАФИИ		
	Действителен: с 16.09.2025 по 10.12.2026		

Земельный участок			
вид объекта недвижимости			
Лист № 257 раздела 3	Всего листов раздела 3: 536	Всего разделов: 8	Всего листов выписки: 1134
03.12.2025г. № КУВИ-001/2025-219794945			
Кадастровый номер:		16:41:000000:297(Единое землепользование)	

			
Масштаб 1:10	Условные обозначения:		

полное наименование должности	 ДОКУМЕНТ ПОДПИСАН ЭЛЕКТРОННОЙ ПОДПИСЬЮ Сертификат: 0091AAF5A599507BC7E6D39D2DFA052F9A Владелец: ФЕДЕРАЛЬНАЯ СЛУЖБА ГОСУДАРСТВЕННОЙ РЕГИСТРАЦИИ, КАДАСТРА И КАРТОГРАФИИ Действителен: с 16.09.2025 по 10.12.2026	инициалы, фамилия

Земельный участок			
вид объекта недвижимости			
Лист № 258 раздела 3	Всего листов раздела 3: 536	Всего разделов: 8	Всего листов выписки: 1134
03.12.2025г. № КУВИ-001/2025-219794945			
Кадастровый номер:		16:41:000000:297(Единое землепользование)	

			
Масштаб 1:80	Условные обозначения:		

		ДОКУМЕНТ ПОДПИСАН ЭЛЕКТРОННОЙ ПОДПИСЬЮ	
полное наименование должности		Сертификат: 0091AAF5A599507BC7E6D39D2DFA052F9A Владелец: ФЕДЕРАЛЬНАЯ СЛУЖБА ГОСУДАРСТВЕННОЙ РЕГИСТРАЦИИ, КАДАСТРА И КАРТОГРАФИИ Действителен: с 16.09.2025 по 10.12.2026	инициалы, фамилия

Земельный участок			
вид объекта недвижимости			
Лист № 259 раздела 3	Всего листов раздела 3: 536	Всего разделов: 8	Всего листов выписки: 1134
03.12.2025г. № КУВИ-001/2025-219794945			
Кадастровый номер:		16:41:000000:297(Единое землепользование)	

16:41:000000:297/38			
Масштаб 1:10	Условные обозначения:		

полное наименование должности	 ДОКУМЕНТ ПОДПИСАН ЭЛЕКТРОННОЙ ПОДПИСЬЮ Сертификат: 0091AAF5A599507BC7E6D39D2DFA052F9A Владелец: ФЕДЕРАЛЬНАЯ СЛУЖБА ГОСУДАРСТВЕННОЙ РЕГИСТРАЦИИ, КАДАСТРА И КАРТОГРАФИИ Действителен: с 16.09.2025 по 10.12.2026	инициалы, фамилия

Земельный участок			
вид объекта недвижимости			
Лист № 260 раздела 3	Всего листов раздела 3: 536	Всего разделов: 8	Всего листов выписки: 1134
03.12.2025г. № КУВИ-001/2025-219794945			
Кадастровый номер:		16:41:000000:297(Единое землепользование)	

16:41:000000:297/38			
Масштаб 1:10	Условные обозначения:		

полное наименование должности	 ДОКУМЕНТ ПОДПИСАН ЭЛЕКТРОННОЙ ПОДПИСЬЮ Сертификат: 0091AAF5A599507BC7E6D39D2DFA052F9A Владелец: ФЕДЕРАЛЬНАЯ СЛУЖБА ГОСУДАРСТВЕННОЙ РЕГИСТРАЦИИ, КАДАСТРА И КАРТОГРАФИИ Действителен: с 16.09.2025 по 10.12.2026	инициалы, фамилия

Земельный участок			
вид объекта недвижимости			
Лист № 261 раздела 3	Всего листов раздела 3: 536	Всего разделов: 8	Всего листов выписки: 1134
03.12.2025г. № КУВИ-001/2025-219794945			
Кадастровый номер:		16:41:000000:297(Единое землепользование)	

16:41:000000:297/38			
Масштаб 1:10	Условные обозначения:		

полное наименование должности	 ДОКУМЕНТ ПОДПИСАН ЭЛЕКТРОННОЙ ПОДПИСЬЮ Сертификат: 0091AAF5A599507BC7E6D39D2DFA052F9A Владелец: ФЕДЕРАЛЬНАЯ СЛУЖБА ГОСУДАРСТВЕННОЙ РЕГИСТРАЦИИ, КАДАСТРА И КАРТОГРАФИИ Действителен: с 16.09.2025 по 10.12.2026	инициалы, фамилия

Земельный участок

вид объекта недвижимости

Лист № 262 раздела 3

Всего листов раздела 3: 536

Всего разделов: 8

Всего листов выписки: 1134

03.12.2025г. № КУВИ-001/2025-219794945

Кадастровый номер:

16:41:000000:297(Единое землепользование)

:286

Масштаб 1:10

Условные обозначения:

ДОКУМЕНТ ПОДПИСАН
ЭЛЕКТРОННОЙ ПОДПИСЬЮ

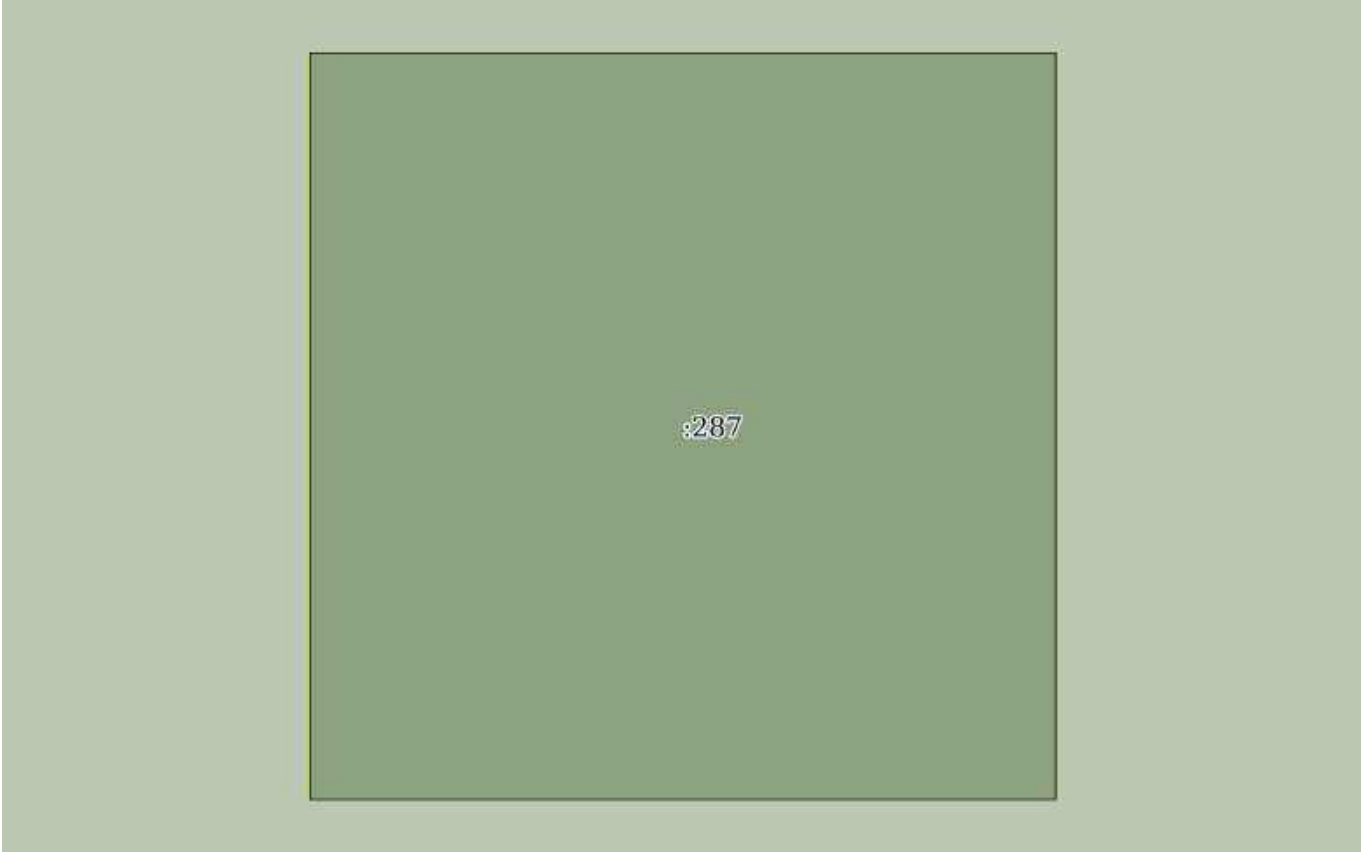
Сертификат: 0091AAF5A599507BC7E6D39D2DFA052F9A

Владелец: ФЕДЕРАЛЬНАЯ СЛУЖБА ГОСУДАРСТВЕННОЙ
РЕГИСТРАЦИИ, КАДАСТРА И КАРТОГРАФИИ
Действителен: с 16.09.2025 по 10.12.2026

полное наименование должности

инициалы, фамилия

Земельный участок			
вид объекта недвижимости			
Лист № 263 раздела 3	Всего листов раздела 3: 536	Всего разделов: 8	Всего листов выписки: 1134
03.12.2025г. № КУВИ-001/2025-219794945			
Кадастровый номер:		16:41:000000:297(Единое землепользование)	

			
Масштаб 1:10	Условные обозначения:		

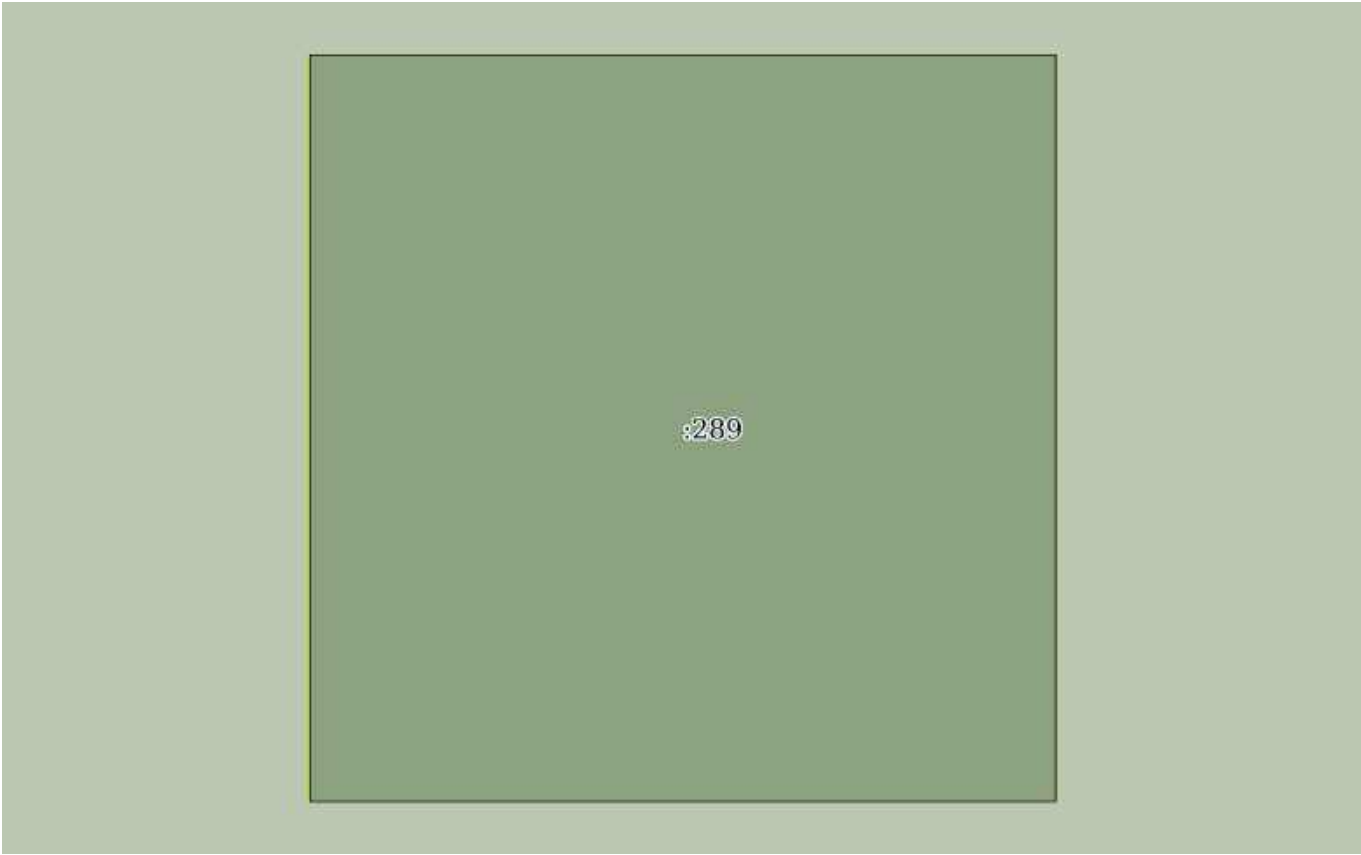
полное наименование должности		ДОКУМЕНТ ПОДПИСАН ЭЛЕКТРОННОЙ ПОДПИСЬЮ	
	Сертификат: 0091AAF5A599507BC7E6D39D2DFA052F9A		
	Владелец: ФЕДЕРАЛЬНАЯ СЛУЖБА ГОСУДАРСТВЕННОЙ РЕГИСТРАЦИИ, КАДАСТРА И КАРТОГРАФИИ Действителен: с 16.09.2025 по 10.12.2026		инициалы, фамилия

Земельный участок			
вид объекта недвижимости			
Лист № 264 раздела 3	Всего листов раздела 3: 536	Всего разделов: 8	Всего листов выписки: 1134
03.12.2025г. № КУВИ-001/2025-219794945			
Кадастровый номер:		16:41:000000:297(Единое землепользование)	

			
Масштаб 1:10	Условные обозначения:		

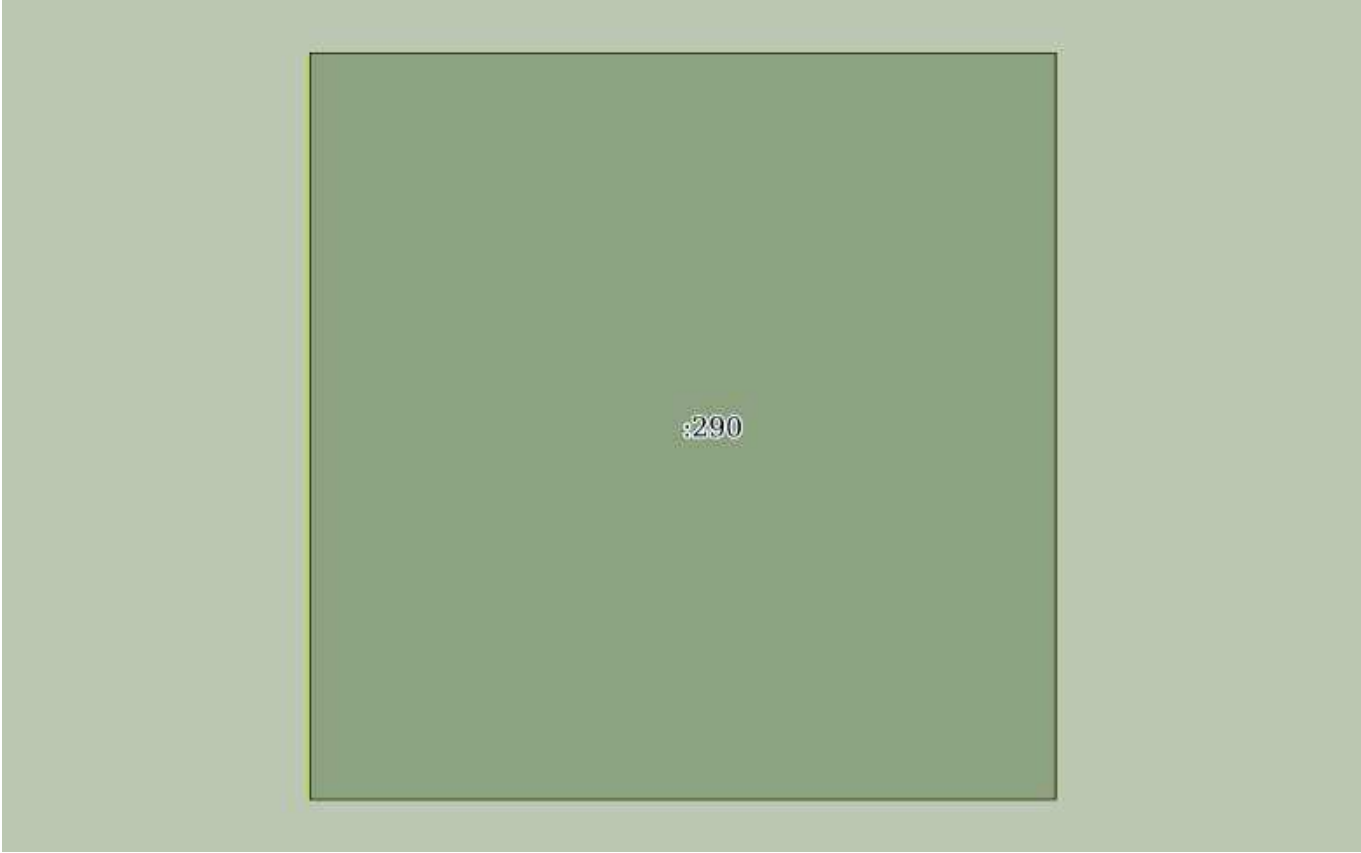
полное наименование должности		ДОКУМЕНТ ПОДПИСАН	инициалы, фамилия
		ЭЛЕКТРОННОЙ ПОДПИСЬЮ	
	Сертификат: 0091AAF5A599507BC7E6D39D2DFA052F9A		
	Владелец: ФЕДЕРАЛЬНАЯ СЛУЖБА ГОСУДАРСТВЕННОЙ		
	РЕГИСТРАЦИИ, КАДАСТРА И КАРТОГРАФИИ		
	Действителен: с 16.09.2025 по 10.12.2026		

Земельный участок			
вид объекта недвижимости			
Лист № 265 раздела 3	Всего листов раздела 3: 536	Всего разделов: 8	Всего листов выписки: 1134
03.12.2025г. № КУВИ-001/2025-219794945			
Кадастровый номер:		16:41:000000:297(Единое землепользование)	

			
Масштаб 1:10	Условные обозначения:		

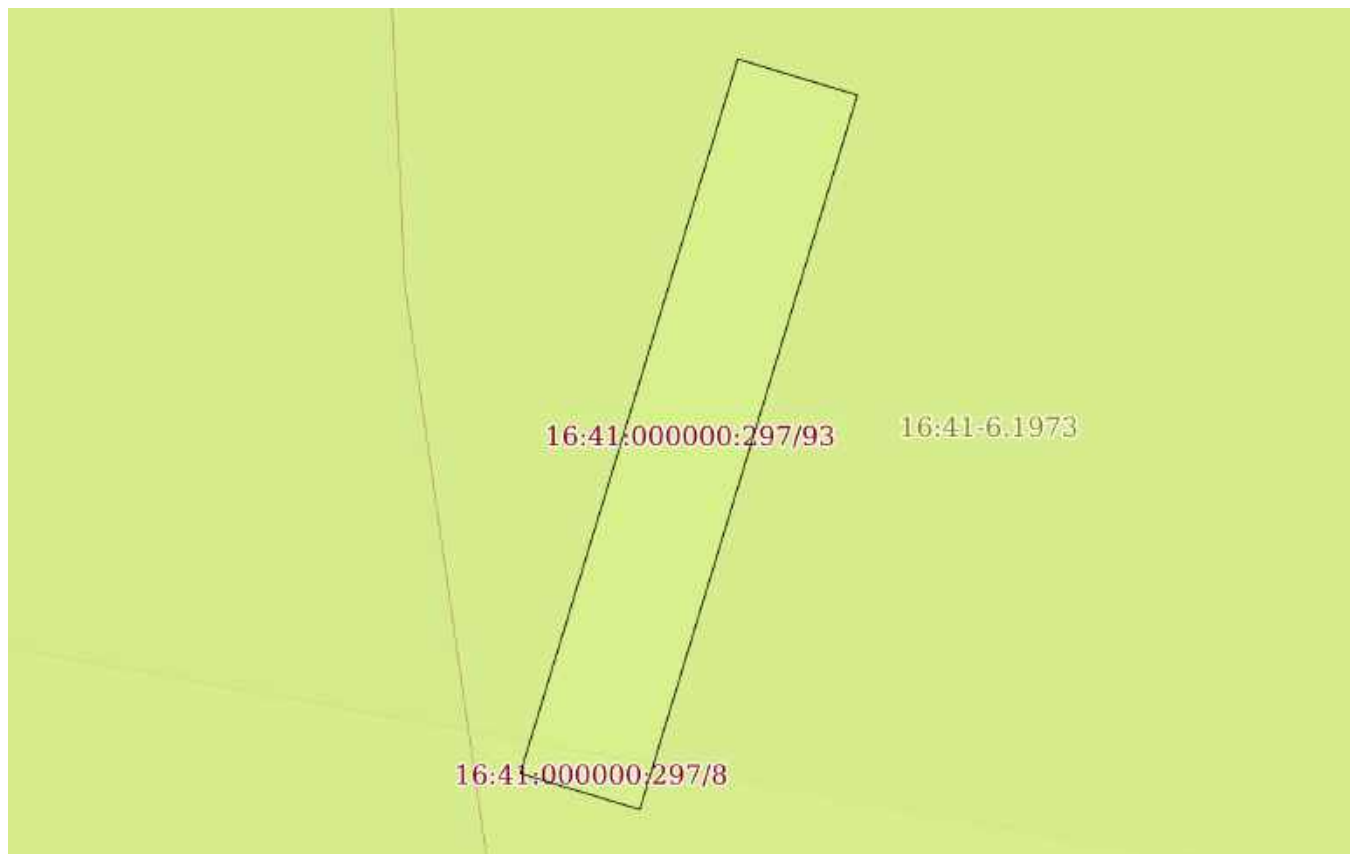
		ДОКУМЕНТ ПОДПИСАН ЭЛЕКТРОННОЙ ПОДПИСЬЮ	
полное наименование должности		Сертификат: 0091AAF5A599507BC7E6D39D2DFA052F9A	инициалы, фамилия
		Владелец: ФЕДЕРАЛЬНАЯ СЛУЖБА ГОСУДАРСТВЕННОЙ РЕГИСТРАЦИИ, КАДАСТРА И КАРТОГРАФИИ	
		Действителен: с 16.09.2025 по 10.12.2026	

Земельный участок			
вид объекта недвижимости			
Лист № 266 раздела 3	Всего листов раздела 3: 536	Всего разделов: 8	Всего листов выписки: 1134
03.12.2025г. № КУВИ-001/2025-219794945			
Кадастровый номер:		16:41:000000:297(Единое землепользование)	

			
Масштаб 1:10	Условные обозначения:		

		ДОКУМЕНТ ПОДПИСАН ЭЛЕКТРОННОЙ ПОДПИСЬЮ	
полное наименование должности		Сертификат: 0091AAF5A599507BC7E6D39D2DFA052F9A	инициалы, фамилия
		Владелец: ФЕДЕРАЛЬНАЯ СЛУЖБА ГОСУДАРСТВЕННОЙ	
		РЕГИСТРАЦИИ, КАДАСТРА И КАРТОГРАФИИ	
		Действителен: с 16.09.2025 по 10.12.2026	

Земельный участок			
вид объекта недвижимости			
Лист № 267 раздела 3	Всего листов раздела 3: 536	Всего разделов: 8	Всего листов выписки: 1134
03.12.2025г. № КУВИ-001/2025-219794945			
Кадастровый номер:		16:41:000000:297(Единое землепользование)	

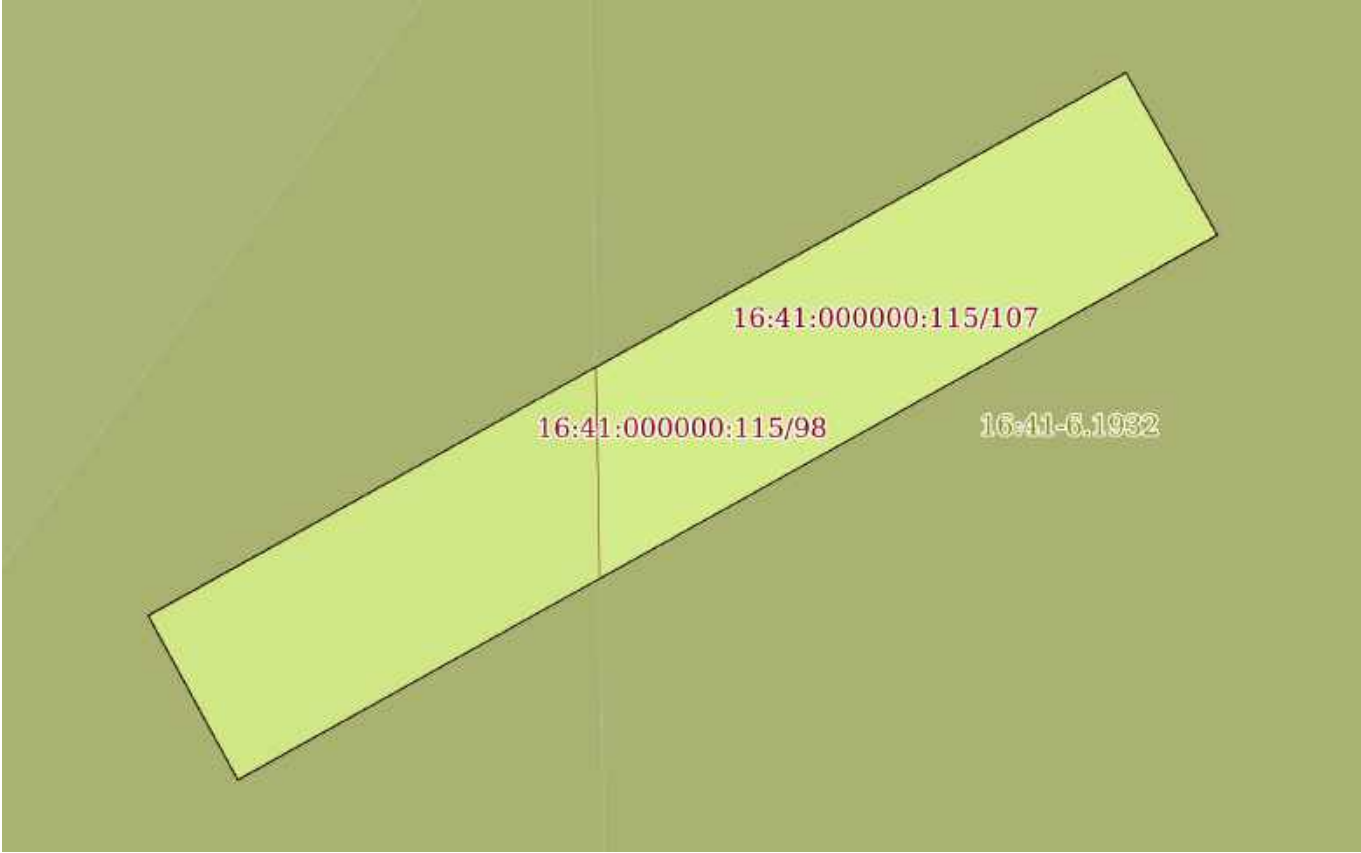


Масштаб 1:60

Условные обозначения:

полное наименование должности	 ДОКУМЕНТ ПОДПИСАН ЭЛЕКТРОННОЙ ПОДПИСЬЮ Сертификат: 0091AAF5A599507BC7E6D39D2DFA052F9A Владелец: ФЕДЕРАЛЬНАЯ СЛУЖБА ГОСУДАРСТВЕННОЙ РЕГИСТРАЦИИ, КАДАСТРА И КАРТОГРАФИИ Действителен: с 16.09.2025 по 10.12.2026	инициалы, фамилия

Земельный участок			
вид объекта недвижимости			
Лист № 268 раздела 3	Всего листов раздела 3: 536	Всего разделов: 8	Всего листов выписки: 1134
03.12.2025г. № КУВИ-001/2025-219794945			
Кадастровый номер:		16:41:000000:297(Единое землепользование)	

			
Масштаб 1:40	Условные обозначения:		

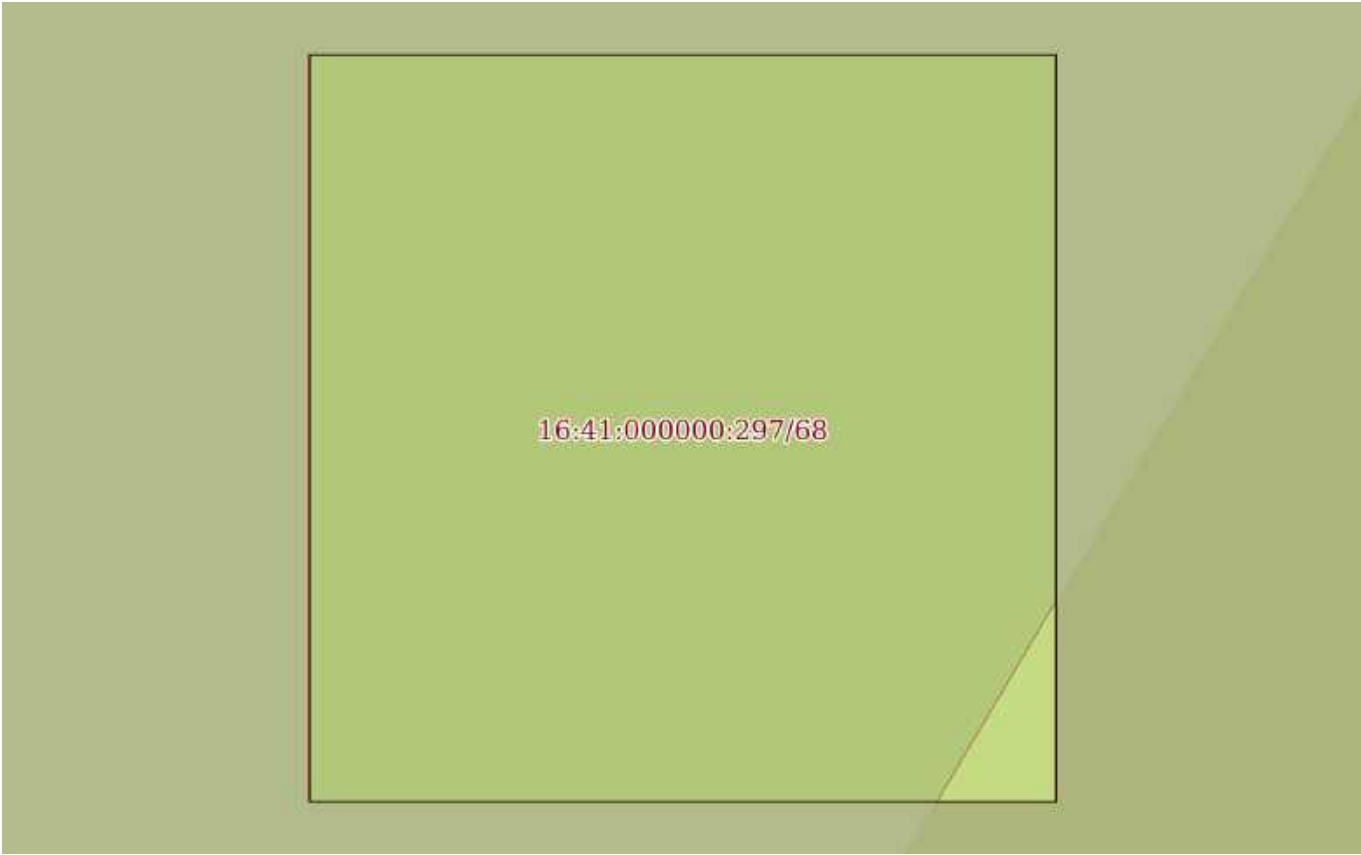
		ДОКУМЕНТ ПОДПИСАН ЭЛЕКТРОННОЙ ПОДПИСЬЮ	
Сертификат: 0091AAF5A599507BC7E6D39D2DFA052F9A			
Владелец: ФЕДЕРАЛЬНАЯ СЛУЖБА ГОСУДАРСТВЕННОЙ РЕГИСТРАЦИИ, КАДАСТРА И КАРТОГРАФИИ			
Действителен: с 16.09.2025 по 10.12.2026			
полное наименование должности		инициалы, фамилия	

Земельный участок			
вид объекта недвижимости			
Лист № 269 раздела 3	Всего листов раздела 3: 536	Всего разделов: 8	Всего листов выписки: 1134
03.12.2025г. № КУВИ-001/2025-219794945			
Кадастровый номер:		16:41:000000:297(Единое землепользование)	

16:41:000000:297/79			
Масштаб 1:10	Условные обозначения:		

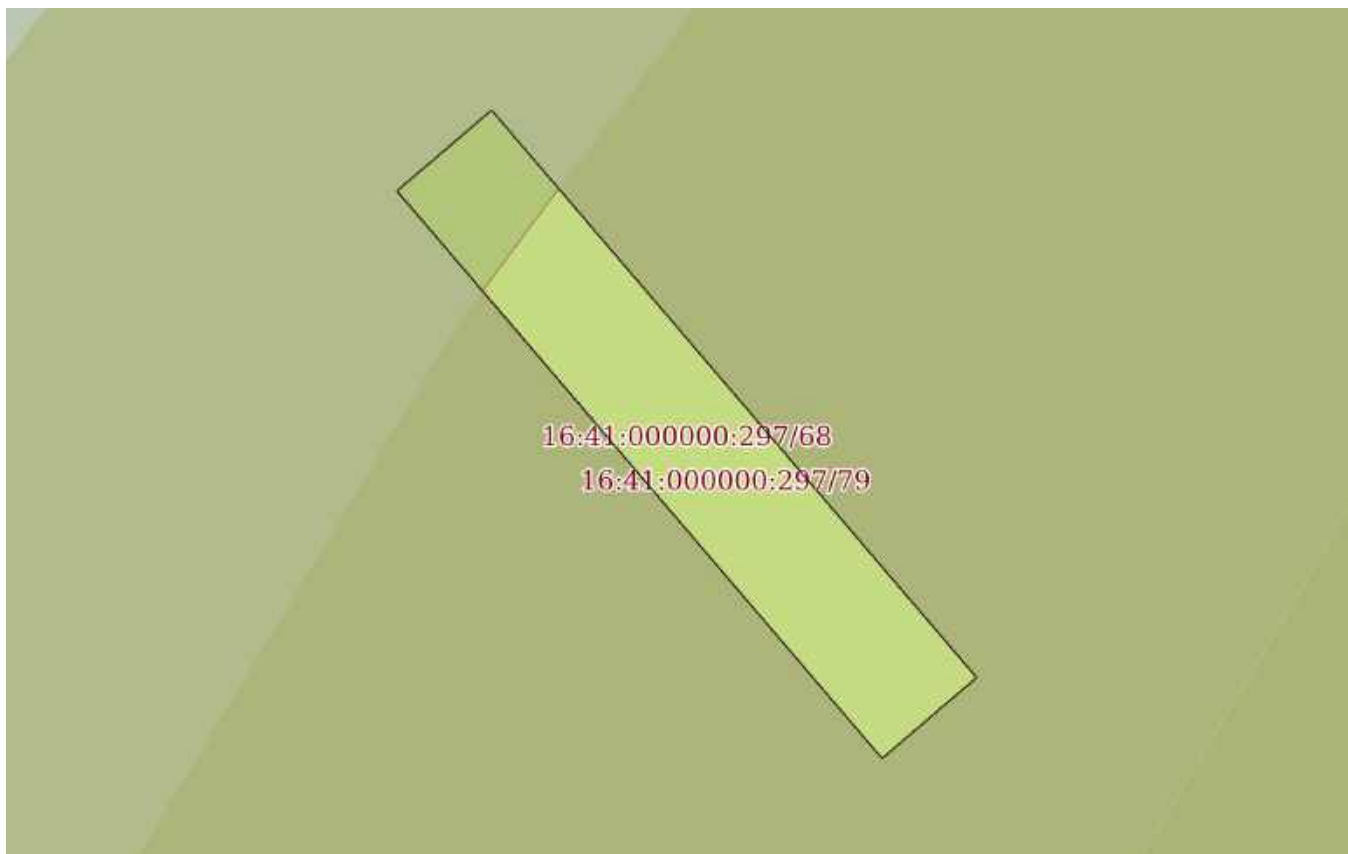
полное наименование должности	 ДОКУМЕНТ ПОДПИСАН ЭЛЕКТРОННОЙ ПОДПИСЬЮ Сертификат: 0091AAF5A599507BC7E6D39D2DFA052F9A Владелец: ФЕДЕРАЛЬНАЯ СЛУЖБА ГОСУДАРСТВЕННОЙ РЕГИСТРАЦИИ, КАДАСТРА И КАРТОГРАФИИ Действителен: с 16.09.2025 по 10.12.2026	инициалы, фамилия

Земельный участок			
вид объекта недвижимости			
Лист № 270 раздела 3	Всего листов раздела 3: 536	Всего разделов: 8	Всего листов выписки: 1134
03.12.2025г. № КУВИ-001/2025-219794945			
Кадастровый номер:		16:41:000000:297(Единое землепользование)	

			
Масштаб 1:10	Условные обозначения:		

полное наименование должности	 ДОКУМЕНТ ПОДПИСАН ЭЛЕКТРОННОЙ ПОДПИСЬЮ Сертификат: 0091AAF5A599507BC7E6D39D2DFA052F9A Владелец: ФЕДЕРАЛЬНАЯ СЛУЖБА ГОСУДАРСТВЕННОЙ РЕГИСТРАЦИИ, КАДАСТРА И КАРТОГРАФИИ Действителен: с 16.09.2025 по 10.12.2026	инициалы, фамилия

Земельный участок			
вид объекта недвижимости			
Лист № 271 раздела 3	Всего листов раздела 3: 536	Всего разделов: 8	Всего листов выписки: 1134
03.12.2025г. № КУВИ-001/2025-219794945			
Кадастровый номер:		16:41:000000:297(Единое землепользование)	

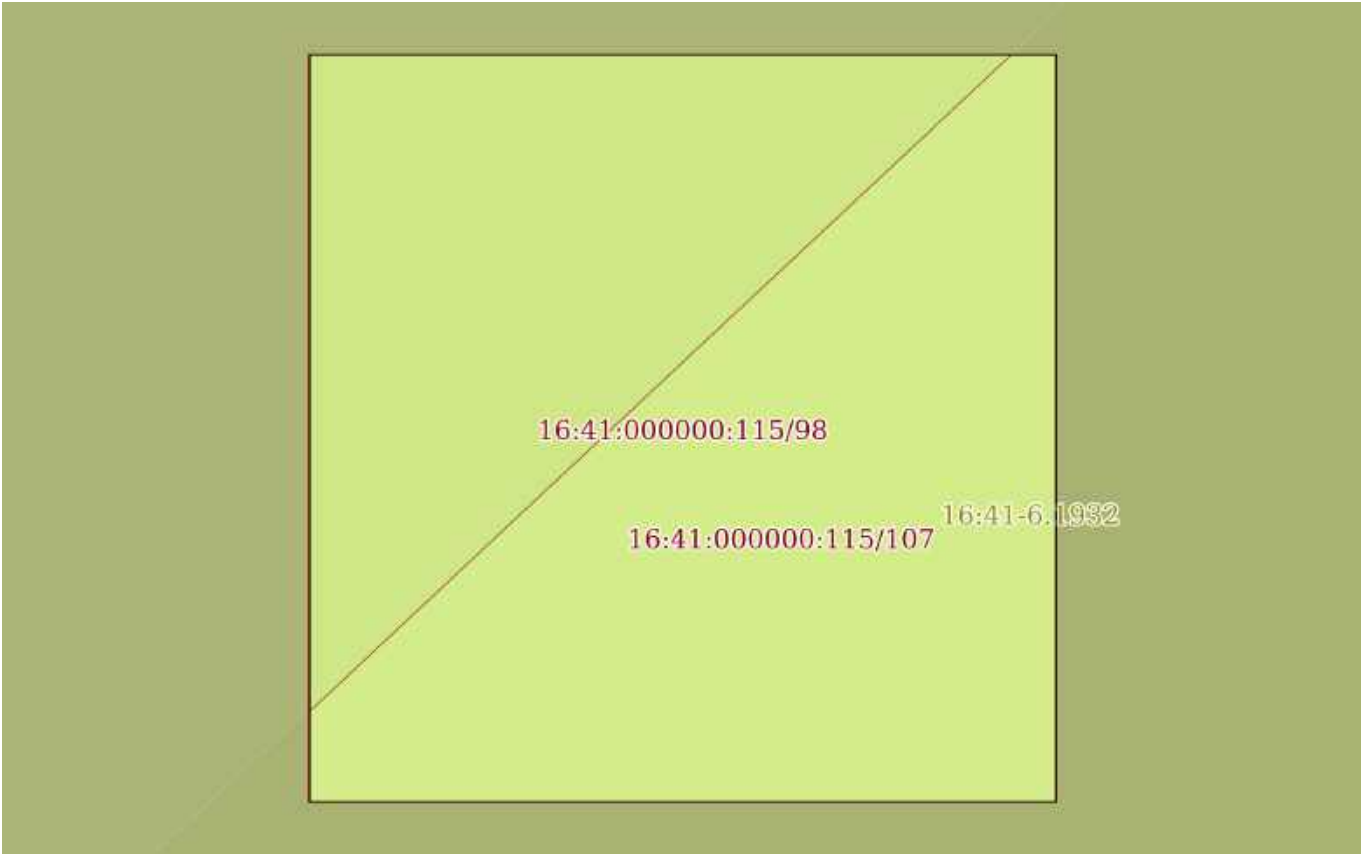


Масштаб 1:60

Условные обозначения:

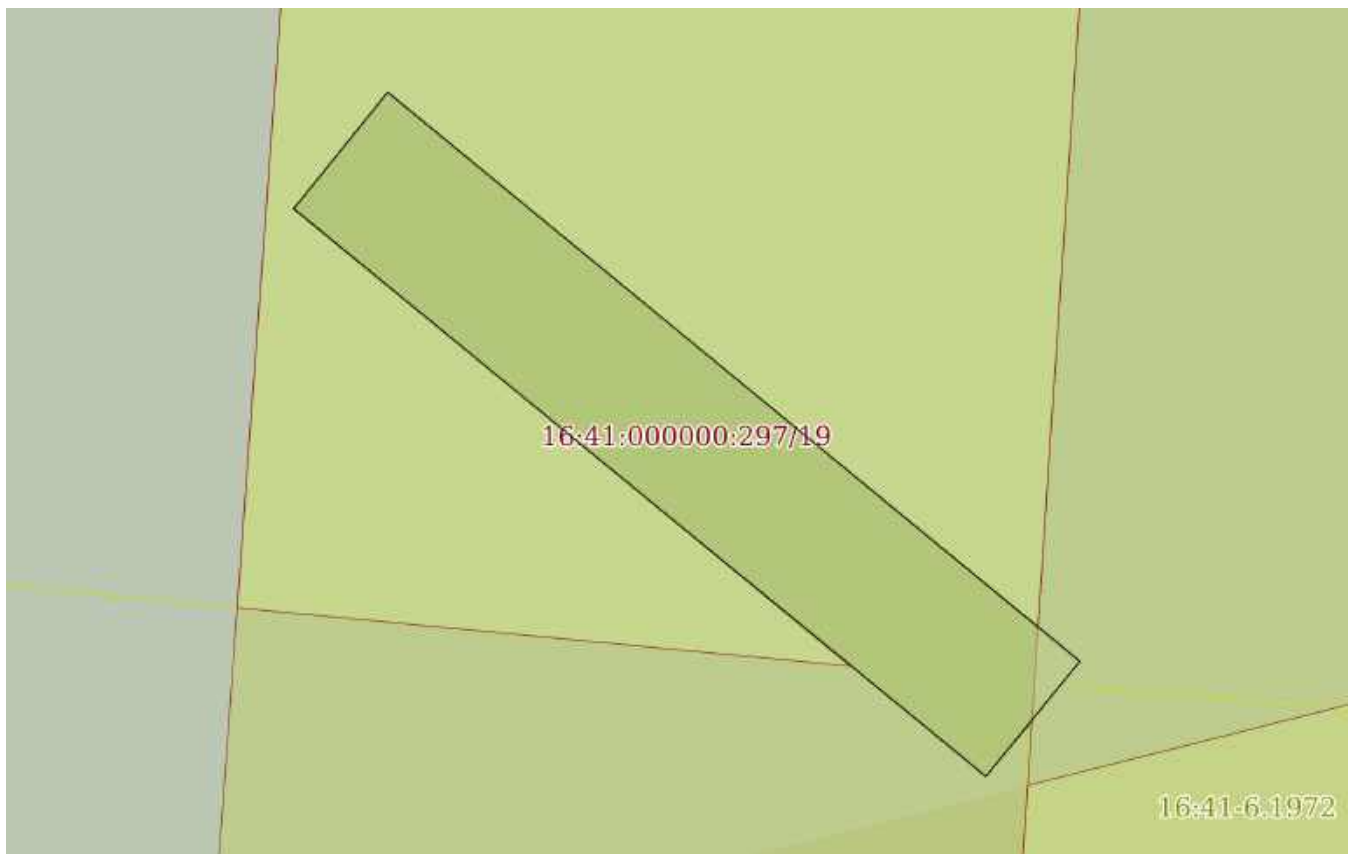
полное наименование должности	 ДОКУМЕНТ ПОДПИСАН ЭЛЕКТРОННОЙ ПОДПИСЬЮ Сертификат: 0091AAF5A599507BC7E6D39D2DFA052F9A Владелец: ФЕДЕРАЛЬНАЯ СЛУЖБА ГОСУДАРСТВЕННОЙ РЕГИСТРАЦИИ, КАДАСТРА И КАРТОГРАФИИ Действителен: с 16.09.2025 по 10.12.2026	инициалы, фамилия

Земельный участок			
вид объекта недвижимости			
Лист № 272 раздела 3	Всего листов раздела 3: 536	Всего разделов: 8	Всего листов выписки: 1134
03.12.2025г. № КУВИ-001/2025-219794945			
Кадастровый номер:		16:41:000000:297(Единое землепользование)	

			
Масштаб 1:10	Условные обозначения:		

		ДОКУМЕНТ ПОДПИСАН ЭЛЕКТРОННОЙ ПОДПИСЬЮ	
полное наименование должности		Сертификат: 0091AAF5A599507BC7E6D39D2DFA052F9A	инициалы, фамилия
		Владелец: ФЕДЕРАЛЬНАЯ СЛУЖБА ГОСУДАРСТВЕННОЙ	
		РЕГИСТРАЦИИ, КАДАСТРА И КАРТОГРАФИИ	
		Действителен: с 16.09.2025 по 10.12.2026	

Земельный участок			
вид объекта недвижимости			
Лист № 273 раздела 3	Всего листов раздела 3: 536	Всего разделов: 8	Всего листов выписки: 1134
03.12.2025г. № КУВИ-001/2025-219794945			
Кадастровый номер:		16:41:000000:297(Единое землепользование)	

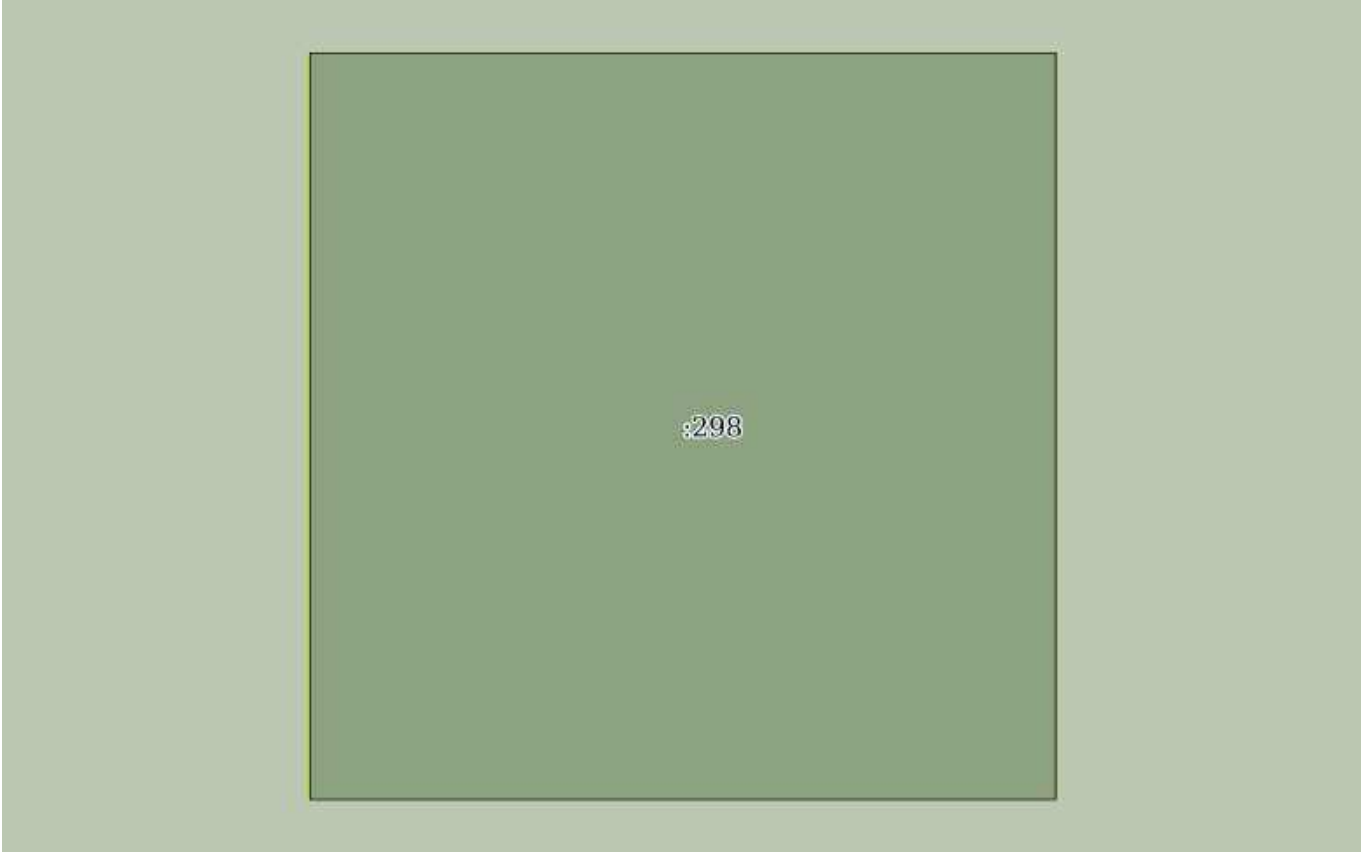


Масштаб 1:50

Условные обозначения:

полное наименование должности	 ДОКУМЕНТ ПОДПИСАН ЭЛЕКТРОННОЙ ПОДПИСЬЮ Сертификат: 0091AAF5A599507BC7E6D39D2DFA052F9A Владелец: ФЕДЕРАЛЬНАЯ СЛУЖБА ГОСУДАРСТВЕННОЙ РЕГИСТРАЦИИ, КАДАСТРА И КАРТОГРАФИИ Действителен: с 16.09.2025 по 10.12.2026	инициалы, фамилия

Земельный участок			
вид объекта недвижимости			
Лист № 274 раздела 3	Всего листов раздела 3: 536	Всего разделов: 8	Всего листов выписки: 1134
03.12.2025г. № КУВИ-001/2025-219794945			
Кадастровый номер:		16:41:000000:297(Единое землепользование)	

	
Масштаб 1:10	Условные обозначения:

полное наименование должности	 ДОКУМЕНТ ПОДПИСАН ЭЛЕКТРОННОЙ ПОДПИСЬЮ Сертификат: 0091AAF5A599507BC7E6D39D2DFA052F9A Владелец: ФЕДЕРАЛЬНАЯ СЛУЖБА ГОСУДАРСТВЕННОЙ РЕГИСТРАЦИИ, КАДАСТРА И КАРТОГРАФИИ Действителен: с 16.09.2025 по 10.12.2026	инициалы, фамилия

Земельный участок

вид объекта недвижимости

Лист № 275 раздела 3

Всего листов раздела 3: 536

Всего разделов: 8

Всего листов выписки: 1134

03.12.2025г. № КУВИ-001/2025-219794945

Кадастровый номер:

16:41:000000:297(Единое землепользование)

:299

Масштаб 1:10

Условные обозначения:

ДОКУМЕНТ ПОДПИСАН
ЭЛЕКТРОННОЙ ПОДПИСЬЮ

Сертификат: 0091AAF5A599507BC7E6D39D2DFA052F9A

Владелец: ФЕДЕРАЛЬНАЯ СЛУЖБА ГОСУДАРСТВЕННОЙ
РЕГИСТРАЦИИ, КАДАСТРА И КАРТОГРАФИИ
Действителен: с 16.09.2025 по 10.12.2026

полное наименование должности

инициалы, фамилия

Земельный участок			
вид объекта недвижимости			
Лист № 276 раздела 3	Всего листов раздела 3: 536	Всего разделов: 8	Всего листов выписки: 1134
03.12.2025г. № КУВИ-001/2025-219794945			
Кадастровый номер:		16:41:000000:297(Единое землепользование)	

			
Масштаб 1:10	Условные обозначения:		

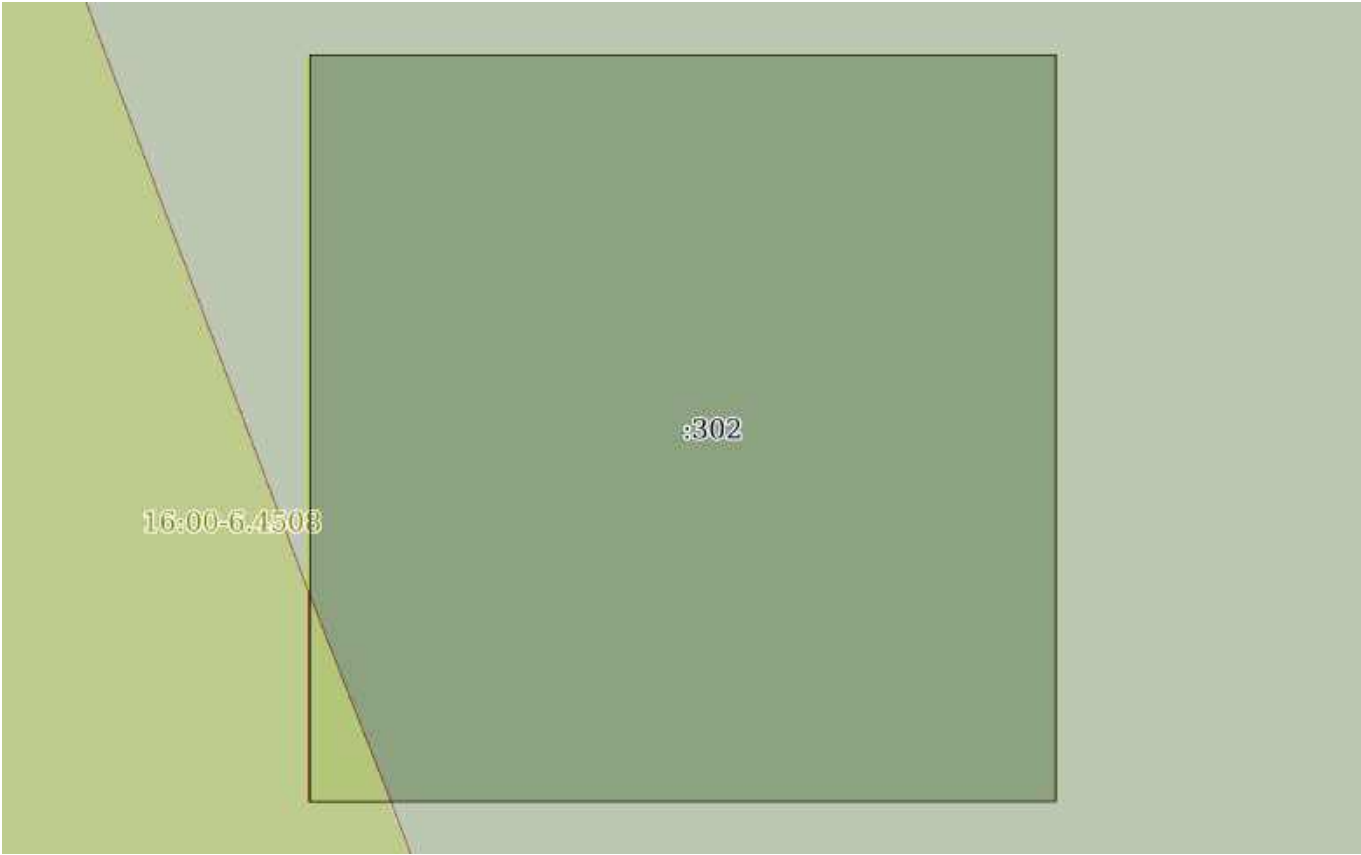
полное наименование должности		ДОКУМЕНТ ПОДПИСАН ЭЛЕКТРОННОЙ ПОДПИСЬЮ	инициалы, фамилия
	Сертификат: 0091AAF5A599507BC7E6D39D2DFA052F9A		
	Владелец: ФЕДЕРАЛЬНАЯ СЛУЖБА ГОСУДАРСТВЕННОЙ РЕГИСТРАЦИИ, КАДАСТРА И КАРТОГРАФИИ Действителен: с 16.09.2025 по 10.12.2026		

Земельный участок			
вид объекта недвижимости			
Лист № 277 раздела 3	Всего листов раздела 3: 536	Всего разделов: 8	Всего листов выписки: 1134
03.12.2025г. № КУВИ-001/2025-219794945			
Кадастровый номер:		16:41:000000:297(Единое землепользование)	

16:41:000000:115/113			
Масштаб 1:10	Условные обозначения:		

полное наименование должности	 ДОКУМЕНТ ПОДПИСАН ЭЛЕКТРОННОЙ ПОДПИСЬЮ Сертификат: 0091AAF5A599507BC7E6D39D2DFA052F9A Владелец: ФЕДЕРАЛЬНАЯ СЛУЖБА ГОСУДАРСТВЕННОЙ РЕГИСТРАЦИИ, КАДАСТРА И КАРТОГРАФИИ Действителен: с 16.09.2025 по 10.12.2026	инициалы, фамилия

Земельный участок			
вид объекта недвижимости			
Лист № 278 раздела 3	Всего листов раздела 3: 536	Всего разделов: 8	Всего листов выписки: 1134
03.12.2025г. № КУВИ-001/2025-219794945			
Кадастровый номер:		16:41:000000:297(Единое землепользование)	

			
Масштаб 1:10	Условные обозначения:		

		ДОКУМЕНТ ПОДПИСАН ЭЛЕКТРОННОЙ ПОДПИСЬЮ	
Сертификат: 0091AAF5A599507BC7E6D39D2DFA052F9A			
Владелец: ФЕДЕРАЛЬНАЯ СЛУЖБА ГОСУДАРСТВЕННОЙ РЕГИСТРАЦИИ, КАДАСТРА И КАРТОГРАФИИ			
Действителен: с 16.09.2025 по 10.12.2026			
полное наименование должности		инициалы, фамилия	

Земельный участок

вид объекта недвижимости

Лист № 279 раздела 3

Всего листов раздела 3: 536

Всего разделов: 8

Всего листов выписки: 1134

03.12.2025г. № КУВИ-001/2025-219794945

Кадастровый номер:

16:41:000000:297(Единое землепользование)

:303

Масштаб 1:10

Условные обозначения:

ДОКУМЕНТ ПОДПИСАН
ЭЛЕКТРОННОЙ ПОДПИСЬЮ

Сертификат: 0091AAF5A599507BC7E6D39D2DFA052F9A

Владелец: ФЕДЕРАЛЬНАЯ СЛУЖБА ГОСУДАРСТВЕННОЙ
РЕГИСТРАЦИИ, КАДАСТРА И КАРТОГРАФИИ
Действителен: с 16.09.2025 по 10.12.2026

полное наименование должности

инициалы, фамилия

Земельный участок

вид объекта недвижимости

Лист № 280 раздела 3

Всего листов раздела 3: 536

Всего разделов: 8

Всего листов выписки: 1134

03.12.2025г. № КУВИ-001/2025-219794945

Кадастровый номер:

16:41:000000:297(Единое землепользование)

:304

Масштаб 1:10

Условные обозначения:

ДОКУМЕНТ ПОДПИСАН
ЭЛЕКТРОННОЙ ПОДПИСЬЮ

Сертификат: 0091AAF5A599507BC7E6D39D2DFA052F9A

Владелец: ФЕДЕРАЛЬНАЯ СЛУЖБА ГОСУДАРСТВЕННОЙ
РЕГИСТРАЦИИ, КАДАСТРА И КАРТОГРАФИИ
Действителен: с 16.09.2025 по 10.12.2026

полное наименование должности

инициалы, фамилия

Земельный участок			
вид объекта недвижимости			
Лист № 281 раздела 3	Всего листов раздела 3: 536	Всего разделов: 8	Всего листов выписки: 1134
03.12.2025г. № КУВИ-001/2025-219794945			
Кадастровый номер:		16:41:000000:297(Единое землепользование)	

			
Масштаб 1:10	Условные обозначения:		

полное наименование должности	 ДОКУМЕНТ ПОДПИСАН ЭЛЕКТРОННОЙ ПОДПИСЬЮ Сертификат: 0091AAF5A599507BC7E6D39D2DFA052F9A Владелец: ФЕДЕРАЛЬНАЯ СЛУЖБА ГОСУДАРСТВЕННОЙ РЕГИСТРАЦИИ, КАДАСТРА И КАРТОГРАФИИ Действителен: с 16.09.2025 по 10.12.2026	инициалы, фамилия

Земельный участок

вид объекта недвижимости

Лист № 282 раздела 3

Всего листов раздела 3: 536

Всего разделов: 8

Всего листов выписки: 1134

03.12.2025г. № КУВИ-001/2025-219794945

Кадастровый номер:

16:41:000000:297(Единое землепользование)

:306

Масштаб 1:10

Условные обозначения:

ДОКУМЕНТ ПОДПИСАН
ЭЛЕКТРОННОЙ ПОДПИСЬЮ

Сертификат: 0091AAF5A599507BC7E6D39D2DFA052F9A

Владелец: ФЕДЕРАЛЬНАЯ СЛУЖБА ГОСУДАРСТВЕННОЙ
РЕГИСТРАЦИИ, КАДАСТРА И КАРТОГРАФИИ
Действителен: с 16.09.2025 по 10.12.2026

полное наименование должности

инициалы, фамилия

Земельный участок

вид объекта недвижимости

Лист № 283 раздела 3

Всего листов раздела 3: 536

Всего разделов: 8

Всего листов выписки: 1134

03.12.2025г. № КУВИ-001/2025-219794945

Кадастровый номер:

16:41:000000:297(Единое землепользование)

:307

Масштаб 1:10

Условные обозначения:

ДОКУМЕНТ ПОДПИСАН
ЭЛЕКТРОННОЙ ПОДПИСЬЮ

Сертификат: 0091AAF5A599507BC7E6D39D2DFA052F9A

Владелец: ФЕДЕРАЛЬНАЯ СЛУЖБА ГОСУДАРСТВЕННОЙ
РЕГИСТРАЦИИ, КАДАСТРА И КАРТОГРАФИИ
Действителен: с 16.09.2025 по 10.12.2026

полное наименование должности

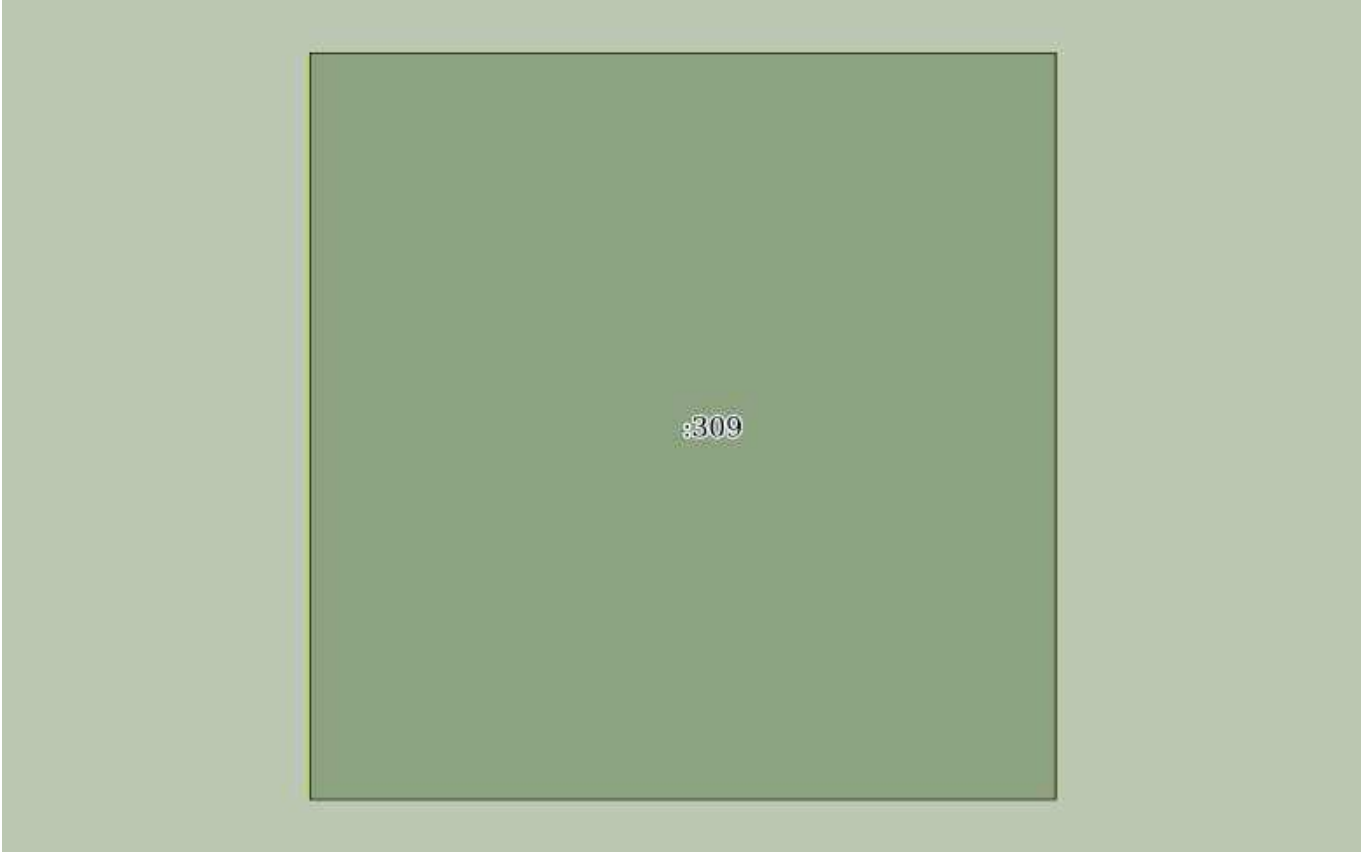
инициалы, фамилия

Земельный участок			
вид объекта недвижимости			
Лист № 284 раздела 3	Всего листов раздела 3: 536	Всего разделов: 8	Всего листов выписки: 1134
03.12.2025г. № КУВИ-001/2025-219794945			
Кадастровый номер:		16:41:000000:297(Единое землепользование)	

			
Масштаб 1:10	Условные обозначения:		

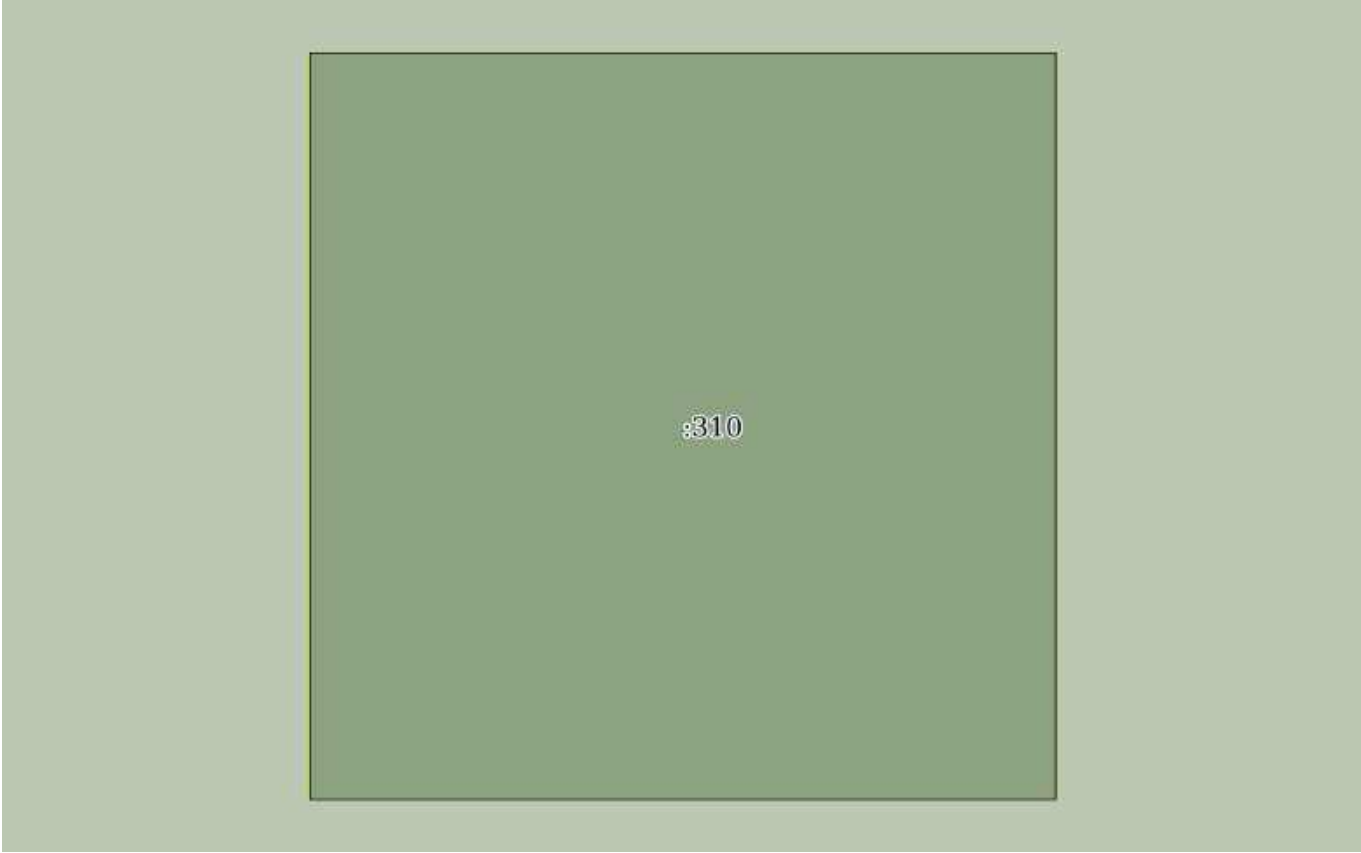
		ДОКУМЕНТ ПОДПИСАН ЭЛЕКТРОННОЙ ПОДПИСЬЮ	
полное наименование должности		Сертификат: 0091AAF5A599507BC7E6D39D2DFA052F9A	инициалы, фамилия
		Владелец: ФЕДЕРАЛЬНАЯ СЛУЖБА ГОСУДАРСТВЕННОЙ	
		РЕГИСТРАЦИИ, КАДАСТРА И КАРТОГРАФИИ	
		Действителен: с 16.09.2025 по 10.12.2026	

Земельный участок			
вид объекта недвижимости			
Лист № 285 раздела 3	Всего листов раздела 3: 536	Всего разделов: 8	Всего листов выписки: 1134
03.12.2025г. № КУВИ-001/2025-219794945			
Кадастровый номер:		16:41:000000:297(Единое землепользование)	

			
Масштаб 1:10	Условные обозначения:		

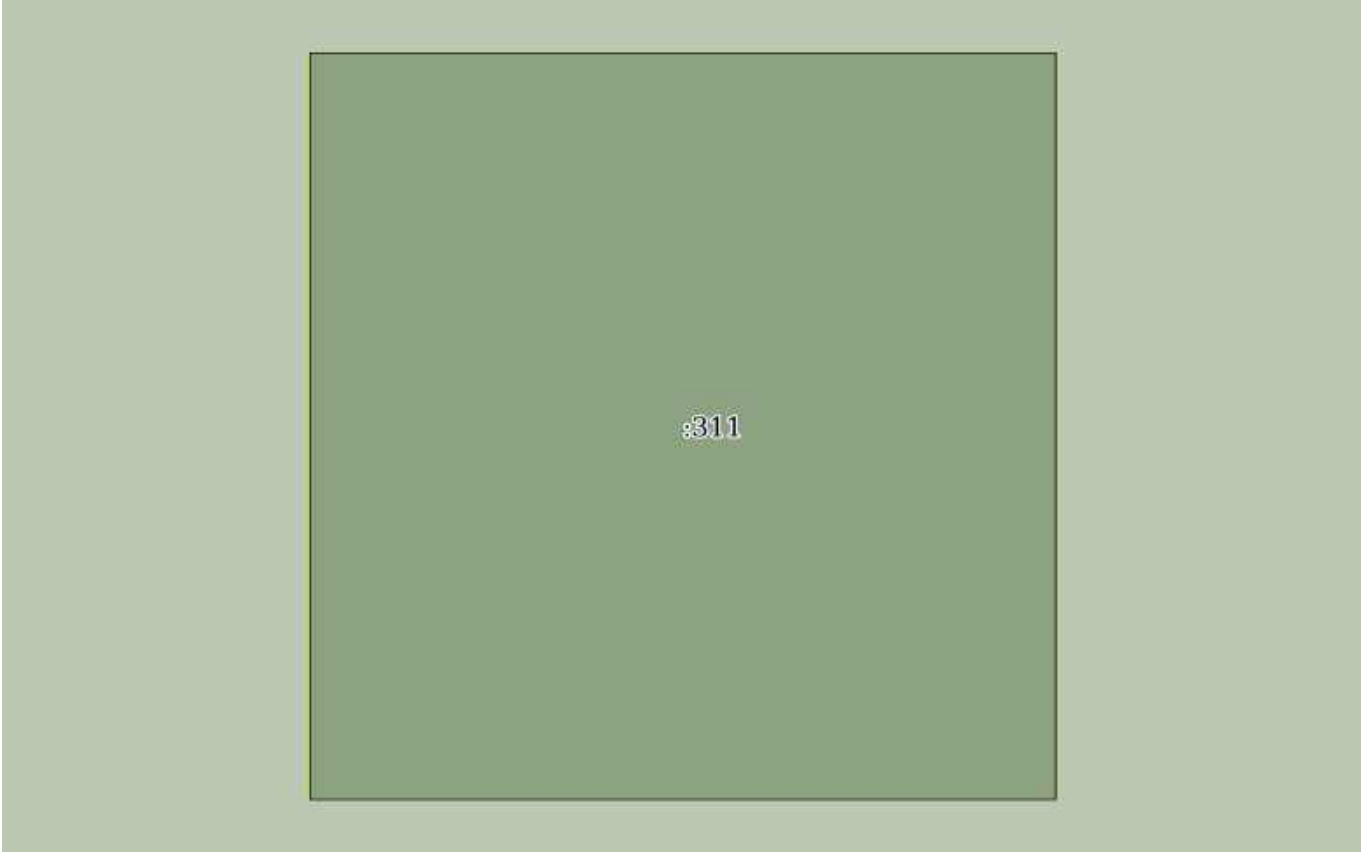
полное наименование должности		ДОКУМЕНТ ПОДПИСАН ЭЛЕКТРОННОЙ ПОДПИСЬЮ	инициалы, фамилия
	Сертификат: 0091AAF5A599507BC7E6D39D2DFA052F9A		
	Владелец: ФЕДЕРАЛЬНАЯ СЛУЖБА ГОСУДАРСТВЕННОЙ РЕГИСТРАЦИИ, КАДАСТРА И КАРТОГРАФИИ Действителен: с 16.09.2025 по 10.12.2026		

Земельный участок			
вид объекта недвижимости			
Лист № 286 раздела 3	Всего листов раздела 3: 536	Всего разделов: 8	Всего листов выписки: 1134
03.12.2025г. № КУВИ-001/2025-219794945			
Кадастровый номер:		16:41:000000:297(Единое землепользование)	

			
Масштаб 1:10	Условные обозначения:		

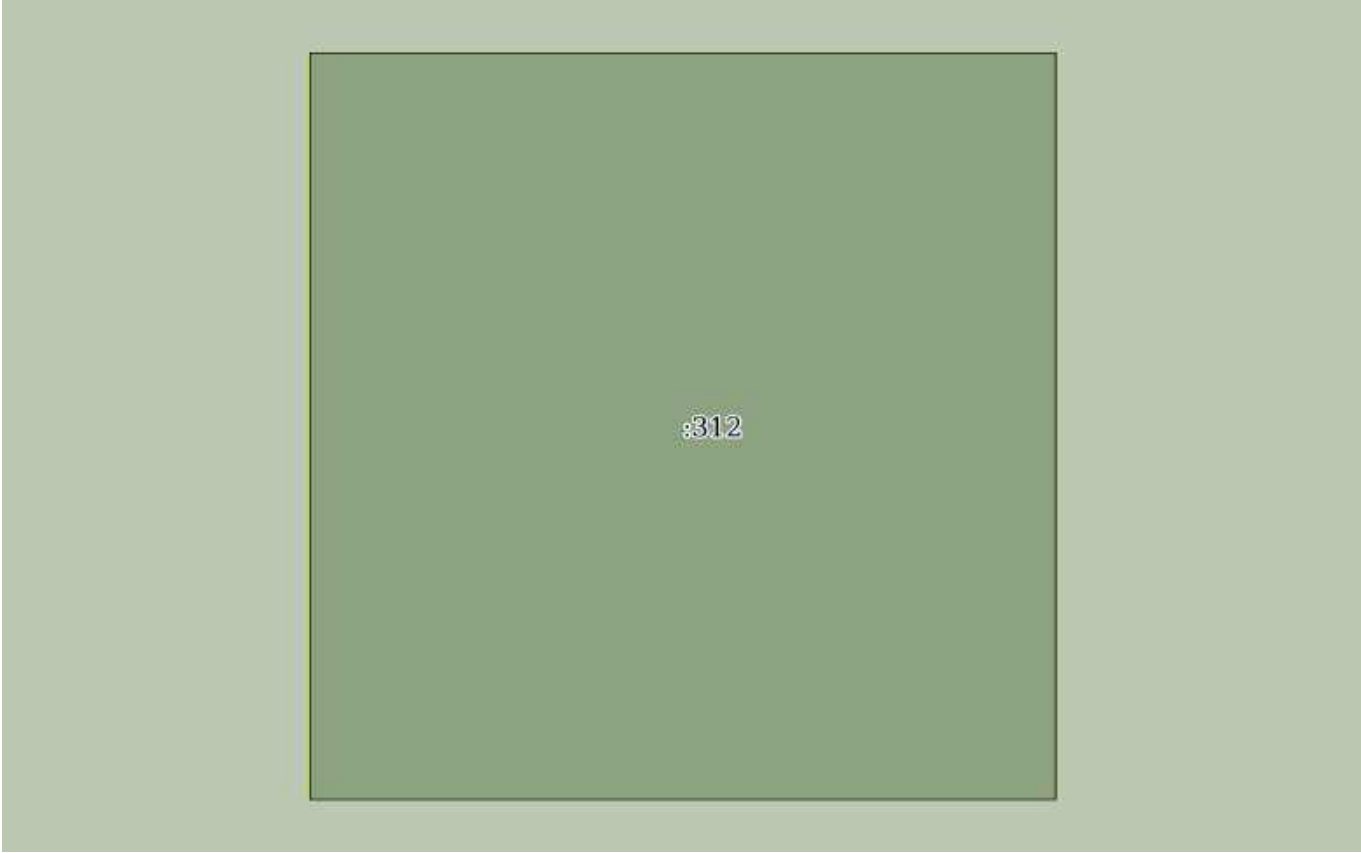
		ДОКУМЕНТ ПОДПИСАН ЭЛЕКТРОННОЙ ПОДПИСЬЮ	
полное наименование должности		Сертификат: 0091AAF5A599507BC7E6D39D2DFA052F9A	инициалы, фамилия
		Владелец: ФЕДЕРАЛЬНАЯ СЛУЖБА ГОСУДАРСТВЕННОЙ	
		РЕГИСТРАЦИИ, КАДАСТРА И КАРТОГРАФИИ	
		Действителен: с 16.09.2025 по 10.12.2026	

Земельный участок			
вид объекта недвижимости			
Лист № 287 раздела 3	Всего листов раздела 3: 536	Всего разделов: 8	Всего листов выписки: 1134
03.12.2025г. № КУВИ-001/2025-219794945			
Кадастровый номер:		16:41:000000:297(Единое землепользование)	

			
Масштаб 1:10	Условные обозначения:		

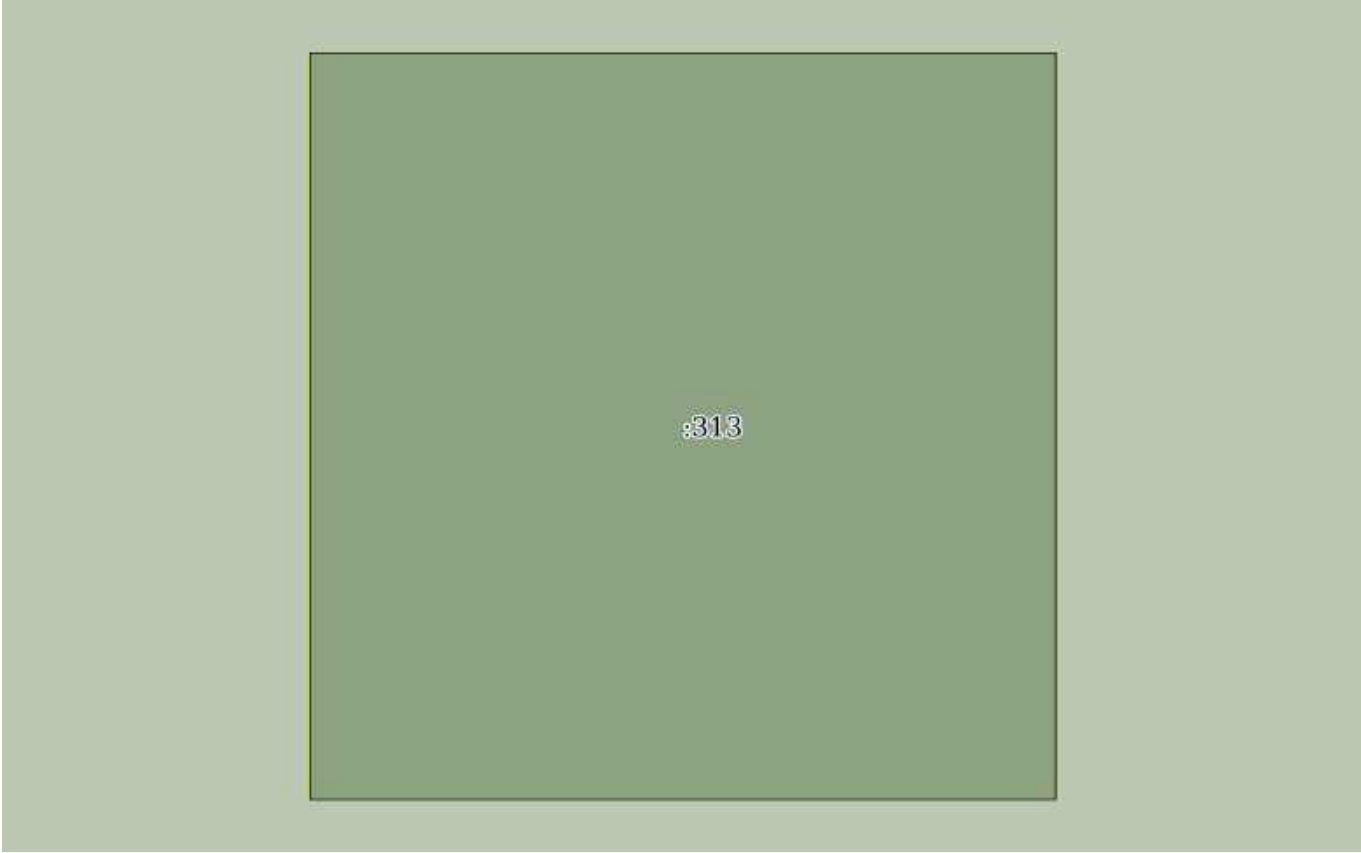
полное наименование должности		ДОКУМЕНТ ПОДПИСАН ЭЛЕКТРОННОЙ ПОДПИСЬЮ	инициалы, фамилия
	Сертификат: 0091AAF5A599507BC7E6D39D2DFA052F9A		
	Владелец: ФЕДЕРАЛЬНАЯ СЛУЖБА ГОСУДАРСТВЕННОЙ РЕГИСТРАЦИИ, КАДАСТРА И КАРТОГРАФИИ Действителен: с 16.09.2025 по 10.12.2026		

Земельный участок			
вид объекта недвижимости			
Лист № 288 раздела 3	Всего листов раздела 3: 536	Всего разделов: 8	Всего листов выписки: 1134
03.12.2025г. № КУВИ-001/2025-219794945			
Кадастровый номер:		16:41:000000:297(Единое землепользование)	

			
Масштаб 1:10	Условные обозначения:		

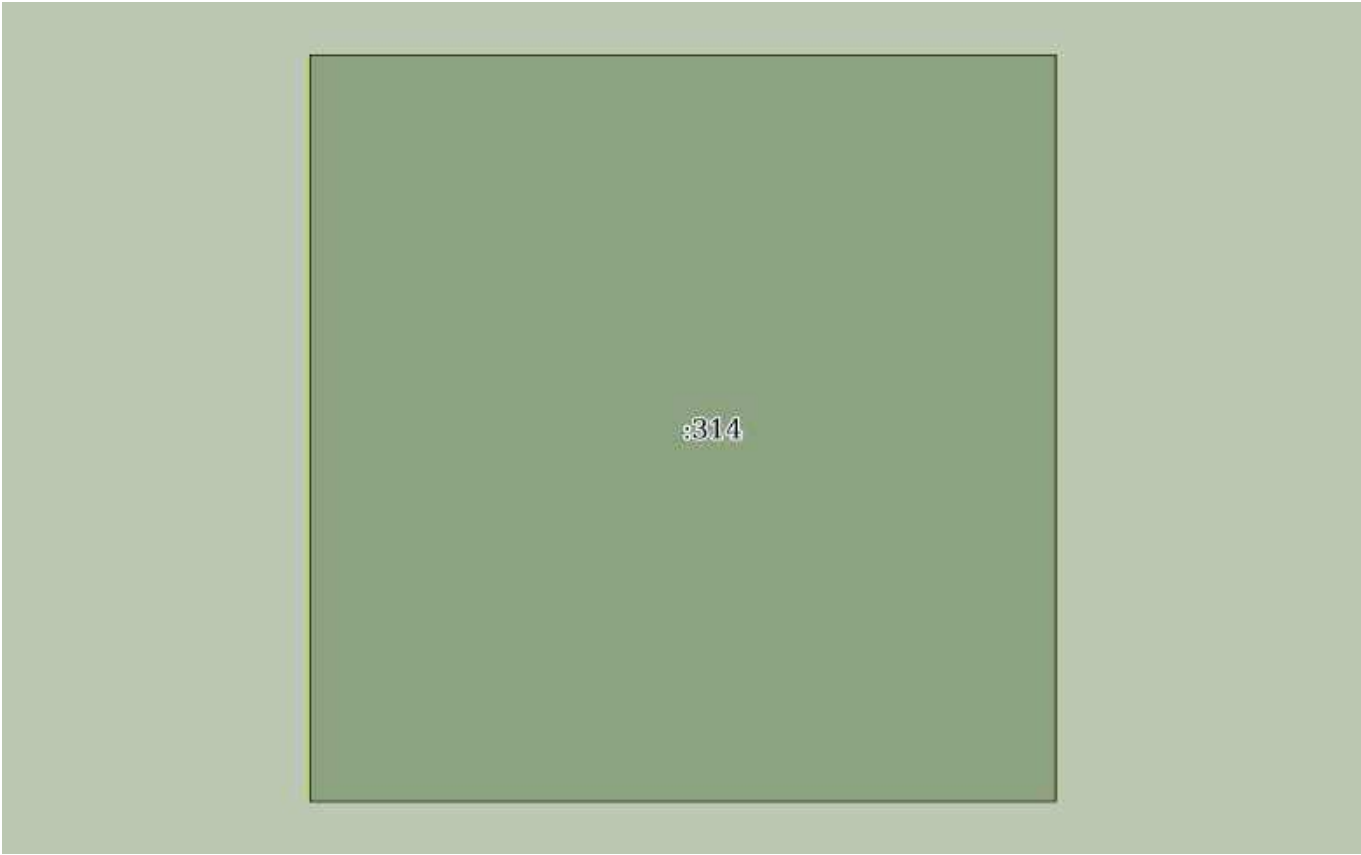
полное наименование должности		ДОКУМЕНТ ПОДПИСАН ЭЛЕКТРОННОЙ ПОДПИСЬЮ	инициалы, фамилия
	Сертификат: 0091AAF5A599507BC7E6D39D2DFA052F9A		
	Владелец: ФЕДЕРАЛЬНАЯ СЛУЖБА ГОСУДАРСТВЕННОЙ РЕГИСТРАЦИИ, КАДАСТРА И КАРТОГРАФИИ Действителен: с 16.09.2025 по 10.12.2026		

Земельный участок			
вид объекта недвижимости			
Лист № 289 раздела 3	Всего листов раздела 3: 536	Всего разделов: 8	Всего листов выписки: 1134
03.12.2025г. № КУВИ-001/2025-219794945			
Кадастровый номер:		16:41:000000:297(Единое землепользование)	

			
Масштаб 1:10	Условные обозначения:		

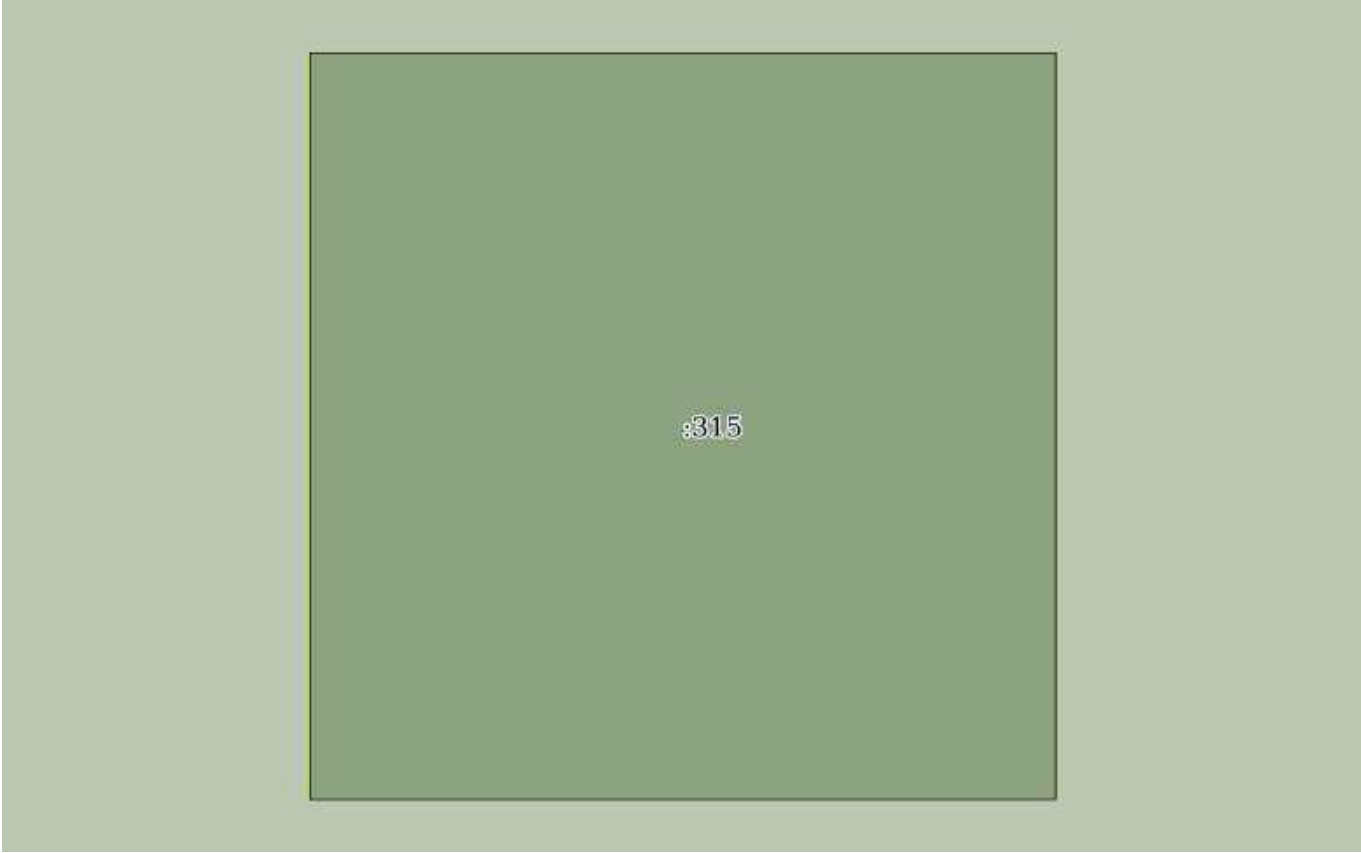
 ДОКУМЕНТ ПОДПИСАН ЭЛЕКТРОННОЙ ПОДПИСЬЮ Сертификат: 0091AAF5A599507BC7E6D39D2DFA052F9A Владелец: ФЕДЕРАЛЬНАЯ СЛУЖБА ГОСУДАРСТВЕННОЙ РЕГИСТРАЦИИ, КАДАСТРА И КАРТОГРАФИИ Действителен: с 16.09.2025 по 10.12.2026			
полное наименование должности		инициалы, фамилия	

Земельный участок			
вид объекта недвижимости			
Лист № 290 раздела 3	Всего листов раздела 3: 536	Всего разделов: 8	Всего листов выписки: 1134
03.12.2025г. № КУВИ-001/2025-219794945			
Кадастровый номер:		16:41:000000:297(Единое землепользование)	

			
Масштаб 1:10	Условные обозначения:		

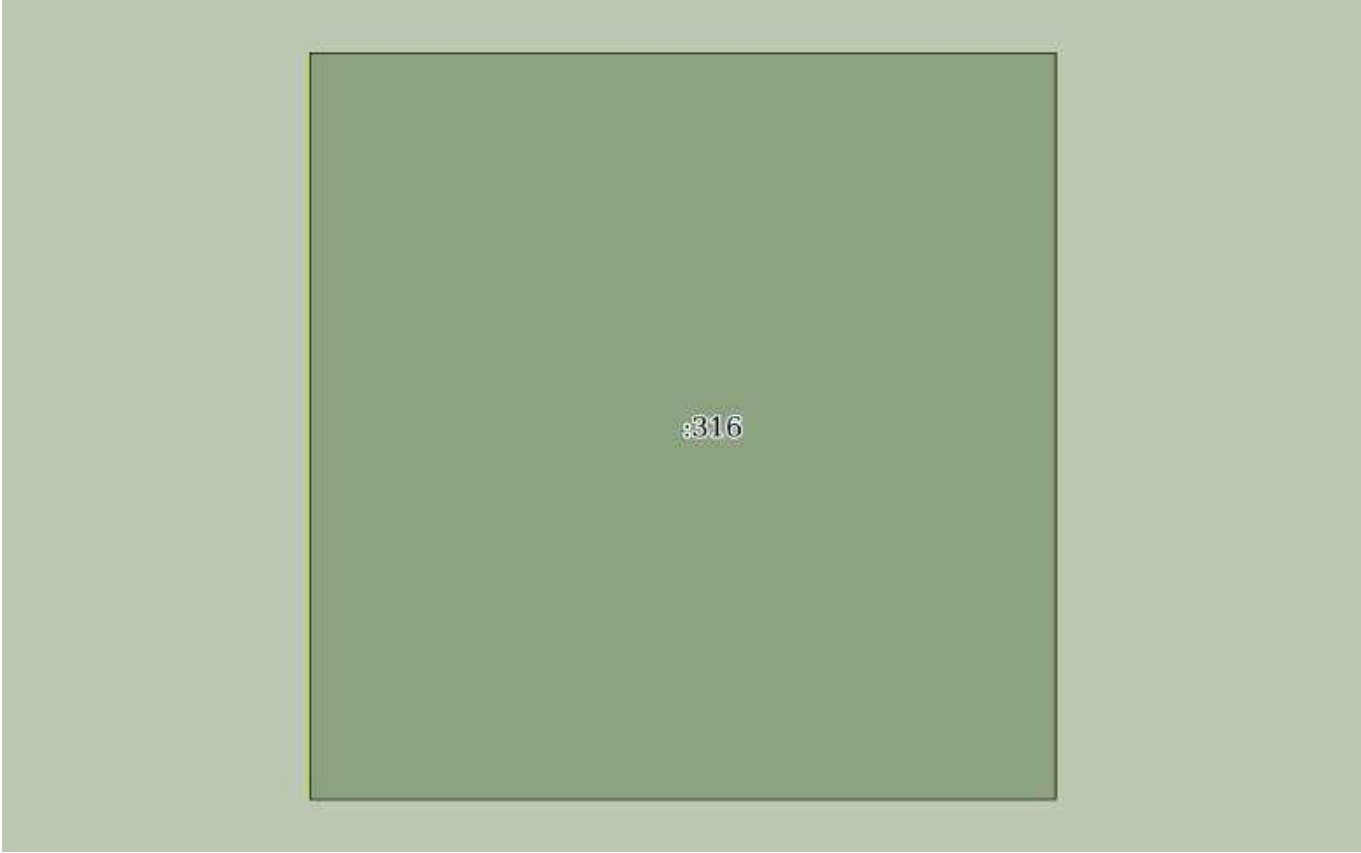
полное наименование должности	 ДОКУМЕНТ ПОДПИСАН ЭЛЕКТРОННОЙ ПОДПИСЬЮ Сертификат: 0091AAF5A599507BC7E6D39D2DFA052F9A Владелец: ФЕДЕРАЛЬНАЯ СЛУЖБА ГОСУДАРСТВЕННОЙ РЕГИСТРАЦИИ, КАДАСТРА И КАРТОГРАФИИ Действителен: с 16.09.2025 по 10.12.2026	инициалы, фамилия

Земельный участок			
вид объекта недвижимости			
Лист № 291 раздела 3	Всего листов раздела 3: 536	Всего разделов: 8	Всего листов выписки: 1134
03.12.2025г. № КУВИ-001/2025-219794945			
Кадастровый номер:		16:41:000000:297(Единое землепользование)	

			
Масштаб 1:10	Условные обозначения:		

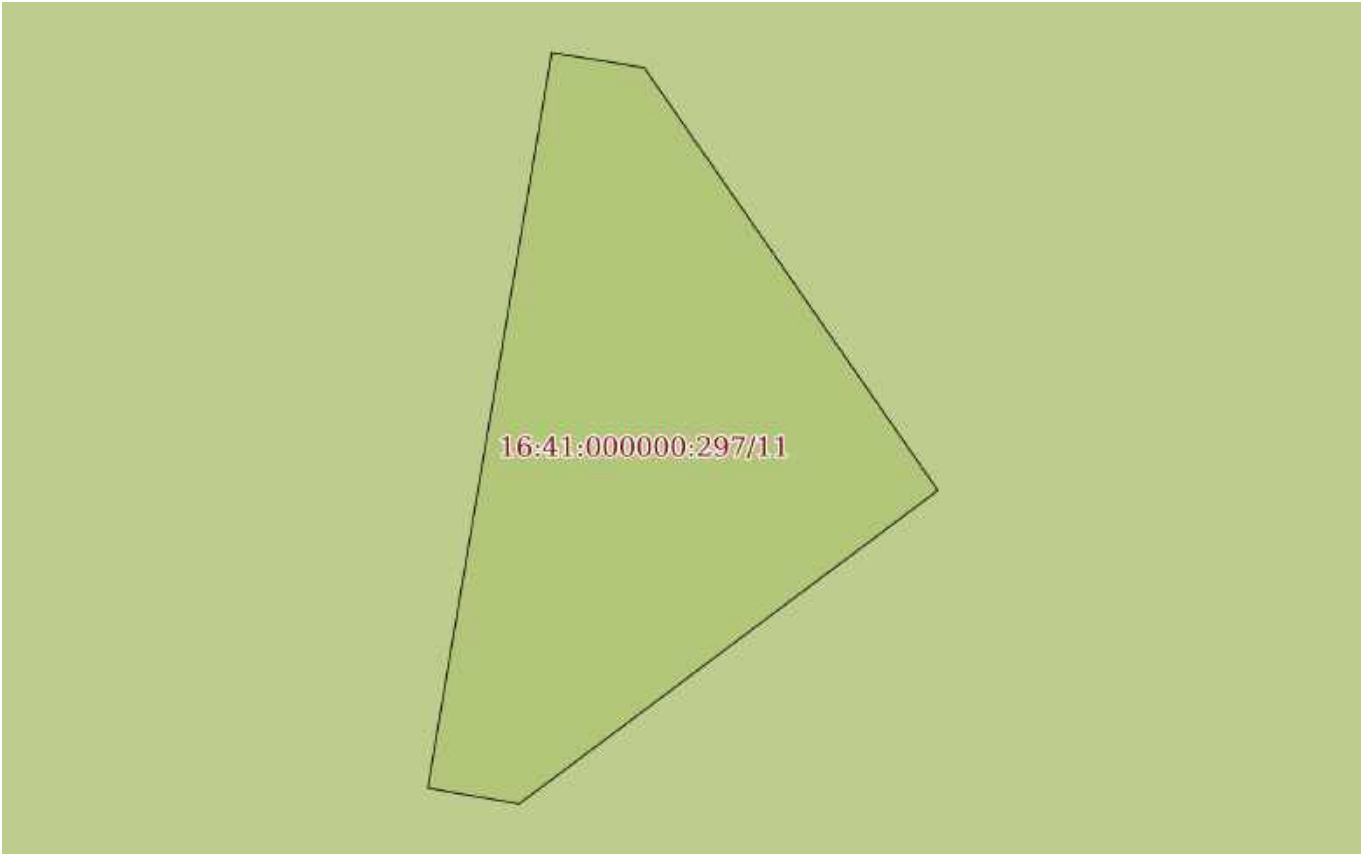
полное наименование должности		ДОКУМЕНТ ПОДПИСАН	инициалы, фамилия
		ЭЛЕКТРОННОЙ ПОДПИСЬЮ	
	Сертификат: 0091AAF5A599507BC7E6D39D2DFA052F9A		
	Владелец: ФЕДЕРАЛЬНАЯ СЛУЖБА ГОСУДАРСТВЕННОЙ		
	РЕГИСТРАЦИИ, КАДАСТРА И КАРТОГРАФИИ		
	Действителен: с 16.09.2025 по 10.12.2026		

Земельный участок			
вид объекта недвижимости			
Лист № 292 раздела 3	Всего листов раздела 3: 536	Всего разделов: 8	Всего листов выписки: 1134
03.12.2025г. № КУВИ-001/2025-219794945			
Кадастровый номер:		16:41:000000:297(Единое землепользование)	

			
Масштаб 1:10	Условные обозначения:		

полное наименование должности		ДОКУМЕНТ ПОДПИСАН ЭЛЕКТРОННОЙ ПОДПИСЬЮ	инициалы, фамилия
	Сертификат: 0091AAF5A599507BC7E6D39D2DFA052F9A		
	Владелец: ФЕДЕРАЛЬНАЯ СЛУЖБА ГОСУДАРСТВЕННОЙ РЕГИСТРАЦИИ, КАДАСТРА И КАРТОГРАФИИ Действителен: с 16.09.2025 по 10.12.2026		

Земельный участок			
вид объекта недвижимости			
Лист № 293 раздела 3	Всего листов раздела 3: 536	Всего разделов: 8	Всего листов выписки: 1134
03.12.2025г. № КУВИ-001/2025-219794945			
Кадастровый номер:		16:41:000000:297(Единое землепользование)	

			
Масштаб 1:80	Условные обозначения:		

		ДОКУМЕНТ ПОДПИСАН ЭЛЕКТРОННОЙ ПОДПИСЬЮ	
полное наименование должности		Сертификат: 0091AAF5A599507BC7E6D39D2DFA052F9A	инициалы, фамилия
		Владелец: ФЕДЕРАЛЬНАЯ СЛУЖБА ГОСУДАРСТВЕННОЙ	
		РЕГИСТРАЦИИ, КАДАСТРА И КАРТОГРАФИИ	
		Действителен: с 16.09.2025 по 10.12.2026	

Земельный участок			
вид объекта недвижимости			
Лист № 294 раздела 3	Всего листов раздела 3: 536	Всего разделов: 8	Всего листов выписки: 1134
03.12.2025г. № КУВИ-001/2025-219794945			
Кадастровый номер:		16:41:000000:297(Единое землепользование)	

16:41:000000:297/12			
Масштаб 1:10	Условные обозначения:		

полное наименование должности	 ДОКУМЕНТ ПОДПИСАН ЭЛЕКТРОННОЙ ПОДПИСЬЮ Сертификат: 0091AAF5A599507BC7E6D39D2DFA052F9A Владелец: ФЕДЕРАЛЬНАЯ СЛУЖБА ГОСУДАРСТВЕННОЙ РЕГИСТРАЦИИ, КАДАСТРА И КАРТОГРАФИИ Действителен: с 16.09.2025 по 10.12.2026	инициалы, фамилия

Земельный участок

вид объекта недвижимости

Лист № 295 раздела 3

Всего листов раздела 3: 536

Всего разделов: 8

Всего листов выписки: 1134

03.12.2025г. № КУВИ-001/2025-219794945

Кадастровый номер:

16:41:000000:297(Единое землепользование)

16:41:000000:297/12

Масштаб 1:10

Условные обозначения:

ДОКУМЕНТ ПОДПИСАН
ЭЛЕКТРОННОЙ ПОДПИСЬЮ

Сертификат: 0091AAF5A599507BC7E6D39D2DFA052F9A

Владелец: ФЕДЕРАЛЬНАЯ СЛУЖБА ГОСУДАРСТВЕННОЙ
РЕГИСТРАЦИИ, КАДАСТРА И КАРТОГРАФИИ
Действителен: с 16.09.2025 по 10.12.2026

полное наименование должности

инициалы, фамилия

Земельный участок			
вид объекта недвижимости			
Лист № 296 раздела 3	Всего листов раздела 3: 536	Всего разделов: 8	Всего листов выписки: 1134
03.12.2025г. № КУВИ-001/2025-219794945			
Кадастровый номер:		16:41:000000:297(Единое землепользование)	

16:41:000000:297/15			
Масштаб 1:10	Условные обозначения:		

полное наименование должности		ДОКУМЕНТ ПОДПИСАН ЭЛЕКТРОННОЙ ПОДПИСЬЮ	инициалы, фамилия
	Сертификат: 0091AAF5A599507BC7E6D39D2DFA052F9A		
	Владелец: ФЕДЕРАЛЬНАЯ СЛУЖБА ГОСУДАРСТВЕННОЙ РЕГИСТРАЦИИ, КАДАСТРА И КАРТОГРАФИИ Действителен: с 16.09.2025 по 10.12.2026		

Земельный участок			
вид объекта недвижимости			
Лист № 297 раздела 3	Всего листов раздела 3: 536	Всего разделов: 8	Всего листов выписки: 1134
03.12.2025г. № КУВИ-001/2025-219794945			
Кадастровый номер:		16:41:000000:297(Единое землепользование)	

16:41:000000:297/15			
Масштаб 1:10	Условные обозначения:		

полное наименование должности		ДОКУМЕНТ ПОДПИСАН ЭЛЕКТРОННОЙ ПОДПИСЬЮ	инициалы, фамилия
	Сертификат: 0091AAF5A599507BC7E6D39D2DFA052F9A		
	Владелец: ФЕДЕРАЛЬНАЯ СЛУЖБА ГОСУДАРСТВЕННОЙ РЕГИСТРАЦИИ, КАДАСТРА И КАРТОГРАФИИ Действителен: с 16.09.2025 по 10.12.2026		

Земельный участок			
вид объекта недвижимости			
Лист № 298 раздела 3	Всего листов раздела 3: 536	Всего разделов: 8	Всего листов выписки: 1134
03.12.2025г. № КУВИ-001/2025-219794945			
Кадастровый номер:		16:41:000000:297(Единое землепользование)	

16:41:000000:297/15			
Масштаб 1:10	Условные обозначения:		

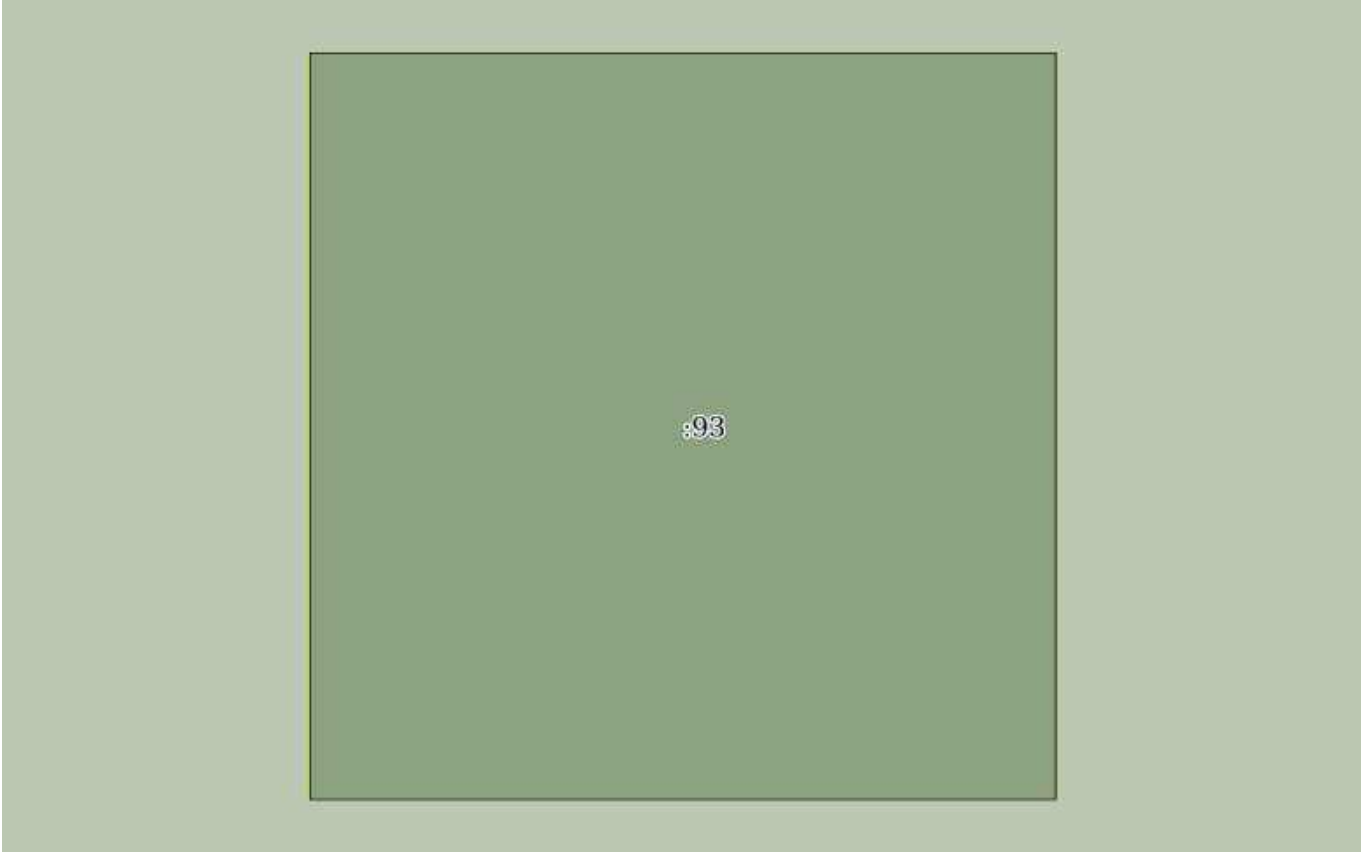
полное наименование должности		ДОКУМЕНТ ПОДПИСАН ЭЛЕКТРОННОЙ ПОДПИСЬЮ	инициалы, фамилия
	Сертификат: 0091AAF5A599507BC7E6D39D2DFA052F9A		
	Владелец: ФЕДЕРАЛЬНАЯ СЛУЖБА ГОСУДАРСТВЕННОЙ РЕГИСТРАЦИИ, КАДАСТРА И КАРТОГРАФИИ Действителен: с 16.09.2025 по 10.12.2026		

Земельный участок			
вид объекта недвижимости			
Лист № 299 раздела 3	Всего листов раздела 3: 536	Всего разделов: 8	Всего листов выписки: 1134
03.12.2025г. № КУВИ-001/2025-219794945			
Кадастровый номер:		16:41:000000:297(Единое землепользование)	

16:41:000000:297/15			
Масштаб 1:10	Условные обозначения:		

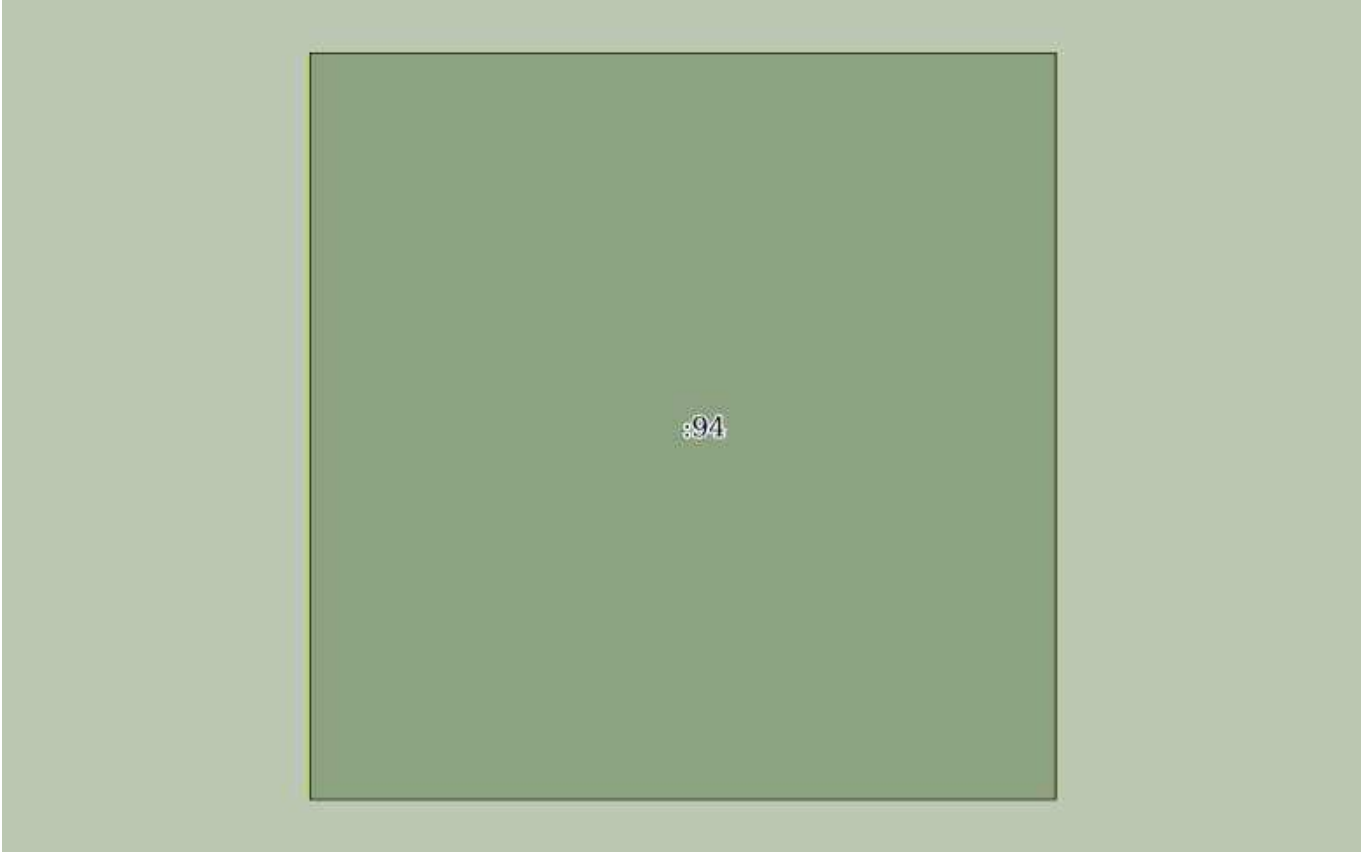
полное наименование должности	 ДОКУМЕНТ ПОДПИСАН ЭЛЕКТРОННОЙ ПОДПИСЬЮ Сертификат: 0091AAF5A599507BC7E6D39D2DFA052F9A Владелец: ФЕДЕРАЛЬНАЯ СЛУЖБА ГОСУДАРСТВЕННОЙ РЕГИСТРАЦИИ, КАДАСТРА И КАРТОГРАФИИ Действителен: с 16.09.2025 по 10.12.2026	инициалы, фамилия

Земельный участок			
вид объекта недвижимости			
Лист № 300 раздела 3	Всего листов раздела 3: 536	Всего разделов: 8	Всего листов выписки: 1134
03.12.2025г. № КУВИ-001/2025-219794945			
Кадастровый номер:		16:41:000000:297(Единое землепользование)	

			
Масштаб 1:10	Условные обозначения:		

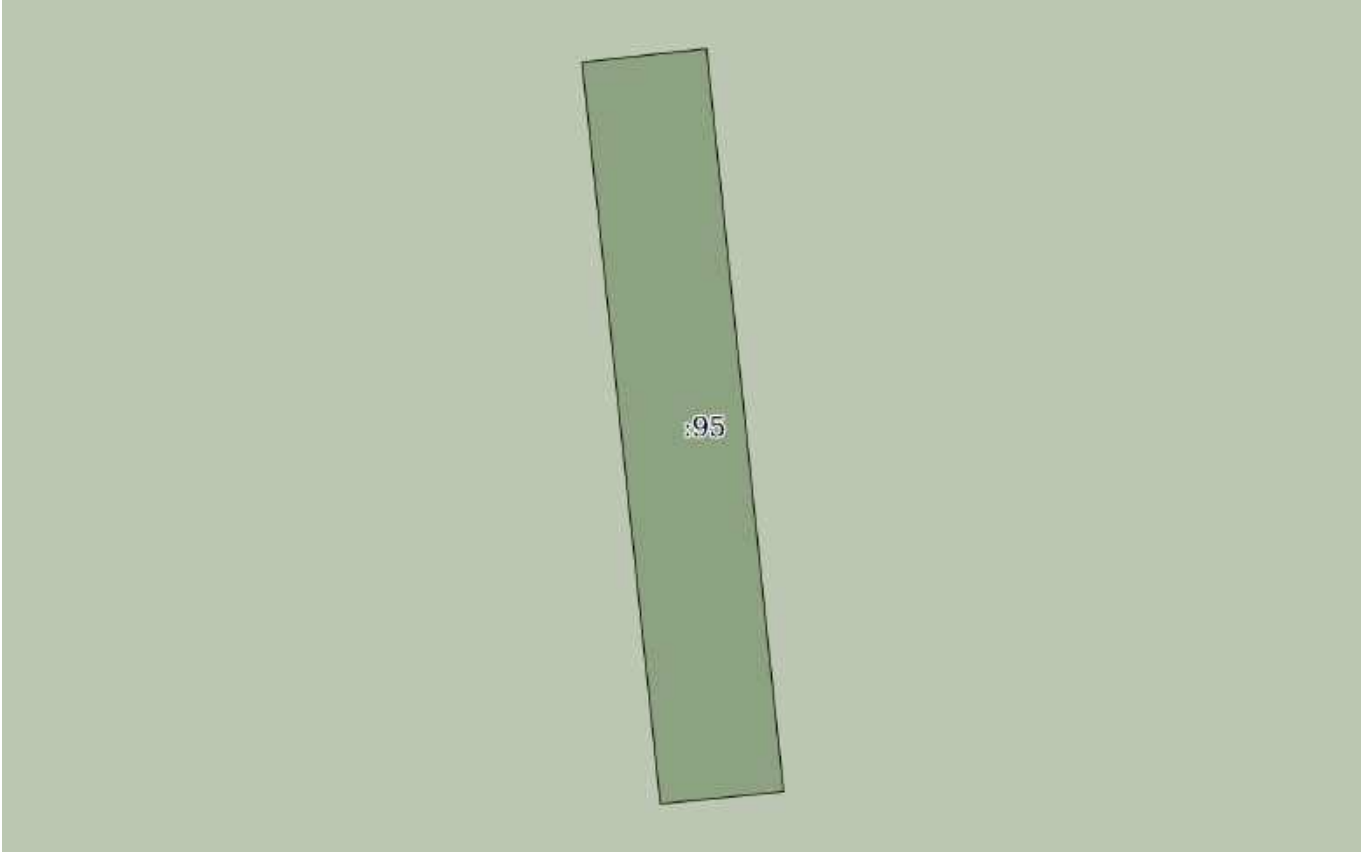
полное наименование должности		ДОКУМЕНТ ПОДПИСАН ЭЛЕКТРОННОЙ ПОДПИСЬЮ	
	Сертификат: 0091AAF5A599507BC7E6D39D2DFA052F9A		
	Владелец: ФЕДЕРАЛЬНАЯ СЛУЖБА ГОСУДАРСТВЕННОЙ РЕГИСТРАЦИИ, КАДАСТРА И КАРТОГРАФИИ Действителен: с 16.09.2025 по 10.12.2026		инициалы, фамилия

Земельный участок			
вид объекта недвижимости			
Лист № 301 раздела 3	Всего листов раздела 3: 536	Всего разделов: 8	Всего листов выписки: 1134
03.12.2025г. № КУВИ-001/2025-219794945			
Кадастровый номер:		16:41:000000:297(Единое землепользование)	

			
Масштаб 1:10	Условные обозначения:		

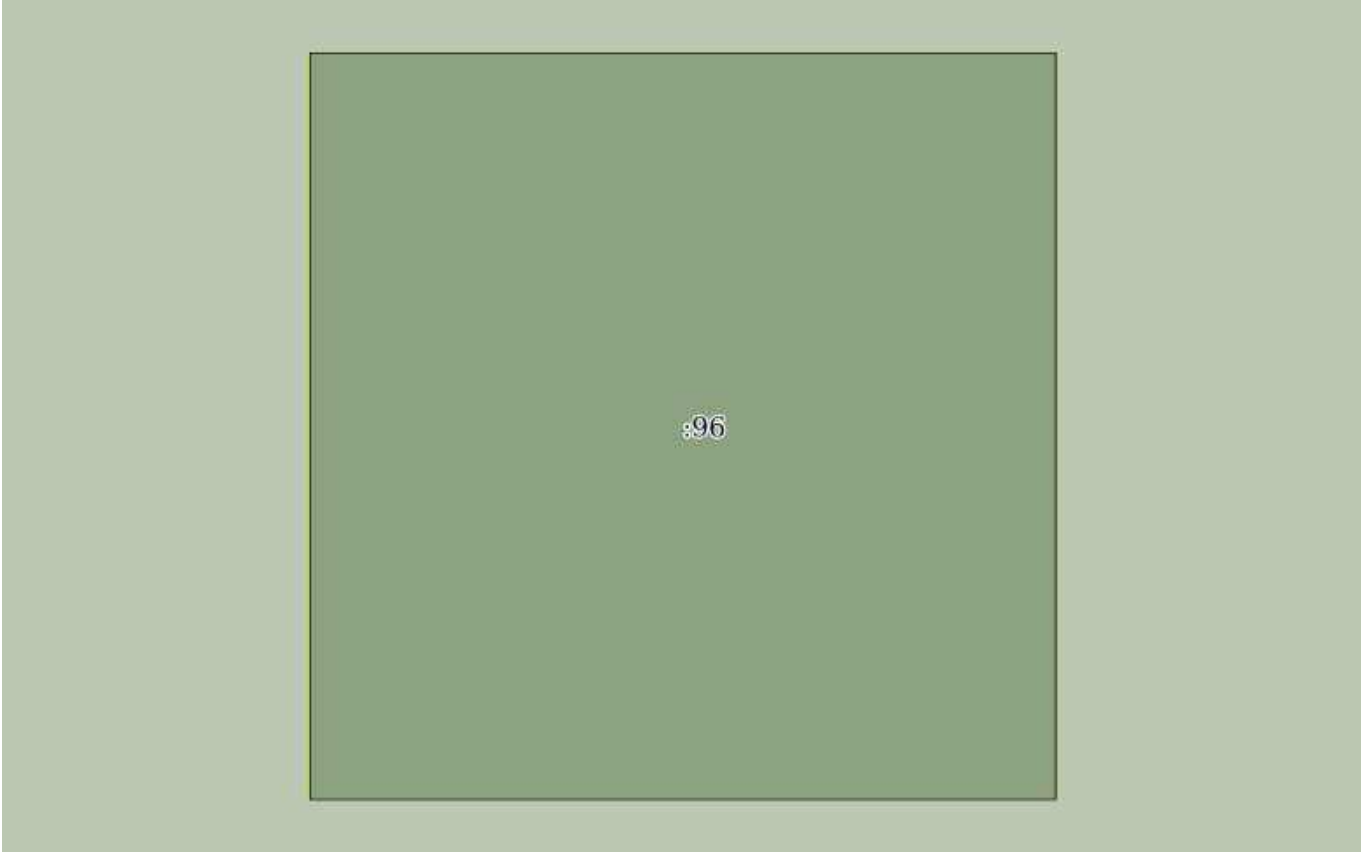
полное наименование должности		ДОКУМЕНТ ПОДПИСАН	инициалы, фамилия
		ЭЛЕКТРОННОЙ ПОДПИСЬЮ	
	Сертификат: 0091AAF5A599507BC7E6D39D2DFA052F9A		
	Владелец: ФЕДЕРАЛЬНАЯ СЛУЖБА ГОСУДАРСТВЕННОЙ РЕГИСТРАЦИИ, КАДАСТРА И КАРТОГРАФИИ Действителен: с 16.09.2025 по 10.12.2026		

Земельный участок			
вид объекта недвижимости			
Лист № 302 раздела 3	Всего листов раздела 3: 536	Всего разделов: 8	Всего листов выписки: 1134
03.12.2025г. № КУВИ-001/2025-219794945			
Кадастровый номер:		16:41:000000:297(Единое землепользование)	

			
Масштаб 1:60	Условные обозначения:		

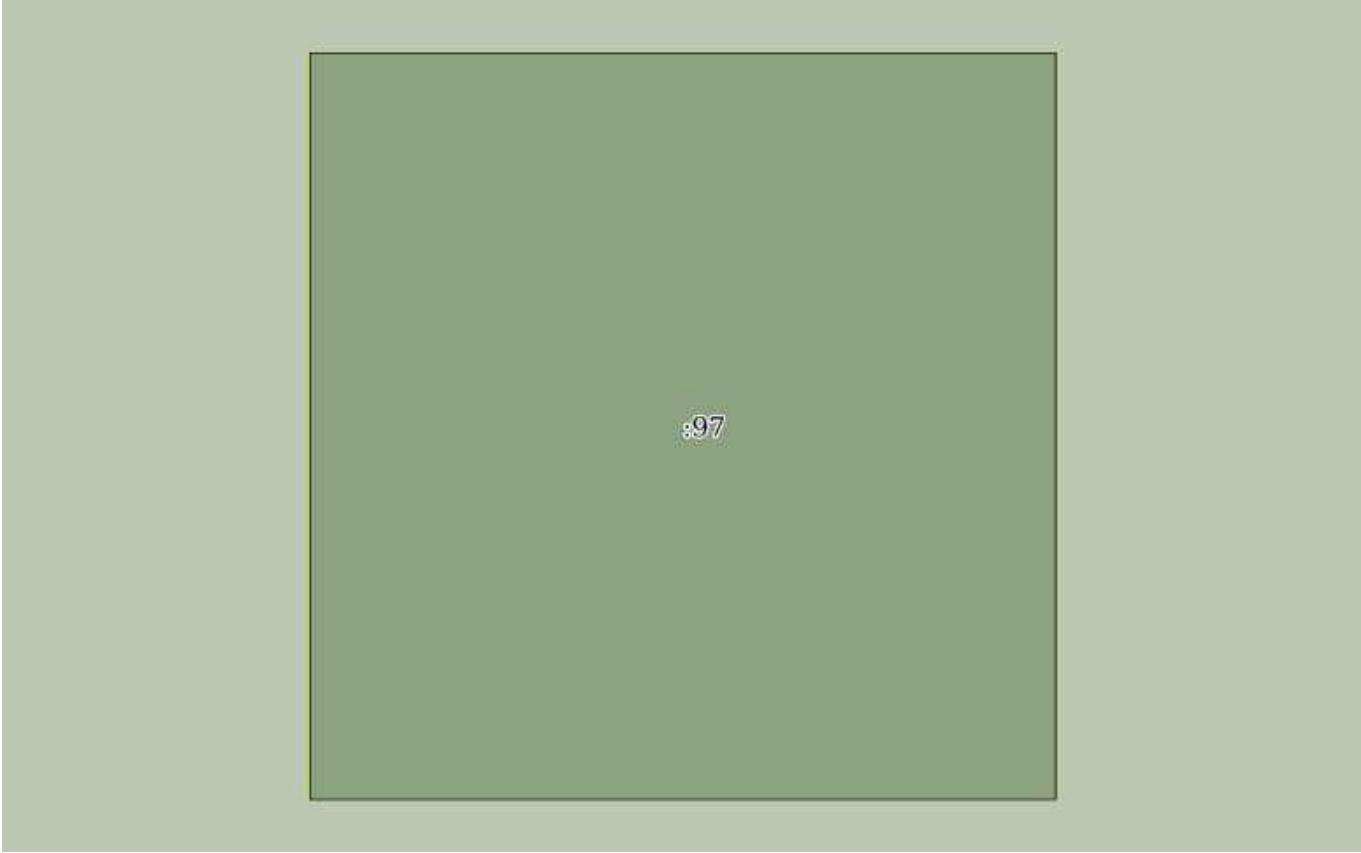
полное наименование должности	 ДОКУМЕНТ ПОДПИСАН ЭЛЕКТРОННОЙ ПОДПИСЬЮ Сертификат: 0091AAF5A599507BC7E6D39D2DFA052F9A Владелец: ФЕДЕРАЛЬНАЯ СЛУЖБА ГОСУДАРСТВЕННОЙ РЕГИСТРАЦИИ, КАДАСТРА И КАРТОГРАФИИ Действителен: с 16.09.2025 по 10.12.2026	
		инициалы, фамилия

Земельный участок			
вид объекта недвижимости			
Лист № 303 раздела 3	Всего листов раздела 3: 536	Всего разделов: 8	Всего листов выписки: 1134
03.12.2025г. № КУВИ-001/2025-219794945			
Кадастровый номер:		16:41:000000:297(Единое землепользование)	

			
Масштаб 1:10	Условные обозначения:		

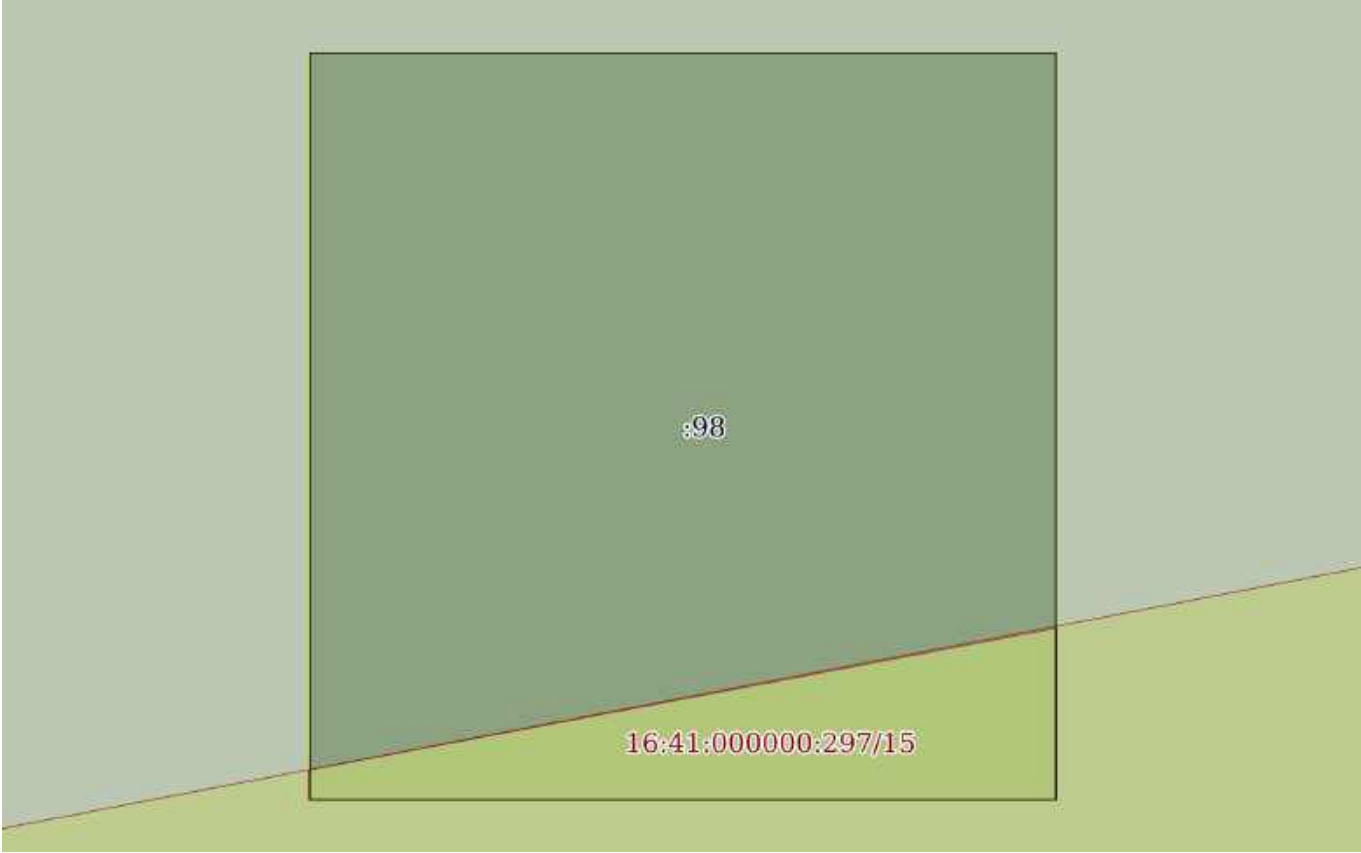
полное наименование должности		ДОКУМЕНТ ПОДПИСАН ЭЛЕКТРОННОЙ ПОДПИСЬЮ	
	Сертификат: 0091AAF5A599507BC7E6D39D2DFA052F9A		
	Владелец: ФЕДЕРАЛЬНАЯ СЛУЖБА ГОСУДАРСТВЕННОЙ РЕГИСТРАЦИИ, КАДАСТРА И КАРТОГРАФИИ Действителен: с 16.09.2025 по 10.12.2026		инициалы, фамилия

Земельный участок			
вид объекта недвижимости			
Лист № 304 раздела 3	Всего листов раздела 3: 536	Всего разделов: 8	Всего листов выписки: 1134
03.12.2025г. № КУВИ-001/2025-219794945			
Кадастровый номер:		16:41:000000:297(Единое землепользование)	

			
Масштаб 1:10	Условные обозначения:		

полное наименование должности		ДОКУМЕНТ ПОДПИСАН ЭЛЕКТРОННОЙ ПОДПИСЬЮ	
	Сертификат: 0091AAF5A599507BC7E6D39D2DFA052F9A		
	Владелец: ФЕДЕРАЛЬНАЯ СЛУЖБА ГОСУДАРСТВЕННОЙ РЕГИСТРАЦИИ, КАДАСТРА И КАРТОГРАФИИ Действителен: с 16.09.2025 по 10.12.2026		инициалы, фамилия

Земельный участок			
вид объекта недвижимости			
Лист № 305 раздела 3	Всего листов раздела 3: 536	Всего разделов: 8	Всего листов выписки: 1134
03.12.2025г. № КУВИ-001/2025-219794945			
Кадастровый номер:		16:41:000000:297(Единое землепользование)	

			
Масштаб 1:10	Условные обозначения:		

 ДОКУМЕНТ ПОДПИСАН ЭЛЕКТРОННОЙ ПОДПИСЬЮ Сертификат: 0091AAF5A599507BC7E6D39D2DFA052F9A Владелец: ФЕДЕРАЛЬНАЯ СЛУЖБА ГОСУДАРСТВЕННОЙ РЕГИСТРАЦИИ, КАДАСТРА И КАРТОГРАФИИ Действителен: с 16.09.2025 по 10.12.2026			
полное наименование должности		инициалы, фамилия	

Земельный участок			
вид объекта недвижимости			
Лист № 306 раздела 3	Всего листов раздела 3: 536	Всего разделов: 8	Всего листов выписки: 1134
03.12.2025г. № КУВИ-001/2025-219794945			
Кадастровый номер:		16:41:000000:297(Единое землепользование)	

16:41:000000:297/15			
Масштаб 1:10	Условные обозначения:		

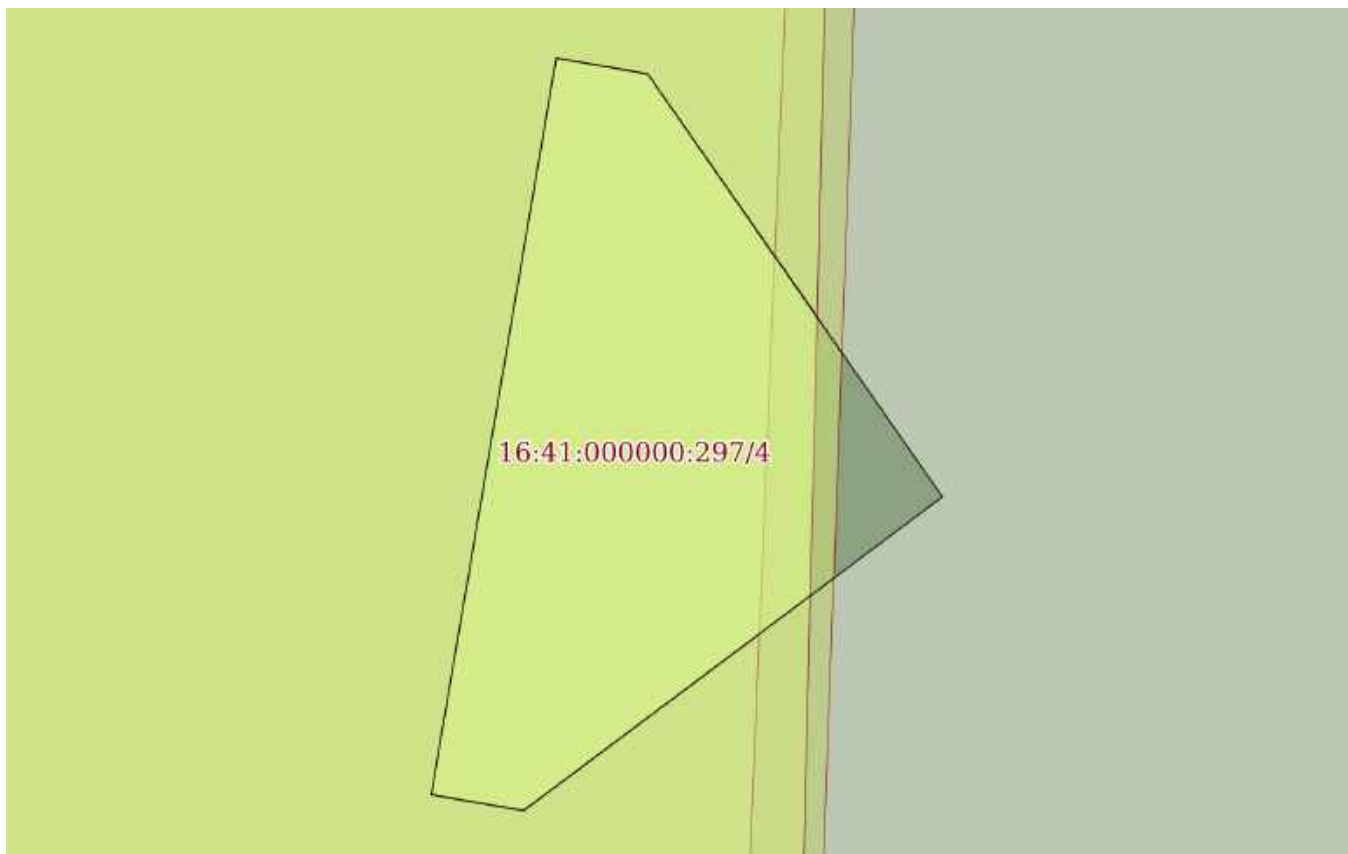
полное наименование должности	 ДОКУМЕНТ ПОДПИСАН ЭЛЕКТРОННОЙ ПОДПИСЬЮ Сертификат: 0091AAF5A599507BC7E6D39D2DFA052F9A Владелец: ФЕДЕРАЛЬНАЯ СЛУЖБА ГОСУДАРСТВЕННОЙ РЕГИСТРАЦИИ, КАДАСТРА И КАРТОГРАФИИ Действителен: с 16.09.2025 по 10.12.2026	инициалы, фамилия

Земельный участок			
вид объекта недвижимости			
Лист № 307 раздела 3	Всего листов раздела 3: 536	Всего разделов: 8	Всего листов выписки: 1134
03.12.2025г. № КУВИ-001/2025-219794945			
Кадастровый номер:		16:41:000000:297(Единое землепользование)	

16:41:000000:297/15			
Масштаб 1:10	Условные обозначения:		

полное наименование должности		ДОКУМЕНТ ПОДПИСАН	инициалы, фамилия
		ЭЛЕКТРОННОЙ ПОДПИСЬЮ	
	Сертификат: 0091AAF5A599507BC7E6D39D2DFA052F9A		
	Владелец: ФЕДЕРАЛЬНАЯ СЛУЖБА ГОСУДАРСТВЕННОЙ РЕГИСТРАЦИИ, КАДАСТРА И КАРТОГРАФИИ Действителен: с 16.09.2025 по 10.12.2026		

Земельный участок			
вид объекта недвижимости			
Лист № 308 раздела 3	Всего листов раздела 3: 536	Всего разделов: 8	Всего листов выписки: 1134
03.12.2025г. № КУВИ-001/2025-219794945			
Кадастровый номер:		16:41:000000:297(Единое землепользование)	



Масштаб 1:80

Условные обозначения:

полное наименование должности	 ДОКУМЕНТ ПОДПИСАН ЭЛЕКТРОННОЙ ПОДПИСЬЮ Сертификат: 0091AAF5A599507BC7E6D39D2DFA052F9A Владелец: ФЕДЕРАЛЬНАЯ СЛУЖБА ГОСУДАРСТВЕННОЙ РЕГИСТРАЦИИ, КАДАСТРА И КАРТОГРАФИИ Действителен: с 16.09.2025 по 10.12.2026	инициалы, фамилия

Земельный участок

вид объекта недвижимости

Лист № 309 раздела 3

Всего листов раздела 3: 536

Всего разделов: 8

Всего листов выписки: 1134

03.12.2025г. № КУВИ-001/2025-219794945

Кадастровый номер:

16:41:000000:297(Единое землепользование)

:277

Масштаб 1:10

Условные обозначения:

ДОКУМЕНТ ПОДПИСАН
ЭЛЕКТРОННОЙ ПОДПИСЬЮ

Сертификат: 0091AAF5A599507BC7E6D39D2DFA052F9A

Владелец: ФЕДЕРАЛЬНАЯ СЛУЖБА ГОСУДАРСТВЕННОЙ
РЕГИСТРАЦИИ, КАДАСТРА И КАРТОГРАФИИ
Действителен: с 16.09.2025 по 10.12.2026

полное наименование должности

инициалы, фамилия

Земельный участок

вид объекта недвижимости

Лист № 310 раздела 3

Всего листов раздела 3: 536

Всего разделов: 8

Всего листов выписки: 1134

03.12.2025г. № КУВИ-001/2025-219794945

Кадастровый номер:

16:41:000000:297(Единое землепользование)

:278

Масштаб 1:10

Условные обозначения:

ДОКУМЕНТ ПОДПИСАН
ЭЛЕКТРОННОЙ ПОДПИСЬЮ

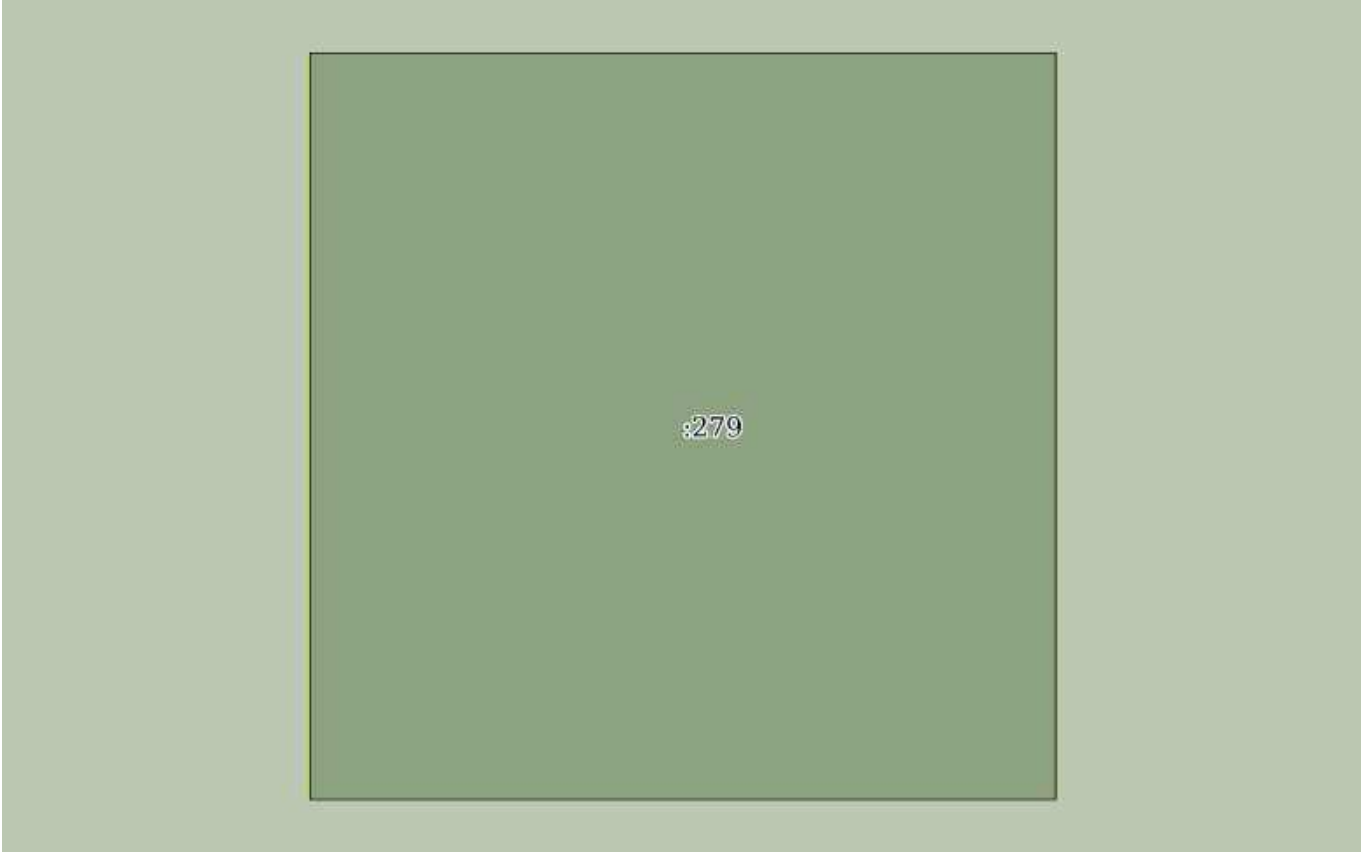
Сертификат: 0091AAF5A599507BC7E6D39D2DFA052F9A

Владелец: ФЕДЕРАЛЬНАЯ СЛУЖБА ГОСУДАРСТВЕННОЙ
РЕГИСТРАЦИИ, КАДАСТРА И КАРТОГРАФИИ
Действителен: с 16.09.2025 по 10.12.2026

полное наименование должности

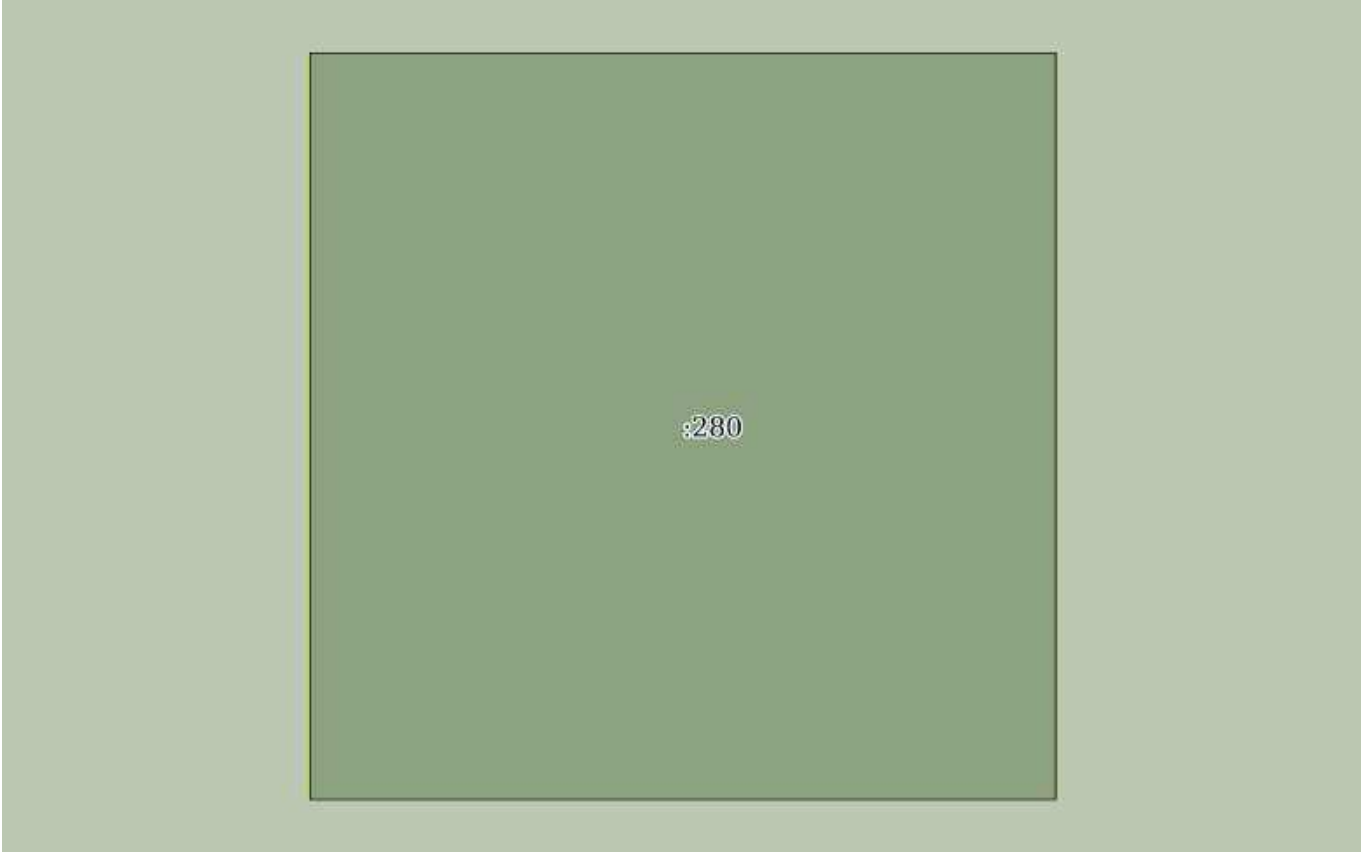
инициалы, фамилия

Земельный участок			
вид объекта недвижимости			
Лист № 311 раздела 3	Всего листов раздела 3: 536	Всего разделов: 8	Всего листов выписки: 1134
03.12.2025г. № КУВИ-001/2025-219794945			
Кадастровый номер:		16:41:000000:297(Единое землепользование)	

			
Масштаб 1:10	Условные обозначения:		

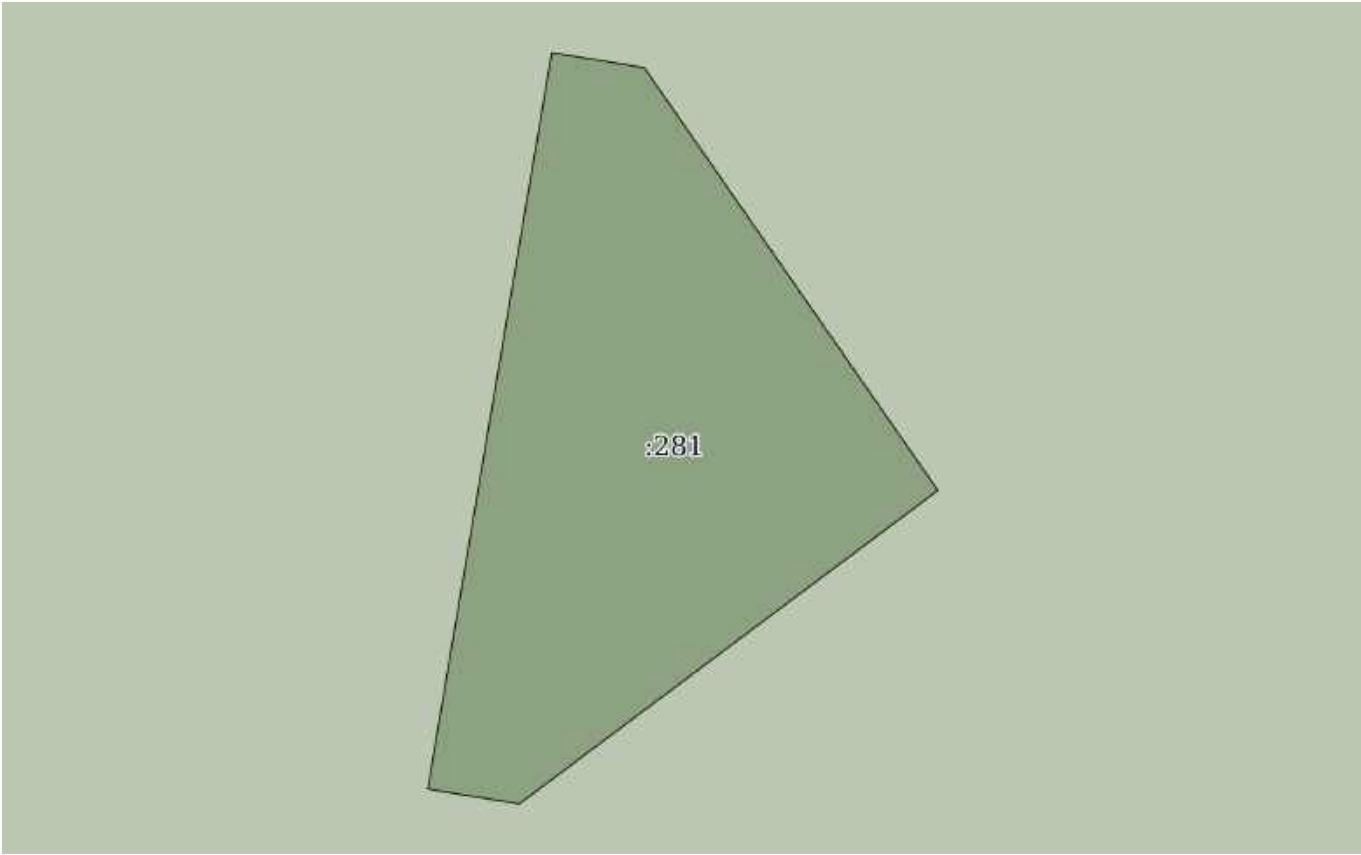
полное наименование должности		ДОКУМЕНТ ПОДПИСАН	инициалы, фамилия
		ЭЛЕКТРОННОЙ ПОДПИСЬЮ	
	Сертификат: 0091AAF5A599507BC7E6D39D2DFA052F9A		
	Владелец: ФЕДЕРАЛЬНАЯ СЛУЖБА ГОСУДАРСТВЕННОЙ		
	РЕГИСТРАЦИИ, КАДАСТРА И КАРТОГРАФИИ		
	Действителен: с 16.09.2025 по 10.12.2026		

Земельный участок			
вид объекта недвижимости			
Лист № 312 раздела 3	Всего листов раздела 3: 536	Всего разделов: 8	Всего листов выписки: 1134
03.12.2025г. № КУВИ-001/2025-219794945			
Кадастровый номер:		16:41:000000:297(Единое землепользование)	

			
Масштаб 1:10	Условные обозначения:		

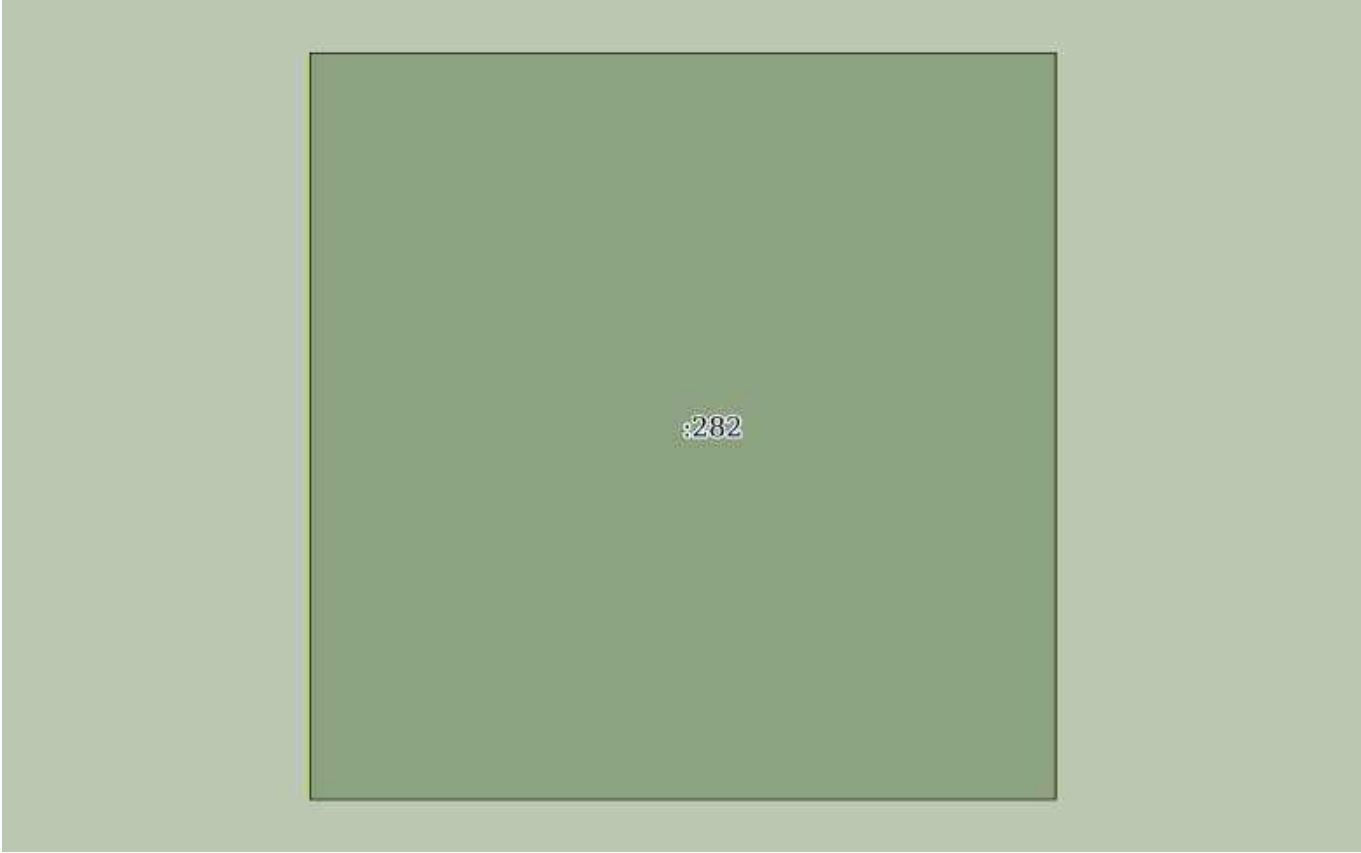
полное наименование должности		ДОКУМЕНТ ПОДПИСАН ЭЛЕКТРОННОЙ ПОДПИСЬЮ	инициалы, фамилия
	Сертификат: 0091AAF5A599507BC7E6D39D2DFA052F9A		
	Владелец: ФЕДЕРАЛЬНАЯ СЛУЖБА ГОСУДАРСТВЕННОЙ РЕГИСТРАЦИИ, КАДАСТРА И КАРТОГРАФИИ Действителен: с 16.09.2025 по 10.12.2026		

Земельный участок			
вид объекта недвижимости			
Лист № 313 раздела 3	Всего листов раздела 3: 536	Всего разделов: 8	Всего листов выписки: 1134
03.12.2025г. № КУВИ-001/2025-219794945			
Кадастровый номер:		16:41:000000:297(Единое землепользование)	

			
Масштаб 1:80	Условные обозначения:		

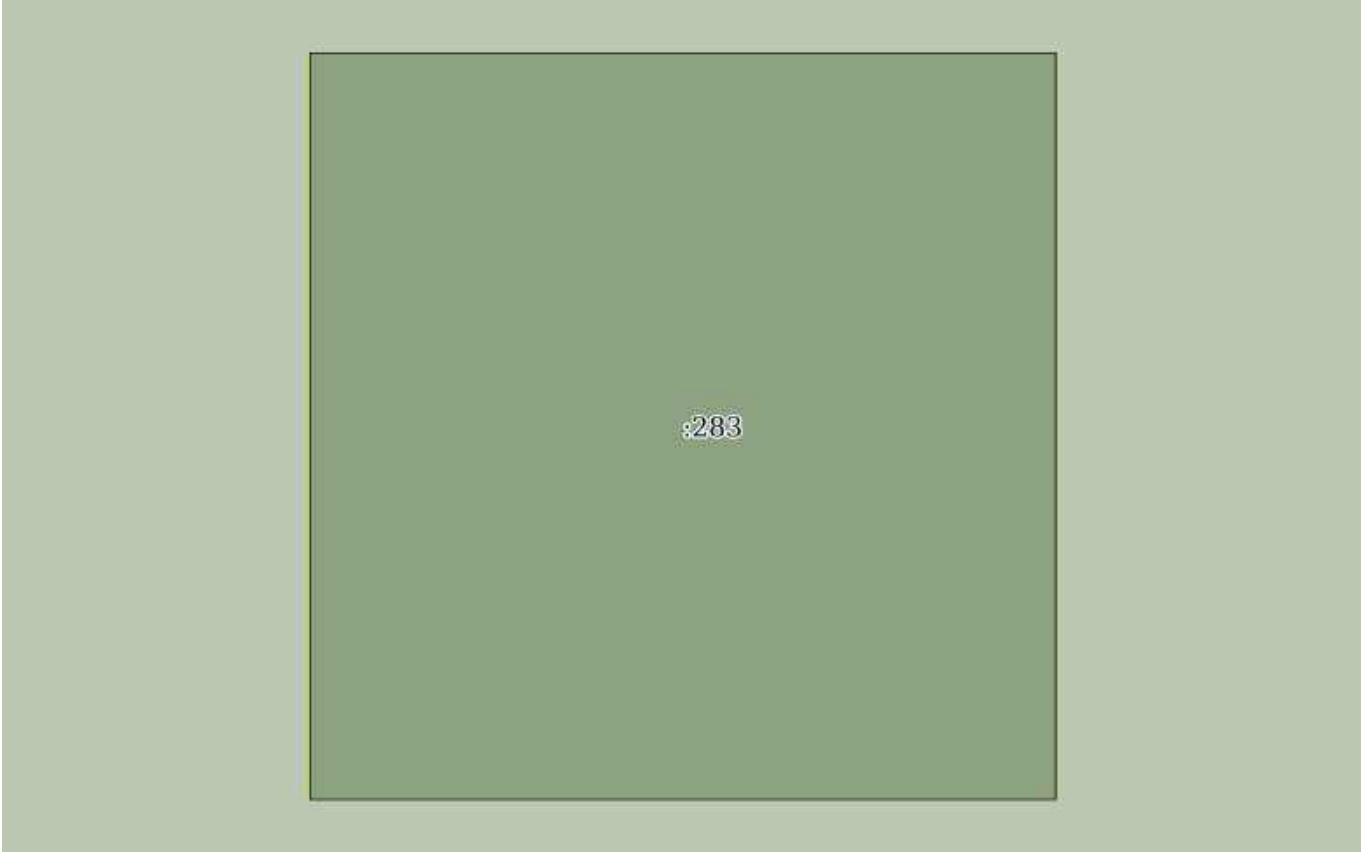
			ДОКУМЕНТ ПОДПИСАН		
			ЭЛЕКТРОННОЙ ПОДПИСЬЮ		
			Сертификат: 0091AAF5A599507BC7E6D39D2DFA052F9A		
полное наименование должности		Владелец: ФЕДЕРАЛЬНАЯ СЛУЖБА ГОСУДАРСТВЕННОЙ		инициалы, фамилия	
		РЕГИСТРАЦИИ, КАДАСТРА И КАРТОГРАФИИ			
		Действителен: с 16.09.2025 по 10.12.2026			

Земельный участок			
вид объекта недвижимости			
Лист № 314 раздела 3	Всего листов раздела 3: 536	Всего разделов: 8	Всего листов выписки: 1134
03.12.2025г. № КУВИ-001/2025-219794945			
Кадастровый номер:		16:41:000000:297(Единое землепользование)	

	
Масштаб 1:10	Условные обозначения:

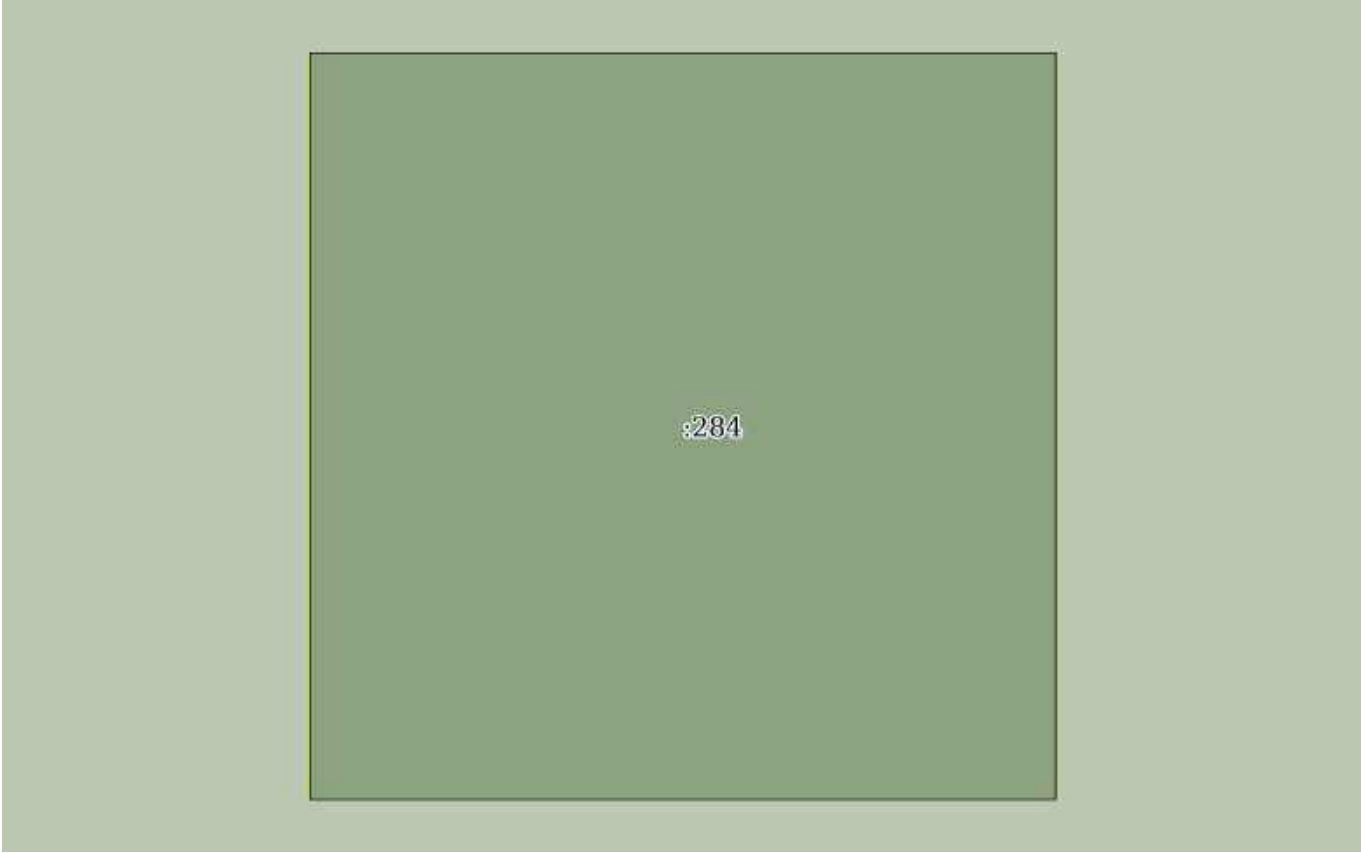
полное наименование должности	 ДОКУМЕНТ ПОДПИСАН ЭЛЕКТРОННОЙ ПОДПИСЬЮ Сертификат: 0091AAF5A599507BC7E6D39D2DFA052F9A Владелец: ФЕДЕРАЛЬНАЯ СЛУЖБА ГОСУДАРСТВЕННОЙ РЕГИСТРАЦИИ, КАДАСТРА И КАРТОГРАФИИ Действителен: с 16.09.2025 по 10.12.2026	инициалы, фамилия

Земельный участок			
вид объекта недвижимости			
Лист № 315 раздела 3	Всего листов раздела 3: 536	Всего разделов: 8	Всего листов выписки: 1134
03.12.2025г. № КУВИ-001/2025-219794945			
Кадастровый номер:		16:41:000000:297(Единое землепользование)	

			
Масштаб 1:10	Условные обозначения:		

		ДОКУМЕНТ ПОДПИСАН ЭЛЕКТРОННОЙ ПОДПИСЬЮ	
полное наименование должности		Сертификат: 0091AAF5A599507BC7E6D39D2DFA052F9A	инициалы, фамилия
		Владелец: ФЕДЕРАЛЬНАЯ СЛУЖБА ГОСУДАРСТВЕННОЙ	
		РЕГИСТРАЦИИ, КАДАСТРА И КАРТОГРАФИИ	
		Действителен: с 16.09.2025 по 10.12.2026	

Земельный участок			
вид объекта недвижимости			
Лист № 316 раздела 3	Всего листов раздела 3: 536	Всего разделов: 8	Всего листов выписки: 1134
03.12.2025г. № КУВИ-001/2025-219794945			
Кадастровый номер:		16:41:000000:297(Единое землепользование)	

			
Масштаб 1:10	Условные обозначения:		

полное наименование должности		ДОКУМЕНТ ПОДПИСАН ЭЛЕКТРОННОЙ ПОДПИСЬЮ	инициалы, фамилия
	Сертификат: 0091AAF5A599507BC7E6D39D2DFA052F9A		
	Владелец: ФЕДЕРАЛЬНАЯ СЛУЖБА ГОСУДАРСТВЕННОЙ РЕГИСТРАЦИИ, КАДАСТРА И КАРТОГРАФИИ Действителен: с 16.09.2025 по 10.12.2026		

Земельный участок			
вид объекта недвижимости			
Лист № 317 раздела 3	Всего листов раздела 3: 536	Всего разделов: 8	Всего листов выписки: 1134
03.12.2025г. № КУВИ-001/2025-219794945			
Кадастровый номер:		16:41:000000:297(Единое землепользование)	

			
Масштаб 1:10	Условные обозначения:		

полное наименование должности		ДОКУМЕНТ ПОДПИСАН ЭЛЕКТРОННОЙ ПОДПИСЬЮ	инициалы, фамилия
	Сертификат: 0091AAF5A599507BC7E6D39D2DFA052F9A		
	Владелец: ФЕДЕРАЛЬНАЯ СЛУЖБА ГОСУДАРСТВЕННОЙ РЕГИСТРАЦИИ, КАДАСТРА И КАРТОГРАФИИ Действителен: с 16.09.2025 по 10.12.2026		

Земельный участок

вид объекта недвижимости

Лист № 318 раздела 3

Всего листов раздела 3: 536

Всего разделов: 8

Всего листов выписки: 1134

03.12.2025г. № КУВИ-001/2025-219794945

Кадастровый номер:

16:41:000000:297(Единое землепользование)

:286

Масштаб 1:10

Условные обозначения:

ДОКУМЕНТ ПОДПИСАН
ЭЛЕКТРОННОЙ ПОДПИСЬЮ

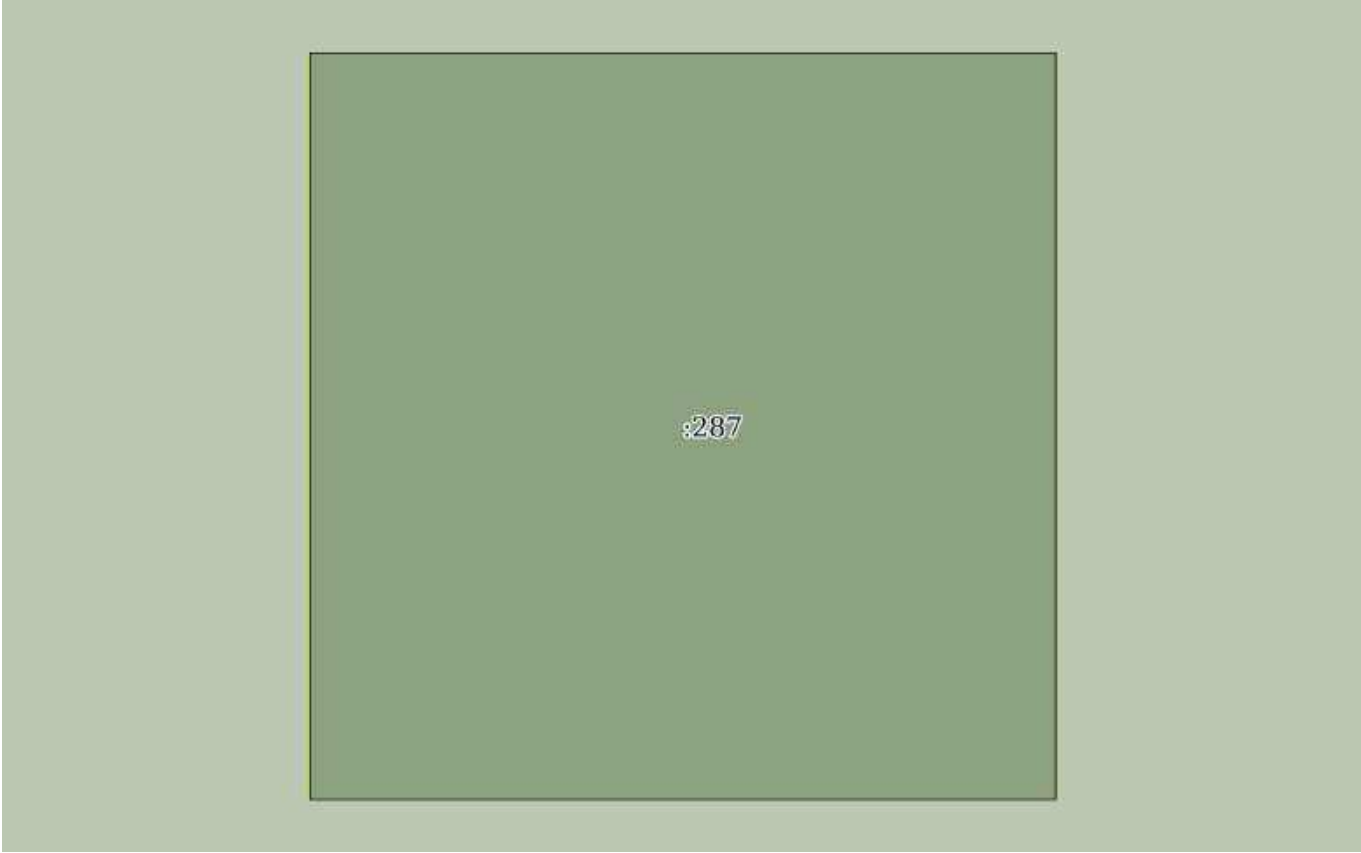
Сертификат: 0091AAF5A599507BC7E6D39D2DFA052F9A

Владелец: ФЕДЕРАЛЬНАЯ СЛУЖБА ГОСУДАРСТВЕННОЙ
РЕГИСТРАЦИИ, КАДАСТРА И КАРТОГРАФИИ
Действителен: с 16.09.2025 по 10.12.2026

полное наименование должности

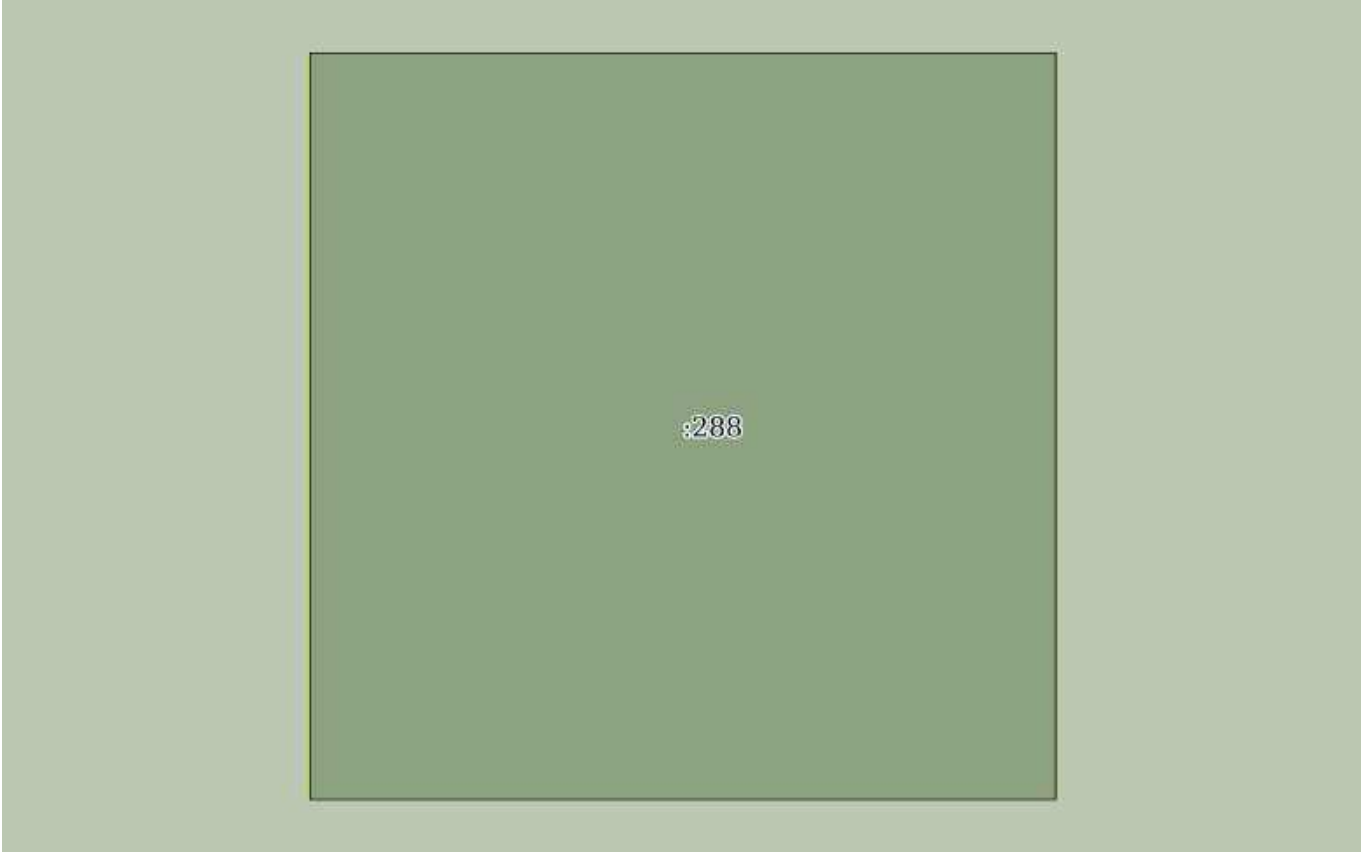
инициалы, фамилия

Земельный участок			
вид объекта недвижимости			
Лист № 319 раздела 3	Всего листов раздела 3: 536	Всего разделов: 8	Всего листов выписки: 1134
03.12.2025г. № КУВИ-001/2025-219794945			
Кадастровый номер:		16:41:000000:297(Единое землепользование)	

			
Масштаб 1:10	Условные обозначения:		

полное наименование должности		ДОКУМЕНТ ПОДПИСАН ЭЛЕКТРОННОЙ ПОДПИСЬЮ	инициалы, фамилия
	Сертификат: 0091AAF5A599507BC7E6D39D2DFA052F9A		
	Владелец: ФЕДЕРАЛЬНАЯ СЛУЖБА ГОСУДАРСТВЕННОЙ РЕГИСТРАЦИИ, КАДАСТРА И КАРТОГРАФИИ Действителен: с 16.09.2025 по 10.12.2026		

Земельный участок			
вид объекта недвижимости			
Лист № 320 раздела 3	Всего листов раздела 3: 536	Всего разделов: 8	Всего листов выписки: 1134
03.12.2025г. № КУВИ-001/2025-219794945			
Кадастровый номер:		16:41:000000:297(Единое землепользование)	

			
Масштаб 1:10	Условные обозначения:		

полное наименование должности	 ДОКУМЕНТ ПОДПИСАН ЭЛЕКТРОННОЙ ПОДПИСЬЮ Сертификат: 0091AAF5A599507BC7E6D39D2DFA052F9A Владелец: ФЕДЕРАЛЬНАЯ СЛУЖБА ГОСУДАРСТВЕННОЙ РЕГИСТРАЦИИ, КАДАСТРА И КАРТОГРАФИИ Действителен: с 16.09.2025 по 10.12.2026	инициалы, фамилия

Земельный участок

вид объекта недвижимости

Лист № 321 раздела 3

Всего листов раздела 3: 536

Всего разделов: 8

Всего листов выписки: 1134

03.12.2025г. № КУВИ-001/2025-219794945

Кадастровый номер:

16:41:000000:297(Единое землепользование)

:289

Масштаб 1:10

Условные обозначения:

ДОКУМЕНТ ПОДПИСАН
ЭЛЕКТРОННОЙ ПОДПИСЬЮ

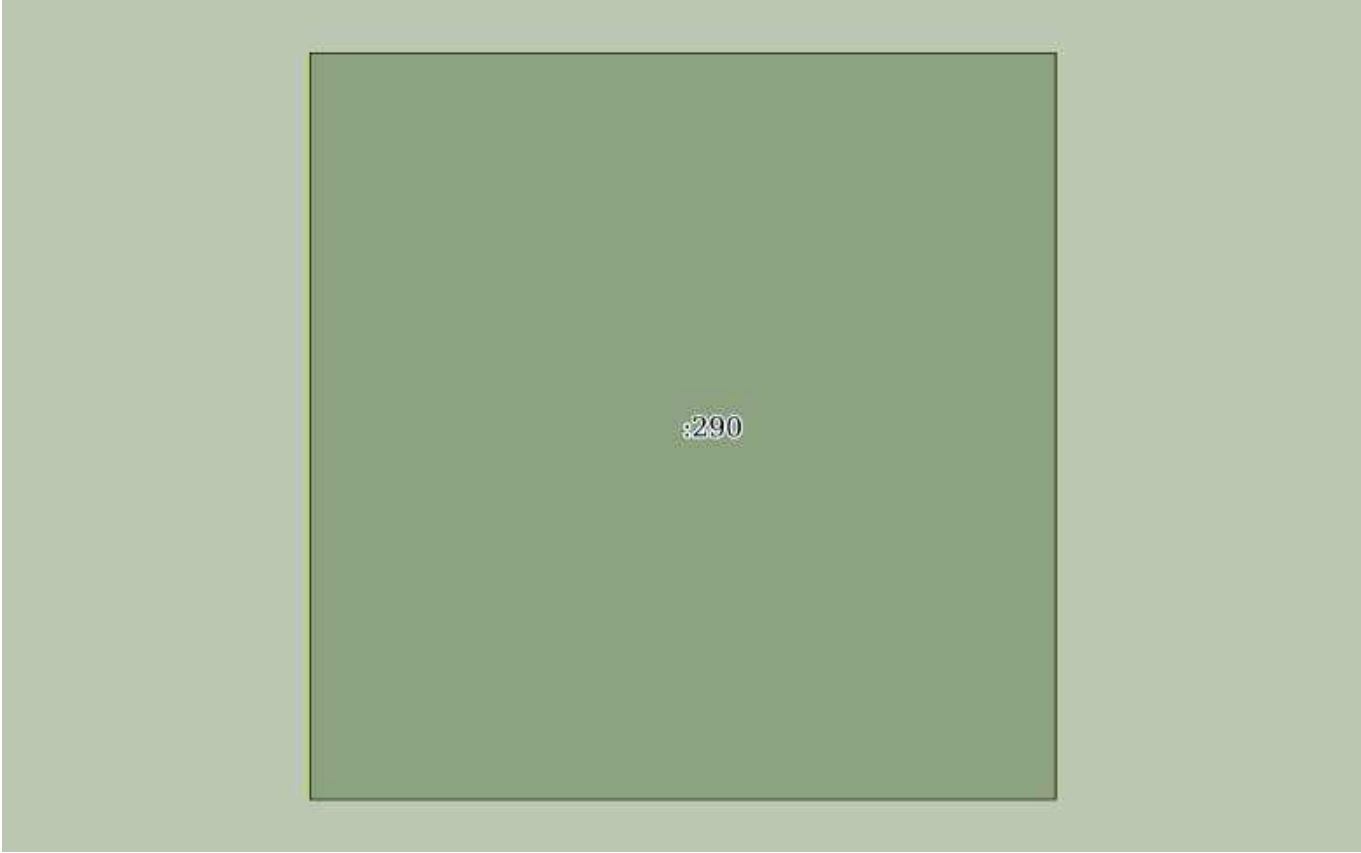
Сертификат: 0091AAF5A599507BC7E6D39D2DFA052F9A

Владелец: ФЕДЕРАЛЬНАЯ СЛУЖБА ГОСУДАРСТВЕННОЙ
РЕГИСТРАЦИИ, КАДАСТРА И КАРТОГРАФИИ
Действителен: с 16.09.2025 по 10.12.2026

полное наименование должности

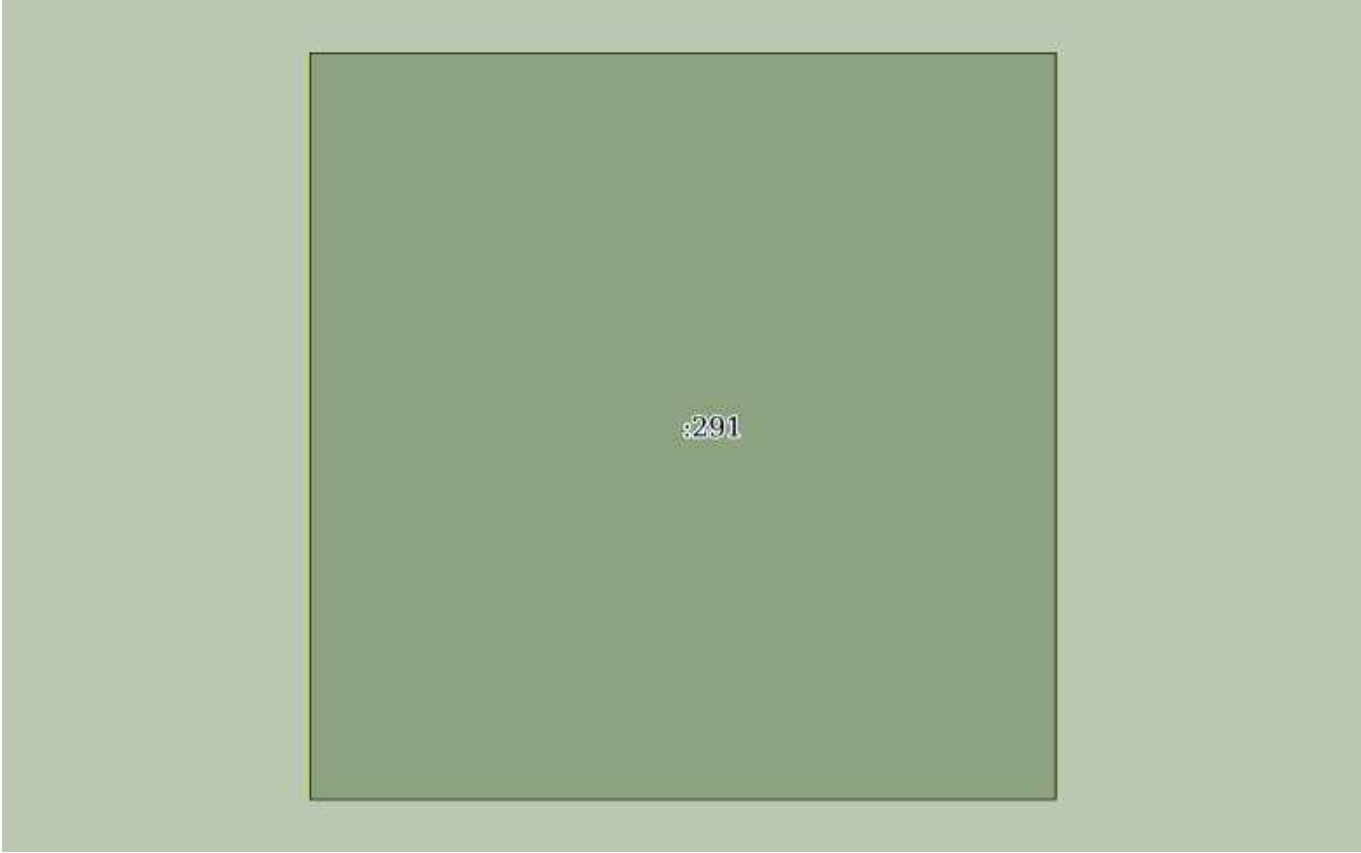
инициалы, фамилия

Земельный участок			
вид объекта недвижимости			
Лист № 322 раздела 3	Всего листов раздела 3: 536	Всего разделов: 8	Всего листов выписки: 1134
03.12.2025г. № КУВИ-001/2025-219794945			
Кадастровый номер:		16:41:000000:297(Единое землепользование)	

			
Масштаб 1:10	Условные обозначения:		

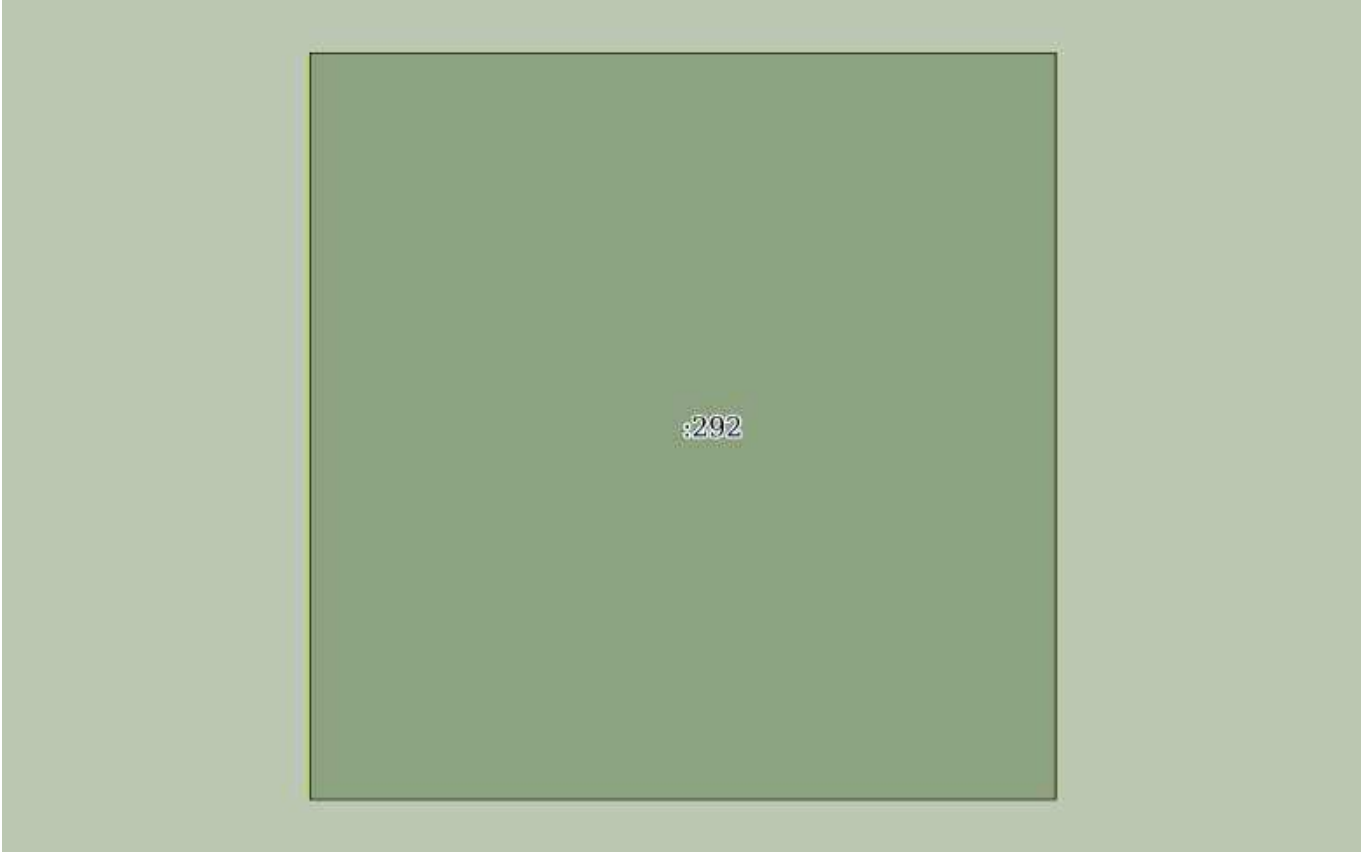
 ДОКУМЕНТ ПОДПИСАН ЭЛЕКТРОННОЙ ПОДПИСЬЮ Сертификат: 0091AAF5A599507BC7E6D39D2DFA052F9A Владелец: ФЕДЕРАЛЬНАЯ СЛУЖБА ГОСУДАРСТВЕННОЙ РЕГИСТРАЦИИ, КАДАСТРА И КАРТОГРАФИИ Действителен: с 16.09.2025 по 10.12.2026			
полное наименование должности		инициалы, фамилия	

Земельный участок			
вид объекта недвижимости			
Лист № 323 раздела 3	Всего листов раздела 3: 536	Всего разделов: 8	Всего листов выписки: 1134
03.12.2025г. № КУВИ-001/2025-219794945			
Кадастровый номер:		16:41:000000:297(Единое землепользование)	

			
Масштаб 1:10	Условные обозначения:		

		ДОКУМЕНТ ПОДПИСАН ЭЛЕКТРОННОЙ ПОДПИСЬЮ	
полное наименование должности		Сертификат: 0091AAF5A599507BC7E6D39D2DFA052F9A	инициалы, фамилия
		Владелец: ФЕДЕРАЛЬНАЯ СЛУЖБА ГОСУДАРСТВЕННОЙ РЕГИСТРАЦИИ, КАДАСТРА И КАРТОГРАФИИ	
		Действителен: с 16.09.2025 по 10.12.2026	

Земельный участок			
вид объекта недвижимости			
Лист № 324 раздела 3	Всего листов раздела 3: 536	Всего разделов: 8	Всего листов выписки: 1134
03.12.2025г. № КУВИ-001/2025-219794945			
Кадастровый номер:		16:41:000000:297(Единое землепользование)	

			
Масштаб 1:10	Условные обозначения:		

		ДОКУМЕНТ ПОДПИСАН ЭЛЕКТРОННОЙ ПОДПИСЬЮ	
полное наименование должности		Сертификат: 0091AAF5A599507BC7E6D39D2DFA052F9A	инициалы, фамилия
		Владелец: ФЕДЕРАЛЬНАЯ СЛУЖБА ГОСУДАРСТВЕННОЙ	
		РЕГИСТРАЦИИ, КАДАСТРА И КАРТОГРАФИИ	
		Действителен: с 16.09.2025 по 10.12.2026	

Земельный участок

вид объекта недвижимости

Лист № 325 раздела 3

Всего листов раздела 3: 536

Всего разделов: 8

Всего листов выписки: 1134

03.12.2025г. № КУВИ-001/2025-219794945

Кадастровый номер:

16:41:000000:297(Единое землепользование)

:293

Масштаб 1:10

Условные обозначения:

ДОКУМЕНТ ПОДПИСАН
ЭЛЕКТРОННОЙ ПОДПИСЬЮ

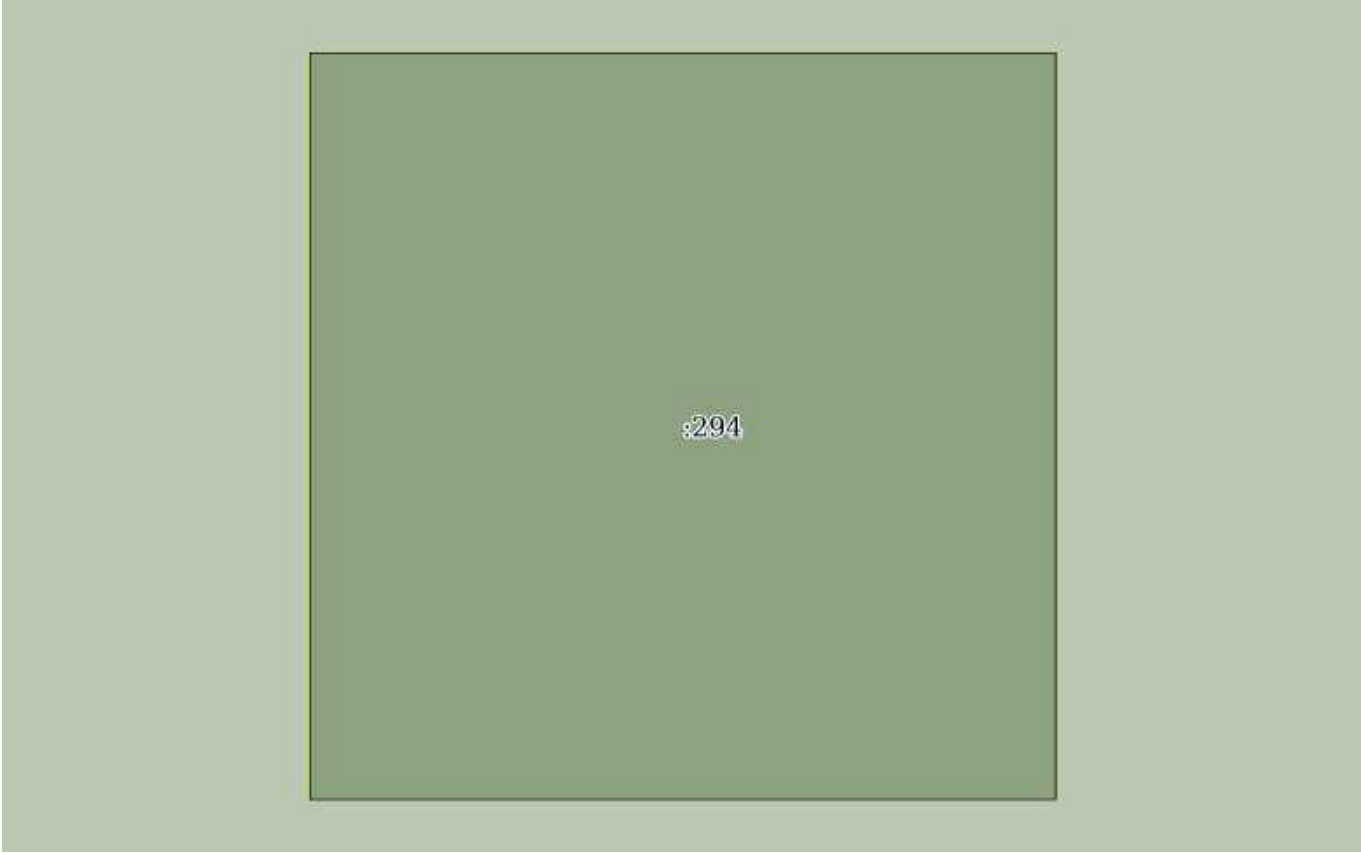
Сертификат: 0091AAF5A599507BC7E6D39D2DFA052F9A

Владелец: ФЕДЕРАЛЬНАЯ СЛУЖБА ГОСУДАРСТВЕННОЙ
РЕГИСТРАЦИИ, КАДАСТРА И КАРТОГРАФИИ
Действителен: с 16.09.2025 по 10.12.2026

полное наименование должности

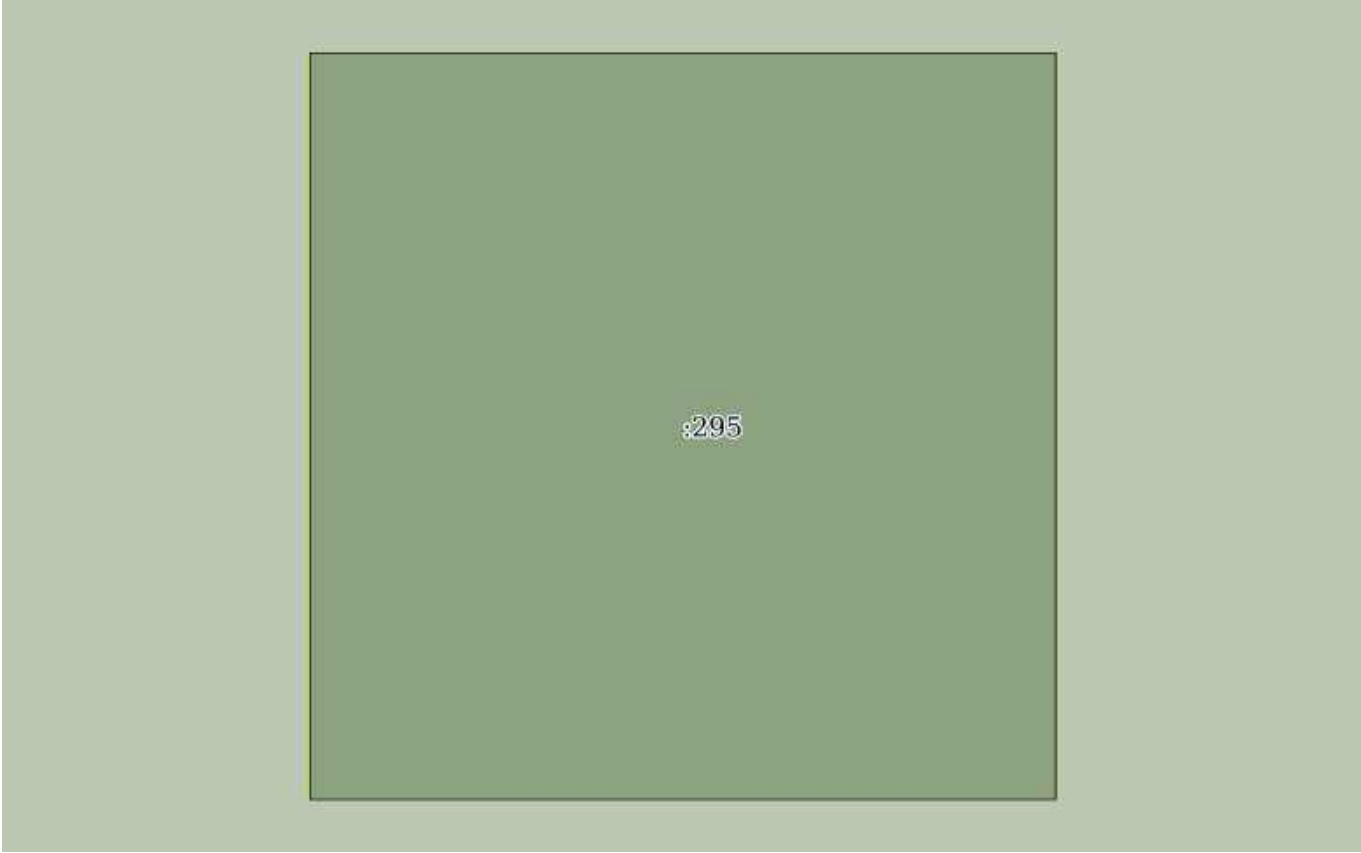
инициалы, фамилия

Земельный участок			
вид объекта недвижимости			
Лист № 326 раздела 3	Всего листов раздела 3: 536	Всего разделов: 8	Всего листов выписки: 1134
03.12.2025г. № КУВИ-001/2025-219794945			
Кадастровый номер:		16:41:000000:297(Единое землепользование)	

			
Масштаб 1:10	Условные обозначения:		

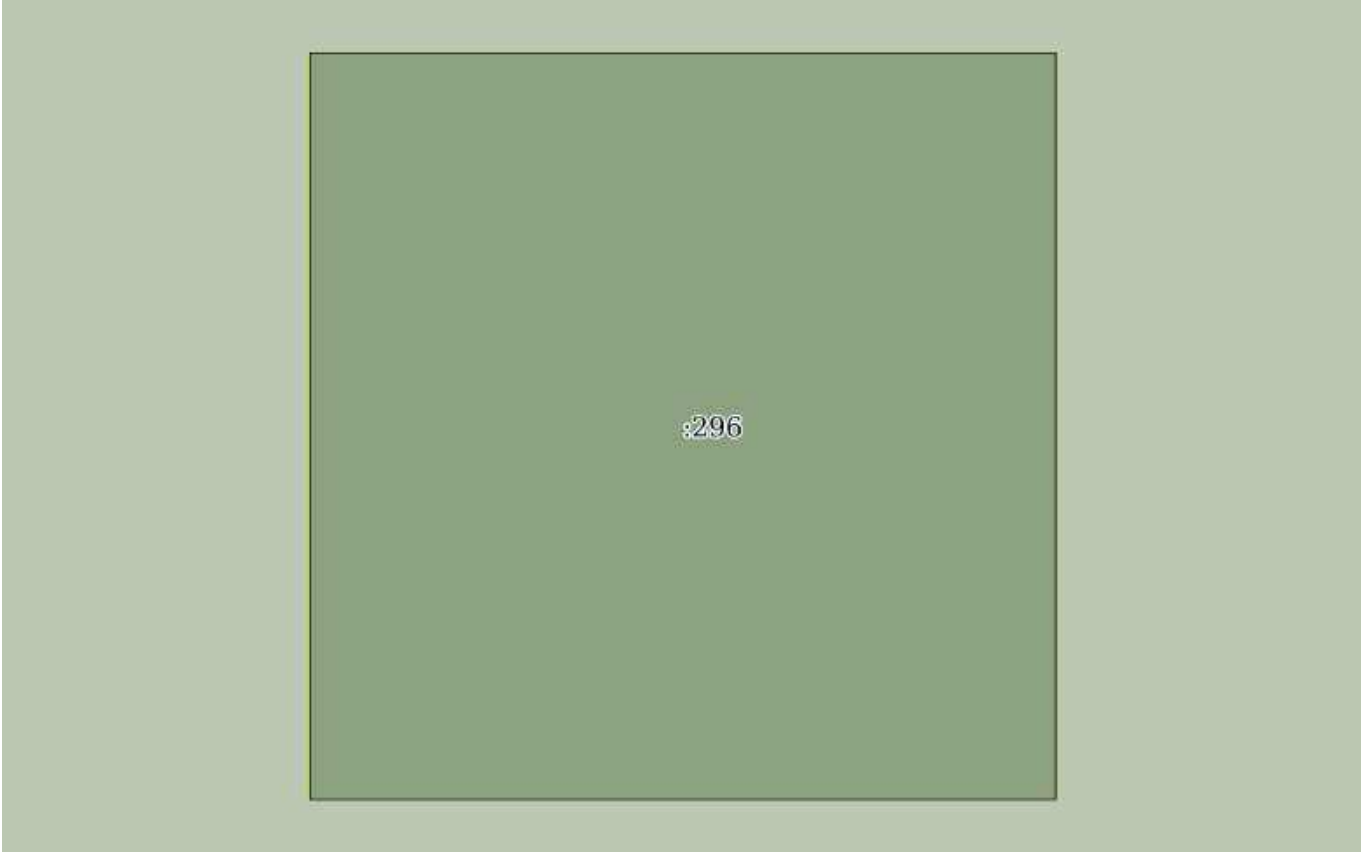
 ДОКУМЕНТ ПОДПИСАН ЭЛЕКТРОННОЙ ПОДПИСЬЮ			
Сертификат: 0091AAF5A599507BC7E6D39D2DFA052F9A			
Владелец: ФЕДЕРАЛЬНАЯ СЛУЖБА ГОСУДАРСТВЕННОЙ РЕГИСТРАЦИИ, КАДАСТРА И КАРТОГРАФИИ			
Действителен: с 16.09.2025 по 10.12.2026			
полное наименование должности		инициалы, фамилия	

Земельный участок			
вид объекта недвижимости			
Лист № 327 раздела 3	Всего листов раздела 3: 536	Всего разделов: 8	Всего листов выписки: 1134
03.12.2025г. № КУВИ-001/2025-219794945			
Кадастровый номер:		16:41:000000:297(Единое землепользование)	

			
Масштаб 1:10	Условные обозначения:		

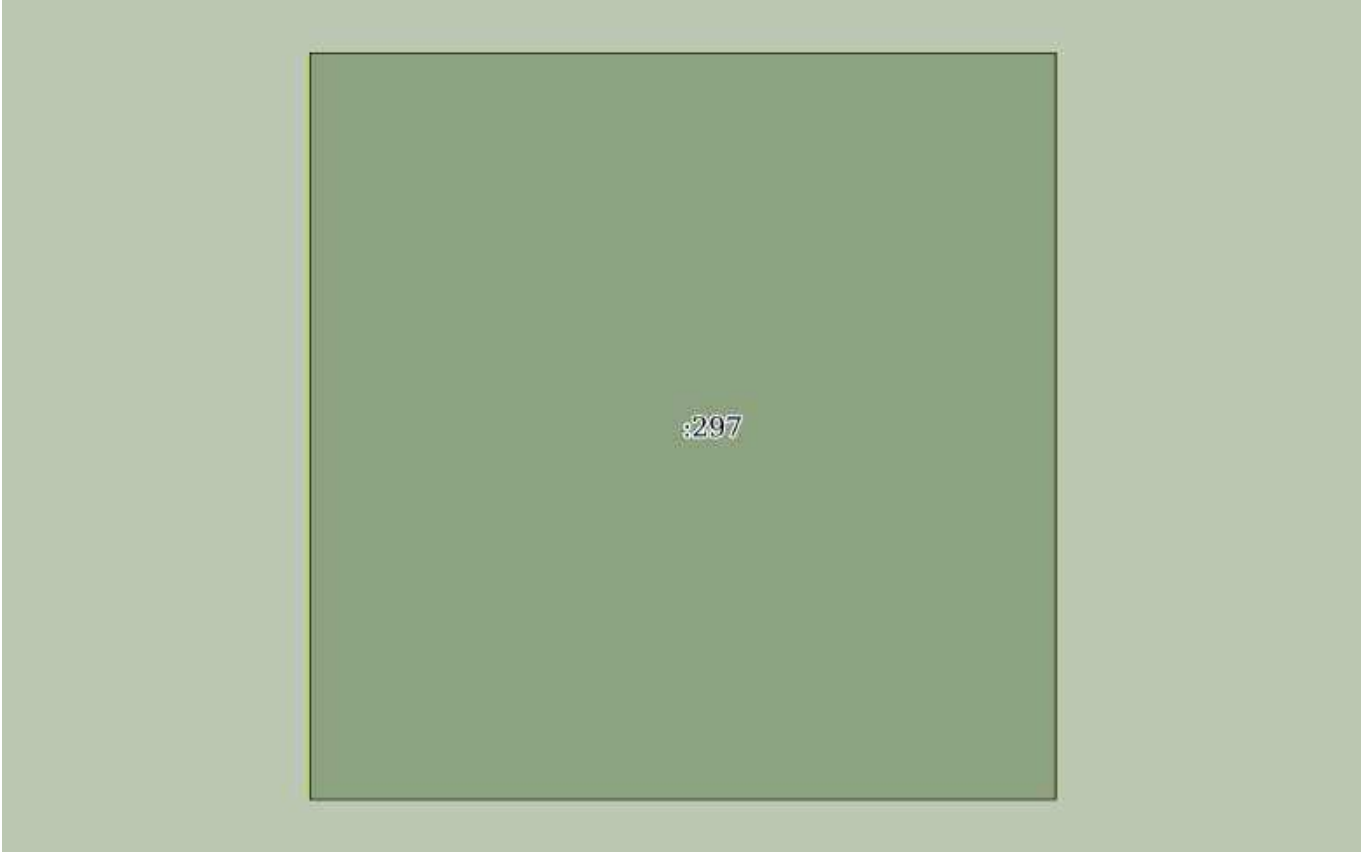
		ДОКУМЕНТ ПОДПИСАН ЭЛЕКТРОННОЙ ПОДПИСЬЮ	
полное наименование должности		Сертификат: 0091AAF5A599507BC7E6D39D2DFA052F9A	инициалы, фамилия
		Владелец: ФЕДЕРАЛЬНАЯ СЛУЖБА ГОСУДАРСТВЕННОЙ	
		РЕГИСТРАЦИИ, КАДАСТРА И КАРТОГРАФИИ	
		Действителен: с 16.09.2025 по 10.12.2026	

Земельный участок			
вид объекта недвижимости			
Лист № 328 раздела 3	Всего листов раздела 3: 536	Всего разделов: 8	Всего листов выписки: 1134
03.12.2025г. № КУВИ-001/2025-219794945			
Кадастровый номер:		16:41:000000:297(Единое землепользование)	

			
Масштаб 1:10	Условные обозначения:		

		ДОКУМЕНТ ПОДПИСАН ЭЛЕКТРОННОЙ ПОДПИСЬЮ	
полное наименование должности		Сертификат: 0091AAF5A599507BC7E6D39D2DFA052F9A	инициалы, фамилия
		Владелец: ФЕДЕРАЛЬНАЯ СЛУЖБА ГОСУДАРСТВЕННОЙ	
		РЕГИСТРАЦИИ, КАДАСТРА И КАРТОГРАФИИ	
		Действителен: с 16.09.2025 по 10.12.2026	

Земельный участок			
вид объекта недвижимости			
Лист № 329 раздела 3	Всего листов раздела 3: 536	Всего разделов: 8	Всего листов выписки: 1134
03.12.2025г. № КУВИ-001/2025-219794945			
Кадастровый номер:		16:41:000000:297(Единое землепользование)	

			
Масштаб 1:10	Условные обозначения:		

полное наименование должности		ДОКУМЕНТ ПОДПИСАН ЭЛЕКТРОННОЙ ПОДПИСЬЮ	инициалы, фамилия
	Сертификат: 0091AAF5A599507BC7E6D39D2DFA052F9A		
	Владелец: ФЕДЕРАЛЬНАЯ СЛУЖБА ГОСУДАРСТВЕННОЙ РЕГИСТРАЦИИ, КАДАСТРА И КАРТОГРАФИИ Действителен: с 16.09.2025 по 10.12.2026		

Земельный участок

вид объекта недвижимости

Лист № 330 раздела 3

Всего листов раздела 3: 536

Всего разделов: 8

Всего листов выписки: 1134

03.12.2025г. № КУВИ-001/2025-219794945

Кадастровый номер:

16:41:000000:297(Единое землепользование)

:298

Масштаб 1:10

Условные обозначения:

ДОКУМЕНТ ПОДПИСАН
ЭЛЕКТРОННОЙ ПОДПИСЬЮ

Сертификат: 0091AAF5A599507BC7E6D39D2DFA052F9A

Владелец: ФЕДЕРАЛЬНАЯ СЛУЖБА ГОСУДАРСТВЕННОЙ
РЕГИСТРАЦИИ, КАДАСТРА И КАРТОГРАФИИ
Действителен: с 16.09.2025 по 10.12.2026

полное наименование должности

инициалы, фамилия

Земельный участок

вид объекта недвижимости

Лист № 331 раздела 3

Всего листов раздела 3: 536

Всего разделов: 8

Всего листов выписки: 1134

03.12.2025г. № КУВИ-001/2025-219794945

Кадастровый номер:

16:41:000000:297(Единое землепользование)

:299

Масштаб 1:10

Условные обозначения:

ДОКУМЕНТ ПОДПИСАН
ЭЛЕКТРОННОЙ ПОДПИСЬЮ

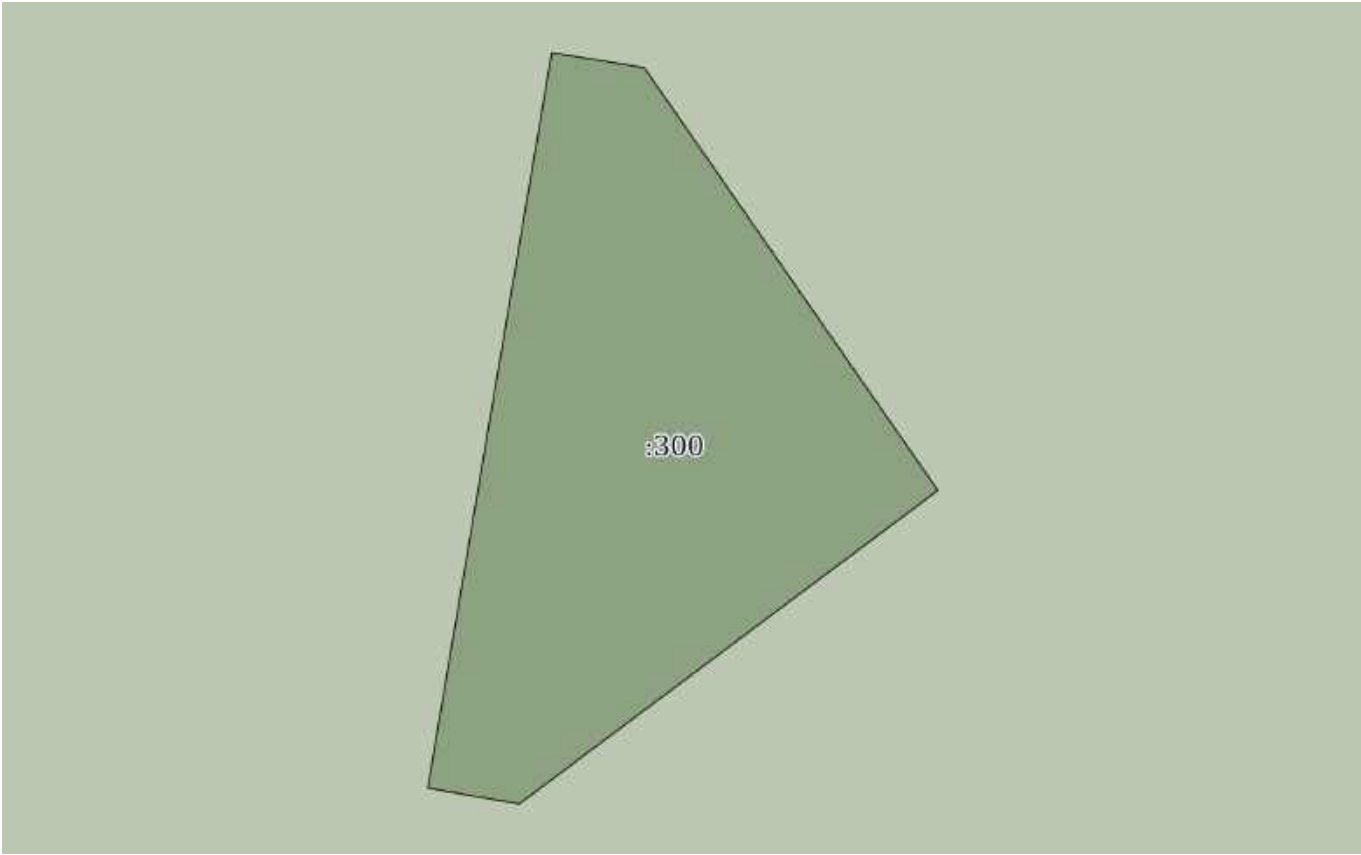
Сертификат: 0091AAF5A599507BC7E6D39D2DFA052F9A

Владелец: ФЕДЕРАЛЬНАЯ СЛУЖБА ГОСУДАРСТВЕННОЙ
РЕГИСТРАЦИИ, КАДАСТРА И КАРТОГРАФИИ
Действителен: с 16.09.2025 по 10.12.2026

полное наименование должности

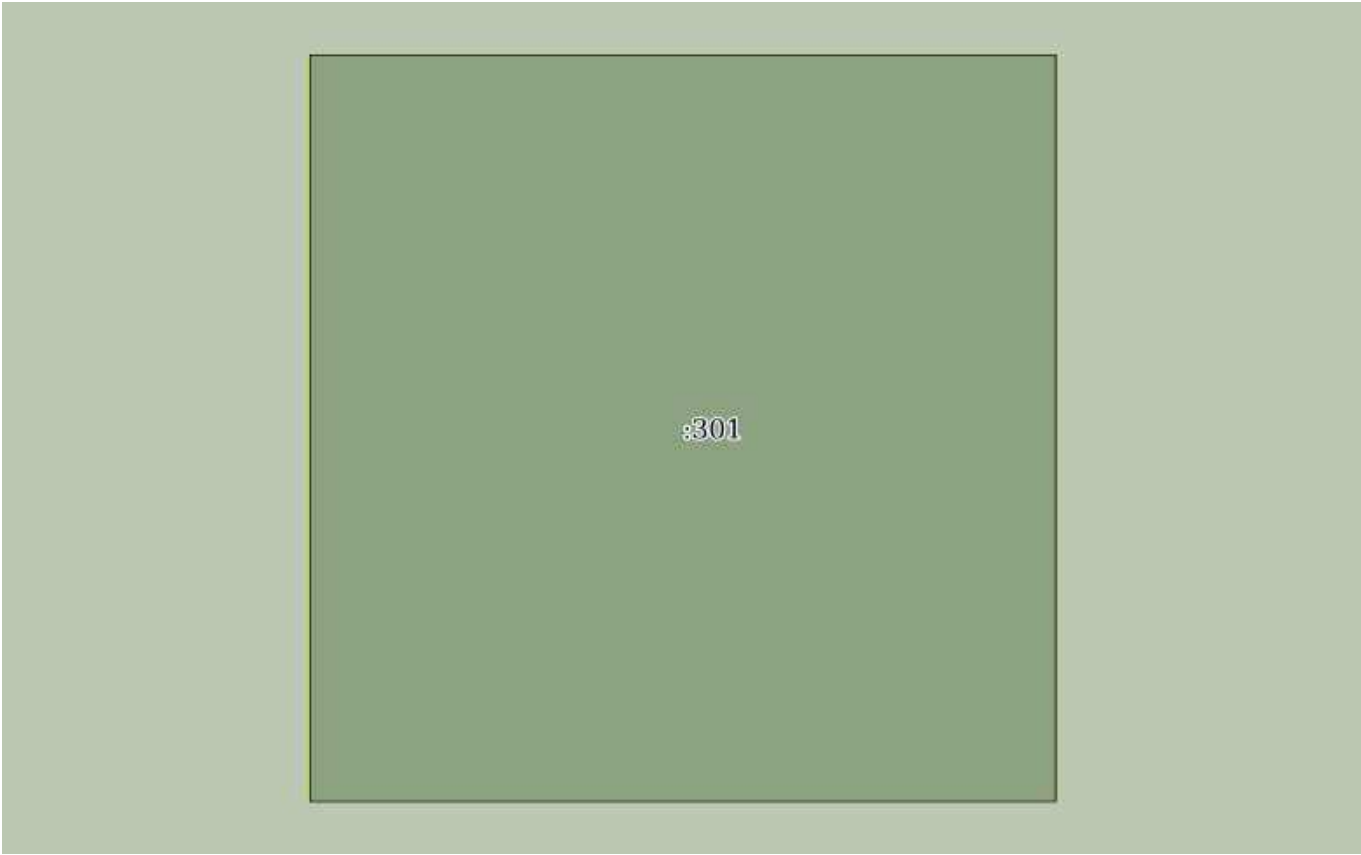
инициалы, фамилия

Земельный участок			
вид объекта недвижимости			
Лист № 332 раздела 3	Всего листов раздела 3: 536	Всего разделов: 8	Всего листов выписки: 1134
03.12.2025г. № КУВИ-001/2025-219794945			
Кадастровый номер:		16:41:000000:297(Единое землепользование)	

			
Масштаб 1:80	Условные обозначения:		

полное наименование должности	 ДОКУМЕНТ ПОДПИСАН ЭЛЕКТРОННОЙ ПОДПИСЬЮ Сертификат: 0091AAF5A599507BC7E6D39D2DFA052F9A Владелец: ФЕДЕРАЛЬНАЯ СЛУЖБА ГОСУДАРСТВЕННОЙ РЕГИСТРАЦИИ, КАДАСТРА И КАРТОГРАФИИ Действителен: с 16.09.2025 по 10.12.2026		инициалы, фамилия

Земельный участок			
вид объекта недвижимости			
Лист № 333 раздела 3	Всего листов раздела 3: 536	Всего разделов: 8	Всего листов выписки: 1134
03.12.2025г. № КУВИ-001/2025-219794945			
Кадастровый номер:		16:41:000000:297(Единое землепользование)	

			
Масштаб 1:10	Условные обозначения:		

полное наименование должности		ДОКУМЕНТ ПОДПИСАН ЭЛЕКТРОННОЙ ПОДПИСЬЮ	инициалы, фамилия
	Сертификат: 0091AAF5A599507BC7E6D39D2DFA052F9A		
	Владелец: ФЕДЕРАЛЬНАЯ СЛУЖБА ГОСУДАРСТВЕННОЙ РЕГИСТРАЦИИ, КАДАСТРА И КАРТОГРАФИИ Действителен: с 16.09.2025 по 10.12.2026		

Земельный участок

вид объекта недвижимости

Лист № 334 раздела 3

Всего листов раздела 3: 536

Всего разделов: 8

Всего листов выписки: 1134

03.12.2025г. № КУВИ-001/2025-219794945

Кадастровый номер:

16:41:000000:297(Единое землепользование)

:302

Масштаб 1:10

Условные обозначения:

ДОКУМЕНТ ПОДПИСАН
ЭЛЕКТРОННОЙ ПОДПИСЬЮ

Сертификат: 0091AAF5A599507BC7E6D39D2DFA052F9A

Владелец: ФЕДЕРАЛЬНАЯ СЛУЖБА ГОСУДАРСТВЕННОЙ
РЕГИСТРАЦИИ, КАДАСТРА И КАРТОГРАФИИ
Действителен: с 16.09.2025 по 10.12.2026

полное наименование должности

инициалы, фамилия

Земельный участок

вид объекта недвижимости

Лист № 335 раздела 3

Всего листов раздела 3: 536

Всего разделов: 8

Всего листов выписки: 1134

03.12.2025г. № КУВИ-001/2025-219794945

Кадастровый номер:

16:41:000000:297(Единое землепользование)

:303

Масштаб 1:10

Условные обозначения:

ДОКУМЕНТ ПОДПИСАН
ЭЛЕКТРОННОЙ ПОДПИСЬЮ

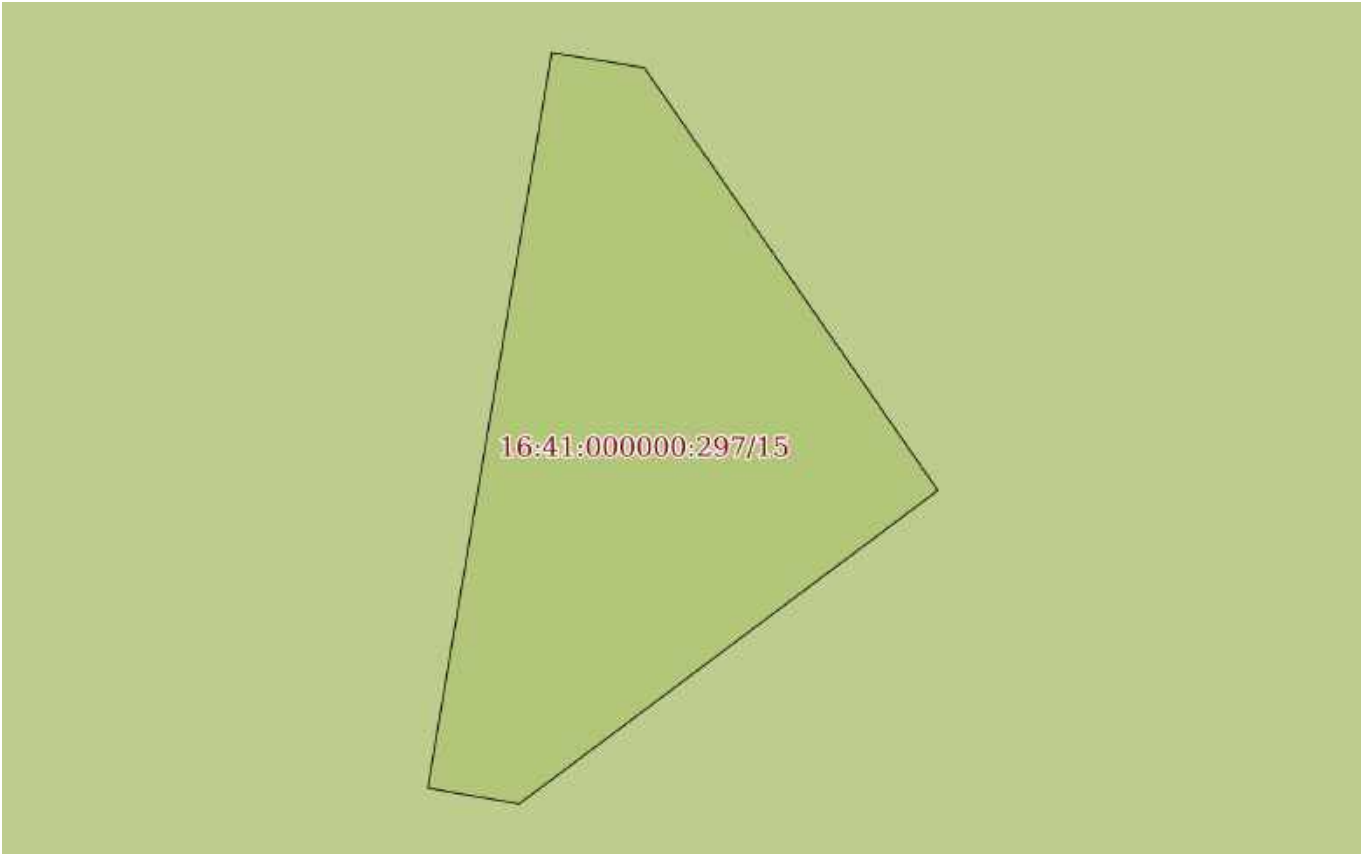
Сертификат: 0091AAF5A599507BC7E6D39D2DFA052F9A

Владелец: ФЕДЕРАЛЬНАЯ СЛУЖБА ГОСУДАРСТВЕННОЙ
РЕГИСТРАЦИИ, КАДАСТРА И КАРТОГРАФИИ
Действителен: с 16.09.2025 по 10.12.2026

полное наименование должности

инициалы, фамилия

Земельный участок			
вид объекта недвижимости			
Лист № 336 раздела 3	Всего листов раздела 3: 536	Всего разделов: 8	Всего листов выписки: 1134
03.12.2025г. № КУВИ-001/2025-219794945			
Кадастровый номер:		16:41:000000:297(Единое землепользование)	

			
Масштаб 1:80	Условные обозначения:		

		ДОКУМЕНТ ПОДПИСАН ЭЛЕКТРОННОЙ ПОДПИСЬЮ	
полное наименование должности		Сертификат: 0091AAF5A599507BC7E6D39D2DFA052F9A	инициалы, фамилия
		Владелец: ФЕДЕРАЛЬНАЯ СЛУЖБА ГОСУДАРСТВЕННОЙ	
		РЕГИСТРАЦИИ, КАДАСТРА И КАРТОГРАФИИ	
		Действителен: с 16.09.2025 по 10.12.2026	

Земельный участок

вид объекта недвижимости

Лист № 337 раздела 3

Всего листов раздела 3: 536

Всего разделов: 8

Всего листов выписки: 1134

03.12.2025г. № КУВИ-001/2025-219794945

Кадастровый номер:

16:41:000000:297(Единое землепользование)

:311

Масштаб 1:10

Условные обозначения:

ДОКУМЕНТ ПОДПИСАН
ЭЛЕКТРОННОЙ ПОДПИСЬЮ

Сертификат: 0091AAF5A599507BC7E6D39D2DFA052F9A

Владелец: ФЕДЕРАЛЬНАЯ СЛУЖБА ГОСУДАРСТВЕННОЙ
РЕГИСТРАЦИИ, КАДАСТРА И КАРТОГРАФИИ
Действителен: с 16.09.2025 по 10.12.2026

полное наименование должности

инициалы, фамилия

Земельный участок

вид объекта недвижимости

Лист № 338 раздела 3

Всего листов раздела 3: 536

Всего разделов: 8

Всего листов выписки: 1134

03.12.2025г. № КУВИ-001/2025-219794945

Кадастровый номер:

16:41:000000:297(Единое землепользование)

:312

Масштаб 1:10

Условные обозначения:

ДОКУМЕНТ ПОДПИСАН
ЭЛЕКТРОННОЙ ПОДПИСЬЮ

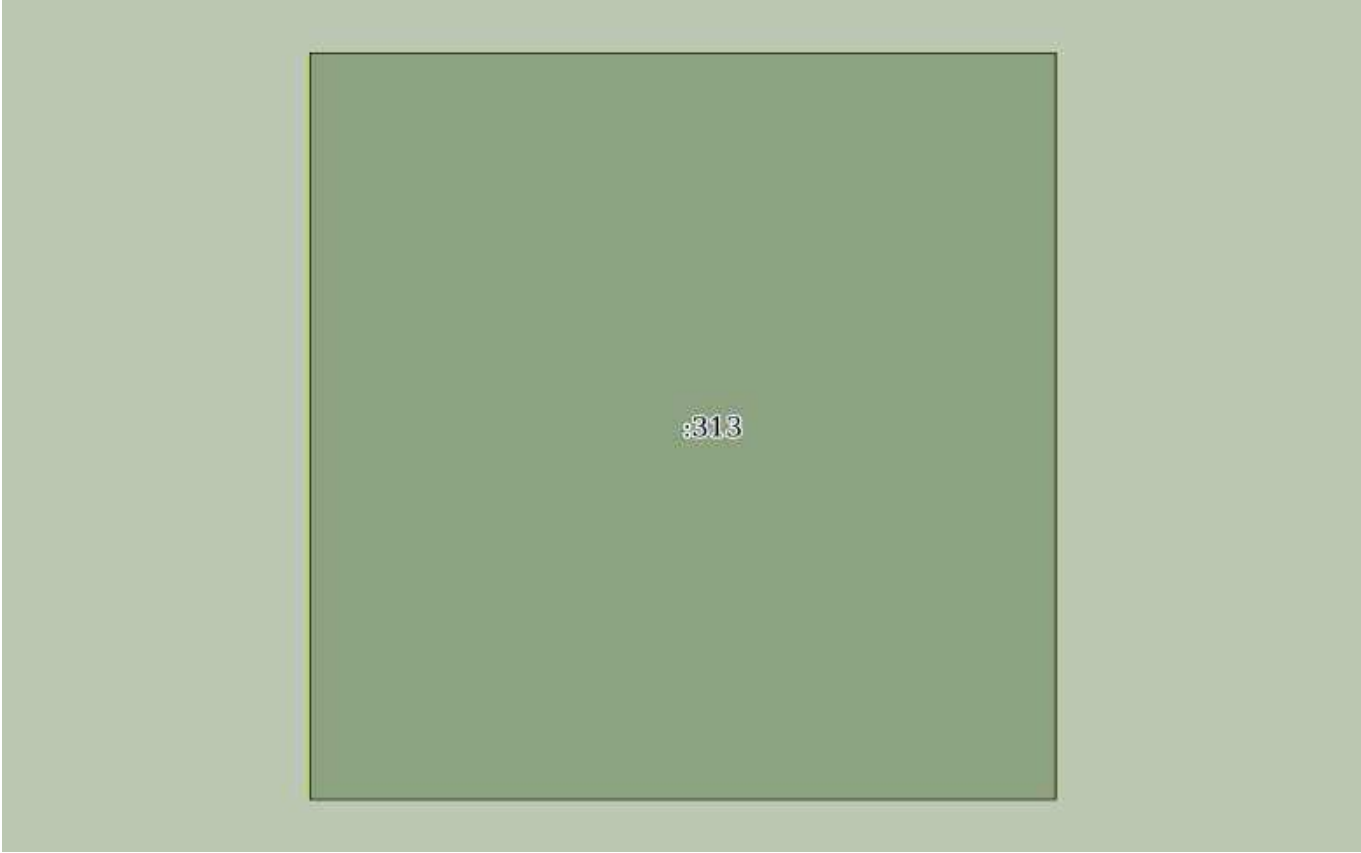
Сертификат: 0091AAF5A599507BC7E6D39D2DFA052F9A

Владелец: ФЕДЕРАЛЬНАЯ СЛУЖБА ГОСУДАРСТВЕННОЙ
РЕГИСТРАЦИИ, КАДАСТРА И КАРТОГРАФИИ
Действителен: с 16.09.2025 по 10.12.2026

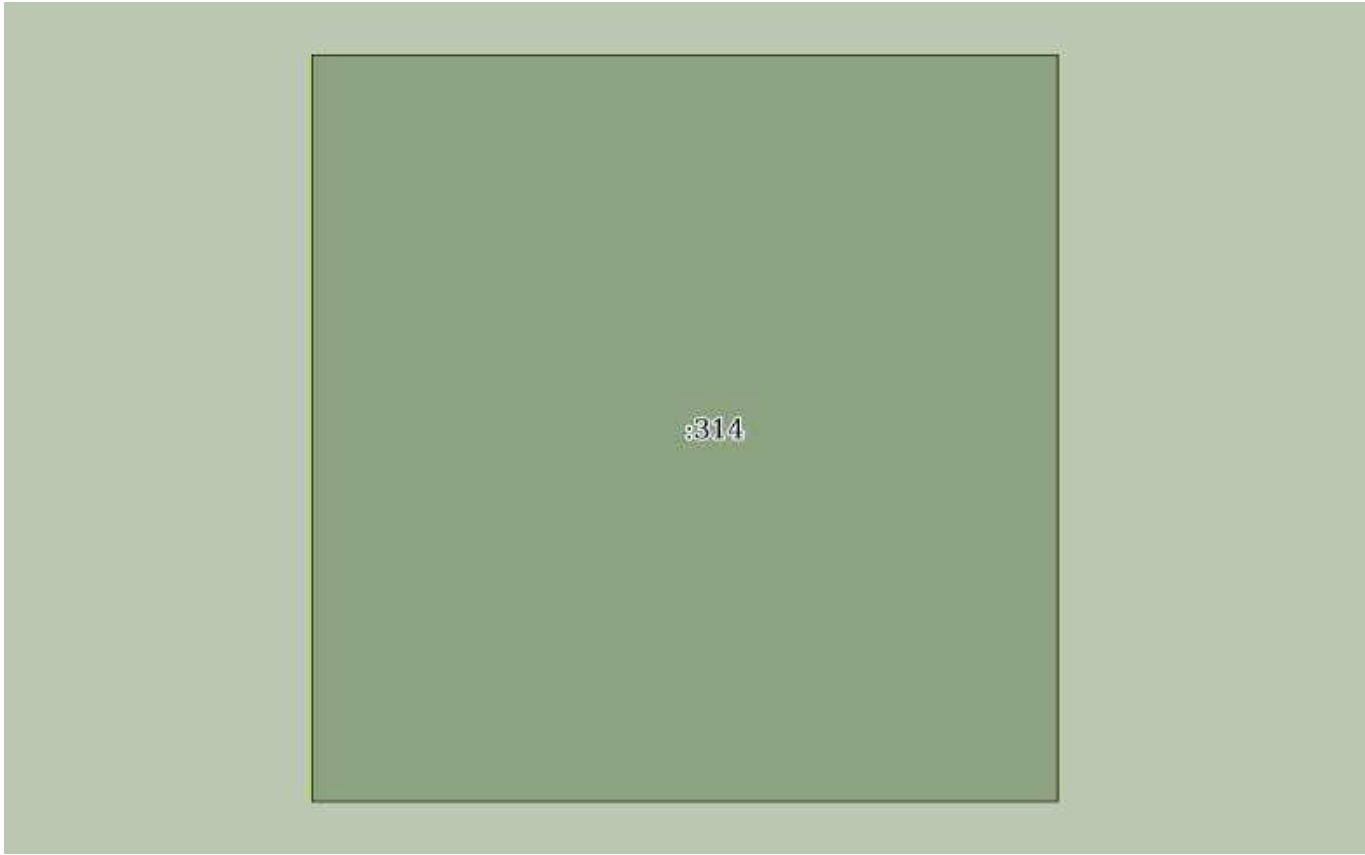
полное наименование должности

инициалы, фамилия

Земельный участок			
вид объекта недвижимости			
Лист № 339 раздела 3	Всего листов раздела 3: 536	Всего разделов: 8	Всего листов выписки: 1134
03.12.2025г. № КУВИ-001/2025-219794945			
Кадастровый номер:		16:41:000000:297(Единое землепользование)	

			
Масштаб 1:10	Условные обозначения:		

		ДОКУМЕНТ ПОДПИСАН ЭЛЕКТРОННОЙ ПОДПИСЬЮ	
полное наименование должности		Сертификат: 0091AAF5A599507BC7E6D39D2DFA052F9A	инициалы, фамилия
		Владелец: ФЕДЕРАЛЬНАЯ СЛУЖБА ГОСУДАРСТВЕННОЙ	
		РЕГИСТРАЦИИ, КАДАСТРА И КАРТОГРАФИИ	
		Действителен: с 16.09.2025 по 10.12.2026	



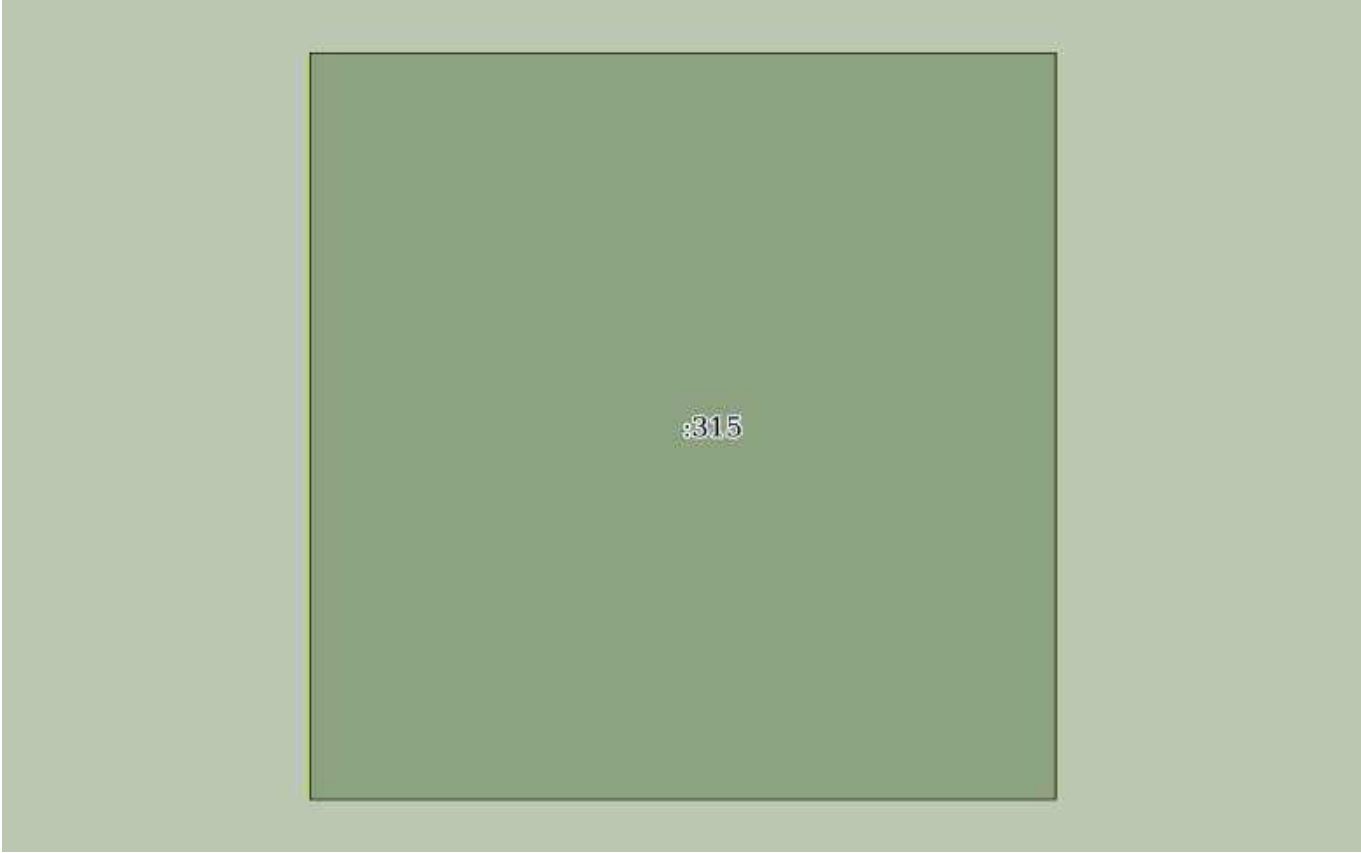
Условные обозначения:



Владелец: ФЕДЕРАЛЬНАЯ СЛУЖБА ГОСУДАРСТВЕННОЙ
РЕГИСТРАЦИИ, КАДАСТРА И КАРТОГРАФИИ
Действителен: с 16.09.2025 по 10.12.2026

инициалы, фамилия

Земельный участок			
вид объекта недвижимости			
Лист № 341 раздела 3	Всего листов раздела 3: 536	Всего разделов: 8	Всего листов выписки: 1134
03.12.2025г. № КУВИ-001/2025-219794945			
Кадастровый номер:		16:41:000000:297(Единое землепользование)	

			
Масштаб 1:10	Условные обозначения:		

 ДОКУМЕНТ ПОДПИСАН ЭЛЕКТРОННОЙ ПОДПИСЬЮ Сертификат: 0091AAF5A599507BC7E6D39D2DFA052F9A Владелец: ФЕДЕРАЛЬНАЯ СЛУЖБА ГОСУДАРСТВЕННОЙ РЕГИСТРАЦИИ, КАДАСТРА И КАРТОГРАФИИ Действителен: с 16.09.2025 по 10.12.2026			
полное наименование должности		инициалы, фамилия	

Земельный участок

вид объекта недвижимости

Лист № 342 раздела 3

Всего листов раздела 3: 536

Всего разделов: 8

Всего листов выписки: 1134

03.12.2025г. № КУВИ-001/2025-219794945

Кадастровый номер:

16:41:000000:297(Единое землепользование)

:316

Масштаб 1:10

Условные обозначения:

ДОКУМЕНТ ПОДПИСАН
ЭЛЕКТРОННОЙ ПОДПИСЬЮ

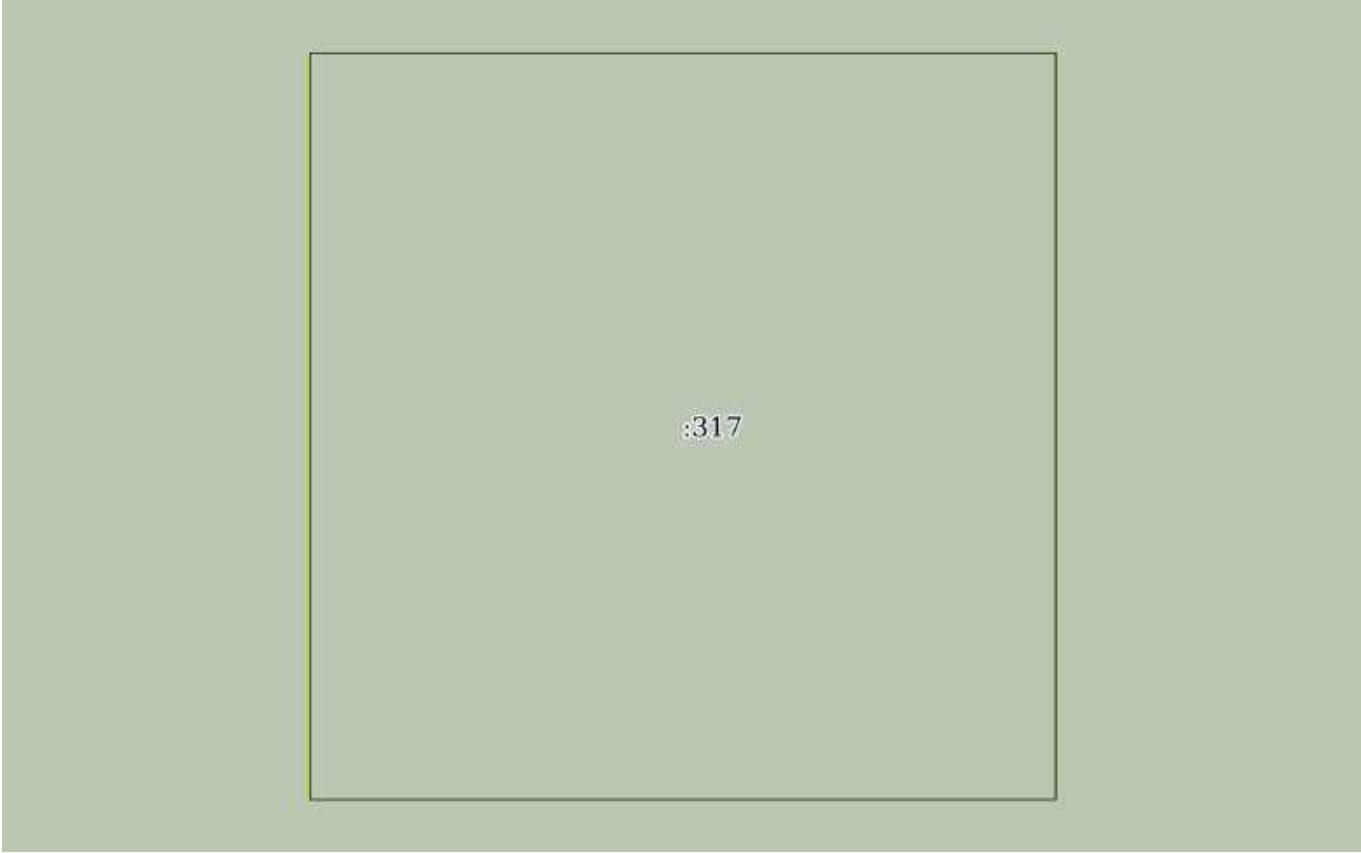
Сертификат: 0091AAF5A599507BC7E6D39D2DFA052F9A

Владелец: ФЕДЕРАЛЬНАЯ СЛУЖБА ГОСУДАРСТВЕННОЙ
РЕГИСТРАЦИИ, КАДАСТРА И КАРТОГРАФИИ
Действителен: с 16.09.2025 по 10.12.2026

полное наименование должности

инициалы, фамилия

Земельный участок			
вид объекта недвижимости			
Лист № 343 раздела 3	Всего листов раздела 3: 536	Всего разделов: 8	Всего листов выписки: 1134
03.12.2025г. № КУВИ-001/2025-219794945			
Кадастровый номер:		16:41:000000:297(Единое землепользование)	

			
Масштаб 1:10	Условные обозначения:		

полное наименование должности		ДОКУМЕНТ ПОДПИСАН	инициалы, фамилия
		ЭЛЕКТРОННОЙ ПОДПИСЬЮ	
	Сертификат: 0091AAF5A599507BC7E6D39D2DFA052F9A		
	Владелец: ФЕДЕРАЛЬНАЯ СЛУЖБА ГОСУДАРСТВЕННОЙ РЕГИСТРАЦИИ, КАДАСТРА И КАРТОГРАФИИ Действителен: с 16.09.2025 по 10.12.2026		

Земельный участок

вид объекта недвижимости

Лист № 344 раздела 3

Всего листов раздела 3: 536

Всего разделов: 8

Всего листов выписки: 1134

03.12.2025г. № КУВИ-001/2025-219794945

Кадастровый номер:

16:41:000000:297(Единое землепользование)

:318

Масштаб 1:10

Условные обозначения:

ДОКУМЕНТ ПОДПИСАН
ЭЛЕКТРОННОЙ ПОДПИСЬЮ

Сертификат: 0091AAF5A599507BC7E6D39D2DFA052F9A

Владелец: ФЕДЕРАЛЬНАЯ СЛУЖБА ГОСУДАРСТВЕННОЙ
РЕГИСТРАЦИИ, КАДАСТРА И КАРТОГРАФИИ
Действителен: с 16.09.2025 по 10.12.2026

полное наименование должности

инициалы, фамилия

Земельный участок

вид объекта недвижимости

Лист № 345 раздела 3

Всего листов раздела 3: 536

Всего разделов: 8

Всего листов выписки: 1134

03.12.2025г. № КУВИ-001/2025-219794945

Кадастровый номер:

16:41:000000:297(Единое землепользование)

:319

Масштаб 1:10

Условные обозначения:

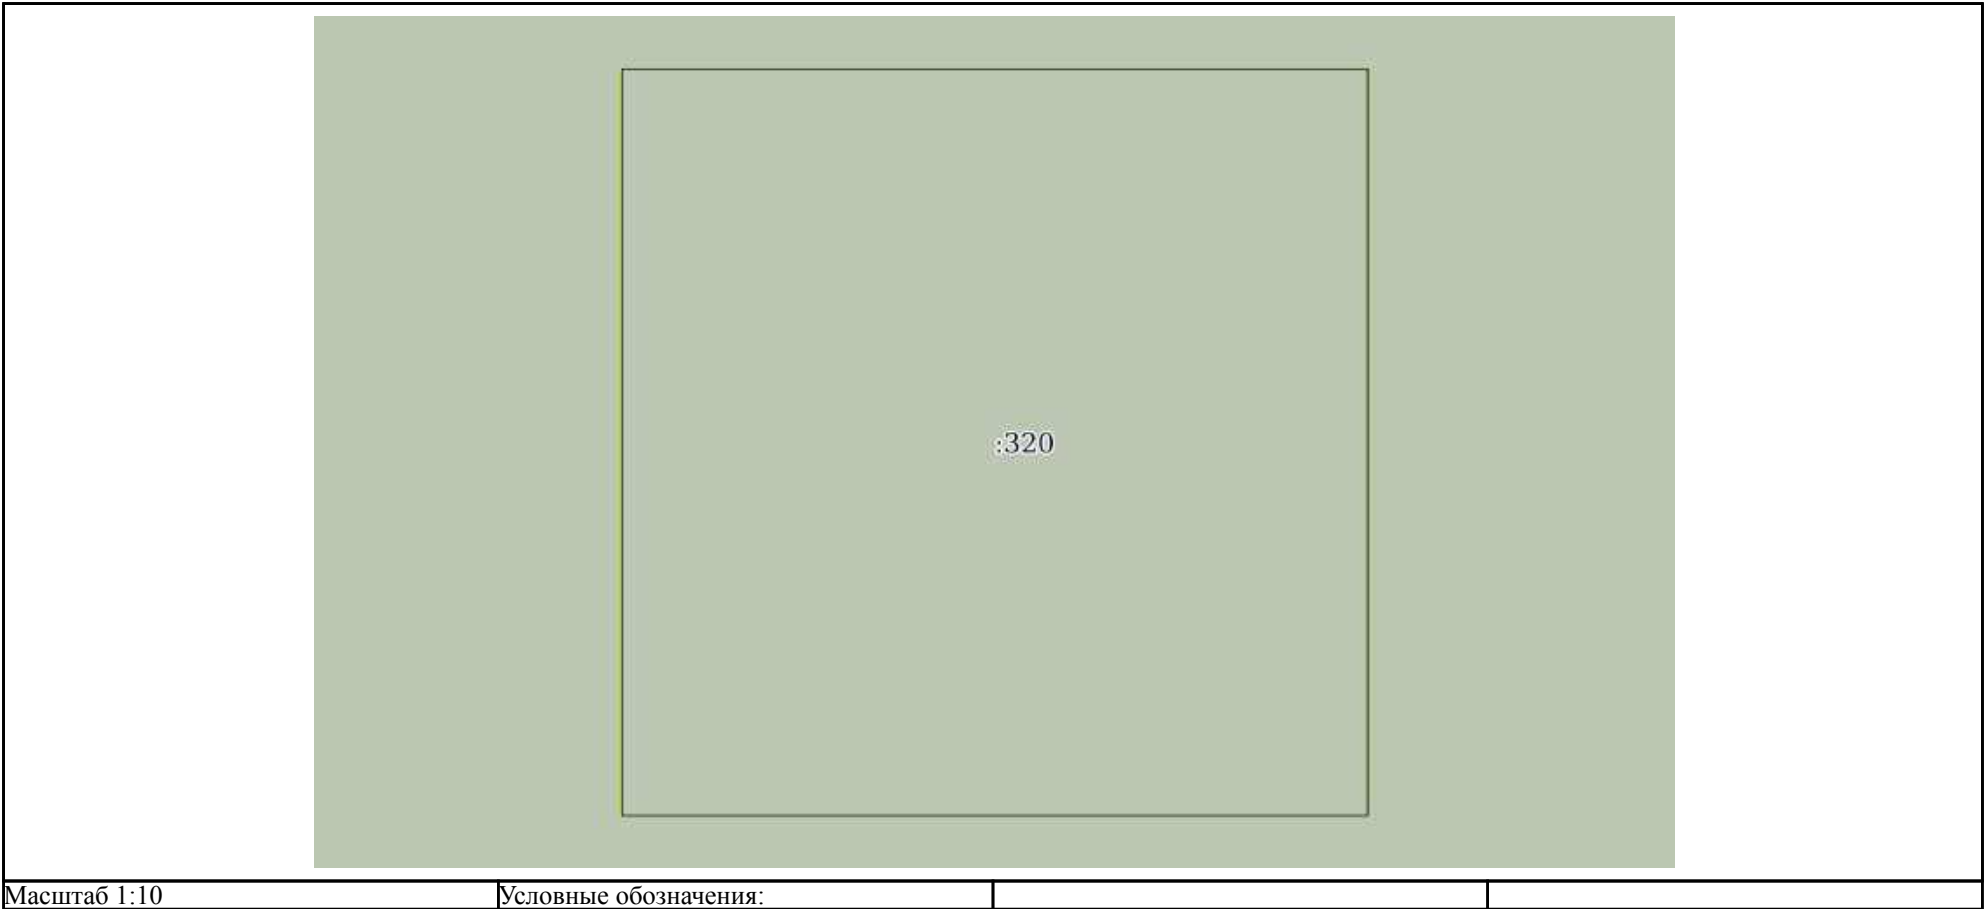
ДОКУМЕНТ ПОДПИСАН
ЭЛЕКТРОННОЙ ПОДПИСЬЮ

Сертификат: 0091AAF5A599507BC7E6D39D2DFA052F9A

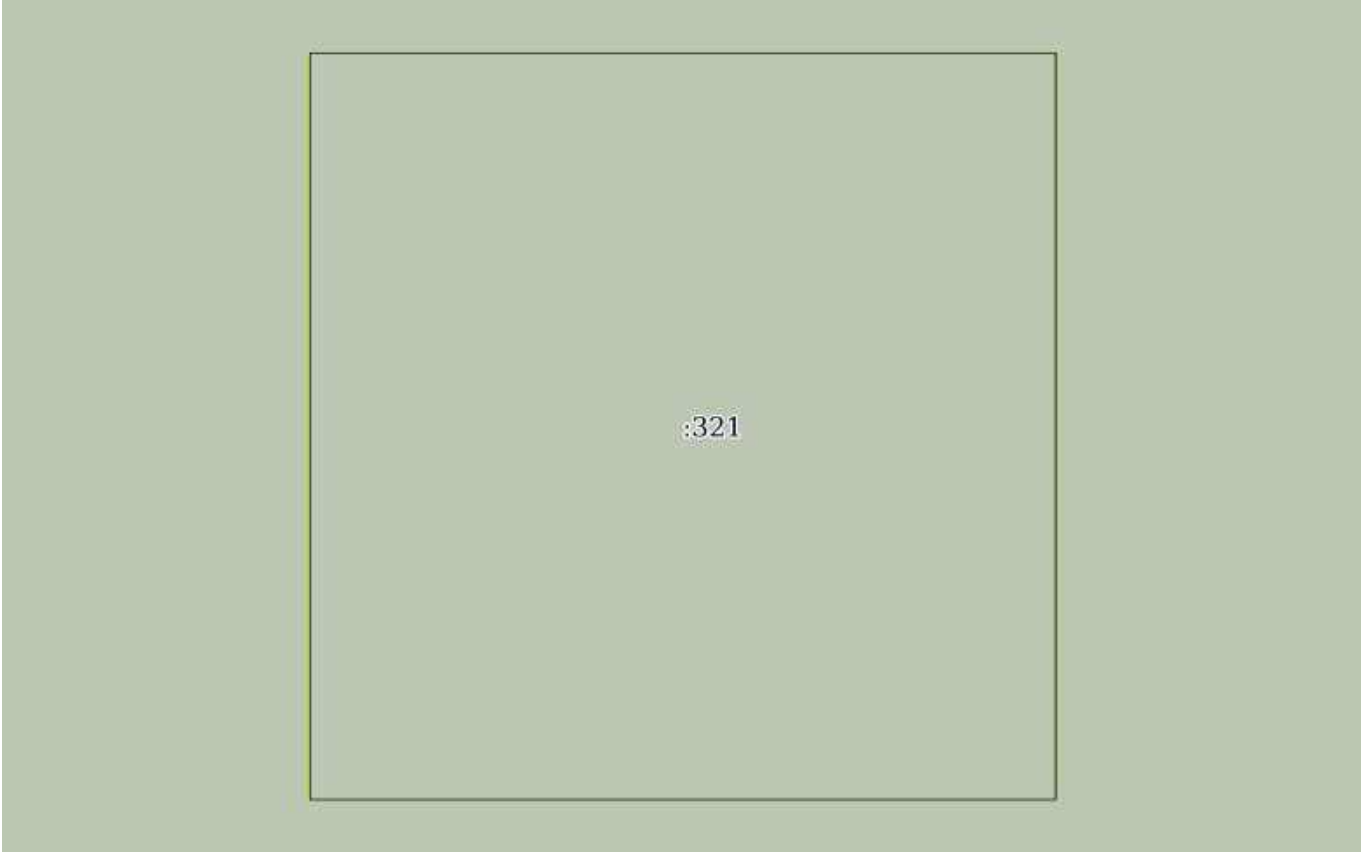
Владелец: ФЕДЕРАЛЬНАЯ СЛУЖБА ГОСУДАРСТВЕННОЙ
РЕГИСТРАЦИИ, КАДАСТРА И КАРТОГРАФИИ
Действителен: с 16.09.2025 по 10.12.2026

полное наименование должности

инициалы, фамилия

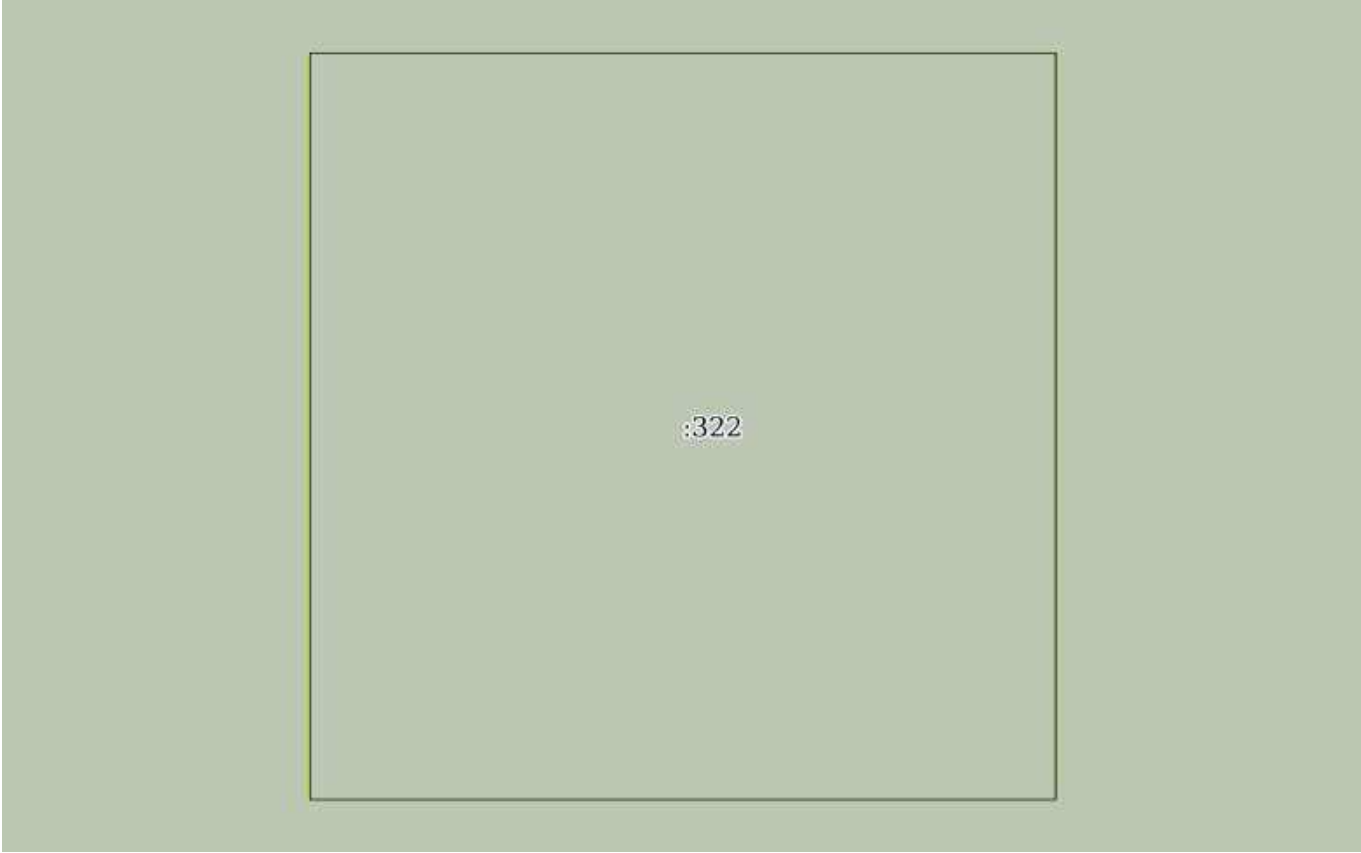


Земельный участок			
вид объекта недвижимости			
Лист № 347 раздела 3	Всего листов раздела 3: 536	Всего разделов: 8	Всего листов выписки: 1134
03.12.2025г. № КУВИ-001/2025-219794945			
Кадастровый номер:		16:41:000000:297(Единое землепользование)	

			
Масштаб 1:10	Условные обозначения:		

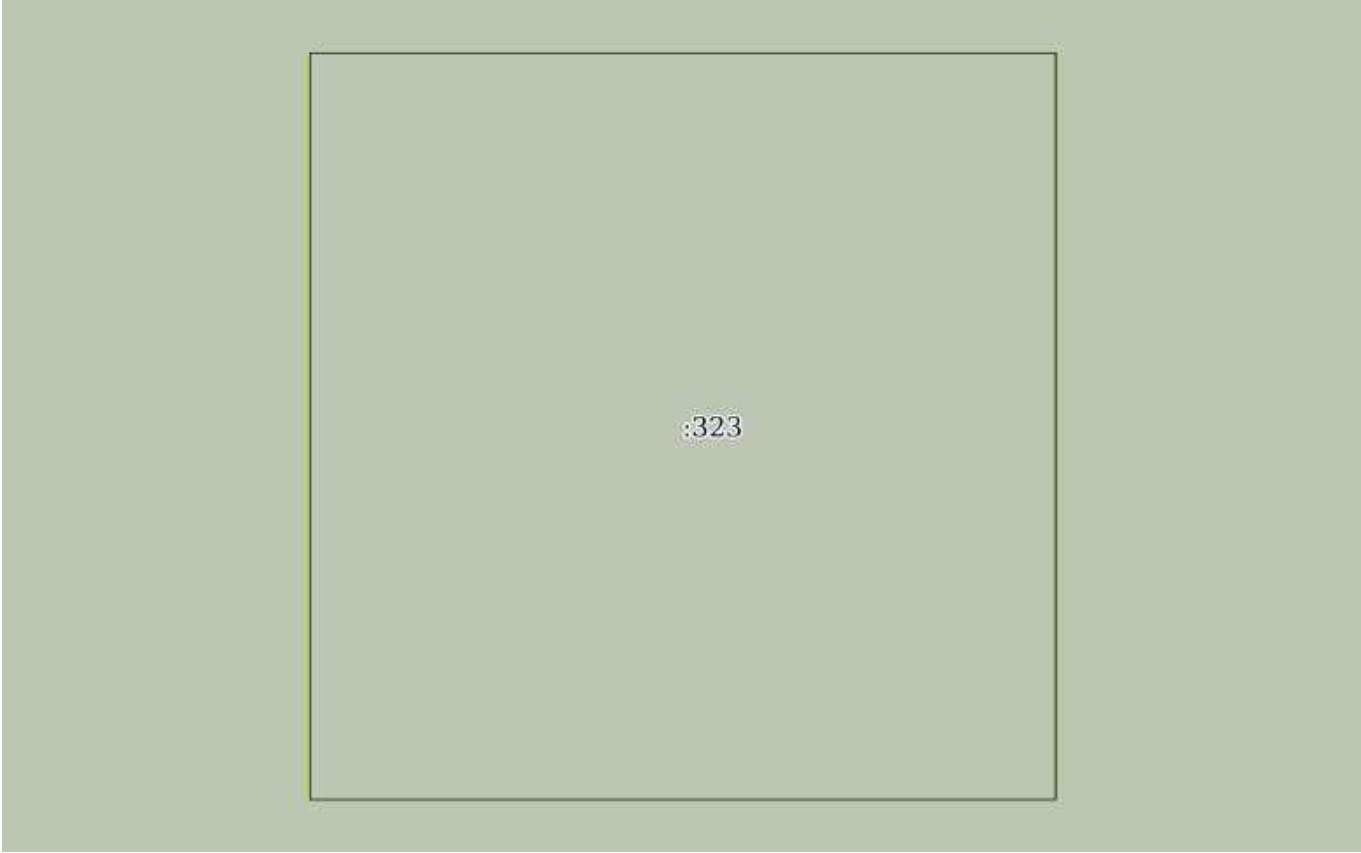
полное наименование должности		ДОКУМЕНТ ПОДПИСАН	инициалы, фамилия
		ЭЛЕКТРОННОЙ ПОДПИСЬЮ	
	Сертификат: 0091AAF5A599507BC7E6D39D2DFA052F9A		
	Владелец: ФЕДЕРАЛЬНАЯ СЛУЖБА ГОСУДАРСТВЕННОЙ		
	РЕГИСТРАЦИИ, КАДАСТРА И КАРТОГРАФИИ		
	Действителен: с 16.09.2025 по 10.12.2026		

Земельный участок			
вид объекта недвижимости			
Лист № 348 раздела 3	Всего листов раздела 3: 536	Всего разделов: 8	Всего листов выписки: 1134
03.12.2025г. № КУВИ-001/2025-219794945			
Кадастровый номер:		16:41:000000:297(Единое землепользование)	

			
Масштаб 1:10	Условные обозначения:		

полное наименование должности		ДОКУМЕНТ ПОДПИСАН ЭЛЕКТРОННОЙ ПОДПИСЬЮ	инициалы, фамилия
	Сертификат: 0091AAF5A599507BC7E6D39D2DFA052F9A		
	Владелец: ФЕДЕРАЛЬНАЯ СЛУЖБА ГОСУДАРСТВЕННОЙ РЕГИСТРАЦИИ, КАДАСТРА И КАРТОГРАФИИ Действителен: с 16.09.2025 по 10.12.2026		

Земельный участок			
вид объекта недвижимости			
Лист № 349 раздела 3	Всего листов раздела 3: 536	Всего разделов: 8	Всего листов выписки: 1134
03.12.2025г. № КУВИ-001/2025-219794945			
Кадастровый номер:		16:41:000000:297(Единое землепользование)	

			
Масштаб 1:10	Условные обозначения:		

полное наименование должности		ДОКУМЕНТ ПОДПИСАН ЭЛЕКТРОННОЙ ПОДПИСЬЮ	инициалы, фамилия
	Сертификат: 0091AAF5A599507BC7E6D39D2DFA052F9A		
	Владелец: ФЕДЕРАЛЬНАЯ СЛУЖБА ГОСУДАРСТВЕННОЙ РЕГИСТРАЦИИ, КАДАСТРА И КАРТОГРАФИИ Действителен: с 16.09.2025 по 10.12.2026		

Земельный участок

вид объекта недвижимости

Лист № 350 раздела 3

Всего листов раздела 3: 536

Всего разделов: 8

Всего листов выписки: 1134

03.12.2025г. № КУВИ-001/2025-219794945

Кадастровый номер:

16:41:000000:297(Единое землепользование)

16:41:000000:297/13

Масштаб 1:10

Условные обозначения:

ДОКУМЕНТ ПОДПИСАН
ЭЛЕКТРОННОЙ ПОДПИСЬЮ

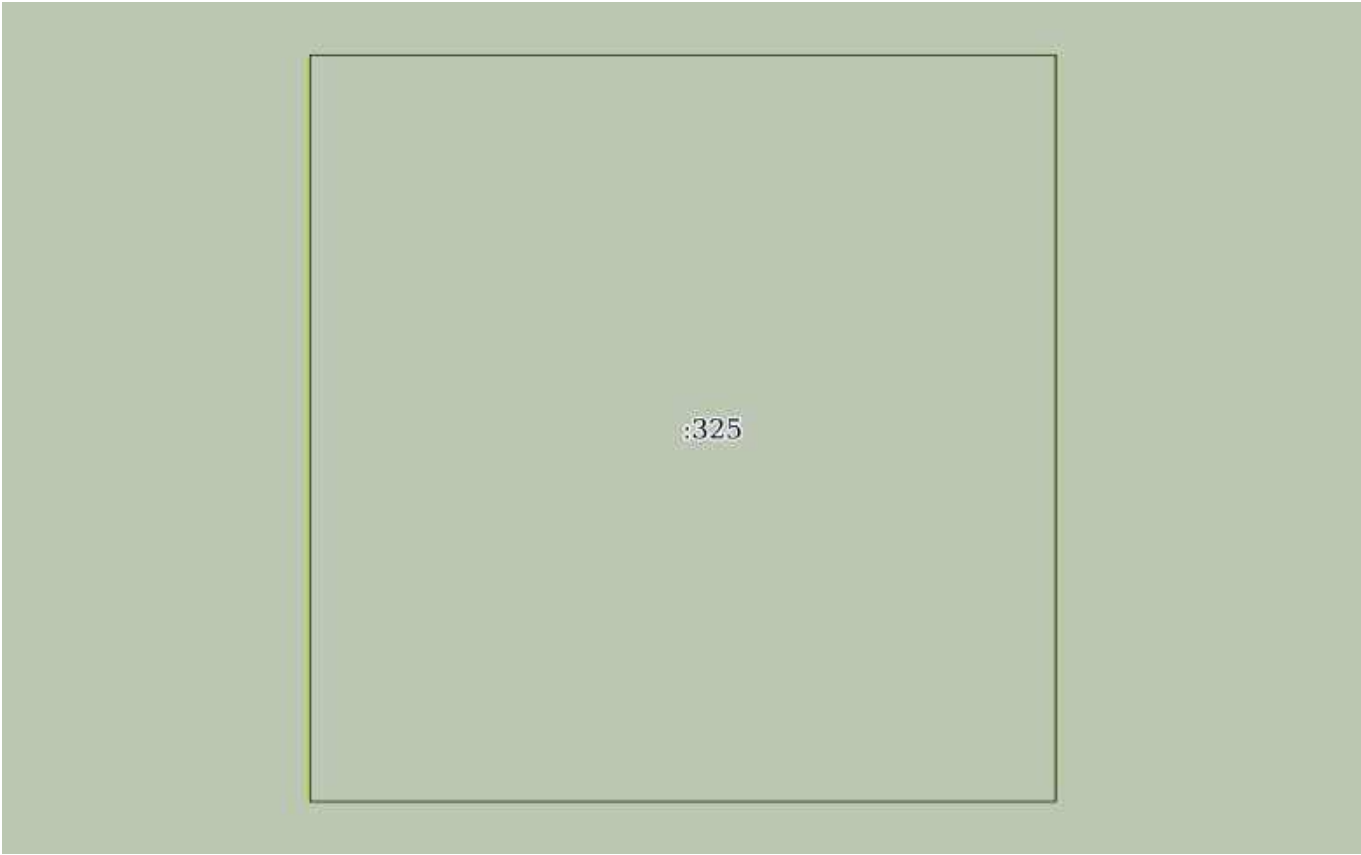
Сертификат: 0091AAF5A599507BC7E6D39D2DFA052F9A

Владелец: ФЕДЕРАЛЬНАЯ СЛУЖБА ГОСУДАРСТВЕННОЙ
РЕГИСТРАЦИИ, КАДАСТРА И КАРТОГРАФИИ
Действителен: с 16.09.2025 по 10.12.2026

полное наименование должности

инициалы, фамилия

Земельный участок			
вид объекта недвижимости			
Лист № 351 раздела 3	Всего листов раздела 3: 536	Всего разделов: 8	Всего листов выписки: 1134
03.12.2025г. № КУВИ-001/2025-219794945			
Кадастровый номер:		16:41:000000:297(Единое землепользование)	

			
Масштаб 1:10	Условные обозначения:		

полное наименование должности		ДОКУМЕНТ ПОДПИСАН ЭЛЕКТРОННОЙ ПОДПИСЬЮ	инициалы, фамилия
	Сертификат: 0091AAF5A599507BC7E6D39D2DFA052F9A		
	Владелец: ФЕДЕРАЛЬНАЯ СЛУЖБА ГОСУДАРСТВЕННОЙ РЕГИСТРАЦИИ, КАДАСТРА И КАРТОГРАФИИ Действителен: с 16.09.2025 по 10.12.2026		

Земельный участок

вид объекта недвижимости

Лист № 352 раздела 3

Всего листов раздела 3: 536

Всего разделов: 8

Всего листов выписки: 1134

03.12.2025г. № КУВИ-001/2025-219794945

Кадастровый номер:

16:41:000000:297(Единое землепользование)

:326

Масштаб 1:10

Условные обозначения:

ДОКУМЕНТ ПОДПИСАН
ЭЛЕКТРОННОЙ ПОДПИСЬЮ

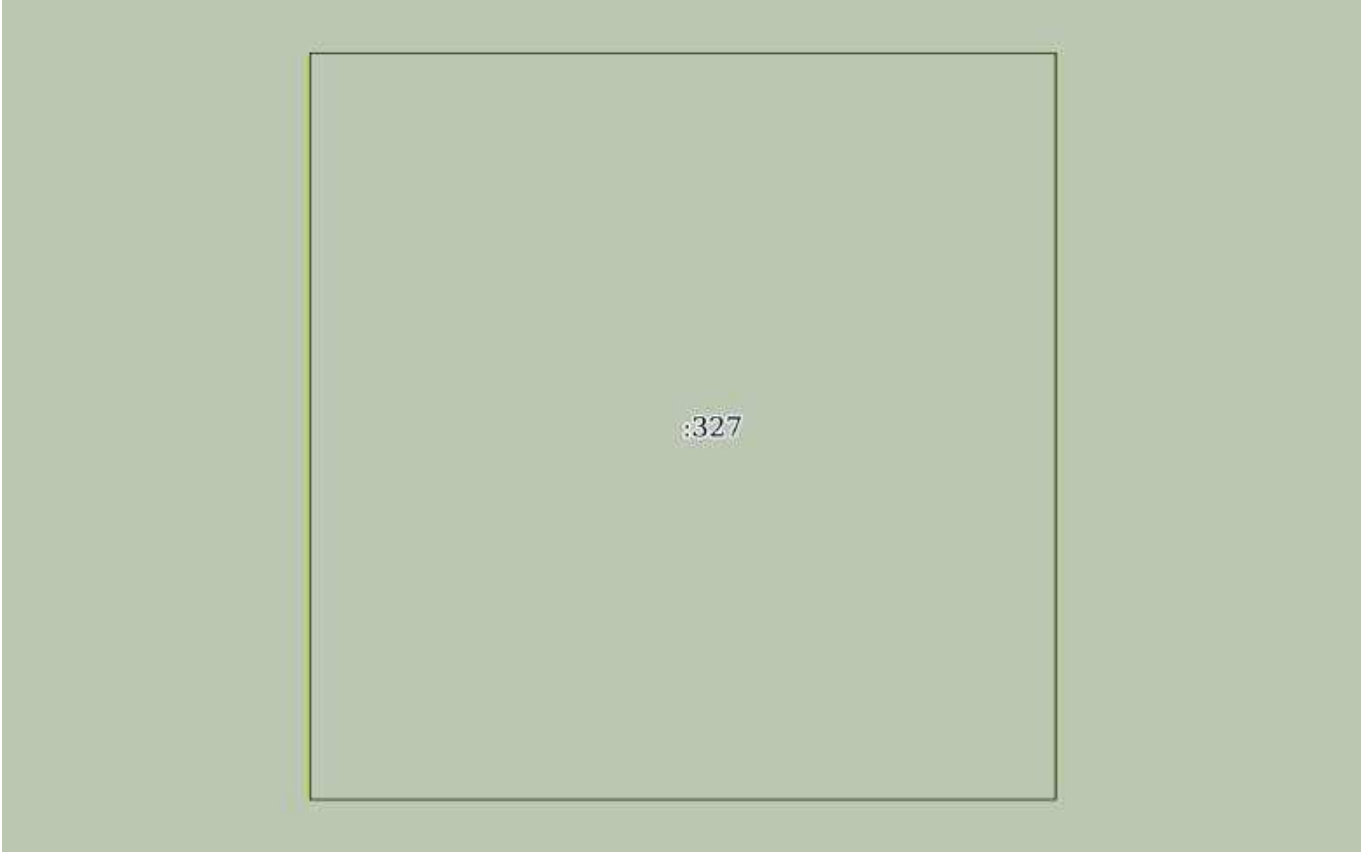
Сертификат: 0091AAF5A599507BC7E6D39D2DFA052F9A

Владелец: ФЕДЕРАЛЬНАЯ СЛУЖБА ГОСУДАРСТВЕННОЙ
РЕГИСТРАЦИИ, КАДАСТРА И КАРТОГРАФИИ
Действителен: с 16.09.2025 по 10.12.2026

полное наименование должности

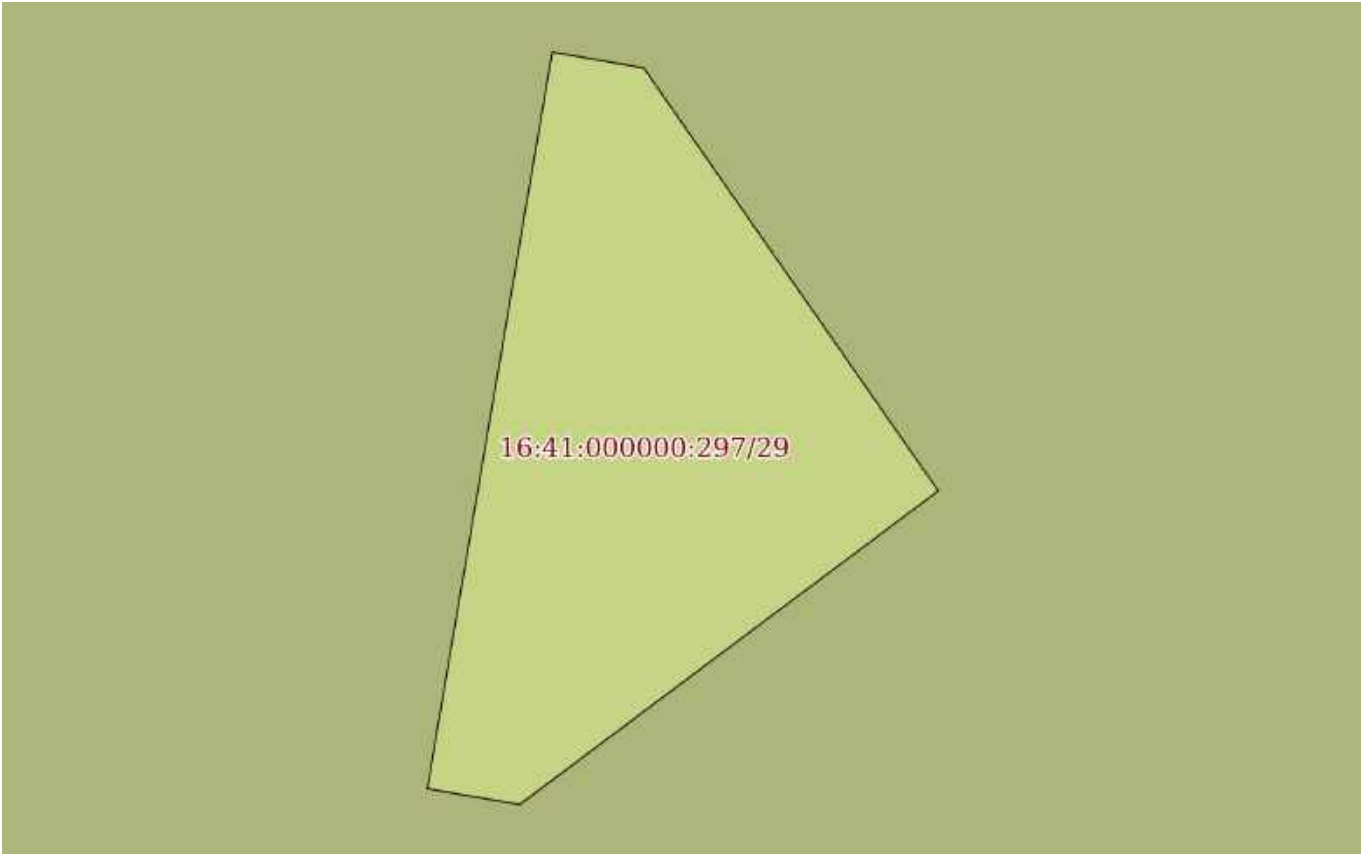
инициалы, фамилия

Земельный участок			
вид объекта недвижимости			
Лист № 353 раздела 3	Всего листов раздела 3: 536	Всего разделов: 8	Всего листов выписки: 1134
03.12.2025г. № КУВИ-001/2025-219794945			
Кадастровый номер:		16:41:000000:297(Единое землепользование)	

			
Масштаб 1:10	Условные обозначения:		

полное наименование должности		ДОКУМЕНТ ПОДПИСАН ЭЛЕКТРОННОЙ ПОДПИСЬЮ	инициалы, фамилия
	Сертификат: 0091AAF5A599507BC7E6D39D2DFA052F9A		
	Владелец: ФЕДЕРАЛЬНАЯ СЛУЖБА ГОСУДАРСТВЕННОЙ РЕГИСТРАЦИИ, КАДАСТРА И КАРТОГРАФИИ Действителен: с 16.09.2025 по 10.12.2026		

Земельный участок			
вид объекта недвижимости			
Лист № 354 раздела 3	Всего листов раздела 3: 536	Всего разделов: 8	Всего листов выписки: 1134
03.12.2025г. № КУВИ-001/2025-219794945			
Кадастровый номер:		16:41:000000:297(Единое землепользование)	

			
Масштаб 1:80	Условные обозначения:		

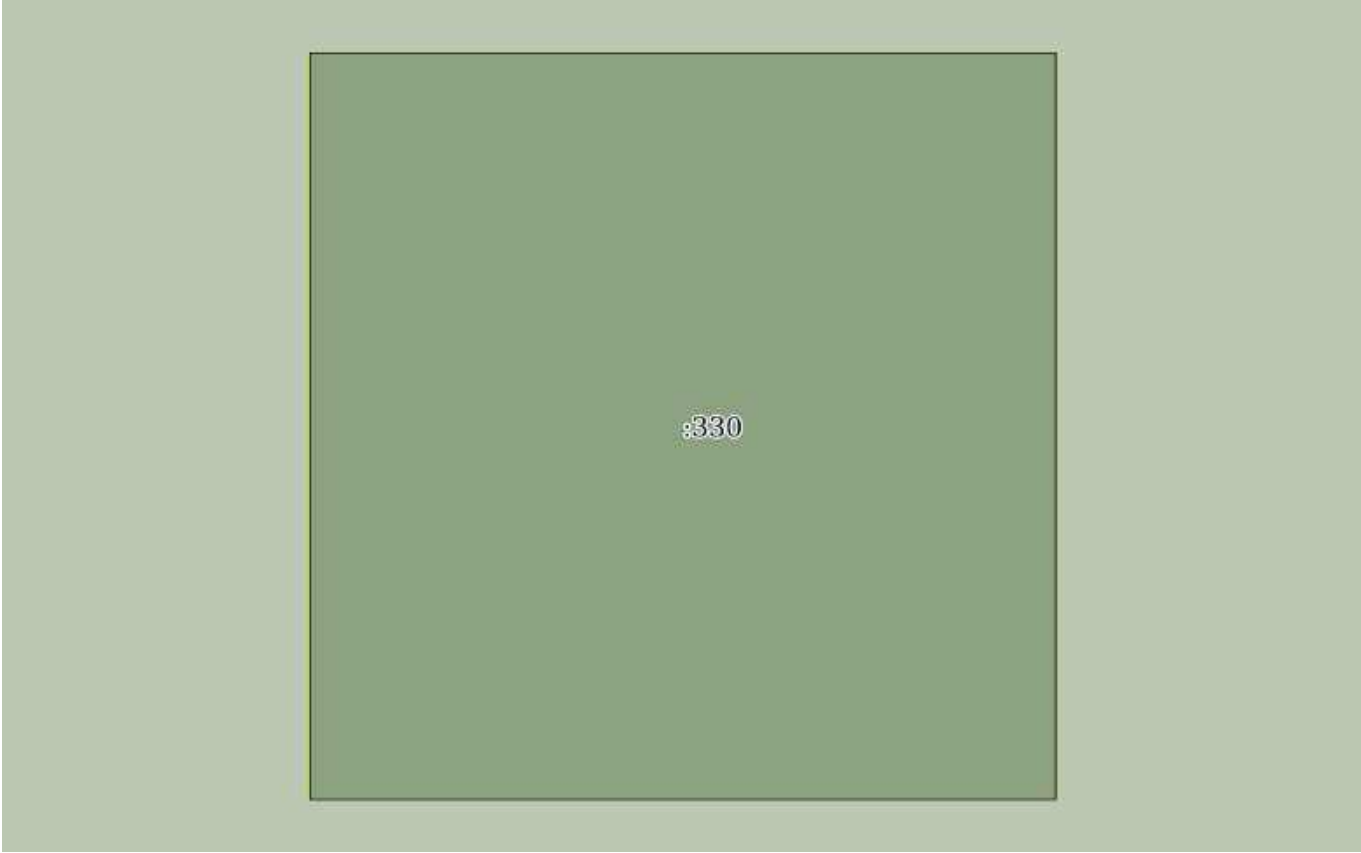
		ДОКУМЕНТ ПОДПИСАН ЭЛЕКТРОННОЙ ПОДПИСЬЮ	
Сертификат: 0091AAF5A599507BC7E6D39D2DFA052F9A			
Владелец: ФЕДЕРАЛЬНАЯ СЛУЖБА ГОСУДАРСТВЕННОЙ РЕГИСТРАЦИИ, КАДАСТРА И КАРТОГРАФИИ			
Действителен: с 16.09.2025 по 10.12.2026			
полное наименование должности		инициалы, фамилия	

Земельный участок			
вид объекта недвижимости			
Лист № 355 раздела 3	Всего листов раздела 3: 536	Всего разделов: 8	Всего листов выписки: 1134
03.12.2025г. № КУВИ-001/2025-219794945			
Кадастровый номер:		16:41:000000:297(Единое землепользование)	

16:41:000000:297/29			
Масштаб 1:10	Условные обозначения:		

полное наименование должности	 ДОКУМЕНТ ПОДПИСАН ЭЛЕКТРОННОЙ ПОДПИСЬЮ Сертификат: 0091AAF5A599507BC7E6D39D2DFA052F9A Владелец: ФЕДЕРАЛЬНАЯ СЛУЖБА ГОСУДАРСТВЕННОЙ РЕГИСТРАЦИИ, КАДАСТРА И КАРТОГРАФИИ Действителен: с 16.09.2025 по 10.12.2026	инициалы, фамилия

Земельный участок			
вид объекта недвижимости			
Лист № 356 раздела 3	Всего листов раздела 3: 536	Всего разделов: 8	Всего листов выписки: 1134
03.12.2025г. № КУВИ-001/2025-219794945			
Кадастровый номер:		16:41:000000:297(Единое землепользование)	

	
Масштаб 1:10	Условные обозначения:

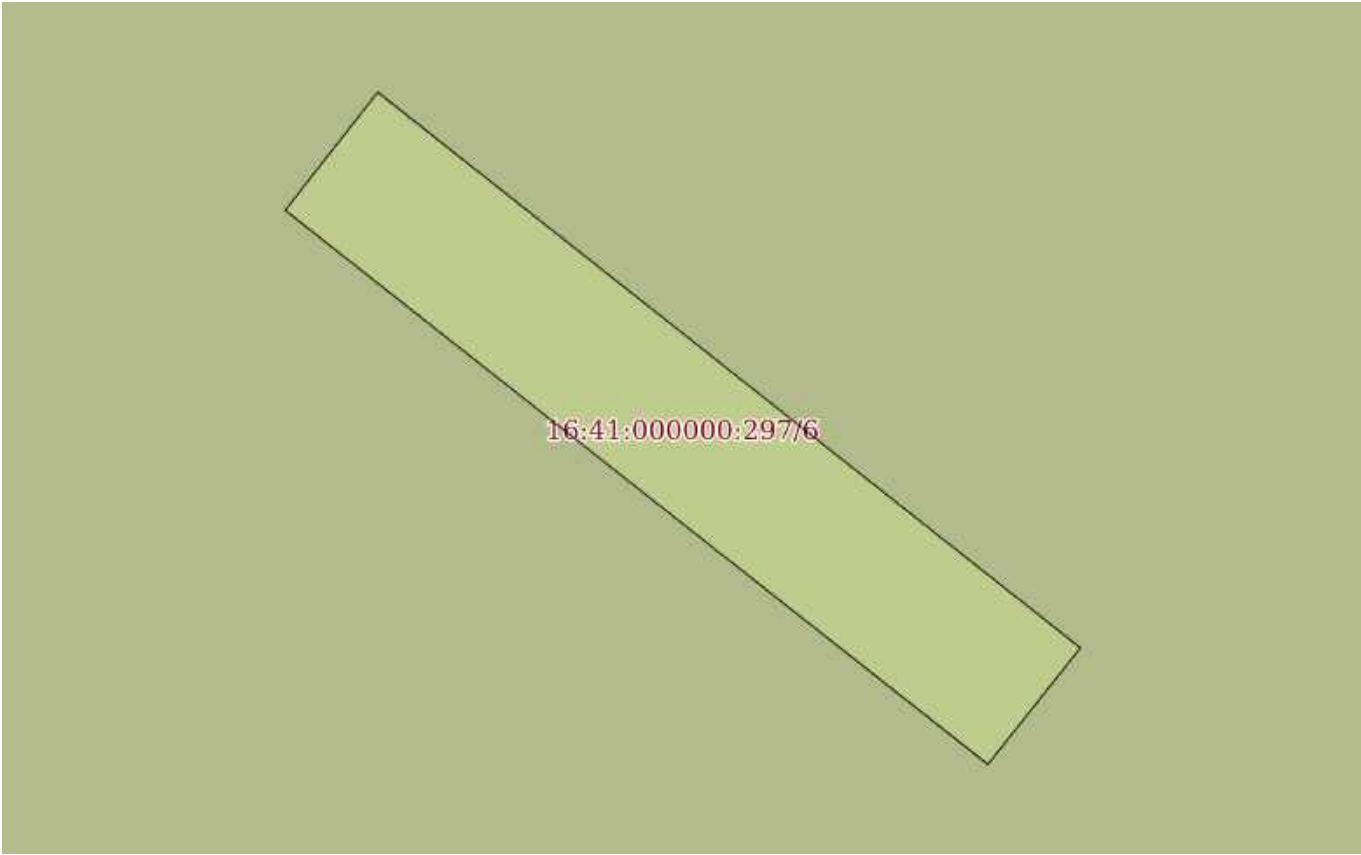
полное наименование должности	 ДОКУМЕНТ ПОДПИСАН ЭЛЕКТРОННОЙ ПОДПИСЬЮ Сертификат: 0091AAF5A599507BC7E6D39D2DFA052F9A Владелец: ФЕДЕРАЛЬНАЯ СЛУЖБА ГОСУДАРСТВЕННОЙ РЕГИСТРАЦИИ, КАДАСТРА И КАРТОГРАФИИ Действителен: с 16.09.2025 по 10.12.2026	инициалы, фамилия

Земельный участок			
вид объекта недвижимости			
Лист № 357 раздела 3	Всего листов раздела 3: 536	Всего разделов: 8	Всего листов выписки: 1134
03.12.2025г. № КУВИ-001/2025-219794945			
Кадастровый номер:		16:41:000000:297(Единое землепользование)	

16:41:000000:297/6			
Масштаб 1:10	Условные обозначения:		

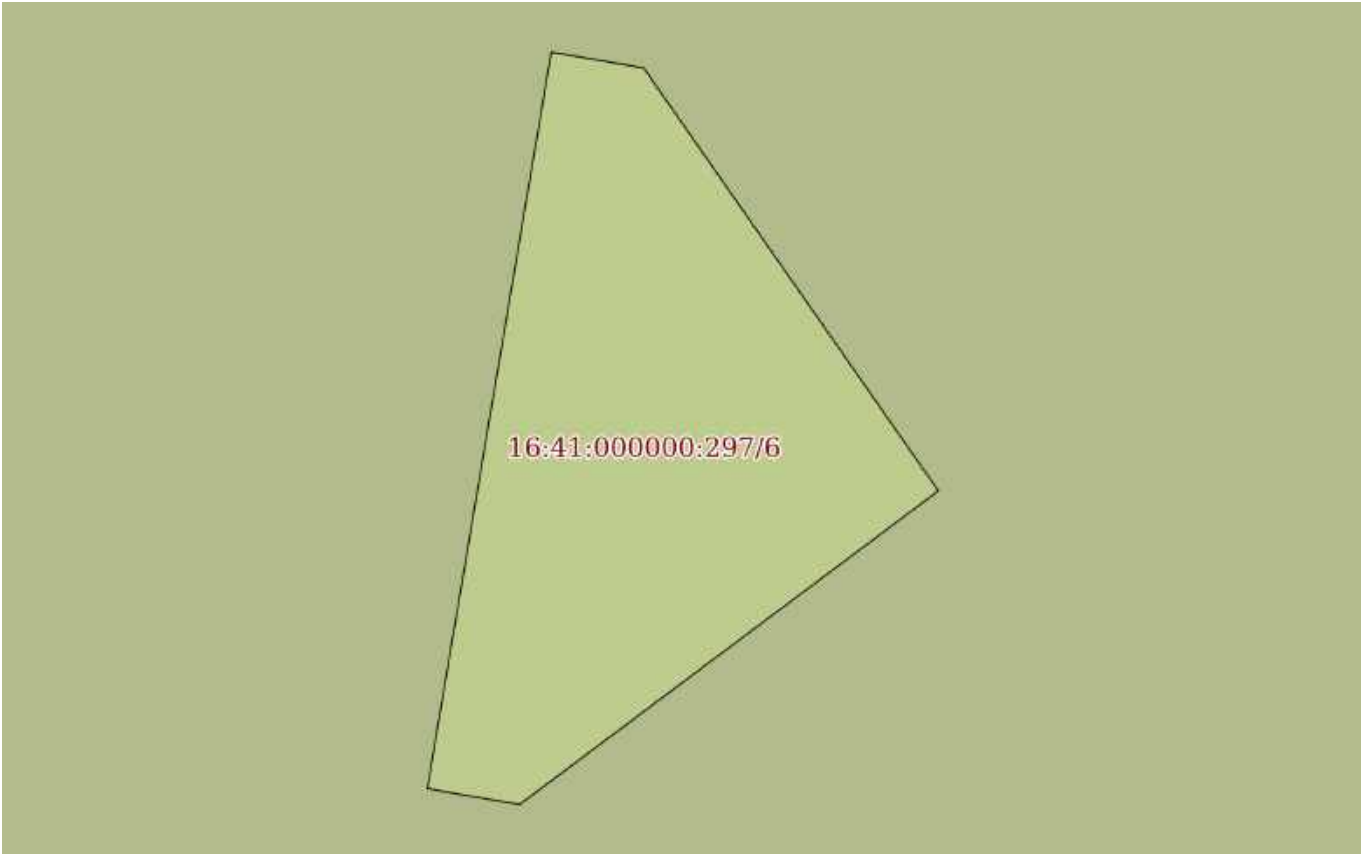
полное наименование должности	 ДОКУМЕНТ ПОДПИСАН ЭЛЕКТРОННОЙ ПОДПИСЬЮ Сертификат: 0091AAF5A599507BC7E6D39D2DFA052F9A Владелец: ФЕДЕРАЛЬНАЯ СЛУЖБА ГОСУДАРСТВЕННОЙ РЕГИСТРАЦИИ, КАДАСТРА И КАРТОГРАФИИ Действителен: с 16.09.2025 по 10.12.2026	инициалы, фамилия

Земельный участок			
вид объекта недвижимости			
Лист № 358 раздела 3	Всего листов раздела 3: 536	Всего разделов: 8	Всего листов выписки: 1134
03.12.2025г. № КУВИ-001/2025-219794945			
Кадастровый номер:		16:41:000000:297(Единое землепользование)	

			
Масштаб 1:50	Условные обозначения:		

полное наименование должности		ДОКУМЕНТ ПОДПИСАН ЭЛЕКТРОННОЙ ПОДПИСЬЮ	инициалы, фамилия
	Сертификат: 0091AAF5A599507BC7E6D39D2DFA052F9A		
	Владелец: ФЕДЕРАЛЬНАЯ СЛУЖБА ГОСУДАРСТВЕННОЙ РЕГИСТРАЦИИ, КАДАСТРА И КАРТОГРАФИИ Действителен: с 16.09.2025 по 10.12.2026		

Земельный участок			
вид объекта недвижимости			
Лист № 359 раздела 3	Всего листов раздела 3: 536	Всего разделов: 8	Всего листов выписки: 1134
03.12.2025г. № КУВИ-001/2025-219794945			
Кадастровый номер:		16:41:000000:297(Единое землепользование)	

			
Масштаб 1:80	Условные обозначения:		

		ДОКУМЕНТ ПОДПИСАН ЭЛЕКТРОННОЙ ПОДПИСЬЮ	
полное наименование должности		Сертификат: 0091AAF5A599507BC7E6D39D2DFA052F9A	инициалы, фамилия
		Владелец: ФЕДЕРАЛЬНАЯ СЛУЖБА ГОСУДАРСТВЕННОЙ	
		РЕГИСТРАЦИИ, КАДАСТРА И КАРТОГРАФИИ	
		Действителен: с 16.09.2025 по 10.12.2026	

Земельный участок
вид объекта недвижимости

Лист № 360 раздела 3

Всего листов раздела 3: 536

Всего разделов: 8

Всего листов выписки: 1134

03.12.2025г. № КУВИ-001/2025-219794945

Кадастровый номер:

16:41:000000:297(Единое землепользование)

16:41:000000:297/6

Масштаб 1:10

Условные обозначения:



ДОКУМЕНТ ПОДПИСАН
ЭЛЕКТРОННОЙ ПОДПИСЬЮ

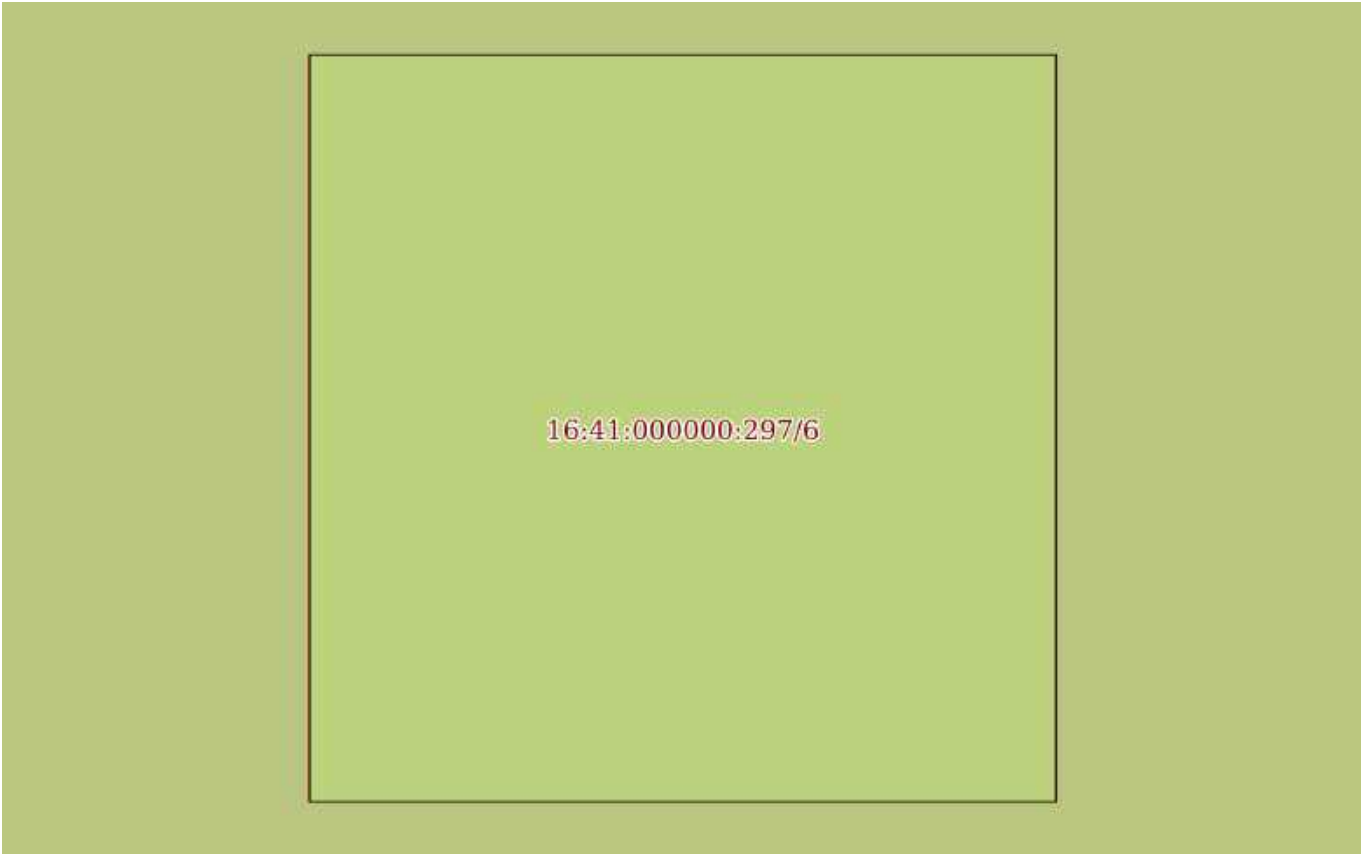
Сертификат: 0091AAF5A599507BC7E6D39D2DFA052F9A

Владелец: ФЕДЕРАЛЬНАЯ СЛУЖБА ГОСУДАРСТВЕННОЙ
РЕГИСТРАЦИИ, КАДАСТРА И КАРТОГРАФИИ
Действителен: с 16.09.2025 по 10.12.2026

полное наименование должности

инициалы, фамилия

Земельный участок			
вид объекта недвижимости			
Лист № 361 раздела 3	Всего листов раздела 3: 536	Всего разделов: 8	Всего листов выписки: 1134
03.12.2025г. № КУВИ-001/2025-219794945			
Кадастровый номер:		16:41:000000:297(Единое землепользование)	

			
Масштаб 1:10	Условные обозначения:		

полное наименование должности		ДОКУМЕНТ ПОДПИСАН ЭЛЕКТРОННОЙ ПОДПИСЬЮ	инициалы, фамилия
	Сертификат: 0091AAF5A599507BC7E6D39D2DFA052F9A		
	Владелец: ФЕДЕРАЛЬНАЯ СЛУЖБА ГОСУДАРСТВЕННОЙ РЕГИСТРАЦИИ, КАДАСТРА И КАРТОГРАФИИ Действителен: с 16.09.2025 по 10.12.2026		

Земельный участок

вид объекта недвижимости

Лист № 362 раздела 3

Всего листов раздела 3: 536

Всего разделов: 8

Всего листов выписки: 1134

03.12.2025г. № КУВИ-001/2025-219794945

Кадастровый номер:

16:41:000000:297(Единое землепользование)

16:41:000000:297/6

Масштаб 1:10

Условные обозначения:

ДОКУМЕНТ ПОДПИСАН
ЭЛЕКТРОННОЙ ПОДПИСЬЮ

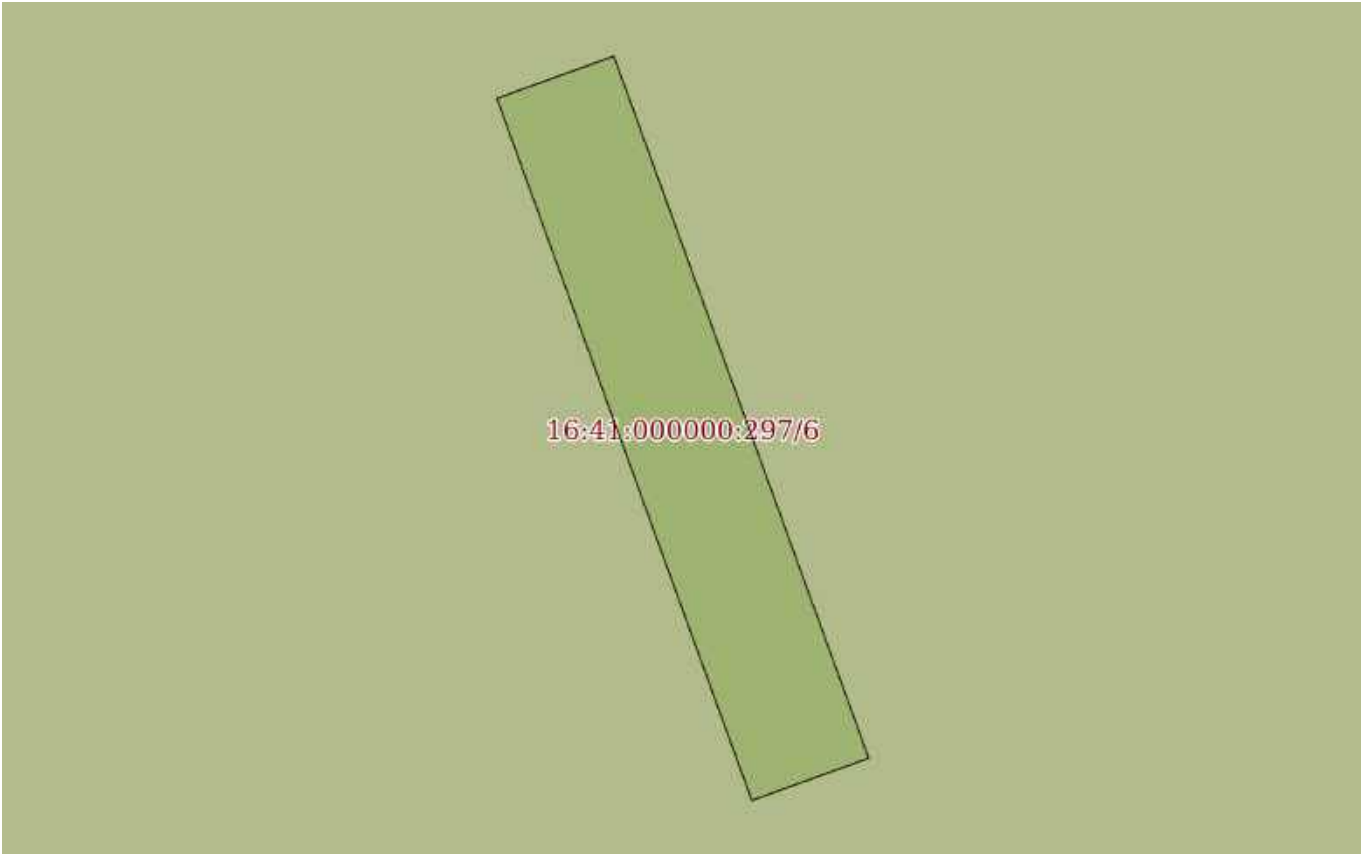
Сертификат: 0091AAF5A599507BC7E6D39D2DFA052F9A

Владелец: ФЕДЕРАЛЬНАЯ СЛУЖБА ГОСУДАРСТВЕННОЙ
РЕГИСТРАЦИИ, КАДАСТРА И КАРТОГРАФИИ
Действителен: с 16.09.2025 по 10.12.2026

полное наименование должности

инициалы, фамилия

Земельный участок			
вид объекта недвижимости			
Лист № 363 раздела 3	Всего листов раздела 3: 536	Всего разделов: 8	Всего листов выписки: 1134
03.12.2025г. № КУВИ-001/2025-219794945			
Кадастровый номер:		16:41:000000:297(Единое землепользование)	

			
Масштаб 1:60	Условные обозначения:		

		ДОКУМЕНТ ПОДПИСАН ЭЛЕКТРОННОЙ ПОДПИСЬЮ	
полное наименование должности		Сертификат: 0091AAF5A599507BC7E6D39D2DFA052F9A	инициалы, фамилия
		Владелец: ФЕДЕРАЛЬНАЯ СЛУЖБА ГОСУДАРСТВЕННОЙ	
		РЕГИСТРАЦИИ, КАДАСТРА И КАРТОГРАФИИ	
		Действителен: с 16.09.2025 по 10.12.2026	

Земельный участок			
вид объекта недвижимости			
Лист № 364 раздела 3	Всего листов раздела 3: 536	Всего разделов: 8	Всего листов выписки: 1134
03.12.2025г. № КУВИ-001/2025-219794945			
Кадастровый номер:		16:41:000000:297(Единое землепользование)	

16:41:000000:297/6			
Масштаб 1:10	Условные обозначения:		

полное наименование должности	 ДОКУМЕНТ ПОДПИСАН ЭЛЕКТРОННОЙ ПОДПИСЬЮ Сертификат: 0091AAF5A599507BC7E6D39D2DFA052F9A Владелец: ФЕДЕРАЛЬНАЯ СЛУЖБА ГОСУДАРСТВЕННОЙ РЕГИСТРАЦИИ, КАДАСТРА И КАРТОГРАФИИ Действителен: с 16.09.2025 по 10.12.2026	инициалы, фамилия

Земельный участок			
вид объекта недвижимости			
Лист № 365 раздела 3	Всего листов раздела 3: 536	Всего разделов: 8	Всего листов выписки: 1134
03.12.2025г. № КУВИ-001/2025-219794945			
Кадастровый номер:		16:41:000000:297(Единое землепользование)	

16:41:000000:297/6	
Масштаб 1:10	Условные обозначения:

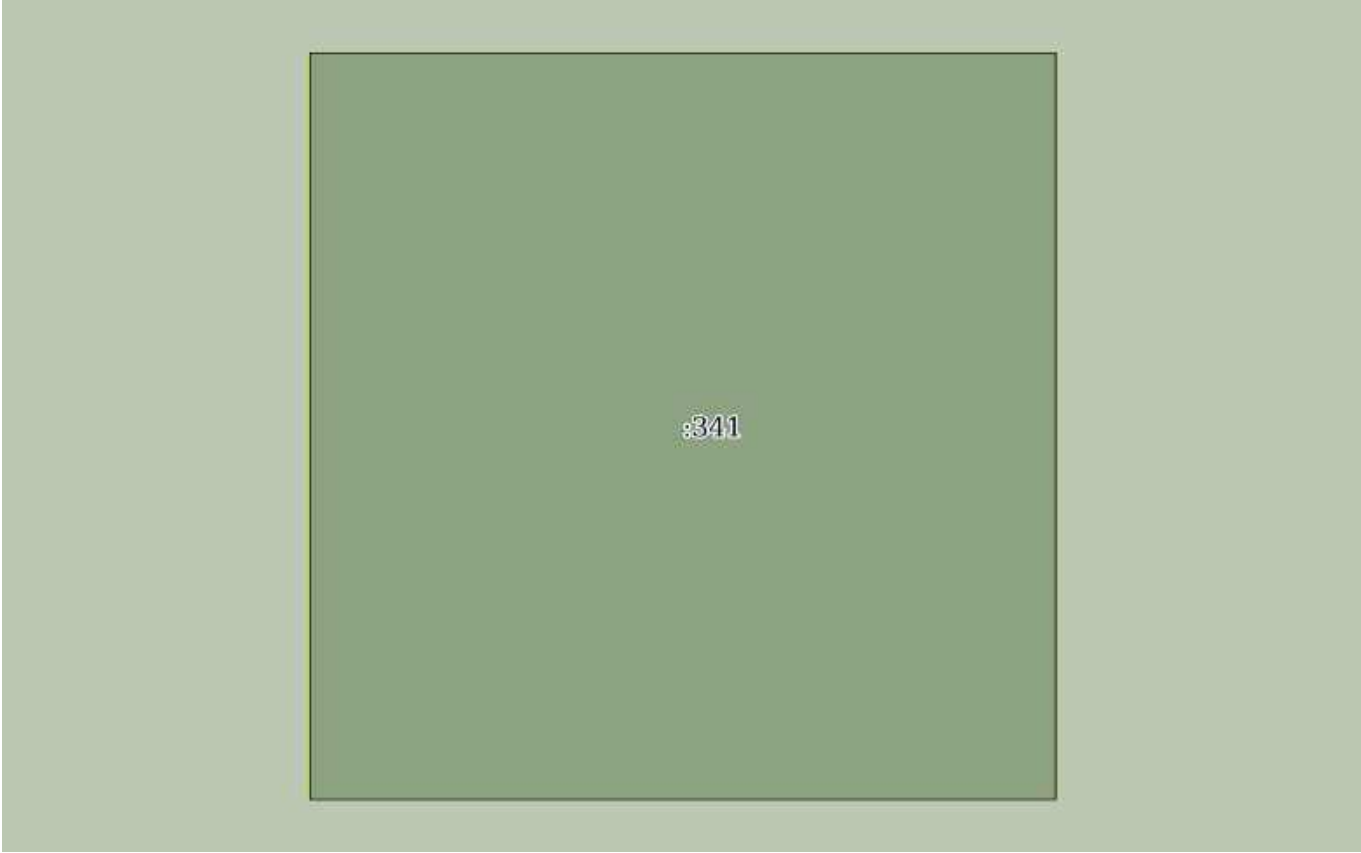
полное наименование должности	 ДОКУМЕНТ ПОДПИСАН ЭЛЕКТРОННОЙ ПОДПИСЬЮ	инициалы, фамилия
	Сертификат: 0091AAF5A599507BC7E6D39D2DFA052F9A	
	Владелец: ФЕДЕРАЛЬНАЯ СЛУЖБА ГОСУДАРСТВЕННОЙ РЕГИСТРАЦИИ, КАДАСТРА И КАРТОГРАФИИ Действителен: с 16.09.2025 по 10.12.2026	

Земельный участок			
вид объекта недвижимости			
Лист № 366 раздела 3	Всего листов раздела 3: 536	Всего разделов: 8	Всего листов выписки: 1134
03.12.2025г. № КУВИ-001/2025-219794945			
Кадастровый номер:		16:41:000000:297(Единое землепользование)	

16:41:000000:297/6			
Масштаб 1:10	Условные обозначения:		

полное наименование должности	 ДОКУМЕНТ ПОДПИСАН ЭЛЕКТРОННОЙ ПОДПИСЬЮ Сертификат: 0091AAF5A599507BC7E6D39D2DFA052F9A Владелец: ФЕДЕРАЛЬНАЯ СЛУЖБА ГОСУДАРСТВЕННОЙ РЕГИСТРАЦИИ, КАДАСТРА И КАРТОГРАФИИ Действителен: с 16.09.2025 по 10.12.2026	инициалы, фамилия

Земельный участок			
вид объекта недвижимости			
Лист № 367 раздела 3	Всего листов раздела 3: 536	Всего разделов: 8	Всего листов выписки: 1134
03.12.2025г. № КУВИ-001/2025-219794945			
Кадастровый номер:		16:41:000000:297(Единое землепользование)	

			
Масштаб 1:10	Условные обозначения:		

полное наименование должности		ДОКУМЕНТ ПОДПИСАН ЭЛЕКТРОННОЙ ПОДПИСЬЮ	инициалы, фамилия
	Сертификат: 0091AAF5A599507BC7E6D39D2DFA052F9A		
	Владелец: ФЕДЕРАЛЬНАЯ СЛУЖБА ГОСУДАРСТВЕННОЙ РЕГИСТРАЦИИ, КАДАСТРА И КАРТОГРАФИИ Действителен: с 16.09.2025 по 10.12.2026		

Земельный участок			
вид объекта недвижимости			
Лист № 368 раздела 3	Всего листов раздела 3: 536	Всего разделов: 8	Всего листов выписки: 1134
03.12.2025г. № КУВИ-001/2025-219794945			
Кадастровый номер:		16:41:000000:297(Единое землепользование)	

	
Масштаб 1:10	Условные обозначения:

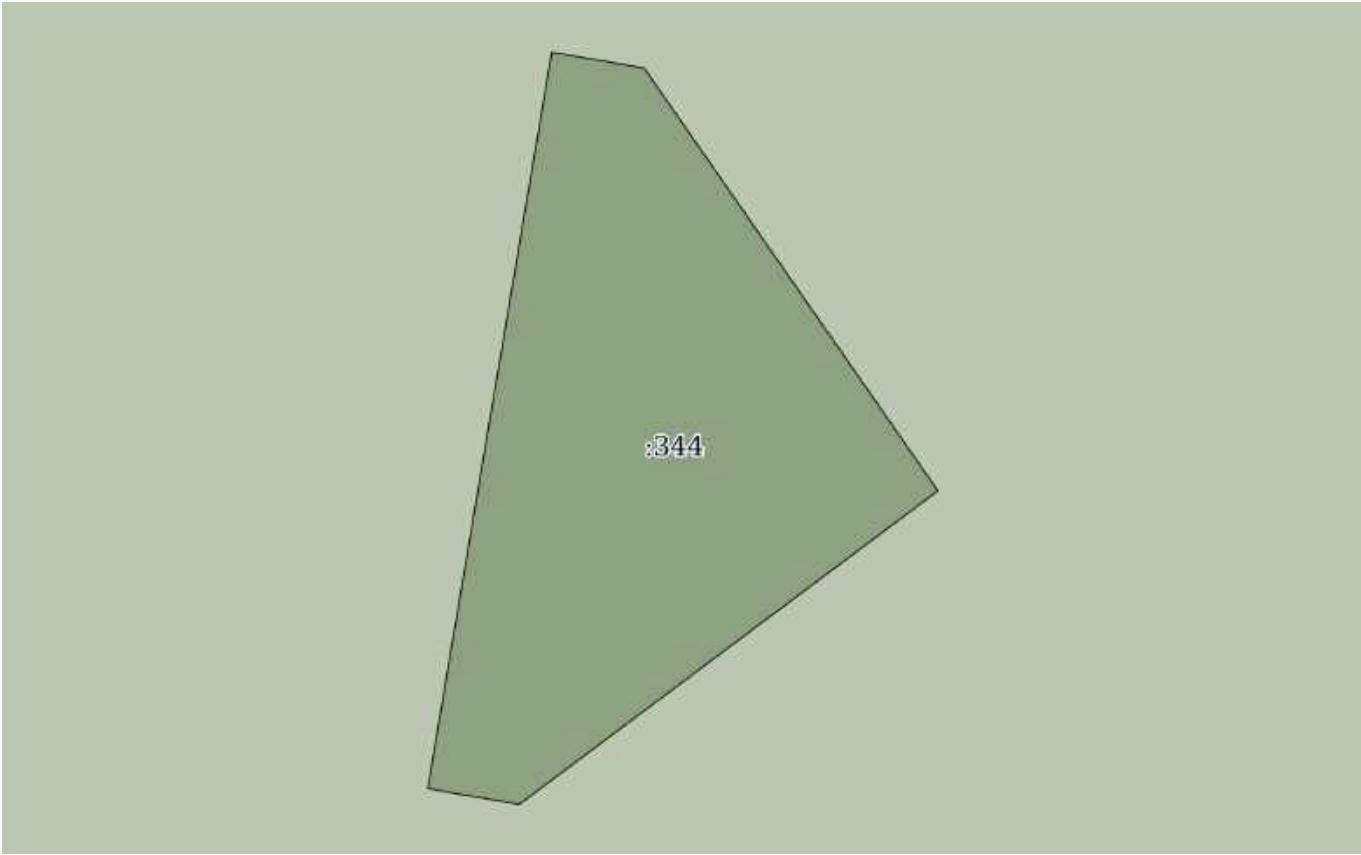
полное наименование должности	 ДОКУМЕНТ ПОДПИСАН ЭЛЕКТРОННОЙ ПОДПИСЬЮ Сертификат: 0091AAF5A599507BC7E6D39D2DFA052F9A Владелец: ФЕДЕРАЛЬНАЯ СЛУЖБА ГОСУДАРСТВЕННОЙ РЕГИСТРАЦИИ, КАДАСТРА И КАРТОГРАФИИ Действителен: с 16.09.2025 по 10.12.2026	инициалы, фамилия

Земельный участок			
вид объекта недвижимости			
Лист № 369 раздела 3	Всего листов раздела 3: 536	Всего разделов: 8	Всего листов выписки: 1134
03.12.2025г. № КУВИ-001/2025-219794945			
Кадастровый номер:		16:41:000000:297(Единое землепользование)	

			
Масштаб 1:10	Условные обозначения:		

		ДОКУМЕНТ ПОДПИСАН ЭЛЕКТРОННОЙ ПОДПИСЬЮ	
полное наименование должности		Сертификат: 0091AAF5A599507BC7E6D39D2DFA052F9A	инициалы, фамилия
		Владелец: ФЕДЕРАЛЬНАЯ СЛУЖБА ГОСУДАРСТВЕННОЙ	
		РЕГИСТРАЦИИ, КАДАСТРА И КАРТОГРАФИИ	
		Действителен: с 16.09.2025 по 10.12.2026	

Земельный участок			
вид объекта недвижимости			
Лист № 370 раздела 3	Всего листов раздела 3: 536	Всего разделов: 8	Всего листов выписки: 1134
03.12.2025г. № КУВИ-001/2025-219794945			
Кадастровый номер:		16:41:000000:297(Единое землепользование)	

			
Масштаб 1:80	Условные обозначения:		

			ДОКУМЕНТ ПОДПИСАН		
			ЭЛЕКТРОННОЙ ПОДПИСЬЮ		
			Сертификат: 0091AAF5A599507BC7E6D39D2DFA052F9A		
полное наименование должности		Владелец: ФЕДЕРАЛЬНАЯ СЛУЖБА ГОСУДАРСТВЕННОЙ		инициалы, фамилия	
		РЕГИСТРАЦИИ, КАДАСТРА И КАРТОГРАФИИ			
		Действителен: с 16.09.2025 по 10.12.2026			

Земельный участок			
вид объекта недвижимости			
Лист № 371 раздела 3	Всего листов раздела 3: 536	Всего разделов: 8	Всего листов выписки: 1134
03.12.2025г. № КУВИ-001/2025-219794945			
Кадастровый номер:		16:41:000000:297(Единое землепользование)	

			
Масштаб 1:10	Условные обозначения:		

		ДОКУМЕНТ ПОДПИСАН ЭЛЕКТРОННОЙ ПОДПИСЬЮ	
полное наименование должности		Сертификат: 0091AAF5A599507BC7E6D39D2DFA052F9A	инициалы, фамилия
		Владелец: ФЕДЕРАЛЬНАЯ СЛУЖБА ГОСУДАРСТВЕННОЙ РЕГИСТРАЦИИ, КАДАСТРА И КАРТОГРАФИИ	
		Действителен: с 16.09.2025 по 10.12.2026	

Земельный участок			
вид объекта недвижимости			
Лист № 372 раздела 3	Всего листов раздела 3: 536	Всего разделов: 8	Всего листов выписки: 1134
03.12.2025г. № КУВИ-001/2025-219794945			
Кадастровый номер:		16:41:000000:297(Единое землепользование)	

			
Масштаб 1:10	Условные обозначения:		

полное наименование должности		ДОКУМЕНТ ПОДПИСАН ЭЛЕКТРОННОЙ ПОДПИСЬЮ	
	Сертификат: 0091AAF5A599507BC7E6D39D2DFA052F9A		
	Владелец: ФЕДЕРАЛЬНАЯ СЛУЖБА ГОСУДАРСТВЕННОЙ РЕГИСТРАЦИИ, КАДАСТРА И КАРТОГРАФИИ Действителен: с 16.09.2025 по 10.12.2026		инициалы, фамилия

Земельный участок			
вид объекта недвижимости			
Лист № 373 раздела 3	Всего листов раздела 3: 536	Всего разделов: 8	Всего листов выписки: 1134
03.12.2025г. № КУВИ-001/2025-219794945			
Кадастровый номер:		16:41:000000:297(Единое землепользование)	

			
Масштаб 1:10	Условные обозначения:		

полное наименование должности		ДОКУМЕНТ ПОДПИСАН	инициалы, фамилия
		ЭЛЕКТРОННОЙ ПОДПИСЬЮ	
	Сертификат: 0091AAF5A599507BC7E6D39D2DFA052F9A		
	Владелец: ФЕДЕРАЛЬНАЯ СЛУЖБА ГОСУДАРСТВЕННОЙ		
	РЕГИСТРАЦИИ, КАДАСТРА И КАРТОГРАФИИ		
	Действителен: с 16.09.2025 по 10.12.2026		

Земельный участок			
вид объекта недвижимости			
Лист № 374 раздела 3	Всего листов раздела 3: 536	Всего разделов: 8	Всего листов выписки: 1134
03.12.2025г. № КУВИ-001/2025-219794945			
Кадастровый номер:		16:41:000000:297(Единое землепользование)	

			
Масштаб 1:10	Условные обозначения:		

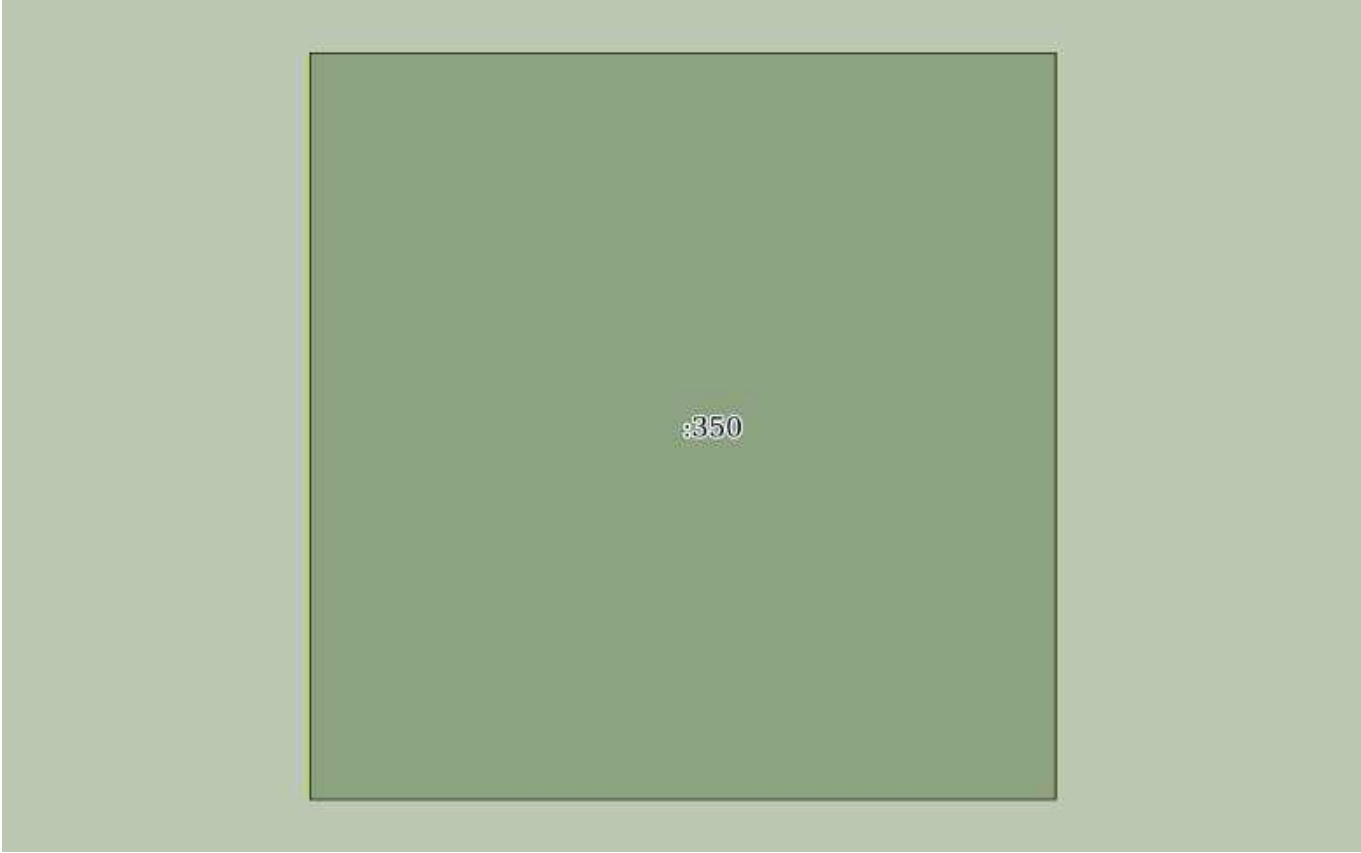
полное наименование должности		ДОКУМЕНТ ПОДПИСАН ЭЛЕКТРОННОЙ ПОДПИСЬЮ	
	Сертификат: 0091AAF5A599507BC7E6D39D2DFA052F9A		
	Владелец: ФЕДЕРАЛЬНАЯ СЛУЖБА ГОСУДАРСТВЕННОЙ РЕГИСТРАЦИИ, КАДАСТРА И КАРТОГРАФИИ Действителен: с 16.09.2025 по 10.12.2026		инициалы, фамилия

Земельный участок			
вид объекта недвижимости			
Лист № 375 раздела 3	Всего листов раздела 3: 536	Всего разделов: 8	Всего листов выписки: 1134
03.12.2025г. № КУВИ-001/2025-219794945			
Кадастровый номер:		16:41:000000:297(Единое землепользование)	

			
Масштаб 1:10	Условные обозначения:		

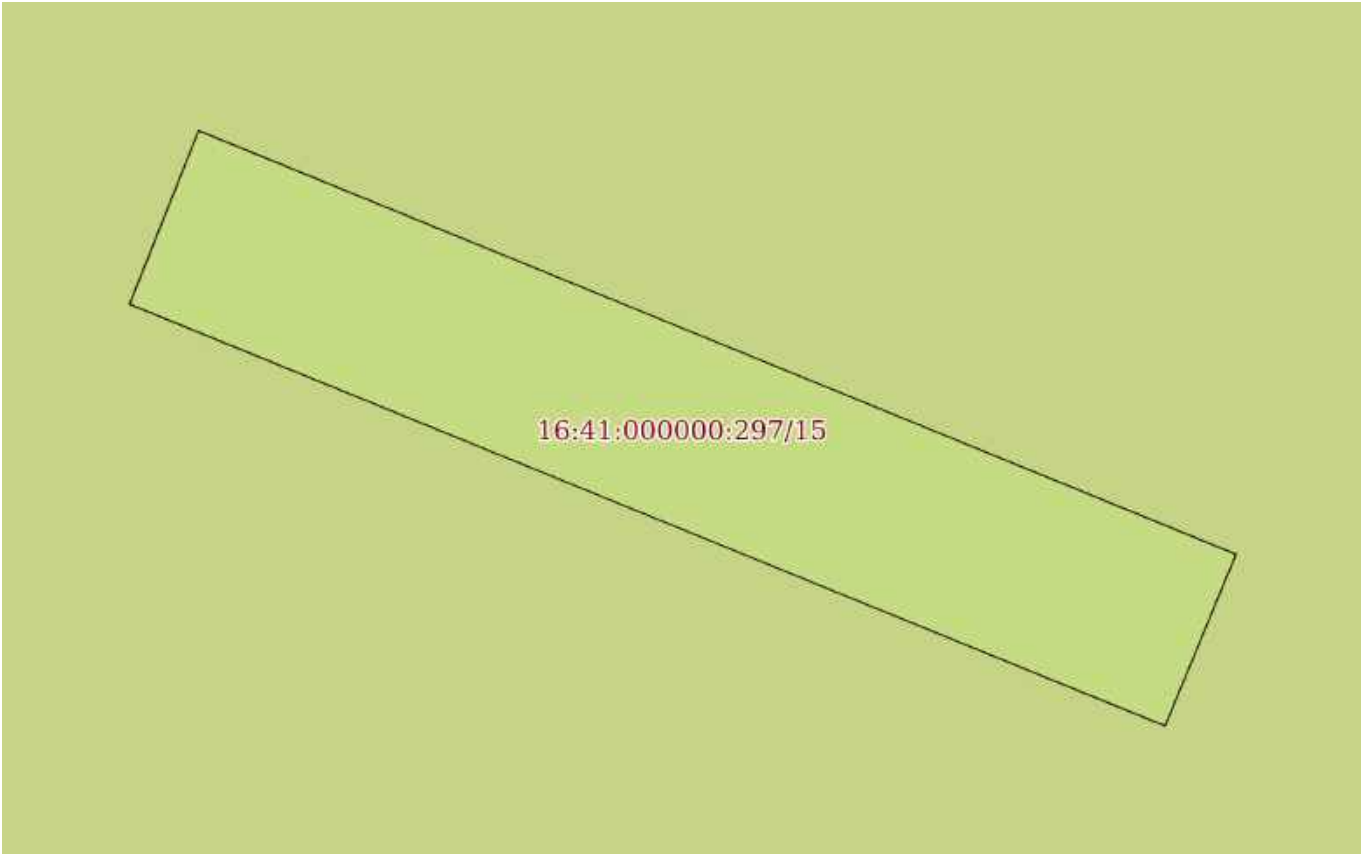
		ДОКУМЕНТ ПОДПИСАН ЭЛЕКТРОННОЙ ПОДПИСЬЮ	
полное наименование должности		Сертификат: 0091AAF5A599507BC7E6D39D2DFA052F9A	инициалы, фамилия
		Владелец: ФЕДЕРАЛЬНАЯ СЛУЖБА ГОСУДАРСТВЕННОЙ	
		РЕГИСТРАЦИИ, КАДАСТРА И КАРТОГРАФИИ	
		Действителен: с 16.09.2025 по 10.12.2026	

Земельный участок			
вид объекта недвижимости			
Лист № 376 раздела 3	Всего листов раздела 3: 536	Всего разделов: 8	Всего листов выписки: 1134
03.12.2025г. № КУВИ-001/2025-219794945			
Кадастровый номер:		16:41:000000:297(Единое землепользование)	

			
Масштаб 1:10	Условные обозначения:		

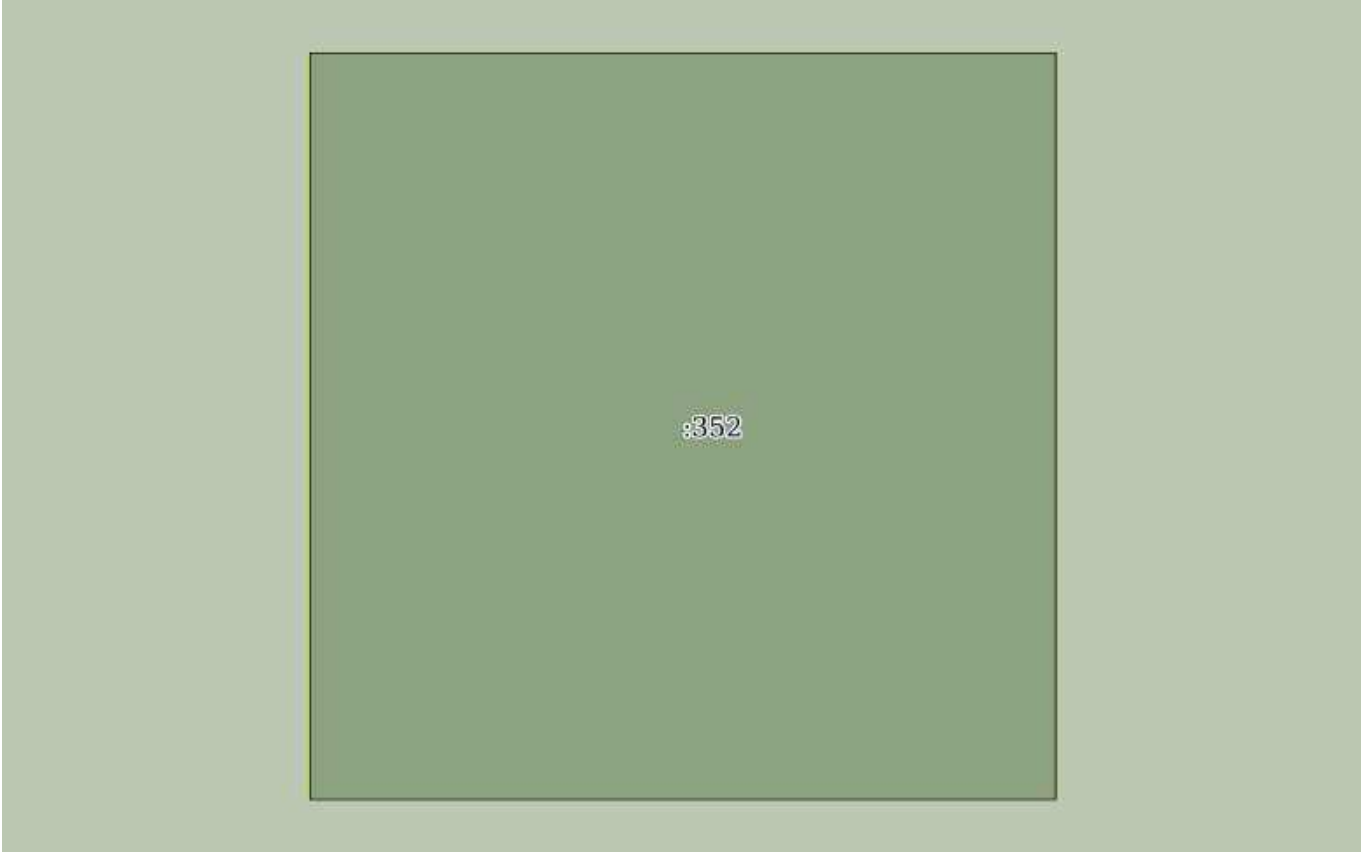
полное наименование должности		ДОКУМЕНТ ПОДПИСАН ЭЛЕКТРОННОЙ ПОДПИСЬЮ	
	Сертификат: 0091AAF5A599507BC7E6D39D2DFA052F9A		
	Владелец: ФЕДЕРАЛЬНАЯ СЛУЖБА ГОСУДАРСТВЕННОЙ РЕГИСТРАЦИИ, КАДАСТРА И КАРТОГРАФИИ Действителен: с 16.09.2025 по 10.12.2026		инициалы, фамилия

Земельный участок			
вид объекта недвижимости			
Лист № 377 раздела 3	Всего листов раздела 3: 536	Всего разделов: 8	Всего листов выписки: 1134
03.12.2025г. № КУВИ-001/2025-219794945			
Кадастровый номер:		16:41:000000:297(Единое землепользование)	

			
Масштаб 1:40	Условные обозначения:		

		ДОКУМЕНТ ПОДПИСАН ЭЛЕКТРОННОЙ ПОДПИСЬЮ	
полное наименование должности		Сертификат: 0091AAF5A599507BC7E6D39D2DFA052F9A	инициалы, фамилия
		Владелец: ФЕДЕРАЛЬНАЯ СЛУЖБА ГОСУДАРСТВЕННОЙ	
		РЕГИСТРАЦИИ, КАДАСТРА И КАРТОГРАФИИ	
		Действителен: с 16.09.2025 по 10.12.2026	

Земельный участок			
вид объекта недвижимости			
Лист № 378 раздела 3	Всего листов раздела 3: 536	Всего разделов: 8	Всего листов выписки: 1134
03.12.2025г. № КУВИ-001/2025-219794945			
Кадастровый номер:		16:41:000000:297(Единое землепользование)	

			
Масштаб 1:10	Условные обозначения:		

полное наименование должности		ДОКУМЕНТ ПОДПИСАН ЭЛЕКТРОННОЙ ПОДПИСЬЮ	
	Сертификат: 0091AAF5A599507BC7E6D39D2DFA052F9A		
	Владелец: ФЕДЕРАЛЬНАЯ СЛУЖБА ГОСУДАРСТВЕННОЙ РЕГИСТРАЦИИ, КАДАСТРА И КАРТОГРАФИИ Действителен: с 16.09.2025 по 10.12.2026		инициалы, фамилия

Земельный участок			
вид объекта недвижимости			
Лист № 379 раздела 3	Всего листов раздела 3: 536	Всего разделов: 8	Всего листов выписки: 1134
03.12.2025г. № КУВИ-001/2025-219794945			
Кадастровый номер:		16:41:000000:297(Единое землепользование)	

:353			
Масштаб 1:10	Условные обозначения:		

полное наименование должности	 ДОКУМЕНТ ПОДПИСАН ЭЛЕКТРОННОЙ ПОДПИСЬЮ Сертификат: 0091AAF5A599507BC7E6D39D2DFA052F9A Владелец: ФЕДЕРАЛЬНАЯ СЛУЖБА ГОСУДАРСТВЕННОЙ РЕГИСТРАЦИИ, КАДАСТРА И КАРТОГРАФИИ Действителен: с 16.09.2025 по 10.12.2026	инициалы, фамилия

Земельный участок			
вид объекта недвижимости			
Лист № 380 раздела 3	Всего листов раздела 3: 536	Всего разделов: 8	Всего листов выписки: 1134
03.12.2025г. № КУВИ-001/2025-219794945			
Кадастровый номер:		16:41:000000:297(Единое землепользование)	

			
Масштаб 1:10	Условные обозначения:		

полное наименование должности		ДОКУМЕНТ ПОДПИСАН	инициалы, фамилия
		ЭЛЕКТРОННОЙ ПОДПИСЬЮ	
	Сертификат: 0091AAF5A599507BC7E6D39D2DFA052F9A		
	Владелец: ФЕДЕРАЛЬНАЯ СЛУЖБА ГОСУДАРСТВЕННОЙ РЕГИСТРАЦИИ, КАДАСТРА И КАРТОГРАФИИ Действителен: с 16.09.2025 по 10.12.2026		

Земельный участок

вид объекта недвижимости

Лист № 381 раздела 3

Всего листов раздела 3: 536

Всего разделов: 8

Всего листов выписки: 1134

03.12.2025г. № КУВИ-001/2025-219794945

Кадастровый номер:

16:41:000000:297(Единое землепользование)

:355

Масштаб 1:10

Условные обозначения:

ДОКУМЕНТ ПОДПИСАН
ЭЛЕКТРОННОЙ ПОДПИСЬЮ

Сертификат: 0091AAF5A599507BC7E6D39D2DFA052F9A

Владелец: ФЕДЕРАЛЬНАЯ СЛУЖБА ГОСУДАРСТВЕННОЙ
РЕГИСТРАЦИИ, КАДАСТРА И КАРТОГРАФИИ
Действителен: с 16.09.2025 по 10.12.2026

полное наименование должности

инициалы, фамилия

Земельный участок

вид объекта недвижимости

Лист № 382 раздела 3

Всего листов раздела 3: 536

Всего разделов: 8

Всего листов выписки: 1134

03.12.2025г. № КУВИ-001/2025-219794945

Кадастровый номер:

16:41:000000:297(Единое землепользование)

:356

Масштаб 1:10

Условные обозначения:

ДОКУМЕНТ ПОДПИСАН
ЭЛЕКТРОННОЙ ПОДПИСЬЮ

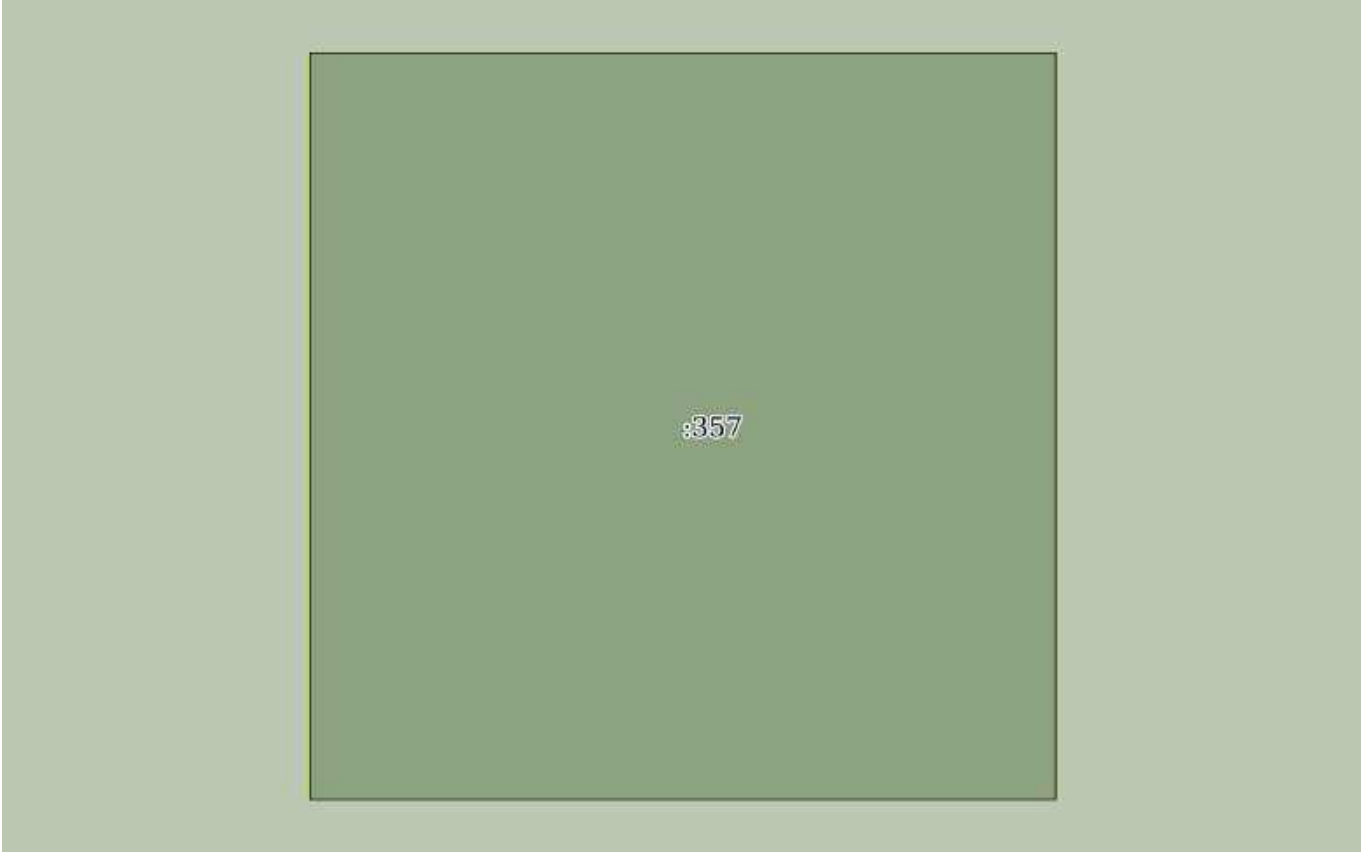
Сертификат: 0091AAF5A599507BC7E6D39D2DFA052F9A

Владелец: ФЕДЕРАЛЬНАЯ СЛУЖБА ГОСУДАРСТВЕННОЙ
РЕГИСТРАЦИИ, КАДАСТРА И КАРТОГРАФИИ
Действителен: с 16.09.2025 по 10.12.2026

полное наименование должности

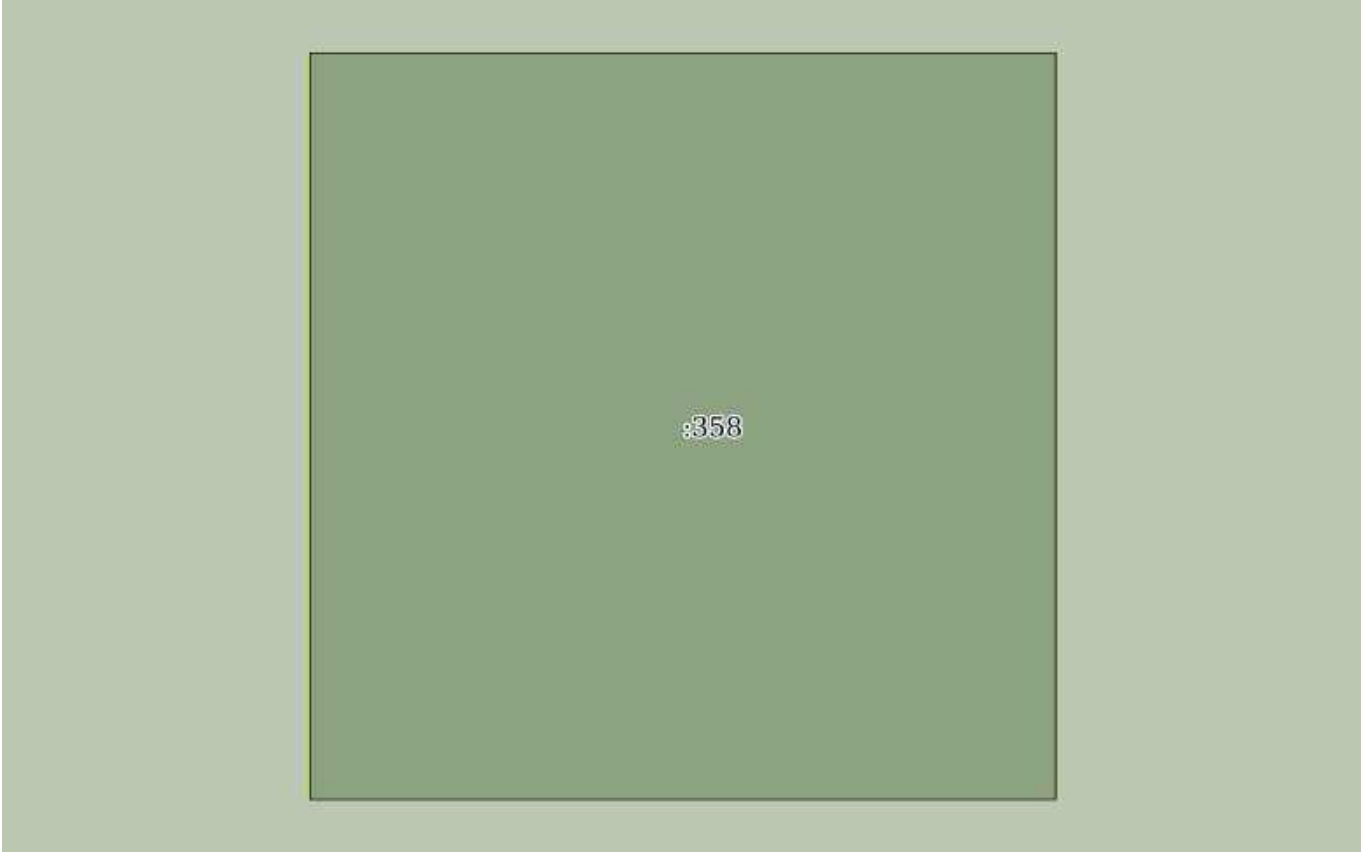
инициалы, фамилия

Земельный участок			
вид объекта недвижимости			
Лист № 383 раздела 3	Всего листов раздела 3: 536	Всего разделов: 8	Всего листов выписки: 1134
03.12.2025г. № КУВИ-001/2025-219794945			
Кадастровый номер:		16:41:000000:297(Единое землепользование)	

			
Масштаб 1:10	Условные обозначения:		

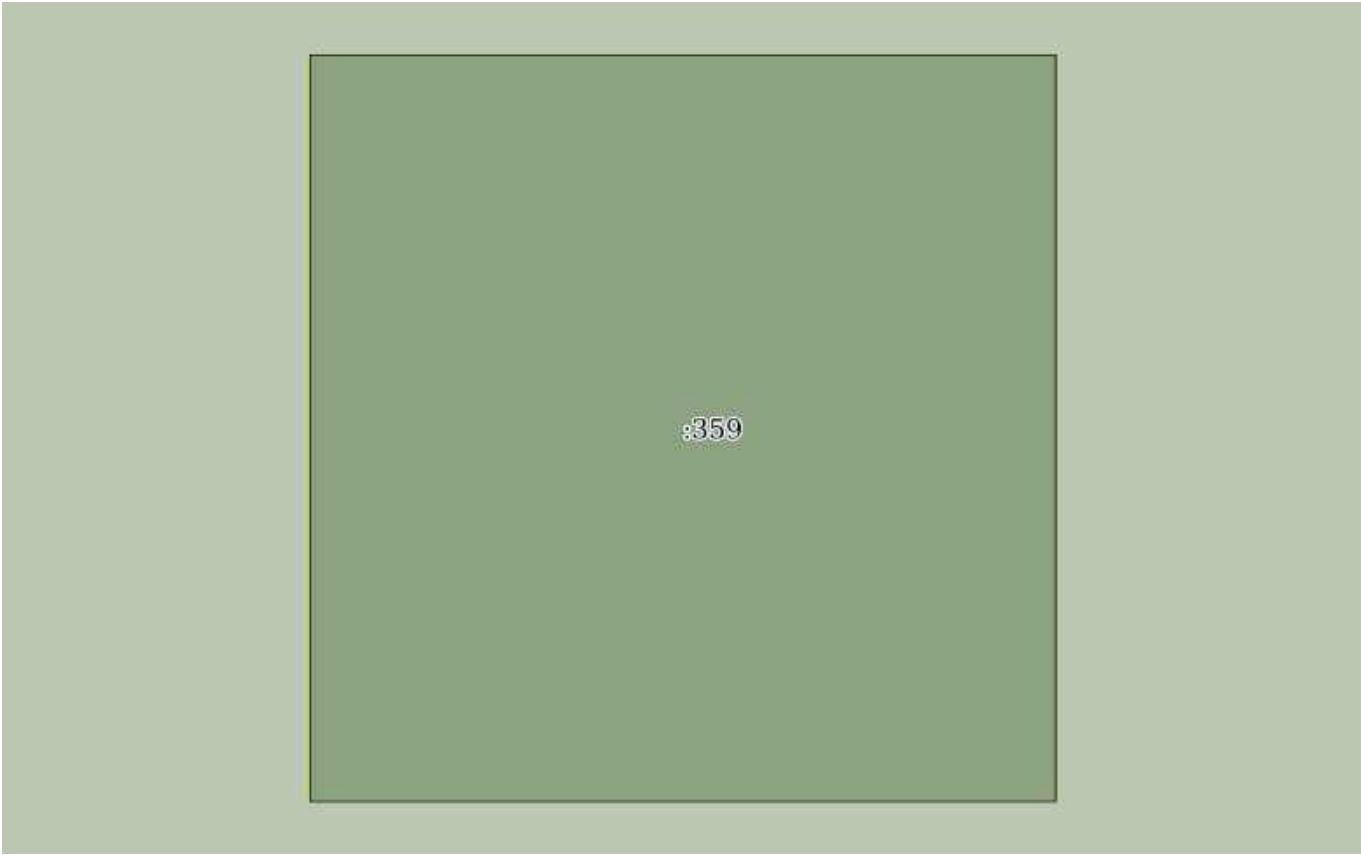
полное наименование должности		ДОКУМЕНТ ПОДПИСАН ЭЛЕКТРОННОЙ ПОДПИСЬЮ	инициалы, фамилия
	Сертификат: 0091AAF5A599507BC7E6D39D2DFA052F9A		
	Владелец: ФЕДЕРАЛЬНАЯ СЛУЖБА ГОСУДАРСТВЕННОЙ РЕГИСТРАЦИИ, КАДАСТРА И КАРТОГРАФИИ Действителен: с 16.09.2025 по 10.12.2026		

Земельный участок			
вид объекта недвижимости			
Лист № 384 раздела 3	Всего листов раздела 3: 536	Всего разделов: 8	Всего листов выписки: 1134
03.12.2025г. № КУВИ-001/2025-219794945			
Кадастровый номер:		16:41:000000:297(Единое землепользование)	

	
Масштаб 1:10	Условные обозначения:

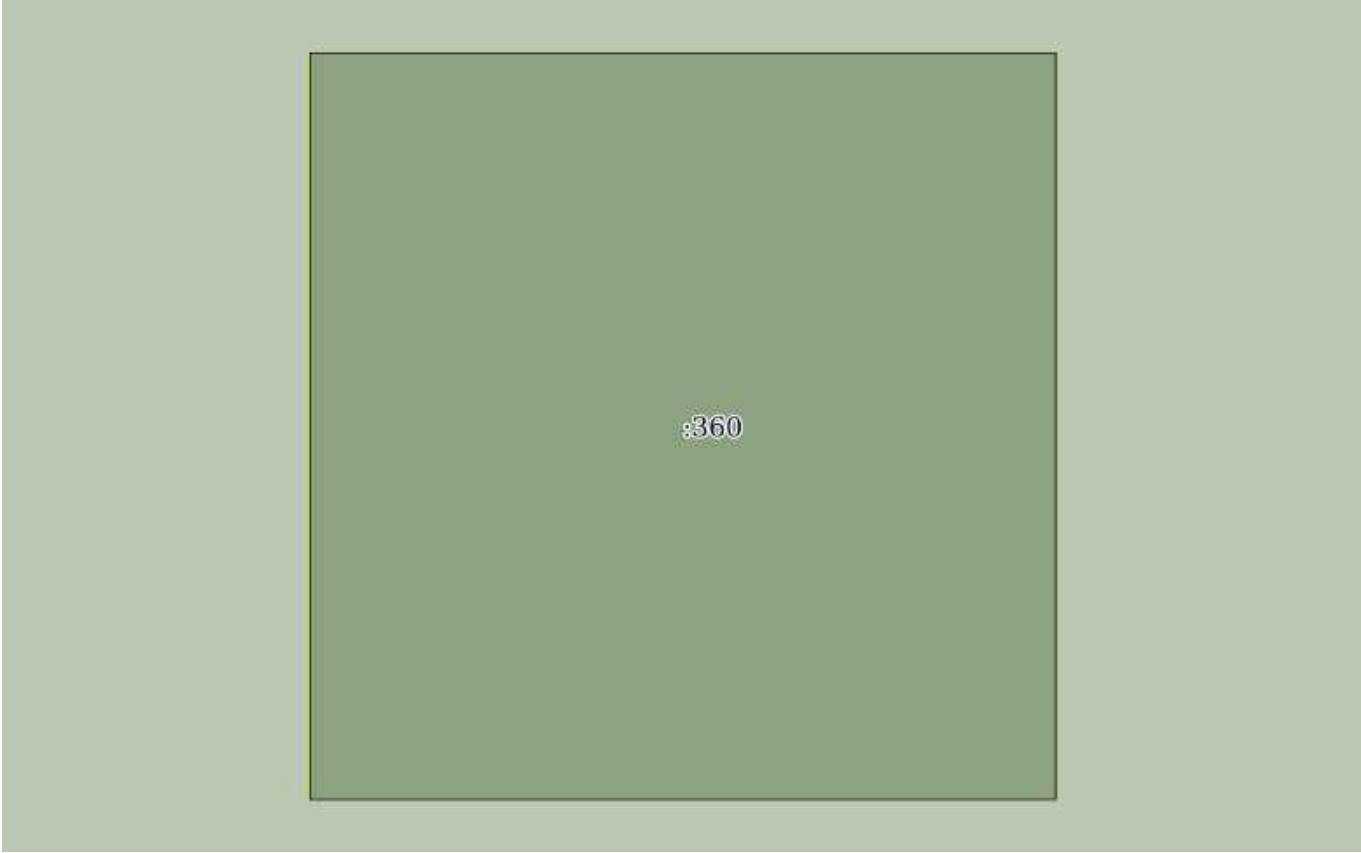
полное наименование должности	 ДОКУМЕНТ ПОДПИСАН ЭЛЕКТРОННОЙ ПОДПИСЬЮ Сертификат: 0091AAF5A599507BC7E6D39D2DFA052F9A Владелец: ФЕДЕРАЛЬНАЯ СЛУЖБА ГОСУДАРСТВЕННОЙ РЕГИСТРАЦИИ, КАДАСТРА И КАРТОГРАФИИ Действителен: с 16.09.2025 по 10.12.2026	инициалы, фамилия

Земельный участок			
вид объекта недвижимости			
Лист № 385 раздела 3	Всего листов раздела 3: 536	Всего разделов: 8	Всего листов выписки: 1134
03.12.2025г. № КУВИ-001/2025-219794945			
Кадастровый номер:		16:41:000000:297(Единое землепользование)	

			
Масштаб 1:10	Условные обозначения:		

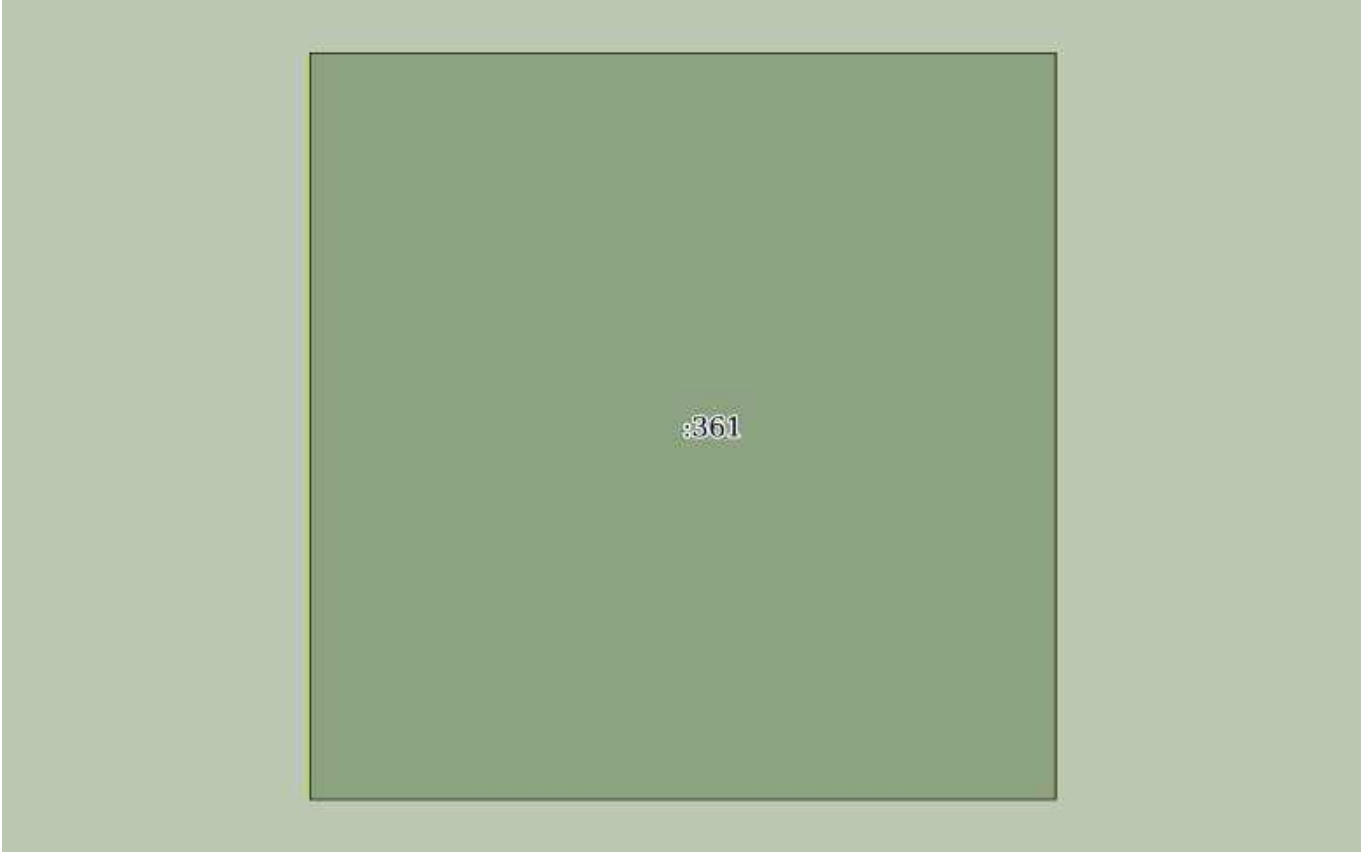
полное наименование должности		ДОКУМЕНТ ПОДПИСАН ЭЛЕКТРОННОЙ ПОДПИСЬЮ	инициалы, фамилия
	Сертификат: 0091AAF5A599507BC7E6D39D2DFA052F9A		
	Владелец: ФЕДЕРАЛЬНАЯ СЛУЖБА ГОСУДАРСТВЕННОЙ РЕГИСТРАЦИИ, КАДАСТРА И КАРТОГРАФИИ Действителен: с 16.09.2025 по 10.12.2026		

Земельный участок			
вид объекта недвижимости			
Лист № 386 раздела 3	Всего листов раздела 3: 536	Всего разделов: 8	Всего листов выписки: 1134
03.12.2025г. № КУВИ-001/2025-219794945			
Кадастровый номер:		16:41:000000:297(Единое землепользование)	

			
Масштаб 1:10	Условные обозначения:		

		ДОКУМЕНТ ПОДПИСАН ЭЛЕКТРОННОЙ ПОДПИСЬЮ	
полное наименование должности		Сертификат: 0091AAF5A599507BC7E6D39D2DFA052F9A	инициалы, фамилия
		Владелец: ФЕДЕРАЛЬНАЯ СЛУЖБА ГОСУДАРСТВЕННОЙ	
		РЕГИСТРАЦИИ, КАДАСТРА И КАРТОГРАФИИ	
		Действителен: с 16.09.2025 по 10.12.2026	

Земельный участок			
вид объекта недвижимости			
Лист № 387 раздела 3	Всего листов раздела 3: 536	Всего разделов: 8	Всего листов выписки: 1134
03.12.2025г. № КУВИ-001/2025-219794945			
Кадастровый номер:		16:41:000000:297(Единое землепользование)	

			
Масштаб 1:10	Условные обозначения:		

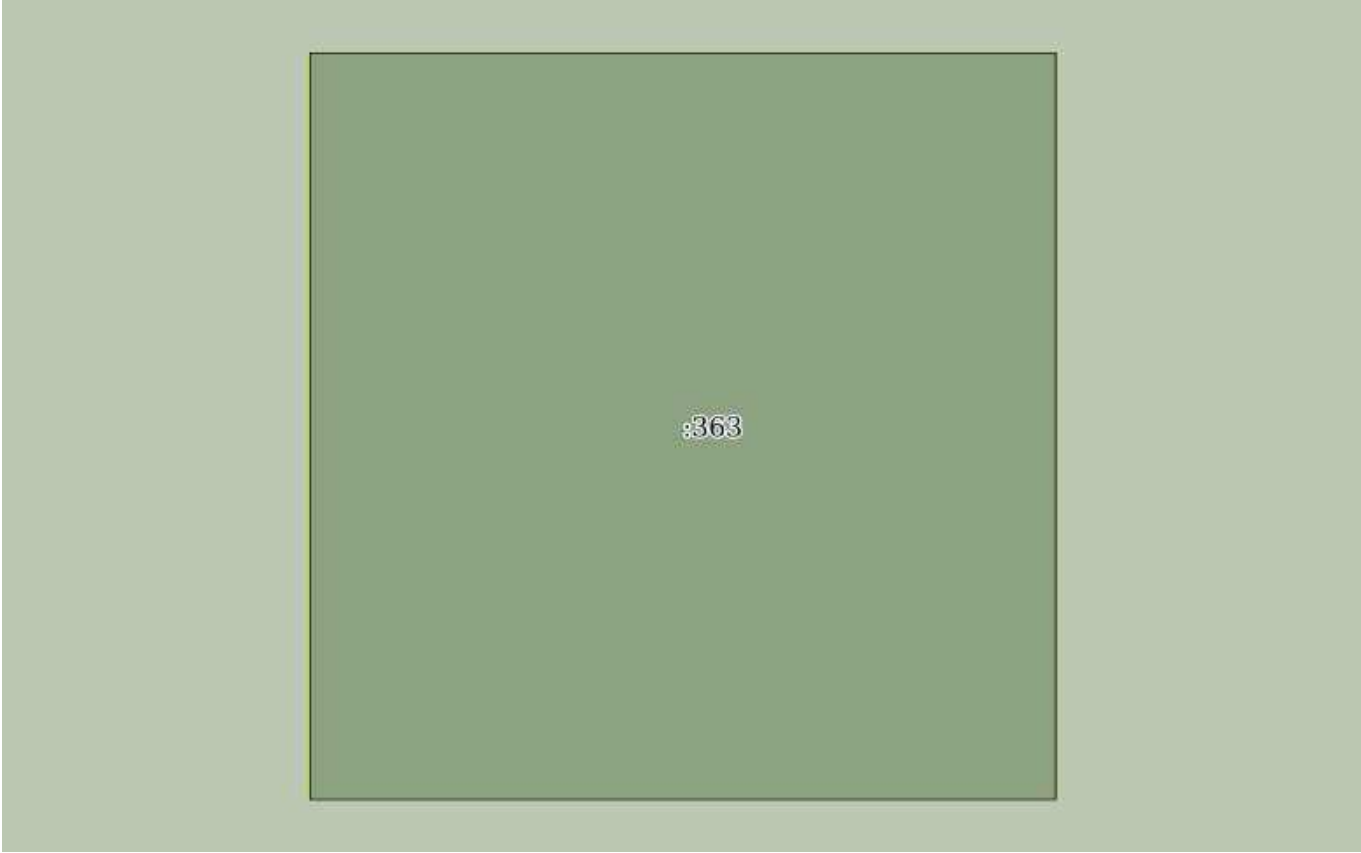
полное наименование должности		ДОКУМЕНТ ПОДПИСАН ЭЛЕКТРОННОЙ ПОДПИСЬЮ	инициалы, фамилия
	Сертификат: 0091AAF5A599507BC7E6D39D2DFA052F9A		
	Владелец: ФЕДЕРАЛЬНАЯ СЛУЖБА ГОСУДАРСТВЕННОЙ РЕГИСТРАЦИИ, КАДАСТРА И КАРТОГРАФИИ Действителен: с 16.09.2025 по 10.12.2026		

Земельный участок			
вид объекта недвижимости			
Лист № 388 раздела 3	Всего листов раздела 3: 536	Всего разделов: 8	Всего листов выписки: 1134
03.12.2025г. № КУВИ-001/2025-219794945			
Кадастровый номер:		16:41:000000:297(Единое землепользование)	

16:41:000000:297/29			
Масштаб 1:10	Условные обозначения:		

полное наименование должности	 ДОКУМЕНТ ПОДПИСАН ЭЛЕКТРОННОЙ ПОДПИСЬЮ Сертификат: 0091AAF5A599507BC7E6D39D2DFA052F9A Владелец: ФЕДЕРАЛЬНАЯ СЛУЖБА ГОСУДАРСТВЕННОЙ РЕГИСТРАЦИИ, КАДАСТРА И КАРТОГРАФИИ Действителен: с 16.09.2025 по 10.12.2026	инициалы, фамилия

Земельный участок			
вид объекта недвижимости			
Лист № 389 раздела 3	Всего листов раздела 3: 536	Всего разделов: 8	Всего листов выписки: 1134
03.12.2025г. № КУВИ-001/2025-219794945			
Кадастровый номер:		16:41:000000:297(Единое землепользование)	

			
Масштаб 1:10	Условные обозначения:		

полное наименование должности		ДОКУМЕНТ ПОДПИСАН ЭЛЕКТРОННОЙ ПОДПИСЬЮ	
	Сертификат: 0091AAF5A599507BC7E6D39D2DFA052F9A		
	Владелец: ФЕДЕРАЛЬНАЯ СЛУЖБА ГОСУДАРСТВЕННОЙ РЕГИСТРАЦИИ, КАДАСТРА И КАРТОГРАФИИ Действителен: с 16.09.2025 по 10.12.2026		инициалы, фамилия

Земельный участок

вид объекта недвижимости

Лист № 390 раздела 3

Всего листов раздела 3: 536

Всего разделов: 8

Всего листов выписки: 1134

03.12.2025г. № КУВИ-001/2025-219794945

Кадастровый номер:

16:41:000000:297(Единое землепользование)

:364

Масштаб 1:10

Условные обозначения:

ДОКУМЕНТ ПОДПИСАН
ЭЛЕКТРОННОЙ ПОДПИСЬЮ

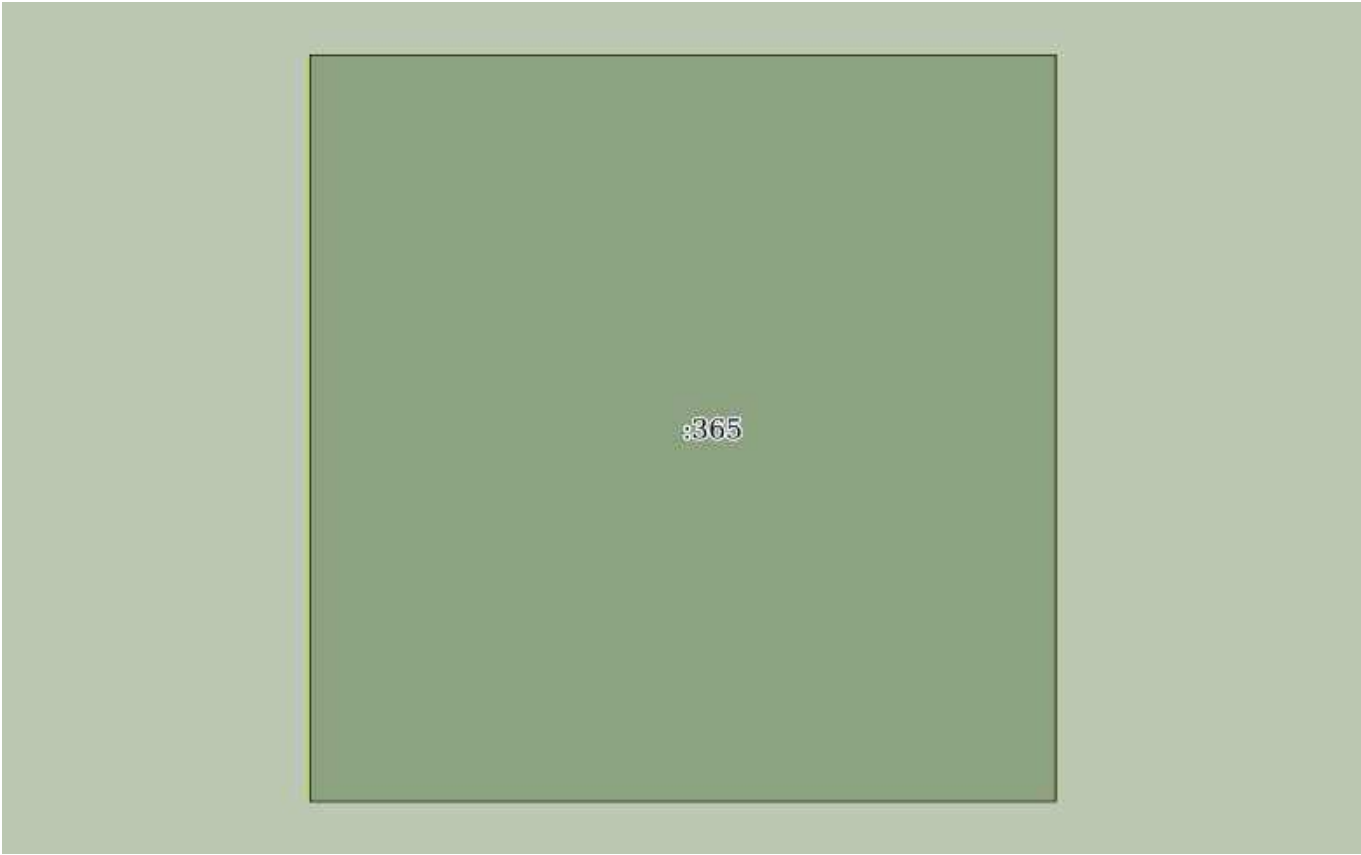
Сертификат: 0091AAF5A599507BC7E6D39D2DFA052F9A

Владелец: ФЕДЕРАЛЬНАЯ СЛУЖБА ГОСУДАРСТВЕННОЙ
РЕГИСТРАЦИИ, КАДАСТРА И КАРТОГРАФИИ
Действителен: с 16.09.2025 по 10.12.2026

полное наименование должности

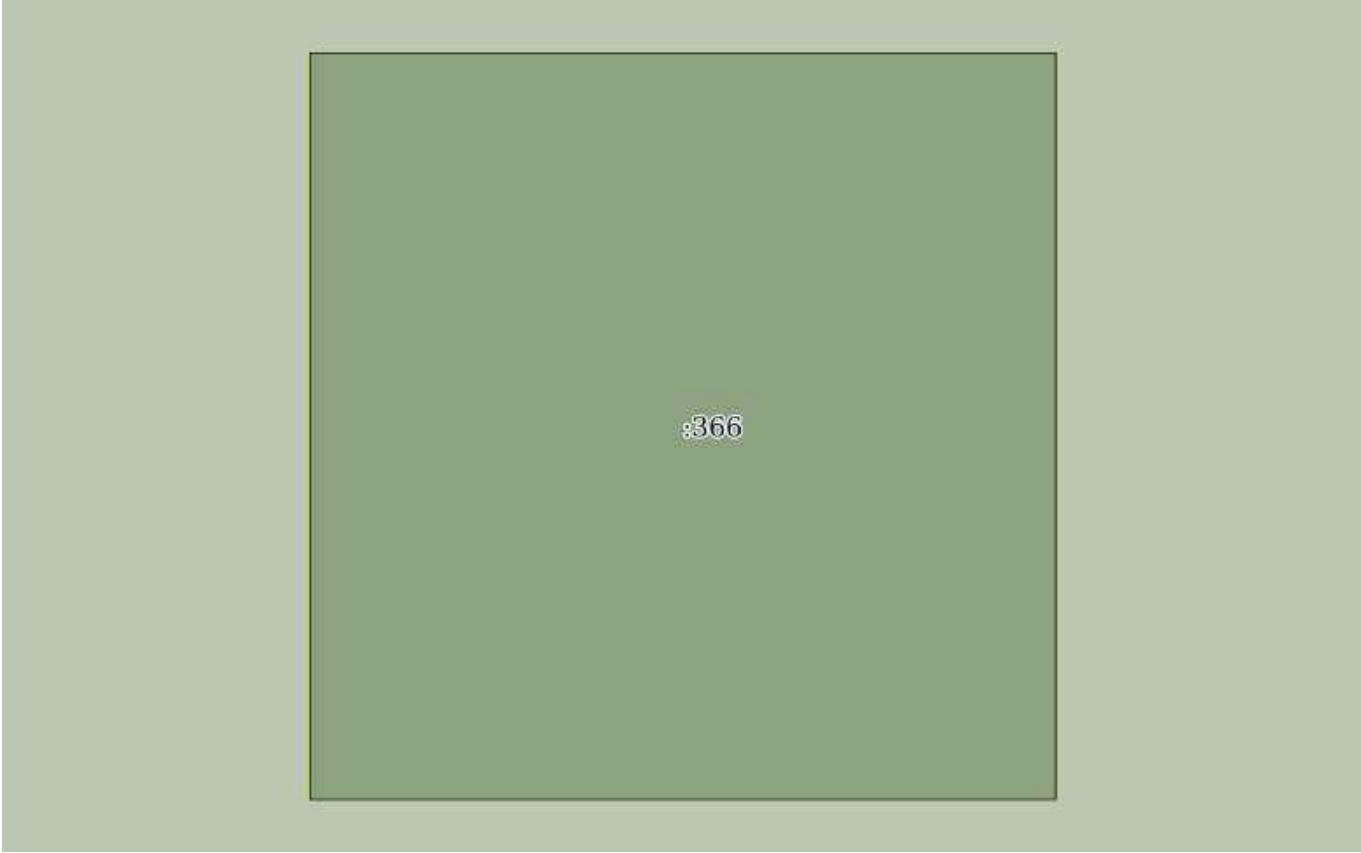
инициалы, фамилия

Земельный участок			
вид объекта недвижимости			
Лист № 391 раздела 3	Всего листов раздела 3: 536	Всего разделов: 8	Всего листов выписки: 1134
03.12.2025г. № КУВИ-001/2025-219794945			
Кадастровый номер:		16:41:000000:297(Единое землепользование)	

			
Масштаб 1:10	Условные обозначения:		

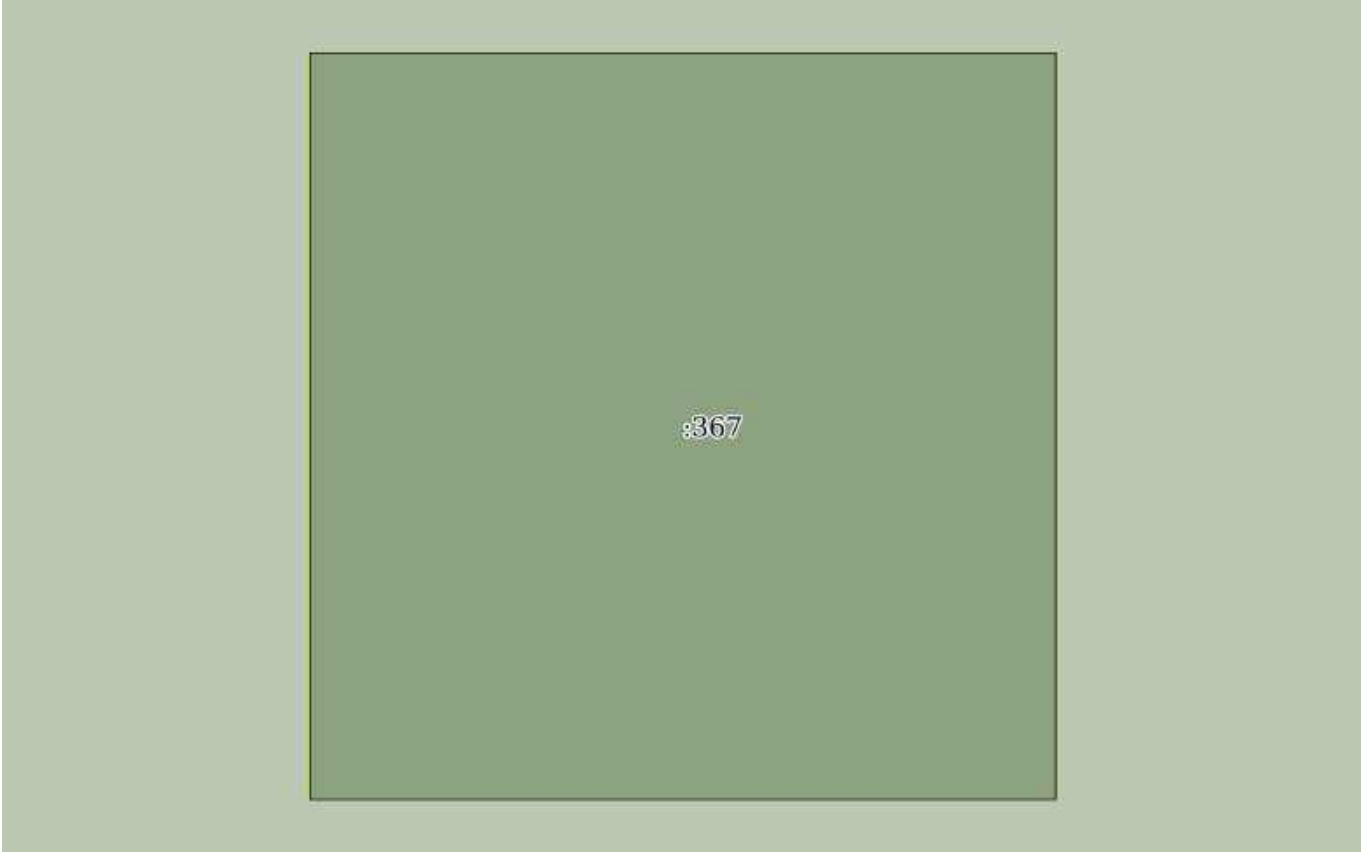
		ДОКУМЕНТ ПОДПИСАН ЭЛЕКТРОННОЙ ПОДПИСЬЮ	
полное наименование должности		Сертификат: 0091AAF5A599507BC7E6D39D2DFA052F9A	инициалы, фамилия
		Владелец: ФЕДЕРАЛЬНАЯ СЛУЖБА ГОСУДАРСТВЕННОЙ	
		РЕГИСТРАЦИИ, КАДАСТРА И КАРТОГРАФИИ	
		Действителен: с 16.09.2025 по 10.12.2026	

Земельный участок			
вид объекта недвижимости			
Лист № 392 раздела 3	Всего листов раздела 3: 536	Всего разделов: 8	Всего листов выписки: 1134
03.12.2025г. № КУВИ-001/2025-219794945			
Кадастровый номер:		16:41:000000:297(Единое землепользование)	

			
Масштаб 1:10	Условные обозначения:		

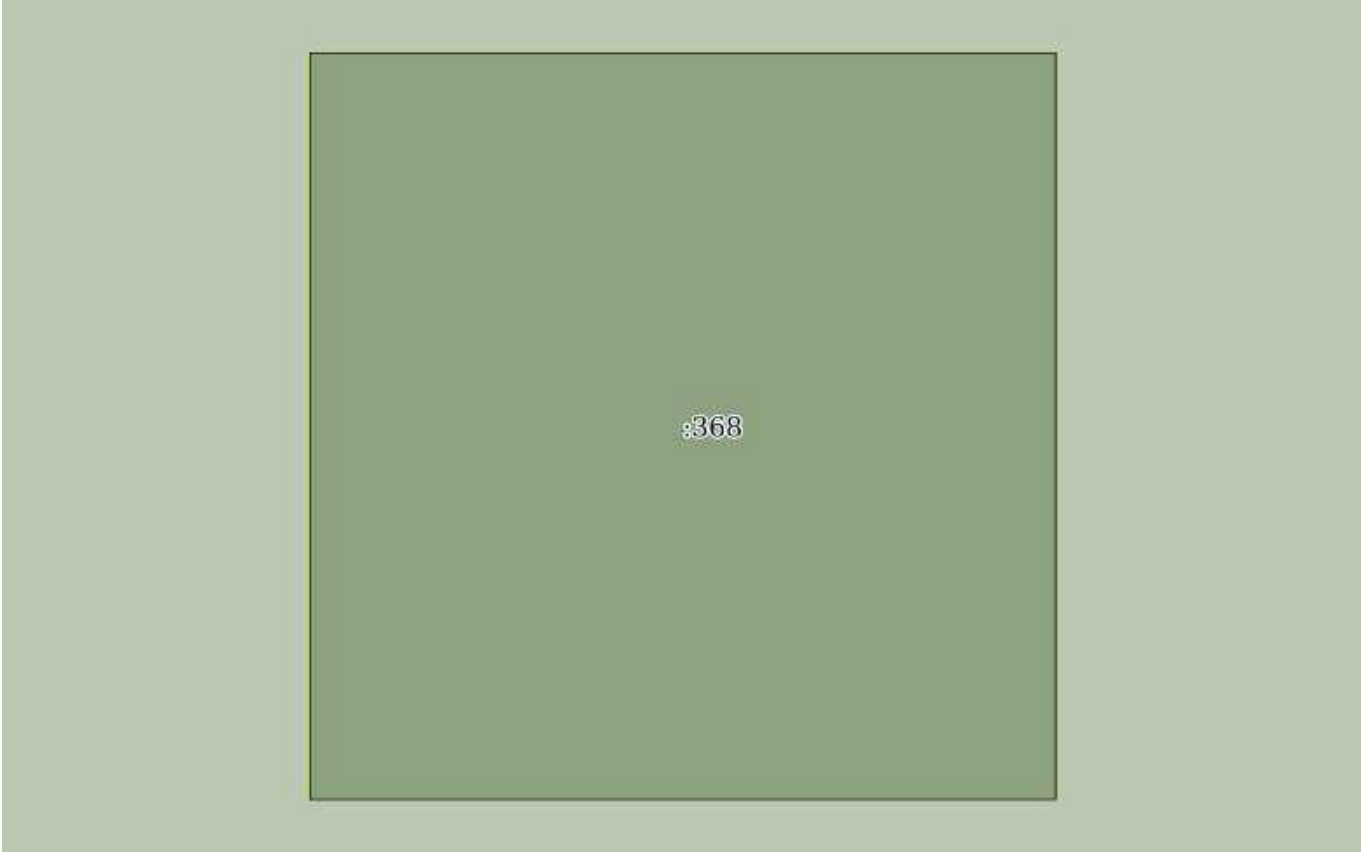
 ДОКУМЕНТ ПОДПИСАН ЭЛЕКТРОННОЙ ПОДПИСЬЮ Сертификат: 0091AAF5A599507BC7E6D39D2DFA052F9A Владелец: ФЕДЕРАЛЬНАЯ СЛУЖБА ГОСУДАРСТВЕННОЙ РЕГИСТРАЦИИ, КАДАСТРА И КАРТОГРАФИИ Действителен: с 16.09.2025 по 10.12.2026			
полное наименование должности		инициалы, фамилия	

Земельный участок			
вид объекта недвижимости			
Лист № 393 раздела 3	Всего листов раздела 3: 536	Всего разделов: 8	Всего листов выписки: 1134
03.12.2025г. № КУВИ-001/2025-219794945			
Кадастровый номер:		16:41:000000:297(Единое землепользование)	

			
Масштаб 1:10	Условные обозначения:		

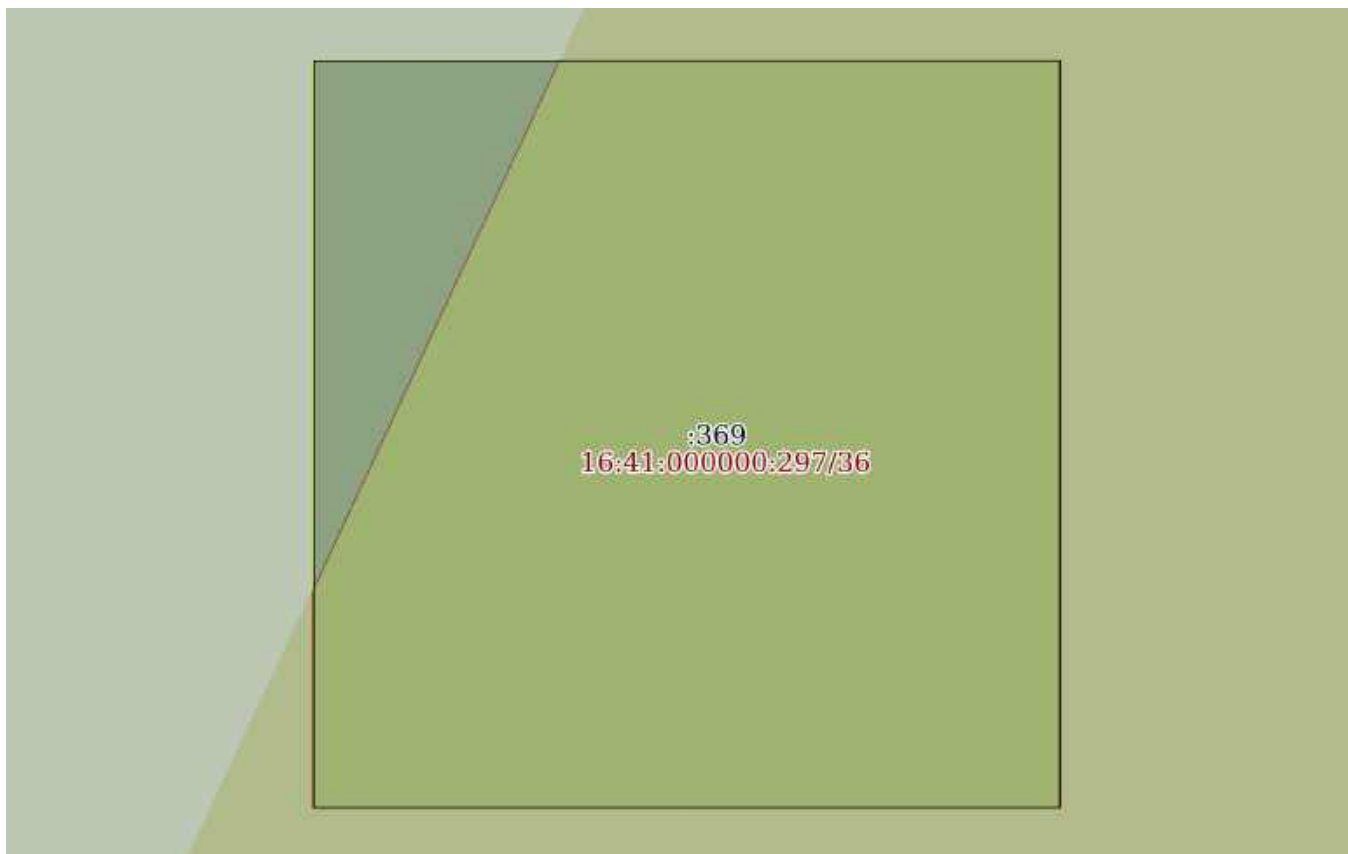
полное наименование должности		ДОКУМЕНТ ПОДПИСАН ЭЛЕКТРОННОЙ ПОДПИСЬЮ	инициалы, фамилия
	Сертификат: 0091AAF5A599507BC7E6D39D2DFA052F9A		
	Владелец: ФЕДЕРАЛЬНАЯ СЛУЖБА ГОСУДАРСТВЕННОЙ РЕГИСТРАЦИИ, КАДАСТРА И КАРТОГРАФИИ Действителен: с 16.09.2025 по 10.12.2026		

Земельный участок			
вид объекта недвижимости			
Лист № 394 раздела 3	Всего листов раздела 3: 536	Всего разделов: 8	Всего листов выписки: 1134
03.12.2025г. № КУВИ-001/2025-219794945			
Кадастровый номер:		16:41:000000:297(Единое землепользование)	

			
Масштаб 1:10	Условные обозначения:		

		ДОКУМЕНТ ПОДПИСАН ЭЛЕКТРОННОЙ ПОДПИСЬЮ	
полное наименование должности		Сертификат: 0091AAF5A599507BC7E6D39D2DFA052F9A	инициалы, фамилия
		Владелец: ФЕДЕРАЛЬНАЯ СЛУЖБА ГОСУДАРСТВЕННОЙ	
		РЕГИСТРАЦИИ, КАДАСТРА И КАРТОГРАФИИ	
		Действителен: с 16.09.2025 по 10.12.2026	

Земельный участок			
вид объекта недвижимости			
Лист № 395 раздела 3	Всего листов раздела 3: 536	Всего разделов: 8	Всего листов выписки: 1134
03.12.2025г. № КУВИ-001/2025-219794945			
Кадастровый номер:		16:41:000000:297(Единое землепользование)	



Масштаб 1:10

Условные обозначения:

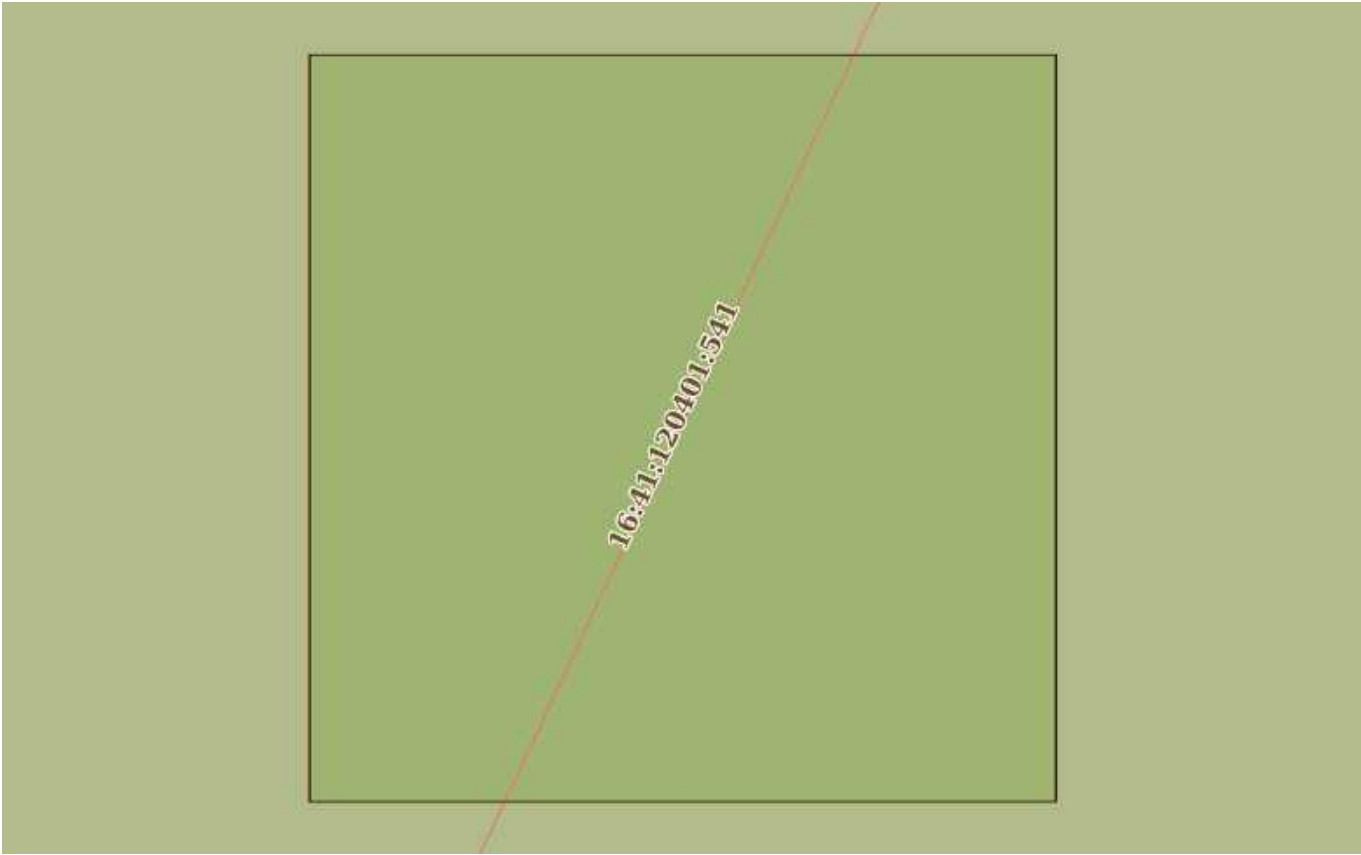
полное наименование должности	 ДОКУМЕНТ ПОДПИСАН ЭЛЕКТРОННОЙ ПОДПИСЬЮ Сертификат: 0091AAF5A599507BC7E6D39D2DFA052F9A Владелец: ФЕДЕРАЛЬНАЯ СЛУЖБА ГОСУДАРСТВЕННОЙ РЕГИСТРАЦИИ, КАДАСТРА И КАРТОГРАФИИ Действителен: с 16.09.2025 по 10.12.2026	инициалы, фамилия

Земельный участок			
вид объекта недвижимости			
Лист № 396 раздела 3	Всего листов раздела 3: 536	Всего разделов: 8	Всего листов выписки: 1134
03.12.2025г. № КУВИ-001/2025-219794945			
Кадастровый номер:		16:41:000000:297(Единое землепользование)	

16:41:000000:297/36			
Масштаб 1:10	Условные обозначения:		

полное наименование должности	 ДОКУМЕНТ ПОДПИСАН ЭЛЕКТРОННОЙ ПОДПИСЬЮ Сертификат: 0091AAF5A599507BC7E6D39D2DFA052F9A Владелец: ФЕДЕРАЛЬНАЯ СЛУЖБА ГОСУДАРСТВЕННОЙ РЕГИСТРАЦИИ, КАДАСТРА И КАРТОГРАФИИ Действителен: с 16.09.2025 по 10.12.2026	инициалы, фамилия

Земельный участок			
вид объекта недвижимости			
Лист № 397 раздела 3	Всего листов раздела 3: 536	Всего разделов: 8	Всего листов выписки: 1134
03.12.2025г. № КУВИ-001/2025-219794945			
Кадастровый номер:		16:41:000000:297(Единое землепользование)	

			
Масштаб 1:10	Условные обозначения:		

полное наименование должности		ДОКУМЕНТ ПОДПИСАН		инициалы, фамилия
		ЭЛЕКТРОННОЙ ПОДПИСЬЮ		
		Сертификат: 0091AAF5A599507BC7E6D39D2DFA052F9A		
		Владелец: ФЕДЕРАЛЬНАЯ СЛУЖБА ГОСУДАРСТВЕННОЙ РЕГИСТРАЦИИ, КАДАСТРА И КАРТОГРАФИИ Действителен: с 16.09.2025 по 10.12.2026		

Земельный участок			
вид объекта недвижимости			
Лист № 398 раздела 3	Всего листов раздела 3: 536	Всего разделов: 8	Всего листов выписки: 1134
03.12.2025г. № КУВИ-001/2025-219794945			
Кадастровый номер:		16:41:000000:297(Единое землепользование)	



Масштаб 1:80

Условные обозначения:

полное наименование должности	 ДОКУМЕНТ ПОДПИСАН ЭЛЕКТРОННОЙ ПОДПИСЬЮ Сертификат: 0091AAF5A599507BC7E6D39D2DFA052F9A Владелец: ФЕДЕРАЛЬНАЯ СЛУЖБА ГОСУДАРСТВЕННОЙ РЕГИСТРАЦИИ, КАДАСТРА И КАРТОГРАФИИ Действителен: с 16.09.2025 по 10.12.2026	инициалы, фамилия

Земельный участок			
вид объекта недвижимости			
Лист № 399 раздела 3	Всего листов раздела 3: 536	Всего разделов: 8	Всего листов выписки: 1134
03.12.2025г. № КУВИ-001/2025-219794945			
Кадастровый номер:		16:41:000000:297(Единое землепользование)	

			
Масштаб 1:10	Условные обозначения:		

		ДОКУМЕНТ ПОДПИСАН ЭЛЕКТРОННОЙ ПОДПИСЬЮ	
полное наименование должности		Сертификат: 0091AAF5A599507BC7E6D39D2DFA052F9A	инициалы, фамилия
		Владелец: ФЕДЕРАЛЬНАЯ СЛУЖБА ГОСУДАРСТВЕННОЙ РЕГИСТРАЦИИ, КАДАСТРА И КАРТОГРАФИИ	
		Действителен: с 16.09.2025 по 10.12.2026	

Земельный участок			
вид объекта недвижимости			
Лист № 400 раздела 3	Всего листов раздела 3: 536	Всего разделов: 8	Всего листов выписки: 1134
03.12.2025г. № КУВИ-001/2025-219794945			
Кадастровый номер:		16:41:000000:297(Единое землепользование)	

16:41:000000:297/35	
Масштаб 1:10	Условные обозначения:

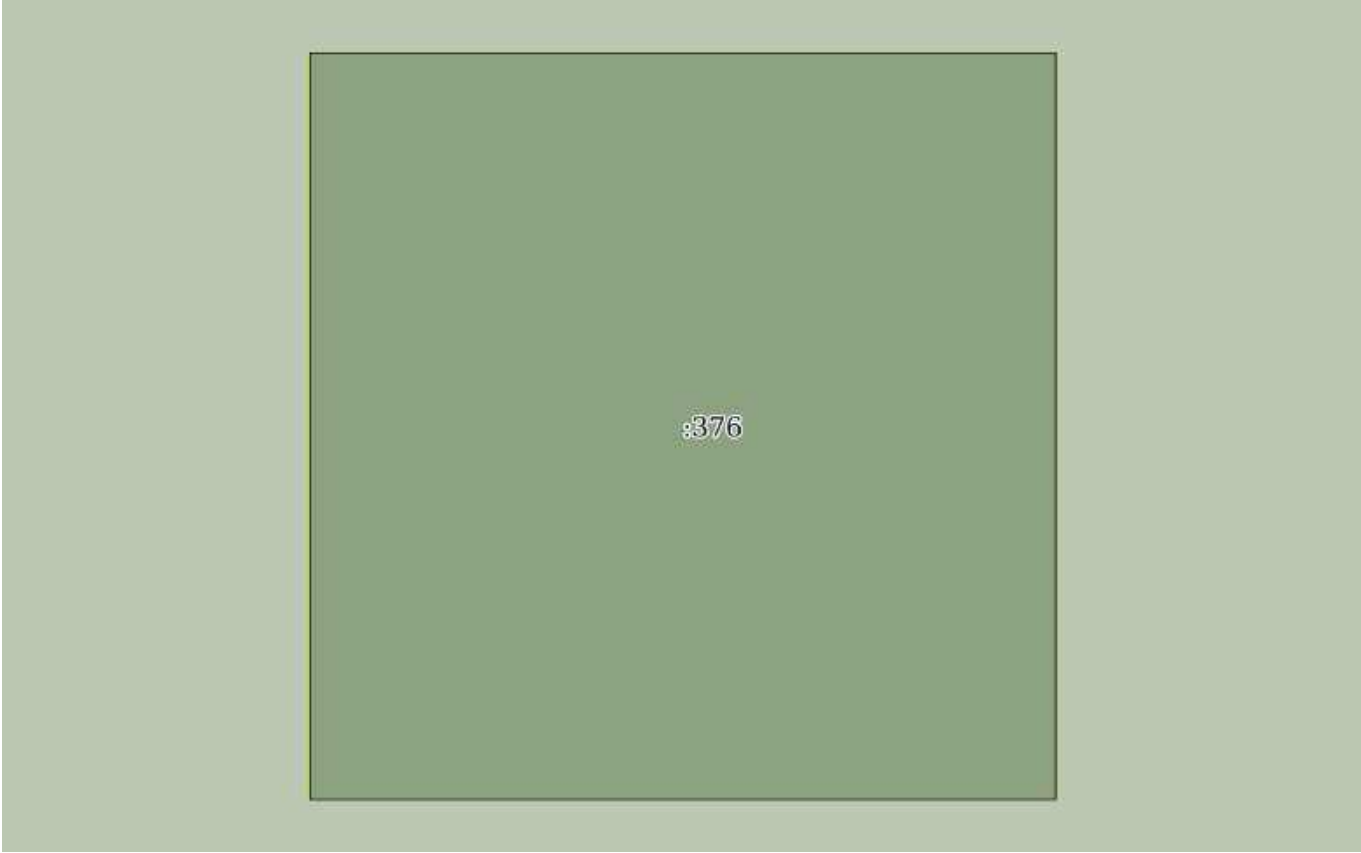
полное наименование должности	 ДОКУМЕНТ ПОДПИСАН ЭЛЕКТРОННОЙ ПОДПИСЬЮ	инициалы, фамилия
	Сертификат: 0091AAF5A599507BC7E6D39D2DFA052F9A	
	Владелец: ФЕДЕРАЛЬНАЯ СЛУЖБА ГОСУДАРСТВЕННОЙ РЕГИСТРАЦИИ, КАДАСТРА И КАРТОГРАФИИ Действителен: с 16.09.2025 по 10.12.2026	

Земельный участок			
вид объекта недвижимости			
Лист № 401 раздела 3	Всего листов раздела 3: 536	Всего разделов: 8	Всего листов выписки: 1134
03.12.2025г. № КУВИ-001/2025-219794945			
Кадастровый номер:		16:41:000000:297(Единое землепользование)	

			
Масштаб 1:10	Условные обозначения:		

		ДОКУМЕНТ ПОДПИСАН ЭЛЕКТРОННОЙ ПОДПИСЬЮ	
полное наименование должности		Сертификат: 0091AAF5A599507BC7E6D39D2DFA052F9A	инициалы, фамилия
		Владелец: ФЕДЕРАЛЬНАЯ СЛУЖБА ГОСУДАРСТВЕННОЙ	
		РЕГИСТРАЦИИ, КАДАСТРА И КАРТОГРАФИИ	
		Действителен: с 16.09.2025 по 10.12.2026	

Земельный участок			
вид объекта недвижимости			
Лист № 402 раздела 3	Всего листов раздела 3: 536	Всего разделов: 8	Всего листов выписки: 1134
03.12.2025г. № КУВИ-001/2025-219794945			
Кадастровый номер:		16:41:000000:297(Единое землепользование)	

			
Масштаб 1:10	Условные обозначения:		

полное наименование должности		ДОКУМЕНТ ПОДПИСАН ЭЛЕКТРОННОЙ ПОДПИСЬЮ	инициалы, фамилия
	Сертификат: 0091AAF5A599507BC7E6D39D2DFA052F9A		
	Владелец: ФЕДЕРАЛЬНАЯ СЛУЖБА ГОСУДАРСТВЕННОЙ РЕГИСТРАЦИИ, КАДАСТРА И КАРТОГРАФИИ Действителен: с 16.09.2025 по 10.12.2026		

Земельный участок

вид объекта недвижимости

Лист № 403 раздела 3

Всего листов раздела 3: 536

Всего разделов: 8

Всего листов выписки: 1134

03.12.2025г. № КУВИ-001/2025-219794945

Кадастровый номер:

16:41:000000:297(Единое землепользование)

:377

Масштаб 1:10

Условные обозначения:

ДОКУМЕНТ ПОДПИСАН
ЭЛЕКТРОННОЙ ПОДПИСЬЮ

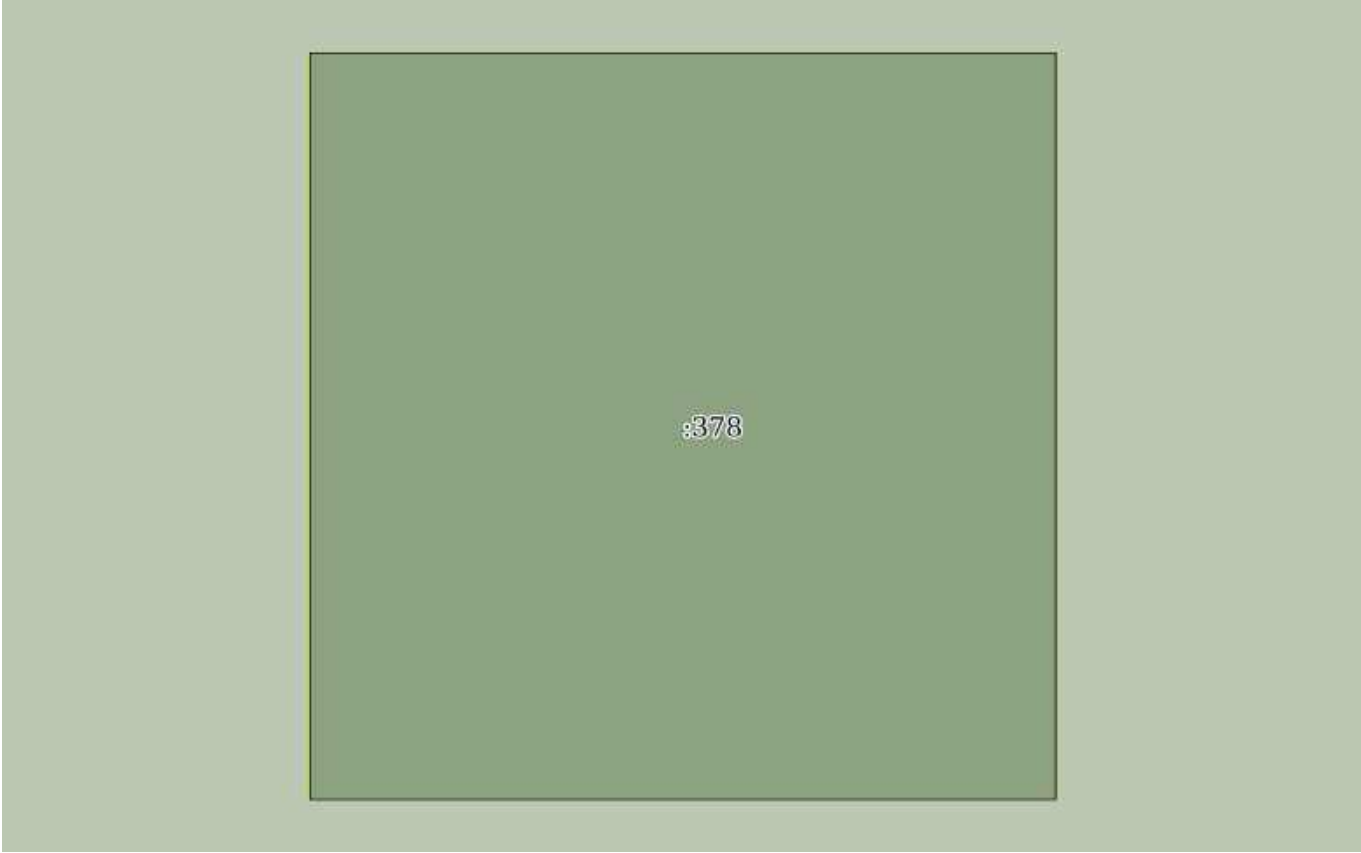
Сертификат: 0091AAF5A599507BC7E6D39D2DFA052F9A

Владелец: ФЕДЕРАЛЬНАЯ СЛУЖБА ГОСУДАРСТВЕННОЙ
РЕГИСТРАЦИИ, КАДАСТРА И КАРТОГРАФИИ
Действителен: с 16.09.2025 по 10.12.2026

полное наименование должности

инициалы, фамилия

Земельный участок			
вид объекта недвижимости			
Лист № 404 раздела 3	Всего листов раздела 3: 536	Всего разделов: 8	Всего листов выписки: 1134
03.12.2025г. № КУВИ-001/2025-219794945			
Кадастровый номер:		16:41:000000:297(Единое землепользование)	

			
Масштаб 1:10	Условные обозначения:		

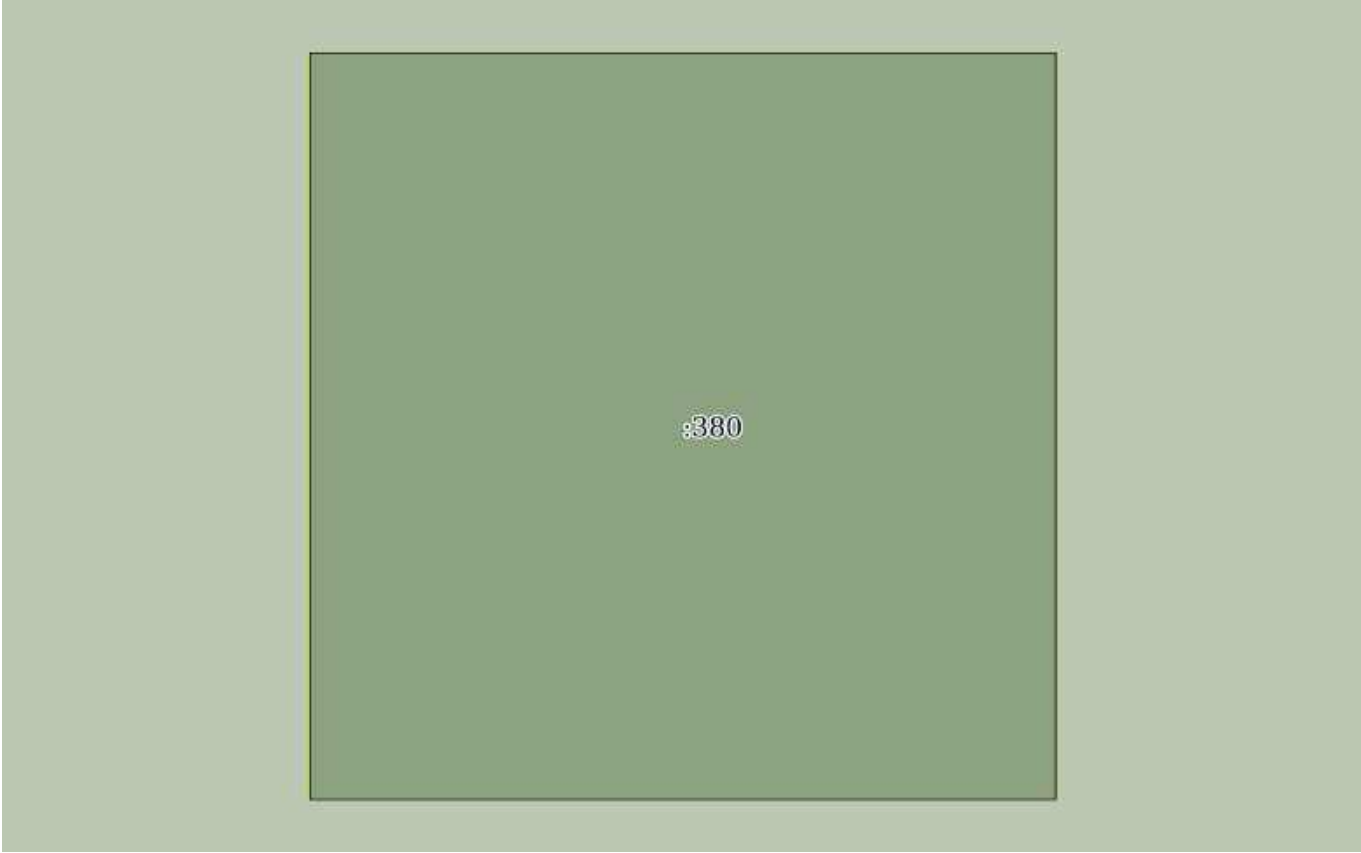
полное наименование должности		ДОКУМЕНТ ПОДПИСАН ЭЛЕКТРОННОЙ ПОДПИСЬЮ	
	Сертификат: 0091AAF5A599507BC7E6D39D2DFA052F9A		
	Владелец: ФЕДЕРАЛЬНАЯ СЛУЖБА ГОСУДАРСТВЕННОЙ РЕГИСТРАЦИИ, КАДАСТРА И КАРТОГРАФИИ Действителен: с 16.09.2025 по 10.12.2026		инициалы, фамилия

Земельный участок			
вид объекта недвижимости			
Лист № 405 раздела 3	Всего листов раздела 3: 536	Всего разделов: 8	Всего листов выписки: 1134
03.12.2025г. № КУВИ-001/2025-219794945			
Кадастровый номер:		16:41:000000:297(Единое землепользование)	

			
Масштаб 1:10	Условные обозначения:		

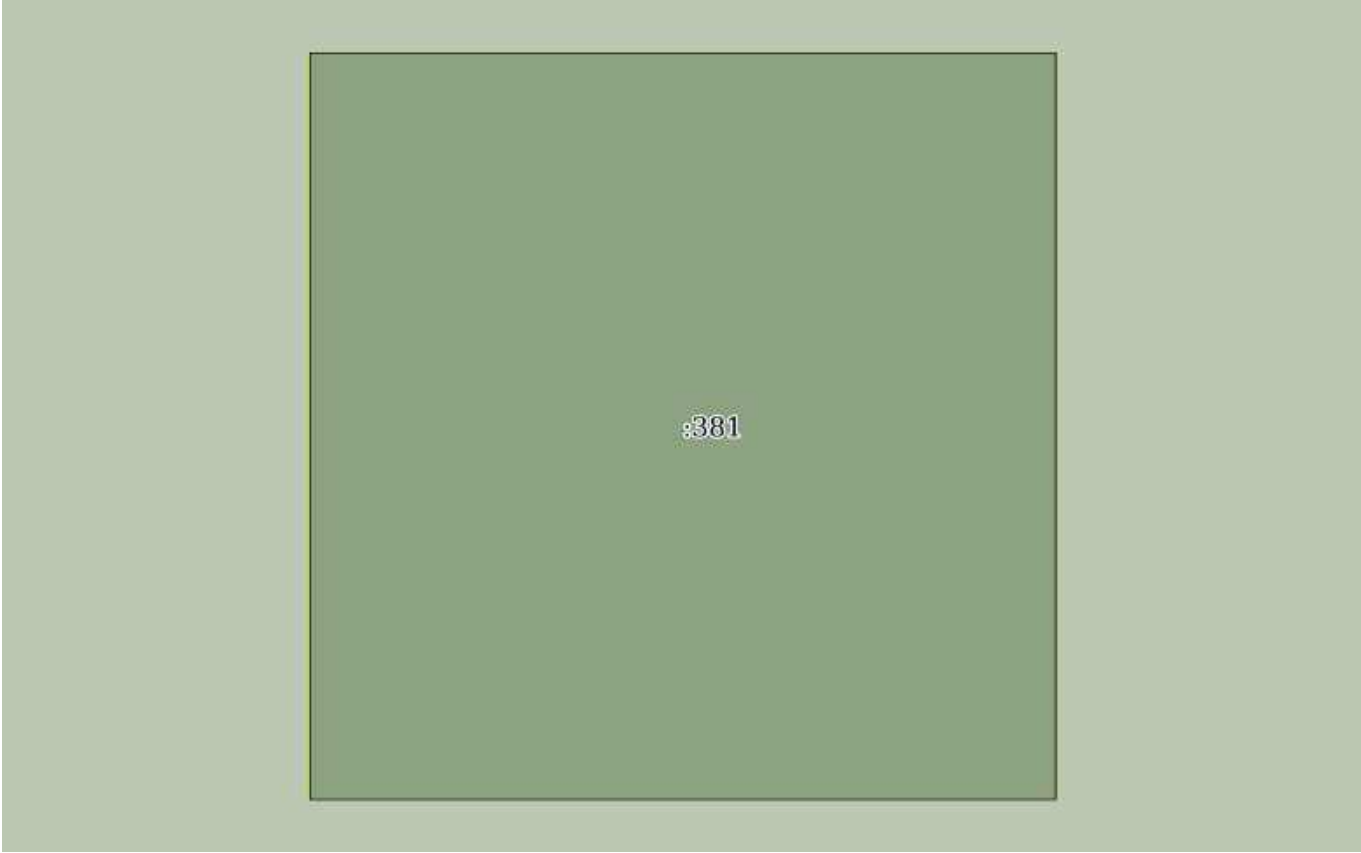
полное наименование должности		ДОКУМЕНТ ПОДПИСАН ЭЛЕКТРОННОЙ ПОДПИСЬЮ	инициалы, фамилия
	Сертификат: 0091AAF5A599507BC7E6D39D2DFA052F9A		
	Владелец: ФЕДЕРАЛЬНАЯ СЛУЖБА ГОСУДАРСТВЕННОЙ РЕГИСТРАЦИИ, КАДАСТРА И КАРТОГРАФИИ Действителен: с 16.09.2025 по 10.12.2026		

Земельный участок			
вид объекта недвижимости			
Лист № 406 раздела 3	Всего листов раздела 3: 536	Всего разделов: 8	Всего листов выписки: 1134
03.12.2025г. № КУВИ-001/2025-219794945			
Кадастровый номер:		16:41:000000:297(Единое землепользование)	

			
Масштаб 1:10	Условные обозначения:		

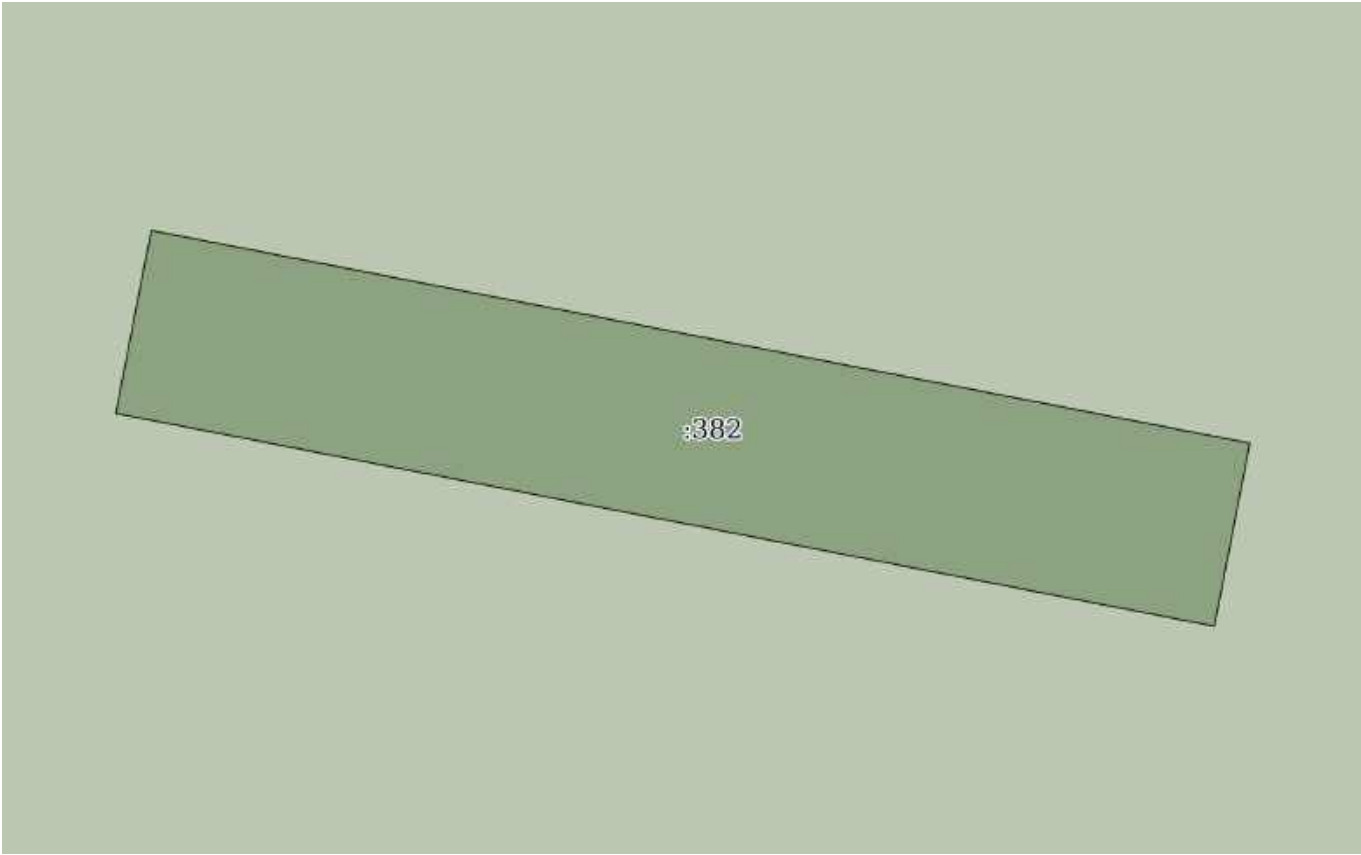
полное наименование должности		ДОКУМЕНТ ПОДПИСАН ЭЛЕКТРОННОЙ ПОДПИСЬЮ	
	Сертификат: 0091AAF5A599507BC7E6D39D2DFA052F9A		
	Владелец: ФЕДЕРАЛЬНАЯ СЛУЖБА ГОСУДАРСТВЕННОЙ РЕГИСТРАЦИИ, КАДАСТРА И КАРТОГРАФИИ Действителен: с 16.09.2025 по 10.12.2026		инициалы, фамилия

Земельный участок			
вид объекта недвижимости			
Лист № 407 раздела 3	Всего листов раздела 3: 536	Всего разделов: 8	Всего листов выписки: 1134
03.12.2025г. № КУВИ-001/2025-219794945			
Кадастровый номер:		16:41:000000:297(Единое землепользование)	

			
Масштаб 1:10	Условные обозначения:		

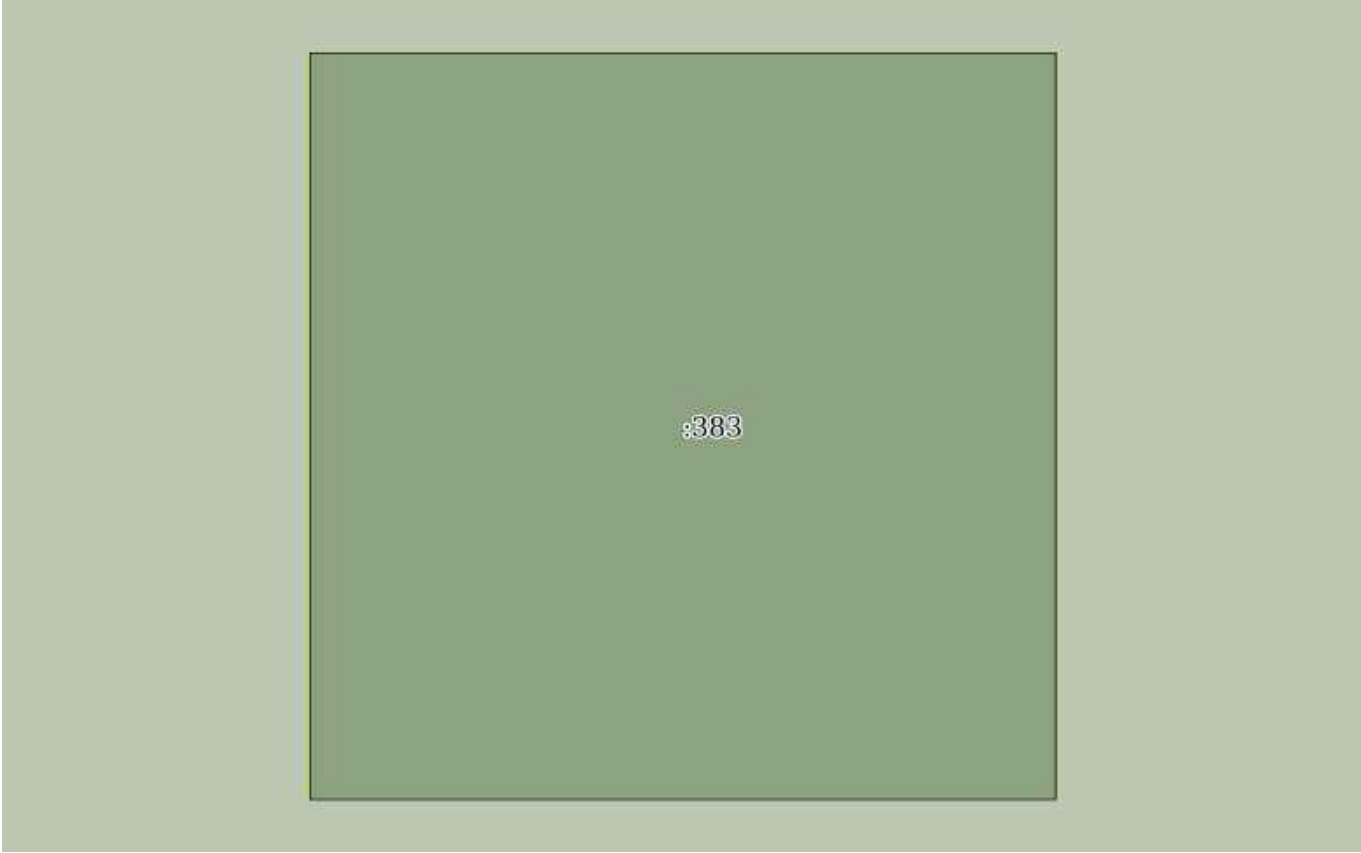
		ДОКУМЕНТ ПОДПИСАН ЭЛЕКТРОННОЙ ПОДПИСЬЮ	
полное наименование должности		Сертификат: 0091AAF5A599507BC7E6D39D2DFA052F9A	инициалы, фамилия
		Владелец: ФЕДЕРАЛЬНАЯ СЛУЖБА ГОСУДАРСТВЕННОЙ	
		РЕГИСТРАЦИИ, КАДАСТРА И КАРТОГРАФИИ	
		Действителен: с 16.09.2025 по 10.12.2026	

Земельный участок			
вид объекта недвижимости			
Лист № 408 раздела 3	Всего листов раздела 3: 536	Всего разделов: 8	Всего листов выписки: 1134
03.12.2025г. № КУВИ-001/2025-219794945			
Кадастровый номер:		16:41:000000:297(Единое землепользование)	

			
Масштаб 1:40	Условные обозначения:		

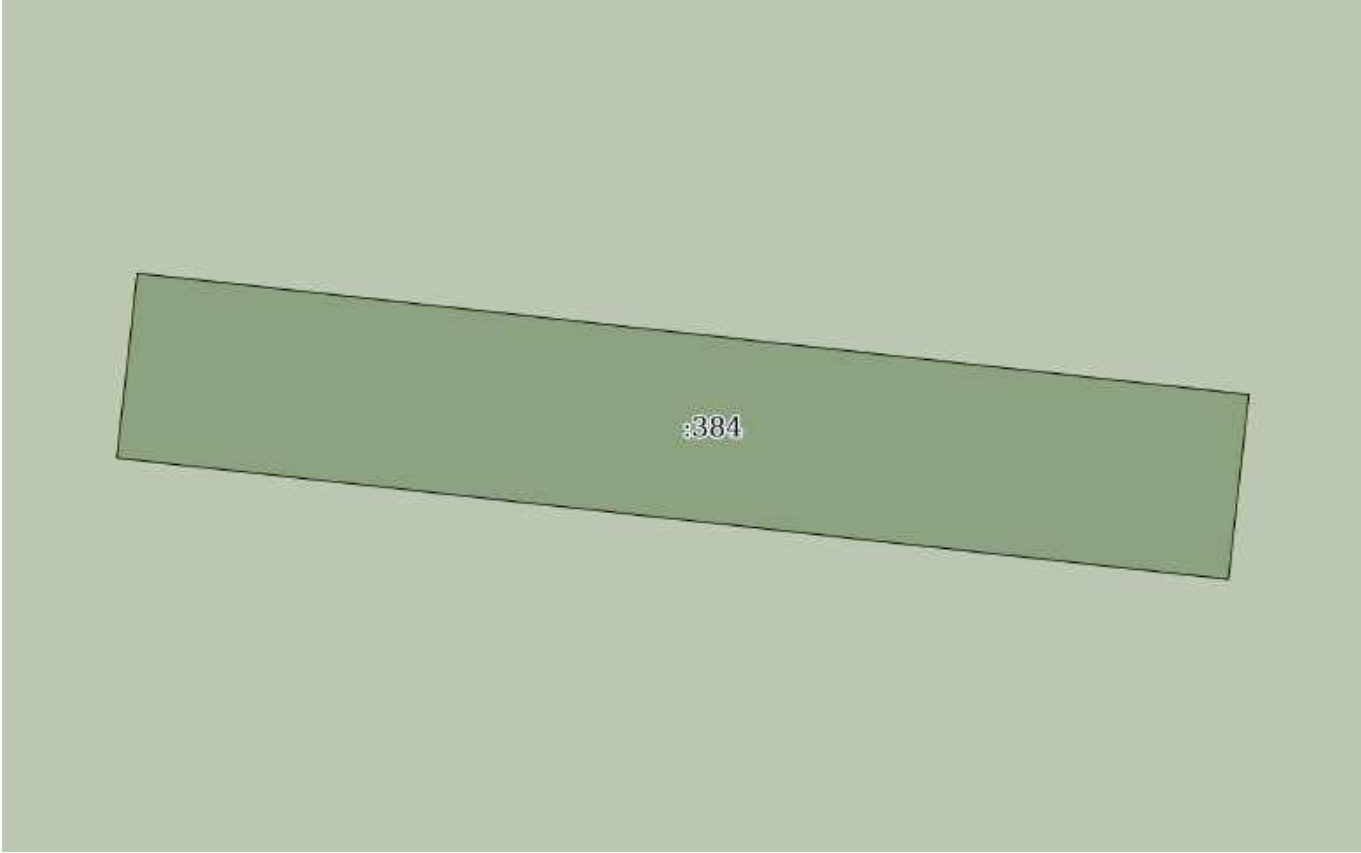
		ДОКУМЕНТ ПОДПИСАН ЭЛЕКТРОННОЙ ПОДПИСЬЮ	
Сертификат: 0091AAF5A599507BC7E6D39D2DFA052F9A			
Владелец: ФЕДЕРАЛЬНАЯ СЛУЖБА ГОСУДАРСТВЕННОЙ РЕГИСТРАЦИИ, КАДАСТРА И КАРТОГРАФИИ			
Действителен: с 16.09.2025 по 10.12.2026			
полное наименование должности		инициалы, фамилия	

Земельный участок			
вид объекта недвижимости			
Лист № 409 раздела 3	Всего листов раздела 3: 536	Всего разделов: 8	Всего листов выписки: 1134
03.12.2025г. № КУВИ-001/2025-219794945			
Кадастровый номер:		16:41:000000:297(Единое землепользование)	

			
Масштаб 1:10	Условные обозначения:		

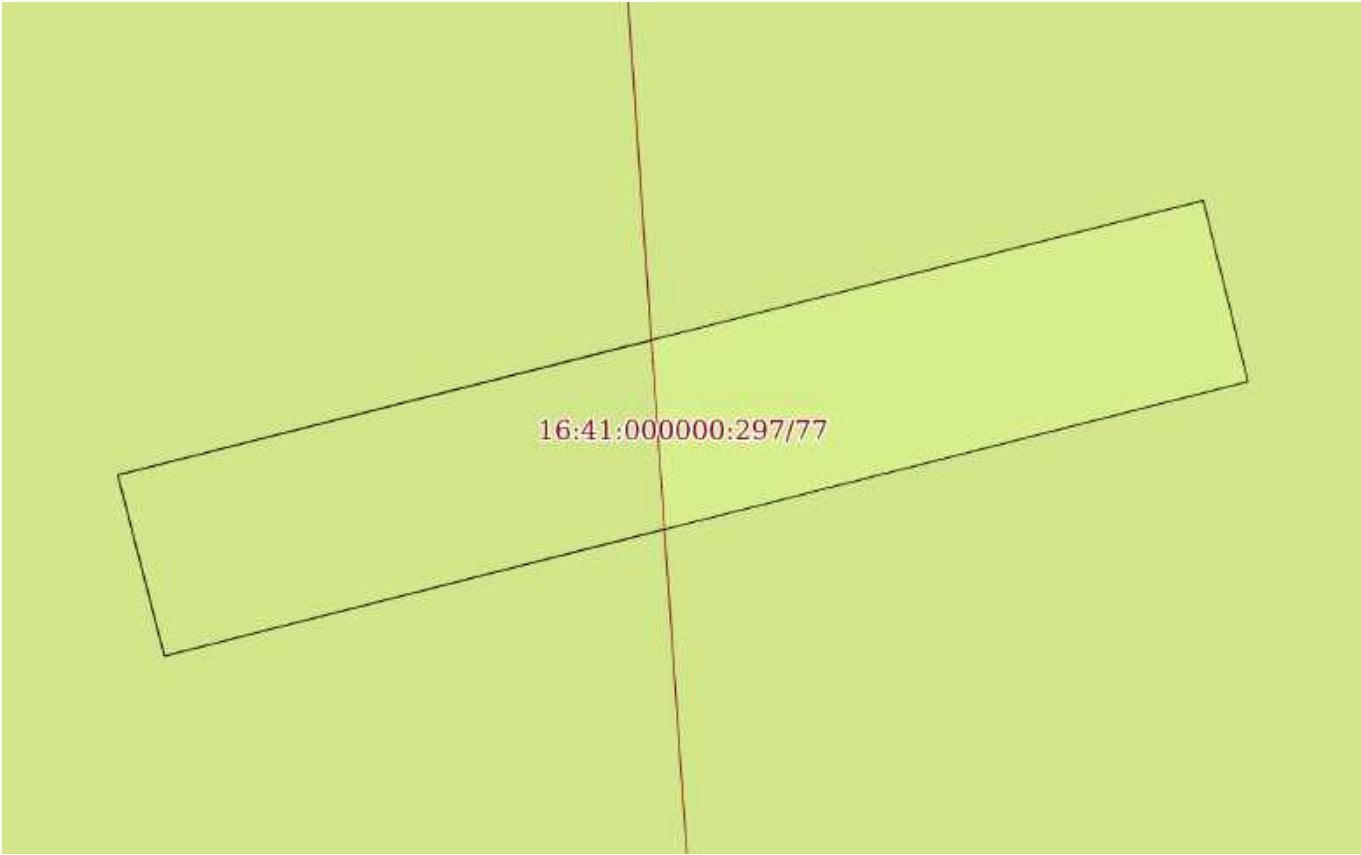
полное наименование должности		ДОКУМЕНТ ПОДПИСАН ЭЛЕКТРОННОЙ ПОДПИСЬЮ	инициалы, фамилия
	Сертификат: 0091AAF5A599507BC7E6D39D2DFA052F9A		
	Владелец: ФЕДЕРАЛЬНАЯ СЛУЖБА ГОСУДАРСТВЕННОЙ РЕГИСТРАЦИИ, КАДАСТРА И КАРТОГРАФИИ Действителен: с 16.09.2025 по 10.12.2026		

Земельный участок			
вид объекта недвижимости			
Лист № 410 раздела 3	Всего листов раздела 3: 536	Всего разделов: 8	Всего листов выписки: 1134
03.12.2025г. № КУВИ-001/2025-219794945			
Кадастровый номер:		16:41:000000:297(Единое землепользование)	

			
Масштаб 1:40	Условные обозначения:		

 ДОКУМЕНТ ПОДПИСАН ЭЛЕКТРОННОЙ ПОДПИСЬЮ Сертификат: 0091AAF5A599507BC7E6D39D2DFA052F9A Владелец: ФЕДЕРАЛЬНАЯ СЛУЖБА ГОСУДАРСТВЕННОЙ РЕГИСТРАЦИИ, КАДАСТРА И КАРТОГРАФИИ Действителен: с 16.09.2025 по 10.12.2026			
полное наименование должности		инициалы, фамилия	

Земельный участок			
вид объекта недвижимости			
Лист № 411 раздела 3	Всего листов раздела 3: 536	Всего разделов: 8	Всего листов выписки: 1134
03.12.2025г. № КУВИ-001/2025-219794945			
Кадастровый номер:		16:41:000000:297(Единое землепользование)	

			
Масштаб 1:40	Условные обозначения:		

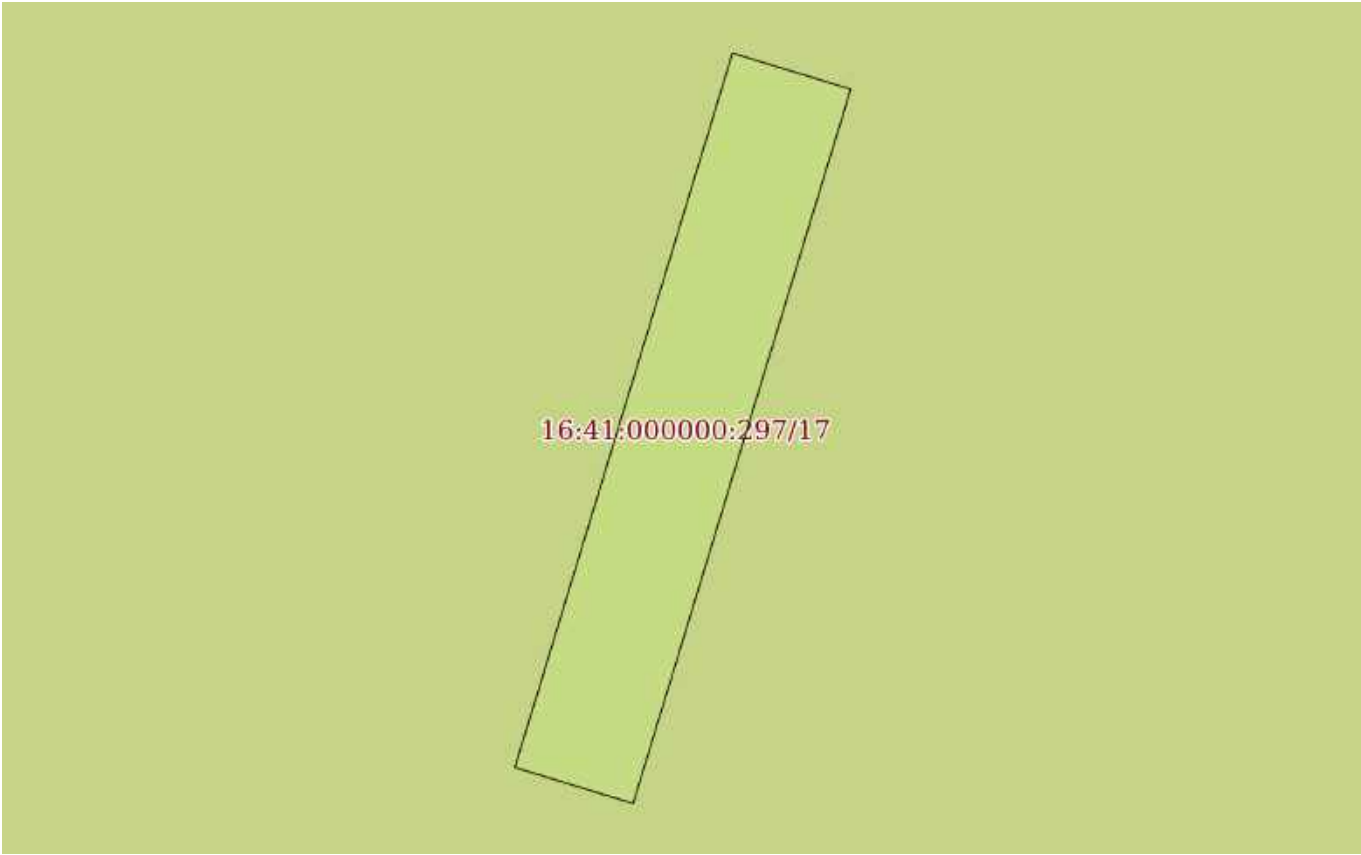
		ДОКУМЕНТ ПОДПИСАН ЭЛЕКТРОННОЙ ПОДПИСЬЮ	
полное наименование должности		Сертификат: 0091AAF5A599507BC7E6D39D2DFA052F9A	инициалы, фамилия
		Владелец: ФЕДЕРАЛЬНАЯ СЛУЖБА ГОСУДАРСТВЕННОЙ	
		РЕГИСТРАЦИИ, КАДАСТРА И КАРТОГРАФИИ	
		Действителен: с 16.09.2025 по 10.12.2026	

Земельный участок			
вид объекта недвижимости			
Лист № 412 раздела 3	Всего листов раздела 3: 536	Всего разделов: 8	Всего листов выписки: 1134
03.12.2025г. № КУВИ-001/2025-219794945			
Кадастровый номер:		16:41:000000:297(Единое землепользование)	

16:41:000000:297/102 16:41:000000:297/17			
Масштаб 1:10	Условные обозначения:		

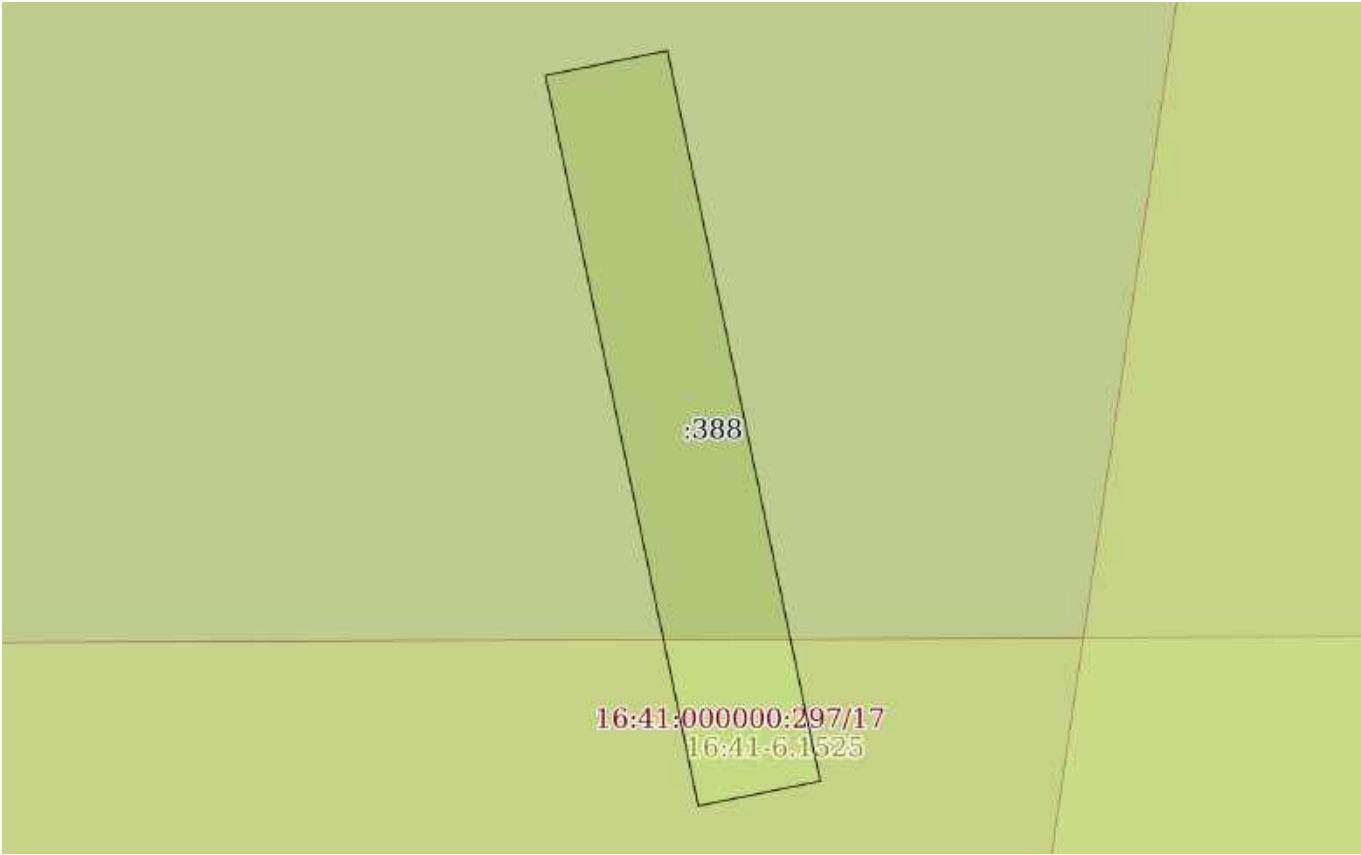
полное наименование должности		ДОКУМЕНТ ПОДПИСАН	инициалы, фамилия
		ЭЛЕКТРОННОЙ ПОДПИСЬЮ	
	Сертификат: 0091AAF5A599507BC7E6D39D2DFA052F9A		
	Владелец: ФЕДЕРАЛЬНАЯ СЛУЖБА ГОСУДАРСТВЕННОЙ		
	РЕГИСТРАЦИИ, КАДАСТРА И КАРТОГРАФИИ		
	Действителен: с 16.09.2025 по 10.12.2026		

Земельный участок			
вид объекта недвижимости			
Лист № 413 раздела 3	Всего листов раздела 3: 536	Всего разделов: 8	Всего листов выписки: 1134
03.12.2025г. № КУВИ-001/2025-219794945			
Кадастровый номер:		16:41:000000:297(Единое землепользование)	

			
Масштаб 1:60	Условные обозначения:		

полное наименование должности	 ДОКУМЕНТ ПОДПИСАН ЭЛЕКТРОННОЙ ПОДПИСЬЮ Сертификат: 0091AAF5A599507BC7E6D39D2DFA052F9A Владелец: ФЕДЕРАЛЬНАЯ СЛУЖБА ГОСУДАРСТВЕННОЙ РЕГИСТРАЦИИ, КАДАСТРА И КАРТОГРАФИИ Действителен: с 16.09.2025 по 10.12.2026	инициалы, фамилия

Земельный участок			
вид объекта недвижимости			
Лист № 414 раздела 3	Всего листов раздела 3: 536	Всего разделов: 8	Всего листов выписки: 1134
03.12.2025г. № КУВИ-001/2025-219794945			
Кадастровый номер:		16:41:000000:297(Единое землепользование)	

			
Масштаб 1:60	Условные обозначения:		

		ДОКУМЕНТ ПОДПИСАН ЭЛЕКТРОННОЙ ПОДПИСЬЮ	
Сертификат: 0091AAF5A599507BC7E6D39D2DFA052F9A			
Владелец: ФЕДЕРАЛЬНАЯ СЛУЖБА ГОСУДАРСТВЕННОЙ РЕГИСТРАЦИИ, КАДАСТРА И КАРТОГРАФИИ			
Действителен: с 16.09.2025 по 10.12.2026			
полное наименование должности		инициалы, фамилия	

Земельный участок			
вид объекта недвижимости			
Лист № 415 раздела 3	Всего листов раздела 3: 536	Всего разделов: 8	Всего листов выписки: 1134
03.12.2025г. № КУВИ-001/2025-219794945			
Кадастровый номер:		16:41:000000:297(Единое землепользование)	

16:41:000000:297/102			
Масштаб 1:10	Условные обозначения:		

полное наименование должности	 ДОКУМЕНТ ПОДПИСАН ЭЛЕКТРОННОЙ ПОДПИСЬЮ Сертификат: 0091AAF5A599507BC7E6D39D2DFA052F9A Владелец: ФЕДЕРАЛЬНАЯ СЛУЖБА ГОСУДАРСТВЕННОЙ РЕГИСТРАЦИИ, КАДАСТРА И КАРТОГРАФИИ Действителен: с 16.09.2025 по 10.12.2026	инициалы, фамилия

Земельный участок			
вид объекта недвижимости			
Лист № 416 раздела 3	Всего листов раздела 3: 536	Всего разделов: 8	Всего листов выписки: 1134
03.12.2025г. № КУВИ-001/2025-219794945			
Кадастровый номер:		16:41:000000:297(Единое землепользование)	

16:41:000000:297/102			
Масштаб 1:10	Условные обозначения:		

полное наименование должности	 ДОКУМЕНТ ПОДПИСАН ЭЛЕКТРОННОЙ ПОДПИСЬЮ Сертификат: 0091AAF5A599507BC7E6D39D2DFA052F9A Владелец: ФЕДЕРАЛЬНАЯ СЛУЖБА ГОСУДАРСТВЕННОЙ РЕГИСТРАЦИИ, КАДАСТРА И КАРТОГРАФИИ Действителен: с 16.09.2025 по 10.12.2026	инициалы, фамилия

Земельный участок			
вид объекта недвижимости			
Лист № 417 раздела 3	Всего листов раздела 3: 536	Всего разделов: 8	Всего листов выписки: 1134
03.12.2025г. № КУВИ-001/2025-219794945			
Кадастровый номер:		16:41:000000:297(Единое землепользование)	

16:41:000000:297/102			
Масштаб 1:10	Условные обозначения:		

полное наименование должности	 ДОКУМЕНТ ПОДПИСАН ЭЛЕКТРОННОЙ ПОДПИСЬЮ Сертификат: 0091AAF5A599507BC7E6D39D2DFA052F9A Владелец: ФЕДЕРАЛЬНАЯ СЛУЖБА ГОСУДАРСТВЕННОЙ РЕГИСТРАЦИИ, КАДАСТРА И КАРТОГРАФИИ Действителен: с 16.09.2025 по 10.12.2026	инициалы, фамилия

Земельный участок			
вид объекта недвижимости			
Лист № 418 раздела 3	Всего листов раздела 3: 536	Всего разделов: 8	Всего листов выписки: 1134
03.12.2025г. № КУВИ-001/2025-219794945			
Кадастровый номер:		16:41:000000:297(Единое землепользование)	

16:41:000000:297/102			
Масштаб 1:10	Условные обозначения:		

полное наименование должности		ДОКУМЕНТ ПОДПИСАН	инициалы, фамилия
		ЭЛЕКТРОННОЙ ПОДПИСЬЮ	
	Сертификат: 0091AAF5A599507BC7E6D39D2DFA052F9A		
	Владелец: ФЕДЕРАЛЬНАЯ СЛУЖБА ГОСУДАРСТВЕННОЙ РЕГИСТРАЦИИ, КАДАСТРА И КАРТОГРАФИИ Действителен: с 16.09.2025 по 10.12.2026		

Земельный участок			
вид объекта недвижимости			
Лист № 419 раздела 3	Всего листов раздела 3: 536	Всего разделов: 8	Всего листов выписки: 1134
03.12.2025г. № КУВИ-001/2025-219794945			
Кадастровый номер:		16:41:000000:297(Единое землепользование)	

16:41:000000:297/102			
Масштаб 1:10	Условные обозначения:		

полное наименование должности	 ДОКУМЕНТ ПОДПИСАН ЭЛЕКТРОННОЙ ПОДПИСЬЮ Сертификат: 0091AAF5A599507BC7E6D39D2DFA052F9A Владелец: ФЕДЕРАЛЬНАЯ СЛУЖБА ГОСУДАРСТВЕННОЙ РЕГИСТРАЦИИ, КАДАСТРА И КАРТОГРАФИИ Действителен: с 16.09.2025 по 10.12.2026	инициалы, фамилия

Земельный участок			
вид объекта недвижимости			
Лист № 420 раздела 3	Всего листов раздела 3: 536	Всего разделов: 8	Всего листов выписки: 1134
03.12.2025г. № КУВИ-001/2025-219794945			
Кадастровый номер:		16:41:000000:297(Единое землепользование)	

16:41:000000:297/102			
Масштаб 1:10	Условные обозначения:		

полное наименование должности		ДОКУМЕНТ ПОДПИСАН ЭЛЕКТРОННОЙ ПОДПИСЬЮ	инициалы, фамилия
	Сертификат: 0091AAF5A599507BC7E6D39D2DFA052F9A		
	Владелец: ФЕДЕРАЛЬНАЯ СЛУЖБА ГОСУДАРСТВЕННОЙ РЕГИСТРАЦИИ, КАДАСТРА И КАРТОГРАФИИ Действителен: с 16.09.2025 по 10.12.2026		

Земельный участок			
вид объекта недвижимости			
Лист № 421 раздела 3	Всего листов раздела 3: 536	Всего разделов: 8	Всего листов выписки: 1134
03.12.2025г. № КУВИ-001/2025-219794945			
Кадастровый номер:		16:41:000000:297(Единое землепользование)	

16:41:000000:297/102			
Масштаб 1:10	Условные обозначения:		

полное наименование должности	 ДОКУМЕНТ ПОДПИСАН ЭЛЕКТРОННОЙ ПОДПИСЬЮ Сертификат: 0091AAF5A599507BC7E6D39D2DFA052F9A Владелец: ФЕДЕРАЛЬНАЯ СЛУЖБА ГОСУДАРСТВЕННОЙ РЕГИСТРАЦИИ, КАДАСТРА И КАРТОГРАФИИ Действителен: с 16.09.2025 по 10.12.2026	инициалы, фамилия

Земельный участок			
вид объекта недвижимости			
Лист № 422 раздела 3	Всего листов раздела 3: 536	Всего разделов: 8	Всего листов выписки: 1134
03.12.2025г. № КУВИ-001/2025-219794945			
Кадастровый номер:		16:41:000000:297(Единое землепользование)	

16:41:000000:297/16			
Масштаб 1:10	Условные обозначения:		

полное наименование должности	 ДОКУМЕНТ ПОДПИСАН ЭЛЕКТРОННОЙ ПОДПИСЬЮ Сертификат: 0091AAF5A599507BC7E6D39D2DFA052F9A Владелец: ФЕДЕРАЛЬНАЯ СЛУЖБА ГОСУДАРСТВЕННОЙ РЕГИСТРАЦИИ, КАДАСТРА И КАРТОГРАФИИ Действителен: с 16.09.2025 по 10.12.2026	инициалы, фамилия

Земельный участок			
вид объекта недвижимости			
Лист № 423 раздела 3	Всего листов раздела 3: 536	Всего разделов: 8	Всего листов выписки: 1134
03.12.2025г. № КУВИ-001/2025-219794945			
Кадастровый номер:		16:41:000000:297(Единое землепользование)	

16:41:000000:297/16			
Масштаб 1:10	Условные обозначения:		

полное наименование должности	 ДОКУМЕНТ ПОДПИСАН ЭЛЕКТРОННОЙ ПОДПИСЬЮ Сертификат: 0091AAF5A599507BC7E6D39D2DFA052F9A Владелец: ФЕДЕРАЛЬНАЯ СЛУЖБА ГОСУДАРСТВЕННОЙ РЕГИСТРАЦИИ, КАДАСТРА И КАРТОГРАФИИ Действителен: с 16.09.2025 по 10.12.2026	инициалы, фамилия

Земельный участок			
вид объекта недвижимости			
Лист № 424 раздела 3	Всего листов раздела 3: 536	Всего разделов: 8	Всего листов выписки: 1134
03.12.2025г. № КУВИ-001/2025-219794945			
Кадастровый номер:		16:41:000000:297(Единое землепользование)	

16:41:000000:297/16			
Масштаб 1:10	Условные обозначения:		

полное наименование должности	 ДОКУМЕНТ ПОДПИСАН ЭЛЕКТРОННОЙ ПОДПИСЬЮ		инициалы, фамилия
	Сертификат: 0091AAF5A599507BC7E6D39D2DFA052F9A		
	Владелец: ФЕДЕРАЛЬНАЯ СЛУЖБА ГОСУДАРСТВЕННОЙ РЕГИСТРАЦИИ, КАДАСТРА И КАРТОГРАФИИ		
	Действителен: с 16.09.2025 по 10.12.2026		

Земельный участок			
вид объекта недвижимости			
Лист № 425 раздела 3	Всего листов раздела 3: 536	Всего разделов: 8	Всего листов выписки: 1134
03.12.2025г. № КУВИ-001/2025-219794945			
Кадастровый номер:		16:41:000000:297(Единое землепользование)	

16:41:000000:297/16			
Масштаб 1:10	Условные обозначения:		

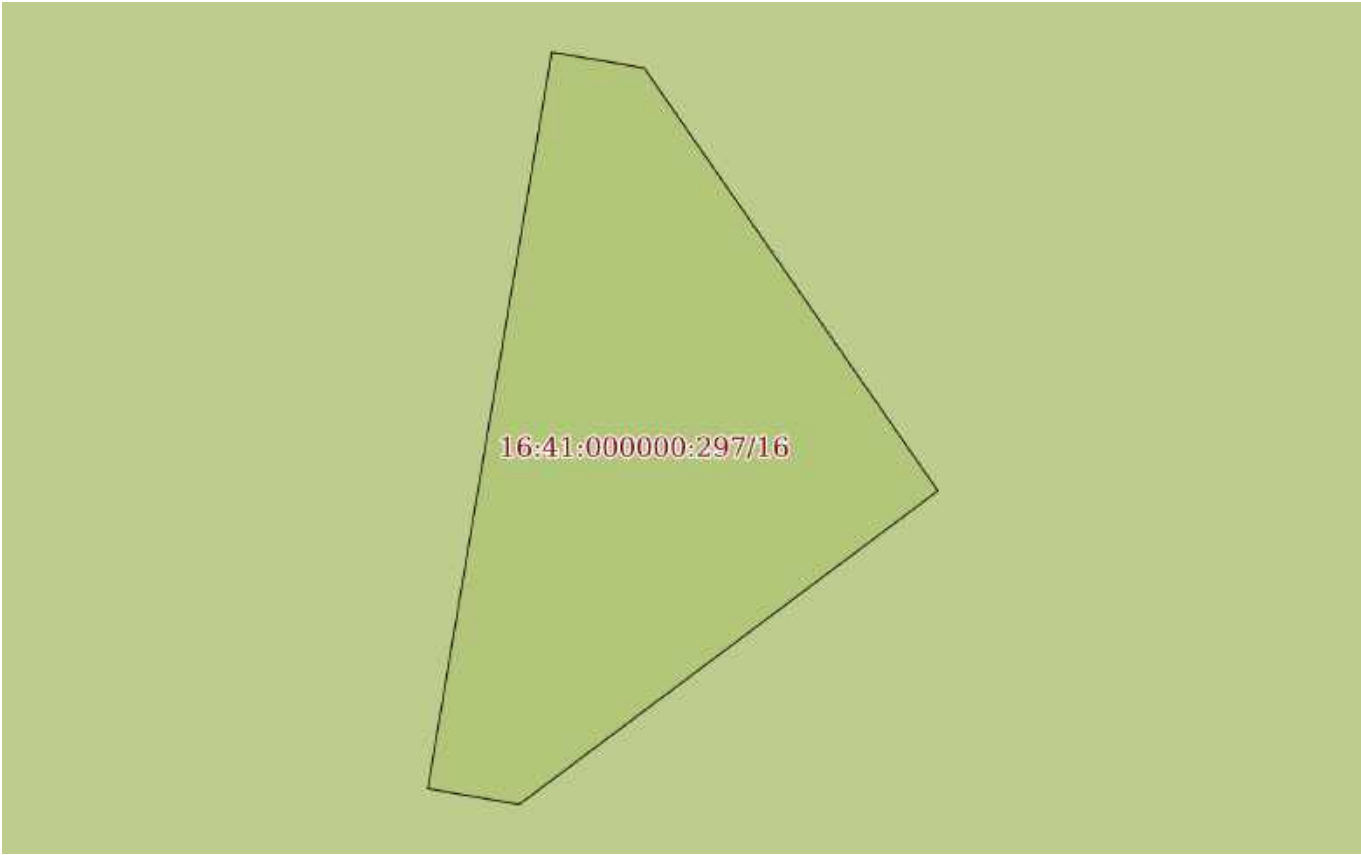
полное наименование должности		ДОКУМЕНТ ПОДПИСАН ЭЛЕКТРОННОЙ ПОДПИСЬЮ	инициалы, фамилия
	Сертификат: 0091AAF5A599507BC7E6D39D2DFA052F9A		
	Владелец: ФЕДЕРАЛЬНАЯ СЛУЖБА ГОСУДАРСТВЕННОЙ РЕГИСТРАЦИИ, КАДАСТРА И КАРТОГРАФИИ Действителен: с 16.09.2025 по 10.12.2026		

Земельный участок			
вид объекта недвижимости			
Лист № 426 раздела 3	Всего листов раздела 3: 536	Всего разделов: 8	Всего листов выписки: 1134
03.12.2025г. № КУВИ-001/2025-219794945			
Кадастровый номер:		16:41:000000:297(Единое землепользование)	

16:41:000000:297/16			
Масштаб 1:10	Условные обозначения:		

полное наименование должности	 ДОКУМЕНТ ПОДПИСАН ЭЛЕКТРОННОЙ ПОДПИСЬЮ Сертификат: 0091AAF5A599507BC7E6D39D2DFA052F9A Владелец: ФЕДЕРАЛЬНАЯ СЛУЖБА ГОСУДАРСТВЕННОЙ РЕГИСТРАЦИИ, КАДАСТРА И КАРТОГРАФИИ Действителен: с 16.09.2025 по 10.12.2026	инициалы, фамилия

Земельный участок			
вид объекта недвижимости			
Лист № 427 раздела 3	Всего листов раздела 3: 536	Всего разделов: 8	Всего листов выписки: 1134
03.12.2025г. № КУВИ-001/2025-219794945			
Кадастровый номер:		16:41:000000:297(Единое землепользование)	

			
Масштаб 1:80	Условные обозначения:		

полное наименование должности		ДОКУМЕНТ ПОДПИСАН ЭЛЕКТРОННОЙ ПОДПИСЬЮ	инициалы, фамилия
	Сертификат: 0091AAF5A599507BC7E6D39D2DFA052F9A		
	Владелец: ФЕДЕРАЛЬНАЯ СЛУЖБА ГОСУДАРСТВЕННОЙ РЕГИСТРАЦИИ, КАДАСТРА И КАРТОГРАФИИ Действителен: с 16.09.2025 по 10.12.2026		

Земельный участок			
вид объекта недвижимости			
Лист № 428 раздела 3	Всего листов раздела 3: 536	Всего разделов: 8	Всего листов выписки: 1134
03.12.2025г. № КУВИ-001/2025-219794945			
Кадастровый номер:		16:41:000000:297(Единое землепользование)	

16:41:000000:297/16 16:41-6.1872			
Масштаб 1:10	Условные обозначения:		

полное наименование должности	 ДОКУМЕНТ ПОДПИСАН ЭЛЕКТРОННОЙ ПОДПИСЬЮ Сертификат: 0091AAF5A599507BC7E6D39D2DFA052F9A Владелец: ФЕДЕРАЛЬНАЯ СЛУЖБА ГОСУДАРСТВЕННОЙ РЕГИСТРАЦИИ, КАДАСТРА И КАРТОГРАФИИ Действителен: с 16.09.2025 по 10.12.2026	инициалы, фамилия

Земельный участок			
вид объекта недвижимости			
Лист № 429 раздела 3	Всего листов раздела 3: 536	Всего разделов: 8	Всего листов выписки: 1134
03.12.2025г. № КУВИ-001/2025-219794945			
Кадастровый номер:		16:41:000000:297(Единое землепользование)	

16:41:000000:297/16			
Масштаб 1:10	Условные обозначения:		

полное наименование должности	 ДОКУМЕНТ ПОДПИСАН ЭЛЕКТРОННОЙ ПОДПИСЬЮ Сертификат: 0091AAF5A599507BC7E6D39D2DFA052F9A Владелец: ФЕДЕРАЛЬНАЯ СЛУЖБА ГОСУДАРСТВЕННОЙ РЕГИСТРАЦИИ, КАДАСТРА И КАРТОГРАФИИ Действителен: с 16.09.2025 по 10.12.2026	инициалы, фамилия

Земельный участок			
вид объекта недвижимости			
Лист № 430 раздела 3	Всего листов раздела 3: 536	Всего разделов: 8	Всего листов выписки: 1134
03.12.2025г. № КУВИ-001/2025-219794945			
Кадастровый номер:		16:41:000000:297(Единое землепользование)	

16:41:000000:297/16			
Масштаб 1:10	Условные обозначения:		

полное наименование должности		ДОКУМЕНТ ПОДПИСАН	инициалы, фамилия
		ЭЛЕКТРОННОЙ ПОДПИСЬЮ	
	Сертификат: 0091AAF5A599507BC7E6D39D2DFA052F9A		
	Владелец: ФЕДЕРАЛЬНАЯ СЛУЖБА ГОСУДАРСТВЕННОЙ РЕГИСТРАЦИИ, КАДАСТРА И КАРТОГРАФИИ Действителен: с 16.09.2025 по 10.12.2026		

Земельный участок			
вид объекта недвижимости			
Лист № 431 раздела 3	Всего листов раздела 3: 536	Всего разделов: 8	Всего листов выписки: 1134
03.12.2025г. № КУВИ-001/2025-219794945			
Кадастровый номер:		16:41:000000:297(Единое землепользование)	

16:41:000000:297/16			
Масштаб 1:10	Условные обозначения:		

полное наименование должности	 ДОКУМЕНТ ПОДПИСАН ЭЛЕКТРОННОЙ ПОДПИСЬЮ Сертификат: 0091AAF5A599507BC7E6D39D2DFA052F9A Владелец: ФЕДЕРАЛЬНАЯ СЛУЖБА ГОСУДАРСТВЕННОЙ РЕГИСТРАЦИИ, КАДАСТРА И КАРТОГРАФИИ Действителен: с 16.09.2025 по 10.12.2026	инициалы, фамилия

Земельный участок			
вид объекта недвижимости			
Лист № 432 раздела 3	Всего листов раздела 3: 536	Всего разделов: 8	Всего листов выписки: 1134
03.12.2025г. № КУВИ-001/2025-219794945			
Кадастровый номер:		16:41:000000:297(Единое землепользование)	

16:41:000000:297/16			
Масштаб 1:10	Условные обозначения:		

полное наименование должности		ДОКУМЕНТ ПОДПИСАН ЭЛЕКТРОННОЙ ПОДПИСЬЮ	инициалы, фамилия
	Сертификат: 0091AAF5A599507BC7E6D39D2DFA052F9A		
	Владелец: ФЕДЕРАЛЬНАЯ СЛУЖБА ГОСУДАРСТВЕННОЙ РЕГИСТРАЦИИ, КАДАСТРА И КАРТОГРАФИИ Действителен: с 16.09.2025 по 10.12.2026		

Земельный участок			
вид объекта недвижимости			
Лист № 433 раздела 3	Всего листов раздела 3: 536	Всего разделов: 8	Всего листов выписки: 1134
03.12.2025г. № КУВИ-001/2025-219794945			
Кадастровый номер:		16:41:000000:297(Единое землепользование)	

16:41:000000:297/16			
Масштаб 1:10	Условные обозначения:		

полное наименование должности	 ДОКУМЕНТ ПОДПИСАН ЭЛЕКТРОННОЙ ПОДПИСЬЮ Сертификат: 0091AAF5A599507BC7E6D39D2DFA052F9A Владелец: ФЕДЕРАЛЬНАЯ СЛУЖБА ГОСУДАРСТВЕННОЙ РЕГИСТРАЦИИ, КАДАСТРА И КАРТОГРАФИИ Действителен: с 16.09.2025 по 10.12.2026	инициалы, фамилия

Земельный участок

вид объекта недвижимости

Лист № 434 раздела 3

Всего листов раздела 3: 536

Всего разделов: 8

Всего листов выписки: 1134

03.12.2025г. № КУВИ-001/2025-219794945

Кадастровый номер:

16:41:000000:297(Единое землепользование)

:408

Масштаб 1:10

Условные обозначения:

ДОКУМЕНТ ПОДПИСАН
ЭЛЕКТРОННОЙ ПОДПИСЬЮ

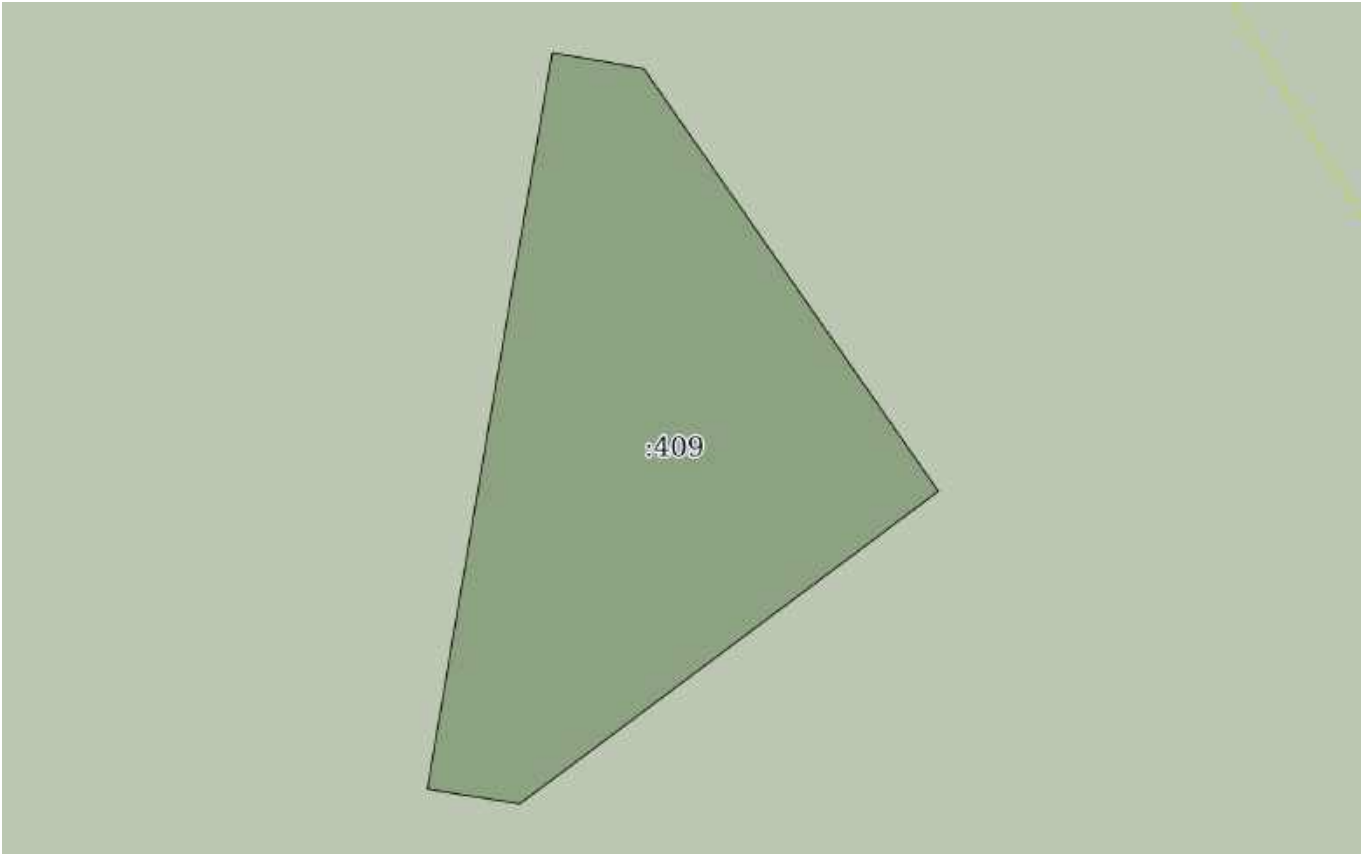
Сертификат: 0091AAF5A599507BC7E6D39D2DFA052F9A

Владелец: ФЕДЕРАЛЬНАЯ СЛУЖБА ГОСУДАРСТВЕННОЙ
РЕГИСТРАЦИИ, КАДАСТРА И КАРТОГРАФИИ
Действителен: с 16.09.2025 по 10.12.2026

полное наименование должности

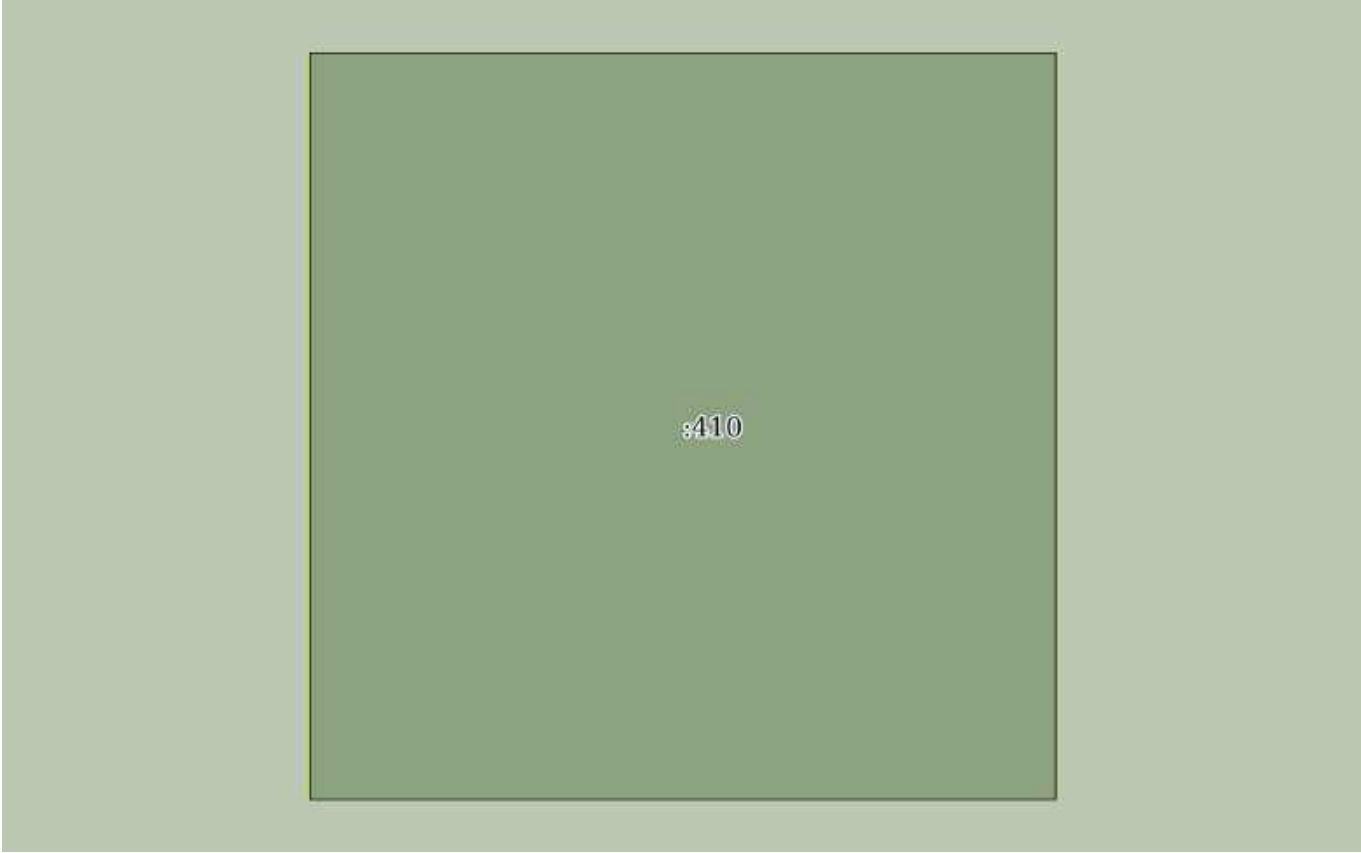
инициалы, фамилия

Земельный участок			
вид объекта недвижимости			
Лист № 435 раздела 3	Всего листов раздела 3: 536	Всего разделов: 8	Всего листов выписки: 1134
03.12.2025г. № КУВИ-001/2025-219794945			
Кадастровый номер:		16:41:000000:297(Единое землепользование)	

			
Масштаб 1:80	Условные обозначения:		

полное наименование должности		ДОКУМЕНТ ПОДПИСАН ЭЛЕКТРОННОЙ ПОДПИСЬЮ	инициалы, фамилия
	Сертификат: 0091AAF5A599507BC7E6D39D2DFA052F9A		
	Владелец: ФЕДЕРАЛЬНАЯ СЛУЖБА ГОСУДАРСТВЕННОЙ РЕГИСТРАЦИИ, КАДАСТРА И КАРТОГРАФИИ Действителен: с 16.09.2025 по 10.12.2026		

Земельный участок			
вид объекта недвижимости			
Лист № 436 раздела 3	Всего листов раздела 3: 536	Всего разделов: 8	Всего листов выписки: 1134
03.12.2025г. № КУВИ-001/2025-219794945			
Кадастровый номер:		16:41:000000:297(Единое землепользование)	

			
Масштаб 1:10	Условные обозначения:		

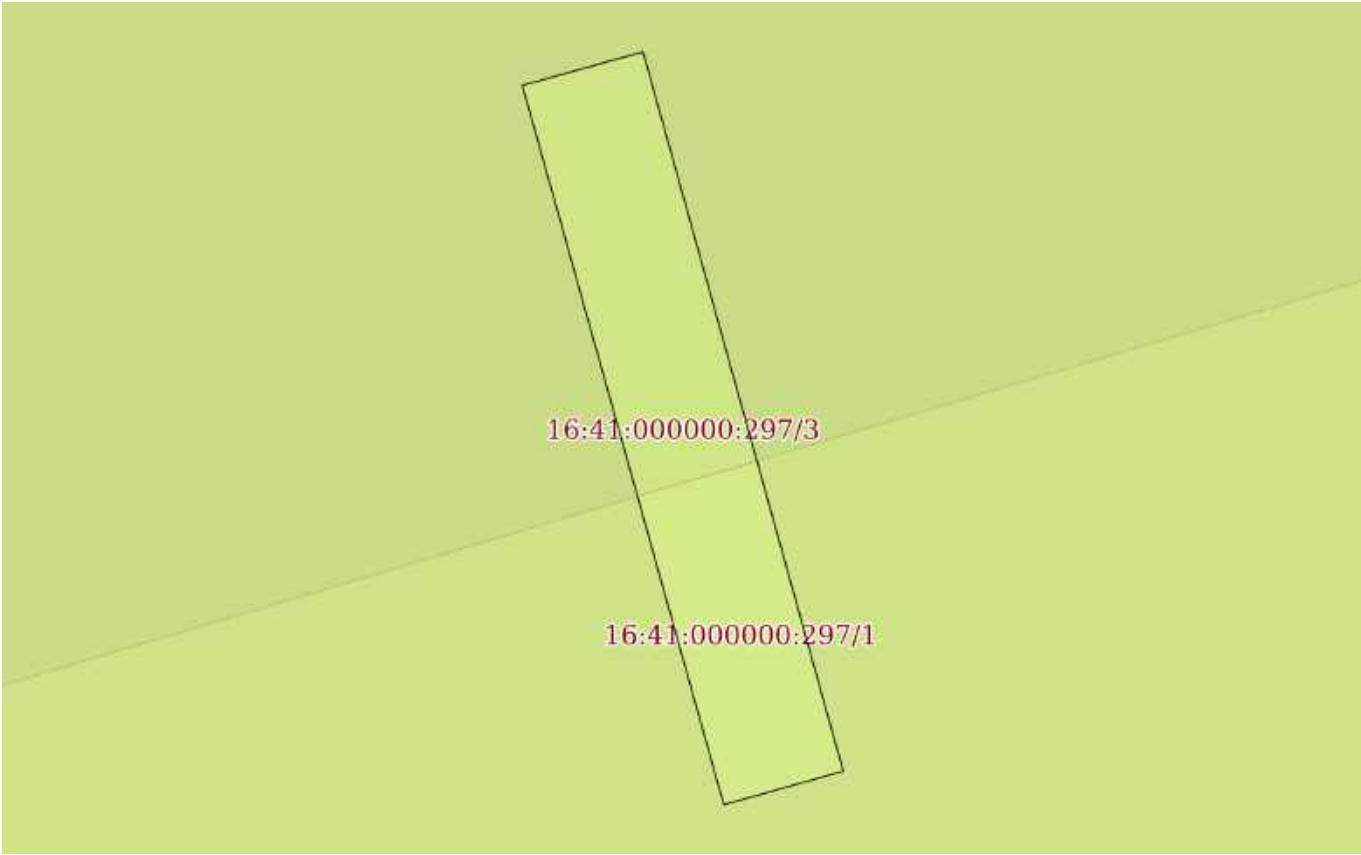
		ДОКУМЕНТ ПОДПИСАН ЭЛЕКТРОННОЙ ПОДПИСЬЮ	
полное наименование должности		Сертификат: 0091AAF5A599507BC7E6D39D2DFA052F9A	инициалы, фамилия
		Владелец: ФЕДЕРАЛЬНАЯ СЛУЖБА ГОСУДАРСТВЕННОЙ	
		РЕГИСТРАЦИИ, КАДАСТРА И КАРТОГРАФИИ	
		Действителен: с 16.09.2025 по 10.12.2026	

Земельный участок			
вид объекта недвижимости			
Лист № 437 раздела 3	Всего листов раздела 3: 536	Всего разделов: 8	Всего листов выписки: 1134
03.12.2025г. № КУВИ-001/2025-219794945			
Кадастровый номер:		16:41:000000:297(Единое землепользование)	

16:41:000000:297/73			
Масштаб 1:10	Условные обозначения:		

полное наименование должности		ДОКУМЕНТ ПОДПИСАН	инициалы, фамилия
		ЭЛЕКТРОННОЙ ПОДПИСЬЮ	
	Сертификат: 0091AAF5A599507BC7E6D39D2DFA052F9A		
	Владелец: ФЕДЕРАЛЬНАЯ СЛУЖБА ГОСУДАРСТВЕННОЙ РЕГИСТРАЦИИ, КАДАСТРА И КАРТОГРАФИИ Действителен: с 16.09.2025 по 10.12.2026		

Земельный участок			
вид объекта недвижимости			
Лист № 438 раздела 3	Всего листов раздела 3: 536	Всего разделов: 8	Всего листов выписки: 1134
03.12.2025г. № КУВИ-001/2025-219794945			
Кадастровый номер:		16:41:000000:297(Единое землепользование)	

			
Масштаб 1:60	Условные обозначения:		

			ДОКУМЕНТ ПОДПИСАН		
			ЭЛЕКТРОННОЙ ПОДПИСЬЮ		
			Сертификат: 0091AAF5A599507BC7E6D39D2DFA052F9A		
полное наименование должности		Владелец: ФЕДЕРАЛЬНАЯ СЛУЖБА ГОСУДАРСТВЕННОЙ		инициалы, фамилия	
		РЕГИСТРАЦИИ, КАДАСТРА И КАРТОГРАФИИ			
		Действителен: с 16.09.2025 по 10.12.2026			

Земельный участок			
вид объекта недвижимости			
Лист № 439 раздела 3	Всего листов раздела 3: 536	Всего разделов: 8	Всего листов выписки: 1134
03.12.2025г. № КУВИ-001/2025-219794945			
Кадастровый номер:		16:41:000000:297(Единое землепользование)	

16:41:000000:297/3 16:41:000000:297/1			
Масштаб 1:10	Условные обозначения:		

полное наименование должности	 ДОКУМЕНТ ПОДПИСАН ЭЛЕКТРОННОЙ ПОДПИСЬЮ Сертификат: 0091AAF5A599507BC7E6D39D2DFA052F9A Владелец: ФЕДЕРАЛЬНАЯ СЛУЖБА ГОСУДАРСТВЕННОЙ РЕГИСТРАЦИИ, КАДАСТРА И КАРТОГРАФИИ Действителен: с 16.09.2025 по 10.12.2026	инициалы, фамилия

Земельный участок

вид объекта недвижимости

Лист № 440 раздела 3

Всего листов раздела 3: 536

Всего разделов: 8

Всего листов выписки: 1134

03.12.2025г. № КУВИ-001/2025-219794945

Кадастровый номер:

16:41:000000:297(Единое землепользование)

16:41:000000:297/14

16:41:000000:297/1 16:41-6:405

Масштаб 1:10

Условные обозначения:

ДОКУМЕНТ ПОДПИСАН
ЭЛЕКТРОННОЙ ПОДПИСЬЮ

Сертификат: 0091AAF5A599507BC7E6D39D2DFA052F9A

Владелец: ФЕДЕРАЛЬНАЯ СЛУЖБА ГОСУДАРСТВЕННОЙ
РЕГИСТРАЦИИ, КАДАСТРА И КАРТОГРАФИИ
Действителен: с 16.09.2025 по 10.12.2026

полное наименование должности

инициалы, фамилия

Земельный участок

вид объекта недвижимости

Лист № 441 раздела 3

Всего листов раздела 3: 536

Всего разделов: 8

Всего листов выписки: 1134

03.12.2025г. № КУВИ-001/2025-219794945

Кадастровый номер:

16:41:000000:297(Единое землепользование)

16:41:000000:297/2

Масштаб 1:10

Условные обозначения:

ДОКУМЕНТ ПОДПИСАН
ЭЛЕКТРОННОЙ ПОДПИСЬЮ

Сертификат: 0091AAF5A599507BC7E6D39D2DFA052F9A

Владелец: ФЕДЕРАЛЬНАЯ СЛУЖБА ГОСУДАРСТВЕННОЙ
РЕГИСТРАЦИИ, КАДАСТРА И КАРТОГРАФИИ
Действителен: с 16.09.2025 по 10.12.2026

полное наименование должности

инициалы, фамилия

Земельный участок			
вид объекта недвижимости			
Лист № 442 раздела 3	Всего листов раздела 3: 536	Всего разделов: 8	Всего листов выписки: 1134
03.12.2025г. № КУВИ-001/2025-219794945			
Кадастровый номер:		16:41:000000:297(Единое землепользование)	

16:41:000000:297/2			
Масштаб 1:10	Условные обозначения:		

полное наименование должности		ДОКУМЕНТ ПОДПИСАН	инициалы, фамилия
		ЭЛЕКТРОННОЙ ПОДПИСЬЮ	
	Сертификат: 0091AAF5A599507BC7E6D39D2DFA052F9A		
	Владелец: ФЕДЕРАЛЬНАЯ СЛУЖБА ГОСУДАРСТВЕННОЙ		
	РЕГИСТРАЦИИ, КАДАСТРА И КАРТОГРАФИИ		
	Действителен: с 16.09.2025 по 10.12.2026		

16:41:000000:297/99

инициалы, фамилия

полное наименование должности

Земельный участок			
вид объекта недвижимости			
Лист № 444 раздела 3	Всего листов раздела 3: 536	Всего разделов: 8	Всего листов выписки: 1134
03.12.2025г. № КУВИ-001/2025-219794945			
Кадастровый номер:		16:41:000000:297(Единое землепользование)	

16:41:000000:297/99			
Масштаб 1:10	Условные обозначения:		

полное наименование должности	 ДОКУМЕНТ ПОДПИСАН ЭЛЕКТРОННОЙ ПОДПИСЬЮ Сертификат: 0091AAF5A599507BC7E6D39D2DFA052F9A Владелец: ФЕДЕРАЛЬНАЯ СЛУЖБА ГОСУДАРСТВЕННОЙ РЕГИСТРАЦИИ, КАДАСТРА И КАРТОГРАФИИ Действителен: с 16.09.2025 по 10.12.2026	инициалы, фамилия

Земельный участок			
вид объекта недвижимости			
Лист № 445 раздела 3	Всего листов раздела 3: 536	Всего разделов: 8	Всего листов выписки: 1134
03.12.2025г. № КУВИ-001/2025-219794945			
Кадастровый номер:		16:41:000000:297(Единое землепользование)	

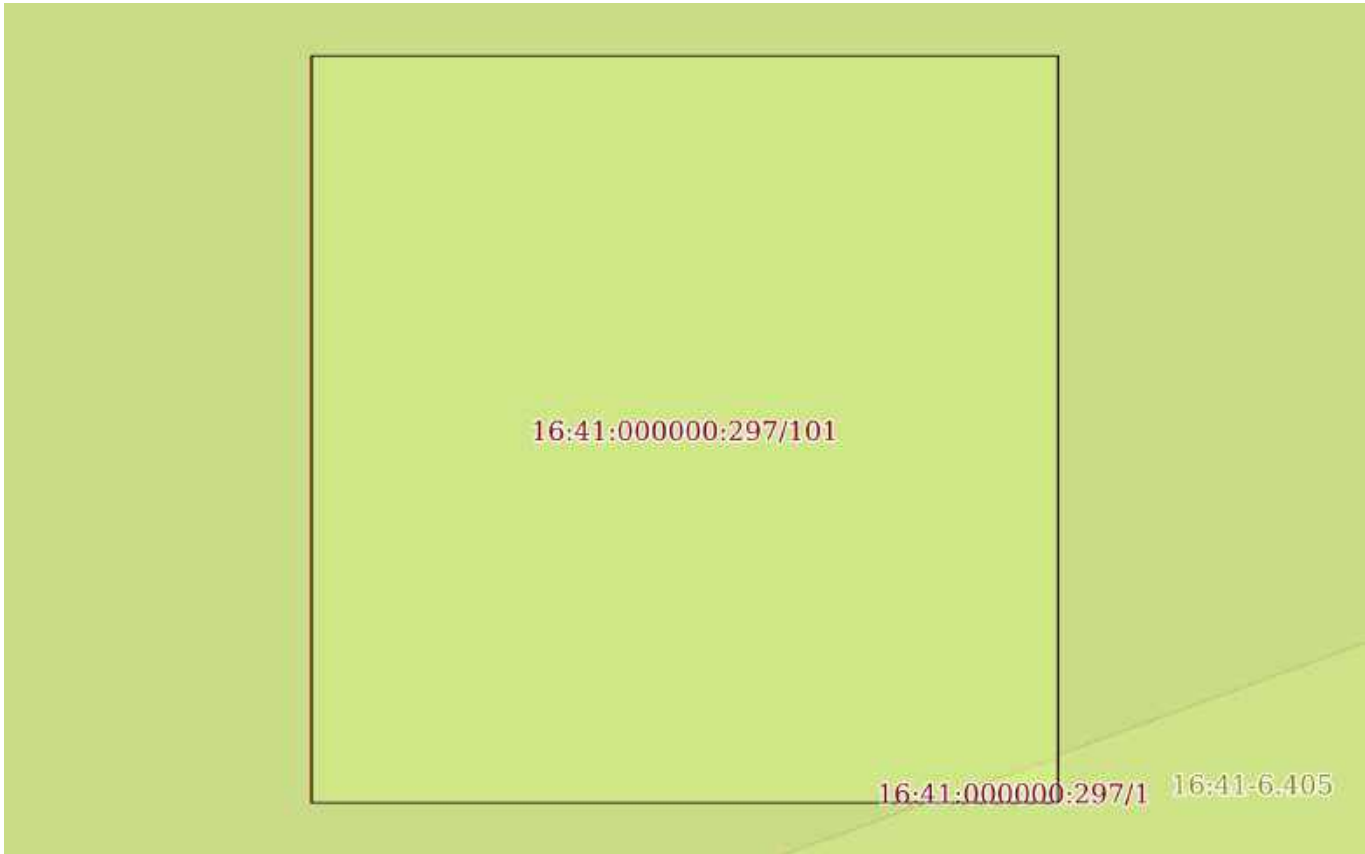
16:41:000000:297/99			
Масштаб 1:10	Условные обозначения:		

полное наименование должности	 ДОКУМЕНТ ПОДПИСАН ЭЛЕКТРОННОЙ ПОДПИСЬЮ Сертификат: 0091AAF5A599507BC7E6D39D2DFA052F9A Владелец: ФЕДЕРАЛЬНАЯ СЛУЖБА ГОСУДАРСТВЕННОЙ РЕГИСТРАЦИИ, КАДАСТРА И КАРТОГРАФИИ Действителен: с 16.09.2025 по 10.12.2026	инициалы, фамилия

Земельный участок			
вид объекта недвижимости			
Лист № 446 раздела 3	Всего листов раздела 3: 536	Всего разделов: 8	Всего листов выписки: 1134
03.12.2025г. № КУВИ-001/2025-219794945			
Кадастровый номер:		16:41:000000:297(Единое землепользование)	

16:41:000000:297/101			
Масштаб 1:10	Условные обозначения:		

полное наименование должности	 ДОКУМЕНТ ПОДПИСАН ЭЛЕКТРОННОЙ ПОДПИСЬЮ Сертификат: 0091AAF5A599507BC7E6D39D2DFA052F9A Владелец: ФЕДЕРАЛЬНАЯ СЛУЖБА ГОСУДАРСТВЕННОЙ РЕГИСТРАЦИИ, КАДАСТРА И КАРТОГРАФИИ Действителен: с 16.09.2025 по 10.12.2026	инициалы, фамилия



Условные обозначения:



Владелец: ФЕДЕРАЛЬНАЯ СЛУЖБА ГОСУДАРСТВЕННОЙ
РЕГИСТРАЦИИ, КАДАСТРА И КАРТОГРАФИИ
Действителен: с 16.09.2025 по 10.12.2026

инициалы, фамилия

Земельный участок			
вид объекта недвижимости			
Лист № 448 раздела 3	Всего листов раздела 3: 536	Всего разделов: 8	Всего листов выписки: 1134
03.12.2025г. № КУВИ-001/2025-219794945			
Кадастровый номер:		16:41:000000:297(Единое землепользование)	

16:41:000000:297/101			
Масштаб 1:10	Условные обозначения:		

полное наименование должности	 ДОКУМЕНТ ПОДПИСАН ЭЛЕКТРОННОЙ ПОДПИСЬЮ Сертификат: 0091AAF5A599507BC7E6D39D2DFA052F9A Владелец: ФЕДЕРАЛЬНАЯ СЛУЖБА ГОСУДАРСТВЕННОЙ РЕГИСТРАЦИИ, КАДАСТРА И КАРТОГРАФИИ Действителен: с 16.09.2025 по 10.12.2026	инициалы, фамилия

Земельный участок

вид объекта недвижимости

Лист № 449 раздела 3

Всего листов раздела 3: 536

Всего разделов: 8

Всего листов выписки: 1134

03.12.2025г. № КУВИ-001/2025-219794945

Кадастровый номер:

16:41:000000:297(Единое землепользование)

16:41:000000:297/101

Масштаб 1:10

Условные обозначения:

ДОКУМЕНТ ПОДПИСАН
ЭЛЕКТРОННОЙ ПОДПИСЬЮ

Сертификат: 0091AAF5A599507BC7E6D39D2DFA052F9A

Владелец: ФЕДЕРАЛЬНАЯ СЛУЖБА ГОСУДАРСТВЕННОЙ
РЕГИСТРАЦИИ, КАДАСТРА И КАРТОГРАФИИ
Действителен: с 16.09.2025 по 10.12.2026

полное наименование должности

инициалы, фамилия

Земельный участок

вид объекта недвижимости

Лист № 450 раздела 3

Всего листов раздела 3: 536

Всего разделов: 8

Всего листов выписки: 1134

03.12.2025г. № КУВИ-001/2025-219794945

Кадастровый номер:

16:41:000000:297(Единое землепользование)

16:41:000000:297/101

Масштаб 1:10

Условные обозначения:

ДОКУМЕНТ ПОДПИСАН
ЭЛЕКТРОННОЙ ПОДПИСЬЮ

Сертификат: 0091AAF5A599507BC7E6D39D2DFA052F9A

Владелец: ФЕДЕРАЛЬНАЯ СЛУЖБА ГОСУДАРСТВЕННОЙ
РЕГИСТРАЦИИ, КАДАСТРА И КАРТОГРАФИИ
Действителен: с 16.09.2025 по 10.12.2026

полное наименование должности

инициалы, фамилия

Земельный участок			
вид объекта недвижимости			
Лист № 451 раздела 3	Всего листов раздела 3: 536	Всего разделов: 8	Всего листов выписки: 1134
03.12.2025г. № КУВИ-001/2025-219794945			
Кадастровый номер:		16:41:000000:297(Единое землепользование)	

16:41:000000:297/101			
Масштаб 1:10	Условные обозначения:		

полное наименование должности		ДОКУМЕНТ ПОДПИСАН	инициалы, фамилия
		ЭЛЕКТРОННОЙ ПОДПИСЬЮ	
	Сертификат: 0091AAF5A599507BC7E6D39D2DFA052F9A		
	Владелец: ФЕДЕРАЛЬНАЯ СЛУЖБА ГОСУДАРСТВЕННОЙ РЕГИСТРАЦИИ, КАДАСТРА И КАРТОГРАФИИ Действителен: с 16.09.2025 по 10.12.2026		

Земельный участок

вид объекта недвижимости

Лист № 452 раздела 3

Всего листов раздела 3: 536

Всего разделов: 8

Всего листов выписки: 1134

03.12.2025г. № КУВИ-001/2025-219794945

Кадастровый номер:

16:41:000000:297(Единое землепользование)

16:41:000000:297/101

Масштаб 1:10

Условные обозначения:

ДОКУМЕНТ ПОДПИСАН
ЭЛЕКТРОННОЙ ПОДПИСЬЮ

Сертификат: 0091AAF5A599507BC7E6D39D2DFA052F9A

Владелец: ФЕДЕРАЛЬНАЯ СЛУЖБА ГОСУДАРСТВЕННОЙ
РЕГИСТРАЦИИ, КАДАСТРА И КАРТОГРАФИИ
Действителен: с 16.09.2025 по 10.12.2026

полное наименование должности

инициалы, фамилия

Земельный участок			
вид объекта недвижимости			
Лист № 453 раздела 3	Всего листов раздела 3: 536	Всего разделов: 8	Всего листов выписки: 1134
03.12.2025г. № КУВИ-001/2025-219794945			
Кадастровый номер:		16:41:000000:297(Единое землепользование)	

16:41:000000:297/101			
Масштаб 1:10	Условные обозначения:		

		ДОКУМЕНТ ПОДПИСАН ЭЛЕКТРОННОЙ ПОДПИСЬЮ	
полное наименование должности		Сертификат: 0091AAF5A599507BC7E6D39D2DFA052F9A	инициалы, фамилия
		Владелец: ФЕДЕРАЛЬНАЯ СЛУЖБА ГОСУДАРСТВЕННОЙ	
		РЕГИСТРАЦИИ, КАДАСТРА И КАРТОГРАФИИ	
		Действителен: с 16.09.2025 по 10.12.2026	

16:41:000000:297/101

инициалы, фамилия

полное наименование должности

Земельный участок			
вид объекта недвижимости			
Лист № 455 раздела 3	Всего листов раздела 3: 536	Всего разделов: 8	Всего листов выписки: 1134
03.12.2025г. № КУВИ-001/2025-219794945			
Кадастровый номер:		16:41:000000:297(Единое землепользование)	

16:41:000000:297/101			
Масштаб 1:10	Условные обозначения:		

полное наименование должности	 ДОКУМЕНТ ПОДПИСАН ЭЛЕКТРОННОЙ ПОДПИСЬЮ		инициалы, фамилия
	Сертификат: 0091AAF5A599507BC7E6D39D2DFA052F9A		
	Владелец: ФЕДЕРАЛЬНАЯ СЛУЖБА ГОСУДАРСТВЕННОЙ РЕГИСТРАЦИИ, КАДАСТРА И КАРТОГРАФИИ		
	Действителен: с 16.09.2025 по 10.12.2026		

Земельный участок			
вид объекта недвижимости			
Лист № 456 раздела 3	Всего листов раздела 3: 536	Всего разделов: 8	Всего листов выписки: 1134
03.12.2025г. № КУВИ-001/2025-219794945			
Кадастровый номер:		16:41:000000:297(Единое землепользование)	

16:41:000000:297/101			
Масштаб 1:10	Условные обозначения:		

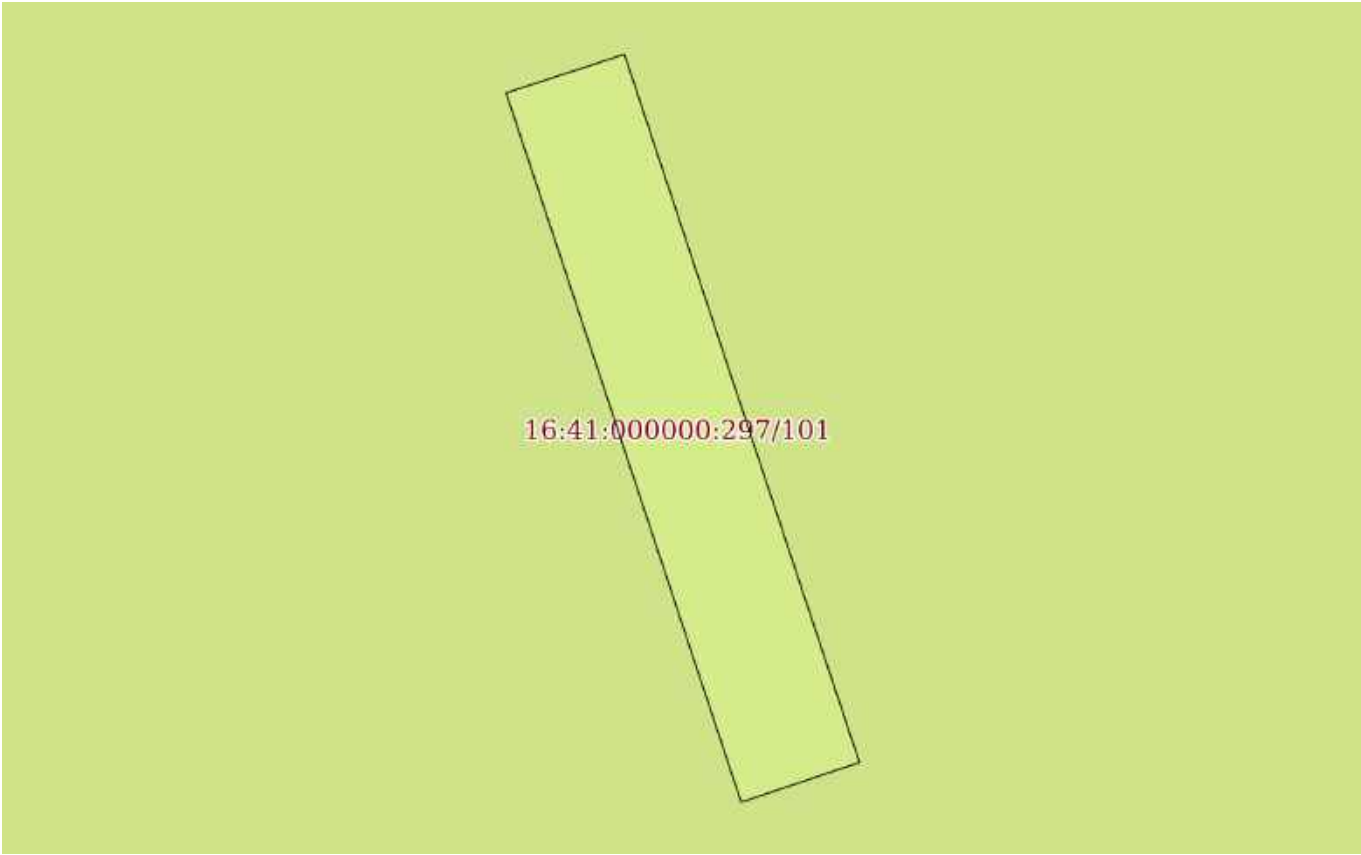
полное наименование должности		ДОКУМЕНТ ПОДПИСАН	инициалы, фамилия
		ЭЛЕКТРОННОЙ ПОДПИСЬЮ	
	Сертификат: 0091AAF5A599507BC7E6D39D2DFA052F9A		
	Владелец: ФЕДЕРАЛЬНАЯ СЛУЖБА ГОСУДАРСТВЕННОЙ РЕГИСТРАЦИИ, КАДАСТРА И КАРТОГРАФИИ Действителен: с 16.09.2025 по 10.12.2026		

Земельный участок			
вид объекта недвижимости			
Лист № 457 раздела 3	Всего листов раздела 3: 536	Всего разделов: 8	Всего листов выписки: 1134
03.12.2025г. № КУВИ-001/2025-219794945			
Кадастровый номер:		16:41:000000:297(Единое землепользование)	

16:41:000000:297/101			
Масштаб 1:10	Условные обозначения:		

полное наименование должности		ДОКУМЕНТ ПОДПИСАН ЭЛЕКТРОННОЙ ПОДПИСЬЮ	инициалы, фамилия
	Сертификат: 0091AAF5A599507BC7E6D39D2DFA052F9A		
	Владелец: ФЕДЕРАЛЬНАЯ СЛУЖБА ГОСУДАРСТВЕННОЙ РЕГИСТРАЦИИ, КАДАСТРА И КАРТОГРАФИИ		
	Действителен: с 16.09.2025 по 10.12.2026		

Земельный участок			
вид объекта недвижимости			
Лист № 458 раздела 3	Всего листов раздела 3: 536	Всего разделов: 8	Всего листов выписки: 1134
03.12.2025г. № КУВИ-001/2025-219794945			
Кадастровый номер:		16:41:000000:297(Единое землепользование)	

			
Масштаб 1:60	Условные обозначения:		

		ДОКУМЕНТ ПОДПИСАН ЭЛЕКТРОННОЙ ПОДПИСЬЮ	
полное наименование должности		Сертификат: 0091AAF5A599507BC7E6D39D2DFA052F9A	инициалы, фамилия
		Владелец: ФЕДЕРАЛЬНАЯ СЛУЖБА ГОСУДАРСТВЕННОЙ	
		РЕГИСТРАЦИИ, КАДАСТРА И КАРТОГРАФИИ	
		Действителен: с 16.09.2025 по 10.12.2026	

Земельный участок

вид объекта недвижимости

Лист № 459 раздела 3

Всего листов раздела 3: 536

Всего разделов: 8

Всего листов выписки: 1134

03.12.2025г. № КУВИ-001/2025-219794945

Кадастровый номер:

16:41:000000:297(Единое землепользование)

16:41:000000:297/101

Масштаб 1:10

Условные обозначения:

ДОКУМЕНТ ПОДПИСАН
ЭЛЕКТРОННОЙ ПОДПИСЬЮ

Сертификат: 0091AAF5A599507BC7E6D39D2DFA052F9A

Владелец: ФЕДЕРАЛЬНАЯ СЛУЖБА ГОСУДАРСТВЕННОЙ
РЕГИСТРАЦИИ, КАДАСТРА И КАРТОГРАФИИ
Действителен: с 16.09.2025 по 10.12.2026

полное наименование должности

инициалы, фамилия

Земельный участок

вид объекта недвижимости

Лист № 460 раздела 3

Всего листов раздела 3: 536

Всего разделов: 8

Всего листов выписки: 1134

03.12.2025г. № КУВИ-001/2025-219794945

Кадастровый номер:

16:41:000000:297(Единое землепользование)

16:41:000000:297/101

Масштаб 1:10

Условные обозначения:

ДОКУМЕНТ ПОДПИСАН
ЭЛЕКТРОННОЙ ПОДПИСЬЮ

Сертификат: 0091AAF5A599507BC7E6D39D2DFA052F9A

Владелец: ФЕДЕРАЛЬНАЯ СЛУЖБА ГОСУДАРСТВЕННОЙ
РЕГИСТРАЦИИ, КАДАСТРА И КАРТОГРАФИИ
Действителен: с 16.09.2025 по 10.12.2026

полное наименование должности

инициалы, фамилия

Земельный участок

вид объекта недвижимости

Лист № 461 раздела 3

Всего листов раздела 3: 536

Всего разделов: 8

Всего листов выписки: 1134

03.12.2025г. № КУВИ-001/2025-219794945

Кадастровый номер:

16:41:000000:297(Единое землепользование)

16:41:000000:297/101

Масштаб 1:10

Условные обозначения:

ДОКУМЕНТ ПОДПИСАН
ЭЛЕКТРОННОЙ ПОДПИСЬЮ

Сертификат: 0091AAF5A599507BC7E6D39D2DFA052F9A

Владелец: ФЕДЕРАЛЬНАЯ СЛУЖБА ГОСУДАРСТВЕННОЙ
РЕГИСТРАЦИИ, КАДАСТРА И КАРТОГРАФИИ
Действителен: с 16.09.2025 по 10.12.2026

полное наименование должности

инициалы, фамилия

Земельный участок			
вид объекта недвижимости			
Лист № 462 раздела 3	Всего листов раздела 3: 536	Всего разделов: 8	Всего листов выписки: 1134
03.12.2025г. № КУВИ-001/2025-219794945			
Кадастровый номер:		16:41:000000:297(Единое землепользование)	

16:41:000000:297/32			
Масштаб 1:10	Условные обозначения:		

полное наименование должности	 ДОКУМЕНТ ПОДПИСАН ЭЛЕКТРОННОЙ ПОДПИСЬЮ Сертификат: 0091AAF5A599507BC7E6D39D2DFA052F9A Владелец: ФЕДЕРАЛЬНАЯ СЛУЖБА ГОСУДАРСТВЕННОЙ РЕГИСТРАЦИИ, КАДАСТРА И КАРТОГРАФИИ Действителен: с 16.09.2025 по 10.12.2026	инициалы, фамилия

Земельный участок			
вид объекта недвижимости			
Лист № 463 раздела 3	Всего листов раздела 3: 536	Всего разделов: 8	Всего листов выписки: 1134
03.12.2025г. № КУВИ-001/2025-219794945			
Кадастровый номер:		16:41:000000:297(Единое землепользование)	

16:41:000000:297/32			
Масштаб 1:10	Условные обозначения:		

полное наименование должности		ДОКУМЕНТ ПОДПИСАН	инициалы, фамилия
		ЭЛЕКТРОННОЙ ПОДПИСЬЮ	
	Сертификат: 0091AAF5A599507BC7E6D39D2DFA052F9A		
	Владелец: ФЕДЕРАЛЬНАЯ СЛУЖБА ГОСУДАРСТВЕННОЙ		
	РЕГИСТРАЦИИ, КАДАСТРА И КАРТОГРАФИИ		
	Действителен: с 16.09.2025 по 10.12.2026		

Земельный участок			
вид объекта недвижимости			
Лист № 464 раздела 3	Всего листов раздела 3: 536	Всего разделов: 8	Всего листов выписки: 1134
03.12.2025г. № КУВИ-001/2025-219794945			
Кадастровый номер:		16:41:000000:297(Единое землепользование)	

16:41:000000:297/32			
Масштаб 1:10	Условные обозначения:		

полное наименование должности		ДОКУМЕНТ ПОДПИСАН	инициалы, фамилия
		ЭЛЕКТРОННОЙ ПОДПИСЬЮ	
	Сертификат: 0091AAF5A599507BC7E6D39D2DFA052F9A		
	Владелец: ФЕДЕРАЛЬНАЯ СЛУЖБА ГОСУДАРСТВЕННОЙ РЕГИСТРАЦИИ, КАДАСТРА И КАРТОГРАФИИ Действителен: с 16.09.2025 по 10.12.2026		

Земельный участок			
вид объекта недвижимости			
Лист № 465 раздела 3	Всего листов раздела 3: 536	Всего разделов: 8	Всего листов выписки: 1134
03.12.2025г. № КУВИ-001/2025-219794945			
Кадастровый номер:		16:41:000000:297(Единое землепользование)	

16:41:000000:297/2			
Масштаб 1:10	Условные обозначения:		

полное наименование должности	 ДОКУМЕНТ ПОДПИСАН ЭЛЕКТРОННОЙ ПОДПИСЬЮ Сертификат: 0091AAF5A599507BC7E6D39D2DFA052F9A Владелец: ФЕДЕРАЛЬНАЯ СЛУЖБА ГОСУДАРСТВЕННОЙ РЕГИСТРАЦИИ, КАДАСТРА И КАРТОГРАФИИ Действителен: с 16.09.2025 по 10.12.2026	инициалы, фамилия

Земельный участок			
вид объекта недвижимости			
Лист № 466 раздела 3	Всего листов раздела 3: 536	Всего разделов: 8	Всего листов выписки: 1134
03.12.2025г. № КУВИ-001/2025-219794945			
Кадастровый номер:		16:41:000000:297(Единое землепользование)	

16:41:000000:297/2	
Масштаб 1:10	Условные обозначения:

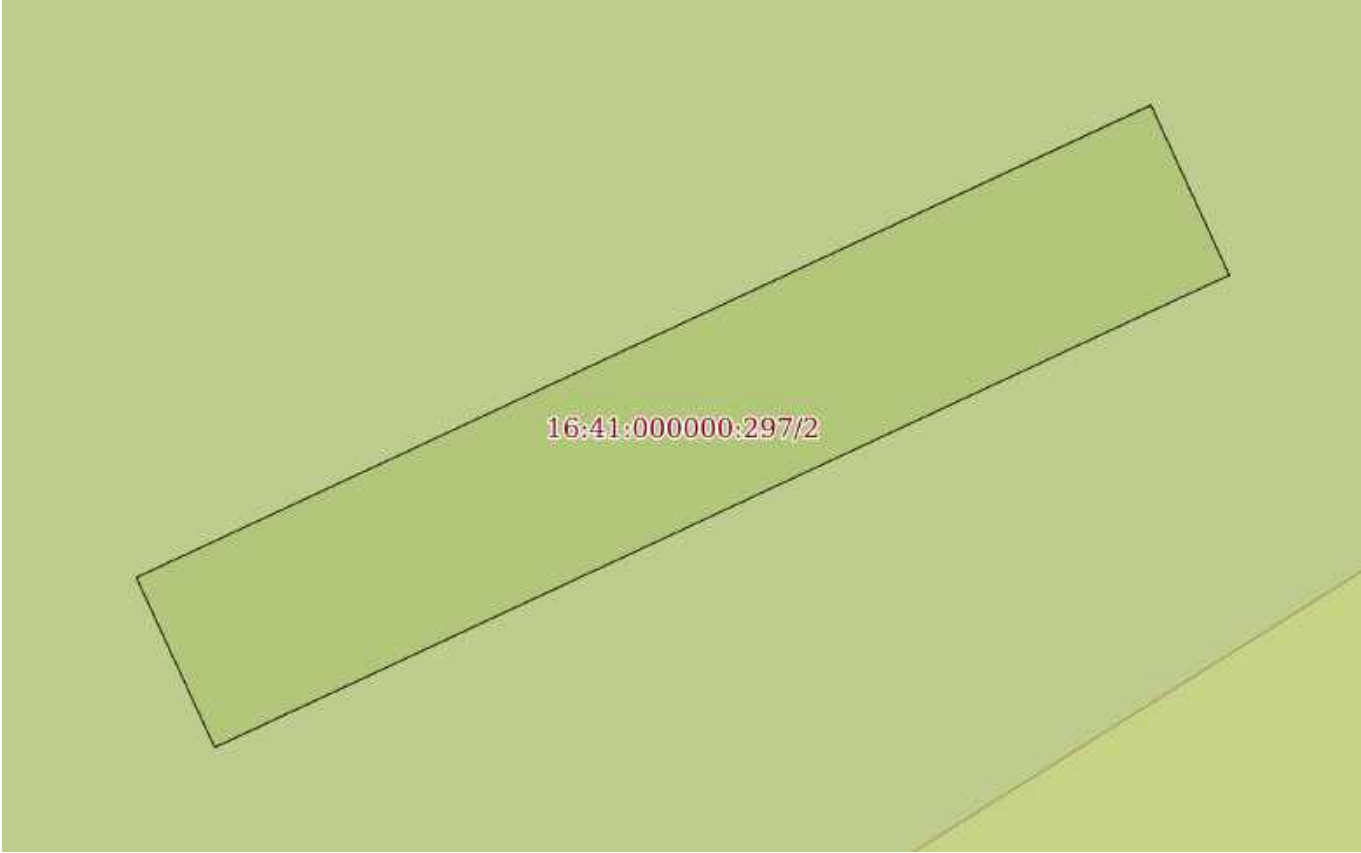
полное наименование должности	 ДОКУМЕНТ ПОДПИСАН ЭЛЕКТРОННОЙ ПОДПИСЬЮ	инициалы, фамилия
	Сертификат: 0091AAF5A599507BC7E6D39D2DFA052F9A	
	Владелец: ФЕДЕРАЛЬНАЯ СЛУЖБА ГОСУДАРСТВЕННОЙ РЕГИСТРАЦИИ, КАДАСТРА И КАРТОГРАФИИ Действителен: с 16.09.2025 по 10.12.2026	

Земельный участок			
вид объекта недвижимости			
Лист № 467 раздела 3	Всего листов раздела 3: 536	Всего разделов: 8	Всего листов выписки: 1134
03.12.2025г. № КУВИ-001/2025-219794945			
Кадастровый номер:		16:41:000000:297(Единое землепользование)	

16:41:000000:297/2			
Масштаб 1:10	Условные обозначения:		

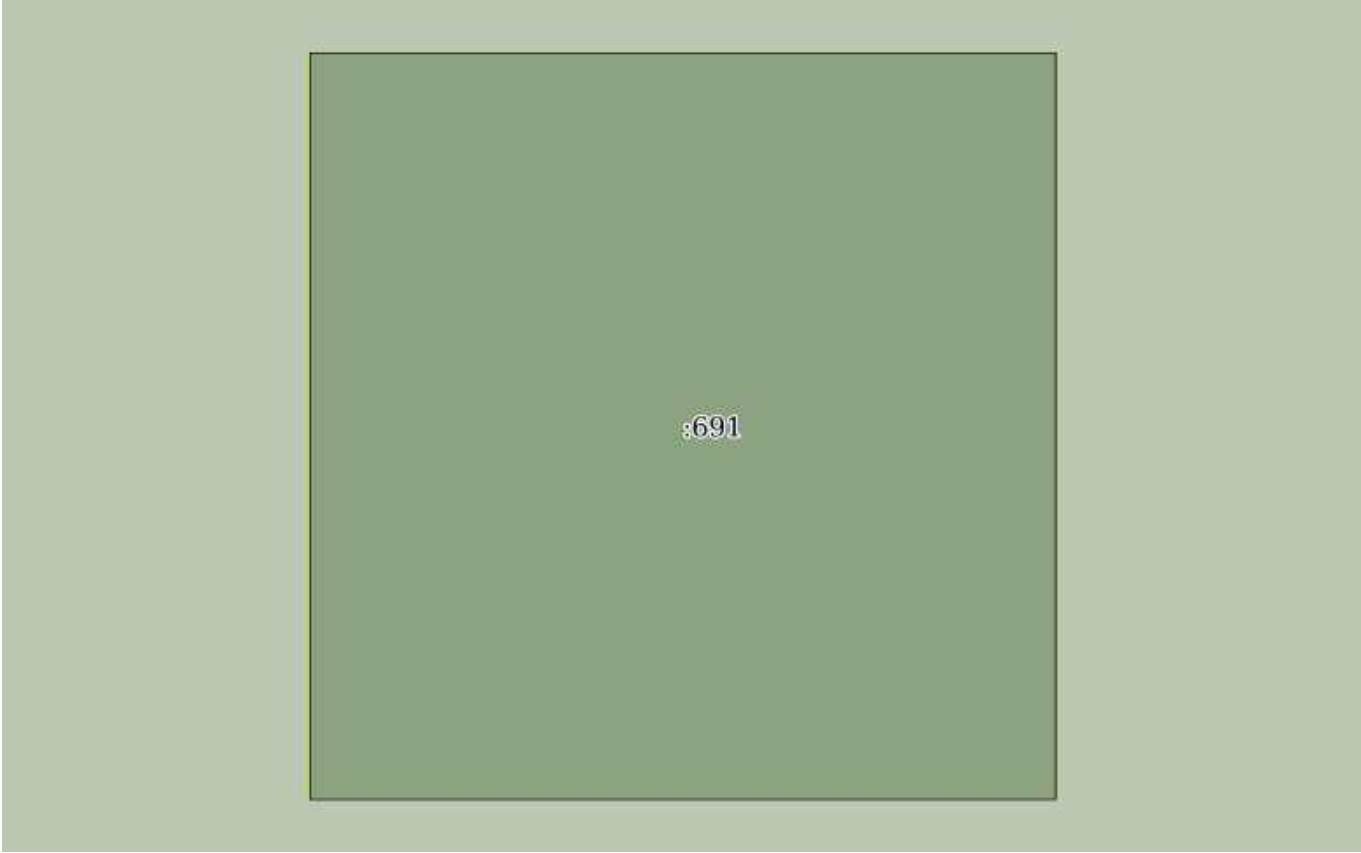
полное наименование должности	 ДОКУМЕНТ ПОДПИСАН ЭЛЕКТРОННОЙ ПОДПИСЬЮ Сертификат: 0091AAF5A599507BC7E6D39D2DFA052F9A Владелец: ФЕДЕРАЛЬНАЯ СЛУЖБА ГОСУДАРСТВЕННОЙ РЕГИСТРАЦИИ, КАДАСТРА И КАРТОГРАФИИ Действителен: с 16.09.2025 по 10.12.2026	инициалы, фамилия

Земельный участок			
вид объекта недвижимости			
Лист № 468 раздела 3	Всего листов раздела 3: 536	Всего разделов: 8	Всего листов выписки: 1134
03.12.2025г. № КУВИ-001/2025-219794945			
Кадастровый номер:		16:41:000000:297(Единое землепользование)	

			
Масштаб 1:40	Условные обозначения:		

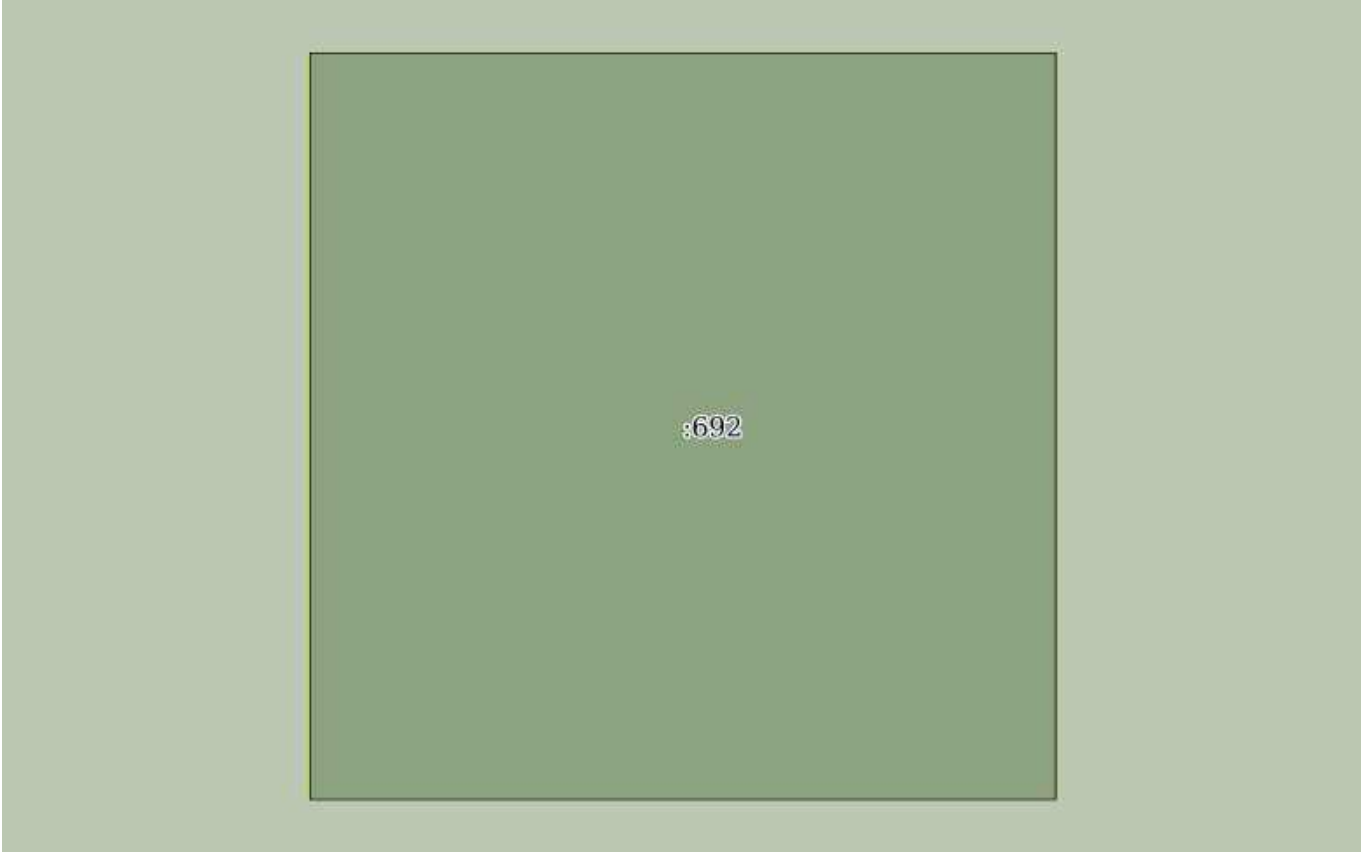
 ДОКУМЕНТ ПОДПИСАН ЭЛЕКТРОННОЙ ПОДПИСЬЮ Сертификат: 0091AAF5A599507BC7E6D39D2DFA052F9A Владелец: ФЕДЕРАЛЬНАЯ СЛУЖБА ГОСУДАРСТВЕННОЙ РЕГИСТРАЦИИ, КАДАСТРА И КАРТОГРАФИИ Действителен: с 16.09.2025 по 10.12.2026			
полное наименование должности		инициалы, фамилия	

Земельный участок			
вид объекта недвижимости			
Лист № 469 раздела 3	Всего листов раздела 3: 536	Всего разделов: 8	Всего листов выписки: 1134
03.12.2025г. № КУВИ-001/2025-219794945			
Кадастровый номер:		16:41:000000:297(Единое землепользование)	

			
Масштаб 1:10	Условные обозначения:		

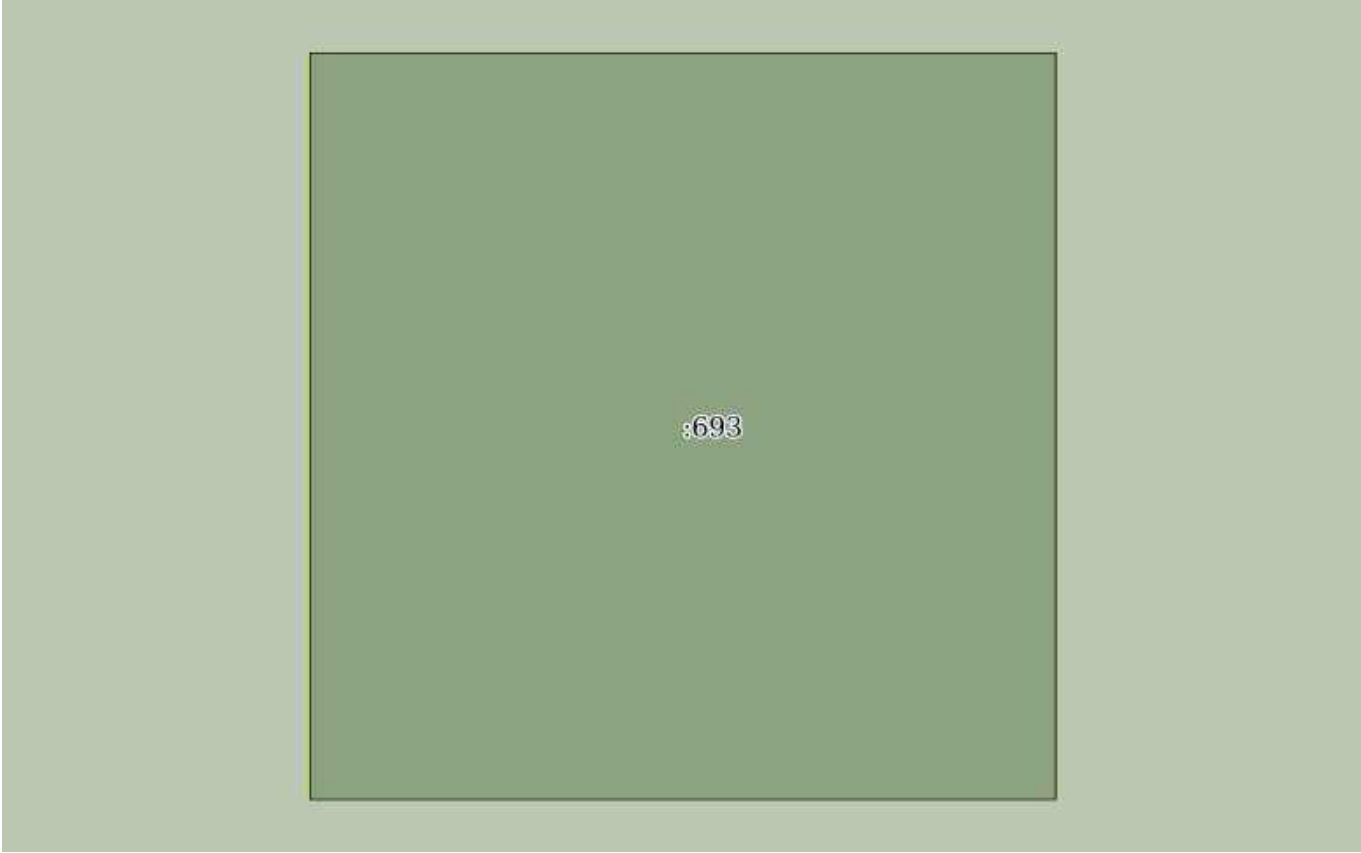
полное наименование должности		ДОКУМЕНТ ПОДПИСАН ЭЛЕКТРОННОЙ ПОДПИСЬЮ	инициалы, фамилия
	Сертификат: 0091AAF5A599507BC7E6D39D2DFA052F9A		
	Владелец: ФЕДЕРАЛЬНАЯ СЛУЖБА ГОСУДАРСТВЕННОЙ РЕГИСТРАЦИИ, КАДАСТРА И КАРТОГРАФИИ Действителен: с 16.09.2025 по 10.12.2026		

Земельный участок			
вид объекта недвижимости			
Лист № 470 раздела 3	Всего листов раздела 3: 536	Всего разделов: 8	Всего листов выписки: 1134
03.12.2025г. № КУВИ-001/2025-219794945			
Кадастровый номер:		16:41:000000:297(Единое землепользование)	

			
Масштаб 1:10	Условные обозначения:		

полное наименование должности		ДОКУМЕНТ ПОДПИСАН ЭЛЕКТРОННОЙ ПОДПИСЬЮ	
	Сертификат: 0091AAF5A599507BC7E6D39D2DFA052F9A		
	Владелец: ФЕДЕРАЛЬНАЯ СЛУЖБА ГОСУДАРСТВЕННОЙ РЕГИСТРАЦИИ, КАДАСТРА И КАРТОГРАФИИ Действителен: с 16.09.2025 по 10.12.2026		инициалы, фамилия

Земельный участок			
вид объекта недвижимости			
Лист № 471 раздела 3	Всего листов раздела 3: 536	Всего разделов: 8	Всего листов выписки: 1134
03.12.2025г. № КУВИ-001/2025-219794945			
Кадастровый номер:		16:41:000000:297(Единое землепользование)	

			
Масштаб 1:10	Условные обозначения:		

		ДОКУМЕНТ ПОДПИСАН ЭЛЕКТРОННОЙ ПОДПИСЬЮ	
полное наименование должности		Сертификат: 0091AAF5A599507BC7E6D39D2DFA052F9A	инициалы, фамилия
		Владелец: ФЕДЕРАЛЬНАЯ СЛУЖБА ГОСУДАРСТВЕННОЙ РЕГИСТРАЦИИ, КАДАСТРА И КАРТОГРАФИИ	
		Действителен: с 16.09.2025 по 10.12.2026	

Земельный участок

вид объекта недвижимости

Лист № 472 раздела 3

Всего листов раздела 3: 536

Всего разделов: 8

Всего листов выписки: 1134

03.12.2025г. № КУВИ-001/2025-219794945

Кадастровый номер:

16:41:000000:297(Единое землепользование)

:694

Масштаб 1:10

Условные обозначения:

ДОКУМЕНТ ПОДПИСАН
ЭЛЕКТРОННОЙ ПОДПИСЬЮ

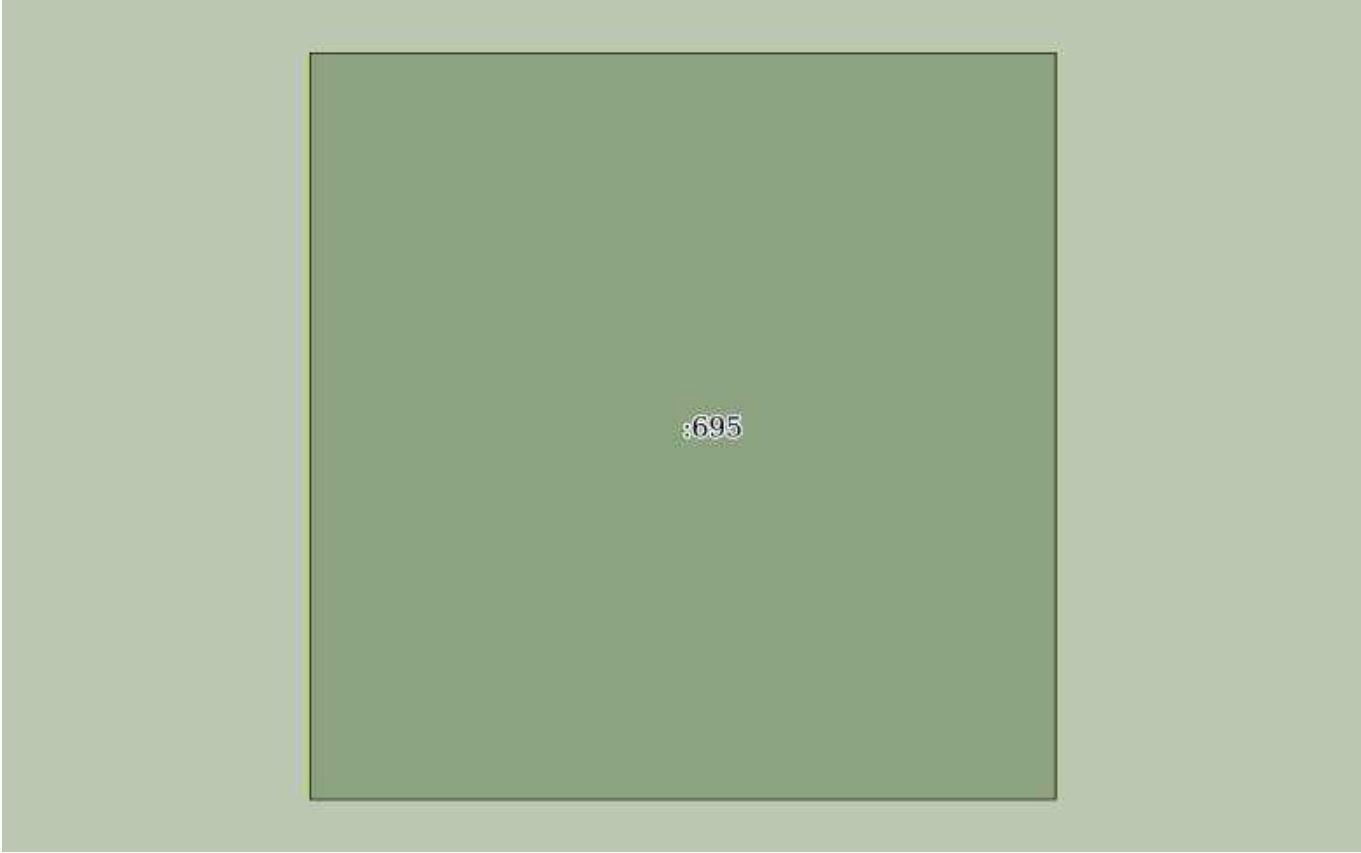
Сертификат: 0091AAF5A599507BC7E6D39D2DFA052F9A

Владелец: ФЕДЕРАЛЬНАЯ СЛУЖБА ГОСУДАРСТВЕННОЙ
РЕГИСТРАЦИИ, КАДАСТРА И КАРТОГРАФИИ
Действителен: с 16.09.2025 по 10.12.2026

полное наименование должности

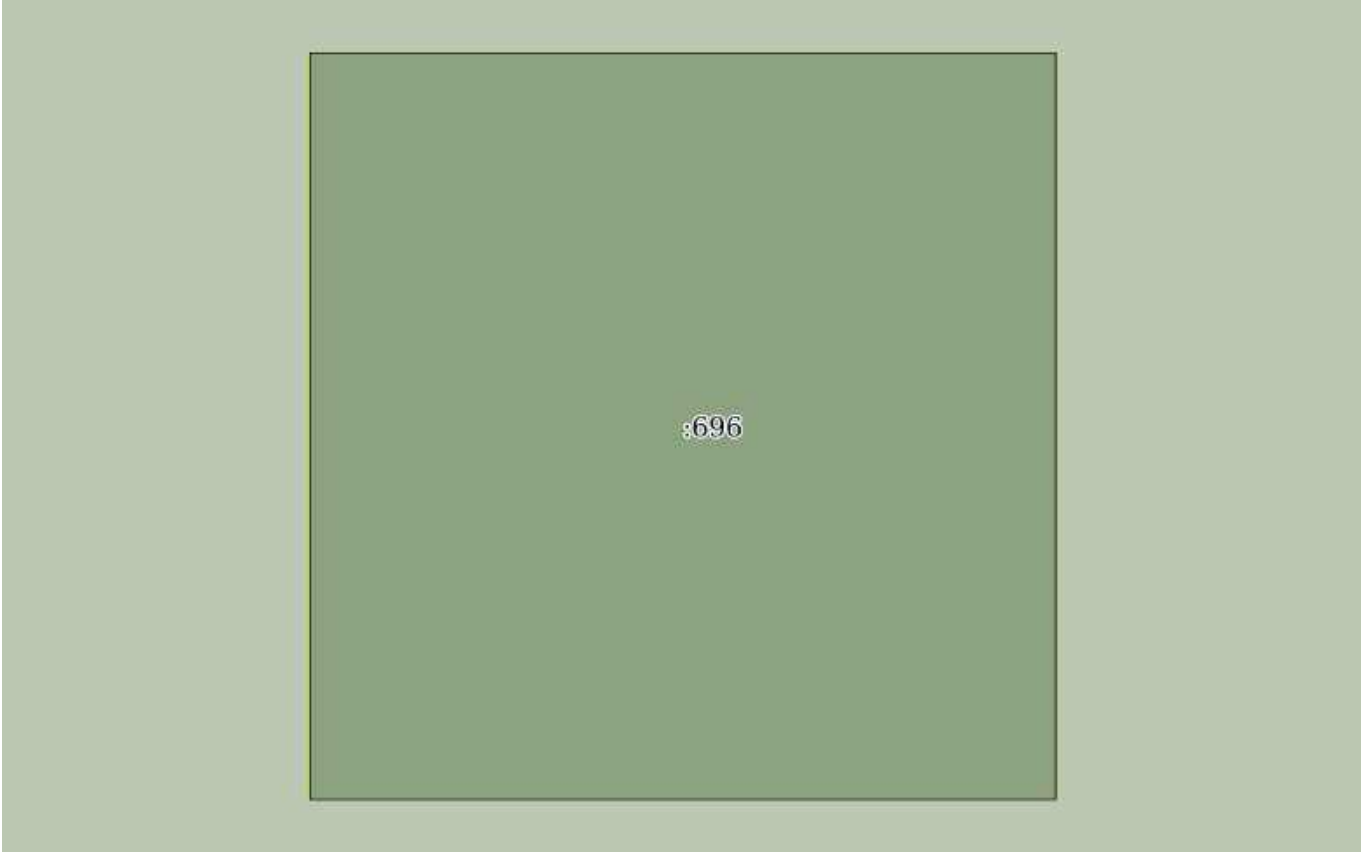
инициалы, фамилия

Земельный участок			
вид объекта недвижимости			
Лист № 473 раздела 3	Всего листов раздела 3: 536	Всего разделов: 8	Всего листов выписки: 1134
03.12.2025г. № КУВИ-001/2025-219794945			
Кадастровый номер:		16:41:000000:297(Единое землепользование)	

			
Масштаб 1:10	Условные обозначения:		

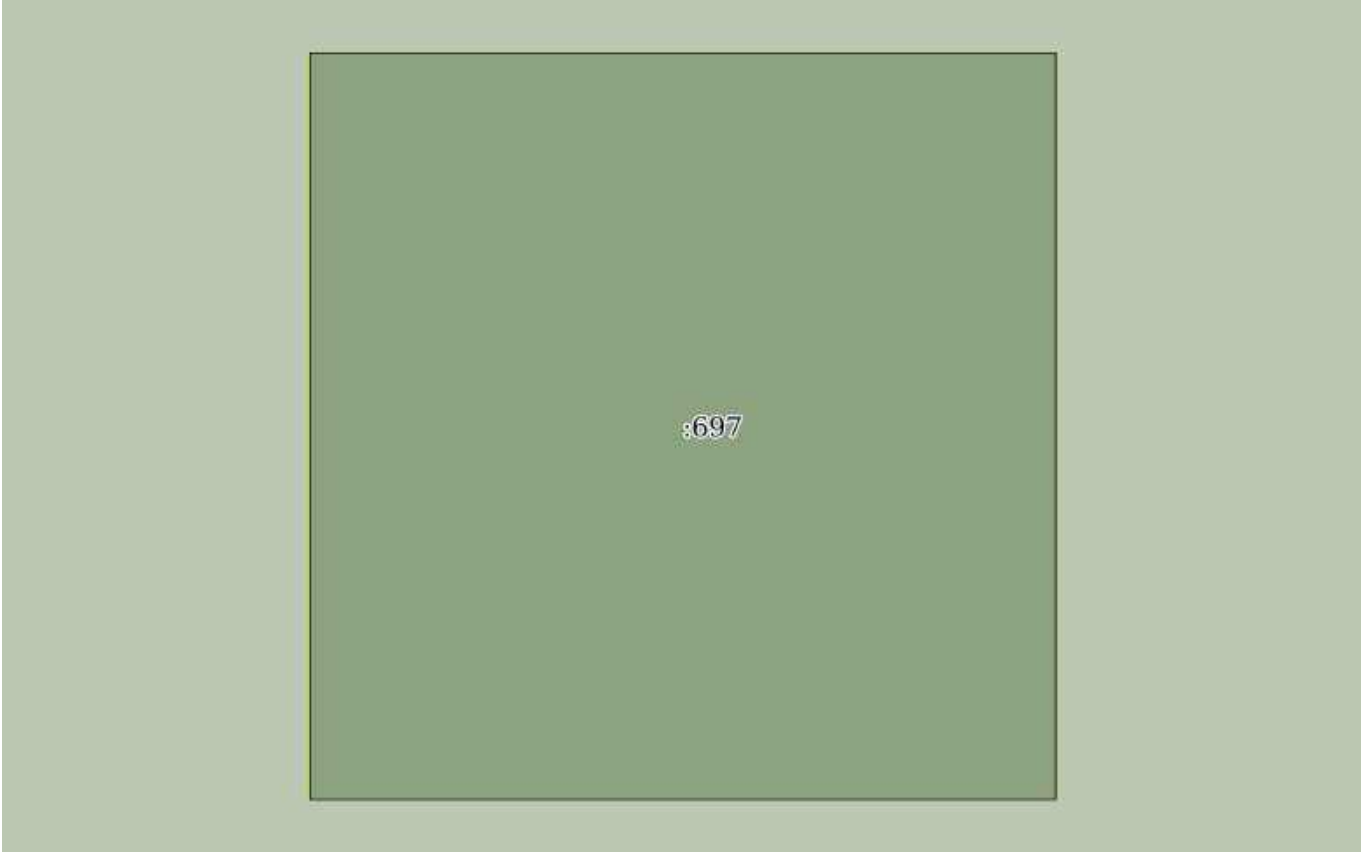
полное наименование должности		ДОКУМЕНТ ПОДПИСАН ЭЛЕКТРОННОЙ ПОДПИСЬЮ	инициалы, фамилия
	Сертификат: 0091AAF5A599507BC7E6D39D2DFA052F9A		
	Владелец: ФЕДЕРАЛЬНАЯ СЛУЖБА ГОСУДАРСТВЕННОЙ РЕГИСТРАЦИИ, КАДАСТРА И КАРТОГРАФИИ Действителен: с 16.09.2025 по 10.12.2026		

Земельный участок			
вид объекта недвижимости			
Лист № 474 раздела 3	Всего листов раздела 3: 536	Всего разделов: 8	Всего листов выписки: 1134
03.12.2025г. № КУВИ-001/2025-219794945			
Кадастровый номер:		16:41:000000:297(Единое землепользование)	

			
Масштаб 1:10	Условные обозначения:		

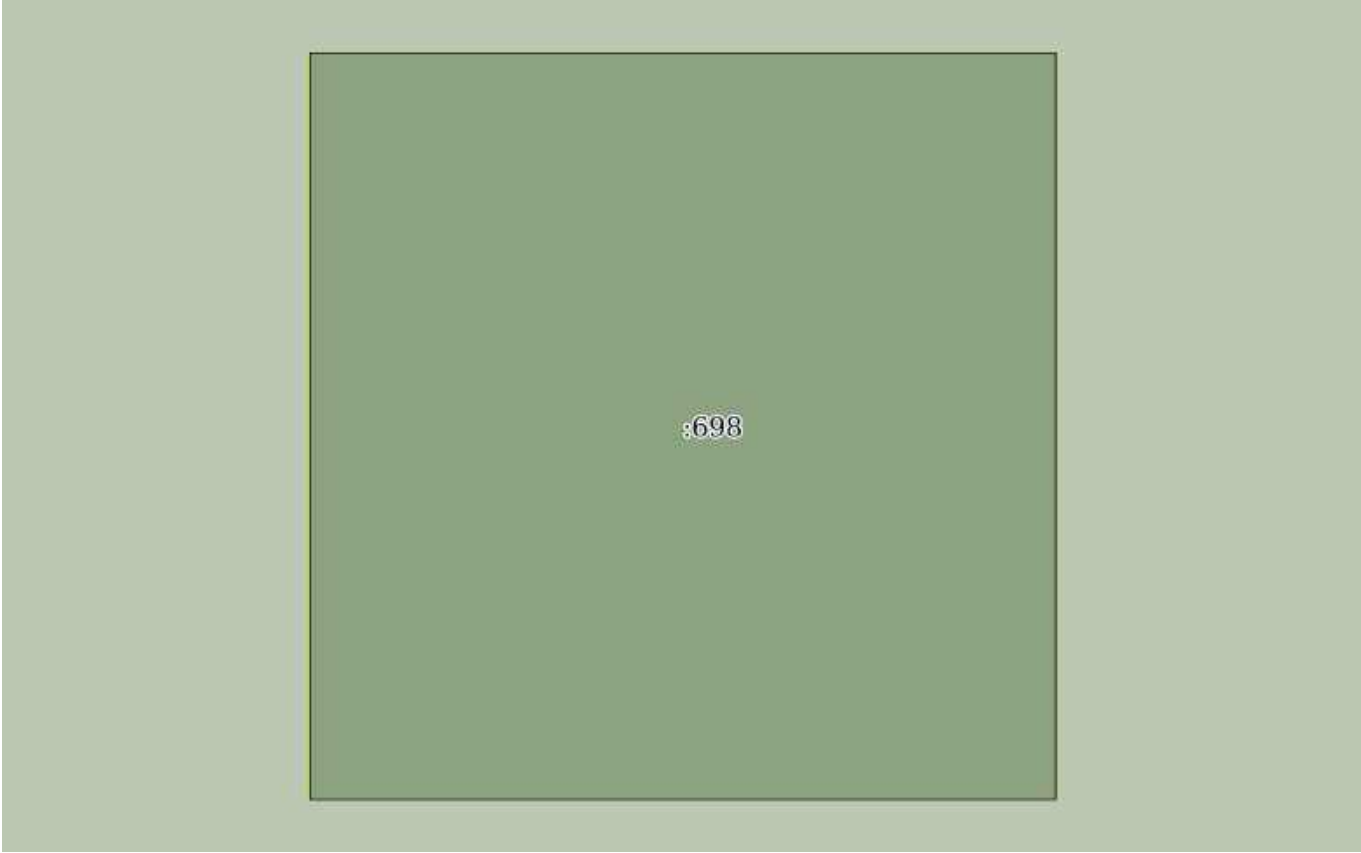
полное наименование должности		ДОКУМЕНТ ПОДПИСАН ЭЛЕКТРОННОЙ ПОДПИСЬЮ	
	Сертификат: 0091AAF5A599507BC7E6D39D2DFA052F9A		
	Владелец: ФЕДЕРАЛЬНАЯ СЛУЖБА ГОСУДАРСТВЕННОЙ РЕГИСТРАЦИИ, КАДАСТРА И КАРТОГРАФИИ Действителен: с 16.09.2025 по 10.12.2026		инициалы, фамилия

Земельный участок			
вид объекта недвижимости			
Лист № 475 раздела 3	Всего листов раздела 3: 536	Всего разделов: 8	Всего листов выписки: 1134
03.12.2025г. № КУВИ-001/2025-219794945			
Кадастровый номер:		16:41:000000:297(Единое землепользование)	

			
Масштаб 1:10	Условные обозначения:		

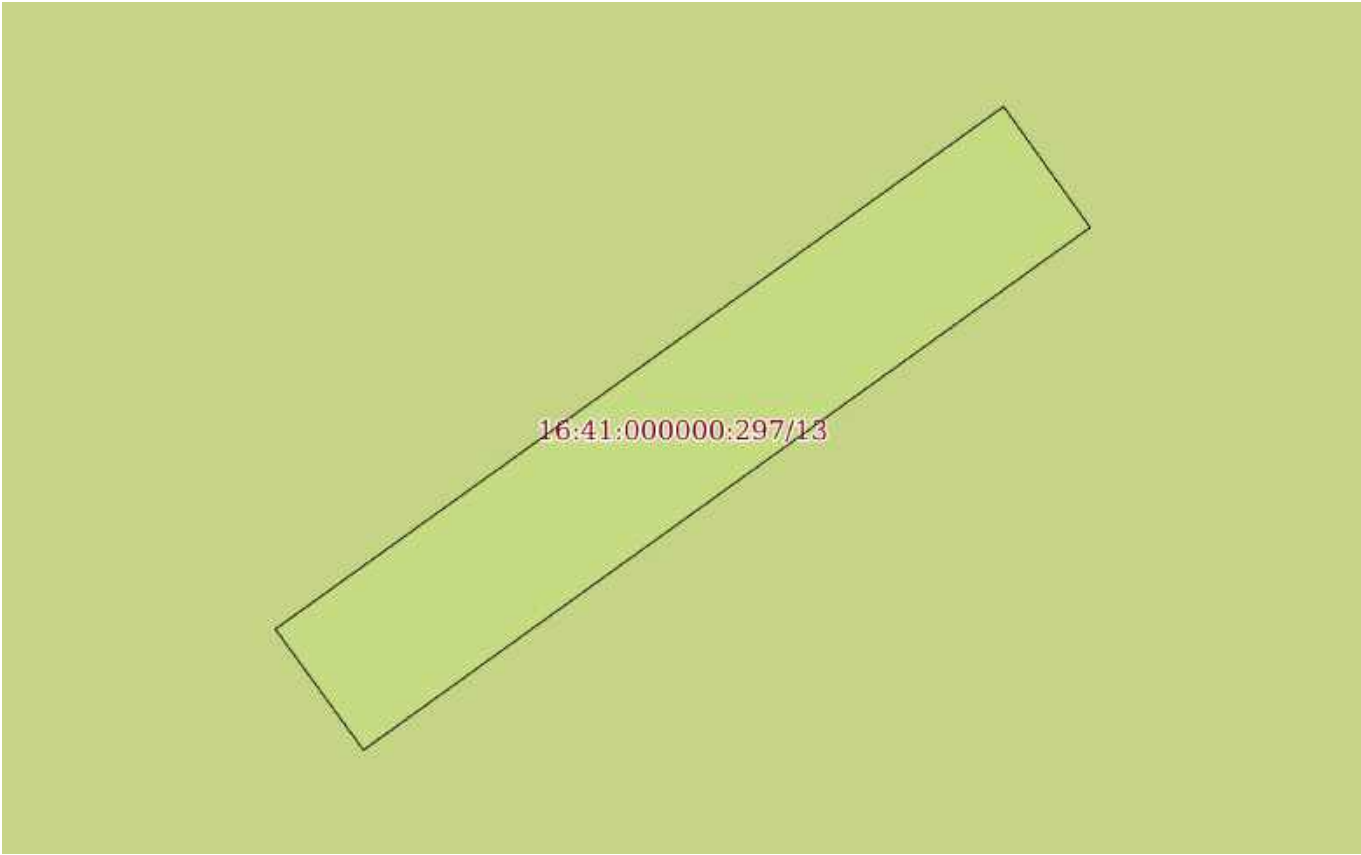
		ДОКУМЕНТ ПОДПИСАН ЭЛЕКТРОННОЙ ПОДПИСЬЮ	
полное наименование должности		Сертификат: 0091AAF5A599507BC7E6D39D2DFA052F9A	инициалы, фамилия
		Владелец: ФЕДЕРАЛЬНАЯ СЛУЖБА ГОСУДАРСТВЕННОЙ	
		РЕГИСТРАЦИИ, КАДАСТРА И КАРТОГРАФИИ	
		Действителен: с 16.09.2025 по 10.12.2026	

Земельный участок			
вид объекта недвижимости			
Лист № 476 раздела 3	Всего листов раздела 3: 536	Всего разделов: 8	Всего листов выписки: 1134
03.12.2025г. № КУВИ-001/2025-219794945			
Кадастровый номер:		16:41:000000:297(Единое землепользование)	

			
Масштаб 1:10	Условные обозначения:		

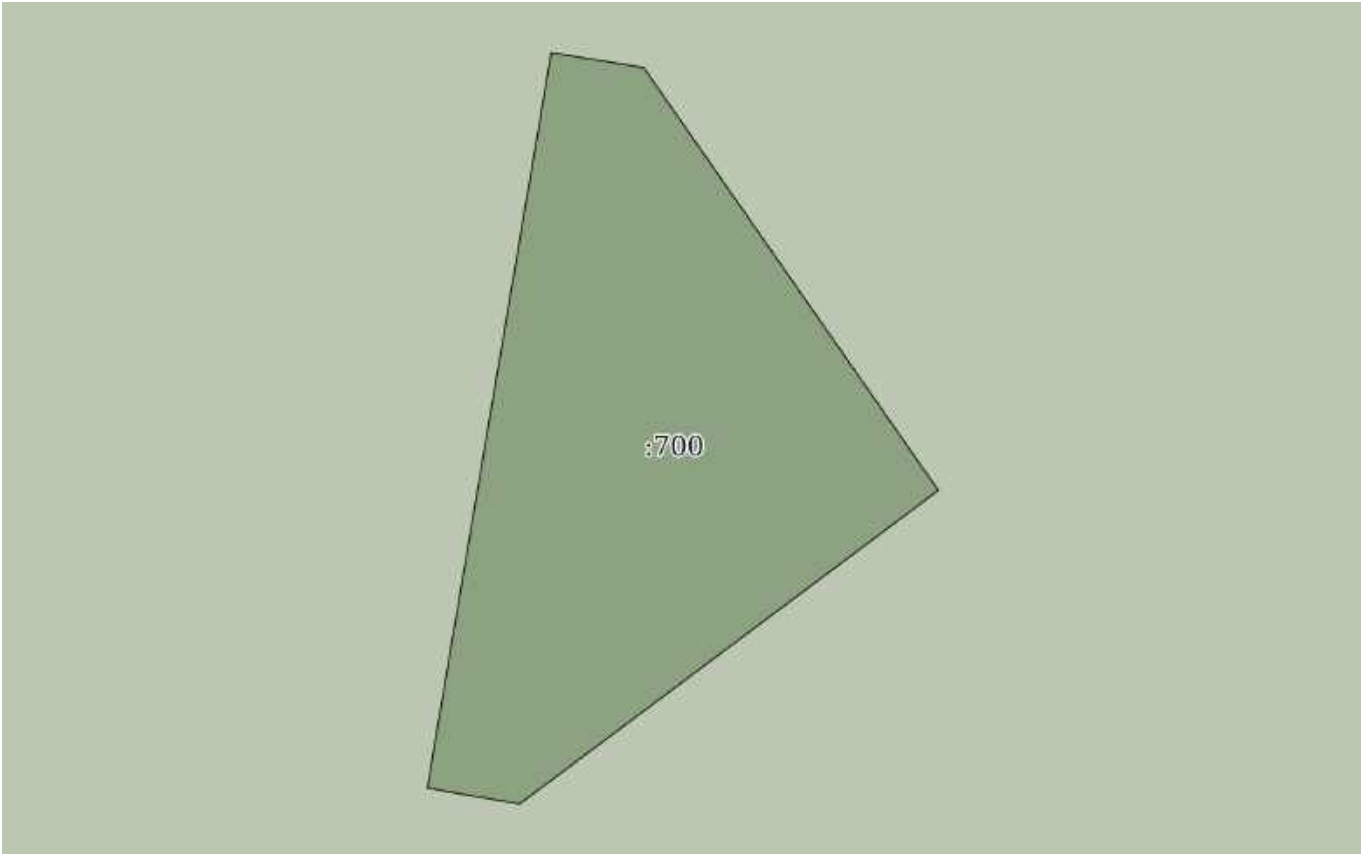
полное наименование должности		ДОКУМЕНТ ПОДПИСАН ЭЛЕКТРОННОЙ ПОДПИСЬЮ	инициалы, фамилия
	Сертификат: 0091AAF5A599507BC7E6D39D2DFA052F9A		
	Владелец: ФЕДЕРАЛЬНАЯ СЛУЖБА ГОСУДАРСТВЕННОЙ РЕГИСТРАЦИИ, КАДАСТРА И КАРТОГРАФИИ Действителен: с 16.09.2025 по 10.12.2026		

Земельный участок			
вид объекта недвижимости			
Лист № 477 раздела 3	Всего листов раздела 3: 536	Всего разделов: 8	Всего листов выписки: 1134
03.12.2025г. № КУВИ-001/2025-219794945			
Кадастровый номер:		16:41:000000:297(Единое землепользование)	

			
Масштаб 1:50	Условные обозначения:		

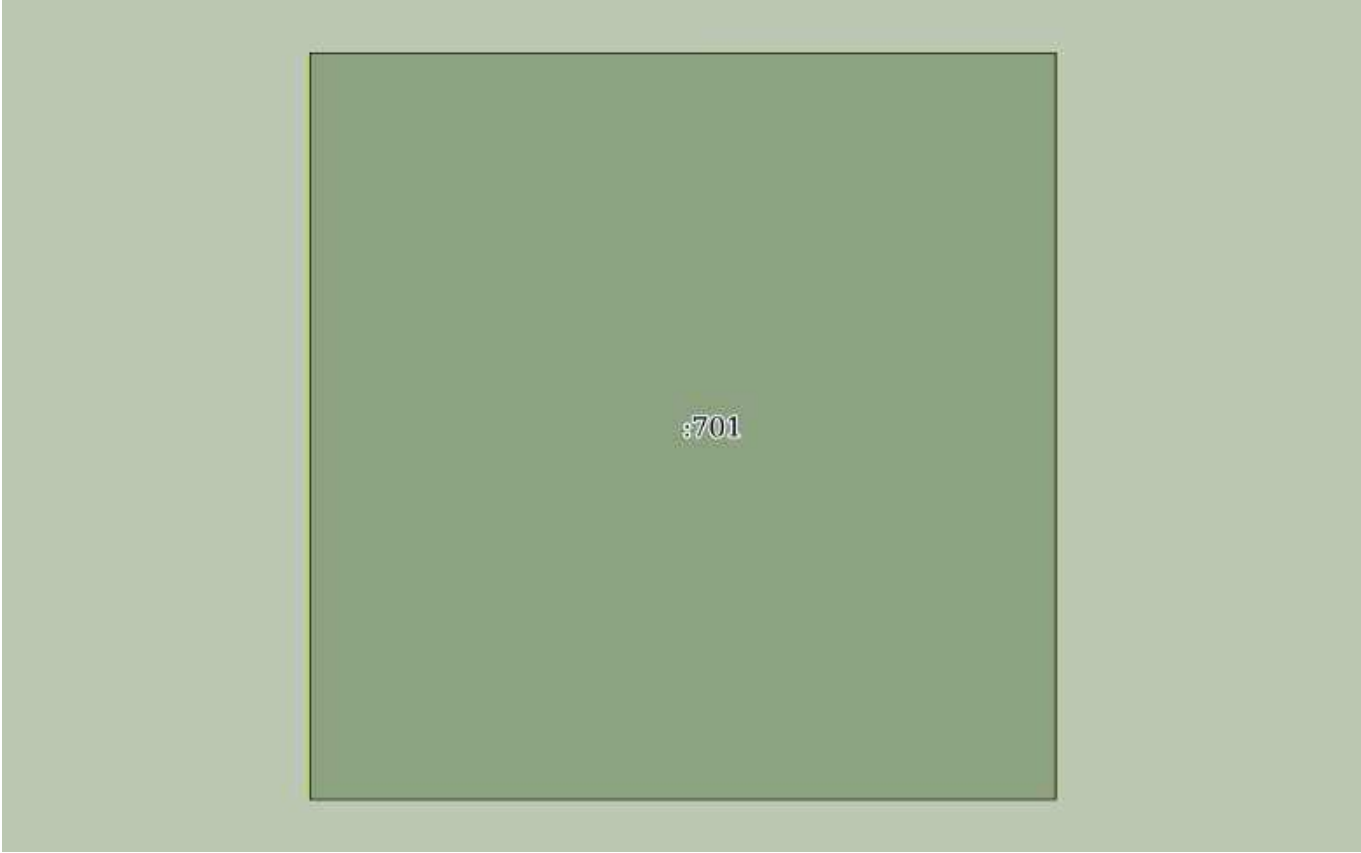
		ДОКУМЕНТ ПОДПИСАН ЭЛЕКТРОННОЙ ПОДПИСЬЮ	
Сертификат: 0091AAF5A599507BC7E6D39D2DFA052F9A			
Владелец: ФЕДЕРАЛЬНАЯ СЛУЖБА ГОСУДАРСТВЕННОЙ РЕГИСТРАЦИИ, КАДАСТРА И КАРТОГРАФИИ			
Действителен: с 16.09.2025 по 10.12.2026			
полное наименование должности		инициалы, фамилия	

Земельный участок			
вид объекта недвижимости			
Лист № 478 раздела 3	Всего листов раздела 3: 536	Всего разделов: 8	Всего листов выписки: 1134
03.12.2025г. № КУВИ-001/2025-219794945			
Кадастровый номер:		16:41:000000:297(Единое землепользование)	

			
Масштаб 1:80	Условные обозначения:		

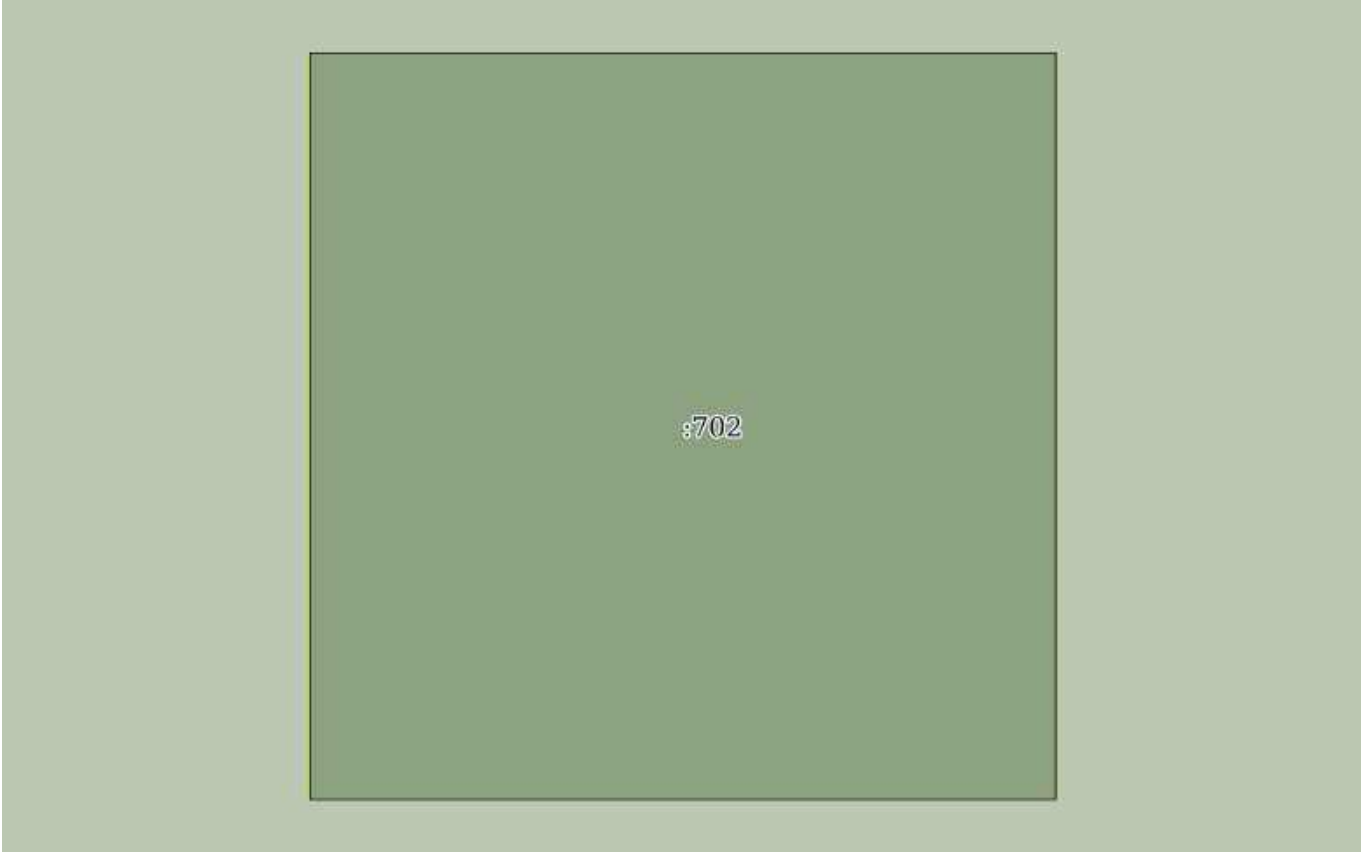
		ДОКУМЕНТ ПОДПИСАН ЭЛЕКТРОННОЙ ПОДПИСЬЮ	
полное наименование должности		Сертификат: 0091AAF5A599507BC7E6D39D2DFA052F9A	инициалы, фамилия
		Владелец: ФЕДЕРАЛЬНАЯ СЛУЖБА ГОСУДАРСТВЕННОЙ	
		РЕГИСТРАЦИИ, КАДАСТРА И КАРТОГРАФИИ	
		Действителен: с 16.09.2025 по 10.12.2026	

Земельный участок			
вид объекта недвижимости			
Лист № 479 раздела 3	Всего листов раздела 3: 536	Всего разделов: 8	Всего листов выписки: 1134
03.12.2025г. № КУВИ-001/2025-219794945			
Кадастровый номер:		16:41:000000:297(Единое землепользование)	

			
Масштаб 1:10	Условные обозначения:		

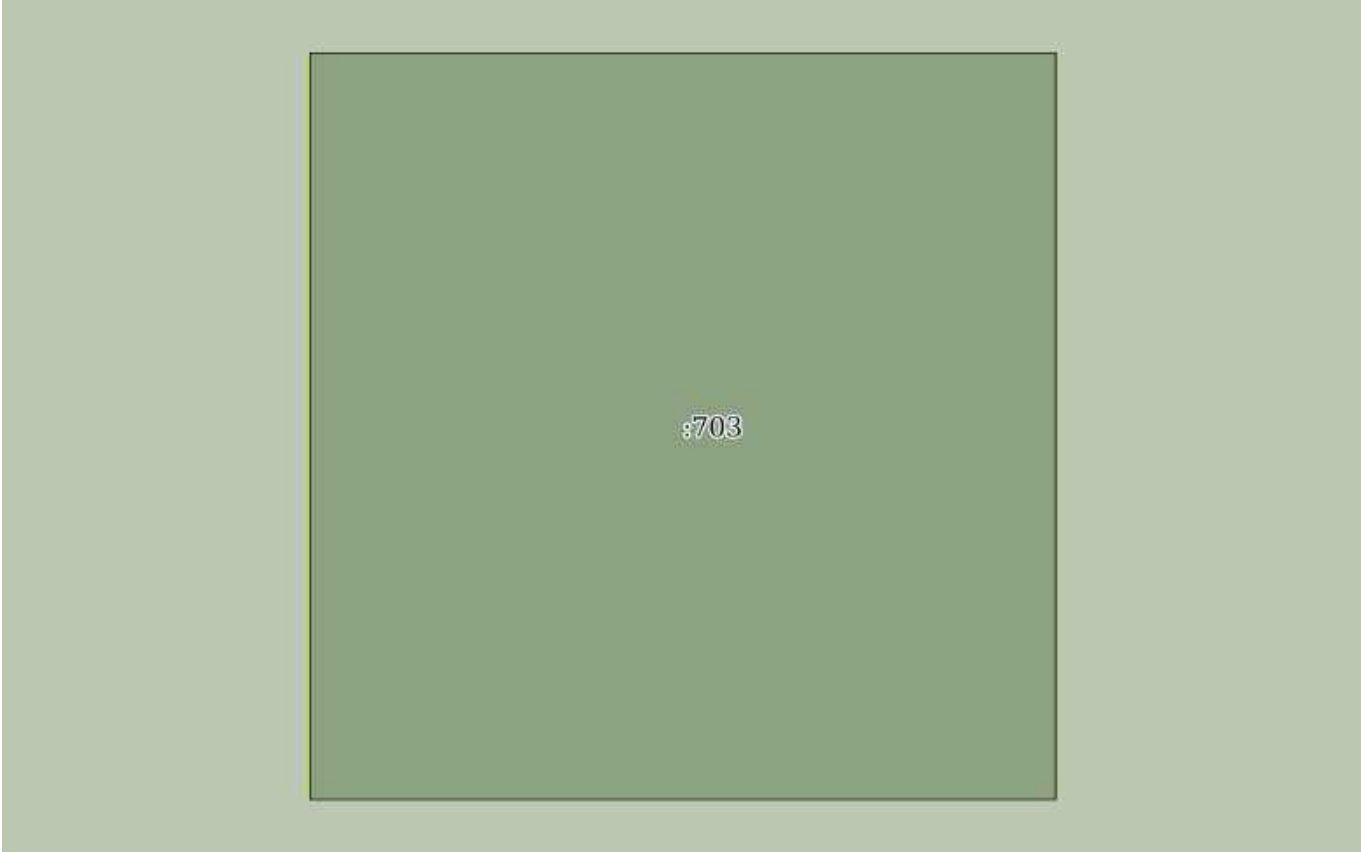
полное наименование должности		ДОКУМЕНТ ПОДПИСАН ЭЛЕКТРОННОЙ ПОДПИСЬЮ	
	Сертификат: 0091AAF5A599507BC7E6D39D2DFA052F9A		
	Владелец: ФЕДЕРАЛЬНАЯ СЛУЖБА ГОСУДАРСТВЕННОЙ РЕГИСТРАЦИИ, КАДАСТРА И КАРТОГРАФИИ Действителен: с 16.09.2025 по 10.12.2026		инициалы, фамилия

Земельный участок			
вид объекта недвижимости			
Лист № 480 раздела 3	Всего листов раздела 3: 536	Всего разделов: 8	Всего листов выписки: 1134
03.12.2025г. № КУВИ-001/2025-219794945			
Кадастровый номер:		16:41:000000:297(Единое землепользование)	

	
Масштаб 1:10	Условные обозначения:

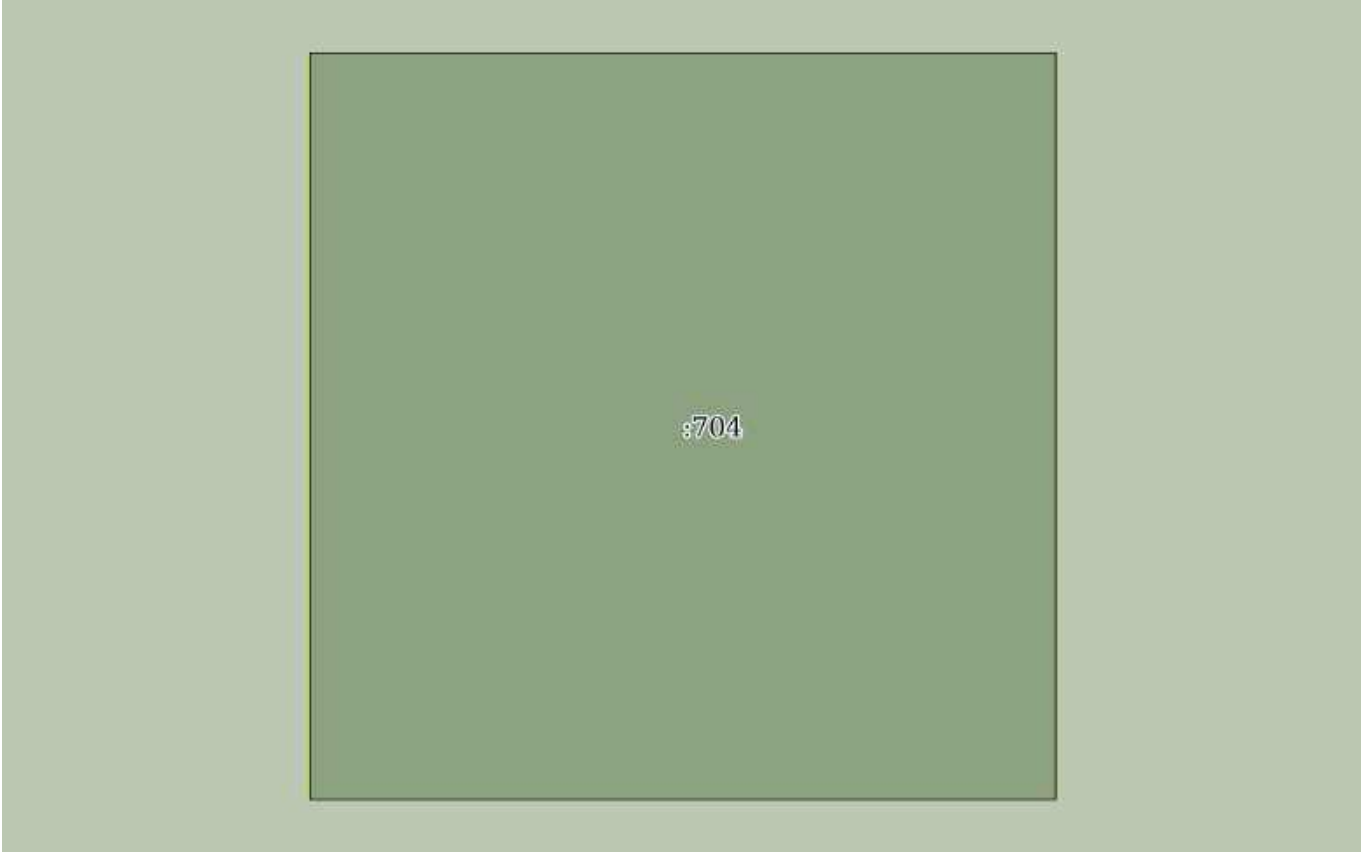
полное наименование должности	 ДОКУМЕНТ ПОДПИСАН ЭЛЕКТРОННОЙ ПОДПИСЬЮ Сертификат: 0091AAF5A599507BC7E6D39D2DFA052F9A Владелец: ФЕДЕРАЛЬНАЯ СЛУЖБА ГОСУДАРСТВЕННОЙ РЕГИСТРАЦИИ, КАДАСТРА И КАРТОГРАФИИ Действителен: с 16.09.2025 по 10.12.2026	инициалы, фамилия

Земельный участок			
вид объекта недвижимости			
Лист № 481 раздела 3	Всего листов раздела 3: 536	Всего разделов: 8	Всего листов выписки: 1134
03.12.2025г. № КУВИ-001/2025-219794945			
Кадастровый номер:		16:41:000000:297(Единое землепользование)	

			
Масштаб 1:10	Условные обозначения:		

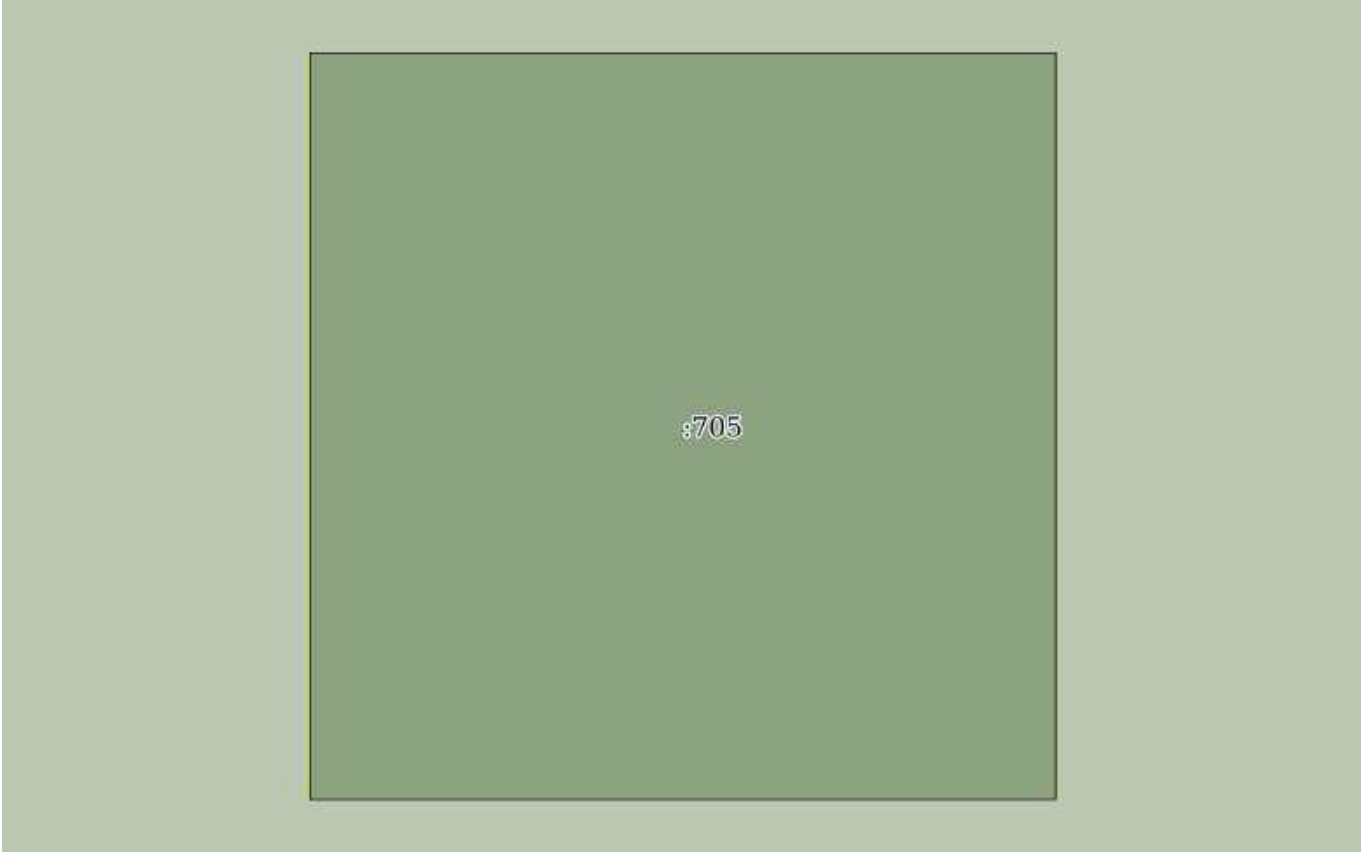
полное наименование должности		ДОКУМЕНТ ПОДПИСАН ЭЛЕКТРОННОЙ ПОДПИСЬЮ	инициалы, фамилия
	Сертификат: 0091AAF5A599507BC7E6D39D2DFA052F9A		
	Владелец: ФЕДЕРАЛЬНАЯ СЛУЖБА ГОСУДАРСТВЕННОЙ РЕГИСТРАЦИИ, КАДАСТРА И КАРТОГРАФИИ Действителен: с 16.09.2025 по 10.12.2026		

Земельный участок			
вид объекта недвижимости			
Лист № 482 раздела 3	Всего листов раздела 3: 536	Всего разделов: 8	Всего листов выписки: 1134
03.12.2025г. № КУВИ-001/2025-219794945			
Кадастровый номер:		16:41:000000:297(Единое землепользование)	

			
Масштаб 1:10	Условные обозначения:		

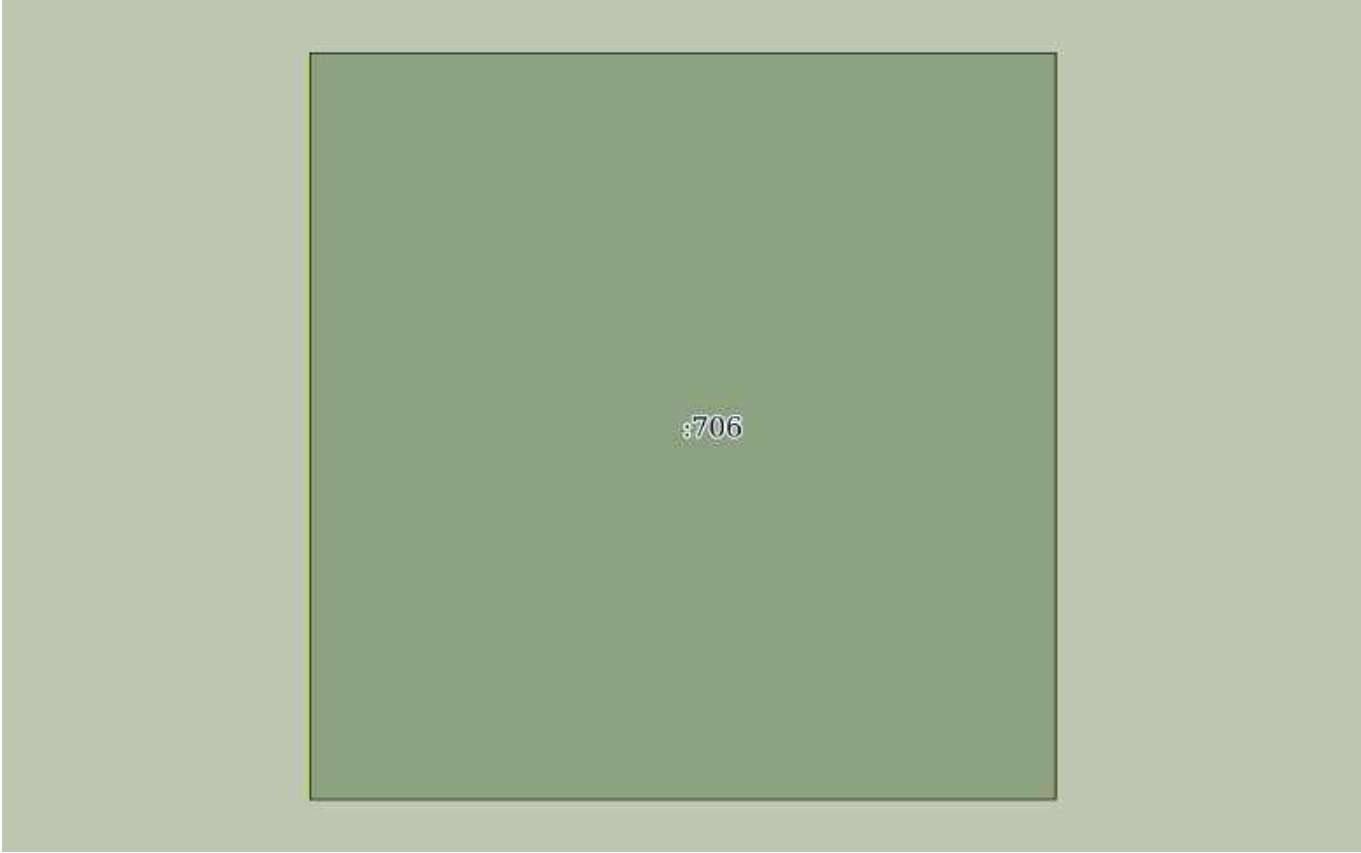
полное наименование должности		ДОКУМЕНТ ПОДПИСАН ЭЛЕКТРОННОЙ ПОДПИСЬЮ	инициалы, фамилия
	Сертификат: 0091AAF5A599507BC7E6D39D2DFA052F9A		
	Владелец: ФЕДЕРАЛЬНАЯ СЛУЖБА ГОСУДАРСТВЕННОЙ РЕГИСТРАЦИИ, КАДАСТРА И КАРТОГРАФИИ Действителен: с 16.09.2025 по 10.12.2026		

Земельный участок			
вид объекта недвижимости			
Лист № 483 раздела 3	Всего листов раздела 3: 536	Всего разделов: 8	Всего листов выписки: 1134
03.12.2025г. № КУВИ-001/2025-219794945			
Кадастровый номер:		16:41:000000:297(Единое землепользование)	

			
Масштаб 1:10	Условные обозначения:		

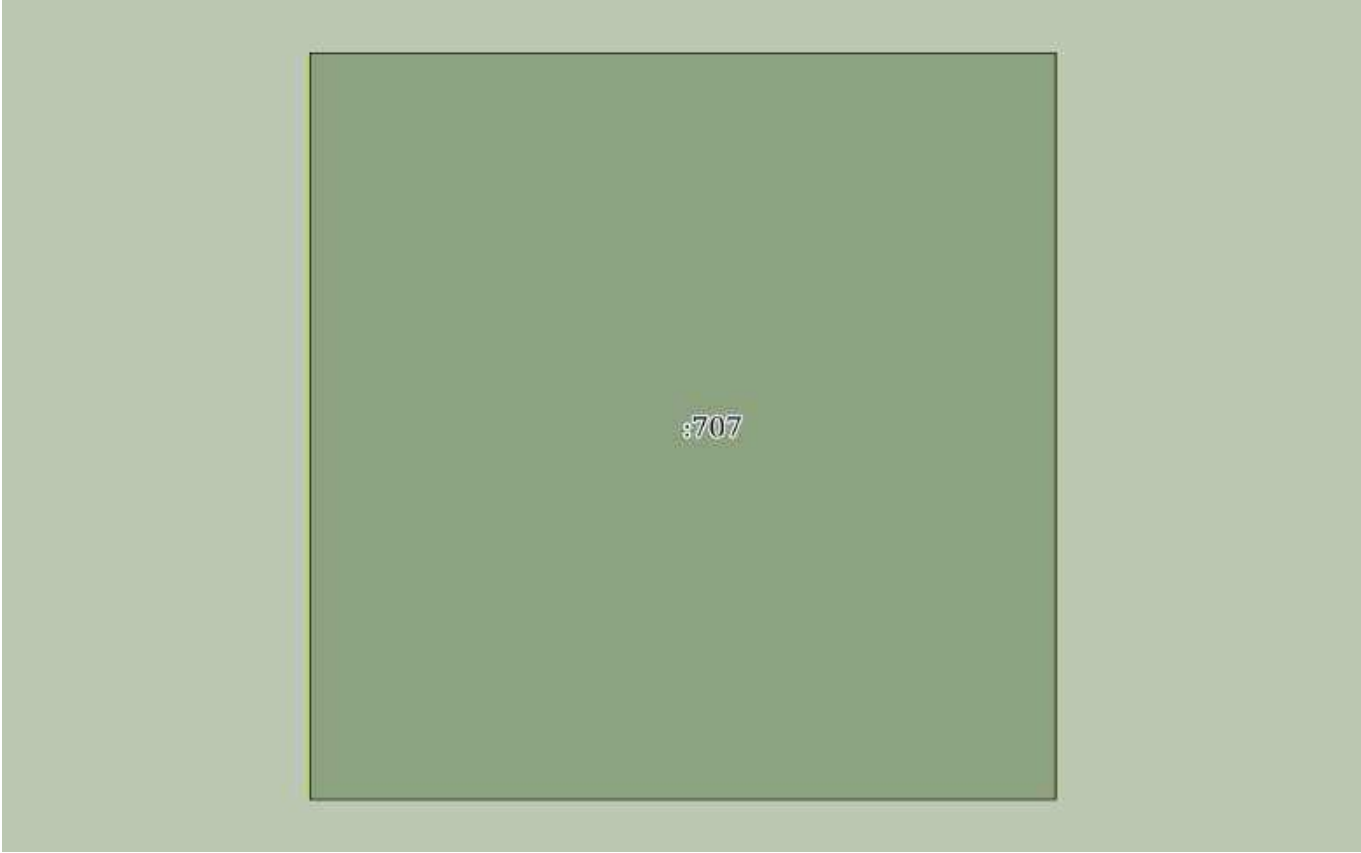
полное наименование должности		ДОКУМЕНТ ПОДПИСАН	инициалы, фамилия
		ЭЛЕКТРОННОЙ ПОДПИСЬЮ	
	Сертификат: 0091AAF5A599507BC7E6D39D2DFA052F9A		
	Владелец: ФЕДЕРАЛЬНАЯ СЛУЖБА ГОСУДАРСТВЕННОЙ		
	РЕГИСТРАЦИИ, КАДАСТРА И КАРТОГРАФИИ		
	Действителен: с 16.09.2025 по 10.12.2026		

Земельный участок			
вид объекта недвижимости			
Лист № 484 раздела 3	Всего листов раздела 3: 536	Всего разделов: 8	Всего листов выписки: 1134
03.12.2025г. № КУВИ-001/2025-219794945			
Кадастровый номер:		16:41:000000:297(Единое землепользование)	

			
Масштаб 1:10	Условные обозначения:		

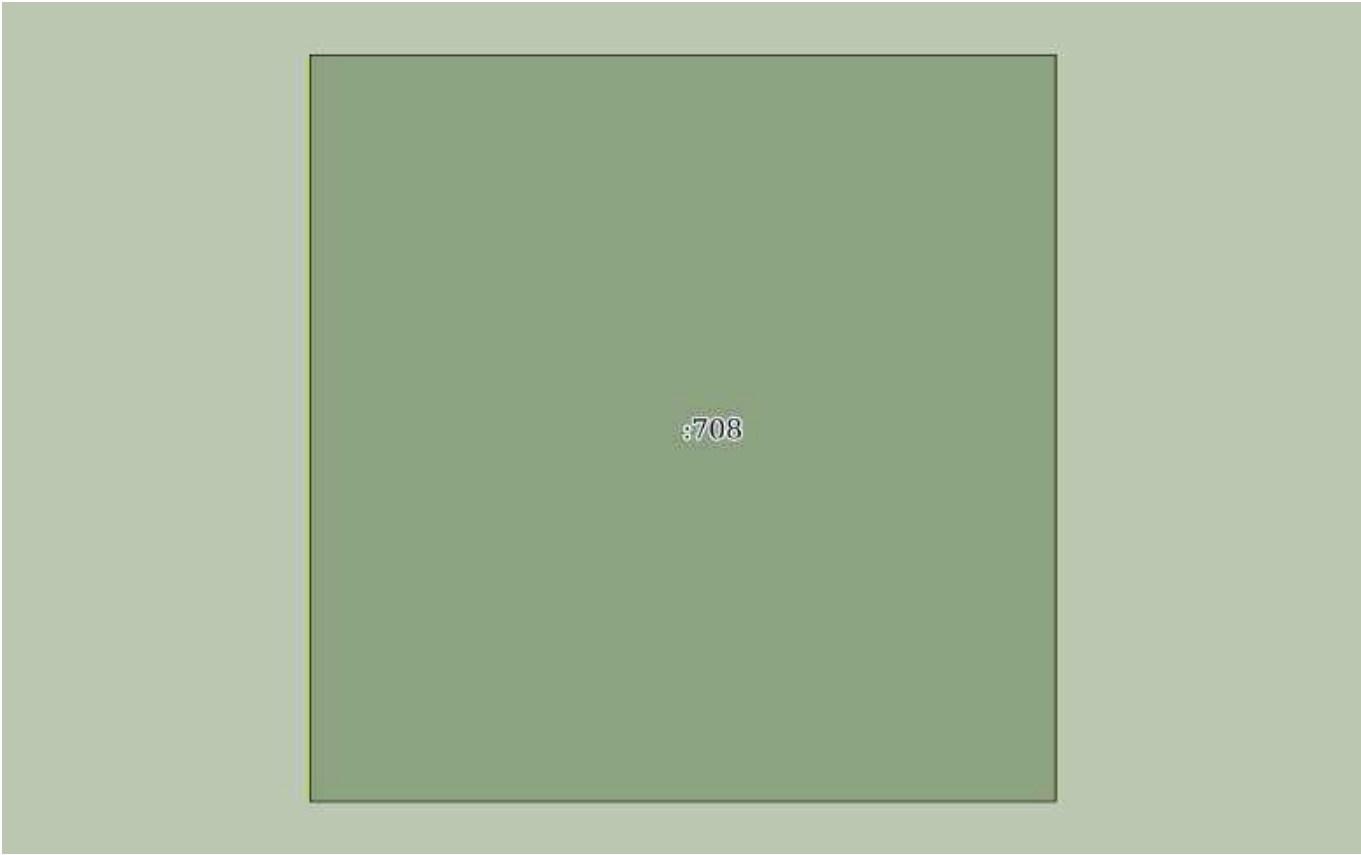
полное наименование должности		 ДОКУМЕНТ ПОДПИСАН ЭЛЕКТРОННОЙ ПОДПИСЬЮ Сертификат: 0091AAF5A599507BC7E6D39D2DFA052F9A Владелец: ФЕДЕРАЛЬНАЯ СЛУЖБА ГОСУДАРСТВЕННОЙ РЕГИСТРАЦИИ, КАДАСТРА И КАРТОГРАФИИ Действителен: с 16.09.2025 по 10.12.2026	
		инициалы, фамилия	

Земельный участок			
вид объекта недвижимости			
Лист № 485 раздела 3	Всего листов раздела 3: 536	Всего разделов: 8	Всего листов выписки: 1134
03.12.2025г. № КУВИ-001/2025-219794945			
Кадастровый номер:		16:41:000000:297(Единое землепользование)	

			
Масштаб 1:10	Условные обозначения:		

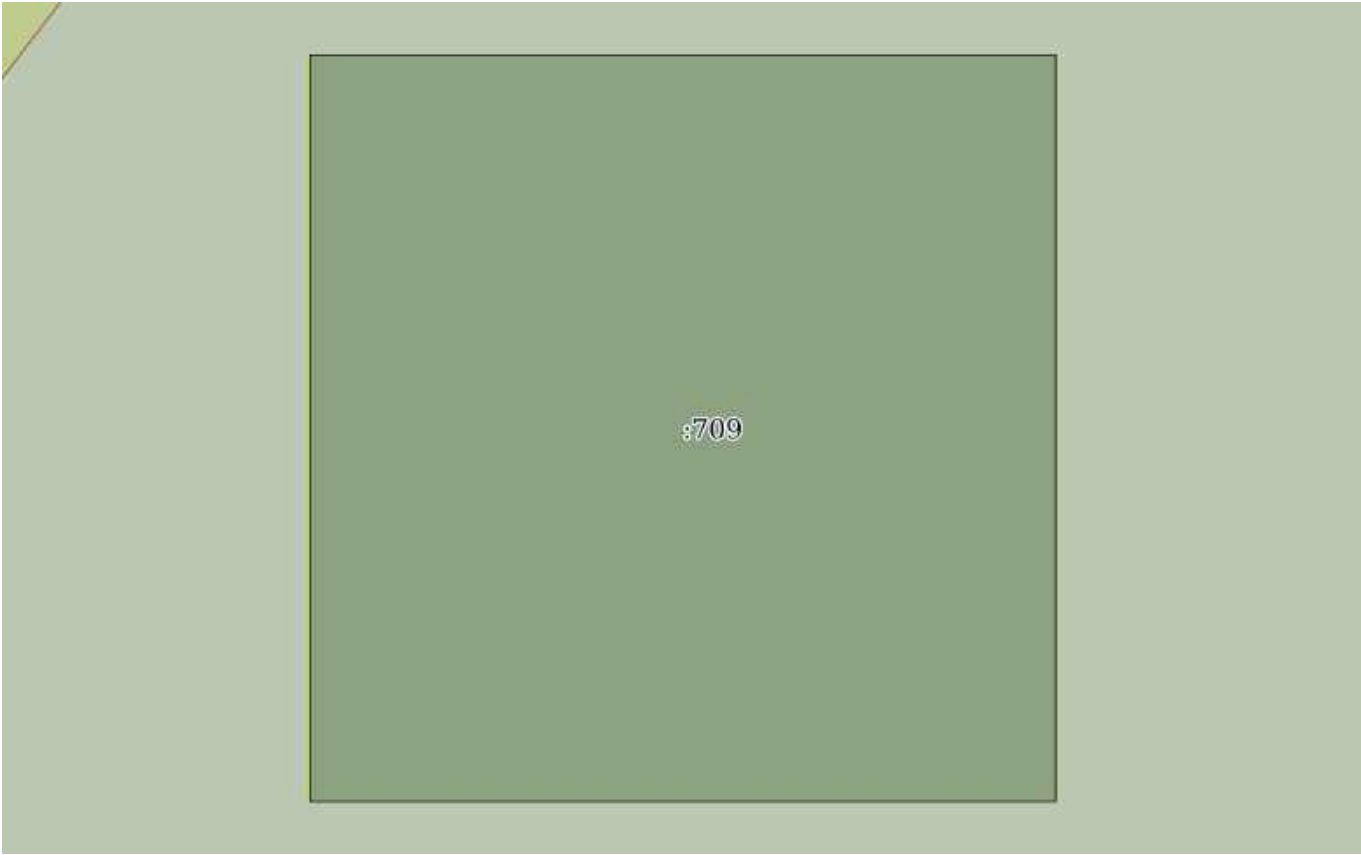
полное наименование должности		ДОКУМЕНТ ПОДПИСАН ЭЛЕКТРОННОЙ ПОДПИСЬЮ	
	Сертификат: 0091AAF5A599507BC7E6D39D2DFA052F9A		
	Владелец: ФЕДЕРАЛЬНАЯ СЛУЖБА ГОСУДАРСТВЕННОЙ РЕГИСТРАЦИИ, КАДАСТРА И КАРТОГРАФИИ Действителен: с 16.09.2025 по 10.12.2026		инициалы, фамилия

Земельный участок			
вид объекта недвижимости			
Лист № 486 раздела 3	Всего листов раздела 3: 536	Всего разделов: 8	Всего листов выписки: 1134
03.12.2025г. № КУВИ-001/2025-219794945			
Кадастровый номер:		16:41:000000:297(Единое землепользование)	

			
Масштаб 1:10	Условные обозначения:		

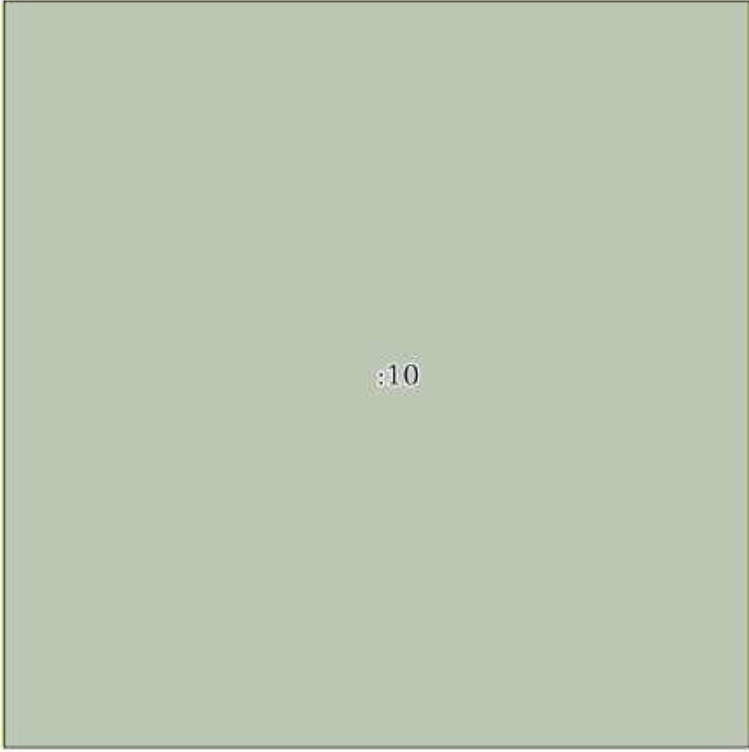
полное наименование должности	 ДОКУМЕНТ ПОДПИСАН ЭЛЕКТРОННОЙ ПОДПИСЬЮ Сертификат: 0091AAF5A599507BC7E6D39D2DFA052F9A Владелец: ФЕДЕРАЛЬНАЯ СЛУЖБА ГОСУДАРСТВЕННОЙ РЕГИСТРАЦИИ, КАДАСТРА И КАРТОГРАФИИ Действителен: с 16.09.2025 по 10.12.2026	инициалы, фамилия

Земельный участок			
вид объекта недвижимости			
Лист № 487 раздела 3	Всего листов раздела 3: 536	Всего разделов: 8	Всего листов выписки: 1134
03.12.2025г. № КУВИ-001/2025-219794945			
Кадастровый номер:		16:41:000000:297(Единое землепользование)	

			
Масштаб 1:10	Условные обозначения:		

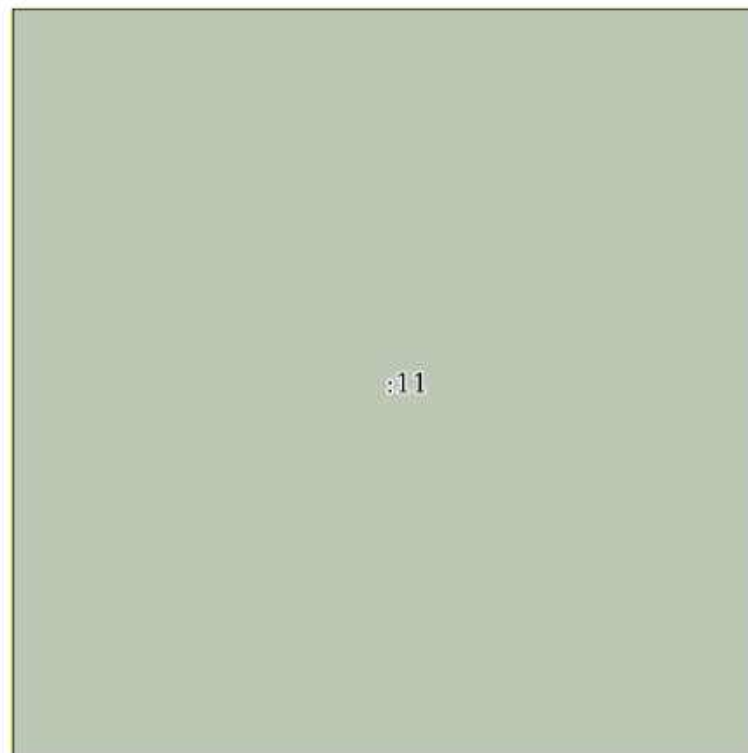
		ДОКУМЕНТ ПОДПИСАН ЭЛЕКТРОННОЙ ПОДПИСЬЮ	
полное наименование должности		Сертификат: 0091AAF5A599507BC7E6D39D2DFA052F9A	инициалы, фамилия
		Владелец: ФЕДЕРАЛЬНАЯ СЛУЖБА ГОСУДАРСТВЕННОЙ РЕГИСТРАЦИИ, КАДАСТРА И КАРТОГРАФИИ	
		Действителен: с 16.09.2025 по 10.12.2026	

Земельный участок			
вид объекта недвижимости			
Лист № 488 раздела 3	Всего листов раздела 3: 536	Всего разделов: 8	Всего листов выписки: 1134
03.12.2025г. № КУВИ-001/2025-219794945			
Кадастровый номер:		16:41:000000:297(Единое землепользование)	

			
Масштаб 1:10	Условные обозначения:		

полное наименование должности		ДОКУМЕНТ ПОДПИСАН ЭЛЕКТРОННОЙ ПОДПИСЬЮ	инициалы, фамилия
	Сертификат: 0091AAF5A599507BC7E6D39D2DFA052F9A		
	Владелец: ФЕДЕРАЛЬНАЯ СЛУЖБА ГОСУДАРСТВЕННОЙ РЕГИСТРАЦИИ, КАДАСТРА И КАРТОГРАФИИ Действителен: с 16.09.2025 по 10.12.2026		

Земельный участок			
вид объекта недвижимости			
Лист № 489 раздела 3	Всего листов раздела 3: 536	Всего разделов: 8	Всего листов выписки: 1134
03.12.2025г. № КУВИ-001/2025-219794945			
Кадастровый номер:		16:41:000000:297(Единое землепользование)	

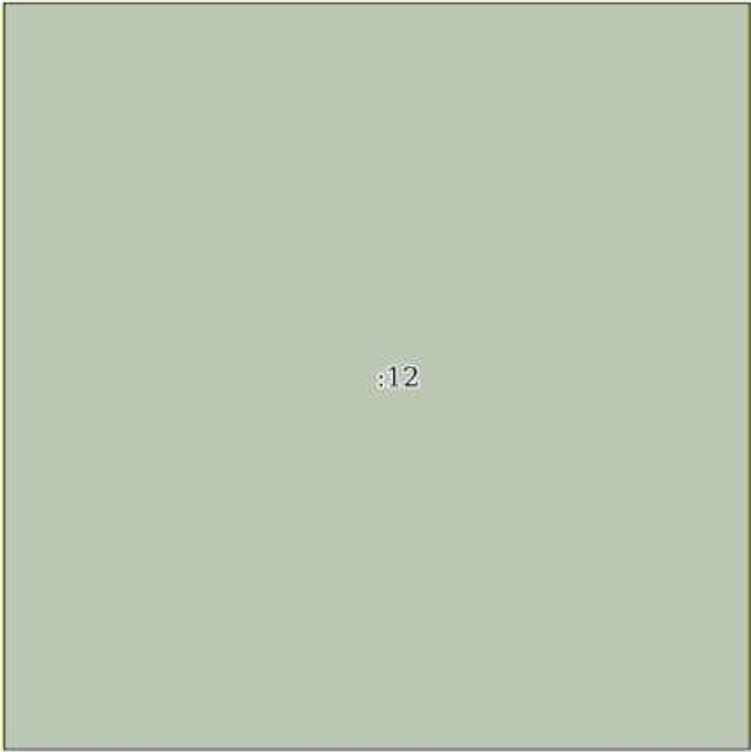


Масштаб 1:10

Условные обозначения:

полное наименование должности	 ДОКУМЕНТ ПОДПИСАН ЭЛЕКТРОННОЙ ПОДПИСЬЮ Сертификат: 0091AAF5A599507BC7E6D39D2DFA052F9A Владелец: ФЕДЕРАЛЬНАЯ СЛУЖБА ГОСУДАРСТВЕННОЙ РЕГИСТРАЦИИ, КАДАСТРА И КАРТОГРАФИИ Действителен: с 16.09.2025 по 10.12.2026	инициалы, фамилия

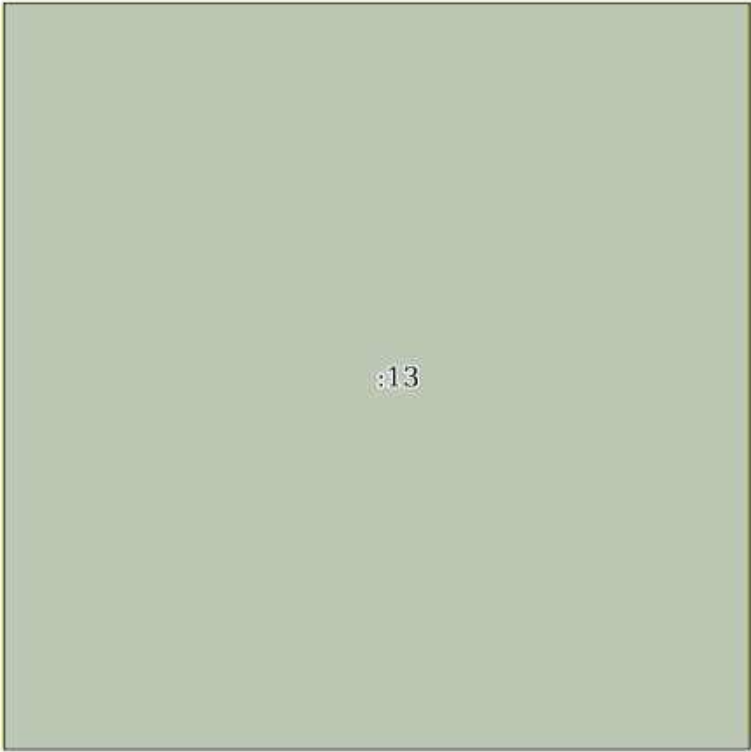
Земельный участок			
вид объекта недвижимости			
Лист № 490 раздела 3	Всего листов раздела 3: 536	Всего разделов: 8	Всего листов выписки: 1134
03.12.2025г. № КУВИ-001/2025-219794945			
Кадастровый номер:		16:41:000000:297(Единое землепользование)	



Масштаб 1:10	Условные обозначения:		
--------------	-----------------------	--	--

полное наименование должности	 ДОКУМЕНТ ПОДПИСАН ЭЛЕКТРОННОЙ ПОДПИСЬЮ Сертификат: 0091AAF5A599507BC7E6D39D2DFA052F9A Владелец: ФЕДЕРАЛЬНАЯ СЛУЖБА ГОСУДАРСТВЕННОЙ РЕГИСТРАЦИИ, КАДАСТРА И КАРТОГРАФИИ Действителен: с 16.09.2025 по 10.12.2026			инициалы, фамилия

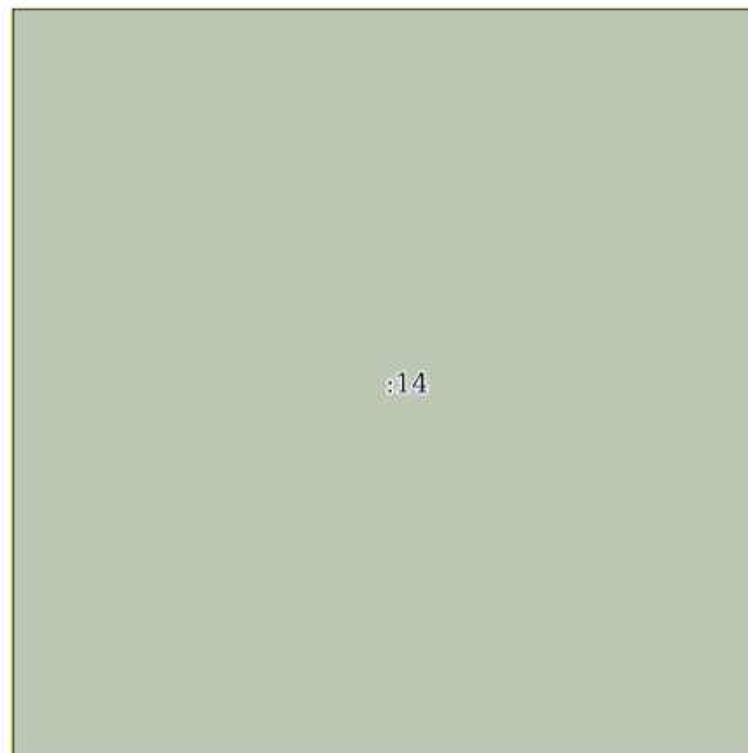
Земельный участок			
вид объекта недвижимости			
Лист № 491 раздела 3	Всего листов раздела 3: 536	Всего разделов: 8	Всего листов выписки: 1134
03.12.2025г. № КУВИ-001/2025-219794945			
Кадастровый номер:		16:41:000000:297(Единое землепользование)	



Масштаб 1:10	Условные обозначения:		
--------------	-----------------------	--	--

полное наименование должности	 ДОКУМЕНТ ПОДПИСАН ЭЛЕКТРОННОЙ ПОДПИСЬЮ Сертификат: 0091AAF5A599507BC7E6D39D2DFA052F9A Владелец: ФЕДЕРАЛЬНАЯ СЛУЖБА ГОСУДАРСТВЕННОЙ РЕГИСТРАЦИИ, КАДАСТРА И КАРТОГРАФИИ Действителен: с 16.09.2025 по 10.12.2026	инициалы, фамилия

Земельный участок			
вид объекта недвижимости			
Лист № 492 раздела 3	Всего листов раздела 3: 536	Всего разделов: 8	Всего листов выписки: 1134
03.12.2025г. № КУВИ-001/2025-219794945			
Кадастровый номер:		16:41:000000:297(Единое землепользование)	



Масштаб 1:10

Условные обозначения:



ДОКУМЕНТ ПОДПИСАН
ЭЛЕКТРОННОЙ ПОДПИСЬЮ

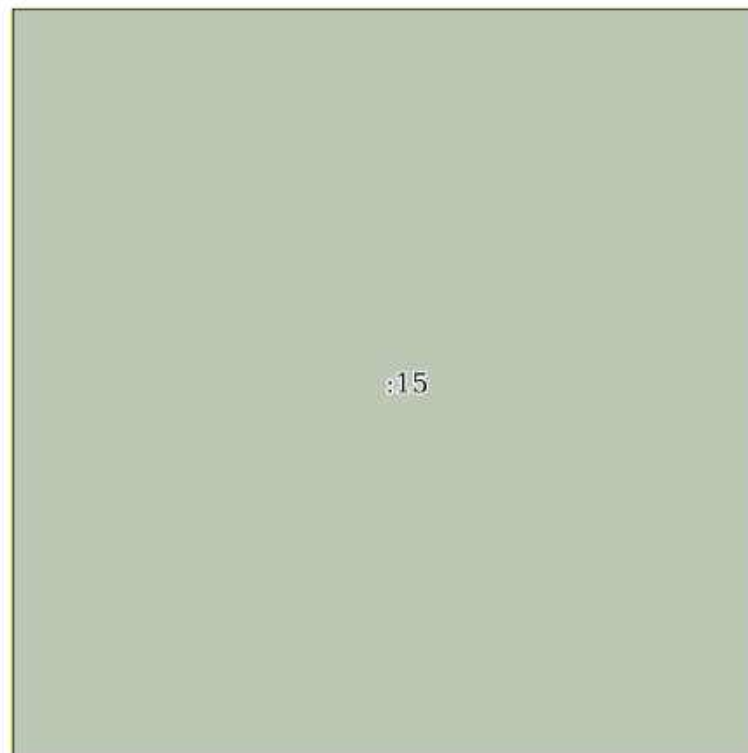
Сертификат: 0091AAF5A599507BC7E6D39D2DFA052F9A

Владелец: ФЕДЕРАЛЬНАЯ СЛУЖБА ГОСУДАРСТВЕННОЙ
РЕГИСТРАЦИИ, КАДАСТРА И КАРТОГРАФИИ
Действителен: с 16.09.2025 по 10.12.2026

полное наименование должности

инициалы, фамилия

Земельный участок			
вид объекта недвижимости			
Лист № 493 раздела 3	Всего листов раздела 3: 536	Всего разделов: 8	Всего листов выписки: 1134
03.12.2025г. № КУВИ-001/2025-219794945			
Кадастровый номер:		16:41:000000:297(Единое землепользование)	



Масштаб 1:10

Условные обозначения:



ДОКУМЕНТ ПОДПИСАН
ЭЛЕКТРОННОЙ ПОДПИСЬЮ

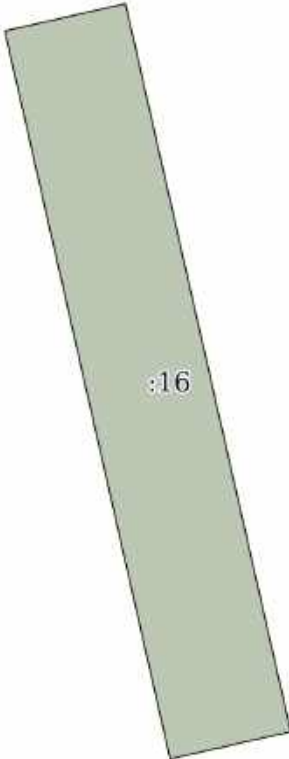
Сертификат: 0091AAF5A599507BC7E6D39D2DFA052F9A

Владелец: ФЕДЕРАЛЬНАЯ СЛУЖБА ГОСУДАРСТВЕННОЙ
РЕГИСТРАЦИИ, КАДАСТРА И КАРТОГРАФИИ
Действителен: с 16.09.2025 по 10.12.2026

полное наименование должности

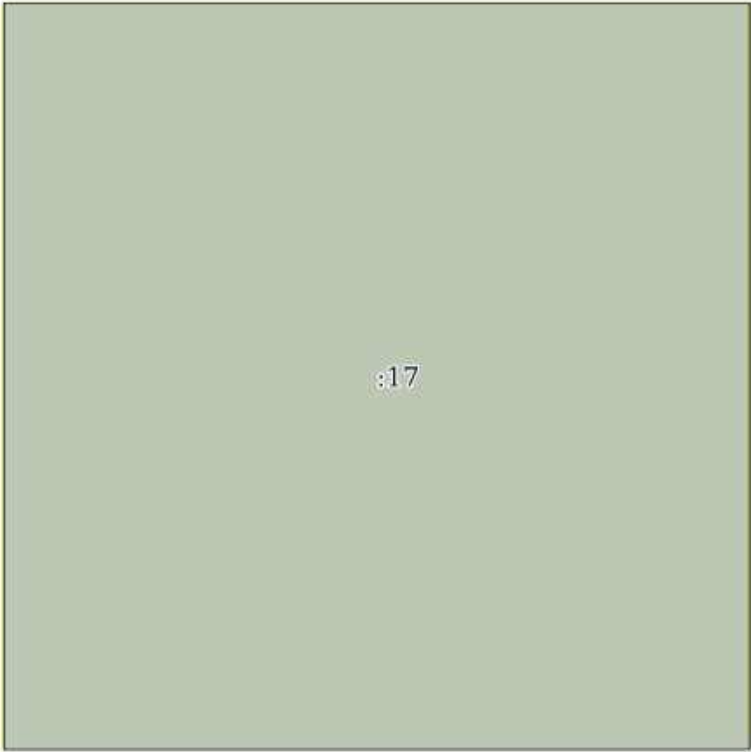
инициалы, фамилия

Земельный участок			
вид объекта недвижимости			
Лист № 494 раздела 3	Всего листов раздела 3: 536	Всего разделов: 8	Всего листов выписки: 1134
03.12.2025г. № КУВИ-001/2025-219794945			
Кадастровый номер:		16:41:000000:297(Единое землепользование)	

			
Масштаб 1:60	Условные обозначения:		

		ДОКУМЕНТ ПОДПИСАН ЭЛЕКТРОННОЙ ПОДПИСЬЮ	
полное наименование должности		Сертификат: 0091AAF5A599507BC7E6D39D2DFA052F9A Владелец: ФЕДЕРАЛЬНАЯ СЛУЖБА ГОСУДАРСТВЕННОЙ РЕГИСТРАЦИИ, КАДАСТРА И КАРТОГРАФИИ Действителен: с 16.09.2025 по 10.12.2026	инициалы, фамилия

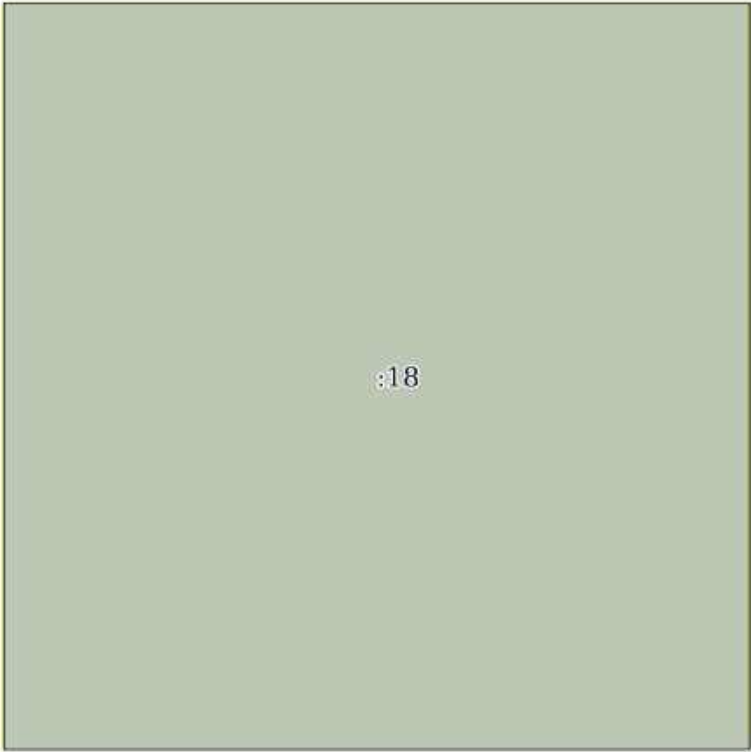
Земельный участок			
вид объекта недвижимости			
Лист № 495 раздела 3	Всего листов раздела 3: 536	Всего разделов: 8	Всего листов выписки: 1134
03.12.2025г. № КУВИ-001/2025-219794945			
Кадастровый номер:		16:41:000000:297(Единое землепользование)	



Масштаб 1:10	Условные обозначения:		
--------------	-----------------------	--	--

полное наименование должности	 ДОКУМЕНТ ПОДПИСАН ЭЛЕКТРОННОЙ ПОДПИСЬЮ Сертификат: 0091AAF5A599507BC7E6D39D2DFA052F9A Владелец: ФЕДЕРАЛЬНАЯ СЛУЖБА ГОСУДАРСТВЕННОЙ РЕГИСТРАЦИИ, КАДАСТРА И КАРТОГРАФИИ Действителен: с 16.09.2025 по 10.12.2026	инициалы, фамилия

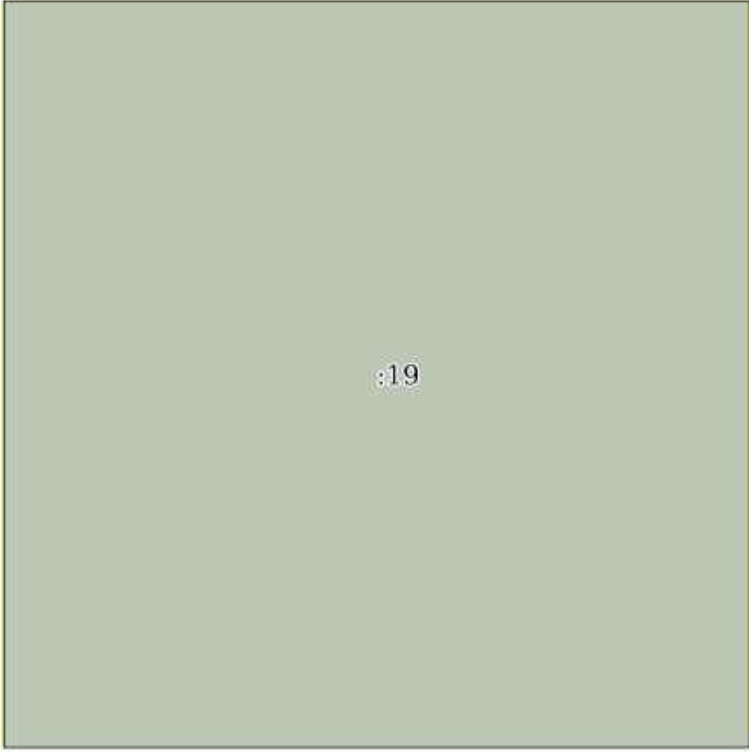
Земельный участок			
вид объекта недвижимости			
Лист № 496 раздела 3	Всего листов раздела 3: 536	Всего разделов: 8	Всего листов выписки: 1134
03.12.2025г. № КУВИ-001/2025-219794945			
Кадастровый номер:		16:41:000000:297(Единое землепользование)	



Масштаб 1:10	Условные обозначения:		
--------------	-----------------------	--	--

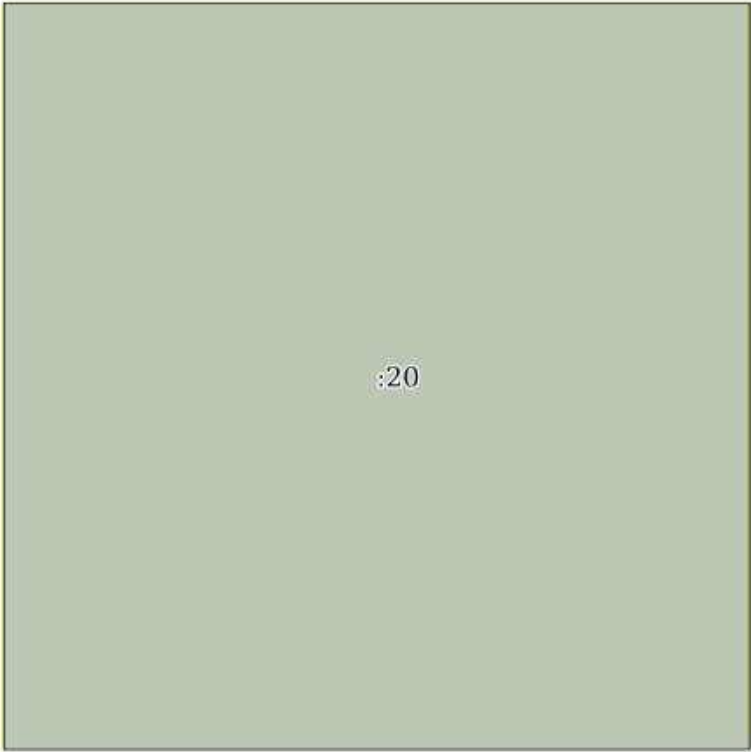
полное наименование должности			
	ДОКУМЕНТ ПОДПИСАН		
	ЭЛЕКТРОННОЙ ПОДПИСЬЮ		
	Сертификат: 0091AAF5A599507BC7E6D39D2DFA052F9A		
	Владелец: ФЕДЕРАЛЬНАЯ СЛУЖБА ГОСУДАРСТВЕННОЙ		
	РЕГИСТРАЦИИ, КАДАСТРА И КАРТОГРАФИИ		
	Действителен: с 16.09.2025 по 10.12.2026		
		инициалы, фамилия	

Земельный участок			
вид объекта недвижимости			
Лист № 497 раздела 3	Всего листов раздела 3: 536	Всего разделов: 8	Всего листов выписки: 1134
03.12.2025г. № КУВИ-001/2025-219794945			
Кадастровый номер:		16:41:000000:297(Единое землепользование)	

			
Масштаб 1:10	Условные обозначения:		

полное наименование должности		ДОКУМЕНТ ПОДПИСАН	инициалы, фамилия
		ЭЛЕКТРОННОЙ ПОДПИСЬЮ	
	Сертификат: 0091AAF5A599507BC7E6D39D2DFA052F9A		
	Владелец: ФЕДЕРАЛЬНАЯ СЛУЖБА ГОСУДАРСТВЕННОЙ		
	РЕГИСТРАЦИИ, КАДАСТРА И КАРТОГРАФИИ		
	Действителен: с 16.09.2025 по 10.12.2026		

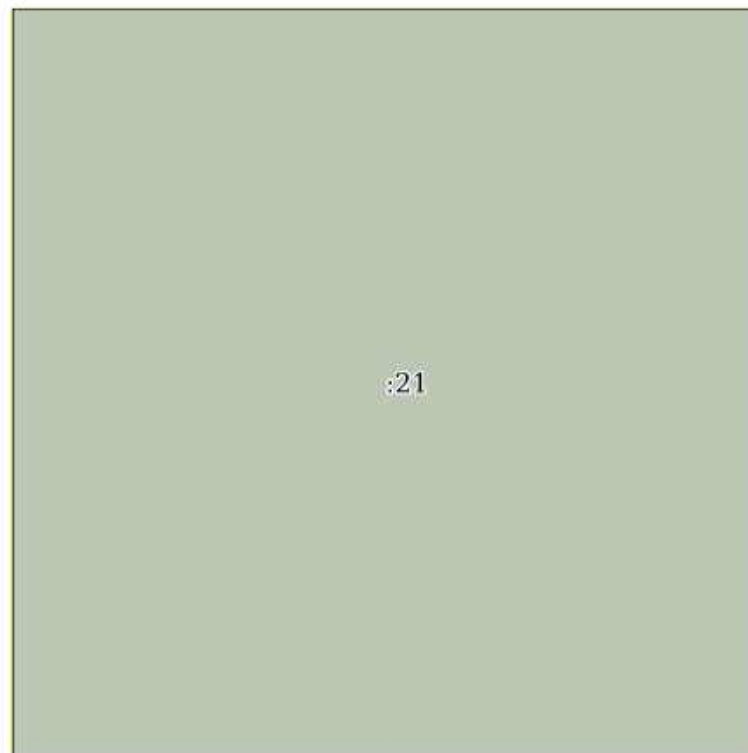
Земельный участок			
вид объекта недвижимости			
Лист № 498 раздела 3	Всего листов раздела 3: 536	Всего разделов: 8	Всего листов выписки: 1134
03.12.2025г. № КУВИ-001/2025-219794945			
Кадастровый номер:		16:41:000000:297(Единое землепользование)	



Масштаб 1:10	Условные обозначения:		
--------------	-----------------------	--	--

полное наименование должности			
	ДОКУМЕНТ ПОДПИСАН		
	ЭЛЕКТРОННОЙ ПОДПИСЬЮ		
	Сертификат: 0091AAF5A599507BC7E6D39D2DFA052F9A		
	Владелец: ФЕДЕРАЛЬНАЯ СЛУЖБА ГОСУДАРСТВЕННОЙ		
	РЕГИСТРАЦИИ, КАДАСТРА И КАРТОГРАФИИ		
	Действителен: с 16.09.2025 по 10.12.2026		
		инициалы, фамилия	

Земельный участок			
вид объекта недвижимости			
Лист № 499 раздела 3	Всего листов раздела 3: 536	Всего разделов: 8	Всего листов выписки: 1134
03.12.2025г. № КУВИ-001/2025-219794945			
Кадастровый номер:		16:41:000000:297(Единое землепользование)	



Масштаб 1:10

Условные обозначения:



ДОКУМЕНТ ПОДПИСАН
ЭЛЕКТРОННОЙ ПОДПИСЬЮ

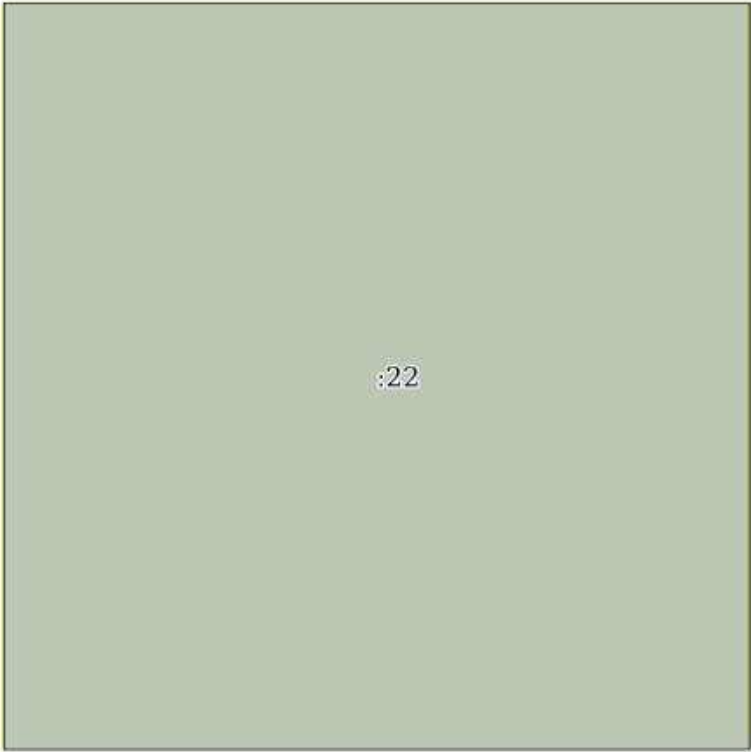
Сертификат: 0091AAF5A599507BC7E6D39D2DFA052F9A

Владелец: ФЕДЕРАЛЬНАЯ СЛУЖБА ГОСУДАРСТВЕННОЙ
РЕГИСТРАЦИИ, КАДАСТРА И КАРТОГРАФИИ
Действителен: с 16.09.2025 по 10.12.2026

полное наименование должности

инициалы, фамилия

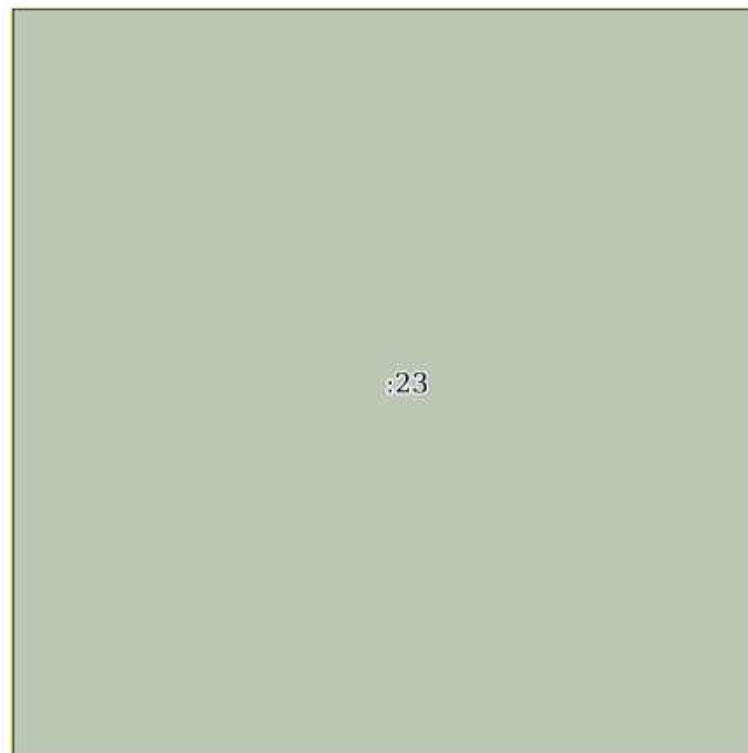
Земельный участок			
вид объекта недвижимости			
Лист № 500 раздела 3	Всего листов раздела 3: 536	Всего разделов: 8	Всего листов выписки: 1134
03.12.2025г. № КУВИ-001/2025-219794945			
Кадастровый номер:		16:41:000000:297(Единое землепользование)	



Масштаб 1:10	Условные обозначения:		
--------------	-----------------------	--	--

полное наименование должности	 ДОКУМЕНТ ПОДПИСАН ЭЛЕКТРОННОЙ ПОДПИСЬЮ Сертификат: 0091AAF5A599507BC7E6D39D2DFA052F9A Владелец: ФЕДЕРАЛЬНАЯ СЛУЖБА ГОСУДАРСТВЕННОЙ РЕГИСТРАЦИИ, КАДАСТРА И КАРТОГРАФИИ Действителен: с 16.09.2025 по 10.12.2026	инициалы, фамилия

Земельный участок			
вид объекта недвижимости			
Лист № 501 раздела 3	Всего листов раздела 3: 536	Всего разделов: 8	Всего листов выписки: 1134
03.12.2025г. № КУВИ-001/2025-219794945			
Кадастровый номер:		16:41:000000:297(Единое землепользование)	



Масштаб 1:10

Условные обозначения:



ДОКУМЕНТ ПОДПИСАН
ЭЛЕКТРОННОЙ ПОДПИСЬЮ

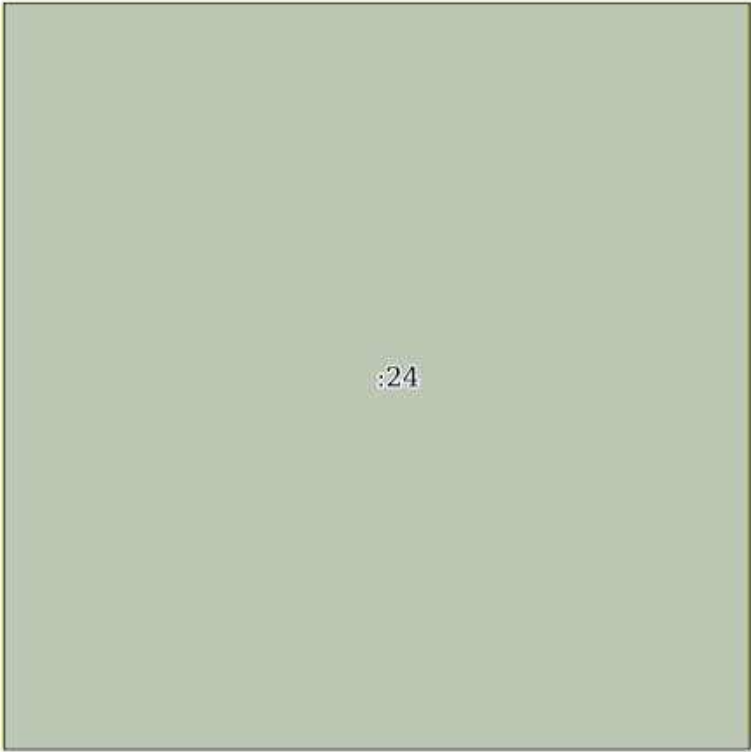
Сертификат: 0091AAF5A599507BC7E6D39D2DFA052F9A

Владелец: ФЕДЕРАЛЬНАЯ СЛУЖБА ГОСУДАРСТВЕННОЙ
РЕГИСТРАЦИИ, КАДАСТРА И КАРТОГРАФИИ
Действителен: с 16.09.2025 по 10.12.2026

полное наименование должности

инициалы, фамилия

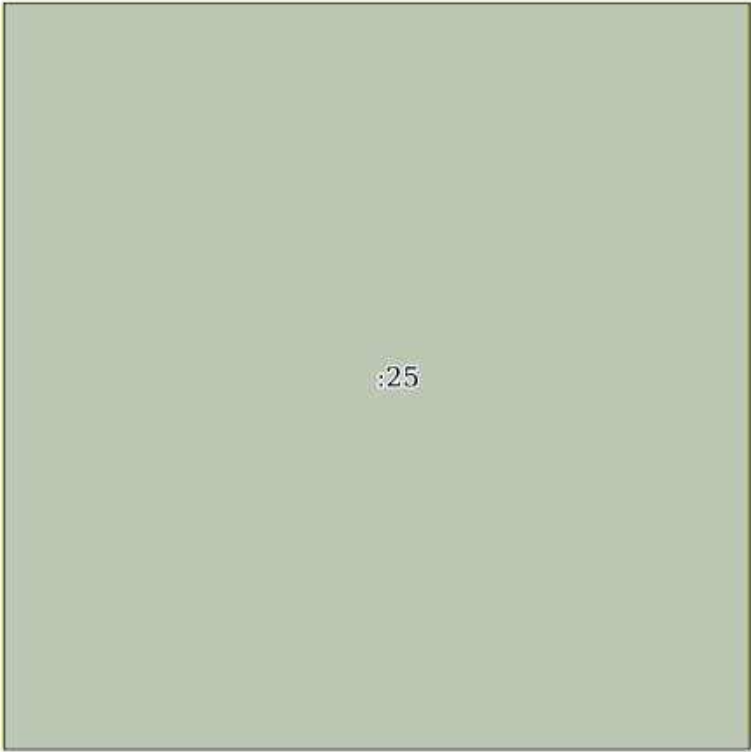
Земельный участок			
вид объекта недвижимости			
Лист № 502 раздела 3	Всего листов раздела 3: 536	Всего разделов: 8	Всего листов выписки: 1134
03.12.2025г. № КУВИ-001/2025-219794945			
Кадастровый номер:		16:41:000000:297(Единое землепользование)	



Масштаб 1:10	Условные обозначения:		
--------------	-----------------------	--	--

полное наименование должности			
	ДОКУМЕНТ ПОДПИСАН		
	ЭЛЕКТРОННОЙ ПОДПИСЬЮ		
	Сертификат: 0091AAF5A599507BC7E6D39D2DFA052F9A		
	Владелец: ФЕДЕРАЛЬНАЯ СЛУЖБА ГОСУДАРСТВЕННОЙ		
	РЕГИСТРАЦИИ, КАДАСТРА И КАРТОГРАФИИ		
	Действителен: с 16.09.2025 по 10.12.2026		
			инициалы, фамилия

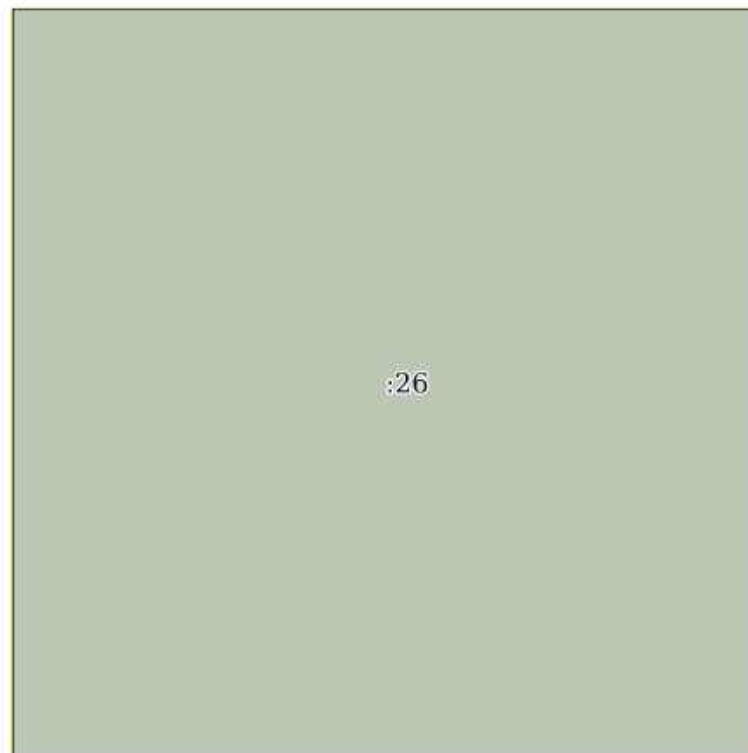
Земельный участок			
вид объекта недвижимости			
Лист № 503 раздела 3	Всего листов раздела 3: 536	Всего разделов: 8	Всего листов выписки: 1134
03.12.2025г. № КУВИ-001/2025-219794945			
Кадастровый номер:		16:41:000000:297(Единое землепользование)	



Масштаб 1:10	Условные обозначения:		
--------------	-----------------------	--	--

полное наименование должности	 ДОКУМЕНТ ПОДПИСАН ЭЛЕКТРОННОЙ ПОДПИСЬЮ Сертификат: 0091AAF5A599507BC7E6D39D2DFA052F9A Владелец: ФЕДЕРАЛЬНАЯ СЛУЖБА ГОСУДАРСТВЕННОЙ РЕГИСТРАЦИИ, КАДАСТРА И КАРТОГРАФИИ Действителен: с 16.09.2025 по 10.12.2026	инициалы, фамилия

Земельный участок			
вид объекта недвижимости			
Лист № 504 раздела 3	Всего листов раздела 3: 536	Всего разделов: 8	Всего листов выписки: 1134
03.12.2025г. № КУВИ-001/2025-219794945			
Кадастровый номер:		16:41:000000:297(Единое землепользование)	

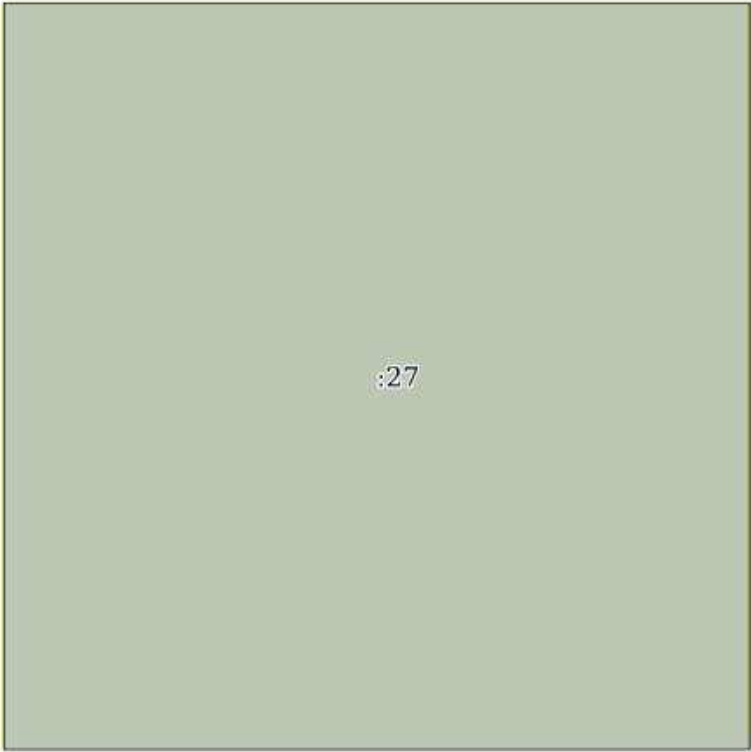


Масштаб 1:10

Условные обозначения:

полное наименование должности	 ДОКУМЕНТ ПОДПИСАН ЭЛЕКТРОННОЙ ПОДПИСЬЮ Сертификат: 0091AAF5A599507BC7E6D39D2DFA052F9A Владелец: ФЕДЕРАЛЬНАЯ СЛУЖБА ГОСУДАРСТВЕННОЙ РЕГИСТРАЦИИ, КАДАСТРА И КАРТОГРАФИИ Действителен: с 16.09.2025 по 10.12.2026		инициалы, фамилия

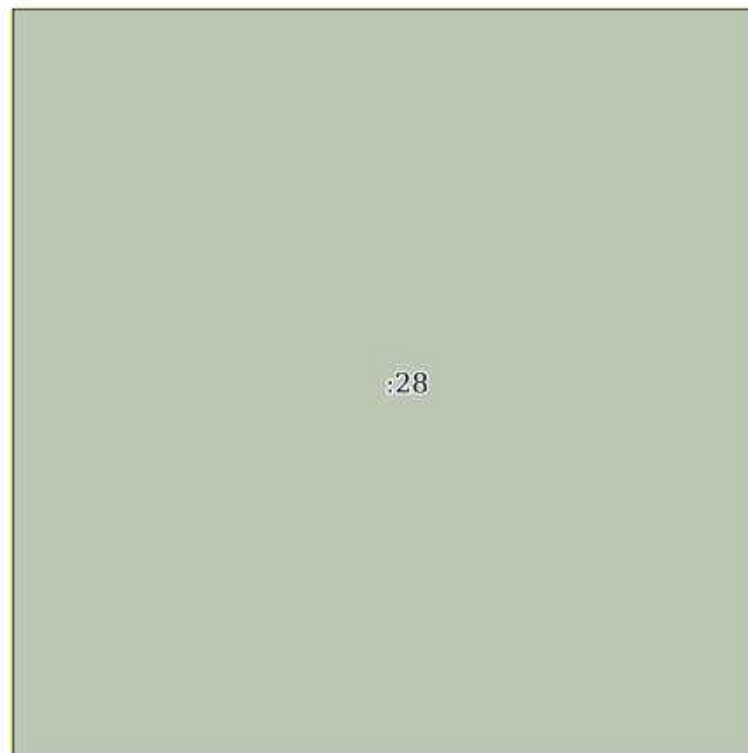
Земельный участок			
вид объекта недвижимости			
Лист № 505 раздела 3	Всего листов раздела 3: 536	Всего разделов: 8	Всего листов выписки: 1134
03.12.2025г. № КУВИ-001/2025-219794945			
Кадастровый номер:		16:41:000000:297(Единое землепользование)	



Масштаб 1:10	Условные обозначения:		
--------------	-----------------------	--	--

полное наименование должности	 ДОКУМЕНТ ПОДПИСАН ЭЛЕКТРОННОЙ ПОДПИСЬЮ Сертификат: 0091AAF5A599507BC7E6D39D2DFA052F9A Владелец: ФЕДЕРАЛЬНАЯ СЛУЖБА ГОСУДАРСТВЕННОЙ РЕГИСТРАЦИИ, КАДАСТРА И КАРТОГРАФИИ Действителен: с 16.09.2025 по 10.12.2026	инициалы, фамилия

Земельный участок			
вид объекта недвижимости			
Лист № 506 раздела 3	Всего листов раздела 3: 536	Всего разделов: 8	Всего листов выписки: 1134
03.12.2025г. № КУВИ-001/2025-219794945			
Кадастровый номер:		16:41:000000:297(Единое землепользование)	

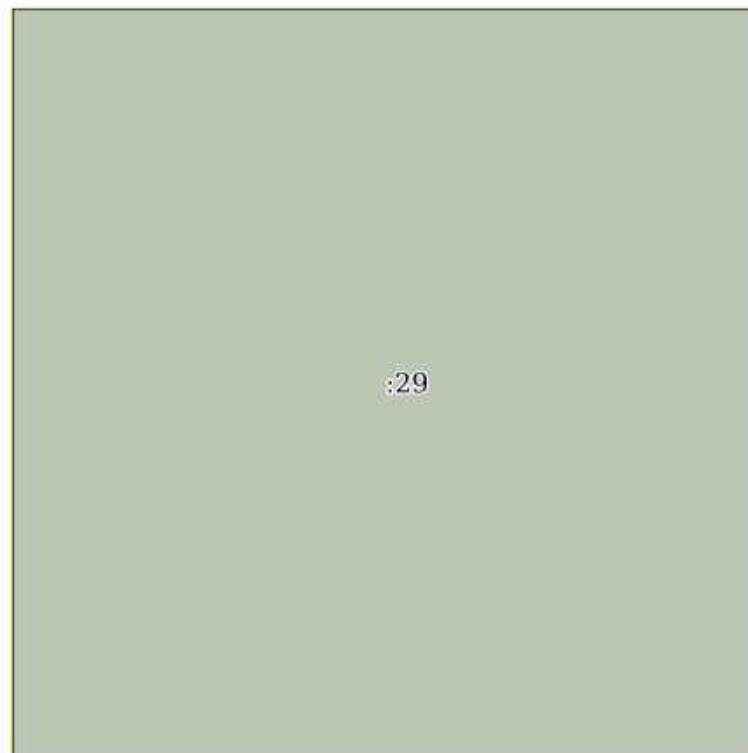


Масштаб 1:10

Условные обозначения:

полное наименование должности	 ДОКУМЕНТ ПОДПИСАН ЭЛЕКТРОННОЙ ПОДПИСЬЮ Сертификат: 0091AAF5A599507BC7E6D39D2DFA052F9A Владелец: ФЕДЕРАЛЬНАЯ СЛУЖБА ГОСУДАРСТВЕННОЙ РЕГИСТРАЦИИ, КАДАСТРА И КАРТОГРАФИИ Действителен: с 16.09.2025 по 10.12.2026	инициалы, фамилия

Земельный участок			
вид объекта недвижимости			
Лист № 507 раздела 3	Всего листов раздела 3: 536	Всего разделов: 8	Всего листов выписки: 1134
03.12.2025г. № КУВИ-001/2025-219794945			
Кадастровый номер:		16:41:000000:297(Единое землепользование)	

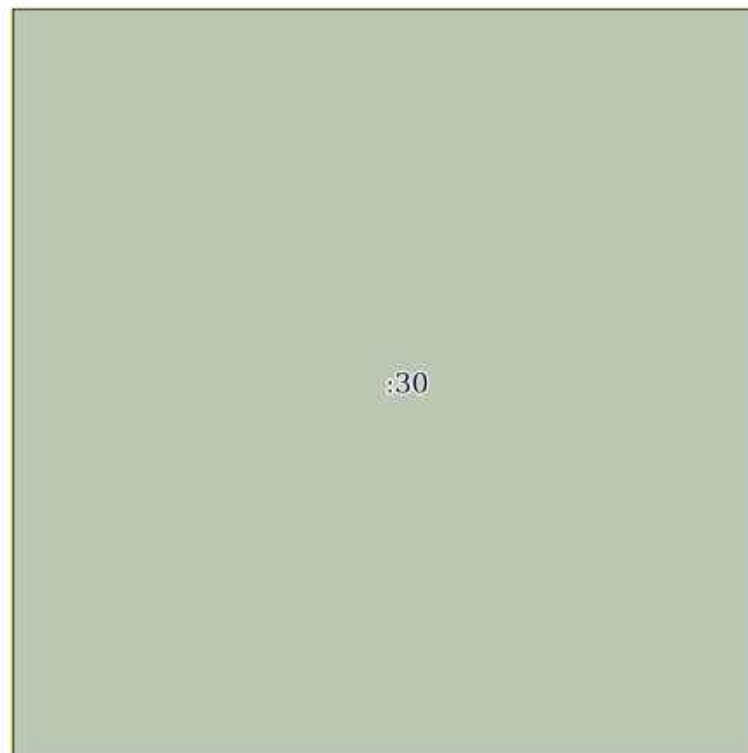


Масштаб 1:10

Условные обозначения:

полное наименование должности	 ДОКУМЕНТ ПОДПИСАН ЭЛЕКТРОННОЙ ПОДПИСЬЮ Сертификат: 0091AAF5A599507BC7E6D39D2DFA052F9A Владелец: ФЕДЕРАЛЬНАЯ СЛУЖБА ГОСУДАРСТВЕННОЙ РЕГИСТРАЦИИ, КАДАСТРА И КАРТОГРАФИИ Действителен: с 16.09.2025 по 10.12.2026	инициалы, фамилия

Земельный участок			
вид объекта недвижимости			
Лист № 508 раздела 3	Всего листов раздела 3: 536	Всего разделов: 8	Всего листов выписки: 1134
03.12.2025г. № КУВИ-001/2025-219794945			
Кадастровый номер:		16:41:000000:297(Единое землепользование)	



Масштаб 1:10

Условные обозначения:



ДОКУМЕНТ ПОДПИСАН
ЭЛЕКТРОННОЙ ПОДПИСЬЮ

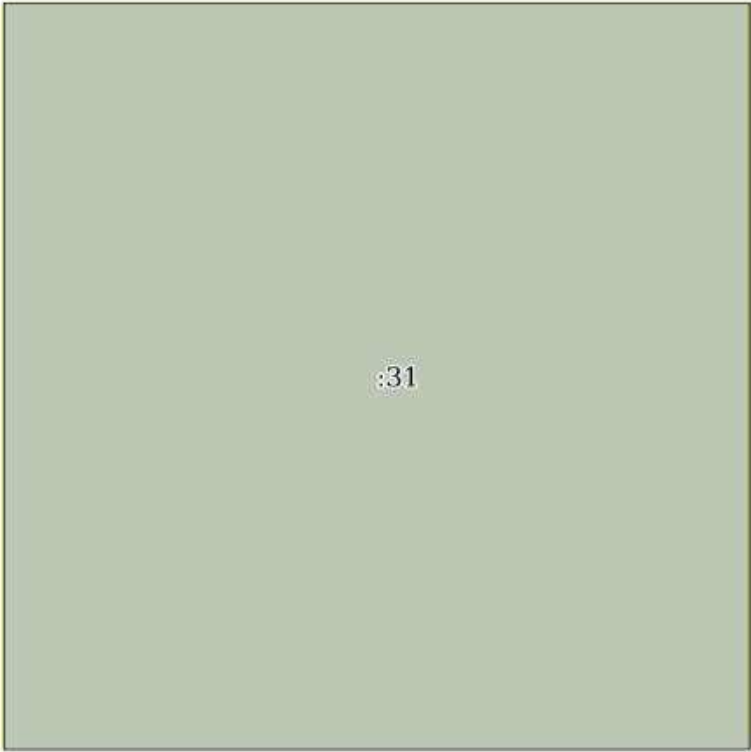
Сертификат: 0091AAF5A599507BC7E6D39D2DFA052F9A

Владелец: ФЕДЕРАЛЬНАЯ СЛУЖБА ГОСУДАРСТВЕННОЙ
РЕГИСТРАЦИИ, КАДАСТРА И КАРТОГРАФИИ
Действителен: с 16.09.2025 по 10.12.2026

полное наименование должности

инициалы, фамилия

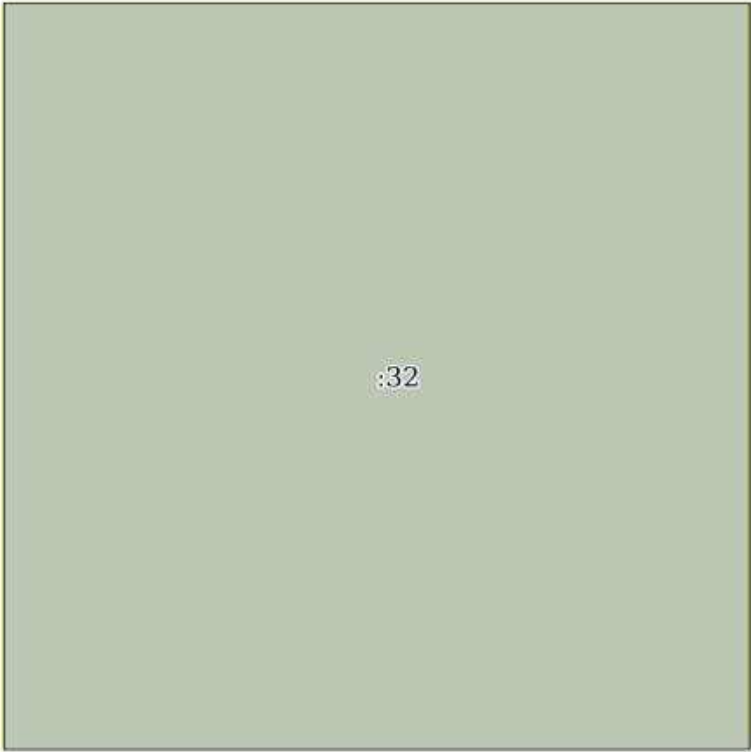
Земельный участок			
вид объекта недвижимости			
Лист № 509 раздела 3	Всего листов раздела 3: 536	Всего разделов: 8	Всего листов выписки: 1134
03.12.2025г. № КУВИ-001/2025-219794945			
Кадастровый номер:		16:41:000000:297(Единое землепользование)	



Масштаб 1:10	Условные обозначения:		
--------------	-----------------------	--	--

полное наименование должности			
	ДОКУМЕНТ ПОДПИСАН		
	ЭЛЕКТРОННОЙ ПОДПИСЬЮ		
	Сертификат: 0091AAF5A599507BC7E6D39D2DFA052F9A		
	Владелец: ФЕДЕРАЛЬНАЯ СЛУЖБА ГОСУДАРСТВЕННОЙ		
	РЕГИСТРАЦИИ, КАДАСТРА И КАРТОГРАФИИ		
	Действителен: с 16.09.2025 по 10.12.2026		
		инициалы, фамилия	

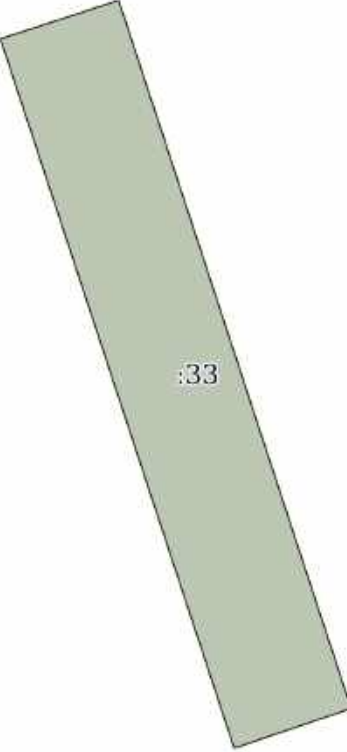
Земельный участок			
вид объекта недвижимости			
Лист № 510 раздела 3	Всего листов раздела 3: 536	Всего разделов: 8	Всего листов выписки: 1134
03.12.2025г. № КУВИ-001/2025-219794945			
Кадастровый номер:		16:41:000000:297(Единое землепользование)	



Масштаб 1:10	Условные обозначения:		
--------------	-----------------------	--	--

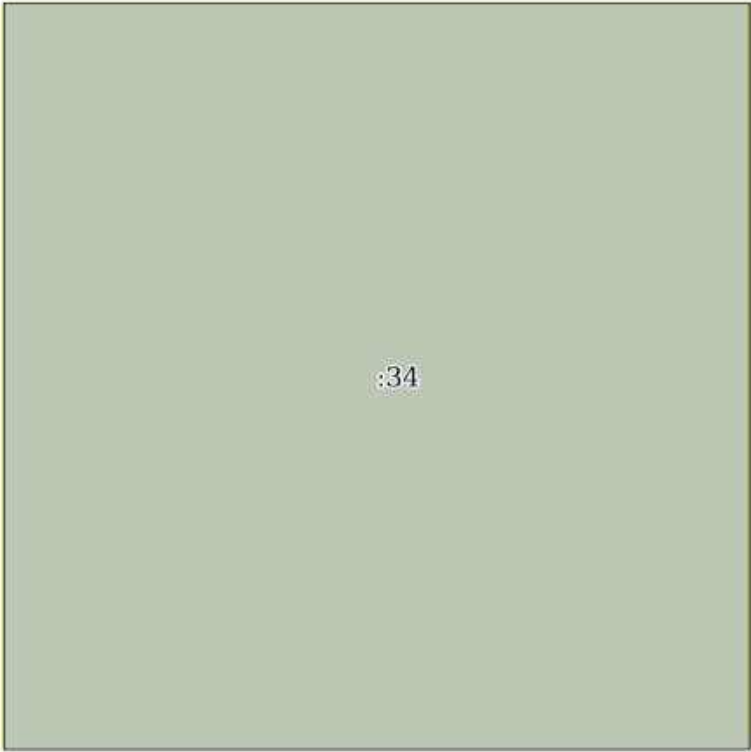
полное наименование должности	 ДОКУМЕНТ ПОДПИСАН ЭЛЕКТРОННОЙ ПОДПИСЬЮ Сертификат: 0091AAF5A599507BC7E6D39D2DFA052F9A Владелец: ФЕДЕРАЛЬНАЯ СЛУЖБА ГОСУДАРСТВЕННОЙ РЕГИСТРАЦИИ, КАДАСТРА И КАРТОГРАФИИ Действителен: с 16.09.2025 по 10.12.2026		инициалы, фамилия

Земельный участок			
вид объекта недвижимости			
Лист № 511 раздела 3	Всего листов раздела 3: 536	Всего разделов: 8	Всего листов выписки: 1134
03.12.2025г. № КУВИ-001/2025-219794945			
Кадастровый номер:		16:41:000000:297(Единое землепользование)	

			
Масштаб 1:60	Условные обозначения:		

полное наименование должности		ДОКУМЕНТ ПОДПИСАН		инициалы, фамилия
		ЭЛЕКТРОННОЙ ПОДПИСЬЮ		
		Сертификат: 0091AAF5A599507BC7E6D39D2DFA052F9A		
		Владелец: ФЕДЕРАЛЬНАЯ СЛУЖБА ГОСУДАРСТВЕННОЙ РЕГИСТРАЦИИ, КАДАСТРА И КАРТОГРАФИИ Действителен: с 16.09.2025 по 10.12.2026		

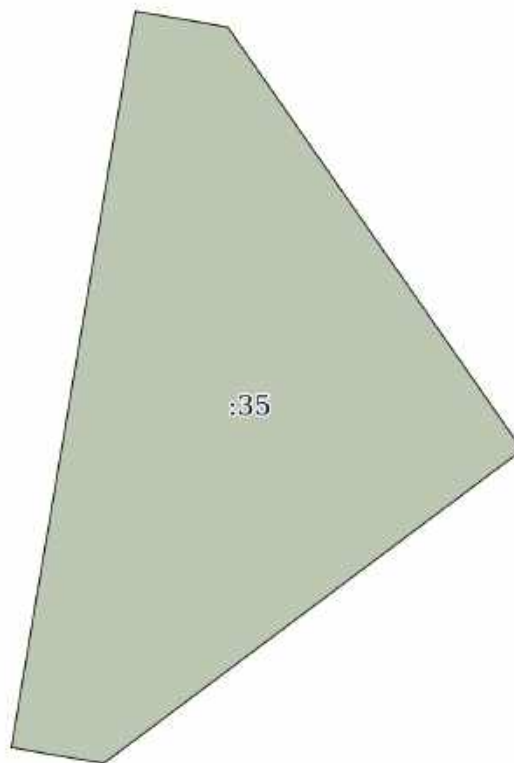
Земельный участок			
вид объекта недвижимости			
Лист № 512 раздела 3	Всего листов раздела 3: 536	Всего разделов: 8	Всего листов выписки: 1134
03.12.2025г. № КУВИ-001/2025-219794945			
Кадастровый номер:		16:41:000000:297(Единое землепользование)	



Масштаб 1:10	Условные обозначения:		
--------------	-----------------------	--	--

полное наименование должности	 ДОКУМЕНТ ПОДПИСАН ЭЛЕКТРОННОЙ ПОДПИСЬЮ Сертификат: 0091AAF5A599507BC7E6D39D2DFA052F9A Владелец: ФЕДЕРАЛЬНАЯ СЛУЖБА ГОСУДАРСТВЕННОЙ РЕГИСТРАЦИИ, КАДАСТРА И КАРТОГРАФИИ Действителен: с 16.09.2025 по 10.12.2026	инициалы, фамилия

Земельный участок			
вид объекта недвижимости			
Лист № 513 раздела 3	Всего листов раздела 3: 536	Всего разделов: 8	Всего листов выписки: 1134
03.12.2025г. № КУВИ-001/2025-219794945			
Кадастровый номер:		16:41:000000:297(Единое землепользование)	

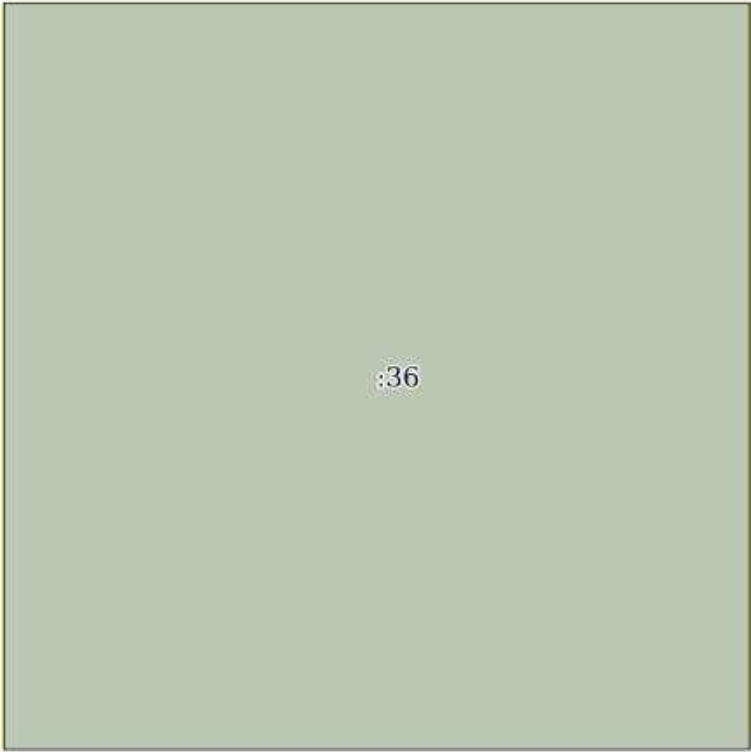


Масштаб 1:80

Условные обозначения:

полное наименование должности	 ДОКУМЕНТ ПОДПИСАН ЭЛЕКТРОННОЙ ПОДПИСЬЮ Сертификат: 0091AAF5A599507BC7E6D39D2DFA052F9A Владелец: ФЕДЕРАЛЬНАЯ СЛУЖБА ГОСУДАРСТВЕННОЙ РЕГИСТРАЦИИ, КАДАСТРА И КАРТОГРАФИИ Действителен: с 16.09.2025 по 10.12.2026		инициалы, фамилия

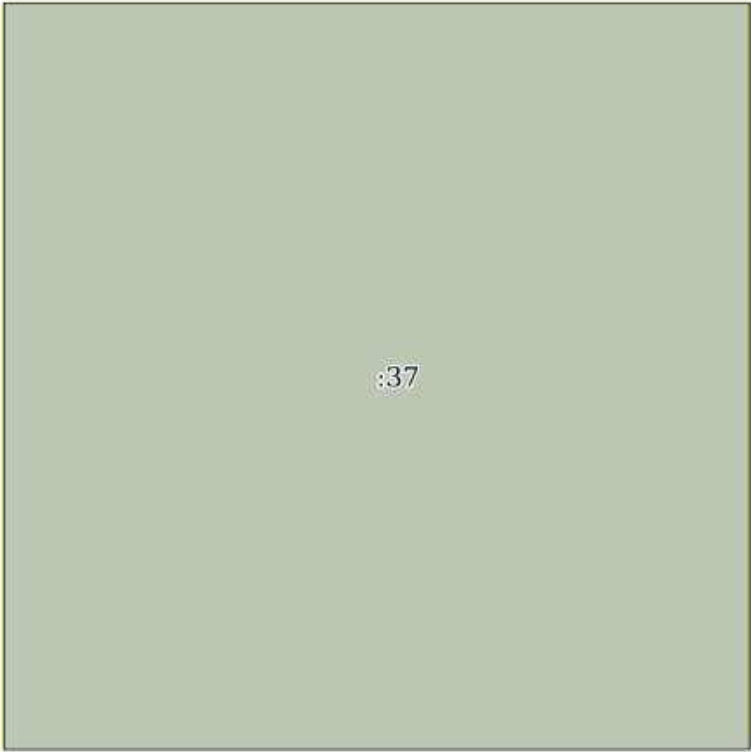
Земельный участок			
вид объекта недвижимости			
Лист № 514 раздела 3	Всего листов раздела 3: 536	Всего разделов: 8	Всего листов выписки: 1134
03.12.2025г. № КУВИ-001/2025-219794945			
Кадастровый номер:		16:41:000000:297(Единое землепользование)	



Масштаб 1:10	Условные обозначения:		
--------------	-----------------------	--	--

полное наименование должности			
	ДОКУМЕНТ ПОДПИСАН		
	ЭЛЕКТРОННОЙ ПОДПИСЬЮ		
	Сертификат: 0091AAF5A599507BC7E6D39D2DFA052F9A		
	Владелец: ФЕДЕРАЛЬНАЯ СЛУЖБА ГОСУДАРСТВЕННОЙ		
	РЕГИСТРАЦИИ, КАДАСТРА И КАРТОГРАФИИ		
	Действителен: с 16.09.2025 по 10.12.2026		
			инициалы, фамилия

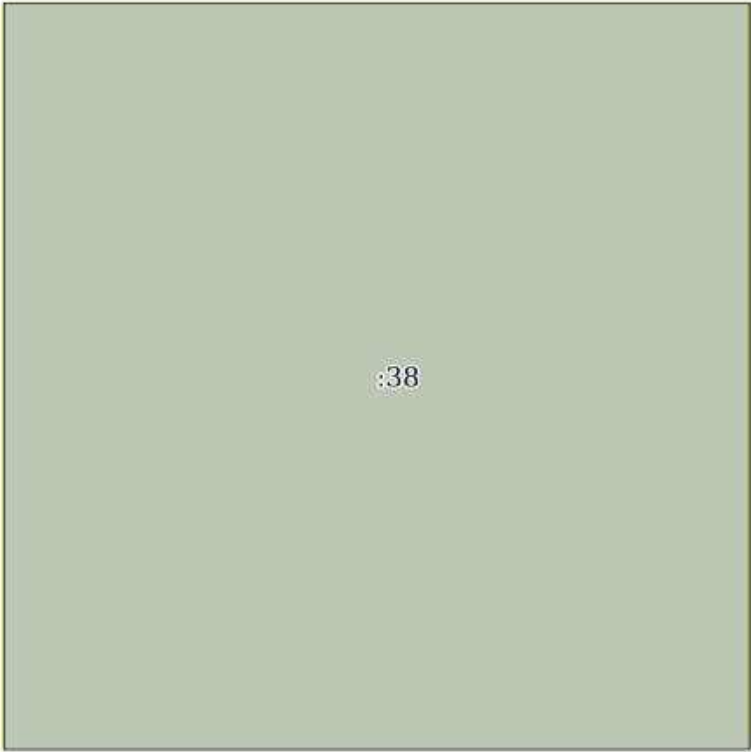
Земельный участок			
вид объекта недвижимости			
Лист № 515 раздела 3	Всего листов раздела 3: 536	Всего разделов: 8	Всего листов выписки: 1134
03.12.2025г. № КУВИ-001/2025-219794945			
Кадастровый номер:		16:41:000000:297(Единое землепользование)	



Масштаб 1:10	Условные обозначения:		
--------------	-----------------------	--	--

полное наименование должности	 ДОКУМЕНТ ПОДПИСАН ЭЛЕКТРОННОЙ ПОДПИСЬЮ Сертификат: 0091AAF5A599507BC7E6D39D2DFA052F9A Владелец: ФЕДЕРАЛЬНАЯ СЛУЖБА ГОСУДАРСТВЕННОЙ РЕГИСТРАЦИИ, КАДАСТРА И КАРТОГРАФИИ Действителен: с 16.09.2025 по 10.12.2026				

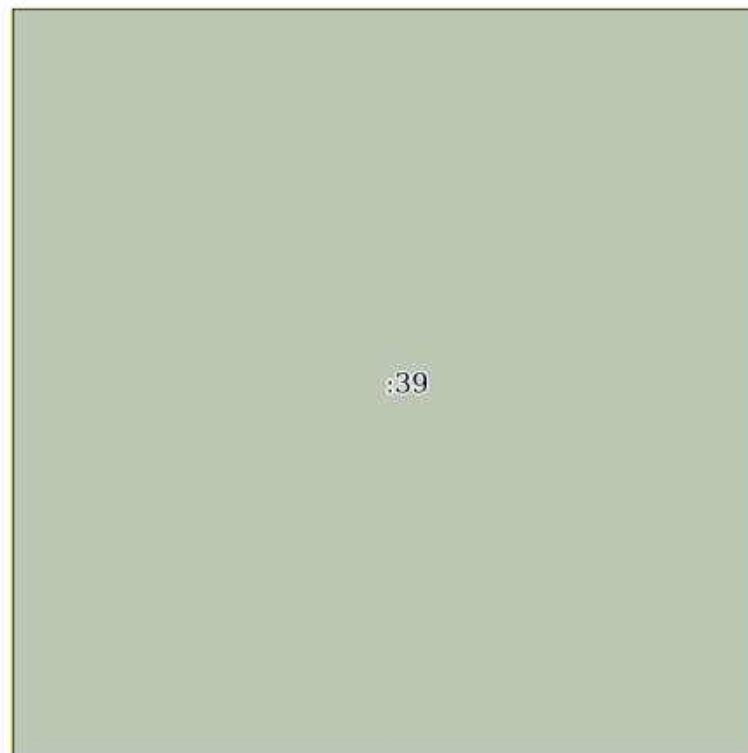
Земельный участок			
вид объекта недвижимости			
Лист № 516 раздела 3	Всего листов раздела 3: 536	Всего разделов: 8	Всего листов выписки: 1134
03.12.2025г. № КУВИ-001/2025-219794945			
Кадастровый номер:		16:41:000000:297(Единое землепользование)	



Масштаб 1:10	Условные обозначения:		
--------------	-----------------------	--	--

полное наименование должности			
	ДОКУМЕНТ ПОДПИСАН		
	ЭЛЕКТРОННОЙ ПОДПИСЬЮ		
	Сертификат: 0091AAF5A599507BC7E6D39D2DFA052F9A		
	Владелец: ФЕДЕРАЛЬНАЯ СЛУЖБА ГОСУДАРСТВЕННОЙ		
	РЕГИСТРАЦИИ, КАДАСТРА И КАРТОГРАФИИ		
	Действителен: с 16.09.2025 по 10.12.2026		
		инициалы, фамилия	

Земельный участок			
вид объекта недвижимости			
Лист № 517 раздела 3	Всего листов раздела 3: 536	Всего разделов: 8	Всего листов выписки: 1134
03.12.2025г. № КУВИ-001/2025-219794945			
Кадастровый номер:		16:41:000000:297(Единое землепользование)	

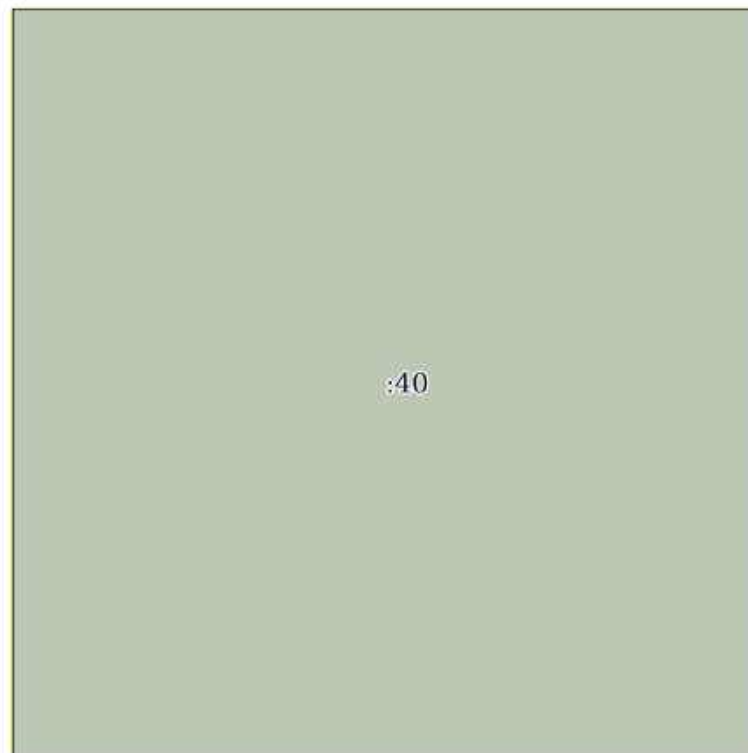


Масштаб 1:10

Условные обозначения:

полное наименование должности	 ДОКУМЕНТ ПОДПИСАН ЭЛЕКТРОННОЙ ПОДПИСЬЮ Сертификат: 0091AAF5A599507BC7E6D39D2DFA052F9A Владелец: ФЕДЕРАЛЬНАЯ СЛУЖБА ГОСУДАРСТВЕННОЙ РЕГИСТРАЦИИ, КАДАСТРА И КАРТОГРАФИИ Действителен: с 16.09.2025 по 10.12.2026	инициалы, фамилия

Земельный участок			
вид объекта недвижимости			
Лист № 518 раздела 3	Всего листов раздела 3: 536	Всего разделов: 8	Всего листов выписки: 1134
03.12.2025г. № КУВИ-001/2025-219794945			
Кадастровый номер:		16:41:000000:297(Единое землепользование)	



Масштаб 1:10

Условные обозначения:



ДОКУМЕНТ ПОДПИСАН
ЭЛЕКТРОННОЙ ПОДПИСЬЮ

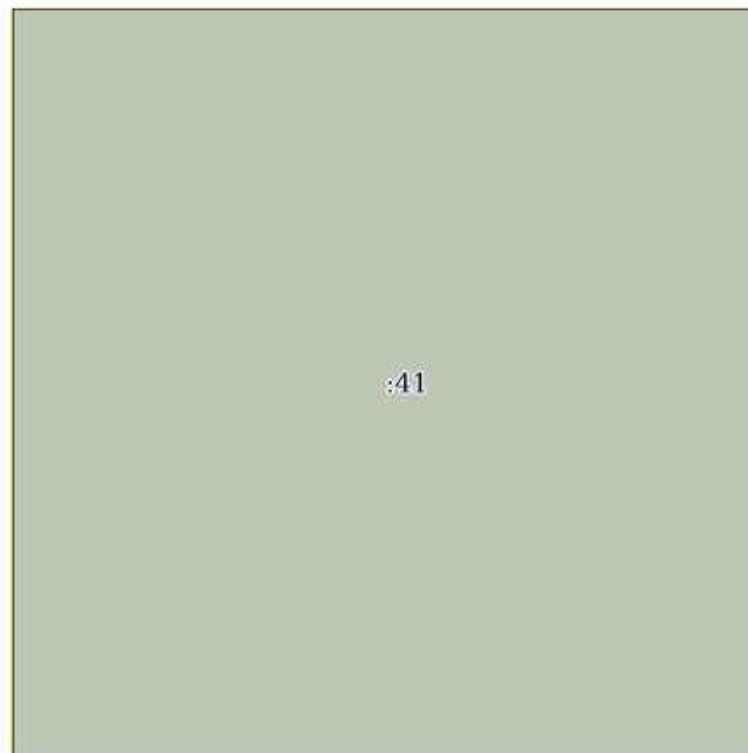
Сертификат: 0091AAF5A599507BC7E6D39D2DFA052F9A

Владелец: ФЕДЕРАЛЬНАЯ СЛУЖБА ГОСУДАРСТВЕННОЙ
РЕГИСТРАЦИИ, КАДАСТРА И КАРТОГРАФИИ
Действителен: с 16.09.2025 по 10.12.2026

полное наименование должности

инициалы, фамилия

Земельный участок			
вид объекта недвижимости			
Лист № 519 раздела 3	Всего листов раздела 3: 536	Всего разделов: 8	Всего листов выписки: 1134
03.12.2025г. № КУВИ-001/2025-219794945			
Кадастровый номер:		16:41:000000:297(Единое землепользование)	



Масштаб 1:10

Условные обозначения:



ДОКУМЕНТ ПОДПИСАН
ЭЛЕКТРОННОЙ ПОДПИСЬЮ

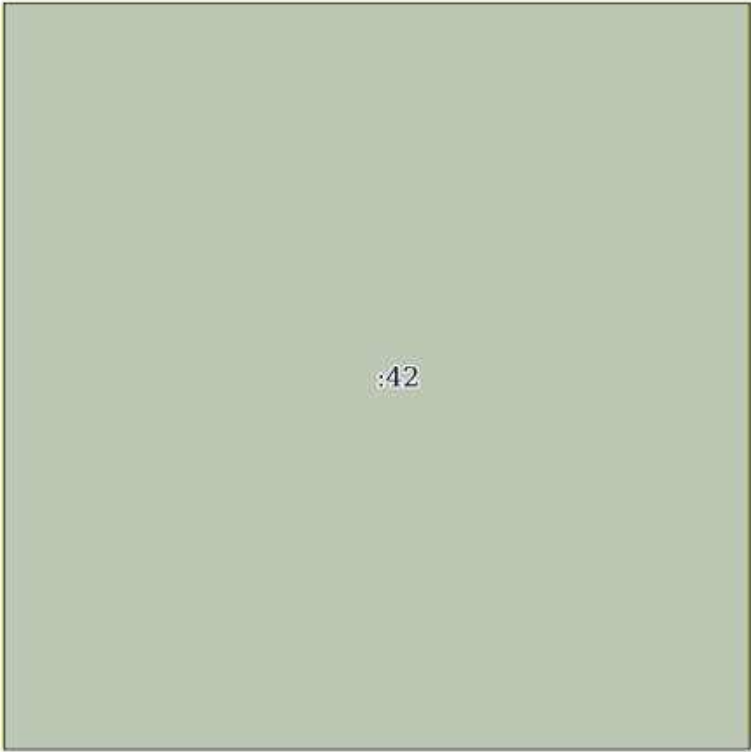
Сертификат: 0091AAF5A599507BC7E6D39D2DFA052F9A

Владелец: ФЕДЕРАЛЬНАЯ СЛУЖБА ГОСУДАРСТВЕННОЙ
РЕГИСТРАЦИИ, КАДАСТРА И КАРТОГРАФИИ
Действителен: с 16.09.2025 по 10.12.2026

полное наименование должности

инициалы, фамилия

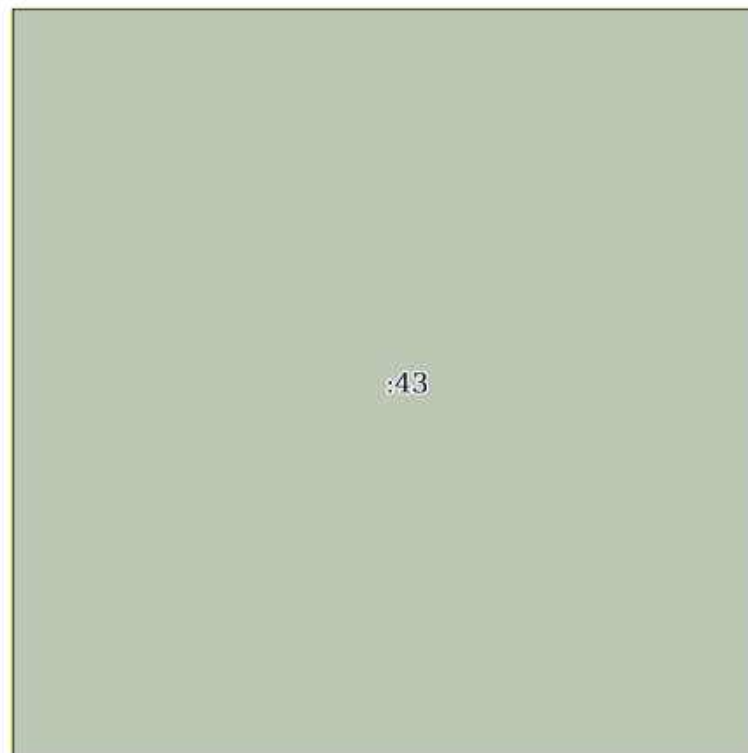
Земельный участок			
вид объекта недвижимости			
Лист № 520 раздела 3	Всего листов раздела 3: 536	Всего разделов: 8	Всего листов выписки: 1134
03.12.2025г. № КУВИ-001/2025-219794945			
Кадастровый номер:		16:41:000000:297(Единое землепользование)	



Масштаб 1:10	Условные обозначения:		
--------------	-----------------------	--	--

полное наименование должности			
	ДОКУМЕНТ ПОДПИСАН		
	ЭЛЕКТРОННОЙ ПОДПИСЬЮ		
	Сертификат: 0091AAF5A599507BC7E6D39D2DFA052F9A		
	Владелец: ФЕДЕРАЛЬНАЯ СЛУЖБА ГОСУДАРСТВЕННОЙ		
	РЕГИСТРАЦИИ, КАДАСТРА И КАРТОГРАФИИ		
	Действителен: с 16.09.2025 по 10.12.2026		
			инициалы, фамилия

Земельный участок			
вид объекта недвижимости			
Лист № 521 раздела 3	Всего листов раздела 3: 536	Всего разделов: 8	Всего листов выписки: 1134
03.12.2025г. № КУВИ-001/2025-219794945			
Кадастровый номер:		16:41:000000:297(Единое землепользование)	



Масштаб 1:10

Условные обозначения:



ДОКУМЕНТ ПОДПИСАН
ЭЛЕКТРОННОЙ ПОДПИСЬЮ

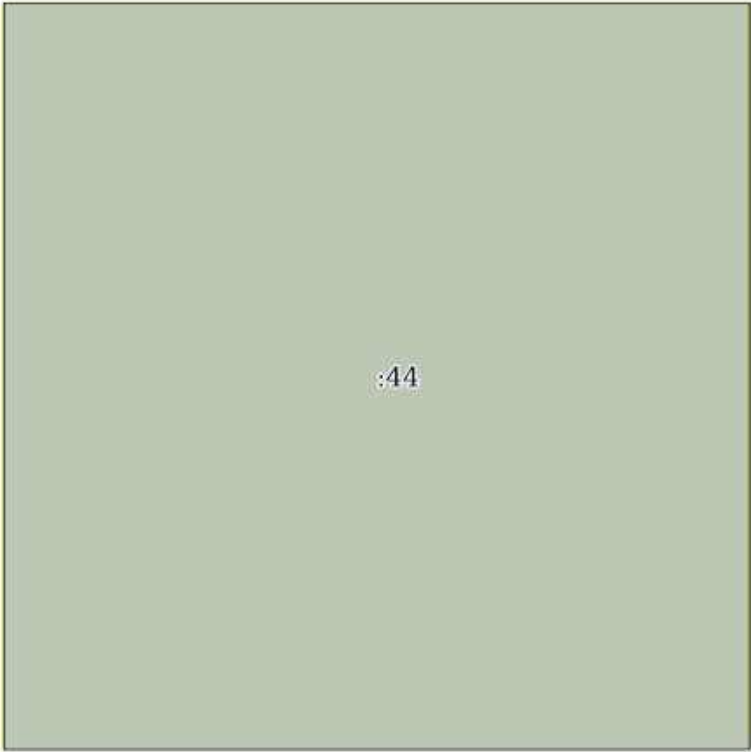
Сертификат: 0091AAF5A599507BC7E6D39D2DFA052F9A

Владелец: ФЕДЕРАЛЬНАЯ СЛУЖБА ГОСУДАРСТВЕННОЙ
РЕГИСТРАЦИИ, КАДАСТРА И КАРТОГРАФИИ
Действителен: с 16.09.2025 по 10.12.2026

полное наименование должности

инициалы, фамилия

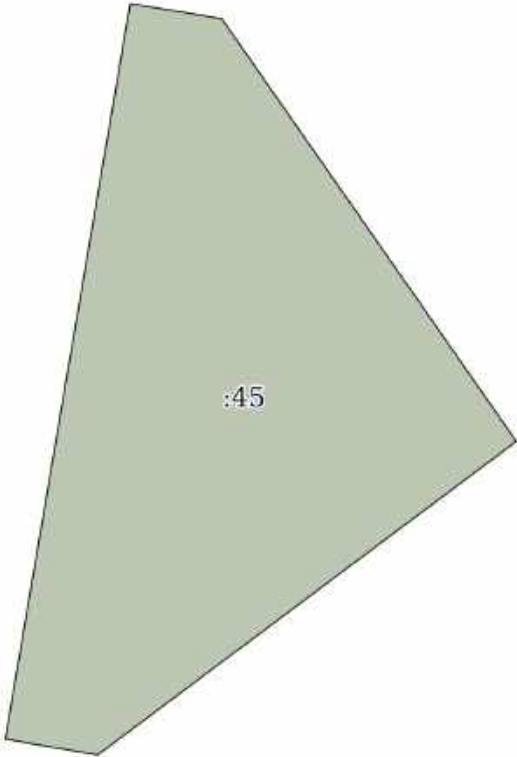
Земельный участок			
вид объекта недвижимости			
Лист № 522 раздела 3	Всего листов раздела 3: 536	Всего разделов: 8	Всего листов выписки: 1134
03.12.2025г. № КУВИ-001/2025-219794945			
Кадастровый номер:		16:41:000000:297(Единое землепользование)	



Масштаб 1:10	Условные обозначения:		
--------------	-----------------------	--	--

полное наименование должности	 ДОКУМЕНТ ПОДПИСАН ЭЛЕКТРОННОЙ ПОДПИСЬЮ			
	Сертификат: 0091AAF5A599507BC7E6D39D2DFA052F9A			
	Владелец: ФЕДЕРАЛЬНАЯ СЛУЖБА ГОСУДАРСТВЕННОЙ РЕГИСТРАЦИИ, КАДАСТРА И КАРТОГРАФИИ			
	Действителен: с 16.09.2025 по 10.12.2026			
			инициалы, фамилия	

Земельный участок			
вид объекта недвижимости			
Лист № 523 раздела 3	Всего листов раздела 3: 536	Всего разделов: 8	Всего листов выписки: 1134
03.12.2025г. № КУВИ-001/2025-219794945			
Кадастровый номер:		16:41:000000:297(Единое землепользование)	

			
Масштаб 1:80	Условные обозначения:		

полное наименование должности		ДОКУМЕНТ ПОДПИСАН ЭЛЕКТРОННОЙ ПОДПИСЬЮ	инициалы, фамилия
	Сертификат: 0091AAF5A599507BC7E6D39D2DFA052F9A		
	Владелец: ФЕДЕРАЛЬНАЯ СЛУЖБА ГОСУДАРСТВЕННОЙ РЕГИСТРАЦИИ, КАДАСТРА И КАРТОГРАФИИ Действителен: с 16.09.2025 по 10.12.2026		

Земельный участок			
вид объекта недвижимости			
Лист № 524 раздела 3	Всего листов раздела 3: 536	Всего разделов: 8	Всего листов выписки: 1134
03.12.2025г. № КУВИ-001/2025-219794945			
Кадастровый номер:		16:41:000000:297(Единое землепользование)	

46			
Масштаб 1:10	Условные обозначения:		

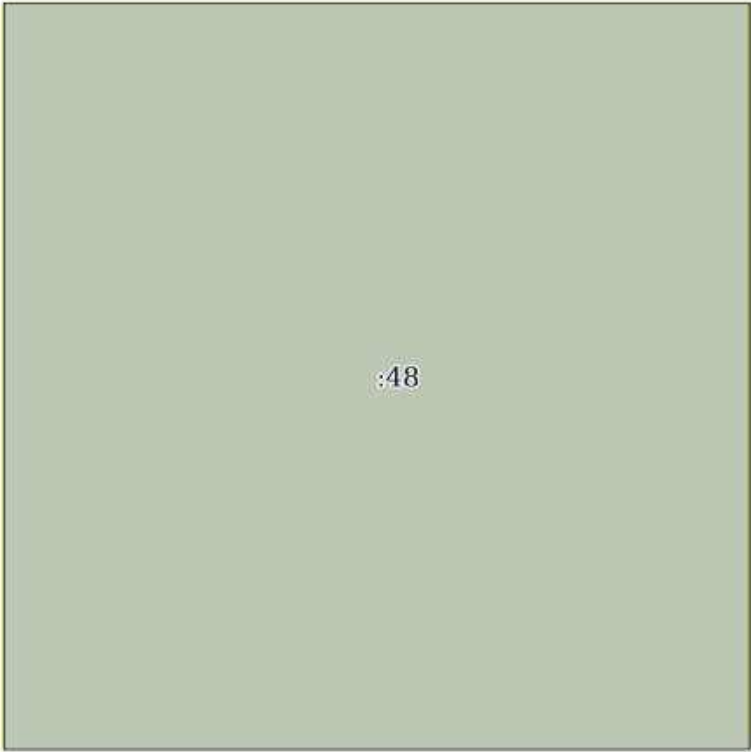
полное наименование должности		ДОКУМЕНТ ПОДПИСАН ЭЛЕКТРОННОЙ ПОДПИСЬЮ	инициалы, фамилия
	Сертификат: 0091AAF5A599507BC7E6D39D2DFA052F9A		
	Владелец: ФЕДЕРАЛЬНАЯ СЛУЖБА ГОСУДАРСТВЕННОЙ РЕГИСТРАЦИИ, КАДАСТРА И КАРТОГРАФИИ Действителен: с 16.09.2025 по 10.12.2026		

Земельный участок			
вид объекта недвижимости			
Лист № 525 раздела 3	Всего листов раздела 3: 536	Всего разделов: 8	Всего листов выписки: 1134
03.12.2025г. № КУВИ-001/2025-219794945			
Кадастровый номер:		16:41:000000:297(Единое землепользование)	

:47			
Масштаб 1:10	Условные обозначения:		

полное наименование должности		ДОКУМЕНТ ПОДПИСАН ЭЛЕКТРОННОЙ ПОДПИСЬЮ	инициалы, фамилия
	Сертификат: 0091AAF5A599507BC7E6D39D2DFA052F9A		
	Владелец: ФЕДЕРАЛЬНАЯ СЛУЖБА ГОСУДАРСТВЕННОЙ РЕГИСТРАЦИИ, КАДАСТРА И КАРТОГРАФИИ Действителен: с 16.09.2025 по 10.12.2026		

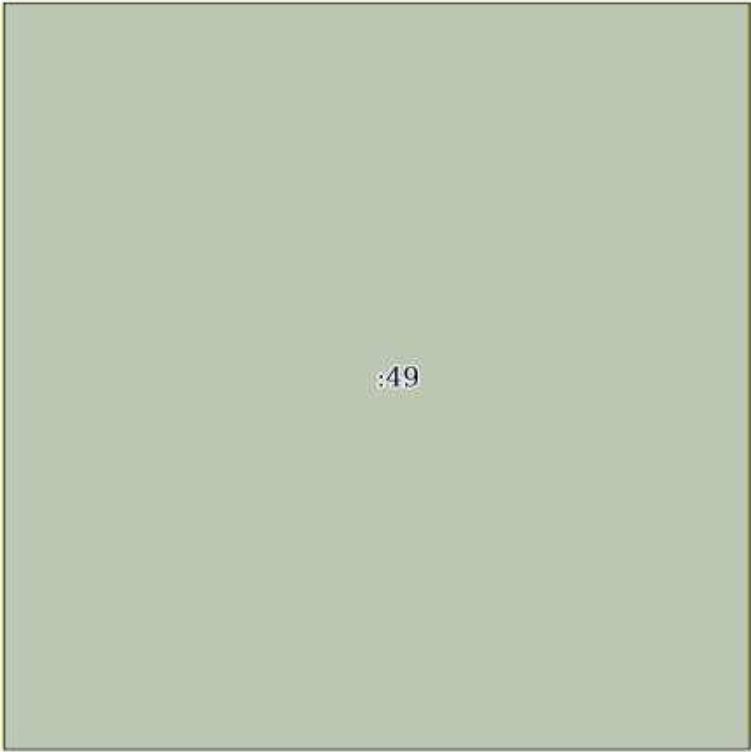
Земельный участок			
вид объекта недвижимости			
Лист № 526 раздела 3	Всего листов раздела 3: 536	Всего разделов: 8	Всего листов выписки: 1134
03.12.2025г. № КУВИ-001/2025-219794945			
Кадастровый номер:		16:41:000000:297(Единое землепользование)	



Масштаб 1:10	Условные обозначения:		
--------------	-----------------------	--	--

полное наименование должности	 ДОКУМЕНТ ПОДПИСАН ЭЛЕКТРОННОЙ ПОДПИСЬЮ Сертификат: 0091AAF5A599507BC7E6D39D2DFA052F9A Владелец: ФЕДЕРАЛЬНАЯ СЛУЖБА ГОСУДАРСТВЕННОЙ РЕГИСТРАЦИИ, КАДАСТРА И КАРТОГРАФИИ Действителен: с 16.09.2025 по 10.12.2026				

Земельный участок			
вид объекта недвижимости			
Лист № 527 раздела 3	Всего листов раздела 3: 536	Всего разделов: 8	Всего листов выписки: 1134
03.12.2025г. № КУВИ-001/2025-219794945			
Кадастровый номер:		16:41:000000:297(Единое землепользование)	



Масштаб 1:10	Условные обозначения:		
--------------	-----------------------	--	--

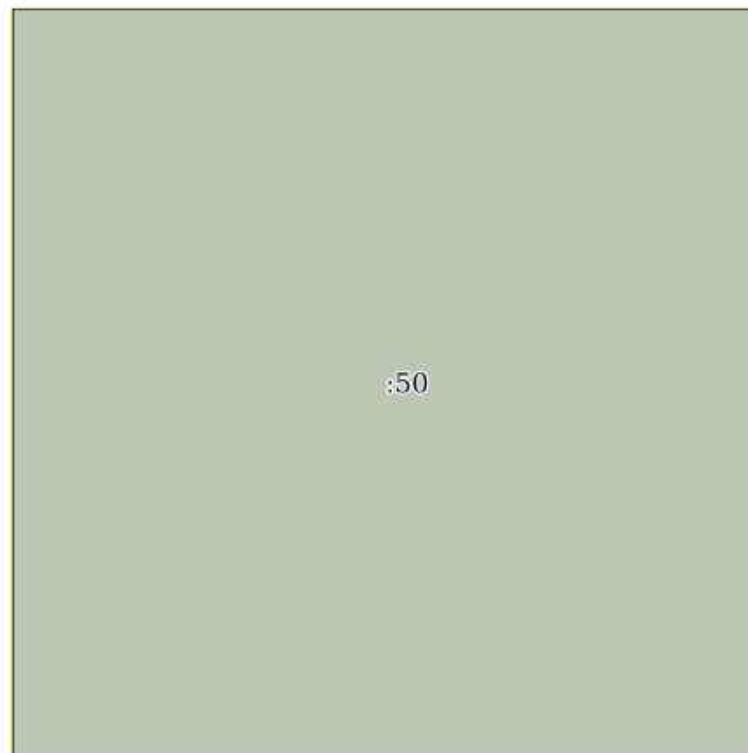
полное наименование должности			инициалы, фамилия
	ДОКУМЕНТ ПОДПИСАН		
	ЭЛЕКТРОННОЙ ПОДПИСЬЮ		
	Сертификат: 0091AAF5A599507BC7E6D39D2DFA052F9A		
	Владелец: ФЕДЕРАЛЬНАЯ СЛУЖБА ГОСУДАРСТВЕННОЙ		
	РЕГИСТРАЦИИ, КАДАСТРА И КАРТОГРАФИИ		
Действителен: с 16.09.2025 по 10.12.2026			

Земельный участок			
вид объекта недвижимости			
Лист № 528 раздела 3	Всего листов раздела 3: 536	Всего разделов: 8	Всего листов выписки: 1134
03.12.2025г. № КУВИ-001/2025-219794945			
Кадастровый номер:		16:41:000000:297(Единое землепользование)	

16:41:000000:297/21			
Масштаб 1:10	Условные обозначения:		

полное наименование должности		ДОКУМЕНТ ПОДПИСАН ЭЛЕКТРОННОЙ ПОДПИСЬЮ	инициалы, фамилия
	Сертификат: 0091AAF5A599507BC7E6D39D2DFA052F9A		
	Владелец: ФЕДЕРАЛЬНАЯ СЛУЖБА ГОСУДАРСТВЕННОЙ РЕГИСТРАЦИИ, КАДАСТРА И КАРТОГРАФИИ Действителен: с 16.09.2025 по 10.12.2026		

Земельный участок			
вид объекта недвижимости			
Лист № 529 раздела 3	Всего листов раздела 3: 536	Всего разделов: 8	Всего листов выписки: 1134
03.12.2025г. № КУВИ-001/2025-219794945			
Кадастровый номер:		16:41:000000:297(Единое землепользование)	



Масштаб 1:10

Условные обозначения:



ДОКУМЕНТ ПОДПИСАН
ЭЛЕКТРОННОЙ ПОДПИСЬЮ

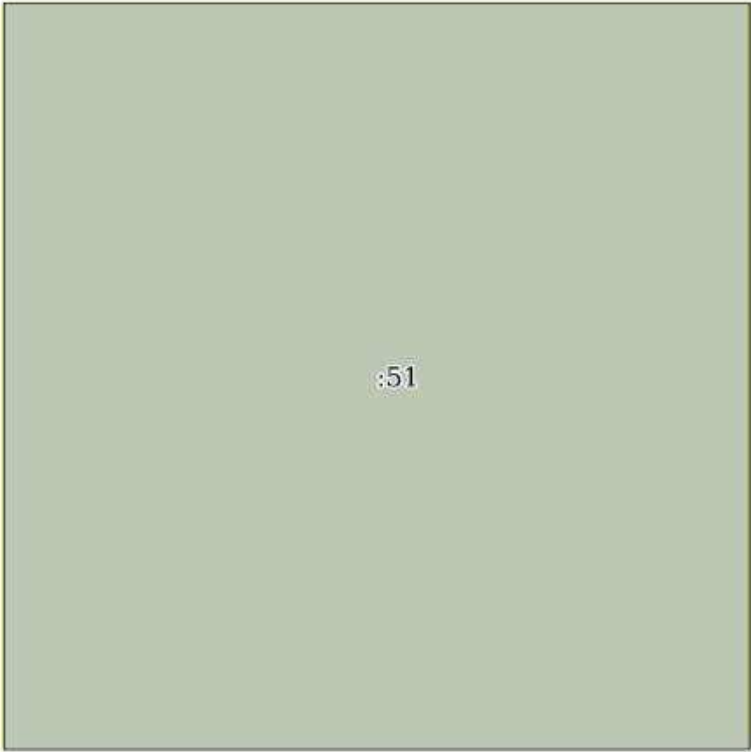
Сертификат: 0091AAF5A599507BC7E6D39D2DFA052F9A

Владелец: ФЕДЕРАЛЬНАЯ СЛУЖБА ГОСУДАРСТВЕННОЙ
РЕГИСТРАЦИИ, КАДАСТРА И КАРТОГРАФИИ
Действителен: с 16.09.2025 по 10.12.2026

полное наименование должности

инициалы, фамилия

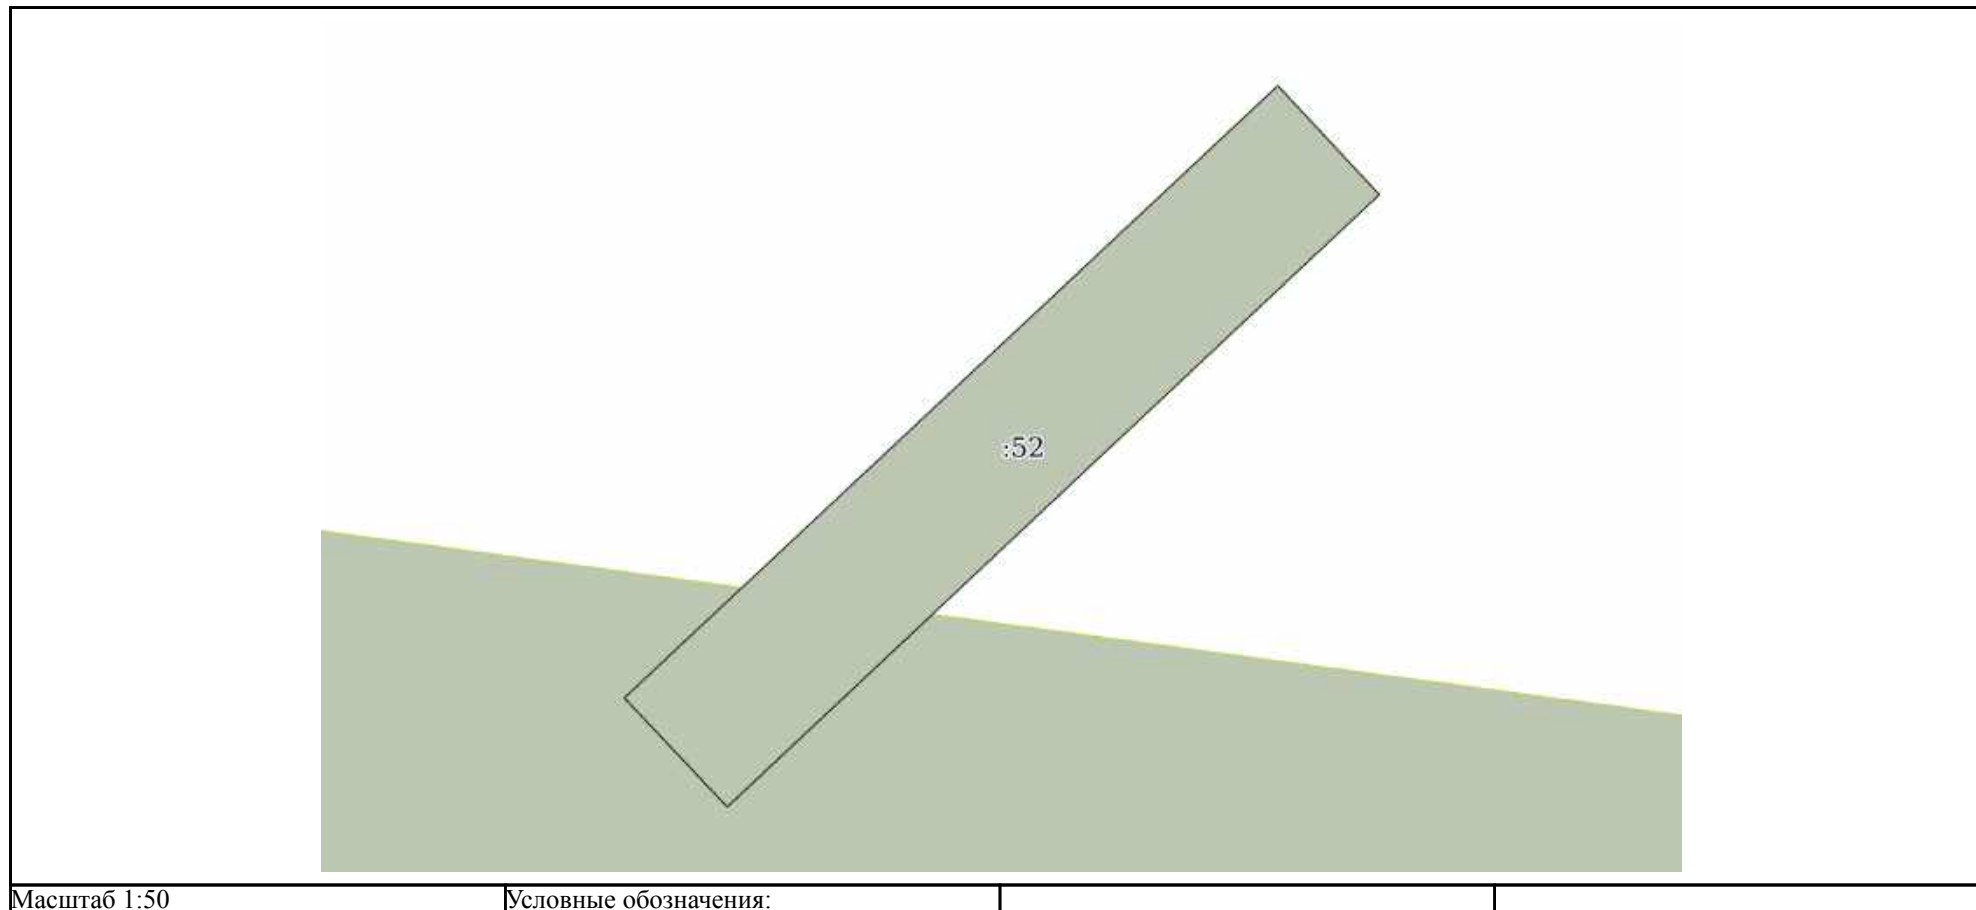
Земельный участок			
вид объекта недвижимости			
Лист № 530 раздела 3	Всего листов раздела 3: 536	Всего разделов: 8	Всего листов выписки: 1134
03.12.2025г. № КУВИ-001/2025-219794945			
Кадастровый номер:		16:41:000000:297(Единое землепользование)	



Масштаб 1:10	Условные обозначения:		
--------------	-----------------------	--	--

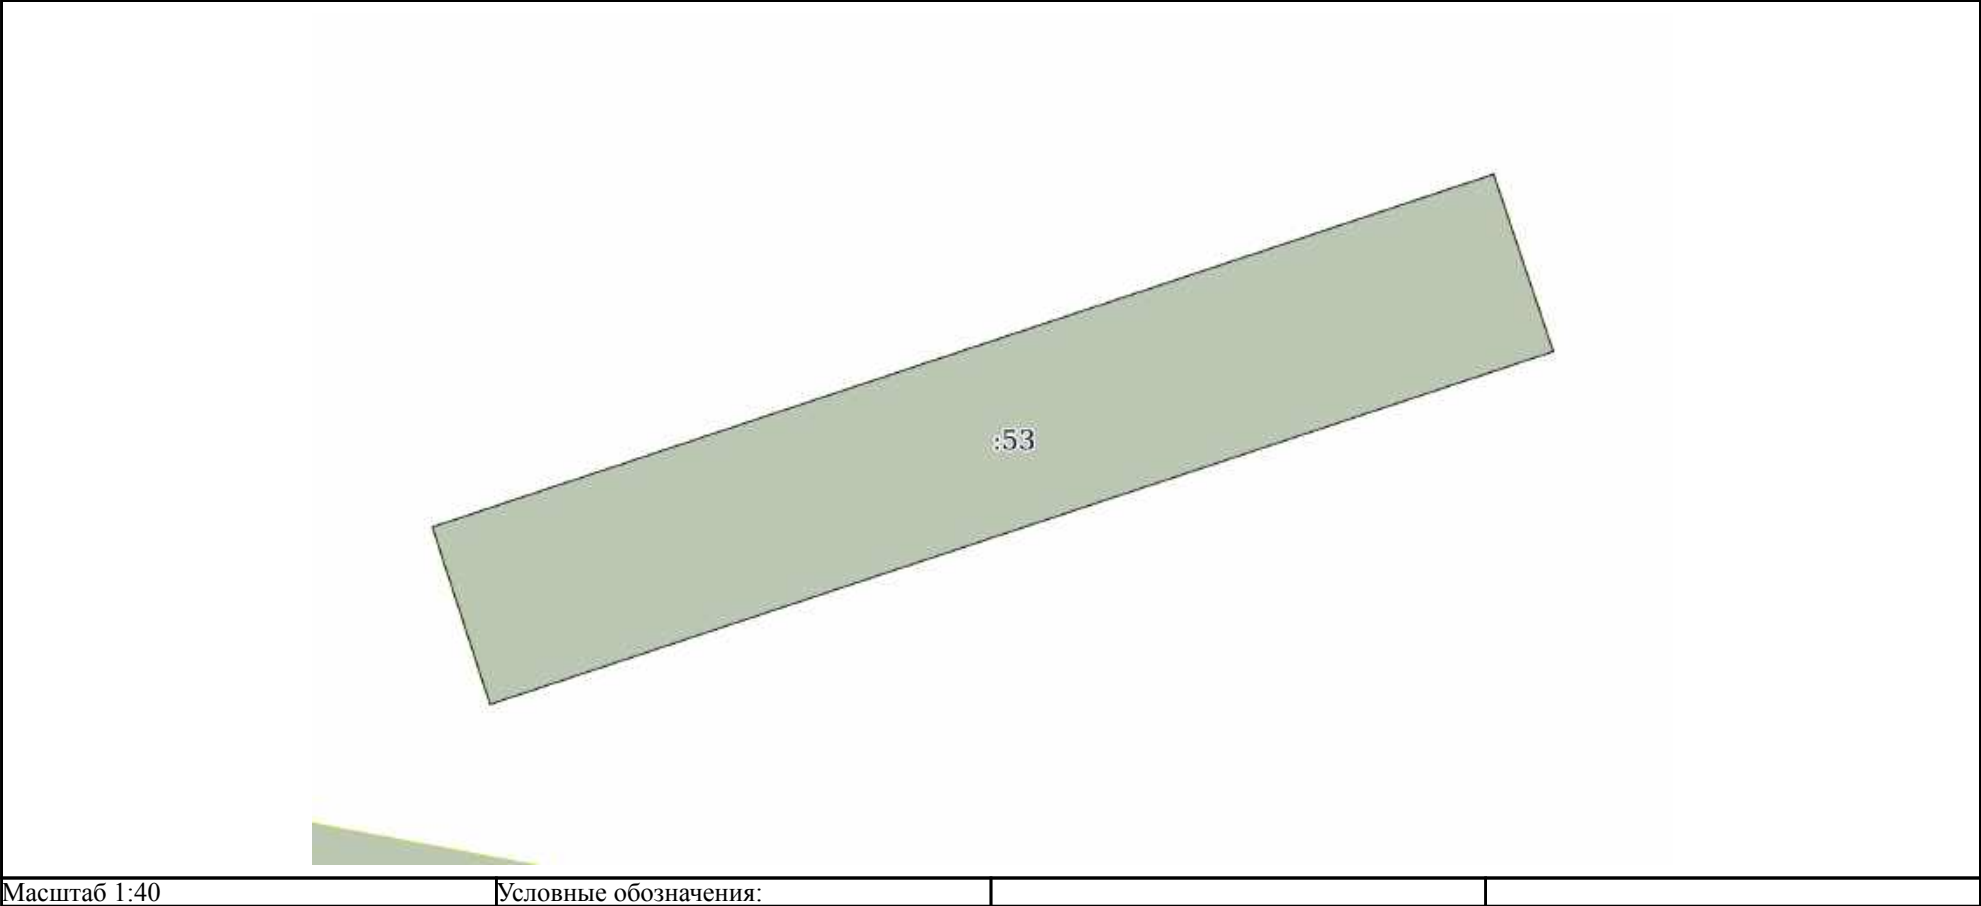
полное наименование должности	 ДОКУМЕНТ ПОДПИСАН ЭЛЕКТРОННОЙ ПОДПИСЬЮ Сертификат: 0091AAF5A599507BC7E6D39D2DFA052F9A Владелец: ФЕДЕРАЛЬНАЯ СЛУЖБА ГОСУДАРСТВЕННОЙ РЕГИСТРАЦИИ, КАДАСТРА И КАРТОГРАФИИ Действителен: с 16.09.2025 по 10.12.2026	инициалы, фамилия

Земельный участок			
вид объекта недвижимости			
Лист № 531 раздела 3	Всего листов раздела 3: 536	Всего разделов: 8	Всего листов выписки: 1134
03.12.2025г. № КУВИ-001/2025-219794945			
Кадастровый номер:		16:41:000000:297(Единое землепользование)	



полное наименование должности	 ДОКУМЕНТ ПОДПИСАН ЭЛЕКТРОННОЙ ПОДПИСЬЮ Сертификат: 0091AAF5A599507BC7E6D39D2DFA052F9A Владелец: ФЕДЕРАЛЬНАЯ СЛУЖБА ГОСУДАРСТВЕННОЙ РЕГИСТРАЦИИ, КАДАСТРА И КАРТОГРАФИИ Действителен: с 16.09.2025 по 10.12.2026		инициалы, фамилия

Земельный участок			
вид объекта недвижимости			
Лист № 532 раздела 3	Всего листов раздела 3: 536	Всего разделов: 8	Всего листов выписки: 1134
03.12.2025г. № КУВИ-001/2025-219794945			
Кадастровый номер:		16:41:000000:297(Единое землепользование)	



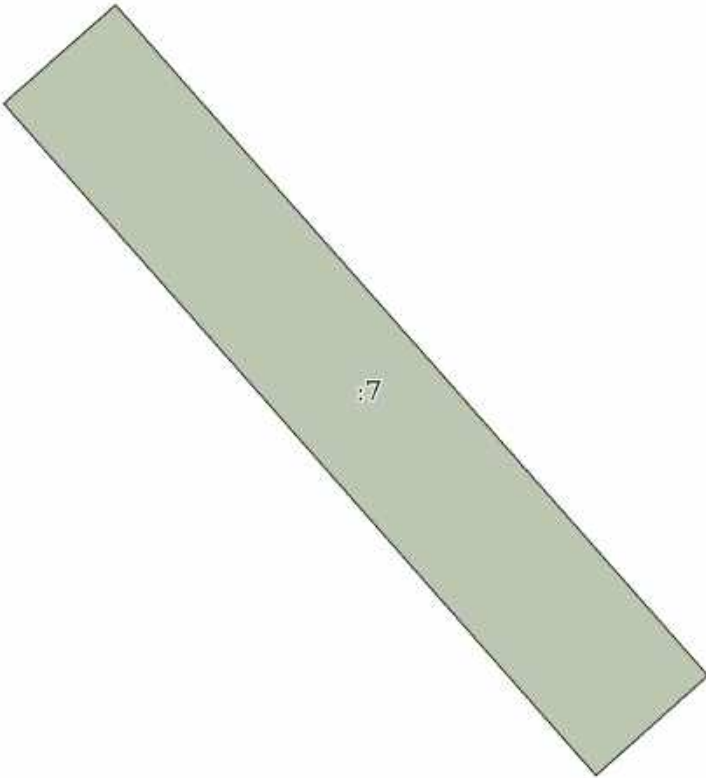
полное наименование должности	 ДОКУМЕНТ ПОДПИСАН ЭЛЕКТРОННОЙ ПОДПИСЬЮ Сертификат: 0091AAF5A599507BC7E6D39D2DFA052F9A Владелец: ФЕДЕРАЛЬНАЯ СЛУЖБА ГОСУДАРСТВЕННОЙ РЕГИСТРАЦИИ, КАДАСТРА И КАРТОГРАФИИ Действителен: с 16.09.2025 по 10.12.2026	инициалы, фамилия

Земельный участок			
вид объекта недвижимости			
Лист № 533 раздела 3	Всего листов раздела 3: 536	Всего разделов: 8	Всего листов выписки: 1134
03.12.2025г. № КУВИ-001/2025-219794945			
Кадастровый номер:		16:41:000000:297(Единое землепользование)	

:6			
Масштаб 1:10	Условные обозначения:		

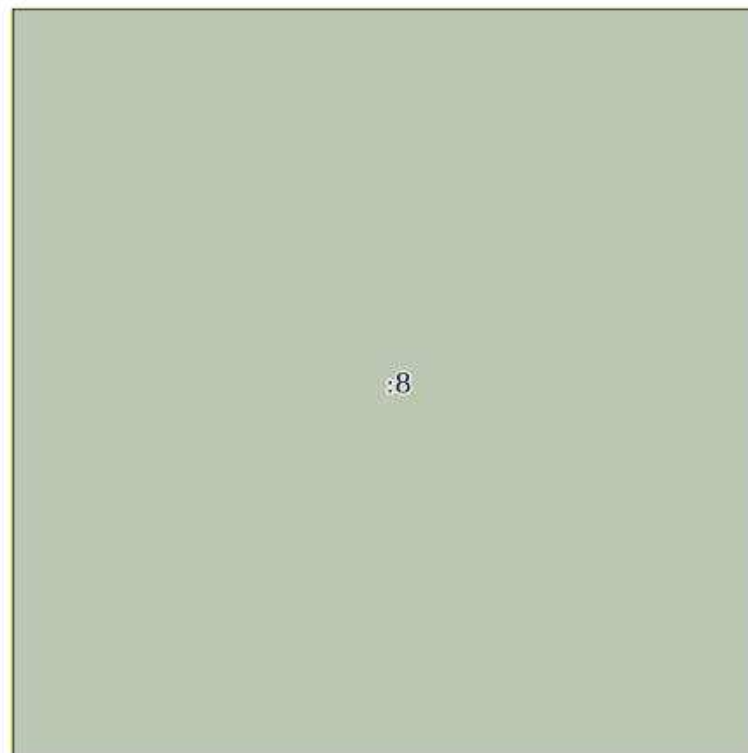
полное наименование должности	 ДОКУМЕНТ ПОДПИСАН ЭЛЕКТРОННОЙ ПОДПИСЬЮ Сертификат: 0091AAF5A599507BC7E6D39D2DFA052F9A Владелец: ФЕДЕРАЛЬНАЯ СЛУЖБА ГОСУДАРСТВЕННОЙ РЕГИСТРАЦИИ, КАДАСТРА И КАРТОГРАФИИ Действителен: с 16.09.2025 по 10.12.2026	инициалы, фамилия

Земельный участок			
вид объекта недвижимости			
Лист № 534 раздела 3	Всего листов раздела 3: 536	Всего разделов: 8	Всего листов выписки: 1134
03.12.2025г. № КУВИ-001/2025-219794945			
Кадастровый номер:		16:41:000000:297(Единое землепользование)	

			
Масштаб 1:50	Условные обозначения:		

полное наименование должности	 ДОКУМЕНТ ПОДПИСАН ЭЛЕКТРОННОЙ ПОДПИСЬЮ Сертификат: 0091AAF5A599507BC7E6D39D2DFA052F9A Владелец: ФЕДЕРАЛЬНАЯ СЛУЖБА ГОСУДАРСТВЕННОЙ РЕГИСТРАЦИИ, КАДАСТРА И КАРТОГРАФИИ Действителен: с 16.09.2025 по 10.12.2026		инициалы, фамилия

Земельный участок			
вид объекта недвижимости			
Лист № 535 раздела 3	Всего листов раздела 3: 536	Всего разделов: 8	Всего листов выписки: 1134
03.12.2025г. № КУВИ-001/2025-219794945			
Кадастровый номер:		16:41:000000:297(Единое землепользование)	



Масштаб 1:10

Условные обозначения:



ДОКУМЕНТ ПОДПИСАН
ЭЛЕКТРОННОЙ ПОДПИСЬЮ

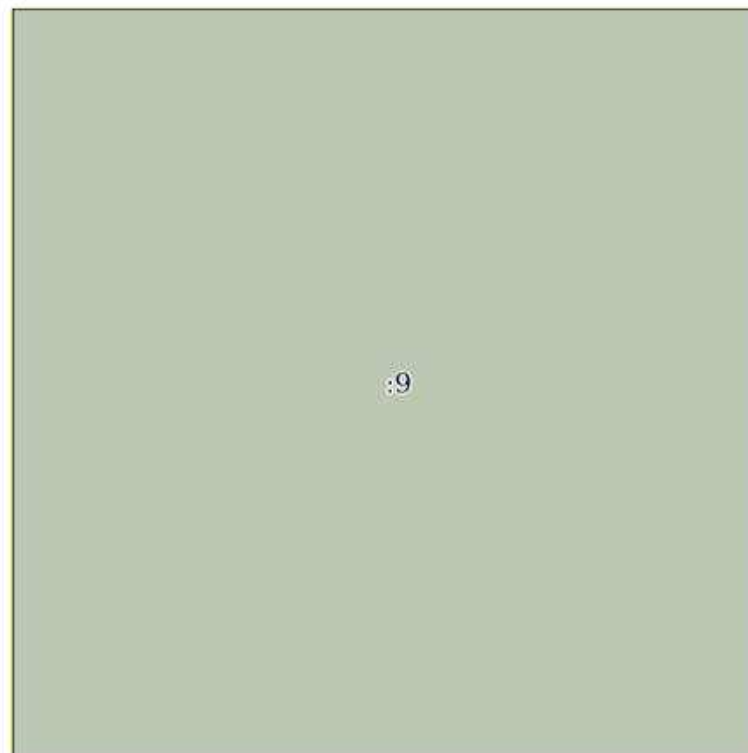
Сертификат: 0091AAF5A599507BC7E6D39D2DFA052F9A

Владелец: ФЕДЕРАЛЬНАЯ СЛУЖБА ГОСУДАРСТВЕННОЙ
РЕГИСТРАЦИИ, КАДАСТРА И КАРТОГРАФИИ
Действителен: с 16.09.2025 по 10.12.2026

полное наименование должности

инициалы, фамилия

Земельный участок			
вид объекта недвижимости			
Лист № 536 раздела 3	Всего листов раздела 3: 536	Всего разделов: 8	Всего листов выписки: 1134
03.12.2025г. № КУВИ-001/2025-219794945			
Кадастровый номер:		16:41:000000:297(Единое землепользование)	



Масштаб 1:10

Условные обозначения:

полное наименование должности	 ДОКУМЕНТ ПОДПИСАН ЭЛЕКТРОННОЙ ПОДПИСЬЮ Сертификат: 0091AAF5A599507BC7E6D39D2DFA052F9A Владелец: ФЕДЕРАЛЬНАЯ СЛУЖБА ГОСУДАРСТВЕННОЙ РЕГИСТРАЦИИ, КАДАСТРА И КАРТОГРАФИИ Действителен: с 16.09.2025 по 10.12.2026		инициалы, фамилия

Выписка из Единого государственного реестра недвижимости об объекте недвижимости
Описание местоположения земельного участка

Земельный участок			
вид объекта недвижимости			
Лист № 1 раздела 3.1	Всего листов раздела 3.1: 113	Всего разделов: 8	Всего листов выписки: 1134
03.12.2025г. № КУВИ-001/2025-219794945			
Кадастровый номер:		16:41:000000:297(Единое землепользование)	

Описание местоположения границ земельного участка							
№ п/п	Номер точки		Дирекционный угол	Горизонтальное проложение, м	Описание закрепления на местности	Кадастровые номера смежных участков	Сведения об адресах правообладателей смежных земельных участков
	начальн ая	конечн ая					
1	2	3	4	5	6	7	8
1	2.1.1	2.1.2	90°0.0`	1	данные отсутствуют	данные отсутствуют	данные отсутствуют
2	2.1.2	2.1.3	180°0.0`	1	данные отсутствуют	данные отсутствуют	данные отсутствуют
3	2.1.3	2.1.4	270°0.0`	1	данные отсутствуют	данные отсутствуют	данные отсутствуют
4	2.1.4	2.1.1	0°0.0`	1	данные отсутствуют	данные отсутствуют	данные отсутствуют
5	3.1.1	3.1.2	90°0.0`	1	данные отсутствуют	данные отсутствуют	данные отсутствуют
6	3.1.2	3.1.3	180°0.0`	1	данные отсутствуют	данные отсутствуют	данные отсутствуют
7	3.1.3	3.1.4	270°0.0`	1	данные отсутствуют	данные отсутствуют	данные отсутствуют
8	3.1.4	3.1.1	0°0.0`	1	данные отсутствуют	данные отсутствуют	данные отсутствуют
9	4.1.1	4.1.2	138°31.0`	5.99	данные отсутствуют	данные отсутствуют	данные отсутствуют
10	4.1.2	4.1.3	228°13.5`	1.01	данные отсутствуют	данные отсутствуют	данные отсутствуют
11	4.1.3	4.1.4	318°34.9`	6	данные отсутствуют	данные отсутствуют	данные отсутствуют
12	4.1.4	4.1.1	48°39.1`	1	данные отсутствуют	данные отсутствуют	данные отсутствуют
13	5.1.1	5.1.2	90°0.0`	1	данные отсутствуют	данные отсутствуют	данные отсутствуют
14	5.1.2	5.1.3	180°0.0`	1	данные отсутствуют	данные отсутствуют	данные отсутствуют
15	5.1.3	5.1.4	270°0.0`	1	данные отсутствуют	данные отсутствуют	данные отсутствуют
16	5.1.4	5.1.1	0°0.0`	1	данные отсутствуют	данные отсутствуют	данные отсутствуют
17	6.1.1	6.1.2	251°39.4`	6.01	данные отсутствуют	16:41:000000:1397(3)	данные отсутствуют
18	6.1.2	6.1.3	341°55.7`	1	данные отсутствуют	16:41:000000:1397(3)	данные отсутствуют
19	6.1.3	6.1.4	71°37.5`	6	данные отсутствуют	16:41:000000:1397(3)	данные отсутствуют
20	6.1.4	6.1.1	161°23.0`	1	данные отсутствуют	16:41:000000:1397(3)	данные отсутствуют
21	7.1.1	7.1.2	226°49.6`	5.99	данные отсутствуют	16:41:200304:55	данные отсутствуют
22	7.1.2	7.1.3	316°36.8`	1	данные отсутствуют	16:41:200304:55	данные отсутствуют

полное наименование должности	 ДОКУМЕНТ ПОДПИСАН ЭЛЕКТРОННОЙ ПОДПИСЬЮ Сертификат: 0091AAF5A599507BC7E6D39D2DFA052F9A Владелец: ФЕДЕРАЛЬНАЯ СЛУЖБА ГОСУДАРСТВЕННОЙ РЕГИСТРАЦИИ, КАДАСТРА И КАРТОГРАФИИ Действителен: с 16.09.2025 по 10.12.2026	инициалы, фамилия

Земельный участок			
вид объекта недвижимости			

Лист № 2 раздела 3.1	Всего листов раздела 3.1: 113	Всего разделов: 8	Всего листов выписки: 1134
----------------------	-------------------------------	-------------------	----------------------------

03.12.2025г. № КУВИ-001/2025-219794945

Кадастровый номер: 16:41:000000:297(Единое землепользование)

1	2	3	4	5	6	7	8
23	7.1.3	7.1.4	46°53.5'	6	данные отсутствуют	16:41:200304:55	данные отсутствуют
24	7.1.4	7.1.1	137°1.9'	1	данные отсутствуют	16:41:200304:55	данные отсутствуют
25	8.1.1	8.1.2	90°0.0'	1	данные отсутствуют	16:41:200304:55	данные отсутствуют
26	8.1.2	8.1.3	180°0.0'	1	данные отсутствуют	16:41:200304:55	данные отсутствуют
27	8.1.3	8.1.4	270°0.0'	1	данные отсутствуют	16:41:200304:55	данные отсутствуют
28	8.1.4	8.1.1	0°0.0'	1	данные отсутствуют	16:41:200304:55	данные отсутствуют
29	9.1.1	9.1.2	90°0.0'	1	данные отсутствуют	16:41:200304:55	данные отсутствуют
30	9.1.2	9.1.3	180°0.0'	1	данные отсутствуют	16:41:200304:55	данные отсутствуют
31	9.1.3	9.1.4	270°0.0'	1	данные отсутствуют	16:41:200304:55	данные отсутствуют
32	9.1.4	9.1.1	0°0.0'	1	данные отсутствуют	16:41:200304:55	данные отсутствуют
33	10.1.1	10.1.2	90°0.0'	1	данные отсутствуют	данные отсутствуют	данные отсутствуют
34	10.1.2	10.1.3	180°0.0'	1	данные отсутствуют	данные отсутствуют	данные отсутствуют
35	10.1.3	10.1.4	270°0.0'	1	данные отсутствуют	данные отсутствуют	данные отсутствуют
36	10.1.4	10.1.1	0°0.0'	1	данные отсутствуют	данные отсутствуют	данные отсутствуют
37	11.1.1	11.1.2	90°0.0'	1	данные отсутствуют	данные отсутствуют	данные отсутствуют
38	11.1.2	11.1.3	180°0.0'	1	данные отсутствуют	данные отсутствуют	данные отсутствуют
39	11.1.3	11.1.4	270°0.0'	1	данные отсутствуют	16:41:200304:55	данные отсутствуют
40	11.1.4	11.1.1	0°0.0'	1	данные отсутствуют	данные отсутствуют	данные отсутствуют
41	12.1.1	12.1.2	90°0.0'	1	данные отсутствуют	данные отсутствуют	данные отсутствуют
42	12.1.2	12.1.3	180°0.0'	1	данные отсутствуют	данные отсутствуют	данные отсутствуют
43	12.1.3	12.1.4	270°0.0'	1	данные отсутствуют	данные отсутствуют	данные отсутствуют
44	12.1.4	12.1.1	0°0.0'	1	данные отсутствуют	данные отсутствуют	данные отсутствуют
45	13.1.1	13.1.2	90°0.0'	1	данные отсутствуют	данные отсутствуют	данные отсутствуют
46	13.1.2	13.1.3	180°0.0'	1	данные отсутствуют	данные отсутствуют	данные отсутствуют
47	13.1.3	13.1.4	270°0.0'	1	данные отсутствуют	данные отсутствуют	данные отсутствуют
48	13.1.4	13.1.1	0°0.0'	1	данные отсутствуют	данные отсутствуют	данные отсутствуют
49	14.1.1	14.1.2	90°0.0'	1	данные отсутствуют	данные отсутствуют	данные отсутствуют
50	14.1.2	14.1.3	180°0.0'	1	данные отсутствуют	данные отсутствуют	данные отсутствуют
51	14.1.3	14.1.4	270°0.0'	1	данные отсутствуют	данные отсутствуют	данные отсутствуют



ДОКУМЕНТ ПОДПИСАН
ЭЛЕКТРОННОЙ ПОДПИСЬЮ

Сертификат: 0091AAF5A599507BC7E6D39D2DFA052F9A

Владелец: ФЕДЕРАЛЬНАЯ СЛУЖБА ГОСУДАРСТВЕННОЙ

РЕГИСТРАЦИИ, КАДАСТРА И КАРТОГРАФИИ

Действителен: с 16.09.2025 по 10.12.2026

полное наименование должности

инициалы, фамилия

Земельный участок			
вид объекта недвижимости			

Лист № 3 раздела 3.1	Всего листов раздела 3.1: 113	Всего разделов: 8	Всего листов выписки: 1134
----------------------	-------------------------------	-------------------	----------------------------

03.12.2025г. № КУВИ-001/2025-219794945

Кадастровый номер: 16:41:000000:297(Единое землепользование)

1	2	3	4	5	6	7	8
52	14.1.4	14.1.1	0°0.0'	1	данные отсутствуют	данные отсутствуют	данные отсутствуют
53	15.1.1	15.1.2	145°6.1'	5.52	данные отсутствуют	данные отсутствуют	данные отсутствуют
54	15.1.2	15.1.3	233°11.5'	5.61	данные отсутствуют	данные отсутствуют	данные отсутствуют
55	15.1.3	15.1.4	279°44.6'	1	данные отсутствуют	данные отсутствуют	данные отсутствуют
56	15.1.4	15.1.5	9°39.1'	7.99	данные отсутствуют	данные отсутствуют	данные отсутствуют
57	15.1.5	15.1.1	99°16.4'	0.99	данные отсутствуют	данные отсутствуют	данные отсутствуют
58	16.1.1	16.1.2	90°0.0'	1	данные отсутствуют	данные отсутствуют	данные отсутствуют
59	16.1.2	16.1.3	180°0.0'	1	данные отсутствуют	данные отсутствуют	данные отсутствуют
60	16.1.3	16.1.4	270°0.0'	1	данные отсутствуют	данные отсутствуют	данные отсутствуют
61	16.1.4	16.1.1	0°0.0'	1	данные отсутствуют	данные отсутствуют	данные отсутствуют
62	17.1.1	17.1.2	90°0.0'	1	данные отсутствуют	данные отсутствуют	данные отсутствуют
63	17.1.2	17.1.3	180°0.0'	1	данные отсутствуют	данные отсутствуют	данные отсутствуют
64	17.1.3	17.1.4	270°0.0'	1	данные отсутствуют	данные отсутствуют	данные отсутствуют
65	17.1.4	17.1.1	0°0.0'	1	данные отсутствуют	данные отсутствуют	данные отсутствуют
66	18.1.1	18.1.2	90°0.0'	1	данные отсутствуют	данные отсутствуют	данные отсутствуют
67	18.1.2	18.1.3	180°0.0'	1	данные отсутствуют	данные отсутствуют	данные отсутствуют
68	18.1.3	18.1.4	270°0.0'	1	данные отсутствуют	данные отсутствуют	данные отсутствуют
69	18.1.4	18.1.1	0°0.0'	1	данные отсутствуют	данные отсутствуют	данные отсутствуют
70	19.1.1	19.1.2	90°0.0'	1	данные отсутствуют	данные отсутствуют	данные отсутствуют
71	19.1.2	19.1.3	180°0.0'	1	данные отсутствуют	данные отсутствуют	данные отсутствуют
72	19.1.3	19.1.4	270°0.0'	1	данные отсутствуют	данные отсутствуют	данные отсутствуют
73	19.1.4	19.1.1	0°0.0'	1	данные отсутствуют	данные отсутствуют	данные отсутствуют
74	20.1.1	20.1.2	90°0.0'	1	данные отсутствуют	16:41:110502:74	данные отсутствуют
75	20.1.2	20.1.3	180°0.0'	1	данные отсутствуют	16:41:110502:74	данные отсутствуют
76	20.1.3	20.1.4	270°0.0'	1	данные отсутствуют	16:41:110502:74	данные отсутствуют
77	20.1.4	20.1.1	0°0.0'	1	данные отсутствуют	16:41:110502:74	данные отсутствуют
78	21.1.1	21.1.2	90°0.0'	1	данные отсутствуют	16:41:110502:74	данные отсутствуют
79	21.1.2	21.1.3	180°0.0'	1	данные отсутствуют	16:41:110502:74	данные отсутствуют
80	21.1.3	21.1.4	270°0.0'	1	данные отсутствуют	16:41:110502:74	данные отсутствуют



ДОКУМЕНТ ПОДПИСАН
ЭЛЕКТРОННОЙ ПОДПИСЬЮ

Сертификат: 0091AA5A599507BC7E6D39D2DFA052F9A

Владелец: ФЕДЕРАЛЬНАЯ СЛУЖБА ГОСУДАРСТВЕННОЙ
РЕГИСТРАЦИИ, КАДАСТРА И КАРТОГРАФИИ
Действителен: с 16.09.2025 по 10.12.2026

полное наименование должности

инициалы, фамилия

Земельный участок							
вид объекта недвижимости							
Лист № 4 раздела 3.1		Всего листов раздела 3.1: 113			Всего разделов: 8		Всего листов выписки: 1134
03.12.2025г. № КУВИ-001/2025-219794945							
Кадастровый номер:				16:41:000000:297(Единое землепользование)			
1	2	3	4	5	6	7	8
81	21.1.4	21.1.1	0°0.0`	1	данные отсутствуют	16:41:110502:74	данные отсутствуют
82	22.1.1	22.1.2	90°0.0`	1	данные отсутствуют	16:41:110502:74	данные отсутствуют
83	22.1.2	22.1.3	180°0.0`	1	данные отсутствуют	16:41:110502:74	данные отсутствуют
84	22.1.3	22.1.4	270°0.0`	1	данные отсутствуют	16:41:110502:74	данные отсутствуют
85	22.1.4	22.1.1	0°0.0`	1	данные отсутствуют	16:41:110502:74	данные отсутствуют
86	23.1.1	23.1.2	90°0.0`	1	данные отсутствуют	16:41:110502:74	данные отсутствуют
87	23.1.2	23.1.3	180°0.0`	1	данные отсутствуют	16:41:110502:74	данные отсутствуют
88	23.1.3	23.1.4	270°0.0`	1	данные отсутствуют	16:41:110502:74	данные отсутствуют
89	23.1.4	23.1.1	0°0.0`	1	данные отсутствуют	16:41:110502:74	данные отсутствуют
90	24.1.1	24.1.2	90°0.0`	1	данные отсутствуют	16:41:110502:74	данные отсутствуют
91	24.1.2	24.1.3	180°0.0`	1	данные отсутствуют	16:41:110502:74	данные отсутствуют
92	24.1.3	24.1.4	270°0.0`	1	данные отсутствуют	16:41:110502:74	данные отсутствуют
93	24.1.4	24.1.1	0°0.0`	1	данные отсутствуют	16:41:110502:74	данные отсутствуют
94	25.1.1	25.1.2	90°0.0`	1	данные отсутствуют	данные отсутствуют	данные отсутствуют
95	25.1.2	25.1.3	180°0.0`	1	данные отсутствуют	данные отсутствуют	данные отсутствуют
96	25.1.3	25.1.4	270°0.0`	1	данные отсутствуют	данные отсутствуют	данные отсутствуют
97	25.1.4	25.1.1	0°0.0`	1	данные отсутствуют	данные отсутствуют	данные отсутствуют
98	26.1.1	26.1.2	90°0.0`	1	данные отсутствуют	данные отсутствуют	данные отсутствуют
99	26.1.2	26.1.3	180°0.0`	1	данные отсутствуют	данные отсутствуют	данные отсутствуют
100	26.1.3	26.1.4	270°0.0`	1	данные отсутствуют	данные отсутствуют	данные отсутствуют
101	26.1.4	26.1.1	0°0.0`	1	данные отсутствуют	данные отсутствуют	данные отсутствуют
102	27.1.1	27.1.2	263°35.2`	6	данные отсутствуют	данные отсутствуют	данные отсутствуют
103	27.1.2	27.1.3	353°39.6`	1	данные отсутствуют	16:41:110502:500, 16:41:110502:442	150179@rambler.ru, 423117, Татарстан респ, р-н. Черемшанский, с. Старое Кадеево, ул. Тукая, двлд. 30; адрес отсутствует; данные отсутствуют
104	27.1.3	27.1.4	83°29.5`	6	данные отсутствуют	данные отсутствуют	данные отсутствуют
105	27.1.4	27.1.1	173°43.4`	1.01	данные отсутствуют	16:41:110502:482(1)	адрес отсутствует; Республика Татарстан (Татарстан), Черемшанский р-н, пос. Тукай, ул. Калинина, д.8



ДОКУМЕНТ ПОДПИСАН
ЭЛЕКТРОННОЙ ПОДПИСЬЮ

Сертификат: 0091AAF5A599507BC7E6D39D2DFA052F9A

Владелец: ФЕДЕРАЛЬНАЯ СЛУЖБА ГОСУДАРСТВЕННОЙ
РЕГИСТРАЦИИ, КАДАСТРА И КАРТОГРАФИИ
Действителен: с 16.09.2025 по 10.12.2026

полное наименование должности

инициалы, фамилия

Земельный участок							
вид объекта недвижимости							
Лист № 5 раздела 3.1			Всего листов раздела 3.1: 113			Всего разделов: 8	
Всего листов выписки: 1134							
03.12.2025г. № КУВИ-001/2025-219794945							
Кадастровый номер:					16:41:000000:297(Единое землепользование)		
106	28.1.1	28.1.2	90°0.0`	1	данные отсутствуют	16:41:110502:500, 16:41:110502:442	150179@rambler.ru, 423117, Татарстан респ, р-н. Черемшанский, с. Старое Кадеево, ул. Тукая, двлд. 30; адрес отсутствует; данные отсутствуют
107	28.1.2	28.1.3	180°0.0`	1	данные отсутствуют	16:41:110502:500, 16:41:110502:442	150179@rambler.ru, 423117, Татарстан респ, р-н. Черемшанский, с. Старое Кадеево, ул. Тукая, двлд. 30; адрес отсутствует; данные отсутствуют
108	28.1.3	28.1.4	270°0.0`	1	данные отсутствуют	16:41:110502:500, 16:41:110502:442	150179@rambler.ru, 423117, Татарстан респ, р-н. Черемшанский, с. Старое Кадеево, ул. Тукая, двлд. 30; адрес отсутствует; данные отсутствуют
109	28.1.4	28.1.1	0°0.0`	1	данные отсутствуют	16:41:110502:500, 16:41:110502:442	150179@rambler.ru, 423117, Татарстан респ, р-н. Черемшанский, с. Старое Кадеево, ул. Тукая, двлд. 30; адрес отсутствует; данные отсутствуют
110	29.1.1	29.1.2	90°0.0`	1	данные отсутствуют	16:41:110502:500	150179@rambler.ru, 423117, Татарстан респ, р-н. Черемшанский, с. Старое Кадеево, ул. Тукая, двлд. 30; адрес отсутствует
111	29.1.2	29.1.3	180°0.0`	1	данные отсутствуют	16:41:110502:500	150179@rambler.ru, 423117, Татарстан респ, р-н. Черемшанский, с. Старое Кадеево, ул. Тукая, двлд. 30; адрес отсутствует
112	29.1.3	29.1.4	270°0.0`	1	данные отсутствуют	16:41:110502:500	150179@rambler.ru, 423117, Татарстан респ, р-н. Черемшанский, с. Старое Кадеево, ул. Тукая, двлд. 30; адрес отсутствует
113	29.1.4	29.1.1	0°0.0`	1	данные отсутствуют	16:41:110502:500	150179@rambler.ru, 423117, Татарстан респ, р-н. Черемшанский, с. Старое Кадеево, ул. Тукая, двлд. 30; адрес отсутствует
114	30.1.1	30.1.2	90°0.0`	1	данные отсутствуют	16:41:110502:500	150179@rambler.ru, 423117, Татарстан респ, р-н. Черемшанский, с. Старое Кадеево, ул. Тукая, двлд. 30; адрес отсутствует
115	30.1.2	30.1.3	180°0.0`	1	данные отсутствуют	16:41:110502:500	150179@rambler.ru, 423117, Татарстан респ, р-н. Черемшанский, с. Старое Кадеево, ул. Тукая, двлд. 30; адрес отсутствует
116	30.1.3	30.1.4	270°0.0`	1	данные отсутствуют	16:41:110502:500	150179@rambler.ru, 423117, Татарстан респ, р-н. Черемшанский, с. Старое Кадеево, ул. Тукая, двлд. 30; адрес отсутствует



ДОКУМЕНТ ПОДПИСАН
ЭЛЕКТРОННОЙ ПОДПИСЬЮ

Сертификат: 0091AAF5A599507BC7E6D39D2DFA052F9A

Владелец: ФЕДЕРАЛЬНАЯ СЛУЖБА ГОСУДАРСТВЕННОЙ
РЕГИСТРАЦИИ, КАДАСТРА И КАРТОГРАФИИ
Действителен: с 16.09.2025 по 10.12.2026

полное наименование должности

инициалы, фамилия

Земельный участок							
вид объекта недвижимости							
Лист № 6 раздела 3.1			Всего листов раздела 3.1: 113		Всего разделов: 8		Всего листов выписки: 1134
03.12.2025г. № КУВИ-001/2025-219794945							
Кадастровый номер:				16:41:000000:297(Единое землепользование)			
117	30.1.4	30.1.1	0°0.0`	1	данные отсутствуют	16:41:110502:500	150179@rambler.ru, 423117, Татарстан респ, р-н. Черемшанский, с. Старое Кадеево, ул. Тукая, двлд. 30; адрес отсутствует
118	31.1.1	31.1.2	90°0.0`	1	данные отсутствуют	16:41:110502:480(1)	150179@rambler.ru, 423117, Респ. Татарстан, р-н. Черемшанский, с. Старое Кадеево, ул. Советская, двлд. 18; адрес отсутствует
119	31.1.2	31.1.3	180°0.0`	1	данные отсутствуют	16:41:110502:480(1)	150179@rambler.ru, 423117, Респ. Татарстан, р-н. Черемшанский, с. Старое Кадеево, ул. Советская, двлд. 18; адрес отсутствует
120	31.1.3	31.1.4	270°0.0`	1	данные отсутствуют	16:41:110502:480(1)	150179@rambler.ru, 423117, Респ. Татарстан, р-н. Черемшанский, с. Старое Кадеево, ул. Советская, двлд. 18; адрес отсутствует
121	31.1.4	31.1.1	0°0.0`	1	данные отсутствуют	16:41:110502:480(1)	150179@rambler.ru, 423117, Респ. Татарстан, р-н. Черемшанский, с. Старое Кадеево, ул. Советская, двлд. 18; адрес отсутствует
122	32.1.1	32.1.2	90°0.0`	1	данные отсутствуют	16:41:110502:480(1)	150179@rambler.ru, 423117, Респ. Татарстан, р-н. Черемшанский, с. Старое Кадеево, ул. Советская, двлд. 18; адрес отсутствует
123	32.1.2	32.1.3	180°0.0`	1	данные отсутствуют	16:41:110502:480(1)	150179@rambler.ru, 423117, Респ. Татарстан, р-н. Черемшанский, с. Старое Кадеево, ул. Советская, двлд. 18; адрес отсутствует
124	32.1.3	32.1.4	270°0.0`	1	данные отсутствуют	16:41:110502:480(1)	150179@rambler.ru, 423117, Респ. Татарстан, р-н. Черемшанский, с. Старое Кадеево, ул. Советская, двлд. 18; адрес отсутствует
125	32.1.4	32.1.1	0°0.0`	1	данные отсутствуют	16:41:110502:480(1)	150179@rambler.ru, 423117, Респ. Татарстан, р-н. Черемшанский, с. Старое Кадеево, ул. Советская, двлд. 18; адрес отсутствует
126	33.1.1	33.1.2	90°0.0`	1	данные отсутствуют	16:41:110502:67	данные отсутствуют
127	33.1.2	33.1.3	180°0.0`	1	данные отсутствуют	16:41:110502:67	данные отсутствуют
128	33.1.3	33.1.4	270°0.0`	1	данные отсутствуют	16:41:110502:67	данные отсутствуют
129	33.1.4	33.1.1	0°0.0`	1	данные отсутствуют	16:41:110502:67	данные отсутствуют
130	34.1.1	34.1.2	90°0.0`	1	данные отсутствуют	16:41:110502:480(1)	150179@rambler.ru, 423117, Респ. Татарстан, р-н. Черемшанский, с. Старое Кадеево, ул. Советская, двлд. 18; адрес отсутствует



ДОКУМЕНТ ПОДПИСАН
ЭЛЕКТРОННОЙ ПОДПИСЬЮ

Сертификат: 0091AAF5A599507BC7E6D39D2DFA052F9A

Владелец: ФЕДЕРАЛЬНАЯ СЛУЖБА ГОСУДАРСТВЕННОЙ
РЕГИСТРАЦИИ, КАДАСТРА И КАРТОГРАФИИ
Действителен: с 16.09.2025 по 10.12.2026

полное наименование должности

инициалы, фамилия

Земельный участок							
вид объекта недвижимости							
Лист № 7 раздела 3.1		Всего листов раздела 3.1: 113			Всего разделов: 8		Всего листов выписки: 1134
03.12.2025г. № КУВИ-001/2025-219794945							
Кадастровый номер:				16:41:000000:297(Единое землепользование)			
1	2	3	4	5	6	7	8
131	34.1.2	34.1.3	180°0.0`	1	данные отсутствуют	16:41:110502:480(1)	150179@rambler.ru, 423117, Респ. Татарстан, р-н. Черемшанский, с. Старое Кадеevo, ул. Советская, двлд. 18; адрес отсутствует
132	34.1.3	34.1.4	270°0.0`	1	данные отсутствуют	16:41:110502:480(1)	150179@rambler.ru, 423117, Респ. Татарстан, р-н. Черемшанский, с. Старое Кадеevo, ул. Советская, двлд. 18; адрес отсутствует
133	34.1.4	34.1.1	0°0.0`	1	данные отсутствуют	16:41:110502:480(1)	150179@rambler.ru, 423117, Респ. Татарстан, р-н. Черемшанский, с. Старое Кадеevo, ул. Советская, двлд. 18; адрес отсутствует
134	35.1.1	35.1.2	90°0.0`	1	данные отсутствуют	16:41:110502:480(1)	150179@rambler.ru, 423117, Респ. Татарстан, р-н. Черемшанский, с. Старое Кадеevo, ул. Советская, двлд. 18; адрес отсутствует
135	35.1.2	35.1.3	180°0.0`	1	данные отсутствуют	16:41:110502:480(1)	150179@rambler.ru, 423117, Респ. Татарстан, р-н. Черемшанский, с. Старое Кадеevo, ул. Советская, двлд. 18; адрес отсутствует
136	35.1.3	35.1.4	270°0.0`	1	данные отсутствуют	16:41:110502:480(1)	150179@rambler.ru, 423117, Респ. Татарстан, р-н. Черемшанский, с. Старое Кадеevo, ул. Советская, двлд. 18; адрес отсутствует
137	35.1.4	35.1.1	0°0.0`	1	данные отсутствуют	16:41:110502:480(1)	150179@rambler.ru, 423117, Респ. Татарстан, р-н. Черемшанский, с. Старое Кадеevo, ул. Советская, двлд. 18; адрес отсутствует
138	36.1.1	36.1.2	90°0.0`	1	данные отсутствуют	16:41:110502:453(1)	150179@rambler.ru, 423117, Татарстан Респ, р-н. Черемшанский, с. Старое Кадеevo, ул. Тракторная, д. 4; адрес отсутствует; Республика Татарстан (Татарстан), Черемшанский р-н, с. Старое Кадеevo, ул. Тракторная, д.4
139	36.1.2	36.1.3	180°0.0`	1	данные отсутствуют	16:41:110502:453(1)	150179@rambler.ru, 423117, Татарстан Респ, р-н. Черемшанский, с. Старое Кадеevo, ул. Тракторная, д. 4; адрес отсутствует; Республика Татарстан (Татарстан), Черемшанский р-н, с. Старое Кадеevo, ул. Тракторная, д.4



ДОКУМЕНТ ПОДПИСАН
ЭЛЕКТРОННОЙ ПОДПИСЬЮ

Сертификат: 0091AAF5A599507BC7E6D39D2DFA052F9A

Владелец: ФЕДЕРАЛЬНАЯ СЛУЖБА ГОСУДАРСТВЕННОЙ
РЕГИСТРАЦИИ, КАДАСТРА И КАРТОГРАФИИ
Действителен: с 16.09.2025 по 10.12.2026

полное наименование должности

инициалы, фамилия

Земельный участок							
вид объекта недвижимости							
Лист № 8 раздела 3.1			Всего листов раздела 3.1: 113			Всего разделов: 8	
Всего листов выписки: 1134							
03.12.2025г. № КУВИ-001/2025-219794945							
Кадастровый номер:					16:41:000000:297(Единое землепользование)		
140	36.1.3	36.1.4	270°0.0`	1	данные отсутствуют	16:41:110502:453(1)	150179@rambler.ru, 423117, Татарстан Респ, р-н. Черемшанский, с. Старое Кадеево, ул. Тракторная, д. 4; адрес отсутствует; Республика Татарстан (Татарстан), Черемшанский р-н, с. Старое Кадеево, ул. Тракторная, д.4
141	36.1.4	36.1.1	0°0.0`	1	данные отсутствуют	16:41:110502:453(1)	150179@rambler.ru, 423117, Татарстан Респ, р-н. Черемшанский, с. Старое Кадеево, ул. Тракторная, д. 4; адрес отсутствует; Республика Татарстан (Татарстан), Черемшанский р-н, с. Старое Кадеево, ул. Тракторная, д.4
142	37.1.1	37.1.2	90°0.0`	1	данные отсутствуют	16:41:110502:453(1)	150179@rambler.ru, 423117, Татарстан Респ, р-н. Черемшанский, с. Старое Кадеево, ул. Тракторная, д. 4; адрес отсутствует; Республика Татарстан (Татарстан), Черемшанский р-н, с. Старое Кадеево, ул. Тракторная, д.4
143	37.1.2	37.1.3	180°0.0`	1	данные отсутствуют	16:41:110502:453(1)	150179@rambler.ru, 423117, Татарстан Респ, р-н. Черемшанский, с. Старое Кадеево, ул. Тракторная, д. 4; адрес отсутствует; Республика Татарстан (Татарстан), Черемшанский р-н, с. Старое Кадеево, ул. Тракторная, д.4
144	37.1.3	37.1.4	270°0.0`	1	данные отсутствуют	16:41:110502:453(1)	150179@rambler.ru, 423117, Татарстан Респ, р-н. Черемшанский, с. Старое Кадеево, ул. Тракторная, д. 4; адрес отсутствует; Республика Татарстан (Татарстан), Черемшанский р-н, с. Старое Кадеево, ул. Тракторная, д.4
145	37.1.4	37.1.1	0°0.0`	1	данные отсутствуют	16:41:110502:453(1)	150179@rambler.ru, 423117, Татарстан Респ, р-н. Черемшанский, с. Старое Кадеево, ул. Тракторная, д. 4; адрес отсутствует; Республика Татарстан (Татарстан), Черемшанский р-н, с. Старое Кадеево, ул. Тракторная, д.4
146	38.1.1	38.1.2	291°5.5`	6	данные отсутствуют	16:41:110502:486	адрес отсутствует
147	38.1.2	38.1.3	21°9.7`	1	данные отсутствуют	16:41:110502:486	адрес отсутствует
148	38.1.3	38.1.4	111°5.5`	6	данные отсутствуют	16:41:110502:486	адрес отсутствует
149	38.1.4	38.1.1	201°9.7`	1	данные отсутствуют	16:41:110502:486	адрес отсутствует



ДОКУМЕНТ ПОДПИСАН
ЭЛЕКТРОННОЙ ПОДПИСЬЮ

Сертификат: 0091AAF5A599507BC7E6D39D2DFA052F9A

Владелец: ФЕДЕРАЛЬНАЯ СЛУЖБА ГОСУДАРСТВЕННОЙ
РЕГИСТРАЦИИ, КАДАСТРА И КАРТОГРАФИИ
Действителен: с 16.09.2025 по 10.12.2026

полное наименование должности

инициалы, фамилия

Земельный участок							
вид объекта недвижимости							
Лист № 9 раздела 3.1			Всего листов раздела 3.1: 113		Всего разделов: 8		Всего листов выписки: 1134
03.12.2025г. № КУВИ-001/2025-219794945							
Кадастровый номер:				16:41:000000:297(Единое землепользование)			
1	2	3	4	5	6	7	8
150	39.1.1	39.1.2	90°0.0`	1	данные отсутствуют	16:41:110502:486	адрес отсутствует
151	39.1.2	39.1.3	180°0.0`	1	данные отсутствуют	16:41:110502:486	адрес отсутствует
152	39.1.3	39.1.4	270°0.0`	1	данные отсутствуют	16:41:110502:486	адрес отсутствует
153	39.1.4	39.1.1	0°0.0`	1	данные отсутствуют	16:41:110502:486	адрес отсутствует
154	40.1.1	40.1.2	90°0.0`	1	данные отсутствуют	16:41:110502:453(1)	150179@rambler.ru, 423117, Татарстан Респ, р-н. Черемшанский, с. Старое Кадеево, ул. Тракторная, д. 4; адрес отсутствует; Республика Татарстан (Татарстан), Черемшанский р-н, с. Старое Кадеево, ул. Тракторная, д.4
155	40.1.2	40.1.3	180°0.0`	1	данные отсутствуют	16:41:110502:453(1)	150179@rambler.ru, 423117, Татарстан Респ, р-н. Черемшанский, с. Старое Кадеево, ул. Тракторная, д. 4; адрес отсутствует; Республика Татарстан (Татарстан), Черемшанский р-н, с. Старое Кадеево, ул. Тракторная, д.4
156	40.1.3	40.1.4	270°0.0`	1	данные отсутствуют	16:41:110502:453(1)	150179@rambler.ru, 423117, Татарстан Респ, р-н. Черемшанский, с. Старое Кадеево, ул. Тракторная, д. 4; адрес отсутствует; Республика Татарстан (Татарстан), Черемшанский р-н, с. Старое Кадеево, ул. Тракторная, д.4
157	40.1.4	40.1.1	0°0.0`	1	данные отсутствуют	16:41:110502:453(1)	150179@rambler.ru, 423117, Татарстан Респ, р-н. Черемшанский, с. Старое Кадеево, ул. Тракторная, д. 4; адрес отсутствует; Республика Татарстан (Татарстан), Черемшанский р-н, с. Старое Кадеево, ул. Тракторная, д.4
158	41.1.1	41.1.2	90°0.0`	1	данные отсутствуют	16:41:110502:453(1)	150179@rambler.ru, 423117, Татарстан Респ, р-н. Черемшанский, с. Старое Кадеево, ул. Тракторная, д. 4; адрес отсутствует; Республика Татарстан (Татарстан), Черемшанский р-н, с. Старое Кадеево, ул. Тракторная, д.4
159	41.1.2	41.1.3	180°0.0`	1	данные отсутствуют	16:41:110502:453(1)	150179@rambler.ru, 423117, Татарстан Респ, р-н. Черемшанский, с. Старое Кадеево, ул. Тракторная, д. 4; адрес отсутствует; Республика Татарстан (Татарстан), Черемшанский р-н, с. Старое Кадеево, ул. Тракторная, д.4



ДОКУМЕНТ ПОДПИСАН
ЭЛЕКТРОННОЙ ПОДПИСЬЮ

Сертификат: 0091AAF5A599507BC7E6D39D2DFA052F9A

Владелец: ФЕДЕРАЛЬНАЯ СЛУЖБА ГОСУДАРСТВЕННОЙ
РЕГИСТРАЦИИ, КАДАСТРА И КАРТОГРАФИИ
Действителен: с 16.09.2025 по 10.12.2026

полное наименование должности

инициалы, фамилия

Земельный участок							
вид объекта недвижимости							
Лист № 10 раздела 3.1			Всего листов раздела 3.1: 113			Всего разделов: 8	
Всего листов выписки: 1134							
03.12.2025г. № КУВИ-001/2025-219794945							
Кадастровый номер:				16:41:000000:297(Единое землепользование)			
1	2	3	4	5	6	7	8
160	41.1.3	41.1.4	270°0.0`	1	данные отсутствуют	16:41:110502:453(1)	150179@rambler.ru, 423117, Татарстан Респ, р-н. Черемшанский, с. Старое Кадеево, ул. Тракторная, д. 4; адрес отсутствует; Республика Татарстан (Татарстан), Черемшанский р-н, с. Старое Кадеево, ул. Тракторная, д.4
161	41.1.4	41.1.1	0°0.0`	1	данные отсутствуют	16:41:110502:453(1)	150179@rambler.ru, 423117, Татарстан Респ, р-н. Черемшанский, с. Старое Кадеево, ул. Тракторная, д. 4; адрес отсутствует; Республика Татарстан (Татарстан), Черемшанский р-н, с. Старое Кадеево, ул. Тракторная, д.4
162	42.1.1	42.1.2	145°6.1`	5.52	данные отсутствуют	16:41:110502:378	данные отсутствуют
163	42.1.2	42.1.3	233°11.5`	5.61	данные отсутствуют	16:41:110502:378	данные отсутствуют
164	42.1.3	42.1.4	279°44.6`	1	данные отсутствуют	16:41:110502:378	данные отсутствуют
165	42.1.4	42.1.5	9°38.3`	8	данные отсутствуют	16:41:110502:378	данные отсутствуют
166	42.1.5	42.1.1	99°50.5`	0.99	данные отсутствуют	16:41:110502:378	данные отсутствуют
167	43.1.1	43.1.2	90°0.0`	1	данные отсутствуют	16:41:110502:378	данные отсутствуют
168	43.1.2	43.1.3	180°0.0`	1	данные отсутствуют	16:41:110502:378	данные отсутствуют
169	43.1.3	43.1.4	270°0.0`	1	данные отсутствуют	16:41:110502:378	данные отсутствуют
170	43.1.4	43.1.1	0°0.0`	1	данные отсутствуют	16:41:110502:378	данные отсутствуют
171	44.1.1	44.1.2	90°0.0`	1	данные отсутствуют	16:41:110502:378	данные отсутствуют
172	44.1.2	44.1.3	180°0.0`	1	данные отсутствуют	16:41:110502:378	данные отсутствуют
173	44.1.3	44.1.4	270°0.0`	1	данные отсутствуют	16:41:110502:378	данные отсутствуют
174	44.1.4	44.1.1	0°0.0`	1	данные отсутствуют	16:41:110502:378	данные отсутствуют
175	45.1.1	45.1.2	90°0.0`	1	данные отсутствуют	16:41:110502:378	данные отсутствуют
176	45.1.2	45.1.3	180°0.0`	1	данные отсутствуют	16:41:110502:378	данные отсутствуют
177	45.1.3	45.1.4	270°0.0`	1	данные отсутствуют	16:41:110502:378	данные отсутствуют
178	45.1.4	45.1.1	0°0.0`	1	данные отсутствуют	16:41:110502:378	данные отсутствуют
179	46.1.1	46.1.2	90°0.0`	1	данные отсутствуют	16:41:110502:379	данные отсутствуют
180	46.1.2	46.1.3	180°0.0`	1	данные отсутствуют	16:41:110502:379	данные отсутствуют
181	46.1.3	46.1.4	270°0.0`	1	данные отсутствуют	16:41:110502:379	данные отсутствуют
182	46.1.4	46.1.1	0°0.0`	1	данные отсутствуют	16:41:110502:379	данные отсутствуют



ДОКУМЕНТ ПОДПИСАН
ЭЛЕКТРОННОЙ ПОДПИСЬЮ

Сертификат: 0091AAFA5A599507BC7E6D39D2DFA052F9A

Владелец: ФЕДЕРАЛЬНАЯ СЛУЖБА ГОСУДАРСТВЕННОЙ
РЕГИСТРАЦИИ, КАДАСТРА И КАРТОГРАФИИ
Действителен: с 16.09.2025 по 10.12.2026

полное наименование должности

инициалы, фамилия

Земельный участок			
вид объекта недвижимости			

Лист № 11 раздела 3.1	Всего листов раздела 3.1: 113	Всего разделов: 8	Всего листов выписки: 1134
-----------------------	-------------------------------	-------------------	----------------------------

03.12.2025г. № КУВИ-001/2025-219794945

Кадастровый номер: 16:41:000000:297(Единое землепользование)

1	2	3	4	5	6	7	8
183	47.1.1	47.1.2	90°0.0'	1	данные отсутствуют	16:41:110502:379	данные отсутствуют
184	47.1.2	47.1.3	180°0.0'	1	данные отсутствуют	16:41:110502:379	данные отсутствуют
185	47.1.3	47.1.4	270°0.0'	1	данные отсутствуют	16:41:110502:379	данные отсутствуют
186	47.1.4	47.1.1	0°0.0'	1	данные отсутствуют	16:41:110502:379	данные отсутствуют
187	48.1.1	48.1.2	90°0.0'	1	данные отсутствуют	16:41:110502:379	данные отсутствуют
188	48.1.2	48.1.3	180°0.0'	1	данные отсутствуют	16:41:110502:379	данные отсутствуют
189	48.1.3	48.1.4	270°0.0'	1	данные отсутствуют	16:41:110502:379	данные отсутствуют
190	48.1.4	48.1.1	0°0.0'	1	данные отсутствуют	16:41:110502:379	данные отсутствуют
191	49.1.1	49.1.2	90°0.0'	1	данные отсутствуют	16:41:110502:379	данные отсутствуют
192	49.1.2	49.1.3	180°0.0'	1	данные отсутствуют	16:41:110502:379	данные отсутствуют
193	49.1.3	49.1.4	270°0.0'	1	данные отсутствуют	16:41:110502:379	данные отсутствуют
194	49.1.4	49.1.1	0°0.0'	1	данные отсутствуют	16:41:110502:379	данные отсутствуют
195	50.1.1	50.1.2	90°0.0'	1	данные отсутствуют	16:41:110502:441	данные отсутствуют
196	50.1.2	50.1.3	180°0.0'	1	данные отсутствуют	16:41:110502:441	данные отсутствуют
197	50.1.3	50.1.4	270°0.0'	1	данные отсутствуют	16:41:110502:441	данные отсутствуют
198	50.1.4	50.1.1	0°0.0'	1	данные отсутствуют	16:41:110502:441	данные отсутствуют
199	51.1.1	51.1.2	90°0.0'	1	данные отсутствуют	16:41:110502:380	данные отсутствуют
200	51.1.2	51.1.3	180°0.0'	1	данные отсутствуют	16:41:110502:380	данные отсутствуют
201	51.1.3	51.1.4	270°0.0'	1	данные отсутствуют	16:41:110502:380	данные отсутствуют
202	51.1.4	51.1.1	0°0.0'	1	данные отсутствуют	16:41:110502:380	данные отсутствуют
203	52.1.1	52.1.2	90°0.0'	1	данные отсутствуют	16:41:110502:380	данные отсутствуют
204	52.1.2	52.1.3	180°0.0'	1	данные отсутствуют	16:41:110502:380	данные отсутствуют
205	52.1.3	52.1.4	270°0.0'	1	данные отсутствуют	16:41:110502:380	данные отсутствуют
206	52.1.4	52.1.1	0°0.0'	1	данные отсутствуют	16:41:110502:380	данные отсутствуют
207	53.1.1	53.1.2	90°0.0'	1	данные отсутствуют	16:41:110502:380	данные отсутствуют
208	53.1.2	53.1.3	180°0.0'	1	данные отсутствуют	16:41:110502:380	данные отсутствуют
209	53.1.3	53.1.4	270°0.0'	1	данные отсутствуют	16:41:110502:380	данные отсутствуют
210	53.1.4	53.1.1	0°0.0'	1	данные отсутствуют	16:41:110502:380	данные отсутствуют
211	54.1.1	54.1.2	90°0.0'	1	данные отсутствуют	16:41:110502:380	данные отсутствуют



ДОКУМЕНТ ПОДПИСАН
ЭЛЕКТРОННОЙ ПОДПИСЬЮ

Сертификат: 0091AA5A599507BC7E6D39D2DFA052F9A

Владелец: ФЕДЕРАЛЬНАЯ СЛУЖБА ГОСУДАРСТВЕННОЙ
РЕГИСТРАЦИИ, КАДАСТРА И КАРТОГРАФИИ
Действителен: с 16.09.2025 по 10.12.2026

полное наименование должности

инициалы, фамилия

Земельный участок							
вид объекта недвижимости							
Лист № 12 раздела 3.1			Всего листов раздела 3.1: 113		Всего разделов: 8		Всего листов выписки: 1134
03.12.2025г. № КУВИ-001/2025-219794945							
Кадастровый номер:				16:41:000000:297(Единое землепользование)			
1	2	3	4	5	6	7	8
212	54.1.2	54.1.3	180°0.0`	1	данные отсутствуют	16:41:110502:380	данные отсутствуют
213	54.1.3	54.1.4	270°0.0`	1	данные отсутствуют	16:41:110502:380	данные отсутствуют
214	54.1.4	54.1.1	0°0.0`	1	данные отсутствуют	16:41:110502:380	данные отсутствуют
215	55.1.1	55.1.2	90°0.0`	1	данные отсутствуют	16:41:110502:380	данные отсутствуют
216	55.1.2	55.1.3	180°0.0`	1	данные отсутствуют	16:41:110502:380	данные отсутствуют
217	55.1.3	55.1.4	270°0.0`	1	данные отсутствуют	16:41:110502:380	данные отсутствуют
218	55.1.4	55.1.1	0°0.0`	1	данные отсутствуют	16:41:110502:380	данные отсутствуют
219	56.1.1	56.1.2	90°0.0`	1	данные отсутствуют	16:41:110502:380	данные отсутствуют
220	56.1.2	56.1.3	180°0.0`	1	данные отсутствуют	16:41:110502:380	данные отсутствуют
221	56.1.3	56.1.4	270°0.0`	1	данные отсутствуют	16:41:110502:380	данные отсутствуют
222	56.1.4	56.1.1	0°0.0`	1	данные отсутствуют	16:41:110502:380	данные отсутствуют
223	57.1.1	57.1.2	90°0.0`	1	данные отсутствуют	16:41:110502:380	данные отсутствуют
224	57.1.2	57.1.3	180°0.0`	1	данные отсутствуют	16:41:110502:380	данные отсутствуют
225	57.1.3	57.1.4	270°0.0`	1	данные отсутствуют	16:41:110502:380	данные отсутствуют
226	57.1.4	57.1.1	0°0.0`	1	данные отсутствуют	16:41:110502:380	данные отсутствуют
227	58.1.1	58.1.2	90°0.0`	1	данные отсутствуют	16:41:110502:380, 16:41:110502:442	данные отсутствуют
228	58.1.2	58.1.3	180°0.0`	1	данные отсутствуют	16:41:110502:380, 16:41:110502:442	данные отсутствуют
229	58.1.3	58.1.4	270°0.0`	1	данные отсутствуют	16:41:110502:380, 16:41:110502:442	данные отсутствуют
230	58.1.4	58.1.1	0°0.0`	1	данные отсутствуют	16:41:110502:380, 16:41:110502:442	данные отсутствуют
231	59.1.1	59.1.2	90°0.0`	1	данные отсутствуют	16:41:110502:380	данные отсутствуют
232	59.1.2	59.1.3	180°0.0`	1	данные отсутствуют	16:41:110502:380	данные отсутствуют
233	59.1.3	59.1.4	270°0.0`	1	данные отсутствуют	16:41:110502:380	данные отсутствуют
234	59.1.4	59.1.1	0°0.0`	1	данные отсутствуют	16:41:110502:380	данные отсутствуют
235	60.1.1	60.1.2	90°0.0`	1	данные отсутствуют	16:41:110502:380	данные отсутствуют
236	60.1.2	60.1.3	180°0.0`	1	данные отсутствуют	16:41:110502:380	данные отсутствуют
237	60.1.3	60.1.4	270°0.0`	1	данные отсутствуют	16:41:110502:380	данные отсутствуют



ДОКУМЕНТ ПОДПИСАН
ЭЛЕКТРОННОЙ ПОДПИСЬЮ

Сертификат: 0091AAF5A599507BC7E6D39D2DFA052F9A

Владелец: ФЕДЕРАЛЬНАЯ СЛУЖБА ГОСУДАРСТВЕННОЙ
РЕГИСТРАЦИИ, КАДАСТРА И КАРТОГРАФИИ
Действителен: с 16.09.2025 по 10.12.2026

полное наименование должности

инициалы, фамилия

Земельный участок			
вид объекта недвижимости			

Лист № 13 раздела 3.1	Всего листов раздела 3.1: 113	Всего разделов: 8	Всего листов выписки: 1134
-----------------------	-------------------------------	-------------------	----------------------------

03.12.2025г. № КУВИ-001/2025-219794945

Кадастровый номер: 16:41:000000:297(Единое землепользование)

1	2	3	4	5	6	7	8
238	60.1.4	60.1.1	0°0.0'	1	данные отсутствуют	16:41:110502:380	данные отсутствуют
239	61.1.1	61.1.2	145°11.2'	5.52	данные отсутствуют	16:41:110502:380	данные отсутствуют
240	61.1.2	61.1.3	233°11.5'	5.61	данные отсутствуют	16:41:110502:380	данные отсутствуют
241	61.1.3	61.1.4	279°50.5'	0.99	данные отсутствуют	16:41:110502:380	данные отсутствуют
242	61.1.4	61.1.5	9°34.1'	8	данные отсутствуют	16:41:110502:380	данные отсутствуют
243	61.1.5	61.1.1	99°44.6'	1	данные отсутствуют	16:41:110502:380	данные отсутствуют
244	62.1.1	62.1.2	90°0.0'	1	данные отсутствуют	16:41:110502:380	данные отсутствуют
245	62.1.2	62.1.3	180°0.0'	1	данные отсутствуют	16:41:110502:380	данные отсутствуют
246	62.1.3	62.1.4	270°0.0'	1	данные отсутствуют	16:41:110502:380	данные отсутствуют
247	62.1.4	62.1.1	0°0.0'	1	данные отсутствуют	16:41:110502:380	данные отсутствуют
248	63.1.1	63.1.2	90°0.0'	1	данные отсутствуют	16:41:110502:380	данные отсутствуют
249	63.1.2	63.1.3	180°0.0'	1	данные отсутствуют	16:41:110502:380	данные отсутствуют
250	63.1.3	63.1.4	270°0.0'	1	данные отсутствуют	16:41:110502:380	данные отсутствуют
251	63.1.4	63.1.1	0°0.0'	1	данные отсутствуют	16:41:110502:380	данные отсутствуют
252	64.1.1	64.1.2	177°54.0'	6	данные отсутствуют	16:41:110502:380	данные отсутствуют
253	64.1.2	64.1.3	267°42.5'	1	данные отсутствуют	16:41:110502:380	данные отсутствуют
254	64.1.3	64.1.4	357°54.0'	6	данные отсутствуют	16:41:110502:380	данные отсутствуют
255	64.1.4	64.1.1	87°42.5'	1	данные отсутствуют	16:41:110502:380	данные отсутствуют
256	65.1.1	65.1.2	90°0.0'	1	данные отсутствуют	16:41:110502:380	данные отсутствуют
257	65.1.2	65.1.3	180°0.0'	1	данные отсутствуют	16:41:110502:380	данные отсутствуют
258	65.1.3	65.1.4	270°0.0'	1	данные отсутствуют	16:41:110502:380	данные отсутствуют
259	65.1.4	65.1.1	0°0.0'	1	данные отсутствуют	16:41:110502:380	данные отсутствуют
260	66.1.1	66.1.2	93°14.9'	6	данные отсутствуют	16:41:110502:380	данные отсутствуют
261	66.1.2	66.1.3	183°26.0'	1	данные отсутствуют	16:41:110502:380	данные отсутствуют
262	66.1.3	66.1.4	273°14.9'	6	данные отсутствуют	16:41:110502:380	данные отсутствуют
263	66.1.4	66.1.1	3°26.0'	1	данные отсутствуют	16:41:110502:380	данные отсутствуют
264	67.1.1	67.1.2	90°0.0'	1	данные отсутствуют	16:41:110502:46	данные отсутствуют
265	67.1.2	67.1.3	180°0.0'	1	данные отсутствуют	16:41:110502:46	данные отсутствуют
266	67.1.3	67.1.4	270°0.0'	1	данные отсутствуют	16:41:110502:46	данные отсутствуют



ДОКУМЕНТ ПОДПИСАН
ЭЛЕКТРОННОЙ ПОДПИСЬЮ

Сертификат: 0091AAF5A599507BC7E6D39D2DFA052F9A

Владелец: ФЕДЕРАЛЬНАЯ СЛУЖБА ГОСУДАРСТВЕННОЙ
РЕГИСТРАЦИИ, КАДАСТРА И КАРТОГРАФИИ
Действителен: с 16.09.2025 по 10.12.2026

полное наименование должности

инициалы, фамилия

Земельный участок			
вид объекта недвижимости			

Лист № 14 раздела 3.1	Всего листов раздела 3.1: 113	Всего разделов: 8	Всего листов выписки: 1134
-----------------------	-------------------------------	-------------------	----------------------------

03.12.2025г. № КУВИ-001/2025-219794945

Кадастровый номер: 16:41:000000:297(Единое землепользование)

1	2	3	4	5	6	7	8
267	67.1.4	67.1.1	0°0.0'	1	данные отсутствуют	16:41:110502:46	данные отсутствуют
268	68.1.1	68.1.2	90°0.0'	1	данные отсутствуют	16:41:110502:46	данные отсутствуют
269	68.1.2	68.1.3	180°0.0'	1	данные отсутствуют	16:41:110502:46	данные отсутствуют
270	68.1.3	68.1.4	270°0.0'	1	данные отсутствуют	16:41:110502:46	данные отсутствуют
271	68.1.4	68.1.1	0°0.0'	1	данные отсутствуют	16:41:110502:46	данные отсутствуют
272	69.1.1	69.1.2	90°0.0'	1	данные отсутствуют	16:41:110502:46	данные отсутствуют
273	69.1.2	69.1.3	180°0.0'	1	данные отсутствуют	16:41:110502:46	данные отсутствуют
274	69.1.3	69.1.4	270°0.0'	1	данные отсутствуют	16:41:110502:46	данные отсутствуют
275	69.1.4	69.1.1	0°0.0'	1	данные отсутствуют	16:41:110502:46	данные отсутствуют
276	70.1.1	70.1.2	196°57.3'	6	данные отсутствуют	16:41:110502:46	данные отсутствуют
277	70.1.2	70.1.3	286°48.5'	1	данные отсутствуют	16:41:110502:46	данные отсутствуют
278	70.1.3	70.1.4	16°57.3'	6	данные отсутствуют	16:41:110502:46	данные отсутствуют
279	70.1.4	70.1.1	106°48.5'	1	данные отсутствуют	16:41:110502:46, 16:41:110502:23	данные отсутствуют
280	71.1.1	71.1.2	90°0.0'	1	данные отсутствуют	16:41:110502:46	данные отсутствуют
281	71.1.2	71.1.3	180°0.0'	1	данные отсутствуют	16:41:110502:46	данные отсутствуют
282	71.1.3	71.1.4	270°0.0'	1	данные отсутствуют	16:41:110502:46	данные отсутствуют
283	71.1.4	71.1.1	0°0.0'	1	данные отсутствуют	16:41:110502:46	данные отсутствуют
284	72.1.1	72.1.2	90°0.0'	1	данные отсутствуют	16:41:110502:46	данные отсутствуют
285	72.1.2	72.1.3	180°0.0'	1	данные отсутствуют	16:41:110502:46	данные отсутствуют
286	72.1.3	72.1.4	270°0.0'	1	данные отсутствуют	16:41:110502:46	данные отсутствуют
287	72.1.4	72.1.1	0°0.0'	1	данные отсутствуют	16:41:110502:46	данные отсутствуют
288	73.1.1	73.1.2	220°32.3'	6	данные отсутствуют	16:41:110502:46	данные отсутствуют
289	73.1.2	73.1.3	310°54.8'	0.99	данные отсутствуют	16:41:110502:46	данные отсутствуют
290	73.1.3	73.1.4	40°28.0'	5.99	данные отсутствуют	16:41:110502:46	данные отсутствуют
291	73.1.4	73.1.1	130°32.3'	1	данные отсутствуют	16:41:110502:46	данные отсутствуют
292	74.1.1	74.1.2	90°0.0'	1	данные отсутствуют	16:41:110502:46	данные отсутствуют
293	74.1.2	74.1.3	180°0.0'	1	данные отсутствуют	16:41:110502:46	данные отсутствуют
294	74.1.3	74.1.4	270°0.0'	1	данные отсутствуют	16:41:110502:46	данные отсутствуют
295	74.1.4	74.1.1	0°0.0'	1	данные отсутствуют	16:41:110502:46	данные отсутствуют



ДОКУМЕНТ ПОДПИСАН
ЭЛЕКТРОННОЙ ПОДПИСЬЮ

Сертификат: 0091AAF5A599507BC7E6D39D2DFA052F9A

Владелец: ФЕДЕРАЛЬНАЯ СЛУЖБА ГОСУДАРСТВЕННОЙ
РЕГИСТРАЦИИ, КАДАСТРА И КАРТОГРАФИИ
Действителен: с 16.09.2025 по 10.12.2026

полное наименование должности

инициалы, фамилия

Земельный участок			
вид объекта недвижимости			

Лист № 15 раздела 3.1	Всего листов раздела 3.1: 113	Всего разделов: 8	Всего листов выписки: 1134
-----------------------	-------------------------------	-------------------	----------------------------

03.12.2025г. № КУВИ-001/2025-219794945

Кадастровый номер: 16:41:000000:297(Единое землепользование)

1	2	3	4	5	6	7	8
296	75.1.1	75.1.2	90°0.0'	1	данные отсутствуют	16:41:110502:46	данные отсутствуют
297	75.1.2	75.1.3	180°0.0'	1	данные отсутствуют	16:41:110502:46	данные отсутствуют
298	75.1.3	75.1.4	270°0.0'	1	данные отсутствуют	16:41:110502:46	данные отсутствуют
299	75.1.4	75.1.1	0°0.0'	1	данные отсутствуют	16:41:110502:46	данные отсутствуют
300	76.1.1	76.1.2	90°0.0'	1	данные отсутствуют	16:41:110502:46	данные отсутствуют
301	76.1.2	76.1.3	180°0.0'	1	данные отсутствуют	16:41:110502:46	данные отсутствуют
302	76.1.3	76.1.4	270°0.0'	1	данные отсутствуют	16:41:110502:46	данные отсутствуют
303	76.1.4	76.1.1	0°0.0'	1	данные отсутствуют	16:41:110502:46	данные отсутствуют
304	77.1.1	77.1.2	90°0.0'	1	данные отсутствуют	16:41:110502:46	данные отсутствуют
305	77.1.2	77.1.3	180°0.0'	1	данные отсутствуют	16:41:110502:46	данные отсутствуют
306	77.1.3	77.1.4	270°0.0'	1	данные отсутствуют	16:41:110502:46	данные отсутствуют
307	77.1.4	77.1.1	0°0.0'	1	данные отсутствуют	16:41:110502:46	данные отсутствуют
308	78.1.1	78.1.2	90°0.0'	1	данные отсутствуют	16:41:110502:46	данные отсутствуют
309	78.1.2	78.1.3	180°0.0'	1	данные отсутствуют	16:41:110502:46	данные отсутствуют
310	78.1.3	78.1.4	270°0.0'	1	данные отсутствуют	16:41:110502:46	данные отсутствуют
311	78.1.4	78.1.1	0°0.0'	1	данные отсутствуют	16:41:110502:46	данные отсутствуют
312	79.1.1	79.1.2	90°0.0'	1	данные отсутствуют	16:41:110502:29	данные отсутствуют
313	79.1.2	79.1.3	180°0.0'	1	данные отсутствуют	16:41:110502:29	данные отсутствуют
314	79.1.3	79.1.4	270°0.0'	1	данные отсутствуют	16:41:110502:29	данные отсутствуют
315	79.1.4	79.1.1	0°0.0'	1	данные отсутствуют	16:41:110502:29	данные отсутствуют
316	80.1.1	80.1.2	90°0.0'	1	данные отсутствуют	16:41:110502:29	данные отсутствуют
317	80.1.2	80.1.3	180°0.0'	1	данные отсутствуют	16:41:110502:29	данные отсутствуют
318	80.1.3	80.1.4	270°0.0'	1	данные отсутствуют	16:41:110502:29	данные отсутствуют
319	80.1.4	80.1.1	0°0.0'	1	данные отсутствуют	16:41:110502:29	данные отсутствуют
320	81.1.1	81.1.2	90°0.0'	1	данные отсутствуют	16:41:110502:29	данные отсутствуют
321	81.1.2	81.1.3	180°0.0'	1	данные отсутствуют	16:41:110502:29	данные отсутствуют
322	81.1.3	81.1.4	270°0.0'	1	данные отсутствуют	16:41:110502:29	данные отсутствуют
323	81.1.4	81.1.1	0°0.0'	1	данные отсутствуют	16:41:110502:29	данные отсутствуют
324	82.1.1	82.1.2	90°0.0'	1	данные отсутствуют	16:41:110502:29	данные отсутствуют



ДОКУМЕНТ ПОДПИСАН
ЭЛЕКТРОННОЙ ПОДПИСЬЮ

Сертификат: 0091AAF5A599507BC7E6D39D2DFA052F9A

Владелец: ФЕДЕРАЛЬНАЯ СЛУЖБА ГОСУДАРСТВЕННОЙ
РЕГИСТРАЦИИ, КАДАСТРА И КАРТОГРАФИИ
Действителен: с 16.09.2025 по 10.12.2026

полное наименование должности

инициалы, фамилия

Земельный участок			
вид объекта недвижимости			

Лист № 16 раздела 3.1	Всего листов раздела 3.1: 113	Всего разделов: 8	Всего листов выписки: 1134
-----------------------	-------------------------------	-------------------	----------------------------

03.12.2025г. № КУВИ-001/2025-219794945

Кадастровый номер: 16:41:000000:297(Единое землепользование)

1	2	3	4	5	6	7	8
325	82.1.2	82.1.3	180°0.0'	1	данные отсутствуют	16:41:110502:29	данные отсутствуют
326	82.1.3	82.1.4	270°0.0'	1	данные отсутствуют	16:41:110502:29	данные отсутствуют
327	82.1.4	82.1.1	0°0.0'	1	данные отсутствуют	16:41:110502:29	данные отсутствуют
328	83.1.1	83.1.2	90°0.0'	1	данные отсутствуют	16:41:110502:29	данные отсутствуют
329	83.1.2	83.1.3	180°0.0'	1	данные отсутствуют	16:41:110502:29	данные отсутствуют
330	83.1.3	83.1.4	270°0.0'	1	данные отсутствуют	16:41:110502:29	данные отсутствуют
331	83.1.4	83.1.1	0°0.0'	1	данные отсутствуют	16:41:110502:29	данные отсутствуют
332	84.1.1	84.1.2	90°0.0'	1	данные отсутствуют	16:41:110502:29	данные отсутствуют
333	84.1.2	84.1.3	180°0.0'	1	данные отсутствуют	16:41:110502:29	данные отсутствуют
334	84.1.3	84.1.4	270°0.0'	1	данные отсутствуют	16:41:110502:29	данные отсутствуют
335	84.1.4	84.1.1	0°0.0'	1	данные отсутствуют	16:41:110502:29	данные отсутствуют
336	85.1.1	85.1.2	90°0.0'	1	данные отсутствуют	16:41:110502:43	данные отсутствуют
337	85.1.2	85.1.3	180°0.0'	1	данные отсутствуют	16:41:110502:43	данные отсутствуют
338	85.1.3	85.1.4	270°0.0'	1	данные отсутствуют	16:41:110502:43	данные отсутствуют
339	85.1.4	85.1.1	0°0.0'	1	данные отсутствуют	16:41:110502:43	данные отсутствуют
340	86.1.1	86.1.2	90°0.0'	1	данные отсутствуют	16:41:110502:43	данные отсутствуют
341	86.1.2	86.1.3	180°0.0'	1	данные отсутствуют	16:41:110502:43	данные отсутствуют
342	86.1.3	86.1.4	270°0.0'	1	данные отсутствуют	16:41:110502:43	данные отсутствуют
343	86.1.4	86.1.1	0°0.0'	1	данные отсутствуют	16:41:110502:43	данные отсутствуют
344	87.1.1	87.1.2	145°11.2'	5.52	данные отсутствуют	16:41:110502:43	данные отсутствуют
345	87.1.2	87.1.3	233°16.4'	5.6	данные отсутствуют	16:41:110502:43	данные отсутствуют
346	87.1.3	87.1.4	279°16.4'	0.99	данные отсутствуют	16:41:110502:43	данные отсутствуют
347	87.1.4	87.1.5	9°34.1'	8	данные отсутствуют	16:41:110502:43	данные отсутствуют
348	87.1.5	87.1.1	99°44.6'	1	данные отсутствуют	16:41:110502:43	данные отсутствуют
349	88.1.1	88.1.2	90°0.0'	1	данные отсутствуют	16:41:110502:43	данные отсутствуют
350	88.1.2	88.1.3	180°0.0'	1	данные отсутствуют	16:41:110502:43	данные отсутствуют
351	88.1.3	88.1.4	270°0.0'	1	данные отсутствуют	16:41:110502:43	данные отсутствуют
352	88.1.4	88.1.1	0°0.0'	1	данные отсутствуют	16:41:110502:43	данные отсутствуют
353	89.1.1	89.1.2	90°0.0'	1	данные отсутствуют	16:41:110502:43	данные отсутствуют



ДОКУМЕНТ ПОДПИСАН
ЭЛЕКТРОННОЙ ПОДПИСЬЮ

Сертификат: 0091AA5A599507BC7E6D39D2DFA052F9A

Владелец: ФЕДЕРАЛЬНАЯ СЛУЖБА ГОСУДАРСТВЕННОЙ
РЕГИСТРАЦИИ, КАДАСТРА И КАРТОГРАФИИ
Действителен: с 16.09.2025 по 10.12.2026

полное наименование должности

инициалы, фамилия

Земельный участок			
вид объекта недвижимости			

Лист № 17 раздела 3.1	Всего листов раздела 3.1: 113	Всего разделов: 8	Всего листов выписки: 1134
-----------------------	-------------------------------	-------------------	----------------------------

03.12.2025г. № КУВИ-001/2025-219794945

Кадастровый номер: 16:41:000000:297(Единое землепользование)

1	2	3	4	5	6	7	8
354	89.1.2	89.1.3	180°0.0'	1	данные отсутствуют	16:41:110502:43	данные отсутствуют
355	89.1.3	89.1.4	270°0.0'	1	данные отсутствуют	16:41:110502:43	данные отсутствуют
356	89.1.4	89.1.1	0°0.0'	1	данные отсутствуют	16:41:110502:43	данные отсутствуют
357	90.1.1	90.1.2	90°0.0'	1	данные отсутствуют	16:41:110502:380	данные отсутствуют
358	90.1.2	90.1.3	180°0.0'	1	данные отсутствуют	16:41:110502:380	данные отсутствуют
359	90.1.3	90.1.4	270°0.0'	1	данные отсутствуют	16:41:110502:380	данные отсутствуют
360	90.1.4	90.1.1	0°0.0'	1	данные отсутствуют	16:41:110502:380	данные отсутствуют
361	91.1.1	91.1.2	90°0.0'	1	данные отсутствуют	16:41:110502:380	данные отсутствуют
362	91.1.2	91.1.3	180°0.0'	1	данные отсутствуют	16:41:110502:380	данные отсутствуют
363	91.1.3	91.1.4	270°0.0'	1	данные отсутствуют	16:41:110502:380	данные отсутствуют
364	91.1.4	91.1.1	0°0.0'	1	данные отсутствуют	16:41:110502:380	данные отсутствуют
365	92.1.1	92.1.2	90°0.0'	1	данные отсутствуют	16:41:110502:380	данные отсутствуют
366	92.1.2	92.1.3	180°0.0'	1	данные отсутствуют	16:41:110502:380	данные отсутствуют
367	92.1.3	92.1.4	270°0.0'	1	данные отсутствуют	16:41:110502:380	данные отсутствуют
368	92.1.4	92.1.1	0°0.0'	1	данные отсутствуют	16:41:110502:380	данные отсутствуют
369	93.1.1	93.1.2	90°0.0'	1	данные отсутствуют	16:41:110502:380	данные отсутствуют
370	93.1.2	93.1.3	180°0.0'	1	данные отсутствуют	16:41:110502:380	данные отсутствуют
371	93.1.3	93.1.4	270°0.0'	1	данные отсутствуют	16:41:110502:380	данные отсутствуют
372	93.1.4	93.1.1	0°0.0'	1	данные отсутствуют	16:41:110502:380	данные отсутствуют
373	94.1.1	94.1.2	90°0.0'	1	данные отсутствуют	16:41:110502:380	данные отсутствуют
374	94.1.2	94.1.3	180°0.0'	1	данные отсутствуют	16:41:110502:380	данные отсутствуют
375	94.1.3	94.1.4	270°0.0'	1	данные отсутствуют	16:41:110502:380	данные отсутствуют
376	94.1.4	94.1.1	0°0.0'	1	данные отсутствуют	16:41:110502:380	данные отсутствуют
377	95.1.1	95.1.2	90°0.0'	1	данные отсутствуют	16:41:110502:380	данные отсутствуют
378	95.1.2	95.1.3	180°0.0'	1	данные отсутствуют	16:41:110502:380	данные отсутствуют
379	95.1.3	95.1.4	270°0.0'	1	данные отсутствуют	16:41:110502:380	данные отсутствуют
380	95.1.4	95.1.1	0°0.0'	1	данные отсутствуют	16:41:110502:380	данные отсутствуют
381	96.1.1	96.1.2	90°0.0'	1	данные отсутствуют	16:41:110502:380	данные отсутствуют
382	96.1.2	96.1.3	180°0.0'	1	данные отсутствуют	16:41:110502:380	данные отсутствуют



ДОКУМЕНТ ПОДПИСАН
ЭЛЕКТРОННОЙ ПОДПИСЬЮ

Сертификат: 0091AAF5A599507BC7E6D39D2DFA052F9A

Владелец: ФЕДЕРАЛЬНАЯ СЛУЖБА ГОСУДАРСТВЕННОЙ
РЕГИСТРАЦИИ, КАДАСТРА И КАРТОГРАФИИ
Действителен: с 16.09.2025 по 10.12.2026

полное наименование должности

инициалы, фамилия

Земельный участок			
вид объекта недвижимости			

Лист № 18 раздела 3.1	Всего листов раздела 3.1: 113	Всего разделов: 8	Всего листов выписки: 1134
-----------------------	-------------------------------	-------------------	----------------------------

03.12.2025г. № КУВИ-001/2025-219794945

Кадастровый номер: 16:41:000000:297(Единое землепользование)

1	2	3	4	5	6	7	8
383	96.1.3	96.1.4	270°0.0'	1	данные отсутствуют	16:41:110502:380	данные отсутствуют
384	96.1.4	96.1.1	0°0.0'	1	данные отсутствуют	16:41:110502:380	данные отсутствуют
385	97.1.1	97.1.2	215°5.6'	6	данные отсутствуют	16:41:110502:380	данные отсутствуют
386	97.1.2	97.1.3	304°48.2'	1	данные отсутствуют	16:41:110502:380	данные отсутствуют
387	97.1.3	97.1.4	35°5.6'	6	данные отсутствуют	16:41:110502:380	данные отсутствуют
388	97.1.4	97.1.1	124°48.2'	1	данные отсутствуют	16:41:110502:380	данные отсутствуют
389	98.1.1	98.1.2	90°0.0'	1	данные отсутствуют	16:41:110502:380	данные отсутствуют
390	98.1.2	98.1.3	180°0.0'	1	данные отсутствуют	16:41:110502:380	данные отсутствуют
391	98.1.3	98.1.4	270°0.0'	1	данные отсутствуют	16:41:110502:380	данные отсутствуют
392	98.1.4	98.1.1	0°0.0'	1	данные отсутствуют	16:41:110502:380	данные отсутствуют
393	99.1.1	99.1.2	257°0.3'	6	данные отсутствуют	16:41:110502:380	данные отсутствуют
394	99.1.2	99.1.3	347°13.3'	0.99	данные отсутствуют	16:41:110502:380	данные отсутствуют
395	99.1.3	99.1.4	77°0.3'	6	данные отсутствуют	16:41:110502:380	данные отсутствуют
396	99.1.4	99.1.1	167°13.3'	0.99	данные отсутствуют	16:41:110502:380	данные отсутствуют
397	100.1.1	100.1.2	90°0.0'	1	данные отсутствуют	16:41:110502:380	данные отсутствуют
398	100.1.2	100.1.3	180°0.0'	1	данные отсутствуют	16:41:110502:380	данные отсутствуют
399	100.1.3	100.1.4	270°0.0'	1	данные отсутствуют	16:41:110502:380	данные отсутствуют
400	100.1.4	100.1.1	0°0.0'	1	данные отсутствуют	16:41:110502:380	данные отсутствуют
401	101.1.1	101.1.2	90°0.0'	1	данные отсутствуют	16:41:110502:380	данные отсутствуют
402	101.1.2	101.1.3	180°0.0'	1	данные отсутствуют	16:41:110502:380	данные отсутствуют
403	101.1.3	101.1.4	270°0.0'	1	данные отсутствуют	16:41:110502:380	данные отсутствуют
404	101.1.4	101.1.1	0°0.0'	1	данные отсутствуют	16:41:110502:380	данные отсутствуют
405	102.1.1	102.1.2	90°0.0'	1	данные отсутствуют	16:41:110502:380	данные отсутствуют
406	102.1.2	102.1.3	180°0.0'	1	данные отсутствуют	16:41:110502:380	данные отсутствуют
407	102.1.3	102.1.4	270°0.0'	1	данные отсутствуют	16:41:110502:380	данные отсутствуют
408	102.1.4	102.1.1	0°0.0'	1	данные отсутствуют	16:41:110502:380	данные отсутствуют
409	103.1.1	103.1.2	90°0.0'	1	данные отсутствуют	16:41:110502:380	данные отсутствуют
410	103.1.2	103.1.3	180°0.0'	1	данные отсутствуют	16:41:110502:380	данные отсутствуют
411	103.1.3	103.1.4	270°0.0'	1	данные отсутствуют	16:41:110502:380	данные отсутствуют



ДОКУМЕНТ ПОДПИСАН
ЭЛЕКТРОННОЙ ПОДПИСЬЮ

Сертификат: 0091AAF5A599507BC7E6D39D2DFA052F9A

Владелец: ФЕДЕРАЛЬНАЯ СЛУЖБА ГОСУДАРСТВЕННОЙ
РЕГИСТРАЦИИ, КАДАСТРА И КАРТОГРАФИИ
Действителен: с 16.09.2025 по 10.12.2026

полное наименование должности

инициалы, фамилия

Земельный участок			
вид объекта недвижимости			
Лист № 19 раздела 3.1	Всего листов раздела 3.1: 113	Всего разделов: 8	Всего листов выписки: 1134

03.12.2025г. № КУВИ-001/2025-219794945

Кадастровый номер:

16:41:000000:297(Единое землепользование)

1	2	3	4	5	6	7	8
412	103.1.4	103.1.1	0°0.0'	1	данные отсутствуют	16:41:110502:380	данные отсутствуют
413	104.1.1	104.1.2	90°0.0'	1	данные отсутствуют	16:41:110502:380	данные отсутствуют
414	104.1.2	104.1.3	180°0.0'	1	данные отсутствуют	16:41:110502:380	данные отсутствуют
415	104.1.3	104.1.4	270°0.0'	1	данные отсутствуют	16:41:110502:380	данные отсутствуют
416	104.1.4	104.1.1	0°0.0'	1	данные отсутствуют	16:41:110502:380	данные отсутствуют
417	105.1.1	105.1.2	90°0.0'	1	данные отсутствуют	16:41:110502:380	данные отсутствуют
418	105.1.2	105.1.3	180°0.0'	1	данные отсутствуют	16:41:110502:380	данные отсутствуют
419	105.1.3	105.1.4	270°0.0'	1	данные отсутствуют	16:41:110502:380	данные отсутствуют
420	105.1.4	105.1.1	0°0.0'	1	данные отсутствуют	16:41:110502:380	данные отсутствуют
421	106.1.1	106.1.2	90°0.0'	1	данные отсутствуют	данные отсутствуют	данные отсутствуют
422	106.1.2	106.1.3	180°0.0'	1	данные отсутствуют	данные отсутствуют	данные отсутствуют
423	106.1.3	106.1.4	270°0.0'	1	данные отсутствуют	данные отсутствуют	данные отсутствуют
424	106.1.4	106.1.1	0°0.0'	1	данные отсутствуют	данные отсутствуют	данные отсутствуют
425	107.1.1	107.1.2	90°0.0'	1	данные отсутствуют	данные отсутствуют	данные отсутствуют
426	107.1.2	107.1.3	180°0.0'	1	данные отсутствуют	данные отсутствуют	данные отсутствуют
427	107.1.3	107.1.4	270°0.0'	1	данные отсутствуют	данные отсутствуют	данные отсутствуют
428	107.1.4	107.1.1	0°0.0'	1	данные отсутствуют	данные отсутствуют	данные отсутствуют
429	108.1.1	108.1.2	90°0.0'	1	данные отсутствуют	данные отсутствуют	данные отсутствуют
430	108.1.2	108.1.3	180°0.0'	1	данные отсутствуют	данные отсутствуют	данные отсутствуют
431	108.1.3	108.1.4	270°0.0'	1	данные отсутствуют	данные отсутствуют	данные отсутствуют
432	108.1.4	108.1.1	0°0.0'	1	данные отсутствуют	данные отсутствуют	данные отсутствуют
433	109.1.1	109.1.2	90°0.0'	1	данные отсутствуют	данные отсутствуют	данные отсутствуют
434	109.1.2	109.1.3	180°0.0'	1	данные отсутствуют	данные отсутствуют	данные отсутствуют
435	109.1.3	109.1.4	270°0.0'	1	данные отсутствуют	данные отсутствуют	данные отсутствуют
436	109.1.4	109.1.1	0°0.0'	1	данные отсутствуют	данные отсутствуют	данные отсутствуют
437	110.1.1	110.1.2	90°0.0'	1	данные отсутствуют	данные отсутствуют	данные отсутствуют
438	110.1.2	110.1.3	180°0.0'	1	данные отсутствуют	данные отсутствуют	данные отсутствуют
439	110.1.3	110.1.4	270°0.0'	1	данные отсутствуют	данные отсутствуют	данные отсутствуют
440	110.1.4	110.1.1	0°0.0'	1	данные отсутствуют	данные отсутствуют	данные отсутствуют



ДОКУМЕНТ ПОДПИСАН
ЭЛЕКТРОННОЙ ПОДПИСЬЮ

Сертификат: 0091AA5A599507BC7E6D39D2DFA052F9A

Владелец: ФЕДЕРАЛЬНАЯ СЛУЖБА ГОСУДАРСТВЕННОЙ
РЕГИСТРАЦИИ, КАДАСТРА И КАРТОГРАФИИ
Действителен: с 16.09.2025 по 10.12.2026

полное наименование должности

инициалы, фамилия

Земельный участок							
вид объекта недвижимости							
Лист № 20 раздела 3.1		Всего листов раздела 3.1: 113			Всего разделов: 8		Всего листов выписки: 1134
03.12.2025г. № КУВИ-001/2025-219794945							
Кадастровый номер:				16:41:000000:297(Единое землепользование)			
1	2	3	4	5	6	7	8
441	111.1.1	111.1.2	90°0.0`	1	данные отсутствуют	данные отсутствуют	данные отсутствуют
442	111.1.2	111.1.3	180°0.0`	1	данные отсутствуют	данные отсутствуют	данные отсутствуют
443	111.1.3	111.1.4	270°0.0`	1	данные отсутствуют	данные отсутствуют	данные отсутствуют
444	111.1.4	111.1.1	0°0.0`	1	данные отсутствуют	данные отсутствуют	данные отсутствуют
445	112.1.1	112.1.2	90°0.0`	1	данные отсутствуют	данные отсутствуют	данные отсутствуют
446	112.1.2	112.1.3	180°0.0`	1	данные отсутствуют	данные отсутствуют	данные отсутствуют
447	112.1.3	112.1.4	270°0.0`	1	данные отсутствуют	данные отсутствуют	данные отсутствуют
448	112.1.4	112.1.1	0°0.0`	1	данные отсутствуют	данные отсутствуют	данные отсутствуют
449	113.1.1	113.1.2	90°0.0`	1	данные отсутствуют	данные отсутствуют	данные отсутствуют
450	113.1.2	113.1.3	180°0.0`	1	данные отсутствуют	данные отсутствуют	данные отсутствуют
451	113.1.3	113.1.4	270°0.0`	1	данные отсутствуют	данные отсутствуют	данные отсутствуют
452	113.1.4	113.1.1	0°0.0`	1	данные отсутствуют	данные отсутствуют	данные отсутствуют
453	114.1.1	114.1.2	90°0.0`	1	данные отсутствуют	данные отсутствуют	данные отсутствуют
454	114.1.2	114.1.3	180°0.0`	1	данные отсутствуют	данные отсутствуют	данные отсутствуют
455	114.1.3	114.1.4	270°0.0`	1	данные отсутствуют	данные отсутствуют	данные отсутствуют
456	114.1.4	114.1.1	0°0.0`	1	данные отсутствуют	данные отсутствуют	данные отсутствуют
457	115.1.1	115.1.2	90°0.0`	1	данные отсутствуют	16:41:110502:453(1)	150179@rambler.ru, 423117, Татарстан Респ, р-н. Черемшанский, с. Старое Кадеevo, ул. Тракторная, д. 4; адрес отсутствует; Республика Татарстан (Татарстан), Черемшанский р-н, с. Старое Кадеevo, ул. Тракторная, д.4
458	115.1.2	115.1.3	180°0.0`	1	данные отсутствуют	16:41:110502:453(1)	150179@rambler.ru, 423117, Татарстан Респ, р-н. Черемшанский, с. Старое Кадеevo, ул. Тракторная, д. 4; адрес отсутствует; Республика Татарстан (Татарстан), Черемшанский р-н, с. Старое Кадеevo, ул. Тракторная, д.4
459	115.1.3	115.1.4	270°0.0`	1	данные отсутствуют	16:41:110502:453(1)	150179@rambler.ru, 423117, Татарстан Респ, р-н. Черемшанский, с. Старое Кадеevo, ул. Тракторная, д. 4; адрес отсутствует; Республика Татарстан (Татарстан), Черемшанский р-н, с. Старое Кадеevo, ул. Тракторная, д.4



ДОКУМЕНТ ПОДПИСАН
ЭЛЕКТРОННОЙ ПОДПИСЬЮ

Сертификат: 0091AAF5A599507BC7E6D39D2DFA052F9A

Владелец: ФЕДЕРАЛЬНАЯ СЛУЖБА ГОСУДАРСТВЕННОЙ
РЕГИСТРАЦИИ, КАДАСТРА И КАРТОГРАФИИ
Действителен: с 16.09.2025 по 10.12.2026

полное наименование должности

инициалы, фамилия

Земельный участок							
вид объекта недвижимости							
Лист № 21 раздела 3.1			Всего листов раздела 3.1: 113			Всего разделов: 8	
Всего листов выписки: 1134							
03.12.2025г. № КУВИ-001/2025-219794945							
Кадастровый номер:					16:41:000000:297(Единое землепользование)		
1	2	3	4	5	6	7	8
460	115.1.4	115.1.1	0°0.0`	1	данные отсутствуют	16:41:110502:453(1)	150179@rambler.ru, 423117, Татарстан Респ, р-н. Черемшанский, с. Старое Кадеevo, ул. Тракторная, д. 4; адрес отсутствует; Республика Татарстан (Татарстан), Черемшанский р-н, с. Старое Кадеevo, ул. Тракторная, д.4
461	116.1.1	116.1.2	90°0.0`	1	данные отсутствуют	16:41:110502:453(1)	150179@rambler.ru, 423117, Татарстан Респ, р-н. Черемшанский, с. Старое Кадеevo, ул. Тракторная, д. 4; адрес отсутствует; Республика Татарстан (Татарстан), Черемшанский р-н, с. Старое Кадеevo, ул. Тракторная, д.4
462	116.1.2	116.1.3	180°0.0`	1	данные отсутствуют	16:41:110502:453(1)	150179@rambler.ru, 423117, Татарстан Респ, р-н. Черемшанский, с. Старое Кадеevo, ул. Тракторная, д. 4; адрес отсутствует; Республика Татарстан (Татарстан), Черемшанский р-н, с. Старое Кадеevo, ул. Тракторная, д.4
463	116.1.3	116.1.4	270°0.0`	1	данные отсутствуют	16:41:110502:453(1)	150179@rambler.ru, 423117, Татарстан Респ, р-н. Черемшанский, с. Старое Кадеevo, ул. Тракторная, д. 4; адрес отсутствует; Республика Татарстан (Татарстан), Черемшанский р-н, с. Старое Кадеevo, ул. Тракторная, д.4
464	116.1.4	116.1.1	0°0.0`	1	данные отсутствуют	16:41:110502:453(1)	150179@rambler.ru, 423117, Татарстан Респ, р-н. Черемшанский, с. Старое Кадеevo, ул. Тракторная, д. 4; адрес отсутствует; Республика Татарстан (Татарстан), Черемшанский р-н, с. Старое Кадеevo, ул. Тракторная, д.4
465	117.1.1	117.1.2	90°0.0`	1	данные отсутствуют	16:41:110502:453(1)	150179@rambler.ru, 423117, Татарстан Респ, р-н. Черемшанский, с. Старое Кадеevo, ул. Тракторная, д. 4; адрес отсутствует; Республика Татарстан (Татарстан), Черемшанский р-н, с. Старое Кадеevo, ул. Тракторная, д.4
466	117.1.2	117.1.3	180°0.0`	1	данные отсутствуют	16:41:110502:453(1)	150179@rambler.ru, 423117, Татарстан Респ, р-н. Черемшанский, с. Старое Кадеevo, ул. Тракторная, д. 4; адрес отсутствует; Республика Татарстан (Татарстан), Черемшанский р-н, с. Старое Кадеevo, ул. Тракторная, д.4



ДОКУМЕНТ ПОДПИСАН
ЭЛЕКТРОННОЙ ПОДПИСЬЮ

Сертификат: 0091AAF5A599507BC7E6D39D2DFA052F9A

Владелец: ФЕДЕРАЛЬНАЯ СЛУЖБА ГОСУДАРСТВЕННОЙ
РЕГИСТРАЦИИ, КАДАСТРА И КАРТОГРАФИИ
Действителен: с 16.09.2025 по 10.12.2026

полное наименование должности

инициалы, фамилия

Земельный участок									
вид объекта недвижимости									
Лист № 22 раздела 3.1			Всего листов раздела 3.1: 113			Всего разделов: 8		Всего листов выписки: 1134	
03.12.2025г. № КУВИ-001/2025-219794945									
Кадастровый номер:				16:41:000000:297(Единое землепользование)					
1	2	3	4	5	6	7	8		
467	117.1.3	117.1.4	270°0.0`	1	данные отсутствуют	16:41:110502:453(1)	150179@rambler.ru, 423117, Татарстан Респ, р-н. Черемшанский, с. Старое Кадеevo, ул. Тракторная, д. 4; адрес отсутствует; Республика Татарстан (Татарстан), Черемшанский р-н, с. Старое Кадеevo, ул. Тракторная, д.4		
468	117.1.4	117.1.1	0°0.0`	1	данные отсутствуют	16:41:110502:453(1)	150179@rambler.ru, 423117, Татарстан Респ, р-н. Черемшанский, с. Старое Кадеevo, ул. Тракторная, д. 4; адрес отсутствует; Республика Татарстан (Татарстан), Черемшанский р-н, с. Старое Кадеevo, ул. Тракторная, д.4		
469	118.1.1	118.1.2	90°0.0`	1	данные отсутствуют	16:41:110502:453(1)	150179@rambler.ru, 423117, Татарстан Респ, р-н. Черемшанский, с. Старое Кадеevo, ул. Тракторная, д. 4; адрес отсутствует; Республика Татарстан (Татарстан), Черемшанский р-н, с. Старое Кадеevo, ул. Тракторная, д.4		
470	118.1.2	118.1.3	180°0.0`	1	данные отсутствуют	16:41:110502:453(1)	150179@rambler.ru, 423117, Татарстан Респ, р-н. Черемшанский, с. Старое Кадеevo, ул. Тракторная, д. 4; адрес отсутствует; Республика Татарстан (Татарстан), Черемшанский р-н, с. Старое Кадеevo, ул. Тракторная, д.4		
471	118.1.3	118.1.4	270°0.0`	1	данные отсутствуют	16:41:110502:453(1)	150179@rambler.ru, 423117, Татарстан Респ, р-н. Черемшанский, с. Старое Кадеevo, ул. Тракторная, д. 4; адрес отсутствует; Республика Татарстан (Татарстан), Черемшанский р-н, с. Старое Кадеevo, ул. Тракторная, д.4		
472	118.1.4	118.1.1	0°0.0`	1	данные отсутствуют	16:41:110502:453(1)	150179@rambler.ru, 423117, Татарстан Респ, р-н. Черемшанский, с. Старое Кадеevo, ул. Тракторная, д. 4; адрес отсутствует; Республика Татарстан (Татарстан), Черемшанский р-н, с. Старое Кадеevo, ул. Тракторная, д.4		
473	119.1.1	119.1.2	90°0.0`	1	данные отсутствуют	16:41:110502:453(1)	150179@rambler.ru, 423117, Татарстан Респ, р-н. Черемшанский, с. Старое Кадеevo, ул. Тракторная, д. 4; адрес отсутствует; Республика Татарстан (Татарстан), Черемшанский р-н, с. Старое Кадеevo, ул. Тракторная, д.4		



ДОКУМЕНТ ПОДПИСАН
ЭЛЕКТРОННОЙ ПОДПИСЬЮ

Сертификат: 0091AAF5A599507BC7E6D39D2DFA052F9A

Владелец: ФЕДЕРАЛЬНАЯ СЛУЖБА ГОСУДАРСТВЕННОЙ
РЕГИСТРАЦИИ, КАДАСТРА И КАРТОГРАФИИ
Действителен: с 16.09.2025 по 10.12.2026

полное наименование должности

инициалы, фамилия

Земельный участок							
вид объекта недвижимости							
Лист № 23 раздела 3.1			Всего листов раздела 3.1: 113			Всего разделов: 8	
Всего листов выписки: 1134							
03.12.2025г. № КУВИ-001/2025-219794945							
Кадастровый номер:					16:41:000000:297(Единое землепользование)		
1	2	3	4	5	6	7	8
474	119.1.2	119.1.3	180°0.0`	1	данные отсутствуют	16:41:110502:453(1)	150179@rambler.ru, 423117, Татарстан Респ, р-н. Черемшанский, с. Старое Кадеево, ул. Тракторная, д. 4; адрес отсутствует; Республика Татарстан (Татарстан), Черемшанский р-н, с. Старое Кадеево, ул. Тракторная, д.4
475	119.1.3	119.1.4	270°0.0`	1	данные отсутствуют	16:41:110502:453(1)	150179@rambler.ru, 423117, Татарстан Респ, р-н. Черемшанский, с. Старое Кадеево, ул. Тракторная, д. 4; адрес отсутствует; Республика Татарстан (Татарстан), Черемшанский р-н, с. Старое Кадеево, ул. Тракторная, д.4
476	119.1.4	119.1.1	0°0.0`	1	данные отсутствуют	16:41:110502:453(1)	150179@rambler.ru, 423117, Татарстан Респ, р-н. Черемшанский, с. Старое Кадеево, ул. Тракторная, д. 4; адрес отсутствует; Республика Татарстан (Татарстан), Черемшанский р-н, с. Старое Кадеево, ул. Тракторная, д.4
477	120.1.1	120.1.2	90°0.0`	1	данные отсутствуют	16:41:110502:453(1)	150179@rambler.ru, 423117, Татарстан Респ, р-н. Черемшанский, с. Старое Кадеево, ул. Тракторная, д. 4; адрес отсутствует; Республика Татарстан (Татарстан), Черемшанский р-н, с. Старое Кадеево, ул. Тракторная, д.4
478	120.1.2	120.1.3	180°0.0`	1	данные отсутствуют	16:41:110502:453(1)	150179@rambler.ru, 423117, Татарстан Респ, р-н. Черемшанский, с. Старое Кадеево, ул. Тракторная, д. 4; адрес отсутствует; Республика Татарстан (Татарстан), Черемшанский р-н, с. Старое Кадеево, ул. Тракторная, д.4
479	120.1.3	120.1.4	270°0.0`	1	данные отсутствуют	16:41:110502:453(1)	150179@rambler.ru, 423117, Татарстан Респ, р-н. Черемшанский, с. Старое Кадеево, ул. Тракторная, д. 4; адрес отсутствует; Республика Татарстан (Татарстан), Черемшанский р-н, с. Старое Кадеево, ул. Тракторная, д.4
480	120.1.4	120.1.1	0°0.0`	1	данные отсутствуют	16:41:110502:453(1)	150179@rambler.ru, 423117, Татарстан Респ, р-н. Черемшанский, с. Старое Кадеево, ул. Тракторная, д. 4; адрес отсутствует; Республика Татарстан (Татарстан), Черемшанский р-н, с. Старое Кадеево, ул. Тракторная, д.4



ДОКУМЕНТ ПОДПИСАН
ЭЛЕКТРОННОЙ ПОДПИСЬЮ

Сертификат: 0091AAF5A599507BC7E6D39D2DFA052F9A

Владелец: ФЕДЕРАЛЬНАЯ СЛУЖБА ГОСУДАРСТВЕННОЙ
РЕГИСТРАЦИИ, КАДАСТРА И КАРТОГРАФИИ
Действителен: с 16.09.2025 по 10.12.2026

полное наименование должности

инициалы, фамилия

Земельный участок									
вид объекта недвижимости									
Лист № 24 раздела 3.1			Всего листов раздела 3.1: 113			Всего разделов: 8		Всего листов выписки: 1134	
03.12.2025г. № КУВИ-001/2025-219794945									
Кадастровый номер:				16:41:000000:297(Единое землепользование)					
1	2	3	4	5	6	7	8		
481	121.1.1	121.1.2	90°0.0`	1	данные отсутствуют	16:41:110502:453(1)	150179@rambler.ru, 423117, Татарстан Респ, р-н. Черемшанский, с. Старое Кадеево, ул. Тракторная, д. 4; адрес отсутствует; Республика Татарстан (Татарстан), Черемшанский р-н, с. Старое Кадеево, ул. Тракторная, д.4		
482	121.1.2	121.1.3	180°0.0`	1	данные отсутствуют	16:41:110502:453(1)	150179@rambler.ru, 423117, Татарстан Респ, р-н. Черемшанский, с. Старое Кадеево, ул. Тракторная, д. 4; адрес отсутствует; Республика Татарстан (Татарстан), Черемшанский р-н, с. Старое Кадеево, ул. Тракторная, д.4		
483	121.1.3	121.1.4	270°0.0`	1	данные отсутствуют	16:41:110502:453(1)	150179@rambler.ru, 423117, Татарстан Респ, р-н. Черемшанский, с. Старое Кадеево, ул. Тракторная, д. 4; адрес отсутствует; Республика Татарстан (Татарстан), Черемшанский р-н, с. Старое Кадеево, ул. Тракторная, д.4		
484	121.1.4	121.1.1	0°0.0`	1	данные отсутствуют	16:41:110502:453(1)	150179@rambler.ru, 423117, Татарстан Респ, р-н. Черемшанский, с. Старое Кадеево, ул. Тракторная, д. 4; адрес отсутствует; Республика Татарстан (Татарстан), Черемшанский р-н, с. Старое Кадеево, ул. Тракторная, д.4		
485	122.1.1	122.1.2	90°0.0`	1	данные отсутствуют	16:41:110502:453(1)	150179@rambler.ru, 423117, Татарстан Респ, р-н. Черемшанский, с. Старое Кадеево, ул. Тракторная, д. 4; адрес отсутствует; Республика Татарстан (Татарстан), Черемшанский р-н, с. Старое Кадеево, ул. Тракторная, д.4		
486	122.1.2	122.1.3	180°0.0`	1	данные отсутствуют	16:41:110502:453(1)	150179@rambler.ru, 423117, Татарстан Респ, р-н. Черемшанский, с. Старое Кадеево, ул. Тракторная, д. 4; адрес отсутствует; Республика Татарстан (Татарстан), Черемшанский р-н, с. Старое Кадеево, ул. Тракторная, д.4		
487	122.1.3	122.1.4	270°0.0`	1	данные отсутствуют	16:41:110502:453(1)	150179@rambler.ru, 423117, Татарстан Респ, р-н. Черемшанский, с. Старое Кадеево, ул. Тракторная, д. 4; адрес отсутствует; Республика Татарстан (Татарстан), Черемшанский р-н, с. Старое Кадеево, ул. Тракторная, д.4		



ДОКУМЕНТ ПОДПИСАН
ЭЛЕКТРОННОЙ ПОДПИСЬЮ

Сертификат: 0091AAF5A599507BC7E6D39D2DFA052F9A

Владелец: ФЕДЕРАЛЬНАЯ СЛУЖБА ГОСУДАРСТВЕННОЙ
РЕГИСТРАЦИИ, КАДАСТРА И КАРТОГРАФИИ
Действителен: с 16.09.2025 по 10.12.2026

полное наименование должности

инициалы, фамилия

Земельный участок									
вид объекта недвижимости									
Лист № 25 раздела 3.1			Всего листов раздела 3.1: 113			Всего разделов: 8		Всего листов выписки: 1134	
03.12.2025г. № КУВИ-001/2025-219794945									
Кадастровый номер:				16:41:000000:297(Единое землепользование)					
1	2	3	4	5	6	7	8		
488	122.1.4	122.1.1	0°0.0`	1	данные отсутствуют	16:41:110502:453(1)	150179@rambler.ru, 423117, Татарстан Респ, р-н. Черемшанский, с. Старое Кадеево, ул. Тракторная, д. 4; адрес отсутствует; Республика Татарстан (Татарстан), Черемшанский р-н, с. Старое Кадеево, ул. Тракторная, д.4		
489	123.1.1	123.1.2	90°0.0`	1	данные отсутствуют	16:41:110502:453(1)	150179@rambler.ru, 423117, Татарстан Респ, р-н. Черемшанский, с. Старое Кадеево, ул. Тракторная, д. 4; адрес отсутствует; Республика Татарстан (Татарстан), Черемшанский р-н, с. Старое Кадеево, ул. Тракторная, д.4		
490	123.1.2	123.1.3	180°0.0`	1	данные отсутствуют	16:41:110502:453(1)	150179@rambler.ru, 423117, Татарстан Респ, р-н. Черемшанский, с. Старое Кадеево, ул. Тракторная, д. 4; адрес отсутствует; Республика Татарстан (Татарстан), Черемшанский р-н, с. Старое Кадеево, ул. Тракторная, д.4		
491	123.1.3	123.1.4	270°0.0`	1	данные отсутствуют	16:41:110502:453(1)	150179@rambler.ru, 423117, Татарстан Респ, р-н. Черемшанский, с. Старое Кадеево, ул. Тракторная, д. 4; адрес отсутствует; Республика Татарстан (Татарстан), Черемшанский р-н, с. Старое Кадеево, ул. Тракторная, д.4		
492	123.1.4	123.1.1	0°0.0`	1	данные отсутствуют	16:41:110502:453(1)	150179@rambler.ru, 423117, Татарстан Респ, р-н. Черемшанский, с. Старое Кадеево, ул. Тракторная, д. 4; адрес отсутствует; Республика Татарстан (Татарстан), Черемшанский р-н, с. Старое Кадеево, ул. Тракторная, д.4		
493	124.1.1	124.1.2	90°0.0`	1	данные отсутствуют	16:41:110502:453(1)	150179@rambler.ru, 423117, Татарстан Респ, р-н. Черемшанский, с. Старое Кадеево, ул. Тракторная, д. 4; адрес отсутствует; Республика Татарстан (Татарстан), Черемшанский р-н, с. Старое Кадеево, ул. Тракторная, д.4		
494	124.1.2	124.1.3	180°0.0`	1	данные отсутствуют	16:41:110502:453(1)	150179@rambler.ru, 423117, Татарстан Респ, р-н. Черемшанский, с. Старое Кадеево, ул. Тракторная, д. 4; адрес отсутствует; Республика Татарстан (Татарстан), Черемшанский р-н, с. Старое Кадеево, ул. Тракторная, д.4		



ДОКУМЕНТ ПОДПИСАН
ЭЛЕКТРОННОЙ ПОДПИСЬЮ

Сертификат: 0091AAF5A599507BC7E6D39D2DFA052F9A

Владелец: ФЕДЕРАЛЬНАЯ СЛУЖБА ГОСУДАРСТВЕННОЙ
РЕГИСТРАЦИИ, КАДАСТРА И КАРТОГРАФИИ
Действителен: с 16.09.2025 по 10.12.2026

полное наименование должности

инициалы, фамилия

Земельный участок									
вид объекта недвижимости									
Лист № 26 раздела 3.1			Всего листов раздела 3.1: 113			Всего разделов: 8		Всего листов выписки: 1134	
03.12.2025г. № КУВИ-001/2025-219794945									
Кадастровый номер:				16:41:000000:297(Единое землепользование)					
1	2	3	4	5	6	7	8		
495	124.1.3	124.1.4	270°0.0`	1	данные отсутствуют	16:41:110502:453(1)	150179@rambler.ru, 423117, Татарстан Респ, р-н. Черемшанский, с. Старое Кадеево, ул. Тракторная, д. 4; адрес отсутствует; Республика Татарстан (Татарстан), Черемшанский р-н, с. Старое Кадеево, ул. Тракторная, д.4		
496	124.1.4	124.1.1	0°0.0`	1	данные отсутствуют	16:41:110502:453(1)	150179@rambler.ru, 423117, Татарстан Респ, р-н. Черемшанский, с. Старое Кадеево, ул. Тракторная, д. 4; адрес отсутствует; Республика Татарстан (Татарстан), Черемшанский р-н, с. Старое Кадеево, ул. Тракторная, д.4		
497	125.1.1	125.1.2	90°0.0`	1	данные отсутствуют	16:41:110502:453(1)	150179@rambler.ru, 423117, Татарстан Респ, р-н. Черемшанский, с. Старое Кадеево, ул. Тракторная, д. 4; адрес отсутствует; Республика Татарстан (Татарстан), Черемшанский р-н, с. Старое Кадеево, ул. Тракторная, д.4		
498	125.1.2	125.1.3	180°0.0`	1	данные отсутствуют	16:41:110502:453(1)	150179@rambler.ru, 423117, Татарстан Респ, р-н. Черемшанский, с. Старое Кадеево, ул. Тракторная, д. 4; адрес отсутствует; Республика Татарстан (Татарстан), Черемшанский р-н, с. Старое Кадеево, ул. Тракторная, д.4		
499	125.1.3	125.1.4	270°0.0`	1	данные отсутствуют	16:41:110502:453(1)	150179@rambler.ru, 423117, Татарстан Респ, р-н. Черемшанский, с. Старое Кадеево, ул. Тракторная, д. 4; адрес отсутствует; Республика Татарстан (Татарстан), Черемшанский р-н, с. Старое Кадеево, ул. Тракторная, д.4		
500	125.1.4	125.1.1	0°0.0`	1	данные отсутствуют	16:41:110502:453(1)	150179@rambler.ru, 423117, Татарстан Респ, р-н. Черемшанский, с. Старое Кадеево, ул. Тракторная, д. 4; адрес отсутствует; Республика Татарстан (Татарстан), Черемшанский р-н, с. Старое Кадеево, ул. Тракторная, д.4		
501	126.1.1	126.1.2	90°0.0`	1	данные отсутствуют	16:41:110502:453(1)	150179@rambler.ru, 423117, Татарстан Респ, р-н. Черемшанский, с. Старое Кадеево, ул. Тракторная, д. 4; адрес отсутствует; Республика Татарстан (Татарстан), Черемшанский р-н, с. Старое Кадеево, ул. Тракторная, д.4		



ДОКУМЕНТ ПОДПИСАН
ЭЛЕКТРОННОЙ ПОДПИСЬЮ

Сертификат: 0091AAF5A599507BC7E6D39D2DFA052F9A

Владелец: ФЕДЕРАЛЬНАЯ СЛУЖБА ГОСУДАРСТВЕННОЙ
РЕГИСТРАЦИИ, КАДАСТРА И КАРТОГРАФИИ
Действителен: с 16.09.2025 по 10.12.2026

полное наименование должности

инициалы, фамилия

Земельный участок							
вид объекта недвижимости							
Лист № 27 раздела 3.1			Всего листов раздела 3.1: 113			Всего разделов: 8	
Всего листов выписки: 1134							
03.12.2025г. № КУВИ-001/2025-219794945							
Кадастровый номер:					16:41:000000:297(Единое землепользование)		
1	2	3	4	5	6	7	8
502	126.1.2	126.1.3	180°0.0`	1	данные отсутствуют	16:41:110502:453(1)	150179@rambler.ru, 423117, Татарстан Респ, р-н. Черемшанский, с. Старое Кадеево, ул. Тракторная, д. 4; адрес отсутствует; Республика Татарстан (Татарстан), Черемшанский р-н, с. Старое Кадеево, ул. Тракторная, д.4
503	126.1.3	126.1.4	270°0.0`	1	данные отсутствуют	16:41:110502:453(1)	150179@rambler.ru, 423117, Татарстан Респ, р-н. Черемшанский, с. Старое Кадеево, ул. Тракторная, д. 4; адрес отсутствует; Республика Татарстан (Татарстан), Черемшанский р-н, с. Старое Кадеево, ул. Тракторная, д.4
504	126.1.4	126.1.1	0°0.0`	1	данные отсутствуют	16:41:110502:453(1)	150179@rambler.ru, 423117, Татарстан Респ, р-н. Черемшанский, с. Старое Кадеево, ул. Тракторная, д. 4; адрес отсутствует; Республика Татарстан (Татарстан), Черемшанский р-н, с. Старое Кадеево, ул. Тракторная, д.4
505	127.1.1	127.1.2	296°5.7`	6	данные отсутствуют	16:41:110502:453(1)	150179@rambler.ru, 423117, Татарстан Респ, р-н. Черемшанский, с. Старое Кадеево, ул. Тракторная, д. 4; адрес отсутствует; Республика Татарстан (Татарстан), Черемшанский р-н, с. Старое Кадеево, ул. Тракторная, д.4
506	127.1.2	127.1.3	26°18.4`	0.99	данные отсутствуют	16:41:110502:453(1)	150179@rambler.ru, 423117, Татарстан Респ, р-н. Черемшанский, с. Старое Кадеево, ул. Тракторная, д. 4; адрес отсутствует; Республика Татарстан (Татарстан), Черемшанский р-н, с. Старое Кадеево, ул. Тракторная, д.4
507	127.1.3	127.1.4	116°0.6`	6	данные отсутствуют	16:41:110502:453(1)	150179@rambler.ru, 423117, Татарстан Респ, р-н. Черемшанский, с. Старое Кадеево, ул. Тракторная, д. 4; адрес отсутствует; Республика Татарстан (Татарстан), Черемшанский р-н, с. Старое Кадеево, ул. Тракторная, д.4
508	127.1.4	127.1.1	206°3.2`	1	данные отсутствуют	16:41:110502:453(1)	150179@rambler.ru, 423117, Татарстан Респ, р-н. Черемшанский, с. Старое Кадеево, ул. Тракторная, д. 4; адрес отсутствует; Республика Татарстан (Татарстан), Черемшанский р-н, с. Старое Кадеево, ул. Тракторная, д.4



ДОКУМЕНТ ПОДПИСАН
ЭЛЕКТРОННОЙ ПОДПИСЬЮ

Сертификат: 0091AAF5A599507BC7E6D39D2DFA052F9A

Владелец: ФЕДЕРАЛЬНАЯ СЛУЖБА ГОСУДАРСТВЕННОЙ
РЕГИСТРАЦИИ, КАДАСТРА И КАРТОГРАФИИ
Действителен: с 16.09.2025 по 10.12.2026

полное наименование должности

инициалы, фамилия

Земельный участок							
вид объекта недвижимости							
Лист № 28 раздела 3.1			Всего листов раздела 3.1: 113			Всего разделов: 8	
Всего листов выписки: 1134							
03.12.2025г. № КУВИ-001/2025-219794945							
Кадастровый номер:					16:41:000000:297(Единое землепользование)		
1	2	3	4	5	6	7	8
509	128.1.1	128.1.2	90°0.0`	1	данные отсутствуют	16:41:110502:453(1)	150179@rambler.ru, 423117, Татарстан Респ, р-н. Черемшанский, с. Старое Кадеево, ул. Тракторная, д. 4; адрес отсутствует; Республика Татарстан (Татарстан), Черемшанский р-н, с. Старое Кадеево, ул. Тракторная, д.4
510	128.1.2	128.1.3	180°0.0`	1	данные отсутствуют	16:41:110502:453(1)	150179@rambler.ru, 423117, Татарстан Респ, р-н. Черемшанский, с. Старое Кадеево, ул. Тракторная, д. 4; адрес отсутствует; Республика Татарстан (Татарстан), Черемшанский р-н, с. Старое Кадеево, ул. Тракторная, д.4
511	128.1.3	128.1.4	270°0.0`	1	данные отсутствуют	16:41:110502:453(1)	150179@rambler.ru, 423117, Татарстан Респ, р-н. Черемшанский, с. Старое Кадеево, ул. Тракторная, д. 4; адрес отсутствует; Республика Татарстан (Татарстан), Черемшанский р-н, с. Старое Кадеево, ул. Тракторная, д.4
512	128.1.4	128.1.1	0°0.0`	1	данные отсутствуют	16:41:110502:453(1)	150179@rambler.ru, 423117, Татарстан Респ, р-н. Черемшанский, с. Старое Кадеево, ул. Тракторная, д. 4; адрес отсутствует; Республика Татарстан (Татарстан), Черемшанский р-н, с. Старое Кадеево, ул. Тракторная, д.4
513	129.1.1	129.1.2	145°6.1`	5.52	данные отсутствуют	16:41:110502:453(1)	150179@rambler.ru, 423117, Татарстан Респ, р-н. Черемшанский, с. Старое Кадеево, ул. Тракторная, д. 4; адрес отсутствует; Республика Татарстан (Татарстан), Черемшанский р-н, с. Старое Кадеево, ул. Тракторная, д.4
514	129.1.2	129.1.3	233°11.5`	5.61	данные отсутствуют	16:41:110502:453(1)	150179@rambler.ru, 423117, Татарстан Респ, р-н. Черемшанский, с. Старое Кадеево, ул. Тракторная, д. 4; адрес отсутствует; Республика Татарстан (Татарстан), Черемшанский р-н, с. Старое Кадеево, ул. Тракторная, д.4
515	129.1.3	129.1.4	279°44.6`	1	данные отсутствуют	16:41:110502:453(1)	150179@rambler.ru, 423117, Татарстан Респ, р-н. Черемшанский, с. Старое Кадеево, ул. Тракторная, д. 4; адрес отсутствует; Республика Татарстан (Татарстан), Черемшанский р-н, с. Старое Кадеево, ул. Тракторная, д.4



ДОКУМЕНТ ПОДПИСАН
ЭЛЕКТРОННОЙ ПОДПИСЬЮ

Сертификат: 0091AAF5A599507BC7E6D39D2DFA052F9A

Владелец: ФЕДЕРАЛЬНАЯ СЛУЖБА ГОСУДАРСТВЕННОЙ
РЕГИСТРАЦИИ, КАДАСТРА И КАРТОГРАФИИ
Действителен: с 16.09.2025 по 10.12.2026

полное наименование должности

инициалы, фамилия

Земельный участок							
вид объекта недвижимости							
Лист № 29 раздела 3.1			Всего листов раздела 3.1: 113		Всего разделов: 8		Всего листов выписки: 1134
03.12.2025г. № КУВИ-001/2025-219794945							
Кадастровый номер:				16:41:000000:297(Единое землепользование)			
1	2	3	4	5	6	7	8
516	129.1.4	129.1.5	9°39.1`	7.99	данные отсутствуют	16:41:110502:453(1)	150179@rambler.ru, 423117, Татарстан Респ, р-н. Черемшанский, с. Старое Каеево, ул. Тракторная, д. 4; адрес отсутствует; Республика Татарстан (Татарстан), Черемшанский р-н, с. Старое Каеево, ул. Тракторная, д.4
517	129.1.5	129.1.1	99°16.4`	0.99	данные отсутствуют	16:41:110502:453(1)	150179@rambler.ru, 423117, Татарстан Респ, р-н. Черемшанский, с. Старое Каеево, ул. Тракторная, д. 4; адрес отсутствует; Республика Татарстан (Татарстан), Черемшанский р-н, с. Старое Каеево, ул. Тракторная, д.4
518	130.1.1	130.1.2	90°0.0`	1	данные отсутствуют	16:41:110502:7(1), 16:41:110502:453(1)	данные отсутствуют; 150179@rambler.ru, 423117, Татарстан Респ, р-н. Черемшанский, с. Старое Каеево, ул. Тракторная, д. 4; адрес отсутствует; Республика Татарстан (Татарстан), Черемшанский р-н, с. Старое Каеево, ул. Тракторная, д.4
519	130.1.2	130.1.3	180°0.0`	1	данные отсутствуют	16:41:110502:7(1)	данные отсутствуют
520	130.1.3	130.1.4	270°0.0`	1	данные отсутствуют	16:41:110502:7(1)	данные отсутствуют
521	130.1.4	130.1.1	0°0.0`	1	данные отсутствуют	16:41:110502:7(1), 16:41:110502:453(1)	данные отсутствуют; 150179@rambler.ru, 423117, Татарстан Респ, р-н. Черемшанский, с. Старое Каеево, ул. Тракторная, д. 4; адрес отсутствует; Республика Татарстан (Татарстан), Черемшанский р-н, с. Старое Каеево, ул. Тракторная, д.4
522	131.1.1	131.1.2	175°7.5`	6	данные отсутствуют	16:41:110502:7(1)	данные отсутствуют
523	131.1.2	131.1.3	264°51.4`	1	данные отсутствуют	16:41:110502:7(1), 16:41:120401:475(1)	данные отсутствуют
524	131.1.2	131.1.2			данные отсутствуют	16:41:120401:46	данные отсутствуют
525	131.1.3	131.1.4	355°7.5`	6	данные отсутствуют	16:41:110502:7(1)	данные отсутствуют
526	131.1.4	131.1.1	84°51.4`	1	данные отсутствуют	16:41:110502:7(1), 16:41:110502:453(1)	данные отсутствуют; 150179@rambler.ru, 423117, Татарстан Респ, р-н. Черемшанский, с. Старое Каеево, ул. Тракторная, д. 4; адрес отсутствует; Республика Татарстан (Татарстан), Черемшанский р-н, с. Старое Каеево, ул. Тракторная, д.4



ДОКУМЕНТ ПОДПИСАН
ЭЛЕКТРОННОЙ ПОДПИСЬЮ

Сертификат: 0091AAF5A599507BC7E6D39D2DFA052F9A

Владелец: ФЕДЕРАЛЬНАЯ СЛУЖБА ГОСУДАРСТВЕННОЙ
РЕГИСТРАЦИИ, КАДАСТРА И КАРТОГРАФИИ
Действителен: с 16.09.2025 по 10.12.2026

полное наименование должности

инициалы, фамилия

Земельный участок									
вид объекта недвижимости									
Лист № 30 раздела 3.1			Всего листов раздела 3.1: 113			Всего разделов: 8		Всего листов выписки: 1134	
03.12.2025г. № КУВИ-001/2025-219794945									
Кадастровый номер:				16:41:000000:297(Единое землепользование)					
527	132.1.1	132.1.2	90°0.0`	1	данные отсутствуют	16:41:110502:7(1), 16:41:110502:453(1)	данные отсутствуют; 150179@rambler.ru, 423117, Татарстан Респ, р-н. Черемшанский, с. Старое Кадеevo, ул. Тракторная, д. 4; адрес отсутствует; Республика Татарстан (Татарстан), Черемшанский р-н, с. Старое Кадеevo, ул. Тракторная, д.4		
528	132.1.2	132.1.3	180°0.0`	1	данные отсутствуют	16:41:110502:7(1), 16:41:110502:453(1)	данные отсутствуют; 150179@rambler.ru, 423117, Татарстан Респ, р-н. Черемшанский, с. Старое Кадеevo, ул. Тракторная, д. 4; адрес отсутствует; Республика Татарстан (Татарстан), Черемшанский р-н, с. Старое Кадеevo, ул. Тракторная, д.4		
529	132.1.3	132.1.4	270°0.0`	1	данные отсутствуют	16:41:110502:7(1), 16:41:110502:453(1)	данные отсутствуют; 150179@rambler.ru, 423117, Татарстан Респ, р-н. Черемшанский, с. Старое Кадеevo, ул. Тракторная, д. 4; адрес отсутствует; Республика Татарстан (Татарстан), Черемшанский р-н, с. Старое Кадеevo, ул. Тракторная, д.4		
530	132.1.4	132.1.1	0°0.0`	1	данные отсутствуют	16:41:110502:7(1), 16:41:110502:453(1)	данные отсутствуют; 150179@rambler.ru, 423117, Татарстан Респ, р-н. Черемшанский, с. Старое Кадеevo, ул. Тракторная, д. 4; адрес отсутствует; Республика Татарстан (Татарстан), Черемшанский р-н, с. Старое Кадеevo, ул. Тракторная, д.4		
531	133.1.1	133.1.2	90°0.0`	1	данные отсутствуют	16:41:110501:19(1), 16:41:110502:7(1)	данные отсутствуют		
532	133.1.2	133.1.3	180°0.0`	1	данные отсутствуют	16:41:110501:19(1), 16:41:110502:7(1)	данные отсутствуют		
533	133.1.3	133.1.4	270°0.0`	1	данные отсутствуют	16:41:110501:19(1), 16:41:110502:7(1)	данные отсутствуют		
534	133.1.4	133.1.1	0°0.0`	1	данные отсутствуют	16:41:110501:19(1), 16:41:110502:7(1)	данные отсутствуют		
535	134.1.1	134.1.2	90°0.0`	1	данные отсутствуют	16:41:110502:460(1)	адрес отсутствует		
536	134.1.2	134.1.3	180°0.0`	1	данные отсутствуют	16:41:110502:460(1)	адрес отсутствует		
537	134.1.3	134.1.4	270°0.0`	1	данные отсутствуют	16:41:110502:460(1)	адрес отсутствует		
538	134.1.4	134.1.1	0°0.0`	1	данные отсутствуют	16:41:110502:460(1)	адрес отсутствует		
539	135.1.1	135.1.2	90°0.0`	1	данные отсутствуют	16:41:110502:437(1)	адрес отсутствует		
540	135.1.2	135.1.3	180°0.0`	1	данные отсутствуют	16:41:110502:437(1)	адрес отсутствует		



ДОКУМЕНТ ПОДПИСАН
ЭЛЕКТРОННОЙ ПОДПИСЬЮ

Сертификат: 0091AAF5A599507BC7E6D39D2DFA052F9A

Владелец: ФЕДЕРАЛЬНАЯ СЛУЖБА ГОСУДАРСТВЕННОЙ
РЕГИСТРАЦИИ, КАДАСТРА И КАРТОГРАФИИ
Действителен: с 16.09.2025 по 10.12.2026

полное наименование должности

инициалы, фамилия

Земельный участок			
вид объекта недвижимости			

Лист № 31 раздела 3.1	Всего листов раздела 3.1: 113	Всего разделов: 8	Всего листов выписки: 1134
-----------------------	-------------------------------	-------------------	----------------------------

03.12.2025г. № КУВИ-001/2025-219794945

Кадастровый номер: 16:41:000000:297(Единое землепользование)

1	2	3	4	5	6	7	8
541	135.1.3	135.1.4	270°0.0'	1	данные отсутствуют	16:41:110502:437(1)	адрес отсутствует
542	135.1.4	135.1.1	0°0.0'	1	данные отсутствуют	16:41:110502:437(1)	адрес отсутствует
543	136.1.1	136.1.2	90°0.0'	1	данные отсутствуют	16:41:110502:437(1)	адрес отсутствует
544	136.1.2	136.1.3	180°0.0'	1	данные отсутствуют	16:41:110502:437(1)	адрес отсутствует
545	136.1.3	136.1.4	270°0.0'	1	данные отсутствуют	16:41:110502:437(1)	адрес отсутствует
546	136.1.4	136.1.1	0°0.0'	1	данные отсутствуют	16:41:110502:437(1)	адрес отсутствует
547	137.1.1	137.1.2	90°0.0'	1	данные отсутствуют	16:41:110502:437(1)	адрес отсутствует
548	137.1.2	137.1.3	180°0.0'	1	данные отсутствуют	16:41:110502:437(1)	адрес отсутствует
549	137.1.3	137.1.4	270°0.0'	1	данные отсутствуют	16:41:110502:437(1)	адрес отсутствует
550	137.1.4	137.1.1	0°0.0'	1	данные отсутствуют	16:41:110502:437(1)	адрес отсутствует
551	138.1.1	138.1.2	90°0.0'	1	данные отсутствуют	16:41:110502:437(1), 16:41:110502:460(1)	адрес отсутствует
552	138.1.2	138.1.3	180°0.0'	1	данные отсутствуют	16:41:110502:437(1), 16:41:110502:460(1)	адрес отсутствует
553	138.1.3	138.1.4	270°0.0'	1	данные отсутствуют	16:41:110502:437(1), 16:41:110502:460(1)	адрес отсутствует
554	138.1.4	138.1.1	0°0.0'	1	данные отсутствуют	16:41:110502:437(1), 16:41:110502:460(1)	адрес отсутствует
555	139.1.1	139.1.2	90°0.0'	1	данные отсутствуют	16:41:110502:460(1)	адрес отсутствует
556	139.1.2	139.1.3	180°0.0'	1	данные отсутствуют	16:41:110502:460(1)	адрес отсутствует
557	139.1.3	139.1.4	270°0.0'	1	данные отсутствуют	16:41:110502:460(1)	адрес отсутствует
558	139.1.4	139.1.1	0°0.0'	1	данные отсутствуют	16:41:110502:460(1)	адрес отсутствует
559	140.1.1	140.1.2	90°0.0'	1	данные отсутствуют	16:41:110502:460(1)	адрес отсутствует
560	140.1.2	140.1.3	180°0.0'	1	данные отсутствуют	16:41:110502:460(1)	адрес отсутствует
561	140.1.3	140.1.4	270°0.0'	1	данные отсутствуют	16:41:110502:460(1)	адрес отсутствует
562	140.1.4	140.1.1	0°0.0'	1	данные отсутствуют	16:41:110502:460(1)	адрес отсутствует
563	141.1.1	141.1.2	90°0.0'	1	данные отсутствуют	данные отсутствуют	данные отсутствуют
564	141.1.2	141.1.3	180°0.0'	1	данные отсутствуют	данные отсутствуют	данные отсутствуют
565	141.1.3	141.1.4	270°0.0'	1	данные отсутствуют	данные отсутствуют	данные отсутствуют
566	141.1.4	141.1.1	0°0.0'	1	данные отсутствуют	данные отсутствуют	данные отсутствуют



ДОКУМЕНТ ПОДПИСАН
ЭЛЕКТРОННОЙ ПОДПИСЬЮ

Сертификат: 0091AAF5A599507BC7E6D39D2DFA052F9A

Владелец: ФЕДЕРАЛЬНАЯ СЛУЖБА ГОСУДАРСТВЕННОЙ

РЕГИСТРАЦИИ, КАДАСТРА И КАРТОГРАФИИ

Действителен: с 16.09.2025 по 10.12.2026

полное наименование должности

инициалы, фамилия

Земельный участок			
вид объекта недвижимости			

Лист № 32 раздела 3.1	Всего листов раздела 3.1: 113	Всего разделов: 8	Всего листов выписки: 1134
-----------------------	-------------------------------	-------------------	----------------------------

03.12.2025г. № КУВИ-001/2025-219794945

Кадастровый номер: 16:41:000000:297(Единое землепользование)

1	2	3	4	5	6	7	8
567	142.1.1	142.1.2	90°0.0'	1	данные отсутствуют	данные отсутствуют	данные отсутствуют
568	142.1.2	142.1.3	180°0.0'	1	данные отсутствуют	данные отсутствуют	данные отсутствуют
569	142.1.3	142.1.4	270°0.0'	1	данные отсутствуют	данные отсутствуют	данные отсутствуют
570	142.1.4	142.1.1	0°0.0'	1	данные отсутствуют	данные отсутствуют	данные отсутствуют
571	143.1.1	143.1.2	90°0.0'	1	данные отсутствуют	данные отсутствуют	данные отсутствуют
572	143.1.2	143.1.3	180°0.0'	1	данные отсутствуют	данные отсутствуют	данные отсутствуют
573	143.1.3	143.1.4	270°0.0'	1	данные отсутствуют	данные отсутствуют	данные отсутствуют
574	143.1.4	143.1.1	0°0.0'	1	данные отсутствуют	данные отсутствуют	данные отсутствуют
575	144.1.1	144.1.2	90°0.0'	1	данные отсутствуют	данные отсутствуют	данные отсутствуют
576	144.1.2	144.1.3	180°0.0'	1	данные отсутствуют	данные отсутствуют	данные отсутствуют
577	144.1.3	144.1.4	270°0.0'	1	данные отсутствуют	данные отсутствуют	данные отсутствуют
578	144.1.4	144.1.1	0°0.0'	1	данные отсутствуют	данные отсутствуют	данные отсутствуют
579	145.1.1	145.1.2	90°0.0'	1	данные отсутствуют	данные отсутствуют	данные отсутствуют
580	145.1.2	145.1.3	180°0.0'	1	данные отсутствуют	данные отсутствуют	данные отсутствуют
581	145.1.3	145.1.4	270°0.0'	1	данные отсутствуют	данные отсутствуют	данные отсутствуют
582	145.1.4	145.1.1	0°0.0'	1	данные отсутствуют	данные отсутствуют	данные отсутствуют
583	146.1.1	146.1.2	90°0.0'	1	данные отсутствуют	данные отсутствуют	данные отсутствуют
584	146.1.2	146.1.3	180°0.0'	1	данные отсутствуют	данные отсутствуют	данные отсутствуют
585	146.1.3	146.1.4	270°0.0'	1	данные отсутствуют	данные отсутствуют	данные отсутствуют
586	146.1.4	146.1.1	0°0.0'	1	данные отсутствуют	данные отсутствуют	данные отсутствуют
587	147.1.1	147.1.2	226°13.0'	6	данные отсутствуют	16:41:110501:78	данные отсутствуют
588	147.1.2	147.1.3	316°13.1'	1	данные отсутствуют	16:41:110501:78	данные отсутствуют
589	147.1.3	147.1.4	46°13.0'	6	данные отсутствуют	16:41:110501:78	данные отсутствуют
590	147.1.4	147.1.1	136°13.1'	1	данные отсутствуют	16:41:110501:78	данные отсутствуют
591	148.1.1	148.1.2	114°46.1'	5.99	данные отсутствуют	16:41:110501:78	данные отсутствуют
592	148.1.2	148.1.3	204°15.2'	1	данные отсутствуют	16:41:110501:78	данные отсутствуют
593	148.1.3	148.1.4	294°43.7'	6	данные отсутствуют	16:41:110501:78	данные отсутствуют
594	148.1.4	148.1.1	24°46.5'	1	данные отсутствуют	16:41:110501:78	данные отсутствуют
595	149.1.1	149.1.2	160°1.5'	6	данные отсутствуют	16:41:110501:78	данные отсутствуют



ДОКУМЕНТ ПОДПИСАН
ЭЛЕКТРОННОЙ ПОДПИСЬЮ

Сертификат: 0091AA5A599507BC7E6D39D2DFA052F9A

Владелец: ФЕДЕРАЛЬНАЯ СЛУЖБА ГОСУДАРСТВЕННОЙ

РЕГИСТРАЦИИ, КАДАСТРА И КАРТОГРАФИИ

Действителен: с 16.09.2025 по 10.12.2026

полное наименование должности

инициалы, фамилия

Земельный участок			
вид объекта недвижимости			

Лист № 33 раздела 3.1	Всего листов раздела 3.1: 113	Всего разделов: 8	Всего листов выписки: 1134
-----------------------	-------------------------------	-------------------	----------------------------

03.12.2025г. № КУВИ-001/2025-219794945

Кадастровый номер: 16:41:000000:297(Единое землепользование)

1	2	3	4	5	6	7	8
596	149.1.2	149.1.3	250°6.9'	1	данные отсутствуют	16:41:110501:78	данные отсутствуют
597	149.1.3	149.1.4	340°1.5'	6	данные отсутствуют	16:41:110501:78	данные отсутствуют
598	149.1.4	149.1.1	70°6.9'	1	данные отсутствуют	16:41:110501:78	данные отсутствуют
599	150.1.1	150.1.2	90°0.0'	1	данные отсутствуют	16:41:110501:78	данные отсутствуют
600	150.1.2	150.1.3	180°0.0'	1	данные отсутствуют	16:41:110501:78	данные отсутствуют
601	150.1.3	150.1.4	270°0.0'	1	данные отсутствуют	16:41:110501:78	данные отсутствуют
602	150.1.4	150.1.1	0°0.0'	1	данные отсутствуют	16:41:110501:78	данные отсутствуют
603	151.1.1	151.1.2	157°32.5'	5.99	данные отсутствуют	16:41:110501:78	данные отсутствуют
604	151.1.2	151.1.3	247°14.9'	1.01	данные отсутствуют	16:41:110501:78	данные отсутствуют
605	151.1.3	151.1.4	337°34.7'	6	данные отсутствуют	16:41:110501:78	данные отсутствуют
606	151.1.4	151.1.1	67°46.5'	1	данные отсутствуют	16:41:110501:78	данные отсутствуют
607	152.1.1	152.1.2	90°0.0'	1	данные отсутствуют	16:41:110501:78	данные отсутствуют
608	152.1.2	152.1.3	180°0.0'	1	данные отсутствуют	16:41:110501:78	данные отсутствуют
609	152.1.3	152.1.4	270°0.0'	1	данные отсутствуют	16:41:110501:78	данные отсутствуют
610	152.1.4	152.1.1	0°0.0'	1	данные отсутствуют	16:41:110501:78	данные отсутствуют
611	153.1.1	153.1.2	90°0.0'	1	данные отсутствуют	16:41:110501:78	данные отсутствуют
612	153.1.2	153.1.3	180°0.0'	1	данные отсутствуют	16:41:110501:78	данные отсутствуют
613	153.1.3	153.1.4	270°0.0'	1	данные отсутствуют	16:41:110501:78	данные отсутствуют
614	153.1.4	153.1.1	0°0.0'	1	данные отсутствуют	16:41:110501:78	данные отсутствуют
615	154.1.1	154.1.2	90°0.0'	1	данные отсутствуют	16:41:110501:78	данные отсутствуют
616	154.1.2	154.1.3	180°0.0'	1	данные отсутствуют	16:41:110501:78	данные отсутствуют
617	154.1.3	154.1.4	270°0.0'	1	данные отсутствуют	16:41:110501:78	данные отсутствуют
618	154.1.4	154.1.1	0°0.0'	1	данные отсутствуют	16:41:110501:78	данные отсутствуют
619	155.1.1	155.1.2	90°0.0'	1	данные отсутствуют	16:41:110501:78	данные отсутствуют
620	155.1.2	155.1.3	180°0.0'	1	данные отсутствуют	16:41:110501:78	данные отсутствуют
621	155.1.3	155.1.4	270°0.0'	1	данные отсутствуют	16:41:110501:78	данные отсутствуют
622	155.1.4	155.1.1	0°0.0'	1	данные отсутствуют	16:41:110501:78	данные отсутствуют
623	156.1.1	156.1.2	90°0.0'	1	данные отсутствуют	данные отсутствуют	данные отсутствуют
624	156.1.2	156.1.3	180°0.0'	1	данные отсутствуют	данные отсутствуют	данные отсутствуют



ДОКУМЕНТ ПОДПИСАН
ЭЛЕКТРОННОЙ ПОДПИСЬЮ

Сертификат: 0091AAF5A599507BC7E6D39D2DFA052F9A

Владелец: ФЕДЕРАЛЬНАЯ СЛУЖБА ГОСУДАРСТВЕННОЙ

РЕГИСТРАЦИИ, КАДАСТРА И КАРТОГРАФИИ

Действителен: с 16.09.2025 по 10.12.2026

полное наименование должности

инициалы, фамилия

Земельный участок							
вид объекта недвижимости							
Лист № 34 раздела 3.1		Всего листов раздела 3.1: 113			Всего разделов: 8		Всего листов выписки: 1134
03.12.2025г. № КУВИ-001/2025-219794945							
Кадастровый номер:				16:41:000000:297(Единое землепользование)			
1	2	3	4	5	6	7	8
625	156.1.3	156.1.4	270°0.0`	1	данные отсутствуют	данные отсутствуют	данные отсутствуют
626	156.1.4	156.1.1	0°0.0`	1	данные отсутствуют	данные отсутствуют	данные отсутствуют
627	157.1.1	157.1.2	90°0.0`	1	данные отсутствуют	16:41:110501:80	данные отсутствуют
628	157.1.2	157.1.3	180°0.0`	1	данные отсутствуют	16:41:110501:80	данные отсутствуют
629	157.1.3	157.1.4	270°0.0`	1	данные отсутствуют	16:41:110501:80	данные отсутствуют
630	157.1.4	157.1.1	0°0.0`	1	данные отсутствуют	16:41:110501:80	данные отсутствуют
631	158.1.1	158.1.2	90°0.0`	1	данные отсутствуют	16:41:110501:80, 16:41:110501:253	данные отсутствуют
632	158.1.2	158.1.3	180°0.0`	1	данные отсутствуют	16:41:110501:80, 16:41:110501:253	данные отсутствуют
633	158.1.3	158.1.4	270°0.0`	1	данные отсутствуют	16:41:110501:80, 16:41:110501:253	данные отсутствуют
634	158.1.4	158.1.1	0°0.0`	1	данные отсутствуют	16:41:110501:80, 16:41:110501:253	данные отсутствуют
635	159.1.1	159.1.2	90°0.0`	1	данные отсутствуют	16:41:110501:80, 16:41:110501:253	данные отсутствуют
636	159.1.2	159.1.3	180°0.0`	1	данные отсутствуют	16:41:110501:80, 16:41:110501:253	данные отсутствуют
637	159.1.3	159.1.4	270°0.0`	1	данные отсутствуют	16:41:110501:80, 16:41:110501:253	данные отсутствуют
638	159.1.4	159.1.1	0°0.0`	1	данные отсутствуют	16:41:110501:80, 16:41:110501:253	данные отсутствуют
639	160.1.1	160.1.2	90°0.0`	1	данные отсутствуют	16:41:110501:80, 16:41:110501:253	данные отсутствуют
640	160.1.2	160.1.3	180°0.0`	1	данные отсутствуют	16:41:110501:80, 16:41:110501:253	данные отсутствуют
641	160.1.3	160.1.4	270°0.0`	1	данные отсутствуют	16:41:110501:80, 16:41:110501:253	данные отсутствуют
642	160.1.4	160.1.1	0°0.0`	1	данные отсутствуют	16:41:110501:80, 16:41:110501:253	данные отсутствуют
643	161.1.1	161.1.2	90°0.0`	1	данные отсутствуют	16:41:110501:80, 16:41:110501:253	данные отсутствуют



ДОКУМЕНТ ПОДПИСАН
ЭЛЕКТРОННОЙ ПОДПИСЬЮ

Сертификат: 0091AAF5A599507BC7E6D39D2DFA052F9A

Владелец: ФЕДЕРАЛЬНАЯ СЛУЖБА ГОСУДАРСТВЕННОЙ
РЕГИСТРАЦИИ, КАДАСТРА И КАРТОГРАФИИ
Действителен: с 16.09.2025 по 10.12.2026

полное наименование должности

инициалы, фамилия

Земельный участок							
вид объекта недвижимости							
Лист № 35 раздела 3.1		Всего листов раздела 3.1: 113			Всего разделов: 8		Всего листов выписки: 1134
03.12.2025г. № КУВИ-001/2025-219794945							
Кадастровый номер:				16:41:000000:297(Единое землепользование)			
1	2	3	4	5	6	7	8
644	161.1.2	161.1.3	180°0.0`	1	данные отсутствуют	16:41:110501:80, 16:41:110501:253	данные отсутствуют
645	161.1.3	161.1.4	270°0.0`	1	данные отсутствуют	16:41:110501:80, 16:41:110501:253	данные отсутствуют
646	161.1.4	161.1.1	0°0.0`	1	данные отсутствуют	16:41:110501:80, 16:41:110501:253	данные отсутствуют
647	162.1.1	162.1.2	90°0.0`	1	данные отсутствуют	16:41:110501:80, 16:41:110501:253	данные отсутствуют
648	162.1.2	162.1.3	180°0.0`	1	данные отсутствуют	16:41:110501:80, 16:41:110501:253	данные отсутствуют
649	162.1.3	162.1.4	270°0.0`	1	данные отсутствуют	16:41:110501:80, 16:41:110501:253	данные отсутствуют
650	162.1.4	162.1.1	0°0.0`	1	данные отсутствуют	16:41:110501:80, 16:41:110501:253	данные отсутствуют
651	163.1.1	163.1.2	145°6.1`	5.52	данные отсутствуют	16:41:110501:80, 16:41:110501:114, 16:41:110501:253	данные отсутствуют
652	163.1.2	163.1.3	233°11.5`	5.61	данные отсутствуют	16:41:110501:114, 16:41:110501:253	данные отсутствуют
653	163.1.3	163.1.4	279°44.6`	1	данные отсутствуют	16:41:110501:114, 16:41:110501:253	данные отсутствуют
654	163.1.4	163.1.5	9°39.1`	7.99	данные отсутствуют	16:41:110501:114, 16:41:110501:253	данные отсутствуют
655	163.1.5	163.1.1	99°16.4`	0.99	данные отсутствуют	16:41:110501:80, 16:41:110501:114, 16:41:110501:253	данные отсутствуют
656	164.1.1	164.1.2	90°0.0`	1	данные отсутствуют	16:41:110501:114, 16:41:110501:253	данные отсутствуют
657	164.1.2	164.1.3	180°0.0`	1	данные отсутствуют	16:41:110501:114, 16:41:110501:253	данные отсутствуют
658	164.1.3	164.1.4	270°0.0`	1	данные отсутствуют	16:41:110501:114, 16:41:110501:253	данные отсутствуют



ДОКУМЕНТ ПОДПИСАН
ЭЛЕКТРОННОЙ ПОДПИСЬЮ

Сертификат: 0091AAF5A599507BC7E6D39D2DFA052F9A

Владелец: ФЕДЕРАЛЬНАЯ СЛУЖБА ГОСУДАРСТВЕННОЙ
РЕГИСТРАЦИИ, КАДАСТРА И КАРТОГРАФИИ
Действителен: с 16.09.2025 по 10.12.2026

полное наименование должности

инициалы, фамилия

Земельный участок							
вид объекта недвижимости							
Лист № 36 раздела 3.1			Всего листов раздела 3.1: 113		Всего разделов: 8		Всего листов выписки: 1134
03.12.2025г. № КУВИ-001/2025-219794945							
Кадастровый номер:				16:41:000000:297(Единое землепользование)			
1	2	3	4	5	6	7	8
659	164.1.4	164.1.1	0°0.0`	1	данные отсутствуют	16:41:110501:114, 16:41:110501:253	данные отсутствуют
660	165.1.1	165.1.2	90°0.0`	1	данные отсутствуют	16:41:110501:114, 16:41:110501:253	данные отсутствуют
661	165.1.2	165.1.3	180°0.0`	1	данные отсутствуют	16:41:110501:114, 16:41:110501:253	данные отсутствуют
662	165.1.3	165.1.4	270°0.0`	1	данные отсутствуют	16:41:110501:114, 16:41:110501:253	данные отсутствуют
663	165.1.4	165.1.1	0°0.0`	1	данные отсутствуют	16:41:110501:114, 16:41:110501:253	данные отсутствуют
664	166.1.1	166.1.2	250°43.1`	6	данные отсутствуют	16:41:110501:114, 16:41:110501:253	данные отсутствуют
665	166.1.2	166.1.3	340°39.4`	1	данные отсутствуют	16:41:110501:114, 16:41:110501:253	данные отсутствуют
666	166.1.3	166.1.4	70°37.7`	6	данные отсутствуют	16:41:110501:114, 16:41:110501:253	данные отсутствуют
667	166.1.4	166.1.1	160°50.6`	1.01	данные отсутствуют	16:41:110501:114, 16:41:110501:253	данные отсутствуют
668	167.1.1	167.1.2	90°0.0`	1	данные отсутствуют	16:41:110501:114, 16:41:110501:253	данные отсутствуют
669	167.1.2	167.1.3	180°0.0`	1	данные отсутствуют	16:41:110501:114, 16:41:110501:253	данные отсутствуют
670	167.1.3	167.1.4	270°0.0`	1	данные отсутствуют	16:41:110501:114, 16:41:110501:253	данные отсутствуют
671	167.1.4	167.1.1	0°0.0`	1	данные отсутствуют	16:41:110501:114, 16:41:110501:253	данные отсутствуют
672	168.1.1	168.1.2	90°0.0`	1	данные отсутствуют	16:41:110501:114, 16:41:110501:253	данные отсутствуют
673	168.1.2	168.1.3	180°0.0`	1	данные отсутствуют	16:41:110501:114, 16:41:110501:253	данные отсутствуют
674	168.1.3	168.1.4	270°0.0`	1	данные отсутствуют	16:41:110501:114, 16:41:110501:253	данные отсутствуют



ДОКУМЕНТ ПОДПИСАН
ЭЛЕКТРОННОЙ ПОДПИСЬЮ

Сертификат: 0091AAF5A599507BC7E6D39D2DFA052F9A

Владелец: ФЕДЕРАЛЬНАЯ СЛУЖБА ГОСУДАРСТВЕННОЙ
РЕГИСТРАЦИИ, КАДАСТРА И КАРТОГРАФИИ
Действителен: с 16.09.2025 по 10.12.2026

полное наименование должности

инициалы, фамилия

Земельный участок			
вид объекта недвижимости			
Лист № 37 раздела 3.1	Всего листов раздела 3.1: 113	Всего разделов: 8	Всего листов выписки: 1134

03.12.2025г. № КУВИ-001/2025-219794945

Кадастровый номер: 16:41:000000:297(Единое землепользование)

1	2	3	4	5	6	7	8
675	168.1.4	168.1.1	0°0.0'	1	данные отсутствуют	16:41:110501:114, 16:41:110501:253	данные отсутствуют
676	169.1.1	169.1.2	315°40.6'	6	данные отсутствуют	16:41:110501:69	данные отсутствуют
677	169.1.2	169.1.3	45°48.4'	1	данные отсутствуют	16:41:110501:69	данные отсутствуют
678	169.1.3	169.1.4	135°44.5'	6	данные отсутствуют	16:41:110501:69	данные отсутствуют
679	169.1.4	169.1.1	226°13.1'	1	данные отсутствуют	16:41:110501:69	данные отсутствуют
680	170.1.1	170.1.2	90°0.0'	1	данные отсутствуют	16:41:110501:69	данные отсутствуют
681	170.1.2	170.1.3	180°0.0'	1	данные отсутствуют	16:41:110501:69	данные отсутствуют
682	170.1.3	170.1.4	270°0.0'	1	данные отсутствуют	16:41:110501:69	данные отсутствуют
683	170.1.4	170.1.1	0°0.0'	1	данные отсутствуют	16:41:110501:69	данные отсутствуют
684	171.1.1	171.1.2	90°0.0'	1	данные отсутствуют	16:41:110501:236	данные отсутствуют
685	171.1.2	171.1.3	180°0.0'	1	данные отсутствуют	16:41:110501:236	данные отсутствуют
686	171.1.3	171.1.4	270°0.0'	1	данные отсутствуют	16:41:110501:235, 16:41:110501:236	данные отсутствуют
687	171.1.4	171.1.1	0°0.0'	1	данные отсутствуют	16:41:110501:236	данные отсутствуют
688	172.1.1	172.1.2	90°0.0'	1	данные отсутствуют	16:41:110501:73	данные отсутствуют
689	172.1.2	172.1.3	180°0.0'	1	данные отсутствуют	16:41:110501:73	данные отсутствуют
690	172.1.3	172.1.4	270°0.0'	1	данные отсутствуют	16:41:110501:73	данные отсутствуют
691	172.1.4	172.1.1	0°0.0'	1	данные отсутствуют	16:41:110501:73	данные отсутствуют
692	173.1.1	173.1.2	90°0.0'	1	данные отсутствуют	16:41:110501:73	данные отсутствуют
693	173.1.2	173.1.3	180°0.0'	1	данные отсутствуют	16:41:110501:73	данные отсутствуют
694	173.1.3	173.1.4	270°0.0'	1	данные отсутствуют	16:41:110501:73	данные отсутствуют
695	173.1.4	173.1.1	0°0.0'	1	данные отсутствуют	16:41:110501:73	данные отсутствуют
696	174.1.1	174.1.2	312°29.9'	5.99	данные отсутствуют	16:41:110501:73	данные отсутствуют
697	174.1.2	174.1.3	42°34.8'	1	данные отсутствуют	16:41:110501:73	данные отсутствуют
698	174.1.3	174.1.4	132°34.1'	6	данные отсутствуют	16:41:110501:73	данные отсутствуют
699	174.1.4	174.1.1	222°58.1'	1	данные отсутствуют	16:41:110501:73	данные отсутствуют
700	175.1.1	175.1.2	170°23.8'	5.99	данные отсутствуют	16:41:110501:73	данные отсутствуют
701	175.1.2	175.1.3	260°9.5'	0.99	данные отсутствуют	16:41:110501:73	данные отсутствуют
702	175.1.3	175.1.4	350°18.1'	6	данные отсутствуют	16:41:110501:73	данные отсутствуют



ДОКУМЕНТ ПОДПИСАН
ЭЛЕКТРОННОЙ ПОДПИСЬЮ

Сертификат: 0091AA5A599507BC7E6D39D2DFA052F9A

Владелец: ФЕДЕРАЛЬНАЯ СЛУЖБА ГОСУДАРСТВЕННОЙ
РЕГИСТРАЦИИ, КАДАСТРА И КАРТОГРАФИИ
Действителен: с 16.09.2025 по 10.12.2026

полное наименование должности

инициалы, фамилия

Земельный участок			
вид объекта недвижимости			

Лист № 38 раздела 3.1	Всего листов раздела 3.1: 113	Всего разделов: 8	Всего листов выписки: 1134
-----------------------	-------------------------------	-------------------	----------------------------

03.12.2025г. № КУВИ-001/2025-219794945

Кадастровый номер: 16:41:000000:297(Единое землепользование)

1	2	3	4	5	6	7	8
703	175.1.4	175.1.1	80°15.4'	1	данные отсутствуют	16:41:110501:73	данные отсутствуют
704	176.1.1	176.1.2	175°36.1'	6	данные отсутствуют	16:41:110501:73	данные отсутствуют
705	176.1.2	176.1.3	265°25.6'	1	данные отсутствуют	16:41:110501:73	данные отсутствуют
706	176.1.3	176.1.4	355°42.2'	6.01	данные отсутствуют	16:41:110501:73	данные отсутствуют
707	176.1.4	176.1.1	85°57.4'	0.99	данные отсутствуют	16:41:110501:73	данные отсутствуют
708	177.1.1	177.1.2	196°57.3'	6	данные отсутствуют	16:41:110501:235	данные отсутствуют
709	177.1.2	177.1.3	286°58.5'	0.99	данные отсутствуют	16:41:110501:235	данные отсутствуют
710	177.1.3	177.1.4	16°51.8'	6	данные отсутствуют	16:41:110501:235	данные отсутствуют
711	177.1.4	177.1.1	106°48.5'	1	данные отсутствуют	16:41:110501:235	данные отсутствуют
712	178.1.1	178.1.2	90°0.0'	1	данные отсутствуют	16:41:110501:73	данные отсутствуют
713	178.1.2	178.1.3	180°0.0'	1	данные отсутствуют	16:41:110501:73	данные отсутствуют
714	178.1.3	178.1.4	270°0.0'	1	данные отсутствуют	16:41:110501:73	данные отсутствуют
715	178.1.4	178.1.1	0°0.0'	1	данные отсутствуют	16:41:110501:73	данные отсутствуют
716	179.1.1	179.1.2	90°0.0'	1	данные отсутствуют	16:41:110501:73	данные отсутствуют
717	179.1.2	179.1.3	180°0.0'	1	данные отсутствуют	16:41:110501:73	данные отсутствуют
718	179.1.3	179.1.4	270°0.0'	1	данные отсутствуют	16:41:110501:73	данные отсутствуют
719	179.1.4	179.1.1	0°0.0'	1	данные отсутствуют	16:41:110501:73	данные отсутствуют
720	180.1.1	180.1.2	90°0.0'	1	данные отсутствуют	16:41:110501:73	данные отсутствуют
721	180.1.2	180.1.3	180°0.0'	1	данные отсутствуют	16:41:110501:73	данные отсутствуют
722	180.1.3	180.1.4	270°0.0'	1	данные отсутствуют	16:41:110501:73	данные отсутствуют
723	180.1.4	180.1.1	0°0.0'	1	данные отсутствуют	16:41:110501:73	данные отсутствуют
724	181.1.1	181.1.2	90°0.0'	1	данные отсутствуют	16:41:110501:73	данные отсутствуют
725	181.1.2	181.1.3	180°0.0'	1	данные отсутствуют	16:41:110501:73	данные отсутствуют
726	181.1.3	181.1.4	270°0.0'	1	данные отсутствуют	16:41:110501:73	данные отсутствуют
727	181.1.4	181.1.1	0°0.0'	1	данные отсутствуют	16:41:110501:73	данные отсутствуют
728	182.1.1	182.1.2	90°0.0'	1	данные отсутствуют	16:41:110501:73	данные отсутствуют
729	182.1.2	182.1.3	180°0.0'	1	данные отсутствуют	16:41:110501:73	данные отсутствуют
730	182.1.3	182.1.4	270°0.0'	1	данные отсутствуют	16:41:110501:73	данные отсутствуют
731	182.1.4	182.1.1	0°0.0'	1	данные отсутствуют	16:41:110501:73	данные отсутствуют



ДОКУМЕНТ ПОДПИСАН
ЭЛЕКТРОННОЙ ПОДПИСЬЮ

Сертификат: 0091AA5A599507BC7E6D39D2DFA052F9A

Владелец: ФЕДЕРАЛЬНАЯ СЛУЖБА ГОСУДАРСТВЕННОЙ
РЕГИСТРАЦИИ, КАДАСТРА И КАРТОГРАФИИ
Действителен: с 16.09.2025 по 10.12.2026

полное наименование должности

инициалы, фамилия

Земельный участок			
вид объекта недвижимости			

Лист № 39 раздела 3.1	Всего листов раздела 3.1: 113	Всего разделов: 8	Всего листов выписки: 1134
-----------------------	-------------------------------	-------------------	----------------------------

03.12.2025г. № КУВИ-001/2025-219794945

Кадастровый номер: 16:41:000000:297(Единое землепользование)

1	2	3	4	5	6	7	8
732	183.1.1	183.1.2	90°0.0'	1	данные отсутствуют	16:41:110501:73	данные отсутствуют
733	183.1.2	183.1.3	180°0.0'	1	данные отсутствуют	16:41:110501:73	данные отсутствуют
734	183.1.3	183.1.4	270°0.0'	1	данные отсутствуют	16:41:110501:73	данные отсутствуют
735	183.1.4	183.1.1	0°0.0'	1	данные отсутствуют	16:41:110501:73	данные отсутствуют
736	184.1.1	184.1.2	90°0.0'	1	данные отсутствуют	16:41:110501:73	данные отсутствуют
737	184.1.2	184.1.3	180°0.0'	1	данные отсутствуют	16:41:110501:73	данные отсутствуют
738	184.1.3	184.1.4	270°0.0'	1	данные отсутствуют	16:41:110501:73	данные отсутствуют
739	184.1.4	184.1.1	0°0.0'	1	данные отсутствуют	16:41:110501:73	данные отсутствуют
740	185.1.1	185.1.2	226°45.4'	6	данные отсутствуют	16:41:110501:73	данные отсутствуют
741	185.1.2	185.1.3	317°1.9'	1	данные отсутствуют	16:41:110501:73	данные отсутствуют
742	185.1.3	185.1.4	46°41.5'	5.99	данные отсутствуют	16:41:110501:73	данные отсутствуют
743	185.1.4	185.1.1	136°36.8'	1	данные отсутствуют	16:41:110501:73	данные отсутствуют
744	186.1.1	186.1.2	90°0.0'	1	данные отсутствуют	16:41:110501:73	данные отсутствуют
745	186.1.2	186.1.3	180°0.0'	1	данные отсутствуют	16:41:110501:73	данные отсутствуют
746	186.1.3	186.1.4	270°0.0'	1	данные отсутствуют	16:41:110501:73	данные отсутствуют
747	186.1.4	186.1.1	0°0.0'	1	данные отсутствуют	16:41:110501:73	данные отсутствуют
748	187.1.1	187.1.2	90°0.0'	1	данные отсутствуют	16:41:110501:73	данные отсутствуют
749	187.1.2	187.1.3	180°0.0'	1	данные отсутствуют	16:41:110501:73	данные отсутствуют
750	187.1.3	187.1.4	270°0.0'	1	данные отсутствуют	16:41:110501:73	данные отсутствуют
751	187.1.4	187.1.1	0°0.0'	1	данные отсутствуют	16:41:110501:73	данные отсутствуют
752	188.1.1	188.1.2	90°0.0'	1	данные отсутствуют	16:41:110501:73	данные отсутствуют
753	188.1.2	188.1.3	180°0.0'	1	данные отсутствуют	16:41:110501:73	данные отсутствуют
754	188.1.3	188.1.4	270°0.0'	1	данные отсутствуют	16:41:110501:73	данные отсутствуют
755	188.1.4	188.1.1	0°0.0'	1	данные отсутствуют	16:41:110501:73	данные отсутствуют
756	189.1.1	189.1.2	90°0.0'	1	данные отсутствуют	16:41:110501:236	данные отсутствуют
757	189.1.2	189.1.3	180°0.0'	1	данные отсутствуют	16:41:110501:236	данные отсутствуют
758	189.1.3	189.1.4	270°0.0'	1	данные отсутствуют	16:41:110501:236	данные отсутствуют
759	189.1.4	189.1.1	0°0.0'	1	данные отсутствуют	16:41:110501:236	данные отсутствуют
760	190.1.1	190.1.2	90°0.0'	1	данные отсутствуют	16:41:110501:69	данные отсутствуют



ДОКУМЕНТ ПОДПИСАН
ЭЛЕКТРОННОЙ ПОДПИСЬЮ

Сертификат: 0091AA5A599507BC7E6D39D2DFA052F9A

Владелец: ФЕДЕРАЛЬНАЯ СЛУЖБА ГОСУДАРСТВЕННОЙ
РЕГИСТРАЦИИ, КАДАСТРА И КАРТОГРАФИИ
Действителен: с 16.09.2025 по 10.12.2026

полное наименование должности

инициалы, фамилия

Земельный участок			
вид объекта недвижимости			

Лист № 40 раздела 3.1	Всего листов раздела 3.1: 113	Всего разделов: 8	Всего листов выписки: 1134
-----------------------	-------------------------------	-------------------	----------------------------

03.12.2025г. № КУВИ-001/2025-219794945

Кадастровый номер: 16:41:000000:297(Единое землепользование)

1	2	3	4	5	6	7	8
761	190.1.2	190.1.3	180°0.0'	1	данные отсутствуют	16:41:110501:69	данные отсутствуют
762	190.1.2	190.1.2			данные отсутствуют	16:41:110501:105(8)	данные отсутствуют
763	190.1.3	190.1.4	270°0.0'	1	данные отсутствуют	16:41:110501:69	данные отсутствуют
764	190.1.4	190.1.1	0°0.0'	1	данные отсутствуют	16:41:110501:69	данные отсутствуют
765	191.1.1	191.1.2	90°0.0'	1	данные отсутствуют	данные отсутствуют	данные отсутствуют
766	191.1.2	191.1.3	180°0.0'	1	данные отсутствуют	данные отсутствуют	данные отсутствуют
767	191.1.3	191.1.4	270°0.0'	1	данные отсутствуют	данные отсутствуют	данные отсутствуют
768	191.1.4	191.1.1	0°0.0'	1	данные отсутствуют	данные отсутствуют	данные отсутствуют
769	192.1.1	192.1.2	90°0.0'	1	данные отсутствуют	данные отсутствуют	данные отсутствуют
770	192.1.2	192.1.3	180°0.0'	1	данные отсутствуют	данные отсутствуют	данные отсутствуют
771	192.1.3	192.1.4	270°0.0'	1	данные отсутствуют	данные отсутствуют	данные отсутствуют
772	192.1.4	192.1.1	0°0.0'	1	данные отсутствуют	данные отсутствуют	данные отсутствуют
773	193.1.1	193.1.2	90°0.0'	1	данные отсутствуют	данные отсутствуют	данные отсутствуют
774	193.1.2	193.1.3	180°0.0'	1	данные отсутствуют	данные отсутствуют	данные отсутствуют
775	193.1.3	193.1.4	270°0.0'	1	данные отсутствуют	данные отсутствуют	данные отсутствуют
776	193.1.4	193.1.1	0°0.0'	1	данные отсутствуют	данные отсутствуют	данные отсутствуют
777	194.1.1	194.1.2	90°0.0'	1	данные отсутствуют	данные отсутствуют	данные отсутствуют
778	194.1.2	194.1.3	180°0.0'	1	данные отсутствуют	данные отсутствуют	данные отсутствуют
779	194.1.3	194.1.4	270°0.0'	1	данные отсутствуют	данные отсутствуют	данные отсутствуют
780	194.1.4	194.1.1	0°0.0'	1	данные отсутствуют	данные отсутствуют	данные отсутствуют
781	195.1.1	195.1.2	90°0.0'	1	данные отсутствуют	данные отсутствуют	данные отсутствуют
782	195.1.2	195.1.3	180°0.0'	1	данные отсутствуют	данные отсутствуют	данные отсутствуют
783	195.1.3	195.1.4	270°0.0'	1	данные отсутствуют	данные отсутствуют	данные отсутствуют
784	195.1.4	195.1.1	0°0.0'	1	данные отсутствуют	данные отсутствуют	данные отсутствуют
785	196.1.1	196.1.2	90°0.0'	1	данные отсутствуют	данные отсутствуют	данные отсутствуют
786	196.1.2	196.1.3	180°0.0'	1	данные отсутствуют	данные отсутствуют	данные отсутствуют
787	196.1.3	196.1.4	270°0.0'	1	данные отсутствуют	данные отсутствуют	данные отсутствуют
788	196.1.4	196.1.1	0°0.0'	1	данные отсутствуют	данные отсутствуют	данные отсутствуют
789	197.1.1	197.1.2	90°0.0'	1	данные отсутствуют	данные отсутствуют	данные отсутствуют



ДОКУМЕНТ ПОДПИСАН
ЭЛЕКТРОННОЙ ПОДПИСЬЮ

Сертификат: 0091AA5A599507BC7E6D39D2DFA052F9A

Владелец: ФЕДЕРАЛЬНАЯ СЛУЖБА ГОСУДАРСТВЕННОЙ

РЕГИСТРАЦИИ, КАДАСТРА И КАРТОГРАФИИ

Действителен: с 16.09.2025 по 10.12.2026

полное наименование должности

инициалы, фамилия

Земельный участок			
вид объекта недвижимости			

Лист № 41 раздела 3.1	Всего листов раздела 3.1: 113	Всего разделов: 8	Всего листов выписки: 1134
-----------------------	-------------------------------	-------------------	----------------------------

03.12.2025г. № КУВИ-001/2025-219794945

Кадастровый номер: 16:41:000000:297(Единое землепользование)

1	2	3	4	5	6	7	8
790	197.1.2	197.1.3	180°0.0'	1	данные отсутствуют	данные отсутствуют	данные отсутствуют
791	197.1.3	197.1.4	270°0.0'	1	данные отсутствуют	данные отсутствуют	данные отсутствуют
792	197.1.4	197.1.1	0°0.0'	1	данные отсутствуют	данные отсутствуют	данные отсутствуют
793	198.1.1	198.1.2	90°0.0'	1	данные отсутствуют	данные отсутствуют	данные отсутствуют
794	198.1.2	198.1.3	180°0.0'	1	данные отсутствуют	данные отсутствуют	данные отсутствуют
795	198.1.3	198.1.4	270°0.0'	1	данные отсутствуют	данные отсутствуют	данные отсутствуют
796	198.1.4	198.1.1	0°0.0'	1	данные отсутствуют	данные отсутствуют	данные отсутствуют
797	199.1.1	199.1.2	90°0.0'	1	данные отсутствуют	данные отсутствуют	данные отсутствуют
798	199.1.2	199.1.3	180°0.0'	1	данные отсутствуют	данные отсутствуют	данные отсутствуют
799	199.1.3	199.1.4	270°0.0'	1	данные отсутствуют	данные отсутствуют	данные отсутствуют
800	199.1.4	199.1.1	0°0.0'	1	данные отсутствуют	данные отсутствуют	данные отсутствуют
801	200.1.1	200.1.2	90°0.0'	1	данные отсутствуют	16:41:120402:144	данные отсутствуют
802	200.1.2	200.1.3	180°0.0'	1	данные отсутствуют	16:41:120402:144	данные отсутствуют
803	200.1.3	200.1.4	270°0.0'	1	данные отсутствуют	16:41:120402:144	данные отсутствуют
804	200.1.4	200.1.1	0°0.0'	1	данные отсутствуют	16:41:120402:144	данные отсутствуют
805	201.1.1	201.1.2	90°0.0'	1	данные отсутствуют	16:41:120402:74	данные отсутствуют
806	201.1.2	201.1.3	180°0.0'	1	данные отсутствуют	16:41:120402:74	данные отсутствуют
807	201.1.3	201.1.4	270°0.0'	1	данные отсутствуют	16:41:120402:74	данные отсутствуют
808	201.1.4	201.1.1	0°0.0'	1	данные отсутствуют	16:41:120402:74	данные отсутствуют
809	202.1.1	202.1.2	90°0.0'	1	данные отсутствуют	16:41:120402:74	данные отсутствуют
810	202.1.2	202.1.3	180°0.0'	1	данные отсутствуют	16:41:120402:74	данные отсутствуют
811	202.1.3	202.1.4	270°0.0'	1	данные отсутствуют	16:41:120402:74	данные отсутствуют
812	202.1.4	202.1.1	0°0.0'	1	данные отсутствуют	16:41:120402:74	данные отсутствуют
813	203.1.1	203.1.2	90°0.0'	1	данные отсутствуют	16:41:120402:74	данные отсутствуют
814	203.1.2	203.1.3	180°0.0'	1	данные отсутствуют	16:41:120402:74	данные отсутствуют
815	203.1.3	203.1.4	270°0.0'	1	данные отсутствуют	16:41:120402:74	данные отсутствуют
816	203.1.4	203.1.1	0°0.0'	1	данные отсутствуют	16:41:120402:74	данные отсутствуют
817	204.1.1	204.1.2	90°0.0'	1	данные отсутствуют	16:41:120402:74	данные отсутствуют
818	204.1.2	204.1.3	180°0.0'	1	данные отсутствуют	16:41:120402:74	данные отсутствуют



ДОКУМЕНТ ПОДПИСАН
ЭЛЕКТРОННОЙ ПОДПИСЬЮ

Сертификат: 0091AA5A599507BC7E6D39D2DFA052F9A

Владелец: ФЕДЕРАЛЬНАЯ СЛУЖБА ГОСУДАРСТВЕННОЙ

РЕГИСТРАЦИИ, КАДАСТРА И КАРТОГРАФИИ

Действителен: с 16.09.2025 по 10.12.2026

полное наименование должности

инициалы, фамилия

Земельный участок			
вид объекта недвижимости			

Лист № 42 раздела 3.1	Всего листов раздела 3.1: 113	Всего разделов: 8	Всего листов выписки: 1134
-----------------------	-------------------------------	-------------------	----------------------------

03.12.2025г. № КУВИ-001/2025-219794945

Кадастровый номер: 16:41:000000:297(Единое землепользование)

1	2	3	4	5	6	7	8
819	204.1.3	204.1.4	270°0.0'	1	данные отсутствуют	16:41:120402:74	данные отсутствуют
820	204.1.4	204.1.1	0°0.0'	1	данные отсутствуют	16:41:120402:74	данные отсутствуют
821	205.1.1	205.1.2	90°0.0'	1	данные отсутствуют	16:41:120402:74	данные отсутствуют
822	205.1.2	205.1.3	180°0.0'	1	данные отсутствуют	16:41:120402:74	данные отсутствуют
823	205.1.3	205.1.4	270°0.0'	1	данные отсутствуют	16:41:120402:74	данные отсутствуют
824	205.1.4	205.1.1	0°0.0'	1	данные отсутствуют	16:41:120402:74	данные отсутствуют
825	206.1.1	206.1.2	90°0.0'	1	данные отсутствуют	16:41:120402:74	данные отсутствуют
826	206.1.2	206.1.3	180°0.0'	1	данные отсутствуют	16:41:120402:74	данные отсутствуют
827	206.1.3	206.1.4	270°0.0'	1	данные отсутствуют	16:41:120402:74	данные отсутствуют
828	206.1.4	206.1.1	0°0.0'	1	данные отсутствуют	16:41:120402:74	данные отсутствуют
829	207.1.1	207.1.2	90°0.0'	1	данные отсутствуют	16:41:120402:74	данные отсутствуют
830	207.1.2	207.1.3	180°0.0'	1	данные отсутствуют	16:41:120402:74	данные отсутствуют
831	207.1.3	207.1.4	270°0.0'	1	данные отсутствуют	16:41:120402:74	данные отсутствуют
832	207.1.4	207.1.1	0°0.0'	1	данные отсутствуют	16:41:120402:74	данные отсутствуют
833	208.1.1	208.1.2	90°0.0'	1	данные отсутствуют	16:41:120402:74	данные отсутствуют
834	208.1.2	208.1.3	180°0.0'	1	данные отсутствуют	16:41:120402:74	данные отсутствуют
835	208.1.3	208.1.4	270°0.0'	1	данные отсутствуют	16:41:120402:74	данные отсутствуют
836	208.1.4	208.1.1	0°0.0'	1	данные отсутствуют	16:41:120402:74	данные отсутствуют
837	209.1.1	209.1.2	145°6.1'	5.52	данные отсутствуют	16:41:120402:74	данные отсутствуют
838	209.1.2	209.1.3	233°11.5'	5.61	данные отсутствуют	16:41:120402:74	данные отсутствуют
839	209.1.3	209.1.4	279°44.6'	1	данные отсутствуют	16:41:120402:74	данные отсутствуют
840	209.1.4	209.1.5	9°34.8'	7.99	данные отсутствуют	16:41:120402:74	данные отсутствуют
841	209.1.5	209.1.1	99°10.9'	1	данные отсутствуют	16:41:120402:74	данные отсутствуют
842	210.1.1	210.1.2	234°17.8'	6	данные отсутствуют	16:41:120402:74	данные отсутствуют
843	210.1.2	210.1.3	323°55.9'	1	данные отсутствуют	16:41:120402:74	данные отсутствуют
844	210.1.3	210.1.4	54°21.1'	6.01	данные отсутствуют	16:41:120402:74	данные отсутствуют
845	210.1.4	210.1.1	144°23.7'	1	данные отсутствуют	16:41:120402:74	данные отсутствуют
846	211.1.1	211.1.2	90°0.0'	1	данные отсутствуют	16:41:120402:74	данные отсутствуют
847	211.1.2	211.1.3	180°0.0'	1	данные отсутствуют	16:41:120402:74	данные отсутствуют



ДОКУМЕНТ ПОДПИСАН
ЭЛЕКТРОННОЙ ПОДПИСЬЮ

Сертификат: 0091AA5A599507BC7E6D39D2DFA052F9A

Владелец: ФЕДЕРАЛЬНАЯ СЛУЖБА ГОСУДАРСТВЕННОЙ
РЕГИСТРАЦИИ, КАДАСТРА И КАРТОГРАФИИ
Действителен: с 16.09.2025 по 10.12.2026

полное наименование должности

инициалы, фамилия

Земельный участок			
вид объекта недвижимости			

Лист № 43 раздела 3.1	Всего листов раздела 3.1: 113	Всего разделов: 8	Всего листов выписки: 1134
-----------------------	-------------------------------	-------------------	----------------------------

03.12.2025г. № КУВИ-001/2025-219794945

Кадастровый номер: 16:41:000000:297(Единое землепользование)

1	2	3	4	5	6	7	8
848	211.1.3	211.1.4	270°0.0'	1	данные отсутствуют	16:41:120402:74	данные отсутствуют
849	211.1.4	211.1.1	0°0.0'	1	данные отсутствуют	16:41:120402:74	данные отсутствуют
850	212.1.1	212.1.2	90°0.0'	1	данные отсутствуют	16:41:120402:74	данные отсутствуют
851	212.1.2	212.1.3	180°0.0'	1	данные отсутствуют	16:41:120402:74	данные отсутствуют
852	212.1.3	212.1.4	270°0.0'	1	данные отсутствуют	16:41:120402:74	данные отсутствуют
853	212.1.4	212.1.1	0°0.0'	1	данные отсутствуют	16:41:120402:74	данные отсутствуют
854	213.1.1	213.1.2	90°0.0'	1	данные отсутствуют	16:41:120402:74	данные отсутствуют
855	213.1.2	213.1.3	180°0.0'	1	данные отсутствуют	16:41:120402:74	данные отсутствуют
856	213.1.3	213.1.4	270°0.0'	1	данные отсутствуют	16:41:120402:74	данные отсутствуют
857	213.1.4	213.1.1	0°0.0'	1	данные отсутствуют	16:41:120402:74	данные отсутствуют
858	214.1.1	214.1.2	90°0.0'	1	данные отсутствуют	16:41:120402:74	данные отсутствуют
859	214.1.2	214.1.3	180°0.0'	1	данные отсутствуют	16:41:120402:74	данные отсутствуют
860	214.1.3	214.1.4	270°0.0'	1	данные отсутствуют	16:41:120402:74	данные отсутствуют
861	214.1.4	214.1.1	0°0.0'	1	данные отсутствуют	16:41:120402:74	данные отсутствуют
862	215.1.1	215.1.2	90°0.0'	1	данные отсутствуют	16:41:120402:74	данные отсутствуют
863	215.1.2	215.1.3	180°0.0'	1	данные отсутствуют	16:41:120402:74	данные отсутствуют
864	215.1.3	215.1.4	270°0.0'	1	данные отсутствуют	16:41:120402:74	данные отсутствуют
865	215.1.4	215.1.1	0°0.0'	1	данные отсутствуют	16:41:120402:74	данные отсутствуют
866	216.1.1	216.1.2	90°0.0'	1	данные отсутствуют	16:41:120402:74	данные отсутствуют
867	216.1.2	216.1.3	180°0.0'	1	данные отсутствуют	16:41:120402:74	данные отсутствуют
868	216.1.3	216.1.4	270°0.0'	1	данные отсутствуют	16:41:120402:74	данные отсутствуют
869	216.1.4	216.1.1	0°0.0'	1	данные отсутствуют	16:41:120402:74	данные отсутствуют
870	217.1.1	217.1.2	90°0.0'	1	данные отсутствуют	16:41:120402:74	данные отсутствуют
871	217.1.2	217.1.3	180°0.0'	1	данные отсутствуют	16:41:120402:74	данные отсутствуют
872	217.1.3	217.1.4	270°0.0'	1	данные отсутствуют	16:41:120402:74	данные отсутствуют
873	217.1.4	217.1.1	0°0.0'	1	данные отсутствуют	16:41:120402:74	данные отсутствуют
874	218.1.1	218.1.2	90°0.0'	1	данные отсутствуют	16:41:120402:74	данные отсутствуют
875	218.1.2	218.1.3	180°0.0'	1	данные отсутствуют	16:41:120402:74	данные отсутствуют
876	218.1.3	218.1.4	270°0.0'	1	данные отсутствуют	16:41:120402:74	данные отсутствуют



ДОКУМЕНТ ПОДПИСАН
ЭЛЕКТРОННОЙ ПОДПИСЬЮ

Сертификат: 0091AAF5A599507BC7E6D39D2DFA052F9A

Владелец: ФЕДЕРАЛЬНАЯ СЛУЖБА ГОСУДАРСТВЕННОЙ
РЕГИСТРАЦИИ, КАДАСТРА И КАРТОГРАФИИ
Действителен: с 16.09.2025 по 10.12.2026

полное наименование должности

инициалы, фамилия

Земельный участок			
вид объекта недвижимости			

Лист № 44 раздела 3.1	Всего листов раздела 3.1: 113	Всего разделов: 8	Всего листов выписки: 1134
-----------------------	-------------------------------	-------------------	----------------------------

03.12.2025г. № КУВИ-001/2025-219794945

Кадастровый номер: 16:41:000000:297(Единое землепользование)

1	2	3	4	5	6	7	8
877	218.1.4	218.1.1	0°0.0'	1	данные отсутствуют	16:41:120402:74	данные отсутствуют
878	219.1.1	219.1.2	245°3.5'	6	данные отсутствуют	16:41:120402:74	данные отсутствуют
879	219.1.2	219.1.3	335°13.5'	1	данные отсутствуют	16:41:120402:74	данные отсутствуют
880	219.1.3	219.1.4	65°3.5'	6	данные отсутствуют	16:41:120402:74	данные отсутствуют
881	219.1.4	219.1.1	155°13.5'	1	данные отсутствуют	16:41:120402:74	данные отсутствуют
882	220.1.1	220.1.2	90°0.0'	1	данные отсутствуют	16:41:120402:74	данные отсутствуют
883	220.1.2	220.1.3	180°0.0'	1	данные отсутствуют	16:41:120402:74	данные отсутствуют
884	220.1.3	220.1.4	270°0.0'	1	данные отсутствуют	16:41:120402:74	данные отсутствуют
885	220.1.4	220.1.1	0°0.0'	1	данные отсутствуют	16:41:120402:74	данные отсутствуют
886	221.1.1	221.1.2	90°0.0'	1	данные отсутствуют	16:41:120402:74	данные отсутствуют
887	221.1.2	221.1.3	180°0.0'	1	данные отсутствуют	16:41:120402:74	данные отсутствуют
888	221.1.3	221.1.4	270°0.0'	1	данные отсутствуют	16:41:120402:74	данные отсутствуют
889	221.1.4	221.1.1	0°0.0'	1	данные отсутствуют	16:41:120402:74	данные отсутствуют
890	222.1.1	222.1.2	90°0.0'	1	данные отсутствуют	16:41:120402:74	данные отсутствуют
891	222.1.2	222.1.3	180°0.0'	1	данные отсутствуют	16:41:120402:74	данные отсутствуют
892	222.1.3	222.1.4	270°0.0'	1	данные отсутствуют	16:41:120402:74	данные отсутствуют
893	222.1.4	222.1.1	0°0.0'	1	данные отсутствуют	16:41:120402:74	данные отсутствуют
894	223.1.1	223.1.2	90°0.0'	1	данные отсутствуют	16:41:120402:74	данные отсутствуют
895	223.1.2	223.1.3	180°0.0'	1	данные отсутствуют	16:41:120402:74	данные отсутствуют
896	223.1.3	223.1.4	270°0.0'	1	данные отсутствуют	16:41:120402:74	данные отсутствуют
897	223.1.4	223.1.1	0°0.0'	1	данные отсутствуют	16:41:120402:74	данные отсутствуют
898	224.1.1	224.1.2	90°0.0'	1	данные отсутствуют	16:41:120402:74	данные отсутствуют
899	224.1.2	224.1.3	180°0.0'	1	данные отсутствуют	16:41:120402:74	данные отсутствуют
900	224.1.3	224.1.4	270°0.0'	1	данные отсутствуют	16:41:120402:74	данные отсутствуют
901	224.1.4	224.1.1	0°0.0'	1	данные отсутствуют	16:41:120402:74	данные отсутствуют
902	225.1.1	225.1.2	90°0.0'	1	данные отсутствуют	16:41:120402:74	данные отсутствуют
903	225.1.2	225.1.3	180°0.0'	1	данные отсутствуют	16:41:120402:74	данные отсутствуют
904	225.1.3	225.1.4	270°0.0'	1	данные отсутствуют	16:41:120402:74	данные отсутствуют
905	225.1.4	225.1.1	0°0.0'	1	данные отсутствуют	16:41:120402:74	данные отсутствуют



ДОКУМЕНТ ПОДПИСАН
ЭЛЕКТРОННОЙ ПОДПИСЬЮ

Сертификат: 0091AA5A599507BC7E6D39D2DFA052F9A

Владелец: ФЕДЕРАЛЬНАЯ СЛУЖБА ГОСУДАРСТВЕННОЙ
РЕГИСТРАЦИИ, КАДАСТРА И КАРТОГРАФИИ
Действителен: с 16.09.2025 по 10.12.2026

полное наименование должности

инициалы, фамилия

Земельный участок			
вид объекта недвижимости			
Лист № 45 раздела 3.1	Всего листов раздела 3.1: 113	Всего разделов: 8	Всего листов выписки: 1134

03.12.2025г. № КУВИ-001/2025-219794945

Кадастровый номер: 16:41:000000:297(Единое землепользование)

1	2	3	4	5	6	7	8
906	226.1.1	226.1.2	90°0.0'	1	данные отсутствуют	16:41:120402:74	данные отсутствуют
907	226.1.2	226.1.3	180°0.0'	1	данные отсутствуют	16:41:120402:74	данные отсутствуют
908	226.1.3	226.1.4	270°0.0'	1	данные отсутствуют	16:41:120402:74	данные отсутствуют
909	226.1.4	226.1.1	0°0.0'	1	данные отсутствуют	16:41:120402:74	данные отсутствуют
910	227.1.1	227.1.2	90°0.0'	1	данные отсутствуют	16:41:120402:74	данные отсутствуют
911	227.1.2	227.1.3	180°0.0'	1	данные отсутствуют	16:41:120402:74	данные отсутствуют
912	227.1.3	227.1.4	270°0.0'	1	данные отсутствуют	16:41:120402:74	данные отсутствуют
913	227.1.4	227.1.1	0°0.0'	1	данные отсутствуют	16:41:120402:74	данные отсутствуют
914	228.1.1	228.1.2	90°0.0'	1	данные отсутствуют	16:41:120402:74	данные отсутствуют
915	228.1.2	228.1.3	180°0.0'	1	данные отсутствуют	16:41:120402:74	данные отсутствуют
916	228.1.3	228.1.4	270°0.0'	1	данные отсутствуют	16:41:120402:74	данные отсутствуют
917	228.1.4	228.1.1	0°0.0'	1	данные отсутствуют	16:41:120402:74	данные отсутствуют
918	229.1.1	229.1.2	161°37.5'	6	данные отсутствуют	16:41:120402:74	данные отсутствуют
919	229.1.2	229.1.3	251°23.0'	1	данные отсутствуют	16:41:120402:74	данные отсутствуют
920	229.1.3	229.1.4	341°39.4'	6.01	данные отсутствуют	16:41:120402:74	данные отсутствуют
921	229.1.4	229.1.1	71°55.7'	1	данные отсутствуют	16:41:120402:74	данные отсутствуют
922	230.1.1	230.1.2	90°0.0'	1	данные отсутствуют	16:41:120402:74	данные отсутствуют
923	230.1.2	230.1.3	180°0.0'	1	данные отсутствуют	16:41:120402:74	данные отсутствуют
924	230.1.3	230.1.4	270°0.0'	1	данные отсутствуют	16:41:120402:74	данные отсутствуют
925	230.1.4	230.1.1	0°0.0'	1	данные отсутствуют	16:41:120402:74	данные отсутствуют
926	231.1.1	231.1.2	90°0.0'	1	данные отсутствуют	16:41:120402:74	данные отсутствуют
927	231.1.2	231.1.3	180°0.0'	1	данные отсутствуют	16:41:120402:74	данные отсутствуют
928	231.1.3	231.1.4	270°0.0'	1	данные отсутствуют	16:41:120402:74	данные отсутствуют
929	231.1.4	231.1.1	0°0.0'	1	данные отсутствуют	16:41:120402:74	данные отсутствуют
930	232.1.1	232.1.2	90°0.0'	1	данные отсутствуют	16:41:120402:74	данные отсутствуют
931	232.1.2	232.1.3	180°0.0'	1	данные отсутствуют	16:41:120402:74	данные отсутствуют
932	232.1.3	232.1.4	270°0.0'	1	данные отсутствуют	16:41:120402:74	данные отсутствуют
933	232.1.4	232.1.1	0°0.0'	1	данные отсутствуют	16:41:120402:74	данные отсутствуют
934	233.1.1	233.1.2	90°0.0'	1	данные отсутствуют	16:41:120402:74	данные отсутствуют



ДОКУМЕНТ ПОДПИСАН
ЭЛЕКТРОННОЙ ПОДПИСЬЮ

Сертификат: 0091AAF5A599507BC7E6D39D2DFA052F9A

Владелец: ФЕДЕРАЛЬНАЯ СЛУЖБА ГОСУДАРСТВЕННОЙ
РЕГИСТРАЦИИ, КАДАСТРА И КАРТОГРАФИИ
Действителен: с 16.09.2025 по 10.12.2026

полное наименование должности

инициалы, фамилия

Земельный участок			
вид объекта недвижимости			

Лист № 46 раздела 3.1	Всего листов раздела 3.1: 113	Всего разделов: 8	Всего листов выписки: 1134
-----------------------	-------------------------------	-------------------	----------------------------

03.12.2025г. № КУВИ-001/2025-219794945

Кадастровый номер: 16:41:000000:297(Единое землепользование)

1	2	3	4	5	6	7	8
935	233.1.2	233.1.3	180°0.0'	1	данные отсутствуют	16:41:120402:74	данные отсутствуют
936	233.1.3	233.1.4	270°0.0'	1	данные отсутствуют	16:41:120402:74	данные отсутствуют
937	233.1.4	233.1.1	0°0.0'	1	данные отсутствуют	16:41:120402:74	данные отсутствуют
938	234.1.1	234.1.2	90°0.0'	1	данные отсутствуют	16:41:120402:74	данные отсутствуют
939	234.1.2	234.1.3	180°0.0'	1	данные отсутствуют	16:41:120402:74	данные отсутствуют
940	234.1.3	234.1.4	270°0.0'	1	данные отсутствуют	16:41:120402:74	данные отсутствуют
941	234.1.4	234.1.1	0°0.0'	1	данные отсутствуют	16:41:120402:74	данные отсутствуют
942	235.1.1	235.1.2	90°0.0'	1	данные отсутствуют	16:41:120402:74	данные отсутствуют
943	235.1.2	235.1.3	180°0.0'	1	данные отсутствуют	16:41:120402:74	данные отсутствуют
944	235.1.3	235.1.4	270°0.0'	1	данные отсутствуют	16:41:120402:74	данные отсутствуют
945	235.1.4	235.1.1	0°0.0'	1	данные отсутствуют	16:41:120402:74	данные отсутствуют
946	236.1.1	236.1.2	90°0.0'	1	данные отсутствуют	16:41:120402:74	данные отсутствуют
947	236.1.2	236.1.3	180°0.0'	1	данные отсутствуют	16:41:120402:74	данные отсутствуют
948	236.1.3	236.1.4	270°0.0'	1	данные отсутствуют	16:41:120402:74	данные отсутствуют
949	236.1.4	236.1.1	0°0.0'	1	данные отсутствуют	16:41:120402:74	данные отсутствуют
950	237.1.1	237.1.2	90°0.0'	1	данные отсутствуют	16:41:120402:74	данные отсутствуют
951	237.1.2	237.1.3	180°0.0'	1	данные отсутствуют	16:41:120402:74	данные отсутствуют
952	237.1.3	237.1.4	270°0.0'	1	данные отсутствуют	16:41:120402:74	данные отсутствуют
953	237.1.4	237.1.1	0°0.0'	1	данные отсутствуют	16:41:120402:74	данные отсутствуют
954	238.1.1	238.1.2	90°0.0'	1	данные отсутствуют	16:41:120402:74	данные отсутствуют
955	238.1.2	238.1.3	180°0.0'	1	данные отсутствуют	16:41:120402:74	данные отсутствуют
956	238.1.3	238.1.4	270°0.0'	1	данные отсутствуют	16:41:120402:74	данные отсутствуют
957	238.1.4	238.1.1	0°0.0'	1	данные отсутствуют	16:41:120402:74	данные отсутствуют
958	239.1.1	239.1.2	90°0.0'	1	данные отсутствуют	16:41:120402:74	данные отсутствуют
959	239.1.2	239.1.3	180°0.0'	1	данные отсутствуют	16:41:120402:74	данные отсутствуют
960	239.1.3	239.1.4	270°0.0'	1	данные отсутствуют	16:41:120402:74	данные отсутствуют
961	239.1.4	239.1.1	0°0.0'	1	данные отсутствуют	16:41:120402:74	данные отсутствуют
962	240.1.1	240.1.2	90°0.0'	1	данные отсутствуют	16:41:120402:74	данные отсутствуют
963	240.1.2	240.1.3	180°0.0'	1	данные отсутствуют	16:41:120402:74	данные отсутствуют



ДОКУМЕНТ ПОДПИСАН
ЭЛЕКТРОННОЙ ПОДПИСЬЮ

Сертификат: 0091AAF5A599507BC7E6D39D2DFA052F9A

Владелец: ФЕДЕРАЛЬНАЯ СЛУЖБА ГОСУДАРСТВЕННОЙ
РЕГИСТРАЦИИ, КАДАСТРА И КАРТОГРАФИИ
Действителен: с 16.09.2025 по 10.12.2026

полное наименование должности

инициалы, фамилия

Земельный участок			
вид объекта недвижимости			

Лист № 47 раздела 3.1	Всего листов раздела 3.1: 113	Всего разделов: 8	Всего листов выписки: 1134
-----------------------	-------------------------------	-------------------	----------------------------

03.12.2025г. № КУВИ-001/2025-219794945

Кадастровый номер: 16:41:000000:297(Единое землепользование)

1	2	3	4	5	6	7	8
964	240.1.3	240.1.4	270°0.0'	1	данные отсутствуют	16:41:120402:74	данные отсутствуют
965	240.1.4	240.1.1	0°0.0'	1	данные отсутствуют	16:41:120402:74	данные отсутствуют
966	241.1.1	241.1.2	90°0.0'	1	данные отсутствуют	16:41:120402:74	данные отсутствуют
967	241.1.2	241.1.3	180°0.0'	1	данные отсутствуют	16:41:120402:74	данные отсутствуют
968	241.1.3	241.1.4	270°0.0'	1	данные отсутствуют	16:41:120402:74	данные отсутствуют
969	241.1.4	241.1.1	0°0.0'	1	данные отсутствуют	16:41:120402:74	данные отсутствуют
970	242.1.1	242.1.2	90°0.0'	1	данные отсутствуют	16:41:120402:74	данные отсутствуют
971	242.1.2	242.1.3	180°0.0'	1	данные отсутствуют	16:41:120402:74	данные отсутствуют
972	242.1.3	242.1.4	270°0.0'	1	данные отсутствуют	16:41:120402:74	данные отсутствуют
973	242.1.4	242.1.1	0°0.0'	1	данные отсутствуют	16:41:120402:74	данные отсутствуют
974	243.1.1	243.1.2	90°0.0'	1	данные отсутствуют	16:41:120402:74	данные отсутствуют
975	243.1.2	243.1.3	180°0.0'	1	данные отсутствуют	16:41:120402:74	данные отсутствуют
976	243.1.3	243.1.4	270°0.0'	1	данные отсутствуют	16:41:120402:74	данные отсутствуют
977	243.1.4	243.1.1	0°0.0'	1	данные отсутствуют	16:41:120402:74	данные отсутствуют
978	244.1.1	244.1.2	90°0.0'	1	данные отсутствуют	16:41:120402:74	данные отсутствуют
979	244.1.2	244.1.3	180°0.0'	1	данные отсутствуют	16:41:120402:74	данные отсутствуют
980	244.1.3	244.1.4	270°0.0'	1	данные отсутствуют	16:41:120402:74	данные отсутствуют
981	244.1.4	244.1.1	0°0.0'	1	данные отсутствуют	16:41:120402:74	данные отсутствуют
982	245.1.1	245.1.2	90°0.0'	1	данные отсутствуют	16:41:120402:74	данные отсутствуют
983	245.1.2	245.1.3	180°0.0'	1	данные отсутствуют	16:41:120402:74	данные отсутствуют
984	245.1.3	245.1.4	270°0.0'	1	данные отсутствуют	16:41:120402:74	данные отсутствуют
985	245.1.4	245.1.1	0°0.0'	1	данные отсутствуют	16:41:120402:74	данные отсутствуют
986	246.1.1	246.1.2	90°0.0'	1	данные отсутствуют	16:41:120402:74	данные отсутствуют
987	246.1.2	246.1.3	180°0.0'	1	данные отсутствуют	16:41:120402:74	данные отсутствуют
988	246.1.3	246.1.4	270°0.0'	1	данные отсутствуют	16:41:120402:74	данные отсутствуют
989	246.1.4	246.1.1	0°0.0'	1	данные отсутствуют	16:41:120402:74	данные отсутствуют
990	247.1.1	247.1.2	90°0.0'	1	данные отсутствуют	16:41:120402:74	данные отсутствуют
991	247.1.2	247.1.3	180°0.0'	1	данные отсутствуют	16:41:120402:74	данные отсутствуют
992	247.1.3	247.1.4	270°0.0'	1	данные отсутствуют	16:41:120402:74	данные отсутствуют



ДОКУМЕНТ ПОДПИСАН
ЭЛЕКТРОННОЙ ПОДПИСЬЮ

Сертификат: 0091AAF5A599507BC7E6D39D2DFA052F9A

Владелец: ФЕДЕРАЛЬНАЯ СЛУЖБА ГОСУДАРСТВЕННОЙ
РЕГИСТРАЦИИ, КАДАСТРА И КАРТОГРАФИИ
Действителен: с 16.09.2025 по 10.12.2026

полное наименование должности

инициалы, фамилия

Земельный участок			
вид объекта недвижимости			

Лист № 48 раздела 3.1	Всего листов раздела 3.1: 113	Всего разделов: 8	Всего листов выписки: 1134
-----------------------	-------------------------------	-------------------	----------------------------

03.12.2025г. № КУВИ-001/2025-219794945

Кадастровый номер: 16:41:000000:297(Единое землепользование)

1	2	3	4	5	6	7	8
993	247.1.4	247.1.1	0°0.0'	1	данные отсутствуют	16:41:120402:74	данные отсутствуют
994	248.1.1	248.1.2	90°0.0'	1	данные отсутствуют	16:41:120402:74	данные отсутствуют
995	248.1.2	248.1.3	180°0.0'	1	данные отсутствуют	16:41:120402:74	данные отсутствуют
996	248.1.3	248.1.4	270°0.0'	1	данные отсутствуют	16:41:120402:74	данные отсутствуют
997	248.1.4	248.1.1	0°0.0'	1	данные отсутствуют	16:41:120402:74	данные отсутствуют
998	249.1.1	249.1.2	164°26.1'	6	данные отсутствуют	16:41:120402:74	данные отсутствуют
999	249.1.2	249.1.3	254°17.5'	1	данные отсутствуют	16:41:120402:74	данные отсутствуют
1000	249.1.3	249.1.4	344°20.6'	6	данные отсутствуют	16:41:120402:74	данные отсутствуют
1001	249.1.4	249.1.1	74°26.7'	1.01	данные отсутствуют	16:41:120402:74	данные отсутствуют
1002	250.1.1	250.1.2	90°0.0'	1	данные отсутствуют	16:41:120401:66	данные отсутствуют
1003	250.1.2	250.1.3	180°0.0'	1	данные отсутствуют	16:41:120401:66	данные отсутствуют
1004	250.1.3	250.1.4	270°0.0'	1	данные отсутствуют	16:41:120401:66	данные отсутствуют
1005	250.1.4	250.1.1	0°0.0'	1	данные отсутствуют	16:41:120401:66	данные отсутствуют
1006	251.1.1	251.1.2	90°0.0'	1	данные отсутствуют	16:41:120401:47(3)	данные отсутствуют
1007	251.1.2	251.1.3	180°0.0'	1	данные отсутствуют	16:41:120401:47(3)	данные отсутствуют
1008	251.1.3	251.1.4	270°0.0'	1	данные отсутствуют	16:41:120401:47(3)	данные отсутствуют
1009	251.1.4	251.1.1	0°0.0'	1	данные отсутствуют	16:41:120401:47(3)	данные отсутствуют
1010	252.1.1	252.1.2	145°6.1'	5.52	данные отсутствуют	16:41:120401:47(3)	данные отсутствуют
1011	252.1.2	252.1.3	233°16.4'	5.6	данные отсутствуют	16:41:120401:47(3)	данные отсутствуют
1012	252.1.3	252.1.4	279°10.9'	1	данные отсутствуют	16:41:120401:47(3)	данные отсутствуют
1013	252.1.4	252.1.5	9°38.3'	8	данные отсутствуют	16:41:120401:47(3)	данные отсутствуют
1014	252.1.5	252.1.1	99°50.5'	0.99	данные отсутствуют	16:41:120401:47(3)	данные отсутствуют
1015	253.1.1	253.1.2	90°0.0'	1	данные отсутствуют	16:41:120401:66	данные отсутствуют
1016	253.1.2	253.1.3	180°0.0'	1	данные отсутствуют	16:41:120401:66	данные отсутствуют
1017	253.1.3	253.1.4	270°0.0'	1	данные отсутствуют	16:41:120401:66	данные отсутствуют
1018	253.1.4	253.1.1	0°0.0'	1	данные отсутствуют	16:41:120401:66	данные отсутствуют
1019	254.1.1	254.1.2	90°0.0'	1	данные отсутствуют	16:41:120401:66	данные отсутствуют
1020	254.1.2	254.1.3	180°0.0'	1	данные отсутствуют	16:41:120401:66	данные отсутствуют
1021	254.1.3	254.1.4	270°0.0'	1	данные отсутствуют	16:41:120401:66	данные отсутствуют



ДОКУМЕНТ ПОДПИСАН
ЭЛЕКТРОННОЙ ПОДПИСЬЮ

Сертификат: 0091AAF5A599507BC7E6D39D2DFA052F9A

Владелец: ФЕДЕРАЛЬНАЯ СЛУЖБА ГОСУДАРСТВЕННОЙ
РЕГИСТРАЦИИ, КАДАСТРА И КАРТОГРАФИИ
Действителен: с 16.09.2025 по 10.12.2026

полное наименование должности

инициалы, фамилия

Земельный участок			
вид объекта недвижимости			
Лист № 49 раздела 3.1	Всего листов раздела 3.1: 113	Всего разделов: 8	Всего листов выписки: 1134

03.12.2025г. № КУВИ-001/2025-219794945

Кадастровый номер:

16:41:000000:297(Единое землепользование)

1	2	3	4	5	6	7	8
1022	254.1.4	254.1.1	0°0.0'	1	данные отсутствуют	16:41:120401:66	данные отсутствуют
1023	255.1.1	255.1.2	90°0.0'	1	данные отсутствуют	16:41:120401:47(3)	данные отсутствуют
1024	255.1.2	255.1.3	180°0.0'	1	данные отсутствуют	16:41:120401:47(3)	данные отсутствуют
1025	255.1.3	255.1.4	270°0.0'	1	данные отсутствуют	16:41:120401:47(3)	данные отсутствуют
1026	255.1.4	255.1.1	0°0.0'	1	данные отсутствуют	16:41:120401:47(3)	данные отсутствуют
1027	256.1.1	256.1.2	90°0.0'	1	данные отсутствуют	16:41:120401:47(3)	данные отсутствуют
1028	256.1.2	256.1.3	180°0.0'	1	данные отсутствуют	16:41:120401:47(3)	данные отсутствуют
1029	256.1.3	256.1.4	270°0.0'	1	данные отсутствуют	16:41:120401:47(3)	данные отсутствуют
1030	256.1.4	256.1.1	0°0.0'	1	данные отсутствуют	16:41:120401:47(3)	данные отсутствуют
1031	257.1.1	257.1.2	90°0.0'	1	данные отсутствуют	16:41:120401:66	данные отсутствуют
1032	257.1.2	257.1.3	180°0.0'	1	данные отсутствуют	16:41:120401:66	данные отсутствуют
1033	257.1.3	257.1.4	270°0.0'	1	данные отсутствуют	16:41:120401:66	данные отсутствуют
1034	257.1.4	257.1.1	0°0.0'	1	данные отсутствуют	16:41:120401:66	данные отсутствуют
1035	258.1.1	258.1.2	90°0.0'	1	данные отсутствуют	16:41:120401:66	данные отсутствуют
1036	258.1.2	258.1.3	180°0.0'	1	данные отсутствуют	16:41:120401:66	данные отсутствуют
1037	258.1.3	258.1.4	270°0.0'	1	данные отсутствуют	16:41:120401:66	данные отсутствуют
1038	258.1.4	258.1.1	0°0.0'	1	данные отсутствуют	16:41:120401:66	данные отсутствуют
1039	259.1.1	259.1.2	90°0.0'	1	данные отсутствуют	16:41:120401:47(3)	данные отсутствуют
1040	259.1.2	259.1.3	180°0.0'	1	данные отсутствуют	16:41:120401:47(3)	данные отсутствуют
1041	259.1.3	259.1.4	270°0.0'	1	данные отсутствуют	16:41:120401:66, 16:41:120401:47(3)	данные отсутствуют
1042	259.1.4	259.1.1	0°0.0'	1	данные отсутствуют	16:41:120401:47(3)	данные отсутствуют
1043	260.1.1	260.1.2	145°11.2'	5.52	данные отсутствуют	16:41:120401:47(3)	данные отсутствуют
1044	260.1.2	260.1.3	233°11.5'	5.61	данные отсутствуют	16:41:120401:47(3)	данные отсутствуют
1045	260.1.3	260.1.4	279°50.5'	0.99	данные отсутствуют	16:41:120401:47(3)	данные отсутствуют
1046	260.1.4	260.1.5	9°34.1'	8	данные отсутствуют	16:41:120401:47(3)	данные отсутствуют
1047	260.1.5	260.1.1	99°44.6'	1	данные отсутствуют	16:41:120401:47(3)	данные отсутствуют
1048	261.1.1	261.1.2	90°0.0'	1	данные отсутствуют	16:41:120401:47(3)	данные отсутствуют
1049	261.1.2	261.1.3	180°0.0'	1	данные отсутствуют	16:41:120401:47(3)	данные отсутствуют
1050	261.1.3	261.1.4	270°0.0'	1	данные отсутствуют	16:41:120401:47(3)	данные отсутствуют



ДОКУМЕНТ ПОДПИСАН
ЭЛЕКТРОННОЙ ПОДПИСЬЮ

Сертификат: 0091AAF5A599507BC7E6D39D2DFA052F9A

Владелец: ФЕДЕРАЛЬНАЯ СЛУЖБА ГОСУДАРСТВЕННОЙ
РЕГИСТРАЦИИ, КАДАСТРА И КАРТОГРАФИИ
Действителен: с 16.09.2025 по 10.12.2026

полное наименование должности

инициалы, фамилия

Земельный участок			
вид объекта недвижимости			

Лист № 50 раздела 3.1	Всего листов раздела 3.1: 113	Всего разделов: 8	Всего листов выписки: 1134
-----------------------	-------------------------------	-------------------	----------------------------

03.12.2025г. № КУВИ-001/2025-219794945

Кадастровый номер: 16:41:000000:297(Единое землепользование)

1	2	3	4	5	6	7	8
1051	261.1.4	261.1.1	0°0.0'	1	данные отсутствуют	16:41:120401:47(3)	данные отсутствуют
1052	262.1.1	262.1.2	90°0.0'	1	данные отсутствуют	16:41:120401:47(3)	данные отсутствуют
1053	262.1.2	262.1.3	180°0.0'	1	данные отсутствуют	16:41:120401:47(3)	данные отсутствуют
1054	262.1.3	262.1.4	270°0.0'	1	данные отсутствуют	16:41:120401:47(3)	данные отсутствуют
1055	262.1.4	262.1.1	0°0.0'	1	данные отсутствуют	16:41:120401:47(3)	данные отсутствуют
1056	263.1.1	263.1.2	90°0.0'	1	данные отсутствуют	16:41:120401:47(3)	данные отсутствуют
1057	263.1.2	263.1.3	180°0.0'	1	данные отсутствуют	16:41:120401:47(3)	данные отсутствуют
1058	263.1.3	263.1.4	270°0.0'	1	данные отсутствуют	16:41:120401:47(3)	данные отсутствуют
1059	263.1.4	263.1.1	0°0.0'	1	данные отсутствуют	16:41:120401:47(3)	данные отсутствуют
1060	264.1.1	264.1.2	90°0.0'	1	данные отсутствуют	16:41:120401:47(3)	данные отсутствуют
1061	264.1.2	264.1.3	180°0.0'	1	данные отсутствуют	16:41:120401:47(3)	данные отсутствуют
1062	264.1.3	264.1.4	270°0.0'	1	данные отсутствуют	16:41:120401:47(3)	данные отсутствуют
1063	264.1.4	264.1.1	0°0.0'	1	данные отсутствуют	16:41:120401:47(3)	данные отсутствуют
1064	265.1.1	265.1.2	90°0.0'	1	данные отсутствуют	16:41:120401:47(3)	данные отсутствуют
1065	265.1.2	265.1.3	180°0.0'	1	данные отсутствуют	16:41:120401:47(3)	данные отсутствуют
1066	265.1.3	265.1.4	270°0.0'	1	данные отсутствуют	16:41:120401:47(3)	данные отсутствуют
1067	265.1.4	265.1.1	0°0.0'	1	данные отсутствуют	16:41:120401:47(3)	данные отсутствуют
1068	266.1.1	266.1.2	90°0.0'	1	данные отсутствуют	16:41:120401:47(3)	данные отсутствуют
1069	266.1.2	266.1.3	180°0.0'	1	данные отсутствуют	16:41:120401:47(3)	данные отсутствуют
1070	266.1.3	266.1.4	270°0.0'	1	данные отсутствуют	16:41:120401:47(3)	данные отсутствуют
1071	266.1.4	266.1.1	0°0.0'	1	данные отсутствуют	16:41:120401:47(3)	данные отсутствуют
1072	267.1.1	267.1.2	90°0.0'	1	данные отсутствуют	16:41:120401:47(3)	данные отсутствуют
1073	267.1.2	267.1.3	180°0.0'	1	данные отсутствуют	16:41:120401:47(3)	данные отсутствуют
1074	267.1.3	267.1.4	270°0.0'	1	данные отсутствуют	16:41:120401:47(3)	данные отсутствуют
1075	267.1.4	267.1.1	0°0.0'	1	данные отсутствуют	16:41:120401:47(3)	данные отсутствуют
1076	268.1.1	268.1.2	90°0.0'	1	данные отсутствуют	16:41:120401:47(3)	данные отсутствуют
1077	268.1.2	268.1.3	180°0.0'	1	данные отсутствуют	16:41:120401:47(3)	данные отсутствуют
1078	268.1.3	268.1.4	270°0.0'	1	данные отсутствуют	16:41:120401:47(3)	данные отсутствуют
1079	268.1.4	268.1.1	0°0.0'	1	данные отсутствуют	16:41:120401:47(3)	данные отсутствуют



ДОКУМЕНТ ПОДПИСАН
ЭЛЕКТРОННОЙ ПОДПИСЬЮ

Сертификат: 0091AAF5A599507BC7E6D39D2DFA052F9A

Владелец: ФЕДЕРАЛЬНАЯ СЛУЖБА ГОСУДАРСТВЕННОЙ
РЕГИСТРАЦИИ, КАДАСТРА И КАРТОГРАФИИ
Действителен: с 16.09.2025 по 10.12.2026

полное наименование должности

инициалы, фамилия

Земельный участок			
вид объекта недвижимости			

Лист № 51 раздела 3.1	Всего листов раздела 3.1: 113	Всего разделов: 8	Всего листов выписки: 1134
-----------------------	-------------------------------	-------------------	----------------------------

03.12.2025г. № КУВИ-001/2025-219794945

Кадастровый номер: 16:41:000000:297(Единое землепользование)

1	2	3	4	5	6	7	8
1080	269.1.1	269.1.2	90°0.0'	1	данные отсутствуют	16:41:120401:47(3)	данные отсутствуют
1081	269.1.2	269.1.3	180°0.0'	1	данные отсутствуют	16:41:120401:47(3)	данные отсутствуют
1082	269.1.3	269.1.4	270°0.0'	1	данные отсутствуют	16:41:120401:47(3)	данные отсутствуют
1083	269.1.4	269.1.1	0°0.0'	1	данные отсутствуют	16:41:120401:47(3)	данные отсутствуют
1084	270.1.1	270.1.2	90°0.0'	1	данные отсутствуют	16:41:120401:47(3)	данные отсутствуют
1085	270.1.2	270.1.3	180°0.0'	1	данные отсутствуют	16:41:120401:47(3)	данные отсутствуют
1086	270.1.3	270.1.4	270°0.0'	1	данные отсутствуют	16:41:120401:47(3)	данные отсутствуют
1087	270.1.4	270.1.1	0°0.0'	1	данные отсутствуют	16:41:120401:47(3)	данные отсутствуют
1088	271.1.1	271.1.2	90°0.0'	1	данные отсутствуют	16:41:120401:47(3)	данные отсутствуют
1089	271.1.2	271.1.3	180°0.0'	1	данные отсутствуют	16:41:120401:47(3)	данные отсутствуют
1090	271.1.3	271.1.4	270°0.0'	1	данные отсутствуют	16:41:120401:47(3)	данные отсутствуют
1091	271.1.4	271.1.1	0°0.0'	1	данные отсутствуют	16:41:120401:47(3)	данные отсутствуют
1092	272.1.1	272.1.2	90°0.0'	1	данные отсутствуют	16:41:120401:47(3)	данные отсутствуют
1093	272.1.2	272.1.3	180°0.0'	1	данные отсутствуют	16:41:120401:47(3)	данные отсутствуют
1094	272.1.3	272.1.4	270°0.0'	1	данные отсутствуют	16:41:120401:47(3)	данные отсутствуют
1095	272.1.4	272.1.1	0°0.0'	1	данные отсутствуют	16:41:120401:47(3)	данные отсутствуют
1096	273.1.1	273.1.2	168°9.9'	6	данные отсутствуют	16:41:120401:47(3)	данные отсутствуют
1097	273.1.2	273.1.3	258°27.9'	1	данные отсутствуют	16:41:120401:47(3)	данные отсутствуют
1098	273.1.3	273.1.4	348°9.9'	6	данные отсутствуют	16:41:120401:47(3)	данные отсутствуют
1099	273.1.4	273.1.1	78°27.9'	1	данные отсутствуют	16:41:120401:47(3)	данные отсутствуют
1100	274.1.1	274.1.2	196°57.3'	6	данные отсутствуют	16:41:120401:47(3)	данные отсутствуют
1101	274.1.2	274.1.3	286°58.5'	0.99	данные отсутствуют	16:41:120401:47(3)	данные отсутствуют
1102	274.1.3	274.1.4	16°57.3'	6	данные отсутствуют	16:41:120401:47(3)	данные отсутствуют
1103	274.1.4	274.1.1	106°58.5'	0.99	данные отсутствуют	16:41:120401:47(3)	данные отсутствуют
1104	275.1.1	275.1.2	90°0.0'	1	данные отсутствуют	16:41:120401:47(3)	данные отсутствуют
1105	275.1.2	275.1.3	180°0.0'	1	данные отсутствуют	16:41:120401:47(3)	данные отсутствуют
1106	275.1.3	275.1.4	270°0.0'	1	данные отсутствуют	16:41:120401:47(3)	данные отсутствуют
1107	275.1.4	275.1.1	0°0.0'	1	данные отсутствуют	16:41:120401:47(3)	данные отсутствуют
1108	276.1.1	276.1.2	255°48.1'	5.99	данные отсутствуют	данные отсутствуют	данные отсутствуют



ДОКУМЕНТ ПОДПИСАН
ЭЛЕКТРОННОЙ ПОДПИСЬЮ

Сертификат: 0091AAF5A599507BC7E6D39D2DFA052F9A

Владелец: ФЕДЕРАЛЬНАЯ СЛУЖБА ГОСУДАРСТВЕННОЙ

РЕГИСТРАЦИИ, КАДАСТРА И КАРТОГРАФИИ

Действителен: с 16.09.2025 по 10.12.2026

полное наименование должности

инициалы, фамилия

Земельный участок			
вид объекта недвижимости			

Лист № 52 раздела 3.1	Всего листов раздела 3.1: 113	Всего разделов: 8	Всего листов выписки: 1134
-----------------------	-------------------------------	-------------------	----------------------------

03.12.2025г. № КУВИ-001/2025-219794945

Кадастровый номер: 16:41:000000:297(Единое землепользование)

1	2	3	4	5	6	7	8
1109	276.1.2	276.1.3	345°32.9'	1	данные отсутствуют	16:41:120401:73	данные отсутствуют
1110	276.1.3	276.1.4	75°49.5'	6	данные отсутствуют	данные отсутствуют	данные отсутствуют
1111	276.1.4	276.1.1	166°6.2'	1	данные отсутствуют	16:41:120401:66	данные отсутствуют
1112	277.1.1	277.1.2	276°13.4'	6	данные отсутствуют	данные отсутствуют	данные отсутствуют
1113	277.1.2	277.1.3	6°20.4'	1	данные отсутствуют	данные отсутствуют	данные отсутствуют
1114	277.1.3	277.1.4	96°13.4'	6	данные отсутствуют	данные отсутствуют	данные отсутствуют
1115	277.1.4	277.1.1	186°20.4'	1	данные отсутствуют	данные отсутствуют	данные отсутствуют
1116	278.1.1	278.1.2	90°0.0'	1	данные отсутствуют	данные отсутствуют	данные отсутствуют
1117	278.1.2	278.1.3	180°0.0'	1	данные отсутствуют	данные отсутствуют	данные отсутствуют
1118	278.1.3	278.1.4	270°0.0'	1	данные отсутствуют	данные отсутствуют	данные отсутствуют
1119	278.1.4	278.1.1	0°0.0'	1	данные отсутствуют	данные отсутствуют	данные отсутствуют
1120	279.1.1	279.1.2	280°57.2'	6	данные отсутствуют	данные отсутствуют	данные отсутствуют
1121	279.1.2	279.1.3	10°58.3'	1	данные отсутствуют	данные отсутствуют	данные отсутствуют
1122	279.1.3	279.1.4	100°57.2'	6	данные отсутствуют	данные отсутствуют	данные отсутствуют
1123	279.1.4	279.1.1	190°58.3'	1	данные отсутствуют	данные отсутствуют	данные отсутствуют
1124	280.1.1	280.1.2	90°0.0'	1	данные отсутствуют	данные отсутствуют	данные отсутствуют
1125	280.1.2	280.1.3	180°0.0'	1	данные отсутствуют	данные отсутствуют	данные отсутствуют
1126	280.1.3	280.1.4	270°0.0'	1	данные отсутствуют	данные отсутствуют	данные отсутствуют
1127	280.1.4	280.1.1	0°0.0'	1	данные отсутствуют	данные отсутствуют	данные отсутствуют
1128	281.1.1	281.1.2	90°0.0'	1	данные отсутствуют	данные отсутствуют	данные отсутствуют
1129	281.1.2	281.1.3	180°0.0'	1	данные отсутствуют	данные отсутствуют	данные отсутствуют
1130	281.1.3	281.1.4	270°0.0'	1	данные отсутствуют	данные отсутствуют	данные отсутствуют
1131	281.1.4	281.1.1	0°0.0'	1	данные отсутствуют	данные отсутствуют	данные отсутствуют
1132	282.1.1	282.1.2	90°0.0'	1	данные отсутствуют	данные отсутствуют	данные отсутствуют
1133	282.1.2	282.1.3	180°0.0'	1	данные отсутствуют	данные отсутствуют	данные отсутствуют
1134	282.1.3	282.1.4	270°0.0'	1	данные отсутствуют	данные отсутствуют	данные отсутствуют
1135	282.1.4	282.1.1	0°0.0'	1	данные отсутствуют	данные отсутствуют	данные отсутствуют
1136	283.1.1	283.1.2	90°0.0'	1	данные отсутствуют	данные отсутствуют	данные отсутствуют
1137	283.1.2	283.1.3	180°0.0'	1	данные отсутствуют	данные отсутствуют	данные отсутствуют



ДОКУМЕНТ ПОДПИСАН
ЭЛЕКТРОННОЙ ПОДПИСЬЮ

Сертификат: 0091AA5A599507BC7E6D39D2DFA052F9A

Владелец: ФЕДЕРАЛЬНАЯ СЛУЖБА ГОСУДАРСТВЕННОЙ
РЕГИСТРАЦИИ, КАДАСТРА И КАРТОГРАФИИ
Действителен: с 16.09.2025 по 10.12.2026

полное наименование должности

инициалы, фамилия

Земельный участок							
вид объекта недвижимости							
Лист № 53 раздела 3.1		Всего листов раздела 3.1: 113			Всего разделов: 8		Всего листов выписки: 1134
03.12.2025г. № КУВИ-001/2025-219794945							
Кадастровый номер:				16:41:000000:297(Единое землепользование)			
1	2	3	4	5	6	7	8
1138	283.1.3	283.1.4	270°0.0`	1	данные отсутствуют	данные отсутствуют	данные отсутствуют
1139	283.1.4	283.1.1	0°0.0`	1	данные отсутствуют	данные отсутствуют	данные отсутствуют
1140	284.1.1	284.1.2	90°0.0`	1	данные отсутствуют	данные отсутствуют	данные отсутствуют
1141	284.1.2	284.1.3	180°0.0`	1	данные отсутствуют	данные отсутствуют	данные отсутствуют
1142	284.1.3	284.1.4	270°0.0`	1	данные отсутствуют	данные отсутствуют	данные отсутствуют
1143	284.1.4	284.1.1	0°0.0`	1	данные отсутствуют	данные отсутствуют	данные отсутствуют
1144	285.1.1	285.1.2	90°0.0`	1	данные отсутствуют	данные отсутствуют	данные отсутствуют
1145	285.1.2	285.1.3	180°0.0`	1	данные отсутствуют	данные отсутствуют	данные отсутствуют
1146	285.1.3	285.1.4	270°0.0`	1	данные отсутствуют	данные отсутствуют	данные отсутствуют
1147	285.1.4	285.1.1	0°0.0`	1	данные отсутствуют	данные отсутствуют	данные отсутствуют
1148	286.1.1	286.1.2	90°0.0`	1	данные отсутствуют	данные отсутствуют	данные отсутствуют
1149	286.1.2	286.1.3	180°0.0`	1	данные отсутствуют	данные отсутствуют	данные отсутствуют
1150	286.1.3	286.1.4	270°0.0`	1	данные отсутствуют	данные отсутствуют	данные отсутствуют
1151	286.1.4	286.1.1	0°0.0`	1	данные отсутствуют	данные отсутствуют	данные отсутствуют
1152	287.1.1	287.1.2	90°0.0`	1	данные отсутствуют	данные отсутствуют	данные отсутствуют
1153	287.1.2	287.1.3	180°0.0`	1	данные отсутствуют	данные отсутствуют	данные отсутствуют
1154	287.1.3	287.1.4	270°0.0`	1	данные отсутствуют	данные отсутствуют	данные отсутствуют
1155	287.1.4	287.1.1	0°0.0`	1	данные отсутствуют	данные отсутствуют	данные отсутствуют
1156	288.1.1	288.1.2	90°0.0`	1	данные отсутствуют	данные отсутствуют	данные отсутствуют
1157	288.1.2	288.1.3	180°0.0`	1	данные отсутствуют	данные отсутствуют	данные отсутствуют
1158	288.1.3	288.1.4	270°0.0`	1	данные отсутствуют	данные отсутствуют	данные отсутствуют
1159	288.1.4	288.1.1	0°0.0`	1	данные отсутствуют	данные отсутствуют	данные отсутствуют
1160	289.1.1	289.1.2	145°11.2`	5.52	данные отсутствуют	данные отсутствуют	данные отсутствуют
1161	289.1.2	289.1.3	233°16.4`	5.6	данные отсутствуют	данные отсутствуют	данные отсутствуют
1162	289.1.3	289.1.4	279°16.4`	0.99	данные отсутствуют	данные отсутствуют	данные отсутствуют
1163	289.1.4	289.1.5	9°34.1`	8	данные отсутствуют	данные отсутствуют	данные отсутствуют
1164	289.1.5	289.1.1	99°44.6`	1	данные отсутствуют	данные отсутствуют	данные отсутствуют
1165	290.1.1	290.1.2	90°0.0`	1	данные отсутствуют	16:41:120401:538	данные отсутствуют
1166	290.1.2	290.1.3	180°0.0`	1	данные отсутствуют	16:41:120401:538	данные отсутствуют



ДОКУМЕНТ ПОДПИСАН
ЭЛЕКТРОННОЙ ПОДПИСЬЮ

Сертификат: 0091AA5A599507BC7E6D39D2DFA052F9A

Владелец: ФЕДЕРАЛЬНАЯ СЛУЖБА ГОСУДАРСТВЕННОЙ
РЕГИСТРАЦИИ, КАДАСТРА И КАРТОГРАФИИ
Действителен: с 16.09.2025 по 10.12.2026

полное наименование должности

инициалы, фамилия

Земельный участок			
вид объекта недвижимости			

Лист № 54 раздела 3.1	Всего листов раздела 3.1: 113	Всего разделов: 8	Всего листов выписки: 1134
-----------------------	-------------------------------	-------------------	----------------------------

03.12.2025г. № КУВИ-001/2025-219794945

Кадастровый номер: 16:41:000000:297(Единое землепользование)

1	2	3	4	5	6	7	8
1167	290.1.3	290.1.4	270°0.0'	1	данные отсутствуют	16:41:120401:538	данные отсутствуют
1168	290.1.4	290.1.1	0°0.0'	1	данные отсутствуют	16:41:120401:538	данные отсутствуют
1169	291.1.1	291.1.2	90°0.0'	1	данные отсутствуют	данные отсутствуют	данные отсутствуют
1170	291.1.2	291.1.3	180°0.0'	1	данные отсутствуют	данные отсутствуют	данные отсутствуют
1171	291.1.3	291.1.4	270°0.0'	1	данные отсутствуют	данные отсутствуют	данные отсутствуют
1172	291.1.4	291.1.1	0°0.0'	1	данные отсутствуют	данные отсутствуют	данные отсутствуют
1173	292.1.1	292.1.2	90°0.0'	1	данные отсутствуют	данные отсутствуют	данные отсутствуют
1174	292.1.2	292.1.3	180°0.0'	1	данные отсутствуют	данные отсутствуют	данные отсутствуют
1175	292.1.3	292.1.4	270°0.0'	1	данные отсутствуют	данные отсутствуют	данные отсутствуют
1176	292.1.4	292.1.1	0°0.0'	1	данные отсутствуют	данные отсутствуют	данные отсутствуют
1177	293.1.1	293.1.2	90°0.0'	1	данные отсутствуют	данные отсутствуют	данные отсутствуют
1178	293.1.2	293.1.3	180°0.0'	1	данные отсутствуют	данные отсутствуют	данные отсутствуют
1179	293.1.3	293.1.4	270°0.0'	1	данные отсутствуют	данные отсутствуют	данные отсутствуют
1180	293.1.4	293.1.1	0°0.0'	1	данные отсутствуют	данные отсутствуют	данные отсутствуют
1181	294.1.1	294.1.2	90°0.0'	1	данные отсутствуют	данные отсутствуют	данные отсутствуют
1182	294.1.2	294.1.3	180°0.0'	1	данные отсутствуют	данные отсутствуют	данные отсутствуют
1183	294.1.3	294.1.4	270°0.0'	1	данные отсутствуют	данные отсутствуют	данные отсутствуют
1184	294.1.4	294.1.1	0°0.0'	1	данные отсутствуют	данные отсутствуют	данные отсутствуют
1185	295.1.1	295.1.2	90°0.0'	1	данные отсутствуют	данные отсутствуют	данные отсутствуют
1186	295.1.2	295.1.3	180°0.0'	1	данные отсутствуют	данные отсутствуют	данные отсутствуют
1187	295.1.3	295.1.4	270°0.0'	1	данные отсутствуют	данные отсутствуют	данные отсутствуют
1188	295.1.4	295.1.1	0°0.0'	1	данные отсутствуют	данные отсутствуют	данные отсутствуют
1189	296.1.1	296.1.2	90°0.0'	1	данные отсутствуют	данные отсутствуют	данные отсутствуют
1190	296.1.2	296.1.3	180°0.0'	1	данные отсутствуют	данные отсутствуют	данные отсутствуют
1191	296.1.3	296.1.4	270°0.0'	1	данные отсутствуют	данные отсутствуют	данные отсутствуют
1192	296.1.4	296.1.1	0°0.0'	1	данные отсутствуют	данные отсутствуют	данные отсутствуют
1193	297.1.1	297.1.2	90°0.0'	1	данные отсутствуют	данные отсутствуют	данные отсутствуют
1194	297.1.2	297.1.3	180°0.0'	1	данные отсутствуют	данные отсутствуют	данные отсутствуют
1195	297.1.3	297.1.4	270°0.0'	1	данные отсутствуют	данные отсутствуют	данные отсутствуют



ДОКУМЕНТ ПОДПИСАН
ЭЛЕКТРОННОЙ ПОДПИСЬЮ

Сертификат: 0091AA5A599507BC7E6D39D2DFA052F9A

Владелец: ФЕДЕРАЛЬНАЯ СЛУЖБА ГОСУДАРСТВЕННОЙ
РЕГИСТРАЦИИ, КАДАСТРА И КАРТОГРАФИИ
Действителен: с 16.09.2025 по 10.12.2026

полное наименование должности

инициалы, фамилия

Земельный участок			
вид объекта недвижимости			

Лист № 55 раздела 3.1	Всего листов раздела 3.1: 113	Всего разделов: 8	Всего листов выписки: 1134
-----------------------	-------------------------------	-------------------	----------------------------

03.12.2025г. № КУВИ-001/2025-219794945

Кадастровый номер: 16:41:000000:297(Единое землепользование)

1	2	3	4	5	6	7	8
1196	297.1.4	297.1.1	0°0.0'	1	данные отсутствуют	данные отсутствуют	данные отсутствуют
1197	298.1.1	298.1.2	90°0.0'	1	данные отсутствуют	данные отсутствуют	данные отсутствуют
1198	298.1.2	298.1.3	180°0.0'	1	данные отсутствуют	данные отсутствуют	данные отсутствуют
1199	298.1.3	298.1.4	270°0.0'	1	данные отсутствуют	данные отсутствуют	данные отсутствуют
1200	298.1.4	298.1.1	0°0.0'	1	данные отсутствуют	данные отсутствуют	данные отсутствуют
1201	299.1.1	299.1.2	90°0.0'	1	данные отсутствуют	данные отсутствуют	данные отсутствуют
1202	299.1.2	299.1.3	180°0.0'	1	данные отсутствуют	данные отсутствуют	данные отсутствуют
1203	299.1.3	299.1.4	270°0.0'	1	данные отсутствуют	данные отсутствуют	данные отсутствуют
1204	299.1.4	299.1.1	0°0.0'	1	данные отсутствуют	данные отсутствуют	данные отсутствуют
1205	300.1.1	300.1.2	90°0.0'	1	данные отсутствуют	данные отсутствуют	данные отсутствуют
1206	300.1.2	300.1.3	180°0.0'	1	данные отсутствуют	данные отсутствуют	данные отсутствуют
1207	300.1.3	300.1.4	270°0.0'	1	данные отсутствуют	данные отсутствуют	данные отсутствуют
1208	300.1.4	300.1.1	0°0.0'	1	данные отсутствуют	данные отсутствуют	данные отсутствуют
1209	301.1.1	301.1.2	90°0.0'	1	данные отсутствуют	данные отсутствуют	данные отсутствуют
1210	301.1.2	301.1.3	180°0.0'	1	данные отсутствуют	данные отсутствуют	данные отсутствуют
1211	301.1.3	301.1.4	270°0.0'	1	данные отсутствуют	данные отсутствуют	данные отсутствуют
1212	301.1.4	301.1.1	0°0.0'	1	данные отсутствуют	данные отсутствуют	данные отсутствуют
1213	302.1.1	302.1.2	90°0.0'	1	данные отсутствуют	данные отсутствуют	данные отсутствуют
1214	302.1.2	302.1.3	180°0.0'	1	данные отсутствуют	данные отсутствуют	данные отсутствуют
1215	302.1.3	302.1.4	270°0.0'	1	данные отсутствуют	данные отсутствуют	данные отсутствуют
1216	302.1.4	302.1.1	0°0.0'	1	данные отсутствуют	данные отсутствуют	данные отсутствуют
1217	303.1.1	303.1.2	90°0.0'	1	данные отсутствуют	данные отсутствуют	данные отсутствуют
1218	303.1.2	303.1.3	180°0.0'	1	данные отсутствуют	данные отсутствуют	данные отсутствуют
1219	303.1.3	303.1.4	270°0.0'	1	данные отсутствуют	данные отсутствуют	данные отсутствуют
1220	303.1.4	303.1.1	0°0.0'	1	данные отсутствуют	данные отсутствуют	данные отсутствуют
1221	304.1.1	304.1.2	90°0.0'	1	данные отсутствуют	данные отсутствуют	данные отсутствуют
1222	304.1.2	304.1.3	180°0.0'	1	данные отсутствуют	данные отсутствуют	данные отсутствуют
1223	304.1.3	304.1.4	270°0.0'	1	данные отсутствуют	данные отсутствуют	данные отсутствуют
1224	304.1.4	304.1.1	0°0.0'	1	данные отсутствуют	данные отсутствуют	данные отсутствуют



ДОКУМЕНТ ПОДПИСАН
ЭЛЕКТРОННОЙ ПОДПИСЬЮ

Сертификат: 0091AAF5A599507BC7E6D39D2DFA052F9A

Владелец: ФЕДЕРАЛЬНАЯ СЛУЖБА ГОСУДАРСТВЕННОЙ
РЕГИСТРАЦИИ, КАДАСТРА И КАРТОГРАФИИ
Действителен: с 16.09.2025 по 10.12.2026

полное наименование должности

инициалы, фамилия

Земельный участок			
вид объекта недвижимости			

Лист № 56 раздела 3.1	Всего листов раздела 3.1: 113	Всего разделов: 8	Всего листов выписки: 1134
-----------------------	-------------------------------	-------------------	----------------------------

03.12.2025г. № КУВИ-001/2025-219794945

Кадастровый номер: 16:41:000000:297(Единое землепользование)

1	2	3	4	5	6	7	8
1225	305.1.1	305.1.2	90°0.0'	1	данные отсутствуют	данные отсутствуют	данные отсутствуют
1226	305.1.2	305.1.3	180°0.0'	1	данные отсутствуют	данные отсутствуют	данные отсутствуют
1227	305.1.3	305.1.4	270°0.0'	1	данные отсутствуют	данные отсутствуют	данные отсутствуют
1228	305.1.4	305.1.1	0°0.0'	1	данные отсутствуют	данные отсутствуют	данные отсутствуют
1229	306.1.1	306.1.2	90°0.0'	1	данные отсутствуют	данные отсутствуют	данные отсутствуют
1230	306.1.2	306.1.3	180°0.0'	1	данные отсутствуют	данные отсутствуют	данные отсутствуют
1231	306.1.3	306.1.4	270°0.0'	1	данные отсутствуют	данные отсутствуют	данные отсутствуют
1232	306.1.4	306.1.1	0°0.0'	1	данные отсутствуют	данные отсутствуют	данные отсутствуют
1233	307.1.1	307.1.2	90°0.0'	1	данные отсутствуют	данные отсутствуют	данные отсутствуют
1234	307.1.2	307.1.3	180°0.0'	1	данные отсутствуют	данные отсутствуют	данные отсутствуют
1235	307.1.3	307.1.4	270°0.0'	1	данные отсутствуют	данные отсутствуют	данные отсутствуют
1236	307.1.4	307.1.1	0°0.0'	1	данные отсутствуют	данные отсутствуют	данные отсутствуют
1237	308.1.1	308.1.2	90°0.0'	1	данные отсутствуют	данные отсутствуют	данные отсутствуют
1238	308.1.2	308.1.3	180°0.0'	1	данные отсутствуют	данные отсутствуют	данные отсутствуют
1239	308.1.3	308.1.4	270°0.0'	1	данные отсутствуют	данные отсутствуют	данные отсутствуют
1240	308.1.4	308.1.1	0°0.0'	1	данные отсутствуют	данные отсутствуют	данные отсутствуют
1241	309.1.1	309.1.2	90°0.0'	1	данные отсутствуют	данные отсутствуют	данные отсутствуют
1242	309.1.2	309.1.3	180°0.0'	1	данные отсутствуют	данные отсутствуют	данные отсутствуют
1243	309.1.3	309.1.4	270°0.0'	1	данные отсутствуют	данные отсутствуют	данные отсутствуют
1244	309.1.4	309.1.1	0°0.0'	1	данные отсутствуют	данные отсутствуют	данные отсутствуют
1245	310.1.1	310.1.2	292°9.4'	5.99	данные отсутствуют	данные отсутствуют	данные отсутствуют
1246	310.1.2	310.1.3	21°41.7'	1	данные отсутствуют	данные отсутствуют	данные отсутствуют
1247	310.1.3	310.1.4	112°12.5'	6.01	данные отсутствуют	данные отсутствуют	данные отсутствуют
1248	310.1.4	310.1.1	202°26.6'	1	данные отсутствуют	данные отсутствуют	данные отсутствуют
1249	311.1.1	311.1.2	90°0.0'	1	данные отсутствуют	16:41:120401:57	данные отсутствуют
1250	311.1.2	311.1.3	180°0.0'	1	данные отсутствуют	16:41:120401:57	данные отсутствуют
1251	311.1.3	311.1.4	270°0.0'	1	данные отсутствуют	16:41:120401:57	данные отсутствуют
1252	311.1.4	311.1.1	0°0.0'	1	данные отсутствуют	16:41:120401:57	данные отсутствуют
1253	312.1.1	312.1.2	90°0.0'	1	данные отсутствуют	16:41:120401:52	данные отсутствуют



ДОКУМЕНТ ПОДПИСАН
ЭЛЕКТРОННОЙ ПОДПИСЬЮ

Сертификат: 0091AA5A599507BC7E6D39D2DFA052F9A

Владелец: ФЕДЕРАЛЬНАЯ СЛУЖБА ГОСУДАРСТВЕННОЙ

РЕГИСТРАЦИИ, КАДАСТРА И КАРТОГРАФИИ

Действителен: с 16.09.2025 по 10.12.2026

полное наименование должности

инициалы, фамилия

Земельный участок			
вид объекта недвижимости			

Лист № 57 раздела 3.1	Всего листов раздела 3.1: 113	Всего разделов: 8	Всего листов выписки: 1134
-----------------------	-------------------------------	-------------------	----------------------------

03.12.2025г. № КУВИ-001/2025-219794945

Кадастровый номер: 16:41:000000:297(Единое землепользование)

1	2	3	4	5	6	7	8
1254	312.1.2	312.1.3	180°0.0'	1	данные отсутствуют	16:41:120401:52	данные отсутствуют
1255	312.1.3	312.1.4	270°0.0'	1	данные отсутствуют	16:41:120401:52	данные отсутствуют
1256	312.1.4	312.1.1	0°0.0'	1	данные отсутствуют	16:41:120401:52	данные отсутствуют
1257	313.1.1	313.1.2	90°0.0'	1	данные отсутствуют	16:41:120401:52	данные отсутствуют
1258	313.1.2	313.1.3	180°0.0'	1	данные отсутствуют	16:41:120401:52	данные отсутствуют
1259	313.1.3	313.1.4	270°0.0'	1	данные отсутствуют	16:41:120401:52	данные отсутствуют
1260	313.1.4	313.1.1	0°0.0'	1	данные отсутствуют	16:41:120401:52	данные отсутствуют
1261	314.1.1	314.1.2	90°0.0'	1	данные отсутствуют	16:41:120401:52	данные отсутствуют
1262	314.1.2	314.1.3	180°0.0'	1	данные отсутствуют	16:41:120401:52	данные отсутствуют
1263	314.1.3	314.1.4	270°0.0'	1	данные отсутствуют	16:41:120401:52	данные отсутствуют
1264	314.1.4	314.1.1	0°0.0'	1	данные отсутствуют	16:41:120401:52	данные отсутствуют
1265	315.1.1	315.1.2	90°0.0'	1	данные отсутствуют	16:41:120401:52	данные отсутствуют
1266	315.1.2	315.1.3	180°0.0'	1	данные отсутствуют	16:41:120401:52	данные отсутствуют
1267	315.1.3	315.1.4	270°0.0'	1	данные отсутствуют	16:41:120401:52	данные отсутствуют
1268	315.1.4	315.1.1	0°0.0'	1	данные отсутствуют	16:41:120401:52	данные отсутствуют
1269	316.1.1	316.1.2	90°0.0'	1	данные отсутствуют	16:41:120401:52	данные отсутствуют
1270	316.1.2	316.1.3	180°0.0'	1	данные отсутствуют	16:41:120401:52	данные отсутствуют
1271	316.1.3	316.1.4	270°0.0'	1	данные отсутствуют	16:41:120401:52	данные отсутствуют
1272	316.1.4	316.1.1	0°0.0'	1	данные отсутствуют	16:41:120401:52	данные отсутствуют
1273	317.1.1	317.1.2	145°11.2'	5.52	данные отсутствуют	16:41:120401:52	данные отсутствуют
1274	317.1.2	317.1.3	233°11.5'	5.61	данные отсутствуют	16:41:120401:52	данные отсутствуют
1275	317.1.3	317.1.4	279°50.5'	0.99	данные отсутствуют	16:41:120401:52	данные отсутствуют
1276	317.1.4	317.1.5	9°34.1'	8	данные отсутствуют	16:41:120401:52	данные отсутствуют
1277	317.1.5	317.1.1	99°44.6'	1	данные отсутствуют	16:41:120401:52	данные отсутствуют
1278	318.1.1	318.1.2	90°0.0'	1	данные отсутствуют	16:41:120401:52	данные отсутствуют
1279	318.1.2	318.1.3	180°0.0'	1	данные отсутствуют	16:41:120401:52	данные отсутствуют
1280	318.1.3	318.1.4	270°0.0'	1	данные отсутствуют	16:41:120401:52	данные отсутствуют
1281	318.1.4	318.1.1	0°0.0'	1	данные отсутствуют	16:41:120401:52	данные отсутствуют
1282	319.1.1	319.1.2	90°0.0'	1	данные отсутствуют	16:41:120401:52	данные отсутствуют



ДОКУМЕНТ ПОДПИСАН
ЭЛЕКТРОННОЙ ПОДПИСЬЮ

Сертификат: 0091AA5A599507BC7E6D39D2DFA052F9A

Владелец: ФЕДЕРАЛЬНАЯ СЛУЖБА ГОСУДАРСТВЕННОЙ
РЕГИСТРАЦИИ, КАДАСТРА И КАРТОГРАФИИ
Действителен: с 16.09.2025 по 10.12.2026

полное наименование должности

инициалы, фамилия

Земельный участок			
вид объекта недвижимости			

Лист № 58 раздела 3.1	Всего листов раздела 3.1: 113	Всего разделов: 8	Всего листов выписки: 1134
-----------------------	-------------------------------	-------------------	----------------------------

03.12.2025г. № КУВИ-001/2025-219794945

Кадастровый номер: 16:41:000000:297(Единое землепользование)

1	2	3	4	5	6	7	8
1283	319.1.2	319.1.3	180°0.0'	1	данные отсутствуют	16:41:120401:52	данные отсутствуют
1284	319.1.3	319.1.4	270°0.0'	1	данные отсутствуют	16:41:120401:52	данные отсутствуют
1285	319.1.4	319.1.1	0°0.0'	1	данные отсутствуют	16:41:120401:52	данные отсутствуют
1286	320.1.1	320.1.2	90°0.0'	1	данные отсутствуют	16:41:120401:52	данные отсутствуют
1287	320.1.2	320.1.3	180°0.0'	1	данные отсутствуют	16:41:120401:52	данные отсутствуют
1288	320.1.3	320.1.4	270°0.0'	1	данные отсутствуют	16:41:120401:52	данные отсутствуют
1289	320.1.4	320.1.1	0°0.0'	1	данные отсутствуют	16:41:120401:52	данные отсутствуют
1290	321.1.1	321.1.2	90°0.0'	1	данные отсутствуют	16:41:120401:52	данные отсутствуют
1291	321.1.2	321.1.3	180°0.0'	1	данные отсутствуют	16:41:120401:52	данные отсутствуют
1292	321.1.3	321.1.4	270°0.0'	1	данные отсутствуют	16:41:120401:52	данные отсутствуют
1293	321.1.4	321.1.1	0°0.0'	1	данные отсутствуют	16:41:120401:52	данные отсутствуют
1294	322.1.1	322.1.2	90°0.0'	1	данные отсутствуют	16:41:120401:52	данные отсутствуют
1295	322.1.2	322.1.3	180°0.0'	1	данные отсутствуют	16:41:120401:52	данные отсутствуют
1296	322.1.3	322.1.4	270°0.0'	1	данные отсутствуют	16:41:120401:52	данные отсутствуют
1297	322.1.4	322.1.1	0°0.0'	1	данные отсутствуют	16:41:120401:52	данные отсутствуют
1298	323.1.1	323.1.2	90°0.0'	1	данные отсутствуют	16:41:120401:305	данные отсутствуют
1299	323.1.2	323.1.3	180°0.0'	1	данные отсутствуют	16:41:120401:305	данные отсутствуют
1300	323.1.3	323.1.4	270°0.0'	1	данные отсутствуют	16:41:120401:305	данные отсутствуют
1301	323.1.4	323.1.1	0°0.0'	1	данные отсутствуют	16:41:120401:305	данные отсутствуют
1302	324.1.1	324.1.2	160°1.5'	6	данные отсутствуют	16:41:120401:305	данные отсутствуют
1303	324.1.2	324.1.3	250°6.9'	1	данные отсутствуют	16:41:120401:305	данные отсутствуют
1304	324.1.3	324.1.4	340°1.5'	6	данные отсутствуют	16:41:120401:305	данные отсутствуют
1305	324.1.4	324.1.1	70°6.9'	1	данные отсутствуют	16:41:120401:305	данные отсутствуют
1306	325.1.1	325.1.2	90°0.0'	1	данные отсутствуют	16:41:120401:305	данные отсутствуют
1307	325.1.2	325.1.3	180°0.0'	1	данные отсутствуют	16:41:120401:305	данные отсутствуют
1308	325.1.3	325.1.4	270°0.0'	1	данные отсутствуют	16:41:120401:305	данные отсутствуют
1309	325.1.4	325.1.1	0°0.0'	1	данные отсутствуют	16:41:120401:305	данные отсутствуют
1310	326.1.1	326.1.2	90°0.0'	1	данные отсутствуют	16:41:120401:305	данные отсутствуют
1311	326.1.2	326.1.3	180°0.0'	1	данные отсутствуют	16:41:120401:305	данные отсутствуют



ДОКУМЕНТ ПОДПИСАН
ЭЛЕКТРОННОЙ ПОДПИСЬЮ

Сертификат: 0091AAF5A599507BC7E6D39D2DFA052F9A

Владелец: ФЕДЕРАЛЬНАЯ СЛУЖБА ГОСУДАРСТВЕННОЙ
РЕГИСТРАЦИИ, КАДАСТРА И КАРТОГРАФИИ
Действителен: с 16.09.2025 по 10.12.2026

полное наименование должности

инициалы, фамилия

Земельный участок							
вид объекта недвижимости							
Лист № 59 раздела 3.1			Всего листов раздела 3.1: 113			Всего разделов: 8	
Всего листов выписки: 1134							
03.12.2025г. № КУВИ-001/2025-219794945							
Кадастровый номер:				16:41:000000:297(Единое землепользование)			
1	2	3	4	5	6	7	8
1312	326.1.3	326.1.4	270°0.0`	1	данные отсутствуют	16:41:120401:305	данные отсутствуют
1313	326.1.4	326.1.1	0°0.0`	1	данные отсутствуют	16:41:120401:305	данные отсутствуют
1314	327.1.1	327.1.2	90°0.0`	1	данные отсутствуют	16:41:120401:482	423116, Респ. Татарстан, р-н. Черемшанский, с. Старые Кутуши, ул. Чапаева, д. 14; адрес отсутствует
1315	327.1.2	327.1.3	180°0.0`	1	данные отсутствуют	16:41:120401:482	423116, Респ. Татарстан, р-н. Черемшанский, с. Старые Кутуши, ул. Чапаева, д. 14; адрес отсутствует
1316	327.1.3	327.1.4	270°0.0`	1	данные отсутствуют	16:41:120401:482	423116, Респ. Татарстан, р-н. Черемшанский, с. Старые Кутуши, ул. Чапаева, д. 14; адрес отсутствует
1317	327.1.4	327.1.1	0°0.0`	1	данные отсутствуют	16:41:120401:482	423116, Респ. Татарстан, р-н. Черемшанский, с. Старые Кутуши, ул. Чапаева, д. 14; адрес отсутствует
1318	328.1.1	328.1.2	145°6.1`	5.52	данные отсутствуют	16:41:120401:482	423116, Респ. Татарстан, р-н. Черемшанский, с. Старые Кутуши, ул. Чапаева, д. 14; адрес отсутствует
1319	328.1.2	328.1.3	233°11.5`	5.61	данные отсутствуют	16:41:120401:482	423116, Респ. Татарстан, р-н. Черемшанский, с. Старые Кутуши, ул. Чапаева, д. 14; адрес отсутствует
1320	328.1.3	328.1.4	279°44.6`	1	данные отсутствуют	16:41:120401:482	423116, Респ. Татарстан, р-н. Черемшанский, с. Старые Кутуши, ул. Чапаева, д. 14; адрес отсутствует
1321	328.1.4	328.1.5	9°34.1`	8	данные отсутствуют	16:41:120401:482	423116, Респ. Татарстан, р-н. Черемшанский, с. Старые Кутуши, ул. Чапаева, д. 14; адрес отсутствует
1322	328.1.5	328.1.1	99°44.6`	1	данные отсутствуют	16:41:120401:482	423116, Респ. Татарстан, р-н. Черемшанский, с. Старые Кутуши, ул. Чапаева, д. 14; адрес отсутствует
1323	329.1.1	329.1.2	308°13.6`	6	данные отсутствуют	16:41:120401:482	423116, Респ. Татарстан, р-н. Черемшанский, с. Старые Кутуши, ул. Чапаева, д. 14; адрес отсутствует



ДОКУМЕНТ ПОДПИСАН
ЭЛЕКТРОННОЙ ПОДПИСЬЮ

Сертификат: 0091AAF5A599507BC7E6D39D2DFA052F9A

Владелец: ФЕДЕРАЛЬНАЯ СЛУЖБА ГОСУДАРСТВЕННОЙ
РЕГИСТРАЦИИ, КАДАСТРА И КАРТОГРАФИИ
Действителен: с 16.09.2025 по 10.12.2026

полное наименование должности

инициалы, фамилия

Земельный участок							
вид объекта недвижимости							
Лист № 60 раздела 3.1		Всего листов раздела 3.1: 113			Всего разделов: 8		Всего листов выписки: 1134
03.12.2025г. № КУВИ-001/2025-219794945							
Кадастровый номер:				16:41:000000:297(Единое землепользование)			
1324	329.1.2	329.1.3	38°7.5`	1	данные отсутствуют	16:41:120401:482	423116, Респ. Татарстан, р-н. Черемшанский, с. Старые Кутуши, ул. Чапаева, д. 14; адрес отсутствует
1325	329.1.3	329.1.4	128°18.1`	6	данные отсутствуют	16:41:120401:482	423116, Респ. Татарстан, р-н. Черемшанский, с. Старые Кутуши, ул. Чапаева, д. 14; адрес отсутствует
1326	329.1.4	329.1.1	218°28.8`	1	данные отсутствуют	16:41:120401:482	423116, Респ. Татарстан, р-н. Черемшанский, с. Старые Кутуши, ул. Чапаева, д. 14; адрес отсутствует
1327	330.1.1	330.1.2	90°0.0`	1	данные отсутствуют	16:41:120401:305	данные отсутствуют
1328	330.1.2	330.1.3	180°0.0`	1	данные отсутствуют	16:41:120401:305	данные отсутствуют
1329	330.1.3	330.1.4	270°0.0`	1	данные отсутствуют	16:41:120401:305	данные отсутствуют
1330	330.1.4	330.1.1	0°0.0`	1	данные отсутствуют	16:41:120401:305	данные отсутствуют
1331	331.1.1	331.1.2	90°0.0`	1	данные отсутствуют	16:41:120401:305	данные отсутствуют
1332	331.1.2	331.1.3	180°0.0`	1	данные отсутствуют	16:41:120401:305	данные отсутствуют
1333	331.1.3	331.1.4	270°0.0`	1	данные отсутствуют	16:41:120401:305	данные отсутствуют
1334	331.1.4	331.1.1	0°0.0`	1	данные отсутствуют	16:41:120401:305	данные отсутствуют
1335	332.1.1	332.1.2	90°0.0`	1	данные отсутствуют	16:41:120401:305	данные отсутствуют
1336	332.1.2	332.1.3	180°0.0`	1	данные отсутствуют	16:41:120401:305	данные отсутствуют
1337	332.1.3	332.1.4	270°0.0`	1	данные отсутствуют	16:41:120401:305	данные отсутствуют
1338	332.1.4	332.1.1	0°0.0`	1	данные отсутствуют	16:41:120401:305	данные отсутствуют
1339	333.1.1	333.1.2	145°6.1`	5.52	данные отсутствуют	16:41:120401:482	423116, Респ. Татарстан, р-н. Черемшанский, с. Старые Кутуши, ул. Чапаева, д. 14; адрес отсутствует
1340	333.1.2	333.1.3	233°11.5`	5.61	данные отсутствуют	16:41:120401:482	423116, Респ. Татарстан, р-н. Черемшанский, с. Старые Кутуши, ул. Чапаева, д. 14; адрес отсутствует
1341	333.1.3	333.1.4	279°44.6`	1	данные отсутствуют	16:41:120401:482	423116, Респ. Татарстан, р-н. Черемшанский, с. Старые Кутуши, ул. Чапаева, д. 14; адрес отсутствует
1342	333.1.4	333.1.5	9°38.3`	8	данные отсутствуют	16:41:120401:482	423116, Респ. Татарстан, р-н. Черемшанский, с. Старые Кутуши, ул. Чапаева, д. 14; адрес отсутствует



ДОКУМЕНТ ПОДПИСАН
ЭЛЕКТРОННОЙ ПОДПИСЬЮ

Сертификат: 0091AAF5A599507BC7E6D39D2DFA052F9A

Владелец: ФЕДЕРАЛЬНАЯ СЛУЖБА ГОСУДАРСТВЕННОЙ
РЕГИСТРАЦИИ, КАДАСТРА И КАРТОГРАФИИ
Действителен: с 16.09.2025 по 10.12.2026

полное наименование должности

инициалы, фамилия

Земельный участок							
вид объекта недвижимости							
Лист № 61 раздела 3.1			Всего листов раздела 3.1: 113		Всего разделов: 8		Всего листов выписки: 1134
03.12.2025г. № КУВИ-001/2025-219794945							
Кадастровый номер:				16:41:000000:297(Единое землепользование)			
1	2	3	4	5	6	7	8
1343	333.1.5	333.1.1	99°50.5`	0.99	данные отсутствуют	16:41:120401:482	423116, Респ. Татарстан, р-н. Черемшанский, с. Старые Кутуши, ул. Чапаева, д. 14; адрес отсутствует
1344	334.1.1	334.1.2	90°0.0`	1	данные отсутствуют	16:41:120401:482	423116, Респ. Татарстан, р-н. Черемшанский, с. Старые Кутуши, ул. Чапаева, д. 14; адрес отсутствует
1345	334.1.2	334.1.3	180°0.0`	1	данные отсутствуют	16:41:120401:482	423116, Респ. Татарстан, р-н. Черемшанский, с. Старые Кутуши, ул. Чапаева, д. 14; адрес отсутствует
1346	334.1.3	334.1.4	270°0.0`	1	данные отсутствуют	16:41:120401:482	423116, Респ. Татарстан, р-н. Черемшанский, с. Старые Кутуши, ул. Чапаева, д. 14; адрес отсутствует
1347	334.1.4	334.1.1	0°0.0`	1	данные отсутствуют	16:41:120401:482	423116, Респ. Татарстан, р-н. Черемшанский, с. Старые Кутуши, ул. Чапаева, д. 14; адрес отсутствует
1348	335.1.1	335.1.2	90°0.0`	1	данные отсутствуют	16:41:120401:482	423116, Респ. Татарстан, р-н. Черемшанский, с. Старые Кутуши, ул. Чапаева, д. 14; адрес отсутствует
1349	335.1.2	335.1.3	180°0.0`	1	данные отсутствуют	16:41:120401:482	423116, Респ. Татарстан, р-н. Черемшанский, с. Старые Кутуши, ул. Чапаева, д. 14; адрес отсутствует
1350	335.1.3	335.1.4	270°0.0`	1	данные отсутствуют	16:41:120401:482	423116, Респ. Татарстан, р-н. Черемшанский, с. Старые Кутуши, ул. Чапаева, д. 14; адрес отсутствует
1351	335.1.4	335.1.1	0°0.0`	1	данные отсутствуют	16:41:120401:482	423116, Респ. Татарстан, р-н. Черемшанский, с. Старые Кутуши, ул. Чапаева, д. 14; адрес отсутствует
1352	336.1.1	336.1.2	90°0.0`	1	данные отсутствуют	16:41:120401:482	423116, Респ. Татарстан, р-н. Черемшанский, с. Старые Кутуши, ул. Чапаева, д. 14; адрес отсутствует
1353	336.1.2	336.1.3	180°0.0`	1	данные отсутствуют	16:41:120401:482	423116, Респ. Татарстан, р-н. Черемшанский, с. Старые Кутуши, ул. Чапаева, д. 14; адрес отсутствует



ДОКУМЕНТ ПОДПИСАН
ЭЛЕКТРОННОЙ ПОДПИСЬЮ

Сертификат: 0091AAF5A599507BC7E6D39D2DFA052F9A

Владелец: ФЕДЕРАЛЬНАЯ СЛУЖБА ГОСУДАРСТВЕННОЙ
РЕГИСТРАЦИИ, КАДАСТРА И КАРТОГРАФИИ
Действителен: с 16.09.2025 по 10.12.2026

полное наименование должности

инициалы, фамилия

Земельный участок							
вид объекта недвижимости							
Лист № 62 раздела 3.1			Всего листов раздела 3.1: 113		Всего разделов: 8		Всего листов выписки: 1134
03.12.2025г. № КУВИ-001/2025-219794945							
Кадастровый номер:				16:41:000000:297(Единое землепользование)			
1	2	3	4	5	6	7	8
1354	336.1.3	336.1.4	270°0.0`	1	данные отсутствуют	16:41:120401:482	423116, Респ. Татарстан, р-н. Черемшанский, с. Старые Кутуши, ул. Чапаева, д. 14; адрес отсутствует
1355	336.1.4	336.1.1	0°0.0`	1	данные отсутствуют	16:41:120401:482	423116, Респ. Татарстан, р-н. Черемшанский, с. Старые Кутуши, ул. Чапаева, д. 14; адрес отсутствует
1356	337.1.1	337.1.2	90°0.0`	1	данные отсутствуют	16:41:120401:482	423116, Респ. Татарстан, р-н. Черемшанский, с. Старые Кутуши, ул. Чапаева, д. 14; адрес отсутствует
1357	337.1.2	337.1.3	180°0.0`	1	данные отсутствуют	16:41:120401:482	423116, Респ. Татарстан, р-н. Черемшанский, с. Старые Кутуши, ул. Чапаева, д. 14; адрес отсутствует
1358	337.1.3	337.1.4	270°0.0`	1	данные отсутствуют	16:41:120401:482	423116, Респ. Татарстан, р-н. Черемшанский, с. Старые Кутуши, ул. Чапаева, д. 14; адрес отсутствует
1359	337.1.4	337.1.1	0°0.0`	1	данные отсутствуют	16:41:120401:482	423116, Респ. Татарстан, р-н. Черемшанский, с. Старые Кутуши, ул. Чапаева, д. 14; адрес отсутствует
1360	338.1.1	338.1.2	90°0.0`	1	данные отсутствуют	16:41:120401:482	423116, Респ. Татарстан, р-н. Черемшанский, с. Старые Кутуши, ул. Чапаева, д. 14; адрес отсутствует
1361	338.1.2	338.1.3	180°0.0`	1	данные отсутствуют	16:41:120401:482	423116, Респ. Татарстан, р-н. Черемшанский, с. Старые Кутуши, ул. Чапаева, д. 14; адрес отсутствует
1362	338.1.3	338.1.4	270°0.0`	1	данные отсутствуют	16:41:120401:482	423116, Респ. Татарстан, р-н. Черемшанский, с. Старые Кутуши, ул. Чапаева, д. 14; адрес отсутствует
1363	338.1.4	338.1.1	0°0.0`	1	данные отсутствуют	16:41:120401:482	423116, Респ. Татарстан, р-н. Черемшанский, с. Старые Кутуши, ул. Чапаева, д. 14; адрес отсутствует
1364	339.1.1	339.1.2	90°0.0`	1	данные отсутствуют	16:41:120401:482	423116, Респ. Татарстан, р-н. Черемшанский, с. Старые Кутуши, ул. Чапаева, д. 14; адрес отсутствует



ДОКУМЕНТ ПОДПИСАН
ЭЛЕКТРОННОЙ ПОДПИСЬЮ

Сертификат: 0091AAF5A599507BC7E6D39D2DFA052F9A

Владелец: ФЕДЕРАЛЬНАЯ СЛУЖБА ГОСУДАРСТВЕННОЙ
РЕГИСТРАЦИИ, КАДАСТРА И КАРТОГРАФИИ
Действителен: с 16.09.2025 по 10.12.2026

полное наименование должности

инициалы, фамилия

Земельный участок							
вид объекта недвижимости							
Лист № 63 раздела 3.1			Всего листов раздела 3.1: 113			Всего разделов: 8	
Всего листов выписки: 1134							
03.12.2025г. № КУВИ-001/2025-219794945							
Кадастровый номер:				16:41:000000:297(Единое землепользование)			
1	2	3	4	5	6	7	8
1365	339.1.2	339.1.3	180°0.0`	1	данные отсутствуют	16:41:120401:482	423116, Респ. Татарстан, р-н. Черемшанский, с. Старые Кутуши, ул. Чапаева, д. 14; адрес отсутствует
1366	339.1.3	339.1.4	270°0.0`	1	данные отсутствуют	16:41:120401:482	423116, Респ. Татарстан, р-н. Черемшанский, с. Старые Кутуши, ул. Чапаева, д. 14; адрес отсутствует
1367	339.1.4	339.1.1	0°0.0`	1	данные отсутствуют	16:41:120401:482	423116, Респ. Татарстан, р-н. Черемшанский, с. Старые Кутуши, ул. Чапаева, д. 14; адрес отсутствует
1368	340.1.1	340.1.2	90°0.0`	1	данные отсутствуют	16:41:120401:482	423116, Респ. Татарстан, р-н. Черемшанский, с. Старые Кутуши, ул. Чапаева, д. 14; адрес отсутствует
1369	340.1.2	340.1.3	180°0.0`	1	данные отсутствуют	16:41:120401:482	423116, Респ. Татарстан, р-н. Черемшанский, с. Старые Кутуши, ул. Чапаева, д. 14; адрес отсутствует
1370	340.1.3	340.1.4	270°0.0`	1	данные отсутствуют	16:41:120401:482	423116, Респ. Татарстан, р-н. Черемшанский, с. Старые Кутуши, ул. Чапаева, д. 14; адрес отсутствует
1371	340.1.4	340.1.1	0°0.0`	1	данные отсутствуют	16:41:120401:482	423116, Респ. Татарстан, р-н. Черемшанский, с. Старые Кутуши, ул. Чапаева, д. 14; адрес отсутствует
1372	341.1.1	341.1.2	90°0.0`	1	данные отсутствуют	16:41:120401:482	423116, Респ. Татарстан, р-н. Черемшанский, с. Старые Кутуши, ул. Чапаева, д. 14; адрес отсутствует
1373	341.1.2	341.1.3	180°0.0`	1	данные отсутствуют	16:41:120401:482	423116, Респ. Татарстан, р-н. Черемшанский, с. Старые Кутуши, ул. Чапаева, д. 14; адрес отсутствует
1374	341.1.3	341.1.4	270°0.0`	1	данные отсутствуют	16:41:120401:482	423116, Респ. Татарстан, р-н. Черемшанский, с. Старые Кутуши, ул. Чапаева, д. 14; адрес отсутствует
1375	341.1.4	341.1.1	0°0.0`	1	данные отсутствуют	16:41:120401:482	423116, Респ. Татарстан, р-н. Черемшанский, с. Старые Кутуши, ул. Чапаева, д. 14; адрес отсутствует



ДОКУМЕНТ ПОДПИСАН
ЭЛЕКТРОННОЙ ПОДПИСЬЮ

Сертификат: 0091AAF5A599507BC7E6D39D2DFA052F9A

Владелец: ФЕДЕРАЛЬНАЯ СЛУЖБА ГОСУДАРСТВЕННОЙ
РЕГИСТРАЦИИ, КАДАСТРА И КАРТОГРАФИИ
Действителен: с 16.09.2025 по 10.12.2026

полное наименование должности

инициалы, фамилия

Земельный участок							
вид объекта недвижимости							
Лист № 64 раздела 3.1			Всего листов раздела 3.1: 113			Всего разделов: 8	
Всего листов выписки: 1134							
03.12.2025г. № КУВИ-001/2025-219794945							
Кадастровый номер:				16:41:000000:297(Единое землепользование)			
1	2	3	4	5	6	7	8
1376	342.1.1	342.1.2	90°0.0`	1	данные отсутствуют	16:41:120401:482	423116, Респ. Татарстан, р-н. Черемшанский, с. Старые Кутуши, ул. Чапаева, д. 14; адрес отсутствует
1377	342.1.2	342.1.3	180°0.0`	1	данные отсутствуют	16:41:120401:482	423116, Респ. Татарстан, р-н. Черемшанский, с. Старые Кутуши, ул. Чапаева, д. 14; адрес отсутствует
1378	342.1.3	342.1.4	270°0.0`	1	данные отсутствуют	16:41:120401:482	423116, Респ. Татарстан, р-н. Черемшанский, с. Старые Кутуши, ул. Чапаева, д. 14; адрес отсутствует
1379	342.1.4	342.1.1	0°0.0`	1	данные отсутствуют	16:41:120401:482	423116, Респ. Татарстан, р-н. Черемшанский, с. Старые Кутуши, ул. Чапаева, д. 14; адрес отсутствует
1380	343.1.1	343.1.2	90°0.0`	1	данные отсутствуют	16:41:120401:482	423116, Респ. Татарстан, р-н. Черемшанский, с. Старые Кутуши, ул. Чапаева, д. 14; адрес отсутствует
1381	343.1.2	343.1.3	180°0.0`	1	данные отсутствуют	16:41:120401:482	423116, Респ. Татарстан, р-н. Черемшанский, с. Старые Кутуши, ул. Чапаева, д. 14; адрес отсутствует
1382	343.1.3	343.1.4	270°0.0`	1	данные отсутствуют	16:41:120401:482	423116, Респ. Татарстан, р-н. Черемшанский, с. Старые Кутуши, ул. Чапаева, д. 14; адрес отсутствует
1383	343.1.4	343.1.1	0°0.0`	1	данные отсутствуют	16:41:120401:482	423116, Респ. Татарстан, р-н. Черемшанский, с. Старые Кутуши, ул. Чапаева, д. 14; адрес отсутствует
1384	344.1.1	344.1.2	90°0.0`	1	данные отсутствуют	16:41:120401:482	423116, Респ. Татарстан, р-н. Черемшанский, с. Старые Кутуши, ул. Чапаева, д. 14; адрес отсутствует
1385	344.1.2	344.1.3	180°0.0`	1	данные отсутствуют	16:41:120401:482	423116, Респ. Татарстан, р-н. Черемшанский, с. Старые Кутуши, ул. Чапаева, д. 14; адрес отсутствует
1386	344.1.3	344.1.4	270°0.0`	1	данные отсутствуют	16:41:120401:482	423116, Респ. Татарстан, р-н. Черемшанский, с. Старые Кутуши, ул. Чапаева, д. 14; адрес отсутствует



ДОКУМЕНТ ПОДПИСАН
ЭЛЕКТРОННОЙ ПОДПИСЬЮ

Сертификат: 0091AAF5A599507BC7E6D39D2DFA052F9A

Владелец: ФЕДЕРАЛЬНАЯ СЛУЖБА ГОСУДАРСТВЕННОЙ
РЕГИСТРАЦИИ, КАДАСТРА И КАРТОГРАФИИ
Действителен: с 16.09.2025 по 10.12.2026

полное наименование должности

инициалы, фамилия

Земельный участок							
вид объекта недвижимости							
Лист № 65 раздела 3.1			Всего листов раздела 3.1: 113		Всего разделов: 8		Всего листов выписки: 1134
03.12.2025г. № КУВИ-001/2025-219794945							
Кадастровый номер:				16:41:000000:297(Единое землепользование)			
1	2	3	4	5	6	7	8
1387	344.1.4	344.1.1	0°0.0`	1	данные отсутствуют	16:41:120401:482	423116, Респ. Татарстан, р-н. Черемшанский, с. Старые Кутуши, ул. Чапаева, д. 14; адрес отсутствует
1388	345.1.1	345.1.2	90°0.0`	1	данные отсутствуют	16:41:120401:482	423116, Респ. Татарстан, р-н. Черемшанский, с. Старые Кутуши, ул. Чапаева, д. 14; адрес отсутствует
1389	345.1.2	345.1.3	180°0.0`	1	данные отсутствуют	16:41:120401:482	423116, Респ. Татарстан, р-н. Черемшанский, с. Старые Кутуши, ул. Чапаева, д. 14; адрес отсутствует
1390	345.1.3	345.1.4	270°0.0`	1	данные отсутствуют	16:41:120401:482	423116, Респ. Татарстан, р-н. Черемшанский, с. Старые Кутуши, ул. Чапаева, д. 14; адрес отсутствует
1391	345.1.4	345.1.1	0°0.0`	1	данные отсутствуют	16:41:120401:482	423116, Респ. Татарстан, р-н. Черемшанский, с. Старые Кутуши, ул. Чапаева, д. 14; адрес отсутствует
1392	346.1.1	346.1.2	90°0.0`	1	данные отсутствуют	16:41:120401:482, 16:41:120401:49	423116, Респ. Татарстан, р-н. Черемшанский, с. Старые Кутуши, ул. Чапаева, д. 14; адрес отсутствует; 413722, Саратовская обл, г. Пугачев, ул. М.Горького, д. 102, кв. 8; 423116, Татарстан Респ, р-н. Черемшанский, с. Старые Кутуши, ул. Русская, д. 33; 423116, Татарстан Респ, р-н. Черемшанский, с. Старые Кутуши, ул. Ленина, д. 3; Республика Татарстан (Татарстан), ул.Солнечная, д.1
1393	346.1.2	346.1.3	180°0.0`	1	данные отсутствуют	16:41:120401:482, 16:41:120401:49	423116, Респ. Татарстан, р-н. Черемшанский, с. Старые Кутуши, ул. Чапаева, д. 14; адрес отсутствует; 413722, Саратовская обл, г. Пугачев, ул. М.Горького, д. 102, кв. 8; 423116, Татарстан Респ, р-н. Черемшанский, с. Старые Кутуши, ул. Русская, д. 33; 423116, Татарстан Респ, р-н. Черемшанский, с. Старые Кутуши, ул. Ленина, д. 3; Республика Татарстан (Татарстан), ул.Солнечная, д.1



ДОКУМЕНТ ПОДПИСАН
ЭЛЕКТРОННОЙ ПОДПИСЬЮ

Сертификат: 0091AAF5A599507BC7E6D39D2DFA052F9A

Владелец: ФЕДЕРАЛЬНАЯ СЛУЖБА ГОСУДАРСТВЕННОЙ
РЕГИСТРАЦИИ, КАДАСТРА И КАРТОГРАФИИ
Действителен: с 16.09.2025 по 10.12.2026

полное наименование должности

инициалы, фамилия

Земельный участок									
вид объекта недвижимости									
Лист № 66 раздела 3.1			Всего листов раздела 3.1: 113			Всего разделов: 8		Всего листов выписки: 1134	
03.12.2025г. № КУВИ-001/2025-219794945									
Кадастровый номер:				16:41:000000:297(Единое землепользование)					
1394	346.1.3	346.1.4	270°0.0`	1	данные отсутствуют	16:41:120401:49	адрес отсутствует; 413722, Саратовская обл, г. Пугачев, ул. М.Горького, д. 102, кв. 8; 423116, Татарстан Респ, р-н. Черемшанский, с. Старые Кутуши, ул. Русская, д. 33; 423116, Татарстан Респ, р-н. Черемшанский, с. Старые Кутуши, ул. Ленина, д. 3; Республика Татарстан (Татарстан), ул.Солнечная, д.1		
1395	346.1.4	346.1.1	0°0.0`	1	данные отсутствуют	16:41:120401:49	адрес отсутствует; 413722, Саратовская обл, г. Пугачев, ул. М.Горького, д. 102, кв. 8; 423116, Татарстан Респ, р-н. Черемшанский, с. Старые Кутуши, ул. Русская, д. 33; 423116, Татарстан Респ, р-н. Черемшанский, с. Старые Кутуши, ул. Ленина, д. 3; Республика Татарстан (Татарстан), ул.Солнечная, д.1		
1396	347.1.1	347.1.2	90°0.0`	1	данные отсутствуют	16:41:120401:49	адрес отсутствует; 413722, Саратовская обл, г. Пугачев, ул. М.Горького, д. 102, кв. 8; 423116, Татарстан Респ, р-н. Черемшанский, с. Старые Кутуши, ул. Русская, д. 33; 423116, Татарстан Респ, р-н. Черемшанский, с. Старые Кутуши, ул. Ленина, д. 3; Республика Татарстан (Татарстан), ул.Солнечная, д.1		
1397	347.1.2	347.1.3	180°0.0`	1	данные отсутствуют	16:41:120401:49	адрес отсутствует; 413722, Саратовская обл, г. Пугачев, ул. М.Горького, д. 102, кв. 8; 423116, Татарстан Респ, р-н. Черемшанский, с. Старые Кутуши, ул. Русская, д. 33; 423116, Татарстан Респ, р-н. Черемшанский, с. Старые Кутуши, ул. Ленина, д. 3; Республика Татарстан (Татарстан), ул.Солнечная, д.1		
1398	347.1.3	347.1.4	270°0.0`	1	данные отсутствуют	16:41:120401:49	адрес отсутствует; 413722, Саратовская обл, г. Пугачев, ул. М.Горького, д. 102, кв. 8; 423116, Татарстан Респ, р-н. Черемшанский, с. Старые Кутуши, ул. Русская, д. 33; 423116, Татарстан Респ, р-н. Черемшанский, с. Старые Кутуши, ул. Ленина, д. 3; Республика Татарстан (Татарстан), ул.Солнечная, д.1		



ДОКУМЕНТ ПОДПИСАН
ЭЛЕКТРОННОЙ ПОДПИСЬЮ

Сертификат: 0091AAF5A599507BC7E6D39D2DFA052F9A

Владелец: ФЕДЕРАЛЬНАЯ СЛУЖБА ГОСУДАРСТВЕННОЙ
РЕГИСТРАЦИИ, КАДАСТРА И КАРТОГРАФИИ
Действителен: с 16.09.2025 по 10.12.2026

полное наименование должности

инициалы, фамилия

Земельный участок							
вид объекта недвижимости							
Лист № 67 раздела 3.1			Всего листов раздела 3.1: 113			Всего разделов: 8	
Всего листов выписки: 1134							
03.12.2025г. № КУВИ-001/2025-219794945							
Кадастровый номер:					16:41:000000:297(Единое землепользование)		
1	2	3	4	5	6	7	8
1399	347.1.4	347.1.1	0°0.0`	1	данные отсутствуют	16:41:120401:49	адрес отсутствует; 413722, Саратовская обл, г. Пугачев, ул. М.Горького, д. 102, кв. 8; 423116, Татарстан Респ, р-н. Черемшанский, с. Старые Кутуши, ул. Русская, д. 33; 423116, Татарстан Респ, р-н. Черемшанский, с. Старые Кутуши, ул. Ленина, д. 3; Республика Татарстан (Татарстан), ул.Солнечная, д.1
1400	348.1.1	348.1.2	90°0.0`	1	данные отсутствуют	16:41:120401:49	адрес отсутствует; 413722, Саратовская обл, г. Пугачев, ул. М.Горького, д. 102, кв. 8; 423116, Татарстан Респ, р-н. Черемшанский, с. Старые Кутуши, ул. Русская, д. 33; 423116, Татарстан Респ, р-н. Черемшанский, с. Старые Кутуши, ул. Ленина, д. 3; Республика Татарстан (Татарстан), ул.Солнечная, д.1
1401	348.1.2	348.1.3	180°0.0`	1	данные отсутствуют	16:41:120401:49	адрес отсутствует; 413722, Саратовская обл, г. Пугачев, ул. М.Горького, д. 102, кв. 8; 423116, Татарстан Респ, р-н. Черемшанский, с. Старые Кутуши, ул. Русская, д. 33; 423116, Татарстан Респ, р-н. Черемшанский, с. Старые Кутуши, ул. Ленина, д. 3; Республика Татарстан (Татарстан), ул.Солнечная, д.1
1402	348.1.3	348.1.4	270°0.0`	1	данные отсутствуют	16:41:120401:49	адрес отсутствует; 413722, Саратовская обл, г. Пугачев, ул. М.Горького, д. 102, кв. 8; 423116, Татарстан Респ, р-н. Черемшанский, с. Старые Кутуши, ул. Русская, д. 33; 423116, Татарстан Респ, р-н. Черемшанский, с. Старые Кутуши, ул. Ленина, д. 3; Республика Татарстан (Татарстан), ул.Солнечная, д.1
1403	348.1.4	348.1.1	0°0.0`	1	данные отсутствуют	16:41:120401:49	адрес отсутствует; 413722, Саратовская обл, г. Пугачев, ул. М.Горького, д. 102, кв. 8; 423116, Татарстан Респ, р-н. Черемшанский, с. Старые Кутуши, ул. Русская, д. 33; 423116, Татарстан Респ, р-н. Черемшанский, с. Старые Кутуши, ул. Ленина, д. 3; Республика Татарстан (Татарстан), ул.Солнечная, д.1



ДОКУМЕНТ ПОДПИСАН
ЭЛЕКТРОННОЙ ПОДПИСЬЮ

Сертификат: 0091AAF5A599507BC7E6D39D2DFA052F9A

Владелец: ФЕДЕРАЛЬНАЯ СЛУЖБА ГОСУДАРСТВЕННОЙ
РЕГИСТРАЦИИ, КАДАСТРА И КАРТОГРАФИИ
Действителен: с 16.09.2025 по 10.12.2026

полное наименование должности

инициалы, фамилия

Земельный участок							
вид объекта недвижимости							
Лист № 68 раздела 3.1			Всего листов раздела 3.1: 113		Всего разделов: 8		Всего листов выписки: 1134
03.12.2025г. № КУВИ-001/2025-219794945							
Кадастровый номер:				16:41:000000:297(Единое землепользование)			
1	2	3	4	5	6	7	8
1404	349.1.1	349.1.2	90°0.0`	1	данные отсутствуют	16:41:120401:49	адрес отсутствует; 413722, Саратовская обл, г. Пугачев, ул. М.Горького, д. 102, кв. 8; 423116, Татарстан Респ, р-н. Черемшанский, с. Старые Кутуши, ул. Русская, д. 33; 423116, Татарстан Респ, р-н. Черемшанский, с. Старые Кутуши, ул. Ленина, д. 3; Республика Татарстан (Татарстан), ул.Солнечная, д.1
1405	349.1.2	349.1.3	180°0.0`	1	данные отсутствуют	16:41:120401:49	адрес отсутствует; 413722, Саратовская обл, г. Пугачев, ул. М.Горького, д. 102, кв. 8; 423116, Татарстан Респ, р-н. Черемшанский, с. Старые Кутуши, ул. Русская, д. 33; 423116, Татарстан Респ, р-н. Черемшанский, с. Старые Кутуши, ул. Ленина, д. 3; Республика Татарстан (Татарстан), ул.Солнечная, д.1
1406	349.1.3	349.1.4	270°0.0`	1	данные отсутствуют	16:41:120401:49	адрес отсутствует; 413722, Саратовская обл, г. Пугачев, ул. М.Горького, д. 102, кв. 8; 423116, Татарстан Респ, р-н. Черемшанский, с. Старые Кутуши, ул. Русская, д. 33; 423116, Татарстан Респ, р-н. Черемшанский, с. Старые Кутуши, ул. Ленина, д. 3; Республика Татарстан (Татарстан), ул.Солнечная, д.1
1407	349.1.4	349.1.1	0°0.0`	1	данные отсутствуют	16:41:120401:49	адрес отсутствует; 413722, Саратовская обл, г. Пугачев, ул. М.Горького, д. 102, кв. 8; 423116, Татарстан Респ, р-н. Черемшанский, с. Старые Кутуши, ул. Русская, д. 33; 423116, Татарстан Респ, р-н. Черемшанский, с. Старые Кутуши, ул. Ленина, д. 3; Республика Татарстан (Татарстан), ул.Солнечная, д.1
1408	350.1.1	350.1.2	90°0.0`	1	данные отсутствуют	16:41:120401:305	данные отсутствуют
1409	350.1.2	350.1.3	180°0.0`	1	данные отсутствуют	16:41:120401:305	данные отсутствуют
1410	350.1.3	350.1.4	270°0.0`	1	данные отсутствуют	16:41:120401:305	данные отсутствуют
1411	350.1.4	350.1.1	0°0.0`	1	данные отсутствуют	16:41:120401:305	данные отсутствуют
1412	351.1.1	351.1.2	145°11.2`	5.52	данные отсутствуют	16:41:120401:305	данные отсутствуют



ДОКУМЕНТ ПОДПИСАН
ЭЛЕКТРОННОЙ ПОДПИСЬЮ

Сертификат: 0091AAAF5A599507BC7E6D39D2DFA052F9A

Владелец: ФЕДЕРАЛЬНАЯ СЛУЖБА ГОСУДАРСТВЕННОЙ
РЕГИСТРАЦИИ, КАДАСТРА И КАРТОГРАФИИ
Действителен: с 16.09.2025 по 10.12.2026

полное наименование должности

инициалы, фамилия

Земельный участок							
вид объекта недвижимости							
Лист № 69 раздела 3.1			Всего листов раздела 3.1: 113		Всего разделов: 8		Всего листов выписки: 1134
03.12.2025г. № КУВИ-001/2025-219794945							
Кадастровый номер:				16:41:000000:297(Единое землепользование)			
1	2	3	4	5	6	7	8
1413	351.1.2	351.1.3	233°11.5`	5.61	данные отсутствуют	16:41:120401:305	данные отсутствуют
1414	351.1.3	351.1.4	279°50.5`	0.99	данные отсутствуют	16:41:120401:305	данные отсутствуют
1415	351.1.4	351.1.5	9°34.8`	7.99	данные отсутствуют	16:41:120401:305	данные отсутствуют
1416	351.1.5	351.1.1	99°10.9`	1	данные отсутствуют	16:41:120401:305	данные отсутствуют
1417	352.1.1	352.1.2	90°0.0`	1	данные отсутствуют	16:41:120401:305	данные отсутствуют
1418	352.1.2	352.1.3	180°0.0`	1	данные отсутствуют	16:41:120401:305	данные отсутствуют
1419	352.1.3	352.1.4	270°0.0`	1	данные отсутствуют	16:41:120401:305	данные отсутствуют
1420	352.1.4	352.1.1	0°0.0`	1	данные отсутствуют	16:41:120401:305	данные отсутствуют
1421	353.1.1	353.1.2	90°0.0`	1	данные отсутствуют	16:41:120401:49	адрес отсутствует; 413722, Саратовская обл, г. Пугачев, ул. М.Горького, д. 102, кв. 8; 423116, Татарстан Респ, р-н. Черемшанский, с. Старые Кутуши, ул. Русская, д. 33; 423116, Татарстан Респ, р-н. Черемшанский, с. Старые Кутуши, ул. Ленина, д. 3; Республика Татарстан (Татарстан), ул.Солнечная, д.1
1422	353.1.2	353.1.3	180°0.0`	1	данные отсутствуют	16:41:120401:49	адрес отсутствует; 413722, Саратовская обл, г. Пугачев, ул. М.Горького, д. 102, кв. 8; 423116, Татарстан Респ, р-н. Черемшанский, с. Старые Кутуши, ул. Русская, д. 33; 423116, Татарстан Респ, р-н. Черемшанский, с. Старые Кутуши, ул. Ленина, д. 3; Республика Татарстан (Татарстан), ул.Солнечная, д.1
1423	353.1.3	353.1.4	270°0.0`	1	данные отсутствуют	16:41:120401:49	адрес отсутствует; 413722, Саратовская обл, г. Пугачев, ул. М.Горького, д. 102, кв. 8; 423116, Татарстан Респ, р-н. Черемшанский, с. Старые Кутуши, ул. Русская, д. 33; 423116, Татарстан Респ, р-н. Черемшанский, с. Старые Кутуши, ул. Ленина, д. 3; Республика Татарстан (Татарстан), ул.Солнечная, д.1



ДОКУМЕНТ ПОДПИСАН
ЭЛЕКТРОННОЙ ПОДПИСЬЮ

Сертификат: 0091AAF5A599507BC7E6D39D2DFA052F9A

Владелец: ФЕДЕРАЛЬНАЯ СЛУЖБА ГОСУДАРСТВЕННОЙ
РЕГИСТРАЦИИ, КАДАСТРА И КАРТОГРАФИИ
Действителен: с 16.09.2025 по 10.12.2026

полное наименование должности

инициалы, фамилия

Земельный участок							
вид объекта недвижимости							
Лист № 70 раздела 3.1			Всего листов раздела 3.1: 113		Всего разделов: 8		Всего листов выписки: 1134
03.12.2025г. № КУВИ-001/2025-219794945							
Кадастровый номер:				16:41:000000:297(Единое землепользование)			
1424	353.1.4	353.1.1	0°0.0`	1	данные отсутствуют	16:41:120401:49	адрес отсутствует; 413722, Саратовская обл, г. Пугачев, ул. М.Горького, д. 102, кв. 8; 423116, Татарстан Респ, р-н. Черемшанский, с. Старые Кутуши, ул. Русская, д. 33; 423116, Татарстан Респ, р-н. Черемшанский, с. Старые Кутуши, ул. Ленина, д. 3; Республика Татарстан (Татарстан), ул.Солнечная, д.1
1425	354.1.1	354.1.2	90°0.0`	1	данные отсутствуют	16:41:120401:49	адрес отсутствует; 413722, Саратовская обл, г. Пугачев, ул. М.Горького, д. 102, кв. 8; 423116, Татарстан Респ, р-н. Черемшанский, с. Старые Кутуши, ул. Русская, д. 33; 423116, Татарстан Респ, р-н. Черемшанский, с. Старые Кутуши, ул. Ленина, д. 3; Республика Татарстан (Татарстан), ул.Солнечная, д.1
1426	354.1.2	354.1.3	180°0.0`	1	данные отсутствуют	16:41:120401:49	адрес отсутствует; 413722, Саратовская обл, г. Пугачев, ул. М.Горького, д. 102, кв. 8; 423116, Татарстан Респ, р-н. Черемшанский, с. Старые Кутуши, ул. Русская, д. 33; 423116, Татарстан Респ, р-н. Черемшанский, с. Старые Кутуши, ул. Ленина, д. 3; Республика Татарстан (Татарстан), ул.Солнечная, д.1
1427	354.1.3	354.1.4	270°0.0`	1	данные отсутствуют	16:41:120401:49	адрес отсутствует; 413722, Саратовская обл, г. Пугачев, ул. М.Горького, д. 102, кв. 8; 423116, Татарстан Респ, р-н. Черемшанский, с. Старые Кутуши, ул. Русская, д. 33; 423116, Татарстан Респ, р-н. Черемшанский, с. Старые Кутуши, ул. Ленина, д. 3; Республика Татарстан (Татарстан), ул.Солнечная, д.1
1428	354.1.4	354.1.1	0°0.0`	1	данные отсутствуют	16:41:120401:49	адрес отсутствует; 413722, Саратовская обл, г. Пугачев, ул. М.Горького, д. 102, кв. 8; 423116, Татарстан Респ, р-н. Черемшанский, с. Старые Кутуши, ул. Русская, д. 33; 423116, Татарстан Респ, р-н. Черемшанский, с. Старые Кутуши, ул. Ленина, д. 3; Республика Татарстан (Татарстан), ул.Солнечная, д.1



ДОКУМЕНТ ПОДПИСАН
ЭЛЕКТРОННОЙ ПОДПИСЬЮ

Сертификат: 0091AAF5A599507BC7E6D39D2DFA052F9A

Владелец: ФЕДЕРАЛЬНАЯ СЛУЖБА ГОСУДАРСТВЕННОЙ
РЕГИСТРАЦИИ, КАДАСТРА И КАРТОГРАФИИ
Действителен: с 16.09.2025 по 10.12.2026

полное наименование должности

инициалы, фамилия

Земельный участок									
вид объекта недвижимости									
Лист № 71 раздела 3.1			Всего листов раздела 3.1: 113			Всего разделов: 8		Всего листов выписки: 1134	
03.12.2025г. № КУВИ-001/2025-219794945									
Кадастровый номер:				16:41:000000:297(Единое землепользование)					
1	2	3	4	5	6	7	8		
1429	355.1.1	355.1.2	145°11.2`	5.52	данные отсутствуют	16:41:120401:49	адрес отсутствует; 413722, Саратовская обл, г. Пугачев, ул. М.Горького, д. 102, кв. 8; 423116, Татарстан Респ, р-н. Черемшанский, с. Старые Кутуши, ул. Русская, д. 33; 423116, Татарстан Респ, р-н. Черемшанский, с. Старые Кутуши, ул. Ленина, д. 3; Республика Татарстан (Татарстан), ул.Солнечная, д.1		
1430	355.1.2	355.1.3	233°11.5`	5.61	данные отсутствуют	16:41:120401:49	адрес отсутствует; 413722, Саратовская обл, г. Пугачев, ул. М.Горького, д. 102, кв. 8; 423116, Татарстан Респ, р-н. Черемшанский, с. Старые Кутуши, ул. Русская, д. 33; 423116, Татарстан Респ, р-н. Черемшанский, с. Старые Кутуши, ул. Ленина, д. 3; Республика Татарстан (Татарстан), ул.Солнечная, д.1		
1431	355.1.3	355.1.4	279°50.5`	0.99	данные отсутствуют	16:41:120401:49	адрес отсутствует; 413722, Саратовская обл, г. Пугачев, ул. М.Горького, д. 102, кв. 8; 423116, Татарстан Респ, р-н. Черемшанский, с. Старые Кутуши, ул. Русская, д. 33; 423116, Татарстан Респ, р-н. Черемшанский, с. Старые Кутуши, ул. Ленина, д. 3; Республика Татарстан (Татарстан), ул.Солнечная, д.1		
1432	355.1.4	355.1.5	9°34.8`	7.99	данные отсутствуют	16:41:120401:49	адрес отсутствует; 413722, Саратовская обл, г. Пугачев, ул. М.Горького, д. 102, кв. 8; 423116, Татарстан Респ, р-н. Черемшанский, с. Старые Кутуши, ул. Русская, д. 33; 423116, Татарстан Респ, р-н. Черемшанский, с. Старые Кутуши, ул. Ленина, д. 3; Республика Татарстан (Татарстан), ул.Солнечная, д.1		
1433	355.1.5	355.1.1	99°10.9`	1	данные отсутствуют	16:41:120401:49	адрес отсутствует; 413722, Саратовская обл, г. Пугачев, ул. М.Горького, д. 102, кв. 8; 423116, Татарстан Респ, р-н. Черемшанский, с. Старые Кутуши, ул. Русская, д. 33; 423116, Татарстан Респ, р-н. Черемшанский, с. Старые Кутуши, ул. Ленина, д. 3; Республика Татарстан (Татарстан), ул.Солнечная, д.1		



ДОКУМЕНТ ПОДПИСАН
ЭЛЕКТРОННОЙ ПОДПИСЬЮ

Сертификат: 0091AAF5A599507BC7E6D39D2DFA052F9A

Владелец: ФЕДЕРАЛЬНАЯ СЛУЖБА ГОСУДАРСТВЕННОЙ
РЕГИСТРАЦИИ, КАДАСТРА И КАРТОГРАФИИ
Действителен: с 16.09.2025 по 10.12.2026

полное наименование должности

инициалы, фамилия

Земельный участок							
вид объекта недвижимости							
Лист № 72 раздела 3.1			Всего листов раздела 3.1: 113			Всего разделов: 8	
Всего листов выписки: 1134							
03.12.2025г. № КУВИ-001/2025-219794945							
Кадастровый номер:					16:41:000000:297(Единое землепользование)		
1	2	3	4	5	6	7	8
1434	356.1.1	356.1.2	90°0.0`	1	данные отсутствуют	16:41:120401:49	адрес отсутствует; 413722, Саратовская обл, г. Пугачев, ул. М.Горького, д. 102, кв. 8; 423116, Татарстан Респ, р-н. Черемшанский, с. Старые Кутуши, ул. Русская, д. 33; 423116, Татарстан Респ, р-н. Черемшанский, с. Старые Кутуши, ул. Ленина, д. 3; Республика Татарстан (Татарстан), ул.Солнечная, д.1
1435	356.1.2	356.1.3	180°0.0`	1	данные отсутствуют	16:41:120401:49	адрес отсутствует; 413722, Саратовская обл, г. Пугачев, ул. М.Горького, д. 102, кв. 8; 423116, Татарстан Респ, р-н. Черемшанский, с. Старые Кутуши, ул. Русская, д. 33; 423116, Татарстан Респ, р-н. Черемшанский, с. Старые Кутуши, ул. Ленина, д. 3; Республика Татарстан (Татарстан), ул.Солнечная, д.1
1436	356.1.3	356.1.4	270°0.0`	1	данные отсутствуют	16:41:120401:49	адрес отсутствует; 413722, Саратовская обл, г. Пугачев, ул. М.Горького, д. 102, кв. 8; 423116, Татарстан Респ, р-н. Черемшанский, с. Старые Кутуши, ул. Русская, д. 33; 423116, Татарстан Респ, р-н. Черемшанский, с. Старые Кутуши, ул. Ленина, д. 3; Республика Татарстан (Татарстан), ул.Солнечная, д.1
1437	356.1.4	356.1.1	0°0.0`	1	данные отсутствуют	16:41:120401:49	адрес отсутствует; 413722, Саратовская обл, г. Пугачев, ул. М.Горького, д. 102, кв. 8; 423116, Татарстан Респ, р-н. Черемшанский, с. Старые Кутуши, ул. Русская, д. 33; 423116, Татарстан Респ, р-н. Черемшанский, с. Старые Кутуши, ул. Ленина, д. 3; Республика Татарстан (Татарстан), ул.Солнечная, д.1
1438	357.1.1	357.1.2	90°0.0`	1	данные отсутствуют	16:41:120401:49	адрес отсутствует; 413722, Саратовская обл, г. Пугачев, ул. М.Горького, д. 102, кв. 8; 423116, Татарстан Респ, р-н. Черемшанский, с. Старые Кутуши, ул. Русская, д. 33; 423116, Татарстан Респ, р-н. Черемшанский, с. Старые Кутуши, ул. Ленина, д. 3; Республика Татарстан (Татарстан), ул.Солнечная, д.1



ДОКУМЕНТ ПОДПИСАН
ЭЛЕКТРОННОЙ ПОДПИСЬЮ

Сертификат: 0091AAF5A599507BC7E6D39D2DFA052F9A

Владелец: ФЕДЕРАЛЬНАЯ СЛУЖБА ГОСУДАРСТВЕННОЙ
РЕГИСТРАЦИИ, КАДАСТРА И КАРТОГРАФИИ
Действителен: с 16.09.2025 по 10.12.2026

полное наименование должности

инициалы, фамилия

Земельный участок							
вид объекта недвижимости							
Лист № 73 раздела 3.1			Всего листов раздела 3.1: 113			Всего разделов: 8	
Всего листов выписки: 1134							
03.12.2025г. № КУВИ-001/2025-219794945							
Кадастровый номер:				16:41:000000:297(Единое землепользование)			
1	2	3	4	5	6	7	8
1439	357.1.2	357.1.3	180°0.0`	1	данные отсутствуют	16:41:120401:49	адрес отсутствует; 413722, Саратовская обл, г. Пугачев, ул. М.Горького, д. 102, кв. 8; 423116, Татарстан Респ, р-н. Черемшанский, с. Старые Кутуши, ул. Русская, д. 33; 423116, Татарстан Респ, р-н. Черемшанский, с. Старые Кутуши, ул. Ленина, д. 3; Республика Татарстан (Татарстан), ул.Солнечная, д.1
1440	357.1.3	357.1.4	270°0.0`	1	данные отсутствуют	16:41:120401:49	адрес отсутствует; 413722, Саратовская обл, г. Пугачев, ул. М.Горького, д. 102, кв. 8; 423116, Татарстан Респ, р-н. Черемшанский, с. Старые Кутуши, ул. Русская, д. 33; 423116, Татарстан Респ, р-н. Черемшанский, с. Старые Кутуши, ул. Ленина, д. 3; Республика Татарстан (Татарстан), ул.Солнечная, д.1
1441	357.1.4	357.1.1	0°0.0`	1	данные отсутствуют	16:41:120401:49	адрес отсутствует; 413722, Саратовская обл, г. Пугачев, ул. М.Горького, д. 102, кв. 8; 423116, Татарстан Респ, р-н. Черемшанский, с. Старые Кутуши, ул. Русская, д. 33; 423116, Татарстан Респ, р-н. Черемшанский, с. Старые Кутуши, ул. Ленина, д. 3; Республика Татарстан (Татарстан), ул.Солнечная, д.1
1442	358.1.1	358.1.2	90°0.0`	1	данные отсутствуют	16:41:120401:49	адрес отсутствует; 413722, Саратовская обл, г. Пугачев, ул. М.Горького, д. 102, кв. 8; 423116, Татарстан Респ, р-н. Черемшанский, с. Старые Кутуши, ул. Русская, д. 33; 423116, Татарстан Респ, р-н. Черемшанский, с. Старые Кутуши, ул. Ленина, д. 3; Республика Татарстан (Татарстан), ул.Солнечная, д.1
1443	358.1.2	358.1.3	180°0.0`	1	данные отсутствуют	16:41:120401:49	адрес отсутствует; 413722, Саратовская обл, г. Пугачев, ул. М.Горького, д. 102, кв. 8; 423116, Татарстан Респ, р-н. Черемшанский, с. Старые Кутуши, ул. Русская, д. 33; 423116, Татарстан Респ, р-н. Черемшанский, с. Старые Кутуши, ул. Ленина, д. 3; Республика Татарстан (Татарстан), ул.Солнечная, д.1



ДОКУМЕНТ ПОДПИСАН
ЭЛЕКТРОННОЙ ПОДПИСЬЮ

Сертификат: 0091AAF5A599507BC7E6D39D2DFA052F9A

Владелец: ФЕДЕРАЛЬНАЯ СЛУЖБА ГОСУДАРСТВЕННОЙ
РЕГИСТРАЦИИ, КАДАСТРА И КАРТОГРАФИИ
Действителен: с 16.09.2025 по 10.12.2026

полное наименование должности

инициалы, фамилия

Земельный участок							
вид объекта недвижимости							
Лист № 74 раздела 3.1			Всего листов раздела 3.1: 113			Всего разделов: 8	
Всего листов выписки: 1134							
03.12.2025г. № КУВИ-001/2025-219794945							
Кадастровый номер:					16:41:000000:297(Единое землепользование)		
1	2	3	4	5	6	7	8
1444	358.1.3	358.1.4	270°0.0`	1	данные отсутствуют	16:41:120401:49	адрес отсутствует; 413722, Саратовская обл, г. Пугачев, ул. М.Горького, д. 102, кв. 8; 423116, Татарстан Респ, р-н. Черемшанский, с. Старые Кутуши, ул. Русская, д. 33; 423116, Татарстан Респ, р-н. Черемшанский, с. Старые Кутуши, ул. Ленина, д. 3; Республика Татарстан (Татарстан), ул.Солнечная, д.1
1445	358.1.4	358.1.1	0°0.0`	1	данные отсутствуют	16:41:120401:49	адрес отсутствует; 413722, Саратовская обл, г. Пугачев, ул. М.Горького, д. 102, кв. 8; 423116, Татарстан Респ, р-н. Черемшанский, с. Старые Кутуши, ул. Русская, д. 33; 423116, Татарстан Респ, р-н. Черемшанский, с. Старые Кутуши, ул. Ленина, д. 3; Республика Татарстан (Татарстан), ул.Солнечная, д.1
1446	359.1.1	359.1.2	90°0.0`	1	данные отсутствуют	16:41:120401:49	адрес отсутствует; 413722, Саратовская обл, г. Пугачев, ул. М.Горького, д. 102, кв. 8; 423116, Татарстан Респ, р-н. Черемшанский, с. Старые Кутуши, ул. Русская, д. 33; 423116, Татарстан Респ, р-н. Черемшанский, с. Старые Кутуши, ул. Ленина, д. 3; Республика Татарстан (Татарстан), ул.Солнечная, д.1
1447	359.1.2	359.1.3	180°0.0`	1	данные отсутствуют	16:41:120401:49	адрес отсутствует; 413722, Саратовская обл, г. Пугачев, ул. М.Горького, д. 102, кв. 8; 423116, Татарстан Респ, р-н. Черемшанский, с. Старые Кутуши, ул. Русская, д. 33; 423116, Татарстан Респ, р-н. Черемшанский, с. Старые Кутуши, ул. Ленина, д. 3; Республика Татарстан (Татарстан), ул.Солнечная, д.1
1448	359.1.3	359.1.4	270°0.0`	1	данные отсутствуют	16:41:120401:49	адрес отсутствует; 413722, Саратовская обл, г. Пугачев, ул. М.Горького, д. 102, кв. 8; 423116, Татарстан Респ, р-н. Черемшанский, с. Старые Кутуши, ул. Русская, д. 33; 423116, Татарстан Респ, р-н. Черемшанский, с. Старые Кутуши, ул. Ленина, д. 3; Республика Татарстан (Татарстан), ул.Солнечная, д.1



ДОКУМЕНТ ПОДПИСАН
ЭЛЕКТРОННОЙ ПОДПИСЬЮ

Сертификат: 0091AAF5A599507BC7E6D39D2DFA052F9A

Владелец: ФЕДЕРАЛЬНАЯ СЛУЖБА ГОСУДАРСТВЕННОЙ
РЕГИСТРАЦИИ, КАДАСТРА И КАРТОГРАФИИ
Действителен: с 16.09.2025 по 10.12.2026

полное наименование должности

инициалы, фамилия

Земельный участок							
вид объекта недвижимости							
Лист № 75 раздела 3.1			Всего листов раздела 3.1: 113			Всего разделов: 8	
Всего листов выписки: 1134							
03.12.2025г. № КУВИ-001/2025-219794945							
Кадастровый номер:					16:41:000000:297(Единое землепользование)		
1	2	3	4	5	6	7	8
1449	359.1.4	359.1.1	0°0.0`	1	данные отсутствуют	16:41:120401:49	адрес отсутствует; 413722, Саратовская обл, г. Пугачев, ул. М.Горького, д. 102, кв. 8; 423116, Татарстан Респ, р-н. Черемшанский, с. Старые Кутуши, ул. Русская, д. 33; 423116, Татарстан Респ, р-н. Черемшанский, с. Старые Кутуши, ул. Ленина, д. 3; Республика Татарстан (Татарстан), ул.Солнечная, д.1
1450	360.1.1	360.1.2	90°0.0`	1	данные отсутствуют	16:41:120401:49	адрес отсутствует; 413722, Саратовская обл, г. Пугачев, ул. М.Горького, д. 102, кв. 8; 423116, Татарстан Респ, р-н. Черемшанский, с. Старые Кутуши, ул. Русская, д. 33; 423116, Татарстан Респ, р-н. Черемшанский, с. Старые Кутуши, ул. Ленина, д. 3; Республика Татарстан (Татарстан), ул.Солнечная, д.1
1451	360.1.2	360.1.3	180°0.0`	1	данные отсутствуют	16:41:120401:49	адрес отсутствует; 413722, Саратовская обл, г. Пугачев, ул. М.Горького, д. 102, кв. 8; 423116, Татарстан Респ, р-н. Черемшанский, с. Старые Кутуши, ул. Русская, д. 33; 423116, Татарстан Респ, р-н. Черемшанский, с. Старые Кутуши, ул. Ленина, д. 3; Республика Татарстан (Татарстан), ул.Солнечная, д.1
1452	360.1.3	360.1.4	270°0.0`	1	данные отсутствуют	16:41:120401:49	адрес отсутствует; 413722, Саратовская обл, г. Пугачев, ул. М.Горького, д. 102, кв. 8; 423116, Татарстан Респ, р-н. Черемшанский, с. Старые Кутуши, ул. Русская, д. 33; 423116, Татарстан Респ, р-н. Черемшанский, с. Старые Кутуши, ул. Ленина, д. 3; Республика Татарстан (Татарстан), ул.Солнечная, д.1
1453	360.1.4	360.1.1	0°0.0`	1	данные отсутствуют	16:41:120401:49	адрес отсутствует; 413722, Саратовская обл, г. Пугачев, ул. М.Горького, д. 102, кв. 8; 423116, Татарстан Респ, р-н. Черемшанский, с. Старые Кутуши, ул. Русская, д. 33; 423116, Татарстан Респ, р-н. Черемшанский, с. Старые Кутуши, ул. Ленина, д. 3; Республика Татарстан (Татарстан), ул.Солнечная, д.1



ДОКУМЕНТ ПОДПИСАН
ЭЛЕКТРОННОЙ ПОДПИСЬЮ

Сертификат: 0091AAF5A599507BC7E6D39D2DFA052F9A

Владелец: ФЕДЕРАЛЬНАЯ СЛУЖБА ГОСУДАРСТВЕННОЙ
РЕГИСТРАЦИИ, КАДАСТРА И КАРТОГРАФИИ
Действителен: с 16.09.2025 по 10.12.2026

полное наименование должности

инициалы, фамилия

Земельный участок									
вид объекта недвижимости									
Лист № 76 раздела 3.1			Всего листов раздела 3.1: 113			Всего разделов: 8		Всего листов выписки: 1134	
03.12.2025г. № КУВИ-001/2025-219794945									
Кадастровый номер:				16:41:000000:297(Единое землепользование)					
1	2	3	4	5	6	7	8		
1454	361.1.1	361.1.2	90°0.0`	1	данные отсутствуют	16:41:120401:49	адрес отсутствует; 413722, Саратовская обл, г. Пугачев, ул. М.Горького, д. 102, кв. 8; 423116, Татарстан Респ, р-н. Черемшанский, с. Старые Кутуши, ул. Русская, д. 33; 423116, Татарстан Респ, р-н. Черемшанский, с. Старые Кутуши, ул. Ленина, д. 3; Республика Татарстан (Татарстан), ул.Солнечная, д.1		
1455	361.1.2	361.1.3	180°0.0`	1	данные отсутствуют	16:41:120401:49	адрес отсутствует; 413722, Саратовская обл, г. Пугачев, ул. М.Горького, д. 102, кв. 8; 423116, Татарстан Респ, р-н. Черемшанский, с. Старые Кутуши, ул. Русская, д. 33; 423116, Татарстан Респ, р-н. Черемшанский, с. Старые Кутуши, ул. Ленина, д. 3; Республика Татарстан (Татарстан), ул.Солнечная, д.1		
1456	361.1.3	361.1.4	270°0.0`	1	данные отсутствуют	16:41:120401:49	адрес отсутствует; 413722, Саратовская обл, г. Пугачев, ул. М.Горького, д. 102, кв. 8; 423116, Татарстан Респ, р-н. Черемшанский, с. Старые Кутуши, ул. Русская, д. 33; 423116, Татарстан Респ, р-н. Черемшанский, с. Старые Кутуши, ул. Ленина, д. 3; Республика Татарстан (Татарстан), ул.Солнечная, д.1		
1457	361.1.4	361.1.1	0°0.0`	1	данные отсутствуют	16:41:120401:49	адрес отсутствует; 413722, Саратовская обл, г. Пугачев, ул. М.Горького, д. 102, кв. 8; 423116, Татарстан Респ, р-н. Черемшанский, с. Старые Кутуши, ул. Русская, д. 33; 423116, Татарстан Респ, р-н. Черемшанский, с. Старые Кутуши, ул. Ленина, д. 3; Республика Татарстан (Татарстан), ул.Солнечная, д.1		
1458	362.1.1	362.1.2	90°0.0`	1	данные отсутствуют	16:41:120401:49	адрес отсутствует; 413722, Саратовская обл, г. Пугачев, ул. М.Горького, д. 102, кв. 8; 423116, Татарстан Респ, р-н. Черемшанский, с. Старые Кутуши, ул. Русская, д. 33; 423116, Татарстан Респ, р-н. Черемшанский, с. Старые Кутуши, ул. Ленина, д. 3; Республика Татарстан (Татарстан), ул.Солнечная, д.1		



ДОКУМЕНТ ПОДПИСАН
ЭЛЕКТРОННОЙ ПОДПИСЬЮ

Сертификат: 0091AAAF5A599507BC7E6D39D2DFA052F9A

Владелец: ФЕДЕРАЛЬНАЯ СЛУЖБА ГОСУДАРСТВЕННОЙ
РЕГИСТРАЦИИ, КАДАСТРА И КАРТОГРАФИИ
Действителен: с 16.09.2025 по 10.12.2026

полное наименование должности

инициалы, фамилия

Земельный участок							
вид объекта недвижимости							
Лист № 77 раздела 3.1			Всего листов раздела 3.1: 113			Всего разделов: 8	
Всего листов выписки: 1134							
03.12.2025г. № КУВИ-001/2025-219794945							
Кадастровый номер:				16:41:000000:297(Единое землепользование)			
1	2	3	4	5	6	7	8
1459	362.1.2	362.1.3	180°0.0`	1	данные отсутствуют	16:41:120401:49	адрес отсутствует; 413722, Саратовская обл, г. Пугачев, ул. М.Горького, д. 102, кв. 8; 423116, Татарстан Респ, р-н. Черемшанский, с. Старые Кутуши, ул. Русская, д. 33; 423116, Татарстан Респ, р-н. Черемшанский, с. Старые Кутуши, ул. Ленина, д. 3; Республика Татарстан (Татарстан), ул.Солнечная, д.1
1460	362.1.3	362.1.4	270°0.0`	1	данные отсутствуют	16:41:120401:49	адрес отсутствует; 413722, Саратовская обл, г. Пугачев, ул. М.Горького, д. 102, кв. 8; 423116, Татарстан Респ, р-н. Черемшанский, с. Старые Кутуши, ул. Русская, д. 33; 423116, Татарстан Респ, р-н. Черемшанский, с. Старые Кутуши, ул. Ленина, д. 3; Республика Татарстан (Татарстан), ул.Солнечная, д.1
1461	362.1.4	362.1.1	0°0.0`	1	данные отсутствуют	16:41:120401:49	адрес отсутствует; 413722, Саратовская обл, г. Пугачев, ул. М.Горького, д. 102, кв. 8; 423116, Татарстан Респ, р-н. Черемшанский, с. Старые Кутуши, ул. Русская, д. 33; 423116, Татарстан Респ, р-н. Черемшанский, с. Старые Кутуши, ул. Ленина, д. 3; Республика Татарстан (Татарстан), ул.Солнечная, д.1
1462	363.1.1	363.1.2	90°0.0`	1	данные отсутствуют	16:41:120401:49	адрес отсутствует; 413722, Саратовская обл, г. Пугачев, ул. М.Горького, д. 102, кв. 8; 423116, Татарстан Респ, р-н. Черемшанский, с. Старые Кутуши, ул. Русская, д. 33; 423116, Татарстан Респ, р-н. Черемшанский, с. Старые Кутуши, ул. Ленина, д. 3; Республика Татарстан (Татарстан), ул.Солнечная, д.1
1463	363.1.2	363.1.3	180°0.0`	1	данные отсутствуют	16:41:120401:49	адрес отсутствует; 413722, Саратовская обл, г. Пугачев, ул. М.Горького, д. 102, кв. 8; 423116, Татарстан Респ, р-н. Черемшанский, с. Старые Кутуши, ул. Русская, д. 33; 423116, Татарстан Респ, р-н. Черемшанский, с. Старые Кутуши, ул. Ленина, д. 3; Республика Татарстан (Татарстан), ул.Солнечная, д.1



ДОКУМЕНТ ПОДПИСАН
ЭЛЕКТРОННОЙ ПОДПИСЬЮ

Сертификат: 0091AAF5A599507BC7E6D39D2DFA052F9A

Владелец: ФЕДЕРАЛЬНАЯ СЛУЖБА ГОСУДАРСТВЕННОЙ
РЕГИСТРАЦИИ, КАДАСТРА И КАРТОГРАФИИ
Действителен: с 16.09.2025 по 10.12.2026

полное наименование должности

инициалы, фамилия

Земельный участок							
вид объекта недвижимости							
Лист № 78 раздела 3.1			Всего листов раздела 3.1: 113		Всего разделов: 8		Всего листов выписки: 1134
03.12.2025г. № КУВИ-001/2025-219794945							
Кадастровый номер:				16:41:000000:297(Единое землепользование)			
1	2	3	4	5	6	7	8
1464	363.1.3	363.1.4	270°0.0`	1	данные отсутствуют	16:41:120401:49	адрес отсутствует; 413722, Саратовская обл, г. Пугачев, ул. М.Горького, д. 102, кв. 8; 423116, Татарстан Респ, р-н. Черемшанский, с. Старые Кутуши, ул. Русская, д. 33; 423116, Татарстан Респ, р-н. Черемшанский, с. Старые Кутуши, ул. Ленина, д. 3; Республика Татарстан (Татарстан), ул.Солнечная, д.1
1465	363.1.4	363.1.1	0°0.0`	1	данные отсутствуют	16:41:120401:49	адрес отсутствует; 413722, Саратовская обл, г. Пугачев, ул. М.Горького, д. 102, кв. 8; 423116, Татарстан Респ, р-н. Черемшанский, с. Старые Кутуши, ул. Русская, д. 33; 423116, Татарстан Респ, р-н. Черемшанский, с. Старые Кутуши, ул. Ленина, д. 3; Республика Татарстан (Татарстан), ул.Солнечная, д.1
1466	364.1.1	364.1.2	90°0.0`	1	данные отсутствуют	16:41:120401:49	адрес отсутствует; 413722, Саратовская обл, г. Пугачев, ул. М.Горького, д. 102, кв. 8; 423116, Татарстан Респ, р-н. Черемшанский, с. Старые Кутуши, ул. Русская, д. 33; 423116, Татарстан Респ, р-н. Черемшанский, с. Старые Кутуши, ул. Ленина, д. 3; Республика Татарстан (Татарстан), ул.Солнечная, д.1
1467	364.1.2	364.1.3	180°0.0`	1	данные отсутствуют	16:41:120401:49	адрес отсутствует; 413722, Саратовская обл, г. Пугачев, ул. М.Горького, д. 102, кв. 8; 423116, Татарстан Респ, р-н. Черемшанский, с. Старые Кутуши, ул. Русская, д. 33; 423116, Татарстан Респ, р-н. Черемшанский, с. Старые Кутуши, ул. Ленина, д. 3; Республика Татарстан (Татарстан), ул.Солнечная, д.1
1468	364.1.3	364.1.4	270°0.0`	1	данные отсутствуют	16:41:120401:49	адрес отсутствует; 413722, Саратовская обл, г. Пугачев, ул. М.Горького, д. 102, кв. 8; 423116, Татарстан Респ, р-н. Черемшанский, с. Старые Кутуши, ул. Русская, д. 33; 423116, Татарстан Респ, р-н. Черемшанский, с. Старые Кутуши, ул. Ленина, д. 3; Республика Татарстан (Татарстан), ул.Солнечная, д.1



ДОКУМЕНТ ПОДПИСАН
ЭЛЕКТРОННОЙ ПОДПИСЬЮ

Сертификат: 0091AAF5A599507BC7E6D39D2DFA052F9A

Владелец: ФЕДЕРАЛЬНАЯ СЛУЖБА ГОСУДАРСТВЕННОЙ
РЕГИСТРАЦИИ, КАДАСТРА И КАРТОГРАФИИ
Действителен: с 16.09.2025 по 10.12.2026

полное наименование должности

инициалы, фамилия

Земельный участок							
вид объекта недвижимости							
Лист № 79 раздела 3.1			Всего листов раздела 3.1: 113		Всего разделов: 8		Всего листов выписки: 1134
03.12.2025г. № КУВИ-001/2025-219794945							
Кадастровый номер:				16:41:000000:297(Единое землепользование)			
1	2	3	4	5	6	7	8
1469	364.1.4	364.1.1	0°0.0`	1	данные отсутствуют	16:41:120401:49	адрес отсутствует; 413722, Саратовская обл, г. Пугачев, ул. М.Горького, д. 102, кв. 8; 423116, Татарстан Респ, р-н. Черемшанский, с. Старые Кутуши, ул. Русская, д. 33; 423116, Татарстан Респ, р-н. Черемшанский, с. Старые Кутуши, ул. Ленина, д. 3; Республика Татарстан (Татарстан), ул.Солнечная, д.1
1470	365.1.1	365.1.2	90°0.0`	1	данные отсутствуют	16:41:120401:49	адрес отсутствует; 413722, Саратовская обл, г. Пугачев, ул. М.Горького, д. 102, кв. 8; 423116, Татарстан Респ, р-н. Черемшанский, с. Старые Кутуши, ул. Русская, д. 33; 423116, Татарстан Респ, р-н. Черемшанский, с. Старые Кутуши, ул. Ленина, д. 3; Республика Татарстан (Татарстан), ул.Солнечная, д.1
1471	365.1.2	365.1.3	180°0.0`	1	данные отсутствуют	16:41:120401:49	адрес отсутствует; 413722, Саратовская обл, г. Пугачев, ул. М.Горького, д. 102, кв. 8; 423116, Татарстан Респ, р-н. Черемшанский, с. Старые Кутуши, ул. Русская, д. 33; 423116, Татарстан Респ, р-н. Черемшанский, с. Старые Кутуши, ул. Ленина, д. 3; Республика Татарстан (Татарстан), ул.Солнечная, д.1
1472	365.1.3	365.1.4	270°0.0`	1	данные отсутствуют	16:41:120401:49	адрес отсутствует; 413722, Саратовская обл, г. Пугачев, ул. М.Горького, д. 102, кв. 8; 423116, Татарстан Респ, р-н. Черемшанский, с. Старые Кутуши, ул. Русская, д. 33; 423116, Татарстан Респ, р-н. Черемшанский, с. Старые Кутуши, ул. Ленина, д. 3; Республика Татарстан (Татарстан), ул.Солнечная, д.1
1473	365.1.4	365.1.1	0°0.0`	1	данные отсутствуют	16:41:120401:49	адрес отсутствует; 413722, Саратовская обл, г. Пугачев, ул. М.Горького, д. 102, кв. 8; 423116, Татарстан Респ, р-н. Черемшанский, с. Старые Кутуши, ул. Русская, д. 33; 423116, Татарстан Респ, р-н. Черемшанский, с. Старые Кутуши, ул. Ленина, д. 3; Республика Татарстан (Татарстан), ул.Солнечная, д.1



ДОКУМЕНТ ПОДПИСАН
ЭЛЕКТРОННОЙ ПОДПИСЬЮ

Сертификат: 0091AAF5A599507BC7E6D39D2DFA052F9A

Владелец: ФЕДЕРАЛЬНАЯ СЛУЖБА ГОСУДАРСТВЕННОЙ
РЕГИСТРАЦИИ, КАДАСТРА И КАРТОГРАФИИ
Действителен: с 16.09.2025 по 10.12.2026

полное наименование должности

инициалы, фамилия

Земельный участок									
вид объекта недвижимости									
Лист № 80 раздела 3.1			Всего листов раздела 3.1: 113			Всего разделов: 8		Всего листов выписки: 1134	
03.12.2025г. № КУВИ-001/2025-219794945									
Кадастровый номер:				16:41:000000:297(Единое землепользование)					
1	2	3	4	5	6	7	8		
1474	366.1.1	366.1.2	90°0.0`	1	данные отсутствуют	16:41:120401:49	адрес отсутствует; 413722, Саратовская обл, г. Пугачев, ул. М.Горького, д. 102, кв. 8; 423116, Татарстан Респ, р-н. Черемшанский, с. Старые Кутуши, ул. Русская, д. 33; 423116, Татарстан Респ, р-н. Черемшанский, с. Старые Кутуши, ул. Ленина, д. 3; Республика Татарстан (Татарстан), ул.Солнечная, д.1		
1475	366.1.2	366.1.3	180°0.0`	1	данные отсутствуют	16:41:120401:49	адрес отсутствует; 413722, Саратовская обл, г. Пугачев, ул. М.Горького, д. 102, кв. 8; 423116, Татарстан Респ, р-н. Черемшанский, с. Старые Кутуши, ул. Русская, д. 33; 423116, Татарстан Респ, р-н. Черемшанский, с. Старые Кутуши, ул. Ленина, д. 3; Республика Татарстан (Татарстан), ул.Солнечная, д.1		
1476	366.1.3	366.1.4	270°0.0`	1	данные отсутствуют	16:41:120401:49	адрес отсутствует; 413722, Саратовская обл, г. Пугачев, ул. М.Горького, д. 102, кв. 8; 423116, Татарстан Респ, р-н. Черемшанский, с. Старые Кутуши, ул. Русская, д. 33; 423116, Татарстан Респ, р-н. Черемшанский, с. Старые Кутуши, ул. Ленина, д. 3; Республика Татарстан (Татарстан), ул.Солнечная, д.1		
1477	366.1.4	366.1.1	0°0.0`	1	данные отсутствуют	16:41:120401:49	адрес отсутствует; 413722, Саратовская обл, г. Пугачев, ул. М.Горького, д. 102, кв. 8; 423116, Татарстан Респ, р-н. Черемшанский, с. Старые Кутуши, ул. Русская, д. 33; 423116, Татарстан Респ, р-н. Черемшанский, с. Старые Кутуши, ул. Ленина, д. 3; Республика Татарстан (Татарстан), ул.Солнечная, д.1		
1478	367.1.1	367.1.2	90°0.0`	1	данные отсутствуют	16:41:120401:49	адрес отсутствует; 413722, Саратовская обл, г. Пугачев, ул. М.Горького, д. 102, кв. 8; 423116, Татарстан Респ, р-н. Черемшанский, с. Старые Кутуши, ул. Русская, д. 33; 423116, Татарстан Респ, р-н. Черемшанский, с. Старые Кутуши, ул. Ленина, д. 3; Республика Татарстан (Татарстан), ул.Солнечная, д.1		



ДОКУМЕНТ ПОДПИСАН
ЭЛЕКТРОННОЙ ПОДПИСЬЮ

Сертификат: 0091AAF5A599507BC7E6D39D2DFA052F9A

Владелец: ФЕДЕРАЛЬНАЯ СЛУЖБА ГОСУДАРСТВЕННОЙ
РЕГИСТРАЦИИ, КАДАСТРА И КАРТОГРАФИИ
Действителен: с 16.09.2025 по 10.12.2026

полное наименование должности

инициалы, фамилия

Земельный участок									
вид объекта недвижимости									
Лист № 81 раздела 3.1			Всего листов раздела 3.1: 113			Всего разделов: 8		Всего листов выписки: 1134	
03.12.2025г. № КУВИ-001/2025-219794945									
Кадастровый номер:				16:41:000000:297(Единое землепользование)					
1	2	3	4	5	6	7	8		
1479	367.1.2	367.1.3	180°0.0`	1	данные отсутствуют	16:41:120401:49	адрес отсутствует; 413722, Саратовская обл, г. Пугачев, ул. М.Горького, д. 102, кв. 8; 423116, Татарстан Респ, р-н. Черемшанский, с. Старые Кутуши, ул. Русская, д. 33; 423116, Татарстан Респ, р-н. Черемшанский, с. Старые Кутуши, ул. Ленина, д. 3; Республика Татарстан (Татарстан), ул.Солнечная, д.1		
1480	367.1.3	367.1.4	270°0.0`	1	данные отсутствуют	16:41:120401:49	адрес отсутствует; 413722, Саратовская обл, г. Пугачев, ул. М.Горького, д. 102, кв. 8; 423116, Татарстан Респ, р-н. Черемшанский, с. Старые Кутуши, ул. Русская, д. 33; 423116, Татарстан Респ, р-н. Черемшанский, с. Старые Кутуши, ул. Ленина, д. 3; Республика Татарстан (Татарстан), ул.Солнечная, д.1		
1481	367.1.4	367.1.1	0°0.0`	1	данные отсутствуют	16:41:120401:49	адрес отсутствует; 413722, Саратовская обл, г. Пугачев, ул. М.Горького, д. 102, кв. 8; 423116, Татарстан Респ, р-н. Черемшанский, с. Старые Кутуши, ул. Русская, д. 33; 423116, Татарстан Респ, р-н. Черемшанский, с. Старые Кутуши, ул. Ленина, д. 3; Республика Татарстан (Татарстан), ул.Солнечная, д.1		
1482	368.1.1	368.1.2	90°0.0`	1	данные отсутствуют	16:41:120401:49	адрес отсутствует; 413722, Саратовская обл, г. Пугачев, ул. М.Горького, д. 102, кв. 8; 423116, Татарстан Респ, р-н. Черемшанский, с. Старые Кутуши, ул. Русская, д. 33; 423116, Татарстан Респ, р-н. Черемшанский, с. Старые Кутуши, ул. Ленина, д. 3; Республика Татарстан (Татарстан), ул.Солнечная, д.1		
1483	368.1.2	368.1.3	180°0.0`	1	данные отсутствуют	16:41:120401:49	адрес отсутствует; 413722, Саратовская обл, г. Пугачев, ул. М.Горького, д. 102, кв. 8; 423116, Татарстан Респ, р-н. Черемшанский, с. Старые Кутуши, ул. Русская, д. 33; 423116, Татарстан Респ, р-н. Черемшанский, с. Старые Кутуши, ул. Ленина, д. 3; Республика Татарстан (Татарстан), ул.Солнечная, д.1		



ДОКУМЕНТ ПОДПИСАН
ЭЛЕКТРОННОЙ ПОДПИСЬЮ

Сертификат: 0091AAF5A599507BC7E6D39D2DFA052F9A

Владелец: ФЕДЕРАЛЬНАЯ СЛУЖБА ГОСУДАРСТВЕННОЙ
РЕГИСТРАЦИИ, КАДАСТРА И КАРТОГРАФИИ
Действителен: с 16.09.2025 по 10.12.2026

полное наименование должности

инициалы, фамилия

Земельный участок							
вид объекта недвижимости							
Лист № 82 раздела 3.1			Всего листов раздела 3.1: 113			Всего разделов: 8	
Всего листов выписки: 1134							
03.12.2025г. № КУВИ-001/2025-219794945							
Кадастровый номер:					16:41:000000:297(Единое землепользование)		
1	2	3	4	5	6	7	8
1484	368.1.3	368.1.4	270°0.0`	1	данные отсутствуют	16:41:120401:49	адрес отсутствует; 413722, Саратовская обл, г. Пугачев, ул. М.Горького, д. 102, кв. 8; 423116, Татарстан Респ, р-н. Черемшанский, с. Старые Кутуши, ул. Русская, д. 33; 423116, Татарстан Респ, р-н. Черемшанский, с. Старые Кутуши, ул. Ленина, д. 3; Республика Татарстан (Татарстан), ул.Солнечная, д.1
1485	368.1.4	368.1.1	0°0.0`	1	данные отсутствуют	16:41:120401:49	адрес отсутствует; 413722, Саратовская обл, г. Пугачев, ул. М.Горького, д. 102, кв. 8; 423116, Татарстан Респ, р-н. Черемшанский, с. Старые Кутуши, ул. Русская, д. 33; 423116, Татарстан Респ, р-н. Черемшанский, с. Старые Кутуши, ул. Ленина, д. 3; Республика Татарстан (Татарстан), ул.Солнечная, д.1
1486	369.1.1	369.1.2	90°0.0`	1	данные отсутствуют	16:41:120401:49	адрес отсутствует; 413722, Саратовская обл, г. Пугачев, ул. М.Горького, д. 102, кв. 8; 423116, Татарстан Респ, р-н. Черемшанский, с. Старые Кутуши, ул. Русская, д. 33; 423116, Татарстан Респ, р-н. Черемшанский, с. Старые Кутуши, ул. Ленина, д. 3; Республика Татарстан (Татарстан), ул.Солнечная, д.1
1487	369.1.2	369.1.3	180°0.0`	1	данные отсутствуют	16:41:120401:49	адрес отсутствует; 413722, Саратовская обл, г. Пугачев, ул. М.Горького, д. 102, кв. 8; 423116, Татарстан Респ, р-н. Черемшанский, с. Старые Кутуши, ул. Русская, д. 33; 423116, Татарстан Респ, р-н. Черемшанский, с. Старые Кутуши, ул. Ленина, д. 3; Республика Татарстан (Татарстан), ул.Солнечная, д.1
1488	369.1.3	369.1.4	270°0.0`	1	данные отсутствуют	16:41:120401:49	адрес отсутствует; 413722, Саратовская обл, г. Пугачев, ул. М.Горького, д. 102, кв. 8; 423116, Татарстан Респ, р-н. Черемшанский, с. Старые Кутуши, ул. Русская, д. 33; 423116, Татарстан Респ, р-н. Черемшанский, с. Старые Кутуши, ул. Ленина, д. 3; Республика Татарстан (Татарстан), ул.Солнечная, д.1



ДОКУМЕНТ ПОДПИСАН
ЭЛЕКТРОННОЙ ПОДПИСЬЮ

Сертификат: 0091AAF5A599507BC7E6D39D2DFA052F9A

Владелец: ФЕДЕРАЛЬНАЯ СЛУЖБА ГОСУДАРСТВЕННОЙ
РЕГИСТРАЦИИ, КАДАСТРА И КАРТОГРАФИИ
Действителен: с 16.09.2025 по 10.12.2026

полное наименование должности

инициалы, фамилия

Земельный участок							
вид объекта недвижимости							
Лист № 83 раздела 3.1			Всего листов раздела 3.1: 113			Всего разделов: 8	
Всего листов выписки: 1134							
03.12.2025г. № КУВИ-001/2025-219794945							
Кадастровый номер:					16:41:000000:297(Единое землепользование)		
1	2	3	4	5	6	7	8
1489	369.1.4	369.1.1	0°0.0`	1	данные отсутствуют	16:41:120401:49	адрес отсутствует; 413722, Саратовская обл, г. Пугачев, ул. М.Горького, д. 102, кв. 8; 423116, Татарстан Респ, р-н. Черемшанский, с. Старые Кутуши, ул. Русская, д. 33; 423116, Татарстан Респ, р-н. Черемшанский, с. Старые Кутуши, ул. Ленина, д. 3; Республика Татарстан (Татарстан), ул.Солнечная, д.1
1490	370.1.1	370.1.2	90°0.0`	1	данные отсутствуют	16:41:120401:49	адрес отсутствует; 413722, Саратовская обл, г. Пугачев, ул. М.Горького, д. 102, кв. 8; 423116, Татарстан Респ, р-н. Черемшанский, с. Старые Кутуши, ул. Русская, д. 33; 423116, Татарстан Респ, р-н. Черемшанский, с. Старые Кутуши, ул. Ленина, д. 3; Республика Татарстан (Татарстан), ул.Солнечная, д.1
1491	370.1.2	370.1.3	180°0.0`	1	данные отсутствуют	16:41:120401:49	адрес отсутствует; 413722, Саратовская обл, г. Пугачев, ул. М.Горького, д. 102, кв. 8; 423116, Татарстан Респ, р-н. Черемшанский, с. Старые Кутуши, ул. Русская, д. 33; 423116, Татарстан Респ, р-н. Черемшанский, с. Старые Кутуши, ул. Ленина, д. 3; Республика Татарстан (Татарстан), ул.Солнечная, д.1
1492	370.1.3	370.1.4	270°0.0`	1	данные отсутствуют	16:41:120401:49	адрес отсутствует; 413722, Саратовская обл, г. Пугачев, ул. М.Горького, д. 102, кв. 8; 423116, Татарстан Респ, р-н. Черемшанский, с. Старые Кутуши, ул. Русская, д. 33; 423116, Татарстан Респ, р-н. Черемшанский, с. Старые Кутуши, ул. Ленина, д. 3; Республика Татарстан (Татарстан), ул.Солнечная, д.1
1493	370.1.4	370.1.1	0°0.0`	1	данные отсутствуют	16:41:120401:49	адрес отсутствует; 413722, Саратовская обл, г. Пугачев, ул. М.Горького, д. 102, кв. 8; 423116, Татарстан Респ, р-н. Черемшанский, с. Старые Кутуши, ул. Русская, д. 33; 423116, Татарстан Респ, р-н. Черемшанский, с. Старые Кутуши, ул. Ленина, д. 3; Республика Татарстан (Татарстан), ул.Солнечная, д.1



ДОКУМЕНТ ПОДПИСАН
ЭЛЕКТРОННОЙ ПОДПИСЬЮ

Сертификат: 0091AAF5A599507BC7E6D39D2DFA052F9A

Владелец: ФЕДЕРАЛЬНАЯ СЛУЖБА ГОСУДАРСТВЕННОЙ
РЕГИСТРАЦИИ, КАДАСТРА И КАРТОГРАФИИ
Действителен: с 16.09.2025 по 10.12.2026

полное наименование должности

инициалы, фамилия

Земельный участок			
вид объекта недвижимости			
Лист № 84 раздела 3.1	Всего листов раздела 3.1: 113	Всего разделов: 8	Всего листов выписки: 1134

03.12.2025г. № КУВИ-001/2025-219794945

Кадастровый номер:

16:41:000000:297(Единое землепользование)

1	2	3	4	5	6	7	8
1494	371.1.1	371.1.2	90°0.0'	1	данные отсутствуют	16:41:120401:305	данные отсутствуют
1495	371.1.2	371.1.3	180°0.0'	1	данные отсутствуют	16:41:120401:305	данные отсутствуют
1496	371.1.3	371.1.4	270°0.0'	1	данные отсутствуют	16:41:120401:305	данные отсутствуют
1497	371.1.4	371.1.1	0°0.0'	1	данные отсутствуют	16:41:120401:305	данные отсутствуют
1498	372.1.1	372.1.2	90°0.0'	1	данные отсутствуют	16:41:120401:305	данные отсутствуют
1499	372.1.2	372.1.3	180°0.0'	1	данные отсутствуют	16:41:120401:305	данные отсутствуют
1500	372.1.3	372.1.4	270°0.0'	1	данные отсутствуют	16:41:120401:305	данные отсутствуют
1501	372.1.4	372.1.1	0°0.0'	1	данные отсутствуют	16:41:120401:305	данные отсутствуют
1502	373.1.1	373.1.2	90°0.0'	1	данные отсутствуют	16:41:120401:305	данные отсутствуют
1503	373.1.2	373.1.3	180°0.0'	1	данные отсутствуют	16:41:120401:305	данные отсутствуют
1504	373.1.3	373.1.4	270°0.0'	1	данные отсутствуют	16:41:120401:305	данные отсутствуют
1505	373.1.4	373.1.1	0°0.0'	1	данные отсутствуют	16:41:120401:305	данные отсутствуют
1506	374.1.1	374.1.2	145°11.2'	5.52	данные отсутствуют	16:41:120401:305	данные отсутствуют
1507	374.1.2	374.1.3	233°11.5'	5.61	данные отсутствуют	16:41:120401:305	данные отсутствуют
1508	374.1.3	374.1.4	279°16.4'	0.99	данные отсутствуют	16:41:120401:305	данные отсутствуют
1509	374.1.4	374.1.5	9°34.1'	8	данные отсутствуют	16:41:120401:305	данные отсутствуют
1510	374.1.5	374.1.1	99°10.9'	1	данные отсутствуют	16:41:120401:305	данные отсутствуют
1511	375.1.1	375.1.2	90°0.0'	1	данные отсутствуют	16:41:120401:305	данные отсутствуют
1512	375.1.2	375.1.3	180°0.0'	1	данные отсутствуют	16:41:120401:305	данные отсутствуют
1513	375.1.3	375.1.4	270°0.0'	1	данные отсутствуют	16:41:120401:305	данные отсутствуют
1514	375.1.4	375.1.1	0°0.0'	1	данные отсутствуют	16:41:120401:305	данные отсутствуют
1515	376.1.1	376.1.2	90°0.0'	1	данные отсутствуют	16:41:120401:305	данные отсутствуют
1516	376.1.2	376.1.3	180°0.0'	1	данные отсутствуют	16:41:120401:305	данные отсутствуют
1517	376.1.3	376.1.4	270°0.0'	1	данные отсутствуют	16:41:120401:305	данные отсутствуют
1518	376.1.4	376.1.1	0°0.0'	1	данные отсутствуют	16:41:120401:305	данные отсутствуют
1519	377.1.1	377.1.2	90°0.0'	1	данные отсутствуют	16:41:120401:305	данные отсутствуют
1520	377.1.2	377.1.3	180°0.0'	1	данные отсутствуют	16:41:120401:305	данные отсутствуют
1521	377.1.3	377.1.4	270°0.0'	1	данные отсутствуют	16:41:120401:305	данные отсутствуют
1522	377.1.4	377.1.1	0°0.0'	1	данные отсутствуют	16:41:120401:305	данные отсутствуют



ДОКУМЕНТ ПОДПИСАН
ЭЛЕКТРОННОЙ ПОДПИСЬЮ

Сертификат: 0091AAF5A599507BC7E6D39D2DFA052F9A

Владелец: ФЕДЕРАЛЬНАЯ СЛУЖБА ГОСУДАРСТВЕННОЙ
РЕГИСТРАЦИИ, КАДАСТРА И КАРТОГРАФИИ
Действителен: с 16.09.2025 по 10.12.2026

полное наименование должности

инициалы, фамилия

Земельный участок			
вид объекта недвижимости			

Лист № 85 раздела 3.1	Всего листов раздела 3.1: 113	Всего разделов: 8	Всего листов выписки: 1134
-----------------------	-------------------------------	-------------------	----------------------------

03.12.2025г. № КУВИ-001/2025-219794945

Кадастровый номер: 16:41:000000:297(Единое землепользование)

1	2	3	4	5	6	7	8
1523	378.1.1	378.1.2	90°0.0'	1	данные отсутствуют	16:41:120401:305	данные отсутствуют
1524	378.1.2	378.1.3	180°0.0'	1	данные отсутствуют	16:41:120401:305	данные отсутствуют
1525	378.1.3	378.1.4	270°0.0'	1	данные отсутствуют	16:41:120401:305	данные отсутствуют
1526	378.1.4	378.1.1	0°0.0'	1	данные отсутствуют	16:41:120401:305	данные отсутствуют
1527	379.1.1	379.1.2	145°6.1'	5.52	данные отсутствуют	16:41:120401:305	данные отсутствуют
1528	379.1.2	379.1.3	233°11.5'	5.61	данные отсутствуют	16:41:120401:305	данные отсутствуют
1529	379.1.3	379.1.4	279°44.6'	1	данные отсутствуют	16:41:120401:305	данные отсутствуют
1530	379.1.4	379.1.5	9°38.3'	8	данные отсутствуют	16:41:120401:305	данные отсутствуют
1531	379.1.5	379.1.1	99°50.5'	0.99	данные отсутствуют	16:41:120401:305	данные отсутствуют
1532	380.1.1	380.1.2	90°0.0'	1	данные отсутствуют	16:41:120401:305	данные отсутствуют
1533	380.1.2	380.1.3	180°0.0'	1	данные отсутствуют	16:41:120401:305	данные отсутствуют
1534	380.1.3	380.1.4	270°0.0'	1	данные отсутствуют	16:41:120401:305	данные отсутствуют
1535	380.1.4	380.1.1	0°0.0'	1	данные отсутствуют	16:41:120401:305	данные отсутствуют
1536	381.1.1	381.1.2	90°0.0'	1	данные отсутствуют	данные отсутствуют	данные отсутствуют
1537	381.1.2	381.1.3	180°0.0'	1	данные отсутствуют	данные отсутствуют	данные отсутствуют
1538	381.1.3	381.1.4	270°0.0'	1	данные отсутствуют	данные отсутствуют	данные отсутствуют
1539	381.1.4	381.1.1	0°0.0'	1	данные отсутствуют	данные отсутствуют	данные отсутствуют
1540	382.1.1	382.1.2	90°0.0'	1	данные отсутствуют	данные отсутствуют	данные отсутствуют
1541	382.1.2	382.1.3	180°0.0'	1	данные отсутствуют	данные отсутствуют	данные отсутствуют
1542	382.1.3	382.1.4	270°0.0'	1	данные отсутствуют	данные отсутствуют	данные отсутствуют
1543	382.1.4	382.1.1	0°0.0'	1	данные отсутствуют	данные отсутствуют	данные отсутствуют
1544	383.1.1	383.1.2	90°0.0'	1	данные отсутствуют	данные отсутствуют	данные отсутствуют
1545	383.1.2	383.1.3	180°0.0'	1	данные отсутствуют	данные отсутствуют	данные отсутствуют
1546	383.1.3	383.1.4	270°0.0'	1	данные отсутствуют	данные отсутствуют	данные отсутствуют
1547	383.1.4	383.1.1	0°0.0'	1	данные отсутствуют	данные отсутствуют	данные отсутствуют
1548	384.1.1	384.1.2	90°0.0'	1	данные отсутствуют	данные отсутствуют	данные отсутствуют
1549	384.1.2	384.1.3	180°0.0'	1	данные отсутствуют	данные отсутствуют	данные отсутствуют
1550	384.1.3	384.1.4	270°0.0'	1	данные отсутствуют	данные отсутствуют	данные отсутствуют
1551	384.1.4	384.1.1	0°0.0'	1	данные отсутствуют	данные отсутствуют	данные отсутствуют



ДОКУМЕНТ ПОДПИСАН
ЭЛЕКТРОННОЙ ПОДПИСЬЮ

Сертификат: 0091AAF5A599507BC7E6D39D2DFA052F9A

Владелец: ФЕДЕРАЛЬНАЯ СЛУЖБА ГОСУДАРСТВЕННОЙ
РЕГИСТРАЦИИ, КАДАСТРА И КАРТОГРАФИИ
Действителен: с 16.09.2025 по 10.12.2026

полное наименование должности

инициалы, фамилия

Земельный участок			
вид объекта недвижимости			
Лист № 86 раздела 3.1	Всего листов раздела 3.1: 113	Всего разделов: 8	Всего листов выписки: 1134

03.12.2025г. № КУВИ-001/2025-219794945

Кадастровый номер:

16:41:000000:297(Единое землепользование)

1	2	3	4	5	6	7	8
1552	385.1.1	385.1.2	174°4.3'	6	данные отсутствуют	данные отсутствуют	данные отсутствуют
1553	385.1.2	385.1.3	264°13.9'	1	данные отсутствуют	данные отсутствуют	данные отсутствуют
1554	385.1.3	385.1.4	353°58.0'	5.99	данные отсутствуют	данные отсутствуют	данные отсутствуют
1555	385.1.4	385.1.1	83°43.4'	1.01	данные отсутствуют	данные отсутствуют	данные отсутствуют
1556	386.1.1	386.1.2	90°0.0'	1	данные отсутствуют	данные отсутствуют	данные отсутствуют
1557	386.1.2	386.1.3	180°0.0'	1	данные отсутствуют	данные отсутствуют	данные отсутствуют
1558	386.1.3	386.1.4	270°0.0'	1	данные отсутствуют	данные отсутствуют	данные отсутствуют
1559	386.1.4	386.1.1	0°0.0'	1	данные отсутствуют	данные отсутствуют	данные отсутствуют
1560	387.1.1	387.1.2	90°0.0'	1	данные отсутствуют	данные отсутствуют	данные отсутствуют
1561	387.1.2	387.1.3	180°0.0'	1	данные отсутствуют	данные отсутствуют	данные отсутствуют
1562	387.1.3	387.1.4	270°0.0'	1	данные отсутствуют	данные отсутствуют	данные отсутствуют
1563	387.1.4	387.1.1	0°0.0'	1	данные отсутствуют	данные отсутствуют	данные отсутствуют
1564	388.1.1	388.1.2	90°0.0'	1	данные отсутствуют	данные отсутствуют	данные отсутствуют
1565	388.1.2	388.1.3	180°0.0'	1	данные отсутствуют	данные отсутствуют	данные отсутствуют
1566	388.1.3	388.1.4	270°0.0'	1	данные отсутствуют	данные отсутствуют	данные отсутствуют
1567	388.1.4	388.1.1	0°0.0'	1	данные отсутствуют	данные отсутствуют	данные отсутствуют
1568	389.1.1	389.1.2	90°0.0'	1	данные отсутствуют	данные отсутствуют	данные отсутствуют
1569	389.1.2	389.1.3	180°0.0'	1	данные отсутствуют	данные отсутствуют	данные отсутствуют
1570	389.1.3	389.1.4	270°0.0'	1	данные отсутствуют	данные отсутствуют	данные отсутствуют
1571	389.1.4	389.1.1	0°0.0'	1	данные отсутствуют	данные отсутствуют	данные отсутствуют
1572	390.1.1	390.1.2	90°0.0'	1	данные отсутствуют	данные отсутствуют	данные отсутствуют
1573	390.1.2	390.1.3	180°0.0'	1	данные отсутствуют	данные отсутствуют	данные отсутствуют
1574	390.1.3	390.1.4	270°0.0'	1	данные отсутствуют	данные отсутствуют	данные отсутствуют
1575	390.1.4	390.1.1	0°0.0'	1	данные отсутствуют	данные отсутствуют	данные отсутствуют
1576	391.1.1	391.1.2	90°0.0'	1	данные отсутствуют	данные отсутствуют	данные отсутствуют
1577	391.1.2	391.1.3	180°0.0'	1	данные отсутствуют	данные отсутствуют	данные отсутствуют
1578	391.1.3	391.1.4	270°0.0'	1	данные отсутствуют	данные отсутствуют	данные отсутствуют
1579	391.1.4	391.1.1	0°0.0'	1	данные отсутствуют	данные отсутствуют	данные отсутствуют
1580	392.1.1	392.1.2	90°0.0'	1	данные отсутствуют	16:41:110502:88	данные отсутствуют



ДОКУМЕНТ ПОДПИСАН
ЭЛЕКТРОННОЙ ПОДПИСЬЮ

Сертификат: 0091AAFA5A599507BC7E6D39D2DFA052F9A

Владелец: ФЕДЕРАЛЬНАЯ СЛУЖБА ГОСУДАРСТВЕННОЙ
РЕГИСТРАЦИИ, КАДАСТРА И КАРТОГРАФИИ
Действителен: с 16.09.2025 по 10.12.2026

полное наименование должности

инициалы, фамилия

Земельный участок			
вид объекта недвижимости			

Лист № 87 раздела 3.1	Всего листов раздела 3.1: 113	Всего разделов: 8	Всего листов выписки: 1134
-----------------------	-------------------------------	-------------------	----------------------------

03.12.2025г. № КУВИ-001/2025-219794945

Кадастровый номер: 16:41:000000:297(Единое землепользование)

1	2	3	4	5	6	7	8
1581	392.1.2	392.1.3	180°0.0'	1	данные отсутствуют	16:41:110502:88	данные отсутствуют
1582	392.1.3	392.1.4	270°0.0'	1	данные отсутствуют	16:41:110502:88	данные отсутствуют
1583	392.1.4	392.1.1	0°0.0'	1	данные отсутствуют	16:41:110502:88	данные отсутствуют
1584	393.1.1	393.1.2	90°0.0'	1	данные отсутствуют	16:41:110502:88	данные отсутствуют
1585	393.1.2	393.1.3	180°0.0'	1	данные отсутствуют	16:41:110502:88	данные отсутствуют
1586	393.1.3	393.1.4	270°0.0'	1	данные отсутствуют	16:41:110502:88	данные отсутствуют
1587	393.1.4	393.1.1	0°0.0'	1	данные отсутствуют	16:41:110502:88	данные отсутствуют
1588	394.1.1	394.1.2	145°11.2'	5.52	данные отсутствуют	16:41:110502:42	данные отсутствуют
1589	394.1.2	394.1.3	233°11.5'	5.61	данные отсутствуют	16:41:110502:42	данные отсутствуют
1590	394.1.3	394.1.4	279°50.5'	0.99	данные отсутствуют	16:41:110502:42	данные отсутствуют
1591	394.1.4	394.1.5	9°34.8'	7.99	данные отсутствуют	16:41:110502:42	данные отсутствуют
1592	394.1.5	394.1.1	99°10.9'	1	данные отсутствуют	16:41:110502:42	данные отсутствуют
1593	395.1.1	395.1.2	90°0.0'	1	данные отсутствуют	16:41:110502:42	данные отсутствуют
1594	395.1.2	395.1.3	180°0.0'	1	данные отсутствуют	16:41:110502:42	данные отсутствуют
1595	395.1.3	395.1.4	270°0.0'	1	данные отсутствуют	16:41:110502:42	данные отсутствуют
1596	395.1.4	395.1.1	0°0.0'	1	данные отсутствуют	16:41:110502:42	данные отсутствуют
1597	396.1.1	396.1.2	90°0.0'	1	данные отсутствуют	16:41:110502:42	данные отсутствуют
1598	396.1.2	396.1.3	180°0.0'	1	данные отсутствуют	16:41:110502:42	данные отсутствуют
1599	396.1.3	396.1.4	270°0.0'	1	данные отсутствуют	16:41:110502:42	данные отсутствуют
1600	396.1.4	396.1.1	0°0.0'	1	данные отсутствуют	16:41:110502:42	данные отсутствуют
1601	397.1.1	397.1.2	90°0.0'	1	данные отсутствуют	16:41:110502:42	данные отсутствуют
1602	397.1.2	397.1.3	180°0.0'	1	данные отсутствуют	16:41:110502:42	данные отсутствуют
1603	397.1.3	397.1.4	270°0.0'	1	данные отсутствуют	16:41:110502:42	данные отсутствуют
1604	397.1.4	397.1.1	0°0.0'	1	данные отсутствуют	16:41:110502:42	данные отсутствуют
1605	398.1.1	398.1.2	90°0.0'	1	данные отсутствуют	16:41:110502:42	данные отсутствуют
1606	398.1.2	398.1.3	180°0.0'	1	данные отсутствуют	16:41:110502:42	данные отсутствуют
1607	398.1.3	398.1.4	270°0.0'	1	данные отсутствуют	16:41:110502:42	данные отсутствуют
1608	398.1.4	398.1.1	0°0.0'	1	данные отсутствуют	16:41:110502:42	данные отсутствуют
1609	399.1.1	399.1.2	90°0.0'	1	данные отсутствуют	16:41:110502:42	данные отсутствуют



ДОКУМЕНТ ПОДПИСАН
ЭЛЕКТРОННОЙ ПОДПИСЬЮ

Сертификат: 0091AA5A599507BC7E6D39D2DFA052F9A

Владелец: ФЕДЕРАЛЬНАЯ СЛУЖБА ГОСУДАРСТВЕННОЙ
РЕГИСТРАЦИИ, КАДАСТРА И КАРТОГРАФИИ
Действителен: с 16.09.2025 по 10.12.2026

полное наименование должности

инициалы, фамилия

Земельный участок			
вид объекта недвижимости			

Лист № 88 раздела 3.1	Всего листов раздела 3.1: 113	Всего разделов: 8	Всего листов выписки: 1134
-----------------------	-------------------------------	-------------------	----------------------------

03.12.2025г. № КУВИ-001/2025-219794945

Кадастровый номер: 16:41:000000:297(Единое землепользование)

1	2	3	4	5	6	7	8
1610	399.1.2	399.1.3	180°0.0'	1	данные отсутствуют	16:41:110502:42	данные отсутствуют
1611	399.1.3	399.1.4	270°0.0'	1	данные отсутствуют	16:41:110502:42	данные отсутствуют
1612	399.1.4	399.1.1	0°0.0'	1	данные отсутствуют	16:41:110502:42	данные отсутствуют
1613	400.1.1	400.1.2	90°0.0'	1	данные отсутствуют	16:41:110502:42	данные отсутствуют
1614	400.1.2	400.1.3	180°0.0'	1	данные отсутствуют	16:41:110502:42	данные отсутствуют
1615	400.1.3	400.1.4	270°0.0'	1	данные отсутствуют	16:41:110502:42	данные отсутствуют
1616	400.1.4	400.1.1	0°0.0'	1	данные отсутствуют	16:41:110502:42	данные отсутствуют
1617	401.1.1	401.1.2	90°0.0'	1	данные отсутствуют	16:41:110502:42	данные отсутствуют
1618	401.1.2	401.1.3	180°0.0'	1	данные отсутствуют	16:41:110502:42	данные отсутствуют
1619	401.1.3	401.1.4	270°0.0'	1	данные отсутствуют	16:41:110502:42	данные отсутствуют
1620	401.1.4	401.1.1	0°0.0'	1	данные отсутствуют	16:41:110502:42	данные отсутствуют
1621	402.1.1	402.1.2	90°0.0'	1	данные отсутствуют	16:41:110502:42	данные отсутствуют
1622	402.1.2	402.1.3	180°0.0'	1	данные отсутствуют	16:41:110502:42	данные отсутствуют
1623	402.1.3	402.1.4	270°0.0'	1	данные отсутствуют	16:41:110502:42	данные отсутствуют
1624	402.1.4	402.1.1	0°0.0'	1	данные отсутствуют	16:41:110502:42	данные отсутствуют
1625	403.1.1	403.1.2	90°0.0'	1	данные отсутствуют	16:41:110502:42	данные отсутствуют
1626	403.1.2	403.1.3	180°0.0'	1	данные отсутствуют	16:41:110502:42	данные отсутствуют
1627	403.1.3	403.1.4	270°0.0'	1	данные отсутствуют	16:41:110502:42	данные отсутствуют
1628	403.1.4	403.1.1	0°0.0'	1	данные отсутствуют	16:41:110502:42	данные отсутствуют
1629	404.1.1	404.1.2	90°0.0'	1	данные отсутствуют	16:41:110502:42	данные отсутствуют
1630	404.1.2	404.1.3	180°0.0'	1	данные отсутствуют	16:41:110502:42	данные отсутствуют
1631	404.1.3	404.1.4	270°0.0'	1	данные отсутствуют	16:41:110502:42	данные отсутствуют
1632	404.1.4	404.1.1	0°0.0'	1	данные отсутствуют	16:41:110502:42	данные отсутствуют
1633	405.1.1	405.1.2	90°0.0'	1	данные отсутствуют	16:41:110502:42	данные отсутствуют
1634	405.1.2	405.1.3	180°0.0'	1	данные отсутствуют	16:41:110502:42	данные отсутствуют
1635	405.1.3	405.1.4	270°0.0'	1	данные отсутствуют	16:41:110502:42	данные отсутствуют
1636	405.1.4	405.1.1	0°0.0'	1	данные отсутствуют	16:41:110502:42	данные отсутствуют
1637	406.1.1	406.1.2	90°0.0'	1	данные отсутствуют	16:41:110502:42	данные отсутствуют
1638	406.1.2	406.1.3	180°0.0'	1	данные отсутствуют	16:41:110502:42	данные отсутствуют



ДОКУМЕНТ ПОДПИСАН
ЭЛЕКТРОННОЙ ПОДПИСЬЮ

Сертификат: 0091AA5A599507BC7E6D39D2DFA052F9A

Владелец: ФЕДЕРАЛЬНАЯ СЛУЖБА ГОСУДАРСТВЕННОЙ
РЕГИСТРАЦИИ, КАДАСТРА И КАРТОГРАФИИ
Действителен: с 16.09.2025 по 10.12.2026

полное наименование должности

инициалы, фамилия

Земельный участок							
вид объекта недвижимости							
Лист № 89 раздела 3.1		Всего листов раздела 3.1: 113			Всего разделов: 8		Всего листов выписки: 1134
03.12.2025г. № КУВИ-001/2025-219794945							
Кадастровый номер:				16:41:000000:297(Единое землепользование)			
1	2	3	4	5	6	7	8
1639	406.1.3	406.1.4	270°0.0`	1	данные отсутствуют	16:41:110502:42	данные отсутствуют
1640	406.1.4	406.1.1	0°0.0`	1	данные отсутствуют	16:41:110502:42	данные отсутствуют
1641	407.1.1	407.1.2	90°0.0`	1	данные отсутствуют	16:41:110502:42	данные отсутствуют
1642	407.1.2	407.1.3	180°0.0`	1	данные отсутствуют	16:41:110502:42	данные отсутствуют
1643	407.1.3	407.1.4	270°0.0`	1	данные отсутствуют	16:41:110502:42	данные отсутствуют
1644	407.1.4	407.1.1	0°0.0`	1	данные отсутствуют	16:41:110502:42	данные отсутствуют
1645	408.1.1	408.1.2	90°0.0`	1	данные отсутствуют	16:41:110502:42	данные отсутствуют
1646	408.1.2	408.1.3	180°0.0`	1	данные отсутствуют	16:41:110502:42	данные отсутствуют
1647	408.1.3	408.1.4	270°0.0`	1	данные отсутствуют	16:41:110502:42	данные отсутствуют
1648	408.1.4	408.1.1	0°0.0`	1	данные отсутствуют	16:41:110502:42	данные отсутствуют
1649	408.1.4	408.1.4			данные отсутствуют	16:41:150402:30(1)	данные отсутствуют
1650	409.1.1	409.1.2	90°0.0`	1	данные отсутствуют	16:41:110502:744	423117, Респ. Татарстан, р-н. Черемшанский, с. Старое Кадеево, ул. Нагорная, д. 4; 423117, Татарстан Респ, р-н. Черемшанский, с. Старое Кадеево, ул. Нагорная, д. 4
1651	409.1.2	409.1.3	180°0.0`	1	данные отсутствуют	16:41:110502:744	423117, Респ. Татарстан, р-н. Черемшанский, с. Старое Кадеево, ул. Нагорная, д. 4; 423117, Татарстан Респ, р-н. Черемшанский, с. Старое Кадеево, ул. Нагорная, д. 4
1652	409.1.3	409.1.4	270°0.0`	1	данные отсутствуют	16:41:110502:744	423117, Респ. Татарстан, р-н. Черемшанский, с. Старое Кадеево, ул. Нагорная, д. 4; 423117, Татарстан Респ, р-н. Черемшанский, с. Старое Кадеево, ул. Нагорная, д. 4
1653	409.1.4	409.1.1	0°0.0`	1	данные отсутствуют	16:41:110502:744	423117, Респ. Татарстан, р-н. Черемшанский, с. Старое Кадеево, ул. Нагорная, д. 4; 423117, Татарстан Респ, р-н. Черемшанский, с. Старое Кадеево, ул. Нагорная, д. 4
1654	410.1.1	410.1.2	90°0.0`	1	данные отсутствуют	16:41:110502:744	423117, Респ. Татарстан, р-н. Черемшанский, с. Старое Кадеево, ул. Нагорная, д. 4; 423117, Татарстан Респ, р-н. Черемшанский, с. Старое Кадеево, ул. Нагорная, д. 4



ДОКУМЕНТ ПОДПИСАН
ЭЛЕКТРОННОЙ ПОДПИСЬЮ

Сертификат: 0091AAF5A599507BC7E6D39D2DFA052F9A

Владелец: ФЕДЕРАЛЬНАЯ СЛУЖБА ГОСУДАРСТВЕННОЙ
РЕГИСТРАЦИИ, КАДАСТРА И КАРТОГРАФИИ
Действителен: с 16.09.2025 по 10.12.2026

полное наименование должности

инициалы, фамилия

Земельный участок							
вид объекта недвижимости							
Лист № 90 раздела 3.1			Всего листов раздела 3.1: 113			Всего разделов: 8	
Всего листов выписки: 1134							
03.12.2025г. № КУВИ-001/2025-219794945							
Кадастровый номер:				16:41:000000:297(Единое землепользование)			
1655	410.1.2	410.1.3	180°0.0`	1	данные отсутствуют	16:41:110502:744	423117, Респ. Татарстан, р-н. Черемшанский, с. Старое Кадеево, ул. Нагорная, д. 4; 423117, Татарстан Респ, р-н. Черемшанский, с. Старое Кадеево, ул. Нагорная, д. 4
1656	410.1.3	410.1.4	270°0.0`	1	данные отсутствуют	16:41:110502:744	423117, Респ. Татарстан, р-н. Черемшанский, с. Старое Кадеево, ул. Нагорная, д. 4; 423117, Татарстан Респ, р-н. Черемшанский, с. Старое Кадеево, ул. Нагорная, д. 4
1657	410.1.4	410.1.1	0°0.0`	1	данные отсутствуют	16:41:110502:744	423117, Респ. Татарстан, р-н. Черемшанский, с. Старое Кадеево, ул. Нагорная, д. 4; 423117, Татарстан Респ, р-н. Черемшанский, с. Старое Кадеево, ул. Нагорная, д. 4
1658	411.1.1	411.1.2	90°0.0`	1	данные отсутствуют	16:41:110502:744	423117, Респ. Татарстан, р-н. Черемшанский, с. Старое Кадеево, ул. Нагорная, д. 4; 423117, Татарстан Респ, р-н. Черемшанский, с. Старое Кадеево, ул. Нагорная, д. 4
1659	411.1.2	411.1.3	180°0.0`	1	данные отсутствуют	16:41:110502:744	423117, Респ. Татарстан, р-н. Черемшанский, с. Старое Кадеево, ул. Нагорная, д. 4; 423117, Татарстан Респ, р-н. Черемшанский, с. Старое Кадеево, ул. Нагорная, д. 4
1660	411.1.3	411.1.4	270°0.0`	1	данные отсутствуют	16:41:110502:744	423117, Респ. Татарстан, р-н. Черемшанский, с. Старое Кадеево, ул. Нагорная, д. 4; 423117, Татарстан Респ, р-н. Черемшанский, с. Старое Кадеево, ул. Нагорная, д. 4
1661	411.1.4	411.1.1	0°0.0`	1	данные отсутствуют	16:41:110502:744	423117, Респ. Татарстан, р-н. Черемшанский, с. Старое Кадеево, ул. Нагорная, д. 4; 423117, Татарстан Респ, р-н. Черемшанский, с. Старое Кадеево, ул. Нагорная, д. 4
1662	412.1.1	412.1.2	90°0.0`	1	данные отсутствуют	16:41:110502:744	423117, Респ. Татарстан, р-н. Черемшанский, с. Старое Кадеево, ул. Нагорная, д. 4; 423117, Татарстан Респ, р-н. Черемшанский, с. Старое Кадеево, ул. Нагорная, д. 4



ДОКУМЕНТ ПОДПИСАН
ЭЛЕКТРОННОЙ ПОДПИСЬЮ

Сертификат: 0091AAF5A599507BC7E6D39D2DFA052F9A

Владелец: ФЕДЕРАЛЬНАЯ СЛУЖБА ГОСУДАРСТВЕННОЙ
РЕГИСТРАЦИИ, КАДАСТРА И КАРТОГРАФИИ
Действителен: с 16.09.2025 по 10.12.2026

полное наименование должности

инициалы, фамилия

Земельный участок									
вид объекта недвижимости									
Лист № 91 раздела 3.1			Всего листов раздела 3.1: 113			Всего разделов: 8		Всего листов выписки: 1134	
03.12.2025г. № КУВИ-001/2025-219794945									
Кадастровый номер:				16:41:000000:297(Единое землепользование)					
1663	412.1.2	412.1.3	180°0.0`	1	данные отсутствуют	16:41:110502:744	423117, Респ. Татарстан, р-н. Черемшанский, с. Старое Кадеево, ул. Нагорная, д. 4; 423117, Татарстан Респ, р-н. Черемшанский, с. Старое Кадеево, ул. Нагорная, д. 4		
1664	412.1.3	412.1.4	270°0.0`	1	данные отсутствуют	16:41:110502:744	423117, Респ. Татарстан, р-н. Черемшанский, с. Старое Кадеево, ул. Нагорная, д. 4; 423117, Татарстан Респ, р-н. Черемшанский, с. Старое Кадеево, ул. Нагорная, д. 4		
1665	412.1.4	412.1.1	0°0.0`	1	данные отсутствуют	16:41:110502:744	423117, Респ. Татарстан, р-н. Черемшанский, с. Старое Кадеево, ул. Нагорная, д. 4; 423117, Татарстан Респ, р-н. Черемшанский, с. Старое Кадеево, ул. Нагорная, д. 4		
1666	413.1.1	413.1.2	90°0.0`	1	данные отсутствуют	16:41:110502:740	адрес отсутствует		
1667	413.1.2	413.1.3	180°0.0`	1	данные отсутствуют	16:41:110502:740	адрес отсутствует		
1668	413.1.3	413.1.4	270°0.0`	1	данные отсутствуют	16:41:110502:740	адрес отсутствует		
1669	413.1.4	413.1.1	0°0.0`	1	данные отсутствуют	16:41:110502:740	адрес отсутствует		
1670	414.1.1	414.1.2	129°23.4`	6	данные отсутствуют	16:41:110502:744	423117, Респ. Татарстан, р-н. Черемшанский, с. Старое Кадеево, ул. Нагорная, д. 4; 423117, Татарстан Респ, р-н. Черемшанский, с. Старое Кадеево, ул. Нагорная, д. 4		
1671	414.1.2	414.1.3	219°17.3`	0.99	данные отсутствуют	16:41:110502:739, 16:41:110502:741, 16:41:110502:744	адрес отсутствует; данные отсутствуют; 423117, Респ. Татарстан, р-н. Черемшанский, с. Старое Кадеево, ул. Нагорная, д. 4; 423117, Татарстан Респ, р-н. Черемшанский, с. Старое Кадеево, ул. Нагорная, д. 4		
1672	414.1.2	414.1.2			данные отсутствуют	16:41:150402:30(1)	данные отсутствуют		
1673	414.1.3	414.1.4	309°19.0`	6	данные отсутствуют	16:41:110502:739, 16:41:110502:744	адрес отсутствует; 423117, Респ. Татарстан, р-н. Черемшанский, с. Старое Кадеево, ул. Нагорная, д. 4; 423117, Татарстан Респ, р-н. Черемшанский, с. Старое Кадеево, ул. Нагорная, д. 4		
1674	414.1.4	414.1.1	38°55.7`	1	данные отсутствуют	16:41:110502:744	423117, Респ. Татарстан, р-н. Черемшанский, с. Старое Кадеево, ул. Нагорная, д. 4; 423117, Татарстан Респ, р-н. Черемшанский, с. Старое Кадеево, ул. Нагорная, д. 4		



ДОКУМЕНТ ПОДПИСАН
ЭЛЕКТРОННОЙ ПОДПИСЬЮ

Сертификат: 0091AAF5A599507BC7E6D39D2DFA052F9A

Владелец: ФЕДЕРАЛЬНАЯ СЛУЖБА ГОСУДАРСТВЕННОЙ
РЕГИСТРАЦИИ, КАДАСТРА И КАРТОГРАФИИ
Действителен: с 16.09.2025 по 10.12.2026

полное наименование должности

инициалы, фамилия

Земельный участок							
вид объекта недвижимости							
Лист № 92 раздела 3.1			Всего листов раздела 3.1: 113		Всего разделов: 8		Всего листов выписки: 1134
03.12.2025г. № КУВИ-001/2025-219794945							
Кадастровый номер:				16:41:000000:297(Единое землепользование)			
1	2	3	4	5	6	7	8
1675	415.1.1	415.1.2	90°0.0`	1	данные отсутствуют	16:41:110502:740	адрес отсутствует
1676	415.1.2	415.1.3	180°0.0`	1	данные отсутствуют	16:41:110502:740	адрес отсутствует
1677	415.1.3	415.1.4	270°0.0`	1	данные отсутствуют	16:41:110502:740	адрес отсутствует
1678	415.1.4	415.1.1	0°0.0`	1	данные отсутствуют	16:41:110502:740	адрес отсутствует
1679	416.1.1	416.1.2	139°27.7`	6	данные отсутствуют	16:41:110502:740	адрес отсутствует
1680	416.1.2	416.1.3	229°27.7`	1	данные отсутствуют	16:41:110502:740	адрес отсутствует
1681	416.1.3	416.1.4	319°27.7`	6	данные отсутствуют	16:41:110502:740	адрес отсутствует
1682	416.1.4	416.1.1	49°27.7`	1	данные отсутствуют	16:41:110502:740	адрес отсутствует
1683	417.1.1	417.1.2	90°0.0`	1	данные отсутствуют	16:41:110502:740	адрес отсутствует
1684	417.1.2	417.1.3	180°0.0`	1	данные отсутствуют	16:41:110502:740	адрес отсутствует
1685	417.1.3	417.1.4	270°0.0`	1	данные отсутствуют	16:41:110502:740	адрес отсутствует
1686	417.1.4	417.1.1	0°0.0`	1	данные отсутствуют	16:41:110502:740	адрес отсутствует
1687	418.1.1	418.1.2	90°0.0`	1	данные отсутствуют	16:41:110502:740	адрес отсутствует
1688	418.1.2	418.1.3	180°0.0`	1	данные отсутствуют	16:41:110502:740	адрес отсутствует
1689	418.1.3	418.1.4	270°0.0`	1	данные отсутствуют	16:41:110502:740	адрес отсутствует
1690	418.1.4	418.1.1	0°0.0`	1	данные отсутствуют	16:41:110502:740	адрес отсутствует
1691	419.1.1	419.1.2	240°55.1`	6.01	данные отсутствуют	16:41:110502:740	адрес отсутствует
1692	419.1.2	419.1.3	331°23.4`	1	данные отсутствуют	16:41:110502:740	адрес отсутствует
1693	419.1.3	419.1.4	60°57.3`	5.99	данные отсутствуют	16:41:110502:740	адрес отсутствует
1694	419.1.4	419.1.1	150°36.7`	1	данные отсутствуют	16:41:110502:740	адрес отсутствует
1695	420.1.1	420.1.2	196°57.3`	6	данные отсутствуют	данные отсутствуют	данные отсутствуют
1696	420.1.2	420.1.3	286°48.5`	1	данные отсутствуют	данные отсутствуют	данные отсутствуют
1697	420.1.3	420.1.4	16°57.3`	6	данные отсутствуют	данные отсутствуют	данные отсутствуют
1698	420.1.4	420.1.1	106°48.5`	1	данные отсутствуют	16:41:110502:740	адрес отсутствует
1699	421.1.1	421.1.2	90°0.0`	1	данные отсутствуют	16:41:110502:765(1)	423117, Респ. Татарстан, р-н. Черемшанский, с. Старое Кадеево
1700	421.1.2	421.1.3	180°0.0`	1	данные отсутствуют	16:41:110502:765(1)	423117, Респ. Татарстан, р-н. Черемшанский, с. Старое Кадеево
1701	421.1.3	421.1.4	270°0.0`	1	данные отсутствуют	16:41:110502:765(1)	423117, Респ. Татарстан, р-н. Черемшанский, с. Старое Кадеево



ДОКУМЕНТ ПОДПИСАН
ЭЛЕКТРОННОЙ ПОДПИСЬЮ

Сертификат: 0091AAF5A599507BC7E6D39D2DFA052F9A

Владелец: ФЕДЕРАЛЬНАЯ СЛУЖБА ГОСУДАРСТВЕННОЙ
РЕГИСТРАЦИИ, КАДАСТРА И КАРТОГРАФИИ
Действителен: с 16.09.2025 по 10.12.2026

полное наименование должности

инициалы, фамилия

Земельный участок							
вид объекта недвижимости							
Лист № 93 раздела 3.1			Всего листов раздела 3.1: 113			Всего разделов: 8	
Всего листов выписки: 1134							
03.12.2025г. № КУВИ-001/2025-219794945							
Кадастровый номер:				16:41:000000:297(Единое землепользование)			
1	2	3	4	5	6	7	8
1702	421.1.4	421.1.1	0°0.0`	1	данные отсутствуют	16:41:110502:765(1)	423117, Респ. Татарстан, р-н. Черемшанский, с. Старое Кадеevo
1703	422.1.1	422.1.2	90°0.0`	1	данные отсутствуют	16:41:110502:765(1)	423117, Респ. Татарстан, р-н. Черемшанский, с. Старое Кадеevo
1704	422.1.2	422.1.3	180°0.0`	1	данные отсутствуют	16:41:110502:765(1)	423117, Респ. Татарстан, р-н. Черемшанский, с. Старое Кадеevo
1705	422.1.3	422.1.4	270°0.0`	1	данные отсутствуют	16:41:110502:765(1)	423117, Респ. Татарстан, р-н. Черемшанский, с. Старое Кадеevo
1706	422.1.4	422.1.1	0°0.0`	1	данные отсутствуют	16:41:110502:765(1)	423117, Респ. Татарстан, р-н. Черемшанский, с. Старое Кадеevo
1707	423.1.1	423.1.2	90°0.0`	1	данные отсутствуют	16:41:110502:765(1)	423117, Респ. Татарстан, р-н. Черемшанский, с. Старое Кадеevo
1708	423.1.2	423.1.3	180°0.0`	1	данные отсутствуют	16:41:110502:765(1)	423117, Респ. Татарстан, р-н. Черемшанский, с. Старое Кадеevo
1709	423.1.3	423.1.4	270°0.0`	1	данные отсутствуют	16:41:110502:765(1)	423117, Респ. Татарстан, р-н. Черемшанский, с. Старое Кадеevo
1710	423.1.4	423.1.1	0°0.0`	1	данные отсутствуют	16:41:110502:765(1)	423117, Респ. Татарстан, р-н. Черемшанский, с. Старое Кадеevo
1711	424.1.1	424.1.2	90°0.0`	1	данные отсутствуют	данные отсутствуют	данные отсутствуют
1712	424.1.2	424.1.3	180°0.0`	1	данные отсутствуют	данные отсутствуют	данные отсутствуют
1713	424.1.3	424.1.4	270°0.0`	1	данные отсутствуют	данные отсутствуют	данные отсутствуют
1714	424.1.4	424.1.1	0°0.0`	1	данные отсутствуют	данные отсутствуют	данные отсутствуют
1715	425.1.1	425.1.2	90°0.0`	1	данные отсутствуют	данные отсутствуют	данные отсутствуют
1716	425.1.2	425.1.3	180°0.0`	1	данные отсутствуют	данные отсутствуют	данные отсутствуют
1717	425.1.3	425.1.4	270°0.0`	1	данные отсутствуют	данные отсутствуют	данные отсутствуют
1718	425.1.4	425.1.1	0°0.0`	1	данные отсутствуют	данные отсутствуют	данные отсутствуют
1719	426.1.1	426.1.2	90°0.0`	1	данные отсутствуют	данные отсутствуют	данные отсутствуют
1720	426.1.2	426.1.3	180°0.0`	1	данные отсутствуют	данные отсутствуют	данные отсутствуют
1721	426.1.3	426.1.4	270°0.0`	1	данные отсутствуют	данные отсутствуют	данные отсутствуют
1722	426.1.4	426.1.1	0°0.0`	1	данные отсутствуют	данные отсутствуют	данные отсутствуют
1723	427.1.1	427.1.2	90°0.0`	1	данные отсутствуют	16:41:110502:721	Республика Татарстан (Татарстан), Черемшанский р-н, с. Старое Кадеevo



ДОКУМЕНТ ПОДПИСАН
ЭЛЕКТРОННОЙ ПОДПИСЬЮ

Сертификат: 0091AAAF5A599507BC7E6D39D2DFA052F9A

Владелец: ФЕДЕРАЛЬНАЯ СЛУЖБА ГОСУДАРСТВЕННОЙ
РЕГИСТРАЦИИ, КАДАСТРА И КАРТОГРАФИИ
Действителен: с 16.09.2025 по 10.12.2026

полное наименование должности

инициалы, фамилия

Земельный участок									
вид объекта недвижимости									
Лист № 94 раздела 3.1			Всего листов раздела 3.1: 113			Всего разделов: 8		Всего листов выписки: 1134	
03.12.2025г. № КУВИ-001/2025-219794945									
Кадастровый номер:				16:41:000000:297(Единое землепользование)					
1	2	3	4	5	6	7	8		
1724	427.1.2	427.1.3	180°0.0`	1	данные отсутствуют	16:41:110502:721	Республика Татарстан (Татарстан), Черемшанский р-н, с. Старое Кадеevo		
1725	427.1.3	427.1.4	270°0.0`	1	данные отсутствуют	16:41:110502:721	Республика Татарстан (Татарстан), Черемшанский р-н, с. Старое Кадеevo		
1726	427.1.4	427.1.1	0°0.0`	1	данные отсутствуют	16:41:110502:721	Республика Татарстан (Татарстан), Черемшанский р-н, с. Старое Кадеevo		
1727	428.1.1	428.1.2	90°0.0`	1	данные отсутствуют	16:41:110502:721	Республика Татарстан (Татарстан), Черемшанский р-н, с. Старое Кадеevo		
1728	428.1.2	428.1.3	180°0.0`	1	данные отсутствуют	16:41:110502:721	Республика Татарстан (Татарстан), Черемшанский р-н, с. Старое Кадеevo		
1729	428.1.3	428.1.4	270°0.0`	1	данные отсутствуют	16:41:110502:721	Республика Татарстан (Татарстан), Черемшанский р-н, с. Старое Кадеevo		
1730	428.1.4	428.1.1	0°0.0`	1	данные отсутствуют	16:41:110502:721	Республика Татарстан (Татарстан), Черемшанский р-н, с. Старое Кадеevo		
1731	429.1.1	429.1.2	145°11.2`	5.52	данные отсутствуют	16:41:110502:721	Республика Татарстан (Татарстан), Черемшанский р-н, с. Старое Кадеevo		
1732	429.1.2	429.1.3	233°11.5`	5.61	данные отсутствуют	16:41:110502:721	Республика Татарстан (Татарстан), Черемшанский р-н, с. Старое Кадеevo		
1733	429.1.3	429.1.4	279°50.5`	0.99	данные отсутствуют	16:41:110502:721	Республика Татарстан (Татарстан), Черемшанский р-н, с. Старое Кадеevo		
1734	429.1.4	429.1.5	9°34.1`	8	данные отсутствуют	16:41:110502:721	Республика Татарстан (Татарстан), Черемшанский р-н, с. Старое Кадеevo		
1735	429.1.5	429.1.1	99°44.6`	1	данные отсутствуют	16:41:110502:721	Республика Татарстан (Татарстан), Черемшанский р-н, с. Старое Кадеevo		
1736	430.1.1	430.1.2	90°0.0`	1	данные отсутствуют	16:41:110502:721	Республика Татарстан (Татарстан), Черемшанский р-н, с. Старое Кадеevo		
1737	430.1.2	430.1.3	180°0.0`	1	данные отсутствуют	16:41:110502:721	Республика Татарстан (Татарстан), Черемшанский р-н, с. Старое Кадеevo		
1738	430.1.3	430.1.4	270°0.0`	1	данные отсутствуют	16:41:110502:721	Республика Татарстан (Татарстан), Черемшанский р-н, с. Старое Кадеevo		
1739	430.1.4	430.1.1	0°0.0`	1	данные отсутствуют	16:41:110502:721	Республика Татарстан (Татарстан), Черемшанский р-н, с. Старое Кадеevo		



ДОКУМЕНТ ПОДПИСАН
ЭЛЕКТРОННОЙ ПОДПИСЬЮ

Сертификат: 0091AAF5A599507BC7E6D39D2DFA052F9A

Владелец: ФЕДЕРАЛЬНАЯ СЛУЖБА ГОСУДАРСТВЕННОЙ
РЕГИСТРАЦИИ, КАДАСТРА И КАРТОГРАФИИ
Действителен: с 16.09.2025 по 10.12.2026

полное наименование должности

инициалы, фамилия

Земельный участок			
вид объекта недвижимости			
Лист № 95 раздела 3.1	Всего листов раздела 3.1: 113	Всего разделов: 8	Всего листов выписки: 1134

03.12.2025г. № КУВИ-001/2025-219794945

Кадастровый номер: 16:41:000000:297(Единое землепользование)

1	2	3	4	5	6	7	8
1740	431.1.1	431.1.2	90°0.0'	1	данные отсутствуют	16:41:110502:722	адрес отсутствует
1741	431.1.2	431.1.3	180°0.0'	1	данные отсутствуют	16:41:110502:722	адрес отсутствует
1742	431.1.3	431.1.4	270°0.0'	1	данные отсутствуют	16:41:110502:722	адрес отсутствует
1743	431.1.4	431.1.1	0°0.0'	1	данные отсутствуют	16:41:110502:722	адрес отсутствует
1744	432.1.1	432.1.2	90°0.0'	1	данные отсутствуют	16:41:110502:722	адрес отсутствует
1745	432.1.2	432.1.3	180°0.0'	1	данные отсутствуют	16:41:110502:722	адрес отсутствует
1746	432.1.3	432.1.4	270°0.0'	1	данные отсутствуют	16:41:110502:722	адрес отсутствует
1747	432.1.4	432.1.1	0°0.0'	1	данные отсутствуют	16:41:110502:722	адрес отсутствует
1748	433.1.1	433.1.2	90°0.0'	1	данные отсутствуют	16:41:110502:721	Республика Татарстан (Татарстан), Черемшанский р-н, с. Старое Кадеево
1749	433.1.2	433.1.3	180°0.0'	1	данные отсутствуют	16:41:110502:721	Республика Татарстан (Татарстан), Черемшанский р-н, с. Старое Кадеево
1750	433.1.3	433.1.4	270°0.0'	1	данные отсутствуют	16:41:110502:721	Республика Татарстан (Татарстан), Черемшанский р-н, с. Старое Кадеево
1751	433.1.4	433.1.1	0°0.0'	1	данные отсутствуют	16:41:110502:721	Республика Татарстан (Татарстан), Черемшанский р-н, с. Старое Кадеево
1752	434.1.1	434.1.2	90°0.0'	1	данные отсутствуют	16:41:110502:747	423117, Респ. Татарстан, р-н. Черемшанский, с. Старое Кадеево, ул. Новая, д. 33
1753	434.1.2	434.1.3	180°0.0'	1	данные отсутствуют	16:41:110502:747	423117, Респ. Татарстан, р-н. Черемшанский, с. Старое Кадеево, ул. Новая, д. 33
1754	434.1.3	434.1.4	270°0.0'	1	данные отсутствуют	16:41:110502:747	423117, Респ. Татарстан, р-н. Черемшанский, с. Старое Кадеево, ул. Новая, д. 33
1755	434.1.4	434.1.1	0°0.0'	1	данные отсутствуют	16:41:110502:747	423117, Респ. Татарстан, р-н. Черемшанский, с. Старое Кадеево, ул. Новая, д. 33
1756	435.1.1	435.1.2	90°0.0'	1	данные отсутствуют	16:41:110502:747	423117, Респ. Татарстан, р-н. Черемшанский, с. Старое Кадеево, ул. Новая, д. 33
1757	435.1.2	435.1.3	180°0.0'	1	данные отсутствуют	16:41:110502:747	423117, Респ. Татарстан, р-н. Черемшанский, с. Старое Кадеево, ул. Новая, д. 33
1758	435.1.3	435.1.4	270°0.0'	1	данные отсутствуют	16:41:110502:747	423117, Респ. Татарстан, р-н. Черемшанский, с. Старое Кадеево, ул. Новая, д. 33
1759	435.1.4	435.1.1	0°0.0'	1	данные отсутствуют	16:41:110502:747	423117, Респ. Татарстан, р-н. Черемшанский, с. Старое Кадеево, ул. Новая, д. 33



ДОКУМЕНТ ПОДПИСАН
ЭЛЕКТРОННОЙ ПОДПИСЬЮ

Сертификат: 0091AA5A599507BC7E6D39D2DFA052F9A

Владелец: ФЕДЕРАЛЬНАЯ СЛУЖБА ГОСУДАРСТВЕННОЙ
РЕГИСТРАЦИИ, КАДАСТРА И КАРТОГРАФИИ
Действителен: с 16.09.2025 по 10.12.2026

полное наименование должности

инициалы, фамилия

Земельный участок							
вид объекта недвижимости							
Лист № 96 раздела 3.1			Всего листов раздела 3.1: 113		Всего разделов: 8		Всего листов выписки: 1134
03.12.2025г. № КУВИ-001/2025-219794945							
Кадастровый номер:				16:41:000000:297(Единое землепользование)			
1	2	3	4	5	6	7	8
1760	436.1.1	436.1.2	90°0.0`	1	данные отсутствуют	16:41:110502:747	423117, Респ. Татарстан, р-н. Черемшанский, с. Старое Кадеево, ул. Новая, д. 33
1761	436.1.2	436.1.3	180°0.0`	1	данные отсутствуют	16:41:110502:747	423117, Респ. Татарстан, р-н. Черемшанский, с. Старое Кадеево, ул. Новая, д. 33
1762	436.1.3	436.1.4	270°0.0`	1	данные отсутствуют	16:41:110502:747	423117, Респ. Татарстан, р-н. Черемшанский, с. Старое Кадеево, ул. Новая, д. 33
1763	436.1.4	436.1.1	0°0.0`	1	данные отсутствуют	16:41:110502:747	423117, Респ. Татарстан, р-н. Черемшанский, с. Старое Кадеево, ул. Новая, д. 33
1764	437.1.1	437.1.2	90°0.0`	1	данные отсутствуют	данные отсутствуют	данные отсутствуют
1765	437.1.2	437.1.3	180°0.0`	1	данные отсутствуют	данные отсутствуют	данные отсутствуют
1766	437.1.3	437.1.4	270°0.0`	1	данные отсутствуют	данные отсутствуют	данные отсутствуют
1767	437.1.4	437.1.1	0°0.0`	1	данные отсутствуют	данные отсутствуют	данные отсутствуют
1768	438.1.1	438.1.2	90°0.0`	1	данные отсутствуют	данные отсутствуют	данные отсутствуют
1769	438.1.2	438.1.3	180°0.0`	1	данные отсутствуют	данные отсутствуют	данные отсутствуют
1770	438.1.3	438.1.4	270°0.0`	1	данные отсутствуют	данные отсутствуют	данные отсутствуют
1771	438.1.4	438.1.1	0°0.0`	1	данные отсутствуют	данные отсутствуют	данные отсутствуют
1772	439.1.1	439.1.2	90°0.0`	1	данные отсутствуют	данные отсутствуют	данные отсутствуют
1773	439.1.2	439.1.3	180°0.0`	1	данные отсутствуют	данные отсутствуют	данные отсутствуют
1774	439.1.3	439.1.4	270°0.0`	1	данные отсутствуют	данные отсутствуют	данные отсутствуют
1775	439.1.4	439.1.1	0°0.0`	1	данные отсутствуют	данные отсутствуют	данные отсутствуют
1776	440.1.1	440.1.2	277°51.6`	6	данные отсутствуют	данные отсутствуют	данные отсутствуют
1777	440.1.2	440.1.3	8°2.9`	1	данные отсутствуют	данные отсутствуют	данные отсутствуют
1778	440.1.3	440.1.4	97°51.6`	6	данные отсутствуют	данные отсутствуют	данные отсутствуют
1779	440.1.4	440.1.1	188°2.9`	1	данные отсутствуют	данные отсутствуют	данные отсутствуют
1780	441.1.1	441.1.2	90°0.0`	1	данные отсутствуют	данные отсутствуют	данные отсутствуют
1781	441.1.2	441.1.3	180°0.0`	1	данные отсутствуют	данные отсутствуют	данные отсутствуют
1782	441.1.3	441.1.4	270°0.0`	1	данные отсутствуют	данные отсутствуют	данные отсутствуют
1783	441.1.4	441.1.1	0°0.0`	1	данные отсутствуют	данные отсутствуют	данные отсутствуют
1784	442.1.1	442.1.2	90°0.0`	1	данные отсутствуют	данные отсутствуют	данные отсутствуют
1785	442.1.2	442.1.3	180°0.0`	1	данные отсутствуют	данные отсутствуют	данные отсутствуют



ДОКУМЕНТ ПОДПИСАН
ЭЛЕКТРОННОЙ ПОДПИСЬЮ

Сертификат: 0091AAF5A599507BC7E6D39D2DFA052F9A

Владелец: ФЕДЕРАЛЬНАЯ СЛУЖБА ГОСУДАРСТВЕННОЙ
РЕГИСТРАЦИИ, КАДАСТРА И КАРТОГРАФИИ
Действителен: с 16.09.2025 по 10.12.2026

полное наименование должности

инициалы, фамилия

Земельный участок			
вид объекта недвижимости			

Лист № 97 раздела 3.1	Всего листов раздела 3.1: 113	Всего разделов: 8	Всего листов выписки: 1134
-----------------------	-------------------------------	-------------------	----------------------------

03.12.2025г. № КУВИ-001/2025-219794945

Кадастровый номер: 16:41:000000:297(Единое землепользование)

1	2	3	4	5	6	7	8
1786	442.1.3	442.1.4	270°0.0'	1	данные отсутствуют	данные отсутствуют	данные отсутствуют
1787	442.1.4	442.1.1	0°0.0'	1	данные отсутствуют	данные отсутствуют	данные отсутствуют
1788	443.1.1	443.1.2	90°0.0'	1	данные отсутствуют	данные отсутствуют	данные отсутствуют
1789	443.1.2	443.1.3	180°0.0'	1	данные отсутствуют	данные отсутствуют	данные отсутствуют
1790	443.1.3	443.1.4	270°0.0'	1	данные отсутствуют	данные отсутствуют	данные отсутствуют
1791	443.1.4	443.1.1	0°0.0'	1	данные отсутствуют	данные отсутствуют	данные отсутствуют
1792	444.1.1	444.1.2	90°0.0'	1	данные отсутствуют	данные отсутствуют	данные отсутствуют
1793	444.1.2	444.1.3	180°0.0'	1	данные отсутствуют	данные отсутствуют	данные отсутствуют
1794	444.1.3	444.1.4	270°0.0'	1	данные отсутствуют	данные отсутствуют	данные отсутствуют
1795	444.1.4	444.1.1	0°0.0'	1	данные отсутствуют	данные отсутствуют	данные отсутствуют
1796	445.1.1	445.1.2	90°0.0'	1	данные отсутствуют	данные отсутствуют	данные отсутствуют
1797	445.1.2	445.1.3	180°0.0'	1	данные отсутствуют	данные отсутствуют	данные отсутствуют
1798	445.1.3	445.1.4	270°0.0'	1	данные отсутствуют	данные отсутствуют	данные отсутствуют
1799	445.1.4	445.1.1	0°0.0'	1	данные отсутствуют	данные отсутствуют	данные отсутствуют
1800	446.1.1	446.1.2	90°0.0'	1	данные отсутствуют	данные отсутствуют	данные отсутствуют
1801	446.1.2	446.1.3	180°0.0'	1	данные отсутствуют	данные отсутствуют	данные отсутствуют
1802	446.1.3	446.1.4	270°0.0'	1	данные отсутствуют	данные отсутствуют	данные отсутствуют
1803	446.1.4	446.1.1	0°0.0'	1	данные отсутствуют	данные отсутствуют	данные отсутствуют
1804	447.1.1	447.1.2	90°0.0'	1	данные отсутствуют	данные отсутствуют	данные отсутствуют
1805	447.1.2	447.1.3	180°0.0'	1	данные отсутствуют	данные отсутствуют	данные отсутствуют
1806	447.1.3	447.1.4	270°0.0'	1	данные отсутствуют	данные отсутствуют	данные отсутствуют
1807	447.1.4	447.1.1	0°0.0'	1	данные отсутствуют	данные отсутствуют	данные отсутствуют
1808	448.1.1	448.1.2	90°0.0'	1	данные отсутствуют	данные отсутствуют	данные отсутствуют
1809	448.1.2	448.1.3	180°0.0'	1	данные отсутствуют	данные отсутствуют	данные отсутствуют
1810	448.1.3	448.1.4	270°0.0'	1	данные отсутствуют	данные отсутствуют	данные отсутствуют
1811	448.1.4	448.1.1	0°0.0'	1	данные отсутствуют	данные отсутствуют	данные отсутствуют
1812	449.1.1	449.1.2	90°0.0'	1	данные отсутствуют	данные отсутствуют	данные отсутствуют
1813	449.1.2	449.1.3	180°0.0'	1	данные отсутствуют	данные отсутствуют	данные отсутствуют
1814	449.1.3	449.1.4	270°0.0'	1	данные отсутствуют	данные отсутствуют	данные отсутствуют



ДОКУМЕНТ ПОДПИСАН
ЭЛЕКТРОННОЙ ПОДПИСЬЮ

Сертификат: 0091AAF5A599507BC7E6D39D2DFA052F9A

Владелец: ФЕДЕРАЛЬНАЯ СЛУЖБА ГОСУДАРСТВЕННОЙ

РЕГИСТРАЦИИ, КАДАСТРА И КАРТОГРАФИИ

Действителен: с 16.09.2025 по 10.12.2026

полное наименование должности

инициалы, фамилия

Земельный участок			
вид объекта недвижимости			

Лист № 98 раздела 3.1	Всего листов раздела 3.1: 113	Всего разделов: 8	Всего листов выписки: 1134
-----------------------	-------------------------------	-------------------	----------------------------

03.12.2025г. № КУВИ-001/2025-219794945

Кадастровый номер: 16:41:000000:297(Единое землепользование)

1	2	3	4	5	6	7	8
1815	449.1.4	449.1.1	0°0.0'	1	данные отсутствуют	данные отсутствуют	данные отсутствуют
1816	450.1.1	450.1.2	90°0.0'	1	данные отсутствуют	данные отсутствуют	данные отсутствуют
1817	450.1.2	450.1.3	180°0.0'	1	данные отсутствуют	данные отсутствуют	данные отсутствуют
1818	450.1.3	450.1.4	270°0.0'	1	данные отсутствуют	данные отсутствуют	данные отсутствуют
1819	450.1.4	450.1.1	0°0.0'	1	данные отсутствуют	данные отсутствуют	данные отсутствуют
1820	451.1.1	451.1.2	90°0.0'	1	данные отсутствуют	данные отсутствуют	данные отсутствуют
1821	451.1.2	451.1.3	180°0.0'	1	данные отсутствуют	данные отсутствуют	данные отсутствуют
1822	451.1.3	451.1.4	270°0.0'	1	данные отсутствуют	данные отсутствуют	данные отсутствуют
1823	451.1.4	451.1.1	0°0.0'	1	данные отсутствуют	данные отсутствуют	данные отсутствуют
1824	452.1.1	452.1.2	90°0.0'	1	данные отсутствуют	данные отсутствуют	данные отсутствуют
1825	452.1.2	452.1.3	180°0.0'	1	данные отсутствуют	данные отсутствуют	данные отсутствуют
1826	452.1.3	452.1.4	270°0.0'	1	данные отсутствуют	данные отсутствуют	данные отсутствуют
1827	452.1.4	452.1.1	0°0.0'	1	данные отсутствуют	данные отсутствуют	данные отсутствуют
1828	453.1.1	453.1.2	90°0.0'	1	данные отсутствуют	данные отсутствуют	данные отсутствуют
1829	453.1.2	453.1.3	180°0.0'	1	данные отсутствуют	данные отсутствуют	данные отсутствуют
1830	453.1.3	453.1.4	270°0.0'	1	данные отсутствуют	данные отсутствуют	данные отсутствуют
1831	453.1.4	453.1.1	0°0.0'	1	данные отсутствуют	данные отсутствуют	данные отсутствуют
1832	454.1.1	454.1.2	90°0.0'	1	данные отсутствуют	данные отсутствуют	данные отсутствуют
1833	454.1.2	454.1.3	180°0.0'	1	данные отсутствуют	данные отсутствуют	данные отсутствуют
1834	454.1.3	454.1.4	270°0.0'	1	данные отсутствуют	данные отсутствуют	данные отсутствуют
1835	454.1.4	454.1.1	0°0.0'	1	данные отсутствуют	данные отсутствуют	данные отсутствуют
1836	455.1.1	455.1.2	90°0.0'	1	данные отсутствуют	данные отсутствуют	данные отсутствуют
1837	455.1.2	455.1.3	180°0.0'	1	данные отсутствуют	данные отсутствуют	данные отсутствуют
1838	455.1.3	455.1.4	270°0.0'	1	данные отсутствуют	данные отсутствуют	данные отсутствуют
1839	455.1.4	455.1.1	0°0.0'	1	данные отсутствуют	данные отсутствуют	данные отсутствуют
1840	456.1.1	456.1.2	90°0.0'	1	данные отсутствуют	данные отсутствуют	данные отсутствуют
1841	456.1.2	456.1.3	180°0.0'	1	данные отсутствуют	данные отсутствуют	данные отсутствуют
1842	456.1.3	456.1.4	270°0.0'	1	данные отсутствуют	данные отсутствуют	данные отсутствуют
1843	456.1.4	456.1.1	0°0.0'	1	данные отсутствуют	данные отсутствуют	данные отсутствуют



ДОКУМЕНТ ПОДПИСАН
ЭЛЕКТРОННОЙ ПОДПИСЬЮ

Сертификат: 0091AAF5A599507BC7E6D39D2DFA052F9A

Владелец: ФЕДЕРАЛЬНАЯ СЛУЖБА ГОСУДАРСТВЕННОЙ
РЕГИСТРАЦИИ, КАДАСТРА И КАРТОГРАФИИ
Действителен: с 16.09.2025 по 10.12.2026

полное наименование должности

инициалы, фамилия

Земельный участок			
вид объекта недвижимости			

Лист № 99 раздела 3.1	Всего листов раздела 3.1: 113	Всего разделов: 8	Всего листов выписки: 1134
-----------------------	-------------------------------	-------------------	----------------------------

03.12.2025г. № КУВИ-001/2025-219794945

Кадастровый номер: 16:41:000000:297(Единое землепользование)

1	2	3	4	5	6	7	8
1844	457.1.1	457.1.2	90°0.0'	1	данные отсутствуют	данные отсутствуют	данные отсутствуют
1845	457.1.2	457.1.3	180°0.0'	1	данные отсутствуют	данные отсутствуют	данные отсутствуют
1846	457.1.3	457.1.4	270°0.0'	1	данные отсутствуют	16:41:110502:320	данные отсутствуют
1847	457.1.4	457.1.1	0°0.0'	1	данные отсутствуют	16:41:110502:320	данные отсутствуют
1848	458.1.1	458.1.2	145°6.1'	5.52	данные отсутствуют	данные отсутствуют	данные отсутствуют
1849	458.1.2	458.1.3	233°11.5'	5.61	данные отсутствуют	данные отсутствуют	данные отсутствуют
1850	458.1.3	458.1.4	279°44.6'	1	данные отсутствуют	данные отсутствуют	данные отсутствуют
1851	458.1.4	458.1.5	9°38.3'	8	данные отсутствуют	данные отсутствуют	данные отсутствуют
1852	458.1.5	458.1.1	99°50.5'	0.99	данные отсутствуют	данные отсутствуют	данные отсутствуют
1853	459.1.1	459.1.2	145°11.2'	5.52	данные отсутствуют	16:41:110502:495	адрес отсутствует
1854	459.1.2	459.1.3	233°11.5'	5.61	данные отсутствуют	16:41:110502:495	адрес отсутствует
1855	459.1.3	459.1.4	279°50.5'	0.99	данные отсутствуют	16:41:110502:495	адрес отсутствует
1856	459.1.4	459.1.5	9°34.1'	8	данные отсутствуют	16:41:110502:495	адрес отсутствует
1857	459.1.5	459.1.1	99°44.6'	1	данные отсутствуют	16:41:110502:495	адрес отсутствует
1858	460.1.1	460.1.2	90°0.0'	1	данные отсутствуют	16:41:110502:495	адрес отсутствует
1859	460.1.2	460.1.3	180°0.0'	1	данные отсутствуют	16:41:110502:495	адрес отсутствует
1860	460.1.3	460.1.4	270°0.0'	1	данные отсутствуют	16:41:110502:495	адрес отсутствует
1861	460.1.4	460.1.1	0°0.0'	1	данные отсутствуют	16:41:110502:495	адрес отсутствует
1862	461.1.1	461.1.2	90°0.0'	1	данные отсутствуют	16:41:110502:495	адрес отсутствует
1863	461.1.2	461.1.3	180°0.0'	1	данные отсутствуют	16:41:110502:495	адрес отсутствует
1864	461.1.3	461.1.4	270°0.0'	1	данные отсутствуют	16:41:110502:495	адрес отсутствует
1865	461.1.4	461.1.1	0°0.0'	1	данные отсутствуют	16:41:110502:495	адрес отсутствует
1866	462.1.1	462.1.2	90°0.0'	1	данные отсутствуют	16:41:110502:495	адрес отсутствует
1867	462.1.2	462.1.3	180°0.0'	1	данные отсутствуют	16:41:110502:495	адрес отсутствует
1868	462.1.3	462.1.4	270°0.0'	1	данные отсутствуют	16:41:110502:495	адрес отсутствует
1869	462.1.4	462.1.1	0°0.0'	1	данные отсутствуют	16:41:110502:495	адрес отсутствует
1870	463.1.1	463.1.2	90°0.0'	1	данные отсутствуют	16:41:110502:495	адрес отсутствует
1871	463.1.2	463.1.3	180°0.0'	1	данные отсутствуют	16:41:110502:495	адрес отсутствует
1872	463.1.3	463.1.4	270°0.0'	1	данные отсутствуют	16:41:110502:495	адрес отсутствует



ДОКУМЕНТ ПОДПИСАН
ЭЛЕКТРОННОЙ ПОДПИСЬЮ

Сертификат: 0091AAF5A599507BC7E6D39D2DFA052F9A

Владелец: ФЕДЕРАЛЬНАЯ СЛУЖБА ГОСУДАРСТВЕННОЙ
РЕГИСТРАЦИИ, КАДАСТРА И КАРТОГРАФИИ
Действителен: с 16.09.2025 по 10.12.2026

полное наименование должности

инициалы, фамилия

Земельный участок							
вид объекта недвижимости							
Лист № 100 раздела 3.1		Всего листов раздела 3.1: 113		Всего разделов: 8		Всего листов выписки: 1134	
03.12.2025г. № КУВИ-001/2025-219794945							
Кадастровый номер:				16:41:000000:297(Единое землепользование)			
1	2	3	4	5	6	7	8
1873	463.1.4	463.1.1	0°0.0`	1	данные отсутствуют	16:41:110502:495	адрес отсутствует
1874	464.1.1	464.1.2	324°25.7`	6	данные отсутствуют	16:41:110502:495	адрес отсутствует
1875	464.1.2	464.1.3	54°43.7`	1	данные отсутствуют	16:41:110502:495	адрес отсутствует
1876	464.1.3	464.1.4	144°30.4`	5.99	данные отсутствуют	16:41:110502:495	адрес отсутствует
1877	464.1.4	464.1.1	234°23.7`	1	данные отсутствуют	16:41:110502:495	адрес отсутствует
1878	465.1.1	465.1.2	90°0.0`	1	данные отсутствуют	16:41:110502:482(1)	адрес отсутствует; Республика Татарстан (Татарстан), Черемшанский р-н, пос. Тукай, ул. Калинина, д.8
1879	465.1.2	465.1.3	180°0.0`	1	данные отсутствуют	16:41:110502:482(1)	адрес отсутствует; Республика Татарстан (Татарстан), Черемшанский р-н, пос. Тукай, ул. Калинина, д.8
1880	465.1.3	465.1.4	270°0.0`	1	данные отсутствуют	16:41:110502:482(1)	адрес отсутствует; Республика Татарстан (Татарстан), Черемшанский р-н, пос. Тукай, ул. Калинина, д.8
1881	465.1.4	465.1.1	0°0.0`	1	данные отсутствуют	16:41:110502:482(1)	адрес отсутствует; Республика Татарстан (Татарстан), Черемшанский р-н, пос. Тукай, ул. Калинина, д.8
1882	466.1.1	466.1.2	90°0.0`	1	данные отсутствуют	16:41:110502:482(1)	адрес отсутствует; Республика Татарстан (Татарстан), Черемшанский р-н, пос. Тукай, ул. Калинина, д.8
1883	466.1.2	466.1.3	180°0.0`	1	данные отсутствуют	16:41:110502:482(1)	адрес отсутствует; Республика Татарстан (Татарстан), Черемшанский р-н, пос. Тукай, ул. Калинина, д.8
1884	466.1.3	466.1.4	270°0.0`	1	данные отсутствуют	16:41:110502:482(1)	адрес отсутствует; Республика Татарстан (Татарстан), Черемшанский р-н, пос. Тукай, ул. Калинина, д.8
1885	466.1.4	466.1.1	0°0.0`	1	данные отсутствуют	16:41:110502:482(1)	адрес отсутствует; Республика Татарстан (Татарстан), Черемшанский р-н, пос. Тукай, ул. Калинина, д.8
1886	467.1.1	467.1.2	90°0.0`	1	данные отсутствуют	16:41:110502:758	адрес отсутствует
1887	467.1.2	467.1.3	180°0.0`	1	данные отсутствуют	16:41:110502:758	адрес отсутствует
1888	467.1.3	467.1.4	270°0.0`	1	данные отсутствуют	16:41:110502:758	адрес отсутствует



ДОКУМЕНТ ПОДПИСАН
ЭЛЕКТРОННОЙ ПОДПИСЬЮ

Сертификат: 0091AA5A599507BC7E6D39D2DFA052F9A

Владелец: ФЕДЕРАЛЬНАЯ СЛУЖБА ГОСУДАРСТВЕННОЙ
РЕГИСТРАЦИИ, КАДАСТРА И КАРТОГРАФИИ
Действителен: с 16.09.2025 по 10.12.2026

полное наименование должности

инициалы, фамилия

Земельный участок			
вид объекта недвижимости			
Лист № 101 раздела 3.1	Всего листов раздела 3.1: 113	Всего разделов: 8	Всего листов выписки: 1134

03.12.2025г. № КУВИ-001/2025-219794945

Кадастровый номер: 16:41:000000:297(Единое землепользование)

1	2	3	4	5	6	7	8
1889	467.1.4	467.1.1	0°0.0'	1	данные отсутствуют	16:41:110502:758	адрес отсутствует
1890	468.1.1	468.1.2	90°0.0'	1	данные отсутствуют	16:41:110502:758	адрес отсутствует
1891	468.1.2	468.1.3	180°0.0'	1	данные отсутствуют	16:41:110502:758	адрес отсутствует
1892	468.1.3	468.1.4	270°0.0'	1	данные отсутствуют	16:41:110502:758	адрес отсутствует
1893	468.1.4	468.1.1	0°0.0'	1	данные отсутствуют	16:41:110502:758	адрес отсутствует
1894	469.1.1	469.1.2	90°0.0'	1	данные отсутствуют	16:41:110502:758	адрес отсутствует
1895	469.1.2	469.1.3	180°0.0'	1	данные отсутствуют	16:41:110502:758	адрес отсутствует
1896	469.1.3	469.1.4	270°0.0'	1	данные отсутствуют	16:41:110502:758	адрес отсутствует
1897	469.1.4	469.1.1	0°0.0'	1	данные отсутствуют	16:41:110502:758	адрес отсутствует
1898	470.1.1	470.1.2	90°0.0'	1	данные отсутствуют	16:41:110502:758	адрес отсутствует
1899	470.1.2	470.1.3	180°0.0'	1	данные отсутствуют	16:41:110502:758	адрес отсутствует
1900	470.1.3	470.1.4	270°0.0'	1	данные отсутствуют	16:41:110502:758	адрес отсутствует
1901	470.1.4	470.1.1	0°0.0'	1	данные отсутствуют	16:41:110502:758	адрес отсутствует
1902	471.1.1	471.1.2	90°0.0'	1	данные отсутствуют	16:41:110502:758	адрес отсутствует
1903	471.1.2	471.1.3	180°0.0'	1	данные отсутствуют	16:41:110502:758	адрес отсутствует
1904	471.1.3	471.1.4	270°0.0'	1	данные отсутствуют	16:41:110502:758	адрес отсутствует
1905	471.1.4	471.1.1	0°0.0'	1	данные отсутствуют	16:41:110502:758	адрес отсутствует
1906	472.1.1	472.1.2	90°0.0'	1	данные отсутствуют	16:41:110502:482(1)	адрес отсутствует; Республика Татарстан (Татарстан), Черемшанский р-н, пос. Тукай, ул. Калинина, д.8
1907	472.1.2	472.1.3	180°0.0'	1	данные отсутствуют	16:41:110502:482(1)	адрес отсутствует; Республика Татарстан (Татарстан), Черемшанский р-н, пос. Тукай, ул. Калинина, д.8
1908	472.1.3	472.1.4	270°0.0'	1	данные отсутствуют	16:41:110502:482(1)	адрес отсутствует; Республика Татарстан (Татарстан), Черемшанский р-н, пос. Тукай, ул. Калинина, д.8
1909	472.1.4	472.1.1	0°0.0'	1	данные отсутствуют	16:41:110502:482(1)	адрес отсутствует; Республика Татарстан (Татарстан), Черемшанский р-н, пос. Тукай, ул. Калинина, д.8
1910	473.1.1	473.1.2	90°0.0'	1	данные отсутствуют	16:41:110502:482(1)	адрес отсутствует; Республика Татарстан (Татарстан), Черемшанский р-н, пос. Тукай, ул. Калинина, д.8



ДОКУМЕНТ ПОДПИСАН
ЭЛЕКТРОННОЙ ПОДПИСЬЮ

Сертификат: 0091AAF5A599507BC7E6D39D2DFA052F9A

Владелец: ФЕДЕРАЛЬНАЯ СЛУЖБА ГОСУДАРСТВЕННОЙ
РЕГИСТРАЦИИ, КАДАСТРА И КАРТОГРАФИИ
Действителен: с 16.09.2025 по 10.12.2026

полное наименование должности

инициалы, фамилия

Земельный участок							
вид объекта недвижимости							
Лист № 102 раздела 3.1			Всего листов раздела 3.1: 113			Всего разделов: 8	
Всего листов выписки: 1134							
03.12.2025г. № КУВИ-001/2025-219794945							
Кадастровый номер:					16:41:000000:297(Единое землепользование)		
1	2	3	4	5	6	7	8
1911	473.1.2	473.1.3	180°0.0`	1	данные отсутствуют	16:41:110502:482(1)	адрес отсутствует; Республика Татарстан (Татарстан), Черемшанский р-н, пос. Тукай, ул. Калинина, д.8
1912	473.1.3	473.1.4	270°0.0`	1	данные отсутствуют	16:41:110502:482(1)	адрес отсутствует; Республика Татарстан (Татарстан), Черемшанский р-н, пос. Тукай, ул. Калинина, д.8
1913	473.1.4	473.1.1	0°0.0`	1	данные отсутствуют	16:41:110502:482(1)	адрес отсутствует; Республика Татарстан (Татарстан), Черемшанский р-н, пос. Тукай, ул. Калинина, д.8
1914	474.1.1	474.1.2	90°0.0`	1	данные отсутствуют	16:41:110502:482(1)	адрес отсутствует; Республика Татарстан (Татарстан), Черемшанский р-н, пос. Тукай, ул. Калинина, д.8
1915	474.1.2	474.1.3	180°0.0`	1	данные отсутствуют	16:41:110502:482(1)	адрес отсутствует; Республика Татарстан (Татарстан), Черемшанский р-н, пос. Тукай, ул. Калинина, д.8
1916	474.1.3	474.1.4	270°0.0`	1	данные отсутствуют	16:41:110502:482(1)	адрес отсутствует; Республика Татарстан (Татарстан), Черемшанский р-н, пос. Тукай, ул. Калинина, д.8
1917	474.1.4	474.1.1	0°0.0`	1	данные отсутствуют	16:41:110502:482(1)	адрес отсутствует; Республика Татарстан (Татарстан), Черемшанский р-н, пос. Тукай, ул. Калинина, д.8
1918	475.1.1	475.1.2	296°51.8`	6	данные отсутствуют	16:41:110502:482(1)	адрес отсутствует; Республика Татарстан (Татарстан), Черемшанский р-н, пос. Тукай, ул. Калинина, д.8
1919	475.1.2	475.1.3	26°49.3`	1	данные отсутствуют	16:41:110502:482(1)	адрес отсутствует; Республика Татарстан (Татарстан), Черемшанский р-н, пос. Тукай, ул. Калинина, д.8
1920	475.1.3	475.1.4	116°49.3`	6.01	данные отсутствуют	16:41:110502:482(1)	адрес отсутствует; Республика Татарстан (Татарстан), Черемшанский р-н, пос. Тукай, ул. Калинина, д.8
1921	475.1.4	475.1.1	207°19.9`	1	данные отсутствуют	16:41:110502:482(1)	адрес отсутствует; Республика Татарстан (Татарстан), Черемшанский р-н, пос. Тукай, ул. Калинина, д.8



ДОКУМЕНТ ПОДПИСАН
ЭЛЕКТРОННОЙ ПОДПИСЬЮ

Сертификат: 0091AAF5A599507BC7E6D39D2DFA052F9A

Владелец: ФЕДЕРАЛЬНАЯ СЛУЖБА ГОСУДАРСТВЕННОЙ
РЕГИСТРАЦИИ, КАДАСТРА И КАРТОГРАФИИ
Действителен: с 16.09.2025 по 10.12.2026

полное наименование должности

инициалы, фамилия

Земельный участок							
вид объекта недвижимости							
Лист № 103 раздела 3.1			Всего листов раздела 3.1: 113			Всего разделов: 8	Всего листов выписки: 1134
03.12.2025г. № КУВИ-001/2025-219794945							
Кадастровый номер:					16:41:000000:297(Единое землепользование)		
1	2	3	4	5	6	7	8
1922	476.1.1	476.1.2	145°6.1`	5.52	данные отсутствуют	16:41:110502:482(1)	адрес отсутствует; Республика Татарстан (Татарстан), Черемшанский р-н, пос. Тукай, ул. Калинина, д.8
1923	476.1.2	476.1.3	233°11.5`	5.61	данные отсутствуют	16:41:110502:482(1)	адрес отсутствует; Республика Татарстан (Татарстан), Черемшанский р-н, пос. Тукай, ул. Калинина, д.8
1924	476.1.3	476.1.4	279°10.9`	1	данные отсутствуют	16:41:110502:482(1)	адрес отсутствует; Республика Татарстан (Татарстан), Черемшанский р-н, пос. Тукай, ул. Калинина, д.8
1925	476.1.4	476.1.5	9°38.3`	8	данные отсутствуют	16:41:110502:482(1)	адрес отсутствует; Республика Татарстан (Татарстан), Черемшанский р-н, пос. Тукай, ул. Калинина, д.8
1926	476.1.5	476.1.1	99°16.4`	0.99	данные отсутствуют	16:41:110502:482(1)	адрес отсутствует; Республика Татарстан (Татарстан), Черемшанский р-н, пос. Тукай, ул. Калинина, д.8
1927	477.1.1	477.1.2	90°0.0`	1	данные отсутствуют	16:41:110502:482(1)	адрес отсутствует; Республика Татарстан (Татарстан), Черемшанский р-н, пос. Тукай, ул. Калинина, д.8
1928	477.1.2	477.1.3	180°0.0`	1	данные отсутствуют	16:41:110502:482(1)	адрес отсутствует; Республика Татарстан (Татарстан), Черемшанский р-н, пос. Тукай, ул. Калинина, д.8
1929	477.1.3	477.1.4	270°0.0`	1	данные отсутствуют	16:41:110502:482(1)	адрес отсутствует; Республика Татарстан (Татарстан), Черемшанский р-н, пос. Тукай, ул. Калинина, д.8
1930	477.1.4	477.1.1	0°0.0`	1	данные отсутствуют	16:41:110502:482(1)	адрес отсутствует; Республика Татарстан (Татарстан), Черемшанский р-н, пос. Тукай, ул. Калинина, д.8
1931	478.1.1	478.1.2	174°38.5`	6	данные отсутствуют	16:41:110502:482(1)	адрес отсутствует; Республика Татарстан (Татарстан), Черемшанский р-н, пос. Тукай, ул. Калинина, д.8
1932	478.1.2	478.1.3	264°13.9`	1	данные отсутствуют	16:41:110502:482(1)	адрес отсутствует; Республика Татарстан (Татарстан), Черемшанский р-н, пос. Тукай, ул. Калинина, д.8



ДОКУМЕНТ ПОДПИСАН
ЭЛЕКТРОННОЙ ПОДПИСЬЮ

Сертификат: 0091AAF5A599507BC7E6D39D2DFA052F9A

Владелец: ФЕДЕРАЛЬНАЯ СЛУЖБА ГОСУДАРСТВЕННОЙ
РЕГИСТРАЦИИ, КАДАСТРА И КАРТОГРАФИИ
Действителен: с 16.09.2025 по 10.12.2026

полное наименование должности

инициалы, фамилия

Земельный участок							
вид объекта недвижимости							
Лист № 104 раздела 3.1			Всего листов раздела 3.1: 113			Всего разделов: 8	Всего листов выписки: 1134
03.12.2025г. № КУВИ-001/2025-219794945							
Кадастровый номер:				16:41:000000:297(Единое землепользование)			
1	2	3	4	5	6	7	8
1933	478.1.3	478.1.4	354°33.3`	6.01	данные отсутствуют	16:41:110502:482(1)	адрес отсутствует; Республика Татарстан (Татарстан), Черемшанский р-н, пос. Тукай, ул. Калинина, д.8
1934	478.1.4	478.1.1	84°51.4`	1	данные отсутствуют	16:41:110502:482(1)	адрес отсутствует; Республика Татарстан (Татарстан), Черемшанский р-н, пос. Тукай, ул. Калинина, д.8
1935	479.1.1	479.1.2	174°15.7`	6	данные отсутствуют	16:41:110502:482(1)	адрес отсутствует; Республика Татарстан (Татарстан), Черемшанский р-н, пос. Тукай, ул. Калинина, д.8
1936	479.1.2	479.1.3	264°13.9`	1	данные отсутствуют	16:41:110502:482(1)	адрес отсутствует; Республика Татарстан (Татарстан), Черемшанский р-н, пос. Тукай, ул. Калинина, д.8
1937	479.1.3	479.1.4	354°15.7`	6	данные отсутствуют	16:41:110502:482(1)	адрес отсутствует; Республика Татарстан (Татарстан), Черемшанский р-н, пос. Тукай, ул. Калинина, д.8
1938	479.1.4	479.1.1	84°13.9`	1	данные отсутствуют	16:41:110502:482(1)	адрес отсутствует; Республика Татарстан (Татарстан), Черемшанский р-н, пос. Тукай, ул. Калинина, д.8
1939	480.1.1	480.1.2	90°0.0`	1	данные отсутствуют	16:41:110502:482(1)	адрес отсутствует; Республика Татарстан (Татарстан), Черемшанский р-н, пос. Тукай, ул. Калинина, д.8
1940	480.1.2	480.1.3	180°0.0`	1	данные отсутствуют	16:41:110502:482(1)	адрес отсутствует; Республика Татарстан (Татарстан), Черемшанский р-н, пос. Тукай, ул. Калинина, д.8
1941	480.1.3	480.1.4	270°0.0`	1	данные отсутствуют	16:41:110502:482(1)	адрес отсутствует; Республика Татарстан (Татарстан), Черемшанский р-н, пос. Тукай, ул. Калинина, д.8
1942	480.1.4	480.1.1	0°0.0`	1	данные отсутствуют	16:41:110502:482(1)	адрес отсутствует; Республика Татарстан (Татарстан), Черемшанский р-н, пос. Тукай, ул. Калинина, д.8
1943	481.1.1	481.1.2	90°0.0`	1	данные отсутствуют	16:41:110502:482(1)	адрес отсутствует; Республика Татарстан (Татарстан), Черемшанский р-н, пос. Тукай, ул. Калинина, д.8



ДОКУМЕНТ ПОДПИСАН
ЭЛЕКТРОННОЙ ПОДПИСЬЮ

Сертификат: 0091AA5A599507BC7E6D39D2DFA052F9A

Владелец: ФЕДЕРАЛЬНАЯ СЛУЖБА ГОСУДАРСТВЕННОЙ
РЕГИСТРАЦИИ, КАДАСТРА И КАРТОГРАФИИ
Действителен: с 16.09.2025 по 10.12.2026

полное наименование должности

инициалы, фамилия

Земельный участок							
вид объекта недвижимости							
Лист № 105 раздела 3.1			Всего листов раздела 3.1: 113		Всего разделов: 8		Всего листов выписки: 1134
03.12.2025г. № КУВИ-001/2025-219794945							
Кадастровый номер:				16:41:000000:297(Единое землепользование)			
1	2	3	4	5	6	7	8
1944	481.1.2	481.1.3	180°0.0`	1	данные отсутствуют	16:41:110502:482(1)	адрес отсутствует; Республика Татарстан (Татарстан), Черемшанский р-н, пос. Тукай, ул. Калинина, д.8
1945	481.1.3	481.1.4	270°0.0`	1	данные отсутствуют	16:41:110502:482(1)	адрес отсутствует; Республика Татарстан (Татарстан), Черемшанский р-н, пос. Тукай, ул. Калинина, д.8
1946	481.1.4	481.1.1	0°0.0`	1	данные отсутствуют	16:41:110502:482(1)	адрес отсутствует; Республика Татарстан (Татарстан), Черемшанский р-н, пос. Тукай, ул. Калинина, д.8
1947	482.1.1	482.1.2	90°0.0`	1	данные отсутствуют	16:41:110502:482(1)	адрес отсутствует; Республика Татарстан (Татарстан), Черемшанский р-н, пос. Тукай, ул. Калинина, д.8
1948	482.1.2	482.1.3	180°0.0`	1	данные отсутствуют	16:41:110502:482(1)	адрес отсутствует; Республика Татарстан (Татарстан), Черемшанский р-н, пос. Тукай, ул. Калинина, д.8
1949	482.1.3	482.1.4	270°0.0`	1	данные отсутствуют	16:41:110502:482(1)	адрес отсутствует; Республика Татарстан (Татарстан), Черемшанский р-н, пос. Тукай, ул. Калинина, д.8
1950	482.1.4	482.1.1	0°0.0`	1	данные отсутствуют	16:41:110502:482(1)	адрес отсутствует; Республика Татарстан (Татарстан), Черемшанский р-н, пос. Тукай, ул. Калинина, д.8
1951	483.1.1	483.1.2	90°0.0`	1	данные отсутствуют	16:41:110502:74	данные отсутствуют
1952	483.1.2	483.1.3	180°0.0`	1	данные отсутствуют	16:41:110502:74	данные отсутствуют
1953	483.1.3	483.1.4	270°0.0`	1	данные отсутствуют	16:41:110502:74	данные отсутствуют
1954	483.1.4	483.1.1	0°0.0`	1	данные отсутствуют	16:41:110502:74	данные отсутствуют
1955	484.1.1	484.1.2	90°0.0`	1	данные отсутствуют	16:41:110502:74	данные отсутствуют
1956	484.1.2	484.1.3	180°0.0`	1	данные отсутствуют	16:41:110502:74	данные отсутствуют
1957	484.1.3	484.1.4	270°0.0`	1	данные отсутствуют	16:41:110502:74	данные отсутствуют
1958	484.1.4	484.1.1	0°0.0`	1	данные отсутствуют	16:41:110502:74	данные отсутствуют
1959	485.1.1	485.1.2	90°0.0`	1	данные отсутствуют	данные отсутствуют	данные отсутствуют
1960	485.1.2	485.1.3	180°0.0`	1	данные отсутствуют	данные отсутствуют	данные отсутствуют
1961	485.1.3	485.1.4	270°0.0`	1	данные отсутствуют	данные отсутствуют	данные отсутствуют



ДОКУМЕНТ ПОДПИСАН
ЭЛЕКТРОННОЙ ПОДПИСЬЮ

Сертификат: 0091AA5A599507BC7E6D39D2DFA052F9A

Владелец: ФЕДЕРАЛЬНАЯ СЛУЖБА ГОСУДАРСТВЕННОЙ
РЕГИСТРАЦИИ, КАДАСТРА И КАРТОГРАФИИ
Действителен: с 16.09.2025 по 10.12.2026

полное наименование должности

инициалы, фамилия

Земельный участок			
вид объекта недвижимости			

Лист № 106 раздела 3.1	Всего листов раздела 3.1: 113	Всего разделов: 8	Всего листов выписки: 1134
------------------------	-------------------------------	-------------------	----------------------------

03.12.2025г. № КУВИ-001/2025-219794945

Кадастровый номер: 16:41:000000:297(Единое землепользование)

1	2	3	4	5	6	7	8
1962	485.1.4	485.1.1	0°0.0'	1	данные отсутствуют	данные отсутствуют	данные отсутствуют
1963	486.1.1	486.1.2	145°6.1'	5.52	данные отсутствуют	данные отсутствуют	данные отсутствуют
1964	486.1.2	486.1.3	233°11.5'	5.61	данные отсутствуют	данные отсутствуют	данные отсутствуют
1965	486.1.3	486.1.4	279°44.6'	1	данные отсутствуют	данные отсутствуют	данные отсутствуют
1966	486.1.4	486.1.5	9°34.1'	8	данные отсутствуют	данные отсутствуют	данные отсутствуют
1967	486.1.5	486.1.1	99°44.6'	1	данные отсутствуют	данные отсутствуют	данные отсутствуют
1968	487.1.1	487.1.2	90°0.0'	1	данные отсутствуют	данные отсутствуют	данные отсутствуют
1969	487.1.2	487.1.3	180°0.0'	1	данные отсутствуют	данные отсутствуют	данные отсутствуют
1970	487.1.3	487.1.4	270°0.0'	1	данные отсутствуют	данные отсутствуют	данные отсутствуют
1971	487.1.4	487.1.1	0°0.0'	1	данные отсутствуют	данные отсутствуют	данные отсутствуют
1972	488.1.1	488.1.2	161°48.4'	5.99	данные отсутствуют	данные отсутствуют	данные отсутствуют
1973	488.1.2	488.1.3	251°12.0'	0.99	данные отсутствуют	данные отсутствуют	данные отсутствуют
1974	488.1.3	488.1.4	341°44.8'	6	данные отсутствуют	данные отсутствуют	данные отсутствуют
1975	488.1.4	488.1.1	71°55.7'	1	данные отсутствуют	данные отсутствуют	данные отсутствуют
1976	489.1.1	489.1.2	90°0.0'	1	данные отсутствуют	данные отсутствуют	данные отсутствуют
1977	489.1.2	489.1.3	180°0.0'	1	данные отсутствуют	данные отсутствуют	данные отсутствуют
1978	489.1.3	489.1.4	270°0.0'	1	данные отсутствуют	данные отсутствуют	данные отсутствуют
1979	489.1.4	489.1.1	0°0.0'	1	данные отсутствуют	данные отсутствуют	данные отсутствуют
1980	490.1.1	490.1.2	90°0.0'	1	данные отсутствуют	данные отсутствуют	данные отсутствуют
1981	490.1.2	490.1.3	180°0.0'	1	данные отсутствуют	данные отсутствуют	данные отсутствуют
1982	490.1.3	490.1.4	270°0.0'	1	данные отсутствуют	данные отсутствуют	данные отсутствуют
1983	490.1.4	490.1.1	0°0.0'	1	данные отсутствуют	данные отсутствуют	данные отсутствуют
1984	491.1.1	491.1.2	90°0.0'	1	данные отсутствуют	данные отсутствуют	данные отсутствуют
1985	491.1.2	491.1.3	180°0.0'	1	данные отсутствуют	данные отсутствуют	данные отсутствуют
1986	491.1.3	491.1.4	270°0.0'	1	данные отсутствуют	данные отсутствуют	данные отсутствуют
1987	491.1.4	491.1.1	0°0.0'	1	данные отсутствуют	данные отсутствуют	данные отсутствуют
1988	492.1.1	492.1.2	90°0.0'	1	данные отсутствуют	данные отсутствуют	данные отсутствуют
1989	492.1.2	492.1.3	180°0.0'	1	данные отсутствуют	данные отсутствуют	данные отсутствуют
1990	492.1.3	492.1.4	270°0.0'	1	данные отсутствуют	данные отсутствуют	данные отсутствуют



ДОКУМЕНТ ПОДПИСАН
ЭЛЕКТРОННОЙ ПОДПИСЬЮ

Сертификат: 0091AAF5A599507BC7E6D39D2DFA052F9A

Владелец: ФЕДЕРАЛЬНАЯ СЛУЖБА ГОСУДАРСТВЕННОЙ

РЕГИСТРАЦИИ, КАДАСТРА И КАРТОГРАФИИ

Действителен: с 16.09.2025 по 10.12.2026

полное наименование должности

инициалы, фамилия

Земельный участок			
вид объекта недвижимости			

Лист № 107 раздела 3.1	Всего листов раздела 3.1: 113	Всего разделов: 8	Всего листов выписки: 1134
------------------------	-------------------------------	-------------------	----------------------------

03.12.2025г. № КУВИ-001/2025-219794945

Кадастровый номер: 16:41:000000:297(Единое землепользование)

1	2	3	4	5	6	7	8
1991	492.1.4	492.1.1	0°0.0'	1	данные отсутствуют	данные отсутствуют	данные отсутствуют
1992	493.1.1	493.1.2	90°0.0'	1	данные отсутствуют	данные отсутствуют	данные отсутствуют
1993	493.1.2	493.1.3	180°0.0'	1	данные отсутствуют	данные отсутствуют	данные отсутствуют
1994	493.1.3	493.1.4	270°0.0'	1	данные отсутствуют	данные отсутствуют	данные отсутствуют
1995	493.1.4	493.1.1	0°0.0'	1	данные отсутствуют	данные отсутствуют	данные отсутствуют
1996	494.1.1	494.1.2	90°0.0'	1	данные отсутствуют	данные отсутствуют	данные отсутствуют
1997	494.1.2	494.1.3	180°0.0'	1	данные отсутствуют	данные отсутствуют	данные отсутствуют
1998	494.1.3	494.1.4	270°0.0'	1	данные отсутствуют	данные отсутствуют	данные отсутствуют
1999	494.1.4	494.1.1	0°0.0'	1	данные отсутствуют	данные отсутствуют	данные отсутствуют
2000	495.1.1	495.1.2	90°0.0'	1	данные отсутствуют	данные отсутствуют	данные отсутствуют
2001	495.1.2	495.1.3	180°0.0'	1	данные отсутствуют	данные отсутствуют	данные отсутствуют
2002	495.1.3	495.1.4	270°0.0'	1	данные отсутствуют	данные отсутствуют	данные отсутствуют
2003	495.1.4	495.1.1	0°0.0'	1	данные отсутствуют	данные отсутствуют	данные отсутствуют
2004	496.1.1	496.1.2	90°0.0'	1	данные отсутствуют	данные отсутствуют	данные отсутствуют
2005	496.1.2	496.1.3	180°0.0'	1	данные отсутствуют	данные отсутствуют	данные отсутствуют
2006	496.1.3	496.1.4	270°0.0'	1	данные отсутствуют	данные отсутствуют	данные отсутствуют
2007	496.1.4	496.1.1	0°0.0'	1	данные отсутствуют	данные отсутствуют	данные отсутствуют
2008	497.1.1	497.1.2	90°0.0'	1	данные отсутствуют	данные отсутствуют	данные отсутствуют
2009	497.1.2	497.1.3	180°0.0'	1	данные отсутствуют	данные отсутствуют	данные отсутствуют
2010	497.1.3	497.1.4	270°0.0'	1	данные отсутствуют	данные отсутствуют	данные отсутствуют
2011	497.1.4	497.1.1	0°0.0'	1	данные отсутствуют	данные отсутствуют	данные отсутствуют
2012	498.1.1	498.1.2	90°0.0'	1	данные отсутствуют	данные отсутствуют	данные отсутствуют
2013	498.1.2	498.1.3	180°0.0'	1	данные отсутствуют	данные отсутствуют	данные отсутствуют
2014	498.1.3	498.1.4	270°0.0'	1	данные отсутствуют	данные отсутствуют	данные отсутствуют
2015	498.1.4	498.1.1	0°0.0'	1	данные отсутствуют	данные отсутствуют	данные отсутствуют
2016	499.1.1	499.1.2	90°0.0'	1	данные отсутствуют	данные отсутствуют	данные отсутствуют
2017	499.1.2	499.1.3	180°0.0'	1	данные отсутствуют	данные отсутствуют	данные отсутствуют
2018	499.1.3	499.1.4	270°0.0'	1	данные отсутствуют	данные отсутствуют	данные отсутствуют
2019	499.1.4	499.1.1	0°0.0'	1	данные отсутствуют	данные отсутствуют	данные отсутствуют



ДОКУМЕНТ ПОДПИСАН
ЭЛЕКТРОННОЙ ПОДПИСЬЮ

Сертификат: 0091AAF5A599507BC7E6D39D2DFA052F9A

Владелец: ФЕДЕРАЛЬНАЯ СЛУЖБА ГОСУДАРСТВЕННОЙ

РЕГИСТРАЦИИ, КАДАСТРА И КАРТОГРАФИИ

Действителен: с 16.09.2025 по 10.12.2026

полное наименование должности

инициалы, фамилия

Земельный участок							
вид объекта недвижимости							
Лист № 108 раздела 3.1			Всего листов раздела 3.1: 113		Всего разделов: 8		Всего листов выписки: 1134
03.12.2025г. № КУВИ-001/2025-219794945							
Кадастровый номер:				16:41:000000:297(Единое землепользование)			
1	2	3	4	5	6	7	8
2020	500.1.1	500.1.2	90°0.0`	1	данные отсутствуют	данные отсутствуют	данные отсутствуют
2021	500.1.2	500.1.3	180°0.0`	1	данные отсутствуют	данные отсутствуют	данные отсутствуют
2022	500.1.3	500.1.4	270°0.0`	1	данные отсутствуют	данные отсутствуют	данные отсутствуют
2023	500.1.4	500.1.1	0°0.0`	1	данные отсутствуют	данные отсутствуют	данные отсутствуют
2024	501.1.1	501.1.2	90°0.0`	1	данные отсутствуют	данные отсутствуют	данные отсутствуют
2025	501.1.2	501.1.3	180°0.0`	1	данные отсутствуют	данные отсутствуют	данные отсутствуют
2026	501.1.3	501.1.4	270°0.0`	1	данные отсутствуют	данные отсутствуют	данные отсутствуют
2027	501.1.4	501.1.1	0°0.0`	1	данные отсутствуют	данные отсутствуют	данные отсутствуют
2028	502.1.1	502.1.2	90°0.0`	1	данные отсутствуют	данные отсутствуют	данные отсутствуют
2029	502.1.2	502.1.3	180°0.0`	1	данные отсутствуют	данные отсутствуют	данные отсутствуют
2030	502.1.3	502.1.4	270°0.0`	1	данные отсутствуют	данные отсутствуют	данные отсутствуют
2031	502.1.4	502.1.1	0°0.0`	1	данные отсутствуют	данные отсутствуют	данные отсутствуют
2032	503.1.1	503.1.2	90°0.0`	1	данные отсутствуют	данные отсутствуют	данные отсутствуют
2033	503.1.2	503.1.3	180°0.0`	1	данные отсутствуют	данные отсутствуют	данные отсутствуют
2034	503.1.3	503.1.4	270°0.0`	1	данные отсутствуют	данные отсутствуют	данные отсутствуют
2035	503.1.4	503.1.1	0°0.0`	1	данные отсутствуют	данные отсутствуют	данные отсутствуют
2036	504.1.1	504.1.2	90°0.0`	1	данные отсутствуют	данные отсутствуют	данные отсутствуют
2037	504.1.2	504.1.3	180°0.0`	1	данные отсутствуют	данные отсутствуют	данные отсутствуют
2038	504.1.3	504.1.4	270°0.0`	1	данные отсутствуют	данные отсутствуют	данные отсутствуют
2039	504.1.4	504.1.1	0°0.0`	1	данные отсутствуют	данные отсутствуют	данные отсутствуют
2040	505.1.1	505.1.2	347°11.5`	6	данные отсутствуют	данные отсутствуют	данные отсутствуют
2041	505.1.2	505.1.3	77°13.3`	0.99	данные отсутствуют	данные отсутствуют	данные отсутствуют
2042	505.1.3	505.1.4	167°11.5`	6	данные отсутствуют	данные отсутствуют	данные отсутствуют
2043	505.1.4	505.1.1	257°13.3`	0.99	данные отсутствуют	данные отсутствуют	данные отсутствуют
2044	506.1.1	506.1.2	90°0.0`	1	данные отсутствуют	данные отсутствуют	данные отсутствуют
2045	506.1.2	506.1.3	180°0.0`	1	данные отсутствуют	данные отсутствуют	данные отсутствуют
2046	506.1.3	506.1.4	270°0.0`	1	данные отсутствуют	данные отсутствуют	данные отсутствуют
2047	506.1.4	506.1.1	0°0.0`	1	данные отсутствуют	данные отсутствуют	данные отсутствуют
2048	507.1.1	507.1.2	90°0.0`	1	данные отсутствуют	16:41:110501:69	данные отсутствуют



ДОКУМЕНТ ПОДПИСАН
ЭЛЕКТРОННОЙ ПОДПИСЬЮ

Сертификат: 0091AA5A599507BC7E6D39D2DFA052F9A

Владелец: ФЕДЕРАЛЬНАЯ СЛУЖБА ГОСУДАРСТВЕННОЙ
РЕГИСТРАЦИИ, КАДАСТРА И КАРТОГРАФИИ
Действителен: с 16.09.2025 по 10.12.2026

полное наименование должности

инициалы, фамилия

Земельный участок			
вид объекта недвижимости			
Лист № 109 раздела 3.1	Всего листов раздела 3.1: 113	Всего разделов: 8	Всего листов выписки: 1134

03.12.2025г. № КУВИ-001/2025-219794945

Кадастровый номер: 16:41:000000:297(Единое землепользование)

1	2	3	4	5	6	7	8
2049	507.1.2	507.1.3	180°0.0'	1	данные отсутствуют	16:41:110501:69	данные отсутствуют
2050	507.1.3	507.1.4	270°0.0'	1	данные отсутствуют	16:41:110501:69	данные отсутствуют
2051	507.1.4	507.1.1	0°0.0'	1	данные отсутствуют	16:41:110501:69	данные отсутствуют
2052	508.1.1	508.1.2	90°0.0'	1	данные отсутствуют	16:41:110501:69	данные отсутствуют
2053	508.1.2	508.1.3	180°0.0'	1	данные отсутствуют	16:41:110501:69	данные отсутствуют
2054	508.1.3	508.1.4	270°0.0'	1	данные отсутствуют	16:41:110501:235, 16:41:110501:69	данные отсутствуют
2055	508.1.4	508.1.1	0°0.0'	1	данные отсутствуют	16:41:110501:69	данные отсутствуют
2056	509.1.1	509.1.2	90°0.0'	1	данные отсутствуют	16:41:110501:69	данные отсутствуют
2057	509.1.2	509.1.3	180°0.0'	1	данные отсутствуют	16:41:110501:69	данные отсутствуют
2058	509.1.3	509.1.4	270°0.0'	1	данные отсутствуют	16:41:110501:235, 16:41:110501:69	данные отсутствуют
2059	509.1.4	509.1.1	0°0.0'	1	данные отсутствуют	16:41:110501:69	данные отсутствуют
2060	510.1.1	510.1.2	90°0.0'	1	данные отсутствуют	16:41:110501:69	данные отсутствуют
2061	510.1.2	510.1.3	180°0.0'	1	данные отсутствуют	16:41:110501:69	данные отсутствуют
2062	510.1.3	510.1.4	270°0.0'	1	данные отсутствуют	16:41:110501:69	данные отсутствуют
2063	510.1.4	510.1.1	0°0.0'	1	данные отсутствуют	16:41:110501:69	данные отсутствуют
2064	511.1.1	511.1.2	90°0.0'	1	данные отсутствуют	16:41:110501:69	данные отсутствуют
2065	511.1.2	511.1.3	180°0.0'	1	данные отсутствуют	16:41:110501:69	данные отсутствуют
2066	511.1.3	511.1.4	270°0.0'	1	данные отсутствуют	16:41:110501:69	данные отсутствуют
2067	511.1.4	511.1.1	0°0.0'	1	данные отсутствуют	16:41:110501:69	данные отсутствуют
2068	512.1.1	512.1.2	196°57.3'	6	данные отсутствуют	16:41:110501:69	данные отсутствуют
2069	512.1.2	512.1.3	286°48.5'	1	данные отсутствуют	16:41:110501:69	данные отсутствуют
2070	512.1.3	512.1.4	16°57.3'	6	данные отсутствуют	16:41:110501:69	данные отсутствуют
2071	512.1.4	512.1.1	106°48.5'	1	данные отсутствуют	16:41:110501:69	данные отсутствуют
2072	513.1.1	513.1.2	90°0.0'	1	данные отсутствуют	16:41:110501:69	данные отсутствуют
2073	513.1.2	513.1.3	180°0.0'	1	данные отсутствуют	16:41:110501:69	данные отсутствуют
2074	513.1.3	513.1.4	270°0.0'	1	данные отсутствуют	16:41:110501:69	данные отсутствуют
2075	513.1.4	513.1.1	0°0.0'	1	данные отсутствуют	16:41:110501:69	данные отсутствуют
2076	514.1.1	514.1.2	90°0.0'	1	данные отсутствуют	16:41:110501:69	данные отсутствуют



ДОКУМЕНТ ПОДПИСАН
ЭЛЕКТРОННОЙ ПОДПИСЬЮ

Сертификат: 0091AAF5A599507BC7E6D39D2DFA052F9A

Владелец: ФЕДЕРАЛЬНАЯ СЛУЖБА ГОСУДАРСТВЕННОЙ
РЕГИСТРАЦИИ, КАДАСТРА И КАРТОГРАФИИ
Действителен: с 16.09.2025 по 10.12.2026

полное наименование должности

инициалы, фамилия

Земельный участок			
вид объекта недвижимости			

Лист № 110 раздела 3.1	Всего листов раздела 3.1: 113	Всего разделов: 8	Всего листов выписки: 1134
------------------------	-------------------------------	-------------------	----------------------------

03.12.2025г. № КУВИ-001/2025-219794945

Кадастровый номер: 16:41:000000:297(Единое землепользование)

1	2	3	4	5	6	7	8
2077	514.1.2	514.1.3	180°0.0'	1	данные отсутствуют	16:41:110501:69	данные отсутствуют
2078	514.1.3	514.1.4	270°0.0'	1	данные отсутствуют	16:41:110501:69	данные отсутствуют
2079	514.1.4	514.1.1	0°0.0'	1	данные отсутствуют	16:41:110501:69	данные отсутствуют
2080	515.1.1	515.1.2	90°0.0'	1	данные отсутствуют	16:41:110501:69	данные отсутствуют
2081	515.1.2	515.1.3	180°0.0'	1	данные отсутствуют	16:41:110501:69	данные отсутствуют
2082	515.1.3	515.1.4	270°0.0'	1	данные отсутствуют	16:41:110501:69	данные отсутствуют
2083	515.1.4	515.1.1	0°0.0'	1	данные отсутствуют	16:41:110501:69	данные отсутствуют
2084	516.1.1	516.1.2	90°0.0'	1	данные отсутствуют	16:41:110501:69	данные отсутствуют
2085	516.1.2	516.1.3	180°0.0'	1	данные отсутствуют	16:41:110501:69	данные отсутствуют
2086	516.1.3	516.1.4	270°0.0'	1	данные отсутствуют	16:41:110501:69	данные отсутствуют
2087	516.1.4	516.1.1	0°0.0'	1	данные отсутствуют	16:41:110501:69	данные отсутствуют
2088	517.1.1	517.1.2	90°0.0'	1	данные отсутствуют	16:41:110501:69	данные отсутствуют
2089	517.1.2	517.1.3	180°0.0'	1	данные отсутствуют	16:41:110501:69	данные отсутствуют
2090	517.1.3	517.1.4	270°0.0'	1	данные отсутствуют	16:41:110501:69	данные отсутствуют
2091	517.1.4	517.1.1	0°0.0'	1	данные отсутствуют	16:41:110501:69	данные отсутствуют
2092	518.1.1	518.1.2	90°0.0'	1	данные отсутствуют	16:41:110501:69	данные отсутствуют
2093	518.1.2	518.1.3	180°0.0'	1	данные отсутствуют	16:41:110501:69	данные отсутствуют
2094	518.1.3	518.1.4	270°0.0'	1	данные отсутствуют	16:41:110501:69	данные отсутствуют
2095	518.1.4	518.1.1	0°0.0'	1	данные отсутствуют	16:41:110501:69	данные отсутствуют
2096	519.1.1	519.1.2	90°0.0'	1	данные отсутствуют	16:41:110501:69	данные отсутствуют
2097	519.1.2	519.1.3	180°0.0'	1	данные отсутствуют	16:41:110501:69	данные отсутствуют
2098	519.1.3	519.1.4	270°0.0'	1	данные отсутствуют	16:41:110501:69	данные отсутствуют
2099	519.1.4	519.1.1	0°0.0'	1	данные отсутствуют	16:41:110501:69	данные отсутствуют
2100	520.1.1	520.1.2	90°0.0'	1	данные отсутствуют	16:41:110501:69	данные отсутствуют
2101	520.1.2	520.1.3	180°0.0'	1	данные отсутствуют	16:41:110501:69	данные отсутствуют
2102	520.1.3	520.1.4	270°0.0'	1	данные отсутствуют	16:41:110501:69	данные отсутствуют
2103	520.1.4	520.1.1	0°0.0'	1	данные отсутствуют	16:41:110501:69	данные отсутствуют
2104	521.1.1	521.1.2	90°0.0'	1	данные отсутствуют	16:41:110501:69	данные отсутствуют
2105	521.1.2	521.1.3	180°0.0'	1	данные отсутствуют	16:41:110501:69	данные отсутствуют



ДОКУМЕНТ ПОДПИСАН
ЭЛЕКТРОННОЙ ПОДПИСЬЮ

Сертификат: 0091AAF5A599507BC7E6D39D2DFA052F9A

Владелец: ФЕДЕРАЛЬНАЯ СЛУЖБА ГОСУДАРСТВЕННОЙ
РЕГИСТРАЦИИ, КАДАСТРА И КАРТОГРАФИИ
Действителен: с 16.09.2025 по 10.12.2026

полное наименование должности

инициалы, фамилия

Земельный участок			
вид объекта недвижимости			
Лист № 111 раздела 3.1	Всего листов раздела 3.1: 113	Всего разделов: 8	Всего листов выписки: 1134

03.12.2025г. № КУВИ-001/2025-219794945

Кадастровый номер: 16:41:000000:297(Единое землепользование)

1	2	3	4	5	6	7	8
2106	521.1.3	521.1.4	270°0.0'	1	данные отсутствуют	16:41:110501:69	данные отсутствуют
2107	521.1.4	521.1.1	0°0.0'	1	данные отсутствуют	16:41:110501:69	данные отсутствуют
2108	522.1.1	522.1.2	90°0.0'	1	данные отсутствуют	16:41:110501:69	данные отсутствуют
2109	522.1.2	522.1.3	180°0.0'	1	данные отсутствуют	16:41:110501:69	данные отсутствуют
2110	522.1.3	522.1.4	270°0.0'	1	данные отсутствуют	16:41:110501:69	данные отсутствуют
2111	522.1.4	522.1.1	0°0.0'	1	данные отсутствуют	16:41:110501:69	данные отсутствуют
2112	523.1.1	523.1.2	90°0.0'	1	данные отсутствуют	16:41:110501:69	данные отсутствуют
2113	523.1.2	523.1.3	180°0.0'	1	данные отсутствуют	16:41:110501:69	данные отсутствуют
2114	523.1.3	523.1.4	270°0.0'	1	данные отсутствуют	16:41:110501:69	данные отсутствуют
2115	523.1.4	523.1.1	0°0.0'	1	данные отсутствуют	16:41:110501:69	данные отсутствуют
2116	524.1.1	524.1.2	329°32.6'	6	данные отсутствуют	16:41:110501:69	данные отсутствуют
2117	524.1.2	524.1.3	59°49.6'	0.99	данные отсутствуют	16:41:110501:69	данные отсутствуют
2118	524.1.3	524.1.4	149°24.8'	5.99	данные отсутствуют	16:41:110501:69	данные отсутствуют
2119	524.1.4	524.1.1	239°37.3'	1.01	данные отсутствуют	16:41:110501:69	данные отсутствуют
2120	525.1.1	525.1.2	90°0.0'	1	данные отсутствуют	16:41:110501:105(4)	данные отсутствуют
2121	525.1.2	525.1.3	180°0.0'	1	данные отсутствуют	16:41:110501:105(4)	данные отсутствуют
2122	525.1.3	525.1.4	270°0.0'	1	данные отсутствуют	16:41:110501:105(4)	данные отсутствуют
2123	525.1.4	525.1.1	0°0.0'	1	данные отсутствуют	16:41:110501:105(4)	данные отсутствуют
2124	526.1.1	526.1.2	90°0.0'	1	данные отсутствуют	16:41:110501:488	адрес отсутствует; 150179@rambler.ru, 423117, Респ. Татарстан, р-н. Черемшанский, с. Старое Кадеево, ул. Садовая, д. 1
2125	526.1.2	526.1.3	180°0.0'	1	данные отсутствуют	16:41:110501:488	адрес отсутствует; 150179@rambler.ru, 423117, Респ. Татарстан, р-н. Черемшанский, с. Старое Кадеево, ул. Садовая, д. 1
2126	526.1.3	526.1.4	270°0.0'	1	данные отсутствуют	16:41:110501:488	адрес отсутствует; 150179@rambler.ru, 423117, Респ. Татарстан, р-н. Черемшанский, с. Старое Кадеево, ул. Садовая, д. 1
2127	526.1.4	526.1.1	0°0.0'	1	данные отсутствуют	16:41:110501:488	адрес отсутствует; 150179@rambler.ru, 423117, Респ. Татарстан, р-н. Черемшанский, с. Старое Кадеево, ул. Садовая, д. 1



ДОКУМЕНТ ПОДПИСАН
ЭЛЕКТРОННОЙ ПОДПИСЬЮ

Сертификат: 0091AA5A599507BC7E6D39D2DFA052F9A

Владелец: ФЕДЕРАЛЬНАЯ СЛУЖБА ГОСУДАРСТВЕННОЙ
РЕГИСТРАЦИИ, КАДАСТРА И КАРТОГРАФИИ
Действителен: с 16.09.2025 по 10.12.2026

полное наименование должности

инициалы, фамилия

Земельный участок							
вид объекта недвижимости							
Лист № 112 раздела 3.1		Всего листов раздела 3.1: 113		Всего разделов: 8		Всего листов выписки: 1134	
03.12.2025г. № КУВИ-001/2025-219794945							
Кадастровый номер:				16:41:000000:297(Единое землепользование)			
2128	527.1.1	527.1.2	90°0.0`	1	данные отсутствуют	16:41:110501:488	адрес отсутствует; 150179@rambler.ru, 423117, Респ. Татарстан, р-н. Черемшанский, с. Старое Кадеevo, ул. Садовая, д. 1
2129	527.1.2	527.1.3	180°0.0`	1	данные отсутствуют	16:41:110501:488	адрес отсутствует; 150179@rambler.ru, 423117, Респ. Татарстан, р-н. Черемшанский, с. Старое Кадеevo, ул. Садовая, д. 1
2130	527.1.3	527.1.4	270°0.0`	1	данные отсутствуют	16:41:110501:488	адрес отсутствует; 150179@rambler.ru, 423117, Респ. Татарстан, р-н. Черемшанский, с. Старое Кадеevo, ул. Садовая, д. 1
2131	527.1.4	527.1.1	0°0.0`	1	данные отсутствуют	16:41:110501:488	адрес отсутствует; 150179@rambler.ru, 423117, Респ. Татарстан, р-н. Черемшанский, с. Старое Кадеevo, ул. Садовая, д. 1
2132	528.1.1	528.1.2	90°0.0`	1	данные отсутствуют	16:41:110501:488	адрес отсутствует; 150179@rambler.ru, 423117, Респ. Татарстан, р-н. Черемшанский, с. Старое Кадеevo, ул. Садовая, д. 1
2133	528.1.2	528.1.3	180°0.0`	1	данные отсутствуют	16:41:110501:488	адрес отсутствует; 150179@rambler.ru, 423117, Респ. Татарстан, р-н. Черемшанский, с. Старое Кадеevo, ул. Садовая, д. 1
2134	528.1.3	528.1.4	270°0.0`	1	данные отсутствуют	16:41:110501:488	адрес отсутствует; 150179@rambler.ru, 423117, Респ. Татарстан, р-н. Черемшанский, с. Старое Кадеevo, ул. Садовая, д. 1
2135	528.1.4	528.1.1	0°0.0`	1	данные отсутствуют	16:41:110501:488	адрес отсутствует; 150179@rambler.ru, 423117, Респ. Татарстан, р-н. Черемшанский, с. Старое Кадеevo, ул. Садовая, д. 1
2136	529.1.1	529.1.2	90°0.0`	1	данные отсутствуют	данные отсутствуют	данные отсутствуют
2137	529.1.2	529.1.3	180°0.0`	1	данные отсутствуют	данные отсутствуют	данные отсутствуют
2138	529.1.3	529.1.4	270°0.0`	1	данные отсутствуют	данные отсутствуют	данные отсутствуют
2139	529.1.4	529.1.1	0°0.0`	1	данные отсутствуют	данные отсутствуют	данные отсутствуют
2140	530.1.1	530.1.2	90°0.0`	1	данные отсутствуют	данные отсутствуют	данные отсутствуют
2141	530.1.2	530.1.3	180°0.0`	1	данные отсутствуют	данные отсутствуют	данные отсутствуют
2142	530.1.3	530.1.4	270°0.0`	1	данные отсутствуют	данные отсутствуют	данные отсутствуют
2143	530.1.4	530.1.1	0°0.0`	1	данные отсутствуют	данные отсутствуют	данные отсутствуют
2144	531.1.1	531.1.2	90°0.0`	1	данные отсутствуют	данные отсутствуют	данные отсутствуют



ДОКУМЕНТ ПОДПИСАН
ЭЛЕКТРОННОЙ ПОДПИСЬЮ

Сертификат: 0091AAF5A599507BC7E6D39D2DFA052F9A

Владелец: ФЕДЕРАЛЬНАЯ СЛУЖБА ГОСУДАРСТВЕННОЙ
РЕГИСТРАЦИИ, КАДАСТРА И КАРТОГРАФИИ
Действителен: с 16.09.2025 по 10.12.2026

полное наименование должности

инициалы, фамилия

Земельный участок			
вид объекта недвижимости			

Лист № 113 раздела 3.1	Всего листов раздела 3.1: 113	Всего разделов: 8	Всего листов выписки: 1134
------------------------	-------------------------------	-------------------	----------------------------

03.12.2025г. № КУВИ-001/2025-219794945

Кадастровый номер: 16:41:000000:297(Единое землепользование)

1	2	3	4	5	6	7	8
2145	531.1.2	531.1.3	180°0.0'	1	данные отсутствуют	данные отсутствуют	данные отсутствуют
2146	531.1.3	531.1.4	270°0.0'	1	данные отсутствуют	данные отсутствуют	данные отсутствуют
2147	531.1.4	531.1.1	0°0.0'	1	данные отсутствуют	данные отсутствуют	данные отсутствуют
2148	532.1.1	532.1.2	90°0.0'	1	данные отсутствуют	данные отсутствуют	данные отсутствуют
2149	532.1.2	532.1.3	180°0.0'	1	данные отсутствуют	данные отсутствуют	данные отсутствуют
2150	532.1.3	532.1.4	270°0.0'	1	данные отсутствуют	данные отсутствуют	данные отсутствуют
2151	532.1.4	532.1.1	0°0.0'	1	данные отсутствуют	данные отсутствуют	данные отсутствуют
2152	533.1.1	533.1.2	90°0.0'	1	данные отсутствуют	данные отсутствуют	данные отсутствуют
2153	533.1.2	533.1.3	180°0.0'	1	данные отсутствуют	данные отсутствуют	данные отсутствуют
2154	533.1.3	533.1.4	270°0.0'	1	данные отсутствуют	данные отсутствуют	данные отсутствуют
2155	533.1.4	533.1.1	0°0.0'	1	данные отсутствуют	данные отсутствуют	данные отсутствуют
2156	534.1.1	534.1.2	90°0.0'	1	данные отсутствуют	данные отсутствуют	данные отсутствуют
2157	534.1.2	534.1.3	180°0.0'	1	данные отсутствуют	данные отсутствуют	данные отсутствуют
2158	534.1.3	534.1.4	270°0.0'	1	данные отсутствуют	данные отсутствуют	данные отсутствуют
2159	534.1.4	534.1.1	0°0.0'	1	данные отсутствуют	данные отсутствуют	данные отсутствуют
2160	535.1.1	535.1.2	90°0.0'	1	данные отсутствуют	данные отсутствуют	данные отсутствуют
2161	535.1.2	535.1.3	180°0.0'	1	данные отсутствуют	данные отсутствуют	данные отсутствуют
2162	535.1.3	535.1.4	270°0.0'	1	данные отсутствуют	данные отсутствуют	данные отсутствуют
2163	535.1.4	535.1.1	0°0.0'	1	данные отсутствуют	данные отсутствуют	данные отсутствуют
2164	536.1.1	536.1.2	90°0.0'	1	данные отсутствуют	данные отсутствуют	данные отсутствуют
2165	536.1.2	536.1.3	180°0.0'	1	данные отсутствуют	данные отсутствуют	данные отсутствуют
2166	536.1.3	536.1.4	270°0.0'	1	данные отсутствуют	данные отсутствуют	данные отсутствуют
2167	536.1.4	536.1.1	0°0.0'	1	данные отсутствуют	данные отсутствуют	данные отсутствуют
2168	537.1.1	537.1.2	90°0.0'	1	данные отсутствуют	данные отсутствуют	данные отсутствуют
2169	537.1.2	537.1.3	180°0.0'	1	данные отсутствуют	данные отсутствуют	данные отсутствуют
2170	537.1.3	537.1.4	270°0.0'	1	данные отсутствуют	данные отсутствуют	данные отсутствуют
2171	537.1.4	537.1.1	0°0.0'	1	данные отсутствуют	данные отсутствуют	данные отсутствуют



ДОКУМЕНТ ПОДПИСАН
ЭЛЕКТРОННОЙ ПОДПИСЬЮ

Сертификат: 0091AAF5A599507BC7E6D39D2DFA052F9A

Владелец: ФЕДЕРАЛЬНАЯ СЛУЖБА ГОСУДАРСТВЕННОЙ

РЕГИСТРАЦИИ, КАДАСТРА И КАРТОГРАФИИ

Действителен: с 16.09.2025 по 10.12.2026

полное наименование должности

инициалы, фамилия

Выписка из Единого государственного реестра недвижимости об объекте недвижимости
Описание местоположения земельного участка

Земельный участок			
вид объекта недвижимости			
Лист № 1 раздела 3.2	Всего листов раздела 3.2: 94	Всего разделов: 8	Всего листов выписки: 1134
03.12.2025г. № КУВИ-001/2025-219794945			
Кадастровый номер:		16:41:000000:297(Единое землепользование)	

Сведения о характерных точках границы земельного участка				
Система координат МСК-16				
Номер точки	Координаты, м		Описание закрепления на местности	Средняя квадратичная погрешность определения координат характерных точек границ земельного участка, м
	X	Y		
1	2	3	4	5
1	360247.26	2243292.1	-	0.3
2	360247.26	2243293.1	-	0.3
3	360246.26	2243293.1	-	0.3
4	360246.26	2243292.1	-	0.3
1	360247.26	2243292.1	-	0.3
1	360285.99	2243336.91	-	0.3
2	360285.99	2243337.91	-	0.3
3	360284.99	2243337.91	-	0.3
4	360284.99	2243336.91	-	0.3
1	360285.99	2243336.91	-	0.3
1	360318.45	2243374.47	-	0.3
2	360318.45	2243375.47	-	0.3
3	360317.45	2243375.47	-	0.3
4	360317.45	2243374.47	-	0.3
1	360318.45	2243374.47	-	0.3
1	360353.64	2243415.2	-	0.3
2	360353.64	2243416.2	-	0.3
3	360352.64	2243416.2	-	0.3
4	360352.64	2243415.2	-	0.3
1	360353.64	2243415.2	-	0.3
1	360391.34	2243458.81	-	0.3
2	360391.34	2243459.81	-	0.3

полное наименование должности	 ДОКУМЕНТ ПОДПИСАН ЭЛЕКТРОННОЙ ПОДПИСЬЮ Сертификат: 0091AAF5A599507BC7E6D39D2DFA052F9A Владелец: ФЕДЕРАЛЬНАЯ СЛУЖБА ГОСУДАРСТВЕННОЙ РЕГИСТРАЦИИ, КАДАСТРА И КАРТОГРАФИИ Действителен: с 16.09.2025 по 10.12.2026	инициалы, фамилия

Земельный участок			
вид объекта недвижимости			

Лист № 2 раздела 3.2	Всего листов раздела 3.2: 94	Всего разделов: 8	Всего листов выписки: 1134
----------------------	------------------------------	-------------------	----------------------------

03.12.2025г. № КУВИ-001/2025-219794945

Кадастровый номер: 16:41:000000:297(Единое землепользование)

1	2	3	4	5
3	360390.34	2243459.81	-	0.3
4	360390.34	2243458.81	-	0.3
1	360391.34	2243458.81	-	0.3
1	360427.32	2243500.45	-	0.3
2	360427.32	2243501.45	-	0.3
3	360426.32	2243501.45	-	0.3
4	360426.32	2243500.45	-	0.3
1	360427.32	2243500.45	-	0.3
1	360457.66	2243535.56	-	0.3
2	360457.66	2243536.56	-	0.3
3	360456.66	2243536.56	-	0.3
4	360456.66	2243535.56	-	0.3
1	360457.66	2243535.56	-	0.3
1	360490.45	2243573.5	-	0.3
2	360490.45	2243574.5	-	0.3
3	360489.45	2243574.5	-	0.3
4	360489.45	2243573.5	-	0.3
1	360490.45	2243573.5	-	0.3
1	360520.48	2243608.25	-	0.3
2	360520.48	2243609.25	-	0.3
3	360519.48	2243609.25	-	0.3
4	360519.48	2243608.25	-	0.3
1	360520.48	2243608.25	-	0.3
1	360554.52	2243647.64	-	0.3
2	360554.52	2243648.64	-	0.3
3	360553.52	2243648.64	-	0.3
4	360553.52	2243647.64	-	0.3
1	360554.52	2243647.64	-	0.3
1	360592.96	2243692.12	-	0.3



ДОКУМЕНТ ПОДПИСАН
ЭЛЕКТРОННОЙ ПОДПИСЬЮ

Сертификат: 0091AAF5A599507BC7E6D39D2DFA052F9A

Владелец: ФЕДЕРАЛЬНАЯ СЛУЖБА ГОСУДАРСТВЕННОЙ
РЕГИСТРАЦИИ, КАДАСТРА И КАРТОГРАФИИ
Действителен: с 16.09.2025 по 10.12.2026

полное наименование должности

инициалы, фамилия

Земельный участок			
вид объекта недвижимости			

Лист № 3 раздела 3.2	Всего листов раздела 3.2: 94	Всего разделов: 8	Всего листов выписки: 1134
----------------------	------------------------------	-------------------	----------------------------

03.12.2025г. № КУВИ-001/2025-219794945

Кадастровый номер: 16:41:000000:297(Единое землепользование)

1	2	3	4	5
2	360592.96	2243693.12	-	0.3
3	360591.96	2243693.12	-	0.3
4	360591.96	2243692.12	-	0.3
1	360592.96	2243692.12	-	0.3
1	360629.04	2243733.86	-	0.3
2	360629.04	2243734.86	-	0.3
3	360628.04	2243734.86	-	0.3
4	360628.04	2243733.86	-	0.3
1	360629.04	2243733.86	-	0.3
1	360667.73	2243778.64	-	0.3
2	360667.73	2243779.64	-	0.3
3	360666.73	2243779.64	-	0.3
4	360666.73	2243778.64	-	0.3
1	360667.73	2243778.64	-	0.3
1	360698.99	2243823.86	-	0.3
2	360699.5	2243824.73	-	0.3
3	360704.66	2243821.68	-	0.3
4	360704.16	2243820.82	-	0.3
1	360698.99	2243823.86	-	0.3
1	360746.33	2243869.13	-	0.3
2	360746.33	2243870.13	-	0.3
3	360745.33	2243870.13	-	0.3
4	360745.33	2243869.13	-	0.3
1	360746.33	2243869.13	-	0.3
1	360786.47	2243915.13	-	0.3
2	360786.47	2243916.13	-	0.3
3	360785.47	2243916.13	-	0.3
4	360785.47	2243915.13	-	0.3
1	360786.47	2243915.13	-	0.3



ДОКУМЕНТ ПОДПИСАН
ЭЛЕКТРОННОЙ ПОДПИСЬЮ

Сертификат: 0091AAF5A599507BC7E6D39D2DFA052F9A

Владелец: ФЕДЕРАЛЬНАЯ СЛУЖБА ГОСУДАРСТВЕННОЙ

РЕГИСТРАЦИИ, КАДАСТРА И КАРТОГРАФИИ

Действителен: с 16.09.2025 по 10.12.2026

полное наименование должности

инициалы, фамилия

Земельный участок			
вид объекта недвижимости			

Лист № 4 раздела 3.2	Всего листов раздела 3.2: 94	Всего разделов: 8	Всего листов выписки: 1134
----------------------	------------------------------	-------------------	----------------------------

03.12.2025г. № КУВИ-001/2025-219794945

Кадастровый номер: 16:41:000000:297(Единое землепользование)

1	2	3	4	5
1	360824.16	2243958.33	-	0.3
2	360824.16	2243959.33	-	0.3
3	360823.16	2243959.33	-	0.3
4	360823.16	2243958.33	-	0.3
1	360824.16	2243958.33	-	0.3
1	360861.35	2244000.96	-	0.3
2	360861.35	2244001.96	-	0.3
3	360860.35	2244001.96	-	0.3
4	360860.35	2244000.96	-	0.3
1	360861.35	2244000.96	-	0.3
1	360895.85	2244040.51	-	0.3
2	360895.85	2244041.51	-	0.3
3	360894.85	2244041.51	-	0.3
4	360894.85	2244040.51	-	0.3
1	360895.85	2244040.51	-	0.3
1	360929.37	2244078.92	-	0.3
2	360929.37	2244079.92	-	0.3
3	360928.37	2244079.92	-	0.3
4	360928.37	2244078.92	-	0.3
1	360929.37	2244078.92	-	0.3
1	360966.65	2244121.65	-	0.3
2	360966.65	2244122.65	-	0.3
3	360965.65	2244122.65	-	0.3
4	360965.65	2244121.65	-	0.3
1	360966.65	2244121.65	-	0.3
1	361000.69	2244160.67	-	0.3
2	361000.69	2244161.67	-	0.3
3	360999.69	2244161.67	-	0.3
4	360999.69	2244160.67	-	0.3



ДОКУМЕНТ ПОДПИСАН
ЭЛЕКТРОННОЙ ПОДПИСЬЮ

Сертификат: 0091AAF5A599507BC7E6D39D2DFA052F9A

Владелец: ФЕДЕРАЛЬНАЯ СЛУЖБА ГОСУДАРСТВЕННОЙ

РЕГИСТРАЦИИ, КАДАСТРА И КАРТОГРАФИИ

Действителен: с 16.09.2025 по 10.12.2026

полное наименование должности

инициалы, фамилия

Земельный участок			
вид объекта недвижимости			

Лист № 5 раздела 3.2	Всего листов раздела 3.2: 94	Всего разделов: 8	Всего листов выписки: 1134
----------------------	------------------------------	-------------------	----------------------------

03.12.2025г. № КУВИ-001/2025-219794945

Кадастровый номер: 16:41:000000:297(Единое землепользование)

1	2	3	4	5
1	361000.69	2244160.67	-	0.3
1	361036.13	2244201.29	-	0.3
2	361036.13	2244202.29	-	0.3
3	361035.13	2244202.29	-	0.3
4	361035.13	2244201.29	-	0.3
1	361036.13	2244201.29	-	0.3
1	361073.79	2244244.45	-	0.3
2	361073.79	2244245.45	-	0.3
3	361072.79	2244245.45	-	0.3
4	361072.79	2244244.45	-	0.3
1	361073.79	2244244.45	-	0.3
1	361113	2244289.39	-	0.3
2	361113	2244290.39	-	0.3
3	361112	2244290.39	-	0.3
4	361112	2244289.39	-	0.3
1	361113	2244289.39	-	0.3
1	361119.84	2244304.23	-	0.3
2	361120.13	2244303.27	-	0.3
3	361114.39	2244301.52	-	0.3
4	361114.1	2244302.48	-	0.3
1	361119.84	2244304.23	-	0.3
1	361110.17	2244352.73	-	0.3
2	361110.17	2244353.73	-	0.3
3	361109.17	2244353.73	-	0.3
4	361109.17	2244352.73	-	0.3
1	361110.17	2244352.73	-	0.3
1	361104.93	2244398.99	-	0.3
2	361104.93	2244399.99	-	0.3
3	361103.93	2244399.99	-	0.3



ДОКУМЕНТ ПОДПИСАН
ЭЛЕКТРОННОЙ ПОДПИСЬЮ

Сертификат: 0091AAF5A599507BC7E6D39D2DFA052F9A

Владелец: ФЕДЕРАЛЬНАЯ СЛУЖБА ГОСУДАРСТВЕННОЙ

РЕГИСТРАЦИИ, КАДАСТРА И КАРТОГРАФИИ

Действителен: с 16.09.2025 по 10.12.2026

полное наименование должности

инициалы, фамилия

Земельный участок			
вид объекта недвижимости			

Лист № 6 раздела 3.2	Всего листов раздела 3.2: 94	Всего разделов: 8	Всего листов выписки: 1134
----------------------	------------------------------	-------------------	----------------------------

03.12.2025г. № КУВИ-001/2025-219794945

Кадастровый номер: 16:41:000000:297(Единое землепользование)

1	2	3	4	5
4	361103.93	2244398.99	-	0.3
1	361104.93	2244398.99	-	0.3
1	361098.97	2244451.51	-	0.3
2	361098.97	2244452.51	-	0.3
3	361097.97	2244452.51	-	0.3
4	361097.97	2244451.51	-	0.3
1	361098.97	2244451.51	-	0.3
1	361093.38	2244500.83	-	0.3
2	361093.38	2244501.83	-	0.3
3	361092.38	2244501.83	-	0.3
4	361092.38	2244500.83	-	0.3
1	361093.38	2244500.83	-	0.3
1	361088.49	2244543.94	-	0.3
2	361088.49	2244544.94	-	0.3
3	361087.49	2244544.94	-	0.3
4	361087.49	2244543.94	-	0.3
1	361088.49	2244543.94	-	0.3
1	361083.86	2244584.73	-	0.3
2	361083.86	2244585.73	-	0.3
3	361082.86	2244585.73	-	0.3
4	361082.86	2244584.73	-	0.3
1	361083.86	2244584.73	-	0.3
1	361072.95	2244680.9	-	0.3
2	361072.95	2244681.9	-	0.3
3	361071.95	2244681.9	-	0.3
4	361071.95	2244680.9	-	0.3
1	361072.95	2244680.9	-	0.3
1	361068.15	2244723.23	-	0.3
2	361068.15	2244724.23	-	0.3



ДОКУМЕНТ ПОДПИСАН
ЭЛЕКТРОННОЙ ПОДПИСЬЮ

Сертификат: 0091AAF5A599507BC7E6D39D2DFA052F9A

Владелец: ФЕДЕРАЛЬНАЯ СЛУЖБА ГОСУДАРСТВЕННОЙ

РЕГИСТРАЦИИ, КАДАСТРА И КАРТОГРАФИИ

Действителен: с 16.09.2025 по 10.12.2026

полное наименование должности

инициалы, фамилия

Земельный участок			
вид объекта недвижимости			

Лист № 7 раздела 3.2	Всего листов раздела 3.2: 94	Всего разделов: 8	Всего листов выписки: 1134
----------------------	------------------------------	-------------------	----------------------------

03.12.2025г. № КУВИ-001/2025-219794945

Кадастровый номер: 16:41:000000:297(Единое землепользование)

1	2	3	4	5
3	361067.15	2244724.23	-	0.3
4	361067.15	2244723.23	-	0.3
1	361068.15	2244723.23	-	0.3
1	361062.32	2244774.66	-	0.3
2	361062.32	2244775.66	-	0.3
3	361061.32	2244775.66	-	0.3
4	361061.32	2244774.66	-	0.3
1	361062.32	2244774.66	-	0.3
1	361056.98	2244821.71	-	0.3
2	361056.98	2244822.71	-	0.3
3	361055.98	2244822.71	-	0.3
4	361055.98	2244821.71	-	0.3
1	361056.98	2244821.71	-	0.3
1	361047	2244834.88	-	0.3
2	361047.73	2244834.19	-	0.3
3	361043.62	2244829.83	-	0.3
4	361042.89	2244830.51	-	0.3
1	361047	2244834.88	-	0.3
1	360996.34	2244862.76	-	0.3
2	360996.34	2244863.76	-	0.3
3	360995.34	2244863.76	-	0.3
4	360995.34	2244862.76	-	0.3
1	360996.34	2244862.76	-	0.3
1	360955.99	2244889.76	-	0.3
2	360955.99	2244890.76	-	0.3
3	360954.99	2244890.76	-	0.3
4	360954.99	2244889.76	-	0.3
1	360955.99	2244889.76	-	0.3
1	360916.47	2244916.22	-	0.3



ДОКУМЕНТ ПОДПИСАН
ЭЛЕКТРОННОЙ ПОДПИСЬЮ

Сертификат: 0091AAF5A599507BC7E6D39D2DFA052F9A

Владелец: ФЕДЕРАЛЬНАЯ СЛУЖБА ГОСУДАРСТВЕННОЙ

РЕГИСТРАЦИИ, КАДАСТРА И КАРТОГРАФИИ

Действителен: с 16.09.2025 по 10.12.2026

полное наименование должности

инициалы, фамилия

Земельный участок			
вид объекта недвижимости			

Лист № 8 раздела 3.2	Всего листов раздела 3.2: 94	Всего разделов: 8	Всего листов выписки: 1134
----------------------	------------------------------	-------------------	----------------------------

03.12.2025г. № КУВИ-001/2025-219794945

Кадастровый номер: 16:41:000000:297(Единое землепользование)

1	2	3	4	5
2	360916.47	2244917.22	-	0.3
3	360915.47	2244917.22	-	0.3
4	360915.47	2244916.22	-	0.3
1	360916.47	2244916.22	-	0.3
1	360877.73	2244942.16	-	0.3
2	360877.73	2244943.16	-	0.3
3	360876.73	2244943.16	-	0.3
4	360876.73	2244942.16	-	0.3
1	360877.73	2244942.16	-	0.3
1	360832.08	2244972.71	-	0.3
2	360832.08	2244973.71	-	0.3
3	360831.08	2244973.71	-	0.3
4	360831.08	2244972.71	-	0.3
1	360832.08	2244972.71	-	0.3
1	360789.89	2245000.96	-	0.3
2	360789.89	2245001.96	-	0.3
3	360788.89	2245001.96	-	0.3
4	360788.89	2245000.96	-	0.3
1	360789.89	2245000.96	-	0.3
1	360749.57	2245027.95	-	0.3
2	360749.57	2245028.95	-	0.3
3	360748.57	2245028.95	-	0.3
4	360748.57	2245027.95	-	0.3
1	360749.57	2245027.95	-	0.3
1	360700.35	2245066.15	-	0.3
2	360700.64	2245065.19	-	0.3
3	360694.9	2245063.45	-	0.3
4	360694.61	2245064.4	-	0.3
1	360700.35	2245066.15	-	0.3



ДОКУМЕНТ ПОДПИСАН
ЭЛЕКТРОННОЙ ПОДПИСЬЮ

Сертификат: 0091AAF5A599507BC7E6D39D2DFA052F9A

Владелец: ФЕДЕРАЛЬНАЯ СЛУЖБА ГОСУДАРСТВЕННОЙ

РЕГИСТРАЦИИ, КАДАСТРА И КАРТОГРАФИИ

Действителен: с 16.09.2025 по 10.12.2026

полное наименование должности

инициалы, фамилия

Земельный участок				
вид объекта недвижимости				
Лист № 9 раздела 3.2		Всего листов раздела 3.2: 94		Всего разделов: 8
Всего листов выписки: 1134				
03.12.2025г. № КУВИ-001/2025-219794945				
Кадастровый номер:		16:41:000000:297(Единое землепользование)		
1	2	3	4	5
1	361051.73	2244856.13	-	0.3
2	361051.66	2244855.14	-	0.3
3	361045.67	2244855.59	-	0.3
4	361045.75	2244856.59	-	0.3
1	361051.73	2244856.13	-	0.3
1	361066.7	2244911.34	-	0.3
2	361066.53	2244910.35	-	0.3
3	361060.62	2244911.36	-	0.3
4	361060.79	2244912.34	-	0.3
1	361066.7	2244911.34	-	0.3
1	361058.29	2244875.91	-	0.3
2	361059.02	2244876.59	-	0.3
3	361063.08	2244872.17	-	0.3
4	361062.34	2244871.49	-	0.3
1	361058.29	2244875.91	-	0.3
1	361091.81	2244886.15	-	0.3
2	361091.81	2244887.15	-	0.3
3	361090.81	2244887.15	-	0.3
4	361090.81	2244886.15	-	0.3
1	361091.81	2244886.15	-	0.3
1	361127.79	2244903.71	-	0.3
2	361127.79	2244904.71	-	0.3
3	361126.79	2244904.71	-	0.3
4	361126.79	2244903.71	-	0.3
1	361127.79	2244903.71	-	0.3
1	361162.3	2244920.56	-	0.3
2	361162.3	2244921.56	-	0.3
3	361161.3	2244921.56	-	0.3
4	361161.3	2244920.56	-	0.3



ДОКУМЕНТ ПОДПИСАН
ЭЛЕКТРОННОЙ ПОДПИСЬЮ

Сертификат: 0091AAF5A599507BC7E6D39D2DFA052F9A

Владелец: ФЕДЕРАЛЬНАЯ СЛУЖБА ГОСУДАРСТВЕННОЙ
РЕГИСТРАЦИИ, КАДАСТРА И КАРТОГРАФИИ
Действителен: с 16.09.2025 по 10.12.2026

полное наименование должности

инициалы, фамилия

Земельный участок			
вид объекта недвижимости			

Лист № 10 раздела 3.2	Всего листов раздела 3.2: 94	Всего разделов: 8	Всего листов выписки: 1134
-----------------------	------------------------------	-------------------	----------------------------

03.12.2025г. № КУВИ-001/2025-219794945

Кадастровый номер: 16:41:000000:297(Единое землепользование)

1	2	3	4	5
1	361162.3	2244920.56	-	0.3
1	361141.11	2244319.8	-	0.3
2	361141.11	2244320.8	-	0.3
3	361140.11	2244320.8	-	0.3
4	361140.11	2244319.8	-	0.3
1	361141.11	2244319.8	-	0.3
1	361160.41	2244349.22	-	0.3
2	361161.1	2244349.94	-	0.3
3	361165.4	2244345.75	-	0.3
4	361164.7	2244345.03	-	0.3
1	361160.41	2244349.22	-	0.3
1	359308.76	2246452.47	-	0.3
2	359308.76	2246453.47	-	0.3
3	359307.76	2246453.47	-	0.3
4	359307.76	2246452.47	-	0.3
1	359308.76	2246452.47	-	0.3
1	359350.06	2246450.01	-	0.3
2	359350.06	2246451.01	-	0.3
3	359349.06	2246451.01	-	0.3
4	359349.06	2246450.01	-	0.3
1	359350.06	2246450.01	-	0.3
1	359392.79	2246453.03	-	0.3
2	359393.74	2246452.7	-	0.3
3	359391.75	2246447.04	-	0.3
4	359390.81	2246447.37	-	0.3
1	359392.79	2246453.03	-	0.3
1	359437.08	2246422.81	-	0.3
2	359437.08	2246423.81	-	0.3
3	359436.08	2246423.81	-	0.3



ДОКУМЕНТ ПОДПИСАН
ЭЛЕКТРОННОЙ ПОДПИСЬЮ

Сертификат: 0091AAF5A599507BC7E6D39D2DFA052F9A

Владелец: ФЕДЕРАЛЬНАЯ СЛУЖБА ГОСУДАРСТВЕННОЙ

РЕГИСТРАЦИИ, КАДАСТРА И КАРТОГРАФИИ

Действителен: с 16.09.2025 по 10.12.2026

полное наименование должности

инициалы, фамилия

Земельный участок			
вид объекта недвижимости			

Лист № 11 раздела 3.2	Всего листов раздела 3.2: 94	Всего разделов: 8	Всего листов выписки: 1134
-----------------------	------------------------------	-------------------	----------------------------

03.12.2025г. № КУВИ-001/2025-219794945

Кадастровый номер: 16:41:000000:297(Единое землепользование)

1	2	3	4	5
4	359436.08	2246422.81	-	0.3
1	359437.08	2246422.81	-	0.3
1	359477.48	2246400.6	-	0.3
2	359477.48	2246401.6	-	0.3
3	359476.48	2246401.6	-	0.3
4	359476.48	2246400.6	-	0.3
1	359477.48	2246400.6	-	0.3
1	359532.67	2246372.67	-	0.3
2	359532.83	2246371.69	-	0.3
3	359524.95	2246370.35	-	0.3
4	359524.78	2246371.34	-	0.3
5	359528.14	2246375.83	-	0.3
1	359532.67	2246372.67	-	0.3
1	359565.88	2246335.31	-	0.3
2	359565.88	2246336.31	-	0.3
3	359564.88	2246336.31	-	0.3
4	359564.88	2246335.31	-	0.3
1	359565.88	2246335.31	-	0.3
1	359606.92	2246294.11	-	0.3
2	359606.92	2246295.11	-	0.3
3	359605.92	2246295.11	-	0.3
4	359605.92	2246294.11	-	0.3
1	359606.92	2246294.11	-	0.3
1	359641.03	2246259.87	-	0.3
2	359641.03	2246260.87	-	0.3
3	359640.03	2246260.87	-	0.3
4	359640.03	2246259.87	-	0.3
1	359641.03	2246259.87	-	0.3
1	359674.57	2246226.21	-	0.3



ДОКУМЕНТ ПОДПИСАН
ЭЛЕКТРОННОЙ ПОДПИСЬЮ

Сертификат: 0091AAF5A599507BC7E6D39D2DFA052F9A

Владелец: ФЕДЕРАЛЬНАЯ СЛУЖБА ГОСУДАРСТВЕННОЙ

РЕГИСТРАЦИИ, КАДАСТРА И КАРТОГРАФИИ

Действителен: с 16.09.2025 по 10.12.2026

полное наименование должности

инициалы, фамилия

Земельный участок			
вид объекта недвижимости			

Лист № 12 раздела 3.2	Всего листов раздела 3.2: 94	Всего разделов: 8	Всего листов выписки: 1134
-----------------------	------------------------------	-------------------	----------------------------

03.12.2025г. № КУВИ-001/2025-219794945

Кадастровый номер: 16:41:000000:297(Единое землепользование)

1	2	3	4	5
2	359674.57	2246227.21	-	0.3
3	359673.57	2246227.21	-	0.3
4	359673.57	2246226.21	-	0.3
1	359674.57	2246226.21	-	0.3
1	359714.89	2246185.73	-	0.3
2	359714.89	2246186.73	-	0.3
3	359713.89	2246186.73	-	0.3
4	359713.89	2246185.73	-	0.3
1	359714.89	2246185.73	-	0.3
1	359753.24	2246147.24	-	0.3
2	359753.24	2246148.24	-	0.3
3	359752.24	2246148.24	-	0.3
4	359752.24	2246147.24	-	0.3
1	359753.24	2246147.24	-	0.3
1	359790.04	2246110.3	-	0.3
2	359790.04	2246111.3	-	0.3
3	359789.04	2246111.3	-	0.3
4	359789.04	2246110.3	-	0.3
1	359790.04	2246110.3	-	0.3
1	359828.72	2246071.47	-	0.3
2	359828.72	2246072.47	-	0.3
3	359827.72	2246072.47	-	0.3
4	359827.72	2246071.47	-	0.3
1	359828.72	2246071.47	-	0.3
1	359864.24	2246035.82	-	0.3
2	359864.24	2246036.82	-	0.3
3	359863.24	2246036.82	-	0.3
4	359863.24	2246035.82	-	0.3
1	359864.24	2246035.82	-	0.3



ДОКУМЕНТ ПОДПИСАН
ЭЛЕКТРОННОЙ ПОДПИСЬЮ

Сертификат: 0091AAF5A599507BC7E6D39D2DFA052F9A

Владелец: ФЕДЕРАЛЬНАЯ СЛУЖБА ГОСУДАРСТВЕННОЙ

РЕГИСТРАЦИИ, КАДАСТРА И КАРТОГРАФИИ

Действителен: с 16.09.2025 по 10.12.2026

полное наименование должности

инициалы, фамилия

Земельный участок			
вид объекта недвижимости			

Лист № 13 раздела 3.2	Всего листов раздела 3.2: 94	Всего разделов: 8	Всего листов выписки: 1134
-----------------------	------------------------------	-------------------	----------------------------

03.12.2025г. № КУВИ-001/2025-219794945

Кадастровый номер: 16:41:000000:297(Единое землепользование)

1	2	3	4	5
1	359900.11	2245999.81	-	0.3
2	359900.11	2246000.81	-	0.3
3	359899.11	2246000.81	-	0.3
4	359899.11	2245999.81	-	0.3
1	359900.11	2245999.81	-	0.3
1	359936.03	2245963.76	-	0.3
2	359936.03	2245964.76	-	0.3
3	359935.03	2245964.76	-	0.3
4	359935.03	2245963.76	-	0.3
1	359936.03	2245963.76	-	0.3
1	359949.46	2245968.43	-	0.3
2	359949.08	2245967.5	-	0.3
3	359943.53	2245969.79	-	0.3
4	359943.92	2245970.72	-	0.3
1	359949.46	2245968.43	-	0.3
1	359957.12	2246014.25	-	0.3
2	359957.12	2246015.25	-	0.3
3	359956.12	2246015.25	-	0.3
4	359956.12	2246014.25	-	0.3
1	359957.12	2246014.25	-	0.3
1	359973.7	2246057.92	-	0.3
2	359973.36	2246056.98	-	0.3
3	359967.72	2246059.03	-	0.3
4	359968.06	2246059.97	-	0.3
1	359973.7	2246057.92	-	0.3
1	360012.47	2246075.78	-	0.3
2	360011.56	2246075.36	-	0.3
3	360009.05	2246080.81	-	0.3
4	360009.96	2246081.22	-	0.3



ДОКУМЕНТ ПОДПИСАН
ЭЛЕКТРОННОЙ ПОДПИСЬЮ

Сертификат: 0091AAF5A599507BC7E6D39D2DFA052F9A

Владелец: ФЕДЕРАЛЬНАЯ СЛУЖБА ГОСУДАРСТВЕННОЙ

РЕГИСТРАЦИИ, КАДАСТРА И КАРТОГРАФИИ

Действителен: с 16.09.2025 по 10.12.2026

полное наименование должности

инициалы, фамилия

Земельный участок			
вид объекта недвижимости			

Лист № 14 раздела 3.2	Всего листов раздела 3.2: 94	Всего разделов: 8	Всего листов выписки: 1134
-----------------------	------------------------------	-------------------	----------------------------

03.12.2025г. № КУВИ-001/2025-219794945

Кадастровый номер: 16:41:000000:297(Единое землепользование)

1	2	3	4	5
1	360012.47	2246075.78	-	0.3
1	359957.22	2245950.44	-	0.3
2	359957.94	2245949.75	-	0.3
3	359953.79	2245945.42	-	0.3
4	359953.07	2245946.11	-	0.3
1	359957.22	2245950.44	-	0.3
1	357840.04	2242656.77	-	0.3
2	357840.04	2242657.77	-	0.3
3	357839.04	2242657.77	-	0.3
4	357839.04	2242656.77	-	0.3
1	357840.04	2242656.77	-	0.3
1	357847.93	2242717.87	-	0.3
2	357847.93	2242718.87	-	0.3
3	357846.93	2242718.87	-	0.3
4	357846.93	2242717.87	-	0.3
1	357847.93	2242717.87	-	0.3
1	357855.27	2242774.71	-	0.3
2	357855.27	2242775.71	-	0.3
3	357854.27	2242775.71	-	0.3
4	357854.27	2242774.71	-	0.3
1	357855.27	2242774.71	-	0.3
1	357861.83	2242825.52	-	0.3
2	357861.83	2242826.52	-	0.3
3	357860.83	2242826.52	-	0.3
4	357860.83	2242825.52	-	0.3
1	357861.83	2242825.52	-	0.3
1	357869.06	2242881.55	-	0.3
2	357869.06	2242882.55	-	0.3
3	357868.06	2242882.55	-	0.3



ДОКУМЕНТ ПОДПИСАН
ЭЛЕКТРОННОЙ ПОДПИСЬЮ

Сертификат: 0091AAF5A599507BC7E6D39D2DFA052F9A

Владелец: ФЕДЕРАЛЬНАЯ СЛУЖБА ГОСУДАРСТВЕННОЙ

РЕГИСТРАЦИИ, КАДАСТРА И КАРТОГРАФИИ

Действителен: с 16.09.2025 по 10.12.2026

полное наименование должности

инициалы, фамилия

Земельный участок			
вид объекта недвижимости			

Лист № 15 раздела 3.2	Всего листов раздела 3.2: 94	Всего разделов: 8	Всего листов выписки: 1134
-----------------------	------------------------------	-------------------	----------------------------

03.12.2025г. № КУВИ-001/2025-219794945

Кадастровый номер: 16:41:000000:297(Единое землепользование)

1	2	3	4	5
4	357868.06	2242881.55	-	0.3
1	357869.06	2242881.55	-	0.3
1	357882.07	2242982.29	-	0.3
2	357882.07	2242983.29	-	0.3
3	357881.07	2242983.29	-	0.3
4	357881.07	2242982.29	-	0.3
1	357882.07	2242982.29	-	0.3
1	357909.69	2242998.75	-	0.3
2	357909.69	2242999.75	-	0.3
3	357908.69	2242999.75	-	0.3
4	357908.69	2242998.75	-	0.3
1	357909.69	2242998.75	-	0.3
1	357945.44	2242995.33	-	0.3
2	357945.44	2242996.33	-	0.3
3	357944.44	2242996.33	-	0.3
4	357944.44	2242995.33	-	0.3
1	357945.44	2242995.33	-	0.3
1	357978.68	2242992.14	-	0.3
2	357978.68	2242993.14	-	0.3
3	357977.68	2242993.14	-	0.3
4	357977.68	2242992.14	-	0.3
1	357978.68	2242992.14	-	0.3
1	358008.78	2242989.26	-	0.3
2	358008.78	2242990.26	-	0.3
3	358007.78	2242990.26	-	0.3
4	358007.78	2242989.26	-	0.3
1	358008.78	2242989.26	-	0.3
1	358009.07	2242965.99	-	0.3
2	358009.07	2242966.99	-	0.3



ДОКУМЕНТ ПОДПИСАН
ЭЛЕКТРОННОЙ ПОДПИСЬЮ

Сертификат: 0091AAF5A599507BC7E6D39D2DFA052F9A

Владелец: ФЕДЕРАЛЬНАЯ СЛУЖБА ГОСУДАРСТВЕННОЙ

РЕГИСТРАЦИИ, КАДАСТРА И КАРТОГРАФИИ

Действителен: с 16.09.2025 по 10.12.2026

полное наименование должности

инициалы, фамилия

Земельный участок			
вид объекта недвижимости			

Лист № 16 раздела 3.2	Всего листов раздела 3.2: 94	Всего разделов: 8	Всего листов выписки: 1134
-----------------------	------------------------------	-------------------	----------------------------

03.12.2025г. № КУВИ-001/2025-219794945

Кадастровый номер: 16:41:000000:297(Единое землепользование)

1	2	3	4	5
3	358008.07	2242966.99	-	0.3
4	358008.07	2242965.99	-	0.3
1	358009.07	2242965.99	-	0.3
1	357887.98	2243035.14	-	0.3
2	357887.98	2243036.14	-	0.3
3	357886.98	2243036.14	-	0.3
4	357886.98	2243035.14	-	0.3
1	357887.98	2243035.14	-	0.3
1	357894.09	2243089.83	-	0.3
2	357894.09	2243090.83	-	0.3
3	357893.09	2243090.83	-	0.3
4	357893.09	2243089.83	-	0.3
1	357894.09	2243089.83	-	0.3
1	357899.26	2243136.12	-	0.3
2	357899.26	2243137.12	-	0.3
3	357898.26	2243137.12	-	0.3
4	357898.26	2243136.12	-	0.3
1	357899.26	2243136.12	-	0.3
1	357908.92	2243181.84	-	0.3
2	357908.83	2243180.84	-	0.3
3	357902.85	2243181.35	-	0.3
4	357902.94	2243182.35	-	0.3
1	357908.92	2243181.84	-	0.3
1	357907.33	2243186.66	-	0.3
2	357907.33	2243187.66	-	0.3
3	357906.33	2243187.66	-	0.3
4	357906.33	2243186.66	-	0.3
1	357907.33	2243186.66	-	0.3
1	357960.34	2243198.58	-	0.3



ДОКУМЕНТ ПОДПИСАН
ЭЛЕКТРОННОЙ ПОДПИСЬЮ

Сертификат: 0091AAF5A599507BC7E6D39D2DFA052F9A

Владелец: ФЕДЕРАЛЬНАЯ СЛУЖБА ГОСУДАРСТВЕННОЙ

РЕГИСТРАЦИИ, КАДАСТРА И КАРТОГРАФИИ

Действителен: с 16.09.2025 по 10.12.2026

полное наименование должности

инициалы, фамилия

Земельный участок			
вид объекта недвижимости			

Лист № 17 раздела 3.2	Всего листов раздела 3.2: 94	Всего разделов: 8	Всего листов выписки: 1134
-----------------------	------------------------------	-------------------	----------------------------

03.12.2025г. № КУВИ-001/2025-219794945

Кадастровый номер: 16:41:000000:297(Единое землепользование)

1	2	3	4	5
2	357960.5	2243197.6	-	0.3
3	357952.62	2243196.26	-	0.3
4	357952.45	2243197.25	-	0.3
5	357955.81	2243201.74	-	0.3
1	357960.34	2243198.58	-	0.3
1	357953.06	2243239.14	-	0.3
2	357953.06	2243240.14	-	0.3
3	357952.06	2243240.14	-	0.3
4	357952.06	2243239.14	-	0.3
1	357953.06	2243239.14	-	0.3
1	357962.22	2243251.24	-	0.3
2	357963.12	2243251.68	-	0.3
3	357965.75	2243246.29	-	0.3
4	357964.86	2243245.85	-	0.3
1	357962.22	2243251.24	-	0.3
1	358024.66	2243264.11	-	0.3
2	358024.66	2243265.11	-	0.3
3	358023.66	2243265.11	-	0.3
4	358023.66	2243264.11	-	0.3
1	358024.66	2243264.11	-	0.3
1	358077.18	2243279.73	-	0.3
2	358077.18	2243280.73	-	0.3
3	358076.18	2243280.73	-	0.3
4	358076.18	2243279.73	-	0.3
1	358077.18	2243279.73	-	0.3
1	358132.83	2243296.28	-	0.3
2	358132.83	2243297.28	-	0.3
3	358131.83	2243297.28	-	0.3
4	358131.83	2243296.28	-	0.3



ДОКУМЕНТ ПОДПИСАН
ЭЛЕКТРОННОЙ ПОДПИСЬЮ

Сертификат: 0091AAF5A599507BC7E6D39D2DFA052F9A

Владелец: ФЕДЕРАЛЬНАЯ СЛУЖБА ГОСУДАРСТВЕННОЙ

РЕГИСТРАЦИИ, КАДАСТРА И КАРТОГРАФИИ

Действителен: с 16.09.2025 по 10.12.2026

полное наименование должности

инициалы, фамилия

Земельный участок			
вид объекта недвижимости			

Лист № 18 раздела 3.2	Всего листов раздела 3.2: 94	Всего разделов: 8	Всего листов выписки: 1134
-----------------------	------------------------------	-------------------	----------------------------

03.12.2025г. № КУВИ-001/2025-219794945

Кадастровый номер: 16:41:000000:297(Единое землепользование)

1	2	3	4	5
1	358132.83	2243296.28	-	0.3
1	358182.42	2243311.04	-	0.3
2	358182.42	2243312.04	-	0.3
3	358181.42	2243312.04	-	0.3
4	358181.42	2243311.04	-	0.3
1	358182.42	2243311.04	-	0.3
1	358237.88	2243327.54	-	0.3
2	358237.88	2243328.54	-	0.3
3	358236.88	2243328.54	-	0.3
4	358236.88	2243327.54	-	0.3
1	358237.88	2243327.54	-	0.3
1	358291.94	2243343.62	-	0.3
2	358291.94	2243344.62	-	0.3
3	358290.94	2243344.62	-	0.3
4	358290.94	2243343.62	-	0.3
1	358291.94	2243343.62	-	0.3
1	358295.21	2243329.34	-	0.3
2	358295.21	2243330.34	-	0.3
3	358294.21	2243330.34	-	0.3
4	358294.21	2243329.34	-	0.3
1	358295.21	2243329.34	-	0.3
1	358306.58	2243272.55	-	0.3
2	358306.58	2243273.55	-	0.3
3	358305.58	2243273.55	-	0.3
4	358305.58	2243272.55	-	0.3
1	358306.58	2243272.55	-	0.3
1	358316.71	2243221.97	-	0.3
2	358316.71	2243222.97	-	0.3
3	358315.71	2243222.97	-	0.3



ДОКУМЕНТ ПОДПИСАН
ЭЛЕКТРОННОЙ ПОДПИСЬЮ

Сертификат: 0091AAF5A599507BC7E6D39D2DFA052F9A

Владелец: ФЕДЕРАЛЬНАЯ СЛУЖБА ГОСУДАРСТВЕННОЙ

РЕГИСТРАЦИИ, КАДАСТРА И КАРТОГРАФИИ

Действителен: с 16.09.2025 по 10.12.2026

полное наименование должности

инициалы, фамилия

Земельный участок			
вид объекта недвижимости			

Лист № 19 раздела 3.2	Всего листов раздела 3.2: 94	Всего разделов: 8	Всего листов выписки: 1134
-----------------------	------------------------------	-------------------	----------------------------

03.12.2025г. № КУВИ-001/2025-219794945

Кадастровый номер: 16:41:000000:297(Единое землепользование)

1	2	3	4	5
4	358315.71	2243221.97	-	0.3
1	358316.71	2243221.97	-	0.3
1	358327.65	2243167.38	-	0.3
2	358327.65	2243168.38	-	0.3
3	358326.65	2243168.38	-	0.3
4	358326.65	2243167.38	-	0.3
1	358327.65	2243167.38	-	0.3
1	358338.68	2243112.34	-	0.3
2	358338.68	2243113.34	-	0.3
3	358337.68	2243113.34	-	0.3
4	358337.68	2243112.34	-	0.3
1	358338.68	2243112.34	-	0.3
1	358349.7	2243057.3	-	0.3
2	358349.7	2243058.3	-	0.3
3	358348.7	2243058.3	-	0.3
4	358348.7	2243057.3	-	0.3
1	358349.7	2243057.3	-	0.3
1	358358.49	2243013.4	-	0.3
2	358358.49	2243014.4	-	0.3
3	358357.49	2243014.4	-	0.3
4	358357.49	2243013.4	-	0.3
1	358358.49	2243013.4	-	0.3
1	358367.8	2242966.94	-	0.3
2	358367.8	2242967.94	-	0.3
3	358366.8	2242967.94	-	0.3
4	358366.8	2242966.94	-	0.3
1	358367.8	2242966.94	-	0.3
1	358420.91	2242959.26	-	0.3
2	358420.91	2242960.26	-	0.3



ДОКУМЕНТ ПОДПИСАН
ЭЛЕКТРОННОЙ ПОДПИСЬЮ

Сертификат: 0091AAF5A599507BC7E6D39D2DFA052F9A

Владелец: ФЕДЕРАЛЬНАЯ СЛУЖБА ГОСУДАРСТВЕННОЙ
РЕГИСТРАЦИИ, КАДАСТРА И КАРТОГРАФИИ
Действителен: с 16.09.2025 по 10.12.2026

полное наименование должности

инициалы, фамилия

Земельный участок			
вид объекта недвижимости			

Лист № 20 раздела 3.2	Всего листов раздела 3.2: 94	Всего разделов: 8	Всего листов выписки: 1134
-----------------------	------------------------------	-------------------	----------------------------

03.12.2025г. № КУВИ-001/2025-219794945

Кадастровый номер: 16:41:000000:297(Единое землепользование)

1	2	3	4	5
3	358419.91	2242960.26	-	0.3
4	358419.91	2242959.26	-	0.3
1	358420.91	2242959.26	-	0.3
1	358471.18	2242951.98	-	0.3
2	358471.18	2242952.98	-	0.3
3	358470.18	2242952.98	-	0.3
4	358470.18	2242951.98	-	0.3
1	358471.18	2242951.98	-	0.3
1	358521.48	2242944.71	-	0.3
2	358521.48	2242945.71	-	0.3
3	358520.48	2242945.71	-	0.3
4	358520.48	2242944.71	-	0.3
1	358521.48	2242944.71	-	0.3
1	358573.54	2242937.17	-	0.3
2	358573.54	2242938.17	-	0.3
3	358572.54	2242938.17	-	0.3
4	358572.54	2242937.17	-	0.3
1	358573.54	2242937.17	-	0.3
1	358625.27	2242929.69	-	0.3
2	358625.27	2242930.69	-	0.3
3	358624.27	2242930.69	-	0.3
4	358624.27	2242929.69	-	0.3
1	358625.27	2242929.69	-	0.3
1	358675.07	2242922.48	-	0.3
2	358675.07	2242923.48	-	0.3
3	358674.07	2242923.48	-	0.3
4	358674.07	2242922.48	-	0.3
1	358675.07	2242922.48	-	0.3
1	358722.89	2242915.56	-	0.3



ДОКУМЕНТ ПОДПИСАН
ЭЛЕКТРОННОЙ ПОДПИСЬЮ

Сертификат: 0091AAF5A599507BC7E6D39D2DFA052F9A

Владелец: ФЕДЕРАЛЬНАЯ СЛУЖБА ГОСУДАРСТВЕННОЙ

РЕГИСТРАЦИИ, КАДАСТРА И КАРТОГРАФИИ

Действителен: с 16.09.2025 по 10.12.2026

полное наименование должности

инициалы, фамилия

Земельный участок			
вид объекта недвижимости			

Лист № 21 раздела 3.2	Всего листов раздела 3.2: 94	Всего разделов: 8	Всего листов выписки: 1134
-----------------------	------------------------------	-------------------	----------------------------

03.12.2025г. № КУВИ-001/2025-219794945

Кадастровый номер: 16:41:000000:297(Единое землепользование)

1	2	3	4	5
2	358722.89	2242916.56	-	0.3
3	358721.89	2242916.56	-	0.3
4	358721.89	2242915.56	-	0.3
1	358722.89	2242915.56	-	0.3
1	358770.74	2242908.64	-	0.3
2	358770.74	2242909.64	-	0.3
3	358769.74	2242909.64	-	0.3
4	358769.74	2242908.64	-	0.3
1	358770.74	2242908.64	-	0.3
1	358823.94	2242900.94	-	0.3
2	358823.94	2242901.94	-	0.3
3	358822.94	2242901.94	-	0.3
4	358822.94	2242900.94	-	0.3
1	358823.94	2242900.94	-	0.3
1	358875.68	2242893.45	-	0.3
2	358875.68	2242894.45	-	0.3
3	358874.68	2242894.45	-	0.3
4	358874.68	2242893.45	-	0.3
1	358875.68	2242893.45	-	0.3
1	358934.02	2242885.01	-	0.3
2	358934.02	2242886.01	-	0.3
3	358933.02	2242886.01	-	0.3
4	358933.02	2242885.01	-	0.3
1	358934.02	2242885.01	-	0.3
1	358989.52	2242876.98	-	0.3
2	358989.52	2242877.98	-	0.3
3	358988.52	2242877.98	-	0.3
4	358988.52	2242876.98	-	0.3
1	358989.52	2242876.98	-	0.3



ДОКУМЕНТ ПОДПИСАН
ЭЛЕКТРОННОЙ ПОДПИСЬЮ

Сертификат: 0091AAF5A599507BC7E6D39D2DFA052F9A

Владелец: ФЕДЕРАЛЬНАЯ СЛУЖБА ГОСУДАРСТВЕННОЙ

РЕГИСТРАЦИИ, КАДАСТРА И КАРТОГРАФИИ

Действителен: с 16.09.2025 по 10.12.2026

полное наименование должности

инициалы, фамилия

Земельный участок			
вид объекта недвижимости			

Лист № 22 раздела 3.2	Всего листов раздела 3.2: 94	Всего разделов: 8	Всего листов выписки: 1134
-----------------------	------------------------------	-------------------	----------------------------

03.12.2025г. № КУВИ-001/2025-219794945

Кадастровый номер: 16:41:000000:297(Единое землепользование)

1	2	3	4	5
1	359049.8	2242868.26	-	0.3
2	359049.8	2242869.26	-	0.3
3	359048.8	2242869.26	-	0.3
4	359048.8	2242868.26	-	0.3
1	359049.8	2242868.26	-	0.3
1	359107.74	2242865.39	-	0.3
2	359108.71	2242865.17	-	0.3
3	359107.36	2242859.32	-	0.3
4	359106.39	2242859.54	-	0.3
1	359107.74	2242865.39	-	0.3
1	359164.06	2242851.73	-	0.3
2	359164.06	2242852.73	-	0.3
3	359163.06	2242852.73	-	0.3
4	359163.06	2242851.73	-	0.3
1	359164.06	2242851.73	-	0.3
1	359189.31	2242832.63	-	0.3
2	359189.88	2242831.81	-	0.3
3	359184.97	2242828.36	-	0.3
4	359184.4	2242829.18	-	0.3
1	359189.31	2242832.63	-	0.3
1	359215.8	2242796.84	-	0.3
2	359215.8	2242797.84	-	0.3
3	359214.8	2242797.84	-	0.3
4	359214.8	2242796.84	-	0.3
1	359215.8	2242796.84	-	0.3
1	359245.71	2242764.82	-	0.3
2	359245.71	2242765.82	-	0.3
3	359244.71	2242765.82	-	0.3
4	359244.71	2242764.82	-	0.3



ДОКУМЕНТ ПОДПИСАН
ЭЛЕКТРОННОЙ ПОДПИСЬЮ

Сертификат: 0091AAF5A599507BC7E6D39D2DFA052F9A

Владелец: ФЕДЕРАЛЬНАЯ СЛУЖБА ГОСУДАРСТВЕННОЙ

РЕГИСТРАЦИИ, КАДАСТРА И КАРТОГРАФИИ

Действителен: с 16.09.2025 по 10.12.2026

полное наименование должности

инициалы, фамилия

Земельный участок			
вид объекта недвижимости			

Лист № 23 раздела 3.2	Всего листов раздела 3.2: 94	Всего разделов: 8	Всего листов выписки: 1134
-----------------------	------------------------------	-------------------	----------------------------

03.12.2025г. № КУВИ-001/2025-219794945

Кадастровый номер: 16:41:000000:297(Единое землепользование)

1	2	3	4	5
1	359245.71	2242764.82	-	0.3
1	359276.17	2242732.21	-	0.3
2	359276.17	2242733.21	-	0.3
3	359275.17	2242733.21	-	0.3
4	359275.17	2242732.21	-	0.3
1	359276.17	2242732.21	-	0.3
1	359303.62	2242702.83	-	0.3
2	359303.62	2242703.83	-	0.3
3	359302.62	2242703.83	-	0.3
4	359302.62	2242702.83	-	0.3
1	359303.62	2242702.83	-	0.3
1	359334.85	2242669.4	-	0.3
2	359334.85	2242670.4	-	0.3
3	359333.85	2242670.4	-	0.3
4	359333.85	2242669.4	-	0.3
1	359334.85	2242669.4	-	0.3
1	359370.08	2242631.68	-	0.3
2	359370.08	2242632.68	-	0.3
3	359369.08	2242632.68	-	0.3
4	359369.08	2242631.68	-	0.3
1	359370.08	2242631.68	-	0.3
1	359403.62	2242595.77	-	0.3
2	359403.62	2242596.77	-	0.3
3	359402.62	2242596.77	-	0.3
4	359402.62	2242595.77	-	0.3
1	359403.62	2242595.77	-	0.3
1	359434.96	2242562.22	-	0.3
2	359434.96	2242563.22	-	0.3
3	359433.96	2242563.22	-	0.3



ДОКУМЕНТ ПОДПИСАН
ЭЛЕКТРОННОЙ ПОДПИСЬЮ

Сертификат: 0091AAF5A599507BC7E6D39D2DFA052F9A

Владелец: ФЕДЕРАЛЬНАЯ СЛУЖБА ГОСУДАРСТВЕННОЙ

РЕГИСТРАЦИИ, КАДАСТРА И КАРТОГРАФИИ

Действителен: с 16.09.2025 по 10.12.2026

полное наименование должности

инициалы, фамилия

Земельный участок			
вид объекта недвижимости			

Лист № 24 раздела 3.2	Всего листов раздела 3.2: 94	Всего разделов: 8	Всего листов выписки: 1134
-----------------------	------------------------------	-------------------	----------------------------

03.12.2025г. № КУВИ-001/2025-219794945

Кадастровый номер: 16:41:000000:297(Единое землепользование)

1	2	3	4	5
4	359433.96	2242562.22	-	0.3
1	359434.96	2242562.22	-	0.3
1	359463.57	2242531.6	-	0.3
2	359463.57	2242532.6	-	0.3
3	359462.57	2242532.6	-	0.3
4	359462.57	2242531.6	-	0.3
1	359463.57	2242531.6	-	0.3
1	359497.02	2242500.37	-	0.3
2	359497.19	2242499.38	-	0.3
3	359489.3	2242498.05	-	0.3
4	359489.14	2242499.03	-	0.3
5	359492.49	2242503.52	-	0.3
1	359497.02	2242500.37	-	0.3
1	359530.54	2242466.61	-	0.3
2	359530.54	2242467.61	-	0.3
3	359529.54	2242467.61	-	0.3
4	359529.54	2242466.61	-	0.3
1	359530.54	2242466.61	-	0.3
1	359569.03	2242432.32	-	0.3
2	359569.03	2242433.32	-	0.3
3	359568.03	2242433.32	-	0.3
4	359568.03	2242432.32	-	0.3
1	359569.03	2242432.32	-	0.3
1	359607.54	2242398.02	-	0.3
2	359607.54	2242399.02	-	0.3
3	359606.54	2242399.02	-	0.3
4	359606.54	2242398.02	-	0.3
1	359607.54	2242398.02	-	0.3
1	359646.84	2242363.01	-	0.3



ДОКУМЕНТ ПОДПИСАН
ЭЛЕКТРОННОЙ ПОДПИСЬЮ

Сертификат: 0091AAF5A599507BC7E6D39D2DFA052F9A

Владелец: ФЕДЕРАЛЬНАЯ СЛУЖБА ГОСУДАРСТВЕННОЙ

РЕГИСТРАЦИИ, КАДАСТРА И КАРТОГРАФИИ

Действителен: с 16.09.2025 по 10.12.2026

полное наименование должности

инициалы, фамилия

Земельный участок			
вид объекта недвижимости			

Лист № 25 раздела 3.2	Всего листов раздела 3.2: 94	Всего разделов: 8	Всего листов выписки: 1134
-----------------------	------------------------------	-------------------	----------------------------

03.12.2025г. № КУВИ-001/2025-219794945

Кадастровый номер: 16:41:000000:297(Единое землепользование)

1	2	3	4	5
2	359646.84	2242364.01	-	0.3
3	359645.84	2242364.01	-	0.3
4	359645.84	2242363.01	-	0.3
1	359646.84	2242363.01	-	0.3
1	359683.34	2242330.5	-	0.3
2	359683.34	2242331.5	-	0.3
3	359682.34	2242331.5	-	0.3
4	359682.34	2242330.5	-	0.3
1	359683.34	2242330.5	-	0.3
1	359723.51	2242294.72	-	0.3
2	359723.51	2242295.72	-	0.3
3	359722.51	2242295.72	-	0.3
4	359722.51	2242294.72	-	0.3
1	359723.51	2242294.72	-	0.3
1	359763.09	2242259.45	-	0.3
2	359763.09	2242260.45	-	0.3
3	359762.09	2242260.45	-	0.3
4	359762.09	2242259.45	-	0.3
1	359763.09	2242259.45	-	0.3
1	359810.35	2242217.36	-	0.3
2	359810.35	2242218.36	-	0.3
3	359809.35	2242218.36	-	0.3
4	359809.35	2242217.36	-	0.3
1	359810.35	2242217.36	-	0.3
1	359860.76	2242172.46	-	0.3
2	359860.76	2242173.46	-	0.3
3	359859.76	2242173.46	-	0.3
4	359859.76	2242172.46	-	0.3
1	359860.76	2242172.46	-	0.3



ДОКУМЕНТ ПОДПИСАН
ЭЛЕКТРОННОЙ ПОДПИСЬЮ

Сертификат: 0091AAF5A599507BC7E6D39D2DFA052F9A

Владелец: ФЕДЕРАЛЬНАЯ СЛУЖБА ГОСУДАРСТВЕННОЙ

РЕГИСТРАЦИИ, КАДАСТРА И КАРТОГРАФИИ

Действителен: с 16.09.2025 по 10.12.2026

полное наименование должности

инициалы, фамилия

Земельный участок			
вид объекта недвижимости			

Лист № 26 раздела 3.2	Всего листов раздела 3.2: 94	Всего разделов: 8	Всего листов выписки: 1134
-----------------------	------------------------------	-------------------	----------------------------

03.12.2025г. № КУВИ-001/2025-219794945

Кадастровый номер: 16:41:000000:297(Единое землепользование)

1	2	3	4	5
1	359904.25	2242133.72	-	0.3
2	359904.25	2242134.72	-	0.3
3	359903.25	2242134.72	-	0.3
4	359903.25	2242133.72	-	0.3
1	359904.25	2242133.72	-	0.3
1	359947.22	2242095.44	-	0.3
2	359947.22	2242096.44	-	0.3
3	359946.22	2242096.44	-	0.3
4	359946.22	2242095.44	-	0.3
1	359947.22	2242095.44	-	0.3
1	359991.64	2242055.88	-	0.3
2	359991.64	2242056.88	-	0.3
3	359990.64	2242056.88	-	0.3
4	359990.64	2242055.88	-	0.3
1	359991.64	2242055.88	-	0.3
1	360037.75	2242014.81	-	0.3
2	360037.75	2242015.81	-	0.3
3	360036.75	2242015.81	-	0.3
4	360036.75	2242014.81	-	0.3
1	360037.75	2242014.81	-	0.3
1	360084.3	2241979.92	-	0.3
2	360084.95	2241979.16	-	0.3
3	360080.39	2241975.27	-	0.3
4	360079.74	2241976.02	-	0.3
1	360084.3	2241979.92	-	0.3
1	360108.44	2241946.65	-	0.3
2	360108.44	2241947.65	-	0.3
3	360107.44	2241947.65	-	0.3
4	360107.44	2241946.65	-	0.3



ДОКУМЕНТ ПОДПИСАН
ЭЛЕКТРОННОЙ ПОДПИСЬЮ

Сертификат: 0091AAF5A599507BC7E6D39D2DFA052F9A

Владелец: ФЕДЕРАЛЬНАЯ СЛУЖБА ГОСУДАРСТВЕННОЙ

РЕГИСТРАЦИИ, КАДАСТРА И КАРТОГРАФИИ

Действителен: с 16.09.2025 по 10.12.2026

полное наименование должности

инициалы, фамилия

Земельный участок			
вид объекта недвижимости			

Лист № 27 раздела 3.2	Всего листов раздела 3.2: 94	Всего разделов: 8	Всего листов выписки: 1134
-----------------------	------------------------------	-------------------	----------------------------

03.12.2025г. № КУВИ-001/2025-219794945

Кадастровый номер: 16:41:000000:297(Единое землепользование)

1	2	3	4	5
1	360108.44	2241946.65	-	0.3
1	360134.04	2241918.94	-	0.3
2	360134.04	2241919.94	-	0.3
3	360133.04	2241919.94	-	0.3
4	360133.04	2241918.94	-	0.3
1	360134.04	2241918.94	-	0.3
1	360163.73	2241893.43	-	0.3
2	360164.02	2241892.47	-	0.3
3	360158.28	2241890.72	-	0.3
4	360157.99	2241891.68	-	0.3
1	360163.73	2241893.43	-	0.3
1	360156.81	2241880.32	-	0.3
2	360156.81	2241881.32	-	0.3
3	360155.81	2241881.32	-	0.3
4	360155.81	2241880.32	-	0.3
1	360156.81	2241880.32	-	0.3
1	360153.45	2241868.79	-	0.3
2	360153.45	2241869.79	-	0.3
3	360152.45	2241869.79	-	0.3
4	360152.45	2241868.79	-	0.3
1	360153.45	2241868.79	-	0.3
1	360169.4	2241862.59	-	0.3
2	360169.4	2241863.59	-	0.3
3	360168.4	2241863.59	-	0.3
4	360168.4	2241862.59	-	0.3
1	360169.4	2241862.59	-	0.3
1	359211.16	2242823.1	-	0.3
2	359210.16	2242823.04	-	0.3
3	359209.82	2242829.03	-	0.3



ДОКУМЕНТ ПОДПИСАН
ЭЛЕКТРОННОЙ ПОДПИСЬЮ

Сертификат: 0091AAF5A599507BC7E6D39D2DFA052F9A

Владелец: ФЕДЕРАЛЬНАЯ СЛУЖБА ГОСУДАРСТВЕННОЙ

РЕГИСТРАЦИИ, КАДАСТРА И КАРТОГРАФИИ

Действителен: с 16.09.2025 по 10.12.2026

полное наименование должности

инициалы, фамилия

Земельный участок			
вид объекта недвижимости			

Лист № 28 раздела 3.2	Всего листов раздела 3.2: 94	Всего разделов: 8	Всего листов выписки: 1134
-----------------------	------------------------------	-------------------	----------------------------

03.12.2025г. № КУВИ-001/2025-219794945

Кадастровый номер: 16:41:000000:297(Единое землепользование)

1	2	3	4	5
4	359210.82	2242829.09	-	0.3
1	359211.16	2242823.1	-	0.3
1	359213.17	2242880.98	-	0.3
2	359213.17	2242881.98	-	0.3
3	359212.17	2242881.98	-	0.3
4	359212.17	2242880.98	-	0.3
1	359213.17	2242880.98	-	0.3
1	359217.54	2242892.57	-	0.3
2	359217.5	2242891.57	-	0.3
3	359211.5	2242891.79	-	0.3
4	359211.54	2242892.79	-	0.3
1	359217.54	2242892.57	-	0.3
1	359243.11	2242829.38	-	0.3
2	359243.11	2242830.38	-	0.3
3	359242.11	2242830.38	-	0.3
4	359242.11	2242829.38	-	0.3
1	359243.11	2242829.38	-	0.3
1	359278.28	2242831.68	-	0.3
2	359278.28	2242832.68	-	0.3
3	359277.28	2242832.68	-	0.3
4	359277.28	2242831.68	-	0.3
1	359278.28	2242831.68	-	0.3
1	359316.12	2242834.46	-	0.3
2	359316.29	2242833.47	-	0.3
3	359308.4	2242832.14	-	0.3
4	359308.23	2242833.12	-	0.3
5	359311.59	2242837.61	-	0.3
1	359316.12	2242834.46	-	0.3
1	359361.16	2242856.35	-	0.3



ДОКУМЕНТ ПОДПИСАН
ЭЛЕКТРОННОЙ ПОДПИСЬЮ

Сертификат: 0091AAF5A599507BC7E6D39D2DFA052F9A

Владелец: ФЕДЕРАЛЬНАЯ СЛУЖБА ГОСУДАРСТВЕННОЙ

РЕГИСТРАЦИИ, КАДАСТРА И КАРТОГРАФИИ

Действителен: с 16.09.2025 по 10.12.2026

полное наименование должности

инициалы, фамилия

Земельный участок			
вид объекта недвижимости			

Лист № 29 раздела 3.2	Всего листов раздела 3.2: 94	Всего разделов: 8	Всего листов выписки: 1134
-----------------------	------------------------------	-------------------	----------------------------

03.12.2025г. № КУВИ-001/2025-219794945

Кадастровый номер: 16:41:000000:297(Единое землепользование)

1	2	3	4	5
2	359361.16	2242857.35	-	0.3
3	359360.16	2242857.35	-	0.3
4	359360.16	2242856.35	-	0.3
1	359361.16	2242856.35	-	0.3
1	359412.48	2242880.11	-	0.3
2	359412.48	2242881.11	-	0.3
3	359411.48	2242881.11	-	0.3
4	359411.48	2242880.11	-	0.3
1	359412.48	2242880.11	-	0.3
1	359463.16	2242903.57	-	0.3
2	359463.16	2242904.57	-	0.3
3	359462.16	2242904.57	-	0.3
4	359462.16	2242903.57	-	0.3
1	359463.16	2242903.57	-	0.3
1	359503.69	2242922.34	-	0.3
2	359503.69	2242923.34	-	0.3
3	359502.69	2242923.34	-	0.3
4	359502.69	2242922.34	-	0.3
1	359503.69	2242922.34	-	0.3
1	359549.43	2242943.51	-	0.3
2	359549.43	2242944.51	-	0.3
3	359548.43	2242944.51	-	0.3
4	359548.43	2242943.51	-	0.3
1	359549.43	2242943.51	-	0.3
1	359594.21	2242964.25	-	0.3
2	359594.21	2242965.25	-	0.3
3	359593.21	2242965.25	-	0.3
4	359593.21	2242964.25	-	0.3
1	359594.21	2242964.25	-	0.3



ДОКУМЕНТ ПОДПИСАН
ЭЛЕКТРОННОЙ ПОДПИСЬЮ

Сертификат: 0091AAF5A599507BC7E6D39D2DFA052F9A

Владелец: ФЕДЕРАЛЬНАЯ СЛУЖБА ГОСУДАРСТВЕННОЙ

РЕГИСТРАЦИИ, КАДАСТРА И КАРТОГРАФИИ

Действителен: с 16.09.2025 по 10.12.2026

полное наименование должности

инициалы, фамилия

Земельный участок			
вид объекта недвижимости			

Лист № 30 раздела 3.2	Всего листов раздела 3.2: 94	Всего разделов: 8	Всего листов выписки: 1134
-----------------------	------------------------------	-------------------	----------------------------

03.12.2025г. № КУВИ-001/2025-219794945

Кадастровый номер: 16:41:000000:297(Единое землепользование)

1	2	3	4	5
1	359644.64	2242987.58	-	0.3
2	359644.64	2242988.58	-	0.3
3	359643.64	2242988.58	-	0.3
4	359643.64	2242987.58	-	0.3
1	359644.64	2242987.58	-	0.3
1	359687.85	2243007.6	-	0.3
2	359687.85	2243008.6	-	0.3
3	359686.85	2243008.6	-	0.3
4	359686.85	2243007.6	-	0.3
1	359687.85	2243007.6	-	0.3
1	359726.38	2243025.44	-	0.3
2	359726.38	2243026.44	-	0.3
3	359725.38	2243026.44	-	0.3
4	359725.38	2243025.44	-	0.3
1	359726.38	2243025.44	-	0.3
1	359781.44	2243050.93	-	0.3
2	359781.44	2243051.93	-	0.3
3	359780.44	2243051.93	-	0.3
4	359780.44	2243050.93	-	0.3
1	359781.44	2243050.93	-	0.3
1	359831.09	2243073.92	-	0.3
2	359831.09	2243074.92	-	0.3
3	359830.09	2243074.92	-	0.3
4	359830.09	2243073.92	-	0.3
1	359831.09	2243073.92	-	0.3
1	359882.38	2243097.66	-	0.3
2	359882.38	2243098.66	-	0.3
3	359881.38	2243098.66	-	0.3
4	359881.38	2243097.66	-	0.3



ДОКУМЕНТ ПОДПИСАН
ЭЛЕКТРОННОЙ ПОДПИСЬЮ

Сертификат: 0091AAF5A599507BC7E6D39D2DFA052F9A

Владелец: ФЕДЕРАЛЬНАЯ СЛУЖБА ГОСУДАРСТВЕННОЙ

РЕГИСТРАЦИИ, КАДАСТРА И КАРТОГРАФИИ

Действителен: с 16.09.2025 по 10.12.2026

полное наименование должности

инициалы, фамилия

Земельный участок			
вид объекта недвижимости			

Лист № 31 раздела 3.2	Всего листов раздела 3.2: 94	Всего разделов: 8	Всего листов выписки: 1134
-----------------------	------------------------------	-------------------	----------------------------

03.12.2025г. № КУВИ-001/2025-219794945

Кадастровый номер: 16:41:000000:297(Единое землепользование)

1	2	3	4	5
1	359882.38	2243097.66	-	0.3
1	359932.74	2243120.98	-	0.3
2	359932.74	2243121.98	-	0.3
3	359931.74	2243121.98	-	0.3
4	359931.74	2243120.98	-	0.3
1	359932.74	2243120.98	-	0.3
1	359981.65	2243143.63	-	0.3
2	359981.65	2243144.63	-	0.3
3	359980.65	2243144.63	-	0.3
4	359980.65	2243143.63	-	0.3
1	359981.65	2243143.63	-	0.3
1	360026.64	2243164.46	-	0.3
2	360026.64	2243165.46	-	0.3
3	360025.64	2243165.46	-	0.3
4	360025.64	2243164.46	-	0.3
1	360026.64	2243164.46	-	0.3
1	360076.54	2243187.56	-	0.3
2	360076.54	2243188.56	-	0.3
3	360075.54	2243188.56	-	0.3
4	360075.54	2243187.56	-	0.3
1	360076.54	2243187.56	-	0.3
1	360122.38	2243208.78	-	0.3
2	360122.38	2243209.78	-	0.3
3	360121.38	2243209.78	-	0.3
4	360121.38	2243208.78	-	0.3
1	360122.38	2243208.78	-	0.3
1	360162.17	2243227.21	-	0.3
2	360162.17	2243228.21	-	0.3
3	360161.17	2243228.21	-	0.3



ДОКУМЕНТ ПОДПИСАН
ЭЛЕКТРОННОЙ ПОДПИСЬЮ

Сертификат: 0091AAF5A599507BC7E6D39D2DFA052F9A

Владелец: ФЕДЕРАЛЬНАЯ СЛУЖБА ГОСУДАРСТВЕННОЙ

РЕГИСТРАЦИИ, КАДАСТРА И КАРТОГРАФИИ

Действителен: с 16.09.2025 по 10.12.2026

полное наименование должности

инициалы, фамилия

Земельный участок			
вид объекта недвижимости			

Лист № 32 раздела 3.2	Всего листов раздела 3.2: 94	Всего разделов: 8	Всего листов выписки: 1134
-----------------------	------------------------------	-------------------	----------------------------

03.12.2025г. № КУВИ-001/2025-219794945

Кадастровый номер: 16:41:000000:297(Единое землепользование)

1	2	3	4	5
4	360161.17	2243227.21	-	0.3
1	360162.17	2243227.21	-	0.3
1	360214.01	2243250.03	-	0.3
2	360214.18	2243249.05	-	0.3
3	360206.29	2243247.71	-	0.3
4	360206.12	2243248.7	-	0.3
5	360209.48	2243253.19	-	0.3
1	360214.01	2243250.03	-	0.3
1	358348.18	2243360.02	-	0.3
2	358348.18	2243361.02	-	0.3
3	358347.18	2243361.02	-	0.3
4	358347.18	2243360.02	-	0.3
1	358348.18	2243360.02	-	0.3
1	358400.1	2243375.16	-	0.3
2	358400.1	2243376.16	-	0.3
3	358399.1	2243376.16	-	0.3
4	358399.1	2243375.16	-	0.3
1	358400.1	2243375.16	-	0.3
1	358457.99	2243392.05	-	0.3
2	358457.99	2243393.05	-	0.3
3	358456.99	2243393.05	-	0.3
4	358456.99	2243392.05	-	0.3
1	358457.99	2243392.05	-	0.3
1	358526.28	2243417.87	-	0.3
2	358527.21	2243418.23	-	0.3
3	358529.37	2243412.63	-	0.3
4	358528.44	2243412.27	-	0.3
1	358526.28	2243417.87	-	0.3
1	357951.7	2243284.99	-	0.3



ДОКУМЕНТ ПОДПИСАН
ЭЛЕКТРОННОЙ ПОДПИСЬЮ

Сертификат: 0091AAF5A599507BC7E6D39D2DFA052F9A

Владелец: ФЕДЕРАЛЬНАЯ СЛУЖБА ГОСУДАРСТВЕННОЙ

РЕГИСТРАЦИИ, КАДАСТРА И КАРТОГРАФИИ

Действителен: с 16.09.2025 по 10.12.2026

полное наименование должности

инициалы, фамилия

Земельный участок			
вид объекта недвижимости			

Лист № 33 раздела 3.2	Всего листов раздела 3.2: 94	Всего разделов: 8	Всего листов выписки: 1134
-----------------------	------------------------------	-------------------	----------------------------

03.12.2025г. № КУВИ-001/2025-219794945

Кадастровый номер: 16:41:000000:297(Единое землепользование)

1	2	3	4	5
2	357951.7	2243285.99	-	0.3
3	357950.7	2243285.99	-	0.3
4	357950.7	2243284.99	-	0.3
1	357951.7	2243284.99	-	0.3
1	357950.25	2243333.91	-	0.3
2	357950.25	2243334.91	-	0.3
3	357949.25	2243334.91	-	0.3
4	357949.25	2243333.91	-	0.3
1	357950.25	2243333.91	-	0.3
1	357948.96	2243377.37	-	0.3
2	357948.96	2243378.37	-	0.3
3	357947.96	2243378.37	-	0.3
4	357947.96	2243377.37	-	0.3
1	357948.96	2243377.37	-	0.3
1	357947.7	2243419.85	-	0.3
2	357947.7	2243420.85	-	0.3
3	357946.7	2243420.85	-	0.3
4	357946.7	2243419.85	-	0.3
1	357947.7	2243419.85	-	0.3
1	357953.62	2243441.4	-	0.3
2	357953.62	2243442.4	-	0.3
3	357952.62	2243442.4	-	0.3
4	357952.62	2243441.4	-	0.3
1	357953.62	2243441.4	-	0.3
1	357936.98	2244450.11	-	0.3
2	357936.98	2244451.11	-	0.3
3	357935.98	2244451.11	-	0.3
4	357935.98	2244450.11	-	0.3
1	357936.98	2244450.11	-	0.3



ДОКУМЕНТ ПОДПИСАН
ЭЛЕКТРОННОЙ ПОДПИСЬЮ

Сертификат: 0091AAF5A599507BC7E6D39D2DFA052F9A

Владелец: ФЕДЕРАЛЬНАЯ СЛУЖБА ГОСУДАРСТВЕННОЙ

РЕГИСТРАЦИИ, КАДАСТРА И КАРТОГРАФИИ

Действителен: с 16.09.2025 по 10.12.2026

полное наименование должности

инициалы, фамилия

Земельный участок			
вид объекта недвижимости			

Лист № 34 раздела 3.2	Всего листов раздела 3.2: 94	Всего разделов: 8	Всего листов выписки: 1134
-----------------------	------------------------------	-------------------	----------------------------

03.12.2025г. № КУВИ-001/2025-219794945

Кадастровый номер: 16:41:000000:297(Единое землепользование)

1	2	3	4	5
1	357938.87	2244513.81	-	0.3
2	357938.87	2244514.81	-	0.3
3	357937.87	2244514.81	-	0.3
4	357937.87	2244513.81	-	0.3
1	357938.87	2244513.81	-	0.3
1	357940.53	2244569.87	-	0.3
2	357940.53	2244570.87	-	0.3
3	357939.53	2244570.87	-	0.3
4	357939.53	2244569.87	-	0.3
1	357940.53	2244569.87	-	0.3
1	357942.35	2244631.2	-	0.3
2	357942.35	2244632.2	-	0.3
3	357941.35	2244632.2	-	0.3
4	357941.35	2244631.2	-	0.3
1	357942.35	2244631.2	-	0.3
1	357944.28	2244695.99	-	0.3
2	357944.28	2244696.99	-	0.3
3	357943.28	2244696.99	-	0.3
4	357943.28	2244695.99	-	0.3
1	357944.28	2244695.99	-	0.3
1	357937.45	2244702.91	-	0.3
2	357938.45	2244702.8	-	0.3
3	357937.77	2244696.84	-	0.3
4	357936.78	2244696.95	-	0.3
1	357937.45	2244702.91	-	0.3
1	357885.85	2244696.75	-	0.3
2	357885.85	2244697.75	-	0.3
3	357884.85	2244697.75	-	0.3
4	357884.85	2244696.75	-	0.3



ДОКУМЕНТ ПОДПИСАН
ЭЛЕКТРОННОЙ ПОДПИСЬЮ

Сертификат: 0091AAF5A599507BC7E6D39D2DFA052F9A

Владелец: ФЕДЕРАЛЬНАЯ СЛУЖБА ГОСУДАРСТВЕННОЙ

РЕГИСТРАЦИИ, КАДАСТРА И КАРТОГРАФИИ

Действителен: с 16.09.2025 по 10.12.2026

полное наименование должности

инициалы, фамилия

Земельный участок			
вид объекта недвижимости			

Лист № 35 раздела 3.2	Всего листов раздела 3.2: 94	Всего разделов: 8	Всего листов выписки: 1134
-----------------------	------------------------------	-------------------	----------------------------

03.12.2025г. № КУВИ-001/2025-219794945

Кадастровый номер: 16:41:000000:297(Единое землепользование)

1	2	3	4	5
1	357885.85	2244696.75	-	0.3
1	357829.96	2244695.73	-	0.3
2	357829.96	2244696.73	-	0.3
3	357828.96	2244696.73	-	0.3
4	357828.96	2244695.73	-	0.3
1	357829.96	2244695.73	-	0.3
1	357765.99	2244694.57	-	0.3
2	357765.99	2244695.57	-	0.3
3	357764.99	2244695.57	-	0.3
4	357764.99	2244694.57	-	0.3
1	357765.99	2244694.57	-	0.3
1	357437.86	2244687.67	-	0.3
2	357437.86	2244688.67	-	0.3
3	357436.86	2244688.67	-	0.3
4	357436.86	2244687.67	-	0.3
1	357437.86	2244687.67	-	0.3
1	357378.61	2244686.32	-	0.3
2	357378.61	2244687.32	-	0.3
3	357377.61	2244687.32	-	0.3
4	357377.61	2244686.32	-	0.3
1	357378.61	2244686.32	-	0.3
1	357325.15	2244685.1	-	0.3
2	357325.15	2244686.1	-	0.3
3	357324.15	2244686.1	-	0.3
4	357324.15	2244685.1	-	0.3
1	357325.15	2244685.1	-	0.3
1	357271.03	2244683.87	-	0.3
2	357271.03	2244684.87	-	0.3
3	357270.03	2244684.87	-	0.3



ДОКУМЕНТ ПОДПИСАН
ЭЛЕКТРОННОЙ ПОДПИСЬЮ

Сертификат: 0091AAF5A599507BC7E6D39D2DFA052F9A

Владелец: ФЕДЕРАЛЬНАЯ СЛУЖБА ГОСУДАРСТВЕННОЙ
РЕГИСТРАЦИИ, КАДАСТРА И КАРТОГРАФИИ
Действителен: с 16.09.2025 по 10.12.2026

полное наименование должности

инициалы, фамилия

Земельный участок					
вид объекта недвижимости					
Лист № 36 раздела 3.2		Всего листов раздела 3.2: 94		Всего разделов: 8	Всего листов выписки: 1134
03.12.2025г. № КУВИ-001/2025-219794945					
Кадастровый номер:			16:41:000000:297(Единое землепользование)		
1	2	3	4	5	
4	357270.03	2244683.87	-	0.3	
1	357271.03	2244683.87	-	0.3	
1	357219.02	2244682.68	-	0.3	
2	357219.02	2244683.68	-	0.3	
3	357218.02	2244683.68	-	0.3	
4	357218.02	2244682.68	-	0.3	
1	357219.02	2244682.68	-	0.3	
1	357155.74	2244681.24	-	0.3	
2	357155.74	2244682.24	-	0.3	
3	357154.74	2244682.24	-	0.3	
4	357154.74	2244681.24	-	0.3	
1	357155.74	2244681.24	-	0.3	
1	357946.05	2244752.22	-	0.3	
2	357946.05	2244753.22	-	0.3	
3	357945.05	2244753.22	-	0.3	
4	357945.05	2244752.22	-	0.3	
1	357946.05	2244752.22	-	0.3	
1	357947.48	2244797.45	-	0.3	
2	357947.48	2244798.45	-	0.3	
3	357946.48	2244798.45	-	0.3	
4	357946.48	2244797.45	-	0.3	
1	357947.48	2244797.45	-	0.3	
1	357948.74	2244837.44	-	0.3	
2	357948.74	2244838.44	-	0.3	
3	357947.74	2244838.44	-	0.3	
4	357947.74	2244837.44	-	0.3	
1	357948.74	2244837.44	-	0.3	
1	357959.13	2244882.69	-	0.3	
2	357959.03	2244881.7	-	0.3	



ДОКУМЕНТ ПОДПИСАН
ЭЛЕКТРОННОЙ ПОДПИСЬЮ

Сертификат: 0091AAF5A599507BC7E6D39D2DFA052F9A

Владелец: ФЕДЕРАЛЬНАЯ СЛУЖБА ГОСУДАРСТВЕННОЙ
РЕГИСТРАЦИИ, КАДАСТРА И КАРТОГРАФИИ
Действителен: с 16.09.2025 по 10.12.2026

полное наименование должности

инициалы, фамилия

Земельный участок			
вид объекта недвижимости			

Лист № 37 раздела 3.2	Всего листов раздела 3.2: 94	Всего разделов: 8	Всего листов выписки: 1134
-----------------------	------------------------------	-------------------	----------------------------

03.12.2025г. № КУВИ-001/2025-219794945

Кадастровый номер: 16:41:000000:297(Единое землепользование)

1	2	3	4	5
3	357953.06	2244882.3	-	0.3
4	357953.16	2244883.29	-	0.3
1	357959.13	2244882.69	-	0.3
1	357959.14	2244859.6	-	0.3
2	357959.05	2244858.6	-	0.3
3	357953.07	2244859.17	-	0.3
4	357953.17	2244860.16	-	0.3
1	357959.14	2244859.6	-	0.3
1	357972.93	2244916.86	-	0.3
2	357972.93	2244917.86	-	0.3
3	357971.93	2244917.86	-	0.3
4	357971.93	2244916.86	-	0.3
1	357972.93	2244916.86	-	0.3
1	357993.9	2244972.81	-	0.3
2	357994.06	2244971.83	-	0.3
3	357986.17	2244970.49	-	0.3
4	357986.01	2244971.48	-	0.3
5	357989.37	2244975.97	-	0.3
1	357993.9	2244972.81	-	0.3
1	358011.62	2244998.94	-	0.3
2	358012.51	2244999.4	-	0.3
3	358015.22	2244994.04	-	0.3
4	358014.33	2244993.59	-	0.3
1	358011.62	2244998.94	-	0.3
1	358061.55	2244987.09	-	0.3
2	358061.55	2244988.09	-	0.3
3	358060.55	2244988.09	-	0.3
4	358060.55	2244987.09	-	0.3
1	358061.55	2244987.09	-	0.3



ДОКУМЕНТ ПОДПИСАН
ЭЛЕКТРОННОЙ ПОДПИСЬЮ

Сертификат: 0091AAF5A599507BC7E6D39D2DFA052F9A

Владелец: ФЕДЕРАЛЬНАЯ СЛУЖБА ГОСУДАРСТВЕННОЙ

РЕГИСТРАЦИИ, КАДАСТРА И КАРТОГРАФИИ

Действителен: с 16.09.2025 по 10.12.2026

полное наименование должности

инициалы, фамилия

Земельный участок			
вид объекта недвижимости			

Лист № 38 раздела 3.2	Всего листов раздела 3.2: 94	Всего разделов: 8	Всего листов выписки: 1134
-----------------------	------------------------------	-------------------	----------------------------

03.12.2025г. № КУВИ-001/2025-219794945

Кадастровый номер: 16:41:000000:297(Единое землепользование)

1	2	3	4	5
1	358104.71	2244980.74	-	0.3
2	358104.71	2244981.74	-	0.3
3	358103.71	2244981.74	-	0.3
4	358103.71	2244980.74	-	0.3
1	358104.71	2244980.74	-	0.3
1	358101.91	2244957.44	-	0.3
2	358101.91	2244958.44	-	0.3
3	358100.91	2244958.44	-	0.3
4	358100.91	2244957.44	-	0.3
1	358101.91	2244957.44	-	0.3
1	358154.84	2244975.61	-	0.3
2	358154.84	2244976.61	-	0.3
3	358153.84	2244976.61	-	0.3
4	358153.84	2244975.61	-	0.3
1	358154.84	2244975.61	-	0.3
1	358203.7	2244970.57	-	0.3
2	358203.7	2244971.57	-	0.3
3	358202.7	2244971.57	-	0.3
4	358202.7	2244970.57	-	0.3
1	358203.7	2244970.57	-	0.3
1	358253.63	2244965.42	-	0.3
2	358253.63	2244966.42	-	0.3
3	358252.63	2244966.42	-	0.3
4	358252.63	2244965.42	-	0.3
1	358253.63	2244965.42	-	0.3
1	358305.25	2244960.1	-	0.3
2	358305.25	2244961.1	-	0.3
3	358304.25	2244961.1	-	0.3
4	358304.25	2244960.1	-	0.3



ДОКУМЕНТ ПОДПИСАН
ЭЛЕКТРОННОЙ ПОДПИСЬЮ

Сертификат: 0091AAF5A599507BC7E6D39D2DFA052F9A

Владелец: ФЕДЕРАЛЬНАЯ СЛУЖБА ГОСУДАРСТВЕННОЙ

РЕГИСТРАЦИИ, КАДАСТРА И КАРТОГРАФИИ

Действителен: с 16.09.2025 по 10.12.2026

полное наименование должности

инициалы, фамилия

Земельный участок			
вид объекта недвижимости			

Лист № 39 раздела 3.2	Всего листов раздела 3.2: 94	Всего разделов: 8	Всего листов выписки: 1134
-----------------------	------------------------------	-------------------	----------------------------

03.12.2025г. № КУВИ-001/2025-219794945

Кадастровый номер: 16:41:000000:297(Единое землепользование)

1	2	3	4	5
1	358305.25	2244960.1	-	0.3
1	358300.62	2244919.55	-	0.3
2	358300.62	2244920.55	-	0.3
3	358299.62	2244920.55	-	0.3
4	358299.62	2244919.55	-	0.3
1	358300.62	2244919.55	-	0.3
1	358022.65	2245024.93	-	0.3
2	358022.65	2245025.93	-	0.3
3	358021.65	2245025.93	-	0.3
4	358021.65	2245024.93	-	0.3
1	358022.65	2245024.93	-	0.3
1	358047.93	2245066.29	-	0.3
2	358047.93	2245067.29	-	0.3
3	358046.93	2245067.29	-	0.3
4	358046.93	2245066.29	-	0.3
1	358047.93	2245066.29	-	0.3
1	358073.79	2245111.65	-	0.3
2	358074.37	2245112.46	-	0.3
3	358079.25	2245108.98	-	0.3
4	358078.67	2245108.16	-	0.3
1	358073.79	2245111.65	-	0.3
1	358103.91	2245156.15	-	0.3
2	358103.91	2245157.15	-	0.3
3	358102.91	2245157.15	-	0.3
4	358102.91	2245156.15	-	0.3
1	358103.91	2245156.15	-	0.3
1	358134.28	2245204.04	-	0.3
2	358134.28	2245205.04	-	0.3
3	358133.28	2245205.04	-	0.3



ДОКУМЕНТ ПОДПИСАН
ЭЛЕКТРОННОЙ ПОДПИСЬЮ

Сертификат: 0091AAF5A599507BC7E6D39D2DFA052F9A

Владелец: ФЕДЕРАЛЬНАЯ СЛУЖБА ГОСУДАРСТВЕННОЙ

РЕГИСТРАЦИИ, КАДАСТРА И КАРТОГРАФИИ

Действителен: с 16.09.2025 по 10.12.2026

полное наименование должности

инициалы, фамилия

Земельный участок			
вид объекта недвижимости			

Лист № 40 раздела 3.2	Всего листов раздела 3.2: 94	Всего разделов: 8	Всего листов выписки: 1134
-----------------------	------------------------------	-------------------	----------------------------

03.12.2025г. № КУВИ-001/2025-219794945

Кадастровый номер: 16:41:000000:297(Единое землепользование)

1	2	3	4	5
4	358133.28	2245204.04	-	0.3
1	358134.28	2245204.04	-	0.3
1	358162.85	2245249.09	-	0.3
2	358162.85	2245250.09	-	0.3
3	358161.85	2245250.09	-	0.3
4	358161.85	2245249.09	-	0.3
1	358162.85	2245249.09	-	0.3
1	358191.67	2245294.54	-	0.3
2	358191.67	2245295.54	-	0.3
3	358190.67	2245295.54	-	0.3
4	358190.67	2245294.54	-	0.3
1	358191.67	2245294.54	-	0.3
1	358227.5	2245345.98	-	0.3
2	358227.67	2245344.99	-	0.3
3	358219.78	2245343.66	-	0.3
4	358219.61	2245344.64	-	0.3
5	358222.97	2245349.13	-	0.3
1	358227.5	2245345.98	-	0.3
1	358257.95	2245387.48	-	0.3
2	358258.12	2245386.5	-	0.3
3	358250.23	2245385.16	-	0.3
4	358250.06	2245386.15	-	0.3
5	358253.42	2245390.64	-	0.3
1	358257.95	2245387.48	-	0.3
1	358245.8	2245440.73	-	0.3
2	358245.8	2245441.73	-	0.3
3	358244.8	2245441.73	-	0.3
4	358244.8	2245440.73	-	0.3
1	358245.8	2245440.73	-	0.3



ДОКУМЕНТ ПОДПИСАН
ЭЛЕКТРОННОЙ ПОДПИСЬЮ

Сертификат: 0091AAF5A599507BC7E6D39D2DFA052F9A

Владелец: ФЕДЕРАЛЬНАЯ СЛУЖБА ГОСУДАРСТВЕННОЙ

РЕГИСТРАЦИИ, КАДАСТРА И КАРТОГРАФИИ

Действителен: с 16.09.2025 по 10.12.2026

полное наименование должности

инициалы, фамилия

Земельный участок			
вид объекта недвижимости			

Лист № 41 раздела 3.2	Всего листов раздела 3.2: 94	Всего разделов: 8	Всего листов выписки: 1134
-----------------------	------------------------------	-------------------	----------------------------

03.12.2025г. № КУВИ-001/2025-219794945

Кадастровый номер: 16:41:000000:297(Единое землепользование)

1	2	3	4	5
1	358236.5	2245498.65	-	0.3
2	358236.5	2245499.65	-	0.3
3	358235.5	2245499.65	-	0.3
4	358235.5	2245498.65	-	0.3
1	358236.5	2245498.65	-	0.3
1	358227.24	2245556.31	-	0.3
2	358227.24	2245557.31	-	0.3
3	358226.24	2245557.31	-	0.3
4	358226.24	2245556.31	-	0.3
1	358227.24	2245556.31	-	0.3
1	358217.57	2245616.55	-	0.3
2	358217.57	2245617.55	-	0.3
3	358216.57	2245617.55	-	0.3
4	358216.57	2245616.55	-	0.3
1	358217.57	2245616.55	-	0.3
1	358208.34	2245674.03	-	0.3
2	358208.34	2245675.03	-	0.3
3	358207.34	2245675.03	-	0.3
4	358207.34	2245674.03	-	0.3
1	358208.34	2245674.03	-	0.3
1	358199.55	2245728.76	-	0.3
2	358199.55	2245729.76	-	0.3
3	358198.55	2245729.76	-	0.3
4	358198.55	2245728.76	-	0.3
1	358199.55	2245728.76	-	0.3
1	358190.06	2245787.86	-	0.3
2	358190.06	2245788.86	-	0.3
3	358189.06	2245788.86	-	0.3
4	358189.06	2245787.86	-	0.3



ДОКУМЕНТ ПОДПИСАН
ЭЛЕКТРОННОЙ ПОДПИСЬЮ

Сертификат: 0091AAF5A599507BC7E6D39D2DFA052F9A

Владелец: ФЕДЕРАЛЬНАЯ СЛУЖБА ГОСУДАРСТВЕННОЙ
РЕГИСТРАЦИИ, КАДАСТРА И КАРТОГРАФИИ
Действителен: с 16.09.2025 по 10.12.2026

полное наименование должности

инициалы, фамилия

Земельный участок			
вид объекта недвижимости			

Лист № 42 раздела 3.2	Всего листов раздела 3.2: 94	Всего разделов: 8	Всего листов выписки: 1134
-----------------------	------------------------------	-------------------	----------------------------

03.12.2025г. № КУВИ-001/2025-219794945

Кадастровый номер: 16:41:000000:297(Единое землепользование)

1	2	3	4	5
1	358190.06	2245787.86	-	0.3
1	358181.75	2245839.64	-	0.3
2	358181.75	2245840.64	-	0.3
3	358180.75	2245840.64	-	0.3
4	358180.75	2245839.64	-	0.3
1	358181.75	2245839.64	-	0.3
1	358173.51	2245890.98	-	0.3
2	358173.51	2245891.98	-	0.3
3	358172.51	2245891.98	-	0.3
4	358172.51	2245890.98	-	0.3
1	358173.51	2245890.98	-	0.3
1	358163.28	2245954.7	-	0.3
2	358163.28	2245955.7	-	0.3
3	358162.28	2245955.7	-	0.3
4	358162.28	2245954.7	-	0.3
1	358163.28	2245954.7	-	0.3
1	358153.74	2246014.13	-	0.3
2	358153.74	2246015.13	-	0.3
3	358152.74	2246015.13	-	0.3
4	358152.74	2246014.13	-	0.3
1	358153.74	2246014.13	-	0.3
1	358144.68	2246070.52	-	0.3
2	358144.68	2246071.52	-	0.3
3	358143.68	2246071.52	-	0.3
4	358143.68	2246070.52	-	0.3
1	358144.68	2246070.52	-	0.3
1	358135.77	2246126.02	-	0.3
2	358135.77	2246127.02	-	0.3
3	358134.77	2246127.02	-	0.3



ДОКУМЕНТ ПОДПИСАН
ЭЛЕКТРОННОЙ ПОДПИСЬЮ

Сертификат: 0091AAF5A599507BC7E6D39D2DFA052F9A

Владелец: ФЕДЕРАЛЬНАЯ СЛУЖБА ГОСУДАРСТВЕННОЙ

РЕГИСТРАЦИИ, КАДАСТРА И КАРТОГРАФИИ

Действителен: с 16.09.2025 по 10.12.2026

полное наименование должности

инициалы, фамилия

Земельный участок			
вид объекта недвижимости			

Лист № 43 раздела 3.2	Всего листов раздела 3.2: 94	Всего разделов: 8	Всего листов выписки: 1134
-----------------------	------------------------------	-------------------	----------------------------

03.12.2025г. № КУВИ-001/2025-219794945

Кадастровый номер: 16:41:000000:297(Единое землепользование)

1	2	3	4	5
4	358134.77	2246126.02	-	0.3
1	358135.77	2246126.02	-	0.3
1	358126.65	2246182.86	-	0.3
2	358126.65	2246183.86	-	0.3
3	358125.65	2246183.86	-	0.3
4	358125.65	2246182.86	-	0.3
1	358126.65	2246182.86	-	0.3
1	358117.9	2246237.36	-	0.3
2	358117.9	2246238.36	-	0.3
3	358116.9	2246238.36	-	0.3
4	358116.9	2246237.36	-	0.3
1	358117.9	2246237.36	-	0.3
1	358109.47	2246289.87	-	0.3
2	358109.47	2246290.87	-	0.3
3	358108.47	2246290.87	-	0.3
4	358108.47	2246289.87	-	0.3
1	358109.47	2246289.87	-	0.3
1	358100.69	2246344.51	-	0.3
2	358100.69	2246345.51	-	0.3
3	358099.69	2246345.51	-	0.3
4	358099.69	2246344.51	-	0.3
1	358100.69	2246344.51	-	0.3
1	358092.9	2246351.68	-	0.3
2	358093.89	2246351.82	-	0.3
3	358094.71	2246345.88	-	0.3
4	358093.72	2246345.74	-	0.3
1	358092.9	2246351.68	-	0.3
1	358029.5	2246342.07	-	0.3
2	358029.5	2246343.07	-	0.3



ДОКУМЕНТ ПОДПИСАН
ЭЛЕКТРОННОЙ ПОДПИСЬЮ

Сертификат: 0091AAF5A599507BC7E6D39D2DFA052F9A

Владелец: ФЕДЕРАЛЬНАЯ СЛУЖБА ГОСУДАРСТВЕННОЙ

РЕГИСТРАЦИИ, КАДАСТРА И КАРТОГРАФИИ

Действителен: с 16.09.2025 по 10.12.2026

полное наименование должности

инициалы, фамилия

Земельный участок				
вид объекта недвижимости				
Лист № 44 раздела 3.2		Всего листов раздела 3.2: 94		Всего разделов: 8
Всего листов выписки: 1134				
03.12.2025г. № КУВИ-001/2025-219794945				
Кадастровый номер:		16:41:000000:297(Единое землепользование)		
1	2	3	4	5
3	358028.5	2246343.07	-	0.3
4	358028.5	2246342.07	-	0.3
1	358029.5	2246342.07	-	0.3
1	357984.84	2246339.22	-	0.3
2	357984.84	2246340.22	-	0.3
3	357983.84	2246340.22	-	0.3
4	357983.84	2246339.22	-	0.3
1	357984.84	2246339.22	-	0.3
1	357939.58	2246336.32	-	0.3
2	357939.58	2246337.32	-	0.3
3	357938.58	2246337.32	-	0.3
4	357938.58	2246336.32	-	0.3
1	357939.58	2246336.32	-	0.3
1	357890.42	2246333.18	-	0.3
2	357890.42	2246334.18	-	0.3
3	357889.42	2246334.18	-	0.3
4	357889.42	2246333.18	-	0.3
1	357890.42	2246333.18	-	0.3
1	357844.29	2246330.22	-	0.3
2	357844.29	2246331.22	-	0.3
3	357843.29	2246331.22	-	0.3
4	357843.29	2246330.22	-	0.3
1	357844.29	2246330.22	-	0.3
1	357793.62	2246326.99	-	0.3
2	357793.62	2246327.99	-	0.3
3	357792.62	2246327.99	-	0.3
4	357792.62	2246326.99	-	0.3
1	357793.62	2246326.99	-	0.3
1	357748.65	2246324.12	-	0.3



ДОКУМЕНТ ПОДПИСАН
ЭЛЕКТРОННОЙ ПОДПИСЬЮ

Сертификат: 0091AAF5A599507BC7E6D39D2DFA052F9A

Владелец: ФЕДЕРАЛЬНАЯ СЛУЖБА ГОСУДАРСТВЕННОЙ
РЕГИСТРАЦИИ, КАДАСТРА И КАРТОГРАФИИ
Действителен: с 16.09.2025 по 10.12.2026

полное наименование должности

инициалы, фамилия

Земельный участок			
вид объекта недвижимости			

Лист № 45 раздела 3.2	Всего листов раздела 3.2: 94	Всего разделов: 8	Всего листов выписки: 1134
-----------------------	------------------------------	-------------------	----------------------------

03.12.2025г. № КУВИ-001/2025-219794945

Кадастровый номер: 16:41:000000:297(Единое землепользование)

1	2	3	4	5
2	357748.65	2246325.12	-	0.3
3	357747.65	2246325.12	-	0.3
4	357747.65	2246324.12	-	0.3
1	357748.65	2246324.12	-	0.3
1	357704.24	2246321.28	-	0.3
2	357704.24	2246322.28	-	0.3
3	357703.24	2246322.28	-	0.3
4	357703.24	2246321.28	-	0.3
1	357704.24	2246321.28	-	0.3
1	357650.74	2246317.86	-	0.3
2	357650.74	2246318.86	-	0.3
3	357649.74	2246318.86	-	0.3
4	357649.74	2246317.86	-	0.3
1	357650.74	2246317.86	-	0.3
1	357602.08	2246314.74	-	0.3
2	357602.08	2246315.74	-	0.3
3	357601.08	2246315.74	-	0.3
4	357601.08	2246314.74	-	0.3
1	357602.08	2246314.74	-	0.3
1	357547.96	2246311.68	-	0.3
2	357548.13	2246310.69	-	0.3
3	357540.24	2246309.36	-	0.3
4	357540.07	2246310.34	-	0.3
5	357543.43	2246314.83	-	0.3
1	357547.96	2246311.68	-	0.3
1	357516.68	2246273.76	-	0.3
2	357516.68	2246274.76	-	0.3
3	357515.68	2246274.76	-	0.3
4	357515.68	2246273.76	-	0.3



ДОКУМЕНТ ПОДПИСАН
ЭЛЕКТРОННОЙ ПОДПИСЬЮ

Сертификат: 0091AAF5A599507BC7E6D39D2DFA052F9A

Владелец: ФЕДЕРАЛЬНАЯ СЛУЖБА ГОСУДАРСТВЕННОЙ

РЕГИСТРАЦИИ, КАДАСТРА И КАРТОГРАФИИ

Действителен: с 16.09.2025 по 10.12.2026

полное наименование должности

инициалы, фамилия

Земельный участок			
вид объекта недвижимости			

Лист № 46 раздела 3.2	Всего листов раздела 3.2: 94	Всего разделов: 8	Всего листов выписки: 1134
-----------------------	------------------------------	-------------------	----------------------------

03.12.2025г. № КУВИ-001/2025-219794945

Кадастровый номер: 16:41:000000:297(Единое землепользование)

1	2	3	4	5
1	357516.68	2246273.76	-	0.3
1	357488.01	2246235.21	-	0.3
2	357488.01	2246236.21	-	0.3
3	357487.01	2246236.21	-	0.3
4	357487.01	2246235.21	-	0.3
1	357488.01	2246235.21	-	0.3
1	357458.49	2246195.51	-	0.3
2	357458.49	2246196.51	-	0.3
3	357457.49	2246196.51	-	0.3
4	357457.49	2246195.51	-	0.3
1	357458.49	2246195.51	-	0.3
1	357429.34	2246156.33	-	0.3
2	357429.34	2246157.33	-	0.3
3	357428.34	2246157.33	-	0.3
4	357428.34	2246156.33	-	0.3
1	357429.34	2246156.33	-	0.3
1	357398.4	2246114.74	-	0.3
2	357398.4	2246115.74	-	0.3
3	357397.4	2246115.74	-	0.3
4	357397.4	2246114.74	-	0.3
1	357398.4	2246114.74	-	0.3
1	357371.21	2246078.17	-	0.3
2	357371.21	2246079.17	-	0.3
3	357370.21	2246079.17	-	0.3
4	357370.21	2246078.17	-	0.3
1	357371.21	2246078.17	-	0.3
1	357341.41	2246038.12	-	0.3
2	357341.41	2246039.12	-	0.3
3	357340.41	2246039.12	-	0.3



ДОКУМЕНТ ПОДПИСАН
ЭЛЕКТРОННОЙ ПОДПИСЬЮ

Сертификат: 0091AAF5A599507BC7E6D39D2DFA052F9A

Владелец: ФЕДЕРАЛЬНАЯ СЛУЖБА ГОСУДАРСТВЕННОЙ
РЕГИСТРАЦИИ, КАДАСТРА И КАРТОГРАФИИ
Действителен: с 16.09.2025 по 10.12.2026

полное наименование должности

инициалы, фамилия

Земельный участок			
вид объекта недвижимости			

Лист № 47 раздела 3.2	Всего листов раздела 3.2: 94	Всего разделов: 8	Всего листов выписки: 1134
-----------------------	------------------------------	-------------------	----------------------------

03.12.2025г. № КУВИ-001/2025-219794945

Кадастровый номер: 16:41:000000:297(Единое землепользование)

1	2	3	4	5
4	357340.41	2246038.12	-	0.3
1	357341.41	2246038.12	-	0.3
1	357303.97	2245987.77	-	0.3
2	357303.97	2245988.77	-	0.3
3	357302.97	2245988.77	-	0.3
4	357302.97	2245987.77	-	0.3
1	357303.97	2245987.77	-	0.3
1	358095.11	2246404.25	-	0.3
2	358095.4	2246403.29	-	0.3
3	358089.66	2246401.54	-	0.3
4	358089.37	2246402.5	-	0.3
1	358095.11	2246404.25	-	0.3
1	358111.13	2246392.96	-	0.3
2	358112	2246392.47	-	0.3
3	358109.09	2246387.23	-	0.3
4	358108.21	2246387.71	-	0.3
1	358111.13	2246392.96	-	0.3
1	358144.66	2246390.65	-	0.3
2	358144.66	2246391.65	-	0.3
3	358143.66	2246391.65	-	0.3
4	358143.66	2246390.65	-	0.3
1	358144.66	2246390.65	-	0.3
1	358180.52	2246393.78	-	0.3
2	358180.52	2246394.78	-	0.3
3	358179.52	2246394.78	-	0.3
4	358179.52	2246393.78	-	0.3
1	358180.52	2246393.78	-	0.3
1	358193.27	2246402.11	-	0.3
2	358192.62	2246401.35	-	0.3



ДОКУМЕНТ ПОДПИСАН
ЭЛЕКТРОННОЙ ПОДПИСЬЮ

Сертификат: 0091AAF5A599507BC7E6D39D2DFA052F9A

Владелец: ФЕДЕРАЛЬНАЯ СЛУЖБА ГОСУДАРСТВЕННОЙ

РЕГИСТРАЦИИ, КАДАСТРА И КАРТОГРАФИИ

Действителен: с 16.09.2025 по 10.12.2026

полное наименование должности

инициалы, фамилия

Земельный участок			
вид объекта недвижимости			

Лист № 48 раздела 3.2	Всего листов раздела 3.2: 94	Всего разделов: 8	Всего листов выписки: 1134
-----------------------	------------------------------	-------------------	----------------------------

03.12.2025г. № КУВИ-001/2025-219794945

Кадастровый номер: 16:41:000000:297(Единое землепользование)

1	2	3	4	5
3	358188.06	2246405.25	-	0.3
4	358188.71	2246406.01	-	0.3
1	358193.27	2246402.11	-	0.3
1	358221.17	2246440.94	-	0.3
2	358221.17	2246441.94	-	0.3
3	358220.17	2246441.94	-	0.3
4	358220.17	2246440.94	-	0.3
1	358221.17	2246440.94	-	0.3
1	358256.37	2246474.63	-	0.3
2	358255.59	2246474	-	0.3
3	358251.79	2246478.64	-	0.3
4	358252.56	2246479.27	-	0.3
1	358256.37	2246474.63	-	0.3
1	358229.87	2246397.14	-	0.3
2	358229.87	2246398.14	-	0.3
3	358228.87	2246398.14	-	0.3
4	358228.87	2246397.14	-	0.3
1	358229.87	2246397.14	-	0.3
1	358278.86	2246400.48	-	0.3
2	358278.86	2246401.48	-	0.3
3	358277.86	2246401.48	-	0.3
4	358277.86	2246400.48	-	0.3
1	358278.86	2246400.48	-	0.3
1	358326.91	2246403.75	-	0.3
2	358326.91	2246404.75	-	0.3
3	358325.91	2246404.75	-	0.3
4	358325.91	2246403.75	-	0.3
1	358326.91	2246403.75	-	0.3
1	358372.08	2246406.83	-	0.3



ДОКУМЕНТ ПОДПИСАН
ЭЛЕКТРОННОЙ ПОДПИСЬЮ

Сертификат: 0091AAF5A599507BC7E6D39D2DFA052F9A

Владелец: ФЕДЕРАЛЬНАЯ СЛУЖБА ГОСУДАРСТВЕННОЙ

РЕГИСТРАЦИИ, КАДАСТРА И КАРТОГРАФИИ

Действителен: с 16.09.2025 по 10.12.2026

полное наименование должности

инициалы, фамилия

Земельный участок			
вид объекта недвижимости			

Лист № 49 раздела 3.2	Всего листов раздела 3.2: 94	Всего разделов: 8	Всего листов выписки: 1134
-----------------------	------------------------------	-------------------	----------------------------

03.12.2025г. № КУВИ-001/2025-219794945

Кадастровый номер: 16:41:000000:297(Единое землепользование)

1	2	3	4	5
2	358372.08	2246407.83	-	0.3
3	358371.08	2246407.83	-	0.3
4	358371.08	2246406.83	-	0.3
1	358372.08	2246406.83	-	0.3
1	358414.36	2246409.71	-	0.3
2	358414.36	2246410.71	-	0.3
3	358413.36	2246410.71	-	0.3
4	358413.36	2246409.71	-	0.3
1	358414.36	2246409.71	-	0.3
1	358457.35	2246412.64	-	0.3
2	358457.35	2246413.64	-	0.3
3	358456.35	2246413.64	-	0.3
4	358456.35	2246412.64	-	0.3
1	358457.35	2246412.64	-	0.3
1	358511.27	2246416.32	-	0.3
2	358511.27	2246417.32	-	0.3
3	358510.27	2246417.32	-	0.3
4	358510.27	2246416.32	-	0.3
1	358511.27	2246416.32	-	0.3
1	358562.62	2246419.81	-	0.3
2	358562.62	2246420.81	-	0.3
3	358561.62	2246420.81	-	0.3
4	358561.62	2246419.81	-	0.3
1	358562.62	2246419.81	-	0.3
1	358611.14	2246423.12	-	0.3
2	358611.14	2246424.12	-	0.3
3	358610.14	2246424.12	-	0.3
4	358610.14	2246423.12	-	0.3
1	358611.14	2246423.12	-	0.3



ДОКУМЕНТ ПОДПИСАН
ЭЛЕКТРОННОЙ ПОДПИСЬЮ

Сертификат: 0091AAF5A599507BC7E6D39D2DFA052F9A

Владелец: ФЕДЕРАЛЬНАЯ СЛУЖБА ГОСУДАРСТВЕННОЙ

РЕГИСТРАЦИИ, КАДАСТРА И КАРТОГРАФИИ

Действителен: с 16.09.2025 по 10.12.2026

полное наименование должности

инициалы, фамилия

Земельный участок			
вид объекта недвижимости			

Лист № 50 раздела 3.2	Всего листов раздела 3.2: 94	Всего разделов: 8	Всего листов выписки: 1134
-----------------------	------------------------------	-------------------	----------------------------

03.12.2025г. № КУВИ-001/2025-219794945

Кадастровый номер: 16:41:000000:297(Единое землепользование)

1	2	3	4	5
1	358660.19	2246426.46	-	0.3
2	358660.19	2246427.46	-	0.3
3	358659.19	2246427.46	-	0.3
4	358659.19	2246426.46	-	0.3
1	358660.19	2246426.46	-	0.3
1	358712.48	2246430.02	-	0.3
2	358712.48	2246431.02	-	0.3
3	358711.48	2246431.02	-	0.3
4	358711.48	2246430.02	-	0.3
1	358712.48	2246430.02	-	0.3
1	358770.49	2246433.98	-	0.3
2	358770.49	2246434.98	-	0.3
3	358769.49	2246434.98	-	0.3
4	358769.49	2246433.98	-	0.3
1	358770.49	2246433.98	-	0.3
1	358818.86	2246437.27	-	0.3
2	358818.86	2246438.27	-	0.3
3	358817.86	2246438.27	-	0.3
4	358817.86	2246437.27	-	0.3
1	358818.86	2246437.27	-	0.3
1	358875.85	2246441.15	-	0.3
2	358875.85	2246442.15	-	0.3
3	358874.85	2246442.15	-	0.3
4	358874.85	2246441.15	-	0.3
1	358875.85	2246441.15	-	0.3
1	358927.91	2246444.7	-	0.3
2	358927.91	2246445.7	-	0.3
3	358926.91	2246445.7	-	0.3
4	358926.91	2246444.7	-	0.3



ДОКУМЕНТ ПОДПИСАН
ЭЛЕКТРОННОЙ ПОДПИСЬЮ

Сертификат: 0091AAF5A599507BC7E6D39D2DFA052F9A

Владелец: ФЕДЕРАЛЬНАЯ СЛУЖБА ГОСУДАРСТВЕННОЙ

РЕГИСТРАЦИИ, КАДАСТРА И КАРТОГРАФИИ

Действителен: с 16.09.2025 по 10.12.2026

полное наименование должности

инициалы, фамилия

Земельный участок			
вид объекта недвижимости			

Лист № 51 раздела 3.2	Всего листов раздела 3.2: 94	Всего разделов: 8	Всего листов выписки: 1134
-----------------------	------------------------------	-------------------	----------------------------

03.12.2025г. № КУВИ-001/2025-219794945

Кадастровый номер: 16:41:000000:297(Единое землепользование)

1	2	3	4	5
1	358927.91	2246444.7	-	0.3
1	358975.12	2246447.92	-	0.3
2	358975.12	2246448.92	-	0.3
3	358974.12	2246448.92	-	0.3
4	358974.12	2246447.92	-	0.3
1	358975.12	2246447.92	-	0.3
1	359025.34	2246451.34	-	0.3
2	359025.34	2246452.34	-	0.3
3	359024.34	2246452.34	-	0.3
4	359024.34	2246451.34	-	0.3
1	359025.34	2246451.34	-	0.3
1	359078.92	2246454.99	-	0.3
2	359078.92	2246455.99	-	0.3
3	359077.92	2246455.99	-	0.3
4	359077.92	2246454.99	-	0.3
1	359078.92	2246454.99	-	0.3
1	359123.06	2246458	-	0.3
2	359123.06	2246459	-	0.3
3	359122.06	2246459	-	0.3
4	359122.06	2246458	-	0.3
1	359123.06	2246458	-	0.3
1	359169.75	2246461.53	-	0.3
2	359169.91	2246460.54	-	0.3
3	359162.03	2246459.21	-	0.3
4	359161.86	2246460.19	-	0.3
5	359165.22	2246464.68	-	0.3
1	359169.75	2246461.53	-	0.3
1	359221.48	2246457.66	-	0.3
2	359221.48	2246458.66	-	0.3



ДОКУМЕНТ ПОДПИСАН
ЭЛЕКТРОННОЙ ПОДПИСЬЮ

Сертификат: 0091AAF5A599507BC7E6D39D2DFA052F9A

Владелец: ФЕДЕРАЛЬНАЯ СЛУЖБА ГОСУДАРСТВЕННОЙ

РЕГИСТРАЦИИ, КАДАСТРА И КАРТОГРАФИИ

Действителен: с 16.09.2025 по 10.12.2026

полное наименование должности

инициалы, фамилия

Земельный участок					
вид объекта недвижимости					
Лист № 52 раздела 3.2		Всего листов раздела 3.2: 94		Всего разделов: 8	Всего листов выписки: 1134
03.12.2025г. № КУВИ-001/2025-219794945					
Кадастровый номер:			16:41:000000:297(Единое землепользование)		
1	2	3	4	5	
3	359220.48	2246458.66	-	0.3	
4	359220.48	2246457.66	-	0.3	
1	359221.48	2246457.66	-	0.3	
1	359268.55	2246454.86	-	0.3	
2	359268.55	2246455.86	-	0.3	
3	359267.55	2246455.86	-	0.3	
4	359267.55	2246454.86	-	0.3	
1	359268.55	2246454.86	-	0.3	
1	357753.44	2241982.47	-	0.3	
2	357753.44	2241983.47	-	0.3	
3	357752.44	2241983.47	-	0.3	
4	357752.44	2241982.47	-	0.3	
1	357753.44	2241982.47	-	0.3	
1	357761.42	2242044.62	-	0.3	
2	357761.42	2242045.62	-	0.3	
3	357760.42	2242045.62	-	0.3	
4	357760.42	2242044.62	-	0.3	
1	357761.42	2242044.62	-	0.3	
1	357769.09	2242104.36	-	0.3	
2	357769.09	2242105.36	-	0.3	
3	357768.09	2242105.36	-	0.3	
4	357768.09	2242104.36	-	0.3	
1	357769.09	2242104.36	-	0.3	
1	357776.28	2242160.4	-	0.3	
2	357776.28	2242161.4	-	0.3	
3	357775.28	2242161.4	-	0.3	
4	357775.28	2242160.4	-	0.3	
1	357776.28	2242160.4	-	0.3	
1	357783.37	2242215.67	-	0.3	



ДОКУМЕНТ ПОДПИСАН
ЭЛЕКТРОННОЙ ПОДПИСЬЮ

Сертификат: 0091AAF5A599507BC7E6D39D2DFA052F9A

Владелец: ФЕДЕРАЛЬНАЯ СЛУЖБА ГОСУДАРСТВЕННОЙ
РЕГИСТРАЦИИ, КАДАСТРА И КАРТОГРАФИИ
Действителен: с 16.09.2025 по 10.12.2026

полное наименование должности

инициалы, фамилия

Земельный участок			
вид объекта недвижимости			
Лист № 53 раздела 3.2	Всего листов раздела 3.2: 94	Всего разделов: 8	Всего листов выписки: 1134

03.12.2025г. № КУВИ-001/2025-219794945

Кадастровый номер: 16:41:000000:297(Единое землепользование)

1	2	3	4	5
2	357783.37	2242216.67	-	0.3
3	357782.37	2242216.67	-	0.3
4	357782.37	2242215.67	-	0.3
1	357783.37	2242215.67	-	0.3
1	357790.71	2242272.85	-	0.3
2	357790.71	2242273.85	-	0.3
3	357789.71	2242273.85	-	0.3
4	357789.71	2242272.85	-	0.3
1	357790.71	2242272.85	-	0.3
1	357802.6	2242331.32	-	0.3
2	357802.49	2242330.32	-	0.3
3	357796.53	2242330.95	-	0.3
4	357796.63	2242331.94	-	0.3
1	357802.6	2242331.32	-	0.3
1	357805.12	2242385.15	-	0.3
2	357805.12	2242386.15	-	0.3
3	357804.12	2242386.15	-	0.3
4	357804.12	2242385.15	-	0.3
1	357805.12	2242385.15	-	0.3
1	357812.99	2242446.45	-	0.3
2	357812.99	2242447.45	-	0.3
3	357811.99	2242447.45	-	0.3
4	357811.99	2242446.45	-	0.3
1	357812.99	2242446.45	-	0.3
1	357821.58	2242513.34	-	0.3
2	357821.58	2242514.34	-	0.3
3	357820.58	2242514.34	-	0.3
4	357820.58	2242513.34	-	0.3
1	357821.58	2242513.34	-	0.3



ДОКУМЕНТ ПОДПИСАН
ЭЛЕКТРОННОЙ ПОДПИСЬЮ

Сертификат: 0091AAF5A599507BC7E6D39D2DFA052F9A

Владелец: ФЕДЕРАЛЬНАЯ СЛУЖБА ГОСУДАРСТВЕННОЙ

РЕГИСТРАЦИИ, КАДАСТРА И КАРТОГРАФИИ

Действителен: с 16.09.2025 по 10.12.2026

полное наименование должности

инициалы, фамилия

Земельный участок			
вид объекта недвижимости			

Лист № 54 раздела 3.2	Всего листов раздела 3.2: 94	Всего разделов: 8	Всего листов выписки: 1134
-----------------------	------------------------------	-------------------	----------------------------

03.12.2025г. № КУВИ-001/2025-219794945

Кадастровый номер: 16:41:000000:297(Единое землепользование)

1	2	3	4	5
1	357831.37	2242589.66	-	0.3
2	357831.37	2242590.66	-	0.3
3	357830.37	2242590.66	-	0.3
4	357830.37	2242589.66	-	0.3
1	357831.37	2242589.66	-	0.3
1	353973.2	2238457.07	-	0.3
2	353973.2	2238458.07	-	0.3
3	353972.2	2238458.07	-	0.3
4	353972.2	2238457.07	-	0.3
1	353973.2	2238457.07	-	0.3
1	354008.54	2238405	-	0.3
2	354008.71	2238404.02	-	0.3
3	354000.82	2238402.68	-	0.3
4	354000.65	2238403.67	-	0.3
5	354004.01	2238408.16	-	0.3
1	354008.54	2238405	-	0.3
1	354050.96	2238441.91	-	0.3
2	354050.96	2238442.91	-	0.3
3	354049.96	2238442.91	-	0.3
4	354049.96	2238441.91	-	0.3
1	354050.96	2238441.91	-	0.3
1	354089.36	2238473.22	-	0.3
2	354089.36	2238474.22	-	0.3
3	354088.36	2238474.22	-	0.3
4	354088.36	2238473.22	-	0.3
1	354089.36	2238473.22	-	0.3
1	354130.18	2238506.51	-	0.3
2	354130.18	2238507.51	-	0.3
3	354129.18	2238507.51	-	0.3



ДОКУМЕНТ ПОДПИСАН
ЭЛЕКТРОННОЙ ПОДПИСЬЮ

Сертификат: 0091AAF5A599507BC7E6D39D2DFA052F9A

Владелец: ФЕДЕРАЛЬНАЯ СЛУЖБА ГОСУДАРСТВЕННОЙ

РЕГИСТРАЦИИ, КАДАСТРА И КАРТОГРАФИИ

Действителен: с 16.09.2025 по 10.12.2026

полное наименование должности

инициалы, фамилия

Земельный участок				
вид объекта недвижимости				
Лист № 55 раздела 3.2		Всего листов раздела 3.2: 94		Всего разделов: 8
Всего листов выписки: 1134				
03.12.2025г. № КУВИ-001/2025-219794945				
Кадастровый номер:		16:41:000000:297(Единое землепользование)		
1	2	3	4	5
4	354129.18	2238506.51	-	0.3
1	354130.18	2238506.51	-	0.3
1	354165.79	2238535.55	-	0.3
2	354165.79	2238536.55	-	0.3
3	354164.79	2238536.55	-	0.3
4	354164.79	2238535.55	-	0.3
1	354165.79	2238535.55	-	0.3
1	354207.48	2238567	-	0.3
2	354207.64	2238566.01	-	0.3
3	354199.75	2238564.68	-	0.3
4	354199.59	2238565.66	-	0.3
5	354202.95	2238570.15	-	0.3
1	354207.48	2238567	-	0.3
1	354250.93	2238600.25	-	0.3
2	354250.93	2238601.25	-	0.3
3	354249.93	2238601.25	-	0.3
4	354249.93	2238600.25	-	0.3
1	354250.93	2238600.25	-	0.3
1	354291.92	2238629.55	-	0.3
2	354291.92	2238630.55	-	0.3
3	354290.92	2238630.55	-	0.3
4	354290.92	2238629.55	-	0.3
1	354291.92	2238629.55	-	0.3
1	354327.2	2238654.77	-	0.3
2	354327.2	2238655.77	-	0.3
3	354326.2	2238655.77	-	0.3
4	354326.2	2238654.77	-	0.3
1	354327.2	2238654.77	-	0.3
1	354363.69	2238680.85	-	0.3



ДОКУМЕНТ ПОДПИСАН
ЭЛЕКТРОННОЙ ПОДПИСЬЮ

Сертификат: 0091AAF5A599507BC7E6D39D2DFA052F9A

Владелец: ФЕДЕРАЛЬНАЯ СЛУЖБА ГОСУДАРСТВЕННОЙ
РЕГИСТРАЦИИ, КАДАСТРА И КАРТОГРАФИИ
Действителен: с 16.09.2025 по 10.12.2026

полное наименование должности

инициалы, фамилия

Земельный участок			
вид объекта недвижимости			

Лист № 56 раздела 3.2	Всего листов раздела 3.2: 94	Всего разделов: 8	Всего листов выписки: 1134
-----------------------	------------------------------	-------------------	----------------------------

03.12.2025г. № КУВИ-001/2025-219794945

Кадастровый номер: 16:41:000000:297(Единое землепользование)

1	2	3	4	5
2	354363.69	2238681.85	-	0.3
3	354362.69	2238681.85	-	0.3
4	354362.69	2238680.85	-	0.3
1	354363.69	2238680.85	-	0.3
1	354399.09	2238706.14	-	0.3
2	354399.09	2238707.14	-	0.3
3	354398.09	2238707.14	-	0.3
4	354398.09	2238706.14	-	0.3
1	354399.09	2238706.14	-	0.3
1	354431.64	2238729.41	-	0.3
2	354431.64	2238730.41	-	0.3
3	354430.64	2238730.41	-	0.3
4	354430.64	2238729.41	-	0.3
1	354431.64	2238729.41	-	0.3
1	354464.63	2238752.98	-	0.3
2	354464.63	2238753.98	-	0.3
3	354463.63	2238753.98	-	0.3
4	354463.63	2238752.98	-	0.3
1	354464.63	2238752.98	-	0.3
1	354498.17	2238776.95	-	0.3
2	354498.17	2238777.95	-	0.3
3	354497.17	2238777.95	-	0.3
4	354497.17	2238776.95	-	0.3
1	354498.17	2238776.95	-	0.3
1	354535.53	2238803.65	-	0.3
2	354535.53	2238804.65	-	0.3
3	354534.53	2238804.65	-	0.3
4	354534.53	2238803.65	-	0.3
1	354535.53	2238803.65	-	0.3



ДОКУМЕНТ ПОДПИСАН
ЭЛЕКТРОННОЙ ПОДПИСЬЮ

Сертификат: 0091AAF5A599507BC7E6D39D2DFA052F9A

Владелец: ФЕДЕРАЛЬНАЯ СЛУЖБА ГОСУДАРСТВЕННОЙ

РЕГИСТРАЦИИ, КАДАСТРА И КАРТОГРАФИИ

Действителен: с 16.09.2025 по 10.12.2026

полное наименование должности

инициалы, фамилия

Земельный участок			
вид объекта недвижимости			

Лист № 57 раздела 3.2	Всего листов раздела 3.2: 94	Всего разделов: 8	Всего листов выписки: 1134
-----------------------	------------------------------	-------------------	----------------------------

03.12.2025г. № КУВИ-001/2025-219794945

Кадастровый номер: 16:41:000000:297(Единое землепользование)

1	2	3	4	5
1	354568.96	2238827.54	-	0.3
2	354568.96	2238828.54	-	0.3
3	354567.96	2238828.54	-	0.3
4	354567.96	2238827.54	-	0.3
1	354568.96	2238827.54	-	0.3
1	354606.99	2238854.72	-	0.3
2	354606.99	2238855.72	-	0.3
3	354605.99	2238855.72	-	0.3
4	354605.99	2238854.72	-	0.3
1	354606.99	2238854.72	-	0.3
1	354640.63	2238878.77	-	0.3
2	354640.63	2238879.77	-	0.3
3	354639.63	2238879.77	-	0.3
4	354639.63	2238878.77	-	0.3
1	354640.63	2238878.77	-	0.3
1	354674.61	2238903.05	-	0.3
2	354674.61	2238904.05	-	0.3
3	354673.61	2238904.05	-	0.3
4	354673.61	2238903.05	-	0.3
1	354674.61	2238903.05	-	0.3
1	354710.33	2238928.58	-	0.3
2	354710.33	2238929.58	-	0.3
3	354709.33	2238929.58	-	0.3
4	354709.33	2238928.58	-	0.3
1	354710.33	2238928.58	-	0.3
1	354744.31	2238952.86	-	0.3
2	354744.31	2238953.86	-	0.3
3	354743.31	2238953.86	-	0.3
4	354743.31	2238952.86	-	0.3



ДОКУМЕНТ ПОДПИСАН
ЭЛЕКТРОННОЙ ПОДПИСЬЮ

Сертификат: 0091AAF5A599507BC7E6D39D2DFA052F9A

Владелец: ФЕДЕРАЛЬНАЯ СЛУЖБА ГОСУДАРСТВЕННОЙ

РЕГИСТРАЦИИ, КАДАСТРА И КАРТОГРАФИИ

Действителен: с 16.09.2025 по 10.12.2026

полное наименование должности

инициалы, фамилия

Земельный участок			
вид объекта недвижимости			

Лист № 58 раздела 3.2	Всего листов раздела 3.2: 94	Всего разделов: 8	Всего листов выписки: 1134
-----------------------	------------------------------	-------------------	----------------------------

03.12.2025г. № КУВИ-001/2025-219794945

Кадастровый номер: 16:41:000000:297(Единое землепользование)

1	2	3	4	5
1	354744.31	2238952.86	-	0.3
1	354778.83	2238977.53	-	0.3
2	354778.83	2238978.53	-	0.3
3	354777.83	2238978.53	-	0.3
4	354777.83	2238977.53	-	0.3
1	354778.83	2238977.53	-	0.3
1	354813.9	2239002.6	-	0.3
2	354813.9	2239003.6	-	0.3
3	354812.9	2239003.6	-	0.3
4	354812.9	2239002.6	-	0.3
1	354813.9	2239002.6	-	0.3
1	354852.25	2239030.01	-	0.3
2	354852.25	2239031.01	-	0.3
3	354851.25	2239031.01	-	0.3
4	354851.25	2239030.01	-	0.3
1	354852.25	2239030.01	-	0.3
1	354896.47	2239059.56	-	0.3
2	354896.63	2239058.57	-	0.3
3	354888.75	2239057.24	-	0.3
4	354888.58	2239058.22	-	0.3
5	354891.94	2239062.71	-	0.3
1	354896.47	2239059.56	-	0.3
1	354893.05	2239110.7	-	0.3
2	354893.05	2239111.7	-	0.3
3	354892.05	2239111.7	-	0.3
4	354892.05	2239110.7	-	0.3
1	354893.05	2239110.7	-	0.3
1	354893.1	2239160.52	-	0.3
2	354893.1	2239161.52	-	0.3



ДОКУМЕНТ ПОДПИСАН
ЭЛЕКТРОННОЙ ПОДПИСЬЮ

Сертификат: 0091AAF5A599507BC7E6D39D2DFA052F9A

Владелец: ФЕДЕРАЛЬНАЯ СЛУЖБА ГОСУДАРСТВЕННОЙ

РЕГИСТРАЦИИ, КАДАСТРА И КАРТОГРАФИИ

Действителен: с 16.09.2025 по 10.12.2026

полное наименование должности

инициалы, фамилия

Земельный участок			
вид объекта недвижимости			

Лист № 59 раздела 3.2	Всего листов раздела 3.2: 94	Всего разделов: 8	Всего листов выписки: 1134
-----------------------	------------------------------	-------------------	----------------------------

03.12.2025г. № КУВИ-001/2025-219794945

Кадастровый номер: 16:41:000000:297(Единое землепользование)

1	2	3	4	5
3	354892.1	2239161.52	-	0.3
4	354892.1	2239160.52	-	0.3
1	354893.1	2239160.52	-	0.3
1	354893.16	2239216.15	-	0.3
2	354893.16	2239217.15	-	0.3
3	354892.16	2239217.15	-	0.3
4	354892.16	2239216.15	-	0.3
1	354893.16	2239216.15	-	0.3
1	354896.61	2239285.61	-	0.3
2	354896.77	2239284.62	-	0.3
3	354888.89	2239283.29	-	0.3
4	354888.72	2239284.27	-	0.3
5	354892.08	2239288.76	-	0.3
1	354896.61	2239285.61	-	0.3
1	354943.72	2239265.44	-	0.3
2	354943.72	2239266.44	-	0.3
3	354942.72	2239266.44	-	0.3
4	354942.72	2239265.44	-	0.3
1	354943.72	2239265.44	-	0.3
1	354983.53	2239249.73	-	0.3
2	354983.53	2239250.73	-	0.3
3	354982.53	2239250.73	-	0.3
4	354982.53	2239249.73	-	0.3
1	354983.53	2239249.73	-	0.3
1	355023.58	2239233.93	-	0.3
2	355023.58	2239234.93	-	0.3
3	355022.58	2239234.93	-	0.3
4	355022.58	2239233.93	-	0.3
1	355023.58	2239233.93	-	0.3



ДОКУМЕНТ ПОДПИСАН
ЭЛЕКТРОННОЙ ПОДПИСЬЮ

Сертификат: 0091AAF5A599507BC7E6D39D2DFA052F9A

Владелец: ФЕДЕРАЛЬНАЯ СЛУЖБА ГОСУДАРСТВЕННОЙ

РЕГИСТРАЦИИ, КАДАСТРА И КАРТОГРАФИИ

Действителен: с 16.09.2025 по 10.12.2026

полное наименование должности

инициалы, фамилия

Земельный участок			
вид объекта недвижимости			

Лист № 60 раздела 3.2	Всего листов раздела 3.2: 94	Всего разделов: 8	Всего листов выписки: 1134
-----------------------	------------------------------	-------------------	----------------------------

03.12.2025г. № КУВИ-001/2025-219794945

Кадастровый номер: 16:41:000000:297(Единое землепользование)

1	2	3	4	5
1	355063.61	2239218.14	-	0.3
2	355063.61	2239219.14	-	0.3
3	355062.61	2239219.14	-	0.3
4	355062.61	2239218.14	-	0.3
1	355063.61	2239218.14	-	0.3
1	355102.76	2239202.7	-	0.3
2	355102.76	2239203.7	-	0.3
3	355101.76	2239203.7	-	0.3
4	355101.76	2239202.7	-	0.3
1	355102.76	2239202.7	-	0.3
1	355143.03	2239186.81	-	0.3
2	355143.03	2239187.81	-	0.3
3	355142.03	2239187.81	-	0.3
4	355142.03	2239186.81	-	0.3
1	355143.03	2239186.81	-	0.3
1	355182.47	2239171.25	-	0.3
2	355182.47	2239172.25	-	0.3
3	355181.47	2239172.25	-	0.3
4	355181.47	2239171.25	-	0.3
1	355182.47	2239171.25	-	0.3
1	355221.49	2239155.86	-	0.3
2	355221.49	2239156.86	-	0.3
3	355220.49	2239156.86	-	0.3
4	355220.49	2239155.86	-	0.3
1	355221.49	2239155.86	-	0.3
1	355262.37	2239139.73	-	0.3
2	355262.37	2239140.73	-	0.3
3	355261.37	2239140.73	-	0.3
4	355261.37	2239139.73	-	0.3



ДОКУМЕНТ ПОДПИСАН
ЭЛЕКТРОННОЙ ПОДПИСЬЮ

Сертификат: 0091AAF5A599507BC7E6D39D2DFA052F9A

Владелец: ФЕДЕРАЛЬНАЯ СЛУЖБА ГОСУДАРСТВЕННОЙ

РЕГИСТРАЦИИ, КАДАСТРА И КАРТОГРАФИИ

Действителен: с 16.09.2025 по 10.12.2026

полное наименование должности

инициалы, фамилия

Земельный участок			
вид объекта недвижимости			

Лист № 61 раздела 3.2	Всего листов раздела 3.2: 94	Всего разделов: 8	Всего листов выписки: 1134
-----------------------	------------------------------	-------------------	----------------------------

03.12.2025г. № КУВИ-001/2025-219794945

Кадастровый номер: 16:41:000000:297(Единое землепользование)

1	2	3	4	5
1	355262.37	2239139.73	-	0.3
1	355303.58	2239123.48	-	0.3
2	355303.58	2239124.48	-	0.3
3	355302.58	2239124.48	-	0.3
4	355302.58	2239123.48	-	0.3
1	355303.58	2239123.48	-	0.3
1	355345.37	2239106.99	-	0.3
2	355345.37	2239107.99	-	0.3
3	355344.37	2239107.99	-	0.3
4	355344.37	2239106.99	-	0.3
1	355345.37	2239106.99	-	0.3
1	355382.2	2239092.46	-	0.3
2	355382.2	2239093.46	-	0.3
3	355381.2	2239093.46	-	0.3
4	355381.2	2239092.46	-	0.3
1	355382.2	2239092.46	-	0.3
1	355419.04	2239077.93	-	0.3
2	355419.04	2239078.93	-	0.3
3	355418.04	2239078.93	-	0.3
4	355418.04	2239077.93	-	0.3
1	355419.04	2239077.93	-	0.3
1	355458.48	2239062.37	-	0.3
2	355458.48	2239063.37	-	0.3
3	355457.48	2239063.37	-	0.3
4	355457.48	2239062.37	-	0.3
1	355458.48	2239062.37	-	0.3
1	355496.29	2239047.46	-	0.3
2	355496.29	2239048.46	-	0.3
3	355495.29	2239048.46	-	0.3



ДОКУМЕНТ ПОДПИСАН
ЭЛЕКТРОННОЙ ПОДПИСЬЮ

Сертификат: 0091AAF5A599507BC7E6D39D2DFA052F9A

Владелец: ФЕДЕРАЛЬНАЯ СЛУЖБА ГОСУДАРСТВЕННОЙ
РЕГИСТРАЦИИ, КАДАСТРА И КАРТОГРАФИИ
Действителен: с 16.09.2025 по 10.12.2026

полное наименование должности

инициалы, фамилия

Земельный участок			
вид объекта недвижимости			

Лист № 62 раздела 3.2	Всего листов раздела 3.2: 94	Всего разделов: 8	Всего листов выписки: 1134
-----------------------	------------------------------	-------------------	----------------------------

03.12.2025г. № КУВИ-001/2025-219794945

Кадастровый номер: 16:41:000000:297(Единое землепользование)

1	2	3	4	5
4	355495.29	2239047.46	-	0.3
1	355496.29	2239047.46	-	0.3
1	355534.58	2239032.35	-	0.3
2	355534.58	2239033.35	-	0.3
3	355533.58	2239033.35	-	0.3
4	355533.58	2239032.35	-	0.3
1	355534.58	2239032.35	-	0.3
1	355575.87	2239016.06	-	0.3
2	355575.87	2239017.06	-	0.3
3	355574.87	2239017.06	-	0.3
4	355574.87	2239016.06	-	0.3
1	355575.87	2239016.06	-	0.3
1	355621.1	2239000.04	-	0.3
2	355621.27	2238999.06	-	0.3
3	355613.38	2238997.72	-	0.3
4	355613.21	2238998.71	-	0.3
5	355616.57	2239003.2	-	0.3
1	355621.1	2239000.04	-	0.3
1	355662.29	2239032.24	-	0.3
2	355662.29	2239033.24	-	0.3
3	355661.29	2239033.24	-	0.3
4	355661.29	2239032.24	-	0.3
1	355662.29	2239032.24	-	0.3
1	355701.43	2239060.87	-	0.3
2	355701.43	2239061.87	-	0.3
3	355700.43	2239061.87	-	0.3
4	355700.43	2239060.87	-	0.3
1	355701.43	2239060.87	-	0.3
1	355745.07	2239092.79	-	0.3



ДОКУМЕНТ ПОДПИСАН
ЭЛЕКТРОННОЙ ПОДПИСЬЮ

Сертификат: 0091AAF5A599507BC7E6D39D2DFA052F9A

Владелец: ФЕДЕРАЛЬНАЯ СЛУЖБА ГОСУДАРСТВЕННОЙ

РЕГИСТРАЦИИ, КАДАСТРА И КАРТОГРАФИИ

Действителен: с 16.09.2025 по 10.12.2026

полное наименование должности

инициалы, фамилия

Земельный участок			
вид объекта недвижимости			

Лист № 63 раздела 3.2	Всего листов раздела 3.2: 94	Всего разделов: 8	Всего листов выписки: 1134
-----------------------	------------------------------	-------------------	----------------------------

03.12.2025г. № КУВИ-001/2025-219794945

Кадастровый номер: 16:41:000000:297(Единое землепользование)

1	2	3	4	5
2	355745.07	2239093.79	-	0.3
3	355744.07	2239093.79	-	0.3
4	355744.07	2239092.79	-	0.3
1	355745.07	2239092.79	-	0.3
1	355788.12	2239131.62	-	0.3
2	355788.9	2239132.24	-	0.3
3	355792.62	2239127.53	-	0.3
4	355791.83	2239126.91	-	0.3
1	355788.12	2239131.62	-	0.3
1	355829.26	2239151.33	-	0.3
2	355829.43	2239150.34	-	0.3
3	355821.54	2239149.01	-	0.3
4	355821.37	2239150	-	0.3
5	355824.73	2239154.49	-	0.3
1	355829.26	2239151.33	-	0.3
1	355838.82	2239196.78	-	0.3
2	355838.82	2239197.78	-	0.3
3	355837.82	2239197.78	-	0.3
4	355837.82	2239196.78	-	0.3
1	355838.82	2239196.78	-	0.3
1	355851.69	2239242.41	-	0.3
2	355851.69	2239243.41	-	0.3
3	355850.69	2239243.41	-	0.3
4	355850.69	2239242.41	-	0.3
1	355851.69	2239242.41	-	0.3
1	355863.2	2239283.23	-	0.3
2	355863.2	2239284.23	-	0.3
3	355862.2	2239284.23	-	0.3
4	355862.2	2239283.23	-	0.3



ДОКУМЕНТ ПОДПИСАН
ЭЛЕКТРОННОЙ ПОДПИСЬЮ

Сертификат: 0091AAF5A599507BC7E6D39D2DFA052F9A

Владелец: ФЕДЕРАЛЬНАЯ СЛУЖБА ГОСУДАРСТВЕННОЙ

РЕГИСТРАЦИИ, КАДАСТРА И КАРТОГРАФИИ

Действителен: с 16.09.2025 по 10.12.2026

полное наименование должности

инициалы, фамилия

Земельный участок				
вид объекта недвижимости				
Лист № 64 раздела 3.2		Всего листов раздела 3.2: 94		Всего разделов: 8
Всего листов выписки: 1134				
03.12.2025г. № КУВИ-001/2025-219794945				
Кадастровый номер:		16:41:000000:297(Единое землепользование)		
1	2	3	4	5
1	355863.2	2239283.23	-	0.3
1	355880.68	2239328.13	-	0.3
2	355880.34	2239327.19	-	0.3
3	355874.7	2239329.24	-	0.3
4	355875.04	2239330.18	-	0.3
1	355880.68	2239328.13	-	0.3
1	355923.66	2239365.6	-	0.3
2	355923.66	2239366.6	-	0.3
3	355922.66	2239366.6	-	0.3
4	355922.66	2239365.6	-	0.3
1	355923.66	2239365.6	-	0.3
1	355962	2239395.13	-	0.3
2	355962	2239396.13	-	0.3
3	355961	2239396.13	-	0.3
4	355961	2239395.13	-	0.3
1	355962	2239395.13	-	0.3
1	355997.77	2239422.67	-	0.3
2	355997.77	2239423.67	-	0.3
3	355996.77	2239423.67	-	0.3
4	355996.77	2239422.67	-	0.3
1	355997.77	2239422.67	-	0.3
1	356035.21	2239451.51	-	0.3
2	356035.21	2239452.51	-	0.3
3	356034.21	2239452.51	-	0.3
4	356034.21	2239451.51	-	0.3
1	356035.21	2239451.51	-	0.3
1	356073.33	2239480.86	-	0.3
2	356073.33	2239481.86	-	0.3
3	356072.33	2239481.86	-	0.3



ДОКУМЕНТ ПОДПИСАН
ЭЛЕКТРОННОЙ ПОДПИСЬЮ

Сертификат: 0091AAF5A599507BC7E6D39D2DFA052F9A

Владелец: ФЕДЕРАЛЬНАЯ СЛУЖБА ГОСУДАРСТВЕННОЙ
РЕГИСТРАЦИИ, КАДАСТРА И КАРТОГРАФИИ
Действителен: с 16.09.2025 по 10.12.2026

полное наименование должности

инициалы, фамилия

Земельный участок					
вид объекта недвижимости					
Лист № 65 раздела 3.2		Всего листов раздела 3.2: 94		Всего разделов: 8	Всего листов выписки: 1134
03.12.2025г. № КУВИ-001/2025-219794945					
Кадастровый номер:			16:41:000000:297(Единое землепользование)		
1	2	3	4	5	
4	356072.33	2239480.86	-	0.3	
1	356073.33	2239480.86	-	0.3	
1	356113.47	2239511.77	-	0.3	
2	356113.47	2239512.77	-	0.3	
3	356112.47	2239512.77	-	0.3	
4	356112.47	2239511.77	-	0.3	
1	356113.47	2239511.77	-	0.3	
1	356161.1	2239546.49	-	0.3	
2	356161.27	2239545.5	-	0.3	
3	356153.38	2239544.17	-	0.3	
4	356153.21	2239545.15	-	0.3	
5	356156.57	2239549.64	-	0.3	
1	356161.1	2239546.49	-	0.3	
1	356198.83	2239584.39	-	0.3	
2	356198.83	2239585.39	-	0.3	
3	356197.83	2239585.39	-	0.3	
4	356197.83	2239584.39	-	0.3	
1	356198.83	2239584.39	-	0.3	
1	356232.52	2239615.97	-	0.3	
2	356232.52	2239616.97	-	0.3	
3	356231.52	2239616.97	-	0.3	
4	356231.52	2239615.97	-	0.3	
1	356232.52	2239615.97	-	0.3	
1	356264.55	2239646	-	0.3	
2	356264.55	2239647	-	0.3	
3	356263.55	2239647	-	0.3	
4	356263.55	2239646	-	0.3	
1	356264.55	2239646	-	0.3	
1	356293.77	2239673.39	-	0.3	



ДОКУМЕНТ ПОДПИСАН
ЭЛЕКТРОННОЙ ПОДПИСЬЮ

Сертификат: 0091AAF5A599507BC7E6D39D2DFA052F9A

Владелец: ФЕДЕРАЛЬНАЯ СЛУЖБА ГОСУДАРСТВЕННОЙ
РЕГИСТРАЦИИ, КАДАСТРА И КАРТОГРАФИИ
Действителен: с 16.09.2025 по 10.12.2026

полное наименование должности

инициалы, фамилия

Земельный участок			
вид объекта недвижимости			

Лист № 66 раздела 3.2	Всего листов раздела 3.2: 94	Всего разделов: 8	Всего листов выписки: 1134
-----------------------	------------------------------	-------------------	----------------------------

03.12.2025г. № КУВИ-001/2025-219794945

Кадастровый номер: 16:41:000000:297(Единое землепользование)

1	2	3	4	5
2	356293.77	2239674.39	-	0.3
3	356292.77	2239674.39	-	0.3
4	356292.77	2239673.39	-	0.3
1	356293.77	2239673.39	-	0.3
1	356330.31	2239707.65	-	0.3
2	356330.31	2239708.65	-	0.3
3	356329.31	2239708.65	-	0.3
4	356329.31	2239707.65	-	0.3
1	356330.31	2239707.65	-	0.3
1	356368.01	2239742.99	-	0.3
2	356368.01	2239743.99	-	0.3
3	356367.01	2239743.99	-	0.3
4	356367.01	2239742.99	-	0.3
1	356368.01	2239742.99	-	0.3
1	357794.71	2242579.85	-	0.3
2	357795.63	2242580.23	-	0.3
3	357797.9	2242574.67	-	0.3
4	357796.97	2242574.3	-	0.3
1	357794.71	2242579.85	-	0.3
1	357739.68	2242565.92	-	0.3
2	357739.68	2242566.92	-	0.3
3	357738.68	2242566.92	-	0.3
4	357738.68	2242565.92	-	0.3
1	357739.68	2242565.92	-	0.3
1	357682.33	2242557.01	-	0.3
2	357682.33	2242558.01	-	0.3
3	357681.33	2242558.01	-	0.3
4	357681.33	2242557.01	-	0.3
1	357682.33	2242557.01	-	0.3



ДОКУМЕНТ ПОДПИСАН
ЭЛЕКТРОННОЙ ПОДПИСЬЮ

Сертификат: 0091AAF5A599507BC7E6D39D2DFA052F9A

Владелец: ФЕДЕРАЛЬНАЯ СЛУЖБА ГОСУДАРСТВЕННОЙ

РЕГИСТРАЦИИ, КАДАСТРА И КАРТОГРАФИИ

Действителен: с 16.09.2025 по 10.12.2026

полное наименование должности

инициалы, фамилия

Земельный участок			
вид объекта недвижимости			

Лист № 67 раздела 3.2	Всего листов раздела 3.2: 94	Всего разделов: 8	Всего листов выписки: 1134
-----------------------	------------------------------	-------------------	----------------------------

03.12.2025г. № КУВИ-001/2025-219794945

Кадастровый номер: 16:41:000000:297(Единое землепользование)

1	2	3	4	5
1	357628.62	2242548.66	-	0.3
2	357628.62	2242549.66	-	0.3
3	357627.62	2242549.66	-	0.3
4	357627.62	2242548.66	-	0.3
1	357628.62	2242548.66	-	0.3
1	357576.3	2242540.54	-	0.3
2	357576.3	2242541.54	-	0.3
3	357575.3	2242541.54	-	0.3
4	357575.3	2242540.54	-	0.3
1	357576.3	2242540.54	-	0.3
1	357525.54	2242532.65	-	0.3
2	357525.54	2242533.65	-	0.3
3	357524.54	2242533.65	-	0.3
4	357524.54	2242532.65	-	0.3
1	357525.54	2242532.65	-	0.3
1	357471.66	2242524.28	-	0.3
2	357471.66	2242525.28	-	0.3
3	357470.66	2242525.28	-	0.3
4	357470.66	2242524.28	-	0.3
1	357471.66	2242524.28	-	0.3
1	357419.42	2242516.16	-	0.3
2	357419.42	2242517.16	-	0.3
3	357418.42	2242517.16	-	0.3
4	357418.42	2242516.16	-	0.3
1	357419.42	2242516.16	-	0.3
1	357367.72	2242508.13	-	0.3
2	357367.72	2242509.13	-	0.3
3	357366.72	2242509.13	-	0.3
4	357366.72	2242508.13	-	0.3



ДОКУМЕНТ ПОДПИСАН
ЭЛЕКТРОННОЙ ПОДПИСЬЮ

Сертификат: 0091AAF5A599507BC7E6D39D2DFA052F9A

Владелец: ФЕДЕРАЛЬНАЯ СЛУЖБА ГОСУДАРСТВЕННОЙ

РЕГИСТРАЦИИ, КАДАСТРА И КАРТОГРАФИИ

Действителен: с 16.09.2025 по 10.12.2026

полное наименование должности

инициалы, фамилия

Земельный участок			
вид объекта недвижимости			

Лист № 68 раздела 3.2	Всего листов раздела 3.2: 94	Всего разделов: 8	Всего листов выписки: 1134
-----------------------	------------------------------	-------------------	----------------------------

03.12.2025г. № КУВИ-001/2025-219794945

Кадастровый номер: 16:41:000000:297(Единое землепользование)

1	2	3	4	5
1	357367.72	2242508.13	-	0.3
1	357314.77	2242499.9	-	0.3
2	357314.77	2242500.9	-	0.3
3	357313.77	2242500.9	-	0.3
4	357313.77	2242499.9	-	0.3
1	357314.77	2242499.9	-	0.3
1	357258.38	2242491.14	-	0.3
2	357258.38	2242492.14	-	0.3
3	357257.38	2242492.14	-	0.3
4	357257.38	2242491.14	-	0.3
1	357258.38	2242491.14	-	0.3
1	357203.27	2242482.58	-	0.3
2	357203.27	2242483.58	-	0.3
3	357202.27	2242483.58	-	0.3
4	357202.27	2242482.58	-	0.3
1	357203.27	2242482.58	-	0.3
1	357152.18	2242474.64	-	0.3
2	357152.18	2242475.64	-	0.3
3	357151.18	2242475.64	-	0.3
4	357151.18	2242474.64	-	0.3
1	357152.18	2242474.64	-	0.3
1	357097.85	2242466.2	-	0.3
2	357097.85	2242467.2	-	0.3
3	357096.85	2242467.2	-	0.3
4	357096.85	2242466.2	-	0.3
1	357097.85	2242466.2	-	0.3
1	357038.31	2242456.95	-	0.3
2	357038.31	2242457.95	-	0.3
3	357037.31	2242457.95	-	0.3



ДОКУМЕНТ ПОДПИСАН
ЭЛЕКТРОННОЙ ПОДПИСЬЮ

Сертификат: 0091AAF5A599507BC7E6D39D2DFA052F9A

Владелец: ФЕДЕРАЛЬНАЯ СЛУЖБА ГОСУДАРСТВЕННОЙ

РЕГИСТРАЦИИ, КАДАСТРА И КАРТОГРАФИИ

Действителен: с 16.09.2025 по 10.12.2026

полное наименование должности

инициалы, фамилия

Земельный участок			
вид объекта недвижимости			

Лист № 69 раздела 3.2	Всего листов раздела 3.2: 94	Всего разделов: 8	Всего листов выписки: 1134
-----------------------	------------------------------	-------------------	----------------------------

03.12.2025г. № КУВИ-001/2025-219794945

Кадастровый номер: 16:41:000000:297(Единое землепользование)

1	2	3	4	5
4	357037.31	2242456.95	-	0.3
1	357038.31	2242456.95	-	0.3
1	356975.45	2242447.18	-	0.3
2	356975.45	2242448.18	-	0.3
3	356974.45	2242448.18	-	0.3
4	356974.45	2242447.18	-	0.3
1	356975.45	2242447.18	-	0.3
1	356927.41	2242439.72	-	0.3
2	356927.41	2242440.72	-	0.3
3	356926.41	2242440.72	-	0.3
4	356926.41	2242439.72	-	0.3
1	356927.41	2242439.72	-	0.3
1	356876.65	2242431.83	-	0.3
2	356876.65	2242432.83	-	0.3
3	356875.65	2242432.83	-	0.3
4	356875.65	2242431.83	-	0.3
1	356876.65	2242431.83	-	0.3
1	356821.58	2242423.28	-	0.3
2	356821.58	2242424.28	-	0.3
3	356820.58	2242424.28	-	0.3
4	356820.58	2242423.28	-	0.3
1	356821.58	2242423.28	-	0.3
1	356768.5	2242415.02	-	0.3
2	356768.5	2242416.02	-	0.3
3	356767.5	2242416.02	-	0.3
4	356767.5	2242415.02	-	0.3
1	356768.5	2242415.02	-	0.3
1	356717.22	2242407.06	-	0.3
2	356717.22	2242408.06	-	0.3



ДОКУМЕНТ ПОДПИСАН
ЭЛЕКТРОННОЙ ПОДПИСЬЮ

Сертификат: 0091AAF5A599507BC7E6D39D2DFA052F9A

Владелец: ФЕДЕРАЛЬНАЯ СЛУЖБА ГОСУДАРСТВЕННОЙ

РЕГИСТРАЦИИ, КАДАСТРА И КАРТОГРАФИИ

Действителен: с 16.09.2025 по 10.12.2026

полное наименование должности

инициалы, фамилия

Земельный участок			
вид объекта недвижимости			
Лист № 70 раздела 3.2	Всего листов раздела 3.2: 94	Всего разделов: 8	Всего листов выписки: 1134

03.12.2025г. № КУВИ-001/2025-219794945

Кадастровый номер: 16:41:000000:297(Единое землепользование)

1	2	3	4	5
3	356716.22	2242408.06	-	0.3
4	356716.22	2242407.06	-	0.3
1	356717.22	2242407.06	-	0.3
1	356659.06	2242397.8	-	0.3
2	356659.23	2242396.81	-	0.3
3	356651.34	2242395.48	-	0.3
4	356651.18	2242396.46	-	0.3
5	356654.53	2242400.95	-	0.3
1	356659.06	2242397.8	-	0.3
1	356607.09	2242387.66	-	0.3
2	356607.09	2242388.66	-	0.3
3	356606.09	2242388.66	-	0.3
4	356606.09	2242387.66	-	0.3
1	356607.09	2242387.66	-	0.3
1	356573.04	2242380.76	-	0.3
2	356573.04	2242381.76	-	0.3
3	356572.04	2242381.76	-	0.3
4	356572.04	2242380.76	-	0.3
1	356573.04	2242380.76	-	0.3
1	356535.85	2242373.22	-	0.3
2	356535.85	2242374.22	-	0.3
3	356534.85	2242374.22	-	0.3
4	356534.85	2242373.22	-	0.3
1	356535.85	2242373.22	-	0.3
1	356493.74	2242364.7	-	0.3
2	356493.74	2242365.7	-	0.3
3	356492.74	2242365.7	-	0.3
4	356492.74	2242364.7	-	0.3
1	356493.74	2242364.7	-	0.3



ДОКУМЕНТ ПОДПИСАН
ЭЛЕКТРОННОЙ ПОДПИСЬЮ

Сертификат: 0091AAF5A599507BC7E6D39D2DFA052F9A

Владелец: ФЕДЕРАЛЬНАЯ СЛУЖБА ГОСУДАРСТВЕННОЙ

РЕГИСТРАЦИИ, КАДАСТРА И КАРТОГРАФИИ

Действителен: с 16.09.2025 по 10.12.2026

полное наименование должности

инициалы, фамилия

Земельный участок			
вид объекта недвижимости			

Лист № 71 раздела 3.2	Всего листов раздела 3.2: 94	Всего разделов: 8	Всего листов выписки: 1134
-----------------------	------------------------------	-------------------	----------------------------

03.12.2025г. № КУВИ-001/2025-219794945

Кадастровый номер: 16:41:000000:297(Единое землепользование)

1	2	3	4	5
1	356455.08	2242356.88	-	0.3
2	356455.08	2242357.88	-	0.3
3	356454.08	2242357.88	-	0.3
4	356454.08	2242356.88	-	0.3
1	356455.08	2242356.88	-	0.3
1	356417.73	2242349.31	-	0.3
2	356417.73	2242350.31	-	0.3
3	356416.73	2242350.31	-	0.3
4	356416.73	2242349.31	-	0.3
1	356417.73	2242349.31	-	0.3
1	356376.55	2242340.96	-	0.3
2	356376.55	2242341.96	-	0.3
3	356375.55	2242341.96	-	0.3
4	356375.55	2242340.96	-	0.3
1	356376.55	2242340.96	-	0.3
1	356335.57	2242332.66	-	0.3
2	356335.57	2242333.66	-	0.3
3	356334.57	2242333.66	-	0.3
4	356334.57	2242332.66	-	0.3
1	356335.57	2242332.66	-	0.3
1	356294.61	2242324.36	-	0.3
2	356294.61	2242325.36	-	0.3
3	356293.61	2242325.36	-	0.3
4	356293.61	2242324.36	-	0.3
1	356294.61	2242324.36	-	0.3
1	356251.73	2242321.36	-	0.3
2	356252.71	2242321.55	-	0.3
3	356253.85	2242315.66	-	0.3
4	356252.87	2242315.47	-	0.3



ДОКУМЕНТ ПОДПИСАН
ЭЛЕКТРОННОЙ ПОДПИСЬЮ

Сертификат: 0091AAF5A599507BC7E6D39D2DFA052F9A

Владелец: ФЕДЕРАЛЬНАЯ СЛУЖБА ГОСУДАРСТВЕННОЙ

РЕГИСТРАЦИИ, КАДАСТРА И КАРТОГРАФИИ

Действителен: с 16.09.2025 по 10.12.2026

полное наименование должности

инициалы, фамилия

Земельный участок			
вид объекта недвижимости			

Лист № 72 раздела 3.2	Всего листов раздела 3.2: 94	Всего разделов: 8	Всего листов выписки: 1134
-----------------------	------------------------------	-------------------	----------------------------

03.12.2025г. № КУВИ-001/2025-219794945

Кадастровый номер:	16:41:000000:297(Единое землепользование)
--------------------	---

1	2	3	4	5
1	356251.73	2242321.36	-	0.3
1	356207.52	2242306.72	-	0.3
2	356207.52	2242307.72	-	0.3
3	356206.52	2242307.72	-	0.3
4	356206.52	2242306.72	-	0.3
1	356207.52	2242306.72	-	0.3
1	356163.7	2242303.67	-	0.3
2	356164.69	2242303.78	-	0.3
3	356165.34	2242297.82	-	0.3
4	356164.35	2242297.71	-	0.3
1	356163.7	2242303.67	-	0.3
1	356096.99	2242319.1	-	0.3
2	356097.96	2242318.86	-	0.3
3	356096.49	2242313.04	-	0.3
4	356095.52	2242313.29	-	0.3
1	356096.99	2242319.1	-	0.3
1	357953.35	2243462.88	-	0.3
2	357953.35	2243463.88	-	0.3
3	357952.35	2243463.88	-	0.3
4	357952.35	2243462.88	-	0.3
1	357953.35	2243462.88	-	0.3
1	357951.26	2243481.35	-	0.3
2	357951.55	2243480.4	-	0.3
3	357945.81	2243478.65	-	0.3
4	357945.52	2243479.6	-	0.3
1	357951.26	2243481.35	-	0.3
1	357957.59	2243500.41	-	0.3
2	357957.39	2243499.43	-	0.3
3	357951.52	2243500.66	-	0.3



ДОКУМЕНТ ПОДПИСАН
ЭЛЕКТРОННОЙ ПОДПИСЬЮ

Сертификат: 0091AAF5A599507BC7E6D39D2DFA052F9A

Владелец: ФЕДЕРАЛЬНАЯ СЛУЖБА ГОСУДАРСТВЕННОЙ

РЕГИСТРАЦИИ, КАДАСТРА И КАРТОГРАФИИ

Действителен: с 16.09.2025 по 10.12.2026

полное наименование должности

инициалы, фамилия

Земельный участок			
вид объекта недвижимости			

Лист № 73 раздела 3.2	Всего листов раздела 3.2: 94	Всего разделов: 8	Всего листов выписки: 1134
-----------------------	------------------------------	-------------------	----------------------------

03.12.2025г. № КУВИ-001/2025-219794945

Кадастровый номер: 16:41:000000:297(Единое землепользование)

1	2	3	4	5
4	357951.72	2243501.64	-	0.3
1	357957.59	2243500.41	-	0.3
1	357945.09	2243537.19	-	0.3
2	357945.09	2243538.19	-	0.3
3	357944.09	2243538.19	-	0.3
4	357944.09	2243537.19	-	0.3
1	357945.09	2243537.19	-	0.3
1	357943.5	2243586.75	-	0.3
2	357943.5	2243587.75	-	0.3
3	357942.5	2243587.75	-	0.3
4	357942.5	2243586.75	-	0.3
1	357943.5	2243586.75	-	0.3
1	357941.91	2243636.15	-	0.3
2	357941.91	2243637.15	-	0.3
3	357940.91	2243637.15	-	0.3
4	357940.91	2243636.15	-	0.3
1	357941.91	2243636.15	-	0.3
1	357940.46	2243681.33	-	0.3
2	357940.46	2243682.33	-	0.3
3	357939.46	2243682.33	-	0.3
4	357939.46	2243681.33	-	0.3
1	357940.46	2243681.33	-	0.3
1	357938.99	2243726.93	-	0.3
2	357938.99	2243727.93	-	0.3
3	357937.99	2243727.93	-	0.3
4	357937.99	2243726.93	-	0.3
1	357938.99	2243726.93	-	0.3
1	357937.48	2243774.05	-	0.3
2	357937.48	2243775.05	-	0.3



ДОКУМЕНТ ПОДПИСАН
ЭЛЕКТРОННОЙ ПОДПИСЬЮ

Сертификат: 0091AAF5A599507BC7E6D39D2DFA052F9A

Владелец: ФЕДЕРАЛЬНАЯ СЛУЖБА ГОСУДАРСТВЕННОЙ

РЕГИСТРАЦИИ, КАДАСТРА И КАРТОГРАФИИ

Действителен: с 16.09.2025 по 10.12.2026

полное наименование должности

инициалы, фамилия

Земельный участок			
вид объекта недвижимости			

Лист № 74 раздела 3.2	Всего листов раздела 3.2: 94	Всего разделов: 8	Всего листов выписки: 1134
-----------------------	------------------------------	-------------------	----------------------------

03.12.2025г. № КУВИ-001/2025-219794945

Кадастровый номер: 16:41:000000:297(Единое землепользование)

1	2	3	4	5
3	357936.48	2243775.05	-	0.3
4	357936.48	2243774.05	-	0.3
1	357937.48	2243774.05	-	0.3
1	357936.01	2243820.17	-	0.3
2	357936.01	2243821.17	-	0.3
3	357935.01	2243821.17	-	0.3
4	357935.01	2243820.17	-	0.3
1	357936.01	2243820.17	-	0.3
1	357934.57	2243864.57	-	0.3
2	357934.57	2243865.57	-	0.3
3	357933.57	2243865.57	-	0.3
4	357933.57	2243864.57	-	0.3
1	357934.57	2243864.57	-	0.3
1	357933.14	2243909.75	-	0.3
2	357933.14	2243910.75	-	0.3
3	357932.14	2243910.75	-	0.3
4	357932.14	2243909.75	-	0.3
1	357933.14	2243909.75	-	0.3
1	357931.63	2243956.8	-	0.3
2	357931.63	2243957.8	-	0.3
3	357930.63	2243957.8	-	0.3
4	357930.63	2243956.8	-	0.3
1	357931.63	2243956.8	-	0.3
1	357929.89	2244010.49	-	0.3
2	357929.89	2244011.49	-	0.3
3	357928.89	2244011.49	-	0.3
4	357928.89	2244010.49	-	0.3
1	357929.89	2244010.49	-	0.3
1	357928.42	2244056.21	-	0.3



ДОКУМЕНТ ПОДПИСАН
ЭЛЕКТРОННОЙ ПОДПИСЬЮ

Сертификат: 0091AAF5A599507BC7E6D39D2DFA052F9A

Владелец: ФЕДЕРАЛЬНАЯ СЛУЖБА ГОСУДАРСТВЕННОЙ

РЕГИСТРАЦИИ, КАДАСТРА И КАРТОГРАФИИ

Действителен: с 16.09.2025 по 10.12.2026

полное наименование должности

инициалы, фамилия

Земельный участок			
вид объекта недвижимости			

Лист № 75 раздела 3.2	Всего листов раздела 3.2: 94	Всего разделов: 8	Всего листов выписки: 1134
-----------------------	------------------------------	-------------------	----------------------------

03.12.2025г. № КУВИ-001/2025-219794945

Кадастровый номер: 16:41:000000:297(Единое землепользование)

1	2	3	4	5
2	357928.42	2244057.21	-	0.3
3	357927.42	2244057.21	-	0.3
4	357927.42	2244056.21	-	0.3
1	357928.42	2244056.21	-	0.3
1	357930.35	2244107.51	-	0.3
2	357930.52	2244106.52	-	0.3
3	357922.63	2244105.19	-	0.3
4	357922.46	2244106.17	-	0.3
5	357925.82	2244110.66	-	0.3
1	357930.35	2244107.51	-	0.3
1	357914.15	2244128.23	-	0.3
2	357914.15	2244129.23	-	0.3
3	357913.15	2244129.23	-	0.3
4	357913.15	2244128.23	-	0.3
1	357914.15	2244128.23	-	0.3
1	357928.71	2244171.76	-	0.3
2	357928.71	2244172.76	-	0.3
3	357927.71	2244172.76	-	0.3
4	357927.71	2244171.76	-	0.3
1	357928.71	2244171.76	-	0.3
1	357930.16	2244220.52	-	0.3
2	357930.16	2244221.52	-	0.3
3	357929.16	2244221.52	-	0.3
4	357929.16	2244220.52	-	0.3
1	357930.16	2244220.52	-	0.3
1	357931.67	2244271.36	-	0.3
2	357931.67	2244272.36	-	0.3
3	357930.67	2244272.36	-	0.3
4	357930.67	2244271.36	-	0.3



ДОКУМЕНТ ПОДПИСАН
ЭЛЕКТРОННОЙ ПОДПИСЬЮ

Сертификат: 0091AAF5A599507BC7E6D39D2DFA052F9A

Владелец: ФЕДЕРАЛЬНАЯ СЛУЖБА ГОСУДАРСТВЕННОЙ

РЕГИСТРАЦИИ, КАДАСТРА И КАРТОГРАФИИ

Действителен: с 16.09.2025 по 10.12.2026

полное наименование должности

инициалы, фамилия

Земельный участок			
вид объекта недвижимости			

Лист № 76 раздела 3.2	Всего листов раздела 3.2: 94	Всего разделов: 8	Всего листов выписки: 1134
-----------------------	------------------------------	-------------------	----------------------------

03.12.2025г. № КУВИ-001/2025-219794945

Кадастровый номер: 16:41:000000:297(Единое землепользование)

1	2	3	4	5
1	357931.67	2244271.36	-	0.3
1	357933.37	2244328.61	-	0.3
2	357933.37	2244329.61	-	0.3
3	357932.37	2244329.61	-	0.3
4	357932.37	2244328.61	-	0.3
1	357933.37	2244328.61	-	0.3
1	357935.22	2244390.93	-	0.3
2	357935.22	2244391.93	-	0.3
3	357934.22	2244391.93	-	0.3
4	357934.22	2244390.93	-	0.3
1	357935.22	2244390.93	-	0.3
1	357702.39	2244693.41	-	0.3
2	357702.39	2244694.41	-	0.3
3	357701.39	2244694.41	-	0.3
4	357701.39	2244693.41	-	0.3
1	357702.39	2244693.41	-	0.3
1	357641.54	2244692.67	-	0.3
2	357641.71	2244691.69	-	0.3
3	357633.82	2244690.35	-	0.3
4	357633.66	2244691.34	-	0.3
5	357637.01	2244695.83	-	0.3
1	357641.54	2244692.67	-	0.3
1	357569.44	2244690.68	-	0.3
2	357569.44	2244691.68	-	0.3
3	357568.44	2244691.68	-	0.3
4	357568.44	2244690.68	-	0.3
1	357569.44	2244690.68	-	0.3
1	357500.16	2244689.1	-	0.3
2	357500.16	2244690.1	-	0.3



ДОКУМЕНТ ПОДПИСАН
ЭЛЕКТРОННОЙ ПОДПИСЬЮ

Сертификат: 0091AAF5A599507BC7E6D39D2DFA052F9A

Владелец: ФЕДЕРАЛЬНАЯ СЛУЖБА ГОСУДАРСТВЕННОЙ

РЕГИСТРАЦИИ, КАДАСТРА И КАРТОГРАФИИ

Действителен: с 16.09.2025 по 10.12.2026

полное наименование должности

инициалы, фамилия

Земельный участок			
вид объекта недвижимости			

Лист № 77 раздела 3.2	Всего листов раздела 3.2: 94	Всего разделов: 8	Всего листов выписки: 1134
-----------------------	------------------------------	-------------------	----------------------------

03.12.2025г. № КУВИ-001/2025-219794945

Кадастровый номер:	16:41:000000:297(Единое землепользование)
--------------------	---

1	2	3	4	5
3	357499.16	2244690.1	-	0.3
4	357499.16	2244689.1	-	0.3
1	357500.16	2244689.1	-	0.3
1	352708.3	2237890.34	-	0.3
2	352708.03	2237889.37	-	0.3
3	352702.25	2237890.99	-	0.3
4	352702.52	2237891.95	-	0.3
1	352708.3	2237890.34	-	0.3
1	352717.72	2237933.07	-	0.3
2	352717.72	2237934.07	-	0.3
3	352716.72	2237934.07	-	0.3
4	352716.72	2237933.07	-	0.3
1	352717.72	2237933.07	-	0.3
1	352729.78	2237970.49	-	0.3
2	352729.78	2237971.49	-	0.3
3	352728.78	2237971.49	-	0.3
4	352728.78	2237970.49	-	0.3
1	352729.78	2237970.49	-	0.3
1	352741.57	2238007.09	-	0.3
2	352741.57	2238008.09	-	0.3
3	352740.57	2238008.09	-	0.3
4	352740.57	2238007.09	-	0.3
1	352741.57	2238007.09	-	0.3
1	352753.88	2238045.31	-	0.3
2	352753.88	2238046.31	-	0.3
3	352752.88	2238046.31	-	0.3
4	352752.88	2238045.31	-	0.3
1	352753.88	2238045.31	-	0.3
1	352765.73	2238082.09	-	0.3



ДОКУМЕНТ ПОДПИСАН
ЭЛЕКТРОННОЙ ПОДПИСЬЮ

Сертификат: 0091AAF5A599507BC7E6D39D2DFA052F9A

Владелец: ФЕДЕРАЛЬНАЯ СЛУЖБА ГОСУДАРСТВЕННОЙ

РЕГИСТРАЦИИ, КАДАСТРА И КАРТОГРАФИИ

Действителен: с 16.09.2025 по 10.12.2026

полное наименование должности

инициалы, фамилия

Земельный участок			
вид объекта недвижимости			

Лист № 78 раздела 3.2	Всего листов раздела 3.2: 94	Всего разделов: 8	Всего листов выписки: 1134
-----------------------	------------------------------	-------------------	----------------------------

03.12.2025г. № КУВИ-001/2025-219794945

Кадастровый номер: 16:41:000000:297(Единое землепользование)

1	2	3	4	5
2	352765.73	2238083.09	-	0.3
3	352764.73	2238083.09	-	0.3
4	352764.73	2238082.09	-	0.3
1	352765.73	2238082.09	-	0.3
1	352782.01	2238132.64	-	0.3
2	352782.01	2238133.64	-	0.3
3	352781.01	2238133.64	-	0.3
4	352781.01	2238132.64	-	0.3
1	352782.01	2238132.64	-	0.3
1	352795.15	2238173.43	-	0.3
2	352795.15	2238174.43	-	0.3
3	352794.15	2238174.43	-	0.3
4	352794.15	2238173.43	-	0.3
1	352795.15	2238173.43	-	0.3
1	352811.05	2238222.79	-	0.3
2	352811.05	2238223.79	-	0.3
3	352810.05	2238223.79	-	0.3
4	352810.05	2238222.79	-	0.3
1	352811.05	2238222.79	-	0.3
1	352827.65	2238274.33	-	0.3
2	352827.65	2238275.33	-	0.3
3	352826.65	2238275.33	-	0.3
4	352826.65	2238274.33	-	0.3
1	352827.65	2238274.33	-	0.3
1	352842.18	2238319.43	-	0.3
2	352842.18	2238320.43	-	0.3
3	352841.18	2238320.43	-	0.3
4	352841.18	2238319.43	-	0.3
1	352842.18	2238319.43	-	0.3



ДОКУМЕНТ ПОДПИСАН
ЭЛЕКТРОННОЙ ПОДПИСЬЮ

Сертификат: 0091AAF5A599507BC7E6D39D2DFA052F9A

Владелец: ФЕДЕРАЛЬНАЯ СЛУЖБА ГОСУДАРСТВЕННОЙ

РЕГИСТРАЦИИ, КАДАСТРА И КАРТОГРАФИИ

Действителен: с 16.09.2025 по 10.12.2026

полное наименование должности

инициалы, фамилия

Земельный участок			
вид объекта недвижимости			

Лист № 79 раздела 3.2	Всего листов раздела 3.2: 94	Всего разделов: 8	Всего листов выписки: 1134
-----------------------	------------------------------	-------------------	----------------------------

03.12.2025г. № КУВИ-001/2025-219794945

Кадастровый номер: 16:41:000000:297(Единое землепользование)

1	2	3	4	5
1	352856.93	2238365.23	-	0.3
2	352856.93	2238366.23	-	0.3
3	352855.93	2238366.23	-	0.3
4	352855.93	2238365.23	-	0.3
1	352856.93	2238365.23	-	0.3
1	352869.18	2238403.26	-	0.3
2	352869.18	2238404.26	-	0.3
3	352868.18	2238404.26	-	0.3
4	352868.18	2238403.26	-	0.3
1	352869.18	2238403.26	-	0.3
1	352880.66	2238438.88	-	0.3
2	352880.66	2238439.88	-	0.3
3	352879.66	2238439.88	-	0.3
4	352879.66	2238438.88	-	0.3
1	352880.66	2238438.88	-	0.3
1	352892.34	2238475.14	-	0.3
2	352892.34	2238476.14	-	0.3
3	352891.34	2238476.14	-	0.3
4	352891.34	2238475.14	-	0.3
1	352892.34	2238475.14	-	0.3
1	352902.88	2238507.85	-	0.3
2	352902.88	2238508.85	-	0.3
3	352901.88	2238508.85	-	0.3
4	352901.88	2238507.85	-	0.3
1	352902.88	2238507.85	-	0.3
1	352914.9	2238545.16	-	0.3
2	352914.9	2238546.16	-	0.3
3	352913.9	2238546.16	-	0.3
4	352913.9	2238545.16	-	0.3



ДОКУМЕНТ ПОДПИСАН
ЭЛЕКТРОННОЙ ПОДПИСЬЮ

Сертификат: 0091AAF5A599507BC7E6D39D2DFA052F9A

Владелец: ФЕДЕРАЛЬНАЯ СЛУЖБА ГОСУДАРСТВЕННОЙ

РЕГИСТРАЦИИ, КАДАСТРА И КАРТОГРАФИИ

Действителен: с 16.09.2025 по 10.12.2026

полное наименование должности

инициалы, фамилия

Земельный участок			
вид объекта недвижимости			

Лист № 80 раздела 3.2	Всего листов раздела 3.2: 94	Всего разделов: 8	Всего листов выписки: 1134
-----------------------	------------------------------	-------------------	----------------------------

03.12.2025г. № КУВИ-001/2025-219794945

Кадастровый номер: 16:41:000000:297(Единое землепользование)

1	2	3	4	5
1	352914.9	2238545.16	-	0.3
1	352925.6	2238578.38	-	0.3
2	352925.6	2238579.38	-	0.3
3	352924.6	2238579.38	-	0.3
4	352924.6	2238578.38	-	0.3
1	352925.6	2238578.38	-	0.3
1	352937.94	2238616.71	-	0.3
2	352937.94	2238617.71	-	0.3
3	352936.94	2238617.71	-	0.3
4	352936.94	2238616.71	-	0.3
1	352937.94	2238616.71	-	0.3
1	352950.94	2238657.07	-	0.3
2	352950.94	2238658.07	-	0.3
3	352949.94	2238658.07	-	0.3
4	352949.94	2238657.07	-	0.3
1	352950.94	2238657.07	-	0.3
1	352970.28	2238702.29	-	0.3
2	352969.97	2238701.34	-	0.3
3	352964.27	2238703.23	-	0.3
4	352964.59	2238704.18	-	0.3
1	352970.28	2238702.29	-	0.3
1	352979.05	2238744.33	-	0.3
2	352979.05	2238745.33	-	0.3
3	352978.05	2238745.33	-	0.3
4	352978.05	2238744.33	-	0.3
1	352979.05	2238744.33	-	0.3
1	352993.68	2238789.74	-	0.3
2	352993.68	2238790.74	-	0.3
3	352992.68	2238790.74	-	0.3



ДОКУМЕНТ ПОДПИСАН
ЭЛЕКТРОННОЙ ПОДПИСЬЮ

Сертификат: 0091AAF5A599507BC7E6D39D2DFA052F9A

Владелец: ФЕДЕРАЛЬНАЯ СЛУЖБА ГОСУДАРСТВЕННОЙ

РЕГИСТРАЦИИ, КАДАСТРА И КАРТОГРАФИИ

Действителен: с 16.09.2025 по 10.12.2026

полное наименование должности

инициалы, фамилия

Земельный участок			
вид объекта недвижимости			

Лист № 81 раздела 3.2	Всего листов раздела 3.2: 94	Всего разделов: 8	Всего листов выписки: 1134
-----------------------	------------------------------	-------------------	----------------------------

03.12.2025г. № КУВИ-001/2025-219794945

Кадастровый номер: 16:41:000000:297(Единое землепользование)

1	2	3	4	5
4	352992.68	2238789.74	-	0.3
1	352993.68	2238789.74	-	0.3
1	353007.57	2238832.85	-	0.3
2	353007.57	2238833.85	-	0.3
3	353006.57	2238833.85	-	0.3
4	353006.57	2238832.85	-	0.3
1	353007.57	2238832.85	-	0.3
1	353023.57	2238882.52	-	0.3
2	353023.57	2238883.52	-	0.3
3	353022.57	2238883.52	-	0.3
4	353022.57	2238882.52	-	0.3
1	353023.57	2238882.52	-	0.3
1	353037.83	2238926.81	-	0.3
2	353037.83	2238927.81	-	0.3
3	353036.83	2238927.81	-	0.3
4	353036.83	2238926.81	-	0.3
1	353037.83	2238926.81	-	0.3
1	353053.22	2238974.58	-	0.3
2	353053.22	2238975.58	-	0.3
3	353052.22	2238975.58	-	0.3
4	353052.22	2238974.58	-	0.3
1	353053.22	2238974.58	-	0.3
1	353069.09	2239023.83	-	0.3
2	353069.09	2239024.83	-	0.3
3	353068.09	2239024.83	-	0.3
4	353068.09	2239023.83	-	0.3
1	353069.09	2239023.83	-	0.3
1	353087.83	2239082.02	-	0.3
2	353087.83	2239083.02	-	0.3



ДОКУМЕНТ ПОДПИСАН
ЭЛЕКТРОННОЙ ПОДПИСЬЮ

Сертификат: 0091AAF5A599507BC7E6D39D2DFA052F9A

Владелец: ФЕДЕРАЛЬНАЯ СЛУЖБА ГОСУДАРСТВЕННОЙ

РЕГИСТРАЦИИ, КАДАСТРА И КАРТОГРАФИИ

Действителен: с 16.09.2025 по 10.12.2026

полное наименование должности

инициалы, фамилия

Земельный участок			
вид объекта недвижимости			

Лист № 82 раздела 3.2	Всего листов раздела 3.2: 94	Всего разделов: 8	Всего листов выписки: 1134
-----------------------	------------------------------	-------------------	----------------------------

03.12.2025г. № КУВИ-001/2025-219794945

Кадастровый номер: 16:41:000000:297(Единое землепользование)

1	2	3	4	5
3	353086.83	2239083.02	-	0.3
4	353086.83	2239082.02	-	0.3
1	353087.83	2239082.02	-	0.3
1	353104.62	2239134.14	-	0.3
2	353104.62	2239135.14	-	0.3
3	353103.62	2239135.14	-	0.3
4	353103.62	2239134.14	-	0.3
1	353104.62	2239134.14	-	0.3
1	353115.08	2239135.96	-	0.3
2	353115.99	2239135.54	-	0.3
3	353113.46	2239130.1	-	0.3
4	353112.55	2239130.52	-	0.3
1	353115.08	2239135.96	-	0.3
1	353168.82	2239112.37	-	0.3
2	353168.82	2239113.37	-	0.3
3	353167.82	2239113.37	-	0.3
4	353167.82	2239112.37	-	0.3
1	353168.82	2239112.37	-	0.3
1	353231.92	2239091.31	-	0.3
2	353231.92	2239092.31	-	0.3
3	353230.92	2239092.31	-	0.3
4	353230.92	2239091.31	-	0.3
1	353231.92	2239091.31	-	0.3
1	353295.18	2239070.19	-	0.3
2	353295.18	2239071.19	-	0.3
3	353294.18	2239071.19	-	0.3
4	353294.18	2239070.19	-	0.3
1	353295.18	2239070.19	-	0.3
1	353359.14	2239048.84	-	0.3



ДОКУМЕНТ ПОДПИСАН
ЭЛЕКТРОННОЙ ПОДПИСЬЮ

Сертификат: 0091AAF5A599507BC7E6D39D2DFA052F9A

Владелец: ФЕДЕРАЛЬНАЯ СЛУЖБА ГОСУДАРСТВЕННОЙ

РЕГИСТРАЦИИ, КАДАСТРА И КАРТОГРАФИИ

Действителен: с 16.09.2025 по 10.12.2026

полное наименование должности

инициалы, фамилия

Земельный участок			
вид объекта недвижимости			

Лист № 83 раздела 3.2	Всего листов раздела 3.2: 94	Всего разделов: 8	Всего листов выписки: 1134
-----------------------	------------------------------	-------------------	----------------------------

03.12.2025г. № КУВИ-001/2025-219794945

Кадастровый номер: 16:41:000000:297(Единое землепользование)

1	2	3	4	5
2	353359.14	2239049.84	-	0.3
3	353358.14	2239049.84	-	0.3
4	353358.14	2239048.84	-	0.3
1	353359.14	2239048.84	-	0.3
1	353414.05	2239030.52	-	0.3
2	353414.05	2239031.52	-	0.3
3	353413.05	2239031.52	-	0.3
4	353413.05	2239030.52	-	0.3
1	353414.05	2239030.52	-	0.3
1	353473.14	2239010.8	-	0.3
2	353473.14	2239011.8	-	0.3
3	353472.14	2239011.8	-	0.3
4	353472.14	2239010.8	-	0.3
1	353473.14	2239010.8	-	0.3
1	353525.97	2238993.16	-	0.3
2	353525.97	2238994.16	-	0.3
3	353524.97	2238994.16	-	0.3
4	353524.97	2238993.16	-	0.3
1	353525.97	2238993.16	-	0.3
1	353568.38	2238979.01	-	0.3
2	353568.38	2238980.01	-	0.3
3	353567.38	2238980.01	-	0.3
4	353567.38	2238979.01	-	0.3
1	353568.38	2238979.01	-	0.3
1	353626.66	2238964.95	-	0.3
2	353627.47	2238964.37	-	0.3
3	353623.97	2238959.49	-	0.3
4	353623.16	2238960.08	-	0.3
1	353626.66	2238964.95	-	0.3



ДОКУМЕНТ ПОДПИСАН
ЭЛЕКТРОННОЙ ПОДПИСЬЮ

Сертификат: 0091AAF5A599507BC7E6D39D2DFA052F9A

Владелец: ФЕДЕРАЛЬНАЯ СЛУЖБА ГОСУДАРСТВЕННОЙ

РЕГИСТРАЦИИ, КАДАСТРА И КАРТОГРАФИИ

Действителен: с 16.09.2025 по 10.12.2026

полное наименование должности

инициалы, фамилия

Земельный участок			
вид объекта недвижимости			

Лист № 84 раздела 3.2	Всего листов раздела 3.2: 94	Всего разделов: 8	Всего листов выписки: 1134
-----------------------	------------------------------	-------------------	----------------------------

03.12.2025г. № КУВИ-001/2025-219794945

Кадастровый номер: 16:41:000000:297(Единое землепользование)

1	2	3	4	5
1	353676.54	2238950.45	-	0.3
2	353676.7	2238949.46	-	0.3
3	353668.82	2238948.13	-	0.3
4	353668.65	2238949.12	-	0.3
5	353672.01	2238953.61	-	0.3
1	353676.54	2238950.45	-	0.3
1	353699.58	2238906.5	-	0.3
2	353699.58	2238907.5	-	0.3
3	353698.58	2238907.5	-	0.3
4	353698.58	2238906.5	-	0.3
1	353699.58	2238906.5	-	0.3
1	353729.02	2238858.14	-	0.3
2	353729.02	2238859.14	-	0.3
3	353728.02	2238859.14	-	0.3
4	353728.02	2238858.14	-	0.3
1	353729.02	2238858.14	-	0.3
1	353760.04	2238807.19	-	0.3
2	353760.04	2238808.19	-	0.3
3	353759.04	2238808.19	-	0.3
4	353759.04	2238807.19	-	0.3
1	353760.04	2238807.19	-	0.3
1	353788.71	2238760.1	-	0.3
2	353788.71	2238761.1	-	0.3
3	353787.71	2238761.1	-	0.3
4	353787.71	2238760.1	-	0.3
1	353788.71	2238760.1	-	0.3
1	353817.89	2238712.17	-	0.3
2	353817.89	2238713.17	-	0.3
3	353816.89	2238713.17	-	0.3



ДОКУМЕНТ ПОДПИСАН
ЭЛЕКТРОННОЙ ПОДПИСЬЮ

Сертификат: 0091AAF5A599507BC7E6D39D2DFA052F9A

Владелец: ФЕДЕРАЛЬНАЯ СЛУЖБА ГОСУДАРСТВЕННОЙ

РЕГИСТРАЦИИ, КАДАСТРА И КАРТОГРАФИИ

Действителен: с 16.09.2025 по 10.12.2026

полное наименование должности

инициалы, фамилия

Земельный участок			
вид объекта недвижимости			
Лист № 85 раздела 3.2	Всего листов раздела 3.2: 94	Всего разделов: 8	Всего листов выписки: 1134

03.12.2025г. № КУВИ-001/2025-219794945

Кадастровый номер: 16:41:000000:297(Единое землепользование)

1	2	3	4	5
4	353816.89	2238712.17	-	0.3
1	353817.89	2238712.17	-	0.3
1	353846.6	2238665.01	-	0.3
2	353846.6	2238666.01	-	0.3
3	353845.6	2238666.01	-	0.3
4	353845.6	2238665.01	-	0.3
1	353846.6	2238665.01	-	0.3
1	353880.4	2238609.5	-	0.3
2	353880.4	2238610.5	-	0.3
3	353879.4	2238610.5	-	0.3
4	353879.4	2238609.5	-	0.3
1	353880.4	2238609.5	-	0.3
1	353911.3	2238558.74	-	0.3
2	353911.3	2238559.74	-	0.3
3	353910.3	2238559.74	-	0.3
4	353910.3	2238558.74	-	0.3
1	353911.3	2238558.74	-	0.3
1	353940.95	2238510.04	-	0.3
2	353940.95	2238511.04	-	0.3
3	353939.95	2238511.04	-	0.3
4	353939.95	2238510.04	-	0.3
1	353940.95	2238510.04	-	0.3
1	361281.65	2245081.54	-	0.3
2	361281.65	2245082.54	-	0.3
3	361280.65	2245082.54	-	0.3
4	361280.65	2245081.54	-	0.3
1	361281.65	2245081.54	-	0.3
1	361295.99	2245117.99	-	0.3
2	361295.99	2245118.99	-	0.3



ДОКУМЕНТ ПОДПИСАН
ЭЛЕКТРОННОЙ ПОДПИСЬЮ

Сертификат: 0091AAF5A599507BC7E6D39D2DFA052F9A

Владелец: ФЕДЕРАЛЬНАЯ СЛУЖБА ГОСУДАРСТВЕННОЙ
РЕГИСТРАЦИИ, КАДАСТРА И КАРТОГРАФИИ
Действителен: с 16.09.2025 по 10.12.2026

полное наименование должности

инициалы, фамилия

Земельный участок			
вид объекта недвижимости			

Лист № 86 раздела 3.2	Всего листов раздела 3.2: 94	Всего разделов: 8	Всего листов выписки: 1134
-----------------------	------------------------------	-------------------	----------------------------

03.12.2025г. № КУВИ-001/2025-219794945

Кадастровый номер: 16:41:000000:297(Единое землепользование)

1	2	3	4	5
3	361294.99	2245118.99	-	0.3
4	361294.99	2245117.99	-	0.3
1	361295.99	2245117.99	-	0.3
1	361311.06	2245156.31	-	0.3
2	361311.06	2245157.31	-	0.3
3	361310.06	2245157.31	-	0.3
4	361310.06	2245156.31	-	0.3
1	361311.06	2245156.31	-	0.3
1	361326.48	2245195.49	-	0.3
2	361326.48	2245196.49	-	0.3
3	361325.48	2245196.49	-	0.3
4	361325.48	2245195.49	-	0.3
1	361326.48	2245195.49	-	0.3
1	361342.63	2245236.56	-	0.3
2	361342.63	2245237.56	-	0.3
3	361341.63	2245237.56	-	0.3
4	361341.63	2245236.56	-	0.3
1	361342.63	2245236.56	-	0.3
1	361373.14	2245270.91	-	0.3
2	361373.14	2245271.91	-	0.3
3	361372.14	2245271.91	-	0.3
4	361372.14	2245270.91	-	0.3
1	361373.14	2245270.91	-	0.3
1	361373.38	2245288.01	-	0.3
2	361373.6	2245288.98	-	0.3
3	361379.45	2245287.65	-	0.3
4	361379.23	2245286.68	-	0.3
1	361373.38	2245288.01	-	0.3
1	361419.66	2245320.39	-	0.3



ДОКУМЕНТ ПОДПИСАН
ЭЛЕКТРОННОЙ ПОДПИСЬЮ

Сертификат: 0091AAF5A599507BC7E6D39D2DFA052F9A

Владелец: ФЕДЕРАЛЬНАЯ СЛУЖБА ГОСУДАРСТВЕННОЙ

РЕГИСТРАЦИИ, КАДАСТРА И КАРТОГРАФИИ

Действителен: с 16.09.2025 по 10.12.2026

полное наименование должности

инициалы, фамилия

Земельный участок			
вид объекта недвижимости			

Лист № 87 раздела 3.2	Всего листов раздела 3.2: 94	Всего разделов: 8	Всего листов выписки: 1134
-----------------------	------------------------------	-------------------	----------------------------

03.12.2025г. № КУВИ-001/2025-219794945

Кадастровый номер: 16:41:000000:297(Единое землепользование)

1	2	3	4	5
2	361419.66	2245321.39	-	0.3
3	361418.66	2245321.39	-	0.3
4	361418.66	2245320.39	-	0.3
1	361419.66	2245320.39	-	0.3
1	361458.25	2245361.45	-	0.3
2	361458.25	2245362.45	-	0.3
3	361457.25	2245362.45	-	0.3
4	361457.25	2245361.45	-	0.3
1	361458.25	2245361.45	-	0.3
1	361491.46	2245396.77	-	0.3
2	361491.46	2245397.77	-	0.3
3	361490.46	2245397.77	-	0.3
4	361490.46	2245396.77	-	0.3
1	361491.46	2245396.77	-	0.3
1	361523.38	2245430.73	-	0.3
2	361523.38	2245431.73	-	0.3
3	361522.38	2245431.73	-	0.3
4	361522.38	2245430.73	-	0.3
1	361523.38	2245430.73	-	0.3
1	361554.89	2245464.26	-	0.3
2	361554.89	2245465.26	-	0.3
3	361553.89	2245465.26	-	0.3
4	361553.89	2245464.26	-	0.3
1	361554.89	2245464.26	-	0.3
1	361586.95	2245498.36	-	0.3
2	361586.95	2245499.36	-	0.3
3	361585.95	2245499.36	-	0.3
4	361585.95	2245498.36	-	0.3
1	361586.95	2245498.36	-	0.3



ДОКУМЕНТ ПОДПИСАН
ЭЛЕКТРОННОЙ ПОДПИСЬЮ

Сертификат: 0091AAF5A599507BC7E6D39D2DFA052F9A

Владелец: ФЕДЕРАЛЬНАЯ СЛУЖБА ГОСУДАРСТВЕННОЙ

РЕГИСТРАЦИИ, КАДАСТРА И КАРТОГРАФИИ

Действителен: с 16.09.2025 по 10.12.2026

полное наименование должности

инициалы, фамилия

Земельный участок			
вид объекта недвижимости			

Лист № 88 раздела 3.2	Всего листов раздела 3.2: 94	Всего разделов: 8	Всего листов выписки: 1134
-----------------------	------------------------------	-------------------	----------------------------

03.12.2025г. № КУВИ-001/2025-219794945

Кадастровый номер: 16:41:000000:297(Единое землепользование)

1	2	3	4	5
1	361619.56	2245533.04	-	0.3
2	361619.56	2245534.04	-	0.3
3	361618.56	2245534.04	-	0.3
4	361618.56	2245533.04	-	0.3
1	361619.56	2245533.04	-	0.3
1	361648.04	2245563.35	-	0.3
2	361648.04	2245564.35	-	0.3
3	361647.04	2245564.35	-	0.3
4	361647.04	2245563.35	-	0.3
1	361648.04	2245563.35	-	0.3
1	361677.72	2245594.92	-	0.3
2	361677.72	2245595.92	-	0.3
3	361676.72	2245595.92	-	0.3
4	361676.72	2245594.92	-	0.3
1	361677.72	2245594.92	-	0.3
1	361709.58	2245628.81	-	0.3
2	361709.58	2245629.81	-	0.3
3	361708.58	2245629.81	-	0.3
4	361708.58	2245628.81	-	0.3
1	361709.58	2245628.81	-	0.3
1	361739.32	2245660.44	-	0.3
2	361739.32	2245661.44	-	0.3
3	361738.32	2245661.44	-	0.3
4	361738.32	2245660.44	-	0.3
1	361739.32	2245660.44	-	0.3
1	361768.83	2245691.84	-	0.3
2	361768.83	2245692.84	-	0.3
3	361767.83	2245692.84	-	0.3
4	361767.83	2245691.84	-	0.3



ДОКУМЕНТ ПОДПИСАН
ЭЛЕКТРОННОЙ ПОДПИСЬЮ

Сертификат: 0091AAF5A599507BC7E6D39D2DFA052F9A

Владелец: ФЕДЕРАЛЬНАЯ СЛУЖБА ГОСУДАРСТВЕННОЙ

РЕГИСТРАЦИИ, КАДАСТРА И КАРТОГРАФИИ

Действителен: с 16.09.2025 по 10.12.2026

полное наименование должности

инициалы, фамилия

Земельный участок			
вид объекта недвижимости			

Лист № 89 раздела 3.2	Всего листов раздела 3.2: 94	Всего разделов: 8	Всего листов выписки: 1134
-----------------------	------------------------------	-------------------	----------------------------

03.12.2025г. № КУВИ-001/2025-219794945

Кадастровый номер: 16:41:000000:297(Единое землепользование)

1	2	3	4	5
1	361768.83	2245691.84	-	0.3
1	361799.66	2245724.63	-	0.3
2	361799.66	2245725.63	-	0.3
3	361798.66	2245725.63	-	0.3
4	361798.66	2245724.63	-	0.3
1	361799.66	2245724.63	-	0.3
1	361831.76	2245758.78	-	0.3
2	361831.76	2245759.78	-	0.3
3	361830.76	2245759.78	-	0.3
4	361830.76	2245758.78	-	0.3
1	361831.76	2245758.78	-	0.3
1	361863.28	2245792.31	-	0.3
2	361863.28	2245793.31	-	0.3
3	361862.28	2245793.31	-	0.3
4	361862.28	2245792.31	-	0.3
1	361863.28	2245792.31	-	0.3
1	361898.23	2245829.49	-	0.3
2	361898.23	2245830.49	-	0.3
3	361897.23	2245830.49	-	0.3
4	361897.23	2245829.49	-	0.3
1	361898.23	2245829.49	-	0.3
1	361945.8	2245874.45	-	0.3
2	361945.49	2245873.5	-	0.3
3	361939.79	2245875.38	-	0.3
4	361940.11	2245876.32	-	0.3
1	361945.8	2245874.45	-	0.3
1	361959.34	2245924.35	-	0.3
2	361959.34	2245925.35	-	0.3
3	361958.34	2245925.35	-	0.3



ДОКУМЕНТ ПОДПИСАН
ЭЛЕКТРОННОЙ ПОДПИСЬЮ

Сертификат: 0091AAF5A599507BC7E6D39D2DFA052F9A

Владелец: ФЕДЕРАЛЬНАЯ СЛУЖБА ГОСУДАРСТВЕННОЙ

РЕГИСТРАЦИИ, КАДАСТРА И КАРТОГРАФИИ

Действителен: с 16.09.2025 по 10.12.2026

полное наименование должности

инициалы, фамилия

Земельный участок			
вид объекта недвижимости			

Лист № 90 раздела 3.2	Всего листов раздела 3.2: 94	Всего разделов: 8	Всего листов выписки: 1134
-----------------------	------------------------------	-------------------	----------------------------

03.12.2025г. № КУВИ-001/2025-219794945

Кадастровый номер: 16:41:000000:297(Единое землепользование)

1	2	3	4	5
4	361958.34	2245924.35	-	0.3
1	361959.34	2245924.35	-	0.3
1	361980.5	2245972.35	-	0.3
2	361980.67	2245971.36	-	0.3
3	361972.78	2245970.03	-	0.3
4	361972.61	2245971.02	-	0.3
5	361975.97	2245975.51	-	0.3
1	361980.5	2245972.35	-	0.3
1	362038.05	2245979.83	-	0.3
2	362038.05	2245980.83	-	0.3
3	362037.05	2245980.83	-	0.3
4	362037.05	2245979.83	-	0.3
1	362038.05	2245979.83	-	0.3
1	362092.22	2245986.72	-	0.3
2	362092.22	2245987.72	-	0.3
3	362091.22	2245987.72	-	0.3
4	362091.22	2245986.72	-	0.3
1	362092.22	2245986.72	-	0.3
1	362149.24	2245993.96	-	0.3
2	362149.24	2245994.96	-	0.3
3	362148.24	2245994.96	-	0.3
4	362148.24	2245993.96	-	0.3
1	362149.24	2245993.96	-	0.3
1	362195.56	2245999.85	-	0.3
2	362195.56	2246000.85	-	0.3
3	362194.56	2246000.85	-	0.3
4	362194.56	2245999.85	-	0.3
1	362195.56	2245999.85	-	0.3
1	362241.71	2246005.72	-	0.3



ДОКУМЕНТ ПОДПИСАН
ЭЛЕКТРОННОЙ ПОДПИСЬЮ

Сертификат: 0091AAF5A599507BC7E6D39D2DFA052F9A

Владелец: ФЕДЕРАЛЬНАЯ СЛУЖБА ГОСУДАРСТВЕННОЙ

РЕГИСТРАЦИИ, КАДАСТРА И КАРТОГРАФИИ

Действителен: с 16.09.2025 по 10.12.2026

полное наименование должности

инициалы, фамилия

Земельный участок			
вид объекта недвижимости			

Лист № 91 раздела 3.2	Всего листов раздела 3.2: 94	Всего разделов: 8	Всего листов выписки: 1134
-----------------------	------------------------------	-------------------	----------------------------

03.12.2025г. № КУВИ-001/2025-219794945

Кадастровый номер: 16:41:000000:297(Единое землепользование)

1	2	3	4	5
2	362241.71	2246006.72	-	0.3
3	362240.71	2246006.72	-	0.3
4	362240.71	2246005.72	-	0.3
1	362241.71	2246005.72	-	0.3
1	362291.9	2246012.09	-	0.3
2	362291.9	2246013.09	-	0.3
3	362290.9	2246013.09	-	0.3
4	362290.9	2246012.09	-	0.3
1	362291.9	2246012.09	-	0.3
1	362339.86	2246018.19	-	0.3
2	362339.86	2246019.19	-	0.3
3	362338.86	2246019.19	-	0.3
4	362338.86	2246018.19	-	0.3
1	362339.86	2246018.19	-	0.3
1	362387.6	2246024.26	-	0.3
2	362387.6	2246025.26	-	0.3
3	362386.6	2246025.26	-	0.3
4	362386.6	2246024.26	-	0.3
1	362387.6	2246024.26	-	0.3
1	362444.44	2246031.48	-	0.3
2	362444.44	2246032.48	-	0.3
3	362443.44	2246032.48	-	0.3
4	362443.44	2246031.48	-	0.3
1	362444.44	2246031.48	-	0.3
1	362508.66	2246039.6	-	0.3
2	362508.82	2246038.62	-	0.3
3	362500.94	2246037.28	-	0.3
4	362500.77	2246038.27	-	0.3
5	362504.13	2246042.76	-	0.3



ДОКУМЕНТ ПОДПИСАН
ЭЛЕКТРОННОЙ ПОДПИСЬЮ

Сертификат: 0091AAF5A599507BC7E6D39D2DFA052F9A

Владелец: ФЕДЕРАЛЬНАЯ СЛУЖБА ГОСУДАРСТВЕННОЙ

РЕГИСТРАЦИИ, КАДАСТРА И КАРТОГРАФИИ

Действителен: с 16.09.2025 по 10.12.2026

полное наименование должности

инициалы, фамилия

Земельный участок			
вид объекта недвижимости			

Лист № 92 раздела 3.2	Всего листов раздела 3.2: 94	Всего разделов: 8	Всего листов выписки: 1134
-----------------------	------------------------------	-------------------	----------------------------

03.12.2025г. № КУВИ-001/2025-219794945

Кадастровый номер: 16:41:000000:297(Единое землепользование)

1	2	3	4	5
1	362508.66	2246039.6	-	0.3
1	362500.96	2246082.06	-	0.3
2	362500.96	2246083.06	-	0.3
3	362499.96	2246083.06	-	0.3
4	362499.96	2246082.06	-	0.3
1	362500.96	2246082.06	-	0.3
1	362491.92	2246132.17	-	0.3
2	362491.92	2246133.17	-	0.3
3	362490.92	2246133.17	-	0.3
4	362490.92	2246132.17	-	0.3
1	362491.92	2246132.17	-	0.3
1	362482.02	2246187.05	-	0.3
2	362482.02	2246188.05	-	0.3
3	362481.02	2246188.05	-	0.3
4	362481.02	2246187.05	-	0.3
1	362482.02	2246187.05	-	0.3
1	362473.6	2246233.78	-	0.3
2	362473.6	2246234.78	-	0.3
3	362472.6	2246234.78	-	0.3
4	362472.6	2246233.78	-	0.3
1	362473.6	2246233.78	-	0.3
1	361078.79	2244629.4	-	0.3
2	361078.79	2244630.4	-	0.3
3	361077.79	2244630.4	-	0.3
4	361077.79	2244629.4	-	0.3
1	361078.79	2244629.4	-	0.3
1	362465.82	2246276.92	-	0.3
2	362465.82	2246277.92	-	0.3
3	362464.82	2246277.92	-	0.3



ДОКУМЕНТ ПОДПИСАН
ЭЛЕКТРОННОЙ ПОДПИСЬЮ

Сертификат: 0091AAF5A599507BC7E6D39D2DFA052F9A

Владелец: ФЕДЕРАЛЬНАЯ СЛУЖБА ГОСУДАРСТВЕННОЙ

РЕГИСТРАЦИИ, КАДАСТРА И КАРТОГРАФИИ

Действителен: с 16.09.2025 по 10.12.2026

полное наименование должности

инициалы, фамилия

Земельный участок					
вид объекта недвижимости					
Лист № 93 раздела 3.2		Всего листов раздела 3.2: 94		Всего разделов: 8	Всего листов выписки: 1134
03.12.2025г. № КУВИ-001/2025-219794945					
Кадастровый номер:			16:41:000000:297(Единое землепользование)		
1	2	3	4	5	
4	362464.82	2246276.92	-	0.3	
1	362465.82	2246276.92	-	0.3	
1	362458.4	2246318.02	-	0.3	
2	362458.4	2246319.02	-	0.3	
3	362457.4	2246319.02	-	0.3	
4	362457.4	2246318.02	-	0.3	
1	362458.4	2246318.02	-	0.3	
1	362451.22	2246377.57	-	0.3	
2	362451.95	2246376.89	-	0.3	
3	362447.85	2246372.51	-	0.3	
4	362447.12	2246373.2	-	0.3	
1	362451.22	2246377.57	-	0.3	
1	362424.4	2246389.04	-	0.3	
2	362425.35	2246388.72	-	0.3	
3	362423.46	2246383.03	-	0.3	
4	362422.51	2246383.34	-	0.3	
1	362424.4	2246389.04	-	0.3	
1	361194.05	2244936.06	-	0.3	
2	361194.05	2244937.06	-	0.3	
3	361193.05	2244937.06	-	0.3	
4	361193.05	2244936.06	-	0.3	
1	361194.05	2244936.06	-	0.3	
1	361235.48	2244951.66	-	0.3	
2	361234.82	2244950.91	-	0.3	
3	361230.32	2244954.88	-	0.3	
4	361230.99	2244955.63	-	0.3	
1	361235.48	2244951.66	-	0.3	
1	361249.62	2245000.13	-	0.3	
2	361249.62	2245001.13	-	0.3	



ДОКУМЕНТ ПОДПИСАН
ЭЛЕКТРОННОЙ ПОДПИСЬЮ

Сертификат: 0091AAF5A599507BC7E6D39D2DFA052F9A

Владелец: ФЕДЕРАЛЬНАЯ СЛУЖБА ГОСУДАРСТВЕННОЙ
РЕГИСТРАЦИИ, КАДАСТРА И КАРТОГРАФИИ
Действителен: с 16.09.2025 по 10.12.2026

полное наименование должности

инициалы, фамилия

Земельный участок				
вид объекта недвижимости				
Лист № 94 раздела 3.2		Всего листов раздела 3.2: 94		Всего разделов: 8
Всего листов выписки: 1134				
03.12.2025г. № КУВИ-001/2025-219794945				
Кадастровый номер:		16:41:000000:297(Единое землепользование)		
1	2	3	4	5
3	361248.62	2245001.13	-	0.3
4	361248.62	2245000.13	-	0.3
1	361249.62	2245000.13	-	0.3
1	361265.98	2245041.72	-	0.3
2	361265.98	2245042.72	-	0.3
3	361264.98	2245042.72	-	0.3
4	361264.98	2245041.72	-	0.3
1	361265.98	2245041.72	-	0.3



ДОКУМЕНТ ПОДПИСАН
ЭЛЕКТРОННОЙ ПОДПИСЬЮ

Сертификат: 0091AAF5A599507BC7E6D39D2DFA052F9A

Владелец: ФЕДЕРАЛЬНАЯ СЛУЖБА ГОСУДАРСТВЕННОЙ
РЕГИСТРАЦИИ, КАДАСТРА И КАРТОГРАФИИ
Действителен: с 16.09.2025 по 10.12.2026

полное наименование должности

инициалы, фамилия

		 ДОКУМЕНТ ПОДПИСАН ЭЛЕКТРОННОЙ ПОДПИСЬЮ Сертификат: 0091AAF5A599507BC7E6D39D2DFA052F9A Владелец: ФЕДЕРАЛЬНАЯ СЛУЖБА ГОСУДАРСТВЕННОЙ РЕГИСТРАЦИИ, КАДАСТРА И КАРТОГРАФИИ Действителен: с 16.09.2025 по 10.12.2026		
полное наименование должности				инициалы, фамилия

Земельный участок			
вид объекта недвижимости			
Лист № 2 раздела 4	Всего листов раздела 4: 102	Всего разделов: 8	Всего листов выписки: 1134
03.12.2025г. № КУВИ-001/2025-219794945			
Кадастровый номер:		16:41:000000:297(Единое землепользование)	
План (чертеж, схема) части земельного участка		Учетный номер части: 16:41:000000:297/2	
			
Масштаб 1:8000		Условные обозначения:	

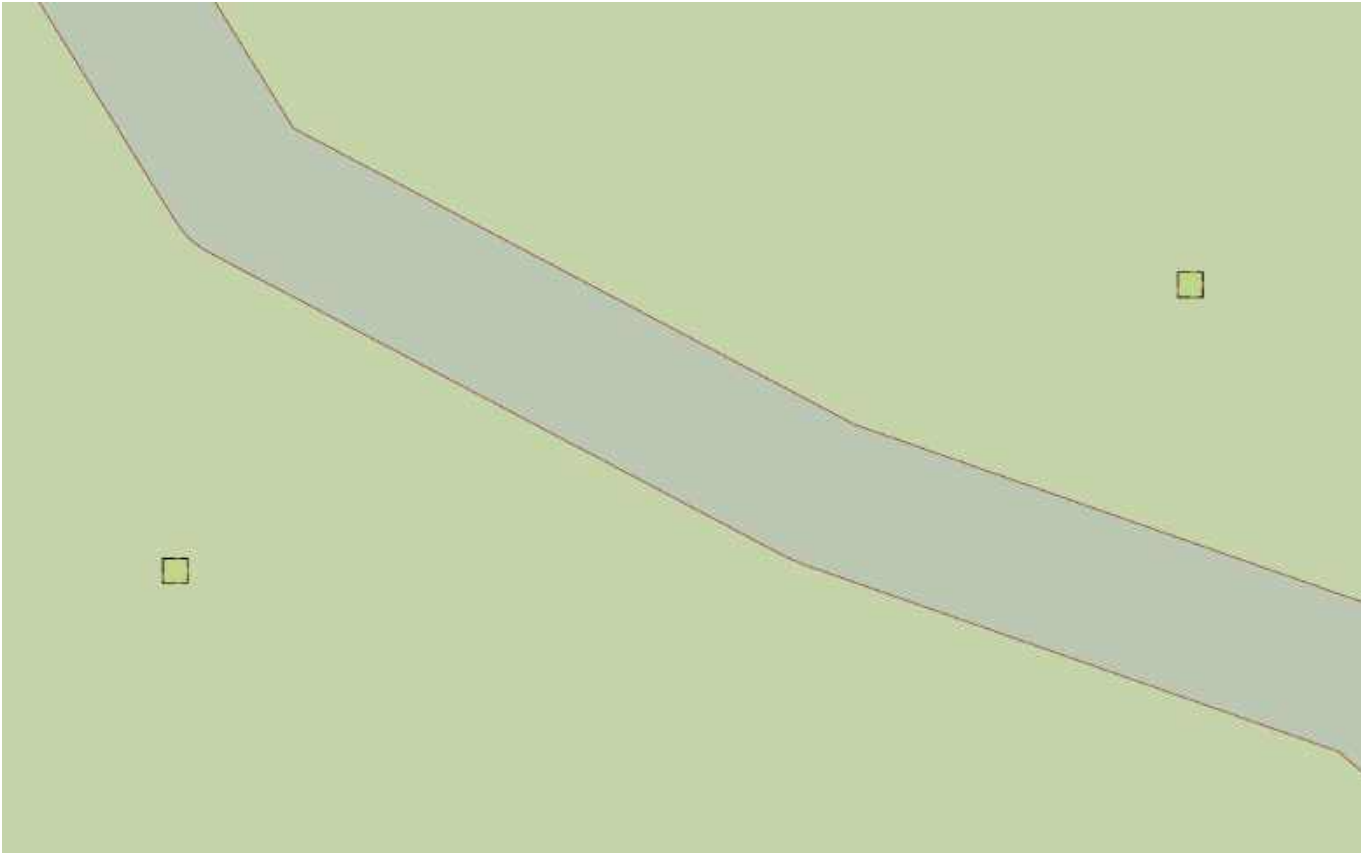
полное наименование должности	 ДОКУМЕНТ ПОДПИСАН ЭЛЕКТРОННОЙ ПОДПИСЬЮ Сертификат: 0091AAF5A599507BC7E6D39D2DFA052F9A Владелец: ФЕДЕРАЛЬНАЯ СЛУЖБА ГОСУДАРСТВЕННОЙ РЕГИСТРАЦИИ, КАДАСТРА И КАРТОГРАФИИ Действителен: с 16.09.2025 по 10.12.2026	инициалы, фамилия

Земельный участок			
вид объекта недвижимости			
Лист № 3 раздела 4	Всего листов раздела 4: 102	Всего разделов: 8	Всего листов выписки: 1134
03.12.2025г. № КУВИ-001/2025-219794945			
Кадастровый номер:		16:41:000000:297(Единое землепользование)	
План (чертеж, схема) части земельного участка		Учетный номер части: 16:41:000000:297/3	
			
Масштаб 1:500		Условные обозначения:	

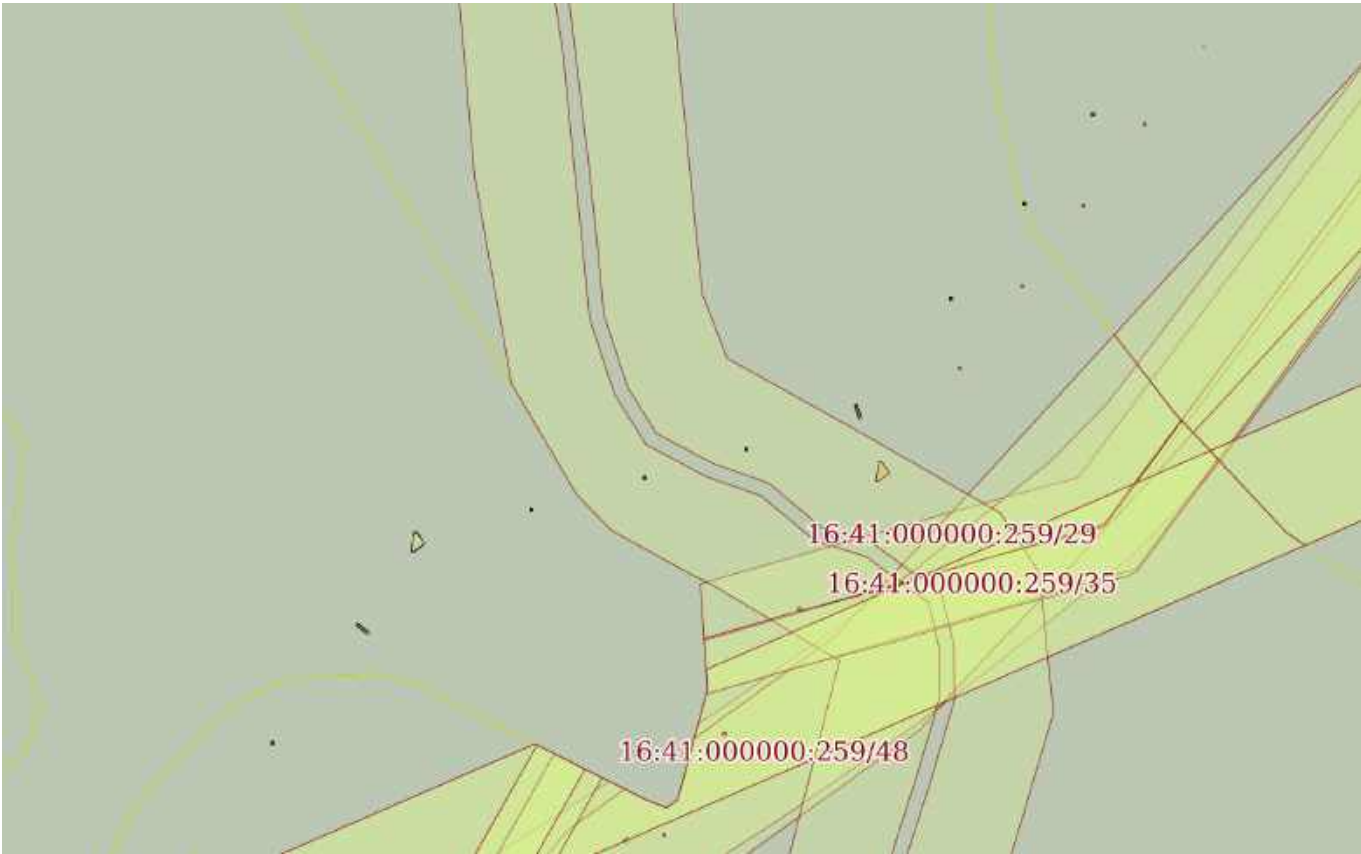
			ДОКУМЕНТ ПОДПИСАН	
			ЭЛЕКТРОННОЙ ПОДПИСЬЮ	
полное наименование должности	Сертификат: 0091AAF5A599507BC7E6D39D2DFA052F9A		инициалы, фамилия	
	Владелец: ФЕДЕРАЛЬНАЯ СЛУЖБА ГОСУДАРСТВЕННОЙ			
	РЕГИСТРАЦИИ, КАДАСТРА И КАРТОГРАФИИ			
		Действителен: с 16.09.2025 по 10.12.2026		

Земельный участок			
вид объекта недвижимости			
Лист № 4 раздела 4	Всего листов раздела 4: 102	Всего разделов: 8	Всего листов выписки: 1134
03.12.2025г. № КУВИ-001/2025-219794945			
Кадастровый номер:		16:41:000000:297(Единое землепользование)	
План (чертеж, схема) части земельного участка		Учетный номер части: 16:41:000000:297/4	
Масштаб 1:20000		Условные обозначения:	

полное наименование должности	 ДОКУМЕНТ ПОДПИСАН ЭЛЕКТРОННОЙ ПОДПИСЬЮ Сертификат: 0091AAF5A599507BC7E6D39D2DFA052F9A Владелец: ФЕДЕРАЛЬНАЯ СЛУЖБА ГОСУДАРСТВЕННОЙ РЕГИСТРАЦИИ, КАДАСТРА И КАРТОГРАФИИ Действителен: с 16.09.2025 по 10.12.2026	инициалы, фамилия

Земельный участок			
вид объекта недвижимости			
Лист № 5 раздела 4	Всего листов раздела 4: 102	Всего разделов: 8	Всего листов выписки: 1134
03.12.2025г. № КУВИ-001/2025-219794945			
Кадастровый номер:		16:41:000000:297(Единое землепользование)	
План (чертеж, схема) части земельного участка		Учетный номер части: 16:41:000000:297/5	
			
Масштаб 1:300		Условные обозначения:	

полное наименование должности	 ДОКУМЕНТ ПОДПИСАН ЭЛЕКТРОННОЙ ПОДПИСЬЮ Сертификат: 0091AAF5A599507BC7E6D39D2DFA052F9A Владелец: ФЕДЕРАЛЬНАЯ СЛУЖБА ГОСУДАРСТВЕННОЙ РЕГИСТРАЦИИ, КАДАСТРА И КАРТОГРАФИИ Действителен: с 16.09.2025 по 10.12.2026	инициалы, фамилия

Земельный участок			
вид объекта недвижимости			
Лист № 6 раздела 4	Всего листов раздела 4: 102	Всего разделов: 8	Всего листов выписки: 1134
03.12.2025г. № КУВИ-001/2025-219794945			
Кадастровый номер:		16:41:000000:297(Единое землепользование)	
План (чертеж, схема) части земельного участка		Учетный номер части: 16:41:000000:297/6	
			
Масштаб 1:3000		Условные обозначения:	

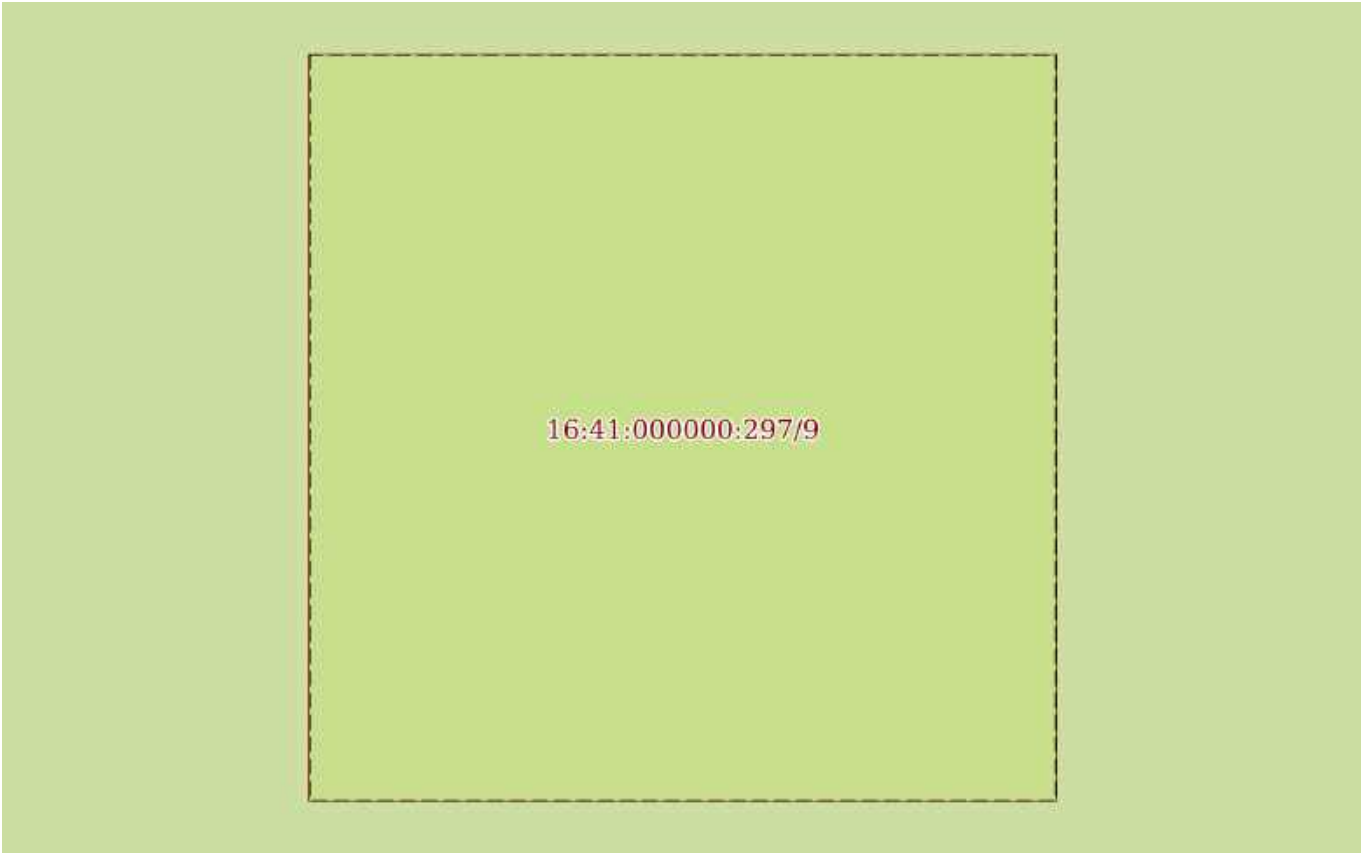
полное наименование должности	 ДОКУМЕНТ ПОДПИСАН ЭЛЕКТРОННОЙ ПОДПИСЬЮ Сертификат: 0091AAF5A599507BC7E6D39D2DFA052F9A Владелец: ФЕДЕРАЛЬНАЯ СЛУЖБА ГОСУДАРСТВЕННОЙ РЕГИСТРАЦИИ, КАДАСТРА И КАРТОГРАФИИ Действителен: с 16.09.2025 по 10.12.2026	инициалы, фамилия

Земельный участок			
вид объекта недвижимости			
Лист № 7 раздела 4	Всего листов раздела 4: 102	Всего разделов: 8	Всего листов выписки: 1134
03.12.2025г. № КУВИ-001/2025-219794945			
Кадастровый номер:		16:41:000000:297(Единое землепользование)	
План (чертеж, схема) части земельного участка		Учетный номер части: 16:41:000000:297/7	
			
Масштаб 1:6000	Условные обозначения:		

полное наименование должности	 ДОКУМЕНТ ПОДПИСАН ЭЛЕКТРОННОЙ ПОДПИСЬЮ Сертификат: 0091AAF5A599507BC7E6D39D2DFA052F9A Владелец: ФЕДЕРАЛЬНАЯ СЛУЖБА ГОСУДАРСТВЕННОЙ РЕГИСТРАЦИИ, КАДАСТРА И КАРТОГРАФИИ Действителен: с 16.09.2025 по 10.12.2026	инициалы, фамилия

Земельный участок			
вид объекта недвижимости			
Лист № 8 раздела 4	Всего листов раздела 4: 102	Всего разделов: 8	Всего листов выписки: 1134
03.12.2025г. № КУВИ-001/2025-219794945			
Кадастровый номер:		16:41:000000:297(Единое землепользование)	
План (чертеж, схема) части земельного участка		Учетный номер части: 16:41:000000:297/8	
			
Масштаб 1:6000		Условные обозначения:	

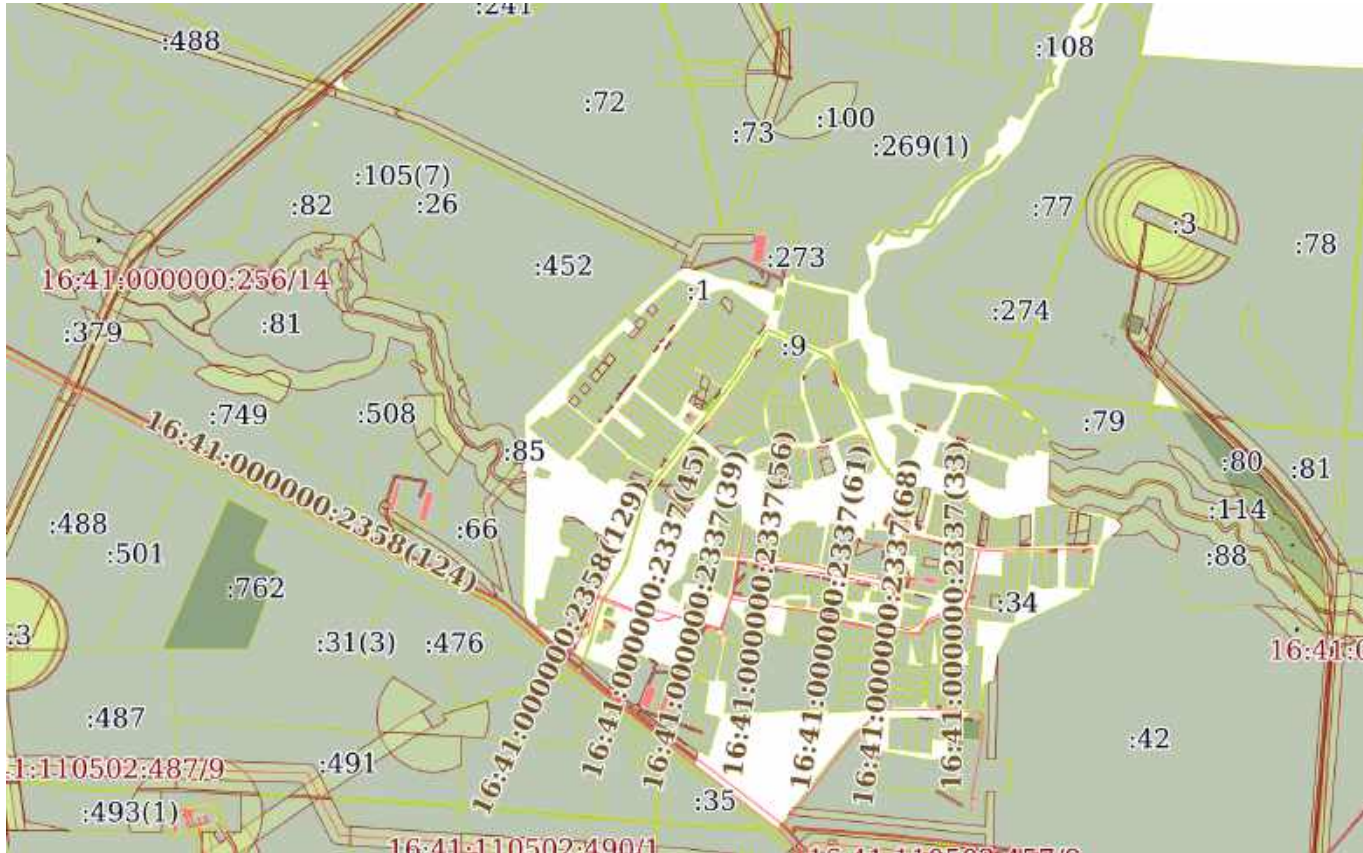
полное наименование должности	 ДОКУМЕНТ ПОДПИСАН ЭЛЕКТРОННОЙ ПОДПИСЬЮ Сертификат: 0091AAF5A599507BC7E6D39D2DFA052F9A Владелец: ФЕДЕРАЛЬНАЯ СЛУЖБА ГОСУДАРСТВЕННОЙ РЕГИСТРАЦИИ, КАДАСТРА И КАРТОГРАФИИ Действителен: с 16.09.2025 по 10.12.2026	инициалы, фамилия

Земельный участок			
вид объекта недвижимости			
Лист № 9 раздела 4	Всего листов раздела 4: 102	Всего разделов: 8	Всего листов выписки: 1134
03.12.2025г. № КУВИ-001/2025-219794945			
Кадастровый номер:		16:41:000000:297(Единое землепользование)	
План (чертеж, схема) части земельного участка		Учетный номер части: 16:41:000000:297/9	
 16:41:000000:297/9			
Масштаб 1:10	Условные обозначения:		

полное наименование должности	 ДОКУМЕНТ ПОДПИСАН ЭЛЕКТРОННОЙ ПОДПИСЬЮ Сертификат: 0091AAF5A599507BC7E6D39D2DFA052F9A Владелец: ФЕДЕРАЛЬНАЯ СЛУЖБА ГОСУДАРСТВЕННОЙ РЕГИСТРАЦИИ, КАДАСТРА И КАРТОГРАФИИ Действителен: с 16.09.2025 по 10.12.2026	инициалы, фамилия

Земельный участок			
вид объекта недвижимости			
Лист № 10 раздела 4	Всего листов раздела 4: 102	Всего разделов: 8	Всего листов выписки: 1134
03.12.2025г. № КУВИ-001/2025-219794945			
Кадастровый номер:		16:41:000000:297(Единое землепользование)	
План (чертеж, схема) части земельного участка		Учетный номер части: 16:41:000000:297/10	
			
Масштаб 1:3000	Условные обозначения:		

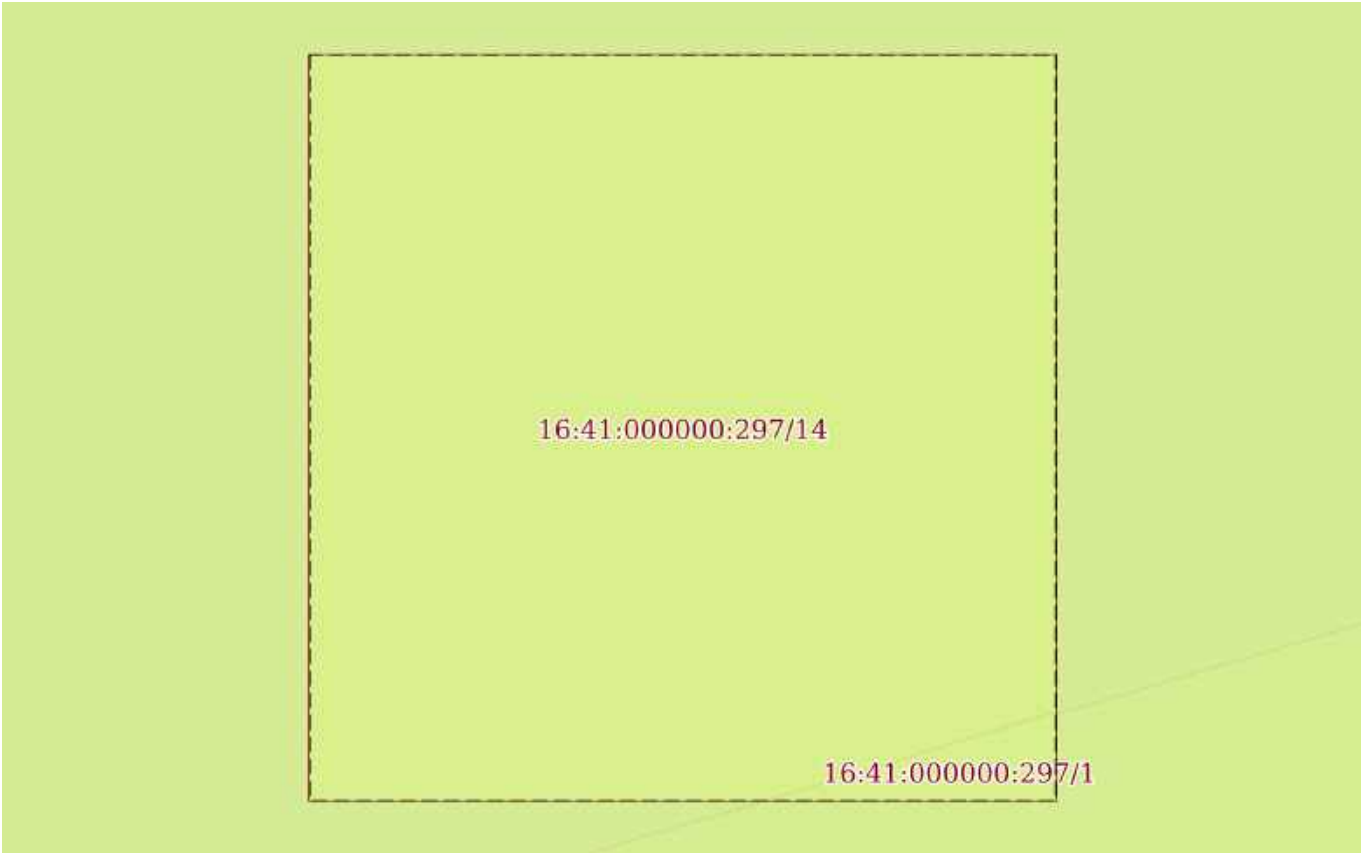
полное наименование должности	 ДОКУМЕНТ ПОДПИСАН ЭЛЕКТРОННОЙ ПОДПИСЬЮ Сертификат: 0091AAF5A599507BC7E6D39D2DFA052F9A Владелец: ФЕДЕРАЛЬНАЯ СЛУЖБА ГОСУДАРСТВЕННОЙ РЕГИСТРАЦИИ, КАДАСТРА И КАРТОГРАФИИ Действителен: с 16.09.2025 по 10.12.2026	инициалы, фамилия

Земельный участок			
вид объекта недвижимости			
Лист № 11 раздела 4	Всего листов раздела 4: 102	Всего разделов: 8	Всего листов выписки: 1134
03.12.2025г. № КУВИ-001/2025-219794945			
Кадастровый номер:		16:41:000000:297(Единое землепользование)	
План (чертеж, схема) части земельного участка		Учетный номер части: 16:41:000000:297/11	
			
Масштаб 1:20000		Условные обозначения:	

		ДОКУМЕНТ ПОДПИСАН ЭЛЕКТРОННОЙ ПОДПИСЬЮ	
полное наименование должности		Сертификат: 0091AAF5A599507BC7E6D39D2DFA052F9A Владелец: ФЕДЕРАЛЬНАЯ СЛУЖБА ГОСУДАРСТВЕННОЙ РЕГИСТРАЦИИ, КАДАСТРА И КАРТОГРАФИИ Действителен: с 16.09.2025 по 10.12.2026	
		инициалы, фамилия	

Земельный участок			
вид объекта недвижимости			
Лист № 13 раздела 4	Всего листов раздела 4: 102	Всего разделов: 8	Всего листов выписки: 1134
03.12.2025г. № КУВИ-001/2025-219794945			
Кадастровый номер:		16:41:000000:297(Единое землепользование)	
План (чертеж, схема) части земельного участка		Учетный номер части: 16:41:000000:297/13	
			
Масштаб 1:20000		Условные обозначения:	

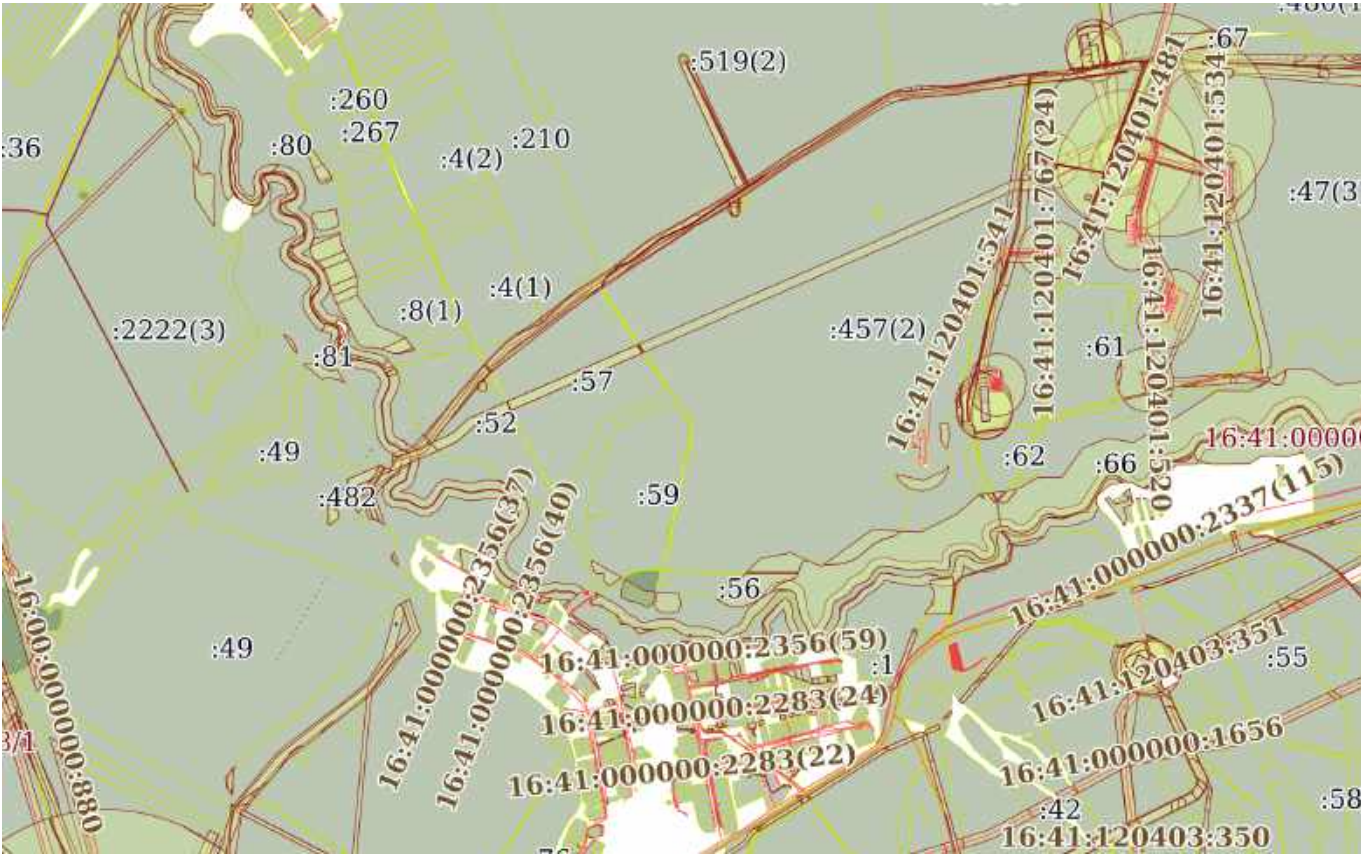
полное наименование должности	 ДОКУМЕНТ ПОДПИСАН ЭЛЕКТРОННОЙ ПОДПИСЬЮ Сертификат: 0091AAF5A599507BC7E6D39D2DFA052F9A Владелец: ФЕДЕРАЛЬНАЯ СЛУЖБА ГОСУДАРСТВЕННОЙ РЕГИСТРАЦИИ, КАДАСТРА И КАРТОГРАФИИ Действителен: с 16.09.2025 по 10.12.2026	инициалы, фамилия

Земельный участок			
вид объекта недвижимости			
Лист № 14 раздела 4	Всего листов раздела 4: 102	Всего разделов: 8	Всего листов выписки: 1134
03.12.2025г. № КУВИ-001/2025-219794945			
Кадастровый номер:		16:41:000000:297(Единое землепользование)	
План (чертеж, схема) части земельного участка		Учетный номер части: 16:41:000000:297/14	
			
Масштаб 1:10	Условные обозначения:		

полное наименование должности	 ДОКУМЕНТ ПОДПИСАН ЭЛЕКТРОННОЙ ПОДПИСЬЮ Сертификат: 0091AAF5A599507BC7E6D39D2DFA052F9A Владелец: ФЕДЕРАЛЬНАЯ СЛУЖБА ГОСУДАРСТВЕННОЙ РЕГИСТРАЦИИ, КАДАСТРА И КАРТОГРАФИИ Действителен: с 16.09.2025 по 10.12.2026	инициалы, фамилия

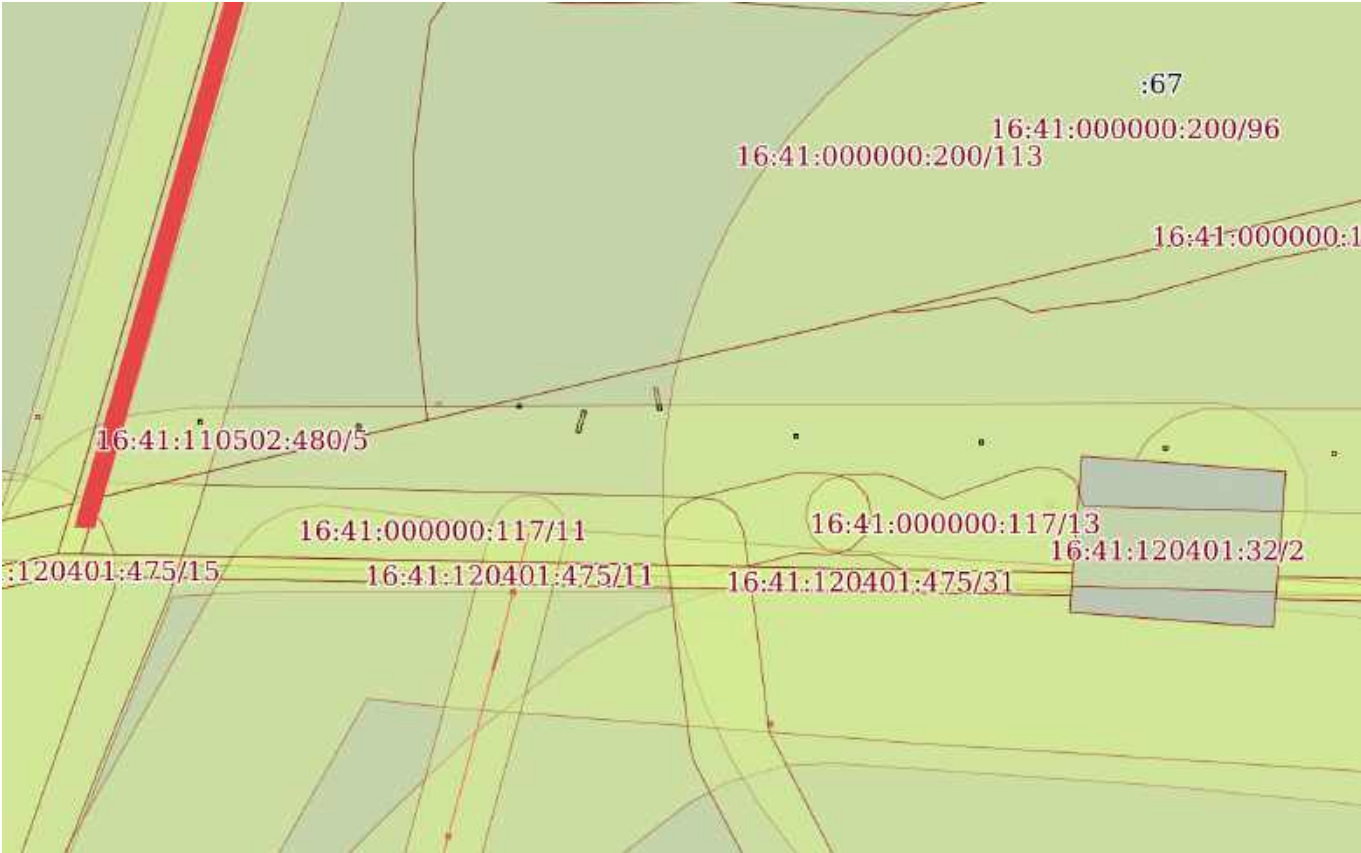
Земельный участок			
вид объекта недвижимости			
Лист № 15 раздела 4	Всего листов раздела 4: 102	Всего разделов: 8	Всего листов выписки: 1134
03.12.2025г. № КУВИ-001/2025-219794945			
Кадастровый номер:		16:41:000000:297(Единое землепользование)	

План (чертеж, схема) части земельного участка	Учетный номер части: 16:41:000000:297/15
---	--

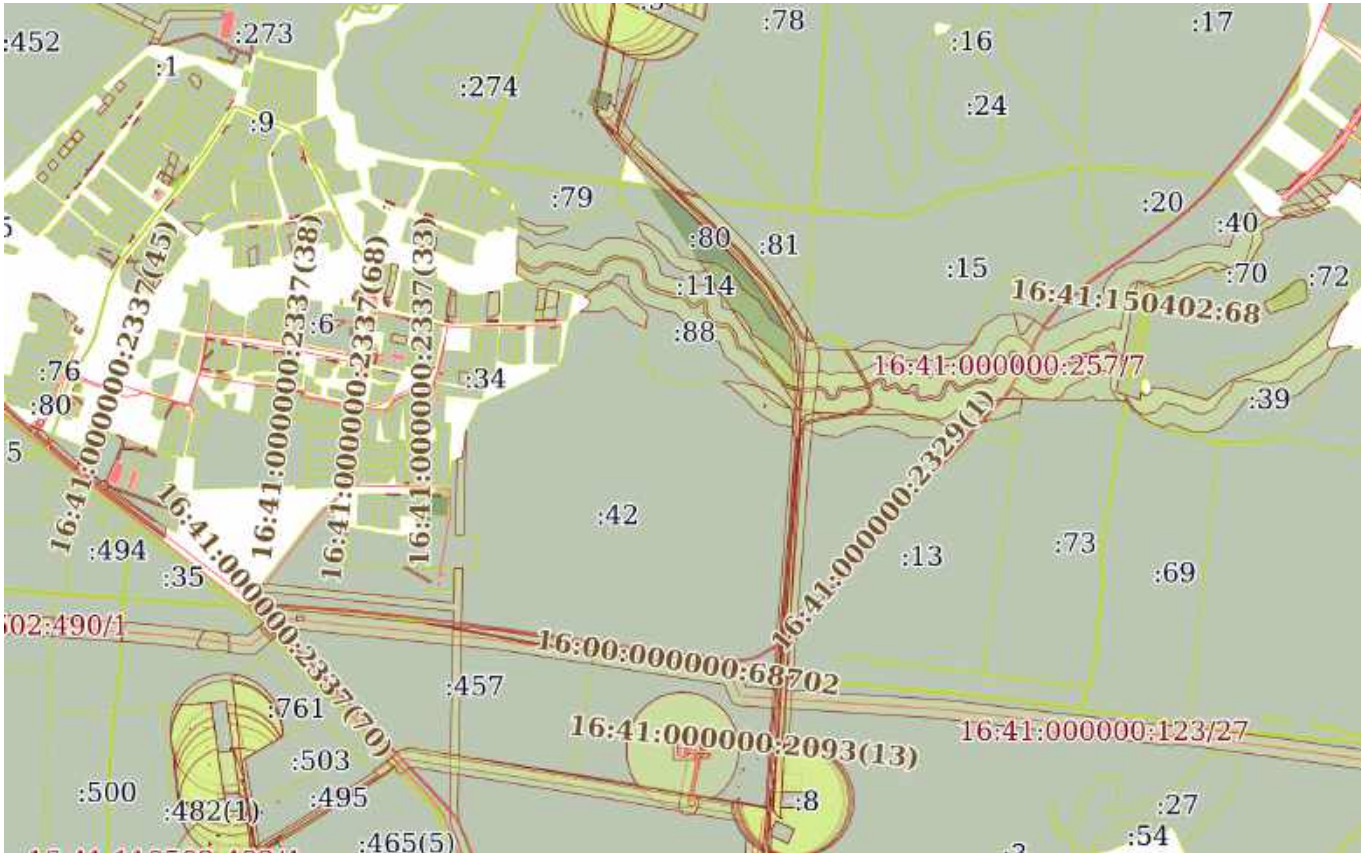


Масштаб 1:40000	Условные обозначения:	
-----------------	-----------------------	--

полное наименование должности	 ДОКУМЕНТ ПОДПИСАН ЭЛЕКТРОННОЙ ПОДПИСЬЮ Сертификат: 0091AAF5A599507BC7E6D39D2DFA052F9A Владелец: ФЕДЕРАЛЬНАЯ СЛУЖБА ГОСУДАРСТВЕННОЙ РЕГИСТРАЦИИ, КАДАСТРА И КАРТОГРАФИИ Действителен: с 16.09.2025 по 10.12.2026	инициалы, фамилия

Земельный участок			
вид объекта недвижимости			
Лист № 17 раздела 4	Всего листов раздела 4: 102	Всего разделов: 8	Всего листов выписки: 1134
03.12.2025г. № КУВИ-001/2025-219794945			
Кадастровый номер:		16:41:000000:297(Единое землепользование)	
План (чертеж, схема) части земельного участка		Учетный номер части: 16:41:000000:297/17	
			
Масштаб 1:2000		Условные обозначения:	

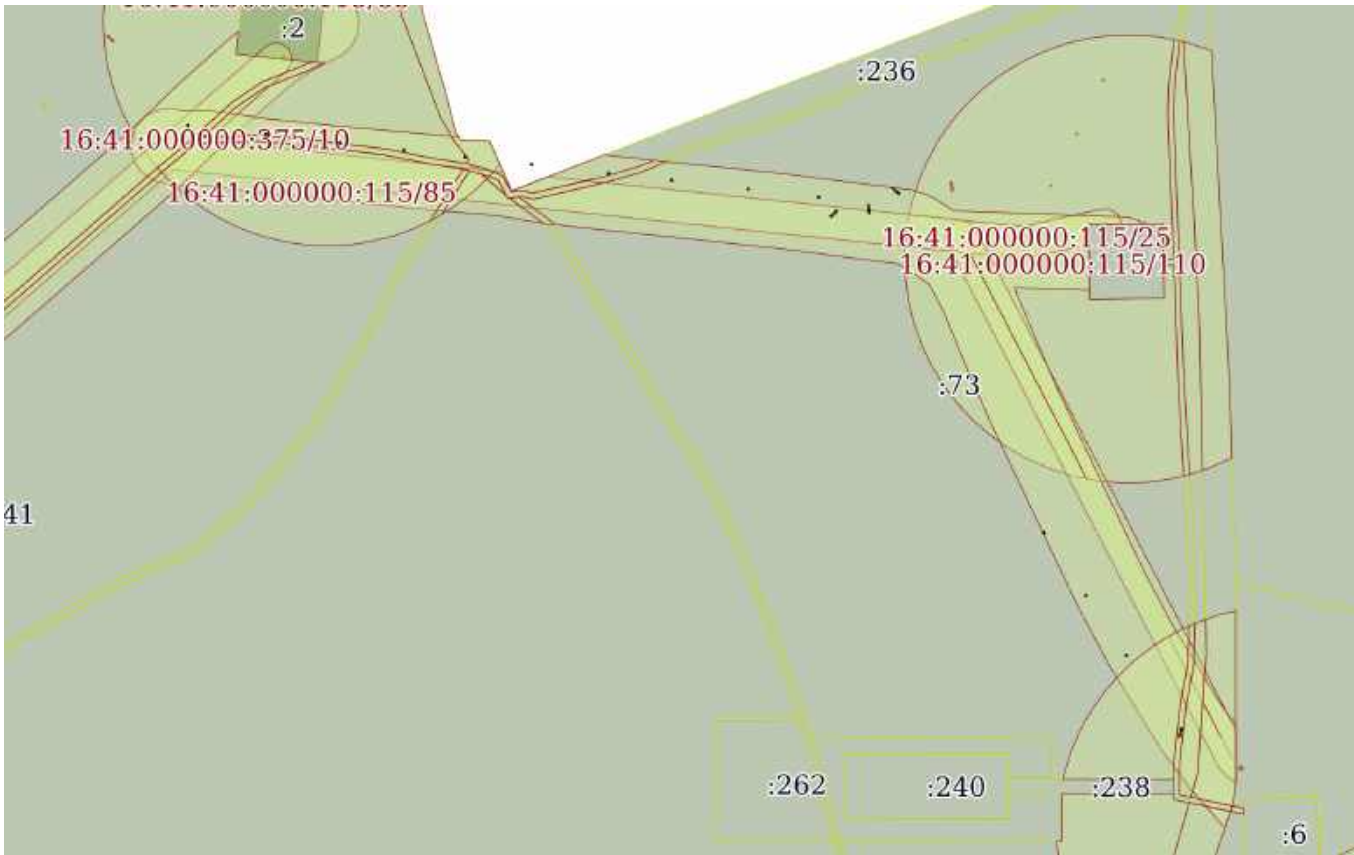
полное наименование должности	 ДОКУМЕНТ ПОДПИСАН ЭЛЕКТРОННОЙ ПОДПИСЬЮ Сертификат: 0091AAF5A599507BC7E6D39D2DFA052F9A Владелец: ФЕДЕРАЛЬНАЯ СЛУЖБА ГОСУДАРСТВЕННОЙ РЕГИСТРАЦИИ, КАДАСТРА И КАРТОГРАФИИ Действителен: с 16.09.2025 по 10.12.2026	инициалы, фамилия

Земельный участок			
вид объекта недвижимости			
Лист № 19 раздела 4	Всего листов раздела 4: 102	Всего разделов: 8	Всего листов выписки: 1134
03.12.2025г. № КУВИ-001/2025-219794945			
Кадастровый номер:		16:41:000000:297(Единое землепользование)	
План (чертеж, схема) части земельного участка		Учетный номер части: 16:41:000000:297/19	
			
Масштаб 1:20000		Условные обозначения:	

полное наименование должности	 ДОКУМЕНТ ПОДПИСАН ЭЛЕКТРОННОЙ ПОДПИСЬЮ Сертификат: 0091AAF5A599507BC7E6D39D2DFA052F9A Владелец: ФЕДЕРАЛЬНАЯ СЛУЖБА ГОСУДАРСТВЕННОЙ РЕГИСТРАЦИИ, КАДАСТРА И КАРТОГРАФИИ Действителен: с 16.09.2025 по 10.12.2026	инициалы, фамилия

Земельный участок			
вид объекта недвижимости			
Лист № 20 раздела 4	Всего листов раздела 4: 102	Всего разделов: 8	Всего листов выписки: 1134
03.12.2025г. № КУВИ-001/2025-219794945			
Кадастровый номер:		16:41:000000:297(Единое землепользование)	
План (чертеж, схема) части земельного участка		Учетный номер части: 16:41:000000:297/20	
			
Масштаб 1:200	Условные обозначения:		

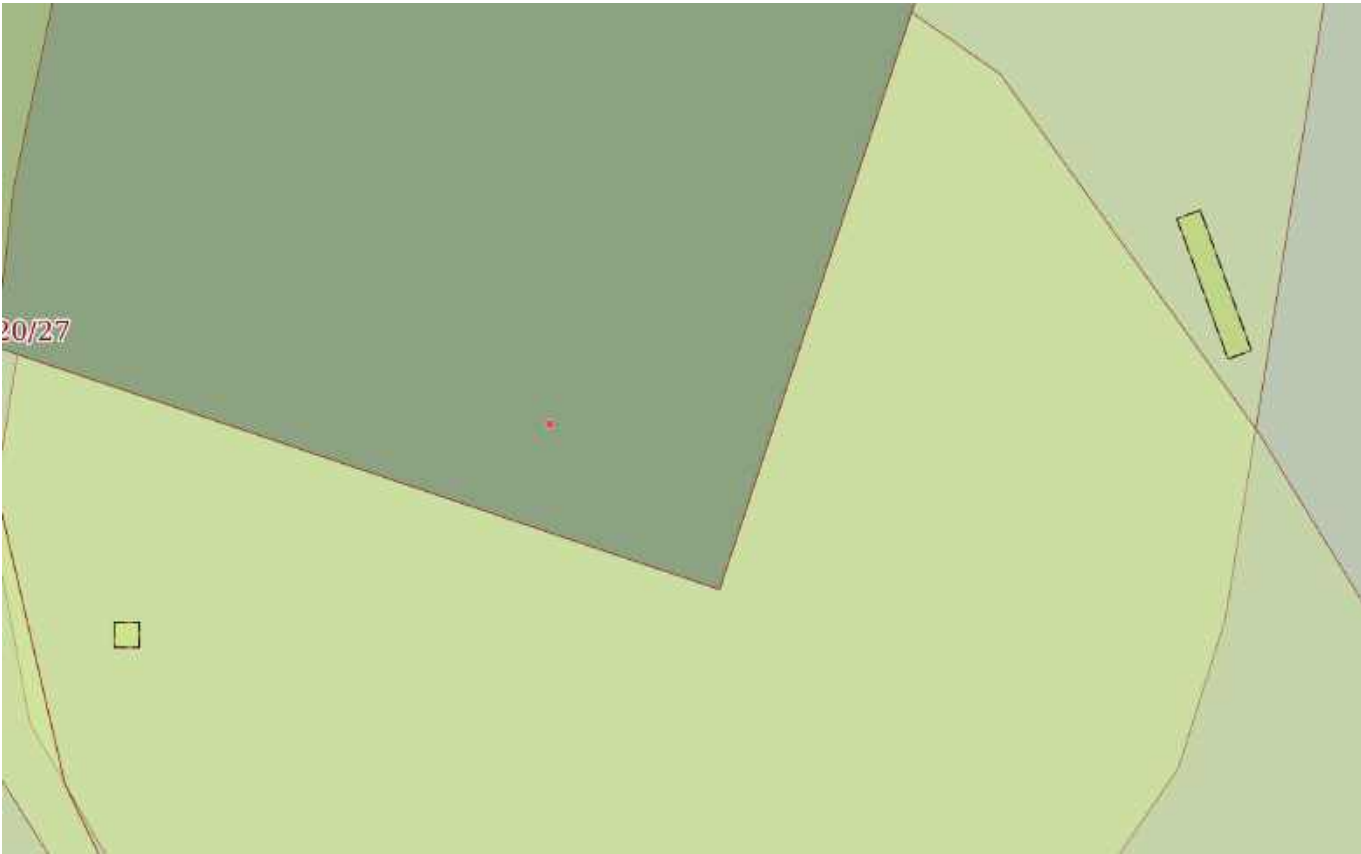
полное наименование должности	 ДОКУМЕНТ ПОДПИСАН ЭЛЕКТРОННОЙ ПОДПИСЬЮ Сертификат: 0091AAF5A599507BC7E6D39D2DFA052F9A Владелец: ФЕДЕРАЛЬНАЯ СЛУЖБА ГОСУДАРСТВЕННОЙ РЕГИСТРАЦИИ, КАДАСТРА И КАРТОГРАФИИ Действителен: с 16.09.2025 по 10.12.2026	инициалы, фамилия

Земельный участок			
вид объекта недвижимости			
Лист № 21 раздела 4	Всего листов раздела 4: 102	Всего разделов: 8	Всего листов выписки: 1134
03.12.2025г. № КУВИ-001/2025-219794945			
Кадастровый номер:		16:41:000000:297(Единое землепользование)	
План (чертеж, схема) части земельного участка		Учетный номер части: 16:41:000000:297/21	
			
Масштаб 1:5000		Условные обозначения:	

полное наименование должности	 ДОКУМЕНТ ПОДПИСАН ЭЛЕКТРОННОЙ ПОДПИСЬЮ Сертификат: 0091AAF5A599507BC7E6D39D2DFA052F9A Владелец: ФЕДЕРАЛЬНАЯ СЛУЖБА ГОСУДАРСТВЕННОЙ РЕГИСТРАЦИИ, КАДАСТРА И КАРТОГРАФИИ Действителен: с 16.09.2025 по 10.12.2026	инициалы, фамилия

Земельный участок			
вид объекта недвижимости			
Лист № 22 раздела 4	Всего листов раздела 4: 102	Всего разделов: 8	Всего листов выписки: 1134
03.12.2025г. № КУВИ-001/2025-219794945			
Кадастровый номер:		16:41:000000:297(Единое землепользование)	
План (чертеж, схема) части земельного участка		Учетный номер части: 16:41:000000:297/22	
Масштаб 1:9000		Условные обозначения:	

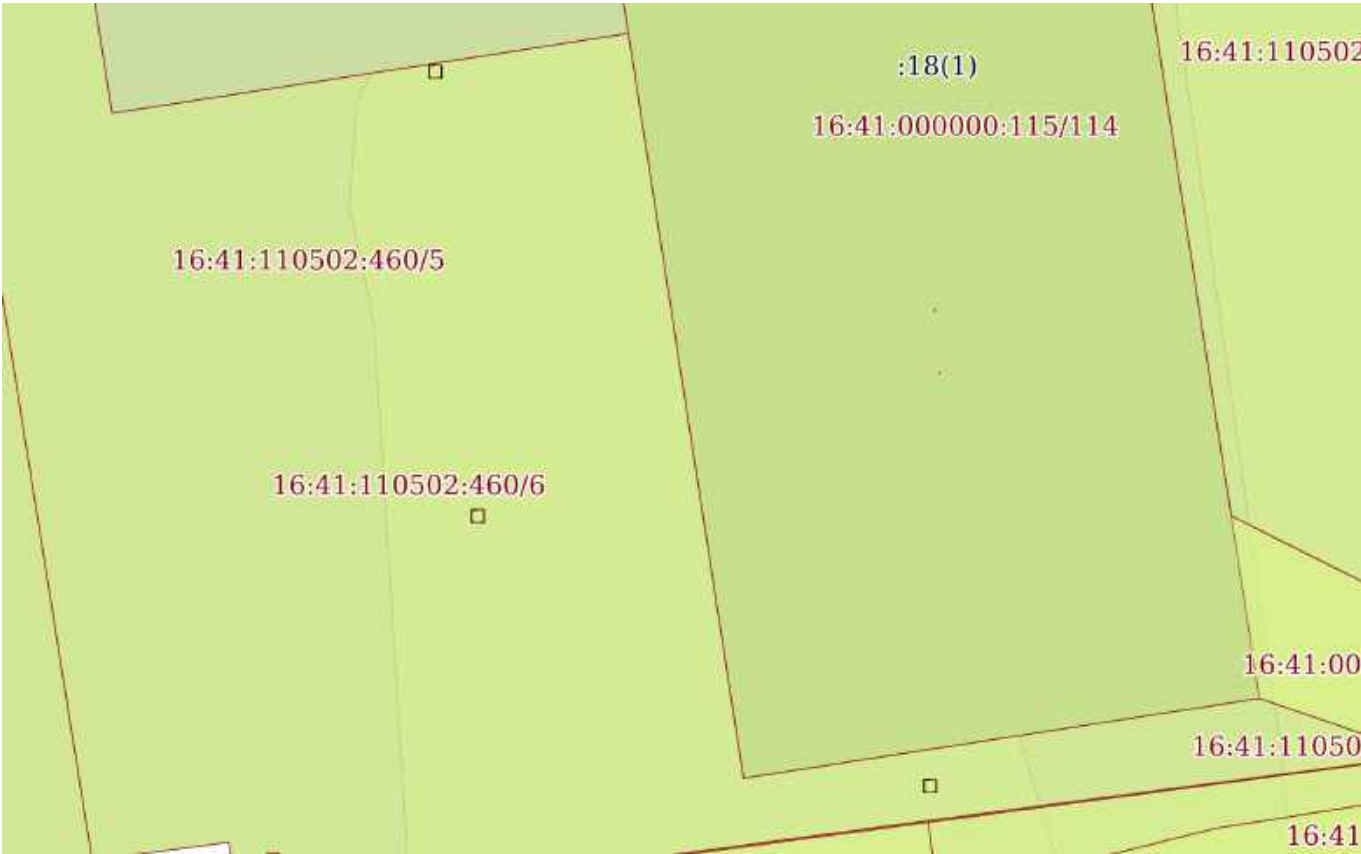
полное наименование должности	 ДОКУМЕНТ ПОДПИСАН ЭЛЕКТРОННОЙ ПОДПИСЬЮ Сертификат: 0091AAF5A599507BC7E6D39D2DFA052F9A Владелец: ФЕДЕРАЛЬНАЯ СЛУЖБА ГОСУДАРСТВЕННОЙ РЕГИСТРАЦИИ, КАДАСТРА И КАРТОГРАФИИ Действителен: с 16.09.2025 по 10.12.2026	инициалы, фамилия

Земельный участок			
вид объекта недвижимости			
Лист № 23 раздела 4	Всего листов раздела 4: 102	Всего разделов: 8	Всего листов выписки: 1134
03.12.2025г. № КУВИ-001/2025-219794945			
Кадастровый номер:		16:41:000000:297(Единое землепользование)	
План (чертеж, схема) части земельного участка		Учетный номер части: 16:41:000000:297/23	
			
Масштаб 1:300	Условные обозначения:		

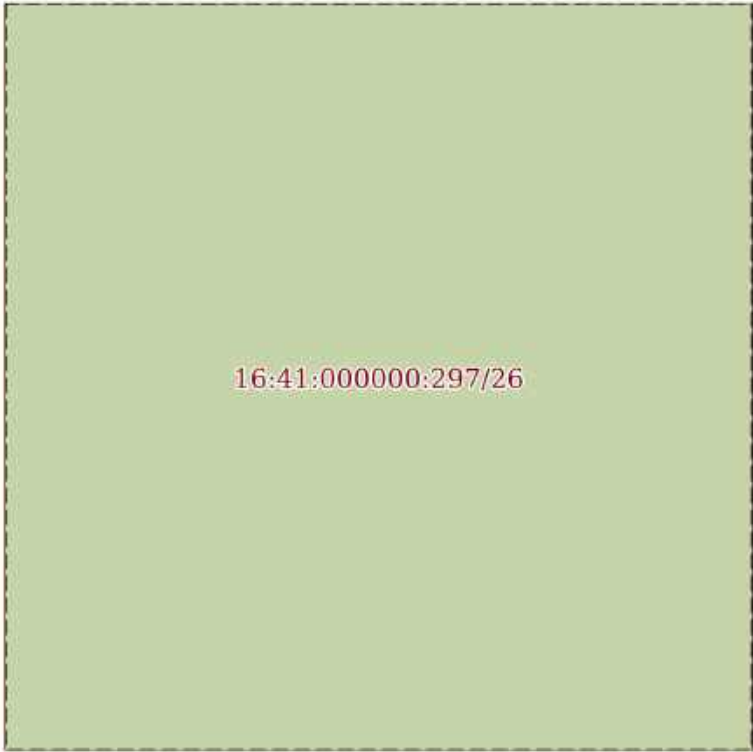
полное наименование должности	 ДОКУМЕНТ ПОДПИСАН ЭЛЕКТРОННОЙ ПОДПИСЬЮ Сертификат: 0091AAF5A599507BC7E6D39D2DFA052F9A Владелец: ФЕДЕРАЛЬНАЯ СЛУЖБА ГОСУДАРСТВЕННОЙ РЕГИСТРАЦИИ, КАДАСТРА И КАРТОГРАФИИ Действителен: с 16.09.2025 по 10.12.2026	инициалы, фамилия

Земельный участок			
вид объекта недвижимости			
Лист № 24 раздела 4	Всего листов раздела 4: 102	Всего разделов: 8	Всего листов выписки: 1134
03.12.2025г. № КУВИ-001/2025-219794945			
Кадастровый номер:		16:41:000000:297(Единое землепользование)	
План (чертеж, схема) части земельного участка		Учетный номер части: 16:41:000000:297/24	
Масштаб 1:6000		Условные обозначения:	

полное наименование должности	 ДОКУМЕНТ ПОДПИСАН ЭЛЕКТРОННОЙ ПОДПИСЬЮ Сертификат: 0091AAF5A599507BC7E6D39D2DFA052F9A Владелец: ФЕДЕРАЛЬНАЯ СЛУЖБА ГОСУДАРСТВЕННОЙ РЕГИСТРАЦИИ, КАДАСТРА И КАРТОГРАФИИ Действителен: с 16.09.2025 по 10.12.2026	инициалы, фамилия

Земельный участок			
вид объекта недвижимости			
Лист № 25 раздела 4	Всего листов раздела 4: 102	Всего разделов: 8	Всего листов выписки: 1134
03.12.2025г. № КУВИ-001/2025-219794945			
Кадастровый номер:		16:41:000000:297(Единое землепользование)	
План (чертеж, схема) части земельного участка		Учетный номер части: 16:41:000000:297/25	
			
Масштаб 1:600	Условные обозначения:		

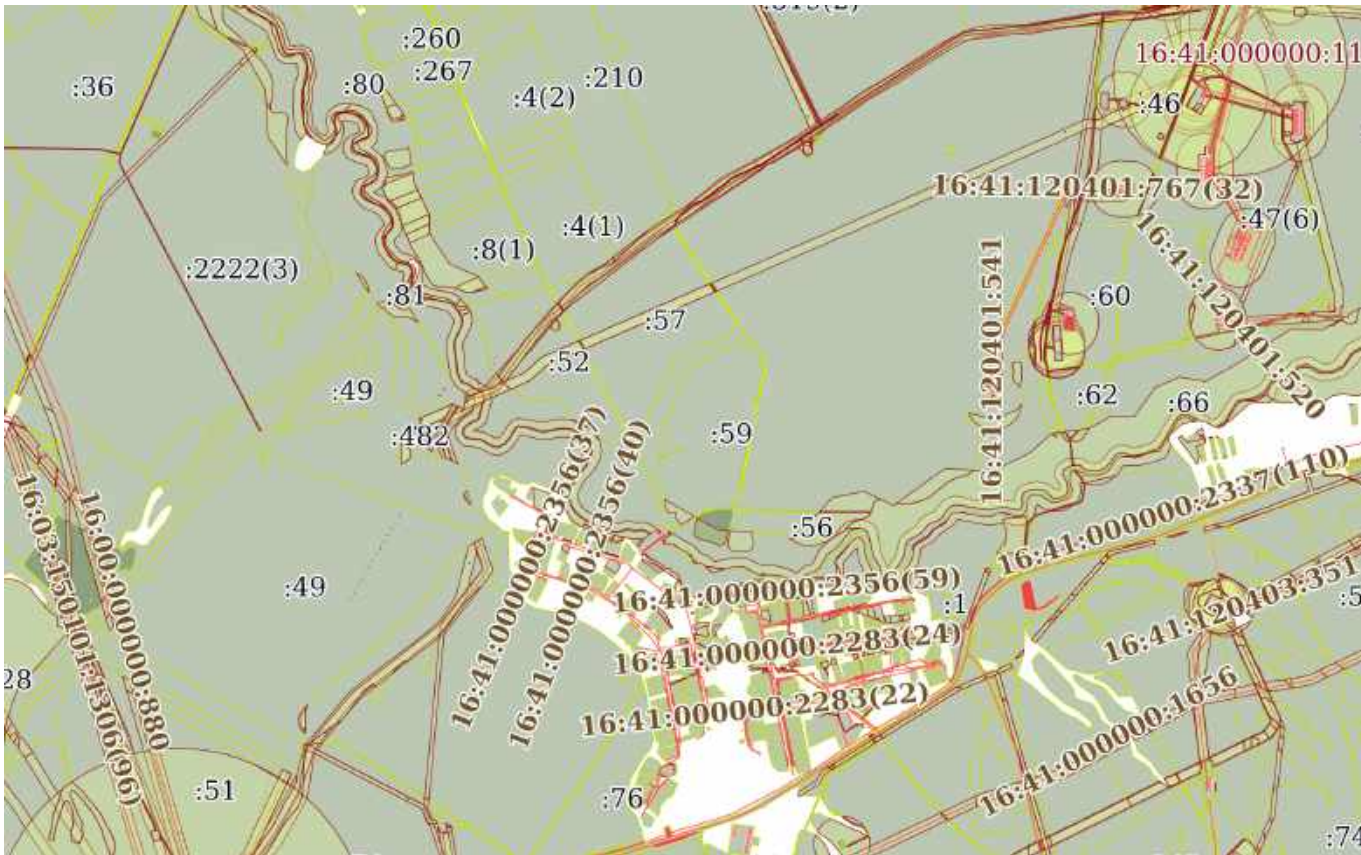
полное наименование должности		ДОКУМЕНТ ПОДПИСАН ЭЛЕКТРОННОЙ ПОДПИСЬЮ	инициалы, фамилия
	Сертификат: 0091AAF5A599507BC7E6D39D2DFA052F9A		
	Владелец: ФЕДЕРАЛЬНАЯ СЛУЖБА ГОСУДАРСТВЕННОЙ РЕГИСТРАЦИИ, КАДАСТРА И КАРТОГРАФИИ Действителен: с 16.09.2025 по 10.12.2026		

Земельный участок			
вид объекта недвижимости			
Лист № 26 раздела 4	Всего листов раздела 4: 102	Всего разделов: 8	Всего листов выписки: 1134
03.12.2025г. № КУВИ-001/2025-219794945			
Кадастровый номер:		16:41:000000:297(Единое землепользование)	
План (чертеж, схема) части земельного участка		Учетный номер части: 16:41:000000:297/26	
			
Масштаб 1:10	Условные обозначения:		

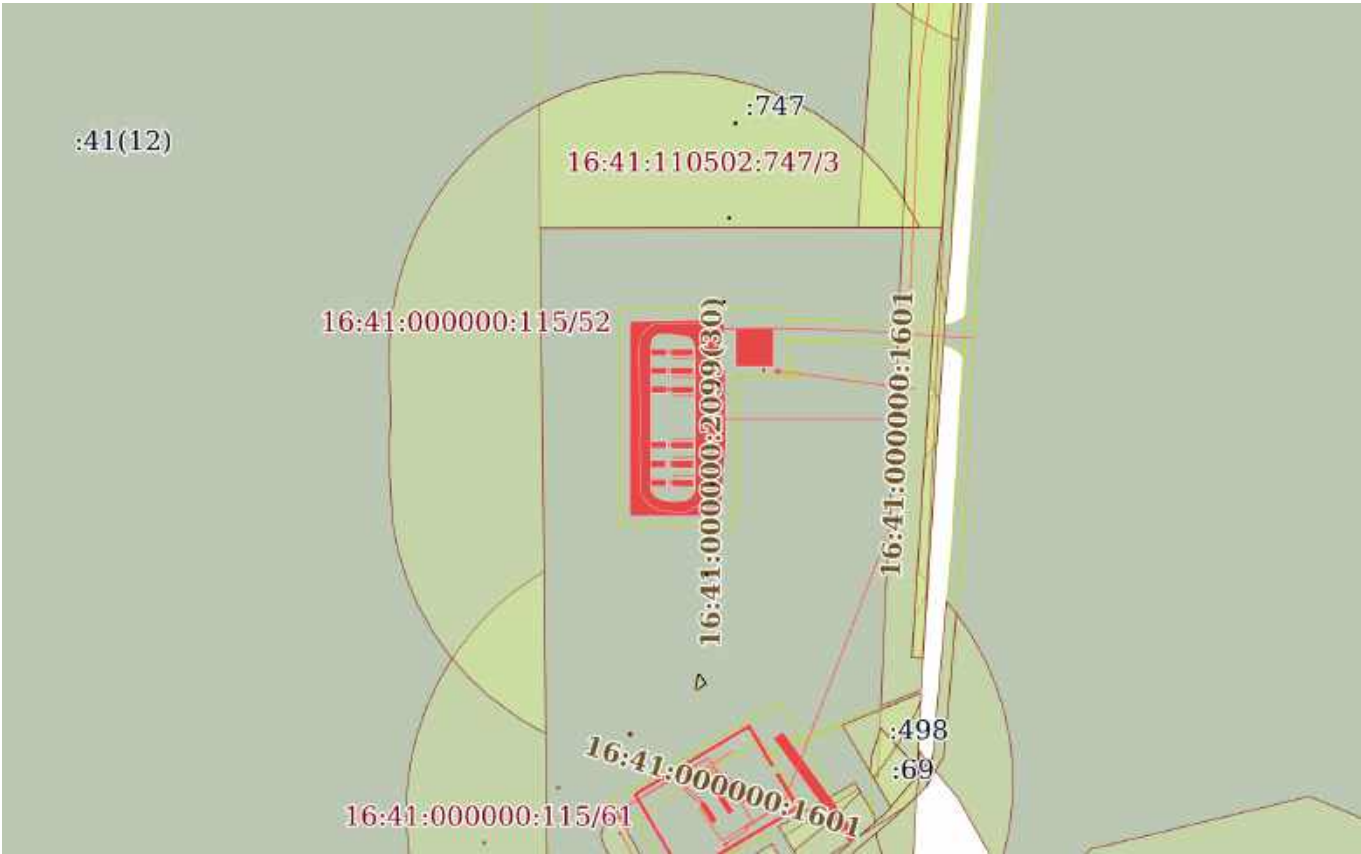
полное наименование должности		ДОКУМЕНТ ПОДПИСАН ЭЛЕКТРОННОЙ ПОДПИСЬЮ	инициалы, фамилия
	Сертификат: 0091AAF5A599507BC7E6D39D2DFA052F9A		
	Владелец: ФЕДЕРАЛЬНАЯ СЛУЖБА ГОСУДАРСТВЕННОЙ РЕГИСТРАЦИИ, КАДАСТРА И КАРТОГРАФИИ Действителен: с 16.09.2025 по 10.12.2026		

Земельный участок			
вид объекта недвижимости			
Лист № 27 раздела 4	Всего листов раздела 4: 102	Всего разделов: 8	Всего листов выписки: 1134
03.12.2025г. № КУВИ-001/2025-219794945			
Кадастровый номер:		16:41:000000:297(Единое землепользование)	
План (чертеж, схема) части земельного участка		Учетный номер части: 16:41:000000:297/27	
			
Масштаб 1:300	Условные обозначения:		

полное наименование должности	 ДОКУМЕНТ ПОДПИСАН ЭЛЕКТРОННОЙ ПОДПИСЬЮ Сертификат: 0091AAF5A599507BC7E6D39D2DFA052F9A Владелец: ФЕДЕРАЛЬНАЯ СЛУЖБА ГОСУДАРСТВЕННОЙ РЕГИСТРАЦИИ, КАДАСТРА И КАРТОГРАФИИ Действителен: с 16.09.2025 по 10.12.2026	инициалы, фамилия

Земельный участок			
вид объекта недвижимости			
Лист № 28 раздела 4	Всего листов раздела 4: 102	Всего разделов: 8	Всего листов выписки: 1134
03.12.2025г. № КУВИ-001/2025-219794945			
Кадастровый номер:		16:41:000000:297(Единое землепользование)	
План (чертеж, схема) части земельного участка		Учетный номер части: 16:41:000000:297/28	
			
Масштаб 1:40000		Условные обозначения:	

полное наименование должности	 ДОКУМЕНТ ПОДПИСАН ЭЛЕКТРОННОЙ ПОДПИСЬЮ Сертификат: 0091AAF5A599507BC7E6D39D2DFA052F9A Владелец: ФЕДЕРАЛЬНАЯ СЛУЖБА ГОСУДАРСТВЕННОЙ РЕГИСТРАЦИИ, КАДАСТРА И КАРТОГРАФИИ Действителен: с 16.09.2025 по 10.12.2026	инициалы, фамилия

Земельный участок			
вид объекта недвижимости			
Лист № 30 раздела 4	Всего листов раздела 4: 102	Всего разделов: 8	Всего листов выписки: 1134
03.12.2025г. № КУВИ-001/2025-219794945			
Кадастровый номер:		16:41:000000:297(Единое землепользование)	
План (чертеж, схема) части земельного участка		Учетный номер части: 16:41:000000:297/30	
			
Масштаб 1:4000		Условные обозначения:	

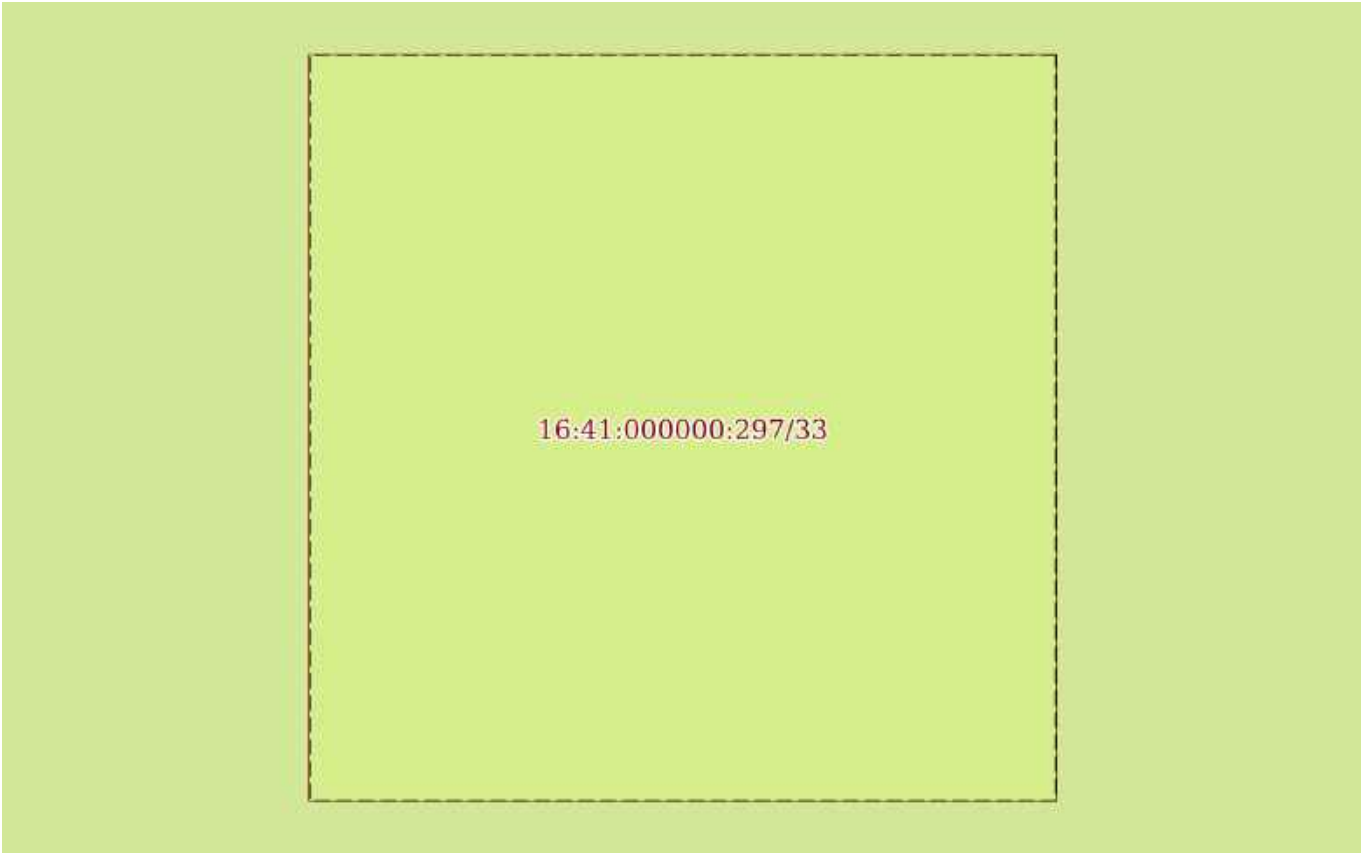
полное наименование должности	 ДОКУМЕНТ ПОДПИСАН ЭЛЕКТРОННОЙ ПОДПИСЬЮ Сертификат: 0091AAF5A599507BC7E6D39D2DFA052F9A Владелец: ФЕДЕРАЛЬНАЯ СЛУЖБА ГОСУДАРСТВЕННОЙ РЕГИСТРАЦИИ, КАДАСТРА И КАРТОГРАФИИ Действителен: с 16.09.2025 по 10.12.2026	инициалы, фамилия

Земельный участок			
вид объекта недвижимости			
Лист № 31 раздела 4	Всего листов раздела 4: 102	Всего разделов: 8	Всего листов выписки: 1134
03.12.2025г. № КУВИ-001/2025-219794945			
Кадастровый номер:		16:41:000000:297(Единое землепользование)	
План (чертеж, схема) части земельного участка		Учетный номер части: 16:41:000000:297/31	
			
Масштаб 1:700	Условные обозначения:		

полное наименование должности	 ДОКУМЕНТ ПОДПИСАН ЭЛЕКТРОННОЙ ПОДПИСЬЮ Сертификат: 0091AAF5A599507BC7E6D39D2DFA052F9A Владелец: ФЕДЕРАЛЬНАЯ СЛУЖБА ГОСУДАРСТВЕННОЙ РЕГИСТРАЦИИ, КАДАСТРА И КАРТОГРАФИИ Действителен: с 16.09.2025 по 10.12.2026	инициалы, фамилия

Земельный участок			
вид объекта недвижимости			
Лист № 32 раздела 4	Всего листов раздела 4: 102	Всего разделов: 8	Всего листов выписки: 1134
03.12.2025г. № КУВИ-001/2025-219794945			
Кадастровый номер:		16:41:000000:297(Единое землепользование)	
План (чертеж, схема) части земельного участка		Учетный номер части: 16:41:000000:297/32	
			
Масштаб 1:4000		Условные обозначения:	

полное наименование должности	 ДОКУМЕНТ ПОДПИСАН ЭЛЕКТРОННОЙ ПОДПИСЬЮ Сертификат: 0091AAF5A599507BC7E6D39D2DFA052F9A Владелец: ФЕДЕРАЛЬНАЯ СЛУЖБА ГОСУДАРСТВЕННОЙ РЕГИСТРАЦИИ, КАДАСТРА И КАРТОГРАФИИ Действителен: с 16.09.2025 по 10.12.2026	инициалы, фамилия

Земельный участок			
вид объекта недвижимости			
Лист № 33 раздела 4	Всего листов раздела 4: 102	Всего разделов: 8	Всего листов выписки: 1134
03.12.2025г. № КУВИ-001/2025-219794945			
Кадастровый номер:		16:41:000000:297(Единое землепользование)	
План (чертеж, схема) части земельного участка		Учетный номер части: 16:41:000000:297/33	
 16:41:000000:297/33			
Масштаб 1:10	Условные обозначения:		

полное наименование должности	 ДОКУМЕНТ ПОДПИСАН ЭЛЕКТРОННОЙ ПОДПИСЬЮ Сертификат: 0091AAF5A599507BC7E6D39D2DFA052F9A Владелец: ФЕДЕРАЛЬНАЯ СЛУЖБА ГОСУДАРСТВЕННОЙ РЕГИСТРАЦИИ, КАДАСТРА И КАРТОГРАФИИ Действителен: с 16.09.2025 по 10.12.2026	инициалы, фамилия

Земельный участок			
вид объекта недвижимости			
Лист № 34 раздела 4	Всего листов раздела 4: 102	Всего разделов: 8	Всего листов выписки: 1134
03.12.2025г. № КУВИ-001/2025-219794945			
Кадастровый номер:		16:41:000000:297(Единое землепользование)	
План (чертеж, схема) части земельного участка		Учетный номер части: 16:41:000000:297/34	
			
Масштаб 1:10	Условные обозначения:		

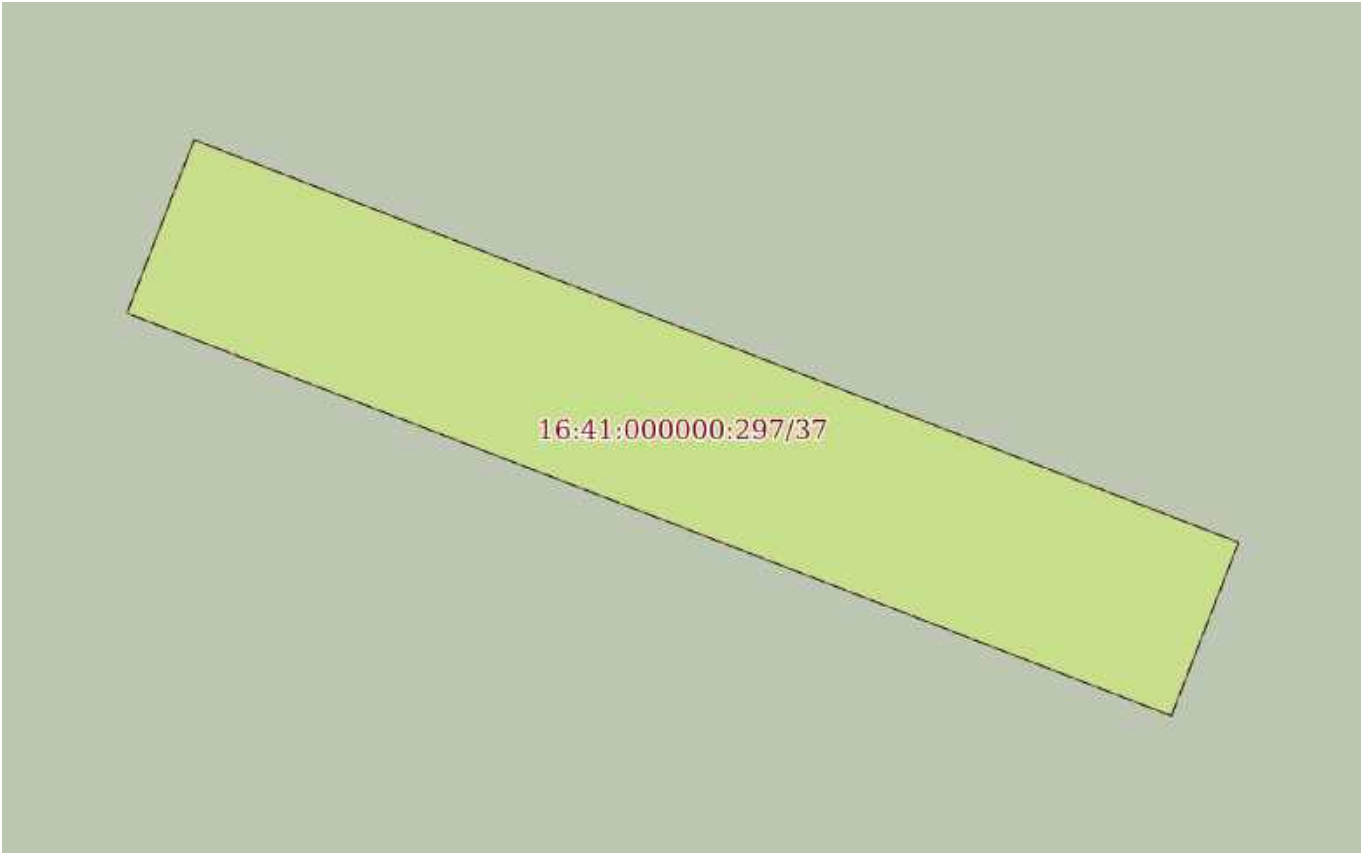
полное наименование должности	 ДОКУМЕНТ ПОДПИСАН ЭЛЕКТРОННОЙ ПОДПИСЬЮ Сертификат: 0091AAF5A599507BC7E6D39D2DFA052F9A Владелец: ФЕДЕРАЛЬНАЯ СЛУЖБА ГОСУДАРСТВЕННОЙ РЕГИСТРАЦИИ, КАДАСТРА И КАРТОГРАФИИ Действителен: с 16.09.2025 по 10.12.2026	инициалы, фамилия

Земельный участок			
вид объекта недвижимости			
Лист № 35 раздела 4	Всего листов раздела 4: 102	Всего разделов: 8	Всего листов выписки: 1134
03.12.2025г. № КУВИ-001/2025-219794945			
Кадастровый номер:		16:41:000000:297(Единое землепользование)	
План (чертеж, схема) части земельного участка		Учетный номер части: 16:41:000000:297/35	
			
Масштаб 1:2000		Условные обозначения:	

полное наименование должности		ДОКУМЕНТ ПОДПИСАН ЭЛЕКТРОННОЙ ПОДПИСЬЮ	инициалы, фамилия
	Сертификат: 0091AAF5A599507BC7E6D39D2DFA052F9A		
	Владелец: ФЕДЕРАЛЬНАЯ СЛУЖБА ГОСУДАРСТВЕННОЙ РЕГИСТРАЦИИ, КАДАСТРА И КАРТОГРАФИИ Действителен: с 16.09.2025 по 10.12.2026		

Земельный участок			
вид объекта недвижимости			
Лист № 36 раздела 4	Всего листов раздела 4: 102	Всего разделов: 8	Всего листов выписки: 1134
03.12.2025г. № КУВИ-001/2025-219794945			
Кадастровый номер:		16:41:000000:297(Единое землепользование)	
План (чертеж, схема) части земельного участка		Учетный номер части: 16:41:000000:297/36	
			
Масштаб 1:600	Условные обозначения:		

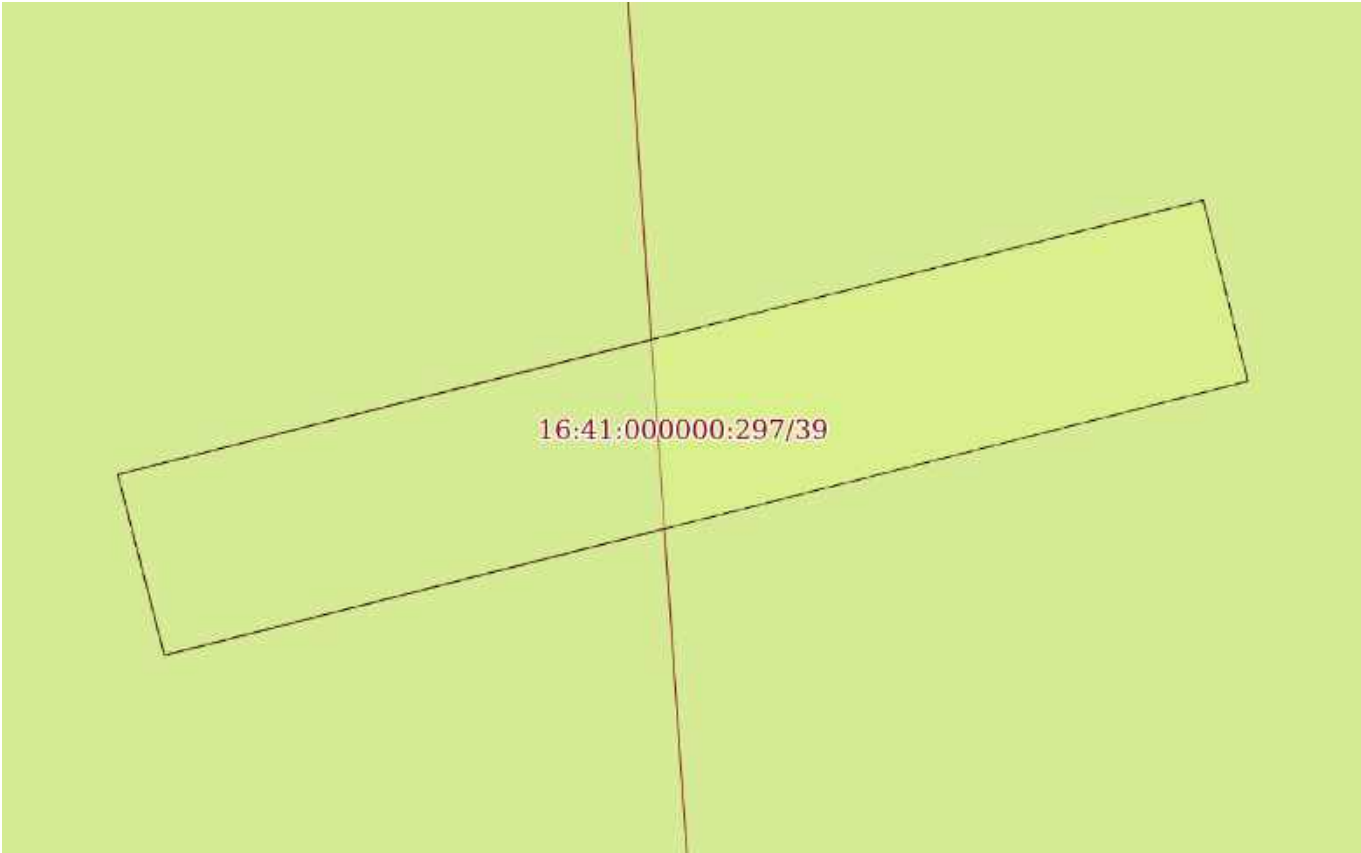
полное наименование должности		ДОКУМЕНТ ПОДПИСАН ЭЛЕКТРОННОЙ ПОДПИСЬЮ	инициалы, фамилия
	Сертификат: 0091AAF5A599507BC7E6D39D2DFA052F9A		
	Владелец: ФЕДЕРАЛЬНАЯ СЛУЖБА ГОСУДАРСТВЕННОЙ РЕГИСТРАЦИИ, КАДАСТРА И КАРТОГРАФИИ Действителен: с 16.09.2025 по 10.12.2026		

Земельный участок			
вид объекта недвижимости			
Лист № 37 раздела 4	Всего листов раздела 4: 102	Всего разделов: 8	Всего листов выписки: 1134
03.12.2025г. № КУВИ-001/2025-219794945			
Кадастровый номер:		16:41:000000:297(Единое землепользование)	
План (чертеж, схема) части земельного участка		Учетный номер части: 16:41:000000:297/37	
			
Масштаб 1:40	Условные обозначения:		

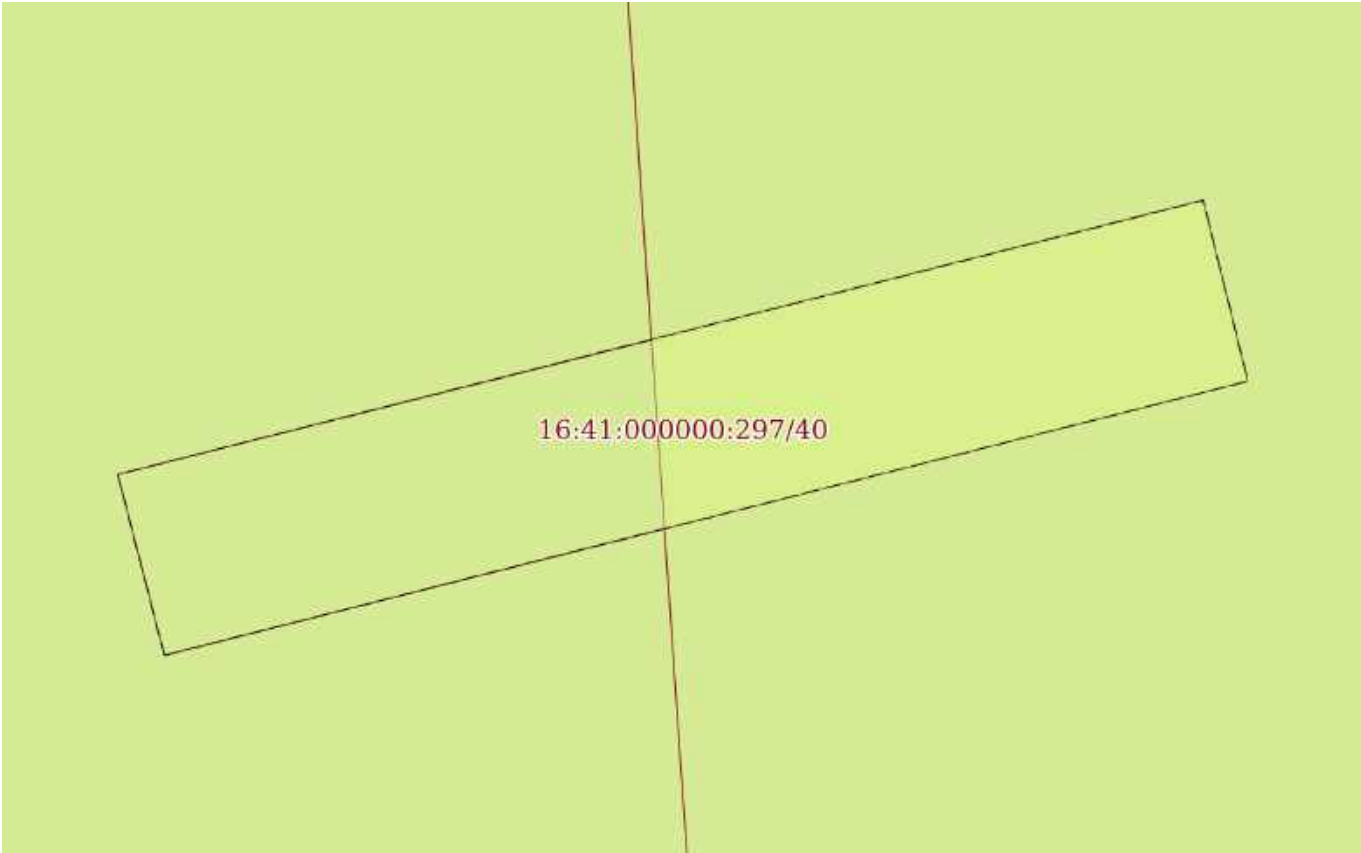
полное наименование должности	 ДОКУМЕНТ ПОДПИСАН ЭЛЕКТРОННОЙ ПОДПИСЬЮ Сертификат: 0091AAF5A599507BC7E6D39D2DFA052F9A Владелец: ФЕДЕРАЛЬНАЯ СЛУЖБА ГОСУДАРСТВЕННОЙ РЕГИСТРАЦИИ, КАДАСТРА И КАРТОГРАФИИ Действителен: с 16.09.2025 по 10.12.2026	инициалы, фамилия

Земельный участок			
вид объекта недвижимости			
Лист № 38 раздела 4	Всего листов раздела 4: 102	Всего разделов: 8	Всего листов выписки: 1134
03.12.2025г. № КУВИ-001/2025-219794945			
Кадастровый номер:		16:41:000000:297(Единое землепользование)	
План (чертеж, схема) части земельного участка		Учетный номер части: 16:41:000000:297/38	
			
Масштаб 1:2000	Условные обозначения:		

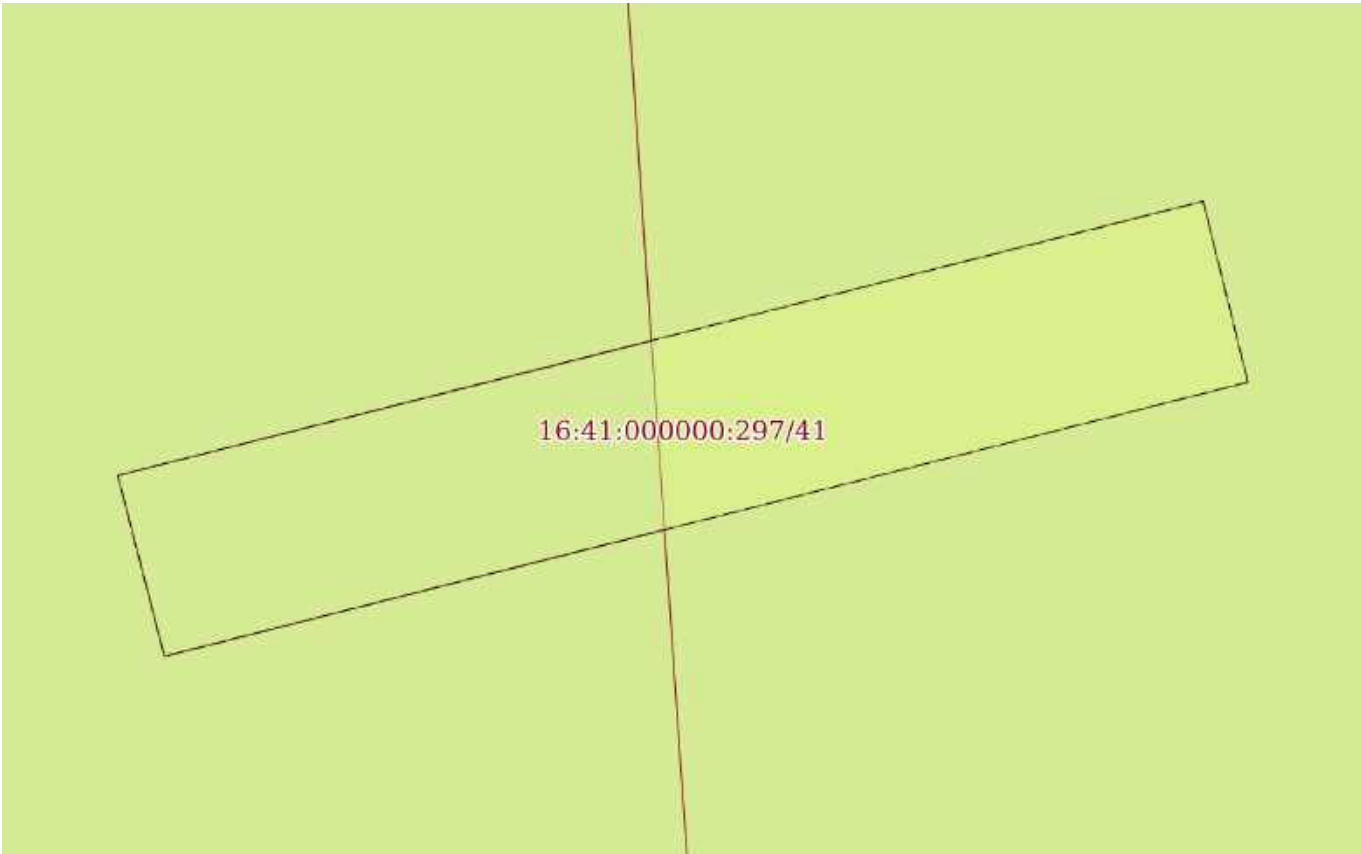
полное наименование должности	 ДОКУМЕНТ ПОДПИСАН ЭЛЕКТРОННОЙ ПОДПИСЬЮ Сертификат: 0091AAF5A599507BC7E6D39D2DFA052F9A Владелец: ФЕДЕРАЛЬНАЯ СЛУЖБА ГОСУДАРСТВЕННОЙ РЕГИСТРАЦИИ, КАДАСТРА И КАРТОГРАФИИ Действителен: с 16.09.2025 по 10.12.2026	инициалы, фамилия

Земельный участок			
вид объекта недвижимости			
Лист № 39 раздела 4	Всего листов раздела 4: 102	Всего разделов: 8	Всего листов выписки: 1134
03.12.2025г. № КУВИ-001/2025-219794945			
Кадастровый номер:		16:41:000000:297(Единое землепользование)	
План (чертеж, схема) части земельного участка		Учетный номер части: 16:41:000000:297/39	
			
Масштаб 1:40	Условные обозначения:		

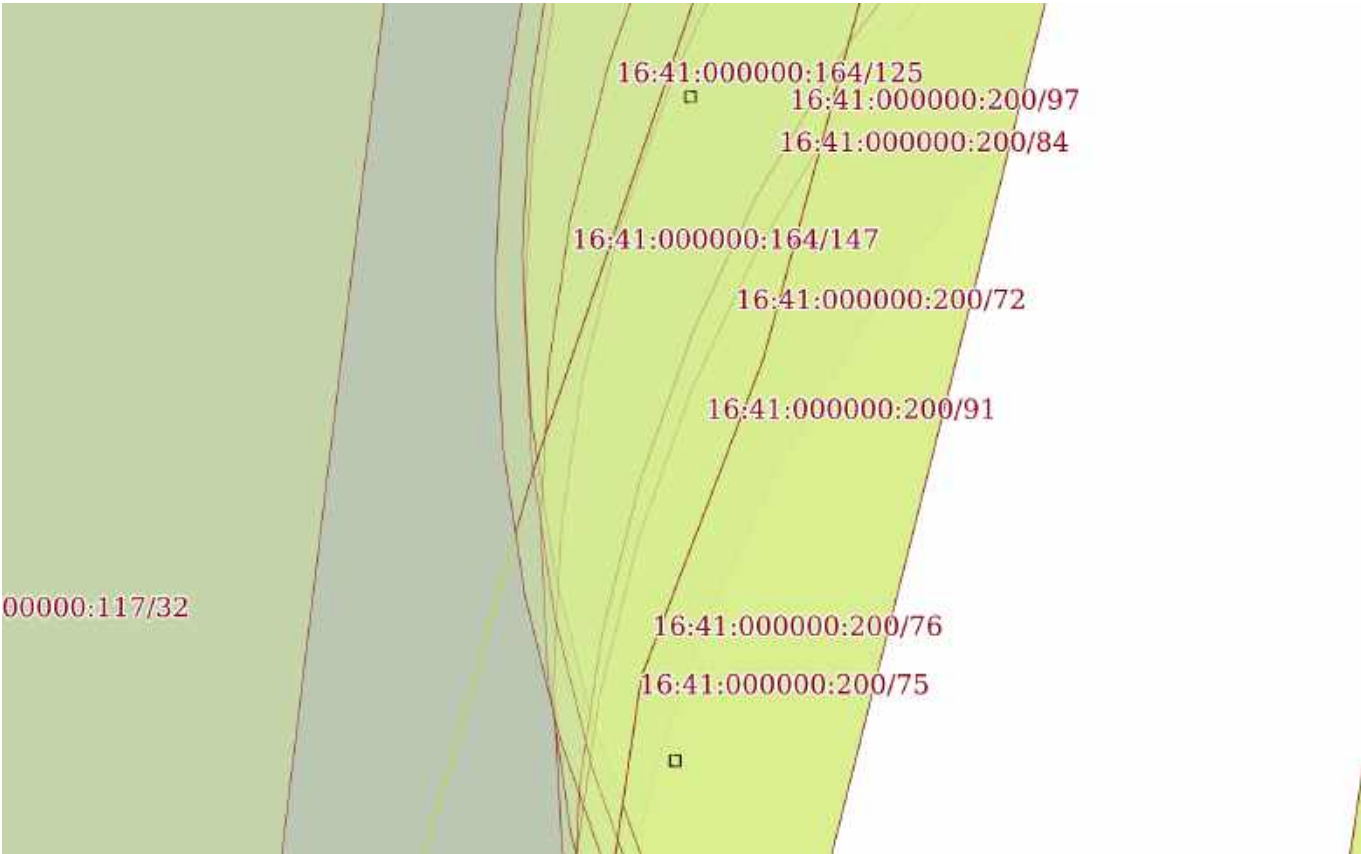
полное наименование должности		ДОКУМЕНТ ПОДПИСАН ЭЛЕКТРОННОЙ ПОДПИСЬЮ	инициалы, фамилия
	Сертификат: 0091AAF5A599507BC7E6D39D2DFA052F9A		
	Владелец: ФЕДЕРАЛЬНАЯ СЛУЖБА ГОСУДАРСТВЕННОЙ РЕГИСТРАЦИИ, КАДАСТРА И КАРТОГРАФИИ Действителен: с 16.09.2025 по 10.12.2026		

Земельный участок			
вид объекта недвижимости			
Лист № 40 раздела 4	Всего листов раздела 4: 102	Всего разделов: 8	Всего листов выписки: 1134
03.12.2025г. № КУВИ-001/2025-219794945			
Кадастровый номер:		16:41:000000:297(Единое землепользование)	
План (чертеж, схема) части земельного участка		Учетный номер части: 16:41:000000:297/40	
			
Масштаб 1:40	Условные обозначения:		

полное наименование должности		ДОКУМЕНТ ПОДПИСАН ЭЛЕКТРОННОЙ ПОДПИСЬЮ	инициалы, фамилия
	Сертификат: 0091AAF5A599507BC7E6D39D2DFA052F9A		
	Владелец: ФЕДЕРАЛЬНАЯ СЛУЖБА ГОСУДАРСТВЕННОЙ РЕГИСТРАЦИИ, КАДАСТРА И КАРТОГРАФИИ Действителен: с 16.09.2025 по 10.12.2026		

Земельный участок			
вид объекта недвижимости			
Лист № 41 раздела 4	Всего листов раздела 4: 102	Всего разделов: 8	Всего листов выписки: 1134
03.12.2025г. № КУВИ-001/2025-219794945			
Кадастровый номер:		16:41:000000:297(Единое землепользование)	
План (чертеж, схема) части земельного участка		Учетный номер части: 16:41:000000:297/41	
			
Масштаб 1:40	Условные обозначения:		

полное наименование должности		ДОКУМЕНТ ПОДПИСАН ЭЛЕКТРОННОЙ ПОДПИСЬЮ	инициалы, фамилия
	Сертификат: 0091AAF5A599507BC7E6D39D2DFA052F9A		
	Владелец: ФЕДЕРАЛЬНАЯ СЛУЖБА ГОСУДАРСТВЕННОЙ РЕГИСТРАЦИИ, КАДАСТРА И КАРТОГРАФИИ Действителен: с 16.09.2025 по 10.12.2026		

Земельный участок			
вид объекта недвижимости			
Лист № 42 раздела 4	Всего листов раздела 4: 102	Всего разделов: 8	Всего листов выписки: 1134
03.12.2025г. № КУВИ-001/2025-219794945			
Кадастровый номер:		16:41:000000:297(Единое землепользование)	
План (чертеж, схема) части земельного участка		Учетный номер части: 16:41:000000:297/42	
			
Масштаб 1:700	Условные обозначения:		

полное наименование должности	 ДОКУМЕНТ ПОДПИСАН ЭЛЕКТРОННОЙ ПОДПИСЬЮ Сертификат: 0091AAF5A599507BC7E6D39D2DFA052F9A Владелец: ФЕДЕРАЛЬНАЯ СЛУЖБА ГОСУДАРСТВЕННОЙ РЕГИСТРАЦИИ, КАДАСТРА И КАРТОГРАФИИ Действителен: с 16.09.2025 по 10.12.2026	инициалы, фамилия

Земельный участок			
вид объекта недвижимости			
Лист № 45 раздела 4	Всего листов раздела 4: 102	Всего разделов: 8	Всего листов выписки: 1134
03.12.2025г. № КУВИ-001/2025-219794945			
Кадастровый номер:		16:41:000000:297(Единое землепользование)	
План (чертеж, схема) части земельного участка		Учетный номер части: 16:41:000000:297/45	
			
Масштаб 1:600		Условные обозначения:	

полное наименование должности	 ДОКУМЕНТ ПОДПИСАН ЭЛЕКТРОННОЙ ПОДПИСЬЮ Сертификат: 0091AAF5A599507BC7E6D39D2DFA052F9A Владелец: ФЕДЕРАЛЬНАЯ СЛУЖБА ГОСУДАРСТВЕННОЙ РЕГИСТРАЦИИ, КАДАСТРА И КАРТОГРАФИИ Действителен: с 16.09.2025 по 10.12.2026	инициалы, фамилия

Земельный участок			
вид объекта недвижимости			
Лист № 46 раздела 4	Всего листов раздела 4: 102	Всего разделов: 8	Всего листов выписки: 1134
03.12.2025г. № КУВИ-001/2025-219794945			
Кадастровый номер:		16:41:000000:297(Единое землепользование)	
План (чертеж, схема) части земельного участка		Учетный номер части: 16:41:000000:297/46	
			
Масштаб 1:3000		Условные обозначения:	

полное наименование должности	 ДОКУМЕНТ ПОДПИСАН ЭЛЕКТРОННОЙ ПОДПИСЬЮ Сертификат: 0091AAF5A599507BC7E6D39D2DFA052F9A Владелец: ФЕДЕРАЛЬНАЯ СЛУЖБА ГОСУДАРСТВЕННОЙ РЕГИСТРАЦИИ, КАДАСТРА И КАРТОГРАФИИ Действителен: с 16.09.2025 по 10.12.2026	инициалы, фамилия

Земельный участок			
вид объекта недвижимости			
Лист № 47 раздела 4	Всего листов раздела 4: 102	Всего разделов: 8	Всего листов выписки: 1134
03.12.2025г. № КУВИ-001/2025-219794945			
Кадастровый номер:		16:41:000000:297(Единое землепользование)	
План (чертеж, схема) части земельного участка		Учетный номер части: 16:41:000000:297/47	
			
Масштаб 1:600		Условные обозначения:	

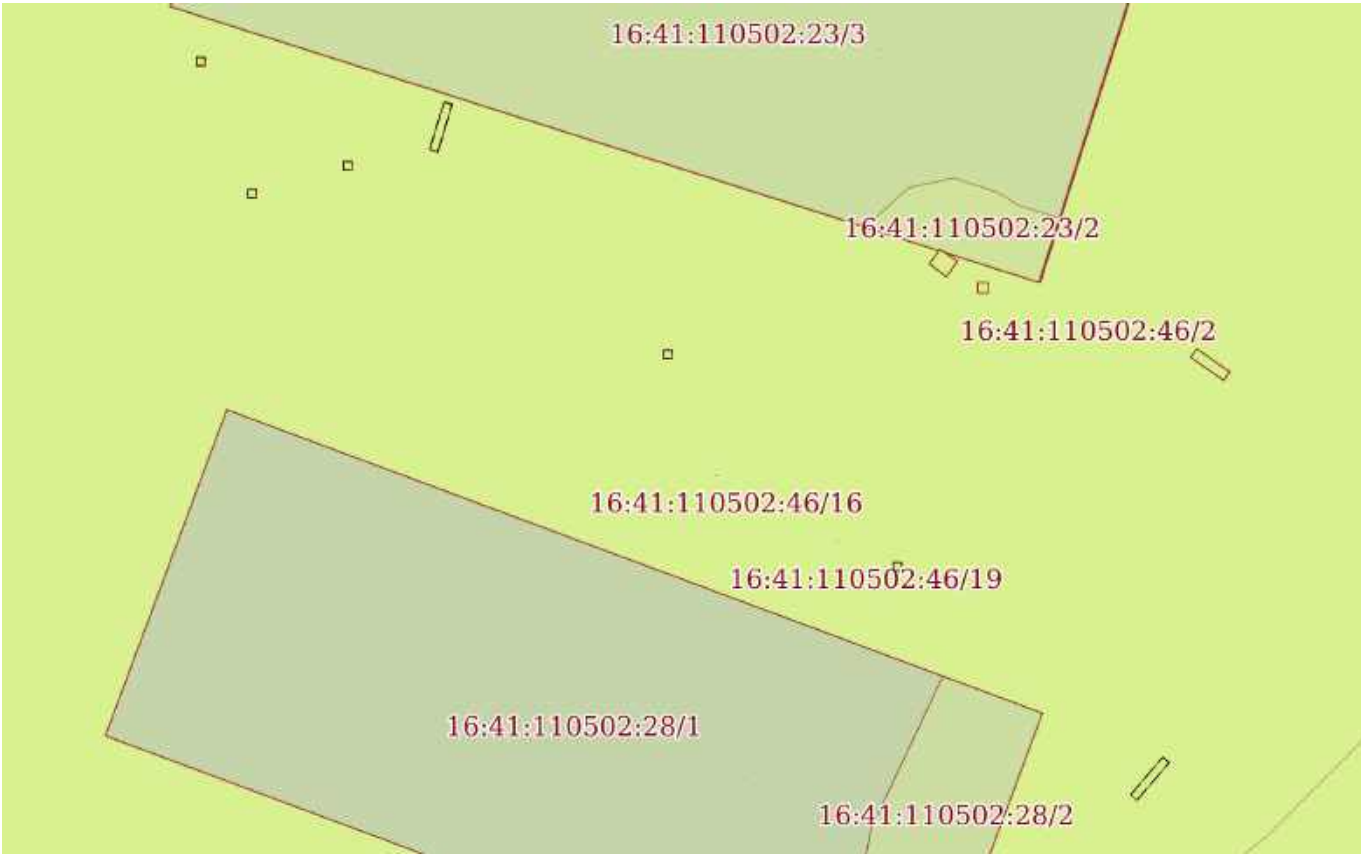
полное наименование должности	 ДОКУМЕНТ ПОДПИСАН ЭЛЕКТРОННОЙ ПОДПИСЬЮ Сертификат: 0091AAF5A599507BC7E6D39D2DFA052F9A Владелец: ФЕДЕРАЛЬНАЯ СЛУЖБА ГОСУДАРСТВЕННОЙ РЕГИСТРАЦИИ, КАДАСТРА И КАРТОГРАФИИ Действителен: с 16.09.2025 по 10.12.2026	инициалы, фамилия

Земельный участок			
вид объекта недвижимости			
Лист № 49 раздела 4	Всего листов раздела 4: 102	Всего разделов: 8	Всего листов выписки: 1134
03.12.2025г. № КУВИ-001/2025-219794945			
Кадастровый номер:		16:41:000000:297(Единое землепользование)	
План (чертеж, схема) части земельного участка		Учетный номер части: 16:41:000000:297/49	
Масштаб 1:3000		Условные обозначения:	

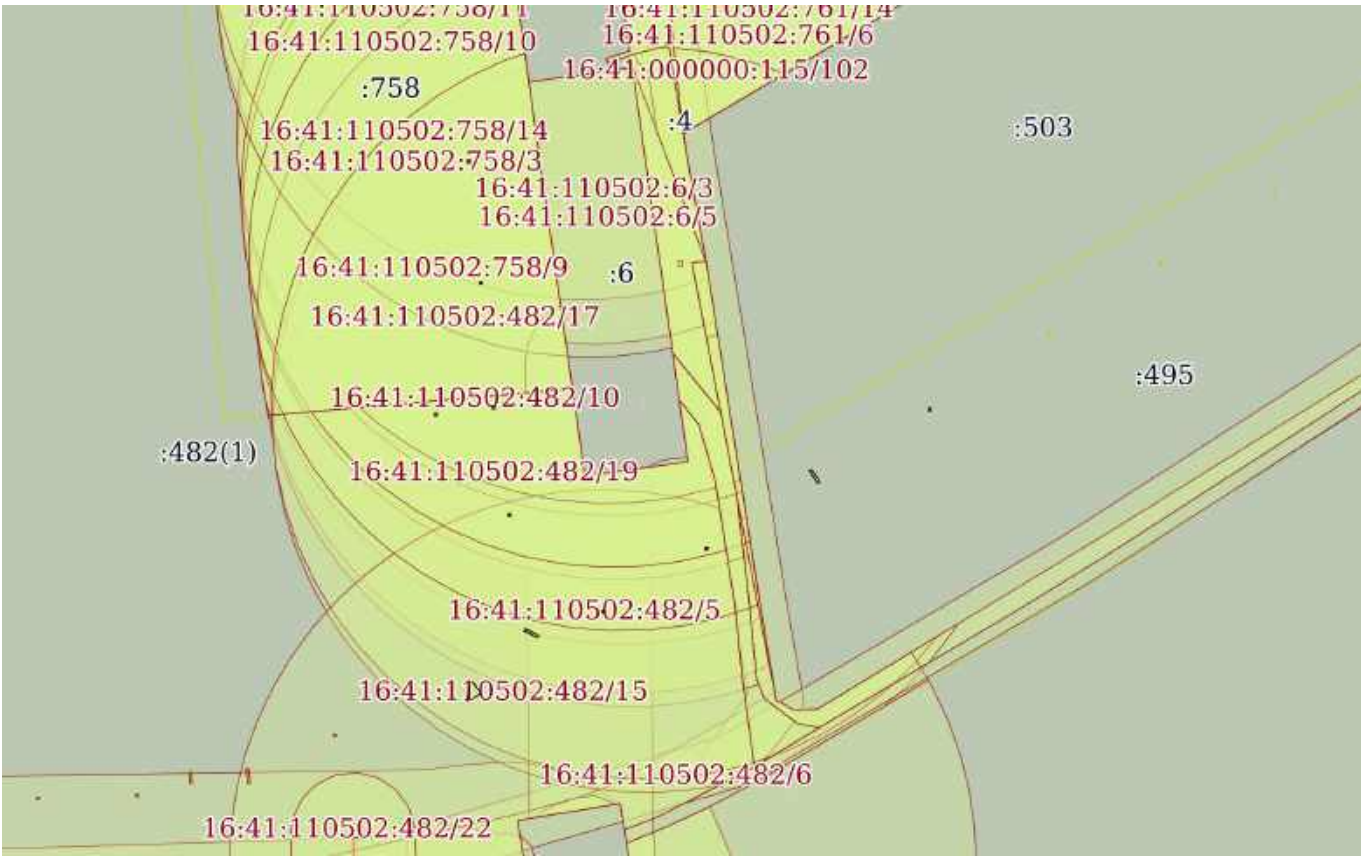
полное наименование должности	 ДОКУМЕНТ ПОДПИСАН ЭЛЕКТРОННОЙ ПОДПИСЬЮ Сертификат: 0091AAF5A599507BC7E6D39D2DFA052F9A Владелец: ФЕДЕРАЛЬНАЯ СЛУЖБА ГОСУДАРСТВЕННОЙ РЕГИСТРАЦИИ, КАДАСТРА И КАРТОГРАФИИ Действителен: с 16.09.2025 по 10.12.2026	инициалы, фамилия

Земельный участок			
вид объекта недвижимости			
Лист № 50 раздела 4	Всего листов раздела 4: 102	Всего разделов: 8	Всего листов выписки: 1134
03.12.2025г. № КУВИ-001/2025-219794945			
Кадастровый номер:		16:41:000000:297(Единое землепользование)	
План (чертеж, схема) части земельного участка		Учетный номер части: 16:41:000000:297/50	
			
Масштаб 1:3000		Условные обозначения:	

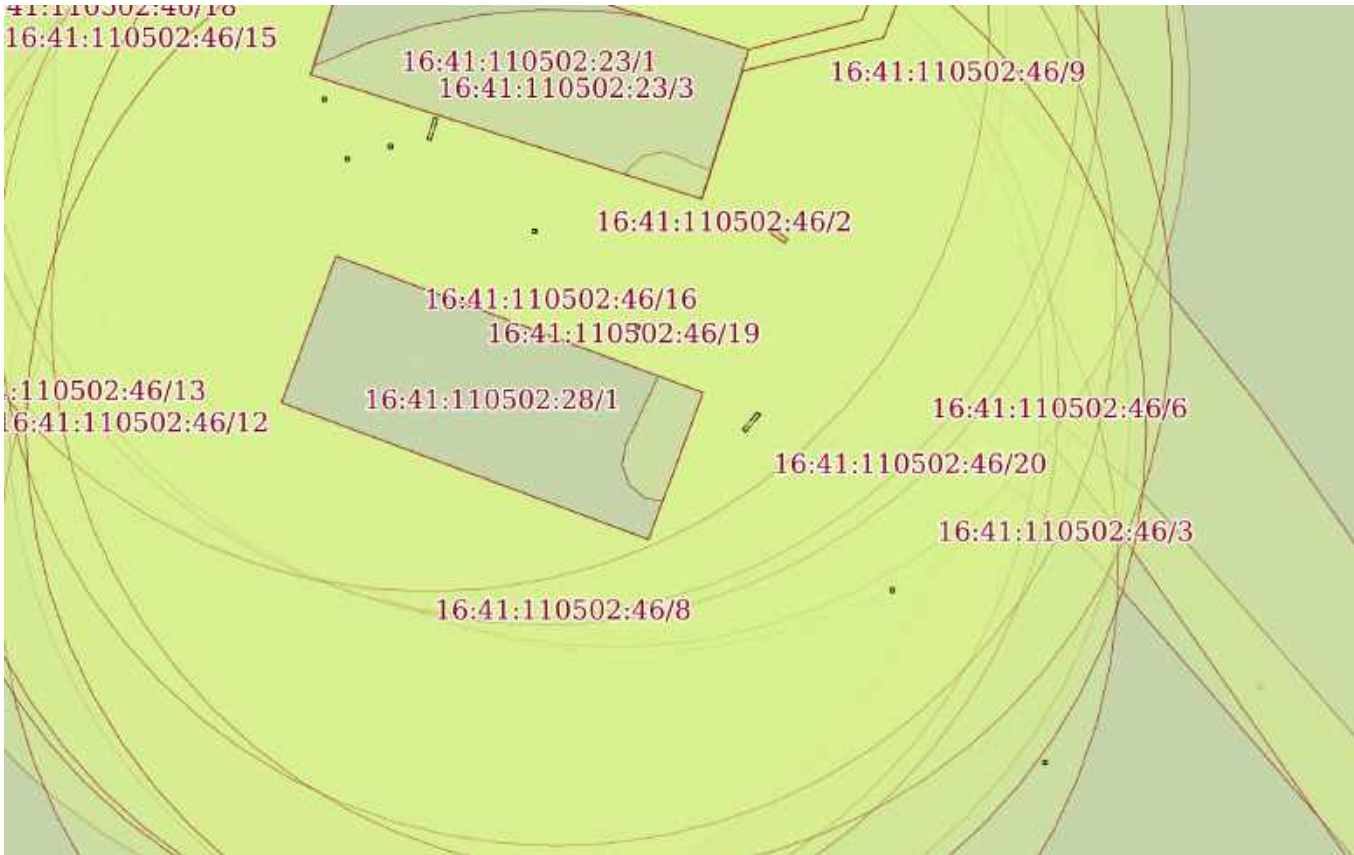
полное наименование должности	 ДОКУМЕНТ ПОДПИСАН ЭЛЕКТРОННОЙ ПОДПИСЬЮ Сертификат: 0091AAF5A599507BC7E6D39D2DFA052F9A Владелец: ФЕДЕРАЛЬНАЯ СЛУЖБА ГОСУДАРСТВЕННОЙ РЕГИСТРАЦИИ, КАДАСТРА И КАРТОГРАФИИ Действителен: с 16.09.2025 по 10.12.2026	инициалы, фамилия

Земельный участок			
вид объекта недвижимости			
Лист № 51 раздела 4	Всего листов раздела 4: 102	Всего разделов: 8	Всего листов выписки: 1134
03.12.2025г. № КУВИ-001/2025-219794945			
Кадастровый номер:		16:41:000000:297(Единое землепользование)	
План (чертеж, схема) части земельного участка		Учетный номер части: 16:41:000000:297/51	
			
Масштаб 1:900		Условные обозначения:	

полное наименование должности	 ДОКУМЕНТ ПОДПИСАН ЭЛЕКТРОННОЙ ПОДПИСЬЮ Сертификат: 0091AAF5A599507BC7E6D39D2DFA052F9A Владелец: ФЕДЕРАЛЬНАЯ СЛУЖБА ГОСУДАРСТВЕННОЙ РЕГИСТРАЦИИ, КАДАСТРА И КАРТОГРАФИИ Действителен: с 16.09.2025 по 10.12.2026	инициалы, фамилия

Земельный участок			
вид объекта недвижимости			
Лист № 52 раздела 4	Всего листов раздела 4: 102	Всего разделов: 8	Всего листов выписки: 1134
03.12.2025г. № КУВИ-001/2025-219794945			
Кадастровый номер:		16:41:000000:297(Единое землепользование)	
План (чертеж, схема) части земельного участка		Учетный номер части: 16:41:000000:297/52	
			
Масштаб 1:3000	Условные обозначения:		

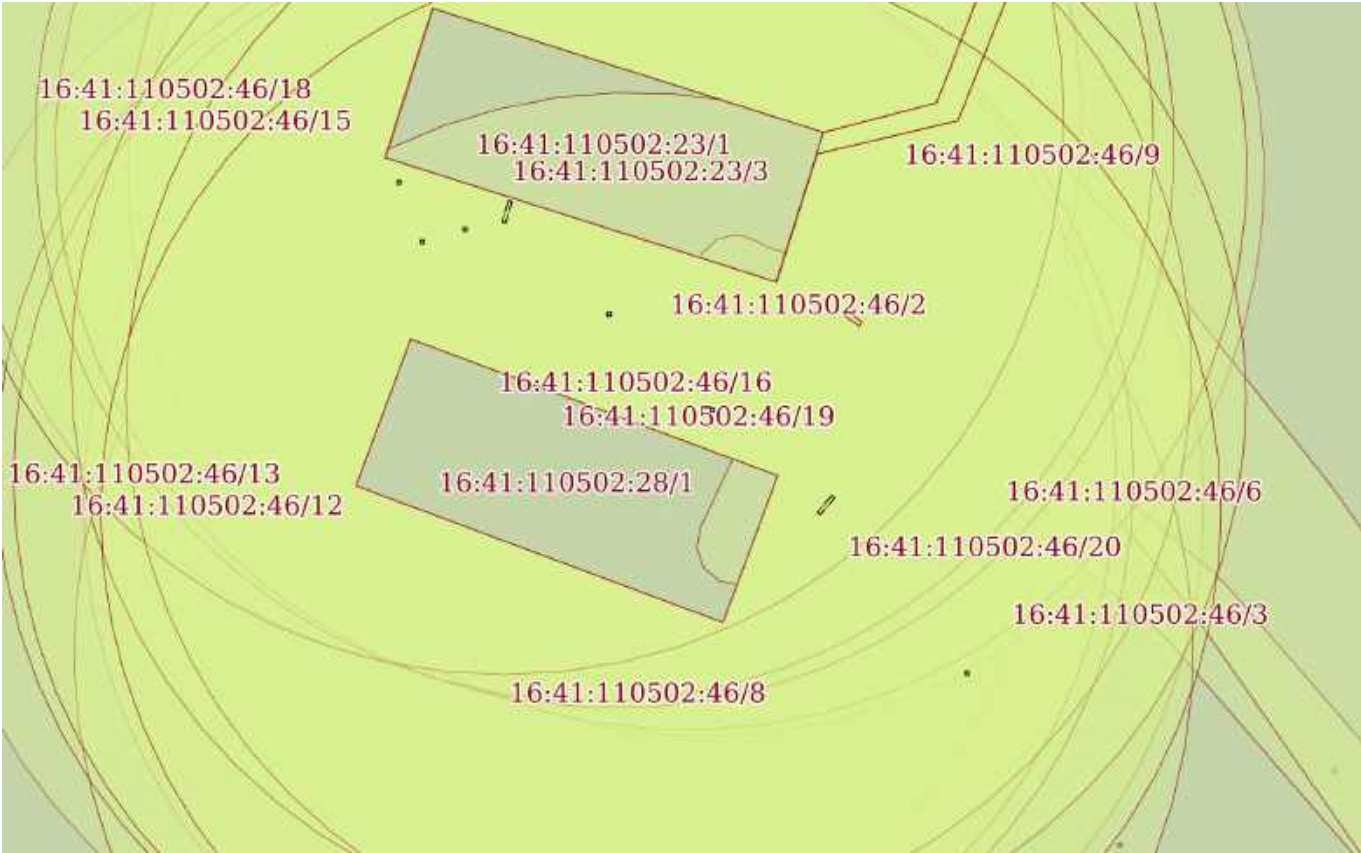
полное наименование должности	 ДОКУМЕНТ ПОДПИСАН ЭЛЕКТРОННОЙ ПОДПИСЬЮ Сертификат: 0091AAF5A599507BC7E6D39D2DFA052F9A Владелец: ФЕДЕРАЛЬНАЯ СЛУЖБА ГОСУДАРСТВЕННОЙ РЕГИСТРАЦИИ, КАДАСТРА И КАРТОГРАФИИ Действителен: с 16.09.2025 по 10.12.2026	инициалы, фамилия

Земельный участок			
вид объекта недвижимости			
Лист № 53 раздела 4	Всего листов раздела 4: 102	Всего разделов: 8	Всего листов выписки: 1134
03.12.2025г. № КУВИ-001/2025-219794945			
Кадастровый номер:		16:41:000000:297(Единое землепользование)	
План (чертеж, схема) части земельного участка		Учетный номер части: 16:41:000000:297/53	
			
Масштаб 1:2000		Условные обозначения:	

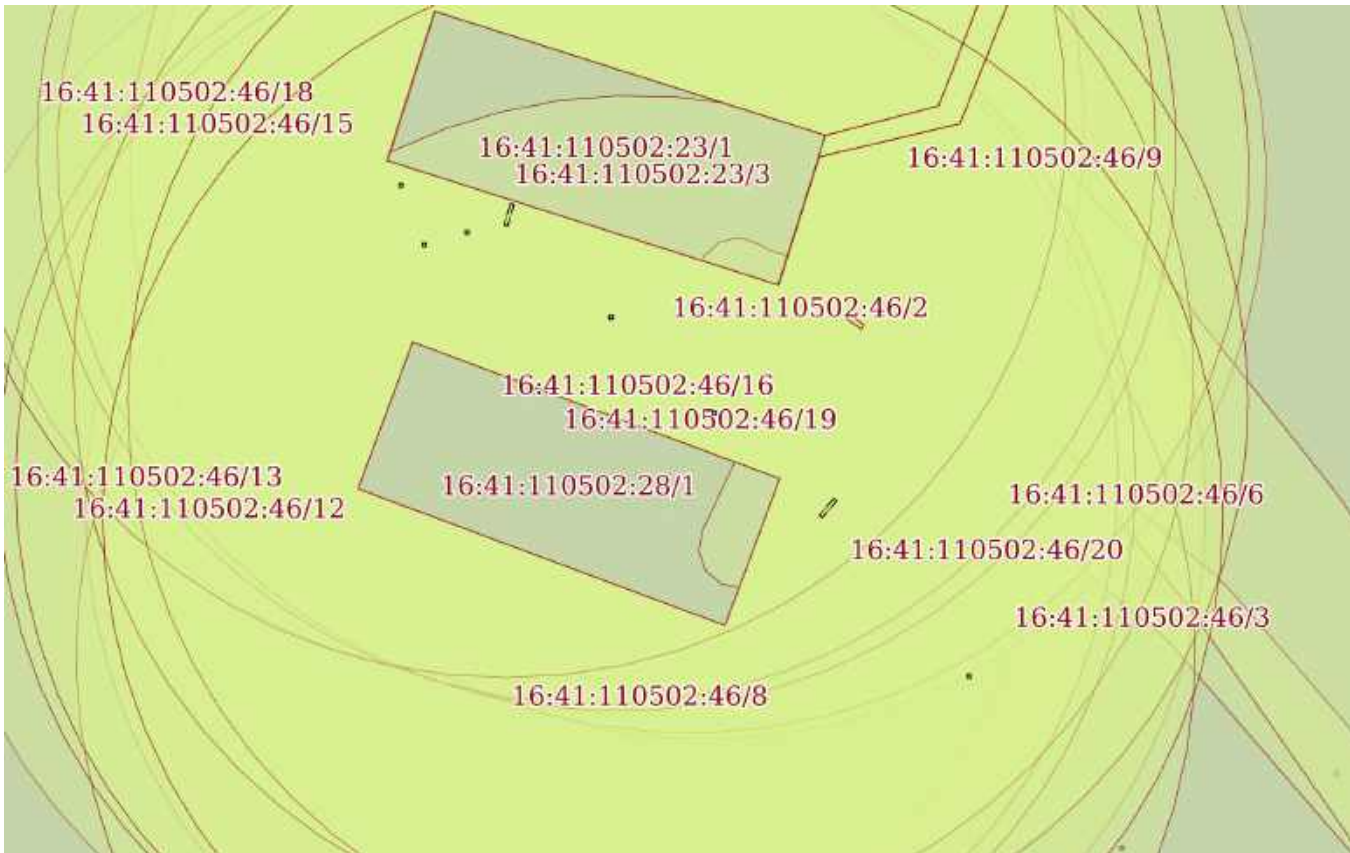
полное наименование должности	 ДОКУМЕНТ ПОДПИСАН ЭЛЕКТРОННОЙ ПОДПИСЬЮ Сертификат: 0091AAF5A599507BC7E6D39D2DFA052F9A Владелец: ФЕДЕРАЛЬНАЯ СЛУЖБА ГОСУДАРСТВЕННОЙ РЕГИСТРАЦИИ, КАДАСТРА И КАРТОГРАФИИ Действителен: с 16.09.2025 по 10.12.2026	инициалы, фамилия

Земельный участок			
вид объекта недвижимости			
Лист № 54 раздела 4	Всего листов раздела 4: 102	Всего разделов: 8	Всего листов выписки: 1134
03.12.2025г. № КУВИ-001/2025-219794945			
Кадастровый номер:		16:41:000000:297(Единое землепользование)	
План (чертеж, схема) части земельного участка		Учетный номер части: 16:41:000000:297/54	
Масштаб 1:900		Условные обозначения:	

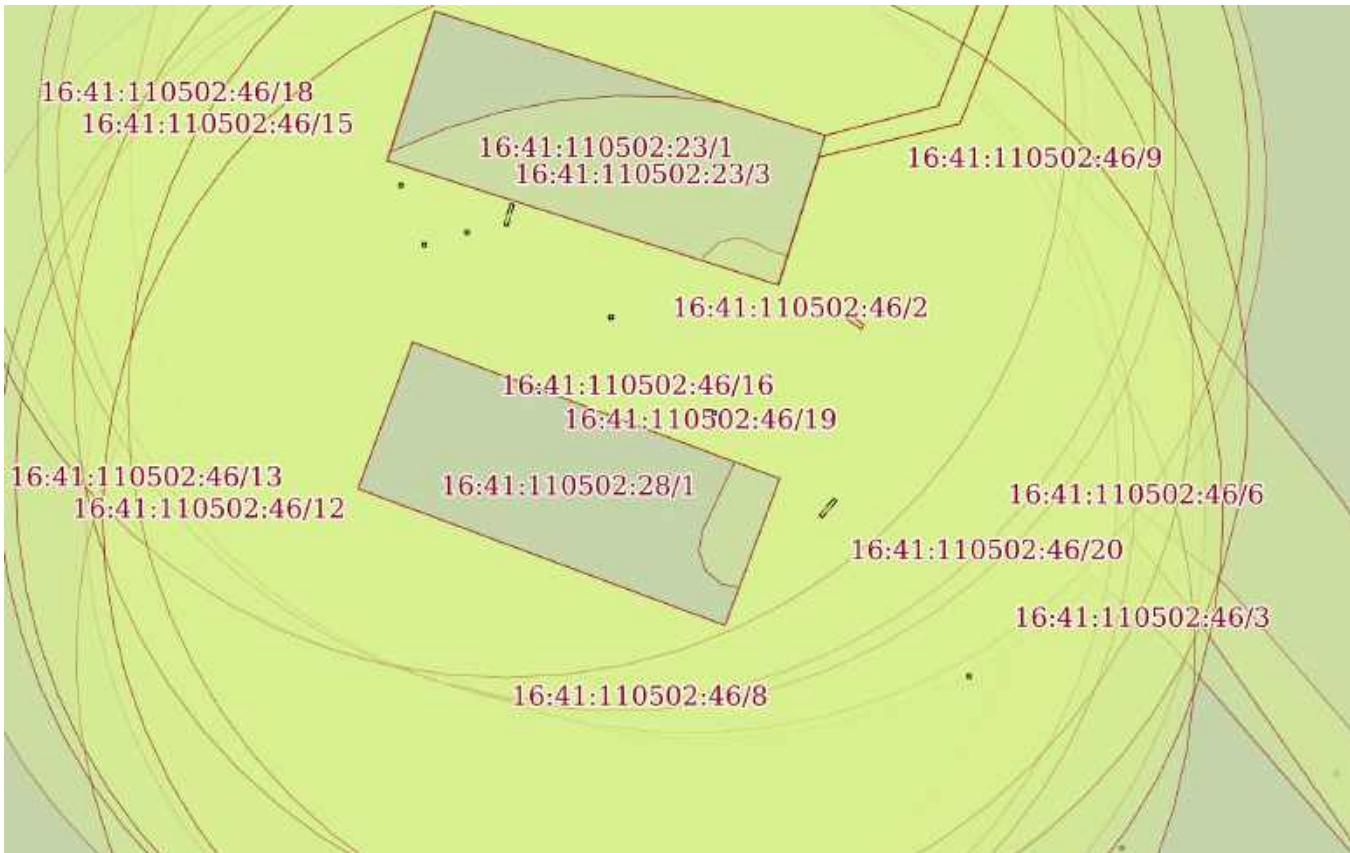
полное наименование должности	 ДОКУМЕНТ ПОДПИСАН ЭЛЕКТРОННОЙ ПОДПИСЬЮ Сертификат: 0091AAF5A599507BC7E6D39D2DFA052F9A Владелец: ФЕДЕРАЛЬНАЯ СЛУЖБА ГОСУДАРСТВЕННОЙ РЕГИСТРАЦИИ, КАДАСТРА И КАРТОГРАФИИ Действителен: с 16.09.2025 по 10.12.2026	инициалы, фамилия

Земельный участок			
вид объекта недвижимости			
Лист № 55 раздела 4	Всего листов раздела 4: 102	Всего разделов: 8	Всего листов выписки: 1134
03.12.2025г. № КУВИ-001/2025-219794945			
Кадастровый номер:		16:41:000000:297(Единое землепользование)	
План (чертеж, схема) части земельного участка		Учетный номер части: 16:41:000000:297/55	
			
Масштаб 1:2000		Условные обозначения:	

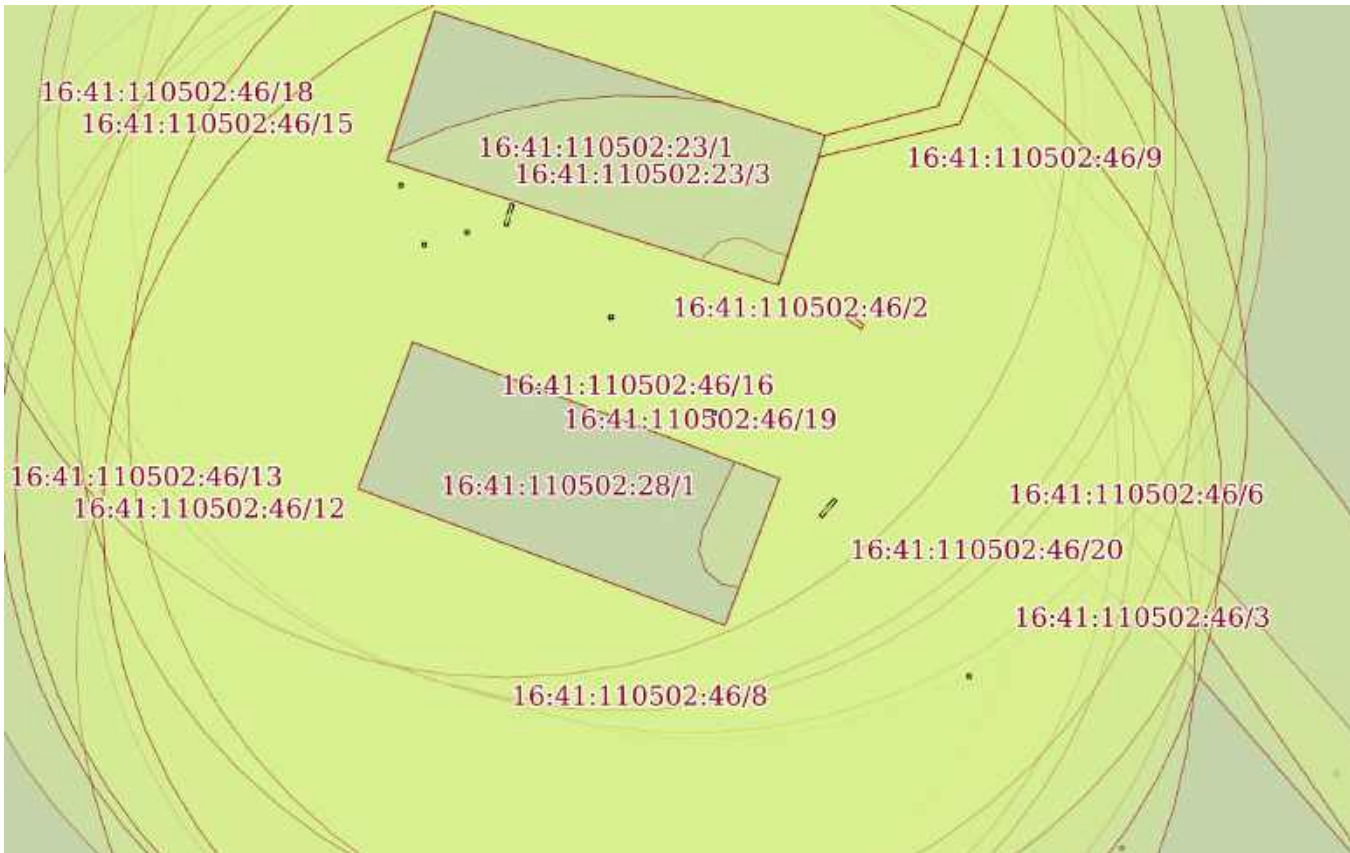
полное наименование должности		ДОКУМЕНТ ПОДПИСАН ЭЛЕКТРОННОЙ ПОДПИСЬЮ	инициалы, фамилия
	Сертификат: 0091AAF5A599507BC7E6D39D2DFA052F9A		
	Владелец: ФЕДЕРАЛЬНАЯ СЛУЖБА ГОСУДАРСТВЕННОЙ РЕГИСТРАЦИИ, КАДАСТРА И КАРТОГРАФИИ Действителен: с 16.09.2025 по 10.12.2026		

Земельный участок			
вид объекта недвижимости			
Лист № 56 раздела 4	Всего листов раздела 4: 102	Всего разделов: 8	Всего листов выписки: 1134
03.12.2025г. № КУВИ-001/2025-219794945			
Кадастровый номер:		16:41:000000:297(Единое землепользование)	
План (чертеж, схема) части земельного участка		Учетный номер части: 16:41:000000:297/56	
			
Масштаб 1:2000		Условные обозначения:	

полное наименование должности	 ДОКУМЕНТ ПОДПИСАН ЭЛЕКТРОННОЙ ПОДПИСЬЮ Сертификат: 0091AAF5A599507BC7E6D39D2DFA052F9A Владелец: ФЕДЕРАЛЬНАЯ СЛУЖБА ГОСУДАРСТВЕННОЙ РЕГИСТРАЦИИ, КАДАСТРА И КАРТОГРАФИИ Действителен: с 16.09.2025 по 10.12.2026	инициалы, фамилия

Земельный участок			
вид объекта недвижимости			
Лист № 57 раздела 4	Всего листов раздела 4: 102	Всего разделов: 8	Всего листов выписки: 1134
03.12.2025г. № КУВИ-001/2025-219794945			
Кадастровый номер:		16:41:000000:297(Единое землепользование)	
План (чертеж, схема) части земельного участка		Учетный номер части: 16:41:000000:297/57	
			
Масштаб 1:2000		Условные обозначения:	

полное наименование должности	 ДОКУМЕНТ ПОДПИСАН ЭЛЕКТРОННОЙ ПОДПИСЬЮ Сертификат: 0091AAF5A599507BC7E6D39D2DFA052F9A Владелец: ФЕДЕРАЛЬНАЯ СЛУЖБА ГОСУДАРСТВЕННОЙ РЕГИСТРАЦИИ, КАДАСТРА И КАРТОГРАФИИ Действителен: с 16.09.2025 по 10.12.2026	инициалы, фамилия

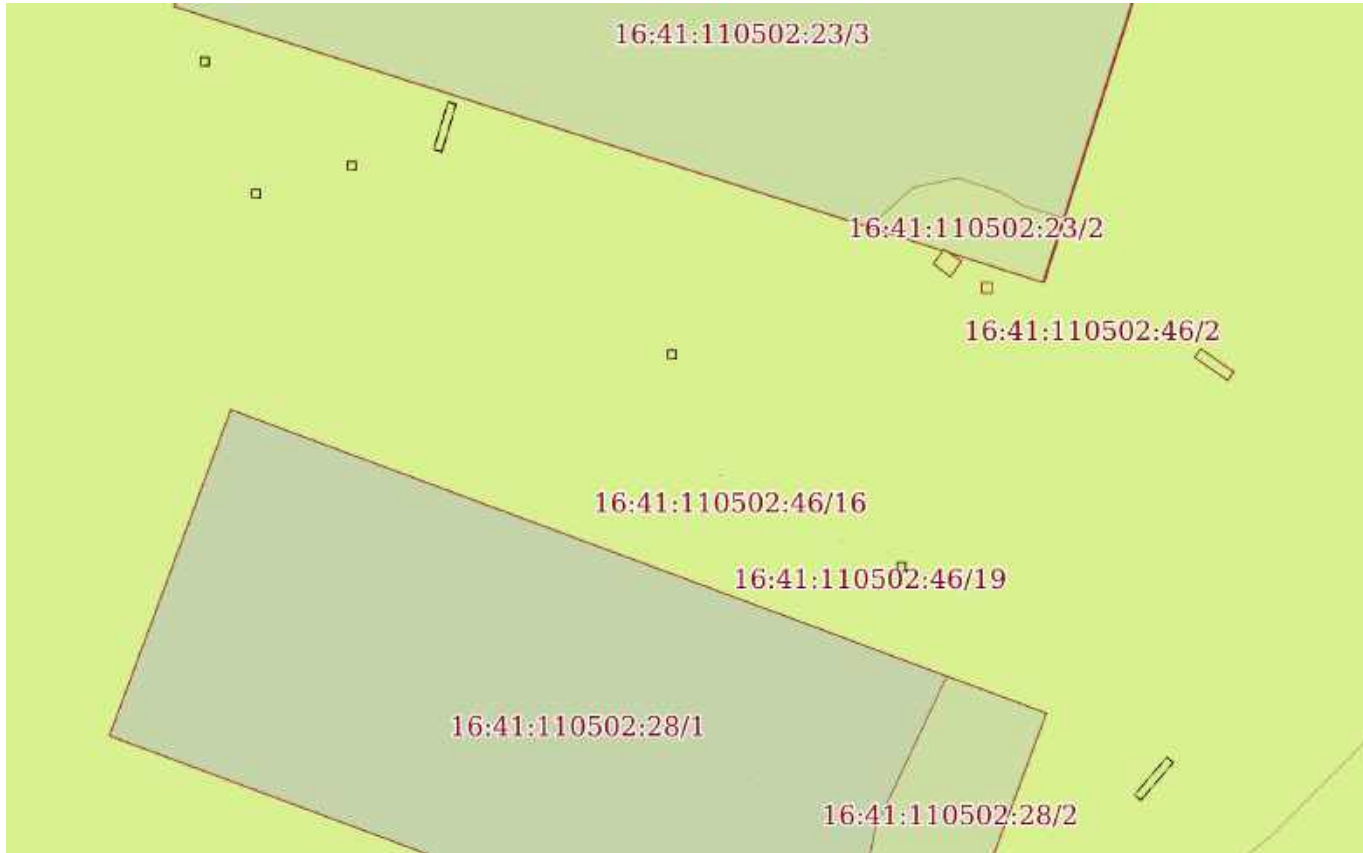
Земельный участок			
вид объекта недвижимости			
Лист № 58 раздела 4	Всего листов раздела 4: 102	Всего разделов: 8	Всего листов выписки: 1134
03.12.2025г. № КУВИ-001/2025-219794945			
Кадастровый номер:		16:41:000000:297(Единое землепользование)	
План (чертеж, схема) части земельного участка		Учетный номер части: 16:41:000000:297/58	
			
Масштаб 1:2000		Условные обозначения:	

полное наименование должности	 ДОКУМЕНТ ПОДПИСАН ЭЛЕКТРОННОЙ ПОДПИСЬЮ Сертификат: 0091AAF5A599507BC7E6D39D2DFA052F9A Владелец: ФЕДЕРАЛЬНАЯ СЛУЖБА ГОСУДАРСТВЕННОЙ РЕГИСТРАЦИИ, КАДАСТРА И КАРТОГРАФИИ Действителен: с 16.09.2025 по 10.12.2026	инициалы, фамилия

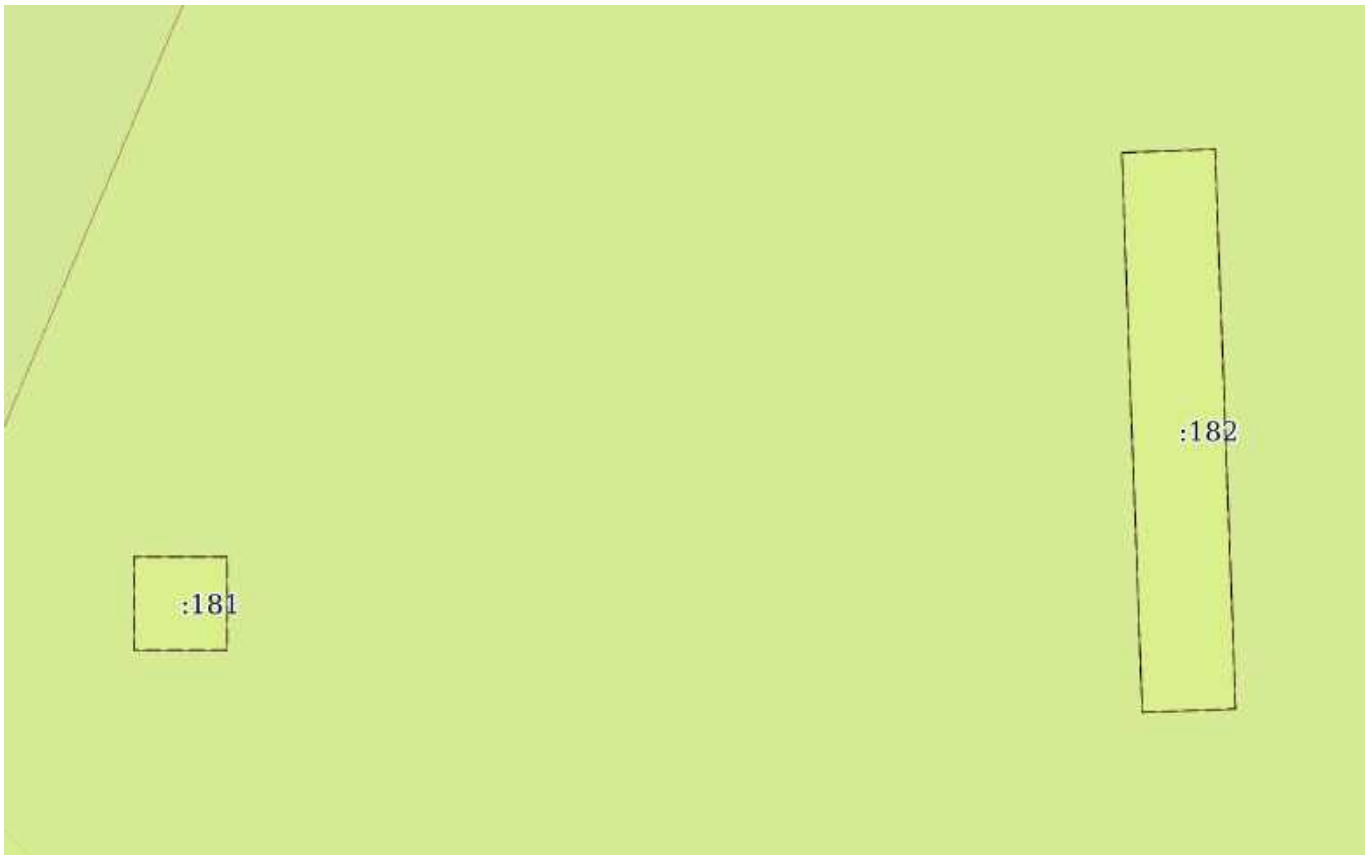
Земельный участок			
вид объекта недвижимости			
Лист № 59 раздела 4	Всего листов раздела 4: 102	Всего разделов: 8	Всего листов выписки: 1134
03.12.2025г. № КУВИ-001/2025-219794945			
Кадастровый номер:		16:41:000000:297(Единое землепользование)	
План (чертеж, схема) части земельного участка		Учетный номер части: 16:41:000000:297/59	
			
Масштаб 1:40	Условные обозначения:		

полное наименование должности		ДОКУМЕНТ ПОДПИСАН ЭЛЕКТРОННОЙ ПОДПИСЬЮ	инициалы, фамилия
	Сертификат: 0091AAF5A599507BC7E6D39D2DFA052F9A		
	Владелец: ФЕДЕРАЛЬНАЯ СЛУЖБА ГОСУДАРСТВЕННОЙ РЕГИСТРАЦИИ, КАДАСТРА И КАРТОГРАФИИ Действителен: с 16.09.2025 по 10.12.2026		

Земельный участок			
вид объекта недвижимости			
Лист № 60 раздела 4	Всего листов раздела 4: 102	Всего разделов: 8	Всего листов выписки: 1134
03.12.2025г. № КУВИ-001/2025-219794945			
Кадастровый номер:		16:41:000000:297(Единое землепользование)	

План (чертеж, схема) части земельного участка		Учетный номер части: 16:41:000000:297/60	
			
Масштаб 1:900	Условные обозначения:		

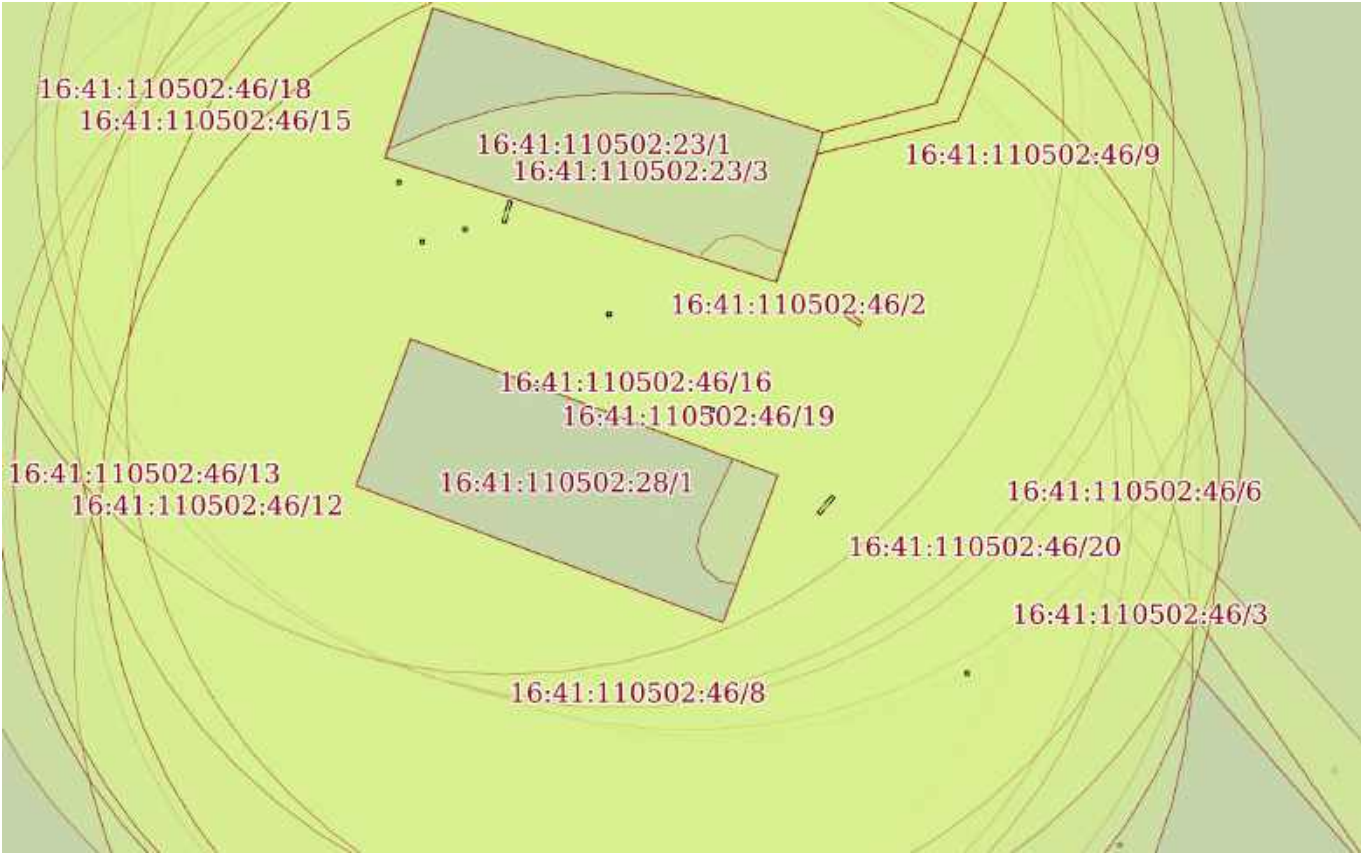
			
		ДОКУМЕНТ ПОДПИСАН ЭЛЕКТРОННОЙ ПОДПИСЬЮ	
		Сертификат: 0091AAF5A599507BC7E6D39D2DFA052F9A	
		Владелец: ФЕДЕРАЛЬНАЯ СЛУЖБА ГОСУДАРСТВЕННОЙ РЕГИСТРАЦИИ, КАДАСТРА И КАРТОГРАФИИ	
		Действителен: с 16.09.2025 по 10.12.2026	
полное наименование должности		инициалы, фамилия	

Земельный участок			
вид объекта недвижимости			
Лист № 61 раздела 4	Всего листов раздела 4: 102	Всего разделов: 8	Всего листов выписки: 1134
03.12.2025г. № КУВИ-001/2025-219794945			
Кадастровый номер:		16:41:000000:297(Единое землепользование)	
План (чертеж, схема) части земельного участка		Учетный номер части: 16:41:000000:297/61	
			
Масштаб 1:80	Условные обозначения:		

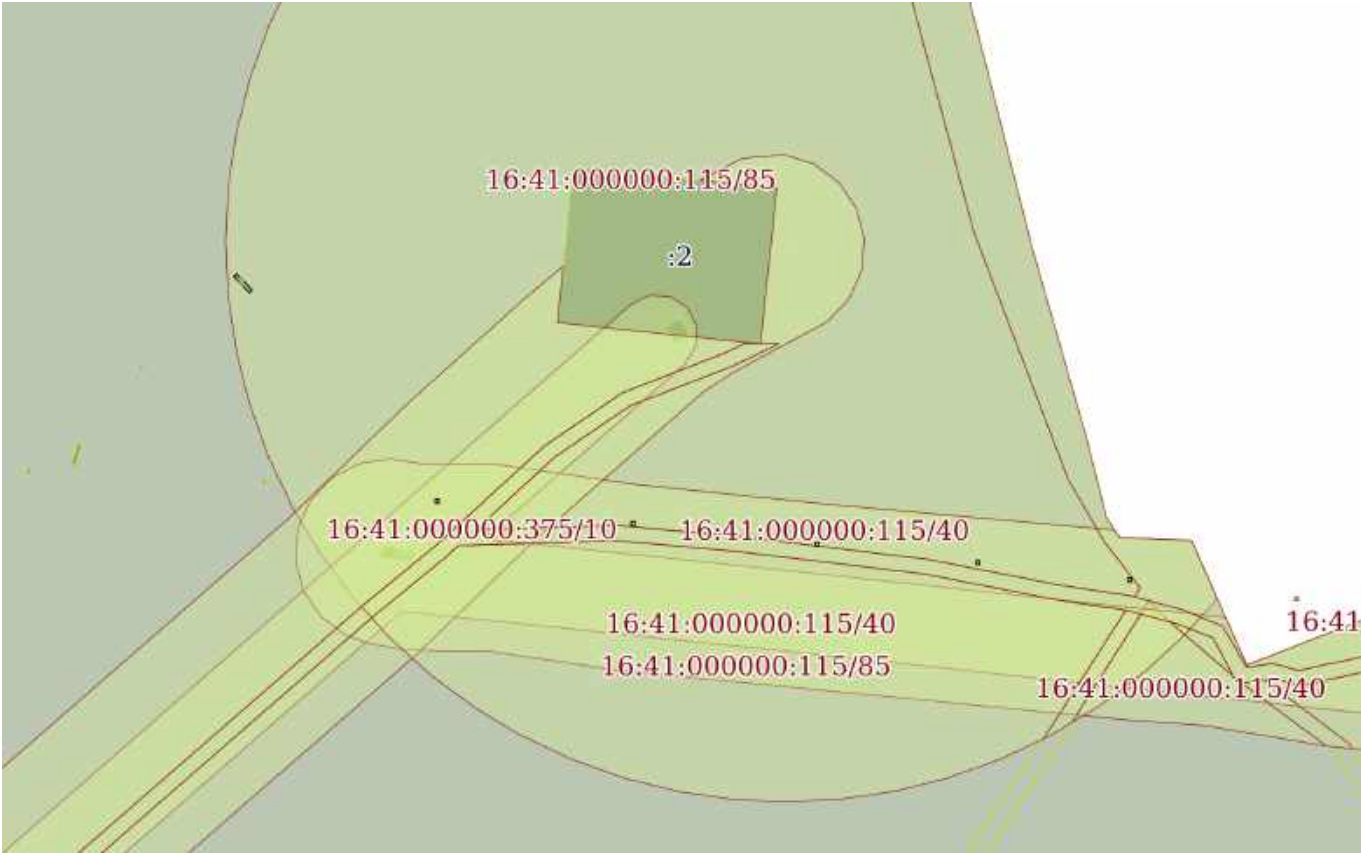
полное наименование должности	 ДОКУМЕНТ ПОДПИСАН ЭЛЕКТРОННОЙ ПОДПИСЬЮ Сертификат: 0091AAF5A599507BC7E6D39D2DFA052F9A Владелец: ФЕДЕРАЛЬНАЯ СЛУЖБА ГОСУДАРСТВЕННОЙ РЕГИСТРАЦИИ, КАДАСТРА И КАРТОГРАФИИ Действителен: с 16.09.2025 по 10.12.2026	инициалы, фамилия

Земельный участок			
вид объекта недвижимости			
Лист № 62 раздела 4	Всего листов раздела 4: 102	Всего разделов: 8	Всего листов выписки: 1134
03.12.2025г. № КУВИ-001/2025-219794945			
Кадастровый номер:		16:41:000000:297(Единое землепользование)	
План (чертеж, схема) части земельного участка		Учетный номер части: 16:41:000000:297/62	
Масштаб 1:900		Условные обозначения:	

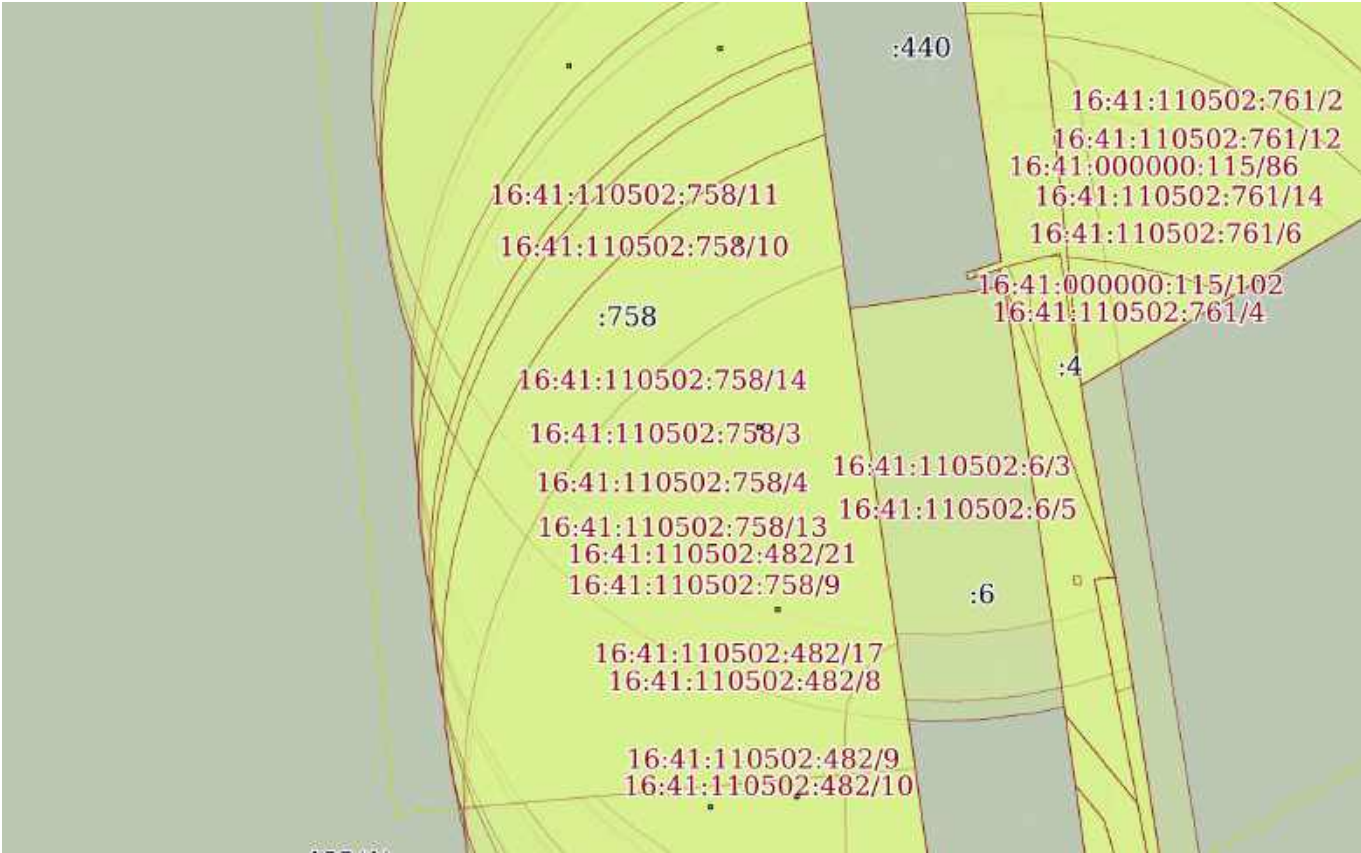
полное наименование должности	 ДОКУМЕНТ ПОДПИСАН ЭЛЕКТРОННОЙ ПОДПИСЬЮ Сертификат: 0091AAF5A599507BC7E6D39D2DFA052F9A Владелец: ФЕДЕРАЛЬНАЯ СЛУЖБА ГОСУДАРСТВЕННОЙ РЕГИСТРАЦИИ, КАДАСТРА И КАРТОГРАФИИ Действителен: с 16.09.2025 по 10.12.2026	инициалы, фамилия

Земельный участок			
вид объекта недвижимости			
Лист № 63 раздела 4	Всего листов раздела 4: 102	Всего разделов: 8	Всего листов выписки: 1134
03.12.2025г. № КУВИ-001/2025-219794945			
Кадастровый номер:		16:41:000000:297(Единое землепользование)	
План (чертеж, схема) части земельного участка		Учетный номер части: 16:41:000000:297/63	
			
Масштаб 1:2000		Условные обозначения:	

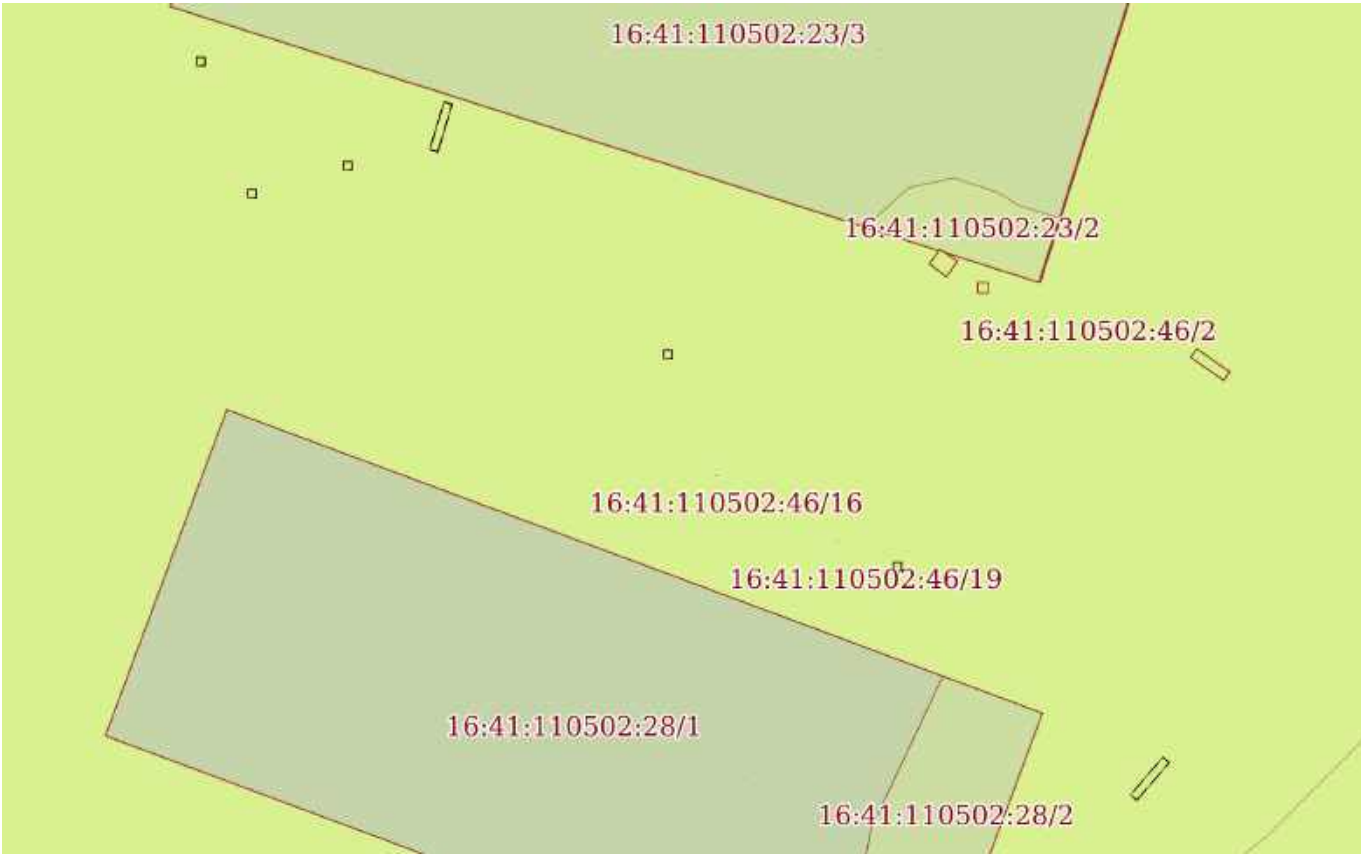
полное наименование должности		ДОКУМЕНТ ПОДПИСАН ЭЛЕКТРОННОЙ ПОДПИСЬЮ	инициалы, фамилия
	Сертификат: 0091AAF5A599507BC7E6D39D2DFA052F9A		
	Владелец: ФЕДЕРАЛЬНАЯ СЛУЖБА ГОСУДАРСТВЕННОЙ РЕГИСТРАЦИИ, КАДАСТРА И КАРТОГРАФИИ Действителен: с 16.09.2025 по 10.12.2026		

Земельный участок			
вид объекта недвижимости			
Лист № 64 раздела 4	Всего листов раздела 4: 102	Всего разделов: 8	Всего листов выписки: 1134
03.12.2025г. № КУВИ-001/2025-219794945			
Кадастровый номер:		16:41:000000:297(Единое землепользование)	
План (чертеж, схема) части земельного участка		Учетный номер части: 16:41:000000:297/64	
			
Масштаб 1:2000		Условные обозначения:	

полное наименование должности		ДОКУМЕНТ ПОДПИСАН ЭЛЕКТРОННОЙ ПОДПИСЬЮ	инициалы, фамилия
	Сертификат: 0091AAF5A599507BC7E6D39D2DFA052F9A		
	Владелец: ФЕДЕРАЛЬНАЯ СЛУЖБА ГОСУДАРСТВЕННОЙ РЕГИСТРАЦИИ, КАДАСТРА И КАРТОГРАФИИ Действителен: с 16.09.2025 по 10.12.2026		

Земельный участок			
вид объекта недвижимости			
Лист № 65 раздела 4	Всего листов раздела 4: 102	Всего разделов: 8	Всего листов выписки: 1134
03.12.2025г. № КУВИ-001/2025-219794945			
Кадастровый номер:		16:41:000000:297(Единое землепользование)	
План (чертеж, схема) части земельного участка		Учетный номер части: 16:41:000000:297/65	
			
Масштаб 1:2000	Условные обозначения:		

полное наименование должности	 ДОКУМЕНТ ПОДПИСАН ЭЛЕКТРОННОЙ ПОДПИСЬЮ Сертификат: 0091AAF5A599507BC7E6D39D2DFA052F9A Владелец: ФЕДЕРАЛЬНАЯ СЛУЖБА ГОСУДАРСТВЕННОЙ РЕГИСТРАЦИИ, КАДАСТРА И КАРТОГРАФИИ Действителен: с 16.09.2025 по 10.12.2026	инициалы, фамилия

Земельный участок			
вид объекта недвижимости			
Лист № 66 раздела 4	Всего листов раздела 4: 102	Всего разделов: 8	Всего листов выписки: 1134
03.12.2025г. № КУВИ-001/2025-219794945			
Кадастровый номер:		16:41:000000:297(Единое землепользование)	
План (чертеж, схема) части земельного участка		Учетный номер части: 16:41:000000:297/66	
			
Масштаб 1:900		Условные обозначения:	

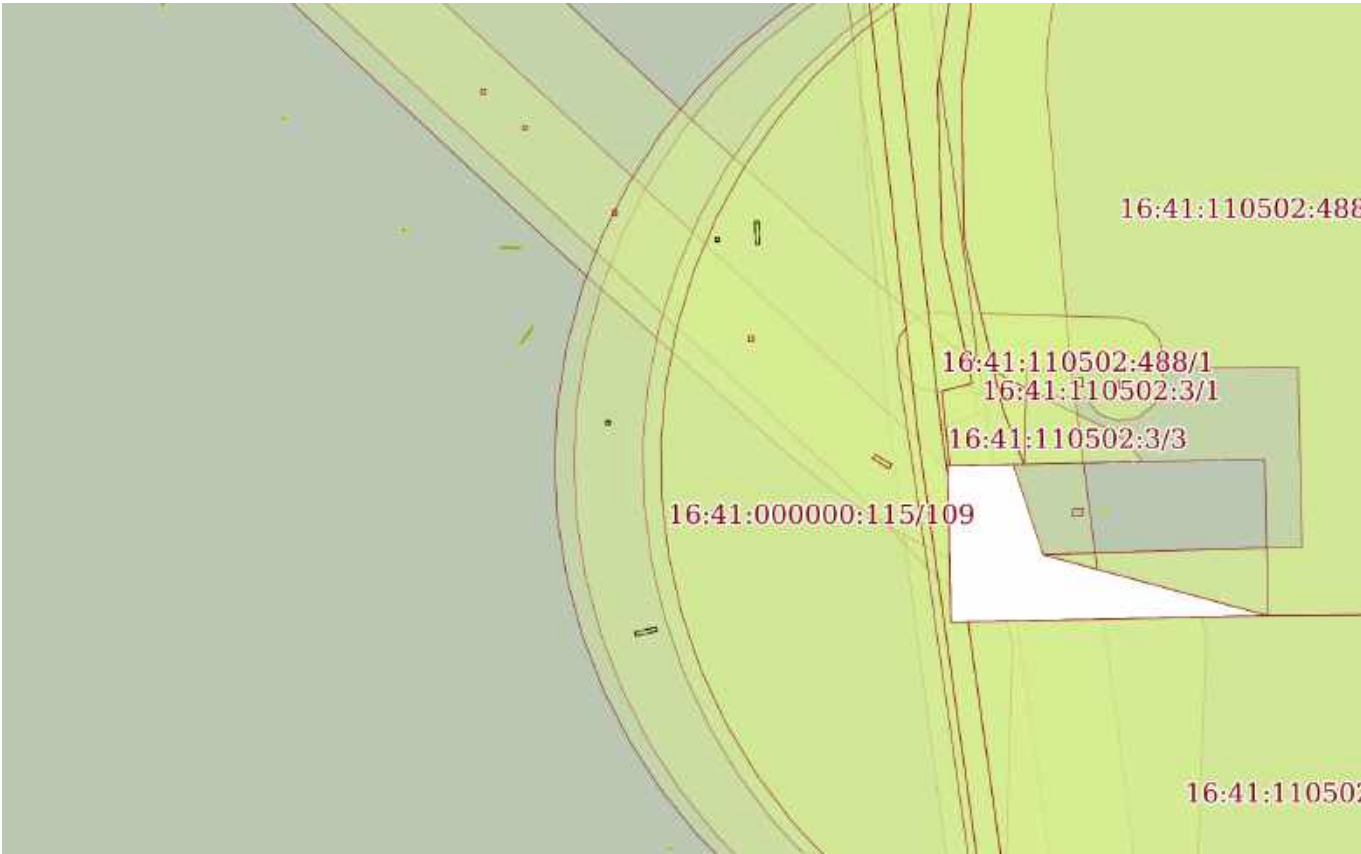
полное наименование должности	 ДОКУМЕНТ ПОДПИСАН ЭЛЕКТРОННОЙ ПОДПИСЬЮ Сертификат: 0091AAF5A599507BC7E6D39D2DFA052F9A Владелец: ФЕДЕРАЛЬНАЯ СЛУЖБА ГОСУДАРСТВЕННОЙ РЕГИСТРАЦИИ, КАДАСТРА И КАРТОГРАФИИ Действителен: с 16.09.2025 по 10.12.2026	инициалы, фамилия

Земельный участок			
вид объекта недвижимости			
Лист № 67 раздела 4	Всего листов раздела 4: 102	Всего разделов: 8	Всего листов выписки: 1134
03.12.2025г. № КУВИ-001/2025-219794945			
Кадастровый номер:		16:41:000000:297(Единое землепользование)	
План (чертеж, схема) части земельного участка		Учетный номер части: 16:41:000000:297/67	
Масштаб 1:700		Условные обозначения:	

полное наименование должности	 ДОКУМЕНТ ПОДПИСАН ЭЛЕКТРОННОЙ ПОДПИСЬЮ Сертификат: 0091AAF5A599507BC7E6D39D2DFA052F9A Владелец: ФЕДЕРАЛЬНАЯ СЛУЖБА ГОСУДАРСТВЕННОЙ РЕГИСТРАЦИИ, КАДАСТРА И КАРТОГРАФИИ Действителен: с 16.09.2025 по 10.12.2026	инициалы, фамилия

Земельный участок			
вид объекта недвижимости			
Лист № 68 раздела 4	Всего листов раздела 4: 102	Всего разделов: 8	Всего листов выписки: 1134
03.12.2025г. № КУВИ-001/2025-219794945			
Кадастровый номер:		16:41:000000:297(Единое землепользование)	
План (чертеж, схема) части земельного участка		Учетный номер части: 16:41:000000:297/68	
			
Масштаб 1:2000		Условные обозначения:	

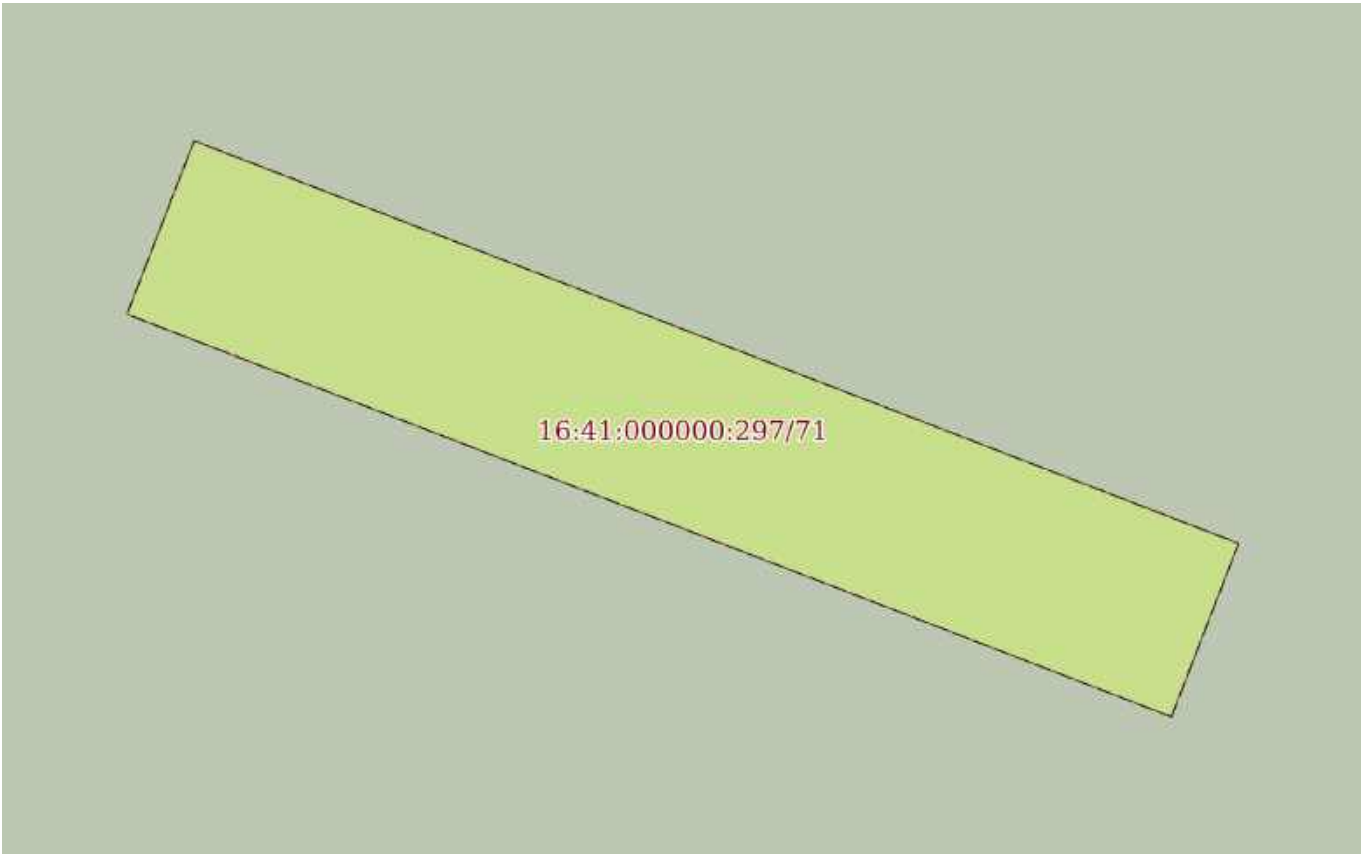
полное наименование должности	 ДОКУМЕНТ ПОДПИСАН ЭЛЕКТРОННОЙ ПОДПИСЬЮ Сертификат: 0091AAF5A599507BC7E6D39D2DFA052F9A Владелец: ФЕДЕРАЛЬНАЯ СЛУЖБА ГОСУДАРСТВЕННОЙ РЕГИСТРАЦИИ, КАДАСТРА И КАРТОГРАФИИ Действителен: с 16.09.2025 по 10.12.2026	инициалы, фамилия

Земельный участок			
вид объекта недвижимости			
Лист № 69 раздела 4	Всего листов раздела 4: 102	Всего разделов: 8	Всего листов выписки: 1134
03.12.2025г. № КУВИ-001/2025-219794945			
Кадастровый номер:		16:41:000000:297(Единое землепользование)	
План (чертеж, схема) части земельного участка		Учетный номер части: 16:41:000000:297/69	
			
Масштаб 1:2000		Условные обозначения:	

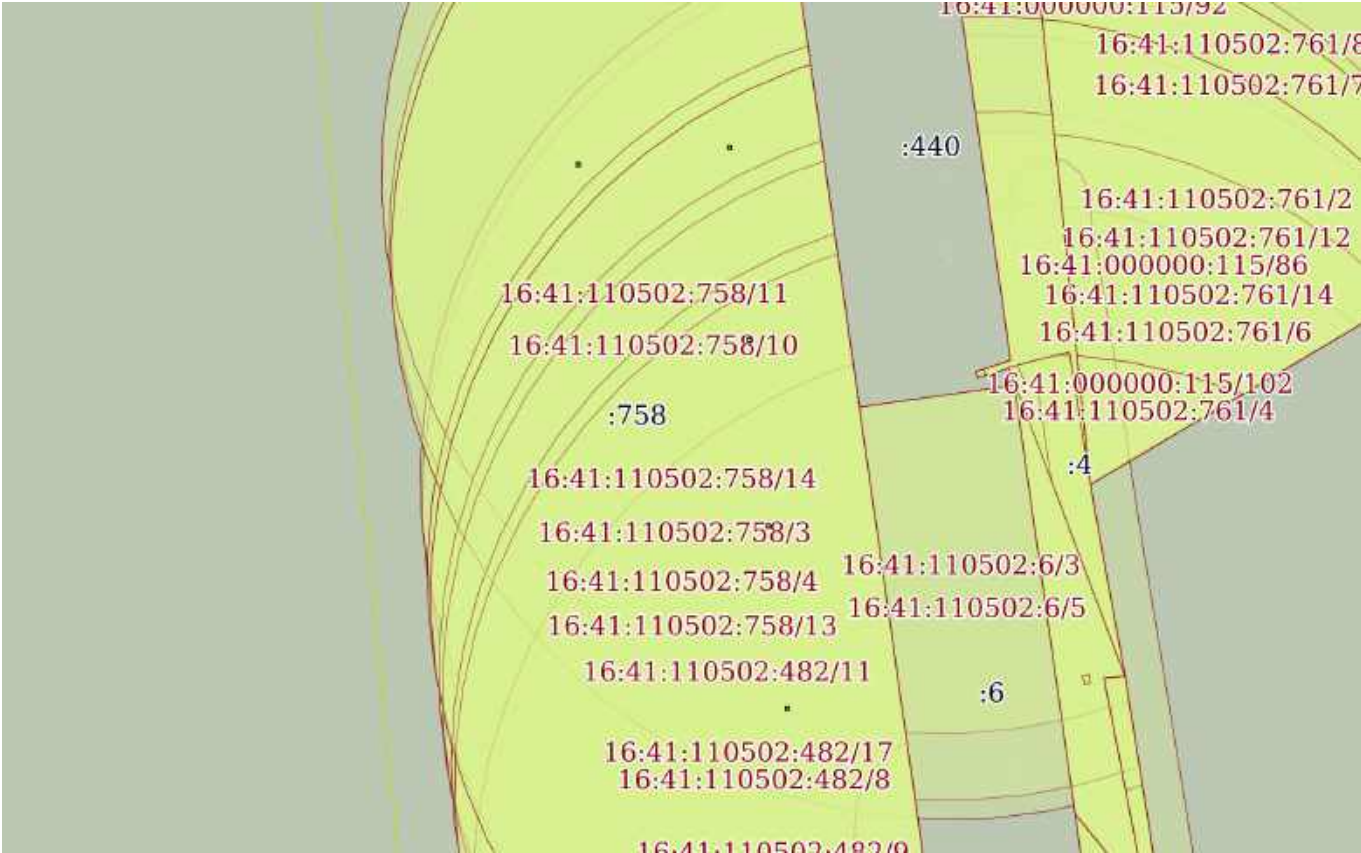
полное наименование должности	 ДОКУМЕНТ ПОДПИСАН ЭЛЕКТРОННОЙ ПОДПИСЬЮ Сертификат: 0091AAF5A599507BC7E6D39D2DFA052F9A Владелец: ФЕДЕРАЛЬНАЯ СЛУЖБА ГОСУДАРСТВЕННОЙ РЕГИСТРАЦИИ, КАДАСТРА И КАРТОГРАФИИ Действителен: с 16.09.2025 по 10.12.2026	инициалы, фамилия

Земельный участок			
вид объекта недвижимости			
Лист № 70 раздела 4	Всего листов раздела 4: 102	Всего разделов: 8	Всего листов выписки: 1134
03.12.2025г. № КУВИ-001/2025-219794945			
Кадастровый номер:		16:41:000000:297(Единое землепользование)	
План (чертеж, схема) части земельного участка		Учетный номер части: 16:41:000000:297/70	
			
Масштаб 1:600		Условные обозначения:	

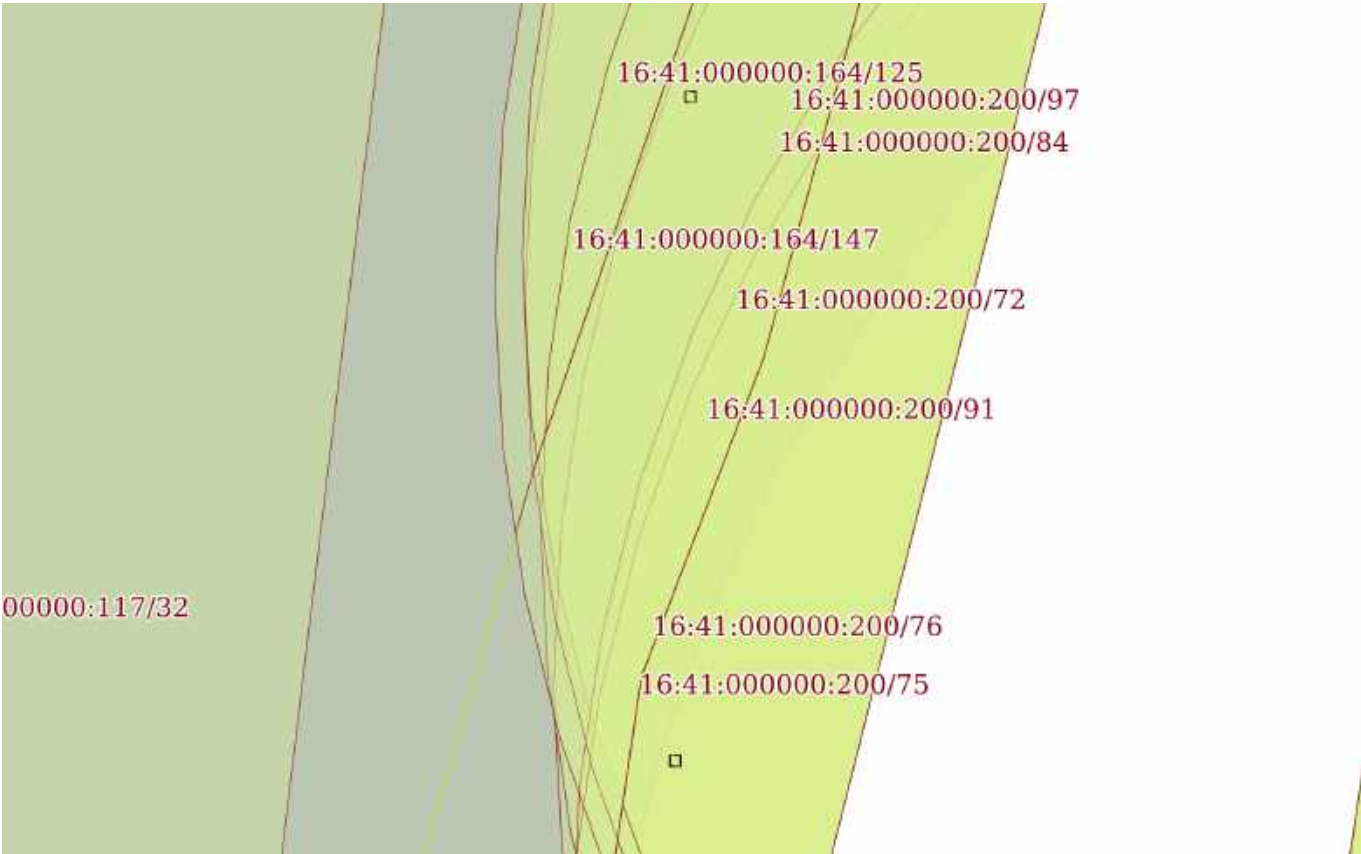
полное наименование должности	 ДОКУМЕНТ ПОДПИСАН ЭЛЕКТРОННОЙ ПОДПИСЬЮ Сертификат: 0091AAF5A599507BC7E6D39D2DFA052F9A Владелец: ФЕДЕРАЛЬНАЯ СЛУЖБА ГОСУДАРСТВЕННОЙ РЕГИСТРАЦИИ, КАДАСТРА И КАРТОГРАФИИ Действителен: с 16.09.2025 по 10.12.2026	инициалы, фамилия

Земельный участок			
вид объекта недвижимости			
Лист № 71 раздела 4	Всего листов раздела 4: 102	Всего разделов: 8	Всего листов выписки: 1134
03.12.2025г. № КУВИ-001/2025-219794945			
Кадастровый номер:		16:41:000000:297(Единое землепользование)	
План (чертеж, схема) части земельного участка		Учетный номер части: 16:41:000000:297/71	
			
Масштаб 1:40	Условные обозначения:		

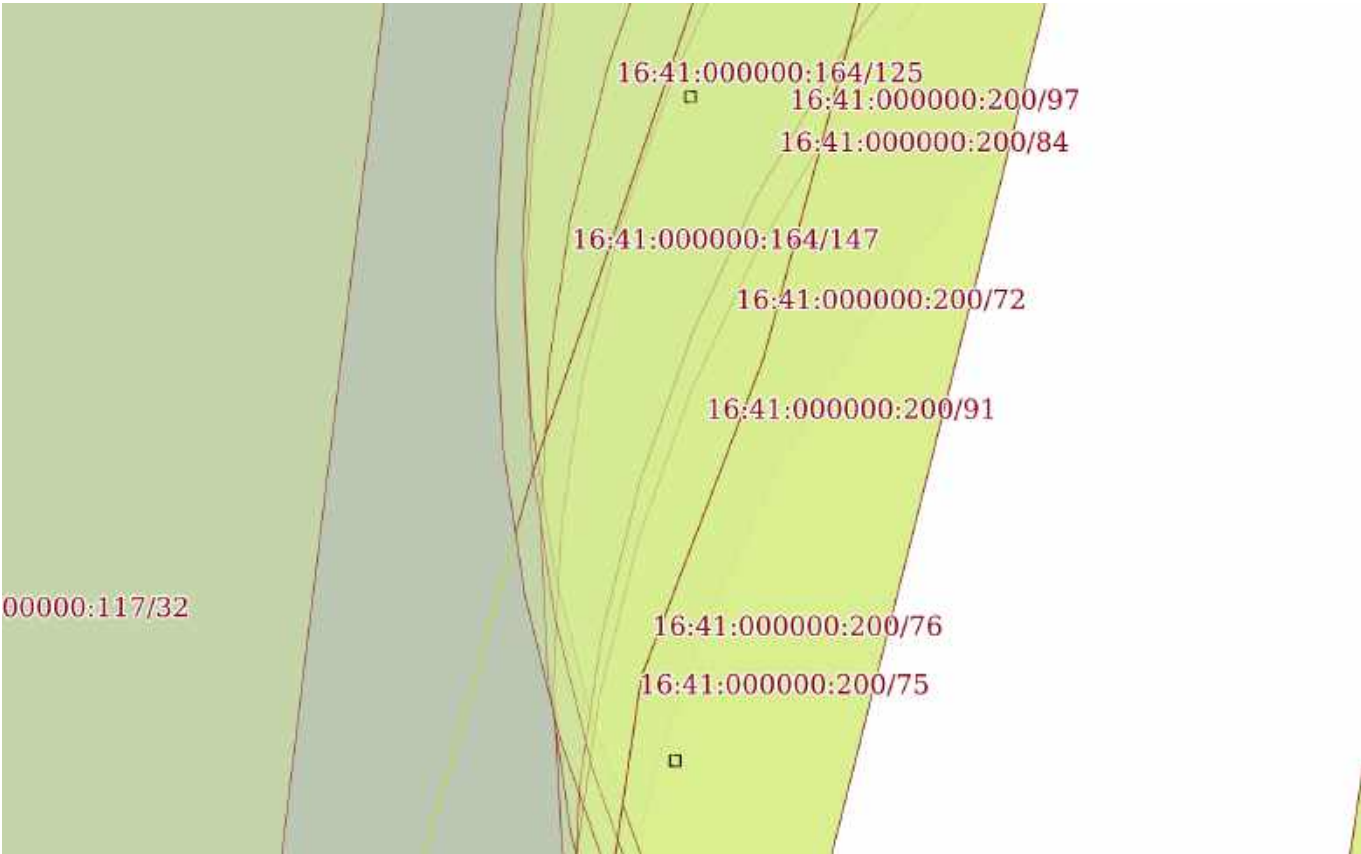
полное наименование должности	 ДОКУМЕНТ ПОДПИСАН ЭЛЕКТРОННОЙ ПОДПИСЬЮ Сертификат: 0091AAF5A599507BC7E6D39D2DFA052F9A Владелец: ФЕДЕРАЛЬНАЯ СЛУЖБА ГОСУДАРСТВЕННОЙ РЕГИСТРАЦИИ, КАДАСТРА И КАРТОГРАФИИ Действителен: с 16.09.2025 по 10.12.2026	инициалы, фамилия

Земельный участок			
вид объекта недвижимости			
Лист № 72 раздела 4	Всего листов раздела 4: 102	Всего разделов: 8	Всего листов выписки: 1134
03.12.2025г. № КУВИ-001/2025-219794945			
Кадастровый номер:		16:41:000000:297(Единое землепользование)	
План (чертеж, схема) части земельного участка		Учетный номер части: 16:41:000000:297/72	
			
Масштаб 1:2000	Условные обозначения:		

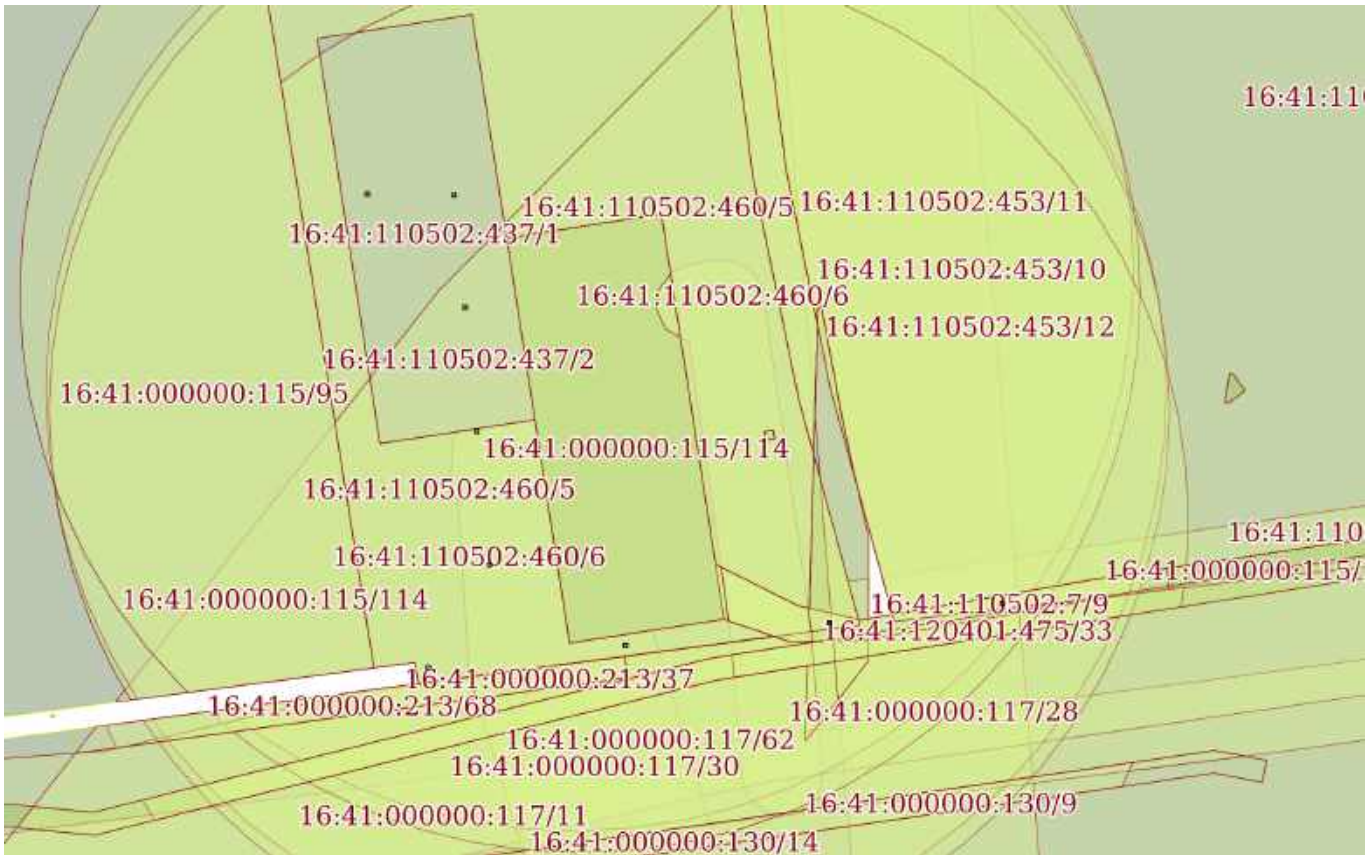
полное наименование должности	 ДОКУМЕНТ ПОДПИСАН ЭЛЕКТРОННОЙ ПОДПИСЬЮ Сертификат: 0091AAF5A599507BC7E6D39D2DFA052F9A Владелец: ФЕДЕРАЛЬНАЯ СЛУЖБА ГОСУДАРСТВЕННОЙ РЕГИСТРАЦИИ, КАДАСТРА И КАРТОГРАФИИ Действителен: с 16.09.2025 по 10.12.2026	инициалы, фамилия

Земельный участок			
вид объекта недвижимости			
Лист № 73 раздела 4	Всего листов раздела 4: 102	Всего разделов: 8	Всего листов выписки: 1134
03.12.2025г. № КУВИ-001/2025-219794945			
Кадастровый номер:		16:41:000000:297(Единое землепользование)	
План (чертеж, схема) части земельного участка		Учетный номер части: 16:41:000000:297/73	
			
Масштаб 1:700		Условные обозначения:	

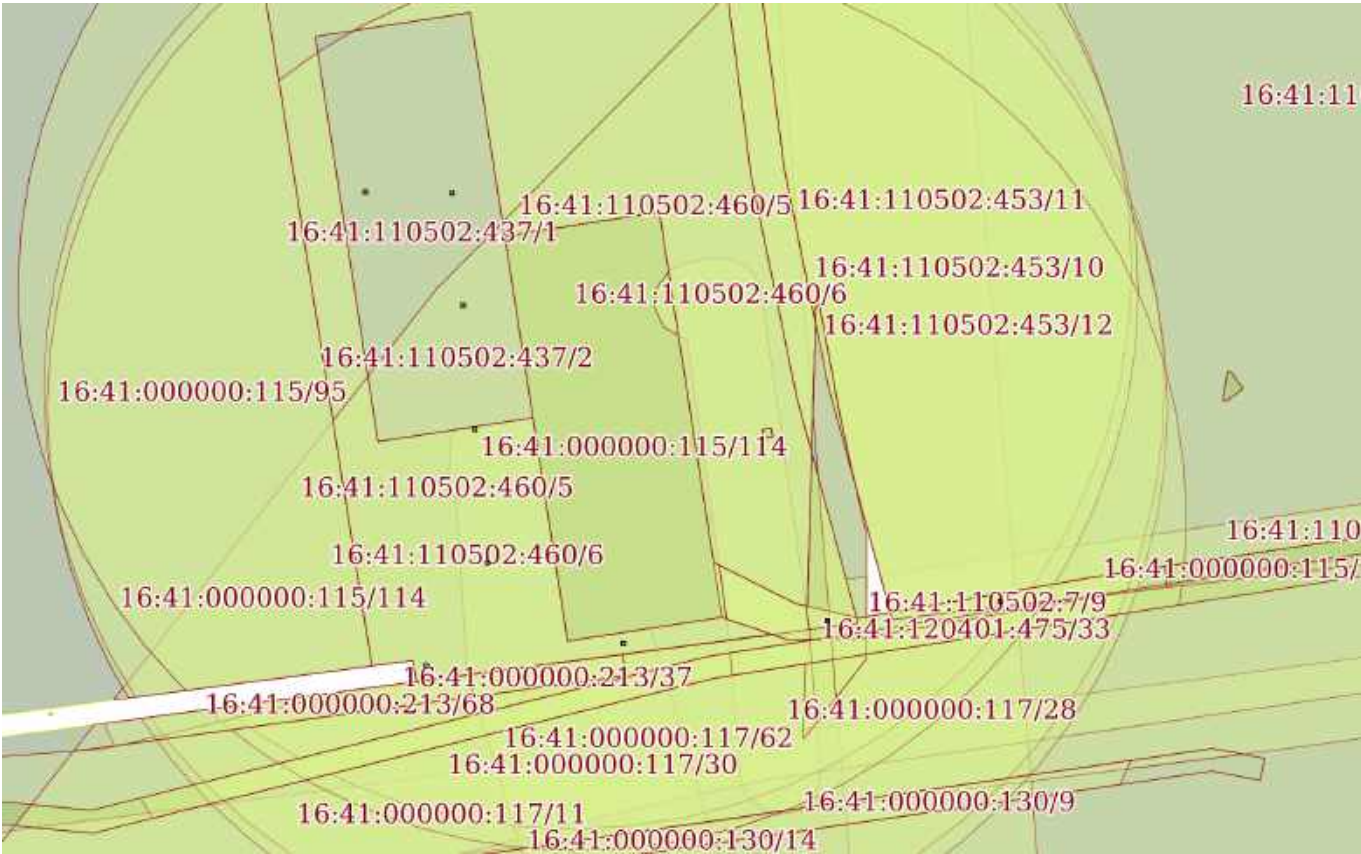
полное наименование должности	 ДОКУМЕНТ ПОДПИСАН ЭЛЕКТРОННОЙ ПОДПИСЬЮ Сертификат: 0091AAF5A599507BC7E6D39D2DFA052F9A Владелец: ФЕДЕРАЛЬНАЯ СЛУЖБА ГОСУДАРСТВЕННОЙ РЕГИСТРАЦИИ, КАДАСТРА И КАРТОГРАФИИ Действителен: с 16.09.2025 по 10.12.2026	инициалы, фамилия

Земельный участок			
вид объекта недвижимости			
Лист № 74 раздела 4	Всего листов раздела 4: 102	Всего разделов: 8	Всего листов выписки: 1134
03.12.2025г. № КУВИ-001/2025-219794945			
Кадастровый номер:		16:41:000000:297(Единое землепользование)	
План (чертеж, схема) части земельного участка		Учетный номер части: 16:41:000000:297/74	
			
Масштаб 1:700		Условные обозначения:	

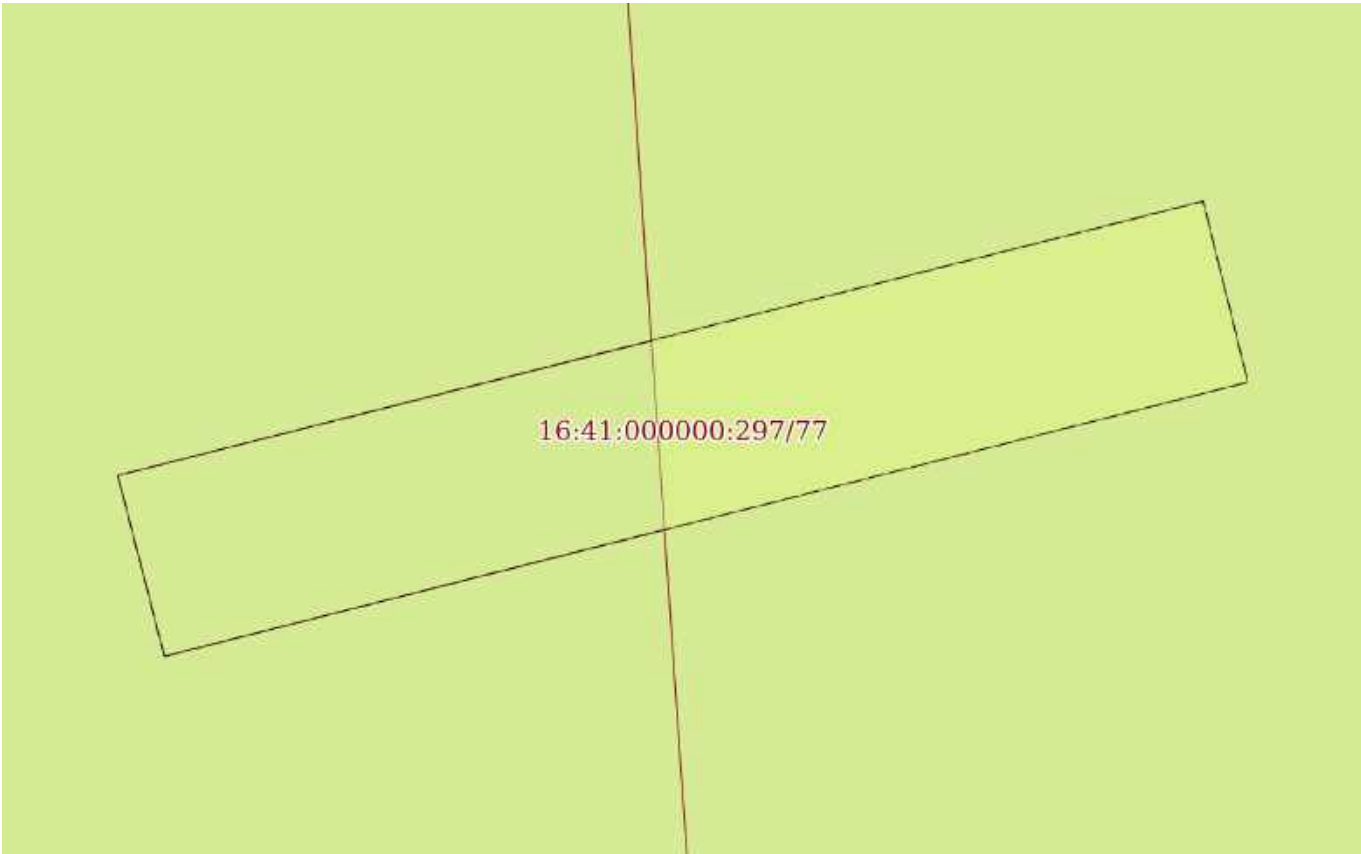
полное наименование должности	 ДОКУМЕНТ ПОДПИСАН ЭЛЕКТРОННОЙ ПОДПИСЬЮ Сертификат: 0091AAF5A599507BC7E6D39D2DFA052F9A Владелец: ФЕДЕРАЛЬНАЯ СЛУЖБА ГОСУДАРСТВЕННОЙ РЕГИСТРАЦИИ, КАДАСТРА И КАРТОГРАФИИ Действителен: с 16.09.2025 по 10.12.2026	инициалы, фамилия

Земельный участок			
вид объекта недвижимости			
Лист № 75 раздела 4	Всего листов раздела 4: 102	Всего разделов: 8	Всего листов выписки: 1134
03.12.2025г. № КУВИ-001/2025-219794945			
Кадастровый номер:		16:41:000000:297(Единое землепользование)	
План (чертеж, схема) части земельного участка		Учетный номер части: 16:41:000000:297/75	
			
Масштаб 1:2000		Условные обозначения:	

полное наименование должности		ДОКУМЕНТ ПОДПИСАН ЭЛЕКТРОННОЙ ПОДПИСЬЮ	инициалы, фамилия
	Сертификат: 0091AAF5A599507BC7E6D39D2DFA052F9A		
	Владелец: ФЕДЕРАЛЬНАЯ СЛУЖБА ГОСУДАРСТВЕННОЙ РЕГИСТРАЦИИ, КАДАСТРА И КАРТОГРАФИИ Действителен: с 16.09.2025 по 10.12.2026		

Земельный участок			
вид объекта недвижимости			
Лист № 76 раздела 4	Всего листов раздела 4: 102	Всего разделов: 8	Всего листов выписки: 1134
03.12.2025г. № КУВИ-001/2025-219794945			
Кадастровый номер:		16:41:000000:297(Единое землепользование)	
План (чертеж, схема) части земельного участка		Учетный номер части: 16:41:000000:297/76	
			
Масштаб 1:2000	Условные обозначения:		

полное наименование должности		ДОКУМЕНТ ПОДПИСАН	инициалы, фамилия
		ЭЛЕКТРОННОЙ ПОДПИСЬЮ	
	Сертификат: 0091AAF5A599507BC7E6D39D2DFA052F9A		
	Владелец: ФЕДЕРАЛЬНАЯ СЛУЖБА ГОСУДАРСТВЕННОЙ РЕГИСТРАЦИИ, КАДАСТРА И КАРТОГРАФИИ Действителен: с 16.09.2025 по 10.12.2026		

Земельный участок			
вид объекта недвижимости			
Лист № 77 раздела 4	Всего листов раздела 4: 102	Всего разделов: 8	Всего листов выписки: 1134
03.12.2025г. № КУВИ-001/2025-219794945			
Кадастровый номер:		16:41:000000:297(Единое землепользование)	
План (чертеж, схема) части земельного участка		Учетный номер части: 16:41:000000:297/77	
			
Масштаб 1:40	Условные обозначения:		

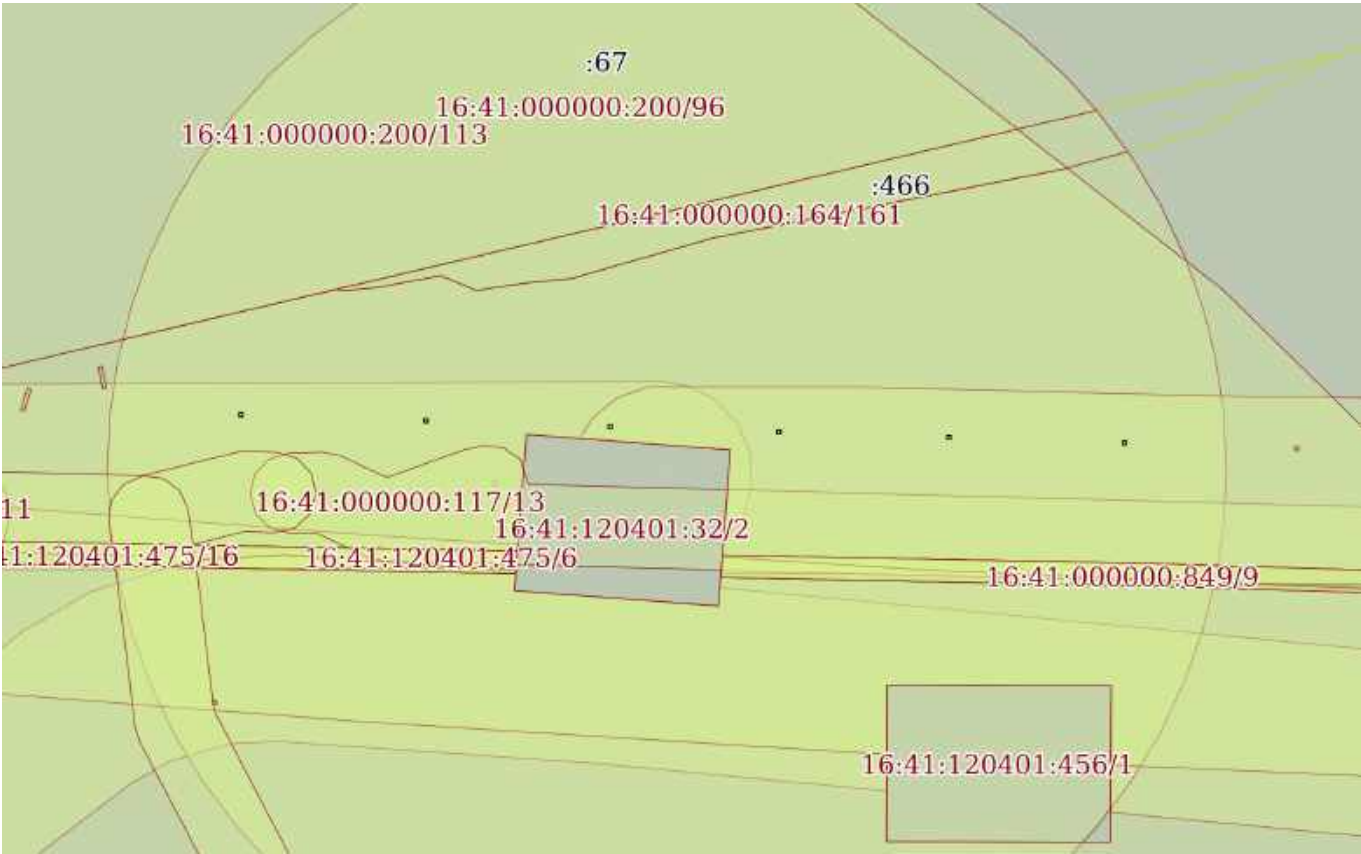
полное наименование должности	 ДОКУМЕНТ ПОДПИСАН ЭЛЕКТРОННОЙ ПОДПИСЬЮ Сертификат: 0091AAF5A599507BC7E6D39D2DFA052F9A Владелец: ФЕДЕРАЛЬНАЯ СЛУЖБА ГОСУДАРСТВЕННОЙ РЕГИСТРАЦИИ, КАДАСТРА И КАРТОГРАФИИ Действителен: с 16.09.2025 по 10.12.2026	инициалы, фамилия

Земельный участок			
вид объекта недвижимости			
Лист № 78 раздела 4	Всего листов раздела 4: 102	Всего разделов: 8	Всего листов выписки: 1134
03.12.2025г. № КУВИ-001/2025-219794945			
Кадастровый номер:		16:41:000000:297(Единое землепользование)	
План (чертеж, схема) части земельного участка		Учетный номер части: 16:41:000000:297/78	
			
Масштаб 1:2000		Условные обозначения:	

полное наименование должности	 ДОКУМЕНТ ПОДПИСАН ЭЛЕКТРОННОЙ ПОДПИСЬЮ Сертификат: 0091AAF5A599507BC7E6D39D2DFA052F9A Владелец: ФЕДЕРАЛЬНАЯ СЛУЖБА ГОСУДАРСТВЕННОЙ РЕГИСТРАЦИИ, КАДАСТРА И КАРТОГРАФИИ Действителен: с 16.09.2025 по 10.12.2026	инициалы, фамилия

Земельный участок			
вид объекта недвижимости			
Лист № 79 раздела 4	Всего листов раздела 4: 102	Всего разделов: 8	Всего листов выписки: 1134
03.12.2025г. № КУВИ-001/2025-219794945			
Кадастровый номер:		16:41:000000:297(Единое землепользование)	
План (чертеж, схема) части земельного участка		Учетный номер части: 16:41:000000:297/79	
			
Масштаб 1:2000		Условные обозначения:	

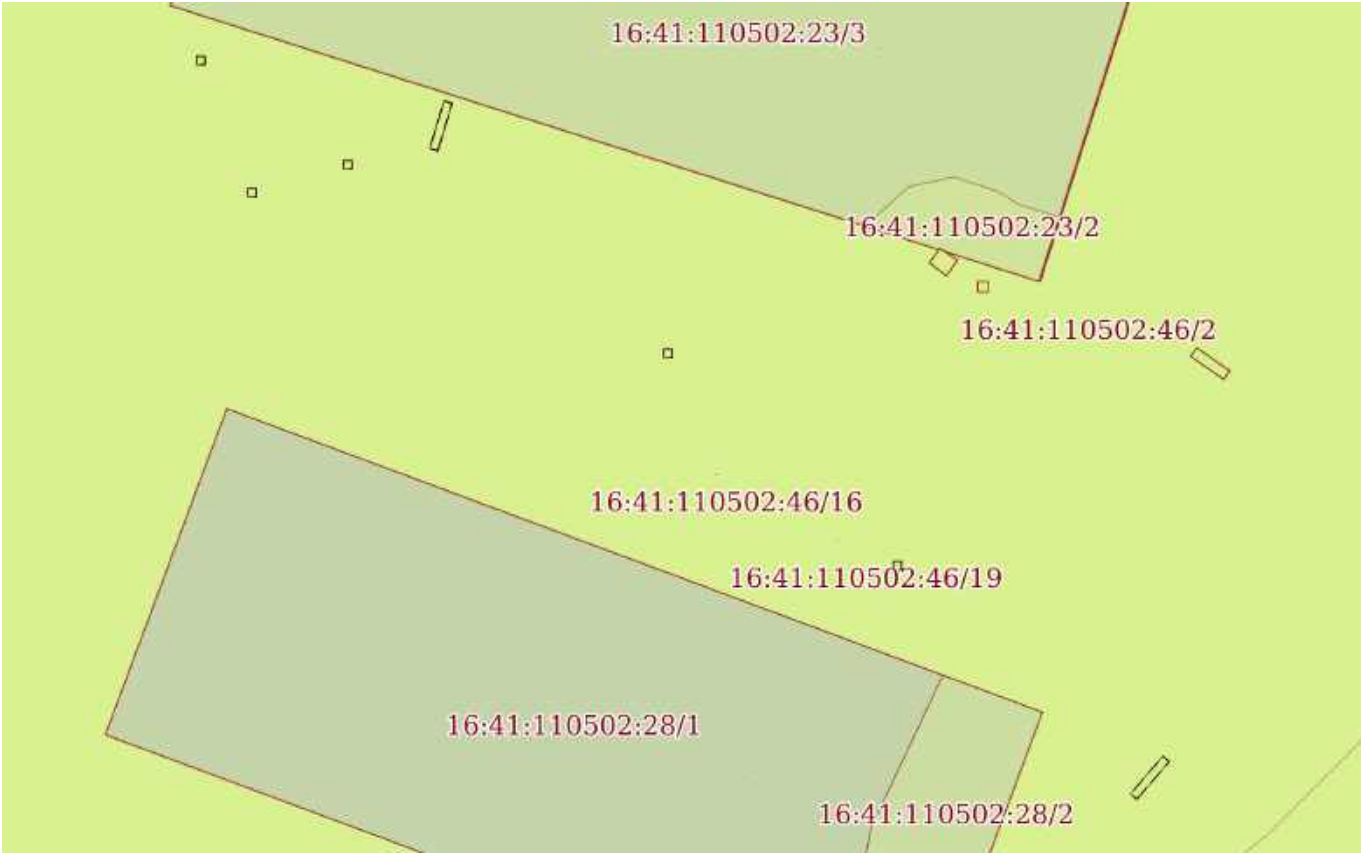
полное наименование должности	 ДОКУМЕНТ ПОДПИСАН ЭЛЕКТРОННОЙ ПОДПИСЬЮ Сертификат: 0091AAF5A599507BC7E6D39D2DFA052F9A Владелец: ФЕДЕРАЛЬНАЯ СЛУЖБА ГОСУДАРСТВЕННОЙ РЕГИСТРАЦИИ, КАДАСТРА И КАРТОГРАФИИ Действителен: с 16.09.2025 по 10.12.2026	инициалы, фамилия

Земельный участок			
вид объекта недвижимости			
Лист № 80 раздела 4	Всего листов раздела 4: 102	Всего разделов: 8	Всего листов выписки: 1134
03.12.2025г. № КУВИ-001/2025-219794945			
Кадастровый номер:		16:41:000000:297(Единое землепользование)	
План (чертеж, схема) части земельного участка		Учетный номер части: 16:41:000000:297/80	
			
Масштаб 1:2000		Условные обозначения:	

полное наименование должности	 ДОКУМЕНТ ПОДПИСАН ЭЛЕКТРОННОЙ ПОДПИСЬЮ Сертификат: 0091AAF5A599507BC7E6D39D2DFA052F9A Владелец: ФЕДЕРАЛЬНАЯ СЛУЖБА ГОСУДАРСТВЕННОЙ РЕГИСТРАЦИИ, КАДАСТРА И КАРТОГРАФИИ Действителен: с 16.09.2025 по 10.12.2026	инициалы, фамилия

Земельный участок			
вид объекта недвижимости			
Лист № 81 раздела 4	Всего листов раздела 4: 102	Всего разделов: 8	Всего листов выписки: 1134
03.12.2025г. № КУВИ-001/2025-219794945			
Кадастровый номер:		16:41:000000:297(Единое землепользование)	
План (чертеж, схема) части земельного участка		Учетный номер части: 16:41:000000:297/81	
Масштаб 1:700		Условные обозначения:	

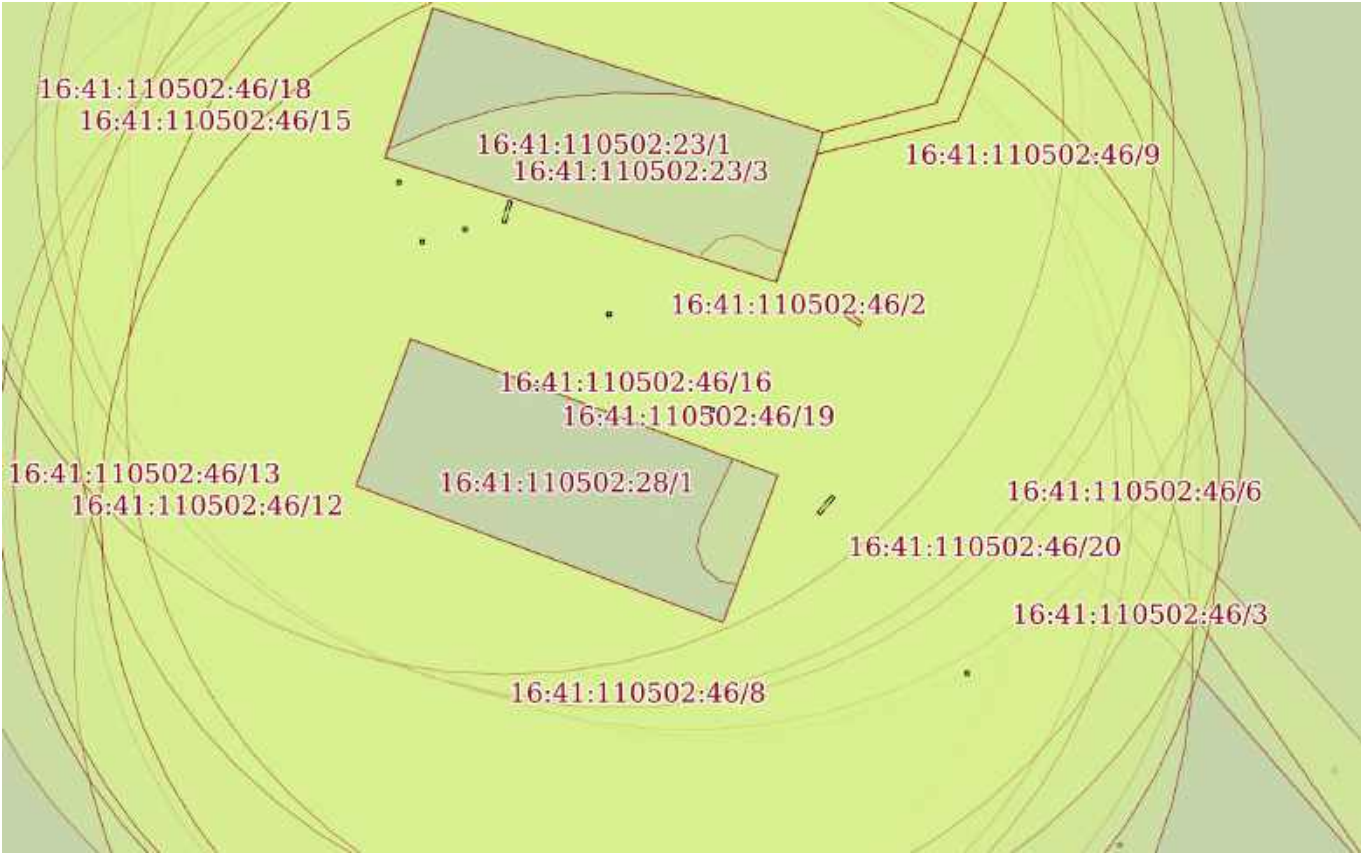
полное наименование должности	 ДОКУМЕНТ ПОДПИСАН ЭЛЕКТРОННОЙ ПОДПИСЬЮ Сертификат: 0091AAF5A599507BC7E6D39D2DFA052F9A Владелец: ФЕДЕРАЛЬНАЯ СЛУЖБА ГОСУДАРСТВЕННОЙ РЕГИСТРАЦИИ, КАДАСТРА И КАРТОГРАФИИ Действителен: с 16.09.2025 по 10.12.2026	инициалы, фамилия

Земельный участок			
вид объекта недвижимости			
Лист № 82 раздела 4	Всего листов раздела 4: 102	Всего разделов: 8	Всего листов выписки: 1134
03.12.2025г. № КУВИ-001/2025-219794945			
Кадастровый номер:		16:41:000000:297(Единое землепользование)	
План (чертеж, схема) части земельного участка		Учетный номер части: 16:41:000000:297/82	
			
Масштаб 1:900		Условные обозначения:	

полное наименование должности	 ДОКУМЕНТ ПОДПИСАН ЭЛЕКТРОННОЙ ПОДПИСЬЮ Сертификат: 0091AAF5A599507BC7E6D39D2DFA052F9A Владелец: ФЕДЕРАЛЬНАЯ СЛУЖБА ГОСУДАРСТВЕННОЙ РЕГИСТРАЦИИ, КАДАСТРА И КАРТОГРАФИИ Действителен: с 16.09.2025 по 10.12.2026	инициалы, фамилия

Земельный участок			
вид объекта недвижимости			
Лист № 83 раздела 4	Всего листов раздела 4: 102	Всего разделов: 8	Всего листов выписки: 1134
03.12.2025г. № КУВИ-001/2025-219794945			
Кадастровый номер:		16:41:000000:297(Единое землепользование)	
План (чертеж, схема) части земельного участка		Учетный номер части: 16:41:000000:297/83	
Масштаб 1:2000		Условные обозначения:	

полное наименование должности	 ДОКУМЕНТ ПОДПИСАН ЭЛЕКТРОННОЙ ПОДПИСЬЮ Сертификат: 0091AAF5A599507BC7E6D39D2DFA052F9A Владелец: ФЕДЕРАЛЬНАЯ СЛУЖБА ГОСУДАРСТВЕННОЙ РЕГИСТРАЦИИ, КАДАСТРА И КАРТОГРАФИИ Действителен: с 16.09.2025 по 10.12.2026	инициалы, фамилия

Земельный участок			
вид объекта недвижимости			
Лист № 84 раздела 4	Всего листов раздела 4: 102	Всего разделов: 8	Всего листов выписки: 1134
03.12.2025г. № КУВИ-001/2025-219794945			
Кадастровый номер:		16:41:000000:297(Единое землепользование)	
План (чертеж, схема) части земельного участка		Учетный номер части: 16:41:000000:297/84	
			
Масштаб 1:2000		Условные обозначения:	

полное наименование должности	 ДОКУМЕНТ ПОДПИСАН ЭЛЕКТРОННОЙ ПОДПИСЬЮ Сертификат: 0091AAF5A599507BC7E6D39D2DFA052F9A Владелец: ФЕДЕРАЛЬНАЯ СЛУЖБА ГОСУДАРСТВЕННОЙ РЕГИСТРАЦИИ, КАДАСТРА И КАРТОГРАФИИ Действителен: с 16.09.2025 по 10.12.2026	инициалы, фамилия

Земельный участок			
вид объекта недвижимости			
Лист № 85 раздела 4	Всего листов раздела 4: 102	Всего разделов: 8	Всего листов выписки: 1134
03.12.2025г. № КУВИ-001/2025-219794945			
Кадастровый номер:		16:41:000000:297(Единое землепользование)	
План (чертеж, схема) части земельного участка		Учетный номер части: 16:41:000000:297/85	
Масштаб 1:2000	Условные обозначения:		

полное наименование должности	 ДОКУМЕНТ ПОДПИСАН ЭЛЕКТРОННОЙ ПОДПИСЬЮ Сертификат: 0091AAF5A599507BC7E6D39D2DFA052F9A Владелец: ФЕДЕРАЛЬНАЯ СЛУЖБА ГОСУДАРСТВЕННОЙ РЕГИСТРАЦИИ, КАДАСТРА И КАРТОГРАФИИ Действителен: с 16.09.2025 по 10.12.2026	инициалы, фамилия

Земельный участок			
вид объекта недвижимости			
Лист № 86 раздела 4	Всего листов раздела 4: 102	Всего разделов: 8	Всего листов выписки: 1134
03.12.2025г. № КУВИ-001/2025-219794945			
Кадастровый номер:		16:41:000000:297(Единое землепользование)	
План (чертеж, схема) части земельного участка		Учетный номер части: 16:41:000000:297/86	
			
Масштаб 1:3000		Условные обозначения:	

полное наименование должности	 ДОКУМЕНТ ПОДПИСАН ЭЛЕКТРОННОЙ ПОДПИСЬЮ Сертификат: 0091AAF5A599507BC7E6D39D2DFA052F9A Владелец: ФЕДЕРАЛЬНАЯ СЛУЖБА ГОСУДАРСТВЕННОЙ РЕГИСТРАЦИИ, КАДАСТРА И КАРТОГРАФИИ Действителен: с 16.09.2025 по 10.12.2026	инициалы, фамилия

Условные обозначения:



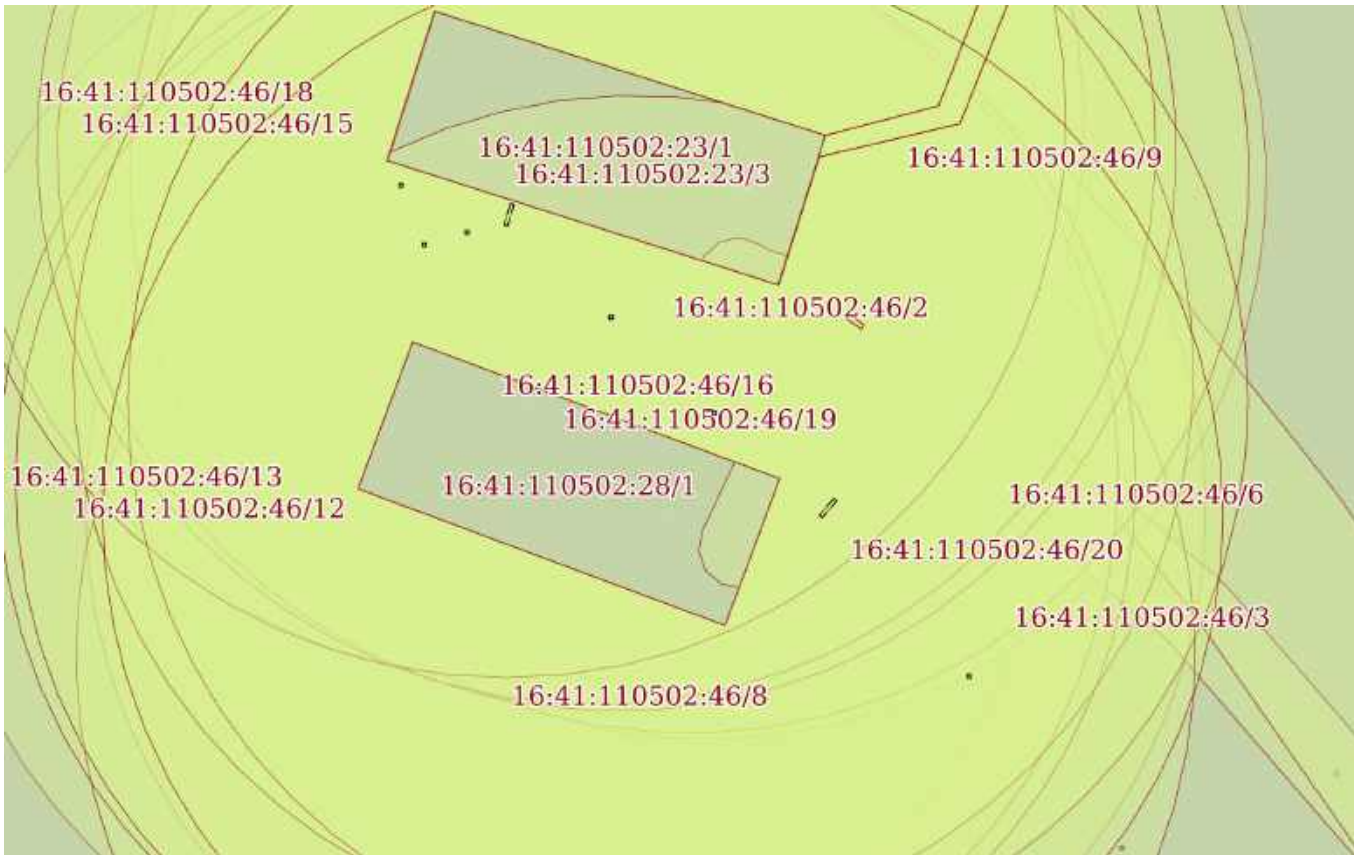
ДОКУМЕНТ ПОДПИСАН
ЭЛЕКТРОННОЙ ПОДПИСЬЮ

Сертификат: 0091AAF5A599507BC7E6D39D2DFA052F9A

Владелец: ФЕДЕРАЛЬНАЯ СЛУЖБА ГОСУДАРСТВЕННОЙ
РЕГИСТРАЦИИ, КАДАСТРА И КАРТОГРАФИИ
Действителен: с 16.09.2025 по 10.12.2026

полное наименование должности

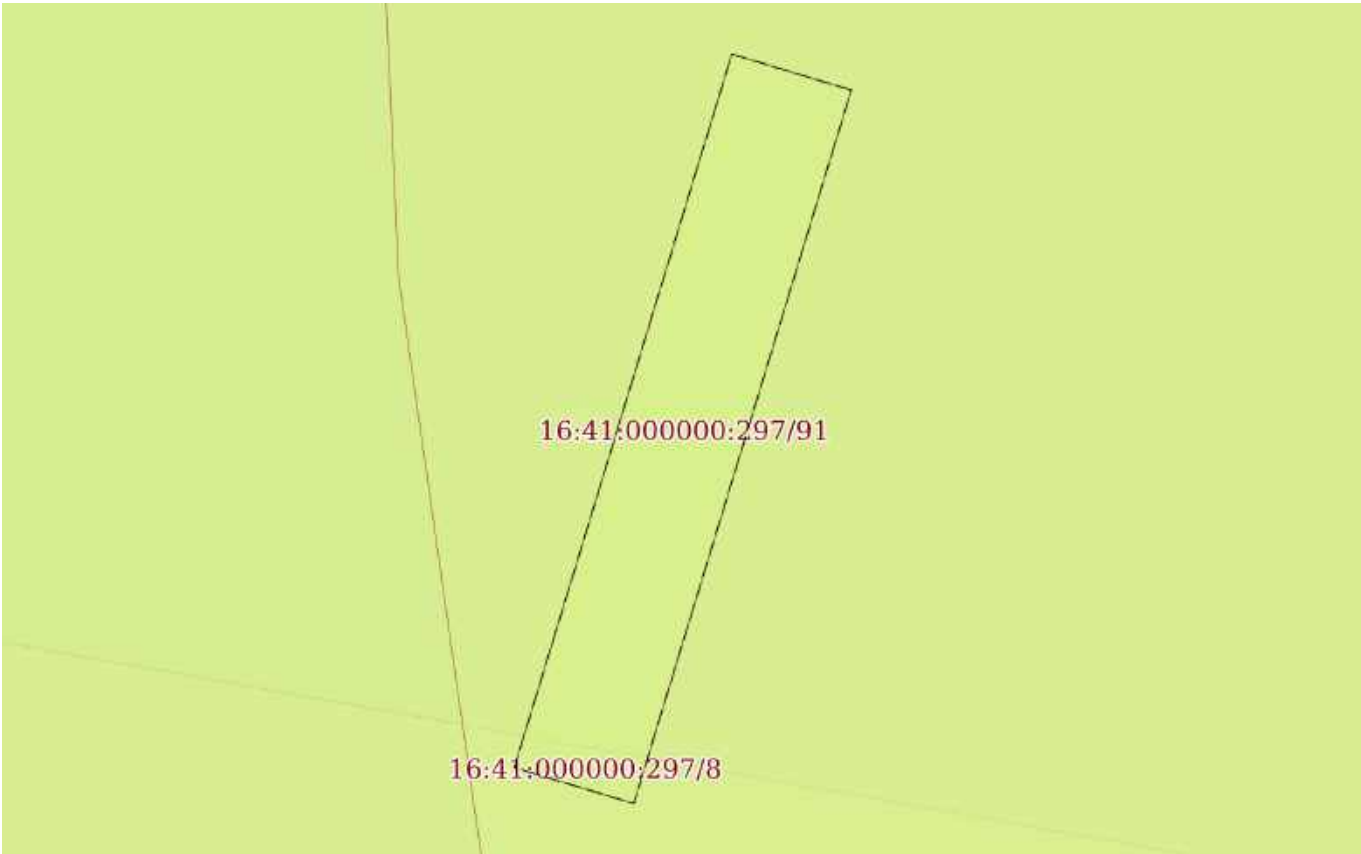
инициалы, фамилия

Земельный участок			
вид объекта недвижимости			
Лист № 89 раздела 4	Всего листов раздела 4: 102	Всего разделов: 8	Всего листов выписки: 1134
03.12.2025г. № КУВИ-001/2025-219794945			
Кадастровый номер:		16:41:000000:297(Единое землепользование)	
План (чертеж, схема) части земельного участка		Учетный номер части: 16:41:000000:297/89	
			
Масштаб 1:2000		Условные обозначения:	

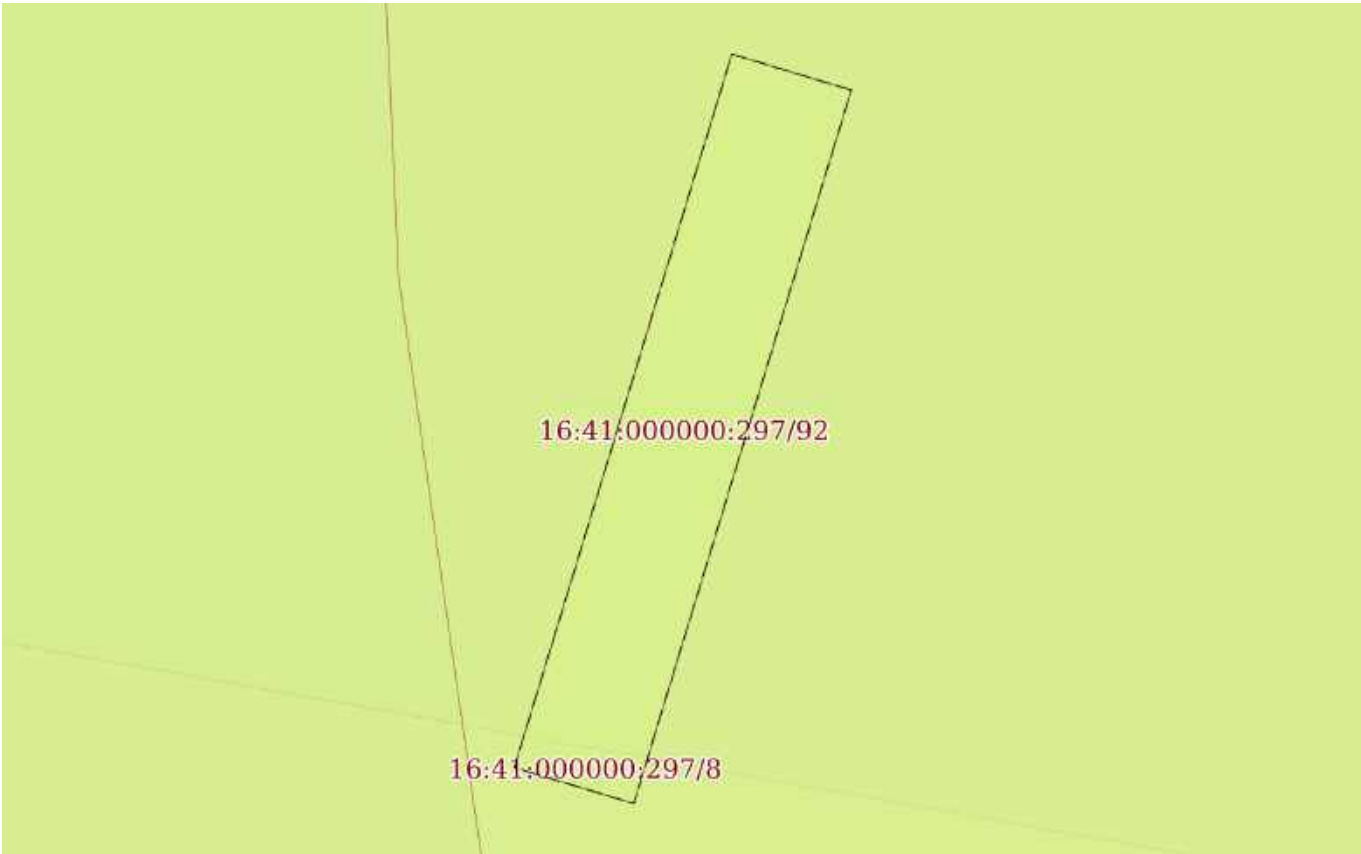
полное наименование должности	 ДОКУМЕНТ ПОДПИСАН ЭЛЕКТРОННОЙ ПОДПИСЬЮ Сертификат: 0091AAF5A599507BC7E6D39D2DFA052F9A Владелец: ФЕДЕРАЛЬНАЯ СЛУЖБА ГОСУДАРСТВЕННОЙ РЕГИСТРАЦИИ, КАДАСТРА И КАРТОГРАФИИ Действителен: с 16.09.2025 по 10.12.2026	инициалы, фамилия

Земельный участок			
вид объекта недвижимости			
Лист № 90 раздела 4	Всего листов раздела 4: 102	Всего разделов: 8	Всего листов выписки: 1134
03.12.2025г. № КУВИ-001/2025-219794945			
Кадастровый номер:		16:41:000000:297(Единое землепользование)	
План (чертеж, схема) части земельного участка		Учетный номер части: 16:41:000000:297/90	
			
Масштаб 1:2000	Условные обозначения:		

полное наименование должности	 ДОКУМЕНТ ПОДПИСАН ЭЛЕКТРОННОЙ ПОДПИСЬЮ Сертификат: 0091AAF5A599507BC7E6D39D2DFA052F9A Владелец: ФЕДЕРАЛЬНАЯ СЛУЖБА ГОСУДАРСТВЕННОЙ РЕГИСТРАЦИИ, КАДАСТРА И КАРТОГРАФИИ Действителен: с 16.09.2025 по 10.12.2026	инициалы, фамилия

Земельный участок			
вид объекта недвижимости			
Лист № 91 раздела 4	Всего листов раздела 4: 102	Всего разделов: 8	Всего листов выписки: 1134
03.12.2025г. № КУВИ-001/2025-219794945			
Кадастровый номер:		16:41:000000:297(Единое землепользование)	
План (чертеж, схема) части земельного участка		Учетный номер части: 16:41:000000:297/91	
			
Масштаб 1:60	Условные обозначения:		

полное наименование должности	 ДОКУМЕНТ ПОДПИСАН ЭЛЕКТРОННОЙ ПОДПИСЬЮ Сертификат: 0091AAF5A599507BC7E6D39D2DFA052F9A Владелец: ФЕДЕРАЛЬНАЯ СЛУЖБА ГОСУДАРСТВЕННОЙ РЕГИСТРАЦИИ, КАДАСТРА И КАРТОГРАФИИ Действителен: с 16.09.2025 по 10.12.2026	инициалы, фамилия

Земельный участок			
вид объекта недвижимости			
Лист № 92 раздела 4	Всего листов раздела 4: 102	Всего разделов: 8	Всего листов выписки: 1134
03.12.2025г. № КУВИ-001/2025-219794945			
Кадастровый номер:		16:41:000000:297(Единое землепользование)	
План (чертеж, схема) части земельного участка		Учетный номер части: 16:41:000000:297/92	
			
Масштаб 1:60	Условные обозначения:		

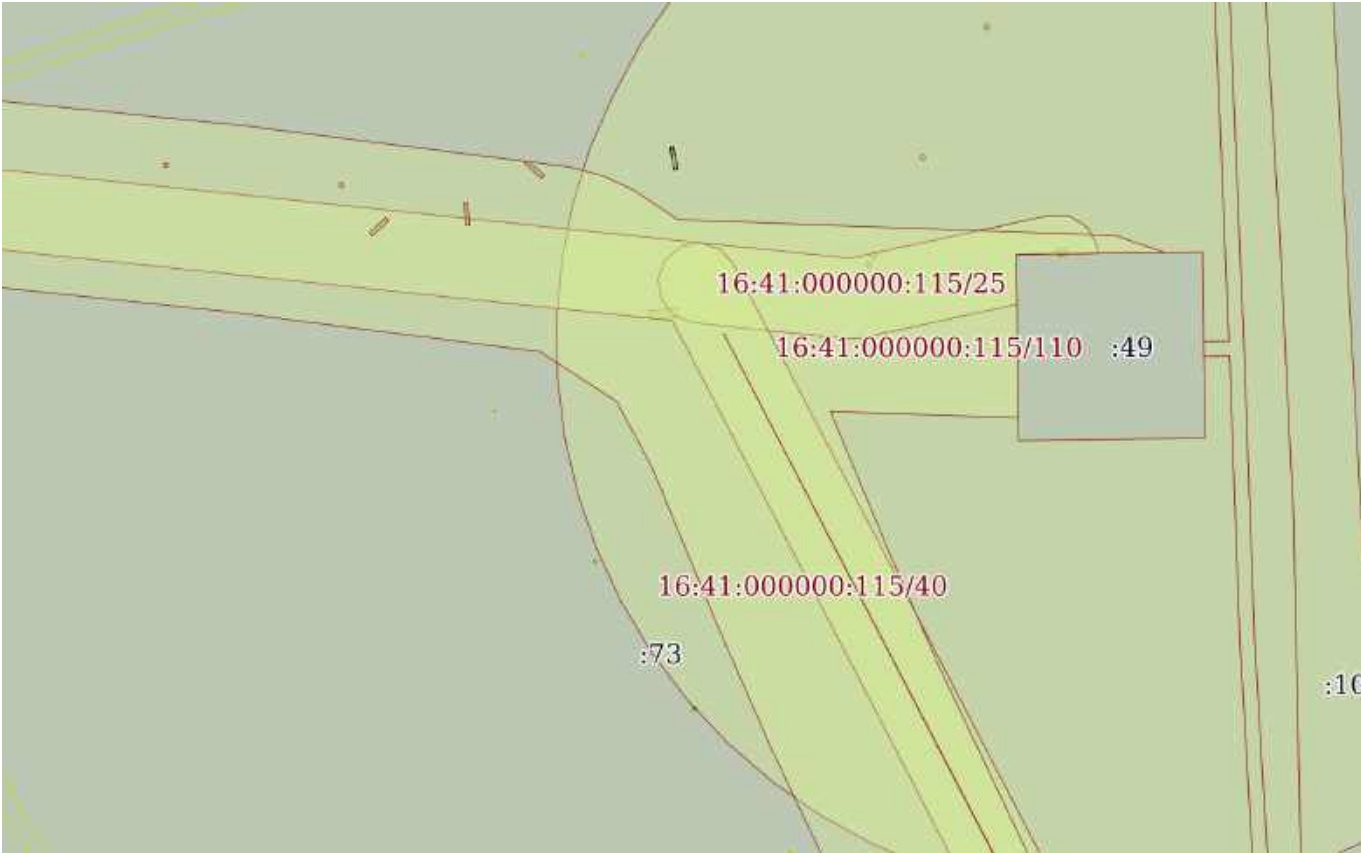
полное наименование должности	 ДОКУМЕНТ ПОДПИСАН ЭЛЕКТРОННОЙ ПОДПИСЬЮ Сертификат: 0091AAF5A599507BC7E6D39D2DFA052F9A Владелец: ФЕДЕРАЛЬНАЯ СЛУЖБА ГОСУДАРСТВЕННОЙ РЕГИСТРАЦИИ, КАДАСТРА И КАРТОГРАФИИ Действителен: с 16.09.2025 по 10.12.2026	инициалы, фамилия

Земельный участок			
вид объекта недвижимости			
Лист № 93 раздела 4	Всего листов раздела 4: 102	Всего разделов: 8	Всего листов выписки: 1134
03.12.2025г. № КУВИ-001/2025-219794945			
Кадастровый номер:		16:41:000000:297(Единое землепользование)	
План (чертеж, схема) части земельного участка		Учетный номер части: 16:41:000000:297/93	
			
Масштаб 1:2000		Условные обозначения:	

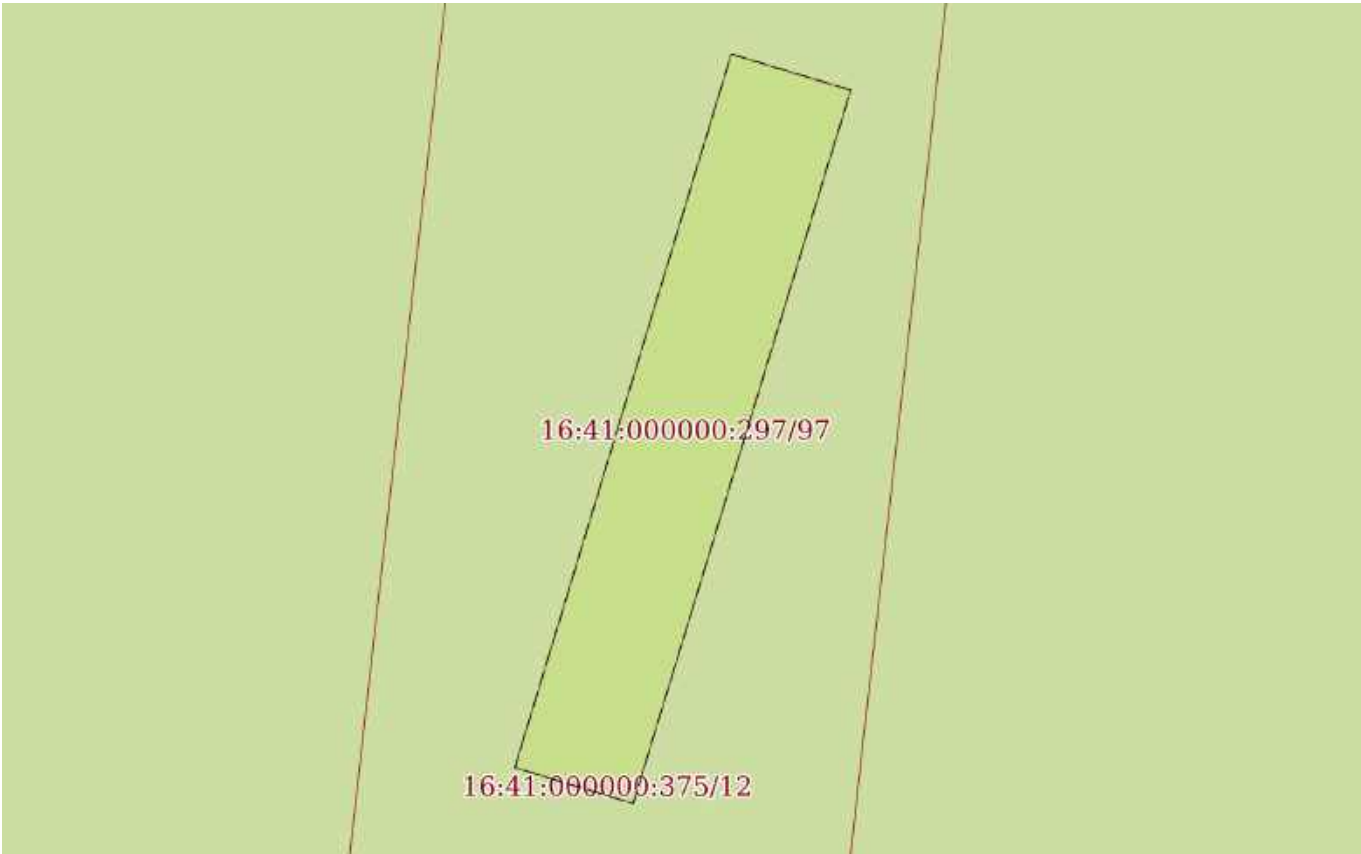
полное наименование должности	 ДОКУМЕНТ ПОДПИСАН ЭЛЕКТРОННОЙ ПОДПИСЬЮ Сертификат: 0091AAF5A599507BC7E6D39D2DFA052F9A Владелец: ФЕДЕРАЛЬНАЯ СЛУЖБА ГОСУДАРСТВЕННОЙ РЕГИСТРАЦИИ, КАДАСТРА И КАРТОГРАФИИ Действителен: с 16.09.2025 по 10.12.2026	инициалы, фамилия

Земельный участок			
вид объекта недвижимости			
Лист № 95 раздела 4	Всего листов раздела 4: 102	Всего разделов: 8	Всего листов выписки: 1134
03.12.2025г. № КУВИ-001/2025-219794945			
Кадастровый номер:		16:41:000000:297(Единое землепользование)	
План (чертеж, схема) части земельного участка		Учетный номер части: 16:41:000000:297/95	
			
Масштаб 1:80	Условные обозначения:		

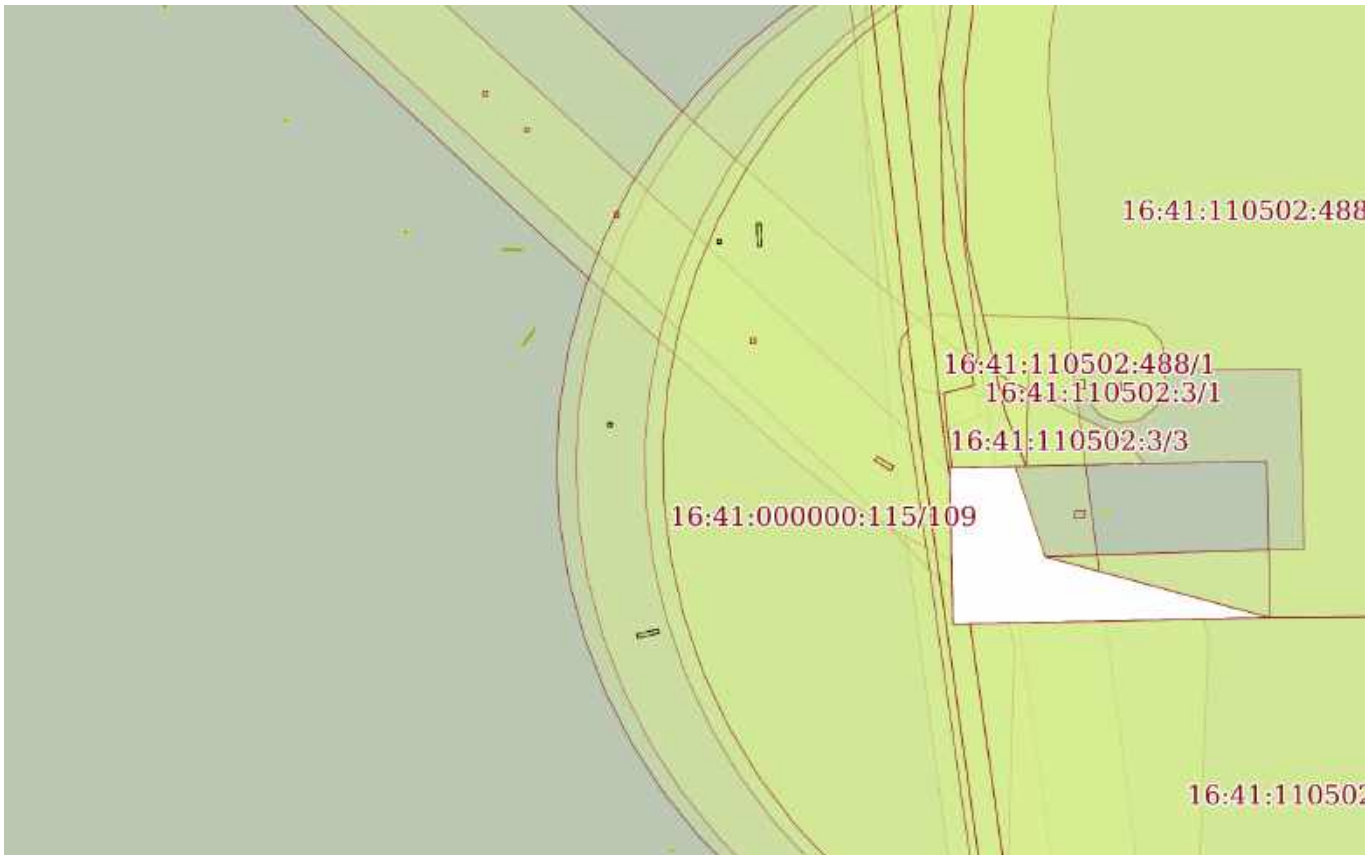
полное наименование должности	 ДОКУМЕНТ ПОДПИСАН ЭЛЕКТРОННОЙ ПОДПИСЬЮ Сертификат: 0091AAF5A599507BC7E6D39D2DFA052F9A Владелец: ФЕДЕРАЛЬНАЯ СЛУЖБА ГОСУДАРСТВЕННОЙ РЕГИСТРАЦИИ, КАДАСТРА И КАРТОГРАФИИ Действителен: с 16.09.2025 по 10.12.2026	инициалы, фамилия

Земельный участок			
вид объекта недвижимости			
Лист № 96 раздела 4	Всего листов раздела 4: 102	Всего разделов: 8	Всего листов выписки: 1134
03.12.2025г. № КУВИ-001/2025-219794945			
Кадастровый номер:		16:41:000000:297(Единое землепользование)	
План (чертеж, схема) части земельного участка		Учетный номер части: 16:41:000000:297/96	
			
Масштаб 1:2000		Условные обозначения:	

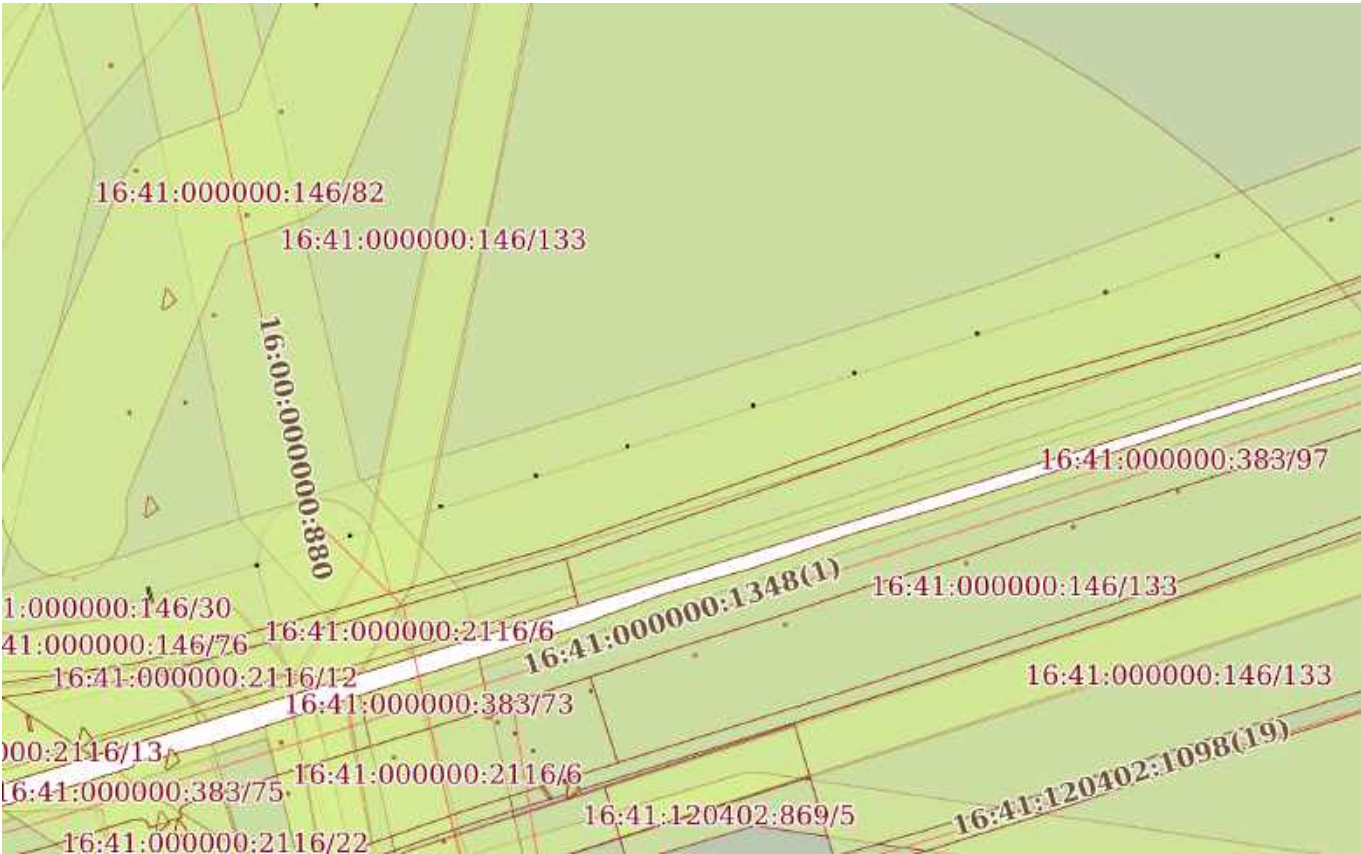
полное наименование должности	 ДОКУМЕНТ ПОДПИСАН ЭЛЕКТРОННОЙ ПОДПИСЬЮ Сертификат: 0091AAF5A599507BC7E6D39D2DFA052F9A Владелец: ФЕДЕРАЛЬНАЯ СЛУЖБА ГОСУДАРСТВЕННОЙ РЕГИСТРАЦИИ, КАДАСТРА И КАРТОГРАФИИ Действителен: с 16.09.2025 по 10.12.2026	инициалы, фамилия

Земельный участок			
вид объекта недвижимости			
Лист № 97 раздела 4	Всего листов раздела 4: 102	Всего разделов: 8	Всего листов выписки: 1134
03.12.2025г. № КУВИ-001/2025-219794945			
Кадастровый номер:		16:41:000000:297(Единое землепользование)	
План (чертеж, схема) части земельного участка		Учетный номер части: 16:41:000000:297/97	
			
Масштаб 1:60	Условные обозначения:		

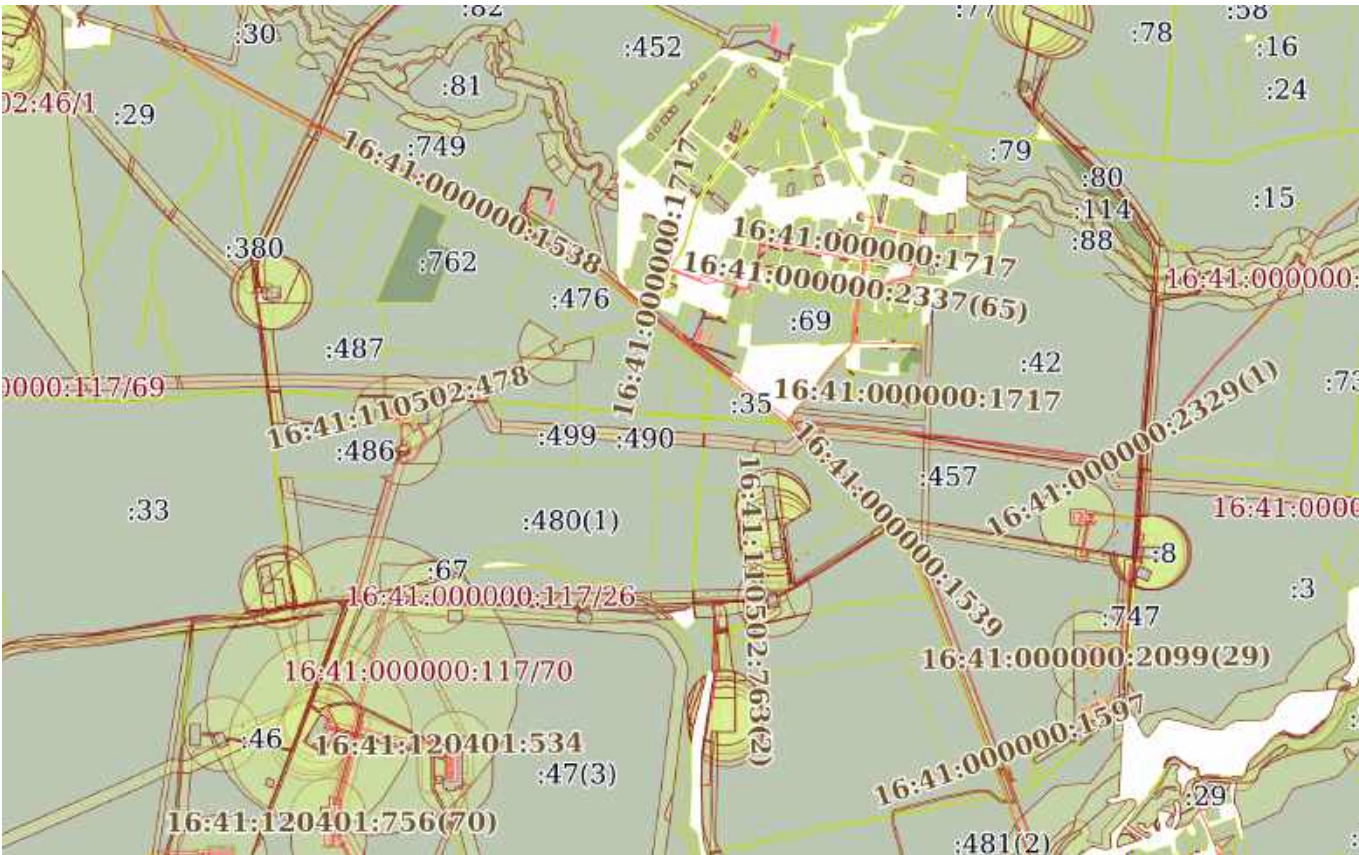
полное наименование должности	 ДОКУМЕНТ ПОДПИСАН ЭЛЕКТРОННОЙ ПОДПИСЬЮ Сертификат: 0091AAF5A599507BC7E6D39D2DFA052F9A Владелец: ФЕДЕРАЛЬНАЯ СЛУЖБА ГОСУДАРСТВЕННОЙ РЕГИСТРАЦИИ, КАДАСТРА И КАРТОГРАФИИ Действителен: с 16.09.2025 по 10.12.2026	инициалы, фамилия

Земельный участок			
вид объекта недвижимости			
Лист № 98 раздела 4	Всего листов раздела 4: 102	Всего разделов: 8	Всего листов выписки: 1134
03.12.2025г. № КУВИ-001/2025-219794945			
Кадастровый номер:		16:41:000000:297(Единое землепользование)	
План (чертеж, схема) части земельного участка		Учетный номер части: 16:41:000000:297/98	
			
Масштаб 1:2000	Условные обозначения:		

полное наименование должности		ДОКУМЕНТ ПОДПИСАН ЭЛЕКТРОННОЙ ПОДПИСЬЮ	инициалы, фамилия
	Сертификат: 0091AAF5A599507BC7E6D39D2DFA052F9A		
	Владелец: ФЕДЕРАЛЬНАЯ СЛУЖБА ГОСУДАРСТВЕННОЙ РЕГИСТРАЦИИ, КАДАСТРА И КАРТОГРАФИИ Действителен: с 16.09.2025 по 10.12.2026		

Земельный участок			
вид объекта недвижимости			
Лист № 99 раздела 4	Всего листов раздела 4: 102	Всего разделов: 8	Всего листов выписки: 1134
03.12.2025г. № КУВИ-001/2025-219794945			
Кадастровый номер:		16:41:000000:297(Единое землепользование)	
План (чертеж, схема) части земельного участка		Учетный номер части: 16:41:000000:297/99	
			
Масштаб 1:3000		Условные обозначения:	

полное наименование должности	 ДОКУМЕНТ ПОДПИСАН ЭЛЕКТРОННОЙ ПОДПИСЬЮ Сертификат: 0091AAF5A599507BC7E6D39D2DFA052F9A Владелец: ФЕДЕРАЛЬНАЯ СЛУЖБА ГОСУДАРСТВЕННОЙ РЕГИСТРАЦИИ, КАДАСТРА И КАРТОГРАФИИ Действителен: с 16.09.2025 по 10.12.2026	инициалы, фамилия

Земельный участок			
вид объекта недвижимости			
Лист № 100 раздела 4	Всего листов раздела 4: 102	Всего разделов: 8	Всего листов выписки: 1134
03.12.2025г. № КУВИ-001/2025-219794945			
Кадастровый номер:		16:41:000000:297(Единое землепользование)	
План (чертеж, схема) части земельного участка		Учетный номер части: 16:41:000000:297/100	
			
Масштаб 1:30000		Условные обозначения:	



ДОКУМЕНТ ПОДПИСАН
ЭЛЕКТРОННОЙ ПОДПИСЬЮ

Сертификат: 0091AAF5A599507BC7E6D39D2DFA052F9A

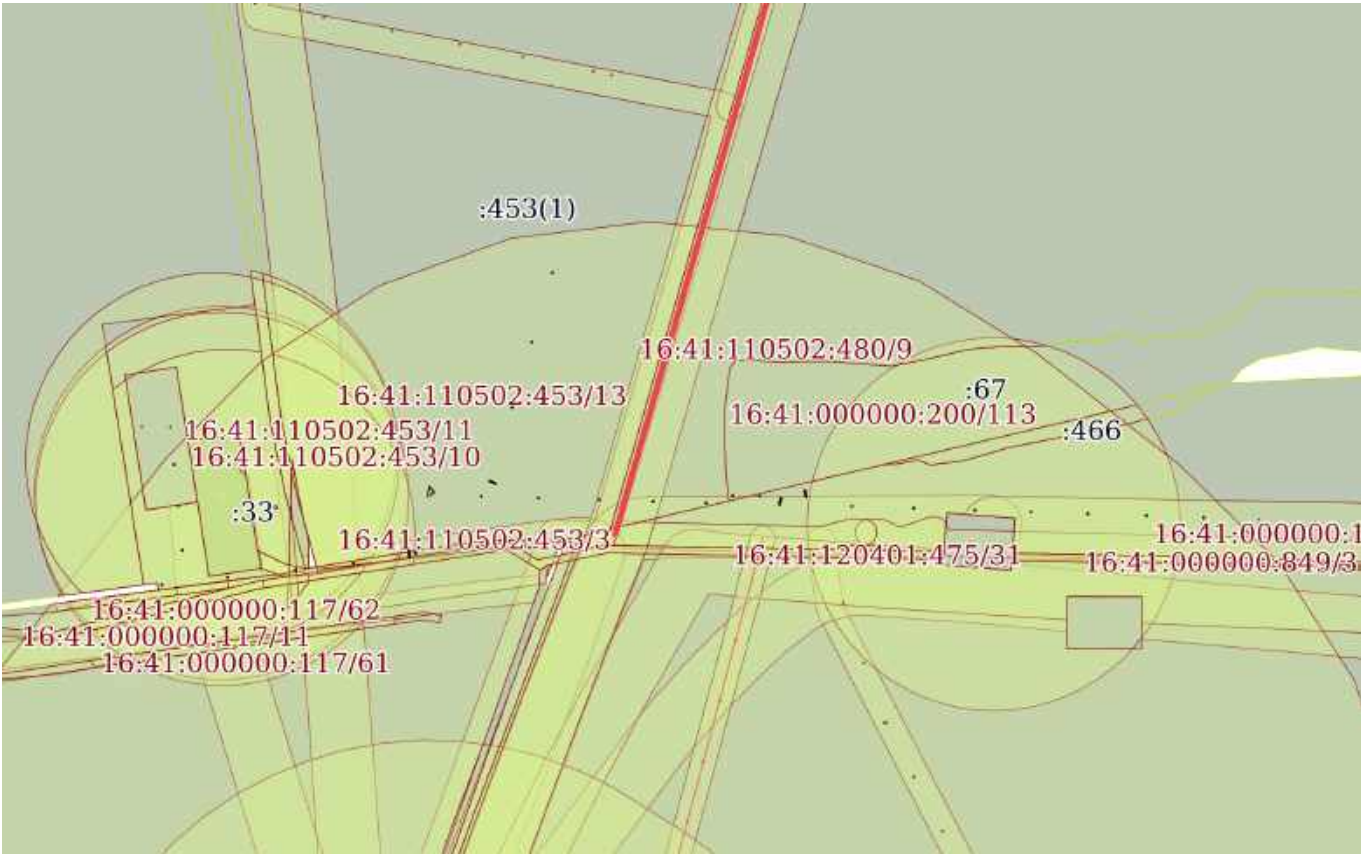
Владелец: ФЕДЕРАЛЬНАЯ СЛУЖБА ГОСУДАРСТВЕННОЙ
РЕГИСТРАЦИИ, КАДАСТРА И КАРТОГРАФИИ
Действителен: с 16.09.2025 по 10.12.2026

полное наименование должности

инициалы, фамилия

Земельный участок			
вид объекта недвижимости			
Лист № 101 раздела 4	Всего листов раздела 4: 102	Всего разделов: 8	Всего листов выписки: 1134
03.12.2025г. № КУВИ-001/2025-219794945			
Кадастровый номер:		16:41:000000:297(Единое землепользование)	
План (чертеж, схема) части земельного участка		Учетный номер части: 16:41:000000:297/101	
			
Масштаб 1:6000		Условные обозначения:	

полное наименование должности	 ДОКУМЕНТ ПОДПИСАН ЭЛЕКТРОННОЙ ПОДПИСЬЮ Сертификат: 0091AAF5A599507BC7E6D39D2DFA052F9A Владелец: ФЕДЕРАЛЬНАЯ СЛУЖБА ГОСУДАРСТВЕННОЙ РЕГИСТРАЦИИ, КАДАСТРА И КАРТОГРАФИИ Действителен: с 16.09.2025 по 10.12.2026	инициалы, фамилия

Земельный участок			
вид объекта недвижимости			
Лист № 102 раздела 4	Всего листов раздела 4: 102	Всего разделов: 8	Всего листов выписки: 1134
03.12.2025г. № КУВИ-001/2025-219794945			
Кадастровый номер:		16:41:000000:297(Единое землепользование)	
План (чертеж, схема) части земельного участка		Учетный номер части: 16:41:000000:297/102	
			
Масштаб 1:6000		Условные обозначения:	

полное наименование должности	 ДОКУМЕНТ ПОДПИСАН ЭЛЕКТРОННОЙ ПОДПИСЬЮ Сертификат: 0091AAF5A599507BC7E6D39D2DFA052F9A Владелец: ФЕДЕРАЛЬНАЯ СЛУЖБА ГОСУДАРСТВЕННОЙ РЕГИСТРАЦИИ, КАДАСТРА И КАРТОГРАФИИ Действителен: с 16.09.2025 по 10.12.2026	инициалы, фамилия

Выписка из Единого государственного реестра недвижимости об объекте недвижимости
Сведения о частях земельного участка

Земельный участок			
вид объекта недвижимости			
Лист № 1 раздела 4.1		Всего листов раздела 4.1: 73	
		Всего разделов: 8	
		Всего листов выписки: 1134	
03.12.2025г. № КУВИ-001/2025-219794945			
Кадастровый номер:		16:41:000000:297(Единое землепользование)	
Учетный номер части	Площадь, м2	Содержание ограничения в использовании или ограничения права на объект недвижимости или обременения объекта недвижимости	
1	2	3	
16:41:000000:297/1	28	вид ограничения (обременения): ограничения прав на земельный участок, предусмотренные статьей 56 Земельного кодекса Российской Федерации; Срок действия: не установлен; реквизиты документа-основания: постановление от 15.07.2008 № 170 выдан: Руководитель Исполкома Черемшанского муниципального района; Содержание ограничения (обременения): В охранных зонах трубопроводов запрещается производить всякого рода действия, могущие нарушать нормальную эксплуатацию трубопроводов, либо привести к их повреждению, в частности: а) перемещать, засыпать и ломать опознавательные и сигнальные знаки, контрольно-измерительные пункты; б) открывать люки, калитки и двери необслуживаемых усилительных пунктов кабельной связи, ограждений узлов линейной арматуры, станций катодной и дренажной защиты, линейных и смотровых колодцев и других линейных устройств, открывать и закрывать краны и задвижки, отключать или включать средства связи, энергоснабжения и телемеханики трубопроводов; в) Устраивать всякого рода свалки, выливать растворы кислот, солей и щелочей; г) разрушать берегоукрепительные сооружения, водопропускные устройства, земляные и иные сооружения (устройства), предохраняющие трубопроводы от разрушения, а прилегающую территорию и окружающую местность - от аварийного разлива транспортируемой продукции; д) бросать якоря, проходить с отданными якорями, цепями, лотами, волокушами и тралами, производить дноуглубительные и землечерпательные работы; е) разводить огонь и размещать какие-либо открытые или закрытые источники огня.; Реестровый номер границы: 16.41.2.98	
16:41:000000:297/2	39	вид ограничения (обременения): ограничения прав на земельный участок, предусмотренные статьей 56 Земельного кодекса Российской Федерации; Срок действия: не установлен; реквизиты документа-основания: постановление от 15.07.2008 № 170 выдан: Руководитель Исполкома Черемшанского муниципального района; Содержание ограничения (обременения): В охранных зонах трубопроводов запрещается производить всякого рода действия, могущие нарушать нормальную эксплуатацию трубопроводов, либо привести к их повреждению, в частности: а) перемещать, засыпать и ломать опознавательные и сигнальные знаки, контрольно-измерительные пункты; б) открывать люки, калитки и двери необслуживаемых усилительных пунктов кабельной связи, ограждений узлов линейной арматуры, станций катодной и дренажной защиты, линейных и смотровых колодцев и других линейных устройств, открывать и закрывать краны и задвижки, отключать или включать средства связи, энергоснабжения и телемеханики трубопроводов; в) Устраивать всякого рода свалки, выливать растворы кислот, солей и щелочей; г) разрушать берегоукрепительные сооружения, водопропускные устройства, земляные и иные сооружения	

		ДОКУМЕНТ ПОДПИСАН ЭЛЕКТРОННОЙ ПОДПИСЬЮ	
Сертификат: 0091AAF5A599507BC7E6D39D2DFA052F9A			
Владелец: ФЕДЕРАЛЬНАЯ СЛУЖБА ГОСУДАРСТВЕННОЙ РЕГИСТРАЦИИ, КАДАСТРА И КАРТОГРАФИИ			
Действителен: с 16.09.2025 по 10.12.2026			
полное наименование должности		инициалы, фамилия	

Земельный участок			
вид объекта недвижимости			
Лист № 2 раздела 4.1	Всего листов раздела 4.1: 73	Всего разделов: 8	Всего листов выписки: 1134
03.12.2025г. № КУВИ-001/2025-219794945			
Кадастровый номер:		16:41:000000:297(Единое землепользование)	
		(устройства), предохраняющие трубопроводы от разрушения, а прилегающую территорию и окружающую местность - от аварийного разлива транспортируемой продукции; д) бросать якоря, проходить с отданными якорями, цепями, лотами, волокушами и тралами, производить дноуглубительные и землечерпательные работы; е) разводить огонь и размещать какие-либо открытые или закрытые источники огня.; Реестровый номер границы: 16.41.2.658	
16:41:000000:297/3	8	вид ограничения (обременения): ограничения прав на земельный участок, предусмотренные статьей 56 Земельного кодекса Российской Федерации; Срок действия: не установлен; реквизиты документа-основания: постановление от 15.07.2008 № 170 выдан: Руководитель Исполкома Черемшанского муниципального района; Содержание ограничения (обременения): В охранных зонах трубопроводов запрещается производить всякого рода действия, могущие нарушать нормальную эксплуатацию трубопроводов, либо привести к их повреждению, в частности: а) перемещать, засыпать и ломать опознавательные и сигнальные знаки, контрольно-измерительные пункты; б) открывать люки, калитки и двери необслуживаемых усилительных пунктов кабельной связи, ограждений узлов линейной арматуры, станций катодной и дренажной защиты, линейных и смотровых колодцев и других линейных устройств, открывать и закрывать краны и задвижки, отключать или включать средства связи, энергоснабжения и телемеханики трубопроводов; в) Устраивать всякого рода свалки, выливать растворы кислот, солей и щелочей; г) разрушать берегоукрепительные сооружения, водопропускные устройства, земляные и иные сооружения (устройства), предохраняющие трубопроводы от разрушения, а прилегающую территорию и окружающую местность - от аварийного разлива транспортируемой продукции; д) бросать якоря, проходить с отданными якорями, цепями, лотами, волокушами и тралами, производить дноуглубительные и землечерпательные работы; е) разводить огонь и размещать какие-либо открытые или закрытые источники огня.; Реестровый номер границы: 16.41.2.303	
16:41:000000:297/4	29	вид ограничения (обременения): ограничения прав на земельный участок, предусмотренные статьей 56 Земельного кодекса Российской Федерации; Срок действия: не установлен; реквизиты документа-основания: землеустроительное дело от 28.10.2015 № б/н выдан: Кадастровый инженер; Содержание ограничения (обременения): Правила охраны и содержание ограничений в границах охранных зон объектов электросетевого хозяйства согласно письму Министерства экономического развития РФ от 16.05.2014 г. № Д23и-1703 устанавливаются в соответствии с постановлением Правительства Российской Федерации от 24.02.2009 г. № 160 "О порядке установления охранных зон объектов электросетевого хозяйства и особых условий использования земельных участков, расположенных в границах таких зон"; Реестровый номер границы: 16.41.2.1122	
16:41:000000:297/5	2	вид ограничения (обременения): ограничения прав на земельный участок, предусмотренные статьей 56 Земельного кодекса Российской Федерации; Срок действия: не установлен; реквизиты документа-основания: приказ МЭПР РТ от 21.10.2016 № 1155-п выдан: Министерством экологии и природных ресурсов Республики Татарстан; Содержание ограничения (обременения): п.15 ст.65 федерального закона от 03.06.2006 N 74-ФЗ "Водный кодекс Российской Федерации" (ред. от 28.12.2013). В границах водоохранных зон запрещаются: 1) использование сточных вод в целях регулирования плодородия почв; (в ред.	



ДОКУМЕНТ ПОДПИСАН
ЭЛЕКТРОННОЙ ПОДПИСЬЮ

Сертификат: 0091AAF5A599507BC7E6D39D2DFA052F9A

Владелец: ФЕДЕРАЛЬНАЯ СЛУЖБА ГОСУДАРСТВЕННОЙ
РЕГИСТРАЦИИ, КАДАСТРА И КАРТОГРАФИИ
Действителен: с 16.09.2025 по 10.12.2026

полное наименование должности

инициалы, фамилия

Земельный участок			
вид объекта недвижимости			
Лист № 3 раздела 4.1	Всего листов раздела 4.1: 73	Всего разделов: 8	Всего листов выписки: 1134
03.12.2025г. № КУВИ-001/2025-219794945			
Кадастровый номер:		16:41:000000:297(Единое землепользование)	
		Федерального закона от 21.10.2013 N 282-ФЗ) 2) размещение кладбищ, скотомогильников, мест захоронения отходов производства и потребления, химических, взрывчатых, токсичных, отравляющих и ядовитых веществ, пунктов захоронения радиоактивных отходов; (в ред. Федерального закона от 11.07.2011 N 190-ФЗ) 3) осуществление авиационных мер по борьбе с вредными организмами; (в ред. Федерального закона от 21.10.2013 N 282-ФЗ) 4) движение и стоянка транспортных средств (кроме специальных транспортных средств), за исключением их движения по дорогам и стоянки на дорогах и в специально оборудованных местах, имеющих твердое покрытие; 5) размещение автозаправочных станций, складов горюче-смазочных материалов (за исключением случаев, если автозаправочные станции, склады горюче-смазочных материалов размещены на территориях портов, судостроительных и судоремонтных организаций, инфраструктуры внутренних водных путей при условии соблюдения требований законодательства в области охраны окружающей среды и настоящего Кодекса), станций технического обслуживания, используемых для технического осмотра и ремонта транспортных средств, осуществление мойки транспортных средств; (п. 5 введен Федеральным законом от 21.10.2013 N 282-ФЗ) 6) размещение специализированных хранилищ пестицидов и агрохимикатов, применение пестицидов и агрохимикатов; (п. 6 введен Федеральным законом от 21.10.2013 N 282-ФЗ) 7) сброс сточных, в том числе дренажных, вод; (п. 7 введен Федеральным законом от 21.10.2013 N 282-ФЗ) 8) разведка и добыча общераспространенных полезных ископаемых (за исключением случаев, если разведка и добыча общераспространенных полезных ископаемых осуществляются пользователями недр, осуществляющими разведку и добычу иных видов полезных ископаемых, в границах предоставленных им в соответствии с законодательством Российской Федерации о недрах горных отводов и (или) геологических отводов на основании утвержденного технического проекта в соответствии со статьей 19.1 Закона Российской Федерации от 21 февраля 1992 года N 2395-1 "О недрах"). (п. 8 введен Федеральным законом от 21.10.2013 N 282-ФЗ); Реестровый номер границы: 16.00.2.3366	
16:41:000000:297/6	43	вид ограничения (обременения): ограничения прав на земельный участок, предусмотренные статьей 56 Земельного кодекса Российской Федерации; Срок действия: не установлен; реквизиты документа-основания: приказ МЭПР РТ от 21.10.2016 № 1155-п выдан: Министерством экологии и природных ресурсов Республики Татарстан; Содержание ограничения (обременения): п.15 ст.65 федерального закона от 03.06.2006 N 74-ФЗ "Водный кодекс Российской Федерации" (ред. от 28.12.2013). В границах водоохранных зон запрещаются: 1) использование сточных вод в целях регулирования плодородия почв; (в ред. Федерального закона от 21.10.2013 N 282-ФЗ) 2) размещение кладбищ, скотомогильников, мест захоронения отходов производства и потребления, химических, взрывчатых, токсичных, отравляющих и ядовитых веществ, пунктов захоронения радиоактивных отходов; (в ред. Федерального закона от 11.07.2011 N 190-ФЗ) 3) осуществление авиационных мер по борьбе с вредными организмами; (в ред. Федерального закона от 21.10.2013 N 282-ФЗ) 4) движение и стоянка транспортных средств (кроме специальных транспортных средств), за исключением их движения по дорогам и стоянки на дорогах и в специально оборудованных местах, имеющих твердое покрытие; 5) размещение автозаправочных станций, складов горюче-смазочных	



ДОКУМЕНТ ПОДПИСАН
ЭЛЕКТРОННОЙ ПОДПИСЬЮ

Сертификат: 0091AAF5A599507BC7E6D39D2DFA052F9A

Владелец: ФЕДЕРАЛЬНАЯ СЛУЖБА ГОСУДАРСТВЕННОЙ
РЕГИСТРАЦИИ, КАДАСТРА И КАРТОГРАФИИ
Действителен: с 16.09.2025 по 10.12.2026

полное наименование должности

инициалы, фамилия

Земельный участок			
вид объекта недвижимости			
Лист № 4 раздела 4.1	Всего листов раздела 4.1: 73	Всего разделов: 8	Всего листов выписки: 1134
03.12.2025г. № КУВИ-001/2025-219794945			
Кадастровый номер:		16:41:000000:297(Единое землепользование)	
		материалов (за исключением случаев, если автозаправочные станции, склады горюче-смазочных материалов размещены на территориях портов, судостроительных и судоремонтных организаций, инфраструктуры внутренних водных путей при условии соблюдения требований законодательства в области охраны окружающей среды и настоящего Кодекса), станций технического обслуживания, используемых для технического осмотра и ремонта транспортных средств, осуществление мойки транспортных средств; (п. 5 введен Федеральным законом от 21.10.2013 N 282-ФЗ) 6) размещение специализированных хранилищ пестицидов и агрохимикатов, применение пестицидов и агрохимикатов; (п. 6 введен Федеральным законом от 21.10.2013 N 282-ФЗ) 7) сброс сточных, в том числе дренажных, вод; (п. 7 введен Федеральным законом от 21.10.2013 N 282-ФЗ) 8) разведка и добыча общераспространенных полезных ископаемых (за исключением случаев, если разведка и добыча общераспространенных полезных ископаемых осуществляются пользователями недр, осуществляющими разведку и добычу иных видов полезных ископаемых, в границах предоставленных им в соответствии с законодательством Российской Федерации о недрах горных отводов и (или) геологических отводов на основании утвержденного технического проекта в соответствии со статьей 19.1 Закона Российской Федерации от 21 февраля 1992 года N 2395-1 "О недрах"). (п. 8 введен Федеральным законом от 21.10.2013 N 282-ФЗ); Реестровый номер границы: 16.00.2.3362	
16:41:000000:297/7	13	вид ограничения (обременения): ограничения прав на земельный участок, предусмотренные статьей 56 Земельного кодекса Российской Федерации; Срок действия: не установлен; реквизиты документа-основания: постановление от 24.02.2009 № 160 выдан: Правительство Российской Федерации; Содержание ограничения (обременения): Постановлением Правительства Российской Федерации №160 от 24.02.2009 г."О порядке установления охранных зон объектов электросетевого хозяйства и особых условий использования земельных участков, расположенных в границах таких зон". В охранных зонах запрещается осуществлять любые действия, которые могут нарушить безопасную работу объектов электросетевого хозяйства, в том числе привести к их повреждению или уничтожению, и (или) повлечь причинение вреда жизни, здоровью граждан и имуществу физических или юридических лиц, а также повлечь нанесение экологического ущерба и возникновение пожаров, в том числе: а) набрасывать на провода и опоры воздушных линий электропередачи посторонние предметы, а также подниматься на опоры воздушных линий электропередачи; б) размещать любые объекты и предметы (материалы) в пределах созданных в соответствии с требованиями нормативно-технических документов проходов и подъездов для доступа к объектам электросетевого хозяйства, а также проводить любые работы и возводить сооружения, которые могут препятствовать доступу к объектам электросетевого хозяйства, без создания необходимых для такого доступа проходов и подъездов; в) находиться в пределах огороженной территории и помещениях распределительных устройств и подстанций, открывать двери и люки распределительных устройств и подстанций, производить переключения и подключения в электрических сетях (указанное требование не распространяется на работников, занятых выполнением разрешенных в установленном порядке работ), разводить огонь в пределах охранных зон вводных и распределительных устройств, подстанций, воздушных линий электропередачи, а также в	

полное наименование должности	 ДОКУМЕНТ ПОДПИСАН ЭЛЕКТРОННОЙ ПОДПИСЬЮ Сертификат: 0091AAF5A599507BC7E6D39D2DFA052F9A Владелец: ФЕДЕРАЛЬНАЯ СЛУЖБА ГОСУДАРСТВЕННОЙ РЕГИСТРАЦИИ, КАДАСТРА И КАРТОГРАФИИ Действителен: с 16.09.2025 по 10.12.2026	инициалы, фамилия

Земельный участок			
вид объекта недвижимости			
Лист № 5 раздела 4.1	Всего листов раздела 4.1: 73	Всего разделов: 8	Всего листов выписки: 1134
03.12.2025г. № КУВИ-001/2025-219794945			
Кадастровый номер:		16:41:000000:297(Единое землепользование)	
		охранных зонах кабельных линий электропередачи; г) размещать свалки; д) производить работы ударными механизмами, сбрасывать тяжести массой свыше 5 тонн, производить сброс и слив едких и коррозионных веществ и горюче-смазочных материалов (в охранных зонах подземных кабельных линий электропередачи).; Реестровый номер границы: 16.00.2.3461	
16:41:000000:297/8	22	вид ограничения (обременения): ограничения прав на земельный участок, предусмотренные статьей 56 Земельного кодекса Российской Федерации; Срок действия: не установлен; реквизиты документа-основания: постановление от 24.02.2009 № 160 выдан: Правительство Российской Федерации; Содержание ограничения (обременения): Постановлением Правительства Российской Федерации №160 от 24.02.2009 г."О порядке установления охранных зон объектов электросетевого хозяйства и особых условий использования земельных участков, расположенных в границах таких зон". В охранных зонах запрещается осуществлять любые действия, которые могут нарушить безопасную работу объектов электросетевого хозяйства, в том числе привести к их повреждению или уничтожению, и (или) повлечь причинение вреда жизни, здоровью граждан и имуществу физических или юридических лиц, а также повлечь нанесение экологического ущерба и возникновение пожаров, в том числе: а) набрасывать на провода и опоры воздушных линий электропередачи посторонние предметы, а также подниматься на опоры воздушных линий электропередачи; б) размещать любые объекты и предметы (материалы) в пределах созданных в соответствии с требованиями нормативно-технических документов проходов и подъездов для доступа к объектам электросетевого хозяйства, а также проводить любые работы и возводить сооружения, которые могут препятствовать доступу к объектам электросетевого хозяйства, без создания необходимых для такого доступа проходов и подъездов; в) находиться в пределах огороженной территории и помещениях распределительных устройств и подстанций, открывать двери и люки распределительных устройств и подстанций, производить переключения и подключения в электрических сетях (указанное требование не распространяется на работников, занятых выполнением разрешенных в установленном порядке работ), разводить огонь в пределах охранных зон вводных и распределительных устройств, подстанций, воздушных линий электропередачи, а также в охранных зонах кабельных линий электропередачи; г) размещать свалки; д) производить работы ударными механизмами, сбрасывать тяжести массой свыше 5 тонн, производить сброс и слив едких и коррозионных веществ и горюче-смазочных материалов (в охранных зонах подземных кабельных линий электропередачи).; Реестровый номер границы: 16.41.2.1440	
16:41:000000:297/9	1	вид ограничения (обременения): ограничения прав на земельный участок, предусмотренные статьей 56 Земельного кодекса Российской Федерации; Срок действия: не установлен; реквизиты документа-основания: постановление от 24.02.2009 № 160 выдан: Правительство Российской Федерации; Содержание ограничения (обременения): Постановлением Правительства Российской Федерации №160 от 24.02.2009 г."О порядке установления охранных зон объектов электросетевого хозяйства и особых условий использования земельных участков, расположенных в границах таких зон". В охранных зонах запрещается осуществлять любые действия, которые могут нарушить безопасную работу объектов электросетевого хозяйства, в том числе привести к их повреждению или уничтожению, и (или) повлечь причинение вреда жизни, здоровью граждан и имуществу	



ДОКУМЕНТ ПОДПИСАН
ЭЛЕКТРОННОЙ ПОДПИСЬЮ

Сертификат: 0091AAF5A599507BC7E6D39D2DFA052F9A

Владелец: ФЕДЕРАЛЬНАЯ СЛУЖБА ГОСУДАРСТВЕННОЙ
РЕГИСТРАЦИИ, КАДАСТРА И КАРТОГРАФИИ
Действителен: с 16.09.2025 по 10.12.2026

полное наименование должности

инициалы, фамилия

Земельный участок			
вид объекта недвижимости			
Лист № 6 раздела 4.1	Всего листов раздела 4.1: 73	Всего разделов: 8	Всего листов выписки: 1134

03.12.2025г. № КУВИ-001/2025-219794945

Кадастровый номер:

16:41:000000:297(Единое землепользование)

		физических или юридических лиц, а также повлечь нанесение экологического ущерба и возникновение пожаров, в том числе: а) набрасывать на провода и опоры воздушных линий электропередачи посторонние предметы, а также подниматься на опоры воздушных линий электропередачи; б) размещать любые объекты и предметы (материалы) в пределах созданных в соответствии с требованиями нормативно-технических документов проходов и подъездов для доступа к объектам электросетевого хозяйства, а также проводить любые работы и возводить сооружения, которые могут препятствовать доступу к объектам электросетевого хозяйства, без создания необходимых для такого доступа проходов и подъездов; в) находиться в пределах огороженной территории и помещениях распределительных устройств и подстанций, открывать двери и люки распределительных устройств и подстанций, производить переключения и подключения в электрических сетях (указанное требование не распространяется на работников, занятых выполнением разрешенных в установленном порядке работ), разводить огонь в пределах охранных зон вводных и распределительных устройств, подстанций, воздушных линий электропередачи, а также в охранных зонах кабельных линий электропередачи; г) размещать свалки; д) производить работы ударными механизмами, сбрасывать тяжести массой свыше 5 тонн, производить сброс и слив едких и коррозионных веществ и горюче-смазочных материалов (в охранных зонах подземных кабельных линий электропередачи).; Реестровый номер границы: 16.41.2.1449
16:41:000000:297/10	9	вид ограничения (обременения): ограничения прав на земельный участок, предусмотренные статьей 56 Земельного кодекса Российской Федерации; Срок действия: не установлен; реквизиты документа-основания: доверенность от 24.11.2017 № 73 выдан: Акционерное общество "Геолого-разведочный исследовательский центр"; Содержание ограничения (обременения): Постановлением Правительства Российской Федерации №160 от 24.02.2009 г."О порядке установления охранных зон объектов электросетевого хозяйства и особых условий использования земельных участков, расположенных в границах таких зон". В охранных зонах запрещается осуществлять любые действия, которые могут нарушить безопасную работу объектов электросетевого хозяйства, в том числе привести к их повреждению или уничтожению, и (или) повлечь причинение вреда жизни, здоровью граждан и имуществу физических или юридических лиц, а также повлечь нанесение экологического ущерба и возникновение пожаров, в том числе: а) набрасывать на провода и опоры воздушных линий электропередачи посторонние предметы, а также подниматься на опоры воздушных линий электропередачи; б) размещать любые объекты и предметы (материалы) в пределах созданных в соответствии с требованиями нормативно-технических документов проходов и подъездов для доступа к объектам электросетевого хозяйства, а также проводить любые работы и возводить сооружения, которые могут препятствовать доступу к объектам электросетевого хозяйства, без создания необходимых для такого доступа проходов и подъездов; в) находиться в пределах огороженной территории и помещениях распределительных устройств и подстанций, открывать двери и люки распределительных устройств и подстанций, производить переключения и подключения в электрических сетях (указанное требование не распространяется на работников, занятых выполнением разрешенных в установленном порядке работ), разводить огонь в пределах охранных зон вводных и распределительных устройств,



ДОКУМЕНТ ПОДПИСАН
ЭЛЕКТРОННОЙ ПОДПИСЬЮ

Сертификат: 0091AAF5A599507BC7E6D39D2DFA052F9A

Владелец: ФЕДЕРАЛЬНАЯ СЛУЖБА ГОСУДАРСТВЕННОЙ
РЕГИСТРАЦИИ, КАДАСТРА И КАРТОГРАФИИ
Действителен: с 16.09.2025 по 10.12.2026

полное наименование должности

инициалы, фамилия

Земельный участок			
вид объекта недвижимости			
Лист № 7 раздела 4.1	Всего листов раздела 4.1: 73	Всего разделов: 8	Всего листов выписки: 1134
03.12.2025г. № КУВИ-001/2025-219794945			
Кадастровый номер:		16:41:000000:297(Единое землепользование)	
		подстанций, воздушных линий электропередачи, а также в охранных зонах кабельных линий электропередачи; г) размещать свалки; д) производить работы ударными механизмами, сбрасывать тяжести массой свыше 5 тонн, производить сброс и слив едких и коррозионных веществ и горюче-смазочных материалов (в охранных зонах подземных кабельных линий электропередачи).; Реестровый номер границы: 16.41.2.1454	
16:41:000000:297/11	63	вид ограничения (обременения): ограничения прав на земельный участок, предусмотренные статьей 56 Земельного кодекса Российской Федерации; Срок действия: не установлен; реквизиты документа-основания: приказ «Об установлении водоохранных зон и прибрежных защитных полос водных объектов: река Стярле, река Ютаза, река Кичуй, река Мараса, река Сульча, река Большая Бахта, река Сюнь, река Малый Черемшан, река Дымка, которые расположены на территории Республики Татарстан» от 23.08.2017 № 986-п выдан: Министерство экологии и природных ресурсов РТ; Содержание ограничения (обременения): п.15 ст.65 федерального закона от 03.06.2006 N 74-ФЗ "Водный кодекс Российской Федерации" (ред. от 28.12.2013). В границах водоохранных зон запрещаются: 1) использование сточных вод в целях регулирования плодородия почв; (в ред. Федерального закона от 21.10.2013 N 282-ФЗ) 2) размещение кладбищ, скотомогильников, мест захоронения отходов производства и потребления, химических, взрывчатых, токсичных, отравляющих и ядовитых веществ, пунктов захоронения радиоактивных отходов; (в ред. Федерального закона от 11.07.2011 N 190-ФЗ) 3) осуществление авиационных мер по борьбе с вредными организмами; (в ред. Федерального закона от 21.10.2013 N 282-ФЗ) 4) движение и стоянка транспортных средств (кроме специальных транспортных средств), за исключением их движения по дорогам и стоянки на дорогах и в специально оборудованных местах, имеющих твердое покрытие; 5) размещение автозаправочных станций, складов горюче-смазочных материалов (за исключением случаев, если автозаправочные станции, склады горюче-смазочных материалов размещены на территориях портов, судостроительных и судоремонтных организаций, инфраструктуры внутренних водных путей при условии соблюдения требований законодательства в области охраны окружающей среды и настоящего Кодекса), станций технического обслуживания, используемых для технического осмотра и ремонта транспортных средств, осуществление мойки транспортных средств; (п. 5 введен Федеральным законом от 21.10.2013 N 282-ФЗ) 6) размещение специализированных хранилищ пестицидов и агрохимикатов, применение пестицидов и агрохимикатов; (п. 6 введен Федеральным законом от 21.10.2013 N 282-ФЗ) 7) сброс сточных, в том числе дренажных, вод; (п. 7 введен Федеральным законом от 21.10.2013 N 282-ФЗ) 8) разведка и добыча общераспространенных полезных ископаемых (за исключением случаев, если разведка и добыча общераспространенных полезных ископаемых осуществляются пользователями недр, осуществляющими разведку и добычу иных видов полезных ископаемых, в границах предоставленных им в соответствии с законодательством Российской Федерации о недрах горных отводов и (или) геологических отводов на основании утвержденного технического проекта в соответствии со статьей 19.1 Закона Российской Федерации от 21 февраля 1992 года N 2395-1 "О недрах"). (п. 8 введен Федеральным законом от 21.10.2013 N 282-ФЗ); Реестровый номер границы: 16.00.2.3497	

полное наименование должности		 ДОКУМЕНТ ПОДПИСАН ЭЛЕКТРОННОЙ ПОДПИСЬЮ Сертификат: 0091AAF5A599507BC7E6D39D2DFA052F9A Владелец: ФЕДЕРАЛЬНАЯ СЛУЖБА ГОСУДАРСТВЕННОЙ РЕГИСТРАЦИИ, КАДАСТРА И КАРТОГРАФИИ Действителен: с 16.09.2025 по 10.12.2026	инициалы, фамилия

Земельный участок			
вид объекта недвижимости			
Лист № 8 раздела 4.1	Всего листов раздела 4.1: 73	Всего разделов: 8	Всего листов выписки: 1134
03.12.2025г. № КУВИ-001/2025-219794945			
Кадастровый номер:		16:41:000000:297(Единое землепользование)	
16:41:000000:297/12	28	вид ограничения (обременения): ограничения прав на земельный участок, предусмотренные статьей 56 Земельного кодекса Российской Федерации; Срок действия: не установлен; реквизиты документа-основания: приказ «Об установлении водоохранных зон и прибрежных защитных полос водных объектов: река Стярле, река Ютаза, река Кичуй, река Мараса, река Сульча, река Большая Бахта, река Сюнь, река Малый Черемшан, река Дымка, которые расположены на территории Республики Татарстан» от 23.08.2017 № 986-п выдан: Министерство экологии и природных ресурсов РТ; Содержание ограничения (обременения): В соответствии с п.15,16,17 ст.65 ФЗ от 03.06.2006 N 74-ФЗ "Водный кодекс Российской Федерации" (ред. от 29.07.2017): 15. В границах водоохранных зон запрещаются: 1)использование сточных вод в целях регулирования плодородия почв; 2)размещение кладбищ, скотомогильников, объектов размещения отходов произв-ва и потребления, хим-ких, взрывчатых, токсичных, отравляющих и ядовитых веществ, пунктов захоронения радиоактивных отходов; 3)осуществление авиационных мер по борьбе с вредными организмами; 4)движение и стоянка транспортных средств (ТС) (кроме специальных ТС), за искл. их движения по дорогам и стоянки на дорогах и в спец-но оборудованных местах, имеющих твердое покрытие; 5)размещение автозаправочных станций (АС), складов горюче-смазочных материалов (за искл. случаев, если АС, склады ГСМ размещены на террит-х портов, судостроительных и судоремонтных организаций, инфраструктуры внутр. водных путей при условии соблюдения требований закон-ва в области охраны окр. среды и настоящего Кодекса), станций ТО, используемых для тех. осмотра и ремонта ТС, осуществление мойки ТС; 6)размещение специал-ых хранилищ пестицидов и агрохимикатов, применение пестицидов и агрохимикатов; 7)сброс сточных, в т.ч. дренажных, вод; 8) разведка и добыча общерасп-ных полез. иск. (за искл. случаев, если разведка и добыча общерасп-ных полез.иск. осущ-ся пользователями недр, осуществляющими разведку и добычу иных видов полез.иск., в границах предоставленных им в соотв. с закон-вом РФ о недрах горных отводов и (или) геолог-х отводов на основании утв. технического проекта в соотв. со ст.19.1 Закона РФ от 21.02.1992 года N2395-1 "О недрах"). 16.В границах водоохранных зон допускаются проектирование, строит-во, реконструкция, ввод в эксплуатацию, эксплуатация хозяйственных и иных объектов при условии оборудования таких объектов сооруж-ями, обеспеч-ми охрану водных объектов от загрязнения, засорения, заиления и истощения вод в соотв. с водным закон-вом и закон-вом в области охраны окр. среды. Выбор типа сооруж-я, обеспечивающего охрану водного объекта от загрязнения, засорения, заиления и истощения вод, осуществляется с учетом необходимости соблюдения установленных в соответствии с законодательством в области охраны окр. среды нормативов допустимых сбросов загрязняющих веществ, иных веществ и микроорганизмов. В целях наст. ст. под сооруж-ми, обеспечивающими охрану водных объектов от загрязнения, засорения, заиления и истощения вод, понимаются: 1)централизованные системы водоотведения (канализации), централизованные ливневые системы водоотведения; 2)сооруж-я и системы для отведения (сброса) сточных вод в централизованные системы водоотведения (в т.ч.дождевых, талых, инфильтрационных, поливомоечных и дренажных вод), если они предназначены для приема таких вод; 3)локальные очистные сооруж-я для очистки сточных вод (в т.ч.дождевых, талых,	



ДОКУМЕНТ ПОДПИСАН
ЭЛЕКТРОННОЙ ПОДПИСЬЮ

Сертификат: 0091AAF5A599507BC7E6D39D2DFA052F9A

Владелец: ФЕДЕРАЛЬНАЯ СЛУЖБА ГОСУДАРСТВЕННОЙ
РЕГИСТРАЦИИ, КАДАСТРА И КАРТОГРАФИИ
Действителен: с 16.09.2025 по 10.12.2026

полное наименование должности

инициалы, фамилия

Земельный участок			
вид объекта недвижимости			
Лист № 9 раздела 4.1	Всего листов раздела 4.1: 73	Всего разделов: 8	Всего листов выписки: 1134
03.12.2025г. № КУВИ-001/2025-219794945			
Кадастровый номер:		16:41:000000:297(Единое землепользование)	
		инфильтрационных, поливомоечных и дренажных вод), обеспечение их очистку исходя из нормативов, установленных в соответствии с требованиями закона в области охраны окр. среды и настоящего Кодекса; 4)сооружения для сбора отходов производства и потребления, а также сооружений и системы для отведения (сброса) сточных вод (в т.ч. дождевых, талых, инфильтрационных, поливомоечных и дренажных вод) в приемники, изготовленные из водонепроницаемых материалов. 16.1.В отношении территорий садовых, огородных или дачных некоммерческих объединений граждан, размещенных в границах водоохранных зон и не оборудованных сооружениями для очистки сточных вод, до момента их оборудования такими сооружениями и (или) подключения к системам, указанным в п.1 ч.16 наст. ст., допускается применение приемников, изготовленных из водонепроницаемых материалов, предотвращающих поступление загрязняющих веществ, иных веществ и микроорганизмов в окр. среду. 17.В границах прибрежных защитных полос наряду с установлен. ч.15 настоящей ст. ограничениями запрещаются: 1)распашка земель; 2)размещение отвалов размываемых грунтов; 3)выпас скота животных и организация для них летних лагерей, ванн; Реестровый номер границы: 16.00.2.3502	
16:41:000000:297/13	27	вид ограничения (обременения): ограничения прав на земельный участок, предусмотренные статьей 56 Земельного кодекса Российской Федерации; Срок действия: не установлен; реквизиты документа-основания: план приватизации при преобразовании производственного объединения "Татнефть" в акционерное общество открытого типа от 19.01.1994 № 22 выдан: ОАО "Татнефть" им. В.Д. Шашина; Содержание ограничения (обременения): В охранных зонах запрещается осуществлять любые действия, которые могут нарушить безопасную работу объектов электросетевого хозяйства, в том числе привести к их повреждению или уничтожению, и (или) повлечь причинение вреда жизни, здоровью граждан и имуществу физических или юридических лиц, а также повлечь нанесение экологического ущерба и возникновение пожаров, в том числе: набрасывать на провода и опоры воздушных линий электропередачи посторонние предметы, а также подниматься на опоры воздушных линий электропередачи; размещать любые объекты и предметы в пределах созданных в соответствии с требованиями нормативно-технических документов проходов и подъездов для доступа к объектам электросетевого хозяйства, а также проводить любые работы и возводить сооружения, которые могут препятствовать доступу к объектам электросетевого хозяйства, без создания необходимых для такого доступа проходов и подъездов; находиться в пределах огороженной территории и помещениях распределительных устройств и подстанций, открывать двери и люки распределительных устройств и подстанций, производить переключения и подключения в электрических сетях (указанное требование не распространяется на работников, занятых выполнением разрешенных в установленном порядке работ), разводить огонь в пределах охранных зон вводных и распределительных устройств, подстанций, воздушных линий электропередачи, а также в охранных зонах кабельных линий электропередачи; размещать свалки; производить работы ударными механизмами, сбрасывать тяжести массой свыше 5 тонн, производить сброс и слив едких и коррозионных веществ и горюче-смазочных материалов; складировать или размещать хранилища любых, в том числе горюче-смазочных, материалов; размещать детские и спортивные площадки, стадионы, рынки,	



ДОКУМЕНТ ПОДПИСАН
ЭЛЕКТРОННОЙ ПОДПИСЬЮ

Сертификат: 0091AAF5A599507BC7E6D39D2DFA052F9A

Владелец: ФЕДЕРАЛЬНАЯ СЛУЖБА ГОСУДАРСТВЕННОЙ
РЕГИСТРАЦИИ, КАДАСТРА И КАРТОГРАФИИ
Действителен: с 16.09.2025 по 10.12.2026

полное наименование должности

инициалы, фамилия

Земельный участок			
вид объекта недвижимости			
Лист № 10 раздела 4.1	Всего листов раздела 4.1: 73	Всего разделов: 8	Всего листов выписки: 1134
03.12.2025г. № КУВИ-001/2025-219794945			
Кадастровый номер:		16:41:000000:297(Единое землепользование)	
		торговые точки, полевые станы, загоны для скота, гаражи и стоянки всех видов машин и механизмов, проводить любые мероприятия, связанные с большим скоплением людей, не занятых выполнением разрешенных в установленном порядке работ; использовать любые летательные аппараты, в том числе воздушных змеев, спортивные модели летательных аппаратов; бросать якоря с судов и осуществлять их проход с отданными якорями, цепями, лотами, волокушами и тралами; осуществлять проход судов с поднятыми стрелами кранов и других механизмов. В пределах охранных зон без письменного решения о согласовании сетевых организаций юридическим и физическим лицам запрещаются: строительство, капитальный ремонт, реконструкция или снос зданий и сооружений; горные, взрывные, мелиоративные работы, в том числе связанные с временным затоплением земель; посадка и вырубка деревьев и кустарников; дноуглубительные, землечерпальные и погрузочно-разгрузочные работы, добыча рыбы, других водных животных и растений придонными орудиями лова, устройство водопоев, колка и заготовка льда; проход судов, у которых расстояние по вертикали от верхнего крайнего габарита с грузом или без груза до нижней точки провеса проводов переходов воздушных линий электропередачи через водоемы менее минимально допустимого расстояния, в том числе с учетом максимального уровня подъема воды при паводке; проезд машин и механизмов, имеющих общую высоту с грузом или без груза от поверхности дороги более 4,5 метра; земляные работы на глубине более 0,3 метра, а также планировка грунта; полив сельскохозяйственных культур в случае, если высота струи воды может составить свыше 3 метров; полевые сельскохозяйственные работы с применением сельскохозяйственных машин и оборудования высотой более 4 метров или полевые сельскохозяйственные работы, связанные с вспашкой земли.; Реестровый номер границы: 16.00.2.3526	
16:41:000000:297/14	1	вид ограничения (обременения): ограничения прав на земельный участок, предусмотренные статьей 56 Земельного кодекса Российской Федерации; Срок действия: не установлен; реквизиты документа-основания: выписка из Единого государственного реестра недвижимости об объекте недвижимости от 12.04.2018 № 99/2018/92804587 выдан: ФГИС ЕГРН; Содержание ограничения (обременения): Постановление Госгортехнадзора России "Правила охраны магистральных трубопроводов" № 9 от 1992-04-22. В охранных зонах трубопроводов запрещается производить всякого рода действия, могущие нарушить нормальную эксплуатацию трубопроводов либо привести к их повреждению, в частности: а) перемещать, засыпать и ломать опознавательные и сигнальные знаки, контрольно-измерительные пункты; б) открывать люки, калитки и двери необслуживаемых усилительных пунктов кабельной связи, ограждений узлов линейной арматуры, станций катодной и дренажной защиты, линейных и смотровых колодцев и других линейных устройств, открывать и закрывать краны и задвижки, отключать или включать средства связи, энергоснабжения и телемеханики трубопроводов; в) устраивать всякого рода свалки, выливать растворы кислот, солей и щелочей; г) разрушать берегоукрепительные сооружения, водопропускные устройства, земляные и иные сооружения (устройства), предохраняющие трубопроводы от разрушения, а прилегающую территорию и окружающую местность - от аварийного разлива транспортируемой продукции; д) бросать якоря, проходить с отданными якорями, цепями, лотами, волокушами и тралами, производить дноуглубительные и землечерпальные работы е) разводить огонь и размещать какие-либо	



ДОКУМЕНТ ПОДПИСАН
ЭЛЕКТРОННОЙ ПОДПИСЬЮ

Сертификат: 0091AAF5A599507BC7E6D39D2DFA052F9A

Владелец: ФЕДЕРАЛЬНАЯ СЛУЖБА ГОСУДАРСТВЕННОЙ
РЕГИСТРАЦИИ, КАДАСТРА И КАРТОГРАФИИ
Действителен: с 16.09.2025 по 10.12.2026

полное наименование должности

инициалы, фамилия

Земельный участок			
вид объекта недвижимости			
Лист № 11 раздела 4.1	Всего листов раздела 4.1: 73	Всего разделов: 8	Всего листов выписки: 1134
03.12.2025г. № КУВИ-001/2025-219794945			
Кадастровый номер:		16:41:000000:297(Единое землепользование)	
		открытые или за крытые источники огня. ж) возводить любые постройки и сооружения на расстоянии ближе 1000м от оси аммиакопровода запрещается: строить коллективные сады с жилыми домами, устраивать массовые спортивные соревнования, соревнования с участием зрителей, купания, массовый отдых людей, любительское рыболовство, расположение временных полевых жилищ и станов любого назначения, загоны для скота; з) высаживать деревья и кустарники всех видов, складировать корма, удобрения, материалы, сено и солому, располагать коновязи, содержать скот, выделять рыбопромысловые участки, производить добычу рыбы, а также водных животных и растений, устраивать водопои, производить колку и заготовку льда; и) сооружать проезды и переезды через трассы трубопроводов, устраивать стоянки автомобильного транспорта, тракторов и механизмов, размещать сады и огороды; к) производить мелиоративные земляные работы, сооружать оросительные и осушительные системы; л) производить всякого рода открытые и подземные, горные, строительные, монтажные и взрывные работы, планировку фунта. Письменное разрешение на производство взрывных работ в охранных зонах трубопроводов выдается только после представления предприятием, производящим эти работы, соответствующих материалов, предусмотренных действующими Едиными правилами безопасности при взрывных работах; м) производить геолого-съёмочные, геолого-разведочные, поисковые, геодезические и другие изыскательские работы, связанные с устройством скважин, шурфов и взятием проб грунта (кроме почвенных образцов).; Реестровый номер границы: 16.00.2.3535	
16:41:000000:297/15	47	вид ограничения (обременения): ограничения прав на земельный участок, предусмотренные статьей 56 Земельного кодекса Российской Федерации; Срок действия: не установлен; реквизиты документа-основания: постановление от 24.04.1992 № 9 выдан: Госгортехнадзор РФ; Содержание ограничения (обременения): В охранных зонах трубопроводов запрещается производить всякого рода действия, могущие нарушать нормальную эксплуатацию трубопроводов, либо привести к их повреждению, в частности: а) перемещать, засыпать и ломать опознавательные и сигнальные знаки, контрольно-измерительные пункты; б) открывать люки, калитки и двери необслуживаемых усилительных пунктов кабельной связи, ограждений узлов линейной арматуры, станций катодной и дренажной защиты, линейных и смотровых колодцев и других линейных устройств, открывать и закрывать краны и задвижки, отключать или включать средства связи, энергоснабжения и телемеханики трубопроводов; в) Устраивать всякого рода свалки, выливать растворы кислот, солей и щелочей; г) разрушать берегоукрепительные сооружения, водопропускные устройства, земляные и иные сооружения (устройства), предохраняющие трубопроводы от разрушения, а прилегающую территорию и окружающую местность - от аварийного разлива транспортируемой продукции; д) бросать якоря, проходить с отданными якорями, цепями, лотами, волокушами и тралами, производить дноуглубительные и землечерпательные работы; е) разводить огонь и размещать какие-либо открытые или закрытые источники огня.; Реестровый номер границы: 16.00.2.3679	
16:41:000000:297/16	62	вид ограничения (обременения): ограничения прав на земельный участок, предусмотренные статьей 56 Земельного кодекса Российской Федерации; Срок действия: не установлен; реквизиты документа-основания: постановление от 24.04.1992 № 9	



ДОКУМЕНТ ПОДПИСАН
ЭЛЕКТРОННОЙ ПОДПИСЬЮ

Сертификат: 0091AA5A599507BC7E6D39D2DFA052F9A

Владелец: ФЕДЕРАЛЬНАЯ СЛУЖБА ГОСУДАРСТВЕННОЙ
РЕГИСТРАЦИИ, КАДАСТРА И КАРТОГРАФИИ
Действителен: с 16.09.2025 по 10.12.2026

полное наименование должности

инициалы, фамилия

Земельный участок			
вид объекта недвижимости			
Лист № 12 раздела 4.1	Всего листов раздела 4.1: 73	Всего разделов: 8	Всего листов выписки: 1134
03.12.2025г. № КУВИ-001/2025-219794945			
Кадастровый номер:		16:41:000000:297(Единое землепользование)	
		выдан: Госгортехнадзор РФ; Содержание ограничения (обременения): В охранных зонах трубопроводов запрещается производить всякого рода действия, могущие нарушать нормальную эксплуатацию трубопроводов, либо привести к их повреждению, в частности: а) перемещать, засыпать и ломать опознавательные и сигнальные знаки, контрольно-измерительные пункты; б) открывать люки, калитки и двери необслуживаемых усилительных пунктов кабельной связи, ограждений узлов линейной арматуры, станций катодной и дренажной защиты, линейных и смотровых колодцев и других линейных устройств, открывать и закрывать краны и задвижки, отключать или включать средства связи, энергоснабжения и телемеханики трубопроводов; в) Устраивать всякого рода свалки, выливать растворы кислот, солей и щелочей; г) разрушать берегоукрепительные сооружения, водопропускные устройства, земляные и иные сооружения (устройства), предохраняющие трубопроводы от разрушения, а прилегающую территорию и окружающую местность - от аварийного разлива транспортируемой продукции; д) бросать якоря, проходить с отданными якорями, цепями, лотами, волокушами и тралами, производить дноуглубительные и землечерпательные работы; е) разводить огонь и размещать какие-либо открытые или закрытые источники огня.; Реестровый номер границы: 16.41.2.1520	
16:41:000000:297/17	13	вид ограничения (обременения): ограничения прав на земельный участок, предусмотренные статьей 56 Земельного кодекса Российской Федерации; Срок действия: не установлен; реквизиты документа-основания: постановление от 24.04.1992 № 9 выдан: Госгортехнадзор РФ; Содержание ограничения (обременения): В охранных зонах трубопроводов запрещается производить всякого рода действия, могущие нарушать нормальную эксплуатацию трубопроводов, либо привести к их повреждению, в частности: а) перемещать, засыпать и ломать опознавательные и сигнальные знаки, контрольно-измерительные пункты; б) открывать люки, калитки и двери необслуживаемых усилительных пунктов кабельной связи, ограждений узлов линейной арматуры, станций катодной и дренажной защиты, линейных и смотровых колодцев и других линейных устройств, открывать и закрывать краны и задвижки, отключать или включать средства связи, энергоснабжения и телемеханики трубопроводов; в) Устраивать всякого рода свалки, выливать растворы кислот, солей и щелочей; г) разрушать берегоукрепительные сооружения, водопропускные устройства, земляные и иные сооружения (устройства), предохраняющие трубопроводы от разрушения, а прилегающую территорию и окружающую местность - от аварийного разлива транспортируемой продукции; д) бросать якоря, проходить с отданными якорями, цепями, лотами, волокушами и тралами, производить дноуглубительные и землечерпательные работы; е) разводить огонь и размещать какие-либо открытые или закрытые источники огня.; Реестровый номер границы: 16.41.2.1521	
16:41:000000:297/18	3	вид ограничения (обременения): ограничения прав на земельный участок, предусмотренные статьей 56 Земельного кодекса Российской Федерации; Срок действия: не установлен; реквизиты документа-основания: постановление от 24.04.1992 № 9 выдан: Госгортехнадзор РФ; Содержание ограничения (обременения): В охранных зонах трубопроводов запрещается производить всякого рода действия, могущие нарушать нормальную эксплуатацию трубопроводов, либо привести к их	



ДОКУМЕНТ ПОДПИСАН
ЭЛЕКТРОННОЙ ПОДПИСЬЮ

Сертификат: 0091AAF5A599507BC7E6D39D2DFA052F9A

Владелец: ФЕДЕРАЛЬНАЯ СЛУЖБА ГОСУДАРСТВЕННОЙ
РЕГИСТРАЦИИ, КАДАСТРА И КАРТОГРАФИИ
Действителен: с 16.09.2025 по 10.12.2026

полное наименование должности

инициалы, фамилия

Земельный участок			
вид объекта недвижимости			
Лист № 13 раздела 4.1	Всего листов раздела 4.1: 73	Всего разделов: 8	Всего листов выписки: 1134
03.12.2025г. № КУВИ-001/2025-219794945			
Кадастровый номер:		16:41:000000:297(Единое землепользование)	
		повреждению, в частности: а) перемещать, засыпать и ломать опознавательные и сигнальные знаки, контрольно-измерительные пункты; б) открывать люки, калитки и двери необслуживаемых усилительных пунктов кабельной связи, ограждений узлов линейной арматуры, станций катодной и дренажной защиты, линейных и смотровых колодцев и других линейных устройств, открывать и закрывать краны и задвижки, отключать или включать средства связи, энергоснабжения и телемеханики трубопроводов; в) Устраивать всякого рода свалки, выливать растворы кислот, солей и щелочей; г) разрушать берегоукрепительные сооружения, водопропускные устройства, земляные и иные сооружения (устройства), предохраняющие трубопроводы от разрушения, а прилегающую территорию и окружающую местность - от аварийного разлива транспортируемой продукции; д) бросать якоря, проходить с отданными якорями, цепями, лотами, волокушами и тралами, производить дноуглубительные и землечерпательные работы; е) разводить огонь и размещать какие-либо открытые или закрытые источники огня.; Реестровый номер границы: 16.41.2.1522	
16:41:000000:297/19	7	вид ограничения (обременения): ограничения прав на земельный участок, предусмотренные статьей 56 Земельного кодекса Российской Федерации; Срок действия: не установлен; реквизиты документа-основания: постановление от 24.04.1992 № 9 выдан: Госгортехнадзор РФ; Содержание ограничения (обременения): В охранных зонах трубопроводов запрещается производить всякого рода действия, могущие нарушать нормальную эксплуатацию трубопроводов, либо привести к их повреждению, в частности: а) перемещать, засыпать и ломать опознавательные и сигнальные знаки, контрольно-измерительные пункты; б) открывать люки, калитки и двери необслуживаемых усилительных пунктов кабельной связи, ограждений узлов линейной арматуры, станций катодной и дренажной защиты, линейных и смотровых колодцев и других линейных устройств, открывать и закрывать краны и задвижки, отключать или включать средства связи, энергоснабжения и телемеханики трубопроводов; в) Устраивать всякого рода свалки, выливать растворы кислот, солей и щелочей; г) разрушать берегоукрепительные сооружения, водопропускные устройства, земляные и иные сооружения (устройства), предохраняющие трубопроводы от разрушения, а прилегающую территорию и окружающую местность - от аварийного разлива транспортируемой продукции; д) бросать якоря, проходить с отданными якорями, цепями, лотами, волокушами и тралами, производить дноуглубительные и землечерпательные работы; е) разводить огонь и размещать какие-либо открытые или закрытые источники огня.; Реестровый номер границы: 16.41.2.1524	
16:41:000000:297/20	6	вид ограничения (обременения): ограничения прав на земельный участок, предусмотренные статьей 56 Земельного кодекса Российской Федерации; Срок действия: не установлен; реквизиты документа-основания: постановление от 24.04.1992 № 9 выдан: Госгортехнадзор РФ; Содержание ограничения (обременения): В охранных зонах трубопроводов запрещается производить всякого рода действия, могущие нарушать нормальную эксплуатацию трубопроводов, либо привести к их повреждению, в частности: а) перемещать, засыпать и ломать опознавательные и сигнальные знаки, контрольно-измерительные пункты; б) открывать люки, калитки и двери необслуживаемых усилительных пунктов кабельной	



ДОКУМЕНТ ПОДПИСАН
ЭЛЕКТРОННОЙ ПОДПИСЬЮ

Сертификат: 0091AAF5A599507BC7E6D39D2DFA052F9A

Владелец: ФЕДЕРАЛЬНАЯ СЛУЖБА ГОСУДАРСТВЕННОЙ
РЕГИСТРАЦИИ, КАДАСТРА И КАРТОГРАФИИ
Действителен: с 16.09.2025 по 10.12.2026

полное наименование должности

инициалы, фамилия

Земельный участок			
вид объекта недвижимости			
Лист № 14 раздела 4.1	Всего листов раздела 4.1: 73	Всего разделов: 8	Всего листов выписки: 1134
03.12.2025г. № КУВИ-001/2025-219794945			
Кадастровый номер:		16:41:000000:297(Единое землепользование)	
		связи, ограждений узлов линейной арматуры, станций катодной и дренажной защиты, линейных и смотровых колодцев и других линейных устройств, открывать и закрывать краны и задвижки, отключать или включать средства связи, энергоснабжения и телемеханики трубопроводов; в) Устраивать всякого рода свалки, выливать растворы кислот, солей и щелочей; г) разрушать берегоукрепительные сооружения, водопропускные устройства, земляные и иные сооружения (устройства), предохраняющие трубопроводы от разрушения, а прилегающую территорию и окружающую местность - от аварийного разлива транспортируемой продукции; д) бросать якоря, проходить с отданными якорями, цепями, лотами, волокушами и тралами, производить дноуглубительные и землечерпательные работы; е) разводить огонь и размещать какие-либо открытые или закрытые источники огня.; Реестровый номер границы: 16.41.2.1525	
16:41:000000:297/21	37	вид ограничения (обременения): ограничения прав на земельный участок, предусмотренные статьей 56 Земельного кодекса Российской Федерации; Срок действия: не установлен; реквизиты документа-основания: постановление от 24.04.1992 № 9 выдан: Госгортехнадзор РФ; Содержание ограничения (обременения): В охранных зонах трубопроводов запрещается производить всякого рода действия, могущие нарушать нормальную эксплуатацию трубопроводов, либо привести к их повреждению, в частности: а) перемещать, засыпать и ломать опознавательные и сигнальные знаки, контрольно-измерительные пункты; б) открывать люки, калитки и двери необслуживаемых усилительных пунктов кабельной связи, ограждений узлов линейной арматуры, станций катодной и дренажной защиты, линейных и смотровых колодцев и других линейных устройств, открывать и закрывать краны и задвижки, отключать или включать средства связи, энергоснабжения и телемеханики трубопроводов; в) Устраивать всякого рода свалки, выливать растворы кислот, солей и щелочей; г) разрушать берегоукрепительные сооружения, водопропускные устройства, земляные и иные сооружения (устройства), предохраняющие трубопроводы от разрушения, а прилегающую территорию и окружающую местность - от аварийного разлива транспортируемой продукции; д) бросать якоря, проходить с отданными якорями, цепями, лотами, волокушами и тралами, производить дноуглубительные и землечерпательные работы; е) разводить огонь и размещать какие-либо открытые или закрытые источники огня.; Реестровый номер границы: 16.41.2.1526	
16:41:000000:297/22	10	вид ограничения (обременения): ограничения прав на земельный участок, предусмотренные статьей 56 Земельного кодекса Российской Федерации; Срок действия: не установлен; реквизиты документа-основания: выписка из ЕГРН от 03.08.2016 № 16/047/201/2016-9599 выдан: Управления Федеральной службы государственной регистрации, кадастра и картографии по РТ; Содержание ограничения (обременения): В охранных зонах трубопроводов запрещается производить всякого рода действия, могущие нарушать нормальную эксплуатацию трубопроводов, либо привести к их повреждению, в частности: а) перемещать, засыпать и ломать опознавательные и сигнальные знаки, контрольно-измерительные пункты; б) открывать люки, калитки и двери необслуживаемых усилительных пунктов кабельной связи, ограждений узлов линейной арматуры, станций катодной и дренажной защиты, линейных и смотровых колодцев и других линейных устройств, открывать и закрывать краны и задвижки,	



ДОКУМЕНТ ПОДПИСАН
ЭЛЕКТРОННОЙ ПОДПИСЬЮ

Сертификат: 0091AAF5A599507BC7E6D39D2DFA052F9A

Владелец: ФЕДЕРАЛЬНАЯ СЛУЖБА ГОСУДАРСТВЕННОЙ
РЕГИСТРАЦИИ, КАДАСТРА И КАРТОГРАФИИ
Действителен: с 16.09.2025 по 10.12.2026

полное наименование должности

инициалы, фамилия

Земельный участок			
вид объекта недвижимости			
Лист № 15 раздела 4.1	Всего листов раздела 4.1: 73	Всего разделов: 8	Всего листов выписки: 1134
03.12.2025г. № КУВИ-001/2025-219794945			
Кадастровый номер:		16:41:000000:297(Единое землепользование)	
		отключать или включать средства связи, энергоснабжения и телемеханики трубопроводов; в) Устраивать всякого рода свалки, выливать растворы кислот, солей и щелочей; г) разрушать берегоукрепительные сооружения, водопропускные устройства, земляные и иные сооружения (устройства), предохраняющие трубопроводы от разрушения, а прилегающую территорию и окружающую местность - от аварийного разлива транспортируемой продукции; д) бросать якоря, проходить с отданными якорями, цепями, лотами, волокушами и тралами, производить дноуглубительные и землечерпательные работы; е) разводить огонь и размещать какие-либо открытые или закрытые источники огня.; Реестровый номер границы: 16.41.2.1528	
16:41:000000:297/23	7	вид ограничения (обременения): ограничения прав на земельный участок, предусмотренные статьей 56 Земельного кодекса Российской Федерации; Срок действия: не установлен; реквизиты документа-основания: постановление от 24.04.1992 № 9 выдан: Госгортехнадзор РФ; Содержание ограничения (обременения): В охранных зонах трубопроводов запрещается производить всякого рода действия, могущие нарушать нормальную эксплуатацию трубопроводов, либо привести к их повреждению, в частности: а) перемещать, засыпать и ломать опознавательные и сигнальные знаки, контрольно-измерительные пункты; б) открывать люки, калитки и двери необслуживаемых усилительных пунктов кабельной связи, ограждений узлов линейной арматуры, станций катодной и дренажной защиты, линейных и смотровых колодцев и других линейных устройств, открывать и закрывать краны и задвижки, отключать или включать средства связи, энергоснабжения и телемеханики трубопроводов; в) Устраивать всякого рода свалки, выливать растворы кислот, солей и щелочей; г) разрушать берегоукрепительные сооружения, водопропускные устройства, земляные и иные сооружения (устройства), предохраняющие трубопроводы от разрушения, а прилегающую территорию и окружающую местность - от аварийного разлива транспортируемой продукции; д) бросать якоря, проходить с отданными якорями, цепями, лотами, волокушами и тралами, производить дноуглубительные и землечерпательные работы; е) разводить огонь и размещать какие-либо открытые или закрытые источники огня.; Реестровый номер границы: 16.41.2.1529	
16:41:000000:297/24	28	вид ограничения (обременения): ограничения прав на земельный участок, предусмотренные статьей 56 Земельного кодекса Российской Федерации; Срок действия: не установлен; реквизиты документа-основания: постановление от 24.04.1992 № 9 выдан: Госгортехнадзор РФ; Содержание ограничения (обременения): В охранных зонах трубопроводов запрещается производить всякого рода действия, могущие нарушать нормальную эксплуатацию трубопроводов, либо привести к их повреждению, в частности: а) перемещать, засыпать и ломать опознавательные и сигнальные знаки, контрольно-измерительные пункты; б) открывать люки, калитки и двери необслуживаемых усилительных пунктов кабельной связи, ограждений узлов линейной арматуры, станций катодной и дренажной защиты, линейных и смотровых колодцев и других линейных устройств, открывать и закрывать краны и задвижки, отключать или включать средства связи, энергоснабжения и телемеханики трубопроводов; в) Устраивать всякого рода свалки, выливать растворы кислот, солей и щелочей; г) разрушать берегоукрепительные сооружения, водопропускные устройства, земляные и иные сооружения (устройства), предохраняющие	



ДОКУМЕНТ ПОДПИСАН
ЭЛЕКТРОННОЙ ПОДПИСЬЮ

Сертификат: 0091AA5A599507BC7E6D39D2DFA052F9A

Владелец: ФЕДЕРАЛЬНАЯ СЛУЖБА ГОСУДАРСТВЕННОЙ
РЕГИСТРАЦИИ, КАДАСТРА И КАРТОГРАФИИ
Действителен: с 16.09.2025 по 10.12.2026

полное наименование должности

инициалы, фамилия

Земельный участок			
вид объекта недвижимости			
Лист № 16 раздела 4.1	Всего листов раздела 4.1: 73	Всего разделов: 8	Всего листов выписки: 1134
03.12.2025г. № КУВИ-001/2025-219794945			
Кадастровый номер:		16:41:000000:297(Единое землепользование)	
		трубопроводы от разрушения, а прилегающую территорию и окружающую местность - от аварийного разлива транспортируемой продукции; д) бросать якоря, проходить с отданными якорями, цепями, лотами, волокушами и тралами, производить дноуглубительные и землечерпательные работы; е) разводить огонь и размещать какие-либо открытые или закрытые источники огня.; Реестровый номер границы: 16.41.2.1536	
16:41:000000:297/25	3	вид ограничения (обременения): ограничения прав на земельный участок, предусмотренные статьей 56 Земельного кодекса Российской Федерации; Срок действия: не установлен; реквизиты документа-основания: постановление от 24.04.1992 № 9 выдан: Госгортехнадзор РФ; Содержание ограничения (обременения): В охранных зонах трубопроводов запрещается производить всякого рода действия, могущие нарушать нормальную эксплуатацию трубопроводов, либо привести к их повреждению, в частности: а) перемещать, засыпать и ломать опознавательные и сигнальные знаки, контрольно-измерительные пункты; б) открывать люки, калитки и двери необслуживаемых усилительных пунктов кабельной связи, ограждений узлов линейной арматуры, станций катодной и дренажной защиты, линейных и смотровых колодцев и других линейных устройств, открывать и закрывать краны и задвижки, отключать или включать средства связи, энергоснабжения и телемеханики трубопроводов; в) Устраивать всякого рода свалки, выливать растворы кислот, солей и щелочей; г) разрушать берегоукрепительные сооружения, водопропускные устройства, земляные и иные сооружения (устройства), предохраняющие трубопроводы от разрушения, а прилегающую территорию и окружающую местность - от аварийного разлива транспортируемой продукции; д) бросать якоря, проходить с отданными якорями, цепями, лотами, волокушами и тралами, производить дноуглубительные и землечерпательные работы; е) разводить огонь и размещать какие-либо открытые или закрытые источники огня.; Реестровый номер границы: 16.41.2.1538	
16:41:000000:297/26	1	вид ограничения (обременения): ограничения прав на земельный участок, предусмотренные статьей 56 Земельного кодекса Российской Федерации; Срок действия: не установлен; реквизиты документа-основания: постановление от 24.04.1992 № 9 выдан: Госгортехнадзор РФ; Содержание ограничения (обременения): В охранных зонах трубопроводов запрещается производить всякого рода действия, могущие нарушать нормальную эксплуатацию трубопроводов, либо привести к их повреждению, в частности: а) перемещать, засыпать и ломать опознавательные и сигнальные знаки, контрольно-измерительные пункты; б) открывать люки, калитки и двери необслуживаемых усилительных пунктов кабельной связи, ограждений узлов линейной арматуры, станций катодной и дренажной защиты, линейных и смотровых колодцев и других линейных устройств, открывать и закрывать краны и задвижки, отключать или включать средства связи, энергоснабжения и телемеханики трубопроводов; в) Устраивать всякого рода свалки, выливать растворы кислот, солей и щелочей; г) разрушать берегоукрепительные сооружения, водопропускные устройства, земляные и иные сооружения (устройства), предохраняющие трубопроводы от разрушения, а прилегающую территорию и окружающую местность - от аварийного разлива транспортируемой продукции; д) бросать якоря, проходить с отданными якорями, цепями, лотами, волокушами и тралами, производить	



ДОКУМЕНТ ПОДПИСАН
ЭЛЕКТРОННОЙ ПОДПИСЬЮ

Сертификат: 0091AA5A599507BC7E6D39D2DFA052F9A

Владелец: ФЕДЕРАЛЬНАЯ СЛУЖБА ГОСУДАРСТВЕННОЙ
РЕГИСТРАЦИИ, КАДАСТРА И КАРТОГРАФИИ
Действителен: с 16.09.2025 по 10.12.2026

полное наименование должности

инициалы, фамилия

Земельный участок			
вид объекта недвижимости			
Лист № 17 раздела 4.1	Всего листов раздела 4.1: 73	Всего разделов: 8	Всего листов выписки: 1134
03.12.2025г. № КУВИ-001/2025-219794945			
Кадастровый номер:		16:41:000000:297(Единое землепользование)	
		дноуглубительные и землечерпательные работы; е) разводить огонь и размещать какие-либо открытые или закрытые источники огня.; Реестровый номер границы: 16.41.2.1540	
16:41:000000:297/27	2	вид ограничения (обременения): ограничения прав на земельный участок, предусмотренные статьей 56 Земельного кодекса Российской Федерации; Срок действия: не установлен; реквизиты документа-основания: постановление от 24.04.1992 № 9 выдан: Госгортехнадзор РФ; Содержание ограничения (обременения): В охранных зонах трубопроводов запрещается производить всякого рода действия, могущие нарушать нормальную эксплуатацию трубопроводов, либо привести к их повреждению, в частности: а) перемещать, засыпать и ломать опознавательные и сигнальные знаки, контрольно-измерительные пункты; б) открывать люки, калитки и двери необслуживаемых усилительных пунктов кабельной связи, ограждений узлов линейной арматуры, станций катодной и дренажной защиты, линейных и смотровых колодцев и других линейных устройств, открывать и закрывать краны и задвижки, отключать или включать средства связи, энергоснабжения и телемеханики трубопроводов; в) Устраивать всякого рода свалки, выливать растворы кислот, солей и щелочей; г) разрушать берегоукрепительные сооружения, водопропускные устройства, земляные и иные сооружения (устройства), предохраняющие трубопроводы от разрушения, а прилегающую территорию и окружающую местность - от аварийного разлива транспортируемой продукции; д) бросать якоря, проходить с отданными якорями, цепями, лотами, волокушами и тралами, производить дноуглубительные и землечерпательные работы; е) разводить огонь и размещать какие-либо открытые или закрытые источники огня.; Реестровый номер границы: 16.41.2.1544	
16:41:000000:297/28	47	вид ограничения (обременения): ограничения прав на земельный участок, предусмотренные статьей 56 Земельного кодекса Российской Федерации; Срок действия: не установлен; реквизиты документа-основания: разрешение на строительство от 20.11.2019 № 16-9265800-1691-2019 выдан: Исполнительный комитет Черемшанского муниципального района; Содержание ограничения (обременения): В соответствии с Правилами охраны магистральных трубопроводов, утвержденными Постановлением Федерального горного и промышленного надзора России от 22 апреля 1992 г. №9 в охранных зонах трубопроводов запрещается производить всякого рода действия, могущие нарушить нормальную эксплуатацию трубопроводов либо привести к их повреждению, в частности: а) перемещать, засыпать и ломать опознавательные и сигнальные знаки, контрольно-измерительные пункты; б) открывать люки, калитки и двери необслуживаемых усилительных пунктов кабельной связи, ограждений узлов линейной арматуры, станций катодной и дренажной защиты, линейных и смотровых колодцев и других линейных устройств, открывать и закрывать краны и задвижки, отключать или включать средства связи, энергоснабжения и телемеханики трубопроводов; в) устраивать всякого рода свалки, выливать растворы кислот, солей и щелочей; г) разрушать берегоукрепительные сооружения, водопропускные устройства, земляные и иные сооружения (устройства), предохраняющие трубопроводы от разрушения, а прилегающую территорию и окружающую местность - от аварийного разлива транспортируемой продукции; д) бросать якоря, проходить с отданными якорями, цепями, лотами, волокушами и тралами, производить	



ДОКУМЕНТ ПОДПИСАН
ЭЛЕКТРОННОЙ ПОДПИСЬЮ

Сертификат: 0091AAF5A599507BC7E6D39D2DFA052F9A

Владелец: ФЕДЕРАЛЬНАЯ СЛУЖБА ГОСУДАРСТВЕННОЙ
РЕГИСТРАЦИИ, КАДАСТРА И КАРТОГРАФИИ
Действителен: с 16.09.2025 по 10.12.2026

полное наименование должности

инициалы, фамилия

Земельный участок			
вид объекта недвижимости			
Лист № 18 раздела 4.1	Всего листов раздела 4.1: 73	Всего разделов: 8	Всего листов выписки: 1134
03.12.2025г. № КУВИ-001/2025-219794945			
Кадастровый номер:		16:41:000000:297(Единое землепользование)	
		дноуглубительные и землечерпальные работы; е) разводить огонь и размещать какие-либо открытые или за крытые источники огня. В охранных зонах трубопроводов без письменного разрешения предприятий трубопроводного транспорта запрещается: а) возводить любые постройки и сооружения на расстоянии ближе 1000 м от оси аммиакопровода запрещается: строить коллективные сады с жилыми домами, устраивать массовые спортивные соревнования, соревнования с участием зрителей, купания, массовый отдых людей, любительское рыболовство, расположение временных полевых жилищ и станов любого назначения, загоны для скота; б) высаживать деревья и кустарники всех видов, складировать корма, удобрения, материалы, сено и солому, располагать коновязи, содержать скот, выделять рыбопромысловые участки, производить добычу рыбы, а также водных животных и растений, устраивать водопой, производить колку и заготовку льда; в) сооружать проезды и переезды через трассы трубопроводов, устраивать стоянки автомобильного транспорта, тракторов и механизмов, размещать сады и огороды; г) производить мелиоративные земляные работы, сооружать оросительные и осушительные системы; д) производить всякого рода открытые и подземные, горные, строительные, монтажные и взрывные работы, планировку грунта. Письменное разрешение на производство взрывных работ в охранных зонах трубопроводов выдается только после представления предприятием, производящим эти работы, соответствующих материалов, предусмотренных действующими Едиными правилами безопасности при взрывных работах; е) производить геолого-съёмочные, геолого-разведочные, поисковые, геодезические и другие изыскательские работы, связанные с устройством скважин, шурфов и взятием проб грунта (кроме почвенных образцов). Предприятия и организации, получившие письменное разрешение на ведение в охранных зонах трубопроводов работ, обязаны выполнять их с соблюдением условий, обеспечивающих сохранность трубопроводов и опознавательных знаков, и несут ответственность за повреждение последних.; Реестровый номер границы: 16.41.2.1587	
16:41:000000:297/29	47	вид ограничения (обременения): ограничения прав на земельный участок, предусмотренные статьей 56 Земельного кодекса Российской Федерации; Срок действия: не установлен; реквизиты документа-основания: выписка из Единого государственного реестра недвижимости от 15.12.2020 № б/н выдан: Управление Федеральной государственной службы кадастра и картографии; Содержание ограничения (обременения): В соответствии с Правилами охраны магистральных трубопроводов, утвержденными Постановлением Федерального горного и промышленного надзора России от 22 апреля 1992 г. №9 в охранных зонах трубопроводов запрещается производить всякого рода действия, могущие нарушить нормальную эксплуатацию трубопроводов либо привести к их повреждению, в частности: а) перемещать, засыпать и ломать опознавательные и сигнальные знаки, контрольно-измерительные пункты; б) открывать люки, калитки и двери необслуживаемых усилительных пунктов кабельной связи, ограждений узлов линейной арматуры, станций катодной и дренажной защиты, линейных и смотровых колодцев и других линейных устройств, открывать и закрывать краны и задвижки, отключать или включать средства связи, энергоснабжения и телемеханики трубопроводов; в) устраивать всякого рода свалки, выливать растворы кислот, солей и щелочей; г) разрушать берегоукрепительные сооружения, водопропускные устройства, земляные и иные сооружения (устройства), предохраняющие	



ДОКУМЕНТ ПОДПИСАН
ЭЛЕКТРОННОЙ ПОДПИСЬЮ

Сертификат: 0091AAF5A599507BC7E6D39D2DFA052F9A

Владелец: ФЕДЕРАЛЬНАЯ СЛУЖБА ГОСУДАРСТВЕННОЙ
РЕГИСТРАЦИИ, КАДАСТРА И КАРТОГРАФИИ
Действителен: с 16.09.2025 по 10.12.2026

полное наименование должности

инициалы, фамилия

Земельный участок			
вид объекта недвижимости			
Лист № 19 раздела 4.1	Всего листов раздела 4.1: 73	Всего разделов: 8	Всего листов выписки: 1134
03.12.2025г. № КУВИ-001/2025-219794945			
Кадастровый номер:		16:41:000000:297(Единое землепользование)	
		трубопроводы от разрушения, а прилегающую территорию и окружающую местность - от аварийного разлива транспортируемой продукции; д) бросать якоря, проходить с отданными якорями, цепями, лотами, волокушами и тралами, производить дноуглубительные и землечерпальные работы; е) разводить огонь и размещать какие-либо открытые или за крытые источники огня. В охранных зонах трубопроводов без письменного разрешения предприятий трубопроводного транспорта запрещается: а) возводить любые постройки и сооружения на расстоянии ближе 1000 м от оси аммиакопровода запрещается: строить коллективные сады с жилыми домами, устраивать массовые спортивные соревнования, соревнования с участием зрителей, купания, массовый отдых людей, любительское рыболовство, расположение временных полевых жилищ и станов любого назначения, загоны для скота; б) высаживать деревья и кустарники всех видов, складировать корма, удобрения, материалы, сено и солому, располагать коновязи, содержать скот, выделять рыбопромысловые участки, производить добычу рыбы, а также водных животных и растений, устраивать водопой, производить колку и заготовку льда; в) сооружать проезды и переезды через трассы трубопроводов, устраивать стоянки автомобильного транспорта, тракторов и механизмов, размещать сады и огороды; г) производить мелиоративные земляные работы, сооружать оросительные и осушительные системы; д) производить всякого рода открытые и подземные, горные, строительные, монтажные и взрывные работы, планировку грунта. Письменное разрешение на производство взрывных работ в охранных зонах трубопроводов выдается только после представления предприятием, производящим эти работы, соответствующих материалов, предусмотренных действующими Едиными правилами безопасности при взрывных работах; е) производить геолого-съёмочные, геолого-разведочные, поисковые, геодезические и другие изыскательские работы, связанные с устройством скважин, шурфов и взятием проб грунта (кроме почвенных образцов). Предприятия и организации, получившие письменное разрешение на ведение в охранных зонах трубопроводов работ, обязаны выполнять их с соблюдением условий, обеспечивающих сохранность трубопроводов и опознавательных знаков, и несут ответственность за повреждение последних.; Реестровый номер границы: 16:41-6.1802; Вид объекта реестра границ: Зона с особыми условиями использования территории; Вид зоны по документу: Охранная зона "Нефтегазопровод от БГ 5133 до БГ Старо-Кадеевского нефтяного месторождения"; Тип зоны: Охранная зона инженерных коммуникаций	
16:41:000000:297/30	30	вид ограничения (обременения): ограничения прав на земельный участок, предусмотренные статьей 56 Земельного кодекса Российской Федерации; Срок действия: не установлен; реквизиты документа-основания: выписка из Единого государственного реестра недвижимости об объекте недвижимости от 10.02.2021 № б/н выдан: Управление федеральной службы государственной регистрации, кадастра и картографии по Республике Татарстан; Содержание ограничения (обременения): Ограничения, предусмотренные Правилами охраны магистральных трубопроводов – Утв. Пост. Госгортехнадзора РФ от 22.04.1992г. №9 с изм. от 23.11.1994г., Постановлением Правительства РФ №160 от 24.02.2009г. В охранных зонах трубопроводов запрещается производить всякого рода действия, могущие нарушить нормальную эксплуатацию трубопроводов либо привести к их	



ДОКУМЕНТ ПОДПИСАН
ЭЛЕКТРОННОЙ ПОДПИСЬЮ

Сертификат: 0091AA5A599507BC7E6D39D2DFA052F9A

Владелец: ФЕДЕРАЛЬНАЯ СЛУЖБА ГОСУДАРСТВЕННОЙ
РЕГИСТРАЦИИ, КАДАСТРА И КАРТОГРАФИИ
Действителен: с 16.09.2025 по 10.12.2026

полное наименование должности

инициалы, фамилия

Земельный участок			
вид объекта недвижимости			
Лист № 20 раздела 4.1	Всего листов раздела 4.1: 73	Всего разделов: 8	Всего листов выписки: 1134
03.12.2025г. № КУВИ-001/2025-219794945			
Кадастровый номер:		16:41:000000:297(Единое землепользование)	
		повреждению, в частности: а) перемещать, засыпать и ломать опознавательные и сигнальные знаки, контрольно - измерительные пункты; б) открывать люки, калитки и двери необслуживаемых усилительных пунктов кабельной связи, ограждений узлов линейной арматуры, станций катодной и дренажной защиты, линейных и смотровых колодцев и других линейных устройств, открывать и закрывать краны и задвижки, отключать или включать средства связи, энергоснабжения и телемеханики трубопроводов; в) устраивать всякого рода свалки, выливать растворы кислот, солей и щелочей; г) разрушать берегоукрепительные сооружения, водопропускные устройства, земляные и иные сооружения (устройства), предохраняющие трубопроводы от разрушения, а прилегающую территорию и окружающую местность - от аварийного разлива транспортируемой продукции; д) бросать якоря, проходить с отданными якорями, цепями, лотами, волокушами и тралами, производить дноуглубительные и землечерпальные работы; е) разводить огонь и размещать какие-либо открытые или закрытые источники огня. В охранных зонах трубопроводов без письменного разрешения предприятий трубопроводного транспорта запрещается: в) сооружать проезды и переезды через трассы трубопроводов, устраивать стоянки автомобильного транспорта, тракторов и механизмов, размещать сады и огороды; г) производить мелиоративные земляные работы, сооружать оросительные и осушительные системы; д) производить всякого рода открытые и подземные, горные, строительные, монтажные и взрывные работы, планировку грунта.; Реестровый номер границы: 16:41-6.1803; Вид объекта реестра границ: Зона с особыми условиями использования территории; Вид зоны по документу: Зона с особым режимом использования куста скважины №2233Б; Тип зоны: Зоны с особыми условиями использования территории	
16:41:000000:297/31	3	вид ограничения (обременения): ограничения прав на земельный участок, предусмотренные статьей 56 Земельного кодекса Российской Федерации; Срок действия: не установлен; реквизиты документа-основания: выписка из Единого государственного реестра недвижимости об основных характеристиках и зарегистрированных правах на объект недвижимости от 11.02.2021 № б/н выдан: Управление федеральной службы государственной регистрации, кадастра и картографии по Республике Татарстан; Содержание ограничения (обременения): Ограничения, предусмотренные Правилами охраны магистральных трубопроводов – Утв. Пост. Госгортехнадзора РФ от 22.04.1992г. №9 с изм. от 23.11.1994г., Постановлением Правительства РФ №160 от 24.02.2009г. В охранных зонах трубопроводов запрещается производить всякого рода действия, могущие нарушить нормальную эксплуатацию трубопроводов либо привести к их повреждению, в частности: а) перемещать, засыпать и ломать опознавательные и сигнальные знаки, контрольно - измерительные пункты; б) открывать люки, калитки и двери необслуживаемых усилительных пунктов кабельной связи, ограждений узлов линейной арматуры, станций катодной и дренажной защиты, линейных и смотровых колодцев и других линейных устройств, открывать и закрывать краны и задвижки, отключать или включать средства связи, энергоснабжения и телемеханики трубопроводов; в) устраивать всякого рода свалки, выливать растворы кислот, солей и щелочей; г) разрушать берегоукрепительные сооружения, водопропускные устройства, земляные и иные сооружения (устройства), предохраняющие трубопроводы от разрушения, а прилегающую территорию и окружающую	

полное наименование должности	 ДОКУМЕНТ ПОДПИСАН ЭЛЕКТРОННОЙ ПОДПИСЬЮ Сертификат: 0091AAF5A599507BC7E6D39D2DFA052F9A Владелец: ФЕДЕРАЛЬНАЯ СЛУЖБА ГОСУДАРСТВЕННОЙ РЕГИСТРАЦИИ, КАДАСТРА И КАРТОГРАФИИ Действителен: с 16.09.2025 по 10.12.2026	инициалы, фамилия

Земельный участок			
вид объекта недвижимости			
Лист № 21 раздела 4.1	Всего листов раздела 4.1: 73	Всего разделов: 8	Всего листов выписки: 1134
03.12.2025г. № КУВИ-001/2025-219794945			
Кадастровый номер:		16:41:000000:297(Единое землепользование)	
		местность - от аварийного разлива транспортируемой продукции; д) бросать якоря, проходить с отданными якорями, цепями, лотами, волокушами и тралами, производить дноуглубительные и землечерпальные работы; е) разводить огонь и размещать какие-либо открытые или закрытые источники огня. В охранных зонах трубопроводов без письменного разрешения предприятий трубопроводного транспорта запрещается: в) сооружать проезды и переезды через трассы трубопроводов, устраивать стоянки автомобильного транспорта, тракторов и механизмов, размещать сады и огороды; г) производить мелиоративные земляные работы, сооружать оросительные и осушительные системы; д) производить всякого рода открытые и подземные, горные, строительные, монтажные и взрывные работы, планировку грунта.; Реестровый номер границы: 16:41-6.1805; Вид объекта реестра границ: Зона с особыми условиями использования территории; Вид зоны по документу: Обустройство куста скважины №2233В Старо-Кадеевского нефтяного месторождения; Тип зоны: Охранная зона инженерных коммуникаций	
16:41:000000:297/32	18	вид ограничения (обременения): ограничения прав на земельный участок, предусмотренные статьей 56 Земельного кодекса Российской Федерации; Срок действия: не установлен; реквизиты документа-основания: решение от 03.09.2021 № 644 выдан: Управление Роспотребнадзора по Республике Татарстан (Татарстан); Содержание ограничения (обременения): Ограничения: Правила охраны санитарно-защитной зоны " Об утверждении правил установления санитарно-защитных зон и использования земельных участков, расположенных в границах санитарно-защитных зон", утвержденные постановлением Правительства Российской Федерации от 03 марта 2018г. №222 (ред. от 21.12.2018). а) размещении жилой застройки, объектов образовательного и медицинского назначения, спортивных сооружений открытого типа, организаций отдыха детей и их оздоровления, зон рекреационного назначения и для ведения садоводства; б) размещения объектов для производства и хранения лекарственных средств, объектов пищевых отраслей промышленности, оптовых складов продовольственного сырья и пищевой продукции, комплексов водопроводных сооружений для подготовки и хранения питьевой воды.; Реестровый номер границы: 16:41-6.1809; Вид объекта реестра границ: Зона с особыми условиями использования территории; Вид зоны по документу: Санитарно- защитная зона для Производственной площадки "Нефтеперекачивающая станция (НПС) с системой измерения количества и параметров нефти сырой (СИКНС) с системой измерения и параметров нефти сырой (СИКНС) Черемшанского ЦДГН АО "Булгарнефть""; Тип зоны: Санитарно-защитная зона предприятий, сооружений и иных объектов	
16:41:000000:297/33	1	вид ограничения (обременения): ограничения прав на земельный участок, предусмотренные статьей 56 Земельного кодекса Российской Федерации; Срок действия: не установлен; реквизиты документа-основания: выписка из Единого государственного реестра недвижимости об объекте недвижимости от 11.02.2021 № б/н выдан: Управление федеральной службы государственной регистрации, кадастра и картографии по Республике Татарстан; разрешение на ввоб объекта эксплуатацию от 24.12.2020 № 16-92658000-999-2020 выдан: Департамент по недропользованию по приволжскому федеральному округу; Содержание ограничения (обременения): Ограничения в соответствии с правилами охраны магистральных трубопроводов (утв. постановлением Госгортехнадзора РФ от 24 апреля 1992 г. N 9) (в ред. постановления Госгортехнадзора РФ от 23 ноября	



ДОКУМЕНТ ПОДПИСАН
ЭЛЕКТРОННОЙ ПОДПИСЬЮ

Сертификат: 0091AAF5A599507BC7E6D39D2DFA052F9A

Владелец: ФЕДЕРАЛЬНАЯ СЛУЖБА ГОСУДАРСТВЕННОЙ
РЕГИСТРАЦИИ, КАДАСТРА И КАРТОГРАФИИ
Действителен: с 16.09.2025 по 10.12.2026

полное наименование должности

инициалы, фамилия

Земельный участок			
вид объекта недвижимости			
Лист № 22 раздела 4.1	Всего листов раздела 4.1: 73	Всего разделов: 8	Всего листов выписки: 1134

03.12.2025г. № КУВИ-001/2025-219794945

Кадастровый номер:

16:41:000000:297(Единое землепользование)

		1994 г. N 61). В охранных зонах трубопроводов запрещается производить всякого рода действия, могущие нарушить нормальную эксплуатацию трубопроводов либо привести к их повреждению, в частности: а) перемещать, засыпать и ломать опознавательные и сигнальные знаки, контрольно-измерительные пункты; б) открывать люки, калитки и двери необслуживаемых усилительных пунктов кабельной связи, ограждений узлов линейной арматуры, станций катодной и дренажной защиты, линейных и смотровых колодцев и других линейных устройств, открывать и закрывать краны и задвижки, отключать или включать средства связи, энергоснабжения и телемеханики трубопроводов; в) устраивать всякого рода свалки, выливать растворы кислот, солей и щелочей; г) разрушать берегоукрепительные сооружения, водопропускные устройства, земляные и иные сооружения (устройства), предохраняющие трубопроводы от разрушения, а прилегающую территорию и окружающую местность - от аварийного разлива транспортируемой продукции; д) бросать якоря, проходить с отданными якорями, цепями, лотами, волокушами и тралами, производить дноуглубительные и землечерпальные работы; е) разводить огонь и размещать какие-либо открытые или за крытые источники огня.; Реестровый номер границы: 16:41-6.1812; Вид объекта реестра границ: Зона с особыми условиями использования территории; Вид зоны по документу: Нефтеборный трубопровод куста скважин №2233В Старо-Кадеевского нефтяного месторождения; Тип зоны: Охранная зона инженерных коммуникаций
16:41:000000:297/34	1	вид ограничения (обременения): ограничения прав на земельный участок, предусмотренные статьей 56 Земельного кодекса Российской Федерации; Срок действия: не установлен; реквизиты документа-основания: выписка из Единого государственного реестра недвижимости об объекте недвижимости от 10.03.2021 № б/н выдан: Управление федеральной службы государственной регистрации, кадастра и картографии по Республике Татарстан; разрешение на ввоб объекта эксплуатацию от 30.11.2020 № 16-92658000-985-2020 выдан: Департамент по недропользованию по Приволжскому федеральному округу; Содержание ограничения (обременения): Ограничения в соответствии с правилами охраны магистральных трубопроводов (утв. постановлением Госгортехнадзора РФ от 24 апреля 1992 г. N 9) (в ред. постановления Госгортехнадзора РФ от 23 ноября 1994 г. N 61). В охранных зонах трубопроводов запрещается производить всякого рода действия, могущие нарушить нормальную эксплуатацию трубопроводов либо привести к их повреждению, в частности: а) перемещать, засыпать и ломать опознавательные и сигнальные знаки, контрольно-измерительные пункты; б) открывать люки, калитки и двери необслуживаемых усилительных пунктов кабельной связи, ограждений узлов линейной арматуры, станций катодной и дренажной защиты, линейных и смотровых колодцев и других линейных устройств, открывать и закрывать краны и задвижки, отключать или включать средства связи, энергоснабжения и телемеханики трубопроводов; в) устраивать всякого рода свалки, выливать растворы кислот, солей и щелочей; г) разрушать берегоукрепительные сооружения, водопропускные устройства, земляные и иные сооружения (устройства), предохраняющие трубопроводы от разрушения, а прилегающую территорию и окружающую местность - от аварийного разлива транспортируемой продукции; д) бросать якоря, проходить с отданными якорями, цепями, лотами, волокушами и тралами, производить дноуглубительные и землечерпальные работы; е) разводить огонь и размещать



ДОКУМЕНТ ПОДПИСАН
ЭЛЕКТРОННОЙ ПОДПИСЬЮ

Сертификат: 0091AAF5A599507BC7E6D39D2DFA052F9A

Владелец: ФЕДЕРАЛЬНАЯ СЛУЖБА ГОСУДАРСТВЕННОЙ
РЕГИСТРАЦИИ, КАДАСТРА И КАРТОГРАФИИ
Действителен: с 16.09.2025 по 10.12.2026

полное наименование должности

инициалы, фамилия

Земельный участок			
вид объекта недвижимости			
Лист № 23 раздела 4.1	Всего листов раздела 4.1: 73	Всего разделов: 8	Всего листов выписки: 1134
03.12.2025г. № КУВИ-001/2025-219794945			
Кадастровый номер:		16:41:000000:297(Единое землепользование)	
		какие-либо открытые или за крытые источники огня.; Реестровый номер границы: 16:41-6.1813; Вид объекта реестра границ: Зона с особыми условиями использования территории; Вид зоны по документу: Промысловый трубопровод куста скважин №2233Б Старо-Кадеевского нефтяного месторождения; Тип зоны: Охранная зона инженерных коммуникаций	
16:41:000000:297/35	26	вид ограничения (обременения): ограничения прав на земельный участок, предусмотренные статьей 56 Земельного кодекса Российской Федерации; Срок действия: не установлен; реквизиты документа-основания: выписка из Единого государственного реестра недвижимости об объекте недвижимости от 02.06.2020 № б/н выдан: Управление федеральной службы государственной регистрации, кадастра и картографии по Республике Татарстан; Содержание ограничения (обременения): Ограничения в соответствии с правилами охраны магистральных трубопроводов (утв. постановлением Госгортехнадзора РФ от 24 апреля 1992 г. N 9) (в ред. постановления Госгортехнадзора РФ от 23 ноября 1994 г. N 61). В охранных зонах трубопроводов запрещается производить всякого рода действия, могущие нарушить нормальную эксплуатацию трубопроводов либо привести к их повреждению, в частности: а) перемещать, засыпать и ломать опознавательные и сигнальные знаки, контрольно-измерительные пункты; б) открывать люки, калитки и двери необслуживаемых усилительных пунктов кабельной связи, ограждений узлов линейной арматуры, станций катодной и дренажной защиты, линейных и смотровых колодцев и других линейных устройств, открывать и закрывать краны и задвижки, отключать или включать средства связи, энергоснабжения и телемеханики трубопроводов; в) устраивать всякого рода свалки, выливать растворы кислот, солей и щелочей; г) разрушать берегоукрепительные сооружения, водопропускные устройства, земляные и иные сооружения (устройства), предохраняющие трубопроводы от разрушения, а прилегающую территорию и окружающую местность - от аварийного разлива транспортируемой продукции; д) бросать якоря, проходить с отданными якорями, цепями, лотами, волокушами и тралами, производить дноуглубительные и землечерпальные работы; е) разводить огонь и размещать какие-либо открытые или за крытые источники огня.; Реестровый номер границы: 16:41-6.1814; Вид объекта реестра границ: Зона с особыми условиями использования территории; Вид зоны по документу: Нефтеоборный трубопровод от групповой замерной установки (АГЗУ) до места врезки Д 114*6 куста скважин №363Б Старо-Кадеевского нефтяного месторождения; Тип зоны: Охранная зона инженерных коммуникаций	
16:41:000000:297/36	2	вид ограничения (обременения): ограничения прав на земельный участок, предусмотренные статьей 56 Земельного кодекса Российской Федерации; Срок действия: не установлен; реквизиты документа-основания: решение о согласовании границ охранной зоны объекта элетросетевого хозяйства от 17.11.2021 № 1118 выдан: Приволжское управление Федеральной службы по экологическому, технологическому и атомному надзору ; Содержание ограничения (обременения): Постановление Правительства Российской Федерации № 160 от 24 февраля 2009 г. О порядке установления охранных зон объектов электросетевого хозяйства и особых условий использования земельных участков, расположенных в границах таких зон. В охранных зонах запрещается осуществлять любые действия, которые могут нарушить безопасную работу объектов электросетевого хозяйства, в том числе привести к их повреждению или уничтожению, и (или) повлечь причинение вреда	



ДОКУМЕНТ ПОДПИСАН
ЭЛЕКТРОННОЙ ПОДПИСЬЮ

Сертификат: 0091AAF5A599507BC7E6D39D2DFA052F9A

Владелец: ФЕДЕРАЛЬНАЯ СЛУЖБА ГОСУДАРСТВЕННОЙ
РЕГИСТРАЦИИ, КАДАСТРА И КАРТОГРАФИИ
Действителен: с 16.09.2025 по 10.12.2026

полное наименование должности

инициалы, фамилия

Земельный участок			
вид объекта недвижимости			
Лист № 24 раздела 4.1	Всего листов раздела 4.1: 73	Всего разделов: 8	Всего листов выписки: 1134

03.12.2025г. № КУВИ-001/2025-219794945

Кадастровый номер:

16:41:000000:297(Единое землепользование)

		жизни, здоровью граждан и имуществу физических или юридических лиц, а также повлечь нанесение экологического ущерба и возникновение пожаров, в том числе: а) набрасывать на провода и опоры воздушных линий электропередачи посторонние предметы, а также подниматься на опоры воздушных линий электропередачи; б) размещать любые объекты и предметы (материалы) в пределах созданных в соответствии с требованиями нормативно-технических документов проходов и подъездов для доступа к объектам электросетевого хозяйства, а также проводить любые работы и возводить сооружения, которые могут препятствовать доступу к объектам электросетевого хозяйства, без создания необходимых для такого доступа проходов и подъездов; в) находиться в пределах огороженной территории и помещениях распределительных устройств и подстанций, открывать двери и люки распределительных устройств и подстанций, производить переключения и подключения в электрических сетях (указанное требование не распространяется на работников, занятых выполнением разрешенных в установленном порядке работ), разводить огонь в пределах охранных зон вводных и распределительных устройств, подстанций, воздушных линий электропередачи, а также в охранных зонах кабельных линий электропередачи; г) размещать свалки; д) производить работы ударными механизмами, сбрасывать тяжести массой свыше 5 тонн, производить сброс и слив едких и коррозионных веществ и горюче-смазочных материалов (в охранных зонах подземных кабельных линий электропередачи).; Реестровый номер границы: 16:41-6.1829; Вид объекта реестра границ: Зона с особыми условиями использования территории; Вид зоны по документу: ВЛ-10 кВ к.363Б; Тип зоны: Охранная зона инженерных коммуникаций
16:41:000000:297/37	6	вид ограничения (обременения): ограничения прав на земельный участок, предусмотренные статьей 56 Земельного кодекса Российской Федерации; Срок действия: не установлен; реквизиты документа-основания: выписка из ЕГРН от 24.02.2022 № 99/2022/451714380 выдан: Федеральный информационный ресурс; выписка из ЕГРН от 24.02.2022 № 99/2022/451738169 выдан: Федеральный информационный ресурс; выписка из ЕГРН от 24.02.2022 № 99/2022/451726926 выдан: Федеральный информационный ресурс; выписка из ЕГРН от 24.02.2022 № 99/2022/451719550 выдан: Федеральный информационный ресурс; выписка из ЕГРН от 24.02.2022 № 99/2022/451724095 выдан: Федеральный информационный ресурс; Содержание ограничения (обременения): Ограничения, предусмотренные Правилами охраны магистральных трубопроводов – Утв. Пост. Госгортехнадзора РФ от 22.04.1992г. №9 с изм. от 23.11.1994г., Постановлением Правительства РФ №160 от 24.02.2009г. В охранных зонах трубопроводов запрещается производить всякого рода действия, могущие нарушить нормальную эксплуатацию трубопроводов либо привести к их повреждению, в частности: а) перемещать, засыпать и ломать опознавательные и сигнальные знаки, контрольно - измерительные пункты; б) открывать люки, калитки и двери необслуживаемых усилительных пунктов кабельной связи, ограждений узлов линейной арматуры, станций катодной и дренажной защиты, линейных и смотровых колодцев и других линейных устройств, открывать и закрывать краны и задвижки, отключать или включать средства связи, энергоснабжения и телемеханики трубопроводов; в) устраивать всякого рода свалки, выливать растворы кислот, солей и щелочей; г) разрушать



ДОКУМЕНТ ПОДПИСАН
ЭЛЕКТРОННОЙ ПОДПИСЬЮ

Сертификат: 0091AAF5A599507BC7E6D39D2DFA052F9A

Владелец: ФЕДЕРАЛЬНАЯ СЛУЖБА ГОСУДАРСТВЕННОЙ
РЕГИСТРАЦИИ, КАДАСТРА И КАРТОГРАФИИ
Действителен: с 16.09.2025 по 10.12.2026

полное наименование должности

инициалы, фамилия

Земельный участок			
вид объекта недвижимости			
Лист № 25 раздела 4.1	Всего листов раздела 4.1: 73	Всего разделов: 8	Всего листов выписки: 1134
03.12.2025г. № КУВИ-001/2025-219794945			
Кадастровый номер:		16:41:000000:297(Единое землепользование)	
		берегоукрепительные сооружения, водопропускные устройства, земляные и иные сооружения (устройства), предохраняющие трубопроводы от разрушения, а прилегающую территорию и окружающую местность - от аварийного разлива транспортируемой продукции; д) бросать якоря, проходить с отданными якорями, цепями, лотами, волокушами и тралами, производить дноуглубительные и землечерпальные работы; е) разводить огонь и размещать какие-либо открытые или закрытые источники огня. В охранных зонах трубопроводов без письменного разрешения предприятий трубопроводного транспорта запрещается: в) сооружать проезды и переезды через трассы трубопроводов, устраивать стоянки автомобильного транспорта, тракторов и механизмов, размещать сады и огороды; г) производить мелиоративные земляные работы, сооружать оросительные и осушительные системы; д) производить всякого рода открытые и подземные, горные, строительные, монтажные и взрывные работы, планировку грунта.; Реестровый номер границы: 16:41-6.1830; Вид объекта реестра границ: Зона с особыми условиями использования территории; Вид зоны по документу: Обустройство куста №5119 (скважины №№5124,5125,5126) на Старо-Кадеевском нефтяном месторождении; Тип зоны: Охранная зона инженерных коммуникаций	
16:41:000000:297/38	27	вид ограничения (обременения): ограничения прав на земельный участок, предусмотренные статьей 56 Земельного кодекса Российской Федерации; Срок действия: не установлен; реквизиты документа-основания: выписка из Единого государственного реестра недвижимости об объекте недвижимости от 02.03.2022 № 99/2022/452670453 выдан: Федеральный информационный ресурс; выписка из Единого государственного реестра недвижимости об объекте недвижимости от 01.03.2022 № 99/2022/452392915 выдан: Федеральный информационный ресурс; выписка из Единого государственного реестра недвижимости об объекте недвижимости от 01.03.2022 № 99/2022/452379401 выдан: Федеральный информационный ресурс; выписка из Единого государственного реестра недвижимости об объекте недвижимости от 02.03.2022 № 99/2022/452670504 выдан: Федеральный информационный ресурс; выписка из Единого государственного реестра недвижимости об объекте недвижимости от 01.03.2022 № 99/2022/452482953 выдан: Федеральный информационный ресурс; Содержание ограничения (обременения): Ограничения, предусмотренные Правилами охраны магистральных трубопроводов – Утв. Пост. Госгортехнадзора РФ от 22.04.1992г. №9 с изм. от 23.11.1994г., Постановлением Правительства РФ №160 от 24.02.2009г. В охранных зонах трубопроводов запрещается производить всякого рода действия, могущие нарушить нормальную эксплуатацию трубопроводов либо привести к их повреждению, в частности: а) перемещать, засыпать и ломать опознавательные и сигнальные знаки, контрольно - измерительные пункты; б) открывать люки, калитки и двери необслуживаемых усилительных пунктов кабельной связи, ограждений узлов линейной арматуры, станций катодной и дренажной защиты, линейных и смотровых колодцев и других линейных устройств, открывать и закрывать краны и задвижки, отключать или включать средства связи, энергоснабжения и телемеханики трубопроводов; в) устраивать всякого рода свалки, выливать растворы кислот, солей и щелочей; г) разрушать берегоукрепительные сооружения, водопропускные устройства, земляные и иные сооружения (устройства), предохраняющие трубопроводы от разрушения, а прилегающую территорию и окружающую местность - от аварийного разлива транспортируемой	



ДОКУМЕНТ ПОДПИСАН
ЭЛЕКТРОННОЙ ПОДПИСЬЮ

Сертификат: 0091AAF5A599507BC7E6D39D2DFA052F9A

Владелец: ФЕДЕРАЛЬНАЯ СЛУЖБА ГОСУДАРСТВЕННОЙ
РЕГИСТРАЦИИ, КАДАСТРА И КАРТОГРАФИИ
Действителен: с 16.09.2025 по 10.12.2026

полное наименование должности

инициалы, фамилия

Земельный участок			
вид объекта недвижимости			
Лист № 26 раздела 4.1	Всего листов раздела 4.1: 73	Всего разделов: 8	Всего листов выписки: 1134
03.12.2025г. № КУВИ-001/2025-219794945			
Кадастровый номер:		16:41:000000:297(Единое землепользование)	
		продукции; д) бросать якоря, проходить с отданными якорями, цепями, лотами, волокушами и тралами, производить дноуглубительные и землечерпальные работы; е) разводить огонь и размещать какие-либо открытые или закрытые источники огня. В охранных зонах трубопроводов без письменного разрешения предприятий трубопроводного транспорта запрещается: в) сооружать проезды и переезды через трассы трубопроводов, устраивать стоянки автомобильного транспорта, тракторов и механизмов, размещать сады и огороды; г) производить мелиоративные земляные работы, сооружать оросительные и осушительные системы; д) производить всякого рода открытые и подземные, горные, строительные, монтажные и взрывные работы, планировку грунта.; Реестровый номер границы: 16:41-6.1834; Вид объекта реестра границ: Зона с особыми условиями использования территории; Вид зоны по документу: Обустройство скважин №5244,5245,5242, (куст№2233А) на Старо-Кадеевском нефтяном месторождении; Тип зоны: Охранная зона инженерных коммуникаций	
16:41:000000:297/39	6	вид ограничения (обременения): ограничения прав на земельный участок, предусмотренные статьей 56 Земельного кодекса Российской Федерации; Срок действия: не установлен; реквизиты документа-основания: выписка из Единого государственного реестра недвижимости об объекте недвижимости от 28.02.2022 № б/н выдан: Управление федеральной службы государственной регистрации, кадастра и картографии по Республике Татарстан; Содержание ограничения (обременения): Ограничения, предусмотренные Правилами охраны магистральных трубопроводов – Утв. Пост. Госгортехнадзора РФ от 22.04.1992г. №9 с изм. от 23.11.1994г., Постановлением Правительства РФ №160 от 24.02.2009г. В охранных зонах трубопроводов запрещается производить всякого рода действия, могущие нарушить нормальную эксплуатацию трубопроводов либо привести к их повреждению, в частности: а) перемещать, засыпать и ломать опознавательные и сигнальные знаки, контрольно - измерительные пункты; б) открывать люки, калитки и двери необслуживаемых усилительных пунктов кабельной связи, ограждений узлов линейной арматуры, станций катодной и дренажной защиты, линейных и смотровых колодцев и других линейных устройств, открывать и закрывать краны и задвижки, отключать или включать средства связи, энергоснабжения и телемеханики трубопроводов; в) устраивать всякого рода свалки, выливать растворы кислот, солей и щелочей; г) разрушать берегоукрепительные сооружения, водопропускные устройства, земляные и иные сооружения (устройства), предохраняющие трубопроводы от разрушения, а прилегающую территорию и окружающую местность - от аварийного разлива транспортируемой продукции; д) бросать якоря, проходить с отданными якорями, цепями, лотами, волокушами и тралами, производить дноуглубительные и землечерпальные работы; е) разводить огонь и размещать какие-либо открытые или закрытые источники огня. В охранных зонах трубопроводов без письменного разрешения предприятий трубопроводного транспорта запрещается: в) сооружать проезды и переезды через трассы трубопроводов, устраивать стоянки автомобильного транспорта, тракторов и механизмов, размещать сады и огороды; г) производить мелиоративные земляные работы, сооружать оросительные и осушительные системы; д) производить всякого рода открытые и подземные, горные, строительные, монтажные и взрывные работы, планировку грунта.; Реестровый номер границы: 16:41-6.1854; Вид объекта реестра границ: Зона с особыми	



ДОКУМЕНТ ПОДПИСАН
ЭЛЕКТРОННОЙ ПОДПИСЬЮ

Сертификат: 0091AAF5A599507BC7E6D39D2DFA052F9A

Владелец: ФЕДЕРАЛЬНАЯ СЛУЖБА ГОСУДАРСТВЕННОЙ
РЕГИСТРАЦИИ, КАДАСТРА И КАРТОГРАФИИ
Действителен: с 16.09.2025 по 10.12.2026

полное наименование должности

инициалы, фамилия

Земельный участок			
вид объекта недвижимости			
Лист № 27 раздела 4.1	Всего листов раздела 4.1: 73	Всего разделов: 8	Всего листов выписки: 1134
03.12.2025г. № КУВИ-001/2025-219794945			
Кадастровый номер:		16:41:000000:297(Единое землепользование)	
		условиями использования территории; Вид зоны по документу: Сооружение-скважина №363; Тип зоны: Охранная зона инженерных коммуникаций	
16:41:000000:297/40	6	вид ограничения (обременения): ограничения прав на земельный участок, предусмотренные статьей 56 Земельного кодекса Российской Федерации; Срок действия: не установлен; реквизиты документа-основания: выписка из Единого государственного реестра недвижимости об объекте недвижимости от 03.03.2022 № б/н выдан: Управление федеральной службы государственной регистрации, кадастра и картографии по Республике Татарстан; Содержание ограничения (обременения): Ограничения, предусмотренные Правилами охраны магистральных трубопроводов – Утв. Пост. Госгортехнадзора РФ от 22.04.1992г. №9 с изм. от 23.11.1994г., Постановлением Правительства РФ №160 от 24.02.2009г. В охранных зонах трубопроводов запрещается производить всякого рода действия, могущие нарушить нормальную эксплуатацию трубопроводов либо привести к их повреждению, в частности: а) перемещать, засыпать и ломать опознавательные и сигнальные знаки, контрольно - измерительные пункты; б) открывать люки, калитки и двери необслуживаемых усилительных пунктов кабельной связи, ограждений узлов линейной арматуры, станций катодной и дренажной защиты, линейных и смотровых колодцев и других линейных устройств, открывать и закрывать краны и задвижки, отключать или включать средства связи, энергоснабжения и телемеханики трубопроводов; в) устраивать всякого рода свалки, выливать растворы кислот, солей и щелочей; г) разрушать берегоукрепительные сооружения, водопропускные устройства, земляные и иные сооружения (устройства), предохраняющие трубопроводы от разрушения, а прилегающую территорию и окружающую местность - от аварийного разлива транспортируемой продукции; д) бросать якоря, проходить с отданными якорями, цепями, лотами, волокушами и тралами, производить дноуглубительные и землечерпальные работы; е) разводить огонь и размещать какие-либо открытые или закрытые источники огня. В охранных зонах трубопроводов без письменного разрешения предприятий трубопроводного транспорта запрещается: в) сооружать проезды и переезды через трассы трубопроводов, устраивать стоянки автомобильного транспорта, тракторов и механизмов, размещать сады и огороды; г) производить мелиоративные земляные работы, сооружать оросительные и осушительные системы; д) производить всякого рода открытые и подземные, горные, строительные, монтажные и взрывные работы, планировку грунта.; Реестровый номер границы: 16:41-6.1858; Вид объекта реестра границ: Зона с особыми условиями использования территории; Вид зоны по документу: Сооружение-скважина №5206; Тип зоны: Охранная зона инженерных коммуникаций	
16:41:000000:297/41	6	вид ограничения (обременения): ограничения прав на земельный участок, предусмотренные статьей 56 Земельного кодекса Российской Федерации; Срок действия: не установлен; реквизиты документа-основания: выписка из Единого государственного реестра недвижимости об объекте недвижимости от 28.02.2022 № б/н выдан: Управление федеральной службы государственной регистрации, кадастра и картографии по Республике Татарстан; Содержание ограничения (обременения): Ограничения, предусмотренные Правилами охраны магистральных трубопроводов – Утв. Пост. Госгортехнадзора РФ от 22.04.1992г. №9 с	



ДОКУМЕНТ ПОДПИСАН
ЭЛЕКТРОННОЙ ПОДПИСЬЮ

Сертификат: 0091AA5A599507BC7E6D39D2DFA052F9A

Владелец: ФЕДЕРАЛЬНАЯ СЛУЖБА ГОСУДАРСТВЕННОЙ
РЕГИСТРАЦИИ, КАДАСТРА И КАРТОГРАФИИ
Действителен: с 16.09.2025 по 10.12.2026

полное наименование должности

инициалы, фамилия

Земельный участок			
вид объекта недвижимости			
Лист № 28 раздела 4.1	Всего листов раздела 4.1: 73	Всего разделов: 8	Всего листов выписки: 1134
03.12.2025г. № КУВИ-001/2025-219794945			
Кадастровый номер:		16:41:000000:297(Единое землепользование)	
		изм. от 23.11.1994г., Постановлением Правительства РФ №160 от 24.02.2009г. В охранных зонах трубопроводов запрещается производить всякого рода действия, могущие нарушить нормальную эксплуатацию трубопроводов либо привести к их повреждению, в частности: а) перемещать, засыпать и ломать опознавательные и сигнальные знаки, контрольно - измерительные пункты; б) открывать люки, калитки и двери необслуживаемых усилительных пунктов кабельной связи, ограждений узлов линейной арматуры, станций катодной и дренажной защиты, линейных и смотровых колодцев и других линейных устройств, открывать и закрывать краны и задвижки, отключать или включать средства связи, энергоснабжения и телемеханики трубопроводов; в) устраивать всякого рода свалки, выливать растворы кислот, солей и щелочей; г) разрушать берегоукрепительные сооружения, водопропускные устройства, земляные и иные сооружения (устройства), предохраняющие трубопроводы от разрушения, а прилегающую территорию и окружающую местность - от аварийного разлива транспортируемой продукции; д) бросать якоря, проходить с отданными якорями, цепями, лотами, волокушами и тралами, производить дноуглубительные и землечерпальные работы; е) разводить огонь и размещать какие-либо открытые или закрытые источники огня. В охранных зонах трубопроводов без письменного разрешения предприятий трубопроводного транспорта запрещается: в) сооружать проезды и переезды через трассы трубопроводов, устраивать стоянки автомобильного транспорта, тракторов и механизмов, размещать сады и огороды; г) производить мелиоративные земляные работы, сооружать оросительные и осушительные системы; д) производить всякого рода открытые и подземные, горные, строительные, монтажные и взрывные работы, планировку грунта.; Реестровый номер границы: 16:41-6.1857; Вид объекта реестра границ: Зона с особыми условиями использования территории; Вид зоны по документу: Сооружение-скважина №5205; Тип зоны: Охранная зона инженерных коммуникаций	
16:41:000000:297/42	2	вид ограничения (обременения): ограничения прав на земельный участок, предусмотренные статьей 56 Земельного кодекса Российской Федерации; Срок действия: не установлен; реквизиты документа-основания: выписка из Единого государственного реестра недвижимости об объекте недвижимости от 01.03.2022 № б/н выдан: Федеральный информационный ресурс; Содержание ограничения (обременения): Ограничения, предусмотренные Правилами охраны магистральных трубопроводов – Утв. Пост. Госгортехнадзора РФ от 22.04.1992г. №9 с изм. от 23.11.1994г., Постановлением Правительства РФ №160 от 24.02.2009г. В охранных зонах трубопроводов запрещается производить всякого рода действия, могущие нарушить нормальную эксплуатацию трубопроводов либо привести к их повреждению, в частности: а) перемещать, засыпать и ломать опознавательные и сигнальные знаки, контрольно - измерительные пункты; б) открывать люки, калитки и двери необслуживаемых усилительных пунктов кабельной связи, ограждений узлов линейной арматуры, станций катодной и дренажной защиты, линейных и смотровых колодцев и других линейных устройств, открывать и закрывать краны и задвижки, отключать или включать средства связи, энергоснабжения и телемеханики трубопроводов; в) устраивать всякого рода свалки, выливать растворы кислот, солей и щелочей; г) разрушать берегоукрепительные сооружения, водопропускные устройства, земляные и иные сооружения	



ДОКУМЕНТ ПОДПИСАН
ЭЛЕКТРОННОЙ ПОДПИСЬЮ

Сертификат: 0091AAF5A599507BC7E6D39D2DFA052F9A

Владелец: ФЕДЕРАЛЬНАЯ СЛУЖБА ГОСУДАРСТВЕННОЙ
РЕГИСТРАЦИИ, КАДАСТРА И КАРТОГРАФИИ
Действителен: с 16.09.2025 по 10.12.2026

полное наименование должности

инициалы, фамилия

Земельный участок			
вид объекта недвижимости			
Лист № 29 раздела 4.1	Всего листов раздела 4.1: 73	Всего разделов: 8	Всего листов выписки: 1134

03.12.2025г. № КУВИ-001/2025-219794945

Кадастровый номер:

16:41:000000:297(Единое землепользование)

		(устройства), предохраняющие трубопроводы от разрушения, а прилегающую территорию и окружающую местность - от аварийного разлива транспортируемой продукции; д) бросать якоря, проходить с отданными якорями, цепями, лотами, волокушами и тралями, производить дноуглубительные и землечерпальные работы; е) разводить огонь и размещать какие-либо открытые или закрытые источники огня. В охранных зонах трубопроводов без письменного разрешения предприятий трубопроводного транспорта запрещается: в) сооружать проезды и переезды через трассы трубопроводов, устраивать стоянки автомобильного транспорта, тракторов и механизмов, размещать сады и огороды; г) производить мелиоративные земляные работы, сооружать оросительные и осушительные системы; д) производить всякого рода открытые и подземные, горные, строительные, монтажные и взрывные работы, планировку грунта.; Реестровый номер границы: 16:41-6.1862; Вид объекта реестра границ: Зона с особыми условиями использования территории; Вид зоны по документу: Скважина №5186; Тип зоны: Охранная зона инженерных коммуникаций
16:41:000000:297/43	9	вид ограничения (обременения): ограничения прав на земельный участок, предусмотренные статьей 56 Земельного кодекса Российской Федерации; Срок действия: не установлен; реквизиты документа-основания: выписка из Единого государственного реестра недвижимости об объекте недвижимости от 10.03.2022 № 99/2022/454106838 выдан: Федеральный информационный ресурс; Содержание ограничения (обременения): Ограничения, предусмотренные Правилами охраны магистральных трубопроводов – Утв. Пост. Госгортехнадзора РФ от 22.04.1992г. №9 с изм. от 23.11.1994г., Постановлением Правительства РФ №160 от 24.02.2009г. В охранных зонах трубопроводов запрещается производить всякого рода действия, могущие нарушить нормальную эксплуатацию трубопроводов либо привести к их повреждению, в частности: а) перемещать, засыпать и ломать опознавательные и сигнальные знаки, контрольно - измерительные пункты; б) открывать люки, калитки и двери необслуживаемых усилительных пунктов кабельной связи, ограждений узлов линейной арматуры, станций катодной и дренажной защиты, линейных и смотровых колодцев и других линейных устройств, открывать и закрывать краны и задвижки, отключать или включать средства связи, энергоснабжения и телемеханики трубопроводов; в) устраивать всякого рода свалки, выливать растворы кислот, солей и щелочей; г) разрушать берегоукрепительные сооружения, водопропускные устройства, земляные и иные сооружения (устройства), предохраняющие трубопроводы от разрушения, а прилегающую территорию и окружающую местность - от аварийного разлива транспортируемой продукции; д) бросать якоря, проходить с отданными якорями, цепями, лотами, волокушами и тралями, производить дноуглубительные и землечерпальные работы; е) разводить огонь и размещать какие-либо открытые или закрытые источники огня. В охранных зонах трубопроводов без письменного разрешения предприятий трубопроводного транспорта запрещается: в) сооружать проезды и переезды через трассы трубопроводов, устраивать стоянки автомобильного транспорта, тракторов и механизмов, размещать сады и огороды; г) производить мелиоративные земляные работы, сооружать оросительные и осушительные системы; д) производить всякого рода открытые и подземные, горные, строительные, монтажные и взрывные работы, планировку грунта.; Реестровый номер границы: 16:41-6.1882; Вид объекта



ДОКУМЕНТ ПОДПИСАН
ЭЛЕКТРОННОЙ ПОДПИСЬЮ

Сертификат: 0091AAF5A599507BC7E6D39D2DFA052F9A

Владелец: ФЕДЕРАЛЬНАЯ СЛУЖБА ГОСУДАРСТВЕННОЙ
РЕГИСТРАЦИИ, КАДАСТРА И КАРТОГРАФИИ
Действителен: с 16.09.2025 по 10.12.2026

полное наименование должности

инициалы, фамилия

Земельный участок			
вид объекта недвижимости			
Лист № 30 раздела 4.1	Всего листов раздела 4.1: 73	Всего разделов: 8	Всего листов выписки: 1134
03.12.2025г. № КУВИ-001/2025-219794945			
Кадастровый номер:		16:41:000000:297(Единое землепользование)	
		реестра границ: Зона с особыми условиями использования территории; Вид зоны по документу: Сооружение-скважина №5238; Тип зоны: Охранная зона инженерных коммуникаций	
16:41:000000:297/44	9	вид ограничения (обременения): ограничения прав на земельный участок, предусмотренные статьей 56 Земельного кодекса Российской Федерации; Срок действия: не установлен; реквизиты документа-основания: выписка из Единого государственного реестра недвижимости об объекте недвижимости от 10.03.2022 № 99/2022/454108731 выдан: Федеральный информационный ресурс; Содержание ограничения (обременения): Ограничения, предусмотренные Правилами охраны магистральных трубопроводов – Утв. Пост. Госгортехнадзора РФ от 22.04.1992г. №9 с изм. от 23.11.1994г., Постановлением Правительства РФ №160 от 24.02.2009г. В охранных зонах трубопроводов запрещается производить всякого рода действия, могущие нарушить нормальную эксплуатацию трубопроводов либо привести к их повреждению, в частности: а) перемещать, засыпать и ломать опознавательные и сигнальные знаки, контрольно - измерительные пункты; б) открывать люки, калитки и двери необслуживаемых усилительных пунктов кабельной связи, ограждений узлов линейной арматуры, станций катодной и дренажной защиты, линейных и смотровых колодцев и других линейных устройств, открывать и закрывать краны и задвижки, отключать или включать средства связи, энергоснабжения и телемеханики трубопроводов; в) устраивать всякого рода свалки, выливать растворы кислот, солей и щелочей; г) разрушать берегоукрепительные сооружения, водопропускные устройства, земляные и иные сооружения (устройства), предохраняющие трубопроводы от разрушения, а прилегающую территорию и окружающую местность - от аварийного разлива транспортируемой продукции; д) бросать якоря, проходить с отданными якорями, цепями, лотами, волокушами и тралями, производить дноуглубительные и землечерпальные работы; е) разводить огонь и размещать какие-либо открытые или закрытые источники огня. В охранных зонах трубопроводов без письменного разрешения предприятий трубопроводного транспорта запрещается: в) сооружать проезды и переезды через трассы трубопроводов, устраивать стоянки автомобильного транспорта, тракторов и механизмов, размещать сады и огороды; г) производить мелиоративные земляные работы, сооружать оросительные и осушительные системы; д) производить всякого рода открытые и подземные, горные, строительные, монтажные и взрывные работы, планировку грунта.; Реестровый номер границы: 16:41-6.1884; Вид объекта реестра границ: Зона с особыми условиями использования территории; Вид зоны по документу: Скважина №5239; Тип зоны: Охранная зона инженерных коммуникаций	
16:41:000000:297/45	2	вид ограничения (обременения): ограничения прав на земельный участок, предусмотренные статьей 56 Земельного кодекса Российской Федерации; Срок действия: не установлен; реквизиты документа-основания: выписка из Единого государственного реестра недвижимости об объекте недвижимости от 01.03.2022 № б/н выдан: Федеральный информационный ресурс; Содержание ограничения (обременения): Ограничения, предусмотренные Правилами охраны магистральных трубопроводов – Утв. Пост. Госгортехнадзора РФ от 22.04.1992г. №9 с изм. от 23.11.1994г., Постановлением Правительства РФ №160 от 24.02.2009г. В охранных зонах трубопроводов запрещается производить всякого рода действия, могущие нарушить нормальную эксплуатацию	



ДОКУМЕНТ ПОДПИСАН
ЭЛЕКТРОННОЙ ПОДПИСЬЮ

Сертификат: 0091AA5A599507BC7E6D39D2DFA052F9A

Владелец: ФЕДЕРАЛЬНАЯ СЛУЖБА ГОСУДАРСТВЕННОЙ
РЕГИСТРАЦИИ, КАДАСТРА И КАРТОГРАФИИ
Действителен: с 16.09.2025 по 10.12.2026

полное наименование должности

инициалы, фамилия

Земельный участок			
вид объекта недвижимости			
Лист № 31 раздела 4.1	Всего листов раздела 4.1: 73	Всего разделов: 8	Всего листов выписки: 1134
03.12.2025г. № КУВИ-001/2025-219794945			
Кадастровый номер:		16:41:000000:297(Единое землепользование)	
		трубопроводов либо привести к их повреждению, в частности: а) перемещать, засыпать и ломать опознавательные и сигнальные знаки, контрольно - измерительные пункты; б) открывать люки, калитки и двери необслуживаемых усилительных пунктов кабельной связи, ограждений узлов линейной арматуры, станций катодной и дренажной защиты, линейных и смотровых колодцев и других линейных устройств, открывать и закрывать краны и задвижки, отключать или включать средства связи, энергоснабжения и телемеханики трубопроводов; в) устраивать всякого рода свалки, выливать растворы кислот, солей и щелочей; г) разрушать берегоукрепительные сооружения, водопропускные устройства, земляные и иные сооружения (устройства), предохраняющие трубопроводы от разрушения, а прилегающую территорию и окружающую местность - от аварийного разлива транспортируемой продукции; д) бросать якоря, проходить с отданными якорями, цепями, лотами, волокушами и тралами, производить дноуглубительные и землечерпальные работы; е) разводить огонь и размещать какие-либо открытые или закрытые источники огня. В охранных зонах трубопроводов без письменного разрешения предприятий трубопроводного транспорта запрещается: в) сооружать проезды и переезды через трассы трубопроводов, устраивать стоянки автомобильного транспорта, тракторов и механизмов, размещать сады и огороды; г) производить мелиоративные земляные работы, сооружать оросительные и осушительные системы; д) производить всякого рода открытые и подземные, горные, строительные, монтажные и взрывные работы, планировку грунта.; Реестровый номер границы: 16:41-6.1853; Вид объекта реестра границ: Зона с особыми условиями использования территории; Вид зоны по документу: Скважина №5148; Тип зоны: Охранная зона инженерных коммуникаций	
16:41:000000:297/46	17	вид ограничения (обременения): ограничения прав на земельный участок, предусмотренные статьей 56 Земельного кодекса Российской Федерации; Срок действия: не установлен; реквизиты документа-основания: выписка из Единого государственного реестра недвижимости об объекте недвижимости от 10.03.2022 № 99/2022/454054747 выдан: Федеральный информационный ресурс; Содержание ограничения (обременения): Ограничения, предусмотренные Правилами охраны магистральных трубопроводов – Утв. Пост. Госгортехнадзора РФ от 22.04.1992г. №9 с изм. от 23.11.1994г., Постановлением Правительства РФ №160 от 24.02.2009г. В охранных зонах трубопроводов запрещается производить всякого рода действия, могущие нарушить нормальную эксплуатацию трубопроводов либо привести к их повреждению, в частности: а) перемещать, засыпать и ломать опознавательные и сигнальные знаки, контрольно - измерительные пункты; б) открывать люки, калитки и двери необслуживаемых усилительных пунктов кабельной связи, ограждений узлов линейной арматуры, станций катодной и дренажной защиты, линейных и смотровых колодцев и других линейных устройств, открывать и закрывать краны и задвижки, отключать или включать средства связи, энергоснабжения и телемеханики трубопроводов; в) устраивать всякого рода свалки, выливать растворы кислот, солей и щелочей; г) разрушать берегоукрепительные сооружения, водопропускные устройства, земляные и иные сооружения (устройства), предохраняющие трубопроводы от разрушения, а прилегающую территорию и окружающую местность - от аварийного разлива транспортируемой продукции; д) бросать якоря, проходить с отданными якорями, цепями,	

полное наименование должности	 ДОКУМЕНТ ПОДПИСАН ЭЛЕКТРОННОЙ ПОДПИСЬЮ Сертификат: 0091AAF5A599507BC7E6D39D2DFA052F9A Владелец: ФЕДЕРАЛЬНАЯ СЛУЖБА ГОСУДАРСТВЕННОЙ РЕГИСТРАЦИИ, КАДАСТРА И КАРТОГРАФИИ Действителен: с 16.09.2025 по 10.12.2026	инициалы, фамилия

Земельный участок			
вид объекта недвижимости			
Лист № 32 раздела 4.1	Всего листов раздела 4.1: 73	Всего разделов: 8	Всего листов выписки: 1134
03.12.2025г. № КУВИ-001/2025-219794945			
Кадастровый номер:		16:41:000000:297(Единое землепользование)	
		лотами, волокушами и тралами, производить дноуглубительные и землечерпальные работы; е) разводить огонь и размещать какие-либо открытые или закрытые источники огня. В охранных зонах трубопроводов без письменного разрешения предприятий трубопроводного транспорта запрещается: в) сооружать проезды и переезды через трассы трубопроводов, устраивать стоянки автомобильного транспорта, тракторов и механизмов, размещать сады и огороды; г) производить мелиоративные земляные работы, сооружать оросительные и осушительные системы; д) производить всякого рода открытые и подземные, горные, строительные, монтажные и взрывные работы, планировку грунта.; Реестровый номер границы: 16:41-6.1893; Вид объекта реестра границ: Зона с особыми условиями использования территории; Вид зоны по документу: скважина №5248; Тип зоны: Охранная зона инженерных коммуникаций	
16:41:000000:297/47	2	вид ограничения (обременения): ограничения прав на земельный участок, предусмотренные статьей 56 Земельного кодекса Российской Федерации; Срок действия: не установлен; реквизиты документа-основания: выписка из Единого государственного реестра недвижимости об объекте недвижимости от 01.03.2022 № б/н выдан: Федеральный информационный ресурс; Содержание ограничения (обременения): Ограничения, предусмотренные Правилами охраны магистральных трубопроводов – Утв. Пост. Госгортехнадзора РФ от 22.04.1992г. №9 с изм. от 23.11.1994г., Постановлением Правительства РФ №160 от 24.02.2009г. В охранных зонах трубопроводов запрещается производить всякого рода действия, могущие нарушить нормальную эксплуатацию трубопроводов либо привести к их повреждению, в частности: а) перемещать, засыпать и ломать опознавательные и сигнальные знаки, контрольно - измерительные пункты; б) открывать люки, калитки и двери необслуживаемых усилительных пунктов кабельной связи, ограждений узлов линейной арматуры, станций катодной и дренажной защиты, линейных и смотровых колодцев и других линейных устройств, открывать и закрывать краны и задвижки, отключать или включать средства связи, энергоснабжения и телемеханики трубопроводов; в) устраивать всякого рода свалки, выливать растворы кислот, солей и щелочей; г) разрушать берегоукрепительные сооружения, водопропускные устройства, земляные и иные сооружения (устройства), предохраняющие трубопроводы от разрушения, а прилегающую территорию и окружающую местность - от аварийного разлива транспортируемой продукции; д) бросать якоря, проходить с отданными якорями, цепями, лотами, волокушами и тралами, производить дноуглубительные и землечерпальные работы; е) разводить огонь и размещать какие-либо открытые или закрытые источники огня. В охранных зонах трубопроводов без письменного разрешения предприятий трубопроводного транспорта запрещается: в) сооружать проезды и переезды через трассы трубопроводов, устраивать стоянки автомобильного транспорта, тракторов и механизмов, размещать сады и огороды; г) производить мелиоративные земляные работы, сооружать оросительные и осушительные системы; д) производить всякого рода открытые и подземные, горные, строительные, монтажные и взрывные работы, планировку грунта.; Реестровый номер границы: 16:41-6.1856; Вид объекта реестра границ: Зона с особыми условиями использования территории; Вид зоны по документу: Скважина №5198; Тип зоны: Охранная зона инженерных коммуникаций	



ДОКУМЕНТ ПОДПИСАН
ЭЛЕКТРОННОЙ ПОДПИСЬЮ

Сертификат: 0091AAF5A599507BC7E6D39D2DFA052F9A

Владелец: ФЕДЕРАЛЬНАЯ СЛУЖБА ГОСУДАРСТВЕННОЙ
РЕГИСТРАЦИИ, КАДАСТРА И КАРТОГРАФИИ
Действителен: с 16.09.2025 по 10.12.2026

полное наименование должности

инициалы, фамилия

Земельный участок			
вид объекта недвижимости			
Лист № 33 раздела 4.1	Всего листов раздела 4.1: 73	Всего разделов: 8	Всего листов выписки: 1134
03.12.2025г. № КУВИ-001/2025-219794945			
Кадастровый номер:		16:41:000000:297(Единое землепользование)	
16:41:000000:297/48	21	вид ограничения (обременения): ограничения прав на земельный участок, предусмотренные статьей 56 Земельного кодекса Российской Федерации; Срок действия: не установлен; реквизиты документа-основания: выписка из Единого государственного реестра недвижимости об объекте недвижимости от 10.03.2022 № 99/2022/454142801 выдан: Федеральный информационный ресурс; Содержание ограничения (обременения): Ограничения, предусмотренные Правилами охраны магистральных трубопроводов – Утв. Пост. Госгортехнадзора РФ от 22.04.1992г. №9 с изм. от 23.11.1994г., Постановлением Правительства РФ №160 от 24.02.2009г. В охранных зонах трубопроводов запрещается производить всякого рода действия, могущие нарушить нормальную эксплуатацию трубопроводов либо привести к их повреждению, в частности: а) перемещать, засыпать и ломать опознавательные и сигнальные знаки, контрольно - измерительные пункты; б) открывать люки, калитки и двери необслуживаемых усилительных пунктов кабельной связи, ограждений узлов линейной арматуры, станций катодной и дренажной защиты, линейных и смотровых колодцев и других линейных устройств, открывать и закрывать краны и задвижки, отключать или включать средства связи, энергоснабжения и телемеханики трубопроводов; в) устраивать всякого рода свалки, выливать растворы кислот, солей и щелочей; г) разрушать берегоукрепительные сооружения, водопропускные устройства, земляные и иные сооружения (устройства), предохраняющие трубопроводы от разрушения, а прилегающую территорию и окружающую местность - от аварийного разлива транспортируемой продукции; д) бросать якоря, проходить с отданными якорями, цепями, лотами, волокушами и тралами, производить дноуглубительные и землечерпальные работы; е) разводить огонь и размещать какие-либо открытые или закрытые источники огня. В охранных зонах трубопроводов без письменного разрешения предприятий трубопроводного транспорта запрещается: в) сооружать проезды и переезды через трассы трубопроводов, устраивать стоянки автомобильного транспорта, тракторов и механизмов, размещать сады и огороды; г) производить мелиоративные земляные работы, сооружать оросительные и осушительные системы; д) производить всякого рода открытые и подземные, горные, строительные, монтажные и взрывные работы, планировку грунта.; Реестровый номер границы: 16:41-6.1897; Вид объекта реестра границ: Зона с особыми условиями использования территории; Вид зоны по документу: Сооружение - скважина № 5250; Тип зоны: Охранная зона инженерных коммуникаций	
16:41:000000:297/49	21	вид ограничения (обременения): ограничения прав на земельный участок, предусмотренные статьей 56 Земельного кодекса Российской Федерации; Срок действия: не установлен; реквизиты документа-основания: выписка из Единого государственного реестра недвижимости об объекте недвижимости от 10.03.2022 № 99/2022/454061079 выдан: Федеральный информационный ресурс; Содержание ограничения (обременения): Ограничения, предусмотренные Правилами охраны магистральных трубопроводов – Утв. Пост. Госгортехнадзора РФ от 22.04.1992г. №9 с изм. от 23.11.1994г., Постановлением Правительства РФ №160 от 24.02.2009г. В охранных зонах трубопроводов запрещается производить всякого рода действия, могущие нарушить нормальную эксплуатацию трубопроводов либо привести к их повреждению, в частности: а) перемещать, засыпать и ломать опознавательные и сигнальные знаки, контрольно - измерительные пункты; б) открывать люки, калитки и двери	



ДОКУМЕНТ ПОДПИСАН
ЭЛЕКТРОННОЙ ПОДПИСЬЮ

Сертификат: 0091AAF5A599507BC7E6D39D2DFA052F9A

Владелец: ФЕДЕРАЛЬНАЯ СЛУЖБА ГОСУДАРСТВЕННОЙ
РЕГИСТРАЦИИ, КАДАСТРА И КАРТОГРАФИИ
Действителен: с 16.09.2025 по 10.12.2026

полное наименование должности

инициалы, фамилия

Земельный участок			
вид объекта недвижимости			
Лист № 34 раздела 4.1	Всего листов раздела 4.1: 73	Всего разделов: 8	Всего листов выписки: 1134
03.12.2025г. № КУВИ-001/2025-219794945			
Кадастровый номер:		16:41:000000:297(Единое землепользование)	
		необслуживаемых усилительных пунктов кабельной связи, ограждений узлов линейной арматуры, станций катодной и дренажной защиты, линейных и смотровых колодцев и других линейных устройств, открывать и закрывать краны и задвижки, отключать или включать средства связи, энергоснабжения и телемеханики трубопроводов; в) устраивать всякого рода свалки, выливать растворы кислот, солей и щелочей; г) разрушать берегоукрепительные сооружения, водопропускные устройства, земляные и иные сооружения (устройства), предохраняющие трубопроводы от разрушения, а прилегающую территорию и окружающую местность - от аварийного разлива транспортируемой продукции; д) бросать якоря, проходить с отданными якорями, цепями, лотами, волокушами и тралами, производить дноуглубительные и землечерпальные работы; е) разводить огонь и размещать какие-либо открытые или закрытые источники огня. В охранных зонах трубопроводов без письменного разрешения предприятий трубопроводного транспорта запрещается: в) сооружать проезды и переезды через трассы трубопроводов, устраивать стоянки автомобильного транспорта, тракторов и механизмов, размещать сады и огороды; г) производить мелиоративные земляные работы, сооружать оросительные и осушительные системы; д) производить всякого рода открытые и подземные, горные, строительные, монтажные и взрывные работы, планировку грунта.; Реестровый номер границы: 16:41-6.1896; Вид объекта реестра границ: Зона с особыми условиями использования территории; Вид зоны по документу: скважина №5251; Тип зоны: Охранная зона инженерных коммуникаций	
16:41:000000:297/50	14	вид ограничения (обременения): ограничения прав на земельный участок, предусмотренные статьей 56 Земельного кодекса Российской Федерации; Срок действия: не установлен; реквизиты документа-основания: выписка из Единого государственного реестра недвижимости об объекте недвижимости от 10.03.2022 № 99/2022/454052532 выдан: Федеральный информационный ресурс; Содержание ограничения (обременения): Ограничения, предусмотренные Правилами охраны магистральных трубопроводов – Утв. Пост. Госгортехнадзора РФ от 22.04.1992г. №9 с изм. от 23.11.1994г., Постановлением Правительства РФ №160 от 24.02.2009г. В охранных зонах трубопроводов запрещается производить всякого рода действия, могущие нарушить нормальную эксплуатацию трубопроводов либо привести к их повреждению, в частности: а) перемещать, засыпать и ломать опознавательные и сигнальные знаки, контрольно - измерительные пункты; б) открывать люки, калитки и двери необслуживаемых усилительных пунктов кабельной связи, ограждений узлов линейной арматуры, станций катодной и дренажной защиты, линейных и смотровых колодцев и других линейных устройств, открывать и закрывать краны и задвижки, отключать или включать средства связи, энергоснабжения и телемеханики трубопроводов; в) устраивать всякого рода свалки, выливать растворы кислот, солей и щелочей; г) разрушать берегоукрепительные сооружения, водопропускные устройства, земляные и иные сооружения (устройства), предохраняющие трубопроводы от разрушения, а прилегающую территорию и окружающую местность - от аварийного разлива транспортируемой продукции; д) бросать якоря, проходить с отданными якорями, цепями, лотами, волокушами и тралами, производить дноуглубительные и землечерпальные работы; е) разводить огонь и размещать какие-либо открытые или закрытые источники огня. В охранных зонах трубопроводов без письменного разрешения предприятий	



ДОКУМЕНТ ПОДПИСАН
ЭЛЕКТРОННОЙ ПОДПИСЬЮ

Сертификат: 0091AAF5A599507BC7E6D39D2DFA052F9A

Владелец: ФЕДЕРАЛЬНАЯ СЛУЖБА ГОСУДАРСТВЕННОЙ
РЕГИСТРАЦИИ, КАДАСТРА И КАРТОГРАФИИ
Действителен: с 16.09.2025 по 10.12.2026

полное наименование должности

инициалы, фамилия

Земельный участок			
вид объекта недвижимости			
Лист № 35 раздела 4.1	Всего листов раздела 4.1: 73	Всего разделов: 8	Всего листов выписки: 1134
03.12.2025г. № КУВИ-001/2025-219794945			
Кадастровый номер:		16:41:000000:297(Единое землепользование)	
		трубопроводного транспорта запрещается: в) сооружать проезды и переезды через трассы трубопроводов, устраивать стоянки автомобильного транспорта, тракторов и механизмов, размещать сады и огороды; г) производить мелиоративные земляные работы, сооружать оросительные и осушительные системы; д) производить всякого рода открытые и подземные, горные, строительные, монтажные и взрывные работы, планировку грунта.; Реестровый номер границы: 16:41-6.1898; Вид объекта реестра границ: Зона с особыми условиями использования территории; Вид зоны по документу: скважина №5144; Тип зоны: Охранная зона инженерных коммуникаций	
16:41:000000:297/51	17	вид ограничения (обременения): ограничения прав на земельный участок, предусмотренные статьей 56 Земельного кодекса Российской Федерации; Срок действия: не установлен; реквизиты документа-основания: выписка из Единого государственного реестра недвижимости об объекте недвижимости от 11.03.2022 № 99/2022/454353775 выдан: Федеральный информационный ресурс; Содержание ограничения (обременения): Ограничения, предусмотренные Правилами охраны магистральных трубопроводов – Утв. Пост. Госгортехнадзора РФ от 22.04.1992г. №9 с изм. от 23.11.1994г., Постановлением Правительства РФ №160 от 24.02.2009г. В охранных зонах трубопроводов запрещается производить всякого рода действия, могущие нарушить нормальную эксплуатацию трубопроводов либо привести к их повреждению, в частности: а) перемещать, засыпать и ломать опознавательные и сигнальные знаки, контрольно - измерительные пункты; б) открывать люки, калитки и двери необслуживаемых усилительных пунктов кабельной связи, ограждений узлов линейной арматуры, станций катодной и дренажной защиты, линейных и смотровых колодцев и других линейных устройств, открывать и закрывать краны и задвижки, отключать или включать средства связи, энергоснабжения и телемеханики трубопроводов; в) устраивать всякого рода свалки, выливать растворы кислот, солей и щелочей; г) разрушать берегоукрепительные сооружения, водопропускные устройства, земляные и иные сооружения (устройства), предохраняющие трубопроводы от разрушения, а прилегающую территорию и окружающую местность - от аварийного разлива транспортируемой продукции; д) бросать якоря, проходить с отданными якорями, цепями, лотами, волокушами и тралями, производить дноуглубительные и землечерпальные работы; е) разводить огонь и размещать какие-либо открытые или закрытые источники огня. В охранных зонах трубопроводов без письменного разрешения предприятий трубопроводного транспорта запрещается: в) сооружать проезды и переезды через трассы трубопроводов, устраивать стоянки автомобильного транспорта, тракторов и механизмов, размещать сады и огороды; г) производить мелиоративные земляные работы, сооружать оросительные и осушительные системы; д) производить всякого рода открытые и подземные, горные, строительные, монтажные и взрывные работы, планировку грунта.; Реестровый номер границы: 16:41-6.1908; Вид объекта реестра границ: Зона с особыми условиями использования территории; Вид зоны по документу: скважина №5263; Тип зоны: Охранная зона инженерных коммуникаций	
16:41:000000:297/52	43	вид ограничения (обременения): ограничения прав на земельный участок, предусмотренные статьей 56 Земельного кодекса Российской Федерации; Срок действия: не установлен; реквизиты документа-основания: выписка из Единого государственного	



ДОКУМЕНТ ПОДПИСАН
ЭЛЕКТРОННОЙ ПОДПИСЬЮ

Сертификат: 0091AAF5A599507BC7E6D39D2DFA052F9A

Владелец: ФЕДЕРАЛЬНАЯ СЛУЖБА ГОСУДАРСТВЕННОЙ
РЕГИСТРАЦИИ, КАДАСТРА И КАРТОГРАФИИ
Действителен: с 16.09.2025 по 10.12.2026

полное наименование должности

инициалы, фамилия

Земельный участок			
вид объекта недвижимости			
Лист № 36 раздела 4.1	Всего листов раздела 4.1: 73	Всего разделов: 8	Всего листов выписки: 1134
03.12.2025г. № КУВИ-001/2025-219794945			
Кадастровый номер:		16:41:000000:297(Единое землепользование)	
		реестра недвижимости об объекте недвижимости от 10.03.2022 № 99/2022/454066737 выдан: Федеральный информационный ресурс; Содержание ограничения (обременения): Ограничения, предусмотренные Правилами охраны магистральных трубопроводов – Утв. Пост. Госгортехнадзора РФ от 22.04.1992г. №9 с изм. от 23.11.1994г., Постановлением Правительства РФ №160 от 24.02.2009г. В охранных зонах трубопроводов запрещается производить всякого рода действия, могущие нарушить нормальную эксплуатацию трубопроводов либо привести к их повреждению, в частности: а) перемещать, засыпать и ломать опознавательные и сигнальные знаки, контрольно - измерительные пункты; б) открывать люки, калитки и двери необслуживаемых усилительных пунктов кабельной связи, ограждений узлов линейной арматуры, станций катодной и дренажной защиты, линейных и смотровых колодцев и других линейных устройств, открывать и закрывать краны и задвижки, отключать или включать средства связи, энергоснабжения и телемеханики трубопроводов; в) устраивать всякого рода свалки, выливать растворы кислот, солей и щелочей; г) разрушать берегоукрепительные сооружения, водопропускные устройства, земляные и иные сооружения (устройства), предохраняющие трубопроводы от разрушения, а прилегающую территорию и окружающую местность - от аварийного разлива транспортируемой продукции; д) бросать якоря, проходить с отданными якорями, цепями, лотами, волокушами и тралами, производить дноуглубительные и землечерпальные работы; е) разводить огонь и размещать какие-либо открытые или закрытые источники огня. В охранных зонах трубопроводов без письменного разрешения предприятий трубопроводного транспорта запрещается: в) сооружать проезды и переезды через трассы трубопроводов, устраивать стоянки автомобильного транспорта, тракторов и механизмов, размещать сады и огороды; г) производить мелиоративные земляные работы, сооружать оросительные и осушительные системы; д) производить всякого рода открытые и подземные, горные, строительные, монтажные и взрывные работы, планировку грунта.; Реестровый номер границы: 16:41-6.1894; Вид объекта реестра границ: Зона с особыми условиями использования территории; Вид зоны по документу: Сооружение - скважина № 5253; Тип зоны: Охранная зона инженерных коммуникаций	
16:41:000000:297/53	19	вид ограничения (обременения): ограничения прав на земельный участок, предусмотренные статьей 56 Земельного кодекса Российской Федерации; Срок действия: не установлен; реквизиты документа-основания: выписка из Единого государственного реестра недвижимости об объекте недвижимости от 11.03.2022 № 99/2022/454310887 выдан: Федеральный информационный ресурс; Содержание ограничения (обременения): Ограничения, предусмотренные Правилами охраны магистральных трубопроводов – Утв. Пост. Госгортехнадзора РФ от 22.04.1992г. №9 с изм. от 23.11.1994г., Постановлением Правительства РФ №160 от 24.02.2009г. В охранных зонах трубопроводов запрещается производить всякого рода действия, могущие нарушить нормальную эксплуатацию трубопроводов либо привести к их повреждению, в частности: а) перемещать, засыпать и ломать опознавательные и сигнальные знаки, контрольно - измерительные пункты; б) открывать люки, калитки и двери необслуживаемых усилительных пунктов кабельной связи, ограждений узлов линейной арматуры, станций катодной и дренажной защиты, линейных и смотровых колодцев и других линейных устройств, открывать и закрывать краны и задвижки, отключать	



ДОКУМЕНТ ПОДПИСАН
ЭЛЕКТРОННОЙ ПОДПИСЬЮ

Сертификат: 0091AAF5A599507BC7E6D39D2DFA052F9A

Владелец: ФЕДЕРАЛЬНАЯ СЛУЖБА ГОСУДАРСТВЕННОЙ
РЕГИСТРАЦИИ, КАДАСТРА И КАРТОГРАФИИ
Действителен: с 16.09.2025 по 10.12.2026

полное наименование должности

инициалы, фамилия

Земельный участок			
вид объекта недвижимости			
Лист № 37 раздела 4.1	Всего листов раздела 4.1: 73	Всего разделов: 8	Всего листов выписки: 1134
03.12.2025г. № КУВИ-001/2025-219794945			
Кадастровый номер:		16:41:000000:297(Единое землепользование)	
		или включать средства связи, энергоснабжения и телемеханики трубопроводов; в) устраивать всякого рода свалки, выливать растворы кислот, солей и щелочей; г) разрушать берегоукрепительные сооружения, водопропускные устройства, земляные и иные сооружения (устройства), предохраняющие трубопроводы от разрушения, а прилегающую территорию и окружающую местность - от аварийного разлива транспортируемой продукции; д) бросать якоря, проходить с отданными якорями, цепями, лотами, волокушами и тралами, производить дноуглубительные и землечерпальные работы; е) разводить огонь и размещать какие-либо открытые или закрытые источники огня. В охранных зонах трубопроводов без письменного разрешения предприятий трубопроводного транспорта запрещается: в) сооружать проезды и переезды через трассы трубопроводов, устраивать стоянки автомобильного транспорта, тракторов и механизмов, размещать сады и огороды; г) производить мелиоративные земляные работы, сооружать оросительные и осушительные системы; д) производить всякого рода открытые и подземные, горные, строительные, монтажные и взрывные работы, планировку грунта.; Реестровый номер границы: 16:41-6.1903; Вид объекта реестра границ: Зона с особыми условиями использования территории; Вид зоны по документу: Скважина №257; Тип зоны: Охранная зона инженерных коммуникаций	
16:41:000000:297/54	17	вид ограничения (обременения): ограничения прав на земельный участок, предусмотренные статьей 56 Земельного кодекса Российской Федерации; Срок действия: не установлен; реквизиты документа-основания: выписка из Единого государственного реестра недвижимости об объекте недвижимости от 11.03.2022 № 99/2022/454332369 выдан: Федеральный информационный ресурс; Содержание ограничения (обременения): Ограничения, предусмотренные Правилами охраны магистральных трубопроводов – Утв. Пост. Госгортехнадзора РФ от 22.04.1992г. №9 с изм. от 23.11.1994г., Постановлением Правительства РФ №160 от 24.02.2009г. В охранных зонах трубопроводов запрещается производить всякого рода действия, могущие нарушить нормальную эксплуатацию трубопроводов либо привести к их повреждению, в частности: а) перемещать, засыпать и ломать опознавательные и сигнальные знаки, контрольно - измерительные пункты; б) открывать люки, калитки и двери необслуживаемых усилительных пунктов кабельной связи, ограждений узлов линейной арматуры, станций катодной и дренажной защиты, линейных и смотровых колодцев и других линейных устройств, открывать и закрывать краны и задвижки, отключать или включать средства связи, энергоснабжения и телемеханики трубопроводов; в) устраивать всякого рода свалки, выливать растворы кислот, солей и щелочей; г) разрушать берегоукрепительные сооружения, водопропускные устройства, земляные и иные сооружения (устройства), предохраняющие трубопроводы от разрушения, а прилегающую территорию и окружающую местность - от аварийного разлива транспортируемой продукции; д) бросать якоря, проходить с отданными якорями, цепями, лотами, волокушами и тралами, производить дноуглубительные и землечерпальные работы; е) разводить огонь и размещать какие-либо открытые или закрытые источники огня. В охранных зонах трубопроводов без письменного разрешения предприятий трубопроводного транспорта запрещается: в) сооружать проезды и переезды через трассы трубопроводов, устраивать стоянки автомобильного транспорта, тракторов и механизмов, размещать сады и огороды; г) производить мелиоративные земляные	

полное наименование должности		 ДОКУМЕНТ ПОДПИСАН ЭЛЕКТРОННОЙ ПОДПИСЬЮ Сертификат: 0091AAF5A599507BC7E6D39D2DFA052F9A Владелец: ФЕДЕРАЛЬНАЯ СЛУЖБА ГОСУДАРСТВЕННОЙ РЕГИСТРАЦИИ, КАДАСТРА И КАРТОГРАФИИ Действителен: с 16.09.2025 по 10.12.2026	инициалы, фамилия

Земельный участок			
вид объекта недвижимости			
Лист № 38 раздела 4.1	Всего листов раздела 4.1: 73	Всего разделов: 8	Всего листов выписки: 1134
03.12.2025г. № КУВИ-001/2025-219794945			
Кадастровый номер:		16:41:000000:297(Единое землепользование)	
		работы, сооружать оросительные и осушительные системы; д) производить всякого рода открытые и подземные, горные, строительные, монтажные и взрывные работы, планировку грунта.; Реестровый номер границы: 16:41-6.1910; Вид объекта реестра границ: Зона с особыми условиями использования территории; Вид зоны по документу: скважина №5262; Тип зоны: Охранная зона инженерных коммуникаций	
16:41:000000:297/55	18	вид ограничения (обременения): ограничения прав на земельный участок, предусмотренные статьей 56 Земельного кодекса Российской Федерации; Срок действия: не установлен; реквизиты документа-основания: выписка из Единого государственного реестра недвижимости об объекте недвижимости от 02.03.2022 № б/н выдан: Управление Федеральной службы государственной регистрации, кадастра и картографии по Республике Татарстан; Содержание ограничения (обременения): Ограничения, предусмотренные Правилами охраны магистральных трубопроводов – Утв. Пост. Госгортехнадзора РФ от 22.04.1992г. №9 с изм. от 23.11.1994г., Постановлением Правительства РФ №160 от 24.02.2009г. В охранных зонах трубопроводов запрещается производить всякого рода действия, могущие нарушить нормальную эксплуатацию трубопроводов либо привести к их повреждению, в частности: а) перемещать, засыпать и ломать опознавательные и сигнальные знаки, контрольно - измерительные пункты; б) открывать люки, калитки и двери необслуживаемых усилительных пунктов кабельной связи, ограждений узлов линейной арматуры, станций катодной и дренажной защиты, линейных и смотровых колодцев и других линейных устройств, открывать и закрывать краны и задвижки, отключать или включать средства связи, энергоснабжения и телемеханики трубопроводов; в) устраивать всякого рода свалки, выливать растворы кислот, солей и щелочей; г) разрушать берегоукрепительные сооружения, водопропускные устройства, земляные и иные сооружения (устройства), предохраняющие трубопроводы от разрушения, а прилегающую территорию и окружающую местность - от аварийного разлива транспортируемой продукции; д) бросать якоря, проходить с отданными якорями, цепями, лотами, волокушами и тралами, производить дноуглубительные и землечерпальные работы; е) разводить огонь и размещать какие-либо открытые или закрытые источники огня. В охранных зонах трубопроводов без письменного разрешения предприятий трубопроводного транспорта запрещается: в) сооружать проезды и переезды через трассы трубопроводов, устраивать стоянки автомобильного транспорта, тракторов и механизмов, размещать сады и огороды; г) производить мелиоративные земляные работы, сооружать оросительные и осушительные системы; д) производить всякого рода открытые и подземные, горные, строительные, монтажные и взрывные работы, планировку грунта.; Реестровый номер границы: 16:41-6.1945; Вид объекта реестра границ: Зона с особыми условиями использования территории; Вид зоны по документу: Сооружение - скважина № 5267; Тип зоны: Охранная зона инженерных коммуникаций	
16:41:000000:297/56	18	вид ограничения (обременения): ограничения прав на земельный участок, предусмотренные статьей 56 Земельного кодекса Российской Федерации; Срок действия: не установлен; реквизиты документа-основания: выписка из Единого государственного реестра недвижимости об объекте недвижимости от 03.03.2022 № б/н выдан: Управление Федеральной службы государственной	



ДОКУМЕНТ ПОДПИСАН
ЭЛЕКТРОННОЙ ПОДПИСЬЮ

Сертификат: 0091AAF5A599507BC7E6D39D2DFA052F9A

Владелец: ФЕДЕРАЛЬНАЯ СЛУЖБА ГОСУДАРСТВЕННОЙ
РЕГИСТРАЦИИ, КАДАСТРА И КАРТОГРАФИИ
Действителен: с 16.09.2025 по 10.12.2026

полное наименование должности

инициалы, фамилия

Земельный участок			
вид объекта недвижимости			
Лист № 39 раздела 4.1	Всего листов раздела 4.1: 73	Всего разделов: 8	Всего листов выписки: 1134
03.12.2025г. № КУВИ-001/2025-219794945			
Кадастровый номер:		16:41:000000:297(Единое землепользование)	
		регистрации , кадастра и картографии по Республике Татарстан; Содержание ограничения (обременения): Ограничения, предусмотренные Правилами охраны магистральных трубопроводов – Утв. Пост. Госгортехнадзора РФ от 22.04.1992г. №9 с изм. от 23.11.1994г., Постановлением Правительства РФ №160 от 24.02.2009г. В охранных зонах трубопроводов запрещается производить всякого рода действия, могущие нарушить нормальную эксплуатацию трубопроводов либо привести к их повреждению, в частности: а) перемещать, засыпать и ломать опознавательные и сигнальные знаки, контрольно - измерительные пункты; б) открывать люки, калитки и двери необслуживаемых усилительных пунктов кабельной связи, ограждений узлов линейной арматуры, станций катодной и дренажной защиты, линейных и смотровых колодцев и других линейных устройств, открывать и закрывать краны и задвижки, отключать или включать средства связи, энергоснабжения и телемеханики трубопроводов; в) устраивать всякого рода свалки, выливать растворы кислот, солей и щелочей; г) разрушать берегоукрепительные сооружения, водопропускные устройства, земляные и иные сооружения (устройства), предохраняющие трубопроводы от разрушения, а прилегающую территорию и окружающую местность - от аварийного разлива транспортируемой продукции; д) бросать якоря, проходить с отданными якорями, цепями, лотами, волокушами и тралами, производить дноуглубительные и землечерпальные работы; е) разводить огонь и размещать какие-либо открытые или закрытые источники огня. В охранных зонах трубопроводов без письменного разрешения предприятий трубопроводного транспорта запрещается: в) сооружать проезды и переезды через трассы трубопроводов, устраивать стоянки автомобильного транспорта, тракторов и механизмов, размещать сады и огороды; г) производить мелиоративные земляные работы, сооружать оросительные и осушительные системы; д) производить всякого рода открытые и подземные, горные, строительные, монтажные и взрывные работы, планировку грунта.; Реестровый номер границы: 16:41-6.1944; Вид объекта реестра границ: Зона с особыми условиями использования территории; Вид зоны по документу: Сооружение - скважина № 5266; Тип зоны: Охранная зона инженерных коммуникаций	
16:41:000000:297/57	18	вид ограничения (обременения): ограничения прав на земельный участок, предусмотренные статьей 56 Земельного кодекса Российской Федерации; Срок действия: не установлен; реквизиты документа-основания: выписка из Единого государственного реестра недвижимости об объекте недвижимости от 28.02.2022 № б/н выдан: Управление Федеральной службы государственной регистрации , кадастра и картографии по Республике Татарстан; Содержание ограничения (обременения): Ограничения, предусмотренные Правилами охраны магистральных трубопроводов – Утв. Пост. Госгортехнадзора РФ от 22.04.1992г. №9 с изм. от 23.11.1994г., Постановлением Правительства РФ №160 от 24.02.2009г. В охранных зонах трубопроводов запрещается производить всякого рода действия, могущие нарушить нормальную эксплуатацию трубопроводов либо привести к их повреждению, в частности: а) перемещать, засыпать и ломать опознавательные и сигнальные знаки, контрольно - измерительные пункты; б) открывать люки, калитки и двери необслуживаемых усилительных пунктов кабельной связи, ограждений узлов линейной арматуры, станций катодной и дренажной защиты, линейных и смотровых колодцев и других	



ДОКУМЕНТ ПОДПИСАН
ЭЛЕКТРОННОЙ ПОДПИСЬЮ

Сертификат: 0091AAF5A599507BC7E6D39D2DFA052F9A

Владелец: ФЕДЕРАЛЬНАЯ СЛУЖБА ГОСУДАРСТВЕННОЙ
РЕГИСТРАЦИИ, КАДАСТРА И КАРТОГРАФИИ
Действителен: с 16.09.2025 по 10.12.2026

полное наименование должности

инициалы, фамилия

Земельный участок			
вид объекта недвижимости			
Лист № 40 раздела 4.1	Всего листов раздела 4.1: 73	Всего разделов: 8	Всего листов выписки: 1134
03.12.2025г. № КУВИ-001/2025-219794945			
Кадастровый номер:		16:41:000000:297(Единое землепользование)	
		линейных устройств, открывать и закрывать краны и задвижки, отключать или включать средства связи, энергоснабжения и телемеханики трубопроводов; в) устраивать всякого рода свалки, выливать растворы кислот, солей и щелочей; г) разрушать берегоукрепительные сооружения, водопропускные устройства, земляные и иные сооружения (устройства), предохраняющие трубопроводы от разрушения, а прилегающую территорию и окружающую местность - от аварийного разлива транспортируемой продукции; д) бросать якоря, проходить с отданными якорями, цепями, лотами, волокушами и тралами, производить дноуглубительные и землечерпальные работы; е) разводить огонь и размещать какие-либо открытые или закрытые источники огня. В охранных зонах трубопроводов без письменного разрешения предприятий трубопроводного транспорта запрещается: в) сооружать проезды и переезды через трассы трубопроводов, устраивать стоянки автомобильного транспорта, тракторов и механизмов, размещать сады и огороды; г) производить мелиоративные земляные работы, сооружать оросительные и осушительные системы; д) производить всякого рода открытые и подземные, горные, строительные, монтажные и взрывные работы, планировку грунта.; Реестровый номер границы: 16:41-6.1946; Вид объекта реестра границ: Зона с особыми условиями использования территории; Вид зоны по документу: Сооружение - скважина № 5269; Тип зоны: Охранная зона инженерных коммуникаций	
16:41:000000:297/58	18	вид ограничения (обременения): ограничения прав на земельный участок, предусмотренные статьей 56 Земельного кодекса Российской Федерации; Срок действия: не установлен; реквизиты документа-основания: выписка из Единого государственного реестра недвижимости об объекте недвижимости от 28.02.2022 № б/н выдан: Управление Федеральной службы государственной регистрации, кадастра и картографии по Республике Татарстан; Содержание ограничения (обременения): Ограничения, предусмотренные Правилами охраны магистральных трубопроводов – Утв. Пост. Госгортехнадзора РФ от 22.04.1992г. №9 с изм. от 23.11.1994г., Постановлением Правительства РФ №160 от 24.02.2009г. В охранных зонах трубопроводов запрещается производить всякого рода действия, могущие нарушить нормальную эксплуатацию трубопроводов либо привести к их повреждению, в частности: а) перемещать, засыпать и ломать опознавательные и сигнальные знаки, контрольно - измерительные пункты; б) открывать люки, калитки и двери необслуживаемых усилительных пунктов кабельной связи, ограждений узлов линейной арматуры, станций катодной и дренажной защиты, линейных и смотровых колодцев и других линейных устройств, открывать и закрывать краны и задвижки, отключать или включать средства связи, энергоснабжения и телемеханики трубопроводов; в) устраивать всякого рода свалки, выливать растворы кислот, солей и щелочей; г) разрушать берегоукрепительные сооружения, водопропускные устройства, земляные и иные сооружения (устройства), предохраняющие трубопроводы от разрушения, а прилегающую территорию и окружающую местность - от аварийного разлива транспортируемой продукции; д) бросать якоря, проходить с отданными якорями, цепями, лотами, волокушами и тралами, производить дноуглубительные и землечерпальные работы; е) разводить огонь и размещать какие-либо открытые или закрытые источники огня. В охранных зонах трубопроводов без письменного разрешения предприятий трубопроводного транспорта запрещается: в)	



ДОКУМЕНТ ПОДПИСАН
ЭЛЕКТРОННОЙ ПОДПИСЬЮ

Сертификат: 0091AAF5A599507BC7E6D39D2DFA052F9A

Владелец: ФЕДЕРАЛЬНАЯ СЛУЖБА ГОСУДАРСТВЕННОЙ
РЕГИСТРАЦИИ, КАДАСТРА И КАРТОГРАФИИ
Действителен: с 16.09.2025 по 10.12.2026

полное наименование должности

инициалы, фамилия

Земельный участок			
вид объекта недвижимости			
Лист № 41 раздела 4.1	Всего листов раздела 4.1: 73	Всего разделов: 8	Всего листов выписки: 1134
03.12.2025г. № КУВИ-001/2025-219794945			
Кадастровый номер:		16:41:000000:297(Единое землепользование)	
		сооружать проезды и переезды через трассы трубопроводов, устраивать стоянки автомобильного транспорта, тракторов и механизмов, размещать сады и огороды; г) производить мелиоративные земляные работы, сооружать оросительные и осушительные системы; д) производить всякого рода открытые и подземные, горные, строительные, монтажные и взрывные работы, планировку грунта.; Реестровый номер границы: 16:41-6.1936; Вид объекта реестра границ: Зона с особыми условиями использования территории; Вид зоны по документу: Скважина №5270; Тип зоны: Охранная зона инженерных коммуникаций	
16:41:000000:297/59	6	вид ограничения (обременения): ограничения прав на земельный участок, предусмотренные статьей 56 Земельного кодекса Российской Федерации; Срок действия: не установлен; реквизиты документа-основания: выписка из Единого государственного реестра недвижимости об объекте недвижимости от 28.02.2022 № б/н выдан: Управление федеральной службы государственной регистрации, кадастра и картографии по Республике Татарстан; Содержание ограничения (обременения): Ограничения, предусмотренные Правилами охраны магистральных трубопроводов – Утв. Пост. Госгортехнадзора РФ от 22.04.1992г. №9 с изм. от 23.11.1994г., Постановлением Правительства РФ №160 от 24.02.2009г. В охранных зонах трубопроводов запрещается производить всякого рода действия, могущие нарушить нормальную эксплуатацию трубопроводов либо привести к их повреждению, в частности: а) перемещать, засыпать и ломать опознавательные и сигнальные знаки, контрольно - измерительные пункты; б) открывать люки, калитки и двери необслуживаемых усилительных пунктов кабельной связи, ограждений узлов линейной арматуры, станций катодной и дренажной защиты, линейных и смотровых колодцев и других линейных устройств, открывать и закрывать краны и задвижки, отключать или включать средства связи, энергоснабжения и телемеханики трубопроводов; в) устраивать всякого рода свалки, выливать растворы кислот, солей и щелочей; г) разрушать берегоукрепительные сооружения, водопропускные устройства, земляные и иные сооружения (устройства), предохраняющие трубопроводы от разрушения, а прилегающую территорию и окружающую местность - от аварийного разлива транспортируемой продукции; д) бросать якоря, проходить с отданными якорями, цепями, лотами, волокушами и тралями, производить дноуглубительные и землечерпальные работы; е) разводить огонь и размещать какие-либо открытые или закрытые источники огня. В охранных зонах трубопроводов без письменного разрешения предприятий трубопроводного транспорта запрещается: в) сооружать проезды и переезды через трассы трубопроводов, устраивать стоянки автомобильного транспорта, тракторов и механизмов, размещать сады и огороды; г) производить мелиоративные земляные работы, сооружать оросительные и осушительные системы; д) производить всякого рода открытые и подземные, горные, строительные, монтажные и взрывные работы, планировку грунта.; Реестровый номер границы: 16:41-6.1875; Вид объекта реестра границ: Зона с особыми условиями использования территории; Вид зоны по документу: Сооружение-скважина №5208; Тип зоны: Охранная зона инженерных коммуникаций	
16:41:000000:297/60	17	вид ограничения (обременения): ограничения прав на земельный участок, предусмотренные статьей 56 Земельного кодекса Российской Федерации; Срок действия: не установлен; реквизиты документа-основания: выписка из Единого государственного	



ДОКУМЕНТ ПОДПИСАН
ЭЛЕКТРОННОЙ ПОДПИСЬЮ

Сертификат: 0091AAF5A599507BC7E6D39D2DFA052F9A

Владелец: ФЕДЕРАЛЬНАЯ СЛУЖБА ГОСУДАРСТВЕННОЙ
РЕГИСТРАЦИИ, КАДАСТРА И КАРТОГРАФИИ
Действителен: с 16.09.2025 по 10.12.2026

полное наименование должности

инициалы, фамилия

Земельный участок			
вид объекта недвижимости			
Лист № 42 раздела 4.1	Всего листов раздела 4.1: 73	Всего разделов: 8	Всего листов выписки: 1134
03.12.2025г. № КУВИ-001/2025-219794945			
Кадастровый номер:		16:41:000000:297(Единое землепользование)	
		реестра недвижимости об объекте недвижимости от 11.03.2022 № 99/2022/454355229 выдан: Федеральный информационный ресурс; Содержание ограничения (обременения): Ограничения, предусмотренные Правилами охраны магистральных трубопроводов – Утв. Пост. Госгортехнадзора РФ от 22.04.1992г. №9 с изм. от 23.11.1994г., Постановлением Правительства РФ №160 от 24.02.2009г. В охранных зонах трубопроводов запрещается производить всякого рода действия, могущие нарушить нормальную эксплуатацию трубопроводов либо привести к их повреждению, в частности: а) перемещать, засыпать и ломать опознавательные и сигнальные знаки, контрольно - измерительные пункты; б) открывать люки, калитки и двери необслуживаемых усилительных пунктов кабельной связи, ограждений узлов линейной арматуры, станций катодной и дренажной защиты, линейных и смотровых колодцев и других линейных устройств, открывать и закрывать краны и задвижки, отключать или включать средства связи, энергоснабжения и телемеханики трубопроводов; в) устраивать всякого рода свалки, выливать растворы кислот, солей и щелочей; г) разрушать берегоукрепительные сооружения, водопропускные устройства, земляные и иные сооружения (устройства), предохраняющие трубопроводы от разрушения, а прилегающую территорию и окружающую местность - от аварийного разлива транспортируемой продукции; д) бросать якоря, проходить с отданными якорями, цепями, лотами, волокушами и тралами, производить дноуглубительные и землечерпальные работы; е) разводить огонь и размещать какие-либо открытые или закрытые источники огня. В охранных зонах трубопроводов без письменного разрешения предприятий трубопроводного транспорта запрещается: в) сооружать проезды и переезды через трассы трубопроводов, устраивать стоянки автомобильного транспорта, тракторов и механизмов, размещать сады и огороды; г) производить мелиоративные земляные работы, сооружать оросительные и осушительные системы; д) производить всякого рода открытые и подземные, горные, строительные, монтажные и взрывные работы, планировку грунта.; Реестровый номер границы: 16:41-6.1906; Вид объекта реестра границ: Зона с особыми условиями использования территории; Вид зоны по документу: скважина №5264; Тип зоны: Охранная зона инженерных коммуникаций	
16:41:000000:297/61	7	вид ограничения (обременения): ограничения прав на земельный участок, предусмотренные статьей 56 Земельного кодекса Российской Федерации; Срок действия: не установлен; реквизиты документа-основания: выписка из Единого государственного реестра недвижимости об объекте недвижимости от 15.03.2022 № б/н выдан: Управление Федеральной службы государственной регистрации, кадастра и картографии по РТ; Содержание ограничения (обременения): Ограничения, предусмотренные Правилами охраны магистральных трубопроводов – Утв. Пост. Госгортехнадзора РФ от 22.04.1992г. №9 с изм. от 23.11.1994г., Постановлением Правительства РФ №160 от 24.02.2009г. В охранных зонах трубопроводов запрещается производить всякого рода действия, могущие нарушить нормальную эксплуатацию трубопроводов либо привести к их повреждению, в частности: а) перемещать, засыпать и ломать опознавательные и сигнальные знаки, контрольно - измерительные пункты; б) открывать люки, калитки и двери необслуживаемых усилительных пунктов кабельной связи, ограждений узлов линейной арматуры, станций катодной и дренажной защиты, линейных и смотровых колодцев и других	



ДОКУМЕНТ ПОДПИСАН
ЭЛЕКТРОННОЙ ПОДПИСЬЮ

Сертификат: 0091AA5A599507BC7E6D39D2DFA052F9A

Владелец: ФЕДЕРАЛЬНАЯ СЛУЖБА ГОСУДАРСТВЕННОЙ
РЕГИСТРАЦИИ, КАДАСТРА И КАРТОГРАФИИ
Действителен: с 16.09.2025 по 10.12.2026

полное наименование должности

инициалы, фамилия

Земельный участок			
вид объекта недвижимости			
Лист № 43 раздела 4.1	Всего листов раздела 4.1: 73	Всего разделов: 8	Всего листов выписки: 1134
03.12.2025г. № КУВИ-001/2025-219794945			
Кадастровый номер:		16:41:000000:297(Единое землепользование)	
		линейных устройств, открывать и закрывать краны и задвижки, отключать или включать средства связи, энергоснабжения и телемеханики трубопроводов; в) устраивать всякого рода свалки, выливать растворы кислот, солей и щелочей; г) разрушать берегоукрепительные сооружения, водопропускные устройства, земляные и иные сооружения (устройства), предохраняющие трубопроводы от разрушения, а прилегающую территорию и окружающую местность - от аварийного разлива транспортируемой продукции; д) бросать якоря, проходить с отданными якорями, цепями, лотами, волокушами и тралами, производить дноуглубительные и землечерпальные работы; е) разводить огонь и размещать какие-либо открытые или закрытые источники огня. В охранных зонах трубопроводов без письменного разрешения предприятий трубопроводного транспорта запрещается: в) сооружать проезды и переезды через трассы трубопроводов, устраивать стоянки автомобильного транспорта, тракторов и механизмов, размещать сады и огороды; г) производить мелиоративные земляные работы, сооружать оросительные и осушительные системы; д) производить всякого рода открытые и подземные, горные, строительные, монтажные и взрывные работы, планировку грунта.; Реестровый номер границы: 16:41-6.1955; Вид объекта реестра границ: Зона с особыми условиями использования территории; Вид зоны по документу: скважина № 5209; Тип зоны: Охранная зона инженерных коммуникаций	
16:41:000000:297/62	17	вид ограничения (обременения): ограничения прав на земельный участок, предусмотренные статьей 56 Земельного кодекса Российской Федерации; Срок действия: не установлен; реквизиты документа-основания: выписка из Единого государственного реестра недвижимости об объекте недвижимости от 11.03.2022 № 99/2022/454312943 выдан: Федеральный информационный ресурс; Содержание ограничения (обременения): Ограничения, предусмотренные Правилами охраны магистральных трубопроводов – Утв. Пост. Госгортехнадзора РФ от 22.04.1992г. №9 с изм. от 23.11.1994г., Постановлением Правительства РФ №160 от 24.02.2009г. В охранных зонах трубопроводов запрещается производить всякого рода действия, могущие нарушить нормальную эксплуатацию трубопроводов либо привести к их повреждению, в частности: а) перемещать, засыпать и ломать опознавательные и сигнальные знаки, контрольно - измерительные пункты; б) открывать люки, калитки и двери необслуживаемых усилительных пунктов кабельной связи, ограждений узлов линейной арматуры, станций катодной и дренажной защиты, линейных и смотровых колодцев и других линейных устройств, открывать и закрывать краны и задвижки, отключать или включать средства связи, энергоснабжения и телемеханики трубопроводов; в) устраивать всякого рода свалки, выливать растворы кислот, солей и щелочей; г) разрушать берегоукрепительные сооружения, водопропускные устройства, земляные и иные сооружения (устройства), предохраняющие трубопроводы от разрушения, а прилегающую территорию и окружающую местность - от аварийного разлива транспортируемой продукции; д) бросать якоря, проходить с отданными якорями, цепями, лотами, волокушами и тралами, производить дноуглубительные и землечерпальные работы; е) разводить огонь и размещать какие-либо открытые или закрытые источники огня. В охранных зонах трубопроводов без письменного разрешения предприятий трубопроводного транспорта запрещается: в) сооружать проезды и переезды через трассы трубопроводов, устраивать стоянки автомобильного транспорта, тракторов и механизмов, размещать сады и огороды; г) производить мелиоративные земляные	



ДОКУМЕНТ ПОДПИСАН
ЭЛЕКТРОННОЙ ПОДПИСЬЮ

Сертификат: 0091AA5A599507BC7E6D39D2DFA052F9A

Владелец: ФЕДЕРАЛЬНАЯ СЛУЖБА ГОСУДАРСТВЕННОЙ
РЕГИСТРАЦИИ, КАДАСТРА И КАРТОГРАФИИ
Действителен: с 16.09.2025 по 10.12.2026

полное наименование должности

инициалы, фамилия

Земельный участок			
вид объекта недвижимости			
Лист № 44 раздела 4.1	Всего листов раздела 4.1: 73	Всего разделов: 8	Всего листов выписки: 1134
03.12.2025г. № КУВИ-001/2025-219794945			
Кадастровый номер:		16:41:000000:297(Единое землепользование)	
		работы, сооружать оросительные и осушительные системы; д) производить всякого рода открытые и подземные, горные, строительные, монтажные и взрывные работы, планировку грунта.; Реестровый номер границы: 16:41-6.1907; Вид объекта реестра границ: Зона с особыми условиями использования территории; Вид зоны по документу: скважина №5260; Тип зоны: Охранная зона инженерных коммуникаций	
16:41:000000:297/63	18	вид ограничения (обременения): ограничения прав на земельный участок, предусмотренные статьей 56 Земельного кодекса Российской Федерации; Срок действия: не установлен; реквизиты документа-основания: выписка из Единого государственного реестра недвижимости об объекте недвижимости от 28.02.2022 № б/н выдан: Управление Федеральной службы государственной регистрации, кадастра и картографии по Республике Татарстан; Содержание ограничения (обременения): Ограничения, предусмотренные Правилами охраны магистральных трубопроводов – Утв. Пост. Госгортехнадзора РФ от 22.04.1992г. №9 с изм. от 23.11.1994г., Постановлением Правительства РФ №160 от 24.02.2009г. В охранных зонах трубопроводов запрещается производить всякого рода действия, могущие нарушить нормальную эксплуатацию трубопроводов либо привести к их повреждению, в частности: а) перемещать, засыпать и ломать опознавательные и сигнальные знаки, контрольно - измерительные пункты; б) открывать люки, калитки и двери необслуживаемых усилительных пунктов кабельной связи, ограждений узлов линейной арматуры, станций катодной и дренажной защиты, линейных и смотровых колодцев и других линейных устройств, открывать и закрывать краны и задвижки, отключать или включать средства связи, энергоснабжения и телемеханики трубопроводов; в) устраивать всякого рода свалки, выливать растворы кислот, солей и щелочей; г) разрушать берегоукрепительные сооружения, водопропускные устройства, земляные и иные сооружения (устройства), предохраняющие трубопроводы от разрушения, а прилегающую территорию и окружающую местность - от аварийного разлива транспортируемой продукции; д) бросать якоря, проходить с отданными якорями, цепями, лотами, волокушами и тралами, производить дноуглубительные и землечерпальные работы; е) разводить огонь и размещать какие-либо открытые или закрытые источники огня. В охранных зонах трубопроводов без письменного разрешения предприятий трубопроводного транспорта запрещается: в) сооружать проезды и переезды через трассы трубопроводов, устраивать стоянки автомобильного транспорта, тракторов и механизмов, размещать сады и огороды; г) производить мелиоративные земляные работы, сооружать оросительные и осушительные системы; д) производить всякого рода открытые и подземные, горные, строительные, монтажные и взрывные работы, планировку грунта.; Реестровый номер границы: 16:41-6.1935; Вид объекта реестра границ: Зона с особыми условиями использования территории; Вид зоны по документу: Сооружение - скважина № 5272; Тип зоны: Охранная зона инженерных коммуникаций	
16:41:000000:297/64	11	вид ограничения (обременения): ограничения прав на земельный участок, предусмотренные статьей 56 Земельного кодекса Российской Федерации; Срок действия: не установлен; реквизиты документа-основания: выписка из Единого государственного реестра недвижимости об объекте недвижимости от 15.03.2022 № б/н выдан: Управление Федеральной службы государственной	



ДОКУМЕНТ ПОДПИСАН
ЭЛЕКТРОННОЙ ПОДПИСЬЮ

Сертификат: 0091AAF5A599507BC7E6D39D2DFA052F9A

Владелец: ФЕДЕРАЛЬНАЯ СЛУЖБА ГОСУДАРСТВЕННОЙ
РЕГИСТРАЦИИ, КАДАСТРА И КАРТОГРАФИИ
Действителен: с 16.09.2025 по 10.12.2026

полное наименование должности

инициалы, фамилия

Земельный участок			
вид объекта недвижимости			
Лист № 45 раздела 4.1	Всего листов раздела 4.1: 73	Всего разделов: 8	Всего листов выписки: 1134
03.12.2025г. № КУВИ-001/2025-219794945			
Кадастровый номер:		16:41:000000:297(Единое землепользование)	
		регистрации , кадастра и картографии по Республике Татарстан; Содержание ограничения (обременения): Ограничения, предусмотренные Правилами охраны магистральных трубопроводов – Утв. Пост. Госгортехнадзора РФ от 22.04.1992г. №9 с изм. от 23.11.1994г., Постановлением Правительства РФ №160 от 24.02.2009г. В охранных зонах трубопроводов запрещается производить всякого рода действия, могущие нарушить нормальную эксплуатацию трубопроводов либо привести к их повреждению, в частности: а) перемещать, засыпать и ломать опознавательные и сигнальные знаки, контрольно - измерительные пункты; б) открывать люки, калитки и двери необслуживаемых усилительных пунктов кабельной связи, ограждений узлов линейной арматуры, станций катодной и дренажной защиты, линейных и смотровых колодцев и других линейных устройств, открывать и закрывать краны и задвижки, отключать или включать средства связи, энергоснабжения и телемеханики трубопроводов; в) устраивать всякого рода свалки, выливать растворы кислот, солей и щелочей; г) разрушать берегоукрепительные сооружения, водопропускные устройства, земляные и иные сооружения (устройства), предохраняющие трубопроводы от разрушения, а прилегающую территорию и окружающую местность - от аварийного разлива транспортируемой продукции; д) бросать якоря, проходить с отданными якорями, цепями, лотами, волокушами и тралами, производить дноуглубительные и землечерпальные работы; е) разводить огонь и размещать какие-либо открытые или закрытые источники огня. В охранных зонах трубопроводов без письменного разрешения предприятий трубопроводного транспорта запрещается: в) сооружать проезды и переезды через трассы трубопроводов, устраивать стоянки автомобильного транспорта, тракторов и механизмов, размещать сады и огороды; г) производить мелиоративные земляные работы, сооружать оросительные и осушительные системы; д) производить всякого рода открытые и подземные, горные, строительные, монтажные и взрывные работы, планировку грунта.; Реестровый номер границы: 16:41-6.1967; Вид объекта реестра границ: Зона с особыми условиями использования территории; Вид зоны по документу: Скважина №367; Тип зоны: Охранная зона инженерных коммуникаций	
16:41:000000:297/65	7	вид ограничения (обременения): ограничения прав на земельный участок, предусмотренные статьей 56 Земельного кодекса Российской Федерации; Срок действия: не установлен; реквизиты документа-основания: выписка из Единого государственного реестра недвижимости об объекте недвижимости от 10.03.2022 № 99/2022/454075007 выдан: Федеральный информационный ресурс; Содержание ограничения (обременения): Ограничения, предусмотренные Правилами охраны магистральных трубопроводов – Утв. Пост. Госгортехнадзора РФ от 22.04.1992г. №9 с изм. от 23.11.1994г., Постановлением Правительства РФ №160 от 24.02.2009г. В охранных зонах трубопроводов запрещается производить всякого рода действия, могущие нарушить нормальную эксплуатацию трубопроводов либо привести к их повреждению, в частности: а) перемещать, засыпать и ломать опознавательные и сигнальные знаки, контрольно - измерительные пункты; б) открывать люки, калитки и двери необслуживаемых усилительных пунктов кабельной связи, ограждений узлов линейной арматуры, станций катодной и дренажной защиты, линейных и смотровых колодцев и других линейных устройств, открывать и закрывать краны и задвижки, отключать или включать средства связи, энергоснабжения и телемеханики трубопроводов; в) устраивать всякого рода свалки, выливать	



ДОКУМЕНТ ПОДПИСАН
ЭЛЕКТРОННОЙ ПОДПИСЬЮ

Сертификат: 0091AAF5A599507BC7E6D39D2DFA052F9A

Владелец: ФЕДЕРАЛЬНАЯ СЛУЖБА ГОСУДАРСТВЕННОЙ
РЕГИСТРАЦИИ, КАДАСТРА И КАРТОГРАФИИ
Действителен: с 16.09.2025 по 10.12.2026

полное наименование должности

инициалы, фамилия

Земельный участок			
вид объекта недвижимости			
Лист № 46 раздела 4.1	Всего листов раздела 4.1: 73	Всего разделов: 8	Всего листов выписки: 1134
03.12.2025г. № КУВИ-001/2025-219794945			
Кадастровый номер:		16:41:000000:297(Единое землепользование)	
		растворы кислот, солей и щелочей; г) разрушать берегоукрепительные сооружения, водопропускные устройства, земляные и иные сооружения (устройства), предохраняющие трубопроводы от разрушения, а прилегающую территорию и окружающую местность - от аварийного разлива транспортируемой продукции; д) бросать якоря, проходить с отданными якорями, цепями, лотами, волокушами и тралами, производить дноуглубительные и землечерпальные работы; е) разводить огонь и размещать какие-либо открытые или закрытые источники огня. В охранных зонах трубопроводов без письменного разрешения предприятий трубопроводного транспорта запрещается: в) сооружать проезды и переезды через трассы трубопроводов, устраивать стоянки автомобильного транспорта, тракторов и механизмов, размещать сады и огороды; г) производить мелиоративные земляные работы, сооружать оросительные и осушительные системы; д) производить всякого рода открытые и подземные, горные, строительные, монтажные и взрывные работы, планировку грунта.; Реестровый номер границы: 16:41-6.1956; Вид объекта реестра границ: Зона с особыми условиями использования территории; Вид зоны по документу: Сооружение - скважина №5256; Тип зоны: Охранная зона инженерных коммуникаций	
16:41:000000:297/66	17	вид ограничения (обременения): ограничения прав на земельный участок, предусмотренные статьей 56 Земельного кодекса Российской Федерации; Срок действия: не установлен; реквизиты документа-основания: выписка из Единого государственного реестра недвижимости об объекте недвижимости от 11.03.2022 № 99/2022/454369374 выдан: Федеральный информационный ресурс; Содержание ограничения (обременения): Ограничения, предусмотренные Правилами охраны магистральных трубопроводов – Утв. Пост. Госгортехнадзора РФ от 22.04.1992г. №9 с изм. от 23.11.1994г., Постановлением Правительства РФ №160 от 24.02.2009г. В охранных зонах трубопроводов запрещается производить всякого рода действия, могущие нарушить нормальную эксплуатацию трубопроводов либо привести к их повреждению, в частности: а) перемещать, засыпать и ломать опознавательные и сигнальные знаки, контрольно - измерительные пункты; б) открывать люки, калитки и двери необслуживаемых усилительных пунктов кабельной связи, ограждений узлов линейной арматуры, станций катодной и дренажной защиты, линейных и смотровых колодцев и других линейных устройств, открывать и закрывать краны и задвижки, отключать или включать средства связи, энергоснабжения и телемеханики трубопроводов; в) устраивать всякого рода свалки, выливать растворы кислот, солей и щелочей; г) разрушать берегоукрепительные сооружения, водопропускные устройства, земляные и иные сооружения (устройства), предохраняющие трубопроводы от разрушения, а прилегающую территорию и окружающую местность - от аварийного разлива транспортируемой продукции; д) бросать якоря, проходить с отданными якорями, цепями, лотами, волокушами и тралами, производить дноуглубительные и землечерпальные работы; е) разводить огонь и размещать какие-либо открытые или закрытые источники огня. В охранных зонах трубопроводов без письменного разрешения предприятий трубопроводного транспорта запрещается: в) сооружать проезды и переезды через трассы трубопроводов, устраивать стоянки автомобильного транспорта, тракторов и механизмов, размещать сады и огороды; г) производить мелиоративные земляные работы, сооружать оросительные и осушительные системы; д) производить всякого рода открытые и подземные, горные,	



ДОКУМЕНТ ПОДПИСАН
ЭЛЕКТРОННОЙ ПОДПИСЬЮ

Сертификат: 0091AAF5A599507BC7E6D39D2DFA052F9A

Владелец: ФЕДЕРАЛЬНАЯ СЛУЖБА ГОСУДАРСТВЕННОЙ
РЕГИСТРАЦИИ, КАДАСТРА И КАРТОГРАФИИ
Действителен: с 16.09.2025 по 10.12.2026

полное наименование должности

инициалы, фамилия

Земельный участок			
вид объекта недвижимости			
Лист № 47 раздела 4.1	Всего листов раздела 4.1: 73	Всего разделов: 8	Всего листов выписки: 1134
03.12.2025г. № КУВИ-001/2025-219794945			
Кадастровый номер:		16:41:000000:297(Единое землепользование)	
		строительные, монтажные и взрывные работы, планировку грунта.; Реестровый номер границы: 16:41-6.1904; Вид объекта реестра границ: Зона с особыми условиями использования территории; Вид зоны по документу: скважина №5265; Тип зоны: Охранная зона инженерных коммуникаций	
16:41:000000:297/67	2	вид ограничения (обременения): ограничения прав на земельный участок, предусмотренные статьей 56 Земельного кодекса Российской Федерации; Срок действия: не установлен; реквизиты документа-основания: выписка из Единого государственного реестра недвижимости об объекте недвижимости от 01.03.2022 № б/н выдан: Федеральный информационный ресурс; Содержание ограничения (обременения): Ограничения, предусмотренные Правилами охраны магистральных трубопроводов – Утв. Пост. Госгортехнадзора РФ от 22.04.1992г. №9 с изм. от 23.11.1994г., Постановлением Правительства РФ №160 от 24.02.2009г. В охранных зонах трубопроводов запрещается производить всякого рода действия, могущие нарушить нормальную эксплуатацию трубопроводов либо привести к их повреждению, в частности: а) перемещать, засыпать и ломать опознавательные и сигнальные знаки, контрольно - измерительные пункты; б) открывать люки, калитки и двери необслуживаемых усилительных пунктов кабельной связи, ограждений узлов линейной арматуры, станций катодной и дренажной защиты, линейных и смотровых колодцев и других линейных устройств, открывать и закрывать краны и задвижки, отключать или включать средства связи, энергоснабжения и телемеханики трубопроводов; в) устраивать всякого рода свалки, выливать растворы кислот, солей и щелочей; г) разрушать берегоукрепительные сооружения, водопропускные устройства, земляные и иные сооружения (устройства), предохраняющие трубопроводы от разрушения, а прилегающую территорию и окружающую местность - от аварийного разлива транспортируемой продукции; д) бросать якоря, проходить с отданными якорями, цепями, лотами, волокушами и тралами, производить дноуглубительные и землечерпальные работы; е) разводить огонь и размещать какие-либо открытые или закрытые источники огня. В охранных зонах трубопроводов без письменного разрешения предприятий трубопроводного транспорта запрещается: в) сооружать проезды и переезды через трассы трубопроводов, устраивать стоянки автомобильного транспорта, тракторов и механизмов, размещать сады и огороды; г) производить мелиоративные земляные работы, сооружать оросительные и осушительные системы; д) производить всякого рода открытые и подземные, горные, строительные, монтажные и взрывные работы, планировку грунта.; Реестровый номер границы: 16:41-6.1860; Вид объекта реестра границ: Зона с особыми условиями использования территории; Вид зоны по документу: Скважина №5150; Тип зоны: Охранная зона инженерных коммуникаций	
16:41:000000:297/68	21	вид ограничения (обременения): ограничения прав на земельный участок, предусмотренные статьей 56 Земельного кодекса Российской Федерации; Срок действия: не установлен; реквизиты документа-основания: выписка из Единого государственного реестра недвижимости об объекте недвижимости от 18.03.2022 № КУВИ-999/2022-291807 выдан: Федеральная кадастровая палата Федеральной регистрационной службы по Республике Тат; Содержание ограничения (обременения): Ограничения, предусмотренные Правилами охраны магистральных трубопроводов – Утв. Пост. Госгортехнадзора РФ от 22.04.1992г. №9 с	



ДОКУМЕНТ ПОДПИСАН
ЭЛЕКТРОННОЙ ПОДПИСЬЮ

Сертификат: 0091AAF5A599507BC7E6D39D2DFA052F9A

Владелец: ФЕДЕРАЛЬНАЯ СЛУЖБА ГОСУДАРСТВЕННОЙ
РЕГИСТРАЦИИ, КАДАСТРА И КАРТОГРАФИИ
Действителен: с 16.09.2025 по 10.12.2026

полное наименование должности

инициалы, фамилия

Земельный участок			
вид объекта недвижимости			
Лист № 48 раздела 4.1	Всего листов раздела 4.1: 73	Всего разделов: 8	Всего листов выписки: 1134
03.12.2025г. № КУВИ-001/2025-219794945			
Кадастровый номер:		16:41:000000:297(Единое землепользование)	
		изм. от 23.11.1994г., Постановлением Правительства РФ №160 от 24.02.2009г. В охранных зонах трубопроводов запрещается производить всякого рода действия, могущие нарушить нормальную эксплуатацию трубопроводов либо привести к их повреждению, в частности: а) перемещать, засыпать и ломать опознавательные и сигнальные знаки, контрольно - измерительные пункты; б) открывать люки, калитки и двери необслуживаемых усилительных пунктов кабельной связи, ограждений узлов линейной арматуры, станций катодной и дренажной защиты, линейных и смотровых колодцев и других линейных устройств, открывать и закрывать краны и задвижки, отключать или включать средства связи, энергоснабжения и телемеханики трубопроводов; в) устраивать всякого рода свалки, выливать растворы кислот, солей и щелочей; г) разрушать берегоукрепительные сооружения, водопропускные устройства, земляные и иные сооружения (устройства), предохраняющие трубопроводы от разрушения, а прилегающую территорию и окружающую местность - от аварийного разлива транспортируемой продукции; д) бросать якоря, проходить с отданными якорями, цепями, лотами, волокушами и тралами, производить дноуглубительные и землечерпальные работы; е) разводить огонь и размещать какие-либо открытые или закрытые источники огня. В охранных зонах трубопроводов без письменного разрешения предприятий трубопроводного транспорта запрещается: в) сооружать проезды и переезды через трассы трубопроводов, устраивать стоянки автомобильного транспорта, тракторов и механизмов, размещать сады и огороды; г) производить мелиоративные земляные работы, сооружать оросительные и осушительные системы; д) производить всякого рода открытые и подземные, горные, строительные, монтажные и взрывные работы, планировку грунта.; Реестровый номер границы: 16:41-6.1972; Вид объекта реестра границ: Зона с особыми условиями использования территории; Вид зоны по документу: Скважина №5235; Тип зоны: Охранная зона инженерных коммуникаций	
16:41:000000:297/69	14	вид ограничения (обременения): ограничения прав на земельный участок, предусмотренные статьей 56 Земельного кодекса Российской Федерации; Срок действия: не установлен; реквизиты документа-основания: выписка из Единого государственного реестра недвижимости об объекте недвижимости от 17.03.2022 № КУВИ-999/2022-285747 выдан: Федеральный информационный ресурс; Содержание ограничения (обременения): Ограничения, предусмотренные Правилами охраны магистральных трубопроводов – Утв. Пост. Госгортехнадзора РФ от 22.04.1992г. №9 с изм. от 23.11.1994г., Постановлением Правительства РФ №160 от 24.02.2009г. В охранных зонах трубопроводов запрещается производить всякого рода действия, могущие нарушить нормальную эксплуатацию трубопроводов либо привести к их повреждению, в частности: а) перемещать, засыпать и ломать опознавательные и сигнальные знаки, контрольно - измерительные пункты; б) открывать люки, калитки и двери необслуживаемых усилительных пунктов кабельной связи, ограждений узлов линейной арматуры, станций катодной и дренажной защиты, линейных и смотровых колодцев и других линейных устройств, открывать и закрывать краны и задвижки, отключать или включать средства связи, энергоснабжения и телемеханики трубопроводов; в) устраивать всякого рода свалки, выливать растворы кислот, солей и щелочей; г) разрушать берегоукрепительные сооружения, водопропускные устройства, земляные и иные сооружения (устройства), предохраняющие трубопроводы от разрушения, а прилегающую территорию и окружающую	



ДОКУМЕНТ ПОДПИСАН
ЭЛЕКТРОННОЙ ПОДПИСЬЮ

Сертификат: 0091AAF5A599507BC7E6D39D2DFA052F9A

Владелец: ФЕДЕРАЛЬНАЯ СЛУЖБА ГОСУДАРСТВЕННОЙ
РЕГИСТРАЦИИ, КАДАСТРА И КАРТОГРАФИИ
Действителен: с 16.09.2025 по 10.12.2026

полное наименование должности

инициалы, фамилия

Земельный участок			
вид объекта недвижимости			
Лист № 49 раздела 4.1	Всего листов раздела 4.1: 73	Всего разделов: 8	Всего листов выписки: 1134
03.12.2025г. № КУВИ-001/2025-219794945			
Кадастровый номер:		16:41:000000:297(Единое землепользование)	
		местность - от аварийного разлива транспортируемой продукции; д) бросать якоря, проходить с отданными якорями, цепями, лотами, волокушами и тралами, производить дноуглубительные и землечерпальные работы; е) разводить огонь и размещать какие-либо открытые или закрытые источники огня. В охранных зонах трубопроводов без письменного разрешения предприятий трубопроводного транспорта запрещается: в) сооружать проезды и переезды через трассы трубопроводов, устраивать стоянки автомобильного транспорта, тракторов и механизмов, размещать сады и огороды; г) производить мелиоративные земляные работы, сооружать оросительные и осушительные системы; д) производить всякого рода открытые и подземные, горные, строительные, монтажные и взрывные работы, планировку грунта.; Реестровый номер границы: 16:41-6.1954; Вид объекта реестра границ: Зона с особыми условиями использования территории; Вид зоны по документу: скважина № 5210; Тип зоны: Охранная зона инженерных коммуникаций	
16:41:000000:297/70	2	вид ограничения (обременения): ограничения прав на земельный участок, предусмотренные статьей 56 Земельного кодекса Российской Федерации; Срок действия: не установлен; реквизиты документа-основания: выписка из Единого государственного реестра недвижимости об объекте недвижимости от 01.03.2022 № б/н выдан: Федеральный информационный ресурс; Содержание ограничения (обременения): Ограничения, предусмотренные Правилами охраны магистральных трубопроводов – Утв. Пост. Госгортехнадзора РФ от 22.04.1992г. №9 с изм. от 23.11.1994г., Постановлением Правительства РФ №160 от 24.02.2009г. В охранных зонах трубопроводов запрещается производить всякого рода действия, могущие нарушить нормальную эксплуатацию трубопроводов либо привести к их повреждению, в частности: а) перемещать, засыпать и ломать опознавательные и сигнальные знаки, контрольно - измерительные пункты; б) открывать люки, калитки и двери необслуживаемых усилительных пунктов кабельной связи, ограждений узлов линейной арматуры, станций катодной и дренажной защиты, линейных и смотровых колодцев и других линейных устройств, открывать и закрывать краны и задвижки, отключать или включать средства связи, энергоснабжения и телемеханики трубопроводов; в) устраивать всякого рода свалки, выливать растворы кислот, солей и щелочей; г) разрушать берегоукрепительные сооружения, водопропускные устройства, земляные и иные сооружения (устройства), предохраняющие трубопроводы от разрушения, а прилегающую территорию и окружающую местность - от аварийного разлива транспортируемой продукции; д) бросать якоря, проходить с отданными якорями, цепями, лотами, волокушами и тралами, производить дноуглубительные и землечерпальные работы; е) разводить огонь и размещать какие-либо открытые или закрытые источники огня. В охранных зонах трубопроводов без письменного разрешения предприятий трубопроводного транспорта запрещается: в) сооружать проезды и переезды через трассы трубопроводов, устраивать стоянки автомобильного транспорта, тракторов и механизмов, размещать сады и огороды; г) производить мелиоративные земляные работы, сооружать оросительные и осушительные системы; д) производить всякого рода открытые и подземные, горные, строительные, монтажные и взрывные работы, планировку грунта.; Реестровый номер границы: 16:41-6.1855; Вид объекта реестра границ: Зона с особыми условиями использования территории; Вид зоны по документу: скважина №5196; Тип зоны:	



ДОКУМЕНТ ПОДПИСАН
ЭЛЕКТРОННОЙ ПОДПИСЬЮ

Сертификат: 0091AAF5A599507BC7E6D39D2DFA052F9A

Владелец: ФЕДЕРАЛЬНАЯ СЛУЖБА ГОСУДАРСТВЕННОЙ
РЕГИСТРАЦИИ, КАДАСТРА И КАРТОГРАФИИ
Действителен: с 16.09.2025 по 10.12.2026

полное наименование должности

инициалы, фамилия

Земельный участок			
вид объекта недвижимости			
Лист № 50 раздела 4.1	Всего листов раздела 4.1: 73	Всего разделов: 8	Всего листов выписки: 1134
03.12.2025г. № КУВИ-001/2025-219794945			
Кадастровый номер:		16:41:000000:297(Единое землепользование)	
		Охранная зона инженерных коммуникаций	
16:41:000000:297/71	6	вид ограничения (обременения): ограничения прав на земельный участок, предусмотренные статьей 56 Земельного кодекса Российской Федерации; Срок действия: не установлен; реквизиты документа-основания: выписка из Единого государственного реестра недвижимости об объекте недвижимости от 15.03.2022 № б/н выдан: Управление федеральной службы государственной регистрации кадастра и картографии РТ; Содержание ограничения (обременения): Ограничения, предусмотренные Правилами охраны магистральных трубопроводов – Утв. Пост. Госгортехнадзора РФ от 22.04.1992г. №9 с изм. от 23.11.1994г., Постановлением Правительства РФ №160 от 24.02.2009г. В охранных зонах трубопроводов запрещается производить всякого рода действия, могущие нарушить нормальную эксплуатацию трубопроводов либо привести к их повреждению, в частности: а) перемещать, засыпать и ломать опознавательные и сигнальные знаки, контрольно - измерительные пункты; б) открывать люки, калитки и двери необслуживаемых усилительных пунктов кабельной связи, ограждений узлов линейной арматуры, станций катодной и дренажной защиты, линейных и смотровых колодцев и других линейных устройств, открывать и закрывать краны и задвижки, отключать или включать средства связи, энергоснабжения и телемеханики трубопроводов; в) устраивать всякого рода свалки, выливать растворы кислот, солей и щелочей; г) разрушать берегоукрепительные сооружения, водопропускные устройства, земляные и иные сооружения (устройства), предохраняющие трубопроводы от разрушения, а прилегающую территорию и окружающую местность - от аварийного разлива транспортируемой продукции; д) бросать якоря, проходить с отданными якорями, цепями, лотами, волокушами и тралями, производить дноуглубительные и землечерпальные работы; е) разводить огонь и размещать какие-либо открытые или закрытые источники огня. В охранных зонах трубопроводов без письменного разрешения предприятий трубопроводного транспорта запрещается: в) сооружать проезды и переезды через трассы трубопроводов, устраивать стоянки автомобильного транспорта, тракторов и механизмов, размещать сады и огороды; г) производить мелиоративные земляные работы, сооружать оросительные и осушительные системы; д) производить всякого рода открытые и подземные, горные, строительные, монтажные и взрывные работы, планировку грунта.; Реестровый номер границы: 16:41-6.1960; Вид объекта реестра границ: Зона с особыми условиями использования территории; Вид зоны по документу: скважина №5120; Тип зоны: Охранная зона инженерных коммуникаций	
16:41:000000:297/72	5	вид ограничения (обременения): ограничения прав на земельный участок, предусмотренные статьей 56 Земельного кодекса Российской Федерации; Срок действия: не установлен; реквизиты документа-основания: выписка из Единого государственного реестра недвижимости об объекте недвижимости от 05.03.2022 № 99/2022/453360336 выдан: Федеральный информационный ресурс; Содержание ограничения (обременения): Ограничения, предусмотренные Правилами охраны магистральных трубопроводов – Утв. Пост. Госгортехнадзора РФ от 22.04.1992г. №9 с изм. от 23.11.1994г., Постановлением Правительства РФ №160 от 24.02.2009г. В охранных зонах трубопроводов запрещается производить всякого рода действия, могущие нарушить нормальную эксплуатацию трубопроводов либо привести к их повреждению, в частности: а) перемещать, засыпать и ломать	

полное наименование должности	 ДОКУМЕНТ ПОДПИСАН ЭЛЕКТРОННОЙ ПОДПИСЬЮ Сертификат: 0091AAF5A599507BC7E6D39D2DFA052F9A Владелец: ФЕДЕРАЛЬНАЯ СЛУЖБА ГОСУДАРСТВЕННОЙ РЕГИСТРАЦИИ, КАДАСТРА И КАРТОГРАФИИ Действителен: с 16.09.2025 по 10.12.2026		инициалы, фамилия

Земельный участок			
вид объекта недвижимости			
Лист № 51 раздела 4.1	Всего листов раздела 4.1: 73	Всего разделов: 8	Всего листов выписки: 1134
03.12.2025г. № КУВИ-001/2025-219794945			
Кадастровый номер:		16:41:000000:297(Единое землепользование)	
		опознавательные и сигнальные знаки, контрольно - измерительные пункты; б) открывать люки, калитки и двери необслуживаемых усилительных пунктов кабельной связи, ограждений узлов линейной арматуры, станций катодной и дренажной защиты, линейных и смотровых колодцев и других линейных устройств, открывать и закрывать краны и задвижки, отключать или включать средства связи, энергоснабжения и телемеханики трубопроводов; в) устраивать всякого рода свалки, выливать растворы кислот, солей и щелочей; г) разрушать берегоукрепительные сооружения, водопропускные устройства, земляные и иные сооружения (устройства), предохраняющие трубопроводы от разрушения, а прилегающую территорию и окружающую местность - от аварийного разлива транспортируемой продукции; д) бросать якоря, проходить с отданными якорями, цепями, лотами, волокушами и тралами, производить дноуглубительные и землечерпальные работы; е) разводить огонь и размещать какие-либо открытые или закрытые источники огня. В охранных зонах трубопроводов без письменного разрешения предприятий трубопроводного транспорта запрещается: в) сооружать проезды и переезды через трассы трубопроводов, устраивать стоянки автомобильного транспорта, тракторов и механизмов, размещать сады и огороды; г) производить мелиоративные земляные работы, сооружать оросительные и осушительные системы; д) производить всякого рода открытые и подземные, горные, строительные, монтажные и взрывные работы, планировку грунта.; Реестровый номер границы: 16:41-6.1878; Вид объекта реестра границ: Зона с особыми условиями использования территории; Вид зоны по документу: Эксплуатационная скважина №5152; Тип зоны: Охранная зона инженерных коммуникаций	
16:41:000000:297/73	2	вид ограничения (обременения): ограничения прав на земельный участок, предусмотренные статьей 56 Земельного кодекса Российской Федерации; Срок действия: не установлен; реквизиты документа-основания: выписка из Единого государственного реестра недвижимости об объекте недвижимости от 01.03.2022 № б/н выдан: Федеральный информационный ресурс; Содержание ограничения (обременения): Ограничения, предусмотренные Правилами охраны магистральных трубопроводов – Утв. Пост. Госгортехнадзора РФ от 22.04.1992г. №9 с изм. от 23.11.1994г., Постановлением Правительства РФ №160 от 24.02.2009г. В охранных зонах трубопроводов запрещается производить всякого рода действия, могущие нарушить нормальную эксплуатацию трубопроводов либо привести к их повреждению, в частности: а) перемещать, засыпать и ломать опознавательные и сигнальные знаки, контрольно - измерительные пункты; б) открывать люки, калитки и двери необслуживаемых усилительных пунктов кабельной связи, ограждений узлов линейной арматуры, станций катодной и дренажной защиты, линейных и смотровых колодцев и других линейных устройств, открывать и закрывать краны и задвижки, отключать или включать средства связи, энергоснабжения и телемеханики трубопроводов; в) устраивать всякого рода свалки, выливать растворы кислот, солей и щелочей; г) разрушать берегоукрепительные сооружения, водопропускные устройства, земляные и иные сооружения (устройства), предохраняющие трубопроводы от разрушения, а прилегающую территорию и окружающую местность - от аварийного разлива транспортируемой продукции; д) бросать якоря, проходить с отданными якорями, цепями, лотами, волокушами и тралами, производить дноуглубительные и землечерпальные работы; е) разводить огонь и размещать какие-либо	



ДОКУМЕНТ ПОДПИСАН
ЭЛЕКТРОННОЙ ПОДПИСЬЮ

Сертификат: 0091AAF5A599507BC7E6D39D2DFA052F9A

Владелец: ФЕДЕРАЛЬНАЯ СЛУЖБА ГОСУДАРСТВЕННОЙ
РЕГИСТРАЦИИ, КАДАСТРА И КАРТОГРАФИИ
Действителен: с 16.09.2025 по 10.12.2026

полное наименование должности

инициалы, фамилия

Земельный участок			
вид объекта недвижимости			
Лист № 52 раздела 4.1	Всего листов раздела 4.1: 73	Всего разделов: 8	Всего листов выписки: 1134
03.12.2025г. № КУВИ-001/2025-219794945			
Кадастровый номер:		16:41:000000:297(Единое землепользование)	
		открытые или закрытые источники огня. В охранных зонах трубопроводов без письменного разрешения предприятий трубопроводного транспорта запрещается: в) сооружать проезды и переезды через трассы трубопроводов, устраивать стоянки автомобильного транспорта, тракторов и механизмов, размещать сады и огороды; г) производить мелиоративные земляные работы, сооружать оросительные и осушительные системы; д) производить всякого рода открытые и подземные, горные, строительные, монтажные и взрывные работы, планировку грунта.; Реестровый номер границы: 16:41-6.1861; Вид объекта реестра границ: Зона с особыми условиями использования территории; Вид зоны по документу: Скважина № 5154; Тип зоны: Охранная зона инженерных коммуникаций	
16:41:000000:297/74	2	вид ограничения (обременения): ограничения прав на земельный участок, предусмотренные статьей 56 Земельного кодекса Российской Федерации; Срок действия: не установлен; реквизиты документа-основания: выписка из Единого государственного реестра недвижимости об объекте недвижимости от 01.03.2022 № б/н выдан: Федеральный информационный ресурс; Содержание ограничения (обременения): Ограничения, предусмотренные Правилами охраны магистральных трубопроводов – Утв. Пост. Госгортехнадзора РФ от 22.04.1992г. №9 с изм. от 23.11.1994г., Постановлением Правительства РФ №160 от 24.02.2009г. В охранных зонах трубопроводов запрещается производить всякого рода действия, могущие нарушить нормальную эксплуатацию трубопроводов либо привести к их повреждению, в частности: а) перемещать, засыпать и ломать опознавательные и сигнальные знаки, контрольно - измерительные пункты; б) открывать люки, калитки и двери необслуживаемых усилительных пунктов кабельной связи, ограждений узлов линейной арматуры, станций катодной и дренажной защиты, линейных и смотровых колодцев и других линейных устройств, открывать и закрывать краны и задвижки, отключать или включать средства связи, энергоснабжения и телемеханики трубопроводов; в) устраивать всякого рода свалки, выливать растворы кислот, солей и щелочей; г) разрушать берегоукрепительные сооружения, водопропускные устройства, земляные и иные сооружения (устройства), предохраняющие трубопроводы от разрушения, а прилегающую территорию и окружающую местность - от аварийного разлива транспортируемой продукции; д) бросать якоря, проходить с отданными якорями, цепями, лотами, волокушами и тралями, производить дноуглубительные и землечерпальные работы; е) разводить огонь и размещать какие-либо открытые или закрытые источники огня. В охранных зонах трубопроводов без письменного разрешения предприятий трубопроводного транспорта запрещается: в) сооружать проезды и переезды через трассы трубопроводов, устраивать стоянки автомобильного транспорта, тракторов и механизмов, размещать сады и огороды; г) производить мелиоративные земляные работы, сооружать оросительные и осушительные системы; д) производить всякого рода открытые и подземные, горные, строительные, монтажные и взрывные работы, планировку грунта.; Реестровый номер границы: 16:41-6.1864; Вид объекта реестра границ: Зона с особыми условиями использования территории; Вид зоны по документу: Скважина №5197; Тип зоны: Охранная зона инженерных коммуникаций	
16:41:000000:297/75	9	вид ограничения (обременения): ограничения прав на земельный участок, предусмотренные статьей 56 Земельного кодекса	



ДОКУМЕНТ ПОДПИСАН
ЭЛЕКТРОННОЙ ПОДПИСЬЮ

Сертификат: 0091AAF5A599507BC7E6D39D2DFA052F9A

Владелец: ФЕДЕРАЛЬНАЯ СЛУЖБА ГОСУДАРСТВЕННОЙ
РЕГИСТРАЦИИ, КАДАСТРА И КАРТОГРАФИИ
Действителен: с 16.09.2025 по 10.12.2026

полное наименование должности

инициалы, фамилия

Земельный участок			
вид объекта недвижимости			
Лист № 53 раздела 4.1	Всего листов раздела 4.1: 73	Всего разделов: 8	Всего листов выписки: 1134
03.12.2025г. № КУВИ-001/2025-219794945			
Кадастровый номер:		16:41:000000:297(Единое землепользование)	
		Российской Федерации; Срок действия: не установлен; реквизиты документа-основания: выписка из Единого государственного реестра недвижимости об объекте недвижимости от 10.03.2022 № 99/2022/454093488 выдан: Федеральный информационный ресурс; Содержание ограничения (обременения): Ограничения, предусмотренные Правилами охраны магистральных трубопроводов – Утв. Пост. Госгортехнадзора РФ от 22.04.1992г. №9 с изм. от 23.11.1994г., Постановлением Правительства РФ №160 от 24.02.2009г. В охранных зонах трубопроводов запрещается производить всякого рода действия, могущие нарушить нормальную эксплуатацию трубопроводов либо привести к их повреждению, в частности: а) перемещать, засыпать и ломать опознавательные и сигнальные знаки, контрольно - измерительные пункты; б) открывать люки, калитки и двери необслуживаемых усилительных пунктов кабельной связи, ограждений узлов линейной арматуры, станций катодной и дренажной защиты, линейных и смотровых колодцев и других линейных устройств, открывать и закрывать краны и задвижки, отключать или включать средства связи, энергоснабжения и телемеханики трубопроводов; в) устраивать всякого рода свалки, выливать растворы кислот, солей и щелочей; г) разрушать берегоукрепительные сооружения, водопропускные устройства, земляные и иные сооружения (устройства), предохраняющие трубопроводы от разрушения, а прилегающую территорию и окружающую местность - от аварийного разлива транспортируемой продукции; д) бросать якоря, проходить с отданными якорями, цепями, лотами, волокушами и тралами, производить дноуглубительные и землечерпальные работы; е) разводить огонь и размещать какие-либо открытые или закрытые источники огня. В охранных зонах трубопроводов без письменного разрешения предприятий трубопроводного транспорта запрещается: в) сооружать проезды и переезды через трассы трубопроводов, устраивать стоянки автомобильного транспорта, тракторов и механизмов, размещать сады и огороды; г) производить мелиоративные земляные работы, сооружать оросительные и осушительные системы; д) производить всякого рода открытые и подземные, горные, строительные, монтажные и взрывные работы, планировку грунта.; Реестровый номер границы: 16:41-6.1879; Вид объекта реестра границ: Зона с особыми условиями использования территории; Вид зоны по документу: Скважина №5145; Тип зоны: Охранная зона инженерных коммуникаций	
16:41:000000:297/76	9	вид ограничения (обременения): ограничения прав на земельный участок, предусмотренные статьей 56 Земельного кодекса Российской Федерации; Срок действия: не установлен; реквизиты документа-основания: выписка из Единого государственного реестра недвижимости об объекте недвижимости от 10.03.2022 № 99/2022/454114614 выдан: Федеральный информационный ресурс; Содержание ограничения (обременения): Ограничения, предусмотренные Правилами охраны магистральных трубопроводов – Утв. Пост. Госгортехнадзора РФ от 22.04.1992г. №9 с изм. от 23.11.1994г., Постановлением Правительства РФ №160 от 24.02.2009г. В охранных зонах трубопроводов запрещается производить всякого рода действия, могущие нарушить нормальную эксплуатацию трубопроводов либо привести к их повреждению, в частности: а) перемещать, засыпать и ломать опознавательные и сигнальные знаки, контрольно - измерительные пункты; б) открывать люки, калитки и двери необслуживаемых усилительных пунктов кабельной связи, ограждений узлов линейной арматуры, станций катодной и дренажной	



ДОКУМЕНТ ПОДПИСАН
ЭЛЕКТРОННОЙ ПОДПИСЬЮ

Сертификат: 0091AAF5A599507BC7E6D39D2DFA052F9A

Владелец: ФЕДЕРАЛЬНАЯ СЛУЖБА ГОСУДАРСТВЕННОЙ
РЕГИСТРАЦИИ, КАДАСТРА И КАРТОГРАФИИ
Действителен: с 16.09.2025 по 10.12.2026

полное наименование должности

инициалы, фамилия

Земельный участок			
вид объекта недвижимости			
Лист № 54 раздела 4.1	Всего листов раздела 4.1: 73	Всего разделов: 8	Всего листов выписки: 1134
03.12.2025г. № КУВИ-001/2025-219794945			
Кадастровый номер:		16:41:000000:297(Единое землепользование)	
		защиты, линейных и смотровых колодцев и других линейных устройств, открывать и закрывать краны и задвижки, отключать или включать средства связи, энергоснабжения и телемеханики трубопроводов; в) устраивать всякого рода свалки, выливать растворы кислот, солей и щелочей; г) разрушать берегоукрепительные сооружения, водопропускные устройства, земляные и иные сооружения (устройства), предохраняющие трубопроводы от разрушения, а прилегающую территорию и окружающую местность - от аварийного разлива транспортируемой продукции; д) бросать якоря, проходить с отданными якорями, цепями, лотами, волокушами и тралами, производить дноуглубительные и землечерпальные работы; е) разводить огонь и размещать какие-либо открытые или закрытые источники огня. В охранных зонах трубопроводов без письменного разрешения предприятий трубопроводного транспорта запрещается: в) сооружать проезды и переезды через трассы трубопроводов, устраивать стоянки автомобильного транспорта, тракторов и механизмов, размещать сады и огороды; г) производить мелиоративные земляные работы, сооружать оросительные и осушительные системы; д) производить всякого рода открытые и подземные, горные, строительные, монтажные и взрывные работы, планировку грунта.; Реестровый номер границы: 16:41-6.1883; Вид объекта реестра границ: Зона с особыми условиями использования территории; Вид зоны по документу: Сооружение - скважина № 5241; Тип зоны: Охранная зона инженерных коммуникаций	
16:41:000000:297/77	6	вид ограничения (обременения): ограничения прав на земельный участок, предусмотренные статьей 56 Земельного кодекса Российской Федерации; Срок действия: не установлен; реквизиты документа-основания: выписка из Единого государственного реестра недвижимости об объекте недвижимости от 28.02.2022 № б/н выдан: Управление федеральной службы государственной регистрации, кадастра и картографии по Республике Татарстан; Содержание ограничения (обременения): Ограничения, предусмотренные Правилами охраны магистральных трубопроводов – Утв. Пост. Госгортехнадзора РФ от 22.04.1992г. №9 с изм. от 23.11.1994г., Постановлением Правительства РФ №160 от 24.02.2009г. В охранных зонах трубопроводов запрещается производить всякого рода действия, могущие нарушить нормальную эксплуатацию трубопроводов либо привести к их повреждению, в частности: а) перемещать, засыпать и ломать опознавательные и сигнальные знаки, контрольно - измерительные пункты; б) открывать люки, калитки и двери необслуживаемых усилительных пунктов кабельной связи, ограждений узлов линейной арматуры, станций катодной и дренажной защиты, линейных и смотровых колодцев и других линейных устройств, открывать и закрывать краны и задвижки, отключать или включать средства связи, энергоснабжения и телемеханики трубопроводов; в) устраивать всякого рода свалки, выливать растворы кислот, солей и щелочей; г) разрушать берегоукрепительные сооружения, водопропускные устройства, земляные и иные сооружения (устройства), предохраняющие трубопроводы от разрушения, а прилегающую территорию и окружающую местность - от аварийного разлива транспортируемой продукции; д) бросать якоря, проходить с отданными якорями, цепями, лотами, волокушами и тралами, производить дноуглубительные и землечерпальные работы; е) разводить огонь и размещать какие-либо открытые или закрытые источники огня. В охранных зонах трубопроводов без письменного разрешения предприятий трубопроводного транспорта запрещается: в)	



ДОКУМЕНТ ПОДПИСАН
ЭЛЕКТРОННОЙ ПОДПИСЬЮ

Сертификат: 0091AAF5A599507BC7E6D39D2DFA052F9A

Владелец: ФЕДЕРАЛЬНАЯ СЛУЖБА ГОСУДАРСТВЕННОЙ
РЕГИСТРАЦИИ, КАДАСТРА И КАРТОГРАФИИ
Действителен: с 16.09.2025 по 10.12.2026

полное наименование должности

инициалы, фамилия

Земельный участок			
вид объекта недвижимости			
Лист № 55 раздела 4.1	Всего листов раздела 4.1: 73	Всего разделов: 8	Всего листов выписки: 1134
03.12.2025г. № КУВИ-001/2025-219794945			
Кадастровый номер:		16:41:000000:297(Единое землепользование)	
		сооружать проезды и переезды через трассы трубопроводов, устраивать стоянки автомобильного транспорта, тракторов и механизмов, размещать сады и огороды; г) производить мелиоративные земляные работы, сооружать оросительные и осушительные системы; д) производить всякого рода открытые и подземные, горные, строительные, монтажные и взрывные работы, планировку грунта.; Реестровый номер границы: 16:41-6.1874; Вид объекта реестра границ: Зона с особыми условиями использования территории; Вид зоны по документу: Сооружение-скважина №5207; Тип зоны: Охранная зона инженерных коммуникаций	
16:41:000000:297/78	14	вид ограничения (обременения): ограничения прав на земельный участок, предусмотренные статьей 56 Земельного кодекса Российской Федерации; Срок действия: не установлен; реквизиты документа-основания: выписка из Единого государственного реестра недвижимости об объекте недвижимости от 18.03.2022 № КУВИ-999/2022-291812 выдан: Федеральная кадастровая палата Федеральной регистрационной службы по Республике Татарстан; Содержание ограничения (обременения): Ограничения, предусмотренные Правилами охраны магистральных трубопроводов – Утв. Пост. Госгортехнадзора РФ от 22.04.1992г. №9 с изм. от 23.11.1994г., Постановлением Правительства РФ №160 от 24.02.2009г. В охранных зонах трубопроводов запрещается производить всякого рода действия, могущие нарушить нормальную эксплуатацию трубопроводов либо привести к их повреждению, в частности: а) перемещать, засыпать и ломать опознавательные и сигнальные знаки, контрольно - измерительные пункты; б) открывать люки, калитки и двери необслуживаемых усилительных пунктов кабельной связи, ограждений узлов линейной арматуры, станций катодной и дренажной защиты, линейных и смотровых колодцев и других линейных устройств, открывать и закрывать краны и задвижки, отключать или включать средства связи, энергоснабжения и телемеханики трубопроводов; в) устраивать всякого рода свалки, выливать растворы кислот, солей и щелочей; г) разрушать берегоукрепительные сооружения, водопропускные устройства, земляные и иные сооружения (устройства), предохраняющие трубопроводы от разрушения, а прилегающую территорию и окружающую местность - от аварийного разлива транспортируемой продукции; д) бросать якоря, проходить с отданными якорями, цепями, лотами, волокушами и тралами, производить дноуглубительные и землечерпальные работы; е) разводить огонь и размещать какие-либо открытые или закрытые источники огня. В охранных зонах трубопроводов без письменного разрешения предприятий трубопроводного транспорта запрещается: в) сооружать проезды и переезды через трассы трубопроводов, устраивать стоянки автомобильного транспорта, тракторов и механизмов, размещать сады и огороды; г) производить мелиоративные земляные работы, сооружать оросительные и осушительные системы; д) производить всякого рода открытые и подземные, горные, строительные, монтажные и взрывные работы, планировку грунта.; Реестровый номер границы: 16:41-6.1970; Вид объекта реестра границ: Зона с особыми условиями использования территории; Вид зоны по документу: Скважина №5247а; Тип зоны: Охранная зона инженерных коммуникаций	
16:41:000000:297/79	19	вид ограничения (обременения): ограничения прав на земельный участок, предусмотренные статьей 56 Земельного кодекса Российской Федерации; Срок действия: не установлен; реквизиты документа-основания: выписка из Единого государственного	



ДОКУМЕНТ ПОДПИСАН
ЭЛЕКТРОННОЙ ПОДПИСЬЮ

Сертификат: 0091AAF5A599507BC7E6D39D2DFA052F9A

Владелец: ФЕДЕРАЛЬНАЯ СЛУЖБА ГОСУДАРСТВЕННОЙ
РЕГИСТРАЦИИ, КАДАСТРА И КАРТОГРАФИИ
Действителен: с 16.09.2025 по 10.12.2026

полное наименование должности

инициалы, фамилия

Земельный участок			
вид объекта недвижимости			
Лист № 56 раздела 4.1	Всего листов раздела 4.1: 73	Всего разделов: 8	Всего листов выписки: 1134
03.12.2025г. № КУВИ-001/2025-219794945			
Кадастровый номер:		16:41:000000:297(Единое землепользование)	
		реестра недвижимости об объекте недвижимости от 15.03.2022 № 99/2022/455112016 выдан: Федеральный информационный ресурс; Содержание ограничения (обременения): Ограничения, предусмотренные Правилами охраны магистральных трубопроводов – Утв. Пост. Госгортехнадзора РФ от 22.04.1992г. №9 с изм. от 23.11.1994г., Постановлением Правительства РФ №160 от 24.02.2009г. В охранных зонах трубопроводов запрещается производить всякого рода действия, могущие нарушить нормальную эксплуатацию трубопроводов либо привести к их повреждению, в частности: а) перемещать, засыпать и ломать опознавательные и сигнальные знаки, контрольно - измерительные пункты; б) открывать люки, калитки и двери необслуживаемых усилительных пунктов кабельной связи, ограждений узлов линейной арматуры, станций катодной и дренажной защиты, линейных и смотровых колодцев и других линейных устройств, открывать и закрывать краны и задвижки, отключать или включать средства связи, энергоснабжения и телемеханики трубопроводов; в) устраивать всякого рода свалки, выливать растворы кислот, солей и щелочей; г) разрушать берегоукрепительные сооружения, водопропускные устройства, земляные и иные сооружения (устройства), предохраняющие трубопроводы от разрушения, а прилегающую территорию и окружающую местность - от аварийного разлива транспортируемой продукции; д) бросать якоря, проходить с отданными якорями, цепями, лотами, волокушами и тралами, производить дноуглубительные и землечерпальные работы; е) разводить огонь и размещать какие-либо открытые или закрытые источники огня. В охранных зонах трубопроводов без письменного разрешения предприятий трубопроводного транспорта запрещается: в) сооружать проезды и переезды через трассы трубопроводов, устраивать стоянки автомобильного транспорта, тракторов и механизмов, размещать сады и огороды; г) производить мелиоративные земляные работы, сооружать оросительные и осушительные системы; д) производить всякого рода открытые и подземные, горные, строительные, монтажные и взрывные работы, планировку грунта.; Реестровый номер границы: 16:41-6.1931; Вид объекта реестра границ: Зона с особыми условиями использования территории; Вид зоны по документу: Скважина №5233; Тип зоны: Охранная зона инженерных коммуникаций	
16:41:000000:297/80	6	вид ограничения (обременения): ограничения прав на земельный участок, предусмотренные статьей 56 Земельного кодекса Российской Федерации; Срок действия: не установлен; реквизиты документа-основания: выписка из Единого государственного реестра недвижимости об объекте недвижимости от 28.02.2022 № б/н выдан: Управление федеральной службы государственной регистрации, кадастра и картографии по Республике Татарстан; Содержание ограничения (обременения): Ограничения, предусмотренные Правилами охраны магистральных трубопроводов – Утв. Пост. Госгортехнадзора РФ от 22.04.1992г. №9 с изм. от 23.11.1994г., Постановлением Правительства РФ №160 от 24.02.2009г. В охранных зонах трубопроводов запрещается производить всякого рода действия, могущие нарушить нормальную эксплуатацию трубопроводов либо привести к их повреждению, в частности: а) перемещать, засыпать и ломать опознавательные и сигнальные знаки, контрольно - измерительные пункты; б) открывать люки, калитки и двери необслуживаемых усилительных пунктов кабельной связи, ограждений узлов линейной арматуры, станций катодной и дренажной защиты, линейных и смотровых колодцев и других	



ДОКУМЕНТ ПОДПИСАН
ЭЛЕКТРОННОЙ ПОДПИСЬЮ

Сертификат: 0091AAF5A599507BC7E6D39D2DFA052F9A

Владелец: ФЕДЕРАЛЬНАЯ СЛУЖБА ГОСУДАРСТВЕННОЙ
РЕГИСТРАЦИИ, КАДАСТРА И КАРТОГРАФИИ
Действителен: с 16.09.2025 по 10.12.2026

полное наименование должности

инициалы, фамилия

Земельный участок			
вид объекта недвижимости			
Лист № 57 раздела 4.1	Всего листов раздела 4.1: 73	Всего разделов: 8	Всего листов выписки: 1134
03.12.2025г. № КУВИ-001/2025-219794945			
Кадастровый номер:		16:41:000000:297(Единое землепользование)	
		линейных устройств, открывать и закрывать краны и задвижки, отключать или включать средства связи, энергоснабжения и телемеханики трубопроводов; в) устраивать всякого рода свалки, выливать растворы кислот, солей и щелочей; г) разрушать берегоукрепительные сооружения, водопропускные устройства, земляные и иные сооружения (устройства), предохраняющие трубопроводы от разрушения, а прилегающую территорию и окружающую местность - от аварийного разлива транспортируемой продукции; д) бросать якоря, проходить с отданными якорями, цепями, лотами, волокушами и тралами, производить дноуглубительные и землечерпальные работы; е) разводить огонь и размещать какие-либо открытые или закрытые источники огня. В охранных зонах трубопроводов без письменного разрешения предприятий трубопроводного транспорта запрещается: в) сооружать проезды и переезды через трассы трубопроводов, устраивать стоянки автомобильного транспорта, тракторов и механизмов, размещать сады и огороды; г) производить мелиоративные земляные работы, сооружать оросительные и осушительные системы; д) производить всякого рода открытые и подземные, горные, строительные, монтажные и взрывные работы, планировку грунта.; Реестровый номер границы: 16:41-6.1873; Вид объекта реестра границ: Зона с особыми условиями использования территории; Вид зоны по документу: Сооружение-скважина №5143; Тип зоны: Охранная зона инженерных коммуникаций	
16:41:000000:297/81	2	вид ограничения (обременения): ограничения прав на земельный участок, предусмотренные статьей 56 Земельного кодекса Российской Федерации; Срок действия: не установлен; реквизиты документа-основания: выписка из Единого государственного реестра недвижимости об объекте недвижимости от 01.03.2022 № б/н выдан: Федеральный информационный ресурс; Содержание ограничения (обременения): Ограничения, предусмотренные Правилами охраны магистральных трубопроводов – Утв. Пост. Госгортехнадзора РФ от 22.04.1992г. №9 с изм. от 23.11.1994г., Постановлением Правительства РФ №160 от 24.02.2009г. В охранных зонах трубопроводов запрещается производить всякого рода действия, могущие нарушить нормальную эксплуатацию трубопроводов либо привести к их повреждению, в частности: а) перемещать, засыпать и ломать опознавательные и сигнальные знаки, контрольно - измерительные пункты; б) открывать люки, калитки и двери необслуживаемых усилительных пунктов кабельной связи, ограждений узлов линейной арматуры, станций катодной и дренажной защиты, линейных и смотровых колодцев и других линейных устройств, открывать и закрывать краны и задвижки, отключать или включать средства связи, энергоснабжения и телемеханики трубопроводов; в) устраивать всякого рода свалки, выливать растворы кислот, солей и щелочей; г) разрушать берегоукрепительные сооружения, водопропускные устройства, земляные и иные сооружения (устройства), предохраняющие трубопроводы от разрушения, а прилегающую территорию и окружающую местность - от аварийного разлива транспортируемой продукции; д) бросать якоря, проходить с отданными якорями, цепями, лотами, волокушами и тралами, производить дноуглубительные и землечерпальные работы; е) разводить огонь и размещать какие-либо открытые или закрытые источники огня. В охранных зонах трубопроводов без письменного разрешения предприятий трубопроводного транспорта запрещается: в) сооружать проезды и переезды через трассы трубопроводов, устраивать стоянки	



ДОКУМЕНТ ПОДПИСАН
ЭЛЕКТРОННОЙ ПОДПИСЬЮ

Сертификат: 0091AAF5A599507BC7E6D39D2DFA052F9A

Владелец: ФЕДЕРАЛЬНАЯ СЛУЖБА ГОСУДАРСТВЕННОЙ
РЕГИСТРАЦИИ, КАДАСТРА И КАРТОГРАФИИ
Действителен: с 16.09.2025 по 10.12.2026

полное наименование должности

инициалы, фамилия

Земельный участок			
вид объекта недвижимости			
Лист № 58 раздела 4.1	Всего листов раздела 4.1: 73	Всего разделов: 8	Всего листов выписки: 1134
03.12.2025г. № КУВИ-001/2025-219794945			
Кадастровый номер:		16:41:000000:297(Единое землепользование)	
		автомобильного транспорта, тракторов и механизмов, размещать сады и огороды; г) производить мелиоративные земляные работы, сооружать оросительные и осушительные системы; д) производить всякого рода открытые и подземные, горные, строительные, монтажные и взрывные работы, планировку грунта.; Реестровый номер границы: 16:41-6.1859; Вид объекта реестра границ: Зона с особыми условиями использования территории; Вид зоны по документу: Скважина №5149; Тип зоны: Охранная зона инженерных коммуникаций	
16:41:000000:297/82	17	вид ограничения (обременения): ограничения прав на земельный участок, предусмотренные статьей 56 Земельного кодекса Российской Федерации; Срок действия: не установлен; реквизиты документа-основания: выписка из Единого государственного реестра недвижимости об объекте недвижимости от 11.03.2022 № 99/2022/454329883 выдан: Федеральный информационный ресурс; Содержание ограничения (обременения): Ограничения, предусмотренные Правилами охраны магистральных трубопроводов – Утв. Пост. Госгортехнадзора РФ от 22.04.1992г. №9 с изм. от 23.11.1994г., Постановлением Правительства РФ №160 от 24.02.2009г. В охранных зонах трубопроводов запрещается производить всякого рода действия, могущие нарушить нормальную эксплуатацию трубопроводов либо привести к их повреждению, в частности: а) перемещать, засыпать и ломать опознавательные и сигнальные знаки, контрольно - измерительные пункты; б) открывать люки, калитки и двери необслуживаемых усилительных пунктов кабельной связи, ограждений узлов линейной арматуры, станций катодной и дренажной защиты, линейных и смотровых колодцев и других линейных устройств, открывать и закрывать краны и задвижки, отключать или включать средства связи, энергоснабжения и телемеханики трубопроводов; в) устраивать всякого рода свалки, выливать растворы кислот, солей и щелочей; г) разрушать берегоукрепительные сооружения, водопропускные устройства, земляные и иные сооружения (устройства), предохраняющие трубопроводы от разрушения, а прилегающую территорию и окружающую местность - от аварийного разлива транспортируемой продукции; д) бросать якоря, проходить с отданными якорями, цепями, лотами, волокушами и тралями, производить дноуглубительные и землечерпальные работы; е) разводить огонь и размещать какие-либо открытые или закрытые источники огня. В охранных зонах трубопроводов без письменного разрешения предприятий трубопроводного транспорта запрещается: в) сооружать проезды и переезды через трассы трубопроводов, устраивать стоянки автомобильного транспорта, тракторов и механизмов, размещать сады и огороды; г) производить мелиоративные земляные работы, сооружать оросительные и осушительные системы; д) производить всякого рода открытые и подземные, горные, строительные, монтажные и взрывные работы, планировку грунта.; Реестровый номер границы: 16:41-6.1909; Вид объекта реестра границ: Зона с особыми условиями использования территории; Вид зоны по документу: Сооружение - скважина № 5261; Тип зоны: Охранная зона инженерных коммуникаций	
16:41:000000:297/83	39	вид ограничения (обременения): ограничения прав на земельный участок, предусмотренные статьей 56 Земельного кодекса Российской Федерации; Срок действия: не установлен; реквизиты документа-основания: выписка из Единого государственного реестра недвижимости об объекте недвижимости от 15.03.2022 № б/н выдан: Управление федеральною службы государственной	



ДОКУМЕНТ ПОДПИСАН
ЭЛЕКТРОННОЙ ПОДПИСЬЮ

Сертификат: 0091AAF5A599507BC7E6D39D2DFA052F9A

Владелец: ФЕДЕРАЛЬНАЯ СЛУЖБА ГОСУДАРСТВЕННОЙ
РЕГИСТРАЦИИ, КАДАСТРА И КАРТОГРАФИИ
Действителен: с 16.09.2025 по 10.12.2026

полное наименование должности

инициалы, фамилия

Земельный участок			
вид объекта недвижимости			
Лист № 59 раздела 4.1	Всего листов раздела 4.1: 73	Всего разделов: 8	Всего листов выписки: 1134

03.12.2025г. № КУВИ-001/2025-219794945

Кадастровый номер:

16:41:000000:297(Единое землепользование)

		регистрации кадастра и картографии РТ; Содержание ограничения (обременения): Ограничения, предусмотренные Правилами охраны магистральных трубопроводов – Утв. Пост. Госгортехнадзора РФ от 22.04.1992г. №9 с изм. от 23.11.1994г., Постановлением Правительства РФ №160 от 24.02.2009г. В охранных зонах трубопроводов запрещается производить всякого рода действия, могущие нарушить нормальную эксплуатацию трубопроводов либо привести к их повреждению, в частности: а) перемещать, засыпать и ломать опознавательные и сигнальные знаки, контрольно - измерительные пункты; б) открывать люки, калитки и двери необслуживаемых усилительных пунктов кабельной связи, ограждений узлов линейной арматуры, станций катодной и дренажной защиты, линейных и смотровых колодцев и других линейных устройств, открывать и закрывать краны и задвижки, отключать или включать средства связи, энергоснабжения и телемеханики трубопроводов; в) устраивать всякого рода свалки, выливать растворы кислот, солей и щелочей; г) разрушать берегоукрепительные сооружения, водопропускные устройства, земляные и иные сооружения (устройства), предохраняющие трубопроводы от разрушения, а прилегающую территорию и окружающую местность - от аварийного разлива транспортируемой продукции; д) бросать якоря, проходить с отданными якорями, цепями, лотами, волокушами и тралами, производить дноуглубительные и землечерпальные работы; е) разводить огонь и размещать какие-либо открытые или закрытые источники огня. В охранных зонах трубопроводов без письменного разрешения предприятий трубопроводного транспорта запрещается: в) сооружать проезды и переезды через трассы трубопроводов, устраивать стоянки автомобильного транспорта, тракторов и механизмов, размещать сады и огороды; г) производить мелиоративные земляные работы, сооружать оросительные и осушительные системы; д) производить всякого рода открытые и подземные, горные, строительные, монтажные и взрывные работы, планировку грунта.; Реестровый номер границы: 16:41-6.1962; Вид объекта реестра границ: Зона с особыми условиями использования территории; Вид зоны по документу: скважина №397; Тип зоны: Охранная зона инженерных коммуникаций
16:41:000000:297/84	18	вид ограничения (обременения): ограничения прав на земельный участок, предусмотренные статьей 56 Земельного кодекса Российской Федерации; Срок действия: не установлен; реквизиты документа-основания: выписка из Единого государственного реестра недвижимости об объекте недвижимости от 15.03.2022 № 99/2022/455102498 выдан: Федеральный информационный ресурс; Содержание ограничения (обременения): Ограничения, предусмотренные Правилами охраны магистральных трубопроводов – Утв. Пост. Госгортехнадзора РФ от 22.04.1992г. №9 с изм. от 23.11.1994г., Постановлением Правительства РФ №160 от 24.02.2009г. В охранных зонах трубопроводов запрещается производить всякого рода действия, могущие нарушить нормальную эксплуатацию трубопроводов либо привести к их повреждению, в частности: а) перемещать, засыпать и ломать опознавательные и сигнальные знаки, контрольно - измерительные пункты; б) открывать люки, калитки и двери необслуживаемых усилительных пунктов кабельной связи, ограждений узлов линейной арматуры, станций катодной и дренажной защиты, линейных и смотровых колодцев и других линейных устройств, открывать и закрывать краны и задвижки, отключать или включать средства связи, энергоснабжения и телемеханики трубопроводов; в) устраивать всякого рода свалки, выливать



ДОКУМЕНТ ПОДПИСАН
ЭЛЕКТРОННОЙ ПОДПИСЬЮ

Сертификат: 0091AAF5A599507BC7E6D39D2DFA052F9A

Владелец: ФЕДЕРАЛЬНАЯ СЛУЖБА ГОСУДАРСТВЕННОЙ
РЕГИСТРАЦИИ, КАДАСТРА И КАРТОГРАФИИ
Действителен: с 16.09.2025 по 10.12.2026

полное наименование должности

инициалы, фамилия

Земельный участок			
вид объекта недвижимости			
Лист № 60 раздела 4.1	Всего листов раздела 4.1: 73	Всего разделов: 8	Всего листов выписки: 1134
03.12.2025г. № КУВИ-001/2025-219794945			
Кадастровый номер:		16:41:000000:297(Единое землепользование)	
		растворы кислот, солей и щелочей; г) разрушать берегоукрепительные сооружения, водопропускные устройства, земляные и иные сооружения (устройства), предохраняющие трубопроводы от разрушения, а прилегающую территорию и окружающую местность - от аварийного разлива транспортируемой продукции; д) бросать якоря, проходить с отданными якорями, цепями, лотами, волокушами и тралами, производить дноуглубительные и землечерпальные работы; е) разводить огонь и размещать какие-либо открытые или закрытые источники огня. В охранных зонах трубопроводов без письменного разрешения предприятий трубопроводного транспорта запрещается: в) сооружать проезды и переезды через трассы трубопроводов, устраивать стоянки автомобильного транспорта, тракторов и механизмов, размещать сады и огороды; г) производить мелиоративные земляные работы, сооружать оросительные и осушительные системы; д) производить всякого рода открытые и подземные, горные, строительные, монтажные и взрывные работы, планировку грунта.; Реестровый номер границы: 16:41-6.1934; Вид объекта реестра границ: Зона с особыми условиями использования территории; Вид зоны по документу: Скважина № 5271; Тип зоны: Охранная зона инженерных коммуникаций	
16:41:000000:297/85	5	вид ограничения (обременения): ограничения прав на земельный участок, предусмотренные статьей 56 Земельного кодекса Российской Федерации; Срок действия: не установлен; реквизиты документа-основания: выписка из Единого государственного реестра недвижимости об объекте недвижимости от 05.03.2022 № 99/2022/453354992 выдан: Федеральный информационный ресурс; Содержание ограничения (обременения): Ограничения, предусмотренные Правилами охраны магистральных трубопроводов – Утв. Пост. Госгортехнадзора РФ от 22.04.1992г. №9 с изм. от 23.11.1994г., Постановлением Правительства РФ №160 от 24.02.2009г. В охранных зонах трубопроводов запрещается производить всякого рода действия, могущие нарушить нормальную эксплуатацию трубопроводов либо привести к их повреждению, в частности: а) перемещать, засыпать и ломать опознавательные и сигнальные знаки, контрольно - измерительные пункты; б) открывать люки, калитки и двери необслуживаемых усилительных пунктов кабельной связи, ограждений узлов линейной арматуры, станций катодной и дренажной защиты, линейных и смотровых колодцев и других линейных устройств, открывать и закрывать краны и задвижки, отключать или включать средства связи, энергоснабжения и телемеханики трубопроводов; в) устраивать всякого рода свалки, выливать растворы кислот, солей и щелочей; г) разрушать берегоукрепительные сооружения, водопропускные устройства, земляные и иные сооружения (устройства), предохраняющие трубопроводы от разрушения, а прилегающую территорию и окружающую местность - от аварийного разлива транспортируемой продукции; д) бросать якоря, проходить с отданными якорями, цепями, лотами, волокушами и тралами, производить дноуглубительные и землечерпальные работы; е) разводить огонь и размещать какие-либо открытые или закрытые источники огня. В охранных зонах трубопроводов без письменного разрешения предприятий трубопроводного транспорта запрещается: в) сооружать проезды и переезды через трассы трубопроводов, устраивать стоянки автомобильного транспорта, тракторов и механизмов, размещать сады и огороды; г) производить мелиоративные земляные работы, сооружать оросительные и осушительные системы; д) производить всякого рода открытые и подземные, горные,	



ДОКУМЕНТ ПОДПИСАН
ЭЛЕКТРОННОЙ ПОДПИСЬЮ

Сертификат: 0091AAF5A599507BC7E6D39D2DFA052F9A

Владелец: ФЕДЕРАЛЬНАЯ СЛУЖБА ГОСУДАРСТВЕННОЙ
РЕГИСТРАЦИИ, КАДАСТРА И КАРТОГРАФИИ
Действителен: с 16.09.2025 по 10.12.2026

полное наименование должности

инициалы, фамилия

Земельный участок			
вид объекта недвижимости			
Лист № 61 раздела 4.1	Всего листов раздела 4.1: 73	Всего разделов: 8	Всего листов выписки: 1134
03.12.2025г. № КУВИ-001/2025-219794945			
Кадастровый номер:		16:41:000000:297(Единое землепользование)	
		строительные, монтажные и взрывные работы, планировку грунта.; Реестровый номер границы: 16:41-6.1871; Вид объекта реестра границ: Зона с особыми условиями использования территории; Вид зоны по документу: Эксплуатационная скважина №5139; Тип зоны: Охранная зона инженерных коммуникаций	
16:41:000000:297/86	15	вид ограничения (обременения): ограничения прав на земельный участок, предусмотренные статьей 56 Земельного кодекса Российской Федерации; Срок действия: не установлен; реквизиты документа-основания: выписка из Единого государственного реестра недвижимости об объекте недвижимости от 10.03.2022 № 99/2022/454058958 выдан: Федеральный информационный ресурс; Содержание ограничения (обременения): Ограничения, предусмотренные Правилами охраны магистральных трубопроводов – Утв. Пост. Госгортехнадзора РФ от 22.04.1992г. №9 с изм. от 23.11.1994г., Постановлением Правительства РФ №160 от 24.02.2009г. В охранных зонах трубопроводов запрещается производить всякого рода действия, могущие нарушить нормальную эксплуатацию трубопроводов либо привести к их повреждению, в частности: а) перемещать, засыпать и ломать опознавательные и сигнальные знаки, контрольно - измерительные пункты; б) открывать люки, калитки и двери необслуживаемых усилительных пунктов кабельной связи, ограждений узлов линейной арматуры, станций катодной и дренажной защиты, линейных и смотровых колодцев и других линейных устройств, открывать и закрывать краны и задвижки, отключать или включать средства связи, энергоснабжения и телемеханики трубопроводов; в) устраивать всякого рода свалки, выливать растворы кислот, солей и щелочей; г) разрушать берегоукрепительные сооружения, водопропускные устройства, земляные и иные сооружения (устройства), предохраняющие трубопроводы от разрушения, а прилегающую территорию и окружающую местность - от аварийного разлива транспортируемой продукции; д) бросать якоря, проходить с отданными якорями, цепями, лотами, волокушами и тралями, производить дноуглубительные и землечерпальные работы; е) разводить огонь и размещать какие-либо открытые или закрытые источники огня. В охранных зонах трубопроводов без письменного разрешения предприятий трубопроводного транспорта запрещается: в) сооружать проезды и переезды через трассы трубопроводов, устраивать стоянки автомобильного транспорта, тракторов и механизмов, размещать сады и огороды; г) производить мелиоративные земляные работы, сооружать оросительные и осушительные системы; д) производить всякого рода открытые и подземные, горные, строительные, монтажные и взрывные работы, планировку грунта.; Реестровый номер границы: 16:41-6.1895; Вид объекта реестра границ: Зона с особыми условиями использования территории; Вид зоны по документу: скважина №5249; Тип зоны: Охранная зона инженерных коммуникаций	
16:41:000000:297/87	7	вид ограничения (обременения): ограничения прав на земельный участок, предусмотренные статьей 56 Земельного кодекса Российской Федерации; Срок действия: не установлен; реквизиты документа-основания: выписка из Единого государственного реестра недвижимости об объекте недвижимости от 10.03.2022 № 99/2022/454069458 выдан: Федеральный информационный ресурс; Содержание ограничения (обременения): Ограничения, предусмотренные Правилами охраны магистральных трубопроводов – Утв. Пост. Госгортехнадзора РФ от 22.04.1992г. №9 с изм. от 23.11.1994г., Постановлением Правительства	

полное наименование должности	 ДОКУМЕНТ ПОДПИСАН ЭЛЕКТРОННОЙ ПОДПИСЬЮ Сертификат: 0091AAF5A599507BC7E6D39D2DFA052F9A Владелец: ФЕДЕРАЛЬНАЯ СЛУЖБА ГОСУДАРСТВЕННОЙ РЕГИСТРАЦИИ, КАДАСТРА И КАРТОГРАФИИ Действителен: с 16.09.2025 по 10.12.2026		инициалы, фамилия

Земельный участок			
вид объекта недвижимости			
Лист № 62 раздела 4.1	Всего листов раздела 4.1: 73	Всего разделов: 8	Всего листов выписки: 1134
03.12.2025г. № КУВИ-001/2025-219794945			
Кадастровый номер:		16:41:000000:297(Единое землепользование)	
		РФ №160 от 24.02.2009г. В охранных зонах трубопроводов запрещается производить всякого рода действия, могущие нарушить нормальную эксплуатацию трубопроводов либо привести к их повреждению, в частности: а) перемещать, засыпать и ломать опознавательные и сигнальные знаки, контрольно - измерительные пункты; б) открывать люки, калитки и двери необслуживаемых усилительных пунктов кабельной связи, ограждений узлов линейной арматуры, станций катодной и дренажной защиты, линейных и смотровых колодцев и других линейных устройств, открывать и закрывать краны и задвижки, отключать или включать средства связи, энергоснабжения и телемеханики трубопроводов; в) устраивать всякого рода свалки, выливать растворы кислот, солей и щелочей; г) разрушать берегоукрепительные сооружения, водопропускные устройства, земляные и иные сооружения (устройства), предохраняющие трубопроводы от разрушения, а прилегающую территорию и окружающую местность - от аварийного разлива транспортируемой продукции; д) бросать якоря, проходить с отданными якорями, цепями, лотами, волокушами и тралами, производить дноуглубительные и землечерпальные работы; е) разводить огонь и размещать какие-либо открытые или закрытые источники огня. В охранных зонах трубопроводов без письменного разрешения предприятий трубопроводного транспорта запрещается: в) сооружать проезды и переезды через трассы трубопроводов, устраивать стоянки автомобильного транспорта, тракторов и механизмов, размещать сады и огороды; г) производить мелиоративные земляные работы, сооружать оросительные и осушительные системы; д) производить всякого рода открытые и подземные, горные, строительные, монтажные и взрывные работы, планировку грунта.; Реестровый номер границы: 16:41-6.1958; Вид объекта реестра границ: Зона с особыми условиями использования территории; Вид зоны по документу: Сооружение - скважина №5254; Тип зоны: Охранная зона инженерных коммуникаций	
16:41:000000:297/88	43	вид ограничения (обременения): ограничения прав на земельный участок, предусмотренные статьей 56 Земельного кодекса Российской Федерации; Срок действия: не установлен; реквизиты документа-основания: выписка из Единого государственного реестра недвижимости об объекте недвижимости от 10.03.2022 № 99/2022/454065179 выдан: Федеральный информационный ресурс; Содержание ограничения (обременения): Ограничения, предусмотренные Правилами охраны магистральных трубопроводов – Утв. Пост. Госгортехнадзора РФ от 22.04.1992г. №9 с изм. от 23.11.1994г., Постановлением Правительства РФ №160 от 24.02.2009г. В охранных зонах трубопроводов запрещается производить всякого рода действия, могущие нарушить нормальную эксплуатацию трубопроводов либо привести к их повреждению, в частности: а) перемещать, засыпать и ломать опознавательные и сигнальные знаки, контрольно - измерительные пункты; б) открывать люки, калитки и двери необслуживаемых усилительных пунктов кабельной связи, ограждений узлов линейной арматуры, станций катодной и дренажной защиты, линейных и смотровых колодцев и других линейных устройств, открывать и закрывать краны и задвижки, отключать или включать средства связи, энергоснабжения и телемеханики трубопроводов; в) устраивать всякого рода свалки, выливать растворы кислот, солей и щелочей; г) разрушать берегоукрепительные сооружения, водопропускные устройства, земляные и иные сооружения (устройства), предохраняющие трубопроводы от разрушения, а прилегающую территорию и окружающую	



ДОКУМЕНТ ПОДПИСАН
ЭЛЕКТРОННОЙ ПОДПИСЬЮ

Сертификат: 0091AAF5A599507BC7E6D39D2DFA052F9A

Владелец: ФЕДЕРАЛЬНАЯ СЛУЖБА ГОСУДАРСТВЕННОЙ
РЕГИСТРАЦИИ, КАДАСТРА И КАРТОГРАФИИ
Действителен: с 16.09.2025 по 10.12.2026

полное наименование должности

инициалы, фамилия

Земельный участок			
вид объекта недвижимости			
Лист № 63 раздела 4.1	Всего листов раздела 4.1: 73	Всего разделов: 8	Всего листов выписки: 1134
03.12.2025г. № КУВИ-001/2025-219794945			
Кадастровый номер:		16:41:000000:297(Единое землепользование)	
		местность - от аварийного разлива транспортируемой продукции; д) бросать якоря, проходить с отданными якорями, цепями, лотами, волокушами и тралами, производить дноуглубительные и землечерпальные работы; е) разводить огонь и размещать какие-либо открытые или закрытые источники огня. В охранных зонах трубопроводов без письменного разрешения предприятий трубопроводного транспорта запрещается: в) сооружать проезды и переезды через трассы трубопроводов, устраивать стоянки автомобильного транспорта, тракторов и механизмов, размещать сады и огороды; г) производить мелиоративные земляные работы, сооружать оросительные и осушительные системы; д) производить всякого рода открытые и подземные, горные, строительные, монтажные и взрывные работы, планировку грунта.; Реестровый номер границы: 16:41-6.1899; Вид объекта реестра границ: Зона с особыми условиями использования территории; Вид зоны по документу: Сооружение - скважина №5252; Тип зоны: Охранная зона инженерных коммуникаций	
16:41:000000:297/89	18	вид ограничения (обременения): ограничения прав на земельный участок, предусмотренные статьей 56 Земельного кодекса Российской Федерации; Срок действия: не установлен; реквизиты документа-основания: выписка из Единого государственного реестра недвижимости об объекте недвижимости от 03.03.2022 № б/н выдан: Управление Федеральной службы государственной регистрации, кадастра и картографии по Республике Татарстан; Содержание ограничения (обременения): Ограничения, предусмотренные Правилами охраны магистральных трубопроводов – Утв. Пост. Госгортехнадзора РФ от 22.04.1992г. №9 с изм. от 23.11.1994г., Постановлением Правительства РФ №160 от 24.02.2009г. В охранных зонах трубопроводов запрещается производить всякого рода действия, могущие нарушить нормальную эксплуатацию трубопроводов либо привести к их повреждению, в частности: а) перемещать, засыпать и ломать опознавательные и сигнальные знаки, контрольно - измерительные пункты; б) открывать люки, калитки и двери необслуживаемых усилительных пунктов кабельной связи, ограждений узлов линейной арматуры, станций катодной и дренажной защиты, линейных и смотровых колодцев и других линейных устройств, открывать и закрывать краны и задвижки, отключать или включать средства связи, энергоснабжения и телемеханики трубопроводов; в) устраивать всякого рода свалки, выливать растворы кислот, солей и щелочей; г) разрушать берегоукрепительные сооружения, водопропускные устройства, земляные и иные сооружения (устройства), предохраняющие трубопроводы от разрушения, а прилегающую территорию и окружающую местность - от аварийного разлива транспортируемой продукции; д) бросать якоря, проходить с отданными якорями, цепями, лотами, волокушами и тралами, производить дноуглубительные и землечерпальные работы; е) разводить огонь и размещать какие-либо открытые или закрытые источники огня. В охранных зонах трубопроводов без письменного разрешения предприятий трубопроводного транспорта запрещается: в) сооружать проезды и переезды через трассы трубопроводов, устраивать стоянки автомобильного транспорта, тракторов и механизмов, размещать сады и огороды; г) производить мелиоративные земляные работы, сооружать оросительные и осушительные системы; д) производить всякого рода открытые и подземные, горные, строительные, монтажные и взрывные работы, планировку грунта.; Реестровый номер границы: 16:41-6.1947; Вид объекта реестра границ: Зона с особыми	



ДОКУМЕНТ ПОДПИСАН
ЭЛЕКТРОННОЙ ПОДПИСЬЮ

Сертификат: 0091AAF5A599507BC7E6D39D2DFA052F9A

Владелец: ФЕДЕРАЛЬНАЯ СЛУЖБА ГОСУДАРСТВЕННОЙ
РЕГИСТРАЦИИ, КАДАСТРА И КАРТОГРАФИИ
Действителен: с 16.09.2025 по 10.12.2026

полное наименование должности

инициалы, фамилия

Земельный участок			
вид объекта недвижимости			
Лист № 64 раздела 4.1	Всего листов раздела 4.1: 73	Всего разделов: 8	Всего листов выписки: 1134
03.12.2025г. № КУВИ-001/2025-219794945			
Кадастровый номер:		16:41:000000:297(Единое землепользование)	
		условиями использования территории; Вид зоны по документу: Сооружение - скважина № 5268; Тип зоны: Охранная зона инженерных коммуникаций	
16:41:000000:297/90	29	вид ограничения (обременения): ограничения прав на земельный участок, предусмотренные статьей 56 Земельного кодекса Российской Федерации; Срок действия: не установлен; реквизиты документа-основания: выписка из Единого государственного реестра недвижимости об объекте недвижимости от 15.03.2022 № б/н выдан: Управление Федеральной службы государственной регистрации, кадастра и картографии по Республике Татарстан; Содержание ограничения (обременения): Ограничения, предусмотренные Правилами охраны магистральных трубопроводов – Утв. Пост. Госгортехнадзора РФ от 22.04.1992г. №9 с изм. от 23.11.1994г., Постановлением Правительства РФ №160 от 24.02.2009г. В охранных зонах трубопроводов запрещается производить всякого рода действия, могущие нарушить нормальную эксплуатацию трубопроводов либо привести к их повреждению, в частности: а) перемещать, засыпать и ломать опознавательные и сигнальные знаки, контрольно - измерительные пункты; б) открывать люки, калитки и двери необслуживаемых усилительных пунктов кабельной связи, ограждений узлов линейной арматуры, станций катодной и дренажной защиты, линейных и смотровых колодцев и других линейных устройств, открывать и закрывать краны и задвижки, отключать или включать средства связи, энергоснабжения и телемеханики трубопроводов; в) устраивать всякого рода свалки, выливать растворы кислот, солей и щелочей; г) разрушать берегоукрепительные сооружения, водопропускные устройства, земляные и иные сооружения (устройства), предохраняющие трубопроводы от разрушения, а прилегающую территорию и окружающую местность - от аварийного разлива транспортируемой продукции; д) бросать якоря, проходить с отданными якорями, цепями, лотами, волокушами и тралами, производить дноуглубительные и землечерпальные работы; е) разводить огонь и размещать какие-либо открытые или закрытые источники огня. В охранных зонах трубопроводов без письменного разрешения предприятий трубопроводного транспорта запрещается: в) сооружать проезды и переезды через трассы трубопроводов, устраивать стоянки автомобильного транспорта, тракторов и механизмов, размещать сады и огороды; г) производить мелиоративные земляные работы, сооружать оросительные и осушительные системы; д) производить всякого рода открытые и подземные, горные, строительные, монтажные и взрывные работы, планировку грунта.; Реестровый номер границы: 16:41-6.1965; Вид объекта реестра границ: Зона с особыми условиями использования территории; Вид зоны по документу: Скважина №265; Тип зоны: Охранная зона инженерных коммуникаций	
16:41:000000:297/91	6	вид ограничения (обременения): ограничения прав на земельный участок, предусмотренные статьей 56 Земельного кодекса Российской Федерации; Срок действия: не установлен; реквизиты документа-основания: выписка из Единого государственного реестра недвижимости об объекте недвижимости от 18.03.2022 № КУВИ-999/2022-291813 выдан: Федеральная кадастровая палата Федеральной регистрационной службы по Республике Татарстан; Содержание ограничения (обременения): Ограничения, предусмотренные Правилами охраны магистральных трубопроводов – Утв. Пост. Госгортехнадзора РФ от 22.04.1992г. №9 с изм. от 23.11.1994г., Постановлением Правительства РФ №160 от 24.02.2009г. В охранных зонах трубопроводов запрещается	



ДОКУМЕНТ ПОДПИСАН
ЭЛЕКТРОННОЙ ПОДПИСЬЮ

Сертификат: 0091AAF5A599507BC7E6D39D2DFA052F9A

Владелец: ФЕДЕРАЛЬНАЯ СЛУЖБА ГОСУДАРСТВЕННОЙ
РЕГИСТРАЦИИ, КАДАСТРА И КАРТОГРАФИИ
Действителен: с 16.09.2025 по 10.12.2026

полное наименование должности

инициалы, фамилия

Земельный участок			
вид объекта недвижимости			
Лист № 65 раздела 4.1	Всего листов раздела 4.1: 73	Всего разделов: 8	Всего листов выписки: 1134
03.12.2025г. № КУВИ-001/2025-219794945			
Кадастровый номер:		16:41:000000:297(Единое землепользование)	
		производить всякого рода действия, могущие нарушить нормальную эксплуатацию трубопроводов либо привести к их повреждению, в частности: а) перемещать, засыпать и ломать опознавательные и сигнальные знаки, контрольно - измерительные пункты; б) открывать люки, калитки и двери необслуживаемых усилительных пунктов кабельной связи, ограждений узлов линейной арматуры, станций катодной и дренажной защиты, линейных и смотровых колодцев и других линейных устройств, открывать и закрывать краны и задвижки, отключать или включать средства связи, энергоснабжения и телемеханики трубопроводов; в) устраивать всякого рода свалки, выливать растворы кислот, солей и щелочей; г) разрушать берегоукрепительные сооружения, водопропускные устройства, земляные и иные сооружения (устройства), предохраняющие трубопроводы от разрушения, а прилегающую территорию и окружающую местность - от аварийного разлива транспортируемой продукции; д) бросать якоря, проходить с отданными якорями, цепями, лотами, волокушами и тралами, производить дноуглубительные и землечерпальные работы; е) разводить огонь и размещать какие-либо открытые или закрытые источники огня. В охранных зонах трубопроводов без письменного разрешения предприятий трубопроводного транспорта запрещается: в) сооружать проезды и переезды через трассы трубопроводов, устраивать стоянки автомобильного транспорта, тракторов и механизмов, размещать сады и огороды; г) производить мелиоративные земляные работы, сооружать оросительные и осушительные системы; д) производить всякого рода открытые и подземные, горные, строительные, монтажные и взрывные работы, планировку грунта.; Реестровый номер границы: 16:41-6.1973; Вид объекта реестра границ: Зона с особыми условиями использования территории; Вид зоны по документу: Скважина №5246; Тип зоны: Охранная зона инженерных коммуникаций	
16:41:000000:297/92	6	вид ограничения (обременения): ограничения прав на земельный участок, предусмотренные статьей 56 Земельного кодекса Российской Федерации; Срок действия: не установлен; реквизиты документа-основания: выписка из Единого государственного реестра недвижимости об объекте недвижимости от 15.03.2022 № 99/2022/455031028 выдан: Федеральный информационный ресурс; Содержание ограничения (обременения): Ограничения, предусмотренные Правилами охраны магистральных трубопроводов – Утв. Пост. Госгортехнадзора РФ от 22.04.1992г. №9 с изм. от 23.11.1994г., Постановлением Правительства РФ №160 от 24.02.2009г. В охранных зонах трубопроводов запрещается производить всякого рода действия, могущие нарушить нормальную эксплуатацию трубопроводов либо привести к их повреждению, в частности: а) перемещать, засыпать и ломать опознавательные и сигнальные знаки, контрольно - измерительные пункты; б) открывать люки, калитки и двери необслуживаемых усилительных пунктов кабельной связи, ограждений узлов линейной арматуры, станций катодной и дренажной защиты, линейных и смотровых колодцев и других линейных устройств, открывать и закрывать краны и задвижки, отключать или включать средства связи, энергоснабжения и телемеханики трубопроводов; в) устраивать всякого рода свалки, выливать растворы кислот, солей и щелочей; г) разрушать берегоукрепительные сооружения, водопропускные устройства, земляные и иные сооружения (устройства), предохраняющие трубопроводы от разрушения, а прилегающую территорию и окружающую местность - от аварийного разлива транспортируемой продукции; д) бросать якоря, проходить с отданными якорями, цепями,	



ДОКУМЕНТ ПОДПИСАН
ЭЛЕКТРОННОЙ ПОДПИСЬЮ

Сертификат: 0091AAF5A599507BC7E6D39D2DFA052F9A

Владелец: ФЕДЕРАЛЬНАЯ СЛУЖБА ГОСУДАРСТВЕННОЙ
РЕГИСТРАЦИИ, КАДАСТРА И КАРТОГРАФИИ
Действителен: с 16.09.2025 по 10.12.2026

полное наименование должности

инициалы, фамилия

Земельный участок			
вид объекта недвижимости			
Лист № 66 раздела 4.1	Всего листов раздела 4.1: 73	Всего разделов: 8	Всего листов выписки: 1134
03.12.2025г. № КУВИ-001/2025-219794945			
Кадастровый номер:		16:41:000000:297(Единое землепользование)	
		лотами, волокушами и тралами, производить дноуглубительные и землечерпальные работы; е) разводить огонь и размещать какие-либо открытые или закрытые источники огня. В охранных зонах трубопроводов без письменного разрешения предприятий трубопроводного транспорта запрещается: в) сооружать проезды и переезды через трассы трубопроводов, устраивать стоянки автомобильного транспорта, тракторов и механизмов, размещать сады и огороды; г) производить мелиоративные земляные работы, сооружать оросительные и осушительные системы; д) производить всякого рода открытые и подземные, горные, строительные, монтажные и взрывные работы, планировку грунта.; Реестровый номер границы: 16:41-6.1933; Вид объекта реестра границ: Зона с особыми условиями использования территории; Вид зоны по документу: скважина №5231; Тип зоны: Охранная зона инженерных коммуникаций	
16:41:000000:297/93	10	вид ограничения (обременения): ограничения прав на земельный участок, предусмотренные статьей 56 Земельного кодекса Российской Федерации; Срок действия: не установлен; реквизиты документа-основания: выписка из Единого государственного реестра недвижимости об объекте недвижимости от 15.03.2022 № 99/2022/455031639 выдан: Федеральный информационный ресурс; Содержание ограничения (обременения): Ограничения, предусмотренные Правилами охраны магистральных трубопроводов – Утв. Пост. Госгортехнадзора РФ от 22.04.1992г. №9 с изм. от 23.11.1994г., Постановлением Правительства РФ №160 от 24.02.2009г. В охранных зонах трубопроводов запрещается производить всякого рода действия, могущие нарушить нормальную эксплуатацию трубопроводов либо привести к их повреждению, в частности: а) перемещать, засыпать и ломать опознавательные и сигнальные знаки, контрольно - измерительные пункты; б) открывать люки, калитки и двери необслуживаемых усилительных пунктов кабельной связи, ограждений узлов линейной арматуры, станций катодной и дренажной защиты, линейных и смотровых колодцев и других линейных устройств, открывать и закрывать краны и задвижки, отключать или включать средства связи, энергоснабжения и телемеханики трубопроводов; в) устраивать всякого рода свалки, выливать растворы кислот, солей и щелочей; г) разрушать берегоукрепительные сооружения, водопропускные устройства, земляные и иные сооружения (устройства), предохраняющие трубопроводы от разрушения, а прилегающую территорию и окружающую местность - от аварийного разлива транспортируемой продукции; д) бросать якоря, проходить с отданными якорями, цепями, лотами, волокушами и тралами, производить дноуглубительные и землечерпальные работы; е) разводить огонь и размещать какие-либо открытые или закрытые источники огня. В охранных зонах трубопроводов без письменного разрешения предприятий трубопроводного транспорта запрещается: в) сооружать проезды и переезды через трассы трубопроводов, устраивать стоянки автомобильного транспорта, тракторов и механизмов, размещать сады и огороды; г) производить мелиоративные земляные работы, сооружать оросительные и осушительные системы; д) производить всякого рода открытые и подземные, горные, строительные, монтажные и взрывные работы, планировку грунта.; Реестровый номер границы: 16:41-6.1932; Вид объекта реестра границ: Зона с особыми условиями использования территории; Вид зоны по документу: Сооружение - скважина № 5234; Тип зоны: Охранная зона инженерных коммуникаций	



ДОКУМЕНТ ПОДПИСАН
ЭЛЕКТРОННОЙ ПОДПИСЬЮ

Сертификат: 0091AAF5A599507BC7E6D39D2DFA052F9A

Владелец: ФЕДЕРАЛЬНАЯ СЛУЖБА ГОСУДАРСТВЕННОЙ
РЕГИСТРАЦИИ, КАДАСТРА И КАРТОГРАФИИ
Действителен: с 16.09.2025 по 10.12.2026

полное наименование должности

инициалы, фамилия

Земельный участок			
вид объекта недвижимости			
Лист № 67 раздела 4.1	Всего листов раздела 4.1: 73	Всего разделов: 8	Всего листов выписки: 1134
03.12.2025г. № КУВИ-001/2025-219794945			
Кадастровый номер:		16:41:000000:297(Единое землепользование)	
16:41:000000:297/94	14	вид ограничения (обременения): ограничения прав на земельный участок, предусмотренные статьей 56 Земельного кодекса Российской Федерации; Срок действия: не установлен; реквизиты документа-основания: выписка из Единого государственного реестра недвижимости об объекте недвижимости от 10.03.2022 № 99/2022/454072223 выдан: Федеральный информационный ресурс; Содержание ограничения (обременения): Ограничения, предусмотренные Правилами охраны магистральных трубопроводов – Утв. Пост. Госгортехнадзора РФ от 22.04.1992г. №9 с изм. от 23.11.1994г., Постановлением Правительства РФ №160 от 24.02.2009г. В охранных зонах трубопроводов запрещается производить всякого рода действия, могущие нарушить нормальную эксплуатацию трубопроводов либо привести к их повреждению, в частности: а) перемещать, засыпать и ломать опознавательные и сигнальные знаки, контрольно - измерительные пункты; б) открывать люки, калитки и двери необслуживаемых усилительных пунктов кабельной связи, ограждений узлов линейной арматуры, станций катодной и дренажной защиты, линейных и смотровых колодцев и других линейных устройств, открывать и закрывать краны и задвижки, отключать или включать средства связи, энергоснабжения и телемеханики трубопроводов; в) устраивать всякого рода свалки, выливать растворы кислот, солей и щелочей; г) разрушать берегоукрепительные сооружения, водопропускные устройства, земляные и иные сооружения (устройства), предохраняющие трубопроводы от разрушения, а прилегающую территорию и окружающую местность - от аварийного разлива транспортируемой продукции; д) бросать якоря, проходить с отданными якорями, цепями, лотами, волокушами и тралями, производить дноуглубительные и землечерпальные работы; е) разводить огонь и размещать какие-либо открытые или закрытые источники огня. В охранных зонах трубопроводов без письменного разрешения предприятий трубопроводного транспорта запрещается: в) сооружать проезды и переезды через трассы трубопроводов, устраивать стоянки автомобильного транспорта, тракторов и механизмов, размещать сады и огороды; г) производить мелиоративные земляные работы, сооружать оросительные и осушительные системы; д) производить всякого рода открытые и подземные, горные, строительные, монтажные и взрывные работы, планировку грунта.; Реестровый номер границы: 16:41-6.1957; Вид объекта реестра границ: Зона с особыми условиями использования территории; Вид зоны по документу: Сооружение - скважина №5255; Тип зоны: Охранная зона инженерных коммуникаций	
16:41:000000:297/95	7	вид ограничения (обременения): ограничения прав на земельный участок, предусмотренные статьей 56 Земельного кодекса Российской Федерации; Срок действия: не установлен; реквизиты документа-основания: выписка из Единого государственного реестра недвижимости об объекте недвижимости от 15.03.2022 № б/н выдан: Управление Федеральной службы государственной регистрации, кадастра и картографии по РТ; Содержание ограничения (обременения): Ограничения, предусмотренные Правилами охраны магистральных трубопроводов – Утв. Пост. Госгортехнадзора РФ от 22.04.1992г. №9 с изм. от 23.11.1994г., Постановлением Правительства РФ №160 от 24.02.2009г. В охранных зонах трубопроводов запрещается производить всякого рода действия, могущие нарушить нормальную эксплуатацию трубопроводов либо привести к их повреждению, в частности: а) перемещать, засыпать и ломать опознавательные и сигнальные знаки, контрольно -	



ДОКУМЕНТ ПОДПИСАН
ЭЛЕКТРОННОЙ ПОДПИСЬЮ

Сертификат: 0091AAF5A599507BC7E6D39D2DFA052F9A

Владелец: ФЕДЕРАЛЬНАЯ СЛУЖБА ГОСУДАРСТВЕННОЙ
РЕГИСТРАЦИИ, КАДАСТРА И КАРТОГРАФИИ
Действителен: с 16.09.2025 по 10.12.2026

полное наименование должности

инициалы, фамилия

Земельный участок			
вид объекта недвижимости			
Лист № 68 раздела 4.1	Всего листов раздела 4.1: 73	Всего разделов: 8	Всего листов выписки: 1134
03.12.2025г. № КУВИ-001/2025-219794945			
Кадастровый номер:		16:41:000000:297(Единое землепользование)	
		измерительные пункты; б) открывать люки, калитки и двери необслуживаемых усилительных пунктов кабельной связи, ограждений узлов линейной арматуры, станций катодной и дренажной защиты, линейных и смотровых колодцев и других линейных устройств, открывать и закрывать краны и задвижки, отключать или включать средства связи, энергоснабжения и телемеханики трубопроводов; в) устраивать всякого рода свалки, выливать растворы кислот, солей и щелочей; г) разрушать берегоукрепительные сооружения, водопропускные устройства, земляные и иные сооружения (устройства), предохраняющие трубопроводы от разрушения, а прилегающую территорию и окружающую местность - от аварийного разлива транспортируемой продукции; д) бросать якоря, проходить с отданными якорями, цепями, лотами, волокушами и тралами, производить дноуглубительные и землечерпальные работы; е) разводить огонь и размещать какие-либо открытые или закрытые источники огня. В охранных зонах трубопроводов без письменного разрешения предприятий трубопроводного транспорта запрещается: в) сооружать проезды и переезды через трассы трубопроводов, устраивать стоянки автомобильного транспорта, тракторов и механизмов, размещать сады и огороды; г) производить мелиоративные земляные работы, сооружать оросительные и осушительные системы; д) производить всякого рода открытые и подземные, горные, строительные, монтажные и взрывные работы, планировку грунта.; Реестровый номер границы: 16:41-6.1959; Вид объекта реестра границ: Зона с особыми условиями использования территории; Вид зоны по документу: скважина №117 "б"; Тип зоны: Охранная зона инженерных коммуникаций	
16:41:000000:297/96	6	вид ограничения (обременения): ограничения прав на земельный участок, предусмотренные статьей 56 Земельного кодекса Российской Федерации; Срок действия: не установлен; реквизиты документа-основания: выписка из Единого государственного реестра недвижимости об объекте недвижимости от 10.03.2022 № 99/2022/454047245 выдан: Федеральный информационный ресурс; Содержание ограничения (обременения): Ограничения, предусмотренные Правилами охраны магистральных трубопроводов – Утв. Пост. Госгортехнадзора РФ от 22.04.1992г. №9 с изм. от 23.11.1994г., Постановлением Правительства РФ №160 от 24.02.2009г. В охранных зонах трубопроводов запрещается производить всякого рода действия, могущие нарушить нормальную эксплуатацию трубопроводов либо привести к их повреждению, в частности: а) перемещать, засыпать и ломать опознавательные и сигнальные знаки, контрольно - измерительные пункты; б) открывать люки, калитки и двери необслуживаемых усилительных пунктов кабельной связи, ограждений узлов линейной арматуры, станций катодной и дренажной защиты, линейных и смотровых колодцев и других линейных устройств, открывать и закрывать краны и задвижки, отключать или включать средства связи, энергоснабжения и телемеханики трубопроводов; в) устраивать всякого рода свалки, выливать растворы кислот, солей и щелочей; г) разрушать берегоукрепительные сооружения, водопропускные устройства, земляные и иные сооружения (устройства), предохраняющие трубопроводы от разрушения, а прилегающую территорию и окружающую местность - от аварийного разлива транспортируемой продукции; д) бросать якоря, проходить с отданными якорями, цепями, лотами, волокушами и тралами, производить дноуглубительные и землечерпальные работы; е) разводить огонь и размещать какие-либо открытые или закрытые источники огня. В охранных зонах трубопроводов без письменного разрешения предприятий	



ДОКУМЕНТ ПОДПИСАН
ЭЛЕКТРОННОЙ ПОДПИСЬЮ

Сертификат: 0091AAF5A599507BC7E6D39D2DFA052F9A

Владелец: ФЕДЕРАЛЬНАЯ СЛУЖБА ГОСУДАРСТВЕННОЙ
РЕГИСТРАЦИИ, КАДАСТРА И КАРТОГРАФИИ
Действителен: с 16.09.2025 по 10.12.2026

полное наименование должности

инициалы, фамилия

Земельный участок			
вид объекта недвижимости			
Лист № 69 раздела 4.1	Всего листов раздела 4.1: 73	Всего разделов: 8	Всего листов выписки: 1134
03.12.2025г. № КУВИ-001/2025-219794945			
Кадастровый номер:		16:41:000000:297(Единое землепользование)	
		трубопроводного транспорта запрещается: в) сооружать проезды и переезды через трассы трубопроводов, устраивать стоянки автомобильного транспорта, тракторов и механизмов, размещать сады и огороды; г) производить мелиоративные земляные работы, сооружать оросительные и осушительные системы; д) производить всякого рода открытые и подземные, горные, строительные, монтажные и взрывные работы, планировку грунта.; Реестровый номер границы: 16:41-6.1889; Вид объекта реестра границ: Зона с особыми условиями использования территории; Вид зоны по документу: скважина№401; Тип зоны: Охранная зона инженерных коммуникаций	
16:41:000000:297/97	6	вид ограничения (обременения): ограничения прав на земельный участок, предусмотренные статьей 56 Земельного кодекса Российской Федерации; Срок действия: не установлен; реквизиты документа-основания: выписка из Единого государственного реестра недвижимости об объекте недвижимости от 05.03.2022 № 99/2022/453391970 выдан: Федеральный информационный ресурс; Содержание ограничения (обременения): Ограничения, предусмотренные Правилами охраны магистральных трубопроводов – Утв. Пост. Госгортехнадзора РФ от 22.04.1992г. №9 с изм. от 23.11.1994г., Постановлением Правительства РФ №160 от 24.02.2009г. В охранных зонах трубопроводов запрещается производить всякого рода действия, могущие нарушить нормальную эксплуатацию трубопроводов либо привести к их повреждению, в частности: а) перемещать, засыпать и ломать опознавательные и сигнальные знаки, контрольно - измерительные пункты; б) открывать люки, калитки и двери необслуживаемых усилительных пунктов кабельной связи, ограждений узлов линейной арматуры, станций катодной и дренажной защиты, линейных и смотровых колодцев и других линейных устройств, открывать и закрывать краны и задвижки, отключать или включать средства связи, энергоснабжения и телемеханики трубопроводов; в) устраивать всякого рода свалки, выливать растворы кислот, солей и щелочей; г) разрушать берегоукрепительные сооружения, водопропускные устройства, земляные и иные сооружения (устройства), предохраняющие трубопроводы от разрушения, а прилегающую территорию и окружающую местность - от аварийного разлива транспортируемой продукции; д) бросать якоря, проходить с отданными якорями, цепями, лотами, волокушами и тралами, производить дноуглубительные и землечерпальные работы; е) разводить огонь и размещать какие-либо открытые или закрытые источники огня. В охранных зонах трубопроводов без письменного разрешения предприятий трубопроводного транспорта запрещается: в) сооружать проезды и переезды через трассы трубопроводов, устраивать стоянки автомобильного транспорта, тракторов и механизмов, размещать сады и огороды; г) производить мелиоративные земляные работы, сооружать оросительные и осушительные системы; д) производить всякого рода открытые и подземные, горные, строительные, монтажные и взрывные работы, планировку грунта.; Реестровый номер границы: 16:41-6.1887; Вид объекта реестра границ: Зона с особыми условиями использования территории; Вид зоны по документу: скважина№5232; Тип зоны: Охранная зона инженерных коммуникаций	
16:41:000000:297/98	14	вид ограничения (обременения): ограничения прав на земельный участок, предусмотренные статьей 56 Земельного кодекса Российской Федерации; Срок действия: не установлен; реквизиты документа-основания: выписка из Единого государственного	



ДОКУМЕНТ ПОДПИСАН
ЭЛЕКТРОННОЙ ПОДПИСЬЮ

Сертификат: 0091AAF5A599507BC7E6D39D2DFA052F9A

Владелец: ФЕДЕРАЛЬНАЯ СЛУЖБА ГОСУДАРСТВЕННОЙ
РЕГИСТРАЦИИ, КАДАСТРА И КАРТОГРАФИИ
Действителен: с 16.09.2025 по 10.12.2026

полное наименование должности

инициалы, фамилия

Земельный участок			
вид объекта недвижимости			
Лист № 70 раздела 4.1	Всего листов раздела 4.1: 73	Всего разделов: 8	Всего листов выписки: 1134
03.12.2025г. № КУВИ-001/2025-219794945			
Кадастровый номер:		16:41:000000:297(Единое землепользование)	
		реестра недвижимости об объекте недвижимости от 15.03.2022 № б/н выдан: Управление Федеральной службы государственной регистрации, кадастра и картографии по РТ; Содержание ограничения (обременения): Ограничения, предусмотренные Правилами охраны магистральных трубопроводов – Утв. Пост. Госгортехнадзора РФ от 22.04.1992г. №9 с изм. от 23.11.1994г., Постановлением Правительства РФ №160 от 24.02.2009г. В охранных зонах трубопроводов запрещается производить всякого рода действия, могущие нарушить нормальную эксплуатацию трубопроводов либо привести к их повреждению, в частности: а) перемещать, засыпать и ломать опознавательные и сигнальные знаки, контрольно - измерительные пункты; б) открывать люки, калитки и двери необслуживаемых усилительных пунктов кабельной связи, ограждений узлов линейной арматуры, станций катодной и дренажной защиты, линейных и смотровых колодцев и других линейных устройств, открывать и закрывать краны и задвижки, отключать или включать средства связи, энергоснабжения и телемеханики трубопроводов; в) устраивать всякого рода свалки, выливать растворы кислот, солей и щелочей; г) разрушать берегоукрепительные сооружения, водопропускные устройства, земляные и иные сооружения (устройства), предохраняющие трубопроводы от разрушения, а прилегающую территорию и окружающую местность - от аварийного разлива транспортируемой продукции; д) бросать якоря, проходить с отданными якорями, цепями, лотами, волокушами и тралами, производить дноуглубительные и землечерпальные работы; е) разводить огонь и размещать какие-либо открытые или закрытые источники огня. В охранных зонах трубопроводов без письменного разрешения предприятий трубопроводного транспорта запрещается: в) сооружать проезды и переезды через трассы трубопроводов, устраивать стоянки автомобильного транспорта, тракторов и механизмов, размещать сады и огороды; г) производить мелиоративные земляные работы, сооружать оросительные и осушительные системы; д) производить всякого рода открытые и подземные, горные, строительные, монтажные и взрывные работы, планировку грунта.; Реестровый номер границы: 16:41-6.1968; Вид объекта реестра границ: Зона с особыми условиями использования территории; Вид зоны по документу: скважина № 5211; Тип зоны: Охранная зона инженерных коммуникаций	
16:41:000000:297/99	16	вид ограничения (обременения): ограничения прав на земельный участок, предусмотренные статьей 56 Земельного кодекса Российской Федерации; Срок действия: не установлен; реквизиты документа-основания: решение об установлении санитарно-защитной зоны для объекта УППН СтароКадеевского месторождения АО «ГРИЦ», расположенного по адресу: Республика Татарстан, Черемшанский муниципальный район, СПК им. Чапаева; Старокутушское сельское поселение; Старокутушское сельское поселение, х/во СПК им. Чапаева, кв-л 02 от 19.10.2023 № 1069 выдан: Федеральная служба по надзору в сфере защиты прав потребителей и благополучия человека по Республике Татарстан (Татарстан); Содержание ограничения (обременения): Согласно проекта, в соответствии с требованиями п. 5 «Правил установления санитарно-защитных зон и использования земельных участков, расположенных в гра-ницах СЗЗ», утвержденных Постановлением Правительства РФ от 3 марта 2018 г №222, для земельных участков, входящих в границы санитарно-защитной зоны, уста-новлены ограничения в целях: размещения жилой застройки, объектов образователь-ного и медицинского назначения,	



ДОКУМЕНТ ПОДПИСАН
ЭЛЕКТРОННОЙ ПОДПИСЬЮ

Сертификат: 0091AA5A599507BC7E6D39D2DFA052F9A

Владелец: ФЕДЕРАЛЬНАЯ СЛУЖБА ГОСУДАРСТВЕННОЙ
РЕГИСТРАЦИИ, КАДАСТРА И КАРТОГРАФИИ
Действителен: с 16.09.2025 по 10.12.2026

полное наименование должности

инициалы, фамилия

Земельный участок			
вид объекта недвижимости			
Лист № 71 раздела 4.1	Всего листов раздела 4.1: 73	Всего разделов: 8	Всего листов выписки: 1134
03.12.2025г. № КУВИ-001/2025-219794945			
Кадастровый номер:		16:41:000000:297(Единое землепользование)	
		спортивных сооружений открытого типа, организа-ций отдыха детей и их оздоровления, зон рекреационного назначения и для ведения садоводства; размещения объектов для производства и хранения лекарственных средств, объектов пищевых отраслей промышленности, оптовых складов продоволь-ственного сырья и пищевой продукции, комплексов водопроводных сооружений для подготовки и хранения питьевой воды.; Реестровый номер границы: 16:00-6.4492; Вид объекта реестра границ: Зона с особыми условиями использования территории; Вид зоны по документу: Санитарно-защитная зона для промплощадки установки предварительной подготовки нефти (УППН) Старо-Кадеевского месторождения нефти Акционерного общества "Геолого-разведочный центр" (АО "ГРИЦ"); Тип зоны: Санитарно-защитная зона предприятий, сооружений и иных объектов	
16:41:000000:297/100	1	вид ограничения (обременения): ограничения прав на земельный участок, предусмотренные статьей 56 Земельного кодекса Российской Федерации; Срок действия: не установлен; реквизиты документа-основания: выписка из ЕГРН от 01.07.2022 № 16:00:000000:68702-16/111/2022-1 выдан: Управление Федеральной службы государственной регистрации, кадастра и картографии по Республике Татарстан; Содержание ограничения (обременения): Согласно, пункта 4.3 «Правила охраны магистральных трубопроводов» утвержденный Постановлением Госгортехнадзора России №9 от 24.04.1992 г. В охранных зонах трубопроводов запрещается производить всякого рода действия, могущие нарушать нормальную эксплуатацию трубопроводов, либо привести к их повреждению, в частности: а) перемещать, засыпать и ломать опознавательные и сигнальные знаки, контрольно-измерительные пункты; б) открывать люки, калитки и двери необслуживаемых усилительных пунктов кабельной связи, ограждений узлов линейной арматуры, станций катодной и дренажной защиты, линейных и смотровых колодцев и других линейных устройств, открывать и закрывать краны и задвижки, отключать или включать средства связи, энергоснабжения и телемеханики трубопроводов; в) устраивать всякого рода свалки, выливать растворы кислот, солей и щелочей; г) разрушать берегоукрепительные сооружения, водопропускные устройства, земляные и иные сооружения (устройства), предохраняющие трубопроводы от разрушения, а прилегающую территорию и окружающую местность - от аварийного разлива транспортируемой продукции; д) бросать якоря, проходить с отданными якорями, цепями, лотами, волокушами и тралами, производить дноуглубительные и землечерпательные работы; е) разводить огонь и размещать какие-либо открытые или закрытые источники огня.; Реестровый номер границы: 16:00-6.4508; Вид объекта реестра границ: Зона с особыми условиями использования территории; Вид зоны по документу: Охранная зона напорного нефтепровода с ПСП от места врезки в районе УПУСН «Тимошкино» АО «Татнефтепром-Зюсеевнефть» до НПС «Кутема» ООО «ППН-Сервис»; Тип зоны: Охранная зона инженерных коммуникаций	
16:41:000000:297/101	34	вид ограничения (обременения): ограничения прав на земельный участок, предусмотренные статьей 56 Земельного кодекса Российской Федерации; Срок действия: не установлен; реквизиты документа-основания: рЕШЕНИЕ № 1094 об установлении санитарно-защитной зоны для дожимной насосной станции-1 (ДНС-1) "Кутуш" цеха добычи нефти и газа №3 (ЦДНГ №3) нефтегазодобывающего управления (НГДУ) "Нурлатнефть" ПАО "ТАТНЕФТЬ" ИМ. В.Д.ШАШИНА в Черемшанском районе Республики	



ДОКУМЕНТ ПОДПИСАН
ЭЛЕКТРОННОЙ ПОДПИСЬЮ

Сертификат: 0091AA5A599507BC7E6D39D2DFA052F9A

Владелец: ФЕДЕРАЛЬНАЯ СЛУЖБА ГОСУДАРСТВЕННОЙ
РЕГИСТРАЦИИ, КАДАСТРА И КАРТОГРАФИИ
Действителен: с 16.09.2025 по 10.12.2026

полное наименование должности

инициалы, фамилия

Земельный участок			
вид объекта недвижимости			
Лист № 72 раздела 4.1	Всего листов раздела 4.1: 73	Всего разделов: 8	Всего листов выписки: 1134
03.12.2025г. № КУВИ-001/2025-219794945			
Кадастровый номер:		16:41:000000:297(Единое землепользование)	
		Татарстан от 27.12.2023 № 1094 выдан: ФЕДЕРАЛЬНАЯ СЛУЖБА ПО НАДЗОРУ В СФЕРЕ ЗАЩИТЫ ПРАВ ПОТРЕБИТЕЛЕЙ И БЛАГОПОЛУЧИЯ ЧЕЛОВЕКА. Главный государственный санитарный врач по Республике Татарстан М.А.Патяшина; Содержание ограничения (обременения): Установить ограничения использования земельных участков, расположенных в границах санитарно-защитной зоны дожимной насосной станции-1 (ДНС-1) "Кутуш" цеха добычи нефти и газа №3 (ЦДНГ №3) нефтегазодобывающего управления (НГДУ) "Нурлатнефть" ПАО "ТАТНЕФТЬ" ИМ. В.Д.ШАШИНА в Черемшанском районе Республики Татарстан (юридический адрес: 423450, РТ, район Альметьевский, г. Альметьевск, ул. Ленина, д. 75), на земельных участках с кадастровыми номерами 16:41:120402:824, 16:41:120402:5, 16:41:120402:731, 16:41:120402:732, 16:41:120401:1, в целях: 2.1. размещения жилой застройки, объектов образовательного и медицинского назначения, спортивных сооружений открытого типа, организаций отдыха детей и их оздоровления, зон рекреационного назначения и для ведения садоводства; 2.2. размещения объектов для производства и хранения лекарственных средств, объектов пищевых отраслей промышленности, оптовых складов продовольственного сырья и пищевой продукции, комплексов водопроводных сооружений для подготовки и хранения питьевой воды.; Реестровый номер границы: 16:41-6.2018; Вид объекта реестра границ: Зона с особыми условиями использования территории; Вид зоны по документу: Санитарно-защитная зона для дожимной насосной станции-1 (ДНС-1) "Кутуш" цеха добычи нефти и газа №3 (ЦДНГ №3) нефтегазодобывающего управления (НГДУ) "Нурлатнефть" ПАО "ТАТНЕФТЬ" ИМ. В.Д.ШАШИНА в Черемшанском районе Республики Татарстан; Тип зоны: Санитарно-защитная зона предприятий, сооружений и иных объектов	
16:41:000000:297/102	72	вид ограничения (обременения): ограничения прав на земельный участок, предусмотренные статьей 56 Земельного кодекса Российской Федерации; Срок действия: не установлен; реквизиты документа-основания: решение № 1343 об установлении санитарно-защитной зоны для проектируемого объекта "УППН-2 Старо-Кадеевского нефтяного месторождения" АО "ГРИЦ", расположенного по адресу: Республика Татарстан, Черемшанский муниципальный район, СПК им. Тукая от 04.08.2025 № 1343 выдан: Управление Федеральной службы по надзору в сфере защиты прав потребителей и благополучия человека по Республике Татарстан(Татарстан); Содержание ограничения (обременения): В соответствии с требованиями п. 5 «Правил установления санитарно-защитных зон и использования земельных участков, расположенных в границах СЗЗ», утвержденных Постановлением Правительства РФ от 3 марта 2018 г №222, для земельных участков, входящих в границы санитарно-защитной зоны, устанавливаются ограничения использования земельных участков в целях: 2.1. размещения жилой застройки, объектов образовательного и медицинского назначения, спортивных сооружений открытого типа, организаций отдыха детей и их оздоровления, зон рекреационного назначения и для ведения садоводства; 2.2. размещения объектов для производства и хранения лекарственных средств, объектов пищевых отраслей промышленности, оптовых складов продовольственного сырья и пищевой продукции, комплексов водопроводных сооружений для подготовки и хранения питьевой воды.; Реестровый номер	



ДОКУМЕНТ ПОДПИСАН
ЭЛЕКТРОННОЙ ПОДПИСЬЮ

Сертификат: 0091AAF5A599507BC7E6D39D2DFA052F9A

Владелец: ФЕДЕРАЛЬНАЯ СЛУЖБА ГОСУДАРСТВЕННОЙ
РЕГИСТРАЦИИ, КАДАСТРА И КАРТОГРАФИИ
Действителен: с 16.09.2025 по 10.12.2026

полное наименование должности

инициалы, фамилия

Земельный участок			
вид объекта недвижимости			
Лист № 73 раздела 4.1	Всего листов раздела 4.1: 73	Всего разделов: 8	Всего листов выписки: 1134
03.12.2025г. № КУВИ-001/2025-219794945			
Кадастровый номер:		16:41:000000:297(Единое землепользование)	
		границы: 16:41-6.2058; Вид объекта реестра границ: Зона с особыми условиями использования территории; Вид зоны по документу: Санитарно-защитная зона объекта: «УППН-2 Старо-Кадеевского нефтяного месторождения АО «ГРИЦ»; Тип зоны: Санитарно-защитная зона	

полное наименование должности	 ДОКУМЕНТ ПОДПИСАН ЭЛЕКТРОННОЙ ПОДПИСЬЮ Сертификат: 0091AAF5A599507BC7E6D39D2DFA052F9A Владелец: ФЕДЕРАЛЬНАЯ СЛУЖБА ГОСУДАРСТВЕННОЙ РЕГИСТРАЦИИ, КАДАСТРА И КАРТОГРАФИИ Действителен: с 16.09.2025 по 10.12.2026	инициалы, фамилия

Выписка из Единого государственного реестра недвижимости об объекте недвижимости
Сведения о частях земельного участка

Земельный участок			
вид объекта недвижимости			
Лист № 1 раздела 4.2	Всего листов раздела 4.2: 190	Всего разделов: 8	Всего листов выписки: 1134
03.12.2025г. № КУВИ-001/2025-219794945			
Кадастровый номер:		16:41:000000:297(Единое землепользование)	

Сведения о характерных точках границы части (частей) земельного участка				
Учетный номер части: 16:41:000000:297/1				
Система координат МСК-16				
Номер точки	Координаты, м		Описание закрепления на местности	Средняя квадратичная погрешность определения координат характерных точек границ земельного участка, м
	X	Y		
1	2	3	4	5
1	352892.34	2238475.14	-	-
2	352891.34	2238475.14	-	-
3	352891.34	2238476.14	-	-
4	352892.34	2238476.14	-	-
1	352892.34	2238475.14	-	-
1	352902.88	2238507.85	-	-
2	352901.88	2238507.85	-	-
3	352901.88	2238508.85	-	-
4	352902.88	2238508.85	-	-
1	352902.88	2238507.85	-	-
1	352914.9	2238545.16	-	-
2	352913.9	2238545.16	-	-
3	352913.9	2238546.16	-	-
4	352914.9	2238546.16	-	-
1	352914.9	2238545.16	-	-
1	352925.6	2238578.38	-	-
2	352924.6	2238578.38	-	-
3	352924.6	2238579.38	-	-
4	352925.6	2238579.38	-	-
1	352925.6	2238578.38	-	-
1	352937.94	2238616.71	-	-

полное наименование должности		 ДОКУМЕНТ ПОДПИСАН ЭЛЕКТРОННОЙ ПОДПИСЬЮ Сертификат: 0091AAF5A599507BC7E6D39D2DFA052F9A Владелец: ФЕДЕРАЛЬНАЯ СЛУЖБА ГОСУДАРСТВЕННОЙ РЕГИСТРАЦИИ, КАДАСТРА И КАРТОГРАФИИ Действителен: с 16.09.2025 по 10.12.2026	инициалы, фамилия

Земельный участок			
вид объекта недвижимости			

Лист № 2 раздела 4.2	Всего листов раздела 4.2: 190	Всего разделов: 8	Всего листов выписки: 1134
----------------------	-------------------------------	-------------------	----------------------------

03.12.2025г. № КУВИ-001/2025-219794945

Кадастровый номер: 16:41:000000:297(Единое землепользование)

1	2	3	4	5
2	352936.94	2238616.71	-	-
3	352936.94	2238617.71	-	-
4	352937.94	2238617.71	-	-
1	352937.94	2238616.71	-	-
1	352950.94	2238657.07	-	-
2	352949.94	2238657.07	-	-
3	352949.94	2238658.07	-	-
4	352950.94	2238658.07	-	-
1	352950.94	2238657.07	-	-
1	352970.28	2238702.29	-	-
2	352969.97	2238701.34	-	-
3	352964.27	2238703.23	-	-
4	352964.59	2238704.18	-	-
1	352970.28	2238702.29	-	-
1	352979.05	2238744.33	-	-
2	352978.05	2238744.33	-	-
3	352978.05	2238745.33	-	-
4	352979.05	2238745.33	-	-
1	352979.05	2238744.33	-	-
1	352993.68	2238789.74	-	-
2	352992.68	2238789.74	-	-
3	352992.68	2238790.74	-	-
4	352993.68	2238790.74	-	-
1	352993.68	2238789.74	-	-
1	353007.57	2238832.85	-	-
2	353006.57	2238832.85	-	-
3	353006.57	2238833.85	-	-
4	353007.57	2238833.85	-	-
1	353007.57	2238832.85	-	-



ДОКУМЕНТ ПОДПИСАН
ЭЛЕКТРОННОЙ ПОДПИСЬЮ

Сертификат: 0091AAF5A599507BC7E6D39D2DFA052F9A

Владелец: ФЕДЕРАЛЬНАЯ СЛУЖБА ГОСУДАРСТВЕННОЙ
РЕГИСТРАЦИИ, КАДАСТРА И КАРТОГРАФИИ
Действителен: с 16.09.2025 по 10.12.2026

полное наименование должности

инициалы, фамилия

Земельный участок			
вид объекта недвижимости			

Лист № 3 раздела 4.2	Всего листов раздела 4.2: 190	Всего разделов: 8	Всего листов выписки: 1134
----------------------	-------------------------------	-------------------	----------------------------

03.12.2025г. № КУВИ-001/2025-219794945

Кадастровый номер: 16:41:000000:297(Единое землепользование)

1	2	3	4	5
1	353023.57	2238882.52	-	-
2	353022.57	2238882.52	-	-
3	353022.57	2238883.52	-	-
4	353023.57	2238883.52	-	-
1	353023.57	2238882.52	-	-
1	353037.83	2238926.81	-	-
2	353036.83	2238926.81	-	-
3	353036.83	2238927.81	-	-
4	353037.83	2238927.81	-	-
1	353037.83	2238926.81	-	-
1	353053.22	2238974.58	-	-
2	353052.22	2238974.58	-	-
3	353052.22	2238975.58	-	-
4	353053.22	2238975.58	-	-
1	353053.22	2238974.58	-	-
1	353069.09	2239023.83	-	-
2	353068.09	2239023.83	-	-
3	353068.09	2239024.83	-	-
4	353069.09	2239024.83	-	-
1	353069.09	2239023.83	-	-
1	353087.83	2239082.02	-	-
2	353086.83	2239082.02	-	-
3	353086.83	2239083.02	-	-
4	353087.83	2239083.02	-	-
1	353087.83	2239082.02	-	-
1	353104.62	2239134.14	-	-
2	353103.62	2239134.14	-	-
3	353103.62	2239135.14	-	-
4	353104.62	2239135.14	-	-



ДОКУМЕНТ ПОДПИСАН
ЭЛЕКТРОННОЙ ПОДПИСЬЮ

Сертификат: 0091AAF5A599507BC7E6D39D2DFA052F9A

Владелец: ФЕДЕРАЛЬНАЯ СЛУЖБА ГОСУДАРСТВЕННОЙ

РЕГИСТРАЦИИ, КАДАСТРА И КАРТОГРАФИИ

Действителен: с 16.09.2025 по 10.12.2026

полное наименование должности

инициалы, фамилия

Земельный участок			
вид объекта недвижимости			

Лист № 4 раздела 4.2	Всего листов раздела 4.2: 190	Всего разделов: 8	Всего листов выписки: 1134
----------------------	-------------------------------	-------------------	----------------------------

03.12.2025г. № КУВИ-001/2025-219794945

Кадастровый номер: 16:41:000000:297(Единое землепользование)

1	2	3	4	5
1	353104.62	2239134.14	-	-
1	352705.01	2237891.26	-	-
2	352704.73	2237890.3	-	-
3	352702.25	2237890.99	-	-
4	352702.52	2237891.95	-	-
1	352705.01	2237891.26	-	-
1	352717.46	2237933.07	-	-
2	352716.72	2237933.07	-	-
3	352716.72	2237934.07	-	-
4	352717.72	2237934.07	-	-
5	352717.72	2237933.94	-	-
1	352717.46	2237933.07	-	-
1	352728.78	2237971.1	-	-
2	352728.78	2237971.49	-	-
3	352728.9	2237971.49	-	-
1	352728.78	2237971.1	-	-
1	352826.65	2238275.15	-	-
2	352826.65	2238275.33	-	-
3	352826.71	2238275.33	-	-
1	352826.65	2238275.15	-	-
1	352842.18	2238319.43	-	-
2	352841.18	2238319.43	-	-
3	352841.18	2238320.43	-	-
4	352842.18	2238320.43	-	-
1	352842.18	2238319.43	-	-
1	352856.93	2238365.23	-	-
2	352855.93	2238365.23	-	-
3	352855.93	2238366.23	-	-
4	352856.93	2238366.23	-	-



ДОКУМЕНТ ПОДПИСАН
ЭЛЕКТРОННОЙ ПОДПИСЬЮ

Сертификат: 0091AAF5A599507BC7E6D39D2DFA052F9A

Владелец: ФЕДЕРАЛЬНАЯ СЛУЖБА ГОСУДАРСТВЕННОЙ

РЕГИСТРАЦИИ, КАДАСТРА И КАРТОГРАФИИ

Действителен: с 16.09.2025 по 10.12.2026

полное наименование должности

инициалы, фамилия

Земельный участок				
вид объекта недвижимости				
Лист № 5 раздела 4.2		Всего листов раздела 4.2: 190		Всего разделов: 8
Всего листов выписки: 1134				
03.12.2025г. № КУВИ-001/2025-219794945				
Кадастровый номер:			16:41:000000:297(Единое землепользование)	
1	2	3	4	5
1	352856.93	2238365.23	-	-
1	352869.18	2238403.26	-	-
2	352868.18	2238403.26	-	-
3	352868.18	2238404.26	-	-
4	352869.18	2238404.26	-	-
1	352869.18	2238403.26	-	-
1	352880.66	2238438.88	-	-
2	352879.66	2238438.88	-	-
3	352879.66	2238439.88	-	-
4	352880.66	2238439.88	-	-
1	352880.66	2238438.88	-	-



ДОКУМЕНТ ПОДПИСАН
ЭЛЕКТРОННОЙ ПОДПИСЬЮ

Сертификат: 0091AAF5A599507BC7E6D39D2DFA052F9A

Владелец: ФЕДЕРАЛЬНАЯ СЛУЖБА ГОСУДАРСТВЕННОЙ
РЕГИСТРАЦИИ, КАДАСТРА И КАРТОГРАФИИ
Действителен: с 16.09.2025 по 10.12.2026

полное наименование должности

инициалы, фамилия

Земельный участок			
вид объекта недвижимости			
Лист № 6 раздела 4.2	Всего листов раздела 4.2: 190	Всего разделов: 8	Всего листов выписки: 1134

03.12.2025г. № КУВИ-001/2025-219794945

Кадастровый номер: 16:41:000000:297(Единое землепользование)

Сведения о характерных точках границы части (частей) земельного участка				
Учетный номер части: 16:41:000000:297/2				
Система координат МСК-16				
Номер точки	Координаты, м		Описание закрепления на местности	Средняя квадратичная погрешность определения координат характерных точек границ земельного участка, м
	X	Y		
1	2	3	4	5
1	352729.78	2237970.49	-	-
2	352728.78	2237970.49	-	-
3	352728.78	2237971.49	-	-
4	352729.78	2237971.49	-	-
1	352729.78	2237970.49	-	-
1	352741.57	2238007.09	-	-
2	352740.57	2238007.09	-	-
3	352740.57	2238008.09	-	-
4	352741.57	2238008.09	-	-
1	352741.57	2238007.09	-	-
1	352753.88	2238045.31	-	-
2	352752.88	2238045.31	-	-
3	352752.88	2238046.31	-	-
4	352753.88	2238046.31	-	-
1	352753.88	2238045.31	-	-
1	352765.73	2238082.09	-	-
2	352764.73	2238082.09	-	-
3	352764.73	2238083.09	-	-
4	352765.73	2238083.09	-	-
1	352765.73	2238082.09	-	-
1	352782.01	2238132.64	-	-
2	352781.01	2238132.64	-	-
3	352781.01	2238133.64	-	-
4	352782.01	2238133.64	-	-



ДОКУМЕНТ ПОДПИСАН
ЭЛЕКТРОННОЙ ПОДПИСЬЮ

Сертификат: 0091AAF5A599507BC7E6D39D2DFA052F9A

Владелец: ФЕДЕРАЛЬНАЯ СЛУЖБА ГОСУДАРСТВЕННОЙ
РЕГИСТРАЦИИ, КАДАСТРА И КАРТОГРАФИИ
Действителен: с 16.09.2025 по 10.12.2026

полное наименование должности

инициалы, фамилия

Земельный участок			
вид объекта недвижимости			

Лист № 7 раздела 4.2	Всего листов раздела 4.2: 190	Всего разделов: 8	Всего листов выписки: 1134
----------------------	-------------------------------	-------------------	----------------------------

03.12.2025г. № КУВИ-001/2025-219794945

Кадастровый номер: 16:41:000000:297(Единое землепользование)

1	2	3	4	5
1	352782.01	2238132.64	-	-
1	352795.15	2238173.43	-	-
2	352794.15	2238173.43	-	-
3	352794.15	2238174.43	-	-
4	352795.15	2238174.43	-	-
1	352795.15	2238173.43	-	-
1	352811.05	2238222.79	-	-
2	352810.05	2238222.79	-	-
3	352810.05	2238223.79	-	-
4	352811.05	2238223.79	-	-
1	352811.05	2238222.79	-	-
1	352827.65	2238274.33	-	-
2	352826.65	2238274.33	-	-
3	352826.65	2238275.33	-	-
4	352827.65	2238275.33	-	-
1	352827.65	2238274.33	-	-
1	352842.18	2238319.43	-	-
2	352841.18	2238319.43	-	-
3	352841.18	2238320.43	-	-
4	352842.18	2238320.43	-	-
1	352842.18	2238319.43	-	-
1	352856.93	2238365.23	-	-
2	352855.93	2238365.23	-	-
3	352855.93	2238366.23	-	-
4	352856.93	2238366.23	-	-
1	352856.93	2238365.23	-	-
1	352869.18	2238403.26	-	-
2	352868.18	2238403.26	-	-
3	352868.18	2238404.26	-	-



ДОКУМЕНТ ПОДПИСАН
ЭЛЕКТРОННОЙ ПОДПИСЬЮ

Сертификат: 0091AAF5A599507BC7E6D39D2DFA052F9A

Владелец: ФЕДЕРАЛЬНАЯ СЛУЖБА ГОСУДАРСТВЕННОЙ
РЕГИСТРАЦИИ, КАДАСТРА И КАРТОГРАФИИ
Действителен: с 16.09.2025 по 10.12.2026

полное наименование должности

инициалы, фамилия

Земельный участок			
вид объекта недвижимости			

Лист № 8 раздела 4.2	Всего листов раздела 4.2: 190	Всего разделов: 8	Всего листов выписки: 1134
----------------------	-------------------------------	-------------------	----------------------------

03.12.2025г. № КУВИ-001/2025-219794945

Кадастровый номер: 16:41:000000:297(Единое землепользование)

1	2	3	4	5
4	352869.18	2238404.26	-	-
1	352869.18	2238403.26	-	-
1	352880.66	2238438.88	-	-
2	352879.66	2238438.88	-	-
3	352879.66	2238439.88	-	-
4	352880.66	2238439.88	-	-
1	352880.66	2238438.88	-	-
1	352892.34	2238475.14	-	-
2	352891.34	2238475.14	-	-
3	352891.34	2238476.14	-	-
4	352892.34	2238476.14	-	-
1	352892.34	2238475.14	-	-
1	352902.88	2238507.85	-	-
2	352901.88	2238507.85	-	-
3	352901.88	2238508.85	-	-
4	352902.88	2238508.85	-	-
1	352902.88	2238507.85	-	-
1	352914.9	2238545.16	-	-
2	352913.9	2238545.16	-	-
3	352913.9	2238546.16	-	-
4	352914.9	2238546.16	-	-
1	352914.9	2238545.16	-	-
1	352925.6	2238578.38	-	-
2	352924.6	2238578.38	-	-
3	352924.6	2238579.38	-	-
4	352925.6	2238579.38	-	-
1	352925.6	2238578.38	-	-
1	352937.94	2238616.71	-	-
2	352936.94	2238616.71	-	-



ДОКУМЕНТ ПОДПИСАН
ЭЛЕКТРОННОЙ ПОДПИСЬЮ

Сертификат: 0091AAF5A599507BC7E6D39D2DFA052F9A

Владелец: ФЕДЕРАЛЬНАЯ СЛУЖБА ГОСУДАРСТВЕННОЙ
РЕГИСТРАЦИИ, КАДАСТРА И КАРТОГРАФИИ
Действителен: с 16.09.2025 по 10.12.2026

полное наименование должности

инициалы, фамилия

Земельный участок				
вид объекта недвижимости				
Лист № 9 раздела 4.2		Всего листов раздела 4.2: 190		Всего разделов: 8
Всего листов выписки: 1134				
03.12.2025г. № КУВИ-001/2025-219794945				
Кадастровый номер:		16:41:000000:297(Единое землепользование)		
1	2	3	4	5
3	352936.94	2238617.71	-	-
4	352937.94	2238617.71	-	-
1	352937.94	2238616.71	-	-
1	352950.94	2238657.07	-	-
2	352949.94	2238657.07	-	-
3	352949.94	2238658.07	-	-
4	352950.94	2238658.07	-	-
1	352950.94	2238657.07	-	-
1	352970.28	2238702.29	-	-
2	352969.97	2238701.34	-	-
3	352964.27	2238703.23	-	-
4	352964.59	2238704.18	-	-
1	352970.28	2238702.29	-	-
1	352979.05	2238744.33	-	-
2	352978.05	2238744.33	-	-
3	352978.05	2238745.33	-	-
4	352979.05	2238745.33	-	-
1	352979.05	2238744.33	-	-
1	352993.68	2238789.74	-	-
2	352992.68	2238789.74	-	-
3	352992.68	2238790.74	-	-
4	352993.68	2238790.74	-	-
1	352993.68	2238789.74	-	-
1	353007.57	2238832.85	-	-
2	353006.57	2238832.85	-	-
3	353006.57	2238833.85	-	-
4	353007.57	2238833.85	-	-
1	353007.57	2238832.85	-	-
1	353023.57	2238882.52	-	-



ДОКУМЕНТ ПОДПИСАН
ЭЛЕКТРОННОЙ ПОДПИСЬЮ

Сертификат: 0091AAF5A599507BC7E6D39D2DFA052F9A

Владелец: ФЕДЕРАЛЬНАЯ СЛУЖБА ГОСУДАРСТВЕННОЙ
РЕГИСТРАЦИИ, КАДАСТРА И КАРТОГРАФИИ
Действителен: с 16.09.2025 по 10.12.2026

полное наименование должности

инициалы, фамилия

Земельный участок			
вид объекта недвижимости			

Лист № 10 раздела 4.2	Всего листов раздела 4.2: 190	Всего разделов: 8	Всего листов выписки: 1134
-----------------------	-------------------------------	-------------------	----------------------------

03.12.2025г. № КУВИ-001/2025-219794945

Кадастровый номер: 16:41:000000:297(Единое землепользование)

1	2	3	4	5
2	353022.57	2238882.52	-	-
3	353022.57	2238883.52	-	-
4	353023.57	2238883.52	-	-
1	353023.57	2238882.52	-	-
1	353037.83	2238926.81	-	-
2	353036.83	2238926.81	-	-
3	353036.83	2238927.81	-	-
4	353037.83	2238927.81	-	-
1	353037.83	2238926.81	-	-
1	353053.22	2238974.58	-	-
2	353052.22	2238974.58	-	-
3	353052.22	2238975.58	-	-
4	353053.22	2238975.58	-	-
1	353053.22	2238974.58	-	-
1	353069.09	2239023.83	-	-
2	353068.09	2239023.83	-	-
3	353068.09	2239024.83	-	-
4	353069.09	2239024.83	-	-
1	353069.09	2239023.83	-	-
1	353087.83	2239082.02	-	-
2	353086.83	2239082.02	-	-
3	353086.83	2239083.02	-	-
4	353087.83	2239083.02	-	-
1	353087.83	2239082.02	-	-
1	353113.46	2239130.1	-	-
2	353112.55	2239130.52	-	-
3	353115.08	2239135.96	-	-
4	353115.99	2239135.54	-	-
1	353113.46	2239130.1	-	-



ДОКУМЕНТ ПОДПИСАН
ЭЛЕКТРОННОЙ ПОДПИСЬЮ

Сертификат: 0091AAF5A599507BC7E6D39D2DFA052F9A

Владелец: ФЕДЕРАЛЬНАЯ СЛУЖБА ГОСУДАРСТВЕННОЙ

РЕГИСТРАЦИИ, КАДАСТРА И КАРТОГРАФИИ

Действителен: с 16.09.2025 по 10.12.2026

полное наименование должности

инициалы, фамилия

Земельный участок				
вид объекта недвижимости				
Лист № 11 раздела 4.2		Всего листов раздела 4.2: 190		Всего разделов: 8
Всего листов выписки: 1134				
03.12.2025г. № КУВИ-001/2025-219794945				
Кадастровый номер:			16:41:000000:297(Единое землепользование)	
1	2	3	4	5
1	353104.62	2239134.14	-	-
2	353103.62	2239134.14	-	-
3	353103.62	2239135.14	-	-
4	353104.62	2239135.14	-	-
1	353104.62	2239134.14	-	-

	 ДОКУМЕНТ ПОДПИСАН ЭЛЕКТРОННОЙ ПОДПИСЬЮ Сертификат: 0091AAF5A599507BC7E6D39D2DFA052F9A Владелец: ФЕДЕРАЛЬНАЯ СЛУЖБА ГОСУДАРСТВЕННОЙ РЕГИСТРАЦИИ, КАДАСТРА И КАРТОГРАФИИ Действителен: с 16.09.2025 по 10.12.2026	
полное наименование должности		инициалы, фамилия

Земельный участок				
вид объекта недвижимости				
Лист № 12 раздела 4.2		Всего листов раздела 4.2: 190		Всего разделов: 8
Всего листов выписки: 1134				
03.12.2025г. № КУВИ-001/2025-219794945				
Кадастровый номер:		16:41:000000:297(Единое землепользование)		
Сведения о характерных точках границы части (частей) земельного участка				
Учетный номер части: 16:41:000000:297/3				
Система координат МСК-16				
Номер точки	Координаты, м		Описание закрепления на местности	Средняя квадратичная погрешность определения координат характерных точек границ земельного участка, м
	X	Y		
1	2	3	4	5
1	352708.3	2237890.34	-	-
2	352708.03	2237889.37	-	-
3	352702.25	2237890.99	-	-
4	352702.52	2237891.95	-	-
1	352708.3	2237890.34	-	-
1	352717.72	2237933.07	-	-
2	352716.72	2237933.07	-	-
3	352716.72	2237934.07	-	-
4	352717.72	2237934.07	-	-
1	352717.72	2237933.07	-	-
1	352729.78	2237970.49	-	-
2	352728.78	2237970.49	-	-
3	352728.78	2237971.49	-	-
4	352729.78	2237971.49	-	-
1	352729.78	2237970.49	-	-



ДОКУМЕНТ ПОДПИСАН
ЭЛЕКТРОННОЙ ПОДПИСЬЮ

Сертификат: 0091AAF5A599507BC7E6D39D2DFA052F9A

Владелец: ФЕДЕРАЛЬНАЯ СЛУЖБА ГОСУДАРСТВЕННОЙ
РЕГИСТРАЦИИ, КАДАСТРА И КАРТОГРАФИИ
Действителен: с 16.09.2025 по 10.12.2026

полное наименование должности

инициалы, фамилия

Земельный участок			
вид объекта недвижимости			
Лист № 13 раздела 4.2	Всего листов раздела 4.2: 190	Всего разделов: 8	Всего листов выписки: 1134

03.12.2025г. № КУВИ-001/2025-219794945

Кадастровый номер: 16:41:000000:297(Единое землепользование)

Сведения о характерных точках границы части (частей) земельного участка				
Учетный номер части: 16:41:000000:297/4				
Система координат МСК-16				
Номер точки	Координаты, м		Описание закрепления на местности	Средняя квадратичная погрешность определения координат характерных точек границ земельного участка, м
	X	Y		
1	2	3	4	5
1	354000.82	2238402.68	-	-
2	354000.65	2238403.67	-	-
3	354003.14	2238407	-	-
4	354005.55	2238407.08	-	-
5	354008.54	2238405	-	-
6	354008.71	2238404.02	-	-
1	354000.82	2238402.68	-	-
1	353623.97	2238959.49	-	-
2	353623.16	2238960.08	-	-
3	353626.66	2238964.95	-	-
4	353627.47	2238964.37	-	-
1	353623.97	2238959.49	-	-
1	355458.48	2239062.37	-	-
2	355457.48	2239062.37	-	-
3	355457.48	2239063.37	-	-
4	355458.48	2239063.37	-	-
1	355458.48	2239062.37	-	-

полное наименование должности	 ДОКУМЕНТ ПОДПИСАН ЭЛЕКТРОННОЙ ПОДПИСЬЮ Сертификат: 0091AAAF5A599507BC7E6D39D2DFA052F9A Владелец: ФЕДЕРАЛЬНАЯ СЛУЖБА ГОСУДАРСТВЕННОЙ РЕГИСТРАЦИИ, КАДАСТРА И КАРТОГРАФИИ Действителен: с 16.09.2025 по 10.12.2026	инициалы, фамилия

Земельный участок				
вид объекта недвижимости				
Лист № 14 раздела 4.2		Всего листов раздела 4.2: 190		Всего разделов: 8
Всего листов выписки: 1134				
03.12.2025г. № КУВИ-001/2025-219794945				
Кадастровый номер:		16:41:000000:297(Единое землепользование)		
Сведения о характерных точках границы части (частей) земельного участка				
Учетный номер части: 16:41:000000:297/5				
Система координат МСК-16				
Номер точки	Координаты, м		Описание закрепления на местности	Средняя квадратичная погрешность определения координат характерных точек границ земельного участка, м
	X	Y		
1	2	3	4	5
1	355851.69	2239242.41	-	-
2	355850.69	2239242.41	-	-
3	355850.69	2239243.41	-	-
4	355851.69	2239243.41	-	-
1	355851.69	2239242.41	-	-
1	355863.2	2239283.23	-	-
2	355862.2	2239283.23	-	-
3	355862.2	2239284.23	-	-
4	355863.2	2239284.23	-	-
1	355863.2	2239283.23	-	-



ДОКУМЕНТ ПОДПИСАН
ЭЛЕКТРОННОЙ ПОДПИСЬЮ

Сертификат: 0091AAF5A599507BC7E6D39D2DFA052F9A

Владелец: ФЕДЕРАЛЬНАЯ СЛУЖБА ГОСУДАРСТВЕННОЙ
РЕГИСТРАЦИИ, КАДАСТРА И КАРТОГРАФИИ
Действителен: с 16.09.2025 по 10.12.2026

полное наименование должности

инициалы, фамилия

Земельный участок			
вид объекта недвижимости			

Лист № 15 раздела 4.2	Всего листов раздела 4.2: 190	Всего разделов: 8	Всего листов выписки: 1134
-----------------------	-------------------------------	-------------------	----------------------------

03.12.2025г. № КУВИ-001/2025-219794945

Кадастровый номер: 16:41:000000:297(Единое землепользование)

Сведения о характерных точках границы части (частей) земельного участка

Учетный номер части: 16:41:000000:297/6

Система координат МСК-16

Номер точки	Координаты, м		Описание закрепления на местности	Средняя квадратичная погрешность определения координат характерных точек границ земельного участка, м
	X	Y		
1	2	3	4	5
1	355851.69	2239242.41	-	-
2	355850.69	2239242.41	-	-
3	355850.69	2239243.41	-	-
4	355851.69	2239243.41	-	-
1	355851.69	2239242.41	-	-
1	355863.2	2239283.23	-	-
2	355862.2	2239283.23	-	-
3	355862.2	2239284.23	-	-
4	355863.2	2239284.23	-	-
1	355863.2	2239283.23	-	-
1	355880.68	2239328.13	-	-
2	355880.34	2239327.19	-	-
3	355874.7	2239329.24	-	-
4	355875.04	2239330.18	-	-
1	355880.68	2239328.13	-	-
1	355923.66	2239365.6	-	-
2	355922.66	2239365.6	-	-
3	355922.66	2239366.6	-	-
4	355923.66	2239366.6	-	-
1	355923.66	2239365.6	-	-
1	355962	2239395.13	-	-
2	355961	2239395.13	-	-
3	355961	2239396.13	-	-
4	355962	2239396.13	-	-



ДОКУМЕНТ ПОДПИСАН
ЭЛЕКТРОННОЙ ПОДПИСЬЮ

Сертификат: 0091AAF5A599507BC7E6D39D2DFA052F9A

Владелец: ФЕДЕРАЛЬНАЯ СЛУЖБА ГОСУДАРСТВЕННОЙ

РЕГИСТРАЦИИ, КАДАСТРА И КАРТОГРАФИИ

Действителен: с 16.09.2025 по 10.12.2026

полное наименование должности

инициалы, фамилия

Земельный участок				
вид объекта недвижимости				
Лист № 16 раздела 4.2		Всего листов раздела 4.2: 190		Всего разделов: 8
Всего листов выписки: 1134				
03.12.2025г. № КУВИ-001/2025-219794945				
Кадастровый номер:		16:41:000000:297(Единое землепользование)		
1	2	3	4	5
1	355962	2239395.13	-	-
1	355997.77	2239422.67	-	-
2	355996.77	2239422.67	-	-
3	355996.77	2239423.67	-	-
4	355997.77	2239423.67	-	-
1	355997.77	2239422.67	-	-
1	355745.07	2239092.79	-	-
2	355744.07	2239092.79	-	-
3	355744.07	2239093.79	-	-
4	355745.07	2239093.79	-	-
1	355745.07	2239092.79	-	-
1	355792.62	2239127.53	-	-
2	355791.83	2239126.91	-	-
3	355788.12	2239131.62	-	-
4	355788.9	2239132.24	-	-
1	355792.62	2239127.53	-	-
1	355821.54	2239149.01	-	-
2	355821.37	2239150	-	-
3	355824.73	2239154.49	-	-
4	355829.26	2239151.33	-	-
5	355829.43	2239150.34	-	-
1	355821.54	2239149.01	-	-
1	355838.82	2239196.78	-	-
2	355837.82	2239196.78	-	-
3	355837.82	2239197.78	-	-
4	355838.82	2239197.78	-	-
1	355838.82	2239196.78	-	-



ДОКУМЕНТ ПОДПИСАН
ЭЛЕКТРОННОЙ ПОДПИСЬЮ

Сертификат: 0091AAF5A599507BC7E6D39D2DFA052F9A

Владелец: ФЕДЕРАЛЬНАЯ СЛУЖБА ГОСУДАРСТВЕННОЙ
РЕГИСТРАЦИИ, КАДАСТРА И КАРТОГРАФИИ
Действителен: с 16.09.2025 по 10.12.2026

полное наименование должности

инициалы, фамилия

Земельный участок			
вид объекта недвижимости			
Лист № 17 раздела 4.2	Всего листов раздела 4.2: 190	Всего разделов: 8	Всего листов выписки: 1134

03.12.2025г. № КУВИ-001/2025-219794945

Кадастровый номер: 16:41:000000:297(Единое землепользование)

Сведения о характерных точках границы части (частей) земельного участка				
Учетный номер части: 16:41:000000:297/7				
Система координат МСК-16				
Номер точки	Координаты, м		Описание закрепления на местности	Средняя квадратичная погрешность определения координат характерных точек границ земельного участка, м
	X	Y		
1	2	3	4	5
1	358349.7	2243057.3	-	-
2	358348.7	2243057.3	-	-
3	358348.7	2243058.3	-	-
4	358349.7	2243058.3	-	-
1	358349.7	2243057.3	-	-
1	358338.68	2243112.34	-	-
2	358337.68	2243112.34	-	-
3	358337.68	2243113.34	-	-
4	358338.68	2243113.34	-	-
1	358338.68	2243112.34	-	-
1	358327.65	2243167.38	-	-
2	358326.65	2243167.38	-	-
3	358326.65	2243168.38	-	-
4	358327.65	2243168.38	-	-
1	358327.65	2243167.38	-	-
1	358316.71	2243221.97	-	-
2	358315.71	2243221.97	-	-
3	358315.71	2243222.97	-	-
4	358316.71	2243222.97	-	-
1	358316.71	2243221.97	-	-
1	358306.58	2243272.55	-	-
2	358305.58	2243272.55	-	-
3	358305.58	2243273.55	-	-
4	358306.58	2243273.55	-	-



ДОКУМЕНТ ПОДПИСАН
ЭЛЕКТРОННОЙ ПОДПИСЬЮ

Сертификат: 0091AAF5A599507BC7E6D39D2DFA052F9A

Владелец: ФЕДЕРАЛЬНАЯ СЛУЖБА ГОСУДАРСТВЕННОЙ
РЕГИСТРАЦИИ, КАДАСТРА И КАРТОГРАФИИ
Действителен: с 16.09.2025 по 10.12.2026

полное наименование должности

инициалы, фамилия

Земельный участок				
вид объекта недвижимости				
Лист № 18 раздела 4.2		Всего листов раздела 4.2: 190		Всего разделов: 8
Всего листов выписки: 1134				
03.12.2025г. № КУВИ-001/2025-219794945				
Кадастровый номер:			16:41:000000:297(Единое землепользование)	
1	2	3	4	5
1	358306.58	2243272.55	-	-
1	358295.21	2243329.34	-	-
2	358294.21	2243329.34	-	-
3	358294.21	2243330.34	-	-
4	358295.21	2243330.34	-	-
1	358295.21	2243329.34	-	-
1	358291.94	2243343.62	-	-
2	358290.94	2243343.62	-	-
3	358290.94	2243344.62	-	-
4	358291.94	2243344.62	-	-
1	358291.94	2243343.62	-	-
1	357797.9	2242574.67	-	-
2	357796.97	2242574.3	-	-
3	357794.71	2242579.85	-	-
4	357795.63	2242580.23	-	-
1	357797.9	2242574.67	-	-



ДОКУМЕНТ ПОДПИСАН
ЭЛЕКТРОННОЙ ПОДПИСЬЮ

Сертификат: 0091AAF5A599507BC7E6D39D2DFA052F9A

Владелец: ФЕДЕРАЛЬНАЯ СЛУЖБА ГОСУДАРСТВЕННОЙ
РЕГИСТРАЦИИ, КАДАСТРА И КАРТОГРАФИИ
Действителен: с 16.09.2025 по 10.12.2026

полное наименование должности

инициалы, фамилия

Земельный участок			
вид объекта недвижимости			

Лист № 19 раздела 4.2	Всего листов раздела 4.2: 190	Всего разделов: 8	Всего листов выписки: 1134
-----------------------	-------------------------------	-------------------	----------------------------

03.12.2025г. № КУВИ-001/2025-219794945

Кадастровый номер:	16:41:000000:297(Единое землепользование)
--------------------	---

Сведения о характерных точках границы части (частей) земельного участка

Учетный номер части: 16:41:000000:297/8

Система координат МСК-16

Номер точки	Координаты, м		Описание закрепления на местности	Средняя квадратичная погрешность определения координат характерных точек границ земельного участка, м
	X	Y		
1	2	3	4	5
1	358236.5	2245498.65	-	-
2	358235.5	2245498.65	-	-
3	358235.5	2245499.65	-	-
4	358236.5	2245499.65	-	-
1	358236.5	2245498.65	-	-
1	358227.24	2245556.31	-	-
2	358226.24	2245556.31	-	-
3	358226.24	2245557.31	-	-
4	358227.24	2245557.31	-	-
1	358227.24	2245556.31	-	-
1	358217.57	2245616.55	-	-
2	358216.57	2245616.55	-	-
3	358216.57	2245617.55	-	-
4	358217.57	2245617.55	-	-
1	358217.57	2245616.55	-	-
1	358208.34	2245674.03	-	-
2	358207.34	2245674.03	-	-
3	358207.34	2245675.03	-	-
4	358208.34	2245675.03	-	-
1	358208.34	2245674.03	-	-
1	358199.55	2245728.76	-	-
2	358198.55	2245728.76	-	-
3	358198.55	2245729.76	-	-
4	358199.55	2245729.76	-	-



ДОКУМЕНТ ПОДПИСАН
ЭЛЕКТРОННОЙ ПОДПИСЬЮ

Сертификат: 0091AAF5A599507BC7E6D39D2DFA052F9A

Владелец: ФЕДЕРАЛЬНАЯ СЛУЖБА ГОСУДАРСТВЕННОЙ

РЕГИСТРАЦИИ, КАДАСТРА И КАРТОГРАФИИ

Действителен: с 16.09.2025 по 10.12.2026

полное наименование должности

инициалы, фамилия

Земельный участок			
вид объекта недвижимости			

Лист № 20 раздела 4.2	Всего листов раздела 4.2: 190	Всего разделов: 8	Всего листов выписки: 1134
-----------------------	-------------------------------	-------------------	----------------------------

03.12.2025г. № КУВИ-001/2025-219794945

Кадастровый номер: 16:41:000000:297(Единое землепользование)

1	2	3	4	5
1	358199.55	2245728.76	-	-
1	358190.06	2245787.86	-	-
2	358189.06	2245787.86	-	-
3	358189.06	2245788.86	-	-
4	358190.06	2245788.86	-	-
1	358190.06	2245787.86	-	-
1	358181.75	2245839.64	-	-
2	358180.75	2245839.64	-	-
3	358180.75	2245840.64	-	-
4	358181.75	2245840.64	-	-
1	358181.75	2245839.64	-	-
1	358173.51	2245890.98	-	-
2	358172.51	2245890.98	-	-
3	358172.51	2245891.98	-	-
4	358173.51	2245891.98	-	-
1	358173.51	2245890.98	-	-
1	358163.28	2245954.7	-	-
2	358162.28	2245954.7	-	-
3	358162.28	2245955.7	-	-
4	358163.28	2245955.7	-	-
1	358163.28	2245954.7	-	-
1	358153.74	2246014.13	-	-
2	358152.74	2246014.13	-	-
3	358152.74	2246015.13	-	-
4	358153.74	2246015.13	-	-
1	358153.74	2246014.13	-	-
1	358144.68	2246070.52	-	-
2	358143.68	2246070.52	-	-
3	358143.68	2246071.52	-	-



ДОКУМЕНТ ПОДПИСАН
ЭЛЕКТРОННОЙ ПОДПИСЬЮ

Сертификат: 0091AAF5A599507BC7E6D39D2DFA052F9A

Владелец: ФЕДЕРАЛЬНАЯ СЛУЖБА ГОСУДАРСТВЕННОЙ
РЕГИСТРАЦИИ, КАДАСТРА И КАРТОГРАФИИ
Действителен: с 16.09.2025 по 10.12.2026

полное наименование должности

инициалы, фамилия

Земельный участок				
вид объекта недвижимости				
Лист № 21 раздела 4.2		Всего листов раздела 4.2: 190		Всего разделов: 8
Всего листов выписки: 1134				
03.12.2025г. № КУВИ-001/2025-219794945				
Кадастровый номер:			16:41:000000:297(Единое землепользование)	
1	2	3	4	5
4	358144.68	2246071.52	-	-
1	358144.68	2246070.52	-	-
1	358135.77	2246126.02	-	-
2	358134.77	2246126.02	-	-
3	358134.77	2246127.02	-	-
4	358135.77	2246127.02	-	-
1	358135.77	2246126.02	-	-
1	358126.65	2246182.86	-	-
2	358125.65	2246182.86	-	-
3	358125.65	2246183.86	-	-
4	358126.65	2246183.86	-	-
1	358126.65	2246182.86	-	-
1	358117.9	2246237.36	-	-
2	358116.9	2246237.36	-	-
3	358116.9	2246238.36	-	-
4	358117.9	2246238.36	-	-
1	358117.9	2246237.36	-	-
1	358109.47	2246289.87	-	-
2	358108.47	2246289.87	-	-
3	358108.47	2246290.87	-	-
4	358109.45	2246290.87	-	-
5	358109.47	2246290.77	-	-
1	358109.47	2246289.87	-	-
1	358099.97	2246344.51	-	-
2	358099.69	2246344.51	-	-
3	358099.69	2246345.51	-	-
4	358099.8	2246345.51	-	-
1	358099.97	2246344.51	-	-
1	358094.71	2246345.88	-	-



ДОКУМЕНТ ПОДПИСАН
ЭЛЕКТРОННОЙ ПОДПИСЬЮ

Сертификат: 0091AAF5A599507BC7E6D39D2DFA052F9A

Владелец: ФЕДЕРАЛЬНАЯ СЛУЖБА ГОСУДАРСТВЕННОЙ
РЕГИСТРАЦИИ, КАДАСТРА И КАРТОГРАФИИ
Действителен: с 16.09.2025 по 10.12.2026

полное наименование должности

инициалы, фамилия

Земельный участок				
вид объекта недвижимости				
Лист № 22 раздела 4.2		Всего листов раздела 4.2: 190		Всего разделов: 8
Всего листов выписки: 1134				
03.12.2025г. № КУВИ-001/2025-219794945				
Кадастровый номер:		16:41:000000:297(Единое землепользование)		
1	2	3	4	5
2	358093.72	2246345.74	-	-
3	358092.9	2246351.68	-	-
4	358093.89	2246351.82	-	-
1	358094.71	2246345.88	-	-
1	358089.66	2246401.54	-	-
2	358089.37	2246402.5	-	-
3	358089.74	2246402.61	-	-
4	358089.91	2246401.62	-	-
1	358089.66	2246401.54	-	-



ДОКУМЕНТ ПОДПИСАН
ЭЛЕКТРОННОЙ ПОДПИСЬЮ

Сертификат: 0091AAF5A599507BC7E6D39D2DFA052F9A

Владелец: ФЕДЕРАЛЬНАЯ СЛУЖБА ГОСУДАРСТВЕННОЙ
РЕГИСТРАЦИИ, КАДАСТРА И КАРТОГРАФИИ
Действителен: с 16.09.2025 по 10.12.2026

полное наименование должности

инициалы, фамилия

Земельный участок				
вид объекта недвижимости				
Лист № 23 раздела 4.2		Всего листов раздела 4.2: 190		Всего разделов: 8
Всего листов выписки: 1134				
03.12.2025г. № КУВИ-001/2025-219794945				
Кадастровый номер:		16:41:000000:297(Единое землепользование)		
Сведения о характерных точках границы части (частей) земельного участка				
Учетный номер части: 16:41:000000:297/9				
Система координат МСК-16				
Номер точки	Координаты, м		Описание закрепления на местности	Средняя квадратичная погрешность определения координат характерных точек границ земельного участка, м
	X	Y		
1	2	3	4	5
1	359243.11	2242829.38	-	-
2	359242.11	2242829.38	-	-
3	359242.11	2242830.38	-	-
4	359243.11	2242830.38	-	-
1	359243.11	2242829.38	-	-

полное наименование должности	 ДОКУМЕНТ ПОДПИСАН ЭЛЕКТРОННОЙ ПОДПИСЬЮ Сертификат: 0091AAF5A599507BC7E6D39D2DFA052F9A Владелец: ФЕДЕРАЛЬНАЯ СЛУЖБА ГОСУДАРСТВЕННОЙ РЕГИСТРАЦИИ, КАДАСТРА И КАРТОГРАФИИ Действителен: с 16.09.2025 по 10.12.2026	инициалы, фамилия

Земельный участок				
вид объекта недвижимости				
Лист № 24 раздела 4.2		Всего листов раздела 4.2: 190		Всего разделов: 8
Всего листов выписки: 1134				
03.12.2025г. № КУВИ-001/2025-219794945				
Кадастровый номер:		16:41:000000:297(Единое землепользование)		
Сведения о характерных точках границы части (частей) земельного участка				
Учетный номер части: 16:41:000000:297/10				
Система координат МСК-16				
Номер точки	Координаты, м		Описание закрепления на местности	Средняя квадратичная погрешность определения координат характерных точек границ земельного участка, м
	X	Y		
1	2	3	4	5
1	361104.93	2244398.99	-	-
2	361103.93	2244398.99	-	-
3	361103.93	2244399.99	-	-
4	361104.93	2244399.99	-	-
1	361104.93	2244398.99	-	-
1	361043.62	2244829.83	-	-
2	361042.89	2244830.51	-	-
3	361047	2244834.88	-	-
4	361047.73	2244834.19	-	-
1	361043.62	2244829.83	-	-
1	361047.47	2244856.46	-	-
2	361047.57	2244855.45	-	-
3	361045.67	2244855.59	-	-
4	361045.75	2244856.59	-	-
1	361047.47	2244856.46	-	-

полное наименование должности	 ДОКУМЕНТ ПОДПИСАН ЭЛЕКТРОННОЙ ПОДПИСЬЮ Сертификат: 0091AA5A599507BC7E6D39D2DFA052F9A Владелец: ФЕДЕРАЛЬНАЯ СЛУЖБА ГОСУДАРСТВЕННОЙ РЕГИСТРАЦИИ, КАДАСТРА И КАРТОГРАФИИ Действителен: с 16.09.2025 по 10.12.2026	инициалы, фамилия

Земельный участок			
вид объекта недвижимости			
Лист № 25 раздела 4.2	Всего листов раздела 4.2: 190	Всего разделов: 8	Всего листов выписки: 1134

03.12.2025г. № КУВИ-001/2025-219794945

Кадастровый номер: 16:41:000000:297(Единое землепользование)

Сведения о характерных точках границы части (частей) земельного участка				
Учетный номер части: 16:41:000000:297/11				
Система координат МСК-16				
Номер точки	Координаты, м		Описание закрепления на местности	Средняя квадратичная погрешность определения координат характерных точек границ земельного участка, м
	X	Y		
1	2	3	4	5
1	360206.29	2243247.71	-	-
2	360206.12	2243248.7	-	-
3	360209.48	2243253.19	-	-
4	360214.01	2243250.03	-	-
5	360214.18	2243249.05	-	-
1	360206.29	2243247.71	-	-
1	360247.26	2243292.1	-	-
2	360246.26	2243292.1	-	-
3	360246.26	2243293.1	-	-
4	360247.26	2243293.1	-	-
1	360247.26	2243292.1	-	-
1	359477.48	2246400.6	-	-
2	359476.48	2246400.6	-	-
3	359476.48	2246401.6	-	-
4	359477.48	2246401.6	-	-
1	359477.48	2246400.6	-	-
1	359437.08	2246422.81	-	-
2	359436.08	2246422.81	-	-
3	359436.08	2246423.81	-	-
4	359437.08	2246423.81	-	-
1	359437.08	2246422.81	-	-
1	359391.75	2246447.04	-	-
2	359390.81	2246447.37	-	-
3	359392.79	2246453.03	-	-



ДОКУМЕНТ ПОДПИСАН
ЭЛЕКТРОННОЙ ПОДПИСЬЮ

Сертификат: 0091AAF5A599507BC7E6D39D2DFA052F9A

Владелец: ФЕДЕРАЛЬНАЯ СЛУЖБА ГОСУДАРСТВЕННОЙ
РЕГИСТРАЦИИ, КАДАСТРА И КАРТОГРАФИИ
Действителен: с 16.09.2025 по 10.12.2026

полное наименование должности

инициалы, фамилия

Земельный участок			
вид объекта недвижимости			

Лист № 26 раздела 4.2	Всего листов раздела 4.2: 190	Всего разделов: 8	Всего листов выписки: 1134
-----------------------	-------------------------------	-------------------	----------------------------

03.12.2025г. № КУВИ-001/2025-219794945

Кадастровый номер: 16:41:000000:297(Единое землепользование)

1	2	3	4	5
4	359393.74	2246452.7	-	-
1	359391.75	2246447.04	-	-
1	359350.06	2246450.01	-	-
2	359349.06	2246450.01	-	-
3	359349.06	2246451.01	-	-
4	359350.06	2246451.01	-	-
1	359350.06	2246450.01	-	-
1	359308.76	2246452.47	-	-
2	359307.76	2246452.47	-	-
3	359307.76	2246453.47	-	-
4	359308.76	2246453.47	-	-
1	359308.76	2246452.47	-	-
1	359268.55	2246454.86	-	-
2	359267.55	2246454.86	-	-
3	359267.55	2246455.86	-	-
4	359268.55	2246455.86	-	-
1	359268.55	2246454.86	-	-
1	359221.48	2246457.66	-	-
2	359220.48	2246457.66	-	-
3	359220.48	2246458.66	-	-
4	359221.48	2246458.66	-	-
1	359221.48	2246457.66	-	-
1	359162.03	2246459.21	-	-
2	359161.86	2246460.19	-	-
3	359165.22	2246464.68	-	-
4	359169.75	2246461.53	-	-
5	359169.91	2246460.54	-	-
1	359162.03	2246459.21	-	-
1	360076.54	2243187.56	-	-



ДОКУМЕНТ ПОДПИСАН
ЭЛЕКТРОННОЙ ПОДПИСЬЮ

Сертификат: 0091AAF5A599507BC7E6D39D2DFA052F9A

Владелец: ФЕДЕРАЛЬНАЯ СЛУЖБА ГОСУДАРСТВЕННОЙ

РЕГИСТРАЦИИ, КАДАСТРА И КАРТОГРАФИИ

Действителен: с 16.09.2025 по 10.12.2026

полное наименование должности

инициалы, фамилия

Земельный участок				
вид объекта недвижимости				
Лист № 27 раздела 4.2		Всего листов раздела 4.2: 190		Всего разделов: 8
Всего листов выписки: 1134				
03.12.2025г. № КУВИ-001/2025-219794945				
Кадастровый номер:		16:41:000000:297(Единое землепользование)		
1	2	3	4	5
2	360075.54	2243187.56	-	-
3	360075.54	2243188.56	-	-
4	360076.54	2243188.56	-	-
1	360076.54	2243187.56	-	-
1	360122.38	2243208.78	-	-
2	360121.38	2243208.78	-	-
3	360121.38	2243209.78	-	-
4	360122.38	2243209.78	-	-
1	360122.38	2243208.78	-	-
1	360162.17	2243227.21	-	-
2	360161.17	2243227.21	-	-
3	360161.17	2243228.21	-	-
4	360162.17	2243228.21	-	-
1	360162.17	2243227.21	-	-



ДОКУМЕНТ ПОДПИСАН
ЭЛЕКТРОННОЙ ПОДПИСЬЮ

Сертификат: 0091AAF5A599507BC7E6D39D2DFA052F9A

Владелец: ФЕДЕРАЛЬНАЯ СЛУЖБА ГОСУДАРСТВЕННОЙ
РЕГИСТРАЦИИ, КАДАСТРА И КАРТОГРАФИИ
Действителен: с 16.09.2025 по 10.12.2026

полное наименование должности

инициалы, фамилия

Земельный участок			
вид объекта недвижимости			
Лист № 28 раздела 4.2	Всего листов раздела 4.2: 190	Всего разделов: 8	Всего листов выписки: 1134

03.12.2025г. № КУВИ-001/2025-219794945

Кадастровый номер: 16:41:000000:297(Единое землепользование)

Сведения о характерных точках границы части (частей) земельного участка				
Учетный номер части: 16:41:000000:297/12				
Система координат МСК-16				
Номер точки	Координаты, м		Описание закрепления на местности	Средняя квадратичная погрешность определения координат характерных точек границ земельного участка, м
	X	Y		
1	2	3	4	5
1	360122.38	2243208.78	-	-
2	360121.38	2243208.78	-	-
3	360121.38	2243209.78	-	-
4	360122.38	2243209.78	-	-
1	360122.38	2243208.78	-	-
1	360162.17	2243227.21	-	-
2	360161.17	2243227.21	-	-
3	360161.17	2243228.21	-	-
4	360162.17	2243228.21	-	-
1	360162.17	2243227.21	-	-
1	360206.29	2243247.71	-	-
2	360206.12	2243248.7	-	-
3	360209.48	2243253.19	-	-
4	360214.01	2243250.03	-	-
5	360214.18	2243249.05	-	-
1	360206.29	2243247.71	-	-
1	359308.76	2246452.47	-	-
2	359307.76	2246452.47	-	-
3	359307.76	2246453.47	-	-
4	359308.76	2246453.47	-	-
1	359308.76	2246452.47	-	-
1	359268.55	2246454.86	-	-
2	359267.55	2246454.86	-	-
3	359267.55	2246455.86	-	-



ДОКУМЕНТ ПОДПИСАН
ЭЛЕКТРОННОЙ ПОДПИСЬЮ

Сертификат: 0091AAF5A599507BC7E6D39D2DFA052F9A

Владелец: ФЕДЕРАЛЬНАЯ СЛУЖБА ГОСУДАРСТВЕННОЙ
РЕГИСТРАЦИИ, КАДАСТРА И КАРТОГРАФИИ
Действителен: с 16.09.2025 по 10.12.2026

полное наименование должности

инициалы, фамилия

Земельный участок				
вид объекта недвижимости				
Лист № 29 раздела 4.2		Всего листов раздела 4.2: 190		Всего разделов: 8
Всего листов выписки: 1134				
03.12.2025г. № КУВИ-001/2025-219794945				
Кадастровый номер:		16:41:000000:297(Единое землепользование)		
1	2	3	4	5
4	359268.55	2246455.86	-	-
1	359268.55	2246454.86	-	-
1	359221.48	2246457.66	-	-
2	359220.48	2246457.66	-	-
3	359220.48	2246458.66	-	-
4	359221.48	2246458.66	-	-
1	359221.48	2246457.66	-	-



ДОКУМЕНТ ПОДПИСАН
ЭЛЕКТРОННОЙ ПОДПИСЬЮ

Сертификат: 0091AAF5A599507BC7E6D39D2DFA052F9A

Владелец: ФЕДЕРАЛЬНАЯ СЛУЖБА ГОСУДАРСТВЕННОЙ
РЕГИСТРАЦИИ, КАДАСТРА И КАРТОГРАФИИ
Действителен: с 16.09.2025 по 10.12.2026

полное наименование должности

инициалы, фамилия

Земельный участок				
вид объекта недвижимости				
Лист № 30 раздела 4.2		Всего листов раздела 4.2: 190		Всего разделов: 8
Всего листов выписки: 1134				
03.12.2025г. № КУВИ-001/2025-219794945				
Кадастровый номер:		16:41:000000:297(Единое землепользование)		
Сведения о характерных точках границы части (частей) земельного участка				
Учетный номер части: 16:41:000000:297/13				
Система координат МСК-16				
Номер точки	Координаты, м		Описание закрепления на местности	Средняя квадратичная погрешность определения координат характерных точек границ земельного участка, м
	X	Y		
1	2	3	4	5
1	354000.82	2238402.68	-	-
2	354000.65	2238403.67	-	-
3	354002.54	2238406.2	-	-
4	354006.58	2238406.36	-	-
5	354008.54	2238405	-	-
6	354008.71	2238404.02	-	-
1	354000.82	2238402.68	-	-
1	353623.97	2238959.49	-	-
2	353623.16	2238960.08	-	-
3	353626.66	2238964.95	-	-
4	353627.47	2238964.37	-	-
1	353623.97	2238959.49	-	-
1	355458.48	2239062.37	-	-
2	355457.48	2239062.37	-	-
3	355457.48	2239063.37	-	-
4	355458.48	2239063.37	-	-
1	355458.48	2239062.37	-	-



ДОКУМЕНТ ПОДПИСАН
ЭЛЕКТРОННОЙ ПОДПИСЬЮ

Сертификат: 0091AAF5A599507BC7E6D39D2DFA052F9A

Владелец: ФЕДЕРАЛЬНАЯ СЛУЖБА ГОСУДАРСТВЕННОЙ
РЕГИСТРАЦИИ, КАДАСТРА И КАРТОГРАФИИ
Действителен: с 16.09.2025 по 10.12.2026

полное наименование должности

инициалы, фамилия

Земельный участок				
вид объекта недвижимости				
Лист № 31 раздела 4.2		Всего листов раздела 4.2: 190		Всего разделов: 8
Всего листов выписки: 1134				
03.12.2025г. № КУВИ-001/2025-219794945				
Кадастровый номер:		16:41:000000:297(Единое землепользование)		
Сведения о характерных точках границы части (частей) земельного участка				
Учетный номер части: 16:41:000000:297/14				
Система координат МСК-16				
Номер точки	Координаты, м		Описание закрепления на местности	Средняя квадратичная погрешность определения координат характерных точек границ земельного участка, м
	X	Y		
1	2	3	4	5
1	352729.78	2237970.49	-	-
2	352728.78	2237970.49	-	-
3	352728.78	2237971.49	-	-
4	352729.78	2237971.49	-	-
1	352729.78	2237970.49	-	-

полное наименование должности		 ДОКУМЕНТ ПОДПИСАН ЭЛЕКТРОННОЙ ПОДПИСЬЮ Сертификат: 0091AAF5A599507BC7E6D39D2DFA052F9A Владелец: ФЕДЕРАЛЬНАЯ СЛУЖБА ГОСУДАРСТВЕННОЙ РЕГИСТРАЦИИ, КАДАСТРА И КАРТОГРАФИИ Действителен: с 16.09.2025 по 10.12.2026	инициалы, фамилия

Земельный участок			
вид объекта недвижимости			
Лист № 32 раздела 4.2	Всего листов раздела 4.2: 190	Всего разделов: 8	Всего листов выписки: 1134

03.12.2025г. № КУВИ-001/2025-219794945

Кадастровый номер: 16:41:000000:297(Единое землепользование)

Сведения о характерных точках границы части (частей) земельного участка				
Учетный номер части: 16:41:000000:297/15				
Система координат МСК-16				
Номер точки	Координаты, м		Описание закрепления на местности	Средняя квадратичная погрешность определения координат характерных точек границ земельного участка, м
	X	Y		
1	2	3	4	5
1	357820.62	2242513.34	-	-
2	357820.58	2242513.34	-	-
3	357820.58	2242514.34	-	-
4	357820.81	2242514.34	-	-
1	357820.62	2242513.34	-	-
1	357797.9	2242574.67	-	-
2	357796.97	2242574.3	-	-
3	357794.71	2242579.85	-	-
4	357795.63	2242580.23	-	-
1	357797.9	2242574.67	-	-
1	357831.37	2242589.66	-	-
2	357830.37	2242589.66	-	-
3	357830.37	2242590.66	-	-
4	357831.37	2242590.66	-	-
1	357831.37	2242589.66	-	-
1	357840.04	2242656.77	-	-
2	357839.04	2242656.77	-	-
3	357839.04	2242657.77	-	-
4	357840.04	2242657.77	-	-
1	357840.04	2242656.77	-	-
1	357847.93	2242717.87	-	-
2	357846.93	2242717.87	-	-
3	357846.93	2242718.87	-	-
4	357847.93	2242718.87	-	-



ДОКУМЕНТ ПОДПИСАН
ЭЛЕКТРОННОЙ ПОДПИСЬЮ

Сертификат: 0091AAF5A599507BC7E6D39D2DFA052F9A

Владелец: ФЕДЕРАЛЬНАЯ СЛУЖБА ГОСУДАРСТВЕННОЙ
РЕГИСТРАЦИИ, КАДАСТРА И КАРТОГРАФИИ
Действителен: с 16.09.2025 по 10.12.2026

полное наименование должности

инициалы, фамилия

Земельный участок			
вид объекта недвижимости			

Лист № 33 раздела 4.2	Всего листов раздела 4.2: 190	Всего разделов: 8	Всего листов выписки: 1134
-----------------------	-------------------------------	-------------------	----------------------------

03.12.2025г. № КУВИ-001/2025-219794945

Кадастровый номер: 16:41:000000:297(Единое землепользование)

1	2	3	4	5
1	357847.93	2242717.87	-	-
1	357855.27	2242774.71	-	-
2	357854.27	2242774.71	-	-
3	357854.27	2242775.71	-	-
4	357855.27	2242775.71	-	-
1	357855.27	2242774.71	-	-
1	357899.26	2243136.12	-	-
2	357898.26	2243136.12	-	-
3	357898.26	2243137.12	-	-
4	357899.26	2243137.12	-	-
1	357899.26	2243136.12	-	-
1	357908.83	2243180.84	-	-
2	357902.85	2243181.35	-	-
3	357902.94	2243182.35	-	-
4	357908.92	2243181.84	-	-
1	357908.83	2243180.84	-	-
1	357907.33	2243186.66	-	-
2	357906.33	2243186.66	-	-
3	357906.33	2243187.66	-	-
4	357907.33	2243187.66	-	-
1	357907.33	2243186.66	-	-
1	353973.2	2238457.07	-	-
2	353972.2	2238457.07	-	-
3	353972.2	2238458.07	-	-
4	353973.2	2238458.07	-	-
1	353973.2	2238457.07	-	-
1	354888.89	2239283.29	-	-
2	354888.72	2239284.27	-	-
3	354892.08	2239288.76	-	-



ДОКУМЕНТ ПОДПИСАН
ЭЛЕКТРОННОЙ ПОДПИСЬЮ

Сертификат: 0091AAF5A599507BC7E6D39D2DFA052F9A

Владелец: ФЕДЕРАЛЬНАЯ СЛУЖБА ГОСУДАРСТВЕННОЙ

РЕГИСТРАЦИИ, КАДАСТРА И КАРТОГРАФИИ

Действителен: с 16.09.2025 по 10.12.2026

полное наименование должности

инициалы, фамилия

Земельный участок				
вид объекта недвижимости				
Лист № 34 раздела 4.2		Всего листов раздела 4.2: 190		Всего разделов: 8
Всего листов выписки: 1134				
03.12.2025г. № КУВИ-001/2025-219794945				
Кадастровый номер:		16:41:000000:297(Единое землепользование)		
1	2	3	4	5
4	354896.61	2239285.61	-	-
5	354896.77	2239284.62	-	-
1	354888.89	2239283.29	-	-
1	357753.44	2241982.47	-	-
2	357752.44	2241982.47	-	-
3	357752.44	2241983.47	-	-
4	357753.44	2241983.47	-	-
1	357753.44	2241982.47	-	-
1	357761.42	2242044.62	-	-
2	357760.42	2242044.62	-	-
3	357760.42	2242045.62	-	-
4	357761.42	2242045.62	-	-
1	357761.42	2242044.62	-	-
1	357769.09	2242104.36	-	-
2	357768.09	2242104.36	-	-
3	357768.09	2242105.36	-	-
4	357769.09	2242105.36	-	-
1	357769.09	2242104.36	-	-
1	357776.28	2242160.4	-	-
2	357775.28	2242160.4	-	-
3	357775.28	2242161.4	-	-
4	357776.28	2242161.4	-	-
1	357776.28	2242160.4	-	-



ДОКУМЕНТ ПОДПИСАН
ЭЛЕКТРОННОЙ ПОДПИСЬЮ

Сертификат: 0091AAF5A599507BC7E6D39D2DFA052F9A

Владелец: ФЕДЕРАЛЬНАЯ СЛУЖБА ГОСУДАРСТВЕННОЙ
РЕГИСТРАЦИИ, КАДАСТРА И КАРТОГРАФИИ
Действителен: с 16.09.2025 по 10.12.2026

полное наименование должности

инициалы, фамилия

Земельный участок			
вид объекта недвижимости			
Лист № 35 раздела 4.2	Всего листов раздела 4.2: 190	Всего разделов: 8	Всего листов выписки: 1134

03.12.2025г. № КУВИ-001/2025-219794945

Кадастровый номер: 16:41:000000:297(Единое землепользование)

Сведения о характерных точках границы части (частей) земельного участка				
Учетный номер части: 16:41:000000:297/16				
Система координат МСК-16				
Номер точки	Координаты, м		Описание закрепления на местности	Средняя квадратичная погрешность определения координат характерных точек границ земельного участка, м
	X	Y		
1	2	3	4	5
1	357941.91	2243636.15	-	-
2	357940.91	2243636.15	-	-
3	357940.91	2243637.15	-	-
4	357941.91	2243637.15	-	-
1	357941.91	2243636.15	-	-
1	357940.46	2243681.33	-	-
2	357939.46	2243681.33	-	-
3	357939.46	2243682.33	-	-
4	357940.46	2243682.33	-	-
1	357940.46	2243681.33	-	-
1	357938.99	2243726.93	-	-
2	357937.99	2243726.93	-	-
3	357937.99	2243727.93	-	-
4	357938.99	2243727.93	-	-
1	357938.99	2243726.93	-	-
1	357937.48	2243774.05	-	-
2	357936.48	2243774.05	-	-
3	357936.48	2243775.05	-	-
4	357937.48	2243775.05	-	-
1	357937.48	2243774.05	-	-
1	357936.01	2243820.17	-	-
2	357935.01	2243820.17	-	-
3	357935.01	2243821.17	-	-
4	357936.01	2243821.17	-	-



ДОКУМЕНТ ПОДПИСАН
ЭЛЕКТРОННОЙ ПОДПИСЬЮ

Сертификат: 0091AAF5A599507BC7E6D39D2DFA052F9A

Владелец: ФЕДЕРАЛЬНАЯ СЛУЖБА ГОСУДАРСТВЕННОЙ
РЕГИСТРАЦИИ, КАДАСТРА И КАРТОГРАФИИ
Действителен: с 16.09.2025 по 10.12.2026

полное наименование должности

инициалы, фамилия

Земельный участок				
вид объекта недвижимости				
Лист № 36 раздела 4.2		Всего листов раздела 4.2: 190		Всего разделов: 8
Всего листов выписки: 1134				
03.12.2025г. № КУВИ-001/2025-219794945				
Кадастровый номер:		16:41:000000:297(Единое землепользование)		
1	2	3	4	5
1	357936.01	2243820.17	-	-
1	357934.57	2243864.57	-	-
2	357933.57	2243864.57	-	-
3	357933.57	2243865.57	-	-
4	357934.57	2243865.57	-	-
1	357934.57	2243864.57	-	-
1	357933.14	2243909.75	-	-
2	357932.14	2243909.75	-	-
3	357932.14	2243910.75	-	-
4	357933.14	2243910.75	-	-
1	357933.14	2243909.75	-	-
1	357931.63	2243956.8	-	-
2	357930.63	2243956.8	-	-
3	357930.63	2243957.8	-	-
4	357931.63	2243957.8	-	-
1	357931.63	2243956.8	-	-
1	357929.89	2244010.49	-	-
2	357928.89	2244010.49	-	-
3	357928.89	2244011.49	-	-
4	357929.89	2244011.49	-	-
1	357929.89	2244010.49	-	-
1	357928.42	2244056.21	-	-
2	357927.42	2244056.21	-	-
3	357927.42	2244057.21	-	-
4	357928.42	2244057.21	-	-
1	357928.42	2244056.21	-	-
1	357922.63	2244105.19	-	-
2	357922.46	2244106.17	-	-
3	357925.82	2244110.66	-	-



ДОКУМЕНТ ПОДПИСАН
ЭЛЕКТРОННОЙ ПОДПИСЬЮ

Сертификат: 0091AAF5A599507BC7E6D39D2DFA052F9A

Владелец: ФЕДЕРАЛЬНАЯ СЛУЖБА ГОСУДАРСТВЕННОЙ
РЕГИСТРАЦИИ, КАДАСТРА И КАРТОГРАФИИ
Действителен: с 16.09.2025 по 10.12.2026

полное наименование должности

инициалы, фамилия

Земельный участок				
вид объекта недвижимости				
Лист № 37 раздела 4.2		Всего листов раздела 4.2: 190		Всего разделов: 8
Всего листов выписки: 1134				
03.12.2025г. № КУВИ-001/2025-219794945				
Кадастровый номер:		16:41:000000:297(Единое землепользование)		
1	2	3	4	5
4	357930.35	2244107.51	-	-
5	357930.52	2244106.52	-	-
1	357922.63	2244105.19	-	-
1	357914.15	2244128.23	-	-
2	357913.15	2244128.23	-	-
3	357913.15	2244129.23	-	-
4	357914.15	2244129.23	-	-
1	357914.15	2244128.23	-	-
1	357928.71	2244171.76	-	-
2	357927.71	2244171.76	-	-
3	357927.71	2244172.76	-	-
4	357928.71	2244172.76	-	-
1	357928.71	2244171.76	-	-
1	357930.16	2244220.52	-	-
2	357929.16	2244220.52	-	-
3	357929.16	2244221.52	-	-
4	357930.16	2244221.52	-	-
1	357930.16	2244220.52	-	-
1	357931.67	2244271.36	-	-
2	357930.67	2244271.36	-	-
3	357930.67	2244272.36	-	-
4	357931.67	2244272.36	-	-
1	357931.67	2244271.36	-	-
1	357933.37	2244328.61	-	-
2	357932.37	2244328.61	-	-
3	357932.37	2244329.61	-	-
4	357933.37	2244329.61	-	-
1	357933.37	2244328.61	-	-
1	357935.22	2244390.93	-	-



ДОКУМЕНТ ПОДПИСАН
ЭЛЕКТРОННОЙ ПОДПИСЬЮ

Сертификат: 0091AAF5A599507BC7E6D39D2DFA052F9A

Владелец: ФЕДЕРАЛЬНАЯ СЛУЖБА ГОСУДАРСТВЕННОЙ
РЕГИСТРАЦИИ, КАДАСТРА И КАРТОГРАФИИ
Действителен: с 16.09.2025 по 10.12.2026

полное наименование должности

инициалы, фамилия

Земельный участок			
вид объекта недвижимости			

Лист № 38 раздела 4.2	Всего листов раздела 4.2: 190	Всего разделов: 8	Всего листов выписки: 1134
-----------------------	-------------------------------	-------------------	----------------------------

03.12.2025г. № КУВИ-001/2025-219794945

Кадастровый номер: 16:41:000000:297(Единое землепользование)

1	2	3	4	5
2	357934.22	2244390.93	-	-
3	357934.22	2244391.93	-	-
4	357935.22	2244391.93	-	-
1	357935.22	2244390.93	-	-
1	357936.98	2244450.11	-	-
2	357935.98	2244450.11	-	-
3	357935.98	2244451.11	-	-
4	357936.98	2244451.11	-	-
1	357936.98	2244450.11	-	-
1	357938.87	2244513.81	-	-
2	357937.87	2244513.81	-	-
3	357937.87	2244514.81	-	-
4	357938.87	2244514.81	-	-
1	357938.87	2244513.81	-	-
1	357940.53	2244569.87	-	-
2	357939.53	2244569.87	-	-
3	357939.53	2244570.87	-	-
4	357940.53	2244570.87	-	-
1	357940.53	2244569.87	-	-
1	357942.35	2244631.2	-	-
2	357941.35	2244631.2	-	-
3	357941.35	2244632.2	-	-
4	357942.35	2244632.2	-	-
1	357942.35	2244631.2	-	-
1	357944.28	2244695.99	-	-
2	357943.28	2244695.99	-	-
3	357943.28	2244696.99	-	-
4	357944.28	2244696.99	-	-
1	357944.28	2244695.99	-	-



ДОКУМЕНТ ПОДПИСАН
ЭЛЕКТРОННОЙ ПОДПИСЬЮ

Сертификат: 0091AAF5A599507BC7E6D39D2DFA052F9A

Владелец: ФЕДЕРАЛЬНАЯ СЛУЖБА ГОСУДАРСТВЕННОЙ

РЕГИСТРАЦИИ, КАДАСТРА И КАРТОГРАФИИ

Действителен: с 16.09.2025 по 10.12.2026

полное наименование должности

инициалы, фамилия

Земельный участок			
вид объекта недвижимости			

Лист № 39 раздела 4.2	Всего листов раздела 4.2: 190	Всего разделов: 8	Всего листов выписки: 1134
-----------------------	-------------------------------	-------------------	----------------------------

03.12.2025г. № КУВИ-001/2025-219794945

Кадастровый номер: 16:41:000000:297(Единое землепользование)

1	2	3	4	5
1	357937.77	2244696.84	-	-
2	357936.78	2244696.95	-	-
3	357937.45	2244702.91	-	-
4	357938.45	2244702.8	-	-
1	357937.77	2244696.84	-	-
1	357946.05	2244752.22	-	-
2	357945.05	2244752.22	-	-
3	357945.05	2244753.22	-	-
4	357946.05	2244753.22	-	-
1	357946.05	2244752.22	-	-
1	357947.48	2244797.45	-	-
2	357946.48	2244797.45	-	-
3	357946.48	2244798.45	-	-
4	357947.48	2244798.45	-	-
1	357947.48	2244797.45	-	-
1	357948.74	2244837.44	-	-
2	357947.74	2244837.44	-	-
3	357947.74	2244838.44	-	-
4	357948.74	2244838.44	-	-
1	357948.74	2244837.44	-	-
1	357957.07	2244859.79	-	-
2	357957.05	2244858.79	-	-
3	357953.07	2244859.17	-	-
4	357953.17	2244860.16	-	-
1	357957.07	2244859.79	-	-
1	357957.41	2244882.86	-	-
2	357957.4	2244881.86	-	-
3	357953.06	2244882.3	-	-
4	357953.16	2244883.29	-	-



ДОКУМЕНТ ПОДПИСАН
ЭЛЕКТРОННОЙ ПОДПИСЬЮ

Сертификат: 0091AAF5A599507BC7E6D39D2DFA052F9A

Владелец: ФЕДЕРАЛЬНАЯ СЛУЖБА ГОСУДАРСТВЕННОЙ

РЕГИСТРАЦИИ, КАДАСТРА И КАРТОГРАФИИ

Действителен: с 16.09.2025 по 10.12.2026

полное наименование должности

инициалы, фамилия

Земельный участок				
вид объекта недвижимости				
Лист № 40 раздела 4.2		Всего листов раздела 4.2: 190		Всего разделов: 8
Всего листов выписки: 1134				
03.12.2025г. № КУВИ-001/2025-219794945				
Кадастровый номер:			16:41:000000:297(Единое землепользование)	
1	2	3	4	5
1	357957.41	2244882.86	-	-

полное наименование должности	 ДОКУМЕНТ ПОДПИСАН ЭЛЕКТРОННОЙ ПОДПИСЬЮ Сертификат: 0091AAF5A599507BC7E6D39D2DFA052F9A Владелец: ФЕДЕРАЛЬНАЯ СЛУЖБА ГОСУДАРСТВЕННОЙ РЕГИСТРАЦИИ, КАДАСТРА И КАРТОГРАФИИ Действителен: с 16.09.2025 по 10.12.2026	инициалы, фамилия

Земельный участок				
вид объекта недвижимости				
Лист № 41 раздела 4.2		Всего листов раздела 4.2: 190		Всего разделов: 8
Всего листов выписки: 1134				
03.12.2025г. № КУВИ-001/2025-219794945				
Кадастровый номер:		16:41:000000:297(Единое землепользование)		
Сведения о характерных точках границы части (частей) земельного участка				
Учетный номер части: 16:41:000000:297/17				
Система координат МСК-16				
Номер точки	Координаты, м		Описание закрепления на местности	Средняя квадратичная погрешность определения координат характерных точек границ земельного участка, м
	X	Y		
1	2	3	4	5
1	357948.96	2243377.37	-	-
2	357947.96	2243377.37	-	-
3	357947.96	2243378.37	-	-
4	357948.96	2243378.37	-	-
1	357948.96	2243377.37	-	-
1	357947.7	2243419.85	-	-
2	357946.7	2243419.85	-	-
3	357946.7	2243420.85	-	-
4	357947.7	2243420.85	-	-
1	357947.7	2243419.85	-	-
1	357952.71	2243462.88	-	-
2	357952.35	2243462.88	-	-
3	357952.35	2243463.88	-	-
4	357952.71	2243463.88	-	-
1	357952.71	2243462.88	-	-
1	357945.81	2243478.65	-	-
2	357945.52	2243479.6	-	-
3	357951.26	2243481.35	-	-
4	357951.55	2243480.4	-	-
1	357945.81	2243478.65	-	-
1	357952.86	2243501.4	-	-
2	357952.86	2243500.38	-	-
3	357951.52	2243500.66	-	-
4	357951.72	2243501.64	-	-



ДОКУМЕНТ ПОДПИСАН
ЭЛЕКТРОННОЙ ПОДПИСЬЮ

Сертификат: 0091AAF5A599507BC7E6D39D2DFA052F9A

Владелец: ФЕДЕРАЛЬНАЯ СЛУЖБА ГОСУДАРСТВЕННОЙ
РЕГИСТРАЦИИ, КАДАСТРА И КАРТОГРАФИИ
Действителен: с 16.09.2025 по 10.12.2026

полное наименование должности

инициалы, фамилия

Земельный участок			
вид объекта недвижимости			
Лист № 42 раздела 4.2	Всего листов раздела 4.2: 190	Всего разделов: 8	Всего листов выписки: 1134

03.12.2025г. № КУВИ-001/2025-219794945

Кадастровый номер: 16:41:000000:297(Единое землепользование)

1	2	3	4	5
1	357952.86	2243501.4	-	-
1	357945.09	2243537.19	-	-
2	357944.09	2243537.19	-	-
3	357944.09	2243538.19	-	-
4	357945.09	2243538.19	-	-
1	357945.09	2243537.19	-	-
1	357943.5	2243586.75	-	-
2	357942.5	2243586.75	-	-
3	357942.5	2243587.75	-	-
4	357943.5	2243587.75	-	-
1	357943.5	2243586.75	-	-
1	357941.91	2243636.15	-	-
2	357940.91	2243636.15	-	-
3	357940.91	2243637.15	-	-
4	357941.91	2243637.15	-	-
1	357941.91	2243636.15	-	-



ДОКУМЕНТ ПОДПИСАН
ЭЛЕКТРОННОЙ ПОДПИСЬЮ

Сертификат: 0091AAF5A599507BC7E6D39D2DFA052F9A

Владелец: ФЕДЕРАЛЬНАЯ СЛУЖБА ГОСУДАРСТВЕННОЙ
РЕГИСТРАЦИИ, КАДАСТРА И КАРТОГРАФИИ
Действителен: с 16.09.2025 по 10.12.2026

полное наименование должности

инициалы, фамилия

Земельный участок			
вид объекта недвижимости			
Лист № 43 раздела 4.2	Всего листов раздела 4.2: 190	Всего разделов: 8	Всего листов выписки: 1134

03.12.2025г. № КУВИ-001/2025-219794945

Кадастровый номер: 16:41:000000:297(Единое землепользование)

Сведения о характерных точках границы части (частей) земельного участка				
Учетный номер части: 16:41:000000:297/18				
Система координат МСК-16				
Номер точки	Координаты, м		Описание закрепления на местности	Средняя квадратичная погрешность определения координат характерных точек границ земельного участка, м
	X	Y		
1	2	3	4	5
1	361104.93	2244398.99	-	-
2	361103.93	2244398.99	-	-
3	361103.93	2244399.99	-	-
4	361104.93	2244399.99	-	-
1	361104.93	2244398.99	-	-
1	358349.7	2243057.3	-	-
2	358348.7	2243057.3	-	-
3	358348.7	2243058.3	-	-
4	358349.7	2243058.3	-	-
1	358349.7	2243057.3	-	-
1	357899.26	2243136.12	-	-
2	357898.26	2243136.12	-	-
3	357898.26	2243137.12	-	-
4	357899.26	2243137.12	-	-
1	357899.26	2243136.12	-	-



ДОКУМЕНТ ПОДПИСАН
ЭЛЕКТРОННОЙ ПОДПИСЬЮ

Сертификат: 0091AAF5A599507BC7E6D39D2DFA052F9A

Владелец: ФЕДЕРАЛЬНАЯ СЛУЖБА ГОСУДАРСТВЕННОЙ
РЕГИСТРАЦИИ, КАДАСТРА И КАРТОГРАФИИ
Действителен: с 16.09.2025 по 10.12.2026

полное наименование должности

инициалы, фамилия

Земельный участок				
вид объекта недвижимости				
Лист № 44 раздела 4.2		Всего листов раздела 4.2: 190		Всего разделов: 8
Всего листов выписки: 1134				
03.12.2025г. № КУВИ-001/2025-219794945				
Кадастровый номер:		16:41:000000:297(Единое землепользование)		
Сведения о характерных точках границы части (частей) земельного участка				
Учетный номер части: 16:41:000000:297/19				
Система координат МСК-16				
Номер точки	Координаты, м		Описание закрепления на местности	Средняя квадратичная погрешность определения координат характерных точек границ земельного участка, м
	X	Y		
1	2	3	4	5
1	358256.37	2246474.63	-	-
2	358255.59	2246474	-	-
3	358251.79	2246478.64	-	-
4	358252.56	2246479.27	-	-
1	358256.37	2246474.63	-	-
1	359957.12	2246014.25	-	-
2	359956.12	2246014.25	-	-
3	359956.12	2246015.25	-	-
4	359957.12	2246015.25	-	-
1	359957.12	2246014.25	-	-



ДОКУМЕНТ ПОДПИСАН
ЭЛЕКТРОННОЙ ПОДПИСЬЮ

Сертификат: 0091AAF5A599507BC7E6D39D2DFA052F9A

Владелец: ФЕДЕРАЛЬНАЯ СЛУЖБА ГОСУДАРСТВЕННОЙ
РЕГИСТРАЦИИ, КАДАСТРА И КАРТОГРАФИИ
Действителен: с 16.09.2025 по 10.12.2026

полное наименование должности

инициалы, фамилия

Земельный участок				
вид объекта недвижимости				
Лист № 45 раздела 4.2		Всего листов раздела 4.2: 190		Всего разделов: 8
Всего листов выписки: 1134				
03.12.2025г. № КУВИ-001/2025-219794945				
Кадастровый номер:		16:41:000000:297(Единое землепользование)		
Сведения о характерных точках границы части (частей) земельного участка				
Учетный номер части: 16:41:000000:297/20				
Система координат МСК-16				
Номер точки	Координаты, м		Описание закрепления на местности	Средняя квадратичная погрешность определения координат характерных точек границ земельного участка, м
	X	Y		
1	2	3	4	5
1	358012.51	2244999.4	-	-
2	358014.75	2244994.98	-	-
3	358013.62	2244994.99	-	-
4	358011.62	2244998.94	-	-
1	358012.51	2244999.4	-	-
1	358022.65	2245024.93	-	-
2	358021.65	2245024.93	-	-
3	358021.65	2245025.93	-	-
4	358022.65	2245025.93	-	-
1	358022.65	2245024.93	-	-



ДОКУМЕНТ ПОДПИСАН
ЭЛЕКТРОННОЙ ПОДПИСЬЮ

Сертификат: 0091AAF5A599507BC7E6D39D2DFA052F9A

Владелец: ФЕДЕРАЛЬНАЯ СЛУЖБА ГОСУДАРСТВЕННОЙ
РЕГИСТРАЦИИ, КАДАСТРА И КАРТОГРАФИИ
Действителен: с 16.09.2025 по 10.12.2026

полное наименование должности

инициалы, фамилия

Земельный участок				
вид объекта недвижимости				
Лист № 46 раздела 4.2		Всего листов раздела 4.2: 190		Всего разделов: 8
Всего листов выписки: 1134				
03.12.2025г. № КУВИ-001/2025-219794945				
Кадастровый номер:		16:41:000000:297(Единое землепользование)		
Сведения о характерных точках границы части (частей) земельного участка				
Учетный номер части: 16:41:000000:297/21				
Система координат МСК-16				
Номер точки	Координаты, м		Описание закрепления на местности	Средняя квадратичная погрешность определения координат характерных точек границ земельного участка, м
	X	Y		
1	2	3	4	5
1	361104.93	2244398.99	-	-
2	361103.93	2244398.99	-	-
3	361103.93	2244399.99	-	-
4	361104.93	2244399.99	-	-
1	361104.93	2244398.99	-	-
1	361098.97	2244451.51	-	-
2	361097.97	2244451.51	-	-
3	361097.97	2244452.51	-	-
4	361098.97	2244452.51	-	-
1	361098.97	2244451.51	-	-
1	361093.38	2244500.83	-	-
2	361092.38	2244500.83	-	-
3	361092.38	2244501.83	-	-
4	361093.38	2244501.83	-	-
1	361093.38	2244500.83	-	-
1	361088.49	2244543.94	-	-
2	361087.49	2244543.94	-	-
3	361087.49	2244544.94	-	-
4	361088.49	2244544.94	-	-
1	361088.49	2244543.94	-	-
1	361083.86	2244584.73	-	-
2	361082.86	2244584.73	-	-
3	361082.86	2244585.73	-	-
4	361083.86	2244585.73	-	-



ДОКУМЕНТ ПОДПИСАН
ЭЛЕКТРОННОЙ ПОДПИСЬЮ

Сертификат: 0091AAF5A599507BC7E6D39D2DFA052F9A

Владелец: ФЕДЕРАЛЬНАЯ СЛУЖБА ГОСУДАРСТВЕННОЙ
РЕГИСТРАЦИИ, КАДАСТРА И КАРТОГРАФИИ
Действителен: с 16.09.2025 по 10.12.2026

полное наименование должности

инициалы, фамилия

Земельный участок				
вид объекта недвижимости				
Лист № 47 раздела 4.2		Всего листов раздела 4.2: 190		Всего разделов: 8
Всего листов выписки: 1134				
03.12.2025г. № КУВИ-001/2025-219794945				
Кадастровый номер:		16:41:000000:297(Единое землепользование)		
1	2	3	4	5
1	361083.86	2244584.73	-	-
1	361078.79	2244629.4	-	-
2	361077.79	2244629.4	-	-
3	361077.79	2244630.4	-	-
4	361078.79	2244630.4	-	-
1	361078.79	2244629.4	-	-
1	361072.95	2244680.9	-	-
2	361071.95	2244680.9	-	-
3	361071.95	2244681.9	-	-
4	361072.95	2244681.9	-	-
1	361072.95	2244680.9	-	-
1	361068.15	2244723.23	-	-
2	361067.15	2244723.23	-	-
3	361067.15	2244724.23	-	-
4	361068.15	2244724.23	-	-
1	361068.15	2244723.23	-	-
1	361062.32	2244774.66	-	-
2	361061.32	2244774.66	-	-
3	361061.32	2244775.66	-	-
4	361062.32	2244775.66	-	-
1	361062.32	2244774.66	-	-
1	361056.98	2244821.71	-	-
2	361055.98	2244821.71	-	-
3	361055.98	2244822.71	-	-
4	361056.98	2244822.71	-	-
1	361056.98	2244821.71	-	-
1	361043.62	2244829.83	-	-
2	361042.89	2244830.51	-	-
3	361047	2244834.88	-	-



ДОКУМЕНТ ПОДПИСАН
ЭЛЕКТРОННОЙ ПОДПИСЬЮ

Сертификат: 0091AAF5A599507BC7E6D39D2DFA052F9A

Владелец: ФЕДЕРАЛЬНАЯ СЛУЖБА ГОСУДАРСТВЕННОЙ
РЕГИСТРАЦИИ, КАДАСТРА И КАРТОГРАФИИ
Действителен: с 16.09.2025 по 10.12.2026

полное наименование должности

инициалы, фамилия

Земельный участок			
вид объекта недвижимости			

Лист № 48 раздела 4.2	Всего листов раздела 4.2: 190	Всего разделов: 8	Всего листов выписки: 1134
-----------------------	-------------------------------	-------------------	----------------------------

03.12.2025г. № КУВИ-001/2025-219794945

Кадастровый номер: 16:41:000000:297(Единое землепользование)

1	2	3	4	5
4	361047.73	2244834.19	-	-
1	361043.62	2244829.83	-	-
1	361051.66	2244855.14	-	-
2	361045.67	2244855.59	-	-
3	361045.75	2244856.59	-	-
4	361051.73	2244856.13	-	-
1	361051.66	2244855.14	-	-
1	361062.78	2244871.89	-	-
2	361062.34	2244871.49	-	-
3	361058.29	2244875.91	-	-
4	361059.02	2244876.59	-	-
5	361062.69	2244872.59	-	-
1	361062.78	2244871.89	-	-
1	360832.08	2244973.71	-	-
2	360832.08	2244972.71	-	-
3	360831.28	2244972.71	-	-
4	360831.08	2244972.8	-	-
5	360831.08	2244973.71	-	-
1	360832.08	2244973.71	-	-
1	360789.89	2245000.96	-	-
2	360788.89	2245000.96	-	-
3	360788.89	2245001.96	-	-
4	360789.89	2245001.96	-	-
1	360789.89	2245000.96	-	-
1	360749.57	2245027.95	-	-
2	360748.57	2245027.95	-	-
3	360748.57	2245028.95	-	-
4	360749.57	2245028.95	-	-
1	360749.57	2245027.95	-	-



ДОКУМЕНТ ПОДПИСАН
ЭЛЕКТРОННОЙ ПОДПИСЬЮ

Сертификат: 0091AAF5A599507BC7E6D39D2DFA052F9A

Владелец: ФЕДЕРАЛЬНАЯ СЛУЖБА ГОСУДАРСТВЕННОЙ
РЕГИСТРАЦИИ, КАДАСТРА И КАРТОГРАФИИ
Действителен: с 16.09.2025 по 10.12.2026

полное наименование должности

инициалы, фамилия

Земельный участок				
вид объекта недвижимости				
Лист № 49 раздела 4.2		Всего листов раздела 4.2: 190		Всего разделов: 8
Всего листов выписки: 1134				
03.12.2025г. № КУВИ-001/2025-219794945				
Кадастровый номер:			16:41:000000:297(Единое землепользование)	
1	2	3	4	5
1	360694.9	2245063.45	-	-
2	360694.61	2245064.4	-	-
3	360700.35	2245066.15	-	-
4	360700.64	2245065.19	-	-
1	360694.9	2245063.45	-	-

		 ДОКУМЕНТ ПОДПИСАН ЭЛЕКТРОННОЙ ПОДПИСЬЮ Сертификат: 0091AAF5A599507BC7E6D39D2DFA052F9A Владелец: ФЕДЕРАЛЬНАЯ СЛУЖБА ГОСУДАРСТВЕННОЙ РЕГИСТРАЦИИ, КАДАСТРА И КАРТОГРАФИИ Действителен: с 16.09.2025 по 10.12.2026		
полное наименование должности				
			инициалы, фамилия	

Земельный участок			
вид объекта недвижимости			
Лист № 50 раздела 4.2	Всего листов раздела 4.2: 190	Всего разделов: 8	Всего листов выписки: 1134

03.12.2025г. № КУВИ-001/2025-219794945

Кадастровый номер: 16:41:000000:297(Единое землепользование)

Сведения о характерных точках границы части (частей) земельного участка				
Учетный номер части: 16:41:000000:297/22				
Система координат МСК-16				
Номер точки	Координаты, м		Описание закрепления на местности	Средняя квадратичная погрешность определения координат характерных точек границ земельного участка, м
	X	Y		
1	2	3	4	5
1	360134.04	2241918.94	-	-
2	360133.04	2241918.94	-	-
3	360133.04	2241919.94	-	-
4	360134.04	2241919.94	-	-
1	360134.04	2241918.94	-	-
1	359243.11	2242829.38	-	-
2	359242.11	2242829.38	-	-
3	359242.11	2242830.38	-	-
4	359243.11	2242830.38	-	-
1	359243.11	2242829.38	-	-
1	359278.28	2242831.68	-	-
2	359277.28	2242831.68	-	-
3	359277.28	2242832.68	-	-
4	359278.28	2242832.68	-	-
1	359278.28	2242831.68	-	-
1	359213.17	2242880.98	-	-
2	359212.17	2242880.98	-	-
3	359212.17	2242881.98	-	-
4	359213.17	2242881.98	-	-
1	359213.17	2242880.98	-	-
1	359217.5	2242891.57	-	-
2	359211.5	2242891.79	-	-
3	359211.54	2242892.79	-	-
4	359217.54	2242892.57	-	-



ДОКУМЕНТ ПОДПИСАН
ЭЛЕКТРОННОЙ ПОДПИСЬЮ

Сертификат: 0091AAF5A599507BC7E6D39D2DFA052F9A

Владелец: ФЕДЕРАЛЬНАЯ СЛУЖБА ГОСУДАРСТВЕННОЙ
РЕГИСТРАЦИИ, КАДАСТРА И КАРТОГРАФИИ
Действителен: с 16.09.2025 по 10.12.2026

полное наименование должности

инициалы, фамилия

Земельный участок				
вид объекта недвижимости				
Лист № 51 раздела 4.2		Всего листов раздела 4.2: 190		Всего разделов: 8
Всего листов выписки: 1134				
03.12.2025г. № КУВИ-001/2025-219794945				
Кадастровый номер:			16:41:000000:297(Единое землепользование)	
1	2	3	4	5
1	359217.5	2242891.57	-	-

		 ДОКУМЕНТ ПОДПИСАН ЭЛЕКТРОННОЙ ПОДПИСЬЮ Сертификат: 0091AAF5A599507BC7E6D39D2DFA052F9A Владелец: ФЕДЕРАЛЬНАЯ СЛУЖБА ГОСУДАРСТВЕННОЙ РЕГИСТРАЦИИ, КАДАСТРА И КАРТОГРАФИИ Действителен: с 16.09.2025 по 10.12.2026		
полное наименование должности				
			инициалы, фамилия	

Земельный участок				
вид объекта недвижимости				
Лист № 52 раздела 4.2		Всего листов раздела 4.2: 190		Всего разделов: 8
Всего листов выписки: 1134				
03.12.2025г. № КУВИ-001/2025-219794945				
Кадастровый номер:		16:41:000000:297(Единое землепользование)		
Сведения о характерных точках границы части (частей) земельного участка				
Учетный номер части: 16:41:000000:297/23				
Система координат МСК-16				
Номер точки	Координаты, м		Описание закрепления на местности	Средняя квадратичная погрешность определения координат характерных точек границ земельного участка, м
	X	Y		
1	2	3	4	5
1	359957.12	2246014.25	-	-
2	359956.12	2246014.25	-	-
3	359956.12	2246015.25	-	-
4	359957.12	2246015.25	-	-
1	359957.12	2246014.25	-	-
1	359973.7	2246057.92	-	-
2	359973.36	2246056.98	-	-
3	359967.72	2246059.03	-	-
4	359968.06	2246059.97	-	-
1	359973.7	2246057.92	-	-



ДОКУМЕНТ ПОДПИСАН
ЭЛЕКТРОННОЙ ПОДПИСЬЮ

Сертификат: 0091AAF5A599507BC7E6D39D2DFA052F9A

Владелец: ФЕДЕРАЛЬНАЯ СЛУЖБА ГОСУДАРСТВЕННОЙ
РЕГИСТРАЦИИ, КАДАСТРА И КАРТОГРАФИИ
Действителен: с 16.09.2025 по 10.12.2026

полное наименование должности

инициалы, фамилия

Земельный участок			
вид объекта недвижимости			
Лист № 53 раздела 4.2	Всего листов раздела 4.2: 190	Всего разделов: 8	Всего листов выписки: 1134

03.12.2025г. № КУВИ-001/2025-219794945

Кадастровый номер:

16:41:000000:297(Единое землепользование)

Сведения о характерных точках границы части (частей) земельного участка				
Учетный номер части: 16:41:000000:297/24				
Система координат МСК-16				
Номер точки	Координаты, м		Описание закрепления на местности	Средняя квадратичная погрешность определения координат характерных точек границ земельного участка, м
	X	Y		
1	2	3	4	5
1	358236.5	2245498.65	-	-
2	358235.5	2245498.65	-	-
3	358235.5	2245499.65	-	-
4	358236.5	2245499.65	-	-
1	358236.5	2245498.65	-	-
1	358227.24	2245556.31	-	-
2	358226.24	2245556.31	-	-
3	358226.24	2245557.31	-	-
4	358227.24	2245557.31	-	-
1	358227.24	2245556.31	-	-
1	358217.57	2245616.55	-	-
2	358216.57	2245616.55	-	-
3	358216.57	2245617.55	-	-
4	358217.57	2245617.55	-	-
1	358217.57	2245616.55	-	-
1	358208.34	2245674.03	-	-
2	358207.34	2245674.03	-	-
3	358207.34	2245675.03	-	-
4	358208.34	2245675.03	-	-
1	358208.34	2245674.03	-	-
1	358199.55	2245728.76	-	-
2	358198.55	2245728.76	-	-
3	358198.55	2245729.76	-	-
4	358199.55	2245729.76	-	-



ДОКУМЕНТ ПОДПИСАН
ЭЛЕКТРОННОЙ ПОДПИСЬЮ

Сертификат: 0091AAF5A599507BC7E6D39D2DFA052F9A

Владелец: ФЕДЕРАЛЬНАЯ СЛУЖБА ГОСУДАРСТВЕННОЙ
РЕГИСТРАЦИИ, КАДАСТРА И КАРТОГРАФИИ
Действителен: с 16.09.2025 по 10.12.2026

полное наименование должности

инициалы, фамилия

Земельный участок			
вид объекта недвижимости			

Лист № 54 раздела 4.2	Всего листов раздела 4.2: 190	Всего разделов: 8	Всего листов выписки: 1134
-----------------------	-------------------------------	-------------------	----------------------------

03.12.2025г. № КУВИ-001/2025-219794945

Кадастровый номер: 16:41:000000:297(Единое землепользование)

1	2	3	4	5
1	358199.55	2245728.76	-	-
1	358190.06	2245787.86	-	-
2	358189.06	2245787.86	-	-
3	358189.06	2245788.86	-	-
4	358190.06	2245788.86	-	-
1	358190.06	2245787.86	-	-
1	358181.75	2245839.64	-	-
2	358180.75	2245839.64	-	-
3	358180.75	2245840.64	-	-
4	358181.75	2245840.64	-	-
1	358181.75	2245839.64	-	-
1	358173.51	2245890.98	-	-
2	358172.51	2245890.98	-	-
3	358172.51	2245891.98	-	-
4	358173.51	2245891.98	-	-
1	358173.51	2245890.98	-	-
1	358163.28	2245954.7	-	-
2	358162.28	2245954.7	-	-
3	358162.28	2245955.7	-	-
4	358163.28	2245955.7	-	-
1	358163.28	2245954.7	-	-
1	358153.74	2246014.13	-	-
2	358152.74	2246014.13	-	-
3	358152.74	2246015.13	-	-
4	358153.74	2246015.13	-	-
1	358153.74	2246014.13	-	-
1	358144.68	2246070.52	-	-
2	358143.68	2246070.52	-	-
3	358143.68	2246071.52	-	-



ДОКУМЕНТ ПОДПИСАН
ЭЛЕКТРОННОЙ ПОДПИСЬЮ

Сертификат: 0091AAF5A599507BC7E6D39D2DFA052F9A

Владелец: ФЕДЕРАЛЬНАЯ СЛУЖБА ГОСУДАРСТВЕННОЙ

РЕГИСТРАЦИИ, КАДАСТРА И КАРТОГРАФИИ

Действителен: с 16.09.2025 по 10.12.2026

полное наименование должности

инициалы, фамилия

Земельный участок				
вид объекта недвижимости				
Лист № 55 раздела 4.2		Всего листов раздела 4.2: 190		Всего разделов: 8
Всего листов выписки: 1134				
03.12.2025г. № КУВИ-001/2025-219794945				
Кадастровый номер:			16:41:000000:297(Единое землепользование)	
1	2	3	4	5
4	358144.68	2246071.52	-	-
1	358144.68	2246070.52	-	-
1	358135.77	2246126.02	-	-
2	358134.77	2246126.02	-	-
3	358134.77	2246127.02	-	-
4	358135.77	2246127.02	-	-
1	358135.77	2246126.02	-	-
1	358126.65	2246182.86	-	-
2	358125.65	2246182.86	-	-
3	358125.65	2246183.86	-	-
4	358126.65	2246183.86	-	-
1	358126.65	2246182.86	-	-
1	358117.9	2246237.36	-	-
2	358116.9	2246237.36	-	-
3	358116.9	2246238.36	-	-
4	358117.9	2246238.36	-	-
1	358117.9	2246237.36	-	-
1	358109.47	2246289.87	-	-
2	358108.47	2246289.87	-	-
3	358108.47	2246290.87	-	-
4	358109.47	2246290.87	-	-
1	358109.47	2246289.87	-	-
1	358100.69	2246344.51	-	-
2	358099.69	2246344.51	-	-
3	358099.69	2246345.51	-	-
4	358100.69	2246345.51	-	-
1	358100.69	2246344.51	-	-
1	358094.71	2246345.88	-	-
2	358093.72	2246345.74	-	-



ДОКУМЕНТ ПОДПИСАН
ЭЛЕКТРОННОЙ ПОДПИСЬЮ

Сертификат: 0091AAF5A599507BC7E6D39D2DFA052F9A

Владелец: ФЕДЕРАЛЬНАЯ СЛУЖБА ГОСУДАРСТВЕННОЙ
РЕГИСТРАЦИИ, КАДАСТРА И КАРТОГРАФИИ
Действителен: с 16.09.2025 по 10.12.2026

полное наименование должности

инициалы, фамилия

Земельный участок				
вид объекта недвижимости				
Лист № 56 раздела 4.2		Всего листов раздела 4.2: 190		Всего разделов: 8
Всего листов выписки: 1134				
03.12.2025г. № КУВИ-001/2025-219794945				
Кадастровый номер:			16:41:000000:297(Единое землепользование)	
1	2	3	4	5
3	358092.9	2246351.68	-	-
4	358093.89	2246351.82	-	-
1	358094.71	2246345.88	-	-
1	358089.66	2246401.54	-	-
2	358089.37	2246402.5	-	-
3	358095.11	2246404.25	-	-
4	358095.4	2246403.29	-	-
1	358089.66	2246401.54	-	-



ДОКУМЕНТ ПОДПИСАН
ЭЛЕКТРОННОЙ ПОДПИСЬЮ

Сертификат: 0091AAF5A599507BC7E6D39D2DFA052F9A

Владелец: ФЕДЕРАЛЬНАЯ СЛУЖБА ГОСУДАРСТВЕННОЙ
РЕГИСТРАЦИИ, КАДАСТРА И КАРТОГРАФИИ
Действителен: с 16.09.2025 по 10.12.2026

полное наименование должности

инициалы, фамилия

Земельный участок			
вид объекта недвижимости			
Лист № 57 раздела 4.2	Всего листов раздела 4.2: 190	Всего разделов: 8	Всего листов выписки: 1134

03.12.2025г. № КУВИ-001/2025-219794945

Кадастровый номер: 16:41:000000:297(Единое землепользование)

Сведения о характерных точках границы части (частей) земельного участка				
Учетный номер части: 16:41:000000:297/25				
Система координат МСК-16				
Номер точки	Координаты, м		Описание закрепления на местности	Средняя квадратичная погрешность определения координат характерных точек границ земельного участка, м
	X	Y		
1	2	3	4	5
1	357945.44	2242995.33	-	-
2	357944.44	2242995.33	-	-
3	357944.44	2242996.33	-	-
4	357945.44	2242996.33	-	-
1	357945.44	2242995.33	-	-
1	357909.69	2242998.75	-	-
2	357908.69	2242998.75	-	-
3	357908.69	2242999.75	-	-
4	357909.69	2242999.75	-	-
1	357909.69	2242998.75	-	-
1	357887.98	2243035.14	-	-
2	357886.98	2243035.14	-	-
3	357886.98	2243036.14	-	-
4	357887.98	2243036.14	-	-
1	357887.98	2243035.14	-	-



ДОКУМЕНТ ПОДПИСАН
ЭЛЕКТРОННОЙ ПОДПИСЬЮ

Сертификат: 0091AAF5A599507BC7E6D39D2DFA052F9A

Владелец: ФЕДЕРАЛЬНАЯ СЛУЖБА ГОСУДАРСТВЕННОЙ
РЕГИСТРАЦИИ, КАДАСТРА И КАРТОГРАФИИ
Действителен: с 16.09.2025 по 10.12.2026

полное наименование должности

инициалы, фамилия

Земельный участок				
вид объекта недвижимости				
Лист № 58 раздела 4.2		Всего листов раздела 4.2: 190		Всего разделов: 8
Всего листов выписки: 1134				
03.12.2025г. № КУВИ-001/2025-219794945				
Кадастровый номер:		16:41:000000:297(Единое землепользование)		
Сведения о характерных точках границы части (частей) земельного участка				
Учетный номер части: 16:41:000000:297/26				
Система координат МСК-16				
Номер точки	Координаты, м		Описание закрепления на местности	Средняя квадратичная погрешность определения координат характерных точек границ земельного участка, м
	X	Y		
1	2	3	4	5
1	357885.85	2244696.75	-	-
2	357884.85	2244696.75	-	-
3	357884.85	2244697.75	-	-
4	357885.85	2244697.75	-	-
1	357885.85	2244696.75	-	-

полное наименование должности	 ДОКУМЕНТ ПОДПИСАН ЭЛЕКТРОННОЙ ПОДПИСЬЮ Сертификат: 0091AAF5A599507BC7E6D39D2DFA052F9A Владелец: ФЕДЕРАЛЬНАЯ СЛУЖБА ГОСУДАРСТВЕННОЙ РЕГИСТРАЦИИ, КАДАСТРА И КАРТОГРАФИИ Действителен: с 16.09.2025 по 10.12.2026	инициалы, фамилия

Земельный участок				
вид объекта недвижимости				
Лист № 59 раздела 4.2		Всего листов раздела 4.2: 190		Всего разделов: 8
Всего листов выписки: 1134				
03.12.2025г. № КУВИ-001/2025-219794945				
Кадастровый номер:		16:41:000000:297(Единое землепользование)		
Сведения о характерных точках границы части (частей) земельного участка				
Учетный номер части: 16:41:000000:297/27				
Система координат МСК-16				
Номер точки	Координаты, м		Описание закрепления на местности	Средняя квадратичная погрешность определения координат характерных точек границ земельного участка, м
	X	Y		
1	2	3	4	5
1	357950.25	2243333.91	-	-
2	357949.25	2243333.91	-	-
3	357949.25	2243334.91	-	-
4	357950.25	2243334.91	-	-
1	357950.25	2243333.91	-	-
1	357948.96	2243377.37	-	-
2	357947.96	2243377.37	-	-
3	357947.96	2243378.37	-	-
4	357948.96	2243378.37	-	-
1	357948.96	2243377.37	-	-



ДОКУМЕНТ ПОДПИСАН
ЭЛЕКТРОННОЙ ПОДПИСЬЮ

Сертификат: 0091AAF5A599507BC7E6D39D2DFA052F9A

Владелец: ФЕДЕРАЛЬНАЯ СЛУЖБА ГОСУДАРСТВЕННОЙ
РЕГИСТРАЦИИ, КАДАСТРА И КАРТОГРАФИИ
Действителен: с 16.09.2025 по 10.12.2026

полное наименование должности

инициалы, фамилия

Земельный участок				
вид объекта недвижимости				
Лист № 60 раздела 4.2		Всего листов раздела 4.2: 190		Всего разделов: 8
Всего листов выписки: 1134				
03.12.2025г. № КУВИ-001/2025-219794945				
Кадастровый номер:		16:41:000000:297(Единое землепользование)		
Сведения о характерных точках границы части (частей) земельного участка				
Учетный номер части: 16:41:000000:297/28				
Система координат МСК-16				
Номер точки	Координаты, м		Описание закрепления на местности	Средняя квадратичная погрешность определения координат характерных точек границ земельного участка, м
	X	Y		
1	2	3	4	5
1	354000.82	2238402.68	-	-
2	354000.65	2238403.67	-	-
3	354002.95	2238406.74	-	-
4	354005.94	2238406.82	-	-
5	354008.54	2238405	-	-
6	354008.71	2238404.02	-	-
1	354000.82	2238402.68	-	-
1	355613.38	2238997.72	-	-
2	355613.21	2238998.71	-	-
3	355616.57	2239003.2	-	-
4	355621.1	2239000.04	-	-
5	355621.27	2238999.06	-	-
1	355613.38	2238997.72	-	-
1	355662.29	2239032.24	-	-
2	355661.29	2239032.24	-	-
3	355661.29	2239033.24	-	-
4	355662.29	2239033.24	-	-
1	355662.29	2239032.24	-	-
1	357203.27	2242482.58	-	-
2	357202.27	2242482.58	-	-
3	357202.27	2242483.58	-	-
4	357203.27	2242483.58	-	-
1	357203.27	2242482.58	-	-



ДОКУМЕНТ ПОДПИСАН
ЭЛЕКТРОННОЙ ПОДПИСЬЮ

Сертификат: 0091AAF5A599507BC7E6D39D2DFA052F9A

Владелец: ФЕДЕРАЛЬНАЯ СЛУЖБА ГОСУДАРСТВЕННОЙ
РЕГИСТРАЦИИ, КАДАСТРА И КАРТОГРАФИИ
Действителен: с 16.09.2025 по 10.12.2026

полное наименование должности

инициалы, фамилия

Земельный участок				
вид объекта недвижимости				
Лист № 61 раздела 4.2		Всего листов раздела 4.2: 190		Всего разделов: 8
Всего листов выписки: 1134				
03.12.2025г. № КУВИ-001/2025-219794945				
Кадастровый номер:		16:41:000000:297(Единое землепользование)		
Сведения о характерных точках границы части (частей) земельного участка				
Учетный номер части: 16:41:000000:297/29				
Система координат				
Номер точки	Координаты, м		Описание закрепления на местности	Средняя квадратичная погрешность определения координат характерных точек границ земельного участка, м
	X	Y		
1	2	3	4	5
1	357203.27	2242482.58	-	-
2	357203.27	2242483.58	-	-
3	357202.27	2242483.58	-	-
4	357202.27	2242482.58	-	-
1	357203.27	2242482.58	-	-
1	355662.29	2239032.24	-	-
2	355662.29	2239033.24	-	-
3	355661.29	2239033.24	-	-
4	355661.29	2239032.24	-	-
1	355662.29	2239032.24	-	-
1	355621.1	2239000.04	-	-
2	355616.57	2239003.2	-	-
3	355613.21	2238998.71	-	-
4	355613.38	2238997.72	-	-
5	355621.27	2238999.06	-	-
1	355621.1	2239000.04	-	-
1	354008.54	2238405	-	-
2	354005.94	2238406.82	-	-
3	354002.95	2238406.74	-	-
4	354000.65	2238403.67	-	-
5	354000.82	2238402.68	-	-
6	354008.71	2238404.02	-	-
1	354008.54	2238405	-	-



ДОКУМЕНТ ПОДПИСАН
ЭЛЕКТРОННОЙ ПОДПИСЬЮ

Сертификат: 0091AAF5A599507BC7E6D39D2DFA052F9A

Владелец: ФЕДЕРАЛЬНАЯ СЛУЖБА ГОСУДАРСТВЕННОЙ
РЕГИСТРАЦИИ, КАДАСТРА И КАРТОГРАФИИ
Действителен: с 16.09.2025 по 10.12.2026

полное наименование должности

инициалы, фамилия

Земельный участок			
вид объекта недвижимости			
Лист № 62 раздела 4.2	Всего листов раздела 4.2: 190	Всего разделов: 8	Всего листов выписки: 1134

03.12.2025г. № КУВИ-001/2025-219794945

Кадастровый номер: 16:41:000000:297(Единое землепользование)

Сведения о характерных точках границы части (частей) земельного участка				
Учетный номер части: 16:41:000000:297/30				
Система координат				
Номер точки	Координаты, м		Описание закрепления на местности	Средняя квадратичная погрешность определения координат характерных точек границ земельного участка, м
	X	Y		
1	2	3	4	5
1	357516.68	2246273.76	-	-
2	357516.68	2246274.76	-	-
3	357515.68	2246274.76	-	-
4	357515.68	2246273.76	-	-
1	357516.68	2246273.76	-	-
1	357547.96	2246311.68	-	-
2	357543.43	2246314.83	-	-
3	357540.07	2246310.34	-	-
4	357540.24	2246309.36	-	-
5	357548.13	2246310.69	-	-
1	357547.96	2246311.68	-	-
1	357602.08	2246314.74	-	-
2	357602.08	2246315.74	-	-
3	357601.08	2246315.74	-	-
4	357601.08	2246314.74	-	-
1	357602.08	2246314.74	-	-
1	357650.74	2246317.86	-	-
2	357650.74	2246318.86	-	-
3	357649.74	2246318.86	-	-
4	357649.74	2246317.86	-	-
1	357650.74	2246317.86	-	-
1	357704.24	2246321.28	-	-
2	357704.24	2246322.28	-	-
3	357703.24	2246322.28	-	-



ДОКУМЕНТ ПОДПИСАН
ЭЛЕКТРОННОЙ ПОДПИСЬЮ

Сертификат: 0091AAF5A599507BC7E6D39D2DFA052F9A

Владелец: ФЕДЕРАЛЬНАЯ СЛУЖБА ГОСУДАРСТВЕННОЙ
РЕГИСТРАЦИИ, КАДАСТРА И КАРТОГРАФИИ
Действителен: с 16.09.2025 по 10.12.2026

полное наименование должности

инициалы, фамилия

Земельный участок				
вид объекта недвижимости				
Лист № 63 раздела 4.2		Всего листов раздела 4.2: 190		Всего разделов: 8
Всего листов выписки: 1134				
03.12.2025г. № КУВИ-001/2025-219794945				
Кадастровый номер:			16:41:000000:297(Единое землепользование)	
1	2	3	4	5
4	357703.24	2246321.28	-	-
1	357704.24	2246321.28	-	-
1	357748.65	2246324.12	-	-
2	357748.65	2246325.12	-	-
3	357747.65	2246325.12	-	-
4	357747.65	2246324.12	-	-
1	357748.65	2246324.12	-	-
1	357793.62	2246326.99	-	-
2	357793.62	2246327.99	-	-
3	357792.62	2246327.99	-	-
4	357792.62	2246326.99	-	-
1	357793.62	2246326.99	-	-
1	357844.29	2246330.22	-	-
2	357844.29	2246331.22	-	-
3	357843.29	2246331.22	-	-
4	357843.29	2246330.22	-	-
1	357844.29	2246330.22	-	-



ДОКУМЕНТ ПОДПИСАН
ЭЛЕКТРОННОЙ ПОДПИСЬЮ

Сертификат: 0091AAF5A599507BC7E6D39D2DFA052F9A

Владелец: ФЕДЕРАЛЬНАЯ СЛУЖБА ГОСУДАРСТВЕННОЙ
РЕГИСТРАЦИИ, КАДАСТРА И КАРТОГРАФИИ
Действителен: с 16.09.2025 по 10.12.2026

полное наименование должности

инициалы, фамилия

Земельный участок			
вид объекта недвижимости			
Лист № 64 раздела 4.2	Всего листов раздела 4.2: 190	Всего разделов: 8	Всего листов выписки: 1134

03.12.2025г. № КУВИ-001/2025-219794945

Кадастровый номер: 16:41:000000:297(Единое землепользование)

Сведения о характерных точках границы части (частей) земельного участка				
Учетный номер части: 16:41:000000:297/31				
Система координат				
Номер точки	Координаты, м		Описание закрепления на местности	Средняя квадратичная погрешность определения координат характерных точек границ земельного участка, м
	X	Y		
1	2	3	4	5
1	358109.47	2246289.87	-	-
2	358109.47	2246290.87	-	-
3	358108.47	2246290.87	-	-
4	358108.47	2246289.87	-	-
1	358109.47	2246289.87	-	-
1	358117.9	2246237.36	-	-
2	358117.9	2246238.36	-	-
3	358116.9	2246238.36	-	-
4	358116.9	2246237.36	-	-
1	358117.9	2246237.36	-	-
1	358126.65	2246182.86	-	-
2	358126.65	2246183.86	-	-
3	358125.65	2246183.86	-	-
4	358125.65	2246182.86	-	-
1	358126.65	2246182.86	-	-



ДОКУМЕНТ ПОДПИСАН
ЭЛЕКТРОННОЙ ПОДПИСЬЮ

Сертификат: 0091AAF5A599507BC7E6D39D2DFA052F9A

Владелец: ФЕДЕРАЛЬНАЯ СЛУЖБА ГОСУДАРСТВЕННОЙ
РЕГИСТРАЦИИ, КАДАСТРА И КАРТОГРАФИИ
Действителен: с 16.09.2025 по 10.12.2026

полное наименование должности

инициалы, фамилия

Земельный участок			
вид объекта недвижимости			

Лист № 65 раздела 4.2	Всего листов раздела 4.2: 190	Всего разделов: 8	Всего листов выписки: 1134
-----------------------	-------------------------------	-------------------	----------------------------

03.12.2025г. № КУВИ-001/2025-219794945

Кадастровый номер:	16:41:000000:297(Единое землепользование)
--------------------	---

Сведения о характерных точках границы части (частей) земельного участка

Учетный номер части: 16:41:000000:297/32

Система координат

Номер точки	Координаты, м		Описание закрепления на местности	Средняя квадратичная погрешность определения координат характерных точек границ земельного участка, м
	X	Y		
1	2	3	4	5
1	353053.22	2238974.58	-	-
2	353053.22	2238975.58	-	-
3	353052.22	2238975.58	-	-
4	353052.22	2238974.58	-	-
1	353053.22	2238974.58	-	-
1	353037.83	2238926.81	-	-
2	353037.83	2238927.81	-	-
3	353036.83	2238927.81	-	-
4	353036.83	2238926.81	-	-
1	353037.83	2238926.81	-	-
1	353023.57	2238882.52	-	-
2	353023.57	2238883.52	-	-
3	353022.57	2238883.52	-	-
4	353022.57	2238882.52	-	-
1	353023.57	2238882.52	-	-
1	353007.57	2238832.85	-	-
2	353007.57	2238833.85	-	-
3	353006.57	2238833.85	-	-
4	353006.57	2238832.85	-	-
1	353007.57	2238832.85	-	-
1	352993.68	2238789.74	-	-
2	352993.68	2238790.74	-	-
3	352992.68	2238790.74	-	-
4	352992.68	2238789.74	-	-



ДОКУМЕНТ ПОДПИСАН
ЭЛЕКТРОННОЙ ПОДПИСЬЮ

Сертификат: 0091AAF5A599507BC7E6D39D2DFA052F9A

Владелец: ФЕДЕРАЛЬНАЯ СЛУЖБА ГОСУДАРСТВЕННОЙ
РЕГИСТРАЦИИ, КАДАСТРА И КАРТОГРАФИИ
Действителен: с 16.09.2025 по 10.12.2026

полное наименование должности

инициалы, фамилия

Земельный участок				
вид объекта недвижимости				
Лист № 66 раздела 4.2		Всего листов раздела 4.2: 190		Всего разделов: 8
Всего листов выписки: 1134				
03.12.2025г. № КУВИ-001/2025-219794945				
Кадастровый номер:			16:41:000000:297(Единое землепользование)	
1	2	3	4	5
1	352993.68	2238789.74	-	-
1	352979.05	2238744.33	-	-
2	352979.05	2238745.33	-	-
3	352978.05	2238745.33	-	-
4	352978.05	2238744.33	-	-
1	352979.05	2238744.33	-	-
1	352970.28	2238702.29	-	-
2	352964.59	2238704.18	-	-
3	352964.27	2238703.23	-	-
4	352969.97	2238701.34	-	-
1	352970.28	2238702.29	-	-
1	352950.94	2238657.07	-	-
2	352950.94	2238658.07	-	-
3	352949.94	2238658.07	-	-
4	352949.94	2238657.07	-	-
1	352950.94	2238657.07	-	-
1	352937.94	2238616.71	-	-
2	352937.94	2238617.71	-	-
3	352936.94	2238617.71	-	-
4	352936.94	2238616.71	-	-
1	352937.94	2238616.71	-	-
1	352925.6	2238578.38	-	-
2	352925.6	2238579.38	-	-
3	352924.6	2238579.38	-	-
4	352924.6	2238578.38	-	-
1	352925.6	2238578.38	-	-
1	352914.9	2238545.16	-	-
2	352914.9	2238546.16	-	-
3	352913.9	2238546.16	-	-



ДОКУМЕНТ ПОДПИСАН
ЭЛЕКТРОННОЙ ПОДПИСЬЮ

Сертификат: 0091AAF5A599507BC7E6D39D2DFA052F9A

Владелец: ФЕДЕРАЛЬНАЯ СЛУЖБА ГОСУДАРСТВЕННОЙ
РЕГИСТРАЦИИ, КАДАСТРА И КАРТОГРАФИИ
Действителен: с 16.09.2025 по 10.12.2026

полное наименование должности

инициалы, фамилия

Земельный участок				
вид объекта недвижимости				
Лист № 67 раздела 4.2		Всего листов раздела 4.2: 190		Всего разделов: 8
Всего листов выписки: 1134				
03.12.2025г. № КУВИ-001/2025-219794945				
Кадастровый номер:			16:41:000000:297(Единое землепользование)	
1	2	3	4	5
4	352913.9	2238545.16	-	-
1	352914.9	2238545.16	-	-
1	352902.88	2238507.85	-	-
2	352902.88	2238508.85	-	-
3	352901.88	2238508.85	-	-
4	352901.88	2238507.85	-	-
1	352902.88	2238507.85	-	-
1	352892.34	2238475.14	-	-
2	352892.34	2238476.14	-	-
3	352891.34	2238476.14	-	-
4	352891.34	2238475.14	-	-
1	352892.34	2238475.14	-	-



ДОКУМЕНТ ПОДПИСАН
ЭЛЕКТРОННОЙ ПОДПИСЬЮ

Сертификат: 0091AAF5A599507BC7E6D39D2DFA052F9A

Владелец: ФЕДЕРАЛЬНАЯ СЛУЖБА ГОСУДАРСТВЕННОЙ
РЕГИСТРАЦИИ, КАДАСТРА И КАРТОГРАФИИ
Действителен: с 16.09.2025 по 10.12.2026

полное наименование должности

инициалы, фамилия

Земельный участок				
вид объекта недвижимости				
Лист № 68 раздела 4.2		Всего листов раздела 4.2: 190		Всего разделов: 8
Всего листов выписки: 1134				
03.12.2025г. № КУВИ-001/2025-219794945				
Кадастровый номер:		16:41:000000:297(Единое землепользование)		
Сведения о характерных точках границы части (частей) земельного участка				
Учетный номер части: 16:41:000000:297/33				
Система координат				
Номер точки	Координаты, м		Описание закрепления на местности	Средняя квадратичная погрешность определения координат характерных точек границ земельного участка, м
	X	Y		
1	2	3	4	5
1	358117.9	2246238.36	-	-
2	358116.9	2246238.36	-	-
3	358116.9	2246237.36	-	-
4	358117.9	2246237.36	-	-
1	358117.9	2246238.36	-	-

полное наименование должности		 ДОКУМЕНТ ПОДПИСАН ЭЛЕКТРОННОЙ ПОДПИСЬЮ Сертификат: 0091AAF5A599507BC7E6D39D2DFA052F9A Владелец: ФЕДЕРАЛЬНАЯ СЛУЖБА ГОСУДАРСТВЕННОЙ РЕГИСТРАЦИИ, КАДАСТРА И КАРТОГРАФИИ Действителен: с 16.09.2025 по 10.12.2026	инициалы, фамилия

Земельный участок				
вид объекта недвижимости				
Лист № 69 раздела 4.2		Всего листов раздела 4.2: 190		Всего разделов: 8
Всего листов выписки: 1134				
03.12.2025г. № КУВИ-001/2025-219794945				
Кадастровый номер:		16:41:000000:297(Единое землепользование)		
Сведения о характерных точках границы части (частей) земельного участка				
Учетный номер части: 16:41:000000:297/34				
Система координат				
Номер точки	Координаты, м		Описание закрепления на местности	Средняя квадратичная погрешность определения координат характерных точек границ земельного участка, м
	X	Y		
1	2	3	4	5
1	357704.24	2246321.28	-	-
2	357704.24	2246322.28	-	-
3	357703.24	2246322.28	-	-
4	357703.24	2246321.28	-	-
1	357704.24	2246321.28	-	-

полное наименование должности	 ДОКУМЕНТ ПОДПИСАН ЭЛЕКТРОННОЙ ПОДПИСЬЮ Сертификат: 0091AAF5A599507BC7E6D39D2DFA052F9A Владелец: ФЕДЕРАЛЬНАЯ СЛУЖБА ГОСУДАРСТВЕННОЙ РЕГИСТРАЦИИ, КАДАСТРА И КАРТОГРАФИИ Действителен: с 16.09.2025 по 10.12.2026	инициалы, фамилия

Земельный участок				
вид объекта недвижимости				
Лист № 70 раздела 4.2		Всего листов раздела 4.2: 190		Всего разделов: 8
Всего листов выписки: 1134				
03.12.2025г. № КУВИ-001/2025-219794945				
Кадастровый номер:		16:41:000000:297(Единое землепользование)		
Сведения о характерных точках границы части (частей) земельного участка				
Учетный номер части: 16:41:000000:297/35				
Система координат				
Номер точки	Координаты, м		Описание закрепления на местности	Средняя квадратичная погрешность определения координат характерных точек границ земельного участка, м
	X	Y		
1	2	3	4	5
1	356573.04	2242380.76	-	-
2	356573.04	2242381.76	-	-
3	356572.04	2242381.76	-	-
4	356572.04	2242380.76	-	-
1	356573.04	2242380.76	-	-
1	356607.09	2242387.66	-	-
2	356607.09	2242388.66	-	-
3	356606.09	2242388.66	-	-
4	356606.09	2242387.66	-	-
1	356607.09	2242387.66	-	-
1	356659.06	2242397.8	-	-
2	356654.53	2242400.95	-	-
3	356651.18	2242396.46	-	-
4	356651.34	2242395.48	-	-
5	356659.23	2242396.81	-	-
1	356659.06	2242397.8	-	-
1	356717.22	2242407.06	-	-
2	356717.22	2242408.06	-	-
3	356716.22	2242408.06	-	-
4	356716.22	2242407.06	-	-
1	356717.22	2242407.06	-	-



ДОКУМЕНТ ПОДПИСАН
ЭЛЕКТРОННОЙ ПОДПИСЬЮ

Сертификат: 0091AAF5A599507BC7E6D39D2DFA052F9A

Владелец: ФЕДЕРАЛЬНАЯ СЛУЖБА ГОСУДАРСТВЕННОЙ
РЕГИСТРАЦИИ, КАДАСТРА И КАРТОГРАФИИ
Действителен: с 16.09.2025 по 10.12.2026

полное наименование должности

инициалы, фамилия

Земельный участок				
вид объекта недвижимости				
Лист № 71 раздела 4.2		Всего листов раздела 4.2: 190		Всего разделов: 8
Всего листов выписки: 1134				
03.12.2025г. № КУВИ-001/2025-219794945				
Кадастровый номер:		16:41:000000:297(Единое землепользование)		
Сведения о характерных точках границы части (частей) земельного участка				
Учетный номер части: 16:41:000000:297/36				
Система координат				
Номер точки	Координаты, м		Описание закрепления на местности	Средняя квадратичная погрешность определения координат характерных точек границ земельного участка, м
	X	Y		
1	2	3	4	5
1	356768.5	2242415.02	-	-
2	356768.5	2242416.02	-	-
3	356767.5	2242416.02	-	-
4	356767.5	2242415.02	-	-
1	356768.5	2242415.02	-	-
1	356821.58	2242423.61	-	-
2	356821.58	2242424.28	-	-
3	356820.58	2242424.28	-	-
4	356820.58	2242423.28	-	-
5	356820.87	2242423.28	-	-
1	356821.58	2242423.61	-	-

		 ДОКУМЕНТ ПОДПИСАН ЭЛЕКТРОННОЙ ПОДПИСЬЮ Сертификат: 0091AAF5A599507BC7E6D39D2DFA052F9A Владелец: ФЕДЕРАЛЬНАЯ СЛУЖБА ГОСУДАРСТВЕННОЙ РЕГИСТРАЦИИ, КАДАСТРА И КАРТОГРАФИИ Действителен: с 16.09.2025 по 10.12.2026		
полное наименование должности				
			инициалы, фамилия	

Земельный участок				
вид объекта недвижимости				
Лист № 72 раздела 4.2		Всего листов раздела 4.2: 190		Всего разделов: 8
Всего листов выписки: 1134				
03.12.2025г. № КУВИ-001/2025-219794945				
Кадастровый номер:		16:41:000000:297(Единое землепользование)		
Сведения о характерных точках границы части (частей) земельного участка				
Учетный номер части: 16:41:000000:297/37				
Система координат				
Номер точки	Координаты, м		Описание закрепления на местности	Средняя квадратичная погрешность определения координат характерных точек границ земельного участка, м
	X	Y		
1	2	3	4	5
1	358526.28	2243417.87	-	-
2	358528.44	2243412.27	-	-
3	358529.37	2243412.63	-	-
4	358527.21	2243418.23	-	-
1	358526.28	2243417.87	-	-

полное наименование должности		 ДОКУМЕНТ ПОДПИСАН ЭЛЕКТРОННОЙ ПОДПИСЬЮ Сертификат: 0091AAF5A599507BC7E6D39D2DFA052F9A Владелец: ФЕДЕРАЛЬНАЯ СЛУЖБА ГОСУДАРСТВЕННОЙ РЕГИСТРАЦИИ, КАДАСТРА И КАРТОГРАФИИ Действителен: с 16.09.2025 по 10.12.2026	инициалы, фамилия

Земельный участок			
вид объекта недвижимости			

Лист № 73 раздела 4.2	Всего листов раздела 4.2: 190	Всего разделов: 8	Всего листов выписки: 1134
-----------------------	-------------------------------	-------------------	----------------------------

03.12.2025г. № КУВИ-001/2025-219794945

Кадастровый номер:	16:41:000000:297(Единое землепользование)
--------------------	---

Сведения о характерных точках границы части (частей) земельного участка

Учетный номер части: 16:41:000000:297/38

Система координат

Номер точки	Координаты, м		Описание закрепления на местности	Средняя квадратичная погрешность определения координат характерных точек границ земельного участка, м
	X	Y		
1	2	3	4	5
1	357458.49	2246195.51	-	-
2	357458.49	2246196.51	-	-
3	357457.49	2246196.51	-	-
4	357457.49	2246195.51	-	-
1	357458.49	2246195.51	-	-
1	357488.01	2246235.21	-	-
2	357488.01	2246236.21	-	-
3	357487.01	2246236.21	-	-
4	357487.01	2246235.21	-	-
1	357488.01	2246235.21	-	-
1	357516.68	2246273.76	-	-
2	357516.68	2246274.76	-	-
3	357515.68	2246274.76	-	-
4	357515.68	2246273.76	-	-
1	357516.68	2246273.76	-	-
1	357547.96	2246311.68	-	-
2	357543.43	2246314.83	-	-
3	357540.07	2246310.34	-	-
4	357540.24	2246309.36	-	-
5	357548.13	2246310.69	-	-
1	357547.96	2246311.68	-	-
1	357602.08	2246314.74	-	-
2	357602.08	2246315.74	-	-
3	357601.08	2246315.74	-	-



ДОКУМЕНТ ПОДПИСАН
ЭЛЕКТРОННОЙ ПОДПИСЬЮ

Сертификат: 0091AAF5A599507BC7E6D39D2DFA052F9A

Владелец: ФЕДЕРАЛЬНАЯ СЛУЖБА ГОСУДАРСТВЕННОЙ

РЕГИСТРАЦИИ, КАДАСТРА И КАРТОГРАФИИ

Действителен: с 16.09.2025 по 10.12.2026

полное наименование должности

инициалы, фамилия

Земельный участок				
вид объекта недвижимости				
Лист № 74 раздела 4.2		Всего листов раздела 4.2: 190		Всего разделов: 8
Всего листов выписки: 1134				
03.12.2025г. № КУВИ-001/2025-219794945				
Кадастровый номер:			16:41:000000:297(Единое землепользование)	
1	2	3	4	5
4	357601.08	2246314.74	-	-
1	357602.08	2246314.74	-	-

полное наименование должности	 ДОКУМЕНТ ПОДПИСАН ЭЛЕКТРОННОЙ ПОДПИСЬЮ Сертификат: 0091AAF5A599507BC7E6D39D2DFA052F9A Владелец: ФЕДЕРАЛЬНАЯ СЛУЖБА ГОСУДАРСТВЕННОЙ РЕГИСТРАЦИИ, КАДАСТРА И КАРТОГРАФИИ Действителен: с 16.09.2025 по 10.12.2026	инициалы, фамилия

Земельный участок				
вид объекта недвижимости				
Лист № 75 раздела 4.2		Всего листов раздела 4.2: 190		Всего разделов: 8
Всего листов выписки: 1134				
03.12.2025г. № КУВИ-001/2025-219794945				
Кадастровый номер:		16:41:000000:297(Единое землепользование)		
Сведения о характерных точках границы части (частей) земельного участка				
Учетный номер части: 16:41:000000:297/39				
Система координат				
Номер точки	Координаты, м		Описание закрепления на местности	Средняя квадратичная погрешность определения координат характерных точек границ земельного участка, м
	X	Y		
1	2	3	4	5
1	356096.99	2242319.1	-	-
2	356095.52	2242313.29	-	-
3	356096.49	2242313.04	-	-
4	356097.96	2242318.86	-	-
1	356096.99	2242319.1	-	-



ДОКУМЕНТ ПОДПИСАН
ЭЛЕКТРОННОЙ ПОДПИСЬЮ

Сертификат: 0091AAF5A599507BC7E6D39D2DFA052F9A

Владелец: ФЕДЕРАЛЬНАЯ СЛУЖБА ГОСУДАРСТВЕННОЙ
РЕГИСТРАЦИИ, КАДАСТРА И КАРТОГРАФИИ
Действителен: с 16.09.2025 по 10.12.2026

полное наименование должности

инициалы, фамилия

Земельный участок				
вид объекта недвижимости				
Лист № 76 раздела 4.2		Всего листов раздела 4.2: 190		Всего разделов: 8
Всего листов выписки: 1134				
03.12.2025г. № КУВИ-001/2025-219794945				
Кадастровый номер:			16:41:000000:297(Единое землепользование)	
Сведения о характерных точках границы части (частей) земельного участка				
Учетный номер части: 16:41:000000:297/40				
Система координат				
Номер точки	Координаты, м		Описание закрепления на местности	Средняя квадратичная погрешность определения координат характерных точек границ земельного участка, м
	X	Y		
1	2	3	4	5
1	356095.52	2242313.29	-	-
2	356096.49	2242313.04	-	-
3	356097.96	2242318.86	-	-
4	356096.99	2242319.1	-	-
1	356095.52	2242313.29	-	-



ДОКУМЕНТ ПОДПИСАН
ЭЛЕКТРОННОЙ ПОДПИСЬЮ

Сертификат: 0091AAF5A599507BC7E6D39D2DFA052F9A

Владелец: ФЕДЕРАЛЬНАЯ СЛУЖБА ГОСУДАРСТВЕННОЙ
РЕГИСТРАЦИИ, КАДАСТРА И КАРТОГРАФИИ
Действителен: с 16.09.2025 по 10.12.2026

полное наименование должности

инициалы, фамилия

Земельный участок				
вид объекта недвижимости				
Лист № 77 раздела 4.2		Всего листов раздела 4.2: 190		Всего разделов: 8
Всего листов выписки: 1134				
03.12.2025г. № КУВИ-001/2025-219794945				
Кадастровый номер:		16:41:000000:297(Единое землепользование)		
Сведения о характерных точках границы части (частей) земельного участка				
Учетный номер части: 16:41:000000:297/41				
Система координат				
Номер точки	Координаты, м		Описание закрепления на местности	Средняя квадратичная погрешность определения координат характерных точек границ земельного участка, м
	X	Y		
1	2	3	4	5
1	356096.99	2242319.1	-	-
2	356095.52	2242313.29	-	-
3	356096.49	2242313.04	-	-
4	356097.96	2242318.86	-	-
1	356096.99	2242319.1	-	-

полное наименование должности		 ДОКУМЕНТ ПОДПИСАН ЭЛЕКТРОННОЙ ПОДПИСЬЮ Сертификат: 0091AAF5A599507BC7E6D39D2DFA052F9A Владелец: ФЕДЕРАЛЬНАЯ СЛУЖБА ГОСУДАРСТВЕННОЙ РЕГИСТРАЦИИ, КАДАСТРА И КАРТОГРАФИИ Действителен: с 16.09.2025 по 10.12.2026	инициалы, фамилия

Земельный участок			
вид объекта недвижимости			
Лист № 78 раздела 4.2	Всего листов раздела 4.2: 190	Всего разделов: 8	Всего листов выписки: 1134

03.12.2025г. № КУВИ-001/2025-219794945

Кадастровый номер: 16:41:000000:297(Единое землепользование)

Сведения о характерных точках границы части (частей) земельного участка				
Учетный номер части: 16:41:000000:297/42				
Система координат				
Номер точки	Координаты, м		Описание закрепления на местности	Средняя квадратичная погрешность определения координат характерных точек границ земельного участка, м
	X	Y		
1	2	3	4	5
1	357500.16	2244689.1	-	-
2	357500.16	2244690.1	-	-
3	357499.16	2244690.1	-	-
4	357499.16	2244689.1	-	-
1	357500.16	2244689.1	-	-
1	357437.86	2244687.67	-	-
2	357437.86	2244688.67	-	-
3	357436.86	2244688.67	-	-
4	357436.86	2244687.67	-	-
1	357437.86	2244687.67	-	-



ДОКУМЕНТ ПОДПИСАН
ЭЛЕКТРОННОЙ ПОДПИСЬЮ

Сертификат: 0091AAF5A599507BC7E6D39D2DFA052F9A

Владелец: ФЕДЕРАЛЬНАЯ СЛУЖБА ГОСУДАРСТВЕННОЙ
РЕГИСТРАЦИИ, КАДАСТРА И КАРТОГРАФИИ
Действителен: с 16.09.2025 по 10.12.2026

полное наименование должности

инициалы, фамилия

Земельный участок				
вид объекта недвижимости				
Лист № 79 раздела 4.2		Всего листов раздела 4.2: 190		Всего разделов: 8
Всего листов выписки: 1134				
03.12.2025г. № КУВИ-001/2025-219794945				
Кадастровый номер:		16:41:000000:297(Единое землепользование)		
Сведения о характерных точках границы части (частей) земельного участка				
Учетный номер части: 16:41:000000:297/43				
Система координат				
Номер точки	Координаты, м		Описание закрепления на местности	Средняя квадратичная погрешность определения координат характерных точек границ земельного участка, м
	X	Y		
1	2	3	4	5
1	357899.26	2243136.12	-	-
2	357899.26	2243137.12	-	-
3	357898.26	2243137.12	-	-
4	357898.26	2243136.12	-	-
1	357899.26	2243136.12	-	-
1	357894.09	2243089.83	-	-
2	357894.09	2243090.83	-	-
3	357893.09	2243090.83	-	-
4	357893.09	2243089.83	-	-
1	357894.09	2243089.83	-	-
1	357887.98	2243035.14	-	-
2	357887.98	2243036.14	-	-
3	357886.98	2243036.14	-	-
4	357886.98	2243035.14	-	-
1	357887.98	2243035.14	-	-
1	358009.07	2242965.99	-	-
2	358009.07	2242966.99	-	-
3	358008.07	2242966.99	-	-
4	358008.07	2242965.99	-	-
1	358009.07	2242965.99	-	-
1	358008.78	2242989.26	-	-
2	358008.78	2242990.26	-	-
3	358007.78	2242990.26	-	-
4	358007.78	2242989.26	-	-



ДОКУМЕНТ ПОДПИСАН
ЭЛЕКТРОННОЙ ПОДПИСЬЮ

Сертификат: 0091AAF5A599507BC7E6D39D2DFA052F9A

Владелец: ФЕДЕРАЛЬНАЯ СЛУЖБА ГОСУДАРСТВЕННОЙ
РЕГИСТРАЦИИ, КАДАСТРА И КАРТОГРАФИИ
Действителен: с 16.09.2025 по 10.12.2026

полное наименование должности

инициалы, фамилия

Земельный участок			
вид объекта недвижимости			
Лист № 80 раздела 4.2	Всего листов раздела 4.2: 190	Всего разделов: 8	Всего листов выписки: 1134

03.12.2025г. № КУВИ-001/2025-219794945

Кадастровый номер: 16:41:000000:297(Единое землепользование)

1	2	3	4	5
1	358008.78	2242989.26	-	-
1	357978.68	2242992.14	-	-
2	357978.68	2242993.14	-	-
3	357977.68	2242993.14	-	-
4	357977.68	2242992.14	-	-
1	357978.68	2242992.14	-	-
1	357945.44	2242995.33	-	-
2	357945.44	2242996.33	-	-
3	357944.44	2242996.33	-	-
4	357944.44	2242995.33	-	-
1	357945.44	2242995.33	-	-
1	357909.69	2242998.75	-	-
2	357909.69	2242999.75	-	-
3	357908.69	2242999.75	-	-
4	357908.69	2242998.75	-	-
1	357909.69	2242998.75	-	-
1	357882.07	2242982.29	-	-
2	357882.07	2242983.29	-	-
3	357881.07	2242983.29	-	-
4	357881.07	2242982.29	-	-
1	357882.07	2242982.29	-	-



ДОКУМЕНТ ПОДПИСАН
ЭЛЕКТРОННОЙ ПОДПИСЬЮ

Сертификат: 0091AAF5A599507BC7E6D39D2DFA052F9A

Владелец: ФЕДЕРАЛЬНАЯ СЛУЖБА ГОСУДАРСТВЕННОЙ
РЕГИСТРАЦИИ, КАДАСТРА И КАРТОГРАФИИ
Действителен: с 16.09.2025 по 10.12.2026

полное наименование должности

инициалы, фамилия

Земельный участок				
вид объекта недвижимости				
Лист № 81 раздела 4.2		Всего листов раздела 4.2: 190		Всего разделов: 8
Всего листов выписки: 1134				
03.12.2025г. № КУВИ-001/2025-219794945				
Кадастровый номер:		16:41:000000:297(Единое землепользование)		
Сведения о характерных точках границы части (частей) земельного участка				
Учетный номер части: 16:41:000000:297/44				
Система координат				
Номер точки	Координаты, м		Описание закрепления на местности	Средняя квадратичная погрешность определения координат характерных точек границ земельного участка, м
	X	Y		
1	2	3	4	5
1	357899.26	2243136.12	-	-
2	357899.26	2243137.12	-	-
3	357898.26	2243137.12	-	-
4	357898.26	2243136.12	-	-
1	357899.26	2243136.12	-	-
1	357894.09	2243089.83	-	-
2	357894.09	2243090.83	-	-
3	357893.09	2243090.83	-	-
4	357893.09	2243089.83	-	-
1	357894.09	2243089.83	-	-
1	357887.98	2243035.14	-	-
2	357887.98	2243036.14	-	-
3	357886.98	2243036.14	-	-
4	357886.98	2243035.14	-	-
1	357887.98	2243035.14	-	-
1	358009.07	2242965.99	-	-
2	358009.07	2242966.99	-	-
3	358008.07	2242966.99	-	-
4	358008.07	2242965.99	-	-
1	358009.07	2242965.99	-	-
1	358008.78	2242989.26	-	-
2	358008.78	2242990.26	-	-
3	358007.78	2242990.26	-	-
4	358007.78	2242989.26	-	-



ДОКУМЕНТ ПОДПИСАН
ЭЛЕКТРОННОЙ ПОДПИСЬЮ

Сертификат: 0091AAF5A599507BC7E6D39D2DFA052F9A

Владелец: ФЕДЕРАЛЬНАЯ СЛУЖБА ГОСУДАРСТВЕННОЙ
РЕГИСТРАЦИИ, КАДАСТРА И КАРТОГРАФИИ
Действителен: с 16.09.2025 по 10.12.2026

полное наименование должности

инициалы, фамилия

Земельный участок			
вид объекта недвижимости			
Лист № 82 раздела 4.2	Всего листов раздела 4.2: 190	Всего разделов: 8	Всего листов выписки: 1134

03.12.2025г. № КУВИ-001/2025-219794945

Кадастровый номер: 16:41:000000:297(Единое землепользование)

1	2	3	4	5
1	358008.78	2242989.26	-	-
1	357978.68	2242992.14	-	-
2	357978.68	2242993.14	-	-
3	357977.68	2242993.14	-	-
4	357977.68	2242992.14	-	-
1	357978.68	2242992.14	-	-
1	357945.44	2242995.33	-	-
2	357945.44	2242996.33	-	-
3	357944.44	2242996.33	-	-
4	357944.44	2242995.33	-	-
1	357945.44	2242995.33	-	-
1	357909.69	2242998.75	-	-
2	357909.69	2242999.75	-	-
3	357908.69	2242999.75	-	-
4	357908.69	2242998.75	-	-
1	357909.69	2242998.75	-	-
1	357882.07	2242982.29	-	-
2	357882.07	2242983.29	-	-
3	357881.07	2242983.29	-	-
4	357881.07	2242982.29	-	-
1	357882.07	2242982.29	-	-



ДОКУМЕНТ ПОДПИСАН
ЭЛЕКТРОННОЙ ПОДПИСЬЮ

Сертификат: 0091AAF5A599507BC7E6D39D2DFA052F9A

Владелец: ФЕДЕРАЛЬНАЯ СЛУЖБА ГОСУДАРСТВЕННОЙ
РЕГИСТРАЦИИ, КАДАСТРА И КАРТОГРАФИИ
Действителен: с 16.09.2025 по 10.12.2026

полное наименование должности

инициалы, фамилия

Земельный участок			
вид объекта недвижимости			
Лист № 83 раздела 4.2	Всего листов раздела 4.2: 190	Всего разделов: 8	Всего листов выписки: 1134

03.12.2025г. № КУВИ-001/2025-219794945

Кадастровый номер: 16:41:000000:297(Единое землепользование)

Сведения о характерных точках границы части (частей) земельного участка				
Учетный номер части: 16:41:000000:297/45				
Система координат				
Номер точки	Координаты, м		Описание закрепления на местности	Средняя квадратичная погрешность определения координат характерных точек границ земельного участка, м
	X	Y		
1	2	3	4	5
1	357378.61	2244686.32	-	-
2	357378.61	2244687.32	-	-
3	357377.61	2244687.32	-	-
4	357377.61	2244686.32	-	-
1	357378.61	2244686.32	-	-
1	357437.86	2244687.67	-	-
2	357437.86	2244688.67	-	-
3	357436.86	2244688.67	-	-
4	357436.86	2244687.67	-	-
1	357437.86	2244687.67	-	-



ДОКУМЕНТ ПОДПИСАН
ЭЛЕКТРОННОЙ ПОДПИСЬЮ

Сертификат: 0091AAF5A599507BC7E6D39D2DFA052F9A

Владелец: ФЕДЕРАЛЬНАЯ СЛУЖБА ГОСУДАРСТВЕННОЙ
РЕГИСТРАЦИИ, КАДАСТРА И КАРТОГРАФИИ
Действителен: с 16.09.2025 по 10.12.2026

полное наименование должности

инициалы, фамилия

Земельный участок			
вид объекта недвижимости			
Лист № 84 раздела 4.2	Всего листов раздела 4.2: 190	Всего разделов: 8	Всего листов выписки: 1134

03.12.2025г. № КУВИ-001/2025-219794945

Кадастровый номер: 16:41:000000:297(Единое землепользование)

Сведения о характерных точках границы части (частей) земельного участка				
Учетный номер части: 16:41:000000:297/46				
Система координат				
Номер точки	Координаты, м		Описание закрепления на местности	Средняя квадратичная погрешность определения координат характерных точек границ земельного участка, м
	X	Y		
1	2	3	4	5
1	358103.91	2245156.15	-	-
2	358103.91	2245157.15	-	-
3	358102.91	2245157.15	-	-
4	358102.91	2245156.15	-	-
1	358103.91	2245156.15	-	-
1	358073.79	2245111.65	-	-
2	358078.67	2245108.16	-	-
3	358079.25	2245108.98	-	-
4	358074.37	2245112.46	-	-
1	358073.79	2245111.65	-	-
1	358047.93	2245066.29	-	-
2	358047.93	2245067.29	-	-
3	358046.93	2245067.29	-	-
4	358046.93	2245066.29	-	-
1	358047.93	2245066.29	-	-
1	358022.65	2245024.93	-	-
2	358022.65	2245025.93	-	-
3	358021.65	2245025.93	-	-
4	358021.65	2245024.93	-	-
1	358022.65	2245024.93	-	-
1	358253.63	2244965.42	-	-
2	358253.63	2244966.42	-	-
3	358252.63	2244966.42	-	-
4	358252.63	2244965.42	-	-



ДОКУМЕНТ ПОДПИСАН
ЭЛЕКТРОННОЙ ПОДПИСЬЮ

Сертификат: 0091AAF5A599507BC7E6D39D2DFA052F9A

Владелец: ФЕДЕРАЛЬНАЯ СЛУЖБА ГОСУДАРСТВЕННОЙ
РЕГИСТРАЦИИ, КАДАСТРА И КАРТОГРАФИИ
Действителен: с 16.09.2025 по 10.12.2026

полное наименование должности

инициалы, фамилия

Земельный участок			
вид объекта недвижимости			

Лист № 85 раздела 4.2	Всего листов раздела 4.2: 190	Всего разделов: 8	Всего листов выписки: 1134
-----------------------	-------------------------------	-------------------	----------------------------

03.12.2025г. № КУВИ-001/2025-219794945

Кадастровый номер: 16:41:000000:297(Единое землепользование)

1	2	3	4	5
1	358253.63	2244965.42	-	-
1	358203.7	2244970.57	-	-
2	358203.7	2244971.57	-	-
3	358202.7	2244971.57	-	-
4	358202.7	2244970.57	-	-
1	358203.7	2244970.57	-	-
1	358154.84	2244975.61	-	-
2	358154.84	2244976.61	-	-
3	358153.84	2244976.61	-	-
4	358153.84	2244975.61	-	-
1	358154.84	2244975.61	-	-
1	358101.91	2244957.44	-	-
2	358101.91	2244958.44	-	-
3	358100.91	2244958.44	-	-
4	358100.91	2244957.44	-	-
1	358101.91	2244957.44	-	-
1	358104.71	2244980.74	-	-
2	358104.71	2244981.74	-	-
3	358103.71	2244981.74	-	-
4	358103.71	2244980.74	-	-
1	358104.71	2244980.74	-	-
1	358061.55	2244987.09	-	-
2	358061.55	2244988.09	-	-
3	358060.55	2244988.09	-	-
4	358060.55	2244987.09	-	-
1	358061.55	2244987.09	-	-
1	358014.53	2244993.69	-	-
2	358015.22	2244994.04	-	-
3	358013.35	2244997.74	-	-



ДОКУМЕНТ ПОДПИСАН
ЭЛЕКТРОННОЙ ПОДПИСЬЮ

Сертификат: 0091AAF5A599507BC7E6D39D2DFA052F9A

Владелец: ФЕДЕРАЛЬНАЯ СЛУЖБА ГОСУДАРСТВЕННОЙ

РЕГИСТРАЦИИ, КАДАСТРА И КАРТОГРАФИИ

Действителен: с 16.09.2025 по 10.12.2026

полное наименование должности

инициалы, фамилия

Земельный участок				
вид объекта недвижимости				
Лист № 86 раздела 4.2		Всего листов раздела 4.2: 190		Всего разделов: 8
Всего листов выписки: 1134				
03.12.2025г. № КУВИ-001/2025-219794945				
Кадастровый номер:			16:41:000000:297(Единое землепользование)	
1	2	3	4	5
4	358013.44	2244997.27	-	-
1	358014.53	2244993.69	-	-

полное наименование должности	 ДОКУМЕНТ ПОДПИСАН ЭЛЕКТРОННОЙ ПОДПИСЬЮ Сертификат: 0091AAF5A599507BC7E6D39D2DFA052F9A Владелец: ФЕДЕРАЛЬНАЯ СЛУЖБА ГОСУДАРСТВЕННОЙ РЕГИСТРАЦИИ, КАДАСТРА И КАРТОГРАФИИ Действителен: с 16.09.2025 по 10.12.2026	инициалы, фамилия

Земельный участок				
вид объекта недвижимости				
Лист № 87 раздела 4.2		Всего листов раздела 4.2: 190		Всего разделов: 8
Всего листов выписки: 1134				
03.12.2025г. № КУВИ-001/2025-219794945				
Кадастровый номер:		16:41:000000:297(Единое землепользование)		
Сведения о характерных точках границы части (частей) земельного участка				
Учетный номер части: 16:41:000000:297/47				
Система координат				
Номер точки	Координаты, м		Описание закрепления на местности	Средняя квадратичная погрешность определения координат характерных точек границ земельного участка, м
	X	Y		
1	2	3	4	5
1	357378.61	2244686.32	-	-
2	357378.61	2244687.32	-	-
3	357377.61	2244687.32	-	-
4	357377.61	2244686.32	-	-
1	357378.61	2244686.32	-	-
1	357437.86	2244687.67	-	-
2	357437.86	2244688.67	-	-
3	357436.86	2244688.67	-	-
4	357436.86	2244687.67	-	-
1	357437.86	2244687.67	-	-



ДОКУМЕНТ ПОДПИСАН
ЭЛЕКТРОННОЙ ПОДПИСЬЮ

Сертификат: 0091AAF5A599507BC7E6D39D2DFA052F9A

Владелец: ФЕДЕРАЛЬНАЯ СЛУЖБА ГОСУДАРСТВЕННОЙ
РЕГИСТРАЦИИ, КАДАСТРА И КАРТОГРАФИИ
Действителен: с 16.09.2025 по 10.12.2026

полное наименование должности

инициалы, фамилия

Земельный участок			
вид объекта недвижимости			
Лист № 88 раздела 4.2	Всего листов раздела 4.2: 190	Всего разделов: 8	Всего листов выписки: 1134

03.12.2025г. № КУВИ-001/2025-219794945

Кадастровый номер: 16:41:000000:297(Единое землепользование)

Сведения о характерных точках границы части (частей) земельного участка				
Учетный номер части: 16:41:000000:297/48				
Система координат				
Номер точки	Координаты, м		Описание закрепления на местности	Средняя квадратичная погрешность определения координат характерных точек границ земельного участка, м
	X	Y		
1	2	3	4	5
1	358103.91	2245156.15	-	-
2	358103.91	2245157.15	-	-
3	358102.91	2245157.15	-	-
4	358102.91	2245156.15	-	-
1	358103.91	2245156.15	-	-
1	358073.79	2245111.65	-	-
2	358078.67	2245108.16	-	-
3	358079.25	2245108.98	-	-
4	358074.37	2245112.46	-	-
1	358073.79	2245111.65	-	-
1	358047.93	2245066.29	-	-
2	358047.93	2245067.29	-	-
3	358046.93	2245067.29	-	-
4	358046.93	2245066.29	-	-
1	358047.93	2245066.29	-	-
1	358022.65	2245024.93	-	-
2	358022.65	2245025.93	-	-
3	358021.65	2245025.93	-	-
4	358021.65	2245024.93	-	-
1	358022.65	2245024.93	-	-
1	358253.63	2244965.42	-	-
2	358253.63	2244966.42	-	-
3	358252.63	2244966.42	-	-
4	358252.63	2244965.42	-	-



ДОКУМЕНТ ПОДПИСАН
ЭЛЕКТРОННОЙ ПОДПИСЬЮ

Сертификат: 0091AAF5A599507BC7E6D39D2DFA052F9A

Владелец: ФЕДЕРАЛЬНАЯ СЛУЖБА ГОСУДАРСТВЕННОЙ
РЕГИСТРАЦИИ, КАДАСТРА И КАРТОГРАФИИ
Действителен: с 16.09.2025 по 10.12.2026

полное наименование должности

инициалы, фамилия

Земельный участок			
вид объекта недвижимости			

Лист № 89 раздела 4.2	Всего листов раздела 4.2: 190	Всего разделов: 8	Всего листов выписки: 1134
-----------------------	-------------------------------	-------------------	----------------------------

03.12.2025г. № КУВИ-001/2025-219794945

Кадастровый номер: 16:41:000000:297(Единое землепользование)

1	2	3	4	5
1	358253.63	2244965.42	-	-
1	358203.7	2244970.57	-	-
2	358203.7	2244971.57	-	-
3	358202.7	2244971.57	-	-
4	358202.7	2244970.57	-	-
1	358203.7	2244970.57	-	-
1	358154.84	2244975.61	-	-
2	358154.84	2244976.61	-	-
3	358153.84	2244976.61	-	-
4	358153.84	2244975.61	-	-
1	358154.84	2244975.61	-	-
1	358101.91	2244957.44	-	-
2	358101.91	2244958.44	-	-
3	358100.91	2244958.44	-	-
4	358100.91	2244957.44	-	-
1	358101.91	2244957.44	-	-
1	358104.71	2244980.74	-	-
2	358104.71	2244981.74	-	-
3	358103.71	2244981.74	-	-
4	358103.71	2244980.74	-	-
1	358104.71	2244980.74	-	-
1	358061.55	2244987.09	-	-
2	358061.55	2244988.09	-	-
3	358060.55	2244988.09	-	-
4	358060.55	2244987.09	-	-
1	358061.55	2244987.09	-	-
1	358011.62	2244998.94	-	-
2	358014.33	2244993.59	-	-
3	358015.22	2244994.04	-	-



ДОКУМЕНТ ПОДПИСАН
ЭЛЕКТРОННОЙ ПОДПИСЬЮ

Сертификат: 0091AAF5A599507BC7E6D39D2DFA052F9A

Владелец: ФЕДЕРАЛЬНАЯ СЛУЖБА ГОСУДАРСТВЕННОЙ

РЕГИСТРАЦИИ, КАДАСТРА И КАРТОГРАФИИ

Действителен: с 16.09.2025 по 10.12.2026

полное наименование должности

инициалы, фамилия

Земельный участок				
вид объекта недвижимости				
Лист № 90 раздела 4.2		Всего листов раздела 4.2: 190		Всего разделов: 8
Всего листов выписки: 1134				
03.12.2025г. № КУВИ-001/2025-219794945				
Кадастровый номер:			16:41:000000:297(Единое землепользование)	
1	2	3	4	5
4	358012.51	2244999.4	-	-
1	358011.62	2244998.94	-	-

полное наименование должности	 ДОКУМЕНТ ПОДПИСАН ЭЛЕКТРОННОЙ ПОДПИСЬЮ Сертификат: 0091AAF5A599507BC7E6D39D2DFA052F9A Владелец: ФЕДЕРАЛЬНАЯ СЛУЖБА ГОСУДАРСТВЕННОЙ РЕГИСТРАЦИИ, КАДАСТРА И КАРТОГРАФИИ Действителен: с 16.09.2025 по 10.12.2026	инициалы, фамилия

Земельный участок			
вид объекта недвижимости			
Лист № 91 раздела 4.2	Всего листов раздела 4.2: 190	Всего разделов: 8	Всего листов выписки: 1134

03.12.2025г. № КУВИ-001/2025-219794945

Кадастровый номер: 16:41:000000:297(Единое землепользование)

Сведения о характерных точках границы части (частей) земельного участка				
Учетный номер части: 16:41:000000:297/49				
Система координат				
Номер точки	Координаты, м		Описание закрепления на местности	Средняя квадратичная погрешность определения координат характерных точек границ земельного участка, м
	X	Y		
1	2	3	4	5
1	358103.91	2245157.15	-	-
2	358102.91	2245157.15	-	-
3	358102.91	2245156.15	-	-
4	358103.91	2245156.15	-	-
1	358103.91	2245157.15	-	-
1	358078.67	2245108.16	-	-
2	358079.25	2245108.98	-	-
3	358074.37	2245112.46	-	-
4	358073.79	2245111.65	-	-
1	358078.67	2245108.16	-	-
1	358047.93	2245067.29	-	-
2	358046.93	2245067.29	-	-
3	358046.93	2245066.29	-	-
4	358047.93	2245066.29	-	-
1	358047.93	2245067.29	-	-
1	358022.65	2245025.93	-	-
2	358021.65	2245025.93	-	-
3	358021.65	2245024.93	-	-
4	358022.65	2245024.93	-	-
1	358022.65	2245025.93	-	-
1	358253.63	2244966.42	-	-
2	358252.63	2244966.42	-	-
3	358252.63	2244965.42	-	-
4	358253.63	2244965.42	-	-



ДОКУМЕНТ ПОДПИСАН
ЭЛЕКТРОННОЙ ПОДПИСЬЮ

Сертификат: 0091AAF5A599507BC7E6D39D2DFA052F9A

Владелец: ФЕДЕРАЛЬНАЯ СЛУЖБА ГОСУДАРСТВЕННОЙ
РЕГИСТРАЦИИ, КАДАСТРА И КАРТОГРАФИИ
Действителен: с 16.09.2025 по 10.12.2026

полное наименование должности

инициалы, фамилия

Земельный участок			
вид объекта недвижимости			
Лист № 92 раздела 4.2	Всего листов раздела 4.2: 190	Всего разделов: 8	Всего листов выписки: 1134

03.12.2025г. № КУВИ-001/2025-219794945

Кадастровый номер: 16:41:000000:297(Единое землепользование)

1	2	3	4	5
1	358253.63	2244966.42	-	-
1	358203.7	2244971.57	-	-
2	358202.7	2244971.57	-	-
3	358202.7	2244970.57	-	-
4	358203.7	2244970.57	-	-
1	358203.7	2244971.57	-	-
1	358154.84	2244976.61	-	-
2	358153.84	2244976.61	-	-
3	358153.84	2244975.61	-	-
4	358154.84	2244975.61	-	-
1	358154.84	2244976.61	-	-
1	358101.91	2244958.44	-	-
2	358100.91	2244958.44	-	-
3	358100.91	2244957.44	-	-
4	358101.91	2244957.44	-	-
1	358101.91	2244958.44	-	-
1	358104.71	2244981.74	-	-
2	358103.71	2244981.74	-	-
3	358103.71	2244980.74	-	-
4	358104.71	2244980.74	-	-
1	358104.71	2244981.74	-	-
1	358061.55	2244988.09	-	-
2	358060.55	2244988.09	-	-
3	358060.55	2244987.09	-	-
4	358061.55	2244987.09	-	-
1	358061.55	2244988.09	-	-
1	358014.33	2244993.59	-	-
2	358015.22	2244994.04	-	-
3	358012.51	2244999.4	-	-



ДОКУМЕНТ ПОДПИСАН
ЭЛЕКТРОННОЙ ПОДПИСЬЮ

Сертификат: 0091AAF5A599507BC7E6D39D2DFA052F9A

Владелец: ФЕДЕРАЛЬНАЯ СЛУЖБА ГОСУДАРСТВЕННОЙ
РЕГИСТРАЦИИ, КАДАСТРА И КАРТОГРАФИИ
Действителен: с 16.09.2025 по 10.12.2026

полное наименование должности

инициалы, фамилия

Земельный участок				
вид объекта недвижимости				
Лист № 93 раздела 4.2		Всего листов раздела 4.2: 190		Всего разделов: 8
Всего листов выписки: 1134				
03.12.2025г. № КУВИ-001/2025-219794945				
Кадастровый номер:			16:41:000000:297(Единое землепользование)	
1	2	3	4	5
4	358011.62	2244998.94	-	-
1	358014.33	2244993.59	-	-

полное наименование должности	 ДОКУМЕНТ ПОДПИСАН ЭЛЕКТРОННОЙ ПОДПИСЬЮ Сертификат: 0091AAF5A599507BC7E6D39D2DFA052F9A Владелец: ФЕДЕРАЛЬНАЯ СЛУЖБА ГОСУДАРСТВЕННОЙ РЕГИСТРАЦИИ, КАДАСТРА И КАРТОГРАФИИ Действителен: с 16.09.2025 по 10.12.2026	инициалы, фамилия

Земельный участок			
вид объекта недвижимости			
Лист № 94 раздела 4.2	Всего листов раздела 4.2: 190	Всего разделов: 8	Всего листов выписки: 1134

03.12.2025г. № КУВИ-001/2025-219794945

Кадастровый номер: 16:41:000000:297(Единое землепользование)

Сведения о характерных точках границы части (частей) земельного участка				
Учетный номер части: 16:41:000000:297/50				
Система координат				
Номер точки	Координаты, м		Описание закрепления на местности	Средняя квадратичная погрешность определения координат характерных точек границ земельного участка, м
	X	Y		
1	2	3	4	5
1	358103.91	2245156.15	-	-
2	358103.91	2245156.48	-	-
3	358103.36	2245156.15	-	-
1	358103.91	2245156.15	-	-
1	358073.79	2245111.65	-	-
2	358078.67	2245108.16	-	-
3	358079.25	2245108.98	-	-
4	358074.37	2245112.46	-	-
1	358073.79	2245111.65	-	-
1	358047.93	2245066.29	-	-
2	358047.93	2245067.29	-	-
3	358046.93	2245067.29	-	-
4	358046.93	2245066.29	-	-
1	358047.93	2245066.29	-	-
1	358305.25	2244960.1	-	-
2	358305.25	2244961.1	-	-
3	358304.25	2244961.1	-	-
4	358304.25	2244960.1	-	-
1	358305.25	2244960.1	-	-
1	358253.63	2244965.42	-	-
2	358253.63	2244966.42	-	-
3	358252.63	2244966.42	-	-
4	358252.63	2244965.42	-	-
1	358253.63	2244965.42	-	-



ДОКУМЕНТ ПОДПИСАН
ЭЛЕКТРОННОЙ ПОДПИСЬЮ

Сертификат: 0091AAF5A599507BC7E6D39D2DFA052F9A

Владелец: ФЕДЕРАЛЬНАЯ СЛУЖБА ГОСУДАРСТВЕННОЙ
РЕГИСТРАЦИИ, КАДАСТРА И КАРТОГРАФИИ
Действителен: с 16.09.2025 по 10.12.2026

полное наименование должности

инициалы, фамилия

Земельный участок				
вид объекта недвижимости				
Лист № 95 раздела 4.2		Всего листов раздела 4.2: 190		Всего разделов: 8
Всего листов выписки: 1134				
03.12.2025г. № КУВИ-001/2025-219794945				
Кадастровый номер:		16:41:000000:297(Единое землепользование)		
1	2	3	4	5
1	358203.7	2244970.57	-	-
2	358203.7	2244971.57	-	-
3	358202.7	2244971.57	-	-
4	358202.7	2244970.57	-	-
1	358203.7	2244970.57	-	-
1	358154.84	2244975.61	-	-
2	358154.84	2244976.61	-	-
3	358153.84	2244976.61	-	-
4	358153.84	2244975.61	-	-
1	358154.84	2244975.61	-	-
1	358101.91	2244957.44	-	-
2	358101.91	2244958.44	-	-
3	358100.91	2244958.44	-	-
4	358100.91	2244957.44	-	-
1	358101.91	2244957.44	-	-
1	358104.71	2244980.74	-	-
2	358104.71	2244981.74	-	-
3	358103.71	2244981.74	-	-
4	358103.71	2244980.74	-	-
1	358104.71	2244980.74	-	-
1	358061.55	2244987.09	-	-
2	358061.55	2244988.09	-	-
3	358060.55	2244988.09	-	-
4	358060.55	2244987.09	-	-
1	358061.55	2244987.09	-	-



ДОКУМЕНТ ПОДПИСАН
ЭЛЕКТРОННОЙ ПОДПИСЬЮ

Сертификат: 0091AAF5A599507BC7E6D39D2DFA052F9A

Владелец: ФЕДЕРАЛЬНАЯ СЛУЖБА ГОСУДАРСТВЕННОЙ
РЕГИСТРАЦИИ, КАДАСТРА И КАРТОГРАФИИ
Действителен: с 16.09.2025 по 10.12.2026

полное наименование должности

инициалы, фамилия

Земельный участок				
вид объекта недвижимости				
Лист № 96 раздела 4.2		Всего листов раздела 4.2: 190		Всего разделов: 8
Всего листов выписки: 1134				
03.12.2025г. № КУВИ-001/2025-219794945				
Кадастровый номер:		16:41:000000:297(Единое землепользование)		
Сведения о характерных точках границы части (частей) земельного участка				
Учетный номер части: 16:41:000000:297/51				
Система координат				
Номер точки	Координаты, м		Описание закрепления на местности	Средняя квадратичная погрешность определения координат характерных точек границ земельного участка, м
	X	Y		
1	2	3	4	5
1	360169.4	2241862.59	-	-
2	360169.4	2241863.59	-	-
3	360168.4	2241863.59	-	-
4	360168.4	2241862.59	-	-
1	360169.4	2241862.59	-	-
1	360153.45	2241868.79	-	-
2	360153.45	2241869.79	-	-
3	360152.45	2241869.79	-	-
4	360152.45	2241868.79	-	-
1	360153.45	2241868.79	-	-
1	360156.81	2241880.32	-	-
2	360156.81	2241881.32	-	-
3	360155.81	2241881.32	-	-
4	360155.81	2241880.32	-	-
1	360156.81	2241880.32	-	-
1	360163.73	2241893.43	-	-
2	360157.99	2241891.68	-	-
3	360158.28	2241890.72	-	-
4	360164.02	2241892.47	-	-
1	360163.73	2241893.43	-	-
1	360134.04	2241918.94	-	-
2	360134.04	2241919.94	-	-
3	360133.04	2241919.94	-	-
4	360133.04	2241918.94	-	-



ДОКУМЕНТ ПОДПИСАН
ЭЛЕКТРОННОЙ ПОДПИСЬЮ

Сертификат: 0091AAF5A599507BC7E6D39D2DFA052F9A

Владелец: ФЕДЕРАЛЬНАЯ СЛУЖБА ГОСУДАРСТВЕННОЙ
РЕГИСТРАЦИИ, КАДАСТРА И КАРТОГРАФИИ
Действителен: с 16.09.2025 по 10.12.2026

полное наименование должности

инициалы, фамилия

Земельный участок				
вид объекта недвижимости				
Лист № 97 раздела 4.2		Всего листов раздела 4.2: 190		Всего разделов: 8
Всего листов выписки: 1134				
03.12.2025г. № КУВИ-001/2025-219794945				
Кадастровый номер:			16:41:000000:297(Единое землепользование)	
1	2	3	4	5
1	360134.04	2241918.94	-	-
1	360108.44	2241946.65	-	-
2	360108.44	2241947.65	-	-
3	360107.44	2241947.65	-	-
4	360107.44	2241946.65	-	-
1	360108.44	2241946.65	-	-
1	360084.3	2241979.92	-	-
2	360079.74	2241976.02	-	-
3	360080.39	2241975.27	-	-
4	360084.95	2241979.16	-	-
1	360084.3	2241979.92	-	-



ДОКУМЕНТ ПОДПИСАН
ЭЛЕКТРОННОЙ ПОДПИСЬЮ

Сертификат: 0091AAF5A599507BC7E6D39D2DFA052F9A

Владелец: ФЕДЕРАЛЬНАЯ СЛУЖБА ГОСУДАРСТВЕННОЙ
РЕГИСТРАЦИИ, КАДАСТРА И КАРТОГРАФИИ
Действителен: с 16.09.2025 по 10.12.2026

полное наименование должности

инициалы, фамилия

Земельный участок			
вид объекта недвижимости			
Лист № 98 раздела 4.2	Всего листов раздела 4.2: 190	Всего разделов: 8	Всего листов выписки: 1134

03.12.2025г. № КУВИ-001/2025-219794945

Кадастровый номер: 16:41:000000:297(Единое землепользование)

Сведения о характерных точках границы части (частей) земельного участка				
Учетный номер части: 16:41:000000:297/52				
Система координат				
Номер точки	Координаты, м		Описание закрепления на местности	Средняя квадратичная погрешность определения координат характерных точек границ земельного участка, м
	X	Y		
1	2	3	4	5
1	358103.91	2245157.15	-	-
2	358102.91	2245157.15	-	-
3	358102.91	2245156.15	-	-
4	358103.91	2245156.15	-	-
1	358103.91	2245157.15	-	-
1	358078.67	2245108.16	-	-
2	358079.25	2245108.98	-	-
3	358074.37	2245112.46	-	-
4	358073.79	2245111.65	-	-
1	358078.67	2245108.16	-	-
1	358047.93	2245067.29	-	-
2	358046.93	2245067.29	-	-
3	358046.93	2245066.29	-	-
4	358047.93	2245066.29	-	-
1	358047.93	2245067.29	-	-
1	358022.65	2245025.93	-	-
2	358021.65	2245025.93	-	-
3	358021.65	2245024.93	-	-
4	358022.65	2245024.93	-	-
1	358022.65	2245025.93	-	-
1	358203.7	2244971.57	-	-
2	358202.7	2244971.57	-	-
3	358202.7	2244970.57	-	-
4	358203.7	2244970.57	-	-



ДОКУМЕНТ ПОДПИСАН
ЭЛЕКТРОННОЙ ПОДПИСЬЮ

Сертификат: 0091AAF5A599507BC7E6D39D2DFA052F9A

Владелец: ФЕДЕРАЛЬНАЯ СЛУЖБА ГОСУДАРСТВЕННОЙ
РЕГИСТРАЦИИ, КАДАСТРА И КАРТОГРАФИИ
Действителен: с 16.09.2025 по 10.12.2026

полное наименование должности

инициалы, фамилия

Земельный участок			
вид объекта недвижимости			

Лист № 99 раздела 4.2	Всего листов раздела 4.2: 190	Всего разделов: 8	Всего листов выписки: 1134
-----------------------	-------------------------------	-------------------	----------------------------

03.12.2025г. № КУВИ-001/2025-219794945

Кадастровый номер: 16:41:000000:297(Единое землепользование)

1	2	3	4	5
1	358203.7	2244971.57	-	-
1	358154.84	2244976.61	-	-
2	358153.84	2244976.61	-	-
3	358153.84	2244975.61	-	-
4	358154.84	2244975.61	-	-
1	358154.84	2244976.61	-	-
1	358101.91	2244958.44	-	-
2	358100.91	2244958.44	-	-
3	358100.91	2244957.44	-	-
4	358101.91	2244957.44	-	-
1	358101.91	2244958.44	-	-
1	358104.71	2244981.74	-	-
2	358103.71	2244981.74	-	-
3	358103.71	2244980.74	-	-
4	358104.71	2244980.74	-	-
1	358104.71	2244981.74	-	-
1	358061.55	2244988.09	-	-
2	358060.55	2244988.09	-	-
3	358060.55	2244987.09	-	-
4	358061.55	2244987.09	-	-
1	358061.55	2244988.09	-	-
1	358014.33	2244993.59	-	-
2	358015.22	2244994.04	-	-
3	358012.51	2244999.4	-	-
4	358011.62	2244998.94	-	-
1	358014.33	2244993.59	-	-
1	357989.37	2244975.97	-	-
2	357986.01	2244971.48	-	-
3	357986.17	2244970.49	-	-



ДОКУМЕНТ ПОДПИСАН
ЭЛЕКТРОННОЙ ПОДПИСЬЮ

Сертификат: 0091AAF5A599507BC7E6D39D2DFA052F9A

Владелец: ФЕДЕРАЛЬНАЯ СЛУЖБА ГОСУДАРСТВЕННОЙ

РЕГИСТРАЦИИ, КАДАСТРА И КАРТОГРАФИИ

Действителен: с 16.09.2025 по 10.12.2026

полное наименование должности

инициалы, фамилия

Земельный участок				
вид объекта недвижимости				
Лист № 100 раздела 4.2		Всего листов раздела 4.2: 190		Всего разделов: 8
Всего листов выписки: 1134				
03.12.2025г. № КУВИ-001/2025-219794945				
Кадастровый номер:			16:41:000000:297(Единое землепользование)	
1	2	3	4	5
4	357994.06	2244971.83	-	-
5	357993.9	2244972.81	-	-
1	357989.37	2244975.97	-	-

полное наименование должности	 ДОКУМЕНТ ПОДПИСАН ЭЛЕКТРОННОЙ ПОДПИСЬЮ Сертификат: 0091AAF5A599507BC7E6D39D2DFA052F9A Владелец: ФЕДЕРАЛЬНАЯ СЛУЖБА ГОСУДАРСТВЕННОЙ РЕГИСТРАЦИИ, КАДАСТРА И КАРТОГРАФИИ Действителен: с 16.09.2025 по 10.12.2026	инициалы, фамилия

Земельный участок			
вид объекта недвижимости			

Лист № 101 раздела 4.2	Всего листов раздела 4.2: 190	Всего разделов: 8	Всего листов выписки: 1134
------------------------	-------------------------------	-------------------	----------------------------

03.12.2025г. № КУВИ-001/2025-219794945

Кадастровый номер:	16:41:000000:297(Единое землепользование)
--------------------	---

Сведения о характерных точках границы части (частей) земельного участка

Учетный номер части: 16:41:000000:297/53

Система координат

Номер точки	Координаты, м		Описание закрепления на местности	Средняя квадратичная погрешность определения координат характерных точек границ земельного участка, м
	X	Y		
1	2	3	4	5
1	360169.4	2241862.59	-	-
2	360169.4	2241863.59	-	-
3	360168.4	2241863.59	-	-
4	360168.4	2241862.59	-	-
1	360169.4	2241862.59	-	-
1	360153.45	2241868.79	-	-
2	360153.45	2241869.79	-	-
3	360152.45	2241869.79	-	-
4	360152.45	2241868.79	-	-
1	360153.45	2241868.79	-	-
1	360156.81	2241880.32	-	-
2	360156.81	2241881.32	-	-
3	360155.81	2241881.32	-	-
4	360155.81	2241880.32	-	-
1	360156.81	2241880.32	-	-
1	360163.73	2241893.43	-	-
2	360157.99	2241891.68	-	-
3	360158.28	2241890.72	-	-
4	360164.02	2241892.47	-	-
1	360163.73	2241893.43	-	-
1	360134.04	2241918.94	-	-
2	360134.04	2241919.94	-	-
3	360133.04	2241919.94	-	-
4	360133.04	2241918.94	-	-



ДОКУМЕНТ ПОДПИСАН
ЭЛЕКТРОННОЙ ПОДПИСЬЮ

Сертификат: 0091AAF5A599507BC7E6D39D2DFA052F9A

Владелец: ФЕДЕРАЛЬНАЯ СЛУЖБА ГОСУДАРСТВЕННОЙ

РЕГИСТРАЦИИ, КАДАСТРА И КАРТОГРАФИИ

Действителен: с 16.09.2025 по 10.12.2026

полное наименование должности

инициалы, фамилия

Земельный участок			
вид объекта недвижимости			
Лист № 102 раздела 4.2	Всего листов раздела 4.2: 190	Всего разделов: 8	Всего листов выписки: 1134

03.12.2025г. № КУВИ-001/2025-219794945

Кадастровый номер: 16:41:000000:297(Единое землепользование)

1	2	3	4	5
1	360134.04	2241918.94	-	-
1	360108.44	2241946.65	-	-
2	360108.44	2241947.65	-	-
3	360107.44	2241947.65	-	-
4	360107.44	2241946.65	-	-
1	360108.44	2241946.65	-	-
1	360084.3	2241979.92	-	-
2	360079.74	2241976.02	-	-
3	360080.39	2241975.27	-	-
4	360084.95	2241979.16	-	-
1	360084.3	2241979.92	-	-
1	360037.75	2242014.81	-	-
2	360037.75	2242015.81	-	-
3	360036.75	2242015.81	-	-
4	360036.75	2242014.81	-	-
1	360037.75	2242014.81	-	-
1	359991.64	2242055.88	-	-
2	359991.64	2242056.88	-	-
3	359990.64	2242056.88	-	-
4	359990.64	2242055.88	-	-
1	359991.64	2242055.88	-	-



ДОКУМЕНТ ПОДПИСАН
ЭЛЕКТРОННОЙ ПОДПИСЬЮ

Сертификат: 0091AAF5A599507BC7E6D39D2DFA052F9A

Владелец: ФЕДЕРАЛЬНАЯ СЛУЖБА ГОСУДАРСТВЕННОЙ
РЕГИСТРАЦИИ, КАДАСТРА И КАРТОГРАФИИ
Действителен: с 16.09.2025 по 10.12.2026

полное наименование должности

инициалы, фамилия

Земельный участок			
вид объекта недвижимости			
Лист № 103 раздела 4.2	Всего листов раздела 4.2: 190	Всего разделов: 8	Всего листов выписки: 1134

03.12.2025г. № КУВИ-001/2025-219794945

Кадастровый номер: 16:41:000000:297(Единое землепользование)

Сведения о характерных точках границы части (частей) земельного участка				
Учетный номер части: 16:41:000000:297/54				
Система координат				
Номер точки	Координаты, м		Описание закрепления на местности	Средняя квадратичная погрешность определения координат характерных точек границ земельного участка, м
	X	Y		
1	2	3	4	5
1	360169.4	2241862.59	-	-
2	360169.4	2241863.59	-	-
3	360168.4	2241863.59	-	-
4	360168.4	2241862.59	-	-
1	360169.4	2241862.59	-	-
1	360153.45	2241868.79	-	-
2	360153.45	2241869.79	-	-
3	360152.45	2241869.79	-	-
4	360152.45	2241868.79	-	-
1	360153.45	2241868.79	-	-
1	360156.81	2241880.32	-	-
2	360156.81	2241881.32	-	-
3	360155.81	2241881.32	-	-
4	360155.81	2241880.32	-	-
1	360156.81	2241880.32	-	-
1	360163.73	2241893.43	-	-
2	360157.99	2241891.68	-	-
3	360158.28	2241890.72	-	-
4	360164.02	2241892.47	-	-
1	360163.73	2241893.43	-	-
1	360134.04	2241918.94	-	-
2	360134.04	2241919.94	-	-
3	360133.04	2241919.94	-	-
4	360133.04	2241918.94	-	-



ДОКУМЕНТ ПОДПИСАН
ЭЛЕКТРОННОЙ ПОДПИСЬЮ

Сертификат: 0091AAF5A599507BC7E6D39D2DFA052F9A

Владелец: ФЕДЕРАЛЬНАЯ СЛУЖБА ГОСУДАРСТВЕННОЙ
РЕГИСТРАЦИИ, КАДАСТРА И КАРТОГРАФИИ
Действителен: с 16.09.2025 по 10.12.2026

полное наименование должности

инициалы, фамилия

Земельный участок				
вид объекта недвижимости				
Лист № 104 раздела 4.2		Всего листов раздела 4.2: 190		Всего разделов: 8
Всего листов выписки: 1134				
03.12.2025г. № КУВИ-001/2025-219794945				
Кадастровый номер:		16:41:000000:297(Единое землепользование)		
1	2	3	4	5
1	360134.04	2241918.94	-	-
1	360108.44	2241946.65	-	-
2	360108.44	2241947.65	-	-
3	360107.44	2241947.65	-	-
4	360107.44	2241946.65	-	-
1	360108.44	2241946.65	-	-
1	360084.3	2241979.92	-	-
2	360079.74	2241976.02	-	-
3	360080.39	2241975.27	-	-
4	360084.95	2241979.16	-	-
1	360084.3	2241979.92	-	-



ДОКУМЕНТ ПОДПИСАН
ЭЛЕКТРОННОЙ ПОДПИСЬЮ

Сертификат: 0091AAF5A599507BC7E6D39D2DFA052F9A

Владелец: ФЕДЕРАЛЬНАЯ СЛУЖБА ГОСУДАРСТВЕННОЙ
РЕГИСТРАЦИИ, КАДАСТРА И КАРТОГРАФИИ
Действителен: с 16.09.2025 по 10.12.2026

полное наименование должности

инициалы, фамилия

Земельный участок			
вид объекта недвижимости			
Лист № 105 раздела 4.2	Всего листов раздела 4.2: 190	Всего разделов: 8	Всего листов выписки: 1134

03.12.2025г. № КУВИ-001/2025-219794945

Кадастровый номер: 16:41:000000:297(Единое землепользование)

Сведения о характерных точках границы части (частей) земельного участка				
Учетный номер части: 16:41:000000:297/55				
Система координат				
Номер точки	Координаты, м		Описание закрепления на местности	Средняя квадратичная погрешность определения координат характерных точек границ земельного участка, м
	X	Y		
1	2	3	4	5
1	360169.4	2241862.59	-	-
2	360169.4	2241863.59	-	-
3	360168.4	2241863.59	-	-
4	360168.4	2241862.59	-	-
1	360169.4	2241862.59	-	-
1	360153.45	2241868.79	-	-
2	360153.45	2241869.79	-	-
3	360152.45	2241869.79	-	-
4	360152.45	2241868.79	-	-
1	360153.45	2241868.79	-	-
1	360156.81	2241880.32	-	-
2	360156.81	2241881.32	-	-
3	360155.81	2241881.32	-	-
4	360155.81	2241880.32	-	-
1	360156.81	2241880.32	-	-
1	360163.73	2241893.43	-	-
2	360157.99	2241891.68	-	-
3	360158.28	2241890.72	-	-
4	360164.02	2241892.47	-	-
1	360163.73	2241893.43	-	-
1	360134.04	2241918.94	-	-
2	360134.04	2241919.94	-	-
3	360133.04	2241919.94	-	-
4	360133.04	2241918.94	-	-



ДОКУМЕНТ ПОДПИСАН
ЭЛЕКТРОННОЙ ПОДПИСЬЮ

Сертификат: 0091AAF5A599507BC7E6D39D2DFA052F9A

Владелец: ФЕДЕРАЛЬНАЯ СЛУЖБА ГОСУДАРСТВЕННОЙ
РЕГИСТРАЦИИ, КАДАСТРА И КАРТОГРАФИИ
Действителен: с 16.09.2025 по 10.12.2026

полное наименование должности

инициалы, фамилия

Земельный участок				
вид объекта недвижимости				
Лист № 106 раздела 4.2		Всего листов раздела 4.2: 190		Всего разделов: 8
Всего листов выписки: 1134				
03.12.2025г. № КУВИ-001/2025-219794945				
Кадастровый номер:			16:41:000000:297(Единое землепользование)	
1	2	3	4	5
1	360134.04	2241918.94	-	-
1	360108.44	2241946.65	-	-
2	360108.44	2241947.65	-	-
3	360107.44	2241947.65	-	-
4	360107.44	2241946.65	-	-
1	360108.44	2241946.65	-	-
1	360084.3	2241979.92	-	-
2	360079.74	2241976.02	-	-
3	360080.39	2241975.27	-	-
4	360084.95	2241979.16	-	-
1	360084.3	2241979.92	-	-
1	360037.75	2242014.81	-	-
2	360037.75	2242015.81	-	-
3	360036.75	2242015.81	-	-
4	360036.75	2242014.81	-	-
1	360037.75	2242014.81	-	-



ДОКУМЕНТ ПОДПИСАН
ЭЛЕКТРОННОЙ ПОДПИСЬЮ

Сертификат: 0091AAF5A599507BC7E6D39D2DFA052F9A

Владелец: ФЕДЕРАЛЬНАЯ СЛУЖБА ГОСУДАРСТВЕННОЙ
РЕГИСТРАЦИИ, КАДАСТРА И КАРТОГРАФИИ
Действителен: с 16.09.2025 по 10.12.2026

полное наименование должности

инициалы, фамилия

Земельный участок			
вид объекта недвижимости			

Лист № 107 раздела 4.2	Всего листов раздела 4.2: 190	Всего разделов: 8	Всего листов выписки: 1134
------------------------	-------------------------------	-------------------	----------------------------

03.12.2025г. № КУВИ-001/2025-219794945

Кадастровый номер:	16:41:000000:297(Единое землепользование)
--------------------	---

Сведения о характерных точках границы части (частей) земельного участка

Учетный номер части: 16:41:000000:297/56

Система координат

Номер точки	Координаты, м		Описание закрепления на местности	Средняя квадратичная погрешность определения координат характерных точек границ земельного участка, м
	X	Y		
1	2	3	4	5
1	360169.4	2241862.59	-	-
2	360169.4	2241863.59	-	-
3	360168.4	2241863.59	-	-
4	360168.4	2241862.59	-	-
1	360169.4	2241862.59	-	-
1	360153.45	2241868.79	-	-
2	360153.45	2241869.79	-	-
3	360152.45	2241869.79	-	-
4	360152.45	2241868.79	-	-
1	360153.45	2241868.79	-	-
1	360156.81	2241880.32	-	-
2	360156.81	2241881.32	-	-
3	360155.81	2241881.32	-	-
4	360155.81	2241880.32	-	-
1	360156.81	2241880.32	-	-
1	360163.73	2241893.43	-	-
2	360157.99	2241891.68	-	-
3	360158.28	2241890.72	-	-
4	360164.02	2241892.47	-	-
1	360163.73	2241893.43	-	-
1	360134.04	2241918.94	-	-
2	360134.04	2241919.94	-	-
3	360133.04	2241919.94	-	-
4	360133.04	2241918.94	-	-



ДОКУМЕНТ ПОДПИСАН
ЭЛЕКТРОННОЙ ПОДПИСЬЮ

Сертификат: 0091AAF5A599507BC7E6D39D2DFA052F9A

Владелец: ФЕДЕРАЛЬНАЯ СЛУЖБА ГОСУДАРСТВЕННОЙ

РЕГИСТРАЦИИ, КАДАСТРА И КАРТОГРАФИИ

Действителен: с 16.09.2025 по 10.12.2026

полное наименование должности

инициалы, фамилия

Земельный участок				
вид объекта недвижимости				
Лист № 108 раздела 4.2		Всего листов раздела 4.2: 190		Всего разделов: 8
Всего листов выписки: 1134				
03.12.2025г. № КУВИ-001/2025-219794945				
Кадастровый номер:			16:41:000000:297(Единое землепользование)	
1	2	3	4	5
1	360134.04	2241918.94	-	-
1	360108.44	2241946.65	-	-
2	360108.44	2241947.65	-	-
3	360107.44	2241947.65	-	-
4	360107.44	2241946.65	-	-
1	360108.44	2241946.65	-	-
1	360084.3	2241979.92	-	-
2	360079.74	2241976.02	-	-
3	360080.39	2241975.27	-	-
4	360084.95	2241979.16	-	-
1	360084.3	2241979.92	-	-
1	360037.75	2242014.81	-	-
2	360037.75	2242015.81	-	-
3	360036.75	2242015.81	-	-
4	360036.75	2242014.81	-	-
1	360037.75	2242014.81	-	-



ДОКУМЕНТ ПОДПИСАН
ЭЛЕКТРОННОЙ ПОДПИСЬЮ

Сертификат: 0091AAF5A599507BC7E6D39D2DFA052F9A

Владелец: ФЕДЕРАЛЬНАЯ СЛУЖБА ГОСУДАРСТВЕННОЙ
РЕГИСТРАЦИИ, КАДАСТРА И КАРТОГРАФИИ
Действителен: с 16.09.2025 по 10.12.2026

полное наименование должности

инициалы, фамилия

Земельный участок			
вид объекта недвижимости			
Лист № 109 раздела 4.2	Всего листов раздела 4.2: 190	Всего разделов: 8	Всего листов выписки: 1134

03.12.2025г. № КУВИ-001/2025-219794945

Кадастровый номер: 16:41:000000:297(Единое землепользование)

Сведения о характерных точках границы части (частей) земельного участка				
Учетный номер части: 16:41:000000:297/57				
Система координат				
Номер точки	Координаты, м		Описание закрепления на местности	Средняя квадратичная погрешность определения координат характерных точек границ земельного участка, м
	X	Y		
1	2	3	4	5
1	360169.4	2241862.59	-	-
2	360169.4	2241863.59	-	-
3	360168.4	2241863.59	-	-
4	360168.4	2241862.59	-	-
1	360169.4	2241862.59	-	-
1	360153.45	2241868.79	-	-
2	360153.45	2241869.79	-	-
3	360152.45	2241869.79	-	-
4	360152.45	2241868.79	-	-
1	360153.45	2241868.79	-	-
1	360156.81	2241880.32	-	-
2	360156.81	2241881.32	-	-
3	360155.81	2241881.32	-	-
4	360155.81	2241880.32	-	-
1	360156.81	2241880.32	-	-
1	360163.73	2241893.43	-	-
2	360157.99	2241891.68	-	-
3	360158.28	2241890.72	-	-
4	360164.02	2241892.47	-	-
1	360163.73	2241893.43	-	-
1	360134.04	2241918.94	-	-
2	360134.04	2241919.94	-	-
3	360133.04	2241919.94	-	-
4	360133.04	2241918.94	-	-



ДОКУМЕНТ ПОДПИСАН
ЭЛЕКТРОННОЙ ПОДПИСЬЮ

Сертификат: 0091AAF5A599507BC7E6D39D2DFA052F9A

Владелец: ФЕДЕРАЛЬНАЯ СЛУЖБА ГОСУДАРСТВЕННОЙ
РЕГИСТРАЦИИ, КАДАСТРА И КАРТОГРАФИИ
Действителен: с 16.09.2025 по 10.12.2026

полное наименование должности

инициалы, фамилия

Земельный участок				
вид объекта недвижимости				
Лист № 110 раздела 4.2		Всего листов раздела 4.2: 190		Всего разделов: 8
Всего листов выписки: 1134				
03.12.2025г. № КУВИ-001/2025-219794945				
Кадастровый номер:			16:41:000000:297(Единое землепользование)	
1	2	3	4	5
1	360134.04	2241918.94	-	-
1	360108.44	2241946.65	-	-
2	360108.44	2241947.65	-	-
3	360107.44	2241947.65	-	-
4	360107.44	2241946.65	-	-
1	360108.44	2241946.65	-	-
1	360084.3	2241979.92	-	-
2	360079.74	2241976.02	-	-
3	360080.39	2241975.27	-	-
4	360084.95	2241979.16	-	-
1	360084.3	2241979.92	-	-
1	360037.75	2242014.81	-	-
2	360037.75	2242015.81	-	-
3	360036.75	2242015.81	-	-
4	360036.75	2242014.81	-	-
1	360037.75	2242014.81	-	-



ДОКУМЕНТ ПОДПИСАН
ЭЛЕКТРОННОЙ ПОДПИСЬЮ

Сертификат: 0091AAF5A599507BC7E6D39D2DFA052F9A

Владелец: ФЕДЕРАЛЬНАЯ СЛУЖБА ГОСУДАРСТВЕННОЙ
РЕГИСТРАЦИИ, КАДАСТРА И КАРТОГРАФИИ
Действителен: с 16.09.2025 по 10.12.2026

полное наименование должности

инициалы, фамилия

Земельный участок			
вид объекта недвижимости			

Лист № 111 раздела 4.2	Всего листов раздела 4.2: 190	Всего разделов: 8	Всего листов выписки: 1134
------------------------	-------------------------------	-------------------	----------------------------

03.12.2025г. № КУВИ-001/2025-219794945

Кадастровый номер:	16:41:000000:297(Единое землепользование)
--------------------	---

Сведения о характерных точках границы части (частей) земельного участка

Учетный номер части: 16:41:000000:297/58

Система координат

Номер точки	Координаты, м		Описание закрепления на местности	Средняя квадратичная погрешность определения координат характерных точек границ земельного участка, м
	X	Y		
1	2	3	4	5
1	360169.4	2241862.59	-	-
2	360169.4	2241863.59	-	-
3	360168.4	2241863.59	-	-
4	360168.4	2241862.59	-	-
1	360169.4	2241862.59	-	-
1	360153.45	2241868.79	-	-
2	360153.45	2241869.79	-	-
3	360152.45	2241869.79	-	-
4	360152.45	2241868.79	-	-
1	360153.45	2241868.79	-	-
1	360156.81	2241880.32	-	-
2	360156.81	2241881.32	-	-
3	360155.81	2241881.32	-	-
4	360155.81	2241880.32	-	-
1	360156.81	2241880.32	-	-
1	360163.73	2241893.43	-	-
2	360157.99	2241891.68	-	-
3	360158.28	2241890.72	-	-
4	360164.02	2241892.47	-	-
1	360163.73	2241893.43	-	-
1	360134.04	2241918.94	-	-
2	360134.04	2241919.94	-	-
3	360133.04	2241919.94	-	-
4	360133.04	2241918.94	-	-



ДОКУМЕНТ ПОДПИСАН
ЭЛЕКТРОННОЙ ПОДПИСЬЮ

Сертификат: 0091AAF5A599507BC7E6D39D2DFA052F9A

Владелец: ФЕДЕРАЛЬНАЯ СЛУЖБА ГОСУДАРСТВЕННОЙ

РЕГИСТРАЦИИ, КАДАСТРА И КАРТОГРАФИИ

Действителен: с 16.09.2025 по 10.12.2026

полное наименование должности

инициалы, фамилия

Земельный участок				
вид объекта недвижимости				
Лист № 112 раздела 4.2		Всего листов раздела 4.2: 190		Всего разделов: 8
Всего листов выписки: 1134				
03.12.2025г. № КУВИ-001/2025-219794945				
Кадастровый номер:			16:41:000000:297(Единое землепользование)	
1	2	3	4	5
1	360134.04	2241918.94	-	-
1	360108.44	2241946.65	-	-
2	360108.44	2241947.65	-	-
3	360107.44	2241947.65	-	-
4	360107.44	2241946.65	-	-
1	360108.44	2241946.65	-	-
1	360084.3	2241979.92	-	-
2	360079.74	2241976.02	-	-
3	360080.39	2241975.27	-	-
4	360084.95	2241979.16	-	-
1	360084.3	2241979.92	-	-
1	360037.75	2242014.81	-	-
2	360037.75	2242015.81	-	-
3	360036.75	2242015.81	-	-
4	360036.75	2242014.81	-	-
1	360037.75	2242014.81	-	-



ДОКУМЕНТ ПОДПИСАН
ЭЛЕКТРОННОЙ ПОДПИСЬЮ

Сертификат: 0091AAF5A599507BC7E6D39D2DFA052F9A

Владелец: ФЕДЕРАЛЬНАЯ СЛУЖБА ГОСУДАРСТВЕННОЙ
РЕГИСТРАЦИИ, КАДАСТРА И КАРТОГРАФИИ
Действителен: с 16.09.2025 по 10.12.2026

полное наименование должности

инициалы, фамилия

Земельный участок				
вид объекта недвижимости				
Лист № 113 раздела 4.2		Всего листов раздела 4.2: 190		Всего разделов: 8
Всего листов выписки: 1134				
03.12.2025г. № КУВИ-001/2025-219794945				
Кадастровый номер:		16:41:000000:297(Единое землепользование)		
Сведения о характерных точках границы части (частей) земельного участка				
Учетный номер части: 16:41:000000:297/59				
Система координат				
Номер точки	Координаты, м		Описание закрепления на местности	Средняя квадратичная погрешность определения координат характерных точек границ земельного участка, м
	X	Y		
1	2	3	4	5
1	356096.99	2242319.1	-	-
2	356095.52	2242313.29	-	-
3	356096.49	2242313.04	-	-
4	356097.96	2242318.86	-	-
1	356096.99	2242319.1	-	-

полное наименование должности	 ДОКУМЕНТ ПОДПИСАН ЭЛЕКТРОННОЙ ПОДПИСЬЮ Сертификат: 0091AAF5A599507BC7E6D39D2DFA052F9A Владелец: ФЕДЕРАЛЬНАЯ СЛУЖБА ГОСУДАРСТВЕННОЙ РЕГИСТРАЦИИ, КАДАСТРА И КАРТОГРАФИИ Действителен: с 16.09.2025 по 10.12.2026	инициалы, фамилия

Земельный участок				
вид объекта недвижимости				
Лист № 114 раздела 4.2		Всего листов раздела 4.2: 190		Всего разделов: 8
Всего листов выписки: 1134				
03.12.2025г. № КУВИ-001/2025-219794945				
Кадастровый номер:		16:41:000000:297(Единое землепользование)		
Сведения о характерных точках границы части (частей) земельного участка				
Учетный номер части: 16:41:000000:297/60				
Система координат				
Номер точки	Координаты, м		Описание закрепления на местности	Средняя квадратичная погрешность определения координат характерных точек границ земельного участка, м
	X	Y		
1	2	3	4	5
1	360169.4	2241863.59	-	-
2	360168.4	2241863.59	-	-
3	360168.4	2241862.59	-	-
4	360169.4	2241862.59	-	-
1	360169.4	2241863.59	-	-
1	360153.45	2241869.79	-	-
2	360152.45	2241869.79	-	-
3	360152.45	2241868.79	-	-
4	360153.45	2241868.79	-	-
1	360153.45	2241869.79	-	-
1	360156.81	2241881.32	-	-
2	360155.81	2241881.32	-	-
3	360155.81	2241880.32	-	-
4	360156.81	2241880.32	-	-
1	360156.81	2241881.32	-	-
1	360157.99	2241891.68	-	-
2	360158.28	2241890.72	-	-
3	360164.02	2241892.47	-	-
4	360163.73	2241893.43	-	-
1	360157.99	2241891.68	-	-
1	360134.04	2241919.94	-	-
2	360133.04	2241919.94	-	-
3	360133.04	2241918.94	-	-
4	360134.04	2241918.94	-	-



ДОКУМЕНТ ПОДПИСАН
ЭЛЕКТРОННОЙ ПОДПИСЬЮ

Сертификат: 0091AAF5A599507BC7E6D39D2DFA052F9A

Владелец: ФЕДЕРАЛЬНАЯ СЛУЖБА ГОСУДАРСТВЕННОЙ
РЕГИСТРАЦИИ, КАДАСТРА И КАРТОГРАФИИ
Действителен: с 16.09.2025 по 10.12.2026

полное наименование должности

инициалы, фамилия

Земельный участок				
вид объекта недвижимости				
Лист № 115 раздела 4.2		Всего листов раздела 4.2: 190		Всего разделов: 8
Всего листов выписки: 1134				
03.12.2025г. № КУВИ-001/2025-219794945				
Кадастровый номер:			16:41:000000:297(Единое землепользование)	
1	2	3	4	5
1	360134.04	2241919.94	-	-
1	360108.44	2241947.65	-	-
2	360107.44	2241947.65	-	-
3	360107.44	2241946.65	-	-
4	360108.44	2241946.65	-	-
1	360108.44	2241947.65	-	-
1	360079.74	2241976.02	-	-
2	360080.39	2241975.27	-	-
3	360084.95	2241979.16	-	-
4	360084.3	2241979.92	-	-
1	360079.74	2241976.02	-	-



ДОКУМЕНТ ПОДПИСАН
ЭЛЕКТРОННОЙ ПОДПИСЬЮ

Сертификат: 0091AAF5A599507BC7E6D39D2DFA052F9A

Владелец: ФЕДЕРАЛЬНАЯ СЛУЖБА ГОСУДАРСТВЕННОЙ
РЕГИСТРАЦИИ, КАДАСТРА И КАРТОГРАФИИ
Действителен: с 16.09.2025 по 10.12.2026

полное наименование должности

инициалы, фамилия

Земельный участок				
вид объекта недвижимости				
Лист № 116 раздела 4.2		Всего листов раздела 4.2: 190		Всего разделов: 8
Всего листов выписки: 1134				
03.12.2025г. № КУВИ-001/2025-219794945				
Кадастровый номер:		16:41:000000:297(Единое землепользование)		
Сведения о характерных точках границы части (частей) земельного участка				
Учетный номер части: 16:41:000000:297/61				
Система координат				
Номер точки	Координаты, м		Описание закрепления на местности	Средняя квадратичная погрешность определения координат характерных точек границ земельного участка, м
	X	Y		
1	2	3	4	5
1	359211.54	2242892.79	-	-
2	359211.5	2242891.79	-	-
3	359217.5	2242891.57	-	-
4	359217.54	2242892.57	-	-
1	359211.54	2242892.79	-	-
1	359213.17	2242881.98	-	-
2	359212.17	2242881.98	-	-
3	359212.17	2242880.98	-	-
4	359213.17	2242880.98	-	-
1	359213.17	2242881.98	-	-



ДОКУМЕНТ ПОДПИСАН
ЭЛЕКТРОННОЙ ПОДПИСЬЮ

Сертификат: 0091AAF5A599507BC7E6D39D2DFA052F9A

Владелец: ФЕДЕРАЛЬНАЯ СЛУЖБА ГОСУДАРСТВЕННОЙ
РЕГИСТРАЦИИ, КАДАСТРА И КАРТОГРАФИИ
Действителен: с 16.09.2025 по 10.12.2026

полное наименование должности

инициалы, фамилия

Земельный участок			
вид объекта недвижимости			

Лист № 117 раздела 4.2	Всего листов раздела 4.2: 190	Всего разделов: 8	Всего листов выписки: 1134
------------------------	-------------------------------	-------------------	----------------------------

03.12.2025г. № КУВИ-001/2025-219794945

Кадастровый номер:	16:41:000000:297(Единое землепользование)
--------------------	---

Сведения о характерных точках границы части (частей) земельного участка

Учетный номер части: 16:41:000000:297/62

Система координат

Номер точки	Координаты, м		Описание закрепления на местности	Средняя квадратичная погрешность определения координат характерных точек границ земельного участка, м
	X	Y		
1	2	3	4	5
1	360169.4	2241862.59	-	-
2	360169.4	2241863.59	-	-
3	360168.4	2241863.59	-	-
4	360168.4	2241862.59	-	-
1	360169.4	2241862.59	-	-
1	360153.45	2241868.79	-	-
2	360153.45	2241869.79	-	-
3	360152.45	2241869.79	-	-
4	360152.45	2241868.79	-	-
1	360153.45	2241868.79	-	-
1	360156.81	2241880.32	-	-
2	360156.81	2241881.32	-	-
3	360155.81	2241881.32	-	-
4	360155.81	2241880.32	-	-
1	360156.81	2241880.32	-	-
1	360163.73	2241893.43	-	-
2	360157.99	2241891.68	-	-
3	360158.28	2241890.72	-	-
4	360164.02	2241892.47	-	-
1	360163.73	2241893.43	-	-
1	360134.04	2241918.94	-	-
2	360134.04	2241919.94	-	-
3	360133.04	2241919.94	-	-
4	360133.04	2241918.94	-	-



ДОКУМЕНТ ПОДПИСАН
ЭЛЕКТРОННОЙ ПОДПИСЬЮ

Сертификат: 0091AAF5A599507BC7E6D39D2DFA052F9A

Владелец: ФЕДЕРАЛЬНАЯ СЛУЖБА ГОСУДАРСТВЕННОЙ

РЕГИСТРАЦИИ, КАДАСТРА И КАРТОГРАФИИ

Действителен: с 16.09.2025 по 10.12.2026

полное наименование должности

инициалы, фамилия

Земельный участок					
вид объекта недвижимости					
Лист № 118 раздела 4.2		Всего листов раздела 4.2: 190		Всего разделов: 8	Всего листов выписки: 1134
03.12.2025г. № КУВИ-001/2025-219794945					
Кадастровый номер:			16:41:000000:297(Единое землепользование)		
1	2	3	4	5	
1	360134.04	2241918.94	-	-	
1	360108.44	2241946.65	-	-	
2	360108.44	2241947.65	-	-	
3	360107.44	2241947.65	-	-	
4	360107.44	2241946.65	-	-	
1	360108.44	2241946.65	-	-	
1	360084.3	2241979.92	-	-	
2	360079.74	2241976.02	-	-	
3	360080.39	2241975.27	-	-	
4	360084.95	2241979.16	-	-	
1	360084.3	2241979.92	-	-	



ДОКУМЕНТ ПОДПИСАН
ЭЛЕКТРОННОЙ ПОДПИСЬЮ

Сертификат: 0091AAF5A599507BC7E6D39D2DFA052F9A

Владелец: ФЕДЕРАЛЬНАЯ СЛУЖБА ГОСУДАРСТВЕННОЙ
РЕГИСТРАЦИИ, КАДАСТРА И КАРТОГРАФИИ
Действителен: с 16.09.2025 по 10.12.2026

полное наименование должности

инициалы, фамилия

Земельный участок			
вид объекта недвижимости			
Лист № 119 раздела 4.2	Всего листов раздела 4.2: 190	Всего разделов: 8	Всего листов выписки: 1134

03.12.2025г. № КУВИ-001/2025-219794945

Кадастровый номер: 16:41:000000:297(Единое землепользование)

Сведения о характерных точках границы части (частей) земельного участка				
Учетный номер части: 16:41:000000:297/63				
Система координат				
Номер точки	Координаты, м		Описание закрепления на местности	Средняя квадратичная погрешность определения координат характерных точек границ земельного участка, м
	X	Y		
1	2	3	4	5
1	360169.4	2241862.59	-	-
2	360169.4	2241863.59	-	-
3	360168.4	2241863.59	-	-
4	360168.4	2241862.59	-	-
1	360169.4	2241862.59	-	-
1	360153.45	2241868.79	-	-
2	360153.45	2241869.79	-	-
3	360152.45	2241869.79	-	-
4	360152.45	2241868.79	-	-
1	360153.45	2241868.79	-	-
1	360156.81	2241880.32	-	-
2	360156.81	2241881.32	-	-
3	360155.81	2241881.32	-	-
4	360155.81	2241880.32	-	-
1	360156.81	2241880.32	-	-
1	360163.73	2241893.43	-	-
2	360157.99	2241891.68	-	-
3	360158.28	2241890.72	-	-
4	360164.02	2241892.47	-	-
1	360163.73	2241893.43	-	-
1	360134.04	2241918.94	-	-
2	360134.04	2241919.94	-	-
3	360133.04	2241919.94	-	-
4	360133.04	2241918.94	-	-



ДОКУМЕНТ ПОДПИСАН
ЭЛЕКТРОННОЙ ПОДПИСЬЮ

Сертификат: 0091AAF5A599507BC7E6D39D2DFA052F9A

Владелец: ФЕДЕРАЛЬНАЯ СЛУЖБА ГОСУДАРСТВЕННОЙ
РЕГИСТРАЦИИ, КАДАСТРА И КАРТОГРАФИИ
Действителен: с 16.09.2025 по 10.12.2026

полное наименование должности

инициалы, фамилия

Земельный участок				
вид объекта недвижимости				
Лист № 120 раздела 4.2		Всего листов раздела 4.2: 190		Всего разделов: 8
Всего листов выписки: 1134				
03.12.2025г. № КУВИ-001/2025-219794945				
Кадастровый номер:			16:41:000000:297(Единое землепользование)	
1	2	3	4	5
1	360134.04	2241918.94	-	-
1	360108.44	2241946.65	-	-
2	360108.44	2241947.65	-	-
3	360107.44	2241947.65	-	-
4	360107.44	2241946.65	-	-
1	360108.44	2241946.65	-	-
1	360084.3	2241979.92	-	-
2	360079.74	2241976.02	-	-
3	360080.39	2241975.27	-	-
4	360084.95	2241979.16	-	-
1	360084.3	2241979.92	-	-
1	360037.75	2242014.81	-	-
2	360037.75	2242015.81	-	-
3	360036.75	2242015.81	-	-
4	360036.75	2242014.81	-	-
1	360037.75	2242014.81	-	-



ДОКУМЕНТ ПОДПИСАН
ЭЛЕКТРОННОЙ ПОДПИСЬЮ

Сертификат: 0091AAF5A599507BC7E6D39D2DFA052F9A

Владелец: ФЕДЕРАЛЬНАЯ СЛУЖБА ГОСУДАРСТВЕННОЙ
РЕГИСТРАЦИИ, КАДАСТРА И КАРТОГРАФИИ
Действителен: с 16.09.2025 по 10.12.2026

полное наименование должности

инициалы, фамилия

Земельный участок			
вид объекта недвижимости			
Лист № 121 раздела 4.2	Всего листов раздела 4.2: 190	Всего разделов: 8	Всего листов выписки: 1134

03.12.2025г. № КУВИ-001/2025-219794945

Кадастровый номер: 16:41:000000:297(Единое землепользование)

Сведения о характерных точках границы части (частей) земельного участка				
Учетный номер части: 16:41:000000:297/64				
Система координат				
Номер точки	Координаты, м		Описание закрепления на местности	Средняя квадратичная погрешность определения координат характерных точек границ земельного участка, м
	X	Y		
1	2	3	4	5
1	361160.41	2244349.22	-	-
2	361164.7	2244345.03	-	-
3	361165.4	2244345.75	-	-
4	361161.1	2244349.94	-	-
1	361160.41	2244349.22	-	-
1	361083.86	2244584.73	-	-
2	361083.86	2244585.73	-	-
3	361082.86	2244585.73	-	-
4	361082.86	2244584.73	-	-
1	361083.86	2244584.73	-	-
1	361088.49	2244543.94	-	-
2	361088.49	2244544.94	-	-
3	361087.49	2244544.94	-	-
4	361087.49	2244543.94	-	-
1	361088.49	2244543.94	-	-
1	361093.38	2244500.83	-	-
2	361093.38	2244501.83	-	-
3	361092.38	2244501.83	-	-
4	361092.38	2244500.83	-	-
1	361093.38	2244500.83	-	-
1	361098.97	2244451.51	-	-
2	361098.97	2244452.51	-	-
3	361097.97	2244452.51	-	-
4	361097.97	2244451.51	-	-



ДОКУМЕНТ ПОДПИСАН
ЭЛЕКТРОННОЙ ПОДПИСЬЮ

Сертификат: 0091AAF5A599507BC7E6D39D2DFA052F9A

Владелец: ФЕДЕРАЛЬНАЯ СЛУЖБА ГОСУДАРСТВЕННОЙ
РЕГИСТРАЦИИ, КАДАСТРА И КАРТОГРАФИИ
Действителен: с 16.09.2025 по 10.12.2026

полное наименование должности

инициалы, фамилия

Земельный участок				
вид объекта недвижимости				
Лист № 122 раздела 4.2		Всего листов раздела 4.2: 190		Всего разделов: 8
Всего листов выписки: 1134				
03.12.2025г. № КУВИ-001/2025-219794945				
Кадастровый номер:			16:41:000000:297(Единое землепользование)	
1	2	3	4	5
1	361098.97	2244451.51	-	-
1	361104.93	2244398.99	-	-
2	361104.93	2244399.99	-	-
3	361103.93	2244399.99	-	-
4	361103.93	2244398.99	-	-
1	361104.93	2244398.99	-	-

		 ДОКУМЕНТ ПОДПИСАН ЭЛЕКТРОННОЙ ПОДПИСЬЮ Сертификат: 0091AAF5A599507BC7E6D39D2DFA052F9A Владелец: ФЕДЕРАЛЬНАЯ СЛУЖБА ГОСУДАРСТВЕННОЙ РЕГИСТРАЦИИ, КАДАСТРА И КАРТОГРАФИИ Действителен: с 16.09.2025 по 10.12.2026		
полное наименование должности				
			инициалы, фамилия	

Земельный участок			
вид объекта недвижимости			
Лист № 123 раздела 4.2	Всего листов раздела 4.2: 190	Всего разделов: 8	Всего листов выписки: 1134

03.12.2025г. № КУВИ-001/2025-219794945

Кадастровый номер: 16:41:000000:297(Единое землепользование)

Сведения о характерных точках границы части (частей) земельного участка				
Учетный номер части: 16:41:000000:297/65				
Система координат				
Номер точки	Координаты, м		Описание закрепления на местности	Средняя квадратичная погрешность определения координат характерных точек границ земельного участка, м
	X	Y		
1	2	3	4	5
1	358300.62	2244920.55	-	-
2	358299.62	2244920.55	-	-
3	358299.62	2244919.55	-	-
4	358300.62	2244919.55	-	-
1	358300.62	2244920.55	-	-
1	358305.25	2244961.1	-	-
2	358304.25	2244961.1	-	-
3	358304.25	2244960.1	-	-
4	358305.25	2244960.1	-	-
1	358305.25	2244961.1	-	-
1	358253.63	2244966.42	-	-
2	358252.63	2244966.42	-	-
3	358252.63	2244965.42	-	-
4	358253.63	2244965.42	-	-
1	358253.63	2244966.42	-	-
1	358203.7	2244971.57	-	-
2	358202.7	2244971.57	-	-
3	358202.7	2244970.57	-	-
4	358203.7	2244970.57	-	-
1	358203.7	2244971.57	-	-
1	358154.84	2244976.61	-	-
2	358153.84	2244976.61	-	-
3	358153.84	2244975.61	-	-
4	358154.84	2244975.61	-	-



ДОКУМЕНТ ПОДПИСАН
ЭЛЕКТРОННОЙ ПОДПИСЬЮ

Сертификат: 0091AAF5A599507BC7E6D39D2DFA052F9A

Владелец: ФЕДЕРАЛЬНАЯ СЛУЖБА ГОСУДАРСТВЕННОЙ
РЕГИСТРАЦИИ, КАДАСТРА И КАРТОГРАФИИ
Действителен: с 16.09.2025 по 10.12.2026

полное наименование должности

инициалы, фамилия

Земельный участок				
вид объекта недвижимости				
Лист № 124 раздела 4.2		Всего листов раздела 4.2: 190		Всего разделов: 8
Всего листов выписки: 1134				
03.12.2025г. № КУВИ-001/2025-219794945				
Кадастровый номер:			16:41:000000:297(Единое землепользование)	
1	2	3	4	5
1	358154.84	2244976.61	-	-
1	358101.91	2244958.44	-	-
2	358100.91	2244958.44	-	-
3	358100.91	2244957.44	-	-
4	358101.91	2244957.44	-	-
1	358101.91	2244958.44	-	-
1	358104.71	2244981.74	-	-
2	358103.71	2244981.74	-	-
3	358103.71	2244980.74	-	-
4	358104.71	2244980.74	-	-
1	358104.71	2244981.74	-	-



ДОКУМЕНТ ПОДПИСАН
ЭЛЕКТРОННОЙ ПОДПИСЬЮ

Сертификат: 0091AAF5A599507BC7E6D39D2DFA052F9A

Владелец: ФЕДЕРАЛЬНАЯ СЛУЖБА ГОСУДАРСТВЕННОЙ
РЕГИСТРАЦИИ, КАДАСТРА И КАРТОГРАФИИ
Действителен: с 16.09.2025 по 10.12.2026

полное наименование должности

инициалы, фамилия

Земельный участок				
вид объекта недвижимости				
Лист № 125 раздела 4.2		Всего листов раздела 4.2: 190		Всего разделов: 8
Всего листов выписки: 1134				
03.12.2025г. № КУВИ-001/2025-219794945				
Кадастровый номер:		16:41:000000:297(Единое землепользование)		
Сведения о характерных точках границы части (частей) земельного участка				
Учетный номер части: 16:41:000000:297/66				
Система координат				
Номер точки	Координаты, м		Описание закрепления на местности	Средняя квадратичная погрешность определения координат характерных точек границ земельного участка, м
	X	Y		
1	2	3	4	5
1	360169.4	2241863.59	-	-
2	360168.4	2241863.59	-	-
3	360168.4	2241862.59	-	-
4	360169.4	2241862.59	-	-
1	360169.4	2241863.59	-	-
1	360153.45	2241869.79	-	-
2	360152.45	2241869.79	-	-
3	360152.45	2241868.79	-	-
4	360153.45	2241868.79	-	-
1	360153.45	2241869.79	-	-
1	360156.81	2241881.32	-	-
2	360155.81	2241881.32	-	-
3	360155.81	2241880.32	-	-
4	360156.81	2241880.32	-	-
1	360156.81	2241881.32	-	-
1	360157.99	2241891.68	-	-
2	360158.28	2241890.72	-	-
3	360164.02	2241892.47	-	-
4	360163.73	2241893.43	-	-
1	360157.99	2241891.68	-	-
1	360134.04	2241919.94	-	-
2	360133.04	2241919.94	-	-
3	360133.04	2241918.94	-	-
4	360134.04	2241918.94	-	-



ДОКУМЕНТ ПОДПИСАН
ЭЛЕКТРОННОЙ ПОДПИСЬЮ

Сертификат: 0091AAF5A599507BC7E6D39D2DFA052F9A

Владелец: ФЕДЕРАЛЬНАЯ СЛУЖБА ГОСУДАРСТВЕННОЙ
РЕГИСТРАЦИИ, КАДАСТРА И КАРТОГРАФИИ
Действителен: с 16.09.2025 по 10.12.2026

полное наименование должности

инициалы, фамилия

Земельный участок				
вид объекта недвижимости				
Лист № 126 раздела 4.2		Всего листов раздела 4.2: 190		Всего разделов: 8
Всего листов выписки: 1134				
03.12.2025г. № КУВИ-001/2025-219794945				
Кадастровый номер:			16:41:000000:297(Единое землепользование)	
1	2	3	4	5
1	360134.04	2241919.94	-	-
1	360108.44	2241947.65	-	-
2	360107.44	2241947.65	-	-
3	360107.44	2241946.65	-	-
4	360108.44	2241946.65	-	-
1	360108.44	2241947.65	-	-
1	360079.74	2241976.02	-	-
2	360080.39	2241975.27	-	-
3	360084.95	2241979.16	-	-
4	360084.3	2241979.92	-	-
1	360079.74	2241976.02	-	-



ДОКУМЕНТ ПОДПИСАН
ЭЛЕКТРОННОЙ ПОДПИСЬЮ

Сертификат: 0091AAF5A599507BC7E6D39D2DFA052F9A

Владелец: ФЕДЕРАЛЬНАЯ СЛУЖБА ГОСУДАРСТВЕННОЙ
РЕГИСТРАЦИИ, КАДАСТРА И КАРТОГРАФИИ
Действителен: с 16.09.2025 по 10.12.2026

полное наименование должности

инициалы, фамилия

Земельный участок				
вид объекта недвижимости				
Лист № 127 раздела 4.2		Всего листов раздела 4.2: 190		Всего разделов: 8
Всего листов выписки: 1134				
03.12.2025г. № КУВИ-001/2025-219794945				
Кадастровый номер:		16:41:000000:297(Единое землепользование)		
Сведения о характерных точках границы части (частей) земельного участка				
Учетный номер части: 16:41:000000:297/67				
Система координат				
Номер точки	Координаты, м		Описание закрепления на местности	Средняя квадратичная погрешность определения координат характерных точек границ земельного участка, м
	X	Y		
1	2	3	4	5
1	357500.16	2244689.1	-	-
2	357500.16	2244690.1	-	-
3	357499.16	2244690.1	-	-
4	357499.16	2244689.1	-	-
1	357500.16	2244689.1	-	-
1	357437.86	2244687.67	-	-
2	357437.86	2244688.67	-	-
3	357436.86	2244688.67	-	-
4	357436.86	2244687.67	-	-
1	357437.86	2244687.67	-	-

полное наименование должности	 ДОКУМЕНТ ПОДПИСАН ЭЛЕКТРОННОЙ ПОДПИСЬЮ Сертификат: 0091AAF5A599507BC7E6D39D2DFA052F9A Владелец: ФЕДЕРАЛЬНАЯ СЛУЖБА ГОСУДАРСТВЕННОЙ РЕГИСТРАЦИИ, КАДАСТРА И КАРТОГРАФИИ Действителен: с 16.09.2025 по 10.12.2026	инициалы, фамилия

Земельный участок			
вид объекта недвижимости			
Лист № 128 раздела 4.2	Всего листов раздела 4.2: 190	Всего разделов: 8	Всего листов выписки: 1134

03.12.2025г. № КУВИ-001/2025-219794945

Кадастровый номер: 16:41:000000:297(Единое землепользование)

Сведения о характерных точках границы части (частей) земельного участка				
Учетный номер части: 16:41:000000:297/68				
Система координат				
Номер точки	Координаты, м		Описание закрепления на местности	Средняя квадратичная погрешность определения координат характерных точек границ земельного участка, м
	X	Y		
1	2	3	4	5
1	358221.17	2246440.94	-	-
2	358221.17	2246441.94	-	-
3	358220.17	2246441.94	-	-
4	358220.17	2246440.94	-	-
1	358221.17	2246440.94	-	-
1	358193.27	2246402.11	-	-
2	358188.71	2246406.01	-	-
3	358188.06	2246405.25	-	-
4	358192.62	2246401.35	-	-
1	358193.27	2246402.11	-	-
1	358180.52	2246393.78	-	-
2	358180.52	2246394.78	-	-
3	358179.52	2246394.78	-	-
4	358179.52	2246393.78	-	-
1	358180.52	2246393.78	-	-
1	358144.66	2246390.65	-	-
2	358144.66	2246391.65	-	-
3	358143.66	2246391.65	-	-
4	358143.66	2246390.65	-	-
1	358144.66	2246390.65	-	-
1	358111.13	2246392.96	-	-
2	358108.21	2246387.71	-	-
3	358109.09	2246387.23	-	-
4	358112	2246392.47	-	-



ДОКУМЕНТ ПОДПИСАН
ЭЛЕКТРОННОЙ ПОДПИСЬЮ

Сертификат: 0091AAF5A599507BC7E6D39D2DFA052F9A

Владелец: ФЕДЕРАЛЬНАЯ СЛУЖБА ГОСУДАРСТВЕННОЙ

РЕГИСТРАЦИИ, КАДАСТРА И КАРТОГРАФИИ

Действителен: с 16.09.2025 по 10.12.2026

полное наименование должности

инициалы, фамилия

Земельный участок				
вид объекта недвижимости				
Лист № 129 раздела 4.2		Всего листов раздела 4.2: 190		Всего разделов: 8
Всего листов выписки: 1134				
03.12.2025г. № КУВИ-001/2025-219794945				
Кадастровый номер:		16:41:000000:297(Единое землепользование)		
1	2	3	4	5
1	358111.13	2246392.96	-	-
1	358095.11	2246404.25	-	-
2	358089.37	2246402.5	-	-
3	358089.66	2246401.54	-	-
4	358095.4	2246403.29	-	-
1	358095.11	2246404.25	-	-

полное наименование должности	 ДОКУМЕНТ ПОДПИСАН ЭЛЕКТРОННОЙ ПОДПИСЬЮ Сертификат: 0091AAF5A599507BC7E6D39D2DFA052F9A Владелец: ФЕДЕРАЛЬНАЯ СЛУЖБА ГОСУДАРСТВЕННОЙ РЕГИСТРАЦИИ, КАДАСТРА И КАРТОГРАФИИ Действителен: с 16.09.2025 по 10.12.2026	инициалы, фамилия

Земельный участок				
вид объекта недвижимости				
Лист № 130 раздела 4.2		Всего листов раздела 4.2: 190		Всего разделов: 8
Всего листов выписки: 1134				
03.12.2025г. № КУВИ-001/2025-219794945				
Кадастровый номер:		16:41:000000:297(Единое землепользование)		
Сведения о характерных точках границы части (частей) земельного участка				
Учетный номер части: 16:41:000000:297/69				
Система координат				
Номер точки	Координаты, м		Описание закрепления на местности	Средняя квадратичная погрешность определения координат характерных точек границ земельного участка, м
	X	Y		
1	2	3	4	5
1	359217.54	2242892.57	-	-
2	359211.54	2242892.79	-	-
3	359211.5	2242891.79	-	-
4	359217.5	2242891.57	-	-
1	359217.54	2242892.57	-	-
1	359213.17	2242880.98	-	-
2	359213.17	2242881.98	-	-
3	359212.17	2242881.98	-	-
4	359212.17	2242880.98	-	-
1	359213.17	2242880.98	-	-
1	359164.06	2242851.73	-	-
2	359164.06	2242852.73	-	-
3	359163.06	2242852.73	-	-
4	359163.06	2242851.73	-	-
1	359164.06	2242851.73	-	-
1	359107.74	2242865.39	-	-
2	359106.39	2242859.54	-	-
3	359107.36	2242859.32	-	-
4	359108.71	2242865.17	-	-
1	359107.74	2242865.39	-	-



ДОКУМЕНТ ПОДПИСАН
ЭЛЕКТРОННОЙ ПОДПИСЬЮ

Сертификат: 0091AAF5A599507BC7E6D39D2DFA052F9A

Владелец: ФЕДЕРАЛЬНАЯ СЛУЖБА ГОСУДАРСТВЕННОЙ
РЕГИСТРАЦИИ, КАДАСТРА И КАРТОГРАФИИ
Действителен: с 16.09.2025 по 10.12.2026

полное наименование должности

инициалы, фамилия

Земельный участок				
вид объекта недвижимости				
Лист № 131 раздела 4.2		Всего листов раздела 4.2: 190		Всего разделов: 8
Всего листов выписки: 1134				
03.12.2025г. № КУВИ-001/2025-219794945				
Кадастровый номер:		16:41:000000:297(Единое землепользование)		
Сведения о характерных точках границы части (частей) земельного участка				
Учетный номер части: 16:41:000000:297/70				
Система координат				
Номер точки	Координаты, м		Описание закрепления на местности	Средняя квадратичная погрешность определения координат характерных точек границ земельного участка, м
	X	Y		
1	2	3	4	5
1	357378.61	2244686.32	-	-
2	357378.61	2244687.32	-	-
3	357377.61	2244687.32	-	-
4	357377.61	2244686.32	-	-
1	357378.61	2244686.32	-	-
1	357437.86	2244687.67	-	-
2	357437.86	2244688.67	-	-
3	357436.86	2244688.67	-	-
4	357436.86	2244687.67	-	-
1	357437.86	2244687.67	-	-



ДОКУМЕНТ ПОДПИСАН
ЭЛЕКТРОННОЙ ПОДПИСЬЮ

Сертификат: 0091AAF5A599507BC7E6D39D2DFA052F9A

Владелец: ФЕДЕРАЛЬНАЯ СЛУЖБА ГОСУДАРСТВЕННОЙ
РЕГИСТРАЦИИ, КАДАСТРА И КАРТОГРАФИИ
Действителен: с 16.09.2025 по 10.12.2026

полное наименование должности

инициалы, фамилия

Земельный участок				
вид объекта недвижимости				
Лист № 132 раздела 4.2		Всего листов раздела 4.2: 190		Всего разделов: 8
Всего листов выписки: 1134				
03.12.2025г. № КУВИ-001/2025-219794945				
Кадастровый номер:			16:41:000000:297(Единое землепользование)	
Сведения о характерных точках границы части (частей) земельного участка				
Учетный номер части: 16:41:000000:297/71				
Система координат				
Номер точки	Координаты, м		Описание закрепления на местности	Средняя квадратичная погрешность определения координат характерных точек границ земельного участка, м
	X	Y		
1	2	3	4	5
1	358526.28	2243417.87	-	-
2	358528.44	2243412.27	-	-
3	358529.37	2243412.63	-	-
4	358527.21	2243418.23	-	-
1	358526.28	2243417.87	-	-



ДОКУМЕНТ ПОДПИСАН
ЭЛЕКТРОННОЙ ПОДПИСЬЮ

Сертификат: 0091AAF5A599507BC7E6D39D2DFA052F9A

Владелец: ФЕДЕРАЛЬНАЯ СЛУЖБА ГОСУДАРСТВЕННОЙ
РЕГИСТРАЦИИ, КАДАСТРА И КАРТОГРАФИИ
Действителен: с 16.09.2025 по 10.12.2026

полное наименование должности

инициалы, фамилия

Земельный участок			
вид объекта недвижимости			

Лист № 133 раздела 4.2	Всего листов раздела 4.2: 190	Всего разделов: 8	Всего листов выписки: 1134
------------------------	-------------------------------	-------------------	----------------------------

03.12.2025г. № КУВИ-001/2025-219794945

Кадастровый номер: 16:41:000000:297(Единое землепользование)

Сведения о характерных точках границы части (частей) земельного участка

Учетный номер части: 16:41:000000:297/72

Система координат

Номер точки	Координаты, м		Описание закрепления на местности	Средняя квадратичная погрешность определения координат характерных точек границ земельного участка, м
	X	Y		
1	2	3	4	5
1	358300.62	2244919.55	-	-
2	358300.62	2244920.55	-	-
3	358299.62	2244920.55	-	-
4	358299.62	2244919.55	-	-
1	358300.62	2244919.55	-	-
1	358305.25	2244960.1	-	-
2	358305.25	2244961.1	-	-
3	358304.25	2244961.1	-	-
4	358304.25	2244960.1	-	-
1	358305.25	2244960.1	-	-
1	358253.63	2244965.42	-	-
2	358253.63	2244966.42	-	-
3	358252.63	2244966.42	-	-
4	358252.63	2244965.42	-	-
1	358253.63	2244965.42	-	-
1	358203.7	2244970.57	-	-
2	358203.7	2244971.57	-	-
3	358202.7	2244971.57	-	-
4	358202.7	2244970.57	-	-
1	358203.7	2244970.57	-	-
1	358154.84	2244975.61	-	-
2	358154.84	2244976.61	-	-
3	358153.84	2244976.61	-	-
4	358153.84	2244975.61	-	-



ДОКУМЕНТ ПОДПИСАН
ЭЛЕКТРОННОЙ ПОДПИСЬЮ

Сертификат: 0091AAF5A599507BC7E6D39D2DFA052F9A

Владелец: ФЕДЕРАЛЬНАЯ СЛУЖБА ГОСУДАРСТВЕННОЙ
РЕГИСТРАЦИИ, КАДАСТРА И КАРТОГРАФИИ
Действителен: с 16.09.2025 по 10.12.2026

полное наименование должности

инициалы, фамилия

Земельный участок					
вид объекта недвижимости					
Лист № 134 раздела 4.2		Всего листов раздела 4.2: 190		Всего разделов: 8	Всего листов выписки: 1134
03.12.2025г. № КУВИ-001/2025-219794945					
Кадастровый номер:			16:41:000000:297(Единое землепользование)		
1	2	3	4	5	
1	358154.84	2244975.61	-	-	

полное наименование должности	 ДОКУМЕНТ ПОДПИСАН ЭЛЕКТРОННОЙ ПОДПИСЬЮ Сертификат: 0091AAF5A599507BC7E6D39D2DFA052F9A Владелец: ФЕДЕРАЛЬНАЯ СЛУЖБА ГОСУДАРСТВЕННОЙ РЕГИСТРАЦИИ, КАДАСТРА И КАРТОГРАФИИ Действителен: с 16.09.2025 по 10.12.2026	инициалы, фамилия

Земельный участок				
вид объекта недвижимости				
Лист № 135 раздела 4.2		Всего листов раздела 4.2: 190		Всего разделов: 8
Всего листов выписки: 1134				
03.12.2025г. № КУВИ-001/2025-219794945				
Кадастровый номер:		16:41:000000:297(Единое землепользование)		
Сведения о характерных точках границы части (частей) земельного участка				
Учетный номер части: 16:41:000000:297/73				
Система координат				
Номер точки	Координаты, м		Описание закрепления на местности	Средняя квадратичная погрешность определения координат характерных точек границ земельного участка, м
	X	Y		
1	2	3	4	5
1	357437.86	2244687.67	-	-
2	357437.86	2244688.67	-	-
3	357436.86	2244688.67	-	-
4	357436.86	2244687.67	-	-
1	357437.86	2244687.67	-	-
1	357500.16	2244689.1	-	-
2	357500.16	2244690.1	-	-
3	357499.16	2244690.1	-	-
4	357499.16	2244689.1	-	-
1	357500.16	2244689.1	-	-



ДОКУМЕНТ ПОДПИСАН
ЭЛЕКТРОННОЙ ПОДПИСЬЮ

Сертификат: 0091AAF5A599507BC7E6D39D2DFA052F9A

Владелец: ФЕДЕРАЛЬНАЯ СЛУЖБА ГОСУДАРСТВЕННОЙ
РЕГИСТРАЦИИ, КАДАСТРА И КАРТОГРАФИИ
Действителен: с 16.09.2025 по 10.12.2026

полное наименование должности

инициалы, фамилия

Земельный участок				
вид объекта недвижимости				
Лист № 136 раздела 4.2		Всего листов раздела 4.2: 190		Всего разделов: 8
Всего листов выписки: 1134				
03.12.2025г. № КУВИ-001/2025-219794945				
Кадастровый номер:		16:41:000000:297(Единое землепользование)		
Сведения о характерных точках границы части (частей) земельного участка				
Учетный номер части: 16:41:000000:297/74				
Система координат				
Номер точки	Координаты, м		Описание закрепления на местности	Средняя квадратичная погрешность определения координат характерных точек границ земельного участка, м
	X	Y		
1	2	3	4	5
1	357500.16	2244689.1	-	-
2	357500.16	2244690.1	-	-
3	357499.16	2244690.1	-	-
4	357499.16	2244689.1	-	-
1	357500.16	2244689.1	-	-
1	357437.86	2244687.67	-	-
2	357437.86	2244688.67	-	-
3	357436.86	2244688.67	-	-
4	357436.86	2244687.67	-	-
1	357437.86	2244687.67	-	-



ДОКУМЕНТ ПОДПИСАН
ЭЛЕКТРОННОЙ ПОДПИСЬЮ

Сертификат: 0091AAF5A599507BC7E6D39D2DFA052F9A

Владелец: ФЕДЕРАЛЬНАЯ СЛУЖБА ГОСУДАРСТВЕННОЙ
РЕГИСТРАЦИИ, КАДАСТРА И КАРТОГРАФИИ
Действителен: с 16.09.2025 по 10.12.2026

полное наименование должности

инициалы, фамилия

Земельный участок			
вид объекта недвижимости			
Лист № 137 раздела 4.2	Всего листов раздела 4.2: 190	Всего разделов: 8	Всего листов выписки: 1134

03.12.2025г. № КУВИ-001/2025-219794945

Кадастровый номер: 16:41:000000:297(Единое землепользование)

Сведения о характерных точках границы части (частей) земельного участка				
Учетный номер части: 16:41:000000:297/75				
Система координат				
Номер точки	Координаты, м		Описание закрепления на местности	Средняя квадратичная погрешность определения координат характерных точек границ земельного участка, м
	X	Y		
1	2	3	4	5
1	357899.26	2243137.12	-	-
2	357898.26	2243137.12	-	-
3	357898.26	2243136.12	-	-
4	357899.26	2243136.12	-	-
1	357899.26	2243137.12	-	-
1	357894.09	2243090.83	-	-
2	357893.09	2243090.83	-	-
3	357893.09	2243089.83	-	-
4	357894.09	2243089.83	-	-
1	357894.09	2243090.83	-	-
1	357887.98	2243036.14	-	-
2	357886.98	2243036.14	-	-
3	357886.98	2243035.14	-	-
4	357887.98	2243035.14	-	-
1	357887.98	2243036.14	-	-
1	358009.07	2242966.99	-	-
2	358008.07	2242966.99	-	-
3	358008.07	2242965.99	-	-
4	358009.07	2242965.99	-	-
1	358009.07	2242966.99	-	-
1	358008.78	2242990.26	-	-
2	358007.78	2242990.26	-	-
3	358007.78	2242989.26	-	-
4	358008.78	2242989.26	-	-



ДОКУМЕНТ ПОДПИСАН
ЭЛЕКТРОННОЙ ПОДПИСЬЮ

Сертификат: 0091AAF5A599507BC7E6D39D2DFA052F9A

Владелец: ФЕДЕРАЛЬНАЯ СЛУЖБА ГОСУДАРСТВЕННОЙ
РЕГИСТРАЦИИ, КАДАСТРА И КАРТОГРАФИИ
Действителен: с 16.09.2025 по 10.12.2026

полное наименование должности

инициалы, фамилия

Земельный участок			
вид объекта недвижимости			
Лист № 138 раздела 4.2	Всего листов раздела 4.2: 190	Всего разделов: 8	Всего листов выписки: 1134

03.12.2025г. № КУВИ-001/2025-219794945

Кадастровый номер: 16:41:000000:297(Единое землепользование)

1	2	3	4	5
1	358008.78	2242990.26	-	-
1	357978.68	2242993.14	-	-
2	357977.68	2242993.14	-	-
3	357977.68	2242992.14	-	-
4	357978.68	2242992.14	-	-
1	357978.68	2242993.14	-	-
1	357945.44	2242996.33	-	-
2	357944.44	2242996.33	-	-
3	357944.44	2242995.33	-	-
4	357945.44	2242995.33	-	-
1	357945.44	2242996.33	-	-
1	357909.69	2242999.75	-	-
2	357908.69	2242999.75	-	-
3	357908.69	2242998.75	-	-
4	357909.69	2242998.75	-	-
1	357909.69	2242999.75	-	-
1	357882.07	2242983.29	-	-
2	357881.07	2242983.29	-	-
3	357881.07	2242982.29	-	-
4	357882.07	2242982.29	-	-
1	357882.07	2242983.29	-	-



ДОКУМЕНТ ПОДПИСАН
ЭЛЕКТРОННОЙ ПОДПИСЬЮ

Сертификат: 0091AAF5A599507BC7E6D39D2DFA052F9A

Владелец: ФЕДЕРАЛЬНАЯ СЛУЖБА ГОСУДАРСТВЕННОЙ
РЕГИСТРАЦИИ, КАДАСТРА И КАРТОГРАФИИ
Действителен: с 16.09.2025 по 10.12.2026

полное наименование должности

инициалы, фамилия

Земельный участок			
вид объекта недвижимости			
Лист № 139 раздела 4.2	Всего листов раздела 4.2: 190	Всего разделов: 8	Всего листов выписки: 1134

03.12.2025г. № КУВИ-001/2025-219794945

Кадастровый номер: 16:41:000000:297(Единое землепользование)

Сведения о характерных точках границы части (частей) земельного участка				
Учетный номер части: 16:41:000000:297/76				
Система координат				
Номер точки	Координаты, м		Описание закрепления на местности	Средняя квадратичная погрешность определения координат характерных точек границ земельного участка, м
	X	Y		
1	2	3	4	5
1	357899.26	2243136.12	-	-
2	357899.26	2243137.12	-	-
3	357898.26	2243137.12	-	-
4	357898.26	2243136.12	-	-
1	357899.26	2243136.12	-	-
1	357894.09	2243089.83	-	-
2	357894.09	2243090.83	-	-
3	357893.09	2243090.83	-	-
4	357893.09	2243089.83	-	-
1	357894.09	2243089.83	-	-
1	357887.98	2243035.14	-	-
2	357887.98	2243036.14	-	-
3	357886.98	2243036.14	-	-
4	357886.98	2243035.14	-	-
1	357887.98	2243035.14	-	-
1	358009.07	2242965.99	-	-
2	358009.07	2242966.99	-	-
3	358008.07	2242966.99	-	-
4	358008.07	2242965.99	-	-
1	358009.07	2242965.99	-	-
1	358008.78	2242989.26	-	-
2	358008.78	2242990.26	-	-
3	358007.78	2242990.26	-	-
4	358007.78	2242989.26	-	-



ДОКУМЕНТ ПОДПИСАН
ЭЛЕКТРОННОЙ ПОДПИСЬЮ

Сертификат: 0091AAF5A599507BC7E6D39D2DFA052F9A

Владелец: ФЕДЕРАЛЬНАЯ СЛУЖБА ГОСУДАРСТВЕННОЙ
РЕГИСТРАЦИИ, КАДАСТРА И КАРТОГРАФИИ
Действителен: с 16.09.2025 по 10.12.2026

полное наименование должности

инициалы, фамилия

Земельный участок			
вид объекта недвижимости			
Лист № 140 раздела 4.2	Всего листов раздела 4.2: 190	Всего разделов: 8	Всего листов выписки: 1134

03.12.2025г. № КУВИ-001/2025-219794945

Кадастровый номер: 16:41:000000:297(Единое землепользование)

1	2	3	4	5
1	358008.78	2242989.26	-	-
1	357978.68	2242992.14	-	-
2	357978.68	2242993.14	-	-
3	357977.68	2242993.14	-	-
4	357977.68	2242992.14	-	-
1	357978.68	2242992.14	-	-
1	357945.44	2242995.33	-	-
2	357945.44	2242996.33	-	-
3	357944.44	2242996.33	-	-
4	357944.44	2242995.33	-	-
1	357945.44	2242995.33	-	-
1	357909.69	2242998.75	-	-
2	357909.69	2242999.75	-	-
3	357908.69	2242999.75	-	-
4	357908.69	2242998.75	-	-
1	357909.69	2242998.75	-	-
1	357882.07	2242982.29	-	-
2	357882.07	2242983.29	-	-
3	357881.07	2242983.29	-	-
4	357881.07	2242982.29	-	-
1	357882.07	2242982.29	-	-



ДОКУМЕНТ ПОДПИСАН
ЭЛЕКТРОННОЙ ПОДПИСЬЮ

Сертификат: 0091AAF5A599507BC7E6D39D2DFA052F9A

Владелец: ФЕДЕРАЛЬНАЯ СЛУЖБА ГОСУДАРСТВЕННОЙ
РЕГИСТРАЦИИ, КАДАСТРА И КАРТОГРАФИИ
Действителен: с 16.09.2025 по 10.12.2026

полное наименование должности

инициалы, фамилия

Земельный участок				
вид объекта недвижимости				
Лист № 141 раздела 4.2		Всего листов раздела 4.2: 190		Всего разделов: 8
Всего листов выписки: 1134				
03.12.2025г. № КУВИ-001/2025-219794945				
Кадастровый номер:		16:41:000000:297(Единое землепользование)		
Сведения о характерных точках границы части (частей) земельного участка				
Учетный номер части: 16:41:000000:297/77				
Система координат				
Номер точки	Координаты, м		Описание закрепления на местности	Средняя квадратичная погрешность определения координат характерных точек границ земельного участка, м
	X	Y		
1	2	3	4	5
1	356095.52	2242313.29	-	-
2	356096.49	2242313.04	-	-
3	356097.96	2242318.86	-	-
4	356096.99	2242319.1	-	-
1	356095.52	2242313.29	-	-



ДОКУМЕНТ ПОДПИСАН
ЭЛЕКТРОННОЙ ПОДПИСЬЮ

Сертификат: 0091AAF5A599507BC7E6D39D2DFA052F9A

Владелец: ФЕДЕРАЛЬНАЯ СЛУЖБА ГОСУДАРСТВЕННОЙ
РЕГИСТРАЦИИ, КАДАСТРА И КАРТОГРАФИИ
Действителен: с 16.09.2025 по 10.12.2026

полное наименование должности

инициалы, фамилия

Земельный участок				
вид объекта недвижимости				
Лист № 142 раздела 4.2		Всего листов раздела 4.2: 190		Всего разделов: 8
Всего листов выписки: 1134				
03.12.2025г. № КУВИ-001/2025-219794945				
Кадастровый номер:		16:41:000000:297(Единое землепользование)		
Сведения о характерных точках границы части (частей) земельного участка				
Учетный номер части: 16:41:000000:297/78				
Система координат				
Номер точки	Координаты, м		Описание закрепления на местности	Средняя квадратичная погрешность определения координат характерных точек границ земельного участка, м
	X	Y		
1	2	3	4	5
1	358144.66	2246391.65	-	-
2	358143.66	2246391.65	-	-
3	358143.66	2246390.65	-	-
4	358144.66	2246390.65	-	-
1	358144.66	2246391.65	-	-
1	358108.21	2246387.71	-	-
2	358109.09	2246387.23	-	-
3	358112	2246392.47	-	-
4	358111.13	2246392.96	-	-
1	358108.21	2246387.71	-	-
1	358089.37	2246402.5	-	-
2	358089.66	2246401.54	-	-
3	358095.4	2246403.29	-	-
4	358095.11	2246404.25	-	-
1	358089.37	2246402.5	-	-
1	358221.17	2246441.94	-	-
2	358220.17	2246441.94	-	-
3	358220.17	2246440.94	-	-
4	358221.17	2246440.94	-	-
1	358221.17	2246441.94	-	-



ДОКУМЕНТ ПОДПИСАН
ЭЛЕКТРОННОЙ ПОДПИСЬЮ

Сертификат: 0091AA5A599507BC7E6D39D2DFA052F9A

Владелец: ФЕДЕРАЛЬНАЯ СЛУЖБА ГОСУДАРСТВЕННОЙ
РЕГИСТРАЦИИ, КАДАСТРА И КАРТОГРАФИИ
Действителен: с 16.09.2025 по 10.12.2026

полное наименование должности

инициалы, фамилия

Земельный участок			
вид объекта недвижимости			
Лист № 143 раздела 4.2	Всего листов раздела 4.2: 190	Всего разделов: 8	Всего листов выписки: 1134

03.12.2025г. № КУВИ-001/2025-219794945

Кадастровый номер: 16:41:000000:297(Единое землепользование)

Сведения о характерных точках границы части (частей) земельного участка				
Учетный номер части: 16:41:000000:297/79				
Система координат				
Номер точки	Координаты, м		Описание закрепления на местности	Средняя квадратичная погрешность определения координат характерных точек границ земельного участка, м
	X	Y		
1	2	3	4	5
1	358144.66	2246390.65	-	-
2	358144.66	2246391.65	-	-
3	358143.66	2246391.65	-	-
4	358143.66	2246390.65	-	-
1	358144.66	2246390.65	-	-
1	358111.13	2246392.96	-	-
2	358108.21	2246387.71	-	-
3	358109.09	2246387.23	-	-
4	358112	2246392.47	-	-
1	358111.13	2246392.96	-	-
1	358095.11	2246404.25	-	-
2	358089.37	2246402.5	-	-
3	358089.66	2246401.54	-	-
4	358095.4	2246403.29	-	-
1	358095.11	2246404.25	-	-
1	358221.17	2246440.94	-	-
2	358221.17	2246441.94	-	-
3	358220.17	2246441.94	-	-
4	358220.17	2246440.94	-	-
1	358221.17	2246440.94	-	-
1	358192.64	2246402.65	-	-
2	358188.71	2246406.01	-	-
3	358188.06	2246405.25	-	-
4	358191.82	2246402.04	-	-



ДОКУМЕНТ ПОДПИСАН
ЭЛЕКТРОННОЙ ПОДПИСЬЮ

Сертификат: 0091AAF5A599507BC7E6D39D2DFA052F9A

Владелец: ФЕДЕРАЛЬНАЯ СЛУЖБА ГОСУДАРСТВЕННОЙ
РЕГИСТРАЦИИ, КАДАСТРА И КАРТОГРАФИИ
Действителен: с 16.09.2025 по 10.12.2026

полное наименование должности

инициалы, фамилия

Земельный участок				
вид объекта недвижимости				
Лист № 144 раздела 4.2		Всего листов раздела 4.2: 190		Всего разделов: 8
Всего листов выписки: 1134				
03.12.2025г. № КУВИ-001/2025-219794945				
Кадастровый номер:			16:41:000000:297(Единое землепользование)	
1	2	3	4	5
1	358192.64	2246402.65	-	-
1	358179.79	2246394.78	-	-
2	358179.52	2246394.78	-	-
3	358179.52	2246394.62	-	-
1	358179.79	2246394.78	-	-



ДОКУМЕНТ ПОДПИСАН
ЭЛЕКТРОННОЙ ПОДПИСЬЮ

Сертификат: 0091AAF5A599507BC7E6D39D2DFA052F9A

Владелец: ФЕДЕРАЛЬНАЯ СЛУЖБА ГОСУДАРСТВЕННОЙ
РЕГИСТРАЦИИ, КАДАСТРА И КАРТОГРАФИИ
Действителен: с 16.09.2025 по 10.12.2026

полное наименование должности

инициалы, фамилия

Земельный участок			
вид объекта недвижимости			

Лист № 145 раздела 4.2	Всего листов раздела 4.2: 190	Всего разделов: 8	Всего листов выписки: 1134
------------------------	-------------------------------	-------------------	----------------------------

03.12.2025г. № КУВИ-001/2025-219794945

Кадастровый номер:	16:41:000000:297(Единое землепользование)
--------------------	---

Сведения о характерных точках границы части (частей) земельного участка

Учетный номер части: 16:41:000000:297/80

Система координат

Номер точки	Координаты, м		Описание закрепления на местности	Средняя квадратичная погрешность определения координат характерных точек границ земельного участка, м
	X	Y		
1	2	3	4	5
1	357937.48	2243774.05	-	-
2	357937.48	2243775.05	-	-
3	357936.48	2243775.05	-	-
4	357936.48	2243774.05	-	-
1	357937.48	2243774.05	-	-
1	357938.99	2243726.93	-	-
2	357938.99	2243727.93	-	-
3	357937.99	2243727.93	-	-
4	357937.99	2243726.93	-	-
1	357938.99	2243726.93	-	-
1	357940.46	2243681.33	-	-
2	357940.46	2243682.33	-	-
3	357939.46	2243682.33	-	-
4	357939.46	2243681.33	-	-
1	357940.46	2243681.33	-	-
1	357941.91	2243636.15	-	-
2	357941.91	2243637.15	-	-
3	357940.91	2243637.15	-	-
4	357940.91	2243636.15	-	-
1	357941.91	2243636.15	-	-
1	357943.5	2243586.75	-	-
2	357943.5	2243587.75	-	-
3	357942.5	2243587.75	-	-
4	357942.5	2243586.75	-	-



ДОКУМЕНТ ПОДПИСАН
ЭЛЕКТРОННОЙ ПОДПИСЬЮ

Сертификат: 0091AAF5A599507BC7E6D39D2DFA052F9A

Владелец: ФЕДЕРАЛЬНАЯ СЛУЖБА ГОСУДАРСТВЕННОЙ

РЕГИСТРАЦИИ, КАДАСТРА И КАРТОГРАФИИ

Действителен: с 16.09.2025 по 10.12.2026

полное наименование должности

инициалы, фамилия

Земельный участок				
вид объекта недвижимости				
Лист № 146 раздела 4.2		Всего листов раздела 4.2: 190		Всего разделов: 8
Всего листов выписки: 1134				
03.12.2025г. № КУВИ-001/2025-219794945				
Кадастровый номер:			16:41:000000:297(Единое землепользование)	
1	2	3	4	5
1	357943.5	2243586.75	-	-
1	357945.09	2243537.19	-	-
2	357945.09	2243538.19	-	-
3	357944.09	2243538.19	-	-
4	357944.09	2243537.19	-	-
1	357945.09	2243537.19	-	-



ДОКУМЕНТ ПОДПИСАН
ЭЛЕКТРОННОЙ ПОДПИСЬЮ

Сертификат: 0091AAF5A599507BC7E6D39D2DFA052F9A

Владелец: ФЕДЕРАЛЬНАЯ СЛУЖБА ГОСУДАРСТВЕННОЙ
РЕГИСТРАЦИИ, КАДАСТРА И КАРТОГРАФИИ
Действителен: с 16.09.2025 по 10.12.2026

полное наименование должности

инициалы, фамилия

Земельный участок				
вид объекта недвижимости				
Лист № 147 раздела 4.2		Всего листов раздела 4.2: 190		Всего разделов: 8
Всего листов выписки: 1134				
03.12.2025г. № КУВИ-001/2025-219794945				
Кадастровый номер:		16:41:000000:297(Единое землепользование)		
Сведения о характерных точках границы части (частей) земельного участка				
Учетный номер части: 16:41:000000:297/81				
Система координат				
Номер точки	Координаты, м		Описание закрепления на местности	Средняя квадратичная погрешность определения координат характерных точек границ земельного участка, м
	X	Y		
1	2	3	4	5
1	357500.16	2244689.1	-	-
2	357500.16	2244690.1	-	-
3	357499.16	2244690.1	-	-
4	357499.16	2244689.1	-	-
1	357500.16	2244689.1	-	-
1	357437.86	2244687.67	-	-
2	357437.86	2244688.67	-	-
3	357436.86	2244688.67	-	-
4	357436.86	2244687.67	-	-
1	357437.86	2244687.67	-	-



ДОКУМЕНТ ПОДПИСАН
ЭЛЕКТРОННОЙ ПОДПИСЬЮ

Сертификат: 0091AAF5A599507BC7E6D39D2DFA052F9A

Владелец: ФЕДЕРАЛЬНАЯ СЛУЖБА ГОСУДАРСТВЕННОЙ
РЕГИСТРАЦИИ, КАДАСТРА И КАРТОГРАФИИ
Действителен: с 16.09.2025 по 10.12.2026

полное наименование должности

инициалы, фамилия

Земельный участок				
вид объекта недвижимости				
Лист № 148 раздела 4.2		Всего листов раздела 4.2: 190		Всего разделов: 8
Всего листов выписки: 1134				
03.12.2025г. № КУВИ-001/2025-219794945				
Кадастровый номер:		16:41:000000:297(Единое землепользование)		
Сведения о характерных точках границы части (частей) земельного участка				
Учетный номер части: 16:41:000000:297/82				
Система координат				
Номер точки	Координаты, м		Описание закрепления на местности	Средняя квадратичная погрешность определения координат характерных точек границ земельного участка, м
	X	Y		
1	2	3	4	5
1	360169.4	2241863.59	-	-
2	360168.4	2241863.59	-	-
3	360168.4	2241862.59	-	-
4	360169.4	2241862.59	-	-
1	360169.4	2241863.59	-	-
1	360153.45	2241869.79	-	-
2	360152.45	2241869.79	-	-
3	360152.45	2241868.79	-	-
4	360153.45	2241868.79	-	-
1	360153.45	2241869.79	-	-
1	360156.81	2241881.32	-	-
2	360155.81	2241881.32	-	-
3	360155.81	2241880.32	-	-
4	360156.81	2241880.32	-	-
1	360156.81	2241881.32	-	-
1	360157.99	2241891.68	-	-
2	360158.28	2241890.72	-	-
3	360164.02	2241892.47	-	-
4	360163.73	2241893.43	-	-
1	360157.99	2241891.68	-	-
1	360134.04	2241919.94	-	-
2	360133.04	2241919.94	-	-
3	360133.04	2241918.94	-	-
4	360134.04	2241918.94	-	-



ДОКУМЕНТ ПОДПИСАН
ЭЛЕКТРОННОЙ ПОДПИСЬЮ

Сертификат: 0091AAF5A599507BC7E6D39D2DFA052F9A

Владелец: ФЕДЕРАЛЬНАЯ СЛУЖБА ГОСУДАРСТВЕННОЙ
РЕГИСТРАЦИИ, КАДАСТРА И КАРТОГРАФИИ
Действителен: с 16.09.2025 по 10.12.2026

полное наименование должности

инициалы, фамилия

Земельный участок				
вид объекта недвижимости				
Лист № 149 раздела 4.2		Всего листов раздела 4.2: 190		Всего разделов: 8
Всего листов выписки: 1134				
03.12.2025г. № КУВИ-001/2025-219794945				
Кадастровый номер:			16:41:000000:297(Единое землепользование)	
1	2	3	4	5
1	360134.04	2241919.94	-	-
1	360108.44	2241947.65	-	-
2	360107.44	2241947.65	-	-
3	360107.44	2241946.65	-	-
4	360108.44	2241946.65	-	-
1	360108.44	2241947.65	-	-
1	360079.74	2241976.02	-	-
2	360080.39	2241975.27	-	-
3	360084.95	2241979.16	-	-
4	360084.3	2241979.92	-	-
1	360079.74	2241976.02	-	-



ДОКУМЕНТ ПОДПИСАН
ЭЛЕКТРОННОЙ ПОДПИСЬЮ

Сертификат: 0091AAF5A599507BC7E6D39D2DFA052F9A

Владелец: ФЕДЕРАЛЬНАЯ СЛУЖБА ГОСУДАРСТВЕННОЙ
РЕГИСТРАЦИИ, КАДАСТРА И КАРТОГРАФИИ
Действителен: с 16.09.2025 по 10.12.2026

полное наименование должности

инициалы, фамилия

Земельный участок			
вид объекта недвижимости			
Лист № 150 раздела 4.2	Всего листов раздела 4.2: 190	Всего разделов: 8	Всего листов выписки: 1134

03.12.2025г. № КУВИ-001/2025-219794945

Кадастровый номер: 16:41:000000:297(Единое землепользование)

Сведения о характерных точках границы части (частей) земельного участка				
Учетный номер части: 16:41:000000:297/83				
Система координат				
Номер точки	Координаты, м		Описание закрепления на местности	Средняя квадратичная погрешность определения координат характерных точек границ земельного участка, м
	X	Y		
1	2	3	4	5
1	358047.93	2245067.29	-	-
2	358046.93	2245067.29	-	-
3	358046.93	2245066.29	-	-
4	358047.93	2245066.29	-	-
1	358047.93	2245067.29	-	-
1	358022.65	2245025.93	-	-
2	358021.65	2245025.93	-	-
3	358021.65	2245024.93	-	-
4	358022.65	2245024.93	-	-
1	358022.65	2245025.93	-	-
1	358061.55	2244988.09	-	-
2	358060.55	2244988.09	-	-
3	358060.55	2244987.09	-	-
4	358061.55	2244987.09	-	-
1	358061.55	2244988.09	-	-
1	358014.33	2244993.59	-	-
2	358015.22	2244994.04	-	-
3	358012.51	2244999.4	-	-
4	358011.62	2244998.94	-	-
1	358014.33	2244993.59	-	-
1	357989.37	2244975.97	-	-
2	357986.01	2244971.48	-	-
3	357986.17	2244970.49	-	-
4	357994.06	2244971.83	-	-



ДОКУМЕНТ ПОДПИСАН
ЭЛЕКТРОННОЙ ПОДПИСЬЮ

Сертификат: 0091AAF5A599507BC7E6D39D2DFA052F9A

Владелец: ФЕДЕРАЛЬНАЯ СЛУЖБА ГОСУДАРСТВЕННОЙ

РЕГИСТРАЦИИ, КАДАСТРА И КАРТОГРАФИИ

Действителен: с 16.09.2025 по 10.12.2026

полное наименование должности

инициалы, фамилия

Земельный участок			
вид объекта недвижимости			

Лист № 151 раздела 4.2	Всего листов раздела 4.2: 190	Всего разделов: 8	Всего листов выписки: 1134
------------------------	-------------------------------	-------------------	----------------------------

03.12.2025г. № КУВИ-001/2025-219794945

Кадастровый номер: 16:41:000000:297(Единое землепользование)

1	2	3	4	5
5	357993.9	2244972.81	-	-
1	357989.37	2244975.97	-	-
1	357972.93	2244917.86	-	-
2	357971.93	2244917.86	-	-
3	357971.93	2244916.86	-	-
4	357972.93	2244916.86	-	-
1	357972.93	2244917.86	-	-
1	357953.16	2244883.29	-	-
2	357953.06	2244882.3	-	-
3	357959.03	2244881.7	-	-
4	357959.13	2244882.69	-	-
1	357953.16	2244883.29	-	-



ДОКУМЕНТ ПОДПИСАН
ЭЛЕКТРОННОЙ ПОДПИСЬЮ

Сертификат: 0091AAF5A599507BC7E6D39D2DFA052F9A

Владелец: ФЕДЕРАЛЬНАЯ СЛУЖБА ГОСУДАРСТВЕННОЙ
РЕГИСТРАЦИИ, КАДАСТРА И КАРТОГРАФИИ
Действителен: с 16.09.2025 по 10.12.2026

полное наименование должности

инициалы, фамилия

Земельный участок			
вид объекта недвижимости			
Лист № 152 раздела 4.2	Всего листов раздела 4.2: 190	Всего разделов: 8	Всего листов выписки: 1134

03.12.2025г. № КУВИ-001/2025-219794945

Кадастровый номер: 16:41:000000:297(Единое землепользование)

Сведения о характерных точках границы части (частей) земельного участка				
Учетный номер части: 16:41:000000:297/84				
Система координат				
Номер точки	Координаты, м		Описание закрепления на местности	Средняя квадратичная погрешность определения координат характерных точек границ земельного участка, м
	X	Y		
1	2	3	4	5
1	360169.4	2241862.59	-	-
2	360169.4	2241863.59	-	-
3	360168.4	2241863.59	-	-
4	360168.4	2241862.59	-	-
1	360169.4	2241862.59	-	-
1	360153.45	2241868.79	-	-
2	360153.45	2241869.79	-	-
3	360152.45	2241869.79	-	-
4	360152.45	2241868.79	-	-
1	360153.45	2241868.79	-	-
1	360156.81	2241880.32	-	-
2	360156.81	2241881.32	-	-
3	360155.81	2241881.32	-	-
4	360155.81	2241880.32	-	-
1	360156.81	2241880.32	-	-
1	360163.73	2241893.43	-	-
2	360157.99	2241891.68	-	-
3	360158.28	2241890.72	-	-
4	360164.02	2241892.47	-	-
1	360163.73	2241893.43	-	-
1	360134.04	2241918.94	-	-
2	360134.04	2241919.94	-	-
3	360133.04	2241919.94	-	-
4	360133.04	2241918.94	-	-



ДОКУМЕНТ ПОДПИСАН
ЭЛЕКТРОННОЙ ПОДПИСЬЮ

Сертификат: 0091AAF5A599507BC7E6D39D2DFA052F9A

Владелец: ФЕДЕРАЛЬНАЯ СЛУЖБА ГОСУДАРСТВЕННОЙ
РЕГИСТРАЦИИ, КАДАСТРА И КАРТОГРАФИИ
Действителен: с 16.09.2025 по 10.12.2026

полное наименование должности

инициалы, фамилия

Земельный участок			
вид объекта недвижимости			
Лист № 153 раздела 4.2	Всего листов раздела 4.2: 190	Всего разделов: 8	Всего листов выписки: 1134

03.12.2025г. № КУВИ-001/2025-219794945

Кадастровый номер: 16:41:000000:297(Единое землепользование)

1	2	3	4	5
1	360134.04	2241918.94	-	-
1	360108.44	2241946.65	-	-
2	360108.44	2241947.65	-	-
3	360107.44	2241947.65	-	-
4	360107.44	2241946.65	-	-
1	360108.44	2241946.65	-	-
1	360084.3	2241979.92	-	-
2	360079.74	2241976.02	-	-
3	360080.39	2241975.27	-	-
4	360084.95	2241979.16	-	-
1	360084.3	2241979.92	-	-
1	360037.75	2242014.81	-	-
2	360037.75	2242015.81	-	-
3	360036.75	2242015.81	-	-
4	360036.75	2242014.81	-	-
1	360037.75	2242014.81	-	-



ДОКУМЕНТ ПОДПИСАН
ЭЛЕКТРОННОЙ ПОДПИСЬЮ

Сертификат: 0091AAF5A599507BC7E6D39D2DFA052F9A

Владелец: ФЕДЕРАЛЬНАЯ СЛУЖБА ГОСУДАРСТВЕННОЙ

РЕГИСТРАЦИИ, КАДАСТРА И КАРТОГРАФИИ

Действителен: с 16.09.2025 по 10.12.2026

полное наименование должности

инициалы, фамилия

Земельный участок			
вид объекта недвижимости			
Лист № 154 раздела 4.2	Всего листов раздела 4.2: 190	Всего разделов: 8	Всего листов выписки: 1134

03.12.2025г. № КУВИ-001/2025-219794945

Кадастровый номер: 16:41:000000:297(Единое землепользование)

Сведения о характерных точках границы части (частей) земельного участка				
Учетный номер части: 16:41:000000:297/85				
Система координат				
Номер точки	Координаты, м		Описание закрепления на местности	Средняя квадратичная погрешность определения координат характерных точек границ земельного участка, м
	X	Y		
1	2	3	4	5
1	358300.62	2244919.55	-	-
2	358300.62	2244920.55	-	-
3	358299.62	2244920.55	-	-
4	358299.62	2244919.55	-	-
1	358300.62	2244919.55	-	-
1	358305.25	2244960.1	-	-
2	358305.25	2244961.1	-	-
3	358304.25	2244961.1	-	-
4	358304.25	2244960.1	-	-
1	358305.25	2244960.1	-	-
1	358253.63	2244965.42	-	-
2	358253.63	2244966.42	-	-
3	358252.63	2244966.42	-	-
4	358252.63	2244965.42	-	-
1	358253.63	2244965.42	-	-
1	358203.7	2244970.57	-	-
2	358203.7	2244971.57	-	-
3	358202.7	2244971.57	-	-
4	358202.7	2244970.57	-	-
1	358203.7	2244970.57	-	-
1	358154.84	2244975.61	-	-
2	358154.84	2244976.61	-	-
3	358153.84	2244976.61	-	-
4	358153.84	2244975.61	-	-



ДОКУМЕНТ ПОДПИСАН
ЭЛЕКТРОННОЙ ПОДПИСЬЮ

Сертификат: 0091AAF5A599507BC7E6D39D2DFA052F9A

Владелец: ФЕДЕРАЛЬНАЯ СЛУЖБА ГОСУДАРСТВЕННОЙ
РЕГИСТРАЦИИ, КАДАСТРА И КАРТОГРАФИИ
Действителен: с 16.09.2025 по 10.12.2026

полное наименование должности

инициалы, фамилия

Земельный участок					
вид объекта недвижимости					
Лист № 155 раздела 4.2		Всего листов раздела 4.2: 190		Всего разделов: 8	Всего листов выписки: 1134
03.12.2025г. № КУВИ-001/2025-219794945					
Кадастровый номер:			16:41:000000:297(Единое землепользование)		
1	2	3	4	5	
1	358154.84	2244975.61	-	-	

полное наименование должности	 ДОКУМЕНТ ПОДПИСАН ЭЛЕКТРОННОЙ ПОДПИСЬЮ Сертификат: 0091AAF5A599507BC7E6D39D2DFA052F9A Владелец: ФЕДЕРАЛЬНАЯ СЛУЖБА ГОСУДАРСТВЕННОЙ РЕГИСТРАЦИИ, КАДАСТРА И КАРТОГРАФИИ Действителен: с 16.09.2025 по 10.12.2026	инициалы, фамилия

Земельный участок			
вид объекта недвижимости			
Лист № 156 раздела 4.2	Всего листов раздела 4.2: 190	Всего разделов: 8	Всего листов выписки: 1134

03.12.2025г. № КУВИ-001/2025-219794945

Кадастровый номер: 16:41:000000:297(Единое землепользование)

Сведения о характерных точках границы части (частей) земельного участка				
Учетный номер части: 16:41:000000:297/86				
Система координат				
Номер точки	Координаты, м		Описание закрепления на местности	Средняя квадратичная погрешность определения координат характерных точек границ земельного участка, м
	X	Y		
1	2	3	4	5
1	358103.91	2245157.15	-	-
2	358102.91	2245157.15	-	-
3	358102.91	2245156.15	-	-
4	358103.91	2245156.15	-	-
1	358103.91	2245157.15	-	-
1	358078.67	2245108.16	-	-
2	358079.25	2245108.98	-	-
3	358074.37	2245112.46	-	-
4	358073.79	2245111.65	-	-
1	358078.67	2245108.16	-	-
1	358047.93	2245067.29	-	-
2	358046.93	2245067.29	-	-
3	358046.93	2245066.29	-	-
4	358047.93	2245066.29	-	-
1	358047.93	2245067.29	-	-
1	358022.65	2245025.93	-	-
2	358021.65	2245025.93	-	-
3	358021.65	2245024.93	-	-
4	358022.65	2245024.93	-	-
1	358022.65	2245025.93	-	-
1	358253.63	2244966.42	-	-
2	358252.63	2244966.42	-	-
3	358252.63	2244965.42	-	-
4	358253.63	2244965.42	-	-



ДОКУМЕНТ ПОДПИСАН
ЭЛЕКТРОННОЙ ПОДПИСЬЮ

Сертификат: 0091AAF5A599507BC7E6D39D2DFA052F9A

Владелец: ФЕДЕРАЛЬНАЯ СЛУЖБА ГОСУДАРСТВЕННОЙ
РЕГИСТРАЦИИ, КАДАСТРА И КАРТОГРАФИИ
Действителен: с 16.09.2025 по 10.12.2026

полное наименование должности

инициалы, фамилия

Земельный участок				
вид объекта недвижимости				
Лист № 157 раздела 4.2		Всего листов раздела 4.2: 190		Всего разделов: 8
Всего листов выписки: 1134				
03.12.2025г. № КУВИ-001/2025-219794945				
Кадастровый номер:			16:41:000000:297(Единое землепользование)	
1	2	3	4	5
1	358253.63	2244966.42	-	-
1	358203.7	2244971.57	-	-
2	358202.7	2244971.57	-	-
3	358202.7	2244970.57	-	-
4	358203.7	2244970.57	-	-
1	358203.7	2244971.57	-	-
1	358154.84	2244976.61	-	-
2	358153.84	2244976.61	-	-
3	358153.84	2244975.61	-	-
4	358154.84	2244975.61	-	-
1	358154.84	2244976.61	-	-
1	358101.91	2244958.44	-	-
2	358100.91	2244958.44	-	-
3	358100.91	2244957.44	-	-
4	358101.91	2244957.44	-	-
1	358101.91	2244958.44	-	-
1	358104.71	2244981.74	-	-
2	358103.71	2244981.74	-	-
3	358103.71	2244980.74	-	-
4	358104.71	2244980.74	-	-
1	358104.71	2244981.74	-	-
1	358061.55	2244988.09	-	-
2	358060.55	2244988.09	-	-
3	358060.55	2244987.09	-	-
4	358061.55	2244987.09	-	-
1	358061.55	2244988.09	-	-



ДОКУМЕНТ ПОДПИСАН
ЭЛЕКТРОННОЙ ПОДПИСЬЮ

Сертификат: 0091AAF5A599507BC7E6D39D2DFA052F9A

Владелец: ФЕДЕРАЛЬНАЯ СЛУЖБА ГОСУДАРСТВЕННОЙ
РЕГИСТРАЦИИ, КАДАСТРА И КАРТОГРАФИИ
Действителен: с 16.09.2025 по 10.12.2026

полное наименование должности

инициалы, фамилия

Земельный участок			
вид объекта недвижимости			

Лист № 158 раздела 4.2	Всего листов раздела 4.2: 190	Всего разделов: 8	Всего листов выписки: 1134
------------------------	-------------------------------	-------------------	----------------------------

03.12.2025г. № КУВИ-001/2025-219794945

Кадастровый номер:	16:41:000000:297(Единое землепользование)
--------------------	---

Сведения о характерных точках границы части (частей) земельного участка

Учетный номер части: 16:41:000000:297/87

Система координат

Номер точки	Координаты, м		Описание закрепления на местности	Средняя квадратичная погрешность определения координат характерных точек границ земельного участка, м
	X	Y		
1	2	3	4	5
1	358300.62	2244919.55	-	-
2	358300.62	2244920.55	-	-
3	358299.62	2244920.55	-	-
4	358299.62	2244919.55	-	-
1	358300.62	2244919.55	-	-
1	358305.25	2244960.1	-	-
2	358305.25	2244961.1	-	-
3	358304.25	2244961.1	-	-
4	358304.25	2244960.1	-	-
1	358305.25	2244960.1	-	-
1	358253.63	2244965.42	-	-
2	358253.63	2244966.42	-	-
3	358252.63	2244966.42	-	-
4	358252.63	2244965.42	-	-
1	358253.63	2244965.42	-	-
1	358203.7	2244970.57	-	-
2	358203.7	2244971.57	-	-
3	358202.7	2244971.57	-	-
4	358202.7	2244970.57	-	-
1	358203.7	2244970.57	-	-
1	358154.84	2244975.61	-	-
2	358154.84	2244976.61	-	-
3	358153.84	2244976.61	-	-
4	358153.84	2244975.61	-	-



ДОКУМЕНТ ПОДПИСАН
ЭЛЕКТРОННОЙ ПОДПИСЬЮ

Сертификат: 0091AAF5A599507BC7E6D39D2DFA052F9A

Владелец: ФЕДЕРАЛЬНАЯ СЛУЖБА ГОСУДАРСТВЕННОЙ
РЕГИСТРАЦИИ, КАДАСТРА И КАРТОГРАФИИ
Действителен: с 16.09.2025 по 10.12.2026

полное наименование должности

инициалы, фамилия

Земельный участок					
вид объекта недвижимости					
Лист № 159 раздела 4.2		Всего листов раздела 4.2: 190		Всего разделов: 8	Всего листов выписки: 1134
03.12.2025г. № КУВИ-001/2025-219794945					
Кадастровый номер:			16:41:000000:297(Единое землепользование)		
1	2	3	4	5	
1	358154.84	2244975.61	-	-	
1	358101.91	2244957.44	-	-	
2	358101.91	2244958.44	-	-	
3	358100.91	2244958.44	-	-	
4	358100.91	2244957.44	-	-	
1	358101.91	2244957.44	-	-	
1	358104.71	2244980.74	-	-	
2	358104.71	2244981.74	-	-	
3	358103.71	2244981.74	-	-	
4	358103.71	2244980.74	-	-	
1	358104.71	2244980.74	-	-	



ДОКУМЕНТ ПОДПИСАН
ЭЛЕКТРОННОЙ ПОДПИСЬЮ

Сертификат: 0091AAF5A599507BC7E6D39D2DFA052F9A

Владелец: ФЕДЕРАЛЬНАЯ СЛУЖБА ГОСУДАРСТВЕННОЙ
РЕГИСТРАЦИИ, КАДАСТРА И КАРТОГРАФИИ
Действителен: с 16.09.2025 по 10.12.2026

полное наименование должности

инициалы, фамилия

Земельный участок			
вид объекта недвижимости			
Лист № 160 раздела 4.2	Всего листов раздела 4.2: 190	Всего разделов: 8	Всего листов выписки: 1134

03.12.2025г. № КУВИ-001/2025-219794945

Кадастровый номер: 16:41:000000:297(Единое землепользование)

Сведения о характерных точках границы части (частей) земельного участка				
Учетный номер части: 16:41:000000:297/88				
Система координат				
Номер точки	Координаты, м		Описание закрепления на местности	Средняя квадратичная погрешность определения координат характерных точек границ земельного участка, м
	X	Y		
1	2	3	4	5
1	358103.91	2245156.15	-	-
2	358103.91	2245157.15	-	-
3	358102.91	2245157.15	-	-
4	358102.91	2245156.15	-	-
1	358103.91	2245156.15	-	-
1	358073.79	2245111.65	-	-
2	358078.67	2245108.16	-	-
3	358079.25	2245108.98	-	-
4	358074.37	2245112.46	-	-
1	358073.79	2245111.65	-	-
1	358047.93	2245066.29	-	-
2	358047.93	2245067.29	-	-
3	358046.93	2245067.29	-	-
4	358046.93	2245066.29	-	-
1	358047.93	2245066.29	-	-
1	358022.65	2245024.93	-	-
2	358022.65	2245025.93	-	-
3	358021.65	2245025.93	-	-
4	358021.65	2245024.93	-	-
1	358022.65	2245024.93	-	-
1	358203.7	2244970.57	-	-
2	358203.7	2244971.57	-	-
3	358202.7	2244971.57	-	-
4	358202.7	2244970.57	-	-



ДОКУМЕНТ ПОДПИСАН
ЭЛЕКТРОННОЙ ПОДПИСЬЮ

Сертификат: 0091AAF5A599507BC7E6D39D2DFA052F9A

Владелец: ФЕДЕРАЛЬНАЯ СЛУЖБА ГОСУДАРСТВЕННОЙ
РЕГИСТРАЦИИ, КАДАСТРА И КАРТОГРАФИИ
Действителен: с 16.09.2025 по 10.12.2026

полное наименование должности

инициалы, фамилия

Земельный участок			
вид объекта недвижимости			

Лист № 161 раздела 4.2	Всего листов раздела 4.2: 190	Всего разделов: 8	Всего листов выписки: 1134
------------------------	-------------------------------	-------------------	----------------------------

03.12.2025г. № КУВИ-001/2025-219794945

Кадастровый номер: 16:41:000000:297(Единое землепользование)

1	2	3	4	5
1	358203.7	2244970.57	-	-
1	358154.84	2244975.61	-	-
2	358154.84	2244976.61	-	-
3	358153.84	2244976.61	-	-
4	358153.84	2244975.61	-	-
1	358154.84	2244975.61	-	-
1	358101.91	2244957.44	-	-
2	358101.91	2244958.44	-	-
3	358100.91	2244958.44	-	-
4	358100.91	2244957.44	-	-
1	358101.91	2244957.44	-	-
1	358104.71	2244980.74	-	-
2	358104.71	2244981.74	-	-
3	358103.71	2244981.74	-	-
4	358103.71	2244980.74	-	-
1	358104.71	2244980.74	-	-
1	358061.55	2244987.09	-	-
2	358061.55	2244988.09	-	-
3	358060.55	2244988.09	-	-
4	358060.55	2244987.09	-	-
1	358061.55	2244987.09	-	-
1	358011.62	2244998.94	-	-
2	358014.33	2244993.59	-	-
3	358015.22	2244994.04	-	-
4	358012.51	2244999.4	-	-
1	358011.62	2244998.94	-	-
1	357993.9	2244972.81	-	-
2	357989.37	2244975.97	-	-
3	357986.01	2244971.48	-	-



ДОКУМЕНТ ПОДПИСАН
ЭЛЕКТРОННОЙ ПОДПИСЬЮ

Сертификат: 0091AAF5A599507BC7E6D39D2DFA052F9A

Владелец: ФЕДЕРАЛЬНАЯ СЛУЖБА ГОСУДАРСТВЕННОЙ

РЕГИСТРАЦИИ, КАДАСТРА И КАРТОГРАФИИ

Действителен: с 16.09.2025 по 10.12.2026

полное наименование должности

инициалы, фамилия

Земельный участок				
вид объекта недвижимости				
Лист № 162 раздела 4.2		Всего листов раздела 4.2: 190		Всего разделов: 8
Всего листов выписки: 1134				
03.12.2025г. № КУВИ-001/2025-219794945				
Кадастровый номер:			16:41:000000:297(Единое землепользование)	
1	2	3	4	5
4	357986.17	2244970.49	-	-
5	357994.06	2244971.83	-	-
1	357993.9	2244972.81	-	-

	 ДОКУМЕНТ ПОДПИСАН ЭЛЕКТРОННОЙ ПОДПИСЬЮ Сертификат: 0091AAF5A599507BC7E6D39D2DFA052F9A Владелец: ФЕДЕРАЛЬНАЯ СЛУЖБА ГОСУДАРСТВЕННОЙ РЕГИСТРАЦИИ, КАДАСТРА И КАРТОГРАФИИ Действителен: с 16.09.2025 по 10.12.2026	
полное наименование должности		инициалы, фамилия

Земельный участок			
вид объекта недвижимости			

Лист № 163 раздела 4.2	Всего листов раздела 4.2: 190	Всего разделов: 8	Всего листов выписки: 1134
------------------------	-------------------------------	-------------------	----------------------------

03.12.2025г. № КУВИ-001/2025-219794945

Кадастровый номер: 16:41:000000:297(Единое землепользование)

Сведения о характерных точках границы части (частей) земельного участка

Учетный номер части: 16:41:000000:297/89

Система координат

Номер точки	Координаты, м		Описание закрепления на местности	Средняя квадратичная погрешность определения координат характерных точек границ земельного участка, м
	X	Y		
1	2	3	4	5
1	360169.4	2241862.59	-	-
2	360169.4	2241863.59	-	-
3	360168.4	2241863.59	-	-
4	360168.4	2241862.59	-	-
1	360169.4	2241862.59	-	-
1	360153.45	2241868.79	-	-
2	360153.45	2241869.79	-	-
3	360152.45	2241869.79	-	-
4	360152.45	2241868.79	-	-
1	360153.45	2241868.79	-	-
1	360156.81	2241880.32	-	-
2	360156.81	2241881.32	-	-
3	360155.81	2241881.32	-	-
4	360155.81	2241880.32	-	-
1	360156.81	2241880.32	-	-
1	360163.73	2241893.43	-	-
2	360157.99	2241891.68	-	-
3	360158.28	2241890.72	-	-
4	360164.02	2241892.47	-	-
1	360163.73	2241893.43	-	-
1	360134.04	2241918.94	-	-
2	360134.04	2241919.94	-	-
3	360133.04	2241919.94	-	-
4	360133.04	2241918.94	-	-



ДОКУМЕНТ ПОДПИСАН
ЭЛЕКТРОННОЙ ПОДПИСЬЮ

Сертификат: 0091AAF5A599507BC7E6D39D2DFA052F9A

Владелец: ФЕДЕРАЛЬНАЯ СЛУЖБА ГОСУДАРСТВЕННОЙ
РЕГИСТРАЦИИ, КАДАСТРА И КАРТОГРАФИИ
Действителен: с 16.09.2025 по 10.12.2026

полное наименование должности

инициалы, фамилия

Земельный участок				
вид объекта недвижимости				
Лист № 164 раздела 4.2		Всего листов раздела 4.2: 190		Всего разделов: 8
Всего листов выписки: 1134				
03.12.2025г. № КУВИ-001/2025-219794945				
Кадастровый номер:			16:41:000000:297(Единое землепользование)	
1	2	3	4	5
1	360134.04	2241918.94	-	-
1	360108.44	2241946.65	-	-
2	360108.44	2241947.65	-	-
3	360107.44	2241947.65	-	-
4	360107.44	2241946.65	-	-
1	360108.44	2241946.65	-	-
1	360084.3	2241979.92	-	-
2	360079.74	2241976.02	-	-
3	360080.39	2241975.27	-	-
4	360084.95	2241979.16	-	-
1	360084.3	2241979.92	-	-
1	360037.75	2242014.81	-	-
2	360037.75	2242015.81	-	-
3	360036.75	2242015.81	-	-
4	360036.75	2242014.81	-	-
1	360037.75	2242014.81	-	-



ДОКУМЕНТ ПОДПИСАН
ЭЛЕКТРОННОЙ ПОДПИСЬЮ

Сертификат: 0091AAF5A599507BC7E6D39D2DFA052F9A

Владелец: ФЕДЕРАЛЬНАЯ СЛУЖБА ГОСУДАРСТВЕННОЙ
РЕГИСТРАЦИИ, КАДАСТРА И КАРТОГРАФИИ
Действителен: с 16.09.2025 по 10.12.2026

полное наименование должности

инициалы, фамилия

Земельный участок			
вид объекта недвижимости			
Лист № 165 раздела 4.2	Всего листов раздела 4.2: 190	Всего разделов: 8	Всего листов выписки: 1134

03.12.2025г. № КУВИ-001/2025-219794945

Кадастровый номер: 16:41:000000:297(Единое землепользование)

Сведения о характерных точках границы части (частей) земельного участка				
Учетный номер части: 16:41:000000:297/90				
Система координат				
Номер точки	Координаты, м		Описание закрепления на местности	Средняя квадратичная погрешность определения координат характерных точек границ земельного участка, м
	X	Y		
1	2	3	4	5
1	359957.22	2245950.44	-	-
2	359953.07	2245946.11	-	-
3	359953.79	2245945.42	-	-
4	359957.94	2245949.75	-	-
1	359957.22	2245950.44	-	-
1	360012.47	2246075.78	-	-
2	360009.96	2246081.22	-	-
3	360009.05	2246080.81	-	-
4	360011.56	2246075.36	-	-
1	360012.47	2246075.78	-	-
1	359973.7	2246057.92	-	-
2	359968.06	2246059.97	-	-
3	359967.72	2246059.03	-	-
4	359973.36	2246056.98	-	-
1	359973.7	2246057.92	-	-
1	359957.12	2246014.25	-	-
2	359957.12	2246015.25	-	-
3	359956.12	2246015.25	-	-
4	359956.12	2246014.25	-	-
1	359957.12	2246014.25	-	-
1	359949.46	2245968.43	-	-
2	359943.92	2245970.72	-	-
3	359943.53	2245969.79	-	-
4	359949.08	2245967.5	-	-



ДОКУМЕНТ ПОДПИСАН
ЭЛЕКТРОННОЙ ПОДПИСЬЮ

Сертификат: 0091AAF5A599507BC7E6D39D2DFA052F9A

Владелец: ФЕДЕРАЛЬНАЯ СЛУЖБА ГОСУДАРСТВЕННОЙ
РЕГИСТРАЦИИ, КАДАСТРА И КАРТОГРАФИИ
Действителен: с 16.09.2025 по 10.12.2026

полное наименование должности

инициалы, фамилия

Земельный участок			
вид объекта недвижимости			
Лист № 166 раздела 4.2	Всего листов раздела 4.2: 190	Всего разделов: 8	Всего листов выписки: 1134

03.12.2025г. № КУВИ-001/2025-219794945

Кадастровый номер: 16:41:000000:297(Единое землепользование)

1	2	3	4	5
1	359949.46	2245968.43	-	-
1	359936.03	2245963.76	-	-
2	359936.03	2245964.76	-	-
3	359935.03	2245964.76	-	-
4	359935.03	2245963.76	-	-
1	359936.03	2245963.76	-	-
1	359900.11	2245999.81	-	-
2	359900.11	2246000.81	-	-
3	359899.11	2246000.81	-	-
4	359899.11	2245999.81	-	-
1	359900.11	2245999.81	-	-
1	359864.24	2246035.82	-	-
2	359864.24	2246036.82	-	-
3	359863.24	2246036.82	-	-
4	359863.24	2246035.82	-	-
1	359864.24	2246035.82	-	-
1	359828.72	2246071.47	-	-
2	359828.72	2246072.47	-	-
3	359827.72	2246072.47	-	-
4	359827.72	2246071.47	-	-
1	359828.72	2246071.47	-	-



ДОКУМЕНТ ПОДПИСАН
ЭЛЕКТРОННОЙ ПОДПИСЬЮ

Сертификат: 0091AAF5A599507BC7E6D39D2DFA052F9A

Владелец: ФЕДЕРАЛЬНАЯ СЛУЖБА ГОСУДАРСТВЕННОЙ
РЕГИСТРАЦИИ, КАДАСТРА И КАРТОГРАФИИ
Действителен: с 16.09.2025 по 10.12.2026

полное наименование должности

инициалы, фамилия

Земельный участок				
вид объекта недвижимости				
Лист № 167 раздела 4.2		Всего листов раздела 4.2: 190		Всего разделов: 8
Всего листов выписки: 1134				
03.12.2025г. № КУВИ-001/2025-219794945				
Кадастровый номер:		16:41:000000:297(Единое землепользование)		
Сведения о характерных точках границы части (частей) земельного участка				
Учетный номер части: 16:41:000000:297/91				
Система координат				
Номер точки	Координаты, м		Описание закрепления на местности	Средняя квадратичная погрешность определения координат характерных точек границ земельного участка, м
	X	Y		
1	2	3	4	5
1	358095.11	2246404.25	-	-
2	358089.37	2246402.5	-	-
3	358089.66	2246401.54	-	-
4	358095.4	2246403.29	-	-
1	358095.11	2246404.25	-	-



ДОКУМЕНТ ПОДПИСАН
ЭЛЕКТРОННОЙ ПОДПИСЬЮ

Сертификат: 0091AAF5A599507BC7E6D39D2DFA052F9A

Владелец: ФЕДЕРАЛЬНАЯ СЛУЖБА ГОСУДАРСТВЕННОЙ
РЕГИСТРАЦИИ, КАДАСТРА И КАРТОГРАФИИ
Действителен: с 16.09.2025 по 10.12.2026

полное наименование должности

инициалы, фамилия

Земельный участок				
вид объекта недвижимости				
Лист № 168 раздела 4.2		Всего листов раздела 4.2: 190		Всего разделов: 8
Всего листов выписки: 1134				
03.12.2025г. № КУВИ-001/2025-219794945				
Кадастровый номер:		16:41:000000:297(Единое землепользование)		
Сведения о характерных точках границы части (частей) земельного участка				
Учетный номер части: 16:41:000000:297/92				
Система координат				
Номер точки	Координаты, м		Описание закрепления на местности	Средняя квадратичная погрешность определения координат характерных точек границ земельного участка, м
	X	Y		
1	2	3	4	5
1	358095.11	2246404.25	-	-
2	358089.37	2246402.5	-	-
3	358089.66	2246401.54	-	-
4	358095.4	2246403.29	-	-
1	358095.11	2246404.25	-	-



ДОКУМЕНТ ПОДПИСАН
ЭЛЕКТРОННОЙ ПОДПИСЬЮ

Сертификат: 0091AAF5A599507BC7E6D39D2DFA052F9A

Владелец: ФЕДЕРАЛЬНАЯ СЛУЖБА ГОСУДАРСТВЕННОЙ
РЕГИСТРАЦИИ, КАДАСТРА И КАРТОГРАФИИ
Действителен: с 16.09.2025 по 10.12.2026

полное наименование должности

инициалы, фамилия

Земельный участок				
вид объекта недвижимости				
Лист № 169 раздела 4.2		Всего листов раздела 4.2: 190		Всего разделов: 8
Всего листов выписки: 1134				
03.12.2025г. № КУВИ-001/2025-219794945				
Кадастровый номер:		16:41:000000:297(Единое землепользование)		
Сведения о характерных точках границы части (частей) земельного участка				
Учетный номер части: 16:41:000000:297/93				
Система координат				
Номер точки	Координаты, м		Описание закрепления на местности	Средняя квадратичная погрешность определения координат характерных точек границ земельного участка, м
	X	Y		
1	2	3	4	5
1	358221.17	2246441.88	-	-
2	358221.17	2246441.94	-	-
3	358220.17	2246441.94	-	-
4	358220.17	2246440.94	-	-
5	358220.29	2246440.94	-	-
1	358221.17	2246441.88	-	-
1	358111.13	2246392.96	-	-
2	358109.29	2246389.65	-	-
3	358110.42	2246389.63	-	-
4	358112	2246392.47	-	-
1	358111.13	2246392.96	-	-
1	358095.11	2246404.25	-	-
2	358089.37	2246402.5	-	-
3	358089.66	2246401.54	-	-
4	358095.4	2246403.29	-	-
1	358095.11	2246404.25	-	-



ДОКУМЕНТ ПОДПИСАН
ЭЛЕКТРОННОЙ ПОДПИСЬЮ

Сертификат: 0091AAF5A599507BC7E6D39D2DFA052F9A

Владелец: ФЕДЕРАЛЬНАЯ СЛУЖБА ГОСУДАРСТВЕННОЙ
РЕГИСТРАЦИИ, КАДАСТРА И КАРТОГРАФИИ
Действителен: с 16.09.2025 по 10.12.2026

полное наименование должности

инициалы, фамилия

Земельный участок			
вид объекта недвижимости			

Лист № 170 раздела 4.2	Всего листов раздела 4.2: 190	Всего разделов: 8	Всего листов выписки: 1134
------------------------	-------------------------------	-------------------	----------------------------

03.12.2025г. № КУВИ-001/2025-219794945

Кадастровый номер:	16:41:000000:297(Единое землепользование)
--------------------	---

Сведения о характерных точках границы части (частей) земельного участка

Учетный номер части: 16:41:000000:297/94

Система координат

Номер точки	Координаты, м		Описание закрепления на местности	Средняя квадратичная погрешность определения координат характерных точек границ земельного участка, м
	X	Y		
1	2	3	4	5
1	358061.55	2244987.09	-	-
2	358061.55	2244988.09	-	-
3	358060.55	2244988.09	-	-
4	358060.55	2244987.09	-	-
1	358061.55	2244987.09	-	-
1	358073.79	2245111.65	-	-
2	358078.67	2245108.16	-	-
3	358079.25	2245108.98	-	-
4	358074.37	2245112.46	-	-
1	358073.79	2245111.65	-	-
1	358047.93	2245066.29	-	-
2	358047.93	2245067.29	-	-
3	358046.93	2245067.29	-	-
4	358046.93	2245066.29	-	-
1	358047.93	2245066.29	-	-
1	358305.25	2244960.1	-	-
2	358305.25	2244961.1	-	-
3	358304.25	2244961.1	-	-
4	358304.25	2244960.1	-	-
1	358305.25	2244960.1	-	-
1	358253.63	2244965.42	-	-
2	358253.63	2244966.42	-	-
3	358252.63	2244966.42	-	-
4	358252.63	2244965.42	-	-



ДОКУМЕНТ ПОДПИСАН
ЭЛЕКТРОННОЙ ПОДПИСЬЮ

Сертификат: 0091AAF5A599507BC7E6D39D2DFA052F9A

Владелец: ФЕДЕРАЛЬНАЯ СЛУЖБА ГОСУДАРСТВЕННОЙ

РЕГИСТРАЦИИ, КАДАСТРА И КАРТОГРАФИИ

Действителен: с 16.09.2025 по 10.12.2026

полное наименование должности

инициалы, фамилия

Земельный участок			
вид объекта недвижимости			
Лист № 171 раздела 4.2	Всего листов раздела 4.2: 190	Всего разделов: 8	Всего листов выписки: 1134

03.12.2025г. № КУВИ-001/2025-219794945

Кадастровый номер: 16:41:000000:297(Единое землепользование)

1	2	3	4	5
1	358253.63	2244965.42	-	-
1	358203.7	2244970.57	-	-
2	358203.7	2244971.57	-	-
3	358202.7	2244971.57	-	-
4	358202.7	2244970.57	-	-
1	358203.7	2244970.57	-	-
1	358154.84	2244975.61	-	-
2	358154.84	2244976.61	-	-
3	358153.84	2244976.61	-	-
4	358153.84	2244975.61	-	-
1	358154.84	2244975.61	-	-
1	358101.91	2244957.44	-	-
2	358101.91	2244958.44	-	-
3	358100.91	2244958.44	-	-
4	358100.91	2244957.44	-	-
1	358101.91	2244957.44	-	-
1	358104.71	2244980.74	-	-
2	358104.71	2244981.74	-	-
3	358103.71	2244981.74	-	-
4	358103.71	2244980.74	-	-
1	358104.71	2244980.74	-	-



ДОКУМЕНТ ПОДПИСАН
ЭЛЕКТРОННОЙ ПОДПИСЬЮ

Сертификат: 0091AAF5A599507BC7E6D39D2DFA052F9A

Владелец: ФЕДЕРАЛЬНАЯ СЛУЖБА ГОСУДАРСТВЕННОЙ
РЕГИСТРАЦИИ, КАДАСТРА И КАРТОГРАФИИ
Действителен: с 16.09.2025 по 10.12.2026

полное наименование должности

инициалы, фамилия

Земельный участок				
вид объекта недвижимости				
Лист № 172 раздела 4.2		Всего листов раздела 4.2: 190		Всего разделов: 8
Всего листов выписки: 1134				
03.12.2025г. № КУВИ-001/2025-219794945				
Кадастровый номер:		16:41:000000:297(Единое землепользование)		
Сведения о характерных точках границы части (частей) земельного участка				
Учетный номер части: 16:41:000000:297/95				
Система координат				
Номер точки	Координаты, м		Описание закрепления на местности	Средняя квадратичная погрешность определения координат характерных точек границ земельного участка, м
	X	Y		
1	2	3	4	5
1	359217.54	2242892.57	-	-
2	359211.54	2242892.79	-	-
3	359211.5	2242891.79	-	-
4	359217.5	2242891.57	-	-
1	359217.54	2242892.57	-	-
1	359213.17	2242880.98	-	-
2	359213.17	2242881.98	-	-
3	359212.17	2242881.98	-	-
4	359212.17	2242880.98	-	-
1	359213.17	2242880.98	-	-



ДОКУМЕНТ ПОДПИСАН
ЭЛЕКТРОННОЙ ПОДПИСЬЮ

Сертификат: 0091AAF5A599507BC7E6D39D2DFA052F9A

Владелец: ФЕДЕРАЛЬНАЯ СЛУЖБА ГОСУДАРСТВЕННОЙ
РЕГИСТРАЦИИ, КАДАСТРА И КАРТОГРАФИИ
Действителен: с 16.09.2025 по 10.12.2026

полное наименование должности

инициалы, фамилия

Земельный участок				
вид объекта недвижимости				
Лист № 173 раздела 4.2		Всего листов раздела 4.2: 190		Всего разделов: 8
Всего листов выписки: 1134				
03.12.2025г. № КУВИ-001/2025-219794945				
Кадастровый номер:		16:41:000000:297(Единое землепользование)		
Сведения о характерных точках границы части (частей) земельного участка				
Учетный номер части: 16:41:000000:297/96				
Система координат				
Номер точки	Координаты, м		Описание закрепления на местности	Средняя квадратичная погрешность определения координат характерных точек границ земельного участка, м
	X	Y		
1	2	3	4	5
1	361066.7	2244911.34	-	-
2	361060.79	2244912.34	-	-
3	361060.62	2244911.36	-	-
4	361066.53	2244910.35	-	-
1	361066.7	2244911.34	-	-
1	360916.47	2244916.84	-	-
2	360916.47	2244917.22	-	-
3	360916.07	2244917.22	-	-
1	360916.47	2244916.84	-	-



ДОКУМЕНТ ПОДПИСАН
ЭЛЕКТРОННОЙ ПОДПИСЬЮ

Сертификат: 0091AAF5A599507BC7E6D39D2DFA052F9A

Владелец: ФЕДЕРАЛЬНАЯ СЛУЖБА ГОСУДАРСТВЕННОЙ
РЕГИСТРАЦИИ, КАДАСТРА И КАРТОГРАФИИ
Действителен: с 16.09.2025 по 10.12.2026

полное наименование должности

инициалы, фамилия

Земельный участок				
вид объекта недвижимости				
Лист № 174 раздела 4.2		Всего листов раздела 4.2: 190		Всего разделов: 8
Всего листов выписки: 1134				
03.12.2025г. № КУВИ-001/2025-219794945				
Кадастровый номер:		16:41:000000:297(Единое землепользование)		
Сведения о характерных точках границы части (частей) земельного участка				
Учетный номер части: 16:41:000000:297/97				
Система координат				
Номер точки	Координаты, м		Описание закрепления на местности	Средняя квадратичная погрешность определения координат характерных точек границ земельного участка, м
	X	Y		
1	2	3	4	5
1	360700.35	2245066.15	-	-
2	360694.61	2245064.4	-	-
3	360694.9	2245063.45	-	-
4	360700.64	2245065.19	-	-
1	360700.35	2245066.15	-	-

полное наименование должности	 ДОКУМЕНТ ПОДПИСАН ЭЛЕКТРОННОЙ ПОДПИСЬЮ Сертификат: 0091AAF5A599507BC7E6D39D2DFA052F9A Владелец: ФЕДЕРАЛЬНАЯ СЛУЖБА ГОСУДАРСТВЕННОЙ РЕГИСТРАЦИИ, КАДАСТРА И КАРТОГРАФИИ Действителен: с 16.09.2025 по 10.12.2026	инициалы, фамилия

Земельный участок			
вид объекта недвижимости			
Лист № 175 раздела 4.2	Всего листов раздела 4.2: 190	Всего разделов: 8	Всего листов выписки: 1134

03.12.2025г. № КУВИ-001/2025-219794945

Кадастровый номер: 16:41:000000:297(Единое землепользование)

Сведения о характерных точках границы части (частей) земельного участка				
Учетный номер части: 16:41:000000:297/98				
Система координат				
Номер точки	Координаты, м		Описание закрепления на местности	Средняя квадратичная погрешность определения координат характерных точек границ земельного участка, м
	X	Y		
1	2	3	4	5
1	359217.54	2242892.57	-	-
2	359211.54	2242892.79	-	-
3	359211.5	2242891.79	-	-
4	359217.5	2242891.57	-	-
5	359217.54	2242892.57	-	-
1	359213.17	2242880.98	-	-
2	359213.17	2242881.98	-	-
3	359212.17	2242881.98	-	-
4	359212.17	2242880.98	-	-
5	359213.17	2242880.98	-	-
1	359164.06	2242851.73	-	-
2	359164.06	2242852.73	-	-
3	359163.06	2242852.73	-	-
4	359163.06	2242851.73	-	-
5	359164.06	2242851.73	-	-
1	359107.74	2242865.39	-	-
2	359106.39	2242859.54	-	-
3	359107.36	2242859.32	-	-
4	359108.71	2242865.17	-	-
5	359107.74	2242865.39	-	-



ДОКУМЕНТ ПОДПИСАН
ЭЛЕКТРОННОЙ ПОДПИСЬЮ

Сертификат: 0091AAF5A599507BC7E6D39D2DFA052F9A

Владелец: ФЕДЕРАЛЬНАЯ СЛУЖБА ГОСУДАРСТВЕННОЙ
РЕГИСТРАЦИИ, КАДАСТРА И КАРТОГРАФИИ
Действителен: с 16.09.2025 по 10.12.2026

полное наименование должности

инициалы, фамилия

Земельный участок			
вид объекта недвижимости			

Лист № 176 раздела 4.2	Всего листов раздела 4.2: 190	Всего разделов: 8	Всего листов выписки: 1134
------------------------	-------------------------------	-------------------	----------------------------

03.12.2025г. № КУВИ-001/2025-219794945

Кадастровый номер:	16:41:000000:297(Единое землепользование)
--------------------	---

Сведения о характерных точках границы части (частей) земельного участка

Учетный номер части: 16:41:000000:297/99

Система координат

Номер точки	Координаты, м		Описание закрепления на местности	Средняя квадратичная погрешность определения координат характерных точек границ земельного участка, м
	X	Y		
1	2	3	4	5
1	352842.18	2238319.43	-	-
2	352842.18	2238320.43	-	-
3	352841.18	2238320.43	-	-
4	352841.18	2238319.43	-	-
5	352842.18	2238319.43	-	-
1	352827.65	2238274.33	-	-
2	352827.65	2238275.33	-	-
3	352826.65	2238275.33	-	-
4	352826.65	2238274.33	-	-
5	352827.65	2238274.33	-	-
1	352811.05	2238222.79	-	-
2	352811.05	2238223.79	-	-
3	352810.05	2238223.79	-	-
4	352810.05	2238222.79	-	-
5	352811.05	2238222.79	-	-
1	352795.15	2238173.43	-	-
2	352795.15	2238174.43	-	-
3	352794.15	2238174.43	-	-
4	352794.15	2238173.43	-	-
5	352795.15	2238173.43	-	-
1	352782.01	2238132.64	-	-
2	352782.01	2238133.64	-	-
3	352781.01	2238133.64	-	-
4	352781.01	2238132.64	-	-



ДОКУМЕНТ ПОДПИСАН
ЭЛЕКТРОННОЙ ПОДПИСЬЮ

Сертификат: 0091AAF5A599507BC7E6D39D2DFA052F9A

Владелец: ФЕДЕРАЛЬНАЯ СЛУЖБА ГОСУДАРСТВЕННОЙ
РЕГИСТРАЦИИ, КАДАСТРА И КАРТОГРАФИИ
Действителен: с 16.09.2025 по 10.12.2026

полное наименование должности

инициалы, фамилия

Земельный участок			
вид объекта недвижимости			

Лист № 177 раздела 4.2	Всего листов раздела 4.2: 190	Всего разделов: 8	Всего листов выписки: 1134
------------------------	-------------------------------	-------------------	----------------------------

03.12.2025г. № КУВИ-001/2025-219794945

Кадастровый номер: 16:41:000000:297(Единое землепользование)

1	2	3	4	5
5	352782.01	2238132.64	-	-
1	352765.73	2238082.09	-	-
2	352765.73	2238083.09	-	-
3	352764.73	2238083.09	-	-
4	352764.73	2238082.09	-	-
5	352765.73	2238082.09	-	-
1	352753.88	2238045.31	-	-
2	352753.88	2238046.31	-	-
3	352752.88	2238046.31	-	-
4	352752.88	2238045.31	-	-
5	352753.88	2238045.31	-	-
1	352741.57	2238007.09	-	-
2	352741.57	2238008.09	-	-
3	352740.57	2238008.09	-	-
4	352740.57	2238007.09	-	-
5	352741.57	2238007.09	-	-
1	352729.78	2237970.49	-	-
2	352729.78	2237971.49	-	-
3	352728.78	2237971.49	-	-
4	352728.78	2237970.49	-	-
5	352729.78	2237970.49	-	-
1	352717.72	2237933.07	-	-
2	352717.72	2237934.07	-	-
3	352716.72	2237934.07	-	-
4	352716.72	2237933.07	-	-
5	352717.72	2237933.07	-	-
1	352708.3	2237890.34	-	-
2	352702.52	2237891.95	-	-
3	352702.25	2237890.99	-	-



ДОКУМЕНТ ПОДПИСАН
ЭЛЕКТРОННОЙ ПОДПИСЬЮ

Сертификат: 0091AAF5A599507BC7E6D39D2DFA052F9A

Владелец: ФЕДЕРАЛЬНАЯ СЛУЖБА ГОСУДАРСТВЕННОЙ

РЕГИСТРАЦИИ, КАДАСТРА И КАРТОГРАФИИ

Действителен: с 16.09.2025 по 10.12.2026

полное наименование должности

инициалы, фамилия

Земельный участок				
вид объекта недвижимости				
Лист № 178 раздела 4.2		Всего листов раздела 4.2: 190		Всего листов выписки: 1134
03.12.2025г. № КУВИ-001/2025-219794945				
Кадастровый номер:			16:41:000000:297(Единое землепользование)	
1	2	3	4	5
4	352708.03	2237889.37	-	-
5	352708.3	2237890.34	-	-

	 ДОКУМЕНТ ПОДПИСАН ЭЛЕКТРОННОЙ ПОДПИСЬЮ Сертификат: 0091AAF5A599507BC7E6D39D2DFA052F9A Владелец: ФЕДЕРАЛЬНАЯ СЛУЖБА ГОСУДАРСТВЕННОЙ РЕГИСТРАЦИИ, КАДАСТРА И КАРТОГРАФИИ Действителен: с 16.09.2025 по 10.12.2026	
полное наименование должности		инициалы, фамилия

Земельный участок				
вид объекта недвижимости				
Лист № 179 раздела 4.2		Всего листов раздела 4.2: 190		Всего разделов: 8
Всего листов выписки: 1134				
03.12.2025г. № КУВИ-001/2025-219794945				
Кадастровый номер:		16:41:000000:297(Единое землепользование)		
Сведения о характерных точках границы части (частей) земельного участка				
Учетный номер части: 16:41:000000:297/100				
Система координат				
Номер точки	Координаты, м		Описание закрепления на местности	Средняя квадратичная погрешность определения координат характерных точек границ земельного участка, м
	X	Y		
1	2	3	4	5
1	358822.94	2242901.94	-	-
2	358822.94	2242900.94	-	-
3	358823.25	2242900.94	-	-
4	358823.28	2242901.94	-	-
5	358822.94	2242901.94	-	-
1	358372.08	2246407.83	-	-
2	358371.08	2246407.83	-	-
3	358371.08	2246406.83	-	-
4	358372.08	2246406.83	-	-
5	358372.08	2246407.83	-	-
1	358413.36	2246409.71	-	-
2	358413.64	2246409.71	-	-
3	358413.36	2246409.82	-	-
4	358413.36	2246409.71	-	-



ДОКУМЕНТ ПОДПИСАН
ЭЛЕКТРОННОЙ ПОДПИСЬЮ

Сертификат: 0091AAF5A599507BC7E6D39D2DFA052F9A

Владелец: ФЕДЕРАЛЬНАЯ СЛУЖБА ГОСУДАРСТВЕННОЙ
РЕГИСТРАЦИИ, КАДАСТРА И КАРТОГРАФИИ
Действителен: с 16.09.2025 по 10.12.2026

полное наименование должности

инициалы, фамилия

Земельный участок			
вид объекта недвижимости			

Лист № 180 раздела 4.2	Всего листов раздела 4.2: 190	Всего разделов: 8	Всего листов выписки: 1134
------------------------	-------------------------------	-------------------	----------------------------

03.12.2025г. № КУВИ-001/2025-219794945

Кадастровый номер:	16:41:000000:297(Единое землепользование)
--------------------	---

Сведения о характерных точках границы части (частей) земельного участка

Учетный номер части: 16:41:000000:297/101

Система координат

Номер точки	Координаты, м		Описание закрепления на местности	Средняя квадратичная погрешность определения координат характерных точек границ земельного участка, м
	X	Y		
1	2	3	4	5
1	353007.57	2238832.85	-	-
2	353007.57	2238833.85	-	-
3	353006.57	2238833.85	-	-
4	353006.57	2238832.85	-	-
5	353007.57	2238832.85	-	-
1	352993.68	2238789.74	-	-
2	352993.68	2238790.74	-	-
3	352992.68	2238790.74	-	-
4	352992.68	2238789.74	-	-
5	352993.68	2238789.74	-	-
1	352979.05	2238744.33	-	-
2	352979.05	2238745.33	-	-
3	352978.05	2238745.33	-	-
4	352978.05	2238744.33	-	-
5	352979.05	2238744.33	-	-
1	352970.28	2238702.29	-	-
2	352964.59	2238704.18	-	-
3	352964.27	2238703.23	-	-
4	352969.97	2238701.34	-	-
5	352970.28	2238702.29	-	-
1	352950.94	2238657.07	-	-
2	352950.94	2238658.07	-	-
3	352949.94	2238658.07	-	-
4	352949.94	2238657.07	-	-

ДОКУМЕНТ ПОДПИСАН
ЭЛЕКТРОННОЙ ПОДПИСЬЮ

Сертификат: 0091AAF5A599507BC7E6D39D2DFA052F9A

Владелец: ФЕДЕРАЛЬНАЯ СЛУЖБА ГОСУДАРСТВЕННОЙ
РЕГИСТРАЦИИ, КАДАСТРА И КАРТОГРАФИИ
Действителен: с 16.09.2025 по 10.12.2026

полное наименование должности

инициалы, фамилия

Земельный участок			
вид объекта недвижимости			

Лист № 181 раздела 4.2	Всего листов раздела 4.2: 190	Всего разделов: 8	Всего листов выписки: 1134
------------------------	-------------------------------	-------------------	----------------------------

03.12.2025г. № КУВИ-001/2025-219794945

Кадастровый номер: 16:41:000000:297(Единое землепользование)

1	2	3	4	5
5	352950.94	2238657.07	-	-
1	352937.94	2238616.71	-	-
2	352937.94	2238617.71	-	-
3	352936.94	2238617.71	-	-
4	352936.94	2238616.71	-	-
5	352937.94	2238616.71	-	-
1	352925.6	2238578.38	-	-
2	352925.6	2238579.38	-	-
3	352924.6	2238579.38	-	-
4	352924.6	2238578.38	-	-
5	352925.6	2238578.38	-	-
1	352914.9	2238545.16	-	-
2	352914.9	2238546.16	-	-
3	352913.9	2238546.16	-	-
4	352913.9	2238545.16	-	-
5	352914.9	2238545.16	-	-
1	352902.88	2238507.85	-	-
2	352902.88	2238508.85	-	-
3	352901.88	2238508.85	-	-
4	352901.88	2238507.85	-	-
5	352902.88	2238507.85	-	-
1	352892.34	2238475.14	-	-
2	352892.34	2238476.14	-	-
3	352891.34	2238476.14	-	-
4	352891.34	2238475.14	-	-
5	352892.34	2238475.14	-	-
1	352880.66	2238438.88	-	-
2	352880.66	2238439.88	-	-
3	352879.66	2238439.88	-	-



ДОКУМЕНТ ПОДПИСАН
ЭЛЕКТРОННОЙ ПОДПИСЬЮ

Сертификат: 0091AAF5A599507BC7E6D39D2DFA052F9A

Владелец: ФЕДЕРАЛЬНАЯ СЛУЖБА ГОСУДАРСТВЕННОЙ

РЕГИСТРАЦИИ, КАДАСТРА И КАРТОГРАФИИ

Действителен: с 16.09.2025 по 10.12.2026

полное наименование должности

инициалы, фамилия

Земельный участок			
вид объекта недвижимости			

Лист № 182 раздела 4.2	Всего листов раздела 4.2: 190	Всего разделов: 8	Всего листов выписки: 1134
------------------------	-------------------------------	-------------------	----------------------------

03.12.2025г. № КУВИ-001/2025-219794945

Кадастровый номер: 16:41:000000:297(Единое землепользование)

1	2	3	4	5
4	352879.66	2238438.88	-	-
5	352880.66	2238438.88	-	-
1	352869.18	2238403.26	-	-
2	352869.18	2238404.26	-	-
3	352868.18	2238404.26	-	-
4	352868.18	2238403.26	-	-
5	352869.18	2238403.26	-	-
1	352856.93	2238365.23	-	-
2	352856.93	2238366.23	-	-
3	352855.93	2238366.23	-	-
4	352855.93	2238365.23	-	-
5	352856.93	2238365.23	-	-
1	352842.18	2238319.43	-	-
2	352842.18	2238320.43	-	-
3	352841.18	2238320.43	-	-
4	352841.18	2238319.43	-	-
5	352842.18	2238319.43	-	-
1	352827.65	2238274.33	-	-
2	352827.65	2238275.33	-	-
3	352826.65	2238275.33	-	-
4	352826.65	2238274.33	-	-
5	352827.65	2238274.33	-	-
1	352811.05	2238222.79	-	-
2	352811.05	2238223.79	-	-
3	352810.05	2238223.79	-	-
4	352810.05	2238222.79	-	-
5	352811.05	2238222.79	-	-
1	352795.15	2238173.43	-	-
2	352795.15	2238174.43	-	-



ДОКУМЕНТ ПОДПИСАН
ЭЛЕКТРОННОЙ ПОДПИСЬЮ

Сертификат: 0091AAF5A599507BC7E6D39D2DFA052F9A

Владелец: ФЕДЕРАЛЬНАЯ СЛУЖБА ГОСУДАРСТВЕННОЙ

РЕГИСТРАЦИИ, КАДАСТРА И КАРТОГРАФИИ

Действителен: с 16.09.2025 по 10.12.2026

полное наименование должности

инициалы, фамилия

Земельный участок

вид объекта недвижимости

Лист № 183 раздела 4.2

Всего листов раздела 4.2: 190

Всего разделов: 8

Всего листов выписки: 1134

03.12.2025г. № КУВИ-001/2025-219794945

Кадастровый номер:

16:41:000000:297(Единое землепользование)

1	2	3	4	5
3	352794.15	2238174.43	-	-
4	352794.15	2238173.43	-	-
5	352795.15	2238173.43	-	-
1	352782.01	2238132.64	-	-
2	352782.01	2238133.64	-	-
3	352781.01	2238133.64	-	-
4	352781.01	2238132.64	-	-
5	352782.01	2238132.64	-	-
1	352765.73	2238082.09	-	-
2	352765.73	2238083.09	-	-
3	352764.73	2238083.09	-	-
4	352764.73	2238082.09	-	-
5	352765.73	2238082.09	-	-
1	352753.88	2238045.31	-	-
2	352753.88	2238046.31	-	-
3	352752.88	2238046.31	-	-
4	352752.88	2238045.31	-	-
5	352753.88	2238045.31	-	-
1	352741.57	2238007.09	-	-
2	352741.57	2238008.09	-	-
3	352740.57	2238008.09	-	-
4	352740.57	2238007.09	-	-
5	352741.57	2238007.09	-	-
1	352729.78	2237970.49	-	-
2	352729.78	2237971.49	-	-
3	352728.78	2237971.49	-	-
4	352728.78	2237970.49	-	-
5	352729.78	2237970.49	-	-
1	352717.72	2237933.07	-	-



ДОКУМЕНТ ПОДПИСАН
ЭЛЕКТРОННОЙ ПОДПИСЬЮ

Сертификат: 0091AAF5A599507BC7E6D39D2DFA052F9A

Владелец: ФЕДЕРАЛЬНАЯ СЛУЖБА ГОСУДАРСТВЕННОЙ
РЕГИСТРАЦИИ, КАДАСТРА И КАРТОГРАФИИ
Действителен: с 16.09.2025 по 10.12.2026

полное наименование должности

инициалы, фамилия

Земельный участок				
вид объекта недвижимости				
Лист № 184 раздела 4.2		Всего листов раздела 4.2: 190		Всего разделов: 8
Всего листов выписки: 1134				
03.12.2025г. № КУВИ-001/2025-219794945				
Кадастровый номер:			16:41:000000:297(Единое землепользование)	
1	2	3	4	5
2	352717.72	2237934.07	-	-
3	352716.72	2237934.07	-	-
4	352716.72	2237933.07	-	-
5	352717.72	2237933.07	-	-
1	352708.3	2237890.34	-	-
2	352702.52	2237891.95	-	-
3	352702.25	2237890.99	-	-
4	352708.03	2237889.37	-	-
5	352708.3	2237890.34	-	-



ДОКУМЕНТ ПОДПИСАН
ЭЛЕКТРОННОЙ ПОДПИСЬЮ

Сертификат: 0091AAF5A599507BC7E6D39D2DFA052F9A

Владелец: ФЕДЕРАЛЬНАЯ СЛУЖБА ГОСУДАРСТВЕННОЙ
РЕГИСТРАЦИИ, КАДАСТРА И КАРТОГРАФИИ
Действителен: с 16.09.2025 по 10.12.2026

полное наименование должности

инициалы, фамилия

Земельный участок			
вид объекта недвижимости			

Лист № 185 раздела 4.2	Всего листов раздела 4.2: 190	Всего разделов: 8	Всего листов выписки: 1134
------------------------	-------------------------------	-------------------	----------------------------

03.12.2025г. № КУВИ-001/2025-219794945

Кадастровый номер:	16:41:000000:297(Единое землепользование)
--------------------	---

Сведения о характерных точках границы части (частей) земельного участка

Учетный номер части: 16:41:000000:297/102

Система координат

Номер точки	Координаты, м		Описание закрепления на местности	Средняя квадратичная погрешность определения координат характерных точек границ земельного участка, м
	X	Y		
1	2	3	4	5
1	357882.07	2242983.29	-	-
2	357881.07	2242983.29	-	-
3	357881.07	2242982.29	-	-
4	357882.07	2242982.29	-	-
5	357882.07	2242983.29	-	-
1	357909.69	2242999.75	-	-
2	357908.69	2242999.75	-	-
3	357908.69	2242998.75	-	-
4	357909.69	2242998.75	-	-
5	357909.69	2242999.75	-	-
1	357945.44	2242996.33	-	-
2	357944.44	2242996.33	-	-
3	357944.44	2242995.33	-	-
4	357945.44	2242995.33	-	-
5	357945.44	2242996.33	-	-
1	357978.68	2242993.14	-	-
2	357977.68	2242993.14	-	-
3	357977.68	2242992.14	-	-
4	357978.68	2242992.14	-	-
5	357978.68	2242993.14	-	-
1	357887.98	2243036.14	-	-
2	357886.98	2243036.14	-	-
3	357886.98	2243035.14	-	-
4	357887.98	2243035.14	-	-



ДОКУМЕНТ ПОДПИСАН
ЭЛЕКТРОННОЙ ПОДПИСЬЮ

Сертификат: 0091AAF5A599507BC7E6D39D2DFA052F9A

Владелец: ФЕДЕРАЛЬНАЯ СЛУЖБА ГОСУДАРСТВЕННОЙ

РЕГИСТРАЦИИ, КАДАСТРА И КАРТОГРАФИИ

Действителен: с 16.09.2025 по 10.12.2026

полное наименование должности

инициалы, фамилия

Земельный участок			
вид объекта недвижимости			

Лист № 186 раздела 4.2	Всего листов раздела 4.2: 190	Всего разделов: 8	Всего листов выписки: 1134
------------------------	-------------------------------	-------------------	----------------------------

03.12.2025г. № КУВИ-001/2025-219794945

Кадастровый номер: 16:41:000000:297(Единое землепользование)

1	2	3	4	5
5	357887.98	2243036.14	-	-
1	357894.09	2243090.83	-	-
2	357893.09	2243090.83	-	-
3	357893.09	2243089.83	-	-
4	357894.09	2243089.83	-	-
5	357894.09	2243090.83	-	-
1	357899.26	2243137.12	-	-
2	357898.26	2243137.12	-	-
3	357898.26	2243136.12	-	-
4	357899.26	2243136.12	-	-
5	357899.26	2243137.12	-	-
1	357902.94	2243182.35	-	-
2	357902.85	2243181.35	-	-
3	357908.83	2243180.84	-	-
4	357908.92	2243181.84	-	-
5	357902.94	2243182.35	-	-
1	357907.33	2243187.66	-	-
2	357906.33	2243187.66	-	-
3	357906.33	2243186.66	-	-
4	357907.33	2243186.66	-	-
5	357907.33	2243187.66	-	-
1	357955.81	2243201.74	-	-
2	357952.45	2243197.25	-	-
3	357952.62	2243196.26	-	-
4	357960.5	2243197.6	-	-
5	357960.34	2243198.58	-	-
6	357955.81	2243201.74	-	-
1	357953.06	2243240.14	-	-
2	357952.06	2243240.14	-	-



ДОКУМЕНТ ПОДПИСАН
ЭЛЕКТРОННОЙ ПОДПИСЬЮ

Сертификат: 0091AAF5A599507BC7E6D39D2DFA052F9A

Владелец: ФЕДЕРАЛЬНАЯ СЛУЖБА ГОСУДАРСТВЕННОЙ

РЕГИСТРАЦИИ, КАДАСТРА И КАРТОГРАФИИ

Действителен: с 16.09.2025 по 10.12.2026

полное наименование должности

инициалы, фамилия

Земельный участок			
вид объекта недвижимости			

Лист № 187 раздела 4.2	Всего листов раздела 4.2: 190	Всего разделов: 8	Всего листов выписки: 1134
------------------------	-------------------------------	-------------------	----------------------------

03.12.2025г. № КУВИ-001/2025-219794945

Кадастровый номер: 16:41:000000:297(Единое землепользование)

1	2	3	4	5
3	357952.06	2243239.14	-	-
4	357953.06	2243239.14	-	-
5	357953.06	2243240.14	-	-
1	357964.86	2243245.85	-	-
2	357965.75	2243246.29	-	-
3	357963.12	2243251.68	-	-
4	357962.22	2243251.24	-	-
5	357964.86	2243245.85	-	-
1	358024.66	2243265.11	-	-
2	358023.66	2243265.11	-	-
3	358023.66	2243264.11	-	-
4	358024.66	2243264.11	-	-
5	358024.66	2243265.11	-	-
1	358077.18	2243280.73	-	-
2	358076.18	2243280.73	-	-
3	358076.18	2243279.73	-	-
4	358077.18	2243279.73	-	-
5	358077.18	2243280.73	-	-
1	358132.83	2243297.28	-	-
2	358131.83	2243297.28	-	-
3	358131.83	2243296.28	-	-
4	358132.83	2243296.28	-	-
5	358132.83	2243297.28	-	-
1	357951.7	2243285.99	-	-
2	357950.7	2243285.99	-	-
3	357950.7	2243284.99	-	-
4	357951.7	2243284.99	-	-
5	357951.7	2243285.99	-	-
1	357950.25	2243334.91	-	-



ДОКУМЕНТ ПОДПИСАН
ЭЛЕКТРОННОЙ ПОДПИСЬЮ

Сертификат: 0091AAF5A599507BC7E6D39D2DFA052F9A

Владелец: ФЕДЕРАЛЬНАЯ СЛУЖБА ГОСУДАРСТВЕННОЙ

РЕГИСТРАЦИИ, КАДАСТРА И КАРТОГРАФИИ

Действителен: с 16.09.2025 по 10.12.2026

полное наименование должности

инициалы, фамилия

Земельный участок			
вид объекта недвижимости			

Лист № 188 раздела 4.2	Всего листов раздела 4.2: 190	Всего разделов: 8	Всего листов выписки: 1134
------------------------	-------------------------------	-------------------	----------------------------

03.12.2025г. № КУВИ-001/2025-219794945

Кадастровый номер: 16:41:000000:297(Единое землепользование)

1	2	3	4	5
2	357949.25	2243334.91	-	-
3	357949.25	2243333.91	-	-
4	357950.25	2243333.91	-	-
5	357950.25	2243334.91	-	-
1	357948.96	2243378.37	-	-
2	357947.96	2243378.37	-	-
3	357947.96	2243377.37	-	-
4	357948.96	2243377.37	-	-
5	357948.96	2243378.37	-	-
1	357947.7	2243420.85	-	-
2	357946.7	2243420.85	-	-
3	357946.7	2243419.85	-	-
4	357947.7	2243419.85	-	-
5	357947.7	2243420.85	-	-
1	357953.62	2243442.4	-	-
2	357952.62	2243442.4	-	-
3	357952.62	2243441.4	-	-
4	357953.62	2243441.4	-	-
5	357953.62	2243442.4	-	-
1	357953.35	2243463.88	-	-
2	357952.35	2243463.88	-	-
3	357952.35	2243462.88	-	-
4	357953.35	2243462.88	-	-
5	357953.35	2243463.88	-	-
1	357945.52	2243479.6	-	-
2	357945.81	2243478.65	-	-
3	357951.55	2243480.4	-	-
4	357951.26	2243481.35	-	-
5	357945.52	2243479.6	-	-



ДОКУМЕНТ ПОДПИСАН
ЭЛЕКТРОННОЙ ПОДПИСЬЮ

Сертификат: 0091AAF5A599507BC7E6D39D2DFA052F9A

Владелец: ФЕДЕРАЛЬНАЯ СЛУЖБА ГОСУДАРСТВЕННОЙ

РЕГИСТРАЦИИ, КАДАСТРА И КАРТОГРАФИИ

Действителен: с 16.09.2025 по 10.12.2026

полное наименование должности

инициалы, фамилия

Земельный участок			
вид объекта недвижимости			

Лист № 189 раздела 4.2	Всего листов раздела 4.2: 190	Всего разделов: 8	Всего листов выписки: 1134
------------------------	-------------------------------	-------------------	----------------------------

03.12.2025г. № КУВИ-001/2025-219794945

Кадастровый номер: 16:41:000000:297(Единое землепользование)

1	2	3	4	5
1	357951.72	2243501.64	-	-
2	357951.52	2243500.66	-	-
3	357957.39	2243499.43	-	-
4	357957.59	2243500.41	-	-
5	357951.72	2243501.64	-	-
1	357945.09	2243538.19	-	-
2	357944.09	2243538.19	-	-
3	357944.09	2243537.19	-	-
4	357945.09	2243537.19	-	-
5	357945.09	2243538.19	-	-
1	357943.5	2243587.75	-	-
2	357942.5	2243587.75	-	-
3	357942.5	2243586.75	-	-
4	357943.5	2243586.75	-	-
5	357943.5	2243587.75	-	-
1	357941.91	2243637.15	-	-
2	357940.91	2243637.15	-	-
3	357940.91	2243636.15	-	-
4	357941.91	2243636.15	-	-
5	357941.91	2243637.15	-	-
1	357940.46	2243682.33	-	-
2	357939.46	2243682.33	-	-
3	357939.46	2243681.33	-	-
4	357940.46	2243681.33	-	-
5	357940.46	2243682.33	-	-
1	357938.99	2243727.93	-	-
2	357937.99	2243727.93	-	-
3	357937.99	2243726.93	-	-
4	357938.99	2243726.93	-	-



ДОКУМЕНТ ПОДПИСАН
ЭЛЕКТРОННОЙ ПОДПИСЬЮ

Сертификат: 0091AAF5A599507BC7E6D39D2DFA052F9A

Владелец: ФЕДЕРАЛЬНАЯ СЛУЖБА ГОСУДАРСТВЕННОЙ

РЕГИСТРАЦИИ, КАДАСТРА И КАРТОГРАФИИ

Действителен: с 16.09.2025 по 10.12.2026

полное наименование должности

инициалы, фамилия

Земельный участок				
вид объекта недвижимости				
Лист № 190 раздела 4.2		Всего листов раздела 4.2: 190		Всего разделов: 8
Всего листов выписки: 1134				
03.12.2025г. № КУВИ-001/2025-219794945				
Кадастровый номер:		16:41:000000:297(Единое землепользование)		
1	2	3	4	5
5	357938.99	2243727.93	-	-
1	357937.48	2243775.05	-	-
2	357936.48	2243775.05	-	-
3	357936.48	2243774.05	-	-
4	357937.48	2243774.05	-	-
5	357937.48	2243775.05	-	-
1	357936.01	2243821.17	-	-
2	357935.01	2243821.17	-	-
3	357935.01	2243820.17	-	-
4	357936.01	2243820.17	-	-
5	357936.01	2243821.17	-	-



ДОКУМЕНТ ПОДПИСАН
ЭЛЕКТРОННОЙ ПОДПИСЬЮ

Сертификат: 0091AAF5A599507BC7E6D39D2DFA052F9A

Владелец: ФЕДЕРАЛЬНАЯ СЛУЖБА ГОСУДАРСТВЕННОЙ
РЕГИСТРАЦИИ, КАДАСТРА И КАРТОГРАФИИ
Действителен: с 16.09.2025 по 10.12.2026

полное наименование должности

инициалы, фамилия

Филиал публично-правовой компании "Роскадастр" по Республике Татарстан
полное наименование органа регистрации прав
Выписка из Единого государственного реестра недвижимости об объекте недвижимости



Сведения о характеристиках объекта недвижимости

На основании запроса от 03.12.2025, поступившего на рассмотрение 03.12.2025, сообщаем, что согласно записям Единого государственного реестра недвижимости:

Раздел 1 Лист 1

Земельный участок			
вид объекта недвижимости			
Лист № 1 раздела 1	Всего листов раздела 1: 21	Всего разделов: 8	Всего листов выписки: 1006
03.12.2025г. № КУВИ-001/2025-219804325			
Кадастровый номер:	16:41:000000:115(Единое землепользование)		
Номер кадастрового квартала:	16:41:000000		
Дата присвоения кадастрового номера:	10.12.2007		
Ранее присвоенный государственный учетный номер:	данные отсутствуют		
Адрес:	Российская Федерация, Республика Татарстан, муниципальный район Черемшанский, сельское поселение Старокадеевское, село Старое Кадеево, квартал 000000, земельный участок 2		
Площадь:	148365000		
Кадастровая стоимость, руб.:	532912243.5		
Кадастровые номера расположенных в пределах земельного участка объектов недвижимости:	16:41:000000:1717, 16:41:110501:260, 16:41:110502:425, 16:41:110502:432, 16:41:110502:477, 16:41:000000:2093, 16:41:030201:2818, 16:41:030201:683, 16:41:030201:1778, 16:41:030201:3292, 16:41:030201:230, 16:41:000000:2166, 16:41:000000:2167, 16:00:000000:68702, 16:41:000000:2329, 16:41:000000:2358, 16:41:000000:2337		
Кадастровые номера объектов недвижимости, из которых образован объект недвижимости:	данные отсутствуют		
Кадастровые номера образованных объектов недвижимости:	16:41:000000:1230, 16:41:000000:1699, 16:41:110501:251, 16:41:110501:262, 16:41:110501:263, 16:41:110501:265, 16:41:110501:266, 16:41:110501:268, 16:41:110501:269, 16:41:110501:270, 16:41:110501:271, 16:41:110501:272, 16:41:110502:395, 16:41:110502:396, 16:41:110502:402, 16:41:110502:452, 16:41:110502:453, 16:41:110502:457, 16:41:110502:458, 16:41:110502:459, 16:41:110502:460, 16:41:110502:461, 16:41:110502:462, 16:41:110502:463, 16:41:110502:465, 16:41:110502:466, 16:41:110502:467, 16:41:110502:476, 16:41:110502:480, 16:41:110502:481, 16:41:110502:482, 16:41:110502:486, 16:41:110502:487, 16:41:110502:488, 16:41:110502:489, 16:41:110502:490, 16:41:110502:491, 16:41:110502:492, 16:41:110502:493, 16:41:110502:494, 16:41:110502:495, 16:41:110502:496, 16:41:110502:497, 16:41:110502:498, 16:41:110502:500, 16:41:110502:501, 16:41:110502:502, 16:41:110502:503, 16:41:110501:488, 16:41:110502:745, 16:41:110502:746, 16:41:110502:747, 16:41:110501:500, 16:41:110501:502, 16:41:110502:749, 16:41:110502:761, 16:41:110502:762, 16:41:110501:506, 16:41:110501:507, 16:41:110502:765		
Категория земель:	Земли сельскохозяйственного назначения		



ДОКУМЕНТ ПОДПИСАН
ЭЛЕКТРОННОЙ ПОДПИСЬЮ

Сертификат: 0091AA5A599507BC7E6D39D2DFA052F9A

Владелец: ФЕДЕРАЛЬНАЯ СЛУЖБА ГОСУДАРСТВЕННОЙ
РЕГИСТРАЦИИ, КАДАСТРА И КАРТОГРАФИИ
Действителен: с 16.09.2025 по 10.12.2026

полное наименование должности

инициалы, фамилия

Земельный участок			
вид объекта недвижимости			
Лист № 2 раздела 1	Всего листов раздела 1: 21	Всего разделов: 8	Всего листов выписки: 1006
03.12.2025г. № КУВИ-001/2025-219804325			
Кадастровый номер:		16:41:000000:115(Единое землепользование)	
Виды разрешенного использования:		Для сельскохозяйственного производства	
Сведения о кадастровом инженере:		Бильданова Динара Михайловна, СНИЛС 048-235-914 67, договор на выполнение кадастровых работ от 18.10.2023 № 64-ф, дата завершения кадастровых работ: 24.04.2023	
Сведения о лесах, водных объектах и об иных природных объектах, расположенных в пределах земельного участка:		данные отсутствуют	
Сведения о том, что земельный участок полностью расположен в границах зоны с особыми условиями использования территории, территории объекта культурного наследия, публичного сервитута:		данные отсутствуют	
Сведения о том, что земельный участок расположен в границах особой экономической зоны, территории опережающего развития, зоны территориального развития в Российской Федерации, игорной зоны:		данные отсутствуют	
Сведения о том, что земельный участок расположен в границах особо охраняемой природной территории, Байкальской природной территории и ее экологических зон, лесопарковым зеленом поясе, охотничьего угодья, лесничества:		данные отсутствуют	
Сведения о расположении земельного участка и (или) расположенного на нем объекта недвижимости в границах территории, в отношении которой принято решение о резервировании земель для государственных или муниципальных нужд:		данные отсутствуют	
Сведения о результатах проведения государственного земельного надзора:		данные отсутствуют	
Сведения о расположении земельного участка в границах территории, в отношении которой утвержден проект межевания территории:		данные отсутствуют	
Условный номер земельного участка:		данные отсутствуют	



ДОКУМЕНТ ПОДПИСАН
ЭЛЕКТРОННОЙ ПОДПИСЬЮ

Сертификат: 0091AAF5A599507BC7E6D39D2DFA052F9A

Владелец: ФЕДЕРАЛЬНАЯ СЛУЖБА ГОСУДАРСТВЕННОЙ
РЕГИСТРАЦИИ, КАДАСТРА И КАРТОГРАФИИ
Действителен: с 16.09.2025 по 10.12.2026

полное наименование должности

инициалы, фамилия

Земельный участок			
вид объекта недвижимости			
Лист № 3 раздела 1	Всего листов раздела 1: 21	Всего разделов: 8	Всего листов выписки: 1006
03.12.2025г. № КУВИ-001/2025-219804325			
Кадастровый номер:		16:41:000000:115(Единое землепользование)	
Сведения о принятии акта и (или) заключении договора, предусматривающих предоставление в соответствии с земельным законодательством исполнительным органом государственным органом власти или органом местного самоуправления, находящегося в государственной или муниципальной собственности земельного участка для строительства наемного дома социального использования или наемного дома коммерческого использования:		данные отсутствуют	
Сведения о том, что земельный участок или земельные участки образованы на основании решения об изъятии земельного участка и (или) расположенного на нем объекта недвижимости для государственных или муниципальных нужд:		данные отсутствуют	
Сведения о том, что земельный участок образован из земель или земельного участка, государственная собственность на которые не разграничена:		данные отсутствуют	
Сведения о наличии земельного спора о местоположении границ земельных участков:		данные отсутствуют	
Статус записи об объекте недвижимости:		Сведения об объекте недвижимости имеют статус "актуальные, ранее учтенные"	
Особые отметки:		Кадастровые номера обособленных (условных) участков, входящих в единое землепользование и их площади: 16:41:110501:236 - 7103 кв.м, 16:41:110501:237 - 4774 кв.м, 16:41:110501:241 - 123957 кв.м, 16:41:110501:242 - 42392 кв.м, 16:41:110501:55 - 101846.44 кв.м, 16:41:110501:57 - 43468.59 кв.м, 16:41:110501:58 - 1131156.49 кв.м, 16:41:110501:59 - 58496.92 кв.м, 16:41:110501:60 - 1072123.42 кв.м, 16:41:110501:61 - 73504.6 кв.м, 16:41:110501:62 - 113026.84 кв.м, 16:41:110501:63 - 1817490.66 кв.м, 16:41:110501:64 - 713987.81 кв.м, 16:41:110501:65 - 239532.28 кв.м, 16:41:110501:67 - 92028.34 кв.м, 16:41:110501:68 - 111260.94 кв.м, 16:41:110501:69 - 2228314 кв.м, 16:41:110501:70 - 229289 кв.м, 16:41:110501:72 - 379779 кв.м, 16:41:110501:73 - 197112 кв.м, 16:41:110501:74 - 75178.83 кв.м, 16:41:110501:75 - 31318.58 кв.м, 16:41:110501:76 - 28913.47 кв.м, 16:41:110501:77 - 230983.2 кв.м, 16:41:110501:78 - 671345.89 кв.м, 16:41:110501:79 - 41119.38 кв.м, 16:41:110501:80 - 47438.11 кв.м, 16:41:110501:81 - 37715.88 кв.м, 16:41:110501:82 - 31238.25 кв.м, 16:41:110501:83 - 19447.19 кв.м, 16:41:110501:84 - 63897.12 кв.м, 16:41:110501:85 - 1224.97 кв.м, 16:41:110502:26 - 43197.53 кв.м, 16:41:110502:29 - 238271.42 кв.м, 16:41:110502:30 - 135247.5 кв.м, 16:41:110502:31 - 287812.5 кв.м, 16:41:110502:32 - 10841.62 кв.м, 16:41:110502:33 - 1051703.6	



ДОКУМЕНТ ПОДПИСАН
ЭЛЕКТРОННОЙ ПОДПИСЬЮ

Сертификат: 0091AAF5A599507BC7E6D39D2DFA052F9A

Владелец: ФЕДЕРАЛЬНАЯ СЛУЖБА ГОСУДАРСТВЕННОЙ
РЕГИСТРАЦИИ, КАДАСТРА И КАРТОГРАФИИ
Действителен: с 16.09.2025 по 10.12.2026

полное наименование должности

инициалы, фамилия

Земельный участок			
вид объекта недвижимости			
Лист № 4 раздела 1	Всего листов раздела 1: 21	Всего разделов: 8	Всего листов выписки: 1006

03.12.2025г. № КУВИ-001/2025-219804325

Кадастровый номер:

16:41:000000:115(Единое землепользование)

кв.м, 16:41:110502:34 - 1051.78 кв.м, 16:41:110502:35 - 27261.14 кв.м, 16:41:110502:36 - 117555.78 кв.м, 16:41:110502:37 - 7888 кв.м, 16:41:110502:377 - 3 кв.м, 16:41:110502:379 - 35866 кв.м, 16:41:110502:38 - 116082 кв.м, 16:41:110502:380 - 437665 кв.м, 16:41:110502:39 - 14957.63 кв.м, 16:41:110502:40 - 8084.02 кв.м, 16:41:110502:41 - 481196 кв.м, 16:41:110502:42 - 778445.41 кв.м, 16:41:110502:433 - 0.99 кв.м, 16:41:110502:434 - 0.99 кв.м, 16:41:110502:435 - 14540 кв.м, 16:41:110502:436 - 0.99 кв.м. Посредством данного земельного участка обеспечен доступ к земельному участку (земельным участкам) с кадастровым номером (кадастровыми номерами): 16:41:110501:271, 16:41:110501:274, 16:41:110501:488, 16:41:110502:480, 16:41:110502:495, 16:41:110502:501, 16:41:110502:502, 16:41:110502:503. Из объекта недвижимости образованы объекты недвижимости с кадастровыми номерами: 16:41:110501:270, сведения о которых носят временный характер. Сведения об ограничениях права на объект недвижимости, обременениях данного объекта, не зарегистрированных в реестре прав, ограничений прав и обременений недвижимого имущества: вид ограничения (обременения): ограничения прав на земельный участок, предусмотренные статьей 56 Земельного кодекса Российской Федерации; срок действия: с 16.04.2015; реквизиты документа-основания: доверенность от 11.04.2011 № 01/0400-181д. вид ограничения (обременения): ограничения прав на земельный участок, предусмотренные статьей 56 Земельного кодекса Российской Федерации; срок действия: с 17.04.2015; реквизиты документа-основания: доверенность от 11.04.2011 № 01/0400-181д. вид ограничения (обременения): ограничения прав на земельный участок, предусмотренные статьей 56 Земельного кодекса Российской Федерации; срок действия: с 17.04.2015; реквизиты документа-основания: доверенность от 11.04.2011 № 01/0400-181д. вид ограничения (обременения): ограничения прав на земельный участок, предусмотренные статьей 56 Земельного кодекса Российской Федерации; срок действия: с 08.09.2015; реквизиты документа-основания: перечень линий электропередачи 0,4 кВ в Черемшанском муниципальном районе, д. Якты Тау от 28.07.2015 № б/н выдан: Филиал ОАО "Сетевая компания" Бугульминские электрические сети. вид ограничения (обременения): ограничения прав на земельный участок,



ДОКУМЕНТ ПОДПИСАН
ЭЛЕКТРОННОЙ ПОДПИСЬЮ

Сертификат: 0091AAAF5A599507BC7E6D39D2DFA052F9A

Владелец: ФЕДЕРАЛЬНАЯ СЛУЖБА ГОСУДАРСТВЕННОЙ
РЕГИСТРАЦИИ, КАДАСТРА И КАРТОГРАФИИ
Действителен: с 16.09.2025 по 10.12.2026

полное наименование должности

инициалы, фамилия

Земельный участок			
вид объекта недвижимости			
Лист № 10 раздела 1	Всего листов раздела 1: 21	Всего разделов: 8	Всего листов выписки: 1006
03.12.2025г. № КУВИ-001/2025-219804325			
Кадастровый номер:		16:41:000000:115(Единое землепользование)	

государственной регистрации, кадастра и картографии по Республике Татарстан; разрешение на ввоб объекта эксплуатацию от 24.12.2020 № 16-92658000-999-2020 выдан: Департамент по недропользованию по Приволжскому федеральному округу. вид ограничения (обременения): ограничения прав на земельный участок, предусмотренные статьей 56 Земельного кодекса Российской Федерации; срок действия: с 13.12.2021; реквизиты документа-основания: выписка из Единого государственного реестра недвижимости об объекте недвижимости от 10.03.2021 № б/н выдан: Управление федеральной службы государственной регистрации, кадастра и картографии по Республике Татарстан; разрешение на ввоб объекта эксплуатацию от 30.11.2020 № 16-92658000-985-2020 выдан: Департамент по недропользованию по Приволжскому федеральному округу. вид ограничения (обременения): ограничения прав на земельный участок, предусмотренные статьей 56 Земельного кодекса Российской Федерации; срок действия: с 11.01.2022; реквизиты документа-основания: решение о согласовании границ охранной зоны объекта элетросетевого хозяйства от 17.11.2021 № 1116 выдан: Приволжское управление Федеральной службы по экологическому, технологическому и атомному надзору . вид ограничения (обременения): ограничения прав на земельный участок, предусмотренные статьей 56 Земельного кодекса Российской Федерации; срок действия: с 15.03.2022; реквизиты документа-основания: выписка из ЕГРН от 24.02.2022 № 99/2022/451714380 выдан: Федеральный информационный ресурс; выписка из ЕГРН от 24.02.2022 № 99/2022/451738169 выдан: Федеральный информационный ресурс; выписка из ЕГРН от 24.02.2022 № 99/2022/451740491 выдан: Федеральный информационный ресурс; выписка из ЕГРН от 24.02.2022 № 99/2022/451726926 выдан: Федеральный информационный ресурс; выписка из ЕГРН от 24.02.2022 № 99/2022/451719550 выдан: Федеральный информационный ресурс; выписка из ЕГРН от 24.02.2022 № 99/2022/451724095 выдан: Федеральный информационный ресурс. вид ограничения (обременения): ограничения прав на земельный участок, предусмотренные статьей 56 Земельного кодекса Российской Федерации; срок действия: с 16.03.2022; реквизиты документа-основания: выписка из Единого государственного реестра недвижимости об объекте недвижимости от 17.02.2022 № б/н выдан: Управление федеральной службы государственной регистрации, кадастра и картографии по Республике Татарстан. вид ограничения (обременения): ограничения прав на земельный участок, предусмотренные статьей 56 Земельного кодекса Российской Федерации; срок действия: с 16.03.2022; реквизиты документа-основания: выписка из Единого государственного реестра недвижимости об объекте недвижимости от 18.02.2022 № б/н выдан: Управление федеральной службы государственной регистрации, кадастра и картографии по



ДОКУМЕНТ ПОДПИСАН
ЭЛЕКТРОННОЙ ПОДПИСЬЮ

Сертификат: 0091AAF5A599507BC7E6D39D2DFA052F9A

Владелец: ФЕДЕРАЛЬНАЯ СЛУЖБА ГОСУДАРСТВЕННОЙ
РЕГИСТРАЦИИ, КАДАСТРА И КАРТОГРАФИИ
Действителен: с 16.09.2025 по 10.12.2026

полное наименование должности

инициалы, фамилия

Земельный участок			
вид объекта недвижимости			
Лист № 11 раздела 1	Всего листов раздела 1: 21	Всего разделов: 8	Всего листов выписки: 1006

03.12.2025г. № КУВИ-001/2025-219804325

Кадастровый номер: 16:41:000000:115(Единое землепользование)

Республике Татарстан. вид ограничения (обременения): ограничения прав на земельный участок, предусмотренные статьей 56 Земельного кодекса Российской Федерации; срок действия: с 17.03.2022; реквизиты документа-основания: выписка из Единого государственного реестра недвижимости об объекте недвижимости от 18.02.2022 № 99/2022/450496813 выдан: Федеральный информационный ресурс; свидетельство о государственной регистрации права от 14.01.2013 № 16-16-44/010/2012-269 выдан: Управление федеральной службы государственной регистрации, кадастра и картографии по Республике Татарстан. вид ограничения (обременения): ограничения прав на земельный участок, предусмотренные статьей 56 Земельного кодекса Российской Федерации; срок действия: с 17.03.2022; реквизиты документа-основания: выписка из Единого государственного реестра недвижимости об объекте недвижимости от 02.03.2022 № 99/2022/452670453 выдан: Федеральный информационный ресурс; выписка из Единого государственного реестра недвижимости об объекте недвижимости от 01.03.2022 № 99/2022/452392915 выдан: Федеральный информационный ресурс; выписка из Единого государственного реестра недвижимости об объекте недвижимости от 01.03.2022 № 99/2022/452379401 выдан: Федеральный информационный ресурс; выписка из Единого государственного реестра недвижимости об объекте недвижимости от 02.03.2022 № 99/2022/452670504 выдан: Федеральный информационный ресурс; выписка из Единого государственного реестра недвижимости об объекте недвижимости от 01.03.2022 № 99/2022/452482953 выдан: Федеральный информационный ресурс. вид ограничения (обременения): ограничения прав на земельный участок, предусмотренные статьей 56 Земельного кодекса Российской Федерации; срок действия: с 22.03.2022; реквизиты документа-основания: выписка из Единого государственного реестра недвижимости об объекте недвижимости от 18.02.2022 № б/н выдан: Управление федеральной службы государственной регистрации, кадастра и картографии по Республике Татарстан. вид ограничения (обременения): ограничения прав на земельный участок, предусмотренные статьей 56 Земельного кодекса Российской Федерации; срок действия: с 23.03.2022; реквизиты документа-основания: выписка из Единого государственного реестра недвижимости об объекте недвижимости от 17.02.2022 № б/н выдан: Управление федеральной службы государственной регистрации, кадастра и картографии по Республике Татарстан. вид ограничения (обременения): ограничения прав на земельный участок, предусмотренные статьей 56 Земельного кодекса Российской Федерации; срок действия: с 25.03.2022; реквизиты документа-основания: выписка из Единого государственного реестра недвижимости об объекте недвижимости от 01.03.2022



ДОКУМЕНТ ПОДПИСАН
ЭЛЕКТРОННОЙ ПОДПИСЬЮ

Сертификат: 0091AA5A599507BC7E6D39D2DFA052F9A

Владелец: ФЕДЕРАЛЬНАЯ СЛУЖБА ГОСУДАРСТВЕННОЙ
РЕГИСТРАЦИИ, КАДАСТРА И КАРТОГРАФИИ
Действителен: с 16.09.2025 по 10.12.2026

полное наименование должности

инициалы, фамилия

Земельный участок			
вид объекта недвижимости			
Лист № 12 раздела 1	Всего листов раздела 1: 21	Всего разделов: 8	Всего листов выписки: 1006
03.12.2025г. № КУВИ-001/2025-219804325			
Кадастровый номер:		16:41:000000:115(Единое землепользование)	

№ б/н выдан: Федеральный информационный ресурс. вид ограничения (обременения): ограничения прав на земельный участок, предусмотренные статьей 56 Земельного кодекса Российской Федерации; срок действия: с 25.03.2022; реквизиты документа-основания: выписка из Единого государственного реестра недвижимости об объекте недвижимости от 10.03.2022 № 99/2022/454106838 выдан: Федеральный информационный ресурс. вид ограничения (обременения): ограничения прав на земельный участок, предусмотренные статьей 56 Земельного кодекса Российской Федерации; срок действия: с 25.03.2022; реквизиты документа-основания: выписка из Единого государственного реестра недвижимости об объекте недвижимости от 01.03.2022 № б/н выдан: Федеральный информационный ресурс. вид ограничения (обременения): ограничения прав на земельный участок, предусмотренные статьей 56 Земельного кодекса Российской Федерации; срок действия: с 28.03.2022; реквизиты документа-основания: выписка из Единого государственного реестра недвижимости об объекте недвижимости от 10.03.2022 № 99/2022/454054747 выдан: Федеральный информационный ресурс. вид ограничения (обременения): ограничения прав на земельный участок, предусмотренные статьей 56 Земельного кодекса Российской Федерации; срок действия: с 28.03.2022; реквизиты документа-основания: выписка из Единого государственного реестра недвижимости об объекте недвижимости от 01.03.2022 № б/н выдан: Федеральный информационный ресурс. вид ограничения (обременения): ограничения прав на земельный участок, предусмотренные статьей 56 Земельного кодекса Российской Федерации; срок действия: с 28.03.2022; реквизиты документа-основания: выписка из Единого государственного реестра недвижимости об объекте недвижимости от 10.03.2022 № 99/2022/454142801 выдан: Федеральный информационный ресурс. вид ограничения (обременения): ограничения прав на земельный участок, предусмотренные статьей 56 Земельного кодекса Российской Федерации; срок действия: с 28.03.2022; реквизиты документа-основания: выписка из Единого государственного реестра недвижимости об объекте недвижимости от 10.03.2022 № 99/2022/454061079 выдан: Федеральный информационный ресурс. вид ограничения (обременения): ограничения прав на земельный участок, предусмотренные статьей 56 Земельного кодекса Российской Федерации; срок действия: с 28.03.2022; реквизиты документа-основания: выписка из Единого государственного реестра недвижимости об объекте недвижимости от 10.03.2022 № 99/2022/454052532 выдан: Федеральный информационный ресурс. вид ограничения (обременения): ограничения прав на земельный участок, предусмотренные статьей 56 Земельного кодекса Российской Федерации; срок действия: с 28.03.2022; реквизиты документа-основания: выписка из Единого государственного реестра



ДОКУМЕНТ ПОДПИСАН
ЭЛЕКТРОННОЙ ПОДПИСЬЮ

Сертификат: 0091AAF5A599507BC7E6D39D2DFA052F9A

Владелец: ФЕДЕРАЛЬНАЯ СЛУЖБА ГОСУДАРСТВЕННОЙ
РЕГИСТРАЦИИ, КАДАСТРА И КАРТОГРАФИИ
Действителен: с 16.09.2025 по 10.12.2026

полное наименование должности

инициалы, фамилия

Земельный участок			
вид объекта недвижимости			
Лист № 13 раздела 1	Всего листов раздела 1: 21	Всего разделов: 8	Всего листов выписки: 1006
03.12.2025г. № КУВИ-001/2025-219804325			
Кадастровый номер:		16:41:000000:115(Единое землепользование)	

недвижимости об объекте недвижимости от 01.03.2022 № б/н выдан: Управление федеральной службы государственной регистрации, кадастра и картографии по Республике Татарстан. вид ограничения (обременения): ограничения прав на земельный участок, предусмотренные статьей 56 Земельного кодекса Российской Федерации; срок действия: с 28.03.2022; реквизиты документа-основания: выписка из Единого государственного реестра недвижимости об объекте недвижимости от 10.03.2022 № 99/2022/454066737 выдан: Федеральный информационный ресурс. вид ограничения (обременения): ограничения прав на земельный участок, предусмотренные статьей 56 Земельного кодекса Российской Федерации; срок действия: с 29.03.2022; реквизиты документа-основания: выписка из Единого государственного реестра недвижимости об объекте недвижимости от 28.02.2022 № б/н выдан: Управление федеральной службы государственной регистрации, кадастра и картографии по Республике Татарстан. вид ограничения (обременения): ограничения прав на земельный участок, предусмотренные статьей 56 Земельного кодекса Российской Федерации; срок действия: с 29.03.2022; реквизиты документа-основания: выписка из Единого государственного реестра недвижимости об объекте недвижимости от 17.02.2022 № б/н выдан: Управление федеральной службы государственной регистрации, кадастра и картографии по Республике Татарстан. вид ограничения (обременения): ограничения прав на земельный участок, предусмотренные статьей 56 Земельного кодекса Российской Федерации; срок действия: с 30.03.2022; реквизиты документа-основания: выписка из Единого государственного реестра недвижимости об объекте недвижимости от 25.02.2022 № б/н выдан: Управление федеральной службы государственной регистрации, кадастра и картографии по Республике Татарстан. вид ограничения (обременения): ограничения прав на земельный участок, предусмотренные статьей 56 Земельного кодекса Российской Федерации; срок действия: с 30.03.2022; реквизиты документа-основания: выписка из Единого государственного реестра недвижимости об объекте недвижимости от 28.02.2022 № б/н выдан: Управление федеральной службы государственной регистрации, кадастра и картографии по Республике Татарстан. вид ограничения (обременения): ограничения прав на земельный участок, предусмотренные статьей 56 Земельного кодекса Российской Федерации; срок действия: с 30.03.2022; реквизиты документа-основания: выписка из Единого государственного реестра недвижимости об объекте недвижимости от 28.02.2022 № б/н выдан: Управление федеральной службы государственной регистрации, кадастра и картографии по Республике Татарстан. вид ограничения (обременения): ограничения прав на земельный участок, предусмотренные статьей 56 Земельного кодекса Российской Федерации; срок действия: с 30.03.2022; реквизиты документа-основания: выписка из Единого государственного реестра



ДОКУМЕНТ ПОДПИСАН
ЭЛЕКТРОННОЙ ПОДПИСЬЮ

Сертификат: 0091AAF5A599507BC7E6D39D2DFA052F9A

Владелец: ФЕДЕРАЛЬНАЯ СЛУЖБА ГОСУДАРСТВЕННОЙ
РЕГИСТРАЦИИ, КАДАСТРА И КАРТОГРАФИИ
Действителен: с 16.09.2025 по 10.12.2026

полное наименование должности

инициалы, фамилия

Земельный участок			
вид объекта недвижимости			
Лист № 14 раздела 1	Всего листов раздела 1: 21	Всего разделов: 8	Всего листов выписки: 1006
03.12.2025г. № КУВИ-001/2025-219804325			
Кадастровый номер:		16:41:000000:115(Единое землепользование)	

недвижимости об объекте недвижимости от 17.02.2022 № б/н выдан: Управление федеральной службы государственной регистрации, кадастра и картографии по Республике Татарстан. вид ограничения (обременения): ограничения прав на земельный участок, предусмотренные статьей 56 Земельного кодекса Российской Федерации; срок действия: с 30.03.2022; реквизиты документа-основания: выписка из Единого государственного реестра недвижимости об объекте недвижимости от 28.02.2022 № б/н выдан: Управление федеральной службы государственной регистрации, кадастра и картографии по Республике Татарстан. вид ограничения (обременения): ограничения прав на земельный участок, предусмотренные статьей 56 Земельного кодекса Российской Федерации; срок действия: с 30.03.2022; реквизиты документа-основания: выписка из Единого государственного реестра недвижимости об объекте недвижимости с кадастровым номером 16:41:030201:3118 от 14.03.2022 № 99/2022/454859213 выдан: ФГИС ЕГРН. вид ограничения (обременения): ограничения прав на земельный участок, предусмотренные статьей 56 Земельного кодекса Российской Федерации; срок действия: с 30.03.2022; реквизиты документа-основания: выписка из Единого государственного реестра недвижимости об объекте недвижимости от 28.02.2022 № б/н выдан: Управление федеральной службы государственной регистрации, кадастра и картографии по Республике Татарстан. вид ограничения (обременения): ограничения прав на земельный участок, предусмотренные статьей 56 Земельного кодекса Российской Федерации; срок действия: с 31.03.2022; реквизиты документа-основания: выписка из Единого государственного реестра недвижимости об объекте недвижимости от 15.03.2022 № б/н выдан: Управление Федеральной службы государственной регистрации, кадастра и картографии по РТ. вид ограничения (обременения): ограничения прав на земельный участок, предусмотренные статьей 56 Земельного кодекса Российской Федерации; срок действия: с 31.03.2022; реквизиты документа-основания: выписка из Единого государственного реестра недвижимости об объекте недвижимости с кадастровым номером 16:41:030201:677 от 14.03.2022 № 99/2022/454880003 выдан: Управление федеральной службы государственной регистрации, кадастра и картографии по Республике Татарстан. вид ограничения (обременения): ограничения прав на земельный участок, предусмотренные статьей 56 Земельного кодекса Российской Федерации; срок действия: с 31.03.2022; реквизиты документа-основания: выписка из Единого государственного реестра недвижимости об объекте недвижимости от 15.03.2022 № б/н выдан: Управление Федеральной службы государственной регистрации, кадастра и картографии по Республике Татарстан. вид ограничения (обременения): ограничения прав на земельный участок, предусмотренные статьей 56 Земельного кодекса Российской Федерации; срок действия: с



ДОКУМЕНТ ПОДПИСАН
ЭЛЕКТРОННОЙ ПОДПИСЬЮ

Сертификат: 0091AAF5A599507BC7E6D39D2DFA052F9A

Владелец: ФЕДЕРАЛЬНАЯ СЛУЖБА ГОСУДАРСТВЕННОЙ
РЕГИСТРАЦИИ, КАДАСТРА И КАРТОГРАФИИ
Действителен: с 16.09.2025 по 10.12.2026

полное наименование должности

инициалы, фамилия

Земельный участок			
вид объекта недвижимости			
Лист № 15 раздела 1	Всего листов раздела 1: 21	Всего разделов: 8	Всего листов выписки: 1006
03.12.2025г. № КУВИ-001/2025-219804325			
Кадастровый номер:		16:41:000000:115(Единое землепользование)	

31.03.2022; реквизиты документа-основания: выписка из Единого государственного реестра недвижимости об объекте недвижимости от 10.03.2022 № 99/2022/454075007 выдан: Федеральный информационный ресурс. вид ограничения (обременения): ограничения прав на земельный участок, предусмотренные статьей 56 Земельного кодекса Российской Федерации; срок действия: с 01.04.2022; реквизиты документа-основания: выписка из Единого государственного реестра недвижимости об объекте недвижимости от 01.03.2022 № б/н выдан: Федеральный информационный ресурс. вид ограничения (обременения): ограничения прав на земельный участок, предусмотренные статьей 56 Земельного кодекса Российской Федерации; срок действия: с 01.04.2022; реквизиты документа-основания: выписка из Единого государственного реестра недвижимости об объекте недвижимости от 18.03.2022 № КУВИ-999/2022-291807 выдан: Федеральная кадастровая палата Федеральной регистрационной службы по Республике Тат. вид ограничения (обременения): ограничения прав на земельный участок, предусмотренные статьей 56 Земельного кодекса Российской Федерации; срок действия: с 04.04.2022; реквизиты документа-основания: выписка из Единого государственного реестра недвижимости об объекте недвижимости от 17.03.2022 № КУВИ-999/2022-285747 выдан: Федеральный информационный ресурс. вид ограничения (обременения): ограничения прав на земельный участок, предусмотренные статьей 56 Земельного кодекса Российской Федерации; срок действия: с 04.04.2022; реквизиты документа-основания: выписка из Единого государственного реестра недвижимости об объекте недвижимости от 01.03.2022 № б/н выдан: Федеральный информационный ресурс. вид ограничения (обременения): ограничения прав на земельный участок, предусмотренные статьей 56 Земельного кодекса Российской Федерации; срок действия: с 04.04.2022; реквизиты документа-основания: выписка из Единого государственного реестра недвижимости об объекте недвижимости от 15.03.2022 № б/н выдан: Управление федеральной службы государственной регистрации кадастра и картографии РТ. вид ограничения (обременения): ограничения прав на земельный участок, предусмотренные статьей 56 Земельного кодекса Российской Федерации; срок действия: с 05.04.2022; реквизиты документа-основания: выписка из Единого государственного реестра недвижимости об объекте недвижимости от 05.03.2022 № 99/2022/453360336 выдан: Федеральный информационный ресурс. вид ограничения (обременения): ограничения прав на земельный участок, предусмотренные статьей 56 Земельного кодекса Российской Федерации; срок действия: с 05.04.2022; реквизиты документа-основания: выписка из Единого государственного реестра недвижимости об объекте недвижимости от 01.03.2022 № б/н выдан: Федеральный информационный ресурс. вид ограничения (обременения): ограничения прав на



ДОКУМЕНТ ПОДПИСАН
ЭЛЕКТРОННОЙ ПОДПИСЬЮ

Сертификат: 0091AAF5A599507BC7E6D39D2DFA052F9A

Владелец: ФЕДЕРАЛЬНАЯ СЛУЖБА ГОСУДАРСТВЕННОЙ
РЕГИСТРАЦИИ, КАДАСТРА И КАРТОГРАФИИ
Действителен: с 16.09.2025 по 10.12.2026

полное наименование должности

инициалы, фамилия

Земельный участок			
вид объекта недвижимости			
Лист № 16 раздела 1	Всего листов раздела 1: 21	Всего разделов: 8	Всего листов выписки: 1006
03.12.2025г. № КУВИ-001/2025-219804325			
Кадастровый номер:		16:41:000000:115(Единое землепользование)	

земельный участок, предусмотренные статьей 56 Земельного кодекса Российской Федерации; срок действия: с 06.04.2022; реквизиты документа-основания: выписка из Единого государственного реестра недвижимости об объекте недвижимости от 01.03.2022 № б/н выдан: Федеральный информационный ресурс. вид ограничения (обременения): ограничения прав на земельный участок, предусмотренные статьей 56 Земельного кодекса Российской Федерации; срок действия: с 07.04.2022; реквизиты документа-основания: выписка из Единого государственного реестра недвижимости об объекте недвижимости от 10.03.2022 № 99/2022/454093488 выдан: Федеральный информационный ресурс. вид ограничения (обременения): ограничения прав на земельный участок, предусмотренные статьей 56 Земельного кодекса Российской Федерации; срок действия: с 08.04.2022; реквизиты документа-основания: выписка из Единого государственного реестра недвижимости об объекте недвижимости от 10.03.2022 № 99/2022/454114614 выдан: Федеральный информационный ресурс. вид ограничения (обременения): ограничения прав на земельный участок, предусмотренные статьей 56 Земельного кодекса Российской Федерации; срок действия: с 11.04.2022; реквизиты документа-основания: выписка из Единого государственного реестра недвижимости об объекте недвижимости от 18.03.2022 № КУВИ-999/2022-291812 выдан: Федеральная кадастровая палата Федеральной регистрационной службы по Республике Татарстан. вид ограничения (обременения): ограничения прав на земельный участок, предусмотренные статьей 56 Земельного кодекса Российской Федерации; срок действия: с 11.04.2022; реквизиты документа-основания: выписка из Единого государственного реестра недвижимости об объекте недвижимости от 15.03.2022 № 99/2022/455112016 выдан: Федеральный информационный ресурс. вид ограничения (обременения): ограничения прав на земельный участок, предусмотренные статьей 56 Земельного кодекса Российской Федерации; срок действия: с 12.04.2022; реквизиты документа-основания: выписка из Единого государственного реестра недвижимости об объекте недвижимости от 01.03.2022 № б/н выдан: Федеральный информационный ресурс. вид ограничения (обременения): ограничения прав на земельный участок, предусмотренные статьей 56 Земельного кодекса Российской Федерации; срок действия: с 12.04.2022; реквизиты документа-основания: выписка из Единого государственного реестра недвижимости об объекте недвижимости от 15.03.2022 № б/н выдан: Управление федеральной службы государственной регистрации кадастра и картографии РТ. вид ограничения (обременения): ограничения прав на земельный участок, предусмотренные статьей 56 Земельного кодекса Российской Федерации; срок действия: с 13.04.2022; реквизиты документа-основания: выписка из Единого государственного реестра недвижимости об объекте недвижимости от 05.03.2022 №



ДОКУМЕНТ ПОДПИСАН
ЭЛЕКТРОННОЙ ПОДПИСЬЮ

Сертификат: 0091AAF5A599507BC7E6D39D2DFA052F9A

Владелец: ФЕДЕРАЛЬНАЯ СЛУЖБА ГОСУДАРСТВЕННОЙ
РЕГИСТРАЦИИ, КАДАСТРА И КАРТОГРАФИИ
Действителен: с 16.09.2025 по 10.12.2026

полное наименование должности

инициалы, фамилия

Земельный участок			
вид объекта недвижимости			
Лист № 17 раздела 1	Всего листов раздела 1: 21	Всего разделов: 8	Всего листов выписки: 1006
03.12.2025г. № КУВИ-001/2025-219804325			
Кадастровый номер:		16:41:000000:115(Единое землепользование)	

99/2022/453354992 выдан: Федеральный информационный ресурс. вид ограничения (обременения): ограничения прав на земельный участок, предусмотренные статьей 56 Земельного кодекса Российской Федерации; срок действия: с 13.04.2022; реквизиты документа-основания: выписка из Единого государственного реестра недвижимости об объекте недвижимости от 10.03.2022 № 99/2022/454058958 выдан: Федеральный информационный ресурс. вид ограничения (обременения): ограничения прав на земельный участок, предусмотренные статьей 56 Земельного кодекса Российской Федерации; срок действия: с 14.04.2022; реквизиты документа-основания: выписка из Единого государственного реестра недвижимости об объекте недвижимости от 10.03.2022 № 99/2022/454069458 выдан: Федеральный информационный ресурс. вид ограничения (обременения): ограничения прав на земельный участок, предусмотренные статьей 56 Земельного кодекса Российской Федерации; срок действия: с 15.04.2022; реквизиты документа-основания: выписка из Единого государственного реестра недвижимости об объекте недвижимости от 10.03.2022 № 99/2022/454065179 выдан: Федеральный информационный ресурс. вид ограничения (обременения): ограничения прав на земельный участок, предусмотренные статьей 56 Земельного кодекса Российской Федерации; срок действия: с 20.04.2022; реквизиты документа-основания: выписка из Единого государственного реестра недвижимости об объекте недвижимости от 18.03.2022 № КУВИ-999/2022-291813 выдан: Федеральная кадастровая палата Федеральной регистрационной службы по Республике Татарстан. вид ограничения (обременения): ограничения прав на земельный участок, предусмотренные статьей 56 Земельного кодекса Российской Федерации; срок действия: с 20.04.2022; реквизиты документа-основания: выписка из Единого государственного реестра недвижимости об объекте недвижимости от 15.03.2022 № 99/2022/455031028 выдан: Федеральный информационный ресурс. вид ограничения (обременения): ограничения прав на земельный участок, предусмотренные статьей 56 Земельного кодекса Российской Федерации; срок действия: с 20.04.2022; реквизиты документа-основания: выписка из Единого государственного реестра недвижимости об объекте недвижимости от 15.03.2022 № 99/2022/455031639 выдан: Федеральный информационный ресурс. вид ограничения (обременения): ограничения прав на земельный участок, предусмотренные статьей 56 Земельного кодекса Российской Федерации; срок действия: с 21.04.2022; реквизиты документа-основания: выписка из Единого государственного реестра недвижимости об объекте недвижимости от 10.03.2022 № 99/2022/454072223 выдан: Федеральный информационный ресурс. вид ограничения (обременения): ограничения прав на земельный участок, предусмотренные статьей 56 Земельного кодекса Российской Федерации; срок действия: с



ДОКУМЕНТ ПОДПИСАН
ЭЛЕКТРОННОЙ ПОДПИСЬЮ

Сертификат: 0091AAF5A599507BC7E6D39D2DFA052F9A

Владелец: ФЕДЕРАЛЬНАЯ СЛУЖБА ГОСУДАРСТВЕННОЙ
РЕГИСТРАЦИИ, КАДАСТРА И КАРТОГРАФИИ
Действителен: с 16.09.2025 по 10.12.2026

полное наименование должности

инициалы, фамилия

Земельный участок			
вид объекта недвижимости			
Лист № 18 раздела 1	Всего листов раздела 1: 21	Всего разделов: 8	Всего листов выписки: 1006
03.12.2025г. № КУВИ-001/2025-219804325			
Кадастровый номер:		16:41:000000:115(Единое землепользование)	

21.04.2022; реквизиты документа-основания: выписка из Единого государственного реестра недвижимости об объекте недвижимости от 15.03.2022 № б/н выдан: Управление Федеральной службы государственной регистрации, кадастра и картографии по РТ. вид ограничения (обременения): ограничения прав на земельный участок, предусмотренные статьей 56 Земельного кодекса Российской Федерации; срок действия: с 22.04.2022; реквизиты документа-основания: выписка из Единого государственного реестра недвижимости об объекте недвижимости от 10.03.2022 № 99/2022/454047245 выдан: Федеральный информационный ресурс. вид ограничения (обременения): ограничения прав на земельный участок, предусмотренные статьей 56 Земельного кодекса Российской Федерации; срок действия: с 25.04.2022; реквизиты документа-основания: выписка из Единого государственного реестра недвижимости об объекте недвижимости от 05.03.2022 № 99/2022/453391970 выдан: Федеральный информационный ресурс. вид ограничения (обременения): ограничения прав на земельный участок, предусмотренные статьей 56 Земельного кодекса Российской Федерации; срок действия: с 30.01.2023; реквизиты документа-основания: выписка из Единого государственного реестра недвижимости об объекте недвижимости от 15.03.2022 № б/н выдан: Управление Федеральной службы государственной регистрации, кадастра и картографии по РТ. вид ограничения (обременения): ограничения прав на земельный участок, предусмотренные статьей 56 Земельного кодекса Российской Федерации; срок действия: с 19.12.2023; реквизиты документа-основания: выписка из ЕГРН от 01.07.2022 № 16:00:000000:68702-16/111/2022-1 выдан: Управление Федеральной службы государственной регистрации, кадастра и картографии по Республике Татарстан. вид ограничения (обременения): ограничения прав на земельный участок, предусмотренные статьей 56 Земельного кодекса Российской Федерации; срок действия: с 06.08.2025; реквизиты документа-основания: решение № 1343 об установлении санитарно-защитной зоны для проектируемого объекта "УППН-2 Старо-Кадеевского нефтяного месторождения" АО "ТРИЦ", расположенного по адресу: Республика Татарстан, Черемшанский муниципальный район, СПК им. Тукая от 04.08.2025 № 1343 выдан: Управление Федеральной службы по надзору в сфере защиты прав потребителей и благополучия человека по Республике Татарстан(Татарстан). Граница земельного участка пересекает границы земельных участков (земельного участка) с кадастровыми номерами (кадастровым номером) 16:41:110103:80, 16:41:110103:81, 16:41:110201:13, 16:41:110501:1, 16:41:110501:121, 16:41:110501:122, 16:41:110501:123, 16:41:110501:124, 16:41:110501:125, 16:41:110501:126, 16:41:110501:127, 16:41:110501:128, 16:41:110501:129, 16:41:110501:130, 16:41:110501:131, 16:41:110501:132, 16:41:110501:134, 16:41:110501:135, 16:41:110501:136,



ДОКУМЕНТ ПОДПИСАН
ЭЛЕКТРОННОЙ ПОДПИСЬЮ

Сертификат: 0091AA5A599507BC7E6D39D2DFA052F9A

Владелец: ФЕДЕРАЛЬНАЯ СЛУЖБА ГОСУДАРСТВЕННОЙ
РЕГИСТРАЦИИ, КАДАСТРА И КАРТОГРАФИИ
Действителен: с 16.09.2025 по 10.12.2026

полное наименование должности

инициалы, фамилия

Земельный участок			
вид объекта недвижимости			
Лист № 19 раздела 1	Всего листов раздела 1: 21	Всего разделов: 8	Всего листов выписки: 1006
03.12.2025г. № КУВИ-001/2025-219804325			
Кадастровый номер:		16:41:000000:115(Единое землепользование)	

16:41:110501:137, 16:41:110501:138, 16:41:110501:139, 16:41:110501:140, 16:41:110501:141, 16:41:110501:142, 16:41:110501:143, 16:41:110501:144, 16:41:110501:145, 16:41:110501:146, 16:41:110501:147, 16:41:110501:148, 16:41:110501:149, 16:41:110501:150, 16:41:110501:151, 16:41:110501:152, 16:41:110501:153, 16:41:110501:154, 16:41:110501:155, 16:41:110501:156, 16:41:110501:157, 16:41:110501:158, 16:41:110501:159, 16:41:110501:160, 16:41:110501:161, 16:41:110501:162, 16:41:110501:163, 16:41:110501:164, 16:41:110501:166, 16:41:110501:167, 16:41:110501:168, 16:41:110501:169, 16:41:110501:17, 16:41:110501:170, 16:41:110501:171, 16:41:110501:172, 16:41:110501:173, 16:41:110501:179, 16:41:110501:18, 16:41:110501:180, 16:41:110501:181, 16:41:110501:182, 16:41:110501:183, 16:41:110501:184, 16:41:110501:185, 16:41:110501:187, 16:41:110501:188, 16:41:110501:189, 16:41:110501:19, 16:41:110501:190, 16:41:110501:191, 16:41:110501:192, 16:41:110501:193, 16:41:110501:194, 16:41:110501:195, 16:41:110501:2, 16:41:110501:20, 16:41:110501:200, 16:41:110501:201, 16:41:110501:202, 16:41:110501:203, 16:41:110501:204, 16:41:110501:205, 16:41:110501:206, 16:41:110501:207, 16:41:110501:208, 16:41:110501:209, 16:41:110501:210, 16:41:110501:211, 16:41:110501:212, 16:41:110501:213, 16:41:110501:214, 16:41:110501:215, 16:41:110501:216, 16:41:110501:217, 16:41:110501:218, 16:41:110501:219, 16:41:110501:22, 16:41:110501:220, 16:41:110501:221, 16:41:110501:222, 16:41:110501:223, 16:41:110501:225, 16:41:110501:226, 16:41:110501:227, 16:41:110501:228, 16:41:110501:229, 16:41:110501:23, 16:41:110501:230, 16:41:110501:231, 16:41:110501:232, 16:41:110501:233, 16:41:110501:234, 16:41:110501:235, 16:41:110501:24, 16:41:110501:252, 16:41:110501:253, 16:41:110501:3, 16:41:110501:30, 16:41:110501:32, 16:41:110501:36, 16:41:110501:38, 16:41:110501:39, 16:41:110501:4, 16:41:110501:40, 16:41:110501:41, 16:41:110501:42, 16:41:110501:48, 16:41:110501:50, 16:41:110501:506, 16:41:110502:10, 16:41:110502:106, 16:41:110502:107, 16:41:110502:108, 16:41:110502:109, 16:41:110502:11, 16:41:110502:110, 16:41:110502:111, 16:41:110502:112, 16:41:110502:113, 16:41:110502:114, 16:41:110502:115, 16:41:110502:116, 16:41:110502:117, 16:41:110502:118, 16:41:110502:119, 16:41:110502:12, 16:41:110502:120, 16:41:110502:121, 16:41:110502:122, 16:41:110502:123, 16:41:110502:124, 16:41:110502:125, 16:41:110502:126, 16:41:110502:127, 16:41:110502:128, 16:41:110502:129, 16:41:110502:130, 16:41:110502:131, 16:41:110502:132, 16:41:110502:133, 16:41:110502:134, 16:41:110502:135, 16:41:110502:136, 16:41:110502:137, 16:41:110502:138, 16:41:110502:139, 16:41:110502:140, 16:41:110502:141, 16:41:110502:142, 16:41:110502:143, 16:41:110502:144, 16:41:110502:145, 16:41:110502:146, 16:41:110502:147,



ДОКУМЕНТ ПОДПИСАН
ЭЛЕКТРОННОЙ ПОДПИСЬЮ

Сертификат: 0091AAF5A599507BC7E6D39D2DFA052F9A

Владелец: ФЕДЕРАЛЬНАЯ СЛУЖБА ГОСУДАРСТВЕННОЙ
РЕГИСТРАЦИИ, КАДАСТРА И КАРТОГРАФИИ
Действителен: с 16.09.2025 по 10.12.2026

полное наименование должности

инициалы, фамилия

Земельный участок			
вид объекта недвижимости			
Лист № 20 раздела 1	Всего листов раздела 1: 21	Всего разделов: 8	Всего листов выписки: 1006
03.12.2025г. № КУВИ-001/2025-219804325			
Кадастровый номер:		16:41:000000:115(Единое землепользование)	

16:41:110502:148, 16:41:110502:149, 16:41:110502:15, 16:41:110502:150, 16:41:110502:151, 16:41:110502:152, 16:41:110502:153, 16:41:110502:154, 16:41:110502:155, 16:41:110502:156, 16:41:110502:162, 16:41:110502:163, 16:41:110502:164, 16:41:110502:165, 16:41:110502:166, 16:41:110502:167, 16:41:110502:180, 16:41:110502:181, 16:41:110502:182, 16:41:110502:183, 16:41:110502:184, 16:41:110502:185, 16:41:110502:186, 16:41:110502:187, 16:41:110502:188, 16:41:110502:189, 16:41:110502:190, 16:41:110502:191, 16:41:110502:192, 16:41:110502:193, 16:41:110502:194, 16:41:110502:195, 16:41:110502:197, 16:41:110502:198, 16:41:110502:199, 16:41:110502:20, 16:41:110502:200, 16:41:110502:205, 16:41:110502:206, 16:41:110502:207, 16:41:110502:208, 16:41:110502:209, 16:41:110502:21, 16:41:110502:210, 16:41:110502:211, 16:41:110502:212, 16:41:110502:214, 16:41:110502:215, 16:41:110502:216, 16:41:110502:217, 16:41:110502:219, 16:41:110502:22, 16:41:110502:229, 16:41:110502:230, 16:41:110502:231, 16:41:110502:232, 16:41:110502:233, 16:41:110502:234, 16:41:110502:235, 16:41:110502:236, 16:41:110502:237, 16:41:110502:238, 16:41:110502:239, 16:41:110502:240, 16:41:110502:241, 16:41:110502:242, 16:41:110502:243, 16:41:110502:244, 16:41:110502:245, 16:41:110502:246, 16:41:110502:247, 16:41:110502:248, 16:41:110502:249, 16:41:110502:250, 16:41:110502:251, 16:41:110502:252, 16:41:110502:253, 16:41:110502:254, 16:41:110502:255, 16:41:110502:256, 16:41:110502:257, 16:41:110502:258, 16:41:110502:259, 16:41:110502:260, 16:41:110502:261, 16:41:110502:262, 16:41:110502:263, 16:41:110502:264, 16:41:110502:265, 16:41:110502:266, 16:41:110502:267, 16:41:110502:268, 16:41:110502:269, 16:41:110502:270, 16:41:110502:271, 16:41:110502:272, 16:41:110502:273, 16:41:110502:274, 16:41:110502:275, 16:41:110502:276, 16:41:110502:277, 16:41:110502:278, 16:41:110502:279, 16:41:110502:280, 16:41:110502:281, 16:41:110502:282, 16:41:110502:283, 16:41:110502:284, 16:41:110502:285, 16:41:110502:286, 16:41:110502:287, 16:41:110502:288, 16:41:110502:289, 16:41:110502:290, 16:41:110502:291, 16:41:110502:292, 16:41:110502:293, 16:41:110502:294, 16:41:110502:295, 16:41:110502:296, 16:41:110502:297, 16:41:110502:298, 16:41:110502:299, 16:41:110502:300, 16:41:110502:301, 16:41:110502:302, 16:41:110502:303, 16:41:110502:304, 16:41:110502:305, 16:41:110502:306, 16:41:110502:307, 16:41:110502:308, 16:41:110502:309, 16:41:110502:310, 16:41:110502:311, 16:41:110502:312, 16:41:110502:313, 16:41:110502:314, 16:41:110502:315, 16:41:110502:316, 16:41:110502:317, 16:41:110502:334, 16:41:110502:335, 16:41:110502:336, 16:41:110502:337, 16:41:110502:338, 16:41:110502:339, 16:41:110502:340, 16:41:110502:341, 16:41:110502:342, 16:41:110502:343, 16:41:110502:349, 16:41:110502:350, 16:41:110502:351, 16:41:110502:352,



ДОКУМЕНТ ПОДПИСАН
ЭЛЕКТРОННОЙ ПОДПИСЬЮ

Сертификат: 0091AAF5A599507BC7E6D39D2DFA052F9A

Владелец: ФЕДЕРАЛЬНАЯ СЛУЖБА ГОСУДАРСТВЕННОЙ
РЕГИСТРАЦИИ, КАДАСТРА И КАРТОГРАФИИ
Действителен: с 16.09.2025 по 10.12.2026

полное наименование должности

инициалы, фамилия

Земельный участок			
вид объекта недвижимости			
Лист № 21 раздела 1	Всего листов раздела 1: 21	Всего разделов: 8	Всего листов выписки: 1006
03.12.2025г. № КУВИ-001/2025-219804325			
Кадастровый номер:		16:41:000000:115(Единое землепользование)	
		16:41:110502:353, 16:41:110502:354, 16:41:110502:355, 16:41:110502:364, 16:41:110502:368, 16:41:110502:369, 16:41:110502:370, 16:41:110502:371, 16:41:110502:372, 16:41:110502:373, 16:41:110502:374, 16:41:110502:4, 16:41:110502:442, 16:41:110502:481, 16:41:110502:5, 16:41:110502:7, 16:41:110502:762, 16:41:110502:89, 16:41:110502:90, 16:41:110502:91, 16:41:110502:92, 16:41:110502:93, 16:41:110502:94, 16:41:110502:95, 16:41:110502:96, 16:41:110502:97, 16:41:110502:98, 16:41:110502:99, 16:41:120401:46, 16:41:120401:475, 16:41:120401:77, 16:41:120401:79.	
Получатель выписки:		Шаяхова Сирина Марселовна	

	 ДОКУМЕНТ ПОДПИСАН ЭЛЕКТРОННОЙ ПОДПИСЬЮ Сертификат: 0091AAF5A599507BC7E6D39D2DFA052F9A Владелец: ФЕДЕРАЛЬНАЯ СЛУЖБА ГОСУДАРСТВЕННОЙ РЕГИСТРАЦИИ, КАДАСТРА И КАРТОГРАФИИ Действителен: с 16.09.2025 по 10.12.2026	
полное наименование должности		инициалы, фамилия

Выписка из Единого государственного реестра недвижимости об объекте недвижимости
Сведения о зарегистрированных правах

Земельный участок			
вид объекта недвижимости			
Лист № 1 раздела 2		Всего листов раздела 2: 132	Всего разделов: 8
Всего листов выписки: 1006			
03.12.2025г. № КУВИ-001/2025-219804325			
Кадастровый номер:		16:41:000000:115(Единое землепользование)	
1	Правообладатель (правообладатели):	1.1	Физическое лицо
	Сведения о возможности предоставления третьим лицам персональных данных физического лица:	1.1.1	данные отсутствуют
2	Вид, номер, дата и время государственной регистрации права:	2.1	Общая долевая собственность, 3/4704 16:41:000000:115-16/115/2025-423 02.10.2025 10:06:31
3	Сведения об осуществлении государственной регистрации сделки, права без необходимого в силу закона согласия третьего лица, органа:	3.1	данные отсутствуют
4	Ограничение прав и обременение объекта недвижимости:	не зарегистрировано	
1	Правообладатель (правообладатели):	1.2	Физическое лицо
	Сведения о возможности предоставления третьим лицам персональных данных физического лица:	1.2.1	данные отсутствуют
2	Вид, номер, дата и время государственной регистрации права:	2.2	Общая долевая собственность, 1/4704 16:41:000000:115-16/136/2025-422 30.09.2025 15:16:29
3	Сведения об осуществлении государственной регистрации сделки, права без необходимого в силу закона согласия третьего лица, органа:	3.2	данные отсутствуют
4	Ограничение прав и обременение объекта недвижимости:	не зарегистрировано	
1	Правообладатель (правообладатели):	1.3	Физическое лицо
	Сведения о возможности предоставления третьим лицам персональных данных физического лица:	1.3.1	данные отсутствуют
2	Вид, номер, дата и время государственной регистрации права:	2.3	Общая долевая собственность, 2/588 16:41:000000:115-16/139/2025-421 01.08.2025 16:09:05
3	Сведения об осуществлении государственной регистрации сделки, права без необходимого в силу закона согласия третьего лица, органа:	3.3	данные отсутствуют
4	Ограничение прав и обременение объекта недвижимости:	не зарегистрировано	
1	Правообладатель (правообладатели):	1.4	Физическое лицо

		ДОКУМЕНТ ПОДПИСАН ЭЛЕКТРОННОЙ ПОДПИСЬЮ	
Сертификат: 0091AAF5A599507BC7E6D39D2DFA052F9A			
Владелец: ФЕДЕРАЛЬНАЯ СЛУЖБА ГОСУДАРСТВЕННОЙ РЕГИСТРАЦИИ, КАДАСТРА И КАРТОГРАФИИ			
Действителен: с 16.09.2025 по 10.12.2026			
полное наименование должности		инициалы, фамилия	

Земельный участок			
вид объекта недвижимости			
Лист № 2 раздела 2		Всего листов раздела 2: 132	Всего разделов: 8
03.12.2025г. № КУВИ-001/2025-219804325		Всего листов выписки: 1006	
Кадастровый номер:		16:41:000000:115(Единое землепользование)	
	Сведения о возможности предоставления третьим лицам персональных данных физического лица:	1.4.1	данные отсутствуют
2	Вид, номер, дата и время государственной регистрации права:	2.4	Общая долевая собственность, 1/588 16:41:000000:115-16/122/2025-418 02.07.2025 16:23:46
3	Сведения об осуществлении государственной регистрации сделки, права без необходимого в силу закона согласия третьего лица, органа:	3.4	данные отсутствуют
4	Ограничение прав и обременение объекта недвижимости:	не зарегистрировано	
1	Правообладатель (правообладатели):	1.5	Муниципальное образование "Старокадеевское сельское поселение Черемшанского муниципального района Республики Татарстан"
	Сведения о возможности предоставления третьим лицам персональных данных физического лица:	1.5.1	данные отсутствуют
2	Вид, номер, дата и время государственной регистрации права:	2.5	Общая долевая собственность, 66/588 16:41:000000:115-16/352/2025-416 02.07.2025 08:47:44
3	Сведения об осуществлении государственной регистрации сделки, права без необходимого в силу закона согласия третьего лица, органа:	3.5	данные отсутствуют
4	Ограничение прав и обременение объекта недвижимости:	не зарегистрировано	
1	Правообладатель (правообладатели):	1.6	Физическое лицо
	Сведения о возможности предоставления третьим лицам персональных данных физического лица:	1.6.1	данные отсутствуют
2	Вид, номер, дата и время государственной регистрации права:	2.6	Общая долевая собственность, 1/588 16:41:000000:115-16/137/2025-350 12.05.2025 11:16:44
3	Сведения об осуществлении государственной регистрации сделки, права без необходимого в силу закона согласия третьего лица, органа:	3.6	данные отсутствуют
4	Ограничение прав и обременение объекта недвижимости:	не зарегистрировано	
1	Правообладатель (правообладатели):	1.7	Физическое лицо
	Сведения о возможности предоставления третьим лицам персональных данных физического лица:	1.7.1	данные отсутствуют



ДОКУМЕНТ ПОДПИСАН
ЭЛЕКТРОННОЙ ПОДПИСЬЮ

Сертификат: 0091AAF5A599507BC7E6D39D2DFA052F9A

Владелец: ФЕДЕРАЛЬНАЯ СЛУЖБА ГОСУДАРСТВЕННОЙ
РЕГИСТРАЦИИ, КАДАСТРА И КАРТОГРАФИИ
Действителен: с 16.09.2025 по 10.12.2026

полное наименование должности

инициалы, фамилия

Земельный участок			
вид объекта недвижимости			
Лист № 3 раздела 2		Всего листов раздела 2: 132	Всего разделов: 8
Всего листов выписки: 1006			
03.12.2025г. № КУВИ-001/2025-219804325			
Кадастровый номер:		16:41:000000:115(Единое землепользование)	
2	Вид, номер, дата и время государственной регистрации права:	2.7	Общая долевая собственность, 1/588 16:41:000000:115-16/132/2025-339 11.03.2025 11:14:18
3	Сведения об осуществлении государственной регистрации сделки, права без необходимого в силу закона согласия третьего лица, органа:	3.7	данные отсутствуют
4	Ограничение прав и обременение объекта недвижимости:	не зарегистрировано	
1	Правообладатель (правообладатели):	1.8	Физическое лицо
	Сведения о возможности предоставления третьим лицам персональных данных физического лица:	1.8.1	данные отсутствуют
2	Вид, номер, дата и время государственной регистрации права:	2.8	Общая долевая собственность, 1/588 16:41:000000:115-16/137/2025-336 05.03.2025 07:51:06
3	Сведения об осуществлении государственной регистрации сделки, права без необходимого в силу закона согласия третьего лица, органа:	3.8	данные отсутствуют
4	Ограничение прав и обременение объекта недвижимости:	не зарегистрировано	
1	Правообладатель (правообладатели):	1.9	Физическое лицо
	Сведения о возможности предоставления третьим лицам персональных данных физического лица:	1.9.1	данные отсутствуют
2	Вид, номер, дата и время государственной регистрации права:	2.9	Общая долевая собственность, 1/588 16:41:000000:115-16/357/2025-334 21.02.2025 09:03:43
3	Сведения об осуществлении государственной регистрации сделки, права без необходимого в силу закона согласия третьего лица, органа:	3.9	данные отсутствуют
4	Ограничение прав и обременение объекта недвижимости:	не зарегистрировано	
1	Правообладатель (правообладатели):	1.10	Физическое лицо
	Сведения о возможности предоставления третьим лицам персональных данных физического лица:	1.10.1	данные отсутствуют
2	Вид, номер, дата и время государственной регистрации права:	2.10	Общая долевая собственность, 2/588 16:41:000000:115-16/262/2025-320 05.02.2025 11:51:52



ДОКУМЕНТ ПОДПИСАН
ЭЛЕКТРОННОЙ ПОДПИСЬЮ

Сертификат: 0091AAF5A599507BC7E6D39D2DFA052F9A

Владелец: ФЕДЕРАЛЬНАЯ СЛУЖБА ГОСУДАРСТВЕННОЙ
РЕГИСТРАЦИИ, КАДАСТРА И КАРТОГРАФИИ
Действителен: с 16.09.2025 по 10.12.2026

полное наименование должности

инициалы, фамилия

Земельный участок			
вид объекта недвижимости			
Лист № 4 раздела 2		Всего листов раздела 2: 132	Всего разделов: 8
03.12.2025г. № КУВИ-001/2025-219804325		Всего листов выписки: 1006	
Кадастровый номер:		16:41:000000:115(Единое землепользование)	
3	Сведения об осуществлении государственной регистрации сделки, права без необходимого в силу закона согласия третьего лица, органа:	3.10	данные отсутствуют
4	Ограничение прав и обременение объекта недвижимости:	не зарегистрировано	
1	Правообладатель (правообладатели):	1.11	Физическое лицо
	Сведения о возможности предоставления третьим лицам персональных данных физического лица:	1.11.1	данные отсутствуют
2	Вид, номер, дата и время государственной регистрации права:	2.11	Общая долевая собственность, 1/588 16:41:000000:115-16/126/2025-316 31.01.2025 14:51:08
3	Сведения об осуществлении государственной регистрации сделки, права без необходимого в силу закона согласия третьего лица, органа:	3.11	данные отсутствуют
4	Ограничение прав и обременение объекта недвижимости:	не зарегистрировано	
1	Правообладатель (правообладатели):	1.12	Физическое лицо
	Сведения о возможности предоставления третьим лицам персональных данных физического лица:	1.12.1	данные отсутствуют
2	Вид, номер, дата и время государственной регистрации права:	2.12	Общая долевая собственность, 1/588 16:41:000000:115-16/262/2025-314 24.01.2025 15:34:11
3	Сведения об осуществлении государственной регистрации сделки, права без необходимого в силу закона согласия третьего лица, органа:	3.12	данные отсутствуют
4	Ограничение прав и обременение объекта недвижимости:	не зарегистрировано	
1	Правообладатель (правообладатели):	1.13	Физическое лицо
	Сведения о возможности предоставления третьим лицам персональных данных физического лица:	1.13.1	данные отсутствуют
2	Вид, номер, дата и время государственной регистрации права:	2.13	Общая долевая собственность, 1/588 16:41:000000:115-16/137/2024-302 15.11.2024 13:13:06
3	Сведения об осуществлении государственной регистрации сделки, права без необходимого в силу закона согласия третьего лица, органа:	3.13	данные отсутствуют
4	Ограничение прав и обременение объекта недвижимости:	не зарегистрировано	



ДОКУМЕНТ ПОДПИСАН
ЭЛЕКТРОННОЙ ПОДПИСЬЮ

Сертификат: 0091AAF5A599507BC7E6D39D2DFA052F9A

Владелец: ФЕДЕРАЛЬНАЯ СЛУЖБА ГОСУДАРСТВЕННОЙ
РЕГИСТРАЦИИ, КАДАСТРА И КАРТОГРАФИИ
Действителен: с 16.09.2025 по 10.12.2026

полное наименование должности

инициалы, фамилия

Земельный участок			
вид объекта недвижимости			
Лист № 5 раздела 2		Всего листов раздела 2: 132	Всего разделов: 8
03.12.2025г. № КУВИ-001/2025-219804325		Всего листов выписки: 1006	
Кадастровый номер:		16:41:000000:115(Единое землепользование)	
1	Правообладатель (правообладатели):	1.14	Физическое лицо
	Сведения о возможности предоставления третьим лицам персональных данных физического лица:	1.14.1	данные отсутствуют
2	Вид, номер, дата и время государственной регистрации права:	2.14	Общая долевая собственность, 1/588 16:41:000000:115-16/262/2024-296 01.10.2024 10:53:56
3	Сведения об осуществлении государственной регистрации сделки, права без необходимого в силу закона согласия третьего лица, органа:	3.14	данные отсутствуют
4	Ограничение прав и обременение объекта недвижимости:	не зарегистрировано	
1	Правообладатель (правообладатели):	1.15	Физическое лицо
	Сведения о возможности предоставления третьим лицам персональных данных физического лица:	1.15.1	данные отсутствуют
2	Вид, номер, дата и время государственной регистрации права:	2.15	Общая долевая собственность, 1/588 16:41:000000:115-16/136/2024-294 25.09.2024 10:30:57
3	Сведения об осуществлении государственной регистрации сделки, права без необходимого в силу закона согласия третьего лица, органа:	3.15	данные отсутствуют
4	Ограничение прав и обременение объекта недвижимости:	не зарегистрировано	
1	Правообладатель (правообладатели):	1.16	Физическое лицо
	Сведения о возможности предоставления третьим лицам персональных данных физического лица:	1.16.1	данные отсутствуют
2	Вид, номер, дата и время государственной регистрации права:	2.16	Общая долевая собственность, 2/558 16:41:000000:115-16/110/2024-293 13.09.2024 10:01:49
3	Сведения об осуществлении государственной регистрации сделки, права без необходимого в силу закона согласия третьего лица, органа:	3.16	данные отсутствуют
4	Ограничение прав и обременение объекта недвижимости:	не зарегистрировано	
1	Правообладатель (правообладатели):	1.17	Физическое лицо
	Сведения о возможности предоставления третьим лицам персональных данных физического лица:	1.17.1	данные отсутствуют



ДОКУМЕНТ ПОДПИСАН
ЭЛЕКТРОННОЙ ПОДПИСЬЮ

Сертификат: 0091AAF5A599507BC7E6D39D2DFA052F9A

Владелец: ФЕДЕРАЛЬНАЯ СЛУЖБА ГОСУДАРСТВЕННОЙ
РЕГИСТРАЦИИ, КАДАСТРА И КАРТОГРАФИИ
Действителен: с 16.09.2025 по 10.12.2026

полное наименование должности

инициалы, фамилия

Земельный участок			
вид объекта недвижимости			
Лист № 6 раздела 2		Всего листов раздела 2: 132	Всего разделов: 8
Всего листов выписки: 1006			
03.12.2025г. № КУВИ-001/2025-219804325			
Кадастровый номер:		16:41:000000:115(Единое землепользование)	
2	Вид, номер, дата и время государственной регистрации права:	2.17	Общая долевая собственность, 1/588 16:41:000000:115-16/260/2024-291 10.09.2024 14:47:45
3	Сведения об осуществлении государственной регистрации сделки, права без необходимого в силу закона согласия третьего лица, органа:	3.17	данные отсутствуют
4	Ограничение прав и обременение объекта недвижимости:	не зарегистрировано	
1	Правообладатель (правообладатели):	1.18	Физическое лицо
	Сведения о возможности предоставления третьим лицам персональных данных физического лица:	1.18.1	данные отсутствуют
2	Вид, номер, дата и время государственной регистрации права:	2.18	Общая долевая собственность, 1/588 16:41:000000:115-16/122/2024-289 05.09.2024 16:48:10
3	Сведения об осуществлении государственной регистрации сделки, права без необходимого в силу закона согласия третьего лица, органа:	3.18	данные отсутствуют
4	Ограничение прав и обременение объекта недвижимости:	не зарегистрировано	
1	Правообладатель (правообладатели):	1.19	Физическое лицо
	Сведения о возможности предоставления третьим лицам персональных данных физического лица:	1.19.1	данные отсутствуют
2	Вид, номер, дата и время государственной регистрации права:	2.19	Общая долевая собственность, 1/588 16:41:000000:115-16/137/2024-287 05.09.2024 15:04:02
3	Сведения об осуществлении государственной регистрации сделки, права без необходимого в силу закона согласия третьего лица, органа:	3.19	данные отсутствуют
4	Ограничение прав и обременение объекта недвижимости:	не зарегистрировано	
1	Правообладатель (правообладатели):	1.20	Физическое лицо
	Сведения о возможности предоставления третьим лицам персональных данных физического лица:	1.20.1	данные отсутствуют
2	Вид, номер, дата и время государственной регистрации права:	2.20	Общая долевая собственность, 2/588 16:41:000000:115-16/107/2024-284 04.09.2024 07:45:23



ДОКУМЕНТ ПОДПИСАН
ЭЛЕКТРОННОЙ ПОДПИСЬЮ

Сертификат: 0091AAF5A599507BC7E6D39D2DFA052F9A

Владелец: ФЕДЕРАЛЬНАЯ СЛУЖБА ГОСУДАРСТВЕННОЙ
РЕГИСТРАЦИИ, КАДАСТРА И КАРТОГРАФИИ
Действителен: с 16.09.2025 по 10.12.2026

полное наименование должности

инициалы, фамилия

Земельный участок			
вид объекта недвижимости			
Лист № 7 раздела 2	Всего листов раздела 2: 132	Всего разделов: 8	Всего листов выписки: 1006
03.12.2025г. № КУВИ-001/2025-219804325			
Кадастровый номер:		16:41:000000:115(Единое землепользование)	
3	Сведения об осуществлении государственной регистрации сделки, права без необходимого в силу закона согласия третьего лица, органа:	3.20	данные отсутствуют
4	Ограничение прав и обременение объекта недвижимости:		
	4.1 вид:	Запрещение регистрации	
	дата государственной регистрации:	14.11.2025 09:46:45	
	номер государственной регистрации:	16:41:000000:115-16/203/2025-424	
	срок, на который установлены ограничение прав и обременение объекта недвижимости:	не установлен	
	лицо, в пользу которого установлены ограничение прав и обременение объекта недвижимости:	не определено	
	сведения о возможности предоставления третьим лицам персональных данных физического лица	данные отсутствуют	
	основание государственной регистрации:	Постановление о запрете на совершение действий по регистрации, № 89544/24/16042-ИП, выдан 12.11.2025, ОСП по Новошешминскому и Черемшанскому районам ГУФССП по Республике Татарстан	
	сведения об осуществлении государственной регистрации сделки, права, ограничения права без необходимого в силу закона согласия третьего лица, органа:	данные отсутствуют	
	сведения об управляющем залогом и о договоре управления залогом, если такой договор заключен для управления ипотекой:	данные отсутствуют	
	сведения о депозитарии, который осуществляет хранение обездвиженной документарной закладной или электронной закладной:		
	ведения о внесении изменений или дополнений в регистрационную запись об ипотеке:		
	4.2 вид:	Запрещение регистрации	
	дата государственной регистрации:	13.02.2025 13:50:24	
	номер государственной регистрации:	16:41:000000:115-16/203/2025-327	
	срок, на который установлены ограничение прав и обременение объекта недвижимости:	не установлен	
	лицо, в пользу которого установлены ограничение прав и обременение объекта недвижимости:	не определено	

полное наименование должности

ДОКУМЕНТ ПОДПИСАН
ЭЛЕКТРОННОЙ ПОДПИСЬЮ

Сертификат: 0091AAF5A599507BC7E6D39D2DFA052F9A
Владелец: ФЕДЕРАЛЬНАЯ СЛУЖБА ГОСУДАРСТВЕННОЙ
РЕГИСТРАЦИИ, КАДАСТРА И КАРТОГРАФИИ
Действителен: с 16.09.2025 по 10.12.2026

инициалы, фамилия

Земельный участок			
вид объекта недвижимости			
Лист № 8 раздела 2	Всего листов раздела 2: 132	Всего разделов: 8	Всего листов выписки: 1006

03.12.2025г. № КУВИ-001/2025-219804325

Кадастровый номер: 16:41:000000:115(Единое землепользование)

	сведения о возможности предоставления третьим лицам персональных данных физического лица	данные отсутствуют
	основание государственной регистрации:	Постановление о запрете на совершение действий по регистрации, № 89544/24/16042-ИП, выдан 12.02.2025, ОСП по Новошешминскому и Черемшанскому районам ГУФССП по Республике Татарстан
	сведения об осуществлении государственной регистрации сделки, права, ограничения права без необходимого в силу закона согласия третьего лица, органа:	данные отсутствуют
	сведения об управляющем залогом и о договоре управления залогом, если такой договор заключен для управления ипотекой:	данные отсутствуют
	сведения о депозитарии, который осуществляет хранение обездвиженной документарной закладной или электронной закладной:	
	ведения о внесении изменений или дополнений в регистрационную запись об ипотеке:	
4.3	вид:	Запрещение регистрации
	дата государственной регистрации:	11.12.2024 07:32:35
	номер государственной регистрации:	16:41:000000:115-16/203/2024-305
	срок, на который установлены ограничение прав и обременение объекта недвижимости:	не установлен
	лицо, в пользу которого установлены ограничение прав и обременение объекта недвижимости:	не определено
	сведения о возможности предоставления третьим лицам персональных данных физического лица	данные отсутствуют
	основание государственной регистрации:	Постановление о запрете на совершение действий по регистрации, № 89544/24/16042-ИП, выдан 09.12.2024, ОСП по Новошешминскому и Черемшанскому районам ГУФССП по Республике Татарстан
	сведения об осуществлении государственной регистрации сделки, права, ограничения права без необходимого в силу закона согласия третьего лица, органа:	данные отсутствуют
	сведения об управляющем залогом и о договоре управления залогом, если такой договор заключен для управления ипотекой:	данные отсутствуют



ДОКУМЕНТ ПОДПИСАН
ЭЛЕКТРОННОЙ ПОДПИСЬЮ

Сертификат: 0091AAF5A599507BC7E6D39D2DFA052F9A

Владелец: ФЕДЕРАЛЬНАЯ СЛУЖБА ГОСУДАРСТВЕННОЙ
РЕГИСТРАЦИИ, КАДАСТРА И КАРТОГРАФИИ
Действителен: с 16.09.2025 по 10.12.2026

полное наименование должности

инициалы, фамилия

Земельный участок			
вид объекта недвижимости			
Лист № 9 раздела 2	Всего листов раздела 2: 132	Всего разделов: 8	Всего листов выписки: 1006

03.12.2025г. № КУВИ-001/2025-219804325

Кадастровый номер: 16:41:000000:115(Единое землепользование)

	сведения о депозитарии, который осуществляет хранение обездвиженной документарной закладной или электронной закладной:		
	ведения о внесении изменений или дополнений в регистрационную запись об ипотеке:		
1	Правообладатель (правообладатели):	1.21	Физическое лицо
	Сведения о возможности предоставления третьим лицам персональных данных физического лица:	1.21.1	данные отсутствуют
2	Вид, номер, дата и время государственной регистрации права:	2.21	Общая долевая собственность, 1/588 16:41:000000:115-16/271/2024-280 22.08.2024 09:48:41
3	Сведения об осуществлении государственной регистрации сделки, права без необходимого в силу закона согласия третьего лица, органа:	3.21	данные отсутствуют
4	Ограничение прав и обременение объекта недвижимости:	не зарегистрировано	
1	Правообладатель (правообладатели):	1.22	Физическое лицо
	Сведения о возможности предоставления третьим лицам персональных данных физического лица:	1.22.1	данные отсутствуют
2	Вид, номер, дата и время государственной регистрации права:	2.22	Общая долевая собственность, 1/588 16:41:000000:115-16/263/2024-278 15.08.2024 09:12:47
3	Сведения об осуществлении государственной регистрации сделки, права без необходимого в силу закона согласия третьего лица, органа:	3.22	данные отсутствуют
4	Ограничение прав и обременение объекта недвижимости:	не зарегистрировано	
1	Правообладатель (правообладатели):	1.23	Физическое лицо
	Сведения о возможности предоставления третьим лицам персональных данных физического лица:	1.23.1	данные отсутствуют
2	Вид, номер, дата и время государственной регистрации права:	2.23	Общая долевая собственность, 1/588 16:41:000000:115-16/126/2024-276 14.08.2024 11:20:26
3	Сведения об осуществлении государственной регистрации сделки, права без необходимого в силу закона согласия третьего лица, органа:	3.23	данные отсутствуют



ДОКУМЕНТ ПОДПИСАН
ЭЛЕКТРОННОЙ ПОДПИСЬЮ

Сертификат: 0091AAF5A599507BC7E6D39D2DFA052F9A

Владелец: ФЕДЕРАЛЬНАЯ СЛУЖБА ГОСУДАРСТВЕННОЙ
РЕГИСТРАЦИИ, КАДАСТРА И КАРТОГРАФИИ
Действителен: с 16.09.2025 по 10.12.2026

полное наименование должности

инициалы, фамилия

Земельный участок			
вид объекта недвижимости			
Лист № 10 раздела 2		Всего листов раздела 2: 132	Всего разделов: 8
03.12.2025г. № КУВИ-001/2025-219804325		Всего листов выписки: 1006	
Кадастровый номер:		16:41:000000:115(Единое землепользование)	
4	Ограничение прав и обременение объекта недвижимости:	не зарегистрировано	
1	Правообладатель (правообладатели):	1.24	Физическое лицо
	Сведения о возможности предоставления третьим лицам персональных данных физического лица:	1.24.1	данные отсутствуют
2	Вид, номер, дата и время государственной регистрации права:	2.24	Общая долевая собственность, 1/588 16:41:000000:115-16/116/2024-272 08.08.2024 16:41:16
3	Сведения об осуществлении государственной регистрации сделки, права без необходимого в силу закона согласия третьего лица, органа:	3.24	данные отсутствуют
4	Ограничение прав и обременение объекта недвижимости:	не зарегистрировано	
1	Правообладатель (правообладатели):	1.25	Физическое лицо
	Сведения о возможности предоставления третьим лицам персональных данных физического лица:	1.25.1	данные отсутствуют
2	Вид, номер, дата и время государственной регистрации права:	2.25	Общая долевая собственность, 1/588 16:41:000000:115-16/116/2024-270 08.08.2024 14:55:50
3	Сведения об осуществлении государственной регистрации сделки, права без необходимого в силу закона согласия третьего лица, органа:	3.25	данные отсутствуют
4	Ограничение прав и обременение объекта недвижимости:	не зарегистрировано	
1	Правообладатель (правообладатели):	1.26	Физическое лицо
	Сведения о возможности предоставления третьим лицам персональных данных физического лица:	1.26.1	данные отсутствуют
2	Вид, номер, дата и время государственной регистрации права:	2.26	Общая долевая собственность, 1/588 16:41:000000:115-16/357/2024-268 08.08.2024 11:24:50
3	Сведения об осуществлении государственной регистрации сделки, права без необходимого в силу закона согласия третьего лица, органа:	3.26	данные отсутствуют
4	Ограничение прав и обременение объекта недвижимости:	не зарегистрировано	
1	Правообладатель (правообладатели):	1.27	Физическое лицо
	Сведения о возможности предоставления третьим лицам персональных данных физического лица:	1.27.1	данные отсутствуют



ДОКУМЕНТ ПОДПИСАН
ЭЛЕКТРОННОЙ ПОДПИСЬЮ

Сертификат: 0091AAF5A599507BC7E6D39D2DFA052F9A

Владелец: ФЕДЕРАЛЬНАЯ СЛУЖБА ГОСУДАРСТВЕННОЙ
РЕГИСТРАЦИИ, КАДАСТРА И КАРТОГРАФИИ
Действителен: с 16.09.2025 по 10.12.2026

полное наименование должности

инициалы, фамилия

Земельный участок			
вид объекта недвижимости			
Лист № 11 раздела 2		Всего листов раздела 2: 132	Всего разделов: 8
Всего листов выписки: 1006			
03.12.2025г. № КУВИ-001/2025-219804325			
Кадастровый номер:		16:41:000000:115(Единое землепользование)	
2	Вид, номер, дата и время государственной регистрации права:	2.27	Общая долевая собственность, 3/588 16:41:000000:115-16/357/2024-261 25.07.2024 11:41:59
3	Сведения об осуществлении государственной регистрации сделки, права без необходимого в силу закона согласия третьего лица, органа:	3.27	данные отсутствуют
4	Ограничение прав и обременение объекта недвижимости:	не зарегистрировано	
1	Правообладатель (правообладатели):	1.28	Физическое лицо
	Сведения о возможности предоставления третьим лицам персональных данных физического лица:	1.28.1	данные отсутствуют
2	Вид, номер, дата и время государственной регистрации права:	2.28	Общая долевая собственность, 1/588 16:41:000000:115-16/120/2024-252 15.05.2024 08:32:22
3	Сведения об осуществлении государственной регистрации сделки, права без необходимого в силу закона согласия третьего лица, органа:	3.28	данные отсутствуют
4	Ограничение прав и обременение объекта недвижимости:	не зарегистрировано	
1	Правообладатель (правообладатели):	1.29	Физическое лицо
	Сведения о возможности предоставления третьим лицам персональных данных физического лица:	1.29.1	данные отсутствуют
2	Вид, номер, дата и время государственной регистрации права:	2.29	Общая долевая собственность, 1/588 16:41:000000:115-16/356/2024-250 14.05.2024 16:20:23
3	Сведения об осуществлении государственной регистрации сделки, права без необходимого в силу закона согласия третьего лица, органа:	3.29	данные отсутствуют
4	Ограничение прав и обременение объекта недвижимости:	не зарегистрировано	
1	Правообладатель (правообладатели):	1.30	Физическое лицо
	Сведения о возможности предоставления третьим лицам персональных данных физического лица:	1.30.1	данные отсутствуют
2	Вид, номер, дата и время государственной регистрации права:	2.30	Общая долевая собственность, 1/588 16:41:000000:115-16/136/2023-234 01.12.2023 08:46:07



ДОКУМЕНТ ПОДПИСАН
ЭЛЕКТРОННОЙ ПОДПИСЬЮ

Сертификат: 0091AAF5A599507BC7E6D39D2DFA052F9A

Владелец: ФЕДЕРАЛЬНАЯ СЛУЖБА ГОСУДАРСТВЕННОЙ
РЕГИСТРАЦИИ, КАДАСТРА И КАРТОГРАФИИ
Действителен: с 16.09.2025 по 10.12.2026

полное наименование должности

инициалы, фамилия

Земельный участок			
вид объекта недвижимости			
Лист № 12 раздела 2	Всего листов раздела 2: 132	Всего разделов: 8	Всего листов выписки: 1006

03.12.2025г. № КУВИ-001/2025-219804325

Кадастровый номер: 16:41:000000:115(Единое землепользование)

3	Сведения об осуществлении государственной регистрации сделки, права без необходимого в силу закона согласия третьего лица, органа:	3.30	данные отсутствуют
4	Ограничение прав и обременение объекта недвижимости:	не зарегистрировано	
1	Правообладатель (правообладатели):	1.31	Физическое лицо
	Сведения о возможности предоставления третьим лицам персональных данных физического лица:	1.31.1	данные отсутствуют
2	Вид, номер, дата и время государственной регистрации права:	2.31	Общая долевая собственность, 3/4704 16:41:000000:115-16/356/2023-222 13.10.2023 17:22:29
3	Сведения об осуществлении государственной регистрации сделки, права без необходимого в силу закона согласия третьего лица, органа:	3.31	данные отсутствуют
4	Ограничение прав и обременение объекта недвижимости:	не зарегистрировано	
1	Правообладатель (правообладатели):	1.32	Физическое лицо
	Сведения о возможности предоставления третьим лицам персональных данных физического лица:	1.32.1	данные отсутствуют
2	Вид, номер, дата и время государственной регистрации права:	2.32	Общая долевая собственность, 1/588 16:41:000000:115-16/137/2023-219 21.09.2023 19:28:01
3	Сведения об осуществлении государственной регистрации сделки, права без необходимого в силу закона согласия третьего лица, органа:	3.32	данные отсутствуют
4	Ограничение прав и обременение объекта недвижимости:	не зарегистрировано	
1	Правообладатель (правообладатели):	1.33	Физическое лицо
	Сведения о возможности предоставления третьим лицам персональных данных физического лица:	1.33.1	данные отсутствуют
2	Вид, номер, дата и время государственной регистрации права:	2.33	Общая долевая собственность, 1/588 16:41:000000:115-16/135/2023-217 21.09.2023 08:53:37
3	Сведения об осуществлении государственной регистрации сделки, права без необходимого в силу закона согласия третьего лица, органа:	3.33	данные отсутствуют
4	Ограничение прав и обременение объекта недвижимости:	не зарегистрировано	



ДОКУМЕНТ ПОДПИСАН
ЭЛЕКТРОННОЙ ПОДПИСЬЮ

Сертификат: 0091AAF5A599507BC7E6D39D2DFA052F9A

Владелец: ФЕДЕРАЛЬНАЯ СЛУЖБА ГОСУДАРСТВЕННОЙ
РЕГИСТРАЦИИ, КАДАСТРА И КАРТОГРАФИИ
Действителен: с 16.09.2025 по 10.12.2026

полное наименование должности

инициалы, фамилия

Земельный участок			
вид объекта недвижимости			
Лист № 13 раздела 2		Всего листов раздела 2: 132	
		Всего разделов: 8	
		Всего листов выписки: 1006	
03.12.2025г. № КУВИ-001/2025-219804325			
Кадастровый номер:		16:41:000000:115(Единое землепользование)	
1	Правообладатель (правообладатели):	1.34	Физическое лицо
	Сведения о возможности предоставления третьим лицам персональных данных физического лица:	1.34.1	данные отсутствуют
2	Вид, номер, дата и время государственной регистрации права:	2.34	Общая долевая собственность, 1/588 16:41:000000:115-16/110/2023-215 14.09.2023 15:58:39
3	Сведения об осуществлении государственной регистрации сделки, права без необходимого в силу закона согласия третьего лица, органа:	3.34	данные отсутствуют
4	Ограничение прав и обременение объекта недвижимости:	не зарегистрировано	
1	Правообладатель (правообладатели):	1.35	Физическое лицо
	Сведения о возможности предоставления третьим лицам персональных данных физического лица:	1.35.1	данные отсутствуют
2	Вид, номер, дата и время государственной регистрации права:	2.35	Общая долевая собственность, 2/588 16:41:000000:115-16/352/2023-204 22.05.2023 10:10:33
3	Сведения об осуществлении государственной регистрации сделки, права без необходимого в силу закона согласия третьего лица, органа:	3.35	данные отсутствуют
4	Ограничение прав и обременение объекта недвижимости:	не зарегистрировано	
1	Правообладатель (правообладатели):	1.36	Физическое лицо
	Сведения о возможности предоставления третьим лицам персональных данных физического лица:	1.36.1	данные отсутствуют
2	Вид, номер, дата и время государственной регистрации права:	2.36	Общая долевая собственность, 1/588 16:41:000000:115-16/352/2023-201 22.05.2023 09:20:57
3	Сведения об осуществлении государственной регистрации сделки, права без необходимого в силу закона согласия третьего лица, органа:	3.36	данные отсутствуют
4	Ограничение прав и обременение объекта недвижимости:	не зарегистрировано	
1	Правообладатель (правообладатели):	1.37	Физическое лицо
	Сведения о возможности предоставления третьим лицам персональных данных физического лица:	1.37.1	данные отсутствуют



ДОКУМЕНТ ПОДПИСАН
ЭЛЕКТРОННОЙ ПОДПИСЬЮ

Сертификат: 0091AAF5A599507BC7E6D39D2DFA052F9A

Владелец: ФЕДЕРАЛЬНАЯ СЛУЖБА ГОСУДАРСТВЕННОЙ
РЕГИСТРАЦИИ, КАДАСТРА И КАРТОГРАФИИ
Действителен: с 16.09.2025 по 10.12.2026

полное наименование должности

инициалы, фамилия

Земельный участок			
вид объекта недвижимости			
Лист № 14 раздела 2		Всего листов раздела 2: 132	Всего разделов: 8
Всего листов выписки: 1006			
03.12.2025г. № КУВИ-001/2025-219804325			
Кадастровый номер:		16:41:000000:115(Единое землепользование)	
2	Вид, номер, дата и время государственной регистрации права:	2.37	Общая долевая собственность, 1/588 16:41:000000:115-16/352/2023-190 13.04.2023 15:23:11
3	Сведения об осуществлении государственной регистрации сделки, права без необходимого в силу закона согласия третьего лица, органа:	3.37	данные отсутствуют
4	Ограничение прав и обременение объекта недвижимости:	не зарегистрировано	
1	Правообладатель (правообладатели):	1.38	Физическое лицо
	Сведения о возможности предоставления третьим лицам персональных данных физического лица:	1.38.1	данные отсутствуют
2	Вид, номер, дата и время государственной регистрации права:	2.38	Общая долевая собственность, 1/588 16:41:000000:115-16/352/2023-188 13.04.2023 15:06:29
3	Сведения об осуществлении государственной регистрации сделки, права без необходимого в силу закона согласия третьего лица, органа:	3.38	данные отсутствуют
4	Ограничение прав и обременение объекта недвижимости:	не зарегистрировано	
1	Правообладатель (правообладатели):	1.39	Физическое лицо
	Сведения о возможности предоставления третьим лицам персональных данных физического лица:	1.39.1	данные отсутствуют
2	Вид, номер, дата и время государственной регистрации права:	2.39	Общая долевая собственность, 1/588 16:41:000000:115-16/111/2023-186 06.04.2023 07:21:31
3	Сведения об осуществлении государственной регистрации сделки, права без необходимого в силу закона согласия третьего лица, органа:	3.39	данные отсутствуют
4	Ограничение прав и обременение объекта недвижимости:	не зарегистрировано	
1	Правообладатель (правообладатели):	1.40	Физическое лицо
	Сведения о возможности предоставления третьим лицам персональных данных физического лица:	1.40.1	данные отсутствуют
2	Вид, номер, дата и время государственной регистрации права:	2.40	Общая долевая собственность, 2/588 16:41:000000:115-16/352/2022-164 16.12.2022 14:10:44



ДОКУМЕНТ ПОДПИСАН
ЭЛЕКТРОННОЙ ПОДПИСЬЮ

Сертификат: 0091AAF5A599507BC7E6D39D2DFA052F9A

Владелец: ФЕДЕРАЛЬНАЯ СЛУЖБА ГОСУДАРСТВЕННОЙ
РЕГИСТРАЦИИ, КАДАСТРА И КАРТОГРАФИИ
Действителен: с 16.09.2025 по 10.12.2026

полное наименование должности

инициалы, фамилия

Земельный участок			
вид объекта недвижимости			
Лист № 15 раздела 2	Всего листов раздела 2: 132	Всего разделов: 8	Всего листов выписки: 1006

03.12.2025г. № КУВИ-001/2025-219804325

Кадастровый номер: 16:41:000000:115(Единое землепользование)

3	Сведения об осуществлении государственной регистрации сделки, права без необходимого в силу закона согласия третьего лица, органа:	3.40	данные отсутствуют
4	Ограничение прав и обременение объекта недвижимости:	не зарегистрировано	
1	Правообладатель (правообладатели):	1.41	Физическое лицо
	Сведения о возможности предоставления третьим лицам персональных данных физического лица:	1.41.1	данные отсутствуют
2	Вид, номер, дата и время государственной регистрации права:	2.41	Общая долевая собственность, 1/588 16:41:000000:115-16/352/2022-161 17.11.2022 17:42:57
3	Сведения об осуществлении государственной регистрации сделки, права без необходимого в силу закона согласия третьего лица, органа:	3.41	данные отсутствуют
4	Ограничение прав и обременение объекта недвижимости:	не зарегистрировано	
1	Правообладатель (правообладатели):	1.42	Физическое лицо
	Сведения о возможности предоставления третьим лицам персональных данных физического лица:	1.42.1	данные отсутствуют
2	Вид, номер, дата и время государственной регистрации права:	2.42	Общая долевая собственность, 1/588 16:41:000000:115-16/352/2022-159 23.09.2022 07:50:44
3	Сведения об осуществлении государственной регистрации сделки, права без необходимого в силу закона согласия третьего лица, органа:	3.42	данные отсутствуют
4	Ограничение прав и обременение объекта недвижимости:	не зарегистрировано	
1	Правообладатель (правообладатели):	1.43	Физическое лицо
	Сведения о возможности предоставления третьим лицам персональных данных физического лица:	1.43.1	данные отсутствуют
2	Вид, номер, дата и время государственной регистрации права:	2.43	Общая долевая собственность, 2/588 16:41:000000:115-16/352/2022-155 29.06.2022 11:33:02
3	Сведения об осуществлении государственной регистрации сделки, права без необходимого в силу закона согласия третьего лица, органа:	3.43	данные отсутствуют
4	Ограничение прав и обременение объекта недвижимости:	не зарегистрировано	



ДОКУМЕНТ ПОДПИСАН
ЭЛЕКТРОННОЙ ПОДПИСЬЮ

Сертификат: 0091AAF5A599507BC7E6D39D2DFA052F9A

Владелец: ФЕДЕРАЛЬНАЯ СЛУЖБА ГОСУДАРСТВЕННОЙ
РЕГИСТРАЦИИ, КАДАСТРА И КАРТОГРАФИИ
Действителен: с 16.09.2025 по 10.12.2026

полное наименование должности

инициалы, фамилия

Земельный участок			
вид объекта недвижимости			
Лист № 16 раздела 2		Всего листов раздела 2: 132	Всего разделов: 8
03.12.2025г. № КУВИ-001/2025-219804325		Всего листов выписки: 1006	
Кадастровый номер:		16:41:000000:115(Единое землепользование)	
1	Правообладатель (правообладатели):	1.44	Физическое лицо
	Сведения о возможности предоставления третьим лицам персональных данных физического лица:	1.44.1	данные отсутствуют
2	Вид, номер, дата и время государственной регистрации права:	2.44	Общая долевая собственность, 1/588 16:41:000000:115-16/352/2022-153 15.06.2022 17:56:50
3	Сведения об осуществлении государственной регистрации сделки, права без необходимого в силу закона согласия третьего лица, органа:	3.44	данные отсутствуют
4	Ограничение прав и обременение объекта недвижимости:	не зарегистрировано	
1	Правообладатель (правообладатели):	1.45	Физическое лицо
	Сведения о возможности предоставления третьим лицам персональных данных физического лица:	1.45.1	данные отсутствуют
2	Вид, номер, дата и время государственной регистрации права:	2.45	Общая долевая собственность, 1/588 16:41:000000:115-16/352/2022-125 18.01.2022 16:51:25
3	Сведения об осуществлении государственной регистрации сделки, права без необходимого в силу закона согласия третьего лица, органа:	3.45	данные отсутствуют
4	Ограничение прав и обременение объекта недвижимости:	не зарегистрировано	
1	Правообладатель (правообладатели):	1.46	Муниципальное образование "Старокадеевское сельское поселение" Черемшанского муниципального района Республики Татарстан
	Сведения о возможности предоставления третьим лицам персональных данных физического лица:	1.46.1	данные отсутствуют
2	Вид, номер, дата и время государственной регистрации права:	2.46	Общая долевая собственность, 1/588 16:41:000000:115-16/111/2021-113 03.12.2021 10:03:48
3	Сведения об осуществлении государственной регистрации сделки, права без необходимого в силу закона согласия третьего лица, органа:	3.46	данные отсутствуют
4	Ограничение прав и обременение объекта недвижимости:	не зарегистрировано	
1	Правообладатель (правообладатели):	1.47	Физическое лицо
	Сведения о возможности предоставления третьим лицам персональных данных физического лица:	1.47.1	данные отсутствуют



ДОКУМЕНТ ПОДПИСАН
ЭЛЕКТРОННОЙ ПОДПИСЬЮ

Сертификат: 0091AAF5A599507BC7E6D39D2DFA052F9A

Владелец: ФЕДЕРАЛЬНАЯ СЛУЖБА ГОСУДАРСТВЕННОЙ
РЕГИСТРАЦИИ, КАДАСТРА И КАРТОГРАФИИ
Действителен: с 16.09.2025 по 10.12.2026

полное наименование должности

инициалы, фамилия

Земельный участок			
вид объекта недвижимости			
Лист № 17 раздела 2		Всего листов раздела 2: 132	Всего разделов: 8
Всего листов выписки: 1006			
03.12.2025г. № КУВИ-001/2025-219804325			
Кадастровый номер:		16:41:000000:115(Единое землепользование)	
2	Вид, номер, дата и время государственной регистрации права:	2.47	Общая долевая собственность, 1/588 16:41:000000:115-16/111/2021-110 29.11.2021 16:11:23
3	Сведения об осуществлении государственной регистрации сделки, права без необходимого в силу закона согласия третьего лица, органа:	3.47	данные отсутствуют
4	Ограничение прав и обременение объекта недвижимости:	не зарегистрировано	
1	Правообладатель (правообладатели):	1.48	Физическое лицо
	Сведения о возможности предоставления третьим лицам персональных данных физического лица:	1.48.1	данные отсутствуют
2	Вид, номер, дата и время государственной регистрации права:	2.48	Общая долевая собственность, 1/588 16:41:000000:115-16/111/2021-106 17.08.2021 16:06:04
3	Сведения об осуществлении государственной регистрации сделки, права без необходимого в силу закона согласия третьего лица, органа:	3.48	данные отсутствуют
4	Ограничение прав и обременение объекта недвижимости:	не зарегистрировано	
1	Правообладатель (правообладатели):	1.49	Физическое лицо
	Сведения о возможности предоставления третьим лицам персональных данных физического лица:	1.49.1	данные отсутствуют
2	Вид, номер, дата и время государственной регистрации права:	2.49	Общая долевая собственность, 1/588 16:41:000000:115-16/111/2021-104 19.05.2021 11:37:52
3	Сведения об осуществлении государственной регистрации сделки, права без необходимого в силу закона согласия третьего лица, органа:	3.49	данные отсутствуют
4	Ограничение прав и обременение объекта недвижимости:	не зарегистрировано	
1	Правообладатель (правообладатели):	1.50	Физическое лицо
	Сведения о возможности предоставления третьим лицам персональных данных физического лица:	1.50.1	данные отсутствуют
2	Вид, номер, дата и время государственной регистрации права:	2.50	Общая долевая собственность, 1/4704 16:41:000000:115-16/111/2021-94 24.02.2021 07:55:00



ДОКУМЕНТ ПОДПИСАН
ЭЛЕКТРОННОЙ ПОДПИСЬЮ

Сертификат: 0091AAF5A599507BC7E6D39D2DFA052F9A

Владелец: ФЕДЕРАЛЬНАЯ СЛУЖБА ГОСУДАРСТВЕННОЙ
РЕГИСТРАЦИИ, КАДАСТРА И КАРТОГРАФИИ
Действителен: с 16.09.2025 по 10.12.2026

полное наименование должности

инициалы, фамилия

Земельный участок			
вид объекта недвижимости			
Лист № 18 раздела 2	Всего листов раздела 2: 132	Всего разделов: 8	Всего листов выписки: 1006

03.12.2025г. № КУВИ-001/2025-219804325

Кадастровый номер: 16:41:000000:115(Единое землепользование)

3	Сведения об осуществлении государственной регистрации сделки, права без необходимого в силу закона согласия третьего лица, органа:	3.50	данные отсутствуют
4	Ограничение прав и обременение объекта недвижимости:	не зарегистрировано	
1	Правообладатель (правообладатели):	1.51	Физическое лицо
	Сведения о возможности предоставления третьим лицам персональных данных физического лица:	1.51.1	данные отсутствуют
2	Вид, номер, дата и время государственной регистрации права:	2.51	Общая долевая собственность, 1/588 16:41:000000:115-16/111/2021-93 19.02.2021 09:29:40
3	Сведения об осуществлении государственной регистрации сделки, права без необходимого в силу закона согласия третьего лица, органа:	3.51	данные отсутствуют
4	Ограничение прав и обременение объекта недвижимости:	не зарегистрировано	
1	Правообладатель (правообладатели):	1.52	Физическое лицо
	Сведения о возможности предоставления третьим лицам персональных данных физического лица:	1.52.1	данные отсутствуют
2	Вид, номер, дата и время государственной регистрации права:	2.52	Общая долевая собственность, 1/588 16:41:000000:115-16/034/2020-67 15.06.2020 14:27:20
3	Сведения об осуществлении государственной регистрации сделки, права без необходимого в силу закона согласия третьего лица, органа:	3.52	данные отсутствуют
4	Ограничение прав и обременение объекта недвижимости:	не зарегистрировано	
1	Правообладатель (правообладатели):	1.53	Физическое лицо
	Сведения о возможности предоставления третьим лицам персональных данных физического лица:	1.53.1	данные отсутствуют
2	Вид, номер, дата и время государственной регистрации права:	2.53	Общая долевая собственность, 1/588 16:41:000000:115-16/007/2019-52 21.11.2019 09:34:36
3	Сведения об осуществлении государственной регистрации сделки, права без необходимого в силу закона согласия третьего лица, органа:	3.53	данные отсутствуют
4	Ограничение прав и обременение объекта недвижимости:	не зарегистрировано	



ДОКУМЕНТ ПОДПИСАН
ЭЛЕКТРОННОЙ ПОДПИСЬЮ

Сертификат: 0091AAF5A599507BC7E6D39D2DFA052F9A

Владелец: ФЕДЕРАЛЬНАЯ СЛУЖБА ГОСУДАРСТВЕННОЙ
РЕГИСТРАЦИИ, КАДАСТРА И КАРТОГРАФИИ
Действителен: с 16.09.2025 по 10.12.2026

полное наименование должности

инициалы, фамилия

Земельный участок			
вид объекта недвижимости			
Лист № 19 раздела 2		Всего листов раздела 2: 132	
		Всего разделов: 8	
		Всего листов выписки: 1006	
03.12.2025г. № КУВИ-001/2025-219804325			
Кадастровый номер:		16:41:000000:115(Единое землепользование)	
1	Правообладатель (правообладатели):	1.54	Физическое лицо
	Сведения о возможности предоставления третьим лицам персональных данных физического лица:	1.54.1	данные отсутствуют
2	Вид, номер, дата и время государственной регистрации права:	2.54	Общая долевая собственность, 1/1176 16:41:000000:115-16/007/2019-50 12.11.2019 15:45:35
3	Сведения об осуществлении государственной регистрации сделки, права без необходимого в силу закона согласия третьего лица, органа:	3.54	данные отсутствуют
4	Ограничение прав и обременение объекта недвижимости:	не зарегистрировано	
1	Правообладатель (правообладатели):	1.55	Физическое лицо
	Сведения о возможности предоставления третьим лицам персональных данных физического лица:	1.55.1	данные отсутствуют
2	Вид, номер, дата и время государственной регистрации права:	2.55	Общая долевая собственность, 2/588 16:41:000000:115-16/007/2019-49 07.11.2019 09:20:34
3	Сведения об осуществлении государственной регистрации сделки, права без необходимого в силу закона согласия третьего лица, органа:	3.55	данные отсутствуют
4	Ограничение прав и обременение объекта недвижимости:	не зарегистрировано	
1	Правообладатель (правообладатели):	1.56	Физическое лицо
	Сведения о возможности предоставления третьим лицам персональных данных физического лица:	1.56.1	данные отсутствуют
2	Вид, номер, дата и время государственной регистрации права:	2.56	Общая долевая собственность, 1/1176 16:41:000000:115-16/007/2019-47 30.10.2019 14:54:01
3	Сведения об осуществлении государственной регистрации сделки, права без необходимого в силу закона согласия третьего лица, органа:	3.56	данные отсутствуют
4	Ограничение прав и обременение объекта недвижимости:	не зарегистрировано	
1	Правообладатель (правообладатели):	1.57	Физическое лицо
	Сведения о возможности предоставления третьим лицам персональных данных физического лица:	1.57.1	данные отсутствуют



ДОКУМЕНТ ПОДПИСАН
ЭЛЕКТРОННОЙ ПОДПИСЬЮ

Сертификат: 0091AAF5A599507BC7E6D39D2DFA052F9A

Владелец: ФЕДЕРАЛЬНАЯ СЛУЖБА ГОСУДАРСТВЕННОЙ
РЕГИСТРАЦИИ, КАДАСТРА И КАРТОГРАФИИ
Действителен: с 16.09.2025 по 10.12.2026

полное наименование должности

инициалы, фамилия

Земельный участок			
вид объекта недвижимости			
Лист № 20 раздела 2		Всего листов раздела 2: 132	Всего разделов: 8
Всего листов выписки: 1006			
03.12.2025г. № КУВИ-001/2025-219804325			
Кадастровый номер:		16:41:000000:115(Единое землепользование)	
2	Вид, номер, дата и время государственной регистрации права:	2.57	Общая долевая собственность, 1/784 16:41:000000:115-16/034/2018-26 21.12.2018 15:02:51
3	Сведения об осуществлении государственной регистрации сделки, права без необходимого в силу закона согласия третьего лица, органа:	3.57	данные отсутствуют
4	Ограничение прав и обременение объекта недвижимости:	не зарегистрировано	
1	Правообладатель (правообладатели):	1.58	Физическое лицо
	Сведения о возможности предоставления третьим лицам персональных данных физического лица:	1.58.1	данные отсутствуют
2	Вид, номер, дата и время государственной регистрации права:	2.58	Общая долевая собственность, 1/2352 16:41:000000:115-16/034/2018-25 21.12.2018 14:18:05
3	Сведения об осуществлении государственной регистрации сделки, права без необходимого в силу закона согласия третьего лица, органа:	3.58	данные отсутствуют
4	Ограничение прав и обременение объекта недвижимости:	не зарегистрировано	
1	Правообладатель (правообладатели):	1.59	Физическое лицо
	Сведения о возможности предоставления третьим лицам персональных данных физического лица:	1.59.1	данные отсутствуют
2	Вид, номер, дата и время государственной регистрации права:	2.59	Общая долевая собственность, 1/588 16:41:000000:115-16/034/2018-24 19.11.2018 11:28:33
3	Сведения об осуществлении государственной регистрации сделки, права без необходимого в силу закона согласия третьего лица, органа:	3.59	данные отсутствуют
4	Ограничение прав и обременение объекта недвижимости:	не зарегистрировано	
1	Правообладатель (правообладатели):	1.60	Физическое лицо
	Сведения о возможности предоставления третьим лицам персональных данных физического лица:	1.60.1	данные отсутствуют
2	Вид, номер, дата и время государственной регистрации права:	2.60	Общая долевая собственность, 1/588 16:41:000000:115-16/034/2018-22 05.10.2018 13:34:11



ДОКУМЕНТ ПОДПИСАН
ЭЛЕКТРОННОЙ ПОДПИСЬЮ

Сертификат: 0091AAF5A599507BC7E6D39D2DFA052F9A

Владелец: ФЕДЕРАЛЬНАЯ СЛУЖБА ГОСУДАРСТВЕННОЙ
РЕГИСТРАЦИИ, КАДАСТРА И КАРТОГРАФИИ
Действителен: с 16.09.2025 по 10.12.2026

полное наименование должности

инициалы, фамилия

Земельный участок			
вид объекта недвижимости			
Лист № 21 раздела 2	Всего листов раздела 2: 132	Всего разделов: 8	Всего листов выписки: 1006

03.12.2025г. № КУВИ-001/2025-219804325

Кадастровый номер: 16:41:000000:115(Единое землепользование)

3	Сведения об осуществлении государственной регистрации сделки, права без необходимого в силу закона согласия третьего лица, органа:	3.60	данные отсутствуют
4	Ограничение прав и обременение объекта недвижимости:	не зарегистрировано	
1	Правообладатель (правообладатели):	1.61	Физическое лицо
	Сведения о возможности предоставления третьим лицам персональных данных физического лица:	1.61.1	данные отсутствуют
2	Вид, номер, дата и время государственной регистрации права:	2.61	Общая долевая собственность, 1/588 16:41:000000:115-16/034/2018-18 02.07.2018 14:53:51
3	Сведения об осуществлении государственной регистрации сделки, права без необходимого в силу закона согласия третьего лица, органа:	3.61	данные отсутствуют
4	Ограничение прав и обременение объекта недвижимости:	не зарегистрировано	
1	Правообладатель (правообладатели):	1.62	Физическое лицо
	Сведения о возможности предоставления третьим лицам персональных данных физического лица:	1.62.1	данные отсутствуют
2	Вид, номер, дата и время государственной регистрации права:	2.62	Общая долевая собственность, 1/588 16:41:000000:115-16/034/2018-16 21.05.2018 10:12:43
3	Сведения об осуществлении государственной регистрации сделки, права без необходимого в силу закона согласия третьего лица, органа:	3.62	данные отсутствуют
4	Ограничение прав и обременение объекта недвижимости:	не зарегистрировано	
1	Правообладатель (правообладатели):	1.63	Физическое лицо
	Сведения о возможности предоставления третьим лицам персональных данных физического лица:	1.63.1	данные отсутствуют
2	Вид, номер, дата и время государственной регистрации права:	2.63	Общая долевая собственность, 15/9408 16:41:000000:115-16/034/2018-13 05.03.2018 15:07:06
3	Сведения об осуществлении государственной регистрации сделки, права без необходимого в силу закона согласия третьего лица, органа:	3.63	данные отсутствуют
4	Ограничение прав и обременение объекта недвижимости:	не зарегистрировано	



ДОКУМЕНТ ПОДПИСАН
ЭЛЕКТРОННОЙ ПОДПИСЬЮ

Сертификат: 0091AAF5A599507BC7E6D39D2DFA052F9A

Владелец: ФЕДЕРАЛЬНАЯ СЛУЖБА ГОСУДАРСТВЕННОЙ
РЕГИСТРАЦИИ, КАДАСТРА И КАРТОГРАФИИ
Действителен: с 16.09.2025 по 10.12.2026

полное наименование должности

инициалы, фамилия

Земельный участок			
вид объекта недвижимости			
Лист № 22 раздела 2		Всего листов раздела 2: 132	
		Всего разделов: 8	
		Всего листов выписки: 1006	
03.12.2025г. № КУВИ-001/2025-219804325			
Кадастровый номер:		16:41:000000:115(Единое землепользование)	
1	Правообладатель (правообладатели):	1.64	Физическое лицо
	Сведения о возможности предоставления третьим лицам персональных данных физического лица:	1.64.1	данные отсутствуют
2	Вид, номер, дата и время государственной регистрации права:	2.64	Общая долевая собственность, 2/588 16:41:000000:115-16/034/2017-4 04.05.2017 13:06:22
3	Сведения об осуществлении государственной регистрации сделки, права без необходимого в силу закона согласия третьего лица, органа:	3.64	данные отсутствуют
4	Ограничение прав и обременение объекта недвижимости:	не зарегистрировано	
1	Правообладатель (правообладатели):	1.65	Физическое лицо
	Сведения о возможности предоставления третьим лицам персональных данных физического лица:	1.65.1	данные отсутствуют
2	Вид, номер, дата и время государственной регистрации права:	2.65	Общая долевая собственность, 1/588 16-16/042-16/132/001/2016-1235/2 05.04.2016 15:08:02
3	Сведения об осуществлении государственной регистрации сделки, права без необходимого в силу закона согласия третьего лица, органа:	3.65	данные отсутствуют
4	Ограничение прав и обременение объекта недвижимости:	не зарегистрировано	
1	Правообладатель (правообладатели):	1.66	Физическое лицо
	Сведения о возможности предоставления третьим лицам персональных данных физического лица:	1.66.1	данные отсутствуют
2	Вид, номер, дата и время государственной регистрации права:	2.66	Общая долевая собственность, 1/588 16-16/042-16/132/001/2016-440/2 08.02.2016 15:10:39
3	Сведения об осуществлении государственной регистрации сделки, права без необходимого в силу закона согласия третьего лица, органа:	3.66	данные отсутствуют
4	Ограничение прав и обременение объекта недвижимости:	не зарегистрировано	
1	Правообладатель (правообладатели):	1.67	Физическое лицо
	Сведения о возможности предоставления третьим лицам персональных данных физического лица:	1.67.1	данные отсутствуют



ДОКУМЕНТ ПОДПИСАН
ЭЛЕКТРОННОЙ ПОДПИСЬЮ

Сертификат: 0091AAF5A599507BC7E6D39D2DFA052F9A

Владелец: ФЕДЕРАЛЬНАЯ СЛУЖБА ГОСУДАРСТВЕННОЙ
РЕГИСТРАЦИИ, КАДАСТРА И КАРТОГРАФИИ
Действителен: с 16.09.2025 по 10.12.2026

полное наименование должности

инициалы, фамилия

Земельный участок			
вид объекта недвижимости			
Лист № 23 раздела 2		Всего листов раздела 2: 132	Всего разделов: 8
Всего листов выписки: 1006			
03.12.2025г. № КУВИ-001/2025-219804325			
Кадастровый номер:		16:41:000000:115(Единое землепользование)	
2	Вид, номер, дата и время государственной регистрации права:	2.67	Общая долевая собственность, 1/588 16-16/042-16/132/001/2016-358/2 03.02.2016 10:04:05
3	Сведения об осуществлении государственной регистрации сделки, права без необходимого в силу закона согласия третьего лица, органа:	3.67	данные отсутствуют
4	Ограничение прав и обременение объекта недвижимости:	не зарегистрировано	
1	Правообладатель (правообладатели):	1.68	Физическое лицо
	Сведения о возможности предоставления третьим лицам персональных данных физического лица:	1.68.1	данные отсутствуют
2	Вид, номер, дата и время государственной регистрации права:	2.68	Общая долевая собственность, 1/1176 16-16/042-16/132/001/2015-340/1 02.12.2015 16:07:13
3	Сведения об осуществлении государственной регистрации сделки, права без необходимого в силу закона согласия третьего лица, органа:	3.68	данные отсутствуют
4	Ограничение прав и обременение объекта недвижимости:	не зарегистрировано	
1	Правообладатель (правообладатели):	1.69	Физическое лицо
	Сведения о возможности предоставления третьим лицам персональных данных физического лица:	1.69.1	данные отсутствуют
2	Вид, номер, дата и время государственной регистрации права:	2.69	Общая долевая собственность, 1/1176 16-16/042-16/132/001/2015-339/2 02.12.2015 16:03:56
3	Сведения об осуществлении государственной регистрации сделки, права без необходимого в силу закона согласия третьего лица, органа:	3.69	данные отсутствуют
4	Ограничение прав и обременение объекта недвижимости:	не зарегистрировано	
1	Правообладатель (правообладатели):	1.70	Физическое лицо
	Сведения о возможности предоставления третьим лицам персональных данных физического лица:	1.70.1	данные отсутствуют
2	Вид, номер, дата и время государственной регистрации права:	2.70	Общая долевая собственность, 1/588 16-16/042-16/132/001/2015-338/1 02.12.2015 15:49:32



ДОКУМЕНТ ПОДПИСАН
ЭЛЕКТРОННОЙ ПОДПИСЬЮ

Сертификат: 0091AAF5A599507BC7E6D39D2DFA052F9A

Владелец: ФЕДЕРАЛЬНАЯ СЛУЖБА ГОСУДАРСТВЕННОЙ
РЕГИСТРАЦИИ, КАДАСТРА И КАРТОГРАФИИ
Действителен: с 16.09.2025 по 10.12.2026

полное наименование должности

инициалы, фамилия

Земельный участок			
вид объекта недвижимости			
Лист № 24 раздела 2	Всего листов раздела 2: 132	Всего разделов: 8	Всего листов выписки: 1006

03.12.2025г. № КУВИ-001/2025-219804325

Кадастровый номер: 16:41:000000:115(Единое землепользование)

3	Сведения об осуществлении государственной регистрации сделки, права без необходимого в силу закона согласия третьего лица, органа:	3.70	данные отсутствуют
4	Ограничение прав и обременение объекта недвижимости:	не зарегистрировано	
1	Правообладатель (правообладатели):	1.71	Физическое лицо
	Сведения о возможности предоставления третьим лицам персональных данных физического лица:	1.71.1	данные отсутствуют
2	Вид, номер, дата и время государственной регистрации права:	2.71	Общая долевая собственность, 1/588 16-16/042-16/132/001/2015-337/2 02.12.2015 15:49:07
3	Сведения об осуществлении государственной регистрации сделки, права без необходимого в силу закона согласия третьего лица, органа:	3.71	данные отсутствуют
4	Ограничение прав и обременение объекта недвижимости:	не зарегистрировано	
1	Правообладатель (правообладатели):	1.72	Физическое лицо
	Сведения о возможности предоставления третьим лицам персональных данных физического лица:	1.72.1	данные отсутствуют
2	Вид, номер, дата и время государственной регистрации права:	2.72	Общая долевая собственность, 1/588 16-16/042-16/089/001/2015-3861/2 28.10.2015 16:47:25
3	Сведения об осуществлении государственной регистрации сделки, права без необходимого в силу закона согласия третьего лица, органа:	3.72	данные отсутствуют
4	Ограничение прав и обременение объекта недвижимости:	не зарегистрировано	
1	Правообладатель (правообладатели):	1.73	Физическое лицо
	Сведения о возможности предоставления третьим лицам персональных данных физического лица:	1.73.1	данные отсутствуют
2	Вид, номер, дата и время государственной регистрации права:	2.73	Общая долевая собственность, 1/588 16-16/042-16/089/001/2015-3860/2 20.10.2015 08:43:22
3	Сведения об осуществлении государственной регистрации сделки, права без необходимого в силу закона согласия третьего лица, органа:	3.73	данные отсутствуют
4	Ограничение прав и обременение объекта недвижимости:	не зарегистрировано	



ДОКУМЕНТ ПОДПИСАН
ЭЛЕКТРОННОЙ ПОДПИСЬЮ

Сертификат: 0091AAF5A599507BC7E6D39D2DFA052F9A

Владелец: ФЕДЕРАЛЬНАЯ СЛУЖБА ГОСУДАРСТВЕННОЙ
РЕГИСТРАЦИИ, КАДАСТРА И КАРТОГРАФИИ
Действителен: с 16.09.2025 по 10.12.2026

полное наименование должности

инициалы, фамилия

Земельный участок			
вид объекта недвижимости			
Лист № 25 раздела 2		Всего листов раздела 2: 132	
		Всего разделов: 8	
		Всего листов выписки: 1006	
03.12.2025г. № КУВИ-001/2025-219804325			
Кадастровый номер:		16:41:000000:115(Единое землепользование)	
1	Правообладатель (правообладатели):	1.74	Физическое лицо
	Сведения о возможности предоставления третьим лицам персональных данных физического лица:	1.74.1	данные отсутствуют
2	Вид, номер, дата и время государственной регистрации права:	2.74	Общая долевая собственность, 1/588 16-16/042-16/089/001/2015-2719/2 16.07.2015 15:18:19
3	Сведения об осуществлении государственной регистрации сделки, права без необходимого в силу закона согласия третьего лица, органа:	3.74	данные отсутствуют
4	Ограничение прав и обременение объекта недвижимости:	не зарегистрировано	
1	Правообладатель (правообладатели):	1.75	Физическое лицо
	Сведения о возможности предоставления третьим лицам персональных данных физического лица:	1.75.1	данные отсутствуют
2	Вид, номер, дата и время государственной регистрации права:	2.75	Общая долевая собственность, 1/588 16-16/042-16/089/001/2015-2742/2 16.07.2015 14:54:50
3	Сведения об осуществлении государственной регистрации сделки, права без необходимого в силу закона согласия третьего лица, органа:	3.75	данные отсутствуют
4	Ограничение прав и обременение объекта недвижимости:	не зарегистрировано	
1	Правообладатель (правообладатели):	1.76	Физическое лицо
	Сведения о возможности предоставления третьим лицам персональных данных физического лица:	1.76.1	данные отсутствуют
2	Вид, номер, дата и время государственной регистрации права:	2.76	Общая долевая собственность, 1/588 16-16/042-16/089/001/2015-2699/2 14.07.2015 14:29:37
3	Сведения об осуществлении государственной регистрации сделки, права без необходимого в силу закона согласия третьего лица, органа:	3.76	данные отсутствуют
4	Ограничение прав и обременение объекта недвижимости:	не зарегистрировано	
1	Правообладатель (правообладатели):	1.77	Физическое лицо
	Сведения о возможности предоставления третьим лицам персональных данных физического лица:	1.77.1	данные отсутствуют



ДОКУМЕНТ ПОДПИСАН
ЭЛЕКТРОННОЙ ПОДПИСЬЮ

Сертификат: 0091AAF5A599507BC7E6D39D2DFA052F9A

Владелец: ФЕДЕРАЛЬНАЯ СЛУЖБА ГОСУДАРСТВЕННОЙ
РЕГИСТРАЦИИ, КАДАСТРА И КАРТОГРАФИИ
Действителен: с 16.09.2025 по 10.12.2026

полное наименование должности

инициалы, фамилия

Земельный участок			
вид объекта недвижимости			
Лист № 26 раздела 2		Всего листов раздела 2: 132	Всего разделов: 8
Всего листов выписки: 1006			
03.12.2025г. № КУВИ-001/2025-219804325			
Кадастровый номер:		16:41:000000:115(Единое землепользование)	
2	Вид, номер, дата и время государственной регистрации права:	2.77	Общая долевая собственность, 1/588 16-16/042-16/089/001/2015-2481/2 30.06.2015 13:36:41
3	Сведения об осуществлении государственной регистрации сделки, права без необходимого в силу закона согласия третьего лица, органа:	3.77	данные отсутствуют
4	Ограничение прав и обременение объекта недвижимости:	не зарегистрировано	
1	Правообладатель (правообладатели):	1.78	Физическое лицо
	Сведения о возможности предоставления третьим лицам персональных данных физического лица:	1.78.1	данные отсутствуют
2	Вид, номер, дата и время государственной регистрации права:	2.78	Общая долевая собственность, 1/588 16-16/042-16/089/001/2015-1972/2 25.05.2015 11:40:36
3	Сведения об осуществлении государственной регистрации сделки, права без необходимого в силу закона согласия третьего лица, органа:	3.78	данные отсутствуют
4	Ограничение прав и обременение объекта недвижимости:	не зарегистрировано	
1	Правообладатель (правообладатели):	1.79	Физическое лицо
	Сведения о возможности предоставления третьим лицам персональных данных физического лица:	1.79.1	данные отсутствуют
2	Вид, номер, дата и время государственной регистрации права:	2.79	Общая долевая собственность, 1/588 16-16/042-16/089/001/2015-1971/2 25.05.2015 11:38:04
3	Сведения об осуществлении государственной регистрации сделки, права без необходимого в силу закона согласия третьего лица, органа:	3.79	данные отсутствуют
4	Ограничение прав и обременение объекта недвижимости:	не зарегистрировано	
1	Правообладатель (правообладатели):	1.80	Физическое лицо
	Сведения о возможности предоставления третьим лицам персональных данных физического лица:	1.80.1	данные отсутствуют
2	Вид, номер, дата и время государственной регистрации права:	2.80	Общая долевая собственность, 1/588 16-16/042-16/089/001/2015-1864/2 14.05.2015 15:33:40



ДОКУМЕНТ ПОДПИСАН
ЭЛЕКТРОННОЙ ПОДПИСЬЮ

Сертификат: 0091AAF5A599507BC7E6D39D2DFA052F9A

Владелец: ФЕДЕРАЛЬНАЯ СЛУЖБА ГОСУДАРСТВЕННОЙ
РЕГИСТРАЦИИ, КАДАСТРА И КАРТОГРАФИИ
Действителен: с 16.09.2025 по 10.12.2026

полное наименование должности

инициалы, фамилия

Земельный участок			
вид объекта недвижимости			
Лист № 27 раздела 2		Всего листов раздела 2: 132	
		Всего разделов: 8	
		Всего листов выписки: 1006	
03.12.2025г. № КУВИ-001/2025-219804325			
Кадастровый номер:		16:41:000000:115(Единое землепользование)	
3	Сведения об осуществлении государственной регистрации сделки, права без необходимого в силу закона согласия третьего лица, органа:	3.80	данные отсутствуют
4	Ограничение прав и обременение объекта недвижимости:		
	4.1	вид:	Запрещение регистрации
		дата государственной регистрации:	16.10.2023 15:09:02
		номер государственной регистрации:	16:41:000000:115-16/203/2023-223
		срок, на который установлены ограничение прав и обременение объекта недвижимости:	не установлен
		лицо, в пользу которого установлены ограничение прав и обременение объекта недвижимости:	не определено
		сведения о возможности предоставления третьим лицам персональных данных физического лица	данные отсутствуют
		основание государственной регистрации:	Постановление о запрете на совершение действий по регистрации, № 31439/23/16042-ИП, выдан 16.10.2023, ОСП по Новошешминскому и Черемшанскому районам ГУФССП по Республике Татарстан
		сведения об осуществлении государственной регистрации сделки, права, ограничения права без необходимого в силу закона согласия третьего лица, органа:	данные отсутствуют
		сведения об управляющем залогом и о договоре управления залогом, если такой договор заключен для управления ипотекой:	данные отсутствуют
сведения о депозитарии, который осуществляет хранение обездвиженной документарной закладной или электронной закладной:			
ведения о внесении изменений или дополнений в регистрационную запись об ипотеке:			
1	Правообладатель (правообладатели):	1.81	Физическое лицо
	Сведения о возможности предоставления третьим лицам персональных данных физического лица:	1.81.1	данные отсутствуют
2	Вид, номер, дата и время государственной регистрации права:	2.81	Общая долевая собственность, 1/588 16-16/042-16/089/001/2015-1416/2 21.04.2015 09:35:02



ДОКУМЕНТ ПОДПИСАН
ЭЛЕКТРОННОЙ ПОДПИСЬЮ

Сертификат: 0091AAF5A599507BC7E6D39D2DFA052F9A

Владелец: ФЕДЕРАЛЬНАЯ СЛУЖБА ГОСУДАРСТВЕННОЙ
РЕГИСТРАЦИИ, КАДАСТРА И КАРТОГРАФИИ
Действителен: с 16.09.2025 по 10.12.2026

полное наименование должности

инициалы, фамилия

Земельный участок			
вид объекта недвижимости			
Лист № 28 раздела 2		Всего листов раздела 2: 132	Всего разделов: 8
Всего листов выписки: 1006			
03.12.2025г. № КУВИ-001/2025-219804325			
Кадастровый номер:		16:41:000000:115(Единое землепользование)	
3	Сведения об осуществлении государственной регистрации сделки, права без необходимого в силу закона согласия третьего лица, органа:	3.81	данные отсутствуют
4	Ограничение прав и обременение объекта недвижимости:	не зарегистрировано	
1	Правообладатель (правообладатели):	1.82	Физическое лицо
	Сведения о возможности предоставления третьим лицам персональных данных физического лица:	1.82.1	данные отсутствуют
2	Вид, номер, дата и время государственной регистрации права:	2.82	Общая долевая собственность, 1/588 16-16/042-16/089/001/2015-1180/2 26.03.2015 13:33:03
3	Сведения об осуществлении государственной регистрации сделки, права без необходимого в силу закона согласия третьего лица, органа:	3.82	данные отсутствуют
4	Ограничение прав и обременение объекта недвижимости:	не зарегистрировано	
1	Правообладатель (правообладатели):	1.83	Физическое лицо
	Сведения о возможности предоставления третьим лицам персональных данных физического лица:	1.83.1	данные отсутствуют
2	Вид, номер, дата и время государственной регистрации права:	2.83	Общая долевая собственность, 1/588 16-16/042-16/089/001/2015-520/2 12.02.2015 13:47:50
3	Сведения об осуществлении государственной регистрации сделки, права без необходимого в силу закона согласия третьего лица, органа:	3.83	данные отсутствуют
4	Ограничение прав и обременение объекта недвижимости:	не зарегистрировано	
1	Правообладатель (правообладатели):	1.84	Физическое лицо
	Сведения о возможности предоставления третьим лицам персональных данных физического лица:	1.84.1	данные отсутствуют
2	Вид, номер, дата и время государственной регистрации права:	2.84	Общая долевая собственность, 1/588 16-16-91/009/2014-48 21.11.2014 00:00:00
3	Сведения об осуществлении государственной регистрации сделки, права без необходимого в силу закона согласия третьего лица, органа:	3.84	данные отсутствуют
4	Ограничение прав и обременение объекта недвижимости:	не зарегистрировано	



ДОКУМЕНТ ПОДПИСАН
ЭЛЕКТРОННОЙ ПОДПИСЬЮ

Сертификат: 0091AAF5A599507BC7E6D39D2DFA052F9A

Владелец: ФЕДЕРАЛЬНАЯ СЛУЖБА ГОСУДАРСТВЕННОЙ
РЕГИСТРАЦИИ, КАДАСТРА И КАРТОГРАФИИ
Действителен: с 16.09.2025 по 10.12.2026

полное наименование должности

инициалы, фамилия

Земельный участок			
вид объекта недвижимости			
Лист № 29 раздела 2		Всего листов раздела 2: 132	Всего разделов: 8
03.12.2025г. № КУВИ-001/2025-219804325		Всего листов выписки: 1006	
Кадастровый номер:		16:41:000000:115(Единое землепользование)	
1	Правообладатель (правообладатели):	1.85	Физическое лицо
	Сведения о возможности предоставления третьим лицам персональных данных физического лица:	1.85.1	данные отсутствуют
2	Вид, номер, дата и время государственной регистрации права:	2.85	Общая долевая собственность, 1/588 16-16-91/008/2014-79 20.10.2014 00:00:00
3	Сведения об осуществлении государственной регистрации сделки, права без необходимого в силу закона согласия третьего лица, органа:	3.85	данные отсутствуют
4	Ограничение прав и обременение объекта недвижимости:	не зарегистрировано	
1	Правообладатель (правообладатели):	1.86	Физическое лицо
	Сведения о возможности предоставления третьим лицам персональных данных физического лица:	1.86.1	данные отсутствуют
2	Вид, номер, дата и время государственной регистрации права:	2.86	Общая долевая собственность, 1/588 16-16-91/008/2014-41 18.10.2014 00:00:00
3	Сведения об осуществлении государственной регистрации сделки, права без необходимого в силу закона согласия третьего лица, органа:	3.86	данные отсутствуют
4	Ограничение прав и обременение объекта недвижимости:	не зарегистрировано	
1	Правообладатель (правообладатели):	1.87	Физическое лицо
	Сведения о возможности предоставления третьим лицам персональных данных физического лица:	1.87.1	данные отсутствуют
2	Вид, номер, дата и время государственной регистрации права:	2.87	Общая долевая собственность, 1/588 16-16-91/002/2014-134 02.04.2014 00:00:00
3	Сведения об осуществлении государственной регистрации сделки, права без необходимого в силу закона согласия третьего лица, органа:	3.87	данные отсутствуют
4	Ограничение прав и обременение объекта недвижимости:	не зарегистрировано	
1	Правообладатель (правообладатели):	1.88	Физическое лицо
	Сведения о возможности предоставления третьим лицам персональных данных физического лица:	1.88.1	данные отсутствуют



ДОКУМЕНТ ПОДПИСАН
ЭЛЕКТРОННОЙ ПОДПИСЬЮ

Сертификат: 0091AAF5A599507BC7E6D39D2DFA052F9A

Владелец: ФЕДЕРАЛЬНАЯ СЛУЖБА ГОСУДАРСТВЕННОЙ
РЕГИСТРАЦИИ, КАДАСТРА И КАРТОГРАФИИ
Действителен: с 16.09.2025 по 10.12.2026

полное наименование должности

инициалы, фамилия

Земельный участок			
вид объекта недвижимости			
Лист № 30 раздела 2		Всего листов раздела 2: 132	Всего разделов: 8
Всего листов выписки: 1006			
03.12.2025г. № КУВИ-001/2025-219804325			
Кадастровый номер:		16:41:000000:115(Единое землепользование)	
2	Вид, номер, дата и время государственной регистрации права:	2.88	Общая долевая собственность, 1/588 16-16-91/001/2014-265 17.03.2014 00:00:00
3	Сведения об осуществлении государственной регистрации сделки, права без необходимого в силу закона согласия третьего лица, органа:	3.88	данные отсутствуют
4	Ограничение прав и обременение объекта недвижимости:	не зарегистрировано	
1	Правообладатель (правообладатели):	1.89	Физическое лицо
	Сведения о возможности предоставления третьим лицам персональных данных физического лица:	1.89.1	данные отсутствуют
2	Вид, номер, дата и время государственной регистрации права:	2.89	Общая долевая собственность, 1/588 16-16-91/001/2014-264 17.03.2014 00:00:00
3	Сведения об осуществлении государственной регистрации сделки, права без необходимого в силу закона согласия третьего лица, органа:	3.89	данные отсутствуют
4	Ограничение прав и обременение объекта недвижимости:	не зарегистрировано	
1	Правообладатель (правообладатели):	1.90	Физическое лицо
	Сведения о возможности предоставления третьим лицам персональных данных физического лица:	1.90.1	данные отсутствуют
2	Вид, номер, дата и время государственной регистрации права:	2.90	Общая долевая собственность, 1/588 16-16-44/009/2013-551 16.10.2013 00:00:00
3	Сведения об осуществлении государственной регистрации сделки, права без необходимого в силу закона согласия третьего лица, органа:	3.90	данные отсутствуют
4	Ограничение прав и обременение объекта недвижимости:	не зарегистрировано	
1	Правообладатель (правообладатели):	1.91	Физическое лицо
	Сведения о возможности предоставления третьим лицам персональных данных физического лица:	1.91.1	данные отсутствуют
2	Вид, номер, дата и время государственной регистрации права:	2.91	Общая долевая собственность, 1/588 16-16-44/009/2013-375 27.09.2013 00:00:00



ДОКУМЕНТ ПОДПИСАН
ЭЛЕКТРОННОЙ ПОДПИСЬЮ

Сертификат: 0091AAF5A599507BC7E6D39D2DFA052F9A

Владелец: ФЕДЕРАЛЬНАЯ СЛУЖБА ГОСУДАРСТВЕННОЙ
РЕГИСТРАЦИИ, КАДАСТРА И КАРТОГРАФИИ
Действителен: с 16.09.2025 по 10.12.2026

полное наименование должности

инициалы, фамилия

Земельный участок				
вид объекта недвижимости				
Лист № 31 раздела 2		Всего листов раздела 2: 132	Всего разделов: 8	Всего листов выписки: 1006
03.12.2025г. № КУВИ-001/2025-219804325				
Кадастровый номер:		16:41:000000:115(Единое землепользование)		
3	Сведения об осуществлении государственной регистрации сделки, права без необходимого в силу закона согласия третьего лица, органа:	3.91	данные отсутствуют	
4	Ограничение прав и обременение объекта недвижимости:	не зарегистрировано		
1	Правообладатель (правообладатели):	1.92	Физическое лицо	
	Сведения о возможности предоставления третьим лицам персональных данных физического лица:	1.92.1	данные отсутствуют	
2	Вид, номер, дата и время государственной регистрации права:	2.92	Общая долевая собственность, 1/1176 16-16-44/004/2013-219 15.03.2013 00:00:00	
3	Сведения об осуществлении государственной регистрации сделки, права без необходимого в силу закона согласия третьего лица, органа:	3.92	данные отсутствуют	
4	Ограничение прав и обременение объекта недвижимости:	не зарегистрировано		
1	Правообладатель (правообладатели):	1.93	Физическое лицо	
	Сведения о возможности предоставления третьим лицам персональных данных физического лица:	1.93.1	данные отсутствуют	
2	Вид, номер, дата и время государственной регистрации права:	2.93	Общая долевая собственность, 1/1176 16-16-44/004/2013-218 15.03.2013 00:00:00	
3	Сведения об осуществлении государственной регистрации сделки, права без необходимого в силу закона согласия третьего лица, органа:	3.93	данные отсутствуют	
4	Ограничение прав и обременение объекта недвижимости:	не зарегистрировано		
1	Правообладатель (правообладатели):	1.94	Физическое лицо	
	Сведения о возможности предоставления третьим лицам персональных данных физического лица:	1.94.1	данные отсутствуют	
2	Вид, номер, дата и время государственной регистрации права:	2.94	Общая долевая собственность, 1/588 16-16-44/009/2012-840 14.12.2012 00:00:00	
3	Сведения об осуществлении государственной регистрации сделки, права без необходимого в силу закона согласия третьего лица, органа:	3.94	данные отсутствуют	
4	Ограничение прав и обременение объекта недвижимости:	не зарегистрировано		



ДОКУМЕНТ ПОДПИСАН
ЭЛЕКТРОННОЙ ПОДПИСЬЮ

Сертификат: 0091AAF5A599507BC7E6D39D2DFA052F9A

Владелец: ФЕДЕРАЛЬНАЯ СЛУЖБА ГОСУДАРСТВЕННОЙ
РЕГИСТРАЦИИ, КАДАСТРА И КАРТОГРАФИИ
Действителен: с 16.09.2025 по 10.12.2026

полное наименование должности

инициалы, фамилия

Земельный участок			
вид объекта недвижимости			
Лист № 32 раздела 2		Всего листов раздела 2: 132	
		Всего разделов: 8	
		Всего листов выписки: 1006	
03.12.2025г. № КУВИ-001/2025-219804325			
Кадастровый номер:		16:41:000000:115(Единое землепользование)	
1	Правообладатель (правообладатели):	1.95	Физическое лицо
	Сведения о возможности предоставления третьим лицам персональных данных физического лица:	1.95.1	данные отсутствуют
2	Вид, номер, дата и время государственной регистрации права:	2.95	Общая долевая собственность, 1/588 16-16-44/009/2012-647 27.11.2012 00:00:00
3	Сведения об осуществлении государственной регистрации сделки, права без необходимого в силу закона согласия третьего лица, органа:	3.95	данные отсутствуют
4	Ограничение прав и обременение объекта недвижимости:	не зарегистрировано	
1	Правообладатель (правообладатели):	1.96	Физическое лицо
	Сведения о возможности предоставления третьим лицам персональных данных физического лица:	1.96.1	данные отсутствуют
2	Вид, номер, дата и время государственной регистрации права:	2.96	Общая долевая собственность, 1/588 16-16-44/009/2010-030 04.08.2010 00:00:00
3	Сведения об осуществлении государственной регистрации сделки, права без необходимого в силу закона согласия третьего лица, органа:	3.96	данные отсутствуют
4	Ограничение прав и обременение объекта недвижимости:	не зарегистрировано	
1	Правообладатель (правообладатели):	1.97	Физическое лицо
	Сведения о возможности предоставления третьим лицам персональных данных физического лица:	1.97.1	данные отсутствуют
2	Вид, номер, дата и время государственной регистрации права:	2.97	Общая долевая собственность, 1/588 16-16-06-001-2006-412.95 09.06.2006 00:00:00
3	Сведения об осуществлении государственной регистрации сделки, права без необходимого в силу закона согласия третьего лица, органа:	3.97	данные отсутствуют
4	Ограничение прав и обременение объекта недвижимости:	не зарегистрировано	
1	Правообладатель (правообладатели):	1.98	Физическое лицо
	Сведения о возможности предоставления третьим лицам персональных данных физического лица:	1.98.1	данные отсутствуют



ДОКУМЕНТ ПОДПИСАН
ЭЛЕКТРОННОЙ ПОДПИСЬЮ

Сертификат: 0091AAF5A599507BC7E6D39D2DFA052F9A

Владелец: ФЕДЕРАЛЬНАЯ СЛУЖБА ГОСУДАРСТВЕННОЙ
РЕГИСТРАЦИИ, КАДАСТРА И КАРТОГРАФИИ
Действителен: с 16.09.2025 по 10.12.2026

полное наименование должности

инициалы, фамилия

Земельный участок			
вид объекта недвижимости			
Лист № 33 раздела 2		Всего листов раздела 2: 132	Всего разделов: 8
Всего листов выписки: 1006			
03.12.2025г. № КУВИ-001/2025-219804325			
Кадастровый номер:		16:41:000000:115(Единое землепользование)	
2	Вид, номер, дата и время государственной регистрации права:	2.98	Общая долевая собственность, 1/588 16-16-06-001-2006-412.92 09.06.2006 00:00:00
3	Сведения об осуществлении государственной регистрации сделки, права без необходимого в силу закона согласия третьего лица, органа:	3.98	данные отсутствуют
4	Ограничение прав и обременение объекта недвижимости:	не зарегистрировано	
1	Правообладатель (правообладатели):	1.99	Физическое лицо
	Сведения о возможности предоставления третьим лицам персональных данных физического лица:	1.99.1	данные отсутствуют
2	Вид, номер, дата и время государственной регистрации права:	2.99	Общая долевая собственность, 1/588 16-16-06-001-2006-412.91 09.06.2006 00:00:00
3	Сведения об осуществлении государственной регистрации сделки, права без необходимого в силу закона согласия третьего лица, органа:	3.99	данные отсутствуют
4	Ограничение прав и обременение объекта недвижимости:	не зарегистрировано	
1	Правообладатель (правообладатели):	1.100	Физическое лицо
	Сведения о возможности предоставления третьим лицам персональных данных физического лица:	1.100.1	данные отсутствуют
2	Вид, номер, дата и время государственной регистрации права:	2.100	Общая долевая собственность, 1/588 16-16-06-001-2006-412.9 09.06.2006 00:00:00
3	Сведения об осуществлении государственной регистрации сделки, права без необходимого в силу закона согласия третьего лица, органа:	3.100	данные отсутствуют
4	Ограничение прав и обременение объекта недвижимости:	не зарегистрировано	
1	Правообладатель (правообладатели):	1.101	Физическое лицо
	Сведения о возможности предоставления третьим лицам персональных данных физического лица:	1.101.1	данные отсутствуют
2	Вид, номер, дата и время государственной регистрации права:	2.101	Общая долевая собственность, 1/588 16-16-06-001-2006-412.8 09.06.2006 00:00:00



ДОКУМЕНТ ПОДПИСАН
ЭЛЕКТРОННОЙ ПОДПИСЬЮ

Сертификат: 0091AAF5A599507BC7E6D39D2DFA052F9A

Владелец: ФЕДЕРАЛЬНАЯ СЛУЖБА ГОСУДАРСТВЕННОЙ
РЕГИСТРАЦИИ, КАДАСТРА И КАРТОГРАФИИ
Действителен: с 16.09.2025 по 10.12.2026

полное наименование должности

инициалы, фамилия

Земельный участок			
вид объекта недвижимости			
Лист № 34 раздела 2		Всего листов раздела 2: 132	Всего разделов: 8
Всего листов выписки: 1006			
03.12.2025г. № КУВИ-001/2025-219804325			
Кадастровый номер:		16:41:000000:115(Единое землепользование)	
3	Сведения об осуществлении государственной регистрации сделки, права без необходимого в силу закона согласия третьего лица, органа:	3.101	данные отсутствуют
4	Ограничение прав и обременение объекта недвижимости:	не зарегистрировано	
1	Правообладатель (правообладатели):	1.102	Физическое лицо
	Сведения о возможности предоставления третьим лицам персональных данных физического лица:	1.102.1	данные отсутствуют
2	Вид, номер, дата и время государственной регистрации права:	2.102	Общая долевая собственность, 1/588 16-16-06-001-2006-412.78 09.06.2006 00:00:00
3	Сведения об осуществлении государственной регистрации сделки, права без необходимого в силу закона согласия третьего лица, органа:	3.102	данные отсутствуют
4	Ограничение прав и обременение объекта недвижимости:	не зарегистрировано	
1	Правообладатель (правообладатели):	1.103	Физическое лицо
	Сведения о возможности предоставления третьим лицам персональных данных физического лица:	1.103.1	данные отсутствуют
2	Вид, номер, дата и время государственной регистрации права:	2.103	Общая долевая собственность, 1/588 16-16-06-001-2006-412.77 09.06.2006 00:00:00
3	Сведения об осуществлении государственной регистрации сделки, права без необходимого в силу закона согласия третьего лица, органа:	3.103	данные отсутствуют
4	Ограничение прав и обременение объекта недвижимости:	не зарегистрировано	
1	Правообладатель (правообладатели):	1.104	Физическое лицо
	Сведения о возможности предоставления третьим лицам персональных данных физического лица:	1.104.1	данные отсутствуют
2	Вид, номер, дата и время государственной регистрации права:	2.104	Общая долевая собственность, 1/588 16-16-06-001-2006-412.74 09.06.2006 00:00:00
3	Сведения об осуществлении государственной регистрации сделки, права без необходимого в силу закона согласия третьего лица, органа:	3.104	данные отсутствуют
4	Ограничение прав и обременение объекта недвижимости:	не зарегистрировано	



ДОКУМЕНТ ПОДПИСАН
ЭЛЕКТРОННОЙ ПОДПИСЬЮ

Сертификат: 0091AAF5A599507BC7E6D39D2DFA052F9A

Владелец: ФЕДЕРАЛЬНАЯ СЛУЖБА ГОСУДАРСТВЕННОЙ
РЕГИСТРАЦИИ, КАДАСТРА И КАРТОГРАФИИ
Действителен: с 16.09.2025 по 10.12.2026

полное наименование должности

инициалы, фамилия

Земельный участок				
вид объекта недвижимости				
Лист № 35 раздела 2		Всего листов раздела 2: 132	Всего разделов: 8	Всего листов выписки: 1006
03.12.2025г. № КУВИ-001/2025-219804325				
Кадастровый номер:		16:41:000000:115(Единое землепользование)		
1	Правообладатель (правообладатели):	1.105	Физическое лицо	
	Сведения о возможности предоставления третьим лицам персональных данных физического лица:	1.105.1	данные отсутствуют	
2	Вид, номер, дата и время государственной регистрации права:	2.105	Общая долевая собственность, 1/588 16-16-06-001-2006-412.73 09.06.2006 00:00:00	
3	Сведения об осуществлении государственной регистрации сделки, права без необходимого в силу закона согласия третьего лица, органа:	3.105	данные отсутствуют	
4	Ограничение прав и обременение объекта недвижимости:	не зарегистрировано		
1	Правообладатель (правообладатели):	1.106	Физическое лицо	
	Сведения о возможности предоставления третьим лицам персональных данных физического лица:	1.106.1	данные отсутствуют	
2	Вид, номер, дата и время государственной регистрации права:	2.106	Общая долевая собственность, 1/588 16-16-06-001-2006-412.72 09.06.2006 00:00:00	
3	Сведения об осуществлении государственной регистрации сделки, права без необходимого в силу закона согласия третьего лица, органа:	3.106	данные отсутствуют	
4	Ограничение прав и обременение объекта недвижимости:	не зарегистрировано		
1	Правообладатель (правообладатели):	1.107	Физическое лицо	
	Сведения о возможности предоставления третьим лицам персональных данных физического лица:	1.107.1	данные отсутствуют	
2	Вид, номер, дата и время государственной регистрации права:	2.107	Общая долевая собственность, 1/588 16-16-06-001-2006-412.71 09.06.2006 00:00:00	
3	Сведения об осуществлении государственной регистрации сделки, права без необходимого в силу закона согласия третьего лица, органа:	3.107	данные отсутствуют	
4	Ограничение прав и обременение объекта недвижимости:	не зарегистрировано		
1	Правообладатель (правообладатели):	1.108	Физическое лицо	
	Сведения о возможности предоставления третьим лицам персональных данных физического лица:	1.108.1	данные отсутствуют	



ДОКУМЕНТ ПОДПИСАН
ЭЛЕКТРОННОЙ ПОДПИСЬЮ

Сертификат: 0091AAF5A599507BC7E6D39D2DFA052F9A

Владелец: ФЕДЕРАЛЬНАЯ СЛУЖБА ГОСУДАРСТВЕННОЙ
РЕГИСТРАЦИИ, КАДАСТРА И КАРТОГРАФИИ
Действителен: с 16.09.2025 по 10.12.2026

полное наименование должности

инициалы, фамилия

Земельный участок				
вид объекта недвижимости				
Лист № 36 раздела 2		Всего листов раздела 2: 132	Всего разделов: 8	Всего листов выписки: 1006
03.12.2025г. № КУВИ-001/2025-219804325				
Кадастровый номер:		16:41:000000:115(Единое землепользование)		
2	Вид, номер, дата и время государственной регистрации права:	2.108	Общая долевая собственность, 1/588 16-16-06-001-2006-412.70 09.06.2006 00:00:00	
3	Сведения об осуществлении государственной регистрации сделки, права без необходимого в силу закона согласия третьего лица, органа:	3.108	данные отсутствуют	
4	Ограничение прав и обременение объекта недвижимости:	не зарегистрировано		
1	Правообладатель (правообладатели):	1.109	Физическое лицо	
	Сведения о возможности предоставления третьим лицам персональных данных физического лица:	1.109.1	данные отсутствуют	
2	Вид, номер, дата и время государственной регистрации права:	2.109	Общая долевая собственность, 1/588 16-16-06-001-2006-412.67 09.06.2006 00:00:00	
3	Сведения об осуществлении государственной регистрации сделки, права без необходимого в силу закона согласия третьего лица, органа:	3.109	данные отсутствуют	
4	Ограничение прав и обременение объекта недвижимости:	не зарегистрировано		
1	Правообладатель (правообладатели):	1.110	Физическое лицо	
	Сведения о возможности предоставления третьим лицам персональных данных физического лица:	1.110.1	данные отсутствуют	
2	Вид, номер, дата и время государственной регистрации права:	2.110	Общая долевая собственность, 1/588 16-16-06-001-2006-412.60 09.06.2006 00:00:00	
3	Сведения об осуществлении государственной регистрации сделки, права без необходимого в силу закона согласия третьего лица, органа:	3.110	данные отсутствуют	
4	Ограничение прав и обременение объекта недвижимости:	не зарегистрировано		
1	Правообладатель (правообладатели):	1.111	Физическое лицо	
	Сведения о возможности предоставления третьим лицам персональных данных физического лица:	1.111.1	данные отсутствуют	
2	Вид, номер, дата и время государственной регистрации права:	2.111	Общая долевая собственность, 1/588 16-16-06-001-2006-412.59 09.06.2006 00:00:00	



ДОКУМЕНТ ПОДПИСАН
ЭЛЕКТРОННОЙ ПОДПИСЬЮ

Сертификат: 0091AAF5A599507BC7E6D39D2DFA052F9A

Владелец: ФЕДЕРАЛЬНАЯ СЛУЖБА ГОСУДАРСТВЕННОЙ
РЕГИСТРАЦИИ, КАДАСТРА И КАРТОГРАФИИ
Действителен: с 16.09.2025 по 10.12.2026

полное наименование должности

инициалы, фамилия

Земельный участок			
вид объекта недвижимости			
Лист № 37 раздела 2	Всего листов раздела 2: 132	Всего разделов: 8	Всего листов выписки: 1006

03.12.2025г. № КУВИ-001/2025-219804325

Кадастровый номер: 16:41:000000:115(Единое землепользование)

3	Сведения об осуществлении государственной регистрации сделки, права без необходимого в силу закона согласия третьего лица, органа:	3.111	данные отсутствуют
4	Ограничение прав и обременение объекта недвижимости:	не зарегистрировано	
1	Правообладатель (правообладатели):	1.112	Физическое лицо
	Сведения о возможности предоставления третьим лицам персональных данных физического лица:	1.112.1	данные отсутствуют
2	Вид, номер, дата и время государственной регистрации права:	2.112	Общая долевая собственность, 1/588 16-16-06-001-2006-412.56 09.06.2006 00:00:00
3	Сведения об осуществлении государственной регистрации сделки, права без необходимого в силу закона согласия третьего лица, органа:	3.112	данные отсутствуют
4	Ограничение прав и обременение объекта недвижимости:	не зарегистрировано	
1	Правообладатель (правообладатели):	1.113	Физическое лицо
	Сведения о возможности предоставления третьим лицам персональных данных физического лица:	1.113.1	данные отсутствуют
2	Вид, номер, дата и время государственной регистрации права:	2.113	Общая долевая собственность, 1/588 16-16-06-001-2006-412.55 09.06.2006 00:00:00
3	Сведения об осуществлении государственной регистрации сделки, права без необходимого в силу закона согласия третьего лица, органа:	3.113	данные отсутствуют
4	Ограничение прав и обременение объекта недвижимости:	не зарегистрировано	
1	Правообладатель (правообладатели):	1.114	Физическое лицо
	Сведения о возможности предоставления третьим лицам персональных данных физического лица:	1.114.1	данные отсутствуют
2	Вид, номер, дата и время государственной регистрации права:	2.114	Общая долевая собственность, 2/588 16-16-06-001-2006-412.537 09.06.2006 00:00:00
3	Сведения об осуществлении государственной регистрации сделки, права без необходимого в силу закона согласия третьего лица, органа:	3.114	данные отсутствуют
4	Ограничение прав и обременение объекта недвижимости:	не зарегистрировано	



ДОКУМЕНТ ПОДПИСАН
ЭЛЕКТРОННОЙ ПОДПИСЬЮ

Сертификат: 0091AAF5A599507BC7E6D39D2DFA052F9A

Владелец: ФЕДЕРАЛЬНАЯ СЛУЖБА ГОСУДАРСТВЕННОЙ
РЕГИСТРАЦИИ, КАДАСТРА И КАРТОГРАФИИ
Действителен: с 16.09.2025 по 10.12.2026

полное наименование должности

инициалы, фамилия

Земельный участок			
вид объекта недвижимости			
Лист № 38 раздела 2		Всего листов раздела 2: 132	
		Всего разделов: 8	
		Всего листов выписки: 1006	
03.12.2025г. № КУВИ-001/2025-219804325			
Кадастровый номер:		16:41:000000:115(Единое землепользование)	
1	Правообладатель (правообладатели):	1.115	Физическое лицо
	Сведения о возможности предоставления третьим лицам персональных данных физического лица:	1.115.1	данные отсутствуют
2	Вид, номер, дата и время государственной регистрации права:	2.115	Общая долевая собственность, 1/588 16-16-06-001-2006-412.536 09.06.2006 00:00:00
3	Сведения об осуществлении государственной регистрации сделки, права без необходимого в силу закона согласия третьего лица, органа:	3.115	данные отсутствуют
4	Ограничение прав и обременение объекта недвижимости:	не зарегистрировано	
1	Правообладатель (правообладатели):	1.116	Физическое лицо
	Сведения о возможности предоставления третьим лицам персональных данных физического лица:	1.116.1	данные отсутствуют
2	Вид, номер, дата и время государственной регистрации права:	2.116	Общая долевая собственность, 1/588 16-16-06-001-2006-412.535 09.06.2006 00:00:00
3	Сведения об осуществлении государственной регистрации сделки, права без необходимого в силу закона согласия третьего лица, органа:	3.116	данные отсутствуют
4	Ограничение прав и обременение объекта недвижимости:	не зарегистрировано	
1	Правообладатель (правообладатели):	1.117	Физическое лицо
	Сведения о возможности предоставления третьим лицам персональных данных физического лица:	1.117.1	данные отсутствуют
2	Вид, номер, дата и время государственной регистрации права:	2.117	Общая долевая собственность, 1/588 16-16-06-001-2006-412.531 09.06.2006 00:00:00
3	Сведения об осуществлении государственной регистрации сделки, права без необходимого в силу закона согласия третьего лица, органа:	3.117	данные отсутствуют
4	Ограничение прав и обременение объекта недвижимости:	не зарегистрировано	
1	Правообладатель (правообладатели):	1.118	Физическое лицо
	Сведения о возможности предоставления третьим лицам персональных данных физического лица:	1.118.1	данные отсутствуют



ДОКУМЕНТ ПОДПИСАН
ЭЛЕКТРОННОЙ ПОДПИСЬЮ

Сертификат: 0091AAF5A599507BC7E6D39D2DFA052F9A

Владелец: ФЕДЕРАЛЬНАЯ СЛУЖБА ГОСУДАРСТВЕННОЙ
РЕГИСТРАЦИИ, КАДАСТРА И КАРТОГРАФИИ
Действителен: с 16.09.2025 по 10.12.2026

полное наименование должности

инициалы, фамилия

Земельный участок			
вид объекта недвижимости			
Лист № 39 раздела 2		Всего листов раздела 2: 132	Всего разделов: 8
Всего листов выписки: 1006			
03.12.2025г. № КУВИ-001/2025-219804325			
Кадастровый номер:		16:41:000000:115(Единое землепользование)	
2	Вид, номер, дата и время государственной регистрации права:	2.118	Общая долевая собственность, 1/588 16-16-06-001-2006-412.530 09.06.2006 00:00:00
3	Сведения об осуществлении государственной регистрации сделки, права без необходимого в силу закона согласия третьего лица, органа:	3.118	данные отсутствуют
4	Ограничение прав и обременение объекта недвижимости:	не зарегистрировано	
1	Правообладатель (правообладатели):	1.119	Физическое лицо
	Сведения о возможности предоставления третьим лицам персональных данных физического лица:	1.119.1	данные отсутствуют
2	Вид, номер, дата и время государственной регистрации права:	2.119	Общая долевая собственность, 2/588 16-16-06-001-2006-412.53 09.06.2006 00:00:00
3	Сведения об осуществлении государственной регистрации сделки, права без необходимого в силу закона согласия третьего лица, органа:	3.119	данные отсутствуют
4	Ограничение прав и обременение объекта недвижимости:	не зарегистрировано	
1	Правообладатель (правообладатели):	1.120	Физическое лицо
	Сведения о возможности предоставления третьим лицам персональных данных физического лица:	1.120.1	данные отсутствуют
2	Вид, номер, дата и время государственной регистрации права:	2.120	Общая долевая собственность, 1/588 16-16-06-001-2006-412.529 09.06.2006 00:00:00
3	Сведения об осуществлении государственной регистрации сделки, права без необходимого в силу закона согласия третьего лица, органа:	3.120	данные отсутствуют
4	Ограничение прав и обременение объекта недвижимости:	не зарегистрировано	
1	Правообладатель (правообладатели):	1.121	Физическое лицо
	Сведения о возможности предоставления третьим лицам персональных данных физического лица:	1.121.1	данные отсутствуют
2	Вид, номер, дата и время государственной регистрации права:	2.121	Общая долевая собственность, 2/588 16-16-06-001-2006-412.528 09.06.2006 00:00:00



ДОКУМЕНТ ПОДПИСАН
ЭЛЕКТРОННОЙ ПОДПИСЬЮ

Сертификат: 0091AAF5A599507BC7E6D39D2DFA052F9A

Владелец: ФЕДЕРАЛЬНАЯ СЛУЖБА ГОСУДАРСТВЕННОЙ
РЕГИСТРАЦИИ, КАДАСТРА И КАРТОГРАФИИ
Действителен: с 16.09.2025 по 10.12.2026

полное наименование должности

инициалы, фамилия

Земельный участок			
вид объекта недвижимости			
Лист № 40 раздела 2	Всего листов раздела 2: 132	Всего разделов: 8	Всего листов выписки: 1006

03.12.2025г. № КУВИ-001/2025-219804325

Кадастровый номер: 16:41:000000:115(Единое землепользование)

3	Сведения об осуществлении государственной регистрации сделки, права без необходимого в силу закона согласия третьего лица, органа:	3.121	данные отсутствуют
4	Ограничение прав и обременение объекта недвижимости:	не зарегистрировано	
1	Правообладатель (правообладатели):	1.122	Физическое лицо
	Сведения о возможности предоставления третьим лицам персональных данных физического лица:	1.122.1	данные отсутствуют
2	Вид, номер, дата и время государственной регистрации права:	2.122	Общая долевая собственность, 1/588 16-16-06-001-2006-412.525 09.06.2006 00:00:00
3	Сведения об осуществлении государственной регистрации сделки, права без необходимого в силу закона согласия третьего лица, органа:	3.122	данные отсутствуют
4	Ограничение прав и обременение объекта недвижимости:	не зарегистрировано	
1	Правообладатель (правообладатели):	1.123	Физическое лицо
	Сведения о возможности предоставления третьим лицам персональных данных физического лица:	1.123.1	данные отсутствуют
2	Вид, номер, дата и время государственной регистрации права:	2.123	Общая долевая собственность, 1/588 16-16-06-001-2006-412.524 09.06.2006 00:00:00
3	Сведения об осуществлении государственной регистрации сделки, права без необходимого в силу закона согласия третьего лица, органа:	3.123	данные отсутствуют
4	Ограничение прав и обременение объекта недвижимости:	не зарегистрировано	
1	Правообладатель (правообладатели):	1.124	Физическое лицо
	Сведения о возможности предоставления третьим лицам персональных данных физического лица:	1.124.1	данные отсутствуют
2	Вид, номер, дата и время государственной регистрации права:	2.124	Общая долевая собственность, 1/588 16-16-06-001-2006-412.523 09.06.2006 00:00:00
3	Сведения об осуществлении государственной регистрации сделки, права без необходимого в силу закона согласия третьего лица, органа:	3.124	данные отсутствуют
4	Ограничение прав и обременение объекта недвижимости:	не зарегистрировано	



ДОКУМЕНТ ПОДПИСАН
ЭЛЕКТРОННОЙ ПОДПИСЬЮ

Сертификат: 0091AAF5A599507BC7E6D39D2DFA052F9A

Владелец: ФЕДЕРАЛЬНАЯ СЛУЖБА ГОСУДАРСТВЕННОЙ
РЕГИСТРАЦИИ, КАДАСТРА И КАРТОГРАФИИ
Действителен: с 16.09.2025 по 10.12.2026

полное наименование должности

инициалы, фамилия

Земельный участок				
вид объекта недвижимости				
Лист № 41 раздела 2		Всего листов раздела 2: 132	Всего разделов: 8	Всего листов выписки: 1006
03.12.2025г. № КУВИ-001/2025-219804325				
Кадастровый номер:		16:41:000000:115(Единое землепользование)		
1	Правообладатель (правообладатели):	1.125	Физическое лицо	
	Сведения о возможности предоставления третьим лицам персональных данных физического лица:	1.125.1	данные отсутствуют	
2	Вид, номер, дата и время государственной регистрации права:	2.125	Общая долевая собственность, 1/588 16-16-06-001-2006-412.522 09.06.2006 00:00:00	
3	Сведения об осуществлении государственной регистрации сделки, права без необходимого в силу закона согласия третьего лица, органа:	3.125	данные отсутствуют	
4	Ограничение прав и обременение объекта недвижимости:	не зарегистрировано		
1	Правообладатель (правообладатели):	1.126	Физическое лицо	
	Сведения о возможности предоставления третьим лицам персональных данных физического лица:	1.126.1	данные отсутствуют	
2	Вид, номер, дата и время государственной регистрации права:	2.126	Общая долевая собственность, 1/588 16-16-06-001-2006-412.521 09.06.2006 00:00:00	
3	Сведения об осуществлении государственной регистрации сделки, права без необходимого в силу закона согласия третьего лица, органа:	3.126	данные отсутствуют	
4	Ограничение прав и обременение объекта недвижимости:	не зарегистрировано		
1	Правообладатель (правообладатели):	1.127	Физическое лицо	
	Сведения о возможности предоставления третьим лицам персональных данных физического лица:	1.127.1	данные отсутствуют	
2	Вид, номер, дата и время государственной регистрации права:	2.127	Общая долевая собственность, 1/588 16-16-06-001-2006-412.52 09.06.2006 00:00:00	
3	Сведения об осуществлении государственной регистрации сделки, права без необходимого в силу закона согласия третьего лица, органа:	3.127	данные отсутствуют	
4	Ограничение прав и обременение объекта недвижимости:	не зарегистрировано		
1	Правообладатель (правообладатели):	1.128	Физическое лицо	
	Сведения о возможности предоставления третьим лицам персональных данных физического лица:	1.128.1	данные отсутствуют	



ДОКУМЕНТ ПОДПИСАН
ЭЛЕКТРОННОЙ ПОДПИСЬЮ

Сертификат: 0091AAF5A599507BC7E6D39D2DFA052F9A

Владелец: ФЕДЕРАЛЬНАЯ СЛУЖБА ГОСУДАРСТВЕННОЙ
РЕГИСТРАЦИИ, КАДАСТРА И КАРТОГРАФИИ
Действителен: с 16.09.2025 по 10.12.2026

полное наименование должности

инициалы, фамилия

Земельный участок				
вид объекта недвижимости				
Лист № 42 раздела 2		Всего листов раздела 2: 132	Всего разделов: 8	Всего листов выписки: 1006
03.12.2025г. № КУВИ-001/2025-219804325				
Кадастровый номер:		16:41:000000:115(Единое землепользование)		
2	Вид, номер, дата и время государственной регистрации права:	2.128	Общая долевая собственность, 1/588 16-16-06-001-2006-412.518 09.06.2006 00:00:00	
3	Сведения об осуществлении государственной регистрации сделки, права без необходимого в силу закона согласия третьего лица, органа:	3.128	данные отсутствуют	
4	Ограничение прав и обременение объекта недвижимости:	не зарегистрировано		
1	Правообладатель (правообладатели):	1.129	Физическое лицо	
	Сведения о возможности предоставления третьим лицам персональных данных физического лица:	1.129.1	данные отсутствуют	
2	Вид, номер, дата и время государственной регистрации права:	2.129	Общая долевая собственность, 1/588 16-16-06-001-2006-412.516 09.06.2006 00:00:00	
3	Сведения об осуществлении государственной регистрации сделки, права без необходимого в силу закона согласия третьего лица, органа:	3.129	данные отсутствуют	
4	Ограничение прав и обременение объекта недвижимости:	не зарегистрировано		
1	Правообладатель (правообладатели):	1.130	Физическое лицо	
	Сведения о возможности предоставления третьим лицам персональных данных физического лица:	1.130.1	данные отсутствуют	
2	Вид, номер, дата и время государственной регистрации права:	2.130	Общая долевая собственность, 1/588 16-16-06-001-2006-412.514 09.06.2006 00:00:00	
3	Сведения об осуществлении государственной регистрации сделки, права без необходимого в силу закона согласия третьего лица, органа:	3.130	данные отсутствуют	
4	Ограничение прав и обременение объекта недвижимости:	не зарегистрировано		
1	Правообладатель (правообладатели):	1.131	Физическое лицо	
	Сведения о возможности предоставления третьим лицам персональных данных физического лица:	1.131.1	данные отсутствуют	
2	Вид, номер, дата и время государственной регистрации права:	2.131	Общая долевая собственность, 1/588 16-16-06-001-2006-412.512 09.06.2006 00:00:00	



ДОКУМЕНТ ПОДПИСАН
ЭЛЕКТРОННОЙ ПОДПИСЬЮ

Сертификат: 0091AAF5A599507BC7E6D39D2DFA052F9A

Владелец: ФЕДЕРАЛЬНАЯ СЛУЖБА ГОСУДАРСТВЕННОЙ
РЕГИСТРАЦИИ, КАДАСТРА И КАРТОГРАФИИ
Действителен: с 16.09.2025 по 10.12.2026

полное наименование должности

инициалы, фамилия

Земельный участок			
вид объекта недвижимости			
Лист № 43 раздела 2	Всего листов раздела 2: 132	Всего разделов: 8	Всего листов выписки: 1006

03.12.2025г. № КУВИ-001/2025-219804325

Кадастровый номер: 16:41:000000:115(Единое землепользование)

3	Сведения об осуществлении государственной регистрации сделки, права без необходимого в силу закона согласия третьего лица, органа:	3.131	данные отсутствуют
4	Ограничение прав и обременение объекта недвижимости:	не зарегистрировано	
1	Правообладатель (правообладатели):	1.132	Физическое лицо
	Сведения о возможности предоставления третьим лицам персональных данных физического лица:	1.132.1	данные отсутствуют
2	Вид, номер, дата и время государственной регистрации права:	2.132	Общая долевая собственность, 1/588 16-16-06-001-2006-412.511 09.06.2006 00:00:00
3	Сведения об осуществлении государственной регистрации сделки, права без необходимого в силу закона согласия третьего лица, органа:	3.132	данные отсутствуют
4	Ограничение прав и обременение объекта недвижимости:	не зарегистрировано	
1	Правообладатель (правообладатели):	1.133	Физическое лицо
	Сведения о возможности предоставления третьим лицам персональных данных физического лица:	1.133.1	данные отсутствуют
2	Вид, номер, дата и время государственной регистрации права:	2.133	Общая долевая собственность, 1/588 16-16-06-001-2006-412.510 09.06.2006 00:00:00
3	Сведения об осуществлении государственной регистрации сделки, права без необходимого в силу закона согласия третьего лица, органа:	3.133	данные отсутствуют
4	Ограничение прав и обременение объекта недвижимости:	не зарегистрировано	
1	Правообладатель (правообладатели):	1.134	Физическое лицо
	Сведения о возможности предоставления третьим лицам персональных данных физического лица:	1.134.1	данные отсутствуют
2	Вид, номер, дата и время государственной регистрации права:	2.134	Общая долевая собственность, 1/588 16-16-06-001-2006-412.51 09.06.2006 00:00:00
3	Сведения об осуществлении государственной регистрации сделки, права без необходимого в силу закона согласия третьего лица, органа:	3.134	данные отсутствуют
4	Ограничение прав и обременение объекта недвижимости:	не зарегистрировано	



ДОКУМЕНТ ПОДПИСАН
ЭЛЕКТРОННОЙ ПОДПИСЬЮ

Сертификат: 0091AAF5A599507BC7E6D39D2DFA052F9A

Владелец: ФЕДЕРАЛЬНАЯ СЛУЖБА ГОСУДАРСТВЕННОЙ
РЕГИСТРАЦИИ, КАДАСТРА И КАРТОГРАФИИ
Действителен: с 16.09.2025 по 10.12.2026

полное наименование должности

инициалы, фамилия

Земельный участок			
вид объекта недвижимости			
Лист № 44 раздела 2		Всего листов раздела 2: 132	Всего разделов: 8
03.12.2025г. № КУВИ-001/2025-219804325		Всего листов выписки: 1006	
Кадастровый номер:		16:41:000000:115(Единое землепользование)	
1	Правообладатель (правообладатели):	1.135	Физическое лицо
	Сведения о возможности предоставления третьим лицам персональных данных физического лица:	1.135.1	данные отсутствуют
2	Вид, номер, дата и время государственной регистрации права:	2.135	Общая долевая собственность, 3/588 16-16-06-001-2006-412.509 09.06.2006 00:00:00
3	Сведения об осуществлении государственной регистрации сделки, права без необходимого в силу закона согласия третьего лица, органа:	3.135	данные отсутствуют
4	Ограничение прав и обременение объекта недвижимости:		
	4.1 вид:	Запрещение регистрации	
	дата государственной регистрации:	12.03.2025 09:48:03	
	номер государственной регистрации:	16:41:000000:115-16/203/2025-340	
	срок, на который установлены ограничение прав и обременение объекта недвижимости:	не установлен	
	лицо, в пользу которого установлены ограничение прав и обременение объекта недвижимости:	не определено	
	сведения о возможности предоставления третьим лицам персональных данных физического лица	данные отсутствуют	
	основание государственной регистрации:	Постановление о запрете на совершение действий по регистрации, № 19631/17/16042-ИП, выдан 12.03.2025, ОСП по Новошешминскому и Черемшанскому районам ГУФССП по Республике Татарстан	
	сведения об осуществлении государственной регистрации сделки, права, ограничения права без необходимого в силу закона согласия третьего лица, органа:	данные отсутствуют	
	сведения об управляющем залогом и о договоре управления залогом, если такой договор заключен для управления ипотекой:	данные отсутствуют	
	сведения о депозитарии, который осуществляет хранение обездвиженной документарной закладной или электронной закладной:		
	ведения о внесении изменений или дополнений в регистрационную запись об ипотеке:		
	4.2 вид:	Запрещение регистрации	



ДОКУМЕНТ ПОДПИСАН
ЭЛЕКТРОННОЙ ПОДПИСЬЮ

Сертификат: 0091AAF5A599507BC7E6D39D2DFA052F9A

Владелец: ФЕДЕРАЛЬНАЯ СЛУЖБА ГОСУДАРСТВЕННОЙ
РЕГИСТРАЦИИ, КАДАСТРА И КАРТОГРАФИИ
Действителен: с 16.09.2025 по 10.12.2026

полное наименование должности

инициалы, фамилия

Земельный участок			
вид объекта недвижимости			
Лист № 45 раздела 2	Всего листов раздела 2: 132	Всего разделов: 8	Всего листов выписки: 1006

03.12.2025г. № КУВИ-001/2025-219804325

Кадастровый номер: 16:41:000000:115(Единое землепользование)

	дата государственной регистрации:	06.03.2025 15:48:55
	номер государственной регистрации:	16:41:000000:115-16/203/2025-337
	срок, на который установлены ограничение прав и обременение объекта недвижимости:	не установлен
	лицо, в пользу которого установлены ограничение прав и обременение объекта недвижимости:	не определено
	сведения о возможности предоставления третьим лицам персональных данных физического лица	данные отсутствуют
	основание государственной регистрации:	Постановление о запрете на совершение действий по регистрации, № 5654/17/16042-ИП, выдан 04.03.2025, ОСП по Новошешминскому и Черемшанскому районам ГУФССП по Республике Татарстан
	сведения об осуществлении государственной регистрации сделки, права, ограничения права без необходимого в силу закона согласия третьего лица, органа:	данные отсутствуют
	сведения об управляющем залогом и о договоре управления залогом, если такой договор заключен для управления ипотекой:	данные отсутствуют
	сведения о депозитарии, который осуществляет хранение обездвиженной документарной закладной или электронной закладной:	
	ведения о внесении изменений или дополнений в регистрационную запись об ипотеке:	
4.3	вид:	Запрещение регистрации
	дата государственной регистрации:	29.10.2024 15:53:16
	номер государственной регистрации:	16:41:000000:115-16/203/2024-300
	срок, на который установлены ограничение прав и обременение объекта недвижимости:	не установлен
	лицо, в пользу которого установлены ограничение прав и обременение объекта недвижимости:	не определено
	сведения о возможности предоставления третьим лицам персональных данных физического лица	данные отсутствуют
	основание государственной регистрации:	Постановление о запрете на совершение действий по регистрации, № 19631/17/16042-ИП, выдан 25.10.2024, ОСП по Новошешминскому и Черемшанскому районам ГУФССП по Республике Татарстан



ДОКУМЕНТ ПОДПИСАН
ЭЛЕКТРОННОЙ ПОДПИСЬЮ

Сертификат: 0091AAF5A599507BC7E6D39D2DFA052F9A

Владелец: ФЕДЕРАЛЬНАЯ СЛУЖБА ГОСУДАРСТВЕННОЙ
РЕГИСТРАЦИИ, КАДАСТРА И КАРТОГРАФИИ
Действителен: с 16.09.2025 по 10.12.2026

полное наименование должности

инициалы, фамилия

Земельный участок			
вид объекта недвижимости			
Лист № 46 раздела 2	Всего листов раздела 2: 132	Всего разделов: 8	Всего листов выписки: 1006

03.12.2025г. № КУВИ-001/2025-219804325

Кадастровый номер: 16:41:000000:115(Единое землепользование)

		сведения об осуществлении государственной регистрации сделки, права, ограничения права без необходимого в силу закона согласия третьего лица, органа:	данные отсутствуют
		сведения об управляющем залогом и о договоре управления залогом, если такой договор заключен для управления ипотекой:	данные отсутствуют
		сведения о депозитарии, который осуществляет хранение обездвиженной документарной закладной или электронной закладной:	
		ведения о внесении изменений или дополнений в регистрационную запись об ипотеке:	
4.4	вид:	Запрещение регистрации	
	дата государственной регистрации:	29.10.2024 15:53:13	
	номер государственной регистрации:	16:41:000000:115-16/203/2024-299	
	срок, на который установлены ограничение прав и обременение объекта недвижимости:	не установлен	
	лицо, в пользу которого установлены ограничение прав и обременение объекта недвижимости:	не определено	
	сведения о возможности предоставления третьим лицам персональных данных физического лица	данные отсутствуют	
	основание государственной регистрации:	Постановление о запрете на совершение действий по регистрации, № 5654/17/16042-ИП, выдан 25.10.2024, ОСП по Новошешминскому и Черемшанскому районам ГУФССП по Республике Татарстан	
	сведения об осуществлении государственной регистрации сделки, права, ограничения права без необходимого в силу закона согласия третьего лица, органа:	данные отсутствуют	
	сведения об управляющем залогом и о договоре управления залогом, если такой договор заключен для управления ипотекой:	данные отсутствуют	
		сведения о депозитарии, который осуществляет хранение обездвиженной документарной закладной или электронной закладной:	



ДОКУМЕНТ ПОДПИСАН
ЭЛЕКТРОННОЙ ПОДПИСЬЮ

Сертификат: 0091AAF5A599507BC7E6D39D2DFA052F9A

Владелец: ФЕДЕРАЛЬНАЯ СЛУЖБА ГОСУДАРСТВЕННОЙ
РЕГИСТРАЦИИ, КАДАСТРА И КАРТОГРАФИИ
Действителен: с 16.09.2025 по 10.12.2026

полное наименование должности

инициалы, фамилия

Земельный участок			
вид объекта недвижимости			
Лист № 47 раздела 2	Всего листов раздела 2: 132	Всего разделов: 8	Всего листов выписки: 1006

03.12.2025г. № КУВИ-001/2025-219804325

Кадастровый номер: 16:41:000000:115(Единое землепользование)

		ведения о внесении изменений или дополнений в регистрационную запись об ипотеке:	
4.5	вид:		Запрещение регистрации
	дата государственной регистрации:		01.08.2024 15:01:45
	номер государственной регистрации:		16:41:000000:115-16/203/2024-265
	срок, на который установлены ограничение прав и обременение объекта недвижимости:		не установлен
	лицо, в пользу которого установлены ограничение прав и обременение объекта недвижимости:		не определено
	сведения о возможности предоставления третьим лицам персональных данных физического лица		данные отсутствуют
	основание государственной регистрации:		Постановление о запрете на совершение действий по регистрации, № 19631/17/16042-ИП, выдан 30.07.2024, ОСП по Новошешминскому и Черемшанскому районам ГУФССП по Республике Татарстан
	сведения об осуществлении государственной регистрации сделки, права, ограничения права без необходимого в силу закона согласия третьего лица, органа:		данные отсутствуют
	сведения об управляющем залогом и о договоре управления залогом, если такой договор заключен для управления ипотекой:		данные отсутствуют
	сведения о депозитарии, который осуществляет хранение обездвиженной документарной закладной или электронной закладной:		
		ведения о внесении изменений или дополнений в регистрационную запись об ипотеке:	
4.6	вид:		Запрещение регистрации
	дата государственной регистрации:		31.07.2024 12:42:35
	номер государственной регистрации:		16:41:000000:115-16/203/2024-264
	срок, на который установлены ограничение прав и обременение объекта недвижимости:		не установлен
	лицо, в пользу которого установлены ограничение прав и обременение объекта недвижимости:		не определено
	сведения о возможности предоставления третьим лицам персональных данных физического лица		данные отсутствуют



ДОКУМЕНТ ПОДПИСАН
ЭЛЕКТРОННОЙ ПОДПИСЬЮ

Сертификат: 0091AAF5A599507BC7E6D39D2DFA052F9A

Владелец: ФЕДЕРАЛЬНАЯ СЛУЖБА ГОСУДАРСТВЕННОЙ
РЕГИСТРАЦИИ, КАДАСТРА И КАРТОГРАФИИ
Действителен: с 16.09.2025 по 10.12.2026

полное наименование должности

инициалы, фамилия

Земельный участок			
вид объекта недвижимости			
Лист № 48 раздела 2	Всего листов раздела 2: 132	Всего разделов: 8	Всего листов выписки: 1006
03.12.2025г. № КУВИ-001/2025-219804325			
Кадастровый номер:		16:41:000000:115(Единое землепользование)	
	основание государственной регистрации:	Постановление о запрете на совершение действий по регистрации, № 5654/17/16042-ИП, выдан 30.07.2024, ОСП по Новошешминскому и Черемшанскому районам ГУФССП по Республике Татарстан	
	сведения об осуществлении государственной регистрации сделки, права, ограничения права без необходимого в силу закона согласия третьего лица, органа:	данные отсутствуют	
	сведения об управляющем залогом и о договоре управления залогом, если такой договор заключен для управления ипотекой:	данные отсутствуют	
	сведения о депозитарии, который осуществляет хранение обездвиженной документарной закладной или электронной закладной:		
	ведения о внесении изменений или дополнений в регистрационную запись об ипотеке:		
4.7	вид:	Запрещение регистрации	
	дата государственной регистрации:	29.07.2024 11:33:52	
	номер государственной регистрации:	16:41:000000:115-16/203/2024-262	
	срок, на который установлены ограничение прав и обременение объекта недвижимости:	не установлен	
	лицо, в пользу которого установлены ограничение прав и обременение объекта недвижимости:	не определено	
	сведения о возможности предоставления третьим лицам персональных данных физического лица	данные отсутствуют	
	основание государственной регистрации:	Постановление о запрете на совершение действий по регистрации, № 19631/17/16042-ИП, выдан 25.07.2024, ОСП по Новошешминскому и Черемшанскому районам ГУФССП по Республике Татарстан	
	сведения об осуществлении государственной регистрации сделки, права, ограничения права без необходимого в силу закона согласия третьего лица, органа:	данные отсутствуют	
	сведения об управляющем залогом и о договоре управления залогом, если такой договор заключен для управления ипотекой:	данные отсутствуют	



ДОКУМЕНТ ПОДПИСАН
ЭЛЕКТРОННОЙ ПОДПИСЬЮ

Сертификат: 0091AAF5A599507BC7E6D39D2DFA052F9A

Владелец: ФЕДЕРАЛЬНАЯ СЛУЖБА ГОСУДАРСТВЕННОЙ
РЕГИСТРАЦИИ, КАДАСТРА И КАРТОГРАФИИ
Действителен: с 16.09.2025 по 10.12.2026

полное наименование должности

инициалы, фамилия

Земельный участок			
вид объекта недвижимости			
Лист № 49 раздела 2	Всего листов раздела 2: 132	Всего разделов: 8	Всего листов выписки: 1006

03.12.2025г. № КУВИ-001/2025-219804325

Кадастровый номер: 16:41:000000:115(Единое землепользование)

		сведения о депозитарии, который осуществляет хранение обездвиженной документарной закладной или электронной закладной:	
		ведения о внесении изменений или дополнений в регистрационную запись об ипотеке:	
4.8	вид:	Запрещение регистрации	
	дата государственной регистрации:	18.07.2024 11:50:38	
	номер государственной регистрации:	16:41:000000:115-16/203/2024-257	
	срок, на который установлены ограничение прав и обременение объекта недвижимости:	не установлен	
	лицо, в пользу которого установлены ограничение прав и обременение объекта недвижимости:	не определено	
	сведения о возможности предоставления третьим лицам персональных данных физического лица	данные отсутствуют	
	основание государственной регистрации:	Постановление о запрете на совершение действий по регистрации, № 5654/17/16042-ИП, выдан 16.07.2024, ОСП по Новошешминскому и Черемшанскому районам ГУФССП по Республике Татарстан	
	сведения об осуществлении государственной регистрации сделки, права, ограничения права без необходимого в силу закона согласия третьего лица, органа:	данные отсутствуют	
	сведения об управляющем залогом и о договоре управления залогом, если такой договор заключен для управления ипотекой:	данные отсутствуют	
	сведения о депозитарии, который осуществляет хранение обездвиженной документарной закладной или электронной закладной:		
4.9	вид:	Запрещение регистрации	
	дата государственной регистрации:	26.06.2024 09:45:27	
	номер государственной регистрации:	16:41:000000:115-16/203/2024-255	
	срок, на который установлены ограничение прав и обременение объекта недвижимости:	не установлен	



ДОКУМЕНТ ПОДПИСАН
ЭЛЕКТРОННОЙ ПОДПИСЬЮ

Сертификат: 0091AAF5A599507BC7E6D39D2DFA052F9A

Владелец: ФЕДЕРАЛЬНАЯ СЛУЖБА ГОСУДАРСТВЕННОЙ
РЕГИСТРАЦИИ, КАДАСТРА И КАРТОГРАФИИ
Действителен: с 16.09.2025 по 10.12.2026

полное наименование должности

инициалы, фамилия

Земельный участок			
вид объекта недвижимости			
Лист № 50 раздела 2	Всего листов раздела 2: 132	Всего разделов: 8	Всего листов выписки: 1006

03.12.2025г. № КУВИ-001/2025-219804325

Кадастровый номер: 16:41:000000:115(Единое землепользование)

		лицо, в пользу которого установлены ограничение прав и обременение объекта недвижимости:	не определено
		сведения о возможности предоставления третьим лицам персональных данных физического лица	данные отсутствуют
		основание государственной регистрации:	Постановление о запрете на совершение действий по регистрации, № 5654/17/16042-ИП, выдан 21.06.2024, ОСП по Новошешминскому и Черемшанскому районам ГУФССП по Республике Татарстан
		сведения об осуществлении государственной регистрации сделки, права, ограничения права без необходимого в силу закона согласия третьего лица, органа:	данные отсутствуют
		сведения об управляющем залогом и о договоре управления залогом, если такой договор заключен для управления ипотекой:	данные отсутствуют
		сведения о депозитарии, который осуществляет хранение обездвиженной документарной закладной или электронной закладной:	
		ведения о внесении изменений или дополнений в регистрационную запись об ипотеке:	
4.10		вид:	Запрещение регистрации
		дата государственной регистрации:	25.06.2024 10:17:36
		номер государственной регистрации:	16:41:000000:115-16/203/2024-253
		срок, на который установлены ограничение прав и обременение объекта недвижимости:	не установлен
		лицо, в пользу которого установлены ограничение прав и обременение объекта недвижимости:	не определено
		сведения о возможности предоставления третьим лицам персональных данных физического лица	данные отсутствуют
		основание государственной регистрации:	Постановление о запрете на совершение действий по регистрации, № 19631/17/16042-ИП, выдан 21.06.2024, ОСП по Новошешминскому и Черемшанскому районам ГУФССП по Республике Татарстан
		сведения об осуществлении государственной регистрации сделки, права, ограничения права без необходимого в силу закона согласия третьего лица, органа:	данные отсутствуют



ДОКУМЕНТ ПОДПИСАН
ЭЛЕКТРОННОЙ ПОДПИСЬЮ

Сертификат: 0091AA5A599507BC7E6D39D2DFA052F9A

Владелец: ФЕДЕРАЛЬНАЯ СЛУЖБА ГОСУДАРСТВЕННОЙ
РЕГИСТРАЦИИ, КАДАСТРА И КАРТОГРАФИИ
Действителен: с 16.09.2025 по 10.12.2026

полное наименование должности

инициалы, фамилия

Земельный участок			
вид объекта недвижимости			
Лист № 51 раздела 2	Всего листов раздела 2: 132	Всего разделов: 8	Всего листов выписки: 1006

03.12.2025г. № КУВИ-001/2025-219804325

Кадастровый номер: 16:41:000000:115(Единое землепользование)

		сведения об управляющем залогом и о договоре управления залогом, если такой договор заключен для управления ипотекой:	данные отсутствуют
		сведения о депозитарии, который осуществляет хранение обездвиженной документарной закладной или электронной закладной:	
		ведения о внесении изменений или дополнений в регистрационную запись об ипотеке:	
4.11	вид:	Запрещение регистрации	
	дата государственной регистрации:	15.02.2023 15:29:46	
	номер государственной регистрации:	16:41:000000:115-16/203/2023-180	
	срок, на который установлены ограничение прав и обременение объекта недвижимости:	не установлен	
	лицо, в пользу которого установлены ограничение прав и обременение объекта недвижимости:	не определено	
	сведения о возможности предоставления третьим лицам персональных данных физического лица	данные отсутствуют	
	основание государственной регистрации:	Постановление о запрете на совершение действий по регистрации, № 19631/17/16042-ИП, выдан 14.02.2023, ОСП по Новошешминскому и Черемшанскому районам ГУФССП по Республике Татарстан	
	сведения об осуществлении государственной регистрации сделки, права, ограничения права без необходимого в силу закона согласия третьего лица, органа:	данные отсутствуют	
	сведения об управляющем залогом и о договоре управления залогом, если такой договор заключен для управления ипотекой:	данные отсутствуют	
	сведения о депозитарии, который осуществляет хранение обездвиженной документарной закладной или электронной закладной:		
	ведения о внесении изменений или дополнений в регистрационную запись об ипотеке:		
4.12	вид:	Запрещение регистрации	
	дата государственной регистрации:	15.02.2023 13:21:52	
	номер государственной регистрации:	16:41:000000:115-16/203/2023-175	



ДОКУМЕНТ ПОДПИСАН
ЭЛЕКТРОННОЙ ПОДПИСЬЮ

Сертификат: 0091AAF5A599507BC7E6D39D2DFA052F9A

Владелец: ФЕДЕРАЛЬНАЯ СЛУЖБА ГОСУДАРСТВЕННОЙ
РЕГИСТРАЦИИ, КАДАСТРА И КАРТОГРАФИИ
Действителен: с 16.09.2025 по 10.12.2026

полное наименование должности

инициалы, фамилия

Земельный участок			
вид объекта недвижимости			
Лист № 52 раздела 2	Всего листов раздела 2: 132	Всего разделов: 8	Всего листов выписки: 1006
03.12.2025г. № КУВИ-001/2025-219804325			
Кадастровый номер:		16:41:000000:115(Единое землепользование)	
		срок, на который установлены ограничение прав и обременение объекта недвижимости:	не установлен
		лицо, в пользу которого установлены ограничение прав и обременение объекта недвижимости:	не определено
		сведения о возможности предоставления третьим лицам персональных данных физического лица	данные отсутствуют
		основание государственной регистрации:	Постановление о запрете на совершение действий по регистрации, № 33138/18/16042-ИП, выдан 14.02.2023, ОСП по Новошешминскому и Черемшанскому районам ГУФССП по Республике Татарстан
		сведения об осуществлении государственной регистрации сделки, права, ограничения права без необходимого в силу закона согласия третьего лица, органа:	данные отсутствуют
		сведения об управляющем залогом и о договоре управления залогом, если такой договор заключен для управления ипотекой:	данные отсутствуют
		сведения о депозитарии, который осуществляет хранение обездвиженной документарной закладной или электронной закладной:	
		ведения о внесении изменений или дополнений в регистрационную запись об ипотеке:	
4.13		вид:	Запрещение регистрации
		дата государственной регистрации:	23.05.2022 07:17:59
		номер государственной регистрации:	16:41:000000:115-16/203/2022-148
		срок, на который установлены ограничение прав и обременение объекта недвижимости:	не установлен
		лицо, в пользу которого установлены ограничение прав и обременение объекта недвижимости:	не определено
		сведения о возможности предоставления третьим лицам персональных данных физического лица	данные отсутствуют
		основание государственной регистрации:	Постановление о запрете на совершение действий по регистрации, № 5656/17/16042-ИП, выдан 18.05.2022, ОСП по Новошешминскому и Черемшанскому районам УФССП по Республике Татарстан



ДОКУМЕНТ ПОДПИСАН
ЭЛЕКТРОННОЙ ПОДПИСЬЮ

Сертификат: 0091AAF5A599507BC7E6D39D2DFA052F9A

Владелец: ФЕДЕРАЛЬНАЯ СЛУЖБА ГОСУДАРСТВЕННОЙ
РЕГИСТРАЦИИ, КАДАСТРА И КАРТОГРАФИИ
Действителен: с 16.09.2025 по 10.12.2026

полное наименование должности

инициалы, фамилия

Земельный участок			
вид объекта недвижимости			
Лист № 53 раздела 2	Всего листов раздела 2: 132	Всего разделов: 8	Всего листов выписки: 1006

03.12.2025г. № КУВИ-001/2025-219804325

Кадастровый номер: 16:41:000000:115(Единое землепользование)

		сведения об осуществлении государственной регистрации сделки, права, ограничения права без необходимого в силу закона согласия третьего лица, органа:	данные отсутствуют
		сведения об управляющем залогом и о договоре управления залогом, если такой договор заключен для управления ипотекой:	данные отсутствуют
		сведения о депозитарии, который осуществляет хранение обездвиженной документарной закладной или электронной закладной:	
		ведения о внесении изменений или дополнений в регистрационную запись об ипотеке:	
4.14	вид:	Запрещение регистрации	
	дата государственной регистрации:	20.05.2022 14:06:28	
	номер государственной регистрации:	16:41:000000:115-16/203/2022-145	
	срок, на который установлены ограничение прав и обременение объекта недвижимости:	не установлен	
	лицо, в пользу которого установлены ограничение прав и обременение объекта недвижимости:	не определено	
	сведения о возможности предоставления третьим лицам персональных данных физического лица	данные отсутствуют	
	основание государственной регистрации:	Постановление о запрете на совершение действий по регистрации, № 5663/17/16042-ИП, выдан 18.05.2022, ОСП по Новошешминскому и Черемшанскому районам УФССП по Республике Татарстан	
	сведения об осуществлении государственной регистрации сделки, права, ограничения права без необходимого в силу закона согласия третьего лица, органа:	данные отсутствуют	
	сведения об управляющем залогом и о договоре управления залогом, если такой договор заключен для управления ипотекой:	данные отсутствуют	
			сведения о депозитарии, который осуществляет хранение обездвиженной документарной закладной или электронной закладной:



ДОКУМЕНТ ПОДПИСАН
ЭЛЕКТРОННОЙ ПОДПИСЬЮ

Сертификат: 0091AAF5A599507BC7E6D39D2DFA052F9A

Владелец: ФЕДЕРАЛЬНАЯ СЛУЖБА ГОСУДАРСТВЕННОЙ
РЕГИСТРАЦИИ, КАДАСТРА И КАРТОГРАФИИ
Действителен: с 16.09.2025 по 10.12.2026

полное наименование должности

инициалы, фамилия

Земельный участок			
вид объекта недвижимости			
Лист № 54 раздела 2	Всего листов раздела 2: 132	Всего разделов: 8	Всего листов выписки: 1006

03.12.2025г. № КУВИ-001/2025-219804325

Кадастровый номер: 16:41:000000:115(Единое землепользование)

		ведения о внесении изменений или дополнений в регистрационную запись об ипотеке:	
4.15	вид:		Запрещение регистрации
	дата государственной регистрации:		20.05.2022 13:34:26
	номер государственной регистрации:		16:41:000000:115-16/203/2022-144
	срок, на который установлены ограничение прав и обременение объекта недвижимости:		не установлен
	лицо, в пользу которого установлены ограничение прав и обременение объекта недвижимости:		не определено
	сведения о возможности предоставления третьим лицам персональных данных физического лица		данные отсутствуют
	основание государственной регистрации:		Постановление о запрете на совершение действий по регистрации, № 5651/17/16042-ИП, выдан 18.05.2022, ОСП по Новошешминскому и Черемшанскому районам УФССП по Республике Татарстан
	сведения об осуществлении государственной регистрации сделки, права, ограничения права без необходимого в силу закона согласия третьего лица, органа:		данные отсутствуют
	сведения об управляющем залогом и о договоре управления залогом, если такой договор заключен для управления ипотекой:		данные отсутствуют
	сведения о депозитарии, который осуществляет хранение обездвиженной документарной закладной или электронной закладной:		
		ведения о внесении изменений или дополнений в регистрационную запись об ипотеке:	
4.16	вид:		Запрещение регистрации
	дата государственной регистрации:		20.05.2022 13:32:23
	номер государственной регистрации:		16:41:000000:115-16/203/2022-143
	срок, на который установлены ограничение прав и обременение объекта недвижимости:		не установлен
	лицо, в пользу которого установлены ограничение прав и обременение объекта недвижимости:		не определено
	сведения о возможности предоставления третьим лицам персональных данных физического лица		данные отсутствуют



ДОКУМЕНТ ПОДПИСАН
ЭЛЕКТРОННОЙ ПОДПИСЬЮ

Сертификат: 0091AAF5A599507BC7E6D39D2DFA052F9A

Владелец: ФЕДЕРАЛЬНАЯ СЛУЖБА ГОСУДАРСТВЕННОЙ
РЕГИСТРАЦИИ, КАДАСТРА И КАРТОГРАФИИ
Действителен: с 16.09.2025 по 10.12.2026

полное наименование должности

инициалы, фамилия

Земельный участок			
вид объекта недвижимости			
Лист № 55 раздела 2	Всего листов раздела 2: 132	Всего разделов: 8	Всего листов выписки: 1006

03.12.2025г. № КУВИ-001/2025-219804325

Кадастровый номер: 16:41:000000:115(Единое землепользование)

	основание государственной регистрации:	Постановление о запрете на совершение действий по регистрации, № 14470/17/16042-ИП, выдан 18.05.2022, ОСП по Новошешминскому и Черемшанскому районам УФССП по Республике Татарстан
	сведения об осуществлении государственной регистрации сделки, права, ограничения права без необходимого в силу закона согласия третьего лица, органа:	данные отсутствуют
	сведения об управляющем залогом и о договоре управления залогом, если такой договор заключен для управления ипотекой:	данные отсутствуют
	сведения о депозитарии, который осуществляет хранение обездвиженной документарной закладной или электронной закладной:	
	ведения о внесении изменений или дополнений в регистрационную запись об ипотеке:	
4.17	вид:	Запрещение регистрации
	дата государственной регистрации:	20.05.2022 13:30:17
	номер государственной регистрации:	16:41:000000:115-16/203/2022-142
	срок, на который установлены ограничение прав и обременение объекта недвижимости:	не установлен
	лицо, в пользу которого установлены ограничение прав и обременение объекта недвижимости:	не определено
	сведения о возможности предоставления третьим лицам персональных данных физического лица	данные отсутствуют
	основание государственной регистрации:	Постановление о запрете на совершение действий по регистрации, № 5567/17/16042-ИП, выдан 18.05.2022, ОСП по Новошешминскому и Черемшанскому районам УФССП по Республике Татарстан
	сведения об осуществлении государственной регистрации сделки, права, ограничения права без необходимого в силу закона согласия третьего лица, органа:	данные отсутствуют
	сведения об управляющем залогом и о договоре управления залогом, если такой договор заключен для управления ипотекой:	данные отсутствуют



ДОКУМЕНТ ПОДПИСАН
ЭЛЕКТРОННОЙ ПОДПИСЬЮ

Сертификат: 0091AAF5A599507BC7E6D39D2DFA052F9A

Владелец: ФЕДЕРАЛЬНАЯ СЛУЖБА ГОСУДАРСТВЕННОЙ
РЕГИСТРАЦИИ, КАДАСТРА И КАРТОГРАФИИ
Действителен: с 16.09.2025 по 10.12.2026

полное наименование должности

инициалы, фамилия

Земельный участок			
вид объекта недвижимости			
Лист № 56 раздела 2	Всего листов раздела 2: 132	Всего разделов: 8	Всего листов выписки: 1006

03.12.2025г. № КУВИ-001/2025-219804325

Кадастровый номер: 16:41:000000:115(Единое землепользование)

		сведения о депозитарии, который осуществляет хранение обездвиженной документарной закладной или электронной закладной:	
		ведения о внесении изменений или дополнений в регистрационную запись об ипотеке:	
4.18	вид:	Запрещение регистрации	
	дата государственной регистрации:	20.05.2022 08:39:59	
	номер государственной регистрации:	16:41:000000:115-16/203/2022-137	
	срок, на который установлены ограничение прав и обременение объекта недвижимости:	не установлен	
	лицо, в пользу которого установлены ограничение прав и обременение объекта недвижимости:	не определено	
	сведения о возможности предоставления третьим лицам персональных данных физического лица	данные отсутствуют	
	основание государственной регистрации:	Постановление о запрете на совершение действий по регистрации, № 5645/17/16042-ИП, выдан 18.05.2022, ОСП по Новошешминскому и Черемшанскому районам УФССП по Республике Татарстан	
	сведения об осуществлении государственной регистрации сделки, права, ограничения права без необходимого в силу закона согласия третьего лица, органа:	данные отсутствуют	
	сведения об управляющем залогом и о договоре управления залогом, если такой договор заключен для управления ипотекой:	данные отсутствуют	
	сведения о депозитарии, который осуществляет хранение обездвиженной документарной закладной или электронной закладной:		
	ведения о внесении изменений или дополнений в регистрационную запись об ипотеке:		
4.19	вид:	Запрещение регистрации	
	дата государственной регистрации:	19.05.2022 15:03:01	
	номер государственной регистрации:	16:41:000000:115-16/203/2022-135	
	срок, на который установлены ограничение прав и обременение объекта недвижимости:	не установлен	



ДОКУМЕНТ ПОДПИСАН
ЭЛЕКТРОННОЙ ПОДПИСЬЮ

Сертификат: 0091AAF5A599507BC7E6D39D2DFA052F9A

Владелец: ФЕДЕРАЛЬНАЯ СЛУЖБА ГОСУДАРСТВЕННОЙ

РЕГИСТРАЦИИ, КАДАСТРА И КАРТОГРАФИИ

Действителен: с 16.09.2025 по 10.12.2026

полное наименование должности

инициалы, фамилия

Земельный участок			
вид объекта недвижимости			
Лист № 57 раздела 2	Всего листов раздела 2: 132	Всего разделов: 8	Всего листов выписки: 1006

03.12.2025г. № КУВИ-001/2025-219804325

Кадастровый номер: 16:41:000000:115(Единое землепользование)

	лицо, в пользу которого установлены ограничение прав и обременение объекта недвижимости:	не определено
	сведения о возможности предоставления третьим лицам персональных данных физического лица	данные отсутствуют
	основание государственной регистрации:	Постановление о запрете на совершение действий по регистрации, № 19631/17/16042-ИП, выдан 18.05.2022, ОСП по Новошешминскому и Черемшанскому районам УФССП по Республике Татарстан
	сведения об осуществлении государственной регистрации сделки, права, ограничения права без необходимого в силу закона согласия третьего лица, органа:	данные отсутствуют
	сведения об управляющем залогом и о договоре управления залогом, если такой договор заключен для управления ипотекой:	данные отсутствуют
	сведения о депозитарии, который осуществляет хранение обездвиженной документарной закладной или электронной закладной:	
	ведения о внесении изменений или дополнений в регистрационную запись об ипотеке:	
4.20	вид:	Запрещение регистрации
	дата государственной регистрации:	19.05.2022 14:31:25
	номер государственной регистрации:	16:41:000000:115-16/203/2022-134
	срок, на который установлены ограничение прав и обременение объекта недвижимости:	не установлен
	лицо, в пользу которого установлены ограничение прав и обременение объекта недвижимости:	не определено
	сведения о возможности предоставления третьим лицам персональных данных физического лица	данные отсутствуют
	основание государственной регистрации:	Постановление о запрете на совершение действий по регистрации, № 5654/17/16042-ИП, выдан 18.05.2022, ОСП по Новошешминскому и Черемшанскому районам УФССП по Республике Татарстан
	сведения об осуществлении государственной регистрации сделки, права, ограничения права без необходимого в силу закона согласия третьего лица, органа:	данные отсутствуют



ДОКУМЕНТ ПОДПИСАН
ЭЛЕКТРОННОЙ ПОДПИСЬЮ

Сертификат: 0091AA5A599507BC7E6D39D2DFA052F9A

Владелец: ФЕДЕРАЛЬНАЯ СЛУЖБА ГОСУДАРСТВЕННОЙ
РЕГИСТРАЦИИ, КАДАСТРА И КАРТОГРАФИИ
Действителен: с 16.09.2025 по 10.12.2026

полное наименование должности

инициалы, фамилия

Земельный участок			
вид объекта недвижимости			
Лист № 58 раздела 2	Всего листов раздела 2: 132	Всего разделов: 8	Всего листов выписки: 1006

03.12.2025г. № КУВИ-001/2025-219804325

Кадастровый номер: 16:41:000000:115(Единое землепользование)

		сведения об управляющем залогом и о договоре управления залогом, если такой договор заключен для управления ипотекой:	данные отсутствуют
		сведения о депозитарии, который осуществляет хранение обездвиженной документарной закладной или электронной закладной:	
		ведения о внесении изменений или дополнений в регистрационную запись об ипотеке:	
4.21	вид:	Запрещение регистрации	
	дата государственной регистрации:	19.05.2022 14:23:04	
	номер государственной регистрации:	16:41:000000:115-16/203/2022-133	
	срок, на который установлены ограничение прав и обременение объекта недвижимости:	не установлен	
	лицо, в пользу которого установлены ограничение прав и обременение объекта недвижимости:	не определено	
	сведения о возможности предоставления третьим лицам персональных данных физического лица	данные отсутствуют	
	основание государственной регистрации:	Постановление о запрете на совершение действий по регистрации, № 31680/18/16042-ИП, выдан 18.05.2022, ОСП по Новошешминскому и Черемшанскому районам УФССП по Республике Татарстан	
	сведения об осуществлении государственной регистрации сделки, права, ограничения права без необходимого в силу закона согласия третьего лица, органа:	данные отсутствуют	
	сведения об управляющем залогом и о договоре управления залогом, если такой договор заключен для управления ипотекой:	данные отсутствуют	
		сведения о депозитарии, который осуществляет хранение обездвиженной документарной закладной или электронной закладной:	
	ведения о внесении изменений или дополнений в регистрационную запись об ипотеке:		
4.22	вид:	Запрещение регистрации	
	дата государственной регистрации:	30.03.2021 09:22:27	
	номер государственной регистрации:	16:41:000000:115-16/203/2021-99	



ДОКУМЕНТ ПОДПИСАН
ЭЛЕКТРОННОЙ ПОДПИСЬЮ

Сертификат: 0091AAF5A599507BC7E6D39D2DFA052F9A

Владелец: ФЕДЕРАЛЬНАЯ СЛУЖБА ГОСУДАРСТВЕННОЙ
РЕГИСТРАЦИИ, КАДАСТРА И КАРТОГРАФИИ
Действителен: с 16.09.2025 по 10.12.2026

полное наименование должности

инициалы, фамилия

Земельный участок			
вид объекта недвижимости			
Лист № 59 раздела 2	Всего листов раздела 2: 132	Всего разделов: 8	Всего листов выписки: 1006

03.12.2025г. № КУВИ-001/2025-219804325

Кадастровый номер: 16:41:000000:115(Единое землепользование)

		срок, на который установлены ограничение прав и обременение объекта недвижимости:	не установлен
		лицо, в пользу которого установлены ограничение прав и обременение объекта недвижимости:	не определено
		сведения о возможности предоставления третьим лицам персональных данных физического лица	данные отсутствуют
		основание государственной регистрации:	Постановление о запрете на совершение действий по регистрации (pdf), № 33138/18/16042-ИП, выдан 26.03.2021, ОСП по Новошешминскому и Черемшанскому районам УФССП по Республике Татарстан
		сведения об осуществлении государственной регистрации сделки, права, ограничения права без необходимого в силу закона согласия третьего лица, органа:	данные отсутствуют
		сведения об управляющем залогом и о договоре управления залогом, если такой договор заключен для управления ипотекой:	данные отсутствуют
		сведения о депозитарии, который осуществляет хранение обездвиженной документарной закладной или электронной закладной:	
		ведения о внесении изменений или дополнений в регистрационную запись об ипотеке:	
4.23		вид:	Запрещение регистрации
		дата государственной регистрации:	25.02.2021 13:38:20
		номер государственной регистрации:	16:41:000000:115-16/203/2021-95
		срок, на который установлены ограничение прав и обременение объекта недвижимости:	не установлен
		лицо, в пользу которого установлены ограничение прав и обременение объекта недвижимости:	не определено
		сведения о возможности предоставления третьим лицам персональных данных физического лица	данные отсутствуют
		основание государственной регистрации:	Постановление о запрете на совершение действий по регистрации (pdf), № 4416/17/16042-ИП, выдан 19.02.2021, ОСП по Новошешминскому и Черемшанскому районам УФССП по Республике Татарстан



ДОКУМЕНТ ПОДПИСАН
ЭЛЕКТРОННОЙ ПОДПИСЬЮ

Сертификат: 0091AAF5A599507BC7E6D39D2DFA052F9A

Владелец: ФЕДЕРАЛЬНАЯ СЛУЖБА ГОСУДАРСТВЕННОЙ
РЕГИСТРАЦИИ, КАДАСТРА И КАРТОГРАФИИ
Действителен: с 16.09.2025 по 10.12.2026

полное наименование должности

инициалы, фамилия

Земельный участок			
вид объекта недвижимости			
Лист № 60 раздела 2	Всего листов раздела 2: 132	Всего разделов: 8	Всего листов выписки: 1006

03.12.2025г. № КУВИ-001/2025-219804325

Кадастровый номер: 16:41:000000:115(Единое землепользование)

	сведения об осуществлении государственной регистрации сделки, права, ограничения права без необходимого в силу закона согласия третьего лица, органа:	данные отсутствуют
	сведения об управляющем залогом и о договоре управления залогом, если такой договор заключен для управления ипотекой:	данные отсутствуют
	сведения о депозитарии, который осуществляет хранение обездвиженной документарной закладной или электронной закладной:	
	ведения о внесении изменений или дополнений в регистрационную запись об ипотеке:	
4.24	вид:	Запрещение регистрации
	дата государственной регистрации:	29.07.2020 11:56:59
	номер государственной регистрации:	16:41:000000:115-16/007/2020-81
	срок, на который установлены ограничение прав и обременение объекта недвижимости:	данные отсутствуют
	лицо, в пользу которого установлены ограничение прав и обременение объекта недвижимости:	данные о правообладателе отсутствуют
	сведения о возможности предоставления третьим лицам персональных данных физического лица	данные отсутствуют
	основание государственной регистрации:	Постановление о запрете на совершение действий по регистрации, № 19631/17/16042-ИП, выдан 18.06.2020, ОСП по Новошешминскому и Черемшанскому районам УФССП по Республике Татарстан Документ нотариально удостоверен: Постановление о наложении ареста 19631/17/16042-ИП
	сведения об осуществлении государственной регистрации сделки, права, ограничения права без необходимого в силу закона согласия третьего лица, органа:	данные отсутствуют
	сведения об управляющем залогом и о договоре управления залогом, если такой договор заключен для управления ипотекой:	данные отсутствуют
	сведения о депозитарии, который осуществляет хранение обездвиженной документарной закладной или электронной закладной:	



ДОКУМЕНТ ПОДПИСАН
ЭЛЕКТРОННОЙ ПОДПИСЬЮ

Сертификат: 0091AAF5A599507BC7E6D39D2DFA052F9A

Владелец: ФЕДЕРАЛЬНАЯ СЛУЖБА ГОСУДАРСТВЕННОЙ
РЕГИСТРАЦИИ, КАДАСТРА И КАРТОГРАФИИ
Действителен: с 16.09.2025 по 10.12.2026

полное наименование должности

инициалы, фамилия

Земельный участок			
вид объекта недвижимости			
Лист № 61 раздела 2	Всего листов раздела 2: 132	Всего разделов: 8	Всего листов выписки: 1006

03.12.2025г. № КУВИ-001/2025-219804325

Кадастровый номер: 16:41:000000:115(Единое землепользование)

		ведения о внесении изменений или дополнений в регистрационную запись об ипотеке:	
4.25	вид:	Запрещение регистрации	
	дата государственной регистрации:	29.07.2020 10:33:23	
	номер государственной регистрации:	16:41:000000:115-16/034/2020-80	
	срок, на который установлены ограничение прав и обременение объекта недвижимости:	данные отсутствуют	
	лицо, в пользу которого установлены ограничение прав и обременение объекта недвижимости:	данные о правообладателе отсутствуют	
	сведения о возможности предоставления третьим лицам персональных данных физического лица	данные отсутствуют	
	основание государственной регистрации:	Постановление о запрете на совершение действий по регистрации, № 33138/18/16042-ИП, выдан 18.06.2020, ОСП по Новошешминскому и Черемшанскому районам УФССП по Республике Татарстан Документ нотариально удостоверен: Постановление о наложении ареста 33138/18/16042-ИП	
	сведения об осуществлении государственной регистрации сделки, права, ограничения права без необходимого в силу закона согласия третьего лица, органа:	данные отсутствуют	
	сведения об управляющем залогом и о договоре управления залогом, если такой договор заключен для управления ипотекой:	данные отсутствуют	
	сведения о депозитарии, который осуществляет хранение обездвиженной документарной закладной или электронной закладной:		
		ведения о внесении изменений или дополнений в регистрационную запись об ипотеке:	
4.26	вид:	Запрещение регистрации	
	дата государственной регистрации:	27.07.2020 16:42:58	
	номер государственной регистрации:	16:41:000000:115-16/034/2020-79	
	срок, на который установлены ограничение прав и обременение объекта недвижимости:	данные отсутствуют	
	лицо, в пользу которого установлены ограничение прав и обременение объекта недвижимости:	данные о правообладателе отсутствуют	



ДОКУМЕНТ ПОДПИСАН
ЭЛЕКТРОННОЙ ПОДПИСЬЮ

Сертификат: 0091AAF5A599507BC7E6D39D2DFA052F9A

Владелец: ФЕДЕРАЛЬНАЯ СЛУЖБА ГОСУДАРСТВЕННОЙ
РЕГИСТРАЦИИ, КАДАСТРА И КАРТОГРАФИИ
Действителен: с 16.09.2025 по 10.12.2026

полное наименование должности

инициалы, фамилия

Земельный участок			
вид объекта недвижимости			
Лист № 62 раздела 2	Всего листов раздела 2: 132	Всего разделов: 8	Всего листов выписки: 1006

03.12.2025г. № КУВИ-001/2025-219804325

Кадастровый номер: 16:41:000000:115(Единое землепользование)

	сведения о возможности предоставления третьим лицам персональных данных физического лица	данные отсутствуют
	основание государственной регистрации:	Постановление о запрете на совершение действий по регистрации, № 5651/17/16042-ИП, выдан 18.06.2020, ОСП по Новошешминскому и Черемшанскому районам УФССП по Республике Татарстан Документ нотариально удостоверен: Постановление о наложении ареста 5651/17/16042-ИП
	сведения об осуществлении государственной регистрации сделки, права, ограничения права без необходимого в силу закона согласия третьего лица, органа:	данные отсутствуют
	сведения об управляющем залогом и о договоре управления залогом, если такой договор заключен для управления ипотекой:	данные отсутствуют
	сведения о депозитарии, который осуществляет хранение обездвиженной документарной закладной или электронной закладной:	
	ведения о внесении изменений или дополнений в регистрационную запись об ипотеке:	
4.27	вид:	Запрещение регистрации
	дата государственной регистрации:	27.07.2020 15:48:45
	номер государственной регистрации:	16:41:000000:115-16/034/2020-78
	срок, на который установлены ограничение прав и обременение объекта недвижимости:	данные отсутствуют
	лицо, в пользу которого установлены ограничение прав и обременение объекта недвижимости:	данные о правообладателе отсутствуют
	сведения о возможности предоставления третьим лицам персональных данных физического лица	данные отсутствуют
	основание государственной регистрации:	Постановление о запрете на совершение действий по регистрации, № 5645/17/16042-ИП, выдан 18.06.2020, ОСП по Новошешминскому и Черемшанскому районам УФССП по Республике Татарстан Документ нотариально удостоверен: Постановление о наложении ареста 5645/17/16042-ИП
	сведения об осуществлении государственной регистрации сделки, права, ограничения права без необходимого в силу закона согласия третьего лица, органа:	данные отсутствуют



ДОКУМЕНТ ПОДПИСАН
ЭЛЕКТРОННОЙ ПОДПИСЬЮ

Сертификат: 0091AAF5A599507BC7E6D39D2DFA052F9A

Владелец: ФЕДЕРАЛЬНАЯ СЛУЖБА ГОСУДАРСТВЕННОЙ
РЕГИСТРАЦИИ, КАДАСТРА И КАРТОГРАФИИ
Действителен: с 16.09.2025 по 10.12.2026

полное наименование должности

инициалы, фамилия

Земельный участок			
вид объекта недвижимости			
Лист № 63 раздела 2	Всего листов раздела 2: 132	Всего разделов: 8	Всего листов выписки: 1006

03.12.2025г. № КУВИ-001/2025-219804325

Кадастровый номер: 16:41:000000:115(Единое землепользование)

		сведения об управляющем залогом и о договоре управления залогом, если такой договор заключен для управления ипотекой:	данные отсутствуют
		сведения о депозитарии, который осуществляет хранение обездвиженной документарной закладной или электронной закладной:	
		ведения о внесении изменений или дополнений в регистрационную запись об ипотеке:	
4.28	вид:	Запрещение регистрации	
	дата государственной регистрации:	22.07.2020 16:19:01	
	номер государственной регистрации:	16:41:000000:115-16/034/2020-77	
	срок, на который установлены ограничение прав и обременение объекта недвижимости:	данные отсутствуют	
	лицо, в пользу которого установлены ограничение прав и обременение объекта недвижимости:	данные о правообладателе отсутствуют	
	сведения о возможности предоставления третьим лицам персональных данных физического лица	данные отсутствуют	
	основание государственной регистрации:	Постановление о запрете на совершение действий по регистрации, № 5667/17/16042-ИП, выдан 18.06.2020, ОСП по Новошешминскому и Черемшанскому районам УФССП по Республике Татарстан Документ нотариально удостоверен: Постановление о наложении ареста 5667/17/16042-ИП	
	сведения об осуществлении государственной регистрации сделки, права, ограничения права без необходимого в силу закона согласия третьего лица, органа:	данные отсутствуют	
	сведения об управляющем залогом и о договоре управления залогом, если такой договор заключен для управления ипотекой:	данные отсутствуют	
	сведения о депозитарии, который осуществляет хранение обездвиженной документарной закладной или электронной закладной:		
	ведения о внесении изменений или дополнений в регистрационную запись об ипотеке:		
4.29	вид:	Запрещение регистрации	
	дата государственной регистрации:	20.07.2020 14:28:48	



ДОКУМЕНТ ПОДПИСАН
ЭЛЕКТРОННОЙ ПОДПИСЬЮ

Сертификат: 0091AAF5A599507BC7E6D39D2DFA052F9A

Владелец: ФЕДЕРАЛЬНАЯ СЛУЖБА ГОСУДАРСТВЕННОЙ
РЕГИСТРАЦИИ, КАДАСТРА И КАРТОГРАФИИ
Действителен: с 16.09.2025 по 10.12.2026

полное наименование должности

инициалы, фамилия

Земельный участок			
вид объекта недвижимости			
Лист № 64 раздела 2	Всего листов раздела 2: 132	Всего разделов: 8	Всего листов выписки: 1006

03.12.2025г. № КУВИ-001/2025-219804325

Кадастровый номер: 16:41:000000:115(Единое землепользование)

	номер государственной регистрации:	16:41:000000:115-16/034/2020-76
	срок, на который установлены ограничение прав и обременение объекта недвижимости:	данные отсутствуют
	лицо, в пользу которого установлены ограничение прав и обременение объекта недвижимости:	данные о правообладателе отсутствуют
	сведения о возможности предоставления третьим лицам персональных данных физического лица	данные отсутствуют
	основание государственной регистрации:	Постановление о запрете на совершение действий по регистрации, № 5567/17/16042-ИП, выдан 18.06.2020, ОСП по Новошешминскому и Черемшанскому районам УФССП по Республике Татарстан Документ нотариально удостоверен: Постановление о наложении ареста 5567/17/16042-ИП
	сведения об осуществлении государственной регистрации сделки, права, ограничения права без необходимого в силу закона согласия третьего лица, органа:	данные отсутствуют
	сведения об управляющем залогом и о договоре управления залогом, если такой договор заключен для управления ипотекой:	данные отсутствуют
	сведения о депозитарии, который осуществляет хранение обездвиженной документарной закладной или электронной закладной:	
	ведения о внесении изменений или дополнений в регистрационную запись об ипотеке:	
4.30	вид:	Запрещение регистрации
	дата государственной регистрации:	15.07.2020 15:07:25
	номер государственной регистрации:	16:41:000000:115-16/034/2020-74
	срок, на который установлены ограничение прав и обременение объекта недвижимости:	данные отсутствуют
	лицо, в пользу которого установлены ограничение прав и обременение объекта недвижимости:	данные о правообладателе отсутствуют
	сведения о возможности предоставления третьим лицам персональных данных физического лица	данные отсутствуют
	основание государственной регистрации:	Постановление о запрете на совершение действий по регистрации, № 5663/17/16042-ИП, выдан 18.06.2020, ОСП по Новошешминскому и Черемшанскому районам УФССП по Республике Татарстан Документ нотариально удостоверен: Постановление о наложении ареста 5663/17/16042-ИП



ДОКУМЕНТ ПОДПИСАН
ЭЛЕКТРОННОЙ ПОДПИСЬЮ

Сертификат: 0091AAF5A599507BC7E6D39D2DFA052F9A

Владелец: ФЕДЕРАЛЬНАЯ СЛУЖБА ГОСУДАРСТВЕННОЙ
РЕГИСТРАЦИИ, КАДАСТРА И КАРТОГРАФИИ
Действителен: с 16.09.2025 по 10.12.2026

полное наименование должности

инициалы, фамилия

Земельный участок			
вид объекта недвижимости			
Лист № 65 раздела 2	Всего листов раздела 2: 132	Всего разделов: 8	Всего листов выписки: 1006

03.12.2025г. № КУВИ-001/2025-219804325

Кадастровый номер: 16:41:000000:115(Единое землепользование)

		сведения об осуществлении государственной регистрации сделки, права, ограничения права без необходимого в силу закона согласия третьего лица, органа:	данные отсутствуют
		сведения об управляющем залогом и о договоре управления залогом, если такой договор заключен для управления ипотекой:	данные отсутствуют
		сведения о депозитарии, который осуществляет хранение обездвиженной документарной закладной или электронной закладной:	
		ведения о внесении изменений или дополнений в регистрационную запись об ипотеке:	
4.31	вид:	Запрещение регистрации	
	дата государственной регистрации:	13.07.2020 16:21:58	
	номер государственной регистрации:	16:41:000000:115-16/034/2020-73	
	срок, на который установлены ограничение прав и обременение объекта недвижимости:	данные отсутствуют	
	лицо, в пользу которого установлены ограничение прав и обременение объекта недвижимости:	данные о правообладателе отсутствуют	
	сведения о возможности предоставления третьим лицам персональных данных физического лица	данные отсутствуют	
	основание государственной регистрации:	Постановление о запрете на совершение действий по регистрации, № 5656/17/16042-ИП, выдан 18.06.2020, ОСП по Новошешминскому и Черемшанскому районам УФССП по Республике Татарстан Документ нотариально удостоверен: Постановление о наложении ареста 5656/17/16042-ИП	
	сведения об осуществлении государственной регистрации сделки, права, ограничения права без необходимого в силу закона согласия третьего лица, органа:	данные отсутствуют	
	сведения об управляющем залогом и о договоре управления залогом, если такой договор заключен для управления ипотекой:	данные отсутствуют	
			сведения о депозитарии, который осуществляет хранение обездвиженной документарной закладной или электронной закладной:



ДОКУМЕНТ ПОДПИСАН
ЭЛЕКТРОННОЙ ПОДПИСЬЮ

Сертификат: 0091AAF5A599507BC7E6D39D2DFA052F9A

Владелец: ФЕДЕРАЛЬНАЯ СЛУЖБА ГОСУДАРСТВЕННОЙ
РЕГИСТРАЦИИ, КАДАСТРА И КАРТОГРАФИИ
Действителен: с 16.09.2025 по 10.12.2026

полное наименование должности

инициалы, фамилия

Земельный участок			
вид объекта недвижимости			
Лист № 66 раздела 2	Всего листов раздела 2: 132	Всего разделов: 8	Всего листов выписки: 1006

03.12.2025г. № КУВИ-001/2025-219804325

Кадастровый номер: 16:41:000000:115(Единое землепользование)

		ведения о внесении изменений или дополнений в регистрационную запись об ипотеке:	
4.32		вид:	Запрещение регистрации
		дата государственной регистрации:	13.07.2020 16:14:48
		номер государственной регистрации:	16:41:000000:115-16/034/2020-72
		срок, на который установлены ограничение прав и обременение объекта недвижимости:	данные отсутствуют
		лицо, в пользу которого установлены ограничение прав и обременение объекта недвижимости:	данные о правообладателе отсутствуют
		сведения о возможности предоставления третьим лицам персональных данных физического лица	данные отсутствуют
		основание государственной регистрации:	Постановление о запрете на совершение действий по регистрации, № 5659/17/16042-ИП, выдан 18.06.2020, ОСП по Новошешминскому и Черемшанскому районам УФССП по Республике Татарстан Документ нотариально удостоверен: Постановление о наложении ареста 5659/17/16042-ИП
		сведения об осуществлении государственной регистрации сделки, права, ограничения права без необходимого в силу закона согласия третьего лица, органа:	данные отсутствуют
		сведения об управляющем залогом и о договоре управления залогом, если такой договор заключен для управления ипотекой:	данные отсутствуют
		сведения о депозитарии, который осуществляет хранение обездвиженной документарной закладной или электронной закладной:	
		ведения о внесении изменений или дополнений в регистрационную запись об ипотеке:	
4.33		вид:	Запрещение регистрации
		дата государственной регистрации:	13.07.2020 15:57:14
		номер государственной регистрации:	16:41:000000:115-16/034/2020-71
		срок, на который установлены ограничение прав и обременение объекта недвижимости:	данные отсутствуют
		лицо, в пользу которого установлены ограничение прав и обременение объекта недвижимости:	данные о правообладателе отсутствуют



ДОКУМЕНТ ПОДПИСАН
ЭЛЕКТРОННОЙ ПОДПИСЬЮ

Сертификат: 0091AAF5A599507BC7E6D39D2DFA052F9A

Владелец: ФЕДЕРАЛЬНАЯ СЛУЖБА ГОСУДАРСТВЕННОЙ
РЕГИСТРАЦИИ, КАДАСТРА И КАРТОГРАФИИ
Действителен: с 16.09.2025 по 10.12.2026

полное наименование должности

инициалы, фамилия

Земельный участок			
вид объекта недвижимости			
Лист № 67 раздела 2	Всего листов раздела 2: 132	Всего разделов: 8	Всего листов выписки: 1006

03.12.2025г. № КУВИ-001/2025-219804325

Кадастровый номер: 16:41:000000:115(Единое землепользование)

	сведения о возможности предоставления третьим лицам персональных данных физического лица	данные отсутствуют
	основание государственной регистрации:	Постановление о запрете на совершение действий по регистрации, № 5654/17/16042-ИП, выдан 18.06.2020, ОСП по Новошешминскому и Черемшанскому районам УФССП по Республике Татарстан Документ нотариально удостоверен: Постановление о наложении ареста 5654/17/16042-ИП
	сведения об осуществлении государственной регистрации сделки, права, ограничения права без необходимого в силу закона согласия третьего лица, органа:	данные отсутствуют
	сведения об управляющем залогом и о договоре управления залогом, если такой договор заключен для управления ипотекой:	данные отсутствуют
	сведения о депозитарии, который осуществляет хранение обездвиженной документарной закладной или электронной закладной:	
	ведения о внесении изменений или дополнений в регистрационную запись об ипотеке:	
4.34	вид:	Запрещение регистрации
	дата государственной регистрации:	10.07.2020 14:45:05
	номер государственной регистрации:	16:41:000000:115-16/034/2020-69
	срок, на который установлены ограничение прав и обременение объекта недвижимости:	данные отсутствуют
	лицо, в пользу которого установлены ограничение прав и обременение объекта недвижимости:	данные о правообладателе отсутствуют
	сведения о возможности предоставления третьим лицам персональных данных физического лица	данные отсутствуют
	основание государственной регистрации:	Постановление о запрете на совершение действий по регистрации, № 14470/17/16042-ИП, выдан 18.06.2020, ОСП по Новошешминскому и Черемшанскому районам УФССП по Республике Татарстан Документ нотариально удостоверен: Постановление о наложении ареста 14470/17/16042-ИП
	сведения об осуществлении государственной регистрации сделки, права, ограничения права без необходимого в силу закона согласия третьего лица, органа:	данные отсутствуют



ДОКУМЕНТ ПОДПИСАН
ЭЛЕКТРОННОЙ ПОДПИСЬЮ

Сертификат: 0091AAF5A599507BC7E6D39D2DFA052F9A

Владелец: ФЕДЕРАЛЬНАЯ СЛУЖБА ГОСУДАРСТВЕННОЙ
РЕГИСТРАЦИИ, КАДАСТРА И КАРТОГРАФИИ
Действителен: с 16.09.2025 по 10.12.2026

полное наименование должности

инициалы, фамилия

Земельный участок			
вид объекта недвижимости			
Лист № 68 раздела 2	Всего листов раздела 2: 132	Всего разделов: 8	Всего листов выписки: 1006

03.12.2025г. № КУВИ-001/2025-219804325

Кадастровый номер: 16:41:000000:115(Единое землепользование)

		сведения об управляющем залогом и о договоре управления залогом, если такой договор заключен для управления ипотекой:	данные отсутствуют
		сведения о депозитарии, который осуществляет хранение обездвиженной документарной закладной или электронной закладной:	
		ведения о внесении изменений или дополнений в регистрационную запись об ипотеке:	
4.35	вид:	Запрещение регистрации	
	дата государственной регистрации:	16.03.2020 12:56:14	
	номер государственной регистрации:	16:41:000000:115-16/024/2020-58	
	срок, на который установлены ограничение прав и обременение объекта недвижимости:	данные отсутствуют	
	лицо, в пользу которого установлены ограничение прав и обременение объекта недвижимости:	данные о правообладателе отсутствуют	
	сведения о возможности предоставления третьим лицам персональных данных физического лица	данные отсутствуют	
	основание государственной регистрации:	Постановление о запрете на совершение действий по регистрации, № 35061/18/16042-СД, выдан 12.03.2020, ОСП по Новошешминскому и Черемшанскому районам УФССП по Республике Татарстан Документ нотариально удостоверен: Постановление о наложении ареста 35061/18/16042-СД	
	сведения об осуществлении государственной регистрации сделки, права, ограничения права без необходимого в силу закона согласия третьего лица, органа:	данные отсутствуют	
	сведения об управляющем залогом и о договоре управления залогом, если такой договор заключен для управления ипотекой:	данные отсутствуют	
	сведения о депозитарии, который осуществляет хранение обездвиженной документарной закладной или электронной закладной:		
	ведения о внесении изменений или дополнений в регистрационную запись об ипотеке:		
4.36	вид:	Запрещение регистрации	
	дата государственной регистрации:	09.01.2020 17:02:06	



ДОКУМЕНТ ПОДПИСАН
ЭЛЕКТРОННОЙ ПОДПИСЬЮ

Сертификат: 0091AAF5A599507BC7E6D39D2DFA052F9A

Владелец: ФЕДЕРАЛЬНАЯ СЛУЖБА ГОСУДАРСТВЕННОЙ
РЕГИСТРАЦИИ, КАДАСТРА И КАРТОГРАФИИ
Действителен: с 16.09.2025 по 10.12.2026

полное наименование должности

инициалы, фамилия

Земельный участок			
вид объекта недвижимости			
Лист № 69 раздела 2	Всего листов раздела 2: 132	Всего разделов: 8	Всего листов выписки: 1006

03.12.2025г. № КУВИ-001/2025-219804325

Кадастровый номер:	16:41:000000:115(Единое землепользование)
--------------------	---

	номер государственной регистрации:	16:41:000000:115-16/007/2020-54
	срок, на который установлены ограничение прав и обременение объекта недвижимости:	данные отсутствуют
	лицо, в пользу которого установлены ограничение прав и обременение объекта недвижимости:	данные о правообладателе отсутствуют
	сведения о возможности предоставления третьим лицам персональных данных физического лица	данные отсутствуют
	основание государственной регистрации:	Постановление о запрете на совершение действий по регистрации, № 31680/18/16042-ИП, выдан 19.12.2019, ОСП по Новошешминскому и Черемшанскому районам УФССП по Республике Татарстан Документ нотариально удостоверен: Постановление о наложении ареста 31680/18/16042-ИП
	сведения об осуществлении государственной регистрации сделки, права, ограничения права без необходимого в силу закона согласия третьего лица, органа:	данные отсутствуют
	сведения об управляющем залогом и о договоре управления залогом, если такой договор заключен для управления ипотекой:	данные отсутствуют
	сведения о депозитарии, который осуществляет хранение обездвиженной документарной закладной или электронной закладной:	
	ведения о внесении изменений или дополнений в регистрационную запись об ипотеке:	
4.37	вид:	Арест
	дата государственной регистрации:	27.04.2016 13:20:11
	номер государственной регистрации:	16-16/001-16/001/003/2016-2491/1
	срок, на который установлены ограничение прав и обременение объекта недвижимости:	данные отсутствуют
	лицо, в пользу которого установлены ограничение прав и обременение объекта недвижимости:	данные о правообладателе отсутствуют
	сведения о возможности предоставления третьим лицам персональных данных физического лица	данные отсутствуют
	основание государственной регистрации:	Постановление суда, № 85538, выдан 15.02.2016, Советский районный суд города Казани РТ

полное наименование должности	 ДОКУМЕНТ ПОДПИСАН ЭЛЕКТРОННОЙ ПОДПИСЬЮ Сертификат: 0091AAF5A599507BC7E6D39D2DFA052F9A Владелец: ФЕДЕРАЛЬНАЯ СЛУЖБА ГОСУДАРСТВЕННОЙ РЕГИСТРАЦИИ, КАДАСТРА И КАРТОГРАФИИ Действителен: с 16.09.2025 по 10.12.2026	инициалы, фамилия

Земельный участок			
вид объекта недвижимости			
Лист № 70 раздела 2		Всего листов раздела 2: 132	
		Всего разделов: 8	
		Всего листов выписки: 1006	
03.12.2025г. № КУВИ-001/2025-219804325			
Кадастровый номер:		16:41:000000:115(Единое землепользование)	
	сведения об осуществлении государственной регистрации сделки, права, ограничения права без необходимого в силу закона согласия третьего лица, органа:	данные отсутствуют	
	сведения об управляющем залогом и о договоре управления залогом, если такой договор заключен для управления ипотекой:	данные отсутствуют	
	сведения о депозитарии, который осуществляет хранение обездвиженной документарной закладной или электронной закладной:		
	ведения о внесении изменений или дополнений в регистрационную запись об ипотеке:		
1	Правообладатель (правообладатели):	1.136	Физическое лицо
	Сведения о возможности предоставления третьим лицам персональных данных физического лица:	1.136.1	данные отсутствуют
2	Вид, номер, дата и время государственной регистрации права:	2.136	Общая долевая собственность, 1/588 16-16-06-001-2006-412.504 09.06.2006 00:00:00
3	Сведения об осуществлении государственной регистрации сделки, права без необходимого в силу закона согласия третьего лица, органа:	3.136	данные отсутствуют
4	Ограничение прав и обременение объекта недвижимости:	не зарегистрировано	
1	Правообладатель (правообладатели):	1.137	Физическое лицо
	Сведения о возможности предоставления третьим лицам персональных данных физического лица:	1.137.1	данные отсутствуют
2	Вид, номер, дата и время государственной регистрации права:	2.137	Общая долевая собственность, 1/588 16-16-06-001-2006-412.50 09.06.2006 00:00:00
3	Сведения об осуществлении государственной регистрации сделки, права без необходимого в силу закона согласия третьего лица, органа:	3.137	данные отсутствуют
4	Ограничение прав и обременение объекта недвижимости:	не зарегистрировано	
1	Правообладатель (правообладатели):	1.138	Физическое лицо



ДОКУМЕНТ ПОДПИСАН
ЭЛЕКТРОННОЙ ПОДПИСЬЮ

Сертификат: 0091AAF5A599507BC7E6D39D2DFA052F9A

Владелец: ФЕДЕРАЛЬНАЯ СЛУЖБА ГОСУДАРСТВЕННОЙ
РЕГИСТРАЦИИ, КАДАСТРА И КАРТОГРАФИИ
Действителен: с 16.09.2025 по 10.12.2026

полное наименование должности

инициалы, фамилия

Земельный участок			
вид объекта недвижимости			
Лист № 71 раздела 2	Всего листов раздела 2: 132	Всего разделов: 8	Всего листов выписки: 1006

03.12.2025г. № КУВИ-001/2025-219804325

Кадастровый номер: 16:41:000000:115(Единое землепользование)

	Сведения о возможности предоставления третьим лицам персональных данных физического лица:	1.138.1	данные отсутствуют
2	Вид, номер, дата и время государственной регистрации права:	2.138	Общая долевая собственность, 1/588 16-16-06-001-2006-412.499 09.06.2006 00:00:00
3	Сведения об осуществлении государственной регистрации сделки, права без необходимого в силу закона согласия третьего лица, органа:	3.138	данные отсутствуют
4	Ограничение прав и обременение объекта недвижимости:	не зарегистрировано	
1	Правообладатель (правообладатели):	1.139	Физическое лицо
	Сведения о возможности предоставления третьим лицам персональных данных физического лица:	1.139.1	данные отсутствуют
2	Вид, номер, дата и время государственной регистрации права:	2.139	Общая долевая собственность, 1/588 16-16-06-001-2006-412.496 09.06.2006 00:00:00
3	Сведения об осуществлении государственной регистрации сделки, права без необходимого в силу закона согласия третьего лица, органа:	3.139	данные отсутствуют
4	Ограничение прав и обременение объекта недвижимости:	не зарегистрировано	
1	Правообладатель (правообладатели):	1.140	Физическое лицо
	Сведения о возможности предоставления третьим лицам персональных данных физического лица:	1.140.1	данные отсутствуют
2	Вид, номер, дата и время государственной регистрации права:	2.140	Общая долевая собственность, 1/588 16-16-06-001-2006-412.495 09.06.2006 00:00:00
3	Сведения об осуществлении государственной регистрации сделки, права без необходимого в силу закона согласия третьего лица, органа:	3.140	данные отсутствуют
4	Ограничение прав и обременение объекта недвижимости:	не зарегистрировано	
1	Правообладатель (правообладатели):	1.141	Физическое лицо
	Сведения о возможности предоставления третьим лицам персональных данных физического лица:	1.141.1	данные отсутствуют



ДОКУМЕНТ ПОДПИСАН
ЭЛЕКТРОННОЙ ПОДПИСЬЮ

Сертификат: 0091AAF5A599507BC7E6D39D2DFA052F9A

Владелец: ФЕДЕРАЛЬНАЯ СЛУЖБА ГОСУДАРСТВЕННОЙ
РЕГИСТРАЦИИ, КАДАСТРА И КАРТОГРАФИИ
Действителен: с 16.09.2025 по 10.12.2026

полное наименование должности

инициалы, фамилия

Земельный участок			
вид объекта недвижимости			
Лист № 72 раздела 2		Всего листов раздела 2: 132	Всего разделов: 8
Всего листов выписки: 1006			
03.12.2025г. № КУВИ-001/2025-219804325			
Кадастровый номер:		16:41:000000:115(Единое землепользование)	
2	Вид, номер, дата и время государственной регистрации права:	2.141	Общая долевая собственность, 1/588 16-16-06-001-2006-412.494 09.06.2006 00:00:00
3	Сведения об осуществлении государственной регистрации сделки, права без необходимого в силу закона согласия третьего лица, органа:	3.141	данные отсутствуют
4	Ограничение прав и обременение объекта недвижимости:	не зарегистрировано	
1	Правообладатель (правообладатели):	1.142	Физическое лицо
	Сведения о возможности предоставления третьим лицам персональных данных физического лица:	1.142. 1	данные отсутствуют
2	Вид, номер, дата и время государственной регистрации права:	2.142	Общая долевая собственность, 1/588 16-16-06-001-2006-412.493 09.06.2006 00:00:00
3	Сведения об осуществлении государственной регистрации сделки, права без необходимого в силу закона согласия третьего лица, органа:	3.142	данные отсутствуют
4	Ограничение прав и обременение объекта недвижимости:	не зарегистрировано	
1	Правообладатель (правообладатели):	1.143	Физическое лицо
	Сведения о возможности предоставления третьим лицам персональных данных физического лица:	1.143. 1	данные отсутствуют
2	Вид, номер, дата и время государственной регистрации права:	2.143	Общая долевая собственность, 1/588 16-16-06-001-2006-412.492 09.06.2006 00:00:00
3	Сведения об осуществлении государственной регистрации сделки, права без необходимого в силу закона согласия третьего лица, органа:	3.143	данные отсутствуют
4	Ограничение прав и обременение объекта недвижимости:	не зарегистрировано	
1	Правообладатель (правообладатели):	1.144	Физическое лицо
	Сведения о возможности предоставления третьим лицам персональных данных физического лица:	1.144. 1	данные отсутствуют
2	Вид, номер, дата и время государственной регистрации права:	2.144	Общая долевая собственность, 1/588 16-16-06-001-2006-412.491 09.06.2006 00:00:00



ДОКУМЕНТ ПОДПИСАН
ЭЛЕКТРОННОЙ ПОДПИСЬЮ

Сертификат: 0091AAF5A599507BC7E6D39D2DFA052F9A

Владелец: ФЕДЕРАЛЬНАЯ СЛУЖБА ГОСУДАРСТВЕННОЙ
РЕГИСТРАЦИИ, КАДАСТРА И КАРТОГРАФИИ
Действителен: с 16.09.2025 по 10.12.2026

полное наименование должности

инициалы, фамилия

Земельный участок			
вид объекта недвижимости			
Лист № 73 раздела 2	Всего листов раздела 2: 132	Всего разделов: 8	Всего листов выписки: 1006

03.12.2025г. № КУВИ-001/2025-219804325

Кадастровый номер:	16:41:000000:115(Единое землепользование)
--------------------	---

3	Сведения об осуществлении государственной регистрации сделки, права без необходимого в силу закона согласия третьего лица, органа:	3.144	данные отсутствуют
4	Ограничение прав и обременение объекта недвижимости:	не зарегистрировано	
1	Правообладатель (правообладатели):	1.145	Физическое лицо
	Сведения о возможности предоставления третьим лицам персональных данных физического лица:	1.145.1	данные отсутствуют
2	Вид, номер, дата и время государственной регистрации права:	2.145	Общая долевая собственность, 1/588 16-16-06-001-2006-412.490 09.06.2006 00:00:00
3	Сведения об осуществлении государственной регистрации сделки, права без необходимого в силу закона согласия третьего лица, органа:	3.145	данные отсутствуют
4	Ограничение прав и обременение объекта недвижимости:	не зарегистрировано	
1	Правообладатель (правообладатели):	1.146	Физическое лицо
	Сведения о возможности предоставления третьим лицам персональных данных физического лица:	1.146.1	данные отсутствуют
2	Вид, номер, дата и время государственной регистрации права:	2.146	Общая долевая собственность, 1/588 16-16-06-001-2006-412.487 09.06.2006 00:00:00
3	Сведения об осуществлении государственной регистрации сделки, права без необходимого в силу закона согласия третьего лица, органа:	3.146	данные отсутствуют
4	Ограничение прав и обременение объекта недвижимости:	не зарегистрировано	
1	Правообладатель (правообладатели):	1.147	Физическое лицо
	Сведения о возможности предоставления третьим лицам персональных данных физического лица:	1.147.1	данные отсутствуют
2	Вид, номер, дата и время государственной регистрации права:	2.147	Общая долевая собственность, 1/588 16-16-06-001-2006-412.484 09.06.2006 00:00:00
3	Сведения об осуществлении государственной регистрации сделки, права без необходимого в силу закона согласия третьего лица, органа:	3.147	данные отсутствуют
4	Ограничение прав и обременение объекта недвижимости:	не зарегистрировано	



ДОКУМЕНТ ПОДПИСАН
ЭЛЕКТРОННОЙ ПОДПИСЬЮ

Сертификат: 0091AAF5A599507BC7E6D39D2DFA052F9A

Владелец: ФЕДЕРАЛЬНАЯ СЛУЖБА ГОСУДАРСТВЕННОЙ
РЕГИСТРАЦИИ, КАДАСТРА И КАРТОГРАФИИ
Действителен: с 16.09.2025 по 10.12.2026

полное наименование должности

инициалы, фамилия

Земельный участок				
вид объекта недвижимости				
Лист № 74 раздела 2		Всего листов раздела 2: 132	Всего разделов: 8	Всего листов выписки: 1006
03.12.2025г. № КУВИ-001/2025-219804325				
Кадастровый номер:		16:41:000000:115(Единое землепользование)		
1	Правообладатель (правообладатели):	1.148	Физическое лицо	
	Сведения о возможности предоставления третьим лицам персональных данных физического лица:	1.148.1	данные отсутствуют	
2	Вид, номер, дата и время государственной регистрации права:	2.148	Общая долевая собственность, 1/588 16-16-06-001-2006-412.483 09.06.2006 00:00:00	
3	Сведения об осуществлении государственной регистрации сделки, права без необходимого в силу закона согласия третьего лица, органа:	3.148	данные отсутствуют	
4	Ограничение прав и обременение объекта недвижимости:	не зарегистрировано		
1	Правообладатель (правообладатели):	1.149	Физическое лицо	
	Сведения о возможности предоставления третьим лицам персональных данных физического лица:	1.149.1	данные отсутствуют	
2	Вид, номер, дата и время государственной регистрации права:	2.149	Общая долевая собственность, 1/588 16-16-06-001-2006-412.482 09.06.2006 00:00:00	
3	Сведения об осуществлении государственной регистрации сделки, права без необходимого в силу закона согласия третьего лица, органа:	3.149	данные отсутствуют	
4	Ограничение прав и обременение объекта недвижимости:	не зарегистрировано		
1	Правообладатель (правообладатели):	1.150	Физическое лицо	
	Сведения о возможности предоставления третьим лицам персональных данных физического лица:	1.150.1	данные отсутствуют	
2	Вид, номер, дата и время государственной регистрации права:	2.150	Общая долевая собственность, 2/588 16-16-06-001-2006-412.481 09.06.2006 00:00:00	
3	Сведения об осуществлении государственной регистрации сделки, права без необходимого в силу закона согласия третьего лица, органа:	3.150	данные отсутствуют	
4	Ограничение прав и обременение объекта недвижимости:	не зарегистрировано		
1	Правообладатель (правообладатели):	1.151	Физическое лицо	
	Сведения о возможности предоставления третьим лицам персональных данных физического лица:	1.151.1	данные отсутствуют	



ДОКУМЕНТ ПОДПИСАН
ЭЛЕКТРОННОЙ ПОДПИСЬЮ

Сертификат: 0091AAF5A599507BC7E6D39D2DFA052F9A

Владелец: ФЕДЕРАЛЬНАЯ СЛУЖБА ГОСУДАРСТВЕННОЙ
РЕГИСТРАЦИИ, КАДАСТРА И КАРТОГРАФИИ
Действителен: с 16.09.2025 по 10.12.2026

полное наименование должности

инициалы, фамилия

Земельный участок			
вид объекта недвижимости			
Лист № 75 раздела 2		Всего листов раздела 2: 132	Всего разделов: 8
Всего листов выписки: 1006			
03.12.2025г. № КУВИ-001/2025-219804325			
Кадастровый номер:		16:41:000000:115(Единое землепользование)	
2	Вид, номер, дата и время государственной регистрации права:	2.151	Общая долевая собственность, 1/588 16-16-06-001-2006-412.478 09.06.2006 00:00:00
3	Сведения об осуществлении государственной регистрации сделки, права без необходимого в силу закона согласия третьего лица, органа:	3.151	данные отсутствуют
4	Ограничение прав и обременение объекта недвижимости:	не зарегистрировано	
1	Правообладатель (правообладатели):	1.152	Физическое лицо
	Сведения о возможности предоставления третьим лицам персональных данных физического лица:	1.152. 1	данные отсутствуют
2	Вид, номер, дата и время государственной регистрации права:	2.152	Общая долевая собственность, 2/588 16-16-06-001-2006-412.476 09.06.2006 00:00:00
3	Сведения об осуществлении государственной регистрации сделки, права без необходимого в силу закона согласия третьего лица, органа:	3.152	данные отсутствуют
4	Ограничение прав и обременение объекта недвижимости:	не зарегистрировано	
1	Правообладатель (правообладатели):	1.153	Физическое лицо
	Сведения о возможности предоставления третьим лицам персональных данных физического лица:	1.153. 1	данные отсутствуют
2	Вид, номер, дата и время государственной регистрации права:	2.153	Общая долевая собственность, 1/588 16-16-06-001-2006-412.475 09.06.2006 00:00:00
3	Сведения об осуществлении государственной регистрации сделки, права без необходимого в силу закона согласия третьего лица, органа:	3.153	данные отсутствуют
4	Ограничение прав и обременение объекта недвижимости:	не зарегистрировано	
1	Правообладатель (правообладатели):	1.154	Физическое лицо
	Сведения о возможности предоставления третьим лицам персональных данных физического лица:	1.154. 1	данные отсутствуют
2	Вид, номер, дата и время государственной регистрации права:	2.154	Общая долевая собственность, 1/588 16-16-06-001-2006-412.474 09.06.2006 00:00:00



ДОКУМЕНТ ПОДПИСАН
ЭЛЕКТРОННОЙ ПОДПИСЬЮ

Сертификат: 0091AAF5A599507BC7E6D39D2DFA052F9A

Владелец: ФЕДЕРАЛЬНАЯ СЛУЖБА ГОСУДАРСТВЕННОЙ
РЕГИСТРАЦИИ, КАДАСТРА И КАРТОГРАФИИ
Действителен: с 16.09.2025 по 10.12.2026

полное наименование должности

инициалы, фамилия

Земельный участок			
вид объекта недвижимости			
Лист № 76 раздела 2	Всего листов раздела 2: 132	Всего разделов: 8	Всего листов выписки: 1006

03.12.2025г. № КУВИ-001/2025-219804325

Кадастровый номер: 16:41:000000:115(Единое землепользование)

3	Сведения об осуществлении государственной регистрации сделки, права без необходимого в силу закона согласия третьего лица, органа:	3.154	данные отсутствуют
4	Ограничение прав и обременение объекта недвижимости:	не зарегистрировано	
1	Правообладатель (правообладатели):	1.155	Физическое лицо
	Сведения о возможности предоставления третьим лицам персональных данных физического лица:	1.155.1	данные отсутствуют
2	Вид, номер, дата и время государственной регистрации права:	2.155	Общая долевая собственность, 1/588 16-16-06-001-2006-412.473 09.06.2006 00:00:00
3	Сведения об осуществлении государственной регистрации сделки, права без необходимого в силу закона согласия третьего лица, органа:	3.155	данные отсутствуют
4	Ограничение прав и обременение объекта недвижимости:	не зарегистрировано	
1	Правообладатель (правообладатели):	1.156	Физическое лицо
	Сведения о возможности предоставления третьим лицам персональных данных физического лица:	1.156.1	данные отсутствуют
2	Вид, номер, дата и время государственной регистрации права:	2.156	Общая долевая собственность, 1/588 16-16-06-001-2006-412.472 09.06.2006 00:00:00
3	Сведения об осуществлении государственной регистрации сделки, права без необходимого в силу закона согласия третьего лица, органа:	3.156	данные отсутствуют
4	Ограничение прав и обременение объекта недвижимости:	не зарегистрировано	
1	Правообладатель (правообладатели):	1.157	Физическое лицо
	Сведения о возможности предоставления третьим лицам персональных данных физического лица:	1.157.1	данные отсутствуют
2	Вид, номер, дата и время государственной регистрации права:	2.157	Общая долевая собственность, 1/588 16-16-06-001-2006-412.471 09.06.2006 00:00:00
3	Сведения об осуществлении государственной регистрации сделки, права без необходимого в силу закона согласия третьего лица, органа:	3.157	данные отсутствуют
4	Ограничение прав и обременение объекта недвижимости:	не зарегистрировано	



ДОКУМЕНТ ПОДПИСАН
ЭЛЕКТРОННОЙ ПОДПИСЬЮ

Сертификат: 0091AAF5A599507BC7E6D39D2DFA052F9A

Владелец: ФЕДЕРАЛЬНАЯ СЛУЖБА ГОСУДАРСТВЕННОЙ
РЕГИСТРАЦИИ, КАДАСТРА И КАРТОГРАФИИ
Действителен: с 16.09.2025 по 10.12.2026

полное наименование должности

инициалы, фамилия

Земельный участок				
вид объекта недвижимости				
Лист № 77 раздела 2		Всего листов раздела 2: 132	Всего разделов: 8	Всего листов выписки: 1006
03.12.2025г. № КУВИ-001/2025-219804325				
Кадастровый номер:		16:41:000000:115(Единое землепользование)		
1	Правообладатель (правообладатели):	1.158	Физическое лицо	
	Сведения о возможности предоставления третьим лицам персональных данных физического лица:	1.158.1	данные отсутствуют	
2	Вид, номер, дата и время государственной регистрации права:	2.158	Общая долевая собственность, 1/588 16-16-06-001-2006-412.469 09.06.2006 00:00:00	
3	Сведения об осуществлении государственной регистрации сделки, права без необходимого в силу закона согласия третьего лица, органа:	3.158	данные отсутствуют	
4	Ограничение прав и обременение объекта недвижимости:	не зарегистрировано		
1	Правообладатель (правообладатели):	1.159	Физическое лицо	
	Сведения о возможности предоставления третьим лицам персональных данных физического лица:	1.159.1	данные отсутствуют	
2	Вид, номер, дата и время государственной регистрации права:	2.159	Общая долевая собственность, 1/588 16-16-06-001-2006-412.468 09.06.2006 00:00:00	
3	Сведения об осуществлении государственной регистрации сделки, права без необходимого в силу закона согласия третьего лица, органа:	3.159	данные отсутствуют	
4	Ограничение прав и обременение объекта недвижимости:	не зарегистрировано		
1	Правообладатель (правообладатели):	1.160	Физическое лицо	
	Сведения о возможности предоставления третьим лицам персональных данных физического лица:	1.160.1	данные отсутствуют	
2	Вид, номер, дата и время государственной регистрации права:	2.160	Общая долевая собственность, 1/588 16-16-06-001-2006-412.467 09.06.2006 00:00:00	
3	Сведения об осуществлении государственной регистрации сделки, права без необходимого в силу закона согласия третьего лица, органа:	3.160	данные отсутствуют	
4	Ограничение прав и обременение объекта недвижимости:	не зарегистрировано		
1	Правообладатель (правообладатели):	1.161	Физическое лицо	
	Сведения о возможности предоставления третьим лицам персональных данных физического лица:	1.161.1	данные отсутствуют	



ДОКУМЕНТ ПОДПИСАН
ЭЛЕКТРОННОЙ ПОДПИСЬЮ

Сертификат: 0091AAF5A599507BC7E6D39D2DFA052F9A

Владелец: ФЕДЕРАЛЬНАЯ СЛУЖБА ГОСУДАРСТВЕННОЙ
РЕГИСТРАЦИИ, КАДАСТРА И КАРТОГРАФИИ
Действителен: с 16.09.2025 по 10.12.2026

полное наименование должности

инициалы, фамилия

Земельный участок			
вид объекта недвижимости			
Лист № 78 раздела 2		Всего листов раздела 2: 132	Всего разделов: 8
03.12.2025г. № КУВИ-001/2025-219804325		Всего листов выписки: 1006	
Кадастровый номер:		16:41:000000:115(Единое землепользование)	
2	Вид, номер, дата и время государственной регистрации права:	2.161	Общая долевая собственность, 1/588 16-16-06-001-2006-412.466 09.06.2006 00:00:00
3	Сведения об осуществлении государственной регистрации сделки, права без необходимого в силу закона согласия третьего лица, органа:	3.161	данные отсутствуют
4	Ограничение прав и обременение объекта недвижимости:	не зарегистрировано	
1	Правообладатель (правообладатели):	1.162	Физическое лицо
	Сведения о возможности предоставления третьим лицам персональных данных физического лица:	1.162.1	данные отсутствуют
2	Вид, номер, дата и время государственной регистрации права:	2.162	Общая долевая собственность, 1/588 16-16-06-001-2006-412.464 09.06.2006 00:00:00
3	Сведения об осуществлении государственной регистрации сделки, права без необходимого в силу закона согласия третьего лица, органа:	3.162	данные отсутствуют
4	Ограничение прав и обременение объекта недвижимости:	не зарегистрировано	
1	Правообладатель (правообладатели):	1.163	Физическое лицо
	Сведения о возможности предоставления третьим лицам персональных данных физического лица:	1.163.1	данные отсутствуют
2	Вид, номер, дата и время государственной регистрации права:	2.163	Общая долевая собственность, 1/588 16-16-06-001-2006-412.462 09.06.2006 00:00:00
3	Сведения об осуществлении государственной регистрации сделки, права без необходимого в силу закона согласия третьего лица, органа:	3.163	данные отсутствуют
4	Ограничение прав и обременение объекта недвижимости:	не зарегистрировано	
1	Правообладатель (правообладатели):	1.164	Физическое лицо
	Сведения о возможности предоставления третьим лицам персональных данных физического лица:	1.164.1	данные отсутствуют
2	Вид, номер, дата и время государственной регистрации права:	2.164	Общая долевая собственность, 1/588 16-16-06-001-2006-412.459 09.06.2006 00:00:00



ДОКУМЕНТ ПОДПИСАН
ЭЛЕКТРОННОЙ ПОДПИСЬЮ

Сертификат: 0091AAF5A599507BC7E6D39D2DFA052F9A

Владелец: ФЕДЕРАЛЬНАЯ СЛУЖБА ГОСУДАРСТВЕННОЙ
РЕГИСТРАЦИИ, КАДАСТРА И КАРТОГРАФИИ
Действителен: с 16.09.2025 по 10.12.2026

полное наименование должности

инициалы, фамилия

Земельный участок			
вид объекта недвижимости			
Лист № 79 раздела 2	Всего листов раздела 2: 132	Всего разделов: 8	Всего листов выписки: 1006

03.12.2025г. № КУВИ-001/2025-219804325

Кадастровый номер: 16:41:000000:115(Единое землепользование)

3	Сведения об осуществлении государственной регистрации сделки, права без необходимого в силу закона согласия третьего лица, органа:	3.164	данные отсутствуют
4	Ограничение прав и обременение объекта недвижимости:	не зарегистрировано	
1	Правообладатель (правообладатели):	1.165	Физическое лицо
	Сведения о возможности предоставления третьим лицам персональных данных физического лица:	1.165.1	данные отсутствуют
2	Вид, номер, дата и время государственной регистрации права:	2.165	Общая долевая собственность, 1/588 16-16-06-001-2006-412.458 09.06.2006 00:00:00
3	Сведения об осуществлении государственной регистрации сделки, права без необходимого в силу закона согласия третьего лица, органа:	3.165	данные отсутствуют
4	Ограничение прав и обременение объекта недвижимости:	не зарегистрировано	
1	Правообладатель (правообладатели):	1.166	Физическое лицо
	Сведения о возможности предоставления третьим лицам персональных данных физического лица:	1.166.1	данные отсутствуют
2	Вид, номер, дата и время государственной регистрации права:	2.166	Общая долевая собственность, 1/588 16-16-06-001-2006-412.457 09.06.2006 00:00:00
3	Сведения об осуществлении государственной регистрации сделки, права без необходимого в силу закона согласия третьего лица, органа:	3.166	данные отсутствуют
4	Ограничение прав и обременение объекта недвижимости:	не зарегистрировано	
1	Правообладатель (правообладатели):	1.167	Физическое лицо
	Сведения о возможности предоставления третьим лицам персональных данных физического лица:	1.167.1	данные отсутствуют
2	Вид, номер, дата и время государственной регистрации права:	2.167	Общая долевая собственность, 1/588 16-16-06-001-2006-412.456 09.06.2006 00:00:00
3	Сведения об осуществлении государственной регистрации сделки, права без необходимого в силу закона согласия третьего лица, органа:	3.167	данные отсутствуют
4	Ограничение прав и обременение объекта недвижимости:	не зарегистрировано	



ДОКУМЕНТ ПОДПИСАН
ЭЛЕКТРОННОЙ ПОДПИСЬЮ

Сертификат: 0091AAF5A599507BC7E6D39D2DFA052F9A

Владелец: ФЕДЕРАЛЬНАЯ СЛУЖБА ГОСУДАРСТВЕННОЙ
РЕГИСТРАЦИИ, КАДАСТРА И КАРТОГРАФИИ
Действителен: с 16.09.2025 по 10.12.2026

полное наименование должности

инициалы, фамилия

Земельный участок			
вид объекта недвижимости			
Лист № 80 раздела 2		Всего листов раздела 2: 132	
		Всего разделов: 8	
		Всего листов выписки: 1006	
03.12.2025г. № КУВИ-001/2025-219804325			
Кадастровый номер:		16:41:000000:115(Единое землепользование)	
1	Правообладатель (правообладатели):	1.168	Физическое лицо
	Сведения о возможности предоставления третьим лицам персональных данных физического лица:	1.168.1	данные отсутствуют
2	Вид, номер, дата и время государственной регистрации права:	2.168	Общая долевая собственность, 1/588 16-16-06-001-2006-412.454 09.06.2006 00:00:00
3	Сведения об осуществлении государственной регистрации сделки, права без необходимого в силу закона согласия третьего лица, органа:	3.168	данные отсутствуют
4	Ограничение прав и обременение объекта недвижимости:	не зарегистрировано	
1	Правообладатель (правообладатели):	1.169	Физическое лицо
	Сведения о возможности предоставления третьим лицам персональных данных физического лица:	1.169.1	данные отсутствуют
2	Вид, номер, дата и время государственной регистрации права:	2.169	Общая долевая собственность, 1/588 16-16-06-001-2006-412.453 09.06.2006 00:00:00
3	Сведения об осуществлении государственной регистрации сделки, права без необходимого в силу закона согласия третьего лица, органа:	3.169	данные отсутствуют
4	Ограничение прав и обременение объекта недвижимости:	не зарегистрировано	
1	Правообладатель (правообладатели):	1.170	Физическое лицо
	Сведения о возможности предоставления третьим лицам персональных данных физического лица:	1.170.1	данные отсутствуют
2	Вид, номер, дата и время государственной регистрации права:	2.170	Общая долевая собственность, 1/588 16-16-06-001-2006-412.449 09.06.2006 00:00:00
3	Сведения об осуществлении государственной регистрации сделки, права без необходимого в силу закона согласия третьего лица, органа:	3.170	данные отсутствуют
4	Ограничение прав и обременение объекта недвижимости:	не зарегистрировано	
1	Правообладатель (правообладатели):	1.171	Физическое лицо
	Сведения о возможности предоставления третьим лицам персональных данных физического лица:	1.171.1	данные отсутствуют



ДОКУМЕНТ ПОДПИСАН
ЭЛЕКТРОННОЙ ПОДПИСЬЮ

Сертификат: 0091AAF5A599507BC7E6D39D2DFA052F9A

Владелец: ФЕДЕРАЛЬНАЯ СЛУЖБА ГОСУДАРСТВЕННОЙ
РЕГИСТРАЦИИ, КАДАСТРА И КАРТОГРАФИИ
Действителен: с 16.09.2025 по 10.12.2026

полное наименование должности

инициалы, фамилия

Земельный участок			
вид объекта недвижимости			
Лист № 81 раздела 2		Всего листов раздела 2: 132	Всего разделов: 8
Всего листов выписки: 1006			
03.12.2025г. № КУВИ-001/2025-219804325			
Кадастровый номер:		16:41:000000:115(Единое землепользование)	
2	Вид, номер, дата и время государственной регистрации права:	2.171	Общая долевая собственность, 1/588 16-16-06-001-2006-412.445 09.06.2006 00:00:00
3	Сведения об осуществлении государственной регистрации сделки, права без необходимого в силу закона согласия третьего лица, органа:	3.171	данные отсутствуют
4	Ограничение прав и обременение объекта недвижимости:	не зарегистрировано	
1	Правообладатель (правообладатели):	1.172	Физическое лицо
	Сведения о возможности предоставления третьим лицам персональных данных физического лица:	1.172. 1	данные отсутствуют
2	Вид, номер, дата и время государственной регистрации права:	2.172	Общая долевая собственность, 1/588 16-16-06-001-2006-412.439 09.06.2006 00:00:00
3	Сведения об осуществлении государственной регистрации сделки, права без необходимого в силу закона согласия третьего лица, органа:	3.172	данные отсутствуют
4	Ограничение прав и обременение объекта недвижимости:	не зарегистрировано	
1	Правообладатель (правообладатели):	1.173	Физическое лицо
	Сведения о возможности предоставления третьим лицам персональных данных физического лица:	1.173. 1	данные отсутствуют
2	Вид, номер, дата и время государственной регистрации права:	2.173	Общая долевая собственность, 1/588 16-16-06-001-2006-412.436 09.06.2006 00:00:00
3	Сведения об осуществлении государственной регистрации сделки, права без необходимого в силу закона согласия третьего лица, органа:	3.173	данные отсутствуют
4	Ограничение прав и обременение объекта недвижимости:	не зарегистрировано	
1	Правообладатель (правообладатели):	1.174	Физическое лицо
	Сведения о возможности предоставления третьим лицам персональных данных физического лица:	1.174. 1	данные отсутствуют
2	Вид, номер, дата и время государственной регистрации права:	2.174	Общая долевая собственность, 1/588 16-16-06-001-2006-412.435 09.06.2006 00:00:00



ДОКУМЕНТ ПОДПИСАН
ЭЛЕКТРОННОЙ ПОДПИСЬЮ

Сертификат: 0091AAF5A599507BC7E6D39D2DFA052F9A

Владелец: ФЕДЕРАЛЬНАЯ СЛУЖБА ГОСУДАРСТВЕННОЙ
РЕГИСТРАЦИИ, КАДАСТРА И КАРТОГРАФИИ
Действителен: с 16.09.2025 по 10.12.2026

полное наименование должности

инициалы, фамилия

Земельный участок			
вид объекта недвижимости			
Лист № 82 раздела 2	Всего листов раздела 2: 132	Всего разделов: 8	Всего листов выписки: 1006

03.12.2025г. № КУВИ-001/2025-219804325

Кадастровый номер: 16:41:000000:115(Единое землепользование)

3	Сведения об осуществлении государственной регистрации сделки, права без необходимого в силу закона согласия третьего лица, органа:	3.174	данные отсутствуют
4	Ограничение прав и обременение объекта недвижимости:	не зарегистрировано	
1	Правообладатель (правообладатели):	1.175	Физическое лицо
	Сведения о возможности предоставления третьим лицам персональных данных физического лица:	1.175.1	данные отсутствуют
2	Вид, номер, дата и время государственной регистрации права:	2.175	Общая долевая собственность, 1/588 16-16-06-001-2006-412.432 09.06.2006 00:00:00
3	Сведения об осуществлении государственной регистрации сделки, права без необходимого в силу закона согласия третьего лица, органа:	3.175	данные отсутствуют
4	Ограничение прав и обременение объекта недвижимости:	не зарегистрировано	
1	Правообладатель (правообладатели):	1.176	Физическое лицо
	Сведения о возможности предоставления третьим лицам персональных данных физического лица:	1.176.1	данные отсутствуют
2	Вид, номер, дата и время государственной регистрации права:	2.176	Общая долевая собственность, 1/588 16-16-06-001-2006-412.428 09.06.2006 00:00:00
3	Сведения об осуществлении государственной регистрации сделки, права без необходимого в силу закона согласия третьего лица, органа:	3.176	данные отсутствуют
4	Ограничение прав и обременение объекта недвижимости:	не зарегистрировано	
1	Правообладатель (правообладатели):	1.177	Физическое лицо
	Сведения о возможности предоставления третьим лицам персональных данных физического лица:	1.177.1	данные отсутствуют
2	Вид, номер, дата и время государственной регистрации права:	2.177	Общая долевая собственность, 1/588 16-16-06-001-2006-412.427 09.06.2006 00:00:00
3	Сведения об осуществлении государственной регистрации сделки, права без необходимого в силу закона согласия третьего лица, органа:	3.177	данные отсутствуют
4	Ограничение прав и обременение объекта недвижимости:	не зарегистрировано	



ДОКУМЕНТ ПОДПИСАН
ЭЛЕКТРОННОЙ ПОДПИСЬЮ

Сертификат: 0091AAF5A599507BC7E6D39D2DFA052F9A

Владелец: ФЕДЕРАЛЬНАЯ СЛУЖБА ГОСУДАРСТВЕННОЙ

РЕГИСТРАЦИИ, КАДАСТРА И КАРТОГРАФИИ

Действителен: с 16.09.2025 по 10.12.2026

полное наименование должности

инициалы, фамилия

Земельный участок				
вид объекта недвижимости				
Лист № 83 раздела 2		Всего листов раздела 2: 132	Всего разделов: 8	Всего листов выписки: 1006
03.12.2025г. № КУВИ-001/2025-219804325				
Кадастровый номер:		16:41:000000:115(Единое землепользование)		
1	Правообладатель (правообладатели):	1.178	Физическое лицо	
	Сведения о возможности предоставления третьим лицам персональных данных физического лица:	1.178.1	данные отсутствуют	
2	Вид, номер, дата и время государственной регистрации права:	2.178	Общая долевая собственность, 1/588 16-16-06-001-2006-412.424 09.06.2006 00:00:00	
3	Сведения об осуществлении государственной регистрации сделки, права без необходимого в силу закона согласия третьего лица, органа:	3.178	данные отсутствуют	
4	Ограничение прав и обременение объекта недвижимости:	не зарегистрировано		
1	Правообладатель (правообладатели):	1.179	Физическое лицо	
	Сведения о возможности предоставления третьим лицам персональных данных физического лица:	1.179.1	данные отсутствуют	
2	Вид, номер, дата и время государственной регистрации права:	2.179	Общая долевая собственность, 1/588 16-16-06-001-2006-412.42 09.06.2006 00:00:00	
3	Сведения об осуществлении государственной регистрации сделки, права без необходимого в силу закона согласия третьего лица, органа:	3.179	данные отсутствуют	
4	Ограничение прав и обременение объекта недвижимости:	не зарегистрировано		
1	Правообладатель (правообладатели):	1.180	Физическое лицо	
	Сведения о возможности предоставления третьим лицам персональных данных физического лица:	1.180.1	данные отсутствуют	
2	Вид, номер, дата и время государственной регистрации права:	2.180	Общая долевая собственность, 1/588 16-16-06-001-2006-412.417 09.06.2006 00:00:00	
3	Сведения об осуществлении государственной регистрации сделки, права без необходимого в силу закона согласия третьего лица, органа:	3.180	данные отсутствуют	
4	Ограничение прав и обременение объекта недвижимости:	не зарегистрировано		
1	Правообладатель (правообладатели):	1.181	Физическое лицо	
	Сведения о возможности предоставления третьим лицам персональных данных физического лица:	1.181.1	данные отсутствуют	



ДОКУМЕНТ ПОДПИСАН
ЭЛЕКТРОННОЙ ПОДПИСЬЮ

Сертификат: 0091AAF5A599507BC7E6D39D2DFA052F9A

Владелец: ФЕДЕРАЛЬНАЯ СЛУЖБА ГОСУДАРСТВЕННОЙ
РЕГИСТРАЦИИ, КАДАСТРА И КАРТОГРАФИИ
Действителен: с 16.09.2025 по 10.12.2026

полное наименование должности

инициалы, фамилия

Земельный участок			
вид объекта недвижимости			
Лист № 84 раздела 2		Всего листов раздела 2: 132	Всего разделов: 8
Всего листов выписки: 1006			
03.12.2025г. № КУВИ-001/2025-219804325			
Кадастровый номер:		16:41:000000:115(Единое землепользование)	
2	Вид, номер, дата и время государственной регистрации права:	2.181	Общая долевая собственность, 1/588 16-16-06-001-2006-412.408 09.06.2006 00:00:00
3	Сведения об осуществлении государственной регистрации сделки, права без необходимого в силу закона согласия третьего лица, органа:	3.181	данные отсутствуют
4	Ограничение прав и обременение объекта недвижимости:	не зарегистрировано	
1	Правообладатель (правообладатели):	1.182	Физическое лицо
	Сведения о возможности предоставления третьим лицам персональных данных физического лица:	1.182. 1	данные отсутствуют
2	Вид, номер, дата и время государственной регистрации права:	2.182	Общая долевая собственность, 1/588 16-16-06-001-2006-412.406 09.06.2006 00:00:00
3	Сведения об осуществлении государственной регистрации сделки, права без необходимого в силу закона согласия третьего лица, органа:	3.182	данные отсутствуют
4	Ограничение прав и обременение объекта недвижимости:	не зарегистрировано	
1	Правообладатель (правообладатели):	1.183	Физическое лицо
	Сведения о возможности предоставления третьим лицам персональных данных физического лица:	1.183. 1	данные отсутствуют
2	Вид, номер, дата и время государственной регистрации права:	2.183	Общая долевая собственность, 1/588 16-16-06-001-2006-412.404 09.06.2006 00:00:00
3	Сведения об осуществлении государственной регистрации сделки, права без необходимого в силу закона согласия третьего лица, органа:	3.183	данные отсутствуют
4	Ограничение прав и обременение объекта недвижимости:	не зарегистрировано	
1	Правообладатель (правообладатели):	1.184	Физическое лицо
	Сведения о возможности предоставления третьим лицам персональных данных физического лица:	1.184. 1	данные отсутствуют
2	Вид, номер, дата и время государственной регистрации права:	2.184	Общая долевая собственность, 1/588 16-16-06-001-2006-412.403 09.06.2006 00:00:00



ДОКУМЕНТ ПОДПИСАН
ЭЛЕКТРОННОЙ ПОДПИСЬЮ

Сертификат: 0091AAF5A599507BC7E6D39D2DFA052F9A

Владелец: ФЕДЕРАЛЬНАЯ СЛУЖБА ГОСУДАРСТВЕННОЙ
РЕГИСТРАЦИИ, КАДАСТРА И КАРТОГРАФИИ
Действителен: с 16.09.2025 по 10.12.2026

полное наименование должности

инициалы, фамилия

Земельный участок			
вид объекта недвижимости			
Лист № 85 раздела 2	Всего листов раздела 2: 132	Всего разделов: 8	Всего листов выписки: 1006

03.12.2025г. № КУВИ-001/2025-219804325

Кадастровый номер: 16:41:000000:115(Единое землепользование)

3	Сведения об осуществлении государственной регистрации сделки, права без необходимого в силу закона согласия третьего лица, органа:	3.184	данные отсутствуют
4	Ограничение прав и обременение объекта недвижимости:	не зарегистрировано	
1	Правообладатель (правообладатели):	1.185	Физическое лицо
	Сведения о возможности предоставления третьим лицам персональных данных физического лица:	1.185.1	данные отсутствуют
2	Вид, номер, дата и время государственной регистрации права:	2.185	Общая долевая собственность, 1/588 16-16-06-001-2006-412.401 09.06.2006 00:00:00
3	Сведения об осуществлении государственной регистрации сделки, права без необходимого в силу закона согласия третьего лица, органа:	3.185	данные отсутствуют
4	Ограничение прав и обременение объекта недвижимости:	не зарегистрировано	
1	Правообладатель (правообладатели):	1.186	Физическое лицо
	Сведения о возможности предоставления третьим лицам персональных данных физического лица:	1.186.1	данные отсутствуют
2	Вид, номер, дата и время государственной регистрации права:	2.186	Общая долевая собственность, 1/588 16-16-06-001-2006-412.400 09.06.2006 00:00:00
3	Сведения об осуществлении государственной регистрации сделки, права без необходимого в силу закона согласия третьего лица, органа:	3.186	данные отсутствуют
4	Ограничение прав и обременение объекта недвижимости:	не зарегистрировано	
1	Правообладатель (правообладатели):	1.187	Физическое лицо
	Сведения о возможности предоставления третьим лицам персональных данных физического лица:	1.187.1	данные отсутствуют
2	Вид, номер, дата и время государственной регистрации права:	2.187	Общая долевая собственность, 1/588 16-16-06-001-2006-412.399 09.06.2006 00:00:00
3	Сведения об осуществлении государственной регистрации сделки, права без необходимого в силу закона согласия третьего лица, органа:	3.187	данные отсутствуют
4	Ограничение прав и обременение объекта недвижимости:	не зарегистрировано	



ДОКУМЕНТ ПОДПИСАН
ЭЛЕКТРОННОЙ ПОДПИСЬЮ

Сертификат: 0091AAF5A599507BC7E6D39D2DFA052F9A

Владелец: ФЕДЕРАЛЬНАЯ СЛУЖБА ГОСУДАРСТВЕННОЙ
РЕГИСТРАЦИИ, КАДАСТРА И КАРТОГРАФИИ
Действителен: с 16.09.2025 по 10.12.2026

полное наименование должности

инициалы, фамилия

Земельный участок			
вид объекта недвижимости			
Лист № 86 раздела 2		Всего листов раздела 2: 132	Всего разделов: 8
		Всего листов выписки: 1006	
03.12.2025г. № КУВИ-001/2025-219804325			
Кадастровый номер:		16:41:000000:115(Единое землепользование)	
1	Правообладатель (правообладатели):	1.188	Физическое лицо
	Сведения о возможности предоставления третьим лицам персональных данных физического лица:	1.188.1	данные отсутствуют
2	Вид, номер, дата и время государственной регистрации права:	2.188	Общая долевая собственность, 1/588 16-16-06-001-2006-412.398 09.06.2006 00:00:00
3	Сведения об осуществлении государственной регистрации сделки, права без необходимого в силу закона согласия третьего лица, органа:	3.188	данные отсутствуют
4	Ограничение прав и обременение объекта недвижимости:	не зарегистрировано	
1	Правообладатель (правообладатели):	1.189	Физическое лицо
	Сведения о возможности предоставления третьим лицам персональных данных физического лица:	1.189.1	данные отсутствуют
2	Вид, номер, дата и время государственной регистрации права:	2.189	Общая долевая собственность, 1/588 16-16-06-001-2006-412.397 09.06.2006 00:00:00
3	Сведения об осуществлении государственной регистрации сделки, права без необходимого в силу закона согласия третьего лица, органа:	3.189	данные отсутствуют
4	Ограничение прав и обременение объекта недвижимости:	не зарегистрировано	
1	Правообладатель (правообладатели):	1.190	Физическое лицо
	Сведения о возможности предоставления третьим лицам персональных данных физического лица:	1.190.1	данные отсутствуют
2	Вид, номер, дата и время государственной регистрации права:	2.190	Общая долевая собственность, 1/588 16-16-06-001-2006-412.394 09.06.2006 00:00:00
3	Сведения об осуществлении государственной регистрации сделки, права без необходимого в силу закона согласия третьего лица, органа:	3.190	данные отсутствуют
4	Ограничение прав и обременение объекта недвижимости:	не зарегистрировано	
1	Правообладатель (правообладатели):	1.191	Физическое лицо
	Сведения о возможности предоставления третьим лицам персональных данных физического лица:	1.191.1	данные отсутствуют



ДОКУМЕНТ ПОДПИСАН
ЭЛЕКТРОННОЙ ПОДПИСЬЮ

Сертификат: 0091AAF5A599507BC7E6D39D2DFA052F9A

Владелец: ФЕДЕРАЛЬНАЯ СЛУЖБА ГОСУДАРСТВЕННОЙ
РЕГИСТРАЦИИ, КАДАСТРА И КАРТОГРАФИИ
Действителен: с 16.09.2025 по 10.12.2026

полное наименование должности

инициалы, фамилия

Земельный участок			
вид объекта недвижимости			
Лист № 87 раздела 2		Всего листов раздела 2: 132	Всего разделов: 8
Всего листов выписки: 1006			
03.12.2025г. № КУВИ-001/2025-219804325			
Кадастровый номер:		16:41:000000:115(Единое землепользование)	
2	Вид, номер, дата и время государственной регистрации права:	2.191	Общая долевая собственность, 1/588 16-16-06-001-2006-412.393 09.06.2006 00:00:00
3	Сведения об осуществлении государственной регистрации сделки, права без необходимого в силу закона согласия третьего лица, органа:	3.191	данные отсутствуют
4	Ограничение прав и обременение объекта недвижимости:	не зарегистрировано	
1	Правообладатель (правообладатели):	1.192	Физическое лицо
	Сведения о возможности предоставления третьим лицам персональных данных физического лица:	1.192. 1	данные отсутствуют
2	Вид, номер, дата и время государственной регистрации права:	2.192	Общая долевая собственность, 1/588 16-16-06-001-2006-412.391 09.06.2006 00:00:00
3	Сведения об осуществлении государственной регистрации сделки, права без необходимого в силу закона согласия третьего лица, органа:	3.192	данные отсутствуют
4	Ограничение прав и обременение объекта недвижимости:	не зарегистрировано	
1	Правообладатель (правообладатели):	1.193	Физическое лицо
	Сведения о возможности предоставления третьим лицам персональных данных физического лица:	1.193. 1	данные отсутствуют
2	Вид, номер, дата и время государственной регистрации права:	2.193	Общая долевая собственность, 1/588 16-16-06-001-2006-412.390 09.06.2006 00:00:00
3	Сведения об осуществлении государственной регистрации сделки, права без необходимого в силу закона согласия третьего лица, органа:	3.193	данные отсутствуют
4	Ограничение прав и обременение объекта недвижимости:	не зарегистрировано	
1	Правообладатель (правообладатели):	1.194	Физическое лицо
	Сведения о возможности предоставления третьим лицам персональных данных физического лица:	1.194. 1	данные отсутствуют
2	Вид, номер, дата и время государственной регистрации права:	2.194	Общая долевая собственность, 1/588 16-16-06-001-2006-412.39 09.06.2006 00:00:00



ДОКУМЕНТ ПОДПИСАН
ЭЛЕКТРОННОЙ ПОДПИСЬЮ

Сертификат: 0091AAF5A599507BC7E6D39D2DFA052F9A

Владелец: ФЕДЕРАЛЬНАЯ СЛУЖБА ГОСУДАРСТВЕННОЙ
РЕГИСТРАЦИИ, КАДАСТРА И КАРТОГРАФИИ
Действителен: с 16.09.2025 по 10.12.2026

полное наименование должности

инициалы, фамилия

Земельный участок			
вид объекта недвижимости			
Лист № 88 раздела 2	Всего листов раздела 2: 132	Всего разделов: 8	Всего листов выписки: 1006

03.12.2025г. № КУВИ-001/2025-219804325

Кадастровый номер:	16:41:000000:115(Единое землепользование)
--------------------	---

3	Сведения об осуществлении государственной регистрации сделки, права без необходимого в силу закона согласия третьего лица, органа:	3.194	данные отсутствуют
4	Ограничение прав и обременение объекта недвижимости:	не зарегистрировано	
1	Правообладатель (правообладатели):	1.195	Физическое лицо
	Сведения о возможности предоставления третьим лицам персональных данных физического лица:	1.195.1	данные отсутствуют
2	Вид, номер, дата и время государственной регистрации права:	2.195	Общая долевая собственность, 1/588 16-16-06-001-2006-412.386 09.06.2006 00:00:00
3	Сведения об осуществлении государственной регистрации сделки, права без необходимого в силу закона согласия третьего лица, органа:	3.195	данные отсутствуют
4	Ограничение прав и обременение объекта недвижимости:	не зарегистрировано	
1	Правообладатель (правообладатели):	1.196	Физическое лицо
	Сведения о возможности предоставления третьим лицам персональных данных физического лица:	1.196.1	данные отсутствуют
2	Вид, номер, дата и время государственной регистрации права:	2.196	Общая долевая собственность, 2/588 16-16-06-001-2006-412.372 09.06.2006 00:00:00
3	Сведения об осуществлении государственной регистрации сделки, права без необходимого в силу закона согласия третьего лица, органа:	3.196	данные отсутствуют
4	Ограничение прав и обременение объекта недвижимости:	не зарегистрировано	
1	Правообладатель (правообладатели):	1.197	Физическое лицо
	Сведения о возможности предоставления третьим лицам персональных данных физического лица:	1.197.1	данные отсутствуют
2	Вид, номер, дата и время государственной регистрации права:	2.197	Общая долевая собственность, 1/588 16-16-06-001-2006-412.37 09.06.2006 00:00:00
3	Сведения об осуществлении государственной регистрации сделки, права без необходимого в силу закона согласия третьего лица, органа:	3.197	данные отсутствуют
4	Ограничение прав и обременение объекта недвижимости:	не зарегистрировано	



ДОКУМЕНТ ПОДПИСАН
ЭЛЕКТРОННОЙ ПОДПИСЬЮ

Сертификат: 0091AAF5A599507BC7E6D39D2DFA052F9A

Владелец: ФЕДЕРАЛЬНАЯ СЛУЖБА ГОСУДАРСТВЕННОЙ
РЕГИСТРАЦИИ, КАДАСТРА И КАРТОГРАФИИ
Действителен: с 16.09.2025 по 10.12.2026

полное наименование должности

инициалы, фамилия

Земельный участок				
вид объекта недвижимости				
Лист № 89 раздела 2		Всего листов раздела 2: 132	Всего разделов: 8	Всего листов выписки: 1006
03.12.2025г. № КУВИ-001/2025-219804325				
Кадастровый номер:		16:41:000000:115(Единое землепользование)		
1	Правообладатель (правообладатели):	1.198	Физическое лицо	
	Сведения о возможности предоставления третьим лицам персональных данных физического лица:	1.198.1	данные отсутствуют	
2	Вид, номер, дата и время государственной регистрации права:	2.198	Общая долевая собственность, 1/588 16-16-06-001-2006-412.356 09.06.2006 00:00:00	
3	Сведения об осуществлении государственной регистрации сделки, права без необходимого в силу закона согласия третьего лица, органа:	3.198	данные отсутствуют	
4	Ограничение прав и обременение объекта недвижимости:	не зарегистрировано		
1	Правообладатель (правообладатели):	1.199	Физическое лицо	
	Сведения о возможности предоставления третьим лицам персональных данных физического лица:	1.199.1	данные отсутствуют	
2	Вид, номер, дата и время государственной регистрации права:	2.199	Общая долевая собственность, 1/588 16-16-06-001-2006-412.351 09.06.2006 00:00:00	
3	Сведения об осуществлении государственной регистрации сделки, права без необходимого в силу закона согласия третьего лица, органа:	3.199	данные отсутствуют	
4	Ограничение прав и обременение объекта недвижимости:	не зарегистрировано		
1	Правообладатель (правообладатели):	1.200	Физическое лицо	
	Сведения о возможности предоставления третьим лицам персональных данных физического лица:	1.200.1	данные отсутствуют	
2	Вид, номер, дата и время государственной регистрации права:	2.200	Общая долевая собственность, 1/588 16-16-06-001-2006-412.345 09.06.2006 00:00:00	
3	Сведения об осуществлении государственной регистрации сделки, права без необходимого в силу закона согласия третьего лица, органа:	3.200	данные отсутствуют	
4	Ограничение прав и обременение объекта недвижимости:	не зарегистрировано		
1	Правообладатель (правообладатели):	1.201	Физическое лицо	
	Сведения о возможности предоставления третьим лицам персональных данных физического лица:	1.201.1	данные отсутствуют	



ДОКУМЕНТ ПОДПИСАН
ЭЛЕКТРОННОЙ ПОДПИСЬЮ

Сертификат: 0091AAF5A599507BC7E6D39D2DFA052F9A

Владелец: ФЕДЕРАЛЬНАЯ СЛУЖБА ГОСУДАРСТВЕННОЙ
РЕГИСТРАЦИИ, КАДАСТРА И КАРТОГРАФИИ
Действителен: с 16.09.2025 по 10.12.2026

полное наименование должности

инициалы, фамилия

Земельный участок			
вид объекта недвижимости			
Лист № 90 раздела 2		Всего листов раздела 2: 132	Всего разделов: 8
Всего листов выписки: 1006			
03.12.2025г. № КУВИ-001/2025-219804325			
Кадастровый номер:		16:41:000000:115(Единое землепользование)	
2	Вид, номер, дата и время государственной регистрации права:	2.201	Общая долевая собственность, 1/588 16-16-06-001-2006-412.342 09.06.2006 00:00:00
3	Сведения об осуществлении государственной регистрации сделки, права без необходимого в силу закона согласия третьего лица, органа:	3.201	данные отсутствуют
4	Ограничение прав и обременение объекта недвижимости:	не зарегистрировано	
1	Правообладатель (правообладатели):	1.202	Физическое лицо
	Сведения о возможности предоставления третьим лицам персональных данных физического лица:	1.202.1	данные отсутствуют
2	Вид, номер, дата и время государственной регистрации права:	2.202	Общая долевая собственность, 2/588 16-16-06-001-2006-412.341 09.06.2006 00:00:00
3	Сведения об осуществлении государственной регистрации сделки, права без необходимого в силу закона согласия третьего лица, органа:	3.202	данные отсутствуют
4	Ограничение прав и обременение объекта недвижимости:	не зарегистрировано	
1	Правообладатель (правообладатели):	1.203	Физическое лицо
	Сведения о возможности предоставления третьим лицам персональных данных физического лица:	1.203.1	данные отсутствуют
2	Вид, номер, дата и время государственной регистрации права:	2.203	Общая долевая собственность, 1/588 16-16-06-001-2006-412.340 09.06.2006 00:00:00
3	Сведения об осуществлении государственной регистрации сделки, права без необходимого в силу закона согласия третьего лица, органа:	3.203	данные отсутствуют
4	Ограничение прав и обременение объекта недвижимости:	не зарегистрировано	
1	Правообладатель (правообладатели):	1.204	Физическое лицо
	Сведения о возможности предоставления третьим лицам персональных данных физического лица:	1.204.1	данные отсутствуют
2	Вид, номер, дата и время государственной регистрации права:	2.204	Общая долевая собственность, 1/588 16-16-06-001-2006-412.34 09.06.2006 00:00:00



ДОКУМЕНТ ПОДПИСАН
ЭЛЕКТРОННОЙ ПОДПИСЬЮ

Сертификат: 0091AAF5A599507BC7E6D39D2DFA052F9A

Владелец: ФЕДЕРАЛЬНАЯ СЛУЖБА ГОСУДАРСТВЕННОЙ
РЕГИСТРАЦИИ, КАДАСТРА И КАРТОГРАФИИ
Действителен: с 16.09.2025 по 10.12.2026

полное наименование должности

инициалы, фамилия

Земельный участок			
вид объекта недвижимости			
Лист № 91 раздела 2		Всего листов раздела 2: 132	Всего разделов: 8
Всего листов выписки: 1006			
03.12.2025г. № КУВИ-001/2025-219804325			
Кадастровый номер:		16:41:000000:115(Единое землепользование)	
3	Сведения об осуществлении государственной регистрации сделки, права без необходимого в силу закона согласия третьего лица, органа:	3.204	данные отсутствуют
4	Ограничение прав и обременение объекта недвижимости:	не зарегистрировано	
1	Правообладатель (правообладатели):	1.205	Физическое лицо
	Сведения о возможности предоставления третьим лицам персональных данных физического лица:	1.205.1	данные отсутствуют
2	Вид, номер, дата и время государственной регистрации права:	2.205	Общая долевая собственность, 2/588 16-16-06-001-2006-412.339 09.06.2006 00:00:00
3	Сведения об осуществлении государственной регистрации сделки, права без необходимого в силу закона согласия третьего лица, органа:	3.205	данные отсутствуют
4	Ограничение прав и обременение объекта недвижимости:	не зарегистрировано	
1	Правообладатель (правообладатели):	1.206	Физическое лицо
	Сведения о возможности предоставления третьим лицам персональных данных физического лица:	1.206.1	данные отсутствуют
2	Вид, номер, дата и время государственной регистрации права:	2.206	Общая долевая собственность, 1/588 16-16-06-001-2006-412.338 09.06.2006 00:00:00
3	Сведения об осуществлении государственной регистрации сделки, права без необходимого в силу закона согласия третьего лица, органа:	3.206	данные отсутствуют
4	Ограничение прав и обременение объекта недвижимости:	не зарегистрировано	
1	Правообладатель (правообладатели):	1.207	Физическое лицо
	Сведения о возможности предоставления третьим лицам персональных данных физического лица:	1.207.1	данные отсутствуют
2	Вид, номер, дата и время государственной регистрации права:	2.207	Общая долевая собственность, 1/588 16-16-06-001-2006-412.337 09.06.2006 00:00:00
3	Сведения об осуществлении государственной регистрации сделки, права без необходимого в силу закона согласия третьего лица, органа:	3.207	данные отсутствуют
4	Ограничение прав и обременение объекта недвижимости:	не зарегистрировано	



ДОКУМЕНТ ПОДПИСАН
ЭЛЕКТРОННОЙ ПОДПИСЬЮ

Сертификат: 0091AAF5A599507BC7E6D39D2DFA052F9A

Владелец: ФЕДЕРАЛЬНАЯ СЛУЖБА ГОСУДАРСТВЕННОЙ
РЕГИСТРАЦИИ, КАДАСТРА И КАРТОГРАФИИ
Действителен: с 16.09.2025 по 10.12.2026

полное наименование должности

инициалы, фамилия

Земельный участок			
вид объекта недвижимости			
Лист № 92 раздела 2		Всего листов раздела 2: 132	
		Всего разделов: 8	
		Всего листов выписки: 1006	
03.12.2025г. № КУВИ-001/2025-219804325			
Кадастровый номер:		16:41:000000:115(Единое землепользование)	
1	Правообладатель (правообладатели):	1.208	Физическое лицо
	Сведения о возможности предоставления третьим лицам персональных данных физического лица:	1.208.1	данные отсутствуют
2	Вид, номер, дата и время государственной регистрации права:	2.208	Общая долевая собственность, 1/588 16-16-06-001-2006-412.333 09.06.2006 00:00:00
3	Сведения об осуществлении государственной регистрации сделки, права без необходимого в силу закона согласия третьего лица, органа:	3.208	данные отсутствуют
4	Ограничение прав и обременение объекта недвижимости:	не зарегистрировано	
1	Правообладатель (правообладатели):	1.209	Физическое лицо
	Сведения о возможности предоставления третьим лицам персональных данных физического лица:	1.209.1	данные отсутствуют
2	Вид, номер, дата и время государственной регистрации права:	2.209	Общая долевая собственность, 1/588 16-16-06-001-2006-412.332 09.06.2006 00:00:00
3	Сведения об осуществлении государственной регистрации сделки, права без необходимого в силу закона согласия третьего лица, органа:	3.209	данные отсутствуют
4	Ограничение прав и обременение объекта недвижимости:	не зарегистрировано	
1	Правообладатель (правообладатели):	1.210	Физическое лицо
	Сведения о возможности предоставления третьим лицам персональных данных физического лица:	1.210.1	данные отсутствуют
2	Вид, номер, дата и время государственной регистрации права:	2.210	Общая долевая собственность, 1/588 16-16-06-001-2006-412.331 09.06.2006 00:00:00
3	Сведения об осуществлении государственной регистрации сделки, права без необходимого в силу закона согласия третьего лица, органа:	3.210	данные отсутствуют
4	Ограничение прав и обременение объекта недвижимости:	не зарегистрировано	
1	Правообладатель (правообладатели):	1.211	Физическое лицо
	Сведения о возможности предоставления третьим лицам персональных данных физического лица:	1.211.1	данные отсутствуют



ДОКУМЕНТ ПОДПИСАН
ЭЛЕКТРОННОЙ ПОДПИСЬЮ

Сертификат: 0091AAF5A599507BC7E6D39D2DFA052F9A

Владелец: ФЕДЕРАЛЬНАЯ СЛУЖБА ГОСУДАРСТВЕННОЙ
РЕГИСТРАЦИИ, КАДАСТРА И КАРТОГРАФИИ
Действителен: с 16.09.2025 по 10.12.2026

полное наименование должности

инициалы, фамилия

Земельный участок			
вид объекта недвижимости			
Лист № 93 раздела 2		Всего листов раздела 2: 132	Всего разделов: 8
Всего листов выписки: 1006			
03.12.2025г. № КУВИ-001/2025-219804325			
Кадастровый номер:		16:41:000000:115(Единое землепользование)	
2	Вид, номер, дата и время государственной регистрации права:	2.211	Общая долевая собственность, 1/588 16-16-06-001-2006-412.330 09.06.2006 00:00:00
3	Сведения об осуществлении государственной регистрации сделки, права без необходимого в силу закона согласия третьего лица, органа:	3.211	данные отсутствуют
4	Ограничение прав и обременение объекта недвижимости:	не зарегистрировано	
1	Правообладатель (правообладатели):	1.212	Физическое лицо
	Сведения о возможности предоставления третьим лицам персональных данных физического лица:	1.212. 1	данные отсутствуют
2	Вид, номер, дата и время государственной регистрации права:	2.212	Общая долевая собственность, 2/588 16-16-06-001-2006-412.33 09.06.2006 00:00:00
3	Сведения об осуществлении государственной регистрации сделки, права без необходимого в силу закона согласия третьего лица, органа:	3.212	данные отсутствуют
4	Ограничение прав и обременение объекта недвижимости:	не зарегистрировано	
1	Правообладатель (правообладатели):	1.213	Физическое лицо
	Сведения о возможности предоставления третьим лицам персональных данных физического лица:	1.213. 1	данные отсутствуют
2	Вид, номер, дата и время государственной регистрации права:	2.213	Общая долевая собственность, 1/588 16-16-06-001-2006-412.329 09.06.2006 00:00:00
3	Сведения об осуществлении государственной регистрации сделки, права без необходимого в силу закона согласия третьего лица, органа:	3.213	данные отсутствуют
4	Ограничение прав и обременение объекта недвижимости:	не зарегистрировано	
1	Правообладатель (правообладатели):	1.214	Физическое лицо
	Сведения о возможности предоставления третьим лицам персональных данных физического лица:	1.214. 1	данные отсутствуют
2	Вид, номер, дата и время государственной регистрации права:	2.214	Общая долевая собственность, 1/588 16-16-06-001-2006-412.328 09.06.2006 00:00:00



ДОКУМЕНТ ПОДПИСАН
ЭЛЕКТРОННОЙ ПОДПИСЬЮ

Сертификат: 0091AAF5A599507BC7E6D39D2DFA052F9A

Владелец: ФЕДЕРАЛЬНАЯ СЛУЖБА ГОСУДАРСТВЕННОЙ
РЕГИСТРАЦИИ, КАДАСТРА И КАРТОГРАФИИ
Действителен: с 16.09.2025 по 10.12.2026

полное наименование должности

инициалы, фамилия

Земельный участок			
вид объекта недвижимости			
Лист № 94 раздела 2	Всего листов раздела 2: 132	Всего разделов: 8	Всего листов выписки: 1006

03.12.2025г. № КУВИ-001/2025-219804325

Кадастровый номер: 16:41:000000:115(Единое землепользование)

3	Сведения об осуществлении государственной регистрации сделки, права без необходимого в силу закона согласия третьего лица, органа:	3.214	данные отсутствуют
4	Ограничение прав и обременение объекта недвижимости:	не зарегистрировано	
1	Правообладатель (правообладатели):	1.215	Физическое лицо
	Сведения о возможности предоставления третьим лицам персональных данных физического лица:	1.215.1	данные отсутствуют
2	Вид, номер, дата и время государственной регистрации права:	2.215	Общая долевая собственность, 1/588 16-16-06-001-2006-412.327 09.06.2006 00:00:00
3	Сведения об осуществлении государственной регистрации сделки, права без необходимого в силу закона согласия третьего лица, органа:	3.215	данные отсутствуют
4	Ограничение прав и обременение объекта недвижимости:	не зарегистрировано	
1	Правообладатель (правообладатели):	1.216	Физическое лицо
	Сведения о возможности предоставления третьим лицам персональных данных физического лица:	1.216.1	данные отсутствуют
2	Вид, номер, дата и время государственной регистрации права:	2.216	Общая долевая собственность, 1/588 16-16-06-001-2006-412.323 09.06.2006 00:00:00
3	Сведения об осуществлении государственной регистрации сделки, права без необходимого в силу закона согласия третьего лица, органа:	3.216	данные отсутствуют
4	Ограничение прав и обременение объекта недвижимости:	не зарегистрировано	
1	Правообладатель (правообладатели):	1.217	Физическое лицо
	Сведения о возможности предоставления третьим лицам персональных данных физического лица:	1.217.1	данные отсутствуют
2	Вид, номер, дата и время государственной регистрации права:	2.217	Общая долевая собственность, 1/588 16-16-06-001-2006-412.322 09.06.2006 00:00:00
3	Сведения об осуществлении государственной регистрации сделки, права без необходимого в силу закона согласия третьего лица, органа:	3.217	данные отсутствуют
4	Ограничение прав и обременение объекта недвижимости:	не зарегистрировано	



ДОКУМЕНТ ПОДПИСАН
ЭЛЕКТРОННОЙ ПОДПИСЬЮ

Сертификат: 0091AAF5A599507BC7E6D39D2DFA052F9A

Владелец: ФЕДЕРАЛЬНАЯ СЛУЖБА ГОСУДАРСТВЕННОЙ
РЕГИСТРАЦИИ, КАДАСТРА И КАРТОГРАФИИ
Действителен: с 16.09.2025 по 10.12.2026

полное наименование должности

инициалы, фамилия

Земельный участок			
вид объекта недвижимости			
Лист № 95 раздела 2		Всего листов раздела 2: 132	
		Всего разделов: 8	
		Всего листов выписки: 1006	
03.12.2025г. № КУВИ-001/2025-219804325			
Кадастровый номер:		16:41:000000:115(Единое землепользование)	
1	Правообладатель (правообладатели):	1.218	Физическое лицо
	Сведения о возможности предоставления третьим лицам персональных данных физического лица:	1.218.1	данные отсутствуют
2	Вид, номер, дата и время государственной регистрации права:	2.218	Общая долевая собственность, 1/588 16-16-06-001-2006-412.319 09.06.2006 00:00:00
3	Сведения об осуществлении государственной регистрации сделки, права без необходимого в силу закона согласия третьего лица, органа:	3.218	данные отсутствуют
4	Ограничение прав и обременение объекта недвижимости:	не зарегистрировано	
1	Правообладатель (правообладатели):	1.219	Физическое лицо
	Сведения о возможности предоставления третьим лицам персональных данных физического лица:	1.219.1	данные отсутствуют
2	Вид, номер, дата и время государственной регистрации права:	2.219	Общая долевая собственность, 1/588 16-16-06-001-2006-412.318 09.06.2006 00:00:00
3	Сведения об осуществлении государственной регистрации сделки, права без необходимого в силу закона согласия третьего лица, органа:	3.219	данные отсутствуют
4	Ограничение прав и обременение объекта недвижимости:	не зарегистрировано	
1	Правообладатель (правообладатели):	1.220	Физическое лицо
	Сведения о возможности предоставления третьим лицам персональных данных физического лица:	1.220.1	данные отсутствуют
2	Вид, номер, дата и время государственной регистрации права:	2.220	Общая долевая собственность, 1/588 16-16-06-001-2006-412.317 09.06.2006 00:00:00
3	Сведения об осуществлении государственной регистрации сделки, права без необходимого в силу закона согласия третьего лица, органа:	3.220	данные отсутствуют
4	Ограничение прав и обременение объекта недвижимости:	не зарегистрировано	
1	Правообладатель (правообладатели):	1.221	Физическое лицо
	Сведения о возможности предоставления третьим лицам персональных данных физического лица:	1.221.1	данные отсутствуют



ДОКУМЕНТ ПОДПИСАН
ЭЛЕКТРОННОЙ ПОДПИСЬЮ

Сертификат: 0091AAF5A599507BC7E6D39D2DFA052F9A

Владелец: ФЕДЕРАЛЬНАЯ СЛУЖБА ГОСУДАРСТВЕННОЙ
РЕГИСТРАЦИИ, КАДАСТРА И КАРТОГРАФИИ
Действителен: с 16.09.2025 по 10.12.2026

полное наименование должности

инициалы, фамилия

Земельный участок			
вид объекта недвижимости			
Лист № 96 раздела 2		Всего листов раздела 2: 132	Всего разделов: 8
Всего листов выписки: 1006			
03.12.2025г. № КУВИ-001/2025-219804325			
Кадастровый номер:		16:41:000000:115(Единое землепользование)	
2	Вид, номер, дата и время государственной регистрации права:	2.221	Общая долевая собственность, 1/588 16-16-06-001-2006-412.316 09.06.2006 00:00:00
3	Сведения об осуществлении государственной регистрации сделки, права без необходимого в силу закона согласия третьего лица, органа:	3.221	данные отсутствуют
4	Ограничение прав и обременение объекта недвижимости:	не зарегистрировано	
1	Правообладатель (правообладатели):	1.222	Физическое лицо
	Сведения о возможности предоставления третьим лицам персональных данных физического лица:	1.222. 1	данные отсутствуют
2	Вид, номер, дата и время государственной регистрации права:	2.222	Общая долевая собственность, 1/588 16-16-06-001-2006-412.315 09.06.2006 00:00:00
3	Сведения об осуществлении государственной регистрации сделки, права без необходимого в силу закона согласия третьего лица, органа:	3.222	данные отсутствуют
4	Ограничение прав и обременение объекта недвижимости:	не зарегистрировано	
1	Правообладатель (правообладатели):	1.223	Физическое лицо
	Сведения о возможности предоставления третьим лицам персональных данных физического лица:	1.223. 1	данные отсутствуют
2	Вид, номер, дата и время государственной регистрации права:	2.223	Общая долевая собственность, 1/588 16-16-06-001-2006-412.314 09.06.2006 00:00:00
3	Сведения об осуществлении государственной регистрации сделки, права без необходимого в силу закона согласия третьего лица, органа:	3.223	данные отсутствуют
4	Ограничение прав и обременение объекта недвижимости:	не зарегистрировано	
1	Правообладатель (правообладатели):	1.224	Физическое лицо
	Сведения о возможности предоставления третьим лицам персональных данных физического лица:	1.224. 1	данные отсутствуют
2	Вид, номер, дата и время государственной регистрации права:	2.224	Общая долевая собственность, 1/588 16-16-06-001-2006-412.308 09.06.2006 00:00:00



ДОКУМЕНТ ПОДПИСАН
ЭЛЕКТРОННОЙ ПОДПИСЬЮ

Сертификат: 0091AAF5A599507BC7E6D39D2DFA052F9A

Владелец: ФЕДЕРАЛЬНАЯ СЛУЖБА ГОСУДАРСТВЕННОЙ
РЕГИСТРАЦИИ, КАДАСТРА И КАРТОГРАФИИ
Действителен: с 16.09.2025 по 10.12.2026

полное наименование должности

инициалы, фамилия

Земельный участок			
вид объекта недвижимости			
Лист № 97 раздела 2		Всего листов раздела 2: 132	Всего разделов: 8
Всего листов выписки: 1006			
03.12.2025г. № КУВИ-001/2025-219804325			
Кадастровый номер:		16:41:000000:115(Единое землепользование)	
3	Сведения об осуществлении государственной регистрации сделки, права без необходимого в силу закона согласия третьего лица, органа:	3.224	данные отсутствуют
4	Ограничение прав и обременение объекта недвижимости:	не зарегистрировано	
1	Правообладатель (правообладатели):	1.225	Физическое лицо
	Сведения о возможности предоставления третьим лицам персональных данных физического лица:	1.225.1	данные отсутствуют
2	Вид, номер, дата и время государственной регистрации права:	2.225	Общая долевая собственность, 1/588 16-16-06-001-2006-412.307 09.06.2006 00:00:00
3	Сведения об осуществлении государственной регистрации сделки, права без необходимого в силу закона согласия третьего лица, органа:	3.225	данные отсутствуют
4	Ограничение прав и обременение объекта недвижимости:	не зарегистрировано	
1	Правообладатель (правообладатели):	1.226	Физическое лицо
	Сведения о возможности предоставления третьим лицам персональных данных физического лица:	1.226.1	данные отсутствуют
2	Вид, номер, дата и время государственной регистрации права:	2.226	Общая долевая собственность, 1/588 16-16-06-001-2006-412.306 09.06.2006 00:00:00
3	Сведения об осуществлении государственной регистрации сделки, права без необходимого в силу закона согласия третьего лица, органа:	3.226	данные отсутствуют
4	Ограничение прав и обременение объекта недвижимости:		
4.1	вид:	Запрещение регистрации	
	дата государственной регистрации:	31.07.2025 10:00:25	
	номер государственной регистрации:	16:41:000000:115-16/127/2025-419	
	срок, на который установлены ограничение прав и обременение объекта недвижимости:	не установлен	
	лицо, в пользу которого установлены ограничение прав и обременение объекта недвижимости:	не определено	
	сведения о возможности предоставления третьим лицам персональных данных физического лица	данные отсутствуют	



ДОКУМЕНТ ПОДПИСАН
ЭЛЕКТРОННОЙ ПОДПИСЬЮ

Сертификат: 0091AAF5A599507BC7E6D39D2DFA052F9A

Владелец: ФЕДЕРАЛЬНАЯ СЛУЖБА ГОСУДАРСТВЕННОЙ
РЕГИСТРАЦИИ, КАДАСТРА И КАРТОГРАФИИ
Действителен: с 16.09.2025 по 10.12.2026

полное наименование должности

инициалы, фамилия

Земельный участок			
вид объекта недвижимости			
Лист № 98 раздела 2	Всего листов раздела 2: 132	Всего разделов: 8	Всего листов выписки: 1006
03.12.2025г. № КУВИ-001/2025-219804325			
Кадастровый номер:		16:41:000000:115(Единое землепользование)	
	основание государственной регистрации:	Постановление о запрете на совершение действий по регистрации, № 11685/20/16042-ИП, выдан 30.07.2025, ОСП по Новошешминскому и Черемшанскому районам ГУФССП по Республике Татарстан	
	сведения об осуществлении государственной регистрации сделки, права, ограничения права без необходимого в силу закона согласия третьего лица, органа:	данные отсутствуют	
	сведения об управляющем залогом и о договоре управления залогом, если такой договор заключен для управления ипотекой:	данные отсутствуют	
	сведения о депозитарии, который осуществляет хранение обездвиженной документарной закладной или электронной закладной:		
	ведения о внесении изменений или дополнений в регистрационную запись об ипотеке:		
4.2	вид:	Запрещение регистрации	
	дата государственной регистрации:	02.04.2025 10:51:56	
	номер государственной регистрации:	16:41:000000:115-16/203/2025-348	
	срок, на который установлены ограничение прав и обременение объекта недвижимости:	не установлен	
	лицо, в пользу которого установлены ограничение прав и обременение объекта недвижимости:	не определено	
	сведения о возможности предоставления третьим лицам персональных данных физического лица	данные отсутствуют	
	основание государственной регистрации:	Постановление о запрете на совершение действий по регистрации, № 11685/20/16042-ИП, выдан 31.03.2025, ОСП по Новошешминскому и Черемшанскому районам ГУФССП по Республике Татарстан	
	сведения об осуществлении государственной регистрации сделки, права, ограничения права без необходимого в силу закона согласия третьего лица, органа:	данные отсутствуют	
	сведения об управляющем залогом и о договоре управления залогом, если такой договор заключен для управления ипотекой:	данные отсутствуют	



ДОКУМЕНТ ПОДПИСАН
ЭЛЕКТРОННОЙ ПОДПИСЬЮ

Сертификат: 0091AAF5A599507BC7E6D39D2DFA052F9A

Владелец: ФЕДЕРАЛЬНАЯ СЛУЖБА ГОСУДАРСТВЕННОЙ
РЕГИСТРАЦИИ, КАДАСТРА И КАРТОГРАФИИ
Действителен: с 16.09.2025 по 10.12.2026

полное наименование должности

инициалы, фамилия

Земельный участок			
вид объекта недвижимости			
Лист № 99 раздела 2	Всего листов раздела 2: 132	Всего разделов: 8	Всего листов выписки: 1006
03.12.2025г. № КУВИ-001/2025-219804325			
Кадастровый номер:		16:41:000000:115(Единое землепользование)	
		сведения о депозитарии, который осуществляет хранение обездвиженной документарной закладной или электронной закладной:	
		ведения о внесении изменений или дополнений в регистрационную запись об ипотеке:	
4.3	вид:	Запрещение регистрации	
	дата государственной регистрации:	15.01.2025 08:52:12	
	номер государственной регистрации:	16:41:000000:115-16/203/2025-312	
	срок, на который установлены ограничение прав и обременение объекта недвижимости:	не установлен	
	лицо, в пользу которого установлены ограничение прав и обременение объекта недвижимости:	не определено	
	сведения о возможности предоставления третьим лицам персональных данных физического лица	данные отсутствуют	
	основание государственной регистрации:	Постановление о запрете на совершение действий по регистрации, № 11908/20/16042-ИП, выдан 13.01.2025, ОСП по Новошешминскому и Черемшанскому районам ГУФССП по Республике Татарстан	
	сведения об осуществлении государственной регистрации сделки, права, ограничения права без необходимого в силу закона согласия третьего лица, органа:	данные отсутствуют	
	сведения об управляющем залогом и о договоре управления залогом, если такой договор заключен для управления ипотекой:	данные отсутствуют	
	сведения о депозитарии, который осуществляет хранение обездвиженной документарной закладной или электронной закладной:		
	ведения о внесении изменений или дополнений в регистрационную запись об ипотеке:		
4.4	вид:	Запрещение регистрации	
	дата государственной регистрации:	15.01.2025 07:39:12	
	номер государственной регистрации:	16:41:000000:115-16/203/2025-311	
	срок, на который установлены ограничение прав и обременение объекта недвижимости:	не установлен	



ДОКУМЕНТ ПОДПИСАН
ЭЛЕКТРОННОЙ ПОДПИСЬЮ

Сертификат: 0091AAF5A599507BC7E6D39D2DFA052F9A

Владелец: ФЕДЕРАЛЬНАЯ СЛУЖБА ГОСУДАРСТВЕННОЙ
РЕГИСТРАЦИИ, КАДАСТРА И КАРТОГРАФИИ
Действителен: с 16.09.2025 по 10.12.2026

полное наименование должности

инициалы, фамилия

Земельный участок			
вид объекта недвижимости			
Лист № 100 раздела 2	Всего листов раздела 2: 132	Всего разделов: 8	Всего листов выписки: 1006
03.12.2025г. № КУВИ-001/2025-219804325			
Кадастровый номер:		16:41:000000:115(Единое землепользование)	
	лицо, в пользу которого установлены ограничение прав и обременение объекта недвижимости:	не определено	
	сведения о возможности предоставления третьим лицам персональных данных физического лица	данные отсутствуют	
	основание государственной регистрации:	Постановление о запрете на совершение действий по регистрации, № 11685/20/16042-ИП, выдан 13.01.2025, ОСП по Новошешминскому и Черемшанскому районам ГУФССП по Республике Татарстан	
	сведения об осуществлении государственной регистрации сделки, права, ограничения права без необходимого в силу закона согласия третьего лица, органа:	данные отсутствуют	
	сведения об управляющем залогом и о договоре управления залогом, если такой договор заключен для управления ипотекой:	данные отсутствуют	
	сведения о депозитарии, который осуществляет хранение обездвиженной документарной закладной или электронной закладной:		
	ведения о внесении изменений или дополнений в регистрационную запись об ипотеке:		
4.5	вид:	Запрещение регистрации	
	дата государственной регистрации:	26.09.2023 18:09:15	
	номер государственной регистрации:	16:41:000000:115-16/203/2023-220	
	срок, на который установлены ограничение прав и обременение объекта недвижимости:	не установлен	
	лицо, в пользу которого установлены ограничение прав и обременение объекта недвижимости:	не определено	
	сведения о возможности предоставления третьим лицам персональных данных физического лица	данные отсутствуют	
	основание государственной регистрации:	Постановление о запрете на совершение действий по регистрации, № 11685/20/16042-ИП, выдан 25.09.2023, ОСП по Новошешминскому и Черемшанскому районам ГУФССП по Республике Татарстан	
	сведения об осуществлении государственной регистрации сделки, права, ограничения права без необходимого в силу закона согласия третьего лица, органа:	данные отсутствуют	



ДОКУМЕНТ ПОДПИСАН
ЭЛЕКТРОННОЙ ПОДПИСЬЮ

Сертификат: 0091AAF5A599507BC7E6D39D2DFA052F9A

Владелец: ФЕДЕРАЛЬНАЯ СЛУЖБА ГОСУДАРСТВЕННОЙ
РЕГИСТРАЦИИ, КАДАСТРА И КАРТОГРАФИИ
Действителен: с 16.09.2025 по 10.12.2026

полное наименование должности

инициалы, фамилия

Земельный участок			
вид объекта недвижимости			
Лист № 101 раздела 2	Всего листов раздела 2: 132	Всего разделов: 8	Всего листов выписки: 1006

03.12.2025г. № КУВИ-001/2025-219804325

Кадастровый номер: 16:41:000000:115(Единое землепользование)

		сведения об управляющем залогом и о договоре управления залогом, если такой договор заключен для управления ипотекой:	данные отсутствуют
		сведения о депозитарии, который осуществляет хранение обездвиженной документарной закладной или электронной закладной:	
		ведения о внесении изменений или дополнений в регистрационную запись об ипотеке:	
4.6	вид:	Запрещение регистрации	
	дата государственной регистрации:	25.01.2023 16:29:00	
	номер государственной регистрации:	16:41:000000:115-16/203/2023-169	
	срок, на который установлены ограничение прав и обременение объекта недвижимости:	не установлен	
	лицо, в пользу которого установлены ограничение прав и обременение объекта недвижимости:	не определено	
	сведения о возможности предоставления третьим лицам персональных данных физического лица	данные отсутствуют	
	основание государственной регистрации:	Постановление о запрете на совершение действий по регистрации, № 11685/20/16042-ИП, выдан 23.01.2023, ОСП по Новошешминскому и Черемшанскому районам ГУФССП по Республике Татарстан	
	сведения об осуществлении государственной регистрации сделки, права, ограничения права без необходимого в силу закона согласия третьего лица, органа:	данные отсутствуют	
	сведения об управляющем залогом и о договоре управления залогом, если такой договор заключен для управления ипотекой:	данные отсутствуют	
	сведения о депозитарии, который осуществляет хранение обездвиженной документарной закладной или электронной закладной:		
	ведения о внесении изменений или дополнений в регистрационную запись об ипотеке:		
4.7	вид:	Запрещение регистрации	
	дата государственной регистрации:	24.01.2023 19:00:37	
	номер государственной регистрации:	16:41:000000:115-16/203/2023-168	



ДОКУМЕНТ ПОДПИСАН
ЭЛЕКТРОННОЙ ПОДПИСЬЮ

Сертификат: 0091AAF5A599507BC7E6D39D2DFA052F9A

Владелец: ФЕДЕРАЛЬНАЯ СЛУЖБА ГОСУДАРСТВЕННОЙ
РЕГИСТРАЦИИ, КАДАСТРА И КАРТОГРАФИИ
Действителен: с 16.09.2025 по 10.12.2026

полное наименование должности

инициалы, фамилия

Земельный участок			
вид объекта недвижимости			
Лист № 102 раздела 2	Всего листов раздела 2: 132	Всего разделов: 8	Всего листов выписки: 1006
03.12.2025г. № КУВИ-001/2025-219804325			
Кадастровый номер:		16:41:000000:115(Единое землепользование)	
		срок, на который установлены ограничение прав и обременение объекта недвижимости:	не установлен
		лицо, в пользу которого установлены ограничение прав и обременение объекта недвижимости:	не определено
		сведения о возможности предоставления третьим лицам персональных данных физического лица	данные отсутствуют
		основание государственной регистрации:	Постановление о запрете на совершение действий по регистрации, № 11908/20/16042-ИП, выдан 23.01.2023, ОСП по Новошешминскому и Черемшанскому районам ГУФССП по Республике Татарстан
		сведения об осуществлении государственной регистрации сделки, права, ограничения права без необходимого в силу закона согласия третьего лица, органа:	данные отсутствуют
		сведения об управляющем залогом и о договоре управления залогом, если такой договор заключен для управления ипотекой:	данные отсутствуют
		сведения о депозитарии, который осуществляет хранение обездвиженной документарной закладной или электронной закладной:	
		ведения о внесении изменений или дополнений в регистрационную запись об ипотеке:	
4.8		вид:	Запрещение регистрации
		дата государственной регистрации:	20.05.2022 08:56:25
		номер государственной регистрации:	16:41:000000:115-16/203/2022-140
		срок, на который установлены ограничение прав и обременение объекта недвижимости:	не установлен
		лицо, в пользу которого установлены ограничение прав и обременение объекта недвижимости:	не определено
		сведения о возможности предоставления третьим лицам персональных данных физического лица	данные отсутствуют
		основание государственной регистрации:	Постановление о запрете на совершение действий по регистрации, № 11685/20/16042-ИП, выдан 18.05.2022, ОСП по Новошешминскому и Черемшанскому районам УФССП по Республике Татарстан



ДОКУМЕНТ ПОДПИСАН
ЭЛЕКТРОННОЙ ПОДПИСЬЮ

Сертификат: 0091AAF5A599507BC7E6D39D2DFA052F9A

Владелец: ФЕДЕРАЛЬНАЯ СЛУЖБА ГОСУДАРСТВЕННОЙ
РЕГИСТРАЦИИ, КАДАСТРА И КАРТОГРАФИИ
Действителен: с 16.09.2025 по 10.12.2026

полное наименование должности

инициалы, фамилия

Земельный участок			
вид объекта недвижимости			
Лист № 103 раздела 2	Всего листов раздела 2: 132	Всего разделов: 8	Всего листов выписки: 1006

03.12.2025г. № КУВИ-001/2025-219804325

Кадастровый номер: 16:41:000000:115(Единое землепользование)

	сведения об осуществлении государственной регистрации сделки, права, ограничения права без необходимого в силу закона согласия третьего лица, органа:	данные отсутствуют
	сведения об управляющем залогом и о договоре управления залогом, если такой договор заключен для управления ипотекой:	данные отсутствуют
	сведения о депозитарии, который осуществляет хранение обездвиженной документарной закладной или электронной закладной:	
	ведения о внесении изменений или дополнений в регистрационную запись об ипотеке:	
4.9	вид:	Запрещение регистрации
	дата государственной регистрации:	20.05.2022 08:50:24
	номер государственной регистрации:	16:41:000000:115-16/203/2022-138
	срок, на который установлены ограничение прав и обременение объекта недвижимости:	не установлен
	лицо, в пользу которого установлены ограничение прав и обременение объекта недвижимости:	не определено
	сведения о возможности предоставления третьим лицам персональных данных физического лица	данные отсутствуют
	основание государственной регистрации:	Постановление о запрете на совершение действий по регистрации, № 11908/20/16042-ИП, выдан 18.05.2022, ОСП по Новошешминскому и Черемшанскому районам УФССП по Республике Татарстан
	сведения об осуществлении государственной регистрации сделки, права, ограничения права без необходимого в силу закона согласия третьего лица, органа:	данные отсутствуют
	сведения об управляющем залогом и о договоре управления залогом, если такой договор заключен для управления ипотекой:	данные отсутствуют
	сведения о депозитарии, который осуществляет хранение обездвиженной документарной закладной или электронной закладной:	



ДОКУМЕНТ ПОДПИСАН
ЭЛЕКТРОННОЙ ПОДПИСЬЮ

Сертификат: 0091AAF5A599507BC7E6D39D2DFA052F9A

Владелец: ФЕДЕРАЛЬНАЯ СЛУЖБА ГОСУДАРСТВЕННОЙ
РЕГИСТРАЦИИ, КАДАСТРА И КАРТОГРАФИИ
Действителен: с 16.09.2025 по 10.12.2026

полное наименование должности

инициалы, фамилия

Земельный участок			
вид объекта недвижимости			
Лист № 104 раздела 2		Всего листов раздела 2: 132	
		Всего разделов: 8	
		Всего листов выписки: 1006	
03.12.2025г. № КУВИ-001/2025-219804325			
Кадастровый номер:		16:41:000000:115(Единое землепользование)	
	ведения о внесении изменений или дополнений в регистрационную запись об ипотеке:		
1	Правообладатель (правообладатели):	1.227	Физическое лицо
	Сведения о возможности предоставления третьим лицам персональных данных физического лица:	1.227.1	данные отсутствуют
2	Вид, номер, дата и время государственной регистрации права:	2.227	Общая долевая собственность, 1/588 16-16-06-001-2006-412.305 09.06.2006 00:00:00
3	Сведения об осуществлении государственной регистрации сделки, права без необходимого в силу закона согласия третьего лица, органа:	3.227	данные отсутствуют
4	Ограничение прав и обременение объекта недвижимости:	не зарегистрировано	
1	Правообладатель (правообладатели):	1.228	Физическое лицо
	Сведения о возможности предоставления третьим лицам персональных данных физического лица:	1.228.1	данные отсутствуют
2	Вид, номер, дата и время государственной регистрации права:	2.228	Общая долевая собственность, 1/588 16-16-06-001-2006-412.295 09.06.2006 00:00:00
3	Сведения об осуществлении государственной регистрации сделки, права без необходимого в силу закона согласия третьего лица, органа:	3.228	данные отсутствуют
4	Ограничение прав и обременение объекта недвижимости:	не зарегистрировано	
1	Правообладатель (правообладатели):	1.229	Физическое лицо
	Сведения о возможности предоставления третьим лицам персональных данных физического лица:	1.229.1	данные отсутствуют
2	Вид, номер, дата и время государственной регистрации права:	2.229	Общая долевая собственность, 1/588 16-16-06-001-2006-412.294 09.06.2006 00:00:00
3	Сведения об осуществлении государственной регистрации сделки, права без необходимого в силу закона согласия третьего лица, органа:	3.229	данные отсутствуют
4	Ограничение прав и обременение объекта недвижимости:	не зарегистрировано	
1	Правообладатель (правообладатели):	1.230	Физическое лицо



ДОКУМЕНТ ПОДПИСАН
ЭЛЕКТРОННОЙ ПОДПИСЬЮ

Сертификат: 0091AAF5A599507BC7E6D39D2DFA052F9A

Владелец: ФЕДЕРАЛЬНАЯ СЛУЖБА ГОСУДАРСТВЕННОЙ
РЕГИСТРАЦИИ, КАДАСТРА И КАРТОГРАФИИ
Действителен: с 16.09.2025 по 10.12.2026

полное наименование должности

инициалы, фамилия

Земельный участок			
вид объекта недвижимости			
Лист № 105 раздела 2		Всего листов раздела 2: 132	
		Всего разделов: 8	
		Всего листов выписки: 1006	
03.12.2025г. № КУВИ-001/2025-219804325			
Кадастровый номер:		16:41:000000:115(Единое землепользование)	
	Сведения о возможности предоставления третьим лицам персональных данных физического лица:	1.230.1	данные отсутствуют
2	Вид, номер, дата и время государственной регистрации права:	2.230	Общая долевая собственность, 1/588 16-16-06-001-2006-412.293 09.06.2006 00:00:00
3	Сведения об осуществлении государственной регистрации сделки, права без необходимого в силу закона согласия третьего лица, органа:	3.230	данные отсутствуют
4	Ограничение прав и обременение объекта недвижимости:	не зарегистрировано	
1	Правообладатель (правообладатели):	1.231	Физическое лицо
	Сведения о возможности предоставления третьим лицам персональных данных физического лица:	1.231.1	данные отсутствуют
2	Вид, номер, дата и время государственной регистрации права:	2.231	Общая долевая собственность, 1/588 16-16-06-001-2006-412.292 09.06.2006 00:00:00
3	Сведения об осуществлении государственной регистрации сделки, права без необходимого в силу закона согласия третьего лица, органа:	3.231	данные отсутствуют
4	Ограничение прав и обременение объекта недвижимости:	не зарегистрировано	
1	Правообладатель (правообладатели):	1.232	Физическое лицо
	Сведения о возможности предоставления третьим лицам персональных данных физического лица:	1.232.1	данные отсутствуют
2	Вид, номер, дата и время государственной регистрации права:	2.232	Общая долевая собственность, 2/588 16-16-06-001-2006-412.289 09.06.2006 00:00:00
3	Сведения об осуществлении государственной регистрации сделки, права без необходимого в силу закона согласия третьего лица, органа:	3.232	данные отсутствуют
4	Ограничение прав и обременение объекта недвижимости:	не зарегистрировано	
1	Правообладатель (правообладатели):	1.233	Физическое лицо
	Сведения о возможности предоставления третьим лицам персональных данных физического лица:	1.233.1	данные отсутствуют



ДОКУМЕНТ ПОДПИСАН
ЭЛЕКТРОННОЙ ПОДПИСЬЮ

Сертификат: 0091AAF5A599507BC7E6D39D2DFA052F9A

Владелец: ФЕДЕРАЛЬНАЯ СЛУЖБА ГОСУДАРСТВЕННОЙ
РЕГИСТРАЦИИ, КАДАСТРА И КАРТОГРАФИИ
Действителен: с 16.09.2025 по 10.12.2026

полное наименование должности

инициалы, фамилия

Земельный участок			
вид объекта недвижимости			
Лист № 106 раздела 2		Всего листов раздела 2: 132	Всего разделов: 8
Всего листов выписки: 1006			
03.12.2025г. № КУВИ-001/2025-219804325			
Кадастровый номер:		16:41:000000:115(Единое землепользование)	
2	Вид, номер, дата и время государственной регистрации права:	2.233	Общая долевая собственность, 1/588 16-16-06-001-2006-412.286 09.06.2006 00:00:00
3	Сведения об осуществлении государственной регистрации сделки, права без необходимого в силу закона согласия третьего лица, органа:	3.233	данные отсутствуют
4	Ограничение прав и обременение объекта недвижимости:	не зарегистрировано	
1	Правообладатель (правообладатели):	1.234	Физическое лицо
	Сведения о возможности предоставления третьим лицам персональных данных физического лица:	1.234. 1	данные отсутствуют
2	Вид, номер, дата и время государственной регистрации права:	2.234	Общая долевая собственность, 1/588 16-16-06-001-2006-412.284 09.06.2006 00:00:00
3	Сведения об осуществлении государственной регистрации сделки, права без необходимого в силу закона согласия третьего лица, органа:	3.234	данные отсутствуют
4	Ограничение прав и обременение объекта недвижимости:	не зарегистрировано	
1	Правообладатель (правообладатели):	1.235	Физическое лицо
	Сведения о возможности предоставления третьим лицам персональных данных физического лица:	1.235. 1	данные отсутствуют
2	Вид, номер, дата и время государственной регистрации права:	2.235	Общая долевая собственность, 1/588 16-16-06-001-2006-412.283 09.06.2006 00:00:00
3	Сведения об осуществлении государственной регистрации сделки, права без необходимого в силу закона согласия третьего лица, органа:	3.235	данные отсутствуют
4	Ограничение прав и обременение объекта недвижимости:	не зарегистрировано	
1	Правообладатель (правообладатели):	1.236	Физическое лицо
	Сведения о возможности предоставления третьим лицам персональных данных физического лица:	1.236. 1	данные отсутствуют
2	Вид, номер, дата и время государственной регистрации права:	2.236	Общая долевая собственность, 1/588 16-16-06-001-2006-412.282 09.06.2006 00:00:00



ДОКУМЕНТ ПОДПИСАН
ЭЛЕКТРОННОЙ ПОДПИСЬЮ

Сертификат: 0091AAF5A599507BC7E6D39D2DFA052F9A

Владелец: ФЕДЕРАЛЬНАЯ СЛУЖБА ГОСУДАРСТВЕННОЙ
РЕГИСТРАЦИИ, КАДАСТРА И КАРТОГРАФИИ
Действителен: с 16.09.2025 по 10.12.2026

полное наименование должности

инициалы, фамилия

Земельный участок			
вид объекта недвижимости			
Лист № 107 раздела 2	Всего листов раздела 2: 132	Всего разделов: 8	Всего листов выписки: 1006

03.12.2025г. № КУВИ-001/2025-219804325

Кадастровый номер: 16:41:000000:115(Единое землепользование)

3	Сведения об осуществлении государственной регистрации сделки, права без необходимого в силу закона согласия третьего лица, органа:	3.236	данные отсутствуют
4	Ограничение прав и обременение объекта недвижимости:	не зарегистрировано	
1	Правообладатель (правообладатели):	1.237	Физическое лицо
	Сведения о возможности предоставления третьим лицам персональных данных физического лица:	1.237.1	данные отсутствуют
2	Вид, номер, дата и время государственной регистрации права:	2.237	Общая долевая собственность, 2/588 16-16-06-001-2006-412.280 09.06.2006 00:00:00
3	Сведения об осуществлении государственной регистрации сделки, права без необходимого в силу закона согласия третьего лица, органа:	3.237	данные отсутствуют
4	Ограничение прав и обременение объекта недвижимости:	не зарегистрировано	
1	Правообладатель (правообладатели):	1.238	Физическое лицо
	Сведения о возможности предоставления третьим лицам персональных данных физического лица:	1.238.1	данные отсутствуют
2	Вид, номер, дата и время государственной регистрации права:	2.238	Общая долевая собственность, 1/588 16-16-06-001-2006-412.277 09.06.2006 00:00:00
3	Сведения об осуществлении государственной регистрации сделки, права без необходимого в силу закона согласия третьего лица, органа:	3.238	данные отсутствуют
4	Ограничение прав и обременение объекта недвижимости:	не зарегистрировано	
1	Правообладатель (правообладатели):	1.239	Физическое лицо
	Сведения о возможности предоставления третьим лицам персональных данных физического лица:	1.239.1	данные отсутствуют
2	Вид, номер, дата и время государственной регистрации права:	2.239	Общая долевая собственность, 1/588 16-16-06-001-2006-412.274 09.06.2006 00:00:00
3	Сведения об осуществлении государственной регистрации сделки, права без необходимого в силу закона согласия третьего лица, органа:	3.239	данные отсутствуют
4	Ограничение прав и обременение объекта недвижимости:	не зарегистрировано	



ДОКУМЕНТ ПОДПИСАН
ЭЛЕКТРОННОЙ ПОДПИСЬЮ

Сертификат: 0091AAF5A599507BC7E6D39D2DFA052F9A

Владелец: ФЕДЕРАЛЬНАЯ СЛУЖБА ГОСУДАРСТВЕННОЙ
РЕГИСТРАЦИИ, КАДАСТРА И КАРТОГРАФИИ
Действителен: с 16.09.2025 по 10.12.2026

полное наименование должности

инициалы, фамилия

Земельный участок			
вид объекта недвижимости			
Лист № 108 раздела 2		Всего листов раздела 2: 132	
		Всего разделов: 8	
		Всего листов выписки: 1006	
03.12.2025г. № КУВИ-001/2025-219804325			
Кадастровый номер:		16:41:000000:115(Единое землепользование)	
1	Правообладатель (правообладатели):	1.240	Физическое лицо
	Сведения о возможности предоставления третьим лицам персональных данных физического лица:	1.240.1	данные отсутствуют
2	Вид, номер, дата и время государственной регистрации права:	2.240	Общая долевая собственность, 1/588 16-16-06-001-2006-412.273 09.06.2006 00:00:00
3	Сведения об осуществлении государственной регистрации сделки, права без необходимого в силу закона согласия третьего лица, органа:	3.240	данные отсутствуют
4	Ограничение прав и обременение объекта недвижимости:	не зарегистрировано	
1	Правообладатель (правообладатели):	1.241	Физическое лицо
	Сведения о возможности предоставления третьим лицам персональных данных физического лица:	1.241.1	данные отсутствуют
2	Вид, номер, дата и время государственной регистрации права:	2.241	Общая долевая собственность, 1/588 16-16-06-001-2006-412.272 09.06.2006 00:00:00
3	Сведения об осуществлении государственной регистрации сделки, права без необходимого в силу закона согласия третьего лица, органа:	3.241	данные отсутствуют
4	Ограничение прав и обременение объекта недвижимости:	не зарегистрировано	
1	Правообладатель (правообладатели):	1.242	Физическое лицо
	Сведения о возможности предоставления третьим лицам персональных данных физического лица:	1.242.1	данные отсутствуют
2	Вид, номер, дата и время государственной регистрации права:	2.242	Общая долевая собственность, 1/588 16-16-06-001-2006-412.268 09.06.2006 00:00:00
3	Сведения об осуществлении государственной регистрации сделки, права без необходимого в силу закона согласия третьего лица, органа:	3.242	данные отсутствуют
4	Ограничение прав и обременение объекта недвижимости:	не зарегистрировано	
1	Правообладатель (правообладатели):	1.243	Физическое лицо
	Сведения о возможности предоставления третьим лицам персональных данных физического лица:	1.243.1	данные отсутствуют



ДОКУМЕНТ ПОДПИСАН
ЭЛЕКТРОННОЙ ПОДПИСЬЮ

Сертификат: 0091AAF5A599507BC7E6D39D2DFA052F9A

Владелец: ФЕДЕРАЛЬНАЯ СЛУЖБА ГОСУДАРСТВЕННОЙ
РЕГИСТРАЦИИ, КАДАСТРА И КАРТОГРАФИИ
Действителен: с 16.09.2025 по 10.12.2026

полное наименование должности

инициалы, фамилия

Земельный участок				
вид объекта недвижимости				
Лист № 109 раздела 2		Всего листов раздела 2: 132	Всего разделов: 8	Всего листов выписки: 1006
03.12.2025г. № КУВИ-001/2025-219804325				
Кадастровый номер:		16:41:000000:115(Единое землепользование)		
2	Вид, номер, дата и время государственной регистрации права:	2.243	Общая долевая собственность, 2/588 16-16-06-001-2006-412.267 09.06.2006 00:00:00	
3	Сведения об осуществлении государственной регистрации сделки, права без необходимого в силу закона согласия третьего лица, органа:	3.243	данные отсутствуют	
4	Ограничение прав и обременение объекта недвижимости:	не зарегистрировано		
1	Правообладатель (правообладатели):	1.244	Физическое лицо	
	Сведения о возможности предоставления третьим лицам персональных данных физического лица:	1.244.1	данные отсутствуют	
2	Вид, номер, дата и время государственной регистрации права:	2.244	Общая долевая собственность, 1/588 16-16-06-001-2006-412.266 09.06.2006 00:00:00	
3	Сведения об осуществлении государственной регистрации сделки, права без необходимого в силу закона согласия третьего лица, органа:	3.244	данные отсутствуют	
4	Ограничение прав и обременение объекта недвижимости:	не зарегистрировано		
1	Правообладатель (правообладатели):	1.245	Физическое лицо	
	Сведения о возможности предоставления третьим лицам персональных данных физического лица:	1.245.1	данные отсутствуют	
2	Вид, номер, дата и время государственной регистрации права:	2.245	Общая долевая собственность, 1/588 16-16-06-001-2006-412.265 09.06.2006 00:00:00	
3	Сведения об осуществлении государственной регистрации сделки, права без необходимого в силу закона согласия третьего лица, органа:	3.245	данные отсутствуют	
4	Ограничение прав и обременение объекта недвижимости:	не зарегистрировано		
1	Правообладатель (правообладатели):	1.246	Физическое лицо	
	Сведения о возможности предоставления третьим лицам персональных данных физического лица:	1.246.1	данные отсутствуют	
2	Вид, номер, дата и время государственной регистрации права:	2.246	Общая долевая собственность, 1/588 16-16-06-001-2006-412.263 09.06.2006 00:00:00	



ДОКУМЕНТ ПОДПИСАН
ЭЛЕКТРОННОЙ ПОДПИСЬЮ

Сертификат: 0091AAF5A599507BC7E6D39D2DFA052F9A

Владелец: ФЕДЕРАЛЬНАЯ СЛУЖБА ГОСУДАРСТВЕННОЙ
РЕГИСТРАЦИИ, КАДАСТРА И КАРТОГРАФИИ
Действителен: с 16.09.2025 по 10.12.2026

полное наименование должности

инициалы, фамилия

Земельный участок			
вид объекта недвижимости			
Лист № 110 раздела 2		Всего листов раздела 2: 132	Всего разделов: 8
Всего листов выписки: 1006			
03.12.2025г. № КУВИ-001/2025-219804325			
Кадастровый номер:		16:41:000000:115(Единое землепользование)	
3	Сведения об осуществлении государственной регистрации сделки, права без необходимого в силу закона согласия третьего лица, органа:	3.246	данные отсутствуют
4	Ограничение прав и обременение объекта недвижимости:	не зарегистрировано	
1	Правообладатель (правообладатели):	1.247	Физическое лицо
	Сведения о возможности предоставления третьим лицам персональных данных физического лица:	1.247.1	данные отсутствуют
2	Вид, номер, дата и время государственной регистрации права:	2.247	Общая долевая собственность, 1/588 16-16-06-001-2006-412.262 09.06.2006 00:00:00
3	Сведения об осуществлении государственной регистрации сделки, права без необходимого в силу закона согласия третьего лица, органа:	3.247	данные отсутствуют
4	Ограничение прав и обременение объекта недвижимости:	не зарегистрировано	
1	Правообладатель (правообладатели):	1.248	Физическое лицо
	Сведения о возможности предоставления третьим лицам персональных данных физического лица:	1.248.1	данные отсутствуют
2	Вид, номер, дата и время государственной регистрации права:	2.248	Общая долевая собственность, 1/588 16-16-06-001-2006-412.260 09.06.2006 00:00:00
3	Сведения об осуществлении государственной регистрации сделки, права без необходимого в силу закона согласия третьего лица, органа:	3.248	данные отсутствуют
4	Ограничение прав и обременение объекта недвижимости:	не зарегистрировано	
1	Правообладатель (правообладатели):	1.249	Физическое лицо
	Сведения о возможности предоставления третьим лицам персональных данных физического лица:	1.249.1	данные отсутствуют
2	Вид, номер, дата и время государственной регистрации права:	2.249	Общая долевая собственность, 1/588 16-16-06-001-2006-412.259 09.06.2006 00:00:00
3	Сведения об осуществлении государственной регистрации сделки, права без необходимого в силу закона согласия третьего лица, органа:	3.249	данные отсутствуют
4	Ограничение прав и обременение объекта недвижимости:	не зарегистрировано	



ДОКУМЕНТ ПОДПИСАН
ЭЛЕКТРОННОЙ ПОДПИСЬЮ

Сертификат: 0091AAF5A599507BC7E6D39D2DFA052F9A

Владелец: ФЕДЕРАЛЬНАЯ СЛУЖБА ГОСУДАРСТВЕННОЙ
РЕГИСТРАЦИИ, КАДАСТРА И КАРТОГРАФИИ
Действителен: с 16.09.2025 по 10.12.2026

полное наименование должности

инициалы, фамилия

Земельный участок			
вид объекта недвижимости			
Лист № 111 раздела 2		Всего листов раздела 2: 132	
		Всего разделов: 8	
		Всего листов выписки: 1006	
03.12.2025г. № КУВИ-001/2025-219804325			
Кадастровый номер:		16:41:000000:115(Единое землепользование)	
1	Правообладатель (правообладатели):	1.250	Физическое лицо
	Сведения о возможности предоставления третьим лицам персональных данных физического лица:	1.250.1	данные отсутствуют
2	Вид, номер, дата и время государственной регистрации права:	2.250	Общая долевая собственность, 1/588 16-16-06-001-2006-412.258 09.06.2006 00:00:00
3	Сведения об осуществлении государственной регистрации сделки, права без необходимого в силу закона согласия третьего лица, органа:	3.250	данные отсутствуют
4	Ограничение прав и обременение объекта недвижимости:	не зарегистрировано	
1	Правообладатель (правообладатели):	1.251	Физическое лицо
	Сведения о возможности предоставления третьим лицам персональных данных физического лица:	1.251.1	данные отсутствуют
2	Вид, номер, дата и время государственной регистрации права:	2.251	Общая долевая собственность, 1/588 16-16-06-001-2006-412.257 09.06.2006 00:00:00
3	Сведения об осуществлении государственной регистрации сделки, права без необходимого в силу закона согласия третьего лица, органа:	3.251	данные отсутствуют
4	Ограничение прав и обременение объекта недвижимости:	не зарегистрировано	
1	Правообладатель (правообладатели):	1.252	Физическое лицо
	Сведения о возможности предоставления третьим лицам персональных данных физического лица:	1.252.1	данные отсутствуют
2	Вид, номер, дата и время государственной регистрации права:	2.252	Общая долевая собственность, 1/588 16-16-06-001-2006-412.256 09.06.2006 00:00:00
3	Сведения об осуществлении государственной регистрации сделки, права без необходимого в силу закона согласия третьего лица, органа:	3.252	данные отсутствуют
4	Ограничение прав и обременение объекта недвижимости:	не зарегистрировано	
1	Правообладатель (правообладатели):	1.253	Физическое лицо
	Сведения о возможности предоставления третьим лицам персональных данных физического лица:	1.253.1	данные отсутствуют



ДОКУМЕНТ ПОДПИСАН
ЭЛЕКТРОННОЙ ПОДПИСЬЮ

Сертификат: 0091AAF5A599507BC7E6D39D2DFA052F9A

Владелец: ФЕДЕРАЛЬНАЯ СЛУЖБА ГОСУДАРСТВЕННОЙ
РЕГИСТРАЦИИ, КАДАСТРА И КАРТОГРАФИИ
Действителен: с 16.09.2025 по 10.12.2026

полное наименование должности

инициалы, фамилия

Земельный участок			
вид объекта недвижимости			
Лист № 112 раздела 2		Всего листов раздела 2: 132	Всего разделов: 8
Всего листов выписки: 1006			
03.12.2025г. № КУВИ-001/2025-219804325			
Кадастровый номер:		16:41:000000:115(Единое землепользование)	
2	Вид, номер, дата и время государственной регистрации права:	2.253	Общая долевая собственность, 1/588 16-16-06-001-2006-412.251 09.06.2006 00:00:00
3	Сведения об осуществлении государственной регистрации сделки, права без необходимого в силу закона согласия третьего лица, органа:	3.253	данные отсутствуют
4	Ограничение прав и обременение объекта недвижимости:	не зарегистрировано	
1	Правообладатель (правообладатели):	1.254	Физическое лицо
	Сведения о возможности предоставления третьим лицам персональных данных физического лица:	1.254. 1	данные отсутствуют
2	Вид, номер, дата и время государственной регистрации права:	2.254	Общая долевая собственность, 1/588 16-16-06-001-2006-412.250 09.06.2006 00:00:00
3	Сведения об осуществлении государственной регистрации сделки, права без необходимого в силу закона согласия третьего лица, органа:	3.254	данные отсутствуют
4	Ограничение прав и обременение объекта недвижимости:	не зарегистрировано	
1	Правообладатель (правообладатели):	1.255	Физическое лицо
	Сведения о возможности предоставления третьим лицам персональных данных физического лица:	1.255. 1	данные отсутствуют
2	Вид, номер, дата и время государственной регистрации права:	2.255	Общая долевая собственность, 1/588 16-16-06-001-2006-412.247 09.06.2006 00:00:00
3	Сведения об осуществлении государственной регистрации сделки, права без необходимого в силу закона согласия третьего лица, органа:	3.255	данные отсутствуют
4	Ограничение прав и обременение объекта недвижимости:	не зарегистрировано	
1	Правообладатель (правообладатели):	1.256	Физическое лицо
	Сведения о возможности предоставления третьим лицам персональных данных физического лица:	1.256. 1	данные отсутствуют
2	Вид, номер, дата и время государственной регистрации права:	2.256	Общая долевая собственность, 1/588 16-16-06-001-2006-412.246 09.06.2006 00:00:00



ДОКУМЕНТ ПОДПИСАН
ЭЛЕКТРОННОЙ ПОДПИСЬЮ

Сертификат: 0091AAF5A599507BC7E6D39D2DFA052F9A

Владелец: ФЕДЕРАЛЬНАЯ СЛУЖБА ГОСУДАРСТВЕННОЙ
РЕГИСТРАЦИИ, КАДАСТРА И КАРТОГРАФИИ
Действителен: с 16.09.2025 по 10.12.2026

полное наименование должности

инициалы, фамилия

Земельный участок			
вид объекта недвижимости			
Лист № 113 раздела 2	Всего листов раздела 2: 132	Всего разделов: 8	Всего листов выписки: 1006

03.12.2025г. № КУВИ-001/2025-219804325

Кадастровый номер: 16:41:000000:115(Единое землепользование)

3	Сведения об осуществлении государственной регистрации сделки, права без необходимого в силу закона согласия третьего лица, органа:	3.256	данные отсутствуют
4	Ограничение прав и обременение объекта недвижимости:	не зарегистрировано	
1	Правообладатель (правообладатели):	1.257	Физическое лицо
	Сведения о возможности предоставления третьим лицам персональных данных физического лица:	1.257.1	данные отсутствуют
2	Вид, номер, дата и время государственной регистрации права:	2.257	Общая долевая собственность, 1/588 16-16-06-001-2006-412.244 09.06.2006 00:00:00
3	Сведения об осуществлении государственной регистрации сделки, права без необходимого в силу закона согласия третьего лица, органа:	3.257	данные отсутствуют
4	Ограничение прав и обременение объекта недвижимости:	не зарегистрировано	
1	Правообладатель (правообладатели):	1.258	Физическое лицо
	Сведения о возможности предоставления третьим лицам персональных данных физического лица:	1.258.1	данные отсутствуют
2	Вид, номер, дата и время государственной регистрации права:	2.258	Общая долевая собственность, 1/588 16-16-06-001-2006-412.243 09.06.2006 00:00:00
3	Сведения об осуществлении государственной регистрации сделки, права без необходимого в силу закона согласия третьего лица, органа:	3.258	данные отсутствуют
4	Ограничение прав и обременение объекта недвижимости:	не зарегистрировано	
1	Правообладатель (правообладатели):	1.259	Физическое лицо
	Сведения о возможности предоставления третьим лицам персональных данных физического лица:	1.259.1	данные отсутствуют
2	Вид, номер, дата и время государственной регистрации права:	2.259	Общая долевая собственность, 1/588 16-16-06-001-2006-412.234 09.06.2006 00:00:00
3	Сведения об осуществлении государственной регистрации сделки, права без необходимого в силу закона согласия третьего лица, органа:	3.259	данные отсутствуют
4	Ограничение прав и обременение объекта недвижимости:	не зарегистрировано	



ДОКУМЕНТ ПОДПИСАН
ЭЛЕКТРОННОЙ ПОДПИСЬЮ

Сертификат: 0091AAF5A599507BC7E6D39D2DFA052F9A

Владелец: ФЕДЕРАЛЬНАЯ СЛУЖБА ГОСУДАРСТВЕННОЙ
РЕГИСТРАЦИИ, КАДАСТРА И КАРТОГРАФИИ
Действителен: с 16.09.2025 по 10.12.2026

полное наименование должности

инициалы, фамилия

Земельный участок			
вид объекта недвижимости			
Лист № 114 раздела 2		Всего листов раздела 2: 132	
		Всего разделов: 8	
		Всего листов выписки: 1006	
03.12.2025г. № КУВИ-001/2025-219804325			
Кадастровый номер:		16:41:000000:115(Единое землепользование)	
1	Правообладатель (правообладатели):	1.260	Физическое лицо
	Сведения о возможности предоставления третьим лицам персональных данных физического лица:	1.260.1	данные отсутствуют
2	Вид, номер, дата и время государственной регистрации права:	2.260	Общая долевая собственность, 1/588 16-16-06-001-2006-412.231 09.06.2006 00:00:00
3	Сведения об осуществлении государственной регистрации сделки, права без необходимого в силу закона согласия третьего лица, органа:	3.260	данные отсутствуют
4	Ограничение прав и обременение объекта недвижимости:	не зарегистрировано	
1	Правообладатель (правообладатели):	1.261	Физическое лицо
	Сведения о возможности предоставления третьим лицам персональных данных физического лица:	1.261.1	данные отсутствуют
2	Вид, номер, дата и время государственной регистрации права:	2.261	Общая долевая собственность, 1/588 16-16-06-001-2006-412.230 09.06.2006 00:00:00
3	Сведения об осуществлении государственной регистрации сделки, права без необходимого в силу закона согласия третьего лица, органа:	3.261	данные отсутствуют
4	Ограничение прав и обременение объекта недвижимости:	не зарегистрировано	
1	Правообладатель (правообладатели):	1.262	Физическое лицо
	Сведения о возможности предоставления третьим лицам персональных данных физического лица:	1.262.1	данные отсутствуют
2	Вид, номер, дата и время государственной регистрации права:	2.262	Общая долевая собственность, 1/588 16-16-06-001-2006-412.23 09.06.2006 00:00:00
3	Сведения об осуществлении государственной регистрации сделки, права без необходимого в силу закона согласия третьего лица, органа:	3.262	данные отсутствуют
4	Ограничение прав и обременение объекта недвижимости:	не зарегистрировано	
1	Правообладатель (правообладатели):	1.263	Физическое лицо
	Сведения о возможности предоставления третьим лицам персональных данных физического лица:	1.263.1	данные отсутствуют



ДОКУМЕНТ ПОДПИСАН
ЭЛЕКТРОННОЙ ПОДПИСЬЮ

Сертификат: 0091AAF5A599507BC7E6D39D2DFA052F9A

Владелец: ФЕДЕРАЛЬНАЯ СЛУЖБА ГОСУДАРСТВЕННОЙ
РЕГИСТРАЦИИ, КАДАСТРА И КАРТОГРАФИИ
Действителен: с 16.09.2025 по 10.12.2026

полное наименование должности

инициалы, фамилия

Земельный участок			
вид объекта недвижимости			
Лист № 115 раздела 2		Всего листов раздела 2: 132	Всего разделов: 8
Всего листов выписки: 1006			
03.12.2025г. № КУВИ-001/2025-219804325			
Кадастровый номер:		16:41:000000:115(Единое землепользование)	
2	Вид, номер, дата и время государственной регистрации права:	2.263	Общая долевая собственность, 1/558 16-16-06-001-2006-412.228 09.06.2006 00:00:00
3	Сведения об осуществлении государственной регистрации сделки, права без необходимого в силу закона согласия третьего лица, органа:	3.263	данные отсутствуют
4	Ограничение прав и обременение объекта недвижимости:	не зарегистрировано	
1	Правообладатель (правообладатели):	1.264	Физическое лицо
	Сведения о возможности предоставления третьим лицам персональных данных физического лица:	1.264. 1	данные отсутствуют
2	Вид, номер, дата и время государственной регистрации права:	2.264	Общая долевая собственность, 1/588 16-16-06-001-2006-412.227 09.06.2006 00:00:00
3	Сведения об осуществлении государственной регистрации сделки, права без необходимого в силу закона согласия третьего лица, органа:	3.264	данные отсутствуют
4	Ограничение прав и обременение объекта недвижимости:	не зарегистрировано	
1	Правообладатель (правообладатели):	1.265	Физическое лицо
	Сведения о возможности предоставления третьим лицам персональных данных физического лица:	1.265. 1	данные отсутствуют
2	Вид, номер, дата и время государственной регистрации права:	2.265	Общая долевая собственность, 1/588 16-16-06-001-2006-412.226 09.06.2006 00:00:00
3	Сведения об осуществлении государственной регистрации сделки, права без необходимого в силу закона согласия третьего лица, органа:	3.265	данные отсутствуют
4	Ограничение прав и обременение объекта недвижимости:	не зарегистрировано	
1	Правообладатель (правообладатели):	1.266	Физическое лицо
	Сведения о возможности предоставления третьим лицам персональных данных физического лица:	1.266. 1	данные отсутствуют
2	Вид, номер, дата и время государственной регистрации права:	2.266	Общая долевая собственность, 1/588 16-16-06-001-2006-412.22 09.06.2006 00:00:00



ДОКУМЕНТ ПОДПИСАН
ЭЛЕКТРОННОЙ ПОДПИСЬЮ

Сертификат: 0091AAF5A599507BC7E6D39D2DFA052F9A

Владелец: ФЕДЕРАЛЬНАЯ СЛУЖБА ГОСУДАРСТВЕННОЙ
РЕГИСТРАЦИИ, КАДАСТРА И КАРТОГРАФИИ
Действителен: с 16.09.2025 по 10.12.2026

полное наименование должности

инициалы, фамилия

Земельный участок			
вид объекта недвижимости			
Лист № 116 раздела 2	Всего листов раздела 2: 132	Всего разделов: 8	Всего листов выписки: 1006

03.12.2025г. № КУВИ-001/2025-219804325

Кадастровый номер: 16:41:000000:115(Единое землепользование)

3	Сведения об осуществлении государственной регистрации сделки, права без необходимого в силу закона согласия третьего лица, органа:	3.266	данные отсутствуют
4	Ограничение прав и обременение объекта недвижимости:	не зарегистрировано	
1	Правообладатель (правообладатели):	1.267	Физическое лицо
	Сведения о возможности предоставления третьим лицам персональных данных физического лица:	1.267.1	данные отсутствуют
2	Вид, номер, дата и время государственной регистрации права:	2.267	Общая долевая собственность, 1/588 16-16-06-001-2006-412.216 09.06.2006 00:00:00
3	Сведения об осуществлении государственной регистрации сделки, права без необходимого в силу закона согласия третьего лица, органа:	3.267	данные отсутствуют
4	Ограничение прав и обременение объекта недвижимости:	не зарегистрировано	
1	Правообладатель (правообладатели):	1.268	Физическое лицо
	Сведения о возможности предоставления третьим лицам персональных данных физического лица:	1.268.1	данные отсутствуют
2	Вид, номер, дата и время государственной регистрации права:	2.268	Общая долевая собственность, 1/588 16-16-06-001-2006-412.215 09.06.2006 00:00:00
3	Сведения об осуществлении государственной регистрации сделки, права без необходимого в силу закона согласия третьего лица, органа:	3.268	данные отсутствуют
4	Ограничение прав и обременение объекта недвижимости:	не зарегистрировано	
1	Правообладатель (правообладатели):	1.269	Физическое лицо
	Сведения о возможности предоставления третьим лицам персональных данных физического лица:	1.269.1	данные отсутствуют
2	Вид, номер, дата и время государственной регистрации права:	2.269	Общая долевая собственность, 1/588 16-16-06-001-2006-412.214 09.06.2006 00:00:00
3	Сведения об осуществлении государственной регистрации сделки, права без необходимого в силу закона согласия третьего лица, органа:	3.269	данные отсутствуют
4	Ограничение прав и обременение объекта недвижимости:	не зарегистрировано	



ДОКУМЕНТ ПОДПИСАН
ЭЛЕКТРОННОЙ ПОДПИСЬЮ

Сертификат: 0091AAF5A599507BC7E6D39D2DFA052F9A

Владелец: ФЕДЕРАЛЬНАЯ СЛУЖБА ГОСУДАРСТВЕННОЙ
РЕГИСТРАЦИИ, КАДАСТРА И КАРТОГРАФИИ
Действителен: с 16.09.2025 по 10.12.2026

полное наименование должности

инициалы, фамилия

Земельный участок			
вид объекта недвижимости			
Лист № 117 раздела 2		Всего листов раздела 2: 132	
		Всего разделов: 8	
		Всего листов выписки: 1006	
03.12.2025г. № КУВИ-001/2025-219804325			
Кадастровый номер:		16:41:000000:115(Единое землепользование)	
1	Правообладатель (правообладатели):	1.270	Физическое лицо
	Сведения о возможности предоставления третьим лицам персональных данных физического лица:	1.270.1	данные отсутствуют
2	Вид, номер, дата и время государственной регистрации права:	2.270	Общая долевая собственность, 2/588 16-16-06-001-2006-412.213 09.06.2006 00:00:00
3	Сведения об осуществлении государственной регистрации сделки, права без необходимого в силу закона согласия третьего лица, органа:	3.270	данные отсутствуют
4	Ограничение прав и обременение объекта недвижимости:	не зарегистрировано	
1	Правообладатель (правообладатели):	1.271	Физическое лицо
	Сведения о возможности предоставления третьим лицам персональных данных физического лица:	1.271.1	данные отсутствуют
2	Вид, номер, дата и время государственной регистрации права:	2.271	Общая долевая собственность, 1/588 16-16-06-001-2006-412.21 09.06.2006 00:00:00
3	Сведения об осуществлении государственной регистрации сделки, права без необходимого в силу закона согласия третьего лица, органа:	3.271	данные отсутствуют
4	Ограничение прав и обременение объекта недвижимости:	не зарегистрировано	
1	Правообладатель (правообладатели):	1.272	Физическое лицо
	Сведения о возможности предоставления третьим лицам персональных данных физического лица:	1.272.1	данные отсутствуют
2	Вид, номер, дата и время государственной регистрации права:	2.272	Общая долевая собственность, 1/588 16-16-06-001-2006-412.209 09.06.2006 00:00:00
3	Сведения об осуществлении государственной регистрации сделки, права без необходимого в силу закона согласия третьего лица, органа:	3.272	данные отсутствуют
4	Ограничение прав и обременение объекта недвижимости:	не зарегистрировано	
1	Правообладатель (правообладатели):	1.273	Физическое лицо
	Сведения о возможности предоставления третьим лицам персональных данных физического лица:	1.273.1	данные отсутствуют



ДОКУМЕНТ ПОДПИСАН
ЭЛЕКТРОННОЙ ПОДПИСЬЮ

Сертификат: 0091AAF5A599507BC7E6D39D2DFA052F9A

Владелец: ФЕДЕРАЛЬНАЯ СЛУЖБА ГОСУДАРСТВЕННОЙ
РЕГИСТРАЦИИ, КАДАСТРА И КАРТОГРАФИИ
Действителен: с 16.09.2025 по 10.12.2026

полное наименование должности

инициалы, фамилия

Земельный участок			
вид объекта недвижимости			
Лист № 118 раздела 2		Всего листов раздела 2: 132	Всего разделов: 8
Всего листов выписки: 1006			
03.12.2025г. № КУВИ-001/2025-219804325			
Кадастровый номер:		16:41:000000:115(Единое землепользование)	
2	Вид, номер, дата и время государственной регистрации права:	2.273	Общая долевая собственность, 1/588 16-16-06-001-2006-412.208 09.06.2006 00:00:00
3	Сведения об осуществлении государственной регистрации сделки, права без необходимого в силу закона согласия третьего лица, органа:	3.273	данные отсутствуют
4	Ограничение прав и обременение объекта недвижимости:	не зарегистрировано	
1	Правообладатель (правообладатели):	1.274	Физическое лицо
	Сведения о возможности предоставления третьим лицам персональных данных физического лица:	1.274. 1	данные отсутствуют
2	Вид, номер, дата и время государственной регистрации права:	2.274	Общая долевая собственность, 1/588 16-16-06-001-2006-412.207 09.06.2006 00:00:00
3	Сведения об осуществлении государственной регистрации сделки, права без необходимого в силу закона согласия третьего лица, органа:	3.274	данные отсутствуют
4	Ограничение прав и обременение объекта недвижимости:	не зарегистрировано	
1	Правообладатель (правообладатели):	1.275	Физическое лицо
	Сведения о возможности предоставления третьим лицам персональных данных физического лица:	1.275. 1	данные отсутствуют
2	Вид, номер, дата и время государственной регистрации права:	2.275	Общая долевая собственность, 1/588 16-16-06-001-2006-412.206 09.06.2006 00:00:00
3	Сведения об осуществлении государственной регистрации сделки, права без необходимого в силу закона согласия третьего лица, органа:	3.275	данные отсутствуют
4	Ограничение прав и обременение объекта недвижимости:	не зарегистрировано	
1	Правообладатель (правообладатели):	1.276	Физическое лицо
	Сведения о возможности предоставления третьим лицам персональных данных физического лица:	1.276. 1	данные отсутствуют
2	Вид, номер, дата и время государственной регистрации права:	2.276	Общая долевая собственность, 1/588 16-16-06-001-2006-412.205 09.06.2006 00:00:00



ДОКУМЕНТ ПОДПИСАН
ЭЛЕКТРОННОЙ ПОДПИСЬЮ

Сертификат: 0091AAF5A599507BC7E6D39D2DFA052F9A

Владелец: ФЕДЕРАЛЬНАЯ СЛУЖБА ГОСУДАРСТВЕННОЙ
РЕГИСТРАЦИИ, КАДАСТРА И КАРТОГРАФИИ
Действителен: с 16.09.2025 по 10.12.2026

полное наименование должности

инициалы, фамилия

Земельный участок			
вид объекта недвижимости			
Лист № 119 раздела 2	Всего листов раздела 2: 132	Всего разделов: 8	Всего листов выписки: 1006

03.12.2025г. № КУВИ-001/2025-219804325

Кадастровый номер:	16:41:000000:115(Единое землепользование)
--------------------	---

3	Сведения об осуществлении государственной регистрации сделки, права без необходимого в силу закона согласия третьего лица, органа:	3.276	данные отсутствуют
4	Ограничение прав и обременение объекта недвижимости:	не зарегистрировано	
1	Правообладатель (правообладатели):	1.277	Физическое лицо
	Сведения о возможности предоставления третьим лицам персональных данных физического лица:	1.277.1	данные отсутствуют
2	Вид, номер, дата и время государственной регистрации права:	2.277	Общая долевая собственность, 2/588 16-16-06-001-2006-412.202 09.06.2006 00:00:00
3	Сведения об осуществлении государственной регистрации сделки, права без необходимого в силу закона согласия третьего лица, органа:	3.277	данные отсутствуют
4	Ограничение прав и обременение объекта недвижимости:	не зарегистрировано	
1	Правообладатель (правообладатели):	1.278	Физическое лицо
	Сведения о возможности предоставления третьим лицам персональных данных физического лица:	1.278.1	данные отсутствуют
2	Вид, номер, дата и время государственной регистрации права:	2.278	Общая долевая собственность, 1/588 16-16-06-001-2006-412.20 09.06.2006 00:00:00
3	Сведения об осуществлении государственной регистрации сделки, права без необходимого в силу закона согласия третьего лица, органа:	3.278	данные отсутствуют
4	Ограничение прав и обременение объекта недвижимости:	не зарегистрировано	
1	Правообладатель (правообладатели):	1.279	Физическое лицо
	Сведения о возможности предоставления третьим лицам персональных данных физического лица:	1.279.1	данные отсутствуют
2	Вид, номер, дата и время государственной регистрации права:	2.279	Общая долевая собственность, 1/588 16-16-06-001-2006-412.196 09.06.2006 00:00:00
3	Сведения об осуществлении государственной регистрации сделки, права без необходимого в силу закона согласия третьего лица, органа:	3.279	данные отсутствуют
4	Ограничение прав и обременение объекта недвижимости:	не зарегистрировано	



ДОКУМЕНТ ПОДПИСАН
ЭЛЕКТРОННОЙ ПОДПИСЬЮ

Сертификат: 0091AAF5A599507BC7E6D39D2DFA052F9A

Владелец: ФЕДЕРАЛЬНАЯ СЛУЖБА ГОСУДАРСТВЕННОЙ
РЕГИСТРАЦИИ, КАДАСТРА И КАРТОГРАФИИ
Действителен: с 16.09.2025 по 10.12.2026

полное наименование должности

инициалы, фамилия

Земельный участок			
вид объекта недвижимости			
Лист № 120 раздела 2		Всего листов раздела 2: 132	
		Всего разделов: 8	
		Всего листов выписки: 1006	
03.12.2025г. № КУВИ-001/2025-219804325			
Кадастровый номер:		16:41:000000:115(Единое землепользование)	
1	Правообладатель (правообладатели):	1.280	Физическое лицо
	Сведения о возможности предоставления третьим лицам персональных данных физического лица:	1.280.1	данные отсутствуют
2	Вид, номер, дата и время государственной регистрации права:	2.280	Общая долевая собственность, 1/588 16-16-06-001-2006-412.193 09.06.2006 00:00:00
3	Сведения об осуществлении государственной регистрации сделки, права без необходимого в силу закона согласия третьего лица, органа:	3.280	данные отсутствуют
4	Ограничение прав и обременение объекта недвижимости:	не зарегистрировано	
1	Правообладатель (правообладатели):	1.281	Физическое лицо
	Сведения о возможности предоставления третьим лицам персональных данных физического лица:	1.281.1	данные отсутствуют
2	Вид, номер, дата и время государственной регистрации права:	2.281	Общая долевая собственность, 1/588 16-16-06-001-2006-412.19 09.06.2006 00:00:00
3	Сведения об осуществлении государственной регистрации сделки, права без необходимого в силу закона согласия третьего лица, органа:	3.281	данные отсутствуют
4	Ограничение прав и обременение объекта недвижимости:	не зарегистрировано	
1	Правообладатель (правообладатели):	1.282	Физическое лицо
	Сведения о возможности предоставления третьим лицам персональных данных физического лица:	1.282.1	данные отсутствуют
2	Вид, номер, дата и время государственной регистрации права:	2.282	Общая долевая собственность, 1/588 16-16-06-001-2006-412.185 09.06.2006 00:00:00
3	Сведения об осуществлении государственной регистрации сделки, права без необходимого в силу закона согласия третьего лица, органа:	3.282	данные отсутствуют
4	Ограничение прав и обременение объекта недвижимости:	не зарегистрировано	
1	Правообладатель (правообладатели):	1.283	Физическое лицо
	Сведения о возможности предоставления третьим лицам персональных данных физического лица:	1.283.1	данные отсутствуют



ДОКУМЕНТ ПОДПИСАН
ЭЛЕКТРОННОЙ ПОДПИСЬЮ

Сертификат: 0091AAF5A599507BC7E6D39D2DFA052F9A

Владелец: ФЕДЕРАЛЬНАЯ СЛУЖБА ГОСУДАРСТВЕННОЙ
РЕГИСТРАЦИИ, КАДАСТРА И КАРТОГРАФИИ
Действителен: с 16.09.2025 по 10.12.2026

полное наименование должности

инициалы, фамилия

Земельный участок			
вид объекта недвижимости			
Лист № 121 раздела 2		Всего листов раздела 2: 132	Всего разделов: 8
Всего листов выписки: 1006			
03.12.2025г. № КУВИ-001/2025-219804325			
Кадастровый номер:		16:41:000000:115(Единое землепользование)	
2	Вид, номер, дата и время государственной регистрации права:	2.283	Общая долевая собственность, 2/588 16-16-06-001-2006-412.179 09.06.2006 00:00:00
3	Сведения об осуществлении государственной регистрации сделки, права без необходимого в силу закона согласия третьего лица, органа:	3.283	данные отсутствуют
4	Ограничение прав и обременение объекта недвижимости:	не зарегистрировано	
1	Правообладатель (правообладатели):	1.284	Физическое лицо
	Сведения о возможности предоставления третьим лицам персональных данных физического лица:	1.284. 1	данные отсутствуют
2	Вид, номер, дата и время государственной регистрации права:	2.284	Общая долевая собственность, 1/588 16-16-06-001-2006-412.178 09.06.2006 00:00:00
3	Сведения об осуществлении государственной регистрации сделки, права без необходимого в силу закона согласия третьего лица, органа:	3.284	данные отсутствуют
4	Ограничение прав и обременение объекта недвижимости:	не зарегистрировано	
1	Правообладатель (правообладатели):	1.285	Физическое лицо
	Сведения о возможности предоставления третьим лицам персональных данных физического лица:	1.285. 1	данные отсутствуют
2	Вид, номер, дата и время государственной регистрации права:	2.285	Общая долевая собственность, 1/588 16-16-06-001-2006-412.172 09.06.2006 00:00:00
3	Сведения об осуществлении государственной регистрации сделки, права без необходимого в силу закона согласия третьего лица, органа:	3.285	данные отсутствуют
4	Ограничение прав и обременение объекта недвижимости:	не зарегистрировано	
1	Правообладатель (правообладатели):	1.286	Физическое лицо
	Сведения о возможности предоставления третьим лицам персональных данных физического лица:	1.286. 1	данные отсутствуют
2	Вид, номер, дата и время государственной регистрации права:	2.286	Общая долевая собственность, 1/588 16-16-06-001-2006-412.171 09.06.2006 00:00:00



ДОКУМЕНТ ПОДПИСАН
ЭЛЕКТРОННОЙ ПОДПИСЬЮ

Сертификат: 0091AAF5A599507BC7E6D39D2DFA052F9A

Владелец: ФЕДЕРАЛЬНАЯ СЛУЖБА ГОСУДАРСТВЕННОЙ
РЕГИСТРАЦИИ, КАДАСТРА И КАРТОГРАФИИ
Действителен: с 16.09.2025 по 10.12.2026

полное наименование должности

инициалы, фамилия

Земельный участок			
вид объекта недвижимости			
Лист № 122 раздела 2	Всего листов раздела 2: 132	Всего разделов: 8	Всего листов выписки: 1006

03.12.2025г. № КУВИ-001/2025-219804325

Кадастровый номер: 16:41:000000:115(Единое землепользование)

3	Сведения об осуществлении государственной регистрации сделки, права без необходимого в силу закона согласия третьего лица, органа:	3.286	данные отсутствуют
4	Ограничение прав и обременение объекта недвижимости:	не зарегистрировано	
1	Правообладатель (правообладатели):	1.287	Физическое лицо
	Сведения о возможности предоставления третьим лицам персональных данных физического лица:	1.287.1	данные отсутствуют
2	Вид, номер, дата и время государственной регистрации права:	2.287	Общая долевая собственность, 1/588 16-16-06-001-2006-412.170 09.06.2006 00:00:00
3	Сведения об осуществлении государственной регистрации сделки, права без необходимого в силу закона согласия третьего лица, органа:	3.287	данные отсутствуют
4	Ограничение прав и обременение объекта недвижимости:	не зарегистрировано	
1	Правообладатель (правообладатели):	1.288	Физическое лицо
	Сведения о возможности предоставления третьим лицам персональных данных физического лица:	1.288.1	данные отсутствуют
2	Вид, номер, дата и время государственной регистрации права:	2.288	Общая долевая собственность, 1/588 16-16-06-001-2006-412.169 09.06.2006 00:00:00
3	Сведения об осуществлении государственной регистрации сделки, права без необходимого в силу закона согласия третьего лица, органа:	3.288	данные отсутствуют
4	Ограничение прав и обременение объекта недвижимости:	не зарегистрировано	
1	Правообладатель (правообладатели):	1.289	Физическое лицо
	Сведения о возможности предоставления третьим лицам персональных данных физического лица:	1.289.1	данные отсутствуют
2	Вид, номер, дата и время государственной регистрации права:	2.289	Общая долевая собственность, 1/588 16-16-06-001-2006-412.165 09.06.2006 00:00:00
3	Сведения об осуществлении государственной регистрации сделки, права без необходимого в силу закона согласия третьего лица, органа:	3.289	данные отсутствуют
4	Ограничение прав и обременение объекта недвижимости:	не зарегистрировано	



ДОКУМЕНТ ПОДПИСАН
ЭЛЕКТРОННОЙ ПОДПИСЬЮ

Сертификат: 0091AAF5A599507BC7E6D39D2DFA052F9A

Владелец: ФЕДЕРАЛЬНАЯ СЛУЖБА ГОСУДАРСТВЕННОЙ
РЕГИСТРАЦИИ, КАДАСТРА И КАРТОГРАФИИ
Действителен: с 16.09.2025 по 10.12.2026

полное наименование должности

инициалы, фамилия

Земельный участок			
вид объекта недвижимости			
Лист № 123 раздела 2		Всего листов раздела 2: 132	
		Всего разделов: 8	
		Всего листов выписки: 1006	
03.12.2025г. № КУВИ-001/2025-219804325			
Кадастровый номер:		16:41:000000:115(Единое землепользование)	
1	Правообладатель (правообладатели):	1.290	Физическое лицо
	Сведения о возможности предоставления третьим лицам персональных данных физического лица:	1.290.1	данные отсутствуют
2	Вид, номер, дата и время государственной регистрации права:	2.290	Общая долевая собственность, 1/588 16-16-06-001-2006-412.164 09.06.2006 00:00:00
3	Сведения об осуществлении государственной регистрации сделки, права без необходимого в силу закона согласия третьего лица, органа:	3.290	данные отсутствуют
4	Ограничение прав и обременение объекта недвижимости:	не зарегистрировано	
1	Правообладатель (правообладатели):	1.291	Физическое лицо
	Сведения о возможности предоставления третьим лицам персональных данных физического лица:	1.291.1	данные отсутствуют
2	Вид, номер, дата и время государственной регистрации права:	2.291	Общая долевая собственность, 1/588 16-16-06-001-2006-412.163 09.06.2006 00:00:00
3	Сведения об осуществлении государственной регистрации сделки, права без необходимого в силу закона согласия третьего лица, органа:	3.291	данные отсутствуют
4	Ограничение прав и обременение объекта недвижимости:	не зарегистрировано	
1	Правообладатель (правообладатели):	1.292	Физическое лицо
	Сведения о возможности предоставления третьим лицам персональных данных физического лица:	1.292.1	данные отсутствуют
2	Вид, номер, дата и время государственной регистрации права:	2.292	Общая долевая собственность, 1/588 16-16-06-001-2006-412.162 09.06.2006 00:00:00
3	Сведения об осуществлении государственной регистрации сделки, права без необходимого в силу закона согласия третьего лица, органа:	3.292	данные отсутствуют
4	Ограничение прав и обременение объекта недвижимости:	не зарегистрировано	
1	Правообладатель (правообладатели):	1.293	Физическое лицо
	Сведения о возможности предоставления третьим лицам персональных данных физического лица:	1.293.1	данные отсутствуют



ДОКУМЕНТ ПОДПИСАН
ЭЛЕКТРОННОЙ ПОДПИСЬЮ

Сертификат: 0091AAF5A599507BC7E6D39D2DFA052F9A

Владелец: ФЕДЕРАЛЬНАЯ СЛУЖБА ГОСУДАРСТВЕННОЙ
РЕГИСТРАЦИИ, КАДАСТРА И КАРТОГРАФИИ
Действителен: с 16.09.2025 по 10.12.2026

полное наименование должности

инициалы, фамилия

Земельный участок			
вид объекта недвижимости			
Лист № 124 раздела 2		Всего листов раздела 2: 132	Всего разделов: 8
Всего листов выписки: 1006			
03.12.2025г. № КУВИ-001/2025-219804325			
Кадастровый номер:		16:41:000000:115(Единое землепользование)	
2	Вид, номер, дата и время государственной регистрации права:	2.293	Общая долевая собственность, 1/588 16-16-06-001-2006-412.161 09.06.2006 00:00:00
3	Сведения об осуществлении государственной регистрации сделки, права без необходимого в силу закона согласия третьего лица, органа:	3.293	данные отсутствуют
4	Ограничение прав и обременение объекта недвижимости:	не зарегистрировано	
1	Правообладатель (правообладатели):	1.294	Физическое лицо
	Сведения о возможности предоставления третьим лицам персональных данных физического лица:	1.294.1	данные отсутствуют
2	Вид, номер, дата и время государственной регистрации права:	2.294	Общая долевая собственность, 2/588 16-16-06-001-2006-412.156 09.06.2006 00:00:00
3	Сведения об осуществлении государственной регистрации сделки, права без необходимого в силу закона согласия третьего лица, органа:	3.294	данные отсутствуют
4	Ограничение прав и обременение объекта недвижимости:	не зарегистрировано	
1	Правообладатель (правообладатели):	1.295	Физическое лицо
	Сведения о возможности предоставления третьим лицам персональных данных физического лица:	1.295.1	данные отсутствуют
2	Вид, номер, дата и время государственной регистрации права:	2.295	Общая долевая собственность, 1/588 16-16-06-001-2006-412.154 09.06.2006 00:00:00
3	Сведения об осуществлении государственной регистрации сделки, права без необходимого в силу закона согласия третьего лица, органа:	3.295	данные отсутствуют
4	Ограничение прав и обременение объекта недвижимости:	не зарегистрировано	
1	Правообладатель (правообладатели):	1.296	Физическое лицо
	Сведения о возможности предоставления третьим лицам персональных данных физического лица:	1.296.1	данные отсутствуют
2	Вид, номер, дата и время государственной регистрации права:	2.296	Общая долевая собственность, 1/588 16-16-06-001-2006-412.153 09.06.2006 00:00:00



ДОКУМЕНТ ПОДПИСАН
ЭЛЕКТРОННОЙ ПОДПИСЬЮ

Сертификат: 0091AAF5A599507BC7E6D39D2DFA052F9A

Владелец: ФЕДЕРАЛЬНАЯ СЛУЖБА ГОСУДАРСТВЕННОЙ
РЕГИСТРАЦИИ, КАДАСТРА И КАРТОГРАФИИ
Действителен: с 16.09.2025 по 10.12.2026

полное наименование должности

инициалы, фамилия

Земельный участок			
вид объекта недвижимости			
Лист № 125 раздела 2	Всего листов раздела 2: 132	Всего разделов: 8	Всего листов выписки: 1006

03.12.2025г. № КУВИ-001/2025-219804325

Кадастровый номер: 16:41:000000:115(Единое землепользование)

3	Сведения об осуществлении государственной регистрации сделки, права без необходимого в силу закона согласия третьего лица, органа:	3.296	данные отсутствуют
4	Ограничение прав и обременение объекта недвижимости:	не зарегистрировано	
1	Правообладатель (правообладатели):	1.297	Физическое лицо
	Сведения о возможности предоставления третьим лицам персональных данных физического лица:	1.297.1	данные отсутствуют
2	Вид, номер, дата и время государственной регистрации права:	2.297	Общая долевая собственность, 1/588 16-16-06-001-2006-412.146 09.06.2006 00:00:00
3	Сведения об осуществлении государственной регистрации сделки, права без необходимого в силу закона согласия третьего лица, органа:	3.297	данные отсутствуют
4	Ограничение прав и обременение объекта недвижимости:	не зарегистрировано	
1	Правообладатель (правообладатели):	1.298	Физическое лицо
	Сведения о возможности предоставления третьим лицам персональных данных физического лица:	1.298.1	данные отсутствуют
2	Вид, номер, дата и время государственной регистрации права:	2.298	Общая долевая собственность, 1/588 16-16-06-001-2006-412.145 09.06.2006 00:00:00
3	Сведения об осуществлении государственной регистрации сделки, права без необходимого в силу закона согласия третьего лица, органа:	3.298	данные отсутствуют
4	Ограничение прав и обременение объекта недвижимости:	не зарегистрировано	
1	Правообладатель (правообладатели):	1.299	Физическое лицо
	Сведения о возможности предоставления третьим лицам персональных данных физического лица:	1.299.1	данные отсутствуют
2	Вид, номер, дата и время государственной регистрации права:	2.299	Общая долевая собственность, 1/588 16-16-06-001-2006-412.144 09.06.2006 00:00:00
3	Сведения об осуществлении государственной регистрации сделки, права без необходимого в силу закона согласия третьего лица, органа:	3.299	данные отсутствуют
4	Ограничение прав и обременение объекта недвижимости:	не зарегистрировано	



ДОКУМЕНТ ПОДПИСАН
ЭЛЕКТРОННОЙ ПОДПИСЬЮ

Сертификат: 0091AAF5A599507BC7E6D39D2DFA052F9A

Владелец: ФЕДЕРАЛЬНАЯ СЛУЖБА ГОСУДАРСТВЕННОЙ
РЕГИСТРАЦИИ, КАДАСТРА И КАРТОГРАФИИ
Действителен: с 16.09.2025 по 10.12.2026

полное наименование должности

инициалы, фамилия

Земельный участок			
вид объекта недвижимости			
Лист № 126 раздела 2		Всего листов раздела 2: 132	
		Всего разделов: 8	
		Всего листов выписки: 1006	
03.12.2025г. № КУВИ-001/2025-219804325			
Кадастровый номер:		16:41:000000:115(Единое землепользование)	
1	Правообладатель (правообладатели):	1.300	Физическое лицо
	Сведения о возможности предоставления третьим лицам персональных данных физического лица:	1.300.1	данные отсутствуют
2	Вид, номер, дата и время государственной регистрации права:	2.300	Общая долевая собственность, 1/588 16-16-06-001-2006-412.143 09.06.2006 00:00:00
3	Сведения об осуществлении государственной регистрации сделки, права без необходимого в силу закона согласия третьего лица, органа:	3.300	данные отсутствуют
4	Ограничение прав и обременение объекта недвижимости:	не зарегистрировано	
1	Правообладатель (правообладатели):	1.301	Физическое лицо
	Сведения о возможности предоставления третьим лицам персональных данных физического лица:	1.301.1	данные отсутствуют
2	Вид, номер, дата и время государственной регистрации права:	2.301	Общая долевая собственность, 1/588 16-16-06-001-2006-412.141 09.06.2006 00:00:00
3	Сведения об осуществлении государственной регистрации сделки, права без необходимого в силу закона согласия третьего лица, органа:	3.301	данные отсутствуют
4	Ограничение прав и обременение объекта недвижимости:	не зарегистрировано	
1	Правообладатель (правообладатели):	1.302	Физическое лицо
	Сведения о возможности предоставления третьим лицам персональных данных физического лица:	1.302.1	данные отсутствуют
2	Вид, номер, дата и время государственной регистрации права:	2.302	Общая долевая собственность, 1/588 16-16-06-001-2006-412.140 09.06.2006 00:00:00
3	Сведения об осуществлении государственной регистрации сделки, права без необходимого в силу закона согласия третьего лица, органа:	3.302	данные отсутствуют
4	Ограничение прав и обременение объекта недвижимости:	не зарегистрировано	
1	Правообладатель (правообладатели):	1.303	Физическое лицо
	Сведения о возможности предоставления третьим лицам персональных данных физического лица:	1.303.1	данные отсутствуют



ДОКУМЕНТ ПОДПИСАН
ЭЛЕКТРОННОЙ ПОДПИСЬЮ

Сертификат: 0091AAF5A599507BC7E6D39D2DFA052F9A

Владелец: ФЕДЕРАЛЬНАЯ СЛУЖБА ГОСУДАРСТВЕННОЙ
РЕГИСТРАЦИИ, КАДАСТРА И КАРТОГРАФИИ
Действителен: с 16.09.2025 по 10.12.2026

полное наименование должности

инициалы, фамилия

Земельный участок			
вид объекта недвижимости			
Лист № 127 раздела 2		Всего листов раздела 2: 132	Всего разделов: 8
Всего листов выписки: 1006			
03.12.2025г. № КУВИ-001/2025-219804325			
Кадастровый номер:		16:41:000000:115(Единое землепользование)	
2	Вид, номер, дата и время государственной регистрации права:	2.303	Общая долевая собственность, 1/588 16-16-06-001-2006-412.138 09.06.2006 00:00:00
3	Сведения об осуществлении государственной регистрации сделки, права без необходимого в силу закона согласия третьего лица, органа:	3.303	данные отсутствуют
4	Ограничение прав и обременение объекта недвижимости:	не зарегистрировано	
1	Правообладатель (правообладатели):	1.304	Физическое лицо
	Сведения о возможности предоставления третьим лицам персональных данных физического лица:	1.304.1	данные отсутствуют
2	Вид, номер, дата и время государственной регистрации права:	2.304	Общая долевая собственность, 1/588 16-16-06-001-2006-412.130 09.06.2006 00:00:00
3	Сведения об осуществлении государственной регистрации сделки, права без необходимого в силу закона согласия третьего лица, органа:	3.304	данные отсутствуют
4	Ограничение прав и обременение объекта недвижимости:	не зарегистрировано	
1	Правообладатель (правообладатели):	1.305	Физическое лицо
	Сведения о возможности предоставления третьим лицам персональных данных физического лица:	1.305.1	данные отсутствуют
2	Вид, номер, дата и время государственной регистрации права:	2.305	Общая долевая собственность, 1/588 16-16-06-001-2006-412.120 09.06.2006 00:00:00
3	Сведения об осуществлении государственной регистрации сделки, права без необходимого в силу закона согласия третьего лица, органа:	3.305	данные отсутствуют
4	Ограничение прав и обременение объекта недвижимости:	не зарегистрировано	
1	Правообладатель (правообладатели):	1.306	Физическое лицо
	Сведения о возможности предоставления третьим лицам персональных данных физического лица:	1.306.1	данные отсутствуют
2	Вид, номер, дата и время государственной регистрации права:	2.306	Общая долевая собственность, 1/588 16-16-06-001-2006-412.119 09.06.2006 00:00:00



ДОКУМЕНТ ПОДПИСАН
ЭЛЕКТРОННОЙ ПОДПИСЬЮ

Сертификат: 0091AAF5A599507BC7E6D39D2DFA052F9A

Владелец: ФЕДЕРАЛЬНАЯ СЛУЖБА ГОСУДАРСТВЕННОЙ
РЕГИСТРАЦИИ, КАДАСТРА И КАРТОГРАФИИ
Действителен: с 16.09.2025 по 10.12.2026

полное наименование должности

инициалы, фамилия

Земельный участок			
вид объекта недвижимости			
Лист № 128 раздела 2		Всего листов раздела 2: 132	Всего разделов: 8
Всего листов выписки: 1006			
03.12.2025г. № КУВИ-001/2025-219804325			
Кадастровый номер:		16:41:000000:115(Единое землепользование)	
3	Сведения об осуществлении государственной регистрации сделки, права без необходимого в силу закона согласия третьего лица, органа:	3.306	данные отсутствуют
4	Ограничение прав и обременение объекта недвижимости:	не зарегистрировано	
1	Правообладатель (правообладатели):	1.307	Физическое лицо
	Сведения о возможности предоставления третьим лицам персональных данных физического лица:	1.307.1	данные отсутствуют
2	Вид, номер, дата и время государственной регистрации права:	2.307	Общая долевая собственность, 1/588 16-16-06-001-2006-412.118 09.06.2006 00:00:00
3	Сведения об осуществлении государственной регистрации сделки, права без необходимого в силу закона согласия третьего лица, органа:	3.307	данные отсутствуют
4	Ограничение прав и обременение объекта недвижимости:	не зарегистрировано	
1	Правообладатель (правообладатели):	1.308	Физическое лицо
	Сведения о возможности предоставления третьим лицам персональных данных физического лица:	1.308.1	данные отсутствуют
2	Вид, номер, дата и время государственной регистрации права:	2.308	Общая долевая собственность, 1/588 16-16-06-001-2006-412.113 09.06.2006 00:00:00
3	Сведения об осуществлении государственной регистрации сделки, права без необходимого в силу закона согласия третьего лица, органа:	3.308	данные отсутствуют
4	Ограничение прав и обременение объекта недвижимости:	не зарегистрировано	
1	Правообладатель (правообладатели):	1.309	Физическое лицо
	Сведения о возможности предоставления третьим лицам персональных данных физического лица:	1.309.1	данные отсутствуют
2	Вид, номер, дата и время государственной регистрации права:	2.309	Общая долевая собственность, 1/588 16-16-06-001-2006-412.108 09.06.2006 00:00:00
3	Сведения об осуществлении государственной регистрации сделки, права без необходимого в силу закона согласия третьего лица, органа:	3.309	данные отсутствуют
4	Ограничение прав и обременение объекта недвижимости:	не зарегистрировано	



ДОКУМЕНТ ПОДПИСАН
ЭЛЕКТРОННОЙ ПОДПИСЬЮ

Сертификат: 0091AAF5A599507BC7E6D39D2DFA052F9A

Владелец: ФЕДЕРАЛЬНАЯ СЛУЖБА ГОСУДАРСТВЕННОЙ
РЕГИСТРАЦИИ, КАДАСТРА И КАРТОГРАФИИ
Действителен: с 16.09.2025 по 10.12.2026

полное наименование должности

инициалы, фамилия

Земельный участок			
вид объекта недвижимости			
Лист № 129 раздела 2		Всего листов раздела 2: 132	
		Всего разделов: 8	
		Всего листов выписки: 1006	
03.12.2025г. № КУВИ-001/2025-219804325			
Кадастровый номер:		16:41:000000:115(Единое землепользование)	
1	Правообладатель (правообладатели):	1.310	Физическое лицо
	Сведения о возможности предоставления третьим лицам персональных данных физического лица:	1.310.1	данные отсутствуют
2	Вид, номер, дата и время государственной регистрации права:	2.310	Общая долевая собственность, 1/588 16-16-06-001-2006-412.107 09.06.2006 00:00:00
3	Сведения об осуществлении государственной регистрации сделки, права без необходимого в силу закона согласия третьего лица, органа:	3.310	данные отсутствуют
4	Ограничение прав и обременение объекта недвижимости:	не зарегистрировано	
1	Правообладатель (правообладатели):	1.311	Физическое лицо
	Сведения о возможности предоставления третьим лицам персональных данных физического лица:	1.311.1	данные отсутствуют
2	Вид, номер, дата и время государственной регистрации права:	2.311	Общая долевая собственность, 2/588 16-16-06-001-2006-412.104 09.06.2006 00:00:00
3	Сведения об осуществлении государственной регистрации сделки, права без необходимого в силу закона согласия третьего лица, органа:	3.311	данные отсутствуют
4	Ограничение прав и обременение объекта недвижимости:	не зарегистрировано	
1	Правообладатель (правообладатели):	1.312	Физическое лицо
	Сведения о возможности предоставления третьим лицам персональных данных физического лица:	1.312.1	данные отсутствуют
2	Вид, номер, дата и время государственной регистрации права:	2.312	Общая долевая собственность, 2/588 16-16-06-001-2006-412.103 09.06.2006 00:00:00
3	Сведения об осуществлении государственной регистрации сделки, права без необходимого в силу закона согласия третьего лица, органа:	3.312	данные отсутствуют
4	Ограничение прав и обременение объекта недвижимости:	не зарегистрировано	
1	Правообладатель (правообладатели):	1.313	Физическое лицо
	Сведения о возможности предоставления третьим лицам персональных данных физического лица:	1.313.1	данные отсутствуют



ДОКУМЕНТ ПОДПИСАН
ЭЛЕКТРОННОЙ ПОДПИСЬЮ

Сертификат: 0091AAF5A599507BC7E6D39D2DFA052F9A

Владелец: ФЕДЕРАЛЬНАЯ СЛУЖБА ГОСУДАРСТВЕННОЙ
РЕГИСТРАЦИИ, КАДАСТРА И КАРТОГРАФИИ
Действителен: с 16.09.2025 по 10.12.2026

полное наименование должности

инициалы, фамилия

Земельный участок			
вид объекта недвижимости			
Лист № 130 раздела 2		Всего листов раздела 2: 132	Всего разделов: 8
03.12.2025г. № КУВИ-001/2025-219804325		Всего листов выписки: 1006	
Кадастровый номер:		16:41:000000:115(Единое землепользование)	
2	Вид, номер, дата и время государственной регистрации права:	2.313	Общая долевая собственность, 1/588 16-16-06-001-2006-412.102 09.06.2006 00:00:00
3	Сведения об осуществлении государственной регистрации сделки, права без необходимого в силу закона согласия третьего лица, органа:	3.313	данные отсутствуют
4	Ограничение прав и обременение объекта недвижимости:	не зарегистрировано	
1	Правообладатель (правообладатели):	1.314	Физическое лицо
	Сведения о возможности предоставления третьим лицам персональных данных физического лица:	1.314. 1	данные отсутствуют
2	Вид, номер, дата и время государственной регистрации права:	2.314	Общая долевая собственность, 1/588 16-16-06-001-2006-412.100 09.06.2006 00:00:00
3	Сведения об осуществлении государственной регистрации сделки, права без необходимого в силу закона согласия третьего лица, органа:	3.314	данные отсутствуют
4	Ограничение прав и обременение объекта недвижимости:	не зарегистрировано	
1	Правообладатель (правообладатели):	1.315	Физическое лицо
	Сведения о возможности предоставления третьим лицам персональных данных физического лица:	1.315. 1	данные отсутствуют
2	Вид, номер, дата и время государственной регистрации права:	2.315	Общая долевая собственность, 1/588 16-16-06-001-2006-412.10 09.06.2006 00:00:00
3	Сведения об осуществлении государственной регистрации сделки, права без необходимого в силу закона согласия третьего лица, органа:	3.315	данные отсутствуют
4	Ограничение прав и обременение объекта недвижимости:		
	4.1 вид:	Прочие ограничения прав и обременения объекта недвижимости	
	дата государственной регистрации:	18.09.2019 16:39:57	
	номер государственной регистрации:	16:41:000000:115-16/023/2019-38	
	срок, на который установлены ограничение прав и обременение объекта недвижимости:	Срок действия с 17.09.2019 с 17.09.2019	
	лицо, в пользу которого установлены ограничение прав и обременение объекта недвижимости:	данные о правообладателе отсутствуют	



ДОКУМЕНТ ПОДПИСАН
ЭЛЕКТРОННОЙ ПОДПИСЬЮ

Сертификат: 0091AA5A599507BC7E6D39D2DFA052F9A

Владелец: ФЕДЕРАЛЬНАЯ СЛУЖБА ГОСУДАРСТВЕННОЙ
РЕГИСТРАЦИИ, КАДАСТРА И КАРТОГРАФИИ
Действителен: с 16.09.2025 по 10.12.2026

полное наименование должности

инициалы, фамилия

Земельный участок			
вид объекта недвижимости			
Лист № 131 раздела 2	Всего листов раздела 2: 132	Всего разделов: 8	Всего листов выписки: 1006

03.12.2025г. № КУВИ-001/2025-219804325

Кадастровый номер: 16:41:000000:115(Единое землепользование)

	сведения о возможности предоставления третьим лицам персональных данных физического лица	данные отсутствуют
	основание государственной регистрации:	Постановление о запрете на совершение действий по регистрации, № 53824/19/16042-ИП, выдан 17.09.2019, ОСП по Новошешминскому и Черемшанскому районам УФССП по Республике Татарстан Документ нотариально удостоверен: Постановление о наложении ареста 53824/19/16042-ИП
	сведения об осуществлении государственной регистрации сделки, права, ограничения права без необходимого в силу закона согласия третьего лица, органа:	данные отсутствуют
	сведения об управляющем залогом и о договоре управления залогом, если такой договор заключен для управления ипотекой:	данные отсутствуют
	сведения о депозитарии, который осуществляет хранение обездвиженной документарной закладной или электронной закладной:	
	ведения о внесении изменений или дополнений в регистрационную запись об ипотеке:	
5	Договоры участия в долевом строительстве:	не зарегистрировано
6	Заявленные в судебном порядке права требования:	данные отсутствуют
7	Сведения о возможности предоставления третьим лицам персональных данных физического лица	данные отсутствуют
8	Сведения о возражении в отношении зарегистрированного права:	данные отсутствуют
9	Сведения о наличии решения об изъятии объекта недвижимости для государственных и муниципальных нужд:	данные отсутствуют
10	Сведения о невозможности государственной регистрации без личного участия правообладателя или его законного представителя:	Принято заявление о невозможности государственной регистрации перехода, прекращения, ограничения права и обременения на объект недвижимости без личного участия правообладателя или его законного представителя.
11	Правопритязания и сведения о наличии поступивших, но не рассмотренных заявлений о проведении государственной регистрации права (перехода, прекращения права), ограничения права или обременения объекта недвижимости, сделки в отношении объекта недвижимости:	Представлены документы на государственную регистрацию: Государственная регистрация прав без одновременного государственного кадастрового учета (при наличии в ЕГРН сведений об объекте недвижимого имущества); Регистрация перехода права на объект недвижимости без одновременного государственного кадастрового учета (при наличии в ЕГРН сведений об объекте недвижимого имущества)



ДОКУМЕНТ ПОДПИСАН
ЭЛЕКТРОННОЙ ПОДПИСЬЮ

Сертификат: 0091AAF5A599507BC7E6D39D2DFA052F9A

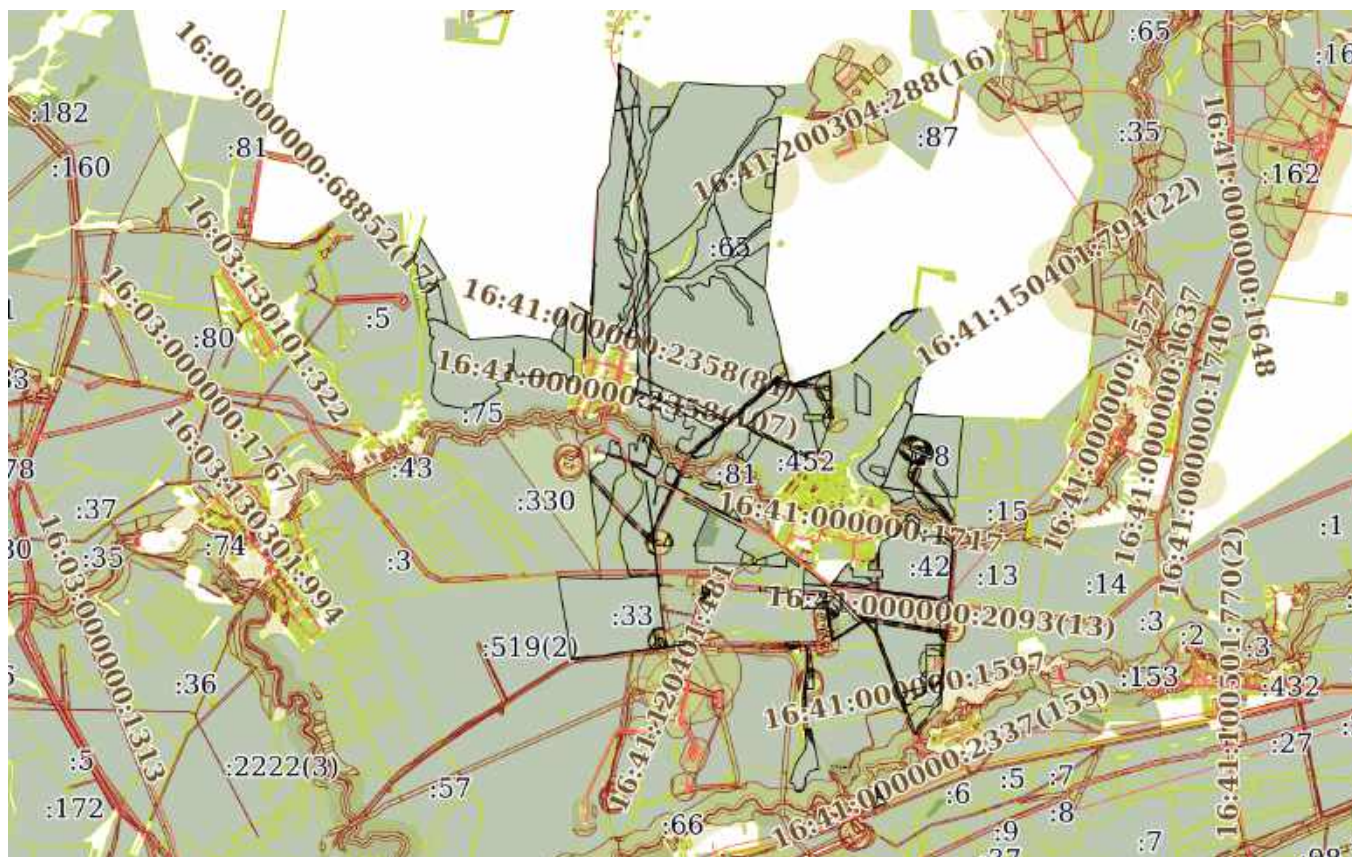
Владелец: ФЕДЕРАЛЬНАЯ СЛУЖБА ГОСУДАРСТВЕННОЙ
РЕГИСТРАЦИИ, КАДАСТРА И КАРТОГРАФИИ
Действителен: с 16.09.2025 по 10.12.2026

полное наименование должности

инициалы, фамилия

Земельный участок			
вид объекта недвижимости			
Лист № 132 раздела 2	Всего листов раздела 2: 132	Всего разделов: 8	Всего листов выписки: 1006
03.12.2025г. № КУВИ-001/2025-219804325			
Кадастровый номер:		16:41:000000:115(Единое землепользование)	
11	Сведения о невозможности государственной регистрации перехода, прекращения, ограничения права на земельный участок из земель сельскохозяйственного назначения:	данные отсутствуют	

полное наименование должности	 ДОКУМЕНТ ПОДПИСАН ЭЛЕКТРОННОЙ ПОДПИСЬЮ Сертификат: 0091AAF5A599507BC7E6D39D2DFA052F9A Владелец: ФЕДЕРАЛЬНАЯ СЛУЖБА ГОСУДАРСТВЕННОЙ РЕГИСТРАЦИИ, КАДАСТРА И КАРТОГРАФИИ Действителен: с 16.09.2025 по 10.12.2026	инициалы, фамилия

План (чертеж, схема) земельного участка

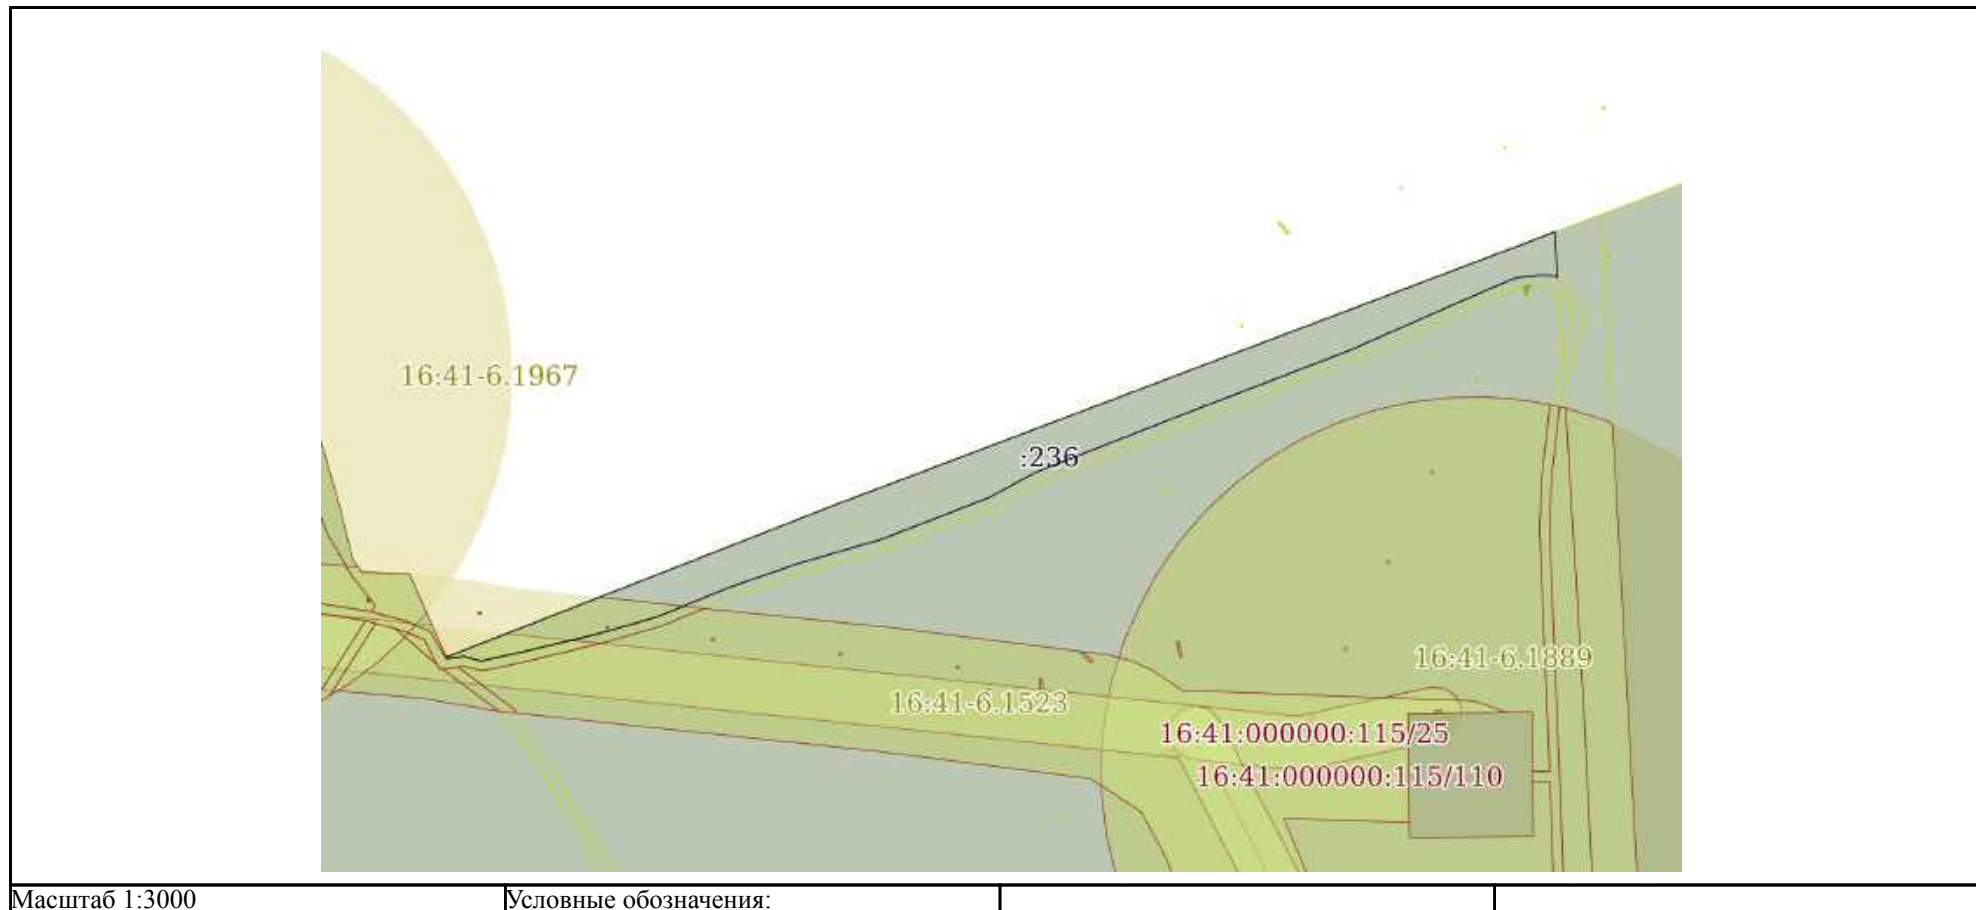
Условные обозначения:



Владелец: ФЕДЕРАЛЬНАЯ СЛУЖБА ГОСУДАРСТВЕННОЙ
РЕГИСТРАЦИИ, КАДАСТРА И КАРТОГРАФИИ
Действителен: с 16.09.2025 по 10.12.2026

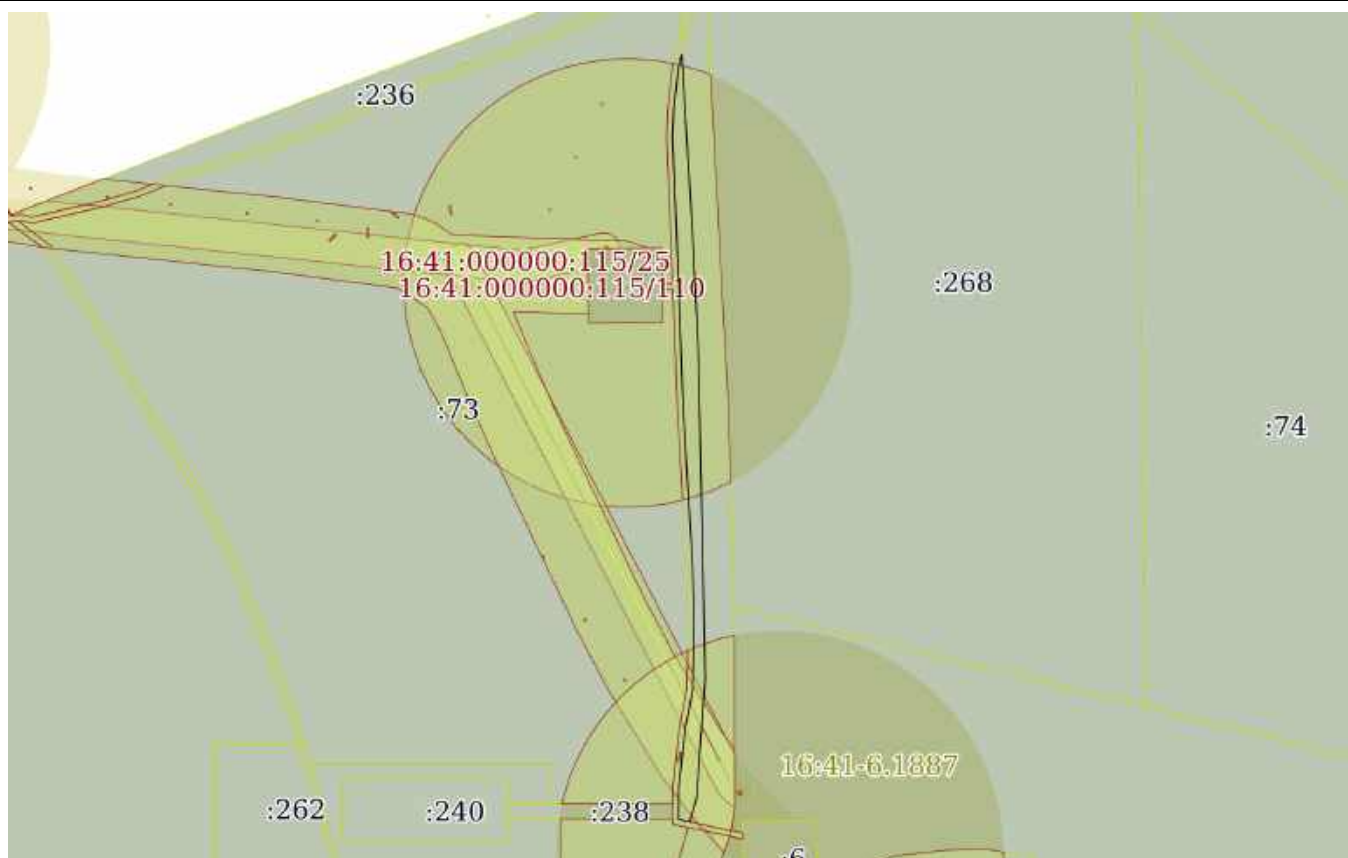
инициалы, фамилия

Земельный участок			
вид объекта недвижимости			
Лист № 2 раздела 3	Всего листов раздела 3: 55	Всего разделов: 8	Всего листов выписки: 1006
03.12.2025г. № КУВИ-001/2025-219804325			
Кадастровый номер:		16:41:000000:115(Единое землепользование)	



полное наименование должности	 ДОКУМЕНТ ПОДПИСАН ЭЛЕКТРОННОЙ ПОДПИСЬЮ Сертификат: 0091AAF5A599507BC7E6D39D2DFA052F9A Владелец: ФЕДЕРАЛЬНАЯ СЛУЖБА ГОСУДАРСТВЕННОЙ РЕГИСТРАЦИИ, КАДАСТРА И КАРТОГРАФИИ Действителен: с 16.09.2025 по 10.12.2026	инициалы, фамилия

Земельный участок			
вид объекта недвижимости			
Лист № 3 раздела 3	Всего листов раздела 3: 55	Всего разделов: 8	Всего листов выписки: 1006
03.12.2025г. № КУВИ-001/2025-219804325			
Кадастровый номер:		16:41:000000:115(Единое землепользование)	



Масштаб 1:5000

Условные обозначения:

полное наименование должности	 ДОКУМЕНТ ПОДПИСАН ЭЛЕКТРОННОЙ ПОДПИСЬЮ Сертификат: 0091AAF5A599507BC7E6D39D2DFA052F9A Владелец: ФЕДЕРАЛЬНАЯ СЛУЖБА ГОСУДАРСТВЕННОЙ РЕГИСТРАЦИИ, КАДАСТРА И КАРТОГРАФИИ Действителен: с 16.09.2025 по 10.12.2026	инициалы, фамилия

Земельный участок			
вид объекта недвижимости			
Лист № 4 раздела 3	Всего листов раздела 3: 55	Всего разделов: 8	Всего листов выписки: 1006
03.12.2025г. № КУВИ-001/2025-219804325			
Кадастровый номер:		16:41:000000:115(Единое землепользование)	



Масштаб 1:6000

Условные обозначения:

ДОКУМЕНТ ПОДПИСАН
ЭЛЕКТРОННОЙ ПОДПИСЬЮ

Сертификат: 0091AAF5A599507BC7E6D39D2DFA052F9A

Владелец: ФЕДЕРАЛЬНАЯ СЛУЖБА ГОСУДАРСТВЕННОЙ
РЕГИСТРАЦИИ, КАДАСТРА И КАРТОГРАФИИ
Действителен: с 16.09.2025 по 10.12.2026

полное наименование должности

инициалы, фамилия

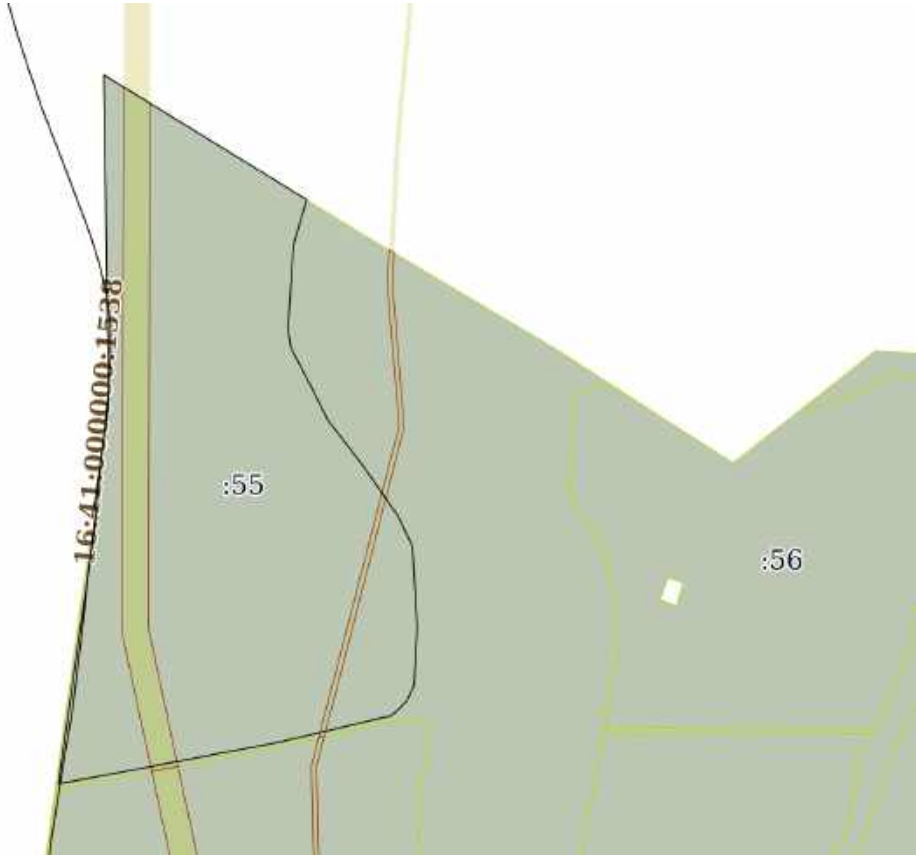
Земельный участок			
вид объекта недвижимости			
Лист № 5 раздела 3	Всего листов раздела 3: 55	Всего разделов: 8	Всего листов выписки: 1006
03.12.2025г. № КУВИ-001/2025-219804325			
Кадастровый номер:		16:41:000000:115(Единое землепользование)	



Масштаб 1:5000	Условные обозначения:		
----------------	-----------------------	--	--

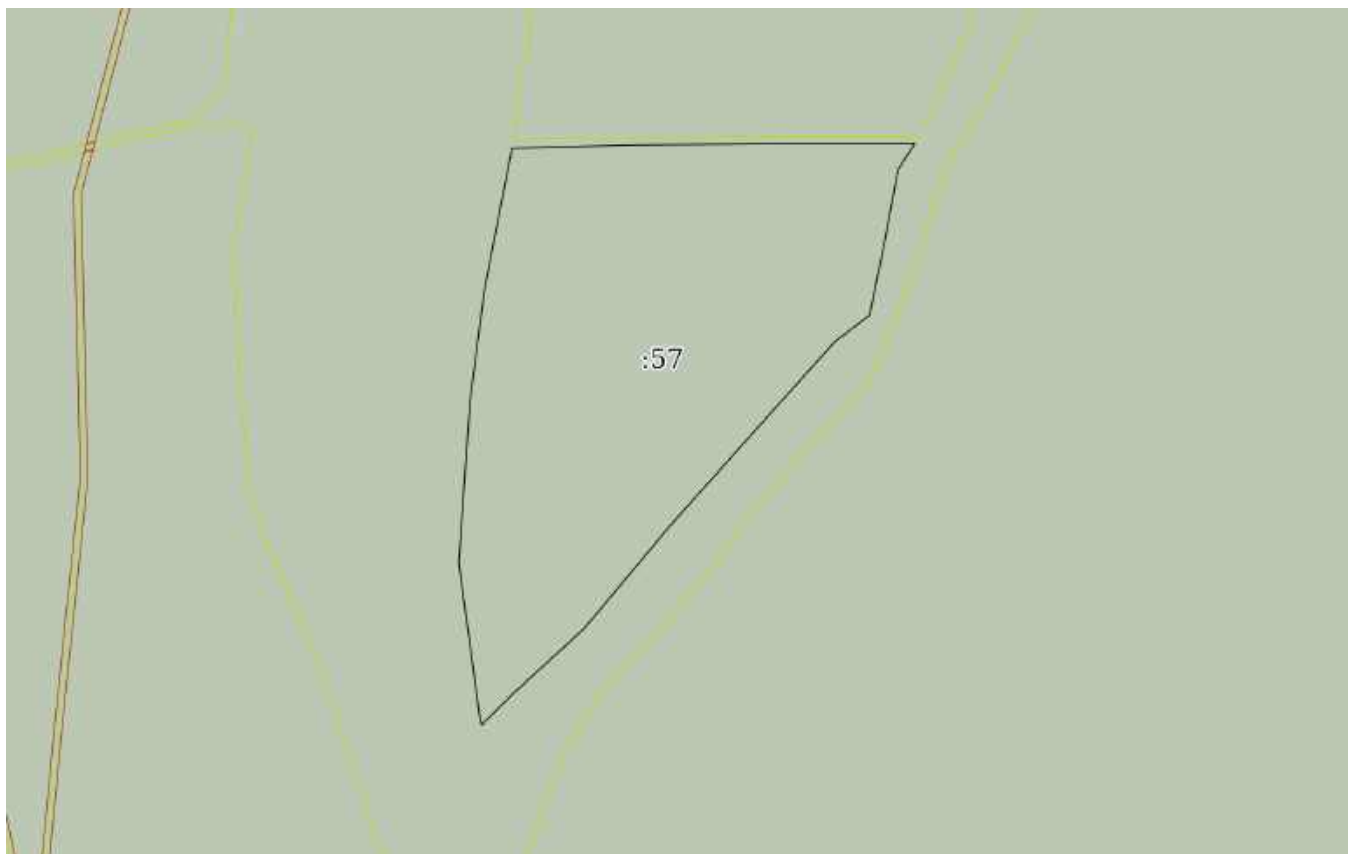
полное наименование должности	 ДОКУМЕНТ ПОДПИСАН ЭЛЕКТРОННОЙ ПОДПИСЬЮ Сертификат: 0091AAF5A599507BC7E6D39D2DFA052F9A Владелец: ФЕДЕРАЛЬНАЯ СЛУЖБА ГОСУДАРСТВЕННОЙ РЕГИСТРАЦИИ, КАДАСТРА И КАРТОГРАФИИ Действителен: с 16.09.2025 по 10.12.2026	инициалы, фамилия

Земельный участок			
вид объекта недвижимости			
Лист № 6 раздела 3	Всего листов раздела 3: 55	Всего разделов: 8	Всего листов выписки: 1006
03.12.2025г. № КУВИ-001/2025-219804325			
Кадастровый номер:		16:41:000000:115(Единое землепользование)	

			
Масштаб 1:6000	Условные обозначения:		

полное наименование должности		 ДОКУМЕНТ ПОДПИСАН ЭЛЕКТРОННОЙ ПОДПИСЬЮ Сертификат: 0091AAF5A599507BC7E6D39D2DFA052F9A Владелец: ФЕДЕРАЛЬНАЯ СЛУЖБА ГОСУДАРСТВЕННОЙ РЕГИСТРАЦИИ, КАДАСТРА И КАРТОГРАФИИ Действителен: с 16.09.2025 по 10.12.2026	инициалы, фамилия

Земельный участок			
вид объекта недвижимости			
Лист № 7 раздела 3	Всего листов раздела 3: 55	Всего разделов: 8	Всего листов выписки: 1006
03.12.2025г. № КУВИ-001/2025-219804325			
Кадастровый номер:		16:41:000000:115(Единое землепользование)	



Масштаб 1:4000

Условные обозначения:

полное наименование должности	 ДОКУМЕНТ ПОДПИСАН ЭЛЕКТРОННОЙ ПОДПИСЬЮ Сертификат: 0091AAF5A599507BC7E6D39D2DFA052F9A Владелец: ФЕДЕРАЛЬНАЯ СЛУЖБА ГОСУДАРСТВЕННОЙ РЕГИСТРАЦИИ, КАДАСТРА И КАРТОГРАФИИ Действителен: с 16.09.2025 по 10.12.2026	инициалы, фамилия

Земельный участок			
вид объекта недвижимости			
Лист № 8 раздела 3	Всего листов раздела 3: 55	Всего разделов: 8	Всего листов выписки: 1006
03.12.2025г. № КУВИ-001/2025-219804325			
Кадастровый номер:		16:41:000000:115(Единое землепользование)	

Масштаб 1:30000	Условные обозначения:		



ДОКУМЕНТ ПОДПИСАН
ЭЛЕКТРОННОЙ ПОДПИСЬЮ

Сертификат: 0091AAF5A599507BC7E6D39D2DFA052F9A
Владелец: ФЕДЕРАЛЬНАЯ СЛУЖБА ГОСУДАРСТВЕННОЙ
РЕГИСТРАЦИИ, КАДАСТРА И КАРТОГРАФИИ
Действителен: с 16.09.2025 по 10.12.2026

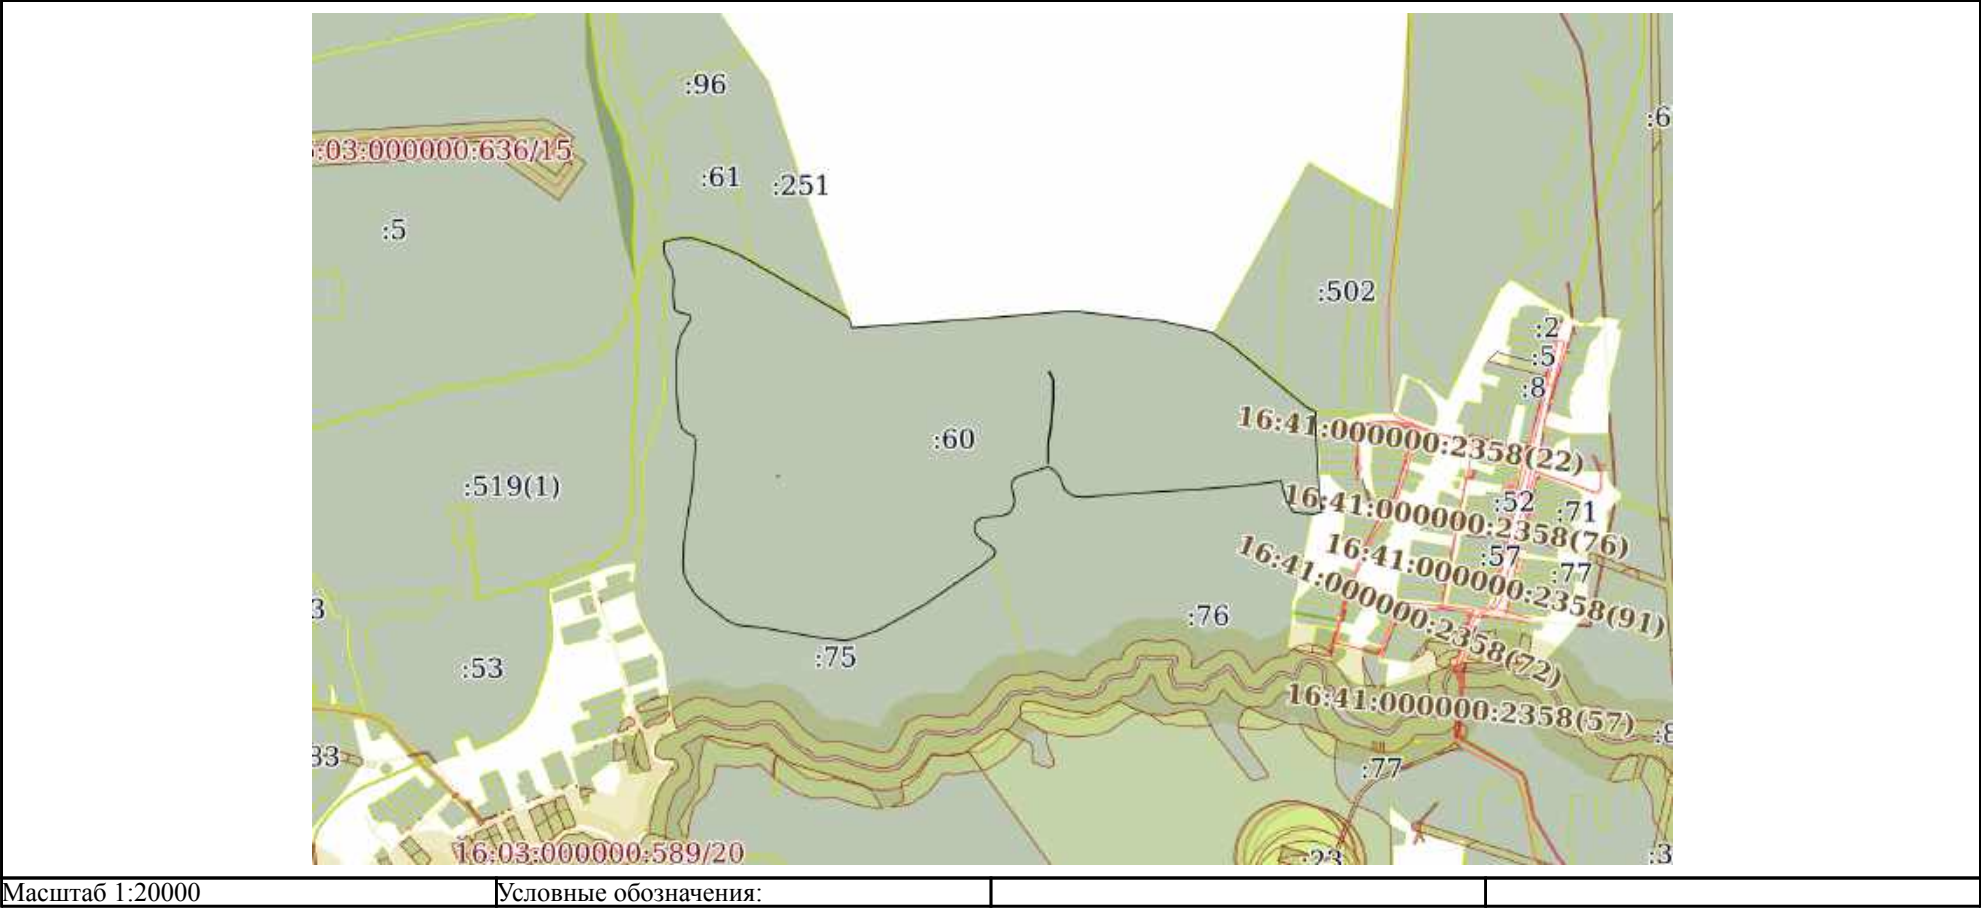
полное наименование должности	инициалы, фамилия
-------------------------------	-------------------

Земельный участок			
вид объекта недвижимости			
Лист № 9 раздела 3	Всего листов раздела 3: 55	Всего разделов: 8	Всего листов выписки: 1006
03.12.2025г. № КУВИ-001/2025-219804325			
Кадастровый номер:		16:41:000000:115(Единое землепользование)	

Масштаб 1:20000	Условные обозначения:		

		ДОКУМЕНТ ПОДПИСАН ЭЛЕКТРОННОЙ ПОДПИСЬЮ	
полное наименование должности		Сертификат: 0091AAF5A599507BC7E6D39D2DFA052F9A Владелец: ФЕДЕРАЛЬНАЯ СЛУЖБА ГОСУДАРСТВЕННОЙ РЕГИСТРАЦИИ, КАДАСТРА И КАРТОГРАФИИ Действителен: с 16.09.2025 по 10.12.2026	инициалы, фамилия

Земельный участок			
вид объекта недвижимости			
Лист № 10 раздела 3	Всего листов раздела 3: 55	Всего разделов: 8	Всего листов выписки: 1006
03.12.2025г. № КУВИ-001/2025-219804325			
Кадастровый номер:		16:41:000000:115(Единое землепользование)	



полное наименование должности	 ДОКУМЕНТ ПОДПИСАН ЭЛЕКТРОННОЙ ПОДПИСЬЮ Сертификат: 0091AAF5A599507BC7E6D39D2DFA052F9A Владелец: ФЕДЕРАЛЬНАЯ СЛУЖБА ГОСУДАРСТВЕННОЙ РЕГИСТРАЦИИ, КАДАСТРА И КАРТОГРАФИИ Действителен: с 16.09.2025 по 10.12.2026	инициалы, фамилия

Земельный участок			
вид объекта недвижимости			
Лист № 11 раздела 3	Всего листов раздела 3: 55	Всего разделов: 8	Всего листов выписки: 1006
03.12.2025г. № КУВИ-001/2025-219804325			
Кадастровый номер:		16:41:000000:115(Единое землепользование)	

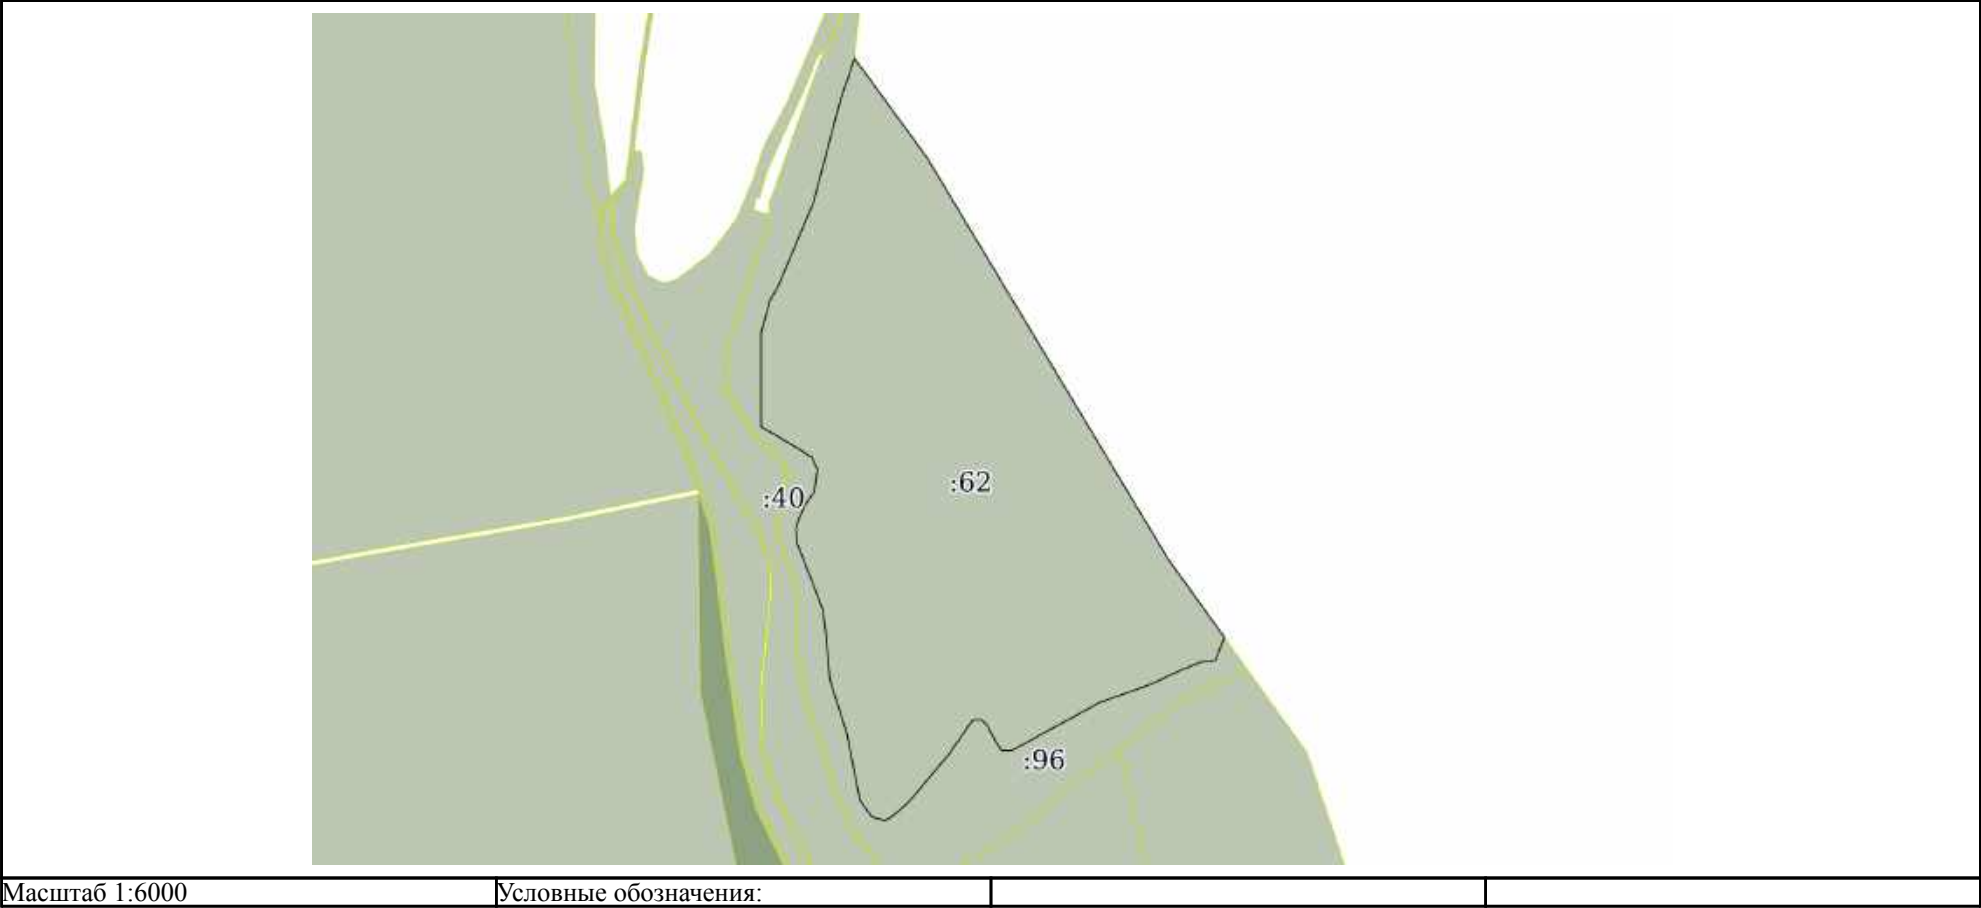


Масштаб 1:5000

Условные обозначения:

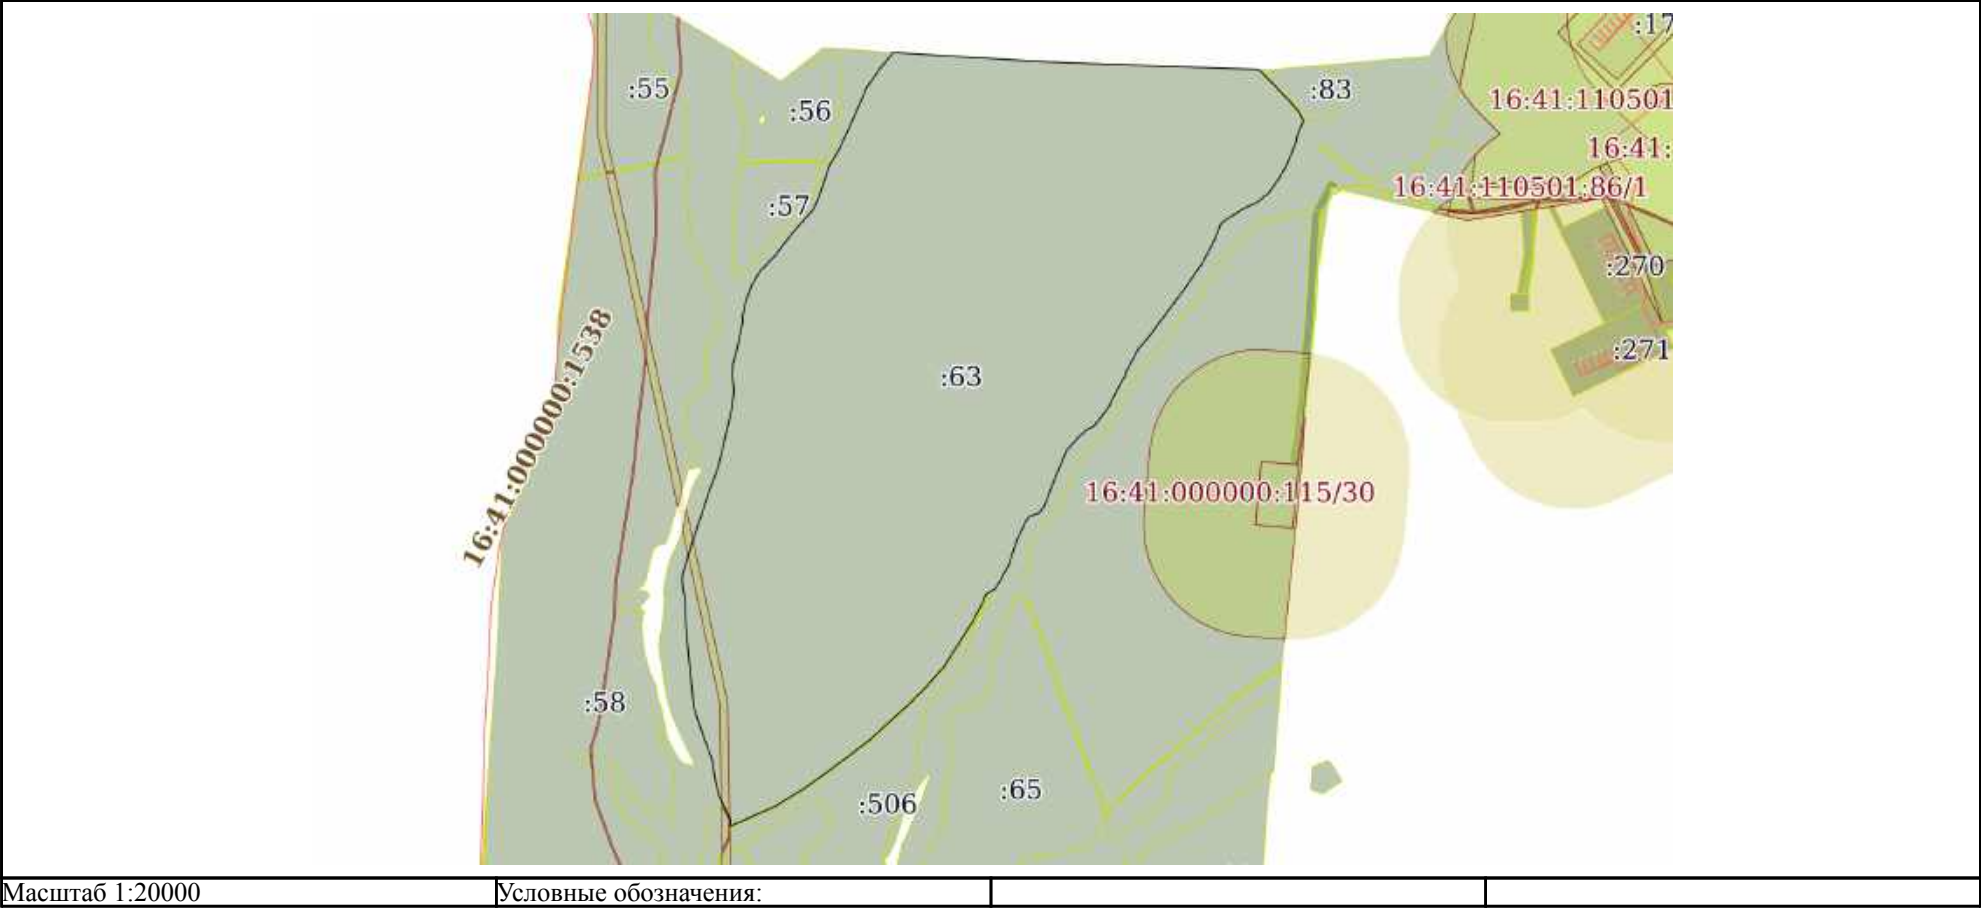
полное наименование должности	 ДОКУМЕНТ ПОДПИСАН ЭЛЕКТРОННОЙ ПОДПИСЬЮ Сертификат: 0091AAF5A599507BC7E6D39D2DFA052F9A Владелец: ФЕДЕРАЛЬНАЯ СЛУЖБА ГОСУДАРСТВЕННОЙ РЕГИСТРАЦИИ, КАДАСТРА И КАРТОГРАФИИ Действителен: с 16.09.2025 по 10.12.2026	инициалы, фамилия

Земельный участок			
вид объекта недвижимости			
Лист № 12 раздела 3	Всего листов раздела 3: 55	Всего разделов: 8	Всего листов выписки: 1006
03.12.2025г. № КУВИ-001/2025-219804325			
Кадастровый номер:		16:41:000000:115(Единое землепользование)	



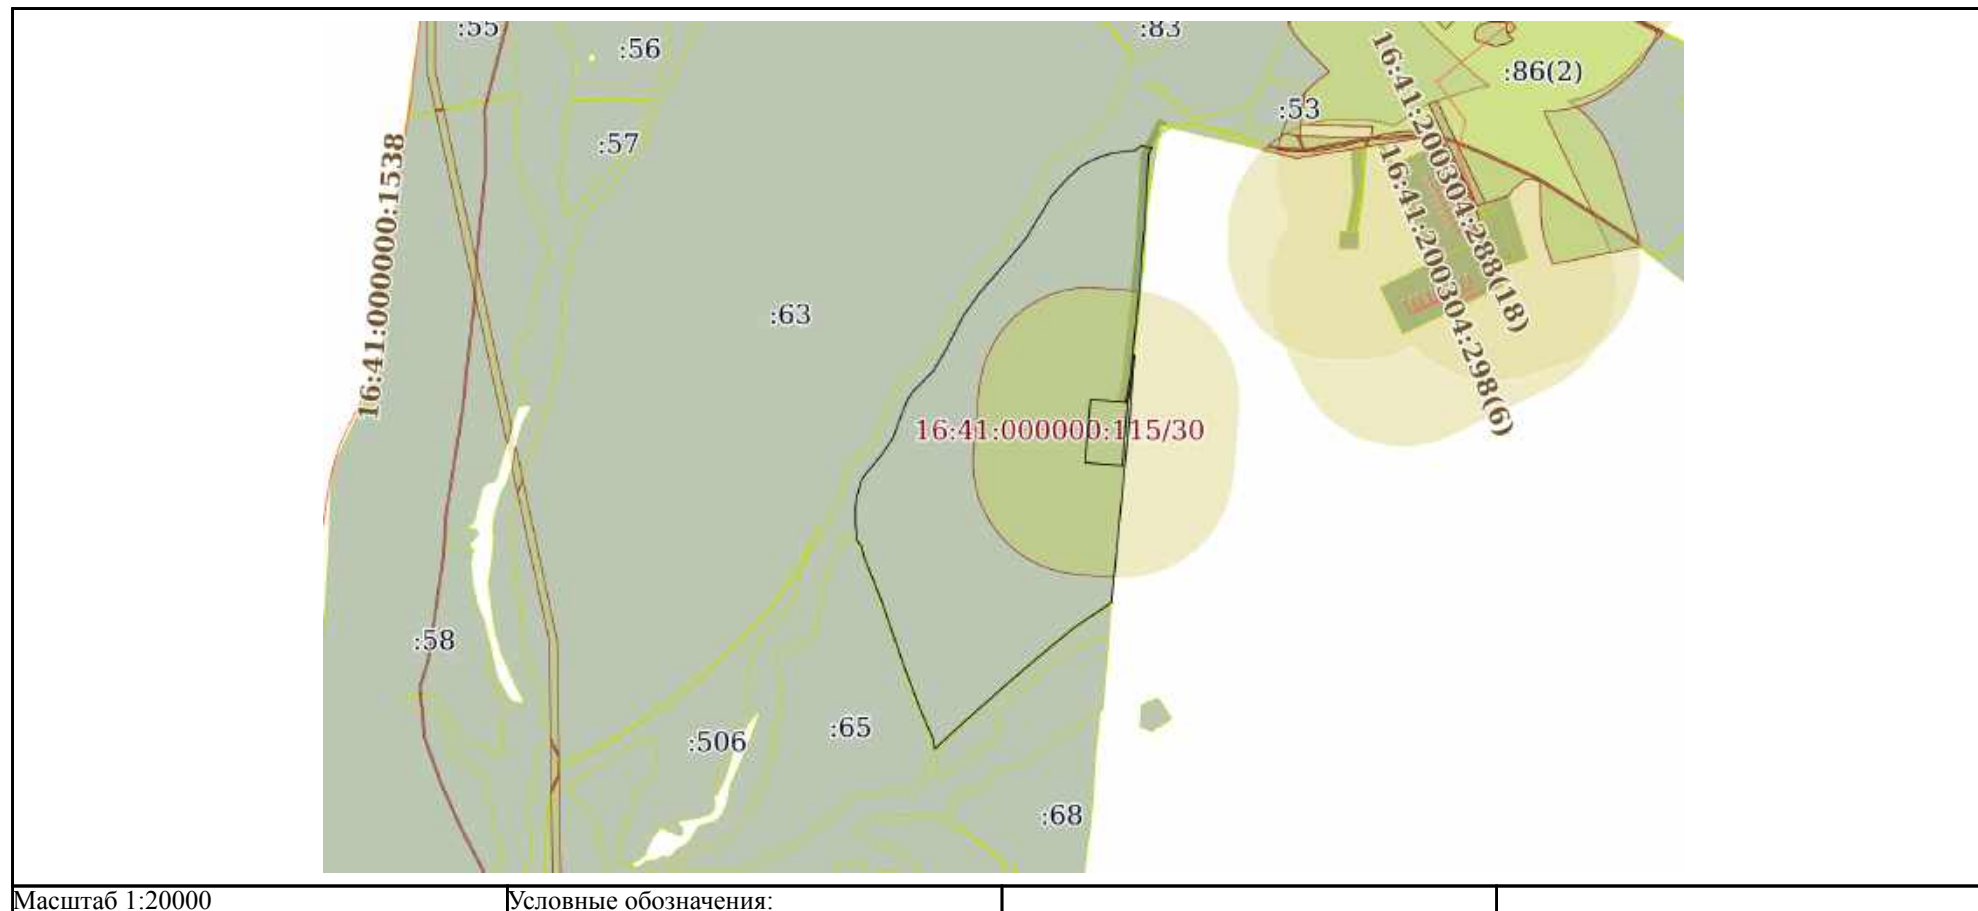
полное наименование должности	 ДОКУМЕНТ ПОДПИСАН ЭЛЕКТРОННОЙ ПОДПИСЬЮ Сертификат: 0091AAF5A599507BC7E6D39D2DFA052F9A Владелец: ФЕДЕРАЛЬНАЯ СЛУЖБА ГОСУДАРСТВЕННОЙ РЕГИСТРАЦИИ, КАДАСТРА И КАРТОГРАФИИ Действителен: с 16.09.2025 по 10.12.2026		
			инициалы, фамилия

Земельный участок			
вид объекта недвижимости			
Лист № 13 раздела 3	Всего листов раздела 3: 55	Всего разделов: 8	Всего листов выписки: 1006
03.12.2025г. № КУВИ-001/2025-219804325			
Кадастровый номер:		16:41:000000:115(Единое землепользование)	



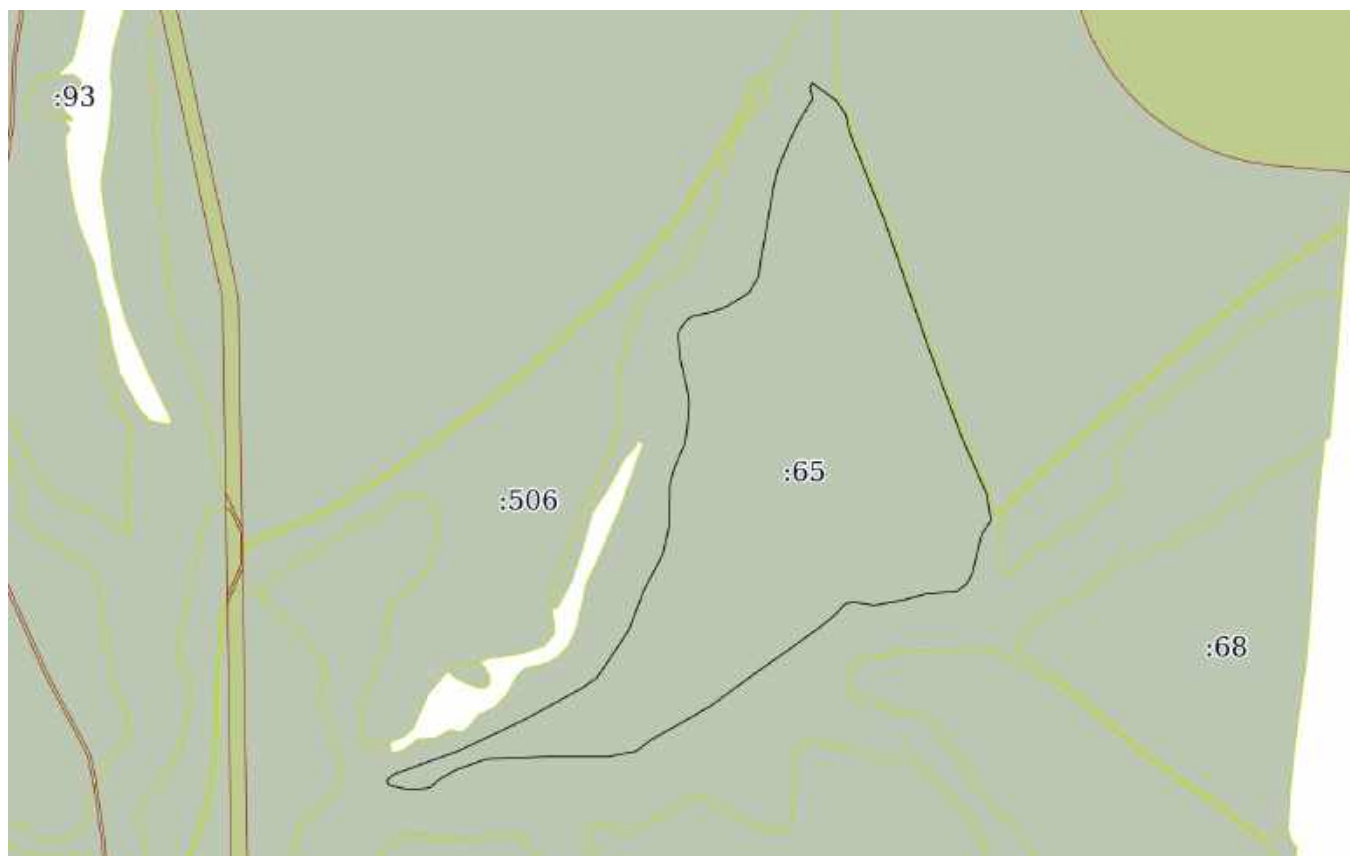
полное наименование должности	 ДОКУМЕНТ ПОДПИСАН ЭЛЕКТРОННОЙ ПОДПИСЬЮ Сертификат: 0091AAF5A599507BC7E6D39D2DFA052F9A Владелец: ФЕДЕРАЛЬНАЯ СЛУЖБА ГОСУДАРСТВЕННОЙ РЕГИСТРАЦИИ, КАДАСТРА И КАРТОГРАФИИ Действителен: с 16.09.2025 по 10.12.2026	инициалы, фамилия

Земельный участок			
вид объекта недвижимости			
Лист № 14 раздела 3	Всего листов раздела 3: 55	Всего разделов: 8	Всего листов выписки: 1006
03.12.2025г. № КУВИ-001/2025-219804325			
Кадастровый номер:		16:41:000000:115(Единое землепользование)	



полное наименование должности	 ДОКУМЕНТ ПОДПИСАН ЭЛЕКТРОННОЙ ПОДПИСЬЮ Сертификат: 0091AAF5A599507BC7E6D39D2DFA052F9A Владелец: ФЕДЕРАЛЬНАЯ СЛУЖБА ГОСУДАРСТВЕННОЙ РЕГИСТРАЦИИ, КАДАСТРА И КАРТОГРАФИИ Действителен: с 16.09.2025 по 10.12.2026	инициалы, фамилия

Земельный участок			
вид объекта недвижимости			
Лист № 15 раздела 3	Всего листов раздела 3: 55	Всего разделов: 8	Всего листов выписки: 1006
03.12.2025г. № КУВИ-001/2025-219804325			
Кадастровый номер:		16:41:000000:115(Единое землепользование)	



Масштаб 1:10000

Условные обозначения:

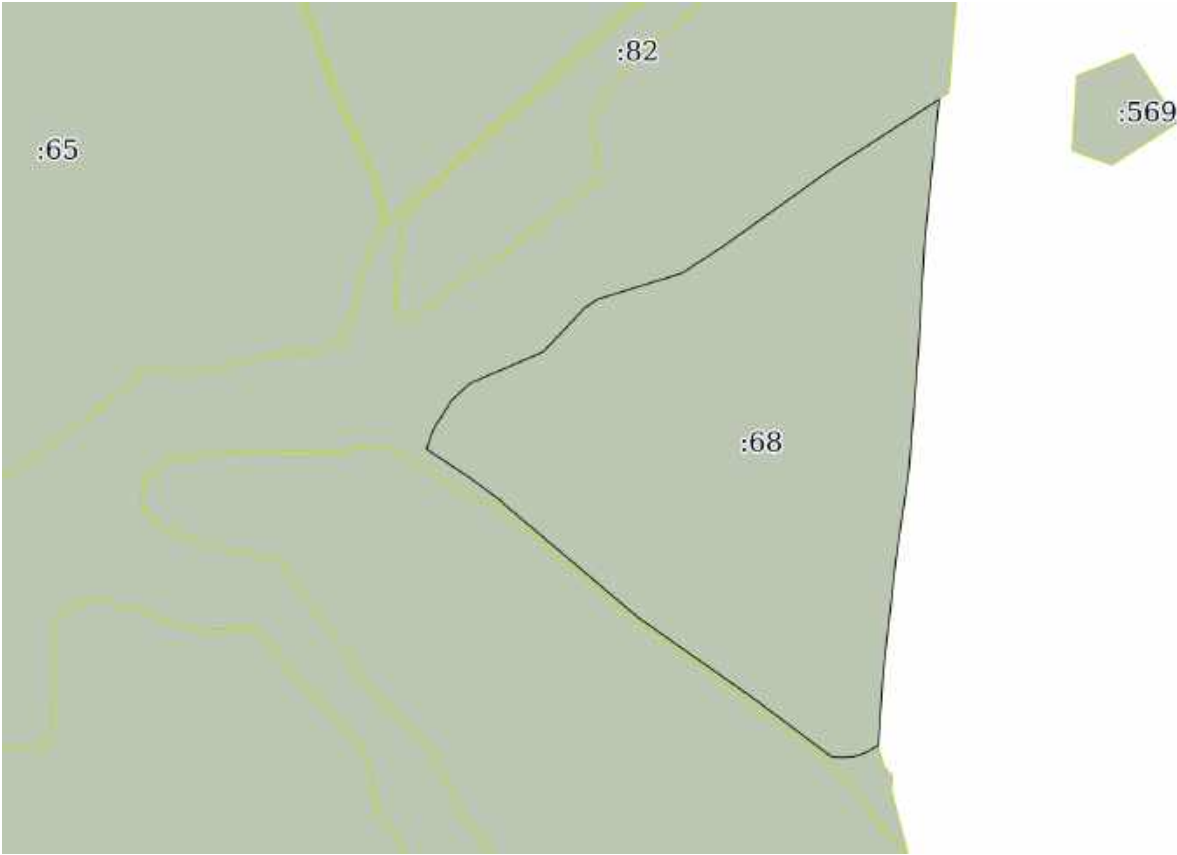
полное наименование должности	 ДОКУМЕНТ ПОДПИСАН ЭЛЕКТРОННОЙ ПОДПИСЬЮ Сертификат: 0091AAF5A599507BC7E6D39D2DFA052F9A Владелец: ФЕДЕРАЛЬНАЯ СЛУЖБА ГОСУДАРСТВЕННОЙ РЕГИСТРАЦИИ, КАДАСТРА И КАРТОГРАФИИ Действителен: с 16.09.2025 по 10.12.2026	инициалы, фамилия

Земельный участок			
вид объекта недвижимости			
Лист № 16 раздела 3	Всего листов раздела 3: 55	Всего разделов: 8	Всего листов выписки: 1006
03.12.2025г. № КУВИ-001/2025-219804325			
Кадастровый номер:		16:41:000000:115(Единое землепользование)	

			
Масштаб 1:10000	Условные обозначения:		

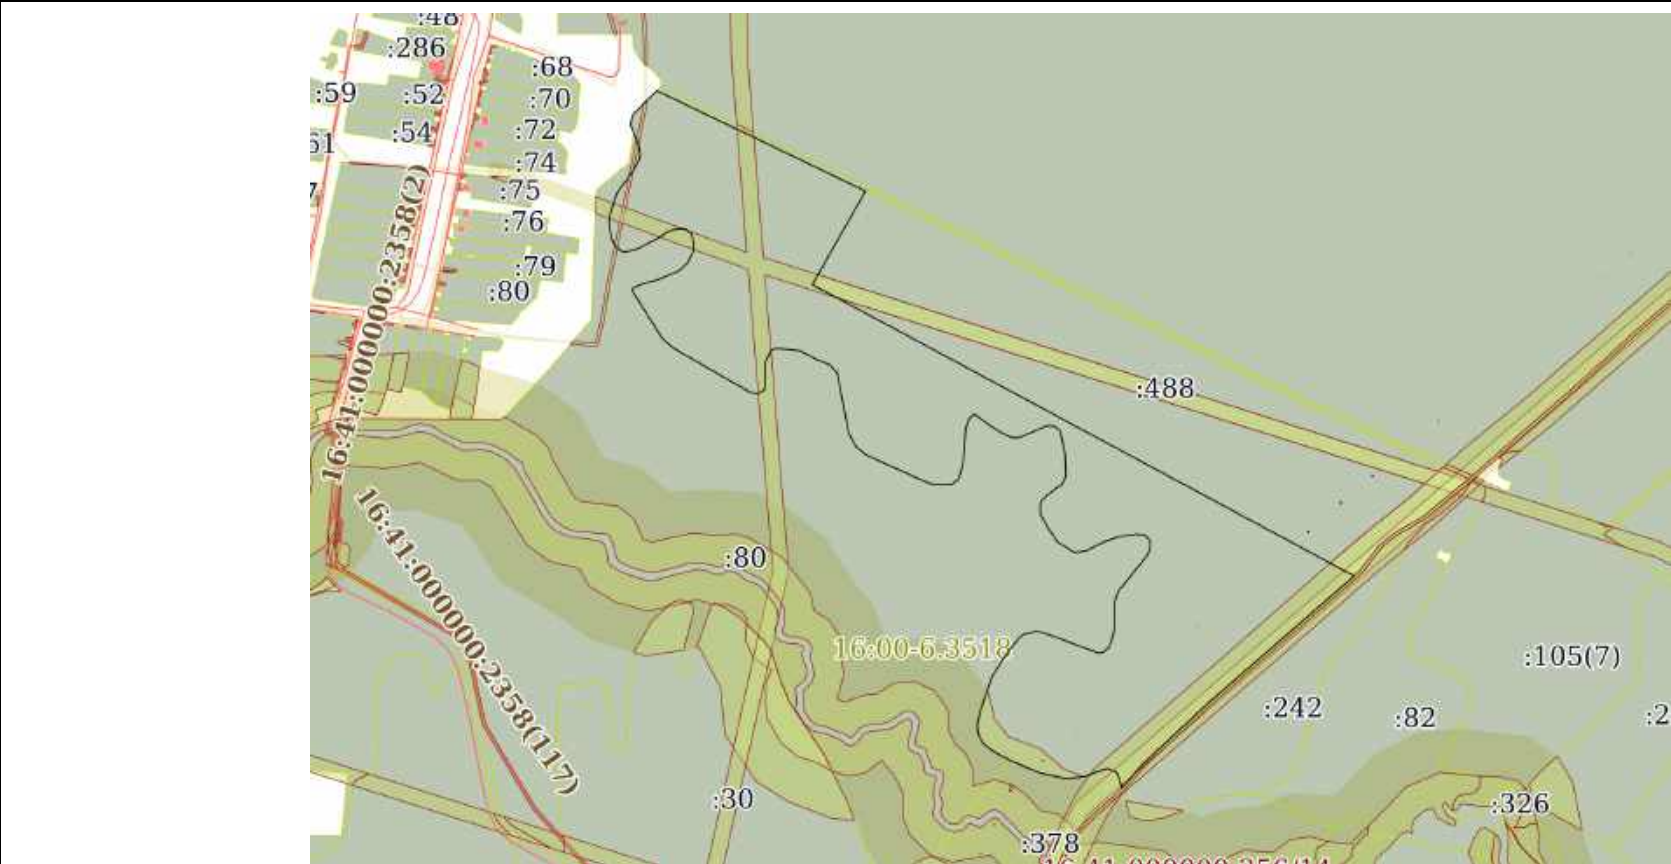
полное наименование должности	 ДОКУМЕНТ ПОДПИСАН ЭЛЕКТРОННОЙ ПОДПИСЬЮ Сертификат: 0091AAF5A599507BC7E6D39D2DFA052F9A Владелец: ФЕДЕРАЛЬНАЯ СЛУЖБА ГОСУДАРСТВЕННОЙ РЕГИСТРАЦИИ, КАДАСТРА И КАРТОГРАФИИ Действителен: с 16.09.2025 по 10.12.2026	инициалы, фамилия

Земельный участок			
вид объекта недвижимости			
Лист № 17 раздела 3	Всего листов раздела 3: 55	Всего разделов: 8	Всего листов выписки: 1006
03.12.2025г. № КУВИ-001/2025-219804325			
Кадастровый номер:		16:41:000000:115(Единое землепользование)	

			
Масштаб 1:6000	Условные обозначения:		

		 ДОКУМЕНТ ПОДПИСАН ЭЛЕКТРОННОЙ ПОДПИСЬЮ Сертификат: 0091AAF5A599507BC7E6D39D2DFA052F9A Владелец: ФЕДЕРАЛЬНАЯ СЛУЖБА ГОСУДАРСТВЕННОЙ РЕГИСТРАЦИИ, КАДАСТРА И КАРТОГРАФИИ Действителен: с 16.09.2025 по 10.12.2026	
полное наименование должности		инициалы, фамилия	

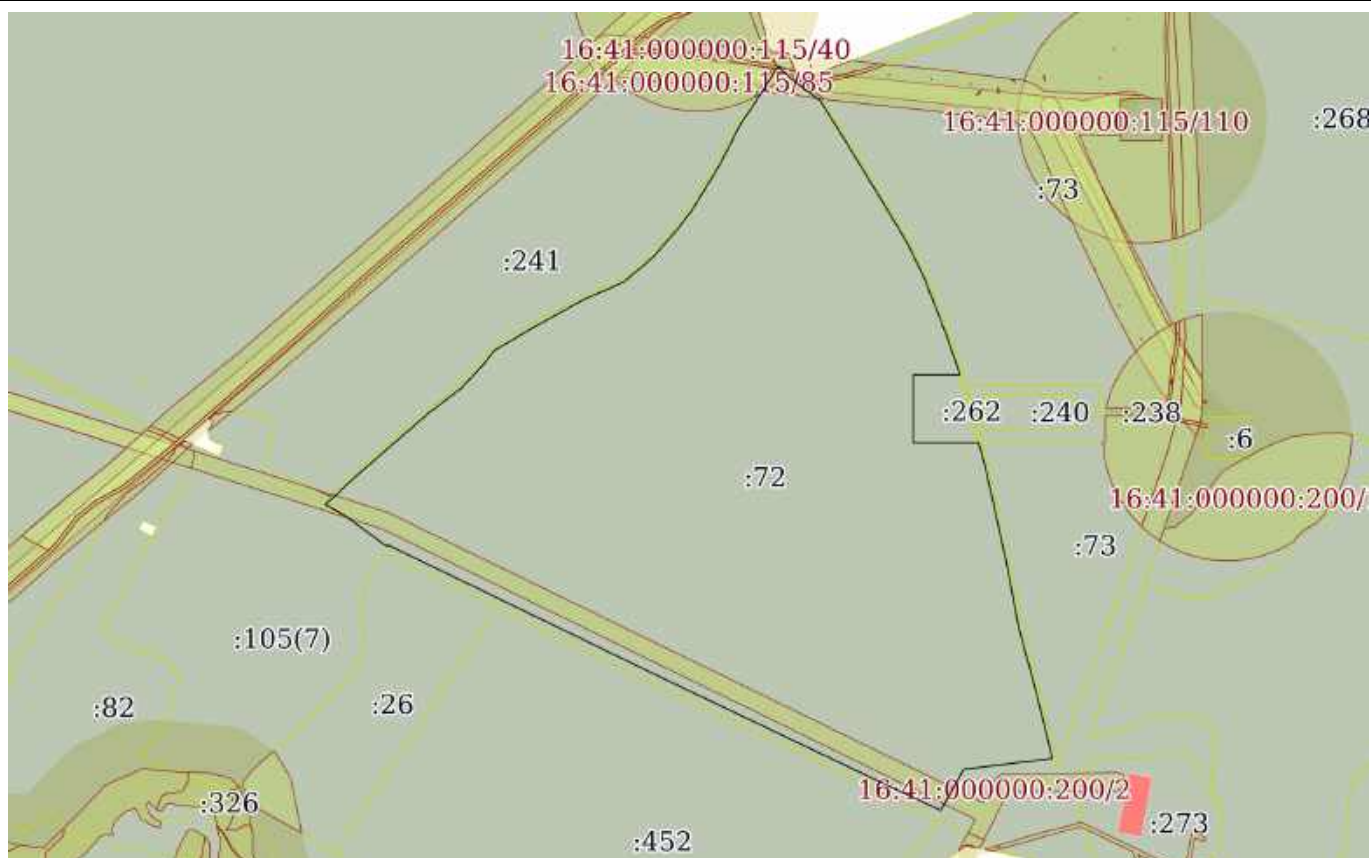
Земельный участок			
вид объекта недвижимости			
Лист № 19 раздела 3	Всего листов раздела 3: 55	Всего разделов: 8	Всего листов выписки: 1006
03.12.2025г. № КУВИ-001/2025-219804325			
Кадастровый номер:		16:41:000000:115(Единое землепользование)	



Масштаб 1:10000	Условные обозначения:	
-----------------	-----------------------	--

полное наименование должности	 ДОКУМЕНТ ПОДПИСАН ЭЛЕКТРОННОЙ ПОДПИСЬЮ Сертификат: 0091AAF5A599507BC7E6D39D2DFA052F9A Владелец: ФЕДЕРАЛЬНАЯ СЛУЖБА ГОСУДАРСТВЕННОЙ РЕГИСТРАЦИИ, КАДАСТРА И КАРТОГРАФИИ Действителен: с 16.09.2025 по 10.12.2026	инициалы, фамилия

Земельный участок			
вид объекта недвижимости			
Лист № 20 раздела 3	Всего листов раздела 3: 55	Всего разделов: 8	Всего листов выписки: 1006
03.12.2025г. № КУВИ-001/2025-219804325			
Кадастровый номер:		16:41:000000:115(Единое землепользование)	

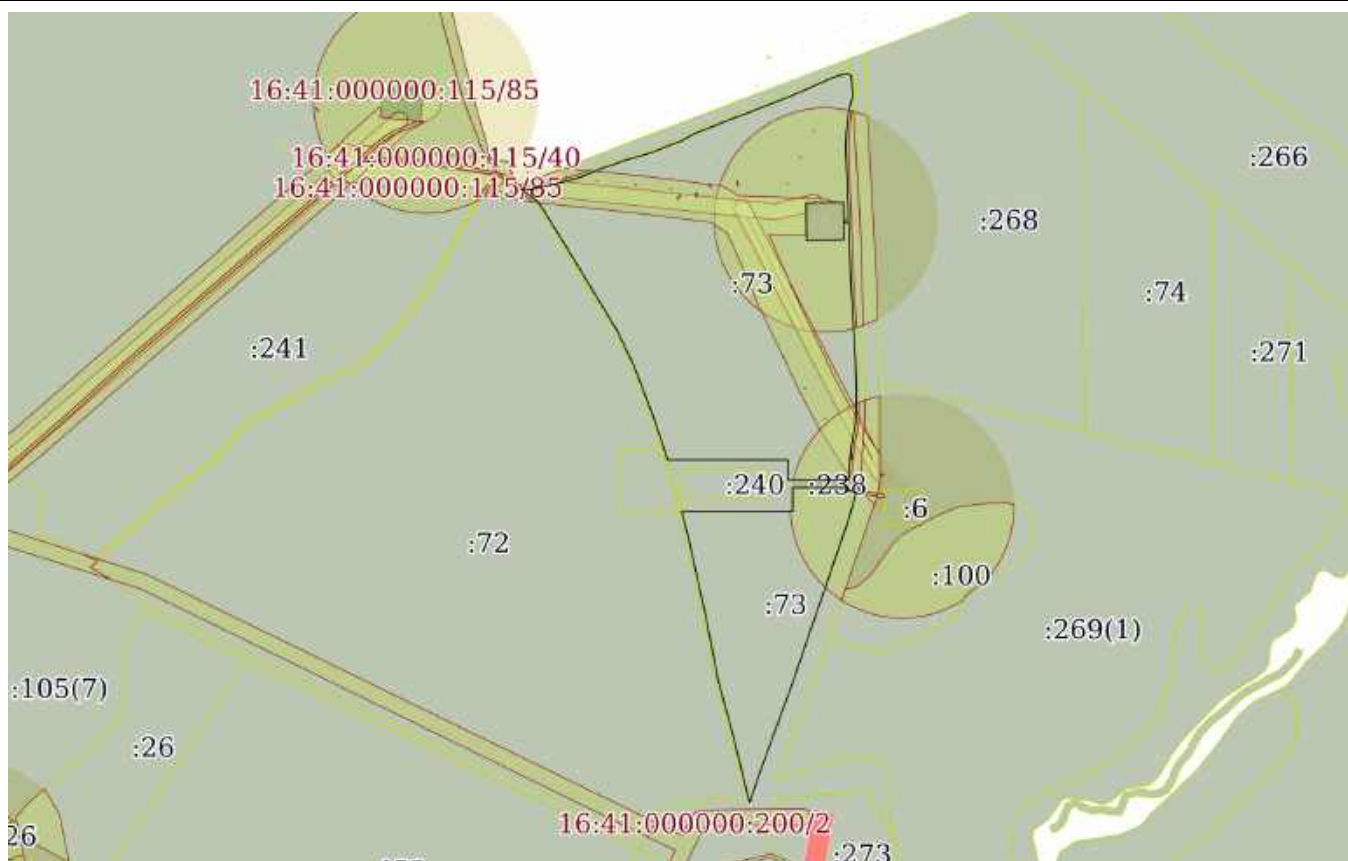


Масштаб 1:9000

Условные обозначения:

полное наименование должности	 ДОКУМЕНТ ПОДПИСАН ЭЛЕКТРОННОЙ ПОДПИСЬЮ Сертификат: 0091AAF5A599507BC7E6D39D2DFA052F9A Владелец: ФЕДЕРАЛЬНАЯ СЛУЖБА ГОСУДАРСТВЕННОЙ РЕГИСТРАЦИИ, КАДАСТРА И КАРТОГРАФИИ Действителен: с 16.09.2025 по 10.12.2026	инициалы, фамилия

Земельный участок			
вид объекта недвижимости			
Лист № 21 раздела 3	Всего листов раздела 3: 55	Всего разделов: 8	Всего листов выписки: 1006
03.12.2025г. № КУВИ-001/2025-219804325			
Кадастровый номер:		16:41:000000:115(Единое землепользование)	



Масштаб 1:10000

Условные обозначения:

полное наименование должности	 ДОКУМЕНТ ПОДПИСАН ЭЛЕКТРОННОЙ ПОДПИСЬЮ Сертификат: 0091AAF5A599507BC7E6D39D2DFA052F9A Владелец: ФЕДЕРАЛЬНАЯ СЛУЖБА ГОСУДАРСТВЕННОЙ РЕГИСТРАЦИИ, КАДАСТРА И КАРТОГРАФИИ Действителен: с 16.09.2025 по 10.12.2026	инициалы, фамилия

Земельный участок

вид объекта недвижимости

Лист № 22 раздела 3

Всего листов раздела 3: 55

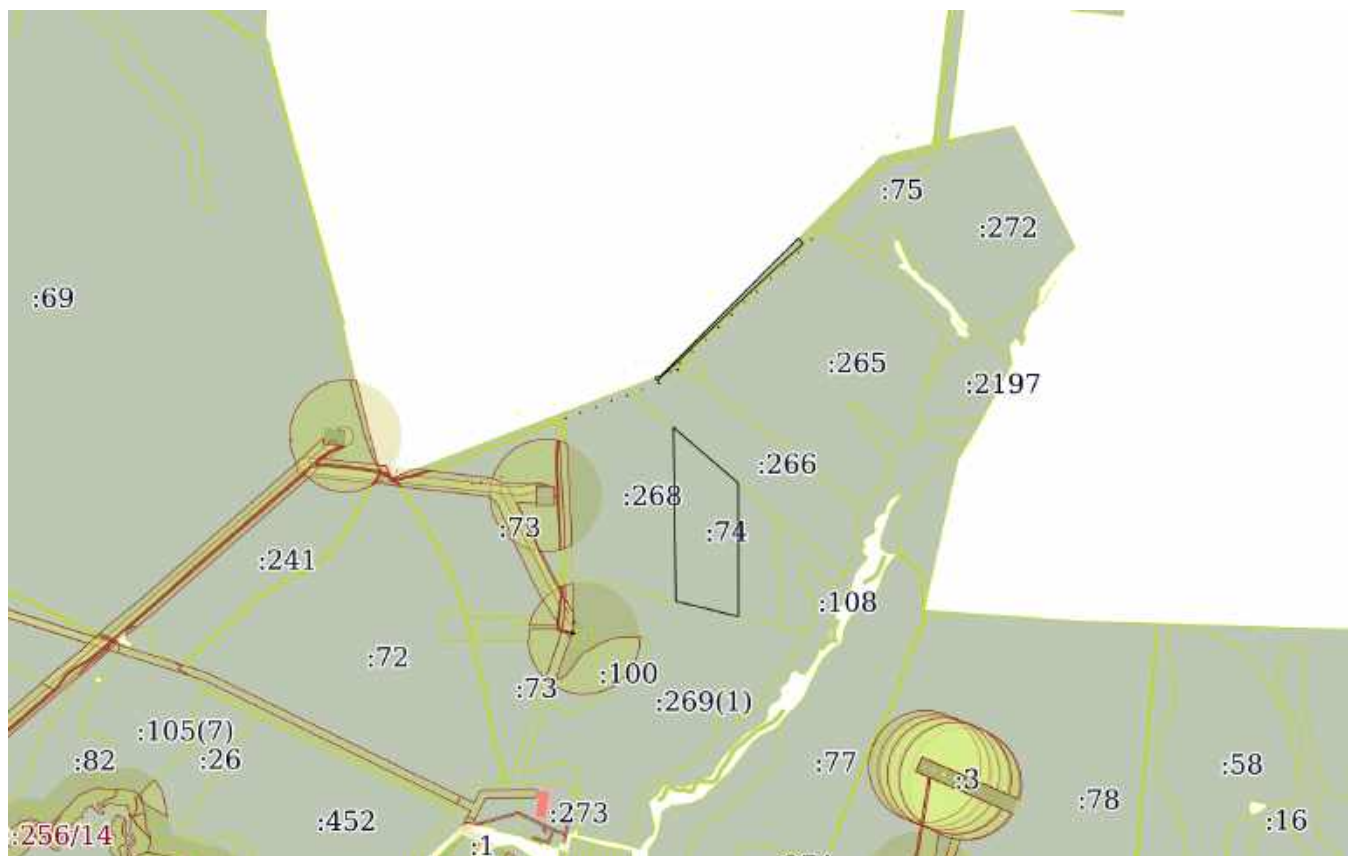
Всего разделов: 8

Всего листов выписки: 1006

03.12.2025г. № КУВИ-001/2025-219804325

Кадастровый номер:

16:41:000000:115(Единое землепользование)



Масштаб 1:20000

Условные обозначения:

ДОКУМЕНТ ПОДПИСАН
ЭЛЕКТРОННОЙ ПОДПИСЬЮ

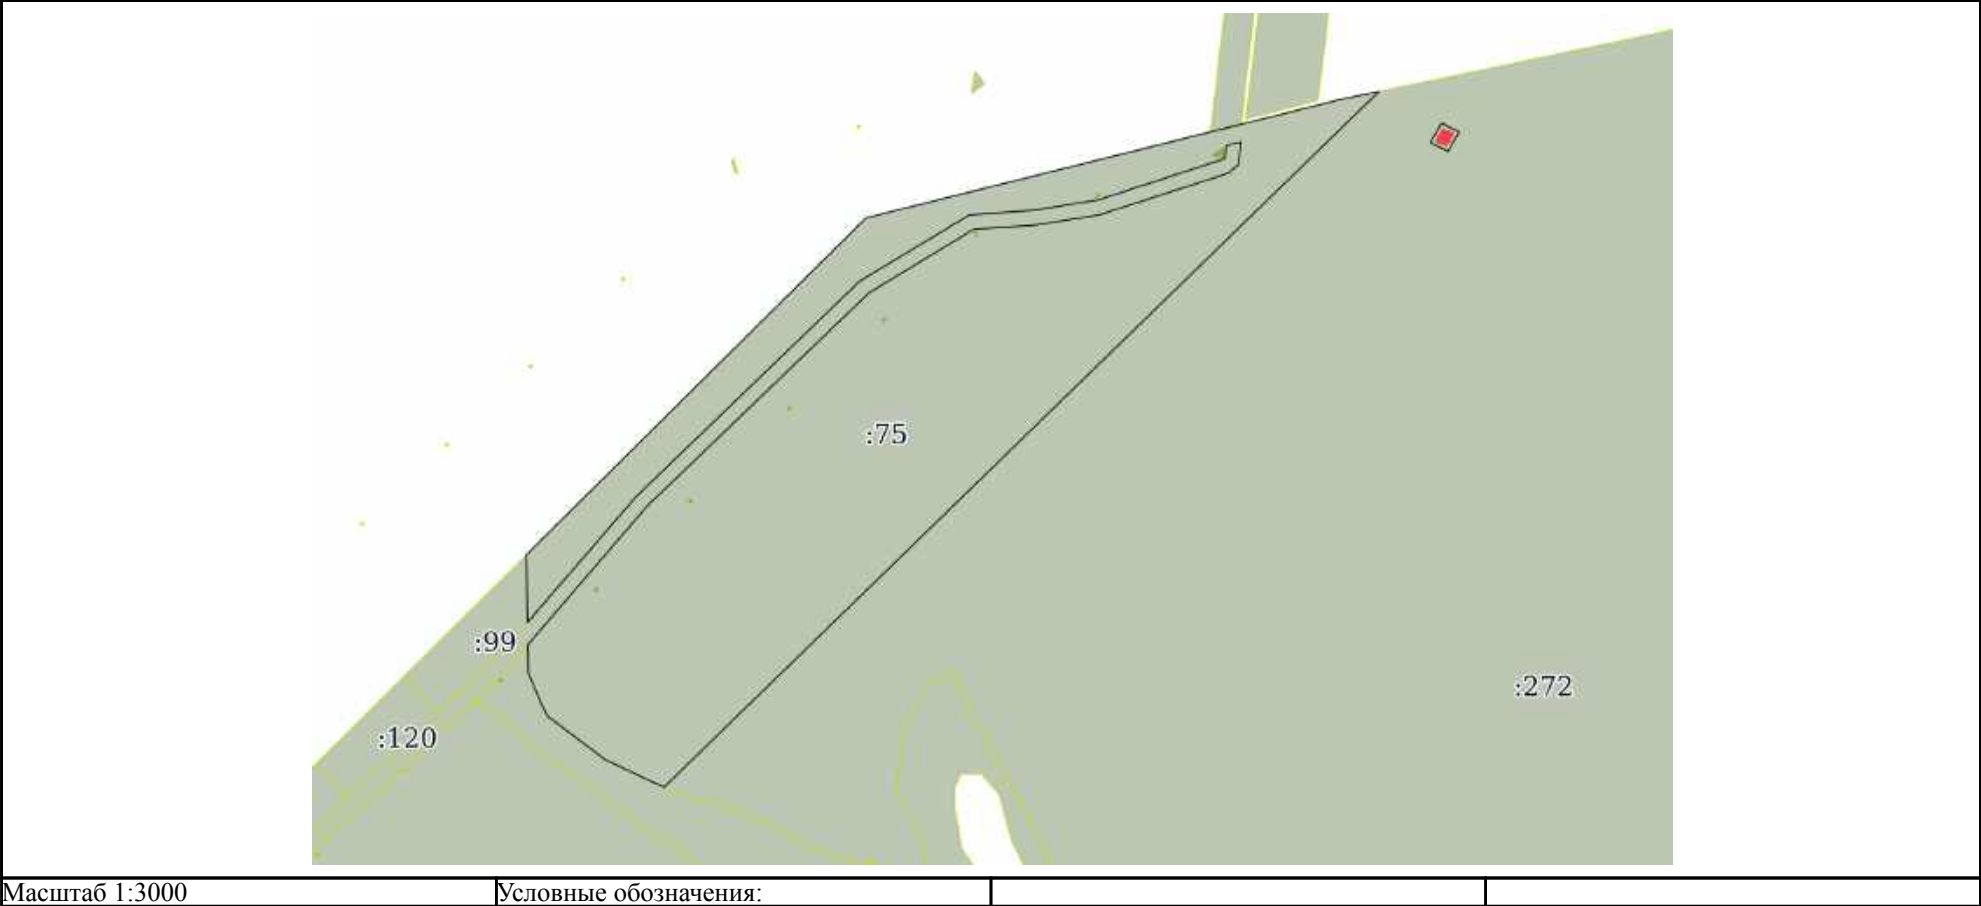
Сертификат: 0091AAF5A599507BC7E6D39D2DFA052F9A

Владелец: ФЕДЕРАЛЬНАЯ СЛУЖБА ГОСУДАРСТВЕННОЙ
РЕГИСТРАЦИИ, КАДАСТРА И КАРТОГРАФИИ
Действителен: с 16.09.2025 по 10.12.2026

полное наименование должности

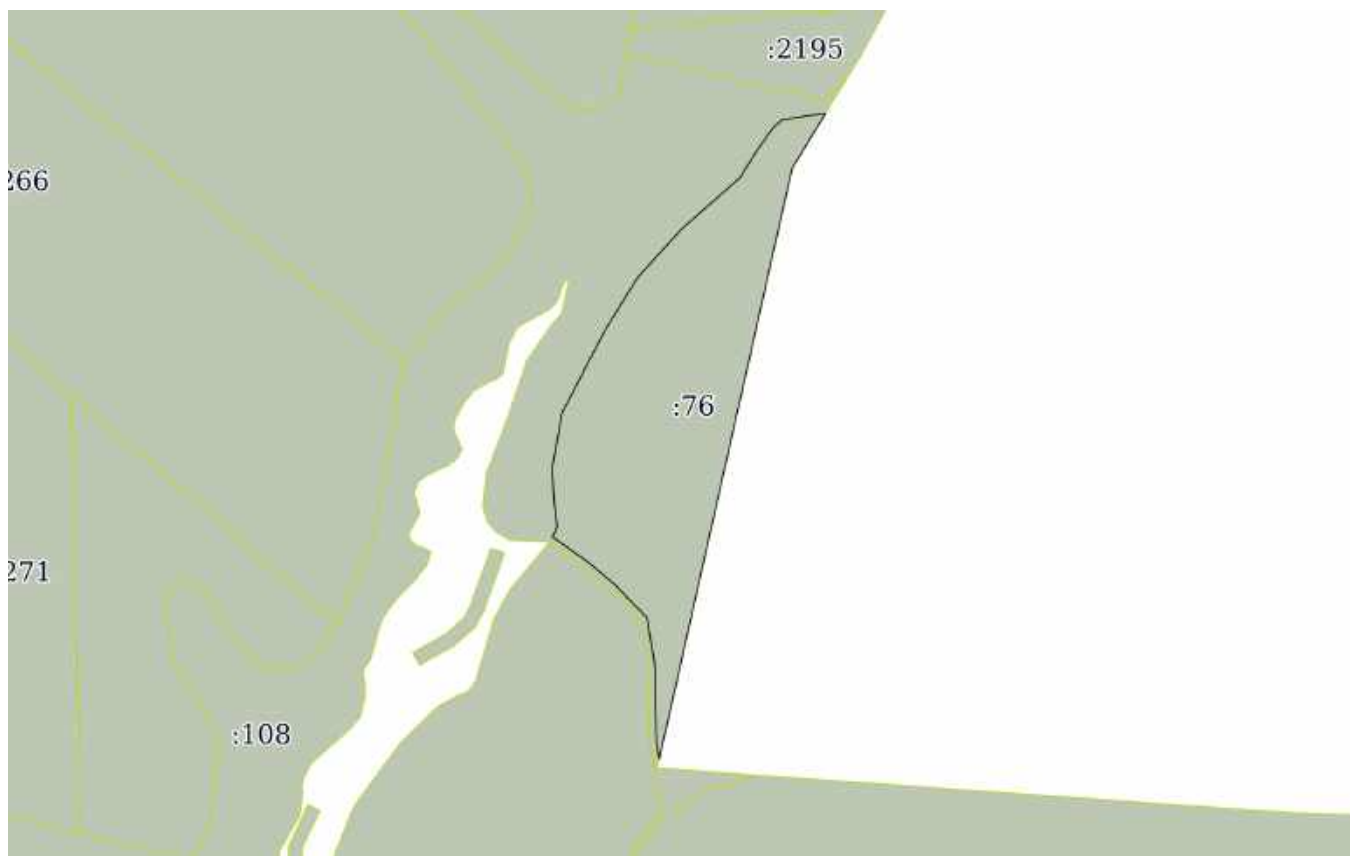
инициалы, фамилия

Земельный участок			
вид объекта недвижимости			
Лист № 23 раздела 3	Всего листов раздела 3: 55	Всего разделов: 8	Всего листов выписки: 1006
03.12.2025г. № КУВИ-001/2025-219804325			
Кадастровый номер:		16:41:000000:115(Единое землепользование)	



полное наименование должности	 ДОКУМЕНТ ПОДПИСАН ЭЛЕКТРОННОЙ ПОДПИСЬЮ Сертификат: 0091AAF5A599507BC7E6D39D2DFA052F9A Владелец: ФЕДЕРАЛЬНАЯ СЛУЖБА ГОСУДАРСТВЕННОЙ РЕГИСТРАЦИИ, КАДАСТРА И КАРТОГРАФИИ Действителен: с 16.09.2025 по 10.12.2026	
		инициалы, фамилия

Земельный участок			
вид объекта недвижимости			
Лист № 24 раздела 3	Всего листов раздела 3: 55	Всего разделов: 8	Всего листов выписки: 1006
03.12.2025г. № КУВИ-001/2025-219804325			
Кадастровый номер:		16:41:000000:115(Единое землепользование)	



Масштаб 1:5000

Условные обозначения:

полное наименование должности	 ДОКУМЕНТ ПОДПИСАН ЭЛЕКТРОННОЙ ПОДПИСЬЮ Сертификат: 0091AAF5A599507BC7E6D39D2DFA052F9A Владелец: ФЕДЕРАЛЬНАЯ СЛУЖБА ГОСУДАРСТВЕННОЙ РЕГИСТРАЦИИ, КАДАСТРА И КАРТОГРАФИИ Действителен: с 16.09.2025 по 10.12.2026	инициалы, фамилия

Земельный участок

вид объекта недвижимости

Лист № 25 раздела 3

Всего листов раздела 3: 55

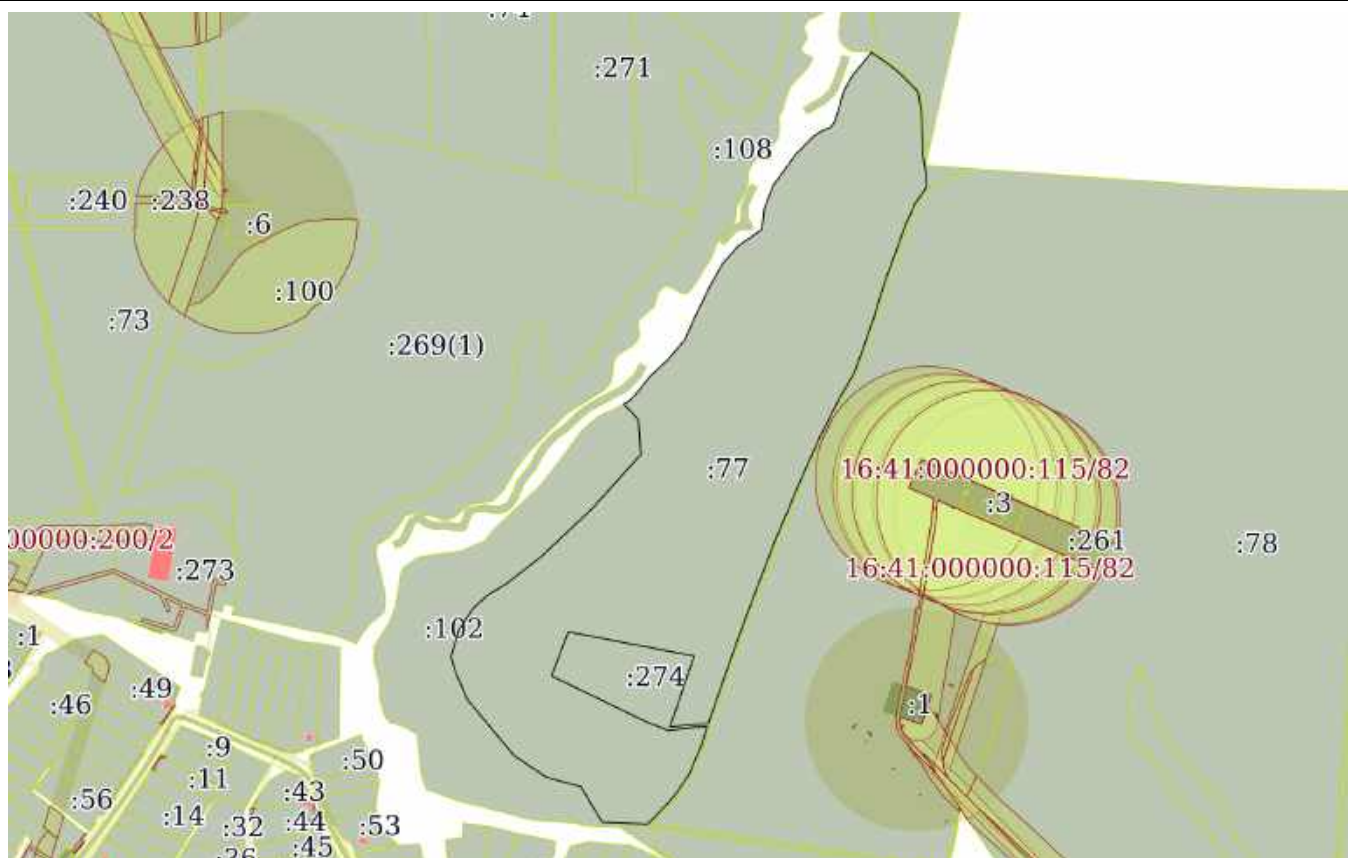
Всего разделов: 8

Всего листов выписки: 1006

03.12.2025г. № КУВИ-001/2025-219804325

Кадастровый номер:

16:41:000000:115(Единое землепользование)



Масштаб 1:10000

Условные обозначения:

ДОКУМЕНТ ПОДПИСАН
ЭЛЕКТРОННОЙ ПОДПИСЬЮ

Сертификат: 0091AAF5A599507BC7E6D39D2DFA052F9A

Владелец: ФЕДЕРАЛЬНАЯ СЛУЖБА ГОСУДАРСТВЕННОЙ
РЕГИСТРАЦИИ, КАДАСТРА И КАРТОГРАФИИ
Действителен: с 16.09.2025 по 10.12.2026

полное наименование должности

инициалы, фамилия

Земельный участок

вид объекта недвижимости

Лист № 26 раздела 3

Всего листов раздела 3: 55

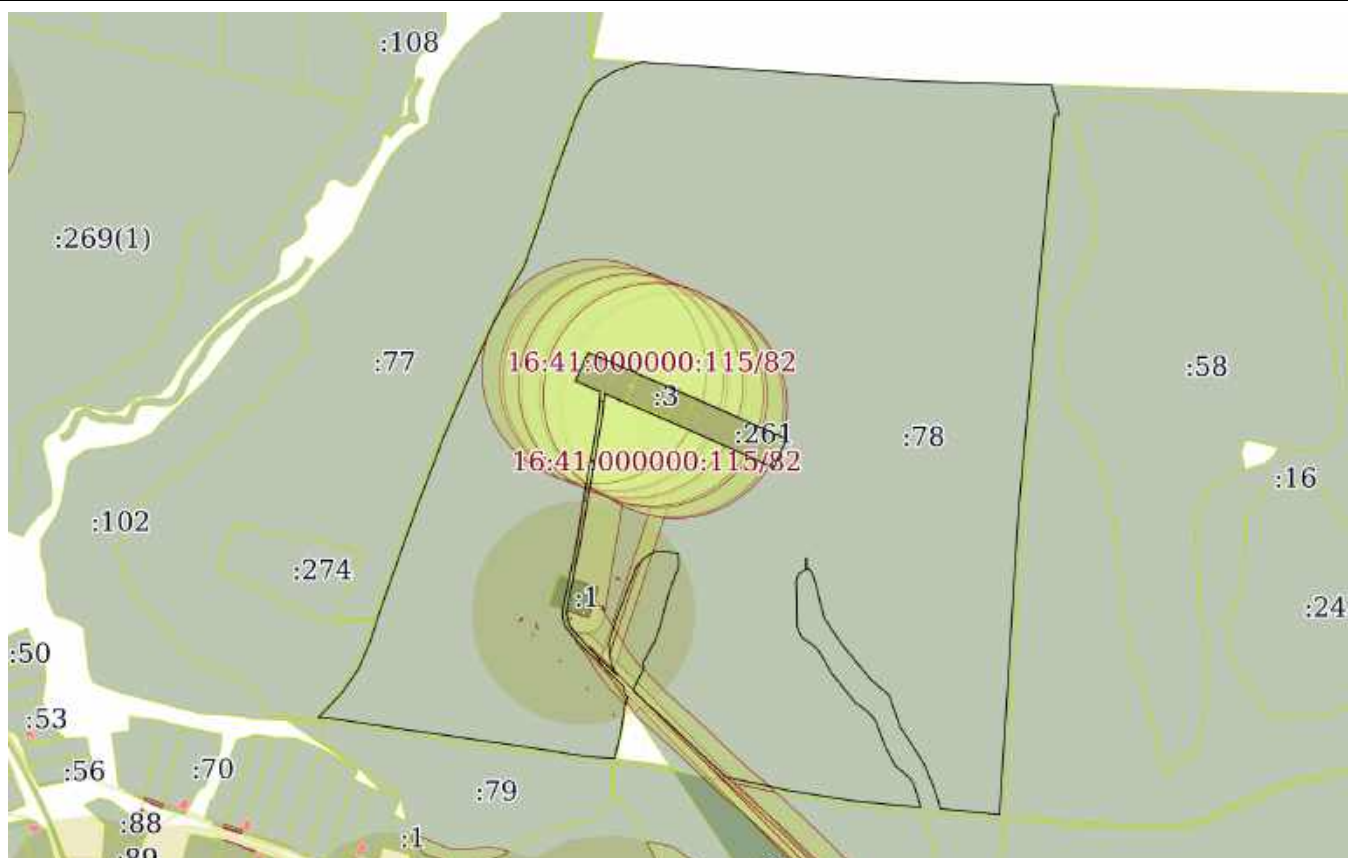
Всего разделов: 8

Всего листов выписки: 1006

03.12.2025г. № КУВИ-001/2025-219804325

Кадастровый номер:

16:41:000000:115(Единое землепользование)



Масштаб 1:10000

Условные обозначения:

ДОКУМЕНТ ПОДПИСАН
ЭЛЕКТРОННОЙ ПОДПИСЬЮ

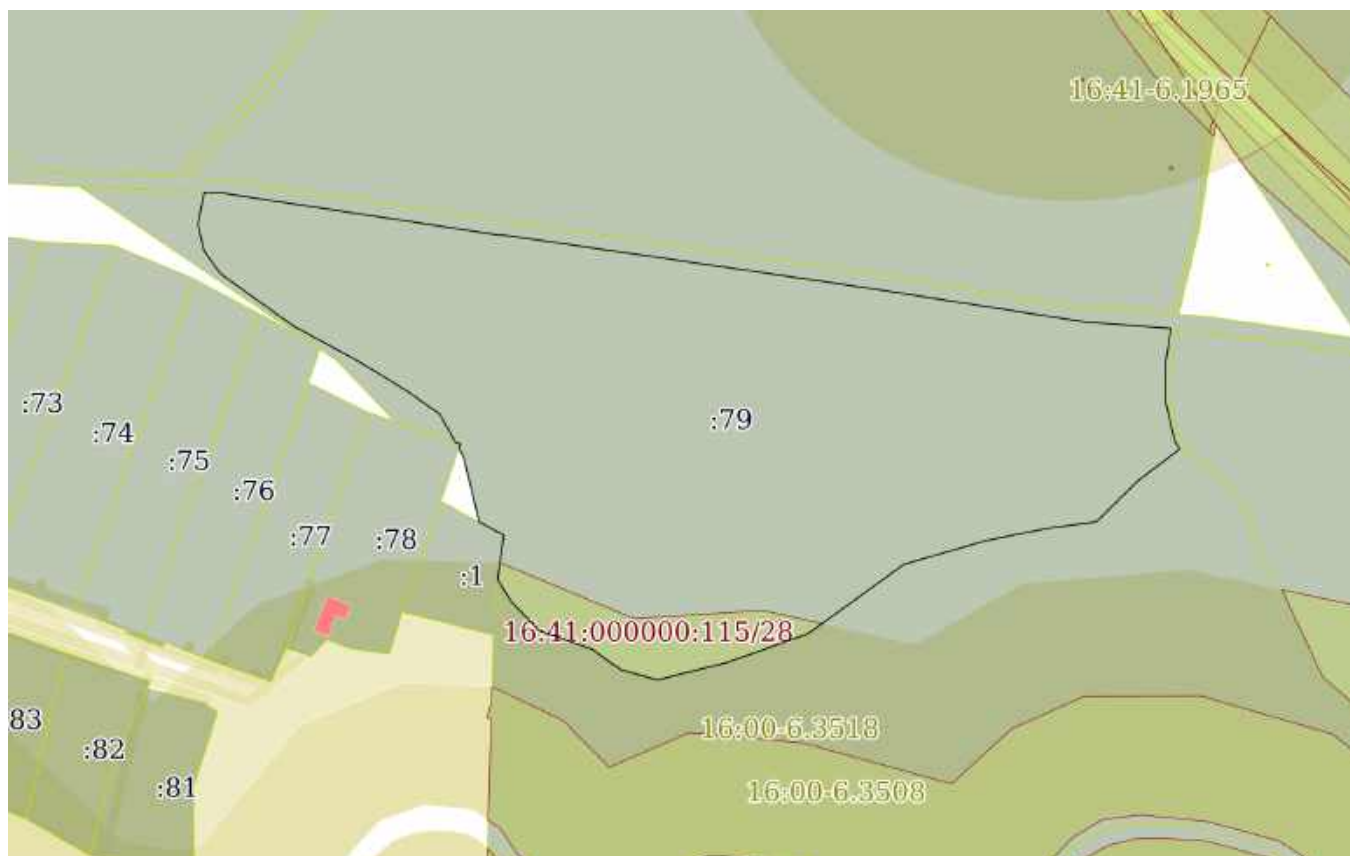
Сертификат: 0091AAF5A599507BC7E6D39D2DFA052F9A

Владелец: ФЕДЕРАЛЬНАЯ СЛУЖБА ГОСУДАРСТВЕННОЙ
РЕГИСТРАЦИИ, КАДАСТРА И КАРТОГРАФИИ
Действителен: с 16.09.2025 по 10.12.2026

полное наименование должности

инициалы, фамилия

Земельный участок			
вид объекта недвижимости			
Лист № 27 раздела 3	Всего листов раздела 3: 55	Всего разделов: 8	Всего листов выписки: 1006
03.12.2025г. № КУВИ-001/2025-219804325			
Кадастровый номер:		16:41:000000:115(Единое землепользование)	

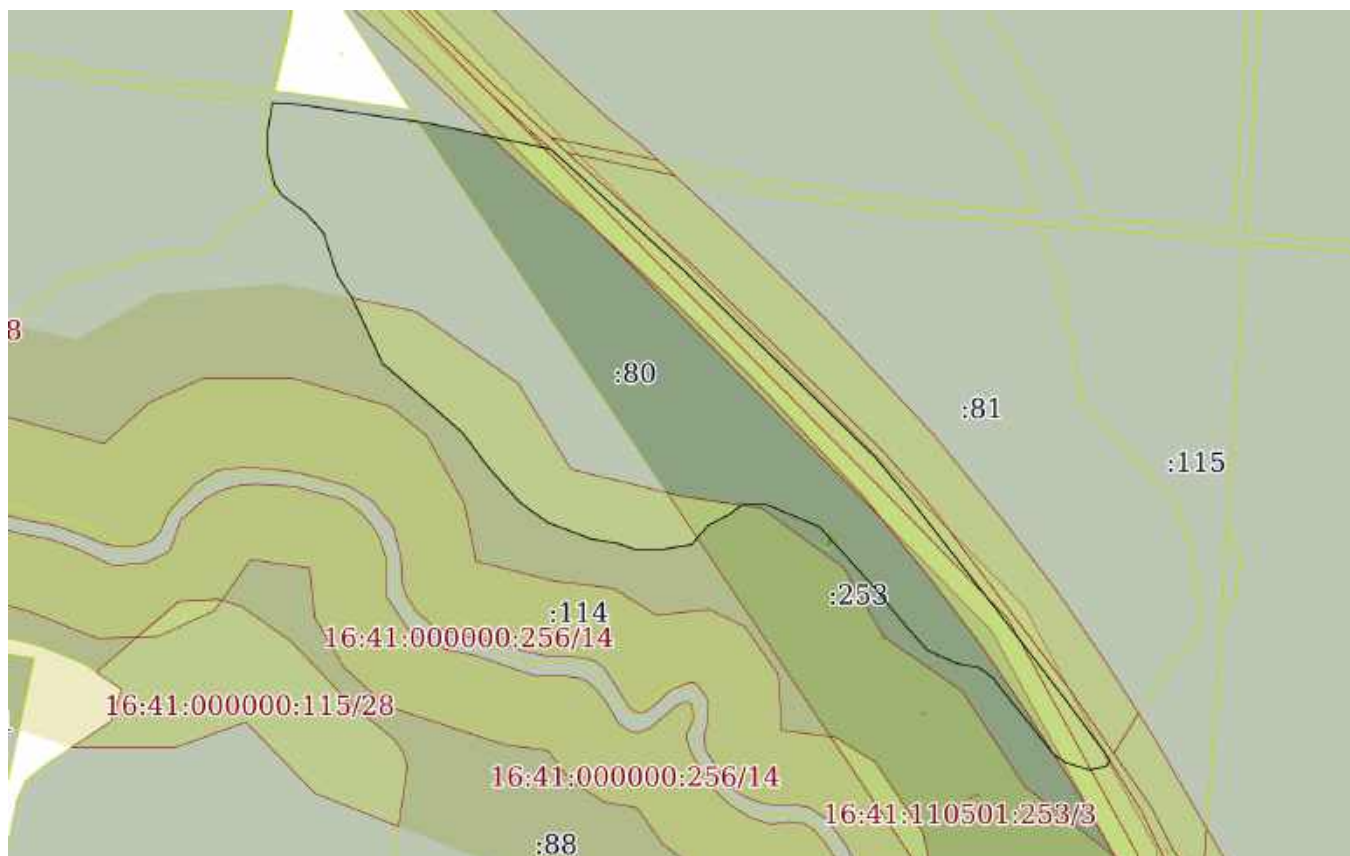


Масштаб 1:3000

Условные обозначения:

полное наименование должности	 ДОКУМЕНТ ПОДПИСАН ЭЛЕКТРОННОЙ ПОДПИСЬЮ Сертификат: 0091AAF5A599507BC7E6D39D2DFA052F9A Владелец: ФЕДЕРАЛЬНАЯ СЛУЖБА ГОСУДАРСТВЕННОЙ РЕГИСТРАЦИИ, КАДАСТРА И КАРТОГРАФИИ Действителен: с 16.09.2025 по 10.12.2026	инициалы, фамилия

Земельный участок			
вид объекта недвижимости			
Лист № 28 раздела 3	Всего листов раздела 3: 55	Всего разделов: 8	Всего листов выписки: 1006
03.12.2025г. № КУВИ-001/2025-219804325			
Кадастровый номер:		16:41:000000:115(Единое землепользование)	

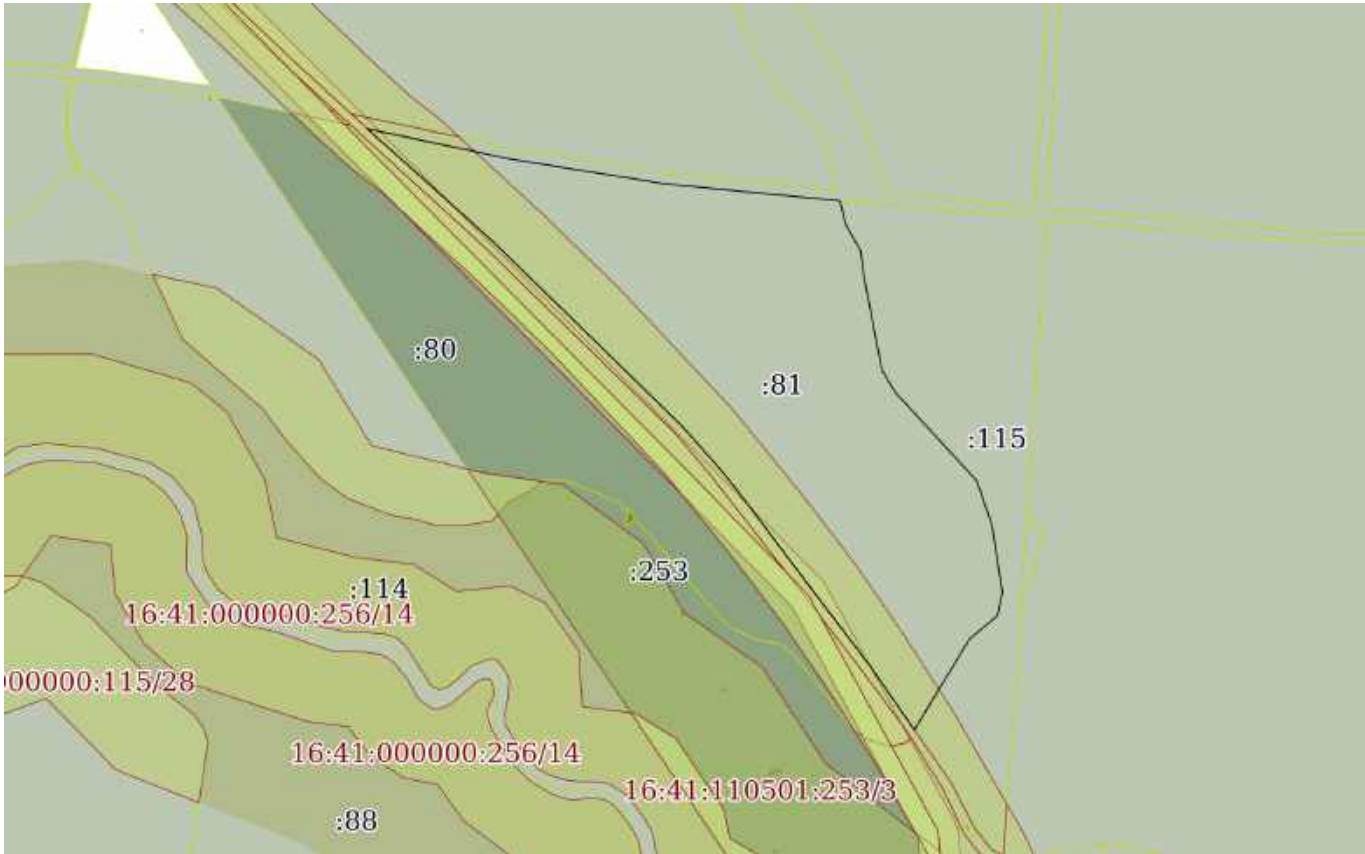


Масштаб 1:4000

Условные обозначения:

полное наименование должности	 ДОКУМЕНТ ПОДПИСАН ЭЛЕКТРОННОЙ ПОДПИСЬЮ Сертификат: 0091AAF5A599507BC7E6D39D2DFA052F9A Владелец: ФЕДЕРАЛЬНАЯ СЛУЖБА ГОСУДАРСТВЕННОЙ РЕГИСТРАЦИИ, КАДАСТРА И КАРТОГРАФИИ Действителен: с 16.09.2025 по 10.12.2026	инициалы, фамилия

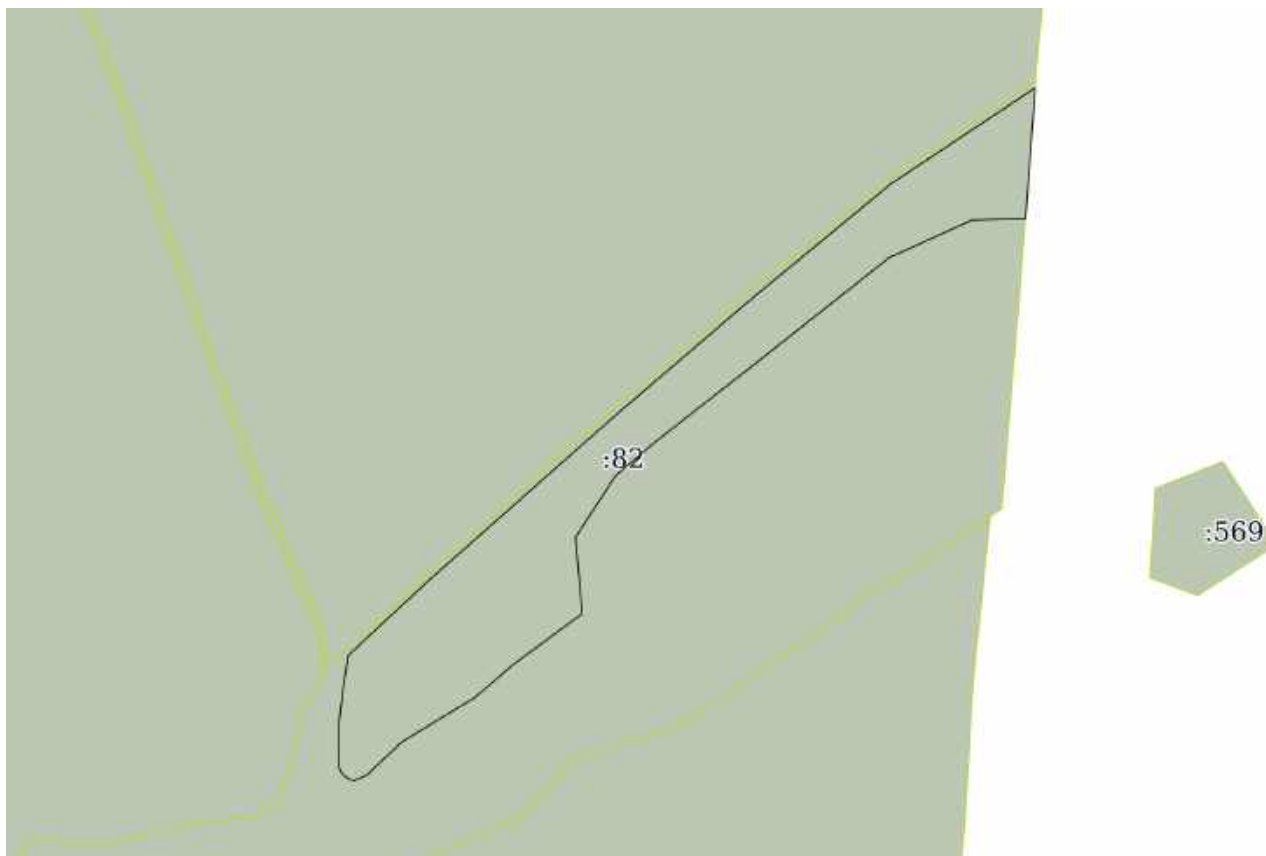
Земельный участок			
вид объекта недвижимости			
Лист № 29 раздела 3	Всего листов раздела 3: 55	Всего разделов: 8	Всего листов выписки: 1006
03.12.2025г. № КУВИ-001/2025-219804325			
Кадастровый номер:		16:41:000000:115(Единое землепользование)	



Масштаб 1:4000	Условные обозначения:		
----------------	-----------------------	--	--

полное наименование должности	 ДОКУМЕНТ ПОДПИСАН ЭЛЕКТРОННОЙ ПОДПИСЬЮ Сертификат: 0091AAF5A599507BC7E6D39D2DFA052F9A Владелец: ФЕДЕРАЛЬНАЯ СЛУЖБА ГОСУДАРСТВЕННОЙ РЕГИСТРАЦИИ, КАДАСТРА И КАРТОГРАФИИ Действителен: с 16.09.2025 по 10.12.2026	инициалы, фамилия

Земельный участок			
вид объекта недвижимости			
Лист № 30 раздела 3	Всего листов раздела 3: 55	Всего разделов: 8	Всего листов выписки: 1006
03.12.2025г. № КУВИ-001/2025-219804325			
Кадастровый номер:		16:41:000000:115(Единое землепользование)	

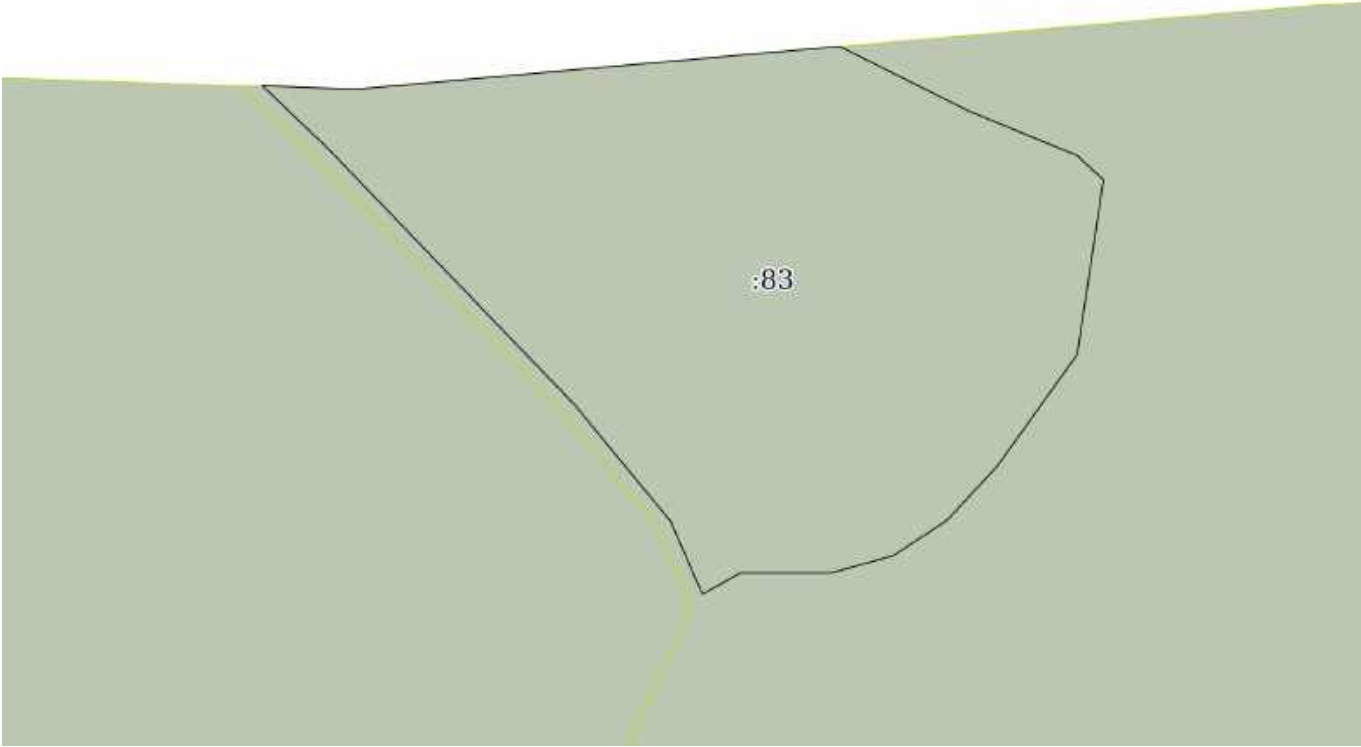


Масштаб 1:5000

Условные обозначения:

полное наименование должности	 ДОКУМЕНТ ПОДПИСАН ЭЛЕКТРОННОЙ ПОДПИСЬЮ Сертификат: 0091AAF5A599507BC7E6D39D2DFA052F9A Владелец: ФЕДЕРАЛЬНАЯ СЛУЖБА ГОСУДАРСТВЕННОЙ РЕГИСТРАЦИИ, КАДАСТРА И КАРТОГРАФИИ Действителен: с 16.09.2025 по 10.12.2026	инициалы, фамилия

Земельный участок			
вид объекта недвижимости			
Лист № 31 раздела 3	Всего листов раздела 3: 55	Всего разделов: 8	Всего листов выписки: 1006
03.12.2025г. № КУВИ-001/2025-219804325			
Кадастровый номер:		16:41:000000:115(Единое землепользование)	

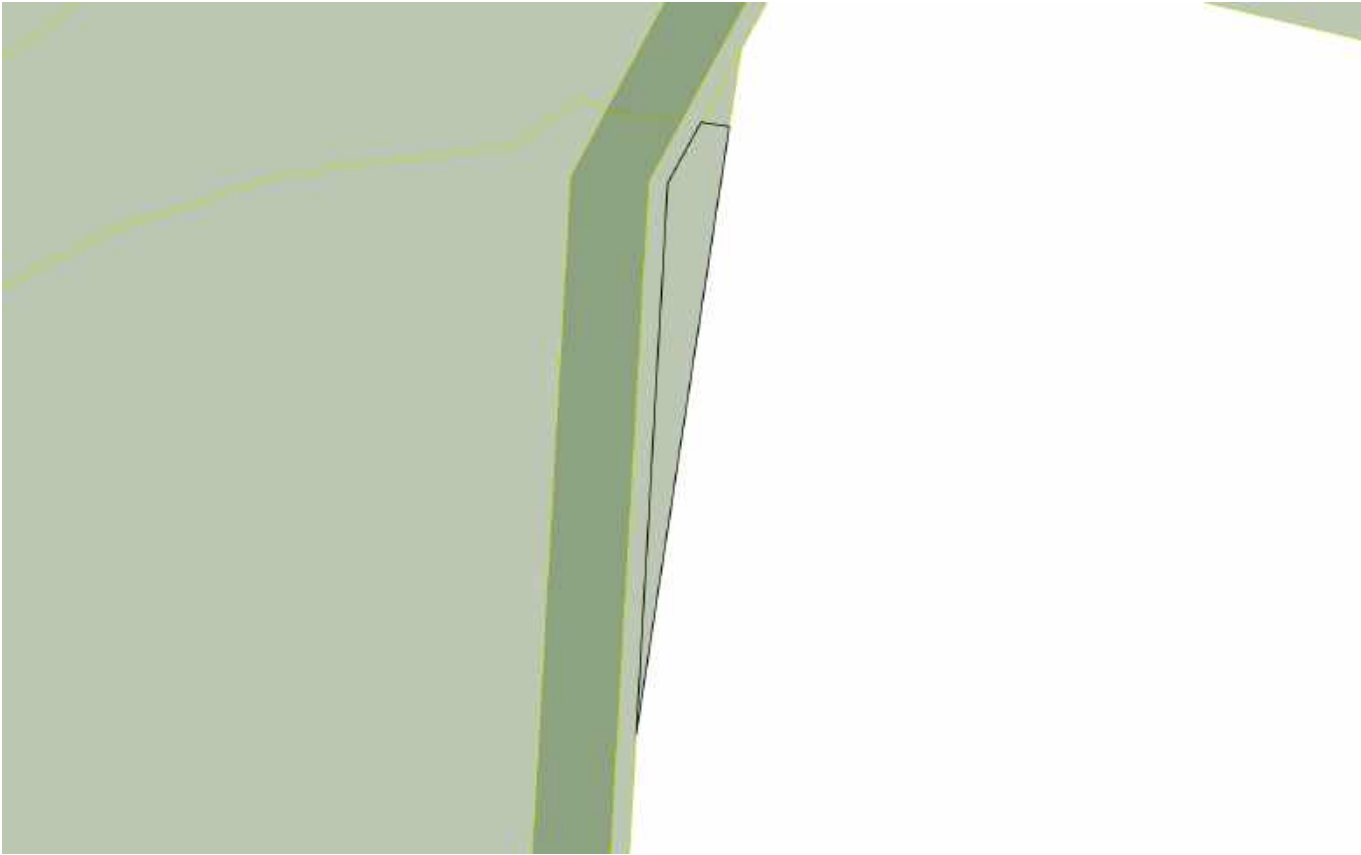
			
Масштаб 1:2000	Условные обозначения:		

		ДОКУМЕНТ ПОДПИСАН ЭЛЕКТРОННОЙ ПОДПИСЬЮ	
полное наименование должности		Сертификат: 0091AAF5A599507BC7E6D39D2DFA052F9A	инициалы, фамилия
		Владелец: ФЕДЕРАЛЬНАЯ СЛУЖБА ГОСУДАРСТВЕННОЙ	
		РЕГИСТРАЦИИ, КАДАСТРА И КАРТОГРАФИИ	
		Действителен: с 16.09.2025 по 10.12.2026	

Земельный участок			
вид объекта недвижимости			
Лист № 32 раздела 3	Всего листов раздела 3: 55	Всего разделов: 8	Всего листов выписки: 1006
03.12.2025г. № КУВИ-001/2025-219804325			
Кадастровый номер:		16:41:000000:115(Единое землепользование)	

Масштаб 1:20000	Условные обозначения:		

		ДОКУМЕНТ ПОДПИСАН ЭЛЕКТРОННОЙ ПОДПИСЬЮ	
полное наименование должности		Сертификат: 0091AAF5A599507BC7E6D39D2DFA052F9A Владелец: ФЕДЕРАЛЬНАЯ СЛУЖБА ГОСУДАРСТВЕННОЙ РЕГИСТРАЦИИ, КАДАСТРА И КАРТОГРАФИИ Действителен: с 16.09.2025 по 10.12.2026	инициалы, фамилия

Земельный участок			
вид объекта недвижимости			
Лист № 33 раздела 3	Всего листов раздела 3: 55	Всего разделов: 8	Всего листов выписки: 1006
03.12.2025г. № КУВИ-001/2025-219804325			
Кадастровый номер:		16:41:000000:115(Единое землепользование)	
			
Масштаб 1:2000	Условные обозначения:		

полное наименование должности	 ДОКУМЕНТ ПОДПИСАН ЭЛЕКТРОННОЙ ПОДПИСЬЮ Сертификат: 0091AAF5A599507BC7E6D39D2DFA052F9A Владелец: ФЕДЕРАЛЬНАЯ СЛУЖБА ГОСУДАРСТВЕННОЙ РЕГИСТРАЦИИ, КАДАСТРА И КАРТОГРАФИИ Действителен: с 16.09.2025 по 10.12.2026	инициалы, фамилия

Земельный участок			
вид объекта недвижимости			
Лист № 34 раздела 3	Всего листов раздела 3: 55	Всего разделов: 8	Всего листов выписки: 1006
03.12.2025г. № КУВИ-001/2025-219804325			
Кадастровый номер:		16:41:000000:115(Единое землепользование)	

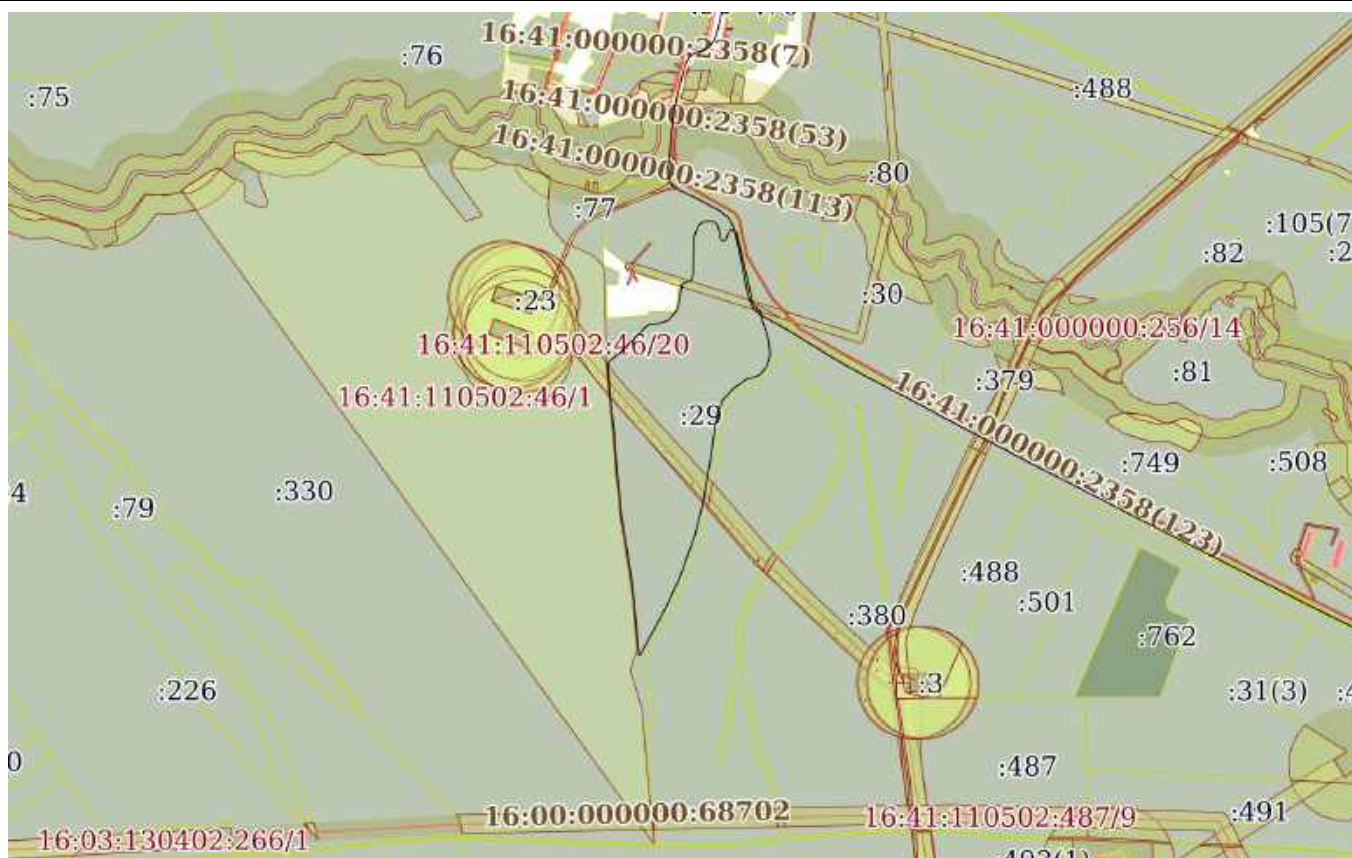


Масштаб 1:4000

Условные обозначения:

полное наименование должности	 ДОКУМЕНТ ПОДПИСАН ЭЛЕКТРОННОЙ ПОДПИСЬЮ Сертификат: 0091AAF5A599507BC7E6D39D2DFA052F9A Владелец: ФЕДЕРАЛЬНАЯ СЛУЖБА ГОСУДАРСТВЕННОЙ РЕГИСТРАЦИИ, КАДАСТРА И КАРТОГРАФИИ Действителен: с 16.09.2025 по 10.12.2026	инициалы, фамилия

Земельный участок			
вид объекта недвижимости			
Лист № 35 раздела 3	Всего листов раздела 3: 55	Всего разделов: 8	Всего листов выписки: 1006
03.12.2025г. № КУВИ-001/2025-219804325			
Кадастровый номер:		16:41:000000:115(Единое землепользование)	

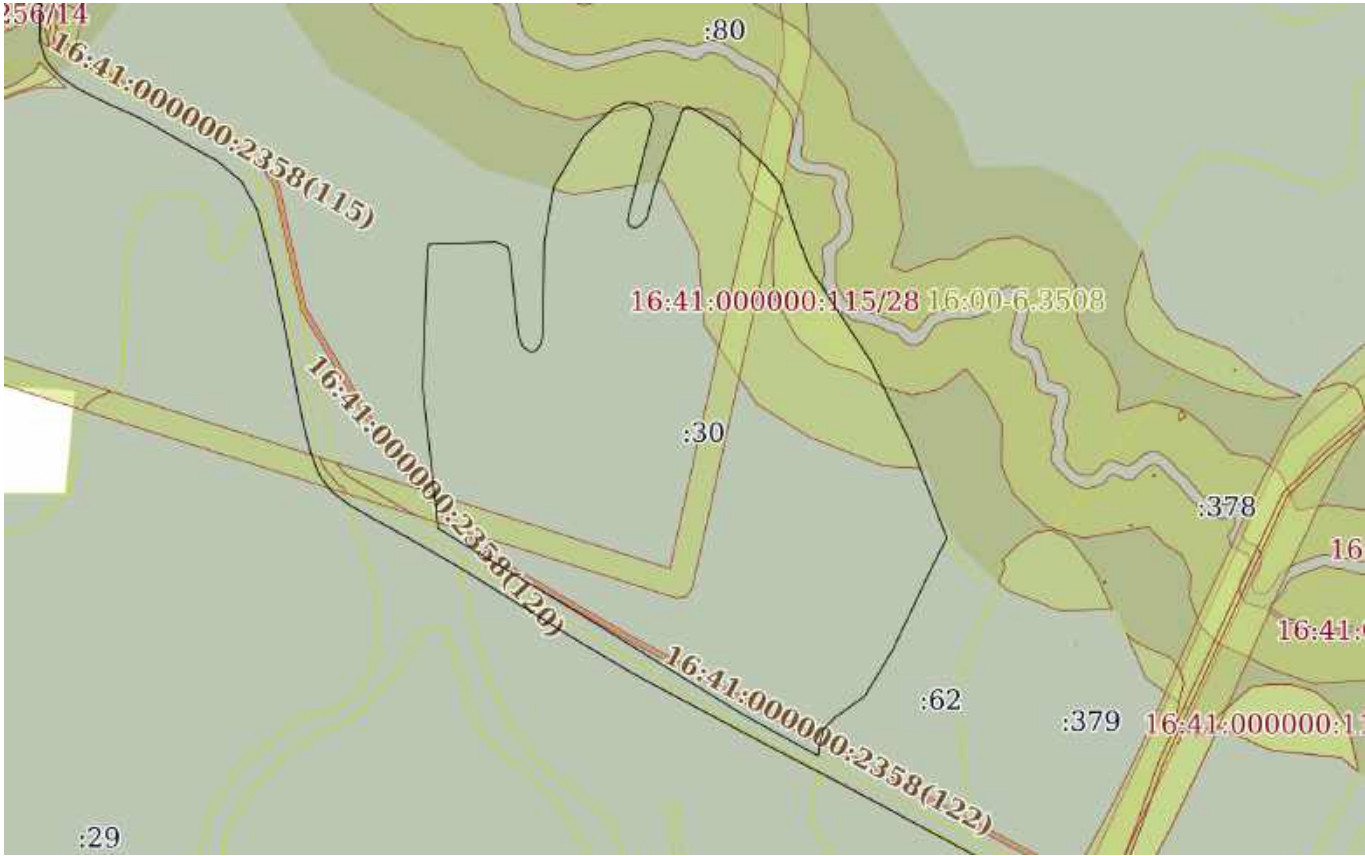


Масштаб 1:20000

Условные обозначения:

полное наименование должности	 ДОКУМЕНТ ПОДПИСАН ЭЛЕКТРОННОЙ ПОДПИСЬЮ Сертификат: 0091AAF5A599507BC7E6D39D2DFA052F9A Владелец: ФЕДЕРАЛЬНАЯ СЛУЖБА ГОСУДАРСТВЕННОЙ РЕГИСТРАЦИИ, КАДАСТРА И КАРТОГРАФИИ Действителен: с 16.09.2025 по 10.12.2026	инициалы, фамилия

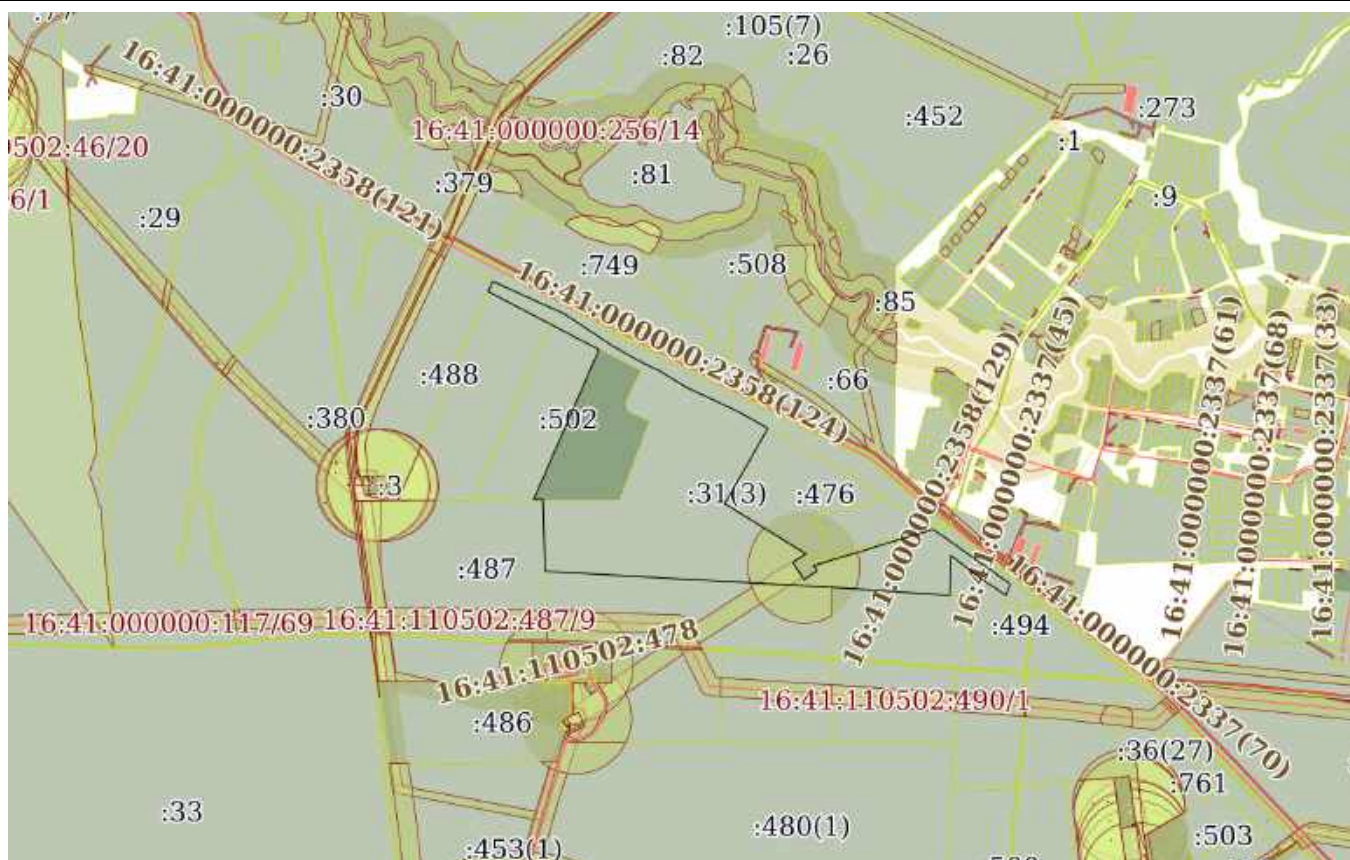
Земельный участок			
вид объекта недвижимости			
Лист № 36 раздела 3	Всего листов раздела 3: 55	Всего разделов: 8	Всего листов выписки: 1006
03.12.2025г. № КУВИ-001/2025-219804325			
Кадастровый номер:		16:41:000000:115(Единое землепользование)	



Масштаб 1:6000	Условные обозначения:	
----------------	-----------------------	--

			
		ДОКУМЕНТ ПОДПИСАН ЭЛЕКТРОННОЙ ПОДПИСЬЮ	
		Сертификат: 0091AAF5A599507BC7E6D39D2DFA052F9A	
		Владелец: ФЕДЕРАЛЬНАЯ СЛУЖБА ГОСУДАРСТВЕННОЙ РЕГИСТРАЦИИ, КАДАСТРА И КАРТОГРАФИИ	
		Действителен: с 16.09.2025 по 10.12.2026	
полное наименование должности		инициалы, фамилия	

Земельный участок			
вид объекта недвижимости			
Лист № 37 раздела 3	Всего листов раздела 3: 55	Всего разделов: 8	Всего листов выписки: 1006
03.12.2025г. № КУВИ-001/2025-219804325			
Кадастровый номер:		16:41:000000:115(Единое землепользование)	



Масштаб 1:20000

Условные обозначения:

полное наименование должности	 ДОКУМЕНТ ПОДПИСАН ЭЛЕКТРОННОЙ ПОДПИСЬЮ Сертификат: 0091AAF5A599507BC7E6D39D2DFA052F9A Владелец: ФЕДЕРАЛЬНАЯ СЛУЖБА ГОСУДАРСТВЕННОЙ РЕГИСТРАЦИИ, КАДАСТРА И КАРТОГРАФИИ Действителен: с 16.09.2025 по 10.12.2026	инициалы, фамилия

Земельный участок			
вид объекта недвижимости			
Лист № 38 раздела 3	Всего листов раздела 3: 55	Всего разделов: 8	Всего листов выписки: 1006
03.12.2025г. № КУВИ-001/2025-219804325			
Кадастровый номер:		16:41:000000:115(Единое землепользование)	



Масштаб 1:6000

Условные обозначения:

полное наименование должности	 ДОКУМЕНТ ПОДПИСАН ЭЛЕКТРОННОЙ ПОДПИСЬЮ Сертификат: 0091AAF5A599507BC7E6D39D2DFA052F9A Владелец: ФЕДЕРАЛЬНАЯ СЛУЖБА ГОСУДАРСТВЕННОЙ РЕГИСТРАЦИИ, КАДАСТРА И КАРТОГРАФИИ Действителен: с 16.09.2025 по 10.12.2026	инициалы, фамилия

Земельный участок			
вид объекта недвижимости			
Лист № 39 раздела 3	Всего листов раздела 3: 55	Всего разделов: 8	Всего листов выписки: 1006
03.12.2025г. № КУВИ-001/2025-219804325			
Кадастровый номер:		16:41:000000:115(Единое землепользование)	

Масштаб 1:10000	Условные обозначения:		

полное наименование должности	 ДОКУМЕНТ ПОДПИСАН ЭЛЕКТРОННОЙ ПОДПИСЬЮ Сертификат: 0091AAF5A599507BC7E6D39D2DFA052F9A Владелец: ФЕДЕРАЛЬНАЯ СЛУЖБА ГОСУДАРСТВЕННОЙ РЕГИСТРАЦИИ, КАДАСТРА И КАРТОГРАФИИ Действителен: с 16.09.2025 по 10.12.2026	инициалы, фамилия

Земельный участок			
вид объекта недвижимости			
Лист № 40 раздела 3	Всего листов раздела 3: 55	Всего разделов: 8	Всего листов выписки: 1006
03.12.2025г. № КУВИ-001/2025-219804325			
Кадастровый номер:		16:41:000000:115(Единое землепользование)	



Масштаб 1:7000

Условные обозначения:

полное наименование должности	 ДОКУМЕНТ ПОДПИСАН ЭЛЕКТРОННОЙ ПОДПИСЬЮ Сертификат: 0091AAF5A599507BC7E6D39D2DFA052F9A Владелец: ФЕДЕРАЛЬНАЯ СЛУЖБА ГОСУДАРСТВЕННОЙ РЕГИСТРАЦИИ, КАДАСТРА И КАРТОГРАФИИ Действителен: с 16.09.2025 по 10.12.2026	инициалы, фамилия

Земельный участок			
вид объекта недвижимости			
Лист № 41 раздела 3	Всего листов раздела 3: 55	Всего разделов: 8	Всего листов выписки: 1006
03.12.2025г. № КУВИ-001/2025-219804325			
Кадастровый номер:		16:41:000000:115(Единое землепользование)	

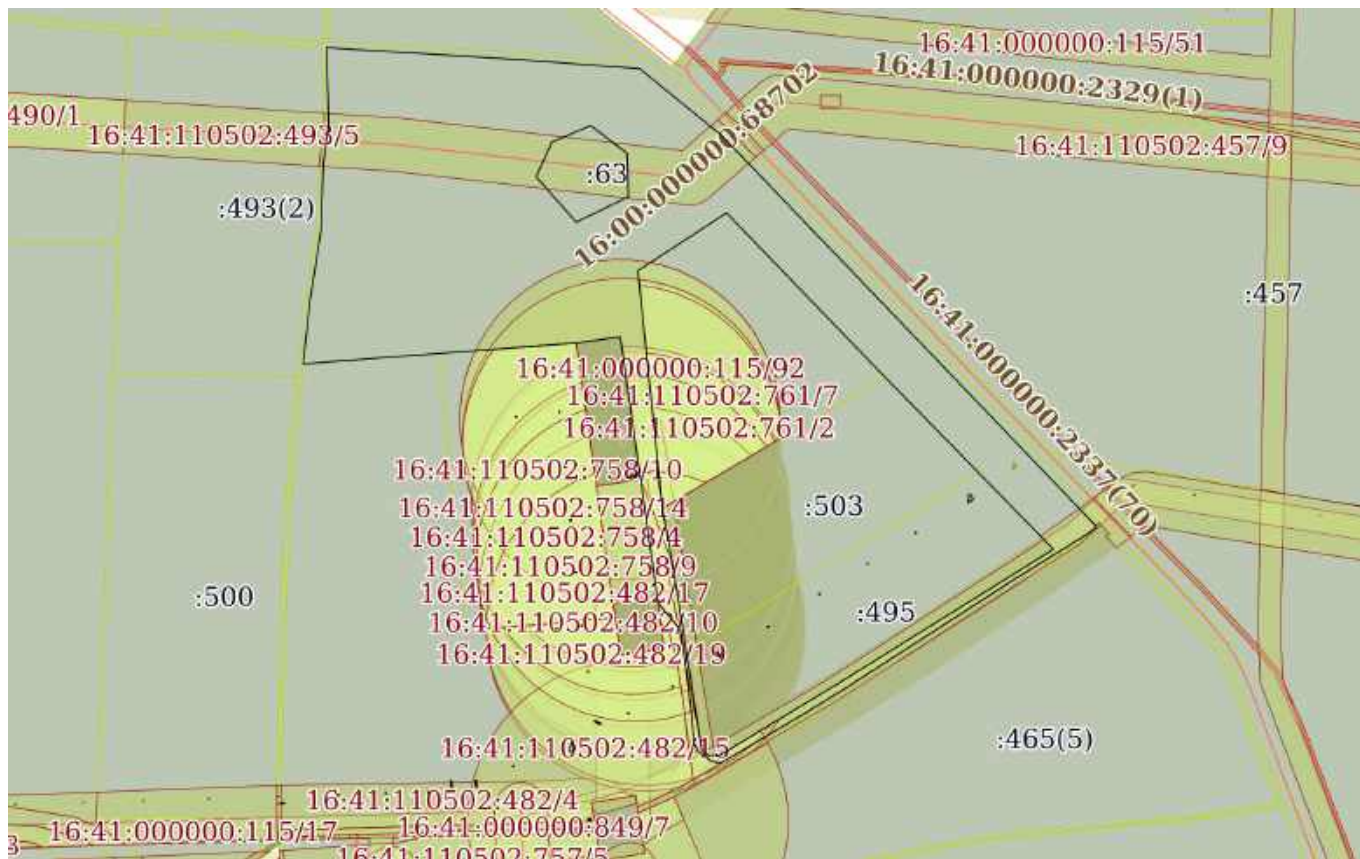


Масштаб 1:3000

Условные обозначения:

полное наименование должности	 ДОКУМЕНТ ПОДПИСАН ЭЛЕКТРОННОЙ ПОДПИСЬЮ Сертификат: 0091AAF5A599507BC7E6D39D2DFA052F9A Владелец: ФЕДЕРАЛЬНАЯ СЛУЖБА ГОСУДАРСТВЕННОЙ РЕГИСТРАЦИИ, КАДАСТРА И КАРТОГРАФИИ Действителен: с 16.09.2025 по 10.12.2026	инициалы, фамилия

Земельный участок			
вид объекта недвижимости			
Лист № 42 раздела 3	Всего листов раздела 3: 55	Всего разделов: 8	Всего листов выписки: 1006
03.12.2025г. № КУВИ-001/2025-219804325			
Кадастровый номер:		16:41:000000:115(Единое землепользование)	

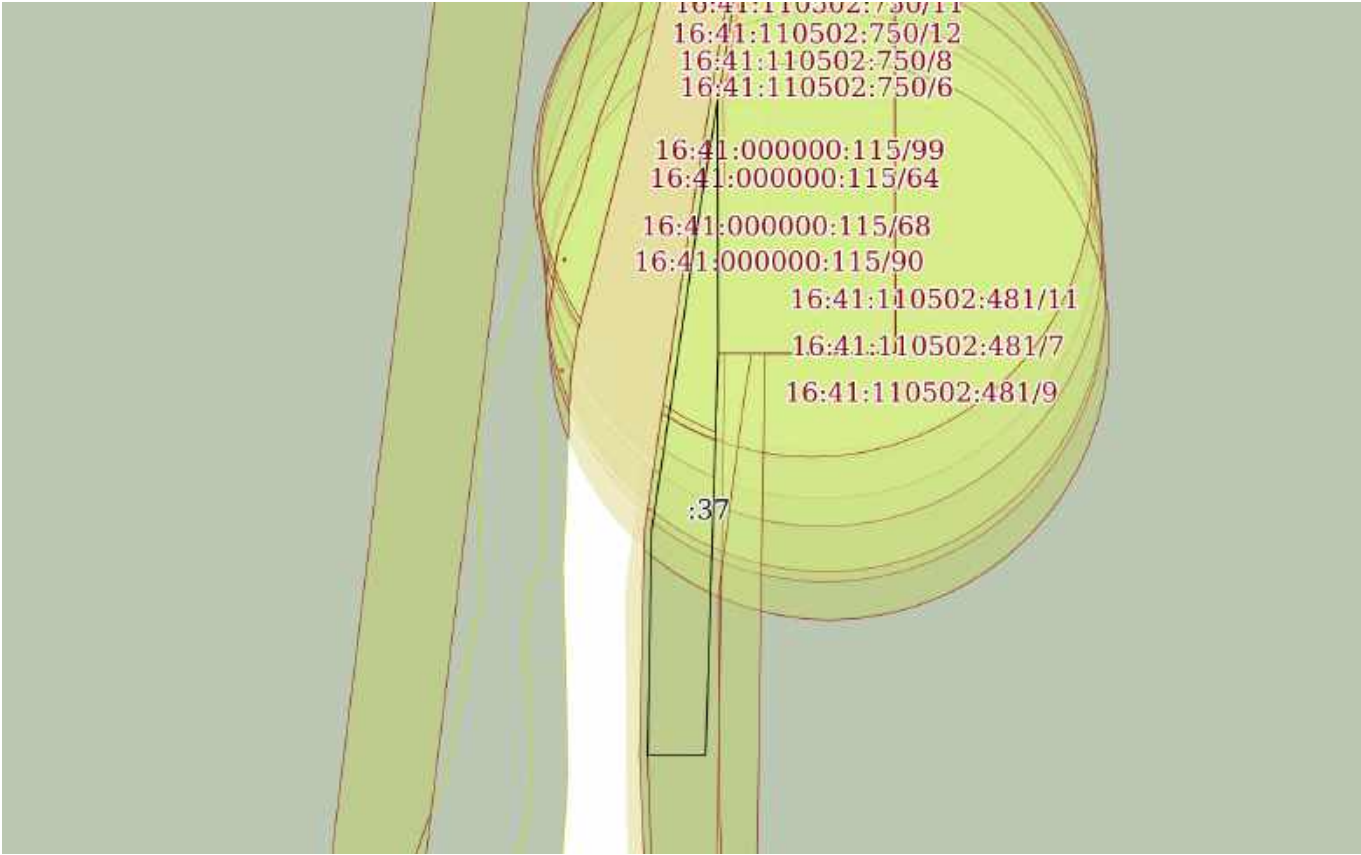


Масштаб 1:7000

Условные обозначения:

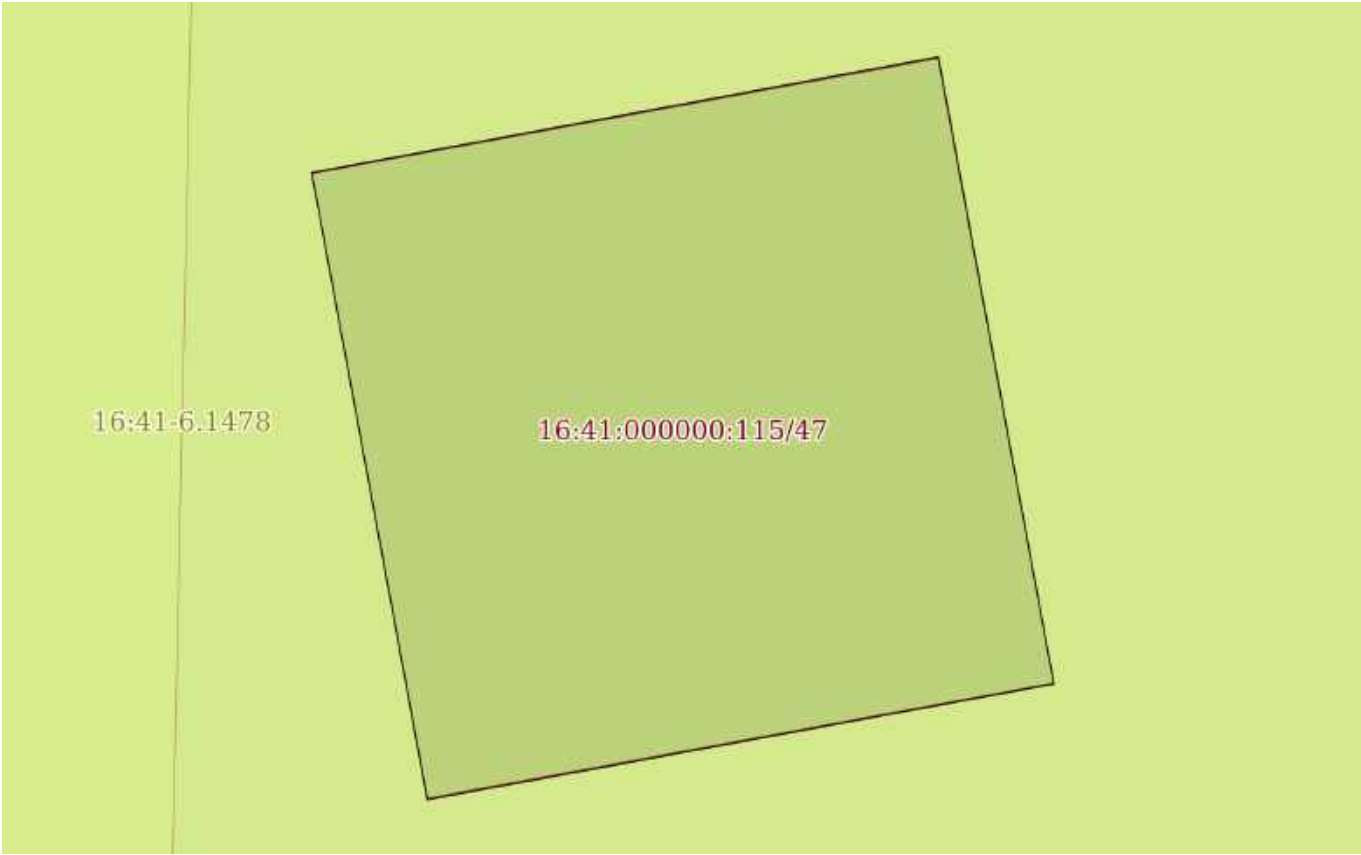
полное наименование должности	 ДОКУМЕНТ ПОДПИСАН ЭЛЕКТРОННОЙ ПОДПИСЬЮ Сертификат: 0091AAF5A599507BC7E6D39D2DFA052F9A Владелец: ФЕДЕРАЛЬНАЯ СЛУЖБА ГОСУДАРСТВЕННОЙ РЕГИСТРАЦИИ, КАДАСТРА И КАРТОГРАФИИ Действителен: с 16.09.2025 по 10.12.2026	инициалы, фамилия

Земельный участок			
вид объекта недвижимости			
Лист № 43 раздела 3	Всего листов раздела 3: 55	Всего разделов: 8	Всего листов выписки: 1006
03.12.2025г. № КУВИ-001/2025-219804325			
Кадастровый номер:		16:41:000000:115(Единое землепользование)	

			
Масштаб 1:4000	Условные обозначения:		

		ДОКУМЕНТ ПОДПИСАН ЭЛЕКТРОННОЙ ПОДПИСЬЮ	
полное наименование должности		Сертификат: 0091AAF5A599507BC7E6D39D2DFA052F9A Владелец: ФЕДЕРАЛЬНАЯ СЛУЖБА ГОСУДАРСТВЕННОЙ РЕГИСТРАЦИИ, КАДАСТРА И КАРТОГРАФИИ Действителен: с 16.09.2025 по 10.12.2026	инициалы, фамилия

Земельный участок			
вид объекта недвижимости			
Лист № 44 раздела 3	Всего листов раздела 3: 55	Всего разделов: 8	Всего листов выписки: 1006
03.12.2025г. № КУВИ-001/2025-219804325			
Кадастровый номер:		16:41:000000:115(Единое землепользование)	

			
Масштаб 1:20	Условные обозначения:		

		ДОКУМЕНТ ПОДПИСАН ЭЛЕКТРОННОЙ ПОДПИСЬЮ	
Сертификат: 0091AAF5A599507BC7E6D39D2DFA052F9A			
Владелец: ФЕДЕРАЛЬНАЯ СЛУЖБА ГОСУДАРСТВЕННОЙ РЕГИСТРАЦИИ, КАДАСТРА И КАРТОГРАФИИ			
Действителен: с 16.09.2025 по 10.12.2026			
полное наименование должности		инициалы, фамилия	

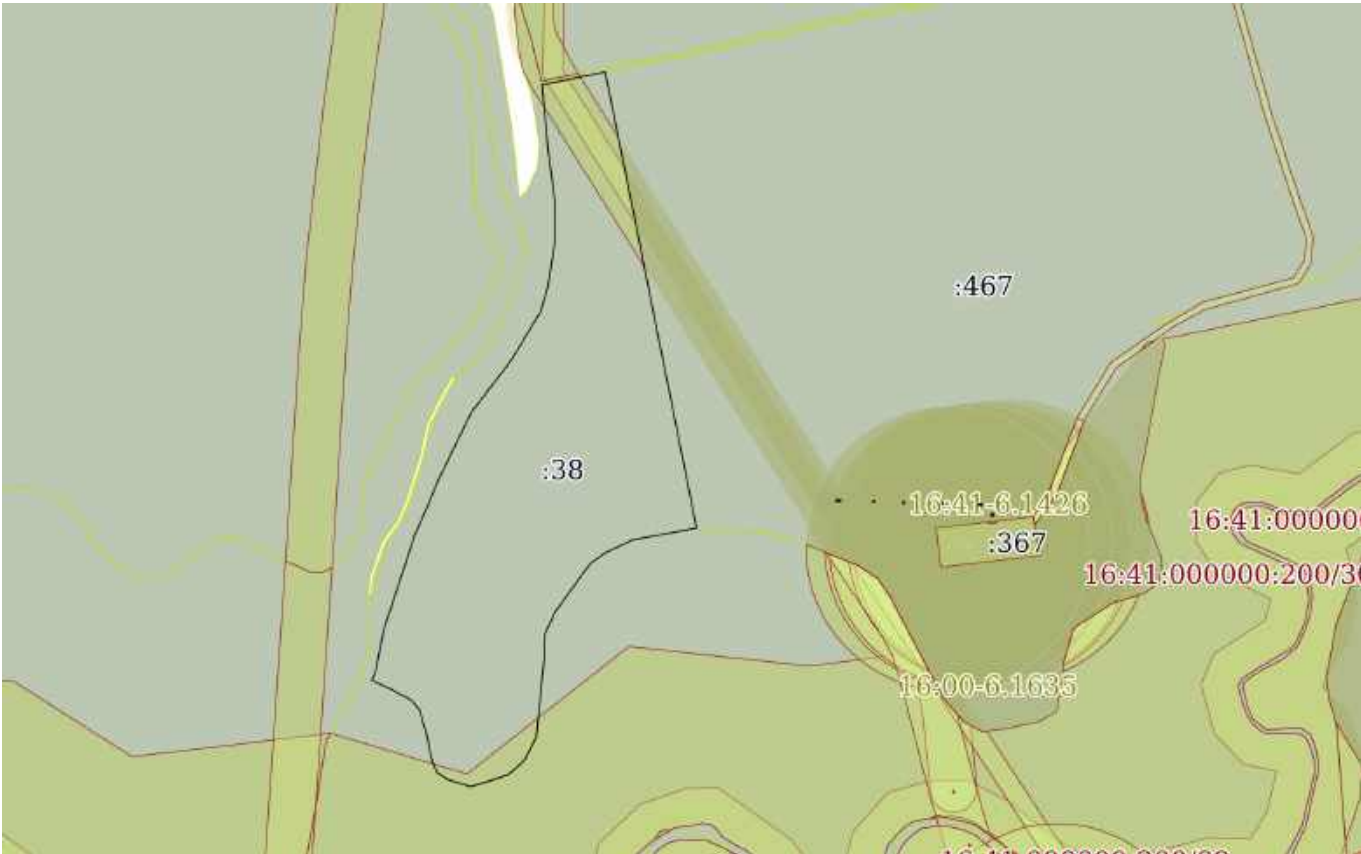
Земельный участок			
вид объекта недвижимости			
Лист № 45 раздела 3	Всего листов раздела 3: 55	Всего разделов: 8	Всего листов выписки: 1006
03.12.2025г. № КУВИ-001/2025-219804325			
Кадастровый номер:		16:41:000000:115(Единое землепользование)	



Масштаб 1:3000	Условные обозначения:	
----------------	-----------------------	--

полное наименование должности	 ДОКУМЕНТ ПОДПИСАН ЭЛЕКТРОННОЙ ПОДПИСЬЮ Сертификат: 0091AAF5A599507BC7E6D39D2DFA052F9A Владелец: ФЕДЕРАЛЬНАЯ СЛУЖБА ГОСУДАРСТВЕННОЙ РЕГИСТРАЦИИ, КАДАСТРА И КАРТОГРАФИИ Действителен: с 16.09.2025 по 10.12.2026	инициалы, фамилия

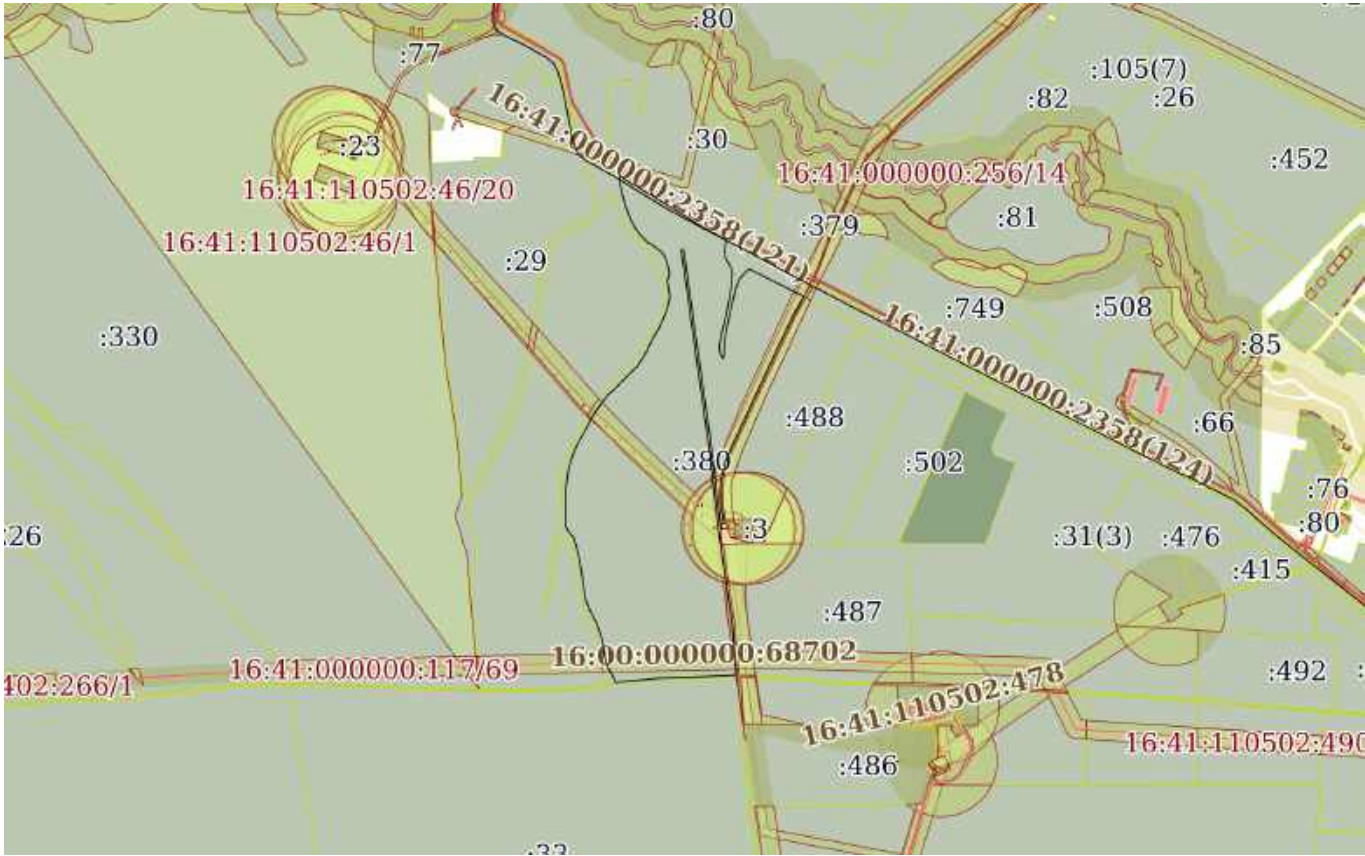
Земельный участок			
вид объекта недвижимости			
Лист № 46 раздела 3	Всего листов раздела 3: 55	Всего разделов: 8	Всего листов выписки: 1006
03.12.2025г. № КУВИ-001/2025-219804325			
Кадастровый номер:		16:41:000000:115(Единое землепользование)	



Масштаб 1:8000	Условные обозначения:	
----------------	-----------------------	--

полное наименование должности	 ДОКУМЕНТ ПОДПИСАН ЭЛЕКТРОННОЙ ПОДПИСЬЮ Сертификат: 0091AAF5A599507BC7E6D39D2DFA052F9A Владелец: ФЕДЕРАЛЬНАЯ СЛУЖБА ГОСУДАРСТВЕННОЙ РЕГИСТРАЦИИ, КАДАСТРА И КАРТОГРАФИИ Действителен: с 16.09.2025 по 10.12.2026	инициалы, фамилия

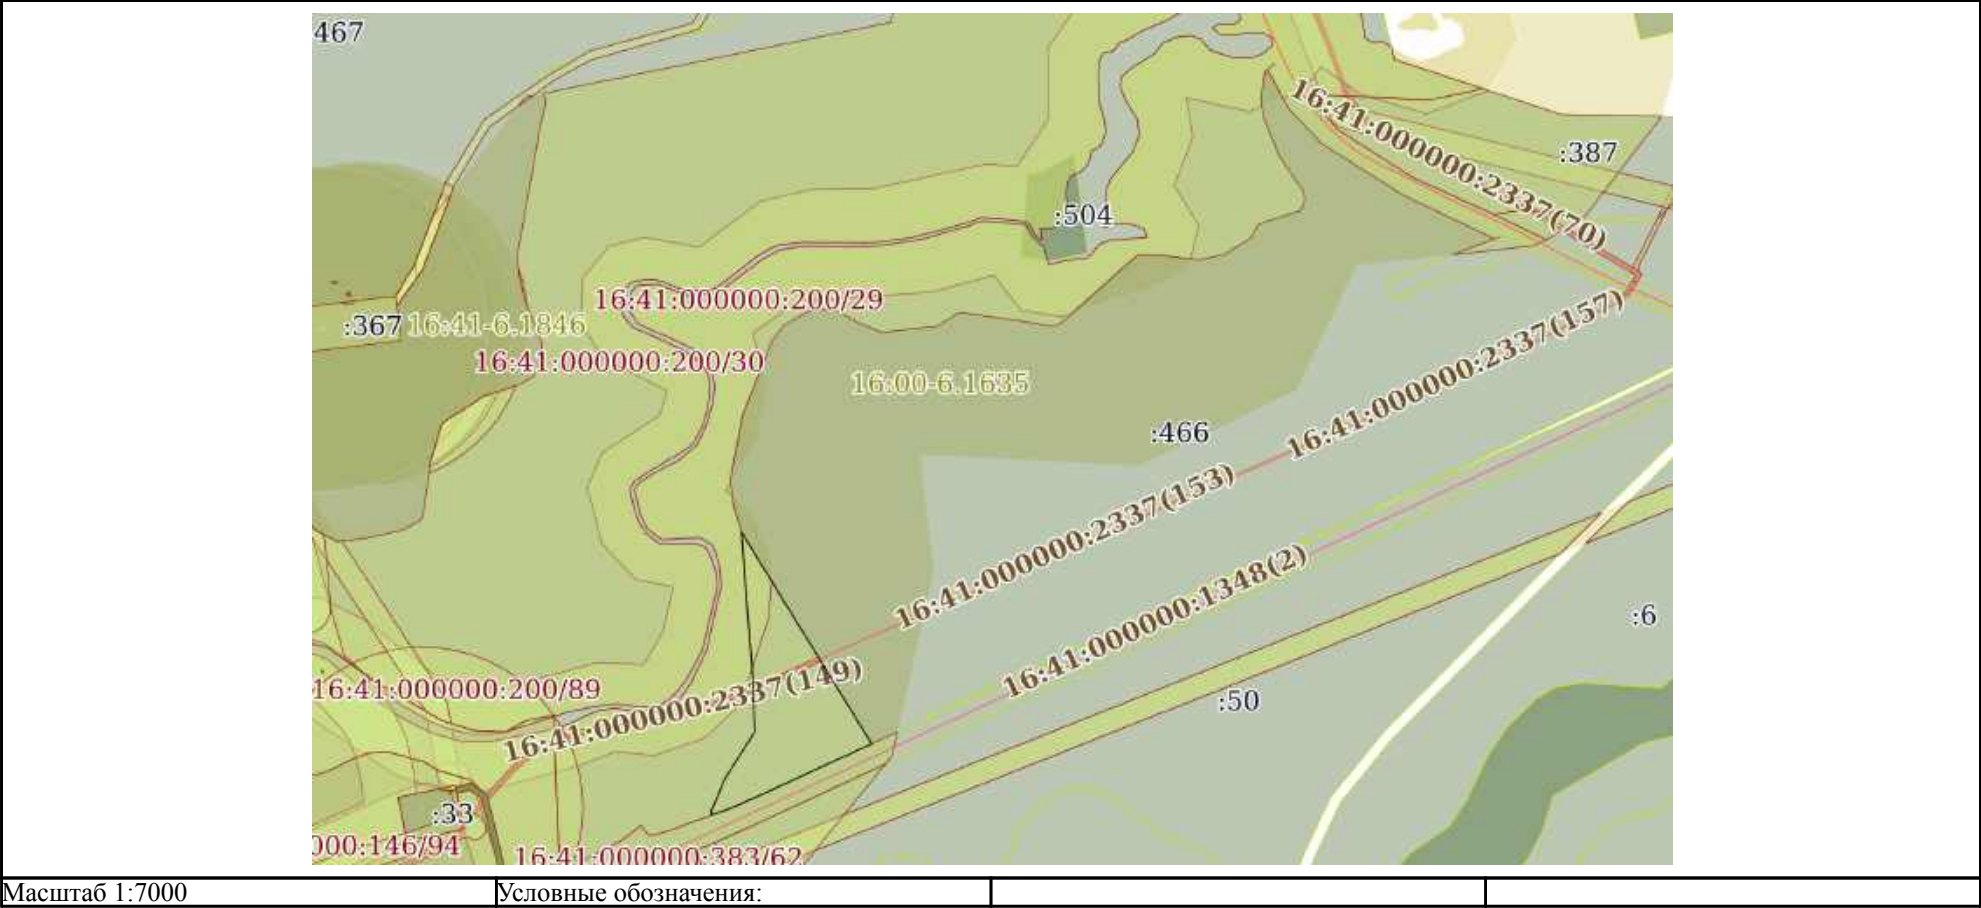
Земельный участок			
вид объекта недвижимости			
Лист № 47 раздела 3	Всего листов раздела 3: 55	Всего разделов: 8	Всего листов выписки: 1006
03.12.2025г. № КУВИ-001/2025-219804325			
Кадастровый номер:		16:41:000000:115(Единое землепользование)	



Масштаб 1:20000	Условные обозначения:	
-----------------	-----------------------	--

		ДОКУМЕНТ ПОДПИСАН ЭЛЕКТРОННОЙ ПОДПИСЬЮ	
Сертификат: 0091AAF5A599507BC7E6D39D2DFA052F9A			
Владелец: ФЕДЕРАЛЬНАЯ СЛУЖБА ГОСУДАРСТВЕННОЙ			
РЕГИСТРАЦИИ, КАДАСТРА И КАРТОГРАФИИ			
Действителен: с 16.09.2025 по 10.12.2026			
полное наименование должности		инициалы, фамилия	

Земельный участок			
вид объекта недвижимости			
Лист № 48 раздела 3	Всего листов раздела 3: 55	Всего разделов: 8	Всего листов выписки: 1006
03.12.2025г. № КУВИ-001/2025-219804325			
Кадастровый номер:		16:41:000000:115(Единое землепользование)	



Масштаб 1:7000	Условные обозначения:		
----------------	-----------------------	--	--

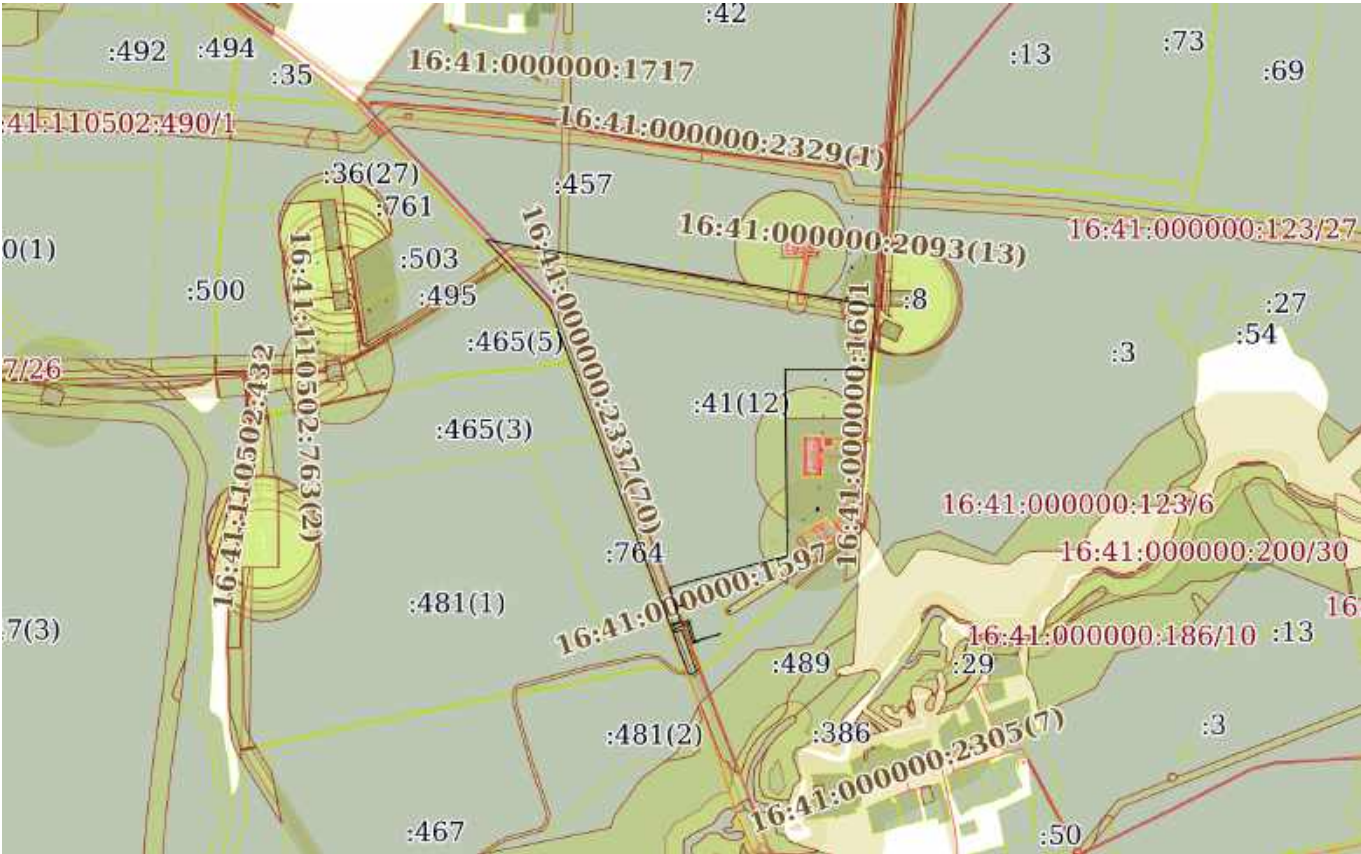
полное наименование должности	 ДОКУМЕНТ ПОДПИСАН ЭЛЕКТРОННОЙ ПОДПИСЬЮ Сертификат: 0091AAF5A599507BC7E6D39D2DFA052F9A Владелец: ФЕДЕРАЛЬНАЯ СЛУЖБА ГОСУДАРСТВЕННОЙ РЕГИСТРАЦИИ, КАДАСТРА И КАРТОГРАФИИ Действителен: с 16.09.2025 по 10.12.2026	инициалы, фамилия

Земельный участок			
вид объекта недвижимости			
Лист № 49 раздела 3	Всего листов раздела 3: 55	Всего разделов: 8	Всего листов выписки: 1006
03.12.2025г. № КУВИ-001/2025-219804325			
Кадастровый номер:		16:41:000000:115(Единое землепользование)	

			
Масштаб 1:3000	Условные обозначения:		

		ДОКУМЕНТ ПОДПИСАН ЭЛЕКТРОННОЙ ПОДПИСЬЮ	
Сертификат: 0091AAF5A599507BC7E6D39D2DFA052F9A			
Владелец: ФЕДЕРАЛЬНАЯ СЛУЖБА ГОСУДАРСТВЕННОЙ РЕГИСТРАЦИИ, КАДАСТРА И КАРТОГРАФИИ			
Действителен: с 16.09.2025 по 10.12.2026			
полное наименование должности		инициалы, фамилия	

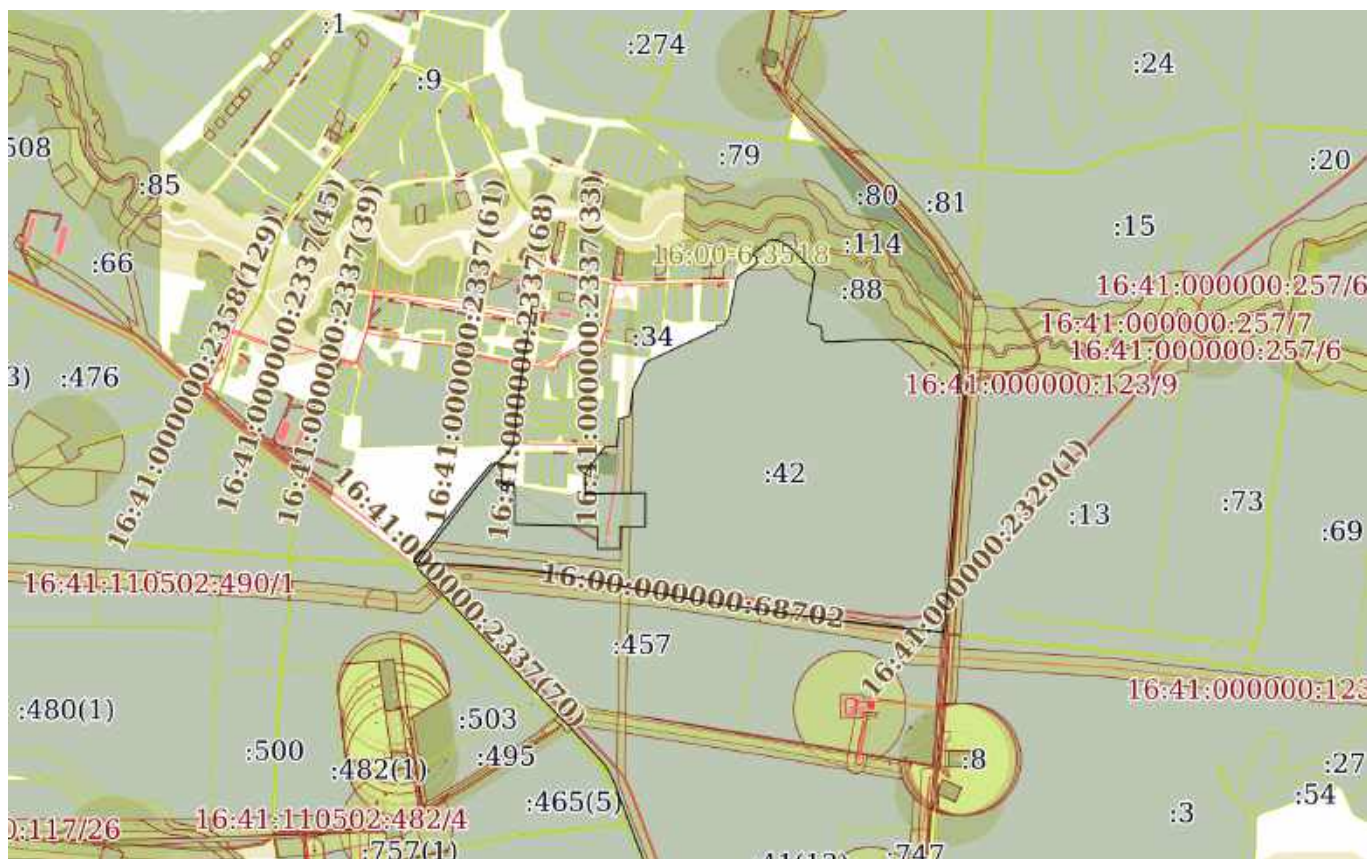
Земельный участок			
вид объекта недвижимости			
Лист № 50 раздела 3	Всего листов раздела 3: 55	Всего разделов: 8	Всего листов выписки: 1006
03.12.2025г. № КУВИ-001/2025-219804325			
Кадастровый номер:		16:41:000000:115(Единое землепользование)	



Масштаб 1:20000	Условные обозначения:	
-----------------	-----------------------	--

		ДОКУМЕНТ ПОДПИСАН ЭЛЕКТРОННОЙ ПОДПИСЬЮ	
Сертификат: 0091AAF5A599507BC7E6D39D2DFA052F9A			
Владелец: ФЕДЕРАЛЬНАЯ СЛУЖБА ГОСУДАРСТВЕННОЙ РЕГИСТРАЦИИ, КАДАСТРА И КАРТОГРАФИИ			
Действителен: с 16.09.2025 по 10.12.2026			
полное наименование должности		инициалы, фамилия	

Земельный участок			
вид объекта недвижимости			
Лист № 51 раздела 3	Всего листов раздела 3: 55	Всего разделов: 8	Всего листов выписки: 1006
03.12.2025г. № КУВИ-001/2025-219804325			
Кадастровый номер:		16:41:000000:115(Единое землепользование)	



Масштаб 1:20000

Условные обозначения:

		ДОКУМЕНТ ПОДПИСАН ЭЛЕКТРОННОЙ ПОДПИСЬЮ	
Сертификат: 0091AAF5A599507BC7E6D39D2DFA052F9A			
Владелец: ФЕДЕРАЛЬНАЯ СЛУЖБА ГОСУДАРСТВЕННОЙ РЕГИСТРАЦИИ, КАДАСТРА И КАРТОГРАФИИ			
Действителен: с 16.09.2025 по 10.12.2026			
полное наименование должности		инициалы, фамилия	

Земельный участок			
вид объекта недвижимости			
Лист № 52 раздела 3	Всего листов раздела 3: 55	Всего разделов: 8	Всего листов выписки: 1006
03.12.2025г. № КУВИ-001/2025-219804325			
Кадастровый номер:		16:41:000000:115(Единое землепользование)	

16:41:000000:297/44			
Масштаб 1:10	Условные обозначения:		

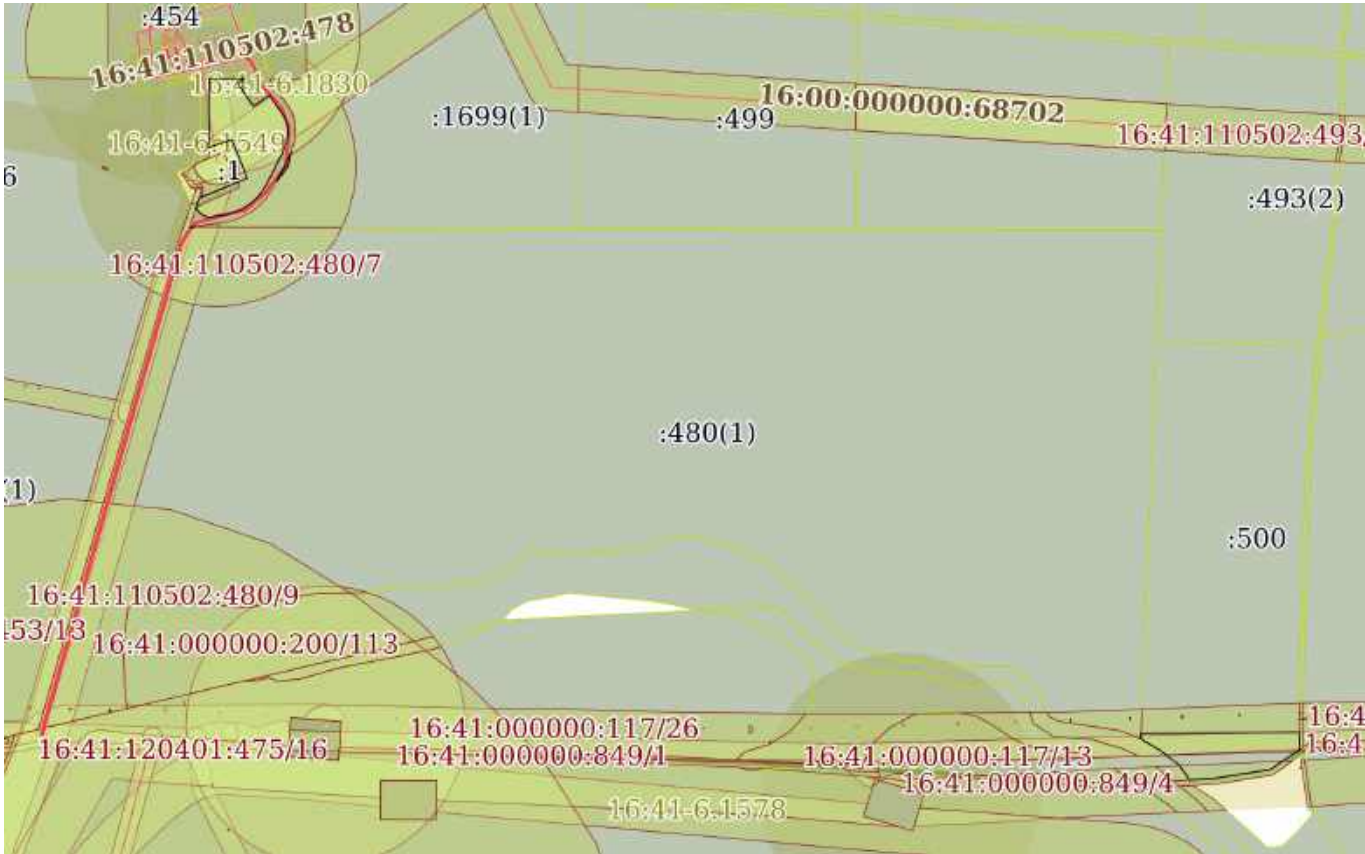
полное наименование должности		ДОКУМЕНТ ПОДПИСАН ЭЛЕКТРОННОЙ ПОДПИСЬЮ	инициалы, фамилия
	Сертификат: 0091AAF5A599507BC7E6D39D2DFA052F9A		
	Владелец: ФЕДЕРАЛЬНАЯ СЛУЖБА ГОСУДАРСТВЕННОЙ РЕГИСТРАЦИИ, КАДАСТРА И КАРТОГРАФИИ Действителен: с 16.09.2025 по 10.12.2026		

Земельный участок			
вид объекта недвижимости			
Лист № 53 раздела 3	Всего листов раздела 3: 55	Всего разделов: 8	Всего листов выписки: 1006
03.12.2025г. № КУВИ-001/2025-219804325			
Кадастровый номер:		16:41:000000:115(Единое землепользование)	

16:41:000000:297/102			
Масштаб 1:10	Условные обозначения:		

полное наименование должности	 ДОКУМЕНТ ПОДПИСАН ЭЛЕКТРОННОЙ ПОДПИСЬЮ Сертификат: 0091AAF5A599507BC7E6D39D2DFA052F9A Владелец: ФЕДЕРАЛЬНАЯ СЛУЖБА ГОСУДАРСТВЕННОЙ РЕГИСТРАЦИИ, КАДАСТРА И КАРТОГРАФИИ Действителен: с 16.09.2025 по 10.12.2026	инициалы, фамилия

Земельный участок			
вид объекта недвижимости			
Лист № 54 раздела 3	Всего листов раздела 3: 55	Всего разделов: 8	Всего листов выписки: 1006
03.12.2025г. № КУВИ-001/2025-219804325			
Кадастровый номер:		16:41:000000:115(Единое землепользование)	



Масштаб 1:8000	Условные обозначения:		
----------------	-----------------------	--	--



ДОКУМЕНТ ПОДПИСАН
ЭЛЕКТРОННОЙ ПОДПИСЬЮ

Сертификат: 0091AAF5A599507BC7E6D39D2DFA052F9A
Владелец: ФЕДЕРАЛЬНАЯ СЛУЖБА ГОСУДАРСТВЕННОЙ
РЕГИСТРАЦИИ, КАДАСТРА И КАРТОГРАФИИ
Действителен: с 16.09.2025 по 10.12.2026

полное наименование должности	инициалы, фамилия
-------------------------------	-------------------

Земельный участок			
вид объекта недвижимости			
Лист № 55 раздела 3	Всего листов раздела 3: 55	Всего разделов: 8	Всего листов выписки: 1006
03.12.2025г. № КУВИ-001/2025-219804325			
Кадастровый номер:		16:41:000000:115(Единое землепользование)	

16:41:000000:297/44	
Масштаб 1:10	Условные обозначения:

полное наименование должности	 ДОКУМЕНТ ПОДПИСАН ЭЛЕКТРОННОЙ ПОДПИСЬЮ	инициалы, фамилия
	Сертификат: 0091AAF5A599507BC7E6D39D2DFA052F9A	
	Владелец: ФЕДЕРАЛЬНАЯ СЛУЖБА ГОСУДАРСТВЕННОЙ РЕГИСТРАЦИИ, КАДАСТРА И КАРТОГРАФИИ Действителен: с 16.09.2025 по 10.12.2026	

Выписка из Единого государственного реестра недвижимости об объекте недвижимости
Описание местоположения земельного участка

Земельный участок			
вид объекта недвижимости			
Лист № 1 раздела 3.1	Всего листов раздела 3.1: 196	Всего разделов: 8	Всего листов выписки: 1006
03.12.2025г. № КУВИ-001/2025-219804325			
Кадастровый номер:		16:41:000000:115(Единое землепользование)	

Описание местоположения границ земельного участка							
№ п/п	Номер точки		Дирекционный угол	Горизонтальное проложение, м	Описание закрепления на местности	Кадастровые номера смежных участков	Сведения об адресах правообладателей смежных земельных участков
	начальн ая	конечн ая					
1	2	3	4	5	6	7	8
1	2.1.1	2.1.2	90°0.0`	1	данные отсутствуют	16:41:110502:437(1)	адрес отсутствует
2	2.1.2	2.1.3	180°0.0`	1	данные отсутствуют	16:41:110502:437(1)	адрес отсутствует
3	2.1.3	2.1.4	270°0.0`	1	данные отсутствуют	16:41:110502:437(1)	адрес отсутствует
4	2.1.4	2.1.1	0°0.0`	1	данные отсутствуют	16:41:110502:437(1)	адрес отсутствует
5	3.1.1	3.1.2	90°0.0`	1	данные отсутствуют	16:41:110502:480(1)	150179@rambler.ru, 423117, Респ. Татарстан, р-н. Черемшанский, с. Старое Кадеevo, ул. Советская, двлд. 18; адрес отсутствует
6	3.1.2	3.1.3	180°0.0`	1	данные отсутствуют	16:41:110502:480(1)	150179@rambler.ru, 423117, Респ. Татарстан, р-н. Черемшанский, с. Старое Кадеevo, ул. Советская, двлд. 18; адрес отсутствует
7	3.1.3	3.1.4	270°0.0`	1	данные отсутствуют	16:41:110502:480(1)	150179@rambler.ru, 423117, Респ. Татарстан, р-н. Черемшанский, с. Старое Кадеevo, ул. Советская, двлд. 18; адрес отсутствует
8	3.1.4	3.1.1	0°0.0`	1	данные отсутствуют	16:41:110502:480(1)	150179@rambler.ru, 423117, Респ. Татарстан, р-н. Черемшанский, с. Старое Кадеevo, ул. Советская, двлд. 18; адрес отсутствует
9	4.1.1	4.1.2	90°0.0`	1	данные отсутствуют	16:41:110502:480(1)	150179@rambler.ru, 423117, Респ. Татарстан, р-н. Черемшанский, с. Старое Кадеevo, ул. Советская, двлд. 18; адрес отсутствует
10	4.1.2	4.1.3	180°0.0`	1	данные отсутствуют	16:41:110502:480(1)	150179@rambler.ru, 423117, Респ. Татарстан, р-н. Черемшанский, с. Старое Кадеevo, ул. Советская, двлд. 18; адрес отсутствует
11	4.1.3	4.1.4	270°0.0`	1	данные отсутствуют	16:41:110502:480(1)	150179@rambler.ru, 423117, Респ. Татарстан, р-н. Черемшанский, с. Старое Кадеevo, ул. Советская, двлд. 18; адрес отсутствует

полное наименование должности		 ДОКУМЕНТ ПОДПИСАН ЭЛЕКТРОННОЙ ПОДПИСЬЮ Сертификат: 0091AAF5A599507BC7E6D39D2DFA052F9A Владелец: ФЕДЕРАЛЬНАЯ СЛУЖБА ГОСУДАРСТВЕННОЙ РЕГИСТРАЦИИ, КАДАСТРА И КАРТОГРАФИИ Действителен: с 16.09.2025 по 10.12.2026	инициалы, фамилия

Земельный участок			
вид объекта недвижимости			
Лист № 2 раздела 3.1	Всего листов раздела 3.1: 196	Всего разделов: 8	Всего листов выписки: 1006

03.12.2025г. № КУВИ-001/2025-219804325

Кадастровый номер: 16:41:000000:115(Единое землепользование)

1	2	3	4	5	6	7	8
12	4.1.4	4.1.1	0°0.0'	1	данные отсутствуют	16:41:110502:480(1)	150179@rambler.ru, 423117, Респ. Татарстан, р-н. Черемшанский, с. Старое Кадеево, ул. Советская, двлд. 18; адрес отсутствует
13	5.1.1	5.1.2	19°3.9'	10.35	данные отсутствуют	16:41:120401:71(1)	данные отсутствуют
14	5.1.2	5.1.3	67°51.5'	55.48	данные отсутствуют	16:41:110502:1	данные отсутствуют
15	5.1.3	5.1.4	338°23.5'	44.62	данные отсутствуют	16:41:110502:1	данные отсутствуют
16	5.1.4	5.1.5	251°21.0'	26.11	данные отсутствуют	16:41:110502:1	данные отсутствуют
17	5.1.5	5.1.6	0°2.8'	73.64	данные отсутствуют	16:41:110502:383	данные отсутствуют
18	5.1.6	5.1.7	90°0.0'	38.09	данные отсутствуют	16:41:110502:455	адрес отсутствует
19	5.1.6	5.1.6			данные отсутствуют	16:41:110502:438	адрес отсутствует
20	5.1.7	5.1.8	235°36.4'	9.03	данные отсутствуют	16:41:110502:459	адрес отсутствует
21	5.1.8	5.1.9	145°33.8'	30.01	данные отсутствуют	16:41:110502:459	адрес отсутствует
22	5.1.9	5.1.10	55°33.2'	21	данные отсутствуют	16:41:110502:459	адрес отсутствует
23	5.1.10	5.1.11	145°34.1'	30.65	данные отсутствуют	16:41:110502:459	адрес отсутствует
24	5.1.11	5.1.12	164°9.0'	7.43	данные отсутствуют	16:41:110502:459	адрес отсутствует
25	5.1.12	5.1.13	178°12.6'	9.6	данные отсутствуют	16:41:110502:459	адрес отсутствует
26	5.1.13	5.1.14	191°13.3'	10.23	данные отсутствуют	16:41:110502:459	адрес отсутствует
27	5.1.14	5.1.15	202°28.1'	11.64	данные отсутствуют	16:41:110502:459	адрес отсутствует
28	5.1.15	5.1.16	207°36.5'	9.58	данные отсутствуют	16:41:110502:459	адрес отсутствует
29	5.1.16	5.1.17	205°37.2'	12.74	данные отсутствуют	16:41:110502:459	адрес отсутствует
30	5.1.17	5.1.18	206°32.0'	8.17	данные отсутствуют	16:41:110502:459	адрес отсутствует
31	5.1.18	5.1.19	209°7.9'	8.59	данные отсутствуют	16:41:110502:459	адрес отсутствует
32	5.1.19	5.1.20	213°17.2'	6.69	данные отсутствуют	16:41:110502:459	адрес отсутствует
33	5.1.20	5.1.21	220°2.7'	7.04	данные отсутствуют	16:41:110502:459	адрес отсутствует
34	5.1.21	5.1.22	225°35.9'	6.09	данные отсутствуют	16:41:110502:459	адрес отсутствует
35	5.1.22	5.1.23	230°37.5'	5.63	данные отсутствуют	16:41:110502:459	адрес отсутствует
36	5.1.23	5.1.24	236°18.6'	3.21	данные отсутствуют	16:41:110502:459	адрес отсутствует
37	5.1.24	5.1.25	238°22.5'	6.39	данные отсутствуют	16:41:110502:459	адрес отсутствует
38	5.1.25	5.1.26	244°35.5'	4.87	данные отсутствуют	16:41:110502:459	адрес отсутствует
39	5.1.26	5.1.27	247°52.9'	3.69	данные отсутствуют	16:41:110502:459	адрес отсутствует



ДОКУМЕНТ ПОДПИСАН
ЭЛЕКТРОННОЙ ПОДПИСЬЮ

Сертификат: 0091AA5A599507BC7E6D39D2DFA052F9A

Владелец: ФЕДЕРАЛЬНАЯ СЛУЖБА ГОСУДАРСТВЕННОЙ
РЕГИСТРАЦИИ, КАДАСТРА И КАРТОГРАФИИ
Действителен: с 16.09.2025 по 10.12.2026

полное наименование должности

инициалы, фамилия

Земельный участок							
вид объекта недвижимости							
Лист № 3 раздела 3.1			Всего листов раздела 3.1: 196		Всего разделов: 8		Всего листов выписки: 1006
03.12.2025г. № КУВИ-001/2025-219804325							
Кадастровый номер:				16:41:000000:115(Единое землепользование)			
1	2	3	4	5	6	7	8
40	5.1.27	5.1.28	251°18.2`	4.84	данные отсутствуют	16:41:110502:459	адрес отсутствует
41	5.1.28	5.1.29	254°16.1`	2.95	данные отсутствуют	16:41:110502:459	адрес отсутствует
42	5.1.29	5.1.30	256°28.0`	3.59	данные отсутствуют	16:41:110502:459	адрес отсутствует
43	5.1.30	5.1.31	261°6.1`	4.01	данные отсутствуют	16:41:110502:459	адрес отсутствует
44	5.1.31	5.1.32	262°40.4`	5.65	данные отсутствуют	16:41:110502:459	адрес отсутствует
45	5.1.32	5.1.33	262°36.4`	3.96	данные отсутствуют	16:41:110502:459	адрес отсутствует
46	5.1.33	5.1.34	263°31.3`	2.75	данные отсутствуют	16:41:110502:459	адрес отсутствует
47	5.1.34	5.1.35	274°44.7`	2.54	данные отсутствуют	16:41:110502:459	адрес отсутствует
48	5.1.35	5.1.36	285°25.8`	2.29	данные отсутствуют	16:41:110502:459	адрес отсутствует
49	5.1.36	5.1.37	296°19.3`	3.16	данные отсутствуют	16:41:110502:459	адрес отсутствует
50	5.1.37	5.1.38	309°45.1`	2.71	данные отсутствуют	16:41:110502:459	адрес отсутствует
51	5.1.38	5.1.39	319°23.9`	2.4	данные отсутствуют	16:41:110502:459	адрес отсутствует
52	5.1.39	5.1.40	317°45.9`	4.98	данные отсутствуют	16:41:110502:459	адрес отсутствует
53	5.1.40	5.1.1	18°54.8`	1.51	данные отсутствуют	16:41:110502:459, 16:41:120401:71(1)	адрес отсутствует; данные отсутствуют
54	6.1.1	6.1.2	192°26.0`	16.21	данные отсутствуют	16:41:000000:1699(1)	адрес отсутствует
55	6.1.2	6.1.3	216°36.3`	20.34	данные отсутствуют	16:41:000000:1699(1)	адрес отсутствует
56	6.1.3	6.1.4	26°10.3`	5.21	данные отсутствуют	16:41:110502:459	адрес отсутствует
57	6.1.4	6.1.5	27°23.9`	7.69	данные отсутствуют	16:41:110502:459	адрес отсутствует
58	6.1.5	6.1.6	27°22.4`	6.02	данные отсутствуют	16:41:110502:459	адрес отсутствует
59	6.1.6	6.1.7	26°7.6`	4.68	данные отсутствуют	16:41:110502:459	адрес отсутствует
60	6.1.7	6.1.1	24°2.0`	12.15	данные отсутствуют	16:41:110502:459	адрес отсутствует
61	7.1.1	7.1.2	216°59.7`	0.91	данные отсутствуют	16:41:110502:459, 16:41:000000:1699(1), 16:41:110502:480(1)	адрес отсутствует; 150179@rambler.ru, 423117, Респ. Татарстан, р-н. Черемшанский, с. Старое Кадеево, ул. Советская, двлд. 18
62	7.1.2	7.1.3	270°0.0`	5.5	данные отсутствуют	16:41:110502:459, 16:41:110502:480(1)	адрес отсутствует; 150179@rambler.ru, 423117, Респ. Татарстан, р-н. Черемшанский, с. Старое Кадеево, ул. Советская, двлд. 18



ДОКУМЕНТ ПОДПИСАН
ЭЛЕКТРОННОЙ ПОДПИСЬЮ

Сертификат: 0091AAF5A599507BC7E6D39D2DFA052F9A

Владелец: ФЕДЕРАЛЬНАЯ СЛУЖБА ГОСУДАРСТВЕННОЙ
РЕГИСТРАЦИИ, КАДАСТРА И КАРТОГРАФИИ
Действителен: с 16.09.2025 по 10.12.2026

полное наименование должности

инициалы, фамилия

Земельный участок							
вид объекта недвижимости							
Лист № 4 раздела 3.1			Всего листов раздела 3.1: 196			Всего разделов: 8	
Всего листов выписки: 1006							
03.12.2025г. № КУВИ-001/2025-219804325							
Кадастровый номер:					16:41:000000:115(Единое землепользование)		
63	7.1.3	7.1.4	0°0.0`	0.02	данные отсутствуют	16:41:110502:459, 16:41:110502:480(1), 16:41:120401:71(1)	адрес отсутствует; 150179@rambler.ru, 423117, Респ. Татарстан, р-н. Черемшанский, с. Старое Каеево, ул. Советская, двлд. 18; данные отсутствуют
64	7.1.4	7.1.5	83°23.8`	5.04	данные отсутствуют	16:41:110502:459, 16:41:110502:480(1)	адрес отсутствует; 150179@rambler.ru, 423117, Респ. Татарстан, р-н. Черемшанский, с. Старое Каеево, ул. Советская, двлд. 18
65	7.1.5	7.1.1	82°52.5`	1.05	данные отсутствуют	16:41:110502:459, 16:41:110502:480(1)	адрес отсутствует; 150179@rambler.ru, 423117, Респ. Татарстан, р-н. Черемшанский, с. Старое Каеево, ул. Советская, двлд. 18
66	8.1.1	8.1.2	90°0.0`	1	данные отсутствуют	16:41:110502:480(1)	150179@rambler.ru, 423117, Респ. Татарстан, р-н. Черемшанский, с. Старое Каеево, ул. Советская, двлд. 18; адрес отсутствует
67	8.1.2	8.1.3	180°0.0`	1	данные отсутствуют	16:41:110502:480(1)	150179@rambler.ru, 423117, Респ. Татарстан, р-н. Черемшанский, с. Старое Каеево, ул. Советская, двлд. 18; адрес отсутствует
68	8.1.3	8.1.4	270°0.0`	1	данные отсутствуют	16:41:110502:480(1)	150179@rambler.ru, 423117, Респ. Татарстан, р-н. Черемшанский, с. Старое Каеево, ул. Советская, двлд. 18; адрес отсутствует
69	8.1.4	8.1.1	0°0.0`	1	данные отсутствуют	16:41:110502:480(1)	150179@rambler.ru, 423117, Респ. Татарстан, р-н. Черемшанский, с. Старое Каеево, ул. Советская, двлд. 18; адрес отсутствует
70	9.1.1	9.1.2	90°0.0`	1	данные отсутствуют	16:41:110502:480(1)	150179@rambler.ru, 423117, Респ. Татарстан, р-н. Черемшанский, с. Старое Каеево, ул. Советская, двлд. 18; адрес отсутствует
71	9.1.2	9.1.3	180°0.0`	1	данные отсутствуют	16:41:110502:480(1)	150179@rambler.ru, 423117, Респ. Татарстан, р-н. Черемшанский, с. Старое Каеево, ул. Советская, двлд. 18; адрес отсутствует
72	9.1.3	9.1.4	270°0.0`	1	данные отсутствуют	16:41:110502:480(1)	150179@rambler.ru, 423117, Респ. Татарстан, р-н. Черемшанский, с. Старое Каеево, ул. Советская, двлд. 18; адрес отсутствует
73	9.1.4	9.1.1	0°0.0`	1	данные отсутствуют	16:41:110502:480(1)	150179@rambler.ru, 423117, Респ. Татарстан, р-н. Черемшанский, с. Старое Каеево, ул. Советская, двлд. 18; адрес отсутствует



ДОКУМЕНТ ПОДПИСАН
ЭЛЕКТРОННОЙ ПОДПИСЬЮ

Сертификат: 0091AAF5A599507BC7E6D39D2DFA052F9A

Владелец: ФЕДЕРАЛЬНАЯ СЛУЖБА ГОСУДАРСТВЕННОЙ
РЕГИСТРАЦИИ, КАДАСТРА И КАРТОГРАФИИ
Действителен: с 16.09.2025 по 10.12.2026

полное наименование должности

инициалы, фамилия

Земельный участок							
вид объекта недвижимости							
Лист № 5 раздела 3.1			Всего листов раздела 3.1: 196		Всего разделов: 8		Всего листов выписки: 1006
03.12.2025г. № КУВИ-001/2025-219804325							
Кадастровый номер:				16:41:000000:115(Единое землепользование)			
1	2	3	4	5	6	7	8
74	10.1.1	10.1.2	89°45.6`	169.82	данные отсутствуют	16:41:110502:500	150179@rambler.ru, 423117, Татарстан респ, р-н. Черемшанский, с. Старое Кадеево, ул. Тукая, двлд. 30; адрес отсутствует
75	10.1.2	10.1.3	178°20.0`	18.56	данные отсутствуют	16:41:110502:442	данные отсутствуют
76	10.1.3	10.1.4	237°26.7`	9.38	данные отсутствуют	16:41:120401:462(1), 16:41:000000:849(1)	данные отсутствуют
77	10.1.4	10.1.5	235°39.9`	28.58	данные отсутствуют	16:41:120401:462(1), 16:41:000000:849(1)	данные отсутствуют
78	10.1.5	10.1.6	260°50.7`	59.4	данные отсутствуют	16:41:120401:462(1), 16:41:000000:849(1)	данные отсутствуют
79	10.1.6	10.1.7	266°17.0`	28.24	данные отсутствуют	16:41:120401:462(1), 16:41:000000:849(1)	данные отсутствуют
80	10.1.7	10.1.8	326°26.8`	18.6	данные отсутствуют	16:41:110502:67	данные отсутствуют
81	10.1.8	10.1.9	307°11.1`	27.3	данные отсутствуют	16:41:110502:67	данные отсутствуют
82	10.1.9	10.1.10	300°39.1`	23.54	данные отсутствуют	16:41:110502:67	данные отсутствуют
83	10.1.10	10.1.1	2°16.6`	6.29	данные отсутствуют	16:41:110502:480(1)	150179@rambler.ru, 423117, Респ. Татарстан, р-н. Черемшанский, с. Старое Кадеево, ул. Советская, двлд. 18; адрес отсутствует
84	11.1.1	11.1.2	90°0.0`	1	данные отсутствуют	16:41:110502:500	150179@rambler.ru, 423117, Татарстан респ, р-н. Черемшанский, с. Старое Кадеево, ул. Тукая, двлд. 30; адрес отсутствует
85	11.1.2	11.1.3	180°0.0`	1	данные отсутствуют	16:41:110502:500	150179@rambler.ru, 423117, Татарстан респ, р-н. Черемшанский, с. Старое Кадеево, ул. Тукая, двлд. 30; адрес отсутствует
86	11.1.3	11.1.4	270°0.0`	1	данные отсутствуют	16:41:110502:500	150179@rambler.ru, 423117, Татарстан респ, р-н. Черемшанский, с. Старое Кадеево, ул. Тукая, двлд. 30; адрес отсутствует
87	11.1.4	11.1.1	0°0.0`	1	данные отсутствуют	16:41:110502:500	150179@rambler.ru, 423117, Татарстан респ, р-н. Черемшанский, с. Старое Кадеево, ул. Тукая, двлд. 30; адрес отсутствует
88	12.1.1	12.1.2	90°0.0`	1	данные отсутствуют	16:41:110502:500	150179@rambler.ru, 423117, Татарстан респ, р-н. Черемшанский, с. Старое Кадеево, ул. Тукая, двлд. 30; адрес отсутствует



ДОКУМЕНТ ПОДПИСАН
ЭЛЕКТРОННОЙ ПОДПИСЬЮ

Сертификат: 0091AAF5A599507BC7E6D39D2DFA052F9A

Владелец: ФЕДЕРАЛЬНАЯ СЛУЖБА ГОСУДАРСТВЕННОЙ
РЕГИСТРАЦИИ, КАДАСТРА И КАРТОГРАФИИ
Действителен: с 16.09.2025 по 10.12.2026

полное наименование должности

инициалы, фамилия

Земельный участок							
вид объекта недвижимости							
Лист № 6 раздела 3.1			Всего листов раздела 3.1: 196		Всего разделов: 8		Всего листов выписки: 1006
03.12.2025г. № КУВИ-001/2025-219804325							
Кадастровый номер:				16:41:000000:115(Единое землепользование)			
1	2	3	4	5	6	7	8
89	12.1.2	12.1.3	180°0.0`	1	данные отсутствуют	16:41:110502:500	150179@rambler.ru, 423117, Татарстан респ, р-н. Черемшанский, с. Старое Кадеево, ул. Тукая, двлд. 30; адрес отсутствует
90	12.1.3	12.1.4	270°0.0`	1	данные отсутствуют	16:41:110502:500	150179@rambler.ru, 423117, Татарстан респ, р-н. Черемшанский, с. Старое Кадеево, ул. Тукая, двлд. 30; адрес отсутствует
91	12.1.4	12.1.1	0°0.0`	1	данные отсутствуют	16:41:110502:500	150179@rambler.ru, 423117, Татарстан респ, р-н. Черемшанский, с. Старое Кадеево, ул. Тукая, двлд. 30; адрес отсутствует
92	13.1.1	13.1.2	90°0.0`	1	данные отсутствуют	16:41:110502:437(1)	адрес отсутствует
93	13.1.2	13.1.3	180°0.0`	1	данные отсутствуют	16:41:110502:437(1)	адрес отсутствует
94	13.1.3	13.1.4	270°0.0`	1	данные отсутствуют	16:41:110502:437(1)	адрес отсутствует
95	13.1.4	13.1.1	0°0.0`	1	данные отсутствуют	16:41:110502:437(1)	адрес отсутствует
96	14.1.1	14.1.2	90°0.0`	1	данные отсутствуют	16:41:110502:437(1)	адрес отсутствует
97	14.1.2	14.1.3	180°0.0`	1	данные отсутствуют	16:41:110502:437(1)	адрес отсутствует
98	14.1.3	14.1.4	270°0.0`	1	данные отсутствуют	16:41:110502:437(1)	адрес отсутствует
99	14.1.4	14.1.1	0°0.0`	1	данные отсутствуют	16:41:110502:437(1)	адрес отсутствует
100	15.1.1	15.1.2	49°23.9`	9.22	данные отсутствуют	данные отсутствуют	данные отсутствуют
101	15.1.2	15.1.3	70°6.9`	12.49	данные отсутствуют	данные отсутствуют	данные отсутствуют
102	15.1.3	15.1.4	98°58.4`	9.62	данные отсутствуют	данные отсутствуют	данные отсутствуют
103	15.1.3	15.1.3			данные отсутствуют	16:41:000000:1141	адрес отсутствует
104	15.1.4	15.1.5	119°45.2`	8.93	данные отсутствуют	данные отсутствуют	данные отсутствуют
105	15.1.5	15.1.6	182°2.8`	49	данные отсутствуют	данные отсутствуют	данные отсутствуют
106	15.1.6	15.1.7	103°40.4`	16.84	данные отсутствуют	данные отсутствуют	данные отсутствуют
107	15.1.7	15.1.8	99°44.1`	17.98	данные отсутствуют	данные отсутствуют	данные отсутствуют
108	15.1.8	15.1.9	179°58.0`	103.94	данные отсутствуют	16:41:110502:400	адрес отсутствует
109	15.1.9	15.1.10	91°19.5`	221.92	данные отсутствуют	16:41:110502:400	адрес отсутствует
110	15.1.10	15.1.11	180°0.0`	60.01	данные отсутствуют	16:41:110502:401	данные отсутствуют
111	15.1.11	15.1.12	90°0.0`	60	данные отсутствуют	16:41:110502:401	данные отсутствуют
112	15.1.12	15.1.13	0°0.0`	60.01	данные отсутствуют	16:41:110502:401	данные отсутствуют



ДОКУМЕНТ ПОДПИСАН
ЭЛЕКТРОННОЙ ПОДПИСЬЮ

Сертификат: 0091AAF5A599507BC7E6D39D2DFA052F9A

Владелец: ФЕДЕРАЛЬНАЯ СЛУЖБА ГОСУДАРСТВЕННОЙ
РЕГИСТРАЦИИ, КАДАСТРА И КАРТОГРАФИИ
Действителен: с 16.09.2025 по 10.12.2026

полное наименование должности

инициалы, фамилия

Земельный участок							
вид объекта недвижимости							
Лист № 7 раздела 3.1			Всего листов раздела 3.1: 196		Всего разделов: 8		Всего листов выписки: 1006
03.12.2025г. № КУВИ-001/2025-219804325							
Кадастровый номер:				16:41:000000:115(Единое землепользование)			
1	2	3	4	5	6	7	8
113	15.1.13	15.1.14	90°53.0`	68.04	данные отсутствуют	16:41:110502:400	адрес отсутствует
114	15.1.14	15.1.15	0°17.2`	89.7	данные отсутствуют	16:41:110502:400	адрес отсутствует
115	15.1.15	15.1.16	269°18.4`	162.01	данные отсутствуют	16:41:110502:400	адрес отсутствует
116	15.1.16	15.1.17	359°35.6`	53.6	данные отсутствуют	данные отсутствуют	данные отсутствуют
117	15.1.17	15.1.18	35°59.8`	51.01	данные отсутствуют	16:41:110103:80	адрес отсутствует; 423117, Респ. Татарстан, р-н. Черемшанский, с. Старое Кадеево, ул. Южная, д. 4
118	15.1.18	15.1.19	36°0.3`	37.49	данные отсутствуют	данные отсутствуют	данные отсутствуют
119	15.1.19	15.1.20	88°42.7`	33.8	данные отсутствуют	данные отсутствуют	данные отсутствуют
120	15.1.20	15.1.21	4°31.3`	75.35	данные отсутствуют	данные отсутствуют	данные отсутствуют
121	15.1.21	15.1.22	74°19.4`	29.76	данные отсутствуют	данные отсутствуют	данные отсутствуют
122	15.1.22	15.1.23	6°25.1`	71.66	данные отсутствуют	данные отсутствуют	данные отсутствуют
123	15.1.23	15.1.24	26°8.8`	80.85	данные отсутствуют	данные отсутствуют	данные отсутствуют
124	15.1.24	15.1.25	64°58.4`	208.7	данные отсутствуют	данные отсутствуют	данные отсутствуют
125	15.1.25	15.1.26	7°1.8`	6.7	данные отсутствуют	данные отсутствуют	данные отсутствуют
126	15.1.26	15.1.27	22°52.1`	3.89	данные отсутствуют	данные отсутствуют	данные отсутствуют
127	15.1.27	15.1.28	86°22.9`	19.33	данные отсутствуют	данные отсутствуют	данные отсутствуют
128	15.1.28	15.1.29	29°45.0`	25.35	данные отсутствуют	данные отсутствуют	данные отсутствуют
129	15.1.29	15.1.30	10°58.7`	98.41	данные отсутствуют	данные отсутствуют	данные отсутствуют
130	15.1.30	15.1.31	22°54.7`	12.07	данные отсутствуют	данные отсутствуют	данные отсутствуют
131	15.1.31	15.1.32	51°9.2`	14.32	данные отсутствуют	данные отсутствуют	данные отсутствуют
132	15.1.32	15.1.33	57°2.2`	30.82	данные отсутствуют	данные отсутствуют	данные отсутствуют
133	15.1.33	15.1.34	56°17.8`	11.34	данные отсутствуют	данные отсутствуют	данные отсутствуют
134	15.1.34	15.1.35	17°21.1`	17.57	данные отсутствуют	данные отсутствуют	данные отсутствуют
135	15.1.35	15.1.36	45°0.0`	0.49	данные отсутствуют	данные отсутствуют	данные отсутствуют
136	15.1.36	15.1.37	303°40.8`	16.43	данные отсутствуют	данные отсутствуют	данные отсутствуют
137	15.1.37	15.1.38	49°25.7`	58.26	данные отсутствуют	16:41:110502:88	данные отсутствуют
138	15.1.38	15.1.39	86°35.6`	21.04	данные отсутствуют	16:41:110502:88	данные отсутствуют
139	15.1.39	15.1.40	106°41.9`	13.05	данные отсутствуют	16:41:110502:88	данные отсутствуют
140	15.1.40	15.1.41	125°23.1`	32.81	данные отсутствуют	16:41:110502:88	данные отсутствуют
141	15.1.41	15.1.42	136°16.4`	47.74	данные отсутствуют	16:41:110502:88	данные отсутствуют



ДОКУМЕНТ ПОДПИСАН
ЭЛЕКТРОННОЙ ПОДПИСЬЮ

Сертификат: 0091AA5A599507BC7E6D39D2DFA052F9A

Владелец: ФЕДЕРАЛЬНАЯ СЛУЖБА ГОСУДАРСТВЕННОЙ
РЕГИСТРАЦИИ, КАДАСТРА И КАРТОГРАФИИ
Действителен: с 16.09.2025 по 10.12.2026

полное наименование должности

инициалы, фамилия

Земельный участок			
вид объекта недвижимости			

Лист № 8 раздела 3.1	Всего листов раздела 3.1: 196	Всего разделов: 8	Всего листов выписки: 1006
----------------------	-------------------------------	-------------------	----------------------------

03.12.2025г. № КУВИ-001/2025-219804325

Кадастровый номер: 16:41:000000:115(Единое землепользование)

1	2	3	4	5	6	7	8
142	15.1.42	15.1.43	128°34.9'	28.46	данные отсутствуют	16:41:110502:88	данные отсутствуют
143	15.1.43	15.1.44	146°18.6'	9.01	данные отсутствуют	16:41:110502:88	данные отсутствуют
144	15.1.44	15.1.45	164°3.3'	7.28	данные отсутствуют	16:41:110502:88	данные отсутствуют
145	15.1.45	15.1.46	188°27.4'	86.69	данные отсутствуют	16:41:110502:88	данные отсутствуют
146	15.1.46	15.1.47	189°39.1'	37.28	данные отсутствуют	16:41:110502:88	данные отсутствуют
147	15.1.47	15.1.48	174°33.6'	5.27	данные отсутствуют	16:41:110502:88	данные отсутствуют
148	15.1.48	15.1.49	154°47.9'	4.7	данные отсутствуют	16:41:110502:88	данные отсутствуют
149	15.1.49	15.1.50	113°44.9'	6.83	данные отсутствуют	16:41:110502:88	данные отсутствуют
150	15.1.50	15.1.51	101°7.7'	15.54	данные отсутствуют	16:41:110502:88	данные отсутствуют
151	15.1.51	15.1.52	115°30.8'	12.19	данные отсутствуют	16:41:110502:88	данные отсутствуют
152	15.1.52	15.1.53	143°7.8'	6.25	данные отсутствуют	16:41:110502:88	данные отсутствуют
153	15.1.53	15.1.54	180°0.0'	29.25	данные отсутствуют	16:41:110502:88	данные отсутствуют
154	15.1.54	15.1.55	123°18.7'	10.47	данные отсутствуют	16:41:110502:88	данные отсутствуют
155	15.1.55	15.1.56	90°0.0'	23	данные отсутствуют	16:41:110502:88	данные отсутствуют
156	15.1.56	15.1.57	86°48.2'	94.15	данные отсутствуют	16:41:110502:88	данные отсутствуют
157	15.1.57	15.1.58	90°0.0'	79.26	данные отсутствуют	16:41:110502:88	данные отсутствуют
158	15.1.58	15.1.59	98°50.5'	34.16	данные отсутствуют	16:41:110502:88	данные отсутствуют
159	15.1.59	15.1.60	97°37.7'	28.25	данные отсутствуют	16:41:110502:88	данные отсутствуют
160	15.1.60	15.1.61	108°26.1'	30.04	данные отсутствуют	16:41:110502:88	данные отсутствуют
161	15.1.61	15.1.62	118°8.5'	36.57	данные отсутствуют	16:41:110502:88	данные отсутствуют
162	15.1.62	15.1.63	133°38.8'	44.91	данные отсутствуют	16:41:110502:88	данные отсутствуют
163	15.1.63	15.1.64	151°50.6'	20.13	данные отсутствуют	16:41:110502:88	данные отсутствуют
164	15.1.64	15.1.65	177°43.3'	50.29	данные отсутствуют	16:41:110502:88	данные отсутствуют
165	15.1.65	15.1.66	152°8.4'	19.79	данные отсутствуют	16:41:110502:88	данные отсутствуют
166	15.1.66	15.1.67	184°54.5'	634.08	данные отсутствуют	16:41:150402:30(1)	данные отсутствуют
167	15.1.67	15.1.68	276°51.1'	117.34	данные отсутствуют	16:41:150402:30(1)	данные отсутствуют
168	15.1.68	15.1.69	276°23.5'	181.89	данные отсутствуют	16:41:150402:30(1)	данные отсутствуют
169	15.1.69	15.1.70	277°51.3'	265.24	данные отсутствуют	16:41:150402:30(1)	данные отсутствуют
170	15.1.70	15.1.71	279°4.5'	109.37	данные отсутствуют	16:41:150402:30(1)	данные отсутствуют



ДОКУМЕНТ ПОДПИСАН
ЭЛЕКТРОННОЙ ПОДПИСЬЮ

Сертификат: 0091AAF5A599507BC7E6D39D2DFA052F9A

Владелец: ФЕДЕРАЛЬНАЯ СЛУЖБА ГОСУДАРСТВЕННОЙ
РЕГИСТРАЦИИ, КАДАСТРА И КАРТОГРАФИИ
Действителен: с 16.09.2025 по 10.12.2026

полное наименование должности

инициалы, фамилия

Земельный участок							
вид объекта недвижимости							
Лист № 9 раздела 3.1		Всего листов раздела 3.1: 196			Всего разделов: 8		Всего листов выписки: 1006
03.12.2025г. № КУВИ-001/2025-219804325							
Кадастровый номер:				16:41:000000:115(Единое землепользование)			
1	2	3	4	5	6	7	8
171	15.1.71	15.1.72	280°33.7´	169.12	данные отсутствуют	16:41:150402:30(1)	данные отсутствуют
172	15.1.72	15.1.73	281°8.5´	99.63	данные отсутствуют	16:41:150402:30(1)	данные отсутствуют
173	15.1.73	15.1.74	280°22.0´	20.84	данные отсутствуют	16:41:150402:30(1)	данные отсутствуют
174	15.1.74	15.1.75	281°9.7´	76.19	данные отсутствуют	16:41:150402:30(1)	данные отсутствуют
175	15.1.75	15.1.76	275°56.6´	103.81	данные отсутствуют	16:41:150402:30(1)	данные отсутствуют
176	15.1.76	15.1.77	275°6.8´	112.2	данные отсутствуют	16:41:150402:30(1)	данные отсутствуют
177	15.1.77	15.1.78	272°58.6´	101.14	данные отсутствуют	16:41:150402:30(1)	данные отсутствуют
178	15.1.78	15.1.79	274°46.7´	78.03	данные отсутствуют	16:41:150402:30(1)	данные отсутствуют
179	15.1.79	15.1.80	37°24.2´	102.91	данные отсутствуют	данные отсутствуют	данные отсутствуют
180	15.1.80	15.1.81	37°59.5´	150.68	данные отсутствуют	данные отсутствуют	данные отсутствуют
181	15.1.81	15.1.1	40°9.4´	73.27	данные отсутствуют	данные отсутствуют	данные отсутствуют
182	15.2.82	15.2.83	165°57.8´	4.12	данные отсутствуют	16:41:110502:73	данные отсутствуют
183	15.2.83	15.2.84	135°0.0´	4.24	данные отсутствуют	16:41:110502:73	данные отсутствуют
184	15.2.84	15.2.85	104°2.2´	4.12	данные отсутствуют	16:41:110502:73	данные отсутствуют
185	15.2.85	15.2.86	75°4.1´	3.88	данные отсутствуют	16:41:110502:73	данные отсутствуют
186	15.2.86	15.2.87	45°0.0´	4.24	данные отсутствуют	16:41:110502:73	данные отсутствуют
187	15.2.87	15.2.88	14°2.2´	4.12	данные отсутствуют	16:41:110502:73	данные отсутствуют
188	15.2.88	15.2.89	345°4.1´	3.88	данные отсутствуют	16:41:110502:73	данные отсутствуют
189	15.2.89	15.2.90	315°0.0´	4.24	данные отсутствуют	16:41:110502:73	данные отсутствуют
190	15.2.90	15.2.91	284°55.9´	3.88	данные отсутствуют	16:41:110502:73	данные отсутствуют
191	15.2.91	15.2.92	255°57.8´	4.12	данные отсутствуют	16:41:110502:73	данные отсутствуют
192	15.2.92	15.2.93	225°0.0´	4.24	данные отсутствуют	16:41:110502:73	данные отсутствуют
193	15.2.93	15.2.82	194°55.9´	3.88	данные отсутствуют	16:41:110502:73	данные отсутствуют
194	16.1.1	16.1.2	253°23.5´	58.56	данные отсутствуют	16:41:110502:745, 16:41:110502:399(1)	адрес отсутствует
195	16.1.2	16.1.3	212°11.1´	3.38	данные отсутствуют	16:41:110502:745, 16:41:110502:374	адрес отсутствует; данные отсутствуют
196	16.1.3	16.1.4	253°5.0´	16.12	данные отсутствуют	16:41:110502:745, 16:41:110502:374	адрес отсутствует; данные отсутствуют
197	16.1.4	16.1.5	342°36.1´	46.89	данные отсутствуют	16:41:110502:374, 16:41:110502:765(2)	данные отсутствуют; 423117, Респ. Татарстан, р-н. Черемшанский, с. Старое Кадеево



ДОКУМЕНТ ПОДПИСАН
ЭЛЕКТРОННОЙ ПОДПИСЬЮ

Сертификат: 0091AA5A599507BC7E6D39D2DFA052F9A

Владелец: ФЕДЕРАЛЬНАЯ СЛУЖБА ГОСУДАРСТВЕННОЙ
РЕГИСТРАЦИИ, КАДАСТРА И КАРТОГРАФИИ
Действителен: с 16.09.2025 по 10.12.2026

полное наименование должности

инициалы, фамилия

Земельный участок							
вид объекта недвижимости							
Лист № 10 раздела 3.1			Всего листов раздела 3.1: 196		Всего разделов: 8		Всего листов выписки: 1006
03.12.2025г. № КУВИ-001/2025-219804325							
Кадастровый номер:				16:41:000000:115(Единое землепользование)			
1	2	3	4	5	6	7	8
198	16.1.5	16.1.6	47°48.2`	7.95	данные отсутствуют	16:41:110502:374, 16:41:110502:765(2)	данные отсутствуют; 423117, Респ. Татарстан, р-н. Черемшанский, с. Старое Кадеevo
199	16.1.6	16.1.7	163°42.7`	8.95	данные отсутствуют	16:41:110502:374, 16:41:110502:399(1)	данные отсутствуют; адрес отсутствует
200	16.1.7	16.1.8	163°46.4`	39.05	данные отсутствуют	16:41:110502:374, 16:41:110502:399(1)	данные отсутствуют; адрес отсутствует
201	16.1.8	16.1.9	73°23.4`	71.01	данные отсутствуют	16:41:110502:745, 16:41:110502:399(1)	адрес отсутствует
202	16.1.9	16.1.1	180°0.0`	0.01	данные отсутствуют	16:41:110502:745, 16:41:110502:399(1), 16:41:110501:16	адрес отсутствует; данные отсутствуют
203	17.1.1	17.1.2	337°2.6`	2.49	данные отсутствуют	16:41:110502:765(1)	423117, Респ. Татарстан, р-н. Черемшанский, с. Старое Кадеevo
204	17.1.2	17.1.3	66°57.2`	2.48	данные отсутствуют	16:41:110502:765(1)	423117, Респ. Татарстан, р-н. Черемшанский, с. Старое Кадеevo
205	17.1.3	17.1.4	156°44.5`	2.48	данные отсутствуют	16:41:110502:765(1)	423117, Респ. Татарстан, р-н. Черемшанский, с. Старое Кадеevo
206	17.1.4	17.1.1	246°49.9`	2.49	данные отсутствуют	16:41:110502:765(1)	423117, Респ. Татарстан, р-н. Черемшанский, с. Старое Кадеevo
207	18.1.1	18.1.2	261°52.2`	5.09	данные отсутствуют	16:41:110502:765(1)	423117, Респ. Татарстан, р-н. Черемшанский, с. Старое Кадеevo
208	18.1.2	18.1.3	344°21.5`	1.04	данные отсутствуют	16:41:110502:765(1)	423117, Респ. Татарстан, р-н. Черемшанский, с. Старое Кадеevo
209	18.1.3	18.1.4	359°25.6`	1	данные отсутствуют	16:41:110502:765(1)	423117, Респ. Татарстан, р-н. Черемшанский, с. Старое Кадеevo
210	18.1.4	18.1.5	81°46.5`	5.1	данные отсутствуют	16:41:110502:765(1)	423117, Респ. Татарстан, р-н. Черемшанский, с. Старое Кадеevo
211	18.1.5	18.1.6	172°6.5`	1.02	данные отсутствуют	16:41:110502:765(1)	423117, Респ. Татарстан, р-н. Черемшанский, с. Старое Кадеevo
212	18.1.6	18.1.1	172°1.8`	1.01	данные отсутствуют	16:41:110502:765(1)	423117, Респ. Татарстан, р-н. Черемшанский, с. Старое Кадеevo
213	19.1.1	19.1.2	0°0.0`	1	данные отсутствуют	16:41:110502:765(1)	423117, Респ. Татарстан, р-н. Черемшанский, с. Старое Кадеevo



ДОКУМЕНТ ПОДПИСАН
ЭЛЕКТРОННОЙ ПОДПИСЬЮ

Сертификат: 0091AAF5A599507BC7E6D39D2DFA052F9A

Владелец: ФЕДЕРАЛЬНАЯ СЛУЖБА ГОСУДАРСТВЕННОЙ
РЕГИСТРАЦИИ, КАДАСТРА И КАРТОГРАФИИ
Действителен: с 16.09.2025 по 10.12.2026

полное наименование должности

инициалы, фамилия

Земельный участок							
вид объекта недвижимости							
Лист № 11 раздела 3.1			Всего листов раздела 3.1: 196		Всего разделов: 8		Всего листов выписки: 1006
03.12.2025г. № КУВИ-001/2025-219804325							
Кадастровый номер:				16:41:000000:115(Единое землепользование)			
1	2	3	4	5	6	7	8
214	19.1.2	19.1.3	90°0.0`	1	данные отсутствуют	16:41:110502:765(1)	423117, Респ. Татарстан, р-н. Черемшанский, с. Старое Кадеevo
215	19.1.3	19.1.4	180°0.0`	1	данные отсутствуют	16:41:110502:765(1)	423117, Респ. Татарстан, р-н. Черемшанский, с. Старое Кадеevo
216	19.1.4	19.1.1	270°0.0`	1	данные отсутствуют	16:41:110502:765(1)	423117, Респ. Татарстан, р-н. Черемшанский, с. Старое Кадеevo
217	20.1.1	20.1.2	0°0.0`	1	данные отсутствуют	16:41:110502:765(1)	423117, Респ. Татарстан, р-н. Черемшанский, с. Старое Кадеevo
218	20.1.2	20.1.3	90°0.0`	1	данные отсутствуют	16:41:110502:765(1)	423117, Респ. Татарстан, р-н. Черемшанский, с. Старое Кадеevo
219	20.1.3	20.1.4	180°0.0`	1	данные отсутствуют	16:41:110502:765(1)	423117, Респ. Татарстан, р-н. Черемшанский, с. Старое Кадеevo
220	20.1.4	20.1.1	270°0.0`	1	данные отсутствуют	16:41:110502:765(1)	423117, Респ. Татарстан, р-н. Черемшанский, с. Старое Кадеevo
221	21.1.1	21.1.2	0°0.0`	1	данные отсутствуют	16:41:110502:765(1)	423117, Респ. Татарстан, р-н. Черемшанский, с. Старое Кадеevo
222	21.1.2	21.1.3	90°0.0`	1	данные отсутствуют	16:41:110502:765(1)	423117, Респ. Татарстан, р-н. Черемшанский, с. Старое Кадеevo
223	21.1.3	21.1.4	180°0.0`	1	данные отсутствуют	16:41:110502:765(1)	423117, Респ. Татарстан, р-н. Черемшанский, с. Старое Кадеevo
224	21.1.4	21.1.1	270°0.0`	1	данные отсутствуют	16:41:110502:765(1)	423117, Респ. Татарстан, р-н. Черемшанский, с. Старое Кадеevo
225	22.1.1	22.1.2	90°0.0`	1	данные отсутствуют	16:41:110502:721	Республика Татарстан (Татарстан), Черемшанский р-н, с. Старое Кадеevo
226	22.1.2	22.1.3	180°0.0`	1	данные отсутствуют	16:41:110502:721	Республика Татарстан (Татарстан), Черемшанский р-н, с. Старое Кадеevo
227	22.1.3	22.1.4	270°0.0`	1	данные отсутствуют	16:41:110502:721	Республика Татарстан (Татарстан), Черемшанский р-н, с. Старое Кадеevo
228	22.1.4	22.1.1	0°0.0`	1	данные отсутствуют	16:41:110502:721	Республика Татарстан (Татарстан), Черемшанский р-н, с. Старое Кадеevo
229	23.1.1	23.1.2	180°0.0`	1	данные отсутствуют	16:41:110502:721	Республика Татарстан (Татарстан), Черемшанский р-н, с. Старое Кадеevo



ДОКУМЕНТ ПОДПИСАН
ЭЛЕКТРОННОЙ ПОДПИСЬЮ

Сертификат: 0091AAF5A599507BC7E6D39D2DFA052F9A

Владелец: ФЕДЕРАЛЬНАЯ СЛУЖБА ГОСУДАРСТВЕННОЙ
РЕГИСТРАЦИИ, КАДАСТРА И КАРТОГРАФИИ
Действителен: с 16.09.2025 по 10.12.2026

полное наименование должности

инициалы, фамилия

Земельный участок									
вид объекта недвижимости									
Лист № 12 раздела 3.1			Всего листов раздела 3.1: 196			Всего разделов: 8		Всего листов выписки: 1006	
03.12.2025г. № КУВИ-001/2025-219804325									
Кадастровый номер:				16:41:000000:115(Единое землепользование)					
1	2	3	4	5	6	7	8		
230	23.1.2	23.1.3	270°0.0`	1	данные отсутствуют	16:41:110502:721	Республика Татарстан (Татарстан), Черемшанский р-н, с. Старое Кадеevo		
231	23.1.3	23.1.4	0°0.0`	1	данные отсутствуют	16:41:110502:721	Республика Татарстан (Татарстан), Черемшанский р-н, с. Старое Кадеevo		
232	23.1.4	23.1.1	90°0.0`	1	данные отсутствуют	16:41:110502:721	Республика Татарстан (Татарстан), Черемшанский р-н, с. Старое Кадеevo		
233	24.1.1	24.1.2	99°44.6`	1	данные отсутствуют	16:41:110502:721	Республика Татарстан (Татарстан), Черемшанский р-н, с. Старое Кадеevo		
234	24.1.2	24.1.3	145°11.2`	5.52	данные отсутствуют	16:41:110502:721	Республика Татарстан (Татарстан), Черемшанский р-н, с. Старое Кадеevo		
235	24.1.3	24.1.4	233°11.5`	5.61	данные отсутствуют	16:41:110502:721	Республика Татарстан (Татарстан), Черемшанский р-н, с. Старое Кадеevo		
236	24.1.4	24.1.5	279°50.5`	0.99	данные отсутствуют	16:41:110502:721	Республика Татарстан (Татарстан), Черемшанский р-н, с. Старое Кадеevo		
237	24.1.5	24.1.1	9°34.1`	8	данные отсутствуют	16:41:110502:721	Республика Татарстан (Татарстан), Черемшанский р-н, с. Старое Кадеevo		
238	25.1.1	25.1.2	180°0.0`	1	данные отсутствуют	16:41:110502:721	Республика Татарстан (Татарстан), Черемшанский р-н, с. Старое Кадеevo		
239	25.1.2	25.1.3	270°0.0`	1	данные отсутствуют	16:41:110502:721	Республика Татарстан (Татарстан), Черемшанский р-н, с. Старое Кадеevo		
240	25.1.3	25.1.4	0°0.0`	1	данные отсутствуют	16:41:110502:721	Республика Татарстан (Татарстан), Черемшанский р-н, с. Старое Кадеevo		
241	25.1.4	25.1.1	90°0.0`	1	данные отсутствуют	16:41:110502:721	Республика Татарстан (Татарстан), Черемшанский р-н, с. Старое Кадеevo		
242	26.1.1	26.1.2	180°0.0`	1	данные отсутствуют	16:41:110502:722	адрес отсутствует		
243	26.1.2	26.1.3	270°0.0`	1	данные отсутствуют	16:41:110502:722	адрес отсутствует		
244	26.1.3	26.1.4	0°0.0`	1	данные отсутствуют	16:41:110502:722	адрес отсутствует		
245	26.1.4	26.1.1	90°0.0`	1	данные отсутствуют	16:41:110502:722	адрес отсутствует		
246	27.1.1	27.1.2	164°13.3`	3.75	данные отсутствуют	16:41:110502:21, 16:41:110502:399(1)	данные отсутствуют; адрес отсутствует		
247	27.1.2	27.1.3	165°45.8`	0.69	данные отсутствуют	16:41:110502:21, 16:41:110502:399(1)	данные отсутствуют; адрес отсутствует		



ДОКУМЕНТ ПОДПИСАН
ЭЛЕКТРОННОЙ ПОДПИСЬЮ

Сертификат: 0091AAF5A599507BC7E6D39D2DFA052F9A

Владелец: ФЕДЕРАЛЬНАЯ СЛУЖБА ГОСУДАРСТВЕННОЙ
РЕГИСТРАЦИИ, КАДАСТРА И КАРТОГРАФИИ
Действителен: с 16.09.2025 по 10.12.2026

полное наименование должности

инициалы, фамилия

Земельный участок							
вид объекта недвижимости							
Лист № 13 раздела 3.1			Всего листов раздела 3.1: 196		Всего разделов: 8		Всего листов выписки: 1006
03.12.2025г. № КУВИ-001/2025-219804325							
Кадастровый номер:				16:41:000000:115(Единое землепользование)			
1	2	3	4	5	6	7	8
248	27.1.3	27.1.4	164°11.1`	2.42	данные отсутствуют	16:41:110502:21, 16:41:110502:399(1), 16:41:110502:765(2)	данные отсутствуют; адрес отсутствует; 423117, Респ. Татарстан, р-н. Черемшанский, с. Старое Кадеevo
249	27.1.4	27.1.5	246°49.4`	39.64	данные отсутствуют	16:41:110502:21, 16:41:110502:765(2)	данные отсутствуют; 423117, Респ. Татарстан, р-н. Черемшанский, с. Старое Кадеevo
250	27.1.5	27.1.6	221°57.7`	4.94	данные отсутствуют	16:41:110502:21, 16:41:110502:765(2)	данные отсутствуют; 423117, Респ. Татарстан, р-н. Черемшанский, с. Старое Кадеevo
251	27.1.6	27.1.7	208°51.7`	4.02	данные отсутствуют	16:41:110502:21, 16:41:110502:765(2)	данные отсутствуют; 423117, Респ. Татарстан, р-н. Черемшанский, с. Старое Кадеevo
252	27.1.7	27.1.8	185°45.5`	3.59	данные отсутствуют	16:41:110502:765(2)	423117, Респ. Татарстан, р-н. Черемшанский, с. Старое Кадеevo
253	27.1.8	27.1.9	73°7.8`	22.47	данные отсутствуют	16:41:110502:765(2)	423117, Респ. Татарстан, р-н. Черемшанский, с. Старое Кадеevo
254	27.1.9	27.1.10	160°11.3`	116.9	данные отсутствуют	16:41:110502:765(2)	423117, Респ. Татарстан, р-н. Черемшанский, с. Старое Кадеevo
255	27.1.10	27.1.11	237°45.6`	10.85	данные отсутствуют	16:41:110501:16	данные отсутствуют
256	27.1.11	27.1.12	246°41.2`	6.54	данные отсутствуют	16:41:110501:16	данные отсутствуют
257	27.1.12	27.1.13	279°59.2`	6.11	данные отсутствуют	16:41:110501:16	данные отсутствуют
258	27.1.13	27.1.14	339°0.8`	9.66	данные отсутствуют	16:41:110502:320	данные отсутствуют
259	27.1.14	27.1.15	339°21.0`	70.69	данные отсутствуют	16:41:110502:320	данные отсутствуют
260	27.1.15	27.1.16	339°20.3`	63.96	данные отсутствуют	16:41:110502:320	данные отсутствуют
261	27.1.16	27.1.17	336°48.1`	1.9	данные отсутствуют	16:41:110502:320	данные отсутствуют
262	27.1.17	27.1.18	339°22.4`	14.22	данные отсутствуют	16:41:110502:320	данные отсутствуют
263	27.1.18	27.1.19	339°21.4`	26.92	данные отсутствуют	16:41:110502:320	данные отсутствуют
264	27.1.19	27.1.20	338°58.4`	295.42	данные отсутствуют	16:41:110502:320	данные отсутствуют
265	27.1.20	27.1.21	339°38.7`	259.46	данные отсутствуют	16:41:110502:320	данные отсутствуют
266	27.1.21	27.1.22	339°12.8`	152.15	данные отсутствуют	16:41:110502:320	данные отсутствуют
267	27.1.22	27.1.23	338°51.6`	100.51	данные отсутствуют	16:41:110502:320	данные отсутствуют
268	27.1.23	27.1.24	340°11.0`	29.5	данные отсутствуют	16:41:110502:320	данные отсутствуют
269	27.1.24	27.1.25	339°19.0`	26.19	данные отсутствуют	16:41:110502:320	данные отсутствуют
270	27.1.25	27.1.26	316°43.7`	93.73	данные отсутствуют	16:41:110502:320	данные отсутствуют



ДОКУМЕНТ ПОДПИСАН
ЭЛЕКТРОННОЙ ПОДПИСЬЮ

Сертификат: 0091AAF5A599507BC7E6D39D2DFA052F9A

Владелец: ФЕДЕРАЛЬНАЯ СЛУЖБА ГОСУДАРСТВЕННОЙ
РЕГИСТРАЦИИ, КАДАСТРА И КАРТОГРАФИИ
Действителен: с 16.09.2025 по 10.12.2026

полное наименование должности

инициалы, фамилия

Земельный участок							
вид объекта недвижимости							
Лист № 14 раздела 3.1			Всего листов раздела 3.1: 196		Всего разделов: 8		Всего листов выписки: 1006
03.12.2025г. № КУВИ-001/2025-219804325							
Кадастровый номер:				16:41:000000:115(Единое землепользование)			
1	2	3	4	5	6	7	8
271	27.1.26	27.1.27	315°51.7`	82.21	данные отсутствуют	16:41:110502:320	данные отсутствуют
272	27.1.27	27.1.28	318°0.8`	3.36	данные отсутствуют	16:41:110502:320	данные отсутствуют
273	27.1.28	27.1.29	316°14.2`	70.18	данные отсутствуют	16:41:110502:320	данные отсутствуют
274	27.1.29	27.1.30	99°41.9`	1060.35	данные отсутствуют	данные отсутствуют	данные отсутствуют
275	27.1.29	27.1.29			данные отсутствуют	16:41:110502:457	423117, Респ. Татарстан, р-н. Черемшанский, с. Старое Кадеevo, ул. Садовая, д. 13; адрес отсутствует
276	27.1.30	27.1.31	184°56.3`	170.05	данные отсутствуют	16:41:150402:30(2)	данные отсутствуют
277	27.1.30	27.1.30			данные отсутствуют	16:41:110502:740	адрес отсутствует
278	27.1.31	27.1.32	270°17.1`	227.3	данные отсутствуют	16:41:110502:747	423117, Респ. Татарстан, р-н. Черемшанский, с. Старое Кадеevo, ул. Новая, д. 33
279	27.1.32	27.1.33	179°39.2`	130.93	данные отсутствуют	16:41:110502:747	423117, Респ. Татарстан, р-н. Черемшанский, с. Старое Кадеevo, ул. Новая, д. 33
280	27.1.33	27.1.34	179°22.0`	368.56	данные отсутствуют	16:41:110502:721	Республика Татарстан (Татарстан), Черемшанский р-н, с. Старое Кадеevo
281	27.1.34	27.1.35	255°3.5`	282.03	данные отсутствуют	16:41:110502:765(1)	423117, Респ. Татарстан, р-н. Черемшанский, с. Старое Кадеevo
282	27.1.35	27.1.36	251°41.2`	45.13	данные отсутствуют	16:41:110502:765(1)	423117, Респ. Татарстан, р-н. Черемшанский, с. Старое Кадеevo
283	27.1.36	27.1.37	161°3.7`	51.49	данные отсутствуют	16:41:110502:765(1)	423117, Респ. Татарстан, р-н. Черемшанский, с. Старое Кадеevo
284	27.1.37	27.1.38	86°47.1`	0.89	данные отсутствуют	16:41:110502:765(1)	423117, Респ. Татарстан, р-н. Черемшанский, с. Старое Кадеevo
285	27.1.38	27.1.39	84°20.9`	1.93	данные отсутствуют	16:41:110502:765(1)	423117, Респ. Татарстан, р-н. Черемшанский, с. Старое Кадеevo
286	27.1.39	27.1.40	173°43.7`	0.92	данные отсутствуют	16:41:110502:765(1)	423117, Респ. Татарстан, р-н. Черемшанский, с. Старое Кадеevo
287	27.1.40	27.1.41	174°24.2`	2.97	данные отсутствуют	16:41:110502:765(1)	423117, Респ. Татарстан, р-н. Черемшанский, с. Старое Кадеevo
288	27.1.41	27.1.42	264°20.9`	1.93	данные отсутствуют	16:41:110502:765(1)	423117, Респ. Татарстан, р-н. Черемшанский, с. Старое Кадеevo



ДОКУМЕНТ ПОДПИСАН
ЭЛЕКТРОННОЙ ПОДПИСЬЮ

Сертификат: 0091AA5A599507BC7E6D39D2DFA052F9A

Владелец: ФЕДЕРАЛЬНАЯ СЛУЖБА ГОСУДАРСТВЕННОЙ
РЕГИСТРАЦИИ, КАДАСТРА И КАРТОГРАФИИ
Действителен: с 16.09.2025 по 10.12.2026

полное наименование должности

инициалы, фамилия

Земельный участок							
вид объекта недвижимости							
Лист № 15 раздела 3.1			Всего листов раздела 3.1: 196			Всего разделов: 8	
Всего листов выписки: 1006							
03.12.2025г. № КУВИ-001/2025-219804325							
Кадастровый номер:				16:41:000000:115(Единое землепользование)			
289	27.1.42	27.1.43	162°44.0`	38.31	данные отсутствуют	16:41:110502:765(1)	423117, Респ. Татарстан, р-н. Черемшанский, с. Старое Кадеево
290	27.1.43	27.1.44	252°44.2`	24.73	данные отсутствуют	16:41:110502:765(1)	423117, Респ. Татарстан, р-н. Черемшанский, с. Старое Кадеево
291	27.1.44	27.1.45	145°18.3`	0.79	данные отсутствуют	16:41:110502:21, 16:41:110502:765(1)	данные отсутствуют; 423117, Респ. Татарстан, р-н. Черемшанский, с. Старое Кадеево
292	27.1.45	27.1.46	104°16.1`	2.39	данные отсутствуют	16:41:110502:21, 16:41:110502:765(1)	данные отсутствуют; 423117, Респ. Татарстан, р-н. Черемшанский, с. Старое Кадеево
293	27.1.46	27.1.47	90°46.0`	4.48	данные отсутствуют	16:41:110502:21, 16:41:110502:765(1)	данные отсутствуют; 423117, Респ. Татарстан, р-н. Черемшанский, с. Старое Кадеево
294	27.1.47	27.1.48	72°24.9`	40.51	данные отсутствуют	16:41:110502:21, 16:41:110502:765(1)	данные отсутствуют; 423117, Респ. Татарстан, р-н. Черемшанский, с. Старое Кадеево
295	27.1.48	27.1.1	164°3.3`	0.44	данные отсутствуют	16:41:110502:21, 16:41:110502:399(1), 16:41:110502:765(1)	данные отсутствуют; адрес отсутствует; 423117, Респ. Татарстан, р-н. Черемшанский, с. Старое Кадеево
296	28.1.1	28.1.2	180°0.0`	1	данные отсутствуют	16:41:110502:722	адрес отсутствует
297	28.1.2	28.1.3	270°0.0`	1	данные отсутствуют	16:41:110502:722	адрес отсутствует
298	28.1.3	28.1.4	0°0.0`	1	данные отсутствуют	16:41:110502:722	адрес отсутствует
299	28.1.4	28.1.1	90°0.0`	1	данные отсутствуют	16:41:110502:722	адрес отсутствует
300	29.1.1	29.1.2	180°0.0`	1	данные отсутствуют	16:41:110502:721	Республика Татарстан (Татарстан), Черемшанский р-н, с. Старое Кадеево
301	29.1.2	29.1.3	270°0.0`	1	данные отсутствуют	16:41:110502:721	Республика Татарстан (Татарстан), Черемшанский р-н, с. Старое Кадеево
302	29.1.3	29.1.4	0°0.0`	1	данные отсутствуют	16:41:110502:721	Республика Татарстан (Татарстан), Черемшанский р-н, с. Старое Кадеево
303	29.1.4	29.1.1	90°0.0`	1	данные отсутствуют	16:41:110502:721	Республика Татарстан (Татарстан), Черемшанский р-н, с. Старое Кадеево
304	30.1.1	30.1.2	180°0.0`	1	данные отсутствуют	16:41:110502:747	423117, Респ. Татарстан, р-н. Черемшанский, с. Старое Кадеево, ул. Новая, д. 33
305	30.1.2	30.1.3	270°0.0`	1	данные отсутствуют	16:41:110502:747	423117, Респ. Татарстан, р-н. Черемшанский, с. Старое Кадеево, ул. Новая, д. 33
306	30.1.3	30.1.4	0°0.0`	1	данные отсутствуют	16:41:110502:747	423117, Респ. Татарстан, р-н. Черемшанский, с. Старое Кадеево, ул. Новая, д. 33



ДОКУМЕНТ ПОДПИСАН
ЭЛЕКТРОННОЙ ПОДПИСЬЮ

Сертификат: 0091AAF5A599507BC7E6D39D2DFA052F9A

Владелец: ФЕДЕРАЛЬНАЯ СЛУЖБА ГОСУДАРСТВЕННОЙ
РЕГИСТРАЦИИ, КАДАСТРА И КАРТОГРАФИИ
Действителен: с 16.09.2025 по 10.12.2026

полное наименование должности

инициалы, фамилия

Земельный участок							
вид объекта недвижимости							
Лист № 16 раздела 3.1			Всего листов раздела 3.1: 196		Всего разделов: 8		Всего листов выписки: 1006
03.12.2025г. № КУВИ-001/2025-219804325							
Кадастровый номер:				16:41:000000:115(Единое землепользование)			
1	2	3	4	5	6	7	8
307	30.1.4	30.1.1	90°0.0`	1	данные отсутствуют	16:41:110502:747	423117, Респ. Татарстан, р-н. Черемшанский, с. Старое Кадеево, ул. Новая, д. 33
308	31.1.1	31.1.2	180°0.0`	1	данные отсутствуют	16:41:110502:747	423117, Респ. Татарстан, р-н. Черемшанский, с. Старое Кадеево, ул. Новая, д. 33
309	31.1.2	31.1.3	270°0.0`	1	данные отсутствуют	16:41:110502:747	423117, Респ. Татарстан, р-н. Черемшанский, с. Старое Кадеево, ул. Новая, д. 33
310	31.1.3	31.1.4	0°0.0`	1	данные отсутствуют	16:41:110502:747	423117, Респ. Татарстан, р-н. Черемшанский, с. Старое Кадеево, ул. Новая, д. 33
311	31.1.4	31.1.1	90°0.0`	1	данные отсутствуют	16:41:110502:747	423117, Респ. Татарстан, р-н. Черемшанский, с. Старое Кадеево, ул. Новая, д. 33
312	32.1.1	32.1.2	180°0.0`	1	данные отсутствуют	16:41:110502:747	423117, Респ. Татарстан, р-н. Черемшанский, с. Старое Кадеево, ул. Новая, д. 33
313	32.1.2	32.1.3	270°0.0`	1	данные отсутствуют	16:41:110502:747	423117, Респ. Татарстан, р-н. Черемшанский, с. Старое Кадеево, ул. Новая, д. 33
314	32.1.3	32.1.4	0°0.0`	1	данные отсутствуют	16:41:110502:747	423117, Респ. Татарстан, р-н. Черемшанский, с. Старое Кадеево, ул. Новая, д. 33
315	32.1.4	32.1.1	90°0.0`	1	данные отсутствуют	16:41:110502:747	423117, Респ. Татарстан, р-н. Черемшанский, с. Старое Кадеево, ул. Новая, д. 33
316	33.1.1	33.1.2	60°57.3`	5.99	данные отсутствуют	16:41:110502:740	адрес отсутствует
317	33.1.2	33.1.3	150°36.7`	1	данные отсутствуют	16:41:110502:740	адрес отсутствует
318	33.1.3	33.1.4	240°55.1`	6.01	данные отсутствуют	16:41:110502:740	адрес отсутствует
319	33.1.4	33.1.1	331°23.4`	1	данные отсутствуют	16:41:110502:740	адрес отсутствует
320	34.1.1	34.1.2	90°0.0`	1	данные отсутствуют	16:41:110502:740	адрес отсутствует
321	34.1.2	34.1.3	180°0.0`	1	данные отсутствуют	16:41:110502:740	адрес отсутствует
322	34.1.3	34.1.4	270°0.0`	1	данные отсутствуют	16:41:110502:740	адрес отсутствует
323	34.1.4	34.1.1	0°0.0`	1	данные отсутствуют	16:41:110502:740	адрес отсутствует
324	35.1.1	35.1.2	90°0.0`	1	данные отсутствуют	16:41:110502:740	адрес отсутствует
325	35.1.2	35.1.3	180°0.0`	1	данные отсутствуют	16:41:110502:740	адрес отсутствует
326	35.1.3	35.1.4	270°0.0`	1	данные отсутствуют	16:41:110502:740	адрес отсутствует
327	35.1.4	35.1.1	0°0.0`	1	данные отсутствуют	16:41:110502:740	адрес отсутствует
328	36.1.1	36.1.2	229°27.7`	1	данные отсутствуют	16:41:110502:740	адрес отсутствует



ДОКУМЕНТ ПОДПИСАН
ЭЛЕКТРОННОЙ ПОДПИСЬЮ

Сертификат: 0091AA5A599507BC7E6D39D2DFA052F9A

Владелец: ФЕДЕРАЛЬНАЯ СЛУЖБА ГОСУДАРСТВЕННОЙ
РЕГИСТРАЦИИ, КАДАСТРА И КАРТОГРАФИИ
Действителен: с 16.09.2025 по 10.12.2026

полное наименование должности

инициалы, фамилия

Земельный участок							
вид объекта недвижимости							
Лист № 17 раздела 3.1			Всего листов раздела 3.1: 196		Всего разделов: 8		Всего листов выписки: 1006
03.12.2025г. № КУВИ-001/2025-219804325							
Кадастровый номер:				16:41:000000:115(Единое землепользование)			
1	2	3	4	5	6	7	8
329	36.1.2	36.1.3	319°27.7`	6	данные отсутствуют	16:41:110502:740	адрес отсутствует
330	36.1.3	36.1.4	49°27.7`	1	данные отсутствуют	16:41:110502:740	адрес отсутствует
331	36.1.4	36.1.1	139°27.7`	6	данные отсутствуют	16:41:110502:740	адрес отсутствует
332	37.1.1	37.1.2	270°0.0`	1	данные отсутствуют	16:41:110502:740	адрес отсутствует
333	37.1.2	37.1.3	0°0.0`	1	данные отсутствуют	16:41:110502:740	адрес отсутствует
334	37.1.3	37.1.4	90°0.0`	1	данные отсутствуют	16:41:110502:740	адрес отсутствует
335	37.1.4	37.1.1	180°0.0`	1	данные отсутствуют	16:41:110502:740	адрес отсутствует
336	38.1.1	38.1.2	90°0.0`	1	данные отсутствуют	16:41:110502:740	адрес отсутствует
337	38.1.2	38.1.3	180°0.0`	1	данные отсутствуют	16:41:110502:740	адрес отсутствует
338	38.1.3	38.1.4	270°0.0`	1	данные отсутствуют	16:41:110502:740	адрес отсутствует
339	38.1.4	38.1.1	0°0.0`	1	данные отсутствуют	16:41:110502:740	адрес отсутствует
340	39.1.1	39.1.2	309°19.0`	6	данные отсутствуют	16:41:110502:297, 16:41:110502:744	данные отсутствуют; 423117, Респ. Татарстан, р-н. Черемшанский, с. Старое Кадеevo, ул. Нагорная, д. 4; 423117, Татарстан Респ, р-н. Черемшанский, с. Старое Кадеevo, ул. Нагорная, д. 4
341	39.1.2	39.1.3	38°55.7`	1	данные отсутствуют	16:41:110502:297, 16:41:110502:744	данные отсутствуют; 423117, Респ. Татарстан, р-н. Черемшанский, с. Старое Кадеevo, ул. Нагорная, д. 4; 423117, Татарстан Респ, р-н. Черемшанский, с. Старое Кадеevo, ул. Нагорная, д. 4
342	39.1.3	39.1.4	129°23.3`	5.64	данные отсутствуют	16:41:110502:297, 16:41:110502:744	данные отсутствуют; 423117, Респ. Татарстан, р-н. Черемшанский, с. Старое Кадеevo, ул. Нагорная, д. 4; 423117, Татарстан Респ, р-н. Черемшанский, с. Старое Кадеevo, ул. Нагорная, д. 4
343	39.1.4	39.1.5	183°38.0`	0.63	данные отсутствуют	16:41:110502:739, 16:41:110502:741, 16:41:110502:297, 16:41:110502:744	адрес отсутствует; данные отсутствуют; 423117, Респ. Татарстан, р-н. Черемшанский, с. Старое Кадеevo, ул. Нагорная, д. 4; 423117, Татарстан Респ, р-н. Черемшанский, с. Старое Кадеevo, ул. Нагорная, д. 4
344	39.1.4	39.1.4			данные отсутствуют	16:41:150402:30(1)	данные отсутствуют



ДОКУМЕНТ ПОДПИСАН
ЭЛЕКТРОННОЙ ПОДПИСЬЮ

Сертификат: 0091AAF5A599507BC7E6D39D2DFA052F9A

Владелец: ФЕДЕРАЛЬНАЯ СЛУЖБА ГОСУДАРСТВЕННОЙ
РЕГИСТРАЦИИ, КАДАСТРА И КАРТОГРАФИИ
Действителен: с 16.09.2025 по 10.12.2026

полное наименование должности

инициалы, фамилия

Земельный участок							
вид объекта недвижимости							
Лист № 18 раздела 3.1			Всего листов раздела 3.1: 196		Всего разделов: 8		Всего листов выписки: 1006
03.12.2025г. № КУВИ-001/2025-219804325							
Кадастровый номер:				16:41:000000:115(Единое землепользование)			
345	39.1.5	39.1.1	219°57.5`	0.48	данные отсутствуют	16:41:110502:739, 16:41:110502:741, 16:41:110502:297, 16:41:110502:744	адрес отсутствует; данные отсутствуют; 423117, Респ. Татарстан, р-н. Черемшанский, с. Старое Кадеево, ул. Нагорная, д. 4; 423117, Татарстан Респ, р-н. Черемшанский, с. Старое Кадеево, ул. Нагорная, д. 4
346	40.1.1	40.1.2	180°0.0`	1	данные отсутствуют	16:41:110502:744	423117, Респ. Татарстан, р-н. Черемшанский, с. Старое Кадеево, ул. Нагорная, д. 4; 423117, Татарстан Респ, р-н. Черемшанский, с. Старое Кадеево, ул. Нагорная, д. 4
347	40.1.2	40.1.3	270°0.0`	1	данные отсутствуют	16:41:110502:744	423117, Респ. Татарстан, р-н. Черемшанский, с. Старое Кадеево, ул. Нагорная, д. 4; 423117, Татарстан Респ, р-н. Черемшанский, с. Старое Кадеево, ул. Нагорная, д. 4
348	40.1.3	40.1.4	0°0.0`	1	данные отсутствуют	16:41:110502:744	423117, Респ. Татарстан, р-н. Черемшанский, с. Старое Кадеево, ул. Нагорная, д. 4; 423117, Татарстан Респ, р-н. Черемшанский, с. Старое Кадеево, ул. Нагорная, д. 4
349	40.1.4	40.1.1	90°0.0`	1	данные отсутствуют	16:41:110502:744	423117, Респ. Татарстан, р-н. Черемшанский, с. Старое Кадеево, ул. Нагорная, д. 4; 423117, Татарстан Респ, р-н. Черемшанский, с. Старое Кадеево, ул. Нагорная, д. 4
350	41.1.1	41.1.2	90°0.0`	1	данные отсутствуют	16:41:110502:744	423117, Респ. Татарстан, р-н. Черемшанский, с. Старое Кадеево, ул. Нагорная, д. 4; 423117, Татарстан Респ, р-н. Черемшанский, с. Старое Кадеево, ул. Нагорная, д. 4
351	41.1.2	41.1.3	180°0.0`	1	данные отсутствуют	16:41:110502:744	423117, Респ. Татарстан, р-н. Черемшанский, с. Старое Кадеево, ул. Нагорная, д. 4; 423117, Татарстан Респ, р-н. Черемшанский, с. Старое Кадеево, ул. Нагорная, д. 4
352	41.1.3	41.1.4	270°0.0`	1	данные отсутствуют	16:41:110502:744	423117, Респ. Татарстан, р-н. Черемшанский, с. Старое Кадеево, ул. Нагорная, д. 4; 423117, Татарстан Респ, р-н. Черемшанский, с. Старое Кадеево, ул. Нагорная, д. 4



ДОКУМЕНТ ПОДПИСАН
ЭЛЕКТРОННОЙ ПОДПИСЬЮ

Сертификат: 0091AAF5A599507BC7E6D39D2DFA052F9A

Владелец: ФЕДЕРАЛЬНАЯ СЛУЖБА ГОСУДАРСТВЕННОЙ
РЕГИСТРАЦИИ, КАДАСТРА И КАРТОГРАФИИ
Действителен: с 16.09.2025 по 10.12.2026

полное наименование должности

инициалы, фамилия

Земельный участок							
вид объекта недвижимости							
Лист № 19 раздела 3.1			Всего листов раздела 3.1: 196			Всего разделов: 8	
Всего листов выписки: 1006							
03.12.2025г. № КУВИ-001/2025-219804325							
Кадастровый номер:				16:41:000000:115(Единое землепользование)			
353	41.1.4	41.1.1	0°0.0`	1	данные отсутствуют	16:41:110502:744	423117, Респ. Татарстан, р-н. Черемшанский, с. Старое Кадеevo, ул. Нагорная, д. 4; 423117, Татарстан Респ, р-н. Черемшанский, с. Старое Кадеevo, ул. Нагорная, д. 4
354	42.1.1	42.1.2	180°0.0`	1	данные отсутствуют	16:41:110502:744	423117, Респ. Татарстан, р-н. Черемшанский, с. Старое Кадеevo, ул. Нагорная, д. 4; 423117, Татарстан Респ, р-н. Черемшанский, с. Старое Кадеevo, ул. Нагорная, д. 4
355	42.1.2	42.1.3	270°0.0`	1	данные отсутствуют	16:41:110502:744	423117, Респ. Татарстан, р-н. Черемшанский, с. Старое Кадеevo, ул. Нагорная, д. 4; 423117, Татарстан Респ, р-н. Черемшанский, с. Старое Кадеevo, ул. Нагорная, д. 4
356	42.1.3	42.1.4	0°0.0`	1	данные отсутствуют	16:41:110502:744	423117, Респ. Татарстан, р-н. Черемшанский, с. Старое Кадеevo, ул. Нагорная, д. 4; 423117, Татарстан Респ, р-н. Черемшанский, с. Старое Кадеevo, ул. Нагорная, д. 4
357	42.1.4	42.1.1	90°0.0`	1	данные отсутствуют	16:41:110502:744	423117, Респ. Татарстан, р-н. Черемшанский, с. Старое Кадеevo, ул. Нагорная, д. 4; 423117, Татарстан Респ, р-н. Черемшанский, с. Старое Кадеevo, ул. Нагорная, д. 4
358	43.1.1	43.1.2	180°0.0`	1	данные отсутствуют	16:41:110502:744	423117, Респ. Татарстан, р-н. Черемшанский, с. Старое Кадеevo, ул. Нагорная, д. 4; 423117, Татарстан Респ, р-н. Черемшанский, с. Старое Кадеevo, ул. Нагорная, д. 4
359	43.1.2	43.1.3	270°0.0`	1	данные отсутствуют	16:41:110502:744	423117, Респ. Татарстан, р-н. Черемшанский, с. Старое Кадеevo, ул. Нагорная, д. 4; 423117, Татарстан Респ, р-н. Черемшанский, с. Старое Кадеevo, ул. Нагорная, д. 4
360	43.1.3	43.1.4	0°0.0`	1	данные отсутствуют	16:41:110502:744	423117, Респ. Татарстан, р-н. Черемшанский, с. Старое Кадеevo, ул. Нагорная, д. 4; 423117, Татарстан Респ, р-н. Черемшанский, с. Старое Кадеevo, ул. Нагорная, д. 4



ДОКУМЕНТ ПОДПИСАН
ЭЛЕКТРОННОЙ ПОДПИСЬЮ

Сертификат: 0091AAF5A599507BC7E6D39D2DFA052F9A

Владелец: ФЕДЕРАЛЬНАЯ СЛУЖБА ГОСУДАРСТВЕННОЙ
РЕГИСТРАЦИИ, КАДАСТРА И КАРТОГРАФИИ
Действителен: с 16.09.2025 по 10.12.2026

полное наименование должности

инициалы, фамилия

Земельный участок							
вид объекта недвижимости							
Лист № 20 раздела 3.1			Всего листов раздела 3.1: 196		Всего разделов: 8		Всего листов выписки: 1006
03.12.2025г. № КУВИ-001/2025-219804325							
Кадастровый номер:				16:41:000000:115(Единое землепользование)			
361	43.1.4	43.1.1	90°0.0`	1	данные отсутствуют	16:41:110502:744	423117, Респ. Татарстан, р-н. Черемшанский, с. Старое Кадеево, ул. Нагорная, д. 4; 423117, Татарстан Респ, р-н. Черемшанский, с. Старое Кадеево, ул. Нагорная, д. 4
362	44.1.1	44.1.2	2°57.6`	252.36	данные отсутствуют	16:41:110502:489	адрес отсутствует
363	44.1.2	44.1.3	49°31.4`	19.01	данные отсутствуют	16:41:110501:16	данные отсутствуют
364	44.1.3	44.1.4	172°13.5`	2.74	данные отсутствуют	16:41:110502:70	данные отсутствуют
365	44.1.4	44.1.5	162°21.0`	17.32	данные отсутствуют	16:41:110502:70	данные отсутствуют
366	44.1.5	44.1.6	141°38.0`	15.31	данные отсутствуют	16:41:110502:70	данные отсутствуют
367	44.1.6	44.1.7	75°4.1`	3.88	данные отсутствуют	16:41:110502:70	данные отсутствуют
368	44.1.7	44.1.8	182°49.4`	91.36	данные отсутствуют	данные отсутствуют	данные отсутствуют
369	44.1.8	44.1.9	183°31.1`	109.96	данные отсутствуют	данные отсутствуют	данные отсутствуют
370	44.1.9	44.1.10	183°28.1`	8.27	данные отсутствуют	данные отсутствуют	данные отсутствуют
371	44.1.10	44.1.11	232°10.3`	26.9	данные отсутствуют	данные отсутствуют	данные отсутствуют
372	44.1.11	44.1.1	237°50.5`	15.78	данные отсутствуют	16:41:110502:71	данные отсутствуют
373	45.1.1	45.1.2	148°22.5`	232.93	данные отсутствуют	16:41:110502:466	адрес отсутствует
374	45.1.2	45.1.3	245°26.0`	57.18	данные отсутствуют	16:41:110502:385	данные отсутствуют
375	45.1.3	45.1.4	245°4.4`	56.49	данные отсутствуют	16:41:110502:385	данные отсутствуют
376	45.1.4	45.1.5	246°3.3`	30.23	данные отсутствуют	16:41:110502:385	данные отсутствуют
377	45.1.5	45.1.6	249°11.2`	9.37	данные отсутствуют	16:41:110502:385	данные отсутствуют
378	45.1.6	45.1.7	253°3.1`	7.07	данные отсутствуют	16:41:110502:385	данные отсутствуют
379	45.1.7	45.1.8	250°15.0`	4	данные отсутствуют	16:41:110502:385	данные отсутствуют
380	45.1.8	45.1.9	352°54.6`	4.05	данные отсутствуют	16:41:110502:74	данные отсутствуют
381	45.1.9	45.1.10	28°18.1`	3.69	данные отсутствуют	16:41:110502:74	данные отсутствуют
382	45.1.10	45.1.11	22°52.9`	29.58	данные отсутствуют	16:41:110502:74	данные отсутствуют
383	45.1.11	45.1.12	32°24.7`	51.62	данные отсутствуют	16:41:110502:74	данные отсутствуют
384	45.1.12	45.1.13	357°35.5`	59.47	данные отсутствуют	16:41:110502:74	данные отсутствуют
385	45.1.13	45.1.14	355°20.6`	77	данные отсутствуют	16:41:110502:74	данные отсутствуют
386	45.1.14	45.1.1	355°51.4`	50.79	данные отсутствуют	16:41:110502:74	данные отсутствуют
387	46.1.1	46.1.2	261°52.2`	0.07	данные отсутствуют	16:41:110502:466, 16:41:110502:74	адрес отсутствует; данные отсутствуют



ДОКУМЕНТ ПОДПИСАН
ЭЛЕКТРОННОЙ ПОДПИСЬЮ

Сертификат: 0091AAF5A599507BC7E6D39D2DFA052F9A

Владелец: ФЕДЕРАЛЬНАЯ СЛУЖБА ГОСУДАРСТВЕННОЙ
РЕГИСТРАЦИИ, КАДАСТРА И КАРТОГРАФИИ
Действителен: с 16.09.2025 по 10.12.2026

полное наименование должности

инициалы, фамилия

Земельный участок			
вид объекта недвижимости			

Лист № 21 раздела 3.1	Всего листов раздела 3.1: 196	Всего разделов: 8	Всего листов выписки: 1006
-----------------------	-------------------------------	-------------------	----------------------------

03.12.2025г. № КУВИ-001/2025-219804325

Кадастровый номер: 16:41:000000:115(Единое землепользование)

1	2	3	4	5	6	7	8
388	46.1.2	46.1.3	51°20.4'	0.06	данные отсутствуют	16:41:110502:466, 16:41:110502:74	адрес отсутствует; данные отсутствуют
389	46.1.3	46.1.1	146°18.6'	0.04	данные отсутствуют	16:41:110502:466, 16:41:110502:74	адрес отсутствует; данные отсутствуют
390	47.1.1	47.1.2	133°28.7'	7.99	данные отсутствуют	16:41:110502:366	данные отсутствуют
391	47.1.2	47.1.3	263°50.0'	54.56	данные отсутствуют	16:41:110502:74	данные отсутствуют
392	47.1.3	47.1.4	263°9.4'	31.47	данные отсутствуют	16:41:110502:74	данные отсутствуют
393	47.1.4	47.1.5	256°52.6'	83.69	данные отсутствуют	16:41:110502:74	данные отсутствуют
394	47.1.5	47.1.6	257°48.8'	108.96	данные отсутствуют	16:41:110502:74	данные отсутствуют
395	47.1.6	47.1.7	261°0.1'	55.94	данные отсутствуют	16:41:110502:74	данные отсутствуют
396	47.1.7	47.1.8	260°49.9'	64.32	данные отсутствуют	16:41:110502:74	данные отсутствуют
397	47.1.8	47.1.9	258°27.1'	11.34	данные отсутствуют	16:41:110502:74	данные отсутствуют
398	47.1.9	47.1.10	19°48.3'	10.98	данные отсутствуют	16:41:110502:366	данные отсутствуют
399	47.1.10	47.1.11	74°45.7'	206.18	данные отсутствуют	16:41:110502:366	данные отсутствуют
400	47.1.11	47.1.12	76°43.3'	25.12	данные отсутствуют	16:41:110502:366	данные отсутствуют
401	47.1.12	47.1.13	78°48.5'	122	данные отсутствуют	16:41:110502:366	данные отсутствуют
402	47.1.13	47.1.14	95°38.6'	32.44	данные отсутствуют	16:41:110502:366	данные отсутствуют
403	47.1.14	47.1.1	123°50.8'	22.26	данные отсутствуют	16:41:110502:366	данные отсутствуют
404	48.1.1	48.1.2	104°32.6'	22.7	данные отсутствуют	16:41:110502:366	данные отсутствуют
405	48.1.2	48.1.3	100°6.9'	8.37	данные отсутствуют	16:41:110502:366	данные отсутствуют
406	48.1.3	48.1.4	159°0.1'	126.86	данные отсутствуют	16:41:110502:320	данные отсутствуют
407	48.1.4	48.1.5	221°59.2'	6.73	данные отсутствуют	16:41:110502:74	данные отсутствуют
408	48.1.5	48.1.6	183°51.9'	18.54	данные отсутствуют	16:41:110502:74	данные отсутствуют
409	48.1.6	48.1.7	175°53.1'	34.84	данные отсутствуют	16:41:110502:74	данные отсутствуют
410	48.1.7	48.1.8	193°17.9'	28.26	данные отсутствуют	16:41:110502:74	данные отсутствуют
411	48.1.8	48.1.9	238°21.3'	25.25	данные отсутствуют	16:41:110502:74	данные отсутствуют
412	48.1.9	48.1.10	257°59.3'	24.03	данные отсутствуют	16:41:110502:74	данные отсутствуют
413	48.1.10	48.1.11	258°41.4'	45.89	данные отсутствуют	16:41:110502:74	данные отсутствуют
414	48.1.11	48.1.12	281°18.6'	35.69	данные отсутствуют	16:41:110502:74	данные отсутствуют
415	48.1.12	48.1.13	270°0.0'	24.75	данные отсутствуют	16:41:110502:74	данные отсутствуют



ДОКУМЕНТ ПОДПИСАН
ЭЛЕКТРОННОЙ ПОДПИСЬЮ

Сертификат: 0091AA5A599507BC7E6D39D2DFA052F9A

Владелец: ФЕДЕРАЛЬНАЯ СЛУЖБА ГОСУДАРСТВЕННОЙ
РЕГИСТРАЦИИ, КАДАСТРА И КАРТОГРАФИИ
Действителен: с 16.09.2025 по 10.12.2026

полное наименование должности

инициалы, фамилия

Земельный участок							
вид объекта недвижимости							
Лист № 22 раздела 3.1			Всего листов раздела 3.1: 196		Всего разделов: 8		Всего листов выписки: 1006
03.12.2025г. № КУВИ-001/2025-219804325							
Кадастровый номер:				16:41:000000:115(Единое землепользование)			
1	2	3	4	5	6	7	8
416	48.1.13	48.1.14	258°1.4`	8.43	данные отсутствуют	16:41:110502:74	данные отсутствуют
417	48.1.14	48.1.15	225°27.3`	44.55	данные отсутствуют	16:41:110502:74	данные отсутствуют
418	48.1.15	48.1.16	245°16.0`	24.5	данные отсутствуют	16:41:110502:74	данные отсутствуют
419	48.1.16	48.1.17	249°13.7`	38.77	данные отсутствуют	16:41:110502:74	данные отсутствуют
420	48.1.17	48.1.18	224°18.2`	43.67	данные отсутствуют	16:41:110502:74	данные отсутствуют
421	48.1.18	48.1.19	226°41.8`	77.64	данные отсутствуют	16:41:110502:74	данные отсутствуют
422	48.1.19	48.1.20	229°9.7`	65.76	данные отсутствуют	16:41:110502:74	данные отсутствуют
423	48.1.20	48.1.21	258°7.9`	31.41	данные отсутствуют	16:41:110502:74	данные отсутствуют
424	48.1.21	48.1.22	32°45.7`	24.28	данные отсутствуют	16:41:110502:366	данные отсутствуют
425	48.1.22	48.1.23	5°21.2`	29.69	данные отсутствуют	16:41:110502:366	данные отсутствуют
426	48.1.23	48.1.24	340°19.6`	42.12	данные отсутствуют	16:41:110502:366	данные отсутствуют
427	48.1.24	48.1.25	341°41.8`	99.28	данные отсутствуют	16:41:110502:366	данные отсутствуют
428	48.1.25	48.1.26	344°19.7`	161.78	данные отсутствуют	16:41:110502:366	данные отсутствуют
429	48.1.26	48.1.27	354°22.2`	24.67	данные отсутствуют	16:41:110502:366	данные отсутствуют
430	48.1.27	48.1.28	19°47.9`	0.53	данные отсутствуют	16:41:110502:74, 16:41:110502:366	данные отсутствуют
431	48.1.28	48.1.29	78°25.6`	13.66	данные отсутствуют	16:41:110502:74	данные отсутствуют
432	48.1.29	48.1.30	80°49.9`	64.32	данные отсутствуют	16:41:110502:74	данные отсутствуют
433	48.1.30	48.1.31	81°0.1`	55.94	данные отсутствуют	16:41:110502:74	данные отсутствуют
434	48.1.31	48.1.32	77°48.8`	108.96	данные отсутствуют	16:41:110502:74	данные отсутствуют
435	48.1.32	48.1.33	76°52.6`	83.69	данные отсутствуют	16:41:110502:74	данные отсутствуют
436	48.1.33	48.1.34	83°2.8`	30.98	данные отсутствуют	16:41:110502:74	данные отсутствуют
437	48.1.34	48.1.35	84°17.3`	55.27	данные отсутствуют	16:41:110502:74	данные отсутствуют
438	48.1.35	48.1.36	103°47.8`	4.65	данные отсутствуют	16:41:110502:74	данные отсутствуют
439	48.1.36	48.1.1	133°27.1`	20.4	данные отсутствуют	16:41:110502:366	данные отсутствуют
440	49.1.1	49.1.2	120°57.8`	100.58	данные отсутствуют	16:41:110502:320	данные отсутствуют
441	49.1.2	49.1.3	121°42.2`	156.03	данные отсутствуют	16:41:110502:320	данные отсутствуют
442	49.1.3	49.1.4	118°37.6`	74.62	данные отсутствуют	16:41:110502:320	данные отсутствуют
443	49.1.4	49.1.5	185°26.4`	31.64	данные отсутствуют	16:41:110502:441	данные отсутствуют
444	49.1.5	49.1.6	174°22.1`	17.84	данные отсутствуют	16:41:110502:441	данные отсутствуют



ДОКУМЕНТ ПОДПИСАН
ЭЛЕКТРОННОЙ ПОДПИСЬЮ

Сертификат: 0091AA5A599507BC7E6D39D2DFA052F9A

Владелец: ФЕДЕРАЛЬНАЯ СЛУЖБА ГОСУДАРСТВЕННОЙ
РЕГИСТРАЦИИ, КАДАСТРА И КАРТОГРАФИИ
Действителен: с 16.09.2025 по 10.12.2026

полное наименование должности

инициалы, фамилия

Земельный участок			
вид объекта недвижимости			

Лист № 23 раздела 3.1	Всего листов раздела 3.1: 196	Всего разделов: 8	Всего листов выписки: 1006
-----------------------	-------------------------------	-------------------	----------------------------

03.12.2025г. № КУВИ-001/2025-219804325

Кадастровый номер: 16:41:000000:115(Единое землепользование)

1	2	3	4	5	6	7	8
445	49.1.6	49.1.7	150°18.8'	30.79	данные отсутствуют	16:41:110502:441	данные отсутствуют
446	49.1.7	49.1.8	166°11.1'	15.7	данные отсутствуют	16:41:110502:441	данные отсутствуют
447	49.1.8	49.1.9	185°32.9'	43.96	данные отсутствуют	16:41:110502:441	данные отсутствуют
448	49.1.9	49.1.10	190°35.5'	62.57	данные отсутствуют	16:41:110502:441	данные отсутствуют
449	49.1.10	49.1.11	194°2.2'	57.72	данные отсутствуют	16:41:110502:441	данные отсутствуют
450	49.1.11	49.1.12	188°53.6'	37.2	данные отсутствуют	16:41:110502:441	данные отсутствуют
451	49.1.12	49.1.13	170°13.1'	14.71	данные отсутствуют	16:41:110502:441	данные отсутствуют
452	49.1.13	49.1.14	164°28.6'	9.34	данные отсутствуют	16:41:110502:441	данные отсутствуют
453	49.1.14	49.1.15	128°2.8'	7.3	данные отсутствуют	16:41:110502:441	данные отсутствуют
454	49.1.15	49.1.16	8°37.0'	8.34	данные отсутствуют	16:41:110502:441	данные отсутствуют
455	49.1.16	49.1.17	2°40.5'	26.78	данные отсутствуют	16:41:110502:441	данные отсутствуют
456	49.1.17	49.1.18	6°58.9'	37.02	данные отсутствуют	16:41:110502:441	данные отсутствуют
457	49.1.18	49.1.19	13°0.6'	71.07	данные отсутствуют	16:41:110502:441	данные отсутствуют
458	49.1.19	49.1.20	13°27.7'	48.33	данные отсутствуют	16:41:110502:441	данные отсутствуют
459	49.1.20	49.1.21	19°49.3'	22.85	данные отсутствуют	16:41:110502:441	данные отсутствуют
460	49.1.21	49.1.22	40°45.5'	25.72	данные отсутствуют	16:41:110502:441	данные отсутствуют
461	49.1.22	49.1.23	40°43.1'	5.3	данные отсутствуют	16:41:110502:441	данные отсутствуют
462	49.1.23	49.1.24	53°37.6'	9.24	данные отсутствуют	16:41:110502:441	данные отсутствуют
463	49.1.24	49.1.25	116°46.3'	164.28	данные отсутствуют	16:41:110502:441	данные отсутствуют
464	49.1.25	49.1.26	211°19.7'	15.08	данные отсутствуют	16:41:110502:364	данные отсутствуют
465	49.1.26	49.1.27	210°29.5'	30.96	данные отсутствуют	16:41:110502:364	данные отсутствуют
466	49.1.27	49.1.28	205°54.2'	70.07	данные отсутствуют	16:41:110502:364	данные отсутствуют
467	49.1.28	49.1.29	205°8.9'	164.91	данные отсутствуют	16:41:110502:364	данные отсутствуют
468	49.1.29	49.1.30	204°45.5'	140.16	данные отсутствуют	16:41:110502:364	данные отсутствуют
469	49.1.30	49.1.31	204°38.5'	62.5	данные отсутствуют	16:41:110502:364	данные отсутствуют
470	49.1.31	49.1.32	193°15.1'	50.3	данные отсутствуют	16:41:110502:364	данные отсутствуют
471	49.1.32	49.1.33	187°47.2'	34.62	данные отсутствуют	16:41:110502:364	данные отсутствуют
472	49.1.33	49.1.34	178°27.9'	41.82	данные отсутствуют	16:41:110502:364	данные отсутствуют
473	49.1.34	49.1.35	167°56.5'	47.01	данные отсутствуют	16:41:110502:364	данные отсутствуют



ДОКУМЕНТ ПОДПИСАН
ЭЛЕКТРОННОЙ ПОДПИСЬЮ

Сертификат: 0091AAF5A599507BC7E6D39D2DFA052F9A

Владелец: ФЕДЕРАЛЬНАЯ СЛУЖБА ГОСУДАРСТВЕННОЙ
РЕГИСТРАЦИИ, КАДАСТРА И КАРТОГРАФИИ
Действителен: с 16.09.2025 по 10.12.2026

полное наименование должности

инициалы, фамилия

Земельный участок							
вид объекта недвижимости							
Лист № 24 раздела 3.1			Всего листов раздела 3.1: 196		Всего разделов: 8		Всего листов выписки: 1006
03.12.2025г. № КУВИ-001/2025-219804325							
Кадастровый номер:				16:41:000000:115(Единое землепользование)			
1	2	3	4	5	6	7	8
474	49.1.35	49.1.36	246°35.8`	9.57	данные отсутствуют	16:41:110502:364	данные отсутствуют
475	49.1.36	49.1.37	174°4.5`	10.37	данные отсутствуют	16:41:110502:364	данные отсутствуют
476	49.1.37	49.1.38	269°7.1`	0.65	данные отсутствуют	16:41:110502:442, 16:41:110502:364	данные отсутствуют
477	49.1.38	49.1.39	178°51.8`	2.52	данные отсутствуют	16:41:110502:442	данные отсутствуют
478	49.1.39	49.1.40	352°2.1`	12.77	данные отсутствуют	16:41:110502:442	данные отсутствуют
479	49.1.40	49.1.41	353°37.0`	184.39	данные отсутствуют	16:41:110502:442	данные отсутствуют
480	49.1.40	49.1.40			данные отсутствуют	16:41:110502:364	данные отсутствуют
481	49.1.41	49.1.42	351°59.9`	237.06	данные отсутствуют	16:41:110502:442	данные отсутствуют
482	49.1.42	49.1.43	351°56.3`	322.69	данные отсутствуют	16:41:110502:442	данные отсутствуют
483	49.1.43	49.1.44	259°41.7`	2.8	данные отсутствуют	16:41:110502:442	данные отсутствуют
484	49.1.44	49.1.45	261°15.2`	3.29	данные отсутствуют	16:41:110502:442	данные отсутствуют
485	49.1.45	49.1.46	172°0.1`	323.4	данные отсутствуют	16:41:110502:442	данные отсутствуют
486	49.1.46	49.1.47	171°59.9`	237.06	данные отсутствуют	16:41:110502:442	данные отсутствуют
487	49.1.47	49.1.48	173°36.0`	183.9	данные отсутствуют	16:41:110502:442	данные отсутствуют
488	49.1.48	49.1.49	172°2.8`	137.32	данные отсутствуют	16:41:110502:442	данные отсутствуют
489	49.1.49	49.1.50	171°6.8`	131.07	данные отсутствуют	16:41:110502:442	данные отсутствуют
490	49.1.50	49.1.51	175°41.4`	136.39	данные отсутствуют	16:41:110502:442	данные отсутствуют
491	49.1.51	49.1.52	267°14.3`	57.07	данные отсутствуют	16:41:110502:442	данные отсутствуют
492	49.1.52	49.1.53	267°40.0`	92.08	данные отсутствуют	16:41:110502:442	данные отсутствуют
493	49.1.53	49.1.54	268°17.2`	58.53	данные отсутствуют	16:41:110502:442	данные отсутствуют
494	49.1.54	49.1.55	264°37.4`	117.52	данные отсутствуют	16:41:110502:442	данные отсутствуют
495	49.1.55	49.1.56	270°0.0`	0.5	данные отсутствуют	16:41:110502:442	данные отсутствуют
496	49.1.56	49.1.57	344°21.5`	6.49	данные отсутствуют	16:41:110502:442	данные отсутствуют
497	49.1.57	49.1.58	332°52.3`	45.51	данные отсутствуют	16:41:110502:442	данные отсутствуют
498	49.1.58	49.1.59	343°22.1`	20.09	данные отсутствуют	16:41:110502:442	данные отсутствуют
499	49.1.59	49.1.60	353°27.6`	39.51	данные отсутствуют	16:41:110502:442	данные отсутствуют
500	49.1.60	49.1.61	342°38.8`	16.76	данные отсутствуют	16:41:110502:442	данные отсутствуют
501	49.1.61	49.1.62	341°47.2`	40.79	данные отсутствуют	16:41:110502:442	данные отсутствуют
502	49.1.62	49.1.63	331°37.4`	38.93	данные отсутствуют	16:41:110502:442	данные отсутствуют



ДОКУМЕНТ ПОДПИСАН
ЭЛЕКТРОННОЙ ПОДПИСЬЮ

Сертификат: 0091AA5A5A599507BC7E6D39D2DFA052F9A

Владелец: ФЕДЕРАЛЬНАЯ СЛУЖБА ГОСУДАРСТВЕННОЙ
РЕГИСТРАЦИИ, КАДАСТРА И КАРТОГРАФИИ
Действителен: с 16.09.2025 по 10.12.2026

полное наименование должности

инициалы, фамилия

Земельный участок			
вид объекта недвижимости			

Лист № 25 раздела 3.1	Всего листов раздела 3.1: 196	Всего разделов: 8	Всего листов выписки: 1006
-----------------------	-------------------------------	-------------------	----------------------------

03.12.2025г. № КУВИ-001/2025-219804325

Кадастровый номер: 16:41:000000:115(Единое землепользование)

1	2	3	4	5	6	7	8
503	49.1.63	49.1.64	339°49.3`	31.16	данные отсутствуют	16:41:110502:442	данные отсутствуют
504	49.1.64	49.1.65	351°31.7`	47.52	данные отсутствуют	16:41:110502:442	данные отсутствуют
505	49.1.65	49.1.66	351°11.9`	57.18	данные отсутствуют	16:41:110502:442	данные отсутствуют
506	49.1.66	49.1.67	345°52.6`	39.96	данные отсутствуют	16:41:110502:442	данные отсутствуют
507	49.1.67	49.1.68	344°8.5`	22.87	данные отсутствуют	16:41:110502:442	данные отсутствуют
508	49.1.68	49.1.69	319°43.7`	23.59	данные отсутствуют	16:41:110502:442	данные отсутствуют
509	49.1.69	49.1.70	333°26.1`	13.98	данные отсутствуют	16:41:110502:442	данные отсутствуют
510	49.1.70	49.1.71	0°0.0`	10.25	данные отсутствуют	16:41:110502:442	данные отсутствуют
511	49.1.71	49.1.72	1°3.1`	27.25	данные отсутствуют	16:41:110502:442	данные отсутствуют
512	49.1.72	49.1.73	0°38.3`	67.25	данные отсутствуют	16:41:110502:442	данные отсутствуют
513	49.1.73	49.1.74	7°26.7`	44.37	данные отсутствуют	16:41:110502:442	данные отсутствуют
514	49.1.74	49.1.75	16°0.4`	31.73	данные отсутствуют	16:41:110502:442	данные отсутствуют
515	49.1.75	49.1.76	19°59.0`	35.11	данные отсутствуют	16:41:110502:442	данные отсутствуют
516	49.1.76	49.1.77	29°16.5`	37.83	данные отсутствуют	16:41:110502:442	данные отсутствуют
517	49.1.77	49.1.78	31°12.1`	20.75	данные отсутствуют	16:41:110502:442	данные отсутствуют
518	49.1.78	49.1.79	24°7.7`	26.3	данные отсутствуют	16:41:110502:442	данные отсутствуют
519	49.1.79	49.1.80	32°44.1`	33.29	данные отсутствуют	16:41:110502:442	данные отсутствуют
520	49.1.80	49.1.81	37°10.1`	48	данные отсутствуют	16:41:110502:442	данные отсутствуют
521	49.1.81	49.1.82	51°13.0`	17.96	данные отсутствуют	16:41:110502:442	данные отсутствуют
522	49.1.82	49.1.83	44°8.7`	35.54	данные отсутствуют	16:41:110502:442	данные отсутствуют
523	49.1.83	49.1.84	45°0.0`	58.34	данные отсутствуют	16:41:110502:442	данные отсутствуют
524	49.1.84	49.1.85	32°0.3`	47.17	данные отсутствуют	16:41:110502:442	данные отсутствуют
525	49.1.85	49.1.86	18°6.2`	13.68	данные отсутствуют	16:41:110502:442	данные отсутствуют
526	49.1.86	49.1.87	28°48.7`	5.71	данные отсутствуют	16:41:110502:442	данные отсутствуют
527	49.1.87	49.1.88	29°30.1`	21.83	данные отсутствуют	16:41:110502:442	данные отсутствуют
528	49.1.88	49.1.89	26°33.9`	17.33	данные отсутствуют	16:41:110502:442	данные отсутствуют
529	49.1.89	49.1.90	53°58.4`	3.4	данные отсутствуют	16:41:110502:442	данные отсутствуют
530	49.1.90	49.1.91	41°59.2`	3.36	данные отсутствуют	16:41:110502:442	данные отсутствуют
531	49.1.91	49.1.92	22°55.2`	40.44	данные отсутствуют	16:41:110502:442	данные отсутствуют



ДОКУМЕНТ ПОДПИСАН
ЭЛЕКТРОННОЙ ПОДПИСЬЮ

Сертификат: 0091AAF5A599507BC7E6D39D2DFA052F9A

Владелец: ФЕДЕРАЛЬНАЯ СЛУЖБА ГОСУДАРСТВЕННОЙ
РЕГИСТРАЦИИ, КАДАСТРА И КАРТОГРАФИИ
Действителен: с 16.09.2025 по 10.12.2026

полное наименование должности

инициалы, фамилия

Земельный участок							
вид объекта недвижимости							
Лист № 26 раздела 3.1			Всего листов раздела 3.1: 196		Всего разделов: 8		Всего листов выписки: 1006
03.12.2025г. № КУВИ-001/2025-219804325							
Кадастровый номер:				16:41:000000:115(Единое землепользование)			
1	2	3	4	5	6	7	8
532	49.1.92	49.1.93	20°13.5`	20.25	данные отсутствуют	16:41:110502:442	данные отсутствуют
533	49.1.93	49.1.94	13°12.8`	29.53	данные отсутствуют	16:41:110502:442	данные отсутствуют
534	49.1.94	49.1.95	351°39.1`	46.49	данные отсутствуют	16:41:110502:442	данные отсутствуют
535	49.1.95	49.1.96	0°0.0`	1	данные отсутствуют	16:41:110502:442	данные отсутствуют
536	49.1.96	49.1.97	32°49.7`	9.22	данные отсутствуют	16:41:110502:442	данные отсутствуют
537	49.1.97	49.1.98	0°0.0`	11	данные отсутствуют	16:41:110502:442	данные отсутствуют
538	49.1.98	49.1.99	352°52.5`	10.08	данные отсутствуют	16:41:110502:442	данные отсутствуют
539	49.1.99	49.1.100	342°41.9`	31.95	данные отсутствуют	16:41:110502:442	данные отсутствуют
540	49.1.100	49.1.101	327°5.7`	15.19	данные отсутствуют	16:41:110502:442	данные отсутствуют
541	49.1.101	49.1.102	308°35.9`	36.47	данные отсутствуют	16:41:110502:442	данные отсутствуют
542	49.1.102	49.1.103	283°29.8`	6.43	данные отсутствуют	16:41:110502:442	данные отсутствуют
543	49.1.103	49.1.104	315°0.0`	1.41	данные отсутствуют	16:41:110502:442	данные отсутствуют
544	49.1.104	49.1.105	313°41.9`	31.12	данные отсутствуют	16:41:110502:442	данные отсутствуют
545	49.1.105	49.1.106	324°16.8`	27.41	данные отсутствуют	16:41:110502:442	данные отсутствуют
546	49.1.106	49.1.107	334°4.1`	30.3	данные отсутствуют	16:41:110502:442	данные отсутствуют
547	49.1.107	49.1.108	338°49.4`	29.76	данные отсутствуют	16:41:110502:442	данные отсутствуют
548	49.1.108	49.1.109	345°30.6`	45.96	данные отсутствуют	16:41:110502:442	данные отсутствуют
549	49.1.109	49.1.110	346°45.5`	17.46	данные отсутствуют	16:41:110502:442	данные отсутствуют
550	49.1.110	49.1.1	0°0.0`	19.25	данные отсутствуют	16:41:110502:442	данные отсутствуют



ДОКУМЕНТ ПОДПИСАН
ЭЛЕКТРОННОЙ ПОДПИСЬЮ

Сертификат: 0091AAF5A599507BC7E6D39D2DFA052F9A

Владелец: ФЕДЕРАЛЬНАЯ СЛУЖБА ГОСУДАРСТВЕННОЙ
РЕГИСТРАЦИИ, КАДАСТРА И КАРТОГРАФИИ
Действителен: с 16.09.2025 по 10.12.2026

полное наименование должности

инициалы, фамилия

Земельный участок							
вид объекта недвижимости							
Лист № 27 раздела 3.1			Всего листов раздела 3.1: 196			Всего разделов: 8	Всего листов выписки: 1006
03.12.2025г. № КУВИ-001/2025-219804325							
Кадастровый номер:				16:41:000000:115(Единое землепользование)			
551	50.1.1	50.1.2	50°27.0´	2.01	данные отсутствуют	16:41:110502:467	150179@rambler.ru, 423452, Респ. Татарстан, р-н. Альметьевский, г. Альметьевск, ул. Маяковского, д. 47А, кв. 15; адрес отсутствует
552	50.1.2	50.1.3	141°11.3´	2.36	данные отсутствуют	16:41:110502:467	150179@rambler.ru, 423452, Респ. Татарстан, р-н. Альметьевский, г. Альметьевск, ул. Маяковского, д. 47А, кв. 15; адрес отсутствует
553	50.1.3	50.1.4	231°49.6´	2.02	данные отсутствуют	16:41:110502:467	150179@rambler.ru, 423452, Респ. Татарстан, р-н. Альметьевский, г. Альметьевск, ул. Маяковского, д. 47А, кв. 15; адрес отсутствует
554	50.1.4	50.1.1	321°29.7´	2.31	данные отсутствуют	16:41:110502:467	150179@rambler.ru, 423452, Респ. Татарстан, р-н. Альметьевский, г. Альметьевск, ул. Маяковского, д. 47А, кв. 15; адрес отсутствует
555	51.1.1	51.1.2	89°51.8´	4.21	данные отсутствуют	16:41:110502:467	150179@rambler.ru, 423452, Респ. Татарстан, р-н. Альметьевский, г. Альметьевск, ул. Маяковского, д. 47А, кв. 15; адрес отсутствует
556	51.1.2	51.1.3	180°0.0´	1.23	данные отсутствуют	16:41:110502:467	150179@rambler.ru, 423452, Респ. Татарстан, р-н. Альметьевский, г. Альметьевск, ул. Маяковского, д. 47А, кв. 15; адрес отсутствует
557	51.1.3	51.1.4	270°0.0´	4.21	данные отсутствуют	16:41:110502:467	150179@rambler.ru, 423452, Респ. Татарстан, р-н. Альметьевский, г. Альметьевск, ул. Маяковского, д. 47А, кв. 15; адрес отсутствует
558	51.1.4	51.1.1	0°0.0´	1.22	данные отсутствуют	16:41:110502:467	150179@rambler.ru, 423452, Респ. Татарстан, р-н. Альметьевский, г. Альметьевск, ул. Маяковского, д. 47А, кв. 15; адрес отсутствует
559	52.1.1	52.1.2	90°0.0´	1.22	данные отсутствуют	16:41:110502:467	150179@rambler.ru, 423452, Респ. Татарстан, р-н. Альметьевский, г. Альметьевск, ул. Маяковского, д. 47А, кв. 15; адрес отсутствует
560	52.1.2	52.1.3	180°0.0´	1.22	данные отсутствуют	16:41:110502:467	150179@rambler.ru, 423452, Респ. Татарстан, р-н. Альметьевский, г. Альметьевск, ул. Маяковского, д. 47А, кв. 15; адрес отсутствует
561	52.1.3	52.1.4	270°0.0´	1.22	данные отсутствуют	16:41:110502:467	150179@rambler.ru, 423452, Респ. Татарстан, р-н. Альметьевский, г. Альметьевск, ул. Маяковского, д. 47А, кв. 15; адрес отсутствует



ДОКУМЕНТ ПОДПИСАН
ЭЛЕКТРОННОЙ ПОДПИСЬЮ

Сертификат: 0091AAF5A599507BC7E6D39D2DFA052F9A

Владелец: ФЕДЕРАЛЬНАЯ СЛУЖБА ГОСУДАРСТВЕННОЙ
РЕГИСТРАЦИИ, КАДАСТРА И КАРТОГРАФИИ
Действителен: с 16.09.2025 по 10.12.2026

полное наименование должности

инициалы, фамилия

Земельный участок							
вид объекта недвижимости							
Лист № 28 раздела 3.1			Всего листов раздела 3.1: 196			Всего разделов: 8	Всего листов выписки: 1006
03.12.2025г. № КУВИ-001/2025-219804325							
Кадастровый номер:				16:41:000000:115(Единое землепользование)			
562	52.1.4	52.1.1	0°0.0`	1.22	данные отсутствуют	16:41:110502:467	150179@rambler.ru, 423452, Респ. Татарстан, р-н. Альметьевский, г. Альметьевск, ул. Маяковского, д. 47А, кв. 15; адрес отсутствует
563	53.1.1	53.1.2	90°0.0`	1.23	данные отсутствуют	16:41:110502:467	150179@rambler.ru, 423452, Респ. Татарстан, р-н. Альметьевский, г. Альметьевск, ул. Маяковского, д. 47А, кв. 15; адрес отсутствует
564	53.1.2	53.1.3	180°0.0`	1.22	данные отсутствуют	16:41:110502:467	150179@rambler.ru, 423452, Респ. Татарстан, р-н. Альметьевский, г. Альметьевск, ул. Маяковского, д. 47А, кв. 15; адрес отсутствует
565	53.1.3	53.1.4	270°0.0`	1.23	данные отсутствуют	16:41:110502:467	150179@rambler.ru, 423452, Респ. Татарстан, р-н. Альметьевский, г. Альметьевск, ул. Маяковского, д. 47А, кв. 15; адрес отсутствует
566	53.1.4	53.1.1	0°0.0`	1.22	данные отсутствуют	16:41:110502:467	150179@rambler.ru, 423452, Респ. Татарстан, р-н. Альметьевский, г. Альметьевск, ул. Маяковского, д. 47А, кв. 15; адрес отсутствует
567	54.1.1	54.1.2	90°0.0`	1.23	данные отсутствуют	16:41:110502:467	150179@rambler.ru, 423452, Респ. Татарстан, р-н. Альметьевский, г. Альметьевск, ул. Маяковского, д. 47А, кв. 15; адрес отсутствует
568	54.1.2	54.1.3	180°0.0`	1.22	данные отсутствуют	16:41:110502:467	150179@rambler.ru, 423452, Респ. Татарстан, р-н. Альметьевский, г. Альметьевск, ул. Маяковского, д. 47А, кв. 15; адрес отсутствует
569	54.1.3	54.1.4	270°0.0`	1.23	данные отсутствуют	16:41:110502:467	150179@rambler.ru, 423452, Респ. Татарстан, р-н. Альметьевский, г. Альметьевск, ул. Маяковского, д. 47А, кв. 15; адрес отсутствует
570	54.1.4	54.1.1	0°0.0`	1.22	данные отсутствуют	16:41:110502:467	150179@rambler.ru, 423452, Респ. Татарстан, р-н. Альметьевский, г. Альметьевск, ул. Маяковского, д. 47А, кв. 15; адрес отсутствует
571	55.1.1	55.1.2	93°3.7`	4.31	данные отсутствуют	16:41:110502:467	150179@rambler.ru, 423452, Респ. Татарстан, р-н. Альметьевский, г. Альметьевск, ул. Маяковского, д. 47А, кв. 15; адрес отсутствует
572	55.1.2	55.1.3	183°17.0`	1.22	данные отсутствуют	16:41:110502:467	150179@rambler.ru, 423452, Респ. Татарстан, р-н. Альметьевский, г. Альметьевск, ул. Маяковского, д. 47А, кв. 15; адрес отсутствует



ДОКУМЕНТ ПОДПИСАН
ЭЛЕКТРОННОЙ ПОДПИСЬЮ

Сертификат: 0091AAF5A599507BC7E6D39D2DFA052F9A

Владелец: ФЕДЕРАЛЬНАЯ СЛУЖБА ГОСУДАРСТВЕННОЙ
РЕГИСТРАЦИИ, КАДАСТРА И КАРТОГРАФИИ
Действителен: с 16.09.2025 по 10.12.2026

полное наименование должности

инициалы, фамилия

Земельный участок							
вид объекта недвижимости							
Лист № 29 раздела 3.1				Всего листов раздела 3.1: 196		Всего разделов: 8	
Всего листов выписки: 1006							
03.12.2025г. № КУВИ-001/2025-219804325							
Кадастровый номер:				16:41:000000:115(Единое землепользование)			
573	55.1.3	55.1.4	273°2.9´	4.33	данные отсутствуют	16:41:110502:467	150179@rambler.ru, 423452, Респ. Татарстан, р-н. Альметьевский, г. Альметьевск, ул. Маяковского, д. 47А, кв. 15; адрес отсутствует
574	55.1.4	55.1.1	4°13.1´	1.22	данные отсутствуют	16:41:110502:467	150179@rambler.ru, 423452, Респ. Татарстан, р-н. Альметьевский, г. Альметьевск, ул. Маяковского, д. 47А, кв. 15; адрес отсутствует
575	56.1.1	56.1.2	168°39.5´	498.38	данные отсутствуют	16:41:110502:467, 16:41:110502:74	150179@rambler.ru, 423452, Респ. Татарстан, р-н. Альметьевский, г. Альметьевск, ул. Маяковского, д. 47А, кв. 15; адрес отсутствует; данные отсутствуют
576	56.1.2	56.1.3	259°34.1´	70.41	данные отсутствуют	16:41:110502:74	данные отсутствуют
577	56.1.3	56.1.4	244°11.5´	33.88	данные отсутствуют	16:41:110502:74	данные отсутствуют
578	56.1.4	56.1.5	233°26.9´	18.05	данные отсутствуют	16:41:110502:74	данные отсутствуют
579	56.1.5	56.1.6	216°3.6´	63.71	данные отсутствуют	16:41:110502:74	данные отсутствуют
580	56.1.6	56.1.7	204°29.2´	27.75	данные отсутствуют	16:41:110502:74	данные отсутствуют
581	56.1.7	56.1.8	180°0.0´	22.25	данные отсутствуют	16:41:110502:74	данные отсутствуют
582	56.1.8	56.1.9	185°44.6´	87.44	данные отсутствуют	16:41:110502:74	данные отсутствуют
583	56.1.9	56.1.10	207°15.3´	27.84	данные отсутствуют	16:41:110502:74	данные отсутствуют
584	56.1.10	56.1.11	228°31.3´	23.02	данные отсутствуют	16:41:110502:74	данные отсутствуют
585	56.1.11	56.1.12	251°33.9´	22.14	данные отсутствуют	16:41:110502:74	данные отсутствуют
586	56.1.12	56.1.13	253°9.8´	19.85	данные отсутствуют	16:41:110502:74	данные отсутствуют
587	56.1.13	56.1.14	287°3.8´	26.41	данные отсутствуют	16:41:110502:74	данные отсутствуют
588	56.1.14	56.1.15	304°17.2´	13.31	данные отсутствуют	16:41:110502:74	данные отсутствуют
589	56.1.15	56.1.16	335°53.9´	10.41	данные отсутствуют	16:41:110502:74	данные отсутствуют
590	56.1.16	56.1.17	343°10.7´	11.23	данные отсутствуют	16:41:110502:74	данные отсутствуют
591	56.1.17	56.1.18	349°45.9´	18.29	данные отсутствуют	16:41:110502:74	данные отсутствуют
592	56.1.18	56.1.19	344°7.5´	30.16	данные отсутствуют	16:41:110502:74	данные отсутствуют
593	56.1.19	56.1.20	319°30.8´	13.48	данные отсутствуют	16:41:110502:74	данные отсутствуют
594	56.1.20	56.1.21	297°52.0´	24.6	данные отсутствуют	16:41:110502:74	данные отсутствуют
595	56.1.21	56.1.22	295°26.2´	22.7	данные отсутствуют	16:41:110502:74	данные отсутствуют
596	56.1.22	56.1.23	23°57.7´	9.85	данные отсутствуют	16:41:110502:74	данные отсутствуют
597	56.1.23	56.1.24	10°56.6´	46.09	данные отсутствуют	16:41:110502:74	данные отсутствуют



ДОКУМЕНТ ПОДПИСАН
ЭЛЕКТРОННОЙ ПОДПИСЬЮ

Сертификат: 0091AAAF5A599507BC7E6D39D2DFA052F9A

Владелец: ФЕДЕРАЛЬНАЯ СЛУЖБА ГОСУДАРСТВЕННОЙ
РЕГИСТРАЦИИ, КАДАСТРА И КАРТОГРАФИИ
Действителен: с 16.09.2025 по 10.12.2026

полное наименование должности

инициалы, фамилия

Земельный участок							
вид объекта недвижимости							
Лист № 30 раздела 3.1		Всего листов раздела 3.1: 196			Всего разделов: 8		Всего листов выписки: 1006
03.12.2025г. № КУВИ-001/2025-219804325							
Кадастровый номер:				16:41:000000:115(Единое землепользование)			
1	2	3	4	5	6	7	8
598	56.1.24	56.1.25	18°13.2`	105.54	данные отсутствуют	16:41:110502:74	данные отсутствуют
599	56.1.25	56.1.26	23°28.3`	41.43	данные отсутствуют	16:41:110502:74	данные отсутствуют
600	56.1.26	56.1.27	22°10.0`	21.87	данные отсутствуют	16:41:110502:74	данные отсутствуют
601	56.1.27	56.1.28	25°56.5`	82.29	данные отсутствуют	16:41:110502:74	данные отсутствуют
602	56.1.28	56.1.29	37°41.6`	20.85	данные отсутствуют	16:41:110502:74	данные отсутствуют
603	56.1.29	56.1.30	37°19.6`	50.3	данные отсутствуют	16:41:110502:74	данные отсутствуют
604	56.1.30	56.1.31	31°7.6`	60.45	данные отсутствуют	16:41:110502:74	данные отсутствуют
605	56.1.31	56.1.32	16°18.1`	27.61	данные отсутствуют	16:41:110502:74	данные отсутствуют
606	56.1.32	56.1.33	8°47.5`	49.08	данные отсутствуют	16:41:110502:74	данные отсутствуют
607	56.1.33	56.1.34	0°0.0`	42.25	данные отсутствуют	16:41:110502:74	данные отсутствуют
608	56.1.34	56.1.35	352°40.9`	54.95	данные отсутствуют	16:41:110502:74	данные отсутствуют
609	56.1.35	56.1.36	354°35.3`	71.57	данные отсутствуют	16:41:110502:74	данные отсутствуют
610	56.1.36	56.1.1	78°36.9`	69.1	данные отсутствуют	16:41:110502:74	данные отсутствуют
611	57.1.1	57.1.2	297°23.2`	85.87	данные отсутствуют	16:41:110502:320	данные отсутствуют
612	57.1.2	57.1.3	315°0.0`	0.35	данные отсутствуют	16:41:110502:62, 16:41:110502:320	данные отсутствуют
613	57.1.3	57.1.4	23°27.5`	14.44	данные отсутствуют	16:41:110502:62	данные отсутствуют
614	57.1.4	57.1.5	2°14.8`	12.76	данные отсутствуют	16:41:110502:62	данные отсутствуют
615	57.1.5	57.1.6	354°25.7`	51.49	данные отсутствуют	16:41:110502:62	данные отсутствуют
616	57.1.6	57.1.7	358°30.7`	19.26	данные отсутствуют	16:41:110502:62	данные отсутствуют
617	57.1.7	57.1.8	0°0.0`	28.5	данные отсутствуют	16:41:110502:62	данные отсутствуют
618	57.1.8	57.1.9	20°42.8`	31.81	данные отсутствуют	16:41:110502:62	данные отсутствуют
619	57.1.9	57.1.10	23°11.9`	62.83	данные отсутствуют	16:41:110502:62	данные отсутствуют
620	57.1.10	57.1.11	334°32.2`	5.81	данные отсутствуют	16:41:110502:62	данные отсутствуют
621	57.1.11	57.1.12	46°19.9`	22.81	данные отсутствуют	16:41:110502:80	данные отсутствуют
622	57.1.12	57.1.13	58°50.5`	12.56	данные отсутствуют	16:41:110502:80	данные отсутствуют
623	57.1.13	57.1.14	81°52.2`	12.37	данные отсутствуют	16:41:110502:80	данные отсутствуют
624	57.1.14	57.1.15	114°39.4`	16.78	данные отсутствуют	16:41:110502:378	данные отсутствуют
625	57.1.15	57.1.16	143°7.8`	32.5	данные отсутствуют	16:41:110502:378	данные отсутствуют
626	57.1.16	57.1.17	155°27.0`	44.53	данные отсутствуют	16:41:110502:378	данные отсутствуют



ДОКУМЕНТ ПОДПИСАН
ЭЛЕКТРОННОЙ ПОДПИСЬЮ

Сертификат: 0091AAF5A599507BC7E6D39D2DFA052F9A

Владелец: ФЕДЕРАЛЬНАЯ СЛУЖБА ГОСУДАРСТВЕННОЙ
РЕГИСТРАЦИИ, КАДАСТРА И КАРТОГРАФИИ
Действителен: с 16.09.2025 по 10.12.2026

полное наименование должности

инициалы, фамилия

Земельный участок							
вид объекта недвижимости							
Лист № 31 раздела 3.1			Всего листов раздела 3.1: 196		Всего разделов: 8		Всего листов выписки: 1006
03.12.2025г. № КУВИ-001/2025-219804325							
Кадастровый номер:				16:41:000000:115(Единое землепользование)			
1	2	3	4	5	6	7	8
627	57.1.17	57.1.18	142°28.9´	17.65	данные отсутствуют	16:41:110502:378	данные отсутствуют
628	57.1.18	57.1.19	117°43.1´	16.66	данные отсутствуют	16:41:110502:378	данные отсутствуют
629	57.1.19	57.1.20	112°22.8´	18.38	данные отсутствуют	16:41:110502:378	данные отсутствуют
630	57.1.20	57.1.21	143°44.8´	13.95	данные отсутствуют	16:41:110502:378	данные отсутствуют
631	57.1.21	57.1.22	165°15.4´	9.82	данные отсутствуют	16:41:110502:378	данные отсутствуют
632	57.1.22	57.1.23	194°37.3´	11.88	данные отсутствуют	16:41:110502:378	данные отсутствуют
633	57.1.23	57.1.24	192°1.9´	15.59	данные отсутствуют	16:41:110502:378	данные отсутствуют
634	57.1.24	57.1.25	162°52.6´	4.01	данные отсутствуют	16:41:110502:378	данные отсутствуют
635	57.1.25	57.1.26	204°48.2´	36.81	данные отсутствуют	16:41:110502:375	данные отсутствуют
636	57.1.26	57.1.27	199°7.7´	51.21	данные отсутствуют	16:41:110502:375	данные отсутствуют
637	57.1.27	57.1.28	201°24.1´	71.91	данные отсутствуют	16:41:110502:375	данные отсутствуют
638	57.1.28	57.1.1	297°22.1´	45.29	данные отсутствуют	16:41:110502:320	данные отсутствуют
639	58.1.1	58.1.2	79°32.7´	1.71	данные отсутствуют	16:41:110502:757(1)	423117, Респ. Татарстан, р-н. Черемшанский, с. Старое Кадеево, ул. Южная, д. 11
640	58.1.2	58.1.3	169°32.7´	1.71	данные отсутствуют	16:41:110502:757(1)	423117, Респ. Татарстан, р-н. Черемшанский, с. Старое Кадеево, ул. Южная, д. 11
641	58.1.3	58.1.4	259°32.7´	1.71	данные отсутствуют	16:41:110502:757(1)	423117, Респ. Татарстан, р-н. Черемшанский, с. Старое Кадеево, ул. Южная, д. 11
642	58.1.4	58.1.1	349°32.7´	1.71	данные отсутствуют	16:41:110502:757(1)	423117, Респ. Татарстан, р-н. Черемшанский, с. Старое Кадеево, ул. Южная, д. 11
643	59.1.1	59.1.2	1°4.2´	120.52	данные отсутствуют	16:41:110502:74	данные отсутствуют
644	59.1.2	59.1.3	8°33.5´	99.1	данные отсутствуют	16:41:110502:74	данные отсутствуют
645	59.1.3	59.1.4	8°28.8´	69.51	данные отсутствуют	16:41:110502:74	данные отсутствуют
646	59.1.4	59.1.5	9°19.7´	63.67	данные отсутствуют	16:41:110502:74	данные отсутствуют
647	59.1.5	59.1.6	179°51.6´	134.98	данные отсутствуют	16:41:110502:397(2)	адрес отсутствует
648	59.1.6	59.1.7	181°48.1´	215.31	данные отсутствуют	данные отсутствуют	данные отсутствуют
649	59.1.7	59.1.1	270°11.0´	31.13	данные отсутствуют	данные отсутствуют	данные отсутствуют
650	60.1.1	60.1.2	173°43.4´	1.01	данные отсутствуют	16:41:110502:219, 16:41:110502:482(1)	данные отсутствуют; адрес отсутствует; Республика Татарстан (Татарстан), Черемшанский р-н, пос. Тукай, ул. Калинина, д.8



ДОКУМЕНТ ПОДПИСАН
ЭЛЕКТРОННОЙ ПОДПИСЬЮ

Сертификат: 0091AAF5A599507BC7E6D39D2DFA052F9A

Владелец: ФЕДЕРАЛЬНАЯ СЛУЖБА ГОСУДАРСТВЕННОЙ
РЕГИСТРАЦИИ, КАДАСТРА И КАРТОГРАФИИ
Действителен: с 16.09.2025 по 10.12.2026

полное наименование должности

инициалы, фамилия

Земельный участок							
вид объекта недвижимости							
Лист № 32 раздела 3.1			Всего листов раздела 3.1: 196		Всего разделов: 8		Всего листов выписки: 1006
03.12.2025г. № КУВИ-001/2025-219804325							
Кадастровый номер:				16:41:000000:115(Единое землепользование)			
1	2	3	4	5	6	7	8
651	60.1.2	60.1.3	263°28.8`	3.17	данные отсутствуют	16:41:110502:219, 16:41:110502:482(1)	данные отсутствуют; адрес отсутствует; Республика Татарстан (Татарстан), Черемшанский р-н, пос. Тукай, ул. Калинина, д.8
652	60.1.3	60.1.4	1°7.4`	1.02	данные отсутствуют	16:41:110502:219, 16:41:110502:442, 16:41:110502:482(1)	данные отсутствуют; адрес отсутствует; Республика Татарстан (Татарстан), Черемшанский р-н, пос. Тукай, ул. Калинина, д.8
653	60.1.4	60.1.1	83°34.6`	3.04	данные отсутствуют	16:41:110502:219, 16:41:110502:482(1)	данные отсутствуют; адрес отсутствует; Республика Татарстан (Татарстан), Черемшанский р-н, пос. Тукай, ул. Калинина, д.8
654	61.1.1	61.1.2	180°0.0`	1	данные отсутствуют	16:41:110502:482(1)	адрес отсутствует; Республика Татарстан (Татарстан), Черемшанский р-н, пос. Тукай, ул. Калинина, д.8
655	61.1.2	61.1.3	270°0.0`	1	данные отсутствуют	16:41:110502:482(1)	адрес отсутствует; Республика Татарстан (Татарстан), Черемшанский р-н, пос. Тукай, ул. Калинина, д.8
656	61.1.3	61.1.4	0°0.0`	1	данные отсутствуют	16:41:110502:482(1)	адрес отсутствует; Республика Татарстан (Татарстан), Черемшанский р-н, пос. Тукай, ул. Калинина, д.8
657	61.1.4	61.1.1	90°0.0`	1	данные отсутствуют	16:41:110502:482(1)	адрес отсутствует; Республика Татарстан (Татарстан), Черемшанский р-н, пос. Тукай, ул. Калинина, д.8
658	62.1.1	62.1.2	180°0.0`	1	данные отсутствуют	16:41:110502:482(1)	адрес отсутствует; Республика Татарстан (Татарстан), Черемшанский р-н, пос. Тукай, ул. Калинина, д.8
659	62.1.2	62.1.3	270°0.0`	1	данные отсутствуют	16:41:110502:482(1)	адрес отсутствует; Республика Татарстан (Татарстан), Черемшанский р-н, пос. Тукай, ул. Калинина, д.8
660	62.1.3	62.1.4	0°0.0`	1	данные отсутствуют	16:41:110502:482(1)	адрес отсутствует; Республика Татарстан (Татарстан), Черемшанский р-н, пос. Тукай, ул. Калинина, д.8
661	62.1.4	62.1.1	90°0.0`	1	данные отсутствуют	16:41:110502:482(1)	адрес отсутствует; Республика Татарстан (Татарстан), Черемшанский р-н, пос. Тукай, ул. Калинина, д.8



ДОКУМЕНТ ПОДПИСАН
ЭЛЕКТРОННОЙ ПОДПИСЬЮ

Сертификат: 0091AAF5A599507BC7E6D39D2DFA052F9A

Владелец: ФЕДЕРАЛЬНАЯ СЛУЖБА ГОСУДАРСТВЕННОЙ
РЕГИСТРАЦИИ, КАДАСТРА И КАРТОГРАФИИ
Действителен: с 16.09.2025 по 10.12.2026

полное наименование должности

инициалы, фамилия

Земельный участок									
вид объекта недвижимости									
Лист № 33 раздела 3.1			Всего листов раздела 3.1: 196			Всего разделов: 8		Всего листов выписки: 1006	
03.12.2025г. № КУВИ-001/2025-219804325									
Кадастровый номер:				16:41:000000:115(Единое землепользование)					
1	2	3	4	5	6	7	8		
662	63.1.1	63.1.2	180°0.0`	1	данные отсутствуют	16:41:110502:482(1)	адрес отсутствует; Республика Татарстан (Татарстан), Черемшанский р-н, пос. Тукай, ул. Калинина, д.8		
663	63.1.2	63.1.3	270°0.0`	1	данные отсутствуют	16:41:110502:482(1)	адрес отсутствует; Республика Татарстан (Татарстан), Черемшанский р-н, пос. Тукай, ул. Калинина, д.8		
664	63.1.3	63.1.4	0°0.0`	1	данные отсутствуют	16:41:110502:482(1)	адрес отсутствует; Республика Татарстан (Татарстан), Черемшанский р-н, пос. Тукай, ул. Калинина, д.8		
665	63.1.4	63.1.1	90°0.0`	1	данные отсутствуют	16:41:110502:482(1)	адрес отсутствует; Республика Татарстан (Татарстан), Черемшанский р-н, пос. Тукай, ул. Калинина, д.8		
666	64.1.1	64.1.2	174°15.7`	6	данные отсутствуют	16:41:110502:482(1)	адрес отсутствует; Республика Татарстан (Татарстан), Черемшанский р-н, пос. Тукай, ул. Калинина, д.8		
667	64.1.2	64.1.3	264°13.9`	1	данные отсутствуют	16:41:110502:482(1)	адрес отсутствует; Республика Татарстан (Татарстан), Черемшанский р-н, пос. Тукай, ул. Калинина, д.8		
668	64.1.3	64.1.4	354°15.7`	6	данные отсутствуют	16:41:110502:482(1)	адрес отсутствует; Республика Татарстан (Татарстан), Черемшанский р-н, пос. Тукай, ул. Калинина, д.8		
669	64.1.4	64.1.1	84°13.9`	1	данные отсутствуют	16:41:110502:482(1)	адрес отсутствует; Республика Татарстан (Татарстан), Черемшанский р-н, пос. Тукай, ул. Калинина, д.8		
670	65.1.1	65.1.2	174°38.5`	6	данные отсутствуют	16:41:110502:482(1)	адрес отсутствует; Республика Татарстан (Татарстан), Черемшанский р-н, пос. Тукай, ул. Калинина, д.8		
671	65.1.2	65.1.3	264°13.9`	1	данные отсутствуют	16:41:110502:482(1)	адрес отсутствует; Республика Татарстан (Татарстан), Черемшанский р-н, пос. Тукай, ул. Калинина, д.8		
672	65.1.3	65.1.4	354°33.3`	6.01	данные отсутствуют	16:41:110502:482(1)	адрес отсутствует; Республика Татарстан (Татарстан), Черемшанский р-н, пос. Тукай, ул. Калинина, д.8		



ДОКУМЕНТ ПОДПИСАН
ЭЛЕКТРОННОЙ ПОДПИСЬЮ

Сертификат: 0091AAF5A599507BC7E6D39D2DFA052F9A

Владелец: ФЕДЕРАЛЬНАЯ СЛУЖБА ГОСУДАРСТВЕННОЙ
РЕГИСТРАЦИИ, КАДАСТРА И КАРТОГРАФИИ
Действителен: с 16.09.2025 по 10.12.2026

полное наименование должности

инициалы, фамилия

Земельный участок							
вид объекта недвижимости							
Лист № 34 раздела 3.1			Всего листов раздела 3.1: 196		Всего разделов: 8		Всего листов выписки: 1006
03.12.2025г. № КУВИ-001/2025-219804325							
Кадастровый номер:				16:41:000000:115(Единое землепользование)			
1	2	3	4	5	6	7	8
673	65.1.4	65.1.1	84°51.4`	1	данные отсутствуют	16:41:110502:482(1)	адрес отсутствует; Республика Татарстан (Татарстан), Черемшанский р-н, пос. Тукай, ул. Калинина, д.8
674	66.1.1	66.1.2	180°0.0`	1	данные отсутствуют	16:41:110502:482(1)	адрес отсутствует; Республика Татарстан (Татарстан), Черемшанский р-н, пос. Тукай, ул. Калинина, д.8
675	66.1.2	66.1.3	270°0.0`	1	данные отсутствуют	16:41:110502:482(1)	адрес отсутствует; Республика Татарстан (Татарстан), Черемшанский р-н, пос. Тукай, ул. Калинина, д.8
676	66.1.3	66.1.4	0°0.0`	1	данные отсутствуют	16:41:110502:482(1)	адрес отсутствует; Республика Татарстан (Татарстан), Черемшанский р-н, пос. Тукай, ул. Калинина, д.8
677	66.1.4	66.1.1	90°0.0`	1	данные отсутствуют	16:41:110502:482(1)	адрес отсутствует; Республика Татарстан (Татарстан), Черемшанский р-н, пос. Тукай, ул. Калинина, д.8
678	67.1.1	67.1.2	145°6.1`	5.52	данные отсутствуют	16:41:110502:482(1)	адрес отсутствует; Республика Татарстан (Татарстан), Черемшанский р-н, пос. Тукай, ул. Калинина, д.8
679	67.1.2	67.1.3	233°11.5`	5.61	данные отсутствуют	16:41:110502:482(1)	адрес отсутствует; Республика Татарстан (Татарстан), Черемшанский р-н, пос. Тукай, ул. Калинина, д.8
680	67.1.3	67.1.4	279°10.9`	1	данные отсутствуют	16:41:110502:482(1)	адрес отсутствует; Республика Татарстан (Татарстан), Черемшанский р-н, пос. Тукай, ул. Калинина, д.8
681	67.1.4	67.1.5	9°38.3`	8	данные отсутствуют	16:41:110502:482(1)	адрес отсутствует; Республика Татарстан (Татарстан), Черемшанский р-н, пос. Тукай, ул. Калинина, д.8
682	67.1.5	67.1.1	99°16.4`	0.99	данные отсутствуют	16:41:110502:482(1)	адрес отсутствует; Республика Татарстан (Татарстан), Черемшанский р-н, пос. Тукай, ул. Калинина, д.8
683	68.1.1	68.1.2	180°0.0`	1	данные отсутствуют	16:41:110502:482(1)	адрес отсутствует; Республика Татарстан (Татарстан), Черемшанский р-н, пос. Тукай, ул. Калинина, д.8



ДОКУМЕНТ ПОДПИСАН
ЭЛЕКТРОННОЙ ПОДПИСЬЮ

Сертификат: 0091AAF5A599507BC7E6D39D2DFA052F9A

Владелец: ФЕДЕРАЛЬНАЯ СЛУЖБА ГОСУДАРСТВЕННОЙ
РЕГИСТРАЦИИ, КАДАСТРА И КАРТОГРАФИИ
Действителен: с 16.09.2025 по 10.12.2026

полное наименование должности

инициалы, фамилия

Земельный участок							
вид объекта недвижимости							
Лист № 35 раздела 3.1			Всего листов раздела 3.1: 196		Всего разделов: 8		Всего листов выписки: 1006
03.12.2025г. № КУВИ-001/2025-219804325							
Кадастровый номер:				16:41:000000:115(Единое землепользование)			
1	2	3	4	5	6	7	8
684	68.1.2	68.1.3	270°0.0`	1	данные отсутствуют	16:41:110502:482(1)	адрес отсутствует; Республика Татарстан (Татарстан), Черемшанский р-н, пос. Тукай, ул. Калинина, д.8
685	68.1.3	68.1.4	0°0.0`	1	данные отсутствуют	16:41:110502:482(1)	адрес отсутствует; Республика Татарстан (Татарстан), Черемшанский р-н, пос. Тукай, ул. Калинина, д.8
686	68.1.4	68.1.1	90°0.0`	1	данные отсутствуют	16:41:110502:482(1)	адрес отсутствует; Республика Татарстан (Татарстан), Черемшанский р-н, пос. Тукай, ул. Калинина, д.8
687	69.1.1	69.1.2	180°0.0`	1	данные отсутствуют	16:41:110502:758	адрес отсутствует
688	69.1.2	69.1.3	270°0.0`	1	данные отсутствуют	16:41:110502:758	адрес отсутствует
689	69.1.3	69.1.4	0°0.0`	1	данные отсутствуют	16:41:110502:758	адрес отсутствует
690	69.1.4	69.1.1	90°0.0`	1	данные отсутствуют	16:41:110502:758	адрес отсутствует
691	70.1.1	70.1.2	180°0.0`	1	данные отсутствуют	16:41:110502:758	адрес отсутствует
692	70.1.2	70.1.3	270°0.0`	1	данные отсутствуют	16:41:110502:758	адрес отсутствует
693	70.1.3	70.1.4	0°0.0`	1	данные отсутствуют	16:41:110502:758	адрес отсутствует
694	70.1.4	70.1.1	90°0.0`	1	данные отсутствуют	16:41:110502:758	адрес отсутствует
695	71.1.1	71.1.2	180°0.0`	1	данные отсутствуют	16:41:110502:758	адрес отсутствует
696	71.1.2	71.1.3	270°0.0`	1	данные отсутствуют	16:41:110502:758	адрес отсутствует
697	71.1.3	71.1.4	0°0.0`	1	данные отсутствуют	16:41:110502:758	адрес отсутствует
698	71.1.4	71.1.1	90°0.0`	1	данные отсутствуют	16:41:110502:758	адрес отсутствует
699	72.1.1	72.1.2	180°0.0`	1	данные отсутствуют	16:41:110502:758	адрес отсутствует
700	72.1.2	72.1.3	270°0.0`	1	данные отсутствуют	16:41:110502:758	адрес отсутствует
701	72.1.3	72.1.4	0°0.0`	1	данные отсутствуют	16:41:110502:758	адрес отсутствует
702	72.1.4	72.1.1	90°0.0`	1	данные отсутствуют	16:41:110502:758	адрес отсутствует
703	73.1.1	73.1.2	180°0.0`	1	данные отсутствуют	16:41:110502:758	адрес отсутствует
704	73.1.2	73.1.3	270°0.0`	1	данные отсутствуют	16:41:110502:758	адрес отсутствует
705	73.1.3	73.1.4	0°0.0`	1	данные отсутствуют	16:41:110502:758	адрес отсутствует
706	73.1.4	73.1.1	90°0.0`	1	данные отсутствуют	16:41:110502:758	адрес отсутствует



ДОКУМЕНТ ПОДПИСАН
ЭЛЕКТРОННОЙ ПОДПИСЬЮ

Сертификат: 0091AA5A599507BC7E6D39D2DFA052F9A

Владелец: ФЕДЕРАЛЬНАЯ СЛУЖБА ГОСУДАРСТВЕННОЙ
РЕГИСТРАЦИИ, КАДАСТРА И КАРТОГРАФИИ
Действителен: с 16.09.2025 по 10.12.2026

полное наименование должности

инициалы, фамилия

Земельный участок							
вид объекта недвижимости							
Лист № 36 раздела 3.1			Всего листов раздела 3.1: 196		Всего разделов: 8		Всего листов выписки: 1006
03.12.2025г. № КУВИ-001/2025-219804325							
Кадастровый номер:				16:41:000000:115(Единое землепользование)			
707	74.1.1	74.1.2	194°14.0`	2.11	данные отсутствуют	16:41:110502:482(1)	адрес отсутствует; Республика Татарстан (Татарстан), Черемшанский р-н, пос. Тукай, ул. Калинина, д.8
708	74.1.2	74.1.3	282°19.9`	2.2	данные отсутствуют	16:41:110502:482(1)	адрес отсутствует; Республика Татарстан (Татарстан), Черемшанский р-н, пос. Тукай, ул. Калинина, д.8
709	74.1.3	74.1.4	13°4.7`	2.03	данные отсутствуют	16:41:110502:482(1)	адрес отсутствует; Республика Татарстан (Татарстан), Черемшанский р-н, пос. Тукай, ул. Калинина, д.8
710	74.1.4	74.1.1	100°15.5`	2.25	данные отсутствуют	16:41:110502:482(1)	адрес отсутствует; Республика Татарстан (Татарстан), Черемшанский р-н, пос. Тукай, ул. Калинина, д.8
711	75.1.1	75.1.2	207°19.9`	1	данные отсутствуют	16:41:110502:482(1)	адрес отсутствует; Республика Татарстан (Татарстан), Черемшанский р-н, пос. Тукай, ул. Калинина, д.8
712	75.1.2	75.1.3	296°51.8`	6	данные отсутствуют	16:41:110502:482(1)	адрес отсутствует; Республика Татарстан (Татарстан), Черемшанский р-н, пос. Тукай, ул. Калинина, д.8
713	75.1.3	75.1.4	26°49.3`	1	данные отсутствуют	16:41:110502:482(1)	адрес отсутствует; Республика Татарстан (Татарстан), Черемшанский р-н, пос. Тукай, ул. Калинина, д.8
714	75.1.4	75.1.1	116°49.3`	6.01	данные отсутствуют	16:41:110502:482(1)	адрес отсутствует; Республика Татарстан (Татарстан), Черемшанский р-н, пос. Тукай, ул. Калинина, д.8
715	76.1.1	76.1.2	180°0.0`	1	данные отсутствуют	16:41:110502:482(1)	адрес отсутствует; Республика Татарстан (Татарстан), Черемшанский р-н, пос. Тукай, ул. Калинина, д.8
716	76.1.2	76.1.3	270°0.0`	1	данные отсутствуют	16:41:110502:482(1)	адрес отсутствует; Республика Татарстан (Татарстан), Черемшанский р-н, пос. Тукай, ул. Калинина, д.8
717	76.1.3	76.1.4	0°0.0`	1	данные отсутствуют	16:41:110502:482(1)	адрес отсутствует; Республика Татарстан (Татарстан), Черемшанский р-н, пос. Тукай, ул. Калинина, д.8



ДОКУМЕНТ ПОДПИСАН
ЭЛЕКТРОННОЙ ПОДПИСЬЮ

Сертификат: 0091AAF5A599507BC7E6D39D2DFA052F9A

Владелец: ФЕДЕРАЛЬНАЯ СЛУЖБА ГОСУДАРСТВЕННОЙ
РЕГИСТРАЦИИ, КАДАСТРА И КАРТОГРАФИИ
Действителен: с 16.09.2025 по 10.12.2026

полное наименование должности

инициалы, фамилия

Земельный участок							
вид объекта недвижимости							
Лист № 37 раздела 3.1			Всего листов раздела 3.1: 196		Всего разделов: 8		Всего листов выписки: 1006
03.12.2025г. № КУВИ-001/2025-219804325							
Кадастровый номер:				16:41:000000:115(Единое землепользование)			
718	76.1.4	76.1.1	90°0.0`	1	данные отсутствуют	16:41:110502:482(1)	адрес отсутствует; Республика Татарстан (Татарстан), Черемшанский р-н, пос. Тукай, ул. Калинина, д.8
719	77.1.1	77.1.2	180°0.0`	1	данные отсутствуют	16:41:110502:482(1)	адрес отсутствует; Республика Татарстан (Татарстан), Черемшанский р-н, пос. Тукай, ул. Калинина, д.8
720	77.1.2	77.1.3	270°0.0`	1	данные отсутствуют	16:41:110502:482(1)	адрес отсутствует; Республика Татарстан (Татарстан), Черемшанский р-н, пос. Тукай, ул. Калинина, д.8
721	77.1.3	77.1.4	0°0.0`	1	данные отсутствуют	16:41:110502:482(1)	адрес отсутствует; Республика Татарстан (Татарстан), Черемшанский р-н, пос. Тукай, ул. Калинина, д.8
722	77.1.4	77.1.1	90°0.0`	1	данные отсутствуют	16:41:110502:482(1)	адрес отсутствует; Республика Татарстан (Татарстан), Черемшанский р-н, пос. Тукай, ул. Калинина, д.8
723	78.1.1	78.1.2	180°0.0`	1	данные отсутствуют	16:41:110502:482(1)	адрес отсутствует; Республика Татарстан (Татарстан), Черемшанский р-н, пос. Тукай, ул. Калинина, д.8
724	78.1.2	78.1.3	270°0.0`	1	данные отсутствуют	16:41:110502:482(1)	адрес отсутствует; Республика Татарстан (Татарстан), Черемшанский р-н, пос. Тукай, ул. Калинина, д.8
725	78.1.3	78.1.4	0°0.0`	1	данные отсутствуют	16:41:110502:482(1)	адрес отсутствует; Республика Татарстан (Татарстан), Черемшанский р-н, пос. Тукай, ул. Калинина, д.8
726	78.1.4	78.1.1	90°0.0`	1	данные отсутствуют	16:41:110502:482(1)	адрес отсутствует; Республика Татарстан (Татарстан), Черемшанский р-н, пос. Тукай, ул. Калинина, д.8
727	79.1.1	79.1.2	144°30.4`	5.99	данные отсутствуют	16:41:110502:495	адрес отсутствует
728	79.1.2	79.1.3	234°23.7`	1	данные отсутствуют	16:41:110502:495	адрес отсутствует
729	79.1.3	79.1.4	324°25.7`	6	данные отсутствуют	16:41:110502:495	адрес отсутствует
730	79.1.4	79.1.1	54°43.7`	1	данные отсутствуют	16:41:110502:495	адрес отсутствует
731	80.1.1	80.1.2	180°0.0`	1	данные отсутствуют	16:41:110502:495	адрес отсутствует
732	80.1.2	80.1.3	270°0.0`	1	данные отсутствуют	16:41:110502:495	адрес отсутствует



ДОКУМЕНТ ПОДПИСАН
ЭЛЕКТРОННОЙ ПОДПИСЬЮ

Сертификат: 0091AAF5A599507BC7E6D39D2DFA052F9A

Владелец: ФЕДЕРАЛЬНАЯ СЛУЖБА ГОСУДАРСТВЕННОЙ
РЕГИСТРАЦИИ, КАДАСТРА И КАРТОГРАФИИ
Действителен: с 16.09.2025 по 10.12.2026

полное наименование должности

инициалы, фамилия

Земельный участок							
вид объекта недвижимости							
Лист № 38 раздела 3.1			Всего листов раздела 3.1: 196		Всего разделов: 8		Всего листов выписки: 1006
03.12.2025г. № КУВИ-001/2025-219804325							
Кадастровый номер:				16:41:000000:115(Единое землепользование)			
1	2	3	4	5	6	7	8
733	80.1.3	80.1.4	0°0.0`	1	данные отсутствуют	16:41:110502:495	адрес отсутствует
734	80.1.4	80.1.1	90°0.0`	1	данные отсутствуют	16:41:110502:495	адрес отсутствует
735	81.1.1	81.1.2	180°0.0`	1	данные отсутствуют	16:41:110502:482(1)	адрес отсутствует; Республика Татарстан (Татарстан), Черемшанский р-н, пос. Тукай, ул. Калинина, д.8
736	81.1.2	81.1.3	270°0.0`	1	данные отсутствуют	16:41:110502:482(1)	адрес отсутствует; Республика Татарстан (Татарстан), Черемшанский р-н, пос. Тукай, ул. Калинина, д.8
737	81.1.3	81.1.4	0°0.0`	1	данные отсутствуют	16:41:110502:482(1)	адрес отсутствует; Республика Татарстан (Татарстан), Черемшанский р-н, пос. Тукай, ул. Калинина, д.8
738	81.1.4	81.1.1	90°0.0`	1	данные отсутствуют	16:41:110502:482(1)	адрес отсутствует; Республика Татарстан (Татарстан), Черемшанский р-н, пос. Тукай, ул. Калинина, д.8
739	82.1.1	82.1.2	180°0.0`	1	данные отсутствуют	16:41:110502:495	адрес отсутствует
740	82.1.2	82.1.3	270°0.0`	1	данные отсутствуют	16:41:110502:495	адрес отсутствует
741	82.1.3	82.1.4	0°0.0`	1	данные отсутствуют	16:41:110502:495	адрес отсутствует
742	82.1.4	82.1.1	90°0.0`	1	данные отсутствуют	16:41:110502:495	адрес отсутствует
743	83.1.1	83.1.2	180°0.0`	1	данные отсутствуют	16:41:110502:495	адрес отсутствует
744	83.1.2	83.1.3	270°0.0`	1	данные отсутствуют	16:41:110502:495	адрес отсутствует
745	83.1.3	83.1.4	0°0.0`	1	данные отсутствуют	16:41:110502:495	адрес отсутствует
746	83.1.4	83.1.1	90°0.0`	1	данные отсутствуют	16:41:110502:495	адрес отсутствует
747	84.1.1	84.1.2	180°0.0`	1	данные отсутствуют	16:41:110502:495	адрес отсутствует
748	84.1.2	84.1.3	270°0.0`	1	данные отсутствуют	16:41:110502:495	адрес отсутствует
749	84.1.3	84.1.4	0°0.0`	1	данные отсутствуют	16:41:110502:495	адрес отсутствует
750	84.1.4	84.1.1	90°0.0`	1	данные отсутствуют	16:41:110502:495	адрес отсутствует
751	85.1.1	85.1.2	145°11.2`	5.52	данные отсутствуют	16:41:110502:495	адрес отсутствует
752	85.1.2	85.1.3	233°11.5`	5.61	данные отсутствуют	16:41:110502:495	адрес отсутствует
753	85.1.3	85.1.4	279°50.5`	0.99	данные отсутствуют	16:41:110502:495	адрес отсутствует
754	85.1.4	85.1.5	9°34.1`	8	данные отсутствуют	16:41:110502:495	адрес отсутствует
755	85.1.5	85.1.1	99°44.6`	1	данные отсутствуют	16:41:110502:495	адрес отсутствует



ДОКУМЕНТ ПОДПИСАН
ЭЛЕКТРОННОЙ ПОДПИСЬЮ

Сертификат: 0091AAF5A599507BC7E6D39D2DFA052F9A

Владелец: ФЕДЕРАЛЬНАЯ СЛУЖБА ГОСУДАРСТВЕННОЙ
РЕГИСТРАЦИИ, КАДАСТРА И КАРТОГРАФИИ
Действителен: с 16.09.2025 по 10.12.2026

полное наименование должности

инициалы, фамилия

Земельный участок			
вид объекта недвижимости			

Лист № 39 раздела 3.1	Всего листов раздела 3.1: 196	Всего разделов: 8	Всего листов выписки: 1006
-----------------------	-------------------------------	-------------------	----------------------------

03.12.2025г. № КУВИ-001/2025-219804325

Кадастровый номер: 16:41:000000:115(Единое землепользование)

1	2	3	4	5	6	7	8
756	86.1.1	86.1.2	129°6.7'	45.35	данные отсутствуют	16:41:110502:442	данные отсутствуют
757	86.1.2	86.1.3	129°4.6'	16.1	данные отсутствуют	16:41:110502:442	данные отсутствуют
758	86.1.3	86.1.4	136°11.3'	507.66	данные отсутствуют	16:41:110502:442	данные отсутствуют
759	86.1.4	86.1.5	218°12.1'	2.15	данные отсутствуют	16:41:110501:14	данные отсутствуют
760	86.1.5	86.1.6	229°11.5'	6.58	данные отсутствуют	16:41:110501:14	данные отсутствуют
761	86.1.6	86.1.7	238°12.2'	85.01	данные отсутствуют	16:41:110501:14	данные отсутствуют
762	86.1.7	86.1.8	237°11.8'	187.89	данные отсутствуют	16:41:110501:14	данные отсутствуют
763	86.1.8	86.1.9	238°22.5'	43.25	данные отсутствуют	16:41:110501:14	данные отсутствуют
764	86.1.9	86.1.10	239°22.5'	91.91	данные отсутствуют	16:41:110501:14	данные отсутствуют
765	86.1.10	86.1.11	281°16.3'	8.95	данные отсутствуют	16:41:110501:24	данные отсутствуют
766	86.1.11	86.1.12	307°16.3'	16.56	данные отсутствуют	данные отсутствуют	данные отсутствуют
767	86.1.12	86.1.13	337°43.1'	7.96	данные отсутствуют	данные отсутствуют	данные отсутствуют
768	86.1.13	86.1.14	354°25.9'	31.74	данные отсутствуют	16:41:110501:24	данные отсутствуют
769	86.1.14	86.1.15	353°14.7'	49.22	данные отсутствуют	16:41:110501:24	данные отсутствуют
770	86.1.15	86.1.16	351°17.4'	25.29	данные отсутствуют	16:41:110501:24, 16:41:110501:23	данные отсутствуют
771	86.1.16	86.1.17	320°33.8'	33.11	данные отсутствуют	данные отсутствуют	данные отсутствуют
772	86.1.17	86.1.18	351°55.7'	116.5	данные отсутствуют	16:41:110502:6	данные отсутствуют
773	86.1.18	86.1.19	352°1.8'	1.51	данные отсутствуют	16:41:110502:440, 16:41:110502:6	адрес отсутствует; данные отсутствуют
774	86.1.19	86.1.20	339°25.4'	3.39	данные отсутствуют	16:41:110502:440, 16:41:110502:4, 16:41:110502:6	адрес отсутствует; данные отсутствуют
775	86.1.20	86.1.21	253°5.8'	6.74	данные отсутствуют	16:41:110502:440, 16:41:110502:6	адрес отсутствует; данные отсутствуют
776	86.1.21	86.1.22	252°47.7'	2.06	данные отсутствуют	16:41:110502:440, 16:41:110502:6, 16:41:110502:5	адрес отсутствует; данные отсутствуют
777	86.1.22	86.1.23	343°22.1'	1.61	данные отсутствуют	16:41:110502:440, 16:41:110502:5	адрес отсутствует; данные отсутствуют
778	86.1.23	86.1.24	73°31.0'	2.04	данные отсутствуют	16:41:110502:440, 16:41:110502:5	адрес отсутствует; данные отсутствуют



ДОКУМЕНТ ПОДПИСАН
ЭЛЕКТРОННОЙ ПОДПИСЬЮ

Сертификат: 0091AA5A599507BC7E6D39D2DFA052F9A

Владелец: ФЕДЕРАЛЬНАЯ СЛУЖБА ГОСУДАРСТВЕННОЙ
РЕГИСТРАЦИИ, КАДАСТРА И КАРТОГРАФИИ
Действителен: с 16.09.2025 по 10.12.2026

полное наименование должности

инициалы, фамилия

Земельный участок							
вид объекта недвижимости							
Лист № 40 раздела 3.1			Всего листов раздела 3.1: 196		Всего разделов: 8		Всего листов выписки: 1006
03.12.2025г. № КУВИ-001/2025-219804325							
Кадастровый номер:				16:41:000000:115(Единое землепользование)			
1	2	3	4	5	6	7	8
779	86.1.24	86.1.25	71°36.7´	7.77	данные отсутствуют	16:41:110502:440	адрес отсутствует
780	86.1.25	86.1.26	351°55.4´	128.77	данные отсутствуют	16:41:110502:440	адрес отсутствует
781	86.1.26	86.1.27	261°55.6´	42.01	данные отсутствуют	16:41:110502:440	адрес отсутствует
782	86.1.27	86.1.28	265°39.2´	256.8	данные отсутствуют	данные отсутствуют	данные отсутствуют
783	86.1.27	86.1.27			данные отсутствуют	16:41:110502:758	адрес отсутствует
784	86.1.28	86.1.29	6°13.2´	59.81	данные отсутствуют	16:41:110502:442	данные отсутствуют
785	86.1.28	86.1.28			данные отсутствуют	16:41:110502:482(1)	адрес отсутствует; Республика Татарстан (Татарстан), Черемшанский р-н, пос. Тукай, ул. Калинина, д.8
786	86.1.29	86.1.30	8°51.7´	66.54	данные отсутствуют	16:41:110502:442	данные отсутствуют
787	86.1.30	86.1.31	1°49.6´	62.78	данные отсутствуют	16:41:110502:442	данные отсутствуют
788	86.1.31	86.1.32	8°14.5´	36.63	данные отсутствуют	16:41:110502:442	данные отсутствуют
789	86.1.32	86.1.33	358°24.8´	72.28	данные отсутствуют	16:41:110502:442	данные отсутствуют
790	86.1.33	86.1.34	93°46.7´	26.56	данные отсутствуют	16:41:110502:442	данные отсутствуют
791	86.1.34	86.1.35	93°28.8´	148.27	данные отсутствуют	16:41:110502:442	данные отсутствуют
792	86.1.35	86.1.36	94°21.5´	99.99	данные отсутствуют	16:41:110502:442	данные отсутствуют
793	86.1.36	86.1.37	94°20.5´	18.36	данные отсутствуют	16:41:110502:442	данные отсутствуют
794	86.1.37	86.1.38	94°30.1´	1.27	данные отсутствуют	16:41:110502:442	данные отсутствуют
795	86.1.38	86.1.1	129°6.9´	37.72	данные отсутствуют	16:41:110502:442	данные отсутствуют
796	86.2.39	86.2.40	204°18.1´	35.43	данные отсутствуют	16:41:110502:63	данные отсутствуют
797	86.2.40	86.2.41	138°43.0´	56.84	данные отсутствуют	16:41:110502:63	данные отсутствуют
798	86.2.41	86.2.42	63°55.4´	54.51	данные отсутствуют	16:41:110502:63	данные отсутствуют
799	86.2.42	86.2.43	358°31.6´	34.24	данные отсутствуют	16:41:110502:63	данные отсутствуют
800	86.2.43	86.2.44	358°34.0´	6.39	данные отсутствуют	16:41:110502:63	данные отсутствуют
801	86.2.44	86.2.45	307°9.4´	10.41	данные отсутствуют	16:41:110502:63	данные отсутствуют
802	86.2.45	86.2.46	307°9.0´	32.72	данные отсутствуют	16:41:110502:63	данные отсутствуют
803	86.2.46	86.2.39	246°47.8´	39.67	данные отсутствуют	16:41:110502:63	данные отсутствуют
804	86.3.47	86.3.48	315°34.2´	126.48	данные отсутствуют	16:41:110502:503	адрес отсутствует
805	86.3.48	86.3.49	316°1.0´	213.26	данные отсутствуют	16:41:110502:761	обл. Московская, г. Коломна, ул. Кирова, д. 15, кв. 194



ДОКУМЕНТ ПОДПИСАН
ЭЛЕКТРОННОЙ ПОДПИСЬЮ

Сертификат: 0091AAF5A599507BC7E6D39D2DFA052F9A

Владелец: ФЕДЕРАЛЬНАЯ СЛУЖБА ГОСУДАРСТВЕННОЙ
РЕГИСТРАЦИИ, КАДАСТРА И КАРТОГРАФИИ
Действителен: с 16.09.2025 по 10.12.2026

полное наименование должности

инициалы, фамилия

Земельный участок							
вид объекта недвижимости							
Лист № 41 раздела 3.1		Всего листов раздела 3.1: 196			Всего разделов: 8		Всего листов выписки: 1006
03.12.2025г. № КУВИ-001/2025-219804325							
Кадастровый номер:				16:41:000000:115(Единое землепользование)			
1	2	3	4	5	6	7	8
806	86.3.49	86.3.50	236°55.7`	99.32	данные отсутствуют	16:41:110502:761	обл. Московская, г. Коломна, ул. Кирова, д. 15, кв. 194
807	86.3.50	86.3.51	174°4.8`	223.78	данные отсутствуют	16:41:110502:761	обл. Московская, г. Коломна, ул. Кирова, д. 15, кв. 194
808	86.3.51	86.3.52	170°53.0`	7.07	данные отсутствуют	16:41:110502:503, 16:41:110502:4	адрес отсутствует; данные отсутствуют
809	86.3.52	86.3.53	169°41.5`	45.26	данные отсутствуют	16:41:110502:503, 16:41:110502:4	адрес отсутствует; данные отсутствуют
810	86.3.53	86.3.54	170°55.3`	37.77	данные отсутствуют	16:41:110502:503, 16:41:110501:23	адрес отсутствует; данные отсутствуют
811	86.3.54	86.3.55	171°10.9`	45.27	данные отсутствуют	16:41:110502:503, 16:41:110501:23	адрес отсутствует; данные отсутствуют
812	86.3.55	86.3.56	171°11.7`	5.16	данные отсутствуют	16:41:110502:495, 16:41:110501:23	адрес отсутствует; данные отсутствуют
813	86.3.56	86.3.57	171°3.0`	46.73	данные отсутствуют	16:41:110502:495, 16:41:110501:23	адрес отсутствует; данные отсутствуют
814	86.3.57	86.3.58	170°25.9`	43.74	данные отсутствуют	16:41:110502:495, 16:41:110501:23	адрес отсутствует; данные отсутствуют
815	86.3.58	86.3.59	119°0.3`	7.78	данные отсутствуют	16:41:110502:495	адрес отсутствует
816	86.3.59	86.3.60	88°53.8`	9.87	данные отсутствуют	16:41:110502:495	адрес отсутствует
817	86.3.60	86.3.61	58°44.2`	135.77	данные отсутствуют	16:41:110502:495	адрес отсутствует
818	86.3.61	86.3.62	58°4.1`	231.69	данные отсутствуют	16:41:110502:495	адрес отсутствует
819	86.3.62	86.3.47	315°36.9`	100.09	данные отсутствуют	16:41:110502:495	адрес отсутствует
820	87.1.1	87.1.2	274°19.0`	18.33	данные отсутствуют	16:41:110502:442	данные отсутствуют
821	87.1.2	87.1.3	274°18.6`	91.82	данные отсутствуют	16:41:110502:442	данные отсутствуют
822	87.1.3	87.1.4	273°28.8`	148.27	данные отсутствуют	16:41:110502:442	данные отсутствуют
823	87.1.4	87.1.5	274°19.0`	26.58	данные отсутствуют	16:41:110502:442	данные отсутствуют
824	87.1.5	87.1.6	9°17.6`	13.93	данные отсутствуют	16:41:110502:442	данные отсутствуют
825	87.1.6	87.1.7	6°55.7`	72.53	данные отсутствуют	16:41:110502:442	данные отсутствуют
826	87.1.7	87.1.8	5°30.0`	33.91	данные отсутствуют	16:41:110502:442	данные отсутствуют
827	87.1.8	87.1.9	5°28.1`	47.21	данные отсутствуют	16:41:110502:442	данные отсутствуют



ДОКУМЕНТ ПОДПИСАН
ЭЛЕКТРОННОЙ ПОДПИСЬЮ

Сертификат: 0091AA5A599507BC7E6D39D2DFA052F9A

Владелец: ФЕДЕРАЛЬНАЯ СЛУЖБА ГОСУДАРСТВЕННОЙ
РЕГИСТРАЦИИ, КАДАСТРА И КАРТОГРАФИИ
Действителен: с 16.09.2025 по 10.12.2026

полное наименование должности

инициалы, фамилия

Земельный участок							
вид объекта недвижимости							
Лист № 42 раздела 3.1			Всего листов раздела 3.1: 196		Всего разделов: 8		Всего листов выписки: 1006
03.12.2025г. № КУВИ-001/2025-219804325							
Кадастровый номер:				16:41:000000:115(Единое землепользование)			
1	2	3	4	5	6	7	8
828	87.1.9	87.1.10	4°4.9`	16.58	данные отсутствуют	16:41:110502:442	данные отсутствуют
829	87.1.10	87.1.11	4°2.6`	9.64	данные отсутствуют	16:41:110502:442	данные отсутствуют
830	87.1.11	87.1.12	116°33.9`	0.02	данные отсутствуют	16:41:110502:442	данные отсутствуют
831	87.1.12	87.1.13	185°11.6`	0.11	данные отсутствуют	16:41:110502:442	данные отсутствуют
832	87.1.13	87.1.1	128°46.3`	338.25	данные отсутствуют	16:41:110502:442	данные отсутствуют
833	88.1.1	88.1.2	90°0.0`	1	данные отсутствуют	16:41:110502:453(1)	150179@rambler.ru, 423117, Татарстан Респ, р-н. Черемшанский, с. Старое Кадеevo, ул. Тракторная, д. 4; адрес отсутствует; Республика Татарстан (Татарстан), Черемшанский р-н, с. Старое Кадеevo, ул. Тракторная, д.4
834	88.1.2	88.1.3	180°0.0`	1	данные отсутствуют	16:41:110502:453(1)	150179@rambler.ru, 423117, Татарстан Респ, р-н. Черемшанский, с. Старое Кадеevo, ул. Тракторная, д. 4; адрес отсутствует; Республика Татарстан (Татарстан), Черемшанский р-н, с. Старое Кадеevo, ул. Тракторная, д.4
835	88.1.3	88.1.4	270°0.0`	1	данные отсутствуют	16:41:110502:453(1)	150179@rambler.ru, 423117, Татарстан Респ, р-н. Черемшанский, с. Старое Кадеevo, ул. Тракторная, д. 4; адрес отсутствует; Республика Татарстан (Татарстан), Черемшанский р-н, с. Старое Кадеevo, ул. Тракторная, д.4
836	88.1.4	88.1.1	0°0.0`	1	данные отсутствуют	16:41:110502:453(1)	150179@rambler.ru, 423117, Татарстан Респ, р-н. Черемшанский, с. Старое Кадеevo, ул. Тракторная, д. 4; адрес отсутствует; Республика Татарстан (Татарстан), Черемшанский р-н, с. Старое Кадеevo, ул. Тракторная, д.4
837	89.1.1	89.1.2	90°0.0`	1	данные отсутствуют	16:41:110502:486	адрес отсутствует
838	89.1.2	89.1.3	180°0.0`	1	данные отсутствуют	16:41:110502:486	адрес отсутствует
839	89.1.3	89.1.4	270°0.0`	1	данные отсутствуют	16:41:110502:486	адрес отсутствует
840	89.1.4	89.1.1	0°0.0`	1	данные отсутствуют	16:41:110502:486	адрес отсутствует
841	90.1.1	90.1.2	111°5.5`	6	данные отсутствуют	16:41:110502:486	адрес отсутствует
842	90.1.2	90.1.3	201°9.7`	1	данные отсутствуют	16:41:110502:486	адрес отсутствует
843	90.1.3	90.1.4	291°5.5`	6	данные отсутствуют	16:41:110502:486	адрес отсутствует



ДОКУМЕНТ ПОДПИСАН
ЭЛЕКТРОННОЙ ПОДПИСЬЮ

Сертификат: 0091AAF5A599507BC7E6D39D2DFA052F9A

Владелец: ФЕДЕРАЛЬНАЯ СЛУЖБА ГОСУДАРСТВЕННОЙ
РЕГИСТРАЦИИ, КАДАСТРА И КАРТОГРАФИИ
Действителен: с 16.09.2025 по 10.12.2026

полное наименование должности

инициалы, фамилия

Земельный участок									
вид объекта недвижимости									
Лист № 43 раздела 3.1			Всего листов раздела 3.1: 196			Всего разделов: 8		Всего листов выписки: 1006	
03.12.2025г. № КУВИ-001/2025-219804325									
Кадастровый номер:				16:41:000000:115(Единое землепользование)					
1	2	3	4	5	6	7	8		
844	90.1.4	90.1.1	21°9.7`	1	данные отсутствуют	16:41:110502:486	адрес отсутствует		
845	91.1.1	91.1.2	90°0.0`	1	данные отсутствуют	16:41:110502:453(1)	150179@rambler.ru, 423117, Татарстан Респ, р-н. Черемшанский, с. Старое Кадеevo, ул. Тракторная, д. 4; адрес отсутствует; Республика Татарстан (Татарстан), Черемшанский р-н, с. Старое Кадеevo, ул. Тракторная, д.4		
846	91.1.2	91.1.3	180°0.0`	1	данные отсутствуют	16:41:110502:453(1)	150179@rambler.ru, 423117, Татарстан Респ, р-н. Черемшанский, с. Старое Кадеevo, ул. Тракторная, д. 4; адрес отсутствует; Республика Татарстан (Татарстан), Черемшанский р-н, с. Старое Кадеevo, ул. Тракторная, д.4		
847	91.1.3	91.1.4	270°0.0`	1	данные отсутствуют	16:41:110502:453(1)	150179@rambler.ru, 423117, Татарстан Респ, р-н. Черемшанский, с. Старое Кадеevo, ул. Тракторная, д. 4; адрес отсутствует; Республика Татарстан (Татарстан), Черемшанский р-н, с. Старое Кадеevo, ул. Тракторная, д.4		
848	91.1.4	91.1.1	0°0.0`	1	данные отсутствуют	16:41:110502:453(1)	150179@rambler.ru, 423117, Татарстан Респ, р-н. Черемшанский, с. Старое Кадеevo, ул. Тракторная, д. 4; адрес отсутствует; Республика Татарстан (Татарстан), Черемшанский р-н, с. Старое Кадеevo, ул. Тракторная, д.4		
849	92.1.1	92.1.2	80°3.4`	53.74	данные отсутствуют	16:41:110502:7(1), 16:41:110502:453(1)	данные отсутствуют; 150179@rambler.ru, 423117, Татарстан Респ, р-н. Черемшанский, с. Старое Кадеevo, ул. Тракторная, д. 4; адрес отсутствует; Республика Татарстан (Татарстан), Черемшанский р-н, с. Старое Кадеevo, ул. Тракторная, д.4		
850	92.1.2	92.1.3	81°29.7`	20.96	данные отсутствуют	16:41:110502:7(1), 16:41:110502:453(1)	данные отсутствуют; 150179@rambler.ru, 423117, Татарстан Респ, р-н. Черемшанский, с. Старое Кадеevo, ул. Тракторная, д. 4; адрес отсутствует; Республика Татарстан (Татарстан), Черемшанский р-н, с. Старое Кадеevo, ул. Тракторная, д.4		



ДОКУМЕНТ ПОДПИСАН
ЭЛЕКТРОННОЙ ПОДПИСЬЮ

Сертификат: 0091AAF5A599507BC7E6D39D2DFA052F9A

Владелец: ФЕДЕРАЛЬНАЯ СЛУЖБА ГОСУДАРСТВЕННОЙ
РЕГИСТРАЦИИ, КАДАСТРА И КАРТОГРАФИИ
Действителен: с 16.09.2025 по 10.12.2026

полное наименование должности

инициалы, фамилия

Земельный участок							
вид объекта недвижимости							
Лист № 44 раздела 3.1			Всего листов раздела 3.1: 196			Всего разделов: 8	
Всего листов выписки: 1006							
03.12.2025г. № КУВИ-001/2025-219804325							
Кадастровый номер:					16:41:000000:115(Единое землепользование)		
851	92.1.3	92.1.4	356°35.0`	0.67	данные отсутствуют	16:41:110502:7(1), 16:41:110502:453(1)	данные отсутствуют; 150179@gambler.ru, 423117, Татарстан Респ, р-н. Черемшанский, с. Старое Кадеevo, ул. Тракторная, д. 4; адрес отсутствует; Республика Татарстан (Татарстан), Черемшанский р-н, с. Старое Кадеevo, ул. Тракторная, д.4
852	92.1.4	92.1.5	84°51.4`	1	данные отсутствуют	16:41:110502:7(1), 16:41:110502:453(1)	данные отсутствуют; 150179@gambler.ru, 423117, Татарстан Респ, р-н. Черемшанский, с. Старое Кадеevo, ул. Тракторная, д. 4; адрес отсутствует; Республика Татарстан (Татарстан), Черемшанский р-н, с. Старое Кадеevo, ул. Тракторная, д.4
853	92.1.5	92.1.6	174°17.3`	0.6	данные отсутствуют	16:41:110502:7(1), 16:41:110502:453(1)	данные отсутствуют; 150179@gambler.ru, 423117, Татарстан Респ, р-н. Черемшанский, с. Старое Кадеevo, ул. Тракторная, д. 4; адрес отсутствует; Республика Татарстан (Татарстан), Черемшанский р-н, с. Старое Кадеevo, ул. Тракторная, д.4
854	92.1.6	92.1.7	81°30.2`	49.89	данные отсутствуют	16:41:110502:7(1), 16:41:110502:453(1)	данные отсутствуют; 150179@gambler.ru, 423117, Татарстан Респ, р-н. Черемшанский, с. Старое Кадеevo, ул. Тракторная, д. 4; адрес отсутствует; Республика Татарстан (Татарстан), Черемшанский р-н, с. Старое Кадеevo, ул. Тракторная, д.4
855	92.1.7	92.1.8	85°22.4`	22.81	данные отсутствуют	16:41:110502:7(1), 16:41:110502:453(1)	данные отсутствуют; 150179@gambler.ru, 423117, Татарстан Респ, р-н. Черемшанский, с. Старое Кадеevo, ул. Тракторная, д. 4; адрес отсутствует; Республика Татарстан (Татарстан), Черемшанский р-н, с. Старое Кадеevo, ул. Тракторная, д.4
856	92.1.8	92.1.9	91°28.4`	45.88	данные отсутствуют	16:41:110502:7(1), 16:41:110502:453(1)	данные отсутствуют; 150179@gambler.ru, 423117, Татарстан Респ, р-н. Черемшанский, с. Старое Кадеevo, ул. Тракторная, д. 4; адрес отсутствует; Республика Татарстан (Татарстан), Черемшанский р-н, с. Старое Кадеevo, ул. Тракторная, д.4
857	92.1.9	92.1.10	153°26.1`	0.02	данные отсутствуют	16:41:110502:7(1), 16:41:110502:453(1)	данные отсутствуют; 150179@gambler.ru, 423117, Татарстан Респ, р-н. Черемшанский, с. Старое Кадеevo, ул. Тракторная, д. 4; адрес отсутствует; Республика Татарстан (Татарстан), Черемшанский р-н, с. Старое Кадеevo, ул. Тракторная, д.4



ДОКУМЕНТ ПОДПИСАН
ЭЛЕКТРОННОЙ ПОДПИСЬЮ

Сертификат: 0091AAF5A599507BC7E6D39D2DFA052F9A

Владелец: ФЕДЕРАЛЬНАЯ СЛУЖБА ГОСУДАРСТВЕННОЙ
РЕГИСТРАЦИИ, КАДАСТРА И КАРТОГРАФИИ
Действителен: с 16.09.2025 по 10.12.2026

полное наименование должности

инициалы, фамилия

Земельный участок							
вид объекта недвижимости							
Лист № 45 раздела 3.1			Всего листов раздела 3.1: 196		Всего разделов: 8		Всего листов выписки: 1006
03.12.2025г. № КУВИ-001/2025-219804325							
Кадастровый номер:				16:41:000000:115(Единое землепользование)			
1	2	3	4	5	6	7	8
858	92.1.10	92.1.11	263°21.4`	193.43	данные отсутствуют	16:41:110502:7(1), 16:41:110502:453(1)	данные отсутствуют; 150179@rambler.ru, 423117, Татарстан Респ, р-н. Черемшанский, с. Старое Кадеevo, ул. Тракторная, д. 4; адрес отсутствует; Республика Татарстан (Татарстан), Черемшанский р-н, с. Старое Кадеevo, ул. Тракторная, д.4
859	92.1.11	92.1.1	344°43.1`	1.9	данные отсутствуют	16:41:110502:7(1), 16:41:110502:453(1)	данные отсутствуют; 150179@rambler.ru, 423117, Татарстан Респ, р-н. Черемшанский, с. Старое Кадеevo, ул. Тракторная, д. 4; адрес отсутствует; Республика Татарстан (Татарстан), Черемшанский р-н, с. Старое Кадеevo, ул. Тракторная, д.4
860	93.1.1	93.1.2	75°6.2`	2.1	данные отсутствуют	16:41:110502:7(1), 16:41:110502:453(1)	данные отсутствуют; 150179@rambler.ru, 423117, Татарстан Респ, р-н. Черемшанский, с. Старое Кадеevo, ул. Тракторная, д. 4; адрес отсутствует; Республика Татарстан (Татарстан), Черемшанский р-н, с. Старое Кадеevo, ул. Тракторная, д.4
861	93.1.2	93.1.3	76°54.5`	4.86	данные отсутствуют	16:41:110502:453(1)	150179@rambler.ru, 423117, Татарстан Респ, р-н. Черемшанский, с. Старое Кадеevo, ул. Тракторная, д. 4; адрес отсутствует; Республика Татарстан (Татарстан), Черемшанский р-н, с. Старое Кадеevo, ул. Тракторная, д.4
862	93.1.3	93.1.4	78°11.4`	2.25	данные отсутствуют	16:41:120401:79, 16:41:110502:453(1)	данные отсутствуют; 150179@rambler.ru, 423117, Татарстан Респ, р-н. Черемшанский, с. Старое Кадеevo, ул. Тракторная, д. 4; адрес отсутствует; Республика Татарстан (Татарстан), Черемшанский р-н, с. Старое Кадеevo, ул. Тракторная, д.4
863	93.1.4	93.1.5	198°26.1`	0.03	данные отсутствуют	16:41:120401:79, 16:41:110502:453(1)	данные отсутствуют; 150179@rambler.ru, 423117, Татарстан Респ, р-н. Черемшанский, с. Старое Кадеevo, ул. Тракторная, д. 4; адрес отсутствует; Республика Татарстан (Татарстан), Черемшанский р-н, с. Старое Кадеevo, ул. Тракторная, д.4
864	93.1.5	93.1.6	256°48.1`	7.14	данные отсутствуют	16:41:110502:453(1)	150179@rambler.ru, 423117, Татарстан Респ, р-н. Черемшанский, с. Старое Кадеevo, ул. Тракторная, д. 4; адрес отсутствует; Республика Татарстан (Татарстан), Черемшанский р-н, с. Старое Кадеevo, ул. Тракторная, д.4



ДОКУМЕНТ ПОДПИСАН
ЭЛЕКТРОННОЙ ПОДПИСЬЮ

Сертификат: 0091AAF5A599507BC7E6D39D2DFA052F9A

Владелец: ФЕДЕРАЛЬНАЯ СЛУЖБА ГОСУДАРСТВЕННОЙ
РЕГИСТРАЦИИ, КАДАСТРА И КАРТОГРАФИИ
Действителен: с 16.09.2025 по 10.12.2026

полное наименование должности

инициалы, фамилия

Земельный участок									
вид объекта недвижимости									
Лист № 46 раздела 3.1			Всего листов раздела 3.1: 196			Всего разделов: 8		Всего листов выписки: 1006	
03.12.2025г. № КУВИ-001/2025-219804325									
Кадастровый номер:				16:41:000000:115(Единое землепользование)					
1	2	3	4	5	6	7	8		
865	93.1.6	93.1.7	256°59.0`	2.04	данные отсутствуют	16:41:110502:7(1), 16:41:110502:453(1)	данные отсутствуют; 150179@gambler.ru, 423117, Татарстан Респ, р-н. Черемшанский, с. Старое Кадеevo, ул. Тракторная, д. 4; адрес отсутствует; Республика Татарстан (Татарстан), Черемшанский р-н, с. Старое Кадеevo, ул. Тракторная, д.4		
866	93.1.7	93.1.1	333°26.1`	0.02	данные отсутствуют	16:41:110502:7(1), 16:41:110502:453(1)	данные отсутствуют; 150179@gambler.ru, 423117, Татарстан Респ, р-н. Черемшанский, с. Старое Кадеevo, ул. Тракторная, д. 4; адрес отсутствует; Республика Татарстан (Татарстан), Черемшанский р-н, с. Старое Кадеevo, ул. Тракторная, д.4		
867	94.1.1	94.1.2	76°47.7`	4.68	данные отсутствуют	16:41:120401:79, 16:41:110502:453(1)	данные отсутствуют; 150179@gambler.ru, 423117, Татарстан Респ, р-н. Черемшанский, с. Старое Кадеevo, ул. Тракторная, д. 4; адрес отсутствует; Республика Татарстан (Татарстан), Черемшанский р-н, с. Старое Кадеevo, ул. Тракторная, д.4		
868	94.1.2	94.1.3	93°4.0`	0.56	данные отсутствуют	16:41:120401:79, 16:41:110502:453(1)	данные отсутствуют; 150179@gambler.ru, 423117, Татарстан Респ, р-н. Черемшанский, с. Старое Кадеevo, ул. Тракторная, д. 4; адрес отсутствует; Республика Татарстан (Татарстан), Черемшанский р-н, с. Старое Кадеevo, ул. Тракторная, д.4		
869	94.1.3	94.1.4	180°0.0`	0.02	данные отсутствуют	16:41:120401:79, 16:41:110502:453(1)	данные отсутствуют; 150179@gambler.ru, 423117, Татарстан Респ, р-н. Черемшанский, с. Старое Кадеevo, ул. Тракторная, д. 4; адрес отсутствует; Республика Татарстан (Татарстан), Черемшанский р-н, с. Старое Кадеevo, ул. Тракторная, д.4		
870	94.1.4	94.1.5	258°29.8`	5.21	данные отсутствуют	16:41:120401:79, 16:41:110502:453(1)	данные отсутствуют; 150179@gambler.ru, 423117, Татарстан Респ, р-н. Черемшанский, с. Старое Кадеevo, ул. Тракторная, д. 4; адрес отсутствует; Республика Татарстан (Татарстан), Черемшанский р-н, с. Старое Кадеevo, ул. Тракторная, д.4		
871	94.1.5	94.1.1	333°26.1`	0.02	данные отсутствуют	16:41:120401:79, 16:41:110502:453(1)	данные отсутствуют; 150179@gambler.ru, 423117, Татарстан Респ, р-н. Черемшанский, с. Старое Кадеevo, ул. Тракторная, д. 4; адрес отсутствует; Республика Татарстан (Татарстан), Черемшанский р-н, с. Старое Кадеevo, ул. Тракторная, д.4		



ДОКУМЕНТ ПОДПИСАН
ЭЛЕКТРОННОЙ ПОДПИСЬЮ

Сертификат: 0091AAF5A599507BC7E6D39D2DFA052F9A

Владелец: ФЕДЕРАЛЬНАЯ СЛУЖБА ГОСУДАРСТВЕННОЙ
РЕГИСТРАЦИИ, КАДАСТРА И КАРТОГРАФИИ
Действителен: с 16.09.2025 по 10.12.2026

полное наименование должности

инициалы, фамилия

Земельный участок							
вид объекта недвижимости							
Лист № 47 раздела 3.1			Всего листов раздела 3.1: 196		Всего разделов: 8		Всего листов выписки: 1006
03.12.2025г. № КУВИ-001/2025-219804325							
Кадастровый номер:				16:41:000000:115(Единое землепользование)			
1	2	3	4	5	6	7	8
872	95.1.1	95.1.2	90°0.0`	1	данные отсутствуют	16:41:110502:453(1)	150179@rambler.ru, 423117, Татарстан Респ, р-н. Черемшанский, с. Старое Кадеevo, ул. Тракторная, д. 4; адрес отсутствует; Республика Татарстан (Татарстан), Черемшанский р-н, с. Старое Кадеevo, ул. Тракторная, д.4
873	95.1.2	95.1.3	180°0.0`	1	данные отсутствуют	16:41:110502:453(1)	150179@rambler.ru, 423117, Татарстан Респ, р-н. Черемшанский, с. Старое Кадеevo, ул. Тракторная, д. 4; адрес отсутствует; Республика Татарстан (Татарстан), Черемшанский р-н, с. Старое Кадеevo, ул. Тракторная, д.4
874	95.1.3	95.1.4	270°0.0`	1	данные отсутствуют	16:41:110502:453(1)	150179@rambler.ru, 423117, Татарстан Респ, р-н. Черемшанский, с. Старое Кадеevo, ул. Тракторная, д. 4; адрес отсутствует; Республика Татарстан (Татарстан), Черемшанский р-н, с. Старое Кадеevo, ул. Тракторная, д.4
875	95.1.4	95.1.1	0°0.0`	1	данные отсутствуют	16:41:110502:453(1)	150179@rambler.ru, 423117, Татарстан Респ, р-н. Черемшанский, с. Старое Кадеevo, ул. Тракторная, д. 4; адрес отсутствует; Республика Татарстан (Татарстан), Черемшанский р-н, с. Старое Кадеevo, ул. Тракторная, д.4
876	96.1.1	96.1.2	90°0.0`	1	данные отсутствуют	16:41:110502:453(1)	150179@rambler.ru, 423117, Татарстан Респ, р-н. Черемшанский, с. Старое Кадеevo, ул. Тракторная, д. 4; адрес отсутствует; Республика Татарстан (Татарстан), Черемшанский р-н, с. Старое Кадеevo, ул. Тракторная, д.4
877	96.1.2	96.1.3	180°0.0`	1	данные отсутствуют	16:41:110502:453(1)	150179@rambler.ru, 423117, Татарстан Респ, р-н. Черемшанский, с. Старое Кадеevo, ул. Тракторная, д. 4; адрес отсутствует; Республика Татарстан (Татарстан), Черемшанский р-н, с. Старое Кадеevo, ул. Тракторная, д.4
878	96.1.3	96.1.4	270°0.0`	1	данные отсутствуют	16:41:110502:453(1)	150179@rambler.ru, 423117, Татарстан Респ, р-н. Черемшанский, с. Старое Кадеevo, ул. Тракторная, д. 4; адрес отсутствует; Республика Татарстан (Татарстан), Черемшанский р-н, с. Старое Кадеevo, ул. Тракторная, д.4



ДОКУМЕНТ ПОДПИСАН
ЭЛЕКТРОННОЙ ПОДПИСЬЮ

Сертификат: 0091AAF5A599507BC7E6D39D2DFA052F9A

Владелец: ФЕДЕРАЛЬНАЯ СЛУЖБА ГОСУДАРСТВЕННОЙ
РЕГИСТРАЦИИ, КАДАСТРА И КАРТОГРАФИИ
Действителен: с 16.09.2025 по 10.12.2026

полное наименование должности

инициалы, фамилия

Земельный участок							
вид объекта недвижимости							
Лист № 48 раздела 3.1			Всего листов раздела 3.1: 196			Всего разделов: 8	
Всего листов выписки: 1006							
03.12.2025г. № КУВИ-001/2025-219804325							
Кадастровый номер:					16:41:000000:115(Единое землепользование)		
1	2	3	4	5	6	7	8
879	96.1.4	96.1.1	0°0.0`	1	данные отсутствуют	16:41:110502:453(1)	150179@rambler.ru, 423117, Татарстан Респ, р-н. Черемшанский, с. Старое Кадеево, ул. Тракторная, д. 4; адрес отсутствует; Республика Татарстан (Татарстан), Черемшанский р-н, с. Старое Кадеево, ул. Тракторная, д.4
880	97.1.1	97.1.2	90°0.0`	1	данные отсутствуют	16:41:110502:453(1)	150179@rambler.ru, 423117, Татарстан Респ, р-н. Черемшанский, с. Старое Кадеево, ул. Тракторная, д. 4; адрес отсутствует; Республика Татарстан (Татарстан), Черемшанский р-н, с. Старое Кадеево, ул. Тракторная, д.4
881	97.1.2	97.1.3	180°0.0`	1	данные отсутствуют	16:41:110502:453(1)	150179@rambler.ru, 423117, Татарстан Респ, р-н. Черемшанский, с. Старое Кадеево, ул. Тракторная, д. 4; адрес отсутствует; Республика Татарстан (Татарстан), Черемшанский р-н, с. Старое Кадеево, ул. Тракторная, д.4
882	97.1.3	97.1.4	270°0.0`	1	данные отсутствуют	16:41:110502:453(1)	150179@rambler.ru, 423117, Татарстан Респ, р-н. Черемшанский, с. Старое Кадеево, ул. Тракторная, д. 4; адрес отсутствует; Республика Татарстан (Татарстан), Черемшанский р-н, с. Старое Кадеево, ул. Тракторная, д.4
883	97.1.4	97.1.1	0°0.0`	1	данные отсутствуют	16:41:110502:453(1)	150179@rambler.ru, 423117, Татарстан Респ, р-н. Черемшанский, с. Старое Кадеево, ул. Тракторная, д. 4; адрес отсутствует; Республика Татарстан (Татарстан), Черемшанский р-н, с. Старое Кадеево, ул. Тракторная, д.4
884	98.1.1	98.1.2	99°16.4`	0.99	данные отсутствуют	16:41:110502:453(1)	150179@rambler.ru, 423117, Татарстан Респ, р-н. Черемшанский, с. Старое Кадеево, ул. Тракторная, д. 4; адрес отсутствует; Республика Татарстан (Татарстан), Черемшанский р-н, с. Старое Кадеево, ул. Тракторная, д.4
885	98.1.2	98.1.3	145°6.1`	5.52	данные отсутствуют	16:41:110502:453(1)	150179@rambler.ru, 423117, Татарстан Респ, р-н. Черемшанский, с. Старое Кадеево, ул. Тракторная, д. 4; адрес отсутствует; Республика Татарстан (Татарстан), Черемшанский р-н, с. Старое Кадеево, ул. Тракторная, д.4



ДОКУМЕНТ ПОДПИСАН
ЭЛЕКТРОННОЙ ПОДПИСЬЮ

Сертификат: 0091AAF5A599507BC7E6D39D2DFA052F9A

Владелец: ФЕДЕРАЛЬНАЯ СЛУЖБА ГОСУДАРСТВЕННОЙ
РЕГИСТРАЦИИ, КАДАСТРА И КАРТОГРАФИИ
Действителен: с 16.09.2025 по 10.12.2026

полное наименование должности

инициалы, фамилия

Земельный участок							
вид объекта недвижимости							
Лист № 49 раздела 3.1			Всего листов раздела 3.1: 196		Всего разделов: 8		Всего листов выписки: 1006
03.12.2025г. № КУВИ-001/2025-219804325							
Кадастровый номер:				16:41:000000:115(Единое землепользование)			
1	2	3	4	5	6	7	8
886	98.1.3	98.1.4	233°11.5`	5.61	данные отсутствуют	16:41:110502:453(1)	150179@rambler.ru, 423117, Татарстан Респ, р-н. Черемшанский, с. Старое Кадеево, ул. Тракторная, д. 4; адрес отсутствует; Республика Татарстан (Татарстан), Черемшанский р-н, с. Старое Кадеево, ул. Тракторная, д.4
887	98.1.4	98.1.5	279°44.6`	1	данные отсутствуют	16:41:110502:453(1)	150179@rambler.ru, 423117, Татарстан Респ, р-н. Черемшанский, с. Старое Кадеево, ул. Тракторная, д. 4; адрес отсутствует; Республика Татарстан (Татарстан), Черемшанский р-н, с. Старое Кадеево, ул. Тракторная, д.4
888	98.1.5	98.1.1	9°39.1`	7.99	данные отсутствуют	16:41:110502:453(1)	150179@rambler.ru, 423117, Татарстан Респ, р-н. Черемшанский, с. Старое Кадеево, ул. Тракторная, д. 4; адрес отсутствует; Республика Татарстан (Татарстан), Черемшанский р-н, с. Старое Кадеево, ул. Тракторная, д.4
889	99.1.1	99.1.2	1°47.2`	8.98	данные отсутствуют	16:41:110501:19(1), 16:41:110502:453(1)	данные отсутствуют; 150179@rambler.ru, 423117, Татарстан Респ, р-н. Черемшанский, с. Старое Кадеево, ул. Тракторная, д. 4; адрес отсутствует; Республика Татарстан (Татарстан), Черемшанский р-н, с. Старое Кадеево, ул. Тракторная, д.4
890	99.1.1	99.1.1			данные отсутствуют	16:41:110502:442	данные отсутствуют
891	99.1.2	99.1.3	169°29.5`	35.75	данные отсутствуют	16:41:110501:19(1), 16:41:110502:453(1)	данные отсутствуют; 150179@rambler.ru, 423117, Татарстан Респ, р-н. Черемшанский, с. Старое Кадеево, ул. Тракторная, д. 4; адрес отсутствует; Республика Татарстан (Татарстан), Черемшанский р-н, с. Старое Кадеево, ул. Тракторная, д.4
892	99.1.3	99.1.4	167°31.8`	16.86	данные отсутствуют	16:41:110501:19(1), 16:41:110502:453(1)	данные отсутствуют; 150179@rambler.ru, 423117, Татарстан Респ, р-н. Черемшанский, с. Старое Кадеево, ул. Тракторная, д. 4; адрес отсутствует; Республика Татарстан (Татарстан), Черемшанский р-н, с. Старое Кадеево, ул. Тракторная, д.4



ДОКУМЕНТ ПОДПИСАН
ЭЛЕКТРОННОЙ ПОДПИСЬЮ

Сертификат: 0091AAF5A599507BC7E6D39D2DFA052F9A

Владелец: ФЕДЕРАЛЬНАЯ СЛУЖБА ГОСУДАРСТВЕННОЙ
РЕГИСТРАЦИИ, КАДАСТРА И КАРТОГРАФИИ
Действителен: с 16.09.2025 по 10.12.2026

полное наименование должности

инициалы, фамилия

Земельный участок							
вид объекта недвижимости							
Лист № 50 раздела 3.1			Всего листов раздела 3.1: 196			Всего разделов: 8	
Всего листов выписки: 1006							
03.12.2025г. № КУВИ-001/2025-219804325							
Кадастровый номер:					16:41:000000:115(Единое землепользование)		
893	99.1.4	99.1.5	270°0.0`	0.03	данные отсутствуют	16:41:110501:19(1), 16:41:110502:453(1)	данные отсутствуют; 150179@rambler.ru, 423117, Татарстан Респ, р-н. Черемшанский, с. Старое Кадеevo, ул. Тракторная, д. 4; адрес отсутствует; Республика Татарстан (Татарстан), Черемшанский р-н, с. Старое Кадеevo, ул. Тракторная, д.4
894	99.1.5	99.1.6	344°40.0`	25.72	данные отсутствуют	16:41:110501:19(1), 16:41:110502:453(1)	данные отсутствуют; 150179@rambler.ru, 423117, Татарстан Респ, р-н. Черемшанский, с. Старое Кадеevo, ул. Тракторная, д. 4; адрес отсутствует; Республика Татарстан (Татарстан), Черемшанский р-н, с. Старое Кадеevo, ул. Тракторная, д.4
895	99.1.6	99.1.1	348°33.2`	18.19	данные отсутствуют	16:41:110501:19(1), 16:41:110502:453(1)	данные отсутствуют; 150179@rambler.ru, 423117, Татарстан Респ, р-н. Черемшанский, с. Старое Кадеevo, ул. Тракторная, д. 4; адрес отсутствует; Республика Татарстан (Татарстан), Черемшанский р-н, с. Старое Кадеevo, ул. Тракторная, д.4
896	100.1.1	100.1.2	90°0.0`	1	данные отсутствуют	16:41:110502:453(1)	150179@rambler.ru, 423117, Татарстан Респ, р-н. Черемшанский, с. Старое Кадеevo, ул. Тракторная, д. 4; адрес отсутствует; Республика Татарстан (Татарстан), Черемшанский р-н, с. Старое Кадеevo, ул. Тракторная, д.4
897	100.1.2	100.1.3	180°0.0`	1	данные отсутствуют	16:41:110502:453(1)	150179@rambler.ru, 423117, Татарстан Респ, р-н. Черемшанский, с. Старое Кадеevo, ул. Тракторная, д. 4; адрес отсутствует; Республика Татарстан (Татарстан), Черемшанский р-н, с. Старое Кадеevo, ул. Тракторная, д.4
898	100.1.3	100.1.4	270°0.0`	1	данные отсутствуют	16:41:110502:453(1)	150179@rambler.ru, 423117, Татарстан Респ, р-н. Черемшанский, с. Старое Кадеevo, ул. Тракторная, д. 4; адрес отсутствует; Республика Татарстан (Татарстан), Черемшанский р-н, с. Старое Кадеevo, ул. Тракторная, д.4
899	100.1.4	100.1.1	0°0.0`	1	данные отсутствуют	16:41:110502:453(1)	150179@rambler.ru, 423117, Татарстан Респ, р-н. Черемшанский, с. Старое Кадеevo, ул. Тракторная, д. 4; адрес отсутствует; Республика Татарстан (Татарстан), Черемшанский р-н, с. Старое Кадеevo, ул. Тракторная, д.4



ДОКУМЕНТ ПОДПИСАН
ЭЛЕКТРОННОЙ ПОДПИСЬЮ

Сертификат: 0091AAF5A599507BC7E6D39D2DFA052F9A

Владелец: ФЕДЕРАЛЬНАЯ СЛУЖБА ГОСУДАРСТВЕННОЙ
РЕГИСТРАЦИИ, КАДАСТРА И КАРТОГРАФИИ
Действителен: с 16.09.2025 по 10.12.2026

полное наименование должности

инициалы, фамилия

Земельный участок									
вид объекта недвижимости									
Лист № 51 раздела 3.1			Всего листов раздела 3.1: 196			Всего разделов: 8		Всего листов выписки: 1006	
03.12.2025г. № КУВИ-001/2025-219804325									
Кадастровый номер:				16:41:000000:115(Единое землепользование)					
1	2	3	4	5	6	7	8		
900	101.1.1	101.1.2	90°0.0`	1	данные отсутствуют	16:41:110502:453(1)	150179@rambler.ru, 423117, Татарстан Респ, р-н. Черемшанский, с. Старое Кадеево, ул. Тракторная, д. 4; адрес отсутствует; Республика Татарстан (Татарстан), Черемшанский р-н, с. Старое Кадеево, ул. Тракторная, д.4		
901	101.1.2	101.1.3	180°0.0`	1	данные отсутствуют	16:41:110502:453(1)	150179@rambler.ru, 423117, Татарстан Респ, р-н. Черемшанский, с. Старое Кадеево, ул. Тракторная, д. 4; адрес отсутствует; Республика Татарстан (Татарстан), Черемшанский р-н, с. Старое Кадеево, ул. Тракторная, д.4		
902	101.1.3	101.1.4	270°0.0`	1	данные отсутствуют	16:41:110502:453(1)	150179@rambler.ru, 423117, Татарстан Респ, р-н. Черемшанский, с. Старое Кадеево, ул. Тракторная, д. 4; адрес отсутствует; Республика Татарстан (Татарстан), Черемшанский р-н, с. Старое Кадеево, ул. Тракторная, д.4		
903	101.1.4	101.1.1	0°0.0`	1	данные отсутствуют	16:41:110502:453(1)	150179@rambler.ru, 423117, Татарстан Респ, р-н. Черемшанский, с. Старое Кадеево, ул. Тракторная, д. 4; адрес отсутствует; Республика Татарстан (Татарстан), Черемшанский р-н, с. Старое Кадеево, ул. Тракторная, д.4		
904	102.1.1	102.1.2	90°0.0`	1	данные отсутствуют	16:41:110502:453(1)	150179@rambler.ru, 423117, Татарстан Респ, р-н. Черемшанский, с. Старое Кадеево, ул. Тракторная, д. 4; адрес отсутствует; Республика Татарстан (Татарстан), Черемшанский р-н, с. Старое Кадеево, ул. Тракторная, д.4		
905	102.1.2	102.1.3	180°0.0`	1	данные отсутствуют	16:41:110502:453(1)	150179@rambler.ru, 423117, Татарстан Респ, р-н. Черемшанский, с. Старое Кадеево, ул. Тракторная, д. 4; адрес отсутствует; Республика Татарстан (Татарстан), Черемшанский р-н, с. Старое Кадеево, ул. Тракторная, д.4		
906	102.1.3	102.1.4	270°0.0`	1	данные отсутствуют	16:41:110502:453(1)	150179@rambler.ru, 423117, Татарстан Респ, р-н. Черемшанский, с. Старое Кадеево, ул. Тракторная, д. 4; адрес отсутствует; Республика Татарстан (Татарстан), Черемшанский р-н, с. Старое Кадеево, ул. Тракторная, д.4		



ДОКУМЕНТ ПОДПИСАН
ЭЛЕКТРОННОЙ ПОДПИСЬЮ

Сертификат: 0091AAF5A599507BC7E6D39D2DFA052F9A

Владелец: ФЕДЕРАЛЬНАЯ СЛУЖБА ГОСУДАРСТВЕННОЙ
РЕГИСТРАЦИИ, КАДАСТРА И КАРТОГРАФИИ
Действителен: с 16.09.2025 по 10.12.2026

полное наименование должности

инициалы, фамилия

Земельный участок									
вид объекта недвижимости									
Лист № 52 раздела 3.1			Всего листов раздела 3.1: 196			Всего разделов: 8		Всего листов выписки: 1006	
03.12.2025г. № КУВИ-001/2025-219804325									
Кадастровый номер:				16:41:000000:115(Единое землепользование)					
1	2	3	4	5	6	7	8		
907	102.1.4	102.1.1	0°0.0`	1	данные отсутствуют	16:41:110502:453(1)	150179@rambler.ru, 423117, Татарстан Респ, р-н. Черемшанский, с. Старое Кадеево, ул. Тракторная, д. 4; адрес отсутствует; Республика Татарстан (Татарстан), Черемшанский р-н, с. Старое Кадеево, ул. Тракторная, д.4		
908	103.1.1	103.1.2	90°0.0`	1	данные отсутствуют	16:41:110502:453(1)	150179@rambler.ru, 423117, Татарстан Респ, р-н. Черемшанский, с. Старое Кадеево, ул. Тракторная, д. 4; адрес отсутствует; Республика Татарстан (Татарстан), Черемшанский р-н, с. Старое Кадеево, ул. Тракторная, д.4		
909	103.1.2	103.1.3	180°0.0`	1	данные отсутствуют	16:41:110502:453(1)	150179@rambler.ru, 423117, Татарстан Респ, р-н. Черемшанский, с. Старое Кадеево, ул. Тракторная, д. 4; адрес отсутствует; Республика Татарстан (Татарстан), Черемшанский р-н, с. Старое Кадеево, ул. Тракторная, д.4		
910	103.1.3	103.1.4	270°0.0`	1	данные отсутствуют	16:41:110502:453(1)	150179@rambler.ru, 423117, Татарстан Респ, р-н. Черемшанский, с. Старое Кадеево, ул. Тракторная, д. 4; адрес отсутствует; Республика Татарстан (Татарстан), Черемшанский р-н, с. Старое Кадеево, ул. Тракторная, д.4		
911	103.1.4	103.1.1	0°0.0`	1	данные отсутствуют	16:41:110502:453(1)	150179@rambler.ru, 423117, Татарстан Респ, р-н. Черемшанский, с. Старое Кадеево, ул. Тракторная, д. 4; адрес отсутствует; Республика Татарстан (Татарстан), Черемшанский р-н, с. Старое Кадеево, ул. Тракторная, д.4		
912	104.1.1	104.1.2	116°0.6`	6	данные отсутствуют	16:41:110502:453(1)	150179@rambler.ru, 423117, Татарстан Респ, р-н. Черемшанский, с. Старое Кадеево, ул. Тракторная, д. 4; адрес отсутствует; Республика Татарстан (Татарстан), Черемшанский р-н, с. Старое Кадеево, ул. Тракторная, д.4		
913	104.1.2	104.1.3	206°3.2`	1	данные отсутствуют	16:41:110502:453(1)	150179@rambler.ru, 423117, Татарстан Респ, р-н. Черемшанский, с. Старое Кадеево, ул. Тракторная, д. 4; адрес отсутствует; Республика Татарстан (Татарстан), Черемшанский р-н, с. Старое Кадеево, ул. Тракторная, д.4		



ДОКУМЕНТ ПОДПИСАН
ЭЛЕКТРОННОЙ ПОДПИСЬЮ

Сертификат: 0091AAF5A599507BC7E6D39D2DFA052F9A

Владелец: ФЕДЕРАЛЬНАЯ СЛУЖБА ГОСУДАРСТВЕННОЙ
РЕГИСТРАЦИИ, КАДАСТРА И КАРТОГРАФИИ
Действителен: с 16.09.2025 по 10.12.2026

полное наименование должности

инициалы, фамилия

Земельный участок							
вид объекта недвижимости							
Лист № 53 раздела 3.1			Всего листов раздела 3.1: 196			Всего разделов: 8	
Всего листов выписки: 1006							
03.12.2025г. № КУВИ-001/2025-219804325							
Кадастровый номер:				16:41:000000:115(Единое землепользование)			
1	2	3	4	5	6	7	8
914	104.1.3	104.1.4	296°5.7`	6	данные отсутствуют	16:41:110502:453(1)	150179@rambler.ru, 423117, Татарстан Респ, р-н. Черемшанский, с. Старое Кадеево, ул. Тракторная, д. 4; адрес отсутствует; Республика Татарстан (Татарстан), Черемшанский р-н, с. Старое Кадеево, ул. Тракторная, д.4
915	104.1.4	104.1.1	26°18.4`	0.99	данные отсутствуют	16:41:110502:453(1)	150179@rambler.ru, 423117, Татарстан Респ, р-н. Черемшанский, с. Старое Кадеево, ул. Тракторная, д. 4; адрес отсутствует; Республика Татарстан (Татарстан), Черемшанский р-н, с. Старое Кадеево, ул. Тракторная, д.4
916	105.1.1	105.1.2	90°0.0`	1	данные отсутствуют	16:41:110502:453(1)	150179@rambler.ru, 423117, Татарстан Респ, р-н. Черемшанский, с. Старое Кадеево, ул. Тракторная, д. 4; адрес отсутствует; Республика Татарстан (Татарстан), Черемшанский р-н, с. Старое Кадеево, ул. Тракторная, д.4
917	105.1.2	105.1.3	180°0.0`	1	данные отсутствуют	16:41:110502:453(1)	150179@rambler.ru, 423117, Татарстан Респ, р-н. Черемшанский, с. Старое Кадеево, ул. Тракторная, д. 4; адрес отсутствует; Республика Татарстан (Татарстан), Черемшанский р-н, с. Старое Кадеево, ул. Тракторная, д.4
918	105.1.3	105.1.4	270°0.0`	1	данные отсутствуют	16:41:110502:453(1)	150179@rambler.ru, 423117, Татарстан Респ, р-н. Черемшанский, с. Старое Кадеево, ул. Тракторная, д. 4; адрес отсутствует; Республика Татарстан (Татарстан), Черемшанский р-н, с. Старое Кадеево, ул. Тракторная, д.4
919	105.1.4	105.1.1	0°0.0`	1	данные отсутствуют	16:41:110502:453(1)	150179@rambler.ru, 423117, Татарстан Респ, р-н. Черемшанский, с. Старое Кадеево, ул. Тракторная, д. 4; адрес отсутствует; Республика Татарстан (Татарстан), Черемшанский р-н, с. Старое Кадеево, ул. Тракторная, д.4
920	106.1.1	106.1.2	90°0.0`	1	данные отсутствуют	16:41:110502:453(1)	150179@rambler.ru, 423117, Татарстан Респ, р-н. Черемшанский, с. Старое Кадеево, ул. Тракторная, д. 4; адрес отсутствует; Республика Татарстан (Татарстан), Черемшанский р-н, с. Старое Кадеево, ул. Тракторная, д.4



ДОКУМЕНТ ПОДПИСАН
ЭЛЕКТРОННОЙ ПОДПИСЬЮ

Сертификат: 0091AAF5A599507BC7E6D39D2DFA052F9A

Владелец: ФЕДЕРАЛЬНАЯ СЛУЖБА ГОСУДАРСТВЕННОЙ
РЕГИСТРАЦИИ, КАДАСТРА И КАРТОГРАФИИ
Действителен: с 16.09.2025 по 10.12.2026

полное наименование должности

инициалы, фамилия

Земельный участок							
вид объекта недвижимости							
Лист № 54 раздела 3.1			Всего листов раздела 3.1: 196			Всего разделов: 8	
Всего листов выписки: 1006							
03.12.2025г. № КУВИ-001/2025-219804325							
Кадастровый номер:					16:41:000000:115(Единое землепользование)		
1	2	3	4	5	6	7	8
921	106.1.2	106.1.3	180°0.0`	1	данные отсутствуют	16:41:110502:453(1)	150179@rambler.ru, 423117, Татарстан Респ, р-н. Черемшанский, с. Старое Кадеево, ул. Тракторная, д. 4; адрес отсутствует; Республика Татарстан (Татарстан), Черемшанский р-н, с. Старое Кадеево, ул. Тракторная, д.4
922	106.1.3	106.1.4	270°0.0`	1	данные отсутствуют	16:41:110502:453(1)	150179@rambler.ru, 423117, Татарстан Респ, р-н. Черемшанский, с. Старое Кадеево, ул. Тракторная, д. 4; адрес отсутствует; Республика Татарстан (Татарстан), Черемшанский р-н, с. Старое Кадеево, ул. Тракторная, д.4
923	106.1.4	106.1.1	0°0.0`	1	данные отсутствуют	16:41:110502:453(1)	150179@rambler.ru, 423117, Татарстан Респ, р-н. Черемшанский, с. Старое Кадеево, ул. Тракторная, д. 4; адрес отсутствует; Республика Татарстан (Татарстан), Черемшанский р-н, с. Старое Кадеево, ул. Тракторная, д.4
924	107.1.1	107.1.2	90°0.0`	1	данные отсутствуют	16:41:110502:453(1)	150179@rambler.ru, 423117, Татарстан Респ, р-н. Черемшанский, с. Старое Кадеево, ул. Тракторная, д. 4; адрес отсутствует; Республика Татарстан (Татарстан), Черемшанский р-н, с. Старое Кадеево, ул. Тракторная, д.4
925	107.1.2	107.1.3	180°0.0`	1	данные отсутствуют	16:41:110502:453(1)	150179@rambler.ru, 423117, Татарстан Респ, р-н. Черемшанский, с. Старое Кадеево, ул. Тракторная, д. 4; адрес отсутствует; Республика Татарстан (Татарстан), Черемшанский р-н, с. Старое Кадеево, ул. Тракторная, д.4
926	107.1.3	107.1.4	270°0.0`	1	данные отсутствуют	16:41:110502:453(1)	150179@rambler.ru, 423117, Татарстан Респ, р-н. Черемшанский, с. Старое Кадеево, ул. Тракторная, д. 4; адрес отсутствует; Республика Татарстан (Татарстан), Черемшанский р-н, с. Старое Кадеево, ул. Тракторная, д.4
927	107.1.4	107.1.1	0°0.0`	1	данные отсутствуют	16:41:110502:453(1)	150179@rambler.ru, 423117, Татарстан Респ, р-н. Черемшанский, с. Старое Кадеево, ул. Тракторная, д. 4; адрес отсутствует; Республика Татарстан (Татарстан), Черемшанский р-н, с. Старое Кадеево, ул. Тракторная, д.4



ДОКУМЕНТ ПОДПИСАН
ЭЛЕКТРОННОЙ ПОДПИСЬЮ

Сертификат: 0091AAF5A599507BC7E6D39D2DFA052F9A

Владелец: ФЕДЕРАЛЬНАЯ СЛУЖБА ГОСУДАРСТВЕННОЙ
РЕГИСТРАЦИИ, КАДАСТРА И КАРТОГРАФИИ
Действителен: с 16.09.2025 по 10.12.2026

полное наименование должности

инициалы, фамилия

Земельный участок									
вид объекта недвижимости									
Лист № 55 раздела 3.1			Всего листов раздела 3.1: 196			Всего разделов: 8		Всего листов выписки: 1006	
03.12.2025г. № КУВИ-001/2025-219804325									
Кадастровый номер:				16:41:000000:115(Единое землепользование)					
1	2	3	4	5	6	7	8		
928	108.1.1	108.1.2	90°0.0`	1	данные отсутствуют	16:41:110502:453(1)	150179@rambler.ru, 423117, Татарстан Респ, р-н. Черемшанский, с. Старое Кадеevo, ул. Тракторная, д. 4; адрес отсутствует; Республика Татарстан (Татарстан), Черемшанский р-н, с. Старое Кадеevo, ул. Тракторная, д.4		
929	108.1.2	108.1.3	180°0.0`	1	данные отсутствуют	16:41:110502:453(1)	150179@rambler.ru, 423117, Татарстан Респ, р-н. Черемшанский, с. Старое Кадеevo, ул. Тракторная, д. 4; адрес отсутствует; Республика Татарстан (Татарстан), Черемшанский р-н, с. Старое Кадеevo, ул. Тракторная, д.4		
930	108.1.3	108.1.4	270°0.0`	1	данные отсутствуют	16:41:110502:453(1)	150179@rambler.ru, 423117, Татарстан Респ, р-н. Черемшанский, с. Старое Кадеevo, ул. Тракторная, д. 4; адрес отсутствует; Республика Татарстан (Татарстан), Черемшанский р-н, с. Старое Кадеevo, ул. Тракторная, д.4		
931	108.1.4	108.1.1	0°0.0`	1	данные отсутствуют	16:41:110502:453(1)	150179@rambler.ru, 423117, Татарстан Респ, р-н. Черемшанский, с. Старое Кадеevo, ул. Тракторная, д. 4; адрес отсутствует; Республика Татарстан (Татарстан), Черемшанский р-н, с. Старое Кадеevo, ул. Тракторная, д.4		
932	109.1.1	109.1.2	90°0.0`	1	данные отсутствуют	16:41:110502:453(1)	150179@rambler.ru, 423117, Татарстан Респ, р-н. Черемшанский, с. Старое Кадеevo, ул. Тракторная, д. 4; адрес отсутствует; Республика Татарстан (Татарстан), Черемшанский р-н, с. Старое Кадеevo, ул. Тракторная, д.4		
933	109.1.2	109.1.3	180°0.0`	1	данные отсутствуют	16:41:110502:453(1)	150179@rambler.ru, 423117, Татарстан Респ, р-н. Черемшанский, с. Старое Кадеevo, ул. Тракторная, д. 4; адрес отсутствует; Республика Татарстан (Татарстан), Черемшанский р-н, с. Старое Кадеevo, ул. Тракторная, д.4		
934	109.1.3	109.1.4	270°0.0`	1	данные отсутствуют	16:41:110502:453(1)	150179@rambler.ru, 423117, Татарстан Респ, р-н. Черемшанский, с. Старое Кадеevo, ул. Тракторная, д. 4; адрес отсутствует; Республика Татарстан (Татарстан), Черемшанский р-н, с. Старое Кадеevo, ул. Тракторная, д.4		



ДОКУМЕНТ ПОДПИСАН
ЭЛЕКТРОННОЙ ПОДПИСЬЮ

Сертификат: 0091AAF5A599507BC7E6D39D2DFA052F9A

Владелец: ФЕДЕРАЛЬНАЯ СЛУЖБА ГОСУДАРСТВЕННОЙ
РЕГИСТРАЦИИ, КАДАСТРА И КАРТОГРАФИИ
Действителен: с 16.09.2025 по 10.12.2026

полное наименование должности

инициалы, фамилия

Земельный участок							
вид объекта недвижимости							
Лист № 56 раздела 3.1			Всего листов раздела 3.1: 196			Всего разделов: 8	
Всего листов выписки: 1006							
03.12.2025г. № КУВИ-001/2025-219804325							
Кадастровый номер:					16:41:000000:115(Единое землепользование)		
1	2	3	4	5	6	7	8
935	109.1.4	109.1.1	0°0.0`	1	данные отсутствуют	16:41:110502:453(1)	150179@rambler.ru, 423117, Татарстан Респ, р-н. Черемшанский, с. Старое Кадеево, ул. Тракторная, д. 4; адрес отсутствует; Республика Татарстан (Татарстан), Черемшанский р-н, с. Старое Кадеево, ул. Тракторная, д.4
936	110.1.1	110.1.2	90°0.0`	1	данные отсутствуют	16:41:110502:453(1)	150179@rambler.ru, 423117, Татарстан Респ, р-н. Черемшанский, с. Старое Кадеево, ул. Тракторная, д. 4; адрес отсутствует; Республика Татарстан (Татарстан), Черемшанский р-н, с. Старое Кадеево, ул. Тракторная, д.4
937	110.1.2	110.1.3	180°0.0`	1	данные отсутствуют	16:41:110502:453(1)	150179@rambler.ru, 423117, Татарстан Респ, р-н. Черемшанский, с. Старое Кадеево, ул. Тракторная, д. 4; адрес отсутствует; Республика Татарстан (Татарстан), Черемшанский р-н, с. Старое Кадеево, ул. Тракторная, д.4
938	110.1.3	110.1.4	270°0.0`	1	данные отсутствуют	16:41:110502:453(1)	150179@rambler.ru, 423117, Татарстан Респ, р-н. Черемшанский, с. Старое Кадеево, ул. Тракторная, д. 4; адрес отсутствует; Республика Татарстан (Татарстан), Черемшанский р-н, с. Старое Кадеево, ул. Тракторная, д.4
939	110.1.4	110.1.1	0°0.0`	1	данные отсутствуют	16:41:110502:453(1)	150179@rambler.ru, 423117, Татарстан Респ, р-н. Черемшанский, с. Старое Кадеево, ул. Тракторная, д. 4; адрес отсутствует; Республика Татарстан (Татарстан), Черемшанский р-н, с. Старое Кадеево, ул. Тракторная, д.4
940	111.1.1	111.1.2	90°0.0`	1	данные отсутствуют	16:41:110502:453(1)	150179@rambler.ru, 423117, Татарстан Респ, р-н. Черемшанский, с. Старое Кадеево, ул. Тракторная, д. 4; адрес отсутствует; Республика Татарстан (Татарстан), Черемшанский р-н, с. Старое Кадеево, ул. Тракторная, д.4
941	111.1.2	111.1.3	180°0.0`	1	данные отсутствуют	16:41:110502:453(1)	150179@rambler.ru, 423117, Татарстан Респ, р-н. Черемшанский, с. Старое Кадеево, ул. Тракторная, д. 4; адрес отсутствует; Республика Татарстан (Татарстан), Черемшанский р-н, с. Старое Кадеево, ул. Тракторная, д.4



ДОКУМЕНТ ПОДПИСАН
ЭЛЕКТРОННОЙ ПОДПИСЬЮ

Сертификат: 0091AAF5A599507BC7E6D39D2DFA052F9A

Владелец: ФЕДЕРАЛЬНАЯ СЛУЖБА ГОСУДАРСТВЕННОЙ
РЕГИСТРАЦИИ, КАДАСТРА И КАРТОГРАФИИ
Действителен: с 16.09.2025 по 10.12.2026

полное наименование должности

инициалы, фамилия

Земельный участок							
вид объекта недвижимости							
Лист № 57 раздела 3.1			Всего листов раздела 3.1: 196		Всего разделов: 8		Всего листов выписки: 1006
03.12.2025г. № КУВИ-001/2025-219804325							
Кадастровый номер:				16:41:000000:115(Единое землепользование)			
1	2	3	4	5	6	7	8
942	111.1.3	111.1.4	270°0.0`	1	данные отсутствуют	16:41:110502:453(1)	150179@rambler.ru, 423117, Татарстан Респ, р-н. Черемшанский, с. Старое Кадеево, ул. Тракторная, д. 4; адрес отсутствует; Республика Татарстан (Татарстан), Черемшанский р-н, с. Старое Кадеево, ул. Тракторная, д.4
943	111.1.4	111.1.1	0°0.0`	1	данные отсутствуют	16:41:110502:453(1)	150179@rambler.ru, 423117, Татарстан Респ, р-н. Черемшанский, с. Старое Кадеево, ул. Тракторная, д. 4; адрес отсутствует; Республика Татарстан (Татарстан), Черемшанский р-н, с. Старое Кадеево, ул. Тракторная, д.4
944	112.1.1	112.1.2	90°0.0`	1	данные отсутствуют	16:41:110502:453(1)	150179@rambler.ru, 423117, Татарстан Респ, р-н. Черемшанский, с. Старое Кадеево, ул. Тракторная, д. 4; адрес отсутствует; Республика Татарстан (Татарстан), Черемшанский р-н, с. Старое Кадеево, ул. Тракторная, д.4
945	112.1.2	112.1.3	180°0.0`	1	данные отсутствуют	16:41:110502:453(1)	150179@rambler.ru, 423117, Татарстан Респ, р-н. Черемшанский, с. Старое Кадеево, ул. Тракторная, д. 4; адрес отсутствует; Республика Татарстан (Татарстан), Черемшанский р-н, с. Старое Кадеево, ул. Тракторная, д.4
946	112.1.3	112.1.4	270°0.0`	1	данные отсутствуют	16:41:110502:453(1)	150179@rambler.ru, 423117, Татарстан Респ, р-н. Черемшанский, с. Старое Кадеево, ул. Тракторная, д. 4; адрес отсутствует; Республика Татарстан (Татарстан), Черемшанский р-н, с. Старое Кадеево, ул. Тракторная, д.4
947	112.1.4	112.1.1	0°0.0`	1	данные отсутствуют	16:41:110502:453(1)	150179@rambler.ru, 423117, Татарстан Респ, р-н. Черемшанский, с. Старое Кадеево, ул. Тракторная, д. 4; адрес отсутствует; Республика Татарстан (Татарстан), Черемшанский р-н, с. Старое Кадеево, ул. Тракторная, д.4
948	113.1.1	113.1.2	270°0.0`	1	данные отсутствуют	16:41:110502:460(1)	адрес отсутствует
949	113.1.2	113.1.3	0°0.0`	1	данные отсутствуют	16:41:110502:460(1)	адрес отсутствует
950	113.1.3	113.1.4	90°0.0`	1	данные отсутствуют	16:41:110502:460(1)	адрес отсутствует



ДОКУМЕНТ ПОДПИСАН
ЭЛЕКТРОННОЙ ПОДПИСЬЮ

Сертификат: 0091AAF5A599507BC7E6D39D2DFA052F9A

Владелец: ФЕДЕРАЛЬНАЯ СЛУЖБА ГОСУДАРСТВЕННОЙ
РЕГИСТРАЦИИ, КАДАСТРА И КАРТОГРАФИИ
Действителен: с 16.09.2025 по 10.12.2026

полное наименование должности

инициалы, фамилия

Земельный участок							
вид объекта недвижимости							
Лист № 58 раздела 3.1		Всего листов раздела 3.1: 196			Всего разделов: 8		Всего листов выписки: 1006
03.12.2025г. № КУВИ-001/2025-219804325							
Кадастровый номер:				16:41:000000:115(Единое землепользование)			
1	2	3	4	5	6	7	8
951	113.1.4	113.1.1	180°0.0`	1	данные отсутствуют	16:41:110502:460(1)	адрес отсутствует
952	114.1.1	114.1.2	0°0.0`	1	данные отсутствуют	16:41:110502:460(1)	адрес отсутствует
953	114.1.2	114.1.3	90°0.0`	1	данные отсутствуют	16:41:110502:460(1)	адрес отсутствует
954	114.1.3	114.1.4	180°0.0`	1	данные отсутствуют	16:41:110502:460(1)	адрес отсутствует
955	114.1.4	114.1.1	270°0.0`	1	данные отсутствуют	16:41:110502:460(1)	адрес отсутствует
956	115.1.1	115.1.2	0°0.0`	1	данные отсутствуют	16:41:110502:460(1)	адрес отсутствует
957	115.1.2	115.1.3	90°0.0`	1	данные отсутствуют	16:41:110502:460(1)	адрес отсутствует
958	115.1.3	115.1.4	180°0.0`	1	данные отсутствуют	16:41:110502:460(1)	адрес отсутствует
959	115.1.4	115.1.1	270°0.0`	1	данные отсутствуют	16:41:110502:460(1)	адрес отсутствует
960	116.1.1	116.1.2	261°12.4`	41.99	данные отсутствуют	16:41:110501:18(1), 16:41:110502:460(1)	данные отсутствуют; адрес отсутствует
961	116.1.2	116.1.3	351°12.8`	60.62	данные отсутствуют	16:41:110501:18(1), 16:41:110502:460(1)	данные отсутствуют; адрес отсутствует
962	116.1.3	116.1.4	351°12.4`	49.39	данные отсутствуют	16:41:110501:18(1), 16:41:110502:437(1), 16:41:110502:460(1)	данные отсутствуют; адрес отсутствует
963	116.1.4	116.1.5	81°13.3`	42	данные отсутствуют	16:41:110501:18(1), 16:41:110502:460(1)	данные отсутствуют; адрес отсутствует
964	116.1.5	116.1.6	171°12.8`	95.12	данные отсутствуют	16:41:110501:18(1), 16:41:110502:460(1)	данные отсутствуют; адрес отсутствует
965	116.1.6	116.1.7	117°13.3`	2.73	данные отсутствуют	16:41:110502:7(1), 16:41:110502:460(1)	данные отсутствуют; адрес отсутствует
966	116.1.7	116.1.8	116°33.2`	21.94	данные отсутствуют	16:41:110502:7(1), 16:41:110502:460(1)	данные отсутствуют; адрес отсутствует
967	116.1.8	116.1.9	102°48.8`	3.07	данные отсутствуют	16:41:110502:7(1), 16:41:110502:460(1)	данные отсутствуют; адрес отсутствует
968	116.1.9	116.1.10	1°40.3`	41.12	данные отсутствуют	16:41:110501:19(1), 16:41:110502:460(1)	данные отсутствуют; адрес отсутствует
969	116.1.10	116.1.11	90°0.0`	0.03	данные отсутствуют	16:41:110501:19(1), 16:41:110502:460(1)	данные отсутствуют; адрес отсутствует
970	116.1.11	116.1.12	164°51.3`	47.27	данные отсутствуют	16:41:110501:19(1)	данные отсутствуют



ДОКУМЕНТ ПОДПИСАН
ЭЛЕКТРОННОЙ ПОДПИСЬЮ

Сертификат: 0091AA5A599507BC7E6D39D2DFA052F9A

Владелец: ФЕДЕРАЛЬНАЯ СЛУЖБА ГОСУДАРСТВЕННОЙ
РЕГИСТРАЦИИ, КАДАСТРА И КАРТОГРАФИИ
Действителен: с 16.09.2025 по 10.12.2026

полное наименование должности

инициалы, фамилия

Земельный участок							
вид объекта недвижимости							
Лист № 59 раздела 3.1			Всего листов раздела 3.1: 196		Всего разделов: 8		Всего листов выписки: 1006
03.12.2025г. № КУВИ-001/2025-219804325							
Кадастровый номер:				16:41:000000:115(Единое землепользование)			
1	2	3	4	5	6	7	8
971	116.1.12	116.1.1 3	262°24.8`	119.29	данные отсутствуют	данные отсутствуют	данные отсутствуют
972	116.1.12	116.1.1 2			данные отсутствуют	16:41:110502:7(1)	данные отсутствуют
973	116.1.13	116.1.1 4	350°32.3`	0.12	данные отсутствуют	16:41:120401:77, 16:41:110502:460(1)	данные отсутствуют; адрес отсутствует
974	116.1.14	116.1.1 5	82°23.9`	55.79	данные отсутствуют	16:41:120401:77, 16:41:110502:460(1)	данные отсутствуют; адрес отсутствует
975	116.1.15	116.1.1 6	82°31.7`	40.3	данные отсутствуют	16:41:110502:460(1)	адрес отсутствует
976	116.1.16	116.1.1	288°53.8`	14.11	данные отсутствуют	16:41:110502:7(1), 16:41:110502:460(1)	данные отсутствуют; адрес отсутствует
977	117.1.1	117.1.2	349°57.1`	2.41	данные отсутствуют	16:41:110502:460(1)	адрес отсутствует
978	117.1.2	117.1.3	79°55.5`	2.46	данные отсутствуют	16:41:110502:460(1)	адрес отсутствует
979	117.1.3	117.1.4	169°54.5`	2.4	данные отсутствуют	16:41:110502:460(1)	адрес отсутствует
980	117.1.4	117.1.1	259°41.7`	2.46	данные отсутствуют	16:41:110502:460(1)	адрес отсутствует
981	118.1.1	118.1.2	0°0.0`	1	данные отсутствуют	16:41:110502:437(1), 16:41:110502:460(1)	адрес отсутствует
982	118.1.2	118.1.3	90°0.0`	1	данные отсутствуют	16:41:110502:437(1), 16:41:110502:460(1)	адрес отсутствует
983	118.1.3	118.1.4	180°0.0`	1	данные отсутствуют	16:41:110502:437(1), 16:41:110502:460(1)	адрес отсутствует
984	118.1.4	118.1.1	270°0.0`	1	данные отсутствуют	16:41:110502:437(1), 16:41:110502:460(1)	адрес отсутствует
985	119.1.1	119.1.2	260°45.8`	344.21	данные отсутствуют	данные отсутствуют	данные отсутствуют
986	119.1.2	119.1.3	169°22.8`	4.07	данные отсутствуют	данные отсутствуют	данные отсутствуют
987	119.1.3	119.1.4	264°1.1`	383.85	данные отсутствуют	данные отсутствуют	данные отсутствуют
988	119.1.4	119.1.5	352°2.5`	272.63	данные отсутствуют	16:03:130402:519(2)	данные отсутствуют
989	119.1.5	119.1.6	350°28.4`	398.75	данные отсутствуют	16:03:130402:519(2)	данные отсутствуют
990	119.1.6	119.1.7	350°2.8`	331.23	данные отсутствуют	16:03:130402:519(2)	данные отсутствуют
991	119.1.7	119.1.8	84°50.5`	36.15	данные отсутствуют	16:41:110502:442	данные отсутствуют



ДОКУМЕНТ ПОДПИСАН
ЭЛЕКТРОННОЙ ПОДПИСЬЮ

Сертификат: 0091AAF5A599507BC7E6D39D2DFA052F9A

Владелец: ФЕДЕРАЛЬНАЯ СЛУЖБА ГОСУДАРСТВЕННОЙ
РЕГИСТРАЦИИ, КАДАСТРА И КАРТОГРАФИИ
Действителен: с 16.09.2025 по 10.12.2026

полное наименование должности

инициалы, фамилия

Земельный участок							
вид объекта недвижимости							
Лист № 60 раздела 3.1			Всего листов раздела 3.1: 196		Всего разделов: 8		Всего листов выписки: 1006
03.12.2025г. № КУВИ-001/2025-219804325							
Кадастровый номер:				16:41:000000:115(Единое землепользование)			
1	2	3	4	5	6	7	8
992	119.1.7	119.1.7			данные отсутствуют	16:03:130402:35	данные отсутствуют
993	119.1.8	119.1.9	93°2.9`	42.31	данные отсутствуют	16:41:110502:442	данные отсутствуют
994	119.1.9	119.1.10	92°44.2`	136.16	данные отсутствуют	16:41:110502:442	данные отсутствуют
995	119.1.10	119.1.11	91°49.2`	118.06	данные отсутствуют	16:41:110502:442	данные отсутствуют
996	119.1.11	119.1.12	92°12.4`	181.88	данные отсутствуют	16:41:110502:442	данные отсутствуют
997	119.1.12	119.1.13	90°14.1`	182.51	данные отсутствуют	16:41:110502:442	данные отсутствуют
998	119.1.12	119.1.12			данные отсутствуют	16:41:110502:46	данные отсутствуют
999	119.1.13	119.1.14	85°30.7`	73.48	данные отсутствуют	16:41:110502:442	данные отсутствуют
1000	119.1.14	119.1.15	83°11.9`	82.33	данные отсутствуют	16:41:110502:442	данные отсутствуют
1001	119.1.15	119.1.16	80°48.2`	26.59	данные отсутствуют	16:41:110502:442	данные отсутствуют
1002	119.1.16	119.1.17	84°36.4`	117.02	данные отсутствуют	16:41:110502:442	данные отсутствуют
1003	119.1.17	119.1.18	88°17.2`	58.53	данные отсутствуют	16:41:110502:442	данные отсутствуют
1004	119.1.18	119.1.19	87°40.0`	92.08	данные отсутствуют	16:41:110502:442	данные отсутствуют
1005	119.1.19	119.1.20	87°36.2`	53.8	данные отсутствуют	16:41:110502:442	данные отсутствуют
1006	119.1.20	119.1.21	85°14.2`	6.02	данные отсутствуют	16:41:110502:442	данные отсутствуют
1007	119.1.21	119.1.22	176°58.9`	118.66	данные отсутствуют	16:41:110502:442	данные отсутствуют
1008	119.1.22	119.1.23	174°1.7`	283.54	данные отсутствуют	16:41:110502:442	данные отсутствуют



ДОКУМЕНТ ПОДПИСАН
ЭЛЕКТРОННОЙ ПОДПИСЬЮ

Сертификат: 0091AAF5A599507BC7E6D39D2DFA052F9A

Владелец: ФЕДЕРАЛЬНАЯ СЛУЖБА ГОСУДАРСТВЕННОЙ
РЕГИСТРАЦИИ, КАДАСТРА И КАРТОГРАФИИ
Действителен: с 16.09.2025 по 10.12.2026

полное наименование должности

инициалы, фамилия

Земельный участок			
вид объекта недвижимости			

Лист № 61 раздела 3.1	Всего листов раздела 3.1: 196	Всего разделов: 8	Всего листов выписки: 1006
-----------------------	-------------------------------	-------------------	----------------------------

03.12.2025г. № КУВИ-001/2025-219804325

Кадастровый номер: 16:41:000000:115(Единое землепользование)

1	2	3	4	5	6	7	8
1009	119.1.23	119.1.2 4	172°1.6`	219.88	данные отсутствуют	16:41:110502:442	данные отсутствуют
1010	119.1.24	119.1.2 5	172°37.9`	29.01	данные отсутствуют	16:41:110502:442	данные отсутствуют
1011	119.1.25	119.1.2 6	262°43.4`	123.81	данные отсутствуют	16:41:110502:460(1)	адрес отсутствует
1012	119.1.26	119.1.2 7	170°57.1`	212.14	данные отсутствуют	16:41:110502:460(1)	адрес отсутствует
1013	119.1.27	119.1.1	262°28.6`	305.9	данные отсутствуют	данные отсутствуют	данные отсутствуют
1014	120.1.1	120.1.2	129°44.5`	28.94	данные отсутствуют	16:41:110502:508	данные отсутствуют
1015	120.1.2	120.1.3	153°26.1`	24.04	данные отсутствуют	16:41:110502:508	данные отсутствуют
1016	120.1.3	120.1.4	152°10.0`	35.34	данные отсутствуют	16:41:110502:508	данные отсутствуют
1017	120.1.4	120.1.5	142°37.1`	28	данные отсутствуют	16:41:110502:509(2)	данные отсутствуют
1018	120.1.5	120.1.6	151°40.8`	51.12	данные отсутствуют	16:41:110502:509(2)	данные отсутствуют
1019	120.1.6	120.1.7	159°40.6`	21.59	данные отсутствуют	16:41:110502:509(2)	данные отсутствуют
1020	120.1.7	120.1.8	167°0.3`	6.67	данные отсутствуют	16:41:110502:66	данные отсутствуют
1021	120.1.8	120.1.9	296°31.1`	134.95	данные отсутствуют	16:41:110502:320	данные отсутствуют
1022	120.1.9	120.1.1 0	295°42.9`	248.91	данные отсутствуют	16:41:110502:320	данные отсутствуют
1023	120.1.10	120.1.1 1	304°30.5`	48.54	данные отсутствуют	16:41:110502:320	данные отсутствуют
1024	120.1.11	120.1.1 2	116°42.7`	269.22	данные отсутствуют	16:41:110502:749	адрес отсутствует
1025	120.1.12	120.1.1	26°19.1`	100.98	данные отсутствуют	16:41:110502:749	адрес отсутствует
1026	121.1.1	121.1.2	112°41.0`	2.05	данные отсутствуют	16:41:110502:749	адрес отсутствует
1027	121.1.2	121.1.3	204°34.2`	4.5	данные отсутствуют	16:41:110502:749	адрес отсутствует
1028	121.1.3	121.1.4	292°35.9`	2	данные отсутствуют	16:41:110502:749	адрес отсутствует
1029	121.1.4	121.1.1	24°0.1`	4.5	данные отсутствуют	16:41:110502:749	адрес отсутствует
1030	122.1.1	122.1.2	90°0.0`	2.09	данные отсутствуют	16:41:110502:3	данные отсутствуют
1031	122.1.2	122.1.3	180°0.0`	2.28	данные отсутствуют	16:41:110502:3	данные отсутствуют
1032	122.1.3	122.1.4	270°0.0`	2.09	данные отсутствуют	16:41:110502:3	данные отсутствуют



ДОКУМЕНТ ПОДПИСАН
ЭЛЕКТРОННОЙ ПОДПИСЬЮ

Сертификат: 0091AAF5A599507BC7E6D39D2DFA052F9A

Владелец: ФЕДЕРАЛЬНАЯ СЛУЖБА ГОСУДАРСТВЕННОЙ
РЕГИСТРАЦИИ, КАДАСТРА И КАРТОГРАФИИ
Действителен: с 16.09.2025 по 10.12.2026

полное наименование должности

инициалы, фамилия

Земельный участок							
вид объекта недвижимости							
Лист № 62 раздела 3.1		Всего листов раздела 3.1: 196		Всего разделов: 8		Всего листов выписки: 1006	
03.12.2025г. № КУВИ-001/2025-219804325							
Кадастровый номер:				16:41:000000:115(Единое землепользование)			
1	2	3	4	5	6	7	8
1033	122.1.4	122.1.1	0°0.0`	2.28	данные отсутствуют	16:41:110502:3	данные отсутствуют
1034	123.1.1	123.1.2	90°0.0`	2.21	данные отсутствуют	16:41:110502:3, 16:41:110502:488	данные отсутствуют; адрес отсутствует
1035	123.1.2	123.1.3	180°0.0`	2.28	данные отсутствуют	16:41:110502:3	данные отсутствуют
1036	123.1.3	123.1.4	270°0.0`	2.21	данные отсутствуют	16:41:110502:3	данные отсутствуют
1037	123.1.4	123.1.1	0°0.0`	2.28	данные отсутствуют	16:41:110502:3	данные отсутствуют
1038	124.1.1	124.1.2	303°34.0`	76.54	данные отсутствуют	16:41:110502:494	адрес отсутствует
1039	124.1.2	124.1.3	307°29.9`	105.18	данные отсутствуют	16:41:110502:494	адрес отсутствует
1040	124.1.3	124.1.4	181°25.9`	106.89	данные отсутствуют	16:41:110502:494	адрес отсутствует
1041	124.1.4	124.1.5	273°52.6`	316.93	данные отсутствуют	16:41:110502:492	423117, Респ. Татарстан, р-н. Черемшанский, с. Старое Кадеево, ул. Телевизорная, д. 20
1042	124.1.5	124.1.6	273°11.4`	770.45	данные отсутствуют	16:41:110502:491	Республика Татарстан (Татарстан), Черемшанский р-н, ул.Нагорная, д.12; адрес отсутствует
1043	124.1.6	124.1.7	358°20.1`	191.68	данные отсутствуют	16:41:110502:487	150179@rambler.ru, 423117, Татарстан Респ, р-н. Черемшанский, с. Старое Кадеево, ул. Советская, д. 38; 150179@rambler.ru, 423117, Татарстан Респ, р-н. Черемшанский, с. Старое Кадеево, ул. Новая, двлд. 4; адрес отсутствует
1044	124.1.7	124.1.8	269°39.4`	24.96	данные отсутствуют	16:41:110502:487	150179@rambler.ru, 423117, Татарстан Респ, р-н. Черемшанский, с. Старое Кадеево, ул. Советская, д. 38; 150179@rambler.ru, 423117, Татарстан Респ, р-н. Черемшанский, с. Старое Кадеево, ул. Новая, двлд. 4; адрес отсутствует
1045	124.1.8	124.1.9	23°32.8`	439.07	данные отсутствуют	16:41:110502:502	адрес отсутствует
1046	124.1.9	124.1.10	297°35.1`	146.72	данные отсутствуют	16:41:110502:502	адрес отсутствует
1047	124.1.10	124.1.11	297°40.4`	188.5	данные отсутствуют	16:41:110502:501	адрес отсутствует
1048	124.1.11	124.1.12	23°22.6`	29.99	данные отсутствуют	16:41:110502:488	адрес отсутствует
1049	124.1.12	124.1.13	114°26.0`	210.52	данные отсутствуют	16:41:110502:441	данные отсутствуют



ДОКУМЕНТ ПОДПИСАН
ЭЛЕКТРОННОЙ ПОДПИСЬЮ

Сертификат: 0091AAAF5A599507BC7E6D39D2DFA052F9A

Владелец: ФЕДЕРАЛЬНАЯ СЛУЖБА ГОСУДАРСТВЕННОЙ
РЕГИСТРАЦИИ, КАДАСТРА И КАРТОГРАФИИ
Действителен: с 16.09.2025 по 10.12.2026

полное наименование должности

инициалы, фамилия

Земельный участок							
вид объекта недвижимости							
Лист № 63 раздела 3.1			Всего листов раздела 3.1: 196		Всего разделов: 8		Всего листов выписки: 1006
03.12.2025г. № КУВИ-001/2025-219804325							
Кадастровый номер:				16:41:000000:115(Единое землепользование)			
1	2	3	4	5	6	7	8
1050	124.1.13	124.1.1 4	123°31.6`	159.18	данные отсутствуют	16:41:110502:441	данные отсутствуют
1051	124.1.14	124.1.1 5	119°23.5`	84.89	данные отсутствуют	16:41:110502:441	данные отсутствуют
1052	124.1.15	124.1.1 6	115°32.5`	57.03	данные отсутствуют	16:41:110502:441	данные отсутствуют
1053	124.1.16	124.1.1 7	121°40.9`	79.32	данные отсутствуют	16:41:110502:441	данные отсутствуют
1054	124.1.17	124.1.1 8	115°10.4`	153.31	данные отсутствуют	16:41:110502:441	данные отсутствуют
1055	124.1.18	124.1.1 9	118°58.2`	93.77	данные отсутствуют	16:41:110502:441	данные отсутствуют
1056	124.1.19	124.1.2 0	209°46.5`	233.1	данные отсутствуют	16:41:110502:476	423117, Респ. Татарстан, р-н. Черемшанский, с. Старое Кадеево, ул. Телевизорная, д. 2; адрес отсутствует
1057	124.1.20	124.1.2 1	121°39.4`	255.72	данные отсутствуют	16:41:110502:476	423117, Респ. Татарстан, р-н. Черемшанский, с. Старое Кадеево, ул. Телевизорная, д. 2; адрес отсутствует
1058	124.1.21	124.1.2 2	237°0.6`	42	данные отсутствуют	16:41:110502:414	адрес отсутствует
1059	124.1.22	124.1.2 3	147°0.9`	54.99	данные отсутствуют	16:41:110502:414	адрес отсутствует
1060	124.1.23	124.1.2 4	57°0.6`	42	данные отсутствуют	16:41:110502:414	адрес отсутствует
1061	124.1.24	124.1.2 5	327°0.4`	17.34	данные отсутствуют	16:41:110502:414	адрес отсутствует
1062	124.1.25	124.1.2 6	73°6.5`	333.91	данные отсутствуют	16:41:110502:414	адрес отсутствует
1063	124.1.26	124.1.2 7	123°21.8`	31.69	данные отсутствуют	данные отсутствуют	данные отсутствуют
1064	124.1.26	124.1.2 6			данные отсутствуют	16:41:110502:412	данные отсутствуют



ДОКУМЕНТ ПОДПИСАН
ЭЛЕКТРОННОЙ ПОДПИСЬЮ

Сертификат: 0091AAF5A599507BC7E6D39D2DFA052F9A

Владелец: ФЕДЕРАЛЬНАЯ СЛУЖБА ГОСУДАРСТВЕННОЙ
РЕГИСТРАЦИИ, КАДАСТРА И КАРТОГРАФИИ
Действителен: с 16.09.2025 по 10.12.2026

полное наименование должности

инициалы, фамилия

Земельный участок			
вид объекта недвижимости			

Лист № 64 раздела 3.1	Всего листов раздела 3.1: 196	Всего разделов: 8	Всего листов выписки: 1006
-----------------------	-------------------------------	-------------------	----------------------------

03.12.2025г. № КУВИ-001/2025-219804325

Кадастровый номер: 16:41:000000:115(Единое землепользование)

1	2	3	4	5	6	7	8
1065	124.1.27	124.1.2 8	125°23.6'	219.27	данные отсутствуют	16:41:110502:442	данные отсутствуют
1066	124.1.28	124.1.2 9	166°1.1'	2.52	данные отсутствуют	16:41:110502:442	данные отсутствуют
1067	124.1.29	124.1.3 0	180°0.0'	5.25	данные отсутствуют	16:41:110502:442	данные отсутствуют
1068	124.1.30	124.1.1	203°7.6'	26.1	данные отсутствуют	16:41:110502:442	данные отсутствуют
1069	125.1.1	125.1.2	1°18.1'	11	данные отсутствуют	16:41:110502:80	данные отсутствуют
1070	125.1.2	125.1.3	0°0.0'	2	данные отсутствуют	16:41:110502:80	данные отсутствуют
1071	125.1.3	125.1.4	2°4.3'	96.81	данные отсутствуют	16:41:110502:80	данные отсутствуют
1072	125.1.4	125.1.5	12°15.9'	5.88	данные отсутствуют	16:41:110502:80	данные отсутствуют
1073	125.1.5	125.1.6	88°8.6'	54.03	данные отсутствуют	16:41:110502:80	данные отсутствуют
1074	125.1.6	125.1.7	114°6.1'	10.41	данные отсутствуют	16:41:110502:80	данные отсутствуют
1075	125.1.7	125.1.8	167°28.3'	9.22	данные отсутствуют	16:41:110502:80	данные отсутствуют
1076	125.1.8	125.1.9	174°11.8'	61.82	данные отсутствуют	16:41:110502:80	данные отсутствуют
1077	125.1.9	125.1.1 0	158°27.5'	10.21	данные отсутствуют	16:41:110502:80	данные отсутствуют
1078	125.1.10	125.1.1 1	124°41.7'	7.91	данные отсутствуют	16:41:110502:80	данные отсутствуют
1079	125.1.11	125.1.1 2	71°33.9'	3.95	данные отсутствуют	16:41:110502:80	данные отсутствуют
1080	125.1.12	125.1.1 3	40°54.8'	4.96	данные отсутствуют	16:41:110502:80	данные отсутствуют
1081	125.1.13	125.1.1 4	16°51.5'	8.62	данные отсутствуют	16:41:110502:80	данные отсутствуют
1082	125.1.14	125.1.1 5	0°57.3'	75.01	данные отсутствуют	16:41:110502:80	данные отсутствуют
1083	125.1.15	125.1.1 6	9°34.0'	45.13	данные отсутствуют	16:41:110502:80	данные отсутствуют
1084	125.1.16	125.1.1 7	30°27.0'	47.85	данные отсутствуют	16:41:110502:80	данные отсутствуют



ДОКУМЕНТ ПОДПИСАН
ЭЛЕКТРОННОЙ ПОДПИСЬЮ

Сертификат: 0091AAF5A599507BC7E6D39D2DFA052F9A

Владелец: ФЕДЕРАЛЬНАЯ СЛУЖБА ГОСУДАРСТВЕННОЙ

РЕГИСТРАЦИИ, КАДАСТРА И КАРТОГРАФИИ

Действителен: с 16.09.2025 по 10.12.2026

полное наименование должности

инициалы, фамилия

Земельный участок							
вид объекта недвижимости							
Лист № 65 раздела 3.1			Всего листов раздела 3.1: 196		Всего разделов: 8		Всего листов выписки: 1006
03.12.2025г. № КУВИ-001/2025-219804325							
Кадастровый номер:				16:41:000000:115(Единое землепользование)			
1	2	3	4	5	6	7	8
1085	125.1.17	125.1.18	47°10.0`	32.73	данные отсутствуют	16:41:110502:80	данные отсутствуют
1086	125.1.18	125.1.19	64°43.3`	9.95	данные отсутствуют	16:41:110502:80	данные отсутствуют
1087	125.1.19	125.1.20	90°0.0`	7.75	данные отсутствуют	16:41:110502:80	данные отсутствуют
1088	125.1.20	125.1.21	110°41.7`	12.03	данные отсутствуют	16:41:110502:80	данные отсутствуют
1089	125.1.21	125.1.22	154°10.7`	8.61	данные отсутствуют	16:41:110502:80	данные отсутствуют
1090	125.1.22	125.1.23	194°10.6`	74.52	данные отсутствуют	16:41:110502:80	данные отсутствуют
1091	125.1.23	125.1.24	192°48.2`	11.28	данные отсутствуют	16:41:110502:80	данные отсутствуют
1092	125.1.24	125.1.25	149°32.0`	4.93	данные отсутствуют	16:41:110502:80	данные отсутствуют
1093	125.1.25	125.1.26	99°27.7`	4.56	данные отсутствуют	16:41:110502:80	данные отсутствуют
1094	125.1.26	125.1.27	61°55.7`	4.25	данные отсутствуют	16:41:110502:80	данные отсутствуют
1095	125.1.27	125.1.28	41°0.5`	7.62	данные отсутствуют	16:41:110502:80	данные отсутствуют
1096	125.1.28	125.1.29	14°29.4`	22.98	данные отсутствуют	16:41:110502:80	данные отсутствуют
1097	125.1.29	125.1.30	19°34.1`	67.92	данные отсутствуют	16:41:110502:80	данные отсутствуют
1098	125.1.30	125.1.31	54°9.7`	5.55	данные отсутствуют	16:41:110502:80	данные отсутствуют
1099	125.1.31	125.1.32	116°33.9`	12.86	данные отсутствуют	16:41:110502:80	данные отсутствуют
1100	125.1.32	125.1.33	122°11.8`	23.93	данные отсутствуют	16:41:110502:80	данные отсутствуют



ДОКУМЕНТ ПОДПИСАН
ЭЛЕКТРОННОЙ ПОДПИСЬЮ

Сертификат: 0091AAF5A599507BC7E6D39D2DFA052F9A

Владелец: ФЕДЕРАЛЬНАЯ СЛУЖБА ГОСУДАРСТВЕННОЙ
РЕГИСТРАЦИИ, КАДАСТРА И КАРТОГРАФИИ
Действителен: с 16.09.2025 по 10.12.2026

полное наименование должности

инициалы, фамилия

Земельный участок							
вид объекта недвижимости							
Лист № 66 раздела 3.1			Всего листов раздела 3.1: 196		Всего разделов: 8		Всего листов выписки: 1006
03.12.2025г. № КУВИ-001/2025-219804325							
Кадастровый номер:				16:41:000000:115(Единое землепользование)			
1	2	3	4	5	6	7	8
1101	125.1.33	125.1.3 4	133°35.5`	43.15	данные отсутствуют	16:41:110502:80	данные отсутствуют
1102	125.1.34	125.1.3 5	141°13.0`	17.96	данные отсутствуют	16:41:110502:80	данные отсутствуют
1103	125.1.35	125.1.3 6	161°46.1`	44.75	данные отсутствуют	16:41:110502:80	данные отсутствуют
1104	125.1.36	125.1.3 7	158°29.0`	27.95	данные отсутствуют	16:41:110502:80	данные отсутствуют
1105	125.1.37	125.1.3 8	146°40.0`	89.17	данные отсутствуют	16:41:110502:80	данные отсутствуют
1106	125.1.38	125.1.3 9	154°9.4`	71.11	данные отсутствуют	16:41:110502:80	данные отсутствуют
1107	125.1.39	125.1.4 0	159°0.0`	83.01	данные отсутствуют	16:41:110502:80	данные отсутствуют
1108	125.1.40	125.1.4 1	207°3.1`	26.39	данные отсутствуют	16:41:110502:62	данные отсутствуют
1109	125.1.41	125.1.4 2	205°26.3`	73.92	данные отсутствуют	16:41:110502:62	данные отсутствуют
1110	125.1.42	125.1.4 3	211°11.5`	42.96	данные отсутствуют	16:41:110502:62	данные отсутствуют
1111	125.1.43	125.1.4 4	234°21.2`	30.46	данные отсутствуют	16:41:110502:62	данные отсутствуют
1112	125.1.44	125.1.4 5	222°30.6`	12.21	данные отсутствуют	16:41:110502:62	данные отсутствуют
1113	125.1.45	125.1.4 6	196°49.3`	11.23	данные отсутствуют	16:41:110502:62	данные отсутствуют
1114	125.1.46	125.1.4 7	186°47.3`	10.57	данные отсутствуют	16:41:110502:62	данные отсутствуют
1115	125.1.47	125.1.4 8	298°45.4`	70.15	данные отсутствуют	16:41:110502:320	данные отсутствуют
1116	125.1.48	125.1.4 9	301°42.2`	156.03	данные отсутствуют	16:41:110502:320	данные отсутствуют



ДОКУМЕНТ ПОДПИСАН
ЭЛЕКТРОННОЙ ПОДПИСЬЮ

Сертификат: 0091AAF5A599507BC7E6D39D2DFA052F9A

Владелец: ФЕДЕРАЛЬНАЯ СЛУЖБА ГОСУДАРСТВЕННОЙ
РЕГИСТРАЦИИ, КАДАСТРА И КАРТОГРАФИИ
Действителен: с 16.09.2025 по 10.12.2026

полное наименование должности

инициалы, фамилия

Земельный участок							
вид объекта недвижимости							
Лист № 67 раздела 3.1			Всего листов раздела 3.1: 196		Всего разделов: 8		Всего листов выписки: 1006
03.12.2025г. № КУВИ-001/2025-219804325							
Кадастровый номер:				16:41:000000:115(Единое землепользование)			
1	2	3	4	5	6	7	8
1117	125.1.49	125.1.50	300°53.6`	103.71	данные отсутствуют	16:41:110502:320	данные отсутствуют
1118	125.1.50	125.1.51	301°48.5`	23.24	данные отсутствуют	16:41:110502:320	данные отсутствуют
1119	125.1.51	125.1.52	294°26.6`	3.02	данные отсутствуют	16:41:110502:320	данные отсутствуют
1120	125.1.52	125.1.53	354°22.9`	15.32	данные отсутствуют	16:41:110502:80	данные отсутствуют
1121	125.1.53	125.1.1	353°44.4`	98.59	данные отсутствуют	16:41:110502:80	данные отсутствуют
1122	126.1.1	126.1.2	0°0.0`	1.75	данные отсутствуют	16:41:110502:46, 16:41:110502:442	данные отсутствуют
1123	126.1.2	126.1.3	47°59.6`	54.17	данные отсутствуют	16:41:110502:442	данные отсутствуют
1124	126.1.3	126.1.4	45°13.2`	91.92	данные отсутствуют	16:41:110502:442	данные отсутствуют
1125	126.1.4	126.1.5	75°18.2`	15.77	данные отсутствуют	16:41:110502:442	данные отсутствуют
1126	126.1.5	126.1.6	83°45.5`	16.1	данные отсутствуют	16:41:110502:442	данные отсутствуют
1127	126.1.6	126.1.7	72°6.2`	25.22	данные отсутствуют	16:41:110502:442	данные отсутствуют
1128	126.1.7	126.1.8	42°47.2`	32.03	данные отсутствуют	16:41:110502:442	данные отсутствуют
1129	126.1.8	126.1.9	22°22.8`	18.38	данные отсутствуют	16:41:110502:442	данные отсутствуют
1130	126.1.9	126.1.10	9°12.2`	54.7	данные отсутствуют	16:41:110502:442	данные отсутствуют
1131	126.1.10	126.1.11	50°35.9`	9.06	данные отсутствуют	16:41:110502:442	данные отсутствуют
1132	126.1.11	126.1.12	64°39.2`	10.51	данные отсутствуют	16:41:110502:442	данные отсутствуют
1133	126.1.12	126.1.13	72°7.3`	8.14	данные отсутствуют	16:41:110502:442	данные отсутствуют
1134	126.1.13	126.1.14	30°57.8`	5.83	данные отсутствуют	16:41:110502:442	данные отсутствуют
1135	126.1.14	126.1.15	16°49.3`	11.23	данные отсутствуют	16:41:110502:442	данные отсутствуют
1136	126.1.15	126.1.16	0°46.3`	92.76	данные отсутствуют	16:41:110502:442	данные отсутствуют



ДОКУМЕНТ ПОДПИСАН
ЭЛЕКТРОННОЙ ПОДПИСЬЮ

Сертификат: 0091AAF5A599507BC7E6D39D2DFA052F9A

Владелец: ФЕДЕРАЛЬНАЯ СЛУЖБА ГОСУДАРСТВЕННОЙ
РЕГИСТРАЦИИ, КАДАСТРА И КАРТОГРАФИИ
Действителен: с 16.09.2025 по 10.12.2026

полное наименование должности

инициалы, фамилия

Земельный участок			
вид объекта недвижимости			

Лист № 68 раздела 3.1	Всего листов раздела 3.1: 196	Всего разделов: 8	Всего листов выписки: 1006
-----------------------	-------------------------------	-------------------	----------------------------

03.12.2025г. № КУВИ-001/2025-219804325

Кадастровый номер: 16:41:000000:115(Единое землепользование)

1	2	3	4	5	6	7	8
1137	126.1.16	126.1.1 7	14°37.3'	17.83	данные отсутствуют	16:41:110502:442	данные отсутствуют
1138	126.1.17	126.1.1 8	23°7.3'	24.19	данные отсутствуют	16:41:110502:442	данные отсутствуют
1139	126.1.18	126.1.1 9	53°54.1'	14.85	данные отсутствуют	16:41:110502:442	данные отсутствуют
1140	126.1.19	126.1.2 0	81°52.2'	14.14	данные отсутствуют	16:41:110502:442	данные отсутствуют
1141	126.1.20	126.1.2 1	94°41.2'	15.3	данные отсутствуют	16:41:110502:442	данные отсутствуют
1142	126.1.21	126.1.2 2	132°5.3'	10.44	данные отсутствуют	16:41:110502:442	данные отсутствуют
1143	126.1.22	126.1.2 3	161°16.4'	15.57	данные отсутствуют	16:41:110502:442	данные отсутствуют
1144	126.1.23	126.1.2 4	171°35.8'	22.24	данные отсутствуют	16:41:110502:442	данные отсутствуют
1145	126.1.24	126.1.2 5	141°7.0'	9.96	данные отсутствуют	16:41:110502:442	данные отсутствуют
1146	126.1.25	126.1.2 6	80°32.3'	4.56	данные отсутствуют	16:41:110502:442	данные отсутствуют
1147	126.1.26	126.1.2 7	56°18.6'	5.41	данные отсутствуют	16:41:110502:442	данные отсутствуют
1148	126.1.27	126.1.2 8	23°37.7'	4.37	данные отсутствуют	16:41:110502:442	данные отсутствуют
1149	126.1.28	126.1.2 9	18°0.2'	10.51	данные отсутствуют	16:41:110502:442	данные отсутствуют
1150	126.1.29	126.1.3 0	25°20.8'	10.51	данные отсутствуют	16:41:110502:442	данные отсутствуют
1151	126.1.30	126.1.3 1	48°22.0'	6.02	данные отсутствуют	16:41:110502:442	данные отсутствуют
1152	126.1.31	126.1.3 2	115°25.6'	16.89	данные отсутствуют	16:41:110502:442	данные отсутствуют



ДОКУМЕНТ ПОДПИСАН
ЭЛЕКТРОННОЙ ПОДПИСЬЮ

Сертификат: 0091AAF5A599507BC7E6D39D2DFA052F9A

Владелец: ФЕДЕРАЛЬНАЯ СЛУЖБА ГОСУДАРСТВЕННОЙ

РЕГИСТРАЦИИ, КАДАСТРА И КАРТОГРАФИИ

Действителен: с 16.09.2025 по 10.12.2026

полное наименование должности

инициалы, фамилия

Земельный участок			
вид объекта недвижимости			

Лист № 69 раздела 3.1	Всего листов раздела 3.1: 196	Всего разделов: 8	Всего листов выписки: 1006
-----------------------	-------------------------------	-------------------	----------------------------

03.12.2025г. № КУВИ-001/2025-219804325

Кадастровый номер: 16:41:000000:115(Единое землепользование)

1	2	3	4	5	6	7	8
1153	126.1.32	126.1.3 3	180°0.0`	0.5	данные отсутствуют	16:41:110502:320	данные отсутствуют
1154	126.1.33	126.1.3 4	170°32.3`	3.04	данные отсутствуют	16:41:110502:320	данные отсутствуют
1155	126.1.34	126.1.3 5	167°10.7`	148.71	данные отсутствуют	16:41:110502:320	данные отсутствуют
1156	126.1.35	126.1.3 6	168°11.2`	39.08	данные отсутствуют	16:41:110502:320	данные отсутствуют
1157	126.1.36	126.1.3 7	149°32.0`	9.86	данные отсутствуют	16:41:110502:320	данные отсутствуют
1158	126.1.37	126.1.3 8	138°37.3`	13.99	данные отсутствуют	16:41:110502:320	данные отсутствуют
1159	126.1.38	126.1.3 9	120°57.8`	5.83	данные отсутствуют	16:41:110502:320	данные отсутствуют
1160	126.1.39	126.1.4 0	164°30.1`	30.87	данные отсутствуют	16:41:110502:442	данные отсутствуют
1161	126.1.40	126.1.4 1	161°10.1`	45.7	данные отсутствуют	16:41:110502:442	данные отсутствуют
1162	126.1.41	126.1.4 2	172°24.3`	37.83	данные отсутствуют	16:41:110502:442	данные отсутствуют
1163	126.1.42	126.1.4 3	181°52.7`	15.26	данные отсутствуют	16:41:110502:442	данные отсутствуют
1164	126.1.43	126.1.4 4	196°35.2`	24.52	данные отсутствуют	16:41:110502:442	данные отсутствуют
1165	126.1.44	126.1.4 5	216°59.0`	25.35	данные отсутствуют	16:41:110502:442	данные отсутствуют
1166	126.1.45	126.1.4 6	234°46.9`	15.61	данные отсутствуют	16:41:110502:442	данные отсутствуют
1167	126.1.46	126.1.4 7	256°50.9`	27.47	данные отсутствуют	16:41:110502:442	данные отсутствуют
1168	126.1.47	126.1.4 8	233°37.0`	47.2	данные отсутствуют	16:41:110502:442	данные отсутствуют



ДОКУМЕНТ ПОДПИСАН
ЭЛЕКТРОННОЙ ПОДПИСЬЮ

Сертификат: 0091AAF5A599507BC7E6D39D2DFA052F9A

Владелец: ФЕДЕРАЛЬНАЯ СЛУЖБА ГОСУДАРСТВЕННОЙ

РЕГИСТРАЦИИ, КАДАСТРА И КАРТОГРАФИИ

Действителен: с 16.09.2025 по 10.12.2026

полное наименование должности

инициалы, фамилия

Земельный участок							
вид объекта недвижимости							
Лист № 70 раздела 3.1			Всего листов раздела 3.1: 196		Всего разделов: 8		Всего листов выписки: 1006
03.12.2025г. № КУВИ-001/2025-219804325							
Кадастровый номер:				16:41:000000:115(Единое землепользование)			
1	2	3	4	5	6	7	8
1169	126.1.48	126.1.49	222°14.9`	36.81	данные отсутствуют	16:41:110502:442	данные отсутствуют
1170	126.1.49	126.1.50	204°7.9`	34.24	данные отсутствуют	16:41:110502:442	данные отсутствуют
1171	126.1.50	126.1.51	193°11.0`	28.5	данные отсутствуют	16:41:110502:442	данные отсутствуют
1172	126.1.51	126.1.52	187°39.5`	103.18	данные отсутствуют	16:41:110502:442	данные отсутствуют
1173	126.1.52	126.1.53	189°56.9`	125.89	данные отсутствуют	16:41:110502:442	данные отсутствуют
1174	126.1.53	126.1.54	194°17.8`	79.98	данные отсутствуют	16:41:110502:442	данные отсутствуют
1175	126.1.54	126.1.55	199°43.1`	120.04	данные отсутствуют	16:41:110502:442	данные отсутствуют
1176	126.1.55	126.1.56	204°50.1`	92.28	данные отсутствуют	16:41:110502:442	данные отсутствуют
1177	126.1.56	126.1.57	208°26.6`	122.83	данные отсутствуют	16:41:110502:442	данные отсутствуют
1178	126.1.57	126.1.58	207°4.3`	12.63	данные отсутствуют	16:41:110502:442	данные отсутствуют
1179	126.1.58	126.1.59	226°7.4`	9.02	данные отсутствуют	16:41:110502:442	данные отсутствуют
1180	126.1.59	126.1.60	354°17.3`	17.59	данные отсутствуют	16:41:110502:442	данные отсутствуют
1181	126.1.60	126.1.61	0°0.0`	0.75	данные отсутствуют	16:41:110502:46, 16:41:110502:442	данные отсутствуют
1182	126.1.61	126.1.62	354°54.1`	120.98	данные отсутствуют	16:41:110502:46, 16:41:110502:442	данные отсутствуют
1183	126.1.62	126.1.63	353°24.1`	67.45	данные отсутствуют	16:41:110502:46, 16:41:110502:442	данные отсутствуют
1184	126.1.63	126.1.64	351°20.4`	88	данные отсутствуют	16:41:110502:46, 16:41:110502:442	данные отсутствуют



ДОКУМЕНТ ПОДПИСАН
ЭЛЕКТРОННОЙ ПОДПИСЬЮ

Сертификат: 0091AAF5A599507BC7E6D39D2DFA052F9A

Владелец: ФЕДЕРАЛЬНАЯ СЛУЖБА ГОСУДАРСТВЕННОЙ
РЕГИСТРАЦИИ, КАДАСТРА И КАРТОГРАФИИ
Действителен: с 16.09.2025 по 10.12.2026

полное наименование должности

инициалы, фамилия

Земельный участок							
вид объекта недвижимости							
Лист № 71 раздела 3.1			Всего листов раздела 3.1: 196		Всего разделов: 8		Всего листов выписки: 1006
03.12.2025г. № КУВИ-001/2025-219804325							
Кадастровый номер:				16:41:000000:115(Единое землепользование)			
1	2	3	4	5	6	7	8
1185	126.1.64	126.1.65	350°28.2`	69.46	данные отсутствуют	16:41:110502:46, 16:41:110502:442	данные отсутствуют
1186	126.1.65	126.1.66	350°22.8`	14.96	данные отсутствуют	16:41:110502:46, 16:41:110502:442	данные отсутствуют
1187	126.1.66	126.1.67	355°12.8`	53.94	данные отсутствуют	16:41:110502:46, 16:41:110502:442	данные отсутствуют
1188	126.1.67	126.1.68	353°22.4`	60.66	данные отсутствуют	16:41:110502:46, 16:41:110502:442	данные отсутствуют
1189	126.1.68	126.1.69	356°6.7`	103.24	данные отсутствуют	16:41:110502:46, 16:41:110502:442	данные отсутствуют
1190	126.1.69	126.1.70	353°39.6`	86.03	данные отсутствуют	16:41:110502:46, 16:41:110502:442	данные отсутствуют
1191	126.1.70	126.1.71	354°58.3`	85.58	данные отсутствуют	16:41:110502:46, 16:41:110502:442	данные отсутствуют
1192	126.1.71	126.1.1	357°23.8`	16.52	данные отсутствуют	16:41:110502:46, 16:41:110502:442	данные отсутствуют
1193	127.1.1	127.1.2	115°53.8`	19.94	данные отсутствуют	данные отсутствуют	данные отсутствуют
1194	127.1.2	127.1.3	213°17.6`	354.93	данные отсутствуют	16:41:110502:452	адрес отсутствует; Республика Татарстан (Татарстан), Черемшанский р-н, с. Старое Кадеево, ул. Новая, д.57
1195	127.1.3	127.1.4	301°15.5`	50.4	данные отсутствуют	16:41:110502:84	данные отсутствуют
1196	127.1.4	127.1.5	298°52.2`	52.81	данные отсутствуют	16:41:110502:84	данные отсутствуют
1197	127.1.5	127.1.6	307°30.2`	13.55	данные отсутствуют	16:41:110502:84	данные отсутствуют
1198	127.1.6	127.1.7	308°53.0`	9.96	данные отсутствуют	16:41:110502:84	данные отсутствуют
1199	127.1.7	127.1.8	346°50.5`	19.77	данные отсутствуют	16:41:110502:84	данные отсутствуют
1200	127.1.8	127.1.9	40°40.1`	23.4	данные отсутствуют	данные отсутствуют	данные отсутствуют
1201	127.1.9	127.1.10	48°26.6`	76.51	данные отсутствуют	данные отсутствуют	данные отсутствуют
1202	127.1.10	127.1.11	46°9.8`	69.66	данные отсутствуют	данные отсутствуют	данные отсутствуют
1203	127.1.11	127.1.12	38°35.6`	33.27	данные отсутствуют	данные отсутствуют	данные отсутствуют



ДОКУМЕНТ ПОДПИСАН
ЭЛЕКТРОННОЙ ПОДПИСЬЮ

Сертификат: 0091AAF5A599507BC7E6D39D2DFA052F9A

Владелец: ФЕДЕРАЛЬНАЯ СЛУЖБА ГОСУДАРСТВЕННОЙ
РЕГИСТРАЦИИ, КАДАСТРА И КАРТОГРАФИИ
Действителен: с 16.09.2025 по 10.12.2026

полное наименование должности

инициалы, фамилия

Земельный участок							
вид объекта недвижимости							
Лист № 72 раздела 3.1			Всего листов раздела 3.1: 196		Всего разделов: 8		Всего листов выписки: 1006
03.12.2025г. № КУВИ-001/2025-219804325							
Кадастровый номер:				16:41:000000:115(Единое землепользование)			
1	2	3	4	5	6	7	8
1204	127.1.12	127.1.1 3	8°27.3`	18.7	данные отсутствуют	данные отсутствуют	данные отсутствуют
1205	127.1.13	127.1.1 4	356°44.3`	48.33	данные отсутствуют	данные отсутствуют	данные отсутствуют
1206	127.1.14	127.1.1 5	10°14.4`	39.38	данные отсутствуют	данные отсутствуют	данные отсутствуют
1207	127.1.15	127.1.1 6	26°33.9`	2.8	данные отсутствуют	данные отсутствуют	данные отсутствуют
1208	127.1.16	127.1.1 7	31°54.5`	15.61	данные отсутствуют	данные отсутствуют	данные отсутствуют
1209	127.1.17	127.1.1 8	45°0.0`	2.83	данные отсутствуют	данные отсутствуют	данные отсутствуют
1210	127.1.18	127.1.1 9	40°4.9`	14.35	данные отсутствуют	данные отсутствуют	данные отсутствуют
1211	127.1.19	127.1.1	115°47.0`	131.02	данные отсутствуют	данные отсутствуют	данные отсутствуют
1212	128.1.1	128.1.2	28°53.2`	18.55	данные отсутствуют	16:41:110201:40	данные отсутствуют
1213	128.1.2	128.1.3	99°18.2`	7.67	данные отсутствуют	16:41:110501:106	данные отсутствуют
1214	128.1.3	128.1.4	188°43.5`	164.68	данные отсутствуют	данные отсутствуют	данные отсутствуют
1215	128.1.4	128.1.1	3°16.4`	148.01	данные отсутствуют	16:41:110201:40	данные отсутствуют
1216	129.1.1	129.1.2	304°25.1`	16.36	данные отсутствуют	данные отсутствуют	данные отсутствуют
1217	129.1.2	129.1.3	357°8.3`	10.01	данные отсутствуют	данные отсутствуют	данные отсутствуют
1218	129.1.3	129.1.4	345°31.8`	8	данные отсутствуют	16:41:110501:113	данные отсутствуют
1219	129.1.4	129.1.5	313°1.5`	10.26	данные отсутствуют	16:41:110501:113	данные отсутствуют
1220	129.1.5	129.1.6	298°10.7`	7.94	данные отсутствуют	16:41:110501:113	данные отсутствуют
1221	129.1.6	129.1.7	280°22.6`	18.05	данные отсутствуют	16:41:110501:113	данные отсутствуют
1222	129.1.7	129.1.8	271°44.2`	16.51	данные отсутствуют	16:41:110501:113	данные отсутствуют
1223	129.1.8	129.1.9	287°49.1`	14.71	данные отсутствуют	данные отсутствуют	данные отсутствуют
1224	129.1.9	129.1.1 0	309°48.4`	11.72	данные отсутствуют	данные отсутствуют	данные отсутствуют
1225	129.1.10	129.1.1 1	332°10.6`	20.35	данные отсутствуют	данные отсутствуют	данные отсутствуют



ДОКУМЕНТ ПОДПИСАН
ЭЛЕКТРОННОЙ ПОДПИСЬЮ

Сертификат: 0091AAF5A599507BC7E6D39D2DFA052F9A

Владелец: ФЕДЕРАЛЬНАЯ СЛУЖБА ГОСУДАРСТВЕННОЙ
РЕГИСТРАЦИИ, КАДАСТРА И КАРТОГРАФИИ
Действителен: с 16.09.2025 по 10.12.2026

полное наименование должности

инициалы, фамилия

Земельный участок							
вид объекта недвижимости							
Лист № 73 раздела 3.1			Всего листов раздела 3.1: 196		Всего разделов: 8		Всего листов выписки: 1006
03.12.2025г. № КУВИ-001/2025-219804325							
Кадастровый номер:				16:41:000000:115(Единое землепользование)			
1	2	3	4	5	6	7	8
1226	129.1.11	129.1.1 2	19°28.0`	30.76	данные отсутствуют	16:41:110501:105(8)	данные отсутствуют
1227	129.1.11	129.1.1 1			данные отсутствуют	16:41:110501:112	данные отсутствуют
1228	129.1.12	129.1.1 3	31°18.2`	21.65	данные отсутствуют	16:41:110501:105(8)	данные отсутствуют
1229	129.1.13	129.1.1 4	47°35.6`	50.79	данные отсутствуют	16:41:110501:105(8)	данные отсутствуют
1230	129.1.14	129.1.1 5	35°5.0`	25.66	данные отсутствуют	16:41:110501:105(8)	данные отсутствуют
1231	129.1.15	129.1.1 6	16°13.2`	42.96	данные отсутствуют	16:41:110501:105(8)	данные отсутствуют
1232	129.1.16	129.1.1 7	8°13.3`	89.17	данные отсутствуют	16:41:110501:105(8)	данные отсутствуют
1233	129.1.17	129.1.1 8	33°20.5`	11.37	данные отсутствуют	16:41:110501:105(8)	данные отсутствуют
1234	129.1.18	129.1.1 9	37°47.6`	15.5	данные отсутствуют	16:41:110501:105(8)	данные отсутствуют
1235	129.1.19	129.1.2 0	34°16.6`	47.5	данные отсутствуют	16:41:110501:105(8)	данные отсутствуют
1236	129.1.20	129.1.2 1	23°8.8`	71.23	данные отсутствуют	16:41:110501:105(8)	данные отсутствуют
1237	129.1.21	129.1.2 2	24°25.6`	68.92	данные отсутствуют	16:41:110501:105(8)	данные отсутствуют
1238	129.1.22	129.1.2 3	15°54.3`	48.35	данные отсутствуют	16:41:110501:105(8)	данные отсутствуют
1239	129.1.23	129.1.2 4	358°29.6`	19.01	данные отсутствуют	16:41:110501:105(8)	данные отсутствуют
1240	129.1.24	129.1.2 5	349°11.6`	61.34	данные отсутствуют	16:41:110501:105(8)	данные отсутствуют
1241	129.1.25	129.1.2 6	0°0.0`	13.25	данные отсутствуют	16:41:110501:105(8)	данные отсутствуют



ДОКУМЕНТ ПОДПИСАН
ЭЛЕКТРОННОЙ ПОДПИСЬЮ

Сертификат: 0091AAF5A599507BC7E6D39D2DFA052F9A

Владелец: ФЕДЕРАЛЬНАЯ СЛУЖБА ГОСУДАРСТВЕННОЙ
РЕГИСТРАЦИИ, КАДАСТРА И КАРТОГРАФИИ
Действителен: с 16.09.2025 по 10.12.2026

полное наименование должности

инициалы, фамилия

Земельный участок							
вид объекта недвижимости							
Лист № 74 раздела 3.1			Всего листов раздела 3.1: 196		Всего разделов: 8		Всего листов выписки: 1006
03.12.2025г. № КУВИ-001/2025-219804325							
Кадастровый номер:				16:41:000000:115(Единое землепользование)			
1	2	3	4	5	6	7	8
1242	129.1.26	129.1.27	18°26.1`	14.23	данные отсутствуют	16:41:110501:105(8)	данные отсутствуют
1243	129.1.27	129.1.28	36°19.0`	62.05	данные отсутствуют	16:41:110501:105(8)	данные отсутствуют
1244	129.1.28	129.1.29	29°0.1`	26.3	данные отсутствуют	16:41:110501:105(8)	данные отсутствуют
1245	129.1.29	129.1.30	11°18.6`	38.24	данные отсутствуют	16:41:110501:105(8)	данные отсутствуют
1246	129.1.30	129.1.31	8°20.0`	39.67	данные отсутствуют	16:41:110501:105(8)	данные отсутствуют
1247	129.1.31	129.1.32	340°35.5`	51.16	данные отсутствуют	16:41:110501:105(8)	данные отсутствуют
1248	129.1.32	129.1.33	0°0.0`	13.5	данные отсутствуют	16:41:110501:105(8)	данные отсутствуют
1249	129.1.33	129.1.34	13°19.5`	48.81	данные отсутствуют	16:41:110501:105(8)	данные отсутствуют
1250	129.1.34	129.1.35	12°0.1`	138.27	данные отсутствуют	16:41:110501:105(8)	данные отсутствуют
1251	129.1.35	129.1.36	90°0.0`	30	данные отсутствуют	16:41:110501:105(8)	данные отсутствуют
1252	129.1.36	129.1.37	165°57.8`	1.03	данные отсутствуют	16:41:110501:105(8)	данные отсутствуют
1253	129.1.37	129.1.38	153°59.3`	34.77	данные отсутствуют	16:41:110501:105(8)	данные отсутствуют
1254	129.1.38	129.1.39	180°0.0`	19.75	данные отсутствуют	16:41:110501:105(8)	данные отсутствуют
1255	129.1.39	129.1.40	181°13.9`	23.26	данные отсутствуют	16:41:110501:105(8)	данные отсутствуют
1256	129.1.40	129.1.41	204°31.2`	15.66	данные отсутствуют	16:41:110501:105(8)	данные отсутствуют
1257	129.1.41	129.1.42	203°21.4`	47.93	данные отсутствуют	16:41:110501:105(8)	данные отсутствуют



ДОКУМЕНТ ПОДПИСАН
ЭЛЕКТРОННОЙ ПОДПИСЬЮ

Сертификат: 0091AAF5A599507BC7E6D39D2DFA052F9A

Владелец: ФЕДЕРАЛЬНАЯ СЛУЖБА ГОСУДАРСТВЕННОЙ
РЕГИСТРАЦИИ, КАДАСТРА И КАРТОГРАФИИ
Действителен: с 16.09.2025 по 10.12.2026

полное наименование должности

инициалы, фамилия

Земельный участок			
вид объекта недвижимости			

Лист № 75 раздела 3.1	Всего листов раздела 3.1: 196	Всего разделов: 8	Всего листов выписки: 1006
-----------------------	-------------------------------	-------------------	----------------------------

03.12.2025г. № КУВИ-001/2025-219804325

Кадастровый номер: 16:41:000000:115(Единое землепользование)

1	2	3	4	5	6	7	8
1258	129.1.42	129.1.4 3	185°26.0`	87.14	данные отсутствуют	16:41:110501:105(8)	данные отсутствуют
1259	129.1.43	129.1.4 4	181°4.4`	106.77	данные отсутствуют	16:41:110501:105(8)	данные отсутствуют
1260	129.1.44	129.1.4 5	188°42.8`	66.01	данные отсутствуют	16:41:110501:105(8)	данные отсутствуют
1261	129.1.45	129.1.4 6	197°29.9`	82.31	данные отсутствуют	16:41:110501:105(8)	данные отсутствуют
1262	129.1.46	129.1.4 7	198°4.1`	74.16	данные отсутствуют	16:41:110501:105(8)	данные отсутствуют
1263	129.1.47	129.1.4 8	196°40.4`	110.65	данные отсутствуют	16:41:110501:105(8)	данные отсутствуют
1264	129.1.48	129.1.4 9	197°5.7`	142.03	данные отсутствуют	16:41:110501:105(8)	данные отсутствуют
1265	129.1.49	129.1.5 0	194°23.7`	77.43	данные отсутствуют	16:41:110501:105(8)	данные отсутствуют
1266	129.1.50	129.1.5 1	195°8.0`	155.13	данные отсутствуют	16:41:110501:105(8)	данные отсутствуют
1267	129.1.51	129.1.1	197°21.2`	33.53	данные отсутствуют	данные отсутствуют	данные отсутствуют
1268	130.1.1	130.1.2	92°18.8`	24.77	данные отсутствуют	данные отсутствуют	данные отсутствуют
1269	130.1.2	130.1.3	84°56.7`	130.51	данные отсутствуют	данные отсутствуют	данные отсутствуют
1270	130.1.3	130.1.4	116°33.9`	38.57	данные отсутствуют	16:41:110501:105(8)	данные отсутствуют
1271	130.1.4	130.1.5	112°18.4`	31.62	данные отсутствуют	16:41:110501:105(8)	данные отсутствуют
1272	130.1.5	130.1.6	132°52.7`	9.55	данные отсутствуют	16:41:110501:105(8)	данные отсутствуют
1273	130.1.6	130.1.7	188°31.0`	47.27	данные отсутствуют	16:41:110501:105(8)	данные отсутствуют
1274	130.1.7	130.1.8	215°37.7`	36.91	данные отсутствуют	16:41:110501:105(8)	данные отсутствуют
1275	130.1.8	130.1.9	222°57.3`	19.81	данные отсутствуют	16:41:110501:105(8)	данные отсутствуют
1276	130.1.9	130.1.1 0	236°46.1`	17.33	данные отсутствуют	16:41:110501:105(8)	данные отсутствуют
1277	130.1.10	130.1.1 1	254°44.7`	17.1	данные отсутствуют	16:41:110501:105(8)	данные отсутствуют



ДОКУМЕНТ ПОДПИСАН
ЭЛЕКТРОННОЙ ПОДПИСЬЮ

Сертификат: 0091AAF5A599507BC7E6D39D2DFA052F9A

Владелец: ФЕДЕРАЛЬНАЯ СЛУЖБА ГОСУДАРСТВЕННОЙ
РЕГИСТРАЦИИ, КАДАСТРА И КАРТОГРАФИИ
Действителен: с 16.09.2025 по 10.12.2026

полное наименование должности

инициалы, фамилия

Земельный участок							
вид объекта недвижимости							
Лист № 76 раздела 3.1			Всего листов раздела 3.1: 196		Всего разделов: 8		Всего листов выписки: 1006
03.12.2025г. № КУВИ-001/2025-219804325							
Кадастровый номер:				16:41:000000:115(Единое землепользование)			
1	2	3	4	5	6	7	8
1278	130.1.11	130.1.1 2	270°0.0`	24.25	данные отсутствуют	16:41:110501:105(8)	данные отсутствуют
1279	130.1.12	130.1.1 3	240°42.5`	11.75	данные отсутствуют	16:41:110501:105(8)	данные отсутствуют
1280	130.1.13	130.1.1 4	336°26.9`	21.27	данные отсутствуют	16:41:110501:105(8)	данные отсутствуют
1281	130.1.14	130.1.1 5	320°30.7`	40.49	данные отсутствуют	16:41:110501:105(8)	данные отсутствуют
1282	130.1.15	130.1.1 6	316°3.9`	95.12	данные отсутствуют	16:41:110501:105(8)	данные отсутствуют
1283	130.1.16	130.1.1	313°45.8`	24.58	данные отсутствуют	16:41:110501:105(8)	данные отсутствуют
1284	131.1.1	131.1.2	268°29.4`	36.06	данные отсутствуют	16:41:110501:105(8)	данные отсутствуют
1285	131.1.2	131.1.3	245°38.3`	60.61	данные отсутствуют	16:41:110501:105(8)	данные отсутствуют
1286	131.1.3	131.1.4	231°39.8`	114.21	данные отсутствуют	16:41:110501:105(8)	данные отсутствуют
1287	131.1.4	131.1.5	232°0.2`	84.6	данные отсутствуют	16:41:110501:105(8)	данные отсутствуют
1288	131.1.5	131.1.6	229°45.4`	35.48	данные отсутствуют	16:41:110501:105(8)	данные отсутствуют
1289	131.1.6	131.1.7	213°2.1`	49.69	данные отсутствуют	16:41:110501:105(8)	данные отсутствуют
1290	131.1.7	131.1.8	174°48.2`	51.12	данные отсутствуют	16:41:110501:105(8)	данные отсутствуют
1291	131.1.8	131.1.9	233°34.4`	58.02	данные отсутствуют	16:41:110501:105(8)	данные отсутствуют
1292	131.1.9	131.1.1 0	229°15.5`	33.33	данные отсутствуют	16:41:110501:105(8)	данные отсутствуют
1293	131.1.10	131.1.1 1	238°44.2`	57.32	данные отсутствуют	16:41:110501:105(8)	данные отсутствуют
1294	131.1.11	131.1.1 2	226°33.9`	32.36	данные отсутствуют	16:41:110501:105(8)	данные отсутствуют
1295	131.1.12	131.1.1 3	246°48.1`	9.52	данные отсутствуют	16:41:110501:105(8)	данные отсутствуют
1296	131.1.13	131.1.1 4	291°2.3`	3.48	данные отсутствуют	16:41:110501:105(8)	данные отсутствуют
1297	131.1.14	131.1.1 5	305°50.3`	5.55	данные отсутствуют	16:41:110501:105(8)	данные отсутствуют



ДОКУМЕНТ ПОДПИСАН
ЭЛЕКТРОННОЙ ПОДПИСЬЮ

Сертификат: 0091AAF5A599507BC7E6D39D2DFA052F9A

Владелец: ФЕДЕРАЛЬНАЯ СЛУЖБА ГОСУДАРСТВЕННОЙ
РЕГИСТРАЦИИ, КАДАСТРА И КАРТОГРАФИИ
Действителен: с 16.09.2025 по 10.12.2026

полное наименование должности

инициалы, фамилия

Земельный участок							
вид объекта недвижимости							
Лист № 77 раздела 3.1			Всего листов раздела 3.1: 196		Всего разделов: 8		Всего листов выписки: 1006
03.12.2025г. № КУВИ-001/2025-219804325							
Кадастровый номер:				16:41:000000:115(Единое землепользование)			
1	2	3	4	5	6	7	8
1298	131.1.15	131.1.1 6	334°47.9`	4.7	данные отсутствуют	16:41:110501:105(8)	данные отсутствуют
1299	131.1.16	131.1.1 7	358°54.5`	26.25	данные отсутствуют	16:41:110501:105(8)	данные отсутствуют
1300	131.1.17	131.1.1 8	6°48.1`	27.44	данные отсутствуют	16:41:110501:105(8)	данные отсутствуют
1301	131.1.18	131.1.1 9	9°2.3`	22.28	данные отсутствуют	16:41:110501:105(8)	данные отсутствуют
1302	131.1.19	131.1.2 0	48°48.8`	2.66	данные отсутствуют	16:41:110501:105(8)	данные отсутствуют
1303	131.1.20	131.1.2 1	47°6.7`	72	данные отсутствуют	16:41:110501:105(8)	данные отсутствуют
1304	131.1.21	131.1.2 2	48°32.0`	163.48	данные отсутствуют	16:41:110501:105(8)	данные отсутствуют
1305	131.1.22	131.1.2 3	49°26.9`	123.05	данные отсутствуют	16:41:110501:105(8)	данные отсутствуют
1306	131.1.23	131.1.2 4	50°30.0`	119.88	данные отсутствуют	16:41:110501:105(8)	данные отсутствуют
1307	131.1.24	131.1.2 5	56°22.4`	116.49	данные отсутствуют	16:41:110501:105(8)	данные отсутствуют
1308	131.1.25	131.1.1	184°15.1`	87.94	данные отсутствуют	16:41:110501:105(8)	данные отсутствуют
1309	132.1.1	132.1.2	322°42.5`	54.45	данные отсутствуют	16:41:110501:15	данные отсутствуют
1310	132.1.2	132.1.3	323°1.7`	64	данные отсутствуют	16:41:110501:15	данные отсутствуют
1311	132.1.3	132.1.4	321°14.6`	14.89	данные отсутствуют	16:41:110501:15	данные отсутствуют
1312	132.1.4	132.1.5	318°28.1`	29.58	данные отсутствуют	16:41:110501:15	данные отсутствуют
1313	132.1.5	132.1.6	314°22.8`	65.96	данные отсутствуют	16:41:110501:15	данные отсутствуют
1314	132.1.6	132.1.7	314°13.9`	77.57	данные отсутствуют	16:41:110501:15	данные отсутствуют
1315	132.1.7	132.1.8	311°49.9`	84.7	данные отсутствуют	16:41:110501:15	данные отсутствуют
1316	132.1.8	132.1.9	312°26.8`	4.92	данные отсутствуют	16:41:110501:15	данные отсутствуют
1317	132.1.9	132.1.1 0	101°56.9`	78.68	данные отсутствуют	16:41:110501:104	данные отсутствуют



ДОКУМЕНТ ПОДПИСАН
ЭЛЕКТРОННОЙ ПОДПИСЬЮ

Сертификат: 0091AAF5A599507BC7E6D39D2DFA052F9A

Владелец: ФЕДЕРАЛЬНАЯ СЛУЖБА ГОСУДАРСТВЕННОЙ
РЕГИСТРАЦИИ, КАДАСТРА И КАРТОГРАФИИ
Действителен: с 16.09.2025 по 10.12.2026

полное наименование должности

инициалы, фамилия

Земельный участок							
вид объекта недвижимости							
Лист № 78 раздела 3.1			Всего листов раздела 3.1: 196		Всего разделов: 8		Всего листов выписки: 1006
03.12.2025г. № КУВИ-001/2025-219804325							
Кадастровый номер:				16:41:000000:115(Единое землепользование)			
1	2	3	4	5	6	7	8
1318	132.1.10	132.1.1 1	99°5.8`	83.81	данные отсутствуют	16:41:110501:104	данные отсутствуют
1319	132.1.11	132.1.1 2	95°30.9`	72.84	данные отсутствуют	16:41:110501:104	данные отсутствуют
1320	132.1.12	132.1.1 3	95°34.3`	20.6	данные отсутствуют	16:41:110501:104	данные отсутствуют
1321	132.1.13	132.1.1 4	108°26.1`	0.79	данные отсутствуют	16:41:110501:104, 16:41:110501:115	данные отсутствуют
1322	132.1.14	132.1.1 5	167°5.6`	12.31	данные отсутствуют	16:41:110501:115	данные отсутствуют
1323	132.1.15	132.1.1 6	150°21.7`	16.68	данные отсутствуют	16:41:110501:115	данные отсутствуют
1324	132.1.16	132.1.1 7	172°28.6`	13.37	данные отсутствуют	16:41:110501:115	данные отсутствуют
1325	132.1.17	132.1.1 8	169°17.6`	51.14	данные отсутствуют	16:41:110501:115	данные отсутствуют
1326	132.1.18	132.1.1 9	149°45.8`	13.9	данные отсутствуют	16:41:110501:115	данные отсутствуют
1327	132.1.19	132.1.2 0	137°20.4`	64.93	данные отсутствуют	16:41:110501:115	данные отсутствуют
1328	132.1.20	132.1.2 1	161°1.8`	25.38	данные отсутствуют	16:41:110501:115	данные отсутствуют
1329	132.1.21	132.1.2 2	171°15.2`	36.17	данные отсутствуют	16:41:110501:115	данные отсутствуют
1330	132.1.22	132.1.2 3	191°18.6`	12.75	данные отсутствуют	16:41:110501:115	данные отсутствуют
1331	132.1.23	132.1.2 4	230°6.1`	19.88	данные отсутствуют	16:41:110501:115	данные отсутствуют
1332	132.1.24	132.1.2 5	211°14.3`	56.71	данные отсутствуют	16:41:110501:115	данные отсутствуют
1333	132.1.25	132.1.1	325°13.7`	41.14	данные отсутствуют	16:41:110501:15	данные отсутствуют
1334	133.1.1	133.1.2	132°21.5`	84.55	данные отсутствуют	16:41:110501:15	данные отсутствуют



ДОКУМЕНТ ПОДПИСАН
ЭЛЕКТРОННОЙ ПОДПИСЬЮ

Сертификат: 0091AAF5A599507BC7E6D39D2DFA052F9A

Владелец: ФЕДЕРАЛЬНАЯ СЛУЖБА ГОСУДАРСТВЕННОЙ
РЕГИСТРАЦИИ, КАДАСТРА И КАРТОГРАФИИ
Действителен: с 16.09.2025 по 10.12.2026

полное наименование должности

инициалы, фамилия

Земельный участок			
вид объекта недвижимости			

Лист № 79 раздела 3.1	Всего листов раздела 3.1: 196	Всего разделов: 8	Всего листов выписки: 1006
-----------------------	-------------------------------	-------------------	----------------------------

03.12.2025г. № КУВИ-001/2025-219804325

Кадастровый номер: 16:41:000000:115(Единое землепользование)

1	2	3	4	5	6	7	8
1335	133.1.2	133.1.3	134°9.6`	77.66	данные отсутствуют	16:41:110501:15	данные отсутствуют
1336	133.1.3	133.1.4	134°27.0`	65.56	данные отсутствуют	16:41:110501:15	данные отсутствуют
1337	133.1.4	133.1.5	140°9.1`	28.82	данные отсутствуют	16:41:110501:15	данные отсутствуют
1338	133.1.5	133.1.6	142°5.0`	14.45	данные отсутствуют	16:41:110501:15	данные отсутствуют
1339	133.1.6	133.1.7	142°1.2`	64.4	данные отсутствуют	16:41:110501:15	данные отсутствуют
1340	133.1.7	133.1.8	142°26.0`	54.44	данные отсутствуют	16:41:110501:15	данные отсутствуют
1341	133.1.7	133.1.7			данные отсутствуют	16:41:110501:253	данные отсутствуют
1342	133.1.8	133.1.9	143°28.9`	37.93	данные отсутствуют	16:41:110501:15	данные отсутствуют
1343	133.1.9	133.1.10	147°46.3`	4.89	данные отсутствуют	16:41:110501:15	данные отсутствуют
1344	133.1.10	133.1.11	211°4.4`	3.58	данные отсутствуют	16:41:110501:114	данные отсутствуют
1345	133.1.11	133.1.12	257°28.3`	9.22	данные отсутствуют	16:41:110501:114	данные отсутствуют
1346	133.1.12	133.1.13	287°25.1`	13.36	данные отсутствуют	16:41:110501:114, 16:41:110501:253	данные отсутствуют
1347	133.1.13	133.1.14	304°13.0`	7.56	данные отсутствуют	16:41:110501:114, 16:41:110501:253	данные отсутствуют
1348	133.1.14	133.1.15	321°13.8`	40.72	данные отсутствуют	16:41:110501:114, 16:41:110501:253	данные отсутствуют
1349	133.1.15	133.1.16	321°42.6`	12.1	данные отсутствуют	16:41:110501:114, 16:41:110501:253	данные отсутствуют
1350	133.1.16	133.1.17	306°52.2`	8.75	данные отсутствуют	16:41:110501:114, 16:41:110501:253	данные отсутствуют
1351	133.1.17	133.1.18	281°5.6`	12.99	данные отсутствуют	16:41:110501:114, 16:41:110501:253	данные отсутствуют
1352	133.1.18	133.1.19	294°39.4`	16.78	данные отсутствуют	16:41:110501:114, 16:41:110501:253	данные отсутствуют
1353	133.1.19	133.1.20	318°8.7`	16.11	данные отсутствуют	16:41:110501:114, 16:41:110501:253	данные отсутствуют
1354	133.1.20	133.1.21	320°26.4`	29.83	данные отсутствуют	16:41:110501:114, 16:41:110501:253	данные отсутствуют



ДОКУМЕНТ ПОДПИСАН
ЭЛЕКТРОННОЙ ПОДПИСЬЮ

Сертификат: 0091AAF5A599507BC7E6D39D2DFA052F9A

Владелец: ФЕДЕРАЛЬНАЯ СЛУЖБА ГОСУДАРСТВЕННОЙ
РЕГИСТРАЦИИ, КАДАСТРА И КАРТОГРАФИИ
Действителен: с 16.09.2025 по 10.12.2026

полное наименование должности

инициалы, фамилия

Земельный участок			
вид объекта недвижимости			

Лист № 80 раздела 3.1	Всего листов раздела 3.1: 196	Всего разделов: 8	Всего листов выписки: 1006
-----------------------	-------------------------------	-------------------	----------------------------

03.12.2025г. № КУВИ-001/2025-219804325

Кадастровый номер: 16:41:000000:115(Единое землепользование)

1	2	3	4	5	6	7	8
1355	133.1.21	133.1.2 2	317°54.7'	41.77	данные отсутствуют	16:41:110501:114, 16:41:110501:253	данные отсутствуют
1356	133.1.22	133.1.2 3	292°49.6'	30.93	данные отсутствуют	16:41:110501:114, 16:41:110501:253	данные отсутствуют
1357	133.1.23	133.1.2 4	270°0.0'	12.75	данные отсутствуют	16:41:110501:114, 16:41:110501:253	данные отсутствуют
1358	133.1.24	133.1.2 5	233°25.6'	9.65	данные отсутствуют	16:41:110501:114, 16:41:110501:253	данные отсутствуют
1359	133.1.25	133.1.2 6	242°54.2'	12.08	данные отсутствуют	16:41:110501:114, 16:41:110501:253	данные отсутствуют
1360	133.1.26	133.1.2 7	220°29.2'	13.48	данные отсутствуют	16:41:110501:114	данные отсутствуют
1361	133.1.27	133.1.2 8	261°7.1'	16.19	данные отсутствуют	16:41:110501:114	данные отсутствуют
1362	133.1.28	133.1.2 9	270°0.0'	14.5	данные отсутствуют	16:41:110501:114	данные отсутствуют
1363	133.1.29	133.1.3 0	288°26.1'	9.49	данные отсутствуют	16:41:110501:114	данные отсутствуют
1364	133.1.30	133.1.3 1	280°13.3'	15.5	данные отсутствуют	16:41:110501:114	данные отсутствуют
1365	133.1.31	133.1.3 2	291°2.3'	24.37	данные отсутствуют	16:41:110501:114	данные отсутствуют
1366	133.1.32	133.1.3 3	306°5.1'	18.25	данные отсутствуют	16:41:110501:114	данные отсутствуют
1367	133.1.33	133.1.3 4	317°21.2'	12.92	данные отсутствуют	16:41:110501:114	данные отсутствуют
1368	133.1.34	133.1.3 5	319°11.1'	14.53	данные отсутствуют	16:41:110501:114	данные отсутствуют
1369	133.1.35	133.1.3 6	323°25.6'	20.56	данные отсутствуют	16:41:110501:114	данные отсутствуют
1370	133.1.36	133.1.3 7	311°11.2'	34.55	данные отсутствуют	16:41:110501:114	данные отсутствуют



ДОКУМЕНТ ПОДПИСАН
ЭЛЕКТРОННОЙ ПОДПИСЬЮ

Сертификат: 0091AAF5A599507BC7E6D39D2DFA052F9A

Владелец: ФЕДЕРАЛЬНАЯ СЛУЖБА ГОСУДАРСТВЕННОЙ

РЕГИСТРАЦИИ, КАДАСТРА И КАРТОГРАФИИ

Действителен: с 16.09.2025 по 10.12.2026

полное наименование должности

инициалы, фамилия

Земельный участок							
вид объекта недвижимости							
Лист № 81 раздела 3.1			Всего листов раздела 3.1: 196		Всего разделов: 8		Всего листов выписки: 1006
03.12.2025г. № КУВИ-001/2025-219804325							
Кадастровый номер:				16:41:000000:115(Единое землепользование)			
1	2	3	4	5	6	7	8
1371	133.1.37	133.1.38	310°27.7`	22.34	данные отсутствуют	16:41:110501:114	данные отсутствуют
1372	133.1.38	133.1.39	335°7.2`	38.03	данные отсутствуют	16:41:110501:114	данные отсутствуют
1373	133.1.39	133.1.40	326°34.5`	14.98	данные отсутствуют	16:41:110501:114	данные отсутствуют
1374	133.1.40	133.1.41	341°56.4`	24.19	данные отсутствуют	16:41:110501:114	данные отсутствуют
1375	133.1.41	133.1.42	318°31.9`	14.35	данные отсутствуют	16:41:110501:114	данные отсутствуют
1376	133.1.42	133.1.43	306°41.4`	15.9	данные отсутствуют	16:41:110501:114	данные отсутствуют
1377	133.1.43	133.1.44	325°0.5`	3.05	данные отсутствуют	16:41:110501:102, 16:41:110501:114	данные отсутствуют
1378	133.1.44	133.1.45	323°58.4`	3.4	данные отсутствуют	16:41:110501:102	данные отсутствуют
1379	133.1.45	133.1.46	346°36.5`	16.19	данные отсутствуют	16:41:110501:102	данные отсутствуют
1380	133.1.46	133.1.47	0°0.0`	13.75	данные отсутствуют	16:41:110501:102	данные отсутствуют
1381	133.1.47	133.1.48	9°37.2`	14.96	данные отсутствуют	16:41:110501:102	данные отсутствуют
1382	133.1.48	133.1.49	94°5.2`	14.04	данные отсутствуют	16:41:110501:102	данные отсутствуют
1383	133.1.49	133.1.50	98°14.6`	71.49	данные отсутствуют	данные отсутствуют	данные отсутствуют
1384	133.1.50	133.1.51	101°57.4`	65.84	данные отсутствуют	данные отсутствуют	данные отсутствуют
1385	133.1.50	133.1.50			данные отсутствуют	16:41:110501:253	данные отсутствуют
1386	133.1.51	133.1.1	132°16.6`	12.65	данные отсутствуют	16:41:110501:15	данные отсутствуют
1387	133.1.51	133.1.51			данные отсутствуют	16:41:110501:102	данные отсутствуют



ДОКУМЕНТ ПОДПИСАН
ЭЛЕКТРОННОЙ ПОДПИСЬЮ

Сертификат: 0091AAF5A599507BC7E6D39D2DFA052F9A

Владелец: ФЕДЕРАЛЬНАЯ СЛУЖБА ГОСУДАРСТВЕННОЙ
РЕГИСТРАЦИИ, КАДАСТРА И КАРТОГРАФИИ
Действителен: с 16.09.2025 по 10.12.2026

полное наименование должности

инициалы, фамилия

Земельный участок							
вид объекта недвижимости							
Лист № 82 раздела 3.1			Всего листов раздела 3.1: 196		Всего разделов: 8		Всего листов выписки: 1006
03.12.2025г. № КУВИ-001/2025-219804325							
Кадастровый номер:				16:41:000000:115(Единое землепользование)			
1	2	3	4	5	6	7	8
1388	134.1.1	134.1.2	289°2.0`	2.12	данные отсутствуют	16:41:110102:78	150179@rambler.ru, 423827, Респ. Татарстан, г. Набережные Челны, б-р. Автомобилестроителей, д. 6, кв. 46
1389	134.1.2	134.1.3	330°49.3`	12.94	данные отсутствуют	16:41:110501:109	данные отсутствуют
1390	134.1.3	134.1.4	305°13.1`	15.61	данные отсутствуют	16:41:110501:109	данные отсутствуют
1391	134.1.4	134.1.5	302°0.3`	14.15	данные отсутствуют	16:41:110501:109	данные отсутствуют
1392	134.1.5	134.1.6	300°15.4`	13.89	данные отсутствуют	16:41:110501:109	данные отсутствуют
1393	134.1.6	134.1.7	298°20.3`	25.28	данные отсутствуют	16:41:110501:109	данные отсутствуют
1394	134.1.7	134.1.8	305°40.6`	36.01	данные отсутствуют	16:41:110501:109	данные отсутствуют
1395	134.1.8	134.1.9	324°9.7`	11.1	данные отсутствуют	16:41:110501:109	данные отсутствуют
1396	134.1.9	134.1.10	346°54.5`	11.04	данные отсутствуют	16:41:110501:109	данные отсутствуют
1397	134.1.10	134.1.11	11°5.6`	12.99	данные отсутствуют	16:41:110501:109	данные отсутствуют
1398	134.1.11	134.1.12	90°0.0`	6.25	данные отсутствуют	16:41:110501:102	данные отсутствуют
1399	134.1.12	134.1.13	98°36.7`	113.53	данные отсутствуют	16:41:110501:102	данные отсутствуют
1400	134.1.13	134.1.14	90°0.0`	2	данные отсутствуют	16:41:110501:102	данные отсутствуют
1401	134.1.14	134.1.15	98°16.1`	146.02	данные отсутствуют	16:41:110501:102	данные отсутствуют
1402	134.1.15	134.1.16	98°53.4`	90.59	данные отсутствуют	16:41:110501:102	данные отсутствуют
1403	134.1.16	134.1.17	94°10.5`	34.34	данные отсутствуют	16:41:110501:102	данные отсутствуют
1404	134.1.17	134.1.18	188°40.4`	14.92	данные отсутствуют	16:41:110501:102	данные отсутствуют
1405	134.1.18	134.1.19	180°0.0`	14.25	данные отсутствуют	16:41:110501:102	данные отсутствуют
1406	134.1.19	134.1.20	167°0.3`	16.68	данные отсутствуют	16:41:110501:102	данные отсутствуют



ДОКУМЕНТ ПОДПИСАН
ЭЛЕКТРОННОЙ ПОДПИСЬЮ

Сертификат: 0091AAF5A599507BC7E6D39D2DFA052F9A

Владелец: ФЕДЕРАЛЬНАЯ СЛУЖБА ГОСУДАРСТВЕННОЙ
РЕГИСТРАЦИИ, КАДАСТРА И КАРТОГРАФИИ
Действителен: с 16.09.2025 по 10.12.2026

полное наименование должности

инициалы, фамилия

Земельный участок							
вид объекта недвижимости							
Лист № 83 раздела 3.1			Всего листов раздела 3.1: 196		Всего разделов: 8		Всего листов выписки: 1006
03.12.2025г. № КУВИ-001/2025-219804325							
Кадастровый номер:				16:41:000000:115(Единое землепользование)			
1	2	3	4	5	6	7	8
1407	134.1.20	134.1.2 1	148°23.5`	3.82	данные отсутствуют	16:41:110501:102	данные отсутствуют
1408	134.1.21	134.1.2 2	232°43.3`	21.05	данные отсутствуют	16:41:110501:114	данные отсутствуют
1409	134.1.22	134.1.2 3	225°25.9`	23.51	данные отсутствуют	16:41:110501:114	данные отсутствуют
1410	134.1.23	134.1.2 4	262°30.2`	19.16	данные отсутствуют	16:41:110501:114	данные отсутствуют
1411	134.1.24	134.1.2 5	258°47.9`	25.74	данные отсутствуют	16:41:110501:114	данные отсутствуют
1412	134.1.25	134.1.2 6	253°56.4`	34.34	данные отсутствуют	16:41:110501:114	данные отсутствуют
1413	134.1.26	134.1.2 7	234°8.9`	47.81	данные отсутствуют	16:41:110501:114	данные отсутствуют
1414	134.1.27	134.1.2 8	250°30.8`	34.47	данные отсутствуют	16:41:110501:114	данные отсутствуют
1415	134.1.28	134.1.2 9	255°57.8`	28.86	данные отсутствуют	16:41:110501:114	данные отсутствуют
1416	134.1.29	134.1.3 0	285°25.3`	15.04	данные отсутствуют	16:41:110501:114	данные отсутствуют
1417	134.1.30	134.1.3 1	304°13.0`	7.56	данные отсутствуют	16:41:110501:114	данные отсутствуют
1418	134.1.31	134.1.3 2	307°18.2`	6.6	данные отсутствуют	16:41:110501:114	данные отсутствуют
1419	134.1.32	134.1.3 3	289°13.9`	22.77	данные отсутствуют	16:41:110501:114	данные отсутствуют
1420	134.1.33	134.1.3 4	316°13.1`	16.62	данные отсутствуют	16:41:110501:114	данные отсутствуют
1421	134.1.34	134.1.3 5	328°32.9`	10.08	данные отсутствуют	16:41:110501:114	данные отсутствуют
1422	134.1.35	134.1.3 6	7°58.6`	17.94	данные отсутствуют	16:41:110103:1	адрес отсутствует



ДОКУМЕНТ ПОДПИСАН
ЭЛЕКТРОННОЙ ПОДПИСЬЮ

Сертификат: 0091AAF5A599507BC7E6D39D2DFA052F9A

Владелец: ФЕДЕРАЛЬНАЯ СЛУЖБА ГОСУДАРСТВЕННОЙ
РЕГИСТРАЦИИ, КАДАСТРА И КАРТОГРАФИИ
Действителен: с 16.09.2025 по 10.12.2026

полное наименование должности

инициалы, фамилия

Земельный участок							
вид объекта недвижимости							
Лист № 84 раздела 3.1			Всего листов раздела 3.1: 196		Всего разделов: 8		Всего листов выписки: 1006
03.12.2025г. № КУВИ-001/2025-219804325							
Кадастровый номер:				16:41:000000:115(Единое землепользование)			
1	2	3	4	5	6	7	8
1423	134.1.36	134.1.37	298°30.1`	11.25	данные отсутствуют	16:41:110103:1	адрес отсутствует
1424	134.1.37	134.1.38	346°25.6`	27.01	данные отсутствуют	данные отсутствуют	данные отсутствуют
1425	134.1.38	134.1.39	330°43.1`	3.68	данные отсутствуют	данные отсутствуют	данные отсутствуют
1426	134.1.39	134.1.1	18°43.3`	1.9	данные отсутствуют	16:41:110102:78	150179@rambler.ru, 423827, Респ. Татарстан, г. Набережные Челны, б-р. Автомобилестроителей, д. 6, кв. 46
1427	135.1.1	135.1.2	313°33.7`	66.43	данные отсутствуют	16:41:110501:15	данные отсутствуют
1428	135.1.2	135.1.3	311°57.2`	48.05	данные отсутствуют	16:41:110501:15	данные отсутствуют
1429	135.1.3	135.1.4	313°33.8`	13.83	данные отсутствуют	16:41:110501:253, 16:41:110501:15	данные отсутствуют
1430	135.1.4	135.1.5	26°0.7`	34.75	данные отсутствуют	данные отсутствуют	данные отсутствуют
1431	135.1.5	135.1.6	303°41.4`	0.9	данные отсутствуют	16:41:110501:103	данные отсутствуют
1432	135.1.6	135.1.7	284°2.2`	1.03	данные отсутствуют	16:41:110501:103	данные отсутствуют
1433	135.1.7	135.1.8	4°45.8`	6.02	данные отсутствуют	16:41:110501:103	данные отсутствуют
1434	135.1.8	135.1.9	28°42.9`	32.78	данные отсутствуют	16:41:110501:103	данные отсутствуют
1435	135.1.9	135.1.10	19°44.8`	20.72	данные отсутствуют	16:41:110501:103	данные отсутствуют
1436	135.1.10	135.1.11	14°16.2`	44.63	данные отсутствуют	16:41:110501:103	данные отсутствуют
1437	135.1.11	135.1.12	20°8.2`	39.94	данные отсутствуют	16:41:110501:103	данные отсутствуют
1438	135.1.12	135.1.13	358°15.8`	16.51	данные отсутствуют	16:41:110501:103	данные отсутствуют
1439	135.1.13	135.1.14	278°54.9`	12.91	данные отсутствуют	16:41:110501:103	данные отсутствуют
1440	135.1.14	135.1.15	272°14.8`	12.76	данные отсутствуют	16:41:110501:103	данные отсутствуют
1441	135.1.15	135.1.16	270°0.0`	6.25	данные отсутствуют	16:41:110501:103	данные отсутствуют



ДОКУМЕНТ ПОДПИСАН
ЭЛЕКТРОННОЙ ПОДПИСЬЮ

Сертификат: 0091AAF5A599507BC7E6D39D2DFA052F9A

Владелец: ФЕДЕРАЛЬНАЯ СЛУЖБА ГОСУДАРСТВЕННОЙ
РЕГИСТРАЦИИ, КАДАСТРА И КАРТОГРАФИИ
Действителен: с 16.09.2025 по 10.12.2026

полное наименование должности

инициалы, фамилия

Земельный участок							
вид объекта недвижимости							
Лист № 85 раздела 3.1			Всего листов раздела 3.1: 196		Всего разделов: 8		Всего листов выписки: 1006
03.12.2025г. № КУВИ-001/2025-219804325							
Кадастровый номер:				16:41:000000:115(Единое землепользование)			
1	2	3	4	5	6	7	8
1442	135.1.16	135.1.17	237°59.7`	16.51	данные отсутствуют	16:41:110501:103	данные отсутствуют
1443	135.1.17	135.1.18	222°58.7`	15.04	данные отсутствуют	данные отсутствуют	данные отсутствуют
1444	135.1.18	135.1.19	201°8.0`	75.58	данные отсутствуют	16:41:110501:103	данные отсутствуют
1445	135.1.19	135.1.20	197°15.3`	34.56	данные отсутствуют	16:41:110501:103	данные отсутствуют
1446	135.1.20	135.1.21	172°57.2`	22.42	данные отсутствуют	данные отсутствуют	данные отсутствуют
1447	135.1.21	135.1.22	161°33.9`	15.81	данные отсутствуют	данные отсутствуют	данные отсутствуют
1448	135.1.21	135.1.23			данные отсутствуют	16:41:110501:103	данные отсутствуют
1449	135.1.22	135.1.24	146°18.6`	5.99	данные отсутствуют	16:41:110501:253, 16:41:110501:15	данные отсутствуют
1450	135.1.23	135.1.25	194°2.2`	0.08	данные отсутствуют	16:41:110501:253, 16:41:110501:15	данные отсутствуют
1451	135.1.24	135.1.26	314°10.9`	33.62	данные отсутствуют	16:41:110501:253, 16:41:110501:15	данные отсутствуют
1452	135.1.25	135.1.27	314°30.9`	19.21	данные отсутствуют	16:41:110501:15	данные отсутствуют
1453	135.1.26	135.1.28	319°2.0`	14.47	данные отсутствуют	16:41:110501:15	данные отсутствуют
1454	135.1.27	135.1.29	317°25.7`	6.34	данные отсутствуют	16:41:110501:15	данные отсутствуют
1455	135.1.28	135.1.30	316°28.7`	9.05	данные отсутствуют	16:41:110501:15	данные отсутствуют
1456	135.1.29	135.1.31	320°27.4`	5.87	данные отсутствуют	16:41:110501:15	данные отсутствуют
1457	135.1.30	135.1.32	334°10.7`	6.2	данные отсутствуют	16:41:110501:15	данные отсутствуют



ДОКУМЕНТ ПОДПИСАН
ЭЛЕКТРОННОЙ ПОДПИСЬЮ

Сертификат: 0091AAF5A599507BC7E6D39D2DFA052F9A

Владелец: ФЕДЕРАЛЬНАЯ СЛУЖБА ГОСУДАРСТВЕННОЙ
РЕГИСТРАЦИИ, КАДАСТРА И КАРТОГРАФИИ
Действителен: с 16.09.2025 по 10.12.2026

полное наименование должности

инициалы, фамилия

Земельный участок							
вид объекта недвижимости							
Лист № 86 раздела 3.1			Всего листов раздела 3.1: 196		Всего разделов: 8		Всего листов выписки: 1006
03.12.2025г. № КУВИ-001/2025-219804325							
Кадастровый номер:				16:41:000000:115(Единое землепользование)			
1	2	3	4	5	6	7	8
1458	135.1.31	135.1.3 2	346°53.3`	14.28	данные отсутствуют	16:41:110501:15	данные отсутствуют
1459	135.1.32	135.1.3 3	6°32.0`	10.2	данные отсутствуют	16:41:110501:15	данные отсутствуют
1460	135.1.33	135.1.3 4	11°53.5`	30.38	данные отсутствуют	16:41:110501:1, 16:41:110501:15	данные отсутствуют
1461	135.1.34	135.1.3 5	11°23.0`	56.64	данные отсутствуют	16:41:110501:15	данные отсутствуют
1462	135.1.35	135.1.3 6	10°3.7`	59.93	данные отсутствуют	16:41:110501:15	данные отсутствуют
1463	135.1.36	135.1.3 7	9°36.2`	69.06	данные отсутствуют	16:41:110501:15	данные отсутствуют
1464	135.1.37	135.1.3 8	10°3.1`	34.03	данные отсутствуют	16:41:110501:15	данные отсутствуют
1465	135.1.38	135.1.3 9	8°54.7`	11.3	данные отсутствуют	16:41:110501:15	данные отсутствуют
1466	135.1.39	135.1.4 0	4°47.8`	1.44	данные отсутствуют	16:41:110501:15	данные отсутствуют
1467	135.1.40	135.1.4 1	4°39.4`	14.29	данные отсутствуют	16:41:110501:15	данные отсутствуют
1468	135.1.41	135.1.4 2	6°40.8`	11.35	данные отсутствуют	данные отсутствуют	данные отсутствуют
1469	135.1.42	135.1.4 3	113°8.7`	14.02	данные отсутствуют	16:41:110501:31	данные отсутствуют
1470	135.1.43	135.1.4 4	113°11.9`	0.99	данные отсутствуют	16:41:110501:31	данные отсутствуют
1471	135.1.44	135.1.4 5	113°10.9`	97.58	данные отсутствуют	16:41:110501:31	данные отсутствуют
1472	135.1.45	135.1.4 6	113°55.2`	135.08	данные отсутствуют	16:41:110501:261	адрес отсутствует
1473	135.1.46	135.1.4 7	23°49.3`	42.04	данные отсутствуют	16:41:110501:261	адрес отсутствует



ДОКУМЕНТ ПОДПИСАН
ЭЛЕКТРОННОЙ ПОДПИСЬЮ

Сертификат: 0091AAF5A599507BC7E6D39D2DFA052F9A

Владелец: ФЕДЕРАЛЬНАЯ СЛУЖБА ГОСУДАРСТВЕННОЙ
РЕГИСТРАЦИИ, КАДАСТРА И КАРТОГРАФИИ
Действителен: с 16.09.2025 по 10.12.2026

полное наименование должности

инициалы, фамилия

Земельный участок							
вид объекта недвижимости							
Лист № 87 раздела 3.1			Всего листов раздела 3.1: 196		Всего разделов: 8		Всего листов выписки: 1006
03.12.2025г. № КУВИ-001/2025-219804325							
Кадастровый номер:				16:41:000000:115(Единое землепользование)			
1	2	3	4	5	6	7	8
1474	135.1.47	135.1.48	293°52.5`	135	данные отсутствуют	16:41:110501:261	адрес отсутствует
1475	135.1.48	135.1.49	293°13.6`	155.01	данные отсутствуют	16:41:110501:31	данные отсутствуют
1476	135.1.49	135.1.50	203°58.5`	42.06	данные отсутствуют	16:41:110501:31	данные отсутствуют
1477	135.1.50	135.1.51	113°11.0`	36.32	данные отсутствуют	16:41:110501:31	данные отсутствуют
1478	135.1.51	135.1.52	183°22.0`	13.28	данные отсутствуют	данные отсутствуют	данные отсутствуют
1479	135.1.52	135.1.53	185°17.9`	15.92	данные отсутствуют	16:41:110501:15	данные отсутствуют
1480	135.1.53	135.1.54	189°12.7`	10.56	данные отсутствуют	16:41:110501:15	данные отсутствуют
1481	135.1.54	135.1.55	189°11.6`	34.11	данные отсутствуют	16:41:110501:15	данные отсутствуют
1482	135.1.55	135.1.56	190°36.2`	68.09	данные отсутствуют	16:41:110501:15	данные отсутствуют
1483	135.1.56	135.1.57	188°45.2`	60.59	данные отсутствуют	16:41:110501:15	данные отсутствуют
1484	135.1.57	135.1.58	191°52.9`	56.24	данные отсутствуют	16:41:110501:15	данные отсутствуют
1485	135.1.58	135.1.59	192°5.8`	29.59	данные отсутствуют	16:41:110501:1, 16:41:110501:15	данные отсутствуют
1486	135.1.59	135.1.60	186°19.9`	14.33	данные отсутствуют	16:41:110501:15	данные отсутствуют
1487	135.1.60	135.1.61	173°49.3`	7.43	данные отсутствуют	16:41:110501:15	данные отсутствуют
1488	135.1.61	135.1.62	162°24.2`	9.29	данные отсутствуют	16:41:110501:15	данные отсутствуют
1489	135.1.62	135.1.63	141°14.2`	5.14	данные отсутствуют	16:41:110501:15	данные отсутствуют



ДОКУМЕНТ ПОДПИСАН
ЭЛЕКТРОННОЙ ПОДПИСЬЮ

Сертификат: 0091AAF5A599507BC7E6D39D2DFA052F9A

Владелец: ФЕДЕРАЛЬНАЯ СЛУЖБА ГОСУДАРСТВЕННОЙ

РЕГИСТРАЦИИ, КАДАСТРА И КАРТОГРАФИИ

Действителен: с 16.09.2025 по 10.12.2026

полное наименование должности

инициалы, фамилия

Земельный участок			
вид объекта недвижимости			

Лист № 88 раздела 3.1	Всего листов раздела 3.1: 196	Всего разделов: 8	Всего листов выписки: 1006
-----------------------	-------------------------------	-------------------	----------------------------

03.12.2025г. № КУВИ-001/2025-219804325

Кадастровый номер: 16:41:000000:115(Единое землепользование)

1	2	3	4	5	6	7	8
1490	135.1.63	135.1.6 4	143°48.6`	6.74	данные отсутствуют	16:41:110501:15	данные отсутствуют
1491	135.1.64	135.1.6 5	138°23.7`	8.48	данные отсутствуют	16:41:110501:15	данные отсутствуют
1492	135.1.65	135.1.6 6	136°34.3`	7.74	данные отсутствуют	16:41:110501:15	данные отсутствуют
1493	135.1.66	135.1.6 7	135°39.1`	14.31	данные отсутствуют	16:41:110501:15	данные отсутствуют
1494	135.1.67	135.1.6 8	134°0.5`	19.2	данные отсутствуют	16:41:110501:15	данные отсутствуют
1495	135.1.68	135.1.6 9	134°13.9`	33.77	данные отсутствуют	16:41:110501:15	данные отсутствуют
1496	135.1.69	135.1.7 0	134°3.7`	16.84	данные отсутствуют	16:41:110501:253, 16:41:110501:15	данные отсутствуют
1497	135.1.70	135.1.7 1	169°29.3`	8.72	данные отсутствуют	16:41:110501:253	данные отсутствуют
1498	135.1.71	135.1.7 2	150°1.1`	7.5	данные отсутствуют	16:41:110501:253	данные отсутствуют
1499	135.1.72	135.1.7 3	198°26.1`	0.79	данные отсутствуют	16:41:110501:253	данные отсутствуют
1500	135.1.73	135.1.7 4	207°38.8`	5.93	данные отсутствуют	данные отсутствуют	данные отсутствуют
1501	135.1.74	135.1.7 5	188°43.2`	41.23	данные отсутствуют	16:41:110501:102	данные отсутствуют
1502	135.1.75	135.1.7 6	193°50.5`	35.53	данные отсутствуют	16:41:110501:102	данные отсутствуют
1503	135.1.76	135.1.7 7	273°42.3`	34.82	данные отсутствуют	16:41:110501:102	данные отсутствуют
1504	135.1.77	135.1.7 8	278°53.4`	90.59	данные отсутствуют	16:41:110501:102	данные отсутствуют
1505	135.1.78	135.1.7 9	278°14.5`	146.51	данные отсутствуют	16:41:110501:102	данные отсутствуют



ДОКУМЕНТ ПОДПИСАН
ЭЛЕКТРОННОЙ ПОДПИСЬЮ

Сертификат: 0091AAF5A599507BC7E6D39D2DFA052F9A

Владелец: ФЕДЕРАЛЬНАЯ СЛУЖБА ГОСУДАРСТВЕННОЙ

РЕГИСТРАЦИИ, КАДАСТРА И КАРТОГРАФИИ

Действителен: с 16.09.2025 по 10.12.2026

полное наименование должности

инициалы, фамилия

Земельный участок							
вид объекта недвижимости							
Лист № 89 раздела 3.1			Всего листов раздела 3.1: 196		Всего разделов: 8		Всего листов выписки: 1006
03.12.2025г. № КУВИ-001/2025-219804325							
Кадастровый номер:				16:41:000000:115(Единое землепользование)			
1	2	3	4	5	6	7	8
1506	135.1.79	135.1.80	270°0.0`	2	данные отсутствуют	16:41:110501:102	данные отсутствуют
1507	135.1.80	135.1.81	278°36.7`	113.53	данные отсутствуют	16:41:110501:102	данные отсутствуют
1508	135.1.81	135.1.82	270°0.0`	5.75	данные отсутствуют	16:41:110501:102	данные отсутствуют
1509	135.1.82	135.1.83	273°48.8`	7.52	данные отсутствуют	16:41:110501:102	данные отсутствуют
1510	135.1.83	135.1.84	43°59.0`	29.88	данные отсутствуют	16:41:110501:102	данные отсутствуют
1511	135.1.84	135.1.85	42°13.3`	18.23	данные отсутствуют	16:41:110501:102	данные отсутствуют
1512	135.1.85	135.1.86	34°40.2`	36.48	данные отсутствуют	16:41:110501:102	данные отсутствуют
1513	135.1.86	135.1.87	23°11.9`	41.89	данные отсутствуют	16:41:110501:102	данные отсутствуют
1514	135.1.87	135.1.88	17°4.0`	29.81	данные отсутствуют	16:41:110501:102	данные отсутствуют
1515	135.1.88	135.1.89	19°15.1`	88.71	данные отсутствуют	16:41:110501:102	данные отсутствуют
1516	135.1.89	135.1.90	19°54.7`	67.54	данные отсутствуют	16:41:110501:102	данные отсутствуют
1517	135.1.90	135.1.91	20°50.9`	103.26	данные отсутствуют	16:41:110501:102	данные отсутствуют
1518	135.1.91	135.1.92	22°59.3`	89.62	данные отсутствуют	16:41:110501:102	данные отсутствуют
1519	135.1.92	135.1.93	24°10.3`	69.6	данные отсутствуют	16:41:110501:102	данные отсутствуют
1520	135.1.93	135.1.94	27°7.6`	57.02	данные отсутствуют	16:41:110501:102	данные отсутствуют
1521	135.1.94	135.1.95	30°13.7`	36.75	данные отсутствуют	16:41:110501:102	данные отсутствуют



ДОКУМЕНТ ПОДПИСАН
ЭЛЕКТРОННОЙ ПОДПИСЬЮ

Сертификат: 0091AAF5A599507BC7E6D39D2DFA052F9A

Владелец: ФЕДЕРАЛЬНАЯ СЛУЖБА ГОСУДАРСТВЕННОЙ
РЕГИСТРАЦИИ, КАДАСТРА И КАРТОГРАФИИ
Действителен: с 16.09.2025 по 10.12.2026

полное наименование должности

инициалы, фамилия

Земельный участок							
вид объекта недвижимости							
Лист № 90 раздела 3.1			Всего листов раздела 3.1: 196		Всего разделов: 8		Всего листов выписки: 1006
03.12.2025г. № КУВИ-001/2025-219804325							
Кадастровый номер:				16:41:000000:115(Единое землепользование)			
1	2	3	4	5	6	7	8
1522	135.1.95	135.1.96	19°20.5`	40.01	данные отсутствуют	16:41:110501:102	данные отсутствуют
1523	135.1.96	135.1.97	19°18.5`	36.29	данные отсутствуют	16:41:110501:102	данные отсутствуют
1524	135.1.97	135.1.98	16°50.5`	48.32	данные отсутствуют	16:41:110501:102	данные отсутствуют
1525	135.1.98	135.1.99	20°3.4`	83.83	данные отсутствуют	16:41:110501:102	данные отсутствуют
1526	135.1.99	135.1.100	23°26.6`	30.79	данные отсутствуют	16:41:110501:102	данные отсутствуют
1527	135.1.100	135.1.101	36°13.5`	26.65	данные отсутствуют	16:41:110501:102	данные отсутствуют
1528	135.1.101	135.1.102	60°1.1`	30.02	данные отсутствуют	16:41:110501:102	данные отсутствуют
1529	135.1.102	135.1.103	70°49.3`	36.53	данные отсутствуют	16:41:110501:102	данные отсутствуют
1530	135.1.103	135.1.104	94°1.7`	359.4	данные отсутствуют	данные отсутствуют	данные отсутствуют
1531	135.1.104	135.1.105	91°43.1`	191.84	данные отсутствуют	данные отсутствуют	данные отсутствуют
1532	135.1.105	135.1.106	165°37.6`	41.29	данные отсутствуют	16:41:150402:16	данные отсутствуют
1533	135.1.106	135.1.107	274°45.8`	6.02	данные отсутствуют	16:41:110501:104	данные отсутствуют
1534	135.1.107	135.1.108	185°14.3`	528.46	данные отсутствуют	16:41:110501:104	данные отсутствуют
1535	135.1.108	135.1.109	183°35.0`	412.06	данные отсутствуют	16:41:110501:104	данные отсутствуют
1536	135.1.109	135.1.110	275°38.3`	78.88	данные отсутствуют	16:41:110501:104	данные отсутствуют
1537	135.1.110	135.1.111	281°18.6`	1.27	данные отсутствуют	16:41:110501:104	данные отсутствуют



ДОКУМЕНТ ПОДПИСАН
ЭЛЕКТРОННОЙ ПОДПИСЬЮ

Сертификат: 0091AAF5A599507BC7E6D39D2DFA052F9A

Владелец: ФЕДЕРАЛЬНАЯ СЛУЖБА ГОСУДАРСТВЕННОЙ
РЕГИСТРАЦИИ, КАДАСТРА И КАРТОГРАФИИ
Действителен: с 16.09.2025 по 10.12.2026

полное наименование должности

инициалы, фамилия

Земельный участок							
вид объекта недвижимости							
Лист № 91 раздела 3.1			Всего листов раздела 3.1: 196		Всего разделов: 8		Всего листов выписки: 1006
03.12.2025г. № КУВИ-001/2025-219804325							
Кадастровый номер:				16:41:000000:115(Единое землепользование)			
1	2	3	4	5	6	7	8
1538	135.1.11 1	135.1.1 12	347°54.3`	7.16	данные отсутствуют	16:41:110501:104	данные отсутствуют
1539	135.1.11 2	135.1.1 13	341°44.9`	24.74	данные отсутствуют	16:41:110501:104	данные отсутствуют
1540	135.1.11 3	135.1.1 14	337°20.7`	31.15	данные отсутствуют	16:41:110501:104	данные отсутствуют
1541	135.1.11 4	135.1.1 15	327°55.3`	41.9	данные отсутствуют	16:41:110501:104	данные отсутствуют
1542	135.1.11 5	135.1.1 16	325°24.5`	17.61	данные отсутствуют	16:41:110501:104	данные отсутствуют
1543	135.1.11 6	135.1.1 17	340°57.8`	45.22	данные отсутствуют	16:41:110501:104	данные отсутствуют
1544	135.1.11 7	135.1.1 18	310°9.4`	31.4	данные отсутствуют	16:41:110501:104	данные отсутствуют
1545	135.1.11 8	135.1.1 19	320°24.5`	60.02	данные отсутствуют	16:41:110501:104	данные отсутствуют
1546	135.1.11 9	135.1.1 20	325°5.9`	13.11	данные отсутствуют	16:41:110501:104	данные отсутствуют
1547	135.1.12 0	135.1.1 21	326°26.0`	32.1	данные отсутствуют	16:41:110501:104	данные отсутствуют
1548	135.1.12 1	135.1.1 22	346°26.5`	43.72	данные отсутствуют	16:41:110501:104	данные отсутствуют
1549	135.1.12 2	135.1.1 23	343°6.6`	17.24	данные отсутствуют	16:41:110501:104	данные отсутствуют
1550	135.1.12 3	135.1.1 24	325°18.3`	7.91	данные отсутствуют	16:41:110501:104	данные отсутствуют
1551	135.1.12 4	135.1.1 25	257°54.3`	3.58	данные отсутствуют	16:41:110501:104	данные отсутствуют
1552	135.1.12 5	135.1.1 26	0°0.0`	14.75	данные отсутствуют	16:41:110501:104	данные отсутствуют
1553	135.1.12 6	135.1.1 27	270°0.0`	0.25	данные отсутствуют	16:41:110501:104	данные отсутствуют



ДОКУМЕНТ ПОДПИСАН
ЭЛЕКТРОННОЙ ПОДПИСЬЮ

Сертификат: 0091AAF5A599507BC7E6D39D2DFA052F9A

Владелец: ФЕДЕРАЛЬНАЯ СЛУЖБА ГОСУДАРСТВЕННОЙ
РЕГИСТРАЦИИ, КАДАСТРА И КАРТОГРАФИИ
Действителен: с 16.09.2025 по 10.12.2026

полное наименование должности

инициалы, фамилия

Земельный участок							
вид объекта недвижимости							
Лист № 92 раздела 3.1			Всего листов раздела 3.1: 196		Всего разделов: 8		Всего листов выписки: 1006
03.12.2025г. № КУВИ-001/2025-219804325							
Кадастровый номер:				16:41:000000:115(Единое землепользование)			
1	2	3	4	5	6	7	8
1554	135.1.12 7	135.1.1 28	270°0.0`	0.5	данные отсутствуют	16:41:110501:104	данные отсутствуют
1555	135.1.12 8	135.1.1 29	180°0.0`	14.75	данные отсутствуют	16:41:110501:104	данные отсутствуют
1556	135.1.12 9	135.1.1 30	180°0.0`	0.5	данные отсутствуют	16:41:110501:104	данные отсутствуют
1557	135.1.13 0	135.1.1 31	239°28.2`	11.32	данные отсутствуют	16:41:110501:104	данные отсутствуют
1558	135.1.13 1	135.1.1 32	199°10.7`	6.09	данные отсутствуют	16:41:110501:104	данные отсутствуют
1559	135.1.13 2	135.1.1 33	195°31.4`	4.67	данные отсутствуют	16:41:110501:104	данные отсутствуют
1560	135.1.13 3	135.1.1 34	177°23.8`	16.52	данные отсутствуют	16:41:110501:104	данные отсутствуют
1561	135.1.13 4	135.1.1 35	179°20.7`	43.75	данные отсутствуют	16:41:110501:104	данные отсутствуют
1562	135.1.13 5	135.1.1 36	158°42.2`	15.83	данные отсутствуют	16:41:110501:104	данные отсутствуют
1563	135.1.13 6	135.1.1 37	122°47.0`	17.54	данные отсутствуют	16:41:110501:104	данные отсутствуют
1564	135.1.13 7	135.1.1 38	134°58.0`	12.38	данные отсутствуют	16:41:110501:104	данные отсутствуют
1565	135.1.13 8	135.1.1 39	150°6.1`	34.61	данные отсутствуют	16:41:110501:104	данные отсутствуют
1566	135.1.13 9	135.1.1 40	141°14.9`	48.73	данные отсутствуют	16:41:110501:104	данные отсутствуют
1567	135.1.14 0	135.1.1 41	127°1.2`	19.1	данные отсутствуют	16:41:110501:104	данные отсутствуют
1568	135.1.14 1	135.1.1 42	133°18.9`	12.03	данные отсутствуют	16:41:110501:104	данные отсутствуют
1569	135.1.14 2	135.1.1 43	147°31.7`	9.78	данные отсутствуют	16:41:110501:104	данные отсутствуют



ДОКУМЕНТ ПОДПИСАН
ЭЛЕКТРОННОЙ ПОДПИСЬЮ

Сертификат: 0091AAF5A599507BC7E6D39D2DFA052F9A

Владелец: ФЕДЕРАЛЬНАЯ СЛУЖБА ГОСУДАРСТВЕННОЙ
РЕГИСТРАЦИИ, КАДАСТРА И КАРТОГРАФИИ
Действителен: с 16.09.2025 по 10.12.2026

полное наименование должности

инициалы, фамилия

Земельный участок			
вид объекта недвижимости			

Лист № 93 раздела 3.1	Всего листов раздела 3.1: 196	Всего разделов: 8	Всего листов выписки: 1006
-----------------------	-------------------------------	-------------------	----------------------------

03.12.2025г. № КУВИ-001/2025-219804325

Кадастровый номер: 16:41:000000:115(Единое землепользование)

1	2	3	4	5	6	7	8
1570	135.1.14 3	135.1.1 44	160°8.0'	31.63	данные отсутствуют	16:41:110501:104	данные отсутствуют
1571	135.1.14 4	135.1.1 45	152°37.3'	31.53	данные отсутствуют	16:41:110501:104	данные отсутствуют
1572	135.1.14 5	135.1.1 46	129°14.7'	22.92	данные отсутствуют	16:41:110501:104	данные отсутствуют
1573	135.1.14 6	135.1.1 47	143°37.0'	11.8	данные отсутствуют	16:41:110501:104	данные отсутствуют
1574	135.1.14 7	135.1.1 48	163°38.1'	32.83	данные отсутствуют	16:41:110501:104	данные отсутствуют
1575	135.1.14 8	135.1.1 49	275°15.7'	19.08	данные отсутствуют	16:41:110501:104	данные отсутствуют
1576	135.1.14 9	135.1.1 50	275°30.9'	72.84	данные отсутствуют	16:41:110501:104	данные отсутствуют
1577	135.1.15 0	135.1.1 51	279°9.0'	83.32	данные отсутствуют	16:41:110501:104	данные отсутствуют
1578	135.1.15 1	135.1.1 52	281°56.9'	88.68	данные отсутствуют	16:41:110501:104	данные отсутствуют
1579	135.1.15 2	135.1.1	312°30.7'	42.52	данные отсутствуют	16:41:110501:15	данные отсутствуют
1580	136.1.1	136.1.2	329°2.3'	55.42	данные отсутствуют	16:41:110501:102	данные отсутствуют
1581	136.1.2	136.1.3	285°15.2'	47.51	данные отсутствуют	16:41:110501:102	данные отсутствуют
1582	136.1.3	136.1.4	303°41.6'	52.58	данные отсутствуют	16:41:110501:102	данные отсутствуют
1583	136.1.4	136.1.5	320°11.6'	97.63	данные отсутствуют	16:41:110501:102	данные отсутствуют
1584	136.1.5	136.1.6	336°48.5'	39.67	данные отсутствуют	16:41:110501:102	данные отсутствуют
1585	136.1.6	136.1.7	343°17.9'	21.75	данные отсутствуют	16:41:110501:102	данные отсутствуют
1586	136.1.7	136.1.8	16°23.8'	36.91	данные отсутствуют	16:41:110501:102	данные отсутствуют
1587	136.1.8	136.1.9	32°43.9'	34.68	данные отсутствуют	16:41:110501:102	данные отсутствуют
1588	136.1.9	136.1.1 0	48°0.5'	28.03	данные отсутствуют	16:41:110501:102	данные отсутствуют
1589	136.1.10	136.1.1 1	59°25.7'	26.62	данные отсутствуют	16:41:110501:102	данные отсутствуют



ДОКУМЕНТ ПОДПИСАН
ЭЛЕКТРОННОЙ ПОДПИСЬЮ

Сертификат: 0091AAF5A599507BC7E6D39D2DFA052F9A

Владелец: ФЕДЕРАЛЬНАЯ СЛУЖБА ГОСУДАРСТВЕННОЙ
РЕГИСТРАЦИИ, КАДАСТРА И КАРТОГРАФИИ
Действителен: с 16.09.2025 по 10.12.2026

полное наименование должности

инициалы, фамилия

Земельный участок			
вид объекта недвижимости			

Лист № 94 раздела 3.1	Всего листов раздела 3.1: 196	Всего разделов: 8	Всего листов выписки: 1006
-----------------------	-------------------------------	-------------------	----------------------------

03.12.2025г. № КУВИ-001/2025-219804325

Кадастровый номер: 16:41:000000:115(Единое землепользование)

1	2	3	4	5	6	7	8
1590	136.1.11	136.1.1 2	52°7.3`	59.38	данные отсутствуют	16:41:110501:102	данные отсутствуют
1591	136.1.12	136.1.1 3	46°47.5`	94.32	данные отсутствуют	16:41:110501:102	данные отсутствуют
1592	136.1.13	136.1.1 4	41°59.3`	98.11	данные отсутствуют	16:41:110501:102	данные отсутствуют
1593	136.1.14	136.1.1 5	356°10.8`	46.98	данные отсутствуют	16:41:110501:102	данные отсутствуют
1594	136.1.15	136.1.1 6	317°2.8`	28.72	данные отсутствуют	16:41:110501:102	данные отсутствуют
1595	136.1.16	136.1.1 7	63°50.2`	7.64	данные отсутствуют	данные отсутствуют	данные отсутствуют
1596	136.1.17	136.1.1 8	45°0.0`	8.19	данные отсутствуют	данные отсутствуют	данные отсутствуют
1597	136.1.18	136.1.1 9	45°0.0`	3.48	данные отсутствуют	данные отсутствуют	данные отсутствуют
1598	136.1.19	136.1.2 0	38°35.6`	33.27	данные отсутствуют	данные отсутствуют	данные отсутствуют
1599	136.1.20	136.1.2 1	47°36.2`	31.14	данные отсутствуют	данные отсутствуют	данные отсутствуют
1600	136.1.21	136.1.2 2	40°0.4`	36.55	данные отсутствуют	данные отсутствуют	данные отсутствуют
1601	136.1.22	136.1.2 3	24°26.6`	6.04	данные отсутствуют	данные отсутствуют	данные отсутствуют
1602	136.1.23	136.1.2 4	22°37.2`	19.5	данные отсутствуют	данные отсутствуют	данные отсутствуют
1603	136.1.24	136.1.2 5	25°59.9`	56.46	данные отсутствуют	данные отсутствуют	данные отсутствуют
1604	136.1.25	136.1.2 6	29°58.0`	32.03	данные отсутствуют	данные отсутствуют	данные отсутствуют
1605	136.1.26	136.1.2 7	41°47.1`	31.52	данные отсутствуют	данные отсутствуют	данные отсутствуют



ДОКУМЕНТ ПОДПИСАН
ЭЛЕКТРОННОЙ ПОДПИСЬЮ

Сертификат: 0091AAF5A599507BC7E6D39D2DFA052F9A

Владелец: ФЕДЕРАЛЬНАЯ СЛУЖБА ГОСУДАРСТВЕННОЙ

РЕГИСТРАЦИИ, КАДАСТРА И КАРТОГРАФИИ

Действителен: с 16.09.2025 по 10.12.2026

полное наименование должности

инициалы, фамилия

Земельный участок							
вид объекта недвижимости							
Лист № 95 раздела 3.1			Всего листов раздела 3.1: 196		Всего разделов: 8		Всего листов выписки: 1006
03.12.2025г. № КУВИ-001/2025-219804325							
Кадастровый номер:				16:41:000000:115(Единое землепользование)			
1	2	3	4	5	6	7	8
1606	136.1.27	136.1.28	55°27.1`	37.03	данные отсутствуют	данные отсутствуют	данные отсутствуют
1607	136.1.28	136.1.29	9°41.3`	10.4	данные отсутствуют	данные отсутствуют	данные отсутствуют
1608	136.1.29	136.1.30	6°10.2`	18.61	данные отсутствуют	данные отсутствуют	данные отсутствуют
1609	136.1.30	136.1.31	21°52.7`	34.21	данные отсутствуют	данные отсутствуют	данные отсутствуют
1610	136.1.31	136.1.32	36°9.0`	51.7	данные отсутствуют	данные отсутствуют	данные отсутствуют
1611	136.1.32	136.1.33	45°0.0`	25.1	данные отсутствуют	данные отсутствуют	данные отсутствуют
1612	136.1.33	136.1.34	46°47.4`	11.32	данные отсутствуют	данные отсутствуют	данные отсутствуют
1613	136.1.34	136.1.35	61°23.4`	9.4	данные отсутствуют	данные отсутствуют	данные отсутствуют
1614	136.1.35	136.1.36	62°26.8`	6.49	данные отсутствуют	данные отсутствуют	данные отсутствуют
1615	136.1.36	136.1.37	68°11.9`	6.73	данные отсутствуют	данные отсутствуют	данные отсутствуют
1616	136.1.37	136.1.38	35°32.3`	8.6	данные отсутствуют	данные отсутствуют	данные отсутствуют
1617	136.1.38	136.1.39	16°26.8`	43.27	данные отсутствуют	данные отсутствуют	данные отсутствуют
1618	136.1.39	136.1.40	28°52.0`	22.27	данные отсутствуют	данные отсутствуют	данные отсутствуют
1619	136.1.40	136.1.41	39°35.0`	41.2	данные отсутствуют	данные отсутствуют	данные отсутствуют
1620	136.1.41	136.1.42	124°45.4`	29.82	данные отсутствуют	16:41:110501:102	данные отсутствуют
1621	136.1.41	136.1.43			данные отсутствуют	16:41:110501:108	данные отсутствуют



ДОКУМЕНТ ПОДПИСАН
ЭЛЕКТРОННОЙ ПОДПИСЬЮ

Сертификат: 0091AAF5A599507BC7E6D39D2DFA052F9A

Владелец: ФЕДЕРАЛЬНАЯ СЛУЖБА ГОСУДАРСТВЕННОЙ
РЕГИСТРАЦИИ, КАДАСТРА И КАРТОГРАФИИ
Действителен: с 16.09.2025 по 10.12.2026

полное наименование должности

инициалы, фамилия

Земельный участок			
вид объекта недвижимости			

Лист № 96 раздела 3.1	Всего листов раздела 3.1: 196	Всего разделов: 8	Всего листов выписки: 1006
-----------------------	-------------------------------	-------------------	----------------------------

03.12.2025г. № КУВИ-001/2025-219804325

Кадастровый номер: 16:41:000000:115(Единое землепользование)

1	2	3	4	5	6	7	8
1622	136.1.42	136.1.4 3	129°58.3`	22.18	данные отсутствуют	16:41:110501:102	данные отсутствуют
1623	136.1.43	136.1.4 4	136°6.1`	18.39	данные отсутствуют	16:41:110501:102	данные отсутствуют
1624	136.1.44	136.1.4 5	135°0.0`	10.96	данные отсутствуют	16:41:110501:102	данные отсутствуют
1625	136.1.45	136.1.4 6	170°18.0`	29.67	данные отсутствуют	16:41:110501:102	данные отсутствуют
1626	136.1.46	136.1.4 7	178°39.3`	53.26	данные отсутствуют	16:41:110501:102	данные отсутствуют
1627	136.1.47	136.1.4 8	170°10.9`	26.39	данные отсутствуют	16:41:110501:102	данные отсутствуют
1628	136.1.48	136.1.4 9	177°6.1`	19.78	данные отсутствуют	16:41:110501:102	данные отсутствуют
1629	136.1.49	136.1.5 0	215°10.0`	26.91	данные отсутствуют	16:41:110501:102	данные отсутствуют
1630	136.1.50	136.1.5 1	203°55.0`	31.45	данные отсутствуют	16:41:110501:102	данные отсутствуют
1631	136.1.51	136.1.5 2	200°3.4`	83.83	данные отсутствуют	16:41:110501:102	данные отсутствуют
1632	136.1.52	136.1.5 3	196°50.5`	48.32	данные отсутствуют	16:41:110501:102	данные отсутствуют
1633	136.1.53	136.1.5 4	199°18.5`	36.29	данные отсутствуют	16:41:110501:102	данные отсутствуют
1634	136.1.54	136.1.5 5	199°34.9`	39.54	данные отсутствуют	16:41:110501:102	данные отсутствуют
1635	136.1.55	136.1.5 6	210°13.7`	36.75	данные отсутствуют	16:41:110501:102	данные отсутствуют
1636	136.1.56	136.1.5 7	207°7.6`	57.02	данные отсутствуют	16:41:110501:102	данные отсутствуют
1637	136.1.57	136.1.5 8	204°10.3`	69.6	данные отсутствуют	16:41:110501:102	данные отсутствуют



ДОКУМЕНТ ПОДПИСАН
ЭЛЕКТРОННОЙ ПОДПИСЬЮ

Сертификат: 0091AAF5A599507BC7E6D39D2DFA052F9A

Владелец: ФЕДЕРАЛЬНАЯ СЛУЖБА ГОСУДАРСТВЕННОЙ

РЕГИСТРАЦИИ, КАДАСТРА И КАРТОГРАФИИ

Действителен: с 16.09.2025 по 10.12.2026

полное наименование должности

инициалы, фамилия

Земельный участок							
вид объекта недвижимости							
Лист № 97 раздела 3.1			Всего листов раздела 3.1: 196		Всего разделов: 8		Всего листов выписки: 1006
03.12.2025г. № КУВИ-001/2025-219804325							
Кадастровый номер:				16:41:000000:115(Единое землепользование)			
1	2	3	4	5	6	7	8
1638	136.1.58	136.1.59	202°51.9`	90.08	данные отсутствуют	16:41:110501:102	данные отсутствуют
1639	136.1.59	136.1.60	200°50.9`	103.26	данные отсутствуют	16:41:110501:102	данные отсутствуют
1640	136.1.60	136.1.61	199°54.7`	67.54	данные отсутствуют	16:41:110501:102	данные отсутствуют
1641	136.1.61	136.1.62	199°12.8`	87.37	данные отсутствуют	16:41:110501:102	данные отсутствуют
1642	136.1.62	136.1.63	267°47.8`	19.51	данные отсутствуют	16:41:110501:102	данные отсутствуют
1643	136.1.63	136.1.64	263°42.5`	31.94	данные отсутствуют	16:41:110501:102	данные отсутствуют
1644	136.1.64	136.1.65	18°50.4`	100.64	данные отсутствуют	16:41:110501:274	адрес отсутствует
1645	136.1.65	136.1.66	280°48.2`	172.05	данные отсутствуют	16:41:110501:274	адрес отсутствует
1646	136.1.66	136.1.67	200°27.0`	62.97	данные отсутствуют	16:41:110501:274	адрес отсутствует
1647	136.1.67	136.1.68	115°51.2`	143.9	данные отсутствуют	16:41:110501:274	адрес отсутствует
1648	136.1.68	136.1.69	110°36.8`	29.11	данные отсутствуют	16:41:110501:274	адрес отсутствует
1649	136.1.69	136.1.70	82°49.4`	34.02	данные отсутствуют	16:41:110501:102	данные отсутствуют
1650	136.1.70	136.1.71	88°24.5`	18.01	данные отсутствуют	16:41:110501:102	данные отсутствуют
1651	136.1.71	136.1.72	197°15.5`	26.96	данные отсутствуют	16:41:110501:102	данные отсутствуют
1652	136.1.72	136.1.73	203°28.3`	41.43	данные отсутствуют	16:41:110501:102	данные отсутствуют
1653	136.1.73	136.1.74	214°28.0`	35.78	данные отсутствуют	16:41:110501:102	данные отсутствуют



ДОКУМЕНТ ПОДПИСАН
ЭЛЕКТРОННОЙ ПОДПИСЬЮ

Сертификат: 0091AAF5A599507BC7E6D39D2DFA052F9A

Владелец: ФЕДЕРАЛЬНАЯ СЛУЖБА ГОСУДАРСТВЕННОЙ
РЕГИСТРАЦИИ, КАДАСТРА И КАРТОГРАФИИ
Действителен: с 16.09.2025 по 10.12.2026

полное наименование должности

инициалы, фамилия

Земельный участок			
вид объекта недвижимости			

Лист № 98 раздела 3.1	Всего листов раздела 3.1: 196	Всего разделов: 8	Всего листов выписки: 1006
-----------------------	-------------------------------	-------------------	----------------------------

03.12.2025г. № КУВИ-001/2025-219804325

Кадастровый номер:	16:41:000000:115(Единое землепользование)
--------------------	---

1	2	3	4	5	6	7	8
1654	136.1.74	136.1.75	222°6.5'	17.52	данные отсутствуют	16:41:110501:102	данные отсутствуют
1655	136.1.75	136.1.76	224°5.5'	33.42	данные отсутствуют	16:41:110501:102	данные отсутствуют
1656	136.1.76	136.1.77	272°31.6'	17.02	данные отсутствуют	16:41:110501:102	данные отсутствуют
1657	136.1.77	136.1.1	272°29.5'	44.15	данные отсутствуют	16:41:110501:102	данные отсутствуют
1658	137.1.1	137.1.2	9°57.8'	37.57	данные отсутствуют	16:41:110501:108	данные отсутствуют
1659	137.1.2	137.1.3	27°29.0'	62.84	данные отсутствуют	16:41:110501:108	данные отсутствуют
1660	137.1.3	137.1.4	31°51.5'	41.21	данные отсутствуют	16:41:110501:108	данные отсутствуют
1661	137.1.4	137.1.5	42°12.4'	43.54	данные отсутствуют	16:41:110501:108	данные отсутствуют
1662	137.1.5	137.1.6	48°41.1'	52.26	данные отсутствуют	16:41:110501:108	данные отсутствуют
1663	137.1.6	137.1.7	31°50.9'	19.42	данные отсутствуют	16:41:110501:108	данные отсутствуют
1664	137.1.7	137.1.8	34°59.5'	15.26	данные отсутствуют	16:41:110501:108	данные отсутствуют
1665	137.1.8	137.1.9	37°18.2'	6.6	данные отсутствуют	16:41:110501:108	данные отсутствуют
1666	137.1.9	137.1.10	50°42.7'	7.11	данные отсутствуют	16:41:110501:108	данные отсутствуют
1667	137.1.10	137.1.11	80°32.3'	18.25	данные отсутствуют	16:41:110501:108	данные отсутствуют
1668	137.1.11	137.1.12	84°41.1'	10.8	данные отсутствуют	16:41:110501:108	данные отсутствуют
1669	137.1.12	137.1.13	211°22.0'	42.75	данные отсутствуют	данные отсутствуют	данные отсутствуют
1670	137.1.13	137.1.14	192°41.4'	405.15	данные отсутствуют	данные отсутствуют	данные отсутствуют
1671	137.1.14	137.1.15	349°13.0'	10.69	данные отсутствуют	16:41:110501:102	данные отсутствуют
1672	137.1.15	137.1.16	358°39.3'	53.26	данные отсутствуют	16:41:110501:102	данные отсутствуют
1673	137.1.16	137.1.17	350°45.8'	31.15	данные отсутствуют	16:41:110501:102	данные отсутствуют



ДОКУМЕНТ ПОДПИСАН
ЭЛЕКТРОННОЙ ПОДПИСЬЮ

Сертификат: 0091AAF5A599507BC7E6D39D2DFA052F9A

Владелец: ФЕДЕРАЛЬНАЯ СЛУЖБА ГОСУДАРСТВЕННОЙ

РЕГИСТРАЦИИ, КАДАСТРА И КАРТОГРАФИИ

Действителен: с 16.09.2025 по 10.12.2026

полное наименование должности

инициалы, фамилия

Земельный участок			
вид объекта недвижимости			

Лист № 99 раздела 3.1	Всего листов раздела 3.1: 196	Всего разделов: 8	Всего листов выписки: 1006
-----------------------	-------------------------------	-------------------	----------------------------

03.12.2025г. № КУВИ-001/2025-219804325

Кадастровый номер: 16:41:000000:115(Единое землепользование)

1	2	3	4	5	6	7	8
1674	137.1.17	137.1.1 8	315°0.0'	12.37	данные отсутствуют	16:41:110501:102	данные отсутствуют
1675	137.1.18	137.1.1 9	316°6.1'	18.39	данные отсутствуют	16:41:110501:102	данные отсутствуют
1676	137.1.19	137.1.2 0	310°7.6'	22.89	данные отсутствуют	16:41:110501:102	данные отсутствуют
1677	137.1.20	137.1.2 1	305°25.6'	29.76	данные отсутствуют	16:41:110501:102	данные отсутствуют
1678	137.1.21	137.1.2 2	23°57.7'	7.39	данные отсутствуют	16:41:110501:108	данные отсутствуют
1679	137.1.22	137.1.2 3	353°34.3'	17.86	данные отсутствуют	16:41:110501:108	данные отсутствуют
1680	137.1.23	137.1.1	356°40.4'	21.54	данные отсутствуют	16:41:110501:108	данные отсутствуют
1681	138.1.1	138.1.2	295°1.0'	25.97	данные отсутствуют	16:41:110501:101	данные отсутствуют
1682	138.1.2	138.1.3	307°3.8'	29.45	данные отсутствуют	16:41:110501:101	данные отсутствуют
1683	138.1.3	138.1.4	333°26.1'	2.24	данные отсутствуют	16:41:110501:101	данные отсутствуют
1684	138.1.4	138.1.5	335°33.4'	3.02	данные отсутствуют	16:41:110501:101	данные отсутствуют
1685	138.1.5	138.1.6	336°48.1'	13.33	данные отсутствуют	16:41:110501:101	данные отсутствуют
1686	138.1.6	138.1.7	359°6.5'	11.57	данные отсутствуют	16:41:110501:101	данные отсутствуют
1687	138.1.7	138.1.8	40°43.4'	73.21	данные отсутствуют	16:41:110501:27	данные отсутствуют
1688	138.1.8	138.1.9	46°9.4'	123.92	данные отсутствуют	16:41:110501:27	данные отсутствуют
1689	138.1.9	138.1.1 0	58°45.2'	49.25	данные отсутствуют	16:41:110501:27	данные отсутствуют
1690	138.1.10	138.1.1 1	86°12.0'	24.74	данные отсутствуют	16:41:110501:27	данные отсутствуют
1691	138.1.11	138.1.1 2	80°49.2'	26.33	данные отсутствуют	16:41:110501:27	данные отсутствуют
1692	138.1.12	138.1.1 3	72°7.9'	54.43	данные отсутствуют	16:41:110501:27	данные отсутствуют
1693	138.1.13	138.1.1 4	48°12.6'	5.18	данные отсутствуют	16:41:110501:27	данные отсутствуют



ДОКУМЕНТ ПОДПИСАН
ЭЛЕКТРОННОЙ ПОДПИСЬЮ

Сертификат: 0091AAF5A599507BC7E6D39D2DFA052F9A

Владелец: ФЕДЕРАЛЬНАЯ СЛУЖБА ГОСУДАРСТВЕННОЙ

РЕГИСТРАЦИИ, КАДАСТРА И КАРТОГРАФИИ

Действителен: с 16.09.2025 по 10.12.2026

полное наименование должности

инициалы, фамилия

Земельный участок							
вид объекта недвижимости							
Лист № 100 раздела 3.1			Всего листов раздела 3.1: 196		Всего разделов: 8		Всего листов выписки: 1006
03.12.2025г. № КУВИ-001/2025-219804325							
Кадастровый номер:				16:41:000000:115(Единое землепользование)			
1	2	3	4	5	6	7	8
1694	138.1.14	138.1.15	7°15.4'	9.18	данные отсутствуют	16:41:110501:27	данные отсутствуют
1695	138.1.15	138.1.16	256°42.3`	6	данные отсутствуют	16:41:110501:27	данные отсутствуют
1696	138.1.16	138.1.17	187°1.2`	5.4	данные отсутствуют	16:41:110501:27	данные отсутствуют
1697	138.1.17	138.1.18	251°57.8`	53.13	данные отсутствуют	16:41:110501:27	данные отсутствуют
1698	138.1.18	138.1.19	260°42.5`	26.51	данные отсутствуют	16:41:110501:27	данные отсутствуют
1699	138.1.19	138.1.20	265°52.1`	26.1	данные отсутствуют	16:41:110501:27	данные отсутствуют
1700	138.1.20	138.1.21	238°56.1`	51.41	данные отсутствуют	16:41:110501:27	данные отсутствуют
1701	138.1.21	138.1.22	226°5.5`	125.17	данные отсутствуют	16:41:110501:27	данные отсутствуют
1702	138.1.22	138.1.23	220°49.7`	66.47	данные отсутствуют	16:41:110501:27	данные отсутствуют
1703	138.1.23	138.1.24	359°5.6`	27.2	данные отсутствуют	16:41:110501:99	данные отсутствуют
1704	138.1.24	138.1.25	45°15.8`	192.16	данные отсутствуют	данные отсутствуют	данные отсутствуют
1705	138.1.25	138.1.26	75°59.9`	196.33	данные отсутствуют	данные отсутствуют	данные отсутствуют
1706	138.1.26	138.1.27	78°7.7`	16.19	данные отсутствуют	данные отсутствуют	данные отсутствуют
1707	138.1.27	138.1.1	225°48.5`	401.05	данные отсутствуют	16:41:110501:272	150179@rambler.ru, 423117, Респ. Татарстан, р-н. Черемшанский, с. Старое Кадеevo, ул. Южная, двлд. 3; адрес отсутствует
1708	139.1.1	139.1.2	209°27.5`	8.95	данные отсутствуют	16:41:110501:272	150179@rambler.ru, 423117, Респ. Татарстан, р-н. Черемшанский, с. Старое Кадеevo, ул. Южная, двлд. 3; адрес отсутствует



ДОКУМЕНТ ПОДПИСАН
ЭЛЕКТРОННОЙ ПОДПИСЬЮ

Сертификат: 0091AAF5A599507BC7E6D39D2DFA052F9A

Владелец: ФЕДЕРАЛЬНАЯ СЛУЖБА ГОСУДАРСТВЕННОЙ
РЕГИСТРАЦИИ, КАДАСТРА И КАРТОГРАФИИ
Действителен: с 16.09.2025 по 10.12.2026

полное наименование должности

инициалы, фамилия

Земельный участок							
вид объекта недвижимости							
Лист № 101 раздела 3.1			Всего листов раздела 3.1: 196		Всего разделов: 8		Всего листов выписки: 1006
03.12.2025г. № КУВИ-001/2025-219804325							
Кадастровый номер:				16:41:000000:115(Единое землепользование)			
1	2	3	4	5	6	7	8
1709	139.1.2	139.1.3	295°25.0`	8.04	данные отсутствуют	16:41:110501:272	150179@rambler.ru, 423117, Респ. Татарстан, р-н. Черемшанский, с. Старое Кадеево, ул. Южная, двлд. 3; адрес отсутствует
1710	139.1.3	139.1.4	31°1.7`	9.08	данные отсутствуют	16:41:110501:272	150179@rambler.ru, 423117, Респ. Татарстан, р-н. Черемшанский, с. Старое Кадеево, ул. Южная, двлд. 3; адрес отсутствует
1711	139.1.4	139.1.1	116°14.2`	7.78	данные отсутствуют	16:41:110501:272	150179@rambler.ru, 423117, Респ. Татарстан, р-н. Черемшанский, с. Старое Кадеево, ул. Южная, двлд. 3; адрес отсутствует
1712	140.1.1	140.1.2	18°52.0`	3.77	данные отсутствуют	16:41:110501:235	данные отсутствуют
1713	140.1.2	140.1.3	102°4.4`	7.51	данные отсутствуют	16:41:110501:269(1), 16:41:110501:235	150179@rambler.ru, 420141, Респ. Татарстан, г. Казань, ул. Комиссара Габишева, д. 11, кв. 344; адрес отсутствует; данные отсутствуют
1714	140.1.2	140.1.2			данные отсутствуют	16:41:110501:105(5)	данные отсутствуют
1715	140.1.3	140.1.4	178°47.3`	3.78	данные отсутствуют	16:41:110501:235	данные отсутствуют
1716	140.1.4	140.1.1	281°38.5`	8.82	данные отсутствуют	16:41:110501:269(2), 16:41:110501:235	150179@rambler.ru, 420141, Респ. Татарстан, г. Казань, ул. Комиссара Габишева, д. 11, кв. 344; адрес отсутствует; данные отсутствуют
1717	141.1.1	141.1.2	50°52.6`	0.97	данные отсутствуют	16:41:110501:269(1)	150179@rambler.ru, 420141, Респ. Татарстан, г. Казань, ул. Комиссара Габишева, д. 11, кв. 344; адрес отсутствует
1718	141.1.2	141.1.3	139°20.6`	2.24	данные отсутствуют	16:41:110501:269(1)	150179@rambler.ru, 420141, Респ. Татарстан, г. Казань, ул. Комиссара Габишева, д. 11, кв. 344; адрес отсутствует
1719	141.1.3	141.1.4	227°46.0`	1.9	данные отсутствуют	16:41:110501:269(1)	150179@rambler.ru, 420141, Респ. Татарстан, г. Казань, ул. Комиссара Габишева, д. 11, кв. 344; адрес отсутствует
1720	141.1.4	141.1.5	317°56.4`	2.34	данные отсутствуют	16:41:110501:269(1)	150179@rambler.ru, 420141, Респ. Татарстан, г. Казань, ул. Комиссара Габишева, д. 11, кв. 344; адрес отсутствует
1721	141.1.5	141.1.1	50°42.7`	0.99	данные отсутствуют	16:41:110501:269(1)	150179@rambler.ru, 420141, Респ. Татарстан, г. Казань, ул. Комиссара Габишева, д. 11, кв. 344; адрес отсутствует



ДОКУМЕНТ ПОДПИСАН
ЭЛЕКТРОННОЙ ПОДПИСЬЮ

Сертификат: 0091AAF5A599507BC7E6D39D2DFA052F9A

Владелец: ФЕДЕРАЛЬНАЯ СЛУЖБА ГОСУДАРСТВЕННОЙ
РЕГИСТРАЦИИ, КАДАСТРА И КАРТОГРАФИИ
Действителен: с 16.09.2025 по 10.12.2026

полное наименование должности

инициалы, фамилия

Земельный участок							
вид объекта недвижимости							
Лист № 102 раздела 3.1			Всего листов раздела 3.1: 196			Всего разделов: 8	Всего листов выписки: 1006
03.12.2025г. № КУВИ-001/2025-219804325							
Кадастровый номер:					16:41:000000:115(Единое землепользование)		
1	2	3	4	5	6	7	8
1722	142.1.1	142.1.2	159°49.3`	1.25	данные отсутствуют	16:41:110501:268	адрес отсутствует
1723	142.1.2	142.1.3	249°39.7`	1.24	данные отсутствуют	16:41:110501:268	адрес отсутствует
1724	142.1.3	142.1.4	339°13.7`	1.24	данные отсутствуют	16:41:110501:268	адрес отсутствует
1725	142.1.4	142.1.1	69°23.4`	1.25	данные отсутствуют	16:41:110501:268	адрес отсутствует
1726	143.1.1	143.1.2	69°39.7`	1.24	данные отсутствуют	16:41:110501:268	адрес отсутствует
1727	143.1.2	143.1.3	159°13.7`	1.24	данные отсутствуют	16:41:110501:268	адрес отсутствует
1728	143.1.3	143.1.4	249°49.3`	1.25	данные отсутствуют	16:41:110501:268	адрес отсутствует
1729	143.1.4	143.1.1	339°39.7`	1.24	данные отсутствуют	16:41:110501:268	адрес отсутствует
1730	144.1.1	144.1.2	159°49.3`	1.25	данные отсутствуют	16:41:110501:268	адрес отсутствует
1731	144.1.2	144.1.3	249°39.7`	1.24	данные отсутствуют	16:41:110501:268	адрес отсутствует
1732	144.1.3	144.1.4	339°49.3`	1.25	данные отсутствуют	16:41:110501:268	адрес отсутствует
1733	144.1.4	144.1.1	69°39.7`	1.24	данные отсутствуют	16:41:110501:268	адрес отсутствует
1734	145.1.1	145.1.2	159°39.7`	1.24	данные отсутствуют	16:41:110501:268	адрес отсутствует
1735	145.1.2	145.1.3	249°49.3`	1.25	данные отсутствуют	16:41:110501:268	адрес отсутствует
1736	145.1.3	145.1.4	340°5.8`	1.23	данные отсутствуют	16:41:110501:268	адрес отсутствует
1737	145.1.4	145.1.1	69°39.7`	1.24	данные отсутствуют	16:41:110501:268	адрес отсутствует
1738	146.1.1	146.1.2	69°13.7`	1.24	данные отсутствуют	16:41:110501:268	адрес отсутствует
1739	146.1.2	146.1.3	159°13.7`	1.24	данные отсутствуют	16:41:110501:268	адрес отсутствует
1740	146.1.3	146.1.4	249°13.7`	1.24	данные отсутствуют	16:41:110501:268	адрес отсутствует
1741	146.1.4	146.1.1	339°13.7`	1.24	данные отсутствуют	16:41:110501:268	адрес отсутствует
1742	147.1.1	147.1.2	159°39.7`	1.24	данные отсутствуют	16:41:110501:266	150179@rambler.ru, 423117, Респ. Татарстан, р-н. Черемшанский, с. Старое Кадеево, ул. Тукая, д. 23; адрес отсутствует
1743	147.1.2	147.1.3	249°13.7`	1.24	данные отсутствуют	16:41:110501:266	150179@rambler.ru, 423117, Респ. Татарстан, р-н. Черемшанский, с. Старое Кадеево, ул. Тукая, д. 23; адрес отсутствует
1744	147.1.3	147.1.4	339°49.3`	1.25	данные отсутствуют	16:41:110501:266	150179@rambler.ru, 423117, Респ. Татарстан, р-н. Черемшанский, с. Старое Кадеево, ул. Тукая, д. 23; адрес отсутствует



ДОКУМЕНТ ПОДПИСАН
ЭЛЕКТРОННОЙ ПОДПИСЬЮ

Сертификат: 0091AAF5A599507BC7E6D39D2DFA052F9A

Владелец: ФЕДЕРАЛЬНАЯ СЛУЖБА ГОСУДАРСТВЕННОЙ
РЕГИСТРАЦИИ, КАДАСТРА И КАРТОГРАФИИ
Действителен: с 16.09.2025 по 10.12.2026

полное наименование должности

инициалы, фамилия

Земельный участок									
вид объекта недвижимости									
Лист № 103 раздела 3.1			Всего листов раздела 3.1: 196			Всего разделов: 8		Всего листов выписки: 1006	
03.12.2025г. № КУВИ-001/2025-219804325									
Кадастровый номер:				16:41:000000:115(Единое землепользование)					
1745	147.1.4	147.1.1	69°39.7`	1.24	данные отсутствуют	16:41:110501:266	150179@rambler.ru, 423117, Респ. Татарстан, р-н. Черемшанский, с. Старое Кадеево, ул. Тукая, д. 23; адрес отсутствует		
1746	148.1.1	148.1.2	150°27.1`	3.61	данные отсутствуют	16:41:110501:266	150179@rambler.ru, 423117, Респ. Татарстан, р-н. Черемшанский, с. Старое Кадеево, ул. Тукая, д. 23; адрес отсутствует		
1747	148.1.2	148.1.3	240°36.7`	1	данные отсутствуют	16:41:110501:266	150179@rambler.ru, 423117, Респ. Татарстан, р-н. Черемшанский, с. Старое Кадеево, ул. Тукая, д. 23; адрес отсутствует		
1748	148.1.3	148.1.4	330°27.1`	3.61	данные отсутствуют	16:41:110501:266	150179@rambler.ru, 423117, Респ. Татарстан, р-н. Черемшанский, с. Старое Кадеево, ул. Тукая, д. 23; адрес отсутствует		
1749	148.1.4	148.1.1	60°36.7`	1	данные отсутствуют	16:41:110501:266, 16:41:110501:27	150179@rambler.ru, 423117, Респ. Татарстан, р-н. Черемшанский, с. Старое Кадеево, ул. Тукая, д. 23; адрес отсутствует; данные отсутствуют		
1750	149.1.1	149.1.2	46°18.1`	1.24	данные отсутствуют	16:41:110501:266	150179@rambler.ru, 423117, Респ. Татарстан, р-н. Черемшанский, с. Старое Кадеево, ул. Тукая, д. 23; адрес отсутствует		
1751	149.1.2	149.1.3	136°38.2`	1.24	данные отсутствуют	16:41:110501:266	150179@rambler.ru, 423117, Респ. Татарстан, р-н. Черемшанский, с. Старое Кадеево, ул. Тукая, д. 23; адрес отсутствует		
1752	149.1.3	149.1.4	226°38.2`	1.24	данные отсутствуют	16:41:110501:266	150179@rambler.ru, 423117, Респ. Татарстан, р-н. Черемшанский, с. Старое Кадеево, ул. Тукая, д. 23; адрес отсутствует		
1753	149.1.4	149.1.1	316°19.0`	1.23	данные отсутствуют	16:41:110501:266	150179@rambler.ru, 423117, Респ. Татарстан, р-н. Черемшанский, с. Старое Кадеево, ул. Тукая, д. 23; адрес отсутствует		
1754	150.1.1	150.1.2	166°6.2`	1	данные отсутствуют	16:41:110501:266	150179@rambler.ru, 423117, Респ. Татарстан, р-н. Черемшанский, с. Старое Кадеево, ул. Тукая, д. 23; адрес отсутствует		
1755	150.1.2	150.1.3	255°54.1`	4.52	данные отсутствуют	16:41:110501:266	150179@rambler.ru, 423117, Респ. Татарстан, р-н. Черемшанский, с. Старое Кадеево, ул. Тукая, д. 23; адрес отсутствует		



ДОКУМЕНТ ПОДПИСАН
ЭЛЕКТРОННОЙ ПОДПИСЬЮ

Сертификат: 0091AAF5A599507BC7E6D39D2DFA052F9A

Владелец: ФЕДЕРАЛЬНАЯ СЛУЖБА ГОСУДАРСТВЕННОЙ
РЕГИСТРАЦИИ, КАДАСТРА И КАРТОГРАФИИ
Действителен: с 16.09.2025 по 10.12.2026

полное наименование должности

инициалы, фамилия

Земельный участок							
вид объекта недвижимости							
Лист № 104 раздела 3.1				Всего листов раздела 3.1: 196		Всего разделов: 8	
Всего листов выписки: 1006							
03.12.2025г. № КУВИ-001/2025-219804325							
Кадастровый номер:				16:41:000000:115(Единое землепользование)			
1756	150.1.3	150.1.4	346°6.2`	1	данные отсутствуют	16:41:110501:266	150179@rambler.ru, 423117, Респ. Татарстан, р-н. Черемшанский, с. Старое Кадеево, ул. Тукая, д. 23; адрес отсутствует
1757	150.1.4	150.1.1	75°54.1`	4.52	данные отсутствуют	16:41:110501:266	150179@rambler.ru, 423117, Респ. Татарстан, р-н. Черемшанский, с. Старое Кадеево, ул. Тукая, д. 23; адрес отсутствует
1758	151.1.1	151.1.2	136°38.2`	1.24	данные отсутствуют	16:41:110501:266, 16:41:110501:27	150179@rambler.ru, 423117, Респ. Татарстан, р-н. Черемшанский, с. Старое Кадеево, ул. Тукая, д. 23; адрес отсутствует; данные отсутствуют
1759	151.1.2	151.1.3	226°38.2`	1.24	данные отсутствуют	16:41:110501:266	150179@rambler.ru, 423117, Респ. Татарстан, р-н. Черемшанский, с. Старое Кадеево, ул. Тукая, д. 23; адрес отсутствует
1760	151.1.3	151.1.4	316°38.2`	1.24	данные отсутствуют	16:41:110501:266	150179@rambler.ru, 423117, Респ. Татарстан, р-н. Черемшанский, с. Старое Кадеево, ул. Тукая, д. 23; адрес отсутствует
1761	151.1.4	151.1.1	46°38.2`	1.24	данные отсутствуют	16:41:110501:266	150179@rambler.ru, 423117, Респ. Татарстан, р-н. Черемшанский, с. Старое Кадеево, ул. Тукая, д. 23; адрес отсутствует
1762	152.1.1	152.1.2	179°57.2`	357.2	данные отсутствуют	16:41:110501:271	150179@rambler.ru, 423117, Татарстан Респ, р-н. Черемшанский, с. Старое Кадеево, ул. Телевизорная, д. 6
1763	152.1.2	152.1.3	283°38.2`	172.73	данные отсутствуют	16:41:110501:269(1)	150179@rambler.ru, 420141, Респ. Татарстан, г. Казань, ул. Комиссара Габишева, д. 11, кв. 344; адрес отсутствует
1764	152.1.3	152.1.4	359°12.6`	465.64	данные отсутствуют	16:41:110501:268	адрес отсутствует
1765	152.1.4	152.1.1	130°35.9`	229.15	данные отсутствуют	16:41:110501:266	150179@rambler.ru, 423117, Респ. Татарстан, р-н. Черемшанский, с. Старое Кадеево, ул. Тукая, д. 23; адрес отсутствует
1766	153.1.1	153.1.2	226°38.2`	1.24	данные отсутствуют	16:41:110501:265	423117, Респ. Татарстан, р-н. Черемшанский, с. Старое Кадеево, ул. Тукая, д. 2; адрес отсутствует
1767	153.1.2	153.1.3	316°38.2`	1.24	данные отсутствуют	16:41:110501:265	423117, Респ. Татарстан, р-н. Черемшанский, с. Старое Кадеево, ул. Тукая, д. 2; адрес отсутствует
1768	153.1.3	153.1.4	46°38.2`	1.24	данные отсутствуют	16:41:110501:265	423117, Респ. Татарстан, р-н. Черемшанский, с. Старое Кадеево, ул. Тукая, д. 2; адрес отсутствует



ДОКУМЕНТ ПОДПИСАН
ЭЛЕКТРОННОЙ ПОДПИСЬЮ

Сертификат: 0091AAF5A599507BC7E6D39D2DFA052F9A

Владелец: ФЕДЕРАЛЬНАЯ СЛУЖБА ГОСУДАРСТВЕННОЙ
РЕГИСТРАЦИИ, КАДАСТРА И КАРТОГРАФИИ
Действителен: с 16.09.2025 по 10.12.2026

полное наименование должности

инициалы, фамилия

Земельный участок							
вид объекта недвижимости							
Лист № 105 раздела 3.1			Всего листов раздела 3.1: 196		Всего разделов: 8		Всего листов выписки: 1006
03.12.2025г. № КУВИ-001/2025-219804325							
Кадастровый номер:				16:41:000000:115(Единое землепользование)			
1	2	3	4	5	6	7	8
1769	153.1.4	153.1.1	136°38.2`	1.24	данные отсутствуют	16:41:110501:265	423117, Респ. Татарстан, р-н. Черемшанский, с. Старое Кадеevo, ул. Тукая, д. 2; адрес отсутствует
1770	154.1.1	154.1.2	226°57.2`	1.25	данные отсутствуют	16:41:110501:265	423117, Респ. Татарстан, р-н. Черемшанский, с. Старое Кадеevo, ул. Тукая, д. 2; адрес отсутствует
1771	154.1.2	154.1.3	316°38.2`	1.24	данные отсутствуют	16:41:110501:265	423117, Респ. Татарстан, р-н. Черемшанский, с. Старое Кадеevo, ул. Тукая, д. 2; адрес отсутствует
1772	154.1.3	154.1.4	46°57.2`	1.25	данные отсутствуют	16:41:110501:265	423117, Респ. Татарстан, р-н. Черемшанский, с. Старое Кадеevo, ул. Тукая, д. 2; адрес отсутствует
1773	154.1.4	154.1.1	136°38.2`	1.24	данные отсутствуют	16:41:110501:265	423117, Респ. Татарстан, р-н. Черемшанский, с. Старое Кадеevo, ул. Тукая, д. 2; адрес отсутствует
1774	155.1.1	155.1.2	136°38.2`	1.24	данные отсутствуют	16:41:110501:265	423117, Респ. Татарстан, р-н. Черемшанский, с. Старое Кадеevo, ул. Тукая, д. 2; адрес отсутствует
1775	155.1.2	155.1.3	226°38.2`	1.24	данные отсутствуют	16:41:110501:265	423117, Респ. Татарстан, р-н. Черемшанский, с. Старое Кадеevo, ул. Тукая, д. 2; адрес отсутствует
1776	155.1.3	155.1.4	316°38.2`	1.24	данные отсутствуют	16:41:110501:265	423117, Респ. Татарстан, р-н. Черемшанский, с. Старое Кадеevo, ул. Тукая, д. 2; адрес отсутствует
1777	155.1.4	155.1.1	46°38.2`	1.24	данные отсутствуют	16:41:110501:265	423117, Респ. Татарстан, р-н. Черемшанский, с. Старое Кадеevo, ул. Тукая, д. 2; адрес отсутствует
1778	156.1.1	156.1.2	226°38.2`	1.24	данные отсутствуют	16:41:110501:265	423117, Респ. Татарстан, р-н. Черемшанский, с. Старое Кадеevo, ул. Тукая, д. 2; адрес отсутствует
1779	156.1.2	156.1.3	316°18.1`	1.24	данные отсутствуют	16:41:110501:265	423117, Респ. Татарстан, р-н. Черемшанский, с. Старое Кадеevo, ул. Тукая, д. 2; адрес отсутствует
1780	156.1.3	156.1.4	46°57.2`	1.25	данные отсутствуют	16:41:110501:265	423117, Респ. Татарстан, р-н. Черемшанский, с. Старое Кадеevo, ул. Тукая, д. 2; адрес отсутствует
1781	156.1.4	156.1.1	136°38.2`	1.24	данные отсутствуют	16:41:110501:265	423117, Респ. Татарстан, р-н. Черемшанский, с. Старое Кадеevo, ул. Тукая, д. 2; адрес отсутствует
1782	157.1.1	157.1.2	228°16.4`	4.58	данные отсутствуют	16:41:110501:27	данные отсутствуют
1783	157.1.2	157.1.3	228°18.9`	35.22	данные отсутствуют	16:41:110501:27	данные отсутствуют
1784	157.1.3	157.1.4	228°10.4`	46.11	данные отсутствуют	16:41:110501:27	данные отсутствуют
1785	157.1.4	157.1.5	227°18.3`	57.13	данные отсутствуют	16:41:110501:27	данные отсутствуют
1786	157.1.5	157.1.6	227°17.7`	44.14	данные отсутствуют	16:41:110501:27	данные отсутствуют
1787	157.1.6	157.1.7	226°16.7`	47.54	данные отсутствуют	16:41:110501:27	данные отсутствуют



ДОКУМЕНТ ПОДПИСАН
ЭЛЕКТРОННОЙ ПОДПИСЬЮ

Сертификат: 0091AAF5A599507BC7E6D39D2DFA052F9A

Владелец: ФЕДЕРАЛЬНАЯ СЛУЖБА ГОСУДАРСТВЕННОЙ
РЕГИСТРАЦИИ, КАДАСТРА И КАРТОГРАФИИ
Действителен: с 16.09.2025 по 10.12.2026

полное наименование должности

инициалы, фамилия

Земельный участок							
вид объекта недвижимости							
Лист № 106 раздела 3.1		Всего листов раздела 3.1: 196		Всего разделов: 8		Всего листов выписки: 1006	
03.12.2025г. № КУВИ-001/2025-219804325							
Кадастровый номер:				16:41:000000:115(Единое землепользование)			
1	2	3	4	5	6	7	8
1788	157.1.7	157.1.8	226°11.2`	22.21	данные отсутствуют	16:41:110501:27	данные отсутствуют
1789	157.1.8	157.1.9	226°20.3`	53.87	данные отсутствуют	16:41:110501:27	данные отсутствуют
1790	157.1.9	157.1.10	226°1.7`	35.45	данные отсутствуют	16:41:110501:27	данные отсутствуют
1791	157.1.10	157.1.11	226°22.6`	61.27	данные отсутствуют	16:41:110501:27	данные отсутствуют
1792	157.1.11	157.1.12	225°4.4`	50.14	данные отсутствуют	16:41:110501:27	данные отсутствуют
1793	157.1.12	157.1.13	227°29.7`	79.27	данные отсутствуют	16:41:110501:27	данные отсутствуют
1794	157.1.13	157.1.14	323°1.0`	10.04	данные отсутствуют	16:41:110501:266	150179@rambler.ru, 423117, Респ. Татарстан, р-н. Черемшанский, с. Старое Кадеево, ул. Тукая, д. 23; адрес отсутствует
1795	157.1.14	157.1.15	69°9.8`	19.62	данные отсутствуют	данные отсутствуют	данные отсутствуют
1796	157.1.15	157.1.16	44°58.5`	424.8	данные отсутствуют	данные отсутствуют	данные отсутствуют
1797	157.1.16	157.1.17	45°13.1`	92.63	данные отсутствуют	данные отсутствуют	данные отсутствуют
1798	157.1.17	157.1.18	135°26.8`	19.06	данные отсутствуют	16:41:110501:120	данные отсутствуют
1799	158.1.1	158.1.2	136°57.2`	1.25	данные отсутствуют	16:41:110501:265	423117, Респ. Татарстан, р-н. Черемшанский, с. Старое Кадеево, ул. Тукая, д. 2; адрес отсутствует
1800	158.1.2	158.1.3	226°38.2`	1.24	данные отсутствуют	16:41:110501:265	423117, Респ. Татарстан, р-н. Черемшанский, с. Старое Кадеево, ул. Тукая, д. 2; адрес отсутствует
1801	158.1.3	158.1.4	316°57.2`	1.25	данные отсутствуют	16:41:110501:265	423117, Респ. Татарстан, р-н. Черемшанский, с. Старое Кадеево, ул. Тукая, д. 2; адрес отсутствует
1802	158.1.4	158.1.1	46°38.2`	1.24	данные отсутствуют	16:41:110501:265	423117, Респ. Татарстан, р-н. Черемшанский, с. Старое Кадеево, ул. Тукая, д. 2; адрес отсутствует
1803	159.1.1	159.1.2	226°18.1`	1.24	данные отсутствуют	16:41:110501:265	423117, Респ. Татарстан, р-н. Черемшанский, с. Старое Кадеево, ул. Тукая, д. 2; адрес отсутствует
1804	159.1.2	159.1.3	316°38.2`	1.24	данные отсутствуют	16:41:110501:265	423117, Респ. Татарстан, р-н. Черемшанский, с. Старое Кадеево, ул. Тукая, д. 2; адрес отсутствует



ДОКУМЕНТ ПОДПИСАН
ЭЛЕКТРОННОЙ ПОДПИСЬЮ

Сертификат: 0091AAF5A599507BC7E6D39D2DFA052F9A

Владелец: ФЕДЕРАЛЬНАЯ СЛУЖБА ГОСУДАРСТВЕННОЙ
РЕГИСТРАЦИИ, КАДАСТРА И КАРТОГРАФИИ
Действителен: с 16.09.2025 по 10.12.2026

полное наименование должности

инициалы, фамилия

Земельный участок							
вид объекта недвижимости							
Лист № 107 раздела 3.1		Всего листов раздела 3.1: 196		Всего разделов: 8		Всего листов выписки: 1006	
03.12.2025г. № КУВИ-001/2025-219804325							
Кадастровый номер:				16:41:000000:115(Единое землепользование)			
1	2	3	4	5	6	7	8
1805	159.1.3	159.1.4	45°58.9`	1.24	данные отсутствуют	16:41:110501:265	423117, Респ. Татарстан, р-н. Черемшанский, с. Старое Кадеево, ул. Тукая, д. 2; адрес отсутствует
1806	159.1.4	159.1.1	136°18.1`	1.24	данные отсутствуют	16:41:110501:265	423117, Респ. Татарстан, р-н. Черемшанский, с. Старое Кадеево, ул. Тукая, д. 2; адрес отсутствует
1807	160.1.1	160.1.2	226°38.2`	1.24	данные отсутствуют	16:41:110501:265	423117, Респ. Татарстан, р-н. Черемшанский, с. Старое Кадеево, ул. Тукая, д. 2; адрес отсутствует
1808	160.1.2	160.1.3	316°38.2`	1.24	данные отсутствуют	16:41:110501:265	423117, Респ. Татарстан, р-н. Черемшанский, с. Старое Кадеево, ул. Тукая, д. 2; адрес отсутствует
1809	160.1.3	160.1.4	46°38.2`	1.24	данные отсутствуют	16:41:110501:265	423117, Респ. Татарстан, р-н. Черемшанский, с. Старое Кадеево, ул. Тукая, д. 2; адрес отсутствует
1810	160.1.4	160.1.1	136°38.2`	1.24	данные отсутствуют	16:41:110501:265	423117, Респ. Татарстан, р-н. Черемшанский, с. Старое Кадеево, ул. Тукая, д. 2; адрес отсутствует
1811	161.1.1	161.1.2	137°17.5`	1.24	данные отсутствуют	16:41:110501:265	423117, Респ. Татарстан, р-н. Черемшанский, с. Старое Кадеево, ул. Тукая, д. 2; адрес отсутствует
1812	161.1.2	161.1.3	226°57.2`	1.25	данные отсутствуют	16:41:110501:265	423117, Респ. Татарстан, р-н. Черемшанский, с. Старое Кадеево, ул. Тукая, д. 2; адрес отсутствует
1813	161.1.3	161.1.4	317°17.5`	1.24	данные отсутствуют	16:41:110501:265	423117, Респ. Татарстан, р-н. Черемшанский, с. Старое Кадеево, ул. Тукая, д. 2; адрес отсутствует
1814	161.1.4	161.1.1	46°57.2`	1.25	данные отсутствуют	16:41:110501:265	423117, Респ. Татарстан, р-н. Черемшанский, с. Старое Кадеево, ул. Тукая, д. 2; адрес отсутствует
1815	162.1.1	162.1.2	226°18.1`	1.24	данные отсутствуют	16:41:110501:265	423117, Респ. Татарстан, р-н. Черемшанский, с. Старое Кадеево, ул. Тукая, д. 2; адрес отсутствует
1816	162.1.2	162.1.3	316°38.2`	1.24	данные отсутствуют	16:41:110501:265	423117, Респ. Татарстан, р-н. Черемшанский, с. Старое Кадеево, ул. Тукая, д. 2; адрес отсутствует
1817	162.1.3	162.1.4	46°38.2`	1.24	данные отсутствуют	16:41:110501:265	423117, Респ. Татарстан, р-н. Черемшанский, с. Старое Кадеево, ул. Тукая, д. 2; адрес отсутствует
1818	162.1.4	162.1.1	136°19.0`	1.23	данные отсутствуют	16:41:110501:265	423117, Респ. Татарстан, р-н. Черемшанский, с. Старое Кадеево, ул. Тукая, д. 2; адрес отсутствует
1819	163.1.1	163.1.2	227°17.5`	1.24	данные отсутствуют	16:41:110501:265	423117, Респ. Татарстан, р-н. Черемшанский, с. Старое Кадеево, ул. Тукая, д. 2; адрес отсутствует
1820	163.1.2	163.1.3	316°58.5`	1.23	данные отсутствуют	16:41:110501:265	423117, Респ. Татарстан, р-н. Черемшанский, с. Старое Кадеево, ул. Тукая, д. 2; адрес отсутствует



ДОКУМЕНТ ПОДПИСАН
ЭЛЕКТРОННОЙ ПОДПИСЬЮ

Сертификат: 0091AAF5A599507BC7E6D39D2DFA052F9A

Владелец: ФЕДЕРАЛЬНАЯ СЛУЖБА ГОСУДАРСТВЕННОЙ
РЕГИСТРАЦИИ, КАДАСТРА И КАРТОГРАФИИ
Действителен: с 16.09.2025 по 10.12.2026

полное наименование должности

инициалы, фамилия

Земельный участок							
вид объекта недвижимости							
Лист № 108 раздела 3.1			Всего листов раздела 3.1: 196		Всего разделов: 8		Всего листов выписки: 1006
03.12.2025г. № КУВИ-001/2025-219804325							
Кадастровый номер:				16:41:000000:115(Единое землепользование)			
1	2	3	4	5	6	7	8
1821	163.1.3	163.1.4	46°38.2`	1.24	данные отсутствуют	16:41:110501:265, 16:41:110501:27	423117, Респ. Татарстан, р-н. Черемшанский, с. Старое Кадеево, ул. Тукая, д. 2; адрес отсутствует; данные отсутствуют
1822	163.1.4	163.1.1	136°57.2`	1.25	данные отсутствуют	16:41:110501:265	423117, Респ. Татарстан, р-н. Черемшанский, с. Старое Кадеево, ул. Тукая, д. 2; адрес отсутствует
1823	164.1.1	164.1.2	0°2.2`	32.1	данные отсутствуют	16:41:110501:263	адрес отсутствует
1824	164.1.2	164.1.3	90°6.4`	75	данные отсутствуют	16:41:110501:238	данные отсутствуют
1825	164.1.3	164.1.4	175°16.4`	3.76	данные отсутствуют	16:41:110501:235	данные отсутствуют
1826	164.1.4	164.1.5	101°39.4`	10.39	данные отсутствуют	16:41:110501:235	данные отсутствуют
1827	164.1.5	164.1.6	196°4.8`	39.17	данные отсутствуют	данные отсутствуют	данные отсутствуют
1828	164.1.6	164.1.7	198°55.8`	228.88	данные отсутствуют	данные отсутствуют	данные отсутствуют
1829	164.1.7	164.1.8	200°4.9`	123.78	данные отсутствуют	данные отсутствуют	данные отсутствуют
1830	164.1.8	164.1.9	199°0.4`	47.59	данные отсутствуют	данные отсутствуют	данные отсутствуют
1831	164.1.9	164.1.10	344°52.6`	9.58	данные отсутствуют	данные отсутствуют	данные отсутствуют
1832	164.1.10	164.1.11	346°18.6`	80.28	данные отсутствуют	данные отсутствуют	данные отсутствуют
1833	164.1.11	164.1.12	344°50.3`	80.29	данные отсутствуют	данные отсутствуют	данные отсутствуют
1834	164.1.12	164.1.13	349°6.5`	87.32	данные отсутствуют	данные отсутствуют	данные отсутствуют
1835	164.1.13	164.1.14	347°30.0`	108.57	данные отсутствуют	данные отсутствуют	данные отсутствуют
1836	164.1.14	164.1.15	345°27.5`	33.85	данные отсутствуют	данные отсутствуют	данные отсутствуют
1837	164.1.15	164.1.1	89°59.8`	148.59	данные отсутствуют	16:41:110501:263	адрес отсутствует
1838	164.1.15	164.1.1			данные отсутствуют	16:41:110501:264	данные отсутствуют
1839	165.1.1	165.1.2	269°15.9`	13.26	данные отсутствуют	16:41:110501:49	данные отсутствуют
1840	165.1.1	165.1.1			данные отсутствуют	16:41:110501:40	данные отсутствуют
1841	165.1.2	165.1.3	268°56.3`	0.54	данные отсутствуют	16:41:110501:49	данные отсутствуют



ДОКУМЕНТ ПОДПИСАН
ЭЛЕКТРОННОЙ ПОДПИСЬЮ

Сертификат: 0091AAF5A599507BC7E6D39D2DFA052F9A

Владелец: ФЕДЕРАЛЬНАЯ СЛУЖБА ГОСУДАРСТВЕННОЙ
РЕГИСТРАЦИИ, КАДАСТРА И КАРТОГРАФИИ
Действителен: с 16.09.2025 по 10.12.2026

полное наименование должности

инициалы, фамилия

Земельный участок							
вид объекта недвижимости							
Лист № 109 раздела 3.1			Всего листов раздела 3.1: 196		Всего разделов: 8		Всего листов выписки: 1006
03.12.2025г. № КУВИ-001/2025-219804325							
Кадастровый номер:				16:41:000000:115(Единое землепользование)			
1	2	3	4	5	6	7	8
1842	165.1.3	165.1.4	179°14.6`	50	данные отсутствуют	16:41:110501:49	данные отсутствуют
1843	165.1.4	165.1.5	89°15.3`	50	данные отсутствуют	16:41:110501:49	данные отсутствуют
1844	165.1.5	165.1.6	359°14.7`	22.01	данные отсутствуют	16:41:110501:49	данные отсутствуют
1845	165.1.6	165.1.7	89°29.6`	6.79	данные отсутствуют	16:41:110501:235	данные отсутствуют
1846	165.1.7	165.1.8	177°53.6`	77.28	данные отсутствуют	16:41:110501:235	данные отсутствуют
1847	165.1.8	165.1.9	176°38.0`	108.51	данные отсутствуют	16:41:110501:235	данные отсутствуют
1848	165.1.9	165.1.10	178°14.8`	38.56	данные отсутствуют	16:41:110501:235	данные отсутствуют
1849	165.1.10	165.1.11	181°23.2`	43.37	данные отсутствуют	16:41:110501:235	данные отсутствуют
1850	165.1.11	165.1.12	190°42.4`	27.02	данные отсутствуют	16:41:110501:235	данные отсутствуют
1851	165.1.12	165.1.13	186°22.8`	39.5	данные отсутствуют	16:41:110501:235	данные отсутствуют
1852	165.1.13	165.1.14	180°24.7`	11.15	данные отсутствуют	16:41:110501:235	данные отсутствуют
1853	165.1.14	165.1.15	270°6.4`	81.42	данные отсутствуют	16:41:110501:238	данные отсутствуют
1854	165.1.15	165.1.16	0°11.3`	27.29	данные отсутствуют	16:41:110501:263	адрес отсутствует
1855	165.1.16	165.1.17	270°0.7`	161.39	данные отсутствуют	16:41:110501:263	адрес отсутствует
1856	165.1.17	165.1.18	343°34.4`	14.89	данные отсутствуют	16:41:110501:264	данные отсутствуют
1857	165.1.18	165.1.19	341°7.3`	50.99	данные отсутствуют	16:41:110501:105(3)	данные отсутствуют
1858	165.1.19	165.1.20	338°56.9`	70.99	данные отсутствуют	16:41:110501:105(3)	данные отсутствуют
1859	165.1.20	165.1.21	334°12.8`	49.42	данные отсутствуют	16:41:110501:105(3)	данные отсутствуют
1860	165.1.21	165.1.22	328°44.2`	65.51	данные отсутствуют	16:41:110501:105(3)	данные отсутствуют



ДОКУМЕНТ ПОДПИСАН
ЭЛЕКТРОННОЙ ПОДПИСЬЮ

Сертификат: 0091AAF5A599507BC7E6D39D2DFA052F9A

Владелец: ФЕДЕРАЛЬНАЯ СЛУЖБА ГОСУДАРСТВЕННОЙ
РЕГИСТРАЦИИ, КАДАСТРА И КАРТОГРАФИИ
Действителен: с 16.09.2025 по 10.12.2026

полное наименование должности

инициалы, фамилия

Земельный участок			
вид объекта недвижимости			

Лист № 110 раздела 3.1	Всего листов раздела 3.1: 196	Всего разделов: 8	Всего листов выписки: 1006
------------------------	-------------------------------	-------------------	----------------------------

03.12.2025г. № КУВИ-001/2025-219804325

Кадастровый номер: 16:41:000000:115(Единое землепользование)

1	2	3	4	5	6	7	8
1861	165.1.22	165.1.2 3	328°35.6`	88.75	данные отсутствуют	16:41:110501:105(3)	данные отсутствуют
1862	165.1.23	165.1.2 4	327°57.8`	48.07	данные отсутствуют	16:41:110501:105(3)	данные отсутствуют
1863	165.1.24	165.1.2 5	306°57.5`	28.41	данные отсутствуют	16:41:110501:105(3)	данные отсутствуют
1864	165.1.25	165.1.2 6	81°25.0`	2.14	данные отсутствуют	16:41:110501:235	данные отсутствуют
1865	165.1.26	165.1.2 7	102°54.4`	7.88	данные отсутствуют	16:41:110501:235	данные отсутствуют
1866	165.1.27	165.1.2 8	78°6.4`	15.57	данные отсутствуют	16:41:110501:235	данные отсутствуют
1867	165.1.28	165.1.2 9	76°38.0`	26.73	данные отсутствуют	16:41:110501:235	данные отсутствуют
1868	165.1.29	165.1.3 0	75°41.4`	9.63	данные отсутствуют	16:41:110501:235	данные отсутствуют
1869	165.1.30	165.1.3 1	73°46.1`	22.22	данные отсутствуют	16:41:110501:235	данные отсутствуют
1870	165.1.31	165.1.3 2	67°51.5`	31.55	данные отсутствуют	16:41:110501:235	данные отсутствуют
1871	165.1.32	165.1.3 3	70°50.8`	28.53	данные отсутствуют	16:41:110501:235	данные отсутствуют
1872	165.1.33	165.1.3 4	73°49.9`	34.94	данные отсутствуют	16:41:110501:235	данные отсутствуют
1873	165.1.34	165.1.3 5	68°43.7`	47.41	данные отсутствуют	16:41:110501:235	данные отсутствуют
1874	165.1.35	165.1.3 6	61°29.8`	20.89	данные отсутствуют	16:41:110501:235	данные отсутствуют
1875	165.1.36	165.1.3 7	68°37.9`	61.86	данные отсутствуют	16:41:110501:235	данные отсутствуют
1876	165.1.37	165.1.3 8	68°58.5`	72.72	данные отсутствуют	16:41:110501:235	данные отсутствуют



ДОКУМЕНТ ПОДПИСАН
ЭЛЕКТРОННОЙ ПОДПИСЬЮ

Сертификат: 0091AAF5A599507BC7E6D39D2DFA052F9A

Владелец: ФЕДЕРАЛЬНАЯ СЛУЖБА ГОСУДАРСТВЕННОЙ

РЕГИСТРАЦИИ, КАДАСТРА И КАРТОГРАФИИ

Действителен: с 16.09.2025 по 10.12.2026

полное наименование должности

инициалы, фамилия

Земельный участок			
вид объекта недвижимости			

Лист № 111 раздела 3.1	Всего листов раздела 3.1: 196	Всего разделов: 8	Всего листов выписки: 1006
------------------------	-------------------------------	-------------------	----------------------------

03.12.2025г. № КУВИ-001/2025-219804325

Кадастровый номер: 16:41:000000:115(Единое землепользование)

1	2	3	4	5	6	7	8
1877	165.1.38	165.1.39	66°16.9'	61.43	данные отсутствуют	16:41:110501:235	данные отсутствуют
1878	165.1.39	165.1.40	67°25.9'	12.06	данные отсутствуют	16:41:110501:235	данные отсутствуют
1879	165.1.40	165.1.41	84°8.9'	8.14	данные отсутствуют	16:41:110501:235	данные отсутствуют
1880	165.1.41	165.1.42	91°0.1'	5.15	данные отсутствуют	16:41:110501:235	данные отсутствуют
1881	165.1.42	165.1.43	130°56.5'	3.1	данные отсутствуют	16:41:110501:235	данные отсутствуют
1882	165.1.43	165.1.44	176°23.5'	28.12	данные отсутствуют	16:41:110501:105(1), 16:41:110501:235	данные отсутствуют
1883	165.1.44	165.1.45	195°22.9'	20.13	данные отсутствуют	16:41:110501:235	данные отсутствуют
1884	165.1.45	165.1.46	186°27.8'	28.07	данные отсутствуют	16:41:110501:235	данные отсутствуют
1885	165.1.46	165.1.47	182°25.4'	20.11	данные отсутствуют	16:41:110501:235	данные отсутствуют
1886	165.1.47	165.1.48	177°38.5'	97.94	данные отсутствуют	16:41:110501:235	данные отсутствуют
1887	165.1.48	165.1.49	269°34.3'	6.7	данные отсутствуют	16:41:110501:235	данные отсутствуют
1888	165.1.49	165.1.50	359°14.2'	24	данные отсутствуют	16:41:110501:49	данные отсутствуют
1889	165.1.50	165.1.1	269°15.4'	36.2	данные отсутствуют	16:41:110501:49	данные отсутствуют
1890	166.1.1	166.1.2	49°23.9'	11.52	данные отсутствуют	данные отсутствуют	данные отсутствуют
1891	166.1.2	166.1.3	46°48.8'	39.09	данные отсутствуют	данные отсутствуют	данные отсутствуют
1892	166.1.3	166.1.4	49°4.7'	116.79	данные отсутствуют	данные отсутствуют	данные отсутствуют
1893	166.1.4	166.1.5	52°43.1'	48.7	данные отсутствуют	данные отсутствуют	данные отсутствуют
1894	166.1.5	166.1.6	43°9.1'	38.38	данные отсутствуют	данные отсутствуют	данные отсутствуют
1895	166.1.6	166.1.7	37°24.3'	21.4	данные отсутствуют	данные отсутствуют	данные отсутствуют



ДОКУМЕНТ ПОДПИСАН
ЭЛЕКТРОННОЙ ПОДПИСЬЮ

Сертификат: 0091AAF5A599507BC7E6D39D2DFA052F9A

Владелец: ФЕДЕРАЛЬНАЯ СЛУЖБА ГОСУДАРСТВЕННОЙ
РЕГИСТРАЦИИ, КАДАСТРА И КАРТОГРАФИИ
Действителен: с 16.09.2025 по 10.12.2026

полное наименование должности

инициалы, фамилия

Земельный участок							
вид объекта недвижимости							
Лист № 112 раздела 3.1			Всего листов раздела 3.1: 196		Всего разделов: 8		Всего листов выписки: 1006
03.12.2025г. № КУВИ-001/2025-219804325							
Кадастровый номер:				16:41:000000:115(Единое землепользование)			
1	2	3	4	5	6	7	8
1896	166.1.7	166.1.8	59°25.9`	49.65	данные отсутствуют	данные отсутствуют	данные отсутствуют
1897	166.1.8	166.1.9	60°46.3`	72.19	данные отсутствуют	данные отсутствуют	данные отсутствуют
1898	166.1.9	166.1.10	66°11.6`	55.74	данные отсутствуют	данные отсутствуют	данные отсутствуют
1899	166.1.10	166.1.11	49°57.0`	45.07	данные отсутствуют	данные отсутствуют	данные отсутствуют
1900	166.1.11	166.1.12	41°2.9`	48.73	данные отсутствуют	данные отсутствуют	данные отсутствуют
1901	166.1.12	166.1.13	36°46.4`	29.65	данные отсутствуют	данные отсутствуют	данные отсутствуют
1902	166.1.13	166.1.14	31°17.1`	61.14	данные отсутствуют	данные отсутствуют	данные отсутствуют
1903	166.1.14	166.1.15	27°2.8`	53.33	данные отсутствуют	данные отсутствуют	данные отсутствуют
1904	166.1.15	166.1.16	33°41.4`	43.27	данные отсутствуют	данные отсутствуют	данные отсутствуют
1905	166.1.16	166.1.17	32°20.3`	41.13	данные отсутствуют	данные отсутствуют	данные отсутствуют
1906	166.1.17	166.1.18	141°20.4`	4.8	данные отсутствуют	16:41:110501:235	данные отсутствуют
1907	166.1.17	166.1.19			данные отсутствуют	16:41:110501:105(8)	данные отсутствуют
1908	166.1.18	166.1.20	130°36.1`	27.66	данные отсутствуют	16:41:110501:235	данные отсутствуют
1909	166.1.19	166.1.21	126°36.4`	32.7	данные отсутствуют	данные отсутствуют	данные отсутствуют
1910	166.1.20	166.1.22	147°38.6`	47.65	данные отсутствуют	16:41:110501:105(3)	данные отсутствуют
1911	166.1.21	166.1.23	148°35.6`	88.75	данные отсутствуют	16:41:110501:105(3)	данные отсутствуют
1912	166.1.22	166.1.24	148°53.1`	64.83	данные отсутствуют	16:41:110501:105(3)	данные отсутствуют



ДОКУМЕНТ ПОДПИСАН
ЭЛЕКТРОННОЙ ПОДПИСЬЮ

Сертификат: 0091AAF5A599507BC7E6D39D2DFA052F9A

Владелец: ФЕДЕРАЛЬНАЯ СЛУЖБА ГОСУДАРСТВЕННОЙ
РЕГИСТРАЦИИ, КАДАСТРА И КАРТОГРАФИИ
Действителен: с 16.09.2025 по 10.12.2026

полное наименование должности

инициалы, фамилия

Земельный участок			
вид объекта недвижимости			
Лист № 113 раздела 3.1	Всего листов раздела 3.1: 196	Всего разделов: 8	Всего листов выписки: 1006

03.12.2025г. № КУВИ-001/2025-219804325

Кадастровый номер: 16:41:000000:115(Единое землепользование)

1	2	3	4	5	6	7	8
1913	166.1.23	166.1.2 4	154°12.8`	49.42	данные отсутствуют	16:41:110501:105(3)	данные отсутствуют
1914	166.1.24	166.1.2 5	158°48.1`	70.52	данные отсутствуют	16:41:110501:105(3)	данные отсутствуют
1915	166.1.25	166.1.2 6	161°7.3`	50.99	данные отсутствуют	16:41:110501:105(3)	данные отсутствуют
1916	166.1.26	166.1.2 7	163°33.6`	0.64	данные отсутствуют	16:41:110501:262, 16:41:110501:264, 16:41:110501:105(3)	адрес отсутствует; данные отсутствуют
1917	166.1.27	166.1.2 8	270°5.5`	56.32	данные отсутствуют	16:41:110501:262	адрес отсутствует
1918	166.1.28	166.1.2 9	180°0.0`	81.95	данные отсутствуют	16:41:110501:262	адрес отсутствует
1919	166.1.29	166.1.3 0	89°59.6`	79.13	данные отсутствуют	16:41:110501:262	адрес отсутствует
1920	166.1.30	166.1.3 1	165°21.7`	34.67	данные отсутствуют	данные отсутствуют	данные отсутствуют
1921	166.1.30	166.1.3 0			данные отсутствуют	16:41:110501:264	данные отсутствуют
1922	166.1.31	166.1.3 2	167°30.0`	108.57	данные отсутствуют	данные отсутствуют	данные отсутствуют
1923	166.1.32	166.1.3 3	169°6.5`	87.32	данные отсутствуют	данные отсутствуют	данные отсутствуют
1924	166.1.33	166.1.3 4	164°50.3`	80.29	данные отсутствуют	данные отсутствуют	данные отсутствуют
1925	166.1.34	166.1.3 5	166°18.6`	80.28	данные отсутствуют	данные отсутствуют	данные отсутствуют
1926	166.1.35	166.1.3 6	263°5.3`	108.04	данные отсутствуют	данные отсутствуют	данные отсутствуют
1927	166.1.36	166.1.3 7	208°50.0`	56.5	данные отсутствуют	данные отсутствуют	данные отсутствуют
1928	166.1.37	166.1.3 8	295°5.4`	82.54	данные отсутствуют	данные отсутствуют	данные отсутствуют



ДОКУМЕНТ ПОДПИСАН
ЭЛЕКТРОННОЙ ПОДПИСЬЮ

Сертификат: 0091AAF5A599507BC7E6D39D2DFA052F9A

Владелец: ФЕДЕРАЛЬНАЯ СЛУЖБА ГОСУДАРСТВЕННОЙ

РЕГИСТРАЦИИ, КАДАСТРА И КАРТОГРАФИИ

Действителен: с 16.09.2025 по 10.12.2026

полное наименование должности

инициалы, фамилия

Земельный участок							
вид объекта недвижимости							
Лист № 114 раздела 3.1			Всего листов раздела 3.1: 196		Всего разделов: 8		Всего листов выписки: 1006
03.12.2025г. № КУВИ-001/2025-219804325							
Кадастровый номер:				16:41:000000:115(Единое землепользование)			
1	2	3	4	5	6	7	8
1929	166.1.38	166.1.39	295°29.8`	299.69	данные отсутствуют	данные отсутствуют	данные отсутствуют
1930	166.1.39	166.1.40	295°53.2`	226.75	данные отсутствуют	данные отсутствуют	данные отсутствуют
1931	166.1.40	166.1.41	295°47.0`	131.05	данные отсутствуют	данные отсутствуют	данные отсутствуют
1932	166.1.41	166.1.42	200°33.4`	2.14	данные отсутствуют	данные отсутствуют	данные отсутствуют
1933	166.1.42	166.1.43	306°7.9`	50.45	данные отсутствуют	данные отсутствуют	данные отсутствуют
1934	166.1.43	166.1.44	306°25.9`	13.05	данные отсутствуют	данные отсутствуют	данные отсутствуют
1935	166.1.44	166.1.1	299°25.0`	26.98	данные отсутствуют	данные отсутствуют	данные отсутствуют
1936	167.1.1	167.1.2	8°54.9`	12.91	данные отсутствуют	данные отсутствуют	данные отсутствуют
1937	167.1.2	167.1.3	44°36.6`	25.99	данные отсутствуют	данные отсутствуют	данные отсутствуют
1938	167.1.3	167.1.4	45°0.0`	20.86	данные отсутствуют	данные отсутствуют	данные отсутствуют
1939	167.1.4	167.1.5	116°33.9`	1.12	данные отсутствуют	16:41:110501:105(4)	данные отсутствуют
1940	167.1.5	167.1.6	115°34.9`	149.95	данные отсутствуют	16:41:110501:105(4)	данные отсутствуют
1941	167.1.6	167.1.7	115°45.7`	159.34	данные отсутствуют	16:41:110501:105(4)	данные отсутствуют
1942	167.1.7	167.1.8	209°33.7`	143.83	данные отсутствуют	16:41:110501:488	адрес отсутствует; 150179@rambler.ru, 423117, Респ. Татарстан, р-н. Черемшанский, с. Старое Кадеevo, ул. Садовая, д. 1
1943	167.1.8	167.1.9	118°15.7`	379.96	данные отсутствуют	16:41:110501:488	адрес отсутствует; 150179@rambler.ru, 423117, Респ. Татарстан, р-н. Черемшанский, с. Старое Кадеevo, ул. Садовая, д. 1
1944	167.1.9	167.1.10	118°15.6`	444.52	данные отсутствуют	16:41:110501:488	адрес отсутствует; 150179@rambler.ru, 423117, Респ. Татарстан, р-н. Черемшанский, с. Старое Кадеevo, ул. Садовая, д. 1
1945	167.1.10	167.1.11	229°2.0`	253.24	данные отсутствуют	16:41:110501:235	данные отсутствуют
1946	167.1.11	167.1.12	227°6.9`	125.12	данные отсутствуют	16:41:110501:235	данные отсутствуют



ДОКУМЕНТ ПОДПИСАН
ЭЛЕКТРОННОЙ ПОДПИСЬЮ

Сертификат: 0091AA5A599507BC7E6D39D2DFA052F9A

Владелец: ФЕДЕРАЛЬНАЯ СЛУЖБА ГОСУДАРСТВЕННОЙ
РЕГИСТРАЦИИ, КАДАСТРА И КАРТОГРАФИИ
Действителен: с 16.09.2025 по 10.12.2026

полное наименование должности

инициалы, фамилия

Земельный участок							
вид объекта недвижимости							
Лист № 115 раздела 3.1			Всего листов раздела 3.1: 196		Всего разделов: 8		Всего листов выписки: 1006
03.12.2025г. № КУВИ-001/2025-219804325							
Кадастровый номер:				16:41:000000:115(Единое землепользование)			
1	2	3	4	5	6	7	8
1947	167.1.12	167.1.1 3	221°10.2`	43.19	данные отсутствуют	16:41:110501:235	данные отсутствуют
1948	167.1.13	167.1.1 4	344°17.0`	14.47	данные отсутствуют	16:41:110502:378	данные отсутствуют
1949	167.1.13	167.1.1 3			данные отсутствуют	16:41:110502:375	данные отсутствуют
1950	167.1.14	167.1.1 5	331°49.3`	7.94	данные отсутствуют	16:41:110502:378	данные отсутствуют
1951	167.1.15	167.1.1 6	293°29.9`	12.54	данные отсутствуют	16:41:110502:378	данные отсутствуют
1952	167.1.16	167.1.1 7	257°44.1`	5.88	данные отсутствуют	16:41:110502:378	данные отсутствуют
1953	167.1.17	167.1.1 8	249°34.0`	27.21	данные отсутствуют	16:41:110502:378	данные отсутствуют
1954	167.1.18	167.1.1 9	264°13.9`	24.88	данные отсутствуют	16:41:110502:378	данные отсутствуют
1955	167.1.19	167.1.2 0	281°48.1`	34.22	данные отсутствуют	16:41:110502:378	данные отсутствуют
1956	167.1.20	167.1.2 1	291°23.6`	26.04	данные отсутствуют	16:41:110502:378	данные отсутствуют
1957	167.1.21	167.1.2 2	294°26.6`	18.12	данные отсутствуют	16:41:110502:378	данные отсутствуют
1958	167.1.22	167.1.2 3	297°58.7`	27.18	данные отсутствуют	16:41:110502:80	данные отсутствуют
1959	167.1.23	167.1.2 4	308°47.8`	16.36	данные отсутствуют	16:41:110502:80	данные отсутствуют
1960	167.1.24	167.1.2 5	331°13.9`	14.55	данные отсутствуют	16:41:110502:80	данные отсутствуют
1961	167.1.25	167.1.2 6	357°2.3`	14.52	данные отсутствуют	16:41:110502:80	данные отсутствуют
1962	167.1.26	167.1.2 7	14°13.6`	18.31	данные отсутствуют	16:41:110502:80	данные отсутствуют



ДОКУМЕНТ ПОДПИСАН
ЭЛЕКТРОННОЙ ПОДПИСЬЮ

Сертификат: 0091AAF5A599507BC7E6D39D2DFA052F9A

Владелец: ФЕДЕРАЛЬНАЯ СЛУЖБА ГОСУДАРСТВЕННОЙ
РЕГИСТРАЦИИ, КАДАСТРА И КАРТОГРАФИИ
Действителен: с 16.09.2025 по 10.12.2026

полное наименование должности

инициалы, фамилия

Земельный участок							
вид объекта недвижимости							
Лист № 116 раздела 3.1			Всего листов раздела 3.1: 196		Всего разделов: 8		Всего листов выписки: 1006
03.12.2025г. № КУВИ-001/2025-219804325							
Кадастровый номер:				16:41:000000:115(Единое землепользование)			
1	2	3	4	5	6	7	8
1963	167.1.27	167.1.28	18°55.0`	47.04	данные отсутствуют	16:41:110502:80	данные отсутствуют
1964	167.1.28	167.1.29	32°18.7`	34.61	данные отсутствуют	16:41:110502:80	данные отсутствуют
1965	167.1.29	167.1.30	37°57.7`	28.86	данные отсутствуют	16:41:110502:80	данные отсутствуют
1966	167.1.30	167.1.31	54°14.8`	7.7	данные отсутствуют	16:41:110502:80	данные отсутствуют
1967	167.1.31	167.1.32	76°48.5`	16.43	данные отсутствуют	16:41:110502:80	данные отсутствуют
1968	167.1.32	167.1.33	97°29.8`	9.58	данные отсутствуют	16:41:110502:80	данные отсутствуют
1969	167.1.33	167.1.34	110°16.7`	78.62	данные отсутствуют	16:41:110502:80	данные отсутствуют
1970	167.1.34	167.1.35	90°0.0`	5	данные отсутствуют	16:41:110502:80	данные отсутствуют
1971	167.1.35	167.1.36	61°55.7`	4.25	данные отсутствуют	16:41:110502:80	данные отсутствуют
1972	167.1.36	167.1.37	48°59.5`	7.62	данные отсутствуют	16:41:110502:80	данные отсутствуют
1973	167.1.37	167.1.38	26°33.9`	8.39	данные отсутствуют	16:41:110502:80	данные отсутствуют
1974	167.1.38	167.1.39	13°11.5`	16.43	данные отсутствуют	16:41:110502:80	данные отсутствуют
1975	167.1.39	167.1.40	1°11.1`	36.26	данные отсутствуют	16:41:110502:80	данные отсутствуют
1976	167.1.40	167.1.41	11°18.6`	6.37	данные отсутствуют	16:41:110502:80	данные отсутствуют
1977	167.1.41	167.1.42	19°51.3`	9.57	данные отсутствуют	16:41:110502:80	данные отсутствуют
1978	167.1.42	167.1.43	38°57.4`	60.44	данные отсутствуют	16:41:110502:80	данные отсутствуют



ДОКУМЕНТ ПОДПИСАН
ЭЛЕКТРОННОЙ ПОДПИСЬЮ

Сертификат: 0091AAF5A599507BC7E6D39D2DFA052F9A

Владелец: ФЕДЕРАЛЬНАЯ СЛУЖБА ГОСУДАРСТВЕННОЙ
РЕГИСТРАЦИИ, КАДАСТРА И КАРТОГРАФИИ
Действителен: с 16.09.2025 по 10.12.2026

полное наименование должности

инициалы, фамилия

Земельный участок							
вид объекта недвижимости							
Лист № 117 раздела 3.1			Всего листов раздела 3.1: 196			Всего разделов: 8	Всего листов выписки: 1006
03.12.2025г. № КУВИ-001/2025-219804325							
Кадастровый номер:				16:41:000000:115(Единое землепользование)			
1	2	3	4	5	6	7	8
1979	167.1.43	167.1.4 4	24°13.7`	10.97	данные отсутствуют	16:41:110502:80	данные отсутствуют
1980	167.1.44	167.1.4 5	2°47.6`	10.26	данные отсутствуют	16:41:110502:80	данные отсутствуют
1981	167.1.45	167.1.4 6	320°42.7`	10.66	данные отсутствуют	16:41:110502:80	данные отсутствуют
1982	167.1.46	167.1.4 7	276°12.2`	11.57	данные отсутствуют	16:41:110502:80	данные отсутствуют
1983	167.1.47	167.1.4 8	262°7.6`	23.72	данные отсутствуют	16:41:110502:80	данные отсутствуют
1984	167.1.48	167.1.4 9	250°55.9`	21.43	данные отсутствуют	16:41:110502:80	данные отсутствуют
1985	167.1.49	167.1.5 0	243°40.3`	27.06	данные отсутствуют	16:41:110502:80	данные отсутствуют
1986	167.1.50	167.1.5 1	263°39.6`	15.85	данные отсутствуют	16:41:110502:80	данные отсутствуют
1987	167.1.51	167.1.5 2	301°42.9`	26.16	данные отсутствуют	16:41:110502:80	данные отсутствуют
1988	167.1.52	167.1.5 3	325°40.2`	24.82	данные отсутствуют	16:41:110502:80	данные отсутствуют
1989	167.1.53	167.1.5 4	332°6.2`	19.24	данные отсутствуют	16:41:110502:80	данные отсутствуют
1990	167.1.54	167.1.5 5	0°0.0`	13.5	данные отсутствуют	16:41:110502:80	данные отсутствуют
1991	167.1.55	167.1.5 6	24°26.6`	6.04	данные отсутствуют	16:41:110502:80	данные отсутствуют
1992	167.1.56	167.1.5 7	49°41.2`	21.64	данные отсутствуют	16:41:110502:80	данные отсутствуют
1993	167.1.57	167.1.5 8	59°28.2`	11.32	данные отсутствуют	16:41:110502:80	данные отсутствуют
1994	167.1.58	167.1.5 9	24°37.4`	13.2	данные отсутствуют	16:41:110502:80	данные отсутствуют



ДОКУМЕНТ ПОДПИСАН
ЭЛЕКТРОННОЙ ПОДПИСЬЮ

Сертификат: 0091AAF5A599507BC7E6D39D2DFA052F9A

Владелец: ФЕДЕРАЛЬНАЯ СЛУЖБА ГОСУДАРСТВЕННОЙ
РЕГИСТРАЦИИ, КАДАСТРА И КАРТОГРАФИИ
Действителен: с 16.09.2025 по 10.12.2026

полное наименование должности

инициалы, фамилия

Земельный участок			
вид объекта недвижимости			
Лист № 118 раздела 3.1	Всего листов раздела 3.1: 196	Всего разделов: 8	Всего листов выписки: 1006

03.12.2025г. № КУВИ-001/2025-219804325

Кадастровый номер: 16:41:000000:115(Единое землепользование)

1	2	3	4	5	6	7	8
1995	167.1.59	167.1.6 0	357°36.8`	30.03	данные отсутствуют	16:41:110502:80	данные отсутствуют
1996	167.1.60	167.1.6 1	348°25.1`	31.13	данные отсутствуют	16:41:110502:80	данные отсутствуют
1997	167.1.61	167.1.6 2	309°24.1`	9.06	данные отсутствуют	16:41:110502:80	данные отсутствуют
1998	167.1.62	167.1.6 3	281°18.6`	6.37	данные отсутствуют	16:41:110502:80	данные отсутствуют
1999	167.1.63	167.1.6 4	263°25.1`	6.54	данные отсутствуют	16:41:110502:80	данные отсутствуют
2000	167.1.64	167.1.6 5	246°34.3`	8.17	данные отсутствуют	16:41:110502:80	данные отсутствуют
2001	167.1.65	167.1.6 6	245°56.6`	15.33	данные отсутствуют	16:41:110502:80	данные отсутствуют
2002	167.1.66	167.1.6 7	247°42.8`	16.48	данные отсутствуют	16:41:110502:80	данные отсутствуют
2003	167.1.67	167.1.6 8	273°10.8`	9.01	данные отсутствуют	16:41:110502:80	данные отсутствуют
2004	167.1.68	167.1.6 9	295°36.1`	13.31	данные отсутствуют	16:41:110502:80	данные отсутствуют
2005	167.1.69	167.1.7 0	301°17.6`	14.92	данные отсутствуют	16:41:110502:80	данные отсутствуют
2006	167.1.70	167.1.7 1	305°6.4`	30.86	данные отсутствуют	16:41:110502:80	данные отсутствуют
2007	167.1.71	167.1.7 2	228°30.2`	8.68	данные отсутствуют	16:41:110502:80	данные отсутствуют
2008	167.1.72	167.1.7 3	199°26.4`	13.52	данные отсутствуют	16:41:110502:80	данные отсутствуют
2009	167.1.73	167.1.7 4	184°30.8`	47.65	данные отсутствуют	16:41:110502:80	данные отсутствуют
2010	167.1.74	167.1.7 5	195°31.4`	14.01	данные отсутствуют	16:41:110502:80	данные отсутствуют



ДОКУМЕНТ ПОДПИСАН
ЭЛЕКТРОННОЙ ПОДПИСЬЮ

Сертификат: 0091AAF5A599507BC7E6D39D2DFA052F9A

Владелец: ФЕДЕРАЛЬНАЯ СЛУЖБА ГОСУДАРСТВЕННОЙ

РЕГИСТРАЦИИ, КАДАСТРА И КАРТОГРАФИИ

Действителен: с 16.09.2025 по 10.12.2026

полное наименование должности

инициалы, фамилия

Земельный участок							
вид объекта недвижимости							
Лист № 119 раздела 3.1			Всего листов раздела 3.1: 196		Всего разделов: 8		Всего листов выписки: 1006
03.12.2025г. № КУВИ-001/2025-219804325							
Кадастровый номер:				16:41:000000:115(Единое землепользование)			
1	2	3	4	5	6	7	8
2011	167.1.75	167.1.76	198°26.1`	7.91	данные отсутствуют	16:41:110502:80	данные отсутствуют
2012	167.1.76	167.1.77	232°7.5`	11.4	данные отсутствуют	16:41:110502:80	данные отсутствуют
2013	167.1.77	167.1.78	266°56.0`	14.02	данные отсутствуют	16:41:110502:80	данные отсутствуют
2014	167.1.78	167.1.79	277°28.3`	15.38	данные отсутствуют	16:41:110502:80	данные отсутствуют
2015	167.1.79	167.1.80	292°41.6`	14.9	данные отсутствуют	16:41:110502:80	данные отсутствуют
2016	167.1.80	167.1.81	294°21.2`	78.21	данные отсутствуют	16:41:110502:80	данные отсутствуют
2017	167.1.81	167.1.82	307°43.5`	16.75	данные отсутствуют	16:41:110502:80	данные отсутствуют
2018	167.1.82	167.1.83	330°29.9`	21.83	данные отсутствуют	16:41:110502:80	данные отсутствуют
2019	167.1.83	167.1.84	349°18.3`	82.18	данные отсутствуют	16:41:110502:80	данные отсутствуют
2020	167.1.84	167.1.85	317°47.6`	14.51	данные отсутствуют	16:41:110502:80	данные отсутствуют
2021	167.1.85	167.1.86	292°51.9`	22.52	данные отсутствуют	16:41:110502:80	данные отсутствуют
2022	167.1.86	167.1.87	298°2.0`	21.81	данные отсутствуют	16:41:110502:80	данные отсутствуют
2023	167.1.87	167.1.88	275°39.2`	25.37	данные отсутствуют	16:41:110502:80	данные отсутствуют
2024	167.1.88	167.1.89	270°0.0`	10.25	данные отсутствуют	16:41:110502:80	данные отсутствуют
2025	167.1.89	167.1.90	231°20.4`	4.8	данные отсутствуют	16:41:110502:80	данные отсутствуют
2026	167.1.90	167.1.91	206°56.4`	17.11	данные отсутствуют	16:41:110502:80	данные отсутствуют



ДОКУМЕНТ ПОДПИСАН
ЭЛЕКТРОННОЙ ПОДПИСЬЮ

Сертификат: 0091AAF5A599507BC7E6D39D2DFA052F9A

Владелец: ФЕДЕРАЛЬНАЯ СЛУЖБА ГОСУДАРСТВЕННОЙ
РЕГИСТРАЦИИ, КАДАСТРА И КАРТОГРАФИИ
Действителен: с 16.09.2025 по 10.12.2026

полное наименование должности

инициалы, фамилия

Земельный участок							
вид объекта недвижимости							
Лист № 120 раздела 3.1			Всего листов раздела 3.1: 196		Всего разделов: 8		Всего листов выписки: 1006
03.12.2025г. № КУВИ-001/2025-219804325							
Кадастровый номер:				16:41:000000:115(Единое землепользование)			
1	2	3	4	5	6	7	8
2027	167.1.91	167.1.92	180°49.1´	35	данные отсутствуют	16:41:110502:80	данные отсутствуют
2028	167.1.92	167.1.93	219°48.4´	5.86	данные отсутствуют	16:41:110502:80	данные отсутствуют
2029	167.1.93	167.1.94	252°53.8´	6.8	данные отсутствуют	16:41:110502:80	данные отсутствуют
2030	167.1.94	167.1.95	279°43.7´	8.88	данные отсутствуют	16:41:110502:80	данные отсутствуют
2031	167.1.95	167.1.96	299°33.2´	27.88	данные отсутствуют	16:41:110502:80	данные отсутствуют
2032	167.1.96	167.1.97	299°51.8´	89.37	данные отсутствуют	16:41:110502:80	данные отсутствуют
2033	167.1.97	167.1.98	308°59.5´	20.26	данные отсутствуют	16:41:110502:80	данные отсутствуют
2034	167.1.98	167.1.99	327°46.6´	48.76	данные отсутствуют	16:41:110502:80	данные отсутствуют
2035	167.1.99	167.1.100	327°53.6´	30.1	данные отсутствуют	16:41:110502:80	данные отсутствуют
2036	167.1.100	167.1.101	54°27.7´	6.45	данные отсутствуют	16:41:110502:80	данные отсутствуют
2037	167.1.101	167.1.102	68°27.5´	10.21	данные отсутствуют	16:41:110502:80	данные отсутствуют
2038	167.1.102	167.1.103	74°30.7´	21.53	данные отсутствуют	16:41:110502:80	данные отсутствуют
2039	167.1.103	167.1.104	67°18.4´	29.81	данные отсутствуют	16:41:110502:80	данные отсутствуют
2040	167.1.104	167.1.105	48°8.7´	16.11	данные отсутствуют	16:41:110502:80	данные отсутствуют
2041	167.1.105	167.1.106	26°33.9´	18.45	данные отсутствуют	16:41:110502:80	данные отсутствуют
2042	167.1.106	167.1.107	0°0.0´	10.25	данные отсутствуют	16:41:110502:80	данные отсутствуют



ДОКУМЕНТ ПОДПИСАН
ЭЛЕКТРОННОЙ ПОДПИСЬЮ

Сертификат: 0091AAF5A599507BC7E6D39D2DFA052F9A

Владелец: ФЕДЕРАЛЬНАЯ СЛУЖБА ГОСУДАРСТВЕННОЙ
РЕГИСТРАЦИИ, КАДАСТРА И КАРТОГРАФИИ
Действителен: с 16.09.2025 по 10.12.2026

полное наименование должности

инициалы, фамилия

Земельный участок							
вид объекта недвижимости							
Лист № 121 раздела 3.1			Всего листов раздела 3.1: 196		Всего разделов: 8		Всего листов выписки: 1006
03.12.2025г. № КУВИ-001/2025-219804325							
Кадастровый номер:				16:41:000000:115(Единое землепользование)			
1	2	3	4	5	6	7	8
2043	167.1.10 7	167.1.1 08	348°13.9`	12.26	данные отсутствуют	16:41:110502:80	данные отсутствуют
2044	167.1.10 8	167.1.1 09	310°18.8`	10.82	данные отсутствуют	16:41:110502:80	данные отсутствуют
2045	167.1.10 9	167.1.1 10	270°0.0`	11.5	данные отсутствуют	16:41:110502:80	данные отсутствуют
2046	167.1.11 0	167.1.1 11	256°17.6`	10.55	данные отсутствуют	16:41:110502:80	данные отсутствуют
2047	167.1.11 1	167.1.1 12	236°56.6`	18.79	данные отсутствуют	16:41:110502:80	данные отсутствуют
2048	167.1.11 2	167.1.1 13	242°37.3`	31.53	данные отсутствуют	16:41:110502:80	данные отсутствуют
2049	167.1.11 3	167.1.1 14	256°45.5`	17.46	данные отсутствуют	16:41:110502:80	данные отсутствуют
2050	167.1.11 4	167.1.1 15	297°18.0`	8.72	данные отсутствуют	16:41:110502:80	данные отсутствуют
2051	167.1.11 5	167.1.1 16	322°51.2`	10.35	данные отсутствуют	16:41:110502:80	данные отсутствуют
2052	167.1.11 6	167.1.1 17	338°29.9`	8.87	данные отсутствуют	16:41:110502:80	данные отсутствуют
2053	167.1.11 7	167.1.1 18	351°5.9`	21	данные отсутствуют	16:41:110502:80	данные отсутствуют
2054	167.1.11 8	167.1.1 19	11°2.5`	10.44	данные отсутствуют	16:41:110502:80	данные отсутствуют
2055	167.1.11 9	167.1.1 20	17°48.1`	28.62	данные отсутствуют	16:41:110502:80	данные отсутствуют
2056	167.1.12 0	167.1.1 21	35°55.2`	39.21	данные отсутствуют	16:41:110502:80	данные отсутствуют
2057	167.1.12 1	167.1.1 22	26°57.1`	16.55	данные отсутствуют	16:41:110502:80	данные отсутствуют
2058	167.1.12 2	167.1.1 23	6°50.6`	6.29	данные отсутствуют	16:41:110502:80	данные отсутствуют



ДОКУМЕНТ ПОДПИСАН
ЭЛЕКТРОННОЙ ПОДПИСЬЮ

Сертификат: 0091AAF5A599507BC7E6D39D2DFA052F9A

Владелец: ФЕДЕРАЛЬНАЯ СЛУЖБА ГОСУДАРСТВЕННОЙ
РЕГИСТРАЦИИ, КАДАСТРА И КАРТОГРАФИИ
Действителен: с 16.09.2025 по 10.12.2026

полное наименование должности

инициалы, фамилия

Земельный участок							
вид объекта недвижимости							
Лист № 122 раздела 3.1			Всего листов раздела 3.1: 196		Всего разделов: 8		Всего листов выписки: 1006
03.12.2025г. № КУВИ-001/2025-219804325							
Кадастровый номер:				16:41:000000:115(Единое землепользование)			
1	2	3	4	5	6	7	8
2059	167.1.12 3	167.1.1 24	350°32.3`	12.17	данные отсутствуют	16:41:110502:80	данные отсутствуют
2060	167.1.12 4	167.1.1	338°6.4`	28.83	данные отсутствуют	данные отсутствуют	данные отсутствуют
2061	168.1.1	168.1.2	90°0.0`	1	данные отсутствуют	16:41:110501:488	адрес отсутствует; 150179@rambler.ru, 423117, Респ. Татарстан, р-н. Черемшанский, с. Старое Кадеevo, ул. Садовая, д. 1
2062	168.1.2	168.1.3	180°0.0`	1	данные отсутствуют	16:41:110501:488	адрес отсутствует; 150179@rambler.ru, 423117, Респ. Татарстан, р-н. Черемшанский, с. Старое Кадеevo, ул. Садовая, д. 1
2063	168.1.3	168.1.4	270°0.0`	1	данные отсутствуют	16:41:110501:488	адрес отсутствует; 150179@rambler.ru, 423117, Респ. Татарстан, р-н. Черемшанский, с. Старое Кадеevo, ул. Садовая, д. 1
2064	168.1.4	168.1.1	0°0.0`	1	данные отсутствуют	16:41:110501:488	адрес отсутствует; 150179@rambler.ru, 423117, Респ. Татарстан, р-н. Черемшанский, с. Старое Кадеevo, ул. Садовая, д. 1
2070	170.1.2	170.1.3	180°0.0`	1	данные отсутствуют	16:41:110501:488	адрес отсутствует; 150179@rambler.ru, 423117, Респ. Татарстан, р-н. Черемшанский, с. Старое Кадеevo, ул. Садовая, д. 1



ДОКУМЕНТ ПОДПИСАН
ЭЛЕКТРОННОЙ ПОДПИСЬЮ

Сертификат: 0091AAAF5A599507BC7E6D39D2DFA052F9A

Владелец: ФЕДЕРАЛЬНАЯ СЛУЖБА ГОСУДАРСТВЕННОЙ
РЕГИСТРАЦИИ, КАДАСТРА И КАРТОГРАФИИ
Действителен: с 16.09.2025 по 10.12.2026

полное наименование должности

инициалы, фамилия

Земельный участок							
вид объекта недвижимости							
Лист № 123 раздела 3.1			Всего листов раздела 3.1: 196		Всего разделов: 8		Всего листов выписки: 1006
03.12.2025г. № КУВИ-001/2025-219804325							
Кадастровый номер:				16:41:000000:115(Единое землепользование)			
1	2	3	4	5	6	7	8
2071	170.1.3	170.1.4	270°0.0`	1	данные отсутствуют	16:41:110501:488	адрес отсутствует; 150179@rambler.ru, 423117, Респ. Татарстан, р-н. Черемшанский, с. Старое Кадеево, ул. Садовая, д. 1
2072	170.1.4	170.1.1	0°0.0`	1	данные отсутствуют	16:41:110501:488	адрес отсутствует; 150179@rambler.ru, 423117, Респ. Татарстан, р-н. Черемшанский, с. Старое Кадеево, ул. Садовая, д. 1
2073	171.1.1	171.1.2	292°58.4`	1	данные отсутствуют	16:41:110501:105(4)	данные отсутствуют
2074	171.1.2	171.1.3	294°8.9`	108.78	данные отсутствуют	16:41:110501:105(4)	данные отсутствуют
2075	171.1.3	171.1.4	295°45.0`	117.96	данные отсутствуют	16:41:110501:105(4)	данные отсутствуют
2076	171.1.4	171.1.5	294°44.9`	77.63	данные отсутствуют	16:41:110501:105(4)	данные отсутствуют
2077	171.1.5	171.1.6	296°21.0`	148.7	данные отсутствуют	16:41:110501:105(4)	данные отсутствуют
2078	171.1.6	171.1.7	295°29.5`	149.28	данные отсутствуют	16:41:110501:105(4)	данные отсутствуют
2079	171.1.7	171.1.8	296°29.4`	85.19	данные отсутствуют	16:41:110501:105(4)	данные отсутствуют
2080	171.1.8	171.1.9	296°26.8`	54.45	данные отсутствуют	16:41:110501:105(4)	данные отсутствуют
2081	171.1.9	171.1.10	294°50.0`	155.37	данные отсутствуют	16:41:110501:105(4)	данные отсутствуют
2082	171.1.10	171.1.11	295°45.7`	159.34	данные отсутствуют	16:41:110501:105(4)	данные отсутствуют
2083	171.1.11	171.1.12	295°34.9`	149.95	данные отсутствуют	16:41:110501:105(4)	данные отсутствуют
2084	171.1.12	171.1.13	32°0.3`	2.36	данные отсутствуют	данные отсутствуют	данные отсутствуют
2085	171.1.13	171.1.14	7°25.9`	5.8	данные отсутствуют	данные отсутствуют	данные отсутствуют
2086	171.1.14	171.1.15	336°2.3`	4.92	данные отсутствуют	данные отсутствуют	данные отсутствуют
2087	171.1.15	171.1.16	315°0.0`	15.2	данные отсутствуют	данные отсутствуют	данные отсутствуют
2088	171.1.16	171.1.17	310°59.2`	20.2	данные отсутствуют	данные отсутствуют	данные отсутствуют
2089	171.1.17	171.1.18	330°4.1`	19.04	данные отсутствуют	данные отсутствуют	данные отсутствуют



ДОКУМЕНТ ПОДПИСАН
ЭЛЕКТРОННОЙ ПОДПИСЬЮ

Сертификат: 0091AA5A599507BC7E6D39D2DFA052F9A

Владелец: ФЕДЕРАЛЬНАЯ СЛУЖБА ГОСУДАРСТВЕННОЙ
РЕГИСТРАЦИИ, КАДАСТРА И КАРТОГРАФИИ
Действителен: с 16.09.2025 по 10.12.2026

полное наименование должности

инициалы, фамилия

Земельный участок							
вид объекта недвижимости							
Лист № 124 раздела 3.1			Всего листов раздела 3.1: 196		Всего разделов: 8		Всего листов выписки: 1006
03.12.2025г. № КУВИ-001/2025-219804325							
Кадастровый номер:				16:41:000000:115(Единое землепользование)			
1	2	3	4	5	6	7	8
2090	171.1.18	171.1.1 9	0°0.0`	8.25	данные отсутствуют	данные отсутствуют	данные отсутствуют
2091	171.1.19	171.1.2 0	357°52.7`	20.26	данные отсутствуют	данные отсутствуют	данные отсутствуют
2092	171.1.20	171.1.2 1	0°47.8`	54.01	данные отсутствуют	данные отсутствуют	данные отсутствуют
2093	171.1.20	171.1.2 0			данные отсутствуют	16:41:110301:281	данные отсутствуют
2094	171.1.21	171.1.2 2	0°0.0`	1.25	данные отсутствуют	данные отсутствуют	данные отсутствуют
2095	171.1.22	171.1.2 3	2°52.2`	99.88	данные отсутствуют	данные отсутствуют	данные отсутствуют
2096	171.1.23	171.1.2 4	358°28.6`	47.02	данные отсутствуют	данные отсутствуют	данные отсутствуют
2097	171.1.24	171.1.2 5	3°48.8`	37.58	данные отсутствуют	данные отсутствуют	данные отсутствуют
2098	171.1.25	171.1.2 6	17°20.3`	57.88	данные отсутствуют	данные отсутствуют	данные отсутствуют
2099	171.1.26	171.1.2 7	10°44.9`	75.07	данные отсутствуют	данные отсутствуют	данные отсутствуют
2100	171.1.27	171.1.2 8	68°11.9`	8.08	данные отсутствуют	16:41:110501:105(8)	данные отсутствуют
2101	171.1.28	171.1.2 9	37°17.5`	40.85	данные отсутствуют	16:41:110501:105(8)	данные отсутствуют
2102	171.1.29	171.1.3 0	29°12.5`	36.37	данные отсутствуют	16:41:110501:105(8)	данные отсутствуют
2103	171.1.30	171.1.3 1	354°28.3`	31.14	данные отсутствуют	16:41:110501:105(8)	данные отсутствуют
2104	171.1.31	171.1.3 2	326°18.6`	16.22	данные отсутствуют	16:41:110501:105(8)	данные отсутствуют
2105	171.1.32	171.1.3 3	352°7.6`	23.72	данные отсутствуют	16:41:110501:105(8)	данные отсутствуют



ДОКУМЕНТ ПОДПИСАН
ЭЛЕКТРОННОЙ ПОДПИСЬЮ

Сертификат: 0091AAF5A599507BC7E6D39D2DFA052F9A

Владелец: ФЕДЕРАЛЬНАЯ СЛУЖБА ГОСУДАРСТВЕННОЙ
РЕГИСТРАЦИИ, КАДАСТРА И КАРТОГРАФИИ
Действителен: с 16.09.2025 по 10.12.2026

полное наименование должности

инициалы, фамилия

Земельный участок			
вид объекта недвижимости			
Лист № 125 раздела 3.1	Всего листов раздела 3.1: 196	Всего разделов: 8	Всего листов выписки: 1006

03.12.2025г. № КУВИ-001/2025-219804325

Кадастровый номер: 16:41:000000:115(Единое землепользование)

1	2	3	4	5	6	7	8
2106	171.1.33	171.1.3 4	9°27.7'	19.77	данные отсутствуют	16:41:110501:105(8)	данные отсутствуют
2107	171.1.34	171.1.3 5	5°58.7'	48.01	данные отсутствуют	16:41:110501:105(8)	данные отсутствуют
2108	171.1.35	171.1.3 6	343°41.2'	10.68	данные отсутствуют	16:41:110501:105(8)	данные отсутствуют
2109	171.1.36	171.1.3 7	318°31.9'	14.35	данные отсутствуют	16:41:110501:105(8)	данные отсутствуют
2110	171.1.37	171.1.3 8	341°6.8'	10.04	данные отсутствуют	16:41:110501:105(8)	данные отсутствуют
2111	171.1.38	171.1.3 9	7°29.8'	9.58	данные отсутствуют	16:41:110501:105(8)	данные отсутствуют
2112	171.1.39	171.1.4 0	22°29.8'	26.79	данные отсутствуют	16:41:110501:105(8)	данные отсутствуют
2113	171.1.40	171.1.4 1	37°8.8'	20.7	данные отсутствуют	16:41:110501:105(8)	данные отсутствуют
2114	171.1.41	171.1.4 2	49°45.8'	38.32	данные отсутствуют	16:41:110501:105(8)	данные отсутствуют
2115	171.1.42	171.1.4 3	36°45.2'	24.65	данные отсутствуют	16:41:110501:105(8)	данные отсутствуют
2116	171.1.43	171.1.4 4	29°23.3'	74.89	данные отсутствуют	16:41:110501:105(8)	данные отсутствуют
2117	171.1.44	171.1.4 5	27°19.9'	25.05	данные отсутствуют	16:41:110501:105(8)	данные отсутствуют
2118	171.1.45	171.1.4 6	35°16.0'	85.73	данные отсутствуют	16:41:110501:105(8)	данные отсутствуют
2119	171.1.46	171.1.4 7	33°37.0'	106.57	данные отсутствуют	16:41:110501:105(8)	данные отсутствуют
2120	171.1.47	171.1.4 8	36°26.5'	73.65	данные отсутствуют	16:41:110501:105(8)	данные отсутствуют
2121	171.1.48	171.1.4 9	66°7.5'	16.68	данные отсутствуют	16:41:110501:105(8)	данные отсутствуют



ДОКУМЕНТ ПОДПИСАН
ЭЛЕКТРОННОЙ ПОДПИСЬЮ

Сертификат: 0091AAF5A599507BC7E6D39D2DFA052F9A

Владелец: ФЕДЕРАЛЬНАЯ СЛУЖБА ГОСУДАРСТВЕННОЙ

РЕГИСТРАЦИИ, КАДАСТРА И КАРТОГРАФИИ

Действителен: с 16.09.2025 по 10.12.2026

полное наименование должности

инициалы, фамилия

Земельный участок			
вид объекта недвижимости			

Лист № 126 раздела 3.1	Всего листов раздела 3.1: 196	Всего разделов: 8	Всего листов выписки: 1006
------------------------	-------------------------------	-------------------	----------------------------

03.12.2025г. № КУВИ-001/2025-219804325

Кадастровый номер: 16:41:000000:115(Единое землепользование)

1	2	3	4	5	6	7	8
2122	171.1.49	171.1.50	84°38.6`	16.07	данные отсутствуют	16:41:110501:105(8)	данные отсутствуют
2123	171.1.50	171.1.51	95°26.4`	15.82	данные отсутствуют	16:41:110501:105(8)	данные отсутствуют
2124	171.1.51	171.1.52	97°51.2`	21.96	данные отсутствуют	16:41:110501:105(8)	данные отсутствуют
2125	171.1.52	171.1.53	94°41.2`	15.3	данные отсутствуют	16:41:110501:105(8)	данные отсутствуют
2126	171.1.53	171.1.54	92°30.7`	28.53	данные отсутствуют	16:41:110501:105(8)	данные отсутствуют
2127	171.1.54	171.1.55	77°24.0`	43.55	данные отсутствуют	16:41:110501:105(8)	данные отсутствуют
2128	171.1.55	171.1.56	85°54.8`	7.02	данные отсутствуют	16:41:110501:105(8)	данные отсутствуют
2129	171.1.56	171.1.57	120°57.8`	8.75	данные отсутствуют	16:41:110501:105(8)	данные отсутствуют
2130	171.1.57	171.1.58	132°30.6`	12.21	данные отсутствуют	16:41:110501:105(8)	данные отсутствуют
2131	171.1.58	171.1.59	144°20.1`	52.31	данные отсутствуют	16:41:110501:105(8)	данные отсутствуют
2132	171.1.59	171.1.60	143°46.3`	31.3	данные отсутствуют	16:41:110501:105(8)	данные отсутствуют
2133	171.1.60	171.1.61	113°33.9`	25.64	данные отсутствуют	16:41:110501:105(8)	данные отсутствуют
2134	171.1.61	171.1.62	114°13.7`	10.97	данные отсутствуют	16:41:110501:105(8)	данные отсутствуют
2135	171.1.62	171.1.63	136°32.9`	13.09	данные отсутствуют	16:41:110501:105(8)	данные отсутствуют
2136	171.1.63	171.1.64	141°35.3`	63.17	данные отсутствуют	16:41:110501:105(8)	данные отсутствуют
2137	171.1.64	171.1.65	119°21.5`	18.36	данные отсутствуют	16:41:110501:105(8)	данные отсутствуют



ДОКУМЕНТ ПОДПИСАН
ЭЛЕКТРОННОЙ ПОДПИСЬЮ

Сертификат: 0091AAF5A599507BC7E6D39D2DFA052F9A

Владелец: ФЕДЕРАЛЬНАЯ СЛУЖБА ГОСУДАРСТВЕННОЙ

РЕГИСТРАЦИИ, КАДАСТРА И КАРТОГРАФИИ

Действителен: с 16.09.2025 по 10.12.2026

полное наименование должности

инициалы, фамилия

Земельный участок			
вид объекта недвижимости			
Лист № 127 раздела 3.1	Всего листов раздела 3.1: 196	Всего разделов: 8	Всего листов выписки: 1006

03.12.2025г. № КУВИ-001/2025-219804325

Кадастровый номер: 16:41:000000:115(Единое землепользование)

1	2	3	4	5	6	7	8
2138	171.1.65	171.1.6 6	80°8.0'	11.67	данные отсутствуют	16:41:110501:105(8)	данные отсутствуют
2139	171.1.66	171.1.6 7	35°21.7'	9.5	данные отсутствуют	16:41:110501:105(8)	данные отсутствуют
2140	171.1.67	171.1.6 8	2°58.9'	24.03	данные отсутствуют	16:41:110501:105(8)	данные отсутствуют
2141	171.1.68	171.1.6 9	313°18.9'	12.03	данные отсутствуют	16:41:110501:105(8)	данные отсутствуют
2142	171.1.69	171.1.7 0	312°54.6'	24.23	данные отсутствуют	16:41:110501:105(8)	данные отсутствуют
2143	171.1.70	171.1.7 1	313°37.5'	22.1	данные отсутствуют	16:41:110501:105(8)	данные отсутствуют
2144	171.1.71	171.1.7 2	334°0.7'	44.5	данные отсутствуют	16:41:110501:105(8)	данные отсутствуют
2145	171.1.72	171.1.7 3	331°6.1'	35.69	данные отсутствуют	16:41:110501:105(8)	данные отсутствуют
2146	171.1.73	171.1.7 4	351°24.2'	21.74	данные отсутствуют	16:41:110501:105(8)	данные отсутствуют
2147	171.1.74	171.1.7 5	26°33.9'	5.59	данные отсутствуют	16:41:110501:105(8)	данные отсутствуют
2148	171.1.75	171.1.7 6	63°26.1'	7.27	данные отсутствуют	16:41:110501:105(8)	данные отсутствуют
2149	171.1.76	171.1.7 7	90°0.0'	7	данные отсутствуют	16:41:110501:105(8)	данные отсутствуют
2150	171.1.77	171.1.7 8	106°6.3'	36.95	данные отсутствуют	16:41:110501:105(8)	данные отсутствуют
2151	171.1.78	171.1.7 9	81°23.0'	8.34	данные отсутствуют	16:41:110501:105(8)	данные отсутствуют
2152	171.1.79	171.1.8 0	57°8.6'	14.29	данные отсутствуют	16:41:110501:105(8)	данные отсутствуют
2153	171.1.80	171.1.8 1	60°1.1'	7.5	данные отсутствуют	16:41:110501:105(8)	данные отсутствуют



ДОКУМЕНТ ПОДПИСАН
ЭЛЕКТРОННОЙ ПОДПИСЬЮ

Сертификат: 0091AAF5A599507BC7E6D39D2DFA052F9A

Владелец: ФЕДЕРАЛЬНАЯ СЛУЖБА ГОСУДАРСТВЕННОЙ

РЕГИСТРАЦИИ, КАДАСТРА И КАРТОГРАФИИ

Действителен: с 16.09.2025 по 10.12.2026

полное наименование должности

инициалы, фамилия

Земельный участок			
вид объекта недвижимости			
Лист № 128 раздела 3.1	Всего листов раздела 3.1: 196	Всего разделов: 8	Всего листов выписки: 1006

03.12.2025г. № КУВИ-001/2025-219804325

Кадастровый номер: 16:41:000000:115(Единое землепользование)

1	2	3	4	5	6	7	8
2154	171.1.81	171.1.8 2	83°22.0'	10.82	данные отсутствуют	16:41:110501:105(8)	данные отсутствуют
2155	171.1.82	171.1.8 3	74°11.8'	13.77	данные отсутствуют	16:41:110501:105(8)	данные отсутствуют
2156	171.1.83	171.1.8 4	53°31.1'	44.15	данные отсутствуют	16:41:110501:105(8)	данные отсутствуют
2157	171.1.84	171.1.8 5	55°13.3'	10.96	данные отсутствуют	16:41:110501:105(8)	данные отсутствуют
2158	171.1.85	171.1.8 6	90°0.0'	3.25	данные отсутствуют	16:41:110501:105(8)	данные отсутствуют
2159	171.1.86	171.1.8 7	120°57.8'	14.58	данные отсутствуют	16:41:110501:105(8)	данные отсутствуют
2160	171.1.87	171.1.8 8	120°44.5'	66.03	данные отсутствуют	16:41:110501:105(8)	данные отсутствуют
2161	171.1.88	171.1.8 9	102°31.7'	41.49	данные отсутствуют	16:41:110501:105(8)	данные отсутствуют
2162	171.1.89	171.1.9 0	67°14.9'	8.4	данные отсутствуют	16:41:110501:105(8)	данные отсутствуют
2163	171.1.90	171.1.9 1	36°23.0'	11.8	данные отсутствуют	16:41:110501:105(8)	данные отсутствуют
2164	171.1.91	171.1.9 2	4°14.2'	33.84	данные отсутствуют	16:41:110501:105(8)	данные отсутствуют
2165	171.1.92	171.1.9 3	0°0.0'	45.75	данные отсутствуют	16:41:110501:105(8)	данные отсутствуют
2166	171.1.93	171.1.9 4	12°45.5'	13.59	данные отсутствуют	16:41:110501:105(8)	данные отсутствуют
2167	171.1.94	171.1.9 5	46°32.9'	13.09	данные отсутствуют	16:41:110501:105(8)	данные отсутствуют
2168	171.1.95	171.1.9 6	56°53.3'	13.73	данные отсутствуют	16:41:110501:105(8)	данные отсутствуют
2169	171.1.96	171.1.9 7	97°7.5'	16.12	данные отсутствуют	16:41:110501:105(8)	данные отсутствуют



ДОКУМЕНТ ПОДПИСАН
ЭЛЕКТРОННОЙ ПОДПИСЬЮ

Сертификат: 0091AAF5A599507BC7E6D39D2DFA052F9A

Владелец: ФЕДЕРАЛЬНАЯ СЛУЖБА ГОСУДАРСТВЕННОЙ

РЕГИСТРАЦИИ, КАДАСТРА И КАРТОГРАФИИ

Действителен: с 16.09.2025 по 10.12.2026

полное наименование должности

инициалы, фамилия

Земельный участок			
вид объекта недвижимости			

Лист № 129 раздела 3.1	Всего листов раздела 3.1: 196	Всего разделов: 8	Всего листов выписки: 1006
------------------------	-------------------------------	-------------------	----------------------------

03.12.2025г. № КУВИ-001/2025-219804325

Кадастровый номер:	16:41:000000:115(Единое землепользование)
--------------------	---

1	2	3	4	5	6	7	8
2170	171.1.97	171.1.98	113°11.9'	9.52	данные отсутствуют	16:41:110501:105(8)	данные отсутствуют
2171	171.1.98	171.1.99	100°22.6'	18.05	данные отсутствуют	16:41:110501:105(8)	данные отсутствуют
2172	171.1.99	171.1.100	109°20.1'	45.31	данные отсутствуют	16:41:110501:105(8)	данные отсутствуют
2173	171.1.100	171.1.101	106°49.3'	11.23	данные отсутствуют	16:41:110501:105(8)	данные отсутствуют
2174	171.1.101	171.1.102	78°6.7'	9.71	данные отсутствуют	16:41:110501:105(8)	данные отсутствуют
2175	171.1.102	171.1.103	86°31.9'	8.27	данные отсутствуют	16:41:110501:105(8)	данные отсутствуют
2176	171.1.103	171.1.104	90°0.0'	9	данные отсутствуют	16:41:110501:105(8)	данные отсутствуют
2177	171.1.104	171.1.105	90°0.0'	12	данные отсутствуют	16:41:110501:105(8)	данные отсутствуют
2178	171.1.105	171.1.106	121°13.1'	9.65	данные отсутствуют	16:41:110501:105(8)	данные отсутствуют
2179	171.1.106	171.1.107	141°14.0'	21.16	данные отсутствуют	16:41:110501:105(8)	данные отсутствуют
2180	171.1.107	171.1.108	137°12.9'	32.02	данные отсутствуют	16:41:110501:105(8)	данные отсутствуют
2181	171.1.108	171.1.109	136°55.9'	31.48	данные отсутствуют	16:41:110501:105(8)	данные отсутствуют
2182	171.1.109	171.1.110	139°52.5'	41.52	данные отсутствуют	16:41:110501:105(8)	данные отсутствуют
2183	171.1.110	171.1.111	163°36.6'	17.72	данные отсутствуют	16:41:110501:105(8)	данные отсутствуют
2184	171.1.111	171.1.112	170°26.0'	22.56	данные отсутствуют	16:41:110501:105(8)	данные отсутствуют
2185	171.1.112	171.1.113	151°21.9'	46.43	данные отсутствуют	16:41:110501:105(8)	данные отсутствуют



ДОКУМЕНТ ПОДПИСАН
ЭЛЕКТРОННОЙ ПОДПИСЬЮ

Сертификат: 0091AAF5A599507BC7E6D39D2DFA052F9A

Владелец: ФЕДЕРАЛЬНАЯ СЛУЖБА ГОСУДАРСТВЕННОЙ

РЕГИСТРАЦИИ, КАДАСТРА И КАРТОГРАФИИ

Действителен: с 16.09.2025 по 10.12.2026

полное наименование должности

инициалы, фамилия

Земельный участок							
вид объекта недвижимости							
Лист № 130 раздела 3.1			Всего листов раздела 3.1: 196		Всего разделов: 8		Всего листов выписки: 1006
03.12.2025г. № КУВИ-001/2025-219804325							
Кадастровый номер:				16:41:000000:115(Единое землепользование)			
1	2	3	4	5	6	7	8
2186	171.1.11 3	171.1.1 14	140°32.3`	64.12	данные отсутствуют	16:41:110501:105(8)	данные отсутствуют
2187	171.1.11 4	171.1.1 15	139°36.0`	61.72	данные отсутствуют	16:41:110501:105(8)	данные отсутствуют
2188	171.1.11 5	171.1.1 16	136°58.5`	51.3	данные отсутствуют	16:41:110501:105(8)	данные отсутствуют
2189	171.1.11 6	171.1.1 17	132°55.0`	38.92	данные отсутствуют	16:41:110501:105(8)	данные отсутствуют
2190	171.1.11 7	171.1.1 18	130°58.3`	12.58	данные отсутствуют	16:41:110501:105(8)	данные отсутствуют
2191	171.1.11 8	171.1.1 19	140°3.8`	14.02	данные отсутствуют	16:41:110501:105(8)	данные отсутствуют
2192	171.1.11 9	171.1.1 20	157°22.8`	22.75	данные отсутствуют	16:41:110501:105(8)	данные отсутствуют
2193	171.1.12 0	171.1.1 21	170°48.0`	35.96	данные отсутствуют	16:41:110501:105(8)	данные отсутствуют
2194	171.1.12 1	171.1.1 22	163°36.6`	26.58	данные отсутствуют	16:41:110501:105(8)	данные отсутствуют
2195	171.1.12 2	171.1.1 23	175°17.1`	24.33	данные отсутствуют	16:41:110501:105(8)	данные отсутствуют
2196	171.1.12 3	171.1.1 24	180°0.0`	46.25	данные отсутствуют	16:41:110501:105(8)	данные отсутствуют
2197	171.1.12 4	171.1.1 25	180°0.0`	24.25	данные отсутствуют	16:41:110501:105(8)	данные отсутствуют
2198	171.1.12 5	171.1.1 26	173°22.0`	10.82	данные отсутствуют	16:41:110501:105(8)	данные отсутствуют
2199	171.1.12 6	171.1.1 27	132°42.5`	4.42	данные отсутствуют	16:41:110501:105(8)	данные отсутствуют
2200	171.1.12 7	171.1.1 28	108°53.2`	10.04	данные отсутствуют	16:41:110501:105(8)	данные отсутствуют
2201	171.1.12 8	171.1.1 29	100°7.5`	14.22	данные отсутствуют	16:41:110501:105(8)	данные отсутствуют



ДОКУМЕНТ ПОДПИСАН
ЭЛЕКТРОННОЙ ПОДПИСЬЮ

Сертификат: 0091AAF5A599507BC7E6D39D2DFA052F9A

Владелец: ФЕДЕРАЛЬНАЯ СЛУЖБА ГОСУДАРСТВЕННОЙ
РЕГИСТРАЦИИ, КАДАСТРА И КАРТОГРАФИИ
Действителен: с 16.09.2025 по 10.12.2026

полное наименование должности

инициалы, фамилия

Земельный участок			
вид объекта недвижимости			
Лист № 131 раздела 3.1	Всего листов раздела 3.1: 196	Всего разделов: 8	Всего листов выписки: 1006

03.12.2025г. № КУВИ-001/2025-219804325

Кадастровый номер: 16:41:000000:115(Единое землепользование)

1	2	3	4	5	6	7	8
2202	171.1.12 9	171.1.1 30	116°33.9'	15.65	данные отсутствуют	16:41:110501:105(8)	данные отсутствуют
2203	171.1.13 0	171.1.1 31	90°0.0'	12	данные отсутствуют	16:41:110501:105(8)	данные отсутствуют
2204	171.1.13 1	171.1.1 32	35°50.3'	5.55	данные отсутствуют	16:41:110501:105(8)	данные отсутствуют
2205	171.1.13 2	171.1.1 33	347°11.8'	5.64	данные отсутствуют	16:41:110501:105(8)	данные отсутствуют
2206	171.1.13 3	171.1.1 34	334°37.7'	26.84	данные отсутствуют	16:41:110501:105(8)	данные отсутствуют
2207	171.1.13 4	171.1.1 35	347°22.6'	81.21	данные отсутствуют	16:41:110501:105(8)	данные отсутствуют
2208	171.1.13 5	171.1.1 36	359°25.0'	73.75	данные отсутствуют	16:41:110501:105(8)	данные отсутствуют
2209	171.1.13 6	171.1.1 37	348°50.1'	19.37	данные отсутствуют	16:41:110501:105(8)	данные отсутствуют
2210	171.1.13 7	171.1.1 38	329°7.1'	29.71	данные отсутствуют	16:41:110501:105(8)	данные отсутствуют
2211	171.1.13 8	171.1.1 39	327°34.0'	28.44	данные отсутствуют	16:41:110501:105(8)	данные отсутствуют
2212	171.1.13 9	171.1.1 40	317°36.2'	23.36	данные отсутствуют	16:41:110501:105(8)	данные отсутствуют
2213	171.1.14 0	171.1.1 41	319°42.5'	15.08	данные отсутствуют	16:41:110501:105(8)	данные отсутствуют
2214	171.1.14 1	171.1.1 42	325°0.5'	12.21	данные отсутствуют	16:41:110501:105(8)	данные отсутствуют
2215	171.1.14 2	171.1.1 43	332°11.9'	31.09	данные отсутствуют	16:41:110501:105(8)	данные отсутствуют
2216	171.1.14 3	171.1.1 44	334°23.9'	13.31	данные отсутствуют	16:41:110501:105(8)	данные отсутствуют
2217	171.1.14 4	171.1.1 45	302°44.1'	8.32	данные отсутствуют	16:41:110501:105(8)	данные отсутствуют



ДОКУМЕНТ ПОДПИСАН
ЭЛЕКТРОННОЙ ПОДПИСЬЮ

Сертификат: 0091AAF5A599507BC7E6D39D2DFA052F9A

Владелец: ФЕДЕРАЛЬНАЯ СЛУЖБА ГОСУДАРСТВЕННОЙ

РЕГИСТРАЦИИ, КАДАСТРА И КАРТОГРАФИИ

Действителен: с 16.09.2025 по 10.12.2026

полное наименование должности

инициалы, фамилия

Земельный участок			
вид объекта недвижимости			
Лист № 132 раздела 3.1	Всего листов раздела 3.1: 196	Всего разделов: 8	Всего листов выписки: 1006

03.12.2025г. № КУВИ-001/2025-219804325

Кадастровый номер: 16:41:000000:115(Единое землепользование)

1	2	3	4	5	6	7	8
2218	171.1.14 5	171.1.1 46	295°54.4`	9.73	данные отсутствуют	16:41:110501:105(8)	данные отсутствуют
2219	171.1.14 6	171.1.1 47	306°52.2`	8.75	данные отсутствуют	16:41:110501:105(8)	данные отсутствуют
2220	171.1.14 7	171.1.1 48	312°55.8`	14.68	данные отсутствуют	16:41:110501:105(8)	данные отсутствуют
2221	171.1.14 8	171.1.1 49	317°39.2`	26.72	данные отсутствуют	16:41:110501:105(8)	данные отсутствуют
2222	171.1.14 9	171.1.1 50	321°48.1`	38.81	данные отсутствуют	16:41:110501:105(8)	данные отсутствуют
2223	171.1.15 0	171.1.1 51	330°56.7`	5.15	данные отсутствуют	16:41:110501:105(8)	данные отсутствуют
2224	171.1.15 1	171.1.1 52	333°26.1`	60.93	данные отсутствуют	16:41:110501:105(8)	данные отсутствуют
2225	171.1.15 2	171.1.1 53	316°48.5`	16.8	данные отсутствуют	16:41:110501:105(8)	данные отсутствуют
2226	171.1.15 3	171.1.1 54	314°26.0`	17.86	данные отсутствуют	16:41:110501:105(8)	данные отсутствуют
2227	171.1.15 4	171.1.1 55	311°43.8`	24.79	данные отсутствуют	16:41:110501:105(8)	данные отсутствуют
2228	171.1.15 5	171.1.1 56	325°8.3`	95.36	данные отсутствуют	16:41:110501:105(8)	данные отсутствуют
2229	171.1.15 6	171.1.1 57	323°12.4`	37.15	данные отсутствуют	16:41:110501:105(8)	данные отсутствуют
2230	171.1.15 7	171.1.1 58	288°2.0`	22.61	данные отсутствуют	16:41:110501:105(8)	данные отсутствуют
2231	171.1.15 8	171.1.1 59	280°14.4`	39.38	данные отсутствуют	16:41:110501:105(8)	данные отсутствуют
2232	171.1.15 9	171.1.1 60	290°39.5`	32.6	данные отсутствуют	16:41:110501:105(8)	данные отсутствуют
2233	171.1.16 0	171.1.1 61	298°10.7`	15.88	данные отсутствуют	16:41:110501:105(8)	данные отсутствуют



ДОКУМЕНТ ПОДПИСАН
ЭЛЕКТРОННОЙ ПОДПИСЬЮ

Сертификат: 0091AAF5A599507BC7E6D39D2DFA052F9A

Владелец: ФЕДЕРАЛЬНАЯ СЛУЖБА ГОСУДАРСТВЕННОЙ

РЕГИСТРАЦИИ, КАДАСТРА И КАРТОГРАФИИ

Действителен: с 16.09.2025 по 10.12.2026

полное наименование должности

инициалы, фамилия

Земельный участок							
вид объекта недвижимости							
Лист № 133 раздела 3.1			Всего листов раздела 3.1: 196		Всего разделов: 8		Всего листов выписки: 1006
03.12.2025г. № КУВИ-001/2025-219804325							
Кадастровый номер:				16:41:000000:115(Единое землепользование)			
1	2	3	4	5	6	7	8
2234	171.1.16 1	171.1.1 62	333°26.1`	15.65	данные отсутствуют	16:41:110501:105(8)	данные отсутствуют
2235	171.1.16 2	171.1.1 63	0°0.0`	7.75	данные отсутствуют	16:41:110501:105(8)	данные отсутствуют
2236	171.1.16 3	171.1.1 64	11°46.1`	12.26	данные отсутствуют	16:41:110501:105(8)	данные отсутствуют
2237	171.1.16 4	171.1.1 65	47°5.4`	24.23	данные отсутствуют	16:41:110501:105(8)	данные отсутствуют
2238	171.1.16 5	171.1.1 66	85°1.3`	72.02	данные отсутствуют	16:41:110501:105(8)	данные отсутствуют
2239	171.1.16 6	171.1.1 67	91°13.4`	58.51	данные отсутствуют	16:41:110501:105(8)	данные отсутствуют
2240	171.1.16 7	171.1.1 68	82°44.9`	41.59	данные отсутствуют	16:41:110501:105(8)	данные отсутствуют
2241	171.1.16 8	171.1.1 69	105°1.1`	10.61	данные отсутствуют	16:41:110501:105(8)	данные отсутствуют
2242	171.1.16 9	171.1.1 70	120°49.3`	69.29	данные отсутствуют	16:41:110501:105(8)	данные отсутствуют
2243	171.1.17 0	171.1.1 71	109°47.9`	26.57	данные отсутствуют	16:41:110501:105(8)	данные отсутствуют
2244	171.1.17 1	171.1.1 72	90°0.0`	0.25	данные отсутствуют	16:41:110501:105(8)	данные отсутствуют
2245	171.1.17 2	171.1.1 73	137°43.6`	3.72	данные отсутствуют	16:41:110501:105(8)	данные отсутствуют
2246	171.1.17 3	171.1.1 74	131°11.2`	18.6	данные отсутствуют	16:41:110501:105(8)	данные отсутствуют
2247	171.1.17 4	171.1.1 75	130°3.5`	123.14	данные отсутствуют	16:41:110501:105(8)	данные отсутствуют
2248	171.1.17 5	171.1.1 76	124°58.9`	110.76	данные отсутствуют	16:41:110501:105(8)	данные отсутствуют
2249	171.1.17 6	171.1.1 77	126°45.5`	77.7	данные отсутствуют	16:41:110501:105(8)	данные отсутствуют



ДОКУМЕНТ ПОДПИСАН
ЭЛЕКТРОННОЙ ПОДПИСЬЮ

Сертификат: 0091AAF5A599507BC7E6D39D2DFA052F9A

Владелец: ФЕДЕРАЛЬНАЯ СЛУЖБА ГОСУДАРСТВЕННОЙ
РЕГИСТРАЦИИ, КАДАСТРА И КАРТОГРАФИИ
Действителен: с 16.09.2025 по 10.12.2026

полное наименование должности

инициалы, фамилия

Земельный участок							
вид объекта недвижимости							
Лист № 134 раздела 3.1			Всего листов раздела 3.1: 196		Всего разделов: 8		Всего листов выписки: 1006
03.12.2025г. № КУВИ-001/2025-219804325							
Кадастровый номер:				16:41:000000:115(Единое землепользование)			
1	2	3	4	5	6	7	8
2250	171.1.17 7	171.1.1 78	125°32.3`	2.15	данные отсутствуют	16:41:110501:105(8)	данные отсутствуют
2251	171.1.17 8	171.1.1 79	137°37.2`	27.08	данные отсутствуют	16:41:110501:105(8)	данные отсутствуют
2252	171.1.17 9	171.1.1 80	143°14.6`	50.55	данные отсутствуют	16:41:110501:105(8)	данные отсутствуют
2253	171.1.18 0	171.1.1 81	140°11.6`	19.53	данные отсутствуют	16:41:110501:105(8)	данные отсутствуют
2254	171.1.18 1	171.1.1 82	164°59.2`	213.28	данные отсутствуют	16:41:110501:105(8)	данные отсутствуют
2255	171.1.18 2	171.1.1 83	164°34.4`	387.2	данные отсутствуют	16:41:110501:105(8)	данные отсутствуют
2256	171.1.18 3	171.1.1 84	173°45.1`	68.91	данные отсутствуют	16:41:110501:105(8)	данные отсутствуют
2257	171.1.18 4	171.1.1 85	170°11.5`	74.84	данные отсутствуют	16:41:110501:105(8)	данные отсутствуют
2258	171.1.18 5	171.1.1 86	166°40.3`	93.26	данные отсутствуют	16:41:110501:105(8)	данные отсутствуют
2259	171.1.18 6	171.1.1 87	165°41.6`	90.04	данные отсутствуют	16:41:110501:105(8)	данные отсутствуют
2260	171.1.18 7	171.1.1 88	164°59.1`	88.78	данные отсутствуют	16:41:110501:105(8)	данные отсутствуют
2261	171.1.18 8	171.1.1 89	159°8.2`	70.9	данные отсутствуют	16:41:110501:105(8)	данные отсутствуют
2262	171.1.18 9	171.1.1 90	150°2.8`	17.02	данные отсутствуют	16:41:110501:105(8)	данные отсутствуют
2263	171.1.19 0	171.1.1 91	147°59.7`	2.36	данные отсутствуют	16:41:110501:105(8)	данные отсутствуют
2264	171.1.19 1	171.1.1 92	142°12.4`	15.5	данные отсутствуют	16:41:110501:105(8)	данные отсутствуют
2265	171.1.19 2	171.1.1 93	212°31.9`	2.88	данные отсутствуют	16:41:110501:105(8)	данные отсутствуют



ДОКУМЕНТ ПОДПИСАН
ЭЛЕКТРОННОЙ ПОДПИСЬЮ

Сертификат: 0091AAF5A599507BC7E6D39D2DFA052F9A

Владелец: ФЕДЕРАЛЬНАЯ СЛУЖБА ГОСУДАРСТВЕННОЙ
РЕГИСТРАЦИИ, КАДАСТРА И КАРТОГРАФИИ
Действителен: с 16.09.2025 по 10.12.2026

полное наименование должности

инициалы, фамилия

Земельный участок							
вид объекта недвижимости							
Лист № 135 раздела 3.1			Всего листов раздела 3.1: 196		Всего разделов: 8		Всего листов выписки: 1006
03.12.2025г. № КУВИ-001/2025-219804325							
Кадастровый номер:				16:41:000000:115(Единое землепользование)			
1	2	3	4	5	6	7	8
2266	171.1.19 3	171.1.1 94	284°57.5`	1.36	данные отсутствуют	16:41:110501:235	данные отсутствуют
2267	171.1.19 4	171.1.1 95	278°30.2`	18.67	данные отсутствуют	16:41:110501:235	данные отсутствуют
2268	171.1.19 5	171.1.1 96	281°2.6`	36.33	данные отсутствуют	16:41:110501:235	данные отсутствуют
2269	171.1.19 6	171.1.1 97	276°53.2`	51.62	данные отсутствуют	16:41:110501:235	данные отсутствуют
2270	171.1.19 7	171.1.1 98	275°7.4`	31.92	данные отсутствуют	16:41:110501:235	данные отсутствуют
2271	171.1.19 8	171.1.1 99	268°9.0`	35.63	данные отсутствуют	16:41:110501:235	данные отсутствуют
2272	171.1.19 9	171.1.2 00	269°34.0`	2.64	данные отсутствуют	16:41:110501:235	данные отсутствуют
2273	171.1.20 0	171.1.2 01	47°27.8`	29.11	данные отсутствуют	16:41:110501:235	данные отсутствуют
2274	171.1.20 1	171.1.2 02	55°45.1`	24.22	данные отсутствуют	16:41:110501:235	данные отсутствуют
2275	171.1.20 2	171.1.2 03	68°50.9`	29.29	данные отсутствуют	16:41:110501:235	данные отсутствуют
2276	171.1.20 3	171.1.2 04	64°32.4`	14.14	данные отсутствуют	16:41:110501:235	данные отсутствуют
2277	171.1.20 4	171.1.2 05	270°0.0`	9.28	данные отсутствуют	16:41:110501:235	данные отсутствуют
2278	171.1.20 5	171.1.2 06	244°34.4`	5.4	данные отсутствуют	16:41:110501:235	данные отсутствуют
2279	171.1.20 5	171.1.2 05			данные отсутствуют	16:41:110501:2	данные отсутствуют
2280	171.1.20 6	171.1.2 07	248°42.7`	30.1	данные отсутствуют	16:41:110501:235	данные отсутствуют
2281	171.1.20 7	171.1.2 08	235°37.9`	25.03	данные отсутствуют	16:41:110501:235	данные отсутствуют



ДОКУМЕНТ ПОДПИСАН
ЭЛЕКТРОННОЙ ПОДПИСЬЮ

Сертификат: 0091AAF5A599507BC7E6D39D2DFA052F9A

Владелец: ФЕДЕРАЛЬНАЯ СЛУЖБА ГОСУДАРСТВЕННОЙ
РЕГИСТРАЦИИ, КАДАСТРА И КАРТОГРАФИИ
Действителен: с 16.09.2025 по 10.12.2026

полное наименование должности

инициалы, фамилия

Земельный участок							
вид объекта недвижимости							
Лист № 136 раздела 3.1			Всего листов раздела 3.1: 196		Всего разделов: 8		Всего листов выписки: 1006
03.12.2025г. № КУВИ-001/2025-219804325							
Кадастровый номер:				16:41:000000:115(Единое землепользование)			
1	2	3	4	5	6	7	8
2282	171.1.208	171.1.209	227°30.0`	39.71	данные отсутствуют	16:41:110501:235	данные отсутствуют
2283	171.1.209	171.1.210	230°39.8`	24.58	данные отсутствуют	16:41:110501:235	данные отсутствуют
2284	171.1.210	171.1.211	228°55.6`	184.01	данные отсутствуют	16:41:110501:235	данные отсутствуют
2285	171.1.211	171.1.212	229°9.4`	204.73	данные отсутствуют	16:41:110501:235	данные отсутствуют
2286	171.1.212	171.1.213	227°33.1`	94.96	данные отсутствуют	16:41:110501:235	данные отсутствуют
2287	171.1.213	171.1.214	228°43.0`	135.16	данные отсутствуют	16:41:110501:235	данные отсутствуют
2288	171.1.214	171.1.215	229°16.7`	11.37	данные отсутствуют	16:41:110501:235	данные отсутствуют
2289	171.1.215	171.1.216	286°23.4`	1.06	данные отсутствуют	16:41:110501:105(2)	данные отсутствуют
2290	171.1.216	171.1.217	195°30.3`	1.61	данные отсутствуют	16:41:110501:105(2)	данные отсутствуют
2291	171.1.217	171.1.1	229°16.3`	48.03	данные отсутствуют	16:41:110501:235	данные отсутствуют
2292	172.1.1	172.1.2	20°3.4`	16.77	данные отсутствуют	16:41:110501:105(8)	данные отсутствуют
2293	172.1.2	172.1.3	32°13.7`	27.19	данные отсутствуют	16:41:110501:105(8)	данные отсутствуют
2294	172.1.3	172.1.4	47°0.6`	20.16	данные отсутствуют	16:41:110501:105(8)	данные отсутствуют
2295	172.1.4	172.1.5	66°49.9`	64.18	данные отсутствуют	16:41:110501:105(8)	данные отсутствуют
2296	172.1.5	172.1.6	43°21.1`	49.16	данные отсутствуют	16:41:110501:105(8)	данные отсутствуют
2297	172.1.6	172.1.7	57°15.9`	12.48	данные отсутствуют	16:41:110501:105(8)	данные отсутствуют
2298	172.1.7	172.1.8	72°51.1`	70.38	данные отсутствуют	16:41:110501:105(8)	данные отсутствуют
2299	172.1.8	172.1.9	57°2.3`	38.14	данные отсутствуют	16:41:110501:105(8)	данные отсутствуют
2300	172.1.9	172.1.10	54°29.5`	111.48	данные отсутствуют	16:41:110501:105(8)	данные отсутствуют
2301	172.1.10	172.1.11	57°13.3`	100.21	данные отсутствуют	16:41:110501:105(8)	данные отсутствуют



ДОКУМЕНТ ПОДПИСАН
ЭЛЕКТРОННОЙ ПОДПИСЬЮ

Сертификат: 0091AAF5A599507BC7E6D39D2DFA052F9A

Владелец: ФЕДЕРАЛЬНАЯ СЛУЖБА ГОСУДАРСТВЕННОЙ
РЕГИСТРАЦИИ, КАДАСТРА И КАРТОГРАФИИ
Действителен: с 16.09.2025 по 10.12.2026

полное наименование должности

инициалы, фамилия

Земельный участок							
вид объекта недвижимости							
Лист № 137 раздела 3.1			Всего листов раздела 3.1: 196		Всего разделов: 8		Всего листов выписки: 1006
03.12.2025г. № КУВИ-001/2025-219804325							
Кадастровый номер:				16:41:000000:115(Единое землепользование)			
1	2	3	4	5	6	7	8
2302	172.1.11	172.1.1 2	185°53.3`	112.09	данные отсутствуют	данные отсутствуют	данные отсутствуют
2303	172.1.12	172.1.1 3	183°20.9`	89.9	данные отсутствуют	данные отсутствуют	данные отсутствуют
2304	172.1.13	172.1.1 4	184°28.7`	96.04	данные отсутствуют	данные отсутствуют	данные отсутствуют
2305	172.1.14	172.1.1 5	188°14.3`	75.02	данные отсутствуют	данные отсутствуют	данные отсутствуют
2306	172.1.15	172.1.1 6	186°25.6`	91.58	данные отсутствуют	данные отсутствуют	данные отсутствуют
2307	172.1.16	172.1.1 7	183°45.8`	57.12	данные отсутствуют	данные отсутствуют	данные отсутствуют
2308	172.1.17	172.1.1 8	240°31.4`	13.21	данные отсутствуют	16:41:110501:105(8)	данные отсутствуют
2309	172.1.18	172.1.1 9	254°3.3`	9.1	данные отсутствуют	16:41:110501:105(8)	данные отсутствуют
2310	172.1.19	172.1.2 0	266°18.5`	7.77	данные отсутствуют	16:41:110501:105(8)	данные отсутствуют
2311	172.1.20	172.1.2 1	271°32.9`	9.25	данные отсутствуют	16:41:110501:105(8)	данные отсутствуют
2312	172.1.21	172.1.2 2	333°26.1`	0.56	данные отсутствуют	16:41:110501:105(8)	данные отсутствуют
2313	172.1.22	172.1.2 3	299°3.3`	2.57	данные отсутствуют	16:41:110501:105(8)	данные отсутствуют
2314	172.1.23	172.1.2 4	306°45.5`	77.7	данные отсутствуют	16:41:110501:105(8)	данные отсутствуют
2315	172.1.24	172.1.2 5	304°58.9`	110.76	данные отсутствуют	16:41:110501:105(8)	данные отсутствуют
2316	172.1.25	172.1.2 6	310°12.5`	122.76	данные отсутствуют	16:41:110501:105(8)	данные отсутствуют
2317	172.1.26	172.1.2 7	310°0.4`	18.28	данные отсутствуют	16:41:110501:105(8)	данные отсутствуют



ДОКУМЕНТ ПОДПИСАН
ЭЛЕКТРОННОЙ ПОДПИСЬЮ

Сертификат: 0091AAF5A599507BC7E6D39D2DFA052F9A

Владелец: ФЕДЕРАЛЬНАЯ СЛУЖБА ГОСУДАРСТВЕННОЙ
РЕГИСТРАЦИИ, КАДАСТРА И КАРТОГРАФИИ
Действителен: с 16.09.2025 по 10.12.2026

полное наименование должности

инициалы, фамилия

Земельный участок			
вид объекта недвижимости			

Лист № 138 раздела 3.1	Всего листов раздела 3.1: 196	Всего разделов: 8	Всего листов выписки: 1006
------------------------	-------------------------------	-------------------	----------------------------

03.12.2025г. № КУВИ-001/2025-219804325

Кадастровый номер: 16:41:000000:115(Единое землепользование)

1	2	3	4	5	6	7	8
2318	172.1.27	172.1.2 8	317°43.6`	3.72	данные отсутствуют	16:41:110501:105(8)	данные отсутствуют
2319	172.1.28	172.1.2 9	306°30.1`	31.1	данные отсутствуют	16:41:110501:105(8)	данные отсутствуют
2320	172.1.29	172.1.3 0	303°34.7`	35.71	данные отсутствуют	16:41:110501:105(8)	данные отсутствуют
2321	172.1.30	172.1.1	304°49.4`	7	данные отсутствуют	16:41:110501:105(8)	данные отсутствуют
2322	173.1.1	173.1.2	283°51.1`	18.8	данные отсутствуют	данные отсутствуют	данные отсутствуют
2323	173.1.2	173.1.3	301°48.8`	31.77	данные отсутствуют	данные отсутствуют	данные отсутствуют
2324	173.1.3	173.1.4	17°22.7`	34.32	данные отсутствуют	данные отсутствуют	данные отсутствуют
2325	173.1.4	173.1.5	15°8.0`	155.13	данные отсутствуют	16:41:110501:105(8)	данные отсутствуют
2326	173.1.5	173.1.6	14°23.7`	77.43	данные отсутствуют	16:41:110501:105(8)	данные отсутствуют
2327	173.1.6	173.1.7	17°5.7`	142.03	данные отсутствуют	16:41:110501:105(8)	данные отсутствуют
2328	173.1.7	173.1.8	16°40.4`	110.65	данные отсутствуют	16:41:110501:105(8)	данные отсутствуют
2329	173.1.8	173.1.9	18°4.1`	74.16	данные отсутствуют	16:41:110501:105(8)	данные отсутствуют
2330	173.1.9	173.1.1 0	17°23.7`	82.79	данные отсутствуют	16:41:110501:105(8)	данные отсутствуют
2331	173.1.10	173.1.1 1	8°38.9`	66.51	данные отсутствуют	16:41:110501:105(8)	данные отсутствуют
2332	173.1.11	173.1.1 2	1°4.4`	106.77	данные отсутствуют	16:41:110501:105(8)	данные отсутствуют
2333	173.1.12	173.1.1 3	5°29.8`	86.15	данные отсутствуют	16:41:110501:105(8)	данные отсутствуют
2334	173.1.13	173.1.1 4	23°33.5`	46.91	данные отсутствуют	16:41:110501:105(8)	данные отсутствуют
2335	173.1.14	173.1.1 5	132°13.6`	40.18	данные отсутствуют	16:41:110501:105(8)	данные отсутствуют
2336	173.1.15	173.1.1 6	132°47.8`	55.2	данные отсутствуют	16:41:110501:105(8)	данные отсутствуют
2337	173.1.16	173.1.1 7	137°5.4`	48.47	данные отсутствуют	16:41:110501:105(8)	данные отсутствуют



ДОКУМЕНТ ПОДПИСАН
ЭЛЕКТРОННОЙ ПОДПИСЬЮ

Сертификат: 0091AAF5A599507BC7E6D39D2DFA052F9A

Владелец: ФЕДЕРАЛЬНАЯ СЛУЖБА ГОСУДАРСТВЕННОЙ

РЕГИСТРАЦИИ, КАДАСТРА И КАРТОГРАФИИ

Действителен: с 16.09.2025 по 10.12.2026

полное наименование должности

инициалы, фамилия

Земельный участок							
вид объекта недвижимости							
Лист № 139 раздела 3.1			Всего листов раздела 3.1: 196		Всего разделов: 8		Всего листов выписки: 1006
03.12.2025г. № КУВИ-001/2025-219804325							
Кадастровый номер:				16:41:000000:115(Единое землепользование)			
1	2	3	4	5	6	7	8
2338	173.1.17	173.1.18	151°9.4`	19.69	данные отсутствуют	16:41:110501:105(8)	данные отсутствуют
2339	173.1.18	173.1.19	159°51.8`	7.99	данные отсутствуют	16:41:110501:105(8)	данные отсутствуют
2340	173.1.19	173.1.20	184°30.8`	9.53	данные отсутствуют	16:41:110501:105(8)	данные отсутствуют
2341	173.1.20	173.1.21	192°3.7`	29.91	данные отсутствуют	16:41:110501:105(8)	данные отсутствуют
2342	173.1.21	173.1.22	160°14.2`	78.37	данные отсутствуют	16:41:110501:105(8)	данные отсутствуют
2343	173.1.22	173.1.23	174°8.6`	19.6	данные отсутствуют	16:41:110501:105(8)	данные отсутствуют
2344	173.1.23	173.1.24	184°11.1`	10.28	данные отсутствуют	16:41:110501:105(8)	данные отсутствуют
2345	173.1.24	173.1.25	198°26.1`	17.39	данные отсутствуют	16:41:110501:105(8)	данные отсутствуют
2346	173.1.25	173.1.26	223°37.9`	51.81	данные отсутствуют	16:41:110501:105(8)	данные отсутствуют
2347	173.1.26	173.1.27	221°25.4`	17	данные отсутствуют	16:41:110501:105(8)	данные отсутствуют
2348	173.1.27	173.1.28	203°25.7`	8.17	данные отсутствуют	16:41:110501:105(8)	данные отсутствуют
2349	173.1.28	173.1.29	191°58.6`	33.73	данные отсутствуют	16:41:110501:105(8)	данные отсутствуют
2350	173.1.29	173.1.30	220°18.8`	21.64	данные отсутствуют	16:41:110501:105(8)	данные отсутствуют
2351	173.1.30	173.1.31	205°44.5`	77.71	данные отсутствуют	16:41:110501:105(8)	данные отсутствуют
2352	173.1.31	173.1.32	214°20.9`	78.43	данные отсутствуют	16:41:110501:105(8)	данные отсутствуют
2353	173.1.32	173.1.33	225°13.8`	44.02	данные отсутствуют	16:41:110501:105(8)	данные отсутствуют



ДОКУМЕНТ ПОДПИСАН
ЭЛЕКТРОННОЙ ПОДПИСЬЮ

Сертификат: 0091AAF5A599507BC7E6D39D2DFA052F9A

Владелец: ФЕДЕРАЛЬНАЯ СЛУЖБА ГОСУДАРСТВЕННОЙ
РЕГИСТРАЦИИ, КАДАСТРА И КАРТОГРАФИИ
Действителен: с 16.09.2025 по 10.12.2026

полное наименование должности

инициалы, фамилия

Земельный участок							
вид объекта недвижимости							
Лист № 140 раздела 3.1			Всего листов раздела 3.1: 196		Всего разделов: 8		Всего листов выписки: 1006
03.12.2025г. № КУВИ-001/2025-219804325							
Кадастровый номер:				16:41:000000:115(Единое землепользование)			
1	2	3	4	5	6	7	8
2354	173.1.33	173.1.34	185°23.0`	47.96	данные отсутствуют	16:41:110501:105(8)	данные отсутствуют
2355	173.1.34	173.1.35	201°26.9`	15.04	данные отсутствуют	16:41:110501:105(8)	данные отсутствуют
2356	173.1.35	173.1.36	219°56.2`	14.02	данные отсутствуют	16:41:110501:105(8)	данные отсутствуют
2357	173.1.36	173.1.37	222°47.8`	55.2	данные отсутствуют	16:41:110501:105(8)	данные отсутствуют
2358	173.1.37	173.1.38	213°21.1`	58.66	данные отсутствуют	16:41:110501:105(8)	данные отсутствуют
2359	173.1.38	173.1.39	201°30.1`	17.73	данные отсутствуют	16:41:110501:105(8)	данные отсутствуют
2360	173.1.39	173.1.40	168°34.0`	22.7	данные отсутствуют	16:41:110501:105(8)	данные отсутствуют
2361	173.1.40	173.1.41	156°34.3`	8.17	данные отсутствуют	16:41:110501:105(8)	данные отсутствуют
2362	173.1.41	173.1.42	160°4.4`	42.55	данные отсутствуют	16:41:110501:105(8)	данные отсутствуют
2363	173.1.42	173.1.43	198°26.1`	5.53	данные отсутствуют	16:41:110501:105(8)	данные отсутствуют
2364	173.1.43	173.1.44	198°26.1`	12.65	данные отсутствуют	16:41:110501:105(8)	данные отсутствуют
2365	173.1.44	173.1.45	199°56.8`	32.98	данные отсутствуют	16:41:110501:105(8)	данные отсутствуют
2366	173.1.45	173.1.46	184°45.8`	18.06	данные отсутствуют	16:41:110501:105(8)	данные отсутствуют
2367	173.1.46	173.1.47	172°31.7`	15.38	данные отсутствуют	16:41:110501:105(8)	данные отсутствуют
2368	173.1.47	173.1.48	173°59.5`	19.1	данные отсутствуют	16:41:110501:105(8)	данные отсутствуют
2369	173.1.48	173.1.49	180°0.0`	23.5	данные отсутствуют	16:41:110501:105(8)	данные отсутствуют



ДОКУМЕНТ ПОДПИСАН
ЭЛЕКТРОННОЙ ПОДПИСЬЮ

Сертификат: 0091AAF5A599507BC7E6D39D2DFA052F9A

Владелец: ФЕДЕРАЛЬНАЯ СЛУЖБА ГОСУДАРСТВЕННОЙ
РЕГИСТРАЦИИ, КАДАСТРА И КАРТОГРАФИИ
Действителен: с 16.09.2025 по 10.12.2026

полное наименование должности

инициалы, фамилия

Земельный участок			
вид объекта недвижимости			
Лист № 141 раздела 3.1	Всего листов раздела 3.1: 196	Всего разделов: 8	Всего листов выписки: 1006

03.12.2025г. № КУВИ-001/2025-219804325

Кадастровый номер: 16:41:000000:115(Единое землепользование)

1	2	3	4	5	6	7	8
2370	173.1.49	173.1.50	218°10.7'	37.21	данные отсутствуют	данные отсутствуют	данные отсутствуют
2371	173.1.50	173.1.51	225°0.0'	10.61	данные отсутствуют	данные отсутствуют	данные отсутствуют
2372	173.1.51	173.1.1	251°33.9'	18.18	данные отсутствуют	данные отсутствуют	данные отсутствуют
2373	174.1.1	174.1.2	26°33.9'	0.56	данные отсутствуют	16:41:110501:105(8), 16:41:110501:67	данные отсутствуют
2374	174.1.2	174.1.3	23°5.1'	16.58	данные отсутствуют	16:41:110501:105(8)	данные отсутствуют
2375	174.1.3	174.1.4	1°16.4'	22.51	данные отсутствуют	16:41:110501:105(8)	данные отсутствуют
2376	174.1.4	174.1.5	66°8.8'	132.3	данные отсутствуют	16:41:110501:105(8)	данные отсутствуют
2377	174.1.5	174.1.6	58°21.2'	97.2	данные отсутствуют	16:41:110501:105(8)	данные отсутствуют
2378	174.1.6	174.1.7	53°55.6'	136.71	данные отсутствуют	16:41:110501:105(8)	данные отсутствуют
2379	174.1.7	174.1.8	52°31.1'	79.7	данные отсутствуют	16:41:110501:105(8)	данные отсутствуют
2380	174.1.8	174.1.9	47°15.3'	67.4	данные отсутствуют	16:41:110501:105(8)	данные отсутствуют
2381	174.1.9	174.1.10	47°32.9'	75.56	данные отсутствуют	16:41:110501:105(8)	данные отсутствуют
2382	174.1.10	174.1.11	45°0.0'	66.47	данные отсутствуют	16:41:110501:105(8)	данные отсутствуют
2383	174.1.11	174.1.12	41°21.6'	69.61	данные отсутствуют	16:41:110501:105(8)	данные отсутствуют
2384	174.1.12	174.1.13	32°22.0'	84.06	данные отсутствуют	16:41:110501:105(8)	данные отсутствуют
2385	174.1.13	174.1.14	32°33.0'	55.76	данные отсутствуют	16:41:110501:105(8)	данные отсутствуют
2386	174.1.14	174.1.15	28°0.3'	62.29	данные отсутствуют	16:41:110501:105(8)	данные отсутствуют
2387	174.1.15	174.1.16	21°48.1'	22.89	данные отсутствуют	16:41:110501:105(8)	данные отсутствуют
2388	174.1.16	174.1.17	62°14.5'	10.74	данные отсутствуют	16:41:110501:105(8)	данные отсутствуют
2389	174.1.17	174.1.18	197°26.8'	9.17	данные отсутствуют	16:41:110501:105(8)	данные отсутствуют



ДОКУМЕНТ ПОДПИСАН
ЭЛЕКТРОННОЙ ПОДПИСЬЮ

Сертификат: 0091AAF5A599507BC7E6D39D2DFA052F9A

Владелец: ФЕДЕРАЛЬНАЯ СЛУЖБА ГОСУДАРСТВЕННОЙ
РЕГИСТРАЦИИ, КАДАСТРА И КАРТОГРАФИИ
Действителен: с 16.09.2025 по 10.12.2026

полное наименование должности

инициалы, фамилия

Земельный участок							
вид объекта недвижимости							
Лист № 142 раздела 3.1			Всего листов раздела 3.1: 196		Всего разделов: 8		Всего листов выписки: 1006
03.12.2025г. № КУВИ-001/2025-219804325							
Кадастровый номер:				16:41:000000:115(Единое землепользование)			
1	2	3	4	5	6	7	8
2390	174.1.18	174.1.1 9	167°44.1`	17.65	данные отсутствуют	16:41:110501:105(8)	данные отсутствуют
2391	174.1.19	174.1.2 0	222°47.8`	27.6	данные отсутствуют	16:41:110501:105(8)	данные отсутствуют
2392	174.1.20	174.1.2 1	223°4.1`	15.74	данные отсутствуют	16:41:110501:105(8)	данные отсутствуют
2393	174.1.21	174.1.2 2	225°0.0`	8.13	данные отсутствуют	16:41:110501:105(8)	данные отсутствуют
2394	174.1.22	174.1.2 3	200°53.2`	40.67	данные отсутствуют	16:41:110501:105(8)	данные отсутствуют
2395	174.1.23	174.1.2 4	196°13.9`	41.14	данные отсутствуют	16:41:110501:105(8)	данные отсутствуют
2396	174.1.24	174.1.2 5	195°8.5`	44.03	данные отсутствуют	16:41:110501:105(8)	данные отсутствуют
2397	174.1.25	174.1.2 6	209°8.0`	34.92	данные отсутствуют	16:41:110501:105(8)	данные отсутствуют
2398	174.1.26	174.1.2 7	212°50.9`	37.79	данные отсутствуют	16:41:110501:105(8)	данные отсутствуют
2399	174.1.27	174.1.2 8	227°42.2`	41.23	данные отсутствуют	16:41:110501:105(8)	данные отсутствуют
2400	174.1.28	174.1.2 9	229°45.8`	29.8	данные отсутствуют	16:41:110501:105(8)	данные отсутствуют
2401	174.1.29	174.1.3 0	203°57.7`	12.31	данные отсутствуют	16:41:110501:105(8)	данные отсутствуют
2402	174.1.30	174.1.3 1	204°44.0`	24.5	данные отсутствуют	16:41:110501:105(8)	данные отсутствуют
2403	174.1.31	174.1.3 2	205°36.1`	13.31	данные отсутствуют	16:41:110501:105(8)	данные отсутствуют
2404	174.1.32	174.1.3 3	193°11.5`	16.43	данные отсутствуют	16:41:110501:105(8)	данные отсутствуют
2405	174.1.33	174.1.3 4	187°42.1`	61.56	данные отсутствуют	16:41:110501:105(8)	данные отсутствуют



ДОКУМЕНТ ПОДПИСАН
ЭЛЕКТРОННОЙ ПОДПИСЬЮ

Сертификат: 0091AAF5A599507BC7E6D39D2DFA052F9A

Владелец: ФЕДЕРАЛЬНАЯ СЛУЖБА ГОСУДАРСТВЕННОЙ
РЕГИСТРАЦИИ, КАДАСТРА И КАРТОГРАФИИ
Действителен: с 16.09.2025 по 10.12.2026

полное наименование должности

инициалы, фамилия

Земельный участок			
вид объекта недвижимости			
Лист № 143 раздела 3.1	Всего листов раздела 3.1: 196	Всего разделов: 8	Всего листов выписки: 1006

03.12.2025г. № КУВИ-001/2025-219804325

Кадастровый номер: 16:41:000000:115(Единое землепользование)

1	2	3	4	5	6	7	8
2406	174.1.34	174.1.35	178°10.6`	39.27	данные отсутствуют	16:41:110501:105(8)	данные отсутствуют
2407	174.1.35	174.1.36	194°36.4`	42.63	данные отсутствуют	16:41:110501:105(8)	данные отсутствуют
2408	174.1.36	174.1.37	204°1.6`	45.44	данные отсутствуют	16:41:110501:105(8)	данные отсутствуют
2409	174.1.37	174.1.38	208°56.4`	48.56	данные отсутствуют	16:41:110501:105(8)	данные отсутствуют
2410	174.1.38	174.1.39	190°47.0`	16.03	данные отсутствуют	16:41:110501:105(8)	данные отсутствуют
2411	174.1.39	174.1.40	201°48.1`	37.7	данные отсутствуют	16:41:110501:105(8)	данные отсутствуют
2412	174.1.40	174.1.41	199°12.5`	41.03	данные отсутствуют	16:41:110501:105(8)	данные отсутствуют
2413	174.1.41	174.1.42	197°4.0`	29.81	данные отсутствуют	16:41:110501:105(8)	данные отсутствуют
2414	174.1.42	174.1.43	180°0.0`	5.75	данные отсутствуют	16:41:110501:105(8)	данные отсутствуют
2415	174.1.43	174.1.44	175°54.8`	7.02	данные отсутствуют	16:41:110501:105(8)	данные отсутствуют
2416	174.1.44	174.1.45	168°41.4`	3.82	данные отсутствуют	данные отсутствуют	данные отсутствуют
2417	174.1.45	174.1.46	167°44.1`	11.77	данные отсутствуют	данные отсутствуют	данные отсутствуют
2418	174.1.46	174.1.47	180°0.0`	7	данные отсутствуют	данные отсутствуют	данные отсутствуют
2419	174.1.47	174.1.48	180°0.0`	11.5	данные отсутствуют	данные отсутствуют	данные отсутствуют
2420	174.1.48	174.1.49	222°38.0`	21.41	данные отсутствуют	данные отсутствуют	данные отсутствуют
2421	174.1.49	174.1.50	251°42.9`	30.28	данные отсутствуют	данные отсутствуют	данные отсутствуют



ДОКУМЕНТ ПОДПИСАН
ЭЛЕКТРОННОЙ ПОДПИСЬЮ

Сертификат: 0091AAF5A599507BC7E6D39D2DFA052F9A

Владелец: ФЕДЕРАЛЬНАЯ СЛУЖБА ГОСУДАРСТВЕННОЙ

РЕГИСТРАЦИИ, КАДАСТРА И КАРТОГРАФИИ

Действителен: с 16.09.2025 по 10.12.2026

полное наименование должности

инициалы, фамилия

Земельный участок							
вид объекта недвижимости							
Лист № 144 раздела 3.1			Всего листов раздела 3.1: 196		Всего разделов: 8		Всего листов выписки: 1006
03.12.2025г. № КУВИ-001/2025-219804325							
Кадастровый номер:				16:41:000000:115(Единое землепользование)			
1	2	3	4	5	6	7	8
2422	174.1.50	174.1.5 1	261°18.1`	46.28	данные отсутствуют	данные отсутствуют	данные отсутствуют
2423	174.1.51	174.1.5 2	248°27.5`	10.21	данные отсутствуют	данные отсутствуют	данные отсутствуют
2424	174.1.52	174.1.5 3	249°35.4`	11.47	данные отсутствуют	16:41:110501:95	данные отсутствуют
2425	174.1.53	174.1.5 4	258°49.1`	21.92	данные отсутствуют	16:41:110501:95	данные отсутствуют
2426	174.1.54	174.1.5 5	256°36.5`	5.4	данные отсутствуют	16:41:110501:95	данные отсутствуют
2427	174.1.55	174.1.5 6	234°14.8`	7.7	данные отсутствуют	16:41:110501:95	данные отсутствуют
2428	174.1.56	174.1.5 7	232°25.9`	4.1	данные отсутствуют	данные отсутствуют	данные отсутствуют
2429	174.1.57	174.1.5 8	221°6.4`	33.84	данные отсутствуют	данные отсутствуют	данные отсутствуют
2430	174.1.58	174.1.5 9	203°55.2`	33.91	данные отсутствуют	данные отсутствуют	данные отсутствуют
2431	174.1.59	174.1.6 0	202°59.3`	17.92	данные отсутствуют	данные отсутствуют	данные отсутствуют
2432	174.1.60	174.1.6 1	229°34.4`	17.73	данные отсутствуют	данные отсутствуют	данные отсутствуют
2433	174.1.61	174.1.6 2	249°4.5`	18.2	данные отсутствуют	данные отсутствуют	данные отсутствуют
2434	174.1.62	174.1.6 3	246°30.1`	6.27	данные отсутствуют	16:41:110501:105(8)	данные отсутствуют
2435	174.1.63	174.1.6 4	260°18.0`	29.67	данные отсутствуют	16:41:110501:105(8)	данные отсутствуют
2436	174.1.64	174.1.6 5	27°28.4`	7.04	данные отсутствуют	16:41:110501:105(8)	данные отсутствуют
2437	174.1.65	174.1.6 6	325°18.3`	7.91	данные отсутствуют	16:41:110501:105(8)	данные отсутствуют



ДОКУМЕНТ ПОДПИСАН
ЭЛЕКТРОННОЙ ПОДПИСЬЮ

Сертификат: 0091AAF5A599507BC7E6D39D2DFA052F9A

Владелец: ФЕДЕРАЛЬНАЯ СЛУЖБА ГОСУДАРСТВЕННОЙ
РЕГИСТРАЦИИ, КАДАСТРА И КАРТОГРАФИИ
Действителен: с 16.09.2025 по 10.12.2026

полное наименование должности

инициалы, фамилия

Земельный участок			
вид объекта недвижимости			
Лист № 145 раздела 3.1	Всего листов раздела 3.1: 196	Всего разделов: 8	Всего листов выписки: 1006

03.12.2025г. № КУВИ-001/2025-219804325

Кадастровый номер: 16:41:000000:115(Единое землепользование)

1	2	3	4	5	6	7	8
2438	174.1.66	174.1.67	353°22.0'	10.82	данные отсутствуют	16:41:110501:105(8)	данные отсутствуют
2439	174.1.67	174.1.68	347°11.8'	16.92	данные отсутствуют	16:41:110501:105(8)	данные отсутствуют
2440	174.1.68	174.1.69	6°52.9'	14.61	данные отсутствуют	16:41:110501:105(8)	данные отсутствуют
2441	174.1.69	174.1.70	15°46.9'	23.9	данные отсутствуют	16:41:110501:105(8)	данные отсутствуют
2442	174.1.70	174.1.71	23°25.0'	34.6	данные отсутствуют	16:41:110501:105(8)	данные отсутствуют
2443	174.1.71	174.1.72	24°16.4'	13.99	данные отсутствуют	16:41:110501:105(8)	данные отсутствуют
2444	174.1.72	174.1.73	16°50.6'	28.47	данные отсутствуют	16:41:110501:105(8)	данные отсутствуют
2445	174.1.73	174.1.74	3°37.3'	19.79	данные отсутствуют	16:41:110501:105(8)	данные отсутствуют
2446	174.1.74	174.1.75	6°27.5'	13.33	данные отсутствуют	16:41:110501:105(8)	данные отсутствуют
2447	174.1.75	174.1.76	18°55.5'	9.25	данные отсутствуют	16:41:110501:105(8)	данные отсутствуют
2448	174.1.76	174.1.77	53°31.9'	21.45	данные отсутствуют	16:41:110501:105(8)	данные отсутствуют
2449	174.1.77	174.1.78	47°15.3'	22.47	данные отсутствуют	16:41:110501:105(8)	данные отсутствуют
2450	174.1.78	174.1.79	39°37.7'	20.77	данные отсутствуют	16:41:110501:105(8)	данные отсутствуют
2451	174.1.79	174.1.80	23°50.3'	23.51	данные отсутствуют	16:41:110501:105(8)	данные отсутствуют
2452	174.1.80	174.1.81	12°31.7'	9.22	данные отсутствуют	16:41:110501:105(8)	данные отсутствуют
2453	174.1.81	174.1.82	13°48.9'	15.7	данные отсутствуют	16:41:110501:105(8)	данные отсутствуют



ДОКУМЕНТ ПОДПИСАН
ЭЛЕКТРОННОЙ ПОДПИСЬЮ

Сертификат: 0091AAF5A599507BC7E6D39D2DFA052F9A

Владелец: ФЕДЕРАЛЬНАЯ СЛУЖБА ГОСУДАРСТВЕННОЙ

РЕГИСТРАЦИИ, КАДАСТРА И КАРТОГРАФИИ

Действителен: с 16.09.2025 по 10.12.2026

полное наименование должности

инициалы, фамилия

Земельный участок			
вид объекта недвижимости			
Лист № 146 раздела 3.1	Всего листов раздела 3.1: 196	Всего разделов: 8	Всего листов выписки: 1006

03.12.2025г. № КУВИ-001/2025-219804325

Кадастровый номер: 16:41:000000:115(Единое землепользование)

1	2	3	4	5	6	7	8
2454	174.1.82	174.1.83	358°23.2'	17.76	данные отсутствуют	16:41:110501:105(8)	данные отсутствуют
2455	174.1.83	174.1.84	0°0.0'	12	данные отсутствуют	16:41:110501:105(8)	данные отсутствуют
2456	174.1.84	174.1.85	334°52.0'	22.37	данные отсутствуют	16:41:110501:105(8)	данные отсутствуют
2457	174.1.85	174.1.86	307°5.6'	12.85	данные отсутствуют	16:41:110501:105(8)	данные отсутствуют
2458	174.1.86	174.1.87	279°14.8'	10.89	данные отсутствуют	16:41:110501:105(8)	данные отсутствуют
2459	174.1.87	174.1.88	247°42.8'	16.48	данные отсутствуют	16:41:110501:105(8)	данные отсутствуют
2460	174.1.88	174.1.89	238°33.0'	65.64	данные отсутствуют	16:41:110501:105(8)	данные отсутствуют
2461	174.1.89	174.1.90	239°4.0'	79.28	данные отсутствуют	16:41:110501:105(8)	данные отсутствуют
2462	174.1.90	174.1.91	239°16.7'	50.89	данные отсутствуют	16:41:110501:105(8)	данные отсутствуют
2463	174.1.91	174.1.92	231°42.6'	12.1	данные отсутствуют	16:41:110501:105(8)	данные отсутствуют
2464	174.1.92	174.1.93	214°19.8'	12.41	данные отсутствуют	16:41:110501:105(8)	данные отсутствуют
2465	174.1.93	174.1.94	204°3.4'	15.33	данные отсутствуют	16:41:110501:105(8)	данные отсутствуют
2466	174.1.94	174.1.1	312°13.6'	40.18	данные отсутствуют	16:41:110501:105(8), 16:41:110501:67	данные отсутствуют
2467	175.1.1	175.1.2	28°4.3'	4.25	данные отсутствуют	16:41:110501:105(8)	данные отсутствуют
2468	175.1.2	175.1.3	55°13.3'	10.96	данные отсутствуют	16:41:110501:105(8)	данные отсутствуют
2469	175.1.3	175.1.4	71°6.8'	10.04	данные отсутствуют	16:41:110501:105(8)	данные отсутствуют
2470	175.1.4	175.1.5	70°9.2'	80.27	данные отсутствуют	16:41:110501:105(8)	данные отсутствуют
2471	175.1.5	175.1.6	64°44.2'	98.41	данные отсутствуют	16:41:110501:105(8)	данные отсутствуют
2472	175.1.6	175.1.7	61°8.8'	89.63	данные отсутствуют	16:41:110501:105(8)	данные отсутствуют



ДОКУМЕНТ ПОДПИСАН
ЭЛЕКТРОННОЙ ПОДПИСЬЮ

Сертификат: 0091AAF5A599507BC7E6D39D2DFA052F9A

Владелец: ФЕДЕРАЛЬНАЯ СЛУЖБА ГОСУДАРСТВЕННОЙ
РЕГИСТРАЦИИ, КАДАСТРА И КАРТОГРАФИИ
Действителен: с 16.09.2025 по 10.12.2026

полное наименование должности

инициалы, фамилия

Земельный участок			
вид объекта недвижимости			
Лист № 147 раздела 3.1	Всего листов раздела 3.1: 196	Всего разделов: 8	Всего листов выписки: 1006

03.12.2025г. № КУВИ-001/2025-219804325

Кадастровый номер: 16:41:000000:115(Единое землепользование)

1	2	3	4	5	6	7	8
2473	175.1.7	175.1.8	54°23.3'	22.76	данные отсутствуют	16:41:110501:105(8)	данные отсутствуют
2474	175.1.8	175.1.9	33°47.6'	76.41	данные отсутствуют	16:41:110501:105(8)	данные отсутствуют
2475	175.1.9	175.1.10	20°31.6'	56.33	данные отсутствуют	16:41:110501:105(8)	данные отсутствуют
2476	175.1.10	175.1.11	27°51.4'	54.57	данные отсутствуют	16:41:110501:105(8)	данные отсутствуют
2477	175.1.11	175.1.12	12°43.4'	39.73	данные отсутствуют	16:41:110501:105(8)	данные отсутствуют
2478	175.1.12	175.1.13	0°47.8'	54.01	данные отсутствуют	16:41:110501:105(8)	данные отсутствуют
2479	175.1.13	175.1.14	14°2.2'	10.31	данные отсутствуют	16:41:110501:105(8)	данные отсутствуют
2480	175.1.14	175.1.15	14°59.7'	14.49	данные отсутствуют	16:41:110501:105(8)	данные отсутствуют
2481	175.1.15	175.1.16	23°47.7'	34.7	данные отсутствуют	16:41:110501:105(8)	данные отсутствуют
2482	175.1.16	175.1.17	9°7.1'	20.51	данные отсутствуют	16:41:110501:105(8)	данные отсутствуют
2483	175.1.17	175.1.18	4°14.2'	33.84	данные отсутствуют	16:41:110501:105(8)	данные отсутствуют
2484	175.1.18	175.1.19	355°14.2'	9.03	данные отсутствуют	16:41:110501:105(8)	данные отсутствуют
2485	175.1.19	175.1.20	348°23.3'	18.63	данные отсутствуют	16:41:110501:105(8)	данные отсутствуют
2486	175.1.20	175.1.21	347°0.3'	33.35	данные отсутствуют	16:41:110501:105(8)	данные отсутствуют
2487	175.1.21	175.1.22	354°22.5'	33.16	данные отсутствуют	16:41:110501:105(8)	данные отсутствуют
2488	175.1.22	175.1.23	26°33.9'	11.18	данные отсутствуют	16:41:110501:105(8)	данные отсутствуют
2489	175.1.23	175.1.24	40°14.2'	12.77	данные отсутствуют	16:41:110501:105(8)	данные отсутствуют



ДОКУМЕНТ ПОДПИСАН
ЭЛЕКТРОННОЙ ПОДПИСЬЮ

Сертификат: 0091AAF5A599507BC7E6D39D2DFA052F9A

Владелец: ФЕДЕРАЛЬНАЯ СЛУЖБА ГОСУДАРСТВЕННОЙ
РЕГИСТРАЦИИ, КАДАСТРА И КАРТОГРАФИИ
Действителен: с 16.09.2025 по 10.12.2026

полное наименование должности

инициалы, фамилия

Земельный участок							
вид объекта недвижимости							
Лист № 148 раздела 3.1			Всего листов раздела 3.1: 196		Всего разделов: 8		Всего листов выписки: 1006
03.12.2025г. № КУВИ-001/2025-219804325							
Кадастровый номер:				16:41:000000:115(Единое землепользование)			
1	2	3	4	5	6	7	8
2490	175.1.24	175.1.2 5	58°44.2`	8.19	данные отсутствуют	16:41:110501:105(8)	данные отсутствуют
2491	175.1.25	175.1.2 6	77°31.8`	26.63	данные отсутствуют	16:41:110501:105(8)	данные отсутствуют
2492	175.1.26	175.1.2 7	70°47.2`	17.47	данные отсутствуют	16:41:110501:105(8)	данные отсутствуют
2493	175.1.27	175.1.2 8	59°6.2`	37	данные отсутствуют	16:41:110501:105(8)	данные отсутствуют
2494	175.1.28	175.1.2 9	31°19.7`	26.93	данные отсутствуют	16:41:110501:105(8)	данные отсутствуют
2495	175.1.29	175.1.3 0	7°20.0`	25.46	данные отсутствуют	16:41:110501:105(8)	данные отсутствуют
2496	175.1.30	175.1.3 1	10°35.2`	27.21	данные отсутствуют	16:41:110501:105(8)	данные отсутствуют
2497	175.1.31	175.1.3 2	9°51.4`	71.56	данные отсутствуют	16:41:110501:105(8)	данные отсутствуют
2498	175.1.32	175.1.3 3	13°52.2`	20.86	данные отсутствуют	16:41:110501:105(8)	данные отсутствуют
2499	175.1.33	175.1.3 4	22°7.8`	40.48	данные отсутствуют	16:41:110501:105(8)	данные отсутствуют
2500	175.1.34	175.1.3 5	25°55.9`	30.3	данные отсутствуют	16:41:110501:105(8)	данные отсутствуют
2501	175.1.35	175.1.3 6	31°18.8`	35.11	данные отсутствуют	16:41:110501:105(8)	данные отсутствуют
2502	175.1.36	175.1.3 7	347°58.1`	15.59	данные отсутствуют	16:41:110501:105(8)	данные отсутствуют
2503	175.1.37	175.1.3 8	25°33.6`	6.37	данные отсутствуют	16:41:110501:105(8)	данные отсутствуют
2504	175.1.38	175.1.3 9	126°0.1`	39.55	данные отсутствуют	16:41:110501:105(8)	данные отсутствуют
2505	175.1.39	175.1.4 0	145°13.3`	21.91	данные отсутствуют	16:41:110501:105(8)	данные отсутствуют



ДОКУМЕНТ ПОДПИСАН
ЭЛЕКТРОННОЙ ПОДПИСЬЮ

Сертификат: 0091AAF5A599507BC7E6D39D2DFA052F9A

Владелец: ФЕДЕРАЛЬНАЯ СЛУЖБА ГОСУДАРСТВЕННОЙ
РЕГИСТРАЦИИ, КАДАСТРА И КАРТОГРАФИИ
Действителен: с 16.09.2025 по 10.12.2026

полное наименование должности

инициалы, фамилия

Земельный участок							
вид объекта недвижимости							
Лист № 149 раздела 3.1			Всего листов раздела 3.1: 196		Всего разделов: 8		Всего листов выписки: 1006
03.12.2025г. № КУВИ-001/2025-219804325							
Кадастровый номер:				16:41:000000:115(Единое землепользование)			
1	2	3	4	5	6	7	8
2506	175.1.40	175.1.4 1	167°51.8`	23.78	данные отсутствуют	16:41:110501:105(8)	данные отсутствуют
2507	175.1.41	175.1.4 2	158°22.0`	127.48	данные отсутствуют	16:41:110501:105(8)	данные отсутствуют
2508	175.1.42	175.1.4 3	160°55.6`	177.49	данные отсутствуют	16:41:110501:105(8)	данные отсутствуют
2509	175.1.43	175.1.4 4	159°40.6`	129.57	данные отсутствуют	16:41:110501:105(8)	данные отсутствуют
2510	175.1.44	175.1.4 5	156°13.2`	84.96	данные отсутствуют	16:41:110501:105(8)	данные отсутствуют
2511	175.1.45	175.1.4 6	170°36.5`	33.7	данные отсутствуют	16:41:110501:105(8)	данные отсутствуют
2512	175.1.46	175.1.4 7	184°23.9`	3.26	данные отсутствуют	16:41:110501:105(8)	данные отсутствуют
2513	175.1.47	175.1.4 8	214°28.3`	20.32	данные отсутствуют	16:41:110501:105(8)	данные отсутствуют
2514	175.1.48	175.1.4 9	193°47.8`	55.6	данные отсутствуют	16:41:110501:105(8)	данные отсутствуют
2515	175.1.49	175.1.5 0	208°58.1`	16	данные отсутствуют	16:41:110501:105(8)	данные отсутствуют
2516	175.1.50	175.1.5 1	234°46.9`	15.61	данные отсутствуют	16:41:110501:105(8)	данные отсутствуют
2517	175.1.51	175.1.5 2	264°52.0`	41.92	данные отсутствуют	16:41:110501:105(8)	данные отсутствуют
2518	175.1.52	175.1.5 3	254°55.9`	33.66	данные отсутствуют	16:41:110501:105(8)	данные отсутствуют
2519	175.1.53	175.1.5 4	259°58.2`	37.32	данные отсутствуют	16:41:110501:105(8)	данные отсутствуют
2520	175.1.54	175.1.5 5	279°22.6`	27.62	данные отсутствуют	16:41:110501:105(8)	данные отсутствуют
2521	175.1.55	175.1.5 6	257°44.1`	11.77	данные отсутствуют	16:41:110501:105(8)	данные отсутствуют



ДОКУМЕНТ ПОДПИСАН
ЭЛЕКТРОННОЙ ПОДПИСЬЮ

Сертификат: 0091AAF5A599507BC7E6D39D2DFA052F9A

Владелец: ФЕДЕРАЛЬНАЯ СЛУЖБА ГОСУДАРСТВЕННОЙ
РЕГИСТРАЦИИ, КАДАСТРА И КАРТОГРАФИИ
Действителен: с 16.09.2025 по 10.12.2026

полное наименование должности

инициалы, фамилия

Земельный участок							
вид объекта недвижимости							
Лист № 150 раздела 3.1			Всего листов раздела 3.1: 196		Всего разделов: 8		Всего листов выписки: 1006
03.12.2025г. № КУВИ-001/2025-219804325							
Кадастровый номер:				16:41:000000:115(Единое землепользование)			
1	2	3	4	5	6	7	8
2522	175.1.56	175.1.57	222°44.7`	22.47	данные отсутствуют	16:41:110501:105(8)	данные отсутствуют
2523	175.1.57	175.1.58	231°47.3`	29.91	данные отсутствуют	16:41:110501:105(8)	данные отсутствуют
2524	175.1.58	175.1.59	234°18.1`	41.56	данные отсутствуют	16:41:110501:105(8)	данные отсутствуют
2525	175.1.59	175.1.60	234°49.1`	55.97	данные отсутствуют	16:41:110501:105(8)	данные отсутствуют
2526	175.1.60	175.1.61	233°54.3`	77.66	данные отсутствуют	16:41:110501:105(8)	данные отсутствуют
2527	175.1.61	175.1.62	239°48.1`	35.29	данные отсутствуют	16:41:110501:105(8)	данные отсутствуют
2528	175.1.62	175.1.63	240°55.3`	56.07	данные отсутствуют	16:41:110501:105(8)	данные отсутствуют
2529	175.1.63	175.1.64	232°19.6`	24.95	данные отсутствуют	16:41:110501:105(8)	данные отсутствуют
2530	175.1.64	175.1.65	259°13.0`	37.41	данные отсутствуют	16:41:110501:105(8)	данные отсутствуют
2531	175.1.65	175.1.66	270°0.0`	83.25	данные отсутствуют	16:41:110501:105(8)	данные отсутствуют
2532	175.1.66	175.1.67	267°40.4`	80.07	данные отсутствуют	16:41:110501:105(8)	данные отсутствуют
2533	175.1.67	175.1.68	250°38.0`	43.72	данные отсутствуют	16:41:110501:105(8)	данные отсутствуют
2534	175.1.68	175.1.69	240°6.1`	11.54	данные отсутствуют	16:41:110501:105(8)	данные отсутствуют
2535	175.1.69	175.1.70	240°15.3`	14.11	данные отсутствуют	16:41:110501:105(8)	данные отсутствуют
2536	175.1.70	175.1.71	229°18.2`	16.49	данные отсутствуют	16:41:110501:105(8)	данные отсутствуют
2537	175.1.71	175.1.72	259°26.3`	15	данные отсутствуют	16:41:110501:105(8)	данные отсутствуют



ДОКУМЕНТ ПОДПИСАН
ЭЛЕКТРОННОЙ ПОДПИСЬЮ

Сертификат: 0091AAF5A599507BC7E6D39D2DFA052F9A

Владелец: ФЕДЕРАЛЬНАЯ СЛУЖБА ГОСУДАРСТВЕННОЙ
РЕГИСТРАЦИИ, КАДАСТРА И КАРТОГРАФИИ
Действителен: с 16.09.2025 по 10.12.2026

полное наименование должности

инициалы, фамилия

Земельный участок			
вид объекта недвижимости			

Лист № 151 раздела 3.1	Всего листов раздела 3.1: 196	Всего разделов: 8	Всего листов выписки: 1006
------------------------	-------------------------------	-------------------	----------------------------

03.12.2025г. № КУВИ-001/2025-219804325

Кадастровый номер:	16:41:000000:115(Единое землепользование)
--------------------	---

1	2	3	4	5	6	7	8
2538	175.1.72	175.1.7 3	272°25.2`	17.77	данные отсутствуют	16:41:110501:105(8)	данные отсутствуют
2539	175.1.73	175.1.7 4	281°55.7`	18.14	данные отсутствуют	16:41:110501:105(8)	данные отсутствуют
2540	175.1.74	175.1.7 5	291°48.1`	5.39	данные отсутствуют	16:41:110501:105(8)	данные отсутствуют
2541	175.1.75	175.1.1	328°34.2`	5.27	данные отсутствуют	16:41:110501:105(8)	данные отсутствуют
2542	176.1.1	176.1.2	274°59.3`	95	данные отсутствуют	16:41:110501:8	данные отсутствуют
2543	176.1.2	176.1.3	184°59.0`	169.99	данные отсутствуют	16:41:110501:8	данные отсутствуют
2544	176.1.3	176.1.4	94°59.1`	100	данные отсутствуют	16:41:110501:8	данные отсутствуют
2545	176.1.4	176.1.5	4°59.0`	169.99	данные отсутствуют	16:41:110501:8	данные отсутствуют
2546	176.1.5	176.1.6	10°12.6`	64.03	данные отсутствуют	16:41:110201:40	данные отсутствуют
2547	176.1.6	176.1.7	5°58.0`	64.16	данные отсутствуют	16:41:110201:40	данные отсутствуют
2548	176.1.7	176.1.8	94°45.8`	0.12	данные отсутствуют	16:41:110201:40	данные отсутствуют
2549	176.1.8	176.1.9	184°18.8`	166.43	данные отсутствуют	данные отсутствуют	данные отсутствуют
2550	176.1.9	176.1.1 0	185°38.9`	485.11	данные отсутствуют	данные отсутствуют	данные отсутствуют
2551	176.1.10	176.1.1 1	184°9.6`	13.79	данные отсутствуют	данные отсутствуют	данные отсутствуют
2552	176.1.11	176.1.1 2	236°12.4`	120.03	данные отсутствуют	16:41:110501:105(8)	данные отсутствуют
2553	176.1.12	176.1.1 3	230°39.1`	120.26	данные отсутствуют	16:41:110501:105(8)	данные отсутствуют
2554	176.1.13	176.1.1 4	229°26.9`	123.05	данные отсутствуют	16:41:110501:105(8)	данные отсутствуют
2555	176.1.14	176.1.1 5	228°24.2`	163.81	данные отсутствуют	16:41:110501:105(8)	данные отсутствуют
2556	176.1.15	176.1.1 6	227°6.7`	72	данные отсутствуют	16:41:110501:105(8)	данные отсутствуют
2557	176.1.16	176.1.1 7	227°17.5`	17.69	данные отсутствуют	16:41:110501:105(8)	данные отсутствуют



ДОКУМЕНТ ПОДПИСАН
ЭЛЕКТРОННОЙ ПОДПИСЬЮ

Сертификат: 0091AAF5A599507BC7E6D39D2DFA052F9A

Владелец: ФЕДЕРАЛЬНАЯ СЛУЖБА ГОСУДАРСТВЕННОЙ

РЕГИСТРАЦИИ, КАДАСТРА И КАРТОГРАФИИ

Действителен: с 16.09.2025 по 10.12.2026

полное наименование должности

инициалы, фамилия

Земельный участок			
вид объекта недвижимости			

Лист № 152 раздела 3.1	Всего листов раздела 3.1: 196	Всего разделов: 8	Всего листов выписки: 1006
------------------------	-------------------------------	-------------------	----------------------------

03.12.2025г. № КУВИ-001/2025-219804325

Кадастровый номер: 16:41:000000:115(Единое землепользование)

1	2	3	4	5	6	7	8
2558	176.1.17	176.1.18	350°14.0'	30.95	данные отсутствуют	16:41:110501:105(8)	данные отсутствуют
2559	176.1.18	176.1.19	336°21.3'	85.42	данные отсутствуют	16:41:110501:105(8)	данные отсутствуют
2560	176.1.19	176.1.20	339°36.0'	129.1	данные отсутствуют	16:41:110501:105(8)	данные отсутствуют
2561	176.1.20	176.1.21	340°55.6'	177.49	данные отсутствуют	16:41:110501:105(8)	данные отсутствуют
2562	176.1.21	176.1.22	338°22.0'	127.48	данные отсутствуют	16:41:110501:105(8)	данные отсутствуют
2563	176.1.22	176.1.23	348°6.7'	24.27	данные отсутствуют	16:41:110501:105(8)	данные отсутствуют
2564	176.1.23	176.1.24	324°32.2'	22.41	данные отсутствуют	16:41:110501:105(8)	данные отсутствуют
2565	176.1.24	176.1.25	354°5.6'	43.73	данные отсутствуют	16:41:110501:105(8)	данные отсутствуют
2566	176.1.25	176.1.26	359°42.1'	48	данные отсутствуют	16:41:110501:105(8)	данные отсутствуют
2567	176.1.26	176.1.27	8°12.1'	28.04	данные отсутствуют	16:41:110501:105(8)	данные отсутствуют
2568	176.1.27	176.1.28	15°0.1'	39.6	данные отсутствуют	16:41:110501:105(8)	данные отсутствуют
2569	176.1.28	176.1.29	30°18.2'	22.3	данные отсутствуют	16:41:110501:105(8)	данные отсутствуют
2570	176.1.29	176.1.30	39°46.7'	67.99	данные отсутствуют	16:41:110501:105(8)	данные отсутствуют
2571	176.1.30	176.1.31	34°37.7'	54.99	данные отсутствуют	16:41:110501:105(8)	данные отсутствуют
2572	176.1.31	176.1.32	19°44.0'	48.87	данные отсутствуют	16:41:110501:105(8)	данные отсутствуют
2573	176.1.32	176.1.33	21°48.1'	63.28	данные отсутствуют	16:41:110501:105(8)	данные отсутствуют



ДОКУМЕНТ ПОДПИСАН
ЭЛЕКТРОННОЙ ПОДПИСЬЮ

Сертификат: 0091AAF5A599507BC7E6D39D2DFA052F9A

Владелец: ФЕДЕРАЛЬНАЯ СЛУЖБА ГОСУДАРСТВЕННОЙ

РЕГИСТРАЦИИ, КАДАСТРА И КАРТОГРАФИИ

Действителен: с 16.09.2025 по 10.12.2026

полное наименование должности

инициалы, фамилия

Земельный участок							
вид объекта недвижимости							
Лист № 153 раздела 3.1			Всего листов раздела 3.1: 196			Всего разделов: 8	Всего листов выписки: 1006
03.12.2025г. № КУВИ-001/2025-219804325							
Кадастровый номер:				16:41:000000:115(Единое землепользование)			
1	2	3	4	5	6	7	8
2574	176.1.33	176.1.34	33°41.4´	26.14	данные отсутствуют	16:41:110501:105(8)	данные отсутствуют
2575	176.1.34	176.1.35	45°8.3´	76.2	данные отсутствуют	16:41:110501:105(8)	данные отсутствуют
2576	176.1.35	176.1.36	31°5.8´	55.18	данные отсутствуют	16:41:110501:105(8)	данные отсутствуют
2577	176.1.36	176.1.37	27°14.9´	112.48	данные отсутствуют	16:41:110501:105(8)	данные отсутствуют
2578	176.1.37	176.1.38	35°25.6´	75.47	данные отсутствуют	16:41:110501:105(8)	данные отсутствуют
2579	176.1.38	176.1.39	40°58.0´	75.5	данные отсутствуют	16:41:110501:105(8)	данные отсутствуют
2580	176.1.39	176.1.40	39°59.8´	115.52	данные отсутствуют	16:41:110501:105(8)	данные отсутствуют
2581	176.1.40	176.1.41	31°23.7´	136.77	данные отсутствуют	16:41:110501:105(8)	данные отсутствуют
2582	176.1.41	176.1.42	42°6.3´	63.01	данные отсутствуют	16:41:110501:105(8)	данные отсутствуют
2583	176.1.42	176.1.43	48°8.7´	48.33	данные отсутствуют	16:41:110501:105(8)	данные отсутствуют
2584	176.1.43	176.1.44	62°51.0´	43.83	данные отсутствуют	16:41:110501:105(8)	данные отсутствуют
2585	176.1.44	176.1.45	72°37.7´	46.89	данные отсутствуют	16:41:110501:105(8)	данные отсутствуют
2586	176.1.45	176.1.46	82°15.0´	42.64	данные отсутствуют	16:41:110501:105(8)	данные отсутствуют
2587	176.1.46	176.1.47	83°59.5´	19.1	данные отсутствуют	16:41:110501:105(8)	данные отсутствуют
2588	176.1.47	176.1.48	52°59.3´	20.35	данные отсутствуют	16:41:110501:105(8)	данные отсутствуют
2589	176.1.48	176.1.49	56°18.6´	0.9	данные отсутствуют	16:41:110501:105(8)	данные отсутствуют



ДОКУМЕНТ ПОДПИСАН
ЭЛЕКТРОННОЙ ПОДПИСЬЮ

Сертификат: 0091AAF5A599507BC7E6D39D2DFA052F9A

Владелец: ФЕДЕРАЛЬНАЯ СЛУЖБА ГОСУДАРСТВЕННОЙ
РЕГИСТРАЦИИ, КАДАСТРА И КАРТОГРАФИИ
Действителен: с 16.09.2025 по 10.12.2026

полное наименование должности

инициалы, фамилия

Земельный участок							
вид объекта недвижимости							
Лист № 154 раздела 3.1			Всего листов раздела 3.1: 196		Всего разделов: 8		Всего листов выписки: 1006
03.12.2025г. № КУВИ-001/2025-219804325							
Кадастровый номер:				16:41:000000:115(Единое землепользование)			
1	2	3	4	5	6	7	8
2590	176.1.49	176.1.50	115°12.1'	9.39	данные отсутствуют	16:41:110501:105(8)	данные отсутствуют
2591	176.1.50	176.1.51	94°19.9'	16.55	данные отсутствуют	16:41:110201:13, 16:41:110501:105(8)	данные отсутствуют
2592	176.1.51	176.1.52	99°17.8'	2.85	данные отсутствуют	16:41:110201:13, 16:41:110501:105(8)	данные отсутствуют
2593	176.1.52	176.1.53	208°26.8'	19.06	данные отсутствуют	16:41:110201:40, 16:41:110201:13	данные отсутствуют
2594	176.1.53	176.1.54	183°16.2'	200.39	данные отсутствуют	16:41:110201:40, 16:41:110201:13	данные отсутствуют
2595	176.1.54	176.1.55	188°44.2'	18.43	данные отсутствуют	16:41:110201:13	данные отсутствуют
2596	176.1.55	176.1.56	184°18.8'	145.55	данные отсутствуют	16:41:110201:13	данные отсутствуют
2597	176.1.56	176.1.57	185°58.4'	240.12	данные отсутствуют	16:41:110201:40, 16:41:110201:13	данные отсутствуют
2598	176.1.57	176.1.1	190°11.5'	64.49	данные отсутствуют	16:41:110201:40, 16:41:110201:13	данные отсутствуют
2599	177.1.1	177.1.2	16°32.9'	81.63	данные отсутствуют	16:41:110501:105(8)	данные отсутствуют
2600	177.1.2	177.1.3	18°15.5'	77.4	данные отсутствуют	16:41:110501:105(8)	данные отсутствуют
2601	177.1.3	177.1.4	18°19.0'	76.37	данные отсутствуют	16:41:110501:105(8)	данные отсутствуют
2602	177.1.4	177.1.5	20°12.9'	73.8	данные отсутствуют	16:41:110501:105(8)	данные отсутствуют
2603	177.1.5	177.1.6	13°17.6'	60.88	данные отсутствуют	16:41:110501:105(8)	данные отсутствуют
2604	177.1.6	177.1.7	12°59.0'	99.03	данные отсутствуют	16:41:110501:105(8)	данные отсутствуют
2605	177.1.7	177.1.8	7°0.7'	47.1	данные отсутствуют	16:41:110501:105(8)	данные отсутствуют
2606	177.1.8	177.1.9	354°0.7'	35.95	данные отсутствуют	16:41:110501:105(8)	данные отсутствуют
2607	177.1.9	177.1.10	0°52.1'	33	данные отсутствуют	16:41:110501:105(8)	данные отсутствуют
2608	177.1.10	177.1.11	14°28.2'	40.02	данные отсутствуют	16:41:110501:105(8)	данные отсутствуют
2609	177.1.11	177.1.12	12°2.7'	80.27	данные отсутствуют	16:41:110501:105(8)	данные отсутствуют



ДОКУМЕНТ ПОДПИСАН
ЭЛЕКТРОННОЙ ПОДПИСЬЮ

Сертификат: 0091AA5A599507BC7E6D39D2DFA052F9A

Владелец: ФЕДЕРАЛЬНАЯ СЛУЖБА ГОСУДАРСТВЕННОЙ
РЕГИСТРАЦИИ, КАДАСТРА И КАРТОГРАФИИ
Действителен: с 16.09.2025 по 10.12.2026

полное наименование должности

инициалы, фамилия

Земельный участок							
вид объекта недвижимости							
Лист № 155 раздела 3.1			Всего листов раздела 3.1: 196		Всего разделов: 8		Всего листов выписки: 1006
03.12.2025г. № КУВИ-001/2025-219804325							
Кадастровый номер:				16:41:000000:115(Единое землепользование)			
1	2	3	4	5	6	7	8
2610	177.1.12	177.1.1 3	353°1.1`	12.34	данные отсутствуют	16:41:110501:105(8)	данные отсутствуют
2611	177.1.13	177.1.1 4	355°14.2`	3.01	данные отсутствуют	16:41:110501:105(8)	данные отсутствуют
2612	177.1.14	177.1.1 5	29°44.7`	6.05	данные отсутствуют	16:41:110501:105(8)	данные отсутствуют
2613	177.1.15	177.1.1 6	10°35.2`	27.21	данные отсутствуют	16:41:110501:105(8)	данные отсутствуют
2614	177.1.16	177.1.1 7	19°12.8`	52.42	данные отсутствуют	16:41:110501:105(8)	данные отсутствуют
2615	177.1.17	177.1.1 8	31°11.5`	42.96	данные отсутствуют	16:41:110501:105(8)	данные отсутствуют
2616	177.1.18	177.1.1 9	43°55.6`	56.58	данные отсутствуют	16:41:110501:105(8)	данные отсутствуют
2617	177.1.19	177.1.2 0	37°14.5`	69.4	данные отсутствуют	16:41:110501:105(8)	данные отсутствуют
2618	177.1.20	177.1.2 1	41°18.7`	96.19	данные отсутствуют	16:41:110501:105(8)	данные отсутствуют
2619	177.1.21	177.1.2 2	22°46.9`	40.67	данные отсутствуют	16:41:110501:105(8)	данные отсутствуют
2620	177.1.22	177.1.2 3	18°22.6`	76.92	данные отсутствуют	16:41:110501:105(8)	данные отсутствуют
2621	177.1.23	177.1.2 4	23°11.9`	15.23	данные отсутствуют	16:41:110501:105(8)	данные отсутствуют
2622	177.1.24	177.1.2 5	68°11.9`	2.69	данные отсутствуют	16:41:110501:105(8)	данные отсутствуют
2623	177.1.25	177.1.2 6	29°29.3`	41.65	данные отсутствуют	16:41:110501:105(8)	данные отсутствуют
2624	177.1.26	177.1.2 7	24°42.9`	100.45	данные отсутствуют	16:41:110501:105(8)	данные отсутствуют
2625	177.1.27	177.1.2 8	23°10.4`	77.5	данные отсутствуют	16:41:110501:105(8)	данные отсутствуют



ДОКУМЕНТ ПОДПИСАН
ЭЛЕКТРОННОЙ ПОДПИСЬЮ

Сертификат: 0091AAF5A599507BC7E6D39D2DFA052F9A

Владелец: ФЕДЕРАЛЬНАЯ СЛУЖБА ГОСУДАРСТВЕННОЙ
РЕГИСТРАЦИИ, КАДАСТРА И КАРТОГРАФИИ
Действителен: с 16.09.2025 по 10.12.2026

полное наименование должности

инициалы, фамилия

Земельный участок							
вид объекта недвижимости							
Лист № 156 раздела 3.1			Всего листов раздела 3.1: 196		Всего разделов: 8		Всего листов выписки: 1006
03.12.2025г. № КУВИ-001/2025-219804325							
Кадастровый номер:				16:41:000000:115(Единое землепользование)			
1	2	3	4	5	6	7	8
2626	177.1.28	177.1.29	34°59.5`	67.14	данные отсутствуют	16:41:110501:105(8)	данные отсутствуют
2627	177.1.29	177.1.30	40°27.0`	51.25	данные отсутствуют	16:41:110501:105(8)	данные отсутствуют
2628	177.1.30	177.1.31	93°30.4`	400.5	данные отсутствуют	данные отсутствуют	данные отсутствуют
2629	177.1.31	177.1.32	92°7.3`	188.89	данные отсутствуют	данные отсутствуют	данные отсутствуют
2630	177.1.32	177.1.33	92°7.3`	168.87	данные отсутствуют	данные отсутствуют	данные отсутствуют
2631	177.1.33	177.1.34	91°53.0`	220.62	данные отсутствуют	данные отсутствуют	данные отсутствуют
2632	177.1.34	177.1.35	132°54.3`	29.01	данные отсутствуют	16:41:110501:105(8)	данные отсутствуют
2633	177.1.35	177.1.36	136°3.9`	95.12	данные отсутствуют	16:41:110501:105(8)	данные отсутствуют
2634	177.1.36	177.1.37	140°36.5`	39.79	данные отсутствуют	16:41:110501:105(8)	данные отсутствуют
2635	177.1.37	177.1.38	157°10.0`	20.62	данные отсутствуют	16:41:110501:105(8)	данные отсутствуют
2636	177.1.38	177.1.39	153°26.1`	1.68	данные отсутствуют	16:41:110501:105(8)	данные отсутствуют
2637	177.1.39	177.1.40	204°48.2`	36.35	данные отсутствуют	16:41:110501:105(8)	данные отсутствуют
2638	177.1.40	177.1.41	192°55.1`	27.96	данные отсутствуют	16:41:110501:105(8)	данные отсутствуют
2639	177.1.41	177.1.42	202°30.1`	64.67	данные отсутствуют	16:41:110501:105(8)	данные отсутствуют
2640	177.1.42	177.1.43	210°13.7`	36.75	данные отсутствуют	16:41:110501:105(8)	данные отсутствуют
2641	177.1.43	177.1.44	214°59.5`	48.83	данные отсутствуют	16:41:110501:105(8)	данные отсутствуют



ДОКУМЕНТ ПОДПИСАН
ЭЛЕКТРОННОЙ ПОДПИСЬЮ

Сертификат: 0091AAF5A599507BC7E6D39D2DFA052F9A

Владелец: ФЕДЕРАЛЬНАЯ СЛУЖБА ГОСУДАРСТВЕННОЙ
РЕГИСТРАЦИИ, КАДАСТРА И КАРТОГРАФИИ
Действителен: с 16.09.2025 по 10.12.2026

полное наименование должности

инициалы, фамилия

Земельный участок			
вид объекта недвижимости			

Лист № 157 раздела 3.1	Всего листов раздела 3.1: 196	Всего разделов: 8	Всего листов выписки: 1006
------------------------	-------------------------------	-------------------	----------------------------

03.12.2025г. № КУВИ-001/2025-219804325

Кадастровый номер: 16:41:000000:115(Единое землепользование)

1	2	3	4	5	6	7	8
2642	177.1.44	177.1.4 5	231°46.0`	42.01	данные отсутствуют	16:41:110501:105(8)	данные отсутствуют
2643	177.1.45	177.1.4 6	245°59.6`	32.57	данные отсутствуют	16:41:110501:105(8)	данные отсутствуют
2644	177.1.46	177.1.4 7	238°27.2`	46.35	данные отсутствуют	16:41:110501:105(8)	данные отсутствуют
2645	177.1.47	177.1.4 8	238°53.5`	16.94	данные отсутствуют	16:41:110501:105(8)	данные отсутствуют
2646	177.1.48	177.1.4 9	227°29.4`	16.28	данные отсутствуют	16:41:110501:105(8)	данные отсутствуют
2647	177.1.49	177.1.5 0	202°13.1`	57.52	данные отсутствуют	16:41:110501:105(8)	данные отсутствуют
2648	177.1.50	177.1.5 1	208°18.1`	59.06	данные отсутствуют	16:41:110501:105(8)	данные отсутствуют
2649	177.1.51	177.1.5 2	214°51.2`	85.3	данные отсутствуют	16:41:110501:105(8)	данные отсутствуют
2650	177.1.52	177.1.5 3	216°43.2`	95.75	данные отсутствуют	16:41:110501:105(8)	данные отсутствуют
2651	177.1.53	177.1.5 4	216°37.7`	60.76	данные отсутствуют	16:41:110501:105(8)	данные отсутствуют
2652	177.1.54	177.1.5 5	220°40.3`	44.5	данные отсутствуют	16:41:110501:105(8)	данные отсутствуют
2653	177.1.55	177.1.5 6	207°53.8`	28.85	данные отсутствуют	16:41:110501:105(8)	данные отсутствуют
2654	177.1.56	177.1.5 7	209°1.1`	39.17	данные отсутствуют	16:41:110501:105(8)	данные отсутствуют
2655	177.1.57	177.1.5 8	186°20.4`	11.32	данные отсутствуют	16:41:110501:105(8)	данные отсутствуют
2656	177.1.58	177.1.5 9	225°0.0`	0.71	данные отсутствуют	16:41:110501:105(8)	данные отсутствуют
2657	177.1.59	177.1.6 0	225°0.0`	3.54	данные отсутствуют	16:41:110501:105(8)	данные отсутствуют



ДОКУМЕНТ ПОДПИСАН
ЭЛЕКТРОННОЙ ПОДПИСЬЮ

Сертификат: 0091AAF5A599507BC7E6D39D2DFA052F9A

Владелец: ФЕДЕРАЛЬНАЯ СЛУЖБА ГОСУДАРСТВЕННОЙ

РЕГИСТРАЦИИ, КАДАСТРА И КАРТОГРАФИИ

Действителен: с 16.09.2025 по 10.12.2026

полное наименование должности

инициалы, фамилия

Земельный участок			
вид объекта недвижимости			
Лист № 158 раздела 3.1	Всего листов раздела 3.1: 196	Всего разделов: 8	Всего листов выписки: 1006

03.12.2025г. № КУВИ-001/2025-219804325

Кадастровый номер: 16:41:000000:115(Единое землепользование)

1	2	3	4	5	6	7	8
2658	177.1.60	177.1.6 1	209°58.9`	7.5	данные отсутствуют	16:41:110501:105(8)	данные отсутствуют
2659	177.1.61	177.1.6 2	211°42.1`	9.99	данные отсутствуют	16:41:110501:105(8)	данные отсутствуют
2660	177.1.62	177.1.6 3	205°38.5`	6.93	данные отсутствуют	16:41:110501:105(8)	данные отсутствуют
2661	177.1.63	177.1.6 4	211°36.5`	7.63	данные отсутствуют	16:41:110501:105(8)	данные отсутствуют
2662	177.1.64	177.1.6 5	206°33.9`	11.18	данные отсутствуют	16:41:110501:105(8)	данные отсутствуют
2663	177.1.65	177.1.6 6	202°37.2`	13	данные отсутствуют	16:41:110501:105(8)	данные отсутствуют
2664	177.1.66	177.1.6 7	212°37.1`	7.42	данные отсутствуют	16:41:110501:105(8)	данные отсутствуют
2665	177.1.67	177.1.6 8	225°0.0`	1.77	данные отсутствуют	16:41:110501:105(8)	данные отсутствуют
2666	177.1.68	177.1.6 9	205°6.9`	26.51	данные отсутствуют	16:41:110501:105(8)	данные отсутствуют
2667	177.1.69	177.1.7 0	217°3.4`	48.56	данные отсутствуют	16:41:110501:105(8)	данные отсутствуют
2668	177.1.70	177.1.7 1	221°29.8`	8.68	данные отсутствуют	16:41:110501:105(8)	данные отсутствуют
2669	177.1.71	177.1.7 2	216°52.2`	6.25	данные отсутствуют	16:41:110501:105(8)	данные отсутствуют
2670	177.1.72	177.1.7 3	213°41.4`	0.9	данные отсутствуют	16:41:110501:105(8)	данные отсутствуют
2671	177.1.73	177.1.7 4	244°43.3`	19.91	данные отсутствуют	16:41:110501:105(8)	данные отсутствуют
2672	177.1.74	177.1.7 5	227°32.7`	31.85	данные отсутствуют	16:41:110501:105(8)	данные отсутствуют
2673	177.1.75	177.1.7 6	222°22.7`	46.36	данные отсутствуют	16:41:110501:105(8)	данные отсутствуют



ДОКУМЕНТ ПОДПИСАН
ЭЛЕКТРОННОЙ ПОДПИСЬЮ

Сертификат: 0091AAF5A599507BC7E6D39D2DFA052F9A

Владелец: ФЕДЕРАЛЬНАЯ СЛУЖБА ГОСУДАРСТВЕННОЙ

РЕГИСТРАЦИИ, КАДАСТРА И КАРТОГРАФИИ

Действителен: с 16.09.2025 по 10.12.2026

полное наименование должности

инициалы, фамилия

Земельный участок			
вид объекта недвижимости			
Лист № 159 раздела 3.1	Всего листов раздела 3.1: 196	Всего разделов: 8	Всего листов выписки: 1006

03.12.2025г. № КУВИ-001/2025-219804325

Кадастровый номер: 16:41:000000:115(Единое землепользование)

1	2	3	4	5	6	7	8
2674	177.1.76	177.1.7 7	203°3.9`	84.23	данные отсутствуют	16:41:110501:105(8)	данные отсутствуют
2675	177.1.77	177.1.7 8	200°47.8`	76.75	данные отсутствуют	16:41:110501:105(8)	данные отсутствуют
2676	177.1.78	177.1.7 9	214°34.4`	22.47	данные отсутствуют	16:41:110501:105(8)	данные отсутствуют
2677	177.1.79	177.1.8 0	249°49.7`	13.05	данные отсутствуют	16:41:110501:105(8)	данные отсутствуют
2678	177.1.80	177.1.8 1	249°38.8`	16.53	данные отсутствуют	16:41:110501:105(8)	данные отсутствуют
2679	177.1.81	177.1.8 2	215°38.4`	16.3	данные отсутствуют	16:41:110501:105(8)	данные отсутствуют
2680	177.1.82	177.1.8 3	205°49.7`	52.22	данные отсутствуют	16:41:110501:105(8)	данные отсутствуют
2681	177.1.83	177.1.8 4	198°26.1`	74.31	данные отсутствуют	16:41:110501:105(8)	данные отсутствуют
2682	177.1.84	177.1.8 5	208°14.5`	49.66	данные отсутствуют	16:41:110501:105(8)	данные отсутствуют
2683	177.1.85	177.1.8 6	214°9.6`	16.92	данные отсутствуют	16:41:110501:105(8)	данные отсутствуют
2684	177.1.86	177.1.8 7	209°44.7`	8.06	данные отсутствуют	16:41:110501:105(8)	данные отсутствуют
2685	177.1.87	177.1.8 8	241°23.4`	3.13	данные отсутствуют	16:41:110501:105(8)	данные отсутствуют
2686	177.1.88	177.1.8 9	244°10.7`	8.61	данные отсутствуют	16:41:110501:105(8)	данные отсутствуют
2687	177.1.89	177.1.9 0	242°6.2`	14.43	данные отсутствуют	16:41:110501:105(8)	данные отсутствуют
2688	177.1.90	177.1.9 1	202°1.4`	24	данные отсутствуют	16:41:110501:105(8)	данные отсутствуют
2689	177.1.91	177.1.9 2	207°48.8`	61.62	данные отсутствуют	16:41:110501:105(8)	данные отсутствуют



ДОКУМЕНТ ПОДПИСАН
ЭЛЕКТРОННОЙ ПОДПИСЬЮ

Сертификат: 0091AAF5A599507BC7E6D39D2DFA052F9A

Владелец: ФЕДЕРАЛЬНАЯ СЛУЖБА ГОСУДАРСТВЕННОЙ
РЕГИСТРАЦИИ, КАДАСТРА И КАРТОГРАФИИ
Действителен: с 16.09.2025 по 10.12.2026

полное наименование должности

инициалы, фамилия

Земельный участок							
вид объекта недвижимости							
Лист № 160 раздела 3.1			Всего листов раздела 3.1: 196		Всего разделов: 8		Всего листов выписки: 1006
03.12.2025г. № КУВИ-001/2025-219804325							
Кадастровый номер:				16:41:000000:115(Единое землепользование)			
1	2	3	4	5	6	7	8
2690	177.1.92	177.1.93	212°33.0`	55.76	данные отсутствуют	16:41:110501:105(8)	данные отсутствуют
2691	177.1.93	177.1.94	212°22.0`	84.06	данные отсутствуют	16:41:110501:105(8)	данные отсутствуют
2692	177.1.94	177.1.95	221°19.4`	68.91	данные отсутствуют	16:41:110501:105(8)	данные отсутствуют
2693	177.1.95	177.1.96	225°0.0`	66.47	данные отсутствуют	16:41:110501:105(8)	данные отсутствуют
2694	177.1.96	177.1.97	227°32.9`	75.56	данные отсутствуют	16:41:110501:105(8)	данные отсутствуют
2695	177.1.97	177.1.98	227°34.1`	67.07	данные отсутствуют	16:41:110501:105(8)	данные отсутствуют
2696	177.1.98	177.1.99	232°17.9`	79.31	данные отсутствуют	16:41:110501:105(8)	данные отсутствуют
2697	177.1.99	177.1.100	233°55.6`	136.71	данные отсутствуют	16:41:110501:105(8)	данные отсутствуют
2698	177.1.100	177.1.101	238°27.1`	96.52	данные отсутствуют	16:41:110501:105(8)	данные отсутствуют
2699	177.1.101	177.1.102	246°8.3`	130.4	данные отсутствуют	16:41:110501:105(8)	данные отсутствуют
2700	177.1.102	177.1.103	0°0.0`	17.5	данные отсутствуют	16:41:110501:105(8)	данные отсутствуют
2701	177.1.103	177.1.104	334°41.5`	35.67	данные отсутствуют	16:41:110501:105(8)	данные отсутствуют
2702	177.1.104	177.1.105	333°58.2`	35.89	данные отсутствуют	16:41:110501:105(8)	данные отсутствуют
2703	177.1.105	177.1.106	346°21.8`	43.48	данные отсутствуют	16:41:110501:105(8)	данные отсутствуют
2704	177.1.106	177.1.107	351°7.1`	56.68	данные отсутствуют	16:41:110501:105(8)	данные отсутствуют
2705	177.1.107	177.1.108	339°21.7`	61.71	данные отсутствуют	16:41:110501:105(8)	данные отсутствуют



ДОКУМЕНТ ПОДПИСАН
ЭЛЕКТРОННОЙ ПОДПИСЬЮ

Сертификат: 0091AAF5A599507BC7E6D39D2DFA052F9A

Владелец: ФЕДЕРАЛЬНАЯ СЛУЖБА ГОСУДАРСТВЕННОЙ
РЕГИСТРАЦИИ, КАДАСТРА И КАРТОГРАФИИ
Действителен: с 16.09.2025 по 10.12.2026

полное наименование должности

инициалы, фамилия

Земельный участок							
вид объекта недвижимости							
Лист № 161 раздела 3.1			Всего листов раздела 3.1: 196		Всего разделов: 8		Всего листов выписки: 1006
03.12.2025г. № КУВИ-001/2025-219804325							
Кадастровый номер:				16:41:000000:115(Единое землепользование)			
1	2	3	4	5	6	7	8
2706	177.1.10 8	177.1.1 09	340°35.1`	32.34	данные отсутствуют	16:41:110501:105(8)	данные отсутствуют
2707	177.1.10 9	177.1.1 10	342°23.7`	54.56	данные отсутствуют	16:41:110501:105(8)	данные отсутствуют
2708	177.1.11 0	177.1.1 11	354°32.2`	120.8	данные отсутствуют	16:41:110501:105(8)	данные отсутствуют
2709	177.1.11 1	177.1.1 12	354°43.8`	103.44	данные отсутствуют	16:41:110501:105(8)	данные отсутствуют
2710	177.1.11 2	177.1.1 13	358°41.3`	65.52	данные отсутствуют	16:41:110501:105(8)	данные отсутствуют
2711	177.1.11 3	177.1.1 14	346°58.0`	27.71	данные отсутствуют	16:41:110501:105(8)	данные отсутствуют
2712	177.1.11 4	177.1.1	357°1.9`	33.8	данные отсутствуют	16:41:110501:105(8)	данные отсутствуют
2713	178.1.1	178.1.2	144°16.2`	77.92	данные отсутствуют	данные отсутствуют	данные отсутствуют
2714	178.1.2	178.1.3	201°22.3`	18.52	данные отсутствуют	16:41:110501:96	данные отсутствуют
2715	178.1.3	178.1.4	201°48.1`	1.35	данные отсутствуют	16:41:110501:96	данные отсутствуют
2716	178.1.4	178.1.5	262°52.5`	12.09	данные отсутствуют	16:41:110501:96	данные отсутствуют
2717	178.1.5	178.1.6	248°35.2`	13.7	данные отсутствуют	16:41:110501:96	данные отсутствуют
2718	178.1.6	178.1.7	244°55.6`	30.09	данные отсутствуют	16:41:110501:96	данные отсутствуют
2719	178.1.7	178.1.8	250°22.0`	45.39	данные отсутствуют	16:41:110501:96	данные отсутствуют
2720	178.1.8	178.1.9	239°2.2`	8.75	данные отсутствуют	16:41:110501:96	данные отсутствуют
2721	178.1.9	178.1.1 0	241°35.2`	34.68	данные отсутствуют	16:41:110501:96	данные отсутствуют
2722	178.1.10	178.1.1 1	241°15.6`	35.36	данные отсутствуют	16:41:110501:96	данные отсутствуют
2723	178.1.11	178.1.1 2	270°0.0`	8.25	данные отсутствуют	16:41:110501:96	данные отсутствуют
2724	178.1.12	178.1.1 3	327°15.9`	8.32	данные отсутствуют	16:41:110501:96	данные отсутствуют
2725	178.1.13	178.1.1 4	332°9.1`	14.99	данные отсутствуют	16:41:110501:96	данные отсутствуют



ДОКУМЕНТ ПОДПИСАН
ЭЛЕКТРОННОЙ ПОДПИСЬЮ

Сертификат: 0091AAF5A599507BC7E6D39D2DFA052F9A

Владелец: ФЕДЕРАЛЬНАЯ СЛУЖБА ГОСУДАРСТВЕННОЙ
РЕГИСТРАЦИИ, КАДАСТРА И КАРТОГРАФИИ
Действителен: с 16.09.2025 по 10.12.2026

полное наименование должности

инициалы, фамилия

Земельный участок							
вид объекта недвижимости							
Лист № 162 раздела 3.1			Всего листов раздела 3.1: 196		Всего разделов: 8		Всего листов выписки: 1006
03.12.2025г. № КУВИ-001/2025-219804325							
Кадастровый номер:				16:41:000000:115(Единое землепользование)			
1	2	3	4	5	6	7	8
2726	178.1.14	178.1.1 5	315°0.0`	6.36	данные отсутствуют	16:41:110501:96	данные отсутствуют
2727	178.1.15	178.1.1 6	270°0.0`	7	данные отсутствуют	16:41:110501:96	данные отсутствуют
2728	178.1.16	178.1.1 7	215°2.2`	26.56	данные отсутствуют	16:41:110501:96	данные отсутствуют
2729	178.1.17	178.1.1 8	213°1.4`	5.96	данные отсутствуют	16:41:110501:96	данные отсутствуют
2730	178.1.18	178.1.1 9	220°4.4`	20.58	данные отсутствуют	16:41:110501:96	данные отсутствуют
2731	178.1.19	178.1.2 0	220°2.7`	30.7	данные отсутствуют	16:41:110501:96	данные отсутствуют
2732	178.1.20	178.1.2 1	228°48.8`	18.6	данные отсутствуют	16:41:110501:96	данные отсутствуют
2733	178.1.21	178.1.2 2	245°33.4`	6.04	данные отсутствуют	16:41:110501:96	данные отсутствуют
2734	178.1.22	178.1.2 3	283°42.4`	10.55	данные отсутствуют	16:41:110501:96	данные отсутствуют
2735	178.1.23	178.1.2 4	324°52.0`	16.51	данные отсутствуют	16:41:110501:96	данные отсутствуют
2736	178.1.24	178.1.2 5	348°44.5`	55.06	данные отсутствуют	16:41:110501:96	данные отсутствуют
2737	178.1.25	178.1.2 6	342°34.2`	45.07	данные отсутствуют	16:41:110501:96	данные отсутствуют
2738	178.1.26	178.1.2 7	354°55.2`	33.88	данные отсутствуют	16:41:110501:96	данные отсутствуют
2739	178.1.27	178.1.2 8	353°6.5`	22.92	данные отсутствуют	16:41:110501:96	данные отсутствуют
2740	178.1.28	178.1.2 9	338°48.1`	57.38	данные отсутствуют	16:41:110501:96	данные отсутствуют
2741	178.1.29	178.1.3 0	356°11.2`	11.27	данные отсутствуют	16:41:110501:96	данные отсутствуют



ДОКУМЕНТ ПОДПИСАН
ЭЛЕКТРОННОЙ ПОДПИСЬЮ

Сертификат: 0091AAF5A599507BC7E6D39D2DFA052F9A

Владелец: ФЕДЕРАЛЬНАЯ СЛУЖБА ГОСУДАРСТВЕННОЙ
РЕГИСТРАЦИИ, КАДАСТРА И КАРТОГРАФИИ
Действителен: с 16.09.2025 по 10.12.2026

полное наименование должности

инициалы, фамилия

Земельный участок			
вид объекта недвижимости			
Лист № 163 раздела 3.1	Всего листов раздела 3.1: 196	Всего разделов: 8	Всего листов выписки: 1006

03.12.2025г. № КУВИ-001/2025-219804325

Кадастровый номер: 16:41:000000:115(Единое землепользование)

1	2	3	4	5	6	7	8
2742	178.1.30	178.1.3 1	15°56.7'	7.28	данные отсутствуют	16:41:110501:96	данные отсутствуют
2743	178.1.31	178.1.3 2	23°29.9'	12.54	данные отсутствуют	16:41:110501:96	данные отсутствуют
2744	178.1.32	178.1.3 3	33°58.6'	13.87	данные отсутствуют	16:41:110501:96	данные отсутствуют
2745	178.1.33	178.1.3 4	8°1.0'	17.93	данные отсутствуют	16:41:110501:96	данные отсутствуют
2746	178.1.34	178.1.3 5	334°39.2'	10.51	данные отсутствуют	16:41:110501:96	данные отсутствуют
2747	178.1.35	178.1.3 6	303°6.7'	13.73	данные отсутствуют	16:41:110501:96	данные отсутствуют
2748	178.1.36	178.1.3 7	300°30.6'	16.25	данные отсутствуют	16:41:110501:96	данные отсутствуют
2749	178.1.37	178.1.3 8	300°32.9'	17.71	данные отсутствуют	16:41:110501:96	данные отсутствуют
2750	178.1.38	178.1.3 9	0°0.0'	32.5	данные отсутствуют	16:41:110501:96	данные отсутствуют
2751	178.1.39	178.1.4 0	0°0.0'	43	данные отсутствуют	16:41:110501:96	данные отсутствуют
2752	178.1.40	178.1.4 1	15°4.1'	26.93	данные отсутствуют	16:41:110501:96	данные отсутствуют
2753	178.1.41	178.1.4 2	29°44.7'	14.11	данные отсутствуют	16:41:110501:96	данные отсутствуют
2754	178.1.42	178.1.4 3	22°50.0'	72.15	данные отсутствуют	16:41:110501:96	данные отсутствуют
2755	178.1.43	178.1.4 4	14°46.7'	84.29	данные отсутствуют	16:41:110501:96	данные отсутствуют
2756	178.1.44	178.1.4 5	18°33.6'	36.13	данные отсутствуют	16:41:110501:96	данные отсутствуют
2757	178.1.45	178.1.4 6	143°49.4'	99.11	данные отсутствуют	данные отсутствуют	данные отсутствуют



ДОКУМЕНТ ПОДПИСАН
ЭЛЕКТРОННОЙ ПОДПИСЬЮ

Сертификат: 0091AAF5A599507BC7E6D39D2DFA052F9A

Владелец: ФЕДЕРАЛЬНАЯ СЛУЖБА ГОСУДАРСТВЕННОЙ

РЕГИСТРАЦИИ, КАДАСТРА И КАРТОГРАФИИ

Действителен: с 16.09.2025 по 10.12.2026

полное наименование должности

инициалы, фамилия

Земельный участок							
вид объекта недвижимости							
Лист № 164 раздела 3.1			Всего листов раздела 3.1: 196		Всего разделов: 8		Всего листов выписки: 1006
03.12.2025г. № КУВИ-001/2025-219804325							
Кадастровый номер:				16:41:000000:115(Единое землепользование)			
1	2	3	4	5	6	7	8
2758	178.1.46	178.1.1	148°59.8`	375.67	данные отсутствуют	данные отсутствуют	данные отсутствуют
2759	179.1.1	179.1.2	167°25.2`	492.31	данные отсутствуют	16:41:110501:251, 16:41:110501:96	423117, Татарстан Респ, р-н. Черемшанский, с. Старое Кадеево, ул. Советская, д. 25; адрес отсутствует; данные отсутствуют
2760	179.1.2	179.1.3	299°20.1`	44.05	данные отсутствуют	16:41:110501:96	данные отсутствуют
2761	179.1.3	179.1.4	291°48.1`	56.54	данные отсутствуют	16:41:110501:96	данные отсутствуют
2762	179.1.4	179.1.5	287°32.2`	70.53	данные отсутствуют	16:41:110501:96	данные отсутствуют
2763	179.1.5	179.1.6	268°51.7`	37.76	данные отсутствуют	16:41:110501:96	данные отсутствуют
2764	179.1.6	179.1.7	257°5.1`	40.27	данные отсутствуют	16:41:110501:96	данные отсутствуют
2765	179.1.7	179.1.8	337°6.5`	61.06	данные отсутствуют	16:41:110501:96	данные отсутствуют
2766	179.1.8	179.1.9	354°55.2`	11.29	данные отсутствуют	16:41:110501:96	данные отсутствуют
2767	179.1.9	179.1.10	9°44.6`	50.22	данные отсутствуют	16:41:110501:96	данные отсутствуют
2768	179.1.10	179.1.11	0°0.0`	0.75	данные отсутствуют	16:41:110501:96	данные отсутствуют
2769	179.1.11	179.1.12	45°0.0`	0.35	данные отсутствуют	16:41:110501:96	данные отсутствуют
2770	179.1.12	179.1.13	85°25.6`	6.27	данные отсутствуют	16:41:110501:96	данные отсутствуют
2771	179.1.13	179.1.14	108°49.5`	11.62	данные отсутствуют	16:41:110501:96	данные отсутствуют
2772	179.1.14	179.1.15	70°58.4`	15.34	данные отсутствуют	16:41:110501:96	данные отсутствуют
2773	179.1.15	179.1.16	352°5.6`	9.09	данные отсутствуют	16:41:110501:96	данные отсутствуют
2774	179.1.16	179.1.17	344°38.6`	50.04	данные отсутствуют	16:41:110501:96	данные отсутствуют
2775	179.1.17	179.1.18	338°49.4`	29.76	данные отсутствуют	16:41:110501:96	данные отсутствуют
2776	179.1.18	179.1.19	357°36.8`	6.01	данные отсутствуют	16:41:110501:96	данные отсутствуют



ДОКУМЕНТ ПОДПИСАН
ЭЛЕКТРОННОЙ ПОДПИСЬЮ

Сертификат: 0091AAF5A599507BC7E6D39D2DFA052F9A

Владелец: ФЕДЕРАЛЬНАЯ СЛУЖБА ГОСУДАРСТВЕННОЙ
РЕГИСТРАЦИИ, КАДАСТРА И КАРТОГРАФИИ
Действителен: с 16.09.2025 по 10.12.2026

полное наименование должности

инициалы, фамилия

Земельный участок							
вид объекта недвижимости							
Лист № 165 раздела 3.1			Всего листов раздела 3.1: 196		Всего разделов: 8		Всего листов выписки: 1006
03.12.2025г. № КУВИ-001/2025-219804325							
Кадастровый номер:				16:41:000000:115(Единое землепользование)			
1	2	3	4	5	6	7	8
2777	179.1.19	179.1.20	358°4.1`	22.26	данные отсутствуют	16:41:110501:96	данные отсутствуют
2778	179.1.20	179.1.21	356°30.8`	69.88	данные отсутствуют	16:41:110501:96	данные отсутствуют
2779	179.1.21	179.1.22	2°20.2`	12.26	данные отсутствуют	16:41:110501:96	данные отсутствуют
2780	179.1.22	179.1.23	40°14.2`	17.03	данные отсутствуют	16:41:110501:96	данные отсутствуют
2781	179.1.23	179.1.24	55°29.5`	4.85	данные отсутствуют	16:41:110501:96	данные отсутствуют
2782	179.1.24	179.1.25	56°38.0`	24.55	данные отсутствуют	16:41:110501:96	данные отсутствуют
2783	179.1.25	179.1.26	55°26.8`	32.18	данные отсутствуют	16:41:110501:96	данные отсутствуют
2784	179.1.26	179.1.27	49°39.7`	41.33	данные отсутствуют	16:41:110501:96	данные отсутствуют
2785	179.1.27	179.1.1	52°38.3`	61.23	данные отсутствуют	16:41:110501:96	данные отсутствуют
2786	180.1.1	180.1.2	275°15.1`	68.29	данные отсутствуют	16:41:110502:75	данные отсутствуют
2787	180.1.2	180.1.3	295°20.8`	31.54	данные отсутствуют	16:41:110502:75	данные отсутствуют
2788	180.1.3	180.1.4	307°51.7`	98.16	данные отсутствуют	16:41:110502:75	данные отсутствуют
2789	180.1.4	180.1.5	322°19.6`	24.95	данные отсутствуют	16:41:110502:75	данные отсутствуют
2790	180.1.5	180.1.6	330°27.1`	45.12	данные отсутствуют	16:41:110502:75	данные отсутствуют
2791	180.1.6	180.1.7	353°11.9`	27.44	данные отсутствуют	16:41:110502:75	данные отсутствуют
2792	180.1.7	180.1.8	1°50.4`	62.28	данные отсутствуют	16:41:110502:75	данные отсутствуют
2793	180.1.8	180.1.9	8°53.4`	143.98	данные отсутствуют	16:41:110502:75	данные отсутствуют
2794	180.1.9	180.1.10	4°33.9`	125.65	данные отсутствуют	16:41:110502:75	данные отсутствуют
2795	180.1.10	180.1.11	347°33.6`	17.41	данные отсутствуют	16:41:110502:75	данные отсутствуют
2796	180.1.11	180.1.12	295°9.5`	18.23	данные отсутствуют	16:41:110502:75	данные отсутствуют



ДОКУМЕНТ ПОДПИСАН
ЭЛЕКТРОННОЙ ПОДПИСЬЮ

Сертификат: 0091AAF5A599507BC7E6D39D2DFA052F9A

Владелец: ФЕДЕРАЛЬНАЯ СЛУЖБА ГОСУДАРСТВЕННОЙ
РЕГИСТРАЦИИ, КАДАСТРА И КАРТОГРАФИИ
Действителен: с 16.09.2025 по 10.12.2026

полное наименование должности

инициалы, фамилия

Земельный участок			
вид объекта недвижимости			

Лист № 166 раздела 3.1	Всего листов раздела 3.1: 196	Всего разделов: 8	Всего листов выписки: 1006
------------------------	-------------------------------	-------------------	----------------------------

03.12.2025г. № КУВИ-001/2025-219804325

Кадастровый номер:	16:41:000000:115(Единое землепользование)
--------------------	---

1	2	3	4	5	6	7	8
2797	180.1.12	180.1.1 3	306°11.6`	12.7	данные отсутствуют	16:41:110502:75	данные отсутствуют
2798	180.1.13	180.1.1 4	315°0.0`	8.13	данные отсутствуют	16:41:110502:75	данные отсутствуют
2799	180.1.14	180.1.1 5	338°31.9`	23.91	данные отсутствуют	16:41:110502:75	данные отсутствуют
2800	180.1.15	180.1.1 6	354°55.0`	93.12	данные отсутствуют	16:41:110502:75	данные отсутствуют
2801	180.1.16	180.1.1 7	1°36.0`	89.53	данные отсутствуют	16:41:110502:75	данные отсутствуют
2802	180.1.17	180.1.1 8	13°11.2`	44.93	данные отсутствуют	16:41:110502:75	данные отсутствуют
2803	180.1.18	180.1.1 9	31°45.5`	49.4	данные отсутствуют	16:41:110502:75	данные отсутствуют
2804	180.1.19	180.1.2 0	0°0.0`	5.75	данные отсутствуют	16:41:110502:75	данные отсутствуют
2805	180.1.20	180.1.2 1	0°0.0`	4.25	данные отсутствуют	16:41:110502:75	данные отсутствуют
2806	180.1.21	180.1.2 2	320°11.6`	5.86	данные отсутствуют	16:41:110502:75	данные отсутствуют
2807	180.1.22	180.1.2 3	281°26.0`	22.7	данные отсутствуют	16:41:110502:75	данные отсутствуют
2808	180.1.23	180.1.2 4	284°44.6`	9.82	данные отсутствуют	16:41:110502:75	данные отсутствуют
2809	180.1.24	180.1.2 5	319°41.2`	10.82	данные отсутствуют	16:41:110502:75	данные отсутствуют
2810	180.1.25	180.1.2 6	355°26.4`	40.88	данные отсутствуют	16:41:110502:75	данные отсутствуют
2811	180.1.26	180.1.2 7	3°10.8`	36.06	данные отсутствуют	16:41:110502:75	данные отсутствуют
2812	180.1.27	180.1.2 8	351°5.1`	25.81	данные отсутствуют	16:41:110502:75	данные отсутствуют



ДОКУМЕНТ ПОДПИСАН
ЭЛЕКТРОННОЙ ПОДПИСЬЮ

Сертификат: 0091AAF5A599507BC7E6D39D2DFA052F9A

Владелец: ФЕДЕРАЛЬНАЯ СЛУЖБА ГОСУДАРСТВЕННОЙ

РЕГИСТРАЦИИ, КАДАСТРА И КАРТОГРАФИИ

Действителен: с 16.09.2025 по 10.12.2026

полное наименование должности

инициалы, фамилия

Земельный участок							
вид объекта недвижимости							
Лист № 167 раздела 3.1			Всего листов раздела 3.1: 196		Всего разделов: 8		Всего листов выписки: 1006
03.12.2025г. № КУВИ-001/2025-219804325							
Кадастровый номер:				16:41:000000:115(Единое землепользование)			
1	2	3	4	5	6	7	8
2813	180.1.28	180.1.29	333°10.0`	47.63	данные отсутствуют	16:41:110502:75	данные отсутствуют
2814	180.1.29	180.1.30	351°34.4`	13.65	данные отсутствуют	16:41:110502:75	данные отсутствуют
2815	180.1.30	180.1.31	1°27.0`	19.76	данные отсутствуют	16:41:110502:75	данные отсутствуют
2816	180.1.31	180.1.32	37°52.5`	2.85	данные отсутствуют	16:41:110502:75, 16:41:110501:96	данные отсутствуют
2817	180.1.32	180.1.33	76°44.3`	40.33	данные отсутствуют	16:41:110501:96	данные отсутствуют
2818	180.1.33	180.1.34	89°36.3`	36.25	данные отсутствуют	16:41:110501:96	данные отсутствуют
2819	180.1.34	180.1.35	107°30.9`	68.95	данные отсутствуют	16:41:110501:96	данные отсутствуют
2820	180.1.35	180.1.36	111°31.0`	55.89	данные отсутствуют	16:41:110501:96	данные отсутствуют
2821	180.1.36	180.1.37	119°20.0`	64.81	данные отсутствуют	16:41:110501:96	данные отсутствуют
2822	180.1.37	180.1.38	120°5.7`	121.65	данные отсутствуют	16:41:110501:96	данные отсутствуют
2823	180.1.38	180.1.39	119°33.6`	126.18	данные отсутствуют	16:41:110501:96	данные отсутствуют
2824	180.1.39	180.1.40	122°32.1`	34.4	данные отсутствуют	16:41:110501:96	данные отсутствуют
2825	180.1.40	180.1.41	160°44.1`	27.28	данные отсутствуют	данные отсутствуют	данные отсутствуют
2826	180.1.41	180.1.42	85°50.5`	306.81	данные отсутствуют	данные отсутствуют	данные отсутствуют
2827	180.1.42	180.1.43	85°25.7`	285.41	данные отсутствуют	данные отсутствуют	данные отсутствуют
2828	180.1.43	180.1.44	96°22.0`	238.97	данные отсутствуют	данные отсутствуют	данные отсутствуют



ДОКУМЕНТ ПОДПИСАН
ЭЛЕКТРОННОЙ ПОДПИСЬЮ

Сертификат: 0091AAF5A599507BC7E6D39D2DFA052F9A

Владелец: ФЕДЕРАЛЬНАЯ СЛУЖБА ГОСУДАРСТВЕННОЙ
РЕГИСТРАЦИИ, КАДАСТРА И КАРТОГРАФИИ
Действителен: с 16.09.2025 по 10.12.2026

полное наименование должности

инициалы, фамилия

Земельный участок			
вид объекта недвижимости			
Лист № 168 раздела 3.1	Всего листов раздела 3.1: 196	Всего разделов: 8	Всего листов выписки: 1006

03.12.2025г. № КУВИ-001/2025-219804325

Кадастровый номер: 16:41:000000:115(Единое землепользование)

1	2	3	4	5	6	7	8
2829	180.1.44	180.1.4 5	102°29.7`	139.81	данные отсутствуют	данные отсутствуют	данные отсутствуют
2830	180.1.45	180.1.4 6	143°44.8`	4.65	данные отсутствуют	16:41:110501:98	данные отсутствуют
2831	180.1.46	180.1.4 7	122°13.0`	21.57	данные отсутствуют	16:41:110501:98	данные отсутствуют
2832	180.1.47	180.1.4 8	121°20.7`	32.2	данные отсутствуют	16:41:110501:98	данные отсутствуют
2833	180.1.48	180.1.4 9	129°14.2`	112.65	данные отсутствуют	16:41:110501:98	данные отсутствуют
2834	180.1.49	180.1.5 0	129°52.4`	126.72	данные отсутствуют	16:41:110501:98	данные отсутствуют
2835	180.1.50	180.1.5 1	127°2.9`	31.95	данные отсутствуют	16:41:110501:98	данные отсутствуют
2836	180.1.51	180.1.5 2	117°8.1`	22.47	данные отсутствуют	16:41:110501:98	данные отсутствуют
2837	180.1.52	180.1.5 3	186°20.4`	18.11	данные отсутствуют	16:41:110501:110	данные отсутствуют
2838	180.1.53	180.1.5 4	176°58.4`	113.66	данные отсутствуют	данные отсутствуют	данные отсутствуют
2839	180.1.54	180.1.5 5	176°17.8`	77.41	данные отсутствуют	данные отсутствуют	данные отсутствуют
2840	180.1.55	180.1.5 6	173°12.4`	59.18	данные отсутствуют	данные отсутствуют	данные отсутствуют
2841	180.1.56	180.1.5 7	256°16.7`	22.13	данные отсутствуют	данные отсутствуют	данные отсутствуют
2842	180.1.57	180.1.5 8	273°48.8`	48.86	данные отсутствуют	16:41:110502:76	данные отсутствуют
2843	180.1.58	180.1.5 9	295°49.3`	8.61	данные отсутствуют	16:41:110502:76	данные отсутствуют
2844	180.1.59	180.1.6 0	329°53.6`	34.39	данные отсутствуют	16:41:110502:76	данные отсутствуют



ДОКУМЕНТ ПОДПИСАН
ЭЛЕКТРОННОЙ ПОДПИСЬЮ

Сертификат: 0091AAF5A599507BC7E6D39D2DFA052F9A

Владелец: ФЕДЕРАЛЬНАЯ СЛУЖБА ГОСУДАРСТВЕННОЙ

РЕГИСТРАЦИИ, КАДАСТРА И КАРТОГРАФИИ

Действителен: с 16.09.2025 по 10.12.2026

полное наименование должности

инициалы, фамилия

Земельный участок			
вид объекта недвижимости			
Лист № 169 раздела 3.1	Всего листов раздела 3.1: 196	Всего разделов: 8	Всего листов выписки: 1006

03.12.2025г. № КУВИ-001/2025-219804325

Кадастровый номер: 16:41:000000:115(Единое землепользование)

1	2	3	4	5	6	7	8
2845	180.1.60	180.1.6 1	345°3.1`	53.3	данные отсутствуют	16:41:110502:76	данные отсутствуют
2846	180.1.61	180.1.6 2	263°1.7`	115.35	данные отсутствуют	16:41:110502:76	данные отсутствуют
2847	180.1.62	180.1.6 3	265°26.6`	103.83	данные отсутствуют	16:41:110502:76	данные отсутствуют
2848	180.1.63	180.1.6 4	266°46.5`	124.45	данные отсутствуют	16:41:110502:76	данные отсутствуют
2849	180.1.64	180.1.6 5	266°0.5`	107.76	данные отсутствуют	16:41:110502:76	данные отсутствуют
2850	180.1.65	180.1.6 6	265°23.0`	80.76	данные отсутствуют	16:41:110502:76	данные отсутствуют
2851	180.1.66	180.1.6 7	276°55.6`	26.95	данные отсутствуют	16:41:110502:76	данные отсутствуют
2852	180.1.67	180.1.6 8	305°7.1`	27.81	данные отсутствуют	16:41:110502:76	данные отсутствуют
2853	180.1.68	180.1.6 9	338°29.3`	36.81	данные отсутствуют	16:41:110502:76	данные отсутствуют
2854	180.1.69	180.1.7 0	321°44.2`	22.61	данные отсутствуют	16:41:110502:76	данные отсутствуют
2855	180.1.70	180.1.7 1	301°50.9`	19.42	данные отсутствуют	16:41:110502:76	данные отсутствуют
2856	180.1.71	180.1.7 2	252°49.1`	79.55	данные отсутствуют	16:41:110502:76	данные отсутствуют
2857	180.1.72	180.1.7 3	247°37.2`	13.79	данные отсутствуют	16:41:110502:76	данные отсутствуют
2858	180.1.73	180.1.7 4	216°36.4`	10.9	данные отсутствуют	16:41:110502:76	данные отсутствуют
2859	180.1.74	180.1.7 5	198°49.5`	11.62	данные отсутствуют	16:41:110502:76	данные отсутствуют
2860	180.1.75	180.1.7 6	168°20.8`	40.84	данные отсутствуют	16:41:110502:76	данные отсутствуют



ДОКУМЕНТ ПОДПИСАН
ЭЛЕКТРОННОЙ ПОДПИСЬЮ

Сертификат: 0091AAF5A599507BC7E6D39D2DFA052F9A

Владелец: ФЕДЕРАЛЬНАЯ СЛУЖБА ГОСУДАРСТВЕННОЙ
РЕГИСТРАЦИИ, КАДАСТРА И КАРТОГРАФИИ
Действителен: с 16.09.2025 по 10.12.2026

полное наименование должности

инициалы, фамилия

Земельный участок			
вид объекта недвижимости			

Лист № 170 раздела 3.1	Всего листов раздела 3.1: 196	Всего разделов: 8	Всего листов выписки: 1006
------------------------	-------------------------------	-------------------	----------------------------

03.12.2025г. № КУВИ-001/2025-219804325

Кадастровый номер: 16:41:000000:115(Единое землепользование)

1	2	3	4	5	6	7	8
2861	180.1.76	180.1.77	185°42.7'	12.56	данные отсутствуют	16:41:110502:76	данные отсутствуют
2862	180.1.77	180.1.78	201°17.8'	15.83	данные отсутствуют	16:41:110502:76	данные отсутствуют
2863	180.1.78	180.1.79	228°8.7'	16.11	данные отсутствуют	16:41:110502:76	данные отсутствуют
2864	180.1.79	180.1.80	254°52.6'	19.16	данные отсутствуют	16:41:110502:76	данные отсутствуют
2865	180.1.80	180.1.81	264°6.4'	38.96	данные отсутствуют	16:41:110502:76	данные отсутствуют
2866	180.1.81	180.1.82	262°28.6'	13.37	данные отсутствуют	16:41:110502:76	данные отсутствуют
2867	180.1.82	180.1.83	235°48.8'	16.02	данные отсутствуют	16:41:110502:76	данные отсутствуют
2868	180.1.83	180.1.84	196°26.4'	15.9	данные отсутствуют	16:41:110502:76	данные отсутствуют
2869	180.1.84	180.1.85	180°0.0'	12.5	данные отсутствуют	16:41:110502:76	данные отсутствуют
2870	180.1.85	180.1.86	147°31.7'	13.04	данные отсутствуют	16:41:110502:76	данные отсутствуют
2871	180.1.86	180.1.87	135°0.0'	16.97	данные отсутствуют	16:41:110502:76	данные отсутствуют
2872	180.1.87	180.1.88	120°12.7'	22.85	данные отсутствуют	16:41:110502:76	данные отсутствуют
2873	180.1.88	180.1.89	132°55.8'	14.68	данные отсутствуют	16:41:110502:76	данные отсутствуют
2874	180.1.89	180.1.90	142°25.9'	8.2	данные отсутствуют	16:41:110502:76	данные отсутствуют
2875	180.1.90	180.1.91	190°7.5'	14.22	данные отсутствуют	16:41:110502:75, 16:41:110502:76	данные отсутствуют
2876	180.1.91	180.1.92	232°3.8'	40.26	данные отсутствуют	16:41:110502:75	данные отсутствуют



ДОКУМЕНТ ПОДПИСАН
ЭЛЕКТРОННОЙ ПОДПИСЬЮ

Сертификат: 0091AAF5A599507BC7E6D39D2DFA052F9A

Владелец: ФЕДЕРАЛЬНАЯ СЛУЖБА ГОСУДАРСТВЕННОЙ

РЕГИСТРАЦИИ, КАДАСТРА И КАРТОГРАФИИ

Действителен: с 16.09.2025 по 10.12.2026

полное наименование должности

инициалы, фамилия

Земельный участок			
вид объекта недвижимости			
Лист № 171 раздела 3.1	Всего листов раздела 3.1: 196	Всего разделов: 8	Всего листов выписки: 1006

03.12.2025г. № КУВИ-001/2025-219804325

Кадастровый номер: 16:41:000000:115(Единое землепользование)

1	2	3	4	5	6	7	8
2877	180.1.92	180.1.93	235°37.6`	92.99	данные отсутствуют	16:41:110502:75	данные отсутствуют
2878	180.1.93	180.1.94	235°38.3`	94.79	данные отсутствуют	16:41:110502:75	данные отсутствуют
2879	180.1.94	180.1.95	241°2.2`	136.3	данные отсутствуют	16:41:110502:75	данные отсутствуют
2880	180.1.95	180.1.96	250°18.5`	75.68	данные отсутствуют	16:41:110502:75	данные отсутствуют
2881	180.1.96	180.1.97	259°11.2`	22.65	данные отсутствуют	16:41:110502:75	данные отсутствуют
2882	180.1.97	180.1.98	276°12.2`	69.41	данные отсутствуют	16:41:110502:75	данные отсутствуют
2883	180.1.98	180.1.1	280°4.7`	152.87	данные отсутствуют	16:41:110502:75	данные отсутствуют
2884	180.2.99	180.2.100	90°0.0`	1	данные отсутствуют	16:41:110501:97	данные отсутствуют
2885	180.2.100	180.2.101	108°26.1`	0.79	данные отсутствуют	16:41:110501:97	данные отсутствуют
2886	180.2.101	180.2.102	0°47.1`	54.76	данные отсутствуют	16:41:110501:97	данные отсутствуют
2887	180.2.102	180.2.103	9°43.7`	44.39	данные отсутствуют	16:41:110501:97	данные отсутствуют
2888	180.2.103	180.2.104	4°34.9`	71.98	данные отсутствуют	16:41:110501:97	данные отсутствуют
2889	180.2.104	180.2.105	0°0.0`	53.5	данные отсутствуют	16:41:110501:97	данные отсутствуют
2890	180.2.105	180.2.106	333°42.7`	23.14	данные отсутствуют	16:41:110501:97	данные отсутствуют
2891	180.2.106	180.2.107	251°33.9`	0.79	данные отсутствуют	16:41:110501:97	данные отсутствуют
2892	180.2.107	180.2.108	243°26.1`	1.12	данные отсутствуют	16:41:110501:97	данные отсутствуют
2893	180.2.108	180.2.109	153°9.2`	22.7	данные отсутствуют	16:41:110501:97	данные отсутствуют



ДОКУМЕНТ ПОДПИСАН
ЭЛЕКТРОННОЙ ПОДПИСЬЮ

Сертификат: 0091AAF5A599507BC7E6D39D2DFA052F9A

Владелец: ФЕДЕРАЛЬНАЯ СЛУЖБА ГОСУДАРСТВЕННОЙ

РЕГИСТРАЦИИ, КАДАСТРА И КАРТОГРАФИИ

Действителен: с 16.09.2025 по 10.12.2026

полное наименование должности

инициалы, фамилия

Земельный участок							
вид объекта недвижимости							
Лист № 172 раздела 3.1			Всего листов раздела 3.1: 196		Всего разделов: 8		Всего листов выписки: 1006
03.12.2025г. № КУВИ-001/2025-219804325							
Кадастровый номер:				16:41:000000:115(Единое землепользование)			
1	2	3	4	5	6	7	8
2894	180.2.10 9	180.2.1 10	180°0.0`	53	данные отсутствуют	16:41:110501:97	данные отсутствуют
2895	180.2.11 0	180.2.1 11	184°34.9`	71.98	данные отсутствуют	16:41:110501:97	данные отсутствуют
2896	180.2.11 1	180.2.1 12	189°43.7`	44.39	данные отсутствуют	16:41:110501:97	данные отсутствуют
2897	180.2.11 2	180.2.9 9	180°47.1`	54.76	данные отсутствуют	16:41:110501:97	данные отсутствуют
2898	181.1.1	181.1.2	13°25.9`	17.22	данные отсутствуют	16:41:110501:98	данные отсутствуют
2899	181.1.2	181.1.3	15°31.4`	9.34	данные отсутствуют	16:41:110501:98	данные отсутствуют
2900	181.1.3	181.1.4	19°34.4`	11.94	данные отсутствуют	16:41:110501:98	данные отсутствуют
2901	181.1.4	181.1.5	19°8.9`	19.05	данные отсутствуют	16:41:110501:98	данные отсутствуют
2902	181.1.5	181.1.6	339°26.6`	10.68	данные отсутствуют	16:41:110501:98	данные отсутствуют
2903	181.1.6	181.1.7	29°11.6`	343.73	данные отсутствуют	данные отсутствуют	данные отсутствуют
2904	181.1.7	181.1.8	182°45.5`	488.79	данные отсутствуют	16:41:110501:502	адрес отсутствует
2905	181.1.8	181.1.9	309°52.4`	53.27	данные отсутствуют	16:41:110501:98	данные отсутствуют
2906	181.1.9	181.1.1 0	309°4.5`	113.03	данные отсутствуют	16:41:110501:98	данные отсутствуют
2907	181.1.10	181.1.1 1	302°5.9`	32.46	данные отсутствуют	16:41:110501:98	данные отсутствуют
2908	181.1.11	181.1.1	296°33.9`	1.12	данные отсутствуют	16:41:110501:98	данные отсутствуют
2909	182.1.1	182.1.2	181°39.6`	0.69	данные отсутствуют	16:41:110501:507	423117, Респ. Татарстан, р-н. Черемшанский, д. Якты Тау, ул. Большая, д. 8
2910	182.1.2	182.1.3	297°15.2`	36.47	данные отсутствуют	16:41:110501:507	423117, Респ. Татарстан, р-н. Черемшанский, д. Якты Тау, ул. Большая, д. 8
2911	182.1.3	182.1.4	183°31.5`	96.11	данные отсутствуют	16:41:110501:507	423117, Респ. Татарстан, р-н. Черемшанский, д. Якты Тау, ул. Большая, д. 8
2912	182.1.4	182.1.5	182°27.5`	92.77	данные отсутствуют	16:41:110501:507	423117, Респ. Татарстан, р-н. Черемшанский, д. Якты Тау, ул. Большая, д. 8
2913	182.1.5	182.1.6	182°24.7`	118.4	данные отсутствуют	16:41:110501:507	423117, Респ. Татарстан, р-н. Черемшанский, д. Якты Тау, ул. Большая, д. 8



ДОКУМЕНТ ПОДПИСАН
ЭЛЕКТРОННОЙ ПОДПИСЬЮ

Сертификат: 0091AAF5A599507BC7E6D39D2DFA052F9A

Владелец: ФЕДЕРАЛЬНАЯ СЛУЖБА ГОСУДАРСТВЕННОЙ
РЕГИСТРАЦИИ, КАДАСТРА И КАРТОГРАФИИ
Действителен: с 16.09.2025 по 10.12.2026

полное наименование должности

инициалы, фамилия

Земельный участок							
вид объекта недвижимости							
Лист № 173 раздела 3.1			Всего листов раздела 3.1: 196		Всего разделов: 8		Всего листов выписки: 1006
03.12.2025г. № КУВИ-001/2025-219804325							
Кадастровый номер:				16:41:000000:115(Единое землепользование)			
1	2	3	4	5	6	7	8
2914	182.1.6	182.1.7	182°50.6`	132.04	данные отсутствуют	16:41:110501:507	423117, Респ. Татарстан, р-н. Черемшанский, д. Якты Тау, ул. Большая, д. 8
2915	182.1.7	182.1.8	183°43.6`	72.61	данные отсутствуют	16:41:110501:507	423117, Респ. Татарстан, р-н. Черемшанский, д. Якты Тау, ул. Большая, д. 8
2916	182.1.8	182.1.9	181°48.1`	48.37	данные отсутствуют	16:41:110501:507	423117, Респ. Татарстан, р-н. Черемшанский, д. Якты Тау, ул. Большая, д. 8
2917	182.1.9	182.1.10	270°8.9`	19.36	данные отсутствуют	данные отсутствуют	данные отсутствуют
2918	182.1.10	182.1.11	3°30.2`	65.46	данные отсутствуют	16:41:110501:500	423117, Респ. Татарстан, р-н. Черемшанский, с. Старое Кадеevo, ул. Садовая, д. 17
2919	182.1.10	182.1.11			данные отсутствуют	16:41:110501:98	данные отсутствуют
2920	182.1.11	182.1.12	3°27.8`	132.39	данные отсутствуют	16:41:110501:500	423117, Респ. Татарстан, р-н. Черемшанский, с. Старое Кадеevo, ул. Садовая, д. 17
2921	182.1.12	182.1.13	3°2.5`	114.57	данные отсутствуют	16:41:110501:500	423117, Респ. Татарстан, р-н. Черемшанский, с. Старое Кадеevo, ул. Садовая, д. 17
2922	182.1.13	182.1.14	2°28.7`	135.92	данные отсутствуют	16:41:110501:500	423117, Респ. Татарстан, р-н. Черемшанский, с. Старое Кадеevo, ул. Садовая, д. 17
2923	182.1.14	182.1.15	1°47.2`	121.31	данные отсутствуют	16:41:110501:500	423117, Респ. Татарстан, р-н. Черемшанский, с. Старое Кадеevo, ул. Садовая, д. 17
2924	182.1.15	182.1.16	297°55.9`	47.48	данные отсутствуют	16:41:110501:500	423117, Респ. Татарстан, р-н. Черемшанский, с. Старое Кадеevo, ул. Садовая, д. 17
2925	182.1.16	182.1.17	297°16.7`	16.87	данные отсутствуют	16:41:110501:500	423117, Респ. Татарстан, р-н. Черемшанский, с. Старое Кадеevo, ул. Садовая, д. 17
2926	182.1.17	182.1.18	301°13.4`	140.67	данные отсутствуют	16:41:110501:502	адрес отсутствует
2927	182.1.18	182.1.19	29°3.3`	1.96	данные отсутствуют	16:41:110501:502	адрес отсутствует
2928	182.1.19	182.1.20	120°44.5`	155.04	данные отсутствуют	данные отсутствуют	данные отсутствуют
2929	182.1.20	182.1.1	118°10.4`	107.49	данные отсутствуют	данные отсутствуют	данные отсутствуют
2930	182.1.20	182.1.2			данные отсутствуют	16:41:110501:500	423117, Респ. Татарстан, р-н. Черемшанский, с. Старое Кадеevo, ул. Садовая, д. 17



ДОКУМЕНТ ПОДПИСАН
ЭЛЕКТРОННОЙ ПОДПИСЬЮ

Сертификат: 0091AAF5A599507BC7E6D39D2DFA052F9A

Владелец: ФЕДЕРАЛЬНАЯ СЛУЖБА ГОСУДАРСТВЕННОЙ
РЕГИСТРАЦИИ, КАДАСТРА И КАРТОГРАФИИ
Действителен: с 16.09.2025 по 10.12.2026

полное наименование должности

инициалы, фамилия

Земельный участок							
вид объекта недвижимости							
Лист № 174 раздела 3.1			Всего листов раздела 3.1: 196		Всего разделов: 8		Всего листов выписки: 1006
03.12.2025г. № КУВИ-001/2025-219804325							
Кадастровый номер:				16:41:000000:115(Единое землепользование)			
1	2	3	4	5	6	7	8
2931	183.1.1	183.1.2	3°28.1`	375.94	данные отсутствуют	данные отсутствуют	данные отсутствуют
2932	183.1.2	183.1.3	181°25.9`	40.01	данные отсутствуют	16:41:110501:94	данные отсутствуют
2933	183.1.3	183.1.4	181°35.8`	71.78	данные отсутствуют	16:41:110501:94	данные отсутствуют
2934	183.1.4	183.1.5	181°36.2`	160.81	данные отсутствуют	16:41:110501:94	данные отсутствуют
2935	183.1.5	183.1.6	181°24.9`	172.05	данные отсутствуют	16:41:110501:94	данные отсутствуют
2936	183.1.6	183.1.7	182°29.8`	103.35	данные отсутствуют	16:41:110501:94	данные отсутствуют
2937	183.1.7	183.1.8	274°2.2`	20.74	данные отсутствуют	16:41:110501:507	423117, Респ. Татарстан, р-н. Черемшанский, д. Якты Тау, ул. Большая, д. 8
2938	183.1.8	183.1.1	4°44.6`	171.63	данные отсутствуют	данные отсутствуют	
2939	184.1.1	184.1.2	6°7.0`	7.04	данные отсутствуют	16:41:110501:94	данные отсутствуют
2940	184.1.2	184.1.3	6°42.1`	109.25	данные отсутствуют	16:41:110501:94	данные отсутствуют
2941	184.1.3	184.1.4	7°4.7`	227.23	данные отсутствуют	16:41:110501:94	данные отсутствуют
2942	184.1.4	184.1.5	2°29.0`	103.85	данные отсутствуют	16:41:110501:94	данные отсутствуют
2943	184.1.5	184.1.6	1°24.9`	172.05	данные отсутствуют	16:41:110501:94	данные отсутствуют
2944	184.1.6	184.1.7	1°36.2`	160.81	данные отсутствуют	16:41:110501:94	данные отсутствуют
2945	184.1.7	184.1.8	4°5.2`	3.51	данные отсутствуют	16:41:110501:94	данные отсутствуют
2946	184.1.8	184.1.9	41°59.2`	13.45	данные отсутствуют	16:41:110501:94	данные отсутствуют
2947	184.1.9	184.1.10	28°59.3`	21.15	данные отсутствуют	16:41:110501:94	данные отсутствуют
2948	184.1.10	184.1.11	355°42.7`	10.03	данные отсутствуют	16:41:110501:94	данные отсутствуют
2949	184.1.11	184.1.12	347°44.1`	11.77	данные отсутствуют	16:41:110501:94	данные отсутствуют
2950	184.1.12	184.1.13	316°56.5`	20.87	данные отсутствуют	16:41:110501:94	данные отсутствуют
2951	184.1.13	184.1.14	0°0.0`	3	данные отсутствуют	16:41:110501:94	данные отсутствуют
2952	184.1.14	184.1.15	1°13.9`	116.28	данные отсутствуют	16:41:110501:94	данные отсутствуют
2953	184.1.15	184.1.16	3°28.1`	8.27	данные отсутствуют	16:41:110501:94	данные отсутствуют



ДОКУМЕНТ ПОДПИСАН
ЭЛЕКТРОННОЙ ПОДПИСЬЮ

Сертификат: 0091AAF5A599507BC7E6D39D2DFA052F9A

Владелец: ФЕДЕРАЛЬНАЯ СЛУЖБА ГОСУДАРСТВЕННОЙ
РЕГИСТРАЦИИ, КАДАСТРА И КАРТОГРАФИИ
Действителен: с 16.09.2025 по 10.12.2026

полное наименование должности

инициалы, фамилия

Земельный участок			
вид объекта недвижимости			
Лист № 175 раздела 3.1	Всего листов раздела 3.1: 196	Всего разделов: 8	Всего листов выписки: 1006

03.12.2025г. № КУВИ-001/2025-219804325

Кадастровый номер: 16:41:000000:115(Единое землепользование)

1	2	3	4	5	6	7	8
2954	184.1.16	184.1.1 7	3°41.5`	108.73	данные отсутствуют	16:41:110501:94	данные отсутствуют
2955	184.1.17	184.1.1 8	339°46.5`	5.06	данные отсутствуют	16:41:110501:94	данные отсутствуют
2956	184.1.18	184.1.1 9	4°2.0`	376.68	данные отсутствуют	данные отсутствуют	данные отсутствуют
2957	184.1.19	184.1.2 0	2°15.8`	265.96	данные отсутствуют	данные отсутствуют	данные отсутствуют
2958	184.1.20	184.1.2 1	25°18.4`	335.72	данные отсутствуют	данные отсутствуют	данные отсутствуют
2959	184.1.21	184.1.2 2	1°17.8`	198.8	данные отсутствуют	данные отсутствуют	данные отсутствуют
2960	184.1.22	184.1.2 3	1°7.0`	38.51	данные отсутствуют	данные отсутствуют	данные отсутствуют
2961	184.1.23	184.1.2 4	13°34.2`	7.46	данные отсутствуют	данные отсутствуют	данные отсутствуют
2962	184.1.24	184.1.2 5	5°48.4`	14.83	данные отсутствуют	16:41:110501:105(8)	данные отсутствуют
2963	184.1.25	184.1.2 6	7°41.8`	28	данные отсутствуют	16:41:110501:105(8)	данные отсутствуют
2964	184.1.26	184.1.2 7	7°24.8`	172.44	данные отсутствуют	16:41:110501:105(8)	данные отсутствуют
2965	184.1.27	184.1.2 8	8°5.2`	186.61	данные отсутствуют	16:41:110501:105(8)	данные отсутствуют
2966	184.1.28	184.1.2 9	79°15.7`	29.52	данные отсутствуют	16:41:110501:105(8)	данные отсутствуют
2967	184.1.29	184.1.3 0	79°16.6`	153.17	данные отсутствуют	16:41:110501:105(8)	данные отсутствуют
2968	184.1.30	184.1.3 1	76°39.2`	85.56	данные отсутствуют	16:41:110501:105(8)	данные отсутствуют
2969	184.1.31	184.1.3 2	86°14.9`	30.57	данные отсутствуют	16:41:110501:105(8)	данные отсутствуют



ДОКУМЕНТ ПОДПИСАН
ЭЛЕКТРОННОЙ ПОДПИСЬЮ

Сертификат: 0091AAF5A599507BC7E6D39D2DFA052F9A

Владелец: ФЕДЕРАЛЬНАЯ СЛУЖБА ГОСУДАРСТВЕННОЙ

РЕГИСТРАЦИИ, КАДАСТРА И КАРТОГРАФИИ

Действителен: с 16.09.2025 по 10.12.2026

полное наименование должности

инициалы, фамилия

Земельный участок			
вид объекта недвижимости			

Лист № 176 раздела 3.1	Всего листов раздела 3.1: 196	Всего разделов: 8	Всего листов выписки: 1006
------------------------	-------------------------------	-------------------	----------------------------

03.12.2025г. № КУВИ-001/2025-219804325

Кадастровый номер:	16:41:000000:115(Единое землепользование)
--------------------	---

1	2	3	4	5	6	7	8
2970	184.1.32	184.1.3 3	175°14.2`	3.01	данные отсутствуют	16:41:110501:105(8)	данные отсутствуют
2971	184.1.33	184.1.3 4	87°47.8`	6.5	данные отсутствуют	16:41:110501:105(8)	данные отсутствуют
2972	184.1.34	184.1.3 5	189°7.1`	61.53	данные отсутствуют	16:41:110501:105(8)	данные отсутствуют
2973	184.1.35	184.1.3 6	178°12.1`	47.77	данные отсутствуют	16:41:110501:105(8)	данные отсутствуют
2974	184.1.36	184.1.3 7	175°46.2`	84.73	данные отсутствуют	16:41:110501:105(8)	данные отсутствуют
2975	184.1.37	184.1.3 8	161°59.8`	10.51	данные отсутствуют	16:41:110501:105(8)	данные отсутствуют
2976	184.1.38	184.1.3 9	163°9.8`	19.85	данные отсутствуют	16:41:110501:105(8)	данные отсутствуют
2977	184.1.39	184.1.4 0	155°9.7`	63.09	данные отсутствуют	16:41:110501:105(8)	данные отсутствуют
2978	184.1.40	184.1.4 1	161°53.8`	82.06	данные отсутствуют	16:41:110501:105(8)	данные отсутствуют
2979	184.1.41	184.1.4 2	162°26.0`	52.18	данные отсутствуют	16:41:110501:105(8)	данные отсутствуют
2980	184.1.42	184.1.4 3	180°0.0`	29	данные отсутствуют	16:41:110501:105(8)	данные отсутствуют
2981	184.1.43	184.1.4 4	196°39.5`	33.14	данные отсутствуют	16:41:110501:105(8)	данные отсутствуют
2982	184.1.44	184.1.4 5	210°9.6`	21.4	данные отсутствуют	16:41:110501:105(8)	данные отсутствуют
2983	184.1.45	184.1.4 6	205°17.5`	25.16	данные отсутствуют	16:41:110501:105(8)	данные отсутствуют
2984	184.1.46	184.1.4 7	185°53.2`	24.38	данные отсутствуют	16:41:110501:105(8)	данные отсутствуют
2985	184.1.47	184.1.4 8	170°13.1`	14.71	данные отсутствуют	16:41:110501:105(8)	данные отсутствуют



ДОКУМЕНТ ПОДПИСАН
ЭЛЕКТРОННОЙ ПОДПИСЬЮ

Сертификат: 0091AAF5A599507BC7E6D39D2DFA052F9A

Владелец: ФЕДЕРАЛЬНАЯ СЛУЖБА ГОСУДАРСТВЕННОЙ

РЕГИСТРАЦИИ, КАДАСТРА И КАРТОГРАФИИ

Действителен: с 16.09.2025 по 10.12.2026

полное наименование должности

инициалы, фамилия

Земельный участок							
вид объекта недвижимости							
Лист № 177 раздела 3.1			Всего листов раздела 3.1: 196		Всего разделов: 8		Всего листов выписки: 1006
03.12.2025г. № КУВИ-001/2025-219804325							
Кадастровый номер:				16:41:000000:115(Единое землепользование)			
1	2	3	4	5	6	7	8
2986	184.1.48	184.1.49	180°0.0`	14.75	данные отсутствуют	16:41:110501:105(8)	данные отсутствуют
2987	184.1.49	184.1.50	183°48.8`	37.58	данные отсутствуют	16:41:110501:105(8)	данные отсутствуют
2988	184.1.50	184.1.51	198°26.1`	7.91	данные отсутствуют	16:41:110501:105(8)	данные отсутствуют
2989	184.1.51	184.1.52	211°9.5`	12.56	данные отсутствуют	16:41:110501:105(8)	данные отсутствуют
2990	184.1.52	184.1.53	231°44.8`	33.11	данные отсутствуют	16:41:110501:105(8)	данные отсутствуют
2991	184.1.53	184.1.54	215°47.3`	13.25	данные отсутствуют	16:41:110501:105(8)	данные отсутствуют
2992	184.1.54	184.1.55	189°1.1`	15.95	данные отсутствуют	16:41:110501:105(8)	данные отсутствуют
2993	184.1.55	184.1.56	188°20.4`	48.26	данные отсутствуют	16:41:110501:105(8)	данные отсутствуют
2994	184.1.56	184.1.57	186°38.0`	32.47	данные отсутствуют	16:41:110501:105(8)	данные отсутствуют
2995	184.1.57	184.1.58	171°52.2`	5.3	данные отсутствуют	16:41:110501:105(8)	данные отсутствуют
2996	184.1.58	184.1.59	128°39.6`	11.21	данные отсутствуют	16:41:110501:105(8)	данные отсутствуют
2997	184.1.59	184.1.60	113°7.3`	24.19	данные отсутствуют	16:41:110501:105(8)	данные отсутствуют
2998	184.1.60	184.1.61	161°33.9`	7.91	данные отсутствуют	16:41:110501:105(8)	данные отсутствуют
2999	184.1.61	184.1.62	203°52.0`	45.11	данные отсутствуют	16:41:110501:105(8)	данные отсутствуют
3000	184.1.62	184.1.63	196°58.0`	15.42	данные отсутствуют	16:41:110501:105(8)	данные отсутствуют
3001	184.1.63	184.1.64	198°0.7`	53.36	данные отсутствуют	данные отсутствуют	данные отсутствуют



ДОКУМЕНТ ПОДПИСАН
ЭЛЕКТРОННОЙ ПОДПИСЬЮ

Сертификат: 0091AAF5A599507BC7E6D39D2DFA052F9A

Владелец: ФЕДЕРАЛЬНАЯ СЛУЖБА ГОСУДАРСТВЕННОЙ
РЕГИСТРАЦИИ, КАДАСТРА И КАРТОГРАФИИ
Действителен: с 16.09.2025 по 10.12.2026

полное наименование должности

инициалы, фамилия

Земельный участок			
вид объекта недвижимости			
Лист № 178 раздела 3.1	Всего листов раздела 3.1: 196	Всего разделов: 8	Всего листов выписки: 1006

03.12.2025г. № КУВИ-001/2025-219804325

Кадастровый номер: 16:41:000000:115(Единое землепользование)

1	2	3	4	5	6	7	8
3002	184.1.64	184.1.65	195°56.7'	83.72	данные отсутствуют	данные отсутствуют	данные отсутствуют
3003	184.1.65	184.1.66	197°13.6'	59.94	данные отсутствуют	данные отсутствуют	данные отсутствуют
3004	184.1.66	184.1.67	206°0.2'	11.4	данные отсутствуют	данные отсутствуют	данные отсутствуют
3005	184.1.67	184.1.68	255°1.6'	22.26	данные отсутствуют	данные отсутствуют	данные отсутствуют
3006	184.1.68	184.1.69	234°27.7'	8.6	данные отсутствуют	данные отсутствуют	данные отсутствуют
3007	184.1.69	184.1.70	207°50.9'	14.99	данные отсутствуют	данные отсутствуют	данные отсутствуют
3008	184.1.70	184.1.71	193°4.7'	76.23	данные отсутствуют	данные отсутствуют	данные отсутствуют
3009	184.1.71	184.1.72	203°42.2'	11.19	данные отсутствуют	данные отсутствуют	данные отсутствуют
3010	184.1.72	184.1.73	225°0.0'	25.1	данные отсутствуют	данные отсутствуют	данные отсутствуют
3011	184.1.73	184.1.74	258°10.7'	21.97	данные отсутствуют	16:41:110501:93	данные отсутствуют
3012	184.1.74	184.1.75	236°55.7'	12.83	данные отсутствуют	16:41:110501:93	данные отсутствуют
3013	184.1.75	184.1.76	194°28.2'	8	данные отсутствуют	16:41:110501:93	данные отсутствуют
3014	184.1.76	184.1.77	200°13.5'	30.37	данные отсутствуют	16:41:110501:93	данные отсутствуют
3015	184.1.77	184.1.78	144°9.7'	5.55	данные отсутствуют	16:41:110501:93	данные отсутствуют
3016	184.1.78	184.1.79	97°7.5'	10.08	данные отсутствуют	16:41:110501:93	данные отсутствуют
3017	184.1.79	184.1.80	93°2.7'	23.53	данные отсутствуют	16:41:110501:93	данные отсутствуют



ДОКУМЕНТ ПОДПИСАН
ЭЛЕКТРОННОЙ ПОДПИСЬЮ

Сертификат: 0091AAF5A599507BC7E6D39D2DFA052F9A

Владелец: ФЕДЕРАЛЬНАЯ СЛУЖБА ГОСУДАРСТВЕННОЙ

РЕГИСТРАЦИИ, КАДАСТРА И КАРТОГРАФИИ

Действителен: с 16.09.2025 по 10.12.2026

полное наименование должности

инициалы, фамилия

Земельный участок			
вид объекта недвижимости			

Лист № 179 раздела 3.1	Всего листов раздела 3.1: 196	Всего разделов: 8	Всего листов выписки: 1006
------------------------	-------------------------------	-------------------	----------------------------

03.12.2025г. № КУВИ-001/2025-219804325

Кадастровый номер:	16:41:000000:115(Единое землепользование)
--------------------	---

1	2	3	4	5	6	7	8
3018	184.1.80	184.1.8 1	110°38.8`	18.43	данные отсутствуют	16:41:110501:93	данные отсутствуют
3019	184.1.81	184.1.8 2	148°6.5`	13.25	данные отсутствуют	данные отсутствуют	данные отсутствуют
3020	184.1.82	184.1.8 3	207°57.1`	13.87	данные отсутствуют	данные отсутствуют	данные отсутствуют
3021	184.1.83	184.1.8 4	176°3.3`	29.07	данные отсутствуют	данные отсутствуют	данные отсутствуют
3022	184.1.84	184.1.8 5	172°38.2`	44.87	данные отсутствуют	данные отсутствуют	данные отсутствуют
3023	184.1.85	184.1.8 6	166°25.1`	45.78	данные отсутствуют	данные отсутствуют	данные отсутствуют
3024	184.1.86	184.1.8 7	158°18.1`	51.39	данные отсутствуют	данные отсутствуют	данные отсутствуют
3025	184.1.87	184.1.8 8	167°10.1`	46.15	данные отсутствуют	данные отсутствуют	данные отсутствуют
3026	184.1.88	184.1.8 9	162°51.6`	27.99	данные отсутствуют	данные отсутствуют	данные отсутствуют
3027	184.1.89	184.1.9 0	248°57.7`	6.96	данные отсутствуют	16:41:110501:105(8)	данные отсутствуют
3028	184.1.90	184.1.9 1	188°1.0`	17.93	данные отсутствуют	16:41:110501:105(8)	данные отсутствуют
3029	184.1.91	184.1.9 2	172°48.4`	51.91	данные отсутствуют	16:41:110501:105(8)	данные отсутствуют
3030	184.1.92	184.1.9 3	160°53.8`	54.24	данные отсутствуют	16:41:110501:105(8)	данные отсутствуют
3031	184.1.93	184.1.9 4	143°42.9`	24.5	данные отсутствуют	16:41:110501:105(8)	данные отсутствуют
3032	184.1.94	184.1.9 5	172°16.7`	14.88	данные отсутствуют	16:41:110501:105(8)	данные отсутствуют
3033	184.1.95	184.1.9 6	184°45.8`	69.24	данные отсутствуют	16:41:110501:105(8)	данные отсутствуют



ДОКУМЕНТ ПОДПИСАН
ЭЛЕКТРОННОЙ ПОДПИСЬЮ

Сертификат: 0091AAF5A599507BC7E6D39D2DFA052F9A

Владелец: ФЕДЕРАЛЬНАЯ СЛУЖБА ГОСУДАРСТВЕННОЙ

РЕГИСТРАЦИИ, КАДАСТРА И КАРТОГРАФИИ

Действителен: с 16.09.2025 по 10.12.2026

полное наименование должности

инициалы, фамилия

Земельный участок			
вид объекта недвижимости			
Лист № 180 раздела 3.1	Всего листов раздела 3.1: 196	Всего разделов: 8	Всего листов выписки: 1006

03.12.2025г. № КУВИ-001/2025-219804325

Кадастровый номер: 16:41:000000:115(Единое землепользование)

1	2	3	4	5	6	7	8
3034	184.1.96	184.1.97	177°58.4`	56.54	данные отсутствуют	16:41:110501:105(8)	данные отсутствуют
3035	184.1.97	184.1.98	188°7.8`	5.3	данные отсутствуют	16:41:110501:105(8)	данные отсутствуют
3036	184.1.98	184.1.99	261°15.2`	3.29	данные отсутствуют	16:41:110501:105(8)	данные отсутствуют
3037	184.1.99	184.1.100	270°0.0`	6.25	данные отсутствуют	16:41:110501:105(8)	данные отсутствуют
3038	184.1.100	184.1.101	306°1.6`	40.8	данные отсутствуют	16:41:110501:105(8)	данные отсутствуют
3039	184.1.101	184.1.102	289°20.6`	49.81	данные отсутствуют	16:41:110501:105(8)	данные отсутствуют
3040	184.1.102	184.1.103	307°26.3`	20.15	данные отсутствуют	16:41:110501:105(8)	данные отсутствуют
3041	184.1.103	184.1.104	323°46.5`	26.65	данные отсутствуют	16:41:110501:105(8)	данные отсутствуют
3042	184.1.104	184.1.105	335°41.4`	71.05	данные отсутствуют	16:41:110501:105(8)	данные отсутствуют
3043	184.1.105	184.1.106	321°57.2`	14.6	данные отсутствуют	16:41:110501:105(8)	данные отсутствуют
3044	184.1.106	184.1.107	307°14.1`	15.7	данные отсутствуют	16:41:110501:105(8)	данные отсутствуют
3045	184.1.107	184.1.108	288°44.5`	29.57	данные отсутствуют	16:41:110501:105(8)	данные отсутствуют
3046	184.1.108	184.1.109	268°18.9`	25.51	данные отсутствуют	16:41:110501:105(8)	данные отсутствуют
3047	184.1.109	184.1.110	268°25.9`	18.26	данные отсутствуют	16:41:110501:105(8)	данные отсутствуют
3048	184.1.110	184.1.111	263°25.1`	6.54	данные отсутствуют	16:41:110501:105(8)	данные отсутствуют
3049	184.1.111	184.1.112	248°11.9`	8.08	данные отсутствуют	16:41:110501:105(8)	данные отсутствуют



ДОКУМЕНТ ПОДПИСАН
ЭЛЕКТРОННОЙ ПОДПИСЬЮ

Сертификат: 0091AAF5A599507BC7E6D39D2DFA052F9A

Владелец: ФЕДЕРАЛЬНАЯ СЛУЖБА ГОСУДАРСТВЕННОЙ

РЕГИСТРАЦИИ, КАДАСТРА И КАРТОГРАФИИ

Действителен: с 16.09.2025 по 10.12.2026

полное наименование должности

инициалы, фамилия

Земельный участок							
вид объекта недвижимости							
Лист № 181 раздела 3.1			Всего листов раздела 3.1: 196		Всего разделов: 8		Всего листов выписки: 1006
03.12.2025г. № КУВИ-001/2025-219804325							
Кадастровый номер:				16:41:000000:115(Единое землепользование)			
1	2	3	4	5	6	7	8
3050	184.1.11 2	184.1.1 13	203°57.7`	4.92	данные отсутствуют	16:41:110501:105(8)	данные отсутствуют
3051	184.1.11 3	184.1.1 14	132°23.8`	7.79	данные отсутствуют	16:41:110501:105(8)	данные отсутствуют
3052	184.1.11 4	184.1.1 15	111°26.9`	37.6	данные отсутствуют	16:41:110501:105(8)	данные отсутствуют
3053	184.1.11 5	184.1.1 16	121°34.4`	28.17	данные отсутствуют	16:41:110501:105(8)	данные отсутствуют
3054	184.1.11 6	184.1.1 17	129°30.0`	47.95	данные отсутствуют	16:41:110501:105(8)	данные отсутствуют
3055	184.1.11 7	184.1.1 18	163°46.8`	42.96	данные отсутствуют	16:41:110501:105(8)	данные отсутствуют
3056	184.1.11 8	184.1.1 19	166°36.5`	37.78	данные отсутствуют	16:41:110501:105(8)	данные отсутствуют
3057	184.1.11 9	184.1.1 20	156°54.9`	16.58	данные отсутствуют	16:41:110501:105(8)	данные отсутствуют
3058	184.1.12 0	184.1.1 21	124°11.2`	16.02	данные отсутствуют	16:41:110501:105(8)	данные отсутствуют
3059	184.1.12 1	184.1.1 22	118°24.1`	38.37	данные отсутствуют	16:41:110501:105(8)	данные отсутствуют
3060	184.1.12 2	184.1.1 23	130°58.3`	12.58	данные отсутствуют	16:41:110501:105(8)	данные отсутствуют
3061	184.1.12 3	184.1.1 24	119°11.8`	19.47	данные отсутствуют	16:41:110501:105(8)	данные отсутствуют
3062	184.1.12 4	184.1.1 25	142°53.0`	23.2	данные отсутствуют	16:41:110501:105(8)	данные отсутствуют
3063	184.1.12 5	184.1.1 26	164°32.3`	24.38	данные отсутствуют	16:41:110501:105(8)	данные отсутствуют
3064	184.1.12 6	184.1.1 27	171°17.9`	49.57	данные отсутствуют	16:41:110501:105(8)	данные отсутствуют
3065	184.1.12 7	184.1.1 28	171°43.1`	53.81	данные отсутствуют	16:41:110501:105(8)	данные отсутствуют



ДОКУМЕНТ ПОДПИСАН
ЭЛЕКТРОННОЙ ПОДПИСЬЮ

Сертификат: 0091AAF5A599507BC7E6D39D2DFA052F9A

Владелец: ФЕДЕРАЛЬНАЯ СЛУЖБА ГОСУДАРСТВЕННОЙ
РЕГИСТРАЦИИ, КАДАСТРА И КАРТОГРАФИИ
Действителен: с 16.09.2025 по 10.12.2026

полное наименование должности

инициалы, фамилия

Земельный участок							
вид объекта недвижимости							
Лист № 182 раздела 3.1			Всего листов раздела 3.1: 196		Всего разделов: 8		Всего листов выписки: 1006
03.12.2025г. № КУВИ-001/2025-219804325							
Кадастровый номер:				16:41:000000:115(Единое землепользование)			
1	2	3	4	5	6	7	8
3066	184.1.12 8	184.1.1 29	166°25.8`	37.29	данные отсутствуют	16:41:110501:105(8)	данные отсутствуют
3067	184.1.12 9	184.1.1 30	149°19.9`	25	данные отсутствуют	16:41:110501:105(8)	данные отсутствуют
3068	184.1.13 0	184.1.1 31	176°0.5`	10.78	данные отсутствуют	16:41:110501:105(8)	данные отсутствуют
3069	184.1.13 1	184.1.1 32	183°43.9`	11.52	данные отсутствуют	16:41:110501:105(8)	данные отсутствуют
3070	184.1.13 2	184.1.1 33	209°37.7`	46.02	данные отсутствуют	16:41:110501:105(8)	данные отсутствуют
3071	184.1.13 3	184.1.1 34	214°4.6`	30.79	данные отсутствуют	16:41:110501:105(8)	данные отсутствуют
3072	184.1.13 4	184.1.1 35	205°15.2`	14.65	данные отсутствуют	16:41:110501:105(8)	данные отсутствуют
3073	184.1.13 5	184.1.1 36	192°5.7`	42.95	данные отсутствуют	16:41:110501:105(8)	данные отсутствуют
3074	184.1.13 6	184.1.1 37	209°30.7`	15.23	данные отсутствуют	16:41:110501:105(8)	данные отсутствуют
3075	184.1.13 7	184.1.1 38	232°51.2`	10.35	данные отсутствуют	16:41:110501:105(8)	данные отсутствуют
3076	184.1.13 8	184.1.1 39	242°24.2`	12.41	данные отсутствуют	16:41:110501:105(8)	данные отсутствуют
3077	184.1.13 9	184.1.1 40	260°13.1`	14.71	данные отсутствуют	16:41:110501:105(8)	данные отсутствуют
3078	184.1.14 0	184.1.1 41	276°46.0`	14.85	данные отсутствуют	16:41:110501:105(8)	данные отсутствуют
3079	184.1.14 1	184.1.1 42	298°21.7`	64.21	данные отсутствуют	16:41:110501:105(8)	данные отсутствуют
3080	184.1.14 2	184.1.1 43	286°45.8`	21.67	данные отсутствуют	16:41:110501:105(8)	данные отсутствуют
3081	184.1.14 3	184.1.1 44	253°4.3`	6.01	данные отсутствуют	16:41:110501:105(8)	данные отсутствуют



ДОКУМЕНТ ПОДПИСАН
ЭЛЕКТРОННОЙ ПОДПИСЬЮ

Сертификат: 0091AAF5A599507BC7E6D39D2DFA052F9A

Владелец: ФЕДЕРАЛЬНАЯ СЛУЖБА ГОСУДАРСТВЕННОЙ
РЕГИСТРАЦИИ, КАДАСТРА И КАРТОГРАФИИ
Действителен: с 16.09.2025 по 10.12.2026

полное наименование должности

инициалы, фамилия

Земельный участок			
вид объекта недвижимости			
Лист № 183 раздела 3.1	Всего листов раздела 3.1: 196	Всего разделов: 8	Всего листов выписки: 1006

03.12.2025г. № КУВИ-001/2025-219804325

Кадастровый номер: 16:41:000000:115(Единое землепользование)

1	2	3	4	5	6	7	8
3082	184.1.14 4	184.1.1 45	186°34.9`	6.54	данные отсутствуют	16:41:110501:105(8)	данные отсутствуют
3083	184.1.14 5	184.1.1 46	142°35.7`	5.35	данные отсутствуют	16:41:110501:105(8)	данные отсутствуют
3084	184.1.14 6	184.1.1 47	122°7.5`	25.39	данные отсутствуют	16:41:110501:105(8)	данные отсутствуют
3085	184.1.14 7	184.1.1 48	143°47.5`	17.35	данные отсутствуют	16:41:110501:105(8)	данные отсутствуют
3086	184.1.14 8	184.1.1 49	125°36.7`	22.76	данные отсутствуют	16:41:110501:105(8)	данные отсутствуют
3087	184.1.14 9	184.1.1 50	103°54.2`	26.01	данные отсутствуют	16:41:110501:105(8)	данные отсутствуют
3088	184.1.15 0	184.1.1 51	98°14.8`	17.43	данные отсутствуют	16:41:110501:105(8)	данные отсутствуют
3089	184.1.15 1	184.1.1 52	82°16.0`	40.87	данные отсутствуют	16:41:110501:105(8)	данные отсутствуют
3090	184.1.15 2	184.1.1 53	107°21.2`	4.19	данные отсутствуют	16:41:110501:105(8)	данные отсутствуют
3091	184.1.15 3	184.1.1 54	143°7.8`	6.25	данные отсутствуют	16:41:110501:105(8)	данные отсутствуют
3092	184.1.15 4	184.1.1 55	165°57.8`	7.22	данные отсутствуют	16:41:110501:105(8)	данные отсутствуют
3093	184.1.15 5	184.1.1 56	180°0.0`	11.5	данные отсутствуют	16:41:110501:105(8)	данные отсутствуют
3094	184.1.15 6	184.1.1 57	196°24.9`	62.81	данные отсутствуют	16:41:110501:105(8)	данные отсутствуют
3095	184.1.15 7	184.1.1 58	200°4.3`	55.36	данные отсутствуют	16:41:110501:105(8)	данные отсутствуют
3096	184.1.15 8	184.1.1 59	189°31.8`	34.73	данные отсутствуют	16:41:110501:105(8)	данные отсутствуют
3097	184.1.15 9	184.1.1 60	215°10.9`	18.66	данные отсутствуют	16:41:110501:105(8)	данные отсутствуют



ДОКУМЕНТ ПОДПИСАН
ЭЛЕКТРОННОЙ ПОДПИСЬЮ

Сертификат: 0091AAF5A599507BC7E6D39D2DFA052F9A

Владелец: ФЕДЕРАЛЬНАЯ СЛУЖБА ГОСУДАРСТВЕННОЙ

РЕГИСТРАЦИИ, КАДАСТРА И КАРТОГРАФИИ

Действителен: с 16.09.2025 по 10.12.2026

полное наименование должности

инициалы, фамилия

Земельный участок							
вид объекта недвижимости							
Лист № 184 раздела 3.1			Всего листов раздела 3.1: 196		Всего разделов: 8		Всего листов выписки: 1006
03.12.2025г. № КУВИ-001/2025-219804325							
Кадастровый номер:				16:41:000000:115(Единое землепользование)			
1	2	3	4	5	6	7	8
3098	184.1.16 0	184.1.1 61	215°13.1`	15.61	данные отсутствуют	16:41:110501:105(8)	данные отсутствуют
3099	184.1.16 1	184.1.1 62	226°33.6`	45.45	данные отсутствуют	16:41:110501:105(8)	данные отсутствуют
3100	184.1.16 2	184.1.1 63	199°15.0`	16.68	данные отсутствуют	16:41:110501:105(8)	данные отсутствуют
3101	184.1.16 3	184.1.1 64	190°32.3`	10.93	данные отсутствуют	16:41:110501:105(8)	данные отсутствуют
3102	184.1.16 4	184.1.1 65	167°28.3`	9.22	данные отсутствуют	16:41:110501:105(8)	данные отсутствуют
3103	184.1.16 5	184.1.1 66	161°33.9`	7.91	данные отсутствуют	16:41:110501:105(8)	данные отсутствуют
3104	184.1.16 6	184.1.1 67	115°52.0`	9.17	данные отсутствуют	16:41:110501:105(8)	данные отсутствуют
3105	184.1.16 7	184.1.1 68	90°0.0`	5.75	данные отсутствуют	16:41:110501:105(8)	данные отсутствуют
3106	184.1.16 8	184.1.1 69	178°56.6`	67.76	данные отсутствуют	16:41:110501:105(8)	данные отсутствуют
3107	184.1.16 9	184.1.1 70	189°17.6`	27.87	данные отсутствуют	16:41:110501:105(8)	данные отсутствуют
3108	184.1.17 0	184.1.1 71	202°37.2`	3.25	данные отсутствуют	16:41:110501:105(8)	данные отсутствуют
3109	184.1.17 1	184.1.1 72	219°48.4`	5.86	данные отсутствуют	16:41:110501:105(8)	данные отсутствуют
3110	184.1.17 2	184.1.1 73	238°23.5`	3.82	данные отсутствуют	16:41:110501:105(8)	данные отсутствуют
3111	184.1.17 3	184.1.1 74	251°33.9`	3.95	данные отсутствуют	16:41:110501:105(8)	данные отсутствуют
3112	184.1.17 4	184.1.1 75	270°0.0`	9.5	данные отсутствуют	16:41:110501:105(8)	данные отсутствуют
3113	184.1.17 5	184.1.1 76	265°36.1`	6.52	данные отсутствуют	16:41:110501:105(8)	данные отсутствуют



ДОКУМЕНТ ПОДПИСАН
ЭЛЕКТРОННОЙ ПОДПИСЬЮ

Сертификат: 0091AAF5A599507BC7E6D39D2DFA052F9A

Владелец: ФЕДЕРАЛЬНАЯ СЛУЖБА ГОСУДАРСТВЕННОЙ
РЕГИСТРАЦИИ, КАДАСТРА И КАРТОГРАФИИ
Действителен: с 16.09.2025 по 10.12.2026

полное наименование должности

инициалы, фамилия

Земельный участок							
вид объекта недвижимости							
Лист № 185 раздела 3.1			Всего листов раздела 3.1: 196		Всего разделов: 8		Всего листов выписки: 1006
03.12.2025г. № КУВИ-001/2025-219804325							
Кадастровый номер:				16:41:000000:115(Единое землепользование)			
1	2	3	4	5	6	7	8
3114	184.1.17 6	184.1.1 77	337°22.8`	22.75	данные отсутствуют	16:41:110501:105(8)	данные отсутствуют
3115	184.1.17 7	184.1.1 78	346°47.0`	33.9	данные отсутствуют	16:41:110501:105(8)	данные отсутствуют
3116	184.1.17 8	184.1.1 79	348°10.7`	21.97	данные отсутствуют	16:41:110501:105(8)	данные отсутствуют
3117	184.1.17 9	184.1.1 80	322°31.4`	9.45	данные отсутствуют	16:41:110501:105(8)	данные отсутствуют
3118	184.1.18 0	184.1.1 81	286°8.6`	9.89	данные отсутствуют	16:41:110501:105(8)	данные отсутствуют
3119	184.1.18 1	184.1.1 82	226°41.1`	12.03	данные отсутствуют	16:41:110501:105(8)	данные отсутствуют
3120	184.1.18 2	184.1.1 83	182°49.0`	15.27	данные отсутствуют	16:41:110501:105(8)	данные отсутствуют
3121	184.1.18 3	184.1.1 84	163°22.1`	20.09	данные отсутствуют	16:41:110501:105(8)	данные отсутствуют
3122	184.1.18 4	184.1.1 85	152°15.7`	32.77	данные отсутствуют	16:41:110501:105(8)	данные отсутствуют
3123	184.1.18 5	184.1.1 86	164°3.3`	7.28	данные отсутствуют	16:41:110501:105(8)	данные отсутствуют
3124	184.1.18 6	184.1.1 87	177°6.5`	24.78	данные отсутствуют	16:41:110501:105(8)	данные отсутствуют
3125	184.1.18 7	184.1.1 88	223°59.7`	30.23	данные отсутствуют	16:41:110501:105(8)	данные отсутствуют
3126	184.1.18 8	184.1.1 89	225°48.4`	12.55	данные отсутствуют	16:41:110501:105(8)	данные отсутствуют
3127	184.1.18 9	184.1.1 90	213°6.7`	20.59	данные отсутствуют	16:41:110501:105(8)	данные отсутствуют
3128	184.1.19 0	184.1.1 91	212°54.3`	15.19	данные отсутствуют	16:41:110501:105(8)	данные отсутствуют
3129	184.1.19 1	184.1.1 92	187°51.2`	14.64	данные отсутствуют	16:41:110501:105(8)	данные отсутствуют



ДОКУМЕНТ ПОДПИСАН
ЭЛЕКТРОННОЙ ПОДПИСЬЮ

Сертификат: 0091AAF5A599507BC7E6D39D2DFA052F9A

Владелец: ФЕДЕРАЛЬНАЯ СЛУЖБА ГОСУДАРСТВЕННОЙ
РЕГИСТРАЦИИ, КАДАСТРА И КАРТОГРАФИИ
Действителен: с 16.09.2025 по 10.12.2026

полное наименование должности

инициалы, фамилия

Земельный участок			
вид объекта недвижимости			
Лист № 186 раздела 3.1	Всего листов раздела 3.1: 196	Всего разделов: 8	Всего листов выписки: 1006

03.12.2025г. № КУВИ-001/2025-219804325

Кадастровый номер: 16:41:000000:115(Единое землепользование)

1	2	3	4	5	6	7	8
3130	184.1.19 2	184.1.1 93	225°0.0`	19.8	данные отсутствуют	данные отсутствуют	данные отсутствуют
3131	184.1.19 3	184.1.1 94	220°8.1`	16.68	данные отсутствуют	данные отсутствуют	данные отсутствуют
3132	184.1.19 4	184.1.1 95	288°26.1`	3.95	данные отсутствуют	данные отсутствуют	данные отсутствуют
3133	184.1.19 5	184.1.1 96	227°24.7`	33.62	данные отсутствуют	16:41:110501:111	данные отсутствуют
3134	184.1.19 6	184.1.1 97	207°15.5`	101.52	данные отсутствуют	16:41:110501:111	данные отсутствуют
3135	184.1.19 7	184.1.1 98	215°40.0`	68.62	данные отсутствуют	16:41:110501:111	данные отсутствуют
3136	184.1.19 8	184.1.1 99	202°37.2`	9.75	данные отсутствуют	16:41:110501:111	данные отсутствуют
3137	184.1.19 9	184.1.2 00	182°4.4`	55.29	данные отсутствуют	16:41:110501:111	данные отсутствуют
3138	184.1.20 0	184.1.2 01	195°11.7`	20.98	данные отсутствуют	16:41:110501:111	данные отсутствуют
3139	184.1.20 1	184.1.2 02	212°44.1`	8.32	данные отсутствуют	16:41:110501:94	данные отсутствуют
3140	184.1.20 2	184.1.2 03	238°14.5`	6.17	данные отсутствуют	16:41:110501:94	данные отсутствуют
3141	184.1.20 3	184.1.2 04	258°1.4`	8.43	данные отсутствуют	16:41:110501:94	данные отсутствуют
3142	184.1.20 4	184.1.2 05	276°16.3`	22.89	данные отсутствуют	16:41:110501:94	данные отсутствуют
3143	184.1.20 5	184.1.2 06	329°39.4`	11.88	данные отсутствуют	16:41:110501:94	данные отсутствуют
3144	184.1.20 6	184.1.2 07	324°9.7`	16.65	данные отсутствуют	16:41:110501:94	данные отсутствуют
3145	184.1.20 7	184.1.2 08	315°0.0`	24.04	данные отсутствуют	16:41:110501:94	данные отсутствуют



ДОКУМЕНТ ПОДПИСАН
ЭЛЕКТРОННОЙ ПОДПИСЬЮ

Сертификат: 0091AAF5A599507BC7E6D39D2DFA052F9A

Владелец: ФЕДЕРАЛЬНАЯ СЛУЖБА ГОСУДАРСТВЕННОЙ

РЕГИСТРАЦИИ, КАДАСТРА И КАРТОГРАФИИ

Действителен: с 16.09.2025 по 10.12.2026

полное наименование должности

инициалы, фамилия

Земельный участок							
вид объекта недвижимости							
Лист № 187 раздела 3.1			Всего листов раздела 3.1: 196		Всего разделов: 8		Всего листов выписки: 1006
03.12.2025г. № КУВИ-001/2025-219804325							
Кадастровый номер:				16:41:000000:115(Единое землепользование)			
1	2	3	4	5	6	7	8
3146	184.1.208	184.1.209	300°37.6´	36.32	данные отсутствуют	16:41:110501:94	данные отсутствуют
3147	184.1.209	184.1.210	332°34.6´	29.85	данные отсутствуют	16:41:110501:94	данные отсутствуют
3148	184.1.210	184.1.211	346°2.2´	47.66	данные отсутствуют	16:41:110501:94	данные отсутствуют
3149	184.1.211	184.1.212	346°49.4´	64.7	данные отсутствуют	16:41:110501:94	данные отсутствуют
3150	184.1.212	184.1.213	332°27.8´	32.99	данные отсутствуют	16:41:110501:94	данные отсутствуют
3151	184.1.213	184.1.1	321°12.2´	16.36	данные отсутствуют	16:41:110501:94	данные отсутствуют
3152	185.1.1	185.1.2	3°57.4´	86.96	данные отсутствуют	16:41:110501:105(8)	данные отсутствуют
3153	185.1.2	185.1.3	7°25.3´	60	данные отсутствуют	16:41:110501:105(8)	данные отсутствуют
3154	185.1.3	185.1.4	10°59.0´	77.42	данные отсутствуют	16:41:110501:105(8)	данные отсутствуют
3155	185.1.4	185.1.5	88°25.3´	63.52	данные отсутствуют	16:41:110501:105(8)	данные отсутствуют
3156	185.1.5	185.1.6	89°30.5´	87.5	данные отсутствуют	16:41:110501:105(8)	данные отсутствуют
3157	185.1.6	185.1.7	90°0.0´	65	данные отсутствуют	16:41:110501:105(8)	данные отсутствуют
3158	185.1.7	185.1.8	212°44.1´	16.64	данные отсутствуют	16:41:110501:105(8)	данные отсутствуют
3159	185.1.8	185.1.9	190°34.4´	38.15	данные отсутствуют	16:41:110501:105(8)	данные отсутствуют
3160	185.1.9	185.1.10	191°30.8´	41.33	данные отсутствуют	16:41:110501:105(8)	данные отсутствуют
3161	185.1.10	185.1.11	232°53.0´	23.2	данные отсутствуют	16:41:110501:105(8)	данные отсутствуют
3162	185.1.11	185.1.12	221°57.1´	59.84	данные отсутствуют	16:41:110501:105(8)	данные отсутствуют
3163	185.1.12	185.1.13	221°46.9´	72.42	данные отсутствуют	16:41:110501:105(8)	данные отсутствуют
3164	185.1.13	185.1.14	219°56.0´	72.05	данные отсутствуют	16:41:110501:105(8)	данные отсутствуют
3165	185.1.14	185.1.15	227°30.4´	52.55	данные отсутствуют	16:41:110501:105(8)	данные отсутствуют



ДОКУМЕНТ ПОДПИСАН
ЭЛЕКТРОННОЙ ПОДПИСЬЮ

Сертификат: 0091AAF5A599507BC7E6D39D2DFA052F9A

Владелец: ФЕДЕРАЛЬНАЯ СЛУЖБА ГОСУДАРСТВЕННОЙ
РЕГИСТРАЦИИ, КАДАСТРА И КАРТОГРАФИИ
Действителен: с 16.09.2025 по 10.12.2026

полное наименование должности

инициалы, фамилия

Земельный участок			
вид объекта недвижимости			

Лист № 188 раздела 3.1	Всего листов раздела 3.1: 196	Всего разделов: 8	Всего листов выписки: 1006
------------------------	-------------------------------	-------------------	----------------------------

03.12.2025г. № КУВИ-001/2025-219804325

Кадастровый номер: 16:41:000000:115(Единое землепользование)

1	2	3	4	5	6	7	8
3166	185.1.15	185.1.1 6	225°0.0`	22.98	данные отсутствуют	16:41:110501:105(8)	данные отсутствуют
3167	185.1.16	185.1.1 7	347°28.3`	4.61	данные отсутствуют	16:41:110501:105(8)	данные отсутствуют
3168	185.1.17	185.1.1	352°12.7`	83.02	данные отсутствуют	16:41:110501:105(8)	данные отсутствуют
3169	186.1.1	186.1.2	8°3.9`	217.4	данные отсутствуют	16:41:110501:105(8)	данные отсутствуют
3170	186.1.2	186.1.3	346°25.8`	7.46	данные отсутствуют	16:41:110501:105(8)	данные отсутствуют
3171	186.1.3	186.1.4	7°57.5`	83.05	данные отсутствуют	данные отсутствуют	данные отсутствуют
3172	186.1.4	186.1.5	359°11.3`	264.78	данные отсутствуют	данные отсутствуют	данные отсутствуют
3173	186.1.5	186.1.6	121°33.2`	191.57	данные отсутствуют	данные отсутствуют	данные отсутствуют
3174	186.1.6	186.1.7	196°49.3`	22.46	данные отсутствуют	16:41:110501:105(8)	данные отсутствуют
3175	186.1.7	186.1.8	195°34.4`	15.83	данные отсутствуют	16:41:110501:105(8)	данные отсутствуют
3176	186.1.8	186.1.9	183°44.7`	68.9	данные отсутствуют	16:41:110501:105(8)	данные отсутствуют
3177	186.1.9	186.1.1 0	167°11.8`	5.64	данные отсутствуют	16:41:110501:105(8)	данные отсутствуют
3178	186.1.10	186.1.1 1	171°23.0`	8.34	данные отсутствуют	16:41:110501:105(8)	данные отсутствуют
3179	186.1.11	186.1.1 2	152°18.1`	33.88	данные отсутствуют	16:41:110501:105(8)	данные отсутствуют
3180	186.1.12	186.1.1 3	153°26.1`	31.3	данные отсутствуют	16:41:110501:105(8)	данные отсутствуют
3181	186.1.13	186.1.1 4	142°14.2`	44.91	данные отсутствуют	16:41:110501:105(8)	данные отсутствуют
3182	186.1.14	186.1.1 5	145°13.0`	50.83	данные отсутствуют	16:41:110501:105(8)	данные отсутствуют
3183	186.1.15	186.1.1 6	154°37.7`	26.84	данные отсутствуют	16:41:110501:105(8)	данные отсутствуют
3184	186.1.16	186.1.1 7	176°41.1`	64.86	данные отсутствуют	16:41:110501:105(8)	данные отсутствуют
3185	186.1.17	186.1.1 8	183°2.7`	47.07	данные отсутствуют	16:41:110501:105(8)	данные отсутствуют



ДОКУМЕНТ ПОДПИСАН
ЭЛЕКТРОННОЙ ПОДПИСЬЮ

Сертификат: 0091AAF5A599507BC7E6D39D2DFA052F9A

Владелец: ФЕДЕРАЛЬНАЯ СЛУЖБА ГОСУДАРСТВЕННОЙ

РЕГИСТРАЦИИ, КАДАСТРА И КАРТОГРАФИИ

Действителен: с 16.09.2025 по 10.12.2026

полное наименование должности

инициалы, фамилия

Земельный участок			
вид объекта недвижимости			

Лист № 189 раздела 3.1	Всего листов раздела 3.1: 196	Всего разделов: 8	Всего листов выписки: 1006
------------------------	-------------------------------	-------------------	----------------------------

03.12.2025г. № КУВИ-001/2025-219804325

Кадастровый номер:	16:41:000000:115(Единое землепользование)
--------------------	---

1	2	3	4	5	6	7	8
3186	186.1.18	186.1.1 9	206°6.8'	14.2	данные отсутствуют	16:41:110501:105(8)	данные отсутствуют
3187	186.1.19	186.1.2 0	225°0.0'	9.9	данные отсутствуют	16:41:110501:105(8)	данные отсутствуют
3188	186.1.20	186.1.2 1	231°4.3'	8.36	данные отсутствуют	16:41:110501:105(8)	данные отсутствуют
3189	186.1.21	186.1.2 2	263°59.5'	4.78	данные отсутствуют	16:41:110501:105(8)	данные отсутствуют
3190	186.1.22	186.1.2 3	256°39.2'	85.56	данные отсутствуют	16:41:110501:105(8)	данные отсутствуют
3191	186.1.23	186.1.2 4	259°16.6'	153.17	данные отсутствуют	16:41:110501:105(8)	данные отсутствуют
3192	186.1.24	186.1.1	259°47.2'	28.2	данные отсутствуют	16:41:110501:105(8)	данные отсутствуют
3193	187.1.1	187.1.2	49°15.7'	6.76	данные отсутствуют	16:41:110501:235	данные отсутствуют
3194	187.1.2	187.1.3	194°0.8'	6.15	данные отсутствуют	16:41:110502:82	данные отсутствуют
3195	187.1.3	187.1.4	217°14.1'	15.7	данные отсутствуют	16:41:110502:82	данные отсутствуют
3196	187.1.4	187.1.5	229°50.7'	35.67	данные отсутствуют	16:41:110502:82	данные отсутствуют
3197	187.1.5	187.1.6	235°20.5'	24.62	данные отсутствуют	16:41:110502:82	данные отсутствуют
3198	187.1.6	187.1.7	222°27.7'	35.92	данные отсутствуют	16:41:110502:82	данные отсутствуют
3199	187.1.7	187.1.8	207°33.2'	25.94	данные отсутствуют	16:41:110502:82	данные отсутствуют
3200	187.1.8	187.1.9	209°48.2'	61.37	данные отсутствуют	16:41:110502:82	данные отсутствуют
3201	187.1.9	187.1.1 0	214°0.4'	75.09	данные отсутствуют	16:41:110502:82	данные отсутствуют
3202	187.1.10	187.1.1 1	217°58.7'	36.16	данные отсутствуют	16:41:110502:82	данные отсутствуют
3203	187.1.11	187.1.1 2	202°40.9'	18.15	данные отсутствуют	16:41:110502:82	данные отсутствуют
3204	187.1.12	187.1.1 3	187°48.0'	18.42	данные отсутствуют	16:41:110502:82	данные отсутствуют
3205	187.1.13	187.1.1 4	205°41.3'	21.92	данные отсутствуют	16:41:110502:82	данные отсутствуют



ДОКУМЕНТ ПОДПИСАН
ЭЛЕКТРОННОЙ ПОДПИСЬЮ

Сертификат: 0091AAF5A599507BC7E6D39D2DFA052F9A

Владелец: ФЕДЕРАЛЬНАЯ СЛУЖБА ГОСУДАРСТВЕННОЙ

РЕГИСТРАЦИИ, КАДАСТРА И КАРТОГРАФИИ

Действителен: с 16.09.2025 по 10.12.2026

полное наименование должности

инициалы, фамилия

Земельный участок			
вид объекта недвижимости			
Лист № 190 раздела 3.1	Всего листов раздела 3.1: 196	Всего разделов: 8	Всего листов выписки: 1006

03.12.2025г. № КУВИ-001/2025-219804325

Кадастровый номер: 16:41:000000:115(Единое землепользование)

1	2	3	4	5	6	7	8
3206	187.1.14	187.1.1 5	193°39.5`	27.53	данные отсутствуют	16:41:110502:82	данные отсутствуют
3207	187.1.15	187.1.1 6	194°38.3`	34.62	данные отсутствуют	16:41:110502:82	данные отсутствуют
3208	187.1.16	187.1.1 7	212°10.7`	26.29	данные отсутствуют	16:41:110502:82	данные отсутствуют
3209	187.1.17	187.1.1 8	223°9.1`	5.48	данные отсутствуют	16:41:110502:82	данные отсутствуют
3210	187.1.18	187.1.1 9	227°12.2`	18.4	данные отсутствуют	16:41:110502:82	данные отсутствуют
3211	187.1.19	187.1.2 0	239°40.6`	15.35	данные отсутствуют	16:41:110502:82	данные отсутствуют
3212	187.1.20	187.1.2 1	245°33.4`	18.12	данные отсутствуют	16:41:110502:82	данные отсутствуют
3213	187.1.21	187.1.2 2	265°6.7`	38.14	данные отсутствуют	16:41:110502:81	данные отсутствуют
3214	187.1.22	187.1.2 3	267°54.3`	20.51	данные отсутствуют	16:41:110502:81	данные отсутствуют
3215	187.1.23	187.1.2 4	245°20.6`	33.56	данные отсутствуют	16:41:110502:81	данные отсутствуют
3216	187.1.24	187.1.2 5	249°31.9`	37.89	данные отсутствуют	16:41:110502:81	данные отсутствуют
3217	187.1.25	187.1.2 6	260°6.4`	21.82	данные отсутствуют	16:41:110502:81	данные отсутствуют
3218	187.1.26	187.1.2 7	278°7.8`	14.14	данные отсутствуют	16:41:110502:81	данные отсутствуют
3219	187.1.27	187.1.2 8	290°5.7`	10.91	данные отсутствуют	16:41:110502:81	данные отсутствуют
3220	187.1.28	187.1.2 9	344°40.7`	18.92	данные отсутствуют	16:41:110502:81	данные отсутствуют
3221	187.1.29	187.1.3 0	344°16.1`	15.82	данные отсутствуют	16:41:110502:81	данные отсутствуют



ДОКУМЕНТ ПОДПИСАН
ЭЛЕКТРОННОЙ ПОДПИСЬЮ

Сертификат: 0091AAF5A599507BC7E6D39D2DFA052F9A

Владелец: ФЕДЕРАЛЬНАЯ СЛУЖБА ГОСУДАРСТВЕННОЙ
РЕГИСТРАЦИИ, КАДАСТРА И КАРТОГРАФИИ
Действителен: с 16.09.2025 по 10.12.2026

полное наименование должности

инициалы, фамилия

Земельный участок							
вид объекта недвижимости							
Лист № 191 раздела 3.1			Всего листов раздела 3.1: 196		Всего разделов: 8		Всего листов выписки: 1006
03.12.2025г. № КУВИ-001/2025-219804325							
Кадастровый номер:				16:41:000000:115(Единое землепользование)			
1	2	3	4	5	6	7	8
3222	187.1.30	187.1.3 1	41°9.2`	45.42	данные отсутствуют	16:41:110501:235	данные отсутствуют
3223	187.1.30	187.1.3 0			данные отсутствуют	16:41:110502:375	данные отсутствуют
3224	187.1.31	187.1.3 2	47°7.1`	125.12	данные отсутствуют	16:41:110501:235	данные отсутствуют
3225	187.1.32	187.1.3 3	49°1.8`	253.25	данные отсутствуют	16:41:110501:235	данные отсутствуют
3226	187.1.33	187.1.3 4	44°34.0`	14.98	данные отсутствуют	16:41:110501:235	данные отсутствуют
3227	187.1.34	187.1.3 5	37°13.1`	38.07	данные отсутствуют	16:41:110501:235	данные отсутствуют
3228	187.1.35	187.1.3 6	51°24.2`	27.96	данные отсутствуют	16:41:110501:235	данные отсутствуют
3229	187.1.36	187.1.3 7	60°31.6`	39.39	данные отсутствуют	16:41:110501:235	данные отсутствуют
3230	187.1.37	187.1.1	50°52.1`	73.09	данные отсутствуют	16:41:110501:235	данные отсутствуют
3231	188.1.1	188.1.2	101°18.6`	0.05	данные отсутствуют	16:41:110501:235	данные отсутствуют
3232	188.1.2	188.1.3	212°27.7`	35.31	данные отсутствуют	данные отсутствуют	данные отсутствуют
3233	188.1.3	188.1.4	213°41.4`	43.27	данные отсутствуют	данные отсутствуют	данные отсутствуют
3234	188.1.4	188.1.5	206°48.2`	53.78	данные отсутствуют	данные отсутствуют	данные отсутствуют
3235	188.1.5	188.1.6	211°31.8`	60.71	данные отсутствуют	данные отсутствуют	данные отсутствуют
3236	188.1.6	188.1.7	217°21.6`	29.25	данные отсутствуют	данные отсутствуют	данные отсутствуют
3237	188.1.7	188.1.8	220°36.1`	48.4	данные отсутствуют	данные отсутствуют	данные отсутствуют
3238	188.1.8	188.1.9	230°1.7`	44.36	данные отсутствуют	данные отсутствуют	данные отсутствуют
3239	188.1.9	188.1.1 0	246°27.6`	55.08	данные отсутствуют	данные отсутствуют	данные отсутствуют
3240	188.1.10	188.1.1 1	240°25.6`	72.44	данные отсутствуют	данные отсутствуют	данные отсутствуют
3241	188.1.11	188.1.1 2	240°0.5`	50.51	данные отсутствуют	данные отсутствуют	данные отсутствуют



ДОКУМЕНТ ПОДПИСАН
ЭЛЕКТРОННОЙ ПОДПИСЬЮ

Сертификат: 0091AAF5A599507BC7E6D39D2DFA052F9A

Владелец: ФЕДЕРАЛЬНАЯ СЛУЖБА ГОСУДАРСТВЕННОЙ
РЕГИСТРАЦИИ, КАДАСТРА И КАРТОГРАФИИ
Действителен: с 16.09.2025 по 10.12.2026

полное наименование должности

инициалы, фамилия

Земельный участок			
вид объекта недвижимости			
Лист № 192 раздела 3.1	Всего листов раздела 3.1: 196	Всего разделов: 8	Всего листов выписки: 1006

03.12.2025г. № КУВИ-001/2025-219804325

Кадастровый номер: 16:41:000000:115(Единое землепользование)

1	2	3	4	5	6	7	8
3242	188.1.12	188.1.1 3	217°38.9`	22.1	данные отсутствуют	данные отсутствуют	данные отсутствуют
3243	188.1.13	188.1.1 4	222°36.2`	38.04	данные отсутствуют	данные отсутствуют	данные отсутствуют
3244	188.1.14	188.1.1 5	233°11.3`	48.4	данные отсутствуют	данные отсутствуют	данные отсутствуют
3245	188.1.15	188.1.1 6	228°53.7`	117.12	данные отсутствуют	данные отсутствуют	данные отсутствуют
3246	188.1.16	188.1.1 7	226°48.8`	39.09	данные отсутствуют	данные отсутствуют	данные отсутствуют
3247	188.1.17	188.1.1 8	225°0.0`	0.71	данные отсутствуют	данные отсутствуют	данные отсутствуют
3248	188.1.18	188.1.1 9	296°58.0`	31.98	данные отсутствуют	данные отсутствуют	данные отсутствуют
3249	188.1.19	188.1.2 0	292°47.6`	50.98	данные отсутствуют	данные отсутствуют	данные отсутствуют
3250	188.1.20	188.1.2 1	332°31.6`	7.04	данные отсутствуют	данные отсутствуют	данные отсутствуют
3251	188.1.21	188.1.2 2	14°12.4`	20.37	данные отсутствуют	данные отсутствуют	данные отсутствуют
3252	188.1.22	188.1.2 3	8°54.9`	25.81	данные отсутствуют	данные отсутствуют	данные отсутствуют
3253	188.1.23	188.1.2 4	332°31.6`	7.04	данные отсутствуют	данные отсутствуют	данные отсутствуют
3254	188.1.24	188.1.2 5	336°2.3`	4.92	данные отсутствуют	данные отсутствуют	данные отсутствуют
3255	188.1.25	188.1.2 6	285°15.3`	17.1	данные отсутствуют	данные отсутствуют	данные отсутствуют
3256	188.1.26	188.1.2 7	273°25.4`	29.3	данные отсутствуют	данные отсутствуют	данные отсутствуют
3257	188.1.27	188.1.2 8	266°31.9`	8.27	данные отсутствуют	данные отсутствуют	данные отсутствуют



ДОКУМЕНТ ПОДПИСАН
ЭЛЕКТРОННОЙ ПОДПИСЬЮ

Сертификат: 0091AAF5A599507BC7E6D39D2DFA052F9A

Владелец: ФЕДЕРАЛЬНАЯ СЛУЖБА ГОСУДАРСТВЕННОЙ

РЕГИСТРАЦИИ, КАДАСТРА И КАРТОГРАФИИ

Действителен: с 16.09.2025 по 10.12.2026

полное наименование должности

инициалы, фамилия

Земельный участок							
вид объекта недвижимости							
Лист № 193 раздела 3.1			Всего листов раздела 3.1: 196		Всего разделов: 8		Всего листов выписки: 1006
03.12.2025г. № КУВИ-001/2025-219804325							
Кадастровый номер:				16:41:000000:115(Единое землепользование)			
1	2	3	4	5	6	7	8
3258	188.1.28	188.1.29	243°26.1`	2.8	данные отсутствуют	данные отсутствуют	данные отсутствуют
3259	188.1.29	188.1.30	221°11.2`	2.66	данные отсутствуют	данные отсутствуют	данные отсутствуют
3260	188.1.30	188.1.31	286°28.6`	5.64	данные отсутствуют	данные отсутствуют	данные отсутствуют
3261	188.1.31	188.1.32	49°14.4`	8.99	данные отсутствуют	16:41:110501:235	данные отсутствуют
3262	188.1.32	188.1.33	48°43.2`	135.16	данные отсутствуют	16:41:110501:235	данные отсутствуют
3263	188.1.33	188.1.34	47°33.1`	94.96	данные отсутствуют	16:41:110501:235	данные отсутствуют
3264	188.1.34	188.1.35	49°9.4`	204.72	данные отсутствуют	16:41:110501:235	данные отсутствуют
3265	188.1.35	188.1.36	48°55.6`	184.03	данные отсутствуют	16:41:110501:235	данные отсутствуют
3266	188.1.36	188.1.37	50°42.8`	24.57	данные отсутствуют	16:41:110501:235	данные отсутствуют
3267	188.1.37	188.1.38	47°31.3`	4.5	данные отсутствуют	16:41:110501:235	данные отсутствуют
3268	188.1.38	188.1.39	88°45.7`	6.94	данные отсутствуют	16:41:110501:235	данные отсутствуют
3269	188.1.39	188.1.40	88°9.0`	35.63	данные отсутствуют	16:41:110501:235	данные отсутствуют
3270	188.1.40	188.1.41	95°7.4`	31.92	данные отсутствуют	16:41:110501:235	данные отсутствуют
3271	188.1.41	188.1.42	96°51.7`	50.81	данные отсутствуют	16:41:110501:235	данные отсутствуют
3272	188.1.42	188.1.43	101°2.6`	36.33	данные отсутствуют	16:41:110501:235	данные отсутствуют
3273	188.1.43	188.1.1	98°28.1`	18.67	данные отсутствуют	16:41:110501:235	данные отсутствуют
3274	189.1.1	189.1.2	15°23.2`	8.03	данные отсутствуют	16:41:110501:235	данные отсутствуют



ДОКУМЕНТ ПОДПИСАН
ЭЛЕКТРОННОЙ ПОДПИСЬЮ

Сертификат: 0091AAF5A599507BC7E6D39D2DFA052F9A

Владелец: ФЕДЕРАЛЬНАЯ СЛУЖБА ГОСУДАРСТВЕННОЙ
РЕГИСТРАЦИИ, КАДАСТРА И КАРТОГРАФИИ
Действителен: с 16.09.2025 по 10.12.2026

полное наименование должности

инициалы, фамилия

Земельный участок							
вид объекта недвижимости							
Лист № 194 раздела 3.1			Всего листов раздела 3.1: 196		Всего разделов: 8		Всего листов выписки: 1006
03.12.2025г. № КУВИ-001/2025-219804325							
Кадастровый номер:				16:41:000000:115(Единое землепользование)			
1	2	3	4	5	6	7	8
3275	189.1.2	189.1.3	176°22.6`	27.37	данные отсутствуют	16:41:110501:105(5)	данные отсутствуют
3276	189.1.3	189.1.4	176°34.3`	96.17	данные отсутствуют	16:41:110501:105(5)	данные отсутствуют
3277	189.1.4	189.1.5	177°9.4`	75.59	данные отсутствуют	16:41:110501:105(5)	данные отсутствуют
3278	189.1.5	189.1.6	178°45.9`	92.77	данные отсутствуют	16:41:110501:105(5)	данные отсутствуют
3279	189.1.6	189.1.7	178°52.0`	126.27	данные отсутствуют	16:41:110501:105(5)	данные отсутствуют
3280	189.1.7	189.1.8	184°6.7`	80.21	данные отсутствуют	16:41:110501:105(5)	данные отсутствуют
3281	189.1.8	189.1.9	196°5.3`	16.45	данные отсутствуют	16:41:110501:105(5)	данные отсутствуют
3282	189.1.9	189.1.10	282°5.4`	7.78	данные отсутствуют	16:41:110501:235	данные отсутствуют
3283	189.1.10	189.1.11	0°26.0`	21.18	данные отсутствуют	16:41:110501:235	данные отсутствуют
3284	189.1.11	189.1.12	6°22.9`	39.49	данные отсутствуют	16:41:110501:235	данные отсутствуют
3285	189.1.12	189.1.13	10°42.2`	27.03	данные отсутствуют	16:41:110501:235	данные отсутствуют
3286	189.1.13	189.1.14	1°22.0`	43.59	данные отсутствуют	16:41:110501:235	данные отсутствуют
3287	189.1.14	189.1.15	358°17.2`	39.15	данные отсутствуют	16:41:110501:235	данные отсутствуют
3288	189.1.15	189.1.16	356°38.1`	108.52	данные отсутствуют	16:41:110501:235	данные отсутствуют
3289	189.1.16	189.1.17	357°53.9`	80.7	данные отсутствуют	16:41:110501:235	данные отсутствуют
3290	189.1.17	189.1.18	357°38.2`	98.48	данные отсутствуют	16:41:110501:235	данные отсутствуют
3291	189.1.18	189.1.19	2°33.2`	19.31	данные отсутствуют	16:41:110501:235	данные отсутствуют
3292	189.1.19	189.1.1	6°26.6`	28.07	данные отсутствуют	16:41:110501:235	данные отсутствуют
3293	190.1.1	190.1.2	262°7.1`	6.85	данные отсутствуют	16:41:110501:235	данные отсутствуют
3294	190.1.2	190.1.3	309°48.4`	0.08	данные отсутствуют	16:41:110501:105(8), 16:41:110501:235	данные отсутствуют



ДОКУМЕНТ ПОДПИСАН
ЭЛЕКТРОННОЙ ПОДПИСЬЮ

Сертификат: 0091AAF5A599507BC7E6D39D2DFA052F9A

Владелец: ФЕДЕРАЛЬНАЯ СЛУЖБА ГОСУДАРСТВЕННОЙ
РЕГИСТРАЦИИ, КАДАСТРА И КАРТОГРАФИИ
Действителен: с 16.09.2025 по 10.12.2026

полное наименование должности

инициалы, фамилия

Земельный участок			
вид объекта недвижимости			

Лист № 195 раздела 3.1	Всего листов раздела 3.1: 196	Всего разделов: 8	Всего листов выписки: 1006
------------------------	-------------------------------	-------------------	----------------------------

03.12.2025г. № КУВИ-001/2025-219804325

Кадастровый номер:	16:41:000000:115(Единое землепользование)
--------------------	---

1	2	3	4	5	6	7	8
3295	190.1.3	190.1.4	333°26.1`	0.56	данные отсутствуют	16:41:110501:105(8), 16:41:110501:235	данные отсутствуют
3296	190.1.4	190.1.5	68°36.5`	168.62	данные отсутствуют	данные отсутствуют	данные отсутствуют
3297	190.1.5	190.1.6	69°15.2`	156.37	данные отсутствуют	данные отсутствуют	данные отсутствуют
3298	190.1.6	190.1.7	69°15.2`	82.97	данные отсутствуют	данные отсутствуют	данные отсутствуют
3299	190.1.7	190.1.8	69°15.2`	60.61	данные отсутствуют	данные отсутствуют	данные отсутствуют
3300	190.1.8	190.1.9	68°29.9`	8.87	данные отсутствуют	данные отсутствуют	данные отсутствуют
3301	190.1.9	190.1.10	176°22.3`	18.49	данные отсутствуют	16:41:110501:105(5)	данные отсутствуют
3302	190.1.10	190.1.11	308°6.5`	1.3	данные отсутствуют	16:41:110501:235	данные отсутствуют
3303	190.1.11	190.1.12	272°6.8`	5.96	данные отсутствуют	16:41:110501:235	данные отсутствуют
3304	190.1.12	190.1.13	263°41.5`	9.74	данные отсутствуют	16:41:110501:235	данные отсутствуют
3305	190.1.13	190.1.14	247°25.9`	12.06	данные отсутствуют	16:41:110501:235	данные отсутствуют
3306	190.1.14	190.1.15	246°16.6`	61.42	данные отсутствуют	16:41:110501:235	данные отсутствуют
3307	190.1.15	190.1.16	248°58.7`	72.73	данные отсутствуют	16:41:110501:235	данные отсутствуют
3308	190.1.16	190.1.17	248°37.2`	61.86	данные отсутствуют	16:41:110501:235	данные отсутствуют
3309	190.1.17	190.1.18	241°36.2`	21.7	данные отсутствуют	16:41:110501:235	данные отсутствуют
3310	190.1.18	190.1.19	248°48.2`	46.6	данные отсутствуют	16:41:110501:235	данные отсутствуют
3311	190.1.19	190.1.20	253°50.2`	34.95	данные отсутствуют	16:41:110501:235	данные отсутствуют
3312	190.1.20	190.1.21	250°52.0`	28.53	данные отсутствуют	16:41:110501:235	данные отсутствуют



ДОКУМЕНТ ПОДПИСАН
ЭЛЕКТРОННОЙ ПОДПИСЬЮ

Сертификат: 0091AAF5A599507BC7E6D39D2DFA052F9A

Владелец: ФЕДЕРАЛЬНАЯ СЛУЖБА ГОСУДАРСТВЕННОЙ
РЕГИСТРАЦИИ, КАДАСТРА И КАРТОГРАФИИ
Действителен: с 16.09.2025 по 10.12.2026

полное наименование должности

инициалы, фамилия

Земельный участок									
вид объекта недвижимости									
Лист № 196 раздела 3.1			Всего листов раздела 3.1: 196			Всего разделов: 8		Всего листов выписки: 1006	
03.12.2025г. № КУВИ-001/2025-219804325									
Кадастровый номер:				16:41:000000:115(Единое землепользование)					
3313	190.1.21	190.1.2 2	247°51.1`	31.54	данные отсутствуют	16:41:110501:235	данные отсутствуют		
3314	190.1.22	190.1.2 3	253°46.9`	22.23	данные отсутствуют	16:41:110501:235	данные отсутствуют		
3315	190.1.23	190.1.2 4	255°45.5`	8.82	данные отсутствуют	16:41:110501:235	данные отсутствуют		
3316	190.1.24	190.1.2 5	256°36.5`	26.73	данные отсутствуют	16:41:110501:235	данные отсутствуют		
3317	190.1.25	190.1.2 6	258°5.9`	15.56	данные отсутствуют	16:41:110501:235	данные отсутствуют		
3318	190.1.26	190.1.1	284°32.6`	7.13	данные отсутствуют	16:41:110501:235	данные отсутствуют		

	 ДОКУМЕНТ ПОДПИСАН ЭЛЕКТРОННОЙ ПОДПИСЬЮ Сертификат: 0091AAF5A599507BC7E6D39D2DFA052F9A Владелец: ФЕДЕРАЛЬНАЯ СЛУЖБА ГОСУДАРСТВЕННОЙ РЕГИСТРАЦИИ, КАДАСТРА И КАРТОГРАФИИ Действителен: с 16.09.2025 по 10.12.2026	
полное наименование должности		инициалы, фамилия

Выписка из Единого государственного реестра недвижимости об объекте недвижимости
Описание местоположения земельного участка

Земельный участок			
вид объекта недвижимости			
Лист № 1 раздела 3.2	Всего листов раздела 3.2: 116	Всего разделов: 8	Всего листов выписки: 1006
03.12.2025г. № КУВИ-001/2025-219804325			
Кадастровый номер:		16:41:000000:115(Единое землепользование)	

Сведения о характерных точках границы земельного участка				
Система координат МСК-16				
Номер точки	Координаты, м		Описание закрепления на местности	Средняя квадратичная погрешность определения координат характерных точек границ земельного участка, м
	X	Y		
1	2	3	4	5
1	361060.85	2244623.58	-	0.3
2	361059.06	2244630.48	-	0.3
3	361062.27	2244645.71	-	0.3
4	361068.46	2244671.71	-	0.3
5	361070.63	2244680.26	-	0.3
6	361076.84	2244701.61	-	0.3
7	361088.73	2244730.82	-	0.3
8	361098.08	2244757.77	-	0.3
9	361107.81	2244791.34	-	0.3
10	361124.66	2244834.79	-	0.3
11	361134.98	2244853.88	-	0.3
12	361157.53	2244911.48	-	0.3
13	361183.62	2244979.37	-	0.3
14	361208.33	2245035.6	-	0.3
15	361212.96	2245046.74	-	0.3
16	361214.03	2245056.42	-	0.3
17	361213.81	2245062.38	-	0.3
18	361213.01	2245063.4	-	0.3
19	361231.46	2245062.23	-	0.3
20	361228.21	2245053.98	-	0.3
21	361206.74	2244997.3	-	0.3
22	361177.35	2244919.71	-	0.3

полное наименование должности	 ДОКУМЕНТ ПОДПИСАН ЭЛЕКТРОННОЙ ПОДПИСЬЮ Сертификат: 0091AAF5A599507BC7E6D39D2DFA052F9A Владелец: ФЕДЕРАЛЬНАЯ СЛУЖБА ГОСУДАРСТВЕННОЙ РЕГИСТРАЦИИ, КАДАСТРА И КАРТОГРАФИИ Действителен: с 16.09.2025 по 10.12.2026	инициалы, фамилия

Земельный участок			
вид объекта недвижимости			

Лист № 2 раздела 3.2	Всего листов раздела 3.2: 116	Всего разделов: 8	Всего листов выписки: 1006
----------------------	-------------------------------	-------------------	----------------------------

03.12.2025г. № КУВИ-001/2025-219804325

Кадастровый номер: 16:41:000000:115(Единое землепользование)

1	2	3	4	5
23	361121.96	2244773.48	-	0.3
24	361060.46	2244616.48	-	0.3
25	361059.96	2244616.73	-	0.3
26	361059.91	2244616.79	-	0.3
1	361060.85	2244623.58	-	0.3
1	361160.04	2245064.12	-	0.3
2	361132.15	2245060.97	-	0.3
3	361112.86	2245060.11	-	0.3
4	361014.46	2245064.17	-	0.3
5	360933.81	2245067.13	-	0.3
6	360825.48	2245073.5	-	0.3
7	360786.35	2245074.67	-	0.3
8	360742.77	2245073.63	-	0.3
9	360716.21	2245068.61	-	0.3
10	360676.96	2245064.22	-	0.3
11	360655.78	2245064.06	-	0.3
12	360654.15	2245071.67	-	0.3
13	360669.96	2245076.23	-	0.3
14	360749.96	2245081.98	-	0.3
15	360876.21	2245079.48	-	0.3
16	360968.96	2245077.48	-	0.3
17	361044.46	2245073.73	-	0.3
18	361140.46	2245067.98	-	0.3
19	361167.78	2245066.25	-	0.3
1	361160.04	2245064.12	-	0.3
1	361075.26	2244584.13	-	0.3
2	361078.01	2244565.66	-	0.3
3	361084.97	2244530	-	0.3
4	361091.04	2244479.55	-	0.3



ДОКУМЕНТ ПОДПИСАН
ЭЛЕКТРОННОЙ ПОДПИСЬЮ

Сертификат: 0091AAF5A599507BC7E6D39D2DFA052F9A

Владелец: ФЕДЕРАЛЬНАЯ СЛУЖБА ГОСУДАРСТВЕННОЙ

РЕГИСТРАЦИИ, КАДАСТРА И КАРТОГРАФИИ

Действителен: с 16.09.2025 по 10.12.2026

полное наименование должности

инициалы, фамилия

Земельный участок			
вид объекта недвижимости			

Лист № 3 раздела 3.2	Всего листов раздела 3.2: 116	Всего разделов: 8	Всего листов выписки: 1006
----------------------	-------------------------------	-------------------	----------------------------

03.12.2025г. № КУВИ-001/2025-219804325

Кадастровый номер: 16:41:000000:115(Единое землепользование)

1	2	3	4	5
5	361093.89	2244447.76	-	0.3
6	361092.74	2244412.15	-	0.3
7	361092.59	2244405.21	-	0.3
8	361089.55	2244401.89	-	0.3
9	361073.99	2244382.87	-	0.3
10	360953.08	2244244.14	-	0.3
11	360819.19	2244089.27	-	0.3
12	360755.1	2244019.2	-	0.3
13	360665.93	2243917.63	-	0.3
14	360660.06	2243910.82	-	0.3
15	360658.46	2243916.23	-	0.3
16	360660.46	2243917.98	-	0.3
17	360661.71	2243920.48	-	0.3
18	360662.21	2243928.73	-	0.3
19	360660.46	2243957.98	-	0.3
20	360655.96	2243974.48	-	0.3
21	360651.46	2243976.48	-	0.3
22	360645.21	2243979.73	-	0.3
23	360619.71	2243975.73	-	0.3
24	360599.96	2243970.73	-	0.3
25	360593.71	2243973.98	-	0.3
26	360573.96	2244020.98	-	0.3
27	360559.46	2244049.48	-	0.3
28	360559.96	2244049.98	-	0.3
29	360586.71	2244078.48	-	0.3
30	360663.71	2244166.73	-	0.3
31	360692.71	2244205.48	-	0.3
32	360720.71	2244231.23	-	0.3
33	360738.21	2244244.73	-	0.3



ДОКУМЕНТ ПОДПИСАН
ЭЛЕКТРОННОЙ ПОДПИСЬЮ

Сертификат: 0091AAF5A599507BC7E6D39D2DFA052F9A

Владелец: ФЕДЕРАЛЬНАЯ СЛУЖБА ГОСУДАРСТВЕННОЙ

РЕГИСТРАЦИИ, КАДАСТРА И КАРТОГРАФИИ

Действителен: с 16.09.2025 по 10.12.2026

полное наименование должности

инициалы, фамилия

Земельный участок			
вид объекта недвижимости			

Лист № 4 раздела 3.2	Всего листов раздела 3.2: 116	Всего разделов: 8	Всего листов выписки: 1006
----------------------	-------------------------------	-------------------	----------------------------

03.12.2025г. № КУВИ-001/2025-219804325

Кадастровый номер: 16:41:000000:115(Единое землепользование)

1	2	3	4	5
34	360763.46	2244288.48	-	0.3
35	360799.21	2244351.48	-	0.3
36	360821.21	2244401.98	-	0.3
37	360849.71	2244435.98	-	0.3
38	360886.46	2244467.48	-	0.3
39	360909.71	2244485.23	-	0.3
40	360961.46	2244516.98	-	0.3
41	361009.46	2244541.23	-	0.3
42	361045.46	2244565.23	-	0.3
43	361075.25	2244584.18	-	0.3
1	361075.26	2244584.13	-	0.3
1	360615.52	2243859.1	-	0.3
2	360569.39	2243802.4	-	0.3
3	360550.01	2243768.11	-	0.3
4	360532.57	2243746.26	-	0.3
5	360502.25	2243723.23	-	0.3
6	360491.58	2243712.72	-	0.3
7	360325.53	2243521.5	-	0.3
8	360240.39	2243429.82	-	0.3
9	360206.19	2243399.93	-	0.3
10	360190.96	2243404.22	-	0.3
11	360172.71	2243409.22	-	0.3
12	360168.96	2243419.47	-	0.3
13	360166.96	2243433.47	-	0.3
14	360170.71	2243454.97	-	0.3
15	360183.96	2243490.47	-	0.3
16	360197.96	2243520.97	-	0.3
17	360198.71	2243541.47	-	0.3
18	360201.96	2243579.47	-	0.3



ДОКУМЕНТ ПОДПИСАН
ЭЛЕКТРОННОЙ ПОДПИСЬЮ

Сертификат: 0091AAF5A599507BC7E6D39D2DFA052F9A

Владелец: ФЕДЕРАЛЬНАЯ СЛУЖБА ГОСУДАРСТВЕННОЙ

РЕГИСТРАЦИИ, КАДАСТРА И КАРТОГРАФИИ

Действителен: с 16.09.2025 по 10.12.2026

полное наименование должности

инициалы, фамилия

Земельный участок			
вид объекта недвижимости			

Лист № 5 раздела 3.2	Всего листов раздела 3.2: 116	Всего разделов: 8	Всего листов выписки: 1006
----------------------	-------------------------------	-------------------	----------------------------

03.12.2025г. № КУВИ-001/2025-219804325

Кадастровый номер: 16:41:000000:115(Единое землепользование)

1	2	3	4	5
19	360209.46	2243595.97	-	0.3
20	360217.21	2243609.22	-	0.3
21	360229.71	2243622.72	-	0.3
22	360233.71	2243626.47	-	0.3
23	360255.96	2243640.47	-	0.3
24	360289.46	2243649.22	-	0.3
25	360316.21	2243655.72	-	0.3
26	360335.96	2243665.22	-	0.3
27	360354.21	2243667.72	-	0.3
28	360370.96	2243674.72	-	0.3
29	360399.46	2243696.97	-	0.3
30	360461.71	2243738.97	-	0.3
31	360514.96	2243769.47	-	0.3
32	360537.96	2243781.47	-	0.3
33	360564.46	2243805.72	-	0.3
34	360578.46	2243825.97	-	0.3
35	360601.46	2243853.23	-	0.3
36	360613.96	2243862.73	-	0.3
37	360619.93	2243864.22	-	0.3
1	360615.52	2243859.1	-	0.3
1	364365.71	2242470.22	-	0.3
2	364370.71	2242497.97	-	0.3
3	364399.21	2242648.47	-	0.3
4	364418.96	2242731.72	-	0.3
5	364419.46	2242736.47	-	0.3
6	364424.71	2242742.97	-	0.3
7	364431.71	2242749.97	-	0.3
8	364444.46	2242756.22	-	0.3
9	364491.46	2242758.72	-	0.3



ДОКУМЕНТ ПОДПИСАН
ЭЛЕКТРОННОЙ ПОДПИСЬЮ

Сертификат: 0091AAF5A599507BC7E6D39D2DFA052F9A

Владелец: ФЕДЕРАЛЬНАЯ СЛУЖБА ГОСУДАРСТВЕННОЙ

РЕГИСТРАЦИИ, КАДАСТРА И КАРТОГРАФИИ

Действителен: с 16.09.2025 по 10.12.2026

полное наименование должности

инициалы, фамилия

Земельный участок			
вид объекта недвижимости			

Лист № 6 раздела 3.2	Всего листов раздела 3.2: 116	Всего разделов: 8	Всего листов выписки: 1006
----------------------	-------------------------------	-------------------	----------------------------

03.12.2025г. № КУВИ-001/2025-219804325

Кадастровый номер: 16:41:000000:115(Единое землепользование)

1	2	3	4	5
10	364556.21	2242754.97	-	0.3
11	364580.46	2242743.47	-	0.3
12	364622.21	2242714.47	-	0.3
13	364657.71	2242686.97	-	0.3
14	364685.71	2242672.97	-	0.3
15	364715.71	2242657.22	-	0.3
16	364723.96	2242655.97	-	0.3
17	364729.46	2242654.72	-	0.3
18	364798.21	2242659.22	-	0.3
19	364813.46	2242663.47	-	0.3
20	364834.96	2242669.97	-	0.3
21	364935.21	2242506.72	-	0.3
22	364670.46	2242510.47	-	0.3
23	364588.21	2242498.97	-	0.3
24	364580.96	2242500.72	-	0.3
1	364365.71	2242470.22	-	0.3
1	364182.21	2242880.22	-	0.3
2	364099.96	2242891.47	-	0.3
3	364095.46	2242892.47	-	0.3
4	364111.71	2242908.72	-	0.3
5	364147.21	2242947.47	-	0.3
6	364202.46	2242993.72	-	0.3
7	364256.46	2243041.97	-	0.3
8	364300.96	2243081.97	-	0.3
9	364314.96	2243100.47	-	0.3
10	364355.46	2243108.72	-	0.3
11	364392.96	2243115.72	-	0.3
12	364406.96	2243124.72	-	0.3
13	364406.96	2243059.72	-	0.3



ДОКУМЕНТ ПОДПИСАН
ЭЛЕКТРОННОЙ ПОДПИСЬЮ

Сертификат: 0091AAF5A599507BC7E6D39D2DFA052F9A

Владелец: ФЕДЕРАЛЬНАЯ СЛУЖБА ГОСУДАРСТВЕННОЙ

РЕГИСТРАЦИИ, КАДАСТРА И КАРТОГРАФИИ

Действителен: с 16.09.2025 по 10.12.2026

полное наименование должности

инициалы, фамилия

Земельный участок			
вид объекта недвижимости			
Лист № 7 раздела 3.2	Всего листов раздела 3.2: 116	Всего разделов: 8	Всего листов выписки: 1006

03.12.2025г. № КУВИ-001/2025-219804325

Кадастровый номер:

16:41:000000:115(Единое землепользование)

1	2	3	4	5
14	364406.21	2242972.22	-	0.3
15	364404.46	2242908.72	-	0.3
16	364328.46	2242893.97	-	0.3
17	364268.96	2242886.22	-	0.3
1	364182.21	2242880.22	-	0.3
1	361686.71	2242163.46	-	0.3
2	361673.96	2242173.71	-	0.3
3	361644.71	2242188.96	-	0.3
4	361581.71	2242203.71	-	0.3
5	361535.46	2242215.21	-	0.3
6	361508.96	2242228.96	-	0.3
7	361490.46	2242260.21	-	0.3
8	361473.46	2242277.21	-	0.3
9	361459.96	2242286.96	-	0.3
10	361449.71	2242292.96	-	0.3
11	361447.21	2242315.71	-	0.3
12	361448.96	2242323.96	-	0.3
13	361452.21	2242329.21	-	0.3
14	361459.21	2242333.71	-	0.3
15	361479.46	2242339.21	-	0.3
16	361534.71	2242341.21	-	0.3
17	361543.71	2242344.96	-	0.3
18	361599.46	2242384.97	-	0.3
19	361689.71	2242431.47	-	0.3
20	361712.46	2242456.22	-	0.3
21	361711.21	2242459.97	-	0.3
22	361723.96	2242470.72	-	0.3
23	361737.96	2242484.72	-	0.3
24	361752.46	2242486.72	-	0.3



ДОКУМЕНТ ПОДПИСАН
ЭЛЕКТРОННОЙ ПОДПИСЬЮ

Сертификат: 0091AAF5A599507BC7E6D39D2DFA052F9A

Владелец: ФЕДЕРАЛЬНАЯ СЛУЖБА ГОСУДАРСТВЕННОЙ
РЕГИСТРАЦИИ, КАДАСТРА И КАРТОГРАФИИ
Действителен: с 16.09.2025 по 10.12.2026

полное наименование должности

инициалы, фамилия

Земельный участок			
вид объекта недвижимости			

Лист № 8 раздела 3.2	Всего листов раздела 3.2: 116	Всего разделов: 8	Всего листов выписки: 1006
----------------------	-------------------------------	-------------------	----------------------------

03.12.2025г. № КУВИ-001/2025-219804325

Кадастровый номер: 16:41:000000:115(Единое землепользование)

1	2	3	4	5
25	361765.21	2242494.97	-	0.3
26	361782.46	2242506.22	-	0.3
27	361791.21	2242515.22	-	0.3
28	361812.96	2242536.22	-	0.3
29	361837.71	2242534.97	-	0.3
30	361844.71	2242532.97	-	0.3
31	361873.71	2242517.72	-	0.3
32	361892.96	2242511.97	-	0.3
33	361908.21	2242512.72	-	0.3
34	361916.46	2242521.47	-	0.3
35	361913.71	2242530.97	-	0.3
36	361906.21	2242536.72	-	0.3
37	361884.71	2242541.22	-	0.3
38	361851.71	2242548.97	-	0.3
39	361830.71	2242557.72	-	0.3
40	361831.21	2242564.22	-	0.3
41	361831.21	2242573.72	-	0.3
42	361832.46	2242577.47	-	0.3
43	361834.46	2242580.72	-	0.3
44	361838.96	2242584.47	-	0.3
45	361841.96	2242585.72	-	0.3
46	361869.46	2242590.22	-	0.3
47	361937.21	2242588.97	-	0.3
48	361937.21	2242583.22	-	0.3
49	361941.21	2242574.97	-	0.3
50	361948.71	2242572.47	-	0.3
51	361957.71	2242570.47	-	0.3
52	361968.46	2242572.47	-	0.3
53	361984.21	2242577.97	-	0.3



ДОКУМЕНТ ПОДПИСАН
ЭЛЕКТРОННОЙ ПОДПИСЬЮ

Сертификат: 0091AAF5A599507BC7E6D39D2DFA052F9A

Владелец: ФЕДЕРАЛЬНАЯ СЛУЖБА ГОСУДАРСТВЕННОЙ

РЕГИСТРАЦИИ, КАДАСТРА И КАРТОГРАФИИ

Действителен: с 16.09.2025 по 10.12.2026

полное наименование должности

инициалы, фамилия

Земельный участок			
вид объекта недвижимости			

Лист № 9 раздела 3.2	Всего листов раздела 3.2: 116	Всего разделов: 8	Всего листов выписки: 1006
----------------------	-------------------------------	-------------------	----------------------------

03.12.2025г. № КУВИ-001/2025-219804325

Кадастровый номер: 16:41:000000:115(Единое землепользование)

1	2	3	4	5
54	362015.46	2242610.97	-	0.3
55	362028.21	2242619.97	-	0.3
56	362043.46	2242630.72	-	0.3
57	362077.71	2242636.47	-	0.3
58	362129.71	2242655.47	-	0.3
59	362189.96	2242673.22	-	0.3
60	362201.46	2242673.22	-	0.3
61	362208.46	2242671.47	-	0.3
62	362213.46	2242667.72	-	0.3
63	362214.71	2242663.72	-	0.3
64	362209.21	2242623.22	-	0.3
65	362211.71	2242605.97	-	0.3
66	362217.96	2242580.72	-	0.3
67	362231.21	2242562.22	-	0.3
68	362245.21	2242551.97	-	0.3
69	362258.71	2242530.47	-	0.3
70	362262.96	2242527.22	-	0.3
71	362269.46	2242527.97	-	0.3
72	362271.21	2242533.72	-	0.3
73	362264.96	2242554.47	-	0.3
74	362234.46	2242610.97	-	0.3
75	362232.71	2242625.72	-	0.3
76	362235.21	2242640.22	-	0.3
77	362240.96	2242651.22	-	0.3
78	362247.21	2242659.47	-	0.3
79	362260.46	2242666.97	-	0.3
80	362302.46	2242675.97	-	0.3
81	362315.71	2242682.22	-	0.3
82	362341.21	2242699.47	-	0.3



ДОКУМЕНТ ПОДПИСАН
ЭЛЕКТРОННОЙ ПОДПИСЬЮ

Сертификат: 0091AAF5A599507BC7E6D39D2DFA052F9A

Владелец: ФЕДЕРАЛЬНАЯ СЛУЖБА ГОСУДАРСТВЕННОЙ

РЕГИСТРАЦИИ, КАДАСТРА И КАРТОГРАФИИ

Действителен: с 16.09.2025 по 10.12.2026

полное наименование должности

инициалы, фамилия

Земельный участок			
вид объекта недвижимости			

Лист № 10 раздела 3.2	Всего листов раздела 3.2: 116	Всего разделов: 8	Всего листов выписки: 1006
-----------------------	-------------------------------	-------------------	----------------------------

03.12.2025г. № КУВИ-001/2025-219804325

Кадастровый номер: 16:41:000000:115(Единое землепользование)

1	2	3	4	5
83	362381.21	2242722.22	-	0.3
84	362392.71	2242722.97	-	0.3
85	362403.46	2242722.22	-	0.3
86	362424.96	2242709.47	-	0.3
87	362461.21	2242700.72	-	0.3
88	362514.46	2242692.97	-	0.3
89	362563.46	2242685.47	-	0.3
90	362586.96	2242678.97	-	0.3
91	362605.46	2242664.97	-	0.3
92	362614.96	2242647.97	-	0.3
93	362623.21	2242638.47	-	0.3
94	362641.46	2242604.72	-	0.3
95	362650.46	2242591.47	-	0.3
96	362665.71	2242584.97	-	0.3
97	362702.46	2242576.22	-	0.3
98	362743.71	2242564.22	-	0.3
99	362774.21	2242527.22	-	0.3
100	362788.96	2242503.22	-	0.3
101	362802.71	2242468.22	-	0.3
102	362807.96	2242462.47	-	0.3
103	362812.46	2242464.47	-	0.3
104	362815.46	2242471.97	-	0.3
105	362816.21	2242478.47	-	0.3
106	362816.71	2242496.72	-	0.3
107	362817.46	2242522.22	-	0.3
108	362807.96	2242550.22	-	0.3
109	362798.46	2242562.72	-	0.3
110	362786.96	2242571.72	-	0.3
111	362722.21	2242600.97	-	0.3



ДОКУМЕНТ ПОДПИСАН
ЭЛЕКТРОННОЙ ПОДПИСЬЮ

Сертификат: 0091AAF5A599507BC7E6D39D2DFA052F9A

Владелец: ФЕДЕРАЛЬНАЯ СЛУЖБА ГОСУДАРСТВЕННОЙ

РЕГИСТРАЦИИ, КАДАСТРА И КАРТОГРАФИИ

Действителен: с 16.09.2025 по 10.12.2026

полное наименование должности

инициалы, фамилия

Земельный участок			
вид объекта недвижимости			

Лист № 11 раздела 3.2	Всего листов раздела 3.2: 116	Всего разделов: 8	Всего листов выписки: 1006
-----------------------	-------------------------------	-------------------	----------------------------

03.12.2025г. № КУВИ-001/2025-219804325

Кадастровый номер: 16:41:000000:115(Единое землепользование)

1	2	3	4	5
112	362700.71	2242616.72	-	0.3
113	362688.46	2242632.72	-	0.3
114	362671.96	2242679.72	-	0.3
115	362647.96	2242712.72	-	0.3
116	362647.96	2242718.97	-	0.3
117	362648.46	2242722.22	-	0.3
118	362653.71	2242722.97	-	0.3
119	362710.21	2242720.97	-	0.3
120	362779.21	2242726.72	-	0.3
121	362793.96	2242724.72	-	0.3
122	362813.71	2242710.22	-	0.3
123	362864.96	2242692.47	-	0.3
124	362916.46	2242685.97	-	0.3
125	362934.21	2242688.47	-	0.3
126	362936.71	2242694.97	-	0.3
127	362963.46	2242686.72	-	0.3
128	363008.46	2242676.47	-	0.3
129	363056.21	2242657.47	-	0.3
130	363100.71	2242646.72	-	0.3
131	363145.21	2242640.97	-	0.3
132	363174.21	2242638.97	-	0.3
133	363186.46	2242645.47	-	0.3
134	363197.71	2242638.47	-	0.3
135	363204.21	2242621.22	-	0.3
136	363205.46	2242597.72	-	0.3
137	363206.71	2242587.72	-	0.3
138	363211.21	2242584.47	-	0.3
139	363239.71	2242594.97	-	0.3
140	363247.46	2242596.97	-	0.3



ДОКУМЕНТ ПОДПИСАН
ЭЛЕКТРОННОЙ ПОДПИСЬЮ

Сертификат: 0091AAF5A599507BC7E6D39D2DFA052F9A

Владелец: ФЕДЕРАЛЬНАЯ СЛУЖБА ГОСУДАРСТВЕННОЙ

РЕГИСТРАЦИИ, КАДАСТРА И КАРТОГРАФИИ

Действителен: с 16.09.2025 по 10.12.2026

полное наименование должности

инициалы, фамилия

Земельный участок

вид объекта недвижимости

Лист № 12 раздела 3.2

Всего листов раздела 3.2: 116

Всего разделов: 8

Всего листов выписки: 1006

03.12.2025г. № КУВИ-001/2025-219804325

Кадастровый номер:

16:41:000000:115(Единое землепользование)

1	2	3	4	5
141	363254.46	2242607.72	-	0.3
142	363258.96	2242629.22	-	0.3
143	363276.71	2242646.97	-	0.3
144	363286.96	2242651.47	-	0.3
145	363361.21	2242668.72	-	0.3
146	363374.46	2242675.72	-	0.3
147	363379.46	2242682.72	-	0.3
148	363385.21	2242704.22	-	0.3
149	363395.46	2242709.22	-	0.3
150	363452.71	2242726.97	-	0.3
151	363533.21	2242749.97	-	0.3
152	363583.96	2242766.47	-	0.3
153	363598.71	2242770.97	-	0.3
154	363639.96	2242789.22	-	0.3
155	363647.46	2242786.72	-	0.3
156	363656.96	2242764.47	-	0.3
157	363663.96	2242755.72	-	0.3
158	363669.21	2242754.97	-	0.3
159	363701.46	2242758.72	-	0.3
160	363749.21	2242765.72	-	0.3
161	363764.96	2242768.22	-	0.3
162	363775.71	2242775.97	-	0.3
163	363796.21	2242801.97	-	0.3
164	363806.96	2242808.47	-	0.3
165	363814.46	2242810.97	-	0.3
166	363851.96	2242813.47	-	0.3
167	363866.71	2242813.47	-	0.3
168	363881.21	2242810.97	-	0.3
169	363905.46	2242813.47	-	0.3



ДОКУМЕНТ ПОДПИСАН
ЭЛЕКТРОННОЙ ПОДПИСЬЮ

Сертификат: 0091AAF5A599507BC7E6D39D2DFA052F9A

Владелец: ФЕДЕРАЛЬНАЯ СЛУЖБА ГОСУДАРСТВЕННОЙ

РЕГИСТРАЦИИ, КАДАСТРА И КАРТОГРАФИИ

Действителен: с 16.09.2025 по 10.12.2026

полное наименование должности

инициалы, фамилия

Земельный участок			
вид объекта недвижимости			

Лист № 13 раздела 3.2	Всего листов раздела 3.2: 116	Всего разделов: 8	Всего листов выписки: 1006
-----------------------	-------------------------------	-------------------	----------------------------

03.12.2025г. № КУВИ-001/2025-219804325

Кадастровый номер: 16:41:000000:115(Единое землепользование)

1	2	3	4	5
170	363928.21	2242824.22	-	0.3
171	363946.71	2242834.97	-	0.3
172	363978.46	2242844.47	-	0.3
173	364007.46	2242844.47	-	0.3
174	364057.21	2242828.72	-	0.3
175	364135.21	2242803.22	-	0.3
176	364192.46	2242776.72	-	0.3
177	364211.46	2242770.97	-	0.3
178	364221.46	2242767.72	-	0.3
179	364305.96	2242761.47	-	0.3
180	364353.71	2242759.97	-	0.3
181	364414.46	2242769.72	-	0.3
182	364414.21	2242763.22	-	0.3
183	364417.21	2242762.97	-	0.3
184	364415.21	2242732.47	-	0.3
185	364395.46	2242649.22	-	0.3
186	364366.96	2242498.72	-	0.3
187	364361.46	2242469.72	-	0.3
188	364176.71	2242443.47	-	0.3
189	364005.71	2242421.22	-	0.3
190	363977.96	2242417.47	-	0.3
191	363963.21	2242415.97	-	0.3
192	363955.96	2242414.22	-	0.3
193	363917.46	2242413.47	-	0.3
194	363718.71	2242408.97	-	0.3
195	363415.21	2242265.46	-	0.3
196	363149.46	2242254.96	-	0.3
197	362773.71	2242228.46	-	0.3
198	362768.96	2242230.21	-	0.3



ДОКУМЕНТ ПОДПИСАН
ЭЛЕКТРОННОЙ ПОДПИСЬЮ

Сертификат: 0091AAF5A599507BC7E6D39D2DFA052F9A

Владелец: ФЕДЕРАЛЬНАЯ СЛУЖБА ГОСУДАРСТВЕННОЙ

РЕГИСТРАЦИИ, КАДАСТРА И КАРТОГРАФИИ

Действителен: с 16.09.2025 по 10.12.2026

полное наименование должности

инициалы, фамилия

Земельный участок			
вид объекта недвижимости			

Лист № 14 раздела 3.2	Всего листов раздела 3.2: 116	Всего разделов: 8	Всего листов выписки: 1006
-----------------------	-------------------------------	-------------------	----------------------------

03.12.2025г. № КУВИ-001/2025-219804325

Кадастровый номер: 16:41:000000:115(Единое землепользование)

1	2	3	4	5
199	362660.46	2242223.21	-	0.3
200	362652.21	2242222.71	-	0.3
201	362535.96	2242220.21	-	0.3
202	362532.96	2242220.21	-	0.3
203	362517.71	2242234.46	-	0.3
204	362506.21	2242236.96	-	0.3
205	362496.21	2242237.71	-	0.3
206	362477.71	2242227.46	-	0.3
207	362467.71	2242218.46	-	0.3
208	362464.21	2242218.21	-	0.3
209	362303.46	2242213.71	-	0.3
210	362131.46	2242209.46	-	0.3
211	362027.71	2242204.96	-	0.3
212	361802.21	2242176.96	-	0.3
213	361693.71	2242164.21	-	0.3
1	361686.71	2242163.46	-	0.3
1	361582.7	2241704.71	-	-
2	361599.45	2241708.71	-	-
3	361608.45	2241711.21	-	-
4	361619.7	2241715.21	-	-
5	361637.7	2241721.46	-	-
6	361647.7	2241717.71	-	-
7	361947.77	2241885.37	-	-
8	361459.55	2241861.84	-	-
9	361493.7	2241820.96	-	-
10	361564.95	2241733.21	-	-
11	361582.2	2241705.71	-	-
1	361582.7	2241704.71	-	-
1	361917.71	2242169.21	-	-



ДОКУМЕНТ ПОДПИСАН
ЭЛЕКТРОННОЙ ПОДПИСЬЮ

Сертификат: 0091AAF5A599507BC7E6D39D2DFA052F9A

Владелец: ФЕДЕРАЛЬНАЯ СЛУЖБА ГОСУДАРСТВЕННОЙ

РЕГИСТРАЦИИ, КАДАСТРА И КАРТОГРАФИИ

Действителен: с 16.09.2025 по 10.12.2026

полное наименование должности

инициалы, фамилия

Земельный участок			
вид объекта недвижимости			

Лист № 15 раздела 3.2	Всего листов раздела 3.2: 116	Всего разделов: 8	Всего листов выписки: 1006
-----------------------	-------------------------------	-------------------	----------------------------

03.12.2025г. № КУВИ-001/2025-219804325

Кадастровый номер: 16:41:000000:115(Единое землепользование)

1	2	3	4	5
2	361917.02	2242169.19	-	-
3	361933.72	2242136.77	-	-
4	361837.79	2242130.86	-	-
5	361745.11	2242126.88	-	-
6	361626.81	2242121.9	-	-
7	361494.93	2242115.35	-	-
8	361422.47	2242110.63	-	-
9	361374.12	2242109.11	-	-
10	361374.17	2242089.75	-	-
11	361439.51	2242093.75	-	-
12	361571.66	2242101.75	-	-
13	361686.07	2242107.83	-	-
14	361821.86	2242113.71	-	-
15	361943.11	2242117.49	-	-
16	361965.35	2242075.54	-	-
17	361973.08	2242060.55	-	-
18	362046	2241940.26	-	-
19	362047.71	2241941.21	-	-
20	361968.46	2242074.46	-	-
1	361917.71	2242169.21	-	-
1	362200.96	2242192.71	-	-
2	362576.21	2242215.46	-	-
3	362536.21	2242214.46	-	-
4	362464.46	2242212.46	-	-
5	362303.71	2242207.96	-	-
6	362131.71	2242203.71	-	-
7	362028.46	2242199.21	-	-
8	362029.92	2242178.52	-	-
1	362200.96	2242192.71	-	-



ДОКУМЕНТ ПОДПИСАН
ЭЛЕКТРОННОЙ ПОДПИСЬЮ

Сертификат: 0091AAF5A599507BC7E6D39D2DFA052F9A

Владелец: ФЕДЕРАЛЬНАЯ СЛУЖБА ГОСУДАРСТВЕННОЙ

РЕГИСТРАЦИИ, КАДАСТРА И КАРТОГРАФИИ

Действителен: с 16.09.2025 по 10.12.2026

полное наименование должности

инициалы, фамилия

Земельный участок

вид объекта недвижимости

Лист № 16 раздела 3.2

Всего листов раздела 3.2: 116

Всего разделов: 8

Всего листов выписки: 1006

03.12.2025г. № КУВИ-001/2025-219804325

Кадастровый номер:

16:41:000000:115(Единое землепользование)

1	2	3	4	5
1	360800.7	2240478.2	-	0.3
2	360806.95	2240410.2	-	0.3
3	360820.45	2240381.7	-	0.3
4	360880.7	2240304.2	-	0.3
5	360900.45	2240288.95	-	0.3
6	360939.7	2240266.7	-	0.3
7	360966.95	2240263.45	-	0.3
8	361029.2	2240265.45	-	0.3
9	361171.45	2240287.7	-	0.3
10	361296.7	2240297.7	-	0.3
11	361313.7	2240293.95	-	0.3
12	361321.45	2240277.45	-	0.3
13	361328.95	2240267.2	-	0.3
14	361334.7	2240261.45	-	0.3
15	361356.95	2240252.7	-	0.3
16	361449.7	2240244.45	-	0.3
17	361539.2	2240246.95	-	0.3
18	361582.95	2240257.2	-	0.3
19	361624.95	2240283.2	-	0.3
20	361630.7	2240283.2	-	0.3
21	361634.95	2240283.2	-	0.3
22	361639.45	2240279.45	-	0.3
23	361643.95	2240257.2	-	0.3
24	361646.45	2240247.7	-	0.3
25	361654.7	2240240.7	-	0.3
26	361695.45	2240237.45	-	0.3
27	361731.45	2240239.45	-	0.3
28	361756.95	2240235.45	-	0.3
29	361799.45	2240213.95	-	0.3



ДОКУМЕНТ ПОДПИСАН
ЭЛЕКТРОННОЙ ПОДПИСЬЮ

Сертификат: 0091AAF5A599507BC7E6D39D2DFA052F9A

Владелец: ФЕДЕРАЛЬНАЯ СЛУЖБА ГОСУДАРСТВЕННОЙ

РЕГИСТРАЦИИ, КАДАСТРА И КАРТОГРАФИИ

Действителен: с 16.09.2025 по 10.12.2026

полное наименование должности

инициалы, фамилия

Земельный участок			
вид объекта недвижимости			

Лист № 17 раздела 3.2	Всего листов раздела 3.2: 116	Всего разделов: 8	Всего листов выписки: 1006
-----------------------	-------------------------------	-------------------	----------------------------

03.12.2025г. № КУВИ-001/2025-219804325

Кадастровый номер: 16:41:000000:115(Единое землепользование)

1	2	3	4	5
30	361812.95	2240211.95	-	0.3
31	361832.7	2240212.45	-	0.3
32	361834.95	2240214.2	-	0.3
33	361844.2	2240253.45	-	0.3
34	361844.45	2240289.7	-	0.3
35	361823.7	2240355.45	-	0.3
36	361803.2	2240407.45	-	0.3
37	361771.45	2240463.95	-	0.3
38	361710.45	2240569.2	-	0.3
39	361648.2	2240678.96	-	0.3
40	361629.7	2240707.96	-	0.3
41	361603.95	2240716.96	-	0.3
42	361626.2	2241022.96	-	0.3
43	361648.95	2241307.46	-	0.3
44	361622.45	2241544.96	-	0.3
45	361592.2	2241681.46	-	0.3
46	361588.45	2241684.21	-	0.3
47	361576.95	2241702.46	-	0.3
48	361560.2	2241729.96	-	0.3
49	361488.95	2241817.21	-	0.3
50	361407.71	2241914.46	-	0.3
51	361388.46	2241939.96	-	0.3
52	361378.21	2241959.96	-	0.3
53	361360.21	2241957.96	-	0.3
54	361246.71	2241963.96	-	0.3
55	361169.46	2241968.96	-	0.3
56	361110.7	2241975.96	-	0.3
57	361105.45	2241954.46	-	0.3
58	361108.7	2241905.71	-	0.3



ДОКУМЕНТ ПОДПИСАН
ЭЛЕКТРОННОЙ ПОДПИСЬЮ

Сертификат: 0091AAF5A599507BC7E6D39D2DFA052F9A

Владелец: ФЕДЕРАЛЬНАЯ СЛУЖБА ГОСУДАРСТВЕННОЙ

РЕГИСТРАЦИИ, КАДАСТРА И КАРТОГРАФИИ

Действителен: с 16.09.2025 по 10.12.2026

полное наименование должности

инициалы, фамилия

Земельный участок			
вид объекта недвижимости			

Лист № 18 раздела 3.2	Всего листов раздела 3.2: 116	Всего разделов: 8	Всего листов выписки: 1006
-----------------------	-------------------------------	-------------------	----------------------------

03.12.2025г. № КУВИ-001/2025-219804325

Кадастровый номер: 16:41:000000:115(Единое землепользование)

1	2	3	4	5
59	361112.45	2241897.96	-	0.3
60	361142.2	2241880.71	-	0.3
61	361193.7	2241866.96	-	0.3
62	361179.7	2241752.46	-	0.3
63	361171.45	2241648.96	-	0.3
64	361164.45	2241524.71	-	0.3
65	361156.95	2241417.21	-	0.3
66	361150.45	2241336.71	-	0.3
67	361153.7	2241309.96	-	0.3
68	361169.7	2241287.21	-	0.3
69	361203.95	2241273.71	-	0.3
70	361221.7	2241259.71	-	0.3
71	361231.95	2241243.21	-	0.3
72	361208.45	2241167.21	-	0.3
73	361203.2	2241154.46	-	0.3
74	361194.45	2241147.96	-	0.3
75	361183.45	2241144.21	-	0.3
76	361143.45	2241152.46	-	0.3
77	361130.95	2241151.21	-	0.3
78	361116.2	2241145.46	-	0.3
79	361105.45	2241133.46	-	0.3
80	361100.45	2241114.96	-	0.3
81	361096.45	2241076.21	-	0.3
82	361094.7	2241062.96	-	0.3
83	361085.7	2241049.71	-	0.3
84	361070.45	2241045.21	-	0.3
85	361057.95	2241045.21	-	0.3
86	361046.95	2241052.21	-	0.3
87	361034.95	2241064.21	-	0.3



ДОКУМЕНТ ПОДПИСАН
ЭЛЕКТРОННОЙ ПОДПИСЬЮ

Сертификат: 0091AAF5A599507BC7E6D39D2DFA052F9A

Владелец: ФЕДЕРАЛЬНАЯ СЛУЖБА ГОСУДАРСТВЕННОЙ

РЕГИСТРАЦИИ, КАДАСТРА И КАРТОГРАФИИ

Действителен: с 16.09.2025 по 10.12.2026

полное наименование должности

инициалы, фамилия

Земельный участок			
вид объекта недвижимости			

Лист № 19 раздела 3.2	Всего листов раздела 3.2: 116	Всего разделов: 8	Всего листов выписки: 1006
-----------------------	-------------------------------	-------------------	----------------------------

03.12.2025г. № КУВИ-001/2025-219804325

Кадастровый номер: 16:41:000000:115(Единое землепользование)

1	2	3	4	5
88	361023.45	2241083.96	-	0.3
89	361013.45	2241094.71	-	0.3
90	361006.95	2241099.71	-	0.3
91	360992.95	2241097.21	-	0.3
92	360968.2	2241065.46	-	0.3
93	360915.7	2240988.71	-	0.3
94	360862.2	2240910.46	-	0.3
95	360796.2	2240791.21	-	0.3
96	360770.7	2240719.96	-	0.3
97	360766.45	2240697.71	-	0.3
98	360773.95	2240628.71	-	0.3
1	360800.7	2240478.2	-	0.3
1	361241.95	2241240.96	-	0.3
2	361296.7	2241241.71	-	0.3
3	361340.45	2241249.21	-	0.3
4	361412.2	2241254.96	-	0.3
5	361465.2	2241254.96	-	0.3
6	361485.45	2241244.71	-	0.3
7	361485.95	2241245.71	-	0.3
8	361486.2	2241246.46	-	0.3
9	361465.45	2241256.71	-	0.3
10	361411.95	2241256.71	-	0.3
11	361340.2	2241250.96	-	0.3
12	361296.45	2241243.46	-	0.3
13	361241.7	2241242.71	-	0.3
14	361241.95	2241241.96	-	0.3
1	361241.95	2241240.96	-	0.3
1	362267.36	2240341.37	-	-
2	361786.87	2240448.6	-	-



ДОКУМЕНТ ПОДПИСАН
ЭЛЕКТРОННОЙ ПОДПИСЬЮ

Сертификат: 0091AAF5A599507BC7E6D39D2DFA052F9A

Владелец: ФЕДЕРАЛЬНАЯ СЛУЖБА ГОСУДАРСТВЕННОЙ

РЕГИСТРАЦИИ, КАДАСТРА И КАРТОГРАФИИ

Действителен: с 16.09.2025 по 10.12.2026

полное наименование должности

инициалы, фамилия

Земельный участок				
вид объекта недвижимости				
Лист № 20 раздела 3.2		Всего листов раздела 3.2: 116		Всего разделов: 8
Всего листов выписки: 1006				
03.12.2025г. № КУВИ-001/2025-219804325				
Кадастровый номер:			16:41:000000:115(Единое землепользование)	
1	2	3	4	5
3	361808.45	2240410.2	-	-
4	361829.45	2240357.7	-	-
5	361850.7	2240290.45	-	-
6	361849.95	2240252.7	-	-
7	361840.95	2240213.45	-	-
8	361897.2	2240189.7	-	-
9	361908.45	2240188.7	-	-
10	361957.95	2240197.2	-	-
11	361958.7	2240197.2	-	-
12	361958.95	2240197.45	-	-
13	361959.45	2240203.7	-	-
14	361955.7	2240214.7	-	-
15	361960.7	2240229.2	-	-
16	361969.7	2240227.95	-	-
17	362017.95	2240214.7	-	-
18	362045.7	2240203.95	-	-
19	362051.7	2240203.7	-	-
20	362073.95	2240202.95	-	-
21	362143.7	2240198.7	-	-
22	362155.95	2240199.2	-	-
23	362168.95	2240210.2	-	-
24	362171.7	2240214.2	-	-
25	362185.2	2240234.7	-	-
26	362203.45	2240261.2	-	-
27	362230.2	2240292.7	-	-
1	362267.36	2240341.37	-	-
1	362419.95	2240380.2	-	0.3
2	362356.7	2240425.7	-	0.3
3	362339.45	2240418.95	-	0.3



ДОКУМЕНТ ПОДПИСАН
ЭЛЕКТРОННОЙ ПОДПИСЬЮ

Сертификат: 0091AAF5A599507BC7E6D39D2DFA052F9A

Владелец: ФЕДЕРАЛЬНАЯ СЛУЖБА ГОСУДАРСТВЕННОЙ
РЕГИСТРАЦИИ, КАДАСТРА И КАРТОГРАФИИ
Действителен: с 16.09.2025 по 10.12.2026

полное наименование должности

инициалы, фамилия

Земельный участок			
вид объекта недвижимости			

Лист № 21 раздела 3.2	Всего листов раздела 3.2: 116	Всего разделов: 8	Всего листов выписки: 1006
-----------------------	-------------------------------	-------------------	----------------------------

03.12.2025г. № КУВИ-001/2025-219804325

Кадастровый номер: 16:41:000000:115(Единое землепользование)

1	2	3	4	5
4	362338.2	2240418.45	-	0.3
5	362336.7	2240406.45	-	0.3
6	362331.7	2240393.7	-	0.3
7	362318.95	2240366.45	-	0.3
8	362303.7	2240323.7	-	0.3
9	362299.2	2240316.2	-	0.3
10	362282.7	2240285.7	-	0.3
11	362265.7	2240254.7	-	0.3
12	362265.7	2240246.45	-	0.3
13	362272.7	2240241.95	-	0.3
14	362285.95	2240234.95	-	0.3
15	362290.45	2240230.45	-	0.3
16	362290.45	2240223.45	-	0.3
17	362268.7	2240208.2	-	0.3
18	362263.7	2240204.95	-	0.3
19	362247.95	2240191.7	-	0.3
20	362224.45	2240171.95	-	0.3
21	362212.2	2240157.95	-	0.3
22	362209.7	2240152.45	-	0.3
23	362212.2	2240142.2	-	0.3
24	362225.7	2240132.7	-	0.3
25	362279.7	2240121.95	-	0.3
26	362322.7	2240108.45	-	0.3
27	362356.45	2240105.45	-	0.3
28	362379.2	2240102.7	-	0.3
29	362432.7	2240081.95	-	0.3
30	362443.95	2240081.2	-	0.3
31	362450.95	2240083.2	-	0.3
32	362462.45	2240088.2	-	0.3



ДОКУМЕНТ ПОДПИСАН
ЭЛЕКТРОННОЙ ПОДПИСЬЮ

Сертификат: 0091AAF5A599507BC7E6D39D2DFA052F9A

Владелец: ФЕДЕРАЛЬНАЯ СЛУЖБА ГОСУДАРСТВЕННОЙ

РЕГИСТРАЦИИ, КАДАСТРА И КАРТОГРАФИИ

Действителен: с 16.09.2025 по 10.12.2026

полное наименование должности

инициалы, фамилия

Земельный участок			
вид объекта недвижимости			

Лист № 22 раздела 3.2	Всего листов раздела 3.2: 116	Всего разделов: 8	Всего листов выписки: 1006
-----------------------	-------------------------------	-------------------	----------------------------

03.12.2025г. № КУВИ-001/2025-219804325

Кадастровый номер: 16:41:000000:115(Единое землепользование)

1	2	3	4	5
33	362473.95	2240095.95	-	0.3
34	362491.7	2240098.45	-	0.3
35	362501.2	2240093.95	-	0.3
36	362508.7	2240082.45	-	0.3
37	362516.95	2240068.45	-	0.3
38	362525.95	2240053.2	-	0.3
39	362558.45	2240053.2	-	0.3
40	362601.45	2240053.2	-	0.3
41	362627.45	2240060.2	-	0.3
42	362639.7	2240067.2	-	0.3
43	362706.2	2240095.2	-	0.3
44	362787.7	2240116.7	-	0.3
45	362821.95	2240128.2	-	0.3
46	362741.95	2240186.7	-	0.3
1	362419.95	2240380.2	-	0.3
1	363298.71	2242748.72	-	0.3
2	363264.96	2242750.47	-	0.3
3	363237.96	2242756.72	-	0.3
4	363172.46	2242758.22	-	0.3
5	363069.46	2242767.72	-	0.3
6	362949.21	2242779.22	-	0.3
7	362897.21	2242795.72	-	0.3
8	362866.71	2242806.47	-	0.3
9	362808.96	2242828.22	-	0.3
10	362752.96	2242836.97	-	0.3
11	362710.71	2242847.22	-	0.3
12	362678.46	2242862.97	-	0.3
13	362646.21	2242878.22	-	0.3
14	362628.71	2242878.22	-	0.3



ДОКУМЕНТ ПОДПИСАН
ЭЛЕКТРОННОЙ ПОДПИСЬЮ

Сертификат: 0091AAF5A599507BC7E6D39D2DFA052F9A

Владелец: ФЕДЕРАЛЬНАЯ СЛУЖБА ГОСУДАРСТВЕННОЙ

РЕГИСТРАЦИИ, КАДАСТРА И КАРТОГРАФИИ

Действителен: с 16.09.2025 по 10.12.2026

полное наименование должности

инициалы, фамилия

Земельный участок			
вид объекта недвижимости			

Лист № 23 раздела 3.2	Всего листов раздела 3.2: 116	Всего разделов: 8	Всего листов выписки: 1006
-----------------------	-------------------------------	-------------------	----------------------------

03.12.2025г. № КУВИ-001/2025-219804325

Кадастровый номер: 16:41:000000:115(Единое землепользование)

1	2	3	4	5
15	362681.46	2242997.47	-	0.3
16	362731.96	2243079.72	-	0.3
17	362812.46	2243190.22	-	0.3
18	362860.96	2243252.97	-	0.3
19	362906.21	2243302.47	-	0.3
20	362957.21	2243358.22	-	0.3
21	363004.21	2243405.22	-	0.3
22	363055.96	2243450.72	-	0.3
23	363126.96	2243495.72	-	0.3
24	363173.96	2243525.72	-	0.3
25	363228.46	2243554.47	-	0.3
26	363250.71	2243563.47	-	0.3
27	363257.46	2243576.22	-	0.3
28	363261.21	2243583.97	-	0.3
29	363262.71	2243586.72	-	0.3
30	363269.71	2243590.72	-	0.3
31	363283.71	2243600.22	-	0.3
32	363327.46	2243623.72	-	0.3
33	363397.96	2243647.22	-	0.3
34	363444.96	2243669.97	-	0.3
35	363458.21	2243679.47	-	0.3
36	363463.96	2243694.97	-	0.3
37	363468.46	2243707.22	-	0.3
38	363486.96	2243719.97	-	0.3
39	363558.71	2243747.22	-	0.3
40	363636.21	2243780.22	-	0.3
41	363670.46	2243811.47	-	0.3
42	363691.96	2243834.97	-	0.3
43	363700.46	2243852.97	-	0.3



ДОКУМЕНТ ПОДПИСАН
ЭЛЕКТРОННОЙ ПОДПИСЬЮ

Сертификат: 0091AAF5A599507BC7E6D39D2DFA052F9A

Владелец: ФЕДЕРАЛЬНАЯ СЛУЖБА ГОСУДАРСТВЕННОЙ

РЕГИСТРАЦИИ, КАДАСТРА И КАРТОГРАФИИ

Действителен: с 16.09.2025 по 10.12.2026

полное наименование должности

инициалы, фамилия

Земельный участок			
вид объекта недвижимости			

Лист № 24 раздела 3.2	Всего листов раздела 3.2: 116	Всего разделов: 8	Всего листов выписки: 1006
-----------------------	-------------------------------	-------------------	----------------------------

03.12.2025г. № КУВИ-001/2025-219804325

Кадастровый номер: 16:41:000000:115(Единое землепользование)

1	2	3	4	5
44	363701.21	2243853.47	-	0.3
45	363706.21	2243857.22	-	0.3
46	363712.71	2243862.97	-	0.3
47	363751.46	2243892.23	-	0.3
48	363775.46	2243903.48	-	0.3
49	363776.71	2243904.73	-	0.3
50	363782.96	2243908.73	-	0.3
51	363794.96	2243913.73	-	0.3
52	363804.96	2243918.73	-	0.3
53	363811.46	2243922.73	-	0.3
54	363817.71	2243925.73	-	0.3
55	363826.21	2243930.98	-	0.3
56	363832.71	2243934.73	-	0.3
57	363835.21	2243937.23	-	0.3
58	363835.71	2243937.73	-	0.3
59	363846.96	2243938.98	-	0.3
60	363881.21	2243957.98	-	0.3
61	363906.71	2243971.48	-	0.3
62	363940.46	2244000.48	-	0.3
63	363989.22	2244036.73	-	0.3
64	364065.97	2244093.98	-	0.3
65	364135.97	2244142.73	-	0.3
66	364187.97	2244170.73	-	0.3
67	364241.22	2244192.48	-	0.3
68	364252.22	2244204.48	-	0.3
69	364260.97	2244218.98	-	0.3
70	364285.22	2244258.48	-	0.3
71	364298.47	2244288.23	-	0.3
72	364324.47	2244321.23	-	0.3



ДОКУМЕНТ ПОДПИСАН
ЭЛЕКТРОННОЙ ПОДПИСЬЮ

Сертификат: 0091AAF5A599507BC7E6D39D2DFA052F9A

Владелец: ФЕДЕРАЛЬНАЯ СЛУЖБА ГОСУДАРСТВЕННОЙ

РЕГИСТРАЦИИ, КАДАСТРА И КАРТОГРАФИИ

Действителен: с 16.09.2025 по 10.12.2026

полное наименование должности

инициалы, фамилия

Земельный участок			
вид объекта недвижимости			

Лист № 25 раздела 3.2	Всего листов раздела 3.2: 116	Всего разделов: 8	Всего листов выписки: 1006
-----------------------	-------------------------------	-------------------	----------------------------

03.12.2025г. № КУВИ-001/2025-219804325

Кадастровый номер: 16:41:000000:115(Единое землепользование)

1	2	3	4	5
73	364364.47	2244349.23	-	0.3
74	364396.22	2244367.73	-	0.3
75	364455.97	2244392.48	-	0.3
76	364483.22	2244398.73	-	0.3
77	364516.22	2244413.98	-	0.3
78	364517.72	2244413.23	-	0.3
79	364536.72	2244405.23	-	0.3
80	364567.47	2244379.98	-	0.3
81	364635.97	2244313.98	-	0.3
82	364655.72	2244292.73	-	0.3
83	364662.97	2244072.23	-	0.3
84	364669.22	2243903.48	-	0.3
85	364676.21	2243714.72	-	0.3
86	364700.71	2243314.97	-	0.3
87	364661.71	2243281.72	-	0.3
88	364606.71	2243243.22	-	0.3
89	364535.46	2243212.72	-	0.3
90	364444.21	2243170.72	-	0.3
91	364407.96	2243150.22	-	0.3
92	364406.96	2243147.72	-	0.3
93	364392.96	2243141.72	-	0.3
94	364319.96	2243117.47	-	0.3
95	364282.46	2243101.72	-	0.3
96	364210.21	2243038.22	-	0.3
97	364154.96	2242996.22	-	0.3
98	364114.21	2242956.97	-	0.3
99	364077.46	2242934.72	-	0.3
100	364027.96	2242917.47	-	0.3
101	364001.21	2242912.47	-	0.3



ДОКУМЕНТ ПОДПИСАН
ЭЛЕКТРОННОЙ ПОДПИСЬЮ

Сертификат: 0091AAF5A599507BC7E6D39D2DFA052F9A

Владелец: ФЕДЕРАЛЬНАЯ СЛУЖБА ГОСУДАРСТВЕННОЙ

РЕГИСТРАЦИИ, КАДАСТРА И КАРТОГРАФИИ

Действителен: с 16.09.2025 по 10.12.2026

полное наименование должности

инициалы, фамилия

Земельный участок			
вид объекта недвижимости			

Лист № 26 раздела 3.2	Всего листов раздела 3.2: 116	Всего разделов: 8	Всего листов выписки: 1006
-----------------------	-------------------------------	-------------------	----------------------------

03.12.2025г. № КУВИ-001/2025-219804325

Кадастровый номер: 16:41:000000:115(Единое землепользование)

1	2	3	4	5
102	363995.96	2242909.47	-	0.3
103	363992.96	2242909.72	-	0.3
104	363980.71	2242911.22	-	0.3
105	363902.21	2242894.47	-	0.3
106	363863.46	2242884.47	-	0.3
107	363830.46	2242883.97	-	0.3
108	363794.71	2242887.72	-	0.3
109	363747.96	2242881.97	-	0.3
110	363651.46	2242859.72	-	0.3
111	363592.21	2242845.72	-	0.3
112	363522.96	2242820.22	-	0.3
113	363450.46	2242796.22	-	0.3
114	363376.96	2242771.97	-	0.3
1	363298.71	2242748.72	-	0.3
1	363597.04	2244395.13	-	1.5
2	363660.51	2244406.54	-	1.5
3	363899.33	2244431.53	-	0.3
4	364044.47	2244442.48	-	0.3
5	364062.69	2244445.28	-	0.3
6	364262.75	2244456.71	-	1.5
7	364279.51	2244465.79	-	0.3
8	364279.97	2244462.98	-	0.3
9	364281.22	2244446.48	-	0.3
10	364285.22	2244437.98	-	0.3
11	364284.72	2244437.23	-	0.3
12	364272.47	2244420.98	-	0.3
13	364270.47	2244401.98	-	0.3
14	364264.72	2244359.73	-	0.3
15	364250.72	2244314.98	-	0.3



ДОКУМЕНТ ПОДПИСАН
ЭЛЕКТРОННОЙ ПОДПИСЬЮ

Сертификат: 0091AAF5A599507BC7E6D39D2DFA052F9A

Владелец: ФЕДЕРАЛЬНАЯ СЛУЖБА ГОСУДАРСТВЕННОЙ

РЕГИСТРАЦИИ, КАДАСТРА И КАРТОГРАФИИ

Действителен: с 16.09.2025 по 10.12.2026

полное наименование должности

инициалы, фамилия

Земельный участок			
вид объекта недвижимости			

Лист № 27 раздела 3.2	Всего листов раздела 3.2: 116	Всего разделов: 8	Всего листов выписки: 1006
-----------------------	-------------------------------	-------------------	----------------------------

03.12.2025г. № КУВИ-001/2025-219804325

Кадастровый номер: 16:41:000000:115(Единое землепользование)

1	2	3	4	5
16	364230.72	2244275.98	-	0.3
17	364198.47	2244239.98	-	0.3
18	364151.72	2244197.73	-	0.3
19	364034.97	2244126.48	-	0.3
20	363946.47	2244052.23	-	0.3
21	363889.46	2244002.73	-	0.3
22	363827.96	2243958.98	-	0.3
23	363727.96	2243907.48	-	0.3
24	363680.71	2243878.98	-	0.3
25	363626.96	2243824.97	-	0.3
26	363605.21	2243810.47	-	0.3
27	363546.46	2243786.97	-	0.3
28	363500.46	2243770.47	-	0.3
29	363455.21	2243739.22	-	0.3
30	363402.96	2243695.72	-	0.3
31	363383.71	2243684.47	-	0.3
32	363345.46	2243674.22	-	0.3
33	363317.71	2243670.22	-	0.3
34	363269.71	2243670.47	-	0.3
35	363226.21	2243674.97	-	0.3
36	363207.96	2243687.97	-	0.3
37	363184.21	2243692.97	-	0.3
38	363065.71	2243739.97	-	0.3
39	362897.96	2243797.97	-	0.3
40	362776.96	2243842.97	-	0.3
41	362698.71	2243877.23	-	0.3
42	362668.21	2243882.48	-	0.3
43	362680.21	2243895.48	-	0.3
44	362729.21	2243948.23	-	0.3



ДОКУМЕНТ ПОДПИСАН
ЭЛЕКТРОННОЙ ПОДПИСЬЮ

Сертификат: 0091AAF5A599507BC7E6D39D2DFA052F9A

Владелец: ФЕДЕРАЛЬНАЯ СЛУЖБА ГОСУДАРСТВЕННОЙ

РЕГИСТРАЦИИ, КАДАСТРА И КАРТОГРАФИИ

Действителен: с 16.09.2025 по 10.12.2026

полное наименование должности

инициалы, фамилия

Земельный участок			
вид объекта недвижимости			

Лист № 28 раздела 3.2	Всего листов раздела 3.2: 116	Всего разделов: 8	Всего листов выписки: 1006
-----------------------	-------------------------------	-------------------	----------------------------

03.12.2025г. № КУВИ-001/2025-219804325

Кадастровый номер: 16:41:000000:115(Единое землепользование)

1	2	3	4	5
45	362837.96	2244070.73	-	0.3
46	362917.96	2244164.23	-	0.3
47	362994.21	2244257.23	-	0.3
48	363060.97	2244356.98	-	0.3
49	363074.72	2244357.98	-	0.3
50	363557.47	2244405.73	-	0.3
51	363723.43	2244418.25	-	0.3
52	363723.44	2244418.13	-	0.3
53	363659.63	2244411.46	-	1.5
54	363596.61	2244400.11	-	1.5
55	363427.26	2244385.34	-	1.5
56	363435.95	2244285.72	-	1.5
57	363605.3	2244300.49	-	1.5
1	363597.04	2244395.13	-	1.5
1	362312.71	2243069.47	-	0.3
2	362308.21	2243072.22	-	0.3
3	362306.21	2243077.22	-	0.3
4	362302.46	2243094.97	-	0.3
5	362301.71	2243112.72	-	0.3
6	362304.46	2243127.47	-	0.3
7	362315.21	2243139.97	-	0.3
8	362322.21	2243152.22	-	0.3
9	362327.96	2243162.22	-	0.3
10	362342.46	2243203.47	-	0.3
11	362345.71	2243283.47	-	0.3
12	362345.71	2243366.72	-	0.3
13	362352.71	2243403.47	-	0.3
14	362367.96	2243423.22	-	0.3
15	362395.21	2243472.22	-	0.3



ДОКУМЕНТ ПОДПИСАН
ЭЛЕКТРОННОЙ ПОДПИСЬЮ

Сертификат: 0091AAF5A599507BC7E6D39D2DFA052F9A

Владелец: ФЕДЕРАЛЬНАЯ СЛУЖБА ГОСУДАРСТВЕННОЙ

РЕГИСТРАЦИИ, КАДАСТРА И КАРТОГРАФИИ

Действителен: с 16.09.2025 по 10.12.2026

полное наименование должности

инициалы, фамилия

Земельный участок			
вид объекта недвижимости			

Лист № 29 раздела 3.2	Всего листов раздела 3.2: 116	Всего разделов: 8	Всего листов выписки: 1006
-----------------------	-------------------------------	-------------------	----------------------------

03.12.2025г. № КУВИ-001/2025-219804325

Кадастровый номер: 16:41:000000:115(Единое землепользование)

1	2	3	4	5
16	362412.96	2243502.72	-	0.3
17	362458.71	2243565.47	-	0.3
18	362490.96	2243611.22	-	0.3
19	362515.21	2243644.97	-	0.3
20	362533.71	2243668.47	-	0.3
21	362550.21	2243683.72	-	0.3
22	362552.71	2243695.22	-	0.3
23	362548.21	2243722.47	-	0.3
24	362554.71	2243759.22	-	0.3
25	362563.46	2243791.72	-	0.3
26	362567.21	2243833.47	-	0.3
27	362576.21	2243846.22	-	0.3
28	362590.21	2243853.97	-	0.3
29	362644.21	2243867.23	-	0.3
30	362660.96	2243878.73	-	0.3
31	362664.21	2243878.98	-	0.3
32	362697.46	2243873.48	-	0.3
33	362775.21	2243839.22	-	0.3
34	362896.71	2243794.22	-	0.3
35	363064.46	2243736.22	-	0.3
36	363182.96	2243689.22	-	0.3
37	363206.21	2243684.22	-	0.3
38	363224.21	2243671.72	-	0.3
39	363247.46	2243639.72	-	0.3
40	363241.71	2243636.97	-	0.3
41	363226.46	2243640.22	-	0.3
42	363196.46	2243621.97	-	0.3
43	363169.21	2243608.72	-	0.3
44	363131.71	2243593.47	-	0.3



ДОКУМЕНТ ПОДПИСАН
ЭЛЕКТРОННОЙ ПОДПИСЬЮ

Сертификат: 0091AAF5A599507BC7E6D39D2DFA052F9A

Владелец: ФЕДЕРАЛЬНАЯ СЛУЖБА ГОСУДАРСТВЕННОЙ

РЕГИСТРАЦИИ, КАДАСТРА И КАРТОГРАФИИ

Действителен: с 16.09.2025 по 10.12.2026

полное наименование должности

инициалы, фамилия

Земельный участок			
вид объекта недвижимости			

Лист № 30 раздела 3.2	Всего листов раздела 3.2: 116	Всего разделов: 8	Всего листов выписки: 1006
-----------------------	-------------------------------	-------------------	----------------------------

03.12.2025г. № КУВИ-001/2025-219804325

Кадастровый номер: 16:41:000000:115(Единое землепользование)

1	2	3	4	5
45	363111.46	2243588.47	-	0.3
46	363040.96	2243576.22	-	0.3
47	363014.21	2243571.22	-	0.3
48	362988.96	2243567.97	-	0.3
49	362965.96	2243553.97	-	0.3
50	362946.96	2243522.22	-	0.3
51	362941.21	2243505.72	-	0.3
52	362935.46	2243479.72	-	0.3
53	362931.21	2243472.72	-	0.3
54	362921.46	2243464.47	-	0.3
55	362911.46	2243459.47	-	0.3
56	362878.46	2243462.72	-	0.3
57	362845.96	2243470.22	-	0.3
58	362827.71	2243473.97	-	0.3
59	362818.71	2243474.72	-	0.3
60	362784.96	2243472.22	-	0.3
61	362764.71	2243468.97	-	0.3
62	362732.96	2243454.97	-	0.3
63	362718.96	2243451.22	-	0.3
64	362708.96	2243448.72	-	0.3
65	362654.96	2243447.97	-	0.3
66	362616.21	2243439.22	-	0.3
67	362567.96	2243413.72	-	0.3
68	362515.21	2243393.97	-	0.3
69	362451.71	2243351.47	-	0.3
70	362438.46	2243332.97	-	0.3
71	362395.21	2243254.47	-	0.3
72	362353.21	2243165.47	-	0.3
73	362325.96	2243089.97	-	0.3



ДОКУМЕНТ ПОДПИСАН
ЭЛЕКТРОННОЙ ПОДПИСЬЮ

Сертификат: 0091AAF5A599507BC7E6D39D2DFA052F9A

Владелец: ФЕДЕРАЛЬНАЯ СЛУЖБА ГОСУДАРСТВЕННОЙ

РЕГИСТРАЦИИ, КАДАСТРА И КАРТОГРАФИИ

Действителен: с 16.09.2025 по 10.12.2026

полное наименование должности

инициалы, фамилия

Земельный участок			
вид объекта недвижимости			

Лист № 31 раздела 3.2	Всего листов раздела 3.2: 116	Всего разделов: 8	Всего листов выписки: 1006
-----------------------	-------------------------------	-------------------	----------------------------

03.12.2025г. № КУВИ-001/2025-219804325

Кадастровый номер: 16:41:000000:115(Единое землепользование)

1	2	3	4	5
74	362322.71	2243080.47	-	0.3
75	362316.46	2243071.47	-	0.3
1	362312.71	2243069.47	-	0.3
1	361614.71	2242685.97	-	0.3
2	361619.21	2242667.72	-	0.3
3	361635.96	2242640.72	-	0.3
4	361668.71	2242650.97	-	0.3
5	361818.46	2242691.47	-	0.3
6	361893.46	2242710.72	-	0.3
7	362029.21	2242752.47	-	0.3
8	362135.21	2242784.22	-	0.3
9	362205.71	2242807.22	-	0.3
10	362284.71	2242831.97	-	0.3
11	362350.46	2242841.97	-	0.3
12	362457.21	2242843.97	-	0.3
13	362542.96	2242852.22	-	0.3
14	362585.96	2242870.97	-	0.3
15	362558.96	2242900.72	-	0.3
16	362521.46	2242941.22	-	0.3
17	362485.96	2242974.22	-	0.3
18	362468.71	2242983.72	-	0.3
19	362461.21	2242986.47	-	0.3
20	362451.71	2242985.72	-	0.3
21	362422.46	2242979.47	-	0.3
22	362348.71	2243005.97	-	0.3
23	362329.21	2243007.97	-	0.3
24	362318.96	2243007.22	-	0.3
25	362302.46	2243001.72	-	0.3
26	362264.96	2242965.97	-	0.3



ДОКУМЕНТ ПОДПИСАН
ЭЛЕКТРОННОЙ ПОДПИСЬЮ

Сертификат: 0091AAF5A599507BC7E6D39D2DFA052F9A

Владелец: ФЕДЕРАЛЬНАЯ СЛУЖБА ГОСУДАРСТВЕННОЙ

РЕГИСТРАЦИИ, КАДАСТРА И КАРТОГРАФИИ

Действителен: с 16.09.2025 по 10.12.2026

полное наименование должности

инициалы, фамилия

Земельный участок			
вид объекта недвижимости			

Лист № 32 раздела 3.2	Всего листов раздела 3.2: 116	Всего разделов: 8	Всего листов выписки: 1006
-----------------------	-------------------------------	-------------------	----------------------------

03.12.2025г. № КУВИ-001/2025-219804325

Кадастровый номер: 16:41:000000:115(Единое землепользование)

1	2	3	4	5
27	362252.21	2242954.72	-	0.3
28	362244.71	2242951.47	-	0.3
29	362211.71	2242944.47	-	0.3
30	362195.21	2242930.47	-	0.3
31	362125.21	2242896.72	-	0.3
32	362060.46	2242852.47	-	0.3
33	362029.46	2242821.22	-	0.3
34	361981.71	2242816.72	-	0.3
35	361967.71	2242811.22	-	0.3
36	361956.96	2242802.22	-	0.3
37	361916.46	2242764.72	-	0.3
38	361867.46	2242732.47	-	0.3
39	361850.96	2242725.97	-	0.3
40	361828.71	2242730.47	-	0.3
41	361821.21	2242733.72	-	0.3
42	361781.21	2242748.22	-	0.3
43	361775.96	2242746.47	-	0.3
44	361763.96	2242742.47	-	0.3
45	361732.96	2242731.22	-	0.3
46	361714.96	2242729.72	-	0.3
47	361699.71	2242731.72	-	0.3
48	361680.71	2242733.72	-	0.3
49	361657.21	2242733.72	-	0.3
50	361627.96	2242710.72	-	0.3
51	361620.46	2242703.22	-	0.3
1	361614.71	2242685.97	-	0.3
1	362487.71	2243913.98	-	0.3
2	362483.71	2243919.73	-	0.3
3	362463.96	2243949.48	-	0.3



ДОКУМЕНТ ПОДПИСАН
ЭЛЕКТРОННОЙ ПОДПИСЬЮ

Сертификат: 0091AAF5A599507BC7E6D39D2DFA052F9A

Владелец: ФЕДЕРАЛЬНАЯ СЛУЖБА ГОСУДАРСТВЕННОЙ

РЕГИСТРАЦИИ, КАДАСТРА И КАРТОГРАФИИ

Действителен: с 16.09.2025 по 10.12.2026

полное наименование должности

инициалы, фамилия

Земельный участок			
вид объекта недвижимости			

Лист № 33 раздела 3.2	Всего листов раздела 3.2: 116	Всего разделов: 8	Всего листов выписки: 1006
-----------------------	-------------------------------	-------------------	----------------------------

03.12.2025г. № КУВИ-001/2025-219804325

Кадастровый номер: 16:41:000000:115(Единое землепользование)

1	2	3	4	5
4	362445.46	2243974.48	-	0.3
5	362442.71	2243976.98	-	0.3
6	362430.96	2243990.98	-	0.3
7	362351.71	2244084.73	-	0.3
8	362288.21	2244175.48	-	0.3
9	362241.71	2244237.73	-	0.3
10	362240.46	2244239.98	-	0.3
11	362239.96	2244240.23	-	0.3
12	362239.71	2244249.48	-	0.3
13	362240.21	2244257.23	-	0.3
14	362242.71	2244265.98	-	0.3
15	362249.21	2244277.48	-	0.3
16	362306.21	2244281.23	-	0.3
17	362397.21	2244291.48	-	0.3
18	362471.46	2244302.23	-	0.3
19	362567.21	2244309.73	-	0.3
20	362656.96	2244314.98	-	0.3
21	362768.46	2244326.48	-	0.3
22	362714.21	2244242.23	-	0.3
23	362649.46	2244151.48	-	0.3
24	362628.71	2244119.48	-	0.3
25	362607.96	2244052.23	-	0.3
26	362601.21	2244041.73	-	0.3
27	362565.46	2244007.98	-	0.3
28	362540.21	2243948.98	-	0.3
29	362526.46	2243934.23	-	0.3
30	362503.46	2243919.73	-	0.3
1	362487.71	2243913.98	-	0.3
1	360628.82	2243868.4	-	0.3



ДОКУМЕНТ ПОДПИСАН
ЭЛЕКТРОННОЙ ПОДПИСЬЮ

Сертификат: 0091AAF5A599507BC7E6D39D2DFA052F9A

Владелец: ФЕДЕРАЛЬНАЯ СЛУЖБА ГОСУДАРСТВЕННОЙ

РЕГИСТРАЦИИ, КАДАСТРА И КАРТОГРАФИИ

Действителен: с 16.09.2025 по 10.12.2026

полное наименование должности

инициалы, фамилия

Земельный участок			
вид объекта недвижимости			

Лист № 34 раздела 3.2	Всего листов раздела 3.2: 116	Всего разделов: 8	Всего листов выписки: 1006
-----------------------	-------------------------------	-------------------	----------------------------

03.12.2025г. № КУВИ-001/2025-219804325

Кадастровый номер: 16:41:000000:115(Единое землепользование)

1	2	3	4	5
2	360660.16	2243904.8	-	0.3
3	360661.71	2243905.23	-	0.3
4	360661.41	2243906.25	-	0.3
5	360668.83	2243914.87	-	0.3
6	360758.01	2244016.44	-	0.3
7	360822.1	2244086.51	-	0.3
8	360955.99	2244241.39	-	0.3
9	361076.89	2244380.11	-	0.3
10	361092.47	2244399.12	-	0.3
11	361119.3	2244428.4	-	0.3
12	361133.43	2244449.06	-	0.3
13	361144.36	2244477.11	-	0.3
14	361146.68	2244481.99	-	0.3
15	361146.68	2244491.27	-	0.3
16	361140.6	2244478.5	-	0.3
17	361130.03	2244451.18	-	0.3
18	361116.4	2244431.16	-	0.3
19	361096.72	2244409.71	-	0.3
20	361096.74	2244412.35	-	0.3
21	361097.89	2244447.96	-	0.3
22	361095.04	2244479.75	-	0.3
23	361088.85	2244531	-	0.3
24	361081.89	2244566.66	-	0.3
25	361079.13	2244585.12	-	0.3
26	361078.78	2244586.43	-	0.3
27	361081.21	2244587.98	-	0.3
28	361093.46	2244578.48	-	0.3
29	361095.46	2244577.23	-	0.3
30	361110.21	2244568.73	-	0.3



ДОКУМЕНТ ПОДПИСАН
ЭЛЕКТРОННОЙ ПОДПИСЬЮ

Сертификат: 0091AAF5A599507BC7E6D39D2DFA052F9A

Владелец: ФЕДЕРАЛЬНАЯ СЛУЖБА ГОСУДАРСТВЕННОЙ

РЕГИСТРАЦИИ, КАДАСТРА И КАРТОГРАФИИ

Действителен: с 16.09.2025 по 10.12.2026

полное наименование должности

инициалы, фамилия

Земельный участок			
вид объекта недвижимости			

Лист № 35 раздела 3.2	Всего листов раздела 3.2: 116	Всего разделов: 8	Всего листов выписки: 1006
-----------------------	-------------------------------	-------------------	----------------------------

03.12.2025г. № КУВИ-001/2025-219804325

Кадастровый номер: 16:41:000000:115(Единое землепользование)

1	2	3	4	5
31	361176.46	2244543.48	-	0.3
32	361262.21	2244520.48	-	0.3
33	361349.46	2244498.23	-	0.3
34	361440.21	2244476.73	-	0.3
35	361513.96	2244463.98	-	0.3
36	361582.46	2244456.48	-	0.3
37	361955.71	2244353.48	-	0.3
38	362161.71	2244298.23	-	0.3
39	362176.71	2244285.73	-	0.3
40	362217.21	2244255.48	-	0.3
41	362237.21	2244237.23	-	0.3
42	362238.46	2244235.48	-	0.3
43	362284.96	2244173.23	-	0.3
44	362348.46	2244082.48	-	0.3
45	362427.71	2243988.23	-	0.3
46	362439.96	2243974.23	-	0.3
47	362442.71	2243971.73	-	0.3
48	362442.71	2243971.48	-	0.3
49	362451.71	2243946.48	-	0.3
50	362487.21	2243886.98	-	0.3
51	362489.96	2243876.73	-	0.3
52	362484.71	2243835.47	-	0.3
53	362485.96	2243776.97	-	0.3
54	362479.71	2243705.22	-	0.3
55	362463.21	2243687.47	-	0.3
56	362451.21	2243684.97	-	0.3
57	362443.46	2243684.97	-	0.3
58	362429.46	2243691.97	-	0.3
59	362421.96	2243705.97	-	0.3



ДОКУМЕНТ ПОДПИСАН
ЭЛЕКТРОННОЙ ПОДПИСЬЮ

Сертификат: 0091AAF5A599507BC7E6D39D2DFA052F9A

Владелец: ФЕДЕРАЛЬНАЯ СЛУЖБА ГОСУДАРСТВЕННОЙ

РЕГИСТРАЦИИ, КАДАСТРА И КАРТОГРАФИИ

Действителен: с 16.09.2025 по 10.12.2026

полное наименование должности

инициалы, фамилия

Земельный участок			
вид объекта недвижимости			

Лист № 36 раздела 3.2	Всего листов раздела 3.2: 116	Всего разделов: 8	Всего листов выписки: 1006
-----------------------	-------------------------------	-------------------	----------------------------

03.12.2025г. № КУВИ-001/2025-219804325

Кадастровый номер: 16:41:000000:115(Единое землепользование)

1	2	3	4	5
60	362410.46	2243736.47	-	0.3
61	362403.46	2243775.22	-	0.3
62	362396.46	2243796.72	-	0.3
63	362366.71	2243818.97	-	0.3
64	362288.46	2243873.48	-	0.3
65	362271.96	2243891.98	-	0.3
66	362259.46	2243904.73	-	0.3
67	362247.21	2243916.23	-	0.3
68	362192.71	2243943.48	-	0.3
69	362188.21	2243945.98	-	0.3
70	362157.71	2243969.98	-	0.3
71	362137.96	2243987.98	-	0.3
72	362127.96	2243998.73	-	0.3
73	362122.71	2244005.73	-	0.3
74	362118.46	2244014.48	-	0.3
75	362113.96	2244021.48	-	0.3
76	362101.96	2244027.23	-	0.3
77	362074.46	2244041.73	-	0.3
78	362064.46	2244048.73	-	0.3
79	362052.96	2244058.48	-	0.3
80	362035.71	2244074.23	-	0.3
81	362011.71	2244089.48	-	0.3
82	361986.21	2244104.73	-	0.3
83	361967.21	2244108.48	-	0.3
84	361893.46	2244109.23	-	0.3
85	361814.21	2244126.98	-	0.3
86	361789.96	2244138.48	-	0.3
87	361784.46	2244139.73	-	0.3
88	361779.96	2244136.48	-	0.3



ДОКУМЕНТ ПОДПИСАН
ЭЛЕКТРОННОЙ ПОДПИСЬЮ

Сертификат: 0091AAF5A599507BC7E6D39D2DFA052F9A

Владелец: ФЕДЕРАЛЬНАЯ СЛУЖБА ГОСУДАРСТВЕННОЙ

РЕГИСТРАЦИИ, КАДАСТРА И КАРТОГРАФИИ

Действителен: с 16.09.2025 по 10.12.2026

полное наименование должности

инициалы, фамилия

Земельный участок			
вид объекта недвижимости			
Лист № 37 раздела 3.2	Всего листов раздела 3.2: 116	Всего разделов: 8	Всего листов выписки: 1006

03.12.2025г. № КУВИ-001/2025-219804325

Кадастровый номер: 16:41:000000:115(Единое землепользование)

1	2	3	4	5
89	361779.96	2244124.48	-	0.3
90	361786.96	2244110.48	-	0.3
91	361789.46	2244096.48	-	0.3
92	361792.71	2244086.98	-	0.3
93	361795.71	2244083.73	-	0.3
94	361806.46	2244082.48	-	0.3
95	361830.71	2244082.48	-	0.3
96	361876.96	2244082.48	-	0.3
97	361901.21	2244080.48	-	0.3
98	361926.71	2244072.98	-	0.3
99	361962.21	2244067.23	-	0.3
100	361983.21	2244058.48	-	0.3
101	361993.96	2244049.48	-	0.3
102	362002.21	2244039.98	-	0.3
103	362028.71	2244011.48	-	0.3
104	362066.21	2243976.48	-	0.3
105	362113.21	2243936.48	-	0.3
106	362162.71	2243895.73	-	0.3
107	362203.46	2243873.48	-	0.3
108	362225.71	2243869.73	-	0.3
109	362242.71	2243864.73	-	0.3
110	362274.46	2243837.97	-	0.3
111	362297.46	2243816.47	-	0.3
112	362320.96	2243794.72	-	0.3
113	362337.46	2243781.47	-	0.3
114	362342.46	2243773.22	-	0.3
115	362342.46	2243761.22	-	0.3
116	362342.46	2243752.22	-	0.3
117	362341.96	2243743.97	-	0.3



ДОКУМЕНТ ПОДПИСАН
ЭЛЕКТРОННОЙ ПОДПИСЬЮ

Сертификат: 0091AAF5A599507BC7E6D39D2DFA052F9A

Владелец: ФЕДЕРАЛЬНАЯ СЛУЖБА ГОСУДАРСТВЕННОЙ
РЕГИСТРАЦИИ, КАДАСТРА И КАРТОГРАФИИ
Действителен: с 16.09.2025 по 10.12.2026

полное наименование должности

инициалы, фамилия

Земельный участок			
вид объекта недвижимости			

Лист № 38 раздела 3.2	Всего листов раздела 3.2: 116	Всего разделов: 8	Всего листов выписки: 1006
-----------------------	-------------------------------	-------------------	----------------------------

03.12.2025г. № КУВИ-001/2025-219804325

Кадастровый номер: 16:41:000000:115(Единое землепользование)

1	2	3	4	5
118	362339.96	2243734.47	-	0.3
119	362343.21	2243723.72	-	0.3
120	362358.21	2243680.97	-	0.3
121	362361.46	2243663.22	-	0.3
122	362365.21	2243654.47	-	0.3
123	362367.21	2243638.47	-	0.3
124	362359.71	2243626.97	-	0.3
125	362350.71	2243617.47	-	0.3
126	362337.46	2243614.47	-	0.3
127	362291.71	2243614.47	-	0.3
128	362257.96	2243611.97	-	0.3
129	362248.46	2243604.97	-	0.3
130	362245.21	2243597.22	-	0.3
131	362254.21	2243556.72	-	0.3
132	362287.96	2243499.97	-	0.3
133	362295.46	2243487.47	-	0.3
134	362295.46	2243484.22	-	0.3
135	362289.21	2243475.22	-	0.3
136	362262.96	2243439.72	-	0.3
137	362259.21	2243426.47	-	0.3
138	362257.96	2243415.72	-	0.3
139	362254.21	2243409.22	-	0.3
140	362246.46	2243397.22	-	0.3
141	362245.21	2243388.97	-	0.3
142	362255.46	2243353.47	-	0.3
143	362255.46	2243346.47	-	0.3
144	362252.21	2243339.97	-	0.3
145	362247.21	2243337.47	-	0.3
146	362225.71	2243340.72	-	0.3



ДОКУМЕНТ ПОДПИСАН
ЭЛЕКТРОННОЙ ПОДПИСЬЮ

Сертификат: 0091AAF5A599507BC7E6D39D2DFA052F9A

Владелец: ФЕДЕРАЛЬНАЯ СЛУЖБА ГОСУДАРСТВЕННОЙ

РЕГИСТРАЦИИ, КАДАСТРА И КАРТОГРАФИИ

Действителен: с 16.09.2025 по 10.12.2026

полное наименование должности

инициалы, фамилия

Земельный участок			
вид объекта недвижимости			

Лист № 39 раздела 3.2	Всего листов раздела 3.2: 116	Всего разделов: 8	Всего листов выписки: 1006
-----------------------	-------------------------------	-------------------	----------------------------

03.12.2025г. № КУВИ-001/2025-219804325

Кадастровый номер: 16:41:000000:115(Единое землепользование)

1	2	3	4	5
147	362194.46	2243357.97	-	0.3
148	362154.46	2243377.47	-	0.3
149	362139.21	2243393.47	-	0.3
150	362122.71	2243411.22	-	0.3
151	362114.46	2243419.97	-	0.3
152	362090.46	2243418.72	-	0.3
153	362082.71	2243413.22	-	0.3
154	362080.71	2243401.72	-	0.3
155	362089.71	2243385.72	-	0.3
156	362139.21	2243346.47	-	0.3
157	362148.71	2243337.47	-	0.3
158	362153.21	2243327.47	-	0.3
159	362163.46	2243303.97	-	0.3
160	362188.71	2243285.47	-	0.3
161	362231.21	2243254.97	-	0.3
162	362239.46	2243245.97	-	0.3
163	362243.96	2243238.47	-	0.3
164	362243.46	2243231.47	-	0.3
165	362233.96	2243188.97	-	0.3
166	362235.21	2243160.47	-	0.3
167	362236.46	2243145.22	-	0.3
168	362239.46	2243123.47	-	0.3
169	362240.96	2243107.72	-	0.3
170	362239.46	2243091.72	-	0.3
171	362232.71	2243076.47	-	0.3
172	362173.46	2243032.72	-	0.3
173	362084.71	2242973.72	-	0.3
174	362014.71	2242924.22	-	0.3
175	361992.46	2242912.72	-	0.3



ДОКУМЕНТ ПОДПИСАН
ЭЛЕКТРОННОЙ ПОДПИСЬЮ

Сертификат: 0091AAF5A599507BC7E6D39D2DFA052F9A

Владелец: ФЕДЕРАЛЬНАЯ СЛУЖБА ГОСУДАРСТВЕННОЙ

РЕГИСТРАЦИИ, КАДАСТРА И КАРТОГРАФИИ

Действителен: с 16.09.2025 по 10.12.2026

полное наименование должности

инициалы, фамилия

Земельный участок			
вид объекта недвижимости			

Лист № 40 раздела 3.2	Всего листов раздела 3.2: 116	Всего разделов: 8	Всего листов выписки: 1006
-----------------------	-------------------------------	-------------------	----------------------------

03.12.2025г. № КУВИ-001/2025-219804325

Кадастровый номер: 16:41:000000:115(Единое землепользование)

1	2	3	4	5
176	361927.21	2242875.97	-	0.3
177	361907.46	2242861.22	-	0.3
178	361882.71	2242831.97	-	0.3
179	361866.21	2242819.47	-	0.3
180	361841.46	2242809.22	-	0.3
181	361831.96	2242807.97	-	0.3
182	361822.46	2242811.22	-	0.3
183	361811.71	2242820.72	-	0.3
184	361801.46	2242823.72	-	0.3
185	361753.71	2242818.72	-	0.3
186	361734.21	2242815.47	-	0.3
187	361710.71	2242818.72	-	0.3
188	361697.21	2242827.72	-	0.3
189	361666.21	2242830.72	-	0.3
190	361634.46	2242812.97	-	0.3
191	361601.96	2242788.22	-	0.3
192	361598.96	2242780.72	-	0.3
193	361525.21	2242766.72	-	0.3
194	361469.96	2242749.47	-	0.3
195	361432.46	2242746.97	-	0.3
196	361385.46	2242748.22	-	0.3
197	361285.71	2242743.22	-	0.3
198	361284.46	2242743.22	-	0.3
199	361230.46	2242742.47	-	0.3
200	361210.21	2242743.22	-	0.3
201	361201.96	2242743.22	-	0.3
202	361185.46	2242752.72	-	0.3
203	361172.21	2242767.97	-	0.3
204	361161.46	2242778.72	-	0.3



ДОКУМЕНТ ПОДПИСАН
ЭЛЕКТРОННОЙ ПОДПИСЬЮ

Сертификат: 0091AAF5A599507BC7E6D39D2DFA052F9A

Владелец: ФЕДЕРАЛЬНАЯ СЛУЖБА ГОСУДАРСТВЕННОЙ

РЕГИСТРАЦИИ, КАДАСТРА И КАРТОГРАФИИ

Действителен: с 16.09.2025 по 10.12.2026

полное наименование должности

инициалы, фамилия

Земельный участок			
вид объекта недвижимости			

Лист № 41 раздела 3.2	Всего листов раздела 3.2: 116	Всего разделов: 8	Всего листов выписки: 1006
-----------------------	-------------------------------	-------------------	----------------------------

03.12.2025г. № КУВИ-001/2025-219804325

Кадастровый номер: 16:41:000000:115(Единое землепользование)

1	2	3	4	5
205	361156.96	2242780.72	-	0.3
206	361151.21	2242779.97	-	0.3
207	361149.21	2242778.72	-	0.3
208	361084.46	2242913.97	-	0.3
209	361015.21	2243057.47	-	0.3
210	360949.96	2243198.47	-	0.3
211	360925.71	2243247.22	-	0.3
212	360887.71	2243323.47	-	0.3
213	360823.46	2243458.22	-	0.3
214	360757.46	2243591.47	-	0.3
215	360724.96	2243661.97	-	0.3
216	360673.71	2243768.22	-	0.3
217	360629.21	2243867.48	-	0.3
1	360628.82	2243868.4	-	0.3
1	361098.46	2242739.97	-	-
2	361111.21	2242741.97	-	-
3	361129.71	2242760.22	-	-
4	361144.46	2242774.97	-	-
5	361143.96	2242775.97	-	-
6	361079.21	2242911.22	-	-
7	361009.96	2243054.72	-	-
8	360884.85	2242983.76	-	-
9	360704.94	2243318.43	-	-
10	360494.47	2243709.97	-	-
11	360328.44	2243518.75	-	-
12	360243.29	2243427.07	-	-
13	360210.78	2243398.64	-	-
14	360224.71	2243394.72	-	-
15	360231.71	2243390.97	-	-



ДОКУМЕНТ ПОДПИСАН
ЭЛЕКТРОННОЙ ПОДПИСЬЮ

Сертификат: 0091AAF5A599507BC7E6D39D2DFA052F9A

Владелец: ФЕДЕРАЛЬНАЯ СЛУЖБА ГОСУДАРСТВЕННОЙ

РЕГИСТРАЦИИ, КАДАСТРА И КАРТОГРАФИИ

Действителен: с 16.09.2025 по 10.12.2026

полное наименование должности

инициалы, фамилия

Земельный участок			
вид объекта недвижимости			

Лист № 42 раздела 3.2	Всего листов раздела 3.2: 116	Всего разделов: 8	Всего листов выписки: 1006
-----------------------	-------------------------------	-------------------	----------------------------

03.12.2025г. № КУВИ-001/2025-219804325

Кадастровый номер: 16:41:000000:115(Единое землепользование)

1	2	3	4	5
16	360236.71	2243379.47	-	-
17	360235.46	2243373.72	-	-
18	360225.96	2243348.22	-	-
19	360223.46	2243323.47	-	-
20	360230.46	2243289.97	-	-
21	360239.96	2243265.72	-	-
22	360247.46	2243249.22	-	-
23	360260.21	2243225.22	-	-
24	360270.46	2243212.47	-	-
25	360283.21	2243205.47	-	-
26	360297.71	2243204.72	-	-
27	360315.46	2243209.22	-	-
28	360359.96	2243224.47	-	-
29	360389.21	2243242.97	-	-
30	360411.96	2243260.72	-	-
31	360416.46	2243266.97	-	-
32	360420.21	2243282.97	-	-
33	360418.96	2243292.47	-	-
34	360391.71	2243366.22	-	-
35	360391.71	2243371.22	-	-
36	360393.71	2243374.97	-	-
37	360398.71	2243380.72	-	-
38	360406.21	2243384.47	-	-
39	360422.21	2243388.22	-	-
40	360458.46	2243388.97	-	-
41	360464.71	2243390.22	-	-
42	360473.71	2243393.47	-	-
43	360520.71	2243431.47	-	-
44	360530.71	2243435.97	-	-



ДОКУМЕНТ ПОДПИСАН
ЭЛЕКТРОННОЙ ПОДПИСЬЮ

Сертификат: 0091AAF5A599507BC7E6D39D2DFA052F9A

Владелец: ФЕДЕРАЛЬНАЯ СЛУЖБА ГОСУДАРСТВЕННОЙ

РЕГИСТРАЦИИ, КАДАСТРА И КАРТОГРАФИИ

Действителен: с 16.09.2025 по 10.12.2026

полное наименование должности

инициалы, фамилия

Земельный участок			
вид объекта недвижимости			

Лист № 43 раздела 3.2	Всего листов раздела 3.2: 116	Всего разделов: 8	Всего листов выписки: 1006
-----------------------	-------------------------------	-------------------	----------------------------

03.12.2025г. № КУВИ-001/2025-219804325

Кадастровый номер: 16:41:000000:115(Единое землепользование)

1	2	3	4	5
45	360540.96	2243436.47	-	-
46	360549.21	2243429.72	-	-
47	360550.46	2243418.22	-	-
48	360547.21	2243394.72	-	-
49	360540.21	2243374.47	-	-
50	360528.21	2243350.22	-	-
51	360526.46	2243334.47	-	-
52	360540.21	2243312.22	-	-
53	360560.71	2243298.22	-	-
54	360577.71	2243289.22	-	-
55	360591.21	2243289.22	-	-
56	360596.71	2243291.72	-	-
57	360610.71	2243308.22	-	-
58	360616.46	2243317.97	-	-
59	360628.46	2243323.47	-	-
60	360658.46	2243322.22	-	-
61	360688.96	2243315.97	-	-
62	360694.71	2243308.97	-	-
63	360695.96	2243302.72	-	-
64	360695.21	2243296.22	-	-
65	360691.96	2243288.72	-	-
66	360685.71	2243274.72	-	-
67	360679.46	2243259.47	-	-
68	360679.96	2243250.47	-	-
69	360685.71	2243238.47	-	-
70	360693.46	2243225.72	-	-
71	360711.21	2243200.47	-	-
72	360705.46	2243193.97	-	-
73	360692.71	2243189.47	-	-



ДОКУМЕНТ ПОДПИСАН
ЭЛЕКТРОННОЙ ПОДПИСЬЮ

Сертификат: 0091AAF5A599507BC7E6D39D2DFA052F9A

Владелец: ФЕДЕРАЛЬНАЯ СЛУЖБА ГОСУДАРСТВЕННОЙ

РЕГИСТРАЦИИ, КАДАСТРА И КАРТОГРАФИИ

Действителен: с 16.09.2025 по 10.12.2026

полное наименование должности

инициалы, фамилия

Земельный участок			
вид объекта недвижимости			

Лист № 44 раздела 3.2	Всего листов раздела 3.2: 116	Всего разделов: 8	Всего листов выписки: 1006
-----------------------	-------------------------------	-------------------	----------------------------

03.12.2025г. № КУВИ-001/2025-219804325

Кадастровый номер: 16:41:000000:115(Единое землепользование)

1	2	3	4	5
74	360645.21	2243185.72	-	-
75	360631.71	2243181.97	-	-
76	360624.21	2243179.47	-	-
77	360617.21	2243170.47	-	-
78	360616.46	2243156.47	-	-
79	360618.46	2243141.22	-	-
80	360624.21	2243127.47	-	-
81	360656.46	2243056.22	-	-
82	360666.71	2243042.97	-	-
83	360685.71	2243032.22	-	-
84	360766.46	2243016.97	-	-
85	360777.21	2243007.22	-	-
86	360785.96	2242986.47	-	-
87	360796.21	2242967.22	-	-
88	360798.71	2242941.97	-	-
89	360798.71	2242931.72	-	-
90	360795.71	2242927.97	-	-
91	360780.46	2242920.22	-	-
92	360745.46	2242919.72	-	-
93	360740.96	2242915.97	-	-
94	360738.96	2242909.47	-	-
95	360740.46	2242900.72	-	-
96	360754.21	2242876.47	-	-
97	360798.71	2242798.97	-	-
98	360811.46	2242783.22	-	-
99	360852.71	2242757.22	-	-
100	360878.21	2242741.22	-	-
101	360881.96	2242746.47	-	-
102	360885.71	2242755.97	-	-



ДОКУМЕНТ ПОДПИСАН
ЭЛЕКТРОННОЙ ПОДПИСЬЮ

Сертификат: 0091AAF5A599507BC7E6D39D2DFA052F9A

Владелец: ФЕДЕРАЛЬНАЯ СЛУЖБА ГОСУДАРСТВЕННОЙ

РЕГИСТРАЦИИ, КАДАСТРА И КАРТОГРАФИИ

Действителен: с 16.09.2025 по 10.12.2026

полное наименование должности

инициалы, фамилия

Земельный участок			
вид объекта недвижимости			

Лист № 45 раздела 3.2	Всего листов раздела 3.2: 116	Всего разделов: 8	Всего листов выписки: 1006
-----------------------	-------------------------------	-------------------	----------------------------

03.12.2025г. № КУВИ-001/2025-219804325

Кадастровый номер: 16:41:000000:115(Единое землепользование)

1	2	3	4	5
103	360891.46	2242776.72	-	-
104	360902.96	2242804.22	-	-
105	360913.71	2242816.22	-	-
106	360930.21	2242824.47	-	-
107	360940.46	2242824.47	-	-
108	360952.46	2242821.97	-	-
109	360959.46	2242813.72	-	-
110	360959.46	2242802.22	-	-
111	360956.96	2242791.97	-	-
112	360946.71	2242776.22	-	-
113	360932.21	2242748.22	-	-
114	360928.21	2242731.22	-	-
115	360932.21	2242723.47	-	-
116	360940.46	2242717.22	-	-
117	360948.71	2242713.97	-	-
118	360969.46	2242710.72	-	-
119	360979.71	2242712.72	-	-
120	361006.96	2242721.47	-	-
121	361038.71	2242744.47	-	-
122	361053.46	2242751.97	-	-
123	361059.71	2242752.72	-	-
124	361071.71	2242750.72	-	-
1	361098.46	2242739.97	-	-
1	360592.96	2243692.12	-	-
2	360592.96	2243693.12	-	-
3	360591.96	2243693.12	-	-
4	360591.96	2243692.12	-	-
1	360592.96	2243692.12	-	-
1	360629.04	2243733.86	-	-



ДОКУМЕНТ ПОДПИСАН
ЭЛЕКТРОННОЙ ПОДПИСЬЮ

Сертификат: 0091AAF5A599507BC7E6D39D2DFA052F9A

Владелец: ФЕДЕРАЛЬНАЯ СЛУЖБА ГОСУДАРСТВЕННОЙ
РЕГИСТРАЦИИ, КАДАСТРА И КАРТОГРАФИИ
Действителен: с 16.09.2025 по 10.12.2026

полное наименование должности

инициалы, фамилия

Земельный участок			
вид объекта недвижимости			

Лист № 46 раздела 3.2	Всего листов раздела 3.2: 116	Всего разделов: 8	Всего листов выписки: 1006
-----------------------	-------------------------------	-------------------	----------------------------

03.12.2025г. № КУВИ-001/2025-219804325

Кадастровый номер: 16:41:000000:115(Единое землепользование)

1	2	3	4	5
2	360629.04	2243734.86	-	-
3	360628.04	2243734.86	-	-
4	360628.04	2243733.86	-	-
1	360629.04	2243733.86	-	-
1	360554.52	2243647.64	-	-
2	360554.52	2243648.64	-	-
3	360553.52	2243648.64	-	-
4	360553.52	2243647.64	-	-
1	360554.52	2243647.64	-	-
1	360549.71	2244043.98	-	-
2	360557.21	2244052.73	-	-
3	360583.96	2244081.23	-	-
4	360660.46	2244169.48	-	-
5	360689.96	2244208.23	-	-
6	360717.96	2244234.48	-	-
7	360734.96	2244247.48	-	-
8	360760.21	2244290.23	-	-
9	360795.46	2244353.23	-	-
10	360817.96	2244404.23	-	-
11	360846.96	2244438.73	-	-
12	360883.71	2244470.73	-	-
13	360907.46	2244488.48	-	-
14	360959.71	2244520.23	-	-
15	361007.21	2244544.48	-	-
16	361043.21	2244568.48	-	-
17	361077.96	2244590.48	-	-
18	361074.21	2244593.48	-	-
19	361056.21	2244614.48	-	-
20	361036.71	2244640.73	-	-



ДОКУМЕНТ ПОДПИСАН
ЭЛЕКТРОННОЙ ПОДПИСЬЮ

Сертификат: 0091AAF5A599507BC7E6D39D2DFA052F9A

Владелец: ФЕДЕРАЛЬНАЯ СЛУЖБА ГОСУДАРСТВЕННОЙ

РЕГИСТРАЦИИ, КАДАСТРА И КАРТОГРАФИИ

Действителен: с 16.09.2025 по 10.12.2026

полное наименование должности

инициалы, фамилия

Земельный участок				
вид объекта недвижимости				
Лист № 47 раздела 3.2		Всего листов раздела 3.2: 116		Всего разделов: 8
Всего листов выписки: 1006				
03.12.2025г. № КУВИ-001/2025-219804325				
Кадастровый номер:		16:41:000000:115(Единое землепользование)		
1	2	3	4	5
21	360996.46	2244666.23	-	-
22	360920.71	2244712.48	-	-
23	360865.21	2244745.98	-	-
24	360820.71	2244767.48	-	-
25	360754.96	2244792.98	-	-
26	360706.71	2244809.48	-	-
27	360706.1	2244809.66	-	-
28	360706.19	2244753.34	-	-
29	360624.24	2244753.34	-	-
30	360624.25	2244832.47	-	-
31	360590.71	2244841.23	-	-
32	360484.71	2244864.73	-	-
33	360398.96	2244881.23	-	-
34	360321.46	2244902.23	-	-
35	360243.46	2244921.23	-	-
36	360230.46	2244813.98	-	-
37	360180.96	2244786.73	-	-
38	360215.96	2244711.98	-	-
39	360344.96	2244441.48	-	-
40	360443.96	2244237.48	-	-
41	360500.96	2244119.48	-	-
42	360498.96	2244118.73	-	-
43	360528.71	2244077.98	-	-
44	360536.46	2244067.48	-	-
1	360549.71	2244043.98	-	-
1	360624.23	2244836.48	-	-
2	360624.24	2244985.07	-	-
3	360656.34	2244985.09	-	-
4	360656.2	2245060.09	-	-



ДОКУМЕНТ ПОДПИСАН
ЭЛЕКТРОННОЙ ПОДПИСЬЮ

Сертификат: 0091AAF5A599507BC7E6D39D2DFA052F9A

Владелец: ФЕДЕРАЛЬНАЯ СЛУЖБА ГОСУДАРСТВЕННОЙ
РЕГИСТРАЦИИ, КАДАСТРА И КАРТОГРАФИИ
Действителен: с 16.09.2025 по 10.12.2026

полное наименование должности

инициалы, фамилия

Земельный участок			
вид объекта недвижимости			

Лист № 48 раздела 3.2	Всего листов раздела 3.2: 116	Всего разделов: 8	Всего листов выписки: 1006
-----------------------	-------------------------------	-------------------	----------------------------

03.12.2025г. № КУВИ-001/2025-219804325

Кадастровый номер: 16:41:000000:115(Единое землепользование)

1	2	3	4	5
5	360652.45	2245060.4	-	-
6	360650.35	2245070.58	-	-
7	360612.71	2245059.73	-	-
8	360396.21	2244985.48	-	-
9	360279.96	2244942.98	-	-
10	360234.96	2244927.48	-	-
11	360244.21	2244924.98	-	-
12	360322.21	2244905.98	-	-
13	360399.71	2244884.98	-	-
14	360485.46	2244868.48	-	-
15	360591.46	2244844.98	-	-
1	360624.23	2244836.48	-	-
1	361038.55	2245053.15	-	-
2	361038.08	2245016.95	-	-
3	361037.91	2245003.69	-	-
4	361037.9	2245003.15	-	-
5	360987.9	2245003.81	-	-
6	360988.55	2245053.81	-	-
7	361010.56	2245053.52	-	-
8	361010.62	2245060.31	-	-
9	360933.39	2245063.15	-	-
10	360825.07	2245069.52	-	-
11	360786.53	2245070.7	-	-
12	360743.17	2245069.65	-	-
13	360716.62	2245064.63	-	-
14	360677.36	2245060.24	-	-
15	360666.21	2245060.16	-	-
16	360666.36	2244978.74	-	-
17	360693.65	2244978.83	-	-



ДОКУМЕНТ ПОДПИСАН
ЭЛЕКТРОННОЙ ПОДПИСЬЮ

Сертификат: 0091AAF5A599507BC7E6D39D2DFA052F9A

Владелец: ФЕДЕРАЛЬНАЯ СЛУЖБА ГОСУДАРСТВЕННОЙ

РЕГИСТРАЦИИ, КАДАСТРА И КАРТОГРАФИИ

Действителен: с 16.09.2025 по 10.12.2026

полное наименование должности

инициалы, фамилия

Земельный участок			
вид объекта недвижимости			

Лист № 49 раздела 3.2	Всего листов раздела 3.2: 116	Всего разделов: 8	Всего листов выписки: 1006
-----------------------	-------------------------------	-------------------	----------------------------

03.12.2025г. № КУВИ-001/2025-219804325

Кадастровый номер: 16:41:000000:115(Единое землепользование)

1	2	3	4	5
18	360693.68	2244817.44	-	-
19	360707.96	2244813.23	-	-
20	360756.21	2244796.73	-	-
21	360822.46	2244771.23	-	-
22	360866.96	2244749.73	-	-
23	360922.96	2244715.73	-	-
24	360998.71	2244669.48	-	-
25	361039.46	2244643.98	-	-
26	361056.54	2244621.28	-	-
27	361056.86	2244623.4	-	-
28	361055.1	2244631.08	-	-
29	361058.31	2244646.32	-	-
30	361064.49	2244672.33	-	-
31	361066.87	2244681.66	-	-
32	361073.08	2244702.99	-	-
33	361084.97	2244732.21	-	-
34	361094.33	2244759.16	-	-
35	361104.06	2244792.72	-	-
36	361121.26	2244836.9	-	-
37	361131.23	2244855.26	-	-
38	361153.77	2244912.87	-	-
39	361179.86	2244980.75	-	-
40	361204.57	2245036.99	-	-
41	361209.2	2245048.13	-	-
42	361210.03	2245056.23	-	-
43	361209.94	2245061.38	-	-
44	361207.91	2245063.72	-	-
45	361179.85	2245065.49	-	-
46	361160.44	2245060.15	-	-



ДОКУМЕНТ ПОДПИСАН
ЭЛЕКТРОННОЙ ПОДПИСЬЮ

Сертификат: 0091AAF5A599507BC7E6D39D2DFA052F9A

Владелец: ФЕДЕРАЛЬНАЯ СЛУЖБА ГОСУДАРСТВЕННОЙ

РЕГИСТРАЦИИ, КАДАСТРА И КАРТОГРАФИИ

Действителен: с 16.09.2025 по 10.12.2026

полное наименование должности

инициалы, фамилия

Земельный участок			
вид объекта недвижимости			

Лист № 50 раздела 3.2	Всего листов раздела 3.2: 116	Всего разделов: 8	Всего листов выписки: 1006
-----------------------	-------------------------------	-------------------	----------------------------

03.12.2025г. № КУВИ-001/2025-219804325

Кадастровый номер: 16:41:000000:115(Единое землепользование)

1	2	3	4	5
47	361132.55	2245056.99	-	-
48	361112.46	2245056.14	-	-
49	361014.6	2245060.17	-	-
50	361014.55	2245053.47	-	-
1	361038.55	2245053.15	-	-
1	361701.47	2245742.64	-	-
2	361700.56	2245743.49	-	-
3	361699.72	2245742.58	-	-
4	361700.62	2245741.74	-	-
1	361701.47	2245742.64	-	-
1	361667.56	2245707	-	-
2	361666.67	2245707.85	-	-
3	361665.81	2245706.95	-	-
4	361666.71	2245706.1	-	-
1	361667.56	2245707	-	-
1	361632.66	2245669.52	-	-
2	361631.75	2245670.36	-	-
3	361630.9	2245669.45	-	-
4	361631.81	2245668.61	-	-
1	361632.66	2245669.52	-	-
1	361598.11	2245632.7	-	-
2	361597.21	2245633.55	-	-
3	361596.36	2245632.65	-	-
4	361597.26	2245631.8	-	-
1	361598.11	2245632.7	-	-
1	361561.56	2245594.4	-	-
2	361560.66	2245595.26	-	-
3	361559.8	2245594.36	-	-
4	361560.7	2245593.51	-	-



ДОКУМЕНТ ПОДПИСАН
ЭЛЕКТРОННОЙ ПОДПИСЬЮ

Сертификат: 0091AAF5A599507BC7E6D39D2DFA052F9A

Владелец: ФЕДЕРАЛЬНАЯ СЛУЖБА ГОСУДАРСТВЕННОЙ

РЕГИСТРАЦИИ, КАДАСТРА И КАРТОГРАФИИ

Действителен: с 16.09.2025 по 10.12.2026

полное наименование должности

инициалы, фамилия

Земельный участок				
вид объекта недвижимости				
Лист № 51 раздела 3.2		Всего листов раздела 3.2: 116		Всего разделов: 8
Всего листов выписки: 1006				
03.12.2025г. № КУВИ-001/2025-219804325				
Кадастровый номер:			16:41:000000:115(Единое землепользование)	
1	2	3	4	5
1	361561.56	2245594.4	-	-
1	361533.17	2245564.06	-	-
2	361532.26	2245564.91	-	-
3	361531.41	2245564.01	-	-
4	361532.32	2245563.16	-	-
1	361533.17	2245564.06	-	-
1	361499.86	2245528.71	-	-
2	361498.96	2245529.56	-	-
3	361498.11	2245528.66	-	-
4	361499.01	2245527.8	-	-
1	361499.86	2245528.71	-	-
1	361465.54	2245492.43	-	-
2	361464.64	2245493.28	-	-
3	361463.79	2245492.38	-	-
4	361464.69	2245491.53	-	-
1	361465.54	2245492.43	-	-
1	361433.37	2245458.34	-	-
2	361432.47	2245459.19	-	-
3	361431.62	2245458.28	-	-
4	361432.52	2245457.43	-	-
1	361433.37	2245458.34	-	-
1	361400.57	2245423.54	-	-
2	361399.67	2245424.39	-	-
3	361398.82	2245423.49	-	-
4	361399.72	2245422.64	-	-
1	361400.57	2245423.54	-	-
1	361368.22	2245389.23	-	-
2	361369.07	2245390.13	-	-
3	361368.17	2245390.98	-	-



ДОКУМЕНТ ПОДПИСАН
ЭЛЕКТРОННОЙ ПОДПИСЬЮ

Сертификат: 0091AAF5A599507BC7E6D39D2DFA052F9A

Владелец: ФЕДЕРАЛЬНАЯ СЛУЖБА ГОСУДАРСТВЕННОЙ
РЕГИСТРАЦИИ, КАДАСТРА И КАРТОГРАФИИ
Действителен: с 16.09.2025 по 10.12.2026

полное наименование должности

инициалы, фамилия

Земельный участок			
вид объекта недвижимости			

Лист № 52 раздела 3.2	Всего листов раздела 3.2: 116	Всего разделов: 8	Всего листов выписки: 1006
-----------------------	-------------------------------	-------------------	----------------------------

03.12.2025г. № КУВИ-001/2025-219804325

Кадастровый номер: 16:41:000000:115(Единое землепользование)

1	2	3	4	5
4	361367.32	2245390.08	-	-
1	361368.22	2245389.23	-	-
1	361351.07	2245380.34	-	-
2	361352.17	2245384.72	-	-
3	361351.2	2245384.96	-	-
4	361350.1	2245380.58	-	-
1	361351.07	2245380.34	-	-
1	361345.91	2245365.76	-	-
2	361346.77	2245366.66	-	-
3	361345.87	2245367.51	-	-
4	361345.02	2245366.61	-	-
1	361345.91	2245365.76	-	-
1	361317.34	2245331.89	-	-
2	361317.83	2245332.76	-	-
3	361314.69	2245334.54	-	-
4	361314.2	2245333.67	-	-
1	361317.34	2245331.89	-	-
1	361322.21	2245328.19	-	-
2	361330.23	2245322.15	-	-
3	361337.21	2245340.49	-	-
4	361637.72	2245640.74	-	-
5	361702.97	2245706.49	-	-
6	361689.39	2245719.86	-	-
7	361686.34	2245716.44	-	-
8	361662.92	2245690.14	-	-
9	361632.17	2245655.78	-	-
10	361593.43	2245613.79	-	-
11	361563.49	2245581.35	-	-
12	361530.63	2245546.99	-	-



ДОКУМЕНТ ПОДПИСАН
ЭЛЕКТРОННОЙ ПОДПИСЬЮ

Сертификат: 0091AAF5A599507BC7E6D39D2DFA052F9A

Владелец: ФЕДЕРАЛЬНАЯ СЛУЖБА ГОСУДАРСТВЕННОЙ

РЕГИСТРАЦИИ, КАДАСТРА И КАРТОГРАФИИ

Действителен: с 16.09.2025 по 10.12.2026

полное наименование должности

инициалы, фамилия

Земельный участок			
вид объекта недвижимости			

Лист № 53 раздела 3.2	Всего листов раздела 3.2: 116	Всего разделов: 8	Всего листов выписки: 1006
-----------------------	-------------------------------	-------------------	----------------------------

03.12.2025г. № КУВИ-001/2025-219804325

Кадастровый номер: 16:41:000000:115(Единое землепользование)

1	2	3	4	5
13	361515.25	2245530.96	-	-
14	361478.06	2245491.99	-	-
15	361453.45	2245466.48	-	-
16	361411.18	2245422.13	-	-
17	361375.77	2245386.63	-	-
1	361322.21	2245328.19	-	-
1	361298.69	2245288.36	-	-
2	361299.12	2245289.52	-	-
3	361297.96	2245289.95	-	-
4	361297.52	2245288.79	-	-
1	361298.69	2245288.36	-	-
1	361283.17	2245247.57	-	-
2	361283.61	2245248.73	-	-
3	361282.45	2245249.17	-	-
4	361282.01	2245248.01	-	-
1	361283.17	2245247.57	-	-
1	361267.51	2245205.18	-	-
2	361267.94	2245206.34	-	-
3	361266.78	2245206.77	-	-
4	361266.35	2245205.6	-	-
1	361267.51	2245205.18	-	-
1	361251.76	2245162.44	-	-
2	361252.19	2245163.6	-	-
3	361251.02	2245164.03	-	-
4	361250.59	2245162.87	-	-
1	361251.76	2245162.44	-	-
1	361236.35	2245121.02	-	-
2	361236.78	2245122.18	-	-
3	361235.62	2245122.62	-	-



ДОКУМЕНТ ПОДПИСАН
ЭЛЕКТРОННОЙ ПОДПИСЬЮ

Сертификат: 0091AAF5A599507BC7E6D39D2DFA052F9A

Владелец: ФЕДЕРАЛЬНАЯ СЛУЖБА ГОСУДАРСТВЕННОЙ
РЕГИСТРАЦИИ, КАДАСТРА И КАРТОГРАФИИ
Действителен: с 16.09.2025 по 10.12.2026

полное наименование должности

инициалы, фамилия

Земельный участок			
вид объекта недвижимости			

Лист № 54 раздела 3.2	Всего листов раздела 3.2: 116	Всего разделов: 8	Всего листов выписки: 1006
-----------------------	-------------------------------	-------------------	----------------------------

03.12.2025г. № КУВИ-001/2025-219804325

Кадастровый номер: 16:41:000000:115(Единое землепользование)

1	2	3	4	5
4	361235.19	2245121.45	-	-
1	361236.35	2245121.02	-	-
1	360674.49	2245104.46	-	-
2	360675.1	2245105.21	-	-
3	360673.4	2245106.67	-	-
4	360672.12	2245105.26	-	-
5	360673.86	2245103.69	-	-
1	360674.49	2245104.46	-	-
1	360644.65	2245098.26	-	-
2	360648.22	2245099.48	-	-
3	360646.65	2245106.82	-	-
4	360642.87	2245106.9	-	-
1	360644.65	2245098.26	-	-
1	361221.86	2245082.57	-	-
2	361222.3	2245083.74	-	-
3	361221.13	2245084.17	-	-
4	361220.7	2245083.01	-	-
1	361221.86	2245082.57	-	-
1	361047.61	2245545.69	-	-
2	360690.41	2245545.98	-	-
3	360731.13	2245378.12	-	-
4	361196.73	2245371.7	-	-
1	361047.61	2245545.69	-	-
1	361960.23	2246159.24	-	-
2	361956.79	2246166.22	-	-
3	361949	2246161.82	-	-
4	361952.45	2246154.56	-	-
1	361960.23	2246159.24	-	-
1	361973.05	2246134.08	-	-



ДОКУМЕНТ ПОДПИСАН
ЭЛЕКТРОННОЙ ПОДПИСЬЮ

Сертификат: 0091AAF5A599507BC7E6D39D2DFA052F9A

Владелец: ФЕДЕРАЛЬНАЯ СЛУЖБА ГОСУДАРСТВЕННОЙ

РЕГИСТРАЦИИ, КАДАСТРА И КАРТОГРАФИИ

Действителен: с 16.09.2025 по 10.12.2026

полное наименование должности

инициалы, фамилия

Земельный участок				
вид объекта недвижимости				
Лист № 55 раздела 3.2		Всего листов раздела 3.2: 116		Всего разделов: 8
Всего листов выписки: 1006				
03.12.2025г. № КУВИ-001/2025-219804325				
Кадастровый номер:			16:41:000000:115(Единое землепользование)	
1	2	3	4	5
2	361693.49	2245846.52	-	-
3	361704.47	2245822.99	-	-
4	361722.22	2245799.49	-	-
5	361724.22	2245798.49	-	-
6	361726.97	2245797.24	-	-
7	361739.22	2245791.99	-	-
8	361750.79	2245791.81	-	-
9	361806.27	2245839.57	-	-
10	361892.11	2245928.95	-	-
11	361917.66	2245971.06	-	-
12	361919.3	2245995.75	-	-
13	361923.5	2246021.74	-	-
14	361940.2	2246073.54	-	-
15	361943.65	2246077.4	-	-
16	361952.76	2246078.56	-	-
17	361951.38	2246072.72	-	-
18	361946.02	2246072.06	-	-
19	361929.57	2246021.54	-	-
20	361925.29	2245995.38	-	-
21	361923.41	2245969.35	-	-
22	361896.88	2245925.31	-	-
23	361810.07	2245835.13	-	-
24	361759.77	2245791.67	-	-
25	361786.97	2245791.24	-	-
26	361922.22	2245927.74	-	-
27	361969.72	2246118.24	-	-
1	361973.05	2246134.08	-	-
1	360907.96	2245973.49	-	0.3
2	360886.46	2245974.74	-	0.3



ДОКУМЕНТ ПОДПИСАН
ЭЛЕКТРОННОЙ ПОДПИСЬЮ

Сертификат: 0091AAF5A599507BC7E6D39D2DFA052F9A

Владелец: ФЕДЕРАЛЬНАЯ СЛУЖБА ГОСУДАРСТВЕННОЙ
РЕГИСТРАЦИИ, КАДАСТРА И КАРТОГРАФИИ
Действителен: с 16.09.2025 по 10.12.2026

полное наименование должности

инициалы, фамилия

Земельный участок			
вид объекта недвижимости			

Лист № 56 раздела 3.2	Всего листов раздела 3.2: 116	Всего разделов: 8	Всего листов выписки: 1006
-----------------------	-------------------------------	-------------------	----------------------------

03.12.2025г. № КУВИ-001/2025-219804325

Кадастровый номер: 16:41:000000:115(Единое землепользование)

1	2	3	4	5
3	360868.71	2245976.74	-	0.3
4	360861.96	2245973.74	-	0.3
5	360844.71	2245997.99	-	0.3
6	360829.96	2246015.49	-	0.3
7	360816.71	2246028.24	-	0.3
8	360807.96	2246036.99	-	0.3
9	360777.21	2246041.99	-	0.3
10	360723.96	2246043.24	-	0.3
11	360713.46	2246045.24	-	0.3
12	361108.71	2246134.24	-	0.3
13	361145.21	2246156.49	-	0.3
14	361144.21	2246145.74	-	0.3
15	361141.21	2246127.74	-	0.3
16	361136.71	2246122.24	-	0.3
17	361131.46	2246118.24	-	0.3
18	361118.96	2246109.49	-	0.3
19	361102.46	2246099.24	-	0.3
20	361067.96	2246059.99	-	0.3
21	361035.71	2246030.74	-	0.3
22	361000.71	2246008.99	-	0.3
23	360944.96	2245979.99	-	0.3
1	360907.96	2245973.49	-	0.3
1	359827.63	2245610.13	-	0.3
2	359825.71	2245654.24	-	0.3
3	359824.96	2245671.24	-	0.3
4	359848.96	2245694.49	-	0.3
5	359861.96	2245706.24	-	0.3
6	359891.46	2245726.49	-	0.3
7	359929.46	2245742.99	-	0.3



ДОКУМЕНТ ПОДПИСАН
ЭЛЕКТРОННОЙ ПОДПИСЬЮ

Сертификат: 0091AAF5A599507BC7E6D39D2DFA052F9A

Владелец: ФЕДЕРАЛЬНАЯ СЛУЖБА ГОСУДАРСТВЕННОЙ

РЕГИСТРАЦИИ, КАДАСТРА И КАРТОГРАФИИ

Действителен: с 16.09.2025 по 10.12.2026

полное наименование должности

инициалы, фамилия

Земельный участок

вид объекта недвижимости

Лист № 57 раздела 3.2

Всего листов раздела 3.2: 116

Всего разделов: 8

Всего листов выписки: 1006

03.12.2025г. № КУВИ-001/2025-219804325

Кадастровый номер:

16:41:000000:115(Единое землепользование)

1	2	3	4	5
8	359955.21	2245750.99	-	0.3
9	359954.71	2245732.99	-	0.3
10	359950.46	2245699.24	-	0.3
11	359960.71	2245671.99	-	0.3
12	360023.46	2245542.49	-	0.3
13	360082.46	2245564.49	-	0.3
14	360050.21	2245733.49	-	0.3
15	359954.96	2245700.99	-	0.3
16	359958.46	2245732.74	-	0.3
17	359959.21	2245752.24	-	0.3
18	360041.71	2245780.99	-	0.3
19	360105.21	2245803.99	-	0.3
20	360201.71	2245840.74	-	0.3
21	360284.71	2245875.74	-	0.3
22	360348.21	2245904.24	-	0.3
23	360398.96	2245930.24	-	0.3
24	360430.71	2245948.74	-	0.3
25	360467.96	2245961.99	-	0.3
26	360502.21	2245973.99	-	0.3
27	360548.46	2245987.99	-	0.3
28	360627.21	2246016.74	-	0.3
29	360655.96	2246029.49	-	0.3
30	360677.96	2246044.99	-	0.3
31	360697.71	2246043.99	-	0.3
32	360723.71	2246039.49	-	0.3
33	360776.96	2246038.24	-	0.3
34	360806.21	2246033.24	-	0.3
35	360813.96	2246025.49	-	0.3
36	360827.21	2246012.74	-	0.3



ДОКУМЕНТ ПОДПИСАН
ЭЛЕКТРОННОЙ ПОДПИСЬЮ

Сертификат: 0091AAF5A599507BC7E6D39D2DFA052F9A

Владелец: ФЕДЕРАЛЬНАЯ СЛУЖБА ГОСУДАРСТВЕННОЙ

РЕГИСТРАЦИИ, КАДАСТРА И КАРТОГРАФИИ

Действителен: с 16.09.2025 по 10.12.2026

полное наименование должности

инициалы, фамилия

Земельный участок			
вид объекта недвижимости			

Лист № 58 раздела 3.2	Всего листов раздела 3.2: 116	Всего разделов: 8	Всего листов выписки: 1006
-----------------------	-------------------------------	-------------------	----------------------------

03.12.2025г. № КУВИ-001/2025-219804325

Кадастровый номер: 16:41:000000:115(Единое землепользование)

1	2	3	4	5
37	360841.46	2245995.74	-	0.3
38	360858.46	2245971.24	-	0.3
39	360826.71	2245944.99	-	0.3
40	360807.21	2245934.24	-	0.3
41	360765.71	2245921.99	-	0.3
42	360758.71	2245916.99	-	0.3
43	360756.21	2245910.74	-	0.3
44	360753.21	2245904.99	-	0.3
45	360748.71	2245896.74	-	0.3
46	360740.96	2245888.49	-	0.3
47	360723.21	2245870.74	-	0.3
48	360681.46	2245840.24	-	0.3
49	360649.71	2245827.49	-	0.3
50	360631.21	2245825.49	-	0.3
51	360620.96	2245823.74	-	0.3
52	360599.96	2245793.24	-	0.3
53	360576.46	2245772.24	-	0.3
54	360548.71	2245756.24	-	0.3
55	360497.96	2245731.49	-	0.3
56	360479.96	2245723.99	-	0.3
57	360474.46	2245721.49	-	0.3
58	360446.46	2245697.99	-	0.3
59	360425.46	2245674.99	-	0.3
60	360399.46	2245654.24	-	0.3
61	360397	2245651.78	-	0.3
62	360391.21	2245645.99	-	0.3
63	360387.84	2245639.13	-	0.3
64	360366.82	2245658.7	-	0.3
65	360319.94	2245661.83	-	0.3



ДОКУМЕНТ ПОДПИСАН
ЭЛЕКТРОННОЙ ПОДПИСЬЮ

Сертификат: 0091AAF5A599507BC7E6D39D2DFA052F9A

Владелец: ФЕДЕРАЛЬНАЯ СЛУЖБА ГОСУДАРСТВЕННОЙ

РЕГИСТРАЦИИ, КАДАСТРА И КАРТОГРАФИИ

Действителен: с 16.09.2025 по 10.12.2026

полное наименование должности

инициалы, фамилия

Земельный участок			
вид объекта недвижимости			

Лист № 59 раздела 3.2	Всего листов раздела 3.2: 116	Всего разделов: 8	Всего листов выписки: 1006
-----------------------	-------------------------------	-------------------	----------------------------

03.12.2025г. № КУВИ-001/2025-219804325

Кадастровый номер: 16:41:000000:115(Единое землепользование)

1	2	3	4	5
66	360247.02	2245596.2	-	0.3
67	360182.44	2245527.45	-	0.3
68	360145.98	2245480.58	-	0.3
69	360132.44	2245457.66	-	0.3
70	360113.69	2245436.83	-	0.3
71	360084.52	2245418.08	-	0.3
72	360049.11	2245407.66	-	0.3
73	360028.28	2245413.91	-	0.3
74	359991.82	2245429.53	-	0.3
75	359916.82	2245492.03	-	0.3
76	359887.65	2245535.78	-	0.3
77	359875.15	2245581.62	-	0.3
1	359827.63	2245610.13	-	0.3
1	359773.55	2246191.89	-	-
2	359819.33	2246143.75	-	-
3	359851.45	2246108.02	-	-
4	359860.98	2246098	-	-
5	359892.21	2246113.24	-	-
6	359892.71	2246112.49	-	-
7	359892.96	2246111.49	-	-
8	359898.96	2246111.99	-	-
9	359927.71	2246127.74	-	-
10	359947.21	2246134.74	-	-
11	359990.46	2246145.74	-	-
12	360027.96	2246159.49	-	-
13	360044.46	2246158.99	-	-
14	360046.46	2246146.24	-	-
15	360046.96	2246133.49	-	-
16	360046.96	2246127.24	-	-



ДОКУМЕНТ ПОДПИСАН
ЭЛЕКТРОННОЙ ПОДПИСЬЮ

Сертификат: 0091AAF5A599507BC7E6D39D2DFA052F9A

Владелец: ФЕДЕРАЛЬНАЯ СЛУЖБА ГОСУДАРСТВЕННОЙ

РЕГИСТРАЦИИ, КАДАСТРА И КАРТОГРАФИИ

Действителен: с 16.09.2025 по 10.12.2026

полное наименование должности

инициалы, фамилия

Земельный участок			
вид объекта недвижимости			

Лист № 60 раздела 3.2	Всего листов раздела 3.2: 116	Всего разделов: 8	Всего листов выписки: 1006
-----------------------	-------------------------------	-------------------	----------------------------

03.12.2025г. № КУВИ-001/2025-219804325

Кадастровый номер: 16:41:000000:115(Единое землепользование)

1	2	3	4	5
17	360038.21	2246113.24	-	-
18	360027.21	2246102.99	-	-
19	359956.71	2246075.74	-	-
20	359923.71	2246065.49	-	-
21	359901.46	2246068.24	-	-
22	359886.46	2246073.24	-	-
23	359881.48	2246076.56	-	-
24	359881.4	2246076.54	-	-
25	359904.83	2246052.43	-	-
26	359918.3	2246038.73	-	-
27	359929.23	2246029.24	-	-
28	359933.9	2246024.95	-	-
29	359940.46	2246018.72	-	-
30	359944.99	2246014.98	-	-
31	359950.57	2246012.28	-	-
32	359964.48	2246009.04	-	-
33	359974.61	2246010.2	-	-
34	360004.34	2246016.46	-	-
35	360059.87	2246027.64	-	-
36	360118.88	2246038.11	-	-
37	360186.97	2246049.63	-	-
38	360220.48	2246055.57	-	-
39	360231.64	2246057.32	-	-
40	360233.07	2246057.44	-	-
41	360247.31	2246058.6	-	-
42	360258.58	2246059.92	-	-
43	360253.07	2246072.81	-	-
44	360252.68	2246073.72	-	-
45	360214.27	2246163.42	-	-



ДОКУМЕНТ ПОДПИСАН
ЭЛЕКТРОННОЙ ПОДПИСЬЮ

Сертификат: 0091AAF5A599507BC7E6D39D2DFA052F9A

Владелец: ФЕДЕРАЛЬНАЯ СЛУЖБА ГОСУДАРСТВЕННОЙ

РЕГИСТРАЦИИ, КАДАСТРА И КАРТОГРАФИИ

Действителен: с 16.09.2025 по 10.12.2026

полное наименование должности

инициалы, фамилия

Земельный участок			
вид объекта недвижимости			

Лист № 61 раздела 3.2	Всего листов раздела 3.2: 116	Всего разделов: 8	Всего листов выписки: 1006
-----------------------	-------------------------------	-------------------	----------------------------

03.12.2025г. № КУВИ-001/2025-219804325

Кадастровый номер: 16:41:000000:115(Единое землепользование)

1	2	3	4	5
46	360159.5	2246286.9	-	-
47	360197.96	2246303.88	-	-
48	360252.6	2246180.43	-	-
49	360313.73	2246037.98	-	-
50	360275.3	2246020.89	-	-
51	360261	2246054.28	-	-
52	360247.74	2246053.5	-	-
53	360231.89	2246052.03	-	-
54	360221.47	2246050.34	-	-
55	360187.8	2246044.89	-	-
56	360120.87	2246032.36	-	-
57	360060.99	2246023.14	-	-
58	360005.95	2246011.56	-	-
59	359977.02	2246005.36	-	-
60	359962.78	2246003.78	-	-
61	359955.39	2246004.58	-	-
62	359946.53	2246007.39	-	-
63	359942.52	2246010.61	-	-
64	359937.08	2246014.59	-	-
65	359930.74	2246020.22	-	-
66	359925.12	2246025.54	-	-
67	359914.89	2246035.54	-	-
68	359901.55	2246049.35	-	-
69	359877.99	2246073.55	-	-
70	359866.28	2246085.65	-	-
71	359857.71	2246087.24	-	-
72	359851.21	2246090.99	-	-
73	359850.46	2246090.74	-	-
74	359845.21	2246087.99	-	-



ДОКУМЕНТ ПОДПИСАН
ЭЛЕКТРОННОЙ ПОДПИСЬЮ

Сертификат: 0091AAF5A599507BC7E6D39D2DFA052F9A

Владелец: ФЕДЕРАЛЬНАЯ СЛУЖБА ГОСУДАРСТВЕННОЙ

РЕГИСТРАЦИИ, КАДАСТРА И КАРТОГРАФИИ

Действителен: с 16.09.2025 по 10.12.2026

полное наименование должности

инициалы, фамилия

Земельный участок			
вид объекта недвижимости			

Лист № 62 раздела 3.2	Всего листов раздела 3.2: 116	Всего разделов: 8	Всего листов выписки: 1006
-----------------------	-------------------------------	-------------------	----------------------------

03.12.2025г. № КУВИ-001/2025-219804325

Кадастровый номер: 16:41:000000:115(Единое землепользование)

1	2	3	4	5
75	359804.46	2246081.74	-	-
76	359769.96	2246073.24	-	-
77	359772.21	2246038.49	-	-
78	359786.21	2245948.99	-	-
79	359807.21	2245803.99	-	-
80	359807.21	2245801.99	-	-
81	359824.21	2245689.74	-	-
82	359824.21	2245683.99	-	-
83	359824.71	2245676.49	-	-
84	359846.21	2245697.24	-	-
85	359859.71	2245709.49	-	-
86	359889.71	2245730.24	-	-
87	359928.21	2245746.74	-	-
88	359956.71	2245755.49	-	-
89	360040.46	2245784.74	-	-
90	360103.96	2245807.74	-	-
91	360200.46	2245844.49	-	-
92	360282.96	2245879.49	-	-
93	360346.46	2245907.99	-	-
94	360397.21	2245933.99	-	-
95	360428.96	2245952.49	-	-
96	360466.71	2245965.74	-	-
97	360500.96	2245977.74	-	-
98	360547.21	2245991.74	-	-
99	360625.96	2246020.49	-	-
100	360654.21	2246032.74	-	-
101	360675.71	2246048.49	-	-
102	360690.71	2246074.49	-	-
103	360702.71	2246108.99	-	-



ДОКУМЕНТ ПОДПИСАН
ЭЛЕКТРОННОЙ ПОДПИСЬЮ

Сертификат: 0091AAF5A599507BC7E6D39D2DFA052F9A

Владелец: ФЕДЕРАЛЬНАЯ СЛУЖБА ГОСУДАРСТВЕННОЙ

РЕГИСТРАЦИИ, КАДАСТРА И КАРТОГРАФИИ

Действителен: с 16.09.2025 по 10.12.2026

полное наименование должности

инициалы, фамилия

Земельный участок			
вид объекта недвижимости			

Лист № 63 раздела 3.2	Всего листов раздела 3.2: 116	Всего разделов: 8	Всего листов выписки: 1006
-----------------------	-------------------------------	-------------------	----------------------------

03.12.2025г. № КУВИ-001/2025-219804325

Кадастровый номер: 16:41:000000:115(Единое землепользование)

1	2	3	4	5
104	360677.46	2246467.5	-	-
105	360671.71	2246659.25	-	-
106	360631.71	2246669.5	-	-
107	360632.21	2246663.5	-	-
108	360105.96	2246615.25	-	-
109	359694.71	2246589.5	-	-
110	359702.46	2246511	-	-
111	359702.71	2246509.75	-	-
112	359709.71	2246508.25	-	-
113	359733.21	2246500.5	-	-
114	359761.96	2246488.5	-	-
115	359797.46	2246466.25	-	-
116	359811.96	2246456.25	-	-
117	359854.71	2246441.5	-	-
118	359874.96	2246417.5	-	-
119	359921.21	2246379.25	-	-
120	359931.96	2246371.75	-	-
121	359958.71	2246354	-	-
122	360001.21	2246343.75	-	-
123	360017.71	2246338.74	-	-
124	360024.21	2246334.24	-	-
125	360023.46	2246330.74	-	-
126	360038.21	2246330.74	-	-
127	360038.21	2246330.49	-	-
128	360038.21	2246329.99	-	-
129	360023.46	2246329.99	-	-
130	360022.96	2246329.99	-	-
131	360017.21	2246320.24	-	-
132	360011.46	2246318.24	-	-



ДОКУМЕНТ ПОДПИСАН
ЭЛЕКТРОННОЙ ПОДПИСЬЮ

Сертификат: 0091AAF5A599507BC7E6D39D2DFA052F9A

Владелец: ФЕДЕРАЛЬНАЯ СЛУЖБА ГОСУДАРСТВЕННОЙ

РЕГИСТРАЦИИ, КАДАСТРА И КАРТОГРАФИИ

Действителен: с 16.09.2025 по 10.12.2026

полное наименование должности

инициалы, фамилия

Земельный участок			
вид объекта недвижимости			

Лист № 64 раздела 3.2	Всего листов раздела 3.2: 116	Всего разделов: 8	Всего листов выписки: 1006
-----------------------	-------------------------------	-------------------	----------------------------

03.12.2025г. № КУВИ-001/2025-219804325

Кадастровый номер: 16:41:000000:115(Единое землепользование)

1	2	3	4	5
133	360006.96	2246316.99	-	-
134	359990.46	2246317.74	-	-
135	359946.71	2246318.24	-	-
136	359931.96	2246323.99	-	-
137	359922.46	2246338.74	-	-
138	359913.71	2246347.5	-	-
139	359883.71	2246364.75	-	-
140	359845.71	2246395.25	-	-
141	359834.21	2246410.5	-	-
142	359825.96	2246419.25	-	-
143	359817.71	2246424.5	-	-
144	359787.96	2246435.25	-	-
145	359759.96	2246449.75	-	-
146	359745.46	2246467.5	-	-
147	359735.96	2246474.5	-	-
148	359704.46	2246483.75	-	-
149	359706.21	2246464.75	-	-
150	359713.21	2246392.25	-	-
151	359726.46	2246309.99	-	-
152	359744.82	2246223.23	-	-
1	359773.55	2246191.89	-	-
1	359717.47	2245786.3	-	0.3
2	359718.16	2245784.3	-	0.3
3	359729.46	2245777.99	-	0.3
4	359738.46	2245765.24	-	0.3
5	359745.96	2245753.24	-	0.3
6	359752.96	2245741.24	-	0.3
7	359764.96	2245718.99	-	0.3
8	359785.96	2245689.74	-	0.3



ДОКУМЕНТ ПОДПИСАН
ЭЛЕКТРОННОЙ ПОДПИСЬЮ

Сертификат: 0091AAF5A599507BC7E6D39D2DFA052F9A

Владелец: ФЕДЕРАЛЬНАЯ СЛУЖБА ГОСУДАРСТВЕННОЙ

РЕГИСТРАЦИИ, КАДАСТРА И КАРТОГРАФИИ

Действителен: с 16.09.2025 по 10.12.2026

полное наименование должности

инициалы, фамилия

Земельный участок			
вид объекта недвижимости			

Лист № 65 раздела 3.2	Всего листов раздела 3.2: 116	Всего разделов: 8	Всего листов выписки: 1006
-----------------------	-------------------------------	-------------------	----------------------------

03.12.2025г. № КУВИ-001/2025-219804325

Кадастровый номер: 16:41:000000:115(Единое землепользование)

1	2	3	4	5
9	359794.96	2245683.24	-	0.3
10	359805.71	2245680.74	-	0.3
11	359818.46	2245683.24	-	0.3
12	359818.46	2245689.49	-	0.3
13	359801.46	2245801.74	-	0.3
14	359801.46	2245803.74	-	0.3
15	359780.46	2245948.24	-	0.3
16	359766.46	2246037.74	-	0.3
17	359763.96	2246071.99	-	0.3
18	359749.21	2246069.74	-	0.3
19	359734.96	2246069.74	-	0.3
20	359718.71	2246073.49	-	0.3
21	359715.46	2246075.49	-	0.3
22	359702.71	2246058.74	-	0.3
23	359686.21	2246041.99	-	0.3
24	359683.71	2246022.99	-	0.3
25	359678.71	2245997.74	-	0.3
26	359669.21	2245964.74	-	0.3
27	359641.21	2245925.99	-	0.3
28	359629.71	2245893.49	-	0.3
29	359622.71	2245865.49	-	0.3
30	359626.71	2245850.99	-	0.3
31	359630.96	2245844.74	-	0.3
32	359634.96	2245839.49	-	0.3
33	359642.46	2245817.99	-	0.3
34	359654.46	2245806.49	-	0.3
35	359663.06	2245801.23	-	0.3
36	359680.83	2245803.72	-	0.3
37	359686.2	2245793.83	-	0.3



ДОКУМЕНТ ПОДПИСАН
ЭЛЕКТРОННОЙ ПОДПИСЬЮ

Сертификат: 0091AAF5A599507BC7E6D39D2DFA052F9A

Владелец: ФЕДЕРАЛЬНАЯ СЛУЖБА ГОСУДАРСТВЕННОЙ

РЕГИСТРАЦИИ, КАДАСТРА И КАРТОГРАФИИ

Действителен: с 16.09.2025 по 10.12.2026

полное наименование должности

инициалы, фамилия

Земельный участок			
вид объекта недвижимости			

Лист № 66 раздела 3.2	Всего листов раздела 3.2: 116	Всего разделов: 8	Всего листов выписки: 1006
-----------------------	-------------------------------	-------------------	----------------------------

03.12.2025г. № КУВИ-001/2025-219804325

Кадастровый номер: 16:41:000000:115(Единое землепользование)

1	2	3	4	5
38	359712.46	2245787.49	-	0.3
39	359715.67	2245785.69	-	0.3
1	359717.47	2245786.3	-	0.3
1	359730.31	2246232.51	-	1.5
2	359673.34	2246294.99	-	1.5
3	359619.24	2246350.7	-	1.5
4	359573.33	2246397.5	-	1.5
5	359551.2	2246415.97	-	1.5
6	359539.8	2246424.85	-	1.5
7	359489.04	2246464.48	-	0.3
8	359445.89	2246497.67	-	1.5
9	359415.41	2246520.24	-	1.5
10	359411.27	2246522.85	-	0.3
11	359408.2	2246521	-	0.3
12	359406.2	2246512	-	0.3
13	359410.2	2246499.25	-	0.3
14	359414.45	2246493	-	0.3
15	359446.2	2246467.5	-	0.3
16	359455.7	2246460	-	0.3
17	359460.95	2246453	-	0.3
18	359463.45	2246440.25	-	0.3
19	359470.45	2246425	-	0.3
20	359482.45	2246414.25	-	0.3
21	359505.45	2246395.25	-	0.3
22	359536.45	2246367.25	-	0.3
23	359548.45	2246338.74	-	0.3
24	359548.45	2246325.99	-	0.3
25	359542.7	2246318.24	-	0.3
26	359537.2	2246307.49	-	0.3



ДОКУМЕНТ ПОДПИСАН
ЭЛЕКТРОННОЙ ПОДПИСЬЮ

Сертификат: 0091AAF5A599507BC7E6D39D2DFA052F9A

Владелец: ФЕДЕРАЛЬНАЯ СЛУЖБА ГОСУДАРСТВЕННОЙ

РЕГИСТРАЦИИ, КАДАСТРА И КАРТОГРАФИИ

Действителен: с 16.09.2025 по 10.12.2026

полное наименование должности

инициалы, фамилия

Земельный участок			
вид объекта недвижимости			

Лист № 67 раздела 3.2	Всего листов раздела 3.2: 116	Всего разделов: 8	Всего листов выписки: 1006
-----------------------	-------------------------------	-------------------	----------------------------

03.12.2025г. № КУВИ-001/2025-219804325

Кадастровый номер: 16:41:000000:115(Единое землепользование)

1	2	3	4	5
27	359526.95	2246298.74	-	0.3
28	359524.45	2246282.74	-	0.3
29	359524.45	2246268.24	-	0.3
30	359527.45	2246259.24	-	0.3
31	359530.2	2246243.99	-	0.3
32	359538.95	2246221.24	-	0.3
33	359549.7	2246206.49	-	0.3
34	359559.2	2246197.74	-	0.3
35	359570.2	2246188.24	-	0.3
36	359586.71	2246175.99	-	0.3
37	359609.46	2246149.99	-	0.3
38	359623.96	2246132.99	-	0.3
39	359658.46	2246116.99	-	0.3
40	359670.96	2246108.74	-	0.3
41	359693.96	2246101.24	-	0.3
42	359704.71	2246091.74	-	0.3
43	359714.21	2246078.99	-	0.3
44	359716.71	2246077.24	-	0.3
45	359719.46	2246075.24	-	0.3
46	359735.21	2246071.49	-	0.3
47	359748.96	2246071.49	-	0.3
48	359763.71	2246073.99	-	0.3
49	359762.71	2246087.99	-	0.3
50	359752.46	2246158.74	-	0.3
51	359738.82	2246223.15	-	0.3
1	359730.31	2246232.51	-	1.5
1	359448.75	2246501.63	-	1.5
2	359492.07	2246468.64	-	1.5
3	359543.2	2246430.15	-	1.5



ДОКУМЕНТ ПОДПИСАН
ЭЛЕКТРОННОЙ ПОДПИСЬЮ

Сертификат: 0091AAF5A599507BC7E6D39D2DFA052F9A

Владелец: ФЕДЕРАЛЬНАЯ СЛУЖБА ГОСУДАРСТВЕННОЙ

РЕГИСТРАЦИИ, КАДАСТРА И КАРТОГРАФИИ

Действителен: с 16.09.2025 по 10.12.2026

полное наименование должности

инициалы, фамилия

Земельный участок			
вид объекта недвижимости			

Лист № 68 раздела 3.2	Всего листов раздела 3.2: 116	Всего разделов: 8	Всего листов выписки: 1006
-----------------------	-------------------------------	-------------------	----------------------------

03.12.2025г. № КУВИ-001/2025-219804325

Кадастровый номер: 16:41:000000:115(Единое землепользование)

1	2	3	4	5
4	359554.81	2246420.83	-	1.5
5	359576.95	2246401.22	-	1.5
6	359623.08	2246354.08	-	1.5
7	359677.19	2246298.5	-	1.5
8	359733.68	2246235.39	-	1.5
9	359737	2246231.76	-	0.3
10	359720.71	2246308.74	-	0.3
11	359707.46	2246391.5	-	0.3
12	359700.46	2246464	-	0.3
13	359698.46	2246484.5	-	0.3
14	359698.21	2246485.25	-	0.3
15	359686.21	2246488	-	0.3
16	359671.71	2246496.25	-	0.3
17	359658.46	2246498	-	0.3
18	359608.21	2246507.5	-	0.3
19	359596.2	2246514.5	-	0.3
20	359548.45	2246558.5	-	0.3
21	359524.45	2246566.75	-	0.3
22	359488.7	2246572.25	-	0.3
23	359476.2	2246569.75	-	0.3
24	359463.45	2246554.5	-	0.3
25	359414.96	2246525.09	-	0.3
1	359448.75	2246501.63	-	1.5
1	362967.77	2244349.96	-	0.3
2	363055.47	2244356.48	-	0.3
3	362990.96	2244259.48	-	0.3
4	362914.71	2244166.98	-	0.3
5	362834.71	2244073.48	-	0.3
6	362726.46	2243950.98	-	0.3



ДОКУМЕНТ ПОДПИСАН
ЭЛЕКТРОННОЙ ПОДПИСЬЮ

Сертификат: 0091AAF5A599507BC7E6D39D2DFA052F9A

Владелец: ФЕДЕРАЛЬНАЯ СЛУЖБА ГОСУДАРСТВЕННОЙ

РЕГИСТРАЦИИ, КАДАСТРА И КАРТОГРАФИИ

Действителен: с 16.09.2025 по 10.12.2026

полное наименование должности

инициалы, фамилия

Земельный участок			
вид объекта недвижимости			

Лист № 69 раздела 3.2	Всего листов раздела 3.2: 116	Всего разделов: 8	Всего листов выписки: 1006
-----------------------	-------------------------------	-------------------	----------------------------

03.12.2025г. № КУВИ-001/2025-219804325

Кадастровый номер: 16:41:000000:115(Единое землепользование)

1	2	3	4	5
7	362677.46	2243898.23	-	0.3
8	362675.71	2243896.23	-	0.3
9	362653.71	2243892.73	-	0.3
10	362626.46	2243889.48	-	0.3
11	362600.21	2243889.98	-	0.3
12	362595.96	2243891.98	-	0.3
13	362592.71	2243896.48	-	0.3
14	362591.46	2243899.73	-	0.3
15	362595.21	2243908.48	-	0.3
16	362617.46	2243931.98	-	0.3
17	362647.21	2243980.98	-	0.3
18	362668.96	2244006.23	-	0.3
19	362703.41	2244052.91	-	0.3
20	362754.32	2244048.28	-	0.3
21	362795.98	2244075.37	-	0.3
22	362818.9	2244102.45	-	0.3
23	362870.98	2244169.12	-	0.3
24	362941.82	2244258.7	-	0.3
25	362966.82	2244313.91	-	0.3
1	362967.77	2244349.96	-	0.3
1	364655.72	2244298.98	-	0.3
2	364638.72	2244316.73	-	0.3
3	364570.22	2244382.73	-	0.3
4	364538.97	2244408.48	-	0.3
5	364519.47	2244416.98	-	0.3
6	364525.22	2244427.23	-	0.3
7	364525.22	2244451.48	-	0.3
8	364529.72	2244467.98	-	0.3
9	364539.22	2244482.48	-	0.3



ДОКУМЕНТ ПОДПИСАН
ЭЛЕКТРОННОЙ ПОДПИСЬЮ

Сертификат: 0091AAF5A599507BC7E6D39D2DFA052F9A

Владелец: ФЕДЕРАЛЬНАЯ СЛУЖБА ГОСУДАРСТВЕННОЙ

РЕГИСТРАЦИИ, КАДАСТРА И КАРТОГРАФИИ

Действителен: с 16.09.2025 по 10.12.2026

полное наименование должности

инициалы, фамилия

Земельный участок			
вид объекта недвижимости			

Лист № 70 раздела 3.2	Всего листов раздела 3.2: 116	Всего разделов: 8	Всего листов выписки: 1006
-----------------------	-------------------------------	-------------------	----------------------------

03.12.2025г. № КУВИ-001/2025-219804325

Кадастровый номер: 16:41:000000:115(Единое землепользование)

1	2	3	4	5
10	364553.72	2244495.98	-	0.3
11	364583.72	2244517.48	-	0.3
12	364630.47	2244524.48	-	0.3
13	364636.97	2244517.48	-	0.3
14	364648.97	2244488.23	-	0.3
15	364666.22	2244453.73	-	0.3
16	364654.72	2244323.73	-	0.3
1	364655.72	2244298.98	-	0.3
1	361637.96	2242637.22	-	0.3
2	361647.21	2242623.72	-	0.3
3	361657.21	2242623.22	-	0.3
4	361664.96	2242621.22	-	0.3
5	361671.96	2242613.72	-	0.3
6	361675.71	2242606.72	-	0.3
7	361678.96	2242588.97	-	0.3
8	361679.46	2242572.47	-	0.3
9	361683.96	2242558.47	-	0.3
10	361691.46	2242549.47	-	0.3
11	361709.46	2242539.97	-	0.3
12	361738.46	2242550.22	-	0.3
13	361756.96	2242561.47	-	0.3
14	361791.21	2242598.97	-	0.3
15	361812.21	2242613.72	-	0.3
16	361853.46	2242625.72	-	0.3
17	361941.71	2242638.47	-	0.3
18	361951.21	2242644.72	-	0.3
19	361963.46	2242654.22	-	0.3
20	362002.71	2242680.97	-	0.3
21	362068.21	2242708.97	-	0.3



ДОКУМЕНТ ПОДПИСАН
ЭЛЕКТРОННОЙ ПОДПИСЬЮ

Сертификат: 0091AAF5A599507BC7E6D39D2DFA052F9A

Владелец: ФЕДЕРАЛЬНАЯ СЛУЖБА ГОСУДАРСТВЕННОЙ

РЕГИСТРАЦИИ, КАДАСТРА И КАРТОГРАФИИ

Действителен: с 16.09.2025 по 10.12.2026

полное наименование должности

инициалы, фамилия

Земельный участок			
вид объекта недвижимости			

Лист № 71 раздела 3.2	Всего листов раздела 3.2: 116	Всего разделов: 8	Всего листов выписки: 1006
-----------------------	-------------------------------	-------------------	----------------------------

03.12.2025г. № КУВИ-001/2025-219804325

Кадастровый номер: 16:41:000000:115(Единое землепользование)

1	2	3	4	5
22	362130.96	2242737.47	-	0.3
23	362177.46	2242750.72	-	0.3
24	362196.46	2242750.22	-	0.3
25	362256.71	2242738.72	-	0.3
26	362269.96	2242738.72	-	0.3
27	362283.46	2242743.22	-	0.3
28	362333.46	2242779.97	-	0.3
29	362356.46	2242792.72	-	0.3
30	362393.96	2242800.22	-	0.3
31	362433.21	2242805.97	-	0.3
32	362481.46	2242788.97	-	0.3
33	362494.96	2242788.97	-	0.3
34	362542.46	2242800.22	-	0.3
35	362677.71	2242828.97	-	0.3
36	362677.71	2242858.97	-	0.3
37	362676.71	2242859.22	-	0.3
38	362645.46	2242874.47	-	0.3
39	362625.71	2242874.47	-	0.3
40	362602.46	2242873.97	-	0.3
41	362588.21	2242867.47	-	0.3
42	362544.21	2242848.47	-	0.3
43	362457.46	2242840.22	-	0.3
44	362350.71	2242838.22	-	0.3
45	362285.46	2242828.22	-	0.3
46	362206.96	2242803.47	-	0.3
47	362136.46	2242780.47	-	0.3
48	362030.46	2242748.72	-	0.3
49	361894.71	2242706.97	-	0.3
50	361819.71	2242687.72	-	0.3



ДОКУМЕНТ ПОДПИСАН
ЭЛЕКТРОННОЙ ПОДПИСЬЮ

Сертификат: 0091AAF5A599507BC7E6D39D2DFA052F9A

Владелец: ФЕДЕРАЛЬНАЯ СЛУЖБА ГОСУДАРСТВЕННОЙ

РЕГИСТРАЦИИ, КАДАСТРА И КАРТОГРАФИИ

Действителен: с 16.09.2025 по 10.12.2026

полное наименование должности

инициалы, фамилия

Земельный участок				
вид объекта недвижимости				
Лист № 72 раздела 3.2		Всего листов раздела 3.2: 116		Всего разделов: 8
Всего листов выписки: 1006				
03.12.2025г. № КУВИ-001/2025-219804325				
Кадастровый номер:		16:41:000000:115(Единое землепользование)		
1	2	3	4	5
51	361669.96	2242647.22	-	0.3
1	361637.96	2242637.22	-	0.3
1	364262.47	2244461.7	-	1.5
2	364278.71	2244470.66	-	0.3
3	364277.47	2244478.23	-	0.3
4	364114.7	2244453.25	-	0.3
1	364262.47	2244461.7	-	1.5
1	360434.7	2244233.2	-	-
2	360425.99	2244251.14	-	-
3	360129.31	2244056.31	-	-
4	360155.46	2244013.23	-	-
5	360180.96	2243966.98	-	-
6	360189.21	2243956.23	-	-
7	360195.46	2243948.48	-	-
8	360214.71	2243943.98	-	-
9	360232.46	2243959.23	-	-
10	360283.21	2244016.48	-	-
11	360331.46	2244066.73	-	-
12	360357.46	2244087.48	-	-
13	360375.96	2244090.23	-	-
14	360424.21	2244087.48	-	-
15	360462.96	2244094.48	-	-
16	360465.46	2244095.73	-	-
17	360478.71	2244103.98	-	-
18	360480.71	2244105.98	-	-
19	360491.69	2244115.22	-	-
1	360434.7	2244233.2	-	-
1	360006.95	2242170.21	-	0.3
2	359990.45	2242170.96	-	0.3



ДОКУМЕНТ ПОДПИСАН
ЭЛЕКТРОННОЙ ПОДПИСЬЮ

Сертификат: 0091AAF5A599507BC7E6D39D2DFA052F9A

Владелец: ФЕДЕРАЛЬНАЯ СЛУЖБА ГОСУДАРСТВЕННОЙ
РЕГИСТРАЦИИ, КАДАСТРА И КАРТОГРАФИИ
Действителен: с 16.09.2025 по 10.12.2026

полное наименование должности

инициалы, фамилия

Земельный участок			
вид объекта недвижимости			

Лист № 73 раздела 3.2	Всего листов раздела 3.2: 116	Всего разделов: 8	Всего листов выписки: 1006
-----------------------	-------------------------------	-------------------	----------------------------

03.12.2025г. № КУВИ-001/2025-219804325

Кадастровый номер: 16:41:000000:115(Единое землепользование)

1	2	3	4	5
3	359905.2	2242178.46	-	0.3
4	359819.7	2242187.96	-	0.3
5	359716.7	2242194.96	-	0.3
6	359656.45	2242201.96	-	0.3
7	359602.7	2242206.46	-	0.3
8	359587.95	2242208.96	-	0.3
9	359519.45	2242220.46	-	0.3
10	359432.45	2242233.71	-	0.3
11	359365.45	2242241.46	-	0.3
12	359244.95	2242252.21	-	0.3
13	359244.2	2242252.21	-	0.3
14	359226.7	2242253.96	-	0.3
15	359232.95	2242260.46	-	0.3
16	359244.2	2242266.21	-	0.3
17	359352.2	2242324.71	-	0.3
18	359435.95	2242363.47	-	0.3
19	359548.95	2242403.97	-	0.3
20	359626.45	2242423.72	-	0.3
21	359750.45	2242445.47	-	0.3
22	359852.71	2242459.22	-	0.3
23	359880.46	2242465.72	-	0.3
24	359911.71	2242479.72	-	0.3
25	359938.96	2242504.47	-	0.3
26	359966.96	2242542.47	-	0.3
27	359973.21	2242569.22	-	0.3
28	359982.21	2242581.97	-	0.3
29	360002.46	2242597.22	-	0.3
30	360025.96	2242604.22	-	0.3
31	360041.21	2242604.72	-	0.3



ДОКУМЕНТ ПОДПИСАН
ЭЛЕКТРОННОЙ ПОДПИСЬЮ

Сертификат: 0091AAF5A599507BC7E6D39D2DFA052F9A

Владелец: ФЕДЕРАЛЬНАЯ СЛУЖБА ГОСУДАРСТВЕННОЙ

РЕГИСТРАЦИИ, КАДАСТРА И КАРТОГРАФИИ

Действителен: с 16.09.2025 по 10.12.2026

полное наименование должности

инициалы, фамилия

Земельный участок			
вид объекта недвижимости			

Лист № 74 раздела 3.2	Всего листов раздела 3.2: 116	Всего разделов: 8	Всего листов выписки: 1006
-----------------------	-------------------------------	-------------------	----------------------------

03.12.2025г. № КУВИ-001/2025-219804325

Кадастровый номер: 16:41:000000:115(Единое землепользование)

1	2	3	4	5
32	360078.71	2242599.72	-	0.3
33	360121.96	2242584.97	-	0.3
34	360151.71	2242576.72	-	0.3
35	360154.71	2242571.72	-	0.3
36	360165.21	2242562.47	-	0.3
37	360173.71	2242557.47	-	0.3
38	360211.96	2242549.47	-	0.3
39	360356.96	2242516.47	-	0.3
40	360359.96	2242515.97	-	0.3
41	360360.46	2242515.97	-	0.3
42	360367.71	2242500.72	-	0.3
43	360363.71	2242496.22	-	0.3
44	360354.21	2242491.72	-	0.3
45	360344.21	2242488.47	-	0.3
46	360340.21	2242486.72	-	0.3
47	360337.21	2242482.22	-	0.3
48	360336.46	2242477.72	-	0.3
49	360344.21	2242471.47	-	0.3
50	360366.21	2242468.22	-	0.3
51	360380.96	2242463.22	-	0.3
52	360387.96	2242455.47	-	0.3
53	360389.21	2242440.22	-	0.3
54	360387.21	2242426.22	-	0.3
55	360378.46	2242414.22	-	0.3
56	360356.21	2242404.72	-	0.3
57	360338.96	2242400.22	-	0.3
58	360246.21	2242398.97	-	0.3
59	360235.46	2242395.72	-	0.3
60	360230.46	2242392.72	-	0.3



ДОКУМЕНТ ПОДПИСАН
ЭЛЕКТРОННОЙ ПОДПИСЬЮ

Сертификат: 0091AAF5A599507BC7E6D39D2DFA052F9A

Владелец: ФЕДЕРАЛЬНАЯ СЛУЖБА ГОСУДАРСТВЕННОЙ

РЕГИСТРАЦИИ, КАДАСТРА И КАРТОГРАФИИ

Действителен: с 16.09.2025 по 10.12.2026

полное наименование должности

инициалы, фамилия

Земельный участок			
вид объекта недвижимости			

Лист № 75 раздела 3.2	Всего листов раздела 3.2: 116	Всего разделов: 8	Всего листов выписки: 1006
-----------------------	-------------------------------	-------------------	----------------------------

03.12.2025г. № КУВИ-001/2025-219804325

Кадастровый номер: 16:41:000000:115(Единое землепользование)

1	2	3	4	5
61	360227.96	2242384.97	-	0.3
62	360223.46	2242375.47	-	0.3
63	360217.71	2242368.47	-	0.3
64	360163.71	2242359.72	-	0.3
65	360146.71	2242352.72	-	0.3
66	360123.2	2242330.96	-	0.3
67	360115.45	2242306.96	-	0.3
68	360113.7	2242290.96	-	0.3
69	360109.7	2242275.71	-	0.3
70	360044.95	2242210.46	-	0.3
71	360008.7	2242170.21	-	0.3
1	360006.95	2242170.21	-	0.3
1	360232.46	2242639.72	-	0.3
2	360134.46	2242650.47	-	0.3
3	360119.21	2242651.97	-	0.3
4	360117.96	2242654.72	-	0.3
5	360105.71	2242674.47	-	0.3
6	360052.46	2242763.47	-	0.3
7	359970.46	2242896.22	-	0.3
8	359936.71	2242957.72	-	0.3
9	359947.21	2242958.97	-	0.3
10	359957.96	2242962.22	-	0.3
11	359966.96	2242970.47	-	0.3
12	359984.71	2242995.22	-	0.3
13	360021.46	2243017.47	-	0.3
14	360088.21	2243049.22	-	0.3
15	360111.71	2243061.22	-	0.3
16	360189.21	2243031.47	-	0.3
17	360253.21	2243000.47	-	0.3



ДОКУМЕНТ ПОДПИСАН
ЭЛЕКТРОННОЙ ПОДПИСЬЮ

Сертификат: 0091AAF5A599507BC7E6D39D2DFA052F9A

Владелец: ФЕДЕРАЛЬНАЯ СЛУЖБА ГОСУДАРСТВЕННОЙ

РЕГИСТРАЦИИ, КАДАСТРА И КАРТОГРАФИИ

Действителен: с 16.09.2025 по 10.12.2026

полное наименование должности

инициалы, фамилия

Земельный участок

вид объекта недвижимости

Лист № 76 раздела 3.2

Всего листов раздела 3.2: 116

Всего разделов: 8

Всего листов выписки: 1006

03.12.2025г. № КУВИ-001/2025-219804325

Кадастровый номер:

16:41:000000:115(Единое землепользование)

1	2	3	4	5
18	360327.71	2242951.47	-	0.3
19	360353.71	2242941.22	-	0.3
20	360396.21	2242927.22	-	0.3
21	360410.21	2242915.97	-	0.3
22	360439.96	2242884.72	-	0.3
23	360452.71	2242864.47	-	0.3
24	360458.46	2242852.97	-	0.3
25	360455.21	2242848.47	-	0.3
26	360391.21	2242825.72	-	0.3
27	360368.96	2242819.97	-	0.3
28	360363.21	2242814.97	-	0.3
29	360361.21	2242811.22	-	0.3
30	360361.96	2242806.72	-	0.3
31	360366.21	2242804.22	-	0.3
32	360377.21	2242806.72	-	0.3
33	360449.46	2242824.97	-	0.3
34	360457.21	2242821.22	-	0.3
35	360461.46	2242809.97	-	0.3
36	360461.46	2242802.22	-	0.3
37	360457.21	2242793.22	-	0.3
38	360434.96	2242769.22	-	0.3
39	360393.71	2242744.97	-	0.3
40	360349.21	2242737.47	-	0.3
41	360274.21	2242736.22	-	0.3
42	360265.96	2242733.72	-	0.3
43	360262.21	2242730.47	-	0.3
44	360260.96	2242726.72	-	0.3
45	360265.46	2242720.22	-	0.3
46	360274.96	2242716.47	-	0.3



ДОКУМЕНТ ПОДПИСАН
ЭЛЕКТРОННОЙ ПОДПИСЬЮ

Сертификат: 0091AAF5A599507BC7E6D39D2DFA052F9A

Владелец: ФЕДЕРАЛЬНАЯ СЛУЖБА ГОСУДАРСТВЕННОЙ

РЕГИСТРАЦИИ, КАДАСТРА И КАРТОГРАФИИ

Действителен: с 16.09.2025 по 10.12.2026

полное наименование должности

инициалы, фамилия

Земельный участок			
вид объекта недвижимости			

Лист № 77 раздела 3.2	Всего листов раздела 3.2: 116	Всего разделов: 8	Всего листов выписки: 1006
-----------------------	-------------------------------	-------------------	----------------------------

03.12.2025г. № КУВИ-001/2025-219804325

Кадастровый номер: 16:41:000000:115(Единое землепользование)

1	2	3	4	5
47	360336.46	2242710.22	-	0.3
48	360345.46	2242708.22	-	0.3
49	360349.71	2242698.72	-	0.3
50	360347.96	2242644.72	-	0.3
51	360342.21	2242643.47	-	0.3
52	360245.46	2242639.97	-	0.3
53	360243.46	2242639.97	-	0.3
1	360232.46	2242639.72	-	0.3
1	359174.95	2242989.01	-	-
2	359174.95	2242991.1	-	-
3	359172.67	2242991.1	-	-
4	359172.67	2242989.01	-	-
1	359174.95	2242989.01	-	-
1	359175.55	2242977.4	-	-
2	359175.55	2242979.61	-	-
3	359173.27	2242979.61	-	-
4	359173.27	2242977.4	-	-
1	359175.55	2242977.4	-	-
1	358858.95	2244686.98	-	-
2	358901.27	2244623.2	-	-
3	358965.3	2244539.75	-	-
4	358858.44	2244537.08	-	-
5	358879.87	2244220.88	-	-
6	358922.75	2243451.62	-	-
7	359114.35	2243446.05	-	-
8	359114.2	2243421.09	-	-
9	359516.71	2243596.49	-	-
10	359584.65	2243466.45	-	-
11	359672.2	2243299.51	-	-



ДОКУМЕНТ ПОДПИСАН
ЭЛЕКТРОННОЙ ПОДПИСЬЮ

Сертификат: 0091AAF5A599507BC7E6D39D2DFA052F9A

Владелец: ФЕДЕРАЛЬНАЯ СЛУЖБА ГОСУДАРСТВЕННОЙ

РЕГИСТРАЦИИ, КАДАСТРА И КАРТОГРАФИИ

Действителен: с 16.09.2025 по 10.12.2026

полное наименование должности

инициалы, фамилия

Земельный участок				
вид объекта недвижимости				
Лист № 78 раздела 3.2		Всего листов раздела 3.2: 116		Всего разделов: 8
Всего листов выписки: 1006				
03.12.2025г. № КУВИ-001/2025-219804325				
Кадастровый номер:			16:41:000000:115(Единое землепользование)	
1	2	3	4	5
12	359699.73	2243311.41	-	-
13	359612.65	2243503.08	-	-
14	359524.73	2243635.78	-	-
15	359483.07	2243709.74	-	-
16	359458.48	2243761.2	-	-
17	359416.82	2243828.7	-	-
18	359351.61	2243967.45	-	-
19	359306.19	2244049.49	-	-
20	359103.86	2243933.73	-	-
21	358969.65	2244151.4	-	-
22	358946.78	2244116.17	-	-
23	358900.65	2244146.11	-	-
24	358923.52	2244181.34	-	-
25	358938.06	2244171.9	-	-
26	359035.08	2244491.4	-	-
27	359017.65	2244517.87	-	-
28	358890.65	2244696.62	-	-
29	358888.2	2244697.23	-	-
30	358882.95	2244697.23	-	-
1	358858.95	2244686.98	-	-
1	359558.71	2243893.98	-	0.3
2	359540.21	2243916.23	-	0.3
3	359518.71	2243926.98	-	0.3
4	359487.46	2243943.48	-	0.3
5	359465.21	2243960.48	-	0.3
6	359420.21	2243984.73	-	0.3
7	359399.96	2243992.23	-	0.3
8	359393.46	2243993.73	-	0.3
9	359453.71	2243872.98	-	0.3



ДОКУМЕНТ ПОДПИСАН
ЭЛЕКТРОННОЙ ПОДПИСЬЮ

Сертификат: 0091AAF5A599507BC7E6D39D2DFA052F9A

Владелец: ФЕДЕРАЛЬНАЯ СЛУЖБА ГОСУДАРСТВЕННОЙ
РЕГИСТРАЦИИ, КАДАСТРА И КАРТОГРАФИИ
Действителен: с 16.09.2025 по 10.12.2026

полное наименование должности

инициалы, фамилия

Земельный участок			
вид объекта недвижимости			

Лист № 79 раздела 3.2	Всего листов раздела 3.2: 116	Всего разделов: 8	Всего листов выписки: 1006
-----------------------	-------------------------------	-------------------	----------------------------

03.12.2025г. № КУВИ-001/2025-219804325

Кадастровый номер: 16:41:000000:115(Единое землепользование)

1	2	3	4	5
10	359561.71	2243648.72	-	0.3
11	359589.21	2243608.72	-	0.3
12	359468.2	2243849.21	-	-
1	359558.71	2243893.98	-	0.3
1	359951.17	2243247.92	-	-
2	359950.38	2243249.81	-	-
3	359946.29	2243247.94	-	-
4	359947.06	2243246.09	-	-
1	359951.17	2243247.92	-	-
1	357909.69	2242998.75	-	-
2	357909.69	2242999.75	-	-
3	357908.69	2242999.75	-	-
4	357908.69	2242998.75	-	-
1	357909.69	2242998.75	-	-
1	357882.07	2242982.29	-	-
2	357882.07	2242983.29	-	-
3	357881.07	2242983.29	-	-
4	357881.07	2242982.29	-	-
1	357882.07	2242982.29	-	-
1	357945.44	2242995.33	-	-
2	357945.44	2242996.33	-	-
3	357944.44	2242996.33	-	-
4	357944.44	2242995.33	-	-
1	357945.44	2242995.33	-	-
1	357887.98	2243035.14	-	-
2	357887.98	2243036.14	-	-
3	357886.98	2243036.14	-	-
4	357886.98	2243035.14	-	-
1	357887.98	2243035.14	-	-



ДОКУМЕНТ ПОДПИСАН
ЭЛЕКТРОННОЙ ПОДПИСЬЮ

Сертификат: 0091AAF5A599507BC7E6D39D2DFA052F9A

Владелец: ФЕДЕРАЛЬНАЯ СЛУЖБА ГОСУДАРСТВЕННОЙ

РЕГИСТРАЦИИ, КАДАСТРА И КАРТОГРАФИИ

Действителен: с 16.09.2025 по 10.12.2026

полное наименование должности

инициалы, фамилия

Земельный участок			
вид объекта недвижимости			

Лист № 80 раздела 3.2	Всего листов раздела 3.2: 116	Всего разделов: 8	Всего листов выписки: 1006
-----------------------	-------------------------------	-------------------	----------------------------

03.12.2025г. № КУВИ-001/2025-219804325

Кадастровый номер: 16:41:000000:115(Единое землепользование)

1	2	3	4	5
1	357944.84	2243072.84	-	-
2	357945.27	2243075.26	-	-
3	357942.91	2243075.68	-	-
4	357942.47	2243073.26	-	-
1	357944.84	2243072.84	-	-
1	357877.32	2242980.2	-	-
2	357884.7	2243035.5	-	-
3	357889.94	2243075.46	-	-
4	357894.51	2243062.11	-	-
5	357888.09	2243020.61	-	-
6	357948	2243011.35	-	-
7	357996.81	2243003.8	-	-
8	358003.22	2243045.31	-	-
9	357909.22	2243059.84	-	-
10	357907.97	2243062.27	-	-
11	357898.16	2243081.9	-	-
12	357897.48	2243084.89	-	-
13	357938.58	2243086.09	-	-
14	357938.58	2243086.12	-	-
15	357892.95	2243098.47	-	-
16	357877.2	2242980.22	-	-
1	357877.32	2242980.2	-	-
1	358106.68	2243057.69	-	-
2	358091	2242934.88	-	-
3	357881.5	2242968.24	-	-
4	357841.45	2242664.97	-	-
5	357786.2	2242325.22	-	-
6	357782.2	2242325.97	-	-
7	357742.2	2241944.21	-	-



ДОКУМЕНТ ПОДПИСАН
ЭЛЕКТРОННОЙ ПОДПИСЬЮ

Сертификат: 0091AAF5A599507BC7E6D39D2DFA052F9A

Владелец: ФЕДЕРАЛЬНАЯ СЛУЖБА ГОСУДАРСТВЕННОЙ

РЕГИСТРАЦИИ, КАДАСТРА И КАРТОГРАФИИ

Действителен: с 16.09.2025 по 10.12.2026

полное наименование должности

инициалы, фамилия

Земельный участок			
вид объекта недвижимости			

Лист № 81 раздела 3.2	Всего листов раздела 3.2: 116	Всего разделов: 8	Всего листов выписки: 1006
-----------------------	-------------------------------	-------------------	----------------------------

03.12.2025г. № КУВИ-001/2025-219804325

Кадастровый номер: 16:41:000000:115(Единое землепользование)

1	2	3	4	5
8	358012.2	2241906.46	-	-
9	358405.45	2241840.46	-	-
10	358731.7	2241783.21	-	-
11	358734.95	2241819.21	-	-
12	358732.7	2241861.46	-	-
13	358726.2	2241997.46	-	-
14	358722.45	2242115.46	-	-
15	358715.45	2242297.21	-	-
16	358714.7	2242479.72	-	-
17	358720.45	2242552.97	-	-
18	358730.2	2242634.72	-	-
19	358734.45	2242660.97	-	-
20	358745.45	2242777.47	-	-
21	358747.2	2242835.97	-	-
22	358750.95	2242927.97	-	-
23	358753.2	2242981.72	-	-
24	358753.7	2242987.72	-	-
25	358635.2	2242993.97	-	-
26	358353.2	2243023.47	-	-
27	358135.45	2243053.97	-	-
1	358106.68	2243057.69	-	-
1	358529.37	2243412.63	-	-
2	358527.21	2243418.23	-	-
3	358526.28	2243417.87	-	-
4	358528.44	2243412.27	-	-
1	358529.37	2243412.63	-	-
1	358457.99	2243392.05	-	-
2	358457.99	2243393.05	-	-
3	358456.99	2243393.05	-	-



ДОКУМЕНТ ПОДПИСАН
ЭЛЕКТРОННОЙ ПОДПИСЬЮ

Сертификат: 0091AAF5A599507BC7E6D39D2DFA052F9A

Владелец: ФЕДЕРАЛЬНАЯ СЛУЖБА ГОСУДАРСТВЕННОЙ

РЕГИСТРАЦИИ, КАДАСТРА И КАРТОГРАФИИ

Действителен: с 16.09.2025 по 10.12.2026

полное наименование должности

инициалы, фамилия

Земельный участок				
вид объекта недвижимости				
Лист № 82 раздела 3.2		Всего листов раздела 3.2: 116		Всего разделов: 8
Всего листов выписки: 1006				
03.12.2025г. № КУВИ-001/2025-219804325				
Кадастровый номер:		16:41:000000:115(Единое землепользование)		
1	2	3	4	5
4	358456.99	2243392.05	-	-
1	358457.99	2243392.05	-	-
1	358400.1	2243375.16	-	-
2	358400.1	2243376.16	-	-
3	358399.1	2243376.16	-	-
4	358399.1	2243375.16	-	-
1	358400.1	2243375.16	-	-
1	358348.18	2243360.02	-	-
2	358348.18	2243361.02	-	-
3	358347.18	2243361.02	-	-
4	358347.18	2243360.02	-	-
1	358348.18	2243360.02	-	-
1	358291.94	2243343.62	-	-
2	358291.94	2243344.62	-	-
3	358290.94	2243344.62	-	-
4	358290.94	2243343.62	-	-
1	358291.94	2243343.62	-	-
1	357950.25	2243333.91	-	-
2	357950.25	2243334.91	-	-
3	357949.25	2243334.91	-	-
4	357949.25	2243333.91	-	-
1	357950.25	2243333.91	-	-
1	358295.21	2243329.34	-	-
2	358295.21	2243330.34	-	-
3	358294.21	2243330.34	-	-
4	358294.21	2243329.34	-	-
1	358295.21	2243329.34	-	-
1	358237.88	2243327.54	-	-
2	358237.88	2243328.54	-	-



ДОКУМЕНТ ПОДПИСАН
ЭЛЕКТРОННОЙ ПОДПИСЬЮ

Сертификат: 0091AAF5A599507BC7E6D39D2DFA052F9A

Владелец: ФЕДЕРАЛЬНАЯ СЛУЖБА ГОСУДАРСТВЕННОЙ
РЕГИСТРАЦИИ, КАДАСТРА И КАРТОГРАФИИ
Действителен: с 16.09.2025 по 10.12.2026

полное наименование должности

инициалы, фамилия

Земельный участок				
вид объекта недвижимости				
Лист № 83 раздела 3.2		Всего листов раздела 3.2: 116		Всего разделов: 8
Всего листов выписки: 1006				
03.12.2025г. № КУВИ-001/2025-219804325				
Кадастровый номер:		16:41:000000:115(Единое землепользование)		
1	2	3	4	5
3	358236.88	2243328.54	-	-
4	358236.88	2243327.54	-	-
1	358237.88	2243327.54	-	-
1	357919.31	2243313.12	-	-
2	357920.38	2243317.68	-	-
3	357920.35	2243318.24	-	-
4	357920.33	2243318.24	-	-
5	357919.29	2243313.13	-	-
1	357919.31	2243313.12	-	-
1	358182.42	2243311.04	-	-
2	358182.42	2243312.04	-	-
3	358181.42	2243312.04	-	-
4	358181.42	2243311.04	-	-
1	358182.42	2243311.04	-	-
1	357916.66	2243301.72	-	-
2	357917.2	2243303.75	-	-
3	357918.3	2243308.48	-	-
4	357918.76	2243310.68	-	-
5	357918.73	2243310.67	-	-
6	357917.1	2243303.72	-	-
7	357916.64	2243301.73	-	-
1	357916.66	2243301.72	-	-
1	358132.83	2243296.28	-	-
2	358132.83	2243297.28	-	-
3	358131.83	2243297.28	-	-
4	358131.83	2243296.28	-	-
1	358132.83	2243296.28	-	-
1	357951.7	2243284.99	-	-
2	357951.7	2243285.99	-	-



ДОКУМЕНТ ПОДПИСАН
ЭЛЕКТРОННОЙ ПОДПИСЬЮ

Сертификат: 0091AAF5A599507BC7E6D39D2DFA052F9A

Владелец: ФЕДЕРАЛЬНАЯ СЛУЖБА ГОСУДАРСТВЕННОЙ
РЕГИСТРАЦИИ, КАДАСТРА И КАРТОГРАФИИ
Действителен: с 16.09.2025 по 10.12.2026

полное наименование должности

инициалы, фамилия

Земельный участок			
вид объекта недвижимости			

Лист № 84 раздела 3.2	Всего листов раздела 3.2: 116	Всего разделов: 8	Всего листов выписки: 1006
-----------------------	-------------------------------	-------------------	----------------------------

03.12.2025г. № КУВИ-001/2025-219804325

Кадастровый номер: 16:41:000000:115(Единое землепользование)

1	2	3	4	5
3	357950.7	2243285.99	-	-
4	357950.7	2243284.99	-	-
1	357951.7	2243284.99	-	-
1	358077.18	2243279.73	-	-
2	358077.18	2243280.73	-	-
3	358076.18	2243280.73	-	-
4	358076.18	2243279.73	-	-
1	358077.18	2243279.73	-	-
1	358306.58	2243272.55	-	-
2	358306.58	2243273.55	-	-
3	358305.58	2243273.55	-	-
4	358305.58	2243272.55	-	-
1	358306.58	2243272.55	-	-
1	358024.66	2243264.11	-	-
2	358024.66	2243265.11	-	-
3	358023.66	2243265.11	-	-
4	358023.66	2243264.11	-	-
1	358024.66	2243264.11	-	-
1	357965.75	2243246.29	-	-
2	357963.12	2243251.68	-	-
3	357962.22	2243251.24	-	-
4	357964.86	2243245.85	-	-
1	357965.75	2243246.29	-	-
1	357953.06	2243239.14	-	-
2	357953.06	2243240.14	-	-
3	357952.06	2243240.14	-	-
4	357952.06	2243239.14	-	-
1	357953.06	2243239.14	-	-
1	358316.71	2243221.97	-	-



ДОКУМЕНТ ПОДПИСАН
ЭЛЕКТРОННОЙ ПОДПИСЬЮ

Сертификат: 0091AAF5A599507BC7E6D39D2DFA052F9A

Владелец: ФЕДЕРАЛЬНАЯ СЛУЖБА ГОСУДАРСТВЕННОЙ
РЕГИСТРАЦИИ, КАДАСТРА И КАРТОГРАФИИ
Действителен: с 16.09.2025 по 10.12.2026

полное наименование должности

инициалы, фамилия

Земельный участок				
вид объекта недвижимости				
Лист № 85 раздела 3.2		Всего листов раздела 3.2: 116		Всего разделов: 8
Всего листов выписки: 1006				
03.12.2025г. № КУВИ-001/2025-219804325				
Кадастровый номер:			16:41:000000:115(Единое землепользование)	
1	2	3	4	5
2	358316.71	2243222.97	-	-
3	358315.71	2243222.97	-	-
4	358315.71	2243221.97	-	-
1	358316.71	2243221.97	-	-
1	357960.5	2243197.6	-	-
2	357960.34	2243198.58	-	-
3	357955.81	2243201.74	-	-
4	357952.45	2243197.25	-	-
5	357952.62	2243196.26	-	-
1	357960.5	2243197.6	-	-
1	358327.65	2243167.38	-	-
2	358327.65	2243168.38	-	-
3	358326.65	2243168.38	-	-
4	358326.65	2243167.38	-	-
1	358327.65	2243167.38	-	-
1	358338.68	2243112.34	-	-
2	358338.68	2243113.34	-	-
3	358337.68	2243113.34	-	-
4	358337.68	2243112.34	-	-
1	358338.68	2243112.34	-	-
1	357973.78	2243087.11	-	-
2	357982.76	2243087.39	-	-
3	357947.61	2243093.91	-	-
4	357931.15	2243097.55	-	-
5	357931.15	2243097.52	-	-
6	357955.95	2243090.72	-	-
1	357973.78	2243087.11	-	-
1	358349.7	2243057.3	-	-
2	358349.7	2243058.3	-	-



ДОКУМЕНТ ПОДПИСАН
ЭЛЕКТРОННОЙ ПОДПИСЬЮ

Сертификат: 0091AAF5A599507BC7E6D39D2DFA052F9A

Владелец: ФЕДЕРАЛЬНАЯ СЛУЖБА ГОСУДАРСТВЕННОЙ
РЕГИСТРАЦИИ, КАДАСТРА И КАРТОГРАФИИ
Действителен: с 16.09.2025 по 10.12.2026

полное наименование должности

инициалы, фамилия

Земельный участок			
вид объекта недвижимости			

Лист № 86 раздела 3.2	Всего листов раздела 3.2: 116	Всего разделов: 8	Всего листов выписки: 1006
-----------------------	-------------------------------	-------------------	----------------------------

03.12.2025г. № КУВИ-001/2025-219804325

Кадастровый номер: 16:41:000000:115(Единое землепользование)

1	2	3	4	5
3	358348.7	2243058.3	-	-
4	358348.7	2243057.3	-	-
1	358349.7	2243057.3	-	-
1	357895.78	2243107.22	-	-
2	357905.06	2243160.15	-	-
3	357908.16	2243180.88	-	-
4	357908.83	2243180.84	-	-
5	357908.92	2243181.84	-	-
6	357908.32	2243181.9	-	-
7	357915.69	2243231.24	-	-
8	357917.53	2243253.98	-	-
9	357916.35	2243299.84	-	-
10	357916.33	2243299.85	-	-
11	357893.95	2243107.72	-	-
1	357895.78	2243107.22	-	-
1	358632.92	2245026.82	-	0.3
2	358844.74	2244763.1	-	0.3
3	358844.85	2244763.11	-	0.3
4	358844.86	2244763.09	-	0.3
5	358835.24	2244762.41	-	0.3
6	358818.7	2244761.23	-	0.3
7	358771.7	2244756.73	-	0.3
8	358737.95	2244753.48	-	0.3
9	358665.95	2244744.73	-	0.3
10	358652.2	2244742.48	-	0.3
11	358650.2	2244768.98	-	0.3
12	358641.2	2244916.98	-	0.3
13	358634.3	2245008.54	-	0.3
1	358632.92	2245026.82	-	0.3



ДОКУМЕНТ ПОДПИСАН
ЭЛЕКТРОННОЙ ПОДПИСЬЮ

Сертификат: 0091AAF5A599507BC7E6D39D2DFA052F9A

Владелец: ФЕДЕРАЛЬНАЯ СЛУЖБА ГОСУДАРСТВЕННОЙ

РЕГИСТРАЦИИ, КАДАСТРА И КАРТОГРАФИИ

Действителен: с 16.09.2025 по 10.12.2026

полное наименование должности

инициалы, фамилия

Земельный участок				
вид объекта недвижимости				
Лист № 87 раздела 3.2		Всего листов раздела 3.2: 116		Всего разделов: 8
03.12.2025г. № КУВИ-001/2025-219804325		Всего листов выписки: 1006		
Кадастровый номер:		16:41:000000:115(Единое землепользование)		
1	2	3	4	5
1	357938.45	2244702.8	-	-
2	357937.45	2244702.91	-	-
3	357937.09	2244699.76	-	-
4	357938.11	2244699.78	-	-
1	357938.45	2244702.8	-	-
1	357946.05	2244753.22	-	-
2	357945.05	2244753.22	-	-
3	357945.05	2244752.22	-	-
4	357946.05	2244752.22	-	-
1	357946.05	2244753.22	-	-
1	357947.48	2244798.45	-	-
2	357946.48	2244798.45	-	-
3	357946.48	2244797.45	-	-
4	357947.48	2244797.45	-	-
1	357947.48	2244798.45	-	-
1	357948.74	2244838.44	-	-
2	357947.74	2244838.44	-	-
3	357947.74	2244837.44	-	-
4	357948.74	2244837.44	-	-
1	357948.74	2244838.44	-	-
1	357959.13	2244882.69	-	-
2	357953.16	2244883.29	-	-
3	357953.06	2244882.3	-	-
4	357959.03	2244881.7	-	-
1	357959.13	2244882.69	-	-
1	357959.14	2244859.6	-	-
2	357953.17	2244860.16	-	-
3	357953.07	2244859.17	-	-
4	357959.05	2244858.6	-	-



ДОКУМЕНТ ПОДПИСАН
ЭЛЕКТРОННОЙ ПОДПИСЬЮ

Сертификат: 0091AAF5A599507BC7E6D39D2DFA052F9A

Владелец: ФЕДЕРАЛЬНАЯ СЛУЖБА ГОСУДАРСТВЕННОЙ
РЕГИСТРАЦИИ, КАДАСТРА И КАРТОГРАФИИ
Действителен: с 16.09.2025 по 10.12.2026

полное наименование должности

инициалы, фамилия

Земельный участок				
вид объекта недвижимости				
Лист № 88 раздела 3.2		Всего листов раздела 3.2: 116		Всего разделов: 8
Всего листов выписки: 1006				
03.12.2025г. № КУВИ-001/2025-219804325				
Кадастровый номер:			16:41:000000:115(Единое землепользование)	
1	2	3	4	5
1	357959.14	2244859.6	-	-
1	357972.93	2244917.86	-	-
2	357971.93	2244917.86	-	-
3	357971.93	2244916.86	-	-
4	357972.93	2244916.86	-	-
1	357972.93	2244917.86	-	-
1	357993.9	2244972.81	-	-
2	357989.37	2244975.97	-	-
3	357986.01	2244971.48	-	-
4	357986.17	2244970.49	-	-
5	357994.06	2244971.83	-	-
1	357993.9	2244972.81	-	-
1	358101.91	2244958.44	-	-
2	358100.91	2244958.44	-	-
3	358100.91	2244957.44	-	-
4	358101.91	2244957.44	-	-
1	358101.91	2244958.44	-	-
1	358154.84	2244976.61	-	-
2	358153.84	2244976.61	-	-
3	358153.84	2244975.61	-	-
4	358154.84	2244975.61	-	-
1	358154.84	2244976.61	-	-
1	358203.7	2244971.57	-	-
2	358202.7	2244971.57	-	-
3	358202.7	2244970.57	-	-
4	358203.7	2244970.57	-	-
1	358203.7	2244971.57	-	-
1	358253.63	2244966.42	-	-
2	358252.63	2244966.42	-	-



ДОКУМЕНТ ПОДПИСАН
ЭЛЕКТРОННОЙ ПОДПИСЬЮ

Сертификат: 0091AAF5A599507BC7E6D39D2DFA052F9A

Владелец: ФЕДЕРАЛЬНАЯ СЛУЖБА ГОСУДАРСТВЕННОЙ
РЕГИСТРАЦИИ, КАДАСТРА И КАРТОГРАФИИ
Действителен: с 16.09.2025 по 10.12.2026

полное наименование должности

инициалы, фамилия

Земельный участок				
вид объекта недвижимости				
Лист № 89 раздела 3.2		Всего листов раздела 3.2: 116		Всего разделов: 8
03.12.2025г. № КУВИ-001/2025-219804325		Всего листов выписки: 1006		
Кадастровый номер:		16:41:000000:115(Единое землепользование)		
1	2	3	4	5
3	358252.63	2244965.42	-	-
4	358253.63	2244965.42	-	-
1	358253.63	2244966.42	-	-
1	358300.62	2244920.55	-	-
2	358299.62	2244920.55	-	-
3	358299.62	2244919.55	-	-
4	358300.62	2244919.55	-	-
1	358300.62	2244920.55	-	-
1	358305.25	2244961.1	-	-
2	358304.25	2244961.1	-	-
3	358304.25	2244960.1	-	-
4	358305.25	2244960.1	-	-
1	358305.25	2244961.1	-	-
1	357923.18	2244990.17	-	-
2	357921.13	2244989.65	-	-
3	357921.6	2244987.5	-	-
4	357923.58	2244987.96	-	-
1	357923.18	2244990.17	-	-
1	358012.51	2244999.4	-	-
2	358011.62	2244998.94	-	-
3	358014.33	2244993.59	-	-
4	358015.22	2244994.04	-	-
1	358012.51	2244999.4	-	-
1	358022.65	2245025.93	-	-
2	358021.65	2245025.93	-	-
3	358021.65	2245024.93	-	-
4	358022.65	2245024.93	-	-
1	358022.65	2245025.93	-	-
1	358047.93	2245067.29	-	-



ДОКУМЕНТ ПОДПИСАН
ЭЛЕКТРОННОЙ ПОДПИСЬЮ

Сертификат: 0091AAF5A599507BC7E6D39D2DFA052F9A

Владелец: ФЕДЕРАЛЬНАЯ СЛУЖБА ГОСУДАРСТВЕННОЙ
РЕГИСТРАЦИИ, КАДАСТРА И КАРТОГРАФИИ
Действителен: с 16.09.2025 по 10.12.2026

полное наименование должности

инициалы, фамилия

Земельный участок				
вид объекта недвижимости				
Лист № 90 раздела 3.2		Всего листов раздела 3.2: 116		Всего разделов: 8
Всего листов выписки: 1006				
03.12.2025г. № КУВИ-001/2025-219804325				
Кадастровый номер:			16:41:000000:115(Единое землепользование)	
1	2	3	4	5
2	358046.93	2245067.29	-	-
3	358046.93	2245066.29	-	-
4	358047.93	2245066.29	-	-
1	358047.93	2245067.29	-	-
1	358061.55	2244988.09	-	-
2	358060.55	2244988.09	-	-
3	358060.55	2244987.09	-	-
4	358061.55	2244987.09	-	-
1	358061.55	2244988.09	-	-
1	358079.25	2245108.98	-	-
2	358074.37	2245112.46	-	-
3	358073.79	2245111.65	-	-
4	358078.67	2245108.16	-	-
1	358079.25	2245108.98	-	-
1	358103.91	2245157.15	-	-
2	358102.91	2245157.15	-	-
3	358102.91	2245156.15	-	-
4	358103.91	2245156.15	-	-
1	358103.91	2245157.15	-	-
1	358104.71	2244981.74	-	-
2	358103.71	2244981.74	-	-
3	358103.71	2244980.74	-	-
4	358104.71	2244980.74	-	-
1	358104.71	2244981.74	-	-
1	358134.28	2245205.04	-	-
2	358133.28	2245205.04	-	-
3	358133.28	2245204.04	-	-
4	358134.28	2245204.04	-	-
1	358134.28	2245205.04	-	-



ДОКУМЕНТ ПОДПИСАН
ЭЛЕКТРОННОЙ ПОДПИСЬЮ

Сертификат: 0091AAF5A599507BC7E6D39D2DFA052F9A

Владелец: ФЕДЕРАЛЬНАЯ СЛУЖБА ГОСУДАРСТВЕННОЙ
РЕГИСТРАЦИИ, КАДАСТРА И КАРТОГРАФИИ
Действителен: с 16.09.2025 по 10.12.2026

полное наименование должности

инициалы, фамилия

Земельный участок			
вид объекта недвижимости			

Лист № 91 раздела 3.2	Всего листов раздела 3.2: 116	Всего разделов: 8	Всего листов выписки: 1006
-----------------------	-------------------------------	-------------------	----------------------------

03.12.2025г. № КУВИ-001/2025-219804325

Кадастровый номер: 16:41:000000:115(Единое землепользование)

1	2	3	4	5
1	358162.85	2245250.09	-	-
2	358161.85	2245250.09	-	-
3	358161.85	2245249.09	-	-
4	358162.85	2245249.09	-	-
1	358162.85	2245250.09	-	-
1	358191.67	2245295.54	-	-
2	358190.67	2245295.54	-	-
3	358190.67	2245294.54	-	-
4	358191.67	2245294.54	-	-
1	358191.67	2245295.54	-	-
1	358227.5	2245345.98	-	-
2	358222.97	2245349.13	-	-
3	358219.61	2245344.64	-	-
4	358219.78	2245343.66	-	-
5	358227.67	2245344.99	-	-
1	358227.5	2245345.98	-	-
1	358602.56	2245065.28	-	-
2	358573.95	2245100.47	-	-
3	358563.8	2245112.97	-	-
4	358197.47	2245464.42	-	-
5	358195.78	2245463.09	-	-
6	358191.48	2245458.11	-	-
7	358146.69	2245385.86	-	-
8	358044.9	2245227.93	-	-
9	358022.22	2245191.1	-	-
10	357975.4	2245112.01	-	-
11	357977.15	2245103.23	-	-
12	357987.18	2245090.05	-	-
13	357994.55	2245087.03	-	-



ДОКУМЕНТ ПОДПИСАН
ЭЛЕКТРОННОЙ ПОДПИСЬЮ

Сертификат: 0091AAF5A599507BC7E6D39D2DFA052F9A

Владелец: ФЕДЕРАЛЬНАЯ СЛУЖБА ГОСУДАРСТВЕННОЙ

РЕГИСТРАЦИИ, КАДАСТРА И КАРТОГРАФИИ

Действителен: с 16.09.2025 по 10.12.2026

полное наименование должности

инициалы, фамилия

Земельный участок			
вид объекта недвижимости			

Лист № 92 раздела 3.2	Всего листов раздела 3.2: 116	Всего разделов: 8	Всего листов выписки: 1006
-----------------------	-------------------------------	-------------------	----------------------------

03.12.2025г. № КУВИ-001/2025-219804325

Кадастровый номер: 16:41:000000:115(Единое землепользование)

1	2	3	4	5
14	358026.14	2245083.95	-	-
15	358075.02	2245078.16	-	-
16	358100.02	2245074.33	-	-
17	358125.59	2245053.3	-	-
18	358240.94	2245036.94	-	-
19	358242.44	2245036.73	-	-
20	358245.61	2245035.54	-	-
21	358243.65	2245029.09	-	-
22	358243.04	2245027.12	-	-
23	358244.58	2245026.66	-	-
24	358245.16	2245028.62	-	-
25	358247.61	2245035.99	-	-
26	358375.1	2245017.9	-	-
27	358369.2	2244976.31	-	-
28	358349.74	2244720.25	-	-
29	358409.2	2244726.73	-	-
30	358474.95	2244736.98	-	-
31	358537.7	2244738.98	-	-
32	358573.95	2244744.23	-	-
33	358646.2	2244742.23	-	-
34	358644.45	2244768.73	-	-
35	358635.45	2244916.73	-	-
36	358627.85	2245016.43	-	-
37	358626.46	2245034.74	-	-
38	358626.36	2245036.01	-	-
1	358602.56	2245065.28	-	-
1	358557.44	2244953.49	-	-
2	358525.15	2244938.91	-	-
3	358482.44	2244976.41	-	-



ДОКУМЕНТ ПОДПИСАН
ЭЛЕКТРОННОЙ ПОДПИСЬЮ

Сертификат: 0091AAF5A599507BC7E6D39D2DFA052F9A

Владелец: ФЕДЕРАЛЬНАЯ СЛУЖБА ГОСУДАРСТВЕННОЙ

РЕГИСТРАЦИИ, КАДАСТРА И КАРТОГРАФИИ

Действителен: с 16.09.2025 по 10.12.2026

полное наименование должности

инициалы, фамилия

Земельный участок			
вид объекта недвижимости			

Лист № 93 раздела 3.2	Всего листов раздела 3.2: 116	Всего разделов: 8	Всего листов выписки: 1006
-----------------------	-------------------------------	-------------------	----------------------------

03.12.2025г. № КУВИ-001/2025-219804325

Кадастровый номер: 16:41:000000:115(Единое землепользование)

1	2	3	4	5
4	358506.4	2245025.37	-	-
5	358540.63	2245024.49	-	-
6	358547.02	2245024.33	-	-
7	358553.31	2245016.03	-	-
8	358573.07	2244989.95	-	-
1	358557.44	2244953.49	-	-
1	358247.43	2245354.17	-	-
2	358337.75	2245265.63	-	-
3	358491.2	2245117.53	-	-
4	358437	2245034.3	-	-
5	358214.41	2245057.38	-	-
6	358207.43	2245058.5	-	-
7	358162.9	2245066.6	-	-
8	358125.6	2245072.56	-	-
9	358080.87	2245079.5	-	-
10	358075.77	2245080.29	-	-
11	358029.61	2245087.56	-	-
12	357986.48	2245094.83	-	-
13	357982.71	2245101.63	-	-
14	357982.9	2245111.5	-	-
15	358053.36	2245227.55	-	-
16	358175.9	2245424.18	-	-
1	358247.43	2245354.17	-	-
1	357172.2	2244732.73	-	-
2	357292.7	2244734.98	-	-
3	357390.7	2244749.73	-	-
4	357459.45	2244759.98	-	-
5	357522.28	2244770.3	-	-
6	357387.3	2244770.63	-	-



ДОКУМЕНТ ПОДПИСАН
ЭЛЕКТРОННОЙ ПОДПИСЬЮ

Сертификат: 0091AAF5A599507BC7E6D39D2DFA052F9A

Владелец: ФЕДЕРАЛЬНАЯ СЛУЖБА ГОСУДАРСТВЕННОЙ

РЕГИСТРАЦИИ, КАДАСТРА И КАРТОГРАФИИ

Действителен: с 16.09.2025 по 10.12.2026

полное наименование должности

инициалы, фамилия

Земельный участок			
вид объекта недвижимости			

Лист № 94 раздела 3.2	Всего листов раздела 3.2: 116	Всего разделов: 8	Всего листов выписки: 1006
-----------------------	-------------------------------	-------------------	----------------------------

03.12.2025г. № КУВИ-001/2025-219804325

Кадастровый номер: 16:41:000000:115(Единое землепользование)

1	2	3	4	5
7	357172.1	2244763.86	-	-
1	357172.2	2244732.73	-	-
1	357873.89	2244803.99	-	-
2	357874.2	2244805.67	-	-
3	357872.52	2244805.98	-	-
4	357872.21	2244804.3	-	-
1	357873.89	2244803.99	-	-
1	359836.46	2243147.97	-	0.3
2	359875.96	2243071.72	-	0.3
3	359876.21	2243071.47	-	0.3
4	359889.46	2243077.22	-	0.3
5	359902.21	2243077.72	-	0.3
6	359953.46	2243072.72	-	0.3
7	359972.71	2243072.22	-	0.3
8	360001.21	2243072.22	-	0.3
9	360030.96	2243083.47	-	0.3
10	360088.71	2243108.22	-	0.3
11	360093.96	2243105.72	-	0.3
12	360109.71	2243122.22	-	0.3
13	360116.21	2243132.97	-	0.3
14	360117.96	2243145.22	-	0.3
15	360110.96	2243160.47	-	0.3
16	360084.96	2243179.97	-	0.3
17	360044.46	2243198.47	-	0.3
18	360030.46	2243209.22	-	0.3
19	360022.71	2243223.97	-	0.3
20	360015.71	2243240.97	-	0.3
21	360004.46	2243249.22	-	0.3
22	359994.96	2243251.72	-	0.3



ДОКУМЕНТ ПОДПИСАН
ЭЛЕКТРОННОЙ ПОДПИСЬЮ

Сертификат: 0091AAF5A599507BC7E6D39D2DFA052F9A

Владелец: ФЕДЕРАЛЬНАЯ СЛУЖБА ГОСУДАРСТВЕННОЙ

РЕГИСТРАЦИИ, КАДАСТРА И КАРТОГРАФИИ

Действителен: с 16.09.2025 по 10.12.2026

полное наименование должности

инициалы, фамилия

Земельный участок			
вид объекта недвижимости			

Лист № 95 раздела 3.2	Всего листов раздела 3.2: 116	Всего разделов: 8	Всего листов выписки: 1006
-----------------------	-------------------------------	-------------------	----------------------------

03.12.2025г. № КУВИ-001/2025-219804325

Кадастровый номер: 16:41:000000:115(Единое землепользование)

1	2	3	4	5
23	359983.46	2243248.72	-	0.3
24	359968.21	2243245.47	-	0.3
25	359964.38	2243246.65	-	0.3
26	359930.97	2243231.21	-	0.3
27	359882.59	2243214.43	-	0.3
28	359815.64	2243188.19	-	0.3
1	359836.46	2243147.97	-	0.3
1	356448.66	2245194.3	-	-
2	356448.66	2245195.52	-	-
3	356447.44	2245195.52	-	-
4	356447.44	2245194.3	-	-
1	356448.66	2245194.3	-	-
1	356449.79	2245153.03	-	-
2	356449.79	2245154.26	-	-
3	356448.57	2245154.26	-	-
4	356448.57	2245153.03	-	-
1	356449.79	2245153.03	-	-
1	356450.63	2245120.87	-	-
2	356450.63	2245122.1	-	-
3	356449.41	2245122.1	-	-
4	356449.41	2245120.87	-	-
1	356450.63	2245120.87	-	-
1	356436.1	2245247.06	-	-
2	356437.38	2245248.61	-	-
3	356435.54	2245250.09	-	-
4	356434.29	2245248.5	-	-
1	356436.1	2245247.06	-	-
1	356447.54	2245233.57	-	-
2	356447.55	2245237.78	-	-



ДОКУМЕНТ ПОДПИСАН
ЭЛЕКТРОННОЙ ПОДПИСЬЮ

Сертификат: 0091AAF5A599507BC7E6D39D2DFA052F9A

Владелец: ФЕДЕРАЛЬНАЯ СЛУЖБА ГОСУДАРСТВЕННОЙ

РЕГИСТРАЦИИ, КАДАСТРА И КАРТОГРАФИИ

Действителен: с 16.09.2025 по 10.12.2026

полное наименование должности

инициалы, фамилия

Земельный участок			
вид объекта недвижимости			

Лист № 96 раздела 3.2	Всего листов раздела 3.2: 116	Всего разделов: 8	Всего листов выписки: 1006
-----------------------	-------------------------------	-------------------	----------------------------

03.12.2025г. № КУВИ-001/2025-219804325

Кадастровый номер: 16:41:000000:115(Единое землепользование)

1	2	3	4	5
3	356446.32	2245237.78	-	-
4	356446.32	2245233.57	-	-
1	356447.54	2245233.57	-	-
1	356451.8	2245081.43	-	-
2	356451.57	2245085.73	-	-
3	356450.35	2245085.66	-	-
4	356450.58	2245081.34	-	-
1	356451.8	2245081.43	-	-
1	356910.34	2244833.47	-	-
2	356421.69	2244931.48	-	-
3	356408.94	2244862.23	-	-
4	356394.19	2244831.73	-	-
5	356383.44	2244817.23	-	-
6	356331.94	2244779.73	-	-
7	356306.69	2244768.23	-	-
8	356284.44	2244768.23	-	-
9	356197.44	2244759.48	-	-
10	356172.69	2244746.73	-	-
11	356157.44	2244729.48	-	-
12	356150.44	2244708.48	-	-
13	356144.69	2244689.48	-	-
14	356152.44	2244664.23	-	-
15	356159.94	2244653.23	-	-
16	356169.44	2244648.98	-	-
17	356180.19	2244645.73	-	-
18	356198.19	2244642.48	-	-
19	356227.2	2244634.23	-	-
20	356237.45	2244625.48	-	-
21	356248.95	2244603.73	-	-



ДОКУМЕНТ ПОДПИСАН
ЭЛЕКТРОННОЙ ПОДПИСЬЮ

Сертификат: 0091AAF5A599507BC7E6D39D2DFA052F9A

Владелец: ФЕДЕРАЛЬНАЯ СЛУЖБА ГОСУДАРСТВЕННОЙ

РЕГИСТРАЦИИ, КАДАСТРА И КАРТОГРАФИИ

Действителен: с 16.09.2025 по 10.12.2026

полное наименование должности

инициалы, фамилия

Земельный участок			
вид объекта недвижимости			

Лист № 97 раздела 3.2	Всего листов раздела 3.2: 116	Всего разделов: 8	Всего листов выписки: 1006
-----------------------	-------------------------------	-------------------	----------------------------

03.12.2025г. № КУВИ-001/2025-219804325

Кадастровый номер: 16:41:000000:115(Единое землепользование)

1	2	3	4	5
22	356258.7	2244583.23	-	-
23	356267.7	2244587.23	-	-
24	356312.95	2244595.98	-	-
25	356413.2	2244628.98	-	-
26	356451.2	2244645.48	-	-
27	356471.45	2244653.73	-	-
28	356545.45	2244689.73	-	-
29	356561.95	2244702.48	-	-
30	356601.95	2244732.98	-	-
31	356653.7	2244764.23	-	-
32	356680.2	2244771.98	-	-
33	356728.7	2244779.48	-	-
34	356770.95	2244779.48	-	-
35	356825.45	2244772.48	-	-
36	356896.7	2244765.73	-	-
1	356910.34	2244833.47	-	-
1	360095.46	2242671.97	-	0.3
2	360043.71	2242758.22	-	0.3
3	359961.71	2242890.97	-	0.3
4	359925.96	2242956.47	-	0.3
5	359894.46	2242953.47	-	0.3
6	359876.71	2242955.22	-	0.3
7	359849.96	2242970.47	-	0.3
8	359834.71	2242974.22	-	0.3
9	359790.96	2242969.97	-	0.3
10	359729.46	2242958.47	-	0.3
11	359673.46	2242944.47	-	0.3
12	359636.71	2242938.72	-	0.3
13	359622.21	2242941.22	-	0.3



ДОКУМЕНТ ПОДПИСАН
ЭЛЕКТРОННОЙ ПОДПИСЬЮ

Сертификат: 0091AAF5A599507BC7E6D39D2DFA052F9A

Владелец: ФЕДЕРАЛЬНАЯ СЛУЖБА ГОСУДАРСТВЕННОЙ

РЕГИСТРАЦИИ, КАДАСТРА И КАРТОГРАФИИ

Действителен: с 16.09.2025 по 10.12.2026

полное наименование должности

инициалы, фамилия

Земельный участок			
вид объекта недвижимости			
Лист № 98 раздела 3.2	Всего листов раздела 3.2: 116	Всего разделов: 8	Всего листов выписки: 1006

03.12.2025г. № КУВИ-001/2025-219804325

Кадастровый номер: 16:41:000000:115(Единое землепользование)

1	2	3	4	5
14	359613.21	2242943.72	-	0.3
15	359608.71	2242949.47	-	0.3
16	359616.96	2242950.72	-	0.3
17	359643.71	2242951.97	-	0.3
18	359680.46	2242956.47	-	0.3
19	359749.71	2242972.47	-	0.3
20	359796.71	2242983.72	-	0.3
21	359818.21	2242991.47	-	0.3
22	359837.69	2243008.26	-	0.3
23	359841.71	2243011.72	-	0.3
24	359847.19	2243019.16	-	0.3
25	359773.19	2243165.83	-	0.3
26	359760.31	2243157.99	-	1.5
27	359733.63	2243142.28	-	1.5
28	359670.6	2243111.67	-	1.5
29	359521.32	2243041.59	-	0.3
30	359394.04	2242982.89	-	1.5
31	359337.23	2242956.83	-	1.5
32	359288.27	2242945.3	-	1.5
33	359253.97	2242940.61	-	1.5
34	359212.17	2242941.73	-	1.5
35	359166.2	2242951.55	-	0.3
36	359162.4	2242942.77	-	0.3
37	359152.09	2242943.84	-	1.5
38	359152.08	2242943.19	-	1.5
39	359149.56	2242943.24	-	0.3
40	359162.21	2242941.47	-	0.3
41	359345.46	2242920.97	-	0.3
42	359580.21	2242887.97	-	0.3



ДОКУМЕНТ ПОДПИСАН
ЭЛЕКТРОННОЙ ПОДПИСЬЮ

Сертификат: 0091AAF5A599507BC7E6D39D2DFA052F9A

Владелец: ФЕДЕРАЛЬНАЯ СЛУЖБА ГОСУДАРСТВЕННОЙ
РЕГИСТРАЦИИ, КАДАСТРА И КАРТОГРАФИИ
Действителен: с 16.09.2025 по 10.12.2026

полное наименование должности

инициалы, фамилия

Земельный участок			
вид объекта недвижимости			

Лист № 99 раздела 3.2	Всего листов раздела 3.2: 116	Всего разделов: 8	Всего листов выписки: 1006
-----------------------	-------------------------------	-------------------	----------------------------

03.12.2025г. № КУВИ-001/2025-219804325

Кадастровый номер: 16:41:000000:115(Единое землепользование)

1	2	3	4	5
43	359899.71	2242842.72	-	0.3
44	359899.21	2242839.97	-	0.3
45	359898.71	2242836.72	-	0.3
46	359578.46	2242881.72	-	0.3
47	359343.71	2242914.72	-	0.3
48	359160.96	2242935.22	-	0.3
49	359024.96	2242954.22	-	0.3
50	358895.46	2242974.47	-	0.3
51	358759.46	2242984.72	-	0.3
52	358756.71	2242927.72	-	0.3
53	358752.96	2242835.72	-	0.3
54	358751.21	2242777.22	-	0.3
55	358740.2	2242660.22	-	0.3
56	358740.2	2242659.72	-	0.3
57	358746.45	2242657.97	-	0.3
58	358786.95	2242637.22	-	0.3
59	358806.2	2242631.47	-	0.3
60	358845.45	2242626.97	-	0.3
61	358861.45	2242621.97	-	0.3
62	358900.2	2242609.22	-	0.3
63	358934.45	2242590.72	-	0.3
64	358963.7	2242579.97	-	0.3
65	359010.7	2242572.97	-	0.3
66	359067.21	2242564.22	-	0.3
67	359105.96	2242554.47	-	0.3
68	359127.96	2242548.22	-	0.3
69	359145.96	2242532.97	-	0.3
70	359158.46	2242526.72	-	0.3
71	359168.71	2242526.72	-	0.3



ДОКУМЕНТ ПОДПИСАН
ЭЛЕКТРОННОЙ ПОДПИСЬЮ

Сертификат: 0091AAF5A599507BC7E6D39D2DFA052F9A

Владелец: ФЕДЕРАЛЬНАЯ СЛУЖБА ГОСУДАРСТВЕННОЙ

РЕГИСТРАЦИИ, КАДАСТРА И КАРТОГРАФИИ

Действителен: с 16.09.2025 по 10.12.2026

полное наименование должности

инициалы, фамилия

Земельный участок			
вид объекта недвижимости			

Лист № 100 раздела 3.2	Всего листов раздела 3.2: 116	Всего разделов: 8	Всего листов выписки: 1006
------------------------	-------------------------------	-------------------	----------------------------

03.12.2025г. № КУВИ-001/2025-219804325

Кадастровый номер: 16:41:000000:115(Единое землепользование)

1	2	3	4	5
72	359195.96	2242527.22	-	0.3
73	359263.21	2242527.97	-	0.3
74	359307.21	2242533.72	-	0.3
75	359337.71	2242542.47	-	0.3
76	359370.71	2242554.47	-	0.3
77	359403.71	2242572.97	-	0.3
78	359421.46	2242583.72	-	0.3
79	359445.46	2242594.47	-	0.3
80	359473.46	2242612.47	-	0.3
81	359511.71	2242641.47	-	0.3
82	359522.96	2242655.47	-	0.3
83	359548.46	2242680.22	-	0.3
84	359589.71	2242721.47	-	0.3
85	359629.71	2242746.47	-	0.3
86	359642.71	2242750.72	-	0.3
87	359647.71	2242753.47	-	0.3
88	359666.71	2242764.22	-	0.3
89	359682.21	2242771.97	-	0.3
90	359684.21	2242774.72	-	0.3
91	359686.71	2242776.97	-	0.3
92	359723.96	2242792.72	-	0.3
93	359742.96	2242799.72	-	0.3
94	359771.71	2242806.47	-	0.3
95	359817.71	2242799.72	-	0.3
96	359818.71	2242799.72	-	0.3
97	359826.46	2242804.72	-	0.3
98	359837.46	2242804.72	-	0.3
99	359847.46	2242803.47	-	0.3
100	359877.96	2242793.97	-	0.3



ДОКУМЕНТ ПОДПИСАН
ЭЛЕКТРОННОЙ ПОДПИСЬЮ

Сертификат: 0091AAF5A599507BC7E6D39D2DFA052F9A

Владелец: ФЕДЕРАЛЬНАЯ СЛУЖБА ГОСУДАРСТВЕННОЙ

РЕГИСТРАЦИИ, КАДАСТРА И КАРТОГРАФИИ

Действителен: с 16.09.2025 по 10.12.2026

полное наименование должности

инициалы, фамилия

Земельный участок			
вид объекта недвижимости			

Лист № 101 раздела 3.2	Всего листов раздела 3.2: 116	Всего разделов: 8	Всего листов выписки: 1006
------------------------	-------------------------------	-------------------	----------------------------

03.12.2025г. № КУВИ-001/2025-219804325

Кадастровый номер: 16:41:000000:115(Единое землепользование)

1	2	3	4	5
101	359890.71	2242785.72	-	0.3
102	359913.46	2242757.22	-	0.3
103	359914.96	2242750.97	-	0.3
104	359915.96	2242749.97	-	0.3
105	359937.46	2242727.47	-	0.3
106	359959.71	2242711.47	-	0.3
107	359986.96	2242698.22	-	0.3
108	360014.71	2242687.47	-	0.3
109	360059.21	2242675.97	-	0.3
110	360076.21	2242671.97	-	0.3
1	360095.46	2242671.97	-	0.3
1	356651.92	2246117.28	-	-
2	356651.91	2246117.21	-	-
3	356651.95	2246117.26	-	-
1	356651.92	2246117.28	-	-
1	356212.6	2245617.24	-	-
2	356014.26	2245739.38	-	-
3	355990.49	2245687.38	-	-
4	355966.68	2245636.15	-	-
5	355954.41	2245608.52	-	-
6	355951.08	2245599.76	-	-
7	355949.02	2245593	-	-
8	355947.67	2245589.24	-	-
9	355951.69	2245588.74	-	-
10	355954.94	2245590.49	-	-
11	355982.19	2245601.99	-	-
12	356025.77	2245629.66	-	-
13	356085.19	2245627.16	-	-
14	356161.94	2245620.91	-	-



ДОКУМЕНТ ПОДПИСАН
ЭЛЕКТРОННОЙ ПОДПИСЬЮ

Сертификат: 0091AAF5A599507BC7E6D39D2DFA052F9A

Владелец: ФЕДЕРАЛЬНАЯ СЛУЖБА ГОСУДАРСТВЕННОЙ

РЕГИСТРАЦИИ, КАДАСТРА И КАРТОГРАФИИ

Действителен: с 16.09.2025 по 10.12.2026

полное наименование должности

инициалы, фамилия

Земельный участок			
вид объекта недвижимости			

Лист № 102 раздела 3.2	Всего листов раздела 3.2: 116	Всего разделов: 8	Всего листов выписки: 1006
------------------------	-------------------------------	-------------------	----------------------------

03.12.2025г. № КУВИ-001/2025-219804325

Кадастровый номер: 16:41:000000:115(Единое землепользование)

1	2	3	4	5
1	356212.6	2245617.24	-	-
1	357198.79	2246378.64	-	-
2	357450.81	2246391.67	-	-
3	357463.15	2246406.13	-	-
4	357460.44	2246406.5	-	-
5	357443.94	2246411.75	-	-
6	357431.94	2246421.25	-	-
7	357432.94	2246425	-	-
8	357341.69	2246420.5	-	-
9	357231.94	2246413.75	-	-
10	357223.69	2246413.25	-	-
11	357207.19	2246392	-	-
1	357198.79	2246378.64	-	-
1	357210.13	2246050.9	-	-
2	357193.39	2245994.78	-	-
3	357190.53	2245992.98	-	-
4	357185.84	2245977.56	-	-
5	357230.58	2245963.54	-	-
6	357235.92	2245969.43	-	-
7	357227.33	2245971.94	-	-
8	357189.84	2245982.85	-	-
9	357210.14	2246050.9	-	-
1	357210.13	2246050.9	-	-
1	357269.47	2246076.07	-	-
2	357271.76	2246075.1	-	-
3	357272.73	2246077.38	-	-
4	357270.45	2246078.36	-	-
1	357269.47	2246076.07	-	-
1	357285.23	2245948.19	-	-



ДОКУМЕНТ ПОДПИСАН
ЭЛЕКТРОННОЙ ПОДПИСЬЮ

Сертификат: 0091AAF5A599507BC7E6D39D2DFA052F9A

Владелец: ФЕДЕРАЛЬНАЯ СЛУЖБА ГОСУДАРСТВЕННОЙ

РЕГИСТРАЦИИ, КАДАСТРА И КАРТОГРАФИИ

Действителен: с 16.09.2025 по 10.12.2026

полное наименование должности

инициалы, фамилия

Земельный участок			
вид объекта недвижимости			

Лист № 103 раздела 3.2	Всего листов раздела 3.2: 116	Всего разделов: 8	Всего листов выписки: 1006
------------------------	-------------------------------	-------------------	----------------------------

03.12.2025г. № КУВИ-001/2025-219804325

Кадастровый номер: 16:41:000000:115(Единое землепользование)

1	2	3	4	5
2	357284.51	2245943.15	-	-
3	357285.51	2245942.87	-	-
4	357286.51	2245942.86	-	-
5	357287.24	2245947.91	-	-
6	357286.23	2245948.05	-	-
1	357285.23	2245948.19	-	-
1	357302.97	2245987.77	-	-
2	357303.97	2245987.77	-	-
3	357303.97	2245988.77	-	-
4	357302.97	2245988.77	-	-
1	357302.97	2245987.77	-	-
1	357340.41	2246038.12	-	-
2	357341.41	2246038.12	-	-
3	357341.41	2246039.12	-	-
4	357340.41	2246039.12	-	-
1	357340.41	2246038.12	-	-
1	357370.21	2246078.17	-	-
2	357371.21	2246078.17	-	-
3	357371.21	2246079.17	-	-
4	357370.21	2246079.17	-	-
1	357370.21	2246078.17	-	-
1	357488.01	2246235.21	-	-
2	357488.01	2246236.21	-	-
3	357487.01	2246236.21	-	-
4	357487.01	2246235.21	-	-
1	357488.01	2246235.21	-	-
1	357516.68	2246274.76	-	-
2	357515.68	2246274.76	-	-
3	357515.68	2246273.76	-	-



ДОКУМЕНТ ПОДПИСАН
ЭЛЕКТРОННОЙ ПОДПИСЬЮ

Сертификат: 0091AAF5A599507BC7E6D39D2DFA052F9A

Владелец: ФЕДЕРАЛЬНАЯ СЛУЖБА ГОСУДАРСТВЕННОЙ

РЕГИСТРАЦИИ, КАДАСТРА И КАРТОГРАФИИ

Действителен: с 16.09.2025 по 10.12.2026

полное наименование должности

инициалы, фамилия

Земельный участок			
вид объекта недвижимости			

Лист № 104 раздела 3.2	Всего листов раздела 3.2: 116	Всего разделов: 8	Всего листов выписки: 1006
------------------------	-------------------------------	-------------------	----------------------------

03.12.2025г. № КУВИ-001/2025-219804325

Кадастровый номер: 16:41:000000:115(Единое землепользование)

1	2	3	4	5
4	357516.68	2246273.76	-	-
1	357516.68	2246274.76	-	-
1	357548.13	2246310.69	-	-
2	357547.96	2246311.68	-	-
3	357543.43	2246314.83	-	-
4	357540.07	2246310.34	-	-
5	357540.24	2246309.36	-	-
1	357548.13	2246310.69	-	-
1	357602.08	2246315.74	-	-
2	357601.08	2246315.74	-	-
3	357601.08	2246314.74	-	-
4	357602.08	2246314.74	-	-
1	357602.08	2246315.74	-	-
1	357650.74	2246318.86	-	-
2	357649.74	2246318.86	-	-
3	357649.74	2246317.86	-	-
4	357650.74	2246317.86	-	-
1	357650.74	2246318.86	-	-
1	357246.42	2245966.48	-	-
2	357242.81	2245967.5	-	-
3	357242.14	2245967.67	-	-
4	357239.81	2245968.33	-	-
5	357224.21	2245931.89	-	-
6	357220.54	2245928.59	-	-
7	357217.02	2245926.65	-	-
8	357213.45	2245926.29	-	-
9	357219.97	2245947.79	-	-
10	357109.99	2245987.41	-	-
11	357104.2	2245978.23	-	-



ДОКУМЕНТ ПОДПИСАН
ЭЛЕКТРОННОЙ ПОДПИСЬЮ

Сертификат: 0091AAF5A599507BC7E6D39D2DFA052F9A

Владелец: ФЕДЕРАЛЬНАЯ СЛУЖБА ГОСУДАРСТВЕННОЙ

РЕГИСТРАЦИИ, КАДАСТРА И КАРТОГРАФИИ

Действителен: с 16.09.2025 по 10.12.2026

полное наименование должности

инициалы, фамилия

Земельный участок			
вид объекта недвижимости			

Лист № 105 раздела 3.2	Всего листов раздела 3.2: 116	Всего разделов: 8	Всего листов выписки: 1006
------------------------	-------------------------------	-------------------	----------------------------

03.12.2025г. № КУВИ-001/2025-219804325

Кадастровый номер: 16:41:000000:115(Единое землепользование)

1	2	3	4	5
12	357101.61	2245972.22	-	-
13	357102.67	2245966.2	-	-
14	357111.69	2245962.74	-	-
15	357177.84	2245937.81	-	-
16	357237.69	2245915.24	-	-
17	357239.44	2245914.49	-	-
18	357252.75	2245909.48	-	-
19	357277.94	2245899.99	-	-
20	357553.69	2245793.99	-	-
21	357796.95	2245703.74	-	-
22	357939.2	2245649.74	-	-
23	358032.95	2245613.49	-	-
24	358060.7	2245603.49	-	-
25	358085.2	2245594.24	-	-
26	358153.45	2245529.99	-	-
27	358212.45	2245472.74	-	-
28	358214.95	2245470.49	-	-
29	358265.63	2245421.95	-	-
30	358087	2246467.15	-	-
31	357917.58	2246452.51	-	-
32	357918.71	2246225.21	-	-
33	357787.78	2246226	-	-
34	357419.24	2246230.08	-	-
35	357346.52	2245957.59	-	-
36	357332.34	2245914.75	-	-
37	357283.64	2245931.46	-	-
38	357283.69	2245932.35	-	-
39	357283.88	2245934.27	-	-
40	357282.97	2245934.37	-	-



ДОКУМЕНТ ПОДПИСАН
ЭЛЕКТРОННОЙ ПОДПИСЬЮ

Сертификат: 0091AAF5A599507BC7E6D39D2DFA052F9A

Владелец: ФЕДЕРАЛЬНАЯ СЛУЖБА ГОСУДАРСТВЕННОЙ

РЕГИСТРАЦИИ, КАДАСТРА И КАРТОГРАФИИ

Действителен: с 16.09.2025 по 10.12.2026

полное наименование должности

инициалы, фамилия

Земельный участок			
вид объекта недвижимости			

Лист № 106 раздела 3.2	Всего листов раздела 3.2: 116	Всего разделов: 8	Всего листов выписки: 1006
------------------------	-------------------------------	-------------------	----------------------------

03.12.2025г. № КУВИ-001/2025-219804325

Кадастровый номер: 16:41:000000:115(Единое землепользование)

1	2	3	4	5
41	357280.01	2245934.66	-	-
42	357279.82	2245932.74	-	-
43	357243.24	2245944.11	-	-
44	357235.9	2245920.49	-	-
45	357235.25	2245920.94	-	-
46	357234.66	2245923.26	-	-
47	357234.6	2245927.74	-	-
48	357246.84	2245966.36	-	-
1	357246.42	2245966.48	-	-
1	357704.24	2246322.28	-	-
2	357703.24	2246322.28	-	-
3	357703.24	2246321.28	-	-
4	357704.24	2246321.28	-	-
1	357704.24	2246322.28	-	-
1	357748.65	2246325.12	-	-
2	357747.65	2246325.12	-	-
3	357747.65	2246324.12	-	-
4	357748.65	2246324.12	-	-
1	357748.65	2246325.12	-	-
1	357793.62	2246327.99	-	-
2	357792.62	2246327.99	-	-
3	357792.62	2246326.99	-	-
4	357793.62	2246326.99	-	-
1	357793.62	2246327.99	-	-
1	357844.29	2246331.22	-	-
2	357843.29	2246331.22	-	-
3	357843.29	2246330.22	-	-
4	357844.29	2246330.22	-	-
1	357844.29	2246331.22	-	-



ДОКУМЕНТ ПОДПИСАН
ЭЛЕКТРОННОЙ ПОДПИСЬЮ

Сертификат: 0091AAF5A599507BC7E6D39D2DFA052F9A

Владелец: ФЕДЕРАЛЬНАЯ СЛУЖБА ГОСУДАРСТВЕННОЙ

РЕГИСТРАЦИИ, КАДАСТРА И КАРТОГРАФИИ

Действителен: с 16.09.2025 по 10.12.2026

полное наименование должности

инициалы, фамилия

Земельный участок			
вид объекта недвижимости			

Лист № 107 раздела 3.2	Всего листов раздела 3.2: 116	Всего разделов: 8	Всего листов выписки: 1006
------------------------	-------------------------------	-------------------	----------------------------

03.12.2025г. № КУВИ-001/2025-219804325

Кадастровый номер: 16:41:000000:115(Единое землепользование)

1	2	3	4	5
1	357890.42	2246334.18	-	-
2	357889.42	2246334.18	-	-
3	357889.42	2246333.18	-	-
4	357890.42	2246333.18	-	-
1	357890.42	2246334.18	-	-
1	358109.09	2246387.23	-	-
2	358112	2246392.47	-	-
3	358111.13	2246392.96	-	-
4	358108.21	2246387.71	-	-
1	358109.09	2246387.23	-	-
1	358144.66	2246390.65	-	-
2	358144.66	2246391.65	-	-
3	358143.66	2246391.65	-	-
4	358143.66	2246390.65	-	-
1	358144.66	2246390.65	-	-
1	358180.52	2246393.78	-	-
2	358180.52	2246394.78	-	-
3	358179.52	2246394.78	-	-
4	358179.52	2246393.78	-	-
1	358180.52	2246393.78	-	-
1	358188.71	2246406.01	-	-
2	358188.06	2246405.25	-	-
3	358192.62	2246401.35	-	-
4	358193.27	2246402.11	-	-
1	358188.71	2246406.01	-	-
1	358220.17	2246441.94	-	-
2	358220.17	2246440.94	-	-
3	358221.17	2246440.94	-	-
4	358221.17	2246441.94	-	-



ДОКУМЕНТ ПОДПИСАН
ЭЛЕКТРОННОЙ ПОДПИСЬЮ

Сертификат: 0091AAF5A599507BC7E6D39D2DFA052F9A

Владелец: ФЕДЕРАЛЬНАЯ СЛУЖБА ГОСУДАРСТВЕННОЙ

РЕГИСТРАЦИИ, КАДАСТРА И КАРТОГРАФИИ

Действителен: с 16.09.2025 по 10.12.2026

полное наименование должности

инициалы, фамилия

Земельный участок				
вид объекта недвижимости				
Лист № 108 раздела 3.2		Всего листов раздела 3.2: 116		Всего разделов: 8
Всего листов выписки: 1006				
03.12.2025г. № КУВИ-001/2025-219804325				
Кадастровый номер:		16:41:000000:115(Единое землепользование)		
1	2	3	4	5
1	358220.17	2246441.94	-	-
1	358229.87	2246397.14	-	-
2	358229.87	2246398.14	-	-
3	358228.87	2246398.14	-	-
4	358228.87	2246397.14	-	-
1	358229.87	2246397.14	-	-
1	358251.79	2246478.64	-	-
2	358255.59	2246474	-	-
3	358256.37	2246474.63	-	-
4	358252.79	2246478.99	-	-
5	358252.16	2246478.95	-	-
1	358251.79	2246478.64	-	-
1	358278.86	2246401.48	-	-
2	358277.86	2246401.48	-	-
3	358277.86	2246400.48	-	-
4	358278.86	2246400.48	-	-
1	358278.86	2246401.48	-	-
1	358326.91	2246403.75	-	-
2	358326.91	2246404.75	-	-
3	358325.91	2246404.75	-	-
4	358325.91	2246403.75	-	-
1	358326.91	2246403.75	-	-
1	358372.08	2246407.83	-	-
2	358371.08	2246407.83	-	-
3	358371.08	2246406.83	-	-
4	358372.08	2246406.83	-	-
1	358372.08	2246407.83	-	-
1	358414.36	2246410.71	-	-
2	358413.36	2246410.71	-	-



ДОКУМЕНТ ПОДПИСАН
ЭЛЕКТРОННОЙ ПОДПИСЬЮ

Сертификат: 0091AAF5A599507BC7E6D39D2DFA052F9A

Владелец: ФЕДЕРАЛЬНАЯ СЛУЖБА ГОСУДАРСТВЕННОЙ
РЕГИСТРАЦИИ, КАДАСТРА И КАРТОГРАФИИ
Действителен: с 16.09.2025 по 10.12.2026

полное наименование должности

инициалы, фамилия

Земельный участок			
вид объекта недвижимости			

Лист № 109 раздела 3.2	Всего листов раздела 3.2: 116	Всего разделов: 8	Всего листов выписки: 1006
------------------------	-------------------------------	-------------------	----------------------------

03.12.2025г. № КУВИ-001/2025-219804325

Кадастровый номер: 16:41:000000:115(Единое землепользование)

1	2	3	4	5
3	358413.36	2246409.71	-	-
4	358414.36	2246409.71	-	-
1	358414.36	2246410.71	-	-
1	358834.2	2245306.49	-	-
2	358837.95	2245307.49	-	-
3	358840.95	2245310.49	-	-
4	358841.95	2245314.49	-	-
5	358840.95	2245318.24	-	-
6	358837.95	2245321.24	-	-
7	358834.2	2245322.24	-	-
8	358830.2	2245321.24	-	-
9	358827.2	2245318.24	-	-
10	358826.2	2245314.49	-	-
11	358827.2	2245310.49	-	-
12	358830.2	2245307.49	-	-
1	358834.2	2245306.49	-	-
1	358891.95	2245273.99	-	-
2	358897.95	2245280.99	-	-
3	358902.2	2245292.74	-	-
4	358900.7	2245302.24	-	-
5	358896.27	2245309.99	-	-
6	358847.3	2245308.24	-	-
7	358843.32	2245324.6	-	-
8	358840.28	2245342.32	-	-
9	358736.34	2245342.38	-	-
10	358731.21	2245564.24	-	-
11	358671.2	2245564.24	-	-
12	358671.2	2245624.24	-	-
13	358731.21	2245624.24	-	-



ДОКУМЕНТ ПОДПИСАН
ЭЛЕКТРОННОЙ ПОДПИСЬЮ

Сертификат: 0091AAF5A599507BC7E6D39D2DFA052F9A

Владелец: ФЕДЕРАЛЬНАЯ СЛУЖБА ГОСУДАРСТВЕННОЙ

РЕГИСТРАЦИИ, КАДАСТРА И КАРТОГРАФИИ

Действителен: с 16.09.2025 по 10.12.2026

полное наименование должности

инициалы, фамилия

Земельный участок			
вид объекта недвижимости			

Лист № 110 раздела 3.2	Всего листов раздела 3.2: 116	Всего разделов: 8	Всего листов выписки: 1006
------------------------	-------------------------------	-------------------	----------------------------

03.12.2025г. № КУВИ-001/2025-219804325

Кадастровый номер: 16:41:000000:115(Единое землепользование)

1	2	3	4	5
14	358730.16	2245692.27	-	-
15	358819.86	2245692.72	-	-
16	358817.9	2245530.72	-	-
17	358871.5	2245530.34	-	-
18	358912.77	2245560.32	-	-
19	358943.1	2245582.36	-	-
20	358943.86	2245616.15	-	-
21	359018.98	2245622.09	-	-
22	359027.02	2245650.74	-	-
23	359098.23	2245658.75	-	-
24	359170.81	2245694.38	-	-
25	359259.1	2245883.49	-	-
26	359265.75	2245884.31	-	-
27	359269.33	2245885.82	-	-
28	359270.55	2245905.11	-	-
29	359292.56	2245917.69	-	-
30	359389.17	2245936.43	-	-
31	359400.29	2245941.13	-	-
32	359409.27	2245952.28	-	-
33	359426.04	2245978.14	-	-
34	359432.33	2245987.57	-	-
35	359449.1	2245992.81	-	-
36	359449.45	2245993.16	-	-
37	359458.56	2245979.49	-	-
38	359496.45	2246023.74	-	-
39	359497.7	2246044.74	-	-
40	359493.95	2246057.24	-	-
41	359474.95	2246083.99	-	-
42	359440.45	2246116.99	-	-



ДОКУМЕНТ ПОДПИСАН
ЭЛЕКТРОННОЙ ПОДПИСЬЮ

Сертификат: 0091AAF5A599507BC7E6D39D2DFA052F9A

Владелец: ФЕДЕРАЛЬНАЯ СЛУЖБА ГОСУДАРСТВЕННОЙ

РЕГИСТРАЦИИ, КАДАСТРА И КАРТОГРАФИИ

Действителен: с 16.09.2025 по 10.12.2026

полное наименование должности

инициалы, фамилия

Земельный участок			
вид объекта недвижимости			

Лист № 111 раздела 3.2	Всего листов раздела 3.2: 116	Всего разделов: 8	Всего листов выписки: 1006
------------------------	-------------------------------	-------------------	----------------------------

03.12.2025г. № КУВИ-001/2025-219804325

Кадастровый номер: 16:41:000000:115(Единое землепользование)

1	2	3	4	5
43	359422.7	2246139.24	-	-
44	359415.2	2246144.24	-	-
45	359408.2	2246146.24	-	-
46	359322.45	2246133.49	-	-
47	359285.7	2246127.24	-	-
48	359280.45	2246127.74	-	-
49	359276.2	2246129.74	-	-
50	359273.45	2246135.99	-	-
51	359270.45	2246151.24	-	-
52	359265.2	2246162.24	-	-
53	359260.2	2246165.99	-	-
54	359230.95	2246165.99	-	-
55	359225.2	2246174.74	-	-
56	359225.2	2246197.74	-	-
57	359230.45	2246291.74	-	-
58	359230.45	2246371	-	-
59	359225.2	2246404.75	-	-
60	359221.45	2246432.75	-	-
61	359211.95	2246461.25	-	-
62	359194.7	2246493.5	-	-
63	359163.7	2246526	-	-
64	359145.95	2246535.5	-	-
65	359095.7	2246537.5	-	-
66	359078.2	2246546.75	-	-
67	358446.45	2246492.5	-	-
68	358460.45	2246376	-	-
69	358480.7	2246195.24	-	-
70	358516.95	2245932.49	-	-
71	358534.2	2245824.49	-	-



ДОКУМЕНТ ПОДПИСАН
ЭЛЕКТРОННОЙ ПОДПИСЬЮ

Сертификат: 0091AAF5A599507BC7E6D39D2DFA052F9A

Владелец: ФЕДЕРАЛЬНАЯ СЛУЖБА ГОСУДАРСТВЕННОЙ

РЕГИСТРАЦИИ, КАДАСТРА И КАРТОГРАФИИ

Действителен: с 16.09.2025 по 10.12.2026

полное наименование должности

инициалы, фамилия

Земельный участок			
вид объекта недвижимости			

Лист № 112 раздела 3.2	Всего листов раздела 3.2: 116	Всего разделов: 8	Всего листов выписки: 1006
------------------------	-------------------------------	-------------------	----------------------------

03.12.2025г. № КУВИ-001/2025-219804325

Кадастровый номер: 16:41:000000:115(Единое землепользование)

1	2	3	4	5
72	358565.2	2245658.24	-	-
73	358584.45	2245560.49	-	-
74	358588.2	2245539.99	-	-
75	358602.95	2245465.24	-	-
76	358613.7	2245361.99	-	-
77	358623.7	2245250.24	-	-
78	358628.95	2245149.24	-	-
79	358635.45	2245071.48	-	-
80	358717.2	2245133.99	-	-
81	358835.95	2245226.74	-	-
1	358891.95	2245273.99	-	-
1	358009.07	2242965.99	-	-
2	358009.07	2242966.99	-	-
3	358008.07	2242966.99	-	-
4	358008.07	2242965.99	-	-
1	358009.07	2242965.99	-	-
1	357978.68	2242992.14	-	-
2	357978.68	2242993.14	-	-
3	357977.68	2242993.14	-	-
4	357977.68	2242992.14	-	-
1	357978.68	2242992.14	-	-
1	357938.87	2244513.81	-	-
2	357938.87	2244514.81	-	-
3	357937.87	2244514.81	-	-
4	357937.87	2244513.81	-	-
1	357938.87	2244513.81	-	-
1	357936.98	2244450.11	-	-
2	357936.98	2244451.11	-	-
3	357935.98	2244451.11	-	-



ДОКУМЕНТ ПОДПИСАН
ЭЛЕКТРОННОЙ ПОДПИСЬЮ

Сертификат: 0091AAF5A599507BC7E6D39D2DFA052F9A

Владелец: ФЕДЕРАЛЬНАЯ СЛУЖБА ГОСУДАРСТВЕННОЙ

РЕГИСТРАЦИИ, КАДАСТРА И КАРТОГРАФИИ

Действителен: с 16.09.2025 по 10.12.2026

полное наименование должности

инициалы, фамилия

Земельный участок

вид объекта недвижимости

Лист № 113 раздела 3.2

Всего листов раздела 3.2: 116

Всего разделов: 8

Всего листов выписки: 1006

03.12.2025г. № КУВИ-001/2025-219804325

Кадастровый номер:

16:41:000000:115(Единое землепользование)

1	2	3	4	5
4	357935.98	2244450.11	-	-
1	357936.98	2244450.11	-	-
1	358486.38	2243513.02	-	-
2	358496.16	2243516.4	-	-
3	358517.07	2243567.79	-	-
4	358558.55	2243551.36	-	-
5	358550.2	2243526.62	-	-
6	358623.84	2243526.68	-	-
7	358623.84	2243564.77	-	-
8	358618.74	2243557.32	-	-
9	358593.99	2243574.29	-	-
10	358605.87	2243591.61	-	-
11	358580.59	2243608.94	-	-
12	358573.44	2243610.97	-	-
13	358563.84	2243611.27	-	-
14	358553.81	2243609.28	-	-
15	358543.05	2243604.83	-	-
16	358534.56	2243600.39	-	-
17	358523.07	2243594.88	-	-
18	358515.76	2243591.23	-	-
19	358508.26	2243587.05	-	-
20	358502.67	2243583.38	-	-
21	358497.28	2243578.85	-	-
22	358493.02	2243574.5	-	-
23	358489.45	2243570.15	-	-
24	358487.67	2243567.48	-	-
25	358484.32	2243562.04	-	-
26	358482.23	2243557.64	-	-
27	358480.84	2243554.22	-	-



ДОКУМЕНТ ПОДПИСАН
ЭЛЕКТРОННОЙ ПОДПИСЬЮ

Сертификат: 0091AAF5A599507BC7E6D39D2DFA052F9A

Владелец: ФЕДЕРАЛЬНАЯ СЛУЖБА ГОСУДАРСТВЕННОЙ

РЕГИСТРАЦИИ, КАДАСТРА И КАРТОГРАФИИ

Действителен: с 16.09.2025 по 10.12.2026

полное наименование должности

инициалы, фамилия

Земельный участок			
вид объекта недвижимости			

Лист № 114 раздела 3.2	Всего листов раздела 3.2: 116	Всего разделов: 8	Всего листов выписки: 1006
------------------------	-------------------------------	-------------------	----------------------------

03.12.2025г. № КУВИ-001/2025-219804325

Кадастровый номер: 16:41:000000:115(Единое землепользование)

1	2	3	4	5
28	358479.29	2243549.64	-	-
29	358478.49	2243546.8	-	-
30	358477.65	2243543.31	-	-
31	358477.03	2243539.35	-	-
32	358476.31	2243533.75	-	-
33	358475.8	2243529.82	-	-
34	358475.49	2243527.09	-	-
35	358475.7	2243524.56	-	-
36	358476.31	2243522.35	-	-
37	358477.71	2243519.52	-	-
38	358479.44	2243517.44	-	-
39	358481.26	2243515.88	-	-
40	358484.95	2243512.53	-	-
1	358486.38	2243513.02	-	-
1	358545.52	2243614.71	-	-
2	358529.69	2243611.22	-	-
3	358513.36	2243599.09	-	-
4	358518.04	2243601.39	-	-
5	358524.87	2243604.93	-	-
6	358530.22	2243607.7	-	-
7	358534.42	2243609.76	-	-
1	358545.52	2243614.71	-	-
1	358465.46	2243511.78	-	-
2	358464.73	2243511.23	-	-
3	358464.73	2243505.73	-	-
4	358464.75	2243505.73	-	-
5	358465.33	2243510.74	-	-
1	358465.46	2243511.78	-	-
1	357948.96	2243377.37	-	-



ДОКУМЕНТ ПОДПИСАН
ЭЛЕКТРОННОЙ ПОДПИСЬЮ

Сертификат: 0091AAF5A599507BC7E6D39D2DFA052F9A

Владелец: ФЕДЕРАЛЬНАЯ СЛУЖБА ГОСУДАРСТВЕННОЙ

РЕГИСТРАЦИИ, КАДАСТРА И КАРТОГРАФИИ

Действителен: с 16.09.2025 по 10.12.2026

полное наименование должности

инициалы, фамилия

Земельный участок				
вид объекта недвижимости				
Лист № 115 раздела 3.2		Всего листов раздела 3.2: 116		Всего разделов: 8
Всего листов выписки: 1006				
03.12.2025г. № КУВИ-001/2025-219804325				
Кадастровый номер:		16:41:000000:115(Единое землепользование)		
1	2	3	4	5
2	357948.96	2243378.37	-	-
3	357947.96	2243378.37	-	-
4	357947.96	2243377.37	-	-
1	357948.96	2243377.37	-	-
1	357947.7	2243419.85	-	-
2	357947.7	2243420.85	-	-
3	357946.7	2243420.85	-	-
4	357946.7	2243419.85	-	-
1	357947.7	2243419.85	-	-
1	357922.74	2244525.98	-	-
2	357923.45	2244695.8	-	-
3	357904.9	2244696.34	-	-
4	357899.85	2244688.43	-	-
5	357883.73	2244664.83	-	-
6	357874.28	2244606.19	-	-
7	357872.45	2244578.01	-	-
8	357887.95	2244567.73	-	-
9	357904.45	2244545.98	-	-
10	357916.45	2244525.73	-	-
1	357922.74	2244525.98	-	-
1	357940.53	2244569.87	-	-
2	357940.53	2244570.87	-	-
3	357939.53	2244570.87	-	-
4	357939.53	2244569.87	-	-
1	357940.53	2244569.87	-	-
1	357942.35	2244631.2	-	-
2	357942.35	2244632.2	-	-
3	357941.35	2244632.2	-	-
4	357941.35	2244631.2	-	-



ДОКУМЕНТ ПОДПИСАН
ЭЛЕКТРОННОЙ ПОДПИСЬЮ

Сертификат: 0091AAF5A599507BC7E6D39D2DFA052F9A

Владелец: ФЕДЕРАЛЬНАЯ СЛУЖБА ГОСУДАРСТВЕННОЙ
РЕГИСТРАЦИИ, КАДАСТРА И КАРТОГРАФИИ
Действителен: с 16.09.2025 по 10.12.2026

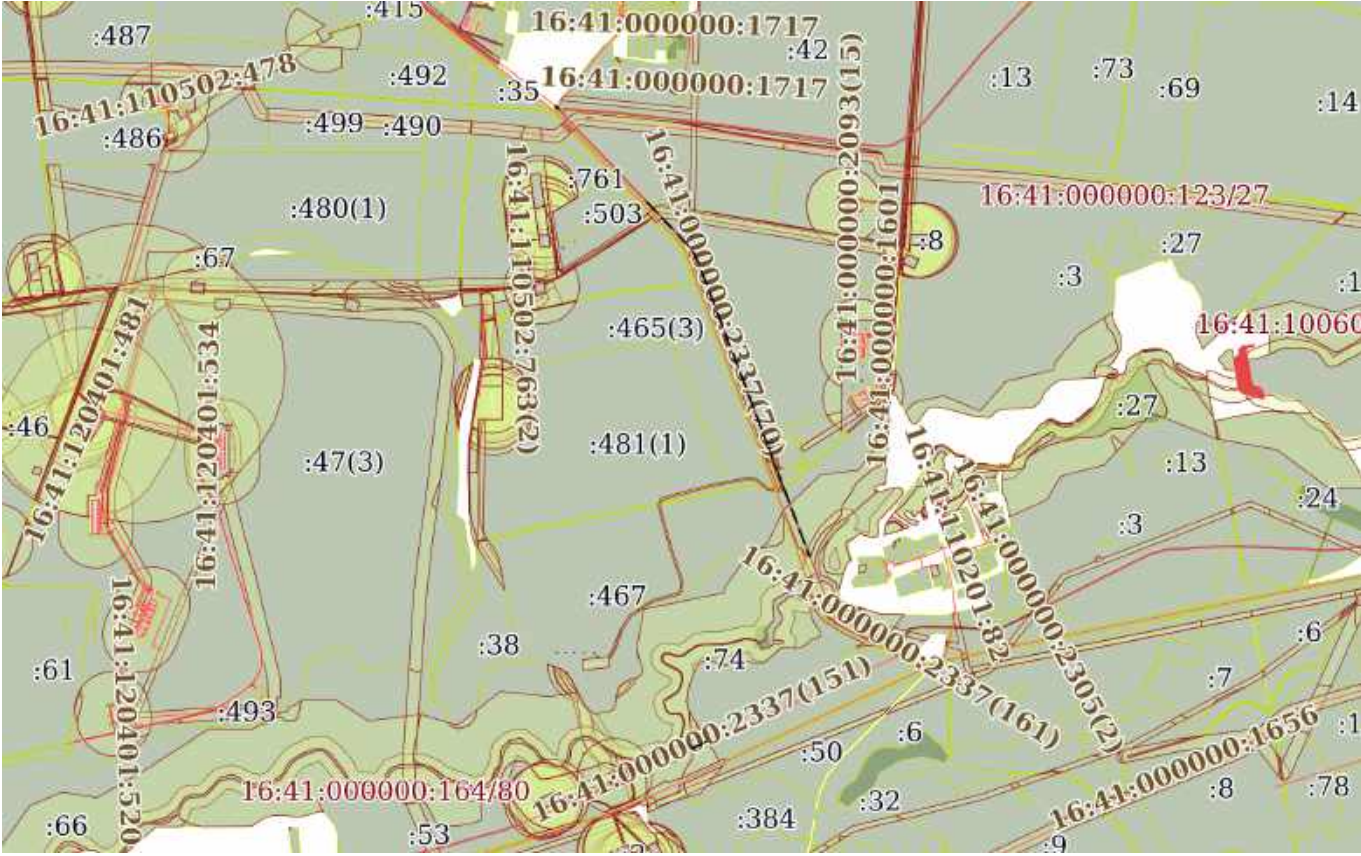
полное наименование должности

инициалы, фамилия

Земельный участок				
вид объекта недвижимости				
Лист № 116 раздела 3.2		Всего листов раздела 3.2: 116		Всего разделов: 8
Всего листов выписки: 1006				
03.12.2025г. № КУВИ-001/2025-219804325				
Кадастровый номер:			16:41:000000:115(Единое землепользование)	
1	2	3	4	5
1	357942.35	2244631.2	-	-
1	358008.78	2242989.26	-	-
2	358008.78	2242990.26	-	-
3	358007.78	2242990.26	-	-
4	358007.78	2242989.26	-	-
1	358008.78	2242989.26	-	-

полное наименование должности	 ДОКУМЕНТ ПОДПИСАН ЭЛЕКТРОННОЙ ПОДПИСЬЮ Сертификат: 0091AAF5A599507BC7E6D39D2DFA052F9A Владелец: ФЕДЕРАЛЬНАЯ СЛУЖБА ГОСУДАРСТВЕННОЙ РЕГИСТРАЦИИ, КАДАСТРА И КАРТОГРАФИИ Действителен: с 16.09.2025 по 10.12.2026	инициалы, фамилия

Выписка из Единого государственного реестра недвижимости об объекте недвижимости
Сведения о частях земельного участка

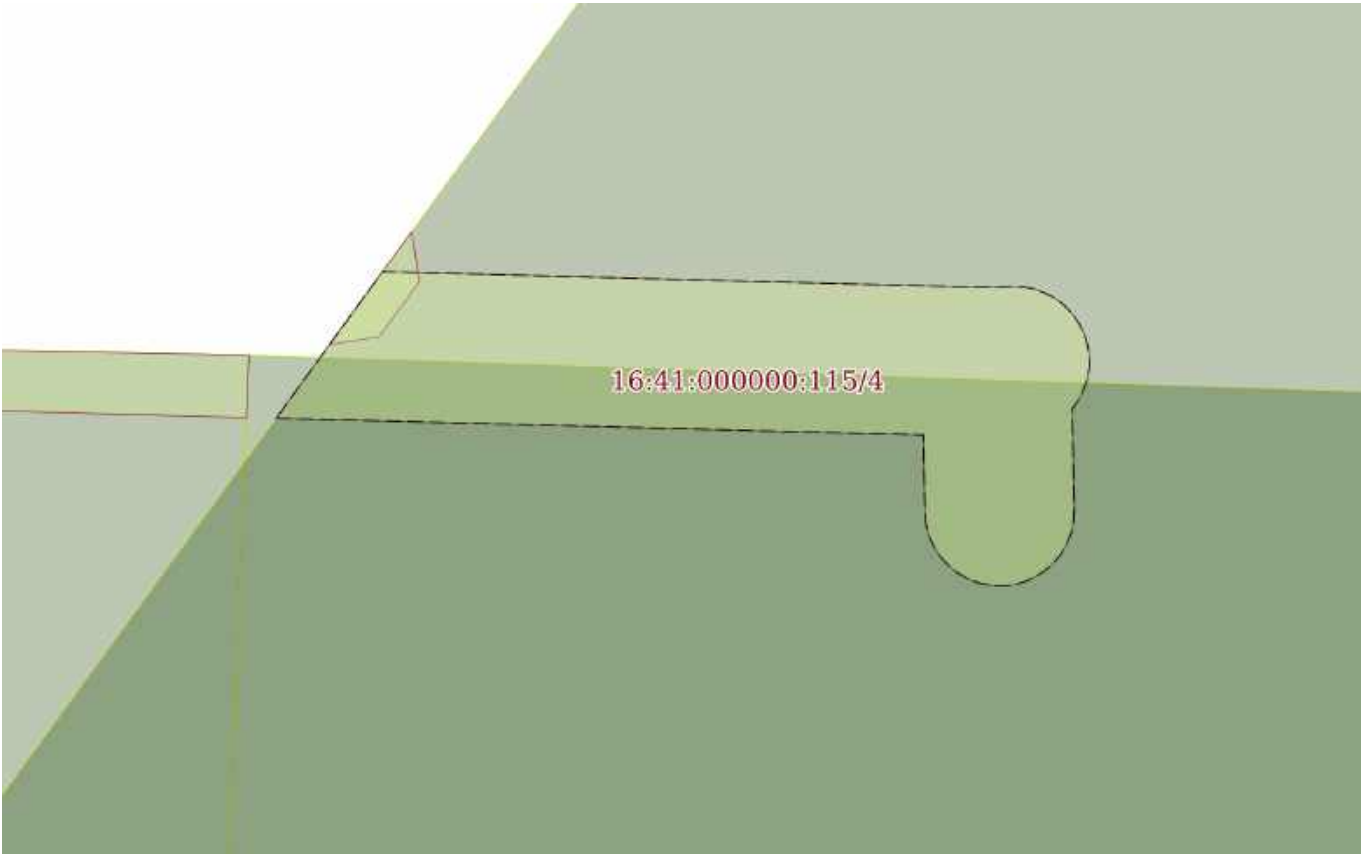
Земельный участок			
вид объекта недвижимости			
Лист № 1 раздела 4	Всего листов раздела 4: 112	Всего разделов: 8	Всего листов выписки: 1006
03.12.2025г. № КУВИ-001/2025-219804325			
Кадастровый номер:		16:41:000000:115(Единое землепользование)	
План (чертеж, схема) части земельного участка		Учетный номер части: 16:41:000000:115/3	
			
Масштаб 1:30000		Условные обозначения:	



ДОКУМЕНТ ПОДПИСАН
ЭЛЕКТРОННОЙ ПОДПИСЬЮ

Сертификат: 0091AAF5A599507BC7E6D39D2DFA052F9A
Владелец: ФЕДЕРАЛЬНАЯ СЛУЖБА ГОСУДАРСТВЕННОЙ
РЕГИСТРАЦИИ, КАДАСТРА И КАРТОГРАФИИ
Действителен: с 16.09.2025 по 10.12.2026

полное наименование должности	инициалы, фамилия
-------------------------------	-------------------

Земельный участок			
вид объекта недвижимости			
Лист № 2 раздела 4	Всего листов раздела 4: 112	Всего разделов: 8	Всего листов выписки: 1006
03.12.2025г. № КУВИ-001/2025-219804325			
Кадастровый номер:		16:41:000000:115(Единое землепользование)	
План (чертеж, схема) части земельного участка		Учетный номер части: 16:41:000000:115/4	
			
Масштаб 1:200	Условные обозначения:		

полное наименование должности		ДОКУМЕНТ ПОДПИСАН ЭЛЕКТРОННОЙ ПОДПИСЬЮ	инициалы, фамилия
	Сертификат: 0091AAF5A599507BC7E6D39D2DFA052F9A		
	Владелец: ФЕДЕРАЛЬНАЯ СЛУЖБА ГОСУДАРСТВЕННОЙ РЕГИСТРАЦИИ, КАДАСТРА И КАРТОГРАФИИ Действителен: с 16.09.2025 по 10.12.2026		

Земельный участок			
вид объекта недвижимости			
Лист № 3 раздела 4	Всего листов раздела 4: 112	Всего разделов: 8	Всего листов выписки: 1006
03.12.2025г. № КУВИ-001/2025-219804325			
Кадастровый номер:		16:41:000000:115(Единое землепользование)	
План (чертеж, схема) части земельного участка		Учетный номер части: 16:41:000000:115/5	
			
Масштаб 1:9000		Условные обозначения:	

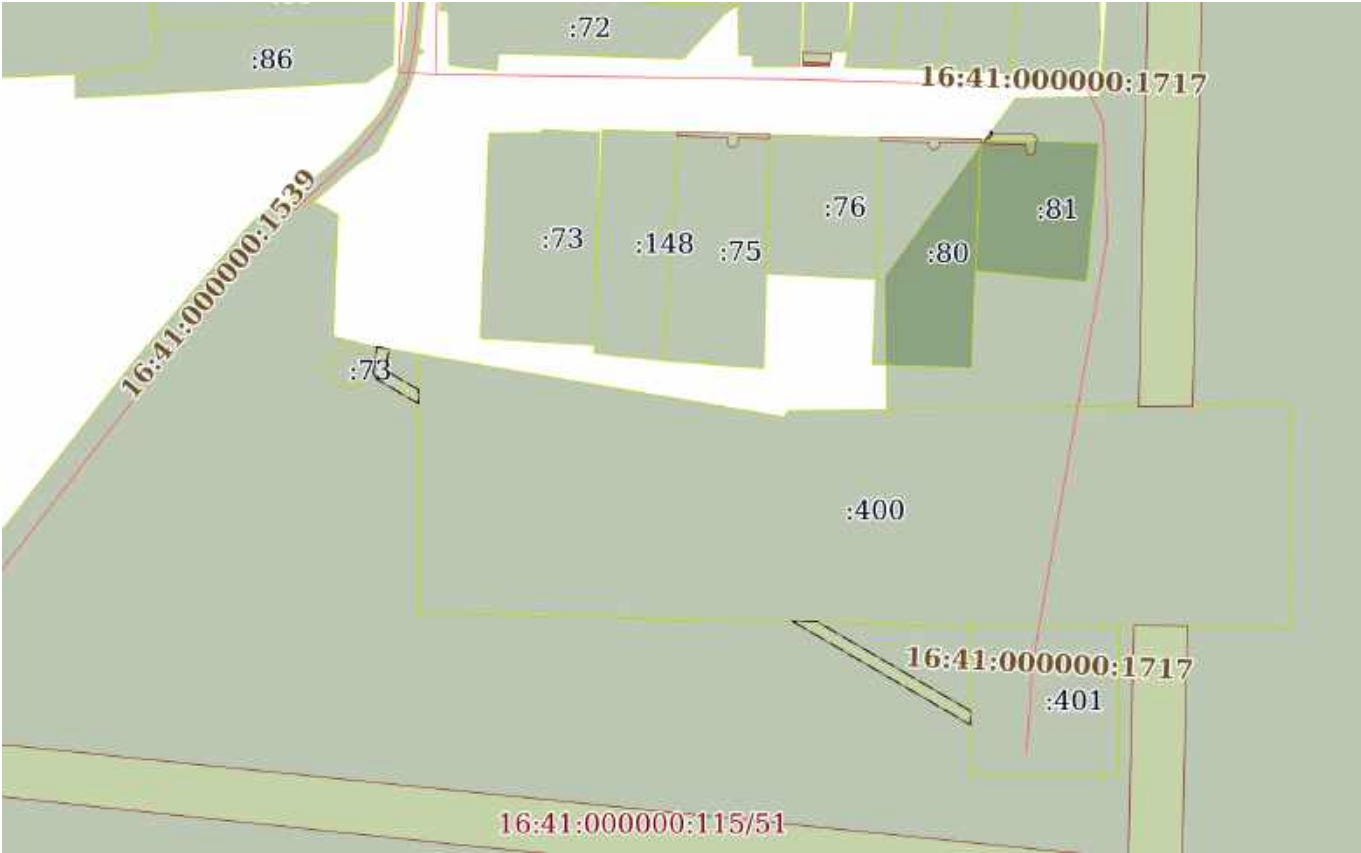
полное наименование должности	 ДОКУМЕНТ ПОДПИСАН ЭЛЕКТРОННОЙ ПОДПИСЬЮ Сертификат: 0091AAF5A599507BC7E6D39D2DFA052F9A Владелец: ФЕДЕРАЛЬНАЯ СЛУЖБА ГОСУДАРСТВЕННОЙ РЕГИСТРАЦИИ, КАДАСТРА И КАРТОГРАФИИ Действителен: с 16.09.2025 по 10.12.2026	инициалы, фамилия

Земельный участок			
вид объекта недвижимости			
Лист № 4 раздела 4	Всего листов раздела 4: 112	Всего разделов: 8	Всего листов выписки: 1006
03.12.2025г. № КУВИ-001/2025-219804325			
Кадастровый номер:		16:41:000000:115(Единое землепользование)	
План (чертеж, схема) части земельного участка		Учетный номер части: 16:41:000000:115/6	
			
Масштаб 1:40000	Условные обозначения:		

		ДОКУМЕНТ ПОДПИСАН ЭЛЕКТРОННОЙ ПОДПИСЬЮ	
полное наименование должности		Сертификат: 0091AAF5A599507BC7E6D39D2DFA052F9A	
		Владелец: ФЕДЕРАЛЬНАЯ СЛУЖБА ГОСУДАРСТВЕННОЙ РЕГИСТРАЦИИ, КАДАСТРА И КАРТОГРАФИИ	инициалы, фамилия
		Действителен: с 16.09.2025 по 10.12.2026	

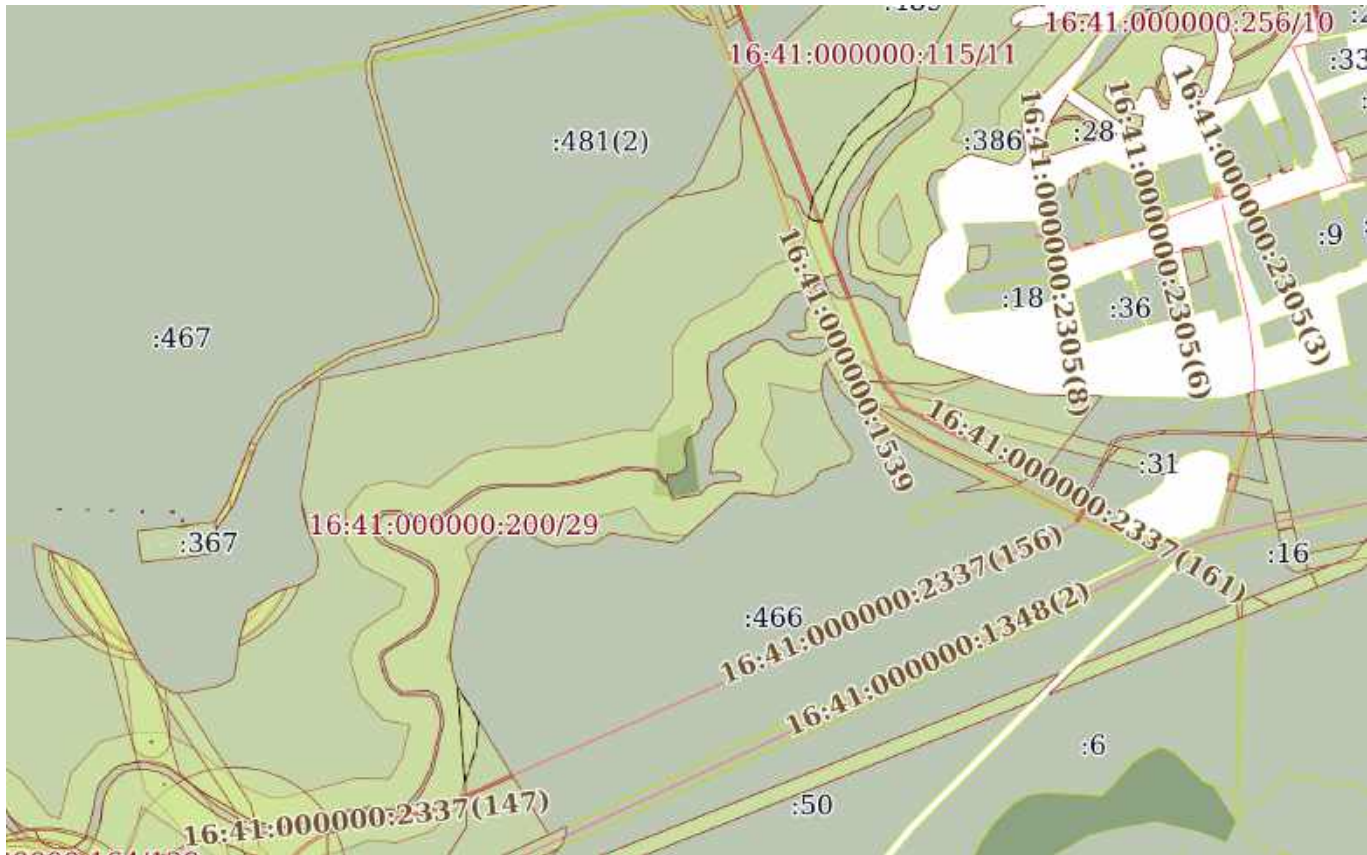
Земельный участок			
вид объекта недвижимости			
Лист № 6 раздела 4	Всего листов раздела 4: 112	Всего разделов: 8	Всего листов выписки: 1006
03.12.2025г. № КУВИ-001/2025-219804325			
Кадастровый номер:		16:41:000000:115(Единое землепользование)	
План (чертеж, схема) части земельного участка		Учетный номер части: 16:41:000000:115/8	
			
Масштаб 1:1000		Условные обозначения:	

полное наименование должности	 ДОКУМЕНТ ПОДПИСАН ЭЛЕКТРОННОЙ ПОДПИСЬЮ Сертификат: 0091AAF5A599507BC7E6D39D2DFA052F9A Владелец: ФЕДЕРАЛЬНАЯ СЛУЖБА ГОСУДАРСТВЕННОЙ РЕГИСТРАЦИИ, КАДАСТРА И КАРТОГРАФИИ Действителен: с 16.09.2025 по 10.12.2026	инициалы, фамилия

Земельный участок			
вид объекта недвижимости			
Лист № 7 раздела 4	Всего листов раздела 4: 112	Всего разделов: 8	Всего листов выписки: 1006
03.12.2025г. № КУВИ-001/2025-219804325			
Кадастровый номер:		16:41:000000:115(Единое землепользование)	
План (чертеж, схема) части земельного участка		Учетный номер части: 16:41:000000:115/9	
			
Масштаб 1:3000		Условные обозначения:	

полное наименование должности		ДОКУМЕНТ ПОДПИСАН ЭЛЕКТРОННОЙ ПОДПИСЬЮ	инициалы, фамилия
	Сертификат: 0091AAF5A599507BC7E6D39D2DFA052F9A		
	Владелец: ФЕДЕРАЛЬНАЯ СЛУЖБА ГОСУДАРСТВЕННОЙ РЕГИСТРАЦИИ, КАДАСТРА И КАРТОГРАФИИ Действителен: с 16.09.2025 по 10.12.2026		

Учетный номер части: 16:41:000000:115/10
--

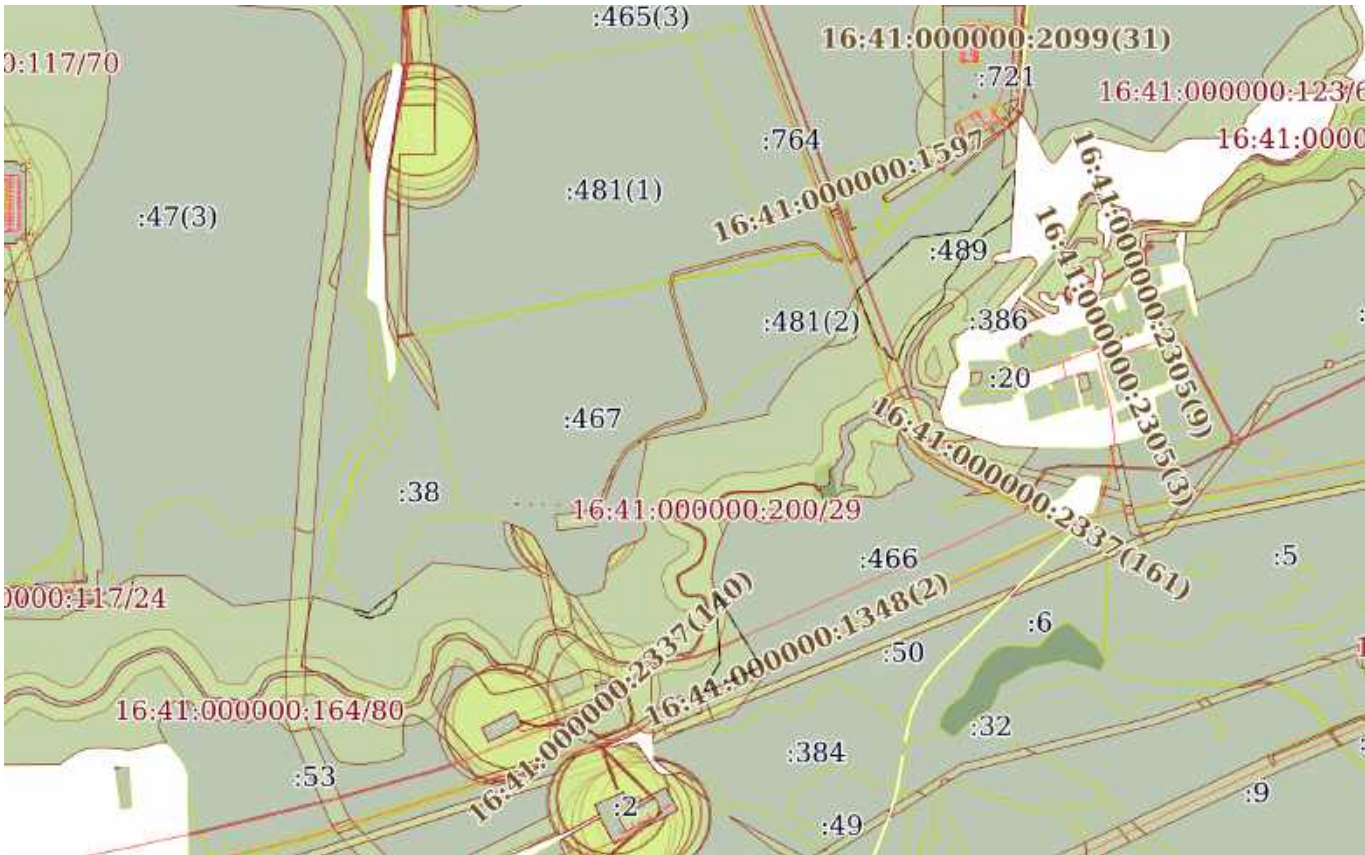


Условные обозначения:

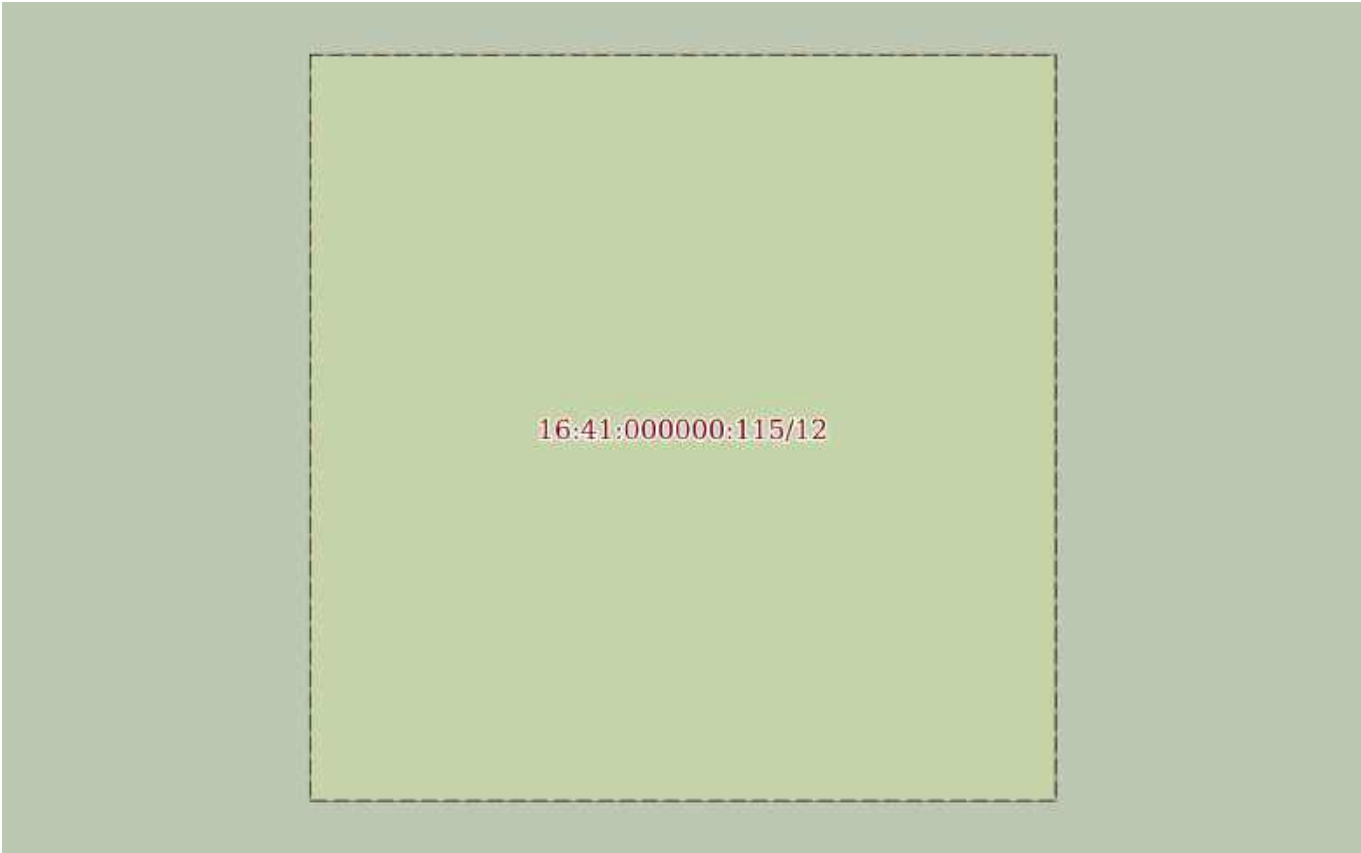


Владелец: ФЕДЕРАЛЬНАЯ СЛУЖБА ГОСУДАРСТВЕННОЙ
РЕГИСТРАЦИИ, КАДАСТРА И КАРТОГРАФИИ
Действителен: с 16.09.2025 по 10.12.2026

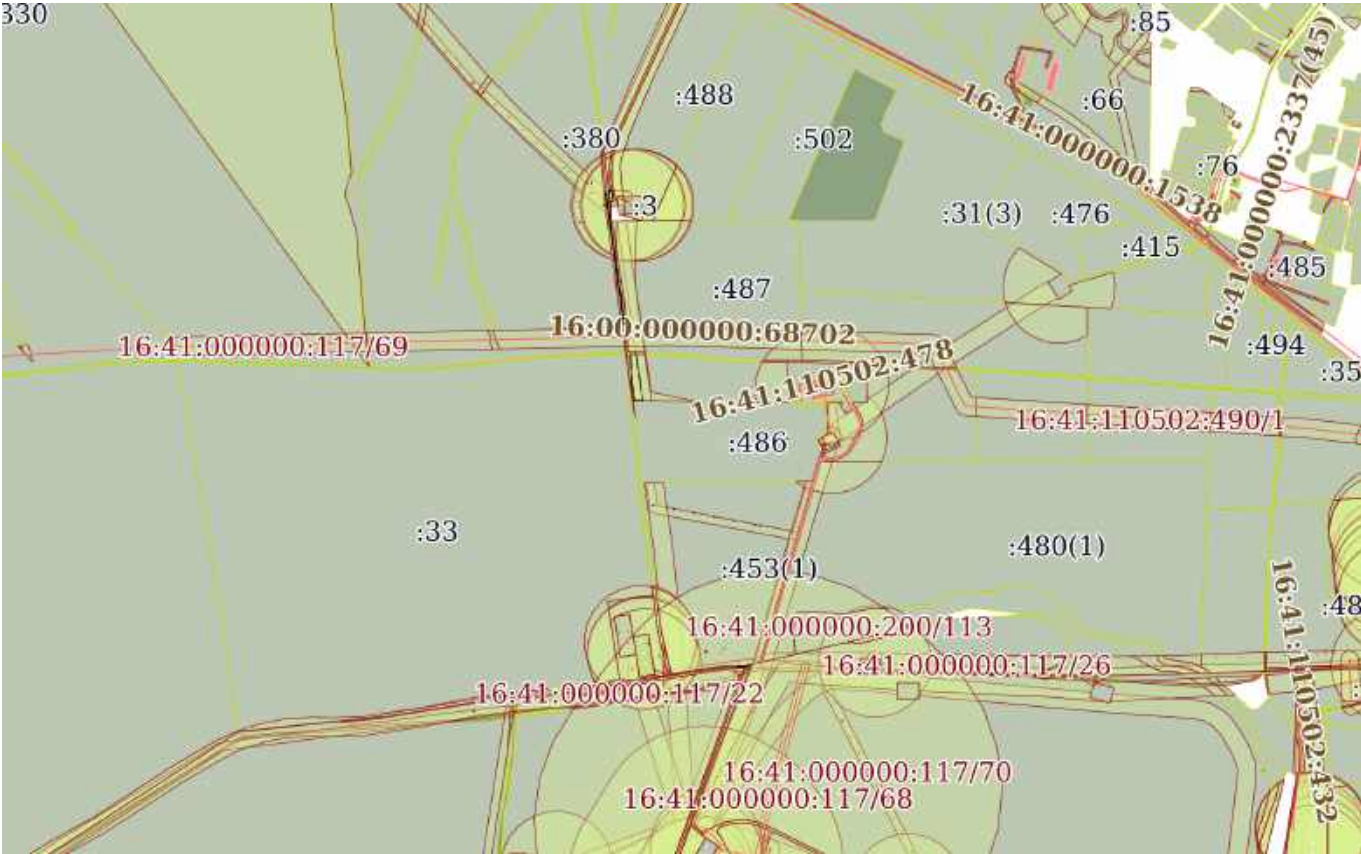
инициалы, фамилия

Земельный участок			
вид объекта недвижимости			
Лист № 9 раздела 4	Всего листов раздела 4: 112	Всего разделов: 8	Всего листов выписки: 1006
03.12.2025г. № КУВИ-001/2025-219804325			
Кадастровый номер:		16:41:000000:115(Единое землепользование)	
План (чертеж, схема) части земельного участка		Учетный номер части: 16:41:000000:115/11	
			
Масштаб 1:20000		Условные обозначения:	

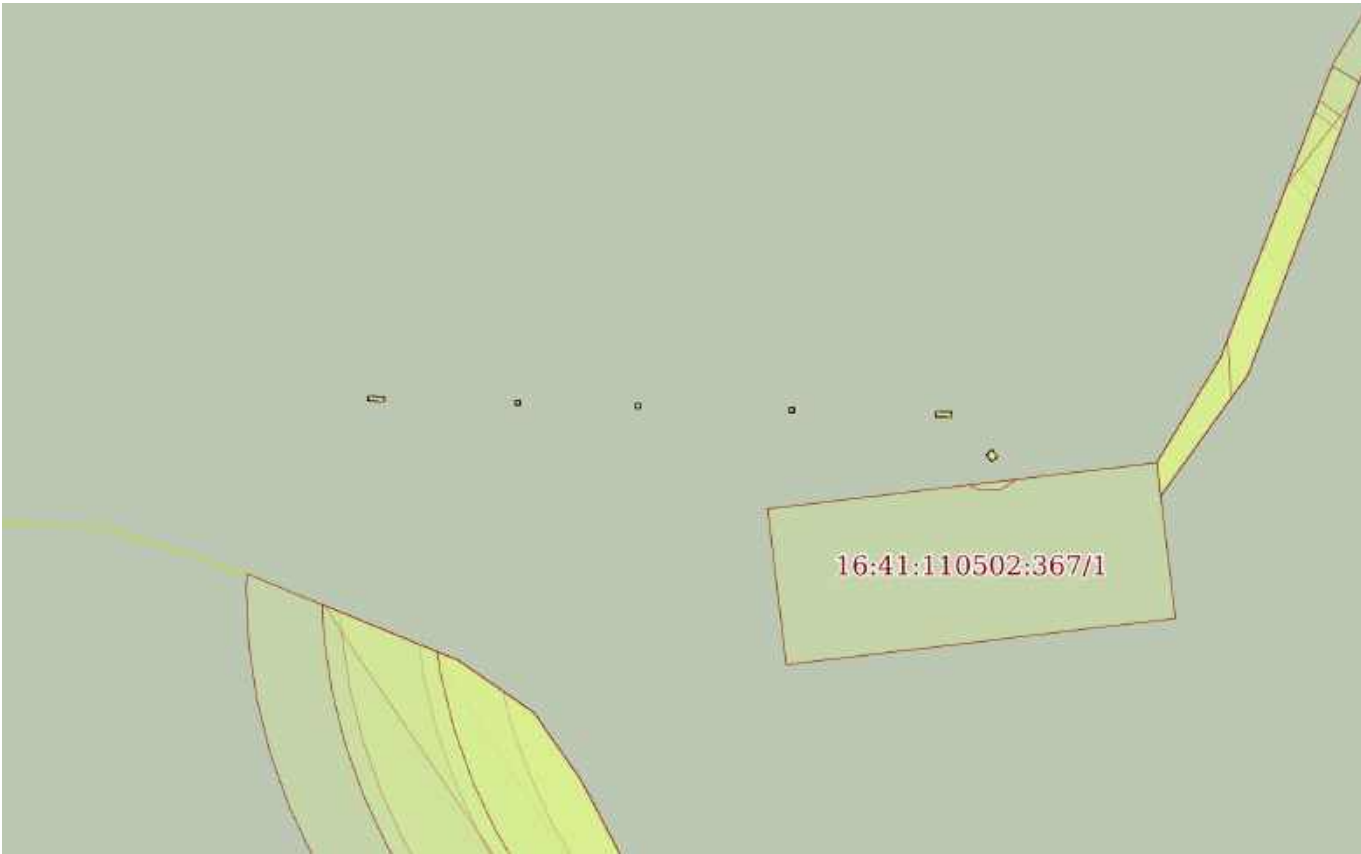
полное наименование должности		ДОКУМЕНТ ПОДПИСАН ЭЛЕКТРОННОЙ ПОДПИСЬЮ	инициалы, фамилия
	Сертификат: 0091AAF5A599507BC7E6D39D2DFA052F9A		
	Владелец: ФЕДЕРАЛЬНАЯ СЛУЖБА ГОСУДАРСТВЕННОЙ РЕГИСТРАЦИИ, КАДАСТРА И КАРТОГРАФИИ Действителен: с 16.09.2025 по 10.12.2026		

Земельный участок			
вид объекта недвижимости			
Лист № 10 раздела 4	Всего листов раздела 4: 112	Всего разделов: 8	Всего листов выписки: 1006
03.12.2025г. № КУВИ-001/2025-219804325			
Кадастровый номер:		16:41:000000:115(Единое землепользование)	
План (чертеж, схема) части земельного участка		Учетный номер части: 16:41:000000:115/12	
			
Масштаб 1:40	Условные обозначения:		

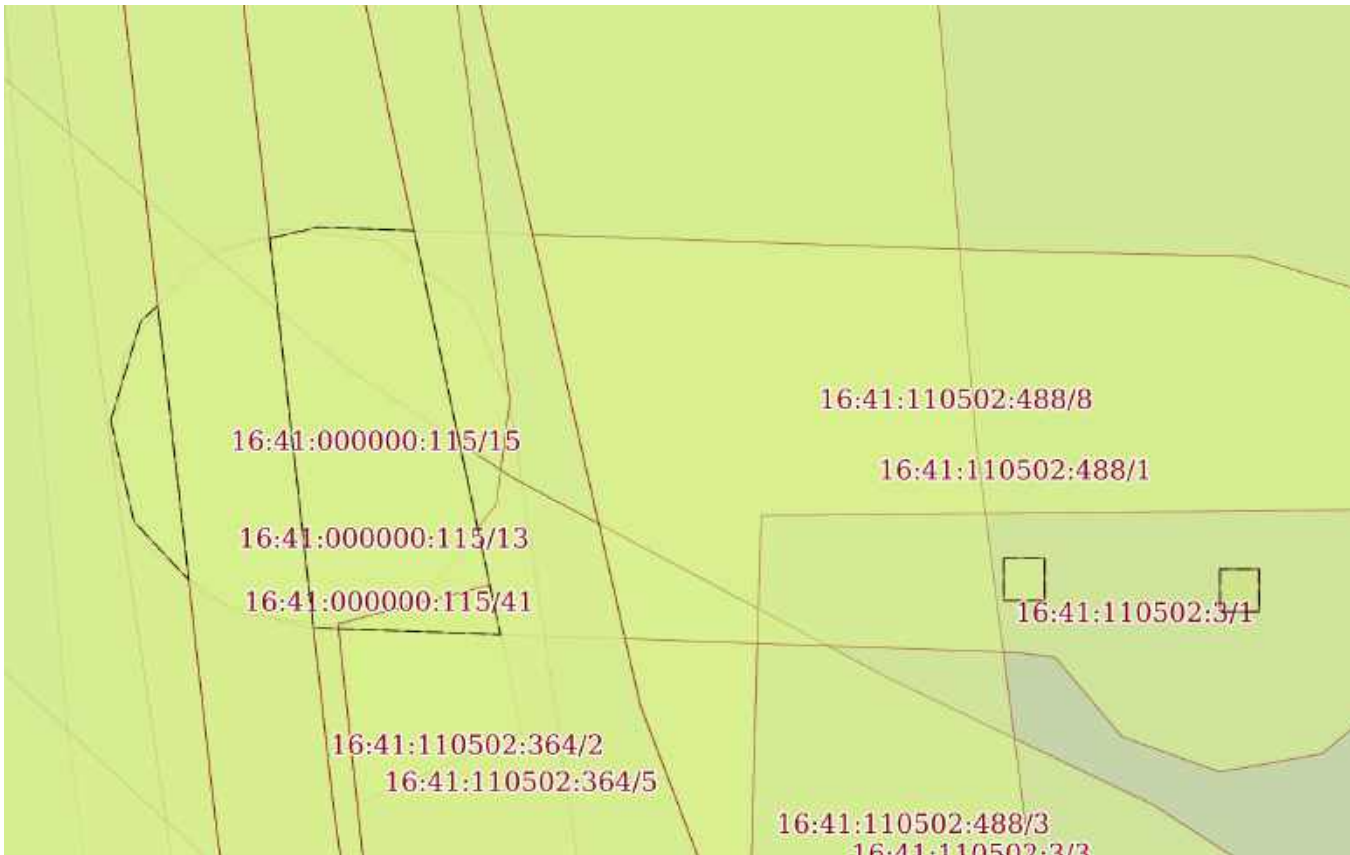
полное наименование должности		ДОКУМЕНТ ПОДПИСАН ЭЛЕКТРОННОЙ ПОДПИСЬЮ	инициалы, фамилия
	Сертификат: 0091AAF5A599507BC7E6D39D2DFA052F9A		
	Владелец: ФЕДЕРАЛЬНАЯ СЛУЖБА ГОСУДАРСТВЕННОЙ РЕГИСТРАЦИИ, КАДАСТРА И КАРТОГРАФИИ Действителен: с 16.09.2025 по 10.12.2026		

Земельный участок			
вид объекта недвижимости			
Лист № 11 раздела 4	Всего листов раздела 4: 112	Всего разделов: 8	Всего листов выписки: 1006
03.12.2025г. № КУВИ-001/2025-219804325			
Кадастровый номер:		16:41:000000:115(Единое землепользование)	
План (чертеж, схема) части земельного участка		Учетный номер части: 16:41:000000:115/13	
			
Масштаб 1:20000		Условные обозначения:	

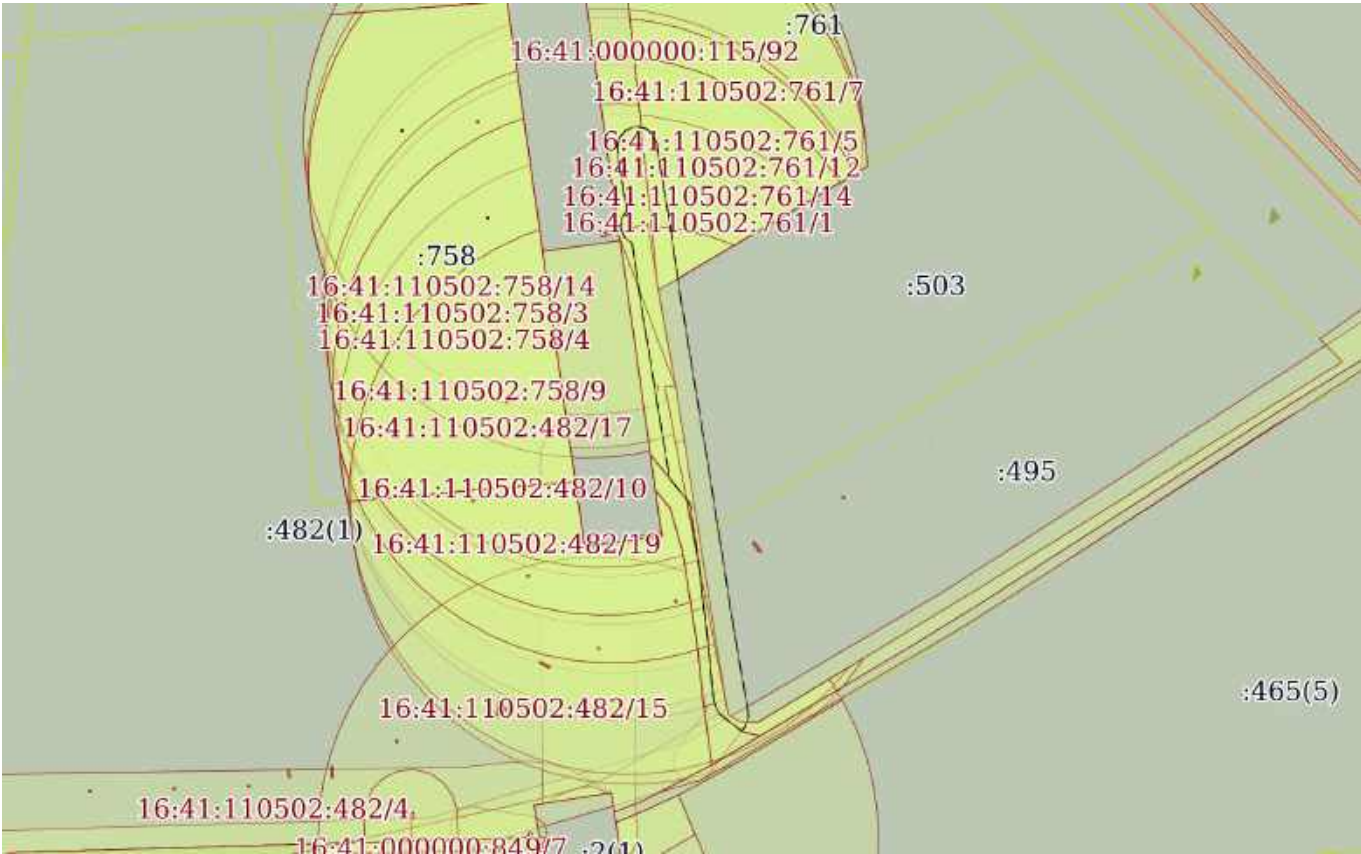
полное наименование должности	 ДОКУМЕНТ ПОДПИСАН ЭЛЕКТРОННОЙ ПОДПИСЬЮ Сертификат: 0091AAF5A599507BC7E6D39D2DFA052F9A Владелец: ФЕДЕРАЛЬНАЯ СЛУЖБА ГОСУДАРСТВЕННОЙ РЕГИСТРАЦИИ, КАДАСТРА И КАРТОГРАФИИ Действителен: с 16.09.2025 по 10.12.2026	инициалы, фамилия

Земельный участок			
вид объекта недвижимости			
Лист № 12 раздела 4	Всего листов раздела 4: 112	Всего разделов: 8	Всего листов выписки: 1006
03.12.2025г. № КУВИ-001/2025-219804325			
Кадастровый номер:		16:41:000000:115(Единое землепользование)	
План (чертеж, схема) части земельного участка		Учетный номер части: 16:41:000000:115/14	
			
Масштаб 1:2000	Условные обозначения:		

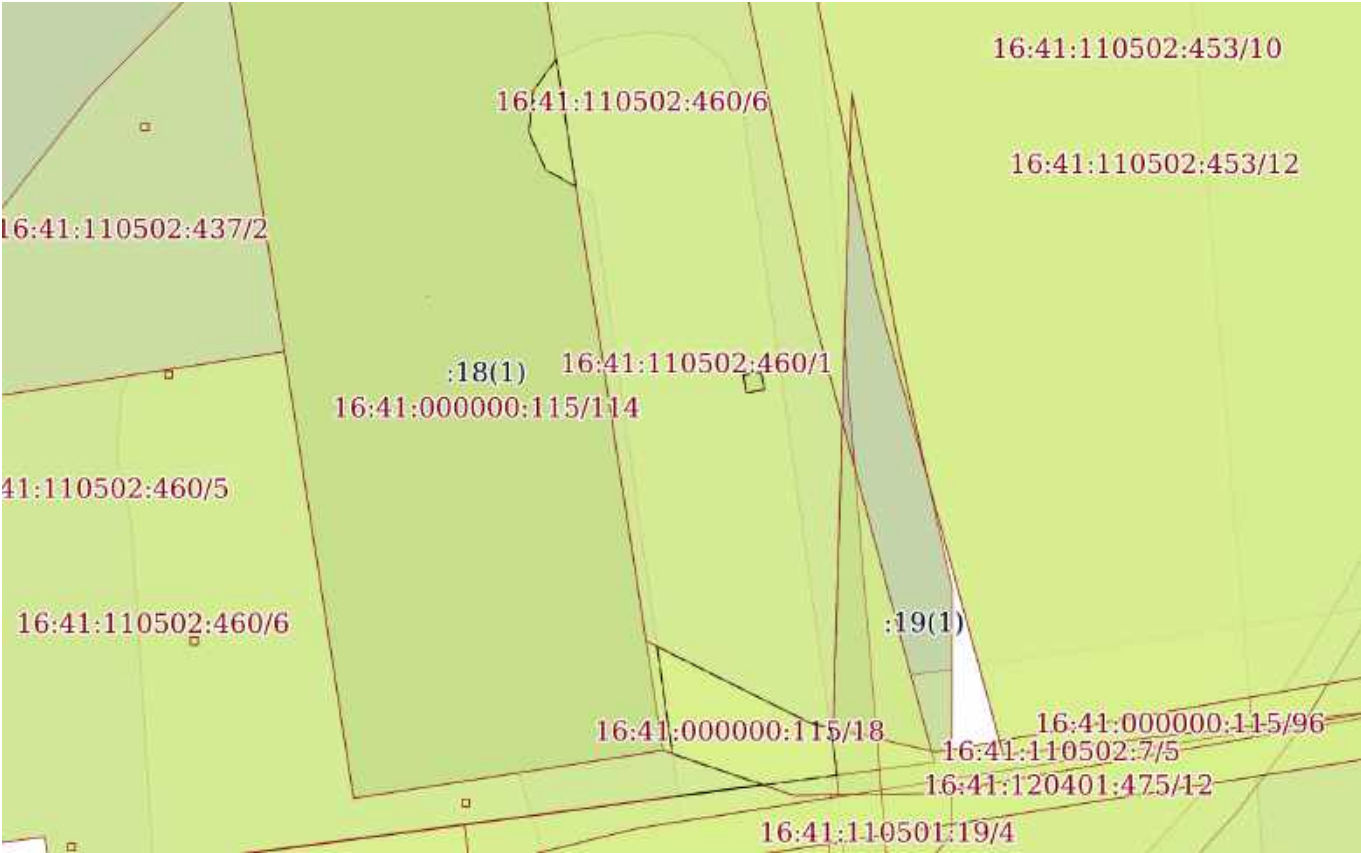
полное наименование должности	 ДОКУМЕНТ ПОДПИСАН ЭЛЕКТРОННОЙ ПОДПИСЬЮ Сертификат: 0091AAF5A599507BC7E6D39D2DFA052F9A Владелец: ФЕДЕРАЛЬНАЯ СЛУЖБА ГОСУДАРСТВЕННОЙ РЕГИСТРАЦИИ, КАДАСТРА И КАРТОГРАФИИ Действителен: с 16.09.2025 по 10.12.2026	инициалы, фамилия

Земельный участок			
вид объекта недвижимости			
Лист № 13 раздела 4	Всего листов раздела 4: 112	Всего разделов: 8	Всего листов выписки: 1006
03.12.2025г. № КУВИ-001/2025-219804325			
Кадастровый номер:		16:41:000000:115(Единое землепользование)	
План (чертеж, схема) части земельного участка		Учетный номер части: 16:41:000000:115/15	
			
Масштаб 1:400	Условные обозначения:		

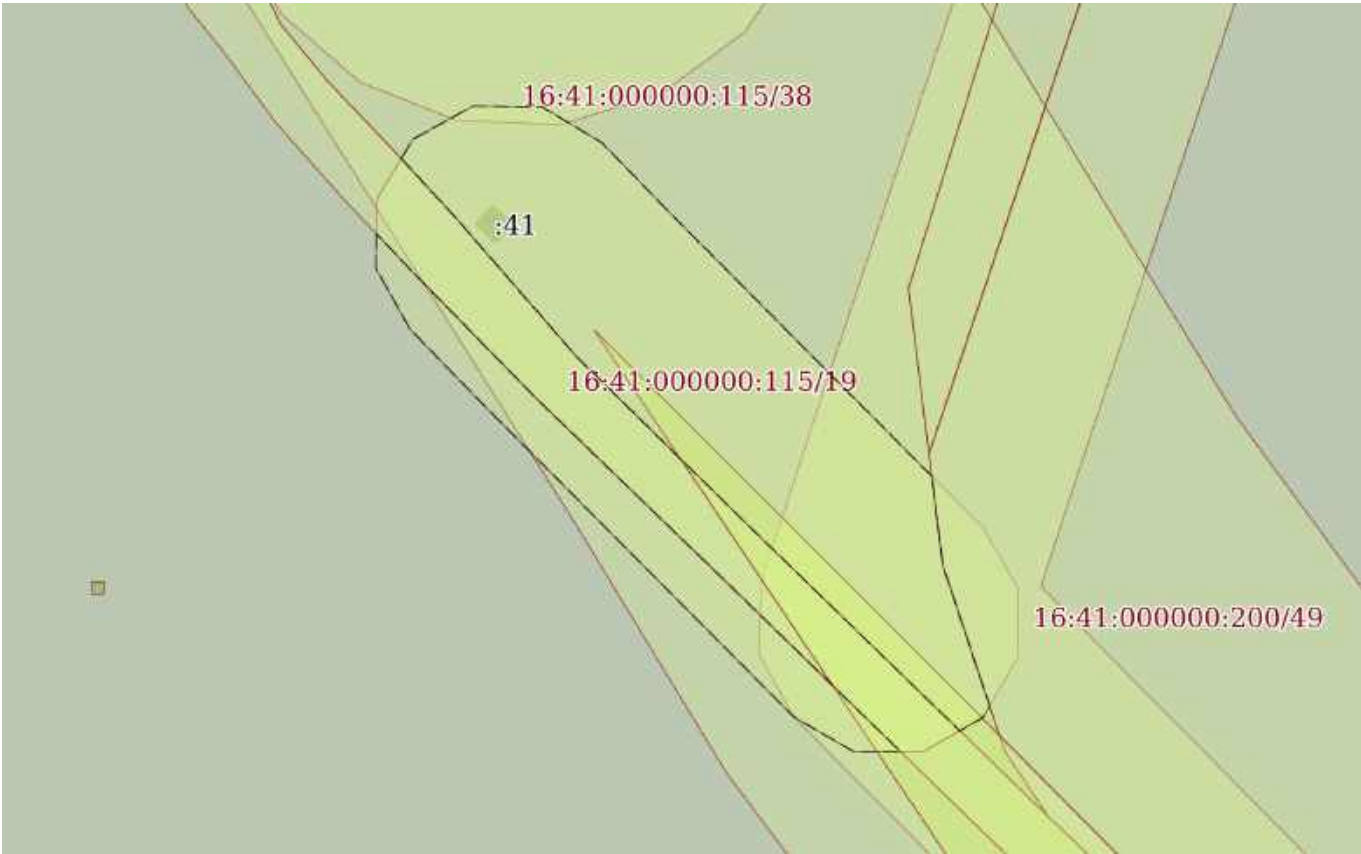
полное наименование должности	 ДОКУМЕНТ ПОДПИСАН ЭЛЕКТРОННОЙ ПОДПИСЬЮ Сертификат: 0091AAF5A599507BC7E6D39D2DFA052F9A Владелец: ФЕДЕРАЛЬНАЯ СЛУЖБА ГОСУДАРСТВЕННОЙ РЕГИСТРАЦИИ, КАДАСТРА И КАРТОГРАФИИ Действителен: с 16.09.2025 по 10.12.2026	инициалы, фамилия

Земельный участок			
вид объекта недвижимости			
Лист № 14 раздела 4	Всего листов раздела 4: 112	Всего разделов: 8	Всего листов выписки: 1006
03.12.2025г. № КУВИ-001/2025-219804325			
Кадастровый номер:		16:41:000000:115(Единое землепользование)	
План (чертеж, схема) части земельного участка		Учетный номер части: 16:41:000000:115/16	
			
Масштаб 1:4000		Условные обозначения:	

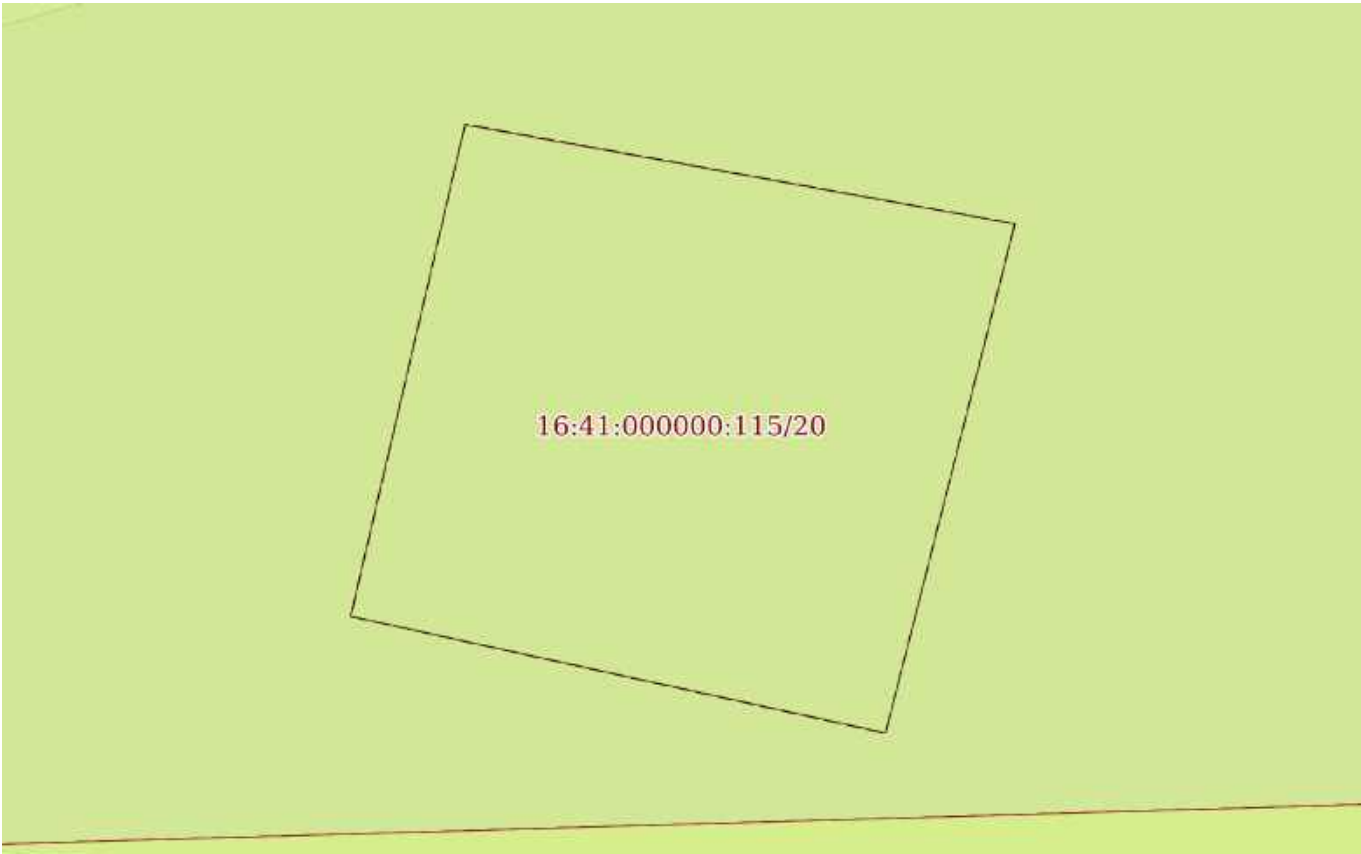
полное наименование должности	 ДОКУМЕНТ ПОДПИСАН ЭЛЕКТРОННОЙ ПОДПИСЬЮ Сертификат: 0091AAF5A599507BC7E6D39D2DFA052F9A Владелец: ФЕДЕРАЛЬНАЯ СЛУЖБА ГОСУДАРСТВЕННОЙ РЕГИСТРАЦИИ, КАДАСТРА И КАРТОГРАФИИ Действителен: с 16.09.2025 по 10.12.2026	инициалы, фамилия

Земельный участок			
вид объекта недвижимости			
Лист № 16 раздела 4	Всего листов раздела 4: 112	Всего разделов: 8	Всего листов выписки: 1006
03.12.2025г. № КУВИ-001/2025-219804325			
Кадастровый номер:		16:41:000000:115(Единое землепользование)	
План (чертеж, схема) части земельного участка		Учетный номер части: 16:41:000000:115/18	
			
Масштаб 1:1000		Условные обозначения:	

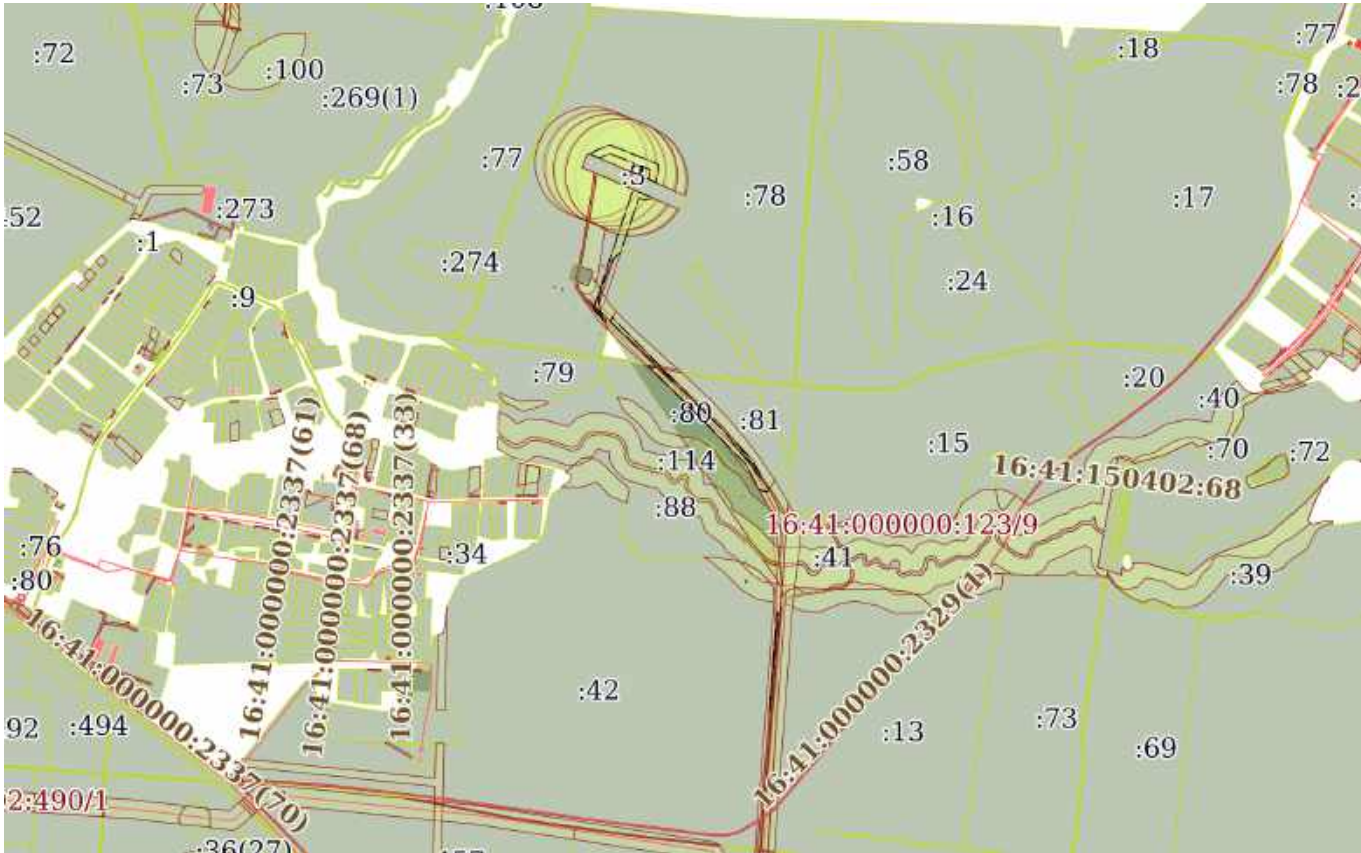
полное наименование должности	 ДОКУМЕНТ ПОДПИСАН ЭЛЕКТРОННОЙ ПОДПИСЬЮ Сертификат: 0091AAF5A599507BC7E6D39D2DFA052F9A Владелец: ФЕДЕРАЛЬНАЯ СЛУЖБА ГОСУДАРСТВЕННОЙ РЕГИСТРАЦИИ, КАДАСТРА И КАРТОГРАФИИ Действителен: с 16.09.2025 по 10.12.2026	инициалы, фамилия

Земельный участок			
вид объекта недвижимости			
Лист № 17 раздела 4	Всего листов раздела 4: 112	Всего разделов: 8	Всего листов выписки: 1006
03.12.2025г. № КУВИ-001/2025-219804325			
Кадастровый номер:		16:41:000000:115(Единое землепользование)	
План (чертеж, схема) части земельного участка		Учетный номер части: 16:41:000000:115/19	
			
Масштаб 1:600	Условные обозначения:		

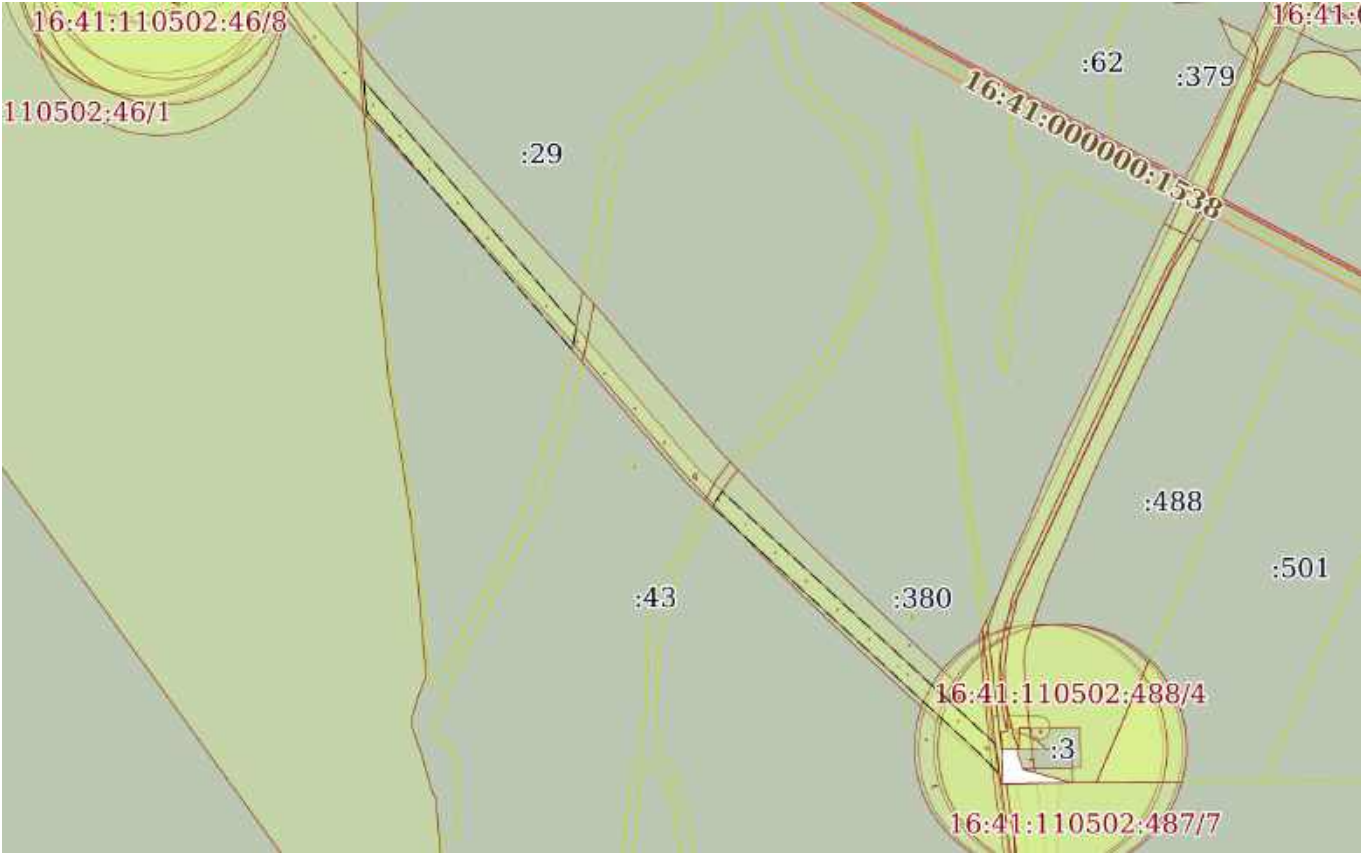
полное наименование должности	 ДОКУМЕНТ ПОДПИСАН ЭЛЕКТРОННОЙ ПОДПИСЬЮ Сертификат: 0091AAF5A599507BC7E6D39D2DFA052F9A Владелец: ФЕДЕРАЛЬНАЯ СЛУЖБА ГОСУДАРСТВЕННОЙ РЕГИСТРАЦИИ, КАДАСТРА И КАРТОГРАФИИ Действителен: с 16.09.2025 по 10.12.2026	инициалы, фамилия

Земельный участок			
вид объекта недвижимости			
Лист № 18 раздела 4	Всего листов раздела 4: 112	Всего разделов: 8	Всего листов выписки: 1006
03.12.2025г. № КУВИ-001/2025-219804325			
Кадастровый номер:		16:41:000000:115(Единое землепользование)	
План (чертеж, схема) части земельного участка		Учетный номер части: 16:41:000000:115/20	
			
Масштаб 1:30	Условные обозначения:		

полное наименование должности		ДОКУМЕНТ ПОДПИСАН ЭЛЕКТРОННОЙ ПОДПИСЬЮ	инициалы, фамилия
	Сертификат: 0091AAF5A599507BC7E6D39D2DFA052F9A		
	Владелец: ФЕДЕРАЛЬНАЯ СЛУЖБА ГОСУДАРСТВЕННОЙ РЕГИСТРАЦИИ, КАДАСТРА И КАРТОГРАФИИ Действителен: с 16.09.2025 по 10.12.2026		

Земельный участок			
вид объекта недвижимости			
Лист № 19 раздела 4	Всего листов раздела 4: 112	Всего разделов: 8	Всего листов выписки: 1006
03.12.2025г. № КУВИ-001/2025-219804325			
Кадастровый номер:		16:41:000000:115(Единое землепользование)	
План (чертеж, схема) части земельного участка		Учетный номер части: 16:41:000000:115/21	
			
Масштаб 1:20000		Условные обозначения:	

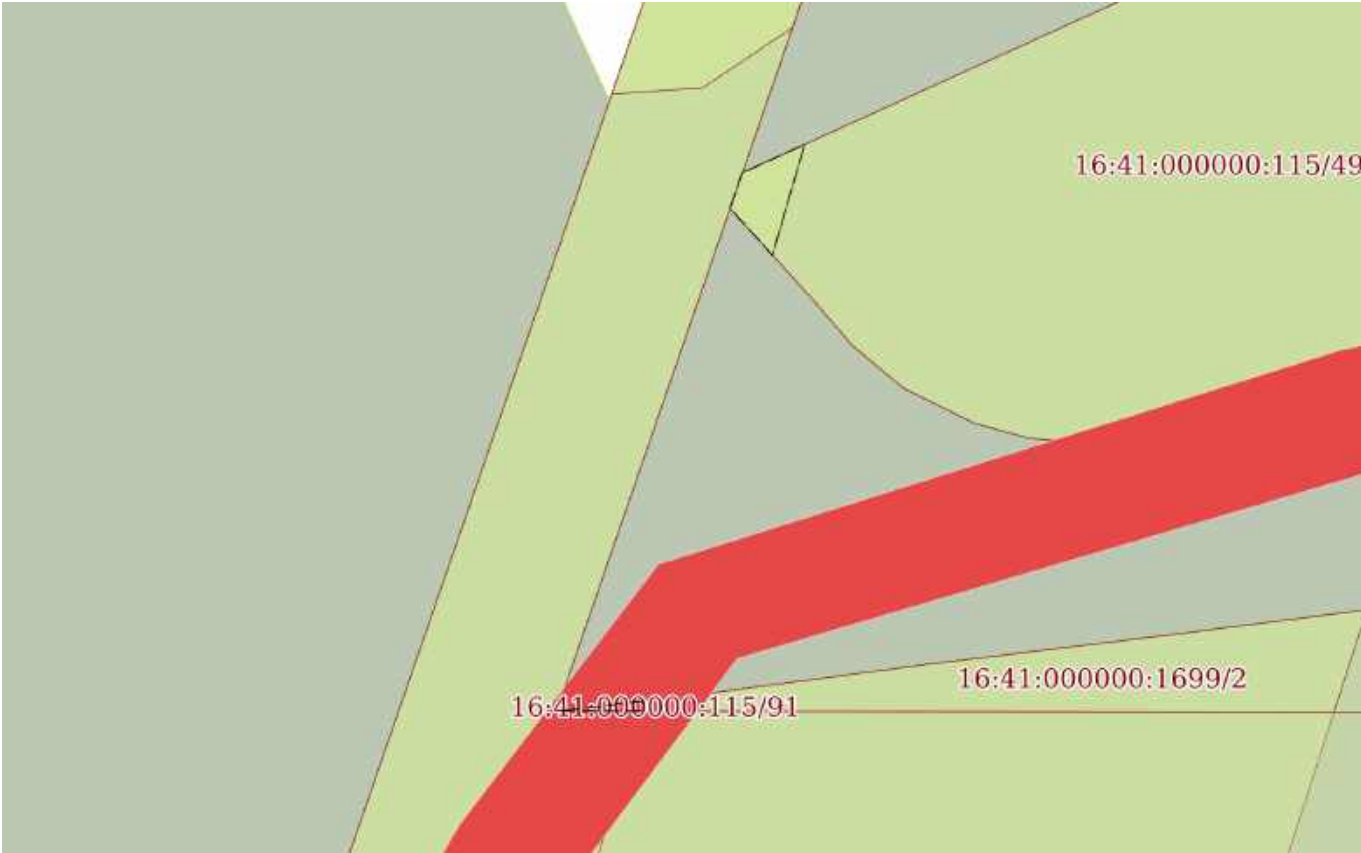
полное наименование должности	 ДОКУМЕНТ ПОДПИСАН ЭЛЕКТРОННОЙ ПОДПИСЬЮ Сертификат: 0091AAF5A599507BC7E6D39D2DFA052F9A Владелец: ФЕДЕРАЛЬНАЯ СЛУЖБА ГОСУДАРСТВЕННОЙ РЕГИСТРАЦИИ, КАДАСТРА И КАРТОГРАФИИ Действителен: с 16.09.2025 по 10.12.2026	инициалы, фамилия

Земельный участок			
вид объекта недвижимости			
Лист № 20 раздела 4	Всего листов раздела 4: 112	Всего разделов: 8	Всего листов выписки: 1006
03.12.2025г. № КУВИ-001/2025-219804325			
Кадастровый номер:		16:41:000000:115(Единое землепользование)	
План (чертеж, схема) части земельного участка		Учетный номер части: 16:41:000000:115/22	
			
Масштаб 1:9000		Условные обозначения:	

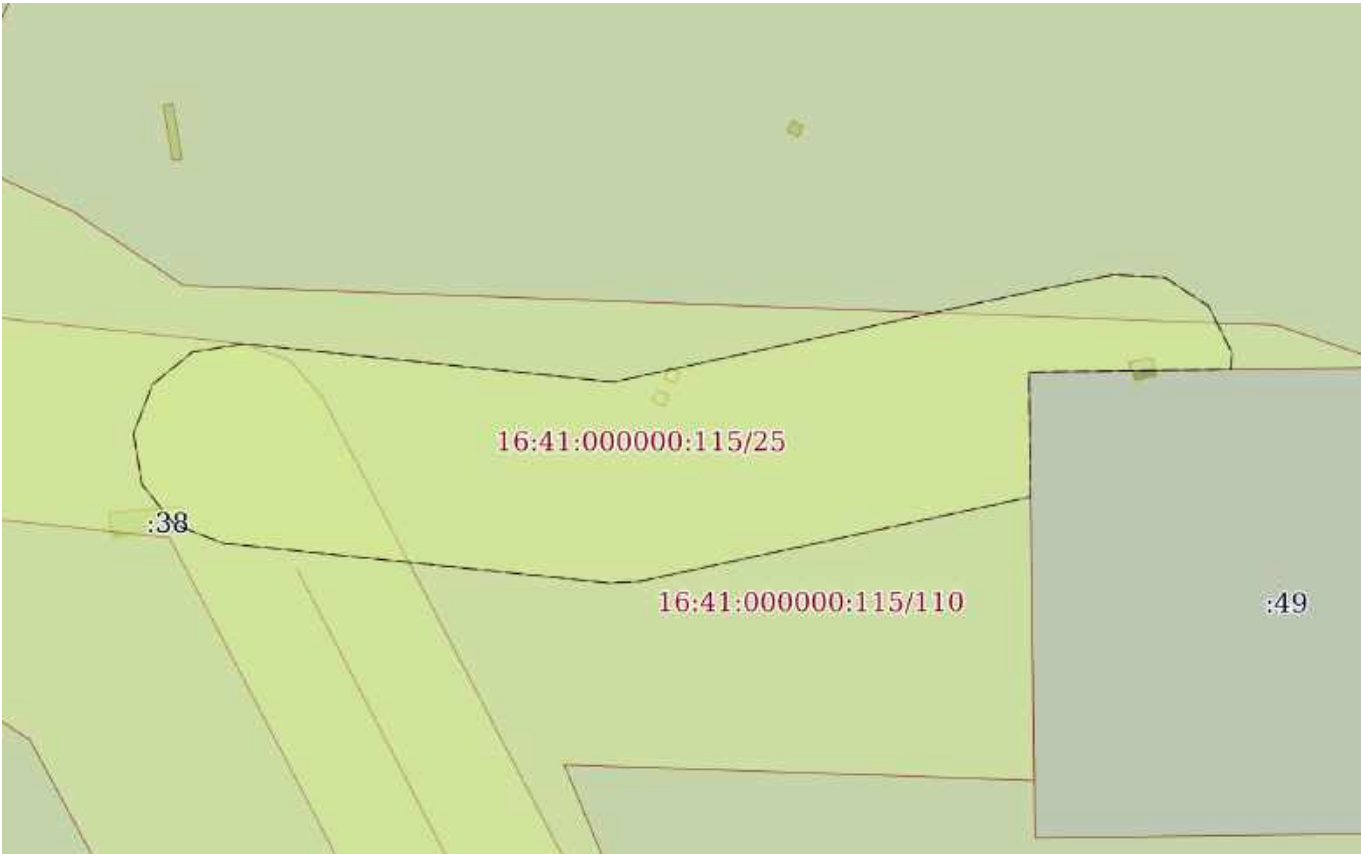
полное наименование должности	 ДОКУМЕНТ ПОДПИСАН ЭЛЕКТРОННОЙ ПОДПИСЬЮ Сертификат: 0091AAF5A599507BC7E6D39D2DFA052F9A Владелец: ФЕДЕРАЛЬНАЯ СЛУЖБА ГОСУДАРСТВЕННОЙ РЕГИСТРАЦИИ, КАДАСТРА И КАРТОГРАФИИ Действителен: с 16.09.2025 по 10.12.2026	инициалы, фамилия

Земельный участок			
вид объекта недвижимости			
Лист № 21 раздела 4	Всего листов раздела 4: 112	Всего разделов: 8	Всего листов выписки: 1006
03.12.2025г. № КУВИ-001/2025-219804325			
Кадастровый номер:		16:41:000000:115(Единое землепользование)	
План (чертеж, схема) части земельного участка		Учетный номер части: 16:41:000000:115/23	
			
Масштаб 1:8000	Условные обозначения:		

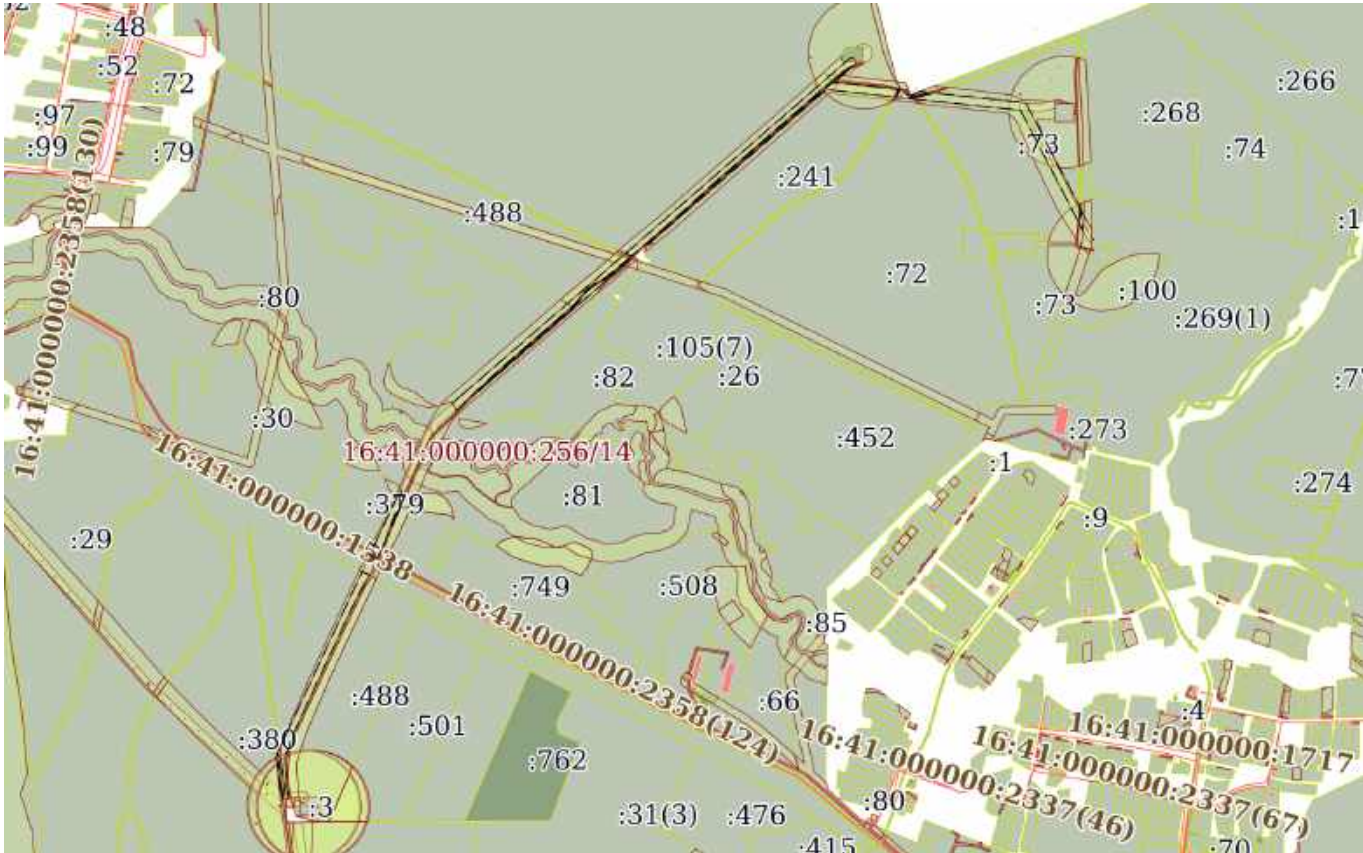
полное наименование должности		ДОКУМЕНТ ПОДПИСАН ЭЛЕКТРОННОЙ ПОДПИСЬЮ	инициалы, фамилия
	Сертификат: 0091AAF5A599507BC7E6D39D2DFA052F9A		
	Владелец: ФЕДЕРАЛЬНАЯ СЛУЖБА ГОСУДАРСТВЕННОЙ РЕГИСТРАЦИИ, КАДАСТРА И КАРТОГРАФИИ Действителен: с 16.09.2025 по 10.12.2026		

Земельный участок			
вид объекта недвижимости			
Лист № 22 раздела 4	Всего листов раздела 4: 112	Всего разделов: 8	Всего листов выписки: 1006
03.12.2025г. № КУВИ-001/2025-219804325			
Кадастровый номер:		16:41:000000:115(Единое землепользование)	
План (чертеж, схема) части земельного участка		Учетный номер части: 16:41:000000:115/24	
			
Масштаб 1:300	Условные обозначения:		

полное наименование должности	 ДОКУМЕНТ ПОДПИСАН ЭЛЕКТРОННОЙ ПОДПИСЬЮ Сертификат: 0091AAF5A599507BC7E6D39D2DFA052F9A Владелец: ФЕДЕРАЛЬНАЯ СЛУЖБА ГОСУДАРСТВЕННОЙ РЕГИСТРАЦИИ, КАДАСТРА И КАРТОГРАФИИ Действителен: с 16.09.2025 по 10.12.2026	инициалы, фамилия

Земельный участок			
вид объекта недвижимости			
Лист № 23 раздела 4	Всего листов раздела 4: 112	Всего разделов: 8	Всего листов выписки: 1006
03.12.2025г. № КУВИ-001/2025-219804325			
Кадастровый номер:		16:41:000000:115(Единое землепользование)	
План (чертеж, схема) части земельного участка		Учетный номер части: 16:41:000000:115/25	
			
Масштаб 1:800	Условные обозначения:		

полное наименование должности	 ДОКУМЕНТ ПОДПИСАН ЭЛЕКТРОННОЙ ПОДПИСЬЮ Сертификат: 0091AAF5A599507BC7E6D39D2DFA052F9A Владелец: ФЕДЕРАЛЬНАЯ СЛУЖБА ГОСУДАРСТВЕННОЙ РЕГИСТРАЦИИ, КАДАСТРА И КАРТОГРАФИИ Действителен: с 16.09.2025 по 10.12.2026	инициалы, фамилия

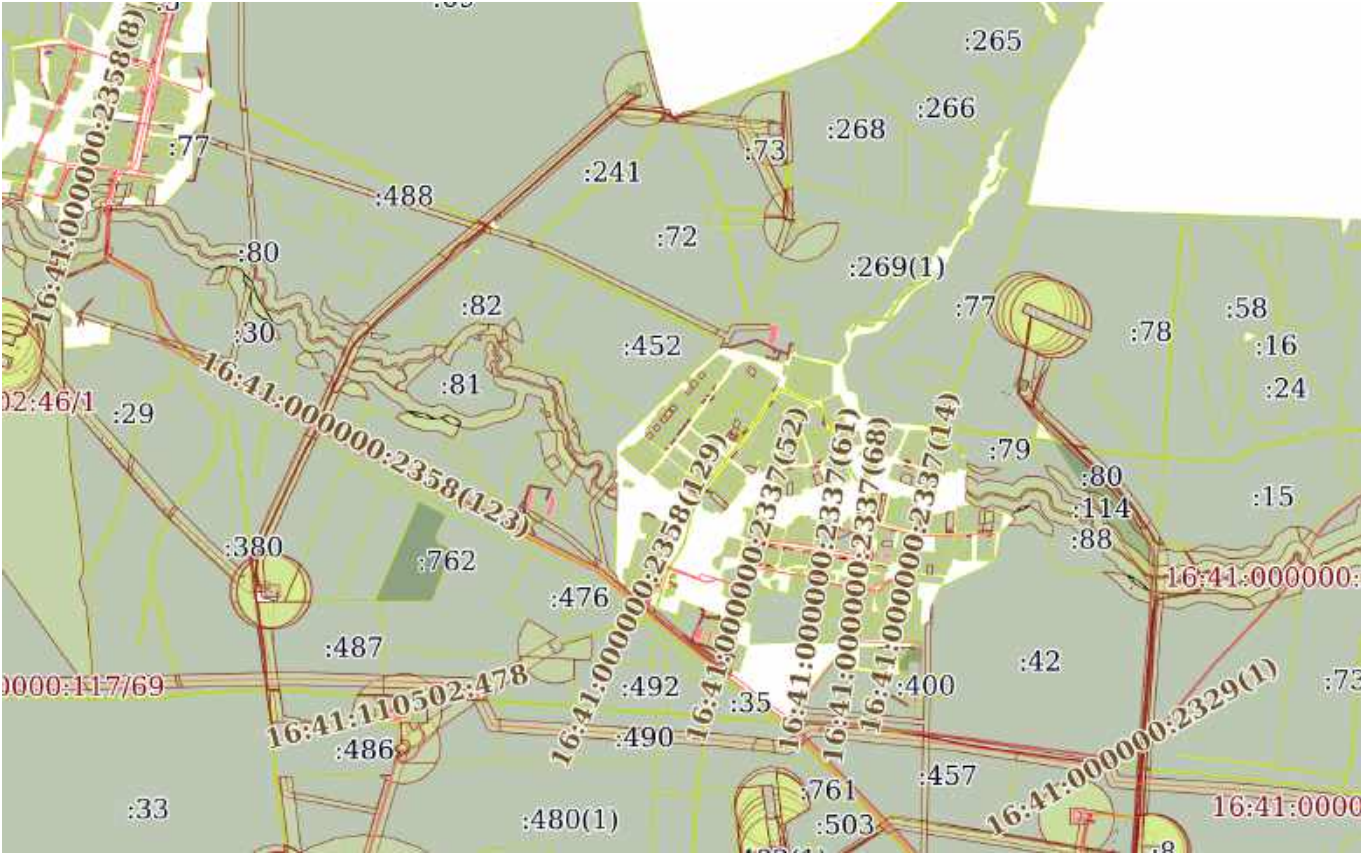
Земельный участок			
вид объекта недвижимости			
Лист № 24 раздела 4	Всего листов раздела 4: 112	Всего разделов: 8	Всего листов выписки: 1006
03.12.2025г. № КУВИ-001/2025-219804325			
Кадастровый номер:		16:41:000000:115(Единое землепользование)	
План (чертеж, схема) части земельного участка		Учетный номер части: 16:41:000000:115/26	
			
Масштаб 1:20000		Условные обозначения:	

Земельный участок			
вид объекта недвижимости			
Лист № 25 раздела 4	Всего листов раздела 4: 112	Всего разделов: 8	Всего листов выписки: 1006
03.12.2025г. № КУВИ-001/2025-219804325			
Кадастровый номер:		16:41:000000:115(Единое землепользование)	
План (чертеж, схема) части земельного участка		Учетный номер части: 16:41:000000:115/27	
			
Масштаб 1:700		Условные обозначения:	

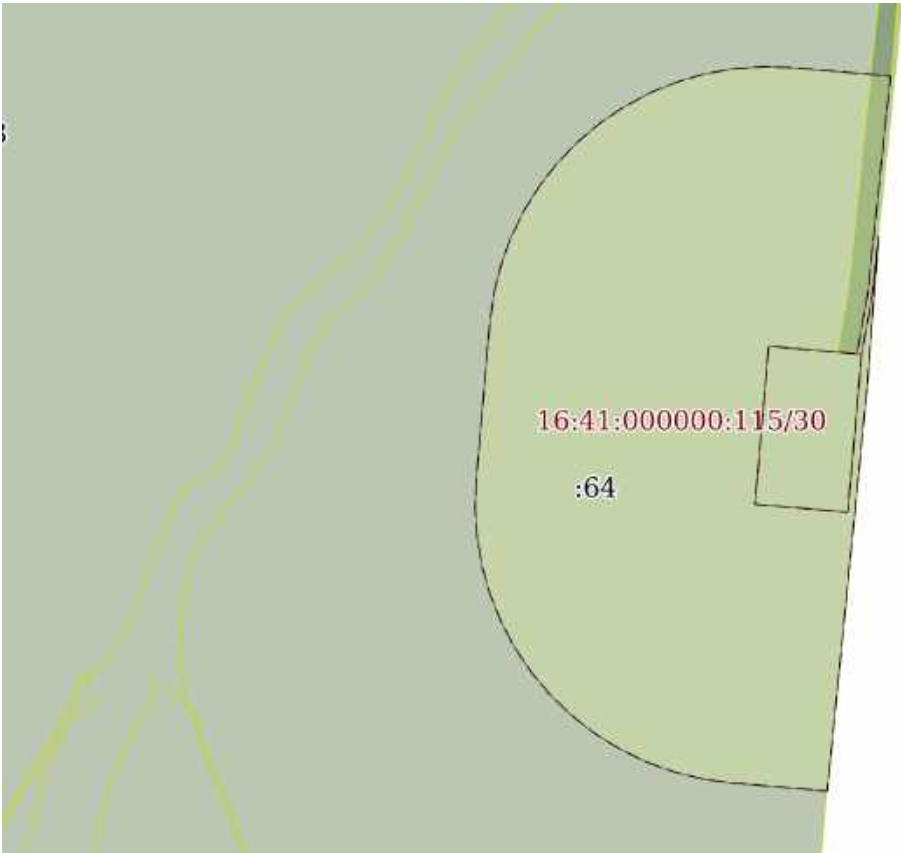
полное наименование должности	 ДОКУМЕНТ ПОДПИСАН ЭЛЕКТРОННОЙ ПОДПИСЬЮ Сертификат: 0091AAF5A599507BC7E6D39D2DFA052F9A Владелец: ФЕДЕРАЛЬНАЯ СЛУЖБА ГОСУДАРСТВЕННОЙ РЕГИСТРАЦИИ, КАДАСТРА И КАРТОГРАФИИ Действителен: с 16.09.2025 по 10.12.2026	инициалы, фамилия

Земельный участок			
вид объекта недвижимости			
Лист № 26 раздела 4	Всего листов раздела 4: 112	Всего разделов: 8	Всего листов выписки: 1006
03.12.2025г. № КУВИ-001/2025-219804325			
Кадастровый номер:		16:41:000000:115(Единое землепользование)	
План (чертеж, схема) части земельного участка		Учетный номер части: 16:41:000000:115/28	
			
Масштаб 1:30000		Условные обозначения:	

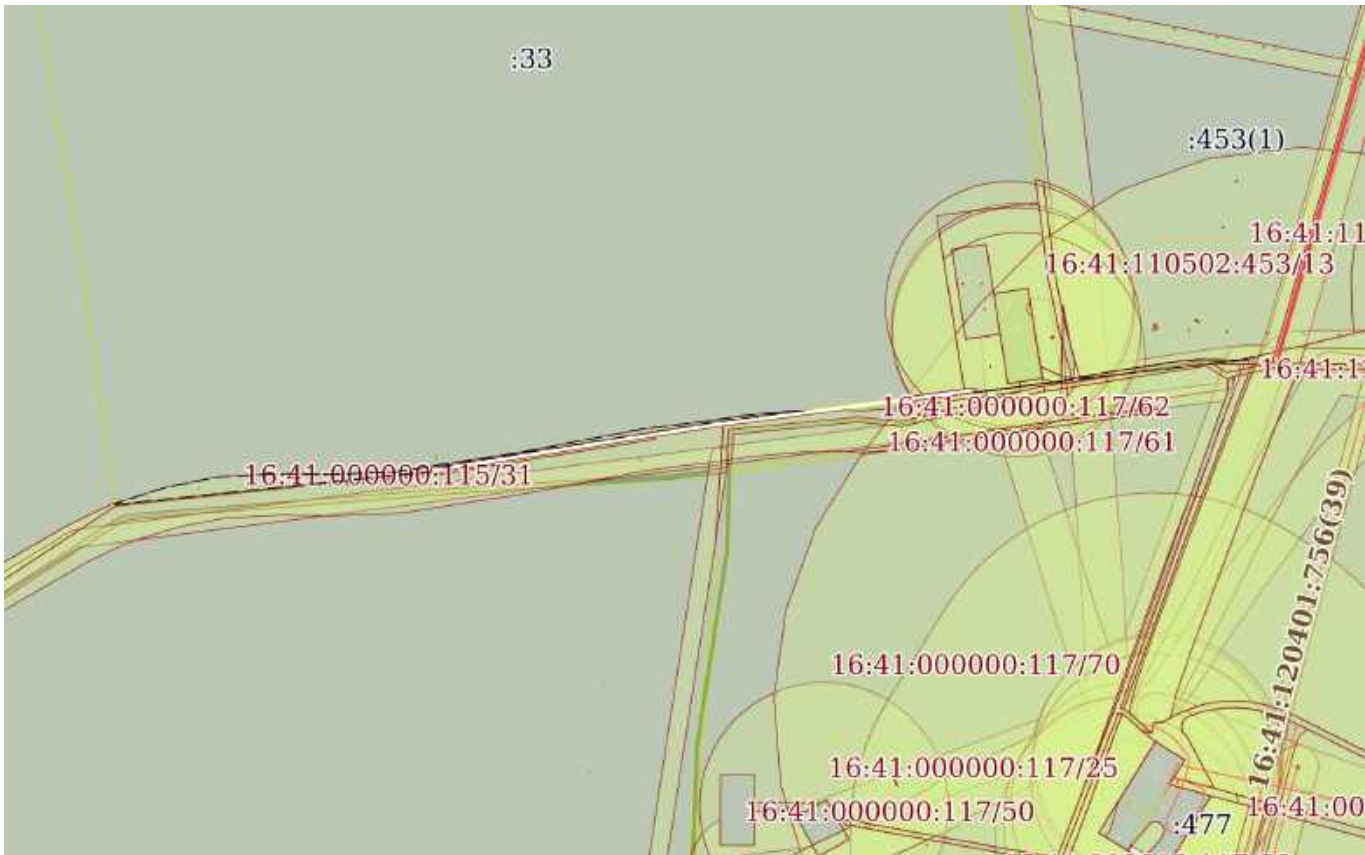
		ДОКУМЕНТ ПОДПИСАН ЭЛЕКТРОННОЙ ПОДПИСЬЮ	
полное наименование должности		Сертификат: 0091AAF5A599507BC7E6D39D2DFA052F9A Владелец: ФЕДЕРАЛЬНАЯ СЛУЖБА ГОСУДАРСТВЕННОЙ РЕГИСТРАЦИИ, КАДАСТРА И КАРТОГРАФИИ Действителен: с 16.09.2025 по 10.12.2026	
		инициалы, фамилия	

Земельный участок			
вид объекта недвижимости			
Лист № 27 раздела 4	Всего листов раздела 4: 112	Всего разделов: 8	Всего листов выписки: 1006
03.12.2025г. № КУВИ-001/2025-219804325			
Кадастровый номер:		16:41:000000:115(Единое землепользование)	
План (чертеж, схема) части земельного участка		Учетный номер части: 16:41:000000:115/29	
			
Масштаб 1:30000		Условные обозначения:	

полное наименование должности		ДОКУМЕНТ ПОДПИСАН	инициалы, фамилия
		ЭЛЕКТРОННОЙ ПОДПИСЬЮ	
	Сертификат: 0091AAF5A599507BC7E6D39D2DFA052F9A		
	Владелец: ФЕДЕРАЛЬНАЯ СЛУЖБА ГОСУДАРСТВЕННОЙ РЕГИСТРАЦИИ, КАДАСТРА И КАРТОГРАФИИ Действителен: с 16.09.2025 по 10.12.2026		

Земельный участок			
вид объекта недвижимости			
Лист № 28 раздела 4	Всего листов раздела 4: 112	Всего разделов: 8	Всего листов выписки: 1006
03.12.2025г. № КУВИ-001/2025-219804325			
Кадастровый номер:		16:41:000000:115(Единое землепользование)	
План (чертеж, схема) части земельного участка		Учетный номер части: 16:41:000000:115/30	
			
Масштаб 1:8000	Условные обозначения:		

полное наименование должности	 ДОКУМЕНТ ПОДПИСАН ЭЛЕКТРОННОЙ ПОДПИСЬЮ Сертификат: 0091AAF5A599507BC7E6D39D2DFA052F9A Владелец: ФЕДЕРАЛЬНАЯ СЛУЖБА ГОСУДАРСТВЕННОЙ РЕГИСТРАЦИИ, КАДАСТРА И КАРТОГРАФИИ Действителен: с 16.09.2025 по 10.12.2026	инициалы, фамилия

Земельный участок			
вид объекта недвижимости			
Лист № 29 раздела 4	Всего листов раздела 4: 112	Всего разделов: 8	Всего листов выписки: 1006
03.12.2025г. № КУВИ-001/2025-219804325			
Кадастровый номер:		16:41:000000:115(Единое землепользование)	
План (чертеж, схема) части земельного участка		Учетный номер части: 16:41:000000:115/31	
			
Масштаб 1:9000		Условные обозначения:	

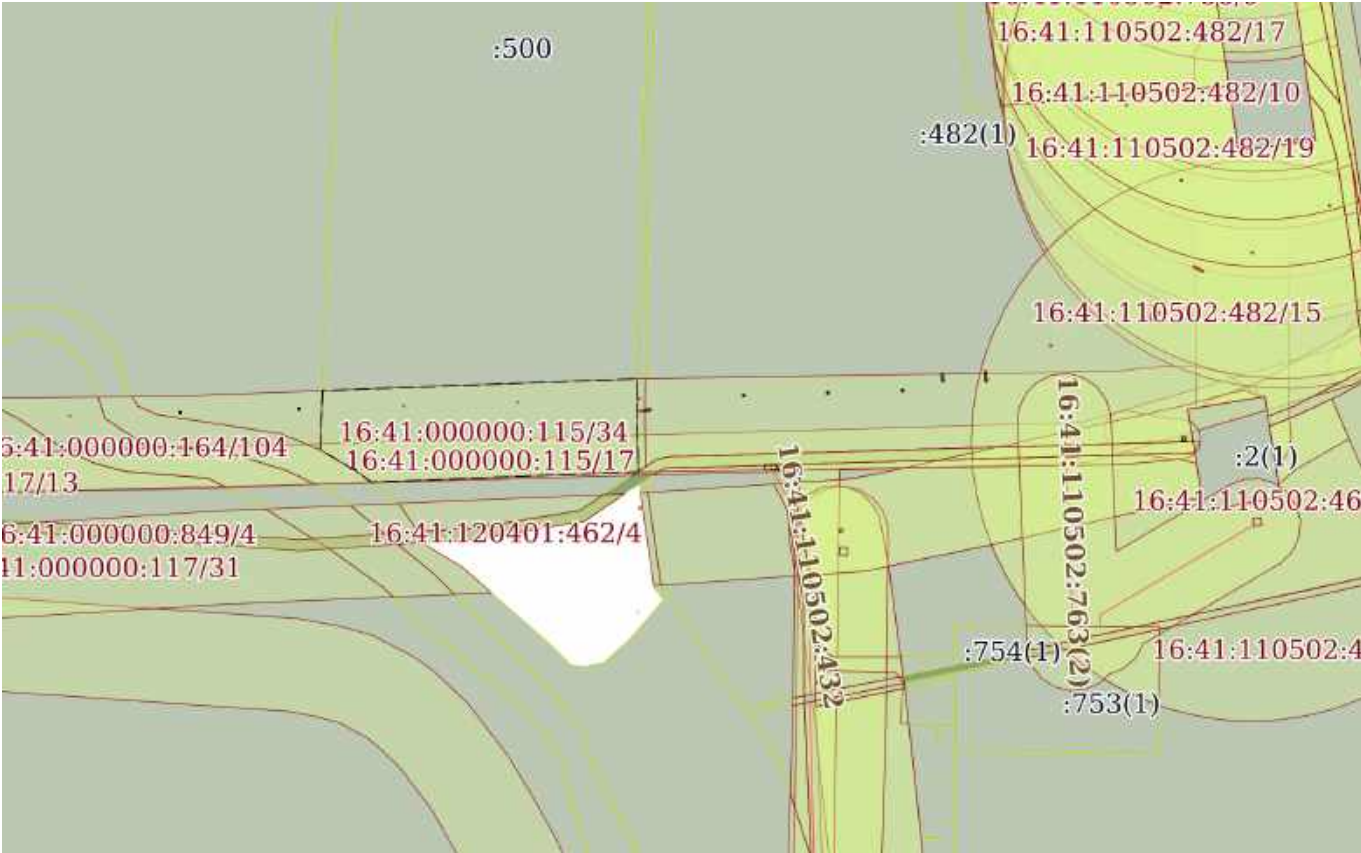
полное наименование должности	 ДОКУМЕНТ ПОДПИСАН ЭЛЕКТРОННОЙ ПОДПИСЬЮ Сертификат: 0091AAF5A599507BC7E6D39D2DFA052F9A Владелец: ФЕДЕРАЛЬНАЯ СЛУЖБА ГОСУДАРСТВЕННОЙ РЕГИСТРАЦИИ, КАДАСТРА И КАРТОГРАФИИ Действителен: с 16.09.2025 по 10.12.2026	инициалы, фамилия

Земельный участок			
вид объекта недвижимости			
Лист № 30 раздела 4	Всего листов раздела 4: 112	Всего разделов: 8	Всего листов выписки: 1006
03.12.2025г. № КУВИ-001/2025-219804325			
Кадастровый номер:		16:41:000000:115(Единое землепользование)	
План (чертеж, схема) части земельного участка		Учетный номер части: 16:41:000000:115/32	
16:41:000000:115/32 :368			
Масштаб 1:200	Условные обозначения:		

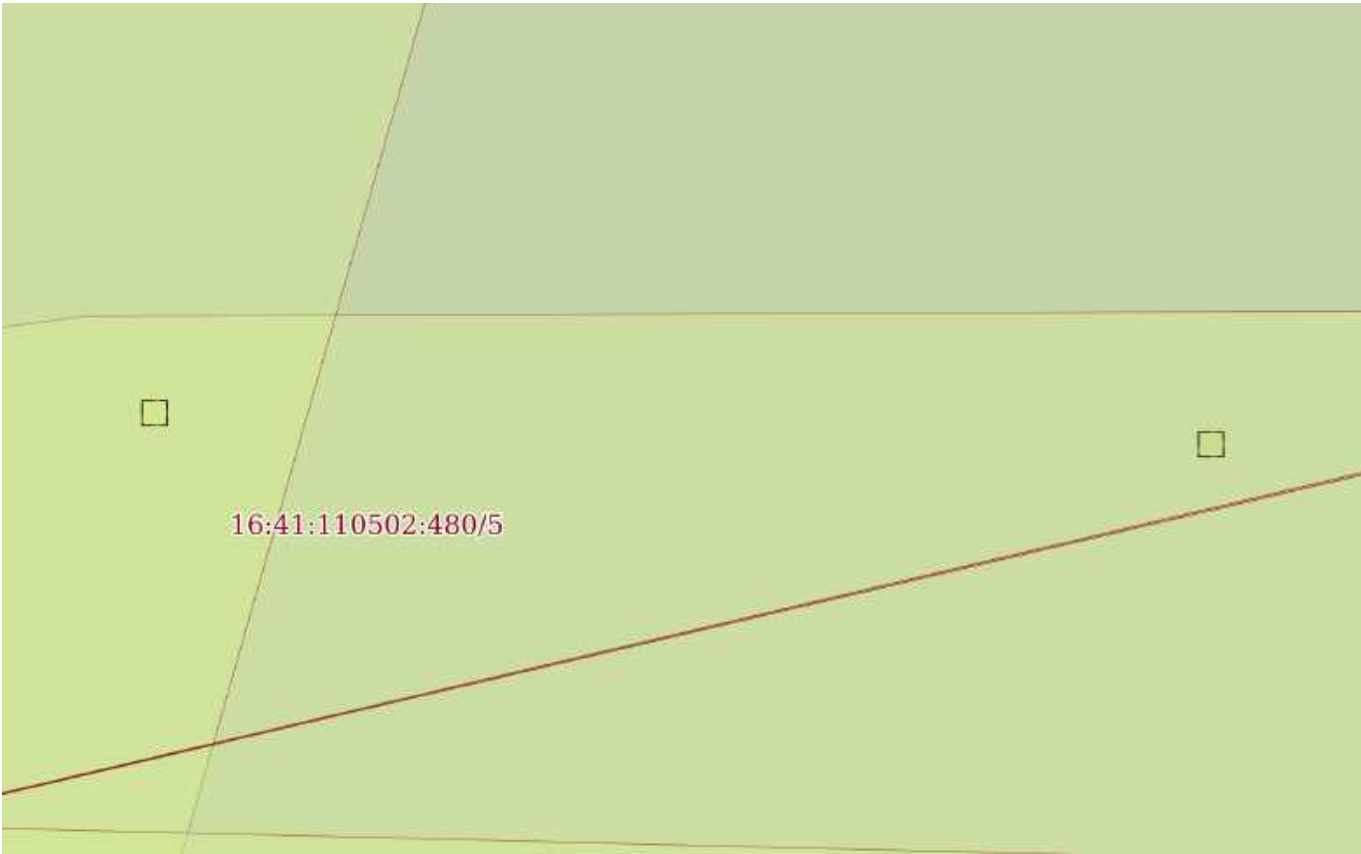
полное наименование должности		ДОКУМЕНТ ПОДПИСАН ЭЛЕКТРОННОЙ ПОДПИСЬЮ	инициалы, фамилия
		Сертификат: 0091AAF5A599507BC7E6D39D2DFA052F9A	
		Владелец: ФЕДЕРАЛЬНАЯ СЛУЖБА ГОСУДАРСТВЕННОЙ РЕГИСТРАЦИИ, КАДАСТРА И КАРТОГРАФИИ Действителен: с 16.09.2025 по 10.12.2026	

Земельный участок			
вид объекта недвижимости			
Лист № 31 раздела 4	Всего листов раздела 4: 112	Всего разделов: 8	Всего листов выписки: 1006
03.12.2025г. № КУВИ-001/2025-219804325			
Кадастровый номер:		16:41:000000:115(Единое землепользование)	
План (чертеж, схема) части земельного участка		Учетный номер части: 16:41:000000:115/33	
Масштаб 1:1000		Условные обозначения:	

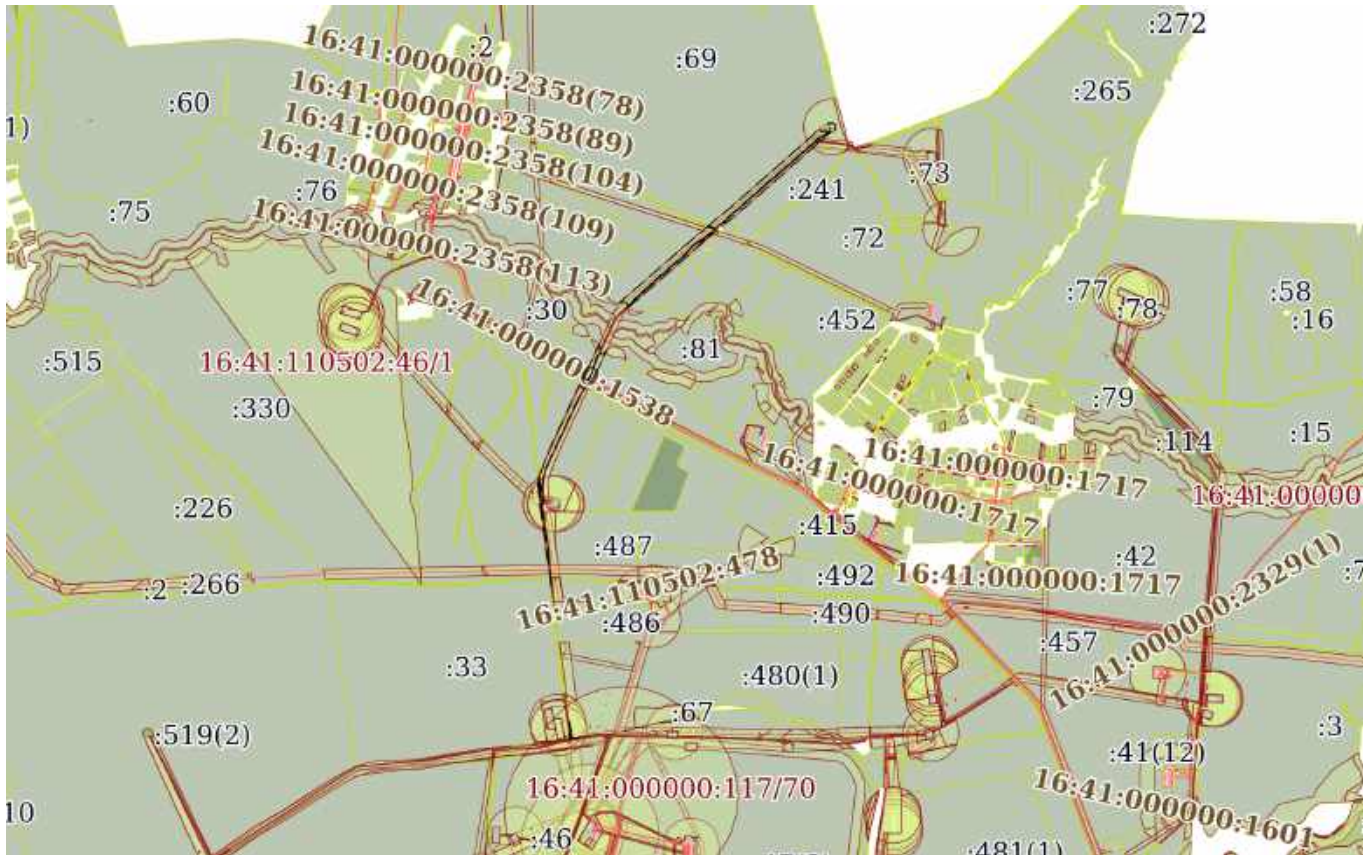
полное наименование должности	 ДОКУМЕНТ ПОДПИСАН ЭЛЕКТРОННОЙ ПОДПИСЬЮ Сертификат: 0091AAF5A599507BC7E6D39D2DFA052F9A Владелец: ФЕДЕРАЛЬНАЯ СЛУЖБА ГОСУДАРСТВЕННОЙ РЕГИСТРАЦИИ, КАДАСТРА И КАРТОГРАФИИ Действителен: с 16.09.2025 по 10.12.2026	инициалы, фамилия

Земельный участок			
вид объекта недвижимости			
Лист № 32 раздела 4	Всего листов раздела 4: 112	Всего разделов: 8	Всего листов выписки: 1006
03.12.2025г. № КУВИ-001/2025-219804325			
Кадастровый номер:		16:41:000000:115(Единое землепользование)	
План (чертеж, схема) части земельного участка		Учетный номер части: 16:41:000000:115/34	
			
Масштаб 1:4000		Условные обозначения:	

полное наименование должности	 ДОКУМЕНТ ПОДПИСАН ЭЛЕКТРОННОЙ ПОДПИСЬЮ Сертификат: 0091AAF5A599507BC7E6D39D2DFA052F9A Владелец: ФЕДЕРАЛЬНАЯ СЛУЖБА ГОСУДАРСТВЕННОЙ РЕГИСТРАЦИИ, КАДАСТРА И КАРТОГРАФИИ Действителен: с 16.09.2025 по 10.12.2026	инициалы, фамилия

Земельный участок			
вид объекта недвижимости			
Лист № 33 раздела 4	Всего листов раздела 4: 112	Всего разделов: 8	Всего листов выписки: 1006
03.12.2025г. № КУВИ-001/2025-219804325			
Кадастровый номер:		16:41:000000:115(Единое землепользование)	
План (чертеж, схема) части земельного участка		Учетный номер части: 16:41:000000:115/35	
			
Масштаб 1:300	Условные обозначения:		

полное наименование должности	 ДОКУМЕНТ ПОДПИСАН ЭЛЕКТРОННОЙ ПОДПИСЬЮ Сертификат: 0091AAF5A599507BC7E6D39D2DFA052F9A Владелец: ФЕДЕРАЛЬНАЯ СЛУЖБА ГОСУДАРСТВЕННОЙ РЕГИСТРАЦИИ, КАДАСТРА И КАРТОГРАФИИ Действителен: с 16.09.2025 по 10.12.2026	инициалы, фамилия

Земельный участок			
вид объекта недвижимости			
Лист № 34 раздела 4	Всего листов раздела 4: 112	Всего разделов: 8	Всего листов выписки: 1006
03.12.2025г. № КУВИ-001/2025-219804325			
Кадастровый номер:		16:41:000000:115(Единое землепользование)	
План (чертеж, схема) части земельного участка		Учетный номер части: 16:41:000000:115/36	
			
Масштаб 1:40000		Условные обозначения:	

		ДОКУМЕНТ ПОДПИСАН ЭЛЕКТРОННОЙ ПОДПИСЬЮ	
Сертификат: 0091AAF5A599507BC7E6D39D2DFA052F9A			
Владелец: ФЕДЕРАЛЬНАЯ СЛУЖБА ГОСУДАРСТВЕННОЙ РЕГИСТРАЦИИ, КАДАСТРА И КАРТОГРАФИИ			
Действителен: с 16.09.2025 по 10.12.2026			
полное наименование должности		инициалы, фамилия	

Условные обозначения:



ДОКУМЕНТ ПОДПИСАН
ЭЛЕКТРОННОЙ ПОДПИСЬЮ

Сертификат: 0091AA5A599507BC7E6D39D2DFA052F9A

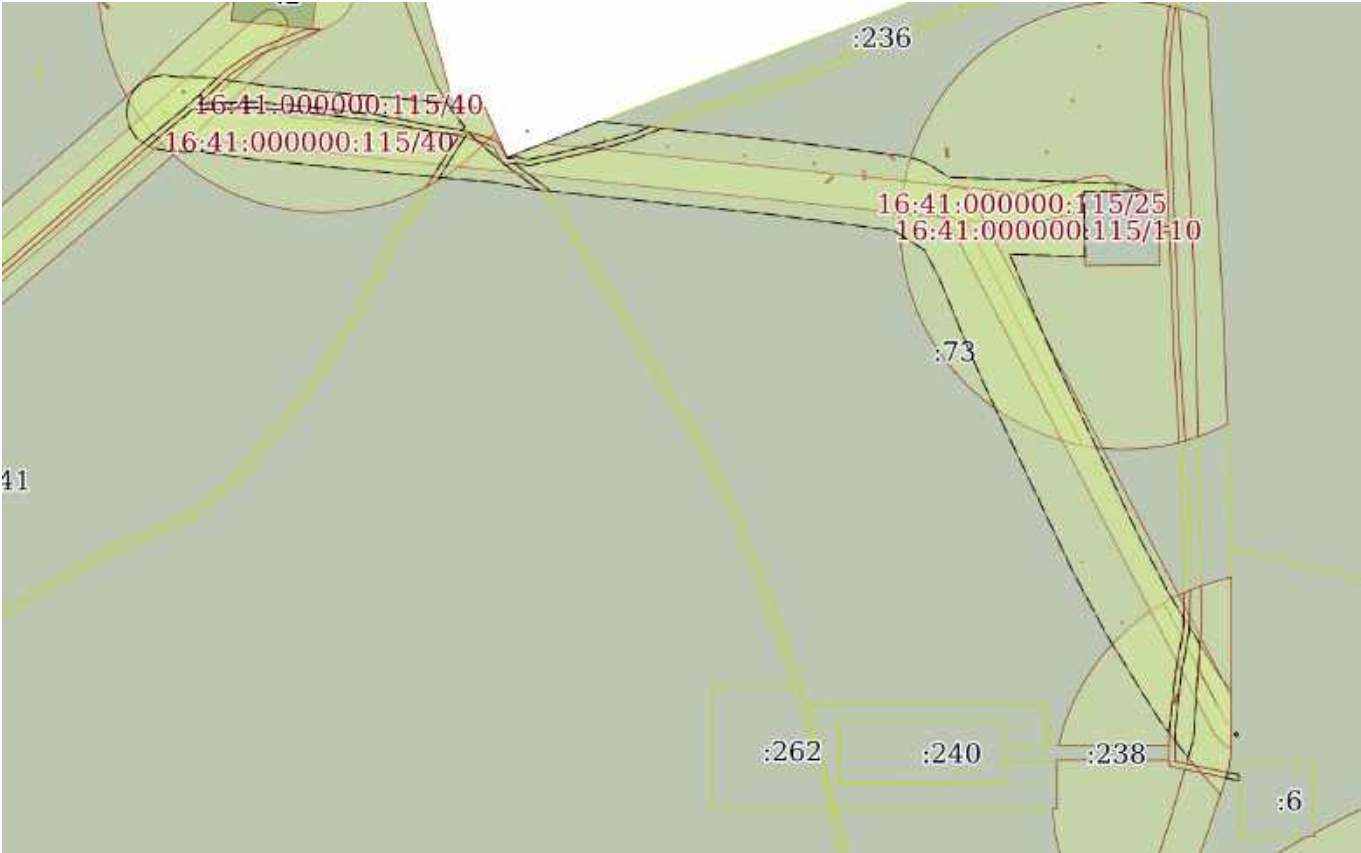
Владелец: ФЕДЕРАЛЬНАЯ СЛУЖБА ГОСУДАРСТВЕННОЙ
РЕГИСТРАЦИИ, КАДАСТРА И КАРТОГРАФИИ
Действителен: с 16.09.2025 по 10.12.2026

полное наименование должности

инициалы, фамилия

Земельный участок			
вид объекта недвижимости			
Лист № 37 раздела 4	Всего листов раздела 4: 112	Всего разделов: 8	Всего листов выписки: 1006
03.12.2025г. № КУВИ-001/2025-219804325			
Кадастровый номер:		16:41:000000:115(Единое землепользование)	
План (чертеж, схема) части земельного участка		Учетный номер части: 16:41:000000:115/39	
			
Масштаб 1:200	Условные обозначения:		

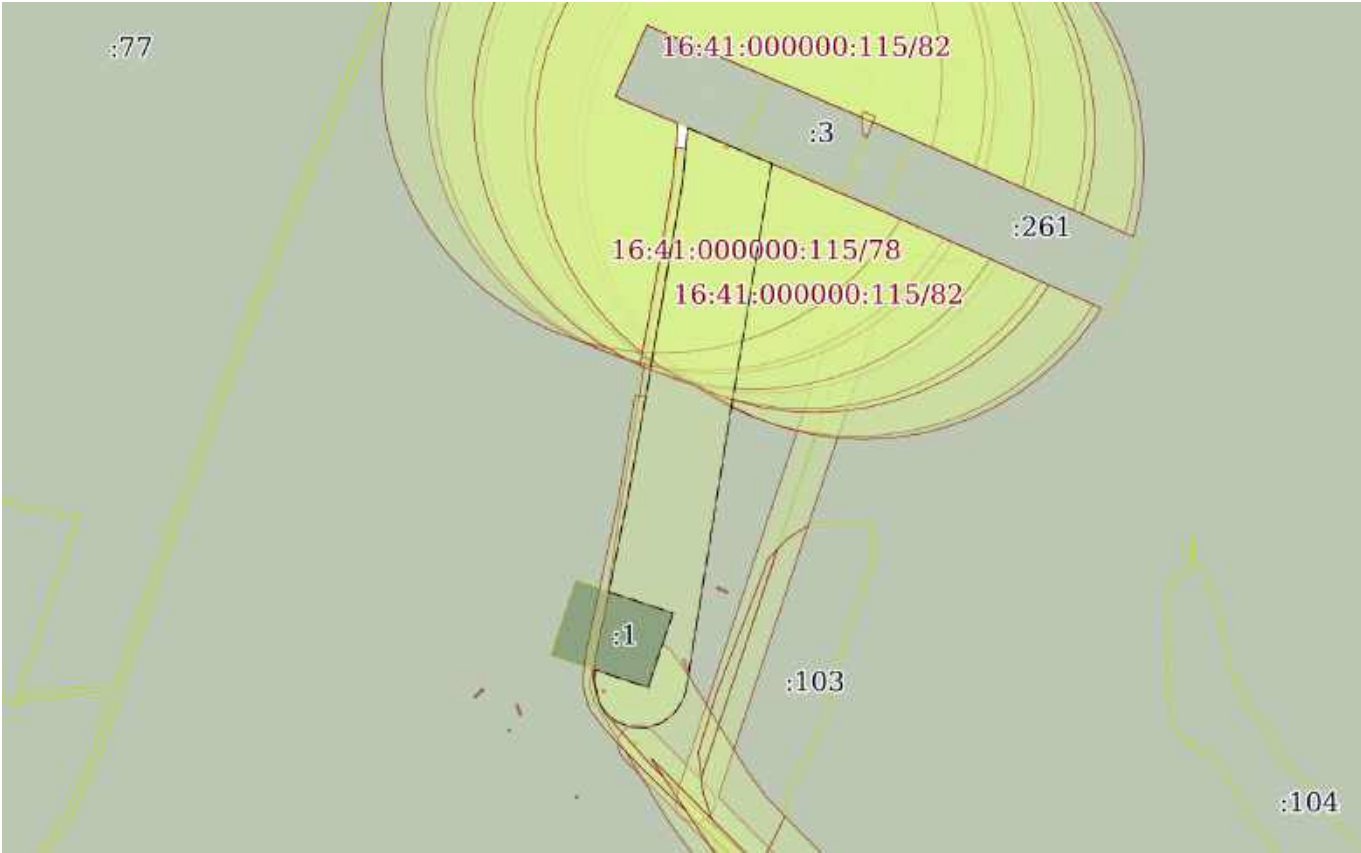
полное наименование должности		ДОКУМЕНТ ПОДПИСАН ЭЛЕКТРОННОЙ ПОДПИСЬЮ	инициалы, фамилия
	Сертификат: 0091AAF5A599507BC7E6D39D2DFA052F9A		
	Владелец: ФЕДЕРАЛЬНАЯ СЛУЖБА ГОСУДАРСТВЕННОЙ РЕГИСТРАЦИИ, КАДАСТРА И КАРТОГРАФИИ Действителен: с 16.09.2025 по 10.12.2026		

Земельный участок			
вид объекта недвижимости			
Лист № 38 раздела 4	Всего листов раздела 4: 112	Всего разделов: 8	Всего листов выписки: 1006
03.12.2025г. № КУВИ-001/2025-219804325			
Кадастровый номер:		16:41:000000:115(Единое землепользование)	
План (чертеж, схема) части земельного участка		Учетный номер части: 16:41:000000:115/40	
			
Масштаб 1:5000		Условные обозначения:	

полное наименование должности	 ДОКУМЕНТ ПОДПИСАН ЭЛЕКТРОННОЙ ПОДПИСЬЮ Сертификат: 0091AAF5A599507BC7E6D39D2DFA052F9A Владелец: ФЕДЕРАЛЬНАЯ СЛУЖБА ГОСУДАРСТВЕННОЙ РЕГИСТРАЦИИ, КАДАСТРА И КАРТОГРАФИИ Действителен: с 16.09.2025 по 10.12.2026	инициалы, фамилия

Земельный участок			
вид объекта недвижимости			
Лист № 39 раздела 4	Всего листов раздела 4: 112	Всего разделов: 8	Всего листов выписки: 1006
03.12.2025г. № КУВИ-001/2025-219804325			
Кадастровый номер:		16:41:000000:115(Единое землепользование)	
План (чертеж, схема) части земельного участка		Учетный номер части: 16:41:000000:115/41	
			
Масштаб 1:9000		Условные обозначения:	

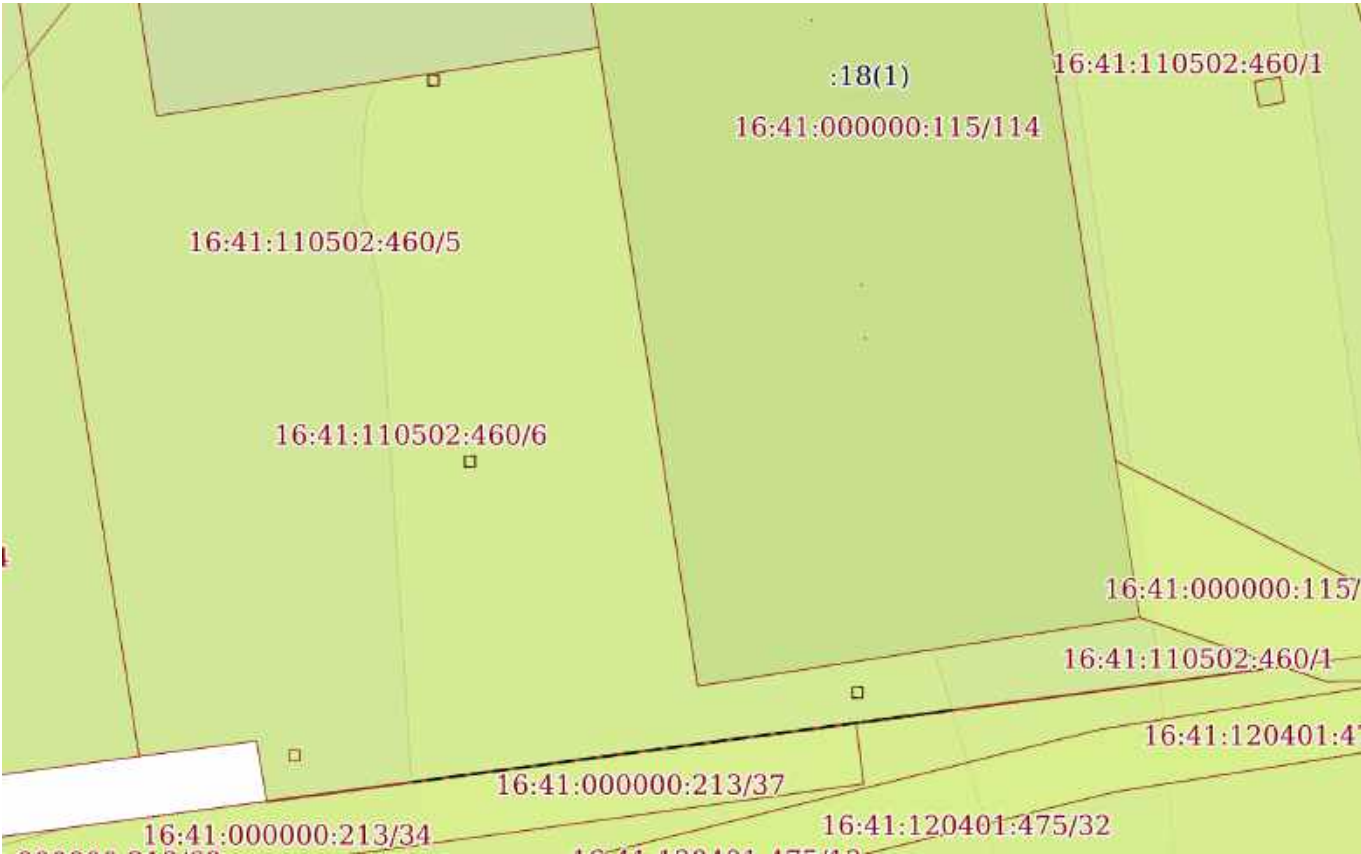
полное наименование должности	 ДОКУМЕНТ ПОДПИСАН ЭЛЕКТРОННОЙ ПОДПИСЬЮ Сертификат: 0091AAF5A599507BC7E6D39D2DFA052F9A Владелец: ФЕДЕРАЛЬНАЯ СЛУЖБА ГОСУДАРСТВЕННОЙ РЕГИСТРАЦИИ, КАДАСТРА И КАРТОГРАФИИ Действителен: с 16.09.2025 по 10.12.2026	инициалы, фамилия

Земельный участок			
вид объекта недвижимости			
Лист № 40 раздела 4	Всего листов раздела 4: 112	Всего разделов: 8	Всего листов выписки: 1006
03.12.2025г. № КУВИ-001/2025-219804325			
Кадастровый номер:		16:41:000000:115(Единое землепользование)	
План (чертеж, схема) части земельного участка		Учетный номер части: 16:41:000000:115/42	
			
Масштаб 1:4000		Условные обозначения:	

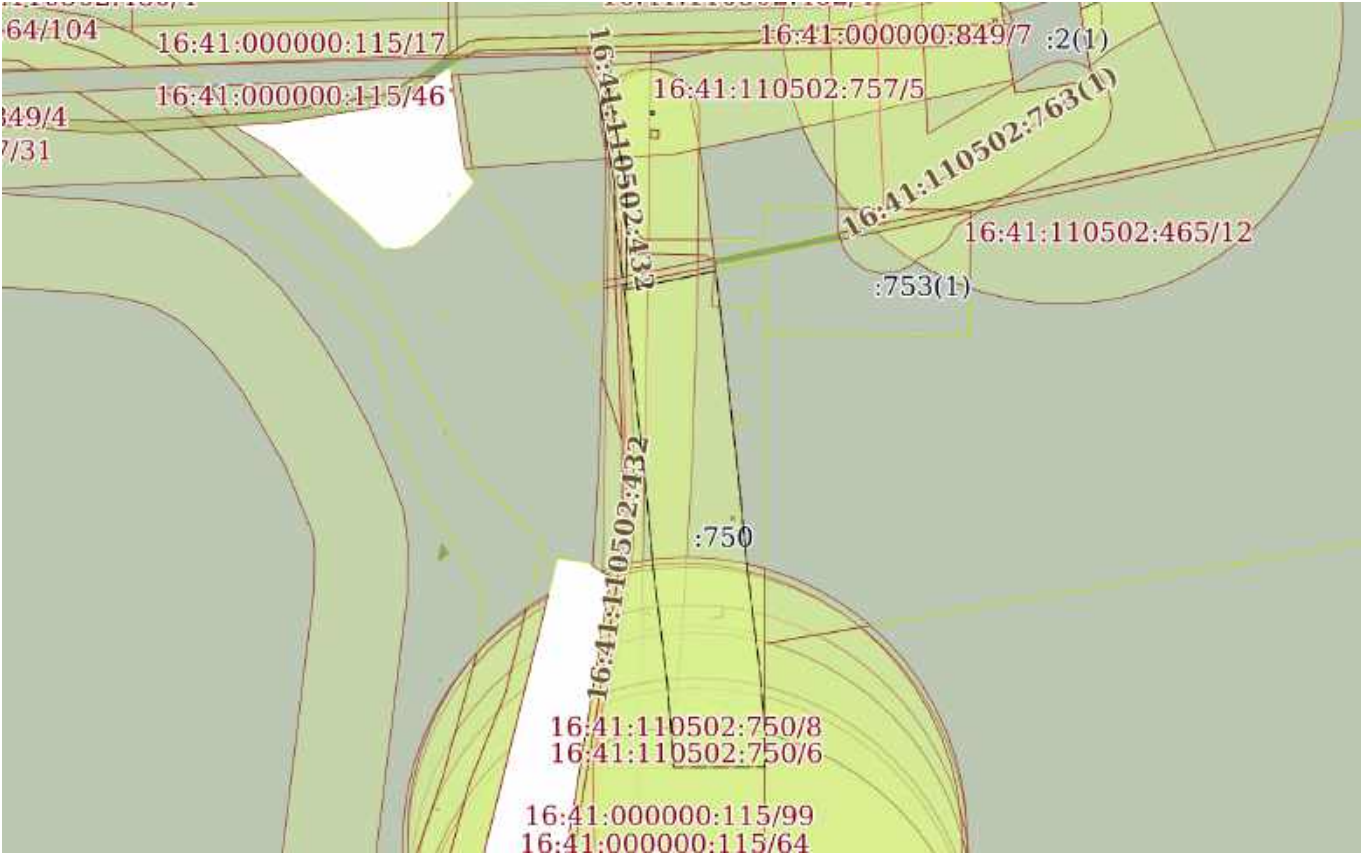
полное наименование должности	 ДОКУМЕНТ ПОДПИСАН ЭЛЕКТРОННОЙ ПОДПИСЬЮ Сертификат: 0091AAF5A599507BC7E6D39D2DFA052F9A Владелец: ФЕДЕРАЛЬНАЯ СЛУЖБА ГОСУДАРСТВЕННОЙ РЕГИСТРАЦИИ, КАДАСТРА И КАРТОГРАФИИ Действителен: с 16.09.2025 по 10.12.2026	инициалы, фамилия

Земельный участок			
вид объекта недвижимости			
Лист № 41 раздела 4	Всего листов раздела 4: 112	Всего разделов: 8	Всего листов выписки: 1006
03.12.2025г. № КУВИ-001/2025-219804325			
Кадастровый номер:		16:41:000000:115(Единое землепользование)	
План (чертеж, схема) части земельного участка		Учетный номер части: 16:41:000000:115/43	
Масштаб 1:5000		Условные обозначения:	

полное наименование должности		инициалы, фамилия
	ДОКУМЕНТ ПОДПИСАН ЭЛЕКТРОННОЙ ПОДПИСЬЮ	
	Сертификат: 0091AAF5A599507BC7E6D39D2DFA052F9A Владелец: ФЕДЕРАЛЬНАЯ СЛУЖБА ГОСУДАРСТВЕННОЙ РЕГИСТРАЦИИ, КАДАСТРА И КАРТОГРАФИИ Действителен: с 16.09.2025 по 10.12.2026	

Земельный участок			
вид объекта недвижимости			
Лист № 43 раздела 4	Всего листов раздела 4: 112	Всего разделов: 8	Всего листов выписки: 1006
03.12.2025г. № КУВИ-001/2025-219804325			
Кадастровый номер:		16:41:000000:115(Единое землепользование)	
План (чертеж, схема) части земельного участка		Учетный номер части: 16:41:000000:115/45	
			
Масштаб 1:700	Условные обозначения:		

полное наименование должности	 ДОКУМЕНТ ПОДПИСАН ЭЛЕКТРОННОЙ ПОДПИСЬЮ Сертификат: 0091AAF5A599507BC7E6D39D2DFA052F9A Владелец: ФЕДЕРАЛЬНАЯ СЛУЖБА ГОСУДАРСТВЕННОЙ РЕГИСТРАЦИИ, КАДАСТРА И КАРТОГРАФИИ Действителен: с 16.09.2025 по 10.12.2026	инициалы, фамилия

Земельный участок			
вид объекта недвижимости			
Лист № 45 раздела 4	Всего листов раздела 4: 112	Всего разделов: 8	Всего листов выписки: 1006
03.12.2025г. № КУВИ-001/2025-219804325			
Кадастровый номер:		16:41:000000:115(Единое землепользование)	
План (чертеж, схема) части земельного участка		Учетный номер части: 16:41:000000:115/47	
			
Масштаб 1:4000		Условные обозначения:	

полное наименование должности	 ДОКУМЕНТ ПОДПИСАН ЭЛЕКТРОННОЙ ПОДПИСЬЮ Сертификат: 0091AAF5A599507BC7E6D39D2DFA052F9A Владелец: ФЕДЕРАЛЬНАЯ СЛУЖБА ГОСУДАРСТВЕННОЙ РЕГИСТРАЦИИ, КАДАСТРА И КАРТОГРАФИИ Действителен: с 16.09.2025 по 10.12.2026	инициалы, фамилия

Учетный номер части: 16:41:000000:115/48

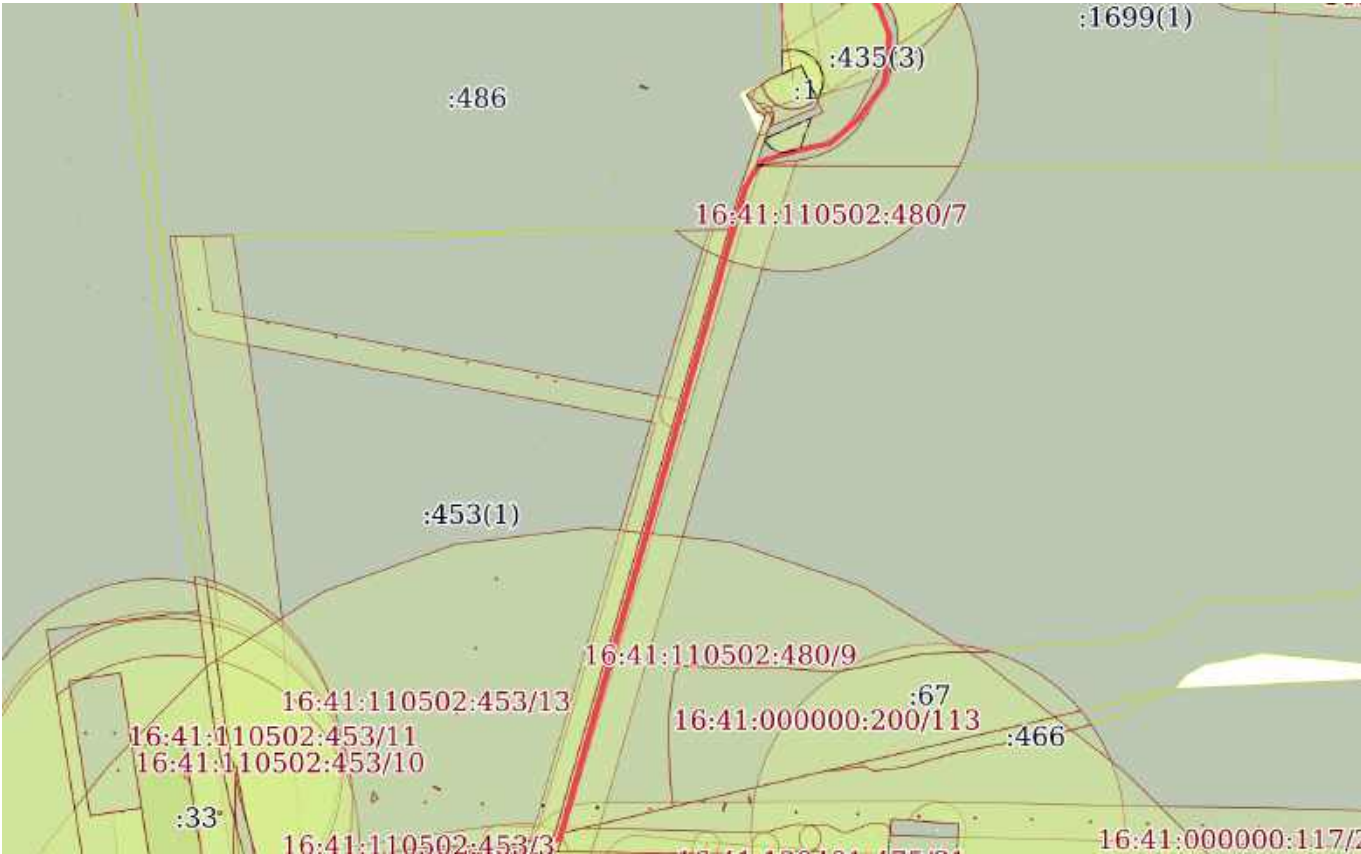


Условные обозначения:

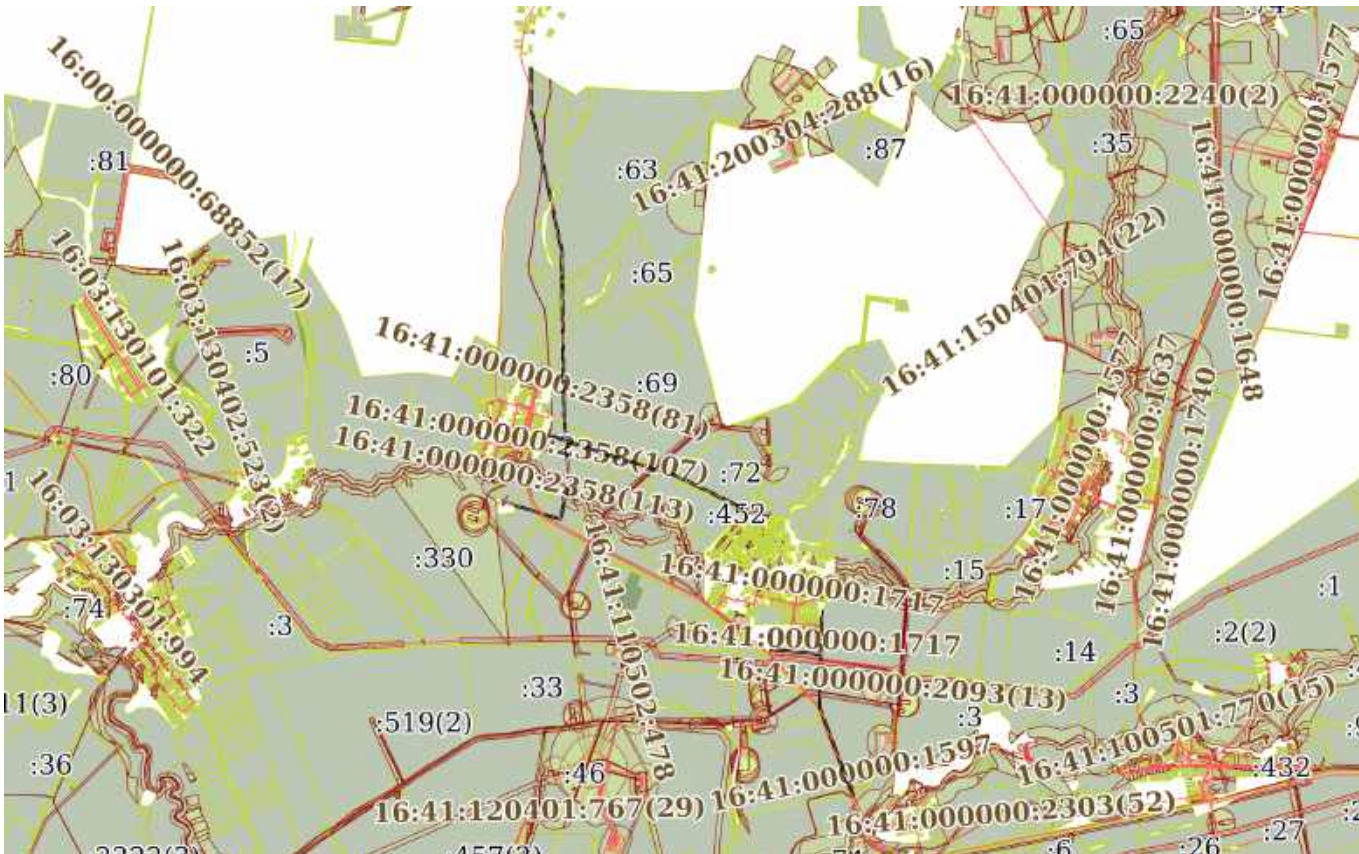


Владелец: ФЕДЕРАЛЬНАЯ СЛУЖБА ГОСУДАРСТВЕННОЙ
РЕГИСТРАЦИИ, КАДАСТРА И КАРТОГРАФИИ
Действителен: с 16.09.2025 по 10.12.2026

инициалы, фамилия

Земельный участок			
вид объекта недвижимости			
Лист № 47 раздела 4	Всего листов раздела 4: 112	Всего разделов: 8	Всего листов выписки: 1006
03.12.2025г. № КУВИ-001/2025-219804325			
Кадастровый номер:		16:41:000000:115(Единое землепользование)	
План (чертеж, схема) части земельного участка		Учетный номер части: 16:41:000000:115/49	
			
Масштаб 1:6000		Условные обозначения:	

полное наименование должности	 ДОКУМЕНТ ПОДПИСАН ЭЛЕКТРОННОЙ ПОДПИСЬЮ Сертификат: 0091AAF5A599507BC7E6D39D2DFA052F9A Владелец: ФЕДЕРАЛЬНАЯ СЛУЖБА ГОСУДАРСТВЕННОЙ РЕГИСТРАЦИИ, КАДАСТРА И КАРТОГРАФИИ Действителен: с 16.09.2025 по 10.12.2026	инициалы, фамилия

Земельный участок			
вид объекта недвижимости			
Лист № 49 раздела 4	Всего листов раздела 4: 112	Всего разделов: 8	Всего листов выписки: 1006
03.12.2025г. № КУВИ-001/2025-219804325			
Кадастровый номер:		16:41:000000:115(Единое землепользование)	
План (чертеж, схема) части земельного участка		Учетный номер части: 16:41:000000:115/51	
			
Масштаб 1:80000		Условные обозначения:	

		ДОКУМЕНТ ПОДПИСАН ЭЛЕКТРОННОЙ ПОДПИСЬЮ	
Сертификат: 0091AAF5A599507BC7E6D39D2DFA052F9A			
Владелец: ФЕДЕРАЛЬНАЯ СЛУЖБА ГОСУДАРСТВЕННОЙ РЕГИСТРАЦИИ, КАДАСТРА И КАРТОГРАФИИ			
Действителен: с 16.09.2025 по 10.12.2026			
полное наименование должности		инициалы, фамилия	

Земельный участок			
вид объекта недвижимости			
Лист № 50 раздела 4	Всего листов раздела 4: 112	Всего разделов: 8	Всего листов выписки: 1006
03.12.2025г. № КУВИ-001/2025-219804325			
Кадастровый номер:		16:41:000000:115(Единое землепользование)	
План (чертеж, схема) части земельного участка		Учетный номер части: 16:41:000000:115/52	
Масштаб 1:4000		Условные обозначения:	

полное наименование должности	 ДОКУМЕНТ ПОДПИСАН ЭЛЕКТРОННОЙ ПОДПИСЬЮ Сертификат: 0091AAF5A599507BC7E6D39D2DFA052F9A Владелец: ФЕДЕРАЛЬНАЯ СЛУЖБА ГОСУДАРСТВЕННОЙ РЕГИСТРАЦИИ, КАДАСТРА И КАРТОГРАФИИ Действителен: с 16.09.2025 по 10.12.2026	инициалы, фамилия

Земельный участок			
вид объекта недвижимости			
Лист № 51 раздела 4	Всего листов раздела 4: 112	Всего разделов: 8	Всего листов выписки: 1006
03.12.2025г. № КУВИ-001/2025-219804325			
Кадастровый номер:		16:41:000000:115(Единое землепользование)	
План (чертеж, схема) части земельного участка		Учетный номер части: 16:41:000000:115/53	
			
Масштаб 1:2000		Условные обозначения:	

полное наименование должности	 ДОКУМЕНТ ПОДПИСАН ЭЛЕКТРОННОЙ ПОДПИСЬЮ Сертификат: 0091AAF5A599507BC7E6D39D2DFA052F9A Владелец: ФЕДЕРАЛЬНАЯ СЛУЖБА ГОСУДАРСТВЕННОЙ РЕГИСТРАЦИИ, КАДАСТРА И КАРТОГРАФИИ Действителен: с 16.09.2025 по 10.12.2026	инициалы, фамилия

Земельный участок			
вид объекта недвижимости			
Лист № 52 раздела 4	Всего листов раздела 4: 112	Всего разделов: 8	Всего листов выписки: 1006
03.12.2025г. № КУВИ-001/2025-219804325			
Кадастровый номер:		16:41:000000:115(Единое землепользование)	
План (чертеж, схема) части земельного участка		Учетный номер части: 16:41:000000:115/54	
			
Масштаб 1:600	Условные обозначения:		

полное наименование должности	 ДОКУМЕНТ ПОДПИСАН ЭЛЕКТРОННОЙ ПОДПИСЬЮ Сертификат: 0091AAF5A599507BC7E6D39D2DFA052F9A Владелец: ФЕДЕРАЛЬНАЯ СЛУЖБА ГОСУДАРСТВЕННОЙ РЕГИСТРАЦИИ, КАДАСТРА И КАРТОГРАФИИ Действителен: с 16.09.2025 по 10.12.2026	инициалы, фамилия

Земельный участок			
вид объекта недвижимости			
Лист № 53 раздела 4	Всего листов раздела 4: 112	Всего разделов: 8	Всего листов выписки: 1006
03.12.2025г. № КУВИ-001/2025-219804325			
Кадастровый номер:		16:41:000000:115(Единое землепользование)	
План (чертеж, схема) части земельного участка		Учетный номер части: 16:41:000000:115/55	
			
Масштаб 1:10	Условные обозначения:		

полное наименование должности		ДОКУМЕНТ ПОДПИСАН ЭЛЕКТРОННОЙ ПОДПИСЬЮ	инициалы, фамилия
	Сертификат: 0091AAF5A599507BC7E6D39D2DFA052F9A		
	Владелец: ФЕДЕРАЛЬНАЯ СЛУЖБА ГОСУДАРСТВЕННОЙ РЕГИСТРАЦИИ, КАДАСТРА И КАРТОГРАФИИ Действителен: с 16.09.2025 по 10.12.2026		

Земельный участок			
вид объекта недвижимости			
Лист № 54 раздела 4	Всего листов раздела 4: 112	Всего разделов: 8	Всего листов выписки: 1006
03.12.2025г. № КУВИ-001/2025-219804325			
Кадастровый номер:		16:41:000000:115(Единое землепользование)	
План (чертеж, схема) части земельного участка		Учетный номер части: 16:41:000000:115/56	
			
Масштаб 1:300	Условные обозначения:		

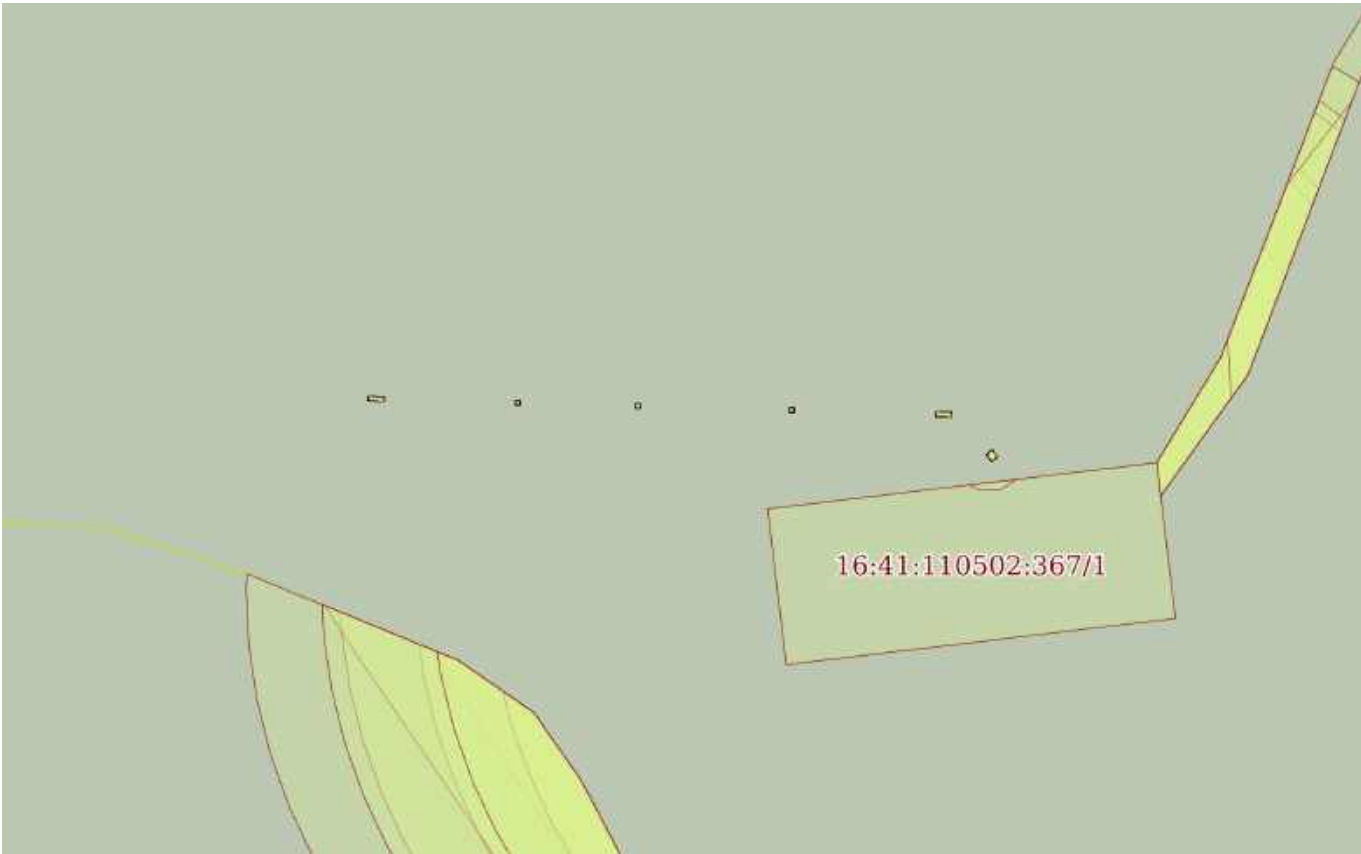
полное наименование должности	 ДОКУМЕНТ ПОДПИСАН ЭЛЕКТРОННОЙ ПОДПИСЬЮ Сертификат: 0091AAF5A599507BC7E6D39D2DFA052F9A Владелец: ФЕДЕРАЛЬНАЯ СЛУЖБА ГОСУДАРСТВЕННОЙ РЕГИСТРАЦИИ, КАДАСТРА И КАРТОГРАФИИ Действителен: с 16.09.2025 по 10.12.2026	инициалы, фамилия

Земельный участок			
вид объекта недвижимости			
Лист № 55 раздела 4	Всего листов раздела 4: 112	Всего разделов: 8	Всего листов выписки: 1006
03.12.2025г. № КУВИ-001/2025-219804325			
Кадастровый номер:		16:41:000000:115(Единое землепользование)	
План (чертеж, схема) части земельного участка		Учетный номер части: 16:41:000000:115/57	
			
Масштаб 1:2000		Условные обозначения:	

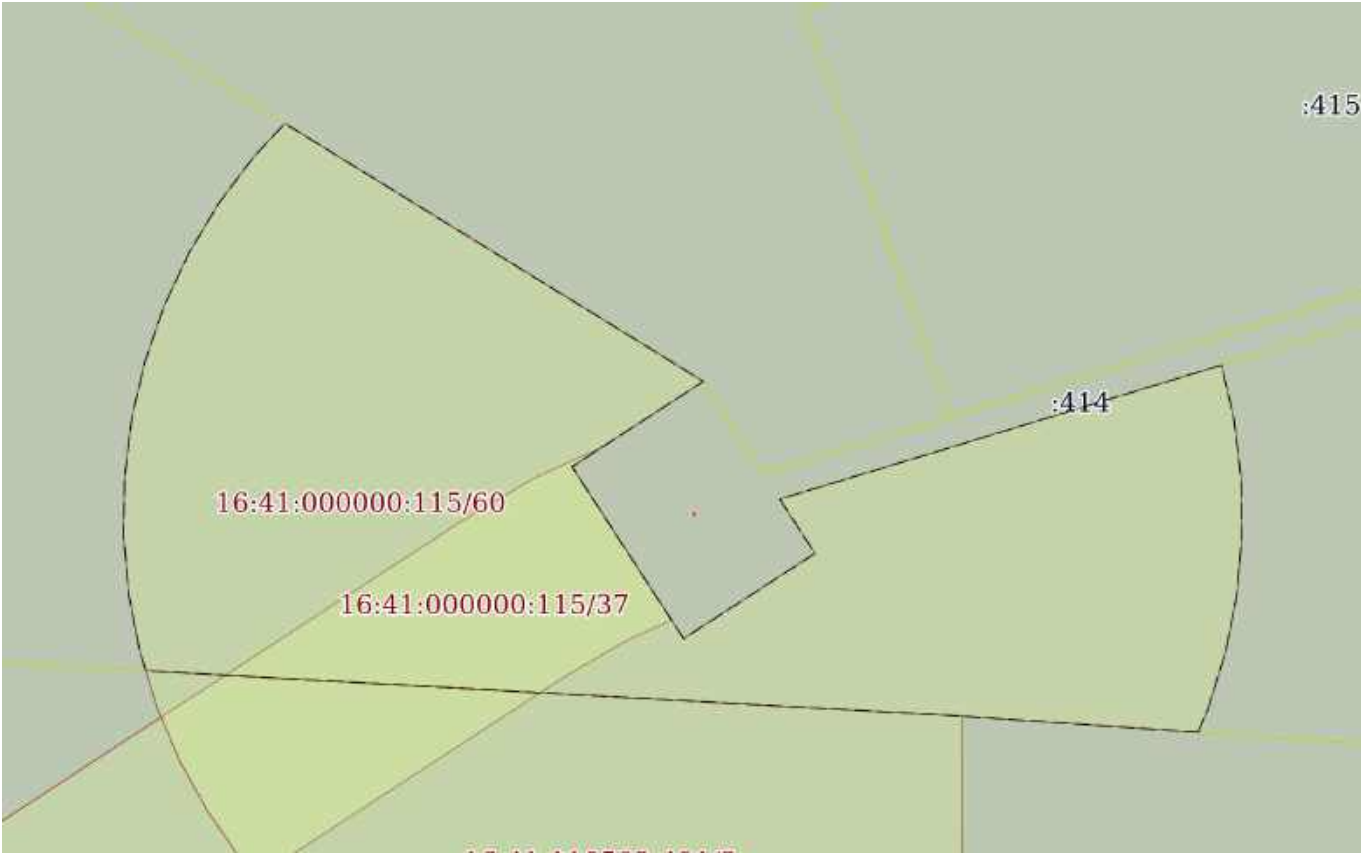
полное наименование должности	 ДОКУМЕНТ ПОДПИСАН ЭЛЕКТРОННОЙ ПОДПИСЬЮ Сертификат: 0091AAF5A599507BC7E6D39D2DFA052F9A Владелец: ФЕДЕРАЛЬНАЯ СЛУЖБА ГОСУДАРСТВЕННОЙ РЕГИСТРАЦИИ, КАДАСТРА И КАРТОГРАФИИ Действителен: с 16.09.2025 по 10.12.2026	инициалы, фамилия

Земельный участок			
вид объекта недвижимости			
Лист № 56 раздела 4	Всего листов раздела 4: 112	Всего разделов: 8	Всего листов выписки: 1006
03.12.2025г. № КУВИ-001/2025-219804325			
Кадастровый номер:		16:41:000000:115(Единое землепользование)	
План (чертеж, схема) части земельного участка		Учетный номер части: 16:41:000000:115/58	
			
Масштаб 1:2000	Условные обозначения:		

полное наименование должности	 ДОКУМЕНТ ПОДПИСАН ЭЛЕКТРОННОЙ ПОДПИСЬЮ Сертификат: 0091AAF5A599507BC7E6D39D2DFA052F9A Владелец: ФЕДЕРАЛЬНАЯ СЛУЖБА ГОСУДАРСТВЕННОЙ РЕГИСТРАЦИИ, КАДАСТРА И КАРТОГРАФИИ Действителен: с 16.09.2025 по 10.12.2026	инициалы, фамилия

Земельный участок			
вид объекта недвижимости			
Лист № 57 раздела 4	Всего листов раздела 4: 112	Всего разделов: 8	Всего листов выписки: 1006
03.12.2025г. № КУВИ-001/2025-219804325			
Кадастровый номер:		16:41:000000:115(Единое землепользование)	
План (чертеж, схема) части земельного участка		Учетный номер части: 16:41:000000:115/59	
			
Масштаб 1:2000	Условные обозначения:		

полное наименование должности	 ДОКУМЕНТ ПОДПИСАН ЭЛЕКТРОННОЙ ПОДПИСЬЮ Сертификат: 0091AAF5A599507BC7E6D39D2DFA052F9A Владелец: ФЕДЕРАЛЬНАЯ СЛУЖБА ГОСУДАРСТВЕННОЙ РЕГИСТРАЦИИ, КАДАСТРА И КАРТОГРАФИИ Действителен: с 16.09.2025 по 10.12.2026	инициалы, фамилия

Земельный участок			
вид объекта недвижимости			
Лист № 58 раздела 4	Всего листов раздела 4: 112	Всего разделов: 8	Всего листов выписки: 1006
03.12.2025г. № КУВИ-001/2025-219804325			
Кадастровый номер:		16:41:000000:115(Единое землепользование)	
План (чертеж, схема) части земельного участка		Учетный номер части: 16:41:000000:115/60	
			
Масштаб 1:2000	Условные обозначения:		

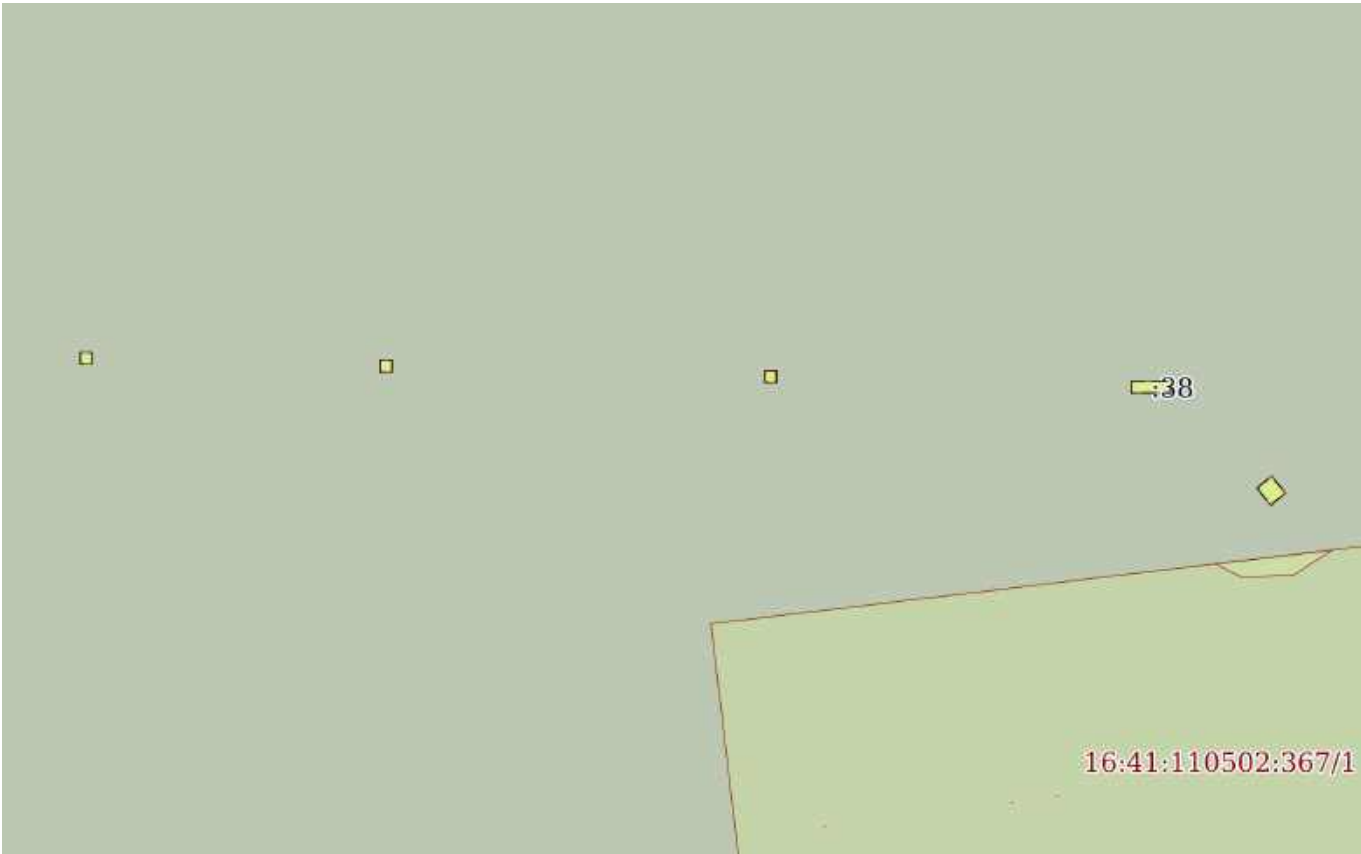
полное наименование должности	 ДОКУМЕНТ ПОДПИСАН ЭЛЕКТРОННОЙ ПОДПИСЬЮ Сертификат: 0091AAF5A599507BC7E6D39D2DFA052F9A Владелец: ФЕДЕРАЛЬНАЯ СЛУЖБА ГОСУДАРСТВЕННОЙ РЕГИСТРАЦИИ, КАДАСТРА И КАРТОГРАФИИ Действителен: с 16.09.2025 по 10.12.2026	инициалы, фамилия

Земельный участок			
вид объекта недвижимости			
Лист № 59 раздела 4	Всего листов раздела 4: 112	Всего разделов: 8	Всего листов выписки: 1006
03.12.2025г. № КУВИ-001/2025-219804325			
Кадастровый номер:		16:41:000000:115(Единое землепользование)	
План (чертеж, схема) части земельного участка		Учетный номер части: 16:41:000000:115/61	
Масштаб 1:3000		Условные обозначения:	

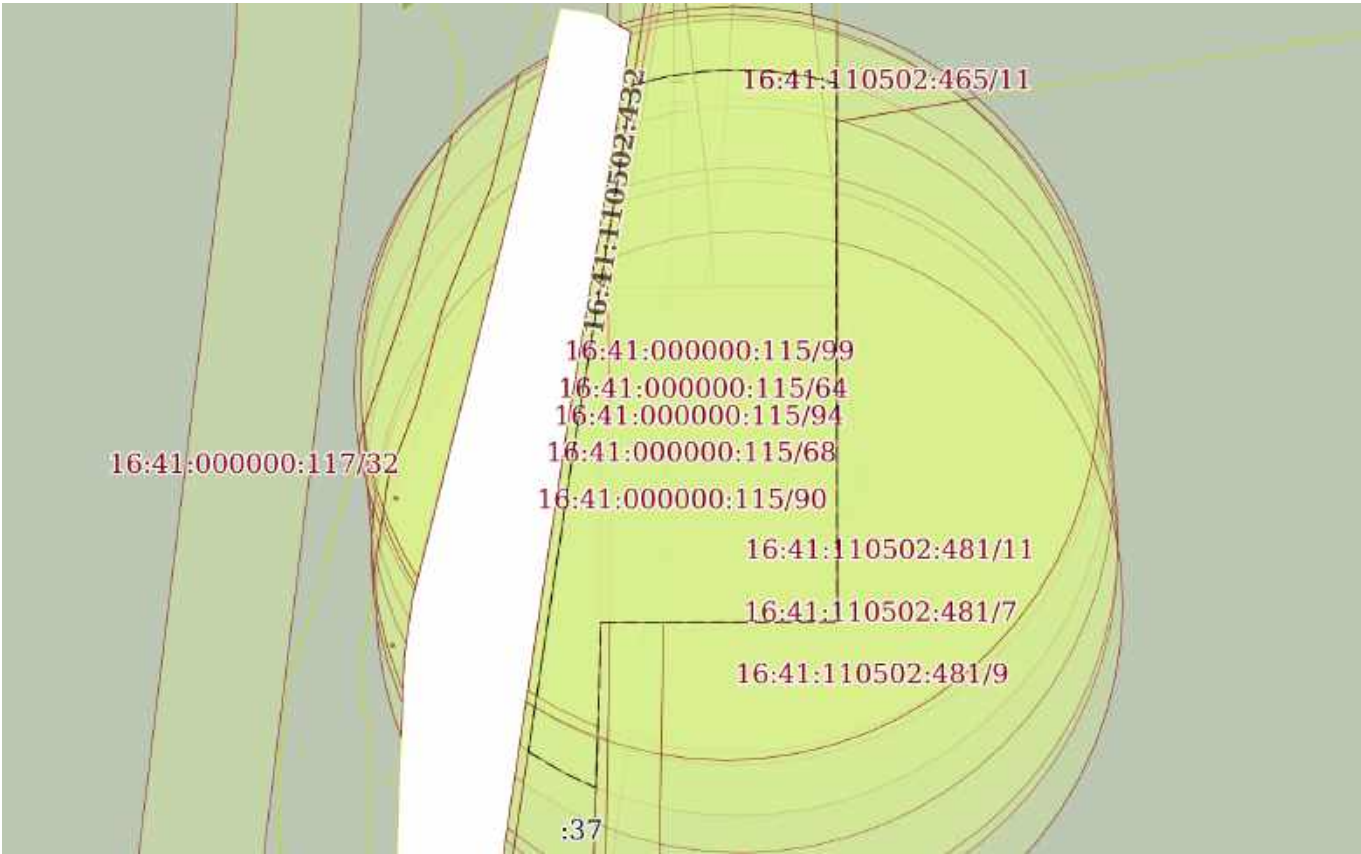
полное наименование должности	 ДОКУМЕНТ ПОДПИСАН ЭЛЕКТРОННОЙ ПОДПИСЬЮ Сертификат: 0091AAF5A599507BC7E6D39D2DFA052F9A Владелец: ФЕДЕРАЛЬНАЯ СЛУЖБА ГОСУДАРСТВЕННОЙ РЕГИСТРАЦИИ, КАДАСТРА И КАРТОГРАФИИ Действителен: с 16.09.2025 по 10.12.2026	инициалы, фамилия

Земельный участок			
вид объекта недвижимости			
Лист № 60 раздела 4	Всего листов раздела 4: 112	Всего разделов: 8	Всего листов выписки: 1006
03.12.2025г. № КУВИ-001/2025-219804325			
Кадастровый номер:		16:41:000000:115(Единое землепользование)	
План (чертеж, схема) части земельного участка		Учетный номер части: 16:41:000000:115/62	
			
Масштаб 1:2000	Условные обозначения:		

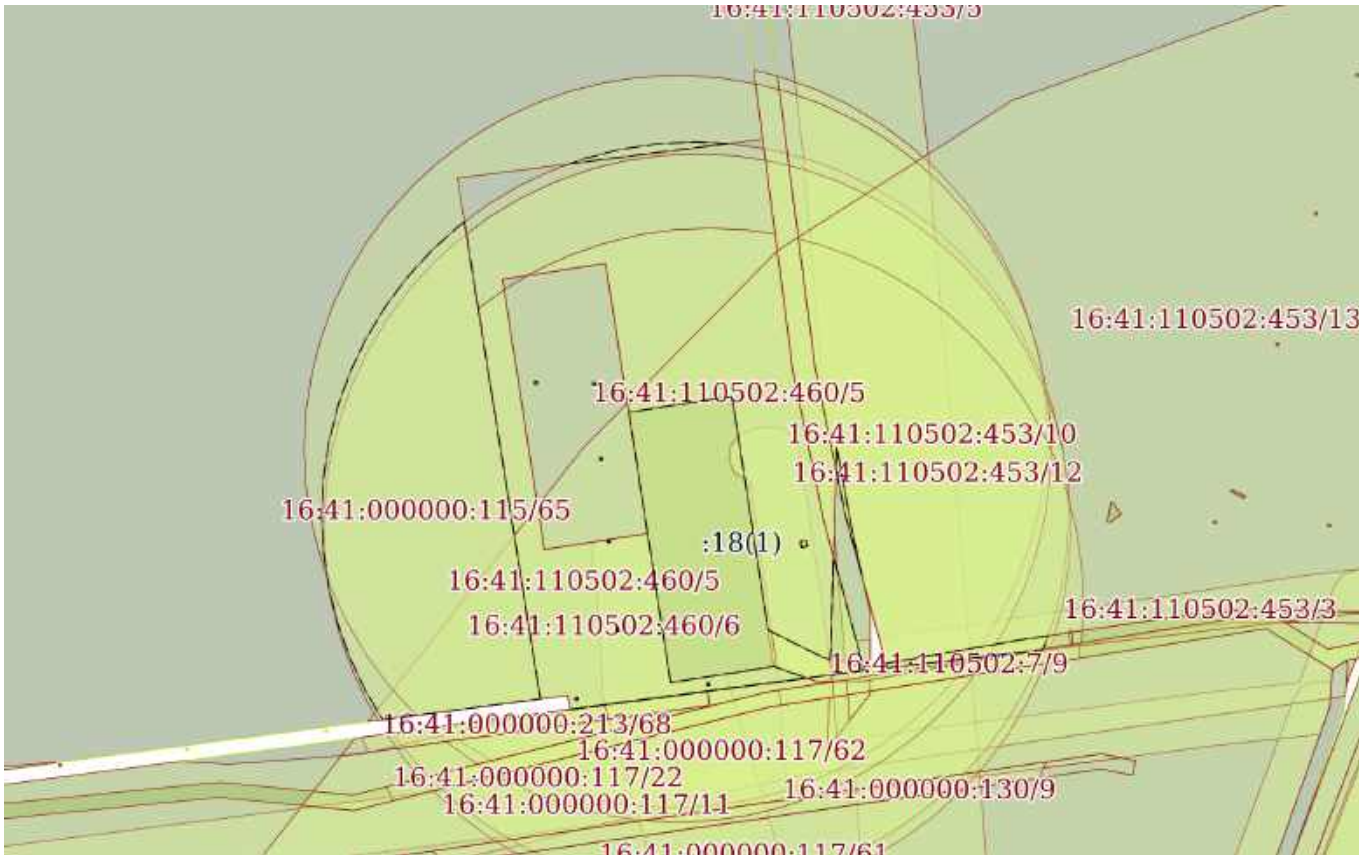
полное наименование должности	 ДОКУМЕНТ ПОДПИСАН ЭЛЕКТРОННОЙ ПОДПИСЬЮ Сертификат: 0091AAF5A599507BC7E6D39D2DFA052F9A Владелец: ФЕДЕРАЛЬНАЯ СЛУЖБА ГОСУДАРСТВЕННОЙ РЕГИСТРАЦИИ, КАДАСТРА И КАРТОГРАФИИ Действителен: с 16.09.2025 по 10.12.2026	инициалы, фамилия

Земельный участок			
вид объекта недвижимости			
Лист № 61 раздела 4	Всего листов раздела 4: 112	Всего разделов: 8	Всего листов выписки: 1006
03.12.2025г. № КУВИ-001/2025-219804325			
Кадастровый номер:		16:41:000000:115(Единое землепользование)	
План (чертеж, схема) части земельного участка		Учетный номер части: 16:41:000000:115/63	
			
Масштаб 1:800	Условные обозначения:		

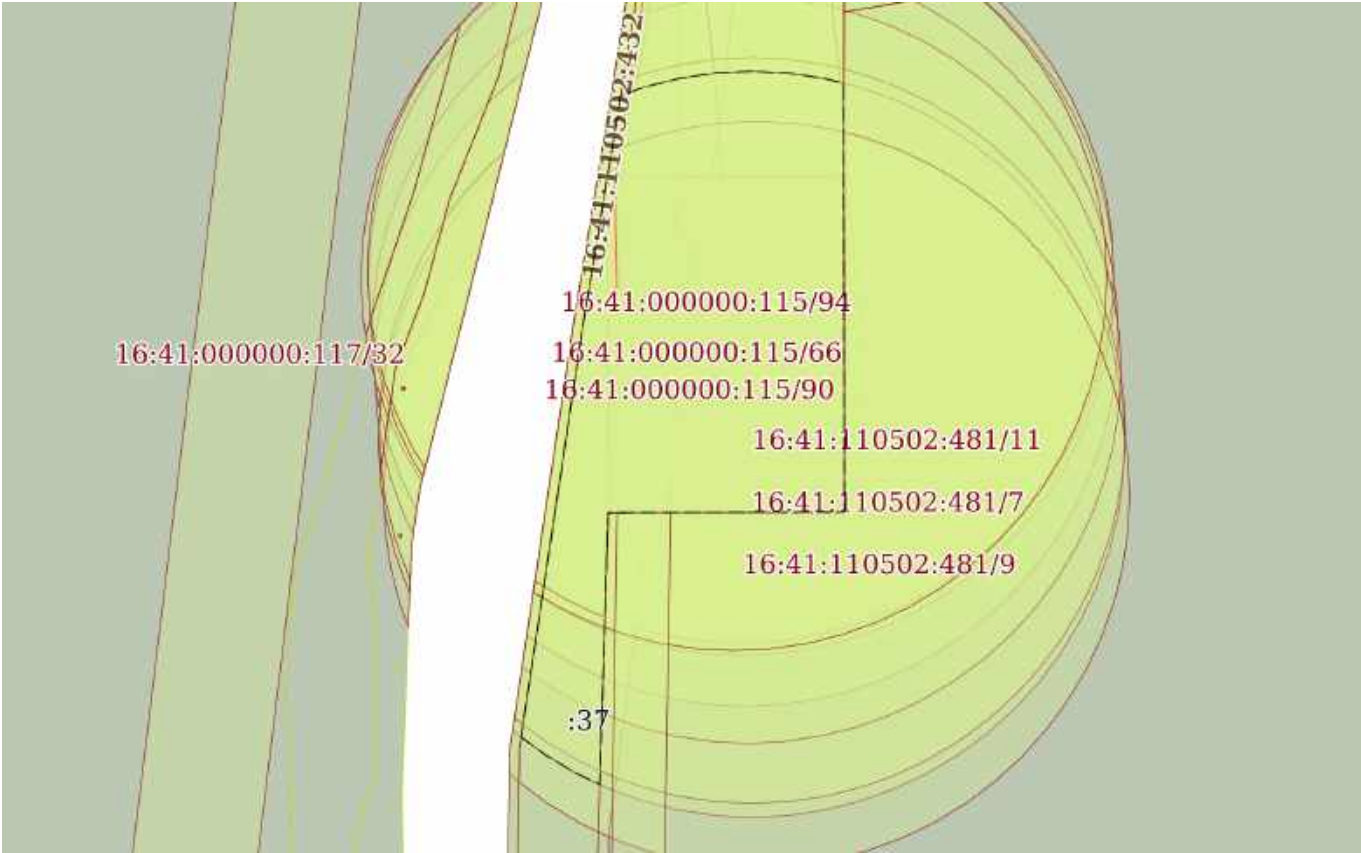
полное наименование должности		ДОКУМЕНТ ПОДПИСАН ЭЛЕКТРОННОЙ ПОДПИСЬЮ	инициалы, фамилия
	Сертификат: 0091AAF5A599507BC7E6D39D2DFA052F9A		
	Владелец: ФЕДЕРАЛЬНАЯ СЛУЖБА ГОСУДАРСТВЕННОЙ РЕГИСТРАЦИИ, КАДАСТРА И КАРТОГРАФИИ Действителен: с 16.09.2025 по 10.12.2026		

Земельный участок			
вид объекта недвижимости			
Лист № 62 раздела 4	Всего листов раздела 4: 112	Всего разделов: 8	Всего листов выписки: 1006
03.12.2025г. № КУВИ-001/2025-219804325			
Кадастровый номер:		16:41:000000:115(Единое землепользование)	
План (чертеж, схема) части земельного участка		Учетный номер части: 16:41:000000:115/64	
			
Масштаб 1:3000	Условные обозначения:		

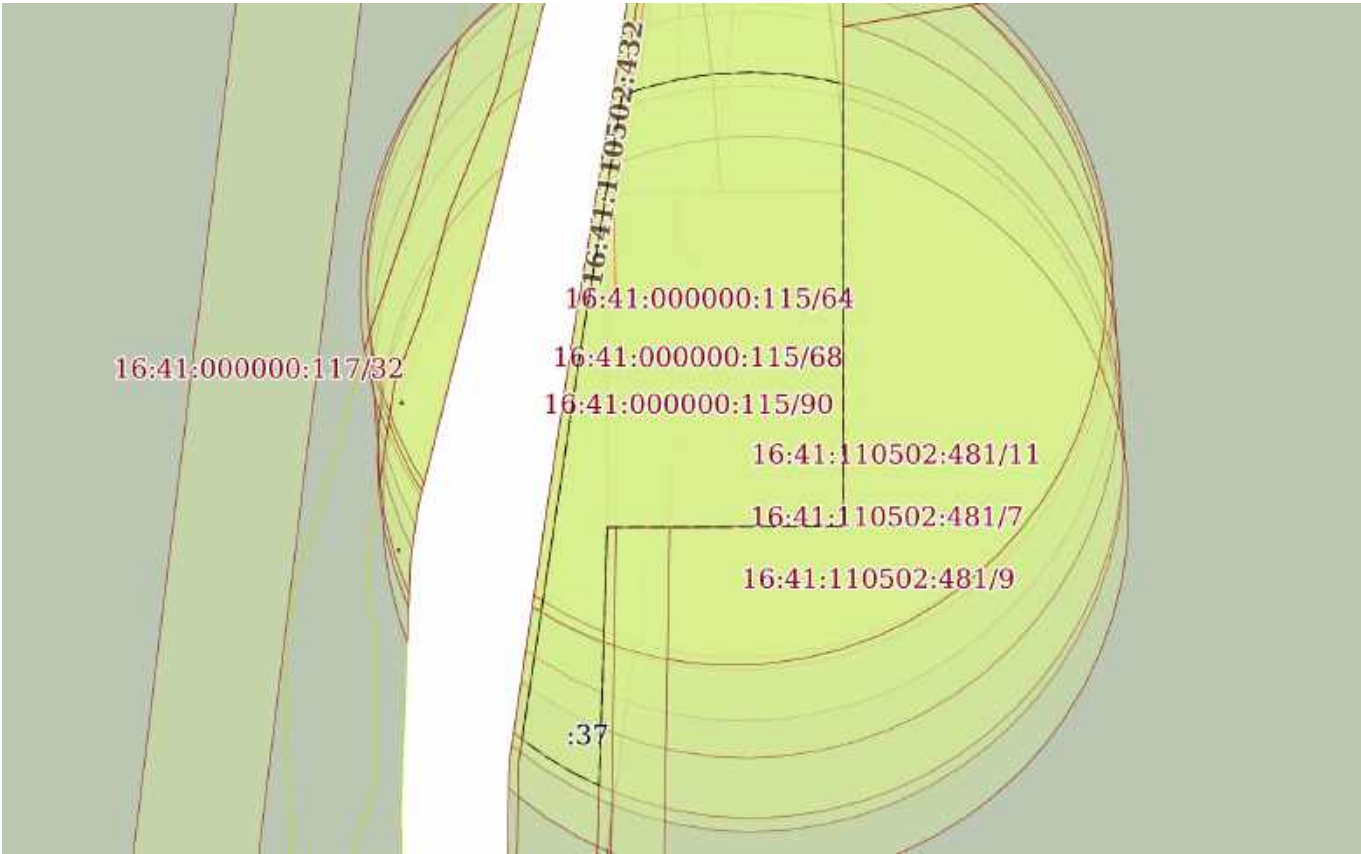
полное наименование должности	 ДОКУМЕНТ ПОДПИСАН ЭЛЕКТРОННОЙ ПОДПИСЬЮ Сертификат: 0091AAF5A599507BC7E6D39D2DFA052F9A Владелец: ФЕДЕРАЛЬНАЯ СЛУЖБА ГОСУДАРСТВЕННОЙ РЕГИСТРАЦИИ, КАДАСТРА И КАРТОГРАФИИ Действителен: с 16.09.2025 по 10.12.2026	инициалы, фамилия

Земельный участок			
вид объекта недвижимости			
Лист № 63 раздела 4	Всего листов раздела 4: 112	Всего разделов: 8	Всего листов выписки: 1006
03.12.2025г. № КУВИ-001/2025-219804325			
Кадастровый номер:		16:41:000000:115(Единое землепользование)	
План (чертеж, схема) части земельного участка		Учетный номер части: 16:41:000000:115/65	
			
Масштаб 1:3000		Условные обозначения:	

полное наименование должности	 ДОКУМЕНТ ПОДПИСАН ЭЛЕКТРОННОЙ ПОДПИСЬЮ Сертификат: 0091AAF5A599507BC7E6D39D2DFA052F9A Владелец: ФЕДЕРАЛЬНАЯ СЛУЖБА ГОСУДАРСТВЕННОЙ РЕГИСТРАЦИИ, КАДАСТРА И КАРТОГРАФИИ Действителен: с 16.09.2025 по 10.12.2026	инициалы, фамилия

Земельный участок			
вид объекта недвижимости			
Лист № 64 раздела 4	Всего листов раздела 4: 112	Всего разделов: 8	Всего листов выписки: 1006
03.12.2025г. № КУВИ-001/2025-219804325			
Кадастровый номер:		16:41:000000:115(Единое землепользование)	
План (чертеж, схема) части земельного участка		Учетный номер части: 16:41:000000:115/66	
			
Масштаб 1:3000	Условные обозначения:		

полное наименование должности	 ДОКУМЕНТ ПОДПИСАН ЭЛЕКТРОННОЙ ПОДПИСЬЮ Сертификат: 0091AAF5A599507BC7E6D39D2DFA052F9A Владелец: ФЕДЕРАЛЬНАЯ СЛУЖБА ГОСУДАРСТВЕННОЙ РЕГИСТРАЦИИ, КАДАСТРА И КАРТОГРАФИИ Действителен: с 16.09.2025 по 10.12.2026	инициалы, фамилия

Земельный участок			
вид объекта недвижимости			
Лист № 66 раздела 4	Всего листов раздела 4: 112	Всего разделов: 8	Всего листов выписки: 1006
03.12.2025г. № КУВИ-001/2025-219804325			
Кадастровый номер:		16:41:000000:115(Единое землепользование)	
План (чертеж, схема) части земельного участка		Учетный номер части: 16:41:000000:115/68	
			
Масштаб 1:3000	Условные обозначения:		

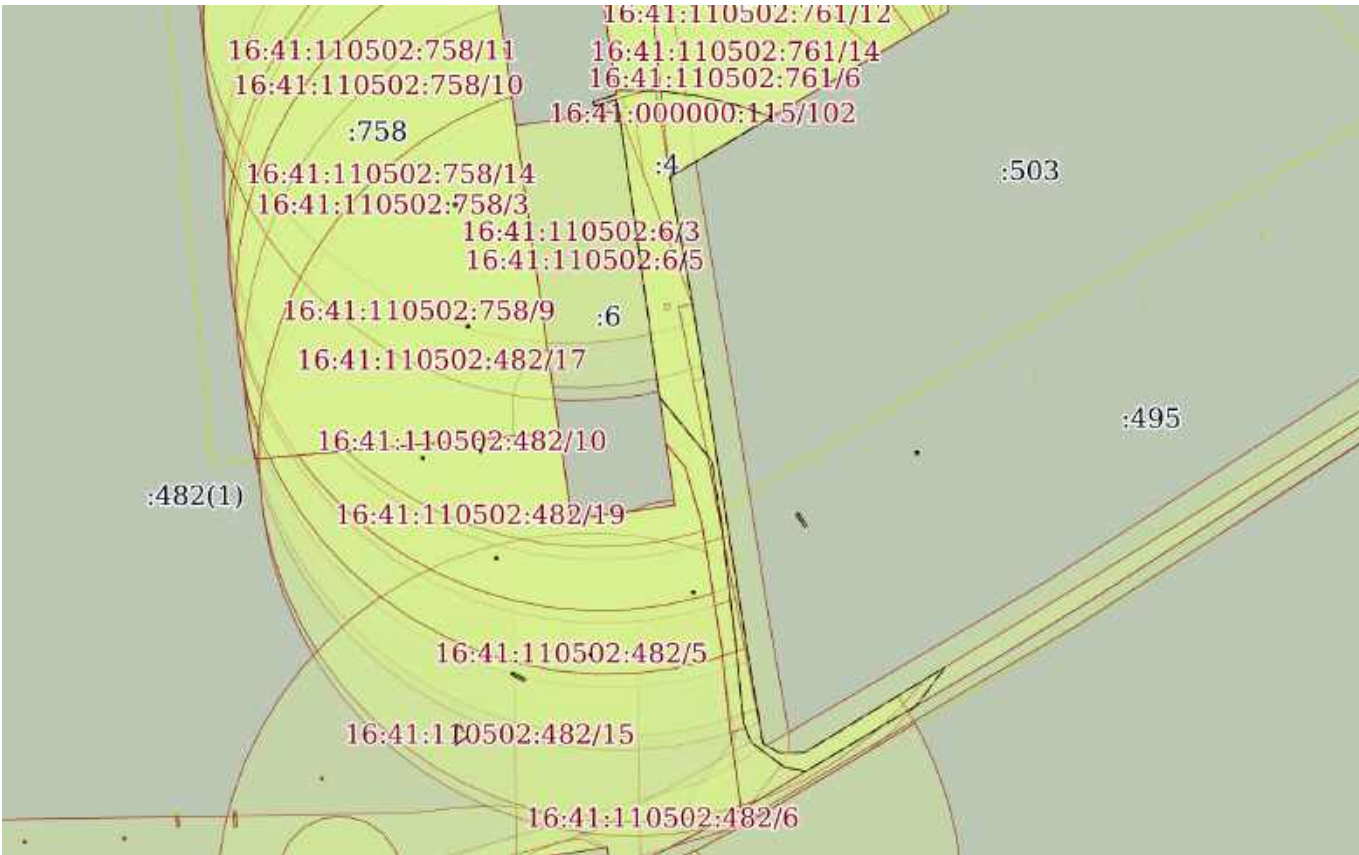
полное наименование должности	 ДОКУМЕНТ ПОДПИСАН ЭЛЕКТРОННОЙ ПОДПИСЬЮ Сертификат: 0091AAF5A599507BC7E6D39D2DFA052F9A Владелец: ФЕДЕРАЛЬНАЯ СЛУЖБА ГОСУДАРСТВЕННОЙ РЕГИСТРАЦИИ, КАДАСТРА И КАРТОГРАФИИ Действителен: с 16.09.2025 по 10.12.2026	инициалы, фамилия

Земельный участок			
вид объекта недвижимости			
Лист № 67 раздела 4	Всего листов раздела 4: 112	Всего разделов: 8	Всего листов выписки: 1006
03.12.2025г. № КУВИ-001/2025-219804325			
Кадастровый номер:		16:41:000000:115(Единое землепользование)	
План (чертеж, схема) части земельного участка		Учетный номер части: 16:41:000000:115/69	
			
Масштаб 1:3000		Условные обозначения:	

полное наименование должности	 ДОКУМЕНТ ПОДПИСАН ЭЛЕКТРОННОЙ ПОДПИСЬЮ Сертификат: 0091AAF5A599507BC7E6D39D2DFA052F9A Владелец: ФЕДЕРАЛЬНАЯ СЛУЖБА ГОСУДАРСТВЕННОЙ РЕГИСТРАЦИИ, КАДАСТРА И КАРТОГРАФИИ Действителен: с 16.09.2025 по 10.12.2026	инициалы, фамилия

Земельный участок			
вид объекта недвижимости			
Лист № 70 раздела 4	Всего листов раздела 4: 112	Всего разделов: 8	Всего листов выписки: 1006
03.12.2025г. № КУВИ-001/2025-219804325			
Кадастровый номер:		16:41:000000:115(Единое землепользование)	
План (чертеж, схема) части земельного участка		Учетный номер части: 16:41:000000:115/72	
Масштаб 1:3000		Условные обозначения:	

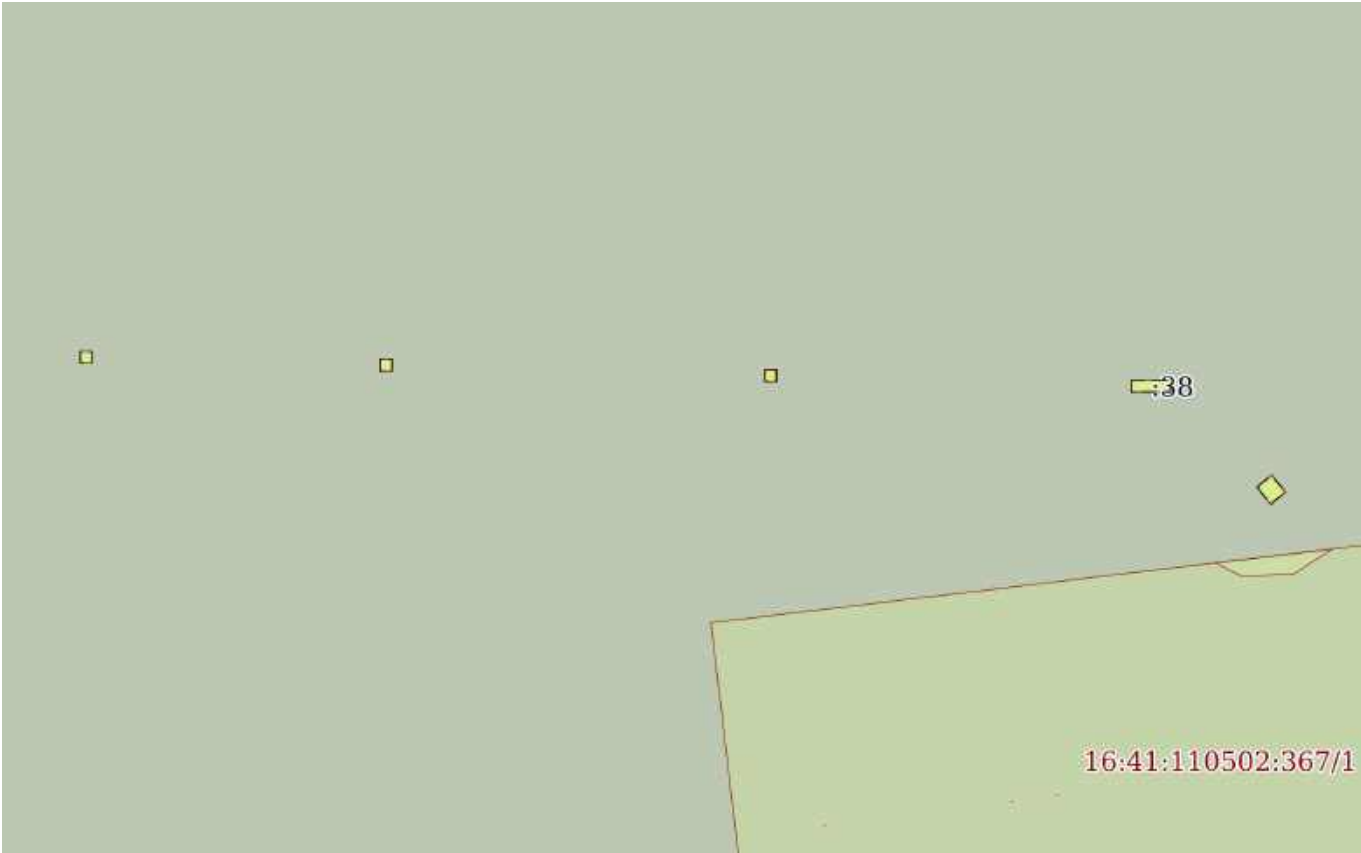
полное наименование должности	 ДОКУМЕНТ ПОДПИСАН ЭЛЕКТРОННОЙ ПОДПИСЬЮ Сертификат: 0091AAF5A599507BC7E6D39D2DFA052F9A Владелец: ФЕДЕРАЛЬНАЯ СЛУЖБА ГОСУДАРСТВЕННОЙ РЕГИСТРАЦИИ, КАДАСТРА И КАРТОГРАФИИ Действителен: с 16.09.2025 по 10.12.2026	инициалы, фамилия

Земельный участок			
вид объекта недвижимости			
Лист № 71 раздела 4	Всего листов раздела 4: 112	Всего разделов: 8	Всего листов выписки: 1006
03.12.2025г. № КУВИ-001/2025-219804325			
Кадастровый номер:		16:41:000000:115(Единое землепользование)	
План (чертеж, схема) части земельного участка		Учетный номер части: 16:41:000000:115/73	
			
Масштаб 1:3000		Условные обозначения:	

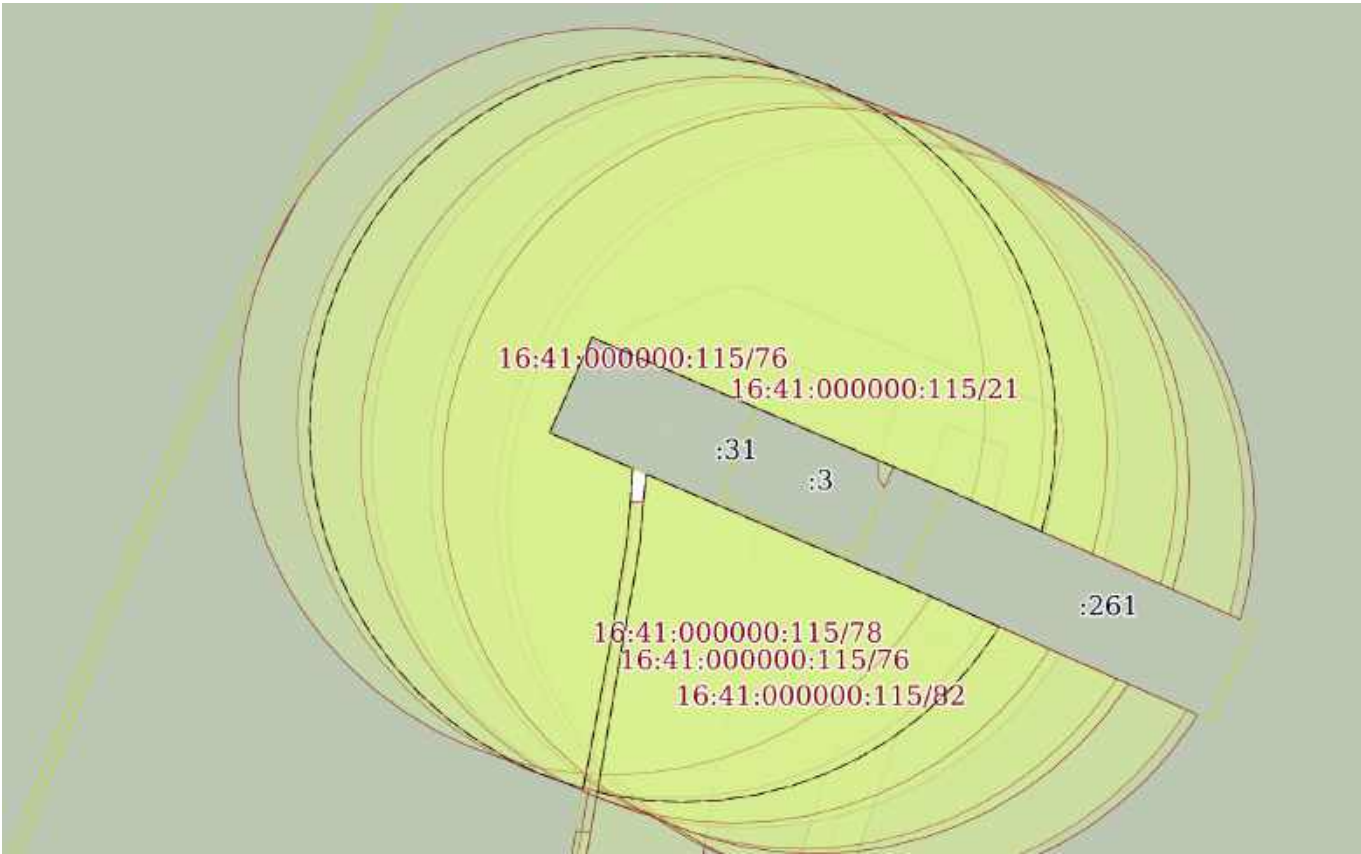
полное наименование должности	 ДОКУМЕНТ ПОДПИСАН ЭЛЕКТРОННОЙ ПОДПИСЬЮ Сертификат: 0091AAF5A599507BC7E6D39D2DFA052F9A Владелец: ФЕДЕРАЛЬНАЯ СЛУЖБА ГОСУДАРСТВЕННОЙ РЕГИСТРАЦИИ, КАДАСТРА И КАРТОГРАФИИ Действителен: с 16.09.2025 по 10.12.2026	инициалы, фамилия

Земельный участок			
вид объекта недвижимости			
Лист № 72 раздела 4	Всего листов раздела 4: 112	Всего разделов: 8	Всего листов выписки: 1006
03.12.2025г. № КУВИ-001/2025-219804325			
Кадастровый номер:		16:41:000000:115(Единое землепользование)	
План (чертеж, схема) части земельного участка		Учетный номер части: 16:41:000000:115/74	
Масштаб 1:3000		Условные обозначения:	

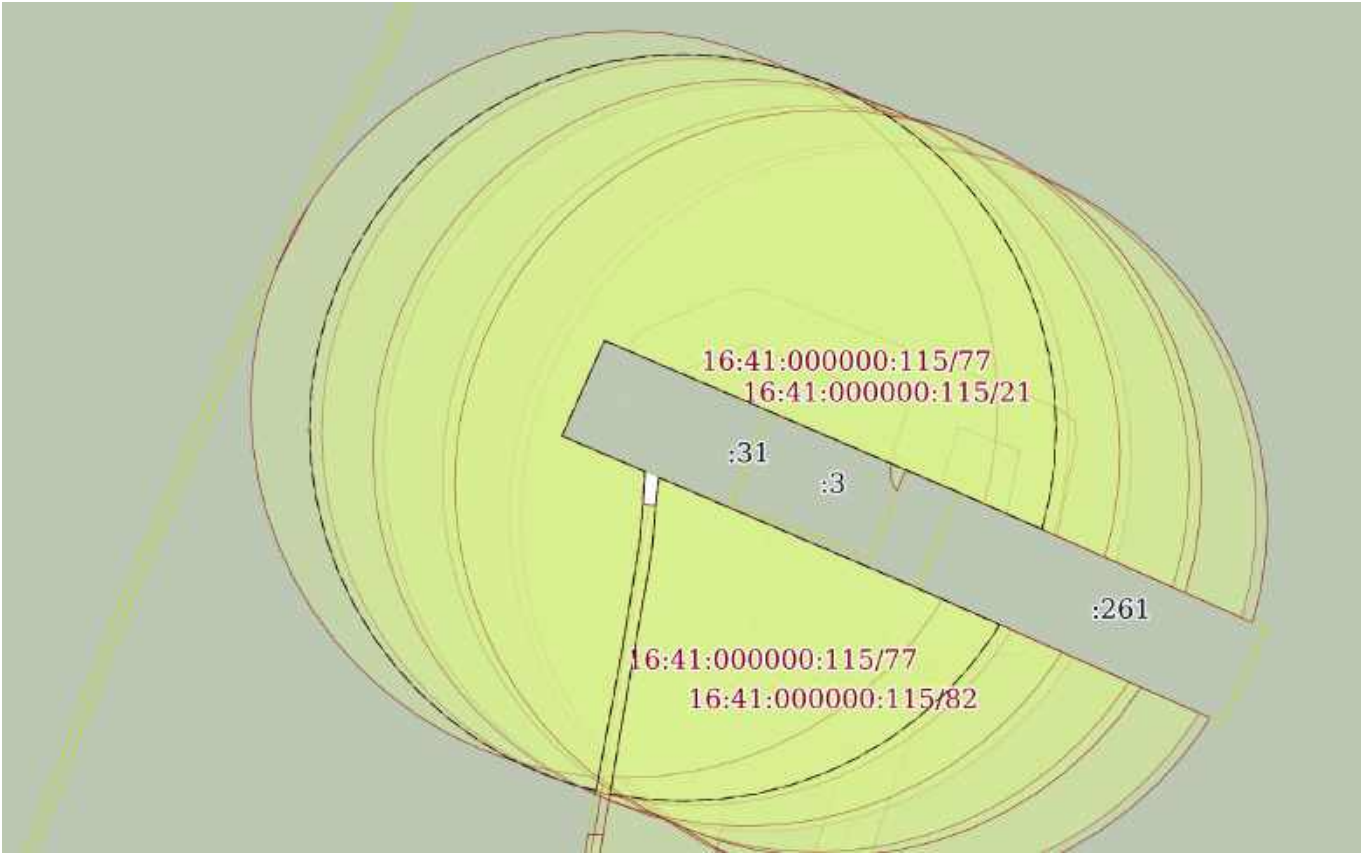
полное наименование должности	 ДОКУМЕНТ ПОДПИСАН ЭЛЕКТРОННОЙ ПОДПИСЬЮ Сертификат: 0091AAF5A599507BC7E6D39D2DFA052F9A Владелец: ФЕДЕРАЛЬНАЯ СЛУЖБА ГОСУДАРСТВЕННОЙ РЕГИСТРАЦИИ, КАДАСТРА И КАРТОГРАФИИ Действителен: с 16.09.2025 по 10.12.2026	инициалы, фамилия

Земельный участок			
вид объекта недвижимости			
Лист № 73 раздела 4	Всего листов раздела 4: 112	Всего разделов: 8	Всего листов выписки: 1006
03.12.2025г. № КУВИ-001/2025-219804325			
Кадастровый номер:		16:41:000000:115(Единое землепользование)	
План (чертеж, схема) части земельного участка		Учетный номер части: 16:41:000000:115/75	
			
Масштаб 1:800	Условные обозначения:		

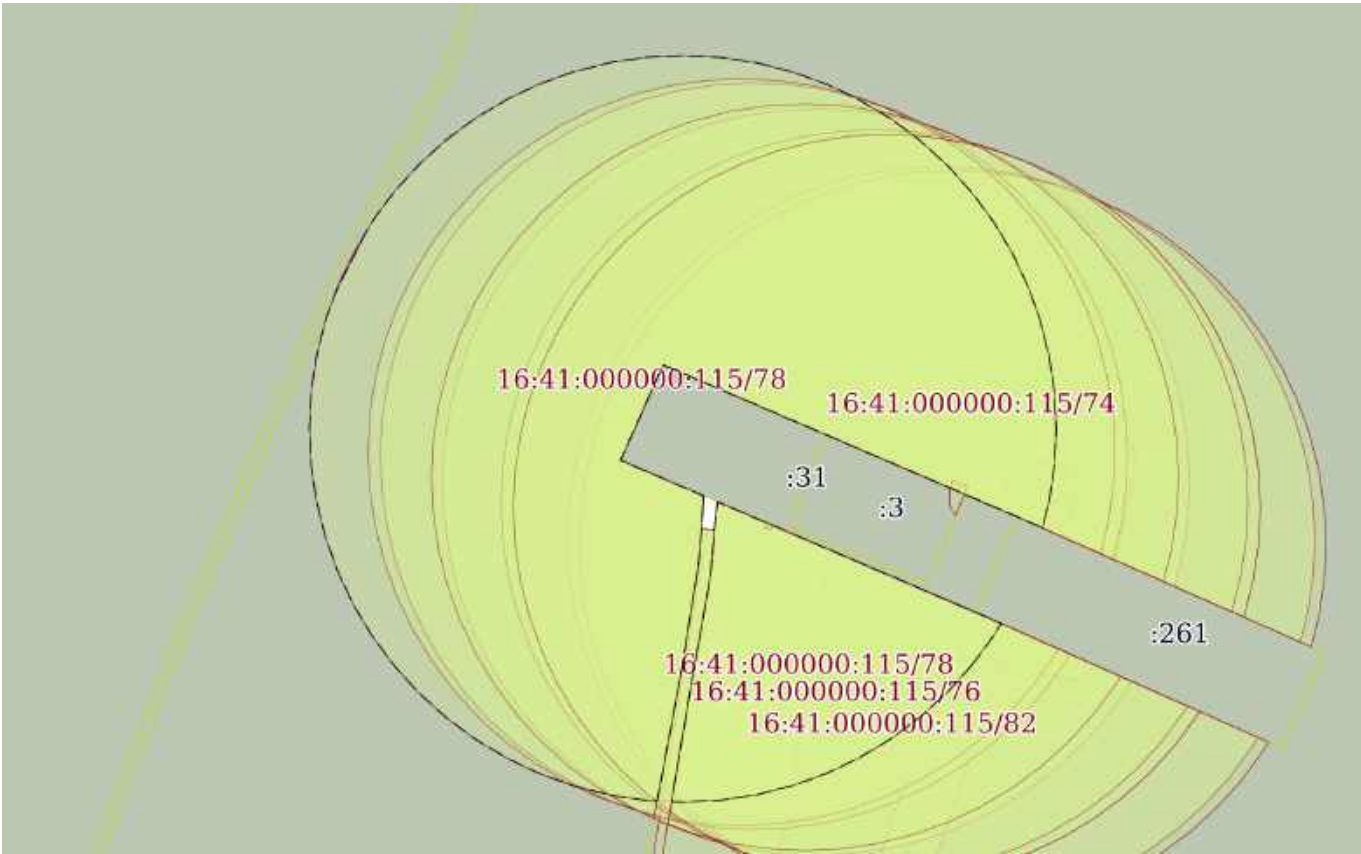
полное наименование должности	 ДОКУМЕНТ ПОДПИСАН ЭЛЕКТРОННОЙ ПОДПИСЬЮ Сертификат: 0091AAF5A599507BC7E6D39D2DFA052F9A Владелец: ФЕДЕРАЛЬНАЯ СЛУЖБА ГОСУДАРСТВЕННОЙ РЕГИСТРАЦИИ, КАДАСТРА И КАРТОГРАФИИ Действителен: с 16.09.2025 по 10.12.2026	инициалы, фамилия

Земельный участок			
вид объекта недвижимости			
Лист № 74 раздела 4	Всего листов раздела 4: 112	Всего разделов: 8	Всего листов выписки: 1006
03.12.2025г. № КУВИ-001/2025-219804325			
Кадастровый номер:		16:41:000000:115(Единое землепользование)	
План (чертеж, схема) части земельного участка		Учетный номер части: 16:41:000000:115/76	
			
Масштаб 1:3000		Условные обозначения:	

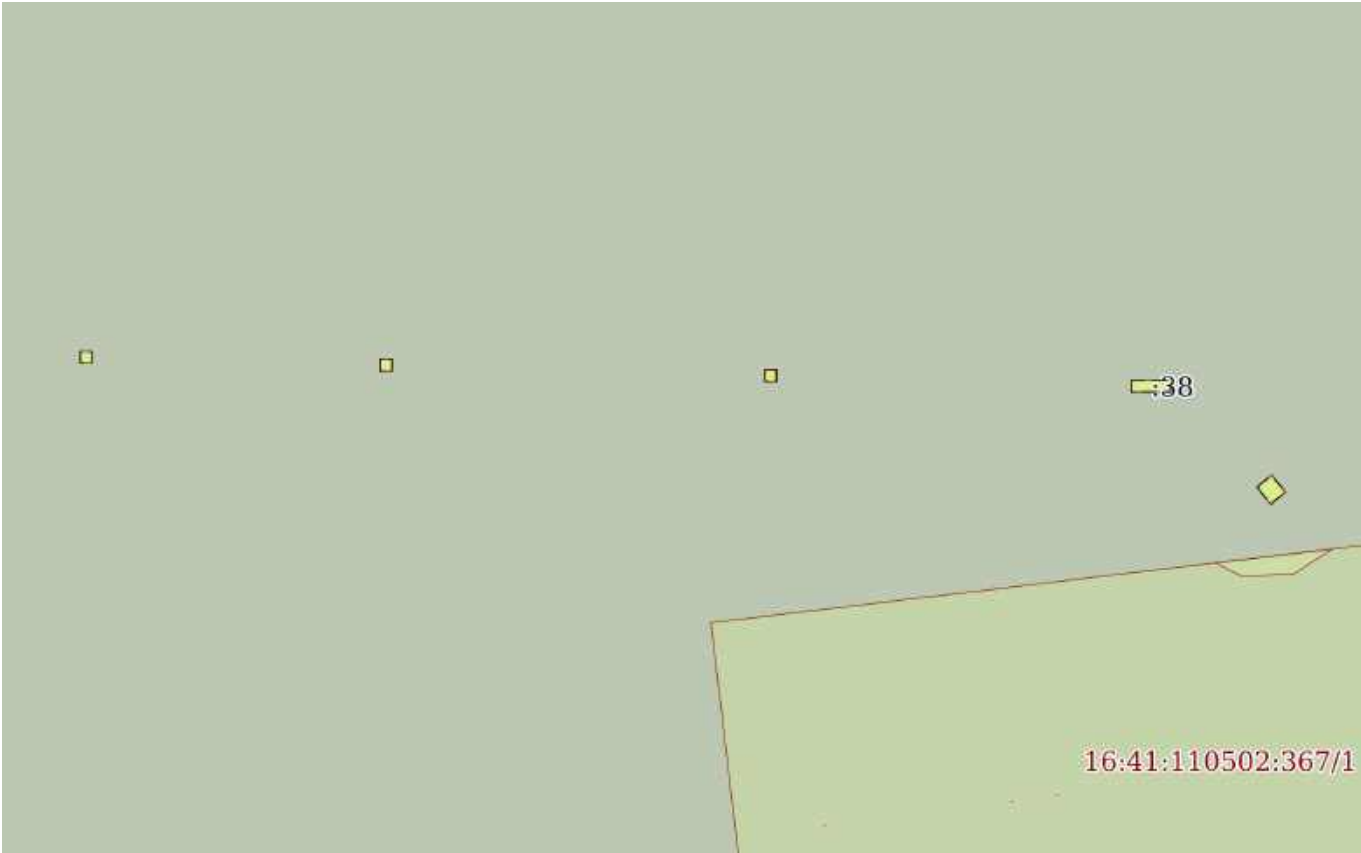
полное наименование должности	 ДОКУМЕНТ ПОДПИСАН ЭЛЕКТРОННОЙ ПОДПИСЬЮ Сертификат: 0091AAF5A599507BC7E6D39D2DFA052F9A Владелец: ФЕДЕРАЛЬНАЯ СЛУЖБА ГОСУДАРСТВЕННОЙ РЕГИСТРАЦИИ, КАДАСТРА И КАРТОГРАФИИ Действителен: с 16.09.2025 по 10.12.2026	инициалы, фамилия

Земельный участок			
вид объекта недвижимости			
Лист № 75 раздела 4	Всего листов раздела 4: 112	Всего разделов: 8	Всего листов выписки: 1006
03.12.2025г. № КУВИ-001/2025-219804325			
Кадастровый номер:		16:41:000000:115(Единое землепользование)	
План (чертеж, схема) части земельного участка		Учетный номер части: 16:41:000000:115/77	
			
Масштаб 1:3000		Условные обозначения:	

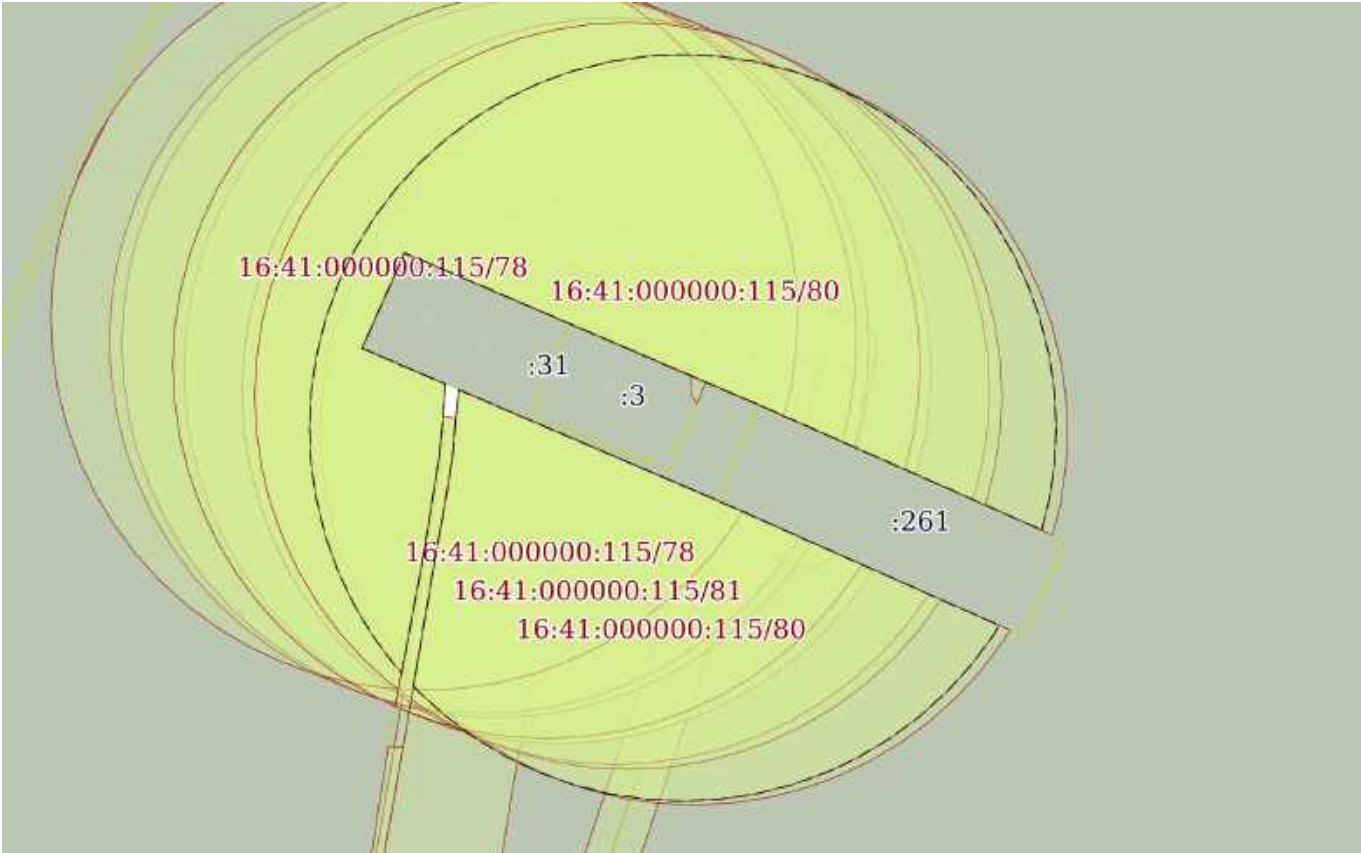
полное наименование должности	 ДОКУМЕНТ ПОДПИСАН ЭЛЕКТРОННОЙ ПОДПИСЬЮ Сертификат: 0091AAF5A599507BC7E6D39D2DFA052F9A Владелец: ФЕДЕРАЛЬНАЯ СЛУЖБА ГОСУДАРСТВЕННОЙ РЕГИСТРАЦИИ, КАДАСТРА И КАРТОГРАФИИ Действителен: с 16.09.2025 по 10.12.2026	инициалы, фамилия

Земельный участок			
вид объекта недвижимости			
Лист № 76 раздела 4	Всего листов раздела 4: 112	Всего разделов: 8	Всего листов выписки: 1006
03.12.2025г. № КУВИ-001/2025-219804325			
Кадастровый номер:		16:41:000000:115(Единое землепользование)	
План (чертеж, схема) части земельного участка		Учетный номер части: 16:41:000000:115/78	
			
Масштаб 1:3000		Условные обозначения:	

полное наименование должности	 ДОКУМЕНТ ПОДПИСАН ЭЛЕКТРОННОЙ ПОДПИСЬЮ Сертификат: 0091AAF5A599507BC7E6D39D2DFA052F9A Владелец: ФЕДЕРАЛЬНАЯ СЛУЖБА ГОСУДАРСТВЕННОЙ РЕГИСТРАЦИИ, КАДАСТРА И КАРТОГРАФИИ Действителен: с 16.09.2025 по 10.12.2026	инициалы, фамилия

Земельный участок			
вид объекта недвижимости			
Лист № 77 раздела 4	Всего листов раздела 4: 112	Всего разделов: 8	Всего листов выписки: 1006
03.12.2025г. № КУВИ-001/2025-219804325			
Кадастровый номер:		16:41:000000:115(Единое землепользование)	
План (чертеж, схема) части земельного участка		Учетный номер части: 16:41:000000:115/79	
			
Масштаб 1:800	Условные обозначения:		

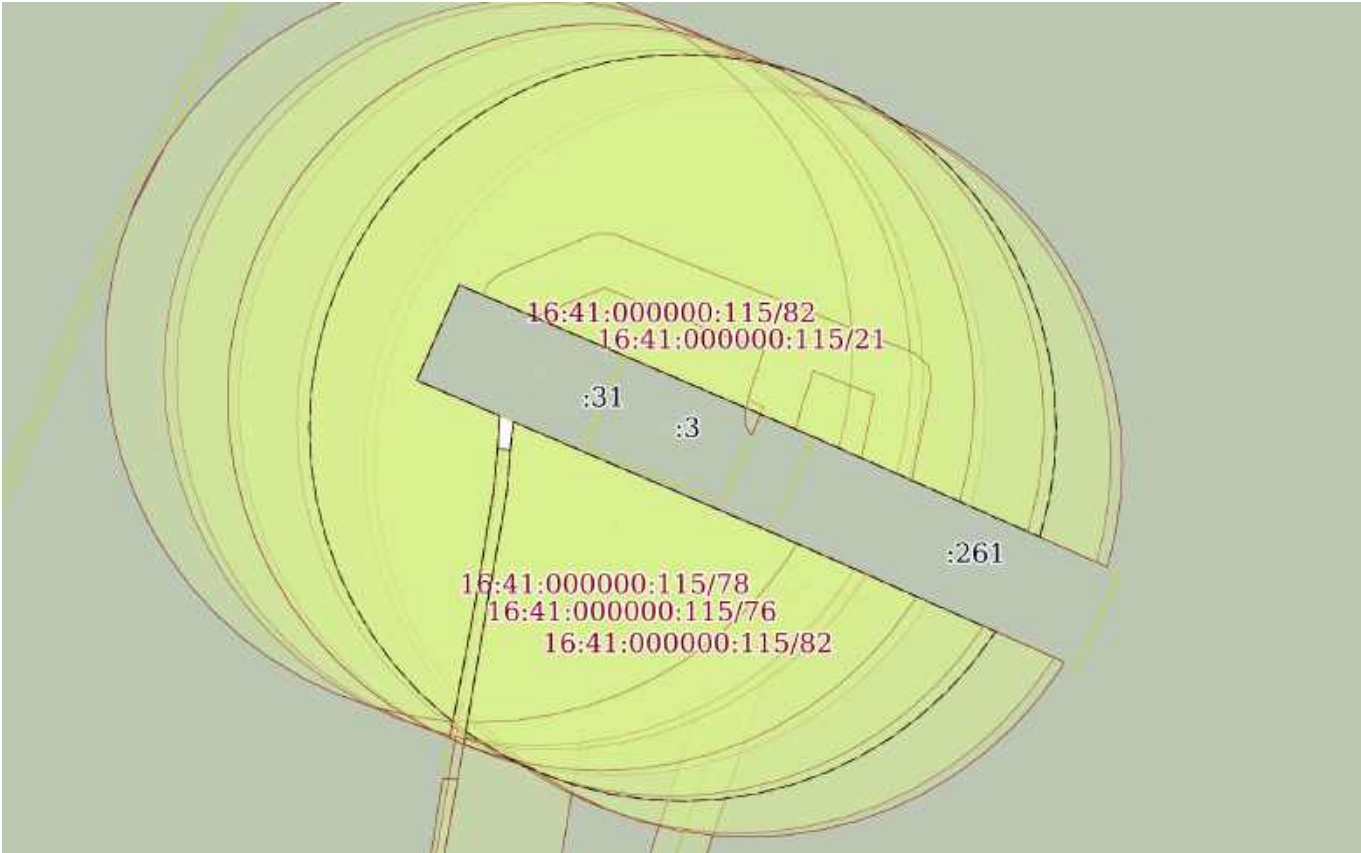
полное наименование должности	 ДОКУМЕНТ ПОДПИСАН ЭЛЕКТРОННОЙ ПОДПИСЬЮ Сертификат: 0091AAF5A599507BC7E6D39D2DFA052F9A Владелец: ФЕДЕРАЛЬНАЯ СЛУЖБА ГОСУДАРСТВЕННОЙ РЕГИСТРАЦИИ, КАДАСТРА И КАРТОГРАФИИ Действителен: с 16.09.2025 по 10.12.2026	инициалы, фамилия

Земельный участок			
вид объекта недвижимости			
Лист № 78 раздела 4	Всего листов раздела 4: 112	Всего разделов: 8	Всего листов выписки: 1006
03.12.2025г. № КУВИ-001/2025-219804325			
Кадастровый номер:		16:41:000000:115(Единое землепользование)	
План (чертеж, схема) части земельного участка		Учетный номер части: 16:41:000000:115/80	
			
Масштаб 1:3000		Условные обозначения:	

полное наименование должности	 ДОКУМЕНТ ПОДПИСАН ЭЛЕКТРОННОЙ ПОДПИСЬЮ Сертификат: 0091AAF5A599507BC7E6D39D2DFA052F9A Владелец: ФЕДЕРАЛЬНАЯ СЛУЖБА ГОСУДАРСТВЕННОЙ РЕГИСТРАЦИИ, КАДАСТРА И КАРТОГРАФИИ Действителен: с 16.09.2025 по 10.12.2026	инициалы, фамилия

Земельный участок			
вид объекта недвижимости			
Лист № 79 раздела 4	Всего листов раздела 4: 112	Всего разделов: 8	Всего листов выписки: 1006
03.12.2025г. № КУВИ-001/2025-219804325			
Кадастровый номер:		16:41:000000:115(Единое землепользование)	
План (чертеж, схема) части земельного участка		Учетный номер части: 16:41:000000:115/81	
Масштаб 1:3000		Условные обозначения:	

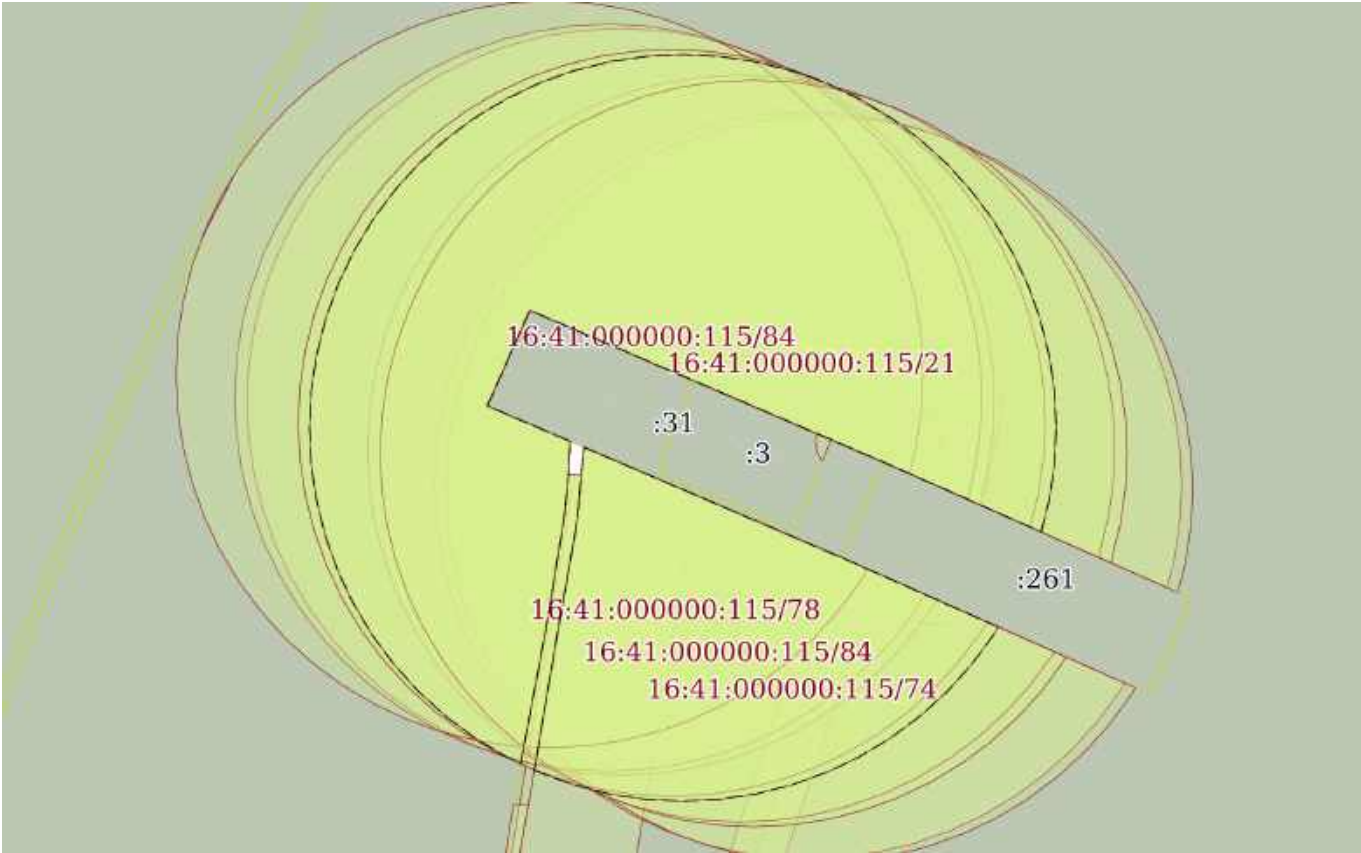
полное наименование должности	 ДОКУМЕНТ ПОДПИСАН ЭЛЕКТРОННОЙ ПОДПИСЬЮ Сертификат: 0091AAF5A599507BC7E6D39D2DFA052F9A Владелец: ФЕДЕРАЛЬНАЯ СЛУЖБА ГОСУДАРСТВЕННОЙ РЕГИСТРАЦИИ, КАДАСТРА И КАРТОГРАФИИ Действителен: с 16.09.2025 по 10.12.2026	инициалы, фамилия

Земельный участок			
вид объекта недвижимости			
Лист № 80 раздела 4	Всего листов раздела 4: 112	Всего разделов: 8	Всего листов выписки: 1006
03.12.2025г. № КУВИ-001/2025-219804325			
Кадастровый номер:		16:41:000000:115(Единое землепользование)	
План (чертеж, схема) части земельного участка		Учетный номер части: 16:41:000000:115/82	
			
Масштаб 1:3000		Условные обозначения:	

полное наименование должности	 ДОКУМЕНТ ПОДПИСАН ЭЛЕКТРОННОЙ ПОДПИСЬЮ Сертификат: 0091AAF5A599507BC7E6D39D2DFA052F9A Владелец: ФЕДЕРАЛЬНАЯ СЛУЖБА ГОСУДАРСТВЕННОЙ РЕГИСТРАЦИИ, КАДАСТРА И КАРТОГРАФИИ Действителен: с 16.09.2025 по 10.12.2026	инициалы, фамилия

Земельный участок			
вид объекта недвижимости			
Лист № 81 раздела 4	Всего листов раздела 4: 112	Всего разделов: 8	Всего листов выписки: 1006
03.12.2025г. № КУВИ-001/2025-219804325			
Кадастровый номер:		16:41:000000:115(Единое землепользование)	
План (чертеж, схема) части земельного участка		Учетный номер части: 16:41:000000:115/83	
Масштаб 1:3000		Условные обозначения:	

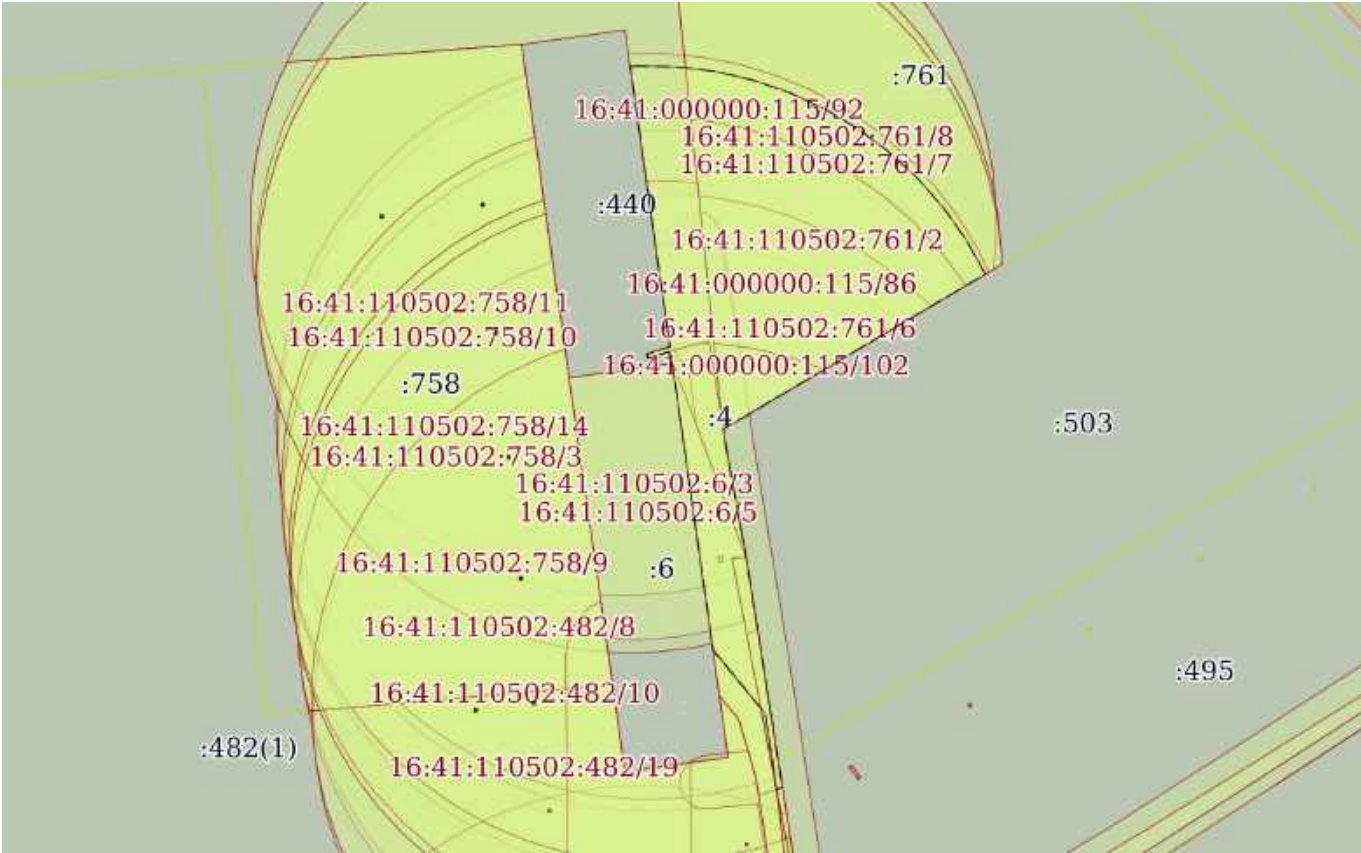
полное наименование должности	 ДОКУМЕНТ ПОДПИСАН ЭЛЕКТРОННОЙ ПОДПИСЬЮ Сертификат: 0091AAF5A599507BC7E6D39D2DFA052F9A Владелец: ФЕДЕРАЛЬНАЯ СЛУЖБА ГОСУДАРСТВЕННОЙ РЕГИСТРАЦИИ, КАДАСТРА И КАРТОГРАФИИ Действителен: с 16.09.2025 по 10.12.2026	инициалы, фамилия

Земельный участок			
вид объекта недвижимости			
Лист № 82 раздела 4	Всего листов раздела 4: 112	Всего разделов: 8	Всего листов выписки: 1006
03.12.2025г. № КУВИ-001/2025-219804325			
Кадастровый номер:		16:41:000000:115(Единое землепользование)	
План (чертеж, схема) части земельного участка		Учетный номер части: 16:41:000000:115/84	
			
Масштаб 1:3000		Условные обозначения:	

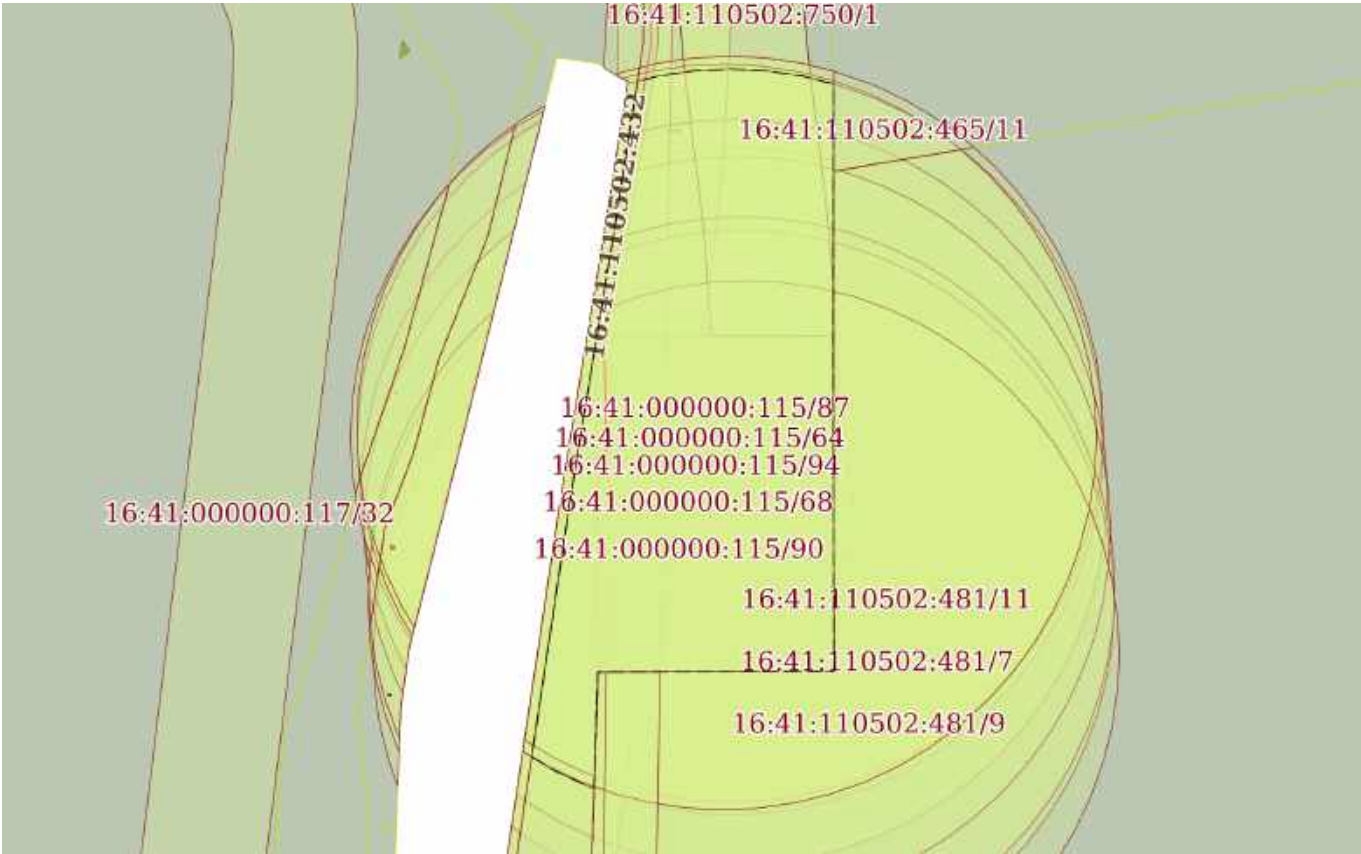
полное наименование должности	 ДОКУМЕНТ ПОДПИСАН ЭЛЕКТРОННОЙ ПОДПИСЬЮ Сертификат: 0091AAF5A599507BC7E6D39D2DFA052F9A Владелец: ФЕДЕРАЛЬНАЯ СЛУЖБА ГОСУДАРСТВЕННОЙ РЕГИСТРАЦИИ, КАДАСТРА И КАРТОГРАФИИ Действителен: с 16.09.2025 по 10.12.2026	инициалы, фамилия

Земельный участок			
вид объекта недвижимости			
Лист № 83 раздела 4	Всего листов раздела 4: 112	Всего разделов: 8	Всего листов выписки: 1006
03.12.2025г. № КУВИ-001/2025-219804325			
Кадастровый номер:		16:41:000000:115(Единое землепользование)	
План (чертеж, схема) части земельного участка		Учетный номер части: 16:41:000000:115/85	
			
Масштаб 1:3000		Условные обозначения:	

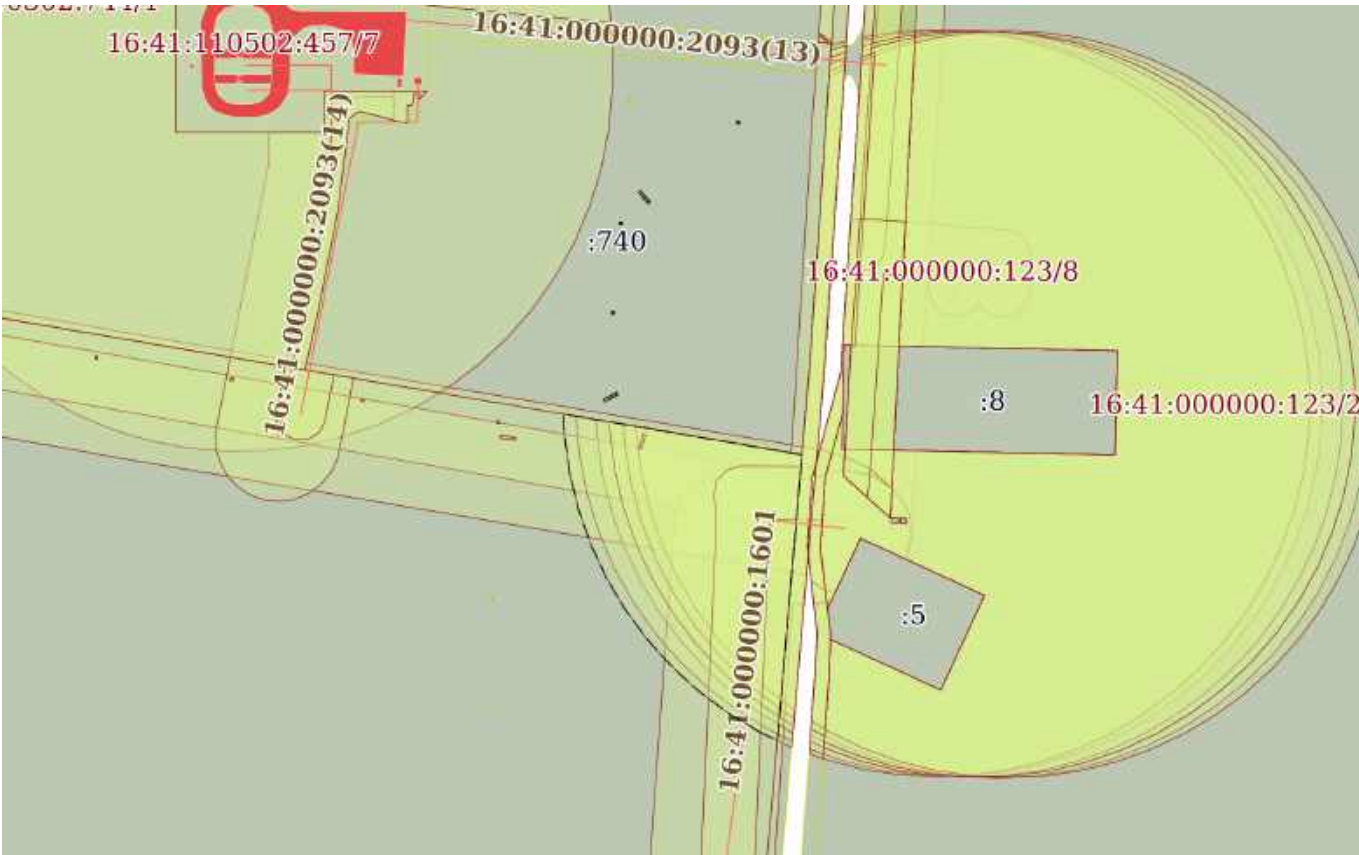
полное наименование должности	 ДОКУМЕНТ ПОДПИСАН ЭЛЕКТРОННОЙ ПОДПИСЬЮ Сертификат: 0091AAF5A599507BC7E6D39D2DFA052F9A Владелец: ФЕДЕРАЛЬНАЯ СЛУЖБА ГОСУДАРСТВЕННОЙ РЕГИСТРАЦИИ, КАДАСТРА И КАРТОГРАФИИ Действителен: с 16.09.2025 по 10.12.2026	инициалы, фамилия

Земельный участок			
вид объекта недвижимости			
Лист № 84 раздела 4	Всего листов раздела 4: 112	Всего разделов: 8	Всего листов выписки: 1006
03.12.2025г. № КУВИ-001/2025-219804325			
Кадастровый номер:		16:41:000000:115(Единое землепользование)	
План (чертеж, схема) части земельного участка		Учетный номер части: 16:41:000000:115/86	
			
Масштаб 1:3000	Условные обозначения:		

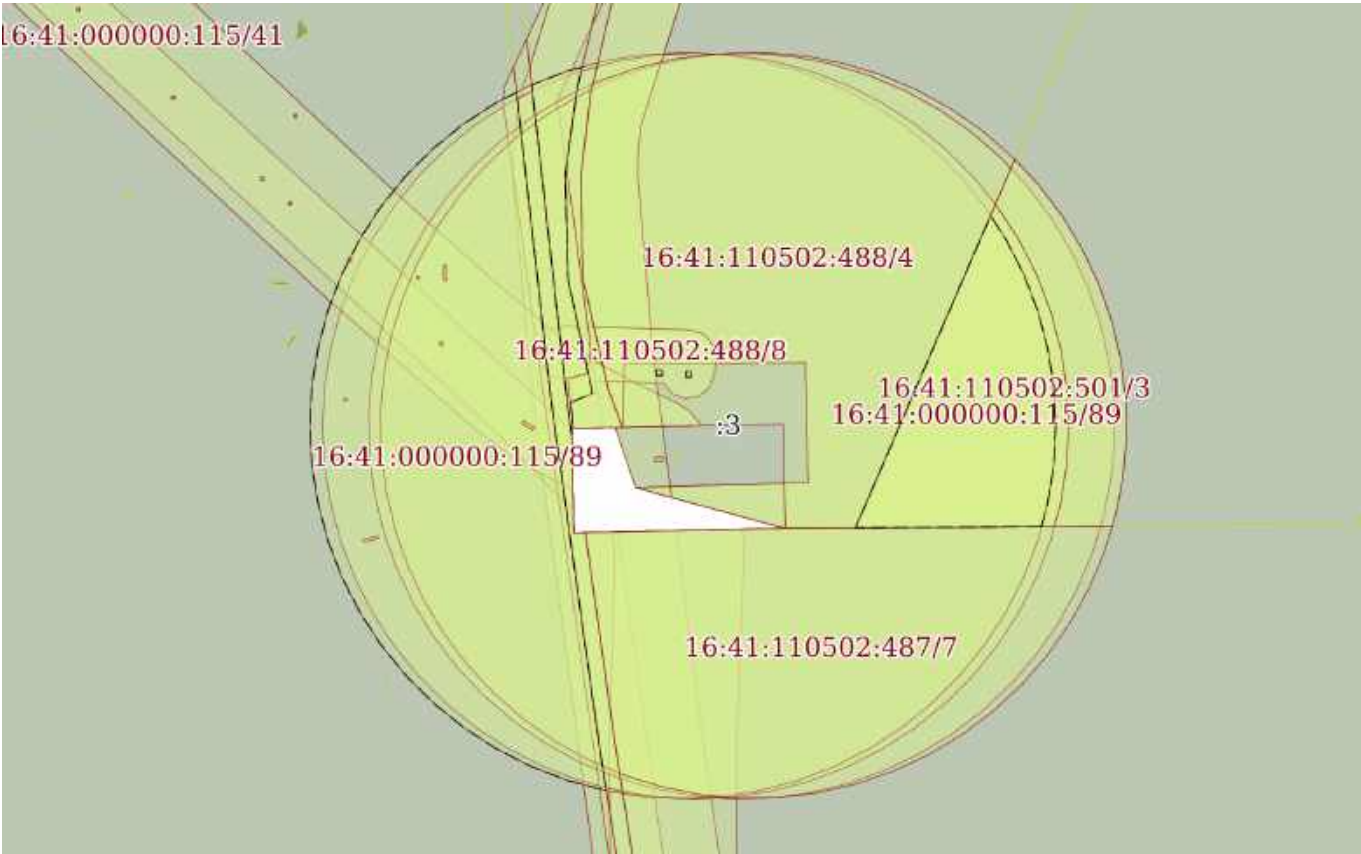
полное наименование должности		ДОКУМЕНТ ПОДПИСАН	инициалы, фамилия
		ЭЛЕКТРОННОЙ ПОДПИСЬЮ	
	Сертификат: 0091AAF5A599507BC7E6D39D2DFA052F9A		
	Владелец: ФЕДЕРАЛЬНАЯ СЛУЖБА ГОСУДАРСТВЕННОЙ РЕГИСТРАЦИИ, КАДАСТРА И КАРТОГРАФИИ Действителен: с 16.09.2025 по 10.12.2026		

Земельный участок			
вид объекта недвижимости			
Лист № 85 раздела 4	Всего листов раздела 4: 112	Всего разделов: 8	Всего листов выписки: 1006
03.12.2025г. № КУВИ-001/2025-219804325			
Кадастровый номер:		16:41:000000:115(Единое землепользование)	
План (чертеж, схема) части земельного участка		Учетный номер части: 16:41:000000:115/87	
			
Масштаб 1:3000		Условные обозначения:	

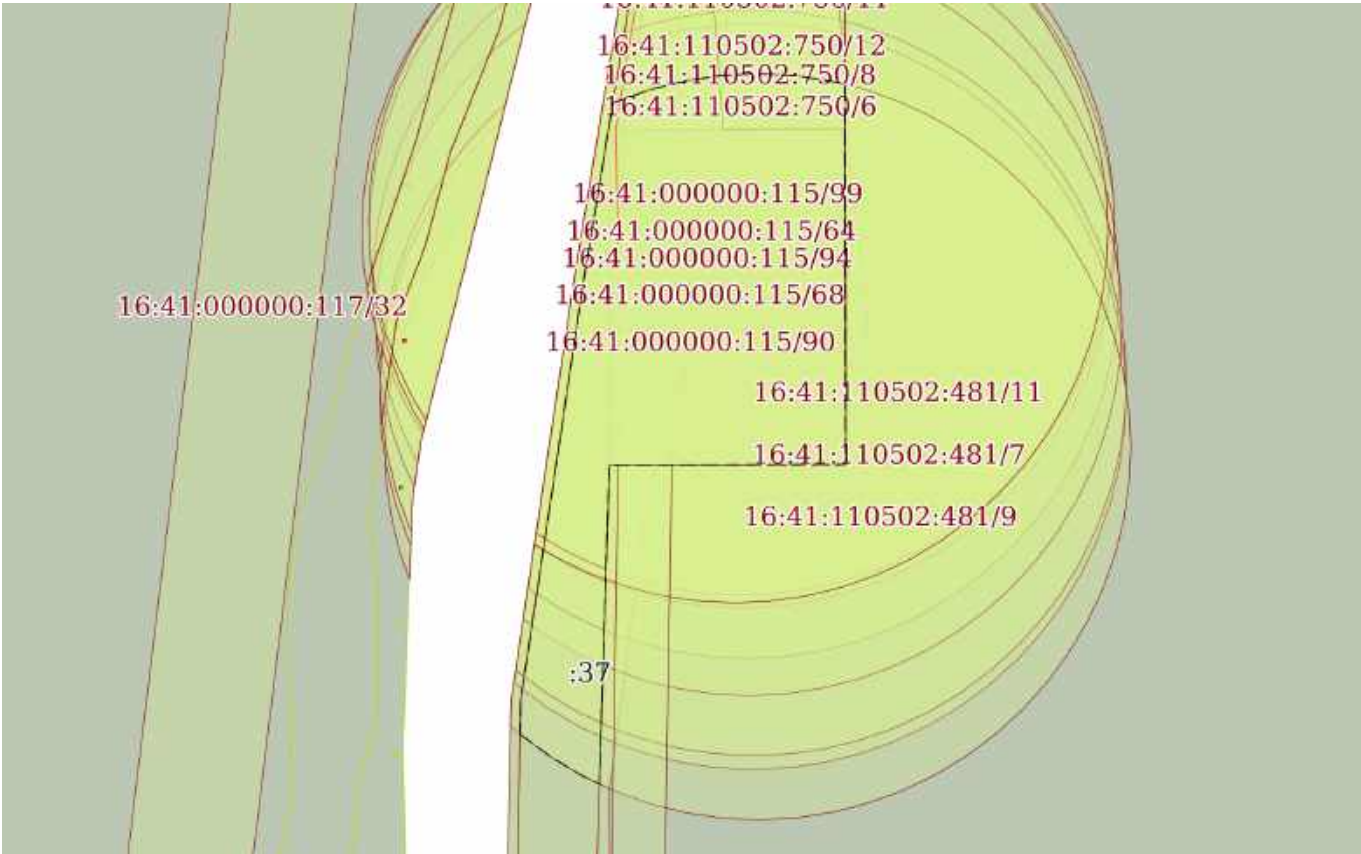
полное наименование должности	 ДОКУМЕНТ ПОДПИСАН ЭЛЕКТРОННОЙ ПОДПИСЬЮ Сертификат: 0091AAF5A599507BC7E6D39D2DFA052F9A Владелец: ФЕДЕРАЛЬНАЯ СЛУЖБА ГОСУДАРСТВЕННОЙ РЕГИСТРАЦИИ, КАДАСТРА И КАРТОГРАФИИ Действителен: с 16.09.2025 по 10.12.2026	инициалы, фамилия

Земельный участок			
вид объекта недвижимости			
Лист № 86 раздела 4	Всего листов раздела 4: 112	Всего разделов: 8	Всего листов выписки: 1006
03.12.2025г. № КУВИ-001/2025-219804325			
Кадастровый номер:		16:41:000000:115(Единое землепользование)	
План (чертеж, схема) части земельного участка		Учетный номер части: 16:41:000000:115/88	
			
Масштаб 1:3000		Условные обозначения:	

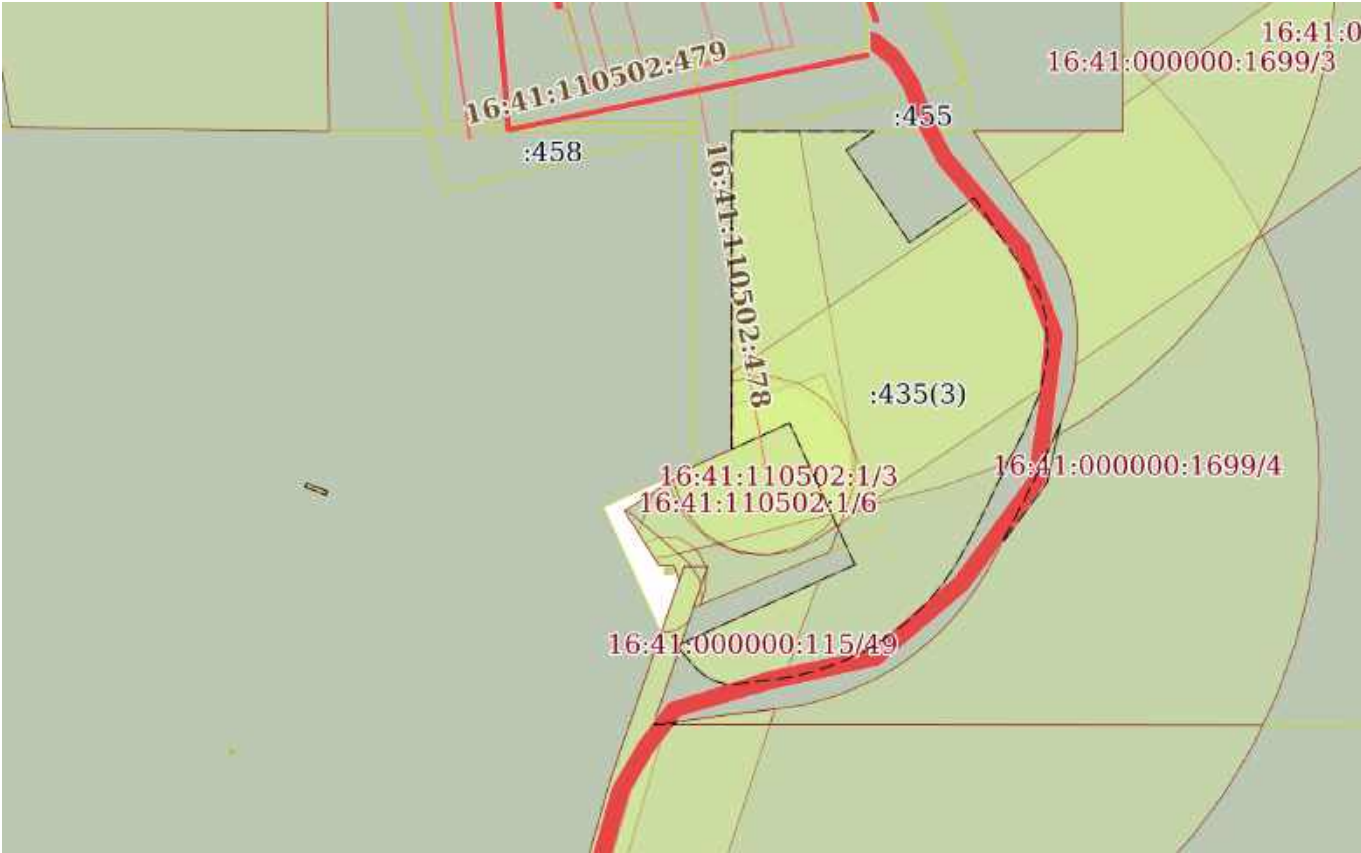
полное наименование должности	 ДОКУМЕНТ ПОДПИСАН ЭЛЕКТРОННОЙ ПОДПИСЬЮ Сертификат: 0091AAF5A599507BC7E6D39D2DFA052F9A Владелец: ФЕДЕРАЛЬНАЯ СЛУЖБА ГОСУДАРСТВЕННОЙ РЕГИСТРАЦИИ, КАДАСТРА И КАРТОГРАФИИ Действителен: с 16.09.2025 по 10.12.2026	инициалы, фамилия

Земельный участок			
вид объекта недвижимости			
Лист № 87 раздела 4	Всего листов раздела 4: 112	Всего разделов: 8	Всего листов выписки: 1006
03.12.2025г. № КУВИ-001/2025-219804325			
Кадастровый номер:		16:41:000000:115(Единое землепользование)	
План (чертеж, схема) части земельного участка		Учетный номер части: 16:41:000000:115/89	
			
Масштаб 1:3000		Условные обозначения:	

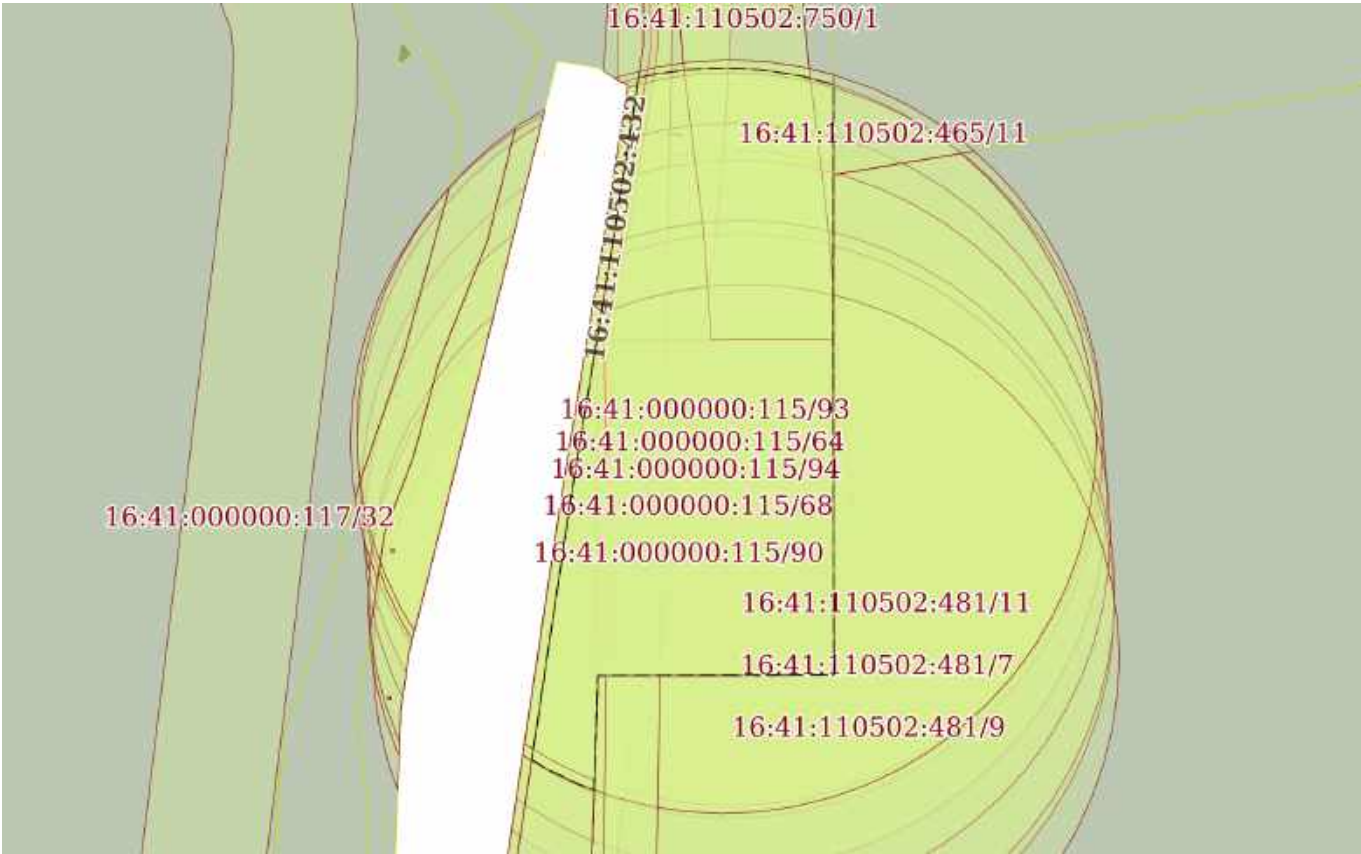
полное наименование должности	 ДОКУМЕНТ ПОДПИСАН ЭЛЕКТРОННОЙ ПОДПИСЬЮ Сертификат: 0091AAF5A599507BC7E6D39D2DFA052F9A Владелец: ФЕДЕРАЛЬНАЯ СЛУЖБА ГОСУДАРСТВЕННОЙ РЕГИСТРАЦИИ, КАДАСТРА И КАРТОГРАФИИ Действителен: с 16.09.2025 по 10.12.2026	инициалы, фамилия

Земельный участок			
вид объекта недвижимости			
Лист № 88 раздела 4	Всего листов раздела 4: 112	Всего разделов: 8	Всего листов выписки: 1006
03.12.2025г. № КУВИ-001/2025-219804325			
Кадастровый номер:		16:41:000000:115(Единое землепользование)	
План (чертеж, схема) части земельного участка		Учетный номер части: 16:41:000000:115/90	
			
Масштаб 1:3000		Условные обозначения:	

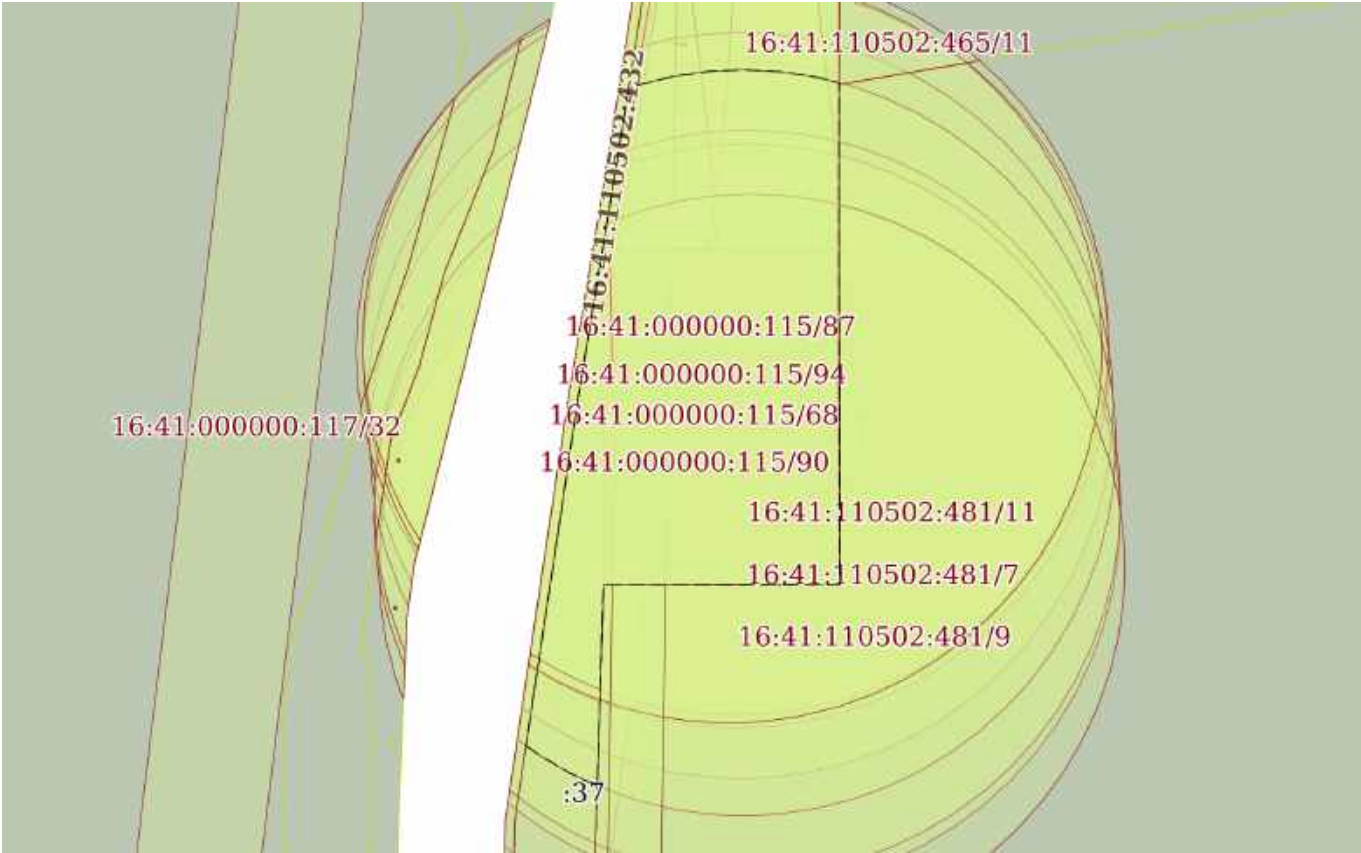
полное наименование должности	 ДОКУМЕНТ ПОДПИСАН ЭЛЕКТРОННОЙ ПОДПИСЬЮ Сертификат: 0091AAF5A599507BC7E6D39D2DFA052F9A Владелец: ФЕДЕРАЛЬНАЯ СЛУЖБА ГОСУДАРСТВЕННОЙ РЕГИСТРАЦИИ, КАДАСТРА И КАРТОГРАФИИ Действителен: с 16.09.2025 по 10.12.2026	инициалы, фамилия

Земельный участок			
вид объекта недвижимости			
Лист № 89 раздела 4	Всего листов раздела 4: 112	Всего разделов: 8	Всего листов выписки: 1006
03.12.2025г. № КУВИ-001/2025-219804325			
Кадастровый номер:		16:41:000000:115(Единое землепользование)	
План (чертеж, схема) части земельного участка		Учетный номер части: 16:41:000000:115/91	
			
Масштаб 1:2000		Условные обозначения:	

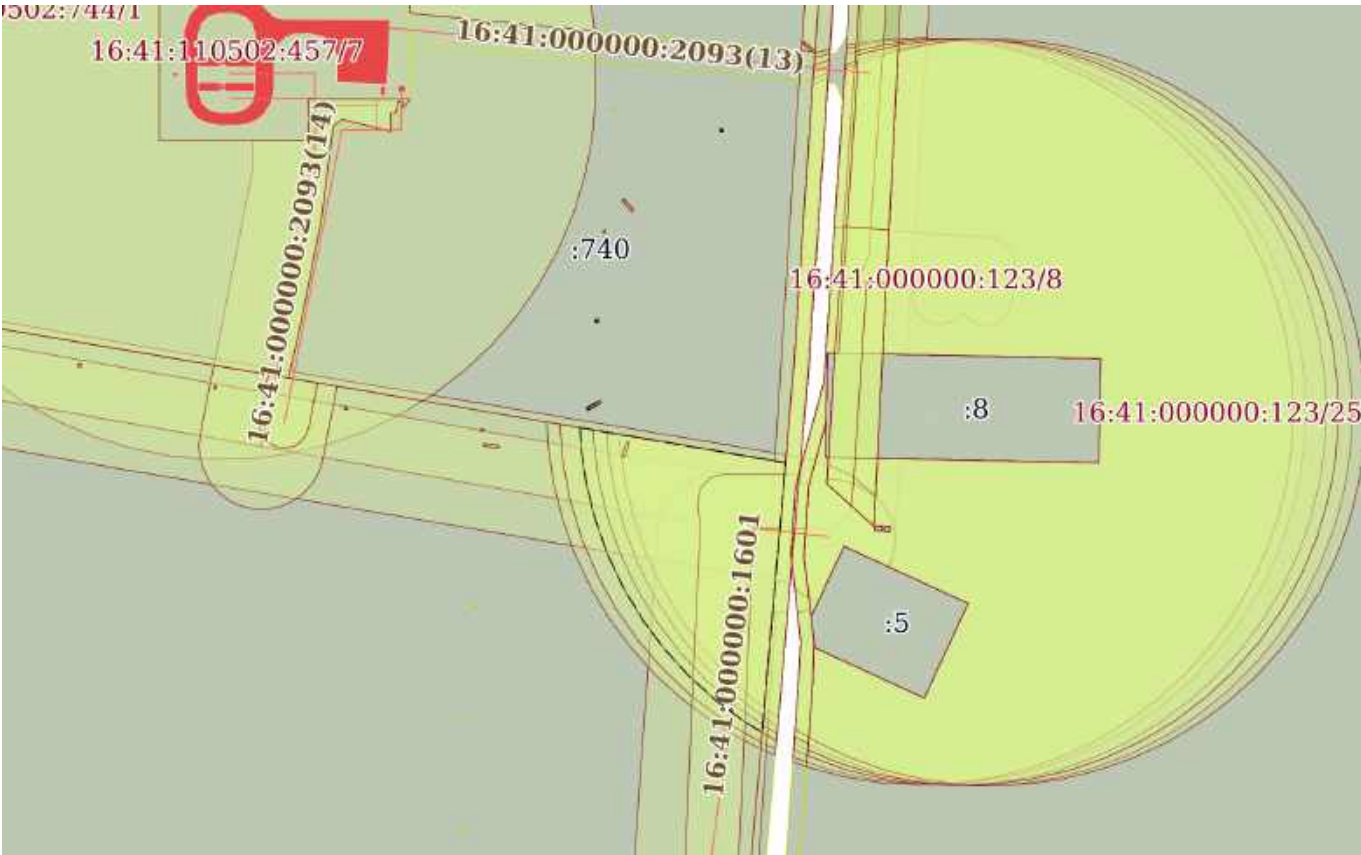
полное наименование должности	 ДОКУМЕНТ ПОДПИСАН ЭЛЕКТРОННОЙ ПОДПИСЬЮ Сертификат: 0091AAF5A599507BC7E6D39D2DFA052F9A Владелец: ФЕДЕРАЛЬНАЯ СЛУЖБА ГОСУДАРСТВЕННОЙ РЕГИСТРАЦИИ, КАДАСТРА И КАРТОГРАФИИ Действителен: с 16.09.2025 по 10.12.2026	инициалы, фамилия

Земельный участок			
вид объекта недвижимости			
Лист № 91 раздела 4	Всего листов раздела 4: 112	Всего разделов: 8	Всего листов выписки: 1006
03.12.2025г. № КУВИ-001/2025-219804325			
Кадастровый номер:		16:41:000000:115(Единое землепользование)	
План (чертеж, схема) части земельного участка		Учетный номер части: 16:41:000000:115/93	
			
Масштаб 1:3000		Условные обозначения:	

полное наименование должности	 ДОКУМЕНТ ПОДПИСАН ЭЛЕКТРОННОЙ ПОДПИСЬЮ Сертификат: 0091AAF5A599507BC7E6D39D2DFA052F9A Владелец: ФЕДЕРАЛЬНАЯ СЛУЖБА ГОСУДАРСТВЕННОЙ РЕГИСТРАЦИИ, КАДАСТРА И КАРТОГРАФИИ Действителен: с 16.09.2025 по 10.12.2026	инициалы, фамилия

Земельный участок			
вид объекта недвижимости			
Лист № 92 раздела 4	Всего листов раздела 4: 112	Всего разделов: 8	Всего листов выписки: 1006
03.12.2025г. № КУВИ-001/2025-219804325			
Кадастровый номер:		16:41:000000:115(Единое землепользование)	
План (чертеж, схема) части земельного участка		Учетный номер части: 16:41:000000:115/94	
			
Масштаб 1:3000		Условные обозначения:	

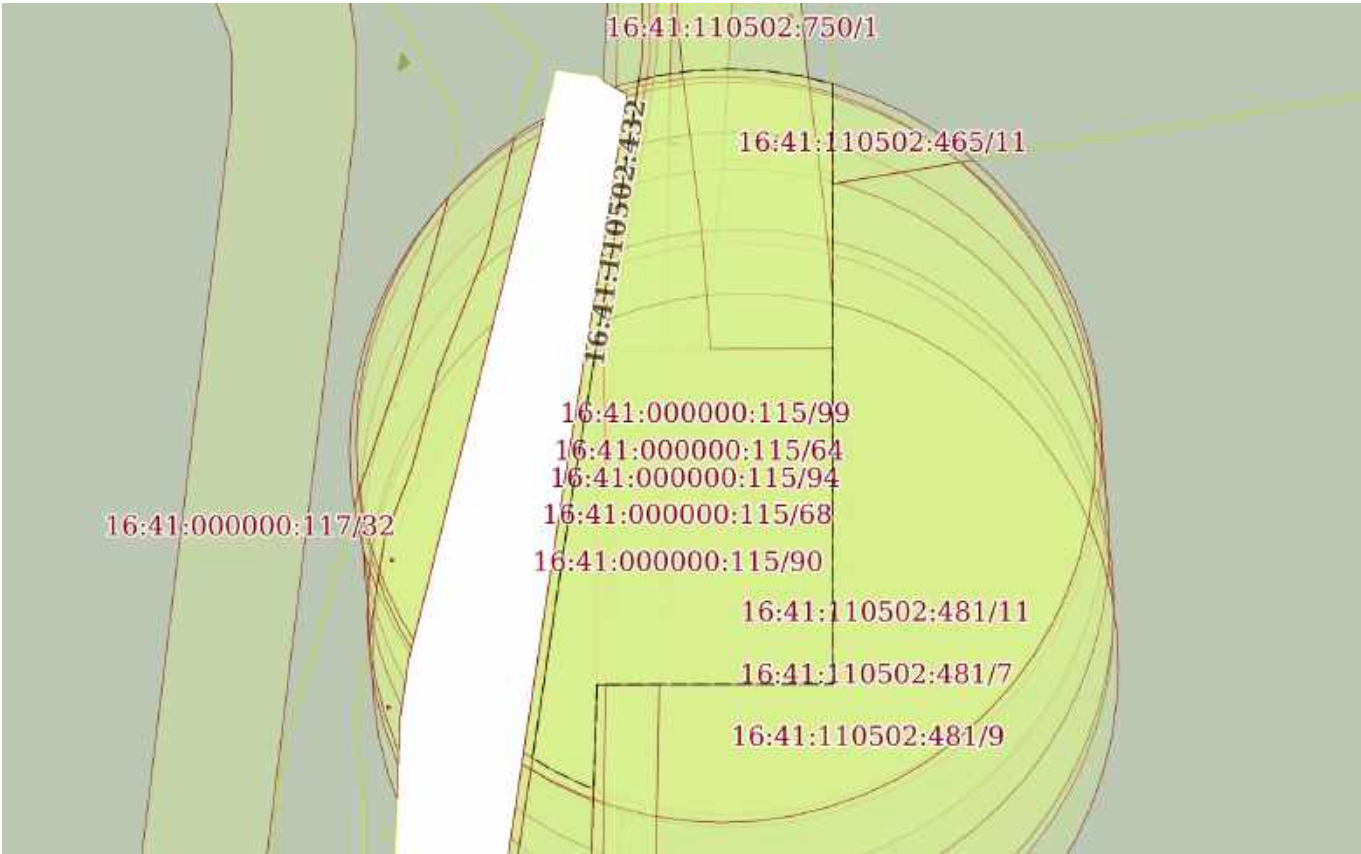
полное наименование должности	 ДОКУМЕНТ ПОДПИСАН ЭЛЕКТРОННОЙ ПОДПИСЬЮ Сертификат: 0091AAF5A599507BC7E6D39D2DFA052F9A Владелец: ФЕДЕРАЛЬНАЯ СЛУЖБА ГОСУДАРСТВЕННОЙ РЕГИСТРАЦИИ, КАДАСТРА И КАРТОГРАФИИ Действителен: с 16.09.2025 по 10.12.2026	инициалы, фамилия

Земельный участок			
вид объекта недвижимости			
Лист № 95 раздела 4	Всего листов раздела 4: 112	Всего разделов: 8	Всего листов выписки: 1006
03.12.2025г. № КУВИ-001/2025-219804325			
Кадастровый номер:		16:41:000000:115(Единое землепользование)	
План (чертеж, схема) части земельного участка		Учетный номер части: 16:41:000000:115/97	
			
Масштаб 1:3000		Условные обозначения:	

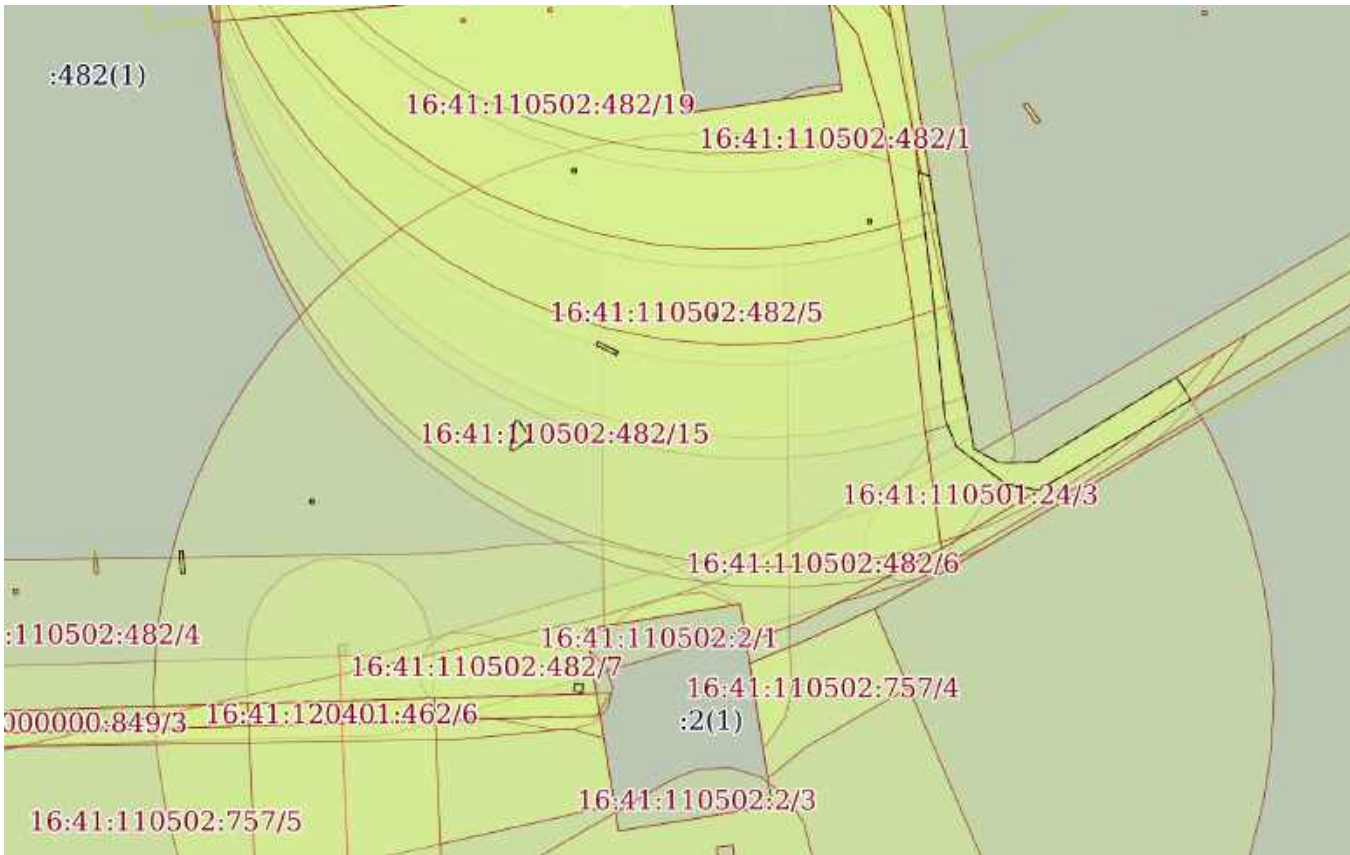
полное наименование должности	 ДОКУМЕНТ ПОДПИСАН ЭЛЕКТРОННОЙ ПОДПИСЬЮ Сертификат: 0091AAF5A599507BC7E6D39D2DFA052F9A Владелец: ФЕДЕРАЛЬНАЯ СЛУЖБА ГОСУДАРСТВЕННОЙ РЕГИСТРАЦИИ, КАДАСТРА И КАРТОГРАФИИ Действителен: с 16.09.2025 по 10.12.2026	инициалы, фамилия

Земельный участок			
вид объекта недвижимости			
Лист № 96 раздела 4	Всего листов раздела 4: 112	Всего разделов: 8	Всего листов выписки: 1006
03.12.2025г. № КУВИ-001/2025-219804325			
Кадастровый номер:		16:41:000000:115(Единое землепользование)	
План (чертеж, схема) части земельного участка		Учетный номер части: 16:41:000000:115/98	
			
Масштаб 1:3000		Условные обозначения:	

полное наименование должности	 ДОКУМЕНТ ПОДПИСАН ЭЛЕКТРОННОЙ ПОДПИСЬЮ Сертификат: 0091AAF5A599507BC7E6D39D2DFA052F9A Владелец: ФЕДЕРАЛЬНАЯ СЛУЖБА ГОСУДАРСТВЕННОЙ РЕГИСТРАЦИИ, КАДАСТРА И КАРТОГРАФИИ Действителен: с 16.09.2025 по 10.12.2026	инициалы, фамилия

Земельный участок			
вид объекта недвижимости			
Лист № 97 раздела 4	Всего листов раздела 4: 112	Всего разделов: 8	Всего листов выписки: 1006
03.12.2025г. № КУВИ-001/2025-219804325			
Кадастровый номер:		16:41:000000:115(Единое землепользование)	
План (чертеж, схема) части земельного участка		Учетный номер части: 16:41:000000:115/99	
			
Масштаб 1:3000		Условные обозначения:	

полное наименование должности	 ДОКУМЕНТ ПОДПИСАН ЭЛЕКТРОННОЙ ПОДПИСЬЮ Сертификат: 0091AAF5A599507BC7E6D39D2DFA052F9A Владелец: ФЕДЕРАЛЬНАЯ СЛУЖБА ГОСУДАРСТВЕННОЙ РЕГИСТРАЦИИ, КАДАСТРА И КАРТОГРАФИИ Действителен: с 16.09.2025 по 10.12.2026	инициалы, фамилия

Земельный участок			
вид объекта недвижимости			
Лист № 98 раздела 4	Всего листов раздела 4: 112	Всего разделов: 8	Всего листов выписки: 1006
03.12.2025г. № КУВИ-001/2025-219804325			
Кадастровый номер:		16:41:000000:115(Единое землепользование)	
План (чертеж, схема) части земельного участка		Учетный номер части: 16:41:000000:115/100	
			
Масштаб 1:2000		Условные обозначения:	

полное наименование должности	 ДОКУМЕНТ ПОДПИСАН ЭЛЕКТРОННОЙ ПОДПИСЬЮ Сертификат: 0091AAF5A599507BC7E6D39D2DFA052F9A Владелец: ФЕДЕРАЛЬНАЯ СЛУЖБА ГОСУДАРСТВЕННОЙ РЕГИСТРАЦИИ, КАДАСТРА И КАРТОГРАФИИ Действителен: с 16.09.2025 по 10.12.2026	инициалы, фамилия

Земельный участок			
вид объекта недвижимости			
Лист № 100 раздела 4	Всего листов раздела 4: 112	Всего разделов: 8	Всего листов выписки: 1006
03.12.2025г. № КУВИ-001/2025-219804325			
Кадастровый номер:		16:41:000000:115(Единое землепользование)	
План (чертеж, схема) части земельного участка		Учетный номер части: 16:41:000000:115/102	
			
Масштаб 1:3000		Условные обозначения:	

полное наименование должности	 ДОКУМЕНТ ПОДПИСАН ЭЛЕКТРОННОЙ ПОДПИСЬЮ Сертификат: 0091AAF5A599507BC7E6D39D2DFA052F9A Владелец: ФЕДЕРАЛЬНАЯ СЛУЖБА ГОСУДАРСТВЕННОЙ РЕГИСТРАЦИИ, КАДАСТРА И КАРТОГРАФИИ Действителен: с 16.09.2025 по 10.12.2026	инициалы, фамилия

Земельный участок			
вид объекта недвижимости			
Лист № 102 раздела 4	Всего листов раздела 4: 112	Всего разделов: 8	Всего листов выписки: 1006
03.12.2025г. № КУВИ-001/2025-219804325			
Кадастровый номер:		16:41:000000:115(Единое землепользование)	
План (чертеж, схема) части земельного участка		Учетный номер части: 16:41:000000:115/104	
Масштаб 1:3000		Условные обозначения:	

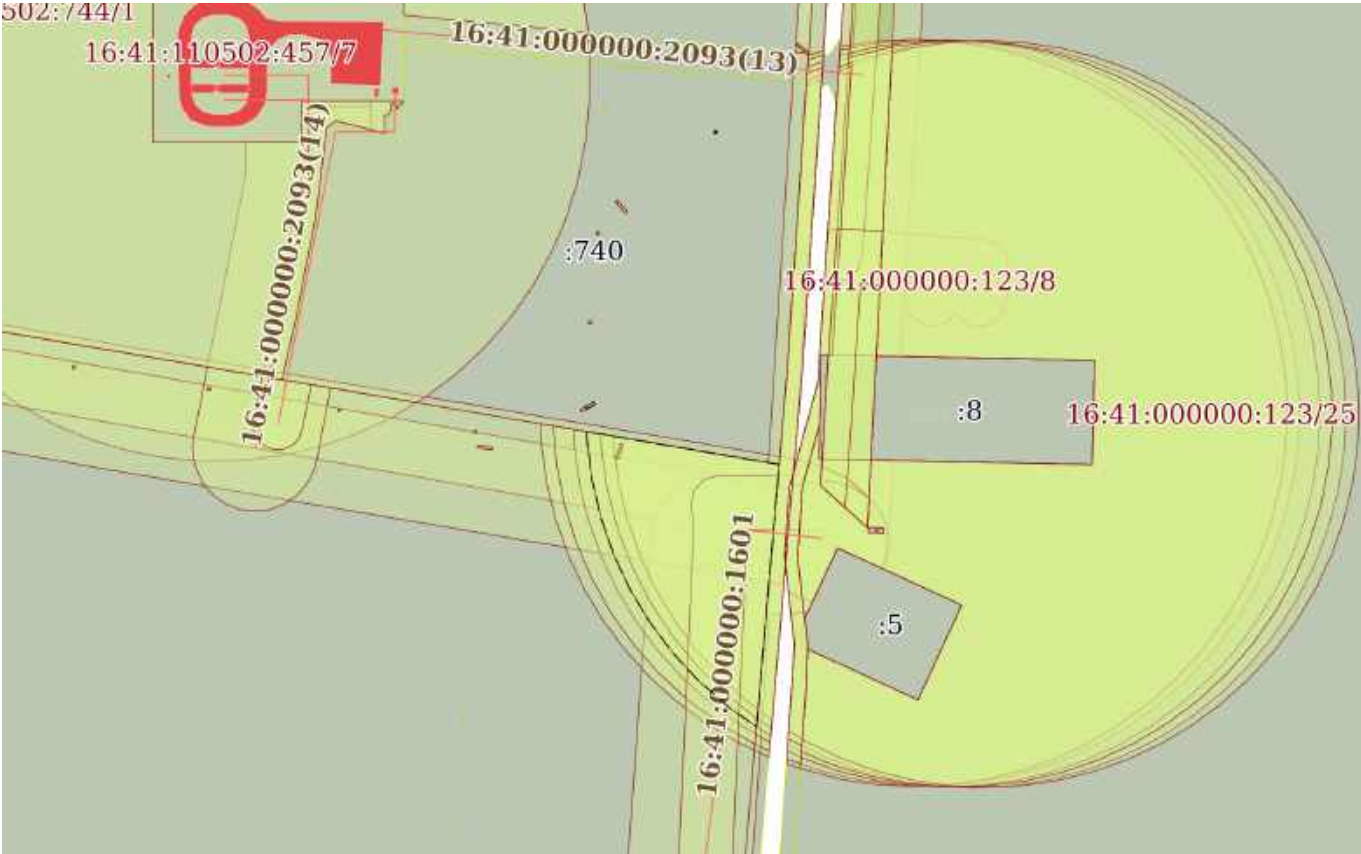
полное наименование должности	 ДОКУМЕНТ ПОДПИСАН ЭЛЕКТРОННОЙ ПОДПИСЬЮ Сертификат: 0091AAF5A599507BC7E6D39D2DFA052F9A Владелец: ФЕДЕРАЛЬНАЯ СЛУЖБА ГОСУДАРСТВЕННОЙ РЕГИСТРАЦИИ, КАДАСТРА И КАРТОГРАФИИ Действителен: с 16.09.2025 по 10.12.2026	инициалы, фамилия

Земельный участок			
вид объекта недвижимости			
Лист № 103 раздела 4	Всего листов раздела 4: 112	Всего разделов: 8	Всего листов выписки: 1006
03.12.2025г. № КУВИ-001/2025-219804325			
Кадастровый номер:		16:41:000000:115(Единое землепользование)	
План (чертеж, схема) части земельного участка		Учетный номер части: 16:41:000000:115/105	
			
Масштаб 1:2000		Условные обозначения:	

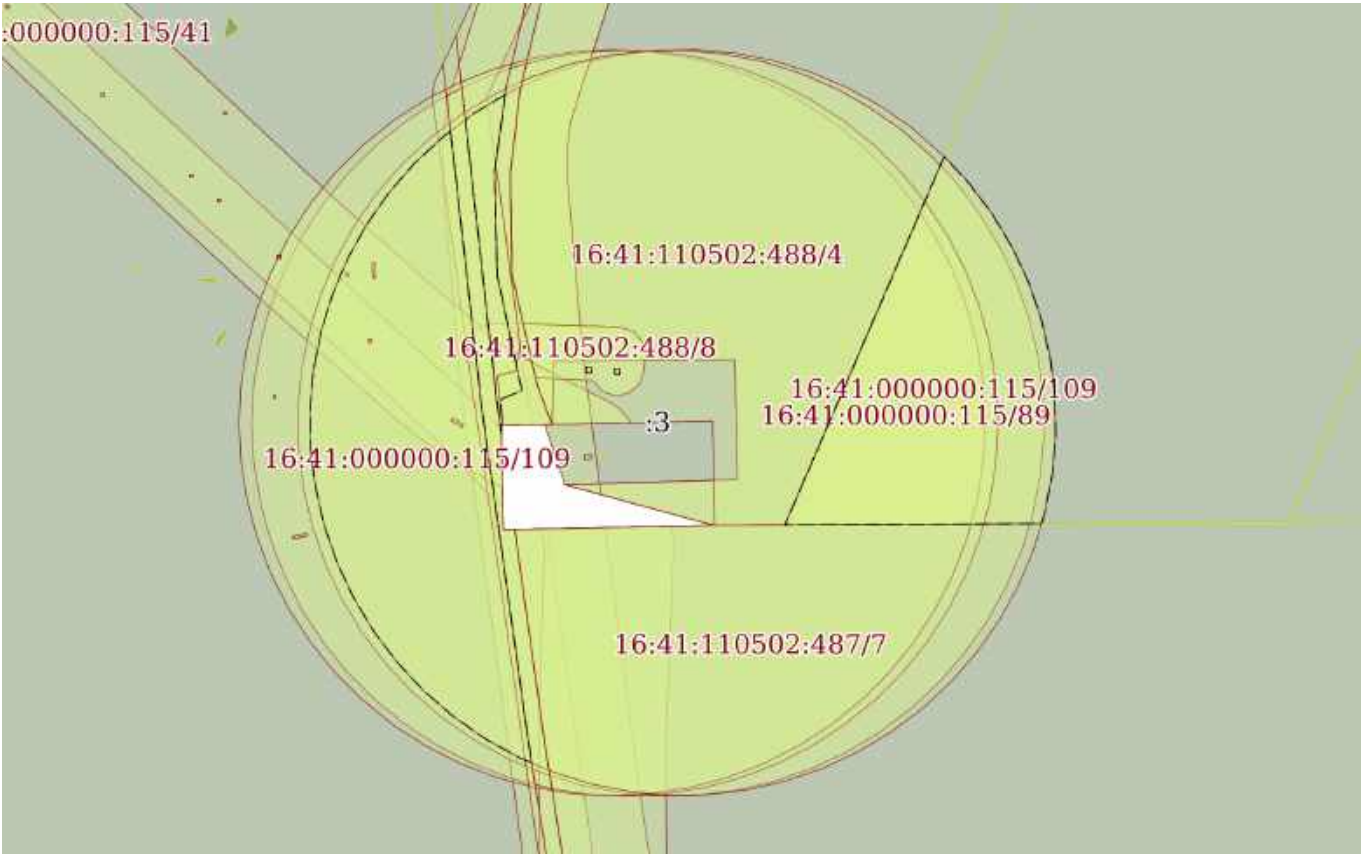
полное наименование должности	 ДОКУМЕНТ ПОДПИСАН ЭЛЕКТРОННОЙ ПОДПИСЬЮ Сертификат: 0091AAF5A599507BC7E6D39D2DFA052F9A Владелец: ФЕДЕРАЛЬНАЯ СЛУЖБА ГОСУДАРСТВЕННОЙ РЕГИСТРАЦИИ, КАДАСТРА И КАРТОГРАФИИ Действителен: с 16.09.2025 по 10.12.2026	инициалы, фамилия

Земельный участок			
вид объекта недвижимости			
Лист № 104 раздела 4	Всего листов раздела 4: 112	Всего разделов: 8	Всего листов выписки: 1006
03.12.2025г. № КУВИ-001/2025-219804325			
Кадастровый номер:		16:41:000000:115(Единое землепользование)	
План (чертеж, схема) части земельного участка		Учетный номер части: 16:41:000000:115/106	
			
Масштаб 1:2000		Условные обозначения:	

полное наименование должности	 ДОКУМЕНТ ПОДПИСАН ЭЛЕКТРОННОЙ ПОДПИСЬЮ Сертификат: 0091AAF5A599507BC7E6D39D2DFA052F9A Владелец: ФЕДЕРАЛЬНАЯ СЛУЖБА ГОСУДАРСТВЕННОЙ РЕГИСТРАЦИИ, КАДАСТРА И КАРТОГРАФИИ Действителен: с 16.09.2025 по 10.12.2026	инициалы, фамилия

Земельный участок			
вид объекта недвижимости			
Лист № 105 раздела 4	Всего листов раздела 4: 112	Всего разделов: 8	Всего листов выписки: 1006
03.12.2025г. № КУВИ-001/2025-219804325			
Кадастровый номер:		16:41:000000:115(Единое землепользование)	
План (чертеж, схема) части земельного участка		Учетный номер части: 16:41:000000:115/107	
			
Масштаб 1:3000		Условные обозначения:	

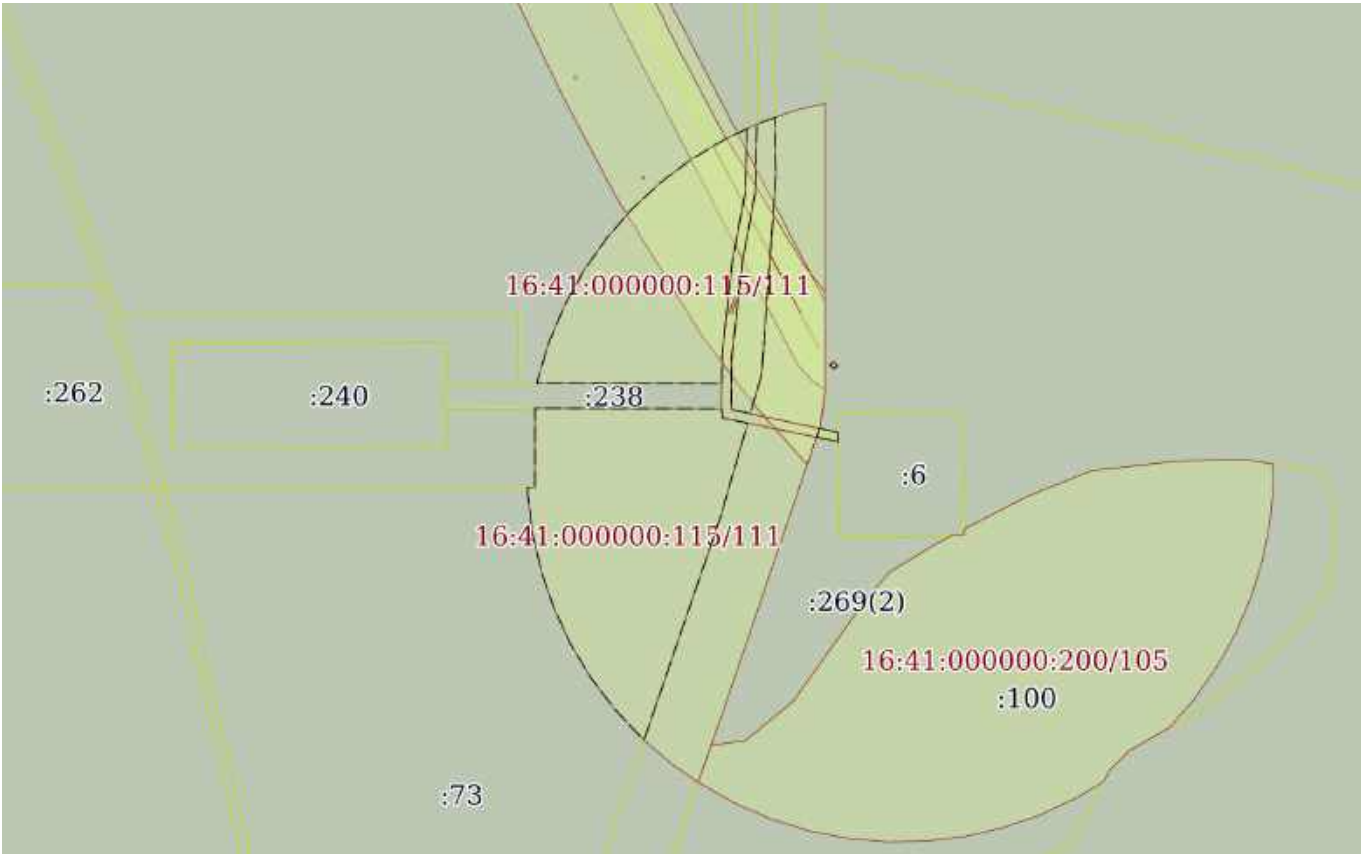
полное наименование должности	 ДОКУМЕНТ ПОДПИСАН ЭЛЕКТРОННОЙ ПОДПИСЬЮ Сертификат: 0091AAF5A599507BC7E6D39D2DFA052F9A Владелец: ФЕДЕРАЛЬНАЯ СЛУЖБА ГОСУДАРСТВЕННОЙ РЕГИСТРАЦИИ, КАДАСТРА И КАРТОГРАФИИ Действителен: с 16.09.2025 по 10.12.2026	инициалы, фамилия

Земельный участок			
вид объекта недвижимости			
Лист № 107 раздела 4	Всего листов раздела 4: 112	Всего разделов: 8	Всего листов выписки: 1006
03.12.2025г. № КУВИ-001/2025-219804325			
Кадастровый номер:		16:41:000000:115(Единое землепользование)	
План (чертеж, схема) части земельного участка		Учетный номер части: 16:41:000000:115/109	
			
Масштаб 1:3000		Условные обозначения:	

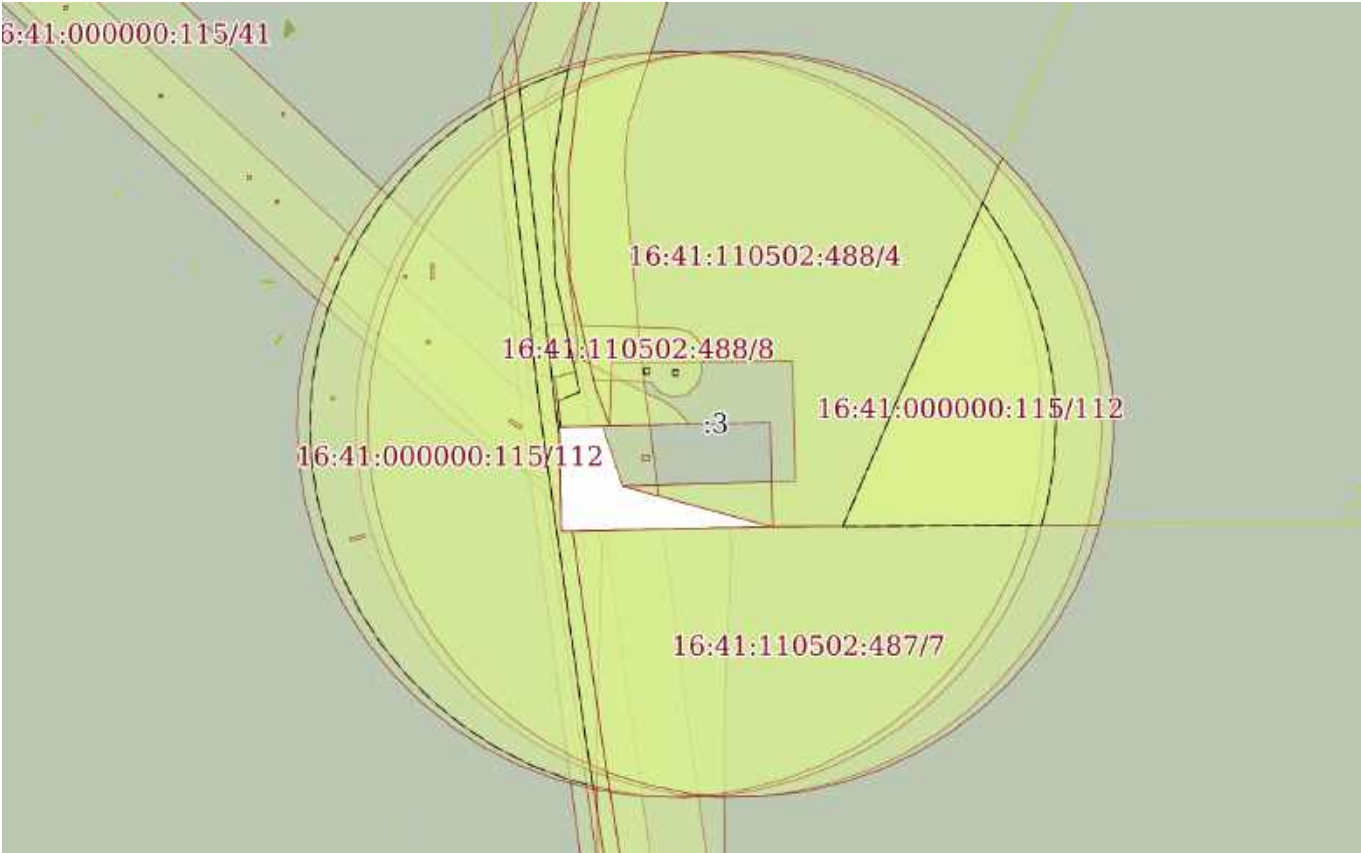
полное наименование должности	 ДОКУМЕНТ ПОДПИСАН ЭЛЕКТРОННОЙ ПОДПИСЬЮ Сертификат: 0091AAF5A599507BC7E6D39D2DFA052F9A Владелец: ФЕДЕРАЛЬНАЯ СЛУЖБА ГОСУДАРСТВЕННОЙ РЕГИСТРАЦИИ, КАДАСТРА И КАРТОГРАФИИ Действителен: с 16.09.2025 по 10.12.2026	инициалы, фамилия

Земельный участок			
вид объекта недвижимости			
Лист № 108 раздела 4	Всего листов раздела 4: 112	Всего разделов: 8	Всего листов выписки: 1006
03.12.2025г. № КУВИ-001/2025-219804325			
Кадастровый номер:		16:41:000000:115(Единое землепользование)	
План (чертеж, схема) части земельного участка		Учетный номер части: 16:41:000000:115/110	
Масштаб 1:3000		Условные обозначения:	

полное наименование должности	 ДОКУМЕНТ ПОДПИСАН ЭЛЕКТРОННОЙ ПОДПИСЬЮ Сертификат: 0091AAF5A599507BC7E6D39D2DFA052F9A Владелец: ФЕДЕРАЛЬНАЯ СЛУЖБА ГОСУДАРСТВЕННОЙ РЕГИСТРАЦИИ, КАДАСТРА И КАРТОГРАФИИ Действителен: с 16.09.2025 по 10.12.2026	инициалы, фамилия

Земельный участок			
вид объекта недвижимости			
Лист № 109 раздела 4	Всего листов раздела 4: 112	Всего разделов: 8	Всего листов выписки: 1006
03.12.2025г. № КУВИ-001/2025-219804325			
Кадастровый номер:		16:41:000000:115(Единое землепользование)	
План (чертеж, схема) части земельного участка		Учетный номер части: 16:41:000000:115/111	
			
Масштаб 1:3000		Условные обозначения:	

полное наименование должности	 ДОКУМЕНТ ПОДПИСАН ЭЛЕКТРОННОЙ ПОДПИСЬЮ Сертификат: 0091AAF5A599507BC7E6D39D2DFA052F9A Владелец: ФЕДЕРАЛЬНАЯ СЛУЖБА ГОСУДАРСТВЕННОЙ РЕГИСТРАЦИИ, КАДАСТРА И КАРТОГРАФИИ Действителен: с 16.09.2025 по 10.12.2026	инициалы, фамилия

Земельный участок			
вид объекта недвижимости			
Лист № 110 раздела 4	Всего листов раздела 4: 112	Всего разделов: 8	Всего листов выписки: 1006
03.12.2025г. № КУВИ-001/2025-219804325			
Кадастровый номер:		16:41:000000:115(Единое землепользование)	
План (чертеж, схема) части земельного участка		Учетный номер части: 16:41:000000:115/112	
			
Масштаб 1:3000		Условные обозначения:	

полное наименование должности	 ДОКУМЕНТ ПОДПИСАН ЭЛЕКТРОННОЙ ПОДПИСЬЮ Сертификат: 0091AAF5A599507BC7E6D39D2DFA052F9A Владелец: ФЕДЕРАЛЬНАЯ СЛУЖБА ГОСУДАРСТВЕННОЙ РЕГИСТРАЦИИ, КАДАСТРА И КАРТОГРАФИИ Действителен: с 16.09.2025 по 10.12.2026	инициалы, фамилия

Земельный участок			
вид объекта недвижимости			
Лист № 111 раздела 4	Всего листов раздела 4: 112	Всего разделов: 8	Всего листов выписки: 1006
03.12.2025г. № КУВИ-001/2025-219804325			
Кадастровый номер:		16:41:000000:115(Единое землепользование)	
План (чертеж, схема) части земельного участка		Учетный номер части: 16:41:000000:115/113	
			
Масштаб 1:30000		Условные обозначения:	

полное наименование должности		инициалы, фамилия
	ДОКУМЕНТ ПОДПИСАН	
	ЭЛЕКТРОННОЙ ПОДПИСЬЮ	
	Сертификат: 0091AAF5A599507BC7E6D39D2DFA052F9A Владелец: ФЕДЕРАЛЬНАЯ СЛУЖБА ГОСУДАРСТВЕННОЙ РЕГИСТРАЦИИ, КАДАСТРА И КАРТОГРАФИИ Действителен: с 16.09.2025 по 10.12.2026	

Выписка из Единого государственного реестра недвижимости об объекте недвижимости
Сведения о частях земельного участка

Земельный участок			
вид объекта недвижимости			
Лист № 1 раздела 4.1		Всего листов раздела 4.1: 76	
		Всего разделов: 8	
		Всего листов выписки: 1006	
03.12.2025г. № КУВИ-001/2025-219804325			
Кадастровый номер:		16:41:000000:115(Единое землепользование)	
Учетный номер части	Площадь, м2	Содержание ограничения в использовании или ограничения права на объект недвижимости или обременения объекта недвижимости	
1	2	3	
16:41:000000:115/3	7093	вид ограничения (обременения): ограничения прав на земельный участок, предусмотренные статьей 56 Земельного кодекса Российской Федерации; Срок действия: не установлен; реквизиты документа-основания: доверенность от 11.04.2011 № 01/0400-181д; Содержание ограничения (обременения): На земельные участки, входящие в охранные зоны газораспределительных сетей, в целях предупреждения их повреждения или нарушения условий их нормальной эксплуатации налагаются ограничения (обременения), которыми запрещается лицам, указанным в пункте 2 настоящих Правил: а) строить объекты жилищно-гражданского и производственного назначения; б) сносить и реконструировать мосты, коллекторы, автомобильные и железные дороги с расположенными на них газораспределительными сетями без предварительного выноса этих газопроводов по согласованию с эксплуатационными организациями; в) разрушать берегоукрепительные сооружения, водопропускные устройства, земляные и иные сооружения, предохраняющие газораспределительные сети от разрушений; г) перемещать, повреждать, засыпать и уничтожать опознавательные знаки, контрольно-измерительные пункты и другие устройства газораспределительных сетей; д) устраивать свалки и склады, разливать растворы кислот, солей, щелочей и других химически активных веществ; е) огораживать и перегораживать охранные зоны, препятствовать доступу персонала эксплуатационных организаций к газораспределительным сетям, проведению обслуживания и устранению повреждений газораспределительных сетей; ж) разводить огонь и размещать источники огня; з) рыть погреба, копать и обрабатывать почву сельскохозяйственными и мелиоративными орудиями и механизмами на глубину более 0,3 метра; и) открывать калитки и двери газорегуляторных пунктов, станций катодной и дренажной защиты, люки подземных колодцев, включать или отключать электроснабжение средств связи, освещения и систем телемеханики; к) набрасывать, приставлять и привязывать к опорам и надземным газопроводам, ограждениям и зданиям газораспределительных сетей посторонние предметы, лестницы, влезать на них; л) самовольно подключаться к газораспределительным сетям.; Реестровый номер границы: 16.41.2.706	
16:41:000000:115/4	95	вид ограничения (обременения): ограничения прав на земельный участок, предусмотренные статьей 56 Земельного кодекса Российской Федерации; Срок действия: не установлен; реквизиты документа-основания: доверенность от 11.04.2011 № 01/0400-181д; Содержание ограничения (обременения): На земельные участки, входящие в охранные зоны газораспределительных сетей, в целях предупреждения их повреждения или нарушения условий их нормальной эксплуатации налагаются ограничения (обременения), которыми запрещается лицам, указанным в пункте 2 настоящих Правил: а) строить	

полное наименование должности		 ДОКУМЕНТ ПОДПИСАН ЭЛЕКТРОННОЙ ПОДПИСЬЮ Сертификат: 0091AAF5A599507BC7E6D39D2DFA052F9A Владелец: ФЕДЕРАЛЬНАЯ СЛУЖБА ГОСУДАРСТВЕННОЙ РЕГИСТРАЦИИ, КАДАСТРА И КАРТОГРАФИИ Действителен: с 16.09.2025 по 10.12.2026	инициалы, фамилия

Земельный участок			
вид объекта недвижимости			
Лист № 2 раздела 4.1	Всего листов раздела 4.1: 76	Всего разделов: 8	Всего листов выписки: 1006
03.12.2025г. № КУВИ-001/2025-219804325			
Кадастровый номер:		16:41:000000:115(Единое землепользование)	
		объекты жилищно-гражданского и производственного назначения; б) сносить и реконструировать мосты, коллекторы, автомобильные и железные дороги с расположенными на них газораспределительными сетями без предварительного выноса этих газопроводов по согласованию с эксплуатационными организациями; в) разрушать берегоукрепительные сооружения, водопропускные устройства, земляные и иные сооружения, предохраняющие газораспределительные сети от разрушений; г) перемещать, повреждать, засыпать и уничтожать опознавательные знаки, контрольно-измерительные пункты и другие устройства газораспределительных сетей; д) устраивать свалки и склады, разливать растворы кислот, солей, щелочей и других химически активных веществ; е) огораживать и перегораживать охранные зоны, препятствовать доступу персонала эксплуатационных организаций к газораспределительным сетям, проведению обслуживания и устранению повреждений газораспределительных сетей; ж) разводить огонь и размещать источники огня; з) рыть погреба, копать и обрабатывать почву сельскохозяйственными и мелиоративными орудиями и механизмами на глубину более 0,3 метра; и) открывать калитки и двери газорегуляторных пунктов, станций катодной и дренажной защиты, люки подземных колодцев, включать или отключать электроснабжение средств связи, освещения и систем телемеханики; к) набрасывать, приставлять и привязывать к опорам и надземным газопроводам, ограждениям и зданиям газораспределительных сетей посторонние предметы, лестницы, влезать на них; л) самовольно подключаться к газораспределительным сетям.; Реестровый номер границы: 16.41.2.705	
16:41:000000:115/5	5567	вид ограничения (обременения): ограничения прав на земельный участок, предусмотренные статьей 56 Земельного кодекса Российской Федерации; Срок действия: не установлен; реквизиты документа-основания: доверенность от 11.04.2011 № 01/0400-181д; Содержание ограничения (обременения): На земельные участки, входящие в охранные зоны газораспределительных сетей, в целях предупреждения их повреждения или нарушения условий их нормальной эксплуатации налагаются ограничения (обременения), которыми запрещается лицам, указанным в пункте 2 настоящих Правил: а) строить объекты жилищно-гражданского и производственного назначения; б) сносить и реконструировать мосты, коллекторы, автомобильные и железные дороги с расположенными на них газораспределительными сетями без предварительного выноса этих газопроводов по согласованию с эксплуатационными организациями; в) разрушать берегоукрепительные сооружения, водопропускные устройства, земляные и иные сооружения, предохраняющие газораспределительные сети от разрушений; г) перемещать, повреждать, засыпать и уничтожать опознавательные знаки, контрольно-измерительные пункты и другие устройства газораспределительных сетей; д) устраивать свалки и склады, разливать растворы кислот, солей, щелочей и других химически активных веществ; е) огораживать и перегораживать охранные зоны, препятствовать доступу персонала эксплуатационных организаций к газораспределительным сетям, проведению обслуживания и устранению повреждений газораспределительных сетей; ж) разводить огонь и размещать источники огня; з) рыть погреба, копать и обрабатывать почву сельскохозяйственными и мелиоративными орудиями и механизмами на глубину более 0,3 метра; и) открывать калитки и двери газорегуляторных пунктов, станций катодной и дренажной защиты, люки подземных колодцев, включать или отключать	



ДОКУМЕНТ ПОДПИСАН
ЭЛЕКТРОННОЙ ПОДПИСЬЮ

Сертификат: 0091AAF5A599507BC7E6D39D2DFA052F9A

Владелец: ФЕДЕРАЛЬНАЯ СЛУЖБА ГОСУДАРСТВЕННОЙ
РЕГИСТРАЦИИ, КАДАСТРА И КАРТОГРАФИИ
Действителен: с 16.09.2025 по 10.12.2026

полное наименование должности

инициалы, фамилия

Земельный участок			
вид объекта недвижимости			
Лист № 3 раздела 4.1	Всего листов раздела 4.1: 76	Всего разделов: 8	Всего листов выписки: 1006
03.12.2025г. № КУВИ-001/2025-219804325			
Кадастровый номер:		16:41:000000:115(Единое землепользование)	
		электроснабжение средств связи, освещения и систем телемеханики; к) набрасывать, приставлять и привязывать к опорам и надземным газопроводам, ограждениям и зданиям газораспределительных сетей посторонние предметы, лестницы, влезать на них; л) самовольно подключаться к газораспределительным сетям.; Реестровый номер границы: 16.41.2.729	
16:41:000000:115/6	12141	вид ограничения (обременения): ограничения прав на земельный участок, предусмотренные статьей 56 Земельного кодекса Российской Федерации; Срок действия: не установлен; реквизиты документа-основания: доверенность от 11.04.2011 № 01/0400-181д; Содержание ограничения (обременения): На земельные участки, входящие в охранные зоны газораспределительных сетей, в целях предупреждения их повреждения или нарушения условий их нормальной эксплуатации налагаются ограничения (обременения), которыми запрещается лицам, указанным в пункте 2 настоящих Правил: а) строить объекты жилищно-гражданского и производственного назначения; б) сносить и реконструировать мосты, коллекторы, автомобильные и железные дороги с расположенными на них газораспределительными сетями без предварительного выноса этих газопроводов по согласованию с эксплуатационными организациями; в) разрушать берегоукрепительные сооружения, водопропускные устройства, земляные и иные сооружения, предохраняющие газораспределительные сети от разрушений; г) перемещать, повреждать, засыпать и уничтожать опознавательные знаки, контрольно-измерительные пункты и другие устройства газораспределительных сетей; д) устраивать свалки и склады, разливать растворы кислот, солей, щелочей и других химически активных веществ; е) огораживать и перегораживать охранные зоны, препятствовать доступу персонала эксплуатационных организаций к газораспределительным сетям, проведению обслуживания и устранению повреждений газораспределительных сетей; ж) разводить огонь и размещать источники огня; з) рыть погребов, копать и обрабатывать почву сельскохозяйственными и мелиоративными орудиями и механизмами на глубину более 0,3 метра; и) открывать калитки и двери газорегуляторных пунктов, станций катодной и дренажной защиты, люки подземных колодцев, включать или отключать электроснабжение средств связи, освещения и систем телемеханики; к) набрасывать, приставлять и привязывать к опорам и надземным газопроводам, ограждениям и зданиям газораспределительных сетей посторонние предметы, лестницы, влезать на них; л) самовольно подключаться к газораспределительным сетям.; Реестровый номер границы: 16.41.2.778	
16:41:000000:115/7	5285	вид ограничения (обременения): ограничения прав на земельный участок, предусмотренные статьей 56 Земельного кодекса Российской Федерации; Срок действия: не установлен; реквизиты документа-основания: доверенность от 11.04.2011 № 01/0400-181д; Содержание ограничения (обременения): На земельные участки, входящие в охранные зоны газораспределительных сетей, в целях предупреждения их повреждения или нарушения условий их нормальной эксплуатации налагаются ограничения (обременения), которыми запрещается лицам, указанным в пункте 2 настоящих Правил: а) строить объекты жилищно-гражданского и производственного назначения; б) сносить и реконструировать мосты, коллекторы, автомобильные и железные дороги с расположенными на них газораспределительными сетями без предварительного выноса этих газопроводов по согласованию с эксплуатационными организациями; в) разрушать берегоукрепительные сооружения,	



ДОКУМЕНТ ПОДПИСАН
ЭЛЕКТРОННОЙ ПОДПИСЬЮ

Сертификат: 0091AAF5A599507BC7E6D39D2DFA052F9A

Владелец: ФЕДЕРАЛЬНАЯ СЛУЖБА ГОСУДАРСТВЕННОЙ
РЕГИСТРАЦИИ, КАДАСТРА И КАРТОГРАФИИ
Действителен: с 16.09.2025 по 10.12.2026

полное наименование должности

инициалы, фамилия

Земельный участок			
вид объекта недвижимости			
Лист № 4 раздела 4.1	Всего листов раздела 4.1: 76	Всего разделов: 8	Всего листов выписки: 1006
03.12.2025г. № КУВИ-001/2025-219804325			
Кадастровый номер:		16:41:000000:115(Единое землепользование)	
		водопрпускные устройства, земляные и иные сооружения, предохраняющие газораспределительные сети от разрушений; г) перемещать, повреждать, засыпать и уничтожать опознавательные знаки, контрольно-измерительные пункты и другие устройства газораспределительных сетей; д) устраивать свалки и склады, разливать растворы кислот, солей, щелочей и других химически активных веществ; е) огораживать и перегораживать охранные зоны, препятствовать доступу персонала эксплуатационных организаций к газораспределительным сетям, проведению обслуживания и устранению повреждений газораспределительных сетей; ж) разводить огонь и размещать источники огня; з) рыть погребов, копать и обрабатывать почву сельскохозяйственными и мелиоративными орудиями и механизмами на глубину более 0,3 метра; и) открывать калитки и двери газорегуляторных пунктов, станций катодной и дренажной защиты, люки подземных колодцев, включать или отключать электроснабжение средств связи, освещения и систем телемеханики; к) набрасывать, приставлять и привязывать к опорам и надземным газопроводам, ограждениям и зданиям газораспределительных сетей посторонние предметы, лестницы, влезать на них; л) самовольно подключаться к газораспределительным сетям.; Реестровый номер границы: 16.41.2.785	
16:41:000000:115/8	411	вид ограничения (обременения): ограничения прав на земельный участок, предусмотренные статьей 56 Земельного кодекса Российской Федерации; Срок действия: не установлен; реквизиты документа-основания: перечень линий электропередачи 0,4 кВ в Черемшанском муниципальном районе, д. Якты Тау от 28.07.2015 № б/н выдан: Филиал ОАО "Сетевая компания" Бугульминские электрические сети; Содержание ограничения (обременения): Ограничения использования объектов недвижимости, расположенных в границах таких зон, утверждены Постановлением Российской Федерации от 24.02.2009 г. №160 "О порядке установления охранных зон объектов электросетевого хозяйства и особых условий использования земельных участков, расположенных в границах таких зон"; Реестровый номер границы: 16.41.2.946	
16:41:000000:115/9	510	вид ограничения (обременения): ограничения прав на земельный участок, предусмотренные статьей 56 Земельного кодекса Российской Федерации; Срок действия: не установлен; реквизиты документа-основания: перечень линий электропередачи 0,4 кВ в Черемшанском муниципальном районе, с. Старое Кадеево от 17.08.2015 № б/н выдан: Филиал ОАО "Сетевая компания" Бугульминские электрические сети; Содержание ограничения (обременения): Ограничения использования объектов недвижимости, расположенных в границах таких зон, утверждены Постановлением Российской Федерации от 24.02.2009 г. №160 "О порядке установления охранных зон объектов электросетевого хозяйства и особых условий использования земельных участков, расположенных в границах таких зон"; Реестровый номер границы: 16.41.2.997	
16:41:000000:115/10	6900	вид ограничения (обременения): ограничения прав на земельный участок, предусмотренные статьей 56 Земельного кодекса Российской Федерации; Срок действия: не установлен; реквизиты документа-основания: приказ МЭПР РТ от 21.10.2016 № 1155-п выдан: Министерством экологии и природных ресурсов Республики Татарстан; Содержание ограничения (обременения): п.15 ст.65 федерального закона от 03.06.2006 N 74-ФЗ "Водный кодекс Российской Федерации" (ред. от 28.12.2013). В границах водоохраных зон запрещаются: 1) использование сточных вод в целях регулирования плодородия почв; (в ред.	



ДОКУМЕНТ ПОДПИСАН
ЭЛЕКТРОННОЙ ПОДПИСЬЮ

Сертификат: 0091AAF5A599507BC7E6D39D2DFA052F9A

Владелец: ФЕДЕРАЛЬНАЯ СЛУЖБА ГОСУДАРСТВЕННОЙ
РЕГИСТРАЦИИ, КАДАСТРА И КАРТОГРАФИИ
Действителен: с 16.09.2025 по 10.12.2026

полное наименование должности

инициалы, фамилия

Земельный участок			
вид объекта недвижимости			
Лист № 5 раздела 4.1	Всего листов раздела 4.1: 76	Всего разделов: 8	Всего листов выписки: 1006
03.12.2025г. № КУВИ-001/2025-219804325			
Кадастровый номер:		16:41:000000:115(Единое землепользование)	
		Федерального закона от 21.10.2013 N 282-ФЗ) 2) размещение кладбищ, скотомогильников, мест захоронения отходов производства и потребления, химических, взрывчатых, токсичных, отравляющих и ядовитых веществ, пунктов захоронения радиоактивных отходов; (в ред. Федерального закона от 11.07.2011 N 190-ФЗ) 3) осуществление авиационных мер по борьбе с вредными организмами; (в ред. Федерального закона от 21.10.2013 N 282-ФЗ) 4) движение и стоянка транспортных средств (кроме специальных транспортных средств), за исключением их движения по дорогам и стоянки на дорогах и в специально оборудованных местах, имеющих твердое покрытие; 5) размещение автозаправочных станций, складов горюче-смазочных материалов (за исключением случаев, если автозаправочные станции, склады горюче-смазочных материалов размещены на территориях портов, судостроительных и судоремонтных организаций, инфраструктуры внутренних водных путей при условии соблюдения требований законодательства в области охраны окружающей среды и настоящего Кодекса), станций технического обслуживания, используемых для технического осмотра и ремонта транспортных средств, осуществление мойки транспортных средств; (п. 5 введен Федеральным законом от 21.10.2013 N 282-ФЗ) 6) размещение специализированных хранилищ пестицидов и агрохимикатов, применение пестицидов и агрохимикатов; (п. 6 введен Федеральным законом от 21.10.2013 N 282-ФЗ) 7) сброс сточных, в том числе дренажных, вод; (п. 7 введен Федеральным законом от 21.10.2013 N 282-ФЗ) 8) разведка и добыча общераспространенных полезных ископаемых (за исключением случаев, если разведка и добыча общераспространенных полезных ископаемых осуществляются пользователями недр, осуществляющими разведку и добычу иных видов полезных ископаемых, в границах предоставленных им в соответствии с законодательством Российской Федерации о недрах горных отводов и (или) геологических отводов на основании утвержденного технического проекта в соответствии со статьей 19.1 Закона Российской Федерации от 21 февраля 1992 года N 2395-1 "О недрах"). (п. 8 введен Федеральным законом от 21.10.2013 N 282-ФЗ); Реестровый номер границы: 16.00.2.3366	
16:41:000000:115/11	79481	вид ограничения (обременения): ограничения прав на земельный участок, предусмотренные статьей 56 Земельного кодекса Российской Федерации; Срок действия: не установлен; реквизиты документа-основания: приказ МЭПР РТ от 21.10.2016 № 1155-п выдан: Министерством экологии и природных ресурсов Республики Татарстан; Содержание ограничения (обременения): п.15 ст.65 федерального закона от 03.06.2006 N 74-ФЗ "Водный кодекс Российской Федерации" (ред. от 28.12.2013). В границах водоохранных зон запрещаются: 1) использование сточных вод в целях регулирования плодородия почв; (в ред. Федерального закона от 21.10.2013 N 282-ФЗ) 2) размещение кладбищ, скотомогильников, мест захоронения отходов производства и потребления, химических, взрывчатых, токсичных, отравляющих и ядовитых веществ, пунктов захоронения радиоактивных отходов; (в ред. Федерального закона от 11.07.2011 N 190-ФЗ) 3) осуществление авиационных мер по борьбе с вредными организмами; (в ред. Федерального закона от 21.10.2013 N 282-ФЗ) 4) движение и стоянка транспортных средств (кроме специальных транспортных средств), за исключением их движения по дорогам и стоянки на дорогах и в специально оборудованных местах, имеющих твердое покрытие; 5) размещение автозаправочных станций, складов горюче-смазочных	



ДОКУМЕНТ ПОДПИСАН
ЭЛЕКТРОННОЙ ПОДПИСЬЮ

Сертификат: 0091AAF5A599507BC7E6D39D2DFA052F9A

Владелец: ФЕДЕРАЛЬНАЯ СЛУЖБА ГОСУДАРСТВЕННОЙ
РЕГИСТРАЦИИ, КАДАСТРА И КАРТОГРАФИИ
Действителен: с 16.09.2025 по 10.12.2026

полное наименование должности

инициалы, фамилия

Земельный участок			
вид объекта недвижимости			
Лист № 6 раздела 4.1	Всего листов раздела 4.1: 76	Всего разделов: 8	Всего листов выписки: 1006
03.12.2025г. № КУВИ-001/2025-219804325			
Кадастровый номер:		16:41:000000:115(Единое землепользование)	
		материалов (за исключением случаев, если автозаправочные станции, склады горюче-смазочных материалов размещены на территориях портов, судостроительных и судоремонтных организаций, инфраструктуры внутренних водных путей при условии соблюдения требований законодательства в области охраны окружающей среды и настоящего Кодекса), станций технического обслуживания, используемых для технического осмотра и ремонта транспортных средств, осуществление мойки транспортных средств; (п. 5 введен Федеральным законом от 21.10.2013 N 282-ФЗ) 6) размещение специализированных хранилищ пестицидов и агрохимикатов, применение пестицидов и агрохимикатов; (п. 6 введен Федеральным законом от 21.10.2013 N 282-ФЗ) 7) сброс сточных, в том числе дренажных, вод; (п. 7 введен Федеральным законом от 21.10.2013 N 282-ФЗ) 8) разведка и добыча общераспространенных полезных ископаемых (за исключением случаев, если разведка и добыча общераспространенных полезных ископаемых осуществляются пользователями недр, осуществляющими разведку и добычу иных видов полезных ископаемых, в границах предоставленных им в соответствии с законодательством Российской Федерации о недрах горных отводов и (или) геологических отводов на основании утвержденного технического проекта в соответствии со статьей 19.1 Закона Российской Федерации от 21 февраля 1992 года N 2395-1 "О недрах"). (п. 8 введен Федеральным законом от 21.10.2013 N 282-ФЗ); Реестровый номер границы: 16.00.2.3362	
16:41:000000:115/12	16	вид ограничения (обременения): ограничения прав на земельный участок, предусмотренные статьей 56 Земельного кодекса Российской Федерации; Срок действия: не установлен; реквизиты документа-основания: постановление от 12.10.2016 № 1037 выдан: Правительство РФ; Содержание ограничения (обременения): В пределах границ охранных зон пунктов запрещается без письменного согласования с Управлением Федеральной службы государственной регистрации, кадастра и картографии по Республике Татарстан осуществление видов деятельности и проведение работ, которые могут повлечь повреждение или уничтожение наружных знаков пунктов, нарушить неизменность местоположения специальных центров пунктов или создать затруднения для использования пунктов по прямому назначению и свободного доступа к ним, а именно: а) убирать, перемещать, засыпать или повреждать составные части пунктов; б) проводить работы, размещать объекты и предметы, возводить сооружения и конструкции, которые могут препятствовать доступу к пунктам без создания необходимых для такого доступа проходов и подъездов; в) осуществлять горные, взрывные, строительные, земляные (мелиоративные) и иные работы, которые могут привести к повреждению или уничтожению пунктов; г) проводить работы, не обеспечивающие сохранность пунктов. Без согласования с территориальным органом запрещается проведение следующих работ: а) снос объектов капитального строительства, на конструктивных элементах или в подвале которых размещены пункты; б) капитальный ремонт помещений, в которых размещены гравиметрические пункты.; Реестровый номер границы: 16.41.2.1415	
16:41:000000:115/13	3684	вид ограничения (обременения): ограничения прав на земельный участок, предусмотренные статьей 56 Земельного кодекса Российской Федерации; Срок действия: не установлен; реквизиты документа-основания: постановление от 24.02.2009 № 160 выдан: Правительство Российской Федерации; Содержание ограничения (обременения): Постановлением Правительства	

полное наименование должности	 ДОКУМЕНТ ПОДПИСАН ЭЛЕКТРОННОЙ ПОДПИСЬЮ Сертификат: 0091AAF5A599507BC7E6D39D2DFA052F9A Владелец: ФЕДЕРАЛЬНАЯ СЛУЖБА ГОСУДАРСТВЕННОЙ РЕГИСТРАЦИИ, КАДАСТРА И КАРТОГРАФИИ Действителен: с 16.09.2025 по 10.12.2026		инициалы, фамилия

Земельный участок			
вид объекта недвижимости			
Лист № 7 раздела 4.1	Всего листов раздела 4.1: 76	Всего разделов: 8	Всего листов выписки: 1006
03.12.2025г. № КУВИ-001/2025-219804325			
Кадастровый номер:		16:41:000000:115(Единое землепользование)	
		Российской Федерации №160 от 24.02.2009 г."О порядке установления охранных зон объектов электросетевого хозяйства и особых условий использования земельных участков, расположенных в границах таких зон". В охранных зонах запрещается осуществлять любые действия, которые могут нарушить безопасную работу объектов электросетевого хозяйства, в том числе привести к их повреждению или уничтожению, и (или) повлечь причинение вреда жизни, здоровью граждан и имуществу физических или юридических лиц, а также повлечь нанесение экологического ущерба и возникновение пожаров, в том числе: а) набрасывать на провода и опоры воздушных линий электропередачи посторонние предметы, а также подниматься на опоры воздушных линий электропередачи; б) размещать любые объекты и предметы (материалы) в пределах созданных в соответствии с требованиями нормативно-технических документов проходов и подъездов для доступа к объектам электросетевого хозяйства, а также проводить любые работы и возводить сооружения, которые могут препятствовать доступу к объектам электросетевого хозяйства, без создания необходимых для такого доступа проходов и подъездов; в) находиться в пределах огороженной территории и помещениях распределительных устройств и подстанций, открывать двери и люки распределительных устройств и подстанций, производить переключения и подключения в электрических сетях (указанное требование не распространяется на работников, занятых выполнением разрешенных в установленном порядке работ), разводить огонь в пределах охранных зон вводных и распределительных устройств, подстанций, воздушных линий электропередачи, а также в охранных зонах кабельных линий электропередачи; г) размещать свалки; д) производить работы ударными механизмами, сбрасывать тяжести массой свыше 5 тонн, производить сброс и слив едких и коррозионных веществ и горюче-смазочных материалов (в охранных зонах подземных кабельных линий электропередачи).; Реестровый номер границы: 16.00.2.3461	
16:41:000000:115/14	20	вид ограничения (обременения): ограничения прав на земельный участок, предусмотренные статьей 56 Земельного кодекса Российской Федерации; Срок действия: не установлен; реквизиты документа-основания: постановление от 24.02.2009 № 160 выдан: Правительство Российской Федерации; Содержание ограничения (обременения): Постановлением Правительства Российской Федерации №160 от 24.02.2009 г."О порядке установления охранных зон объектов электросетевого хозяйства и особых условий использования земельных участков, расположенных в границах таких зон". В охранных зонах запрещается осуществлять любые действия, которые могут нарушить безопасную работу объектов электросетевого хозяйства, в том числе привести к их повреждению или уничтожению, и (или) повлечь причинение вреда жизни, здоровью граждан и имуществу физических или юридических лиц, а также повлечь нанесение экологического ущерба и возникновение пожаров, в том числе: а) набрасывать на провода и опоры воздушных линий электропередачи посторонние предметы, а также подниматься на опоры воздушных линий электропередачи; б) размещать любые объекты и предметы (материалы) в пределах созданных в соответствии с требованиями нормативно-технических документов проходов и подъездов для доступа к объектам электросетевого хозяйства, а также проводить любые работы и возводить сооружения, которые могут препятствовать доступу к объектам электросетевого хозяйства, без создания необходимых для такого доступа проходов и подъездов; в) находиться в пределах	



ДОКУМЕНТ ПОДПИСАН
ЭЛЕКТРОННОЙ ПОДПИСЬЮ

Сертификат: 0091AA5A599507BC7E6D39D2DFA052F9A

Владелец: ФЕДЕРАЛЬНАЯ СЛУЖБА ГОСУДАРСТВЕННОЙ
РЕГИСТРАЦИИ, КАДАСТРА И КАРТОГРАФИИ
Действителен: с 16.09.2025 по 10.12.2026

полное наименование должности

инициалы, фамилия

Земельный участок			
вид объекта недвижимости			
Лист № 8 раздела 4.1	Всего листов раздела 4.1: 76	Всего разделов: 8	Всего листов выписки: 1006
03.12.2025г. № КУВИ-001/2025-219804325			
Кадастровый номер:		16:41:000000:115(Единое землепользование)	
		огороженной территории и помещениях распределительных устройств и подстанций, открывать двери и люки распределительных устройств и подстанций, производить переключения и подключения в электрических сетях (указанное требование не распространяется на работников, занятых выполнением разрешенных в установленном порядке работ), разводить огонь в пределах охранных зон вводных и распределительных устройств, подстанций, воздушных линий электропередачи, а также в охранных зонах кабельных линий электропередачи; г) размещать свалки; д) производить работы ударными механизмами, сбрасывать тяжести массой свыше 5 тонн, производить сброс и слив едких и коррозионных веществ и горюче-смазочных материалов (в охранных зонах подземных кабельных линий электропередачи).; Реестровый номер границы: 16.41.2.1434	
16:41:000000:115/15	232	вид ограничения (обременения): ограничения прав на земельный участок, предусмотренные статьей 56 Земельного кодекса Российской Федерации; Срок действия: не установлен; реквизиты документа-основания: постановление от 24.02.2009 № 160 выдан: Правительство Российской Федерации; Содержание ограничения (обременения): Постановлением Правительства Российской Федерации №160 от 24.02.2009 г."О порядке установления охранных зон объектов электросетевого хозяйства и особых условий использования земельных участков, расположенных в границах таких зон". В охранных зонах запрещается осуществлять любые действия, которые могут нарушить безопасную работу объектов электросетевого хозяйства, в том числе привести к их повреждению или уничтожению, и (или) повлечь причинение вреда жизни, здоровью граждан и имуществу физических или юридических лиц, а также повлечь нанесение экологического ущерба и возникновение пожаров, в том числе: а) набрасывать на провода и опоры воздушных линий электропередачи посторонние предметы, а также подниматься на опоры воздушных линий электропередачи; б) размещать любые объекты и предметы (материалы) в пределах созданных в соответствии с требованиями нормативно-технических документов проходов и подъездов для доступа к объектам электросетевого хозяйства, а также проводить любые работы и возводить сооружения, которые могут препятствовать доступу к объектам электросетевого хозяйства, без создания необходимых для такого доступа проходов и подъездов; в) находиться в пределах огороженной территории и помещениях распределительных устройств и подстанций, открывать двери и люки распределительных устройств и подстанций, производить переключения и подключения в электрических сетях (указанное требование не распространяется на работников, занятых выполнением разрешенных в установленном порядке работ), разводить огонь в пределах охранных зон вводных и распределительных устройств, подстанций, воздушных линий электропередачи, а также в охранных зонах кабельных линий электропередачи; г) размещать свалки; д) производить работы ударными механизмами, сбрасывать тяжести массой свыше 5 тонн, производить сброс и слив едких и коррозионных веществ и горюче-смазочных материалов (в охранных зонах подземных кабельных линий электропередачи).; Реестровый номер границы: 16.41.2.1435	
16:41:000000:115/16	6059	вид ограничения (обременения): ограничения прав на земельный участок, предусмотренные статьей 56 Земельного кодекса Российской Федерации; Срок действия: не установлен; реквизиты документа-основания: постановление от 24.02.2009 № 160 выдан: Правительство Российской Федерации; Содержание ограничения (обременения): Постановлением Правительства	



ДОКУМЕНТ ПОДПИСАН
ЭЛЕКТРОННОЙ ПОДПИСЬЮ

Сертификат: 0091AAF5A599507BC7E6D39D2DFA052F9A

Владелец: ФЕДЕРАЛЬНАЯ СЛУЖБА ГОСУДАРСТВЕННОЙ
РЕГИСТРАЦИИ, КАДАСТРА И КАРТОГРАФИИ
Действителен: с 16.09.2025 по 10.12.2026

полное наименование должности

инициалы, фамилия

Земельный участок			
вид объекта недвижимости			
Лист № 9 раздела 4.1	Всего листов раздела 4.1: 76	Всего разделов: 8	Всего листов выписки: 1006
03.12.2025г. № КУВИ-001/2025-219804325			
Кадастровый номер:		16:41:000000:115(Единое землепользование)	
		Российской Федерации №160 от 24.02.2009 г."О порядке установления охранных зон объектов электросетевого хозяйства и особых условий использования земельных участков, расположенных в границах таких зон". В охранных зонах запрещается осуществлять любые действия, которые могут нарушить безопасную работу объектов электросетевого хозяйства, в том числе привести к их повреждению или уничтожению, и (или) повлечь причинение вреда жизни, здоровью граждан и имуществу физических или юридических лиц, а также повлечь нанесение экологического ущерба и возникновение пожаров, в том числе: а) набрасывать на провода и опоры воздушных линий электропередачи посторонние предметы, а также подниматься на опоры воздушных линий электропередачи; б) размещать любые объекты и предметы (материалы) в пределах созданных в соответствии с требованиями нормативно-технических документов проходов и подъездов для доступа к объектам электросетевого хозяйства, а также проводить любые работы и возводить сооружения, которые могут препятствовать доступу к объектам электросетевого хозяйства, без создания необходимых для такого доступа проходов и подъездов; в) находиться в пределах огороженной территории и помещениях распределительных устройств и подстанций, открывать двери и люки распределительных устройств и подстанций, производить переключения и подключения в электрических сетях (указанное требование не распространяется на работников, занятых выполнением разрешенных в установленном порядке работ), разводить огонь в пределах охранных зон вводных и распределительных устройств, подстанций, воздушных линий электропередачи, а также в охранных зонах кабельных линий электропередачи; г) размещать свалки; д) производить работы ударными механизмами, сбрасывать тяжести массой свыше 5 тонн, производить сброс и слив едких и коррозионных веществ и горюче-смазочных материалов (в охранных зонах подземных кабельных линий электропередачи).; Реестровый номер границы: 16.41.2.1437	
16:41:000000:115/17	42567	вид ограничения (обременения): ограничения прав на земельный участок, предусмотренные статьей 56 Земельного кодекса Российской Федерации; Срок действия: не установлен; реквизиты документа-основания: постановление от 24.02.2009 № 160 выдан: Правительство Российской Федерации; Содержание ограничения (обременения): Постановлением Правительства Российской Федерации №160 от 24.02.2009 г."О порядке установления охранных зон объектов электросетевого хозяйства и особых условий использования земельных участков, расположенных в границах таких зон". В охранных зонах запрещается осуществлять любые действия, которые могут нарушить безопасную работу объектов электросетевого хозяйства, в том числе привести к их повреждению или уничтожению, и (или) повлечь причинение вреда жизни, здоровью граждан и имуществу физических или юридических лиц, а также повлечь нанесение экологического ущерба и возникновение пожаров, в том числе: а) набрасывать на провода и опоры воздушных линий электропередачи посторонние предметы, а также подниматься на опоры воздушных линий электропередачи; б) размещать любые объекты и предметы (материалы) в пределах созданных в соответствии с требованиями нормативно-технических документов проходов и подъездов для доступа к объектам электросетевого хозяйства, а также проводить любые работы и возводить сооружения, которые могут препятствовать доступу к объектам электросетевого хозяйства, без создания необходимых для такого доступа проходов и подъездов; в) находиться в пределах	



ДОКУМЕНТ ПОДПИСАН
ЭЛЕКТРОННОЙ ПОДПИСЬЮ

Сертификат: 0091AA5A599507BC7E6D39D2DFA052F9A

Владелец: ФЕДЕРАЛЬНАЯ СЛУЖБА ГОСУДАРСТВЕННОЙ
РЕГИСТРАЦИИ, КАДАСТРА И КАРТОГРАФИИ
Действителен: с 16.09.2025 по 10.12.2026

полное наименование должности

инициалы, фамилия

Земельный участок			
вид объекта недвижимости			
Лист № 10 раздела 4.1	Всего листов раздела 4.1: 76	Всего разделов: 8	Всего листов выписки: 1006
03.12.2025г. № КУВИ-001/2025-219804325			
Кадастровый номер:		16:41:000000:115(Единое землепользование)	
		огороженной территории и помещениях распределительных устройств и подстанций, открывать двери и люки распределительных устройств и подстанций, производить переключения и подключения в электрических сетях (указанное требование не распространяется на работников, занятых выполнением разрешенных в установленном порядке работ), разводить огонь в пределах охранных зон вводных и распределительных устройств, подстанций, воздушных линий электропередачи, а также в охранных зонах кабельных линий электропередачи; г) размещать свалки; д) производить работы ударными механизмами, сбрасывать тяжести массой свыше 5 тонн, производить сброс и слив едких и коррозионных веществ и горюче-смазочных материалов (в охранных зонах подземных кабельных линий электропередачи).; Реестровый номер границы: 16.41.2.1440	
16:41:000000:115/18	312	вид ограничения (обременения): ограничения прав на земельный участок, предусмотренные статьей 56 Земельного кодекса Российской Федерации; Срок действия: не установлен; реквизиты документа-основания: постановление от 24.02.2009 № 160 выдан: Правительство Российской Федерации; Содержание ограничения (обременения): Постановлением Правительства Российской Федерации №160 от 24.02.2009 г."О порядке установления охранных зон объектов электросетевого хозяйства и особых условий использования земельных участков, расположенных в границах таких зон". В охранных зонах запрещается осуществлять любые действия, которые могут нарушить безопасную работу объектов электросетевого хозяйства, в том числе привести к их повреждению или уничтожению, и (или) повлечь причинение вреда жизни, здоровью граждан и имуществу физических или юридических лиц, а также повлечь нанесение экологического ущерба и возникновение пожаров, в том числе: а) набрасывать на провода и опоры воздушных линий электропередачи посторонние предметы, а также подниматься на опоры воздушных линий электропередачи; б) размещать любые объекты и предметы (материалы) в пределах созданных в соответствии с требованиями нормативно-технических документов проходов и подъездов для доступа к объектам электросетевого хозяйства, а также проводить любые работы и возводить сооружения, которые могут препятствовать доступу к объектам электросетевого хозяйства, без создания необходимых для такого доступа проходов и подъездов; в) находиться в пределах огороженной территории и помещениях распределительных устройств и подстанций, открывать двери и люки распределительных устройств и подстанций, производить переключения и подключения в электрических сетях (указанное требование не распространяется на работников, занятых выполнением разрешенных в установленном порядке работ), разводить огонь в пределах охранных зон вводных и распределительных устройств, подстанций, воздушных линий электропередачи, а также в охранных зонах кабельных линий электропередачи; г) размещать свалки; д) производить работы ударными механизмами, сбрасывать тяжести массой свыше 5 тонн, производить сброс и слив едких и коррозионных веществ и горюче-смазочных материалов (в охранных зонах подземных кабельных линий электропередачи).; Реестровый номер границы: 16.41.2.1442	
16:41:000000:115/19	929	вид ограничения (обременения): ограничения прав на земельный участок, предусмотренные статьей 56 Земельного кодекса Российской Федерации; Срок действия: не установлен; реквизиты документа-основания: постановление от 24.02.2009 № 160 выдан: Правительство Российской Федерации; Содержание ограничения (обременения): Постановлением Правительства	



ДОКУМЕНТ ПОДПИСАН
ЭЛЕКТРОННОЙ ПОДПИСЬЮ

Сертификат: 0091AAF5A599507BC7E6D39D2DFA052F9A

Владелец: ФЕДЕРАЛЬНАЯ СЛУЖБА ГОСУДАРСТВЕННОЙ
РЕГИСТРАЦИИ, КАДАСТРА И КАРТОГРАФИИ
Действителен: с 16.09.2025 по 10.12.2026

полное наименование должности

инициалы, фамилия

Земельный участок			
вид объекта недвижимости			
Лист № 11 раздела 4.1	Всего листов раздела 4.1: 76	Всего разделов: 8	Всего листов выписки: 1006
03.12.2025г. № КУВИ-001/2025-219804325			
Кадастровый номер:		16:41:000000:115(Единое землепользование)	
		Российской Федерации №160 от 24.02.2009 г."О порядке установления охранных зон объектов электросетевого хозяйства и особых условий использования земельных участков, расположенных в границах таких зон". В охранных зонах запрещается осуществлять любые действия, которые могут нарушить безопасную работу объектов электросетевого хозяйства, в том числе привести к их повреждению или уничтожению, и (или) повлечь причинение вреда жизни, здоровью граждан и имуществу физических или юридических лиц, а также повлечь нанесение экологического ущерба и возникновение пожаров, в том числе: а) набрасывать на провода и опоры воздушных линий электропередачи посторонние предметы, а также подниматься на опоры воздушных линий электропередачи; б) размещать любые объекты и предметы (материалы) в пределах созданных в соответствии с требованиями нормативно-технических документов проходов и подъездов для доступа к объектам электросетевого хозяйства, а также проводить любые работы и возводить сооружения, которые могут препятствовать доступу к объектам электросетевого хозяйства, без создания необходимых для такого доступа проходов и подъездов; в) находиться в пределах огороженной территории и помещениях распределительных устройств и подстанций, открывать двери и люки распределительных устройств и подстанций, производить переключения и подключения в электрических сетях (указанное требование не распространяется на работников, занятых выполнением разрешенных в установленном порядке работ), разводить огонь в пределах охранных зон вводных и распределительных устройств, подстанций, воздушных линий электропередачи, а также в охранных зонах кабельных линий электропередачи; г) размещать свалки; д) производить работы ударными механизмами, сбрасывать тяжести массой свыше 5 тонн, производить сброс и слив едких и коррозионных веществ и горюче-смазочных материалов (в охранных зонах подземных кабельных линий электропередачи).; Реестровый номер границы: 16.41.2.1444	
16:41:000000:115/20	5	вид ограничения (обременения): ограничения прав на земельный участок, предусмотренные статьей 56 Земельного кодекса Российской Федерации; Срок действия: не установлен; реквизиты документа-основания: постановление от 24.02.2009 № 160 выдан: Правительство Российской Федерации; Содержание ограничения (обременения): Постановлением Правительства Российской Федерации №160 от 24.02.2009 г."О порядке установления охранных зон объектов электросетевого хозяйства и особых условий использования земельных участков, расположенных в границах таких зон". В охранных зонах запрещается осуществлять любые действия, которые могут нарушить безопасную работу объектов электросетевого хозяйства, в том числе привести к их повреждению или уничтожению, и (или) повлечь причинение вреда жизни, здоровью граждан и имуществу физических или юридических лиц, а также повлечь нанесение экологического ущерба и возникновение пожаров, в том числе: а) набрасывать на провода и опоры воздушных линий электропередачи посторонние предметы, а также подниматься на опоры воздушных линий электропередачи; б) размещать любые объекты и предметы (материалы) в пределах созданных в соответствии с требованиями нормативно-технических документов проходов и подъездов для доступа к объектам электросетевого хозяйства, а также проводить любые работы и возводить сооружения, которые могут препятствовать доступу к объектам электросетевого хозяйства, без создания необходимых для такого доступа проходов и подъездов; в) находиться в пределах	



ДОКУМЕНТ ПОДПИСАН
ЭЛЕКТРОННОЙ ПОДПИСЬЮ

Сертификат: 0091AA5A599507BC7E6D39D2DFA052F9A

Владелец: ФЕДЕРАЛЬНАЯ СЛУЖБА ГОСУДАРСТВЕННОЙ
РЕГИСТРАЦИИ, КАДАСТРА И КАРТОГРАФИИ
Действителен: с 16.09.2025 по 10.12.2026

полное наименование должности

инициалы, фамилия

Земельный участок			
вид объекта недвижимости			
Лист № 12 раздела 4.1	Всего листов раздела 4.1: 76	Всего разделов: 8	Всего листов выписки: 1006
03.12.2025г. № КУВИ-001/2025-219804325			
Кадастровый номер:		16:41:000000:115(Единое землепользование)	
		огороженной территории и помещениях распределительных устройств и подстанций, открывать двери и люки распределительных устройств и подстанций, производить переключения и подключения в электрических сетях (указанное требование не распространяется на работников, занятых выполнением разрешенных в установленном порядке работ), разводить огонь в пределах охранных зон вводных и распределительных устройств, подстанций, воздушных линий электропередачи, а также в охранных зонах кабельных линий электропередачи; г) размещать свалки; д) производить работы ударными механизмами, сбрасывать тяжести массой свыше 5 тонн, производить сброс и слив едких и коррозионных веществ и горюче-смазочных материалов (в охранных зонах подземных кабельных линий электропередачи).; Реестровый номер границы: 16.41.2.1446	
16:41:000000:115/21	20365	вид ограничения (обременения): ограничения прав на земельный участок, предусмотренные статьей 56 Земельного кодекса Российской Федерации; Срок действия: не установлен; реквизиты документа-основания: постановление от 24.02.2009 № 160 выдан: Правительство Российской Федерации; Содержание ограничения (обременения): Постановлением Правительства Российской Федерации №160 от 24.02.2009 г."О порядке установления охранных зон объектов электросетевого хозяйства и особых условий использования земельных участков, расположенных в границах таких зон". В охранных зонах запрещается осуществлять любые действия, которые могут нарушить безопасную работу объектов электросетевого хозяйства, в том числе привести к их повреждению или уничтожению, и (или) повлечь причинение вреда жизни, здоровью граждан и имуществу физических или юридических лиц, а также повлечь нанесение экологического ущерба и возникновение пожаров, в том числе: а) набрасывать на провода и опоры воздушных линий электропередачи посторонние предметы, а также подниматься на опоры воздушных линий электропередачи; б) размещать любые объекты и предметы (материалы) в пределах созданных в соответствии с требованиями нормативно-технических документов проходов и подъездов для доступа к объектам электросетевого хозяйства, а также проводить любые работы и возводить сооружения, которые могут препятствовать доступу к объектам электросетевого хозяйства, без создания необходимых для такого доступа проходов и подъездов; в) находиться в пределах огороженной территории и помещениях распределительных устройств и подстанций, открывать двери и люки распределительных устройств и подстанций, производить переключения и подключения в электрических сетях (указанное требование не распространяется на работников, занятых выполнением разрешенных в установленном порядке работ), разводить огонь в пределах охранных зон вводных и распределительных устройств, подстанций, воздушных линий электропередачи, а также в охранных зонах кабельных линий электропередачи; г) размещать свалки; д) производить работы ударными механизмами, сбрасывать тяжести массой свыше 5 тонн, производить сброс и слив едких и коррозионных веществ и горюче-смазочных материалов (в охранных зонах подземных кабельных линий электропередачи).; Реестровый номер границы: 16.41.2.1447	
16:41:000000:115/22	18224	вид ограничения (обременения): ограничения прав на земельный участок, предусмотренные статьей 56 Земельного кодекса Российской Федерации; Срок действия: не установлен; реквизиты документа-основания: постановление от 24.02.2009 № 160 выдан: Правительство Российской Федерации; Содержание ограничения (обременения): Постановлением Правительства	



ДОКУМЕНТ ПОДПИСАН
ЭЛЕКТРОННОЙ ПОДПИСЬЮ

Сертификат: 0091AA5A599507BC7E6D39D2DFA052F9A

Владелец: ФЕДЕРАЛЬНАЯ СЛУЖБА ГОСУДАРСТВЕННОЙ
РЕГИСТРАЦИИ, КАДАСТРА И КАРТОГРАФИИ
Действителен: с 16.09.2025 по 10.12.2026

полное наименование должности

инициалы, фамилия

Земельный участок			
вид объекта недвижимости			
Лист № 13 раздела 4.1	Всего листов раздела 4.1: 76	Всего разделов: 8	Всего листов выписки: 1006
03.12.2025г. № КУВИ-001/2025-219804325			
Кадастровый номер:		16:41:000000:115(Единое землепользование)	
		Российской Федерации №160 от 24.02.2009 г."О порядке установления охранных зон объектов электросетевого хозяйства и особых условий использования земельных участков, расположенных в границах таких зон". В охранных зонах запрещается осуществлять любые действия, которые могут нарушить безопасную работу объектов электросетевого хозяйства, в том числе привести к их повреждению или уничтожению, и (или) повлечь причинение вреда жизни, здоровью граждан и имуществу физических или юридических лиц, а также повлечь нанесение экологического ущерба и возникновение пожаров, в том числе: а) набрасывать на провода и опоры воздушных линий электропередачи посторонние предметы, а также подниматься на опоры воздушных линий электропередачи; б) размещать любые объекты и предметы (материалы) в пределах созданных в соответствии с требованиями нормативно-технических документов проходов и подъездов для доступа к объектам электросетевого хозяйства, а также проводить любые работы и возводить сооружения, которые могут препятствовать доступу к объектам электросетевого хозяйства, без создания необходимых для такого доступа проходов и подъездов; в) находиться в пределах огороженной территории и помещениях распределительных устройств и подстанций, открывать двери и люки распределительных устройств и подстанций, производить переключения и подключения в электрических сетях (указанное требование не распространяется на работников, занятых выполнением разрешенных в установленном порядке работ), разводить огонь в пределах охранных зон вводных и распределительных устройств, подстанций, воздушных линий электропередачи, а также в охранных зонах кабельных линий электропередачи; г) размещать свалки; д) производить работы ударными механизмами, сбрасывать тяжести массой свыше 5 тонн, производить сброс и слив едких и коррозионных веществ и горюче-смазочных материалов (в охранных зонах подземных кабельных линий электропередачи).; Реестровый номер границы: 16.41.2.1449	
16:41:000000:115/23	19864	вид ограничения (обременения): ограничения прав на земельный участок, предусмотренные статьей 56 Земельного кодекса Российской Федерации; Срок действия: не установлен; реквизиты документа-основания: постановление от 24.02.2009 № 160 выдан: Правительство Российской Федерации; Содержание ограничения (обременения): Постановлением Правительства Российской Федерации №160 от 24.02.2009 г."О порядке установления охранных зон объектов электросетевого хозяйства и особых условий использования земельных участков, расположенных в границах таких зон". В охранных зонах запрещается осуществлять любые действия, которые могут нарушить безопасную работу объектов электросетевого хозяйства, в том числе привести к их повреждению или уничтожению, и (или) повлечь причинение вреда жизни, здоровью граждан и имуществу физических или юридических лиц, а также повлечь нанесение экологического ущерба и возникновение пожаров, в том числе: а) набрасывать на провода и опоры воздушных линий электропередачи посторонние предметы, а также подниматься на опоры воздушных линий электропередачи; б) размещать любые объекты и предметы (материалы) в пределах созданных в соответствии с требованиями нормативно-технических документов проходов и подъездов для доступа к объектам электросетевого хозяйства, а также проводить любые работы и возводить сооружения, которые могут препятствовать доступу к объектам электросетевого хозяйства, без создания необходимых для такого доступа проходов и подъездов; в) находиться в пределах	



ДОКУМЕНТ ПОДПИСАН
ЭЛЕКТРОННОЙ ПОДПИСЬЮ

Сертификат: 0091AA5A599507BC7E6D39D2DFA052F9A

Владелец: ФЕДЕРАЛЬНАЯ СЛУЖБА ГОСУДАРСТВЕННОЙ
РЕГИСТРАЦИИ, КАДАСТРА И КАРТОГРАФИИ
Действителен: с 16.09.2025 по 10.12.2026

полное наименование должности

инициалы, фамилия

Земельный участок			
вид объекта недвижимости			
Лист № 14 раздела 4.1	Всего листов раздела 4.1: 76	Всего разделов: 8	Всего листов выписки: 1006
03.12.2025г. № КУВИ-001/2025-219804325			
Кадастровый номер:		16:41:000000:115(Единое землепользование)	
		огороженной территории и помещениях распределительных устройств и подстанций, открывать двери и люки распределительных устройств и подстанций, производить переключения и подключения в электрических сетях (указанное требование не распространяется на работников, занятых выполнением разрешенных в установленном порядке работ), разводить огонь в пределах охранных зон вводных и распределительных устройств, подстанций, воздушных линий электропередачи, а также в охранных зонах кабельных линий электропередачи; г) размещать свалки; д) производить работы ударными механизмами, сбрасывать тяжести массой свыше 5 тонн, производить сброс и слив едких и коррозионных веществ и горюче-смазочных материалов (в охранных зонах подземных кабельных линий электропередачи).; Реестровый номер границы: 16.41.2.1450	
16:41:000000:115/24	7	вид ограничения (обременения): ограничения прав на земельный участок, предусмотренные статьей 56 Земельного кодекса Российской Федерации; Срок действия: не установлен; реквизиты документа-основания: постановление от 24.02.2009 № 160 выдан: Правительство Российской Федерации; Содержание ограничения (обременения): Постановлением Правительства Российской Федерации №160 от 24.02.2009 г."О порядке установления охранных зон объектов электросетевого хозяйства и особых условий использования земельных участков, расположенных в границах таких зон". В охранных зонах запрещается осуществлять любые действия, которые могут нарушить безопасную работу объектов электросетевого хозяйства, в том числе привести к их повреждению или уничтожению, и (или) повлечь причинение вреда жизни, здоровью граждан и имуществу физических или юридических лиц, а также повлечь нанесение экологического ущерба и возникновение пожаров, в том числе: а) набрасывать на провода и опоры воздушных линий электропередачи посторонние предметы, а также подниматься на опоры воздушных линий электропередачи; б) размещать любые объекты и предметы (материалы) в пределах созданных в соответствии с требованиями нормативно-технических документов проходов и подъездов для доступа к объектам электросетевого хозяйства, а также проводить любые работы и возводить сооружения, которые могут препятствовать доступу к объектам электросетевого хозяйства, без создания необходимых для такого доступа проходов и подъездов; в) находиться в пределах огороженной территории и помещениях распределительных устройств и подстанций, открывать двери и люки распределительных устройств и подстанций, производить переключения и подключения в электрических сетях (указанное требование не распространяется на работников, занятых выполнением разрешенных в установленном порядке работ), разводить огонь в пределах охранных зон вводных и распределительных устройств, подстанций, воздушных линий электропередачи, а также в охранных зонах кабельных линий электропередачи; г) размещать свалки; д) производить работы ударными механизмами, сбрасывать тяжести массой свыше 5 тонн, производить сброс и слив едких и коррозионных веществ и горюче-смазочных материалов (в охранных зонах подземных кабельных линий электропередачи).; Реестровый номер границы: 16.41.2.1452	
16:41:000000:115/25	2226	вид ограничения (обременения): ограничения прав на земельный участок, предусмотренные статьей 56 Земельного кодекса Российской Федерации; Срок действия: не установлен; реквизиты документа-основания: постановление от 24.02.2009 № 160 выдан: Правительство Российской Федерации; Содержание ограничения (обременения): Постановлением Правительства	



ДОКУМЕНТ ПОДПИСАН
ЭЛЕКТРОННОЙ ПОДПИСЬЮ

Сертификат: 0091AA5A599507BC7E6D39D2DFA052F9A

Владелец: ФЕДЕРАЛЬНАЯ СЛУЖБА ГОСУДАРСТВЕННОЙ
РЕГИСТРАЦИИ, КАДАСТРА И КАРТОГРАФИИ
Действителен: с 16.09.2025 по 10.12.2026

полное наименование должности

инициалы, фамилия

Земельный участок			
вид объекта недвижимости			
Лист № 15 раздела 4.1	Всего листов раздела 4.1: 76	Всего разделов: 8	Всего листов выписки: 1006
03.12.2025г. № КУВИ-001/2025-219804325			
Кадастровый номер:		16:41:000000:115(Единое землепользование)	
		Российской Федерации №160 от 24.02.2009 г."О порядке установления охранных зон объектов электросетевого хозяйства и особых условий использования земельных участков, расположенных в границах таких зон". В охранных зонах запрещается осуществлять любые действия, которые могут нарушить безопасную работу объектов электросетевого хозяйства, в том числе привести к их повреждению или уничтожению, и (или) повлечь причинение вреда жизни, здоровью граждан и имуществу физических или юридических лиц, а также повлечь нанесение экологического ущерба и возникновение пожаров, в том числе: а) набрасывать на провода и опоры воздушных линий электропередачи посторонние предметы, а также подниматься на опоры воздушных линий электропередачи; б) размещать любые объекты и предметы (материалы) в пределах созданных в соответствии с требованиями нормативно-технических документов проходов и подъездов для доступа к объектам электросетевого хозяйства, а также проводить любые работы и возводить сооружения, которые могут препятствовать доступу к объектам электросетевого хозяйства, без создания необходимых для такого доступа проходов и подъездов; в) находиться в пределах огороженной территории и помещениях распределительных устройств и подстанций, открывать двери и люки распределительных устройств и подстанций, производить переключения и подключения в электрических сетях (указанное требование не распространяется на работников, занятых выполнением разрешенных в установленном порядке работ), разводить огонь в пределах охранных зон вводных и распределительных устройств, подстанций, воздушных линий электропередачи, а также в охранных зонах кабельных линий электропередачи; г) размещать свалки; д) производить работы ударными механизмами, сбрасывать тяжести массой свыше 5 тонн, производить сброс и слив едких и коррозионных веществ и горюче-смазочных материалов (в охранных зонах подземных кабельных линий электропередачи).; Реестровый номер границы: 16.41.2.1453	
16:41:000000:115/26	56479	вид ограничения (обременения): ограничения прав на земельный участок, предусмотренные статьей 56 Земельного кодекса Российской Федерации; Срок действия: не установлен; реквизиты документа-основания: доверенность от 24.11.2017 № 73 выдан: Акционерное общество "Геолого-разведочный исследовательский центр"; Содержание ограничения (обременения): Постановлением Правительства Российской Федерации №160 от 24.02.2009 г."О порядке установления охранных зон объектов электросетевого хозяйства и особых условий использования земельных участков, расположенных в границах таких зон". В охранных зонах запрещается осуществлять любые действия, которые могут нарушить безопасную работу объектов электросетевого хозяйства, в том числе привести к их повреждению или уничтожению, и (или) повлечь причинение вреда жизни, здоровью граждан и имуществу физических или юридических лиц, а также повлечь нанесение экологического ущерба и возникновение пожаров, в том числе: а) набрасывать на провода и опоры воздушных линий электропередачи посторонние предметы, а также подниматься на опоры воздушных линий электропередачи; б) размещать любые объекты и предметы (материалы) в пределах созданных в соответствии с требованиями нормативно-технических документов проходов и подъездов для доступа к объектам электросетевого хозяйства, а также проводить любые работы и возводить сооружения, которые могут препятствовать доступу к объектам электросетевого хозяйства, без создания необходимых для такого доступа проходов и	



ДОКУМЕНТ ПОДПИСАН
ЭЛЕКТРОННОЙ ПОДПИСЬЮ

Сертификат: 0091AA5A599507BC7E6D39D2DFA052F9A

Владелец: ФЕДЕРАЛЬНАЯ СЛУЖБА ГОСУДАРСТВЕННОЙ
РЕГИСТРАЦИИ, КАДАСТРА И КАРТОГРАФИИ
Действителен: с 16.09.2025 по 10.12.2026

полное наименование должности

инициалы, фамилия

Земельный участок			
вид объекта недвижимости			
Лист № 16 раздела 4.1	Всего листов раздела 4.1: 76	Всего разделов: 8	Всего листов выписки: 1006
03.12.2025г. № КУВИ-001/2025-219804325			
Кадастровый номер:		16:41:000000:115(Единое землепользование)	
		подъездов; в) находиться в пределах огороженной территории и помещениях распределительных устройств и подстанций, открывать двери и люки распределительных устройств и подстанций, производить переключения и подключения в электрических сетях (указанное требование не распространяется на работников, занятых выполнением разрешенных в установленном порядке работ), разводить огонь в пределах охранных зон вводных и распределительных устройств, подстанций, воздушных линий электропередачи, а также в охранных зонах кабельных линий электропередачи; г) размещать свалки; д) производить работы ударными механизмами, сбрасывать тяжести массой свыше 5 тонн, производить сброс и слив едких и коррозионных веществ и горюче-смазочных материалов (в охранных зонах подземных кабельных линий электропередачи).; Реестровый номер границы: 16.41.2.1454	
16:41:000000:115/27	1270	вид ограничения (обременения): ограничения прав на земельный участок, предусмотренные статьей 56 Земельного кодекса Российской Федерации; Срок действия: не установлен; реквизиты документа-основания: постановление от 24.02.2009 № 160 выдан: Правительство Российской Федерации; Содержание ограничения (обременения): Постановлением Правительства Российской Федерации №160 от 24.02.2009 г."О порядке установления охранных зон объектов электросетевого хозяйства и особых условий использования земельных участков, расположенных в границах таких зон". В охранных зонах запрещается осуществлять любые действия, которые могут нарушить безопасную работу объектов электросетевого хозяйства, в том числе привести к их повреждению или уничтожению, и (или) повлечь причинение вреда жизни, здоровью граждан и имуществу физических или юридических лиц, а также повлечь нанесение экологического ущерба и возникновение пожаров, в том числе: а) набрасывать на провода и опоры воздушных линий электропередачи посторонние предметы, а также подниматься на опоры воздушных линий электропередачи; б) размещать любые объекты и предметы (материалы) в пределах созданных в соответствии с требованиями нормативно-технических документов проходов и подъездов для доступа к объектам электросетевого хозяйства, а также проводить любые работы и возводить сооружения, которые могут препятствовать доступу к объектам электросетевого хозяйства, без создания необходимых для такого доступа проходов и подъездов; в) находиться в пределах огороженной территории и помещениях распределительных устройств и подстанций, открывать двери и люки распределительных устройств и подстанций, производить переключения и подключения в электрических сетях (указанное требование не распространяется на работников, занятых выполнением разрешенных в установленном порядке работ), разводить огонь в пределах охранных зон вводных и распределительных устройств, подстанций, воздушных линий электропередачи, а также в охранных зонах кабельных линий электропередачи; г) размещать свалки; д) производить работы ударными механизмами, сбрасывать тяжести массой свыше 5 тонн, производить сброс и слив едких и коррозионных веществ и горюче-смазочных материалов (в охранных зонах подземных кабельных линий электропередачи).; Реестровый номер границы: 16.41.2.1455	
16:41:000000:115/28	90612	вид ограничения (обременения): ограничения прав на земельный участок, предусмотренные статьей 56 Земельного кодекса Российской Федерации; Срок действия: не установлен; реквизиты документа-основания: приказ «Об установлении	



ДОКУМЕНТ ПОДПИСАН
ЭЛЕКТРОННОЙ ПОДПИСЬЮ

Сертификат: 0091AAF5A599507BC7E6D39D2DFA052F9A

Владелец: ФЕДЕРАЛЬНАЯ СЛУЖБА ГОСУДАРСТВЕННОЙ
РЕГИСТРАЦИИ, КАДАСТРА И КАРТОГРАФИИ
Действителен: с 16.09.2025 по 10.12.2026

полное наименование должности

инициалы, фамилия

Земельный участок			
вид объекта недвижимости			
Лист № 17 раздела 4.1	Всего листов раздела 4.1: 76	Всего разделов: 8	Всего листов выписки: 1006
03.12.2025г. № КУВИ-001/2025-219804325			
Кадастровый номер:		16:41:000000:115(Единое землепользование)	
		водоохранных зон и прибрежных защитных полос водных объектов: река Стярле, река Ютаза, река Кичуй, река Мараса, река Сульча, река Большая Бахта, река Сюнь, река Малый Черемшан, река Дымка, которые расположены на территории Республики Татарстан» от 23.08.2017 № 986-п выдан: Министерство экологии и природных ресурсов РТ; Содержание ограничения (обременения): п.15 ст.65 федерального закона от 03.06.2006 N 74-ФЗ "Водный кодекс Российской Федерации" (ред. от 28.12.2013). В границах водоохранных зон запрещаются: 1) использование сточных вод в целях регулирования плодородия почв; (в ред. Федерального закона от 21.10.2013 N 282-ФЗ) 2) размещение кладбищ, скотомогильников, мест захоронения отходов производства и потребления, химических, взрывчатых, токсичных, отравляющих и ядовитых веществ, пунктов захоронения радиоактивных отходов; (в ред. Федерального закона от 11.07.2011 N 190-ФЗ) 3) осуществление авиационных мер по борьбе с вредными организмами; (в ред. Федерального закона от 21.10.2013 N 282-ФЗ) 4) движение и стоянка транспортных средств (кроме специальных транспортных средств), за исключением их движения по дорогам и стоянки на дорогах и в специально оборудованных местах, имеющих твердое покрытие; 5) размещение автозаправочных станций, складов горюче-смазочных материалов (за исключением случаев, если автозаправочные станции, склады горюче-смазочных материалов размещены на территориях портов, судостроительных и судоремонтных организаций, инфраструктуры внутренних водных путей при условии соблюдения требований законодательства в области охраны окружающей среды и настоящего Кодекса), станций технического обслуживания, используемых для технического осмотра и ремонта транспортных средств, осуществление мойки транспортных средств; (п. 5 введен Федеральным законом от 21.10.2013 N 282-ФЗ) 6) размещение специализированных хранилищ пестицидов и агрохимикатов, применение пестицидов и агрохимикатов; (п. 6 введен Федеральным законом от 21.10.2013 N 282-ФЗ) 7) сброс сточных, в том числе дренажных, вод; (п. 7 введен Федеральным законом от 21.10.2013 N 282-ФЗ) 8) разведка и добыча общераспространенных полезных ископаемых (за исключением случаев, если разведка и добыча общераспространенных полезных ископаемых осуществляются пользователями недр, осуществляющими разведку и добычу иных видов полезных ископаемых, в границах предоставленных им в соответствии с законодательством Российской Федерации о недрах горных отводов и (или) геологических отводов на основании утвержденного технического проекта в соответствии со статьей 19.1 Закона Российской Федерации от 21 февраля 1992 года N 2395-1 "О недрах"). (п. 8 введен Федеральным законом от 21.10.2013 N 282-ФЗ); Реестровый номер границы: 16.00.2.3497	
16:41:000000:115/29	9721	вид ограничения (обременения): ограничения прав на земельный участок, предусмотренные статьей 56 Земельного кодекса Российской Федерации; Срок действия: не установлен; реквизиты документа-основания: приказ «Об установлении водоохранных зон и прибрежных защитных полос водных объектов: река Стярле, река Ютаза, река Кичуй, река Мараса, река Сульча, река Большая Бахта, река Сюнь, река Малый Черемшан, река Дымка, которые расположены на территории Республики Татарстан» от 23.08.2017 № 986-п выдан: Министерство экологии и природных ресурсов РТ; Содержание ограничения (обременения): В соответствии с п.15,16,17 ст.65 ФЗ от 03.06.2006 N 74-ФЗ "Водный кодекс Российской Федерации" (ред.	



ДОКУМЕНТ ПОДПИСАН
ЭЛЕКТРОННОЙ ПОДПИСЬЮ

Сертификат: 0091AAF5A599507BC7E6D39D2DFA052F9A

Владелец: ФЕДЕРАЛЬНАЯ СЛУЖБА ГОСУДАРСТВЕННОЙ
РЕГИСТРАЦИИ, КАДАСТРА И КАРТОГРАФИИ
Действителен: с 16.09.2025 по 10.12.2026

полное наименование должности

инициалы, фамилия

Земельный участок			
вид объекта недвижимости			
Лист № 18 раздела 4.1	Всего листов раздела 4.1: 76	Всего разделов: 8	Всего листов выписки: 1006
03.12.2025г. № КУВИ-001/2025-219804325			
Кадастровый номер:		16:41:000000:115(Единое землепользование)	

от 29.07.2017): 15. В границах водоохранных зон запрещаются: 1)использование сточных вод в целях регулирования плодородия почв; 2)размещение кладбищ, скотомогильников, объектов размещения отходов произв-ва и потребления, хим-ких, взрывчатых, токсичных, отравляющих и ядовитых веществ, пунктов захоронения радиоактивных отходов; 3)осуществление авиационных мер по борьбе с вредными организмами; 4)движение и стоянка транспортных средств (ТС) (кроме специальных ТС), за искл. их движения по дорогам и стоянки на дорогах и в спец-но оборудованных местах, имеющих твердое покрытие; 5)размещение автозаправочных станций (АС), складов горюче-смазочных материалов (за искл. случаев, если АС, склады ГСМ размещены на террит-х портов, судостроительных и судоремонтных организаций, инфраструктуры внутр. водных путей при условии соблюдения требований закон-ва в области охраны окр. среды и настоящего Кодекса), станций ТО, используемых для тех. осмотра и ремонта ТС, осуществление мойки ТС; 6)размещение специал-ых хранилищ пестицидов и агрохимикатов, применение пестицидов и агрохимикатов; 7)сброс сточных, в т.ч. дренажных, вод; 8) разведка и добыча общерасп-ных полез. иск. (за искл. случаев, если разведка и добыча общерасп-ных полез.иск. осущ-ся пользователями недр, осуществляющими разведку и добычу иных видов полез.иск., в границах предоставленных им в соотв. с закон-вом РФ о недрах горных отводов и (или) геолог-х отводов на основании утв. технического проекта в соотв. со ст.19.1 Закона РФ от 21.02.1992 года N2395-1 "О недрах"). 16.В границах водоохранных зон допускаются проектирование, строит-во, реконструкция, ввод в эксплуатацию, эксплуатация хозяйственных и иных объектов при условии оборудования таких объектов сооруже-ми, обеспеч-ми охрану водных объектов от загрязнения, засорения, заиления и истощения вод в соотв. с водным закон-вом и закон-вом в области охраны окр. среды. Выбор типа сооруже-я, обеспечивающего охрану водного объекта от загрязнения, засорения, заиления и истощения вод, осуществляется с учетом необходимости соблюдения установленных в соответствии с законодательством в области охраны окр. среды нормативов допустимых сбросов загрязняющих веществ, иных веществ и микроорганизмов. В целях наст. ст. под сооруже-ми, обеспечивающими охрану водных объектов от загрязнения, засорения, заиления и истощения вод, понимаются: 1)централизованные системы водоотведения (канализации), централизованные ливневые системы водоотведения; 2)сооруж-я и системы для отведения (сброса) сточных вод в централизованные системы водоотведения (в т.ч.дождевых, талых, инфильтрационных, поливомоечных и дренажных вод), если они предназначены для приема таких вод; 3)локальные очистные сооруже-я для очистки сточных вод (в т.ч.дождевых, талых, инфильтрационных, поливомоечных и дренажных вод), обеспеч-ие их очистку исходя из нормативов, устан-ых в соответствии с требованиями закон-ва в области охраны окр. среды и настоящего Кодекса; 4)сооруж-я для сбора отходов производства и потребления, а также сооруже-я и системы для отведения (сброса) сточных вод (в т.ч. дождевых, талых, инфильтрационных, поливомоечных и дренажных вод) в приемники, изготовленные из водонепроницаемых материалов. 16.1.В отношении территорий сад-ких, огород-ких или дачных некоммерческих объединений граждан, размещенных в границах водоохранных зон и не оборудованных сооруже-ми для очистки сточных вод, до момента их оборудования такими сооруже-ми и (или) подключения к

		ДОКУМЕНТ ПОДПИСАН ЭЛЕКТРОННОЙ ПОДПИСЬЮ	
Сертификат: 0091AAF5A599507BC7E6D39D2DFA052F9A			
Владелец: ФЕДЕРАЛЬНАЯ СЛУЖБА ГОСУДАРСТВЕННОЙ РЕГИСТРАЦИИ, КАДАСТРА И КАРТОГРАФИИ			
Действителен: с 16.09.2025 по 10.12.2026			
полное наименование должности		инициалы, фамилия	

Земельный участок			
вид объекта недвижимости			
Лист № 19 раздела 4.1	Всего листов раздела 4.1: 76	Всего разделов: 8	Всего листов выписки: 1006
03.12.2025г. № КУВИ-001/2025-219804325			
Кадастровый номер:		16:41:000000:115(Единое землепользование)	
		системам, указанным в п.1 ч.16 наст. ст., допускается применение приемников, изготовленных из водонепроницаемых материалов, предотвращающих поступление загрязняющих веществ, иных веществ и микроорганизмов в окр. среду. 17.В границах прибрежных защитных полос наряду с устан. ч.15 настоящей ст. ограничениями запрещаются: 1)распашка земель; 2)размещение отвалов размываемых грунтов; 3)выпас с/х животных и организация для них летних лагерей, ванн; Реестровый номер границы: 16.00.2.3502	
16:41:000000:115/30	256200	вид ограничения (обременения): ограничения прав на земельный участок, предусмотренные статьей 56 Земельного кодекса Российской Федерации; Срок действия: не установлен; реквизиты документа-основания: постановление Правительства Российской Федерации "Об утверждении Правил установления санитарно-защитных зон и использования земельных участков, расположенных в границах санитарно-защитных зон" от 03.03.2018 № 222 выдан: Правительство Российской Федерации; Содержание ограничения (обременения): В границах санитарно-защитной зоны не допускается использования земельных участков в целях: размещения жилой застройки, объектов образовательного и медицинского назначения, спортивных сооружений открытого типа, организаций отдыха детей и их оздоровления, зон рекреационного назначения и для ведения дачного хозяйства и садоводства; размещения объектов для производства и хранения лекарственных средств, объектов пищевых отраслей промышленности, оптовых складов продовольственного сырья и пищевой продукции, комплексов водопроводных сооружений для подготовки и хранения питьевой воды, использования земельных участков в целях производства, хранения и переработки сельскохозяйственной продукции, предназначенной для дальнейшего использования в качестве пищевой продукции, если химическое, физическое и (или) биологическое воздействие объекта, в отношении которого установлена санитарно-защитная зона, приведет к нарушению качества и безопасности таких средств, сырья, воды и продукции в соответствии с установленными к ним требованиями.; Реестровый номер границы: 16.41.2.1503	
16:41:000000:115/31	6766	вид ограничения (обременения): ограничения прав на земельный участок, предусмотренные статьей 56 Земельного кодекса Российской Федерации; Срок действия: не установлен; реквизиты документа-основания: постановление от 24.04.1992 № 9 выдан: Госгортехнадзор РФ; Содержание ограничения (обременения): В охранных зонах трубопроводов запрещается производить всякого рода действия, могущие нарушать нормальную эксплуатацию трубопроводов, либо привести к их повреждению, в частности: а) перемещать, засыпать и ломать опознавательные и сигнальные знаки, контрольно-измерительные пункты; б) открывать люки, калитки и двери необслуживаемых усилительных пунктов кабельной связи, ограждений узлов линейной арматуры, станций катодной и дренажной защиты, линейных и смотровых колодцев и других линейных устройств, открывать и закрывать краны и задвижки, отключать или включать средства связи, энергоснабжения и телемеханики трубопроводов; в) Устраивать всякого рода свалки, выливать растворы кислот, солей и щелочей; г) разрушать берегоукрепительные сооружения, водопропускные устройства, земляные и иные сооружения (устройства), предохраняющие трубопроводы от разрушения, а прилегающую территорию и окружающую местность - от аварийного разлива транспортируемой	



ДОКУМЕНТ ПОДПИСАН
ЭЛЕКТРОННОЙ ПОДПИСЬЮ

Сертификат: 0091AA5A599507BC7E6D39D2DFA052F9A

Владелец: ФЕДЕРАЛЬНАЯ СЛУЖБА ГОСУДАРСТВЕННОЙ
РЕГИСТРАЦИИ, КАДАСТРА И КАРТОГРАФИИ
Действителен: с 16.09.2025 по 10.12.2026

полное наименование должности

инициалы, фамилия

Земельный участок			
вид объекта недвижимости			
Лист № 20 раздела 4.1	Всего листов раздела 4.1: 76	Всего разделов: 8	Всего листов выписки: 1006
03.12.2025г. № КУВИ-001/2025-219804325			
Кадастровый номер:		16:41:000000:115(Единое землепользование)	
		продукции; д) бросать якоря, проходить с отданными якорями, цепями, лотами, волокушами и тралами, производить дноуглубительные и землечерпательные работы; е) разводить огонь и размещать какие-либо открытые или закрытые источники огня.; Реестровый номер границы: 16.00.2.3679	
16:41:000000:115/32	10	вид ограничения (обременения): ограничения прав на земельный участок, предусмотренные статьей 56 Земельного кодекса Российской Федерации; Срок действия: не установлен; реквизиты документа-основания: постановление от 24.04.1992 № 9 выдан: Госгортехнадзор РФ; Содержание ограничения (обременения): В охранных зонах трубопроводов запрещается производить всякого рода действия, могущие нарушать нормальную эксплуатацию трубопроводов, либо привести к их повреждению, в частности: а) перемещать, засыпать и ломать опознавательные и сигнальные знаки, контрольно-измерительные пункты; б) открывать люки, калитки и двери необслуживаемых усилительных пунктов кабельной связи, ограждений узлов линейной арматуры, станций катодной и дренажной защиты, линейных и смотровых колодцев и других линейных устройств, открывать и закрывать краны и задвижки, отключать или включать средства связи, энергоснабжения и телемеханики трубопроводов; в) Устраивать всякого рода свалки, выливать растворы кислот, солей и щелочей; г) разрушать берегоукрепительные сооружения, водопропускные устройства, земляные и иные сооружения (устройства), предохраняющие трубопроводы от разрушения, а прилегающую территорию и окружающую местность - от аварийного разлива транспортируемой продукции; д) бросать якоря, проходить с отданными якорями, цепями, лотами, волокушами и тралами, производить дноуглубительные и землечерпательные работы; е) разводить огонь и размещать какие-либо открытые или закрытые источники огня.; Реестровый номер границы: 16.41.2.1531	
16:41:000000:115/33	2231	вид ограничения (обременения): ограничения прав на земельный участок, предусмотренные статьей 56 Земельного кодекса Российской Федерации; Срок действия: не установлен; реквизиты документа-основания: постановление от 24.04.1992 № 9 выдан: Госгортехнадзор РФ; Содержание ограничения (обременения): В охранных зонах трубопроводов запрещается производить всякого рода действия, могущие нарушать нормальную эксплуатацию трубопроводов, либо привести к их повреждению, в частности: а) перемещать, засыпать и ломать опознавательные и сигнальные знаки, контрольно-измерительные пункты; б) открывать люки, калитки и двери необслуживаемых усилительных пунктов кабельной связи, ограждений узлов линейной арматуры, станций катодной и дренажной защиты, линейных и смотровых колодцев и других линейных устройств, открывать и закрывать краны и задвижки, отключать или включать средства связи, энергоснабжения и телемеханики трубопроводов; в) Устраивать всякого рода свалки, выливать растворы кислот, солей и щелочей; г) разрушать берегоукрепительные сооружения, водопропускные устройства, земляные и иные сооружения (устройства), предохраняющие трубопроводы от разрушения, а прилегающую территорию и окружающую местность - от аварийного разлива транспортируемой продукции; д) бросать якоря, проходить с отданными якорями, цепями, лотами, волокушами и тралами, производить дноуглубительные и землечерпательные работы; е) разводить огонь и размещать какие-либо открытые или закрытые источники	



ДОКУМЕНТ ПОДПИСАН
ЭЛЕКТРОННОЙ ПОДПИСЬЮ

Сертификат: 0091AAF5A599507BC7E6D39D2DFA052F9A

Владелец: ФЕДЕРАЛЬНАЯ СЛУЖБА ГОСУДАРСТВЕННОЙ
РЕГИСТРАЦИИ, КАДАСТРА И КАРТОГРАФИИ
Действителен: с 16.09.2025 по 10.12.2026

полное наименование должности

инициалы, фамилия

Земельный участок			
вид объекта недвижимости			
Лист № 21 раздела 4.1	Всего листов раздела 4.1: 76	Всего разделов: 8	Всего листов выписки: 1006
03.12.2025г. № КУВИ-001/2025-219804325			
Кадастровый номер:		16:41:000000:115(Единое землепользование)	
		огня.; Реестровый номер границы: 16.41.2.1534	
16:41:000000:115/34	8265	вид ограничения (обременения): ограничения прав на земельный участок, предусмотренные статьей 56 Земельного кодекса Российской Федерации; Срок действия: не установлен; реквизиты документа-основания: постановление от 24.04.1992 № 9 выдан: Госгортехнадзор РФ; Содержание ограничения (обременения): В охранных зонах трубопроводов запрещается производить всякого рода действия, могущие нарушать нормальную эксплуатацию трубопроводов, либо привести к их повреждению, в частности: а) перемещать, засыпать и ломать опознавательные и сигнальные знаки, контрольно-измерительные пункты; б) открывать люки, калитки и двери необслуживаемых усилительных пунктов кабельной связи, ограждений узлов линейной арматуры, станций катодной и дренажной защиты, линейных и смотровых колодцев и других линейных устройств, открывать и закрывать краны и задвижки, отключать или включать средства связи, энергоснабжения и телемеханики трубопроводов; в) Устраивать всякого рода свалки, выливать растворы кислот, солей и щелочей; г) разрушать берегоукрепительные сооружения, водопропускные устройства, земляные и иные сооружения (устройства), предохраняющие трубопроводы от разрушения, а прилегающую территорию и окружающую местность - от аварийного разлива транспортируемой продукции; д) бросать якоря, проходить с отданными якорями, цепями, лотами, волокушами и тралами, производить дноуглубительные и землечерпательные работы; е) разводить огонь и размещать какие-либо открытые или закрытые источники огня.; Реестровый номер границы: 16.41.2.1520	
16:41:000000:115/35	2	вид ограничения (обременения): ограничения прав на земельный участок, предусмотренные статьей 56 Земельного кодекса Российской Федерации; Срок действия: не установлен; реквизиты документа-основания: постановление от 24.04.1992 № 9 выдан: Госгортехнадзор РФ; Содержание ограничения (обременения): В охранных зонах трубопроводов запрещается производить всякого рода действия, могущие нарушать нормальную эксплуатацию трубопроводов, либо привести к их повреждению, в частности: а) перемещать, засыпать и ломать опознавательные и сигнальные знаки, контрольно-измерительные пункты; б) открывать люки, калитки и двери необслуживаемых усилительных пунктов кабельной связи, ограждений узлов линейной арматуры, станций катодной и дренажной защиты, линейных и смотровых колодцев и других линейных устройств, открывать и закрывать краны и задвижки, отключать или включать средства связи, энергоснабжения и телемеханики трубопроводов; в) Устраивать всякого рода свалки, выливать растворы кислот, солей и щелочей; г) разрушать берегоукрепительные сооружения, водопропускные устройства, земляные и иные сооружения (устройства), предохраняющие трубопроводы от разрушения, а прилегающую территорию и окружающую местность - от аварийного разлива транспортируемой продукции; д) бросать якоря, проходить с отданными якорями, цепями, лотами, волокушами и тралами, производить дноуглубительные и землечерпательные работы; е) разводить огонь и размещать какие-либо открытые или закрытые источники огня.; Реестровый номер границы: 16.41.2.1521	
16:41:000000:115/36	89601	вид ограничения (обременения): ограничения прав на земельный участок, предусмотренные статьей 56 Земельного кодекса	



ДОКУМЕНТ ПОДПИСАН
ЭЛЕКТРОННОЙ ПОДПИСЬЮ

Сертификат: 0091AA5A599507BC7E6D39D2DFA052F9A

Владелец: ФЕДЕРАЛЬНАЯ СЛУЖБА ГОСУДАРСТВЕННОЙ
РЕГИСТРАЦИИ, КАДАСТРА И КАРТОГРАФИИ
Действителен: с 16.09.2025 по 10.12.2026

полное наименование должности

инициалы, фамилия

Земельный участок			
вид объекта недвижимости			
Лист № 22 раздела 4.1	Всего листов раздела 4.1: 76	Всего разделов: 8	Всего листов выписки: 1006
03.12.2025г. № КУВИ-001/2025-219804325			
Кадастровый номер:		16:41:000000:115(Единое землепользование)	
		Российской Федерации; Срок действия: не установлен; реквизиты документа-основания: постановление от 24.04.1992 № 9 выдан: Госгортехнадзор РФ; Содержание ограничения (обременения): В охранных зонах трубопроводов запрещается производить всякого рода действия, могущие нарушать нормальную эксплуатацию трубопроводов, либо привести к их повреждению, в частности: а) перемещать, засыпать и ломать опознавательные и сигнальные знаки, контрольно-измерительные пункты; б) открывать люки, калитки и двери необслуживаемых усилительных пунктов кабельной связи, ограждений узлов линейной арматуры, станций катодной и дренажной защиты, линейных и смотровых колодцев и других линейных устройств, открывать и закрывать краны и задвижки, отключать или включать средства связи, энергоснабжения и телемеханики трубопроводов; в) Устраивать всякого рода свалки, выливать растворы кислот, солей и щелочей; г) разрушать берегоукрепительные сооружения, водопропускные устройства, земляные и иные сооружения (устройства), предохраняющие трубопроводы от разрушения, а прилегающую территорию и окружающую местность - от аварийного разлива транспортируемой продукции; д) бросать якоря, проходить с отданными якорями, цепями, лотами, волокушами и тралами, производить дноуглубительные и землечерпательные работы; е) разводить огонь и размещать какие-либо открытые или закрытые источники огня.; Реестровый номер границы: 16.41.2.1522	
16:41:000000:115/37	7626	вид ограничения (обременения): ограничения прав на земельный участок, предусмотренные статьей 56 Земельного кодекса Российской Федерации; Срок действия: не установлен; реквизиты документа-основания: постановление от 24.04.1992 № 9 выдан: Госгортехнадзор РФ; Содержание ограничения (обременения): В охранных зонах трубопроводов запрещается производить всякого рода действия, могущие нарушать нормальную эксплуатацию трубопроводов, либо привести к их повреждению, в частности: а) перемещать, засыпать и ломать опознавательные и сигнальные знаки, контрольно-измерительные пункты; б) открывать люки, калитки и двери необслуживаемых усилительных пунктов кабельной связи, ограждений узлов линейной арматуры, станций катодной и дренажной защиты, линейных и смотровых колодцев и других линейных устройств, открывать и закрывать краны и задвижки, отключать или включать средства связи, энергоснабжения и телемеханики трубопроводов; в) Устраивать всякого рода свалки, выливать растворы кислот, солей и щелочей; г) разрушать берегоукрепительные сооружения, водопропускные устройства, земляные и иные сооружения (устройства), предохраняющие трубопроводы от разрушения, а прилегающую территорию и окружающую местность - от аварийного разлива транспортируемой продукции; д) бросать якоря, проходить с отданными якорями, цепями, лотами, волокушами и тралами, производить дноуглубительные и землечерпательные работы; е) разводить огонь и размещать какие-либо открытые или закрытые источники огня.; Реестровый номер границы: 16.41.2.1523	
16:41:000000:115/38	34588	вид ограничения (обременения): ограничения прав на земельный участок, предусмотренные статьей 56 Земельного кодекса Российской Федерации; Срок действия: не установлен; реквизиты документа-основания: постановление от 24.04.1992 № 9 выдан: Госгортехнадзор РФ; Содержание ограничения (обременения): В охранных зонах трубопроводов запрещается	



ДОКУМЕНТ ПОДПИСАН
ЭЛЕКТРОННОЙ ПОДПИСЬЮ

Сертификат: 0091AA5A599507BC7E6D39D2DFA052F9A

Владелец: ФЕДЕРАЛЬНАЯ СЛУЖБА ГОСУДАРСТВЕННОЙ
РЕГИСТРАЦИИ, КАДАСТРА И КАРТОГРАФИИ
Действителен: с 16.09.2025 по 10.12.2026

полное наименование должности

инициалы, фамилия

Земельный участок			
вид объекта недвижимости			
Лист № 23 раздела 4.1	Всего листов раздела 4.1: 76	Всего разделов: 8	Всего листов выписки: 1006
03.12.2025г. № КУВИ-001/2025-219804325			
Кадастровый номер:		16:41:000000:115(Единое землепользование)	
		производить всякого рода действия, могущие нарушать нормальную эксплуатацию трубопроводов, либо привести к их повреждению, в частности: а) перемещать, засыпать и ломать опознавательные и сигнальные знаки, контрольно-измерительные пункты; б) открывать люки, калитки и двери необслуживаемых усилительных пунктов кабельной связи, ограждений узлов линейной арматуры, станций катодной и дренажной защиты, линейных и смотровых колодцев и других линейных устройств, открывать и закрывать краны и задвижки, отключать или включать средства связи, энергоснабжения и телемеханики трубопроводов; в) Устраивать всякого рода свалки, выливать растворы кислот, солей и щелочей; г) разрушать берегоукрепительные сооружения, водопропускные устройства, земляные и иные сооружения (устройства), предохраняющие трубопроводы от разрушения, а прилегающую территорию и окружающую местность - от аварийного разлива транспортируемой продукции; д) бросать якоря, проходить с отданными якорями, цепями, лотами, волокушами и тралами, производить дноуглубительные и землечерпательные работы; е) разводить огонь и размещать какие-либо открытые или закрытые источники огня.; Реестровый номер границы: 16.41.2.1524	
16:41:000000:115/39	6	вид ограничения (обременения): ограничения прав на земельный участок, предусмотренные статьей 56 Земельного кодекса Российской Федерации; Срок действия: не установлен; реквизиты документа-основания: постановление от 24.04.1992 № 9 выдан: Госгортехнадзор РФ; Содержание ограничения (обременения): В охранных зонах трубопроводов запрещается производить всякого рода действия, могущие нарушать нормальную эксплуатацию трубопроводов, либо привести к их повреждению, в частности: а) перемещать, засыпать и ломать опознавательные и сигнальные знаки, контрольно-измерительные пункты; б) открывать люки, калитки и двери необслуживаемых усилительных пунктов кабельной связи, ограждений узлов линейной арматуры, станций катодной и дренажной защиты, линейных и смотровых колодцев и других линейных устройств, открывать и закрывать краны и задвижки, отключать или включать средства связи, энергоснабжения и телемеханики трубопроводов; в) Устраивать всякого рода свалки, выливать растворы кислот, солей и щелочей; г) разрушать берегоукрепительные сооружения, водопропускные устройства, земляные и иные сооружения (устройства), предохраняющие трубопроводы от разрушения, а прилегающую территорию и окружающую местность - от аварийного разлива транспортируемой продукции; д) бросать якоря, проходить с отданными якорями, цепями, лотами, волокушами и тралами, производить дноуглубительные и землечерпательные работы; е) разводить огонь и размещать какие-либо открытые или закрытые источники огня.; Реестровый номер границы: 16.41.2.1525	
16:41:000000:115/40	45475	вид ограничения (обременения): ограничения прав на земельный участок, предусмотренные статьей 56 Земельного кодекса Российской Федерации; Срок действия: не установлен; реквизиты документа-основания: постановление от 24.04.1992 № 9 выдан: Госгортехнадзор РФ; Содержание ограничения (обременения): В охранных зонах трубопроводов запрещается производить всякого рода действия, могущие нарушать нормальную эксплуатацию трубопроводов, либо привести к их повреждению, в частности: а) перемещать, засыпать и ломать опознавательные и сигнальные знаки,	



ДОКУМЕНТ ПОДПИСАН
ЭЛЕКТРОННОЙ ПОДПИСЬЮ

Сертификат: 0091AAF5A599507BC7E6D39D2DFA052F9A

Владелец: ФЕДЕРАЛЬНАЯ СЛУЖБА ГОСУДАРСТВЕННОЙ
РЕГИСТРАЦИИ, КАДАСТРА И КАРТОГРАФИИ
Действителен: с 16.09.2025 по 10.12.2026

полное наименование должности

инициалы, фамилия

Земельный участок			
вид объекта недвижимости			
Лист № 24 раздела 4.1	Всего листов раздела 4.1: 76	Всего разделов: 8	Всего листов выписки: 1006
03.12.2025г. № КУВИ-001/2025-219804325			
Кадастровый номер:		16:41:000000:115(Единое землепользование)	
		контрольно-измерительные пункты; б) открывать люки, калитки и двери необслуживаемых усилительных пунктов кабельной связи, ограждений узлов линейной арматуры, станций катодной и дренажной защиты, линейных и смотровых колодцев и других линейных устройств, открывать и закрывать краны и задвижки, отключать или включать средства связи, энергоснабжения и телемеханики трубопроводов; в) Устраивать всякого рода свалки, выливать растворы кислот, солей и щелочей; г) разрушать берегоукрепительные сооружения, водопропускные устройства, земляные и иные сооружения (устройства), предохраняющие трубопроводы от разрушения, а прилегающую территорию и окружающую местность - от аварийного разлива транспортируемой продукции; д) бросать якоря, проходить с отданными якорями, цепями, лотами, волокушами и тралами, производить дноуглубительные и землечерпательные работы; е) разводить огонь и размещать какие-либо открытые или закрытые источники огня.; Реестровый номер границы: 16.41.2.1526	
16:41:000000:115/41	41954	вид ограничения (обременения): ограничения прав на земельный участок, предусмотренные статьей 56 Земельного кодекса Российской Федерации; Срок действия: не установлен; реквизиты документа-основания: выписка из ЕГРН от 03.08.2016 № 16/047/201/2016-9599 выдан: Управления Федеральной службы государственной регистрации, кадастра и картографии по РТ; Содержание ограничения (обременения): В охранных зонах трубопроводов запрещается производить всякого рода действия, могущие нарушать нормальную эксплуатацию трубопроводов, либо привести к их повреждению, в частности: а) перемещать, засыпать и ломать опознавательные и сигнальные знаки, контрольно-измерительные пункты; б) открывать люки, калитки и двери необслуживаемых усилительных пунктов кабельной связи, ограждений узлов линейной арматуры, станций катодной и дренажной защиты, линейных и смотровых колодцев и других линейных устройств, открывать и закрывать краны и задвижки, отключать или включать средства связи, энергоснабжения и телемеханики трубопроводов; в) Устраивать всякого рода свалки, выливать растворы кислот, солей и щелочей; г) разрушать берегоукрепительные сооружения, водопропускные устройства, земляные и иные сооружения (устройства), предохраняющие трубопроводы от разрушения, а прилегающую территорию и окружающую местность - от аварийного разлива транспортируемой продукции; д) бросать якоря, проходить с отданными якорями, цепями, лотами, волокушами и тралами, производить дноуглубительные и землечерпательные работы; е) разводить огонь и размещать какие-либо открытые или закрытые источники огня.; Реестровый номер границы: 16.41.2.1528	
16:41:000000:115/42	13265	вид ограничения (обременения): ограничения прав на земельный участок, предусмотренные статьей 56 Земельного кодекса Российской Федерации; Срок действия: не установлен; реквизиты документа-основания: постановление от 24.04.1992 № 9 выдан: Госгортехнадзор РФ; Содержание ограничения (обременения): В охранных зонах трубопроводов запрещается производить всякого рода действия, могущие нарушать нормальную эксплуатацию трубопроводов, либо привести к их повреждению, в частности: а) перемещать, засыпать и ломать опознавательные и сигнальные знаки, контрольно-измерительные пункты; б) открывать люки, калитки и двери необслуживаемых усилительных пунктов кабельной связи, ограждений узлов линейной арматуры, станций катодной и дренажной защиты, линейных и смотровых колодцев и других	



ДОКУМЕНТ ПОДПИСАН
ЭЛЕКТРОННОЙ ПОДПИСЬЮ

Сертификат: 0091AA5A599507BC7E6D39D2DFA052F9A

Владелец: ФЕДЕРАЛЬНАЯ СЛУЖБА ГОСУДАРСТВЕННОЙ
РЕГИСТРАЦИИ, КАДАСТРА И КАРТОГРАФИИ
Действителен: с 16.09.2025 по 10.12.2026

полное наименование должности

инициалы, фамилия

Земельный участок			
вид объекта недвижимости			
Лист № 25 раздела 4.1	Всего листов раздела 4.1: 76	Всего разделов: 8	Всего листов выписки: 1006
03.12.2025г. № КУВИ-001/2025-219804325			
Кадастровый номер:		16:41:000000:115(Единое землепользование)	
		линейных устройств, открывать и закрывать краны и задвижки, отключать или включать средства связи, энергоснабжения и телемеханики трубопроводов; в) Устраивать всякого рода свалки, выливать растворы кислот, солей и щелочей; г) разрушать берегоукрепительные сооружения, водопропускные устройства, земляные и иные сооружения (устройства), предохраняющие трубопроводы от разрушения, а прилегающую территорию и окружающую местность - от аварийного разлива транспортируемой продукции; д) бросать якоря, проходить с отданными якорями, цепями, лотами, волокушами и тралами, производить дноуглубительные и землечерпательные работы; е) разводить огонь и размещать какие-либо открытые или закрытые источники огня.; Реестровый номер границы: 16.41.2.1529	
16:41:000000:115/43	1895	вид ограничения (обременения): ограничения прав на земельный участок, предусмотренные статьей 56 Земельного кодекса Российской Федерации; Срок действия: не установлен; реквизиты документа-основания: постановление от 24.04.1992 № 9 выдан: Госгортехнадзор РФ; Содержание ограничения (обременения): В охранных зонах трубопроводов запрещается производить всякого рода действия, могущие нарушать нормальную эксплуатацию трубопроводов, либо привести к их повреждению, в частности: а) перемещать, засыпать и ломать опознавательные и сигнальные знаки, контрольно-измерительные пункты; б) открывать люки, калитки и двери необслуживаемых усилительных пунктов кабельной связи, ограждений узлов линейной арматуры, станций катодной и дренажной защиты, линейных и смотровых колодцев и других линейных устройств, открывать и закрывать краны и задвижки, отключать или включать средства связи, энергоснабжения и телемеханики трубопроводов; в) Устраивать всякого рода свалки, выливать растворы кислот, солей и щелочей; г) разрушать берегоукрепительные сооружения, водопропускные устройства, земляные и иные сооружения (устройства), предохраняющие трубопроводы от разрушения, а прилегающую территорию и окружающую местность - от аварийного разлива транспортируемой продукции; д) бросать якоря, проходить с отданными якорями, цепями, лотами, волокушами и тралами, производить дноуглубительные и землечерпательные работы; е) разводить огонь и размещать какие-либо открытые или закрытые источники огня.; Реестровый номер границы: 16.41.2.1535	
16:41:000000:115/44	51644	вид ограничения (обременения): ограничения прав на земельный участок, предусмотренные статьей 56 Земельного кодекса Российской Федерации; Срок действия: не установлен; реквизиты документа-основания: постановление от 24.04.1992 № 9 выдан: Госгортехнадзор РФ; Содержание ограничения (обременения): В охранных зонах трубопроводов запрещается производить всякого рода действия, могущие нарушать нормальную эксплуатацию трубопроводов, либо привести к их повреждению, в частности: а) перемещать, засыпать и ломать опознавательные и сигнальные знаки, контрольно-измерительные пункты; б) открывать люки, калитки и двери необслуживаемых усилительных пунктов кабельной связи, ограждений узлов линейной арматуры, станций катодной и дренажной защиты, линейных и смотровых колодцев и других линейных устройств, открывать и закрывать краны и задвижки, отключать или включать средства связи, энергоснабжения и телемеханики трубопроводов; в) Устраивать всякого рода свалки, выливать растворы кислот, солей и щелочей; г) разрушать	



ДОКУМЕНТ ПОДПИСАН
ЭЛЕКТРОННОЙ ПОДПИСЬЮ

Сертификат: 0091AAF5A599507BC7E6D39D2DFA052F9A

Владелец: ФЕДЕРАЛЬНАЯ СЛУЖБА ГОСУДАРСТВЕННОЙ
РЕГИСТРАЦИИ, КАДАСТРА И КАРТОГРАФИИ
Действителен: с 16.09.2025 по 10.12.2026

полное наименование должности

инициалы, фамилия

Земельный участок			
вид объекта недвижимости			
Лист № 26 раздела 4.1	Всего листов раздела 4.1: 76	Всего разделов: 8	Всего листов выписки: 1006
03.12.2025г. № КУВИ-001/2025-219804325			
Кадастровый номер:		16:41:000000:115(Единое землепользование)	
		берегоукрепительные сооружения, водопропускные устройства, земляные и иные сооружения (устройства), предохраняющие трубопроводы от разрушения, а прилегающую территорию и окружающую местность - от аварийного разлива транспортируемой продукции; д) бросать якоря, проходить с отданными якорями, цепями, лотами, волокушами и тралами, производить дноуглубительные и землечерпательные работы; е) разводить огонь и размещать какие-либо открытые или закрытые источники огня.; Реестровый номер границы: 16.41.2.1536	
16:41:000000:115/45	10	вид ограничения (обременения): ограничения прав на земельный участок, предусмотренные статьей 56 Земельного кодекса Российской Федерации; Срок действия: не установлен; реквизиты документа-основания: постановление от 24.04.1992 № 9 выдан: Госгортехнадзор РФ; Содержание ограничения (обременения): В охранных зонах трубопроводов запрещается производить всякого рода действия, могущие нарушать нормальную эксплуатацию трубопроводов, либо привести к их повреждению, в частности: а) перемещать, засыпать и ломать опознавательные и сигнальные знаки, контрольно-измерительные пункты; б) открывать люки, калитки и двери необслуживаемых усилительных пунктов кабельной связи, ограждений узлов линейной арматуры, станций катодной и дренажной защиты, линейных и смотровых колодцев и других линейных устройств, открывать и закрывать краны и задвижки, отключать или включать средства связи, энергоснабжения и телемеханики трубопроводов; в) Устраивать всякого рода свалки, выливать растворы кислот, солей и щелочей; г) разрушать берегоукрепительные сооружения, водопропускные устройства, земляные и иные сооружения (устройства), предохраняющие трубопроводы от разрушения, а прилегающую территорию и окружающую местность - от аварийного разлива транспортируемой продукции; д) бросать якоря, проходить с отданными якорями, цепями, лотами, волокушами и тралами, производить дноуглубительные и землечерпательные работы; е) разводить огонь и размещать какие-либо открытые или закрытые источники огня.; Реестровый номер границы: 16.41.2.1538	
16:41:000000:115/46	1554	вид ограничения (обременения): ограничения прав на земельный участок, предусмотренные статьей 56 Земельного кодекса Российской Федерации; Срок действия: не установлен; реквизиты документа-основания: постановление от 24.04.1992 № 9 выдан: Госгортехнадзор РФ; Содержание ограничения (обременения): В охранных зонах трубопроводов запрещается производить всякого рода действия, могущие нарушать нормальную эксплуатацию трубопроводов, либо привести к их повреждению, в частности: а) перемещать, засыпать и ломать опознавательные и сигнальные знаки, контрольно-измерительные пункты; б) открывать люки, калитки и двери необслуживаемых усилительных пунктов кабельной связи, ограждений узлов линейной арматуры, станций катодной и дренажной защиты, линейных и смотровых колодцев и других линейных устройств, открывать и закрывать краны и задвижки, отключать или включать средства связи, энергоснабжения и телемеханики трубопроводов; в) Устраивать всякого рода свалки, выливать растворы кислот, солей и щелочей; г) разрушать берегоукрепительные сооружения, водопропускные устройства, земляные и иные сооружения (устройства), предохраняющие трубопроводы от разрушения, а прилегающую территорию и окружающую местность - от аварийного разлива транспортируемой	



ДОКУМЕНТ ПОДПИСАН
ЭЛЕКТРОННОЙ ПОДПИСЬЮ

Сертификат: 0091AA5A599507BC7E6D39D2DFA052F9A

Владелец: ФЕДЕРАЛЬНАЯ СЛУЖБА ГОСУДАРСТВЕННОЙ
РЕГИСТРАЦИИ, КАДАСТРА И КАРТОГРАФИИ
Действителен: с 16.09.2025 по 10.12.2026

полное наименование должности

инициалы, фамилия

Земельный участок			
вид объекта недвижимости			
Лист № 27 раздела 4.1	Всего листов раздела 4.1: 76	Всего разделов: 8	Всего листов выписки: 1006
03.12.2025г. № КУВИ-001/2025-219804325			
Кадастровый номер:		16:41:000000:115(Единое землепользование)	
		продукции; д) бросать якоря, проходить с отданными якорями, цепями, лотами, волокушами и тралами, производить дноуглубительные и землечерпательные работы; е) разводить огонь и размещать какие-либо открытые или закрытые источники огня.; Реестровый номер границы: 16.41.2.1540	
16:41:000000:115/47	13646	вид ограничения (обременения): ограничения прав на земельный участок, предусмотренные статьей 56 Земельного кодекса Российской Федерации; Срок действия: не установлен; реквизиты документа-основания: постановление от 24.04.1992 № 9 выдан: Госгортехнадзор РФ; Содержание ограничения (обременения): В охранных зонах трубопроводов запрещается производить всякого рода действия, могущие нарушать нормальную эксплуатацию трубопроводов, либо привести к их повреждению, в частности: а) перемещать, засыпать и ломать опознавательные и сигнальные знаки, контрольно-измерительные пункты; б) открывать люки, калитки и двери необслуживаемых усилительных пунктов кабельной связи, ограждений узлов линейной арматуры, станций катодной и дренажной защиты, линейных и смотровых колодцев и других линейных устройств, открывать и закрывать краны и задвижки, отключать или включать средства связи, энергоснабжения и телемеханики трубопроводов; в) Устраивать всякого рода свалки, выливать растворы кислот, солей и щелочей; г) разрушать берегоукрепительные сооружения, водопропускные устройства, земляные и иные сооружения (устройства), предохраняющие трубопроводы от разрушения, а прилегающую территорию и окружающую местность - от аварийного разлива транспортируемой продукции; д) бросать якоря, проходить с отданными якорями, цепями, лотами, волокушами и тралами, производить дноуглубительные и землечерпательные работы; е) разводить огонь и размещать какие-либо открытые или закрытые источники огня.; Реестровый номер границы: 16.41.2.1542	
16:41:000000:115/48	14865	вид ограничения (обременения): ограничения прав на земельный участок, предусмотренные статьей 56 Земельного кодекса Российской Федерации; Срок действия: не установлен; реквизиты документа-основания: постановление от 24.04.1992 № 9 выдан: Госгортехнадзор РФ; Содержание ограничения (обременения): В охранных зонах трубопроводов запрещается производить всякого рода действия, могущие нарушать нормальную эксплуатацию трубопроводов, либо привести к их повреждению, в частности: а) перемещать, засыпать и ломать опознавательные и сигнальные знаки, контрольно-измерительные пункты; б) открывать люки, калитки и двери необслуживаемых усилительных пунктов кабельной связи, ограждений узлов линейной арматуры, станций катодной и дренажной защиты, линейных и смотровых колодцев и других линейных устройств, открывать и закрывать краны и задвижки, отключать или включать средства связи, энергоснабжения и телемеханики трубопроводов; в) Устраивать всякого рода свалки, выливать растворы кислот, солей и щелочей; г) разрушать берегоукрепительные сооружения, водопропускные устройства, земляные и иные сооружения (устройства), предохраняющие трубопроводы от разрушения, а прилегающую территорию и окружающую местность - от аварийного разлива транспортируемой продукции; д) бросать якоря, проходить с отданными якорями, цепями, лотами, волокушами и тралами, производить дноуглубительные и землечерпательные работы; е) разводить огонь и размещать какие-либо открытые или закрытые источники	



ДОКУМЕНТ ПОДПИСАН
ЭЛЕКТРОННОЙ ПОДПИСЬЮ

Сертификат: 0091AAF5A599507BC7E6D39D2DFA052F9A

Владелец: ФЕДЕРАЛЬНАЯ СЛУЖБА ГОСУДАРСТВЕННОЙ
РЕГИСТРАЦИИ, КАДАСТРА И КАРТОГРАФИИ
Действителен: с 16.09.2025 по 10.12.2026

полное наименование должности

инициалы, фамилия

Земельный участок			
вид объекта недвижимости			
Лист № 28 раздела 4.1	Всего листов раздела 4.1: 76	Всего разделов: 8	Всего листов выписки: 1006
03.12.2025г. № КУВИ-001/2025-219804325			
Кадастровый номер:		16:41:000000:115(Единое землепользование)	
		огня.; Реестровый номер границы: 16.41.2.1543	
16:41:000000:115/49	1139	вид ограничения (обременения): ограничения прав на земельный участок, предусмотренные статьей 56 Земельного кодекса Российской Федерации; Срок действия: не установлен; реквизиты документа-основания: постановление от 24.04.1992 № 9 выдан: Госгортехнадзор РФ; Содержание ограничения (обременения): В охранных зонах трубопроводов запрещается производить всякого рода действия, могущие нарушать нормальную эксплуатацию трубопроводов, либо привести к их повреждению, в частности: а) перемещать, засыпать и ломать опознавательные и сигнальные знаки, контрольно-измерительные пункты; б) открывать люки, калитки и двери необслуживаемых усилительных пунктов кабельной связи, ограждений узлов линейной арматуры, станций катодной и дренажной защиты, линейных и смотровых колодцев и других линейных устройств, открывать и закрывать краны и задвижки, отключать или включать средства связи, энергоснабжения и телемеханики трубопроводов; в) Устраивать всякого рода свалки, выливать растворы кислот, солей и щелочей; г) разрушать берегоукрепительные сооружения, водопропускные устройства, земляные и иные сооружения (устройства), предохраняющие трубопроводы от разрушения, а прилегающую территорию и окружающую местность - от аварийного разлива транспортируемой продукции; д) бросать якоря, проходить с отданными якорями, цепями, лотами, волокушами и тралами, производить дноуглубительные и землечерпательные работы; е) разводить огонь и размещать какие-либо открытые или закрытые источники огня.; Реестровый номер границы: 16.41.2.1544	
16:41:000000:115/50	26081	вид ограничения (обременения): ограничения прав на земельный участок, предусмотренные статьей 56 Земельного кодекса Российской Федерации; Срок действия: не установлен; реквизиты документа-основания: постановление от 24.04.1992 № 9 выдан: Госгортехнадзор РФ; Содержание ограничения (обременения): В охранных зонах трубопроводов запрещается производить всякого рода действия, могущие нарушать нормальную эксплуатацию трубопроводов, либо привести к их повреждению, в частности: а) перемещать, засыпать и ломать опознавательные и сигнальные знаки, контрольно-измерительные пункты; б) открывать люки, калитки и двери необслуживаемых усилительных пунктов кабельной связи, ограждений узлов линейной арматуры, станций катодной и дренажной защиты, линейных и смотровых колодцев и других линейных устройств, открывать и закрывать краны и задвижки, отключать или включать средства связи, энергоснабжения и телемеханики трубопроводов; в) Устраивать всякого рода свалки, выливать растворы кислот, солей и щелочей; г) разрушать берегоукрепительные сооружения, водопропускные устройства, земляные и иные сооружения (устройства), предохраняющие трубопроводы от разрушения, а прилегающую территорию и окружающую местность - от аварийного разлива транспортируемой продукции; д) бросать якоря, проходить с отданными якорями, цепями, лотами, волокушами и тралами, производить дноуглубительные и землечерпательные работы; е) разводить огонь и размещать какие-либо открытые или закрытые источники огня.; Реестровый номер границы: 16.41.2.1545	
16:41:000000:115/51	183647	вид ограничения (обременения): ограничения прав на земельный участок, предусмотренные статьей 56 Земельного кодекса	



ДОКУМЕНТ ПОДПИСАН
ЭЛЕКТРОННОЙ ПОДПИСЬЮ

Сертификат: 0091AA5A599507BC7E6D39D2DFA052F9A

Владелец: ФЕДЕРАЛЬНАЯ СЛУЖБА ГОСУДАРСТВЕННОЙ
РЕГИСТРАЦИИ, КАДАСТРА И КАРТОГРАФИИ
Действителен: с 16.09.2025 по 10.12.2026

полное наименование должности

инициалы, фамилия

Земельный участок			
вид объекта недвижимости			
Лист № 29 раздела 4.1	Всего листов раздела 4.1: 76	Всего разделов: 8	Всего листов выписки: 1006
03.12.2025г. № КУВИ-001/2025-219804325			
Кадастровый номер:		16:41:000000:115(Единое землепользование)	
		Российской Федерации; Срок действия: не установлен; реквизиты документа-основания: приказ о заключении служебного контракта с Насыбуллиным А.Ш. от 04.04.2013 № 102/ТК выдан: Федеральная служба по экологическому, технологическому и атомному надзору; Содержание ограничения (обременения): Ограничения на использование объекта: В охранных зонах запрещается: а) набрасывать на провода и опоры воздушных линий электропередачи посторонние предметы, а также подниматься на опоры воздушных линий электропередачи; б) размещать любые объекты и предметы (материалы) в пределах созданных в соответствии с требованиями нормативно-технических документов проходов и подъездов для доступа к объектам электросетевого хозяйства, а также проводить любые работы и возводить сооружения, которые могут препятствовать доступу к объектам электросетевого хозяйства, без создания необходимых для такого доступа проходов и подъездов; в) находиться в пределах огороженной территории и помещениях распределительных устройств и подстанций, открывать двери и люки распределительных устройств и подстанций, производить переключения и подключения в электрических сетях (указанное требование не распространяется на работников, занятых выполнением разрешенных в установленном порядке работ), разводить огонь в пределах охранных зон вводных и распределительных устройств, подстанций, воздушных линий электропередачи, а также в охранных зонах кабельных линий электропередачи; г) размещать свалки; д) производить работы ударными механизмами, сбрасывать тяжести массой свыше 5 тонн, производить сброс и слив едких и коррозионных веществ и горюче-смазочных материалов (в охранных зонах подземных кабельных линий электропередачи); е) складировать или размещать хранилища любых, в том числе горюче-смазочных, материалов; ж) размещать детские и спортивные площадки, стадионы, рынки, торговые точки, полевые станы, загоны для скота, гаражи и стоянки всех видов машин и механизмов, проводить любые мероприятия, связанные с большим скоплением людей, не занятых выполнением разрешенных в установленном порядке работ (в охранных зонах воздушных линий электропередачи); (в ред. Постановления Правительства РФ от 26.08.2013 N 736) з) использовать (запускать) любые летательные аппараты, в том числе воздушных змеев, спортивные модели летательных аппаратов (в охранных зонах воздушных линий электропередачи); и) бросать якоря с судов и осуществлять их проход с отданными якорями, цепями, лотами, волокушами и тралями (в охранных зонах подводных кабельных линий электропередачи); к) осуществлять проход судов с поднятыми стрелами кранов и других механизмов (в охранных зонах воздушных линий электропередачи).; Реестровый номер границы: 16.41.2.17	
16:41:000000:115/52	34702	вид ограничения (обременения): ограничения прав на земельный участок, предусмотренные статьей 56 Земельного кодекса Российской Федерации; Срок действия: не установлен; реквизиты документа-основания: выписка из Единого государственного реестра недвижимости об объекте недвижимости от 10.02.2021 № б/н выдан: Управление федеральной службы государственной регистрации, кадастра и картографии по Республике Татарстан; Содержание ограничения (обременения): Ограничения, предусмотренные Правилами охраны магистральных трубопроводов – Утв. Пост. Госгортехнадзора РФ от 22.04.1992г. №9 с изм. от 23.11.1994г., Постановлением Правительства РФ №160 от 24.02.2009г. В охранных зонах трубопроводов запрещается	



ДОКУМЕНТ ПОДПИСАН
ЭЛЕКТРОННОЙ ПОДПИСЬЮ

Сертификат: 0091AAF5A599507BC7E6D39D2DFA052F9A

Владелец: ФЕДЕРАЛЬНАЯ СЛУЖБА ГОСУДАРСТВЕННОЙ
РЕГИСТРАЦИИ, КАДАСТРА И КАРТОГРАФИИ
Действителен: с 16.09.2025 по 10.12.2026

полное наименование должности

инициалы, фамилия

Земельный участок			
вид объекта недвижимости			
Лист № 30 раздела 4.1	Всего листов раздела 4.1: 76	Всего разделов: 8	Всего листов выписки: 1006

03.12.2025г. № КУВИ-001/2025-219804325

Кадастровый номер:

16:41:000000:115(Единое землепользование)

		производить всякого рода действия, могущие нарушить нормальную эксплуатацию трубопроводов либо привести к их повреждению, в частности: а) перемещать, засыпать и ломать опознавательные и сигнальные знаки, контрольно - измерительные пункты; б) открывать люки, калитки и двери необслуживаемых усилительных пунктов кабельной связи, ограждений узлов линейной арматуры, станций катодной и дренажной защиты, линейных и смотровых колодцев и других линейных устройств, открывать и закрывать краны и задвижки, отключать или включать средства связи, энергоснабжения и телемеханики трубопроводов; в) устраивать всякого рода свалки, выливать растворы кислот, солей и щелочей; г) разрушать берегоукрепительные сооружения, водопропускные устройства, земляные и иные сооружения (устройства), предохраняющие трубопроводы от разрушения, а прилегающую территорию и окружающую местность - от аварийного разлива транспортируемой продукции; д) бросать якоря, проходить с отданными якорями, цепями, лотами, волокушами и тралами, производить дноуглубительные и землечерпальные работы; е) разводить огонь и размещать какие-либо открытые или закрытые источники огня. В охранных зонах трубопроводов без письменного разрешения предприятий трубопроводного транспорта запрещается: в) сооружать проезды и переезды через трассы трубопроводов, устраивать стоянки автомобильного транспорта, тракторов и механизмов, размещать сады и огороды; г) производить мелиоративные земляные работы, сооружать оросительные и осушительные системы; д) производить всякого рода открытые и подземные, горные, строительные, монтажные и взрывные работы, планировку грунта.; Реестровый номер границы: 16:41-6.1803; Вид объекта реестра границ: Зона с особыми условиями использования территории; Вид зоны по документу: Зона с особым режимом использования куста скважины №2233Б; Тип зоны: Зоны с особыми условиями использования территории
16:41:000000:115/53	5365	вид ограничения (обременения): ограничения прав на земельный участок, предусмотренные статьей 56 Земельного кодекса Российской Федерации; Срок действия: не установлен; реквизиты документа-основания: выписка из Единого государственного реестра недвижимости об основных характеристиках и зарегистрированных правах на объект недвижимости от 11.02.2021 № б/н выдан: Управление федеральной службы государственной регистрации, кадастра и картографии по Республике Татарстан; Содержание ограничения (обременения): Ограничения, предусмотренные Правилами охраны магистральных трубопроводов – Утв. Пост. Госгортехнадзора РФ от 22.04.1992г. №9 с изм. от 23.11.1994г., Постановлением Правительства РФ №160 от 24.02.2009г. В охранных зонах трубопроводов запрещается производить всякого рода действия, могущие нарушить нормальную эксплуатацию трубопроводов либо привести к их повреждению, в частности: а) перемещать, засыпать и ломать опознавательные и сигнальные знаки, контрольно - измерительные пункты; б) открывать люки, калитки и двери необслуживаемых усилительных пунктов кабельной связи, ограждений узлов линейной арматуры, станций катодной и дренажной защиты, линейных и смотровых колодцев и других линейных устройств, открывать и закрывать краны и задвижки, отключать или включать средства связи, энергоснабжения и телемеханики трубопроводов; в) устраивать всякого рода свалки, выливать растворы кислот, солей и щелочей; г) разрушать берегоукрепительные сооружения, водопропускные устройства, земляные и



ДОКУМЕНТ ПОДПИСАН
ЭЛЕКТРОННОЙ ПОДПИСЬЮ

Сертификат: 0091AA5A599507BC7E6D39D2DFA052F9A

Владелец: ФЕДЕРАЛЬНАЯ СЛУЖБА ГОСУДАРСТВЕННОЙ
РЕГИСТРАЦИИ, КАДАСТРА И КАРТОГРАФИИ
Действителен: с 16.09.2025 по 10.12.2026

полное наименование должности

инициалы, фамилия

Земельный участок			
вид объекта недвижимости			
Лист № 31 раздела 4.1	Всего листов раздела 4.1: 76	Всего разделов: 8	Всего листов выписки: 1006
03.12.2025г. № КУВИ-001/2025-219804325			
Кадастровый номер:		16:41:000000:115(Единое землепользование)	
		иные сооружения (устройства), предохраняющие трубопроводы от разрушения, а прилегающую территорию и окружающую местность - от аварийного разлива транспортируемой продукции; д) бросать якоря, проходить с отданными якорями, цепями, лотами, волокушами и тралами, производить дноуглубительные и землечерпальные работы; е) разводить огонь и размещать какие-либо открытые или закрытые источники огня. В охранных зонах трубопроводов без письменного разрешения предприятий трубопроводного транспорта запрещается: в) сооружать проезды и переезды через трассы трубопроводов, устраивать стоянки автомобильного транспорта, тракторов и механизмов, размещать сады и огороды; г) производить мелиоративные земляные работы, сооружать оросительные и осушительные системы; д) производить всякого рода открытые и подземные, горные, строительные, монтажные и взрывные работы, планировку грунта.; Реестровый номер границы: 16:41-6.1805; Вид объекта реестра границ: Зона с особыми условиями использования территории; Вид зоны по документу: Обустройство куста скважины №2233В Старо-Кадеевского нефтяного месторождения; Тип зоны: Охранная зона инженерных коммуникаций	
16:41:000000:115/54	2450	вид ограничения (обременения): ограничения прав на земельный участок, предусмотренные статьей 56 Земельного кодекса Российской Федерации; Срок действия: не установлен; реквизиты документа-основания: выписка из Единого государственного реестра недвижимости об объекте недвижимости от 11.02.2021 № б/н выдан: Управление федеральной службы государственной регистрации, кадастра и картографии по Республике Татарстан; разрешение на ввоб объекта эксплуатацию от 24.12.2020 № 16-92658000-999-2020 выдан: Департамент по недропользованию по Приволжскому федеральному округу; Содержание ограничения (обременения): Ограничения в соответствии с правилами охраны магистральных трубопроводов (утв. постановлением Госгортехнадзора РФ от 24 апреля 1992 г. N 9) (в ред. постановления Госгортехнадзора РФ от 23 ноября 1994 г. N 61). В охранных зонах трубопроводов запрещается производить всякого рода действия, могущие нарушить нормальную эксплуатацию трубопроводов либо привести к их повреждению, в частности: а) перемещать, засыпать и ломать опознавательные и сигнальные знаки, контрольно-измерительные пункты; б) открывать люки, калитки и двери необслуживаемых усилительных пунктов кабельной связи, ограждений узлов линейной арматуры, станций катодной и дренажной защиты, линейных и смотровых колодцев и других линейных устройств, открывать и закрывать краны и задвижки, отключать или включать средства связи, энергоснабжения и телемеханики трубопроводов; в) устраивать всякого рода свалки, выливать растворы кислот, солей и щелочей; г) разрушать берегоукрепительные сооружения, водопропускные устройства, земляные и иные сооружения (устройства), предохраняющие трубопроводы от разрушения, а прилегающую территорию и окружающую местность - от аварийного разлива транспортируемой продукции; д) бросать якоря, проходить с отданными якорями, цепями, лотами, волокушами и тралами, производить дноуглубительные и землечерпальные работы; е) разводить огонь и размещать какие-либо открытые или за крытые источники огня.; Реестровый номер границы: 16:41-6.1812; Вид объекта реестра границ: Зона с особыми условиями использования территории; Вид зоны по документу: Нефтеcборный трубопровод куста скважин №2233В Старо-Кадеевского нефтяного месторождения; Тип зоны: Охранная зона инженерных коммуникаций	



ДОКУМЕНТ ПОДПИСАН
ЭЛЕКТРОННОЙ ПОДПИСЬЮ

Сертификат: 0091AAF5A599507BC7E6D39D2DFA052F9A

Владелец: ФЕДЕРАЛЬНАЯ СЛУЖБА ГОСУДАРСТВЕННОЙ
РЕГИСТРАЦИИ, КАДАСТРА И КАРТОГРАФИИ
Действителен: с 16.09.2025 по 10.12.2026

полное наименование должности

инициалы, фамилия

Земельный участок			
вид объекта недвижимости			
Лист № 32 раздела 4.1	Всего листов раздела 4.1: 76	Всего разделов: 8	Всего листов выписки: 1006
03.12.2025г. № КУВИ-001/2025-219804325			
Кадастровый номер:		16:41:000000:115(Единое землепользование)	
16:41:000000:115/55	1	вид ограничения (обременения): ограничения прав на земельный участок, предусмотренные статьей 56 Земельного кодекса Российской Федерации; Срок действия: не установлен; реквизиты документа-основания: выписка из Единого государственного реестра недвижимости об объекте недвижимости от 10.03.2021 № 6/н выдан: Управление федеральной службы государственной регистрации, кадастра и картографии по Республике Татарстан; разрешение на ввоб объекта эксплуатацию от 30.11.2020 № 16-92658000-985-2020 выдан: Департамент по недропользованию по Приволжскому федеральному округу; Содержание ограничения (обременения): Ограничения в соответствии с правилами охраны магистральных трубопроводов (утв. постановлением Госгортехнадзора РФ от 24 апреля 1992 г. N 9) (в ред. постановления Госгортехнадзора РФ от 23 ноября 1994 г. N 61). В охранных зонах трубопроводов запрещается производить всякого рода действия, могущие нарушить нормальную эксплуатацию трубопроводов либо привести к их повреждению, в частности: а) перемещать, засыпать и ломать опознавательные и сигнальные знаки, контрольно-измерительные пункты; б) открывать люки, калитки и двери необслуживаемых усилительных пунктов кабельной связи, ограждений узлов линейной арматуры, станций катодной и дренажной защиты, линейных и смотровых колодцев и других линейных устройств, открывать и закрывать краны и задвижки, отключать или включать средства связи, энергоснабжения и телемеханики трубопроводов; в) устраивать всякого рода свалки, выливать растворы кислот, солей и щелочей; г) разрушать берегоукрепительные сооружения, водопропускные устройства, земляные и иные сооружения (устройства), предохраняющие трубопроводы от разрушения, а прилегающую территорию и окружающую местность - от аварийного разлива транспортируемой продукции; д) бросать якоря, проходить с отданными якорями, цепями, лотами, волокушами и тралами, производить дноуглубительные и землечерпальные работы; е) разводить огонь и размещать какие-либо открытые или за крытые источники огня.; Реестровый номер границы: 16:41-6.1813; Вид объекта реестра границ: Зона с особыми условиями использования территории; Вид зоны по документу: Промысловый трубопровод куста скважин №2233Б Старо-Кадеевского нефтяного месторождения; Тип зоны: Охранная зона инженерных коммуникаций	
16:41:000000:115/56	517	вид ограничения (обременения): ограничения прав на земельный участок, предусмотренные статьей 56 Земельного кодекса Российской Федерации; Срок действия: не установлен; реквизиты документа-основания: решение о согласовании границ охранной зоны объекта элетросетевого хозяйства от 17.11.2021 № 1116 выдан: Приволжское управление Федеральной службы по экологическому, технологическому и атомному надзору ; Содержание ограничения (обременения): Постановление Правительства Российской Федерации № 160 от 24 февраля 2009 г. О порядке установления охранных зон объектов электросетевого хозяйства и особых условий использования земельных участков, расположенных в границах таких зон. В охранных зонах запрещается осуществлять любые действия, которые могут нарушить безопасную работу объектов электросетевого хозяйства, в том числе привести к их повреждению или уничтожению, и (или) повлечь причинение вреда жизни, здоровью граждан и имуществу физических или юридических лиц, а также повлечь нанесение экологического ущерба и возникновение пожаров, в том числе: а) набрасывать на провода и опоры воздушных линий электропередачи посторонние	



ДОКУМЕНТ ПОДПИСАН
ЭЛЕКТРОННОЙ ПОДПИСЬЮ

Сертификат: 0091AAF5A599507BC7E6D39D2DFA052F9A

Владелец: ФЕДЕРАЛЬНАЯ СЛУЖБА ГОСУДАРСТВЕННОЙ
РЕГИСТРАЦИИ, КАДАСТРА И КАРТОГРАФИИ
Действителен: с 16.09.2025 по 10.12.2026

полное наименование должности

инициалы, фамилия

Земельный участок			
вид объекта недвижимости			
Лист № 33 раздела 4.1	Всего листов раздела 4.1: 76	Всего разделов: 8	Всего листов выписки: 1006

03.12.2025г. № КУВИ-001/2025-219804325

Кадастровый номер:

16:41:000000:115(Единое землепользование)

		предметы, а также подниматься на опоры воздушных линий электропередачи; б) размещать любые объекты и предметы (материалы) в пределах созданных в соответствии с требованиями нормативно-технических документов проходов и подъездов для доступа к объектам электросетевого хозяйства, а также проводить любые работы и возводить сооружения, которые могут препятствовать доступу к объектам электросетевого хозяйства, без создания необходимых для такого доступа проходов и подъездов; в) находиться в пределах огороженной территории и помещениях распределительных устройств и подстанций, открывать двери и люки распределительных устройств и подстанций, производить переключения и подключения в электрических сетях (указанное требование не распространяется на работников, занятых выполнением разрешенных в установленном порядке работ), разводить огонь в пределах охранных зон вводных и распределительных устройств, подстанций, воздушных линий электропередачи, а также в охранных зонах кабельных линий электропередачи; г) размещать свалки; д) производить работы ударными механизмами, сбрасывать тяжести массой свыше 5 тонн, производить сброс и слив едких и коррозионных веществ и горюче-смазочных материалов (в охранных зонах подземных кабельных линий электропередачи).; Реестровый номер границы: 16:41-6.1826; Вид объекта реестра границ: Зона с особыми условиями использования территории; Вид зоны по документу: ВЛ-10 кВ куста 2233В; Тип зоны: Охранная зона инженерных коммуникаций
16:41:000000:115/57	6334	вид ограничения (обременения): ограничения прав на земельный участок, предусмотренные статьей 56 Земельного кодекса Российской Федерации; Срок действия: не установлен; реквизиты документа-основания: выписка из ЕГРН от 24.02.2022 № 99/2022/451714380 выдан: Федеральный информационный ресурс; выписка из ЕГРН от 24.02.2022 № 99/2022/451738169 выдан: Федеральный информационный ресурс; выписка из ЕГРН от 24.02.2022 № 99/2022/451740491 выдан: Федеральный информационный ресурс; выписка из ЕГРН от 24.02.2022 № 99/2022/451726926 выдан: Федеральный информационный ресурс; выписка из ЕГРН от 24.02.2022 № 99/2022/451719550 выдан: Федеральный информационный ресурс; выписка из ЕГРН от 24.02.2022 № 99/2022/451724095 выдан: Федеральный информационный ресурс; Содержание ограничения (обременения): Ограничения, предусмотренные Правилами охраны магистральных трубопроводов – Утв. Пост. Госгортехнадзора РФ от 22.04.1992г. №9 с изм. от 23.11.1994г., Постановлением Правительства РФ №160 от 24.02.2009г. В охранных зонах трубопроводов запрещается производить всякого рода действия, могущие нарушить нормальную эксплуатацию трубопроводов либо привести к их повреждению, в частности: а) перемещать, засыпать и ломать опознавательные и сигнальные знаки, контрольно - измерительные пункты; б) открывать люки, калитки и двери необслуживаемых усилительных пунктов кабельной связи, ограждений узлов линейной арматуры, станций катодной и дренажной защиты, линейных и смотровых колодцев и других линейных устройств, открывать и закрывать краны и задвижки, отключать или включать средства связи, энергоснабжения и телемеханики трубопроводов; в) устраивать всякого рода свалки, выливать растворы кислот, солей и щелочей; г) разрушать берегоукрепительные сооружения, водопропускные устройства, земляные и иные сооружения (устройства), предохраняющие трубопроводы от разрушения, а прилегающую территорию и окружающую местность - от аварийного разлива транспортируемой



ДОКУМЕНТ ПОДПИСАН
ЭЛЕКТРОННОЙ ПОДПИСЬЮ

Сертификат: 0091AA5A599507BC7E6D39D2DFA052F9A

Владелец: ФЕДЕРАЛЬНАЯ СЛУЖБА ГОСУДАРСТВЕННОЙ
РЕГИСТРАЦИИ, КАДАСТРА И КАРТОГРАФИИ
Действителен: с 16.09.2025 по 10.12.2026

полное наименование должности

инициалы, фамилия

Земельный участок			
вид объекта недвижимости			
Лист № 34 раздела 4.1	Всего листов раздела 4.1: 76	Всего разделов: 8	Всего листов выписки: 1006
03.12.2025г. № КУВИ-001/2025-219804325			
Кадастровый номер:		16:41:000000:115(Единое землепользование)	
		продукции; д) бросать якоря, проходить с отданными якорями, цепями, лотами, волокушами и тралами, производить дноуглубительные и землечерпальные работы; е) разводить огонь и размещать какие-либо открытые или закрытые источники огня. В охранных зонах трубопроводов без письменного разрешения предприятий трубопроводного транспорта запрещается: в) сооружать проезды и переезды через трассы трубопроводов, устраивать стоянки автомобильного транспорта, тракторов и механизмов, размещать сады и огороды; г) производить мелиоративные земляные работы, сооружать оросительные и осушительные системы; д) производить всякого рода открытые и подземные, горные, строительные, монтажные и взрывные работы, планировку грунта.; Реестровый номер границы: 16:41-6.1830; Вид объекта реестра границ: Зона с особыми условиями использования территории; Вид зоны по документу: Обустройство куста №5119 (скважины №№5124,5125,5126) на Старо-Кадеевском нефтяном месторождении; Тип зоны: Охранная зона инженерных коммуникаций	
16:41:000000:115/58	20	вид ограничения (обременения): ограничения прав на земельный участок, предусмотренные статьей 56 Земельного кодекса Российской Федерации; Срок действия: не установлен; реквизиты документа-основания: выписка из Единого государственного реестра недвижимости об объекте недвижимости от 17.02.2022 № б/н выдан: Управление федеральной службы государственной регистрации, кадастра и картографии по Республике Татарстан; Содержание ограничения (обременения): Ограничения, предусмотренные Правилами охраны магистральных трубопроводов – Утв. Пост. Госгортехнадзора РФ от 22.04.1992г. №9 с изм. от 23.11.1994г., Постановлением Правительства РФ №160 от 24.02.2009г. В охранных зонах трубопроводов запрещается производить всякого рода действия, могущие нарушить нормальную эксплуатацию трубопроводов либо привести к их повреждению, в частности: а) перемещать, засыпать и ломать опознавательные и сигнальные знаки, контрольно - измерительные пункты; б) открывать люки, калитки и двери необслуживаемых усилительных пунктов кабельной связи, ограждений узлов линейной арматуры, станций катодной и дренажной защиты, линейных и смотровых колодцев и других линейных устройств, открывать и закрывать краны и задвижки, отключать или включать средства связи, энергоснабжения и телемеханики трубопроводов; в) устраивать всякого рода свалки, выливать растворы кислот, солей и щелочей; г) разрушать берегоукрепительные сооружения, водопропускные устройства, земляные и иные сооружения (устройства), предохраняющие трубопроводы от разрушения, а прилегающую территорию и окружающую местность - от аварийного разлива транспортируемой продукции; д) бросать якоря, проходить с отданными якорями, цепями, лотами, волокушами и тралами, производить дноуглубительные и землечерпальные работы; е) разводить огонь и размещать какие-либо открытые или закрытые источники огня. В охранных зонах трубопроводов без письменного разрешения предприятий трубопроводного транспорта запрещается: в) сооружать проезды и переезды через трассы трубопроводов, устраивать стоянки автомобильного транспорта, тракторов и механизмов, размещать сады и огороды; г) производить мелиоративные земляные работы, сооружать оросительные и осушительные системы; д) производить всякого рода открытые и подземные, горные, строительные, монтажные и взрывные работы, планировку грунта.; Реестровый номер границы: 16:41-6.1832; Вид объекта реестра границ: Зона с особыми	



ДОКУМЕНТ ПОДПИСАН
ЭЛЕКТРОННОЙ ПОДПИСЬЮ

Сертификат: 0091AAF5A599507BC7E6D39D2DFA052F9A

Владелец: ФЕДЕРАЛЬНАЯ СЛУЖБА ГОСУДАРСТВЕННОЙ
РЕГИСТРАЦИИ, КАДАСТРА И КАРТОГРАФИИ
Действителен: с 16.09.2025 по 10.12.2026

полное наименование должности

инициалы, фамилия

Земельный участок			
вид объекта недвижимости			
Лист № 35 раздела 4.1	Всего листов раздела 4.1: 76	Всего разделов: 8	Всего листов выписки: 1006
03.12.2025г. № КУВИ-001/2025-219804325			
Кадастровый номер:		16:41:000000:115(Единое землепользование)	
		условиями использования территории; Вид зоны по документу: Сквaziна №5158; Тип зоны: Охранная зона инженерных коммуникаций	
16:41:000000:115/59	20	вид ограничения (обременения): ограничения прав на земельный участок, предусмотренные статьей 56 Земельного кодекса Российской Федерации; Срок действия: не установлен; реквизиты документа-основания: выписка из Единого государственного реестра недвижимости об объекте недвижимости от 18.02.2022 № б/н выдан: Управление федеральной службы государственной регистрации, кадастра и картографии по Республике Татарстан; Содержание ограничения (обременения): Ограничения, предусмотренные Правилами охраны магистральных трубопроводов – Утв. Пост. Госгортехнадзора РФ от 22.04.1992г. №9 с изм. от 23.11.1994г., Постановлением Правительства РФ №160 от 24.02.2009г. В охранных зонах трубопроводов запрещается производить всякого рода действия, могущие нарушить нормальную эксплуатацию трубопроводов либо привести к их повреждению, в частности: а) перемещать, засыпать и ломать опознавательные и сигнальные знаки, контрольно - измерительные пункты; б) открывать люки, калитки и двери необслуживаемых усилительных пунктов кабельной связи, ограждений узлов линейной арматуры, станций катодной и дренажной защиты, линейных и смотровых колодцев и других линейных устройств, открывать и закрывать краны и задвижки, отключать или включать средства связи, энергоснабжения и телемеханики трубопроводов; в) устраивать всякого рода свалки, выливать растворы кислот, солей и щелочей; г) разрушать берегоукрепительные сооружения, водопропускные устройства, земляные и иные сооружения (устройства), предохраняющие трубопроводы от разрушения, а прилегающую территорию и окружающую местность - от аварийного разлива транспортируемой продукции; д) бросать якоря, проходить с отданными якорями, цепями, лотами, волокушами и тралами, производить дноуглубительные и землечерпальные работы; е) разводить огонь и размещать какие-либо открытые или закрытые источники огня. В охранных зонах трубопроводов без письменного разрешения предприятий трубопроводного транспорта запрещается: в) сооружать проезды и переезды через трассы трубопроводов, устраивать стоянки автомобильного транспорта, тракторов и механизмов, размещать сады и огороды; г) производить мелиоративные земляные работы, сооружать оросительные и осушительные системы; д) производить всякого рода открытые и подземные, горные, строительные, монтажные и взрывные работы, планировку грунта.; Реестровый номер границы: 16:41-6.1833; Вид объекта реестра границ: Зона с особыми условиями использования территории; Вид зоны по документу: Сквaziна №5156; Тип зоны: Охранная зона инженерных коммуникаций	
16:41:000000:115/60	26540	вид ограничения (обременения): ограничения прав на земельный участок, предусмотренные статьей 56 Земельного кодекса Российской Федерации; Срок действия: не установлен; реквизиты документа-основания: выписка из Единого государственного реестра недвижимости об объекте недвижимости от 18.02.2022 № 99/2022/450496813 выдан: Федеральный информационный ресурс; свидетельство о государственной регистрации права от 14.01.2013 № 16-16-44/010/2012-269 выдан: Управление федеральной службы государственной регистрации, кадастра и картографии по Республике Татарстан; Содержание ограничения (обременения): Ограничения, предусмотренные Правилами охраны магистральных трубопроводов – Утв. Пост. Госгортехнадзора	



ДОКУМЕНТ ПОДПИСАН
ЭЛЕКТРОННОЙ ПОДПИСЬЮ

Сертификат: 0091AA5A599507BC7E6D39D2DFA052F9A

Владелец: ФЕДЕРАЛЬНАЯ СЛУЖБА ГОСУДАРСТВЕННОЙ
РЕГИСТРАЦИИ, КАДАСТРА И КАРТОГРАФИИ
Действителен: с 16.09.2025 по 10.12.2026

полное наименование должности

инициалы, фамилия

Земельный участок			
вид объекта недвижимости			
Лист № 36 раздела 4.1	Всего листов раздела 4.1: 76	Всего разделов: 8	Всего листов выписки: 1006
03.12.2025г. № КУВИ-001/2025-219804325			
Кадастровый номер:		16:41:000000:115(Единое землепользование)	
		РФ от 22.04.1992г. №9 с изм. от 23.11.1994г., Постановлением Правительства РФ №160 от 24.02.2009г. В охранных зонах трубопроводов запрещается производить всякого рода действия, могущие нарушить нормальную эксплуатацию трубопроводов либо привести к их повреждению, в частности: а) перемещать, засыпать и ломать опознавательные и сигнальные знаки, контрольно - измерительные пункты; б) открывать люки, калитки и двери необслуживаемых усилительных пунктов кабельной связи, ограждений узлов линейной арматуры, станций катодной и дренажной защиты, линейных и смотровых колодцев и других линейных устройств, открывать и закрывать краны и задвижки, отключать или включать средства связи, энергоснабжения и телемеханики трубопроводов; в) устраивать всякого рода свалки, выливать растворы кислот, солей и щелочей; г) разрушать берегоукрепительные сооружения, водопропускные устройства, земляные и иные сооружения (устройства), предохраняющие трубопроводы от разрушения, а прилегающую территорию и окружающую местность - от аварийного разлива транспортируемой продукции; д) бросать якоря, проходить с отданными якорями, цепями, лотами, волокушами и тралами, производить дноуглубительные и землечерпальные работы; е) разводить огонь и размещать какие-либо открытые или закрытые источники огня. В охранных зонах трубопроводов без письменного разрешения предприятий трубопроводного транспорта запрещается: в) сооружать проезды и переезды через трассы трубопроводов, устраивать стоянки автомобильного транспорта, тракторов и механизмов, размещать сады и огороды; г) производить мелиоративные земляные работы, сооружать оросительные и осушительные системы; д) производить всякого рода открытые и подземные, горные, строительные, монтажные и взрывные работы, планировку грунта.; Реестровый номер границы: 16:41-6.1836; Вид объекта реестра границ: Зона с особыми условиями использования территории; Вид зоны по документу: Скважина №117С; Тип зоны: Охранная зона инженерных коммуникаций	
16:41:000000:115/61	16886	вид ограничения (обременения): ограничения прав на земельный участок, предусмотренные статьей 56 Земельного кодекса Российской Федерации; Срок действия: не установлен; реквизиты документа-основания: выписка из Единого государственного реестра недвижимости об объекте недвижимости от 02.03.2022 № 99/2022/452670453 выдан: Федеральный информационный ресурс; выписка из Единого государственного реестра недвижимости об объекте недвижимости от 01.03.2022 № 99/2022/452392915 выдан: Федеральный информационный ресурс; выписка из Единого государственного реестра недвижимости об объекте недвижимости от 01.03.2022 № 99/2022/452379401 выдан: Федеральный информационный ресурс; выписка из Единого государственного реестра недвижимости об объекте недвижимости от 02.03.2022 № 99/2022/452670504 выдан: Федеральный информационный ресурс; выписка из Единого государственного реестра недвижимости об объекте недвижимости от 01.03.2022 № 99/2022/452482953 выдан: Федеральный информационный ресурс; Содержание ограничения (обременения): Ограничения, предусмотренные Правилами охраны магистральных трубопроводов – Утв. Пост. Госгортехнадзора РФ от 22.04.1992г. №9 с изм. от 23.11.1994г., Постановлением Правительства РФ №160 от 24.02.2009г. В охранных зонах трубопроводов запрещается производить всякого рода действия, могущие нарушить нормальную эксплуатацию трубопроводов либо привести к их повреждению, в частности: а) перемещать, засыпать и ломать опознавательные и сигнальные знаки, контрольно -	



ДОКУМЕНТ ПОДПИСАН
ЭЛЕКТРОННОЙ ПОДПИСЬЮ

Сертификат: 0091AAF5A599507BC7E6D39D2DFA052F9A

Владелец: ФЕДЕРАЛЬНАЯ СЛУЖБА ГОСУДАРСТВЕННОЙ
РЕГИСТРАЦИИ, КАДАСТРА И КАРТОГРАФИИ
Действителен: с 16.09.2025 по 10.12.2026

полное наименование должности

инициалы, фамилия

Земельный участок			
вид объекта недвижимости			
Лист № 37 раздела 4.1	Всего листов раздела 4.1: 76	Всего разделов: 8	Всего листов выписки: 1006
03.12.2025г. № КУВИ-001/2025-219804325			
Кадастровый номер:		16:41:000000:115(Единое землепользование)	
		измерительные пункты; б) открывать люки, калитки и двери необслуживаемых усилительных пунктов кабельной связи, ограждений узлов линейной арматуры, станций катодной и дренажной защиты, линейных и смотровых колодцев и других линейных устройств, открывать и закрывать краны и задвижки, отключать или включать средства связи, энергоснабжения и телемеханики трубопроводов; в) устраивать всякого рода свалки, выливать растворы кислот, солей и щелочей; г) разрушать берегоукрепительные сооружения, водопропускные устройства, земляные и иные сооружения (устройства), предохраняющие трубопроводы от разрушения, а прилегающую территорию и окружающую местность - от аварийного разлива транспортируемой продукции; д) бросать якоря, проходить с отданными якорями, цепями, лотами, волокушами и тралами, производить дноуглубительные и землечерпальные работы; е) разводить огонь и размещать какие-либо открытые или закрытые источники огня. В охранных зонах трубопроводов без письменного разрешения предприятий трубопроводного транспорта запрещается: в) сооружать проезды и переезды через трассы трубопроводов, устраивать стоянки автомобильного транспорта, тракторов и механизмов, размещать сады и огороды; г) производить мелиоративные земляные работы, сооружать оросительные и осушительные системы; д) производить всякого рода открытые и подземные, горные, строительные, монтажные и взрывные работы, планировку грунта.; Реестровый номер границы: 16:41-6.1834; Вид объекта реестра границ: Зона с особыми условиями использования территории; Вид зоны по документу: Обустройство скважин №5244,5245,5242, (куст.№2233А) на Старо-Кадеевском нефтяном месторождении; Тип зоны: Охранная зона инженерных коммуникаций	
16:41:000000:115/62	20	вид ограничения (обременения): ограничения прав на земельный участок, предусмотренные статьей 56 Земельного кодекса Российской Федерации; Срок действия: не установлен; реквизиты документа-основания: выписка из Единого государственного реестра недвижимости об объекте недвижимости от 18.02.2022 № б/н выдан: Управление федеральной службы государственной регистрации, кадастра и картографии по Республике Татарстан; Содержание ограничения (обременения): Ограничения, предусмотренные Правилами охраны магистральных трубопроводов – Утв. Пост. Госгортехнадзора РФ от 22.04.1992г. №9 с изм. от 23.11.1994г., Постановлением Правительства РФ №160 от 24.02.2009г. В охранных зонах трубопроводов запрещается производить всякого рода действия, могущие нарушить нормальную эксплуатацию трубопроводов либо привести к их повреждению, в частности: а) перемещать, засыпать и ломать опознавательные и сигнальные знаки, контрольно - измерительные пункты; б) открывать люки, калитки и двери необслуживаемых усилительных пунктов кабельной связи, ограждений узлов линейной арматуры, станций катодной и дренажной защиты, линейных и смотровых колодцев и других линейных устройств, открывать и закрывать краны и задвижки, отключать или включать средства связи, энергоснабжения и телемеханики трубопроводов; в) устраивать всякого рода свалки, выливать растворы кислот, солей и щелочей; г) разрушать берегоукрепительные сооружения, водопропускные устройства, земляные и иные сооружения (устройства), предохраняющие трубопроводы от разрушения, а прилегающую территорию и окружающую местность - от аварийного разлива транспортируемой продукции; д) бросать якоря, проходить с отданными якорями, цепями, лотами, волокушами и тралами, производить	



ДОКУМЕНТ ПОДПИСАН
ЭЛЕКТРОННОЙ ПОДПИСЬЮ

Сертификат: 0091AAAF5A599507BC7E6D39D2DFA052F9A

Владелец: ФЕДЕРАЛЬНАЯ СЛУЖБА ГОСУДАРСТВЕННОЙ
РЕГИСТРАЦИИ, КАДАСТРА И КАРТОГРАФИИ
Действителен: с 16.09.2025 по 10.12.2026

полное наименование должности

инициалы, фамилия

Земельный участок			
вид объекта недвижимости			
Лист № 38 раздела 4.1	Всего листов раздела 4.1: 76	Всего разделов: 8	Всего листов выписки: 1006
03.12.2025г. № КУВИ-001/2025-219804325			
Кадастровый номер:		16:41:000000:115(Единое землепользование)	
		дноуглубительные и землечерпальные работы; е) разводить огонь и размещать какие-либо открытые или закрытые источники огня. В охранных зонах трубопроводов без письменного разрешения предприятий трубопроводного транспорта запрещается: в) сооружать проезды и переезды через трассы трубопроводов, устраивать стоянки автомобильного транспорта, тракторов и механизмов, размещать сады и огороды; г) производить мелиоративные земляные работы, соорудить оросительные и осушительные системы; д) производить всякого рода открытые и подземные, горные, строительные, монтажные и взрывные работы, планировку грунта.; Реестровый номер границы: 16:41-6.1845; Вид объекта реестра границ: Зона с особыми условиями использования территории; Вид зоны по документу: Скважина №5216Д; Тип зоны: Охранная зона инженерных коммуникаций	
16:41:000000:115/63	14	вид ограничения (обременения): ограничения прав на земельный участок, предусмотренные статьей 56 Земельного кодекса Российской Федерации; Срок действия: не установлен; реквизиты документа-основания: выписка из Единого государственного реестра недвижимости об объекте недвижимости от 17.02.2022 № б/н выдан: Управление федеральной службы государственной регистрации, кадастра и картографии по Республике Татарстан; Содержание ограничения (обременения): Ограничения, предусмотренные Правилами охраны магистральных трубопроводов – Утв. Пост. Госгортехнадзора РФ от 22.04.1992г. №9 с изм. от 23.11.1994г., Постановлением Правительства РФ №160 от 24.02.2009г. В охранных зонах трубопроводов запрещается производить всякого рода действия, могущие нарушить нормальную эксплуатацию трубопроводов либо привести к их повреждению, в частности: а) перемещать, засыпать и ломать опознавательные и сигнальные знаки, контрольно - измерительные пункты; б) открывать люки, калитки и двери необслуживаемых усилительных пунктов кабельной связи, ограждений узлов линейной арматуры, станций катодной и дренажной защиты, линейных и смотровых колодцев и других линейных устройств, открывать и закрывать краны и задвижки, отключать или включать средства связи, энергоснабжения и телемеханики трубопроводов; в) устраивать всякого рода свалки, выливать растворы кислот, солей и щелочей; г) разрушать берегоукрепительные сооружения, водопропускные устройства, земляные и иные сооружения (устройства), предохраняющие трубопроводы от разрушения, а прилегающую территорию и окружающую местность - от аварийного разлива транспортируемой продукции; д) бросать якоря, проходить с отданными якорями, цепями, лотами, волокушами и тралями, производить дноуглубительные и землечерпальные работы; е) разводить огонь и размещать какие-либо открытые или закрытые источники огня. В охранных зонах трубопроводов без письменного разрешения предприятий трубопроводного транспорта запрещается: в) сооружать проезды и переезды через трассы трубопроводов, устраивать стоянки автомобильного транспорта, тракторов и механизмов, размещать сады и огороды; г) производить мелиоративные земляные работы, соорудить оросительные и осушительные системы; д) производить всякого рода открытые и подземные, горные, строительные, монтажные и взрывные работы, планировку грунта.; Реестровый номер границы: 16:41-6.1838; Вид объекта реестра границ: Зона с особыми условиями использования территории; Вид зоны по документу: Скважина №5157; Тип зоны: Охранная зона инженерных коммуникаций	



ДОКУМЕНТ ПОДПИСАН
ЭЛЕКТРОННОЙ ПОДПИСЬЮ

Сертификат: 0091AAAF5A599507BC7E6D39D2DFA052F9A

Владелец: ФЕДЕРАЛЬНАЯ СЛУЖБА ГОСУДАРСТВЕННОЙ
РЕГИСТРАЦИИ, КАДАСТРА И КАРТОГРАФИИ
Действителен: с 16.09.2025 по 10.12.2026

полное наименование должности

инициалы, фамилия

Земельный участок			
вид объекта недвижимости			
Лист № 39 раздела 4.1	Всего листов раздела 4.1: 76	Всего разделов: 8	Всего листов выписки: 1006
03.12.2025г. № КУВИ-001/2025-219804325			
Кадастровый номер:		16:41:000000:115(Единое землепользование)	
16:41:000000:115/64	23294	вид ограничения (обременения): ограничения прав на земельный участок, предусмотренные статьей 56 Земельного кодекса Российской Федерации; Срок действия: не установлен; реквизиты документа-основания: выписка из Единого государственного реестра недвижимости об объекте недвижимости от 01.03.2022 № 6/н выдан: Федеральный информационный ресурс; Содержание ограничения (обременения): Ограничения, предусмотренные Правилами охраны магистральных трубопроводов – Утв. Пост. Госгортехнадзора РФ от 22.04.1992г. №9 с изм. от 23.11.1994г., Постановлением Правительства РФ №160 от 24.02.2009г. В охранных зонах трубопроводов запрещается производить всякого рода действия, могущие нарушить нормальную эксплуатацию трубопроводов либо привести к их повреждению, в частности: а) перемещать, засыпать и ломать опознавательные и сигнальные знаки, контрольно - измерительные пункты; б) открывать люки, калитки и двери необслуживаемых усилительных пунктов кабельной связи, ограждений узлов линейной арматуры, станций катодной и дренажной защиты, линейных и смотровых колодцев и других линейных устройств, открывать и закрывать краны и задвижки, отключать или включать средства связи, энергоснабжения и телемеханики трубопроводов; в) устраивать всякого рода свалки, выливать растворы кислот, солей и щелочей; г) разрушать берегоукрепительные сооружения, водопропускные устройства, земляные и иные сооружения (устройства), предохраняющие трубопроводы от разрушения, а прилегающую территорию и окружающую местность - от аварийного разлива транспортируемой продукции; д) бросать якоря, проходить с отданными якорями, цепями, лотами, волокушами и тралями, производить дноуглубительные и землечерпальные работы; е) разводить огонь и размещать какие-либо открытые или закрытые источники огня. В охранных зонах трубопроводов без письменного разрешения предприятий трубопроводного транспорта запрещается: в) сооружать проезды и переезды через трассы трубопроводов, устраивать стоянки автомобильного транспорта, тракторов и механизмов, размещать сады и огороды; г) производить мелиоративные земляные работы, сооружать оросительные и осушительные системы; д) производить всякого рода открытые и подземные, горные, строительные, монтажные и взрывные работы, планировку грунта.; Реестровый номер границы: 16:41-6.1862; Вид объекта реестра границ: Зона с особыми условиями использования территории; Вид зоны по документу: Скважина №5186; Тип зоны: Охранная зона инженерных коммуникаций	
16:41:000000:115/65	17371	вид ограничения (обременения): ограничения прав на земельный участок, предусмотренные статьей 56 Земельного кодекса Российской Федерации; Срок действия: не установлен; реквизиты документа-основания: выписка из Единого государственного реестра недвижимости об объекте недвижимости от 10.03.2022 № 99/2022/454106838 выдан: Федеральный информационный ресурс; Содержание ограничения (обременения): Ограничения, предусмотренные Правилами охраны магистральных трубопроводов – Утв. Пост. Госгортехнадзора РФ от 22.04.1992г. №9 с изм. от 23.11.1994г., Постановлением Правительства РФ №160 от 24.02.2009г. В охранных зонах трубопроводов запрещается производить всякого рода действия, могущие нарушить нормальную эксплуатацию трубопроводов либо привести к их повреждению, в частности: а) перемещать, засыпать и ломать опознавательные и сигнальные знаки, контрольно - измерительные пункты; б) открывать люки, калитки и двери	



ДОКУМЕНТ ПОДПИСАН
ЭЛЕКТРОННОЙ ПОДПИСЬЮ

Сертификат: 0091AAF5A599507BC7E6D39D2DFA052F9A

Владелец: ФЕДЕРАЛЬНАЯ СЛУЖБА ГОСУДАРСТВЕННОЙ
РЕГИСТРАЦИИ, КАДАСТРА И КАРТОГРАФИИ
Действителен: с 16.09.2025 по 10.12.2026

полное наименование должности

инициалы, фамилия

Земельный участок			
вид объекта недвижимости			
Лист № 40 раздела 4.1	Всего листов раздела 4.1: 76	Всего разделов: 8	Всего листов выписки: 1006
03.12.2025г. № КУВИ-001/2025-219804325			
Кадастровый номер:		16:41:000000:115(Единое землепользование)	
		необслуживаемых усилительных пунктов кабельной связи, ограждений узлов линейной арматуры, станций катодной и дренажной защиты, линейных и смотровых колодцев и других линейных устройств, открывать и закрывать краны и задвижки, отключать или включать средства связи, энергоснабжения и телемеханики трубопроводов; в) устраивать всякого рода свалки, выливать растворы кислот, солей и щелочей; г) разрушать берегоукрепительные сооружения, водопропускные устройства, земляные и иные сооружения (устройства), предохраняющие трубопроводы от разрушения, а прилегающую территорию и окружающую местность - от аварийного разлива транспортируемой продукции; д) бросать якоря, проходить с отданными якорями, цепями, лотами, волокушами и тралами, производить дноуглубительные и землечерпальные работы; е) разводить огонь и размещать какие-либо открытые или закрытые источники огня. В охранных зонах трубопроводов без письменного разрешения предприятий трубопроводного транспорта запрещается: в) сооружать проезды и переезды через трассы трубопроводов, устраивать стоянки автомобильного транспорта, тракторов и механизмов, размещать сады и огороды; г) производить мелиоративные земляные работы, сооружать оросительные и осушительные системы; д) производить всякого рода открытые и подземные, горные, строительные, монтажные и взрывные работы, планировку грунта.; Реестровый номер границы: 16:41-6.1882; Вид объекта реестра границ: Зона с особыми условиями использования территории; Вид зоны по документу: Сооружение-скважина №5238; Тип зоны: Охранная зона инженерных коммуникаций	
16:41:000000:115/66	20715	вид ограничения (обременения): ограничения прав на земельный участок, предусмотренные статьей 56 Земельного кодекса Российской Федерации; Срок действия: не установлен; реквизиты документа-основания: выписка из Единого государственного реестра недвижимости об объекте недвижимости от 01.03.2022 № б/н выдан: Федеральный информационный ресурс; Содержание ограничения (обременения): Ограничения, предусмотренные Правилами охраны магистральных трубопроводов – Утв. Пост. Госгортехнадзора РФ от 22.04.1992г. №9 с изм. от 23.11.1994г., Постановлением Правительства РФ №160 от 24.02.2009г. В охранных зонах трубопроводов запрещается производить всякого рода действия, могущие нарушить нормальную эксплуатацию трубопроводов либо привести к их повреждению, в частности: а) перемещать, засыпать и ломать опознавательные и сигнальные знаки, контрольно - измерительные пункты; б) открывать люки, калитки и двери необслуживаемых усилительных пунктов кабельной связи, ограждений узлов линейной арматуры, станций катодной и дренажной защиты, линейных и смотровых колодцев и других линейных устройств, открывать и закрывать краны и задвижки, отключать или включать средства связи, энергоснабжения и телемеханики трубопроводов; в) устраивать всякого рода свалки, выливать растворы кислот, солей и щелочей; г) разрушать берегоукрепительные сооружения, водопропускные устройства, земляные и иные сооружения (устройства), предохраняющие трубопроводы от разрушения, а прилегающую территорию и окружающую местность - от аварийного разлива транспортируемой продукции; д) бросать якоря, проходить с отданными якорями, цепями, лотами, волокушами и тралами, производить дноуглубительные и землечерпальные работы; е) разводить огонь и размещать какие-либо открытые или закрытые источники огня. В охранных зонах трубопроводов без письменного разрешения предприятий	



ДОКУМЕНТ ПОДПИСАН
ЭЛЕКТРОННОЙ ПОДПИСЬЮ

Сертификат: 0091AAF5A599507BC7E6D39D2DFA052F9A

Владелец: ФЕДЕРАЛЬНАЯ СЛУЖБА ГОСУДАРСТВЕННОЙ
РЕГИСТРАЦИИ, КАДАСТРА И КАРТОГРАФИИ
Действителен: с 16.09.2025 по 10.12.2026

полное наименование должности

инициалы, фамилия

Земельный участок			
вид объекта недвижимости			
Лист № 41 раздела 4.1	Всего листов раздела 4.1: 76	Всего разделов: 8	Всего листов выписки: 1006
03.12.2025г. № КУВИ-001/2025-219804325			
Кадастровый номер:		16:41:000000:115(Единое землепользование)	
		трубопроводного транспорта запрещается: в) сооружать проезды и переезды через трассы трубопроводов, устраивать стоянки автомобильного транспорта, тракторов и механизмов, размещать сады и огороды; г) производить мелиоративные земляные работы, сооружать оросительные и осушительные системы; д) производить всякого рода открытые и подземные, горные, строительные, монтажные и взрывные работы, планировку грунта.; Реестровый номер границы: 16:41-6.1853; Вид объекта реестра границ: Зона с особыми условиями использования территории; Вид зоны по документу: Скважина №5148; Тип зоны: Охранная зона инженерных коммуникаций	
16:41:000000:115/67	8685	вид ограничения (обременения): ограничения прав на земельный участок, предусмотренные статьей 56 Земельного кодекса Российской Федерации; Срок действия: не установлен; реквизиты документа-основания: выписка из Единого государственного реестра недвижимости об объекте недвижимости от 10.03.2022 № 99/2022/454054747 выдан: Федеральный информационный ресурс; Содержание ограничения (обременения): Ограничения, предусмотренные Правилами охраны магистральных трубопроводов – Утв. Пост. Госгортехнадзора РФ от 22.04.1992г. №9 с изм. от 23.11.1994г., Постановлением Правительства РФ №160 от 24.02.2009г. В охранных зонах трубопроводов запрещается производить всякого рода действия, могущие нарушить нормальную эксплуатацию трубопроводов либо привести к их повреждению, в частности: а) перемещать, засыпать и ломать опознавательные и сигнальные знаки, контрольно - измерительные пункты; б) открывать люки, калитки и двери необслуживаемых усилительных пунктов кабельной связи, ограждений узлов линейной арматуры, станций катодной и дренажной защиты, линейных и смотровых колодцев и других линейных устройств, открывать и закрывать краны и задвижки, отключать или включать средства связи, энергоснабжения и телемеханики трубопроводов; в) устраивать всякого рода свалки, выливать растворы кислот, солей и щелочей; г) разрушать берегоукрепительные сооружения, водопропускные устройства, земляные и иные сооружения (устройства), предохраняющие трубопроводы от разрушения, а прилегающую территорию и окружающую местность - от аварийного разлива транспортируемой продукции; д) бросать якоря, проходить с отданными якорями, цепями, лотами, волокушами и тралами, производить дноуглубительные и землечерпальные работы; е) разводить огонь и размещать какие-либо открытые или закрытые источники огня. В охранных зонах трубопроводов без письменного разрешения предприятий трубопроводного транспорта запрещается: в) сооружать проезды и переезды через трассы трубопроводов, устраивать стоянки автомобильного транспорта, тракторов и механизмов, размещать сады и огороды; г) производить мелиоративные земляные работы, сооружать оросительные и осушительные системы; д) производить всякого рода открытые и подземные, горные, строительные, монтажные и взрывные работы, планировку грунта.; Реестровый номер границы: 16:41-6.1893; Вид объекта реестра границ: Зона с особыми условиями использования территории; Вид зоны по документу: скважина №5248; Тип зоны: Охранная зона инженерных коммуникаций	
16:41:000000:115/68	21030	вид ограничения (обременения): ограничения прав на земельный участок, предусмотренные статьей 56 Земельного кодекса Российской Федерации; Срок действия: не установлен; реквизиты документа-основания: выписка из Единого государственного	



ДОКУМЕНТ ПОДПИСАН
ЭЛЕКТРОННОЙ ПОДПИСЬЮ

Сертификат: 0091AAF5A599507BC7E6D39D2DFA052F9A

Владелец: ФЕДЕРАЛЬНАЯ СЛУЖБА ГОСУДАРСТВЕННОЙ
РЕГИСТРАЦИИ, КАДАСТРА И КАРТОГРАФИИ
Действителен: с 16.09.2025 по 10.12.2026

полное наименование должности

инициалы, фамилия

Земельный участок			
вид объекта недвижимости			
Лист № 42 раздела 4.1	Всего листов раздела 4.1: 76	Всего разделов: 8	Всего листов выписки: 1006
03.12.2025г. № КУВИ-001/2025-219804325			
Кадастровый номер:		16:41:000000:115(Единое землепользование)	
		реестра недвижимости об объекте недвижимости от 01.03.2022 № б/н выдан: Федеральный информационный ресурс; Содержание ограничения (обременения): Ограничения, предусмотренные Правилами охраны магистральных трубопроводов – Утв. Пост. Госгортехнадзора РФ от 22.04.1992г. №9 с изм. от 23.11.1994г., Постановлением Правительства РФ №160 от 24.02.2009г. В охранных зонах трубопроводов запрещается производить всякого рода действия, могущие нарушить нормальную эксплуатацию трубопроводов либо привести к их повреждению, в частности: а) перемещать, засыпать и ломать опознавательные и сигнальные знаки, контрольно - измерительные пункты; б) открывать люки, калитки и двери необслуживаемых усилительных пунктов кабельной связи, ограждений узлов линейной арматуры, станций катодной и дренажной защиты, линейных и смотровых колодцев и других линейных устройств, открывать и закрывать краны и задвижки, отключать или включать средства связи, энергоснабжения и телемеханики трубопроводов; в) устраивать всякого рода свалки, выливать растворы кислот, солей и щелочей; г) разрушать берегоукрепительные сооружения, водопропускные устройства, земляные и иные сооружения (устройства), предохраняющие трубопроводы от разрушения, а прилегающую территорию и окружающую местность - от аварийного разлива транспортируемой продукции; д) бросать якоря, проходить с отданными якорями, цепями, лотами, волокушами и тралами, производить дноуглубительные и землечерпальные работы; е) разводить огонь и размещать какие-либо открытые или закрытые источники огня. В охранных зонах трубопроводов без письменного разрешения предприятий трубопроводного транспорта запрещается: в) сооружать проезды и переезды через трассы трубопроводов, устраивать стоянки автомобильного транспорта, тракторов и механизмов, размещать сады и огороды; г) производить мелиоративные земляные работы, сооружать оросительные и осушительные системы; д) производить всякого рода открытые и подземные, горные, строительные, монтажные и взрывные работы, планировку грунта.; Реестровый номер границы: 16:41-6.1856; Вид объекта реестра границ: Зона с особыми условиями использования территории; Вид зоны по документу: Скважина №5198; Тип зоны: Охранная зона инженерных коммуникаций	
16:41:000000:115/69	6804	вид ограничения (обременения): ограничения прав на земельный участок, предусмотренные статьей 56 Земельного кодекса Российской Федерации; Срок действия: не установлен; реквизиты документа-основания: выписка из Единого государственного реестра недвижимости об объекте недвижимости от 10.03.2022 № 99/2022/454142801 выдан: Федеральный информационный ресурс; Содержание ограничения (обременения): Ограничения, предусмотренные Правилами охраны магистральных трубопроводов – Утв. Пост. Госгортехнадзора РФ от 22.04.1992г. №9 с изм. от 23.11.1994г., Постановлением Правительства РФ №160 от 24.02.2009г. В охранных зонах трубопроводов запрещается производить всякого рода действия, могущие нарушить нормальную эксплуатацию трубопроводов либо привести к их повреждению, в частности: а) перемещать, засыпать и ломать опознавательные и сигнальные знаки, контрольно - измерительные пункты; б) открывать люки, калитки и двери необслуживаемых усилительных пунктов кабельной связи, ограждений узлов линейной арматуры, станций катодной и дренажной защиты, линейных и смотровых колодцев и других линейных устройств, открывать и закрывать краны и задвижки, отключать	



ДОКУМЕНТ ПОДПИСАН
ЭЛЕКТРОННОЙ ПОДПИСЬЮ

Сертификат: 0091AAF5A599507BC7E6D39D2DFA052F9A

Владелец: ФЕДЕРАЛЬНАЯ СЛУЖБА ГОСУДАРСТВЕННОЙ
РЕГИСТРАЦИИ, КАДАСТРА И КАРТОГРАФИИ
Действителен: с 16.09.2025 по 10.12.2026

полное наименование должности

инициалы, фамилия

Земельный участок			
вид объекта недвижимости			
Лист № 43 раздела 4.1	Всего листов раздела 4.1: 76	Всего разделов: 8	Всего листов выписки: 1006
03.12.2025г. № КУВИ-001/2025-219804325			
Кадастровый номер:		16:41:000000:115(Единое землепользование)	
		или включать средства связи, энергоснабжения и телемеханики трубопроводов; в) устраивать всякого рода свалки, выливать растворы кислот, солей и щелочей; г) разрушать берегоукрепительные сооружения, водопропускные устройства, земляные и иные сооружения (устройства), предохраняющие трубопроводы от разрушения, а прилегающую территорию и окружающую местность - от аварийного разлива транспортируемой продукции; д) бросать якоря, проходить с отданными якорями, цепями, лотами, волокушами и тралами, производить дноуглубительные и землечерпальные работы; е) разводить огонь и размещать какие-либо открытые или закрытые источники огня. В охранных зонах трубопроводов без письменного разрешения предприятий трубопроводного транспорта запрещается: в) сооружать проезды и переезды через трассы трубопроводов, устраивать стоянки автомобильного транспорта, тракторов и механизмов, размещать сады и огороды; г) производить мелиоративные земляные работы, сооружать оросительные и осушительные системы; д) производить всякого рода открытые и подземные, горные, строительные, монтажные и взрывные работы, планировку грунта.; Реестровый номер границы: 16:41-6.1897; Вид объекта реестра границ: Зона с особыми условиями использования территории; Вид зоны по документу: Сооружение - скважина № 5250; Тип зоны: Охранная зона инженерных коммуникаций	
16:41:000000:115/70	6332	вид ограничения (обременения): ограничения прав на земельный участок, предусмотренные статьей 56 Земельного кодекса Российской Федерации; Срок действия: не установлен; реквизиты документа-основания: выписка из Единого государственного реестра недвижимости об объекте недвижимости от 10.03.2022 № 99/2022/454061079 выдан: Федеральный информационный ресурс; Содержание ограничения (обременения): Ограничения, предусмотренные Правилами охраны магистральных трубопроводов – Утв. Пост. Госгортехнадзора РФ от 22.04.1992г. №9 с изм. от 23.11.1994г., Постановлением Правительства РФ №160 от 24.02.2009г. В охранных зонах трубопроводов запрещается производить всякого рода действия, могущие нарушить нормальную эксплуатацию трубопроводов либо привести к их повреждению, в частности: а) перемещать, засыпать и ломать опознавательные и сигнальные знаки, контрольно - измерительные пункты; б) открывать люки, калитки и двери необслуживаемых усилительных пунктов кабельной связи, ограждений узлов линейной арматуры, станций катодной и дренажной защиты, линейных и смотровых колодцев и других линейных устройств, открывать и закрывать краны и задвижки, отключать или включать средства связи, энергоснабжения и телемеханики трубопроводов; в) устраивать всякого рода свалки, выливать растворы кислот, солей и щелочей; г) разрушать берегоукрепительные сооружения, водопропускные устройства, земляные и иные сооружения (устройства), предохраняющие трубопроводы от разрушения, а прилегающую территорию и окружающую местность - от аварийного разлива транспортируемой продукции; д) бросать якоря, проходить с отданными якорями, цепями, лотами, волокушами и тралами, производить дноуглубительные и землечерпальные работы; е) разводить огонь и размещать какие-либо открытые или закрытые источники огня. В охранных зонах трубопроводов без письменного разрешения предприятий трубопроводного транспорта запрещается: в) сооружать проезды и переезды через трассы трубопроводов, устраивать стоянки автомобильного транспорта, тракторов и механизмов, размещать сады и огороды; г) производить мелиоративные земляные	



ДОКУМЕНТ ПОДПИСАН
ЭЛЕКТРОННОЙ ПОДПИСЬЮ

Сертификат: 0091AAF5A599507BC7E6D39D2DFA052F9A

Владелец: ФЕДЕРАЛЬНАЯ СЛУЖБА ГОСУДАРСТВЕННОЙ
РЕГИСТРАЦИИ, КАДАСТРА И КАРТОГРАФИИ
Действителен: с 16.09.2025 по 10.12.2026

полное наименование должности

инициалы, фамилия

Земельный участок			
вид объекта недвижимости			
Лист № 44 раздела 4.1	Всего листов раздела 4.1: 76	Всего разделов: 8	Всего листов выписки: 1006
03.12.2025г. № КУВИ-001/2025-219804325			
Кадастровый номер:		16:41:000000:115(Единое землепользование)	
		работы, сооружать оросительные и осушительные системы; д) производить всякого рода открытые и подземные, горные, строительные, монтажные и взрывные работы, планировку грунта.; Реестровый номер границы: 16:41-6.1896; Вид объекта реестра границ: Зона с особыми условиями использования территории; Вид зоны по документу: скважина№5251; Тип зоны: Охранная зона инженерных коммуникаций	
16:41:000000:115/71	11577	вид ограничения (обременения): ограничения прав на земельный участок, предусмотренные статьей 56 Земельного кодекса Российской Федерации; Срок действия: не установлен; реквизиты документа-основания: выписка из Единого государственного реестра недвижимости об объекте недвижимости от 10.03.2022 № 99/2022/454052532 выдан: Федеральный информационный ресурс; Содержание ограничения (обременения): Ограничения, предусмотренные Правилами охраны магистральных трубопроводов – Утв. Пост. Госгортехнадзора РФ от 22.04.1992г. №9 с изм. от 23.11.1994г., Постановлением Правительства РФ №160 от 24.02.2009г. В охранных зонах трубопроводов запрещается производить всякого рода действия, могущие нарушить нормальную эксплуатацию трубопроводов либо привести к их повреждению, в частности: а) перемещать, засыпать и ломать опознавательные и сигнальные знаки, контрольно - измерительные пункты; б) открывать люки, калитки и двери необслуживаемых усилительных пунктов кабельной связи, ограждений узлов линейной арматуры, станций катодной и дренажной защиты, линейных и смотровых колодцев и других линейных устройств, открывать и закрывать краны и задвижки, отключать или включать средства связи, энергоснабжения и телемеханики трубопроводов; в) устраивать всякого рода свалки, выливать растворы кислот, солей и щелочей; г) разрушать берегоукрепительные сооружения, водопропускные устройства, земляные и иные сооружения (устройства), предохраняющие трубопроводы от разрушения, а прилегающую территорию и окружающую местность - от аварийного разлива транспортируемой продукции; д) бросать якоря, проходить с отданными якорями, цепями, лотами, волокушами и тралями, производить дноуглубительные и землечерпальные работы; е) разводить огонь и размещать какие-либо открытые или закрытые источники огня. В охранных зонах трубопроводов без письменного разрешения предприятий трубопроводного транспорта запрещается: в) сооружать проезды и переезды через трассы трубопроводов, устраивать стоянки автомобильного транспорта, тракторов и механизмов, размещать сады и огороды; г) производить мелиоративные земляные работы, сооружать оросительные и осушительные системы; д) производить всякого рода открытые и подземные, горные, строительные, монтажные и взрывные работы, планировку грунта.; Реестровый номер границы: 16:41-6.1898; Вид объекта реестра границ: Зона с особыми условиями использования территории; Вид зоны по документу: скважина№5144; Тип зоны: Охранная зона инженерных коммуникаций	
16:41:000000:115/72	59572	вид ограничения (обременения): ограничения прав на земельный участок, предусмотренные статьей 56 Земельного кодекса Российской Федерации; Срок действия: не установлен; реквизиты документа-основания: выписка из Единого государственного реестра недвижимости об объекте недвижимости от 01.03.2022 № б/н выдан: Управление федеральной службы государственной регистрации, кадастра и картографии по Республике Татарстан; Содержание ограничения (обременения): Ограничения,	



ДОКУМЕНТ ПОДПИСАН
ЭЛЕКТРОННОЙ ПОДПИСЬЮ

Сертификат: 0091AAF5A599507BC7E6D39D2DFA052F9A

Владелец: ФЕДЕРАЛЬНАЯ СЛУЖБА ГОСУДАРСТВЕННОЙ
РЕГИСТРАЦИИ, КАДАСТРА И КАРТОГРАФИИ
Действителен: с 16.09.2025 по 10.12.2026

полное наименование должности

инициалы, фамилия

Земельный участок			
вид объекта недвижимости			
Лист № 45 раздела 4.1	Всего листов раздела 4.1: 76	Всего разделов: 8	Всего листов выписки: 1006
03.12.2025г. № КУВИ-001/2025-219804325			
Кадастровый номер:		16:41:000000:115(Единое землепользование)	
		предусмотренные Правилами охраны магистральных трубопроводов – Утв. Пост. Госгортехнадзора РФ от 22.04.1992г. №9 с изм. от 23.11.1994г., Постановлением Правительства РФ №160 от 24.02.2009г. В охранных зонах трубопроводов запрещается производить всякого рода действия, могущие нарушить нормальную эксплуатацию трубопроводов либо привести к их повреждению, в частности: а) перемещать, засыпать и ломать опознавательные и сигнальные знаки, контрольно - измерительные пункты; б) открывать люки, калитки и двери необслуживаемых усилительных пунктов кабельной связи, ограждений узлов линейной арматуры, станций катодной и дренажной защиты, линейных и смотровых колодцев и других линейных устройств, открывать и закрывать краны и задвижки, отключать или включать средства связи, энергоснабжения и телемеханики трубопроводов; в) устраивать всякого рода свалки, выливать растворы кислот, солей и щелочей; г) разрушать берегоукрепительные сооружения, водопропускные устройства, земляные и иные сооружения (устройства), предохраняющие трубопроводы от разрушения, а прилегающую территорию и окружающую местность - от аварийного разлива транспортируемой продукции; д) бросать якоря, проходить с отданными якорями, цепями, лотами, волокушами и тралами, производить дноуглубительные и землечерпальные работы; е) разводить огонь и размещать какие-либо открытые или закрытые источники огня. В охранных зонах трубопроводов без письменного разрешения предприятий трубопроводного транспорта запрещается: в) сооружать проезды и переезды через трассы трубопроводов, устраивать стоянки автомобильного транспорта, тракторов и механизмов, размещать сады и огороды; г) производить мелиоративные земляные работы, сооружать оросительные и осушительные системы; д) производить всякого рода открытые и подземные, горные, строительные, монтажные и взрывные работы, планировку грунта.; Реестровый номер границы: 16:41-6.1914; Вид объекта реестра границ: Зона с особыми условиями использования территории; Вид зоны по документу: Сооружение - скважина №5214; Тип зоны: Охранная зона инженерных коммуникаций	
16:41:000000:115/73	4274	вид ограничения (обременения): ограничения прав на земельный участок, предусмотренные статьей 56 Земельного кодекса Российской Федерации; Срок действия: не установлен; реквизиты документа-основания: выписка из Единого государственного реестра недвижимости об объекте недвижимости от 10.03.2022 № 99/2022/454066737 выдан: Федеральный информационный ресурс; Содержание ограничения (обременения): Ограничения, предусмотренные Правилами охраны магистральных трубопроводов – Утв. Пост. Госгортехнадзора РФ от 22.04.1992г. №9 с изм. от 23.11.1994г., Постановлением Правительства РФ №160 от 24.02.2009г. В охранных зонах трубопроводов запрещается производить всякого рода действия, могущие нарушить нормальную эксплуатацию трубопроводов либо привести к их повреждению, в частности: а) перемещать, засыпать и ломать опознавательные и сигнальные знаки, контрольно - измерительные пункты; б) открывать люки, калитки и двери необслуживаемых усилительных пунктов кабельной связи, ограждений узлов линейной арматуры, станций катодной и дренажной защиты, линейных и смотровых колодцев и других линейных устройств, открывать и закрывать краны и задвижки, отключать или включать средства связи, энергоснабжения и телемеханики трубопроводов; в) устраивать всякого рода свалки, выливать	



ДОКУМЕНТ ПОДПИСАН
ЭЛЕКТРОННОЙ ПОДПИСЬЮ

Сертификат: 0091AA5A599507BC7E6D39D2DFA052F9A

Владелец: ФЕДЕРАЛЬНАЯ СЛУЖБА ГОСУДАРСТВЕННОЙ
РЕГИСТРАЦИИ, КАДАСТРА И КАРТОГРАФИИ
Действителен: с 16.09.2025 по 10.12.2026

полное наименование должности

инициалы, фамилия

Земельный участок			
вид объекта недвижимости			
Лист № 46 раздела 4.1	Всего листов раздела 4.1: 76	Всего разделов: 8	Всего листов выписки: 1006
03.12.2025г. № КУВИ-001/2025-219804325			
Кадастровый номер:		16:41:000000:115(Единое землепользование)	
		растворы кислот, солей и щелочей; г) разрушать берегоукрепительные сооружения, водопропускные устройства, земляные и иные сооружения (устройства), предохраняющие трубопроводы от разрушения, а прилегающую территорию и окружающую местность - от аварийного разлива транспортируемой продукции; д) бросать якоря, проходить с отданными якорями, цепями, лотами, волокушами и тралами, производить дноуглубительные и землечерпальные работы; е) разводить огонь и размещать какие-либо открытые или закрытые источники огня. В охранных зонах трубопроводов без письменного разрешения предприятий трубопроводного транспорта запрещается: в) сооружать проезды и переезды через трассы трубопроводов, устраивать стоянки автомобильного транспорта, тракторов и механизмов, размещать сады и огороды; г) производить мелиоративные земляные работы, сооружать оросительные и осушительные системы; д) производить всякого рода открытые и подземные, горные, строительные, монтажные и взрывные работы, планировку грунта.; Реестровый номер границы: 16:41-6.1894; Вид объекта реестра границ: Зона с особыми условиями использования территории; Вид зоны по документу: Сооружение - скважина № 5253; Тип зоны: Охранная зона инженерных коммуникаций	
16:41:000000:115/74	58147	вид ограничения (обременения): ограничения прав на земельный участок, предусмотренные статьей 56 Земельного кодекса Российской Федерации; Срок действия: не установлен; реквизиты документа-основания: выписка из Единого государственного реестра недвижимости об объекте недвижимости от 28.02.2022 № б/н выдан: Управление федеральной службы государственной регистрации, кадастра и картографии по Республике Татарстан; Содержание ограничения (обременения): Ограничения, предусмотренные Правилами охраны магистральных трубопроводов – Утв. Пост. Госгортехнадзора РФ от 22.04.1992г. №9 с изм. от 23.11.1994г., Постановлением Правительства РФ №160 от 24.02.2009г. В охранных зонах трубопроводов запрещается производить всякого рода действия, могущие нарушить нормальную эксплуатацию трубопроводов либо привести к их повреждению, в частности: а) перемещать, засыпать и ломать опознавательные и сигнальные знаки, контрольно - измерительные пункты; б) открывать люки, калитки и двери необслуживаемых усилительных пунктов кабельной связи, ограждений узлов линейной арматуры, станций катодной и дренажной защиты, линейных и смотровых колодцев и других линейных устройств, открывать и закрывать краны и задвижки, отключать или включать средства связи, энергоснабжения и телемеханики трубопроводов; в) устраивать всякого рода свалки, выливать растворы кислот, солей и щелочей; г) разрушать берегоукрепительные сооружения, водопропускные устройства, земляные и иные сооружения (устройства), предохраняющие трубопроводы от разрушения, а прилегающую территорию и окружающую местность - от аварийного разлива транспортируемой продукции; д) бросать якоря, проходить с отданными якорями, цепями, лотами, волокушами и тралами, производить дноуглубительные и землечерпальные работы; е) разводить огонь и размещать какие-либо открытые или закрытые источники огня. В охранных зонах трубопроводов без письменного разрешения предприятий трубопроводного транспорта запрещается: в) сооружать проезды и переезды через трассы трубопроводов, устраивать стоянки автомобильного транспорта, тракторов и механизмов, размещать сады и огороды; г) производить мелиоративные земляные работы, сооружать оросительные и	



ДОКУМЕНТ ПОДПИСАН
ЭЛЕКТРОННОЙ ПОДПИСЬЮ

Сертификат: 0091AAF5A599507BC7E6D39D2DFA052F9A

Владелец: ФЕДЕРАЛЬНАЯ СЛУЖБА ГОСУДАРСТВЕННОЙ
РЕГИСТРАЦИИ, КАДАСТРА И КАРТОГРАФИИ
Действителен: с 16.09.2025 по 10.12.2026

полное наименование должности

инициалы, фамилия

Земельный участок			
вид объекта недвижимости			
Лист № 47 раздела 4.1	Всего листов раздела 4.1: 76	Всего разделов: 8	Всего листов выписки: 1006
03.12.2025г. № КУВИ-001/2025-219804325			
Кадастровый номер:		16:41:000000:115(Единое землепользование)	
		осушительные системы; д) производить всякого рода открытые и подземные, горные, строительные, монтажные и взрывные работы, планировку грунта.; Реестровый номер границы: 16:41-6.1915; Вид объекта реестра границ: Зона с особыми условиями использования территории; Вид зоны по документу: Скважина №5237; Тип зоны: Охранная зона инженерных коммуникаций	
16:41:000000:115/75	14	вид ограничения (обременения): ограничения прав на земельный участок, предусмотренные статьей 56 Земельного кодекса Российской Федерации; Срок действия: не установлен; реквизиты документа-основания: выписка из Единого государственного реестра недвижимости об объекте недвижимости от 17.02.2022 № б/н выдан: Управление федеральной службы государственной регистрации, кадастра и картографии по Республике Татарстан; Содержание ограничения (обременения): Ограничения, предусмотренные Правилами охраны магистральных трубопроводов – Утв. Пост. Госгортехнадзора РФ от 22.04.1992г. №9 с изм. от 23.11.1994г., Постановлением Правительства РФ №160 от 24.02.2009г. В охранных зонах трубопроводов запрещается производить всякого рода действия, могущие нарушить нормальную эксплуатацию трубопроводов либо привести к их повреждению, в частности: а) перемещать, засыпать и ломать опознавательные и сигнальные знаки, контрольно - измерительные пункты; б) открывать люки, калитки и двери необслуживаемых усилительных пунктов кабельной связи, ограждений узлов линейной арматуры, станций катодной и дренажной защиты, линейных и смотровых колодцев и других линейных устройств, открывать и закрывать краны и задвижки, отключать или включать средства связи, энергоснабжения и телемеханики трубопроводов; в) устраивать всякого рода свалки, выливать растворы кислот, солей и щелочей; г) разрушать берегоукрепительные сооружения, водопропускные устройства, земляные и иные сооружения (устройства), предохраняющие трубопроводы от разрушения, а прилегающую территорию и окружающую местность - от аварийного разлива транспортируемой продукции; д) бросать якоря, проходить с отданными якорями, цепями, лотами, волокушами и тралами, производить дноуглубительные и землечерпальные работы; е) разводить огонь и размещать какие-либо открытые или закрытые источники огня. В охранных зонах трубопроводов без письменного разрешения предприятий трубопроводного транспорта запрещается: в) сооружать проезды и переезды через трассы трубопроводов, устраивать стоянки автомобильного транспорта, тракторов и механизмов, размещать сады и огороды; г) производить мелиоративные земляные работы, сооружать оросительные и осушительные системы; д) производить всякого рода открытые и подземные, горные, строительные, монтажные и взрывные работы, планировку грунта.; Реестровый номер границы: 16:41-6.1837; Вид объекта реестра границ: Зона с особыми условиями использования территории; Вид зоны по документу: Сооружение - скважина № 5155; Тип зоны: Охранная зона инженерных коммуникаций	
16:41:000000:115/76	61734	вид ограничения (обременения): ограничения прав на земельный участок, предусмотренные статьей 56 Земельного кодекса Российской Федерации; Срок действия: не установлен; реквизиты документа-основания: выписка из Единого государственного реестра недвижимости об объекте недвижимости от 25.02.2022 № б/н выдан: Управление федеральной службы государственной регистрации, кадастра и картографии по Республике Татарстан; Содержание ограничения (обременения): Ограничения,	



ДОКУМЕНТ ПОДПИСАН
ЭЛЕКТРОННОЙ ПОДПИСЬЮ

Сертификат: 0091AAF5A599507BC7E6D39D2DFA052F9A

Владелец: ФЕДЕРАЛЬНАЯ СЛУЖБА ГОСУДАРСТВЕННОЙ
РЕГИСТРАЦИИ, КАДАСТРА И КАРТОГРАФИИ
Действителен: с 16.09.2025 по 10.12.2026

полное наименование должности

инициалы, фамилия

Земельный участок			
вид объекта недвижимости			
Лист № 48 раздела 4.1	Всего листов раздела 4.1: 76	Всего разделов: 8	Всего листов выписки: 1006
03.12.2025г. № КУВИ-001/2025-219804325			
Кадастровый номер:		16:41:000000:115(Единое землепользование)	
		предусмотренные Правилами охраны магистральных трубопроводов – Утв. Пост. Госгортехнадзора РФ от 22.04.1992г. №9 с изм. от 23.11.1994г., Постановлением Правительства РФ №160 от 24.02.2009г. В охранных зонах трубопроводов запрещается производить всякого рода действия, могущие нарушить нормальную эксплуатацию трубопроводов либо привести к их повреждению, в частности: а) перемещать, засыпать и ломать опознавательные и сигнальные знаки, контрольно - измерительные пункты; б) открывать люки, калитки и двери необслуживаемых усилительных пунктов кабельной связи, ограждений узлов линейной арматуры, станций катодной и дренажной защиты, линейных и смотровых колодцев и других линейных устройств, открывать и закрывать краны и задвижки, отключать или включать средства связи, энергоснабжения и телемеханики трубопроводов; в) устраивать всякого рода свалки, выливать растворы кислот, солей и щелочей; г) разрушать берегоукрепительные сооружения, водопропускные устройства, земляные и иные сооружения (устройства), предохраняющие трубопроводы от разрушения, а прилегающую территорию и окружающую местность - от аварийного разлива транспортируемой продукции; д) бросать якоря, проходить с отданными якорями, цепями, лотами, волокушами и тралами, производить дноуглубительные и землечерпальные работы; е) разводить огонь и размещать какие-либо открытые или закрытые источники огня. В охранных зонах трубопроводов без письменного разрешения предприятий трубопроводного транспорта запрещается: в) сооружать проезды и переезды через трассы трубопроводов, устраивать стоянки автомобильного транспорта, тракторов и механизмов, размещать сады и огороды; г) производить мелиоративные земляные работы, сооружать оросительные и осушительные системы; д) производить всякого рода открытые и подземные, горные, строительные, монтажные и взрывные работы, планировку грунта.; Реестровый номер границы: 16:41-6.1918; Вид объекта реестра границ: Зона с особыми условиями использования территории; Вид зоны по документу: Скважина №5236; Тип зоны: Охранная зона инженерных коммуникаций	
16:41:000000:115/77	61956	вид ограничения (обременения): ограничения прав на земельный участок, предусмотренные статьей 56 Земельного кодекса Российской Федерации; Срок действия: не установлен; реквизиты документа-основания: выписка из Единого государственного реестра недвижимости об объекте недвижимости от 28.02.2022 № б/н выдан: Управление федеральной службы государственной регистрации, кадастра и картографии по Республике Татарстан; Содержание ограничения (обременения): Ограничения, предусмотренные Правилами охраны магистральных трубопроводов – Утв. Пост. Госгортехнадзора РФ от 22.04.1992г. №9 с изм. от 23.11.1994г., Постановлением Правительства РФ №160 от 24.02.2009г. В охранных зонах трубопроводов запрещается производить всякого рода действия, могущие нарушить нормальную эксплуатацию трубопроводов либо привести к их повреждению, в частности: а) перемещать, засыпать и ломать опознавательные и сигнальные знаки, контрольно - измерительные пункты; б) открывать люки, калитки и двери необслуживаемых усилительных пунктов кабельной связи, ограждений узлов линейной арматуры, станций катодной и дренажной защиты, линейных и смотровых колодцев и других линейных устройств, открывать и закрывать краны и задвижки, отключать или включать средства связи, энергоснабжения и телемеханики трубопроводов; в) устраивать всякого рода свалки, выливать растворы кислот, солей и щелочей; г) разрушать	



ДОКУМЕНТ ПОДПИСАН
ЭЛЕКТРОННОЙ ПОДПИСЬЮ

Сертификат: 0091AAF5A599507BC7E6D39D2DFA052F9A

Владелец: ФЕДЕРАЛЬНАЯ СЛУЖБА ГОСУДАРСТВЕННОЙ
РЕГИСТРАЦИИ, КАДАСТРА И КАРТОГРАФИИ
Действителен: с 16.09.2025 по 10.12.2026

полное наименование должности

инициалы, фамилия

Земельный участок			
вид объекта недвижимости			
Лист № 49 раздела 4.1	Всего листов раздела 4.1: 76	Всего разделов: 8	Всего листов выписки: 1006
03.12.2025г. № КУВИ-001/2025-219804325			
Кадастровый номер:		16:41:000000:115(Единое землепользование)	
		берегоукрепительные сооружения, водопропускные устройства, земляные и иные сооружения (устройства), предохраняющие трубопроводы от разрушения, а прилегающую территорию и окружающую местность - от аварийного разлива транспортируемой продукции; д) бросать якоря, проходить с отданными якорями, цепями, лотами, волокушами и тралами, производить дноуглубительные и землечерпальные работы; е) разводить огонь и размещать какие-либо открытые или закрытые источники огня. В охранных зонах трубопроводов без письменного разрешения предприятий трубопроводного транспорта запрещается: в) сооружать проезды и переезды через трассы трубопроводов, устраивать стоянки автомобильного транспорта, тракторов и механизмов, размещать сады и огороды; г) производить мелиоративные земляные работы, сооружать оросительные и осушительные системы; д) производить всякого рода открытые и подземные, горные, строительные, монтажные и взрывные работы, планировку грунта.; Реестровый номер границы: 16:41-6.1950; Вид объекта реестра границ: Зона с особыми условиями использования территории; Вид зоны по документу: скважина №5220; Тип зоны: Охранная зона инженерных коммуникаций	
16:41:000000:115/78	63045	вид ограничения (обременения): ограничения прав на земельный участок, предусмотренные статьей 56 Земельного кодекса Российской Федерации; Срок действия: не установлен; реквизиты документа-основания: выписка из Единого государственного реестра недвижимости об объекте недвижимости от 28.02.2022 № б/н выдан: Управление федеральной службы государственной регистрации, кадастра и картографии по Республике Татарстан; Содержание ограничения (обременения): Ограничения, предусмотренные Правилами охраны магистральных трубопроводов – Утв. Пост. Госгортехнадзора РФ от 22.04.1992г. №9 с изм. от 23.11.1994г., Постановлением Правительства РФ №160 от 24.02.2009г. В охранных зонах трубопроводов запрещается производить всякого рода действия, могущие нарушить нормальную эксплуатацию трубопроводов либо привести к их повреждению, в частности: а) перемещать, засыпать и ломать опознавательные и сигнальные знаки, контрольно - измерительные пункты; б) открывать люки, калитки и двери необслуживаемых усилительных пунктов кабельной связи, ограждений узлов линейной арматуры, станций катодной и дренажной защиты, линейных и смотровых колодцев и других линейных устройств, открывать и закрывать краны и задвижки, отключать или включать средства связи, энергоснабжения и телемеханики трубопроводов; в) устраивать всякого рода свалки, выливать растворы кислот, солей и щелочей; г) разрушать берегоукрепительные сооружения, водопропускные устройства, земляные и иные сооружения (устройства), предохраняющие трубопроводы от разрушения, а прилегающую территорию и окружающую местность - от аварийного разлива транспортируемой продукции; д) бросать якоря, проходить с отданными якорями, цепями, лотами, волокушами и тралами, производить дноуглубительные и землечерпальные работы; е) разводить огонь и размещать какие-либо открытые или закрытые источники огня. В охранных зонах трубопроводов без письменного разрешения предприятий трубопроводного транспорта запрещается: в) сооружать проезды и переезды через трассы трубопроводов, устраивать стоянки автомобильного транспорта, тракторов и механизмов, размещать сады и огороды; г) производить мелиоративные земляные работы, сооружать оросительные и осушительные системы; д) производить всякого рода открытые и подземные, горные, строительные, монтажные и взрывные	



ДОКУМЕНТ ПОДПИСАН
ЭЛЕКТРОННОЙ ПОДПИСЬЮ

Сертификат: 0091AA5A599507BC7E6D39D2DFA052F9A

Владелец: ФЕДЕРАЛЬНАЯ СЛУЖБА ГОСУДАРСТВЕННОЙ
РЕГИСТРАЦИИ, КАДАСТРА И КАРТОГРАФИИ
Действителен: с 16.09.2025 по 10.12.2026

полное наименование должности

инициалы, фамилия

Земельный участок			
вид объекта недвижимости			
Лист № 50 раздела 4.1	Всего листов раздела 4.1: 76	Всего разделов: 8	Всего листов выписки: 1006
03.12.2025г. № КУВИ-001/2025-219804325			
Кадастровый номер:		16:41:000000:115(Единое землепользование)	
		работы, планировку грунта.; Реестровый номер границы: 16:41-6.1948; Вид объекта реестра границ: Зона с особыми условиями использования территории; Вид зоны по документу: Сооружение - скважина №5221; Тип зоны: Охранная зона инженерных коммуникаций	
16:41:000000:115/79	14	вид ограничения (обременения): ограничения прав на земельный участок, предусмотренные статьей 56 Земельного кодекса Российской Федерации; Срок действия: не установлен; реквизиты документа-основания: выписка из Единого государственного реестра недвижимости об объекте недвижимости от 17.02.2022 № б/н выдан: Управление федеральной службы государственной регистрации, кадастра и картографии по Республике Татарстан; Содержание ограничения (обременения): Ограничения, предусмотренные Правилами охраны магистральных трубопроводов – Утв. Пост. Госгортехнадзора РФ от 22.04.1992г. №9 с изм. от 23.11.1994г., Постановлением Правительства РФ №160 от 24.02.2009г. В охранных зонах трубопроводов запрещается производить всякого рода действия, могущие нарушить нормальную эксплуатацию трубопроводов либо привести к их повреждению, в частности: а) перемещать, засыпать и ломать опознавательные и сигнальные знаки, контрольно - измерительные пункты; б) открывать люки, калитки и двери необслуживаемых усилительных пунктов кабельной связи, ограждений узлов линейной арматуры, станций катодной и дренажной защиты, линейных и смотровых колодцев и других линейных устройств, открывать и закрывать краны и задвижки, отключать или включать средства связи, энергоснабжения и телемеханики трубопроводов; в) устраивать всякого рода свалки, выливать растворы кислот, солей и щелочей; г) разрушать берегоукрепительные сооружения, водопропускные устройства, земляные и иные сооружения (устройства), предохраняющие трубопроводы от разрушения, а прилегающую территорию и окружающую местность - от аварийного разлива транспортируемой продукции; д) бросать якоря, проходить с отданными якорями, цепями, лотами, волокушами и тралами, производить дноуглубительные и землечерпальные работы; е) разводить огонь и размещать какие-либо открытые или закрытые источники огня. В охранных зонах трубопроводов без письменного разрешения предприятий трубопроводного транспорта запрещается: в) сооружать проезды и переезды через трассы трубопроводов, устраивать стоянки автомобильного транспорта, тракторов и механизмов, размещать сады и огороды; г) производить мелиоративные земляные работы, сооружать оросительные и осушительные системы; д) производить всякого рода открытые и подземные, горные, строительные, монтажные и взрывные работы, планировку грунта.; Реестровый номер границы: 16:41-6.1846; Вид объекта реестра границ: Зона с особыми условиями использования территории; Вид зоны по документу: Сооружение - скважина № 5219; Тип зоны: Охранная зона инженерных коммуникаций	
16:41:000000:115/80	58328	вид ограничения (обременения): ограничения прав на земельный участок, предусмотренные статьей 56 Земельного кодекса Российской Федерации; Срок действия: не установлен; реквизиты документа-основания: выписка из Единого государственного реестра недвижимости об объекте недвижимости от 28.02.2022 № б/н выдан: Управление федеральной службы государственной регистрации, кадастра и картографии по Республике Татарстан; Содержание ограничения (обременения): Ограничения,	



ДОКУМЕНТ ПОДПИСАН
ЭЛЕКТРОННОЙ ПОДПИСЬЮ

Сертификат: 0091AA5A599507BC7E6D39D2DFA052F9A

Владелец: ФЕДЕРАЛЬНАЯ СЛУЖБА ГОСУДАРСТВЕННОЙ
РЕГИСТРАЦИИ, КАДАСТРА И КАРТОГРАФИИ
Действителен: с 16.09.2025 по 10.12.2026

полное наименование должности

инициалы, фамилия

Земельный участок			
вид объекта недвижимости			
Лист № 51 раздела 4.1	Всего листов раздела 4.1: 76	Всего разделов: 8	Всего листов выписки: 1006
03.12.2025г. № КУВИ-001/2025-219804325			
Кадастровый номер:		16:41:000000:115(Единое землепользование)	
		предусмотренные Правилами охраны магистральных трубопроводов – Утв. Пост. Госгортехнадзора РФ от 22.04.1992г. №9 с изм. от 23.11.1994г., Постановлением Правительства РФ №160 от 24.02.2009г. В охранных зонах трубопроводов запрещается производить всякого рода действия, могущие нарушить нормальную эксплуатацию трубопроводов либо привести к их повреждению, в частности: а) перемещать, засыпать и ломать опознавательные и сигнальные знаки, контрольно - измерительные пункты; б) открывать люки, калитки и двери необслуживаемых усилительных пунктов кабельной связи, ограждений узлов линейной арматуры, станций катодной и дренажной защиты, линейных и смотровых колодцев и других линейных устройств, открывать и закрывать краны и задвижки, отключать или включать средства связи, энергоснабжения и телемеханики трубопроводов; в) устраивать всякого рода свалки, выливать растворы кислот, солей и щелочей; г) разрушать берегоукрепительные сооружения, водопропускные устройства, земляные и иные сооружения (устройства), предохраняющие трубопроводы от разрушения, а прилегающую территорию и окружающую местность - от аварийного разлива транспортируемой продукции; д) бросать якоря, проходить с отданными якорями, цепями, лотами, волокушами и тралами, производить дноуглубительные и землечерпальные работы; е) разводить огонь и размещать какие-либо открытые или закрытые источники огня. В охранных зонах трубопроводов без письменного разрешения предприятий трубопроводного транспорта запрещается: в) сооружать проезды и переезды через трассы трубопроводов, устраивать стоянки автомобильного транспорта, тракторов и механизмов, размещать сады и огороды; г) производить мелиоративные земляные работы, сооружать оросительные и осушительные системы; д) производить всякого рода открытые и подземные, горные, строительные, монтажные и взрывные работы, планировку грунта.; Реестровый номер границы: 16:41-6.1949; Вид объекта реестра границ: Зона с особыми условиями использования территории; Вид зоны по документу: Сооружение - скважина №5223; Тип зоны: Охранная зона инженерных коммуникаций	
16:41:000000:115/81	60793	вид ограничения (обременения): ограничения прав на земельный участок, предусмотренные статьей 56 Земельного кодекса Российской Федерации; Срок действия: не установлен; реквизиты документа-основания: выписка из Единого государственного реестра недвижимости об объекте недвижимости с кадастровым номером 16:41:030201:3118 от 14.03.2022 № 99/2022/454859213 выдан: ФГИС ЕГРН; Содержание ограничения (обременения): Ограничения, предусмотренные Правилами охраны магистральных трубопроводов – Утв. Пост. Госгортехнадзора РФ от 22.04.1992г. №9 с изм. от 23.11.1994г., Постановлением Правительства РФ №160 от 24.02.2009г. В охранных зонах трубопроводов запрещается производить всякого рода действия, могущие нарушить нормальную эксплуатацию трубопроводов либо привести к их повреждению, в частности: а) перемещать, засыпать и ломать опознавательные и сигнальные знаки, контрольно - измерительные пункты; б) открывать люки, калитки и двери необслуживаемых усилительных пунктов кабельной связи, ограждений узлов линейной арматуры, станций катодной и дренажной защиты, линейных и смотровых колодцев и других линейных устройств, открывать и закрывать краны и задвижки, отключать или включать средства связи, энергоснабжения и телемеханики трубопроводов; в) устраивать всякого рода свалки, выливать	



ДОКУМЕНТ ПОДПИСАН
ЭЛЕКТРОННОЙ ПОДПИСЬЮ

Сертификат: 0091AA5A599507BC7E6D39D2DFA052F9A

Владелец: ФЕДЕРАЛЬНАЯ СЛУЖБА ГОСУДАРСТВЕННОЙ
РЕГИСТРАЦИИ, КАДАСТРА И КАРТОГРАФИИ
Действителен: с 16.09.2025 по 10.12.2026

полное наименование должности

инициалы, фамилия

Земельный участок			
вид объекта недвижимости			
Лист № 52 раздела 4.1	Всего листов раздела 4.1: 76	Всего разделов: 8	Всего листов выписки: 1006
03.12.2025г. № КУВИ-001/2025-219804325			
Кадастровый номер:		16:41:000000:115(Единое землепользование)	
		растворы кислот, солей и щелочей; г) разрушать берегоукрепительные сооружения, водопропускные устройства, земляные и иные сооружения (устройства), предохраняющие трубопроводы от разрушения, а прилегающую территорию и окружающую местность - от аварийного разлива транспортируемой продукции; д) бросать якоря, проходить с отданными якорями, цепями, лотами, волокушами и тралами, производить дноуглубительные и землечерпальные работы; е) разводить огонь и размещать какие-либо открытые или закрытые источники огня. В охранных зонах трубопроводов без письменного разрешения предприятий трубопроводного транспорта запрещается: в) сооружать проезды и переезды через трассы трубопроводов, устраивать стоянки автомобильного транспорта, тракторов и механизмов, размещать сады и огороды; г) производить мелиоративные земляные работы, сооружать оросительные и осушительные системы; д) производить всякого рода открытые и подземные, горные, строительные, монтажные и взрывные работы, планировку грунта.; Реестровый номер границы: 16:41-6.1919; Вид объекта реестра границ: Зона с особыми условиями использования территории; Вид зоны по документу: Скважина №5222; Тип зоны: Охранная зона инженерных коммуникаций	
16:41:000000:115/82	59357	вид ограничения (обременения): ограничения прав на земельный участок, предусмотренные статьей 56 Земельного кодекса Российской Федерации; Срок действия: не установлен; реквизиты документа-основания: выписка из Единого государственного реестра недвижимости об объекте недвижимости от 28.02.2022 № б/н выдан: Управление федеральной службы государственной регистрации, кадастра и картографии по Республике Татарстан; Содержание ограничения (обременения): Ограничения, предусмотренные Правилами охраны магистральных трубопроводов – Утв. Пост. Госгортехнадзора РФ от 22.04.1992г. №9 с изм. от 23.11.1994г., Постановлением Правительства РФ №160 от 24.02.2009г. В охранных зонах трубопроводов запрещается производить всякого рода действия, могущие нарушить нормальную эксплуатацию трубопроводов либо привести к их повреждению, в частности: а) перемещать, засыпать и ломать опознавательные и сигнальные знаки, контрольно - измерительные пункты; б) открывать люки, калитки и двери необслуживаемых усилительных пунктов кабельной связи, ограждений узлов линейной арматуры, станций катодной и дренажной защиты, линейных и смотровых колодцев и других линейных устройств, открывать и закрывать краны и задвижки, отключать или включать средства связи, энергоснабжения и телемеханики трубопроводов; в) устраивать всякого рода свалки, выливать растворы кислот, солей и щелочей; г) разрушать берегоукрепительные сооружения, водопропускные устройства, земляные и иные сооружения (устройства), предохраняющие трубопроводы от разрушения, а прилегающую территорию и окружающую местность - от аварийного разлива транспортируемой продукции; д) бросать якоря, проходить с отданными якорями, цепями, лотами, волокушами и тралами, производить дноуглубительные и землечерпальные работы; е) разводить огонь и размещать какие-либо открытые или закрытые источники огня. В охранных зонах трубопроводов без письменного разрешения предприятий трубопроводного транспорта запрещается: в) сооружать проезды и переезды через трассы трубопроводов, устраивать стоянки автомобильного транспорта, тракторов и механизмов, размещать сады и огороды; г) производить мелиоративные земляные работы, сооружать оросительные и	



ДОКУМЕНТ ПОДПИСАН
ЭЛЕКТРОННОЙ ПОДПИСЬЮ

Сертификат: 0091AAF5A599507BC7E6D39D2DFA052F9A

Владелец: ФЕДЕРАЛЬНАЯ СЛУЖБА ГОСУДАРСТВЕННОЙ
РЕГИСТРАЦИИ, КАДАСТРА И КАРТОГРАФИИ
Действителен: с 16.09.2025 по 10.12.2026

полное наименование должности

инициалы, фамилия

Земельный участок			
вид объекта недвижимости			
Лист № 53 раздела 4.1	Всего листов раздела 4.1: 76	Всего разделов: 8	Всего листов выписки: 1006
03.12.2025г. № КУВИ-001/2025-219804325			
Кадастровый номер:		16:41:000000:115(Единое землепользование)	
		осушительные системы; д) производить всякого рода открытые и подземные, горные, строительные, монтажные и взрывные работы, планировку грунта.; Реестровый номер границы: 16:41-6.1916; Вид объекта реестра границ: Зона с особыми условиями использования территории; Вид зоны по документу: Сооружение - скважина №5212; Тип зоны: Охранная зона инженерных коммуникаций	
16:41:000000:115/83	24273	вид ограничения (обременения): ограничения прав на земельный участок, предусмотренные статьей 56 Земельного кодекса Российской Федерации; Срок действия: не установлен; реквизиты документа-основания: выписка из Единого государственного реестра недвижимости об объекте недвижимости от 15.03.2022 № б/н выдан: Управление Федеральной службы государственной регистрации, кадастра и картографии по РТ; Содержание ограничения (обременения): Ограничения, предусмотренные Правилами охраны магистральных трубопроводов – Утв. Пост. Госгортехнадзора РФ от 22.04.1992г. №9 с изм. от 23.11.1994г., Постановлением Правительства РФ №160 от 24.02.2009г. В охранных зонах трубопроводов запрещается производить всякого рода действия, могущие нарушить нормальную эксплуатацию трубопроводов либо привести к их повреждению, в частности: а) перемещать, засыпать и ломать опознавательные и сигнальные знаки, контрольно - измерительные пункты; б) открывать люки, калитки и двери необслуживаемых усилительных пунктов кабельной связи, ограждений узлов линейной арматуры, станций катодной и дренажной защиты, линейных и смотровых колодцев и других линейных устройств, открывать и закрывать краны и задвижки, отключать или включать средства связи, энергоснабжения и телемеханики трубопроводов; в) устраивать всякого рода свалки, выливать растворы кислот, солей и щелочей; г) разрушать берегоукрепительные сооружения, водопропускные устройства, земляные и иные сооружения (устройства), предохраняющие трубопроводы от разрушения, а прилегающую территорию и окружающую местность - от аварийного разлива транспортируемой продукции; д) бросать якоря, проходить с отданными якорями, цепями, лотами, волокушами и тралами, производить дноуглубительные и землечерпальные работы; е) разводить огонь и размещать какие-либо открытые или закрытые источники огня. В охранных зонах трубопроводов без письменного разрешения предприятий трубопроводного транспорта запрещается: в) сооружать проезды и переезды через трассы трубопроводов, устраивать стоянки автомобильного транспорта, тракторов и механизмов, размещать сады и огороды; г) производить мелиоративные земляные работы, сооружать оросительные и осушительные системы; д) производить всякого рода открытые и подземные, горные, строительные, монтажные и взрывные работы, планировку грунта.; Реестровый номер границы: 16:41-6.1955; Вид объекта реестра границ: Зона с особыми условиями использования территории; Вид зоны по документу: скважина № 5209; Тип зоны: Охранная зона инженерных коммуникаций	
16:41:000000:115/84	60587	вид ограничения (обременения): ограничения прав на земельный участок, предусмотренные статьей 56 Земельного кодекса Российской Федерации; Срок действия: не установлен; реквизиты документа-основания: выписка из Единого государственного реестра недвижимости об объекте недвижимости с кадастровым номером 16:41:030201:677 от 14.03.2022 № 99/2022/454880003 выдан: Управление федеральной службы государственной регистрации, кадастра и картографии по Республике Татарстан;	



ДОКУМЕНТ ПОДПИСАН
ЭЛЕКТРОННОЙ ПОДПИСЬЮ

Сертификат: 0091AAF5A599507BC7E6D39D2DFA052F9A

Владелец: ФЕДЕРАЛЬНАЯ СЛУЖБА ГОСУДАРСТВЕННОЙ
РЕГИСТРАЦИИ, КАДАСТРА И КАРТОГРАФИИ
Действителен: с 16.09.2025 по 10.12.2026

полное наименование должности

инициалы, фамилия

Земельный участок			
вид объекта недвижимости			
Лист № 54 раздела 4.1	Всего листов раздела 4.1: 76	Всего разделов: 8	Всего листов выписки: 1006
03.12.2025г. № КУВИ-001/2025-219804325			
Кадастровый номер:		16:41:000000:115(Единое землепользование)	
		Содержание ограничения (обременения): Ограничения, предусмотренные Правилами охраны магистральных трубопроводов – Утв. Пост. Госгортехнадзора РФ от 22.04.1992г. №9 с изм. от 23.11.1994г., Постановлением Правительства РФ №160 от 24.02.2009г. В охранных зонах трубопроводов запрещается производить всякого рода действия, могущие нарушить нормальную эксплуатацию трубопроводов либо привести к их повреждению, в частности: а) перемещать, засыпать и ломать опознавательные и сигнальные знаки, контрольно - измерительные пункты; б) открывать люки, калитки и двери необслуживаемых усилительных пунктов кабельной связи, ограждений узлов линейной арматуры, станций катодной и дренажной защиты, линейных и смотровых колодцев и других линейных устройств, открывать и закрывать краны и задвижки, отключать или включать средства связи, энергоснабжения и телемеханики трубопроводов; в) устраивать всякого рода свалки, выливать растворы кислот, солей и щелочей; г) разрушать берегоукрепительные сооружения, водопропускные устройства, земляные и иные сооружения (устройства), предохраняющие трубопроводы от разрушения, а прилегающую территорию и окружающую местность - от аварийного разлива транспортируемой продукции; д) бросать якоря, проходить с отданными якорями, цепями, лотами, волокушами и тралами, производить дноуглубительные и землечерпальные работы; е) разводить огонь и размещать какие-либо открытые или закрытые источники огня. В охранных зонах трубопроводов без письменного разрешения предприятий трубопроводного транспорта запрещается: в) сооружать проезды и переезды через трассы трубопроводов, устраивать стоянки автомобильного транспорта, тракторов и механизмов, размещать сады и огороды; г) производить мелиоративные земляные работы, сооружать оросительные и осушительные системы; д) производить всякого рода открытые и подземные, горные, строительные, монтажные и взрывные работы, планировку грунта.; Реестровый номер границы: 16:41-6.1913; Вид объекта реестра границ: Зона с особыми условиями использования территории; Вид зоны по документу: скважина №5213; Тип зоны: Охранная зона инженерных коммуникаций	
16:41:000000:115/85	49698	вид ограничения (обременения): ограничения прав на земельный участок, предусмотренные статьей 56 Земельного кодекса Российской Федерации; Срок действия: не установлен; реквизиты документа-основания: выписка из Единого государственного реестра недвижимости об объекте недвижимости от 15.03.2022 № б/н выдан: Управление Федеральной службы государственной регистрации , кадастра и картографии по Республике Татарстан; Содержание ограничения (обременения): Ограничения, предусмотренные Правилами охраны магистральных трубопроводов – Утв. Пост. Госгортехнадзора РФ от 22.04.1992г. №9 с изм. от 23.11.1994г., Постановлением Правительства РФ №160 от 24.02.2009г. В охранных зонах трубопроводов запрещается производить всякого рода действия, могущие нарушить нормальную эксплуатацию трубопроводов либо привести к их повреждению, в частности: а) перемещать, засыпать и ломать опознавательные и сигнальные знаки, контрольно - измерительные пункты; б) открывать люки, калитки и двери необслуживаемых усилительных пунктов кабельной связи, ограждений узлов линейной арматуры, станций катодной и дренажной защиты, линейных и смотровых колодцев и других линейных устройств, открывать и закрывать краны и задвижки, отключать или включать средства связи, энергоснабжения и	



ДОКУМЕНТ ПОДПИСАН
ЭЛЕКТРОННОЙ ПОДПИСЬЮ

Сертификат: 0091AAF5A599507BC7E6D39D2DFA052F9A

Владелец: ФЕДЕРАЛЬНАЯ СЛУЖБА ГОСУДАРСТВЕННОЙ
РЕГИСТРАЦИИ, КАДАСТРА И КАРТОГРАФИИ
Действителен: с 16.09.2025 по 10.12.2026

полное наименование должности

инициалы, фамилия

Земельный участок			
вид объекта недвижимости			
Лист № 55 раздела 4.1	Всего листов раздела 4.1: 76	Всего разделов: 8	Всего листов выписки: 1006
03.12.2025г. № КУВИ-001/2025-219804325			
Кадастровый номер:		16:41:000000:115(Единое землепользование)	
		телемеханики трубопроводов; в) устраивать всякого рода свалки, выливать растворы кислот, солей и щелочей; г) разрушать берегоукрепительные сооружения, водопропускные устройства, земляные и иные сооружения (устройства), предохраняющие трубопроводы от разрушения, а прилегающую территорию и окружающую местность - от аварийного разлива транспортируемой продукции; д) бросать якоря, проходить с отданными якорями, цепями, лотами, волокушами и тралами, производить дноуглубительные и землечерпальные работы; е) разводить огонь и размещать какие-либо открытые или закрытые источники огня. В охранных зонах трубопроводов без письменного разрешения предприятий трубопроводного транспорта запрещается: в) сооружать проезды и переезды через трассы трубопроводов, устраивать стоянки автомобильного транспорта, тракторов и механизмов, размещать сады и огороды; г) производить мелиоративные земляные работы, сооружать оросительные и осушительные системы; д) производить всякого рода открытые и подземные, горные, строительные, монтажные и взрывные работы, планировку грунта.; Реестровый номер границы: 16:41-6.1967; Вид объекта реестра границ: Зона с особыми условиями использования территории; Вид зоны по документу: Скважина №367; Тип зоны: Охранная зона инженерных коммуникаций	
16:41:000000:115/86	14826	вид ограничения (обременения): ограничения прав на земельный участок, предусмотренные статьей 56 Земельного кодекса Российской Федерации; Срок действия: не установлен; реквизиты документа-основания: выписка из Единого государственного реестра недвижимости об объекте недвижимости от 10.03.2022 № 99/2022/454075007 выдан: Федеральный информационный ресурс; Содержание ограничения (обременения): Ограничения, предусмотренные Правилами охраны магистральных трубопроводов – Утв. Пост. Госгортехнадзора РФ от 22.04.1992г. №9 с изм. от 23.11.1994г., Постановлением Правительства РФ №160 от 24.02.2009г. В охранных зонах трубопроводов запрещается производить всякого рода действия, могущие нарушить нормальную эксплуатацию трубопроводов либо привести к их повреждению, в частности: а) перемещать, засыпать и ломать опознавательные и сигнальные знаки, контрольно - измерительные пункты; б) открывать люки, калитки и двери необслуживаемых усилительных пунктов кабельной связи, ограждений узлов линейной арматуры, станций катодной и дренажной защиты, линейных и смотровых колодцев и других линейных устройств, открывать и закрывать краны и задвижки, отключать или включать средства связи, энергоснабжения и телемеханики трубопроводов; в) устраивать всякого рода свалки, выливать растворы кислот, солей и щелочей; г) разрушать берегоукрепительные сооружения, водопропускные устройства, земляные и иные сооружения (устройства), предохраняющие трубопроводы от разрушения, а прилегающую территорию и окружающую местность - от аварийного разлива транспортируемой продукции; д) бросать якоря, проходить с отданными якорями, цепями, лотами, волокушами и тралами, производить дноуглубительные и землечерпальные работы; е) разводить огонь и размещать какие-либо открытые или закрытые источники огня. В охранных зонах трубопроводов без письменного разрешения предприятий трубопроводного транспорта запрещается: в) сооружать проезды и переезды через трассы трубопроводов, устраивать стоянки автомобильного транспорта, тракторов и механизмов, размещать сады и огороды; г) производить мелиоративные земляные работы, сооружать оросительные и осушительные системы; д) производить всякого рода открытые и подземные, горные,	



ДОКУМЕНТ ПОДПИСАН
ЭЛЕКТРОННОЙ ПОДПИСЬЮ

Сертификат: 0091AAF5A599507BC7E6D39D2DFA052F9A

Владелец: ФЕДЕРАЛЬНАЯ СЛУЖБА ГОСУДАРСТВЕННОЙ
РЕГИСТРАЦИИ, КАДАСТРА И КАРТОГРАФИИ
Действителен: с 16.09.2025 по 10.12.2026

полное наименование должности

инициалы, фамилия

Земельный участок			
вид объекта недвижимости			
Лист № 56 раздела 4.1	Всего листов раздела 4.1: 76	Всего разделов: 8	Всего листов выписки: 1006
03.12.2025г. № КУВИ-001/2025-219804325			
Кадастровый номер:		16:41:000000:115(Единое землепользование)	
		строительные, монтажные и взрывные работы, планировку грунта.; Реестровый номер границы: 16:41-6.1956; Вид объекта реестра границ: Зона с особыми условиями использования территории; Вид зоны по документу: Сооружение - скважина №5256; Тип зоны: Охранная зона инженерных коммуникаций	
16:41:000000:115/87	24412	вид ограничения (обременения): ограничения прав на земельный участок, предусмотренные статьей 56 Земельного кодекса Российской Федерации; Срок действия: не установлен; реквизиты документа-основания: выписка из Единого государственного реестра недвижимости об объекте недвижимости от 01.03.2022 № б/н выдан: Федеральный информационный ресурс; Содержание ограничения (обременения): Ограничения, предусмотренные Правилами охраны магистральных трубопроводов – Утв. Пост. Госгортехнадзора РФ от 22.04.1992г. №9 с изм. от 23.11.1994г., Постановлением Правительства РФ №160 от 24.02.2009г. В охранных зонах трубопроводов запрещается производить всякого рода действия, могущие нарушить нормальную эксплуатацию трубопроводов либо привести к их повреждению, в частности: а) перемещать, засыпать и ломать опознавательные и сигнальные знаки, контрольно - измерительные пункты; б) открывать люки, калитки и двери необслуживаемых усилительных пунктов кабельной связи, ограждений узлов линейной арматуры, станций катодной и дренажной защиты, линейных и смотровых колодцев и других линейных устройств, открывать и закрывать краны и задвижки, отключать или включать средства связи, энергоснабжения и телемеханики трубопроводов; в) устраивать всякого рода свалки, выливать растворы кислот, солей и щелочей; г) разрушать берегоукрепительные сооружения, водопропускные устройства, земляные и иные сооружения (устройства), предохраняющие трубопроводы от разрушения, а прилегающую территорию и окружающую местность - от аварийного разлива транспортируемой продукции; д) бросать якоря, проходить с отданными якорями, цепями, лотами, волокушами и тралами, производить дноуглубительные и землечерпальные работы; е) разводить огонь и размещать какие-либо открытые или закрытые источники огня. В охранных зонах трубопроводов без письменного разрешения предприятий трубопроводного транспорта запрещается: в) сооружать проезды и переезды через трассы трубопроводов, устраивать стоянки автомобильного транспорта, тракторов и механизмов, размещать сады и огороды; г) производить мелиоративные земляные работы, сооружать оросительные и осушительные системы; д) производить всякого рода открытые и подземные, горные, строительные, монтажные и взрывные работы, планировку грунта.; Реестровый номер границы: 16:41-6.1860; Вид объекта реестра границ: Зона с особыми условиями использования территории; Вид зоны по документу: Скважина №5150; Тип зоны: Охранная зона инженерных коммуникаций	
16:41:000000:115/88	7966	вид ограничения (обременения): ограничения прав на земельный участок, предусмотренные статьей 56 Земельного кодекса Российской Федерации; Срок действия: не установлен; реквизиты документа-основания: выписка из Единого государственного реестра недвижимости об объекте недвижимости от 18.03.2022 № КУВИ-999/2022-291807 выдан: Федеральная кадастровая палата Федеральной регистрационной службы по Республике Тат; Содержание ограничения (обременения): Ограничения, предусмотренные Правилами охраны магистральных трубопроводов – Утв. Пост. Госгортехнадзора РФ от 22.04.1992г. №9 с	



ДОКУМЕНТ ПОДПИСАН
ЭЛЕКТРОННОЙ ПОДПИСЬЮ

Сертификат: 0091AAF5A599507BC7E6D39D2DFA052F9A

Владелец: ФЕДЕРАЛЬНАЯ СЛУЖБА ГОСУДАРСТВЕННОЙ
РЕГИСТРАЦИИ, КАДАСТРА И КАРТОГРАФИИ
Действителен: с 16.09.2025 по 10.12.2026

полное наименование должности

инициалы, фамилия

Земельный участок			
вид объекта недвижимости			
Лист № 57 раздела 4.1	Всего листов раздела 4.1: 76	Всего разделов: 8	Всего листов выписки: 1006
03.12.2025г. № КУВИ-001/2025-219804325			
Кадастровый номер:		16:41:000000:115(Единое землепользование)	
		изм. от 23.11.1994г., Постановлением Правительства РФ №160 от 24.02.2009г. В охранных зонах трубопроводов запрещается производить всякого рода действия, могущие нарушить нормальную эксплуатацию трубопроводов либо привести к их повреждению, в частности: а) перемещать, засыпать и ломать опознавательные и сигнальные знаки, контрольно - измерительные пункты; б) открывать люки, калитки и двери необслуживаемых усилительных пунктов кабельной связи, ограждений узлов линейной арматуры, станций катодной и дренажной защиты, линейных и смотровых колодцев и других линейных устройств, открывать и закрывать краны и задвижки, отключать или включать средства связи, энергоснабжения и телемеханики трубопроводов; в) устраивать всякого рода свалки, выливать растворы кислот, солей и щелочей; г) разрушать берегоукрепительные сооружения, водопропускные устройства, земляные и иные сооружения (устройства), предохраняющие трубопроводы от разрушения, а прилегающую территорию и окружающую местность - от аварийного разлива транспортируемой продукции; д) бросать якоря, проходить с отданными якорями, цепями, лотами, волокушами и тралами, производить дноуглубительные и землечерпальные работы; е) разводить огонь и размещать какие-либо открытые или закрытые источники огня. В охранных зонах трубопроводов без письменного разрешения предприятий трубопроводного транспорта запрещается: в) сооружать проезды и переезды через трассы трубопроводов, устраивать стоянки автомобильного транспорта, тракторов и механизмов, размещать сады и огороды; г) производить мелиоративные земляные работы, сооружать оросительные и осушительные системы; д) производить всякого рода открытые и подземные, горные, строительные, монтажные и взрывные работы, планировку грунта.; Реестровый номер границы: 16:41-6.1972; Вид объекта реестра границ: Зона с особыми условиями использования территории; Вид зоны по документу: Скважина №5235; Тип зоны: Охранная зона инженерных коммуникаций	
16:41:000000:115/89	27689	вид ограничения (обременения): ограничения прав на земельный участок, предусмотренные статьей 56 Земельного кодекса Российской Федерации; Срок действия: не установлен; реквизиты документа-основания: выписка из Единого государственного реестра недвижимости об объекте недвижимости от 17.03.2022 № КУВИ-999/2022-285747 выдан: Федеральный информационный ресурс; Содержание ограничения (обременения): Ограничения, предусмотренные Правилами охраны магистральных трубопроводов – Утв. Пост. Госгортехнадзора РФ от 22.04.1992г. №9 с изм. от 23.11.1994г., Постановлением Правительства РФ №160 от 24.02.2009г. В охранных зонах трубопроводов запрещается производить всякого рода действия, могущие нарушить нормальную эксплуатацию трубопроводов либо привести к их повреждению, в частности: а) перемещать, засыпать и ломать опознавательные и сигнальные знаки, контрольно - измерительные пункты; б) открывать люки, калитки и двери необслуживаемых усилительных пунктов кабельной связи, ограждений узлов линейной арматуры, станций катодной и дренажной защиты, линейных и смотровых колодцев и других линейных устройств, открывать и закрывать краны и задвижки, отключать или включать средства связи, энергоснабжения и телемеханики трубопроводов; в) устраивать всякого рода свалки, выливать растворы кислот, солей и щелочей; г) разрушать берегоукрепительные сооружения, водопропускные устройства, земляные и иные сооружения (устройства), предохраняющие трубопроводы от разрушения, а прилегающую территорию и окружающую	



ДОКУМЕНТ ПОДПИСАН
ЭЛЕКТРОННОЙ ПОДПИСЬЮ

Сертификат: 0091AAF5A599507BC7E6D39D2DFA052F9A

Владелец: ФЕДЕРАЛЬНАЯ СЛУЖБА ГОСУДАРСТВЕННОЙ
РЕГИСТРАЦИИ, КАДАСТРА И КАРТОГРАФИИ
Действителен: с 16.09.2025 по 10.12.2026

полное наименование должности

инициалы, фамилия

Земельный участок			
вид объекта недвижимости			
Лист № 58 раздела 4.1	Всего листов раздела 4.1: 76	Всего разделов: 8	Всего листов выписки: 1006
03.12.2025г. № КУВИ-001/2025-219804325			
Кадастровый номер:		16:41:000000:115(Единое землепользование)	
		местность - от аварийного разлива транспортируемой продукции; д) бросать якоря, проходить с отданными якорями, цепями, лотами, волокушами и тралами, производить дноуглубительные и землечерпальные работы; е) разводить огонь и размещать какие-либо открытые или закрытые источники огня. В охранных зонах трубопроводов без письменного разрешения предприятий трубопроводного транспорта запрещается: в) сооружать проезды и переезды через трассы трубопроводов, устраивать стоянки автомобильного транспорта, тракторов и механизмов, размещать сады и огороды; г) производить мелиоративные земляные работы, сооружать оросительные и осушительные системы; д) производить всякого рода открытые и подземные, горные, строительные, монтажные и взрывные работы, планировку грунта.; Реестровый номер границы: 16:41-6.1954; Вид объекта реестра границ: Зона с особыми условиями использования территории; Вид зоны по документу: скважина № 5210; Тип зоны: Охранная зона инженерных коммуникаций	
16:41:000000:115/90	19459	вид ограничения (обременения): ограничения прав на земельный участок, предусмотренные статьей 56 Земельного кодекса Российской Федерации; Срок действия: не установлен; реквизиты документа-основания: выписка из Единого государственного реестра недвижимости об объекте недвижимости от 01.03.2022 № б/н выдан: Федеральный информационный ресурс; Содержание ограничения (обременения): Ограничения, предусмотренные Правилами охраны магистральных трубопроводов – Утв. Пост. Госгортехнадзора РФ от 22.04.1992г. №9 с изм. от 23.11.1994г., Постановлением Правительства РФ №160 от 24.02.2009г. В охранных зонах трубопроводов запрещается производить всякого рода действия, могущие нарушить нормальную эксплуатацию трубопроводов либо привести к их повреждению, в частности: а) перемещать, засыпать и ломать опознавательные и сигнальные знаки, контрольно - измерительные пункты; б) открывать люки, калитки и двери необслуживаемых усилительных пунктов кабельной связи, ограждений узлов линейной арматуры, станций катодной и дренажной защиты, линейных и смотровых колодцев и других линейных устройств, открывать и закрывать краны и задвижки, отключать или включать средства связи, энергоснабжения и телемеханики трубопроводов; в) устраивать всякого рода свалки, выливать растворы кислот, солей и щелочей; г) разрушать берегоукрепительные сооружения, водопропускные устройства, земляные и иные сооружения (устройства), предохраняющие трубопроводы от разрушения, а прилегающую территорию и окружающую местность - от аварийного разлива транспортируемой продукции; д) бросать якоря, проходить с отданными якорями, цепями, лотами, волокушами и тралами, производить дноуглубительные и землечерпальные работы; е) разводить огонь и размещать какие-либо открытые или закрытые источники огня. В охранных зонах трубопроводов без письменного разрешения предприятий трубопроводного транспорта запрещается: в) сооружать проезды и переезды через трассы трубопроводов, устраивать стоянки автомобильного транспорта, тракторов и механизмов, размещать сады и огороды; г) производить мелиоративные земляные работы, сооружать оросительные и осушительные системы; д) производить всякого рода открытые и подземные, горные, строительные, монтажные и взрывные работы, планировку грунта.; Реестровый номер границы: 16:41-6.1855; Вид объекта реестра границ: Зона с особыми условиями использования территории; Вид зоны по документу: скважина №5196; Тип зоны:	



ДОКУМЕНТ ПОДПИСАН
ЭЛЕКТРОННОЙ ПОДПИСЬЮ

Сертификат: 0091AAF5A599507BC7E6D39D2DFA052F9A

Владелец: ФЕДЕРАЛЬНАЯ СЛУЖБА ГОСУДАРСТВЕННОЙ
РЕГИСТРАЦИИ, КАДАСТРА И КАРТОГРАФИИ
Действителен: с 16.09.2025 по 10.12.2026

полное наименование должности

инициалы, фамилия

Земельный участок			
вид объекта недвижимости			
Лист № 59 раздела 4.1	Всего листов раздела 4.1: 76	Всего разделов: 8	Всего листов выписки: 1006
03.12.2025г. № КУВИ-001/2025-219804325			
Кадастровый номер:		16:41:000000:115(Единое землепользование)	
		Охранная зона инженерных коммуникаций	
16:41:000000:115/91	8369	вид ограничения (обременения): ограничения прав на земельный участок, предусмотренные статьей 56 Земельного кодекса Российской Федерации; Срок действия: не установлен; реквизиты документа-основания: выписка из Единого государственного реестра недвижимости об объекте недвижимости от 15.03.2022 № б/н выдан: Управление федеральной службы государственной регистрации кадастра и картографии РТ; Содержание ограничения (обременения): Ограничения, предусмотренные Правилами охраны магистральных трубопроводов – Утв. Пост. Госгортехнадзора РФ от 22.04.1992г. №9 с изм. от 23.11.1994г., Постановлением Правительства РФ №160 от 24.02.2009г. В охранных зонах трубопроводов запрещается производить всякого рода действия, могущие нарушить нормальную эксплуатацию трубопроводов либо привести к их повреждению, в частности: а) перемещать, засыпать и ломать опознавательные и сигнальные знаки, контрольно - измерительные пункты; б) открывать люки, калитки и двери необслуживаемых усилительных пунктов кабельной связи, ограждений узлов линейной арматуры, станций катодной и дренажной защиты, линейных и смотровых колодцев и других линейных устройств, открывать и закрывать краны и задвижки, отключать или включать средства связи, энергоснабжения и телемеханики трубопроводов; в) устраивать всякого рода свалки, выливать растворы кислот, солей и щелочей; г) разрушать берегоукрепительные сооружения, водопропускные устройства, земляные и иные сооружения (устройства), предохраняющие трубопроводы от разрушения, а прилегающую территорию и окружающую местность - от аварийного разлива транспортируемой продукции; д) бросать якоря, проходить с отданными якорями, цепями, лотами, волокушами и тралями, производить дноуглубительные и землечерпальные работы; е) разводить огонь и размещать какие-либо открытые или закрытые источники огня. В охранных зонах трубопроводов без письменного разрешения предприятий трубопроводного транспорта запрещается: в) сооружать проезды и переезды через трассы трубопроводов, устраивать стоянки автомобильного транспорта, тракторов и механизмов, размещать сады и огороды; г) производить мелиоративные земляные работы, сооружать оросительные и осушительные системы; д) производить всякого рода открытые и подземные, горные, строительные, монтажные и взрывные работы, планировку грунта.; Реестровый номер границы: 16:41-6.1960; Вид объекта реестра границ: Зона с особыми условиями использования территории; Вид зоны по документу: скважина №5120; Тип зоны: Охранная зона инженерных коммуникаций	
16:41:000000:115/92	33215	вид ограничения (обременения): ограничения прав на земельный участок, предусмотренные статьей 56 Земельного кодекса Российской Федерации; Срок действия: не установлен; реквизиты документа-основания: выписка из Единого государственного реестра недвижимости об объекте недвижимости от 05.03.2022 № 99/2022/453360336 выдан: Федеральный информационный ресурс; Содержание ограничения (обременения): Ограничения, предусмотренные Правилами охраны магистральных трубопроводов – Утв. Пост. Госгортехнадзора РФ от 22.04.1992г. №9 с изм. от 23.11.1994г., Постановлением Правительства РФ №160 от 24.02.2009г. В охранных зонах трубопроводов запрещается производить всякого рода действия, могущие нарушить нормальную эксплуатацию трубопроводов либо привести к их повреждению, в частности: а) перемещать, засыпать и ломать	



ДОКУМЕНТ ПОДПИСАН
ЭЛЕКТРОННОЙ ПОДПИСЬЮ

Сертификат: 0091AAF5A599507BC7E6D39D2DFA052F9A

Владелец: ФЕДЕРАЛЬНАЯ СЛУЖБА ГОСУДАРСТВЕННОЙ
РЕГИСТРАЦИИ, КАДАСТРА И КАРТОГРАФИИ
Действителен: с 16.09.2025 по 10.12.2026

полное наименование должности

инициалы, фамилия

Земельный участок			
вид объекта недвижимости			
Лист № 60 раздела 4.1	Всего листов раздела 4.1: 76	Всего разделов: 8	Всего листов выписки: 1006
03.12.2025г. № КУВИ-001/2025-219804325			
Кадастровый номер:		16:41:000000:115(Единое землепользование)	
		опознавательные и сигнальные знаки, контрольно - измерительные пункты; б) открывать люки, калитки и двери необслуживаемых усилительных пунктов кабельной связи, ограждений узлов линейной арматуры, станций катодной и дренажной защиты, линейных и смотровых колодцев и других линейных устройств, открывать и закрывать краны и задвижки, отключать или включать средства связи, энергоснабжения и телемеханики трубопроводов; в) устраивать всякого рода свалки, выливать растворы кислот, солей и щелочей; г) разрушать берегоукрепительные сооружения, водопропускные устройства, земляные и иные сооружения (устройства), предохраняющие трубопроводы от разрушения, а прилегающую территорию и окружающую местность - от аварийного разлива транспортируемой продукции; д) бросать якоря, проходить с отданными якорями, цепями, лотами, волокушами и тралами, производить дноуглубительные и землечерпальные работы; е) разводить огонь и размещать какие-либо открытые или закрытые источники огня. В охранных зонах трубопроводов без письменного разрешения предприятий трубопроводного транспорта запрещается: в) сооружать проезды и переезды через трассы трубопроводов, устраивать стоянки автомобильного транспорта, тракторов и механизмов, размещать сады и огороды; г) производить мелиоративные земляные работы, сооружать оросительные и осушительные системы; д) производить всякого рода открытые и подземные, горные, строительные, монтажные и взрывные работы, планировку грунта.; Реестровый номер границы: 16:41-6.1878; Вид объекта реестра границ: Зона с особыми условиями использования территории; Вид зоны по документу: Эксплуатационная скважина №5152; Тип зоны: Охранная зона инженерных коммуникаций	
16:41:000000:115/93	24548	вид ограничения (обременения): ограничения прав на земельный участок, предусмотренные статьей 56 Земельного кодекса Российской Федерации; Срок действия: не установлен; реквизиты документа-основания: выписка из Единого государственного реестра недвижимости об объекте недвижимости от 01.03.2022 № б/н выдан: Федеральный информационный ресурс; Содержание ограничения (обременения): Ограничения, предусмотренные Правилами охраны магистральных трубопроводов – Утв. Пост. Госгортехнадзора РФ от 22.04.1992г. №9 с изм. от 23.11.1994г., Постановлением Правительства РФ №160 от 24.02.2009г. В охранных зонах трубопроводов запрещается производить всякого рода действия, могущие нарушить нормальную эксплуатацию трубопроводов либо привести к их повреждению, в частности: а) перемещать, засыпать и ломать опознавательные и сигнальные знаки, контрольно - измерительные пункты; б) открывать люки, калитки и двери необслуживаемых усилительных пунктов кабельной связи, ограждений узлов линейной арматуры, станций катодной и дренажной защиты, линейных и смотровых колодцев и других линейных устройств, открывать и закрывать краны и задвижки, отключать или включать средства связи, энергоснабжения и телемеханики трубопроводов; в) устраивать всякого рода свалки, выливать растворы кислот, солей и щелочей; г) разрушать берегоукрепительные сооружения, водопропускные устройства, земляные и иные сооружения (устройства), предохраняющие трубопроводы от разрушения, а прилегающую территорию и окружающую местность - от аварийного разлива транспортируемой продукции; д) бросать якоря, проходить с отданными якорями, цепями, лотами, волокушами и тралами, производить дноуглубительные и землечерпальные работы; е) разводить огонь и размещать какие-либо	



ДОКУМЕНТ ПОДПИСАН
ЭЛЕКТРОННОЙ ПОДПИСЬЮ

Сертификат: 0091AAF5A599507BC7E6D39D2DFA052F9A

Владелец: ФЕДЕРАЛЬНАЯ СЛУЖБА ГОСУДАРСТВЕННОЙ
РЕГИСТРАЦИИ, КАДАСТРА И КАРТОГРАФИИ
Действителен: с 16.09.2025 по 10.12.2026

полное наименование должности

инициалы, фамилия

Земельный участок			
вид объекта недвижимости			
Лист № 61 раздела 4.1	Всего листов раздела 4.1: 76	Всего разделов: 8	Всего листов выписки: 1006
03.12.2025г. № КУВИ-001/2025-219804325			
Кадастровый номер:		16:41:000000:115(Единое землепользование)	
		открытые или закрытые источники огня. В охранных зонах трубопроводов без письменного разрешения предприятий трубопроводного транспорта запрещается: в) сооружать проезды и переезды через трассы трубопроводов, устраивать стоянки автомобильного транспорта, тракторов и механизмов, размещать сады и огороды; г) производить мелиоративные земляные работы, сооружать оросительные и осушительные системы; д) производить всякого рода открытые и подземные, горные, строительные, монтажные и взрывные работы, планировку грунта.; Реестровый номер границы: 16:41-6.1861; Вид объекта реестра границ: Зона с особыми условиями использования территории; Вид зоны по документу: Скважина № 5154; Тип зоны: Охранная зона инженерных коммуникаций	
16:41:000000:115/94	22445	вид ограничения (обременения): ограничения прав на земельный участок, предусмотренные статьей 56 Земельного кодекса Российской Федерации; Срок действия: не установлен; реквизиты документа-основания: выписка из Единого государственного реестра недвижимости об объекте недвижимости от 01.03.2022 № б/н выдан: Федеральный информационный ресурс; Содержание ограничения (обременения): Ограничения, предусмотренные Правилами охраны магистральных трубопроводов – Утв. Пост. Госгортехнадзора РФ от 22.04.1992г. №9 с изм. от 23.11.1994г., Постановлением Правительства РФ №160 от 24.02.2009г. В охранных зонах трубопроводов запрещается производить всякого рода действия, могущие нарушить нормальную эксплуатацию трубопроводов либо привести к их повреждению, в частности: а) перемещать, засыпать и ломать опознавательные и сигнальные знаки, контрольно - измерительные пункты; б) открывать люки, калитки и двери необслуживаемых усилительных пунктов кабельной связи, ограждений узлов линейной арматуры, станций катодной и дренажной защиты, линейных и смотровых колодцев и других линейных устройств, открывать и закрывать краны и задвижки, отключать или включать средства связи, энергоснабжения и телемеханики трубопроводов; в) устраивать всякого рода свалки, выливать растворы кислот, солей и щелочей; г) разрушать берегоукрепительные сооружения, водопропускные устройства, земляные и иные сооружения (устройства), предохраняющие трубопроводы от разрушения, а прилегающую территорию и окружающую местность - от аварийного разлива транспортируемой продукции; д) бросать якоря, проходить с отданными якорями, цепями, лотами, волокушами и тралами, производить дноуглубительные и землечерпальные работы; е) разводить огонь и размещать какие-либо открытые или закрытые источники огня. В охранных зонах трубопроводов без письменного разрешения предприятий трубопроводного транспорта запрещается: в) сооружать проезды и переезды через трассы трубопроводов, устраивать стоянки автомобильного транспорта, тракторов и механизмов, размещать сады и огороды; г) производить мелиоративные земляные работы, сооружать оросительные и осушительные системы; д) производить всякого рода открытые и подземные, горные, строительные, монтажные и взрывные работы, планировку грунта.; Реестровый номер границы: 16:41-6.1864; Вид объекта реестра границ: Зона с особыми условиями использования территории; Вид зоны по документу: Скважина №5197; Тип зоны: Охранная зона инженерных коммуникаций	
16:41:000000:115/95	16901	вид ограничения (обременения): ограничения прав на земельный участок, предусмотренные статьей 56 Земельного кодекса	



ДОКУМЕНТ ПОДПИСАН
ЭЛЕКТРОННОЙ ПОДПИСЬЮ

Сертификат: 0091AAF5A599507BC7E6D39D2DFA052F9A

Владелец: ФЕДЕРАЛЬНАЯ СЛУЖБА ГОСУДАРСТВЕННОЙ
РЕГИСТРАЦИИ, КАДАСТРА И КАРТОГРАФИИ
Действителен: с 16.09.2025 по 10.12.2026

полное наименование должности

инициалы, фамилия

Земельный участок			
вид объекта недвижимости			
Лист № 62 раздела 4.1	Всего листов раздела 4.1: 76	Всего разделов: 8	Всего листов выписки: 1006
03.12.2025г. № КУВИ-001/2025-219804325			
Кадастровый номер:		16:41:000000:115(Единое землепользование)	
		Российской Федерации; Срок действия: не установлен; реквизиты документа-основания: выписка из Единого государственного реестра недвижимости об объекте недвижимости от 10.03.2022 № 99/2022/454093488 выдан: Федеральный информационный ресурс; Содержание ограничения (обременения): Ограничения, предусмотренные Правилами охраны магистральных трубопроводов – Утв. Пост. Госгортехнадзора РФ от 22.04.1992г. №9 с изм. от 23.11.1994г., Постановлением Правительства РФ №160 от 24.02.2009г. В охранных зонах трубопроводов запрещается производить всякого рода действия, могущие нарушить нормальную эксплуатацию трубопроводов либо привести к их повреждению, в частности: а) перемещать, засыпать и ломать опознавательные и сигнальные знаки, контрольно - измерительные пункты; б) открывать люки, калитки и двери необслуживаемых усилительных пунктов кабельной связи, ограждений узлов линейной арматуры, станций катодной и дренажной защиты, линейных и смотровых колодцев и других линейных устройств, открывать и закрывать краны и задвижки, отключать или включать средства связи, энергоснабжения и телемеханики трубопроводов; в) устраивать всякого рода свалки, выливать растворы кислот, солей и щелочей; г) разрушать берегоукрепительные сооружения, водопропускные устройства, земляные и иные сооружения (устройства), предохраняющие трубопроводы от разрушения, а прилегающую территорию и окружающую местность - от аварийного разлива транспортируемой продукции; д) бросать якоря, проходить с отданными якорями, цепями, лотами, волокушами и тралами, производить дноуглубительные и землечерпальные работы; е) разводить огонь и размещать какие-либо открытые или закрытые источники огня. В охранных зонах трубопроводов без письменного разрешения предприятий трубопроводного транспорта запрещается: в) сооружать проезды и переезды через трассы трубопроводов, устраивать стоянки автомобильного транспорта, тракторов и механизмов, размещать сады и огороды; г) производить мелиоративные земляные работы, сооружать оросительные и осушительные системы; д) производить всякого рода открытые и подземные, горные, строительные, монтажные и взрывные работы, планировку грунта.; Реестровый номер границы: 16:41-6.1879; Вид объекта реестра границ: Зона с особыми условиями использования территории; Вид зоны по документу: Скважина №5145; Тип зоны: Охранная зона инженерных коммуникаций	
16:41:000000:115/96	22470	вид ограничения (обременения): ограничения прав на земельный участок, предусмотренные статьей 56 Земельного кодекса Российской Федерации; Срок действия: не установлен; реквизиты документа-основания: выписка из Единого государственного реестра недвижимости об объекте недвижимости от 10.03.2022 № 99/2022/454114614 выдан: Федеральный информационный ресурс; Содержание ограничения (обременения): Ограничения, предусмотренные Правилами охраны магистральных трубопроводов – Утв. Пост. Госгортехнадзора РФ от 22.04.1992г. №9 с изм. от 23.11.1994г., Постановлением Правительства РФ №160 от 24.02.2009г. В охранных зонах трубопроводов запрещается производить всякого рода действия, могущие нарушить нормальную эксплуатацию трубопроводов либо привести к их повреждению, в частности: а) перемещать, засыпать и ломать опознавательные и сигнальные знаки, контрольно - измерительные пункты; б) открывать люки, калитки и двери необслуживаемых усилительных пунктов кабельной связи, ограждений узлов линейной арматуры, станций катодной и дренажной	



ДОКУМЕНТ ПОДПИСАН
ЭЛЕКТРОННОЙ ПОДПИСЬЮ

Сертификат: 0091AAF5A599507BC7E6D39D2DFA052F9A

Владелец: ФЕДЕРАЛЬНАЯ СЛУЖБА ГОСУДАРСТВЕННОЙ
РЕГИСТРАЦИИ, КАДАСТРА И КАРТОГРАФИИ
Действителен: с 16.09.2025 по 10.12.2026

полное наименование должности

инициалы, фамилия

Земельный участок			
вид объекта недвижимости			
Лист № 63 раздела 4.1	Всего листов раздела 4.1: 76	Всего разделов: 8	Всего листов выписки: 1006

03.12.2025г. № КУВИ-001/2025-219804325

Кадастровый номер:

16:41:000000:115(Единое землепользование)

		защиты, линейных и смотровых колодцев и других линейных устройств, открывать и закрывать краны и задвижки, отключать или включать средства связи, энергоснабжения и телемеханики трубопроводов; в) устраивать всякого рода свалки, выливать растворы кислот, солей и щелочей; г) разрушать берегоукрепительные сооружения, водопропускные устройства, земляные и иные сооружения (устройства), предохраняющие трубопроводы от разрушения, а прилегающую территорию и окружающую местность - от аварийного разлива транспортируемой продукции; д) бросать якоря, проходить с отданными якорями, цепями, лотами, волокушами и тралами, производить дноуглубительные и землечерпальные работы; е) разводить огонь и размещать какие-либо открытые или закрытые источники огня. В охранных зонах трубопроводов без письменного разрешения предприятий трубопроводного транспорта запрещается: в) сооружать проезды и переезды через трассы трубопроводов, устраивать стоянки автомобильного транспорта, тракторов и механизмов, размещать сады и огороды; г) производить мелиоративные земляные работы, сооружать оросительные и осушительные системы; д) производить всякого рода открытые и подземные, горные, строительные, монтажные и взрывные работы, планировку грунта.; Реестровый номер границы: 16:41-6.1883; Вид объекта реестра границ: Зона с особыми условиями использования территории; Вид зоны по документу: Сооружение - скважина № 5241; Тип зоны: Охранная зона инженерных коммуникаций
16:41:000000:115/97	6306	вид ограничения (обременения): ограничения прав на земельный участок, предусмотренные статьей 56 Земельного кодекса Российской Федерации; Срок действия: не установлен; реквизиты документа-основания: выписка из Единого государственного реестра недвижимости об объекте недвижимости от 18.03.2022 № КУВИ-999/2022-291812 выдан: Федеральная кадастровая палата Федеральной регистрационной службы по Республике Татарстан; Содержание ограничения (обременения): Ограничения, предусмотренные Правилами охраны магистральных трубопроводов – Утв. Пост. Госгортехнадзора РФ от 22.04.1992г. №9 с изм. от 23.11.1994г., Постановлением Правительства РФ №160 от 24.02.2009г. В охранных зонах трубопроводов запрещается производить всякого рода действия, могущие нарушить нормальную эксплуатацию трубопроводов либо привести к их повреждению, в частности: а) перемещать, засыпать и ломать опознавательные и сигнальные знаки, контрольно - измерительные пункты; б) открывать люки, калитки и двери необслуживаемых усилительных пунктов кабельной связи, ограждений узлов линейной арматуры, станций катодной и дренажной защиты, линейных и смотровых колодцев и других линейных устройств, открывать и закрывать краны и задвижки, отключать или включать средства связи, энергоснабжения и телемеханики трубопроводов; в) устраивать всякого рода свалки, выливать растворы кислот, солей и щелочей; г) разрушать берегоукрепительные сооружения, водопропускные устройства, земляные и иные сооружения (устройства), предохраняющие трубопроводы от разрушения, а прилегающую территорию и окружающую местность - от аварийного разлива транспортируемой продукции; д) бросать якоря, проходить с отданными якорями, цепями, лотами, волокушами и тралами, производить дноуглубительные и землечерпальные работы; е) разводить огонь и размещать какие-либо открытые или закрытые источники огня. В охранных зонах трубопроводов без письменного разрешения предприятий трубопроводного транспорта запрещается: в)



ДОКУМЕНТ ПОДПИСАН
ЭЛЕКТРОННОЙ ПОДПИСЬЮ

Сертификат: 0091AAF5A599507BC7E6D39D2DFA052F9A

Владелец: ФЕДЕРАЛЬНАЯ СЛУЖБА ГОСУДАРСТВЕННОЙ
РЕГИСТРАЦИИ, КАДАСТРА И КАРТОГРАФИИ
Действителен: с 16.09.2025 по 10.12.2026

полное наименование должности

инициалы, фамилия

Земельный участок			
вид объекта недвижимости			
Лист № 64 раздела 4.1	Всего листов раздела 4.1: 76	Всего разделов: 8	Всего листов выписки: 1006
03.12.2025г. № КУВИ-001/2025-219804325			
Кадастровый номер:		16:41:000000:115(Единое землепользование)	
		сооружать проезды и переезды через трассы трубопроводов, устраивать стоянки автомобильного транспорта, тракторов и механизмов, размещать сады и огороды; г) производить мелиоративные земляные работы, сооружать оросительные и осушительные системы; д) производить всякого рода открытые и подземные, горные, строительные, монтажные и взрывные работы, планировку грунта.; Реестровый номер границы: 16:41-6.1970; Вид объекта реестра границ: Зона с особыми условиями использования территории; Вид зоны по документу: Скважина №5247а; Тип зоны: Охранная зона инженерных коммуникаций	
16:41:000000:115/98	7288	вид ограничения (обременения): ограничения прав на земельный участок, предусмотренные статьей 56 Земельного кодекса Российской Федерации; Срок действия: не установлен; реквизиты документа-основания: выписка из Единого государственного реестра недвижимости об объекте недвижимости от 15.03.2022 № 99/2022/455112016 выдан: Федеральный информационный ресурс; Содержание ограничения (обременения): Ограничения, предусмотренные Правилами охраны магистральных трубопроводов – Утв. Пост. Госгортехнадзора РФ от 22.04.1992г. №9 с изм. от 23.11.1994г., Постановлением Правительства РФ №160 от 24.02.2009г. В охранных зонах трубопроводов запрещается производить всякого рода действия, могущие нарушить нормальную эксплуатацию трубопроводов либо привести к их повреждению, в частности: а) перемещать, засыпать и ломать опознавательные и сигнальные знаки, контрольно - измерительные пункты; б) открывать люки, калитки и двери необслуживаемых усилительных пунктов кабельной связи, ограждений узлов линейной арматуры, станций катодной и дренажной защиты, линейных и смотровых колодцев и других линейных устройств, открывать и закрывать краны и задвижки, отключать или включать средства связи, энергоснабжения и телемеханики трубопроводов; в) устраивать всякого рода свалки, выливать растворы кислот, солей и щелочей; г) разрушать берегоукрепительные сооружения, водопропускные устройства, земляные и иные сооружения (устройства), предохраняющие трубопроводы от разрушения, а прилегающую территорию и окружающую местность - от аварийного разлива транспортируемой продукции; д) бросать якоря, проходить с отданными якорями, цепями, лотами, волокушами и тралями, производить дноуглубительные и землечерпальные работы; е) разводить огонь и размещать какие-либо открытые или закрытые источники огня. В охранных зонах трубопроводов без письменного разрешения предприятий трубопроводного транспорта запрещается: в) сооружать проезды и переезды через трассы трубопроводов, устраивать стоянки автомобильного транспорта, тракторов и механизмов, размещать сады и огороды; г) производить мелиоративные земляные работы, сооружать оросительные и осушительные системы; д) производить всякого рода открытые и подземные, горные, строительные, монтажные и взрывные работы, планировку грунта.; Реестровый номер границы: 16:41-6.1931; Вид объекта реестра границ: Зона с особыми условиями использования территории; Вид зоны по документу: Скважина №5233; Тип зоны: Охранная зона инженерных коммуникаций	
16:41:000000:115/99	24691	вид ограничения (обременения): ограничения прав на земельный участок, предусмотренные статьей 56 Земельного кодекса Российской Федерации; Срок действия: не установлен; реквизиты документа-основания: выписка из Единого государственного реестра недвижимости об объекте недвижимости от 01.03.2022 № б/н выдан: Федеральный информационный ресурс; Содержание	



ДОКУМЕНТ ПОДПИСАН
ЭЛЕКТРОННОЙ ПОДПИСЬЮ

Сертификат: 0091AAF5A599507BC7E6D39D2DFA052F9A

Владелец: ФЕДЕРАЛЬНАЯ СЛУЖБА ГОСУДАРСТВЕННОЙ
РЕГИСТРАЦИИ, КАДАСТРА И КАРТОГРАФИИ
Действителен: с 16.09.2025 по 10.12.2026

полное наименование должности

инициалы, фамилия

Земельный участок			
вид объекта недвижимости			
Лист № 65 раздела 4.1	Всего листов раздела 4.1: 76	Всего разделов: 8	Всего листов выписки: 1006
03.12.2025г. № КУВИ-001/2025-219804325			
Кадастровый номер:		16:41:000000:115(Единое землепользование)	
		ограничения (обременения): Ограничения, предусмотренные Правилами охраны магистральных трубопроводов – Утв. Пост. Госгортехнадзора РФ от 22.04.1992г. №9 с изм. от 23.11.1994г., Постановлением Правительства РФ №160 от 24.02.2009г. В охранных зонах трубопроводов запрещается производить всякого рода действия, могущие нарушить нормальную эксплуатацию трубопроводов либо привести к их повреждению, в частности: а) перемещать, засыпать и ломать опознавательные и сигнальные знаки, контрольно - измерительные пункты; б) открывать люки, калитки и двери необслуживаемых усилительных пунктов кабельной связи, ограждений узлов линейной арматуры, станций катодной и дренажной защиты, линейных и смотровых колодцев и других линейных устройств, открывать и закрывать краны и задвижки, отключать или включать средства связи, энергоснабжения и телемеханики трубопроводов; в) устраивать всякого рода свалки, выливать растворы кислот, солей и щелочей; г) разрушать берегоукрепительные сооружения, водопропускные устройства, земляные и иные сооружения (устройства), предохраняющие трубопроводы от разрушения, а прилегающую территорию и окружающую местность - от аварийного разлива транспортируемой продукции; д) бросать якоря, проходить с отданными якорями, цепями, лотами, волокушами и тралами, производить дноуглубительные и землечерпальные работы; е) разводить огонь и размещать какие-либо открытые или закрытые источники огня. В охранных зонах трубопроводов без письменного разрешения предприятий трубопроводного транспорта запрещается: в) сооружать проезды и переезды через трассы трубопроводов, устраивать стоянки автомобильного транспорта, тракторов и механизмов, размещать сады и огороды; г) производить мелиоративные земляные работы, сооружать оросительные и осушительные системы; д) производить всякого рода открытые и подземные, горные, строительные, монтажные и взрывные работы, планировку грунта.; Реестровый номер границы: 16:41-6.1859; Вид объекта реестра границ: Зона с особыми условиями использования территории; Вид зоны по документу: Скважина №5149; Тип зоны: Охранная зона инженерных коммуникаций	
16:41:000000:115/100	787	вид ограничения (обременения): ограничения прав на земельный участок, предусмотренные статьей 56 Земельного кодекса Российской Федерации; Срок действия: не установлен; реквизиты документа-основания: выписка из Единого государственного реестра недвижимости об объекте недвижимости от 15.03.2022 № б/н выдан: Управление федеральной службы государственной регистрации кадастра и картографии РТ; Содержание ограничения (обременения): Ограничения, предусмотренные Правилами охраны магистральных трубопроводов – Утв. Пост. Госгортехнадзора РФ от 22.04.1992г. №9 с изм. от 23.11.1994г., Постановлением Правительства РФ №160 от 24.02.2009г. В охранных зонах трубопроводов запрещается производить всякого рода действия, могущие нарушить нормальную эксплуатацию трубопроводов либо привести к их повреждению, в частности: а) перемещать, засыпать и ломать опознавательные и сигнальные знаки, контрольно - измерительные пункты; б) открывать люки, калитки и двери необслуживаемых усилительных пунктов кабельной связи, ограждений узлов линейной арматуры, станций катодной и дренажной защиты, линейных и смотровых колодцев и других линейных устройств, открывать и закрывать краны и задвижки, отключать или включать средства связи, энергоснабжения и телемеханики трубопроводов; в) устраивать	



ДОКУМЕНТ ПОДПИСАН
ЭЛЕКТРОННОЙ ПОДПИСЬЮ

Сертификат: 0091AAF5A599507BC7E6D39D2DFA052F9A

Владелец: ФЕДЕРАЛЬНАЯ СЛУЖБА ГОСУДАРСТВЕННОЙ
РЕГИСТРАЦИИ, КАДАСТРА И КАРТОГРАФИИ
Действителен: с 16.09.2025 по 10.12.2026

полное наименование должности

инициалы, фамилия

Земельный участок			
вид объекта недвижимости			
Лист № 66 раздела 4.1	Всего листов раздела 4.1: 76	Всего разделов: 8	Всего листов выписки: 1006
03.12.2025г. № КУВИ-001/2025-219804325			
Кадастровый номер:		16:41:000000:115(Единое землепользование)	
		всякого рода свалки, выливать растворы кислот, солей и щелочей; г) разрушать берегоукрепительные сооружения, водопропускные устройства, земляные и иные сооружения (устройства), предохраняющие трубопроводы от разрушения, а прилегающую территорию и окружающую местность - от аварийного разлива транспортируемой продукции; д) бросать якоря, проходить с отданными якорями, цепями, лотами, волокушами и тралами, производить дноуглубительные и землечерпальные работы; е) разводить огонь и размещать какие-либо открытые или закрытые источники огня. В охранных зонах трубопроводов без письменного разрешения предприятий трубопроводного транспорта запрещается: в) сооружать проезды и переезды через трассы трубопроводов, устраивать стоянки автомобильного транспорта, тракторов и механизмов, размещать сады и огороды; г) производить мелиоративные земляные работы, сооружать оросительные и осушительные системы; д) производить всякого рода открытые и подземные, горные, строительные, монтажные и взрывные работы, планировку грунта.; Реестровый номер границы: 16:41-6.1962; Вид объекта реестра границ: Зона с особыми условиями использования территории; Вид зоны по документу: скважина №397; Тип зоны: Охранная зона инженерных коммуникаций	
16:41:000000:115/101	28719	вид ограничения (обременения): ограничения прав на земельный участок, предусмотренные статьей 56 Земельного кодекса Российской Федерации; Срок действия: не установлен; реквизиты документа-основания: выписка из Единого государственного реестра недвижимости об объекте недвижимости от 05.03.2022 № 99/2022/453354992 выдан: Федеральный информационный ресурс; Содержание ограничения (обременения): Ограничения, предусмотренные Правилами охраны магистральных трубопроводов – Утв. Пост. Госгортехнадзора РФ от 22.04.1992г. №9 с изм. от 23.11.1994г., Постановлением Правительства РФ №160 от 24.02.2009г. В охранных зонах трубопроводов запрещается производить всякого рода действия, могущие нарушить нормальную эксплуатацию трубопроводов либо привести к их повреждению, в частности: а) перемещать, засыпать и ломать опознавательные и сигнальные знаки, контрольно - измерительные пункты; б) открывать люки, калитки и двери необслуживаемых усилительных пунктов кабельной связи, ограждений узлов линейной арматуры, станций катодной и дренажной защиты, линейных и смотровых колодцев и других линейных устройств, открывать и закрывать краны и задвижки, отключать или включать средства связи, энергоснабжения и телемеханики трубопроводов; в) устраивать всякого рода свалки, выливать растворы кислот, солей и щелочей; г) разрушать берегоукрепительные сооружения, водопропускные устройства, земляные и иные сооружения (устройства), предохраняющие трубопроводы от разрушения, а прилегающую территорию и окружающую местность - от аварийного разлива транспортируемой продукции; д) бросать якоря, проходить с отданными якорями, цепями, лотами, волокушами и тралами, производить дноуглубительные и землечерпальные работы; е) разводить огонь и размещать какие-либо открытые или закрытые источники огня. В охранных зонах трубопроводов без письменного разрешения предприятий трубопроводного транспорта запрещается: в) сооружать проезды и переезды через трассы трубопроводов, устраивать стоянки автомобильного транспорта, тракторов и механизмов, размещать сады и огороды; г) производить мелиоративные земляные работы, сооружать оросительные и осушительные системы; д) производить всякого рода открытые и подземные, горные,	



ДОКУМЕНТ ПОДПИСАН
ЭЛЕКТРОННОЙ ПОДПИСЬЮ

Сертификат: 0091AAF5A599507BC7E6D39D2DFA052F9A

Владелец: ФЕДЕРАЛЬНАЯ СЛУЖБА ГОСУДАРСТВЕННОЙ
РЕГИСТРАЦИИ, КАДАСТРА И КАРТОГРАФИИ
Действителен: с 16.09.2025 по 10.12.2026

полное наименование должности

инициалы, фамилия

Земельный участок			
вид объекта недвижимости			
Лист № 67 раздела 4.1	Всего листов раздела 4.1: 76	Всего разделов: 8	Всего листов выписки: 1006
03.12.2025г. № КУВИ-001/2025-219804325			
Кадастровый номер:		16:41:000000:115(Единое землепользование)	
		строительные, монтажные и взрывные работы, планировку грунта.; Реестровый номер границы: 16:41-6.1871; Вид объекта реестра границ: Зона с особыми условиями использования территории; Вид зоны по документу: Эксплуатационная скважина №5139; Тип зоны: Охранная зона инженерных коммуникаций	
16:41:000000:115/102	9237	вид ограничения (обременения): ограничения прав на земельный участок, предусмотренные статьей 56 Земельного кодекса Российской Федерации; Срок действия: не установлен; реквизиты документа-основания: выписка из Единого государственного реестра недвижимости об объекте недвижимости от 10.03.2022 № 99/2022/454058958 выдан: Федеральный информационный ресурс; Содержание ограничения (обременения): Ограничения, предусмотренные Правилами охраны магистральных трубопроводов – Утв. Пост. Госгортехнадзора РФ от 22.04.1992г. №9 с изм. от 23.11.1994г., Постановлением Правительства РФ №160 от 24.02.2009г. В охранных зонах трубопроводов запрещается производить всякого рода действия, могущие нарушить нормальную эксплуатацию трубопроводов либо привести к их повреждению, в частности: а) перемещать, засыпать и ломать опознавательные и сигнальные знаки, контрольно - измерительные пункты; б) открывать люки, калитки и двери необслуживаемых усилительных пунктов кабельной связи, ограждений узлов линейной арматуры, станций катодной и дренажной защиты, линейных и смотровых колодцев и других линейных устройств, открывать и закрывать краны и задвижки, отключать или включать средства связи, энергоснабжения и телемеханики трубопроводов; в) устраивать всякого рода свалки, выливать растворы кислот, солей и щелочей; г) разрушать берегоукрепительные сооружения, водопропускные устройства, земляные и иные сооружения (устройства), предохраняющие трубопроводы от разрушения, а прилегающую территорию и окружающую местность - от аварийного разлива транспортируемой продукции; д) бросать якоря, проходить с отданными якорями, цепями, лотами, волокушами и тралами, производить дноуглубительные и землечерпальные работы; е) разводить огонь и размещать какие-либо открытые или закрытые источники огня. В охранных зонах трубопроводов без письменного разрешения предприятий трубопроводного транспорта запрещается: в) сооружать проезды и переезды через трассы трубопроводов, устраивать стоянки автомобильного транспорта, тракторов и механизмов, размещать сады и огороды; г) производить мелиоративные земляные работы, сооружать оросительные и осушительные системы; д) производить всякого рода открытые и подземные, горные, строительные, монтажные и взрывные работы, планировку грунта.; Реестровый номер границы: 16:41-6.1895; Вид объекта реестра границ: Зона с особыми условиями использования территории; Вид зоны по документу: скважина №5249; Тип зоны: Охранная зона инженерных коммуникаций	
16:41:000000:115/103	15487	вид ограничения (обременения): ограничения прав на земельный участок, предусмотренные статьей 56 Земельного кодекса Российской Федерации; Срок действия: не установлен; реквизиты документа-основания: выписка из Единого государственного реестра недвижимости об объекте недвижимости от 10.03.2022 № 99/2022/454069458 выдан: Федеральный информационный ресурс; Содержание ограничения (обременения): Ограничения, предусмотренные Правилами охраны магистральных трубопроводов – Утв. Пост. Госгортехнадзора РФ от 22.04.1992г. №9 с изм. от 23.11.1994г., Постановлением Правительства	



ДОКУМЕНТ ПОДПИСАН
ЭЛЕКТРОННОЙ ПОДПИСЬЮ

Сертификат: 0091AAF5A599507BC7E6D39D2DFA052F9A

Владелец: ФЕДЕРАЛЬНАЯ СЛУЖБА ГОСУДАРСТВЕННОЙ
РЕГИСТРАЦИИ, КАДАСТРА И КАРТОГРАФИИ
Действителен: с 16.09.2025 по 10.12.2026

полное наименование должности

инициалы, фамилия

Земельный участок			
вид объекта недвижимости			
Лист № 68 раздела 4.1	Всего листов раздела 4.1: 76	Всего разделов: 8	Всего листов выписки: 1006
03.12.2025г. № КУВИ-001/2025-219804325			
Кадастровый номер:		16:41:000000:115(Единое землепользование)	
		РФ №160 от 24.02.2009г. В охранных зонах трубопроводов запрещается производить всякого рода действия, могущие нарушить нормальную эксплуатацию трубопроводов либо привести к их повреждению, в частности: а) перемещать, засыпать и ломать опознавательные и сигнальные знаки, контрольно - измерительные пункты; б) открывать люки, калитки и двери необслуживаемых усилительных пунктов кабельной связи, ограждений узлов линейной арматуры, станций катодной и дренажной защиты, линейных и смотровых колодцев и других линейных устройств, открывать и закрывать краны и задвижки, отключать или включать средства связи, энергоснабжения и телемеханики трубопроводов; в) устраивать всякого рода свалки, выливать растворы кислот, солей и щелочей; г) разрушать берегоукрепительные сооружения, водопропускные устройства, земляные и иные сооружения (устройства), предохраняющие трубопроводы от разрушения, а прилегающую территорию и окружающую местность - от аварийного разлива транспортируемой продукции; д) бросать якоря, проходить с отданными якорями, цепями, лотами, волокушами и тралами, производить дноуглубительные и землечерпальные работы; е) разводить огонь и размещать какие-либо открытые или закрытые источники огня. В охранных зонах трубопроводов без письменного разрешения предприятий трубопроводного транспорта запрещается: в) сооружать проезды и переезды через трассы трубопроводов, устраивать стоянки автомобильного транспорта, тракторов и механизмов, размещать сады и огороды; г) производить мелиоративные земляные работы, сооружать оросительные и осушительные системы; д) производить всякого рода открытые и подземные, горные, строительные, монтажные и взрывные работы, планировку грунта.; Реестровый номер границы: 16:41-6.1958; Вид объекта реестра границ: Зона с особыми условиями использования территории; Вид зоны по документу: Сооружение - скважина №5254; Тип зоны: Охранная зона инженерных коммуникаций	
16:41:000000:115/104	4524	вид ограничения (обременения): ограничения прав на земельный участок, предусмотренные статьей 56 Земельного кодекса Российской Федерации; Срок действия: не установлен; реквизиты документа-основания: выписка из Единого государственного реестра недвижимости об объекте недвижимости от 10.03.2022 № 99/2022/454065179 выдан: Федеральный информационный ресурс; Содержание ограничения (обременения): Ограничения, предусмотренные Правилами охраны магистральных трубопроводов – Утв. Пост. Госгортехнадзора РФ от 22.04.1992г. №9 с изм. от 23.11.1994г., Постановлением Правительства РФ №160 от 24.02.2009г. В охранных зонах трубопроводов запрещается производить всякого рода действия, могущие нарушить нормальную эксплуатацию трубопроводов либо привести к их повреждению, в частности: а) перемещать, засыпать и ломать опознавательные и сигнальные знаки, контрольно - измерительные пункты; б) открывать люки, калитки и двери необслуживаемых усилительных пунктов кабельной связи, ограждений узлов линейной арматуры, станций катодной и дренажной защиты, линейных и смотровых колодцев и других линейных устройств, открывать и закрывать краны и задвижки, отключать или включать средства связи, энергоснабжения и телемеханики трубопроводов; в) устраивать всякого рода свалки, выливать растворы кислот, солей и щелочей; г) разрушать берегоукрепительные сооружения, водопропускные устройства, земляные и иные сооружения (устройства), предохраняющие трубопроводы от разрушения, а прилегающую территорию и окружающую	



ДОКУМЕНТ ПОДПИСАН
ЭЛЕКТРОННОЙ ПОДПИСЬЮ

Сертификат: 0091AAF5A599507BC7E6D39D2DFA052F9A

Владелец: ФЕДЕРАЛЬНАЯ СЛУЖБА ГОСУДАРСТВЕННОЙ
РЕГИСТРАЦИИ, КАДАСТРА И КАРТОГРАФИИ
Действителен: с 16.09.2025 по 10.12.2026

полное наименование должности

инициалы, фамилия

Земельный участок			
вид объекта недвижимости			
Лист № 69 раздела 4.1	Всего листов раздела 4.1: 76	Всего разделов: 8	Всего листов выписки: 1006
03.12.2025г. № КУВИ-001/2025-219804325			
Кадастровый номер:		16:41:000000:115(Единое землепользование)	
		местность - от аварийного разлива транспортируемой продукции; д) бросать якоря, проходить с отданными якорями, цепями, лотами, волокушами и тралами, производить дноуглубительные и землечерпальные работы; е) разводить огонь и размещать какие-либо открытые или закрытые источники огня. В охранных зонах трубопроводов без письменного разрешения предприятий трубопроводного транспорта запрещается: в) сооружать проезды и переезды через трассы трубопроводов, устраивать стоянки автомобильного транспорта, тракторов и механизмов, размещать сады и огороды; г) производить мелиоративные земляные работы, сооружать оросительные и осушительные системы; д) производить всякого рода открытые и подземные, горные, строительные, монтажные и взрывные работы, планировку грунта.; Реестровый номер границы: 16:41-6.1899; Вид объекта реестра границ: Зона с особыми условиями использования территории; Вид зоны по документу: Сооружение - скважина №5252; Тип зоны: Охранная зона инженерных коммуникаций	
16:41:000000:115/105	4472	вид ограничения (обременения): ограничения прав на земельный участок, предусмотренные статьей 56 Земельного кодекса Российской Федерации; Срок действия: не установлен; реквизиты документа-основания: выписка из Единого государственного реестра недвижимости об объекте недвижимости от 18.03.2022 № КУВИ-999/2022-291813 выдан: Федеральная кадастровая палата Федеральной регистрационной службы по Республике Татарстан; Содержание ограничения (обременения): Ограничения, предусмотренные Правилами охраны магистральных трубопроводов – Утв. Пост. Госгортехнадзора РФ от 22.04.1992г. №9 с изм. от 23.11.1994г., Постановлением Правительства РФ №160 от 24.02.2009г. В охранных зонах трубопроводов запрещается производить всякого рода действия, могущие нарушить нормальную эксплуатацию трубопроводов либо привести к их повреждению, в частности: а) перемещать, засыпать и ломать опознавательные и сигнальные знаки, контрольно - измерительные пункты; б) открывать люки, калитки и двери необслуживаемых усилительных пунктов кабельной связи, ограждений узлов линейной арматуры, станций катодной и дренажной защиты, линейных и смотровых колодцев и других линейных устройств, открывать и закрывать краны и задвижки, отключать или включать средства связи, энергоснабжения и телемеханики трубопроводов; в) устраивать всякого рода свалки, выливать растворы кислот, солей и щелочей; г) разрушать берегоукрепительные сооружения, водопропускные устройства, земляные и иные сооружения (устройства), предохраняющие трубопроводы от разрушения, а прилегающую территорию и окружающую местность - от аварийного разлива транспортируемой продукции; д) бросать якоря, проходить с отданными якорями, цепями, лотами, волокушами и тралами, производить дноуглубительные и землечерпальные работы; е) разводить огонь и размещать какие-либо открытые или закрытые источники огня. В охранных зонах трубопроводов без письменного разрешения предприятий трубопроводного транспорта запрещается: в) сооружать проезды и переезды через трассы трубопроводов, устраивать стоянки автомобильного транспорта, тракторов и механизмов, размещать сады и огороды; г) производить мелиоративные земляные работы, сооружать оросительные и осушительные системы; д) производить всякого рода открытые и подземные, горные, строительные, монтажные и взрывные работы, планировку грунта.; Реестровый номер границы: 16:41-6.1973; Вид объекта реестра границ: Зона с особыми	



ДОКУМЕНТ ПОДПИСАН
ЭЛЕКТРОННОЙ ПОДПИСЬЮ

Сертификат: 0091AAF5A599507BC7E6D39D2DFA052F9A

Владелец: ФЕДЕРАЛЬНАЯ СЛУЖБА ГОСУДАРСТВЕННОЙ
РЕГИСТРАЦИИ, КАДАСТРА И КАРТОГРАФИИ
Действителен: с 16.09.2025 по 10.12.2026

полное наименование должности

инициалы, фамилия

Земельный участок			
вид объекта недвижимости			
Лист № 70 раздела 4.1	Всего листов раздела 4.1: 76	Всего разделов: 8	Всего листов выписки: 1006
03.12.2025г. № КУВИ-001/2025-219804325			
Кадастровый номер:		16:41:000000:115(Единое землепользование)	
		условиями использования территории; Вид зоны по документу: Скважина №5246; Тип зоны: Охранная зона инженерных коммуникаций	
16:41:000000:115/106	5042	вид ограничения (обременения): ограничения прав на земельный участок, предусмотренные статьей 56 Земельного кодекса Российской Федерации; Срок действия: не установлен; реквизиты документа-основания: выписка из Единого государственного реестра недвижимости об объекте недвижимости от 15.03.2022 № 99/2022/455031028 выдан: Федеральный информационный ресурс; Содержание ограничения (обременения): Ограничения, предусмотренные Правилами охраны магистральных трубопроводов – Утв. Пост. Госгортехнадзора РФ от 22.04.1992г. №9 с изм. от 23.11.1994г., Постановлением Правительства РФ №160 от 24.02.2009г. В охранных зонах трубопроводов запрещается производить всякого рода действия, могущие нарушить нормальную эксплуатацию трубопроводов либо привести к их повреждению, в частности: а) перемещать, засыпать и ломать опознавательные и сигнальные знаки, контрольно - измерительные пункты; б) открывать люки, калитки и двери необслуживаемых усилительных пунктов кабельной связи, ограждений узлов линейной арматуры, станций катодной и дренажной защиты, линейных и смотровых колодцев и других линейных устройств, открывать и закрывать краны и задвижки, отключать или включать средства связи, энергоснабжения и телемеханики трубопроводов; в) устраивать всякого рода свалки, выливать растворы кислот, солей и щелочей; г) разрушать берегоукрепительные сооружения, водопропускные устройства, земляные и иные сооружения (устройства), предохраняющие трубопроводы от разрушения, а прилегающую территорию и окружающую местность - от аварийного разлива транспортируемой продукции; д) бросать якоря, проходить с отданными якорями, цепями, лотами, волокушами и тралами, производить дноуглубительные и землечерпальные работы; е) разводить огонь и размещать какие-либо открытые или закрытые источники огня. В охранных зонах трубопроводов без письменного разрешения предприятий трубопроводного транспорта запрещается: в) сооружать проезды и переезды через трассы трубопроводов, устраивать стоянки автомобильного транспорта, тракторов и механизмов, размещать сады и огороды; г) производить мелиоративные земляные работы, сооружать оросительные и осушительные системы; д) производить всякого рода открытые и подземные, горные, строительные, монтажные и взрывные работы, планировку грунта.; Реестровый номер границы: 16:41-6.1933; Вид объекта реестра границ: Зона с особыми условиями использования территории; Вид зоны по документу: скважина №5231; Тип зоны: Охранная зона инженерных коммуникаций	
16:41:000000:115/107	5667	вид ограничения (обременения): ограничения прав на земельный участок, предусмотренные статьей 56 Земельного кодекса Российской Федерации; Срок действия: не установлен; реквизиты документа-основания: выписка из Единого государственного реестра недвижимости об объекте недвижимости от 15.03.2022 № 99/2022/455031639 выдан: Федеральный информационный ресурс; Содержание ограничения (обременения): Ограничения, предусмотренные Правилами охраны магистральных трубопроводов – Утв. Пост. Госгортехнадзора РФ от 22.04.1992г. №9 с изм. от 23.11.1994г., Постановлением Правительства РФ №160 от 24.02.2009г. В охранных зонах трубопроводов запрещается производить всякого рода действия, могущие нарушить нормальную эксплуатацию трубопроводов либо привести к их повреждению, в частности: а) перемещать, засыпать и ломать	



ДОКУМЕНТ ПОДПИСАН
ЭЛЕКТРОННОЙ ПОДПИСЬЮ

Сертификат: 0091AAF5A599507BC7E6D39D2DFA052F9A

Владелец: ФЕДЕРАЛЬНАЯ СЛУЖБА ГОСУДАРСТВЕННОЙ
РЕГИСТРАЦИИ, КАДАСТРА И КАРТОГРАФИИ
Действителен: с 16.09.2025 по 10.12.2026

полное наименование должности

инициалы, фамилия

Земельный участок			
вид объекта недвижимости			
Лист № 71 раздела 4.1	Всего листов раздела 4.1: 76	Всего разделов: 8	Всего листов выписки: 1006
03.12.2025г. № КУВИ-001/2025-219804325			
Кадастровый номер:		16:41:000000:115(Единое землепользование)	
		опознавательные и сигнальные знаки, контрольно - измерительные пункты; б) открывать люки, калитки и двери необслуживаемых усилительных пунктов кабельной связи, ограждений узлов линейной арматуры, станций катодной и дренажной защиты, линейных и смотровых колодцев и других линейных устройств, открывать и закрывать краны и задвижки, отключать или включать средства связи, энергоснабжения и телемеханики трубопроводов; в) устраивать всякого рода свалки, выливать растворы кислот, солей и щелочей; г) разрушать берегоукрепительные сооружения, водопропускные устройства, земляные и иные сооружения (устройства), предохраняющие трубопроводы от разрушения, а прилегающую территорию и окружающую местность - от аварийного разлива транспортируемой продукции; д) бросать якоря, проходить с отданными якорями, цепями, лотами, волокушами и тралами, производить дноуглубительные и землечерпальные работы; е) разводить огонь и размещать какие-либо открытые или закрытые источники огня. В охранных зонах трубопроводов без письменного разрешения предприятий трубопроводного транспорта запрещается: в) сооружать проезды и переезды через трассы трубопроводов, устраивать стоянки автомобильного транспорта, тракторов и механизмов, размещать сады и огороды; г) производить мелиоративные земляные работы, сооружать оросительные и осушительные системы; д) производить всякого рода открытые и подземные, горные, строительные, монтажные и взрывные работы, планировку грунта.; Реестровый номер границы: 16:41-6.1932; Вид объекта реестра границ: Зона с особыми условиями использования территории; Вид зоны по документу: Сооружение - скважина № 5234; Тип зоны: Охранная зона инженерных коммуникаций	
16:41:000000:115/108	12150	вид ограничения (обременения): ограничения прав на земельный участок, предусмотренные статьей 56 Земельного кодекса Российской Федерации; Срок действия: не установлен; реквизиты документа-основания: выписка из Единого государственного реестра недвижимости об объекте недвижимости от 10.03.2022 № 99/2022/454072223 выдан: Федеральный информационный ресурс; Содержание ограничения (обременения): Ограничения, предусмотренные Правилами охраны магистральных трубопроводов – Утв. Пост. Госгортехнадзора РФ от 22.04.1992г. №9 с изм. от 23.11.1994г., Постановлением Правительства РФ №160 от 24.02.2009г. В охранных зонах трубопроводов запрещается производить всякого рода действия, могущие нарушить нормальную эксплуатацию трубопроводов либо привести к их повреждению, в частности: а) перемещать, засыпать и ломать опознавательные и сигнальные знаки, контрольно - измерительные пункты; б) открывать люки, калитки и двери необслуживаемых усилительных пунктов кабельной связи, ограждений узлов линейной арматуры, станций катодной и дренажной защиты, линейных и смотровых колодцев и других линейных устройств, открывать и закрывать краны и задвижки, отключать или включать средства связи, энергоснабжения и телемеханики трубопроводов; в) устраивать всякого рода свалки, выливать растворы кислот, солей и щелочей; г) разрушать берегоукрепительные сооружения, водопропускные устройства, земляные и иные сооружения (устройства), предохраняющие трубопроводы от разрушения, а прилегающую территорию и окружающую местность - от аварийного разлива транспортируемой продукции; д) бросать якоря, проходить с отданными якорями, цепями, лотами, волокушами и тралами, производить дноуглубительные и землечерпальные работы; е) разводить огонь и размещать	



ДОКУМЕНТ ПОДПИСАН
ЭЛЕКТРОННОЙ ПОДПИСЬЮ

Сертификат: 0091AAF5A599507BC7E6D39D2DFA052F9A

Владелец: ФЕДЕРАЛЬНАЯ СЛУЖБА ГОСУДАРСТВЕННОЙ
РЕГИСТРАЦИИ, КАДАСТРА И КАРТОГРАФИИ
Действителен: с 16.09.2025 по 10.12.2026

полное наименование должности

инициалы, фамилия

Земельный участок			
вид объекта недвижимости			
Лист № 72 раздела 4.1	Всего листов раздела 4.1: 76	Всего разделов: 8	Всего листов выписки: 1006
03.12.2025г. № КУВИ-001/2025-219804325			
Кадастровый номер:		16:41:000000:115(Единое землепользование)	
		какие-либо открытые или закрытые источники огня. В охранных зонах трубопроводов без письменного разрешения предприятий трубопроводного транспорта запрещается: в) сооружать проезды и переезды через трассы трубопроводов, устраивать стоянки автомобильного транспорта, тракторов и механизмов, размещать сады и огороды; г) производить мелиоративные земляные работы, сооружать оросительные и осушительные системы; д) производить всякого рода открытые и подземные, горные, строительные, монтажные и взрывные работы, планировку грунта.; Реестровый номер границы: 16:41-6.1957; Вид объекта реестра границ: Зона с особыми условиями использования территории; Вид зоны по документу: Сооружение - скважина №5255; Тип зоны: Охранная зона инженерных коммуникаций	
16:41:000000:115/109	23697	вид ограничения (обременения): ограничения прав на земельный участок, предусмотренные статьей 56 Земельного кодекса Российской Федерации; Срок действия: не установлен; реквизиты документа-основания: выписка из Единого государственного реестра недвижимости об объекте недвижимости от 15.03.2022 № б/н выдан: Управление Федеральной службы государственной регистрации, кадастра и картографии по РТ; Содержание ограничения (обременения): Ограничения, предусмотренные Правилами охраны магистральных трубопроводов – Утв. Пост. Госгортехнадзора РФ от 22.04.1992г. №9 с изм. от 23.11.1994г., Постановлением Правительства РФ №160 от 24.02.2009г. В охранных зонах трубопроводов запрещается производить всякого рода действия, могущие нарушить нормальную эксплуатацию трубопроводов либо привести к их повреждению, в частности: а) перемещать, засыпать и ломать опознавательные и сигнальные знаки, контрольно - измерительные пункты; б) открывать люки, калитки и двери необслуживаемых усилительных пунктов кабельной связи, ограждений узлов линейной арматуры, станций катодной и дренажной защиты, линейных и смотровых колодцев и других линейных устройств, открывать и закрывать краны и задвижки, отключать или включать средства связи, энергоснабжения и телемеханики трубопроводов; в) устраивать всякого рода свалки, выливать растворы кислот, солей и щелочей; г) разрушать берегоукрепительные сооружения, водопропускные устройства, земляные и иные сооружения (устройства), предохраняющие трубопроводы от разрушения, а прилегающую территорию и окружающую местность - от аварийного разлива транспортируемой продукции; д) бросать якоря, проходить с отданными якорями, цепями, лотами, волокушами и тралами, производить дноуглубительные и землечерпальные работы; е) разводить огонь и размещать какие-либо открытые или закрытые источники огня. В охранных зонах трубопроводов без письменного разрешения предприятий трубопроводного транспорта запрещается: в) сооружать проезды и переезды через трассы трубопроводов, устраивать стоянки автомобильного транспорта, тракторов и механизмов, размещать сады и огороды; г) производить мелиоративные земляные работы, сооружать оросительные и осушительные системы; д) производить всякого рода открытые и подземные, горные, строительные, монтажные и взрывные работы, планировку грунта.; Реестровый номер границы: 16:41-6.1959; Вид объекта реестра границ: Зона с особыми условиями использования территории; Вид зоны по документу: скважина №117 "б"; Тип зоны: Охранная зона инженерных коммуникаций	
16:41:000000:115/110	44798	вид ограничения (обременения): ограничения прав на земельный участок, предусмотренные статьей 56 Земельного кодекса	



ДОКУМЕНТ ПОДПИСАН
ЭЛЕКТРОННОЙ ПОДПИСЬЮ

Сертификат: 0091AAF5A599507BC7E6D39D2DFA052F9A

Владелец: ФЕДЕРАЛЬНАЯ СЛУЖБА ГОСУДАРСТВЕННОЙ
РЕГИСТРАЦИИ, КАДАСТРА И КАРТОГРАФИИ
Действителен: с 16.09.2025 по 10.12.2026

полное наименование должности

инициалы, фамилия

Земельный участок			
вид объекта недвижимости			
Лист № 73 раздела 4.1	Всего листов раздела 4.1: 76	Всего разделов: 8	Всего листов выписки: 1006
03.12.2025г. № КУВИ-001/2025-219804325			
Кадастровый номер:		16:41:000000:115(Единое землепользование)	
		Российской Федерации; Срок действия: не установлен; реквизиты документа-основания: выписка из Единого государственного реестра недвижимости об объекте недвижимости от 10.03.2022 № 99/2022/454047245 выдан: Федеральный информационный ресурс; Содержание ограничения (обременения): Ограничения, предусмотренные Правилами охраны магистральных трубопроводов – Утв. Пост. Госгортехнадзора РФ от 22.04.1992г. №9 с изм. от 23.11.1994г., Постановлением Правительства РФ №160 от 24.02.2009г. В охранных зонах трубопроводов запрещается производить всякого рода действия, могущие нарушить нормальную эксплуатацию трубопроводов либо привести к их повреждению, в частности: а) перемещать, засыпать и ломать опознавательные и сигнальные знаки, контрольно - измерительные пункты; б) открывать люки, калитки и двери необслуживаемых усилительных пунктов кабельной связи, ограждений узлов линейной арматуры, станций катодной и дренажной защиты, линейных и смотровых колодцев и других линейных устройств, открывать и закрывать краны и задвижки, отключать или включать средства связи, энергоснабжения и телемеханики трубопроводов; в) устраивать всякого рода свалки, выливать растворы кислот, солей и щелочей; г) разрушать берегоукрепительные сооружения, водопропускные устройства, земляные и иные сооружения (устройства), предохраняющие трубопроводы от разрушения, а прилегающую территорию и окружающую местность - от аварийного разлива транспортируемой продукции; д) бросать якоря, проходить с отданными якорями, цепями, лотами, волокушами и тралами, производить дноуглубительные и землечерпальные работы; е) разводить огонь и размещать какие-либо открытые или закрытые источники огня. В охранных зонах трубопроводов без письменного разрешения предприятий трубопроводного транспорта запрещается: в) сооружать проезды и переезды через трассы трубопроводов, устраивать стоянки автомобильного транспорта, тракторов и механизмов, размещать сады и огороды; г) производить мелиоративные земляные работы, сооружать оросительные и осушительные системы; д) производить всякого рода открытые и подземные, горные, строительные, монтажные и взрывные работы, планировку грунта.; Реестровый номер границы: 16:41-6.1889; Вид объекта реестра границ: Зона с особыми условиями использования территории; Вид зоны по документу: скважина №401; Тип зоны: Охранная зона инженерных коммуникаций	
16:41:000000:115/111	13919	вид ограничения (обременения): ограничения прав на земельный участок, предусмотренные статьей 56 Земельного кодекса Российской Федерации; Срок действия: не установлен; реквизиты документа-основания: выписка из Единого государственного реестра недвижимости об объекте недвижимости от 05.03.2022 № 99/2022/453391970 выдан: Федеральный информационный ресурс; Содержание ограничения (обременения): Ограничения, предусмотренные Правилами охраны магистральных трубопроводов – Утв. Пост. Госгортехнадзора РФ от 22.04.1992г. №9 с изм. от 23.11.1994г., Постановлением Правительства РФ №160 от 24.02.2009г. В охранных зонах трубопроводов запрещается производить всякого рода действия, могущие нарушить нормальную эксплуатацию трубопроводов либо привести к их повреждению, в частности: а) перемещать, засыпать и ломать опознавательные и сигнальные знаки, контрольно - измерительные пункты; б) открывать люки, калитки и двери необслуживаемых усилительных пунктов кабельной связи, ограждений узлов линейной арматуры, станций катодной и дренажной	



ДОКУМЕНТ ПОДПИСАН
ЭЛЕКТРОННОЙ ПОДПИСЬЮ

Сертификат: 0091AAF5A599507BC7E6D39D2DFA052F9A

Владелец: ФЕДЕРАЛЬНАЯ СЛУЖБА ГОСУДАРСТВЕННОЙ
РЕГИСТРАЦИИ, КАДАСТРА И КАРТОГРАФИИ
Действителен: с 16.09.2025 по 10.12.2026

полное наименование должности

инициалы, фамилия

Земельный участок			
вид объекта недвижимости			
Лист № 74 раздела 4.1	Всего листов раздела 4.1: 76	Всего разделов: 8	Всего листов выписки: 1006
03.12.2025г. № КУВИ-001/2025-219804325			
Кадастровый номер:		16:41:000000:115(Единое землепользование)	
		защиты, линейных и смотровых колодцев и других линейных устройств, открывать и закрывать краны и задвижки, отключать или включать средства связи, энергоснабжения и телемеханики трубопроводов; в) устраивать всякого рода свалки, выливать растворы кислот, солей и щелочей; г) разрушать берегоукрепительные сооружения, водопропускные устройства, земляные и иные сооружения (устройства), предохраняющие трубопроводы от разрушения, а прилегающую территорию и окружающую местность - от аварийного разлива транспортируемой продукции; д) бросать якоря, проходить с отданными якорями, цепями, лотами, волокушами и тралами, производить дноуглубительные и землечерпальные работы; е) разводить огонь и размещать какие-либо открытые или закрытые источники огня. В охранных зонах трубопроводов без письменного разрешения предприятий трубопроводного транспорта запрещается: в) сооружать проезды и переезды через трассы трубопроводов, устраивать стоянки автомобильного транспорта, тракторов и механизмов, размещать сады и огороды; г) производить мелиоративные земляные работы, сооружать оросительные и осушительные системы; д) производить всякого рода открытые и подземные, горные, строительные, монтажные и взрывные работы, планировку грунта.; Реестровый номер границы: 16:41-6.1887; Вид объекта реестра границ: Зона с особыми условиями использования территории; Вид зоны по документу: скважина№5232; Тип зоны: Охранная зона инженерных коммуникаций	
16:41:000000:115/112	26873	вид ограничения (обременения): ограничения прав на земельный участок, предусмотренные статьей 56 Земельного кодекса Российской Федерации; Срок действия: не установлен; реквизиты документа-основания: выписка из Единого государственного реестра недвижимости об объекте недвижимости от 15.03.2022 № б/н выдан: Управление Федеральной службы государственной регистрации, кадастра и картографии по РТ; Содержание ограничения (обременения): Ограничения, предусмотренные Правилами охраны магистральных трубопроводов – Утв. Пост. Госгортехнадзора РФ от 22.04.1992г. №9 с изм. от 23.11.1994г., Постановлением Правительства РФ №160 от 24.02.2009г. В охранных зонах трубопроводов запрещается производить всякого рода действия, могущие нарушить нормальную эксплуатацию трубопроводов либо привести к их повреждению, в частности: а) перемещать, засыпать и ломать опознавательные и сигнальные знаки, контрольно - измерительные пункты; б) открывать люки, калитки и двери необслуживаемых усилительных пунктов кабельной связи, ограждений узлов линейной арматуры, станций катодной и дренажной защиты, линейных и смотровых колодцев и других линейных устройств, открывать и закрывать краны и задвижки, отключать или включать средства связи, энергоснабжения и телемеханики трубопроводов; в) устраивать всякого рода свалки, выливать растворы кислот, солей и щелочей; г) разрушать берегоукрепительные сооружения, водопропускные устройства, земляные и иные сооружения (устройства), предохраняющие трубопроводы от разрушения, а прилегающую территорию и окружающую местность - от аварийного разлива транспортируемой продукции; д) бросать якоря, проходить с отданными якорями, цепями, лотами, волокушами и тралами, производить дноуглубительные и землечерпальные работы; е) разводить огонь и размещать какие-либо открытые или закрытые источники огня. В охранных зонах трубопроводов без письменного разрешения предприятий трубопроводного транспорта запрещается: в)	



ДОКУМЕНТ ПОДПИСАН
ЭЛЕКТРОННОЙ ПОДПИСЬЮ

Сертификат: 0091AAF5A599507BC7E6D39D2DFA052F9A

Владелец: ФЕДЕРАЛЬНАЯ СЛУЖБА ГОСУДАРСТВЕННОЙ
РЕГИСТРАЦИИ, КАДАСТРА И КАРТОГРАФИИ
Действителен: с 16.09.2025 по 10.12.2026

полное наименование должности

инициалы, фамилия

Земельный участок			
вид объекта недвижимости			
Лист № 75 раздела 4.1	Всего листов раздела 4.1: 76	Всего разделов: 8	Всего листов выписки: 1006
03.12.2025г. № КУВИ-001/2025-219804325			
Кадастровый номер:		16:41:000000:115(Единое землепользование)	
		сооружать проезды и переезды через трассы трубопроводов, устраивать стоянки автомобильного транспорта, тракторов и механизмов, размещать сады и огороды; г) производить мелиоративные земляные работы, сооружать оросительные и осушительные системы; д) производить всякого рода открытые и подземные, горные, строительные, монтажные и взрывные работы, планировку грунта.; Реестровый номер границы: 16:41-6.1968; Вид объекта реестра границ: Зона с особыми условиями использования территории; Вид зоны по документу: скважина № 5211; Тип зоны: Охранная зона инженерных коммуникаций	
16:41:000000:115/113	59693	вид ограничения (обременения): ограничения прав на земельный участок, предусмотренные статьей 56 Земельного кодекса Российской Федерации; Срок действия: не установлен; реквизиты документа-основания: выписка из ЕГРН от 01.07.2022 № 16:00:000000:68702-16/111/2022-1 выдан: Управление Федеральной службы государственной регистрации, кадастра и картографии по Республике Татарстан; Содержание ограничения (обременения): Согласно, пункта 4.3 «Правила охраны магистральных трубопроводов» утвержденный Постановлением Госгортехнадзора России №9 от 24.04.1992 г. В охранных зонах трубопроводов запрещается производить всякого рода действия, могущие нарушать нормальную эксплуатацию трубопроводов, либо привести к их повреждению, в частности: а) перемещать, засыпать и ломать опознавательные и сигнальные знаки, контрольно-измерительные пункты; б) открывать люки, калитки и двери необслуживаемых усилительных пунктов кабельной связи, ограждений узлов линейной арматуры, станций катодной и дренажной защиты, линейных и смотровых колодцев и других линейных устройств, открывать и закрывать краны и задвижки, отключать или включать средства связи, энергоснабжения и телемеханики трубопроводов; в) устраивать всякого рода свалки, выливать растворы кислот, солей и щелочей; г) разрушать берегоукрепительные сооружения, водопропускные устройства, земляные и иные сооружения (устройства), предохраняющие трубопроводы от разрушения, а прилегающую территорию и окружающую местность - от аварийного разлива транспортируемой продукции; д) бросать якоря, проходить с отданными якорями, цепями, лотами, волокушами и тралами, производить дноуглубительные и землечерпательные работы; е) разводить огонь и размещать какие-либо открытые или закрытые источники огня.; Реестровый номер границы: 16:00-6.4508; Вид объекта реестра границ: Зона с особыми условиями использования территории; Вид зоны по документу: Охранная зона напорного нефтепровода с ПСП от места врезки в районе УПУСН «Тимошкино» АО «Татнефтепром-Зюзеевнефть» до НПС «Кутема» ООО «ППН-Сервис»; Тип зоны: Охранная зона инженерных коммуникаций	
16:41:000000:115/114	8579	вид ограничения (обременения): ограничения прав на земельный участок, предусмотренные статьей 56 Земельного кодекса Российской Федерации; Срок действия: не установлен; реквизиты документа-основания: решение № 1343 об установлении санитарно-защитной зоны для проектируемого объекта "УППН-2 Старо-Кадеевского нефтяного месторождения" АО "ГРИЦ", расположенного по адресу: Республика Татарстан, Черемшанский муниципальный район, СПК им. Тукая от 04.08.2025 № 1343 выдан: Управление Федеральной службы по надзору в сфере защиты прав потребителей и благополучия человека по Республике Татарстан(Татарстан); Содержание ограничения (обременения): В соответствии с требованиями п. 5 «Правил установления	



ДОКУМЕНТ ПОДПИСАН
ЭЛЕКТРОННОЙ ПОДПИСЬЮ

Сертификат: 0091AAF5A599507BC7E6D39D2DFA052F9A

Владелец: ФЕДЕРАЛЬНАЯ СЛУЖБА ГОСУДАРСТВЕННОЙ
РЕГИСТРАЦИИ, КАДАСТРА И КАРТОГРАФИИ
Действителен: с 16.09.2025 по 10.12.2026

полное наименование должности

инициалы, фамилия

Земельный участок			
вид объекта недвижимости			
Лист № 76 раздела 4.1	Всего листов раздела 4.1: 76	Всего разделов: 8	Всего листов выписки: 1006
03.12.2025г. № КУВИ-001/2025-219804325			
Кадастровый номер:		16:41:000000:115(Единое землепользование)	
		санитарно-защитных зон и использования земельных участков, расположенных в границах СЗЗ», утвержденных Постановлением Правительства РФ от 3 марта 2018 г №222, для земельных участков, входящих в границы санитарно-защитной зоны, устанавливаются ограничения использования земельных участков в целях: 2.1. размещения жилой застройки, объектов образовательного и медицинского назначения, спортивных сооружений открытого типа, организаций отдыха детей и их оздоровления, зон рекреационного назначения и для ведения садоводства; 2.2. размещения объектов для производства и хранения лекарственных средств, объектов пищевых отраслей промышленности, оптовых складов продовольственного сырья и пищевой продукции, комплексов водопроводных сооружений для подготовки и хранения питьевой воды.; Реестровый номер границы: 16:41-6.2058; Вид объекта реестра границ: Зона с особыми условиями использования территории; Вид зоны по документу: Санитарно-защитная зона объекта: «УППН-2 Старо-Кадеевского нефтяного месторождения АО «ГРИЦ»; Тип зоны: Санитарно-защитная зона	

полное наименование должности	 ДОКУМЕНТ ПОДПИСАН ЭЛЕКТРОННОЙ ПОДПИСЬЮ Сертификат: 0091AAF5A599507BC7E6D39D2DFA052F9A Владелец: ФЕДЕРАЛЬНАЯ СЛУЖБА ГОСУДАРСТВЕННОЙ РЕГИСТРАЦИИ, КАДАСТРА И КАРТОГРАФИИ Действителен: с 16.09.2025 по 10.12.2026	инициалы, фамилия

Выписка из Единого государственного реестра недвижимости об объекте недвижимости
Сведения о частях земельного участка

Земельный участок			
вид объекта недвижимости			
Лист № 1 раздела 4.2	Всего листов раздела 4.2: 298	Всего разделов: 8	Всего листов выписки: 1006
03.12.2025г. № КУВИ-001/2025-219804325			
Кадастровый номер:		16:41:000000:115(Единое землепользование)	

Сведения о характерных точках границы части (частей) земельного участка				
Учетный номер части: 16:41:000000:115/3				
Система координат МСК-16				
Номер точки	Координаты, м		Описание закрепления на местности	Средняя квадратичная погрешность определения координат характерных точек границ земельного участка, м
	X	Y		
1	2	3	4	5
1	358644.29	2245078.24	-	-
2	358643.35	2245079.46	-	0.1
3	358633.94	2245089.57	-	-
4	358633.4	2245096.01	-	-
5	358646.46	2245081.98	-	0.1
6	358647.47	2245080.67	-	-
1	358644.29	2245078.24	-	-
1	358261.94	2245443.53	-	-
2	358228.18	2245475.33	-	0.1
3	358186.5	2245515.18	-	0.1
4	358140.46	2245559.95	-	0.1
5	358114.46	2245583.54	-	0.1
6	358094.23	2245601.98	-	0.1
7	358077.09	2245618.1	-	0.1
8	358059.16	2245632.17	-	0.1
9	358009.28	2245654.77	-	0.1
10	357955.45	2245675.44	-	0.1
11	357900.24	2245696.43	-	0.1
12	357831.08	2245722.68	-	0.1
13	357774.24	2245744.41	-	0.1
14	357716.84	2245766.39	-	0.1

полное наименование должности		 ДОКУМЕНТ ПОДПИСАН ЭЛЕКТРОННОЙ ПОДПИСЬЮ Сертификат: 0091AAF5A599507BC7E6D39D2DFA052F9A Владелец: ФЕДЕРАЛЬНАЯ СЛУЖБА ГОСУДАРСТВЕННОЙ РЕГИСТРАЦИИ, КАДАСТРА И КАРТОГРАФИИ Действителен: с 16.09.2025 по 10.12.2026	инициалы, фамилия

Земельный участок			
вид объекта недвижимости			

Лист № 2 раздела 4.2	Всего листов раздела 4.2: 298	Всего разделов: 8	Всего листов выписки: 1006
----------------------	-------------------------------	-------------------	----------------------------

03.12.2025г. № КУВИ-001/2025-219804325

Кадастровый номер: 16:41:000000:115(Единое землепользование)

1	2	3	4	5
15	357660.42	2245787.93	-	0.1
16	357600.93	2245810.69	-	0.1
17	357550.21	2245829.75	-	0.1
18	357496.97	2245850.36	-	0.1
19	357441.53	2245870.66	-	0.1
20	357385.74	2245891.86	-	0.1
21	357333.2	2245911.9	-	0.1
22	357284.17	2245930.3	-	0.1
23	357283.98	2245930.09	-	0.1
24	357283.74	2245929.9	-	0.1
25	357283.47	2245929.74	-	0.1
26	357283.17	2245929.63	-	0.1
27	357282.87	2245929.56	-	0.1
28	357282.55	2245929.55	-	0.1
29	357282.24	2245929.58	-	0.1
30	357281.88	2245929.69	-	0.1
31	357279.06	2245930.7	-	0.1
32	357278.77	2245930.82	-	0.1
33	357278.51	2245930.99	-	0.1
34	357278.28	2245931.2	-	0.1
35	357278.09	2245931.44	-	0.1
36	357277.93	2245931.71	-	0.1
37	357277.82	2245932	-	0.1
38	357277.75	2245932.31	-	0.1
39	357277.73	2245932.57	-	0.1
40	357264.35	2245937.44	-	0.1
41	357220.99	2245953.85	-	0.1
42	357159.88	2245976.73	-	0.1
43	357118.66	2245992.05	-	0.1



ДОКУМЕНТ ПОДПИСАН
ЭЛЕКТРОННОЙ ПОДПИСЬЮ

Сертификат: 0091AAF5A599507BC7E6D39D2DFA052F9A

Владелец: ФЕДЕРАЛЬНАЯ СЛУЖБА ГОСУДАРСТВЕННОЙ

РЕГИСТРАЦИИ, КАДАСТРА И КАРТОГРАФИИ

Действителен: с 16.09.2025 по 10.12.2026

полное наименование должности

инициалы, фамилия

Земельный участок			
вид объекта недвижимости			

Лист № 3 раздела 4.2	Всего листов раздела 4.2: 298	Всего разделов: 8	Всего листов выписки: 1006
----------------------	-------------------------------	-------------------	----------------------------

03.12.2025г. № КУВИ-001/2025-219804325

Кадастровый номер: 16:41:000000:115(Единое землепользование)

1	2	3	4	5
44	357114.07	2245993.88	-	0.1
45	357116.24	2245997.33	-	0.1
46	357120.12	2245995.78	-	0.1
47	357161.28	2245980.47	-	0.1
48	357222.41	2245957.59	-	0.1
49	357265.76	2245941.19	-	0.1
50	357276.1	2245937.42	-	0.1
51	357275.9	2245937.68	-	0.1
52	357275.48	2245938.31	-	0.1
53	357275.12	2245938.98	-	0.1
54	357274.8	2245939.67	-	0.1
55	357274.54	2245940.37	-	0.1
56	357274.33	2245941.1	-	0.1
57	357274.18	2245941.84	-	0.1
58	357274.08	2245942.59	-	0.1
59	357274.04	2245943.35	-	0.1
60	357274.06	2245944.1	-	0.1
61	357274.13	2245944.86	-	0.1
62	357274.66	2245948.7	-	0.1
63	357274.79	2245949.43	-	0.1
64	357274.97	2245950.15	-	0.1
65	357275.21	2245950.85	-	0.1
66	357275.5	2245951.54	-	0.1
67	357275.84	2245952.2	-	0.1
68	357276.22	2245952.83	-	0.1
69	357276.65	2245953.44	-	0.1
70	357277.13	2245954.01	-	0.1
71	357277.65	2245954.54	-	0.1
72	357278.2	2245955.04	-	0.1



ДОКУМЕНТ ПОДПИСАН
ЭЛЕКТРОННОЙ ПОДПИСЬЮ

Сертификат: 0091AAF5A599507BC7E6D39D2DFA052F9A

Владелец: ФЕДЕРАЛЬНАЯ СЛУЖБА ГОСУДАРСТВЕННОЙ

РЕГИСТРАЦИИ, КАДАСТРА И КАРТОГРАФИИ

Действителен: с 16.09.2025 по 10.12.2026

полное наименование должности

инициалы, фамилия

Земельный участок			
вид объекта недвижимости			

Лист № 4 раздела 4.2	Всего листов раздела 4.2: 298	Всего разделов: 8	Всего листов выписки: 1006
----------------------	-------------------------------	-------------------	----------------------------

03.12.2025г. № КУВИ-001/2025-219804325

Кадастровый номер: 16:41:000000:115(Единое землепользование)

1	2	3	4	5
73	357278.79	2245955.49	-	0.1
74	357279.41	2245955.9	-	0.1
75	357280.06	2245956.25	-	0.1
76	357280.85	2245956.61	-	0.1
77	357286.62	2245954.95	-	-
78	357287.23	2245957.07	-	0.1
79	357288.11	2245956.96	-	0.1
80	357288.85	2245956.84	-	0.1
81	357289.57	2245956.66	-	0.1
82	357290.28	2245956.43	-	0.1
83	357290.97	2245956.15	-	0.1
84	357291.64	2245955.82	-	0.1
85	357292.28	2245955.44	-	0.1
86	357292.89	2245955.01	-	0.1
87	357293.46	2245954.54	-	0.1
88	357294	2245954.03	-	0.1
89	357294.5	2245953.48	-	0.1
90	357294.96	2245952.89	-	0.1
91	357295.37	2245952.27	-	0.1
92	357295.74	2245951.62	-	0.1
93	357296.06	2245950.94	-	0.1
94	357296.32	2245950.25	-	0.1
95	357296.53	2245949.53	-	0.1
96	357296.69	2245948.81	-	0.1
97	357296.8	2245948.07	-	0.1
98	357296.85	2245947.33	-	0.1
99	357296.84	2245946.58	-	0.1
100	357296.78	2245945.84	-	0.1
101	357296.66	2245945.1	-	0.1



ДОКУМЕНТ ПОДПИСАН
ЭЛЕКТРОННОЙ ПОДПИСЬЮ

Сертификат: 0091AAF5A599507BC7E6D39D2DFA052F9A

Владелец: ФЕДЕРАЛЬНАЯ СЛУЖБА ГОСУДАРСТВЕННОЙ

РЕГИСТРАЦИИ, КАДАСТРА И КАРТОГРАФИИ

Действителен: с 16.09.2025 по 10.12.2026

полное наименование должности

инициалы, фамилия

Земельный участок			
вид объекта недвижимости			

Лист № 5 раздела 4.2	Всего листов раздела 4.2: 298	Всего разделов: 8	Всего листов выписки: 1006
----------------------	-------------------------------	-------------------	----------------------------

03.12.2025г. № КУВИ-001/2025-219804325

Кадастровый номер: 16:41:000000:115(Единое землепользование)

1	2	3	4	5
102	357295.88	2245941.15	-	0.1
103	357295.71	2245940.42	-	0.1
104	357295.48	2245939.71	-	0.1
105	357295.2	2245939.02	-	0.1
106	357294.87	2245938.35	-	0.1
107	357294.49	2245937.7	-	0.1
108	357294.07	2245937.09	-	0.1
109	357293.6	2245936.51	-	0.1
110	357293.09	2245935.96	-	0.1
111	357292.53	2245935.46	-	0.1
112	357291.95	2245935	-	0.1
113	357291.33	2245934.58	-	0.1
114	357290.67	2245934.21	-	0.1
115	357290	2245933.89	-	0.1
116	357289.3	2245933.63	-	0.1
117	357288.58	2245933.41	-	0.1
118	357287.73	2245933.23	-	0.1
119	357334.62	2245915.64	-	0.1
120	357387.16	2245895.6	-	0.1
121	357442.94	2245874.4	-	0.1
122	357498.4	2245854.1	-	0.1
123	357551.64	2245833.48	-	0.1
124	357602.35	2245814.43	-	0.1
125	357661.85	2245791.67	-	0.1
126	357718.27	2245770.13	-	0.1
127	357775.67	2245748.15	-	0.1
128	357832.5	2245726.42	-	0.1
129	357901.66	2245700.17	-	0.1
130	357956.88	2245679.18	-	0.1



ДОКУМЕНТ ПОДПИСАН
ЭЛЕКТРОННОЙ ПОДПИСЬЮ

Сертификат: 0091AAF5A599507BC7E6D39D2DFA052F9A

Владелец: ФЕДЕРАЛЬНАЯ СЛУЖБА ГОСУДАРСТВЕННОЙ

РЕГИСТРАЦИИ, КАДАСТРА И КАРТОГРАФИИ

Действителен: с 16.09.2025 по 10.12.2026

полное наименование должности

инициалы, фамилия

Земельный участок			
вид объекта недвижимости			

Лист № 6 раздела 4.2	Всего листов раздела 4.2: 298	Всего разделов: 8	Всего листов выписки: 1006
----------------------	-------------------------------	-------------------	----------------------------

03.12.2025г. № КУВИ-001/2025-219804325

Кадастровый номер: 16:41:000000:115(Единое землепользование)

1	2	3	4	5
131	358010.88	2245658.44	-	0.1
132	358061.03	2245635.71	-	0.1
133	358061.44	2245635.46	-	0.1
134	358079.77	2245621.08	-	0.1
135	358096.96	2245604.91	-	0.1
136	358117.16	2245586.5	-	0.1
137	358143.22	2245562.84	-	0.1
138	358189.28	2245518.05	-	0.1
139	358230.94	2245478.23	-	0.1
140	358260.82	2245450.08	-	-
1	358261.94	2245443.53	-	-
1	356073.04	2245640.43	-	0.1
2	356068.01	2245627.88	-	-
3	356063.78	2245628.06	-	-
4	356069.38	2245642.05	-	0.1
5	356091.95	2245691.54	-	-
6	356095.38	2245689.43	-	-
1	356073.04	2245640.43	-	0.1
1	357110.3	2245999.7	-	-
2	357107.99	2245996.31	-	-
3	357065.09	2246013.45	-	0.1
4	357018.38	2246030.7	-	0.1
5	356968.61	2246048.95	-	0.1
6	356918.76	2246068.66	-	0.1
7	356867.97	2246088.52	-	0.1
8	356837.17	2246100.35	-	-
9	356836.41	2246104.93	-	-
10	356869.42	2246092.25	-	0.1
11	356920.22	2246072.38	-	0.1



ДОКУМЕНТ ПОДПИСАН
ЭЛЕКТРОННОЙ ПОДПИСЬЮ

Сертификат: 0091AAF5A599507BC7E6D39D2DFA052F9A

Владелец: ФЕДЕРАЛЬНАЯ СЛУЖБА ГОСУДАРСТВЕННОЙ

РЕГИСТРАЦИИ, КАДАСТРА И КАРТОГРАФИИ

Действителен: с 16.09.2025 по 10.12.2026

полное наименование должности

инициалы, фамилия

Земельный участок				
вид объекта недвижимости				
Лист № 7 раздела 4.2		Всего листов раздела 4.2: 298		Всего разделов: 8
Всего листов выписки: 1006				
03.12.2025г. № КУВИ-001/2025-219804325				
Кадастровый номер:			16:41:000000:115(Единое землепользование)	
1	2	3	4	5
12	356970.06	2246052.68	-	0.1
13	357019.76	2246034.46	-	0.1
14	357066.55	2246017.18	-	0.1
1	357110.3	2245999.7	-	-

	 ДОКУМЕНТ ПОДПИСАН ЭЛЕКТРОННОЙ ПОДПИСЬЮ Сертификат: 0091AAF5A599507BC7E6D39D2DFA052F9A Владелец: ФЕДЕРАЛЬНАЯ СЛУЖБА ГОСУДАРСТВЕННОЙ РЕГИСТРАЦИИ, КАДАСТРА И КАРТОГРАФИИ Действителен: с 16.09.2025 по 10.12.2026	
полное наименование должности		инициалы, фамилия

Земельный участок			
вид объекта недвижимости			
Лист № 8 раздела 4.2	Всего листов раздела 4.2: 298	Всего разделов: 8	Всего листов выписки: 1006

03.12.2025г. № КУВИ-001/2025-219804325

Кадастровый номер: 16:41:000000:115(Единое землепользование)

Сведения о характерных точках границы части (частей) земельного участка				
Учетный номер части: 16:41:000000:115/4				
Система координат МСК-16				
Номер точки	Координаты, м		Описание закрепления на местности	Средняя квадратичная погрешность определения координат характерных точек границ земельного участка, м
	X	Y		
1	2	3	4	5
1	358925	2245569.21	-	-
2	358924.55	2245586.56	-	0.1
3	358922.46	2245586.6	-	0.1
4	358922.15	2245586.63	-	0.1
5	358921.84	2245586.71	-	0.1
6	358921.56	2245586.84	-	0.1
7	358921.29	2245587.01	-	0.1
8	358921.06	2245587.22	-	0.1
9	358920.86	2245587.46	-	0.1
10	358920.7	2245587.73	-	0.1
11	358920.59	2245588.02	-	0.1
12	358920.52	2245588.33	-	0.1
13	358920.5	2245588.65	-	0.1
14	358920.53	2245588.96	-	0.1
15	358920.61	2245589.26	-	0.1
16	358920.74	2245589.55	-	0.1
17	358920.91	2245589.81	-	0.1
18	358921.12	2245590.05	-	0.1
19	358921.36	2245590.25	-	0.1
20	358921.63	2245590.4	-	0.1
21	358921.92	2245590.52	-	0.1
22	358922.23	2245590.58	-	0.1
23	358922.54	2245590.6	-	0.1
24	358925.26	2245590.55	-	0.1



ДОКУМЕНТ ПОДПИСАН
ЭЛЕКТРОННОЙ ПОДПИСЬЮ

Сертификат: 0091AAF5A599507BC7E6D39D2DFA052F9A

Владелец: ФЕДЕРАЛЬНАЯ СЛУЖБА ГОСУДАРСТВЕННОЙ

РЕГИСТРАЦИИ, КАДАСТРА И КАРТОГРАФИИ

Действителен: с 16.09.2025 по 10.12.2026

полное наименование должности

инициалы, фамилия

Земельный участок				
вид объекта недвижимости				
Лист № 9 раздела 4.2		Всего листов раздела 4.2: 298		Всего разделов: 8
Всего листов выписки: 1006				
03.12.2025г. № КУВИ-001/2025-219804325				
Кадастровый номер:		16:41:000000:115(Единое землепользование)		
1	2	3	4	5
25	358925.46	2245590.7	-	0.1
26	358925.73	2245590.84	-	0.1
27	358926.03	2245590.95	-	0.1
28	358926.34	2245591	-	0.1
29	358926.65	2245591.01	-	0.1
30	358926.96	2245590.96	-	0.1
31	358927.26	2245590.87	-	0.1
32	358927.54	2245590.73	-	0.1
33	358927.8	2245590.55	-	0.1
34	358928.03	2245590.33	-	0.1
35	358928.22	2245590.08	-	0.1
36	358928.36	2245589.81	-	0.1
37	358928.47	2245589.51	-	0.1
38	358928.52	2245589.2	-	0.1
39	358928.53	2245588.89	-	0.1
40	358928.5	2245588.48	-	0.1
41	358928.93	2245572.06	-	-
1	358925	2245569.21	-	-



ДОКУМЕНТ ПОДПИСАН
ЭЛЕКТРОННОЙ ПОДПИСЬЮ

Сертификат: 0091AAF5A599507BC7E6D39D2DFA052F9A

Владелец: ФЕДЕРАЛЬНАЯ СЛУЖБА ГОСУДАРСТВЕННОЙ
РЕГИСТРАЦИИ, КАДАСТРА И КАРТОГРАФИИ
Действителен: с 16.09.2025 по 10.12.2026

полное наименование должности

инициалы, фамилия

Земельный участок			
вид объекта недвижимости			
Лист № 10 раздела 4.2	Всего листов раздела 4.2: 298	Всего разделов: 8	Всего листов выписки: 1006

03.12.2025г. № КУВИ-001/2025-219804325

Кадастровый номер: 16:41:000000:115(Единое землепользование)

Сведения о характерных точках границы части (частей) земельного участка				
Учетный номер части: 16:41:000000:115/5				
Система координат МСК-16				
Номер точки	Координаты, м		Описание закрепления на местности	Средняя квадратичная погрешность определения координат характерных точек границ земельного участка, м
	X	Y		
1	2	3	4	5
1	360103.67	2242685.65	-	0.1
2	360143.67	2242649.46	-	-
3	360136.89	2242650.2	-	-
4	360100.76	2242682.89	-	0.1
5	360100.55	2242683.11	-	0.1
6	360099.5	2242684.86	-	-
7	360032.99	2242798.68	-	0.1
8	359946.49	2242958.88	-	-
9	359947.21	2242958.97	-	-
10	359950.45	2242959.95	-	-
11	360036.49	2242800.61	-	0.1
1	360103.67	2242685.65	-	0.1
1	359883.89	2243074.8	-	-
2	359838.03	2243159.74	-	0.1
3	359821.8	2243190.6	-	-
4	359825.55	2243192.07	-	-
5	359841.57	2243161.61	-	0.1
6	359887.58	2243076.4	-	-
1	359883.89	2243074.8	-	-
1	359819.92	2243194.18	-	-
2	359614.1	2243585.5	-	0.1
3	359408.2	2243989.18	-	-
4	359413.74	2243987.13	-	-
5	359617.66	2243587.33	-	0.1



ДОКУМЕНТ ПОДПИСАН
ЭЛЕКТРОННОЙ ПОДПИСЬЮ

Сертификат: 0091AAF5A599507BC7E6D39D2DFA052F9A

Владелец: ФЕДЕРАЛЬНАЯ СЛУЖБА ГОСУДАРСТВЕННОЙ
РЕГИСТРАЦИИ, КАДАСТРА И КАРТОГРАФИИ
Действителен: с 16.09.2025 по 10.12.2026

полное наименование должности

инициалы, фамилия

Земельный участок				
вид объекта недвижимости				
Лист № 11 раздела 4.2		Всего листов раздела 4.2: 298		Всего разделов: 8
Всего листов выписки: 1006				
03.12.2025г. № КУВИ-001/2025-219804325				
Кадастровый номер:			16:41:000000:115(Единое землепользование)	
1	2	3	4	5
6	359823.67	2243195.65	-	-
1	359819.92	2243194.18	-	-

полное наименование должности	 ДОКУМЕНТ ПОДПИСАН ЭЛЕКТРОННОЙ ПОДПИСЬЮ Сертификат: 0091AAF5A599507BC7E6D39D2DFA052F9A Владелец: ФЕДЕРАЛЬНАЯ СЛУЖБА ГОСУДАРСТВЕННОЙ РЕГИСТРАЦИИ, КАДАСТРА И КАРТОГРАФИИ Действителен: с 16.09.2025 по 10.12.2026	инициалы, фамилия

Земельный участок			
вид объекта недвижимости			
Лист № 12 раздела 4.2	Всего листов раздела 4.2: 298	Всего разделов: 8	Всего листов выписки: 1006

03.12.2025г. № КУВИ-001/2025-219804325

Кадастровый номер: 16:41:000000:115(Единое землепользование)

Сведения о характерных точках границы части (частей) земельного участка				
Учетный номер части: 16:41:000000:115/6				
Система координат МСК-16				
Номер точки	Координаты, м		Описание закрепления на местности	Средняя квадратичная погрешность определения координат характерных точек границ земельного участка, м
	X	Y		
1	2	3	4	5
1	362835.18	2242501.08	-	0.1
2	362834.79	2242501.08	-	0.1
3	362816.88	2242502.66	-	-
4	362817	2242506.67	-	-
5	362834.75	2242505.1	-	0.1
6	362904.89	2242526.87	-	0.1
7	362905.19	2242526.94	-	0.1
8	363049.49	2242547.96	-	0.1
9	363195.42	2242569.42	-	0.1
10	363195.64	2242569.44	-	0.1
11	363281.88	2242572.42	-	0.1
12	363402.04	2242591.69	-	0.1
13	363580.52	2242619.75	-	0.1
14	363710.51	2242632.59	-	0.1
15	363868.38	2242651.48	-	0.1
16	363988.76	2242657.33	-	0.1
17	364096.45	2242667.74	-	0.1
18	364227.47	2242681.25	-	0.1
19	364227.73	2242681.26	-	0.1
20	364379.84	2242677.74	-	0.1
21	364403.7	2242683.95	-	-
22	364402.65	2242679.53	-	-
23	364380.57	2242673.79	-	0.1
24	364380.02	2242673.73	-	0.1



ДОКУМЕНТ ПОДПИСАН
ЭЛЕКТРОННОЙ ПОДПИСЬЮ

Сертификат: 0091AAF5A599507BC7E6D39D2DFA052F9A

Владелец: ФЕДЕРАЛЬНАЯ СЛУЖБА ГОСУДАРСТВЕННОЙ

РЕГИСТРАЦИИ, КАДАСТРА И КАРТОГРАФИИ

Действителен: с 16.09.2025 по 10.12.2026

полное наименование должности

инициалы, фамилия

Земельный участок			
вид объекта недвижимости			

Лист № 13 раздела 4.2	Всего листов раздела 4.2: 298	Всего разделов: 8	Всего листов выписки: 1006
-----------------------	-------------------------------	-------------------	----------------------------

03.12.2025г. № КУВИ-001/2025-219804325

Кадастровый номер: 16:41:000000:115(Единое землепользование)

1	2	3	4	5
25	364227.76	2242677.26	-	0.1
26	364096.85	2242663.76	-	0.1
27	363989.09	2242653.34	-	0.1
28	363868.79	2242647.5	-	0.1
29	363710.97	2242628.61	-	0.1
30	363581.08	2242615.79	-	0.1
31	363402.67	2242587.73	-	0.1
32	363282.39	2242568.46	-	0.1
33	363282.14	2242568.43	-	0.1
34	363195.89	2242565.44	-	0.1
35	363050.07	2242544	-	0.1
36	362905.92	2242523	-	0.1
37	362835.56	2242501.16	-	0.1
1	362835.18	2242501.08	-	0.1
1	362787.72	2242505.23	-	-
2	362698.93	2242513.07	-	0.1
3	362698.43	2242513.18	-	0.1
4	362572.97	2242558.65	-	0.1
5	362456.53	2242610.46	-	0.1
6	362346.21	2242668.68	-	0.1
7	362306.18	2242676.79	-	0.1
8	362304.66	2242677.01	-	-
9	362310.84	2242679.92	-	-
10	362347.29	2242672.54	-	0.1
11	362347.82	2242672.35	-	0.1
12	362458.21	2242614.09	-	0.1
13	362574.4	2242562.39	-	0.1
14	362699.55	2242517.03	-	0.1
15	362785.11	2242509.48	-	-



ДОКУМЕНТ ПОДПИСАН
ЭЛЕКТРОННОЙ ПОДПИСЬЮ

Сертификат: 0091AAF5A599507BC7E6D39D2DFA052F9A

Владелец: ФЕДЕРАЛЬНАЯ СЛУЖБА ГОСУДАРСТВЕННОЙ

РЕГИСТРАЦИИ, КАДАСТРА И КАРТОГРАФИИ

Действителен: с 16.09.2025 по 10.12.2026

полное наименование должности

инициалы, фамилия

Земельный участок			
вид объекта недвижимости			

Лист № 14 раздела 4.2	Всего листов раздела 4.2: 298	Всего разделов: 8	Всего листов выписки: 1006
-----------------------	-------------------------------	-------------------	----------------------------

03.12.2025г. № КУВИ-001/2025-219804325

Кадастровый номер: 16:41:000000:115(Единое землепользование)

1	2	3	4	5
1	362787.72	2242505.23	-	-
1	364511.01	2242707.72	-	0.1
2	364406.84	2242680.62	-	-
3	364407.88	2242685.03	-	-
4	364510.01	2242711.6	-	0.1
5	364594.93	2242733.42	-	-
6	364599.27	2242730.4	-	-
1	364511.01	2242707.72	-	0.1
1	362055.1	2242703.37	-	-
2	362047	2242699.9	-	-
3	362025.28	2242701.36	-	0.1
4	361906.39	2242710.56	-	-
5	361916.82	2242713.77	-	-
6	362025.56	2242705.35	-	0.1
1	362055.1	2242703.37	-	-
1	361895.65	2242711.39	-	-
2	361652.85	2242730.19	-	0.1
3	361657.21	2242733.72	-	-
4	361659.13	2242733.72	-	-
5	361906.08	2242714.6	-	-
1	361895.65	2242711.39	-	-
1	361029.45	2242737.76	-	-
2	360938.05	2242719.05	-	-
3	360933.8	2242722.26	-	-
4	361037.31	2242743.46	-	-
1	361029.45	2242737.76	-	-
1	361347.52	2242746.32	-	-
2	361210.17	2242758.09	-	0.1
3	361180.86	2242758.02	-	-



ДОКУМЕНТ ПОДПИСАН
ЭЛЕКТРОННОЙ ПОДПИСЬЮ

Сертификат: 0091AAF5A599507BC7E6D39D2DFA052F9A

Владелец: ФЕДЕРАЛЬНАЯ СЛУЖБА ГОСУДАРСТВЕННОЙ

РЕГИСТРАЦИИ, КАДАСТРА И КАРТОГРАФИИ

Действителен: с 16.09.2025 по 10.12.2026

полное наименование должности

инициалы, фамилия

Земельный участок				
вид объекта недвижимости				
Лист № 15 раздела 4.2		Всего листов раздела 4.2: 298		Всего разделов: 8
Всего листов выписки: 1006				
03.12.2025г. № КУВИ-001/2025-219804325				
Кадастровый номер:			16:41:000000:115(Единое землепользование)	
1	2	3	4	5
4	361177.39	2242762.01	-	-
5	361210.24	2242762.09	-	0.1
6	361377.03	2242747.8	-	-
1	361347.52	2242746.32	-	-
1	361127.25	2242757.79	-	-
2	361078.8	2242747.87	-	-
3	361072.07	2242750.58	-	-
4	361127.13	2242761.85	-	0.1
5	361127.53	2242761.89	-	0.1
6	361131.39	2242761.9	-	-
7	361129.71	2242760.22	-	-
1	361127.25	2242757.79	-	-



ДОКУМЕНТ ПОДПИСАН
ЭЛЕКТРОННОЙ ПОДПИСЬЮ

Сертификат: 0091AAF5A599507BC7E6D39D2DFA052F9A

Владелец: ФЕДЕРАЛЬНАЯ СЛУЖБА ГОСУДАРСТВЕННОЙ
РЕГИСТРАЦИИ, КАДАСТРА И КАРТОГРАФИИ
Действителен: с 16.09.2025 по 10.12.2026

полное наименование должности

инициалы, фамилия

Земельный участок			
вид объекта недвижимости			
Лист № 16 раздела 4.2	Всего листов раздела 4.2: 298	Всего разделов: 8	Всего листов выписки: 1006

03.12.2025г. № КУВИ-001/2025-219804325

Кадастровый номер: 16:41:000000:115(Единое землепользование)

Сведения о характерных точках границы части (частей) земельного участка				
Учетный номер части: 16:41:000000:115/7				
Система координат МСК-16				
Номер точки	Координаты, м		Описание закрепления на местности	Средняя квадратичная погрешность определения координат характерных точек границ земельного участка, м
	X	Y		
1	2	3	4	5
1	358632.12	2245111.29	-	-
2	358628.95	2245149.24	-	-
3	358623.7	2245250.24	-	-
4	358615.42	2245342.73	-	-
5	358614.59	2245355.08	-	0.1
6	358613.26	2245366.18	-	-
7	358602.95	2245465.24	-	-
8	358599.42	2245483.14	-	-
9	358588.64	2245578.46	-	0.1
10	358582.09	2245635.67	-	0.1
11	358574.31	2245691.4	-	0.1
12	358566.11	2245752.34	-	0.1
13	358557.74	2245807.75	-	0.1
14	358548.43	2245874.03	-	0.1
15	358541.23	2245927.78	-	0.1
16	358533.24	2245983.74	-	0.1
17	358524.74	2246044.88	-	0.1
18	358515.2	2246113.76	-	0.1
19	358508.6	2246168.19	-	0.1
20	358501.02	2246223.46	-	0.1
21	358493.77	2246276.9	-	0.1
22	358487.08	2246335.98	-	0.1
23	358482.36	2246403.66	-	0.1
24	358482.4	2246404.2	-	0.1



ДОКУМЕНТ ПОДПИСАН
ЭЛЕКТРОННОЙ ПОДПИСЬЮ

Сертификат: 0091AAF5A599507BC7E6D39D2DFA052F9A

Владелец: ФЕДЕРАЛЬНАЯ СЛУЖБА ГОСУДАРСТВЕННОЙ

РЕГИСТРАЦИИ, КАДАСТРА И КАРТОГРАФИИ

Действителен: с 16.09.2025 по 10.12.2026

полное наименование должности

инициалы, фамилия

Земельный участок			
вид объекта недвижимости			

Лист № 17 раздела 4.2	Всего листов раздела 4.2: 298	Всего разделов: 8	Всего листов выписки: 1006
-----------------------	-------------------------------	-------------------	----------------------------

03.12.2025г. № КУВИ-001/2025-219804325

Кадастровый номер: 16:41:000000:115(Единое землепользование)

1	2	3	4	5
25	358487.78	2246430.74	-	0.1
26	358487.84	2246430.97	-	0.1
27	358492.5	2246444.92	-	0.1
28	358492.67	2246445.29	-	0.1
29	358523.79	2246499.14	-	-
30	358528.79	2246499.57	-	-
31	358527.36	2246497.33	-	0.1
32	358496.23	2246443.46	-	0.1
33	358491.68	2246429.82	-	0.1
34	358486.37	2246403.67	-	0.1
35	358491.06	2246336.39	-	0.1
36	358497.74	2246277.42	-	0.1
37	358504.98	2246224	-	0.1
38	358512.56	2246168.72	-	0.1
39	358519.16	2246114.29	-	0.1
40	358528.7	2246045.42	-	0.1
41	358537.2	2245984.3	-	0.1
42	358545.19	2245928.33	-	0.1
43	358552.39	2245874.58	-	0.1
44	358561.7	2245808.34	-	0.1
45	358570.07	2245752.92	-	0.1
46	358578.27	2245691.95	-	0.1
47	358586.05	2245636.2	-	0.1
48	358592.62	2245578.92	-	0.1
49	358605.66	2245463.6	-	0.1
50	358618.57	2245355.51	-	0.1
51	358625.02	2245259.92	-	0.1
52	358630.08	2245181.38	-	0.1
53	358634.47	2245121.76	-	0.1



ДОКУМЕНТ ПОДПИСАН
ЭЛЕКТРОННОЙ ПОДПИСЬЮ

Сертификат: 0091AAF5A599507BC7E6D39D2DFA052F9A

Владелец: ФЕДЕРАЛЬНАЯ СЛУЖБА ГОСУДАРСТВЕННОЙ

РЕГИСТРАЦИИ, КАДАСТРА И КАРТОГРАФИИ

Действителен: с 16.09.2025 по 10.12.2026

полное наименование должности

инициалы, фамилия

Земельный участок			
вид объекта недвижимости			

Лист № 18 раздела 4.2	Всего листов раздела 4.2: 298	Всего разделов: 8	Всего листов выписки: 1006
-----------------------	-------------------------------	-------------------	----------------------------

03.12.2025г. № КУВИ-001/2025-219804325

Кадастровый номер: 16:41:000000:115(Единое землепользование)

1	2	3	4	5
54	358635	2245118.08	-	0.1
55	358635.21	2245117.93	-	0.1
56	358635.45	2245117.72	-	0.1
57	358635.64	2245117.48	-	0.1
58	358635.8	2245117.2	-	0.1
59	358635.91	2245116.91	-	0.1
60	358635.98	2245116.6	-	0.1
61	358636.32	2245113.86	-	0.1
62	358636.34	2245113.55	-	0.1
63	358636.3	2245113.24	-	0.1
64	358636.22	2245112.94	-	0.1
65	358636.09	2245112.66	-	0.1
66	358635.92	2245112.4	-	0.1
67	358635.71	2245112.16	-	0.1
68	358635.47	2245111.97	-	0.1
69	358635.2	2245111.81	-	0.1
70	358634.91	2245111.7	-	0.1
71	358634.61	2245111.63	-	0.1
1	358632.12	2245111.29	-	-



ДОКУМЕНТ ПОДПИСАН
ЭЛЕКТРОННОЙ ПОДПИСЬЮ

Сертификат: 0091AAF5A599507BC7E6D39D2DFA052F9A

Владелец: ФЕДЕРАЛЬНАЯ СЛУЖБА ГОСУДАРСТВЕННОЙ
РЕГИСТРАЦИИ, КАДАСТРА И КАРТОГРАФИИ
Действителен: с 16.09.2025 по 10.12.2026

полное наименование должности

инициалы, фамилия

Земельный участок				
вид объекта недвижимости				
Лист № 19 раздела 4.2		Всего листов раздела 4.2: 298		Всего разделов: 8
Всего листов выписки: 1006				
03.12.2025г. № КУВИ-001/2025-219804325				
Кадастровый номер:		16:41:000000:115(Единое землепользование)		
Сведения о характерных точках границы части (частей) земельного участка				
Учетный номер части: 16:41:000000:115/8				
Система координат МСК-16				
Номер точки	Координаты, м		Описание закрепления на местности	Средняя квадратичная погрешность определения координат характерных точек границ земельного участка, м
	X	Y		
1	2	3	4	5
1	361726.62	2242634.18	-	0.1
2	361724.85	2242633.68	-	0.1
3	361653.51	2242642.08	-	-
4	361664.73	2242645.59	-	-
5	361725.41	2242638.44	-	0.1
6	361727.01	2242637.55	-	0.1
7	361727.51	2242635.78	-	0.1
1	361726.62	2242634.18	-	0.1
1	361655.12	2242646.72	-	-
2	361643.91	2242643.21	-	-
3	361633.67	2242644.41	-	-
4	361630.43	2242649.63	-	-
1	361655.12	2242646.72	-	-



ДОКУМЕНТ ПОДПИСАН
ЭЛЕКТРОННОЙ ПОДПИСЬЮ

Сертификат: 0091AAF5A599507BC7E6D39D2DFA052F9A

Владелец: ФЕДЕРАЛЬНАЯ СЛУЖБА ГОСУДАРСТВЕННОЙ
РЕГИСТРАЦИИ, КАДАСТРА И КАРТОГРАФИИ
Действителен: с 16.09.2025 по 10.12.2026

полное наименование должности

инициалы, фамилия

Земельный участок				
вид объекта недвижимости				
Лист № 20 раздела 4.2		Всего листов раздела 4.2: 298		Всего разделов: 8
Всего листов выписки: 1006				
03.12.2025г. № КУВИ-001/2025-219804325				
Кадастровый номер:		16:41:000000:115(Единое землепользование)		
Сведения о характерных точках границы части (частей) земельного участка				
Учетный номер части: 16:41:000000:115/9				
Система координат МСК-16				
Номер точки	Координаты, м		Описание закрепления на местности	Средняя квадратичная погрешность определения координат характерных точек границ земельного участка, м
	X	Y		
1	2	3	4	5
1	358832.59	2245324.28	-	0.1
2	358830.17	2245325.48	-	0.1
3	358820.36	2245342.33	-	-
4	358825.94	2245342.33	-	-
5	358833.54	2245329.27	-	0.1
6	358842.32	2245330.45	-	-
7	358843.13	2245325.71	-	-
1	358832.59	2245324.28	-	0.1
1	358732.87	2245492.61	-	-
2	358691.16	2245564.24	-	-
3	358696.71	2245564.24	-	-
4	358732.64	2245502.55	-	-
1	358732.87	2245492.61	-	-
1	358926.98	2245570.64	-	-
2	358927.18	2245571.96	-	0.1
3	358928.66	2245573.05	-	0.1
4	358930	2245572.84	-	-
1	358926.98	2245570.64	-	-



ДОКУМЕНТ ПОДПИСАН
ЭЛЕКТРОННОЙ ПОДПИСЬЮ

Сертификат: 0091AAF5A599507BC7E6D39D2DFA052F9A

Владелец: ФЕДЕРАЛЬНАЯ СЛУЖБА ГОСУДАРСТВЕННОЙ
РЕГИСТРАЦИИ, КАДАСТРА И КАРТОГРАФИИ
Действителен: с 16.09.2025 по 10.12.2026

полное наименование должности

инициалы, фамилия

Земельный участок			
вид объекта недвижимости			
Лист № 21 раздела 4.2	Всего листов раздела 4.2: 298	Всего разделов: 8	Всего листов выписки: 1006

03.12.2025г. № КУВИ-001/2025-219804325

Кадастровый номер: 16:41:000000:115(Единое землепользование)

Сведения о характерных точках границы части (частей) земельного участка				
Учетный номер части: 16:41:000000:115/10				
Система координат МСК-16				
Номер точки	Координаты, м		Описание закрепления на местности	Средняя квадратичная погрешность определения координат характерных точек границ земельного участка, м
	X	Y		
1	2	3	4	5
1	356212.6	2245617.24	-	-
2	356161.94	2245620.91	-	-
3	356085.41	2245627.14	-	-
4	356131.51	2245642.46	-	5
5	356166.74	2245645.48	-	-
1	356212.6	2245617.24	-	-
1	356871.04	2246093.88	-	5
2	356842.35	2246088.06	-	-
3	356838.19	2246094.24	-	-
4	356836.19	2246106.24	-	-
5	356859.19	2246113.74	-	-
6	356892.69	2246126.49	-	-
7	356927.69	2246149.49	-	-
8	356946.69	2246167.24	-	-
9	356976.69	2246207.74	-	-
10	356992.44	2246221.24	-	-
11	357005.69	2246228.74	-	-
12	357026.68	2246231.65	-	-
13	357012.46	2246201.68	-	5
14	356953.33	2246141.41	-	5
1	356871.04	2246093.88	-	5
1	356651.95	2246117.26	-	-
2	356651.91	2246117.21	-	-
3	356651.92	2246117.28	-	-



ДОКУМЕНТ ПОДПИСАН
ЭЛЕКТРОННОЙ ПОДПИСЬЮ

Сертификат: 0091AAF5A599507BC7E6D39D2DFA052F9A

Владелец: ФЕДЕРАЛЬНАЯ СЛУЖБА ГОСУДАРСТВЕННОЙ
РЕГИСТРАЦИИ, КАДАСТРА И КАРТОГРАФИИ
Действителен: с 16.09.2025 по 10.12.2026

полное наименование должности

инициалы, фамилия

Земельный участок				
вид объекта недвижимости				
Лист № 22 раздела 4.2		Всего листов раздела 4.2: 298		Всего разделов: 8
Всего листов выписки: 1006				
03.12.2025г. № КУВИ-001/2025-219804325				
Кадастровый номер:			16:41:000000:115(Единое землепользование)	
1	2	3	4	5
1	356651.95	2246117.26	-	-

полное наименование должности	 ДОКУМЕНТ ПОДПИСАН ЭЛЕКТРОННОЙ ПОДПИСЬЮ Сертификат: 0091AAF5A599507BC7E6D39D2DFA052F9A Владелец: ФЕДЕРАЛЬНАЯ СЛУЖБА ГОСУДАРСТВЕННОЙ РЕГИСТРАЦИИ, КАДАСТРА И КАРТОГРАФИИ Действителен: с 16.09.2025 по 10.12.2026	инициалы, фамилия

Земельный участок			
вид объекта недвижимости			
Лист № 23 раздела 4.2	Всего листов раздела 4.2: 298	Всего разделов: 8	Всего листов выписки: 1006

03.12.2025г. № КУВИ-001/2025-219804325

Кадастровый номер: 16:41:000000:115(Единое землепользование)

Сведения о характерных точках границы части (частей) земельного участка				
Учетный номер части: 16:41:000000:115/11				
Система координат МСК-16				
Номер точки	Координаты, м		Описание закрепления на местности	Средняя квадратичная погрешность определения координат характерных точек границ земельного участка, м
	X	Y		
1	2	3	4	5
1	356158.18	2244685.44	-	5
2	356168.96	2244649.19	-	-
3	356159.94	2244653.23	-	-
4	356152.44	2244664.23	-	-
5	356144.69	2244689.48	-	-
6	356150.44	2244708.48	-	-
7	356157.44	2244729.48	-	-
8	356172.69	2244746.73	-	-
9	356197.44	2244759.48	-	-
10	356218.2	2244761.57	-	-
1	356158.18	2244685.44	-	5
1	355951.69	2245588.74	-	-
2	355947.67	2245589.24	-	-
3	355949.02	2245593	-	-
4	355951.08	2245599.76	-	-
5	355954.41	2245608.52	-	-
6	355966.68	2245636.15	-	-
7	355990.49	2245687.38	-	-
8	356014.26	2245739.38	-	-
9	356212.6	2245617.24	-	-
10	356161.94	2245620.91	-	-
11	356085.19	2245627.16	-	-
12	356025.77	2245629.66	-	-
13	355982.19	2245601.99	-	-



ДОКУМЕНТ ПОДПИСАН
ЭЛЕКТРОННОЙ ПОДПИСЬЮ

Сертификат: 0091AAF5A599507BC7E6D39D2DFA052F9A

Владелец: ФЕДЕРАЛЬНАЯ СЛУЖБА ГОСУДАРСТВЕННОЙ
РЕГИСТРАЦИИ, КАДАСТРА И КАРТОГРАФИИ
Действителен: с 16.09.2025 по 10.12.2026

полное наименование должности

инициалы, фамилия

Земельный участок			
вид объекта недвижимости			

Лист № 24 раздела 4.2	Всего листов раздела 4.2: 298	Всего разделов: 8	Всего листов выписки: 1006
-----------------------	-------------------------------	-------------------	----------------------------

03.12.2025г. № КУВИ-001/2025-219804325

Кадастровый номер: 16:41:000000:115(Единое землепользование)

1	2	3	4	5
14	355954.94	2245590.49	-	-
1	355951.69	2245588.74	-	-
1	357023.53	2245996.55	-	-
2	356987.19	2246010.49	-	-
3	356915.94	2246037.99	-	-
4	356916.19	2246038.99	-	-
5	356870.69	2246056.74	-	-
6	356869.94	2246062.49	-	-
7	356869.94	2246063.74	-	-
8	356869.94	2246064.24	-	-
9	356864.19	2246073.24	-	-
10	356846.44	2246081.99	-	-
11	356838.19	2246094.24	-	-
12	356836.19	2246106.24	-	-
13	356859.19	2246113.74	-	-
14	356892.69	2246126.49	-	-
15	356927.69	2246149.49	-	-
16	356946.69	2246167.24	-	-
17	356976.69	2246207.74	-	-
18	356992.44	2246221.24	-	-
19	357005.69	2246228.74	-	-
20	357047.19	2246234.49	-	-
21	357077.44	2246260.49	-	-
22	357099.69	2246273.24	-	-
23	357132.19	2246289.74	-	-
24	357161.94	2246323.5	-	-
25	357182.44	2246349.5	-	-
26	357191.94	2246367.75	-	-
27	357207.19	2246392	-	-



ДОКУМЕНТ ПОДПИСАН
ЭЛЕКТРОННОЙ ПОДПИСЬЮ

Сертификат: 0091AAF5A599507BC7E6D39D2DFA052F9A

Владелец: ФЕДЕРАЛЬНАЯ СЛУЖБА ГОСУДАРСТВЕННОЙ

РЕГИСТРАЦИИ, КАДАСТРА И КАРТОГРАФИИ

Действителен: с 16.09.2025 по 10.12.2026

полное наименование должности

инициалы, фамилия

Земельный участок				
вид объекта недвижимости				
Лист № 25 раздела 4.2		Всего листов раздела 4.2: 298		Всего разделов: 8
Всего листов выписки: 1006				
03.12.2025г. № КУВИ-001/2025-219804325				
Кадастровый номер:			16:41:000000:115(Единое землепользование)	
1	2	3	4	5
28	357223.69	2246413.25	-	-
29	357231.94	2246413.75	-	-
30	357341.69	2246420.5	-	-
31	357346.92	2246420.76	-	-
32	357346.87	2246420.71	-	5
33	357183.13	2246297.46	-	5
34	357165.09	2246146.77	-	5
1	357023.53	2245996.55	-	-
1	356651.95	2246117.26	-	-
2	356651.91	2246117.21	-	-
3	356651.92	2246117.28	-	-
1	356651.95	2246117.26	-	-



ДОКУМЕНТ ПОДПИСАН
ЭЛЕКТРОННОЙ ПОДПИСЬЮ

Сертификат: 0091AAF5A599507BC7E6D39D2DFA052F9A

Владелец: ФЕДЕРАЛЬНАЯ СЛУЖБА ГОСУДАРСТВЕННОЙ
РЕГИСТРАЦИИ, КАДАСТРА И КАРТОГРАФИИ
Действителен: с 16.09.2025 по 10.12.2026

полное наименование должности

инициалы, фамилия

Земельный участок				
вид объекта недвижимости				
Лист № 26 раздела 4.2		Всего листов раздела 4.2: 298		Всего разделов: 8
Всего листов выписки: 1006				
03.12.2025г. № КУВИ-001/2025-219804325				
Кадастровый номер:		16:41:000000:115(Единое землепользование)		
Сведения о характерных точках границы части (частей) земельного участка				
Учетный номер части: 16:41:000000:115/12				
Система координат МСК-16				
Номер точки	Координаты, м		Описание закрепления на местности	Средняя квадратичная погрешность определения координат характерных точек границ земельного участка, м
	X	Y		
1	2	3	4	5
1	361209.77	2240515.71	-	0.1
2	361205.77	2240515.71	-	0.1
3	361205.77	2240519.71	-	0.1
4	361209.77	2240519.71	-	0.1
1	361209.77	2240515.71	-	0.1



ДОКУМЕНТ ПОДПИСАН
ЭЛЕКТРОННОЙ ПОДПИСЬЮ

Сертификат: 0091AAF5A599507BC7E6D39D2DFA052F9A

Владелец: ФЕДЕРАЛЬНАЯ СЛУЖБА ГОСУДАРСТВЕННОЙ
РЕГИСТРАЦИИ, КАДАСТРА И КАРТОГРАФИИ
Действителен: с 16.09.2025 по 10.12.2026

полное наименование должности

инициалы, фамилия

Земельный участок			
вид объекта недвижимости			
Лист № 27 раздела 4.2	Всего листов раздела 4.2: 298	Всего разделов: 8	Всего листов выписки: 1006

03.12.2025г. № КУВИ-001/2025-219804325

Кадастровый номер: 16:41:000000:115(Единое землепользование)

Сведения о характерных точках границы части (частей) земельного участка				
Учетный номер части: 16:41:000000:115/13				
Система координат МСК-16				
Номер точки	Координаты, м		Описание закрепления на местности	Средняя квадратичная погрешность определения координат характерных точек границ земельного участка, м
	X	Y		
1	2	3	4	5
1	359186.52	2242930.28	-	2.5
2	359181	2242929.63	-	2.5
3	359127.98	2242937.43	-	2.5
4	359095.82	2242942	-	2.5
5	359075.34	2242944.9	-	2.5
6	359021.45	2242952.49	-	2.5
7	358971.2	2242959.5	-	2.5
8	358919.37	2242967.1	-	2.5
9	358866.65	2242974.52	-	2.5
10	358832.81	2242979.19	-	-
11	358895.46	2242974.47	-	-
12	359024.96	2242954.22	-	-
13	359160.96	2242935.22	-	-
14	359188.94	2242932.08	-	-
1	359186.52	2242930.28	-	2.5
1	359192.91	2242938.04	-	-
2	359162.21	2242941.47	-	-
3	359149.56	2242943.24	-	-
4	359152.08	2242943.19	-	-
5	359152.09	2242943.84	-	-
6	359162.4	2242942.77	-	-
7	359166.2	2242951.55	-	-
8	359191.06	2242946.24	-	-
9	359192.55	2242944.23	-	2.5



ДОКУМЕНТ ПОДПИСАН
ЭЛЕКТРОННОЙ ПОДПИСЬЮ

Сертификат: 0091AAF5A599507BC7E6D39D2DFA052F9A

Владелец: ФЕДЕРАЛЬНАЯ СЛУЖБА ГОСУДАРСТВЕННОЙ

РЕГИСТРАЦИИ, КАДАСТРА И КАРТОГРАФИИ

Действителен: с 16.09.2025 по 10.12.2026

полное наименование должности

инициалы, фамилия

Земельный участок			
вид объекта недвижимости			

Лист № 28 раздела 4.2	Всего листов раздела 4.2: 298	Всего разделов: 8	Всего листов выписки: 1006
-----------------------	-------------------------------	-------------------	----------------------------

03.12.2025г. № КУВИ-001/2025-219804325

Кадастровый номер: 16:41:000000:115(Единое землепользование)

1	2	3	4	5
10	359193.2	2242938.71	-	2.5
1	359192.91	2242938.04	-	-
1	358753.96	2242996.97	-	-
2	358678.16	2243000.82	-	-
3	358657.94	2243003.68	-	2.5
4	358628.94	2243007.7	-	-
5	358628.67	2243029.45	-	-
6	358660.91	2243024.98	-	2.5
7	358714.6	2243017.39	-	2.5
8	358753.66	2243011.44	-	-
1	358753.96	2242996.97	-	-
1	358349.7	2243057.3	-	-
2	358348.7	2243057.3	-	-
3	358348.7	2243058.3	-	-
4	358349.7	2243058.3	-	-
1	358349.7	2243057.3	-	-
1	358338.68	2243112.34	-	-
2	358337.68	2243112.34	-	-
3	358337.68	2243113.34	-	-
4	358338.68	2243113.34	-	-
1	358338.68	2243112.34	-	-
1	358327.65	2243167.38	-	-
2	358326.65	2243167.38	-	-
3	358326.65	2243168.38	-	-
4	358327.65	2243168.38	-	-
1	358327.65	2243167.38	-	-
1	358316.71	2243221.97	-	-
2	358315.71	2243221.97	-	-
3	358315.71	2243222.97	-	-



ДОКУМЕНТ ПОДПИСАН
ЭЛЕКТРОННОЙ ПОДПИСЬЮ

Сертификат: 0091AAF5A599507BC7E6D39D2DFA052F9A

Владелец: ФЕДЕРАЛЬНАЯ СЛУЖБА ГОСУДАРСТВЕННОЙ

РЕГИСТРАЦИИ, КАДАСТРА И КАРТОГРАФИИ

Действителен: с 16.09.2025 по 10.12.2026

полное наименование должности

инициалы, фамилия

Земельный участок			
вид объекта недвижимости			

Лист № 29 раздела 4.2	Всего листов раздела 4.2: 298	Всего разделов: 8	Всего листов выписки: 1006
-----------------------	-------------------------------	-------------------	----------------------------

03.12.2025г. № КУВИ-001/2025-219804325

Кадастровый номер: 16:41:000000:115(Единое землепользование)

1	2	3	4	5
4	358316.71	2243222.97	-	-
1	358316.71	2243221.97	-	-
1	358306.58	2243272.55	-	-
2	358305.58	2243272.55	-	-
3	358305.58	2243273.55	-	-
4	358306.58	2243273.55	-	-
1	358306.58	2243272.55	-	-
1	357916.77	2243283.7	-	-
2	357914.35	2243282.84	-	-
3	357916.33	2243299.85	-	-
4	357916.35	2243299.84	-	-
1	357916.77	2243283.7	-	-
1	357916.66	2243301.72	-	-
2	357916.64	2243301.73	-	-
3	357917.1	2243303.72	-	-
4	357918.73	2243310.67	-	-
5	357918.76	2243310.68	-	-
6	357918.3	2243308.48	-	-
7	357917.2	2243303.75	-	-
1	357916.66	2243301.72	-	-
1	357919.31	2243313.12	-	-
2	357919.29	2243313.13	-	-
3	357920.33	2243318.24	-	-
4	357920.35	2243318.24	-	-
5	357920.38	2243317.68	-	-
1	357919.31	2243313.12	-	-
1	358295.21	2243329.34	-	-
2	358294.21	2243329.34	-	-
3	358294.21	2243330.34	-	-



ДОКУМЕНТ ПОДПИСАН
ЭЛЕКТРОННОЙ ПОДПИСЬЮ

Сертификат: 0091AAF5A599507BC7E6D39D2DFA052F9A

Владелец: ФЕДЕРАЛЬНАЯ СЛУЖБА ГОСУДАРСТВЕННОЙ

РЕГИСТРАЦИИ, КАДАСТРА И КАРТОГРАФИИ

Действителен: с 16.09.2025 по 10.12.2026

полное наименование должности

инициалы, фамилия

Земельный участок				
вид объекта недвижимости				
Лист № 30 раздела 4.2		Всего листов раздела 4.2: 298		Всего разделов: 8
Всего листов выписки: 1006				
03.12.2025г. № КУВИ-001/2025-219804325				
Кадастровый номер:		16:41:000000:115(Единое землепользование)		
1	2	3	4	5
4	358295.21	2243330.34	-	-
1	358295.21	2243329.34	-	-
1	358291.94	2243343.62	-	-
2	358290.94	2243343.62	-	-
3	358290.94	2243344.62	-	-
4	358291.94	2243344.62	-	-
1	358291.94	2243343.62	-	-



ДОКУМЕНТ ПОДПИСАН
ЭЛЕКТРОННОЙ ПОДПИСЬЮ

Сертификат: 0091AAF5A599507BC7E6D39D2DFA052F9A

Владелец: ФЕДЕРАЛЬНАЯ СЛУЖБА ГОСУДАРСТВЕННОЙ
РЕГИСТРАЦИИ, КАДАСТРА И КАРТОГРАФИИ
Действителен: с 16.09.2025 по 10.12.2026

полное наименование должности

инициалы, фамилия

Земельный участок			
вид объекта недвижимости			
Лист № 31 раздела 4.2	Всего листов раздела 4.2: 298	Всего разделов: 8	Всего листов выписки: 1006

03.12.2025г. № КУВИ-001/2025-219804325

Кадастровый номер: 16:41:000000:115(Единое землепользование)

Сведения о характерных точках границы части (частей) земельного участка				
Учетный номер части: 16:41:000000:115/14				
Система координат МСК-16				
Номер точки	Координаты, м		Описание закрепления на местности	Средняя квадратичная погрешность определения координат характерных точек границ земельного участка, м
	X	Y		
1	2	3	4	5
1	356451.8	2245081.43	-	-
2	356450.58	2245081.34	-	-
3	356450.35	2245085.66	-	-
4	356451.57	2245085.73	-	-
1	356451.8	2245081.43	-	-
1	356450.63	2245120.87	-	-
2	356449.41	2245120.87	-	-
3	356449.41	2245122.1	-	-
4	356450.63	2245122.1	-	-
1	356450.63	2245120.87	-	-
1	356449.79	2245153.03	-	-
2	356448.57	2245153.03	-	-
3	356448.57	2245154.26	-	-
4	356449.79	2245154.26	-	-
1	356449.79	2245153.03	-	-
1	356448.66	2245194.3	-	-
2	356447.44	2245194.3	-	-
3	356447.44	2245195.52	-	-
4	356448.66	2245195.52	-	-
1	356448.66	2245194.3	-	-
1	356447.54	2245233.57	-	-
2	356446.32	2245233.57	-	-
3	356446.32	2245237.78	-	-
4	356447.55	2245237.78	-	-



ДОКУМЕНТ ПОДПИСАН
ЭЛЕКТРОННОЙ ПОДПИСЬЮ

Сертификат: 0091AAF5A599507BC7E6D39D2DFA052F9A

Владелец: ФЕДЕРАЛЬНАЯ СЛУЖБА ГОСУДАРСТВЕННОЙ
РЕГИСТРАЦИИ, КАДАСТРА И КАРТОГРАФИИ
Действителен: с 16.09.2025 по 10.12.2026

полное наименование должности

инициалы, фамилия

Земельный участок				
вид объекта недвижимости				
Лист № 32 раздела 4.2		Всего листов раздела 4.2: 298		Всего разделов: 8
Всего листов выписки: 1006				
03.12.2025г. № КУВИ-001/2025-219804325				
Кадастровый номер:			16:41:000000:115(Единое землепользование)	
1	2	3	4	5
1	356447.54	2245233.57	-	-
1	356436.1	2245247.06	-	-
2	356434.29	2245248.5	-	-
3	356435.54	2245250.09	-	-
4	356437.38	2245248.61	-	-
1	356436.1	2245247.06	-	-

полное наименование должности	 ДОКУМЕНТ ПОДПИСАН ЭЛЕКТРОННОЙ ПОДПИСЬЮ Сертификат: 0091AAF5A599507BC7E6D39D2DFA052F9A Владелец: ФЕДЕРАЛЬНАЯ СЛУЖБА ГОСУДАРСТВЕННОЙ РЕГИСТРАЦИИ, КАДАСТРА И КАРТОГРАФИИ Действителен: с 16.09.2025 по 10.12.2026	инициалы, фамилия

Земельный участок				
вид объекта недвижимости				
Лист № 33 раздела 4.2		Всего листов раздела 4.2: 298		Всего разделов: 8
Всего листов выписки: 1006				
03.12.2025г. № КУВИ-001/2025-219804325				
Кадастровый номер:			16:41:000000:115(Единое землепользование)	
Сведения о характерных точках границы части (частей) земельного участка				
Учетный номер части: 16:41:000000:115/15				
Система координат МСК-16				
Номер точки	Координаты, м		Описание закрепления на местности	Средняя квадратичная погрешность определения координат характерных точек границ земельного участка, м
	X	Y		
1	2	3	4	5
1	359182.93	2242929.53	-	2.5
2	359177.51	2242930.78	-	2.5
3	359174.37	2242933.72	-	-
4	359189.1	2242932.06	-	-
5	359188.25	2242931.15	-	2.5
1	359182.93	2242929.53	-	2.5
1	359192.7	2242938.06	-	-
2	359171.8	2242940.4	-	-
3	359171.45	2242950.43	-	-
4	359193.12	2242945.8	-	-
5	359193.3	2242940.64	-	2.5
1	359192.7	2242938.06	-	-
1	359175.55	2242977.4	-	-
2	359173.27	2242977.4	-	-
3	359173.27	2242979.61	-	-
4	359175.55	2242979.61	-	-
1	359175.55	2242977.4	-	-
1	359174.95	2242989.01	-	-
2	359172.67	2242989.01	-	-
3	359172.67	2242991.1	-	-
4	359174.95	2242991.1	-	-
1	359174.95	2242989.01	-	-



ДОКУМЕНТ ПОДПИСАН
ЭЛЕКТРОННОЙ ПОДПИСЬЮ

Сертификат: 0091AAF5A599507BC7E6D39D2DFA052F9A

Владелец: ФЕДЕРАЛЬНАЯ СЛУЖБА ГОСУДАРСТВЕННОЙ
РЕГИСТРАЦИИ, КАДАСТРА И КАРТОГРАФИИ
Действителен: с 16.09.2025 по 10.12.2026

полное наименование должности

инициалы, фамилия

Земельный участок			
вид объекта недвижимости			
Лист № 34 раздела 4.2	Всего листов раздела 4.2: 298	Всего разделов: 8	Всего листов выписки: 1006

03.12.2025г. № КУВИ-001/2025-219804325

Кадастровый номер: 16:41:000000:115(Единое землепользование)

Сведения о характерных точках границы части (частей) земельного участка				
Учетный номер части: 16:41:000000:115/16				
Система координат МСК-16				
Номер точки	Координаты, м		Описание закрепления на местности	Средняя квадратичная погрешность определения координат характерных точек границ земельного участка, м
	X	Y		
1	2	3	4	5
1	358295.69	2245036.35	-	2.5
2	358290.19	2245035.49	-	2.5
3	358281.85	2245036.41	-	2.5
4	358256.85	2245040.63	-	2.5
5	358253.31	2245037.92	-	2.5
6	358247.79	2245037.21	-	2.5
7	358242.66	2245039.35	-	2.5
8	358239.6	2245043.35	-	2.5
9	358204.98	2245048.44	-	2.5
10	358160.97	2245055.71	-	2.5
11	358123.37	2245061.84	-	2.5
12	358113.26	2245063.44	-	-
13	358100.02	2245074.33	-	-
14	358075.02	2245078.16	-	-
15	358026.14	2245083.95	-	-
16	357994.55	2245087.03	-	-
17	357987.18	2245090.05	-	-
18	357977.99	2245102.13	-	-
19	357979.79	2245103.51	-	2.5
20	357984.93	2245105.63	-	2.5
21	357988.16	2245105.56	-	2.5
22	358030.84	2245098.16	-	2.5
23	358076.91	2245090.96	-	2.5
24	358126.8	2245083.06	-	2.5



ДОКУМЕНТ ПОДПИСАН
ЭЛЕКТРОННОЙ ПОДПИСЬЮ

Сертификат: 0091AAF5A599507BC7E6D39D2DFA052F9A

Владелец: ФЕДЕРАЛЬНАЯ СЛУЖБА ГОСУДАРСТВЕННОЙ

РЕГИСТРАЦИИ, КАДАСТРА И КАРТОГРАФИИ

Действителен: с 16.09.2025 по 10.12.2026

полное наименование должности

инициалы, фамилия

Земельный участок					
вид объекта недвижимости					
Лист № 35 раздела 4.2		Всего листов раздела 4.2: 298		Всего разделов: 8	Всего листов выписки: 1006
03.12.2025г. № КУВИ-001/2025-219804325					
Кадастровый номер:			16:41:000000:115(Единое землепользование)		
1	2	3	4	5	
25	358164.46	2245076.93	-	2.5	
26	358208.39	2245069.67	-	2.5	
27	358251.66	2245063.31	-	2.5	
28	358285.11	2245057.66	-	2.5	
29	358292.49	2245056.87	-	2.5	
30	358297.68	2245054.86	-	2.5	
31	358301.17	2245050.53	-	2.5	
32	358302.03	2245045.03	-	2.5	
33	358300.02	2245039.84	-	2.5	
1	358295.69	2245036.35	-	2.5	



ДОКУМЕНТ ПОДПИСАН
ЭЛЕКТРОННОЙ ПОДПИСЬЮ

Сертификат: 0091AAF5A599507BC7E6D39D2DFA052F9A

Владелец: ФЕДЕРАЛЬНАЯ СЛУЖБА ГОСУДАРСТВЕННОЙ
РЕГИСТРАЦИИ, КАДАСТРА И КАРТОГРАФИИ
Действителен: с 16.09.2025 по 10.12.2026

полное наименование должности

инициалы, фамилия

Земельный участок			
вид объекта недвижимости			
Лист № 36 раздела 4.2	Всего листов раздела 4.2: 298	Всего разделов: 8	Всего листов выписки: 1006

03.12.2025г. № КУВИ-001/2025-219804325

Кадастровый номер: 16:41:000000:115(Единое землепользование)

Сведения о характерных точках границы части (частей) земельного участка				
Учетный номер части: 16:41:000000:115/17				
Система координат МСК-16				
Номер точки	Координаты, м		Описание закрепления на местности	Средняя квадратичная погрешность определения координат характерных точек границ земельного участка, м
	X	Y		
1	2	3	4	5
1	357916.45	2244525.73	-	-
2	357904.45	2244545.98	-	-
3	357898.91	2244553.28	-	-
4	357899.11	2244560.49	-	2.5
5	357900.69	2244618.92	-	2.5
6	357902.22	2244677.06	-	2.5
7	357902.68	2244692.86	-	-
8	357904.9	2244696.34	-	-
9	357924.28	2244695.78	-	-
10	357923.72	2244676.48	-	2.5
11	357922.19	2244618.35	-	2.5
12	357920.61	2244559.91	-	2.5
13	357919.67	2244525.86	-	-
1	357916.45	2244525.73	-	-
1	357908.38	2244770.21	-	-
2	357908.18	2244763.53	-	-
3	357904.71	2244765.37	-	-
4	357904.89	2244772.06	-	-
1	357908.38	2244770.21	-	-
1	356902.42	2244794.12	-	-
2	356897.88	2244771.58	-	-
3	356852.66	2244800.07	-	2.5
4	356802.11	2244831.74	-	2.5
5	356750.77	2244864.33	-	2.5



ДОКУМЕНТ ПОДПИСАН
ЭЛЕКТРОННОЙ ПОДПИСЬЮ

Сертификат: 0091AAF5A599507BC7E6D39D2DFA052F9A

Владелец: ФЕДЕРАЛЬНАЯ СЛУЖБА ГОСУДАРСТВЕННОЙ
РЕГИСТРАЦИИ, КАДАСТРА И КАРТОГРАФИИ
Действителен: с 16.09.2025 по 10.12.2026

полное наименование должности

инициалы, фамилия

Земельный участок			
вид объекта недвижимости			

Лист № 37 раздела 4.2	Всего листов раздела 4.2: 298	Всего разделов: 8	Всего листов выписки: 1006
-----------------------	-------------------------------	-------------------	----------------------------

03.12.2025г. № КУВИ-001/2025-219804325

Кадастровый номер: 16:41:000000:115(Единое землепользование)

1	2	3	4	5
6	356748.1	2244866.01	-	-
7	356806.77	2244854.24	-	-
8	356813.55	2244849.94	-	2.5
9	356864.09	2244818.28	-	2.5
1	356902.42	2244794.12	-	-
1	357425.71	2244774.8	-	2.5
2	357387.31	2244774.18	-	-
3	357387.36	2244795.69	-	-
4	357414.32	2244796.12	-	2.5
5	357418.72	2244800.08	-	2.5
6	357424.2	2244801.06	-	2.5
7	357429.43	2244799.17	-	2.5
8	357431.75	2244796.41	-	2.5
9	357478.05	2244797.19	-	2.5
10	357479.04	2244801.21	-	2.5
11	357482.9	2244805.23	-	2.5
12	357488.24	2244806.78	-	2.5
13	357493.64	2244805.45	-	2.5
14	357497.66	2244801.59	-	2.5
15	357498.81	2244797.62	-	2.5
16	357543.82	2244798.72	-	2.5
17	357605.26	2244799.61	-	2.5
18	357664.92	2244800.61	-	2.5
19	357724.07	2244801.58	-	2.5
20	357780.98	2244802.46	-	-
21	357778.72	2244791.43	-	-
22	357781.69	2244791.3	-	-
23	357780.49	2244785.35	-	-
24	357697.7	2244788.98	-	-



ДОКУМЕНТ ПОДПИСАН
ЭЛЕКТРОННОЙ ПОДПИСЬЮ

Сертификат: 0091AAF5A599507BC7E6D39D2DFA052F9A

Владелец: ФЕДЕРАЛЬНАЯ СЛУЖБА ГОСУДАРСТВЕННОЙ

РЕГИСТРАЦИИ, КАДАСТРА И КАРТОГРАФИИ

Действителен: с 16.09.2025 по 10.12.2026

полное наименование должности

инициалы, фамилия

Земельный участок			
вид объекта недвижимости			

Лист № 38 раздела 4.2	Всего листов раздела 4.2: 298	Всего разделов: 8	Всего листов выписки: 1006
-----------------------	-------------------------------	-------------------	----------------------------

03.12.2025г. № КУВИ-001/2025-219804325

Кадастровый номер: 16:41:000000:115(Единое землепользование)

1	2	3	4	5
25	357640.45	2244788.98	-	-
26	357623.7	2244786.48	-	-
27	357566.55	2244777.54	-	-
28	357544.29	2244777.22	-	2.5
29	357488.69	2244775.86	-	2.5
1	357425.71	2244774.8	-	2.5
1	357852.31	2244781.69	-	-
2	357833.55	2244785.12	-	-
3	357784.54	2244785.33	-	-
4	357785.72	2244791.33	-	-
5	357834.34	2244791.06	-	-
6	357881.58	2244782.32	-	-
1	357852.31	2244781.69	-	-
1	357997.07	2245115.63	-	2.5
2	357984.34	2245093.78	-	-
3	357977.15	2245103.23	-	-
4	357975.4	2245112.01	-	-
5	358022.22	2245191.1	-	-
6	358044.9	2245227.93	-	-
7	358146.69	2245385.86	-	-
8	358191.48	2245458.11	-	-
9	358195.78	2245463.09	-	-
10	358197.47	2245464.42	-	-
11	358211.71	2245450.76	-	-
12	358198.19	2245436.1	-	2.5
13	358169.23	2245391.54	-	2.5
14	358138.47	2245343.79	-	2.5
15	358109.31	2245298.64	-	2.5
16	358080.09	2245253.15	-	2.5



ДОКУМЕНТ ПОДПИСАН
ЭЛЕКТРОННОЙ ПОДПИСЬЮ

Сертификат: 0091AAF5A599507BC7E6D39D2DFA052F9A

Владелец: ФЕДЕРАЛЬНАЯ СЛУЖБА ГОСУДАРСТВЕННОЙ

РЕГИСТРАЦИИ, КАДАСТРА И КАРТОГРАФИИ

Действителен: с 16.09.2025 по 10.12.2026

полное наименование должности

инициалы, фамилия

Земельный участок			
вид объекта недвижимости			

Лист № 39 раздела 4.2	Всего листов раздела 4.2: 298	Всего разделов: 8	Всего листов выписки: 1006
-----------------------	-------------------------------	-------------------	----------------------------

03.12.2025г. № КУВИ-001/2025-219804325

Кадастровый номер: 16:41:000000:115(Единое землепользование)

1	2	3	4	5
17	358051.92	2245209.15	-	2.5
18	358024.95	2245162.99	-	2.5
1	357997.07	2245115.63	-	2.5
1	358222.97	2245462.81	-	-
2	358214.95	2245470.49	-	-
3	358212.45	2245472.74	-	-
4	358207.4	2245477.64	-	-
5	358213.47	2245484.1	-	2.5
6	358220.34	2245491.31	-	2.5
7	358216.06	2245518.52	-	2.5
8	358206.84	2245577.52	-	2.5
9	358198.17	2245632.82	-	2.5
10	358189.14	2245689.4	-	2.5
11	358180.04	2245746.16	-	2.5
12	358170.78	2245803.76	-	2.5
13	358161.53	2245861.52	-	2.5
14	358152.31	2245918.13	-	2.5
15	358143.12	2245975.4	-	2.5
16	358133.17	2246031.87	-	2.5
17	358123.45	2246087.3	-	2.5
18	358113.05	2246145.64	-	2.5
19	358102.89	2246204.65	-	2.5
20	358092.46	2246263.64	-	2.5
21	358081.85	2246323.34	-	2.5
22	358071.46	2246382.71	-	2.5
23	358061.09	2246440.54	-	2.5
24	358061.56	2246446.09	-	2.5
25	358064.74	2246450.65	-	2.5
26	358069.77	2246453.02	-	2.5



ДОКУМЕНТ ПОДПИСАН
ЭЛЕКТРОННОЙ ПОДПИСЬЮ

Сертификат: 0091AAF5A599507BC7E6D39D2DFA052F9A

Владелец: ФЕДЕРАЛЬНАЯ СЛУЖБА ГОСУДАРСТВЕННОЙ

РЕГИСТРАЦИИ, КАДАСТРА И КАРТОГРАФИИ

Действителен: с 16.09.2025 по 10.12.2026

полное наименование должности

инициалы, фамилия

Земельный участок				
вид объекта недвижимости				
Лист № 40 раздела 4.2		Всего листов раздела 4.2: 298		Всего разделов: 8
Всего листов выписки: 1006				
03.12.2025г. № КУВИ-001/2025-219804325				
Кадастровый номер:			16:41:000000:115(Единое землепользование)	
1	2	3	4	5
27	358075.32	2246452.55	-	2.5
28	358079.88	2246449.37	-	2.5
29	358082.25	2246444.34	-	2.5
30	358092.63	2246386.48	-	2.5
31	358103.02	2246327.09	-	2.5
32	358113.62	2246267.4	-	2.5
33	358124.07	2246208.37	-	2.5
34	358134.22	2246149.39	-	2.5
35	358144.62	2246091.06	-	2.5
36	358154.35	2246035.59	-	2.5
37	358164.31	2245979.04	-	2.5
38	358173.53	2245921.58	-	2.5
39	358182.75	2245864.96	-	2.5
40	358192	2245807.17	-	2.5
41	358201.26	2245749.57	-	2.5
42	358210.36	2245692.8	-	2.5
43	358219.41	2245636.2	-	2.5
44	358228.08	2245580.84	-	2.5
45	358237.3	2245521.85	-	2.5
46	358242.4	2245489.41	-	2.5
47	358239.57	2245480.33	-	2.5
48	358229.12	2245469.36	-	2.5
1	358222.97	2245462.81	-	-



ДОКУМЕНТ ПОДПИСАН
ЭЛЕКТРОННОЙ ПОДПИСЬЮ

Сертификат: 0091AAF5A599507BC7E6D39D2DFA052F9A

Владелец: ФЕДЕРАЛЬНАЯ СЛУЖБА ГОСУДАРСТВЕННОЙ
РЕГИСТРАЦИИ, КАДАСТРА И КАРТОГРАФИИ
Действителен: с 16.09.2025 по 10.12.2026

полное наименование должности

инициалы, фамилия

Земельный участок				
вид объекта недвижимости				
Лист № 41 раздела 4.2		Всего листов раздела 4.2: 298		Всего разделов: 8
Всего листов выписки: 1006				
03.12.2025г. № КУВИ-001/2025-219804325				
Кадастровый номер:		16:41:000000:115(Единое землепользование)		
Сведения о характерных точках границы части (частей) земельного участка				
Учетный номер части: 16:41:000000:115/18				
Система координат МСК-16				
Номер точки	Координаты, м		Описание закрепления на местности	Средняя квадратичная погрешность определения координат характерных точек границ земельного участка, м
	X	Y		
1	2	3	4	5
1	357982.98	2243044.71	-	2.5
2	357977.44	2243044.12	-	2.5
3	357972.36	2243046.38	-	2.5
4	357970.14	2243050.42	-	-
5	357987.21	2243047.78	-	-
1	357982.98	2243044.71	-	2.5
1	357908.46	2243061.31	-	-
2	357894.09	2243063.33	-	-
3	357889.94	2243075.46	-	-
4	357888.44	2243064.04	-	-
5	357888.37	2243064.05	-	-
6	357891.21	2243085.38	-	-
7	357892.53	2243085.27	-	2.5
8	357897.55	2243084.56	-	-
9	357898.16	2243081.9	-	-
10	357907.97	2243062.27	-	-
1	357908.46	2243061.31	-	-
1	357944.84	2243072.84	-	-
2	357942.47	2243073.26	-	-
3	357942.91	2243075.68	-	-
4	357945.27	2243075.26	-	-
1	357944.84	2243072.84	-	-



ДОКУМЕНТ ПОДПИСАН
ЭЛЕКТРОННОЙ ПОДПИСЬЮ

Сертификат: 0091AAF5A599507BC7E6D39D2DFA052F9A

Владелец: ФЕДЕРАЛЬНАЯ СЛУЖБА ГОСУДАРСТВЕННОЙ
РЕГИСТРАЦИИ, КАДАСТРА И КАРТОГРАФИИ
Действителен: с 16.09.2025 по 10.12.2026

полное наименование должности

инициалы, фамилия

Земельный участок			
вид объекта недвижимости			
Лист № 42 раздела 4.2	Всего листов раздела 4.2: 298	Всего разделов: 8	Всего листов выписки: 1006

03.12.2025г. № КУВИ-001/2025-219804325

Кадастровый номер: 16:41:000000:115(Единое землепользование)

Сведения о характерных точках границы части (частей) земельного участка				
Учетный номер части: 16:41:000000:115/19				
Система координат МСК-16				
Номер точки	Координаты, м		Описание закрепления на местности	Средняя квадратичная погрешность определения координат характерных точек границ земельного участка, м
	X	Y		
1	2	3	4	5
1	359928.12	2246022.7	-	-
2	359925.37	2246022.66	-	2.5
3	359920.5	2246025.36	-	2.5
4	359914.83	2246030.85	-	2.5
5	359889.26	2246056.26	-	2.5
6	359886.47	2246061.08	-	2.5
7	359886.46	2246064.85	-	-
8	359901.55	2246049.35	-	-
9	359914.89	2246035.54	-	-
10	359925.12	2246025.54	-	-
1	359928.12	2246022.7	-	-
1	359934.17	2246024.69	-	-
2	359933.9	2246024.95	-	-
3	359929.23	2246029.24	-	-
4	359918.3	2246038.73	-	-
5	359904.83	2246052.43	-	-
6	359888.14	2246069.6	-	-
7	359889.21	2246071.47	-	2.5
8	359890.15	2246072.01	-	-
9	359901.46	2246068.24	-	-
10	359908.61	2246067.36	-	-
11	359929.94	2246046.16	-	2.5
12	359935.46	2246040.82	-	2.5
13	359938.32	2246036.04	-	2.5



ДОКУМЕНТ ПОДПИСАН
ЭЛЕКТРОННОЙ ПОДПИСЬЮ

Сертификат: 0091AAF5A599507BC7E6D39D2DFA052F9A

Владелец: ФЕДЕРАЛЬНАЯ СЛУЖБА ГОСУДАРСТВЕННОЙ
РЕГИСТРАЦИИ, КАДАСТРА И КАРТОГРАФИИ
Действителен: с 16.09.2025 по 10.12.2026

полное наименование должности

инициалы, фамилия

Земельный участок					
вид объекта недвижимости					
Лист № 43 раздела 4.2		Всего листов раздела 4.2: 298		Всего разделов: 8	Всего листов выписки: 1006
03.12.2025г. № КУВИ-001/2025-219804325					
Кадастровый номер:			16:41:000000:115(Единое землепользование)		
1	2	3	4	5	
14	359938.41	2246030.48	-	2.5	
15	359935.71	2246025.61	-	2.5	
1	359934.17	2246024.69	-	-	

полное наименование должности	 ДОКУМЕНТ ПОДПИСАН ЭЛЕКТРОННОЙ ПОДПИСЬЮ Сертификат: 0091AAF5A599507BC7E6D39D2DFA052F9A Владелец: ФЕДЕРАЛЬНАЯ СЛУЖБА ГОСУДАРСТВЕННОЙ РЕГИСТРАЦИИ, КАДАСТРА И КАРТОГРАФИИ Действителен: с 16.09.2025 по 10.12.2026	инициалы, фамилия

Земельный участок				
вид объекта недвижимости				
Лист № 44 раздела 4.2		Всего листов раздела 4.2: 298		Всего разделов: 8
Всего листов выписки: 1006				
03.12.2025г. № КУВИ-001/2025-219804325				
Кадастровый номер:		16:41:000000:115(Единое землепользование)		
Сведения о характерных точках границы части (частей) земельного участка				
Учетный номер части: 16:41:000000:115/20				
Система координат МСК-16				
Номер точки	Координаты, м		Описание закрепления на местности	Средняя квадратичная погрешность определения координат характерных точек границ земельного участка, м
	X	Y		
1	2	3	4	5
1	357923.58	2244987.96	-	-
2	357921.6	2244987.5	-	-
3	357921.13	2244989.65	-	-
4	357923.18	2244990.17	-	-
1	357923.58	2244987.96	-	-



ДОКУМЕНТ ПОДПИСАН
ЭЛЕКТРОННОЙ ПОДПИСЬЮ

Сертификат: 0091AAF5A599507BC7E6D39D2DFA052F9A

Владелец: ФЕДЕРАЛЬНАЯ СЛУЖБА ГОСУДАРСТВЕННОЙ
РЕГИСТРАЦИИ, КАДАСТРА И КАРТОГРАФИИ
Действителен: с 16.09.2025 по 10.12.2026

полное наименование должности

инициалы, фамилия

Земельный участок			
вид объекта недвижимости			
Лист № 45 раздела 4.2	Всего листов раздела 4.2: 298	Всего разделов: 8	Всего листов выписки: 1006

03.12.2025г. № КУВИ-001/2025-219804325

Кадастровый номер: 16:41:000000:115(Единое землепользование)

Сведения о характерных точках границы части (частей) земельного участка				
Учетный номер части: 16:41:000000:115/21				
Система координат МСК-16				
Номер точки	Координаты, м		Описание закрепления на местности	Средняя квадратичная погрешность определения координат характерных точек границ земельного участка, м
	X	Y		
1	2	3	4	5
1	360309.5	2246047.83	-	-
2	360300.75	2246068.23	-	-
3	360312.53	2246096.41	-	2.5
4	360298.55	2246131.97	-	2.5
5	360287.06	2246160.43	-	2.5
6	360270.56	2246154.97	-	2.5
7	360269.57	2246154.7	-	2.5
8	360264.17	2246153.47	-	-
9	360255.78	2246173.03	-	-
10	360257.72	2246174.05	-	2.5
11	360264.31	2246175.55	-	2.5
12	360279.09	2246180.44	-	2.5
13	360269.39	2246205.03	-	2.5
14	360244	2246199.86	-	-
15	360235.09	2246219.99	-	-
16	360236.09	2246220.18	-	2.5
17	360273.93	2246227.9	-	2.5
18	360281.21	2246226.82	-	2.5
19	360286.08	2246221.31	-	2.5
20	360303.24	2246177.78	-	2.5
21	360318.51	2246139.97	-	2.5
22	360334.13	2246100.22	-	2.5
23	360334.05	2246092.14	-	2.5
24	360320.13	2246058.84	-	2.5

полное наименование должности	 ДОКУМЕНТ ПОДПИСАН ЭЛЕКТРОННОЙ ПОДПИСЬЮ Сертификат: 0091AAF5A599507BC7E6D39D2DFA052F9A Владелец: ФЕДЕРАЛЬНАЯ СЛУЖБА ГОСУДАРСТВЕННОЙ РЕГИСТРАЦИИ, КАДАСТРА И КАРТОГРАФИИ Действителен: с 16.09.2025 по 10.12.2026	инициалы, фамилия

Земельный участок			
вид объекта недвижимости			

Лист № 46 раздела 4.2	Всего листов раздела 4.2: 298	Всего разделов: 8	Всего листов выписки: 1006
-----------------------	-------------------------------	-------------------	----------------------------

03.12.2025г. № КУВИ-001/2025-219804325

Кадастровый номер: 16:41:000000:115(Единое землепользование)

1	2	3	4	5
25	360319.83	2246058.19	-	2.5
26	360317.45	2246053.42	-	2.5
27	360313.76	2246049.25	-	2.5
1	360309.5	2246047.83	-	-
1	359897.45	2246053.56	-	-
2	359894.37	2246053.43	-	2.5
3	359889.29	2246056.24	-	2.5
4	359857.93	2246087.2	-	-
5	359866.28	2246085.65	-	-
6	359877.99	2246073.55	-	-
1	359897.45	2246053.56	-	-
1	359902.79	2246054.52	-	-
2	359881.4	2246076.54	-	-
3	359881.48	2246076.56	-	-
4	359886.46	2246073.24	-	-
5	359901.46	2246068.24	-	-
6	359923.71	2246065.49	-	-
7	359956.71	2246075.74	-	-
8	360027.21	2246102.99	-	-
9	360038.21	2246113.24	-	-
10	360045.09	2246124.24	-	-
11	360049.64	2246125.74	-	2.5
12	360098.79	2246142.14	-	2.5
13	360147.96	2246158.71	-	2.5
14	360192.84	2246173.72	-	2.5
15	360187.37	2246199.64	-	2.5
16	360187.69	2246205.26	-	2.5
17	360190.8	2246209.94	-	2.5
18	360193.13	2246211.08	-	-



ДОКУМЕНТ ПОДПИСАН
ЭЛЕКТРОННОЙ ПОДПИСЬЮ

Сертификат: 0091AAF5A599507BC7E6D39D2DFA052F9A

Владелец: ФЕДЕРАЛЬНАЯ СЛУЖБА ГОСУДАРСТВЕННОЙ

РЕГИСТРАЦИИ, КАДАСТРА И КАРТОГРАФИИ

Действителен: с 16.09.2025 по 10.12.2026

полное наименование должности

инициалы, фамилия

Земельный участок			
вид объекта недвижимости			

Лист № 47 раздела 4.2	Всего листов раздела 4.2: 298	Всего разделов: 8	Всего листов выписки: 1006
-----------------------	-------------------------------	-------------------	----------------------------

03.12.2025г. № КУВИ-001/2025-219804325

Кадастровый номер: 16:41:000000:115(Единое землепользование)

1	2	3	4	5
19	360214.27	2246163.42	-	-
20	360214.82	2246162.13	-	-
21	360213.11	2246159.13	-	2.5
22	360208.75	2246156.36	-	2.5
23	360154.81	2246138.33	-	2.5
24	360105.64	2246121.76	-	2.5
25	360056.42	2246105.34	-	2.5
26	360008.37	2246089.52	-	2.5
27	359961.54	2246074.01	-	2.5
28	359914	2246058.17	-	2.5
1	359902.79	2246054.52	-	-
1	359860.98	2246098	-	-
2	359851.45	2246108.02	-	-
3	359819.33	2246143.75	-	-
4	359773.55	2246191.89	-	-
5	359744.82	2246223.23	-	-
6	359743.27	2246230.56	-	-
7	359770.19	2246203.95	-	2.5
8	359804.29	2246170.36	-	2.5
9	359836.6	2246138.37	-	2.5
10	359870.03	2246105.47	-	2.5
11	359872.1	2246103.43	-	-
1	359860.98	2246098	-	-
1	359738.82	2246223.15	-	-
2	359743.75	2246199.85	-	-
3	359721.47	2246221.87	-	2.5
4	359686.78	2246256.23	-	2.5
5	359653.49	2246289.33	-	2.5
6	359618.42	2246324.07	-	2.5



ДОКУМЕНТ ПОДПИСАН
ЭЛЕКТРОННОЙ ПОДПИСЬЮ

Сертификат: 0091AAF5A599507BC7E6D39D2DFA052F9A

Владелец: ФЕДЕРАЛЬНАЯ СЛУЖБА ГОСУДАРСТВЕННОЙ

РЕГИСТРАЦИИ, КАДАСТРА И КАРТОГРАФИИ

Действителен: с 16.09.2025 по 10.12.2026

полное наименование должности

инициалы, фамилия

Земельный участок			
вид объекта недвижимости			

Лист № 48 раздела 4.2	Всего листов раздела 4.2: 298	Всего разделов: 8	Всего листов выписки: 1006
-----------------------	-------------------------------	-------------------	----------------------------

03.12.2025г. № КУВИ-001/2025-219804325

Кадастровый номер: 16:41:000000:115(Единое землепользование)

1	2	3	4	5
7	359583.59	2246358.48	-	2.5
8	359550.51	2246391.16	-	2.5
9	359513.19	2246427.63	-	2.5
10	359480.72	2246459.56	-	2.5
11	359439.23	2246482.14	-	2.5
12	359411.57	2246497.24	-	-
13	359410.2	2246499.25	-	-
14	359406.2	2246512	-	-
15	359408.2	2246521	-	-
16	359410.45	2246522.35	-	-
17	359418.47	2246517.97	-	-
18	359445.89	2246497.67	-	-
19	359489.04	2246464.48	-	-
20	359539.8	2246424.85	-	-
21	359551.2	2246415.97	-	-
22	359573.33	2246397.5	-	-
23	359619.24	2246350.7	-	-
24	359673.34	2246294.99	-	-
25	359730.31	2246232.51	-	-
1	359738.82	2246223.15	-	-
1	359737	2246231.76	-	-
2	359733.68	2246235.39	-	-
3	359696.88	2246276.5	-	-
4	359701.91	2246271.5	-	2.5
5	359735.66	2246238.08	-	-
1	359737	2246231.76	-	-
1	359528.23	2246443	-	2.5
2	359535.26	2246436.12	-	-
3	359492.07	2246468.64	-	-



ДОКУМЕНТ ПОДПИСАН
ЭЛЕКТРОННОЙ ПОДПИСЬЮ

Сертификат: 0091AAF5A599507BC7E6D39D2DFA052F9A

Владелец: ФЕДЕРАЛЬНАЯ СЛУЖБА ГОСУДАРСТВЕННОЙ

РЕГИСТРАЦИИ, КАДАСТРА И КАРТОГРАФИИ

Действителен: с 16.09.2025 по 10.12.2026

полное наименование должности

инициалы, фамилия

Земельный участок			
вид объекта недвижимости			

Лист № 49 раздела 4.2	Всего листов раздела 4.2: 298	Всего разделов: 8	Всего листов выписки: 1006
-----------------------	-------------------------------	-------------------	----------------------------

03.12.2025г. № КУВИ-001/2025-219804325

Кадастровый номер: 16:41:000000:115(Единое землепользование)

1	2	3	4	5
4	359449.63	2246500.96	-	-
5	359492.32	2246477.72	-	2.5
6	359494.72	2246475.95	-	2.5
1	359528.23	2246443	-	2.5
1	358846.94	2246526.39	-	2.5
2	358814.83	2246524.13	-	-
3	359078.2	2246546.75	-	-
4	359085.28	2246543.01	-	-
5	359048.51	2246540.59	-	2.5
6	358996.56	2246537.05	-	2.5
7	358945.04	2246533.33	-	2.5
8	358894.99	2246529.76	-	2.5
1	358846.94	2246526.39	-	2.5



ДОКУМЕНТ ПОДПИСАН
ЭЛЕКТРОННОЙ ПОДПИСЬЮ

Сертификат: 0091AAF5A599507BC7E6D39D2DFA052F9A

Владелец: ФЕДЕРАЛЬНАЯ СЛУЖБА ГОСУДАРСТВЕННОЙ
РЕГИСТРАЦИИ, КАДАСТРА И КАРТОГРАФИИ
Действителен: с 16.09.2025 по 10.12.2026

полное наименование должности

инициалы, фамилия

Земельный участок			
вид объекта недвижимости			
Лист № 50 раздела 4.2	Всего листов раздела 4.2: 298	Всего разделов: 8	Всего листов выписки: 1006

03.12.2025г. № КУВИ-001/2025-219804325

Кадастровый номер: 16:41:000000:115(Единое землепользование)

Сведения о характерных точках границы части (частей) земельного участка				
Учетный номер части: 16:41:000000:115/22				
Система координат МСК-16				
Номер точки	Координаты, м		Описание закрепления на местности	Средняя квадратичная погрешность определения координат характерных точек границ земельного участка, м
	X	Y		
1	2	3	4	5
1	359936.83	2242192.48	-	2.5
2	359958.42	2242173.78	-	-
3	359921.86	2242176.99	-	-
4	359885.45	2242208.67	-	2.5
5	359844.23	2242244.27	-	2.5
6	359804.24	2242278.57	-	2.5
7	359762.09	2242314.87	-	2.5
8	359720.28	2242350.88	-	2.5
9	359679.95	2242385.58	-	2.5
10	359637	2242422.51	-	2.5
11	359634.03	2242425.05	-	-
12	359661.44	2242429.86	-	-
13	359693.97	2242401.88	-	2.5
14	359734.3	2242367.18	-	2.5
15	359776.13	2242331.16	-	2.5
16	359818.25	2242294.88	-	2.5
17	359858.27	2242260.56	-	2.5
18	359899.52	2242224.93	-	2.5
1	359936.83	2242192.48	-	2.5
1	359444.92	2242594.23	-	-
2	359444.51	2242594.67	-	2.5
3	359415.59	2242626.1	-	2.5
4	359381.61	2242662.65	-	2.5
5	359347.21	2242699.72	-	2.5



ДОКУМЕНТ ПОДПИСАН
ЭЛЕКТРОННОЙ ПОДПИСЬЮ

Сертификат: 0091AAF5A599507BC7E6D39D2DFA052F9A

Владелец: ФЕДЕРАЛЬНАЯ СЛУЖБА ГОСУДАРСТВЕННОЙ
РЕГИСТРАЦИИ, КАДАСТРА И КАРТОГРАФИИ
Действителен: с 16.09.2025 по 10.12.2026

полное наименование должности

инициалы, фамилия

Земельный участок				
вид объекта недвижимости				
Лист № 51 раздела 4.2		Всего листов раздела 4.2: 298		Всего разделов: 8
Всего листов выписки: 1006				
03.12.2025г. № КУВИ-001/2025-219804325				
Кадастровый номер:			16:41:000000:115(Единое землепользование)	
1	2	3	4	5
6	359312.6	2242737.11	-	2.5
7	359277.24	2242775.43	-	2.5
8	359244.41	2242811.07	-	2.5
9	359211.89	2242846.09	-	2.5
10	359178.34	2242882.44	-	2.5
11	359144.48	2242919.18	-	2.5
12	359122.14	2242940.25	-	2.5
13	359121.87	2242940.68	-	-
14	359158.39	2242935.58	-	-
15	359160.03	2242934.03	-	2.5
16	359194.14	2242897.02	-	2.5
17	359227.68	2242860.68	-	2.5
18	359260.18	2242825.68	-	2.5
19	359293.05	2242790	-	2.5
20	359328.38	2242751.71	-	2.5
21	359362.98	2242714.33	-	2.5
22	359397.37	2242677.28	-	2.5
23	359431.39	2242640.68	-	2.5
24	359460.31	2242609.26	-	2.5
25	359463.35	2242605.97	-	-
26	359445.46	2242594.47	-	-
1	359444.92	2242594.23	-	-
1	359150.3	2242943.23	-	-
2	359150.41	2242943.12	-	-
3	359149.56	2242943.24	-	-
1	359150.3	2242943.23	-	-



ДОКУМЕНТ ПОДПИСАН
ЭЛЕКТРОННОЙ ПОДПИСЬЮ

Сертификат: 0091AAF5A599507BC7E6D39D2DFA052F9A

Владелец: ФЕДЕРАЛЬНАЯ СЛУЖБА ГОСУДАРСТВЕННОЙ
РЕГИСТРАЦИИ, КАДАСТРА И КАРТОГРАФИИ
Действителен: с 16.09.2025 по 10.12.2026

полное наименование должности

инициалы, фамилия

Земельный участок			
вид объекта недвижимости			
Лист № 52 раздела 4.2	Всего листов раздела 4.2: 298	Всего разделов: 8	Всего листов выписки: 1006

03.12.2025г. № КУВИ-001/2025-219804325

Кадастровый номер: 16:41:000000:115(Единое землепользование)

Сведения о характерных точках границы части (частей) земельного участка				
Учетный номер части: 16:41:000000:115/23				
Система координат МСК-16				
Номер точки	Координаты, м		Описание закрепления на местности	Средняя квадратичная погрешность определения координат характерных точек границ земельного участка, м
	X	Y		
1	2	3	4	5
1	357271.99	2246066.75	-	2.5
2	357266.61	2246068.16	-	2.5
3	357262.65	2246072.07	-	2.5
4	357261.18	2246077.44	-	2.5
5	357262.59	2246082.82	-	2.5
6	357265.29	2246087.56	-	2.5
7	357293.76	2246132.7	-	2.5
8	357321.82	2246176.79	-	2.5
9	357348.1	2246218.27	-	2.5
10	357375.45	2246261.37	-	2.5
11	357403.03	2246304.75	-	2.5
12	357430.46	2246348.06	-	2.5
13	357439.1	2246361.71	-	-
14	357457.28	2246350.24	-	-
15	357448.62	2246336.56	-	2.5
16	357421.18	2246293.22	-	2.5
17	357393.6	2246249.85	-	2.5
18	357366.26	2246206.75	-	2.5
19	357339.97	2246165.28	-	2.5
20	357311.91	2246121.18	-	2.5
21	357283.85	2246076.71	-	2.5
22	357281.27	2246072.18	-	2.5
23	357277.36	2246068.22	-	2.5
1	357271.99	2246066.75	-	2.5



ДОКУМЕНТ ПОДПИСАН
ЭЛЕКТРОННОЙ ПОДПИСЬЮ

Сертификат: 0091AAF5A599507BC7E6D39D2DFA052F9A

Владелец: ФЕДЕРАЛЬНАЯ СЛУЖБА ГОСУДАРСТВЕННОЙ
РЕГИСТРАЦИИ, КАДАСТРА И КАРТОГРАФИИ
Действителен: с 16.09.2025 по 10.12.2026

полное наименование должности

инициалы, фамилия

Земельный участок			
вид объекта недвижимости			

Лист № 53 раздела 4.2	Всего листов раздела 4.2: 298	Всего разделов: 8	Всего листов выписки: 1006
-----------------------	-------------------------------	-------------------	----------------------------

03.12.2025г. № КУВИ-001/2025-219804325

Кадастровый номер: 16:41:000000:115(Единое землепользование)

1	2	3	4	5
1	357470.6	2246371.28	-	2.5
2	357461.56	2246357	-	-
3	357443.38	2246368.48	-	-
4	357452.44	2246382.8	-	2.5
5	357461.21	2246396.61	-	-
6	357468.69	2246405.37	-	-
7	357473.18	2246404.76	-	-
8	357486.76	2246396.74	-	-
1	357470.6	2246371.28	-	2.5
1	357518.39	2246408.17	-	-
2	357519.44	2246408.5	-	-
3	357498.44	2246428.25	-	-
4	357538.3	2246430.29	-	-
5	357529.4	2246408.65	-	-
1	357518.39	2246408.17	-	-
1	357537.34	2246409	-	2.5
2	357531.29	2246408.74	-	-
3	357540.17	2246430.39	-	-
4	357556.94	2246431.25	-	-
5	357557.44	2246425.25	-	-
6	357735.19	2246436.75	-	-
7	357804.4	2246442.73	-	-
8	357811	2246443.02	-	2.5
9	357867.44	2246445.59	-	2.5
10	357922.73	2246448	-	2.5
11	357972.02	2246450.27	-	2.5
12	358014.55	2246452.13	-	2.5
13	358060.86	2246454.3	-	2.5
14	358060.81	2246464.89	-	-



ДОКУМЕНТ ПОДПИСАН
ЭЛЕКТРОННОЙ ПОДПИСЬЮ

Сертификат: 0091AAF5A599507BC7E6D39D2DFA052F9A

Владелец: ФЕДЕРАЛЬНАЯ СЛУЖБА ГОСУДАРСТВЕННОЙ

РЕГИСТРАЦИИ, КАДАСТРА И КАРТОГРАФИИ

Действителен: с 16.09.2025 по 10.12.2026

полное наименование должности

инициалы, фамилия

Земельный участок				
вид объекта недвижимости				
Лист № 54 раздела 4.2		Всего листов раздела 4.2: 298		Всего разделов: 8
Всего листов выписки: 1006				
03.12.2025г. № КУВИ-001/2025-219804325				
Кадастровый номер:			16:41:000000:115(Единое землепользование)	
1	2	3	4	5
15	358082.3	2246466.74	-	-
16	358082.42	2246442.49	-	2.5
17	358080.76	2246436.71	-	2.5
18	358076.26	2246432.72	-	2.5
19	358070.32	2246431.78	-	2.5
20	358062.03	2246432.83	-	2.5
21	358015.54	2246430.65	-	2.5
22	357972.97	2246428.79	-	2.5
23	357923.68	2246426.52	-	2.5
24	357868.39	2246424.11	-	2.5
25	357811.97	2246421.54	-	2.5
26	357756.37	2246419.1	-	2.5
27	357701.75	2246416.5	-	2.5
28	357644.82	2246414.06	-	2.5
29	357587.94	2246411.15	-	2.5
1	357537.34	2246409	-	2.5



ДОКУМЕНТ ПОДПИСАН
ЭЛЕКТРОННОЙ ПОДПИСЬЮ

Сертификат: 0091AAF5A599507BC7E6D39D2DFA052F9A

Владелец: ФЕДЕРАЛЬНАЯ СЛУЖБА ГОСУДАРСТВЕННОЙ
РЕГИСТРАЦИИ, КАДАСТРА И КАРТОГРАФИИ
Действителен: с 16.09.2025 по 10.12.2026

полное наименование должности

инициалы, фамилия

Земельный участок				
вид объекта недвижимости				
Лист № 55 раздела 4.2		Всего листов раздела 4.2: 298		Всего разделов: 8
Всего листов выписки: 1006				
03.12.2025г. № КУВИ-001/2025-219804325				
Кадастровый номер:		16:41:000000:115(Единое землепользование)		
Сведения о характерных точках границы части (частей) земельного участка				
Учетный номер части: 16:41:000000:115/24				
Система координат МСК-16				
Номер точки	Координаты, м		Описание закрепления на местности	Средняя квадратичная погрешность определения координат характерных точек границ земельного участка, м
	X	Y		
1	2	3	4	5
1	358464.75	2243505.73	-	-
2	358464.73	2243505.73	-	-
3	358464.73	2243508.91	-	-
4	358465.13	2243509.02	-	-
1	358464.75	2243505.73	-	-
1	358486.38	2243513.02	-	-
2	358484.95	2243512.53	-	-
3	358483.07	2243514.23	-	-
4	358487.52	2243515.53	-	-
1	358486.38	2243513.02	-	-



ДОКУМЕНТ ПОДПИСАН
ЭЛЕКТРОННОЙ ПОДПИСЬЮ

Сертификат: 0091AAF5A599507BC7E6D39D2DFA052F9A

Владелец: ФЕДЕРАЛЬНАЯ СЛУЖБА ГОСУДАРСТВЕННОЙ
РЕГИСТРАЦИИ, КАДАСТРА И КАРТОГРАФИИ
Действителен: с 16.09.2025 по 10.12.2026

полное наименование должности

инициалы, фамилия

Земельный участок			
вид объекта недвижимости			
Лист № 56 раздела 4.2	Всего листов раздела 4.2: 298	Всего разделов: 8	Всего листов выписки: 1006

03.12.2025г. № КУВИ-001/2025-219804325

Кадастровый номер: 16:41:000000:115(Единое землепользование)

Сведения о характерных точках границы части (частей) земельного участка				
Учетный номер части: 16:41:000000:115/25				
Система координат МСК-16				
Номер точки	Координаты, м		Описание закрепления на местности	Средняя квадратичная погрешность определения координат характерных точек границ земельного участка, м
	X	Y		
1	2	3	4	5
1	361031.34	2244907.17	-	2.5
2	361025.85	2244908.05	-	2.5
3	361021.53	2244911.56	-	2.5
4	361019.55	2244916.76	-	2.5
5	361015.28	2244958.12	-	2.5
6	361015.46	2244961.49	-	2.5
7	361024.51	2245003.33	-	-
8	361037.9	2245003.15	-	-
9	361037.91	2245003.69	-	-
10	361038.08	2245016.95	-	-
11	361038.18	2245024.81	-	-
12	361039.98	2245024.92	-	2.5
13	361044.95	2245022.43	-	2.5
14	361048.02	2245017.79	-	2.5
15	361048.35	2245012.23	-	2.5
16	361046.92	2245005.23	-	2.5
17	361036.84	2244958.62	-	2.5
18	361040.93	2244918.96	-	2.5
19	361040.05	2244913.47	-	2.5
20	361036.54	2244909.15	-	2.5
1	361031.34	2244907.17	-	2.5



ДОКУМЕНТ ПОДПИСАН
ЭЛЕКТРОННОЙ ПОДПИСЬЮ

Сертификат: 0091AAF5A599507BC7E6D39D2DFA052F9A

Владелец: ФЕДЕРАЛЬНАЯ СЛУЖБА ГОСУДАРСТВЕННОЙ
РЕГИСТРАЦИИ, КАДАСТРА И КАРТОГРАФИИ
Действителен: с 16.09.2025 по 10.12.2026

полное наименование должности

инициалы, фамилия

Земельный участок			
вид объекта недвижимости			
Лист № 57 раздела 4.2	Всего листов раздела 4.2: 298	Всего разделов: 8	Всего листов выписки: 1006

03.12.2025г. № КУВИ-001/2025-219804325

Кадастровый номер: 16:41:000000:115(Единое землепользование)

Сведения о характерных точках границы части (частей) земельного участка				
Учетный номер части: 16:41:000000:115/26				
Система координат МСК-16				
Номер точки	Координаты, м		Описание закрепления на местности	Средняя квадратичная погрешность определения координат характерных точек границ земельного участка, м
	X	Y		
1	2	3	4	5
1	359290.06	2242916.47	-	2.5
2	359284.06	2242915.57	-	2.5
3	359232.87	2242922.65	-	2.5
4	359229.27	2242923.22	-	2.5
5	359181.14	2242929.61	-	2.5
6	359176.01	2242931.75	-	2.5
7	359174.51	2242933.7	-	-
8	359297.45	2242919.91	-	-
1	359290.06	2242916.47	-	2.5
1	359337.67	2242938.62	-	2.5
2	359308.6	2242925.09	-	-
3	359172.07	2242940.37	-	-
4	359171.9	2242941.69	-	2.5
5	359174.04	2242946.82	-	2.5
6	359177.16	2242949.21	-	-
7	359212.17	2242941.73	-	-
8	359253.97	2242940.61	-	-
9	359256.97	2242941.02	-	-
10	359283.87	2242937.3	-	2.5
11	359314.15	2242951.4	-	-
12	359337.23	2242956.83	-	-
13	359394.04	2242982.89	-	-
14	359521.32	2243041.59	-	-
15	359670.6	2243111.67	-	-



ДОКУМЕНТ ПОДПИСАН
ЭЛЕКТРОННОЙ ПОДПИСЬЮ

Сертификат: 0091AAF5A599507BC7E6D39D2DFA052F9A

Владелец: ФЕДЕРАЛЬНАЯ СЛУЖБА ГОСУДАРСТВЕННОЙ
РЕГИСТРАЦИИ, КАДАСТРА И КАРТОГРАФИИ
Действителен: с 16.09.2025 по 10.12.2026

полное наименование должности

инициалы, фамилия

Земельный участок

вид объекта недвижимости

Лист № 58 раздела 4.2

Всего листов раздела 4.2: 298

Всего разделов: 8

Всего листов выписки: 1006

03.12.2025г. № КУВИ-001/2025-219804325

Кадастровый номер:

16:41:000000:115(Единое землепользование)

1	2	3	4	5
16	359733.63	2243142.28	-	-
17	359760.31	2243157.99	-	-
18	359770.56	2243164.23	-	-
19	359773.35	2243165.52	-	-
20	359783.04	2243146.31	-	-
21	359759.42	2243135.37	-	2.5
22	359715.4	2243114.55	-	2.5
23	359667.13	2243092.43	-	2.5
24	359615.28	2243068.14	-	2.5
25	359568.03	2243046.16	-	2.5
26	359521.06	2243024.13	-	2.5
27	359473.89	2243002.18	-	2.5
28	359426.61	2242980.23	-	2.5
29	359382.02	2242959.3	-	2.5
1	359337.67	2242938.62	-	2.5
1	359826.79	2243166.65	-	-
2	359816.9	2243185.76	-	-
3	359834.48	2243193.94	-	2.5
4	359857.56	2243204.62	-	-
5	359882.59	2243214.43	-	-
6	359930.97	2243231.21	-	-
7	359964.38	2243246.65	-	-
8	359968.21	2243245.47	-	-
9	359983.46	2243248.72	-	-
10	359994.96	2243251.72	-	-
11	360004.24	2243249.28	-	-
12	359984.64	2243240.26	-	2.5
13	359941.13	2243219.82	-	2.5
14	359892.23	2243196.97	-	2.5



ДОКУМЕНТ ПОДПИСАН
ЭЛЕКТРОННОЙ ПОДПИСЬЮ

Сертификат: 0091AAF5A599507BC7E6D39D2DFA052F9A

Владелец: ФЕДЕРАЛЬНАЯ СЛУЖБА ГОСУДАРСТВЕННОЙ

РЕГИСТРАЦИИ, КАДАСТРА И КАРТОГРАФИИ

Действителен: с 16.09.2025 по 10.12.2026

полное наименование должности

инициалы, фамилия

Земельный участок

вид объекта недвижимости

Лист № 59 раздела 4.2

Всего листов раздела 4.2: 298

Всего разделов: 8

Всего листов выписки: 1006

03.12.2025г. № КУВИ-001/2025-219804325

Кадастровый номер:

16:41:000000:115(Единое землепользование)

1	2	3	4	5
15	359843.52	2243174.43	-	2.5
1	359826.79	2243166.65	-	-
1	359929.38	2243234.9	-	-
2	359903.03	2243225.75	-	-
3	359932.02	2243239.29	-	2.5
4	359958.8	2243251.87	-	-
5	359960.51	2243249.28	-	-
1	359929.38	2243234.9	-	-
1	360259.13	2243416.37	-	2.5
2	360233.53	2243386.78	-	-
3	360231.71	2243390.97	-	-
4	360224.71	2243394.72	-	-
5	360214.47	2243397.6	-	-
6	360229.63	2243415.12	-	-
7	360243.29	2243427.07	-	-
8	360328.44	2243518.75	-	-
9	360494.47	2243709.97	-	-
10	360504.54	2243719.94	-	-
11	360535.48	2243743.5	-	-
12	360553.41	2243765.99	-	-
13	360572.29	2243799.65	-	-
14	360618.43	2243856.34	-	-
15	360624.69	2243863.6	-	-
16	360631.91	2243847.4	-	-
17	360616.94	2243829.9	-	2.5
18	360582.74	2243790.53	-	2.5
19	360546.23	2243748.08	-	2.5
20	360509.55	2243705.75	-	2.5
21	360472.75	2243663.39	-	2.5



ДОКУМЕНТ ПОДПИСАН
ЭЛЕКТРОННОЙ ПОДПИСЬЮ

Сертификат: 0091AAF5A599507BC7E6D39D2DFA052F9A

Владелец: ФЕДЕРАЛЬНАЯ СЛУЖБА ГОСУДАРСТВЕННОЙ

РЕГИСТРАЦИИ, КАДАСТРА И КАРТОГРАФИИ

Действителен: с 16.09.2025 по 10.12.2026

полное наименование должности

инициалы, фамилия

Земельный участок

вид объекта недвижимости

Лист № 60 раздела 4.2

Всего листов раздела 4.2: 298

Всего разделов: 8

Всего листов выписки: 1006

03.12.2025г. № КУВИ-001/2025-219804325

Кадастровый номер:

16:41:000000:115(Единое землепользование)

1	2	3	4	5
22	360437.6	2243622.82	-	2.5
23	360401.83	2243581.49	-	2.5
24	360366.42	2243540.41	-	2.5
25	360331.62	2243500.25	-	2.5
26	360295.31	2243458.23	-	2.5
1	360259.13	2243416.37	-	2.5
1	360268.57	2243460.16	-	-
2	360279.05	2243472.29	-	2.5
3	360315.37	2243514.32	-	2.5
4	360350.17	2243554.48	-	2.5
5	360385.56	2243595.56	-	2.5
6	360421.35	2243636.9	-	2.5
7	360456.52	2243677.49	-	2.5
8	360493.32	2243719.84	-	2.5
9	360529.96	2243762.14	-	2.5
10	360566.49	2243804.61	-	2.5
11	360600.68	2243843.97	-	2.5
12	360617.49	2243863.61	-	-
13	360619.93	2243864.22	-	-
14	360615.52	2243859.1	-	-
15	360569.39	2243802.4	-	-
16	360550.01	2243768.11	-	-
17	360532.57	2243746.26	-	-
18	360502.25	2243723.23	-	-
19	360491.58	2243712.72	-	-
20	360325.53	2243521.5	-	-
1	360268.57	2243460.16	-	-
1	360636.05	2243852.23	-	-
2	360629.21	2243867.48	-	-



ДОКУМЕНТ ПОДПИСАН
ЭЛЕКТРОННОЙ ПОДПИСЬЮ

Сертификат: 0091AAF5A599507BC7E6D39D2DFA052F9A

Владелец: ФЕДЕРАЛЬНАЯ СЛУЖБА ГОСУДАРСТВЕННОЙ

РЕГИСТРАЦИИ, КАДАСТРА И КАРТОГРАФИИ

Действителен: с 16.09.2025 по 10.12.2026

полное наименование должности

инициалы, фамилия

Земельный участок			
вид объекта недвижимости			

Лист № 61 раздела 4.2	Всего листов раздела 4.2: 298	Всего разделов: 8	Всего листов выписки: 1006
-----------------------	-------------------------------	-------------------	----------------------------

03.12.2025г. № КУВИ-001/2025-219804325

Кадастровый номер: 16:41:000000:115(Единое землепользование)

1	2	3	4	5
3	360628.82	2243868.4	-	-
4	360660.16	2243904.8	-	-
5	360661.71	2243905.23	-	-
6	360661.41	2243906.25	-	-
7	360668.83	2243914.87	-	-
8	360758.01	2244016.44	-	-
9	360822.1	2244086.51	-	-
10	360955.99	2244241.39	-	-
11	361076.89	2244380.11	-	-
12	361092.47	2244399.12	-	-
13	361119.3	2244428.4	-	-
14	361133.43	2244449.06	-	-
15	361139.05	2244463.48	-	-
16	361141.17	2244465.81	-	2.5
17	361145.85	2244468.82	-	2.5
18	361151.41	2244469.08	-	2.5
19	361156.35	2244466.53	-	2.5
20	361159.36	2244461.85	-	2.5
21	361159.62	2244456.29	-	2.5
22	361157.07	2244451.35	-	2.5
23	361153.54	2244447.46	-	2.5
24	361128.51	2244418.62	-	2.5
25	361094.1	2244379.23	-	2.5
26	361060.84	2244341.06	-	2.5
27	361023.51	2244298.45	-	2.5
28	360985.96	2244255.15	-	2.5
29	360949.08	2244212.87	-	2.5
30	360912.37	2244170.27	-	2.5
31	360874.7	2244127.22	-	2.5



ДОКУМЕНТ ПОДПИСАН
ЭЛЕКТРОННОЙ ПОДПИСЬЮ

Сертификат: 0091AAF5A599507BC7E6D39D2DFA052F9A

Владелец: ФЕДЕРАЛЬНАЯ СЛУЖБА ГОСУДАРСТВЕННОЙ

РЕГИСТРАЦИИ, КАДАСТРА И КАРТОГРАФИИ

Действителен: с 16.09.2025 по 10.12.2026

полное наименование должности

инициалы, фамилия

Земельный участок			
вид объекта недвижимости			

Лист № 62 раздела 4.2	Всего листов раздела 4.2: 298	Всего разделов: 8	Всего листов выписки: 1006
-----------------------	-------------------------------	-------------------	----------------------------

03.12.2025г. № КУВИ-001/2025-219804325

Кадастровый номер: 16:41:000000:115(Единое землепользование)

1	2	3	4	5
32	360837.9	2244084.83	-	2.5
33	360799.91	2244040.93	-	2.5
34	360760.69	2243995.85	-	2.5
35	360722.01	2243951.31	-	2.5
36	360688	2243912.08	-	2.5
37	360653.31	2243872.41	-	2.5
1	360636.05	2243852.23	-	-
1	360660.06	2243910.82	-	-
2	360659.62	2243912.29	-	-
3	360671.8	2243926.22	-	2.5
4	360705.77	2243965.41	-	2.5
5	360744.47	2244009.96	-	2.5
6	360783.68	2244055.04	-	2.5
7	360821.66	2244098.92	-	2.5
8	360858.51	2244141.36	-	2.5
9	360896.16	2244184.4	-	2.5
10	360932.86	2244226.98	-	2.5
11	360969.75	2244269.27	-	2.5
12	361007.32	2244312.59	-	2.5
13	361044.65	2244355.21	-	2.5
14	361074.9	2244389.92	-	2.5
15	361074.33	2244396.32	-	2.5
16	361069.06	2244447.29	-	2.5
17	361063.55	2244499.9	-	2.5
18	361057.3	2244557.52	-	2.5
19	361055.78	2244571.79	-	-
20	361075.25	2244584.18	-	-
21	361075.26	2244584.13	-	-
22	361078.01	2244565.66	-	-



ДОКУМЕНТ ПОДПИСАН
ЭЛЕКТРОННОЙ ПОДПИСЬЮ

Сертификат: 0091AAF5A599507BC7E6D39D2DFA052F9A

Владелец: ФЕДЕРАЛЬНАЯ СЛУЖБА ГОСУДАРСТВЕННОЙ

РЕГИСТРАЦИИ, КАДАСТРА И КАРТОГРАФИИ

Действителен: с 16.09.2025 по 10.12.2026

полное наименование должности

инициалы, фамилия

Земельный участок			
вид объекта недвижимости			

Лист № 63 раздела 4.2	Всего листов раздела 4.2: 298	Всего разделов: 8	Всего листов выписки: 1006
-----------------------	-------------------------------	-------------------	----------------------------

03.12.2025г. № КУВИ-001/2025-219804325

Кадастровый номер: 16:41:000000:115(Единое землепользование)

1	2	3	4	5
23	361078.11	2244565.14	-	-
24	361078.68	2244559.81	-	2.5
25	361084.93	2244502.16	-	2.5
26	361090.44	2244449.51	-	2.5
27	361093.11	2244423.65	-	-
28	361092.74	2244412.15	-	-
29	361092.59	2244405.21	-	-
30	361089.55	2244401.89	-	-
31	361073.99	2244382.87	-	-
32	360953.08	2244244.14	-	-
33	360819.19	2244089.27	-	-
34	360755.1	2244019.2	-	-
35	360665.93	2243917.63	-	-
1	360660.06	2243910.82	-	-
1	361096.72	2244409.71	-	-
2	361096.74	2244412.35	-	-
3	361096.83	2244415.03	-	-
4	361112.3	2244432.75	-	2.5
5	361131.42	2244454.77	-	-
6	361130.03	2244451.18	-	-
7	361116.4	2244431.16	-	-
1	361096.72	2244409.71	-	-
1	361075.57	2244588.97	-	-
2	361055.31	2244576.14	-	-
3	361052.45	2244602.99	-	2.5
4	361050.34	2244622.38	-	-
5	361056.21	2244614.48	-	-
6	361074.21	2244593.48	-	-
7	361075.17	2244592.71	-	-



ДОКУМЕНТ ПОДПИСАН
ЭЛЕКТРОННОЙ ПОДПИСЬЮ

Сертификат: 0091AAF5A599507BC7E6D39D2DFA052F9A

Владелец: ФЕДЕРАЛЬНАЯ СЛУЖБА ГОСУДАРСТВЕННОЙ

РЕГИСТРАЦИИ, КАДАСТРА И КАРТОГРАФИИ

Действителен: с 16.09.2025 по 10.12.2026

полное наименование должности

инициалы, фамилия

Земельный участок			
вид объекта недвижимости			

Лист № 64 раздела 4.2	Всего листов раздела 4.2: 298	Всего разделов: 8	Всего листов выписки: 1006
-----------------------	-------------------------------	-------------------	----------------------------

03.12.2025г. № КУВИ-001/2025-219804325

Кадастровый номер: 16:41:000000:115(Единое землепользование)

1	2	3	4	5
1	361075.57	2244588.97	-	-
1	361060.46	2244616.48	-	-
2	361059.96	2244616.73	-	-
3	361059.91	2244616.79	-	-
4	361060.85	2244623.58	-	-
5	361059.06	2244630.48	-	-
6	361062.27	2244645.71	-	-
7	361067.27	2244666.73	-	-
8	361068.69	2244652.55	-	2.5
9	361069.97	2244640.76	-	-
1	361060.46	2244616.48	-	-
1	361056.86	2244623.4	-	-
2	361056.54	2244621.28	-	-
3	361049.43	2244630.72	-	-
4	361047.3	2244650.36	-	2.5
5	361041.9	2244704.46	-	2.5
6	361036.28	2244758.19	-	2.5
7	361030.72	2244810.22	-	2.5
8	361025.14	2244863.2	-	2.5
9	361020.15	2244911.01	-	2.5
10	360966.77	2244938.94	-	2.5
11	360926.18	2244959.99	-	2.5
12	360881.83	2244982.82	-	2.5
13	360837.34	2245005.86	-	2.5
14	360796.71	2245026.85	-	2.5
15	360756.48	2245047.71	-	2.5
16	360721.94	2245065.64	-	-
17	360743.17	2245069.65	-	-
18	360760.08	2245070.06	-	-



ДОКУМЕНТ ПОДПИСАН
ЭЛЕКТРОННОЙ ПОДПИСЬЮ

Сертификат: 0091AAF5A599507BC7E6D39D2DFA052F9A

Владелец: ФЕДЕРАЛЬНАЯ СЛУЖБА ГОСУДАРСТВЕННОЙ

РЕГИСТРАЦИИ, КАДАСТРА И КАРТОГРАФИИ

Действителен: с 16.09.2025 по 10.12.2026

полное наименование должности

инициалы, фамилия

Земельный участок			
вид объекта недвижимости			

Лист № 65 раздела 4.2	Всего листов раздела 4.2: 298	Всего разделов: 8	Всего листов выписки: 1006
-----------------------	-------------------------------	-------------------	----------------------------

03.12.2025г. № КУВИ-001/2025-219804325

Кадастровый номер: 16:41:000000:115(Единое землепользование)

1	2	3	4	5
19	360766.38	2245066.79	-	2.5
20	360806.6	2245045.94	-	2.5
21	360847.22	2245024.96	-	2.5
22	360891.7	2245001.92	-	2.5
23	360936.06	2244979.08	-	2.5
24	360976.72	2244957.99	-	2.5
25	361035.22	2244927.38	-	2.5
26	361039.13	2244923.9	-	2.5
27	361040.93	2244918.98	-	2.5
28	361046.52	2244865.44	-	2.5
29	361052.1	2244812.48	-	2.5
30	361057.66	2244760.44	-	2.5
31	361063.29	2244706.62	-	2.5
32	361066.09	2244678.6	-	-
33	361064.49	2244672.33	-	-
34	361058.31	2244646.32	-	-
35	361055.1	2244631.08	-	-
1	361056.86	2244623.4	-	-
1	360716.21	2245068.61	-	-
2	360697.76	2245078.23	-	-
3	360738.68	2245081.17	-	-
4	360752.74	2245073.87	-	-
5	360742.77	2245073.63	-	-
1	360716.21	2245068.61	-	-
1	360674.49	2245104.46	-	-
2	360673.86	2245103.69	-	-
3	360672.12	2245105.26	-	-
4	360673.4	2245106.67	-	-
5	360675.1	2245105.21	-	-



ДОКУМЕНТ ПОДПИСАН
ЭЛЕКТРОННОЙ ПОДПИСЬЮ

Сертификат: 0091AAF5A599507BC7E6D39D2DFA052F9A

Владелец: ФЕДЕРАЛЬНАЯ СЛУЖБА ГОСУДАРСТВЕННОЙ

РЕГИСТРАЦИИ, КАДАСТРА И КАРТОГРАФИИ

Действителен: с 16.09.2025 по 10.12.2026

полное наименование должности

инициалы, фамилия

Земельный участок					
вид объекта недвижимости					
Лист № 66 раздела 4.2		Всего листов раздела 4.2: 298		Всего разделов: 8	Всего листов выписки: 1006
03.12.2025г. № КУВИ-001/2025-219804325					
Кадастровый номер:			16:41:000000:115(Единое землепользование)		
1	2	3	4	5	
1	360674.49	2245104.46	-	-	

полное наименование должности	 ДОКУМЕНТ ПОДПИСАН ЭЛЕКТРОННОЙ ПОДПИСЬЮ Сертификат: 0091AAF5A599507BC7E6D39D2DFA052F9A Владелец: ФЕДЕРАЛЬНАЯ СЛУЖБА ГОСУДАРСТВЕННОЙ РЕГИСТРАЦИИ, КАДАСТРА И КАРТОГРАФИИ Действителен: с 16.09.2025 по 10.12.2026	инициалы, фамилия

Земельный участок				
вид объекта недвижимости				
Лист № 67 раздела 4.2		Всего листов раздела 4.2: 298		Всего разделов: 8
Всего листов выписки: 1006				
03.12.2025г. № КУВИ-001/2025-219804325				
Кадастровый номер:			16:41:000000:115(Единое землепользование)	
Сведения о характерных точках границы части (частей) земельного участка				
Учетный номер части: 16:41:000000:115/27				
Система координат МСК-16				
Номер точки	Координаты, м		Описание закрепления на местности	Средняя квадратичная погрешность определения координат характерных точек границ земельного участка, м
	X	Y		
1	2	3	4	5
1	357466.85	2246259.91	-	2.5
2	357461.43	2246258.65	-	2.5
3	357456.1	2246260.26	-	2.5
4	357451.58	2246263.07	-	2.5
5	357410.82	2246287.1	-	2.5
6	357406.38	2246289.9	-	2.5
7	357402.6	2246293.98	-	2.5
8	357401.37	2246299.41	-	2.5
9	357403.02	2246304.72	-	2.5
10	357407.1	2246308.5	-	2.5
11	357412.53	2246309.73	-	2.5
12	357417.84	2246308.08	-	2.5
13	357422.15	2246305.37	-	2.5
14	357434.42	2246298.14	-	-
15	357430.82	2246291.9	-	-
16	357472.13	2246267.75	-	-
17	357470.91	2246263.71	-	2.5
1	357466.85	2246259.91	-	2.5



ДОКУМЕНТ ПОДПИСАН
ЭЛЕКТРОННОЙ ПОДПИСЬЮ

Сертификат: 0091AAF5A599507BC7E6D39D2DFA052F9A

Владелец: ФЕДЕРАЛЬНАЯ СЛУЖБА ГОСУДАРСТВЕННОЙ
РЕГИСТРАЦИИ, КАДАСТРА И КАРТОГРАФИИ
Действителен: с 16.09.2025 по 10.12.2026

полное наименование должности

инициалы, фамилия

Земельный участок			
вид объекта недвижимости			
Лист № 68 раздела 4.2	Всего листов раздела 4.2: 298	Всего разделов: 8	Всего листов выписки: 1006

03.12.2025г. № КУВИ-001/2025-219804325

Кадастровый номер: 16:41:000000:115(Единое землепользование)

Сведения о характерных точках границы части (частей) земельного участка				
Учетный номер части: 16:41:000000:115/28				
Система координат МСК-16				
Номер точки	Координаты, м		Описание закрепления на местности	Средняя квадратичная погрешность определения координат характерных точек границ земельного участка, м
	X	Y		
1	2	3	4	5
1	360076.21	2243102.86	-	-
2	360069.7	2243110.12	-	5
3	360053.42	2243152.3	-	5
4	360054.21	2243194.02	-	-
5	360084.96	2243179.97	-	-
6	360110.96	2243160.47	-	-
7	360117.96	2243145.22	-	-
8	360116.21	2243132.97	-	-
9	360109.71	2243122.22	-	-
10	360093.96	2243105.72	-	-
11	360088.71	2243108.22	-	-
1	360076.21	2243102.86	-	-
1	360297.71	2243204.72	-	-
2	360283.21	2243205.47	-	-
3	360270.46	2243212.47	-	-
4	360260.21	2243225.22	-	-
5	360247.46	2243249.22	-	-
6	360239.96	2243265.72	-	-
7	360230.46	2243289.97	-	-
8	360223.46	2243323.47	-	-
9	360225.79	2243346.5	-	-
10	360237	2243319.06	-	5
11	360263.27	2243288.71	-	5
12	360279.63	2243246.08	-	5



ДОКУМЕНТ ПОДПИСАН
ЭЛЕКТРОННОЙ ПОДПИСЬЮ

Сертификат: 0091AAF5A599507BC7E6D39D2DFA052F9A

Владелец: ФЕДЕРАЛЬНАЯ СЛУЖБА ГОСУДАРСТВЕННОЙ
РЕГИСТРАЦИИ, КАДАСТРА И КАРТОГРАФИИ
Действителен: с 16.09.2025 по 10.12.2026

полное наименование должности

инициалы, фамилия

Земельный участок			
вид объекта недвижимости			

Лист № 69 раздела 4.2	Всего листов раздела 4.2: 298	Всего разделов: 8	Всего листов выписки: 1006
-----------------------	-------------------------------	-------------------	----------------------------

03.12.2025г. № КУВИ-001/2025-219804325

Кадастровый номер: 16:41:000000:115(Единое землепользование)

1	2	3	4	5
13	360303.17	2243227.56	-	5
14	360342.37	2243218.44	-	-
15	360315.46	2243209.22	-	-
1	360297.71	2243204.72	-	-
1	360034.86	2243205.84	-	-
2	359999.27	2243221.21	-	5
3	359979.58	2243247.89	-	-
4	359983.46	2243248.72	-	-
5	359994.96	2243251.72	-	-
6	360004.46	2243249.22	-	-
7	360015.71	2243240.97	-	-
8	360022.71	2243223.97	-	-
9	360030.46	2243209.22	-	-
1	360034.86	2243205.84	-	-
1	359962.33	2243274.46	-	-
2	359941.1	2243321.93	-	5
3	359935.34	2243378.42	-	5
4	359924.14	2243392.13	-	-
5	359956.21	2243385.22	-	-
6	359976.46	2243371.72	-	-
7	359987.96	2243357.97	-	-
8	359994.21	2243337.47	-	-
9	359994.21	2243320.47	-	-
10	359991.71	2243305.72	-	-
11	359969.46	2243280.47	-	-
1	359962.33	2243274.46	-	-
1	360193.24	2243403.58	-	-
2	360190.96	2243404.22	-	-
3	360172.71	2243409.22	-	-



ДОКУМЕНТ ПОДПИСАН
ЭЛЕКТРОННОЙ ПОДПИСЬЮ

Сертификат: 0091AAF5A599507BC7E6D39D2DFA052F9A

Владелец: ФЕДЕРАЛЬНАЯ СЛУЖБА ГОСУДАРСТВЕННОЙ

РЕГИСТРАЦИИ, КАДАСТРА И КАРТОГРАФИИ

Действителен: с 16.09.2025 по 10.12.2026

полное наименование должности

инициалы, фамилия

Земельный участок			
вид объекта недвижимости			

Лист № 70 раздела 4.2	Всего листов раздела 4.2: 298	Всего разделов: 8	Всего листов выписки: 1006
-----------------------	-------------------------------	-------------------	----------------------------

03.12.2025г. № КУВИ-001/2025-219804325

Кадастровый номер: 16:41:000000:115(Единое землепользование)

1	2	3	4	5
4	360168.96	2243419.47	-	-
5	360166.96	2243433.47	-	-
6	360170.71	2243454.97	-	-
7	360180.3	2243480.66	-	5
1	360193.24	2243403.58	-	-
1	359851.94	2243506.67	-	-
2	359820.51	2243553.82	-	5
3	359797.95	2243627.38	-	5
4	359798.69	2243675.16	-	5
5	359772.45	2243731.42	-	5
6	359772.23	2243732.34	-	-
7	359795.46	2243750.97	-	-
8	359828.46	2243763.72	-	-
9	359832.96	2243762.97	-	-
10	359841.96	2243756.72	-	-
11	359851.46	2243740.97	-	-
12	359860.96	2243717.47	-	-
13	359859.71	2243704.72	-	-
14	359847.71	2243677.97	-	-
15	359848.96	2243660.72	-	-
16	359853.21	2243649.97	-	-
17	359868.46	2243618.22	-	-
18	359876.21	2243562.22	-	-
19	359874.96	2243550.22	-	-
20	359864.71	2243518.47	-	-
1	359851.94	2243506.67	-	-
1	360214.71	2243943.98	-	-
2	360195.46	2243948.48	-	-
3	360189.21	2243956.23	-	-



ДОКУМЕНТ ПОДПИСАН
ЭЛЕКТРОННОЙ ПОДПИСЬЮ

Сертификат: 0091AAF5A599507BC7E6D39D2DFA052F9A

Владелец: ФЕДЕРАЛЬНАЯ СЛУЖБА ГОСУДАРСТВЕННОЙ

РЕГИСТРАЦИИ, КАДАСТРА И КАРТОГРАФИИ

Действителен: с 16.09.2025 по 10.12.2026

полное наименование должности

инициалы, фамилия

Земельный участок			
вид объекта недвижимости			

Лист № 71 раздела 4.2	Всего листов раздела 4.2: 298	Всего разделов: 8	Всего листов выписки: 1006
-----------------------	-------------------------------	-------------------	----------------------------

03.12.2025г. № КУВИ-001/2025-219804325

Кадастровый номер: 16:41:000000:115(Единое землепользование)

1	2	3	4	5
4	360180.96	2243966.98	-	-
5	360155.46	2244013.23	-	-
6	360154.11	2244015.46	-	-
7	360219.22	2244002.41	-	5
8	360252.85	2243982.23	-	-
9	360232.46	2243959.23	-	-
1	360214.71	2243943.98	-	-
1	359669.77	2245802.17	-	5
2	359663.06	2245801.23	-	-
3	359654.46	2245806.49	-	-
4	359642.46	2245817.99	-	-
5	359634.96	2245839.49	-	-
6	359630.96	2245844.74	-	-
7	359626.71	2245850.99	-	-
8	359622.71	2245865.49	-	-
9	359629.71	2245893.49	-	-
10	359641.21	2245925.99	-	-
11	359645.28	2245931.62	-	-
12	359650.65	2245907.79	-	5
13	359647.34	2245856.01	-	5
1	359669.77	2245802.17	-	5
1	359426.04	2245978.14	-	-
2	359418.35	2245966.28	-	5
3	359418.36	2246022.05	-	5
4	359431.83	2246059.67	-	5
5	359393.7	2246096.86	-	5
6	359376	2246141.45	-	-
7	359408.2	2246146.24	-	-
8	359415.2	2246144.24	-	-



ДОКУМЕНТ ПОДПИСАН
ЭЛЕКТРОННОЙ ПОДПИСЬЮ

Сертификат: 0091AAF5A599507BC7E6D39D2DFA052F9A

Владелец: ФЕДЕРАЛЬНАЯ СЛУЖБА ГОСУДАРСТВЕННОЙ

РЕГИСТРАЦИИ, КАДАСТРА И КАРТОГРАФИИ

Действителен: с 16.09.2025 по 10.12.2026

полное наименование должности

инициалы, фамилия

Земельный участок			
вид объекта недвижимости			

Лист № 72 раздела 4.2	Всего листов раздела 4.2: 298	Всего разделов: 8	Всего листов выписки: 1006
-----------------------	-------------------------------	-------------------	----------------------------

03.12.2025г. № КУВИ-001/2025-219804325

Кадастровый номер: 16:41:000000:115(Единое землепользование)

1	2	3	4	5
9	359422.7	2246139.24	-	-
10	359440.45	2246116.99	-	-
11	359474.95	2246083.99	-	-
12	359493.95	2246057.24	-	-
13	359497.7	2246044.74	-	-
14	359496.45	2246023.74	-	-
15	359458.56	2245979.49	-	-
16	359449.45	2245993.16	-	-
17	359449.1	2245992.81	-	-
18	359432.33	2245987.57	-	-
1	359426.04	2245978.14	-	-
1	359651.68	2246150.99	-	5
2	359658.9	2246116.7	-	-
3	359658.46	2246116.99	-	-
4	359623.96	2246132.99	-	-
5	359609.46	2246149.99	-	-
6	359586.71	2246175.99	-	-
7	359570.2	2246188.24	-	-
8	359559.2	2246197.74	-	-
9	359549.7	2246206.49	-	-
10	359538.95	2246221.24	-	-
11	359530.2	2246243.99	-	-
12	359527.45	2246259.24	-	-
13	359524.45	2246268.24	-	-
14	359524.45	2246282.74	-	-
15	359526.95	2246298.74	-	-
16	359537.2	2246307.49	-	-
17	359542.7	2246318.24	-	-
18	359547.98	2246325.35	-	-



ДОКУМЕНТ ПОДПИСАН
ЭЛЕКТРОННОЙ ПОДПИСЬЮ

Сертификат: 0091AAF5A599507BC7E6D39D2DFA052F9A

Владелец: ФЕДЕРАЛЬНАЯ СЛУЖБА ГОСУДАРСТВЕННОЙ

РЕГИСТРАЦИИ, КАДАСТРА И КАРТОГРАФИИ

Действителен: с 16.09.2025 по 10.12.2026

полное наименование должности

инициалы, фамилия

Земельный участок			
вид объекта недвижимости			

Лист № 73 раздела 4.2	Всего листов раздела 4.2: 298	Всего разделов: 8	Всего листов выписки: 1006
-----------------------	-------------------------------	-------------------	----------------------------

03.12.2025г. № КУВИ-001/2025-219804325

Кадастровый номер: 16:41:000000:115(Единое землепользование)

1	2	3	4	5
19	359552.75	2246293.49	-	5
20	359567.23	2246234.03	-	5
21	359613.44	2246205.54	-	5
1	359651.68	2246150.99	-	5
1	359230.45	2246371	-	-
2	359230.45	2246348.05	-	-
3	359221.81	2246363.43	-	5
4	359188.75	2246404.46	-	5
5	359145.18	2246446.25	-	5
6	359117.54	2246491.77	-	5
7	359108.75	2246536.98	-	-
8	359145.95	2246535.5	-	-
9	359163.7	2246526	-	-
10	359194.7	2246493.5	-	-
11	359211.95	2246461.25	-	-
12	359221.45	2246432.75	-	-
13	359225.2	2246404.75	-	-
1	359230.45	2246371	-	-
1	360392.23	2242744.72	-	-
2	360387.8	2242760.41	-	5
3	360395.48	2242811.33	-	-
4	360449.46	2242824.97	-	-
5	360457.21	2242821.22	-	-
6	360461.46	2242809.97	-	-
7	360461.46	2242802.22	-	-
8	360457.21	2242793.22	-	-
9	360434.96	2242769.22	-	-
10	360393.71	2242744.97	-	-
1	360392.23	2242744.72	-	-



ДОКУМЕНТ ПОДПИСАН
ЭЛЕКТРОННОЙ ПОДПИСЬЮ

Сертификат: 0091AAF5A599507BC7E6D39D2DFA052F9A

Владелец: ФЕДЕРАЛЬНАЯ СЛУЖБА ГОСУДАРСТВЕННОЙ

РЕГИСТРАЦИИ, КАДАСТРА И КАРТОГРАФИИ

Действителен: с 16.09.2025 по 10.12.2026

полное наименование должности

инициалы, фамилия

Земельный участок			
вид объекта недвижимости			

Лист № 74 раздела 4.2	Всего листов раздела 4.2: 298	Всего разделов: 8	Всего листов выписки: 1006
-----------------------	-------------------------------	-------------------	----------------------------

03.12.2025г. № КУВИ-001/2025-219804325

Кадастровый номер: 16:41:000000:115(Единое землепользование)

1	2	3	4	5
1	360398.01	2242828.14	-	-
2	360398.64	2242832.31	-	5
3	360344.55	2242860.79	-	5
4	360282.19	2242866.53	-	5
5	360219.52	2242908.4	-	5
6	360192.43	2242951.51	-	5
7	360169.56	2243010.62	-	5
8	360167.9	2243039.65	-	-
9	360189.21	2243031.47	-	-
10	360253.21	2243000.47	-	-
11	360327.71	2242951.47	-	-
12	360353.71	2242941.22	-	-
13	360396.21	2242927.22	-	-
14	360410.21	2242915.97	-	-
15	360439.96	2242884.72	-	-
16	360452.71	2242864.47	-	-
17	360458.46	2242852.97	-	-
18	360455.21	2242848.47	-	-
1	360398.01	2242828.14	-	-



ДОКУМЕНТ ПОДПИСАН
ЭЛЕКТРОННОЙ ПОДПИСЬЮ

Сертификат: 0091AAF5A599507BC7E6D39D2DFA052F9A

Владелец: ФЕДЕРАЛЬНАЯ СЛУЖБА ГОСУДАРСТВЕННОЙ
РЕГИСТРАЦИИ, КАДАСТРА И КАРТОГРАФИИ
Действителен: с 16.09.2025 по 10.12.2026

полное наименование должности

инициалы, фамилия

Земельный участок			
вид объекта недвижимости			
Лист № 75 раздела 4.2	Всего листов раздела 4.2: 298	Всего разделов: 8	Всего листов выписки: 1006

03.12.2025г. № КУВИ-001/2025-219804325

Кадастровый номер: 16:41:000000:115(Единое землепользование)

Сведения о характерных точках границы части (частей) земельного участка				
Учетный номер части: 16:41:000000:115/29				
Система координат МСК-16				
Номер точки	Координаты, м		Описание закрепления на местности	Средняя квадратичная погрешность определения координат характерных точек границ земельного участка, м
	X	Y		
1	2	3	4	5
1	359477.34	2246001.43	-	-
2	359477.67	2246012.47	-	5
3	359491.61	2246042.89	-	5
4	359497.09	2246046.76	-	-
5	359497.7	2246044.74	-	-
6	359496.45	2246023.74	-	-
1	359477.34	2246001.43	-	-
1	359217.18	2246445.55	-	-
2	359183.05	2246479.06	-	5
3	359164.84	2246508.35	-	5
4	359161.23	2246527.32	-	-
5	359163.7	2246526	-	-
6	359194.7	2246493.5	-	-
7	359211.95	2246461.25	-	-
1	359217.18	2246445.55	-	-
1	360457.21	2242793.22	-	-
2	360453.57	2242789.29	-	-
3	360459.46	2242815.27	-	-
4	360461.46	2242809.97	-	-
5	360461.46	2242802.22	-	-
1	360457.21	2242793.22	-	-
1	360456.71	2242850.55	-	-
2	360456.51	2242851.23	-	5
3	360456.61	2242856.66	-	-



ДОКУМЕНТ ПОДПИСАН
ЭЛЕКТРОННОЙ ПОДПИСЬЮ

Сертификат: 0091AAF5A599507BC7E6D39D2DFA052F9A

Владелец: ФЕДЕРАЛЬНАЯ СЛУЖБА ГОСУДАРСТВЕННОЙ
РЕГИСТРАЦИИ, КАДАСТРА И КАРТОГРАФИИ
Действителен: с 16.09.2025 по 10.12.2026

полное наименование должности

инициалы, фамилия

Земельный участок			
вид объекта недвижимости			

Лист № 76 раздела 4.2	Всего листов раздела 4.2: 298	Всего разделов: 8	Всего листов выписки: 1006
-----------------------	-------------------------------	-------------------	----------------------------

03.12.2025г. № КУВИ-001/2025-219804325

Кадастровый номер: 16:41:000000:115(Единое землепользование)

1	2	3	4	5
4	360458.46	2242852.97	-	-
1	360456.71	2242850.55	-	-
1	360429.68	2242895.51	-	-
2	360408.13	2242893.98	-	5
3	360385.77	2242904.26	-	5
4	360368.59	2242929.28	-	5
5	360351.86	2242921.62	-	5
6	360324.92	2242921.28	-	5
7	360304.25	2242922.78	-	5
8	360271.12	2242941.8	-	5
9	360252.43	2242964.73	-	5
10	360244.87	2242989.62	-	5
11	360233.51	2243008.92	-	5
12	360233.16	2243010.18	-	-
13	360253.21	2243000.47	-	-
14	360327.71	2242951.47	-	-
15	360353.71	2242941.22	-	-
16	360396.21	2242927.22	-	-
17	360410.21	2242915.97	-	-
1	360429.68	2242895.51	-	-
1	359875.75	2243557.81	-	-
2	359859.68	2243587.41	-	5
3	359846.22	2243645.51	-	5
4	359848.78	2243663.2	-	-
5	359848.96	2243660.72	-	-
6	359853.21	2243649.97	-	-
7	359868.46	2243618.22	-	-
8	359876.21	2243562.22	-	-
1	359875.75	2243557.81	-	-



ДОКУМЕНТ ПОДПИСАН
ЭЛЕКТРОННОЙ ПОДПИСЬЮ

Сертификат: 0091AAF5A599507BC7E6D39D2DFA052F9A

Владелец: ФЕДЕРАЛЬНАЯ СЛУЖБА ГОСУДАРСТВЕННОЙ

РЕГИСТРАЦИИ, КАДАСТРА И КАРТОГРАФИИ

Действителен: с 16.09.2025 по 10.12.2026

полное наименование должности

инициалы, фамилия

Земельный участок				
вид объекта недвижимости				
Лист № 77 раздела 4.2		Всего листов раздела 4.2: 298		Всего разделов: 8
Всего листов выписки: 1006				
03.12.2025г. № КУВИ-001/2025-219804325				
Кадастровый номер:			16:41:000000:115(Единое землепользование)	
1	2	3	4	5
1	359859.71	2243704.72	-	-
2	359851.31	2243685.99	-	-
3	359827.8	2243724.57	-	5
4	359818.87	2243755.96	-	5
5	359817.5	2243759.48	-	-
6	359828.46	2243763.72	-	-
7	359832.96	2243762.97	-	-
8	359841.96	2243756.72	-	-
9	359851.46	2243740.97	-	-
10	359860.96	2243717.47	-	-
1	359859.71	2243704.72	-	-



ДОКУМЕНТ ПОДПИСАН
ЭЛЕКТРОННОЙ ПОДПИСЬЮ

Сертификат: 0091AAF5A599507BC7E6D39D2DFA052F9A

Владелец: ФЕДЕРАЛЬНАЯ СЛУЖБА ГОСУДАРСТВЕННОЙ
РЕГИСТРАЦИИ, КАДАСТРА И КАРТОГРАФИИ
Действителен: с 16.09.2025 по 10.12.2026

полное наименование должности

инициалы, фамилия

Земельный участок			
вид объекта недвижимости			
Лист № 78 раздела 4.2	Всего листов раздела 4.2: 298	Всего разделов: 8	Всего листов выписки: 1006

03.12.2025г. № КУВИ-001/2025-219804325

Кадастровый номер: 16:41:000000:115(Единое землепользование)

Сведения о характерных точках границы части (частей) земельного участка				
Учетный номер части: 16:41:000000:115/30				
Система координат МСК-16				
Номер точки	Координаты, м		Описание закрепления на местности	Средняя квадратичная погрешность определения координат характерных точек границ земельного участка, м
	X	Y		
1	2	3	4	5
1	363462.02	2243986.86	-	0.5
2	363430.63	2243985.77	-	0.5
3	363399.31	2243987.97	-	0.5
4	363368.39	2243993.43	-	0.5
5	363338.2	2244002.09	-	0.5
6	363309.09	2244013.86	-	0.5
7	363281.37	2244028.61	-	0.5
8	363255.34	2244046.18	-	0.5
9	363231.29	2244066.37	-	0.5
10	363209.49	2244088.96	-	0.5
11	363190.16	2244113.71	-	0.5
12	363173.53	2244140.34	-	0.5
13	363159.77	2244168.57	-	0.5
14	363149.04	2244198.08	-	0.5
15	363141.45	2244228.55	-	0.5
16	363137.08	2244259.65	-	0.5
17	363128.4	2244359.27	-	0.5
18	363128.26	2244363.28	-	-
19	363557.47	2244405.73	-	-
20	363723.43	2244418.25	-	-
21	363723.44	2244418.13	-	-
22	363659.63	2244411.46	-	-
23	363596.61	2244400.11	-	-
24	363427.26	2244385.34	-	-



ДОКУМЕНТ ПОДПИСАН
ЭЛЕКТРОННОЙ ПОДПИСЬЮ

Сертификат: 0091AAF5A599507BC7E6D39D2DFA052F9A

Владелец: ФЕДЕРАЛЬНАЯ СЛУЖБА ГОСУДАРСТВЕННОЙ
РЕГИСТРАЦИИ, КАДАСТРА И КАРТОГРАФИИ
Действителен: с 16.09.2025 по 10.12.2026

полное наименование должности

инициалы, фамилия

Земельный участок				
вид объекта недвижимости				
Лист № 79 раздела 4.2		Всего листов раздела 4.2: 298		Всего разделов: 8
Всего листов выписки: 1006				
03.12.2025г. № КУВИ-001/2025-219804325				
Кадастровый номер:			16:41:000000:115(Единое землепользование)	
1	2	3	4	5
25	363435.95	2244285.72	-	-
26	363605.3	2244300.49	-	-
27	363597.04	2244395.13	-	-
28	363660.51	2244406.54	-	-
29	363894.6	2244431.04	-	-
30	363895.92	2244421.08	-	0.5
31	363904.16	2244326.57	-	0.5
32	363905.25	2244295.19	-	0.5
33	363903.06	2244263.86	-	0.5
34	363897.6	2244232.94	-	0.5
35	363888.93	2244202.76	-	0.5
36	363877.16	2244173.64	-	0.5
37	363862.41	2244145.92	-	0.5
38	363844.85	2244119.89	-	0.5
39	363824.66	2244095.84	-	0.5
40	363802.06	2244074.03	-	0.5
41	363777.31	2244054.7	-	0.5
42	363750.68	2244038.07	-	0.5
43	363722.45	2244024.31	-	0.5
44	363692.94	2244013.58	-	0.5
45	363662.46	2244005.99	-	0.5
46	363631.37	2244001.62	-	0.5
1	363462.02	2243986.86	-	0.5



ДОКУМЕНТ ПОДПИСАН
ЭЛЕКТРОННОЙ ПОДПИСЬЮ

Сертификат: 0091AAF5A599507BC7E6D39D2DFA052F9A

Владелец: ФЕДЕРАЛЬНАЯ СЛУЖБА ГОСУДАРСТВЕННОЙ
РЕГИСТРАЦИИ, КАДАСТРА И КАРТОГРАФИИ
Действителен: с 16.09.2025 по 10.12.2026

полное наименование должности

инициалы, фамилия

Земельный участок				
вид объекта недвижимости				
Лист № 80 раздела 4.2		Всего листов раздела 4.2: 298		Всего разделов: 8
Всего листов выписки: 1006				
03.12.2025г. № КУВИ-001/2025-219804325				
Кадастровый номер:		16:41:000000:115(Единое землепользование)		
Сведения о характерных точках границы части (частей) земельного участка				
Учетный номер части: 16:41:000000:115/31				
Система координат МСК-16				
Номер точки	Координаты, м		Описание закрепления на местности	Средняя квадратичная погрешность определения координат характерных точек границ земельного участка, м
	X	Y		
1	2	3	4	5
1	357743.7	2241944	-	-
2	357742.2	2241944.21	-	-
3	357782.2	2242325.97	-	-
4	357786.2	2242325.22	-	-
5	357841.45	2242664.97	-	-
6	357855.79	2242773.59	-	-
7	357855.74	2242769.35	-	2.5
8	357849.86	2242704.07	-	2.5
9	357841.66	2242647.77	-	2.5
10	357833.2	2242578.86	-	2.5
11	357805.95	2242436.93	-	2.5
12	357781.5	2242280.23	-	2.5
13	357778.57	2242201.35	-	2.5
14	357779.6	2242141.63	-	2.5
15	357775.38	2242067.18	-	2.5
16	357763.15	2242005.47	-	2.5
1	357743.7	2241944	-	-
1	357877.32	2242980.2	-	2.5
2	357877.2	2242980.22	-	-
3	357892.95	2243098.47	-	2.5
1	357877.32	2242980.2	-	2.5
1	357895.78	2243107.22	-	-
2	357893.95	2243107.72	-	-
3	357916.33	2243299.85	-	-



ДОКУМЕНТ ПОДПИСАН
ЭЛЕКТРОННОЙ ПОДПИСЬЮ

Сертификат: 0091AAF5A599507BC7E6D39D2DFA052F9A

Владелец: ФЕДЕРАЛЬНАЯ СЛУЖБА ГОСУДАРСТВЕННОЙ
РЕГИСТРАЦИИ, КАДАСТРА И КАРТОГРАФИИ
Действителен: с 16.09.2025 по 10.12.2026

полное наименование должности

инициалы, фамилия

Земельный участок				
вид объекта недвижимости				
Лист № 81 раздела 4.2		Всего листов раздела 4.2: 298		Всего разделов: 8
Всего листов выписки: 1006				
03.12.2025г. № КУВИ-001/2025-219804325				
Кадастровый номер:			16:41:000000:115(Единое землепользование)	
1	2	3	4	5
4	357916.35	2243299.84	-	-
5	357917.53	2243253.98	-	-
6	357915.69	2243231.24	-	-
7	357908.32	2243181.9	-	-
8	357908.92	2243181.84	-	-
9	357908.83	2243180.84	-	-
10	357908.16	2243180.88	-	-
11	357905.06	2243160.15	-	-
1	357895.78	2243107.22	-	-
1	357916.66	2243301.72	-	-
2	357916.64	2243301.73	-	-
3	357917.1	2243303.72	-	-
4	357918.73	2243310.67	-	-
5	357918.76	2243310.68	-	-
6	357918.3	2243308.48	-	-
7	357917.2	2243303.75	-	-
1	357916.66	2243301.72	-	-
1	357919.31	2243313.12	-	-
2	357919.29	2243313.13	-	-
3	357920.33	2243318.24	-	-
4	357920.35	2243318.24	-	-
5	357920.38	2243317.68	-	-
1	357919.31	2243313.12	-	-



ДОКУМЕНТ ПОДПИСАН
ЭЛЕКТРОННОЙ ПОДПИСЬЮ

Сертификат: 0091AAF5A599507BC7E6D39D2DFA052F9A

Владелец: ФЕДЕРАЛЬНАЯ СЛУЖБА ГОСУДАРСТВЕННОЙ
РЕГИСТРАЦИИ, КАДАСТРА И КАРТОГРАФИИ
Действителен: с 16.09.2025 по 10.12.2026

полное наименование должности

инициалы, фамилия

Земельный участок				
вид объекта недвижимости				
Лист № 82 раздела 4.2		Всего листов раздела 4.2: 298		Всего разделов: 8
Всего листов выписки: 1006				
03.12.2025г. № КУВИ-001/2025-219804325				
Кадастровый номер:		16:41:000000:115(Единое землепользование)		
Сведения о характерных точках границы части (частей) земельного участка				
Учетный номер части: 16:41:000000:115/32				
Система координат МСК-16				
Номер точки	Координаты, м		Описание закрепления на местности	Средняя квадратичная погрешность определения координат характерных точек границ земельного участка, м
	X	Y		
1	2	3	4	5
1	356447.54	2245233.57	-	-
2	356446.32	2245233.57	-	-
3	356446.32	2245237.78	-	-
4	356447.55	2245237.78	-	-
1	356447.54	2245233.57	-	-
1	356436.1	2245247.06	-	-
2	356434.29	2245248.5	-	-
3	356435.54	2245250.09	-	-
4	356437.38	2245248.61	-	-
1	356436.1	2245247.06	-	-



ДОКУМЕНТ ПОДПИСАН
ЭЛЕКТРОННОЙ ПОДПИСЬЮ

Сертификат: 0091AAF5A599507BC7E6D39D2DFA052F9A

Владелец: ФЕДЕРАЛЬНАЯ СЛУЖБА ГОСУДАРСТВЕННОЙ
РЕГИСТРАЦИИ, КАДАСТРА И КАРТОГРАФИИ
Действителен: с 16.09.2025 по 10.12.2026

полное наименование должности

инициалы, фамилия

Земельный участок				
вид объекта недвижимости				
Лист № 83 раздела 4.2		Всего листов раздела 4.2: 298		Всего разделов: 8
Всего листов выписки: 1006				
03.12.2025г. № КУВИ-001/2025-219804325				
Кадастровый номер:		16:41:000000:115(Единое землепользование)		
Сведения о характерных точках границы части (частей) земельного участка				
Учетный номер части: 16:41:000000:115/33				
Система координат МСК-16				
Номер точки	Координаты, м		Описание закрепления на местности	Средняя квадратичная погрешность определения координат характерных точек границ земельного участка, м
	X	Y		
1	2	3	4	5
1	358623.84	2243526.68	-	2.5
2	358538.55	2243526.61	-	-
3	358545.55	2243542.12	-	-
4	358541.27	2243544.09	-	-
5	358520.27	2243553.78	-	-
6	358524.2	2243556.61	-	2.5
7	358532.23	2243558.99	-	2.5
8	358539.22	2243558.85	-	2.5
9	358623.84	2243544.72	-	2.5
1	358623.84	2243526.68	-	2.5



ДОКУМЕНТ ПОДПИСАН
ЭЛЕКТРОННОЙ ПОДПИСЬЮ

Сертификат: 0091AAF5A599507BC7E6D39D2DFA052F9A

Владелец: ФЕДЕРАЛЬНАЯ СЛУЖБА ГОСУДАРСТВЕННОЙ
РЕГИСТРАЦИИ, КАДАСТРА И КАРТОГРАФИИ
Действителен: с 16.09.2025 по 10.12.2026

полное наименование должности

инициалы, фамилия

Земельный участок			
вид объекта недвижимости			
Лист № 84 раздела 4.2	Всего листов раздела 4.2: 298	Всего разделов: 8	Всего листов выписки: 1006

03.12.2025г. № КУВИ-001/2025-219804325

Кадастровый номер: 16:41:000000:115(Единое землепользование)

Сведения о характерных точках границы части (частей) земельного участка				
Учетный номер части: 16:41:000000:115/34				
Система координат МСК-16				
Номер точки	Координаты, м		Описание закрепления на местности	Средняя квадратичная погрешность определения координат характерных точек границ земельного участка, м
	X	Y		
1	2	3	4	5
1	357947.48	2244797.45	-	-
2	357946.48	2244797.45	-	-
3	357946.48	2244798.45	-	-
4	357947.48	2244798.45	-	-
1	357947.48	2244797.45	-	-
1	357936.98	2244450.11	-	-
2	357935.98	2244450.11	-	-
3	357935.98	2244451.11	-	-
4	357936.98	2244451.11	-	-
1	357936.98	2244450.11	-	-
1	357948.74	2244837.44	-	-
2	357947.74	2244837.44	-	-
3	357947.74	2244838.44	-	-
4	357948.74	2244838.44	-	-
1	357948.74	2244837.44	-	-
1	357938.87	2244513.81	-	-
2	357937.87	2244513.81	-	-
3	357937.87	2244514.81	-	-
4	357938.87	2244514.81	-	-
1	357938.87	2244513.81	-	-
1	357946.05	2244752.22	-	-
2	357945.05	2244752.22	-	-
3	357945.05	2244753.22	-	-
4	357946.05	2244753.22	-	-



ДОКУМЕНТ ПОДПИСАН
ЭЛЕКТРОННОЙ ПОДПИСЬЮ

Сертификат: 0091AAF5A599507BC7E6D39D2DFA052F9A

Владелец: ФЕДЕРАЛЬНАЯ СЛУЖБА ГОСУДАРСТВЕННОЙ
РЕГИСТРАЦИИ, КАДАСТРА И КАРТОГРАФИИ
Действителен: с 16.09.2025 по 10.12.2026

полное наименование должности

инициалы, фамилия

Земельный участок				
вид объекта недвижимости				
Лист № 85 раздела 4.2		Всего листов раздела 4.2: 298		Всего разделов: 8
Всего листов выписки: 1006				
03.12.2025г. № КУВИ-001/2025-219804325				
Кадастровый номер:		16:41:000000:115(Единое землепользование)		
1	2	3	4	5
1	357946.05	2244752.22	-	-
1	357938.11	2244699.78	-	-
2	357937.09	2244699.76	-	-
3	357937.45	2244702.91	-	-
4	357938.45	2244702.8	-	-
1	357938.11	2244699.78	-	-
1	357957.07	2244859.79	-	-
2	357957.05	2244858.79	-	-
3	357953.07	2244859.17	-	-
4	357953.17	2244860.16	-	-
1	357957.07	2244859.79	-	-
1	357957.41	2244882.86	-	-
2	357957.4	2244881.86	-	-
3	357953.06	2244882.3	-	-
4	357953.16	2244883.29	-	-
1	357957.41	2244882.86	-	-
1	357923.58	2244987.96	-	-
2	357921.6	2244987.5	-	-
3	357921.13	2244989.65	-	-
4	357923.18	2244990.17	-	-
1	357923.58	2244987.96	-	-
1	357908.38	2244770.21	-	-
2	357908.18	2244763.53	-	-
3	357905.66	2244764.86	-	-
4	357905.76	2244771.59	-	-
1	357908.38	2244770.21	-	-
1	357948.14	2244526.99	-	-
2	357916.45	2244525.73	-	-
3	357904.45	2244545.98	-	-



ДОКУМЕНТ ПОДПИСАН
ЭЛЕКТРОННОЙ ПОДПИСЬЮ

Сертификат: 0091AAF5A599507BC7E6D39D2DFA052F9A

Владелец: ФЕДЕРАЛЬНАЯ СЛУЖБА ГОСУДАРСТВЕННОЙ
РЕГИСТРАЦИИ, КАДАСТРА И КАРТОГРАФИИ
Действителен: с 16.09.2025 по 10.12.2026

полное наименование должности

инициалы, фамилия

Земельный участок				
вид объекта недвижимости				
Лист № 86 раздела 4.2		Всего листов раздела 4.2: 298		Всего разделов: 8
Всего листов выписки: 1006				
03.12.2025г. № КУВИ-001/2025-219804325				
Кадастровый номер:			16:41:000000:115(Единое землепользование)	
1	2	3	4	5
4	357899.11	2244553.02	-	-
5	357904.58	2244695.84	-	-
6	357904.9	2244696.34	-	-
7	357934.45	2244695.48	-	-
8	357954.61	2244695.86	-	-
1	357948.14	2244526.99	-	-



ДОКУМЕНТ ПОДПИСАН
ЭЛЕКТРОННОЙ ПОДПИСЬЮ

Сертификат: 0091AAF5A599507BC7E6D39D2DFA052F9A

Владелец: ФЕДЕРАЛЬНАЯ СЛУЖБА ГОСУДАРСТВЕННОЙ
РЕГИСТРАЦИИ, КАДАСТРА И КАРТОГРАФИИ
Действителен: с 16.09.2025 по 10.12.2026

полное наименование должности

инициалы, фамилия

Земельный участок				
вид объекта недвижимости				
Лист № 87 раздела 4.2		Всего листов раздела 4.2: 298		Всего разделов: 8
Всего листов выписки: 1006				
03.12.2025г. № КУВИ-001/2025-219804325				
Кадастровый номер:		16:41:000000:115(Единое землепользование)		
Сведения о характерных точках границы части (частей) земельного участка				
Учетный номер части: 16:41:000000:115/35				
Система координат МСК-16				
Номер точки	Координаты, м		Описание закрепления на местности	Средняя квадратичная погрешность определения координат характерных точек границ земельного участка, м
	X	Y		
1	2	3	4	5
1	357948.96	2243377.37	-	-
2	357947.96	2243377.37	-	-
3	357947.96	2243378.37	-	-
4	357948.96	2243378.37	-	-
1	357948.96	2243377.37	-	-
1	357947.7	2243419.85	-	-
2	357946.7	2243419.85	-	-
3	357946.7	2243420.85	-	-
4	357947.7	2243420.85	-	-
1	357947.7	2243419.85	-	-



ДОКУМЕНТ ПОДПИСАН
ЭЛЕКТРОННОЙ ПОДПИСЬЮ

Сертификат: 0091AAF5A599507BC7E6D39D2DFA052F9A

Владелец: ФЕДЕРАЛЬНАЯ СЛУЖБА ГОСУДАРСТВЕННОЙ
РЕГИСТРАЦИИ, КАДАСТРА И КАРТОГРАФИИ
Действителен: с 16.09.2025 по 10.12.2026

полное наименование должности

инициалы, фамилия

Земельный участок			
вид объекта недвижимости			
Лист № 88 раздела 4.2	Всего листов раздела 4.2: 298	Всего разделов: 8	Всего листов выписки: 1006

03.12.2025г. № КУВИ-001/2025-219804325

Кадастровый номер: 16:41:000000:115(Единое землепользование)

Сведения о характерных точках границы части (частей) земельного участка				
Учетный номер части: 16:41:000000:115/36				
Система координат МСК-16				
Номер точки	Координаты, м		Описание закрепления на местности	Средняя квадратичная погрешность определения координат характерных точек границ земельного участка, м
	X	Y		
1	2	3	4	5
1	359267.09	2242919.99	-	2.5
2	359250.7	2242919.82	-	2.5
3	359165.89	2242927.29	-	2.5
4	358970.27	2242953.12	-	2.5
5	358759.39	2242983.31	-	-
6	358759.46	2242984.72	-	-
7	358895.46	2242974.47	-	-
8	359024.96	2242954.22	-	-
9	359160.96	2242935.22	-	-
10	359281.33	2242921.72	-	-
1	359267.09	2242919.99	-	2.5
1	359297.37	2242926.35	-	-
2	359162.21	2242941.47	-	-
3	359149.56	2242943.24	-	-
4	359152.08	2242943.19	-	-
5	359152.09	2242943.84	-	-
6	359162.4	2242942.77	-	-
7	359166.2	2242951.55	-	-
8	359212.17	2242941.73	-	-
9	359253.97	2242940.61	-	-
10	359288.27	2242945.3	-	-
11	359337.23	2242956.83	-	-
12	359394.04	2242982.89	-	-
13	359521.32	2243041.59	-	-



ДОКУМЕНТ ПОДПИСАН
ЭЛЕКТРОННОЙ ПОДПИСЬЮ

Сертификат: 0091AAF5A599507BC7E6D39D2DFA052F9A

Владелец: ФЕДЕРАЛЬНАЯ СЛУЖБА ГОСУДАРСТВЕННОЙ
РЕГИСТРАЦИИ, КАДАСТРА И КАРТОГРАФИИ
Действителен: с 16.09.2025 по 10.12.2026

полное наименование должности

инициалы, фамилия

Земельный участок			
вид объекта недвижимости			

Лист № 89 раздела 4.2	Всего листов раздела 4.2: 298	Всего разделов: 8	Всего листов выписки: 1006
-----------------------	-------------------------------	-------------------	----------------------------

03.12.2025г. № КУВИ-001/2025-219804325

Кадастровый номер: 16:41:000000:115(Единое землепользование)

1	2	3	4	5
14	359670.6	2243111.67	-	-
15	359733.63	2243142.28	-	-
16	359760.31	2243157.99	-	-
17	359773.19	2243165.83	-	-
18	359786.66	2243139.13	-	-
19	359774.42	2243132.8	-	2.5
20	359749.26	2243120.91	-	2.5
21	359719.01	2243107.73	-	2.5
22	359571.79	2243039.53	-	2.5
23	359524.37	2243016.44	-	2.5
24	359476.16	2242995.24	-	2.5
25	359428.3	2242975.79	-	2.5
26	359381.12	2242954.6	-	2.5
27	359336.57	2242938.56	-	2.5
1	359297.37	2242926.35	-	-
1	358753.7	2242987.72	-	-
2	358753.4	2242984.17	-	-
3	358713.92	2242989.82	-	-
1	358753.7	2242987.72	-	-
1	358349.7	2243057.3	-	-
2	358348.7	2243057.3	-	-
3	358348.7	2243058.3	-	-
4	358349.7	2243058.3	-	-
1	358349.7	2243057.3	-	-
1	357982.76	2243087.39	-	-
2	357973.78	2243087.11	-	-
3	357955.95	2243090.72	-	-
4	357931.15	2243097.52	-	-
5	357931.15	2243097.55	-	-



ДОКУМЕНТ ПОДПИСАН
ЭЛЕКТРОННОЙ ПОДПИСЬЮ

Сертификат: 0091AAF5A599507BC7E6D39D2DFA052F9A

Владелец: ФЕДЕРАЛЬНАЯ СЛУЖБА ГОСУДАРСТВЕННОЙ

РЕГИСТРАЦИИ, КАДАСТРА И КАРТОГРАФИИ

Действителен: с 16.09.2025 по 10.12.2026

полное наименование должности

инициалы, фамилия

Земельный участок			
вид объекта недвижимости			

Лист № 90 раздела 4.2	Всего листов раздела 4.2: 298	Всего разделов: 8	Всего листов выписки: 1006
-----------------------	-------------------------------	-------------------	----------------------------

03.12.2025г. № КУВИ-001/2025-219804325

Кадастровый номер: 16:41:000000:115(Единое землепользование)

1	2	3	4	5
6	357947.61	2243093.91	-	-
1	357982.76	2243087.39	-	-
1	357932.37	2243087.8	-	-
2	357891.97	2243091.12	-	-
3	357892.95	2243098.47	-	-
1	357932.37	2243087.8	-	-
1	357895.78	2243107.22	-	-
2	357893.95	2243107.72	-	-
3	357897.83	2243141.03	-	-
4	357901.65	2243140.71	-	-
1	357895.78	2243107.22	-	-
1	359850.71	2243169.29	-	2.5
2	359830.27	2243159.94	-	-
3	359815.64	2243188.19	-	-
4	359882.59	2243214.43	-	-
5	359930.97	2243231.21	-	-
6	359964.38	2243246.65	-	-
7	359968.21	2243245.47	-	-
8	359983.46	2243248.72	-	-
9	359994.96	2243251.72	-	-
10	360004.46	2243249.22	-	-
11	360008.49	2243246.26	-	-
12	359957.46	2243223.82	-	2.5
13	359897.48	2243194.75	-	2.5
1	359850.71	2243169.29	-	2.5
1	359881.01	2243218.1	-	-
2	359813.78	2243191.78	-	-
3	359807.25	2243204.39	-	-
4	359828.78	2243214.23	-	2.5



ДОКУМЕНТ ПОДПИСАН
ЭЛЕКТРОННОЙ ПОДПИСЬЮ

Сертификат: 0091AAF5A599507BC7E6D39D2DFA052F9A

Владелец: ФЕДЕРАЛЬНАЯ СЛУЖБА ГОСУДАРСТВЕННОЙ

РЕГИСТРАЦИИ, КАДАСТРА И КАРТОГРАФИИ

Действителен: с 16.09.2025 по 10.12.2026

полное наименование должности

инициалы, фамилия

Земельный участок

вид объекта недвижимости

Лист № 91 раздела 4.2

Всего листов раздела 4.2: 298

Всего разделов: 8

Всего листов выписки: 1006

03.12.2025г. № КУВИ-001/2025-219804325

Кадастровый номер:

16:41:000000:115(Единое землепользование)

1	2	3	4	5
5	359875.05	2243239.44	-	2.5
6	359940.48	2243270.93	-	2.5
7	359974.25	2243285.91	-	-
8	359969.46	2243280.47	-	-
9	359953.46	2243266.97	-	-
10	359952.96	2243260.72	-	-
11	359960.51	2243249.28	-	-
12	359929.38	2243234.9	-	-
1	359881.01	2243218.1	-	-
1	360235.7	2243360.95	-	2.5
2	360228.79	2243355.83	-	-
3	360235.46	2243373.72	-	-
4	360236.71	2243379.47	-	-
5	360231.71	2243390.97	-	-
6	360224.71	2243394.72	-	-
7	360210.78	2243398.64	-	-
8	360243.29	2243427.07	-	-
9	360328.44	2243518.75	-	-
10	360494.47	2243709.97	-	-
11	360504.54	2243719.94	-	-
12	360535.48	2243743.5	-	-
13	360553.41	2243765.99	-	-
14	360572.29	2243799.65	-	-
15	360618.43	2243856.34	-	-
16	360624.69	2243863.6	-	-
17	360640.16	2243828.91	-	-
18	360596.08	2243780.02	-	2.5
19	360561.4	2243736.02	-	2.5
20	360524.45	2243692.11	-	2.5



ДОКУМЕНТ ПОДПИСАН
ЭЛЕКТРОННОЙ ПОДПИСЬЮ

Сертификат: 0091AAF5A599507BC7E6D39D2DFA052F9A

Владелец: ФЕДЕРАЛЬНАЯ СЛУЖБА ГОСУДАРСТВЕННОЙ

РЕГИСТРАЦИИ, КАДАСТРА И КАРТОГРАФИИ

Действителен: с 16.09.2025 по 10.12.2026

полное наименование должности

инициалы, фамилия

Земельный участок

вид объекта недвижимости

Лист № 92 раздела 4.2

Всего листов раздела 4.2: 298

Всего разделов: 8

Всего листов выписки: 1006

03.12.2025г. № КУВИ-001/2025-219804325

Кадастровый номер:

16:41:000000:115(Единое землепользование)

1	2	3	4	5
21	360415.88	2243568.55	-	2.5
1	360235.7	2243360.95	-	2.5
1	360206.19	2243399.93	-	-
2	360204.23	2243400.48	-	-
3	360450.05	2243683.72	-	2.5
4	360486.87	2243725.09	-	2.5
5	360522.88	2243767.9	-	2.5
6	360530.53	2243777.59	-	-
7	360537.96	2243781.47	-	-
8	360564.46	2243805.72	-	-
9	360578.46	2243825.97	-	-
10	360601.46	2243853.23	-	-
11	360613.96	2243862.73	-	-
12	360619.93	2243864.22	-	-
13	360615.52	2243859.1	-	-
14	360569.39	2243802.4	-	-
15	360550.01	2243768.11	-	-
16	360532.57	2243746.26	-	-
17	360502.25	2243723.23	-	-
18	360491.58	2243712.72	-	-
19	360325.53	2243521.5	-	-
20	360240.39	2243429.82	-	-
1	360206.19	2243399.93	-	-
1	360644.4	2243833.61	-	-
2	360629.21	2243867.48	-	-
3	360628.82	2243868.4	-	-
4	360660.16	2243904.8	-	-
5	360661.71	2243905.23	-	-
6	360661.41	2243906.25	-	-



ДОКУМЕНТ ПОДПИСАН
ЭЛЕКТРОННОЙ ПОДПИСЬЮ

Сертификат: 0091AAF5A599507BC7E6D39D2DFA052F9A

Владелец: ФЕДЕРАЛЬНАЯ СЛУЖБА ГОСУДАРСТВЕННОЙ

РЕГИСТРАЦИИ, КАДАСТРА И КАРТОГРАФИИ

Действителен: с 16.09.2025 по 10.12.2026

полное наименование должности

инициалы, фамилия

Земельный участок			
вид объекта недвижимости			

Лист № 93 раздела 4.2	Всего листов раздела 4.2: 298	Всего разделов: 8	Всего листов выписки: 1006
-----------------------	-------------------------------	-------------------	----------------------------

03.12.2025г. № КУВИ-001/2025-219804325

Кадастровый номер: 16:41:000000:115(Единое землепользование)

1	2	3	4	5
7	360668.83	2243914.87	-	-
8	360758.01	2244016.44	-	-
9	360822.1	2244086.51	-	-
10	360955.99	2244241.39	-	-
11	361076.89	2244380.11	-	-
12	361092.47	2244399.12	-	-
13	361119.3	2244428.4	-	-
14	361133.43	2244449.06	-	-
15	361144.36	2244477.11	-	-
16	361146.68	2244481.99	-	-
17	361146.68	2244485.68	-	-
18	361152.31	2244431.73	-	2.5
19	361167.43	2244433.26	-	2.5
20	361158.73	2244422.97	-	2.5
21	361130.67	2244391.68	-	2.5
22	361099.35	2244359.23	-	2.5
23	360999.34	2244244.36	-	2.5
24	360961.46	2244202.26	-	2.5
25	360850.14	2244074.47	-	2.5
26	360735.08	2243942.7	-	2.5
27	360667.54	2243859.28	-	2.5
1	360644.4	2243833.61	-	-
1	360660.06	2243910.82	-	-
2	360658.46	2243916.23	-	-
3	360660.46	2243917.98	-	-
4	360661.71	2243920.48	-	-
5	360662.21	2243928.73	-	-
6	360662.02	2243931.87	-	-
7	360697.1	2243975.23	-	2.5



ДОКУМЕНТ ПОДПИСАН
ЭЛЕКТРОННОЙ ПОДПИСЬЮ

Сертификат: 0091AAF5A599507BC7E6D39D2DFA052F9A

Владелец: ФЕДЕРАЛЬНАЯ СЛУЖБА ГОСУДАРСТВЕННОЙ

РЕГИСТРАЦИИ, КАДАСТРА И КАРТОГРАФИИ

Действителен: с 16.09.2025 по 10.12.2026

полное наименование должности

инициалы, фамилия

Земельный участок			
вид объекта недвижимости			

Лист № 94 раздела 4.2	Всего листов раздела 4.2: 298	Всего разделов: 8	Всего листов выписки: 1006
-----------------------	-------------------------------	-------------------	----------------------------

03.12.2025г. № КУВИ-001/2025-219804325

Кадастровый номер: 16:41:000000:115(Единое землепользование)

1	2	3	4	5
8	360887.08	2244192.85	-	2.5
9	360924.14	2244235.54	-	2.5
10	360961.99	2244277.61	-	2.5
11	361062.63	2244393.18	-	2.5
12	361093.15	2244424.8	-	-
13	361092.74	2244412.15	-	-
14	361092.59	2244405.21	-	-
15	361089.55	2244401.89	-	-
16	361073.99	2244382.87	-	-
17	360953.08	2244244.14	-	-
18	360819.19	2244089.27	-	-
19	360755.1	2244019.2	-	-
20	360665.93	2243917.63	-	-
1	360660.06	2243910.82	-	-
1	361096.72	2244409.71	-	-
2	361096.74	2244412.35	-	-
3	361097.29	2244429.36	-	-
4	361133.72	2244470.83	-	2.5
5	361139.3	2244479.37	-	2.5
6	361152.67	2244504.24	-	2.5
7	361158.78	2244509.97	-	2.5
8	361166.44	2244513.36	-	2.5
9	361174.79	2244514.03	-	2.5
10	361182.89	2244511.91	-	2.5
11	361189.84	2244507.23	-	2.5
12	361194.85	2244500.52	-	2.5
13	361197.36	2244492.53	-	2.5
14	361196.38	2244481.44	-	2.5
15	361190.55	2244470.05	-	2.5



ДОКУМЕНТ ПОДПИСАН
ЭЛЕКТРОННОЙ ПОДПИСЬЮ

Сертификат: 0091AAF5A599507BC7E6D39D2DFA052F9A

Владелец: ФЕДЕРАЛЬНАЯ СЛУЖБА ГОСУДАРСТВЕННОЙ

РЕГИСТРАЦИИ, КАДАСТРА И КАРТОГРАФИИ

Действителен: с 16.09.2025 по 10.12.2026

полное наименование должности

инициалы, фамилия

Земельный участок				
вид объекта недвижимости				
Лист № 95 раздела 4.2		Всего листов раздела 4.2: 298		Всего разделов: 8
Всего листов выписки: 1006				
03.12.2025г. № КУВИ-001/2025-219804325				
Кадастровый номер:			16:41:000000:115(Единое землепользование)	
1	2	3	4	5
16	361188.41	2244490.61	-	2.5
17	361146.68	2244486.26	-	-
18	361146.68	2244491.27	-	-
19	361140.6	2244478.5	-	-
20	361130.03	2244451.18	-	-
21	361116.4	2244431.16	-	-
1	361096.72	2244409.71	-	-



ДОКУМЕНТ ПОДПИСАН
ЭЛЕКТРОННОЙ ПОДПИСЬЮ

Сертификат: 0091AAF5A599507BC7E6D39D2DFA052F9A

Владелец: ФЕДЕРАЛЬНАЯ СЛУЖБА ГОСУДАРСТВЕННОЙ
РЕГИСТРАЦИИ, КАДАСТРА И КАРТОГРАФИИ
Действителен: с 16.09.2025 по 10.12.2026

полное наименование должности

инициалы, фамилия

Земельный участок			
вид объекта недвижимости			
Лист № 96 раздела 4.2	Всего листов раздела 4.2: 298	Всего разделов: 8	Всего листов выписки: 1006

03.12.2025г. № КУВИ-001/2025-219804325

Кадастровый номер: 16:41:000000:115(Единое землепользование)

Сведения о характерных точках границы части (частей) земельного участка			
Учетный номер части: 16:41:000000:115/37			
Система координат МСК-16			

Номер точки	Координаты, м		Описание закрепления на местности	Средняя квадратичная погрешность определения координат характерных точек границ земельного участка, м
	X	Y		
1	2	3	4	5
1	358559.01	2243526.63	-	-
2	358538.55	2243526.61	-	-
3	358545.55	2243542.12	-	-
4	358541.27	2243544.09	-	-
5	358518.08	2243554.79	-	-
6	358554.86	2243609.49	-	-
7	358563.84	2243611.27	-	-
8	358573.44	2243610.97	-	-
9	358580.59	2243608.94	-	-
10	358604.06	2243592.85	-	-
11	358599.79	2243586.7	-	2.5
1	358559.01	2243526.63	-	-
1	358890.88	2244023.38	-	-
2	358886.18	2244107.65	-	-
3	358890.26	2244113.9	-	2.5
4	358899.87	2244130.22	-	2.5
5	358905.69	2244142.84	-	2.5
6	358946.78	2244116.17	-	2.5
7	358952.03	2244124.26	-	-
8	358943.58	2244105.9	-	2.5
9	358932.39	2244086.98	-	2.5
1	358890.88	2244023.38	-	-



ДОКУМЕНТ ПОДПИСАН
ЭЛЕКТРОННОЙ ПОДПИСЬЮ

Сертификат: 0091AAF5A599507BC7E6D39D2DFA052F9A

Владелец: ФЕДЕРАЛЬНАЯ СЛУЖБА ГОСУДАРСТВЕННОЙ
РЕГИСТРАЦИИ, КАДАСТРА И КАРТОГРАФИИ
Действителен: с 16.09.2025 по 10.12.2026

полное наименование должности

инициалы, фамилия

Земельный участок			
вид объекта недвижимости			
Лист № 97 раздела 4.2	Всего листов раздела 4.2: 298	Всего разделов: 8	Всего листов выписки: 1006

03.12.2025г. № КУВИ-001/2025-219804325

Кадастровый номер: 16:41:000000:115(Единое землепользование)

Сведения о характерных точках границы части (частей) земельного участка				
Учетный номер части: 16:41:000000:115/38				
Система координат МСК-16				
Номер точки	Координаты, м		Описание закрепления на местности	Средняя квадратичная погрешность определения координат характерных точек границ земельного участка, м
	X	Y		
1	2	3	4	5
1	359968.2	2246009.47	-	-
2	359964.48	2246009.04	-	-
3	359950.57	2246012.28	-	-
4	359944.99	2246014.98	-	-
5	359940.46	2246018.72	-	-
6	359933.9	2246024.95	-	-
7	359929.23	2246029.24	-	-
8	359918.3	2246038.73	-	-
9	359904.83	2246052.43	-	-
10	359881.4	2246076.54	-	-
11	359881.48	2246076.56	-	-
12	359886.46	2246073.24	-	-
13	359901.46	2246068.24	-	-
14	359923.71	2246065.49	-	-
15	359945.33	2246072.2	-	-
16	359964.81	2246060.22	-	2.5
17	359979.17	2246049.88	-	2.5
18	359981.67	2246046.31	-	2.5
19	359958.44	2246038.59	-	2.5
1	359968.2	2246009.47	-	-
1	359924.1	2246026.54	-	-
2	359904.51	2246038.88	-	2.5
3	359884.73	2246050.86	-	2.5
4	359866.16	2246064.78	-	2.5



ДОКУМЕНТ ПОДПИСАН
ЭЛЕКТРОННОЙ ПОДПИСЬЮ

Сертификат: 0091AAF5A599507BC7E6D39D2DFA052F9A

Владелец: ФЕДЕРАЛЬНАЯ СЛУЖБА ГОСУДАРСТВЕННОЙ
РЕГИСТРАЦИИ, КАДАСТРА И КАРТОГРАФИИ
Действителен: с 16.09.2025 по 10.12.2026

полное наименование должности

инициалы, фамилия

Земельный участок			
вид объекта недвижимости			

Лист № 98 раздела 4.2	Всего листов раздела 4.2: 298	Всего разделов: 8	Всего листов выписки: 1006
-----------------------	-------------------------------	-------------------	----------------------------

03.12.2025г. № КУВИ-001/2025-219804325

Кадастровый номер: 16:41:000000:115(Единое землепользование)

1	2	3	4	5
5	359842.81	2246087.62	-	-
6	359845.21	2246087.99	-	-
7	359850.46	2246090.74	-	-
8	359851.21	2246090.99	-	-
9	359857.71	2246087.24	-	-
10	359866.28	2246085.65	-	-
11	359877.99	2246073.55	-	-
12	359901.55	2246049.35	-	-
13	359914.89	2246035.54	-	-
1	359924.1	2246026.54	-	-
1	359860.98	2246098	-	-
2	359851.45	2246108.02	-	-
3	359819.33	2246143.75	-	-
4	359773.55	2246191.89	-	-
5	359744.82	2246223.23	-	-
6	359732.61	2246280.95	-	-
7	359741.67	2246271.13	-	2.5
8	359754.95	2246254.09	-	2.5
9	359773.14	2246234.3	-	2.5
10	359820.03	2246185.39	-	2.5
11	359859.42	2246141.23	-	2.5
12	359889.46	2246111.9	-	-
1	359860.98	2246098	-	-
1	359745.69	2246190.69	-	-
2	359736.51	2246200.27	-	2.5
3	359716.13	2246222.56	-	2.5
4	359702.85	2246239.6	-	2.5
5	359655.34	2246290.93	-	2.5
6	359616.16	2246331.3	-	2.5



ДОКУМЕНТ ПОДПИСАН
ЭЛЕКТРОННОЙ ПОДПИСЬЮ

Сертификат: 0091AAF5A599507BC7E6D39D2DFA052F9A

Владелец: ФЕДЕРАЛЬНАЯ СЛУЖБА ГОСУДАРСТВЕННОЙ

РЕГИСТРАЦИИ, КАДАСТРА И КАРТОГРАФИИ

Действителен: с 16.09.2025 по 10.12.2026

полное наименование должности

инициалы, фамилия

Земельный участок			
вид объекта недвижимости			

Лист № 99 раздела 4.2	Всего листов раздела 4.2: 298	Всего разделов: 8	Всего листов выписки: 1006
-----------------------	-------------------------------	-------------------	----------------------------

03.12.2025г. № КУВИ-001/2025-219804325

Кадастровый номер: 16:41:000000:115(Единое землепользование)

1	2	3	4	5
7	359552.58	2246391.03	-	2.5
8	359507.57	2246427.47	-	2.5
9	359472.16	2246454.51	-	2.5
10	359437.35	2246478.29	-	2.5
11	359414.41	2246493.06	-	-
12	359410.2	2246499.25	-	-
13	359406.2	2246512	-	-
14	359408.2	2246521	-	-
15	359411.27	2246522.85	-	-
16	359415.41	2246520.24	-	-
17	359445.89	2246497.67	-	-
18	359489.04	2246464.48	-	-
19	359539.8	2246424.85	-	-
20	359551.2	2246415.97	-	-
21	359573.33	2246397.5	-	-
22	359619.24	2246350.7	-	-
23	359673.34	2246294.99	-	-
24	359730.31	2246232.51	-	-
25	359738.82	2246223.15	-	-
1	359745.69	2246190.69	-	-
1	359737	2246231.76	-	-
2	359733.68	2246235.39	-	-
3	359677.19	2246298.5	-	-
4	359623.08	2246354.08	-	-
5	359576.95	2246401.22	-	-
6	359554.81	2246420.83	-	-
7	359543.2	2246430.15	-	-
8	359492.07	2246468.64	-	-
9	359448.75	2246501.63	-	-



ДОКУМЕНТ ПОДПИСАН
ЭЛЕКТРОННОЙ ПОДПИСЬЮ

Сертификат: 0091AAF5A599507BC7E6D39D2DFA052F9A

Владелец: ФЕДЕРАЛЬНАЯ СЛУЖБА ГОСУДАРСТВЕННОЙ

РЕГИСТРАЦИИ, КАДАСТРА И КАРТОГРАФИИ

Действителен: с 16.09.2025 по 10.12.2026

полное наименование должности

инициалы, фамилия

Земельный участок			
вид объекта недвижимости			

Лист № 100 раздела 4.2	Всего листов раздела 4.2: 298	Всего разделов: 8	Всего листов выписки: 1006
------------------------	-------------------------------	-------------------	----------------------------

03.12.2025г. № КУВИ-001/2025-219804325

Кадастровый номер: 16:41:000000:115(Единое землепользование)

1	2	3	4	5
10	359414.96	2246525.09	-	-
11	359436.62	2246538.23	-	-
12	359465.27	2246519.76	-	2.5
13	359501.98	2246494.65	-	2.5
14	359538.76	2246466.55	-	2.5
15	359586.24	2246428.01	-	2.5
16	359651.61	2246366.57	-	2.5
17	359691.78	2246325.17	-	2.5
18	359724.8	2246289.4	-	-
1	359737	2246231.76	-	-
1	358065.27	2246461.43	-	2.5
2	358050.5	2246462	-	2.5
3	358046.3	2246463.63	-	-
4	358087	2246467.15	-	-
5	358087.73	2246462.85	-	-
1	358065.27	2246461.43	-	2.5
1	358256.37	2246474.63	-	-
2	358255.59	2246474	-	-
3	358251.79	2246478.64	-	-
4	358252.16	2246478.95	-	-
5	358252.79	2246478.99	-	-
1	358256.37	2246474.63	-	-
1	358447.08	2246487.3	-	-
2	358446.45	2246492.5	-	-
3	359078.2	2246546.75	-	-
4	359095.7	2246537.5	-	-
5	359108.34	2246537	-	-
6	359048.05	2246531.55	-	2.5
7	358945.29	2246524.65	-	2.5



ДОКУМЕНТ ПОДПИСАН
ЭЛЕКТРОННОЙ ПОДПИСЬЮ

Сертификат: 0091AAF5A599507BC7E6D39D2DFA052F9A

Владелец: ФЕДЕРАЛЬНАЯ СЛУЖБА ГОСУДАРСТВЕННОЙ

РЕГИСТРАЦИИ, КАДАСТРА И КАРТОГРАФИИ

Действителен: с 16.09.2025 по 10.12.2026

полное наименование должности

инициалы, фамилия

Земельный участок				
вид объекта недвижимости				
Лист № 101 раздела 4.2		Всего листов раздела 4.2: 298		Всего разделов: 8
Всего листов выписки: 1006				
03.12.2025г. № КУВИ-001/2025-219804325				
Кадастровый номер:			16:41:000000:115(Единое землепользование)	
1	2	3	4	5
8	358557.23	2246494.66	-	2.5
1	358447.08	2246487.3	-	-

полное наименование должности	 ДОКУМЕНТ ПОДПИСАН ЭЛЕКТРОННОЙ ПОДПИСЬЮ Сертификат: 0091AAF5A599507BC7E6D39D2DFA052F9A Владелец: ФЕДЕРАЛЬНАЯ СЛУЖБА ГОСУДАРСТВЕННОЙ РЕГИСТРАЦИИ, КАДАСТРА И КАРТОГРАФИИ Действителен: с 16.09.2025 по 10.12.2026	инициалы, фамилия

Земельный участок				
вид объекта недвижимости				
Лист № 102 раздела 4.2		Всего листов раздела 4.2: 298		Всего разделов: 8
Всего листов выписки: 1006				
03.12.2025г. № КУВИ-001/2025-219804325				
Кадастровый номер:		16:41:000000:115(Единое землепользование)		
Сведения о характерных точках границы части (частей) земельного участка				
Учетный номер части: 16:41:000000:115/39				
Система координат МСК-16				
Номер точки	Координаты, м		Описание закрепления на местности	Средняя квадратичная погрешность определения координат характерных точек границ земельного участка, м
	X	Y		
1	2	3	4	5
1	358012.51	2244999.4	-	-
2	358014.75	2244994.98	-	-
3	358013.62	2244994.99	-	-
4	358011.62	2244998.94	-	-
1	358012.51	2244999.4	-	-
1	358022.65	2245024.93	-	-
2	358021.65	2245024.93	-	-
3	358021.65	2245025.93	-	-
4	358022.65	2245025.93	-	-
1	358022.65	2245024.93	-	-



ДОКУМЕНТ ПОДПИСАН
ЭЛЕКТРОННОЙ ПОДПИСЬЮ

Сертификат: 0091AAF5A599507BC7E6D39D2DFA052F9A

Владелец: ФЕДЕРАЛЬНАЯ СЛУЖБА ГОСУДАРСТВЕННОЙ
РЕГИСТРАЦИИ, КАДАСТРА И КАРТОГРАФИИ
Действителен: с 16.09.2025 по 10.12.2026

полное наименование должности

инициалы, фамилия

Земельный участок				
вид объекта недвижимости				
Лист № 103 раздела 4.2		Всего листов раздела 4.2: 298		Всего разделов: 8
Всего листов выписки: 1006				
03.12.2025г. № КУВИ-001/2025-219804325				
Кадастровый номер:		16:41:000000:115(Единое землепользование)		
Сведения о характерных точках границы части (частей) земельного участка				
Учетный номер части: 16:41:000000:115/40				
Система координат МСК-16				
Номер точки	Координаты, м		Описание закрепления на местности	Средняя квадратичная погрешность определения координат характерных точек границ земельного участка, м
	X	Y		
1	2	3	4	5
1	361096.74	2244362.15	-	2.5
2	361088.38	2244361.55	-	2.5
3	361080.3	2244363.74	-	2.5
4	361073.39	2244368.48	-	2.5
5	361070.36	2244372.61	-	-
6	361076.89	2244380.11	-	-
7	361092.47	2244399.12	-	-
8	361113.38	2244421.94	-	-
9	361114.26	2244415.87	-	2.5
10	361114.49	2244395.14	-	2.5
11	361115.79	2244386.82	-	2.5
12	361114.51	2244378.55	-	2.5
13	361110.58	2244371.15	-	2.5
14	361104.42	2244365.47	-	2.5
1	361096.74	2244362.15	-	2.5
1	361073.99	2244382.87	-	-
2	361068.12	2244376.14	-	-
3	361066.35	2244381.17	-	2.5
4	361064.73	2244389.92	-	2.5
5	361064.17	2244402.88	-	2.5
6	361064.32	2244412.99	-	2.5
7	361059.19	2244447.34	-	2.5
8	361047.57	2244566.57	-	-
9	361075.25	2244584.18	-	-



ДОКУМЕНТ ПОДПИСАН
ЭЛЕКТРОННОЙ ПОДПИСЬЮ

Сертификат: 0091AAF5A599507BC7E6D39D2DFA052F9A

Владелец: ФЕДЕРАЛЬНАЯ СЛУЖБА ГОСУДАРСТВЕННОЙ
РЕГИСТРАЦИИ, КАДАСТРА И КАРТОГРАФИИ
Действителен: с 16.09.2025 по 10.12.2026

полное наименование должности

инициалы, фамилия

Земельный участок			
вид объекта недвижимости			

Лист № 104 раздела 4.2	Всего листов раздела 4.2: 298	Всего разделов: 8	Всего листов выписки: 1006
------------------------	-------------------------------	-------------------	----------------------------

03.12.2025г. № КУВИ-001/2025-219804325

Кадастровый номер: 16:41:000000:115(Единое землепользование)

1	2	3	4	5
10	361075.26	2244584.13	-	-
11	361078.01	2244565.66	-	-
12	361084.97	2244530	-	-
13	361091.04	2244479.55	-	-
14	361093.89	2244447.76	-	-
15	361092.74	2244412.15	-	-
16	361092.59	2244405.21	-	-
17	361089.55	2244401.89	-	-
1	361073.99	2244382.87	-	-
1	361096.72	2244409.71	-	-
2	361096.74	2244412.35	-	-
3	361097.89	2244447.96	-	-
4	361095.04	2244479.75	-	-
5	361088.85	2244531	-	-
6	361081.89	2244566.66	-	-
7	361079.13	2244585.12	-	-
8	361078.78	2244586.43	-	-
9	361081.21	2244587.98	-	-
10	361093.46	2244578.48	-	-
11	361095.46	2244577.23	-	-
12	361097.13	2244576.27	-	-
13	361103.53	2244505.27	-	2.5
14	361108.87	2244453.05	-	2.5
15	361112.64	2244427.06	-	-
1	361096.72	2244409.71	-	-
1	361047.15	2244570.97	-	-
2	361045.8	2244584.78	-	2.5
3	361044.25	2244605.78	-	2.5
4	361038.92	2244636.91	-	2.5



ДОКУМЕНТ ПОДПИСАН
ЭЛЕКТРОННОЙ ПОДПИСЬЮ

Сертификат: 0091AAF5A599507BC7E6D39D2DFA052F9A

Владелец: ФЕДЕРАЛЬНАЯ СЛУЖБА ГОСУДАРСТВЕННОЙ

РЕГИСТРАЦИИ, КАДАСТРА И КАРТОГРАФИИ

Действителен: с 16.09.2025 по 10.12.2026

полное наименование должности

инициалы, фамилия

Земельный участок			
вид объекта недвижимости			

Лист № 105 раздела 4.2	Всего листов раздела 4.2: 298	Всего разделов: 8	Всего листов выписки: 1006
------------------------	-------------------------------	-------------------	----------------------------

03.12.2025г. № КУВИ-001/2025-219804325

Кадастровый номер: 16:41:000000:115(Единое землепользование)

1	2	3	4	5
5	361038.82	2244637.9	-	-
6	361056.21	2244614.48	-	-
7	361074.21	2244593.48	-	-
8	361077.96	2244590.48	-	-
1	361047.15	2244570.97	-	-
1	361060.46	2244616.48	-	-
2	361059.96	2244616.73	-	-
3	361059.91	2244616.79	-	-
4	361060.85	2244623.58	-	-
5	361059.06	2244630.48	-	-
6	361062.27	2244645.71	-	-
7	361068.46	2244671.71	-	-
8	361070.63	2244680.26	-	-
9	361076.84	2244701.61	-	-
10	361081	2244711.84	-	-
11	361084.68	2244678.32	-	-
1	361060.46	2244616.48	-	-
1	361056.86	2244623.4	-	-
2	361056.54	2244621.28	-	-
3	361039.46	2244643.98	-	-
4	361038.08	2244644.84	-	-
5	361022.72	2244790.24	-	2.5
6	361011.79	2244875.57	-	2.5
7	360998.43	2244896.06	-	2.5
8	360980.91	2244905.5	-	2.5
9	360938.96	2244922.84	-	2.5
10	360905.45	2244937.5	-	2.5
11	360783.65	2244995.32	-	2.5
12	360741.9	2245017.44	-	2.5



ДОКУМЕНТ ПОДПИСАН
ЭЛЕКТРОННОЙ ПОДПИСЬЮ

Сертификат: 0091AAF5A599507BC7E6D39D2DFA052F9A

Владелец: ФЕДЕРАЛЬНАЯ СЛУЖБА ГОСУДАРСТВЕННОЙ

РЕГИСТРАЦИИ, КАДАСТРА И КАРТОГРАФИИ

Действителен: с 16.09.2025 по 10.12.2026

полное наименование должности

инициалы, фамилия

Земельный участок			
вид объекта недвижимости			

Лист № 106 раздела 4.2	Всего листов раздела 4.2: 298	Всего разделов: 8	Всего листов выписки: 1006
------------------------	-------------------------------	-------------------	----------------------------

03.12.2025г. № КУВИ-001/2025-219804325

Кадастровый номер: 16:41:000000:115(Единое землепользование)

1	2	3	4	5
13	360685.08	2245052.5	-	2.5
14	360674.87	2245060.22	-	-
15	360677.36	2245060.24	-	-
16	360716.62	2245064.63	-	-
17	360743.17	2245069.65	-	-
18	360752.09	2245069.87	-	-
19	360767.39	2245060.46	-	2.5
20	360806.53	2245039.78	-	2.5
21	360926.54	2244982.84	-	2.5
22	360958.75	2244968.76	-	2.5
23	360995.79	2244953.32	-	2.5
24	360994.11	2245003.73	-	2.5
25	361037.9	2245003.15	-	2.5
26	361037.91	2245003.69	-	-
27	361038.05	2245014.36	-	-
28	361038.42	2245042.86	-	2.5
29	361042.93	2245029.74	-	2.5
30	361047.18	2244912.5	-	2.5
31	361055.09	2244900.68	-	2.5
32	361058.89	2244892.51	-	2.5
33	361061.31	2244883.5	-	2.5
34	361072.45	2244795.5	-	2.5
35	361079.03	2244729.79	-	2.5
36	361080.08	2244720.2	-	-
37	361073.08	2244702.99	-	-
38	361066.87	2244681.66	-	-
39	361064.49	2244672.33	-	-
40	361058.31	2244646.32	-	-
41	361055.1	2244631.08	-	-



ДОКУМЕНТ ПОДПИСАН
ЭЛЕКТРОННОЙ ПОДПИСЬЮ

Сертификат: 0091AAF5A599507BC7E6D39D2DFA052F9A

Владелец: ФЕДЕРАЛЬНАЯ СЛУЖБА ГОСУДАРСТВЕННОЙ

РЕГИСТРАЦИИ, КАДАСТРА И КАРТОГРАФИИ

Действителен: с 16.09.2025 по 10.12.2026

полное наименование должности

инициалы, фамилия

Земельный участок				
вид объекта недвижимости				
Лист № 107 раздела 4.2		Всего листов раздела 4.2: 298		Всего разделов: 8
Всего листов выписки: 1006				
03.12.2025г. № КУВИ-001/2025-219804325				
Кадастровый номер:			16:41:000000:115(Единое землепользование)	
1	2	3	4	5
1	361056.86	2244623.4	-	-
1	360669.66	2245064.16	-	-
2	360658.2	2245072.84	-	-
3	360669.96	2245076.23	-	-
4	360734.23	2245080.85	-	-
5	360745.85	2245073.7	-	-
6	360742.77	2245073.63	-	-
7	360716.21	2245068.61	-	-
8	360676.96	2245064.22	-	-
1	360669.66	2245064.16	-	-
1	360648.22	2245099.48	-	-
2	360644.65	2245098.26	-	-
3	360642.87	2245106.9	-	-
4	360646.65	2245106.82	-	-
1	360648.22	2245099.48	-	-
1	360674.49	2245104.46	-	-
2	360673.86	2245103.69	-	-
3	360672.12	2245105.26	-	-
4	360673.4	2245106.67	-	-
5	360675.1	2245105.21	-	-
1	360674.49	2245104.46	-	-



ДОКУМЕНТ ПОДПИСАН
ЭЛЕКТРОННОЙ ПОДПИСЬЮ

Сертификат: 0091AAF5A599507BC7E6D39D2DFA052F9A

Владелец: ФЕДЕРАЛЬНАЯ СЛУЖБА ГОСУДАРСТВЕННОЙ
РЕГИСТРАЦИИ, КАДАСТРА И КАРТОГРАФИИ
Действителен: с 16.09.2025 по 10.12.2026

полное наименование должности

инициалы, фамилия

Земельный участок			
вид объекта недвижимости			
Лист № 108 раздела 4.2	Всего листов раздела 4.2: 298	Всего разделов: 8	Всего листов выписки: 1006

03.12.2025г. № КУВИ-001/2025-219804325

Кадастровый номер: 16:41:000000:115(Единое землепользование)

Сведения о характерных точках границы части (частей) земельного участка				
Учетный номер части: 16:41:000000:115/41				
Система координат МСК-16				
Номер точки	Координаты, м		Описание закрепления на местности	Средняя квадратичная погрешность определения координат характерных точек границ земельного участка, м
	X	Y		
1	2	3	4	5
1	359991.21	2242180.26	-	2.5
2	360005.52	2242170.27	-	-
3	359990.45	2242170.96	-	-
4	359915.88	2242177.52	-	-
5	359841.59	2242244.8	-	2.5
6	359764.44	2242315.98	-	2.5
7	359642.34	2242426.32	-	2.5
8	359642.15	2242426.47	-	-
9	359704.62	2242437.43	-	-
10	359798.16	2242352.89	-	2.5
11	359916.83	2242243.89	-	2.5
12	359954	2242210.45	-	2.5
1	359991.21	2242180.26	-	2.5
1	359447.52	2242595.8	-	-
2	359381.28	2242659.36	-	2.5
3	359344.01	2242696.72	-	2.5
4	359273.15	2242770.78	-	2.5
5	359206.95	2242841.97	-	2.5
6	359154.31	2242901.4	-	2.5
7	359144.77	2242913.51	-	2.5
8	359136.27	2242926.54	-	2.5
9	359129.29	2242939.64	-	-
10	359160.96	2242935.22	-	-
11	359194.85	2242931.42	-	-



ДОКУМЕНТ ПОДПИСАН
ЭЛЕКТРОННОЙ ПОДПИСЬЮ

Сертификат: 0091AAF5A599507BC7E6D39D2DFA052F9A

Владелец: ФЕДЕРАЛЬНАЯ СЛУЖБА ГОСУДАРСТВЕННОЙ
РЕГИСТРАЦИИ, КАДАСТРА И КАРТОГРАФИИ
Действителен: с 16.09.2025 по 10.12.2026

полное наименование должности

инициалы, фамилия

Земельный участок					
вид объекта недвижимости					
Лист № 109 раздела 4.2		Всего листов раздела 4.2: 298		Всего разделов: 8	Всего листов выписки: 1006
03.12.2025г. № КУВИ-001/2025-219804325					
Кадастровый номер:			16:41:000000:115(Единое землепользование)		
1	2	3	4	5	
12	359211.59	2242911.64	-	2.5	
13	359244.01	2242875.53	-	2.5	
14	359345.75	2242766.97	-	2.5	
15	359379.86	2242731.57	-	2.5	
16	359416.53	2242694.83	-	2.5	
17	359489.61	2242624.71	-	-	
18	359473.46	2242612.47	-	-	
1	359447.52	2242595.8	-	-	
1	359188.86	2242938.49	-	-	
2	359162.21	2242941.47	-	-	
3	359149.56	2242943.24	-	-	
4	359152.08	2242943.19	-	2.5	
5	359152.09	2242943.84	-	-	
6	359162.4	2242942.77	-	-	
7	359166.2	2242951.55	-	-	
8	359181.75	2242948.23	-	-	
9	359185.84	2242942.06	-	2.5	
1	359188.86	2242938.49	-	-	



ДОКУМЕНТ ПОДПИСАН
ЭЛЕКТРОННОЙ ПОДПИСЬЮ

Сертификат: 0091AAF5A599507BC7E6D39D2DFA052F9A

Владелец: ФЕДЕРАЛЬНАЯ СЛУЖБА ГОСУДАРСТВЕННОЙ
РЕГИСТРАЦИИ, КАДАСТРА И КАРТОГРАФИИ
Действителен: с 16.09.2025 по 10.12.2026

полное наименование должности

инициалы, фамилия

Земельный участок			
вид объекта недвижимости			
Лист № 110 раздела 4.2	Всего листов раздела 4.2: 298	Всего разделов: 8	Всего листов выписки: 1006

03.12.2025г. № КУВИ-001/2025-219804325

Кадастровый номер: 16:41:000000:115(Единое землепользование)

Сведения о характерных точках границы части (частей) земельного участка				
Учетный номер части: 16:41:000000:115/42				
Система координат МСК-16				
Номер точки	Координаты, м		Описание закрепления на местности	Средняя квадратичная погрешность определения координат характерных точек границ земельного участка, м
	X	Y		
1	2	3	4	5
1	359962.48	2246009.51	-	-
2	359950.62	2246012.27	-	-
3	359945.79	2246015.05	-	2.5
4	359940.32	2246021.39	-	2.5
5	359937.24	2246029.18	-	2.5
6	359936.92	2246037.55	-	2.5
7	359939.38	2246045.55	-	2.5
8	359944.34	2246052.3	-	2.5
9	359951.25	2246057.03	-	2.5
10	359957.25	2246058.92	-	2.5
11	360096.32	2246081.18	-	2.5
12	360239.35	2246104.85	-	2.5
13	360256.35	2246065.13	-	-
14	360258.58	2246059.92	-	-
15	360247.31	2246058.6	-	-
16	360233.07	2246057.44	-	-
17	360231.64	2246057.32	-	-
18	360220.48	2246055.57	-	-
19	360186.97	2246049.63	-	-
20	360118.88	2246038.11	-	-
21	360059.87	2246027.64	-	-
22	360009.77	2246017.55	-	-
23	359998.38	2246051.87	-	2.5
24	359958.44	2246038.59	-	2.5



ДОКУМЕНТ ПОДПИСАН
ЭЛЕКТРОННОЙ ПОДПИСЬЮ

Сертификат: 0091AAF5A599507BC7E6D39D2DFA052F9A

Владелец: ФЕДЕРАЛЬНАЯ СЛУЖБА ГОСУДАРСТВЕННОЙ
РЕГИСТРАЦИИ, КАДАСТРА И КАРТОГРАФИИ
Действителен: с 16.09.2025 по 10.12.2026

полное наименование должности

инициалы, фамилия

Земельный участок					
вид объекта недвижимости					
Лист № 111 раздела 4.2		Всего листов раздела 4.2: 298		Всего разделов: 8	Всего листов выписки: 1006
03.12.2025г. № КУВИ-001/2025-219804325					
Кадастровый номер:			16:41:000000:115(Единое землепользование)		
1	2	3	4	5	
25	359967.9	2246010.35	-	2.5	
1	359962.48	2246009.51	-	-	

полное наименование должности	 ДОКУМЕНТ ПОДПИСАН ЭЛЕКТРОННОЙ ПОДПИСЬЮ Сертификат: 0091AAF5A599507BC7E6D39D2DFA052F9A Владелец: ФЕДЕРАЛЬНАЯ СЛУЖБА ГОСУДАРСТВЕННОЙ РЕГИСТРАЦИИ, КАДАСТРА И КАРТОГРАФИИ Действителен: с 16.09.2025 по 10.12.2026	инициалы, фамилия

Земельный участок			
вид объекта недвижимости			
Лист № 112 раздела 4.2	Всего листов раздела 4.2: 298	Всего разделов: 8	Всего листов выписки: 1006

03.12.2025г. № КУВИ-001/2025-219804325

Кадастровый номер: 16:41:000000:115(Единое землепользование)

Сведения о характерных точках границы части (частей) земельного участка				
Учетный номер части: 16:41:000000:115/43				
Система координат МСК-16				
Номер точки	Координаты, м		Описание закрепления на местности	Средняя квадратичная погрешность определения координат характерных точек границ земельного участка, м
	X	Y		
1	2	3	4	5
1	358895.46	2242974.47	-	-
2	358996.69	2242958.64	-	-
3	358942.6	2242959.16	-	2.5
4	358918.04	2242961.62	-	2.5
5	358759.46	2242984.64	-	-
6	358759.46	2242984.72	-	-
1	358895.46	2242974.47	-	-
1	358753.7	2242987.72	-	-
2	358753.52	2242985.5	-	-
3	358729.4	2242989	-	-
1	358753.7	2242987.72	-	-
1	358559.55	2243526.63	-	-
2	358538.55	2243526.61	-	-
3	358545.55	2243542.12	-	2.5
4	358517.73	2243554.95	-	2.5
5	358525.18	2243558.34	-	2.5
6	358533.52	2243559.09	-	2.5
7	358541.65	2243557.05	-	2.5
8	358548.64	2243552.44	-	2.5
9	358555.15	2243543.79	-	2.5
10	358557.5	2243537.21	-	2.5
1	358559.55	2243526.63	-	-



ДОКУМЕНТ ПОДПИСАН
ЭЛЕКТРОННОЙ ПОДПИСЬЮ

Сертификат: 0091AAF5A599507BC7E6D39D2DFA052F9A

Владелец: ФЕДЕРАЛЬНАЯ СЛУЖБА ГОСУДАРСТВЕННОЙ
РЕГИСТРАЦИИ, КАДАСТРА И КАРТОГРАФИИ
Действителен: с 16.09.2025 по 10.12.2026

полное наименование должности

инициалы, фамилия

Земельный участок			
вид объекта недвижимости			
Лист № 113 раздела 4.2	Всего листов раздела 4.2: 298	Всего разделов: 8	Всего листов выписки: 1006

03.12.2025г. № КУВИ-001/2025-219804325

Кадастровый номер: 16:41:000000:115(Единое землепользование)

Сведения о характерных точках границы части (частей) земельного участка				
Учетный номер части: 16:41:000000:115/44				
Система координат МСК-16				
Номер точки	Координаты, м		Описание закрепления на местности	Средняя квадратичная погрешность определения координат характерных точек границ земельного участка, м
	X	Y		
1	2	3	4	5
1	357987.24	2245090.06	-	2.5
2	357987.22	2245090.03	-	-
3	357987.18	2245090.05	-	-
4	357977.15	2245103.23	-	-
5	357975.4	2245112.01	-	-
6	358022.22	2245191.1	-	-
7	358044.9	2245227.93	-	-
8	358146.69	2245385.86	-	-
9	358191.48	2245458.11	-	-
10	358195.78	2245463.09	-	-
11	358197.47	2245464.42	-	-
12	358213.99	2245448.57	-	-
13	358211.77	2245445.55	-	2.5
14	358188.18	2245412.16	-	-
15	358175.9	2245424.18	-	-
16	358053.36	2245227.55	-	-
17	357982.9	2245111.5	-	-
18	357982.71	2245101.63	-	-
19	357986.48	2245094.83	-	-
20	357989.7	2245094.29	-	-
1	357987.24	2245090.06	-	2.5
1	358223.85	2245461.97	-	-
2	358214.95	2245470.49	-	-
3	358212.45	2245472.74	-	-



ДОКУМЕНТ ПОДПИСАН
ЭЛЕКТРОННОЙ ПОДПИСЬЮ

Сертификат: 0091AAF5A599507BC7E6D39D2DFA052F9A

Владелец: ФЕДЕРАЛЬНАЯ СЛУЖБА ГОСУДАРСТВЕННОЙ
РЕГИСТРАЦИИ, КАДАСТРА И КАРТОГРАФИИ
Действителен: с 16.09.2025 по 10.12.2026

полное наименование должности

инициалы, фамилия

Земельный участок			
вид объекта недвижимости			
Лист № 114 раздела 4.2	Всего листов раздела 4.2: 298	Всего разделов: 8	Всего листов выписки: 1006

03.12.2025г. № КУВИ-001/2025-219804325

Кадастровый номер: 16:41:000000:115(Единое землепользование)

1	2	3	4	5
4	358187.51	2245496.94	-	-
5	358198.26	2245511.54	-	2.5
6	358187.09	2245576.26	-	2.5
7	358153.43	2245792.78	-	2.5
8	358115.08	2246027.2	-	2.5
9	358084.42	2246200.46	-	2.5
10	358039.86	2246463.08	-	-
11	358087	2246467.15	-	-
12	358221.89	2245677.89	-	-
13	358236.46	2245584.15	-	2.5
14	358248.78	2245511.18	-	2.5
15	358247.43	2245498.24	-	2.5
16	358241.67	2245486.18	-	2.5
1	358223.85	2245461.97	-	-



ДОКУМЕНТ ПОДПИСАН
ЭЛЕКТРОННОЙ ПОДПИСЬЮ

Сертификат: 0091AAF5A599507BC7E6D39D2DFA052F9A

Владелец: ФЕДЕРАЛЬНАЯ СЛУЖБА ГОСУДАРСТВЕННОЙ

РЕГИСТРАЦИИ, КАДАСТРА И КАРТОГРАФИИ

Действителен: с 16.09.2025 по 10.12.2026

полное наименование должности

инициалы, фамилия

Земельный участок				
вид объекта недвижимости				
Лист № 115 раздела 4.2		Всего листов раздела 4.2: 298		Всего разделов: 8
Всего листов выписки: 1006				
03.12.2025г. № КУВИ-001/2025-219804325				
Кадастровый номер:		16:41:000000:115(Единое землепользование)		
Сведения о характерных точках границы части (частей) земельного участка				
Учетный номер части: 16:41:000000:115/45				
Система координат МСК-16				
Номер точки	Координаты, м		Описание закрепления на местности	Средняя квадратичная погрешность определения координат характерных точек границ земельного участка, м
	X	Y		
1	2	3	4	5
1	357884.7	2243035.5	-	-
2	357879.16	2242993.97	-	-
3	357879.04	2242994.01	-	-
4	357885.76	2243044.48	-	-
5	357885.87	2243044.45	-	-
1	357884.7	2243035.5	-	-
1	357945.44	2242995.33	-	-
2	357944.44	2242995.33	-	-
3	357944.44	2242996.33	-	-
4	357945.44	2242996.33	-	-
1	357945.44	2242995.33	-	-
1	357909.69	2242998.75	-	-
2	357908.69	2242998.75	-	-
3	357908.69	2242999.75	-	-
4	357909.69	2242999.75	-	-
1	357909.69	2242998.75	-	-
1	357887.98	2243035.14	-	-
2	357886.98	2243035.14	-	-
3	357886.98	2243036.14	-	-
4	357887.98	2243036.14	-	-
1	357887.98	2243035.14	-	-



ДОКУМЕНТ ПОДПИСАН
ЭЛЕКТРОННОЙ ПОДПИСЬЮ

Сертификат: 0091AAF5A599507BC7E6D39D2DFA052F9A

Владелец: ФЕДЕРАЛЬНАЯ СЛУЖБА ГОСУДАРСТВЕННОЙ
РЕГИСТРАЦИИ, КАДАСТРА И КАРТОГРАФИИ
Действителен: с 16.09.2025 по 10.12.2026

полное наименование должности

инициалы, фамилия

Земельный участок				
вид объекта недвижимости				
Лист № 116 раздела 4.2		Всего листов раздела 4.2: 298		Всего разделов: 8
				Всего листов выписки: 1006
03.12.2025г. № КУВИ-001/2025-219804325				
Кадастровый номер:		16:41:000000:115(Единое землепользование)		
Сведения о характерных точках границы части (частей) земельного участка				
Учетный номер части: 16:41:000000:115/46				
Система координат МСК-16				
Номер точки	Координаты, м		Описание закрепления на местности	Средняя квадратичная погрешность определения координат характерных точек границ земельного участка, м
	X	Y		
1	2	3	4	5
1	357892.35	2244677.45	-	-
2	357887.72	2244567.88	-	-
3	357872.45	2244578.01	-	-
4	357874.28	2244606.19	-	-
5	357883.73	2244664.83	-	-
1	357892.35	2244677.45	-	-
1	357898.48	2244775.45	-	-
2	357898.04	2244768.9	-	-
3	357885.28	2244775.66	-	-
4	357848.93	2244782.31	-	-
5	357849.34	2244788.28	-	-
6	357887.6	2244781.2	-	-
1	357898.48	2244775.45	-	-
1	357873.89	2244803.99	-	-
2	357872.21	2244804.3	-	-
3	357872.52	2244805.98	-	-
4	357874.2	2244805.67	-	-
1	357873.89	2244803.99	-	-
1	357923.58	2244987.96	-	-
2	357921.6	2244987.5	-	-
3	357921.13	2244989.65	-	-
4	357923.18	2244990.17	-	-
1	357923.58	2244987.96	-	-



ДОКУМЕНТ ПОДПИСАН
ЭЛЕКТРОННОЙ ПОДПИСЬЮ

Сертификат: 0091AAF5A599507BC7E6D39D2DFA052F9A

Владелец: ФЕДЕРАЛЬНАЯ СЛУЖБА ГОСУДАРСТВЕННОЙ
РЕГИСТРАЦИИ, КАДАСТРА И КАРТОГРАФИИ
Действителен: с 16.09.2025 по 10.12.2026

полное наименование должности

инициалы, фамилия

Земельный участок			
вид объекта недвижимости			
Лист № 117 раздела 4.2	Всего листов раздела 4.2: 298	Всего разделов: 8	Всего листов выписки: 1006

03.12.2025г. № КУВИ-001/2025-219804325

Кадастровый номер: 16:41:000000:115(Единое землепользование)

Сведения о характерных точках границы части (частей) земельного участка				
Учетный номер части: 16:41:000000:115/47				
Система координат МСК-16				
Номер точки	Координаты, м		Описание закрепления на местности	Средняя квадратичная погрешность определения координат характерных точек границ земельного участка, м
	X	Y		
1	2	3	4	5
1	357875.45	2244777.46	-	-
2	357833.55	2244785.12	-	-
3	357815.83	2244785.2	-	-
4	357785.29	2244789.14	-	-
5	357785.72	2244791.33	-	-
6	357834.34	2244791.06	-	-
7	357886.46	2244781.41	-	-
8	357886.32	2244781.27	-	2.5
9	357878.71	2244777.77	-	2.5
1	357875.45	2244777.46	-	-
1	357781.69	2244791.3	-	-
2	357781.36	2244789.65	-	2.5
3	357662.93	2244802.5	-	2.5
4	357628.98	2244805.58	-	2.5
5	357566.78	2244813.15	-	2.5
6	357522.41	2244816.35	-	2.5
7	357522.53	2244865.31	-	2.5
8	357543.04	2244865.34	-	-
9	357546.99	2244865.09	-	2.5
10	357572.41	2244862.84	-	2.5
11	357634.64	2244855.26	-	2.5
12	357668.17	2244852.23	-	2.5
13	357787.48	2244839.27	-	2.5
14	357788.51	2244839.13	-	-



ДОКУМЕНТ ПОДПИСАН
ЭЛЕКТРОННОЙ ПОДПИСЬЮ

Сертификат: 0091AAF5A599507BC7E6D39D2DFA052F9A

Владелец: ФЕДЕРАЛЬНАЯ СЛУЖБА ГОСУДАРСТВЕННОЙ
РЕГИСТРАЦИИ, КАДАСТРА И КАРТОГРАФИИ
Действителен: с 16.09.2025 по 10.12.2026

полное наименование должности

инициалы, фамилия

Земельный участок				
вид объекта недвижимости				
Лист № 118 раздела 4.2		Всего листов раздела 4.2: 298		Всего разделов: 8
Всего листов выписки: 1006				
03.12.2025г. № КУВИ-001/2025-219804325				
Кадастровый номер:			16:41:000000:115(Единое землепользование)	
1	2	3	4	5
15	357778.72	2244791.43	-	-
1	357781.69	2244791.3	-	-
1	357873.89	2244803.99	-	-
2	357872.21	2244804.3	-	-
3	357872.52	2244805.98	-	-
4	357874.2	2244805.67	-	-
1	357873.89	2244803.99	-	-



ДОКУМЕНТ ПОДПИСАН
ЭЛЕКТРОННОЙ ПОДПИСЬЮ

Сертификат: 0091AAF5A599507BC7E6D39D2DFA052F9A

Владелец: ФЕДЕРАЛЬНАЯ СЛУЖБА ГОСУДАРСТВЕННОЙ
РЕГИСТРАЦИИ, КАДАСТРА И КАРТОГРАФИИ
Действителен: с 16.09.2025 по 10.12.2026

полное наименование должности

инициалы, фамилия

Земельный участок			
вид объекта недвижимости			
Лист № 119 раздела 4.2	Всего листов раздела 4.2: 298	Всего разделов: 8	Всего листов выписки: 1006

03.12.2025г. № КУВИ-001/2025-219804325

Кадастровый номер: 16:41:000000:115(Единое землепользование)

Сведения о характерных точках границы части (частей) земельного участка				
Учетный номер части: 16:41:000000:115/48				
Система координат МСК-16				
Номер точки	Координаты, м		Описание закрепления на местности	Средняя квадратичная погрешность определения координат характерных точек границ земельного участка, м
	X	Y		
1	2	3	4	5
1	357466.51	2246353.87	-	-
2	357453.53	2246362.07	-	-
3	357470.51	2246382.71	-	2.5
4	357485.23	2246397.64	-	-
5	357490.09	2246394.77	-	-
6	357483.47	2246383.27	-	2.5
1	357466.51	2246353.87	-	-
1	357520.96	2246388.14	-	-
2	357496.16	2246402.84	-	-
3	357504.94	2246404	-	-
4	357519.44	2246408.5	-	-
5	357510.1	2246417.28	-	-
6	357512.82	2246419.23	-	2.5
7	357529.04	2246427.99	-	2.5
8	357534.82	2246430.11	-	-
9	357538.3	2246430.29	-	-
1	357520.96	2246388.14	-	-
1	357796.99	2246397.02	-	2.5
2	357788.02	2246396.63	-	-
3	357788.08	2246441.32	-	-
4	358077.32	2246466.31	-	-
5	358082.33	2246440.7	-	2.5
6	358081.04	2246432.42	-	2.5
7	358077.09	2246425.04	-	2.5



ДОКУМЕНТ ПОДПИСАН
ЭЛЕКТРОННОЙ ПОДПИСЬЮ

Сертификат: 0091AAF5A599507BC7E6D39D2DFA052F9A

Владелец: ФЕДЕРАЛЬНАЯ СЛУЖБА ГОСУДАРСТВЕННОЙ
РЕГИСТРАЦИИ, КАДАСТРА И КАРТОГРАФИИ
Действителен: с 16.09.2025 по 10.12.2026

полное наименование должности

инициалы, фамилия

Земельный участок				
вид объекта недвижимости				
Лист № 120 раздела 4.2		Всего листов раздела 4.2: 298		Всего разделов: 8
Всего листов выписки: 1006				
03.12.2025г. № КУВИ-001/2025-219804325				
Кадастровый номер:			16:41:000000:115(Единое землепользование)	
1	2	3	4	5
8	358070.93	2246419.37	-	2.5
9	358063.23	2246416.06	-	2.5
1	357796.99	2246397.02	-	2.5

полное наименование должности	 ДОКУМЕНТ ПОДПИСАН ЭЛЕКТРОННОЙ ПОДПИСЬЮ Сертификат: 0091AAF5A599507BC7E6D39D2DFA052F9A Владелец: ФЕДЕРАЛЬНАЯ СЛУЖБА ГОСУДАРСТВЕННОЙ РЕГИСТРАЦИИ, КАДАСТРА И КАРТОГРАФИИ Действителен: с 16.09.2025 по 10.12.2026	инициалы, фамилия

Земельный участок			
вид объекта недвижимости			
Лист № 121 раздела 4.2	Всего листов раздела 4.2: 298	Всего разделов: 8	Всего листов выписки: 1006

03.12.2025г. № КУВИ-001/2025-219804325

Кадастровый номер: 16:41:000000:115(Единое землепользование)

Сведения о характерных точках границы части (частей) земельного участка				
Учетный номер части: 16:41:000000:115/49				
Система координат МСК-16				
Номер точки	Координаты, м		Описание закрепления на местности	Средняя квадратичная погрешность определения координат характерных точек границ земельного участка, м
	X	Y		
1	2	3	4	5
1	357950.25	2243333.91	-	-
2	357949.25	2243333.91	-	-
3	357949.25	2243334.91	-	-
4	357950.25	2243334.91	-	-
1	357950.25	2243333.91	-	-
1	357948.96	2243377.37	-	-
2	357947.96	2243377.37	-	-
3	357947.96	2243378.37	-	-
4	357948.96	2243378.37	-	-
1	357948.96	2243377.37	-	-
1	358464.75	2243505.73	-	-
2	358464.73	2243505.73	-	-
3	358464.73	2243511.23	-	-
4	358465.46	2243511.78	-	-
5	358465.33	2243510.74	-	-
1	358464.75	2243505.73	-	-
1	358486.38	2243513.02	-	-
2	358484.95	2243512.53	-	-
3	358481.26	2243515.88	-	-
4	358479.44	2243517.44	-	-
5	358477.71	2243519.52	-	-
6	358476.31	2243522.35	-	-
7	358475.7	2243524.56	-	-
8	358475.49	2243527.09	-	-



ДОКУМЕНТ ПОДПИСАН
ЭЛЕКТРОННОЙ ПОДПИСЬЮ

Сертификат: 0091AAF5A599507BC7E6D39D2DFA052F9A

Владелец: ФЕДЕРАЛЬНАЯ СЛУЖБА ГОСУДАРСТВЕННОЙ
РЕГИСТРАЦИИ, КАДАСТРА И КАРТОГРАФИИ
Действителен: с 16.09.2025 по 10.12.2026

полное наименование должности

инициалы, фамилия

Земельный участок			
вид объекта недвижимости			
Лист № 122 раздела 4.2	Всего листов раздела 4.2: 298	Всего разделов: 8	Всего листов выписки: 1006

03.12.2025г. № КУВИ-001/2025-219804325

Кадастровый номер: 16:41:000000:115(Единое землепользование)

1	2	3	4	5
9	358475.8	2243529.82	-	-
10	358476.31	2243533.75	-	-
11	358477.03	2243539.35	-	-
12	358477.27	2243540.88	-	-
13	358488.14	2243544.39	-	2.5
14	358503.19	2243549.97	-	-
1	358486.38	2243513.02	-	-
1	358556.76	2243526.62	-	-
2	358538.55	2243526.61	-	-
3	358545.55	2243542.12	-	-
4	358541.27	2243544.09	-	-
5	358517.22	2243555.18	-	-
6	358528.4	2243559.33	-	2.5
7	358536.77	2243559.56	-	2.5
8	358544.75	2243557.01	-	2.5
9	358551.43	2243551.97	-	2.5
10	358556.08	2243545	-	2.5
11	358558.16	2243536.89	-	2.5
12	358557.06	2243527.2	-	2.5
1	358556.76	2243526.62	-	-



ДОКУМЕНТ ПОДПИСАН
ЭЛЕКТРОННОЙ ПОДПИСЬЮ

Сертификат: 0091AAF5A599507BC7E6D39D2DFA052F9A

Владелец: ФЕДЕРАЛЬНАЯ СЛУЖБА ГОСУДАРСТВЕННОЙ

РЕГИСТРАЦИИ, КАДАСТРА И КАРТОГРАФИИ

Действителен: с 16.09.2025 по 10.12.2026

полное наименование должности

инициалы, фамилия

Земельный участок			
вид объекта недвижимости			
Лист № 123 раздела 4.2	Всего листов раздела 4.2: 298	Всего разделов: 8	Всего листов выписки: 1006

03.12.2025г. № КУВИ-001/2025-219804325

Кадастровый номер: 16:41:000000:115(Единое землепользование)

Сведения о характерных точках границы части (частей) земельного участка				
Учетный номер части: 16:41:000000:115/50				
Система координат МСК-16				
Номер точки	Координаты, м		Описание закрепления на местности	Средняя квадратичная погрешность определения координат характерных точек границ земельного участка, м
	X	Y		
1	2	3	4	5
1	357292.7	2244734.98	-	-
2	357172.2	2244732.73	-	-
3	357172.1	2244763.86	-	-
4	357387.3	2244770.63	-	2.5
5	357522.28	2244770.3	-	-
6	357459.45	2244759.98	-	-
7	357390.7	2244749.73	-	-
1	357292.7	2244734.98	-	-
1	356896.7	2244765.73	-	-
2	356872.76	2244768	-	-
3	356702.15	2244875.23	-	-
4	356840.16	2244847.55	-	-
5	356904.97	2244806.81	-	-
1	356896.7	2244765.73	-	-
1	357562.95	2244776.98	-	-
2	357522.3	2244770.3	-	2.5
3	357522.4	2244812.08	-	2.5
4	357540.63	2244815.26	-	2.5
5	357586.75	2244820.49	-	2.5
6	357677.91	2244826.08	-	2.5
7	357768.2	2244829.09	-	2.5
8	357786.48	2244829.25	-	-
9	357778.72	2244791.43	-	-
10	357781.69	2244791.3	-	-



ДОКУМЕНТ ПОДПИСАН
ЭЛЕКТРОННОЙ ПОДПИСЬЮ

Сертификат: 0091AAF5A599507BC7E6D39D2DFA052F9A

Владелец: ФЕДЕРАЛЬНАЯ СЛУЖБА ГОСУДАРСТВЕННОЙ
РЕГИСТРАЦИИ, КАДАСТРА И КАРТОГРАФИИ
Действителен: с 16.09.2025 по 10.12.2026

полное наименование должности

инициалы, фамилия

Земельный участок					
вид объекта недвижимости					
Лист № 124 раздела 4.2		Всего листов раздела 4.2: 298		Всего разделов: 8	Всего листов выписки: 1006
03.12.2025г. № КУВИ-001/2025-219804325					
Кадастровый номер:		16:41:000000:115(Единое землепользование)			
1	2	3	4	5	
11	357780.49	2244785.35	-	-	
12	357697.7	2244788.98	-	-	
13	357640.45	2244788.98	-	-	
14	357623.7	2244786.48	-	-	
1	357562.95	2244776.98	-	-	
1	357860.45	2244780.2	-	-	
2	357833.55	2244785.12	-	-	
3	357784.54	2244785.33	-	-	
4	357785.72	2244791.33	-	-	
5	357834.34	2244791.06	-	-	
6	357880.96	2244782.43	-	-	
7	357878.32	2244781.21	-	2.5	
8	357872.08	2244780.34	-	2.5	
1	357860.45	2244780.2	-	-	
1	357873.89	2244803.99	-	-	
2	357872.21	2244804.3	-	-	
3	357872.52	2244805.98	-	-	
4	357874.2	2244805.67	-	-	
1	357873.89	2244803.99	-	-	
1	356451.8	2245081.43	-	-	
2	356450.58	2245081.34	-	-	
3	356450.35	2245085.66	-	-	
4	356451.57	2245085.73	-	-	
1	356451.8	2245081.43	-	-	



ДОКУМЕНТ ПОДПИСАН
ЭЛЕКТРОННОЙ ПОДПИСЬЮ

Сертификат: 0091AAF5A599507BC7E6D39D2DFA052F9A

Владелец: ФЕДЕРАЛЬНАЯ СЛУЖБА ГОСУДАРСТВЕННОЙ
РЕГИСТРАЦИИ, КАДАСТРА И КАРТОГРАФИИ
Действителен: с 16.09.2025 по 10.12.2026

полное наименование должности

инициалы, фамилия

Земельный участок			
вид объекта недвижимости			
Лист № 125 раздела 4.2	Всего листов раздела 4.2: 298	Всего разделов: 8	Всего листов выписки: 1006

03.12.2025г. № КУВИ-001/2025-219804325

Кадастровый номер: 16:41:000000:115(Единое землепользование)

Сведения о характерных точках границы части (частей) земельного участка				
Учетный номер части: 16:41:000000:115/51				
Система координат МСК-16				
Номер точки	Координаты, м		Описание закрепления на местности	Средняя квадратичная погрешность определения координат характерных точек границ земельного участка, м
	X	Y		
1	2	3	4	5
1	360973.42	2242711.49	-	-
2	360948.55	2242779.05	-	-
3	360956.96	2242791.97	-	-
4	360959.46	2242802.22	-	-
5	360959.46	2242809.81	-	-
6	360993.58	2242717.17	-	-
7	360979.71	2242712.72	-	-
1	360973.42	2242711.49	-	-
1	363353.38	2242764.96	-	-
2	363221.78	2242793.3	-	0.1
3	362957.85	2242849.48	-	0.1
4	362697.97	2242853.44	-	-
5	362678.46	2242862.97	-	-
6	362652.51	2242875.24	-	-
7	362959.45	2242870.32	-	0.1
8	363052.42	2242851.16	-	0.1
9	363394.07	2242777.61	-	-
10	363376.96	2242771.97	-	-
1	363353.38	2242764.96	-	-
1	360927.79	2242895.8	-	0.1
2	360956.91	2242816.72	-	-
3	360952.46	2242821.97	-	-
4	360940.46	2242824.47	-	-
5	360931.84	2242824.47	-	-



ДОКУМЕНТ ПОДПИСАН
ЭЛЕКТРОННОЙ ПОДПИСЬЮ

Сертификат: 0091AAF5A599507BC7E6D39D2DFA052F9A

Владелец: ФЕДЕРАЛЬНАЯ СЛУЖБА ГОСУДАРСТВЕННОЙ
РЕГИСТРАЦИИ, КАДАСТРА И КАРТОГРАФИИ
Действителен: с 16.09.2025 по 10.12.2026

полное наименование должности

инициалы, фамилия

Земельный участок				
вид объекта недвижимости				
Лист № 126 раздела 4.2		Всего листов раздела 4.2: 298		Всего разделов: 8
Всего листов выписки: 1006				
03.12.2025г. № КУВИ-001/2025-219804325				
Кадастровый номер:			16:41:000000:115(Единое землепользование)	
1	2	3	4	5
6	360906.86	2242892.33	-	0.1
7	360905.41	2242897.58	-	0.1
8	360739.51	2242911.27	-	-
9	360740.96	2242915.97	-	-
10	360745.46	2242919.72	-	-
11	360780.46	2242920.22	-	-
12	360795.7	2242927.96	-	-
13	360897.75	2242919.76	-	0.1
14	360742.98	2243411.49	-	0.1
15	360606.44	2243841.61	-	-
16	360618.43	2243856.34	-	-
17	360622.16	2243860.66	-	-
18	360872.08	2243071.96	-	0.1
19	360921.21	2242917.9	-	0.1
20	361082.11	2242905.16	-	-
21	361092.84	2242882.74	-	-
1	360927.79	2242895.8	-	0.1
1	362677.71	2242858.97	-	-
2	362677.71	2242853.75	-	-
3	362560.57	2242855.53	-	-
4	362588.21	2242867.47	-	-
5	362602.46	2242873.97	-	-
6	362625.71	2242874.47	-	-
7	362645.46	2242874.47	-	-
8	362676.71	2242859.22	-	-
1	362677.71	2242858.97	-	-
1	362585.96	2242870.97	-	-
2	362550.9	2242855.68	-	-
3	362075.76	2242862.92	-	-



ДОКУМЕНТ ПОДПИСАН
ЭЛЕКТРОННОЙ ПОДПИСЬЮ

Сертификат: 0091AAF5A599507BC7E6D39D2DFA052F9A

Владелец: ФЕДЕРАЛЬНАЯ СЛУЖБА ГОСУДАРСТВЕННОЙ
РЕГИСТРАЦИИ, КАДАСТРА И КАРТОГРАФИИ
Действителен: с 16.09.2025 по 10.12.2026

полное наименование должности

инициалы, фамилия

Земельный участок			
вид объекта недвижимости			

Лист № 127 раздела 4.2	Всего листов раздела 4.2: 298	Всего разделов: 8	Всего листов выписки: 1006
------------------------	-------------------------------	-------------------	----------------------------

03.12.2025г. № КУВИ-001/2025-219804325

Кадастровый номер: 16:41:000000:115(Единое землепользование)

1	2	3	4	5
4	362106.43	2242883.88	-	-
5	362149.68	2242883.3	-	0.1
6	362597.94	2242876.11	-	-
7	362586.46	2242871.22	-	-
1	362585.96	2242870.97	-	-
1	361927.21	2242875.97	-	-
2	361913.06	2242865.4	-	-
3	361873.82	2242866	-	0.1
4	361624.59	2242868.57	-	0.1
5	361188.55	2242875.17	-	0.1
6	361099.67	2242882.2	-	-
7	361088.94	2242904.62	-	-
8	361189.58	2242896.65	-	0.1
9	361301.75	2242894.73	-	0.1
10	361945.12	2242886.06	-	-
1	361927.21	2242875.97	-	-
1	360615.52	2243859.1	-	-
2	360604.99	2243846.16	-	-
3	360602.5	2243854.02	-	-
4	360613.96	2243862.73	-	-
5	360619.93	2243864.22	-	-
1	360615.52	2243859.1	-	-
1	360561.61	2244051.74	-	-
2	360567.05	2244034.56	-	-
3	360559.46	2244049.48	-	-
4	360559.96	2244049.98	-	-
1	360561.61	2244051.74	-	-
1	360557.21	2244052.73	-	-
2	360549.71	2244043.98	-	-



ДОКУМЕНТ ПОДПИСАН
ЭЛЕКТРОННОЙ ПОДПИСЬЮ

Сертификат: 0091AAF5A599507BC7E6D39D2DFA052F9A

Владелец: ФЕДЕРАЛЬНАЯ СЛУЖБА ГОСУДАРСТВЕННОЙ
РЕГИСТРАЦИИ, КАДАСТРА И КАРТОГРАФИИ
Действителен: с 16.09.2025 по 10.12.2026

полное наименование должности

инициалы, фамилия

Земельный участок			
вид объекта недвижимости			

Лист № 128 раздела 4.2	Всего листов раздела 4.2: 298	Всего разделов: 8	Всего листов выписки: 1006
------------------------	-------------------------------	-------------------	----------------------------

03.12.2025г. № КУВИ-001/2025-219804325

Кадастровый номер: 16:41:000000:115(Единое землепользование)

1	2	3	4	5
3	360536.46	2244067.48	-	-
4	360533.43	2244071.58	-	-
5	360520.49	2244112.35	-	0.1
6	360188.53	2244790.9	-	-
7	360207.91	2244801.57	-	-
8	360540.16	2244119.42	-	0.1
9	360560.26	2244055.98	-	-
1	360557.21	2244052.73	-	-
1	358670.22	2245098.07	-	-
2	358642.7	2245360.62	-	0.1
3	358637.9	2245408.07	-	0.1
4	358615.76	2245627.39	-	0.1
5	358571.47	2245626.39	-	-
6	358567.25	2245647.83	-	-
7	358625.19	2245649.13	-	0.1
8	358730.79	2245651.55	-	-
9	358731.12	2245630.07	-	-
10	358718.54	2245629.79	-	0.1
11	358637.32	2245627.91	-	0.1
12	358682.85	2245176.33	-	0.1
13	358689.39	2245112.72	-	-
1	358670.22	2245098.07	-	-
1	358199.71	2245618.18	-	0.1
2	358100.95	2245616.57	-	0.1
3	358049.65	2245618.65	-	0.1
4	357433.41	2245851.57	-	0.1
5	357111.76	2245972.66	-	0.1
6	357103.22	2245975.96	-	-
7	357104.2	2245978.23	-	-



ДОКУМЕНТ ПОДПИСАН
ЭЛЕКТРОННОЙ ПОДПИСЬЮ

Сертификат: 0091AAF5A599507BC7E6D39D2DFA052F9A

Владелец: ФЕДЕРАЛЬНАЯ СЛУЖБА ГОСУДАРСТВЕННОЙ

РЕГИСТРАЦИИ, КАДАСТРА И КАРТОГРАФИИ

Действителен: с 16.09.2025 по 10.12.2026

полное наименование должности

инициалы, фамилия

Земельный участок			
вид объекта недвижимости			

Лист № 129 раздела 4.2	Всего листов раздела 4.2: 298	Всего разделов: 8	Всего листов выписки: 1006
------------------------	-------------------------------	-------------------	----------------------------

03.12.2025г. № КУВИ-001/2025-219804325

Кадастровый номер: 16:41:000000:115(Единое землепользование)

1	2	3	4	5
8	357114.22	2245994.11	-	-
9	357119.57	2245992.04	-	0.1
10	357440.95	2245871.7	-	0.1
11	358054.12	2245639.23	-	0.1
12	358100.95	2245637.47	-	0.1
13	358199.32	2245639.67	-	0.1
14	358228.31	2245640.31	-	-
15	358231.97	2245618.88	-	-
1	358199.71	2245618.18	-	0.1
1	359023.04	2245636.56	-	-
2	358819.13	2245632.03	-	-
3	358819.39	2245653.59	-	-
4	358993.38	2245657.58	-	0.1
5	359100.19	2245659.71	-	-
6	359098.23	2245658.75	-	-
7	359027.02	2245650.74	-	-
1	359023.04	2245636.56	-	-
1	360214.06	2242367.88	-	-
2	360147.63	2242577.85	-	-
3	360151.71	2242576.72	-	-
4	360154.71	2242571.72	-	-
5	360165.21	2242562.47	-	-
6	360173.71	2242557.47	-	-
7	360176.33	2242556.92	-	-
8	360229.4	2242389.42	-	-
9	360227.96	2242384.97	-	-
10	360223.46	2242375.47	-	-
11	360217.71	2242368.47	-	-
1	360214.06	2242367.88	-	-



ДОКУМЕНТ ПОДПИСАН
ЭЛЕКТРОННОЙ ПОДПИСЬЮ

Сертификат: 0091AAF5A599507BC7E6D39D2DFA052F9A

Владелец: ФЕДЕРАЛЬНАЯ СЛУЖБА ГОСУДАРСТВЕННОЙ

РЕГИСТРАЦИИ, КАДАСТРА И КАРТОГРАФИИ

Действителен: с 16.09.2025 по 10.12.2026

полное наименование должности

инициалы, фамилия

Земельный участок				
вид объекта недвижимости				
Лист № 130 раздела 4.2		Всего листов раздела 4.2: 298		Всего разделов: 8
Всего листов выписки: 1006				
03.12.2025г. № КУВИ-001/2025-219804325				
Кадастровый номер:		16:41:000000:115(Единое землепользование)		
1	2	3	4	5
1	364925.32	2242522.83	-	-
2	364488.78	2242521.01	-	0.1
3	364379.51	2242544.46	-	-
4	364383.49	2242565.48	-	-
5	364491	2242542.46	-	0.1
6	364912.47	2242543.74	-	-
1	364925.32	2242522.83	-	-
1	364379.75	2242566.28	-	-
2	364375.77	2242545.26	-	-
3	363738.74	2242681.98	-	0.1
4	363485.85	2242736.44	-	-
5	363528.6	2242748.65	-	-
6	363603.59	2242732.51	-	0.1
1	364379.75	2242566.28	-	-
1	360087.13	2242838.49	-	0.1
2	360147.14	2242649.08	-	-
3	360134.46	2242650.47	-	-
4	360124.34	2242651.46	-	-
5	360063.6	2242843.47	-	0.1
6	360064.49	2242851.23	-	0.1
7	360071.29	2242856.41	-	0.1
8	360362.36	2242921.55	-	0.1
9	360393.15	2242928.23	-	-
10	360396.21	2242927.22	-	-
11	360410.21	2242915.97	-	-
12	360414.74	2242911.21	-	-
13	360367.16	2242900.6	-	0.1
1	360087.13	2242838.49	-	0.1



ДОКУМЕНТ ПОДПИСАН
ЭЛЕКТРОННОЙ ПОДПИСЬЮ

Сертификат: 0091AAF5A599507BC7E6D39D2DFA052F9A

Владелец: ФЕДЕРАЛЬНАЯ СЛУЖБА ГОСУДАРСТВЕННОЙ
РЕГИСТРАЦИИ, КАДАСТРА И КАРТОГРАФИИ
Действителен: с 16.09.2025 по 10.12.2026

полное наименование должности

инициалы, фамилия

Земельный участок			
вид объекта недвижимости			
Лист № 131 раздела 4.2	Всего листов раздела 4.2: 298	Всего разделов: 8	Всего листов выписки: 1006

03.12.2025г. № КУВИ-001/2025-219804325

Кадастровый номер: 16:41:000000:115(Единое землепользование)

Сведения о характерных точках границы части (частей) земельного участка				
Учетный номер части: 16:41:000000:115/52				
Система координат				
Номер точки	Координаты, м		Описание закрепления на местности	Средняя квадратичная погрешность определения координат характерных точек границ земельного участка, м
	X	Y		
1	2	3	4	5
1	357788.06	2246429.42	-	-
2	357787.78	2246226	-	-
3	357516.65	2246229	-	-
4	357523.94	2246215.85	-	-
5	357536.24	2246198.92	-	-
6	357546.95	2246187.44	-	-
7	357558.8	2246177.14	-	-
8	357571.66	2246168.13	-	-
9	357585.39	2246160.52	-	-
10	357599.85	2246154.39	-	-
11	357614.86	2246149.8	-	-
12	357630.27	2246146.8	-	-
13	357656.03	2246145.35	-	-
14	357666.18	2246145.26	-	-
15	357671.41	2246145.17	-	-
16	357686.55	2246145.94	-	-
17	357711.33	2246145.18	-	-
18	357726.46	2246145.31	-	-
19	357742.11	2246146.68	-	-
20	357757.52	2246149.68	-	-
21	357772.53	2246154.27	-	-
22	357786.99	2246160.4	-	-
23	357800.72	2246168.01	-	-
24	357813.58	2246177.02	-	-



ДОКУМЕНТ ПОДПИСАН
ЭЛЕКТРОННОЙ ПОДПИСЬЮ

Сертификат: 0091AAF5A599507BC7E6D39D2DFA052F9A

Владелец: ФЕДЕРАЛЬНАЯ СЛУЖБА ГОСУДАРСТВЕННОЙ
РЕГИСТРАЦИИ, КАДАСТРА И КАРТОГРАФИИ
Действителен: с 16.09.2025 по 10.12.2026

полное наименование должности

инициалы, фамилия

Земельный участок			
вид объекта недвижимости			

Лист № 132 раздела 4.2	Всего листов раздела 4.2: 298	Всего разделов: 8	Всего листов выписки: 1006
------------------------	-------------------------------	-------------------	----------------------------

03.12.2025г. № КУВИ-001/2025-219804325

Кадастровый номер: 16:41:000000:115(Единое землепользование)

1	2	3	4	5
25	357825.43	2246187.32	-	-
26	357836.14	2246198.8	-	-
27	357845.59	2246211.34	-	-
28	357853.67	2246224.8	-	-
29	357860.31	2246239.03	-	-
30	357865.42	2246253.87	-	-
31	357868.95	2246269.17	-	-
32	357871.14	2246289.99	-	-
33	357870.86	2246305.68	-	-
34	357868.95	2246321.27	-	-
35	357863.89	2246341.57	-	-
36	357856.05	2246360.98	-	-
37	357848.44	2246374.71	-	-
38	357839.43	2246387.57	-	-
39	357829.13	2246399.42	-	-
40	357817.65	2246410.13	-	-
41	357805.11	2246419.58	-	-
1	357788.06	2246429.42	-	-
1	357602.08	2246314.74	-	-
2	357602.08	2246315.74	-	-
3	357601.08	2246315.74	-	-
4	357601.08	2246314.74	-	-
1	357602.08	2246314.74	-	-
1	357548.13	2246310.69	-	-
2	357547.96	2246311.68	-	-
3	357543.43	2246314.83	-	-
4	357540.07	2246310.34	-	-
5	357540.24	2246309.36	-	-
1	357548.13	2246310.69	-	-



ДОКУМЕНТ ПОДПИСАН
ЭЛЕКТРОННОЙ ПОДПИСЬЮ

Сертификат: 0091AAF5A599507BC7E6D39D2DFA052F9A

Владелец: ФЕДЕРАЛЬНАЯ СЛУЖБА ГОСУДАРСТВЕННОЙ

РЕГИСТРАЦИИ, КАДАСТРА И КАРТОГРАФИИ

Действителен: с 16.09.2025 по 10.12.2026

полное наименование должности

инициалы, фамилия

Земельный участок			
вид объекта недвижимости			
Лист № 133 раздела 4.2	Всего листов раздела 4.2: 298	Всего разделов: 8	Всего листов выписки: 1006

03.12.2025г. № КУВИ-001/2025-219804325

Кадастровый номер: 16:41:000000:115(Единое землепользование)

1	2	3	4	5
1	357516.68	2246273.76	-	-
2	357516.68	2246274.76	-	-
3	357515.68	2246274.76	-	-
4	357515.68	2246273.76	-	-
1	357516.68	2246273.76	-	-
1	357748.65	2246324.12	-	-
2	357748.65	2246325.12	-	-
3	357747.65	2246325.12	-	-
4	357747.65	2246324.12	-	-
1	357748.65	2246324.12	-	-
1	357650.74	2246317.86	-	-
2	357650.74	2246318.86	-	-
3	357649.74	2246318.86	-	-
4	357649.74	2246317.86	-	-
1	357650.74	2246317.86	-	-
1	357704.24	2246321.28	-	-
2	357704.24	2246322.28	-	-
3	357703.24	2246322.28	-	-
4	357703.24	2246321.28	-	-
1	357704.24	2246321.28	-	-



ДОКУМЕНТ ПОДПИСАН
ЭЛЕКТРОННОЙ ПОДПИСЬЮ

Сертификат: 0091AAF5A599507BC7E6D39D2DFA052F9A

Владелец: ФЕДЕРАЛЬНАЯ СЛУЖБА ГОСУДАРСТВЕННОЙ
РЕГИСТРАЦИИ, КАДАСТРА И КАРТОГРАФИИ
Действителен: с 16.09.2025 по 10.12.2026

полное наименование должности

инициалы, фамилия

Земельный участок				
вид объекта недвижимости				
Лист № 134 раздела 4.2		Всего листов раздела 4.2: 298		Всего разделов: 8
Всего листов выписки: 1006				
03.12.2025г. № КУВИ-001/2025-219804325				
Кадастровый номер:		16:41:000000:115(Единое землепользование)		
Сведения о характерных точках границы части (частей) земельного участка				
Учетный номер части: 16:41:000000:115/53				
Система координат				
Номер точки	Координаты, м		Описание закрепления на местности	Средняя квадратичная погрешность определения координат характерных точек границ земельного участка, м
	X	Y		
1	2	3	4	5
1	358145.83	2246122.92	-	-
2	358111.93	2246321.29	-	-
3	358105.88	2246311.21	-	-
4	358099.24	2246296.98	-	-
5	358094.13	2246282.14	-	-
6	358090.6	2246266.84	-	-
7	358088.69	2246251.25	-	-
8	358088.41	2246235.56	-	-
9	358089.78	2246219.91	-	-
10	358092.78	2246204.5	-	-
11	358097.37	2246189.49	-	-
12	358103.5	2246175.03	-	-
13	358111.11	2246161.3	-	-
14	358120.12	2246148.44	-	-
15	358130.42	2246136.59	-	-
16	358141.9	2246125.88	-	-
1	358145.83	2246122.92	-	-



ДОКУМЕНТ ПОДПИСАН
ЭЛЕКТРОННОЙ ПОДПИСЬЮ

Сертификат: 0091AAF5A599507BC7E6D39D2DFA052F9A

Владелец: ФЕДЕРАЛЬНАЯ СЛУЖБА ГОСУДАРСТВЕННОЙ
РЕГИСТРАЦИИ, КАДАСТРА И КАРТОГРАФИИ
Действителен: с 16.09.2025 по 10.12.2026

полное наименование должности

инициалы, фамилия

Земельный участок				
вид объекта недвижимости				
Лист № 135 раздела 4.2		Всего листов раздела 4.2: 298		Всего разделов: 8
Всего листов выписки: 1006				
03.12.2025г. № КУВИ-001/2025-219804325				
Кадастровый номер:		16:41:000000:115(Единое землепользование)		
Сведения о характерных точках границы части (частей) земельного участка				
Учетный номер части: 16:41:000000:115/54				
Система координат				
Номер точки	Координаты, м		Описание закрепления на местности	Средняя квадратичная погрешность определения координат характерных точек границ земельного участка, м
	X	Y		
1	2	3	4	5
1	358090.83	2246281.51	-	-
2	358084.85	2246280.13	-	-
3	358079.37	2246277.34	-	-
4	358074.73	2246273.3	-	-
5	358071.21	2246268.27	-	-
6	358069	2246262.53	-	-
7	358068.25	2246256.43	-	-
8	358069	2246250.33	-	-
9	358071.21	2246244.59	-	-
10	358074.59	2246239.79	-	-
11	358078.73	2246235.92	-	-
12	358084.6	2246233.04	-	-
13	358089.76	2246231.53	-	-
14	358094.35	2246231.23	-	-
15	358100.42	2246232.19	-	-
16	358126.28	2246237.32	-	-
17	358117.83	2246286.77	-	-
1	358090.83	2246281.51	-	-



ДОКУМЕНТ ПОДПИСАН
ЭЛЕКТРОННОЙ ПОДПИСЬЮ

Сертификат: 0091AAF5A599507BC7E6D39D2DFA052F9A

Владелец: ФЕДЕРАЛЬНАЯ СЛУЖБА ГОСУДАРСТВЕННОЙ
РЕГИСТРАЦИИ, КАДАСТРА И КАРТОГРАФИИ
Действителен: с 16.09.2025 по 10.12.2026

полное наименование должности

инициалы, фамилия

Земельный участок				
вид объекта недвижимости				
Лист № 136 раздела 4.2		Всего листов раздела 4.2: 298		Всего разделов: 8
Всего листов выписки: 1006				
03.12.2025г. № КУВИ-001/2025-219804325				
Кадастровый номер:		16:41:000000:115(Единое землепользование)		
Сведения о характерных точках границы части (частей) земельного участка				
Учетный номер части: 16:41:000000:115/55				
Система координат				
Номер точки	Координаты, м		Описание закрепления на местности	Средняя квадратичная погрешность определения координат характерных точек границ земельного участка, м
	X	Y		
1	2	3	4	5
1	357704.24	2246322.28	-	-
2	357703.24	2246322.28	-	-
3	357703.24	2246321.28	-	-
4	357704.24	2246321.28	-	-
1	357704.24	2246322.28	-	-



ДОКУМЕНТ ПОДПИСАН
ЭЛЕКТРОННОЙ ПОДПИСЬЮ

Сертификат: 0091AAF5A599507BC7E6D39D2DFA052F9A

Владелец: ФЕДЕРАЛЬНАЯ СЛУЖБА ГОСУДАРСТВЕННОЙ
РЕГИСТРАЦИИ, КАДАСТРА И КАРТОГРАФИИ
Действителен: с 16.09.2025 по 10.12.2026

полное наименование должности

инициалы, фамилия

Земельный участок				
вид объекта недвижимости				
Лист № 137 раздела 4.2		Всего листов раздела 4.2: 298		Всего разделов: 8
Всего листов выписки: 1006				
03.12.2025г. № КУВИ-001/2025-219804325				
Кадастровый номер:		16:41:000000:115(Единое землепользование)		
Сведения о характерных точках границы части (частей) земельного участка				
Учетный номер части: 16:41:000000:115/56				
Система координат				
Номер точки	Координаты, м		Описание закрепления на местности	Средняя квадратичная погрешность определения координат характерных точек границ земельного участка, м
	X	Y		
1	2	3	4	5
1	358122.53	2246259.28	-	-
2	358119.17	2246278.9	-	-
3	358101.41	2246275.43	-	-
4	358097.57	2246274	-	-
5	358095.17	2246271.87	-	-
6	358093.56	2246269.09	-	-
7	358092.92	2246265.94	-	-
8	358093.31	2246262.76	-	-
9	358094.69	2246259.86	-	-
10	358096.91	2246257.54	-	-
11	358099.75	2246256.05	-	-
12	358102.92	2246255.53	-	-
1	358122.53	2246259.28	-	-



ДОКУМЕНТ ПОДПИСАН
ЭЛЕКТРОННОЙ ПОДПИСЬЮ

Сертификат: 0091AAF5A599507BC7E6D39D2DFA052F9A

Владелец: ФЕДЕРАЛЬНАЯ СЛУЖБА ГОСУДАРСТВЕННОЙ
РЕГИСТРАЦИИ, КАДАСТРА И КАРТОГРАФИИ
Действителен: с 16.09.2025 по 10.12.2026

полное наименование должности

инициалы, фамилия

Земельный участок			
вид объекта недвижимости			
Лист № 138 раздела 4.2	Всего листов раздела 4.2: 298	Всего разделов: 8	Всего листов выписки: 1006

03.12.2025г. № КУВИ-001/2025-219804325

Кадастровый номер: 16:41:000000:115(Единое землепользование)

Сведения о характерных точках границы части (частей) земельного участка				
Учетный номер части: 16:41:000000:115/57				
Система координат				
Номер точки	Координаты, м		Описание закрепления на местности	Средняя квадратичная погрешность определения координат характерных точек границ земельного участка, м
	X	Y		
1	2	3	4	5
1	358521.15	2243553.37	-	-
2	358541.27	2243544.09	-	-
3	358545.55	2243542.12	-	-
4	358538.55	2243526.61	-	-
5	358623.84	2243526.68	-	-
6	358623.84	2243564.77	-	-
7	358618.74	2243557.32	-	-
8	358593.99	2243574.29	-	-
9	358605.87	2243591.61	-	-
10	358580.59	2243608.94	-	-
11	358573.44	2243610.97	-	-
12	358563.84	2243611.27	-	-
13	358553.81	2243609.28	-	-
14	358543.05	2243604.83	-	-
15	358535.6	2243600.93	-	-
16	358533.33	2243596.16	-	-
17	358528.27	2243582.05	-	-
18	358523.42	2243562.49	-	-
1	358521.15	2243553.37	-	-
1	358545.52	2243614.71	-	-
2	358542.36	2243614.01	-	-
3	358541.78	2243613.04	-	-
1	358545.52	2243614.71	-	-
1	358529.37	2243412.63	-	-



ДОКУМЕНТ ПОДПИСАН
ЭЛЕКТРОННОЙ ПОДПИСЬЮ

Сертификат: 0091AAF5A599507BC7E6D39D2DFA052F9A

Владелец: ФЕДЕРАЛЬНАЯ СЛУЖБА ГОСУДАРСТВЕННОЙ
РЕГИСТРАЦИИ, КАДАСТРА И КАРТОГРАФИИ
Действителен: с 16.09.2025 по 10.12.2026

полное наименование должности

инициалы, фамилия

Земельный участок				
вид объекта недвижимости				
Лист № 139 раздела 4.2		Всего листов раздела 4.2: 298		Всего разделов: 8
Всего листов выписки: 1006				
03.12.2025г. № КУВИ-001/2025-219804325				
Кадастровый номер:			16:41:000000:115(Единое землепользование)	
1	2	3	4	5
2	358527.21	2243418.23	-	-
3	358526.28	2243417.87	-	-
4	358528.44	2243412.27	-	-
1	358529.37	2243412.63	-	-

полное наименование должности	 ДОКУМЕНТ ПОДПИСАН ЭЛЕКТРОННОЙ ПОДПИСЬЮ Сертификат: 0091AAF5A599507BC7E6D39D2DFA052F9A Владелец: ФЕДЕРАЛЬНАЯ СЛУЖБА ГОСУДАРСТВЕННОЙ РЕГИСТРАЦИИ, КАДАСТРА И КАРТОГРАФИИ Действителен: с 16.09.2025 по 10.12.2026	инициалы, фамилия

Земельный участок			
вид объекта недвижимости			
Лист № 140 раздела 4.2	Всего листов раздела 4.2: 298	Всего разделов: 8	Всего листов выписки: 1006

03.12.2025г. № КУВИ-001/2025-219804325

Кадастровый номер: 16:41:000000:115(Единое землепользование)

Сведения о характерных точках границы части (частей) земельного участка				
Учетный номер части: 16:41:000000:115/58				
Система координат				
Номер точки	Координаты, м		Описание закрепления на местности	Средняя квадратичная погрешность определения координат характерных точек границ земельного участка, м
	X	Y		
1	2	3	4	5
1	356451.8	2245081.43	-	-
2	356451.57	2245085.73	-	-
3	356450.35	2245085.66	-	-
4	356450.58	2245081.34	-	-
1	356451.8	2245081.43	-	-
1	356450.63	2245120.87	-	-
2	356450.63	2245122.1	-	-
3	356449.41	2245122.1	-	-
4	356449.41	2245120.87	-	-
1	356450.63	2245120.87	-	-
1	356449.79	2245153.03	-	-
2	356449.79	2245154.26	-	-
3	356448.57	2245154.26	-	-
4	356448.57	2245153.03	-	-
1	356449.79	2245153.03	-	-
1	356448.66	2245194.3	-	-
2	356448.66	2245195.52	-	-
3	356447.44	2245195.52	-	-
4	356447.44	2245194.3	-	-
1	356448.66	2245194.3	-	-
1	356447.54	2245233.57	-	-
2	356447.55	2245237.78	-	-
3	356446.32	2245237.78	-	-
4	356446.32	2245233.57	-	-



ДОКУМЕНТ ПОДПИСАН
ЭЛЕКТРОННОЙ ПОДПИСЬЮ

Сертификат: 0091AAF5A599507BC7E6D39D2DFA052F9A

Владелец: ФЕДЕРАЛЬНАЯ СЛУЖБА ГОСУДАРСТВЕННОЙ
РЕГИСТРАЦИИ, КАДАСТРА И КАРТОГРАФИИ
Действителен: с 16.09.2025 по 10.12.2026

полное наименование должности

инициалы, фамилия

Земельный участок				
вид объекта недвижимости				
Лист № 141 раздела 4.2		Всего листов раздела 4.2: 298		Всего разделов: 8
Всего листов выписки: 1006				
03.12.2025г. № КУВИ-001/2025-219804325				
Кадастровый номер:			16:41:000000:115(Единое землепользование)	
1	2	3	4	5
1	356447.54	2245233.57	-	-
1	356436.1	2245247.06	-	-
2	356437.38	2245248.61	-	-
3	356435.54	2245250.09	-	-
4	356434.29	2245248.5	-	-
1	356436.1	2245247.06	-	-



ДОКУМЕНТ ПОДПИСАН
ЭЛЕКТРОННОЙ ПОДПИСЬЮ

Сертификат: 0091AAF5A599507BC7E6D39D2DFA052F9A

Владелец: ФЕДЕРАЛЬНАЯ СЛУЖБА ГОСУДАРСТВЕННОЙ
РЕГИСТРАЦИИ, КАДАСТРА И КАРТОГРАФИИ
Действителен: с 16.09.2025 по 10.12.2026

полное наименование должности

инициалы, фамилия

Земельный участок				
вид объекта недвижимости				
Лист № 142 раздела 4.2		Всего листов раздела 4.2: 298		Всего разделов: 8
				Всего листов выписки: 1006
03.12.2025г. № КУВИ-001/2025-219804325				
Кадастровый номер:		16:41:000000:115(Единое землепользование)		
Сведения о характерных точках границы части (частей) земельного участка				
Учетный номер части: 16:41:000000:115/59				
Система координат				
Номер точки	Координаты, м		Описание закрепления на местности	Средняя квадратичная погрешность определения координат характерных точек границ земельного участка, м
	X	Y		
1	2	3	4	5
1	356451.8	2245081.43	-	-
2	356451.57	2245085.73	-	-
3	356450.35	2245085.66	-	-
4	356450.58	2245081.34	-	-
1	356451.8	2245081.43	-	-
1	356450.63	2245120.87	-	-
2	356450.63	2245122.1	-	-
3	356449.41	2245122.1	-	-
4	356449.41	2245120.87	-	-
1	356450.63	2245120.87	-	-
1	356449.79	2245153.03	-	-
2	356449.79	2245154.26	-	-
3	356448.57	2245154.26	-	-
4	356448.57	2245153.03	-	-
1	356449.79	2245153.03	-	-
1	356448.66	2245194.3	-	-
2	356448.66	2245195.52	-	-
3	356447.44	2245195.52	-	-
4	356447.44	2245194.3	-	-
1	356448.66	2245194.3	-	-
1	356447.54	2245233.57	-	-
2	356447.55	2245237.78	-	-
3	356446.32	2245237.78	-	-
4	356446.32	2245233.57	-	-



ДОКУМЕНТ ПОДПИСАН
ЭЛЕКТРОННОЙ ПОДПИСЬЮ

Сертификат: 0091AAF5A599507BC7E6D39D2DFA052F9A

Владелец: ФЕДЕРАЛЬНАЯ СЛУЖБА ГОСУДАРСТВЕННОЙ
РЕГИСТРАЦИИ, КАДАСТРА И КАРТОГРАФИИ
Действителен: с 16.09.2025 по 10.12.2026

полное наименование должности

инициалы, фамилия

Земельный участок				
вид объекта недвижимости				
Лист № 143 раздела 4.2		Всего листов раздела 4.2: 298		Всего разделов: 8
Всего листов выписки: 1006				
03.12.2025г. № КУВИ-001/2025-219804325				
Кадастровый номер:			16:41:000000:115(Единое землепользование)	
1	2	3	4	5
1	356447.54	2245233.57	-	-
1	356436.1	2245247.06	-	-
2	356437.38	2245248.61	-	-
3	356435.54	2245250.09	-	-
4	356434.29	2245248.5	-	-
1	356436.1	2245247.06	-	-



ДОКУМЕНТ ПОДПИСАН
ЭЛЕКТРОННОЙ ПОДПИСЬЮ

Сертификат: 0091AAF5A599507BC7E6D39D2DFA052F9A

Владелец: ФЕДЕРАЛЬНАЯ СЛУЖБА ГОСУДАРСТВЕННОЙ
РЕГИСТРАЦИИ, КАДАСТРА И КАРТОГРАФИИ
Действителен: с 16.09.2025 по 10.12.2026

полное наименование должности

инициалы, фамилия

Земельный участок			
вид объекта недвижимости			
Лист № 144 раздела 4.2	Всего листов раздела 4.2: 298	Всего разделов: 8	Всего листов выписки: 1006

03.12.2025г. № КУВИ-001/2025-219804325

Кадастровый номер: 16:41:000000:115(Единое землепользование)

Сведения о характерных точках границы части (частей) земельного участка				
Учетный номер части: 16:41:000000:115/60				
Система координат				
Номер точки	Координаты, м		Описание закрепления на местности	Средняя квадратичная погрешность определения координат характерных точек границ земельного участка, м
	X	Y		
1	2	3	4	5
1	358875.59	2244284.01	-	-
2	358879.87	2244220.88	-	-
3	358892.07	2244001.96	-	-
4	358897.3	2244000.36	-	-
5	358912.71	2243997.36	-	-
6	358928.36	2243995.99	-	-
7	358944.05	2243996.27	-	-
8	358959.64	2243998.18	-	-
9	358974.94	2244001.71	-	-
10	358989.78	2244006.82	-	-
11	359004.01	2244013.46	-	-
12	359017.47	2244021.54	-	-
13	359030.01	2244030.99	-	-
14	359038.82	2244039.21	-	-
15	358969.65	2244151.4	-	-
16	358946.78	2244116.17	-	-
17	358900.65	2244146.11	-	-
18	358923.52	2244181.34	-	-
19	358938.06	2244171.9	-	-
20	358974.01	2244290.3	-	-
21	358959.64	2244293.62	-	-
22	358944.05	2244295.53	-	-
23	358928.36	2244295.81	-	-
24	358912.71	2244294.44	-	-



ДОКУМЕНТ ПОДПИСАН
ЭЛЕКТРОННОЙ ПОДПИСЬЮ

Сертификат: 0091AAF5A599507BC7E6D39D2DFA052F9A

Владелец: ФЕДЕРАЛЬНАЯ СЛУЖБА ГОСУДАРСТВЕННОЙ
РЕГИСТРАЦИИ, КАДАСТРА И КАРТОГРАФИИ
Действителен: с 16.09.2025 по 10.12.2026

полное наименование должности

инициалы, фамилия

Земельный участок				
вид объекта недвижимости				
Лист № 145 раздела 4.2		Всего листов раздела 4.2: 298		Всего разделов: 8
Всего листов выписки: 1006				
03.12.2025г. № КУВИ-001/2025-219804325				
Кадастровый номер:			16:41:000000:115(Единое землепользование)	
1	2	3	4	5
25	358897.3	2244291.44	-	-
26	358882.29	2244286.85	-	-
1	358875.59	2244284.01	-	-

полное наименование должности	 ДОКУМЕНТ ПОДПИСАН ЭЛЕКТРОННОЙ ПОДПИСЬЮ Сертификат: 0091AAF5A599507BC7E6D39D2DFA052F9A Владелец: ФЕДЕРАЛЬНАЯ СЛУЖБА ГОСУДАРСТВЕННОЙ РЕГИСТРАЦИИ, КАДАСТРА И КАРТОГРАФИИ Действителен: с 16.09.2025 по 10.12.2026	инициалы, фамилия

Земельный участок			
вид объекта недвижимости			
Лист № 146 раздела 4.2	Всего листов раздела 4.2: 298	Всего разделов: 8	Всего листов выписки: 1006

03.12.2025г. № КУВИ-001/2025-219804325

Кадастровый номер: 16:41:000000:115(Единое землепользование)

Сведения о характерных точках границы части (частей) земельного участка			
Учетный номер части: 16:41:000000:115/61			
Система координат			

Номер точки	Координаты, м		Описание закрепления на местности	Средняя квадратичная погрешность определения координат характерных точек границ земельного участка, м
	X	Y		
1	2	3	4	5
1	357603.56	2246228.04	-	-
2	357343.9	2246230.91	-	-
3	357347.21	2246224.68	-	-
4	357359.51	2246207.75	-	-
5	357370.22	2246196.27	-	-
6	357382.07	2246185.97	-	-
7	357394.93	2246176.96	-	-
8	357408.66	2246169.35	-	-
9	357423.12	2246163.22	-	-
10	357438.13	2246158.63	-	-
11	357453.54	2246155.63	-	-
12	357469.19	2246154.26	-	-
13	357484.88	2246154.54	-	-
14	357500.47	2246156.45	-	-
15	357515.77	2246159.98	-	-
16	357530.61	2246165.09	-	-
17	357544.84	2246171.73	-	-
18	357558.3	2246179.81	-	-
19	357570.84	2246189.26	-	-
20	357582.32	2246199.97	-	-
21	357592.62	2246211.82	-	-
1	357603.56	2246228.04	-	-
1	357602.08	2246314.74	-	-
2	357602.08	2246315.74	-	-



ДОКУМЕНТ ПОДПИСАН
ЭЛЕКТРОННОЙ ПОДПИСЬЮ

Сертификат: 0091AAF5A599507BC7E6D39D2DFA052F9A

Владелец: ФЕДЕРАЛЬНАЯ СЛУЖБА ГОСУДАРСТВЕННОЙ
РЕГИСТРАЦИИ, КАДАСТРА И КАРТОГРАФИИ
Действителен: с 16.09.2025 по 10.12.2026

полное наименование должности

инициалы, фамилия

Земельный участок			
вид объекта недвижимости			

Лист № 147 раздела 4.2	Всего листов раздела 4.2: 298	Всего разделов: 8	Всего листов выписки: 1006
------------------------	-------------------------------	-------------------	----------------------------

03.12.2025г. № КУВИ-001/2025-219804325

Кадастровый номер: 16:41:000000:115(Единое землепользование)

1	2	3	4	5
3	357601.08	2246315.74	-	-
4	357601.08	2246314.74	-	-
1	357602.08	2246314.74	-	-
1	357548.13	2246310.69	-	-
2	357547.96	2246311.68	-	-
3	357543.43	2246314.83	-	-
4	357540.07	2246310.34	-	-
5	357540.24	2246309.36	-	-
1	357548.13	2246310.69	-	-
1	357516.68	2246273.76	-	-
2	357516.68	2246274.76	-	-
3	357515.68	2246274.76	-	-
4	357515.68	2246273.76	-	-
1	357516.68	2246273.76	-	-
1	357488.01	2246235.21	-	-
2	357488.01	2246236.21	-	-
3	357487.01	2246236.21	-	-
4	357487.01	2246235.21	-	-
1	357488.01	2246235.21	-	-
1	357348.93	2246386.4	-	-
2	357450.81	2246391.67	-	-
3	357463.15	2246406.13	-	-
4	357460.44	2246406.5	-	-
5	357443.94	2246411.75	-	-
6	357431.94	2246421.25	-	-
7	357432.94	2246425	-	-
8	357372.45	2246422.02	-	-
9	357363.11	2246409.16	-	-
10	357354.97	2246396.13	-	-



ДОКУМЕНТ ПОДПИСАН
ЭЛЕКТРОННОЙ ПОДПИСЬЮ

Сертификат: 0091AAF5A599507BC7E6D39D2DFA052F9A

Владелец: ФЕДЕРАЛЬНАЯ СЛУЖБА ГОСУДАРСТВЕННОЙ

РЕГИСТРАЦИИ, КАДАСТРА И КАРТОГРАФИИ

Действителен: с 16.09.2025 по 10.12.2026

полное наименование должности

инициалы, фамилия

Земельный участок				
вид объекта недвижимости				
Лист № 148 раздела 4.2		Всего листов раздела 4.2: 298		Всего разделов: 8
Всего листов выписки: 1006				
03.12.2025г. № КУВИ-001/2025-219804325				
Кадастровый номер:			16:41:000000:115(Единое землепользование)	
1	2	3	4	5
11	357354.4	2246395.1	-	-
1	357348.93	2246386.4	-	-

полное наименование должности	 ДОКУМЕНТ ПОДПИСАН ЭЛЕКТРОННОЙ ПОДПИСЬЮ Сертификат: 0091AAF5A599507BC7E6D39D2DFA052F9A Владелец: ФЕДЕРАЛЬНАЯ СЛУЖБА ГОСУДАРСТВЕННОЙ РЕГИСТРАЦИИ, КАДАСТРА И КАРТОГРАФИИ Действителен: с 16.09.2025 по 10.12.2026	инициалы, фамилия

Земельный участок			
вид объекта недвижимости			
Лист № 149 раздела 4.2	Всего листов раздела 4.2: 298	Всего разделов: 8	Всего листов выписки: 1006

03.12.2025г. № КУВИ-001/2025-219804325

Кадастровый номер: 16:41:000000:115(Единое землепользование)

Сведения о характерных точках границы части (частей) земельного участка				
Учетный номер части: 16:41:000000:115/62				
Система координат				
Номер точки	Координаты, м		Описание закрепления на местности	Средняя квадратичная погрешность определения координат характерных точек границ земельного участка, м
	X	Y		
1	2	3	4	5
1	356451.79	2245081.71	-	-
2	356451.57	2245085.73	-	-
3	356450.35	2245085.66	-	-
4	356450.58	2245081.34	-	-
5	356450.82	2245081.36	-	-
1	356451.79	2245081.71	-	-
1	356450.63	2245120.87	-	-
2	356450.63	2245122.1	-	-
3	356449.41	2245122.1	-	-
4	356449.41	2245120.87	-	-
1	356450.63	2245120.87	-	-
1	356449.79	2245153.03	-	-
2	356449.79	2245154.26	-	-
3	356448.57	2245154.26	-	-
4	356448.57	2245153.03	-	-
1	356449.79	2245153.03	-	-
1	356448.66	2245194.3	-	-
2	356448.66	2245195.52	-	-
3	356447.44	2245195.52	-	-
4	356447.44	2245194.3	-	-
1	356448.66	2245194.3	-	-
1	356447.54	2245233.57	-	-
2	356447.55	2245237.78	-	-
3	356446.32	2245237.78	-	-



ДОКУМЕНТ ПОДПИСАН
ЭЛЕКТРОННОЙ ПОДПИСЬЮ

Сертификат: 0091AAF5A599507BC7E6D39D2DFA052F9A

Владелец: ФЕДЕРАЛЬНАЯ СЛУЖБА ГОСУДАРСТВЕННОЙ
РЕГИСТРАЦИИ, КАДАСТРА И КАРТОГРАФИИ
Действителен: с 16.09.2025 по 10.12.2026

полное наименование должности

инициалы, фамилия

Земельный участок				
вид объекта недвижимости				
Лист № 150 раздела 4.2		Всего листов раздела 4.2: 298		Всего разделов: 8
Всего листов выписки: 1006				
03.12.2025г. № КУВИ-001/2025-219804325				
Кадастровый номер:			16:41:000000:115(Единое землепользование)	
1	2	3	4	5
4	356446.32	2245233.57	-	-
1	356447.54	2245233.57	-	-
1	356436.1	2245247.06	-	-
2	356437.38	2245248.61	-	-
3	356435.54	2245250.09	-	-
4	356434.29	2245248.5	-	-
1	356436.1	2245247.06	-	-



ДОКУМЕНТ ПОДПИСАН
ЭЛЕКТРОННОЙ ПОДПИСЬЮ

Сертификат: 0091AAF5A599507BC7E6D39D2DFA052F9A

Владелец: ФЕДЕРАЛЬНАЯ СЛУЖБА ГОСУДАРСТВЕННОЙ
РЕГИСТРАЦИИ, КАДАСТРА И КАРТОГРАФИИ
Действителен: с 16.09.2025 по 10.12.2026

полное наименование должности

инициалы, фамилия

Земельный участок				
вид объекта недвижимости				
Лист № 151 раздела 4.2		Всего листов раздела 4.2: 298		Всего разделов: 8
				Всего листов выписки: 1006
03.12.2025г. № КУВИ-001/2025-219804325				
Кадастровый номер:		16:41:000000:115(Единое землепользование)		
Сведения о характерных точках границы части (частей) земельного участка				
Учетный номер части: 16:41:000000:115/63				
Система координат				
Номер точки	Координаты, м		Описание закрепления на местности	Средняя квадратичная погрешность определения координат характерных точек границ земельного участка, м
	X	Y		
1	2	3	4	5
1	356450.63	2245120.87	-	-
2	356450.63	2245122.1	-	-
3	356449.41	2245122.1	-	-
4	356449.41	2245120.87	-	-
1	356450.63	2245120.87	-	-
1	356449.79	2245153.03	-	-
2	356449.79	2245154.26	-	-
3	356448.57	2245154.26	-	-
4	356448.57	2245153.03	-	-
1	356449.79	2245153.03	-	-
1	356448.66	2245194.3	-	-
2	356448.66	2245195.52	-	-
3	356447.44	2245195.52	-	-
4	356447.44	2245194.3	-	-
1	356448.66	2245194.3	-	-
1	356447.54	2245233.57	-	-
2	356447.55	2245237.78	-	-
3	356446.32	2245237.78	-	-
4	356446.32	2245233.57	-	-
1	356447.54	2245233.57	-	-
1	356436.1	2245247.06	-	-
2	356437.38	2245248.61	-	-
3	356435.54	2245250.09	-	-
4	356434.29	2245248.5	-	-



ДОКУМЕНТ ПОДПИСАН
ЭЛЕКТРОННОЙ ПОДПИСЬЮ

Сертификат: 0091AAF5A599507BC7E6D39D2DFA052F9A

Владелец: ФЕДЕРАЛЬНАЯ СЛУЖБА ГОСУДАРСТВЕННОЙ
РЕГИСТРАЦИИ, КАДАСТРА И КАРТОГРАФИИ
Действителен: с 16.09.2025 по 10.12.2026

полное наименование должности

инициалы, фамилия

Земельный участок				
вид объекта недвижимости				
Лист № 152 раздела 4.2		Всего листов раздела 4.2: 298		Всего разделов: 8
Всего листов выписки: 1006				
03.12.2025г. № КУВИ-001/2025-219804325				
Кадастровый номер:			16:41:000000:115(Единое землепользование)	
1	2	3	4	5
1	356436.1	2245247.06	-	-

		 ДОКУМЕНТ ПОДПИСАН ЭЛЕКТРОННОЙ ПОДПИСЬЮ Сертификат: 0091AAF5A599507BC7E6D39D2DFA052F9A Владелец: ФЕДЕРАЛЬНАЯ СЛУЖБА ГОСУДАРСТВЕННОЙ РЕГИСТРАЦИИ, КАДАСТРА И КАРТОГРАФИИ Действителен: с 16.09.2025 по 10.12.2026		
полное наименование должности				
			инициалы, фамилия	

Земельный участок				
вид объекта недвижимости				
Лист № 153 раздела 4.2		Всего листов раздела 4.2: 298		Всего разделов: 8
Всего листов выписки: 1006				
03.12.2025г. № КУВИ-001/2025-219804325				
Кадастровый номер:		16:41:000000:115(Единое землепользование)		
Сведения о характерных точках границы части (частей) земельного участка				
Учетный номер части: 16:41:000000:115/64				
Система координат				
Номер точки	Координаты, м		Описание закрепления на местности	Средняя квадратичная погрешность определения координат характерных точек границ земельного участка, м
	X	Y		
1	2	3	4	5
1	357335.45	2244741.41	-	-
2	357390.7	2244749.73	-	-
3	357459.45	2244759.98	-	-
4	357562.95	2244776.98	-	-
5	357603.4	2244783.31	-	-
6	357606.76	2244796.89	-	-
7	357608.88	2244811.73	-	-
8	357609.52	2244825.71	-	-
9	357608.76	2244840.68	-	-
10	357606.7	2244854.53	-	-
11	357603.98	2244865.43	-	-
12	357588.63	2244865.41	-	-
13	357522.53	2244865.31	-	-
14	357387.53	2244865.63	-	-
15	357387.3	2244770.63	-	-
16	357320.79	2244768.54	-	-
17	357326.65	2244755.96	-	-
18	357334.26	2244743.04	-	-
1	357335.45	2244741.41	-	-



ДОКУМЕНТ ПОДПИСАН
ЭЛЕКТРОННОЙ ПОДПИСЬЮ

Сертификат: 0091AAF5A599507BC7E6D39D2DFA052F9A

Владелец: ФЕДЕРАЛЬНАЯ СЛУЖБА ГОСУДАРСТВЕННОЙ
РЕГИСТРАЦИИ, КАДАСТРА И КАРТОГРАФИИ
Действителен: с 16.09.2025 по 10.12.2026

полное наименование должности

инициалы, фамилия

Земельный участок			
вид объекта недвижимости			
Лист № 154 раздела 4.2	Всего листов раздела 4.2: 298	Всего разделов: 8	Всего листов выписки: 1006

03.12.2025г. № КУВИ-001/2025-219804325

Кадастровый номер: 16:41:000000:115(Единое землепользование)

Сведения о характерных точках границы части (частей) земельного участка				
Учетный номер части: 16:41:000000:115/65				
Система координат				
Номер точки	Координаты, м		Описание закрепления на местности	Средняя квадратичная погрешность определения координат характерных точек границ земельного участка, м
	X	Y		
1	2	3	4	5
1	358008.78	2242989.26	-	-
2	358008.78	2242990.26	-	-
3	358007.78	2242990.26	-	-
4	358007.78	2242989.26	-	-
1	358008.78	2242989.26	-	-
1	357978.68	2242992.14	-	-
2	357978.68	2242993.14	-	-
3	357977.68	2242993.14	-	-
4	357977.68	2242992.14	-	-
1	357978.68	2242992.14	-	-
1	358009.07	2242965.99	-	-
2	358009.07	2242966.99	-	-
3	358008.07	2242966.99	-	-
4	358008.07	2242965.99	-	-
1	358009.07	2242965.99	-	-
1	357973.78	2243087.11	-	-
2	357982.76	2243087.39	-	-
3	357947.61	2243093.91	-	-
4	357931.15	2243097.55	-	-
5	357931.15	2243097.52	-	-
6	357955.95	2243090.72	-	-
1	357973.78	2243087.11	-	-
1	357895.78	2243107.22	-	-
2	357905.06	2243160.15	-	-



ДОКУМЕНТ ПОДПИСАН
ЭЛЕКТРОННОЙ ПОДПИСЬЮ

Сертификат: 0091AAF5A599507BC7E6D39D2DFA052F9A

Владелец: ФЕДЕРАЛЬНАЯ СЛУЖБА ГОСУДАРСТВЕННОЙ
РЕГИСТРАЦИИ, КАДАСТРА И КАРТОГРАФИИ
Действителен: с 16.09.2025 по 10.12.2026

полное наименование должности

инициалы, фамилия

Земельный участок				
вид объекта недвижимости				
Лист № 155 раздела 4.2		Всего листов раздела 4.2: 298		Всего разделов: 8
Всего листов выписки: 1006				
03.12.2025г. № КУВИ-001/2025-219804325				
Кадастровый номер:		16:41:000000:115(Единое землепользование)		
1	2	3	4	5
3	357906.89	2243172.37	-	-
4	357901.25	2243170.36	-	-
5	357893.95	2243107.72	-	-
1	357895.78	2243107.22	-	-
1	358073.32	2242937.7	-	-
2	357881.5	2242968.24	-	-
3	357873.13	2242904.88	-	-
4	357884.6	2242898.04	-	-
5	357898.15	2242891.64	-	-
6	357912.28	2242886.62	-	-
7	357925.86	2242883.23	-	-
8	357940.69	2242881.02	-	-
9	357955.67	2242880.29	-	-
10	357970.64	2242881.07	-	-
11	357985.46	2242883.33	-	-
12	357999.99	2242887.06	-	-
13	358013.14	2242891.84	-	-
14	358026.68	2242898.28	-	-
15	358039.5	2242906.05	-	-
16	358050.72	2242914.42	-	-
17	358061.82	2242924.5	-	-
18	358071.22	2242934.87	-	-
1	358073.32	2242937.7	-	-
1	358104.89	2243043.69	-	-
2	358096.82	2242980.43	-	-
3	358098.99	2242986.5	-	-
4	358102.66	2243001.03	-	-
5	358104.86	2243015.87	-	-
6	358105.57	2243030.84	-	-



ДОКУМЕНТ ПОДПИСАН
ЭЛЕКТРОННОЙ ПОДПИСЬЮ

Сертификат: 0091AAF5A599507BC7E6D39D2DFA052F9A

Владелец: ФЕДЕРАЛЬНАЯ СЛУЖБА ГОСУДАРСТВЕННОЙ
РЕГИСТРАЦИИ, КАДАСТРА И КАРТОГРАФИИ
Действителен: с 16.09.2025 по 10.12.2026

полное наименование должности

инициалы, фамилия

Земельный участок				
вид объекта недвижимости				
Лист № 156 раздела 4.2		Всего листов раздела 4.2: 298		Всего разделов: 8
Всего листов выписки: 1006				
03.12.2025г. № КУВИ-001/2025-219804325				
Кадастровый номер:		16:41:000000:115(Единое землепользование)		
1	2	3	4	5
1	358104.89	2243043.69	-	-
1	357945.44	2242995.33	-	-
2	357945.44	2242996.33	-	-
3	357944.44	2242996.33	-	-
4	357944.44	2242995.33	-	-
1	357945.44	2242995.33	-	-
1	357944.84	2243072.84	-	-
2	357945.27	2243075.26	-	-
3	357942.91	2243075.68	-	-
4	357942.47	2243073.26	-	-
1	357944.84	2243072.84	-	-
1	357877.32	2242980.2	-	-
2	357884.7	2243035.5	-	-
3	357889.94	2243075.46	-	-
4	357894.51	2243062.11	-	-
5	357888.09	2243020.61	-	-
6	357948	2243011.35	-	-
7	357996.81	2243003.8	-	-
8	358003.22	2243045.31	-	-
9	357909.22	2243059.84	-	-
10	357907.97	2243062.27	-	-
11	357898.16	2243081.9	-	-
12	357897.48	2243084.89	-	-
13	357938.58	2243086.09	-	-
14	357938.58	2243086.12	-	-
15	357892.95	2243098.47	-	-
16	357877.2	2242980.22	-	-
1	357877.32	2242980.2	-	-
1	357887.98	2243035.14	-	-



ДОКУМЕНТ ПОДПИСАН
ЭЛЕКТРОННОЙ ПОДПИСЬЮ

Сертификат: 0091AAF5A599507BC7E6D39D2DFA052F9A

Владелец: ФЕДЕРАЛЬНАЯ СЛУЖБА ГОСУДАРСТВЕННОЙ
РЕГИСТРАЦИИ, КАДАСТРА И КАРТОГРАФИИ
Действителен: с 16.09.2025 по 10.12.2026

полное наименование должности

инициалы, фамилия

Земельный участок			
вид объекта недвижимости			
Лист № 157 раздела 4.2	Всего листов раздела 4.2: 298	Всего разделов: 8	Всего листов выписки: 1006

03.12.2025г. № КУВИ-001/2025-219804325

Кадастровый номер: 16:41:000000:115(Единое землепользование)

1	2	3	4	5
2	357887.98	2243036.14	-	-
3	357886.98	2243036.14	-	-
4	357886.98	2243035.14	-	-
1	357887.98	2243035.14	-	-
1	357882.07	2242982.29	-	-
2	357882.07	2242983.29	-	-
3	357881.07	2242983.29	-	-
4	357881.07	2242982.29	-	-
1	357882.07	2242982.29	-	-
1	357909.69	2242998.75	-	-
2	357909.69	2242999.75	-	-
3	357908.69	2242999.75	-	-
4	357908.69	2242998.75	-	-
1	357909.69	2242998.75	-	-



ДОКУМЕНТ ПОДПИСАН
ЭЛЕКТРОННОЙ ПОДПИСЬЮ

Сертификат: 0091AAF5A599507BC7E6D39D2DFA052F9A

Владелец: ФЕДЕРАЛЬНАЯ СЛУЖБА ГОСУДАРСТВЕННОЙ
РЕГИСТРАЦИИ, КАДАСТРА И КАРТОГРАФИИ
Действителен: с 16.09.2025 по 10.12.2026

полное наименование должности

инициалы, фамилия

Земельный участок				
вид объекта недвижимости				
Лист № 158 раздела 4.2		Всего листов раздела 4.2: 298		Всего разделов: 8
Всего листов выписки: 1006				
03.12.2025г. № КУВИ-001/2025-219804325				
Кадастровый номер:		16:41:000000:115(Единое землепользование)		
Сведения о характерных точках границы части (частей) земельного участка				
Учетный номер части: 16:41:000000:115/66				
Система координат				
Номер точки	Координаты, м		Описание закрепления на местности	Средняя квадратичная погрешность определения координат характерных точек границ земельного участка, м
	X	Y		
1	2	3	4	5
1	357297.11	2244735.64	-	-
2	357390.7	2244749.73	-	-
3	357459.45	2244759.98	-	-
4	357555.15	2244775.7	-	-
5	357558.5	2244785.11	-	-
6	357562.1	2244799.66	-	-
7	357564.23	2244814.5	-	-
8	357564.87	2244828.48	-	-
9	357564.11	2244843.46	-	-
10	357561.85	2244858.28	-	-
11	357560.06	2244865.37	-	-
12	357522.53	2244865.31	-	-
13	357387.53	2244865.63	-	-
14	357387.3	2244770.63	-	-
15	357278.07	2244767.19	-	-
16	357282.46	2244757.85	-	-
17	357290.16	2244744.98	-	-
1	357297.11	2244735.64	-	-



ДОКУМЕНТ ПОДПИСАН
ЭЛЕКТРОННОЙ ПОДПИСЬЮ

Сертификат: 0091AAF5A599507BC7E6D39D2DFA052F9A

Владелец: ФЕДЕРАЛЬНАЯ СЛУЖБА ГОСУДАРСТВЕННОЙ
РЕГИСТРАЦИИ, КАДАСТРА И КАРТОГРАФИИ
Действителен: с 16.09.2025 по 10.12.2026

полное наименование должности

инициалы, фамилия

Земельный участок			
вид объекта недвижимости			
Лист № 159 раздела 4.2	Всего листов раздела 4.2: 298	Всего разделов: 8	Всего листов выписки: 1006

03.12.2025г. № КУВИ-001/2025-219804325

Кадастровый номер: 16:41:000000:115(Единое землепользование)

Сведения о характерных точках границы части (частей) земельного участка				
Учетный номер части: 16:41:000000:115/67				
Система координат				
Номер точки	Координаты, м		Описание закрепления на местности	Средняя квадратичная погрешность определения координат характерных точек границ земельного участка, м
	X	Y		
1	2	3	4	5
1	358240.94	2245036.94	-	-
2	358242.44	2245036.73	-	-
3	358245.61	2245035.54	-	-
4	358243.65	2245029.09	-	-
5	358243.04	2245027.12	-	-
6	358244.58	2245026.66	-	-
7	358245.16	2245028.62	-	-
8	358247.61	2245035.99	-	-
9	358308.69	2245027.32	-	-
10	358308.89	2245038.79	-	-
11	358307.52	2245054.44	-	-
12	358304.52	2245069.85	-	-
13	358299.93	2245084.86	-	-
14	358293.8	2245099.32	-	-
15	358286.19	2245113.05	-	-
16	358277.18	2245125.91	-	-
17	358266.88	2245137.76	-	-
18	358263.75	2245140.68	-	-
19	358214.41	2245057.38	-	-
20	358207.43	2245058.5	-	-
21	358162.9	2245066.6	-	-
22	358125.6	2245072.56	-	-
23	358080.87	2245079.5	-	-
24	358075.77	2245080.29	-	-



ДОКУМЕНТ ПОДПИСАН
ЭЛЕКТРОННОЙ ПОДПИСЬЮ

Сертификат: 0091AAF5A599507BC7E6D39D2DFA052F9A

Владелец: ФЕДЕРАЛЬНАЯ СЛУЖБА ГОСУДАРСТВЕННОЙ
РЕГИСТРАЦИИ, КАДАСТРА И КАРТОГРАФИИ
Действителен: с 16.09.2025 по 10.12.2026

полное наименование должности

инициалы, фамилия

Земельный участок

вид объекта недвижимости

Лист № 160 раздела 4.2

Всего листов раздела 4.2: 298

Всего разделов: 8

Всего листов выписки: 1006

03.12.2025г. № КУВИ-001/2025-219804325

Кадастровый номер:

16:41:000000:115(Единое землепользование)

1	2	3	4	5
25	358029.61	2245087.56	-	-
26	358019.72	2245089.23	-	-
27	358018.17	2245084.73	-	-
28	358026.14	2245083.95	-	-
29	358075.02	2245078.16	-	-
30	358100.02	2245074.33	-	-
31	358125.59	2245053.3	-	-
1	358240.94	2245036.94	-	-
1	358061.55	2244987.09	-	-
2	358061.55	2244988.09	-	-
3	358060.55	2244988.09	-	-
4	358060.55	2244987.09	-	-
1	358061.55	2244987.09	-	-
1	358047.93	2245066.29	-	-
2	358047.93	2245067.29	-	-
3	358046.93	2245067.29	-	-
4	358046.93	2245066.29	-	-
1	358047.93	2245066.29	-	-
1	358022.65	2245024.93	-	-
2	358022.65	2245025.93	-	-
3	358021.65	2245025.93	-	-
4	358021.65	2245024.93	-	-
1	358022.65	2245024.93	-	-
1	358015.22	2244994.04	-	-
2	358013.35	2244997.74	-	-
3	358013.44	2244997.27	-	-
4	358014.53	2244993.69	-	-
1	358015.22	2244994.04	-	-
1	358104.71	2244980.74	-	-



ДОКУМЕНТ ПОДПИСАН
ЭЛЕКТРОННОЙ ПОДПИСЬЮ

Сертификат: 0091AAF5A599507BC7E6D39D2DFA052F9A

Владелец: ФЕДЕРАЛЬНАЯ СЛУЖБА ГОСУДАРСТВЕННОЙ

РЕГИСТРАЦИИ, КАДАСТРА И КАРТОГРАФИИ

Действителен: с 16.09.2025 по 10.12.2026

полное наименование должности

инициалы, фамилия

Земельный участок			
вид объекта недвижимости			

Лист № 161 раздела 4.2	Всего листов раздела 4.2: 298	Всего разделов: 8	Всего листов выписки: 1006
------------------------	-------------------------------	-------------------	----------------------------

03.12.2025г. № КУВИ-001/2025-219804325

Кадастровый номер: 16:41:000000:115(Единое землепользование)

1	2	3	4	5
2	358104.71	2244981.74	-	-
3	358103.71	2244981.74	-	-
4	358103.71	2244980.74	-	-
1	358104.71	2244980.74	-	-
1	358103.91	2245156.15	-	-
2	358103.91	2245157.15	-	-
3	358102.91	2245157.15	-	-
4	358102.91	2245156.15	-	-
1	358103.91	2245156.15	-	-
1	358101.91	2244957.44	-	-
2	358101.91	2244958.44	-	-
3	358100.91	2244958.44	-	-
4	358100.91	2244957.44	-	-
1	358101.91	2244957.44	-	-
1	358078.67	2245108.16	-	-
2	358079.25	2245108.98	-	-
3	358074.37	2245112.46	-	-
4	358073.79	2245111.65	-	-
1	358078.67	2245108.16	-	-
1	358154.84	2244975.61	-	-
2	358154.84	2244976.61	-	-
3	358153.84	2244976.61	-	-
4	358153.84	2244975.61	-	-
1	358154.84	2244975.61	-	-
1	358253.63	2244965.42	-	-
2	358253.63	2244966.42	-	-
3	358252.63	2244966.42	-	-
4	358252.63	2244965.42	-	-
1	358253.63	2244965.42	-	-



ДОКУМЕНТ ПОДПИСАН
ЭЛЕКТРОННОЙ ПОДПИСЬЮ

Сертификат: 0091AAF5A599507BC7E6D39D2DFA052F9A

Владелец: ФЕДЕРАЛЬНАЯ СЛУЖБА ГОСУДАРСТВЕННОЙ

РЕГИСТРАЦИИ, КАДАСТРА И КАРТОГРАФИИ

Действителен: с 16.09.2025 по 10.12.2026

полное наименование должности

инициалы, фамилия

Земельный участок				
вид объекта недвижимости				
Лист № 162 раздела 4.2		Всего листов раздела 4.2: 298		Всего разделов: 8
Всего листов выписки: 1006				
03.12.2025г. № КУВИ-001/2025-219804325				
Кадастровый номер:			16:41:000000:115(Единое землепользование)	
1	2	3	4	5
1	358203.7	2244970.57	-	-
2	358203.7	2244971.57	-	-
3	358202.7	2244971.57	-	-
4	358202.7	2244970.57	-	-
1	358203.7	2244970.57	-	-



ДОКУМЕНТ ПОДПИСАН
ЭЛЕКТРОННОЙ ПОДПИСЬЮ

Сертификат: 0091AAF5A599507BC7E6D39D2DFA052F9A

Владелец: ФЕДЕРАЛЬНАЯ СЛУЖБА ГОСУДАРСТВЕННОЙ
РЕГИСТРАЦИИ, КАДАСТРА И КАРТОГРАФИИ
Действителен: с 16.09.2025 по 10.12.2026

полное наименование должности

инициалы, фамилия

Земельный участок				
вид объекта недвижимости				
Лист № 163 раздела 4.2		Всего листов раздела 4.2: 298		Всего разделов: 8
Всего листов выписки: 1006				
03.12.2025г. № КУВИ-001/2025-219804325				
Кадастровый номер:		16:41:000000:115(Единое землепользование)		
Сведения о характерных точках границы части (частей) земельного участка				
Учетный номер части: 16:41:000000:115/68				
Система координат				
Номер точки	Координаты, м		Описание закрепления на местности	Средняя квадратичная погрешность определения координат характерных точек границ земельного участка, м
	X	Y		
1	2	3	4	5
1	357288.42	2244757.12	-	-
2	357295.65	2244745.13	-	-
3	357302.14	2244736.4	-	-
4	357390.7	2244749.73	-	-
5	357459.45	2244759.98	-	-
6	357560.95	2244776.65	-	-
7	357563.7	2244784.3	-	-
8	357567.39	2244798.83	-	-
9	357569.62	2244813.65	-	-
10	357570.36	2244828.63	-	-
11	357569.59	2244843.6	-	-
12	357567.34	2244858.43	-	-
13	357565.58	2244865.38	-	-
14	357522.53	2244865.31	-	-
15	357387.53	2244865.63	-	-
16	357387.3	2244770.63	-	-
17	357283.52	2244767.37	-	-
1	357288.42	2244757.12	-	-



ДОКУМЕНТ ПОДПИСАН
ЭЛЕКТРОННОЙ ПОДПИСЬЮ

Сертификат: 0091AAF5A599507BC7E6D39D2DFA052F9A

Владелец: ФЕДЕРАЛЬНАЯ СЛУЖБА ГОСУДАРСТВЕННОЙ
РЕГИСТРАЦИИ, КАДАСТРА И КАРТОГРАФИИ
Действителен: с 16.09.2025 по 10.12.2026

полное наименование должности

инициалы, фамилия

Земельный участок			
вид объекта недвижимости			

Лист № 164 раздела 4.2	Всего листов раздела 4.2: 298	Всего разделов: 8	Всего листов выписки: 1006
------------------------	-------------------------------	-------------------	----------------------------

03.12.2025г. № КУВИ-001/2025-219804325

Кадастровый номер:	16:41:000000:115(Единое землепользование)
--------------------	---

Сведения о характерных точках границы части (частей) земельного участка

Учетный номер части: 16:41:000000:115/69

Система координат

Номер точки	Координаты, м		Описание закрепления на местности	Средняя квадратичная погрешность определения координат характерных точек границ земельного участка, м
	X	Y		
1	2	3	4	5
1	358240.94	2245036.94	-	-
2	358242.44	2245036.73	-	-
3	358245.61	2245035.54	-	-
4	358243.65	2245029.09	-	-
5	358243.04	2245027.12	-	-
6	358244.58	2245026.66	-	-
7	358245.16	2245028.62	-	-
8	358247.61	2245035.99	-	-
9	358289.05	2245030.11	-	-
10	358289.36	2245036.05	-	-
11	358288.54	2245051.73	-	-
12	358286.08	2245067.24	-	-
13	358282.02	2245082.4	-	-
14	358276.39	2245097.06	-	-
15	358269.26	2245111.05	-	-
16	358260.71	2245124.22	-	-
17	358256.83	2245129.01	-	-
18	358214.41	2245057.38	-	-
19	358207.43	2245058.5	-	-
20	358162.9	2245066.6	-	-
21	358125.6	2245072.56	-	-
22	358080.87	2245079.5	-	-
23	358075.77	2245080.29	-	-
24	358029.61	2245087.56	-	-



ДОКУМЕНТ ПОДПИСАН
ЭЛЕКТРОННОЙ ПОДПИСЬЮ

Сертификат: 0091AAF5A599507BC7E6D39D2DFA052F9A

Владелец: ФЕДЕРАЛЬНАЯ СЛУЖБА ГОСУДАРСТВЕННОЙ

РЕГИСТРАЦИИ, КАДАСТРА И КАРТОГРАФИИ

Действителен: с 16.09.2025 по 10.12.2026

полное наименование должности

инициалы, фамилия

Земельный участок			
вид объекта недвижимости			

Лист № 165 раздела 4.2	Всего листов раздела 4.2: 298	Всего разделов: 8	Всего листов выписки: 1006
------------------------	-------------------------------	-------------------	----------------------------

03.12.2025г. № КУВИ-001/2025-219804325

Кадастровый номер: 16:41:000000:115(Единое землепользование)

1	2	3	4	5
25	358000.56	2245092.46	-	-
26	357998.34	2245086.66	-	-
27	358026.14	2245083.95	-	-
28	358075.02	2245078.16	-	-
29	358100.02	2245074.33	-	-
30	358125.59	2245053.3	-	-
1	358240.94	2245036.94	-	-
1	358061.55	2244987.09	-	-
2	358061.55	2244988.09	-	-
3	358060.55	2244988.09	-	-
4	358060.55	2244987.09	-	-
1	358061.55	2244987.09	-	-
1	358047.93	2245066.29	-	-
2	358047.93	2245067.29	-	-
3	358046.93	2245067.29	-	-
4	358046.93	2245066.29	-	-
1	358047.93	2245066.29	-	-
1	358022.65	2245024.93	-	-
2	358022.65	2245025.93	-	-
3	358021.65	2245025.93	-	-
4	358021.65	2245024.93	-	-
1	358022.65	2245024.93	-	-
1	358015.22	2244994.04	-	-
2	358012.51	2244999.4	-	-
3	358011.62	2244998.94	-	-
4	358014.33	2244993.59	-	-
1	358015.22	2244994.04	-	-
1	358104.71	2244980.74	-	-
2	358104.71	2244981.74	-	-



ДОКУМЕНТ ПОДПИСАН
ЭЛЕКТРОННОЙ ПОДПИСЬЮ

Сертификат: 0091AAF5A599507BC7E6D39D2DFA052F9A

Владелец: ФЕДЕРАЛЬНАЯ СЛУЖБА ГОСУДАРСТВЕННОЙ

РЕГИСТРАЦИИ, КАДАСТРА И КАРТОГРАФИИ

Действителен: с 16.09.2025 по 10.12.2026

полное наименование должности

инициалы, фамилия

Земельный участок			
вид объекта недвижимости			

Лист № 166 раздела 4.2	Всего листов раздела 4.2: 298	Всего разделов: 8	Всего листов выписки: 1006
------------------------	-------------------------------	-------------------	----------------------------

03.12.2025г. № КУВИ-001/2025-219804325

Кадастровый номер: 16:41:000000:115(Единое землепользование)

1	2	3	4	5
3	358103.71	2244981.74	-	-
4	358103.71	2244980.74	-	-
1	358104.71	2244980.74	-	-
1	358103.91	2245156.15	-	-
2	358103.91	2245157.15	-	-
3	358102.91	2245157.15	-	-
4	358102.91	2245156.15	-	-
1	358103.91	2245156.15	-	-
1	358101.91	2244957.44	-	-
2	358101.91	2244958.44	-	-
3	358100.91	2244958.44	-	-
4	358100.91	2244957.44	-	-
1	358101.91	2244957.44	-	-
1	358078.67	2245108.16	-	-
2	358079.25	2245108.98	-	-
3	358074.37	2245112.46	-	-
4	358073.79	2245111.65	-	-
1	358078.67	2245108.16	-	-
1	358154.84	2244975.61	-	-
2	358154.84	2244976.61	-	-
3	358153.84	2244976.61	-	-
4	358153.84	2244975.61	-	-
1	358154.84	2244975.61	-	-
1	358253.63	2244965.42	-	-
2	358253.63	2244966.42	-	-
3	358252.63	2244966.42	-	-
4	358252.63	2244965.42	-	-
1	358253.63	2244965.42	-	-
1	358203.7	2244970.57	-	-



ДОКУМЕНТ ПОДПИСАН
ЭЛЕКТРОННОЙ ПОДПИСЬЮ

Сертификат: 0091AAF5A599507BC7E6D39D2DFA052F9A

Владелец: ФЕДЕРАЛЬНАЯ СЛУЖБА ГОСУДАРСТВЕННОЙ

РЕГИСТРАЦИИ, КАДАСТРА И КАРТОГРАФИИ

Действителен: с 16.09.2025 по 10.12.2026

полное наименование должности

инициалы, фамилия

Земельный участок					
вид объекта недвижимости					
Лист № 167 раздела 4.2		Всего листов раздела 4.2: 298		Всего разделов: 8	Всего листов выписки: 1006
03.12.2025г. № КУВИ-001/2025-219804325					
Кадастровый номер:			16:41:000000:115(Единое землепользование)		
1	2	3	4	5	
2	358203.7	2244971.57	-	-	
3	358202.7	2244971.57	-	-	
4	358202.7	2244970.57	-	-	
1	358203.7	2244970.57	-	-	

полное наименование должности	 ДОКУМЕНТ ПОДПИСАН ЭЛЕКТРОННОЙ ПОДПИСЬЮ Сертификат: 0091AAF5A599507BC7E6D39D2DFA052F9A Владелец: ФЕДЕРАЛЬНАЯ СЛУЖБА ГОСУДАРСТВЕННОЙ РЕГИСТРАЦИИ, КАДАСТРА И КАРТОГРАФИИ Действителен: с 16.09.2025 по 10.12.2026	инициалы, фамилия

Земельный участок			
вид объекта недвижимости			

Лист № 168 раздела 4.2	Всего листов раздела 4.2: 298	Всего разделов: 8	Всего листов выписки: 1006
------------------------	-------------------------------	-------------------	----------------------------

03.12.2025г. № КУВИ-001/2025-219804325

Кадастровый номер:	16:41:000000:115(Единое землепользование)
--------------------	---

Сведения о характерных точках границы части (частей) земельного участка

Учетный номер части: 16:41:000000:115/70

Система координат

Номер точки	Координаты, м		Описание закрепления на местности	Средняя квадратичная погрешность определения координат характерных точек границ земельного участка, м
	X	Y		
1	2	3	4	5
1	358240.94	2245036.94	-	-
2	358242.44	2245036.73	-	-
3	358245.61	2245035.54	-	-
4	358243.65	2245029.09	-	-
5	358243.04	2245027.12	-	-
6	358244.58	2245026.66	-	-
7	358245.16	2245028.62	-	-
8	358247.61	2245035.99	-	-
9	358283.71	2245030.87	-	-
10	358283.78	2245031.63	-	-
11	358283.5	2245047.32	-	-
12	358281.59	2245062.91	-	-
13	358278.06	2245078.21	-	-
14	358272.95	2245093.05	-	-
15	358266.31	2245107.28	-	-
16	358258.23	2245120.74	-	-
17	358254.71	2245125.42	-	-
18	358214.41	2245057.38	-	-
19	358207.43	2245058.5	-	-
20	358162.9	2245066.6	-	-
21	358125.6	2245072.56	-	-
22	358080.87	2245079.5	-	-
23	358075.77	2245080.29	-	-
24	358029.61	2245087.56	-	-



ДОКУМЕНТ ПОДПИСАН
ЭЛЕКТРОННОЙ ПОДПИСЬЮ

Сертификат: 0091AAF5A599507BC7E6D39D2DFA052F9A

Владелец: ФЕДЕРАЛЬНАЯ СЛУЖБА ГОСУДАРСТВЕННОЙ

РЕГИСТРАЦИИ, КАДАСТРА И КАРТОГРАФИИ

Действителен: с 16.09.2025 по 10.12.2026

полное наименование должности

инициалы, фамилия

Земельный участок			
вид объекта недвижимости			

Лист № 169 раздела 4.2	Всего листов раздела 4.2: 298	Всего разделов: 8	Всего листов выписки: 1006
------------------------	-------------------------------	-------------------	----------------------------

03.12.2025г. № КУВИ-001/2025-219804325

Кадастровый номер: 16:41:000000:115(Единое землепользование)

1	2	3	4	5
25	357995.13	2245093.37	-	-
26	357992.92	2245088.16	-	-
27	357992.79	2245087.75	-	-
28	357994.55	2245087.03	-	-
29	358026.14	2245083.95	-	-
30	358075.02	2245078.16	-	-
31	358100.02	2245074.33	-	-
32	358125.59	2245053.3	-	-
1	358240.94	2245036.94	-	-
1	358061.55	2244987.09	-	-
2	358061.55	2244988.09	-	-
3	358060.55	2244988.09	-	-
4	358060.55	2244987.09	-	-
1	358061.55	2244987.09	-	-
1	358047.93	2245066.29	-	-
2	358047.93	2245067.29	-	-
3	358046.93	2245067.29	-	-
4	358046.93	2245066.29	-	-
1	358047.93	2245066.29	-	-
1	358022.65	2245024.93	-	-
2	358022.65	2245025.93	-	-
3	358021.65	2245025.93	-	-
4	358021.65	2245024.93	-	-
1	358022.65	2245024.93	-	-
1	358015.22	2244994.04	-	-
2	358012.51	2244999.4	-	-
3	358011.62	2244998.94	-	-
4	358014.33	2244993.59	-	-
1	358015.22	2244994.04	-	-



ДОКУМЕНТ ПОДПИСАН
ЭЛЕКТРОННОЙ ПОДПИСЬЮ

Сертификат: 0091AAF5A599507BC7E6D39D2DFA052F9A

Владелец: ФЕДЕРАЛЬНАЯ СЛУЖБА ГОСУДАРСТВЕННОЙ

РЕГИСТРАЦИИ, КАДАСТРА И КАРТОГРАФИИ

Действителен: с 16.09.2025 по 10.12.2026

полное наименование должности

инициалы, фамилия

Земельный участок			
вид объекта недвижимости			

Лист № 170 раздела 4.2	Всего листов раздела 4.2: 298	Всего разделов: 8	Всего листов выписки: 1006
------------------------	-------------------------------	-------------------	----------------------------

03.12.2025г. № КУВИ-001/2025-219804325

Кадастровый номер:	16:41:000000:115(Единое землепользование)
--------------------	---

1	2	3	4	5
1	358104.71	2244980.74	-	-
2	358104.71	2244981.74	-	-
3	358103.71	2244981.74	-	-
4	358103.71	2244980.74	-	-
1	358104.71	2244980.74	-	-
1	358103.91	2245156.15	-	-
2	358103.91	2245157.15	-	-
3	358102.91	2245157.15	-	-
4	358102.91	2245156.15	-	-
1	358103.91	2245156.15	-	-
1	358101.91	2244957.44	-	-
2	358101.91	2244958.44	-	-
3	358100.91	2244958.44	-	-
4	358100.91	2244957.44	-	-
1	358101.91	2244957.44	-	-
1	358078.67	2245108.16	-	-
2	358079.25	2245108.98	-	-
3	358074.37	2245112.46	-	-
4	358073.79	2245111.65	-	-
1	358078.67	2245108.16	-	-
1	358154.84	2244975.61	-	-
2	358154.84	2244976.61	-	-
3	358153.84	2244976.61	-	-
4	358153.84	2244975.61	-	-
1	358154.84	2244975.61	-	-
1	358253.63	2244965.42	-	-
2	358253.63	2244966.42	-	-
3	358252.63	2244966.42	-	-
4	358252.63	2244965.42	-	-



ДОКУМЕНТ ПОДПИСАН
ЭЛЕКТРОННОЙ ПОДПИСЬЮ

Сертификат: 0091AAF5A599507BC7E6D39D2DFA052F9A

Владелец: ФЕДЕРАЛЬНАЯ СЛУЖБА ГОСУДАРСТВЕННОЙ

РЕГИСТРАЦИИ, КАДАСТРА И КАРТОГРАФИИ

Действителен: с 16.09.2025 по 10.12.2026

полное наименование должности

инициалы, фамилия

Земельный участок					
вид объекта недвижимости					
Лист № 171 раздела 4.2		Всего листов раздела 4.2: 298		Всего разделов: 8	Всего листов выписки: 1006
03.12.2025г. № КУВИ-001/2025-219804325					
Кадастровый номер:			16:41:000000:115(Единое землепользование)		
1	2	3	4	5	
1	358253.63	2244965.42	-	-	
1	358203.7	2244970.57	-	-	
2	358203.7	2244971.57	-	-	
3	358202.7	2244971.57	-	-	
4	358202.7	2244970.57	-	-	
1	358203.7	2244970.57	-	-	

полное наименование должности	 ДОКУМЕНТ ПОДПИСАН ЭЛЕКТРОННОЙ ПОДПИСЬЮ Сертификат: 0091AAF5A599507BC7E6D39D2DFA052F9A Владелец: ФЕДЕРАЛЬНАЯ СЛУЖБА ГОСУДАРСТВЕННОЙ РЕГИСТРАЦИИ, КАДАСТРА И КАРТОГРАФИИ Действителен: с 16.09.2025 по 10.12.2026	инициалы, фамилия

Земельный участок			
вид объекта недвижимости			
Лист № 172 раздела 4.2	Всего листов раздела 4.2: 298	Всего разделов: 8	Всего листов выписки: 1006

03.12.2025г. № КУВИ-001/2025-219804325

Кадастровый номер: 16:41:000000:115(Единое землепользование)

Сведения о характерных точках границы части (частей) земельного участка				
Учетный номер части: 16:41:000000:115/71				
Система координат				
Номер точки	Координаты, м		Описание закрепления на местности	Средняя квадратичная погрешность определения координат характерных точек границ земельного участка, м
	X	Y		
1	2	3	4	5
1	358240.94	2245036.94	-	-
2	358242.44	2245036.73	-	-
3	358245.61	2245035.54	-	-
4	358243.65	2245029.09	-	-
5	358243.04	2245027.12	-	-
6	358244.58	2245026.66	-	-
7	358245.16	2245028.62	-	-
8	358247.61	2245035.99	-	-
9	358334.76	2245023.62	-	-
10	358334.9	2245025.21	-	-
11	358334.62	2245040.9	-	-
12	358332.71	2245056.49	-	-
13	358329.18	2245071.79	-	-
14	358324.07	2245086.63	-	-
15	358317.43	2245100.86	-	-
16	358309.35	2245114.32	-	-
17	358299.9	2245126.86	-	-
18	358289.19	2245138.34	-	-
19	358277.34	2245148.64	-	-
20	358271.06	2245153.04	-	-
21	358214.41	2245057.38	-	-
22	358207.43	2245058.5	-	-
23	358162.9	2245066.6	-	-
24	358125.6	2245072.56	-	-



ДОКУМЕНТ ПОДПИСАН
ЭЛЕКТРОННОЙ ПОДПИСЬЮ

Сертификат: 0091AAF5A599507BC7E6D39D2DFA052F9A

Владелец: ФЕДЕРАЛЬНАЯ СЛУЖБА ГОСУДАРСТВЕННОЙ
РЕГИСТРАЦИИ, КАДАСТРА И КАРТОГРАФИИ
Действителен: с 16.09.2025 по 10.12.2026

полное наименование должности

инициалы, фамилия

Земельный участок			
вид объекта недвижимости			

Лист № 173 раздела 4.2	Всего листов раздела 4.2: 298	Всего разделов: 8	Всего листов выписки: 1006
------------------------	-------------------------------	-------------------	----------------------------

03.12.2025г. № КУВИ-001/2025-219804325

Кадастровый номер: 16:41:000000:115(Единое землепользование)

1	2	3	4	5
25	358080.87	2245079.5	-	-
26	358075.77	2245080.29	-	-
27	358045.45	2245085.07	-	-
28	358044.08	2245081.83	-	-
29	358075.02	2245078.16	-	-
30	358100.02	2245074.33	-	-
31	358125.59	2245053.3	-	-
1	358240.94	2245036.94	-	-
1	358061.55	2244987.09	-	-
2	358061.55	2244988.09	-	-
3	358060.55	2244988.09	-	-
4	358060.55	2244987.09	-	-
1	358061.55	2244987.09	-	-
1	358047.93	2245066.29	-	-
2	358047.93	2245067.29	-	-
3	358046.93	2245067.29	-	-
4	358046.93	2245066.29	-	-
1	358047.93	2245066.29	-	-
1	358104.71	2244980.74	-	-
2	358104.71	2244981.74	-	-
3	358103.71	2244981.74	-	-
4	358103.71	2244980.74	-	-
1	358104.71	2244980.74	-	-
1	358103.91	2245156.15	-	-
2	358103.91	2245156.48	-	-
3	358103.36	2245156.15	-	-
1	358103.91	2245156.15	-	-
1	358101.91	2244957.44	-	-
2	358101.91	2244958.44	-	-



ДОКУМЕНТ ПОДПИСАН
ЭЛЕКТРОННОЙ ПОДПИСЬЮ

Сертификат: 0091AAF5A599507BC7E6D39D2DFA052F9A

Владелец: ФЕДЕРАЛЬНАЯ СЛУЖБА ГОСУДАРСТВЕННОЙ

РЕГИСТРАЦИИ, КАДАСТРА И КАРТОГРАФИИ

Действителен: с 16.09.2025 по 10.12.2026

полное наименование должности

инициалы, фамилия

Земельный участок				
вид объекта недвижимости				
Лист № 174 раздела 4.2		Всего листов раздела 4.2: 298		Всего разделов: 8
Всего листов выписки: 1006				
03.12.2025г. № КУВИ-001/2025-219804325				
Кадастровый номер:			16:41:000000:115(Единое землепользование)	
1	2	3	4	5
3	358100.91	2244958.44	-	-
4	358100.91	2244957.44	-	-
1	358101.91	2244957.44	-	-
1	358078.67	2245108.16	-	-
2	358079.25	2245108.98	-	-
3	358074.37	2245112.46	-	-
4	358073.79	2245111.65	-	-
1	358078.67	2245108.16	-	-
1	358154.84	2244975.61	-	-
2	358154.84	2244976.61	-	-
3	358153.84	2244976.61	-	-
4	358153.84	2244975.61	-	-
1	358154.84	2244975.61	-	-
1	358305.25	2244960.1	-	-
2	358305.25	2244961.1	-	-
3	358304.25	2244961.1	-	-
4	358304.25	2244960.1	-	-
1	358305.25	2244960.1	-	-
1	358253.63	2244965.42	-	-
2	358253.63	2244966.42	-	-
3	358252.63	2244966.42	-	-
4	358252.63	2244965.42	-	-
1	358253.63	2244965.42	-	-
1	358203.7	2244970.57	-	-
2	358203.7	2244971.57	-	-
3	358202.7	2244971.57	-	-
4	358202.7	2244970.57	-	-
1	358203.7	2244970.57	-	-



ДОКУМЕНТ ПОДПИСАН
ЭЛЕКТРОННОЙ ПОДПИСЬЮ

Сертификат: 0091AAF5A599507BC7E6D39D2DFA052F9A

Владелец: ФЕДЕРАЛЬНАЯ СЛУЖБА ГОСУДАРСТВЕННОЙ
РЕГИСТРАЦИИ, КАДАСТРА И КАРТОГРАФИИ
Действителен: с 16.09.2025 по 10.12.2026

полное наименование должности

инициалы, фамилия

Земельный участок				
вид объекта недвижимости				
Лист № 175 раздела 4.2		Всего листов раздела 4.2: 298		Всего разделов: 8
Всего листов выписки: 1006				
03.12.2025г. № КУВИ-001/2025-219804325				
Кадастровый номер:		16:41:000000:115(Единое землепользование)		
Сведения о характерных точках границы части (частей) земельного участка				
Учетный номер части: 16:41:000000:115/72				
Система координат				
Номер точки	Координаты, м		Описание закрепления на местности	Средняя квадратичная погрешность определения координат характерных точек границ земельного участка, м
	X	Y		
1	2	3	4	5
1	360132.75	2246040.46	-	-
2	360186.97	2246049.63	-	-
3	360220.48	2246055.57	-	-
4	360231.64	2246057.32	-	-
5	360233.07	2246057.44	-	-
6	360247.31	2246058.6	-	-
7	360258.58	2246059.92	-	-
8	360253.07	2246072.81	-	-
9	360252.68	2246073.72	-	-
10	360214.27	2246163.42	-	-
11	360176.4	2246248.8	-	-
12	360174.25	2246247.51	-	-
13	360162.25	2246238.52	-	-
14	360151.91	2246229.09	-	-
15	360141.85	2246217.97	-	-
16	360132.95	2246205.9	-	-
17	360125.31	2246193	-	-
18	360119.36	2246180.33	-	-
19	360114.33	2246166.21	-	-
20	360110.74	2246151.65	-	-
21	360108.61	2246136.81	-	-
22	360107.97	2246122.83	-	-
23	360108.73	2246107.86	-	-
24	360110.79	2246094.01	-	-



ДОКУМЕНТ ПОДПИСАН
ЭЛЕКТРОННОЙ ПОДПИСЬЮ

Сертификат: 0091AAF5A599507BC7E6D39D2DFA052F9A

Владелец: ФЕДЕРАЛЬНАЯ СЛУЖБА ГОСУДАРСТВЕННОЙ
РЕГИСТРАЦИИ, КАДАСТРА И КАРТОГРАФИИ
Действителен: с 16.09.2025 по 10.12.2026

полное наименование должности

инициалы, фамилия

Земельный участок			
вид объекта недвижимости			

Лист № 176 раздела 4.2	Всего листов раздела 4.2: 298	Всего разделов: 8	Всего листов выписки: 1006
------------------------	-------------------------------	-------------------	----------------------------

03.12.2025г. № КУВИ-001/2025-219804325

Кадастровый номер: 16:41:000000:115(Единое землепользование)

1	2	3	4	5
25	360114.41	2246079.46	-	-
26	360119.46	2246065.35	-	-
27	360125.9	2246051.8	-	-
1	360132.75	2246040.46	-	-
1	360214.46	2246266.61	-	-
2	360252.6	2246180.43	-	-
3	360313.73	2246037.98	-	-
4	360275.3	2246020.89	-	-
5	360261	2246054.28	-	-
6	360247.74	2246053.5	-	-
7	360231.89	2246052.03	-	-
8	360221.47	2246050.34	-	-
9	360187.8	2246044.89	-	-
10	360136.41	2246035.27	-	-
11	360142.01	2246027.75	-	-
12	360152.09	2246016.64	-	-
13	360162.45	2246007.23	-	-
14	360174.47	2245998.27	-	-
15	360187.32	2245990.55	-	-
16	360200.88	2245984.14	-	-
17	360215.01	2245979.13	-	-
18	360229.56	2245975.54	-	-
19	360244.41	2245973.43	-	-
20	360258.39	2245972.8	-	-
21	360273.36	2245973.57	-	-
22	360288.18	2245975.84	-	-
23	360301.75	2245979.28	-	-
24	360315.86	2245984.34	-	-
25	360328.52	2245990.32	-	-



ДОКУМЕНТ ПОДПИСАН
ЭЛЕКТРОННОЙ ПОДПИСЬЮ

Сертификат: 0091AAF5A599507BC7E6D39D2DFA052F9A

Владелец: ФЕДЕРАЛЬНАЯ СЛУЖБА ГОСУДАРСТВЕННОЙ

РЕГИСТРАЦИИ, КАДАСТРА И КАРТОГРАФИИ

Действителен: с 16.09.2025 по 10.12.2026

полное наименование должности

инициалы, фамилия

Земельный участок			
вид объекта недвижимости			

Лист № 177 раздела 4.2	Всего листов раздела 4.2: 298	Всего разделов: 8	Всего листов выписки: 1006
------------------------	-------------------------------	-------------------	----------------------------

03.12.2025г. № КУВИ-001/2025-219804325

Кадастровый номер: 16:41:000000:115(Единое землепользование)

1	2	3	4	5
26	360341.39	2245998	-	-
27	360353.44	2246006.93	-	-
28	360364.54	2246017.01	-	-
29	360373.94	2246027.38	-	-
30	360382.89	2246039.4	-	-
31	360390.61	2246052.26	-	-
32	360397	2246065.83	-	-
33	360402	2246079.96	-	-
34	360405.38	2246093.54	-	-
35	360407.58	2246108.37	-	-
36	360408.29	2246123.35	-	-
37	360407.5	2246138.32	-	-
38	360405.23	2246153.14	-	-
39	360401.78	2246166.71	-	-
40	360396.7	2246180.81	-	-
41	360390.24	2246194.34	-	-
42	360382.46	2246207.16	-	-
43	360374.08	2246218.37	-	-
44	360363.99	2246229.46	-	-
45	360352.84	2246239.49	-	-
46	360340.75	2246248.35	-	-
47	360327.83	2246255.96	-	-
48	360315.14	2246261.88	-	-
49	360301.96	2246266.58	-	-
50	360287.42	2246270.24	-	-
51	360272.59	2246272.42	-	-
52	360258.13	2246273.12	-	-
53	360244.15	2246272.47	-	-
54	360229.31	2246270.33	-	-



ДОКУМЕНТ ПОДПИСАН
ЭЛЕКТРОННОЙ ПОДПИСЬЮ

Сертификат: 0091AAF5A599507BC7E6D39D2DFA052F9A

Владелец: ФЕДЕРАЛЬНАЯ СЛУЖБА ГОСУДАРСТВЕННОЙ

РЕГИСТРАЦИИ, КАДАСТРА И КАРТОГРАФИИ

Действителен: с 16.09.2025 по 10.12.2026

полное наименование должности

инициалы, фамилия

Земельный участок				
вид объекта недвижимости				
Лист № 178 раздела 4.2		Всего листов раздела 4.2: 298		Всего разделов: 8
Всего листов выписки: 1006				
03.12.2025г. № КУВИ-001/2025-219804325				
Кадастровый номер:			16:41:000000:115(Единое землепользование)	
1	2	3	4	5
55	360214.76	2246266.72	-	-
1	360214.46	2246266.61	-	-

полное наименование должности	 ДОКУМЕНТ ПОДПИСАН ЭЛЕКТРОННОЙ ПОДПИСЬЮ Сертификат: 0091AAF5A599507BC7E6D39D2DFA052F9A Владелец: ФЕДЕРАЛЬНАЯ СЛУЖБА ГОСУДАРСТВЕННОЙ РЕГИСТРАЦИИ, КАДАСТРА И КАРТОГРАФИИ Действителен: с 16.09.2025 по 10.12.2026	инициалы, фамилия

Земельный участок			
вид объекта недвижимости			
Лист № 179 раздела 4.2	Всего листов раздела 4.2: 298	Всего разделов: 8	Всего листов выписки: 1006

03.12.2025г. № КУВИ-001/2025-219804325

Кадастровый номер: 16:41:000000:115(Единое землепользование)

Сведения о характерных точках границы части (частей) земельного участка				
Учетный номер части: 16:41:000000:115/73				
Система координат				
Номер точки	Координаты, м		Описание закрепления на местности	Средняя квадратичная погрешность определения координат характерных точек границ земельного участка, м
	X	Y		
1	2	3	4	5
1	358240.94	2245036.94	-	-
2	358242.44	2245036.73	-	-
3	358245.61	2245035.54	-	-
4	358243.65	2245029.09	-	-
5	358243.04	2245027.12	-	-
6	358244.58	2245026.66	-	-
7	358245.16	2245028.62	-	-
8	358247.61	2245035.99	-	-
9	358249.14	2245035.77	-	-
10	358249.27	2245037.21	-	-
11	358248.99	2245052.9	-	-
12	358247.08	2245068.49	-	-
13	358243.55	2245083.79	-	-
14	358238.59	2245098.2	-	-
15	358214.41	2245057.38	-	-
16	358207.43	2245058.5	-	-
17	358162.9	2245066.6	-	-
18	358125.6	2245072.56	-	-
19	358080.87	2245079.5	-	-
20	358075.77	2245080.29	-	-
21	358029.61	2245087.56	-	-
22	357986.48	2245094.83	-	-
23	357982.71	2245101.63	-	-
24	357982.9	2245111.5	-	-



ДОКУМЕНТ ПОДПИСАН
ЭЛЕКТРОННОЙ ПОДПИСЬЮ

Сертификат: 0091AAF5A599507BC7E6D39D2DFA052F9A

Владелец: ФЕДЕРАЛЬНАЯ СЛУЖБА ГОСУДАРСТВЕННОЙ
РЕГИСТРАЦИИ, КАДАСТРА И КАРТОГРАФИИ
Действителен: с 16.09.2025 по 10.12.2026

полное наименование должности

инициалы, фамилия

Земельный участок			
вид объекта недвижимости			

Лист № 180 раздела 4.2	Всего листов раздела 4.2: 298	Всего разделов: 8	Всего листов выписки: 1006
------------------------	-------------------------------	-------------------	----------------------------

03.12.2025г. № КУВИ-001/2025-219804325

Кадастровый номер: 16:41:000000:115(Единое землепользование)

1	2	3	4	5
25	358017.05	2245167.74	-	-
26	358015.48	2245166.8	-	-
27	358002.94	2245157.35	-	-
28	358001.38	2245155.89	-	-
29	357975.4	2245112.01	-	-
30	357977.15	2245103.23	-	-
31	357987.18	2245090.05	-	-
32	357994.55	2245087.03	-	-
33	358026.14	2245083.95	-	-
34	358075.02	2245078.16	-	-
35	358100.02	2245074.33	-	-
36	358125.59	2245053.3	-	-
1	358240.94	2245036.94	-	-
1	358061.55	2244987.09	-	-
2	358061.55	2244988.09	-	-
3	358060.55	2244988.09	-	-
4	358060.55	2244987.09	-	-
1	358061.55	2244987.09	-	-
1	358047.93	2245066.29	-	-
2	358047.93	2245067.29	-	-
3	358046.93	2245067.29	-	-
4	358046.93	2245066.29	-	-
1	358047.93	2245066.29	-	-
1	358022.65	2245024.93	-	-
2	358022.65	2245025.93	-	-
3	358021.65	2245025.93	-	-
4	358021.65	2245024.93	-	-
1	358022.65	2245024.93	-	-
1	358015.22	2244994.04	-	-



ДОКУМЕНТ ПОДПИСАН
ЭЛЕКТРОННОЙ ПОДПИСЬЮ

Сертификат: 0091AAF5A599507BC7E6D39D2DFA052F9A

Владелец: ФЕДЕРАЛЬНАЯ СЛУЖБА ГОСУДАРСТВЕННОЙ

РЕГИСТРАЦИИ, КАДАСТРА И КАРТОГРАФИИ

Действителен: с 16.09.2025 по 10.12.2026

полное наименование должности

инициалы, фамилия

Земельный участок			
вид объекта недвижимости			

Лист № 181 раздела 4.2	Всего листов раздела 4.2: 298	Всего разделов: 8	Всего листов выписки: 1006
------------------------	-------------------------------	-------------------	----------------------------

03.12.2025г. № КУВИ-001/2025-219804325

Кадастровый номер: 16:41:000000:115(Единое землепользование)

1	2	3	4	5
2	358012.51	2244999.4	-	-
3	358011.62	2244998.94	-	-
4	358014.33	2244993.59	-	-
1	358015.22	2244994.04	-	-
1	357994.06	2244971.83	-	-
2	357993.9	2244972.81	-	-
3	357989.37	2244975.97	-	-
4	357986.01	2244971.48	-	-
5	357986.17	2244970.49	-	-
1	357994.06	2244971.83	-	-
1	358104.71	2244980.74	-	-
2	358104.71	2244981.74	-	-
3	358103.71	2244981.74	-	-
4	358103.71	2244980.74	-	-
1	358104.71	2244980.74	-	-
1	358103.91	2245156.15	-	-
2	358103.91	2245157.15	-	-
3	358102.91	2245157.15	-	-
4	358102.91	2245156.15	-	-
1	358103.91	2245156.15	-	-
1	358101.91	2244957.44	-	-
2	358101.91	2244958.44	-	-
3	358100.91	2244958.44	-	-
4	358100.91	2244957.44	-	-
1	358101.91	2244957.44	-	-
1	358078.67	2245108.16	-	-
2	358079.25	2245108.98	-	-
3	358074.37	2245112.46	-	-
4	358073.79	2245111.65	-	-



ДОКУМЕНТ ПОДПИСАН
ЭЛЕКТРОННОЙ ПОДПИСЬЮ

Сертификат: 0091AAF5A599507BC7E6D39D2DFA052F9A

Владелец: ФЕДЕРАЛЬНАЯ СЛУЖБА ГОСУДАРСТВЕННОЙ
РЕГИСТРАЦИИ, КАДАСТРА И КАРТОГРАФИИ
Действителен: с 16.09.2025 по 10.12.2026

полное наименование должности

инициалы, фамилия

Земельный участок					
вид объекта недвижимости					
Лист № 182 раздела 4.2		Всего листов раздела 4.2: 298		Всего разделов: 8	Всего листов выписки: 1006
03.12.2025г. № КУВИ-001/2025-219804325					
Кадастровый номер:			16:41:000000:115(Единое землепользование)		
1	2	3	4	5	
1	358078.67	2245108.16	-	-	
1	358154.84	2244975.61	-	-	
2	358154.84	2244976.61	-	-	
3	358153.84	2244976.61	-	-	
4	358153.84	2244975.61	-	-	
1	358154.84	2244975.61	-	-	
1	358203.7	2244970.57	-	-	
2	358203.7	2244971.57	-	-	
3	358202.7	2244971.57	-	-	
4	358202.7	2244970.57	-	-	
1	358203.7	2244970.57	-	-	



ДОКУМЕНТ ПОДПИСАН
ЭЛЕКТРОННОЙ ПОДПИСЬЮ

Сертификат: 0091AAF5A599507BC7E6D39D2DFA052F9A

Владелец: ФЕДЕРАЛЬНАЯ СЛУЖБА ГОСУДАРСТВЕННОЙ
РЕГИСТРАЦИИ, КАДАСТРА И КАРТОГРАФИИ
Действителен: с 16.09.2025 по 10.12.2026

полное наименование должности

инициалы, фамилия

Земельный участок			
вид объекта недвижимости			
Лист № 183 раздела 4.2	Всего листов раздела 4.2: 298	Всего разделов: 8	Всего листов выписки: 1006

03.12.2025г. № КУВИ-001/2025-219804325

Кадастровый номер: 16:41:000000:115(Единое землепользование)

Сведения о характерных точках границы части (частей) земельного участка			
Учетный номер части: 16:41:000000:115/74			
Система координат			

Номер точки	Координаты, м		Описание закрепления на местности	Средняя квадратичная погрешность определения координат характерных точек границ земельного участка, м
	X	Y		
1	2	3	4	5
1	360142.35	2246042.08	-	-
2	360186.97	2246049.63	-	-
3	360220.48	2246055.57	-	-
4	360231.64	2246057.32	-	-
5	360233.07	2246057.44	-	-
6	360247.31	2246058.6	-	-
7	360258.58	2246059.92	-	-
8	360253.07	2246072.81	-	-
9	360252.68	2246073.72	-	-
10	360214.27	2246163.42	-	-
11	360161.96	2246281.36	-	-
12	360157.9	2246278.91	-	-
13	360145.9	2246269.92	-	-
14	360135.56	2246260.49	-	-
15	360125.5	2246249.37	-	-
16	360116.6	2246237.3	-	-
17	360108.96	2246224.4	-	-
18	360103.01	2246211.73	-	-
19	360097.98	2246197.61	-	-
20	360094.58	2246184.03	-	-
21	360092.36	2246169.21	-	-
22	360091.62	2246154.23	-	-
23	360092.38	2246139.26	-	-
24	360094.44	2246125.41	-	-



ДОКУМЕНТ ПОДПИСАН
ЭЛЕКТРОННОЙ ПОДПИСЬЮ

Сертификат: 0091AAF5A599507BC7E6D39D2DFA052F9A

Владелец: ФЕДЕРАЛЬНАЯ СЛУЖБА ГОСУДАРСТВЕННОЙ
РЕГИСТРАЦИИ, КАДАСТРА И КАРТОГРАФИИ
Действителен: с 16.09.2025 по 10.12.2026

полное наименование должности

инициалы, фамилия

Земельный участок			
вид объекта недвижимости			

Лист № 184 раздела 4.2	Всего листов раздела 4.2: 298	Всего разделов: 8	Всего листов выписки: 1006
------------------------	-------------------------------	-------------------	----------------------------

03.12.2025г. № КУВИ-001/2025-219804325

Кадастровый номер: 16:41:000000:115(Единое землепользование)

1	2	3	4	5
25	360098.06	2246110.86	-	-
26	360103.11	2246096.75	-	-
27	360109.55	2246083.2	-	-
28	360117.3	2246070.37	-	-
29	360125.66	2246059.15	-	-
30	360135.74	2246048.04	-	-
1	360142.35	2246042.08	-	-
1	360200.3	2246298.59	-	-
2	360252.6	2246180.43	-	-
3	360313.73	2246037.98	-	-
4	360275.3	2246020.89	-	-
5	360261	2246054.28	-	-
6	360247.74	2246053.5	-	-
7	360231.89	2246052.03	-	-
8	360221.47	2246050.34	-	-
9	360187.8	2246044.89	-	-
10	360147.71	2246037.38	-	-
11	360158.95	2246029.11	-	-
12	360171.85	2246021.48	-	-
13	360184.53	2246015.54	-	-
14	360198.66	2246010.53	-	-
15	360212.23	2246007.14	-	-
16	360227.06	2246004.92	-	-
17	360242.04	2246004.2	-	-
18	360257.01	2246004.97	-	-
19	360271.83	2246007.24	-	-
20	360285.4	2246010.68	-	-
21	360299.51	2246015.74	-	-
22	360313.05	2246022.19	-	-



ДОКУМЕНТ ПОДПИСАН
ЭЛЕКТРОННОЙ ПОДПИСЬЮ

Сертификат: 0091AAF5A599507BC7E6D39D2DFA052F9A

Владелец: ФЕДЕРАЛЬНАЯ СЛУЖБА ГОСУДАРСТВЕННОЙ

РЕГИСТРАЦИИ, КАДАСТРА И КАРТОГРАФИИ

Действителен: с 16.09.2025 по 10.12.2026

полное наименование должности

инициалы, фамилия

Земельный участок			
вид объекта недвижимости			

Лист № 185 раздела 4.2	Всего листов раздела 4.2: 298	Всего разделов: 8	Всего листов выписки: 1006
------------------------	-------------------------------	-------------------	----------------------------

03.12.2025г. № КУВИ-001/2025-219804325

Кадастровый номер: 16:41:000000:115(Единое землепользование)

1	2	3	4	5
23	360325.04	2246029.4	-	-
24	360337.09	2246038.33	-	-
25	360348.19	2246048.41	-	-
26	360357.59	2246058.78	-	-
27	360366.54	2246070.8	-	-
28	360374.26	2246083.66	-	-
29	360380.65	2246097.23	-	-
30	360385.65	2246111.36	-	-
31	360389.03	2246124.94	-	-
32	360391.23	2246139.77	-	-
33	360391.94	2246154.75	-	-
34	360391.15	2246169.72	-	-
35	360388.88	2246184.54	-	-
36	360385.43	2246198.11	-	-
37	360380.35	2246212.21	-	-
38	360373.89	2246225.74	-	-
39	360366.11	2246238.56	-	-
40	360357.09	2246250.54	-	-
41	360347.64	2246260.86	-	-
42	360336.49	2246270.89	-	-
43	360324.4	2246279.75	-	-
44	360311.48	2246287.36	-	-
45	360298.79	2246293.28	-	-
46	360285.61	2246297.98	-	-
47	360271.07	2246301.64	-	-
48	360256.24	2246303.82	-	-
49	360241.78	2246304.52	-	-
50	360227.8	2246303.87	-	-
51	360212.96	2246301.73	-	-



ДОКУМЕНТ ПОДПИСАН
ЭЛЕКТРОННОЙ ПОДПИСЬЮ

Сертификат: 0091AAF5A599507BC7E6D39D2DFA052F9A

Владелец: ФЕДЕРАЛЬНАЯ СЛУЖБА ГОСУДАРСТВЕННОЙ
РЕГИСТРАЦИИ, КАДАСТРА И КАРТОГРАФИИ
Действителен: с 16.09.2025 по 10.12.2026

полное наименование должности

инициалы, фамилия

Земельный участок				
вид объекта недвижимости				
Лист № 186 раздела 4.2		Всего листов раздела 4.2: 298		Всего разделов: 8
Всего листов выписки: 1006				
03.12.2025г. № КУВИ-001/2025-219804325				
Кадастровый номер:			16:41:000000:115(Единое землепользование)	
1	2	3	4	5
1	360200.3	2246298.59	-	-

			ДОКУМЕНТ ПОДПИСАН		
			ЭЛЕКТРОННОЙ ПОДПИСЬЮ		
		Сертификат: 0091AAF5A599507BC7E6D39D2DFA052F9A			
полное наименование должности		Владелец: ФЕДЕРАЛЬНАЯ СЛУЖБА ГОСУДАРСТВЕННОЙ			инициалы, фамилия
		РЕГИСТРАЦИИ, КАДАСТРА И КАРТОГРАФИИ			
		Действителен: с 16.09.2025 по 10.12.2026			

Земельный участок			
вид объекта недвижимости			
Лист № 187 раздела 4.2	Всего листов раздела 4.2: 298	Всего разделов: 8	Всего листов выписки: 1006

03.12.2025г. № КУВИ-001/2025-219804325

Кадастровый номер: 16:41:000000:115(Единое землепользование)

Сведения о характерных точках границы части (частей) земельного участка				
Учетный номер части: 16:41:000000:115/75				
Система координат				
Номер точки	Координаты, м		Описание закрепления на местности	Средняя квадратичная погрешность определения координат характерных точек границ земельного участка, м
	X	Y		
1	2	3	4	5
1	356450.63	2245120.87	-	-
2	356450.63	2245122.1	-	-
3	356449.41	2245122.1	-	-
4	356449.41	2245120.87	-	-
1	356450.63	2245120.87	-	-
1	356449.79	2245153.03	-	-
2	356449.79	2245154.26	-	-
3	356448.57	2245154.26	-	-
4	356448.57	2245153.03	-	-
1	356449.79	2245153.03	-	-
1	356448.66	2245194.3	-	-
2	356448.66	2245195.52	-	-
3	356447.44	2245195.52	-	-
4	356447.44	2245194.3	-	-
1	356448.66	2245194.3	-	-
1	356447.54	2245233.57	-	-
2	356447.55	2245237.78	-	-
3	356446.32	2245237.78	-	-
4	356446.32	2245233.57	-	-
1	356447.54	2245233.57	-	-
1	356436.1	2245247.06	-	-
2	356437.38	2245248.61	-	-
3	356435.54	2245250.09	-	-
4	356434.29	2245248.5	-	-



ДОКУМЕНТ ПОДПИСАН
ЭЛЕКТРОННОЙ ПОДПИСЬЮ

Сертификат: 0091AAF5A599507BC7E6D39D2DFA052F9A

Владелец: ФЕДЕРАЛЬНАЯ СЛУЖБА ГОСУДАРСТВЕННОЙ
РЕГИСТРАЦИИ, КАДАСТРА И КАРТОГРАФИИ
Действителен: с 16.09.2025 по 10.12.2026

полное наименование должности

инициалы, фамилия

Земельный участок				
вид объекта недвижимости				
Лист № 188 раздела 4.2		Всего листов раздела 4.2: 298		Всего разделов: 8
Всего листов выписки: 1006				
03.12.2025г. № КУВИ-001/2025-219804325				
Кадастровый номер:			16:41:000000:115(Единое землепользование)	
1	2	3	4	5
1	356436.1	2245247.06	-	-

		 ДОКУМЕНТ ПОДПИСАН ЭЛЕКТРОННОЙ ПОДПИСЬЮ Сертификат: 0091AAF5A599507BC7E6D39D2DFA052F9A Владелец: ФЕДЕРАЛЬНАЯ СЛУЖБА ГОСУДАРСТВЕННОЙ РЕГИСТРАЦИИ, КАДАСТРА И КАРТОГРАФИИ Действителен: с 16.09.2025 по 10.12.2026		
полное наименование должности				
			инициалы, фамилия	

Земельный участок			
вид объекта недвижимости			

Лист № 189 раздела 4.2	Всего листов раздела 4.2: 298	Всего разделов: 8	Всего листов выписки: 1006
------------------------	-------------------------------	-------------------	----------------------------

03.12.2025г. № КУВИ-001/2025-219804325

Кадастровый номер: 16:41:000000:115(Единое землепользование)

Сведения о характерных точках границы части (частей) земельного участка

Учетный номер части: 16:41:000000:115/76

Система координат

Номер точки	Координаты, м		Описание закрепления на местности	Средняя квадратичная погрешность определения координат характерных точек границ земельного участка, м
	X	Y		
1	2	3	4	5
1	360130.93	2246040.15	-	-
2	360186.97	2246049.63	-	-
3	360220.48	2246055.57	-	-
4	360231.64	2246057.32	-	-
5	360233.07	2246057.44	-	-
6	360247.31	2246058.6	-	-
7	360258.58	2246059.92	-	-
8	360253.07	2246072.81	-	-
9	360252.68	2246073.72	-	-
10	360214.27	2246163.42	-	-
11	360197.31	2246201.65	-	-
12	360193.88	2246199.59	-	-
13	360181.82	2246190.69	-	-
14	360170.71	2246180.62	-	-
15	360161.29	2246170.27	-	-
16	360152.31	2246158.26	-	-
17	360144.58	2246145.42	-	-
18	360138.16	2246131.86	-	-
19	360133.42	2246118.7	-	-
20	360129.73	2246104.16	-	-
21	360127.51	2246089.34	-	-
22	360126.77	2246074.36	-	-
23	360127.43	2246060.38	-	-
24	360129.59	2246045.54	-	-



ДОКУМЕНТ ПОДПИСАН
ЭЛЕКТРОННОЙ ПОДПИСЬЮ

Сертификат: 0091AAF5A599507BC7E6D39D2DFA052F9A

Владелец: ФЕДЕРАЛЬНАЯ СЛУЖБА ГОСУДАРСТВЕННОЙ
РЕГИСТРАЦИИ, КАДАСТРА И КАРТОГРАФИИ
Действителен: с 16.09.2025 по 10.12.2026

полное наименование должности

инициалы, фамилия

Земельный участок

вид объекта недвижимости

Лист № 190 раздела 4.2

Всего листов раздела 4.2: 298

Всего разделов: 8

Всего листов выписки: 1006

03.12.2025г. № КУВИ-001/2025-219804325

Кадастровый номер:

16:41:000000:115(Единое землепользование)

1	2	3	4	5
1	360130.93	2246040.15	-	-
1	360235.63	2246218.76	-	-
2	360252.6	2246180.43	-	-
3	360313.73	2246037.98	-	-
4	360275.3	2246020.89	-	-
5	360261	2246054.28	-	-
6	360247.74	2246053.5	-	-
7	360231.89	2246052.03	-	-
8	360221.47	2246050.34	-	-
9	360187.8	2246044.89	-	-
10	360132.34	2246034.51	-	-
11	360133.21	2246030.99	-	-
12	360138.26	2246016.88	-	-
13	360144.7	2246003.33	-	-
14	360152.45	2245990.5	-	-
15	360160.81	2245979.28	-	-
16	360170.89	2245968.17	-	-
17	360182.02	2245958.13	-	-
18	360194.1	2245949.24	-	-
19	360207	2245941.61	-	-
20	360219.68	2245935.67	-	-
21	360233.81	2245930.66	-	-
22	360247.38	2245927.27	-	-
23	360262.21	2245925.05	-	-
24	360277.19	2245924.33	-	-
25	360292.16	2245925.1	-	-
26	360306.98	2245927.37	-	-
27	360320.55	2245930.81	-	-
28	360334.66	2245935.87	-	-



ДОКУМЕНТ ПОДПИСАН
ЭЛЕКТРОННОЙ ПОДПИСЬЮ

Сертификат: 0091AAF5A599507BC7E6D39D2DFA052F9A

Владелец: ФЕДЕРАЛЬНАЯ СЛУЖБА ГОСУДАРСТВЕННОЙ

РЕГИСТРАЦИИ, КАДАСТРА И КАРТОГРАФИИ

Действителен: с 16.09.2025 по 10.12.2026

полное наименование должности

инициалы, фамилия

Земельный участок			
вид объекта недвижимости			

Лист № 191 раздела 4.2	Всего листов раздела 4.2: 298	Всего разделов: 8	Всего листов выписки: 1006
------------------------	-------------------------------	-------------------	----------------------------

03.12.2025г. № КУВИ-001/2025-219804325

Кадастровый номер: 16:41:000000:115(Единое землепользование)

1	2	3	4	5
29	360348.2	2245942.32	-	-
30	360360.19	2245949.53	-	-
31	360372.24	2245958.46	-	-
32	360383.34	2245968.54	-	-
33	360392.74	2245978.91	-	-
34	360401.69	2245990.93	-	-
35	360409.41	2246003.79	-	-
36	360415.8	2246017.36	-	-
37	360420.8	2246031.49	-	-
38	360424.18	2246045.07	-	-
39	360426.38	2246059.9	-	-
40	360427.09	2246074.88	-	-
41	360426.3	2246089.85	-	-
42	360424.22	2246103.69	-	-
43	360420.58	2246118.24	-	-
44	360415.5	2246132.34	-	-
45	360409.51	2246144.99	-	-
46	360401.82	2246157.86	-	-
47	360392.88	2246169.9	-	-
48	360382.79	2246180.99	-	-
49	360371.64	2246191.02	-	-
50	360359.55	2246199.88	-	-
51	360347.51	2246207.03	-	-
52	360333.94	2246213.41	-	-
53	360320.76	2246218.11	-	-
54	360306.22	2246221.77	-	-
55	360291.39	2246223.95	-	-
56	360276.93	2246224.65	-	-
57	360262.95	2246224	-	-



ДОКУМЕНТ ПОДПИСАН
ЭЛЕКТРОННОЙ ПОДПИСЬЮ

Сертификат: 0091AAF5A599507BC7E6D39D2DFA052F9A

Владелец: ФЕДЕРАЛЬНАЯ СЛУЖБА ГОСУДАРСТВЕННОЙ

РЕГИСТРАЦИИ, КАДАСТРА И КАРТОГРАФИИ

Действителен: с 16.09.2025 по 10.12.2026

полное наименование должности

инициалы, фамилия

Земельный участок				
вид объекта недвижимости				
Лист № 192 раздела 4.2		Всего листов раздела 4.2: 298		Всего разделов: 8
Всего листов выписки: 1006				
03.12.2025г. № КУВИ-001/2025-219804325				
Кадастровый номер:			16:41:000000:115(Единое землепользование)	
1	2	3	4	5
58	360248.11	2246221.86	-	-
1	360235.63	2246218.76	-	-

полное наименование должности	 ДОКУМЕНТ ПОДПИСАН ЭЛЕКТРОННОЙ ПОДПИСЬЮ Сертификат: 0091AAF5A599507BC7E6D39D2DFA052F9A Владелец: ФЕДЕРАЛЬНАЯ СЛУЖБА ГОСУДАРСТВЕННОЙ РЕГИСТРАЦИИ, КАДАСТРА И КАРТОГРАФИИ Действителен: с 16.09.2025 по 10.12.2026	инициалы, фамилия

Земельный участок			
вид объекта недвижимости			
Лист № 193 раздела 4.2	Всего листов раздела 4.2: 298	Всего разделов: 8	Всего листов выписки: 1006

03.12.2025г. № КУВИ-001/2025-219804325

Кадастровый номер: 16:41:000000:115(Единое землепользование)

Сведения о характерных точках границы части (частей) земельного участка				
Учетный номер части: 16:41:000000:115/77				
Система координат				
Номер точки	Координаты, м		Описание закрепления на местности	Средняя квадратичная погрешность определения координат характерных точек границ земельного участка, м
	X	Y		
1	2	3	4	5
1	360131.34	2246040.22	-	-
2	360186.97	2246049.63	-	-
3	360220.48	2246055.57	-	-
4	360231.64	2246057.32	-	-
5	360233.07	2246057.44	-	-
6	360247.31	2246058.6	-	-
7	360258.58	2246059.92	-	-
8	360253.07	2246072.81	-	-
9	360252.68	2246073.72	-	-
10	360214.27	2246163.42	-	-
11	360199.41	2246196.91	-	-
12	360195.55	2246194.6	-	-
13	360183.49	2246185.7	-	-
14	360172.38	2246175.63	-	-
15	360162.32	2246164.51	-	-
16	360153.42	2246152.44	-	-
17	360145.78	2246139.54	-	-
18	360139.83	2246126.87	-	-
19	360134.8	2246112.75	-	-
20	360131.4	2246099.17	-	-
21	360129.18	2246084.35	-	-
22	360128.44	2246069.37	-	-
23	360129.1	2246055.39	-	-
24	360131.26	2246040.55	-	-



ДОКУМЕНТ ПОДПИСАН
ЭЛЕКТРОННОЙ ПОДПИСЬЮ

Сертификат: 0091AAF5A599507BC7E6D39D2DFA052F9A

Владелец: ФЕДЕРАЛЬНАЯ СЛУЖБА ГОСУДАРСТВЕННОЙ
РЕГИСТРАЦИИ, КАДАСТРА И КАРТОГРАФИИ
Действителен: с 16.09.2025 по 10.12.2026

полное наименование должности

инициалы, фамилия

Земельный участок			
вид объекта недвижимости			

Лист № 194 раздела 4.2	Всего листов раздела 4.2: 298	Всего разделов: 8	Всего листов выписки: 1006
------------------------	-------------------------------	-------------------	----------------------------

03.12.2025г. № КУВИ-001/2025-219804325

Кадастровый номер: 16:41:000000:115(Единое землепользование)

1	2	3	4	5
1	360131.34	2246040.22	-	-
1	360237.79	2246213.89	-	-
2	360252.6	2246180.43	-	-
3	360313.73	2246037.98	-	-
4	360275.3	2246020.89	-	-
5	360261	2246054.28	-	-
6	360247.74	2246053.5	-	-
7	360231.89	2246052.03	-	-
8	360221.47	2246050.34	-	-
9	360187.8	2246044.89	-	-
10	360132.74	2246034.58	-	-
11	360134.88	2246026	-	-
12	360139.93	2246011.89	-	-
13	360146.37	2245998.34	-	-
14	360153.57	2245986.34	-	-
15	360162.48	2245974.29	-	-
16	360172.56	2245963.18	-	-
17	360182.92	2245953.77	-	-
18	360194.94	2245944.81	-	-
19	360207.79	2245937.09	-	-
20	360221.35	2245930.68	-	-
21	360235.48	2245925.67	-	-
22	360250.03	2245922.08	-	-
23	360264.88	2245919.97	-	-
24	360278.86	2245919.34	-	-
25	360293.83	2245920.11	-	-
26	360308.65	2245922.38	-	-
27	360322.22	2245925.82	-	-
28	360336.33	2245930.88	-	-



ДОКУМЕНТ ПОДПИСАН
ЭЛЕКТРОННОЙ ПОДПИСЬЮ

Сертификат: 0091AAF5A599507BC7E6D39D2DFA052F9A

Владелец: ФЕДЕРАЛЬНАЯ СЛУЖБА ГОСУДАРСТВЕННОЙ

РЕГИСТРАЦИИ, КАДАСТРА И КАРТОГРАФИИ

Действителен: с 16.09.2025 по 10.12.2026

полное наименование должности

инициалы, фамилия

Земельный участок			
вид объекта недвижимости			

Лист № 195 раздела 4.2	Всего листов раздела 4.2: 298	Всего разделов: 8	Всего листов выписки: 1006
------------------------	-------------------------------	-------------------	----------------------------

03.12.2025г. № КУВИ-001/2025-219804325

Кадастровый номер: 16:41:000000:115(Единое землепользование)

1	2	3	4	5
29	360348.99	2245936.86	-	-
30	360361.86	2245944.54	-	-
31	360373.91	2245953.47	-	-
32	360385.01	2245963.55	-	-
33	360394.41	2245973.92	-	-
34	360403.36	2245985.94	-	-
35	360411.08	2245998.8	-	-
36	360417.47	2246012.37	-	-
37	360422.47	2246026.5	-	-
38	360425.85	2246040.08	-	-
39	360428.05	2246054.91	-	-
40	360428.76	2246069.89	-	-
41	360427.97	2246084.86	-	-
42	360425.89	2246098.7	-	-
43	360422.25	2246113.25	-	-
44	360417.17	2246127.35	-	-
45	360410.71	2246140.88	-	-
46	360403.49	2246152.87	-	-
47	360394.55	2246164.91	-	-
48	360384.46	2246176	-	-
49	360373.31	2246186.03	-	-
50	360361.22	2246194.89	-	-
51	360348.3	2246202.5	-	-
52	360335.61	2246208.42	-	-
53	360322.43	2246213.12	-	-
54	360307.89	2246216.78	-	-
55	360293.06	2246218.96	-	-
56	360278.6	2246219.66	-	-
57	360263.62	2246218.91	-	-



ДОКУМЕНТ ПОДПИСАН
ЭЛЕКТРОННОЙ ПОДПИСЬЮ

Сертификат: 0091AAF5A599507BC7E6D39D2DFA052F9A

Владелец: ФЕДЕРАЛЬНАЯ СЛУЖБА ГОСУДАРСТВЕННОЙ

РЕГИСТРАЦИИ, КАДАСТРА И КАРТОГРАФИИ

Действителен: с 16.09.2025 по 10.12.2026

полное наименование должности

инициалы, фамилия

Земельный участок				
вид объекта недвижимости				
Лист № 196 раздела 4.2		Всего листов раздела 4.2: 298		Всего разделов: 8
Всего листов выписки: 1006				
03.12.2025г. № КУВИ-001/2025-219804325				
Кадастровый номер:			16:41:000000:115(Единое землепользование)	
1	2	3	4	5
58	360249.78	2246216.87	-	-
1	360237.79	2246213.89	-	-

полное наименование должности	 ДОКУМЕНТ ПОДПИСАН ЭЛЕКТРОННОЙ ПОДПИСЬЮ Сертификат: 0091AAF5A599507BC7E6D39D2DFA052F9A Владелец: ФЕДЕРАЛЬНАЯ СЛУЖБА ГОСУДАРСТВЕННОЙ РЕГИСТРАЦИИ, КАДАСТРА И КАРТОГРАФИИ Действителен: с 16.09.2025 по 10.12.2026	инициалы, фамилия

Земельный участок			
вид объекта недвижимости			
Лист № 197 раздела 4.2	Всего листов раздела 4.2: 298	Всего разделов: 8	Всего листов выписки: 1006

03.12.2025г. № КУВИ-001/2025-219804325

Кадастровый номер: 16:41:000000:115(Единое землепользование)

Сведения о характерных точках границы части (частей) земельного участка				
Учетный номер части: 16:41:000000:115/78				
Система координат				
Номер точки	Координаты, м		Описание закрепления на местности	Средняя квадратичная погрешность определения координат характерных точек границ земельного участка, м
	X	Y		
1	2	3	4	5
1	360140.64	2246016.97	-	-
2	360144.26	2246002.42	-	-
3	360149.31	2245988.31	-	-
4	360155.28	2245975.65	-	-
5	360162.95	2245962.76	-	-
6	360171.86	2245950.71	-	-
7	360181.94	2245939.6	-	-
8	360193.07	2245929.56	-	-
9	360205.15	2245920.67	-	-
10	360217.17	2245913.51	-	-
11	360230.73	2245907.1	-	-
12	360244.86	2245902.09	-	-
13	360258.43	2245898.7	-	-
14	360273.26	2245896.48	-	-
15	360288.24	2245895.76	-	-
16	360303.21	2245896.53	-	-
17	360318.03	2245898.8	-	-
18	360331.6	2245902.24	-	-
19	360341.79	2245905.9	-	-
20	360346.46	2245907.99	-	-
21	360367.7	2245918.87	-	-
22	360372.07	2245921.52	-	-
23	360383.29	2245929.89	-	-
24	360394.39	2245939.97	-	-



ДОКУМЕНТ ПОДПИСАН
ЭЛЕКТРОННОЙ ПОДПИСЬЮ

Сертификат: 0091AAF5A599507BC7E6D39D2DFA052F9A

Владелец: ФЕДЕРАЛЬНАЯ СЛУЖБА ГОСУДАРСТВЕННОЙ
РЕГИСТРАЦИИ, КАДАСТРА И КАРТОГРАФИИ
Действителен: с 16.09.2025 по 10.12.2026

полное наименование должности

инициалы, фамилия

Земельный участок			
вид объекта недвижимости			

Лист № 198 раздела 4.2	Всего листов раздела 4.2: 298	Всего разделов: 8	Всего листов выписки: 1006
------------------------	-------------------------------	-------------------	----------------------------

03.12.2025г. № КУВИ-001/2025-219804325

Кадастровый номер: 16:41:000000:115(Единое землепользование)

1	2	3	4	5
25	360403.79	2245950.34	-	-
26	360412.74	2245962.36	-	-
27	360420.46	2245975.22	-	-
28	360426.85	2245988.79	-	-
29	360431.56	2246001.96	-	-
30	360435.23	2246016.5	-	-
31	360437.43	2246031.33	-	-
32	360438.14	2246046.31	-	-
33	360437.35	2246061.28	-	-
34	360435.08	2246076.1	-	-
35	360431.33	2246090.62	-	-
36	360426.55	2246103.77	-	-
37	360420.56	2246116.42	-	-
38	360412.87	2246129.29	-	-
39	360403.93	2246141.33	-	-
40	360393.84	2246152.42	-	-
41	360382.69	2246162.45	-	-
42	360370.6	2246171.31	-	-
43	360358.56	2246178.46	-	-
44	360344.99	2246184.84	-	-
45	360331.81	2246189.54	-	-
46	360317.27	2246193.2	-	-
47	360302.44	2246195.38	-	-
48	360287.98	2246196.08	-	-
49	360274	2246195.43	-	-
50	360259.16	2246193.29	-	-
51	360248.12	2246190.55	-	-
52	360252.6	2246180.43	-	-
53	360313.73	2246037.98	-	-



ДОКУМЕНТ ПОДПИСАН
ЭЛЕКТРОННОЙ ПОДПИСЬЮ

Сертификат: 0091AAF5A599507BC7E6D39D2DFA052F9A

Владелец: ФЕДЕРАЛЬНАЯ СЛУЖБА ГОСУДАРСТВЕННОЙ
РЕГИСТРАЦИИ, КАДАСТРА И КАРТОГРАФИИ
Действителен: с 16.09.2025 по 10.12.2026

полное наименование должности

инициалы, фамилия

Земельный участок			
вид объекта недвижимости			

Лист № 199 раздела 4.2	Всего листов раздела 4.2: 298	Всего разделов: 8	Всего листов выписки: 1006
------------------------	-------------------------------	-------------------	----------------------------

03.12.2025г. № КУВИ-001/2025-219804325

Кадастровый номер: 16:41:000000:115(Единое землепользование)

1	2	3	4	5
54	360275.3	2246020.89	-	-
55	360261	2246054.28	-	-
56	360247.74	2246053.5	-	-
57	360231.89	2246052.03	-	-
58	360221.47	2246050.34	-	-
59	360187.8	2246044.89	-	-
60	360138.34	2246035.63	-	-
61	360138.58	2246030.82	-	-
1	360140.64	2246016.97	-	-
1	360192.87	2246162.12	-	-
2	360181.76	2246152.05	-	-
3	360172.34	2246141.7	-	-
4	360163.36	2246129.69	-	-
5	360155.63	2246116.85	-	-
6	360149.21	2246103.29	-	-
7	360144.47	2246090.13	-	-
8	360140.78	2246075.59	-	-
9	360138.56	2246060.77	-	-
10	360137.82	2246045.79	-	-
11	360138.05	2246041.35	-	-
12	360186.97	2246049.63	-	-
13	360220.48	2246055.57	-	-
14	360231.64	2246057.32	-	-
15	360233.07	2246057.44	-	-
16	360247.31	2246058.6	-	-
17	360258.58	2246059.92	-	-
18	360253.07	2246072.81	-	-
19	360252.68	2246073.72	-	-
20	360214.27	2246163.42	-	-



ДОКУМЕНТ ПОДПИСАН
ЭЛЕКТРОННОЙ ПОДПИСЬЮ

Сертификат: 0091AAF5A599507BC7E6D39D2DFA052F9A

Владелец: ФЕДЕРАЛЬНАЯ СЛУЖБА ГОСУДАРСТВЕННОЙ

РЕГИСТРАЦИИ, КАДАСТРА И КАРТОГРАФИИ

Действителен: с 16.09.2025 по 10.12.2026

полное наименование должности

инициалы, фамилия

Земельный участок				
вид объекта недвижимости				
Лист № 200 раздела 4.2		Всего листов раздела 4.2: 298		Всего разделов: 8
Всего листов выписки: 1006				
03.12.2025г. № КУВИ-001/2025-219804325				
Кадастровый номер:			16:41:000000:115(Единое землепользование)	
1	2	3	4	5
21	360209.65	2246173.84	-	-
22	360204.93	2246171.02	-	-
1	360192.87	2246162.12	-	-

полное наименование должности	 ДОКУМЕНТ ПОДПИСАН ЭЛЕКТРОННОЙ ПОДПИСЬЮ Сертификат: 0091AAF5A599507BC7E6D39D2DFA052F9A Владелец: ФЕДЕРАЛЬНАЯ СЛУЖБА ГОСУДАРСТВЕННОЙ РЕГИСТРАЦИИ, КАДАСТРА И КАРТОГРАФИИ Действителен: с 16.09.2025 по 10.12.2026	инициалы, фамилия

Земельный участок			
вид объекта недвижимости			

Лист № 201 раздела 4.2	Всего листов раздела 4.2: 298	Всего разделов: 8	Всего листов выписки: 1006
------------------------	-------------------------------	-------------------	----------------------------

03.12.2025г. № КУВИ-001/2025-219804325

Кадастровый номер:	16:41:000000:115(Единое землепользование)
--------------------	---

Сведения о характерных точках границы части (частей) земельного участка

Учетный номер части: 16:41:000000:115/79

Система координат

Номер точки	Координаты, м		Описание закрепления на местности	Средняя квадратичная погрешность определения координат характерных точек границ земельного участка, м
	X	Y		
1	2	3	4	5
1	356450.63	2245120.87	-	-
2	356450.63	2245122.1	-	-
3	356449.41	2245122.1	-	-
4	356449.41	2245120.87	-	-
1	356450.63	2245120.87	-	-
1	356449.79	2245153.03	-	-
2	356449.79	2245154.26	-	-
3	356448.57	2245154.26	-	-
4	356448.57	2245153.03	-	-
1	356449.79	2245153.03	-	-
1	356448.66	2245194.3	-	-
2	356448.66	2245195.52	-	-
3	356447.44	2245195.52	-	-
4	356447.44	2245194.3	-	-
1	356448.66	2245194.3	-	-
1	356447.54	2245233.57	-	-
2	356447.55	2245237.78	-	-
3	356446.32	2245237.78	-	-
4	356446.32	2245233.57	-	-
1	356447.54	2245233.57	-	-
1	356436.1	2245247.06	-	-
2	356437.38	2245248.61	-	-
3	356435.54	2245250.09	-	-
4	356434.29	2245248.5	-	-



ДОКУМЕНТ ПОДПИСАН
ЭЛЕКТРОННОЙ ПОДПИСЬЮ

Сертификат: 0091AAF5A599507BC7E6D39D2DFA052F9A

Владелец: ФЕДЕРАЛЬНАЯ СЛУЖБА ГОСУДАРСТВЕННОЙ

РЕГИСТРАЦИИ, КАДАСТРА И КАРТОГРАФИИ

Действителен: с 16.09.2025 по 10.12.2026

полное наименование должности

инициалы, фамилия

Земельный участок				
вид объекта недвижимости				
Лист № 202 раздела 4.2		Всего листов раздела 4.2: 298		Всего разделов: 8
Всего листов выписки: 1006				
03.12.2025г. № КУВИ-001/2025-219804325				
Кадастровый номер:			16:41:000000:115(Единое землепользование)	
1	2	3	4	5
1	356436.1	2245247.06	-	-

полное наименование должности	 ДОКУМЕНТ ПОДПИСАН ЭЛЕКТРОННОЙ ПОДПИСЬЮ Сертификат: 0091AAF5A599507BC7E6D39D2DFA052F9A Владелец: ФЕДЕРАЛЬНАЯ СЛУЖБА ГОСУДАРСТВЕННОЙ РЕГИСТРАЦИИ, КАДАСТРА И КАРТОГРАФИИ Действителен: с 16.09.2025 по 10.12.2026	инициалы, фамилия

Земельный участок			
вид объекта недвижимости			
Лист № 203 раздела 4.2	Всего листов раздела 4.2: 298	Всего разделов: 8	Всего листов выписки: 1006

03.12.2025г. № КУВИ-001/2025-219804325

Кадастровый номер: 16:41:000000:115(Единое землепользование)

Сведения о характерных точках границы части (частей) земельного участка				
Учетный номер части: 16:41:000000:115/80				
Система координат				
Номер точки	Координаты, м		Описание закрепления на местности	Средняя квадратичная погрешность определения координат характерных точек границ земельного участка, м
	X	Y		
1	2	3	4	5
1	360139.5	2246041.6	-	-
2	360186.97	2246049.63	-	-
3	360220.48	2246055.57	-	-
4	360231.64	2246057.32	-	-
5	360233.07	2246057.44	-	-
6	360247.31	2246058.6	-	-
7	360258.58	2246059.92	-	-
8	360253.07	2246072.81	-	-
9	360252.68	2246073.72	-	-
10	360214.27	2246163.42	-	-
11	360163.83	2246277.14	-	-
12	360160.28	2246275.01	-	-
13	360148.22	2246266.11	-	-
14	360137.11	2246256.04	-	-
15	360127.05	2246244.92	-	-
16	360118.15	2246232.85	-	-
17	360110.51	2246219.95	-	-
18	360104.56	2246207.28	-	-
19	360099.53	2246193.16	-	-
20	360095.94	2246178.6	-	-
21	360093.81	2246163.76	-	-
22	360093.17	2246149.78	-	-
23	360093.83	2246135.8	-	-
24	360095.99	2246120.96	-	-



ДОКУМЕНТ ПОДПИСАН
ЭЛЕКТРОННОЙ ПОДПИСЬЮ

Сертификат: 0091AAF5A599507BC7E6D39D2DFA052F9A

Владелец: ФЕДЕРАЛЬНАЯ СЛУЖБА ГОСУДАРСТВЕННОЙ
РЕГИСТРАЦИИ, КАДАСТРА И КАРТОГРАФИИ
Действителен: с 16.09.2025 по 10.12.2026

полное наименование должности

инициалы, фамилия

Земельный участок			
вид объекта недвижимости			

Лист № 204 раздела 4.2	Всего листов раздела 4.2: 298	Всего разделов: 8	Всего листов выписки: 1006
------------------------	-------------------------------	-------------------	----------------------------

03.12.2025г. № КУВИ-001/2025-219804325

Кадастровый номер: 16:41:000000:115(Единое землепользование)

1	2	3	4	5
25	360099.61	2246106.41	-	-
26	360104.66	2246092.3	-	-
27	360111.1	2246078.75	-	-
28	360118.85	2246065.92	-	-
29	360127.85	2246053.93	-	-
30	360137.29	2246043.59	-	-
1	360139.5	2246041.6	-	-
1	360202.23	2246294.23	-	-
2	360252.6	2246180.43	-	-
3	360313.73	2246037.98	-	-
4	360275.3	2246020.89	-	-
5	360261	2246054.28	-	-
6	360247.74	2246053.5	-	-
7	360231.89	2246052.03	-	-
8	360221.47	2246050.34	-	-
9	360187.8	2246044.89	-	-
10	360144.78	2246036.84	-	-
11	360148.42	2246033.55	-	-
12	360160.5	2246024.66	-	-
13	360172.52	2246017.5	-	-
14	360186.08	2246011.09	-	-
15	360200.21	2246006.08	-	-
16	360214.76	2246002.49	-	-
17	360229.61	2246000.38	-	-
18	360243.59	2245999.75	-	-
19	360258.56	2246000.52	-	-
20	360273.38	2246002.79	-	-
21	360286.95	2246006.23	-	-
22	360301.06	2246011.29	-	-



ДОКУМЕНТ ПОДПИСАН
ЭЛЕКТРОННОЙ ПОДПИСЬЮ

Сертификат: 0091AAF5A599507BC7E6D39D2DFA052F9A

Владелец: ФЕДЕРАЛЬНАЯ СЛУЖБА ГОСУДАРСТВЕННОЙ
РЕГИСТРАЦИИ, КАДАСТРА И КАРТОГРАФИИ
Действителен: с 16.09.2025 по 10.12.2026

полное наименование должности

инициалы, фамилия

Земельный участок			
вид объекта недвижимости			

Лист № 205 раздела 4.2	Всего листов раздела 4.2: 298	Всего разделов: 8	Всего листов выписки: 1006
------------------------	-------------------------------	-------------------	----------------------------

03.12.2025г. № КУВИ-001/2025-219804325

Кадастровый номер: 16:41:000000:115(Единое землепользование)

1	2	3	4	5
23	360313.72	2246017.27	-	-
24	360326.59	2246024.95	-	-
25	360338.64	2246033.88	-	-
26	360349.74	2246043.96	-	-
27	360359.14	2246054.33	-	-
28	360368.09	2246066.35	-	-
29	360375.81	2246079.21	-	-
30	360382.2	2246092.78	-	-
31	360386.91	2246105.95	-	-
32	360390.58	2246120.49	-	-
33	360392.78	2246135.32	-	-
34	360393.49	2246150.3	-	-
35	360392.7	2246165.27	-	-
36	360390.43	2246180.09	-	-
37	360386.68	2246194.61	-	-
38	360381.9	2246207.76	-	-
39	360375.91	2246220.41	-	-
40	360368.22	2246233.28	-	-
41	360359.28	2246245.32	-	-
42	360349.19	2246256.41	-	-
43	360338.04	2246266.44	-	-
44	360325.95	2246275.3	-	-
45	360313.03	2246282.91	-	-
46	360300.34	2246288.83	-	-
47	360287.16	2246293.53	-	-
48	360272.62	2246297.19	-	-
49	360257.79	2246299.37	-	-
50	360243.33	2246300.07	-	-
51	360229.35	2246299.42	-	-



ДОКУМЕНТ ПОДПИСАН
ЭЛЕКТРОННОЙ ПОДПИСЬЮ

Сертификат: 0091AAF5A599507BC7E6D39D2DFA052F9A

Владелец: ФЕДЕРАЛЬНАЯ СЛУЖБА ГОСУДАРСТВЕННОЙ

РЕГИСТРАЦИИ, КАДАСТРА И КАРТОГРАФИИ

Действителен: с 16.09.2025 по 10.12.2026

полное наименование должности

инициалы, фамилия

Земельный участок				
вид объекта недвижимости				
Лист № 206 раздела 4.2		Всего листов раздела 4.2: 298		Всего разделов: 8
Всего листов выписки: 1006				
03.12.2025г. № КУВИ-001/2025-219804325				
Кадастровый номер:			16:41:000000:115(Единое землепользование)	
1	2	3	4	5
52	360214.51	2246297.28	-	-
1	360202.23	2246294.23	-	-

полное наименование должности	 ДОКУМЕНТ ПОДПИСАН ЭЛЕКТРОННОЙ ПОДПИСЬЮ Сертификат: 0091AAF5A599507BC7E6D39D2DFA052F9A Владелец: ФЕДЕРАЛЬНАЯ СЛУЖБА ГОСУДАРСТВЕННОЙ РЕГИСТРАЦИИ, КАДАСТРА И КАРТОГРАФИИ Действителен: с 16.09.2025 по 10.12.2026	инициалы, фамилия

Земельный участок			
вид объекта недвижимости			
Лист № 207 раздела 4.2	Всего листов раздела 4.2: 298	Всего разделов: 8	Всего листов выписки: 1006

03.12.2025г. № КУВИ-001/2025-219804325

Кадастровый номер: 16:41:000000:115(Единое землепользование)

Сведения о характерных точках границы части (частей) земельного участка				
Учетный номер части: 16:41:000000:115/81				
Система координат				
Номер точки	Координаты, м		Описание закрепления на местности	Средняя квадратичная погрешность определения координат характерных точек границ земельного участка, м
	X	Y		
1	2	3	4	5
1	360128.99	2246039.82	-	-
2	360186.97	2246049.63	-	-
3	360220.48	2246055.57	-	-
4	360231.64	2246057.32	-	-
5	360233.07	2246057.44	-	-
6	360247.31	2246058.6	-	-
7	360258.58	2246059.92	-	-
8	360253.07	2246072.81	-	-
9	360252.68	2246073.72	-	-
10	360214.27	2246163.42	-	-
11	360188.34	2246221.88	-	-
12	360185.46	2246220.16	-	-
13	360173.4	2246211.26	-	-
14	360162.29	2246201.19	-	-
15	360152.23	2246190.07	-	-
16	360143.33	2246178	-	-
17	360135.69	2246165.1	-	-
18	360129.74	2246152.43	-	-
19	360125	2246139.27	-	-
20	360121.31	2246124.73	-	-
21	360119.09	2246109.91	-	-
22	360118.35	2246094.93	-	-
23	360119.01	2246080.95	-	-
24	360121.17	2246066.11	-	-



ДОКУМЕНТ ПОДПИСАН
ЭЛЕКТРОННОЙ ПОДПИСЬЮ

Сертификат: 0091AAF5A599507BC7E6D39D2DFA052F9A

Владелец: ФЕДЕРАЛЬНАЯ СЛУЖБА ГОСУДАРСТВЕННОЙ
РЕГИСТРАЦИИ, КАДАСТРА И КАРТОГРАФИИ
Действителен: с 16.09.2025 по 10.12.2026

полное наименование должности

инициалы, фамилия

Земельный участок			
вид объекта недвижимости			

Лист № 208 раздела 4.2	Всего листов раздела 4.2: 298	Всего разделов: 8	Всего листов выписки: 1006
------------------------	-------------------------------	-------------------	----------------------------

03.12.2025г. № КУВИ-001/2025-219804325

Кадастровый номер: 16:41:000000:115(Единое землепользование)

1	2	3	4	5
25	360124.79	2246051.56	-	-
1	360128.99	2246039.82	-	-
1	360226.6	2246239.18	-	-
2	360252.6	2246180.43	-	-
3	360313.73	2246037.98	-	-
4	360275.3	2246020.89	-	-
5	360261	2246054.28	-	-
6	360247.74	2246053.5	-	-
7	360231.89	2246052.03	-	-
8	360221.47	2246050.34	-	-
9	360187.8	2246044.89	-	-
10	360131.33	2246034.32	-	-
11	360136.28	2246023.9	-	-
12	360144.03	2246011.07	-	-
13	360152.39	2245999.85	-	-
14	360162.47	2245988.74	-	-
15	360172.83	2245979.33	-	-
16	360184.85	2245970.37	-	-
17	360197.7	2245962.65	-	-
18	360211.26	2245956.24	-	-
19	360225.39	2245951.23	-	-
20	360238.96	2245947.84	-	-
21	360253.79	2245945.62	-	-
22	360268.77	2245944.9	-	-
23	360283.74	2245945.67	-	-
24	360298.56	2245947.94	-	-
25	360313.09	2245951.67	-	-
26	360326.24	2245956.44	-	-
27	360339.78	2245962.89	-	-



ДОКУМЕНТ ПОДПИСАН
ЭЛЕКТРОННОЙ ПОДПИСЬЮ

Сертификат: 0091AAF5A599507BC7E6D39D2DFA052F9A

Владелец: ФЕДЕРАЛЬНАЯ СЛУЖБА ГОСУДАРСТВЕННОЙ

РЕГИСТРАЦИИ, КАДАСТРА И КАРТОГРАФИИ

Действителен: с 16.09.2025 по 10.12.2026

полное наименование должности

инициалы, фамилия

Земельный участок			
вид объекта недвижимости			

Лист № 209 раздела 4.2	Всего листов раздела 4.2: 298	Всего разделов: 8	Всего листов выписки: 1006
------------------------	-------------------------------	-------------------	----------------------------

03.12.2025г. № КУВИ-001/2025-219804325

Кадастровый номер: 16:41:000000:115(Единое землепользование)

1	2	3	4	5
28	360352.6	2245970.66	-	-
29	360363.82	2245979.03	-	-
30	360374.92	2245989.11	-	-
31	360384.95	2246000.25	-	-
32	360393.83	2246012.34	-	-
33	360400.99	2246024.36	-	-
34	360407.38	2246037.93	-	-
35	360412.09	2246051.1	-	-
36	360415.76	2246065.64	-	-
37	360417.96	2246080.47	-	-
38	360418.67	2246095.45	-	-
39	360417.88	2246110.42	-	-
40	360415.61	2246125.24	-	-
41	360411.86	2246139.76	-	-
42	360407.08	2246152.91	-	-
43	360401.09	2246165.56	-	-
44	360393.4	2246178.43	-	-
45	360384.46	2246190.47	-	-
46	360374.37	2246201.56	-	-
47	360363.22	2246211.59	-	-
48	360351.13	2246220.45	-	-
49	360339.09	2246227.6	-	-
50	360325.52	2246233.98	-	-
51	360312.34	2246238.68	-	-
52	360297.8	2246242.34	-	-
53	360282.97	2246244.52	-	-
54	360268.51	2246245.22	-	-
55	360254.53	2246244.57	-	-
56	360239.69	2246242.43	-	-



ДОКУМЕНТ ПОДПИСАН
ЭЛЕКТРОННОЙ ПОДПИСЬЮ

Сертификат: 0091AAF5A599507BC7E6D39D2DFA052F9A

Владелец: ФЕДЕРАЛЬНАЯ СЛУЖБА ГОСУДАРСТВЕННОЙ

РЕГИСТРАЦИИ, КАДАСТРА И КАРТОГРАФИИ

Действителен: с 16.09.2025 по 10.12.2026

полное наименование должности

инициалы, фамилия

Земельный участок				
вид объекта недвижимости				
Лист № 210 раздела 4.2		Всего листов раздела 4.2: 298		Всего разделов: 8
Всего листов выписки: 1006				
03.12.2025г. № КУВИ-001/2025-219804325				
Кадастровый номер:			16:41:000000:115(Единое землепользование)	
1	2	3	4	5
1	360226.6	2246239.18	-	-

полное наименование должности	 ДОКУМЕНТ ПОДПИСАН ЭЛЕКТРОННОЙ ПОДПИСЬЮ Сертификат: 0091AAF5A599507BC7E6D39D2DFA052F9A Владелец: ФЕДЕРАЛЬНАЯ СЛУЖБА ГОСУДАРСТВЕННОЙ РЕГИСТРАЦИИ, КАДАСТРА И КАРТОГРАФИИ Действителен: с 16.09.2025 по 10.12.2026	инициалы, фамилия

Земельный участок			
вид объекта недвижимости			
Лист № 211 раздела 4.2	Всего листов раздела 4.2: 298	Всего разделов: 8	Всего листов выписки: 1006

03.12.2025г. № КУВИ-001/2025-219804325

Кадастровый номер: 16:41:000000:115(Единое землепользование)

Сведения о характерных точках границы части (частей) земельного участка				
Учетный номер части: 16:41:000000:115/82				
Система координат				
Номер точки	Координаты, м		Описание закрепления на местности	Средняя квадратичная погрешность определения координат характерных точек границ земельного участка, м
	X	Y		
1	2	3	4	5
1	360134.17	2246040.7	-	-
2	360186.97	2246049.63	-	-
3	360220.48	2246055.57	-	-
4	360231.64	2246057.32	-	-
5	360233.07	2246057.44	-	-
6	360247.31	2246058.6	-	-
7	360258.58	2246059.92	-	-
8	360253.07	2246072.81	-	-
9	360252.68	2246073.72	-	-
10	360214.27	2246163.42	-	-
11	360174.23	2246253.69	-	-
12	360173.15	2246253.05	-	-
13	360161.09	2246244.15	-	-
14	360149.98	2246234.08	-	-
15	360139.92	2246222.96	-	-
16	360131.58	2246211.72	-	-
17	360123.85	2246198.88	-	-
18	360117.43	2246185.32	-	-
19	360112.69	2246172.16	-	-
20	360109	2246157.62	-	-
21	360106.78	2246142.8	-	-
22	360106.04	2246127.82	-	-
23	360106.7	2246113.84	-	-
24	360108.86	2246099	-	-



ДОКУМЕНТ ПОДПИСАН
ЭЛЕКТРОННОЙ ПОДПИСЬЮ

Сертификат: 0091AAF5A599507BC7E6D39D2DFA052F9A

Владелец: ФЕДЕРАЛЬНАЯ СЛУЖБА ГОСУДАРСТВЕННОЙ
РЕГИСТРАЦИИ, КАДАСТРА И КАРТОГРАФИИ
Действителен: с 16.09.2025 по 10.12.2026

полное наименование должности

инициалы, фамилия

Земельный участок			
вид объекта недвижимости			

Лист № 212 раздела 4.2	Всего листов раздела 4.2: 298	Всего разделов: 8	Всего листов выписки: 1006
------------------------	-------------------------------	-------------------	----------------------------

03.12.2025г. № КУВИ-001/2025-219804325

Кадастровый номер: 16:41:000000:115(Единое землепользование)

1	2	3	4	5
25	360112.48	2246084.45	-	-
26	360117.53	2246070.34	-	-
27	360123.97	2246056.79	-	-
28	360131.72	2246043.96	-	-
1	360134.17	2246040.7	-	-
1	360212.28	2246271.52	-	-
2	360252.6	2246180.43	-	-
3	360313.73	2246037.98	-	-
4	360275.3	2246020.89	-	-
5	360261	2246054.28	-	-
6	360247.74	2246053.5	-	-
7	360231.89	2246052.03	-	-
8	360221.47	2246050.34	-	-
9	360187.8	2246044.89	-	-
10	360138.02	2246035.57	-	-
11	360140.72	2246031.97	-	-
12	360150.16	2246021.63	-	-
13	360161.29	2246011.59	-	-
14	360173.37	2246002.7	-	-
15	360186.27	2245995.07	-	-
16	360198.95	2245989.13	-	-
17	360213.08	2245984.12	-	-
18	360226.65	2245980.73	-	-
19	360241.48	2245978.51	-	-
20	360256.46	2245977.79	-	-
21	360271.43	2245978.56	-	-
22	360286.25	2245980.83	-	-
23	360299.82	2245984.27	-	-
24	360313.93	2245989.33	-	-



ДОКУМЕНТ ПОДПИСАН
ЭЛЕКТРОННОЙ ПОДПИСЬЮ

Сертификат: 0091AAF5A599507BC7E6D39D2DFA052F9A

Владелец: ФЕДЕРАЛЬНАЯ СЛУЖБА ГОСУДАРСТВЕННОЙ

РЕГИСТРАЦИИ, КАДАСТРА И КАРТОГРАФИИ

Действителен: с 16.09.2025 по 10.12.2026

полное наименование должности

инициалы, фамилия

Земельный участок			
вид объекта недвижимости			

Лист № 213 раздела 4.2	Всего листов раздела 4.2: 298	Всего разделов: 8	Всего листов выписки: 1006
------------------------	-------------------------------	-------------------	----------------------------

03.12.2025г. № КУВИ-001/2025-219804325

Кадастровый номер: 16:41:000000:115(Единое землепользование)

1	2	3	4	5
25	360327.47	2245995.78	-	-
26	360339.46	2246002.99	-	-
27	360351.51	2246011.92	-	-
28	360362.61	2246022	-	-
29	360372.01	2246032.37	-	-
30	360380.96	2246044.39	-	-
31	360388.68	2246057.25	-	-
32	360395.07	2246070.82	-	-
33	360400.07	2246084.95	-	-
34	360403.45	2246098.53	-	-
35	360405.65	2246113.36	-	-
36	360406.36	2246128.34	-	-
37	360405.57	2246143.31	-	-
38	360403.3	2246158.13	-	-
39	360399.55	2246172.65	-	-
40	360394.77	2246185.8	-	-
41	360388.78	2246198.45	-	-
42	360381.09	2246211.32	-	-
43	360372.15	2246223.36	-	-
44	360362.06	2246234.45	-	-
45	360350.91	2246244.48	-	-
46	360338.82	2246253.34	-	-
47	360326.78	2246260.49	-	-
48	360313.21	2246266.87	-	-
49	360300.03	2246271.57	-	-
50	360285.49	2246275.23	-	-
51	360270.66	2246277.41	-	-
52	360256.2	2246278.11	-	-
53	360242.22	2246277.46	-	-



ДОКУМЕНТ ПОДПИСАН
ЭЛЕКТРОННОЙ ПОДПИСЬЮ

Сертификат: 0091AAF5A599507BC7E6D39D2DFA052F9A

Владелец: ФЕДЕРАЛЬНАЯ СЛУЖБА ГОСУДАРСТВЕННОЙ

РЕГИСТРАЦИИ, КАДАСТРА И КАРТОГРАФИИ

Действителен: с 16.09.2025 по 10.12.2026

полное наименование должности

инициалы, фамилия

Земельный участок				
вид объекта недвижимости				
Лист № 214 раздела 4.2		Всего листов раздела 4.2: 298		Всего разделов: 8
Всего листов выписки: 1006				
03.12.2025г. № КУВИ-001/2025-219804325				
Кадастровый номер:			16:41:000000:115(Единое землепользование)	
1	2	3	4	5
54	360227.38	2246275.32	-	-
55	360212.83	2246271.71	-	-
1	360212.28	2246271.52	-	-

полное наименование должности	 ДОКУМЕНТ ПОДПИСАН ЭЛЕКТРОННОЙ ПОДПИСЬЮ Сертификат: 0091AAF5A599507BC7E6D39D2DFA052F9A Владелец: ФЕДЕРАЛЬНАЯ СЛУЖБА ГОСУДАРСТВЕННОЙ РЕГИСТРАЦИИ, КАДАСТРА И КАРТОГРАФИИ Действителен: с 16.09.2025 по 10.12.2026	инициалы, фамилия

Земельный участок			
вид объекта недвижимости			
Лист № 215 раздела 4.2	Всего листов раздела 4.2: 298	Всего разделов: 8	Всего листов выписки: 1006

03.12.2025г. № КУВИ-001/2025-219804325

Кадастровый номер: 16:41:000000:115(Единое землепользование)

Сведения о характерных точках границы части (частей) земельного участка				
Учетный номер части: 16:41:000000:115/83				
Система координат				
Номер точки	Координаты, м		Описание закрепления на местности	Средняя квадратичная погрешность определения координат характерных точек границ земельного участка, м
	X	Y		
1	2	3	4	5
1	359287.38	2242945.18	-	-
2	359253.97	2242940.61	-	-
3	359212.17	2242941.73	-	-
4	359166.2	2242951.55	-	-
5	359162.4	2242942.77	-	-
6	359152.09	2242943.84	-	-
7	359152.08	2242943.19	-	-
8	359149.56	2242943.24	-	-
9	359162.21	2242941.47	-	-
10	359277.93	2242928.52	-	-
11	359285.47	2242941.09	-	-
1	359287.38	2242945.18	-	-
1	359025.82	2242932.02	-	-
2	359034.83	2242919.16	-	-
3	359045.13	2242907.31	-	-
4	359056.61	2242896.6	-	-
5	359069.15	2242887.15	-	-
6	359082.61	2242879.07	-	-
7	359096.84	2242872.43	-	-
8	359111.68	2242867.32	-	-
9	359126.98	2242863.79	-	-
10	359142.57	2242861.88	-	-
11	359158.26	2242861.6	-	-
12	359173.91	2242862.97	-	-



ДОКУМЕНТ ПОДПИСАН
ЭЛЕКТРОННОЙ ПОДПИСЬЮ

Сертификат: 0091AAF5A599507BC7E6D39D2DFA052F9A

Владелец: ФЕДЕРАЛЬНАЯ СЛУЖБА ГОСУДАРСТВЕННОЙ
РЕГИСТРАЦИИ, КАДАСТРА И КАРТОГРАФИИ
Действителен: с 16.09.2025 по 10.12.2026

полное наименование должности

инициалы, фамилия

Земельный участок			
вид объекта недвижимости			

Лист № 216 раздела 4.2	Всего листов раздела 4.2: 298	Всего разделов: 8	Всего листов выписки: 1006
------------------------	-------------------------------	-------------------	----------------------------

03.12.2025г. № КУВИ-001/2025-219804325

Кадастровый номер: 16:41:000000:115(Единое землепользование)

1	2	3	4	5
13	359189.32	2242865.97	-	-
14	359204.33	2242870.56	-	-
15	359218.79	2242876.69	-	-
16	359232.52	2242884.3	-	-
17	359245.38	2242893.31	-	-
18	359257.23	2242903.61	-	-
19	359267.94	2242915.09	-	-
20	359273.59	2242922.59	-	-
21	359160.96	2242935.22	-	-
22	359024.96	2242954.22	-	-
23	359013.89	2242955.95	-	-
24	359018.21	2242945.75	-	-
1	359025.82	2242932.02	-	-
1	359112.01	2243057.35	-	-
2	359256.52	2243119.82	-	-
3	359249.45	2243126.42	-	-
4	359236.91	2243135.87	-	-
5	359223.45	2243143.95	-	-
6	359209.22	2243150.59	-	-
7	359194.38	2243155.7	-	-
8	359179.08	2243159.23	-	-
9	359163.49	2243161.14	-	-
10	359147.8	2243161.42	-	-
11	359132.15	2243160.05	-	-
12	359116.74	2243157.05	-	-
13	359112.6	2243155.78	-	-
1	359112.01	2243057.35	-	-
1	359175.55	2242979.61	-	-
2	359173.27	2242979.61	-	-



ДОКУМЕНТ ПОДПИСАН
ЭЛЕКТРОННОЙ ПОДПИСЬЮ

Сертификат: 0091AAF5A599507BC7E6D39D2DFA052F9A

Владелец: ФЕДЕРАЛЬНАЯ СЛУЖБА ГОСУДАРСТВЕННОЙ

РЕГИСТРАЦИИ, КАДАСТРА И КАРТОГРАФИИ

Действителен: с 16.09.2025 по 10.12.2026

полное наименование должности

инициалы, фамилия

Земельный участок				
вид объекта недвижимости				
Лист № 217 раздела 4.2		Всего листов раздела 4.2: 298		Всего разделов: 8
Всего листов выписки: 1006				
03.12.2025г. № КУВИ-001/2025-219804325				
Кадастровый номер:			16:41:000000:115(Единое землепользование)	
1	2	3	4	5
3	359173.27	2242977.4	-	-
4	359175.55	2242977.4	-	-
1	359175.55	2242979.61	-	-
1	359174.95	2242991.1	-	-
2	359172.67	2242991.1	-	-
3	359172.67	2242989.01	-	-
4	359174.95	2242989.01	-	-
1	359174.95	2242991.1	-	-



ДОКУМЕНТ ПОДПИСАН
ЭЛЕКТРОННОЙ ПОДПИСЬЮ

Сертификат: 0091AAF5A599507BC7E6D39D2DFA052F9A

Владелец: ФЕДЕРАЛЬНАЯ СЛУЖБА ГОСУДАРСТВЕННОЙ
РЕГИСТРАЦИИ, КАДАСТРА И КАРТОГРАФИИ
Действителен: с 16.09.2025 по 10.12.2026

полное наименование должности

инициалы, фамилия

Земельный участок			
вид объекта недвижимости			
Лист № 218 раздела 4.2	Всего листов раздела 4.2: 298	Всего разделов: 8	Всего листов выписки: 1006

03.12.2025г. № КУВИ-001/2025-219804325

Кадастровый номер: 16:41:000000:115(Единое землепользование)

Сведения о характерных точках границы части (частей) земельного участка				
Учетный номер части: 16:41:000000:115/84				
Система координат				
Номер точки	Координаты, м		Описание закрепления на местности	Средняя квадратичная погрешность определения координат характерных точек границ земельного участка, м
	X	Y		
1	2	3	4	5
1	360128.82	2246039.79	-	-
2	360186.97	2246049.63	-	-
3	360220.48	2246055.57	-	-
4	360231.64	2246057.32	-	-
5	360233.07	2246057.44	-	-
6	360247.31	2246058.6	-	-
7	360258.58	2246059.92	-	-
8	360253.07	2246072.81	-	-
9	360252.68	2246073.72	-	-
10	360214.27	2246163.42	-	-
11	360186.36	2246226.34	-	-
12	360183.44	2246224.61	-	-
13	360171.38	2246215.71	-	-
14	360160.27	2246205.64	-	-
15	360150.85	2246195.29	-	-
16	360141.87	2246183.28	-	-
17	360134.14	2246170.44	-	-
18	360127.72	2246156.88	-	-
19	360122.69	2246142.76	-	-
20	360119.29	2246129.18	-	-
21	360117.07	2246114.36	-	-
22	360116.33	2246099.38	-	-
23	360117.09	2246084.41	-	-
24	360119.15	2246070.56	-	-



ДОКУМЕНТ ПОДПИСАН
ЭЛЕКТРОННОЙ ПОДПИСЬЮ

Сертификат: 0091AAF5A599507BC7E6D39D2DFA052F9A

Владелец: ФЕДЕРАЛЬНАЯ СЛУЖБА ГОСУДАРСТВЕННОЙ
РЕГИСТРАЦИИ, КАДАСТРА И КАРТОГРАФИИ
Действителен: с 16.09.2025 по 10.12.2026

полное наименование должности

инициалы, фамилия

Земельный участок			
вид объекта недвижимости			

Лист № 219 раздела 4.2	Всего листов раздела 4.2: 298	Всего разделов: 8	Всего листов выписки: 1006
------------------------	-------------------------------	-------------------	----------------------------

03.12.2025г. № КУВИ-001/2025-219804325

Кадастровый номер: 16:41:000000:115(Единое землепользование)

1	2	3	4	5
25	360122.77	2246056.01	-	-
26	360127.82	2246041.9	-	-
1	360128.82	2246039.79	-	-
1	360224.62	2246243.64	-	-
2	360252.6	2246180.43	-	-
3	360313.73	2246037.98	-	-
4	360275.3	2246020.89	-	-
5	360261	2246054.28	-	-
6	360247.74	2246053.5	-	-
7	360231.89	2246052.03	-	-
8	360221.47	2246050.34	-	-
9	360187.8	2246044.89	-	-
10	360131.42	2246034.33	-	-
11	360134.26	2246028.35	-	-
12	360141.46	2246016.35	-	-
13	360150.37	2246004.3	-	-
14	360160.45	2245993.19	-	-
15	360171.58	2245983.15	-	-
16	360183.66	2245974.26	-	-
17	360196.56	2245966.63	-	-
18	360209.24	2245960.69	-	-
19	360223.37	2245955.68	-	-
20	360236.94	2245952.29	-	-
21	360251.77	2245950.07	-	-
22	360266.75	2245949.35	-	-
23	360281.72	2245950.12	-	-
24	360296.54	2245952.39	-	-
25	360310.11	2245955.83	-	-
26	360324.22	2245960.89	-	-



ДОКУМЕНТ ПОДПИСАН
ЭЛЕКТРОННОЙ ПОДПИСЬЮ

Сертификат: 0091AAF5A599507BC7E6D39D2DFA052F9A

Владелец: ФЕДЕРАЛЬНАЯ СЛУЖБА ГОСУДАРСТВЕННОЙ

РЕГИСТРАЦИИ, КАДАСТРА И КАРТОГРАФИИ

Действителен: с 16.09.2025 по 10.12.2026

полное наименование должности

инициалы, фамилия

Земельный участок			
вид объекта недвижимости			

Лист № 220 раздела 4.2	Всего листов раздела 4.2: 298	Всего разделов: 8	Всего листов выписки: 1006
------------------------	-------------------------------	-------------------	----------------------------

03.12.2025г. № КУВИ-001/2025-219804325

Кадастровый номер: 16:41:000000:115(Единое землепользование)

1	2	3	4	5
27	360337.76	2245967.34	-	-
28	360349.75	2245974.55	-	-
29	360361.8	2245983.48	-	-
30	360372.9	2245993.56	-	-
31	360382.3	2246003.93	-	-
32	360391.25	2246015.95	-	-
33	360398.97	2246028.81	-	-
34	360405.36	2246042.38	-	-
35	360410.07	2246055.55	-	-
36	360413.74	2246070.09	-	-
37	360415.94	2246084.92	-	-
38	360416.65	2246099.9	-	-
39	360415.86	2246114.87	-	-
40	360413.59	2246129.69	-	-
41	360409.84	2246144.21	-	-
42	360405.06	2246157.36	-	-
43	360398.6	2246170.89	-	-
44	360390.82	2246183.71	-	-
45	360382.44	2246194.92	-	-
46	360372.35	2246206.01	-	-
47	360361.2	2246216.04	-	-
48	360349.11	2246224.9	-	-
49	360337.07	2246232.05	-	-
50	360323.5	2246238.43	-	-
51	360310.32	2246243.13	-	-
52	360295.78	2246246.79	-	-
53	360280.95	2246248.97	-	-
54	360266.49	2246249.67	-	-
55	360251.51	2246248.92	-	-



ДОКУМЕНТ ПОДПИСАН
ЭЛЕКТРОННОЙ ПОДПИСЬЮ

Сертификат: 0091AAF5A599507BC7E6D39D2DFA052F9A

Владелец: ФЕДЕРАЛЬНАЯ СЛУЖБА ГОСУДАРСТВЕННОЙ

РЕГИСТРАЦИИ, КАДАСТРА И КАРТОГРАФИИ

Действителен: с 16.09.2025 по 10.12.2026

полное наименование должности

инициалы, фамилия

Земельный участок				
вид объекта недвижимости				
Лист № 221 раздела 4.2		Всего листов раздела 4.2: 298		Всего разделов: 8
Всего листов выписки: 1006				
03.12.2025г. № КУВИ-001/2025-219804325				
Кадастровый номер:			16:41:000000:115(Единое землепользование)	
1	2	3	4	5
56	360237.67	2246246.88	-	-
1	360224.62	2246243.64	-	-

полное наименование должности	 ДОКУМЕНТ ПОДПИСАН ЭЛЕКТРОННОЙ ПОДПИСЬЮ Сертификат: 0091AAF5A599507BC7E6D39D2DFA052F9A Владелец: ФЕДЕРАЛЬНАЯ СЛУЖБА ГОСУДАРСТВЕННОЙ РЕГИСТРАЦИИ, КАДАСТРА И КАРТОГРАФИИ Действителен: с 16.09.2025 по 10.12.2026	инициалы, фамилия

Земельный участок			
вид объекта недвижимости			
Лист № 222 раздела 4.2	Всего листов раздела 4.2: 298	Всего разделов: 8	Всего листов выписки: 1006

03.12.2025г. № КУВИ-001/2025-219804325

Кадастровый номер: 16:41:000000:115(Единое землепользование)

Сведения о характерных точках границы части (частей) земельного участка				
Учетный номер части: 16:41:000000:115/85				
Система координат				
Номер точки	Координаты, м		Описание закрепления на местности	Средняя квадратичная погрешность определения координат характерных точек границ земельного участка, м
	X	Y		
1	2	3	4	5
1	361067.78	2244599.13	-	-
2	361058.36	2244588.78	-	-
3	361049.38	2244576.77	-	-
4	361045.12	2244569.69	-	-
5	361077.96	2244590.48	-	-
6	361074.21	2244593.48	-	-
7	361068.67	2244599.94	-	-
1	361067.78	2244599.13	-	-
1	361079.09	2244376.64	-	-
2	361091.17	2244367.75	-	-
3	361103.19	2244360.59	-	-
4	361116.75	2244354.18	-	-
5	361130.88	2244349.17	-	-
6	361144.45	2244345.78	-	-
7	361159.28	2244343.56	-	-
8	361174.26	2244342.84	-	-
9	361189.23	2244343.61	-	-
10	361203.07	2244345.68	-	-
11	361217.62	2244349.32	-	-
12	361231.73	2244354.38	-	-
13	361245.27	2244360.83	-	-
14	361258.09	2244368.6	-	-
15	361269.31	2244376.97	-	-
16	361280.41	2244387.05	-	-



ДОКУМЕНТ ПОДПИСАН
ЭЛЕКТРОННОЙ ПОДПИСЬЮ

Сертификат: 0091AAF5A599507BC7E6D39D2DFA052F9A

Владелец: ФЕДЕРАЛЬНАЯ СЛУЖБА ГОСУДАРСТВЕННОЙ
РЕГИСТРАЦИИ, КАДАСТРА И КАРТОГРАФИИ
Действителен: с 16.09.2025 по 10.12.2026

полное наименование должности

инициалы, фамилия

Земельный участок			
вид объекта недвижимости			

Лист № 223 раздела 4.2	Всего листов раздела 4.2: 298	Всего разделов: 8	Всего листов выписки: 1006
------------------------	-------------------------------	-------------------	----------------------------

03.12.2025г. № КУВИ-001/2025-219804325

Кадастровый номер: 16:41:000000:115(Единое землепользование)

1	2	3	4	5
17	361290.44	2244398.19	-	-
18	361299.32	2244410.28	-	-
19	361306.48	2244422.3	-	-
20	361312.87	2244435.87	-	-
21	361317.58	2244449.04	-	-
22	361321.25	2244463.58	-	-
23	361323.45	2244478.41	-	-
24	361324.16	2244493.39	-	-
25	361323.56	2244504.84	-	-
26	361262.21	2244520.48	-	-
27	361176.46	2244543.48	-	-
28	361110.21	2244568.73	-	-
29	361095.46	2244577.23	-	-
30	361093.46	2244578.48	-	-
31	361081.21	2244587.98	-	-
32	361078.78	2244586.43	-	-
33	361079.13	2244585.12	-	-
34	361081.89	2244566.66	-	-
35	361088.85	2244531	-	-
36	361095.04	2244479.75	-	-
37	361097.89	2244447.96	-	-
38	361096.74	2244412.35	-	-
39	361096.72	2244409.71	-	-
40	361116.4	2244431.16	-	-
41	361130.03	2244451.18	-	-
42	361140.6	2244478.5	-	-
43	361146.68	2244491.27	-	-
44	361146.68	2244481.99	-	-
45	361144.36	2244477.11	-	-



ДОКУМЕНТ ПОДПИСАН
ЭЛЕКТРОННОЙ ПОДПИСЬЮ

Сертификат: 0091AAF5A599507BC7E6D39D2DFA052F9A

Владелец: ФЕДЕРАЛЬНАЯ СЛУЖБА ГОСУДАРСТВЕННОЙ

РЕГИСТРАЦИИ, КАДАСТРА И КАРТОГРАФИИ

Действителен: с 16.09.2025 по 10.12.2026

полное наименование должности

инициалы, фамилия

Земельный участок			
вид объекта недвижимости			

Лист № 224 раздела 4.2	Всего листов раздела 4.2: 298	Всего разделов: 8	Всего листов выписки: 1006
------------------------	-------------------------------	-------------------	----------------------------

03.12.2025г. № КУВИ-001/2025-219804325

Кадастровый номер: 16:41:000000:115(Единое землепользование)

1	2	3	4	5
46	361133.43	2244449.06	-	-
47	361119.3	2244428.4	-	-
48	361092.47	2244399.12	-	-
49	361076.89	2244380.11	-	-
50	361076.17	2244379.28	-	-
1	361079.09	2244376.64	-	-
1	361073.99	2244382.87	-	-
2	361089.55	2244401.89	-	-
3	361092.59	2244405.21	-	-
4	361092.74	2244412.15	-	-
5	361093.89	2244447.76	-	-
6	361091.04	2244479.55	-	-
7	361084.97	2244530	-	-
8	361078.01	2244565.66	-	-
9	361075.26	2244584.13	-	-
10	361075.25	2244584.18	-	-
11	361045.46	2244565.23	-	-
12	361040.79	2244562.12	-	-
13	361035.23	2244550.37	-	-
14	361030.2	2244536.25	-	-
15	361026.8	2244522.67	-	-
16	361024.58	2244507.85	-	-
17	361023.84	2244492.87	-	-
18	361024.5	2244478.89	-	-
19	361026.66	2244464.05	-	-
20	361030.28	2244449.5	-	-
21	361035.33	2244435.39	-	-
22	361041.77	2244421.84	-	-
23	361048.97	2244409.84	-	-



ДОКУМЕНТ ПОДПИСАН
ЭЛЕКТРОННОЙ ПОДПИСЬЮ

Сертификат: 0091AAF5A599507BC7E6D39D2DFA052F9A

Владелец: ФЕДЕРАЛЬНАЯ СЛУЖБА ГОСУДАРСТВЕННОЙ

РЕГИСТРАЦИИ, КАДАСТРА И КАРТОГРАФИИ

Действителен: с 16.09.2025 по 10.12.2026

полное наименование должности

инициалы, фамилия

Земельный участок				
вид объекта недвижимости				
Лист № 225 раздела 4.2		Всего листов раздела 4.2: 298		Всего разделов: 8
Всего листов выписки: 1006				
03.12.2025г. № КУВИ-001/2025-219804325				
Кадастровый номер:			16:41:000000:115(Единое землепользование)	
1	2	3	4	5
24	361057.88	2244397.79	-	-
25	361067.96	2244386.68	-	-
26	361073.19	2244381.96	-	-
1	361073.99	2244382.87	-	-



ДОКУМЕНТ ПОДПИСАН
ЭЛЕКТРОННОЙ ПОДПИСЬЮ

Сертификат: 0091AAF5A599507BC7E6D39D2DFA052F9A

Владелец: ФЕДЕРАЛЬНАЯ СЛУЖБА ГОСУДАРСТВЕННОЙ
РЕГИСТРАЦИИ, КАДАСТРА И КАРТОГРАФИИ
Действителен: с 16.09.2025 по 10.12.2026

полное наименование должности

инициалы, фамилия

Земельный участок			
вид объекта недвижимости			

Лист № 226 раздела 4.2	Всего листов раздела 4.2: 298	Всего разделов: 8	Всего листов выписки: 1006
------------------------	-------------------------------	-------------------	----------------------------

03.12.2025г. № КУВИ-001/2025-219804325

Кадастровый номер: 16:41:000000:115(Единое землепользование)

Сведения о характерных точках границы части (частей) земельного участка

Учетный номер части: 16:41:000000:115/86

Система координат

Номер точки	Координаты, м		Описание закрепления на местности	Средняя квадратичная погрешность определения координат характерных точек границ земельного участка, м
	X	Y		
1	2	3	4	5
1	358360.55	2245022.94	-	-
2	358360.27	2245038.63	-	-
3	358358.36	2245054.22	-	-
4	358354.83	2245069.52	-	-
5	358349.72	2245084.36	-	-
6	358343.08	2245098.59	-	-
7	358335	2245112.05	-	-
8	358325.55	2245124.59	-	-
9	358314.84	2245136.07	-	-
10	358302.99	2245146.37	-	-
11	358290.13	2245155.38	-	-
12	358276.82	2245162.76	-	-
13	358214.41	2245057.38	-	-
14	358207.43	2245058.5	-	-
15	358162.9	2245066.6	-	-
16	358125.6	2245072.56	-	-
17	358080.87	2245079.5	-	-
18	358075.77	2245080.29	-	-
19	358070.4	2245081.14	-	-
20	358069.69	2245079.47	-	-
21	358069.49	2245078.82	-	-
22	358075.02	2245078.16	-	-
23	358100.02	2245074.33	-	-
24	358125.59	2245053.3	-	-



ДОКУМЕНТ ПОДПИСАН
ЭЛЕКТРОННОЙ ПОДПИСЬЮ

Сертификат: 0091AAF5A599507BC7E6D39D2DFA052F9A

Владелец: ФЕДЕРАЛЬНАЯ СЛУЖБА ГОСУДАРСТВЕННОЙ
РЕГИСТРАЦИИ, КАДАСТРА И КАРТОГРАФИИ
Действителен: с 16.09.2025 по 10.12.2026

полное наименование должности

инициалы, фамилия

Земельный участок			
вид объекта недвижимости			

Лист № 227 раздела 4.2	Всего листов раздела 4.2: 298	Всего разделов: 8	Всего листов выписки: 1006
------------------------	-------------------------------	-------------------	----------------------------

03.12.2025г. № КУВИ-001/2025-219804325

Кадастровый номер: 16:41:000000:115(Единое землепользование)

1	2	3	4	5
25	358240.94	2245036.94	-	-
26	358242.44	2245036.73	-	-
27	358245.61	2245035.54	-	-
28	358243.65	2245029.09	-	-
29	358243.04	2245027.12	-	-
30	358244.58	2245026.66	-	-
31	358245.16	2245028.62	-	-
32	358247.61	2245035.99	-	-
33	358360.29	2245020	-	-
1	358360.55	2245022.94	-	-
1	358104.71	2244981.74	-	-
2	358103.71	2244981.74	-	-
3	358103.71	2244980.74	-	-
4	358104.71	2244980.74	-	-
1	358104.71	2244981.74	-	-
1	358101.91	2244958.44	-	-
2	358100.91	2244958.44	-	-
3	358100.91	2244957.44	-	-
4	358101.91	2244957.44	-	-
1	358101.91	2244958.44	-	-
1	358154.84	2244976.61	-	-
2	358153.84	2244976.61	-	-
3	358153.84	2244975.61	-	-
4	358154.84	2244975.61	-	-
1	358154.84	2244976.61	-	-
1	358305.25	2244961.1	-	-
2	358304.25	2244961.1	-	-
3	358304.25	2244960.1	-	-
4	358305.25	2244960.1	-	-



ДОКУМЕНТ ПОДПИСАН
ЭЛЕКТРОННОЙ ПОДПИСЬЮ

Сертификат: 0091AAF5A599507BC7E6D39D2DFA052F9A

Владелец: ФЕДЕРАЛЬНАЯ СЛУЖБА ГОСУДАРСТВЕННОЙ

РЕГИСТРАЦИИ, КАДАСТРА И КАРТОГРАФИИ

Действителен: с 16.09.2025 по 10.12.2026

полное наименование должности

инициалы, фамилия

Земельный участок				
вид объекта недвижимости				
Лист № 228 раздела 4.2		Всего листов раздела 4.2: 298		Всего разделов: 8
Всего листов выписки: 1006				
03.12.2025г. № КУВИ-001/2025-219804325				
Кадастровый номер:			16:41:000000:115(Единое землепользование)	
1	2	3	4	5
1	358305.25	2244961.1	-	-
1	358300.62	2244920.55	-	-
2	358299.62	2244920.55	-	-
3	358299.62	2244919.55	-	-
4	358300.62	2244919.55	-	-
1	358300.62	2244920.55	-	-
1	358253.63	2244966.42	-	-
2	358252.63	2244966.42	-	-
3	358252.63	2244965.42	-	-
4	358253.63	2244965.42	-	-
1	358253.63	2244966.42	-	-
1	358203.7	2244971.57	-	-
2	358202.7	2244971.57	-	-
3	358202.7	2244970.57	-	-
4	358203.7	2244970.57	-	-
1	358203.7	2244971.57	-	-



ДОКУМЕНТ ПОДПИСАН
ЭЛЕКТРОННОЙ ПОДПИСЬЮ

Сертификат: 0091AAF5A599507BC7E6D39D2DFA052F9A

Владелец: ФЕДЕРАЛЬНАЯ СЛУЖБА ГОСУДАРСТВЕННОЙ
РЕГИСТРАЦИИ, КАДАСТРА И КАРТОГРАФИИ
Действителен: с 16.09.2025 по 10.12.2026

полное наименование должности

инициалы, фамилия

Земельный участок			
вид объекта недвижимости			
Лист № 229 раздела 4.2	Всего листов раздела 4.2: 298	Всего разделов: 8	Всего листов выписки: 1006

03.12.2025г. № КУВИ-001/2025-219804325

Кадастровый номер: 16:41:000000:115(Единое землепользование)

Сведения о характерных точках границы части (частей) земельного участка			
Учетный номер части: 16:41:000000:115/87			
Система координат			

Номер точки	Координаты, м		Описание закрепления на местности	Средняя квадратичная погрешность определения координат характерных точек границ земельного участка, м
	X	Y		
1	2	3	4	5
1	357353.15	2244744.08	-	-
2	357390.7	2244749.73	-	-
3	357459.45	2244759.98	-	-
4	357562.95	2244776.98	-	-
5	357623.7	2244786.48	-	-
6	357624.88	2244786.66	-	-
7	357627.07	2244795.58	-	-
8	357629.08	2244809.43	-	-
9	357629.79	2244824.41	-	-
10	357629.09	2244838.38	-	-
11	357626.91	2244853.22	-	-
12	357623.83	2244865.46	-	-
13	357588.63	2244865.41	-	-
14	357522.53	2244865.31	-	-
15	357387.53	2244865.63	-	-
16	357387.3	2244770.63	-	-
17	357340.39	2244769.15	-	-
18	357341.16	2244766.98	-	-
19	357347.55	2244753.41	-	-
1	357353.15	2244744.08	-	-



ДОКУМЕНТ ПОДПИСАН
ЭЛЕКТРОННОЙ ПОДПИСЬЮ

Сертификат: 0091AAF5A599507BC7E6D39D2DFA052F9A

Владелец: ФЕДЕРАЛЬНАЯ СЛУЖБА ГОСУДАРСТВЕННОЙ
РЕГИСТРАЦИИ, КАДАСТРА И КАРТОГРАФИИ
Действителен: с 16.09.2025 по 10.12.2026

полное наименование должности

инициалы, фамилия

Земельный участок			
вид объекта недвижимости			
Лист № 230 раздела 4.2	Всего листов раздела 4.2: 298	Всего разделов: 8	Всего листов выписки: 1006

03.12.2025г. № КУВИ-001/2025-219804325

Кадастровый номер: 16:41:000000:115(Единое землепользование)

Сведения о характерных точках границы части (частей) земельного участка				
Учетный номер части: 16:41:000000:115/88				
Система координат				
Номер точки	Координаты, м		Описание закрепления на местности	Средняя квадратичная погрешность определения координат характерных точек границ земельного участка, м
	X	Y		
1	2	3	4	5
1	358221.17	2246441.94	-	-
2	358220.17	2246441.94	-	-
3	358220.17	2246440.94	-	-
4	358221.17	2246440.94	-	-
1	358221.17	2246441.94	-	-
1	358188.71	2246406.01	-	-
2	358188.06	2246405.25	-	-
3	358192.62	2246401.35	-	-
4	358193.27	2246402.11	-	-
1	358188.71	2246406.01	-	-
1	357975.49	2246450.08	-	-
2	357983.25	2246437.24	-	-
3	357992.25	2246425.25	-	-
4	358001.68	2246414.92	-	-
5	358012.81	2246404.87	-	-
6	358024.89	2246395.98	-	-
7	358036.91	2246388.82	-	-
8	358050.47	2246382.42	-	-
9	358064.6	2246377.4	-	-
10	358079.16	2246373.81	-	-
11	358094	2246371.7	-	-
12	358103.39	2246371.28	-	-
13	358087	2246467.15	-	-
14	357972.1	2246457.22	-	-



ДОКУМЕНТ ПОДПИСАН
ЭЛЕКТРОННОЙ ПОДПИСЬЮ

Сертификат: 0091AAF5A599507BC7E6D39D2DFA052F9A

Владелец: ФЕДЕРАЛЬНАЯ СЛУЖБА ГОСУДАРСТВЕННОЙ
РЕГИСТРАЦИИ, КАДАСТРА И КАРТОГРАФИИ
Действителен: с 16.09.2025 по 10.12.2026

полное наименование должности

инициалы, фамилия

Земельный участок			
вид объекта недвижимости			
Лист № 231 раздела 4.2	Всего листов раздела 4.2: 298	Всего разделов: 8	Всего листов выписки: 1006

03.12.2025г. № КУВИ-001/2025-219804325

Кадастровый номер: 16:41:000000:115(Единое землепользование)

1	2	3	4	5
1	357975.49	2246450.08	-	-
1	358180.52	2246394.78	-	-
2	358179.52	2246394.78	-	-
3	358179.52	2246393.78	-	-
4	358180.52	2246393.78	-	-
1	358180.52	2246394.78	-	-
1	358144.66	2246391.65	-	-
2	358143.66	2246391.65	-	-
3	358143.66	2246390.65	-	-
4	358144.66	2246390.65	-	-
1	358144.66	2246391.65	-	-
1	358112	2246392.47	-	-
2	358111.13	2246392.96	-	-
3	358108.21	2246387.71	-	-
4	358109.09	2246387.23	-	-
1	358112	2246392.47	-	-



ДОКУМЕНТ ПОДПИСАН
ЭЛЕКТРОННОЙ ПОДПИСЬЮ

Сертификат: 0091AAF5A599507BC7E6D39D2DFA052F9A

Владелец: ФЕДЕРАЛЬНАЯ СЛУЖБА ГОСУДАРСТВЕННОЙ

РЕГИСТРАЦИИ, КАДАСТРА И КАРТОГРАФИИ

Действителен: с 16.09.2025 по 10.12.2026

полное наименование должности

инициалы, фамилия

Земельный участок			
вид объекта недвижимости			
Лист № 232 раздела 4.2	Всего листов раздела 4.2: 298	Всего разделов: 8	Всего листов выписки: 1006

03.12.2025г. № КУВИ-001/2025-219804325

Кадастровый номер: 16:41:000000:115(Единое землепользование)

Сведения о характерных точках границы части (частей) земельного участка				
Учетный номер части: 16:41:000000:115/89				
Система координат				
Номер точки	Координаты, м		Описание закрепления на местности	Средняя квадратичная погрешность определения координат характерных точек границ земельного участка, м
	X	Y		
1	2	3	4	5
1	359287.21	2242921.06	-	-
2	359160.96	2242935.22	-	-
3	359024.96	2242954.22	-	-
4	359006.38	2242957.13	-	-
5	359006.44	2242956.72	-	-
6	359010.5	2242941.56	-	-
7	359016.13	2242926.9	-	-
8	359023.26	2242912.91	-	-
9	359031.81	2242899.74	-	-
10	359041.69	2242887.54	-	-
11	359052.79	2242876.44	-	-
12	359064.99	2242866.56	-	-
13	359078.16	2242858.01	-	-
14	359092.15	2242850.88	-	-
15	359106.81	2242845.25	-	-
16	359121.97	2242841.19	-	-
17	359137.48	2242838.73	-	-
18	359153.16	2242837.91	-	-
19	359168.84	2242838.73	-	-
20	359184.35	2242841.19	-	-
21	359199.51	2242845.25	-	-
22	359214.17	2242850.88	-	-
23	359228.16	2242858.01	-	-
24	359241.33	2242866.56	-	-



ДОКУМЕНТ ПОДПИСАН
ЭЛЕКТРОННОЙ ПОДПИСЬЮ

Сертификат: 0091AAF5A599507BC7E6D39D2DFA052F9A

Владелец: ФЕДЕРАЛЬНАЯ СЛУЖБА ГОСУДАРСТВЕННОЙ
РЕГИСТРАЦИИ, КАДАСТРА И КАРТОГРАФИИ
Действителен: с 16.09.2025 по 10.12.2026

полное наименование должности

инициалы, фамилия

Земельный участок			
вид объекта недвижимости			

Лист № 233 раздела 4.2	Всего листов раздела 4.2: 298	Всего разделов: 8	Всего листов выписки: 1006
------------------------	-------------------------------	-------------------	----------------------------

03.12.2025г. № КУВИ-001/2025-219804325

Кадастровый номер: 16:41:000000:115(Единое землепользование)

1	2	3	4	5
25	359253.53	2242876.44	-	-
26	359264.63	2242887.54	-	-
27	359274.51	2242899.74	-	-
28	359283.06	2242912.91	-	-
1	359287.21	2242921.06	-	-
1	359297.4	2242947.45	-	-
2	359288.27	2242945.3	-	-
3	359253.97	2242940.61	-	-
4	359212.17	2242941.73	-	-
5	359166.2	2242951.55	-	-
6	359162.4	2242942.77	-	-
7	359152.09	2242943.84	-	-
8	359152.08	2242943.19	-	-
9	359149.56	2242943.24	-	-
10	359162.21	2242941.47	-	-
11	359290.28	2242927.14	-	-
12	359295.82	2242941.56	-	-
1	359297.4	2242947.45	-	-
1	359112.46	2243132.08	-	-
2	359112.01	2243057.35	-	-
3	359237.64	2243111.66	-	-
4	359228.16	2243117.81	-	-
5	359214.17	2243124.94	-	-
6	359199.51	2243130.57	-	-
7	359184.35	2243134.63	-	-
8	359168.84	2243137.09	-	-
9	359153.16	2243137.91	-	-
10	359137.48	2243137.09	-	-
11	359121.97	2243134.63	-	-



ДОКУМЕНТ ПОДПИСАН
ЭЛЕКТРОННОЙ ПОДПИСЬЮ

Сертификат: 0091AAF5A599507BC7E6D39D2DFA052F9A

Владелец: ФЕДЕРАЛЬНАЯ СЛУЖБА ГОСУДАРСТВЕННОЙ

РЕГИСТРАЦИИ, КАДАСТРА И КАРТОГРАФИИ

Действителен: с 16.09.2025 по 10.12.2026

полное наименование должности

инициалы, фамилия

Земельный участок				
вид объекта недвижимости				
Лист № 234 раздела 4.2		Всего листов раздела 4.2: 298		Всего разделов: 8
Всего листов выписки: 1006				
03.12.2025г. № КУВИ-001/2025-219804325				
Кадастровый номер:			16:41:000000:115(Единое землепользование)	
1	2	3	4	5
1	359112.46	2243132.08	-	-
1	359175.55	2242977.4	-	-
2	359175.55	2242979.61	-	-
3	359173.27	2242979.61	-	-
4	359173.27	2242977.4	-	-
1	359175.55	2242977.4	-	-
1	359174.95	2242989.01	-	-
2	359174.95	2242991.1	-	-
3	359172.67	2242991.1	-	-
4	359172.67	2242989.01	-	-
1	359174.95	2242989.01	-	-



ДОКУМЕНТ ПОДПИСАН
ЭЛЕКТРОННОЙ ПОДПИСЬЮ

Сертификат: 0091AAF5A599507BC7E6D39D2DFA052F9A

Владелец: ФЕДЕРАЛЬНАЯ СЛУЖБА ГОСУДАРСТВЕННОЙ
РЕГИСТРАЦИИ, КАДАСТРА И КАРТОГРАФИИ
Действителен: с 16.09.2025 по 10.12.2026

полное наименование должности

инициалы, фамилия

Земельный участок				
вид объекта недвижимости				
Лист № 235 раздела 4.2		Всего листов раздела 4.2: 298		Всего разделов: 8
Всего листов выписки: 1006				
03.12.2025г. № КУВИ-001/2025-219804325				
Кадастровый номер:		16:41:000000:115(Единое землепользование)		
Сведения о характерных точках границы части (частей) земельного участка				
Учетный номер части: 16:41:000000:115/90				
Система координат				
Номер точки	Координаты, м		Описание закрепления на местности	Средняя квадратичная погрешность определения координат характерных точек границ земельного участка, м
	X	Y		
1	2	3	4	5
1	357279.05	2244734.73	-	-
2	357292.7	2244734.98	-	-
3	357390.7	2244749.73	-	-
4	357459.45	2244759.98	-	-
5	357532.78	2244772.02	-	-
6	357533.23	2244772.97	-	-
7	357538.26	2244787.09	-	-
8	357541.86	2244801.64	-	-
9	357543.99	2244816.49	-	-
10	357544.63	2244830.47	-	-
11	357543.86	2244845.44	-	-
12	357541.61	2244860.26	-	-
13	357540.33	2244865.34	-	-
14	357522.53	2244865.31	-	-
15	357387.53	2244865.63	-	-
16	357387.3	2244770.63	-	-
17	357259.04	2244766.6	-	-
18	357262.22	2244759.83	-	-
19	357269.92	2244746.97	-	-
20	357278.86	2244734.93	-	-
1	357279.05	2244734.73	-	-



ДОКУМЕНТ ПОДПИСАН
ЭЛЕКТРОННОЙ ПОДПИСЬЮ

Сертификат: 0091AAF5A599507BC7E6D39D2DFA052F9A

Владелец: ФЕДЕРАЛЬНАЯ СЛУЖБА ГОСУДАРСТВЕННОЙ
РЕГИСТРАЦИИ, КАДАСТРА И КАРТОГРАФИИ
Действителен: с 16.09.2025 по 10.12.2026

полное наименование должности

инициалы, фамилия

Земельный участок			
вид объекта недвижимости			
Лист № 236 раздела 4.2	Всего листов раздела 4.2: 298	Всего разделов: 8	Всего листов выписки: 1006

03.12.2025г. № КУВИ-001/2025-219804325

Кадастровый номер: 16:41:000000:115(Единое землепользование)

Сведения о характерных точках границы части (частей) земельного участка				
Учетный номер части: 16:41:000000:115/91				
Система координат				
Номер точки	Координаты, м		Описание закрепления на местности	Средняя квадратичная погрешность определения координат характерных точек границ земельного участка, м
	X	Y		
1	2	3	4	5
1	358507.58	2243559.63	-	-
2	358541.27	2243544.09	-	-
3	358545.55	2243542.12	-	-
4	358538.55	2243526.61	-	-
5	358623.84	2243526.68	-	-
6	358623.84	2243564.77	-	-
7	358618.74	2243557.32	-	-
8	358593.99	2243574.29	-	-
9	358605.87	2243591.61	-	-
10	358580.59	2243608.94	-	-
11	358573.44	2243610.97	-	-
12	358563.84	2243611.27	-	-
13	358553.81	2243609.28	-	-
14	358543.05	2243604.83	-	-
15	358534.56	2243600.39	-	-
16	358523.07	2243594.88	-	-
17	358515.76	2243591.23	-	-
18	358508.26	2243587.05	-	-
19	358502.67	2243583.38	-	-
20	358497.28	2243578.85	-	-
21	358493.02	2243574.5	-	-
22	358489.45	2243570.15	-	-
23	358487.67	2243567.48	-	-
24	358484.32	2243562.04	-	-



ДОКУМЕНТ ПОДПИСАН
ЭЛЕКТРОННОЙ ПОДПИСЬЮ

Сертификат: 0091AAF5A599507BC7E6D39D2DFA052F9A

Владелец: ФЕДЕРАЛЬНАЯ СЛУЖБА ГОСУДАРСТВЕННОЙ
РЕГИСТРАЦИИ, КАДАСТРА И КАРТОГРАФИИ
Действителен: с 16.09.2025 по 10.12.2026

полное наименование должности

инициалы, фамилия

Земельный участок			
вид объекта недвижимости			

Лист № 237 раздела 4.2	Всего листов раздела 4.2: 298	Всего разделов: 8	Всего листов выписки: 1006
------------------------	-------------------------------	-------------------	----------------------------

03.12.2025г. № КУВИ-001/2025-219804325

Кадастровый номер: 16:41:000000:115(Единое землепользование)

1	2	3	4	5
25	358482.23	2243557.64	-	-
26	358480.84	2243554.22	-	-
27	358479.29	2243549.64	-	-
28	358478.49	2243546.8	-	-
29	358477.65	2243543.31	-	-
30	358477.03	2243539.35	-	-
31	358476.31	2243533.75	-	-
32	358475.8	2243529.82	-	-
33	358475.49	2243527.09	-	-
34	358475.7	2243524.56	-	-
35	358476.31	2243522.35	-	-
36	358477.71	2243519.52	-	-
37	358479.44	2243517.44	-	-
38	358481.26	2243515.88	-	-
39	358484.95	2243512.53	-	-
40	358486.38	2243513.02	-	-
1	358507.58	2243559.63	-	-
1	358529.69	2243611.22	-	-
2	358513.36	2243599.09	-	-
3	358518.04	2243601.39	-	-
4	358524.87	2243604.93	-	-
5	358530.22	2243607.7	-	-
6	358534.42	2243609.76	-	-
7	358545.52	2243614.71	-	-
1	358529.69	2243611.22	-	-
1	358464.73	2243511.23	-	-
2	358464.73	2243505.73	-	-
3	358464.75	2243505.73	-	-
4	358465.33	2243510.74	-	-



ДОКУМЕНТ ПОДПИСАН
ЭЛЕКТРОННОЙ ПОДПИСЬЮ

Сертификат: 0091AAF5A599507BC7E6D39D2DFA052F9A

Владелец: ФЕДЕРАЛЬНАЯ СЛУЖБА ГОСУДАРСТВЕННОЙ

РЕГИСТРАЦИИ, КАДАСТРА И КАРТОГРАФИИ

Действителен: с 16.09.2025 по 10.12.2026

полное наименование должности

инициалы, фамилия

Земельный участок				
вид объекта недвижимости				
Лист № 238 раздела 4.2		Всего листов раздела 4.2: 298		Всего разделов: 8
Всего листов выписки: 1006				
03.12.2025г. № КУВИ-001/2025-219804325				
Кадастровый номер:			16:41:000000:115(Единое землепользование)	
1	2	3	4	5
5	358465.46	2243511.78	-	-
1	358464.73	2243511.23	-	-
1	358527.21	2243418.23	-	-
2	358526.28	2243417.87	-	-
3	358528.44	2243412.27	-	-
4	358529.37	2243412.63	-	-
1	358527.21	2243418.23	-	-



ДОКУМЕНТ ПОДПИСАН
ЭЛЕКТРОННОЙ ПОДПИСЬЮ

Сертификат: 0091AAF5A599507BC7E6D39D2DFA052F9A

Владелец: ФЕДЕРАЛЬНАЯ СЛУЖБА ГОСУДАРСТВЕННОЙ
РЕГИСТРАЦИИ, КАДАСТРА И КАРТОГРАФИИ
Действителен: с 16.09.2025 по 10.12.2026

полное наименование должности

инициалы, фамилия

Земельный участок			
вид объекта недвижимости			
Лист № 239 раздела 4.2	Всего листов раздела 4.2: 298	Всего разделов: 8	Всего листов выписки: 1006

03.12.2025г. № КУВИ-001/2025-219804325

Кадастровый номер: 16:41:000000:115(Единое землепользование)

Сведения о характерных точках границы части (частей) земельного участка				
Учетный номер части: 16:41:000000:115/92				
Система координат				
Номер точки	Координаты, м		Описание закрепления на местности	Средняя квадратичная погрешность определения координат характерных точек границ земельного участка, м
	X	Y		
1	2	3	4	5
1	358367.94	2244884.82	-	-
2	358381.4	2244892.9	-	-
3	358393.94	2244902.35	-	-
4	358405.42	2244913.06	-	-
5	358415.72	2244924.91	-	-
6	358424.73	2244937.77	-	-
7	358432.34	2244951.5	-	-
8	358438.47	2244965.96	-	-
9	358443.06	2244980.97	-	-
10	358446.06	2244996.38	-	-
11	358447.43	2245012.03	-	-
12	358447.15	2245027.72	-	-
13	358445.24	2245043.31	-	-
14	358441.71	2245058.61	-	-
15	358436.6	2245073.45	-	-
16	358429.96	2245087.68	-	-
17	358421.88	2245101.14	-	-
18	358412.43	2245113.68	-	-
19	358401.72	2245125.16	-	-
20	358389.87	2245135.46	-	-
21	358377.01	2245144.47	-	-
22	358363.28	2245152.08	-	-
23	358348.82	2245158.21	-	-
24	358333.81	2245162.8	-	-



ДОКУМЕНТ ПОДПИСАН
ЭЛЕКТРОННОЙ ПОДПИСЬЮ

Сертификат: 0091AAF5A599507BC7E6D39D2DFA052F9A

Владелец: ФЕДЕРАЛЬНАЯ СЛУЖБА ГОСУДАРСТВЕННОЙ
РЕГИСТРАЦИИ, КАДАСТРА И КАРТОГРАФИИ
Действителен: с 16.09.2025 по 10.12.2026

полное наименование должности

инициалы, фамилия

Земельный участок			
вид объекта недвижимости			

Лист № 240 раздела 4.2	Всего листов раздела 4.2: 298	Всего разделов: 8	Всего листов выписки: 1006
------------------------	-------------------------------	-------------------	----------------------------

03.12.2025г. № КУВИ-001/2025-219804325

Кадастровый номер: 16:41:000000:115(Единое землепользование)

1	2	3	4	5
25	358318.4	2245165.8	-	-
26	358302.75	2245167.17	-	-
27	358287.06	2245166.89	-	-
28	358278.66	2245165.86	-	-
29	358214.41	2245057.38	-	-
30	358207.43	2245058.5	-	-
31	358162.9	2245066.6	-	-
32	358156.29	2245067.66	-	-
33	358151.98	2245053.55	-	-
34	358151.22	2245049.66	-	-
35	358240.94	2245036.94	-	-
36	358242.44	2245036.73	-	-
37	358245.61	2245035.54	-	-
38	358243.65	2245029.09	-	-
39	358243.04	2245027.12	-	-
40	358244.58	2245026.66	-	-
41	358245.16	2245028.62	-	-
42	358247.61	2245035.99	-	-
43	358375.1	2245017.9	-	-
44	358369.2	2244976.31	-	-
45	358362.04	2244882.07	-	-
1	358367.94	2244884.82	-	-
1	358154.84	2244976.61	-	-
2	358153.84	2244976.61	-	-
3	358153.84	2244975.61	-	-
4	358154.84	2244975.61	-	-
1	358154.84	2244976.61	-	-
1	358305.25	2244961.1	-	-
2	358304.25	2244961.1	-	-



ДОКУМЕНТ ПОДПИСАН
ЭЛЕКТРОННОЙ ПОДПИСЬЮ

Сертификат: 0091AAF5A599507BC7E6D39D2DFA052F9A

Владелец: ФЕДЕРАЛЬНАЯ СЛУЖБА ГОСУДАРСТВЕННОЙ
РЕГИСТРАЦИИ, КАДАСТРА И КАРТОГРАФИИ
Действителен: с 16.09.2025 по 10.12.2026

полное наименование должности

инициалы, фамилия

Земельный участок					
вид объекта недвижимости					
Лист № 241 раздела 4.2		Всего листов раздела 4.2: 298		Всего разделов: 8	Всего листов выписки: 1006
03.12.2025г. № КУВИ-001/2025-219804325					
Кадастровый номер:			16:41:000000:115(Единое землепользование)		
1	2	3	4	5	
3	358304.25	2244960.1	-	-	
4	358305.25	2244960.1	-	-	
1	358305.25	2244961.1	-	-	
1	358300.62	2244920.55	-	-	
2	358299.62	2244920.55	-	-	
3	358299.62	2244919.55	-	-	
4	358300.62	2244919.55	-	-	
1	358300.62	2244920.55	-	-	
1	358253.63	2244966.42	-	-	
2	358252.63	2244966.42	-	-	
3	358252.63	2244965.42	-	-	
4	358253.63	2244965.42	-	-	
1	358253.63	2244966.42	-	-	
1	358203.7	2244971.57	-	-	
2	358202.7	2244971.57	-	-	
3	358202.7	2244970.57	-	-	
4	358203.7	2244970.57	-	-	
1	358203.7	2244971.57	-	-	



ДОКУМЕНТ ПОДПИСАН
ЭЛЕКТРОННОЙ ПОДПИСЬЮ

Сертификат: 0091AAF5A599507BC7E6D39D2DFA052F9A

Владелец: ФЕДЕРАЛЬНАЯ СЛУЖБА ГОСУДАРСТВЕННОЙ
РЕГИСТРАЦИИ, КАДАСТРА И КАРТОГРАФИИ
Действителен: с 16.09.2025 по 10.12.2026

полное наименование должности

инициалы, фамилия

Земельный участок				
вид объекта недвижимости				
Лист № 242 раздела 4.2		Всего листов раздела 4.2: 298		Всего разделов: 8
Всего листов выписки: 1006				
03.12.2025г. № КУВИ-001/2025-219804325				
Кадастровый номер:		16:41:000000:115(Единое землепользование)		
Сведения о характерных точках границы части (частей) земельного участка				
Учетный номер части: 16:41:000000:115/93				
Система координат				
Номер точки	Координаты, м		Описание закрепления на местности	Средняя квадратичная погрешность определения координат характерных точек границ земельного участка, м
	X	Y		
1	2	3	4	5
1	357353.42	2244744.12	-	-
2	357390.7	2244749.73	-	-
3	357459.45	2244759.98	-	-
4	357562.95	2244776.98	-	-
5	357623.7	2244786.48	-	-
6	357627.66	2244787.07	-	-
7	357628.85	2244791.78	-	-
8	357631.05	2244806.61	-	-
9	357631.76	2244821.58	-	-
10	357630.98	2244836.56	-	-
11	357628.7	2244851.38	-	-
12	357625.24	2244864.94	-	-
13	357625.05	2244865.46	-	-
14	357588.63	2244865.41	-	-
15	357522.53	2244865.31	-	-
16	357387.53	2244865.63	-	-
17	357387.3	2244770.63	-	-
18	357341.37	2244769.19	-	-
19	357343.5	2244763.29	-	-
20	357349.5	2244750.65	-	-
1	357353.42	2244744.12	-	-



ДОКУМЕНТ ПОДПИСАН
ЭЛЕКТРОННОЙ ПОДПИСЬЮ

Сертификат: 0091AAF5A599507BC7E6D39D2DFA052F9A

Владелец: ФЕДЕРАЛЬНАЯ СЛУЖБА ГОСУДАРСТВЕННОЙ
РЕГИСТРАЦИИ, КАДАСТРА И КАРТОГРАФИИ
Действителен: с 16.09.2025 по 10.12.2026

полное наименование должности

инициалы, фамилия

Земельный участок				
вид объекта недвижимости				
Лист № 243 раздела 4.2		Всего листов раздела 4.2: 298		Всего разделов: 8
Всего листов выписки: 1006				
03.12.2025г. № КУВИ-001/2025-219804325				
Кадастровый номер:		16:41:000000:115(Единое землепользование)		
Сведения о характерных точках границы части (частей) земельного участка				
Учетный номер части: 16:41:000000:115/94				
Система координат				
Номер точки	Координаты, м		Описание закрепления на местности	Средняя квадратичная погрешность определения координат характерных точек границ земельного участка, м
	X	Y		
1	2	3	4	5
1	357322.8	2244739.51	-	-
2	357390.7	2244749.73	-	-
3	357459.45	2244759.98	-	-
4	357562.95	2244776.98	-	-
5	357587.26	2244780.78	-	-
6	357588.24	2244783.52	-	-
7	357591.84	2244798.08	-	-
8	357593.96	2244812.92	-	-
9	357594.6	2244826.9	-	-
10	357593.84	2244841.87	-	-
11	357591.58	2244856.7	-	-
12	357589.38	2244865.41	-	-
13	357588.63	2244865.41	-	-
14	357522.53	2244865.31	-	-
15	357387.53	2244865.63	-	-
16	357387.3	2244770.63	-	-
17	357306.63	2244768.09	-	-
18	357311.73	2244757.15	-	-
19	357319.34	2244744.23	-	-
1	357322.8	2244739.51	-	-



ДОКУМЕНТ ПОДПИСАН
ЭЛЕКТРОННОЙ ПОДПИСЬЮ

Сертификат: 0091AAF5A599507BC7E6D39D2DFA052F9A

Владелец: ФЕДЕРАЛЬНАЯ СЛУЖБА ГОСУДАРСТВЕННОЙ
РЕГИСТРАЦИИ, КАДАСТРА И КАРТОГРАФИИ
Действителен: с 16.09.2025 по 10.12.2026

полное наименование должности

инициалы, фамилия

Земельный участок			
вид объекта недвижимости			
Лист № 244 раздела 4.2	Всего листов раздела 4.2: 298	Всего разделов: 8	Всего листов выписки: 1006

03.12.2025г. № КУВИ-001/2025-219804325

Кадастровый номер: 16:41:000000:115(Единое землепользование)

Сведения о характерных точках границы части (частей) земельного участка				
Учетный номер части: 16:41:000000:115/95				
Система координат				
Номер точки	Координаты, м		Описание закрепления на местности	Средняя квадратичная погрешность определения координат характерных точек границ земельного участка, м
	X	Y		
1	2	3	4	5
1	358008.78	2242990.26	-	-
2	358007.78	2242990.26	-	-
3	358007.78	2242989.26	-	-
4	358008.78	2242989.26	-	-
1	358008.78	2242990.26	-	-
1	357978.68	2242993.14	-	-
2	357977.68	2242993.14	-	-
3	357977.68	2242992.14	-	-
4	357978.68	2242992.14	-	-
1	357978.68	2242993.14	-	-
1	358009.07	2242966.99	-	-
2	358008.07	2242966.99	-	-
3	358008.07	2242965.99	-	-
4	358009.07	2242965.99	-	-
1	358009.07	2242966.99	-	-
1	357982.76	2243087.39	-	-
2	357947.61	2243093.91	-	-
3	357931.15	2243097.55	-	-
4	357931.15	2243097.52	-	-
5	357955.95	2243090.72	-	-
6	357973.78	2243087.11	-	-
1	357982.76	2243087.39	-	-
1	357893.95	2243107.72	-	-
2	357895.78	2243107.22	-	-



ДОКУМЕНТ ПОДПИСАН
ЭЛЕКТРОННОЙ ПОДПИСЬЮ

Сертификат: 0091AAF5A599507BC7E6D39D2DFA052F9A

Владелец: ФЕДЕРАЛЬНАЯ СЛУЖБА ГОСУДАРСТВЕННОЙ
РЕГИСТРАЦИИ, КАДАСТРА И КАРТОГРАФИИ
Действителен: с 16.09.2025 по 10.12.2026

полное наименование должности

инициалы, фамилия

Земельный участок			
вид объекта недвижимости			

Лист № 245 раздела 4.2	Всего листов раздела 4.2: 298	Всего разделов: 8	Всего листов выписки: 1006
------------------------	-------------------------------	-------------------	----------------------------

03.12.2025г. № КУВИ-001/2025-219804325

Кадастровый номер: 16:41:000000:115(Единое землепользование)

1	2	3	4	5
3	357905.06	2243160.15	-	-
4	357907.3	2243175.11	-	-
5	357907.23	2243175.09	-	-
6	357901.56	2243173.07	-	-
1	357893.95	2243107.72	-	-
1	357880.67	2242898.45	-	-
2	357893.34	2242892.52	-	-
3	357907.47	2242887.5	-	-
4	357921.05	2242884.11	-	-
5	357935.88	2242881.9	-	-
6	357950.86	2242881.18	-	-
7	357965.83	2242881.95	-	-
8	357980.65	2242884.21	-	-
9	357994.22	2242887.65	-	-
10	358008.33	2242892.72	-	-
11	358021.87	2242899.17	-	-
12	358033.86	2242906.37	-	-
13	358045.91	2242915.3	-	-
14	358057.01	2242925.39	-	-
15	358066.41	2242935.75	-	-
16	358068.44	2242938.47	-	-
17	357881.5	2242968.24	-	-
18	357872.89	2242903.06	-	-
1	357880.67	2242898.45	-	-
1	357945.44	2242996.33	-	-
2	357944.44	2242996.33	-	-
3	357944.44	2242995.33	-	-
4	357945.44	2242995.33	-	-
1	357945.44	2242996.33	-	-



ДОКУМЕНТ ПОДПИСАН
ЭЛЕКТРОННОЙ ПОДПИСЬЮ

Сертификат: 0091AAF5A599507BC7E6D39D2DFA052F9A

Владелец: ФЕДЕРАЛЬНАЯ СЛУЖБА ГОСУДАРСТВЕННОЙ

РЕГИСТРАЦИИ, КАДАСТРА И КАРТОГРАФИИ

Действителен: с 16.09.2025 по 10.12.2026

полное наименование должности

инициалы, фамилия

Земельный участок			
вид объекта недвижимости			

Лист № 246 раздела 4.2	Всего листов раздела 4.2: 298	Всего разделов: 8	Всего листов выписки: 1006
------------------------	-------------------------------	-------------------	----------------------------

03.12.2025г. № КУВИ-001/2025-219804325

Кадастровый номер:	16:41:000000:115(Единое землепользование)
--------------------	---

1	2	3	4	5
1	357945.27	2243075.26	-	-
2	357942.91	2243075.68	-	-
3	357942.47	2243073.26	-	-
4	357944.84	2243072.84	-	-
1	357945.27	2243075.26	-	-
1	357884.7	2243035.5	-	-
2	357889.94	2243075.46	-	-
3	357894.51	2243062.11	-	-
4	357888.09	2243020.61	-	-
5	357948	2243011.35	-	-
6	357996.81	2243003.8	-	-
7	358003.22	2243045.31	-	-
8	357909.22	2243059.84	-	-
9	357907.97	2243062.27	-	-
10	357898.16	2243081.9	-	-
11	357897.48	2243084.89	-	-
12	357938.58	2243086.09	-	-
13	357938.58	2243086.12	-	-
14	357892.95	2243098.47	-	-
15	357877.2	2242980.22	-	-
16	357877.32	2242980.2	-	-
1	357884.7	2243035.5	-	-
1	357887.98	2243036.14	-	-
2	357886.98	2243036.14	-	-
3	357886.98	2243035.14	-	-
4	357887.98	2243035.14	-	-
1	357887.98	2243036.14	-	-
1	357882.07	2242983.29	-	-
2	357881.07	2242983.29	-	-



ДОКУМЕНТ ПОДПИСАН
ЭЛЕКТРОННОЙ ПОДПИСЬЮ

Сертификат: 0091AAF5A599507BC7E6D39D2DFA052F9A

Владелец: ФЕДЕРАЛЬНАЯ СЛУЖБА ГОСУДАРСТВЕННОЙ

РЕГИСТРАЦИИ, КАДАСТРА И КАРТОГРАФИИ

Действителен: с 16.09.2025 по 10.12.2026

полное наименование должности

инициалы, фамилия

Земельный участок				
вид объекта недвижимости				
Лист № 247 раздела 4.2		Всего листов раздела 4.2: 298		Всего разделов: 8
Всего листов выписки: 1006				
03.12.2025г. № КУВИ-001/2025-219804325				
Кадастровый номер:			16:41:000000:115(Единое землепользование)	
1	2	3	4	5
3	357881.07	2242982.29	-	-
4	357882.07	2242982.29	-	-
1	357882.07	2242983.29	-	-
1	357909.69	2242999.75	-	-
2	357908.69	2242999.75	-	-
3	357908.69	2242998.75	-	-
4	357909.69	2242998.75	-	-
1	357909.69	2242999.75	-	-



ДОКУМЕНТ ПОДПИСАН
ЭЛЕКТРОННОЙ ПОДПИСЬЮ

Сертификат: 0091AAF5A599507BC7E6D39D2DFA052F9A

Владелец: ФЕДЕРАЛЬНАЯ СЛУЖБА ГОСУДАРСТВЕННОЙ
РЕГИСТРАЦИИ, КАДАСТРА И КАРТОГРАФИИ
Действителен: с 16.09.2025 по 10.12.2026

полное наименование должности

инициалы, фамилия

Земельный участок			
вид объекта недвижимости			
Лист № 248 раздела 4.2	Всего листов раздела 4.2: 298	Всего разделов: 8	Всего листов выписки: 1006

03.12.2025г. № КУВИ-001/2025-219804325

Кадастровый номер: 16:41:000000:115(Единое землепользование)

Сведения о характерных точках границы части (частей) земельного участка				
Учетный номер части: 16:41:000000:115/96				
Система координат				
Номер точки	Координаты, м		Описание закрепления на местности	Средняя квадратичная погрешность определения координат характерных точек границ земельного участка, м
	X	Y		
1	2	3	4	5
1	358008.78	2242989.26	-	-
2	358008.78	2242990.26	-	-
3	358007.78	2242990.26	-	-
4	358007.78	2242989.26	-	-
1	358008.78	2242989.26	-	-
1	357978.68	2242992.14	-	-
2	357978.68	2242993.14	-	-
3	357977.68	2242993.14	-	-
4	357977.68	2242992.14	-	-
1	357978.68	2242992.14	-	-
1	358009.07	2242965.99	-	-
2	358009.07	2242966.99	-	-
3	358008.07	2242966.99	-	-
4	358008.07	2242965.99	-	-
1	358009.07	2242965.99	-	-
1	357973.78	2243087.11	-	-
2	357982.76	2243087.39	-	-
3	357947.61	2243093.91	-	-
4	357931.15	2243097.55	-	-
5	357931.15	2243097.52	-	-
6	357955.95	2243090.72	-	-
1	357973.78	2243087.11	-	-
1	357895.78	2243107.22	-	-
2	357903.49	2243151.18	-	-



ДОКУМЕНТ ПОДПИСАН
ЭЛЕКТРОННОЙ ПОДПИСЬЮ

Сертификат: 0091AAF5A599507BC7E6D39D2DFA052F9A

Владелец: ФЕДЕРАЛЬНАЯ СЛУЖБА ГОСУДАРСТВЕННОЙ
РЕГИСТРАЦИИ, КАДАСТРА И КАРТОГРАФИИ
Действителен: с 16.09.2025 по 10.12.2026

полное наименование должности

инициалы, фамилия

Земельный участок			
вид объекта недвижимости			

Лист № 249 раздела 4.2	Всего листов раздела 4.2: 298	Всего разделов: 8	Всего листов выписки: 1006
------------------------	-------------------------------	-------------------	----------------------------

03.12.2025г. № КУВИ-001/2025-219804325

Кадастровый номер: 16:41:000000:115(Единое землепользование)

1	2	3	4	5
3	357898.67	2243148.28	-	-
4	357893.95	2243107.72	-	-
1	357895.78	2243107.22	-	-
1	358106.68	2243057.69	-	-
2	358091	2242934.88	-	-
3	357881.5	2242968.24	-	-
4	357874.92	2242918.44	-	-
5	357876.09	2242917.15	-	-
6	357886.45	2242907.74	-	-
7	357898.47	2242898.78	-	-
8	357911.32	2242891.05	-	-
9	357924.88	2242884.65	-	-
10	357939.01	2242879.63	-	-
11	357953.57	2242876.05	-	-
12	357967.41	2242874.03	-	-
13	357982.39	2242873.31	-	-
14	357997.37	2242874.08	-	-
15	358012.19	2242876.35	-	-
16	358025.75	2242879.78	-	-
17	358039.87	2242884.85	-	-
18	358052.52	2242890.83	-	-
19	358065.4	2242898.51	-	-
20	358077.44	2242907.44	-	-
21	358088.54	2242917.52	-	-
22	358097.94	2242927.89	-	-
23	358106.9	2242939.91	-	-
24	358114.61	2242952.77	-	-
25	358121	2242966.33	-	-
26	358126	2242980.47	-	-



ДОКУМЕНТ ПОДПИСАН
ЭЛЕКТРОННОЙ ПОДПИСЬЮ

Сертификат: 0091AAF5A599507BC7E6D39D2DFA052F9A

Владелец: ФЕДЕРАЛЬНАЯ СЛУЖБА ГОСУДАРСТВЕННОЙ
РЕГИСТРАЦИИ, КАДАСТРА И КАРТОГРАФИИ
Действителен: с 16.09.2025 по 10.12.2026

полное наименование должности

инициалы, фамилия

Земельный участок			
вид объекта недвижимости			

Лист № 250 раздела 4.2	Всего листов раздела 4.2: 298	Всего разделов: 8	Всего листов выписки: 1006
------------------------	-------------------------------	-------------------	----------------------------

03.12.2025г. № КУВИ-001/2025-219804325

Кадастровый номер: 16:41:000000:115(Единое землепользование)

1	2	3	4	5
27	358129.38	2242994.05	-	-
28	358131.58	2243008.88	-	-
29	358132.29	2243023.86	-	-
30	358131.5	2243038.83	-	-
31	358129.23	2243053.65	-	-
32	358128.93	2243054.81	-	-
1	358106.68	2243057.69	-	-
1	357945.44	2242995.33	-	-
2	357945.44	2242996.33	-	-
3	357944.44	2242996.33	-	-
4	357944.44	2242995.33	-	-
1	357945.44	2242995.33	-	-
1	357944.84	2243072.84	-	-
2	357945.27	2243075.26	-	-
3	357942.91	2243075.68	-	-
4	357942.47	2243073.26	-	-
1	357944.84	2243072.84	-	-
1	357877.32	2242980.2	-	-
2	357884.7	2243035.5	-	-
3	357889.94	2243075.46	-	-
4	357894.51	2243062.11	-	-
5	357888.09	2243020.61	-	-
6	357948	2243011.35	-	-
7	357996.81	2243003.8	-	-
8	358003.22	2243045.31	-	-
9	357909.22	2243059.84	-	-
10	357907.97	2243062.27	-	-
11	357898.16	2243081.9	-	-
12	357897.48	2243084.89	-	-



ДОКУМЕНТ ПОДПИСАН
ЭЛЕКТРОННОЙ ПОДПИСЬЮ

Сертификат: 0091AAF5A599507BC7E6D39D2DFA052F9A

Владелец: ФЕДЕРАЛЬНАЯ СЛУЖБА ГОСУДАРСТВЕННОЙ

РЕГИСТРАЦИИ, КАДАСТРА И КАРТОГРАФИИ

Действителен: с 16.09.2025 по 10.12.2026

полное наименование должности

инициалы, фамилия

Земельный участок			
вид объекта недвижимости			
Лист № 251 раздела 4.2	Всего листов раздела 4.2: 298	Всего разделов: 8	Всего листов выписки: 1006

03.12.2025г. № КУВИ-001/2025-219804325

Кадастровый номер: 16:41:000000:115(Единое землепользование)

1	2	3	4	5
13	357938.58	2243086.09	-	-
14	357938.58	2243086.12	-	-
15	357892.95	2243098.47	-	-
16	357877.2	2242980.22	-	-
1	357877.32	2242980.2	-	-
1	357887.98	2243035.14	-	-
2	357887.98	2243036.14	-	-
3	357886.98	2243036.14	-	-
4	357886.98	2243035.14	-	-
1	357887.98	2243035.14	-	-
1	357882.07	2242982.29	-	-
2	357882.07	2242983.29	-	-
3	357881.07	2242983.29	-	-
4	357881.07	2242982.29	-	-
1	357882.07	2242982.29	-	-
1	357909.69	2242998.75	-	-
2	357909.69	2242999.75	-	-
3	357908.69	2242999.75	-	-
4	357908.69	2242998.75	-	-
1	357909.69	2242998.75	-	-



ДОКУМЕНТ ПОДПИСАН
ЭЛЕКТРОННОЙ ПОДПИСЬЮ

Сертификат: 0091AAF5A599507BC7E6D39D2DFA052F9A

Владелец: ФЕДЕРАЛЬНАЯ СЛУЖБА ГОСУДАРСТВЕННОЙ
РЕГИСТРАЦИИ, КАДАСТРА И КАРТОГРАФИИ
Действителен: с 16.09.2025 по 10.12.2026

полное наименование должности

инициалы, фамилия

Земельный участок			
вид объекта недвижимости			
Лист № 252 раздела 4.2	Всего листов раздела 4.2: 298	Всего разделов: 8	Всего листов выписки: 1006

03.12.2025г. № КУВИ-001/2025-219804325

Кадастровый номер: 16:41:000000:115(Единое землепользование)

Сведения о характерных точках границы части (частей) земельного участка				
Учетный номер части: 16:41:000000:115/97				
Система координат				
Номер точки	Координаты, м		Описание закрепления на местности	Средняя квадратичная погрешность определения координат характерных точек границ земельного участка, м
	X	Y		
1	2	3	4	5
1	358221.17	2246440.94	-	-
2	358221.17	2246441.94	-	-
3	358220.17	2246441.94	-	-
4	358220.17	2246440.94	-	-
1	358221.17	2246440.94	-	-
1	358101.12	2246384.52	-	-
2	358087	2246467.15	-	-
3	357978.55	2246457.78	-	-
4	357983.02	2246450.39	-	-
5	357991.38	2246439.17	-	-
6	358001.45	2246428.06	-	-
7	358011.81	2246418.65	-	-
8	358023.83	2246409.69	-	-
9	358036.68	2246401.96	-	-
10	358050.24	2246395.56	-	-
11	358064.37	2246390.54	-	-
12	358078.93	2246386.96	-	-
13	358093.77	2246384.85	-	-
1	358101.12	2246384.52	-	-
1	358144.66	2246390.65	-	-
2	358144.66	2246391.65	-	-
3	358143.66	2246391.65	-	-
4	358143.66	2246390.65	-	-
1	358144.66	2246390.65	-	-



ДОКУМЕНТ ПОДПИСАН
ЭЛЕКТРОННОЙ ПОДПИСЬЮ

Сертификат: 0091AAF5A599507BC7E6D39D2DFA052F9A

Владелец: ФЕДЕРАЛЬНАЯ СЛУЖБА ГОСУДАРСТВЕННОЙ
РЕГИСТРАЦИИ, КАДАСТРА И КАРТОГРАФИИ
Действителен: с 16.09.2025 по 10.12.2026

полное наименование должности

инициалы, фамилия

Земельный участок				
вид объекта недвижимости				
Лист № 253 раздела 4.2		Всего листов раздела 4.2: 298		Всего разделов: 8
Всего листов выписки: 1006				
03.12.2025г. № КУВИ-001/2025-219804325				
Кадастровый номер:			16:41:000000:115(Единое землепользование)	
1	2	3	4	5
1	358109.09	2246387.23	-	-
2	358112	2246392.47	-	-
3	358111.13	2246392.96	-	-
4	358108.21	2246387.71	-	-
1	358109.09	2246387.23	-	-



ДОКУМЕНТ ПОДПИСАН
ЭЛЕКТРОННОЙ ПОДПИСЬЮ

Сертификат: 0091AAF5A599507BC7E6D39D2DFA052F9A

Владелец: ФЕДЕРАЛЬНАЯ СЛУЖБА ГОСУДАРСТВЕННОЙ
РЕГИСТРАЦИИ, КАДАСТРА И КАРТОГРАФИИ
Действителен: с 16.09.2025 по 10.12.2026

полное наименование должности

инициалы, фамилия

Земельный участок			
вид объекта недвижимости			
Лист № 254 раздела 4.2	Всего листов раздела 4.2: 298	Всего разделов: 8	Всего листов выписки: 1006

03.12.2025г. № КУВИ-001/2025-219804325

Кадастровый номер: 16:41:000000:115(Единое землепользование)

Сведения о характерных точках границы части (частей) земельного участка				
Учетный номер части: 16:41:000000:115/98				
Система координат				
Номер точки	Координаты, м		Описание закрепления на местности	Средняя квадратичная погрешность определения координат характерных точек границ земельного участка, м
	X	Y		
1	2	3	4	5
1	358221.17	2246440.94	-	-
2	358221.17	2246441.94	-	-
3	358220.17	2246441.94	-	-
4	358220.17	2246440.94	-	-
1	358221.17	2246440.94	-	-
1	358192.64	2246402.65	-	-
2	358188.71	2246406.01	-	-
3	358188.06	2246405.25	-	-
4	358191.82	2246402.04	-	-
1	358192.64	2246402.65	-	-
1	358102.52	2246376.32	-	-
2	358087	2246467.15	-	-
3	357974.52	2246457.43	-	-
4	357975.28	2246455.81	-	-
5	357983.36	2246442.35	-	-
6	357992.81	2246429.81	-	-
7	358003.52	2246418.33	-	-
8	358015.37	2246408.03	-	-
9	358028.23	2246399.02	-	-
10	358041.96	2246391.41	-	-
11	358056.42	2246385.28	-	-
12	358071.43	2246380.69	-	-
13	358086.84	2246377.69	-	-
14	358102.49	2246376.32	-	-



ДОКУМЕНТ ПОДПИСАН
ЭЛЕКТРОННОЙ ПОДПИСЬЮ

Сертификат: 0091AAF5A599507BC7E6D39D2DFA052F9A

Владелец: ФЕДЕРАЛЬНАЯ СЛУЖБА ГОСУДАРСТВЕННОЙ
РЕГИСТРАЦИИ, КАДАСТРА И КАРТОГРАФИИ
Действителен: с 16.09.2025 по 10.12.2026

полное наименование должности

инициалы, фамилия

Земельный участок			
вид объекта недвижимости			
Лист № 255 раздела 4.2	Всего листов раздела 4.2: 298	Всего разделов: 8	Всего листов выписки: 1006

03.12.2025г. № КУВИ-001/2025-219804325

Кадастровый номер: 16:41:000000:115(Единое землепользование)

1	2	3	4	5
1	358102.52	2246376.32	-	-
1	358179.79	2246394.78	-	-
2	358179.52	2246394.78	-	-
3	358179.52	2246394.62	-	-
1	358179.79	2246394.78	-	-
1	358144.66	2246390.65	-	-
2	358144.66	2246391.65	-	-
3	358143.66	2246391.65	-	-
4	358143.66	2246390.65	-	-
1	358144.66	2246390.65	-	-
1	358109.09	2246387.23	-	-
2	358112	2246392.47	-	-
3	358111.13	2246392.96	-	-
4	358108.21	2246387.71	-	-
1	358109.09	2246387.23	-	-



ДОКУМЕНТ ПОДПИСАН
ЭЛЕКТРОННОЙ ПОДПИСЬЮ

Сертификат: 0091AAF5A599507BC7E6D39D2DFA052F9A

Владелец: ФЕДЕРАЛЬНАЯ СЛУЖБА ГОСУДАРСТВЕННОЙ

РЕГИСТРАЦИИ, КАДАСТРА И КАРТОГРАФИИ

Действителен: с 16.09.2025 по 10.12.2026

полное наименование должности

инициалы, фамилия

Земельный участок				
вид объекта недвижимости				
Лист № 256 раздела 4.2		Всего листов раздела 4.2: 298		Всего разделов: 8
Всего листов выписки: 1006				
03.12.2025г. № КУВИ-001/2025-219804325				
Кадастровый номер:		16:41:000000:115(Единое землепользование)		
Сведения о характерных точках границы части (частей) земельного участка				
Учетный номер части: 16:41:000000:115/99				
Система координат				
Номер точки	Координаты, м		Описание закрепления на местности	Средняя квадратичная погрешность определения координат характерных точек границ земельного участка, м
	X	Y		
1	2	3	4	5
1	357390.7	2244749.73	-	-
2	357459.45	2244759.98	-	-
3	357562.95	2244776.98	-	-
4	357623.7	2244786.48	-	-
5	357630.29	2244787.46	-	-
6	357632.01	2244794.37	-	-
7	357634.22	2244809.2	-	-
8	357634.93	2244824.18	-	-
9	357634.24	2244838.16	-	-
10	357632.06	2244852.99	-	-
11	357628.93	2244865.47	-	-
12	357588.63	2244865.41	-	-
13	357522.53	2244865.31	-	-
14	357387.53	2244865.63	-	-
15	357387.3	2244770.63	-	-
16	357345.43	2244769.31	-	-
17	357346.67	2244765.89	-	-
18	357352.67	2244753.24	-	-
19	357357.74	2244744.77	-	-
1	357390.7	2244749.73	-	-



ДОКУМЕНТ ПОДПИСАН
ЭЛЕКТРОННОЙ ПОДПИСЬЮ

Сертификат: 0091AAF5A599507BC7E6D39D2DFA052F9A

Владелец: ФЕДЕРАЛЬНАЯ СЛУЖБА ГОСУДАРСТВЕННОЙ
РЕГИСТРАЦИИ, КАДАСТРА И КАРТОГРАФИИ
Действителен: с 16.09.2025 по 10.12.2026

полное наименование должности

инициалы, фамилия

Земельный участок			
вид объекта недвижимости			

Лист № 257 раздела 4.2	Всего листов раздела 4.2: 298	Всего разделов: 8	Всего листов выписки: 1006
------------------------	-------------------------------	-------------------	----------------------------

03.12.2025г. № КУВИ-001/2025-219804325

Кадастровый номер:	16:41:000000:115(Единое землепользование)
--------------------	---

Сведения о характерных точках границы части (частей) земельного участка

Учетный номер части: 16:41:000000:115/100

Система координат

Номер точки	Координаты, м		Описание закрепления на местности	Средняя квадратичная погрешность определения координат характерных точек границ земельного участка, м
	X	Y		
1	2	3	4	5
1	358059.66	2245082.83	-	-
2	358029.61	2245087.56	-	-
3	357986.48	2245094.83	-	-
4	357982.71	2245101.63	-	-
5	357982.9	2245111.5	-	-
6	358005.67	2245149.01	-	-
7	358003.67	2245150.48	-	-
8	357999.6	2245152.9	-	-
9	357975.4	2245112.01	-	-
10	357977.15	2245103.23	-	-
11	357987.18	2245090.05	-	-
12	357994.55	2245087.03	-	-
13	358026.14	2245083.95	-	-
14	358060.73	2245079.85	-	-
1	358059.66	2245082.83	-	-
1	358061.55	2244988.09	-	-
2	358060.55	2244988.09	-	-
3	358060.55	2244987.09	-	-
4	358061.55	2244987.09	-	-
1	358061.55	2244988.09	-	-
1	358047.93	2245067.29	-	-
2	358046.93	2245067.29	-	-
3	358046.93	2245066.29	-	-
4	358047.93	2245066.29	-	-



ДОКУМЕНТ ПОДПИСАН
ЭЛЕКТРОННОЙ ПОДПИСЬЮ

Сертификат: 0091AAF5A599507BC7E6D39D2DFA052F9A

Владелец: ФЕДЕРАЛЬНАЯ СЛУЖБА ГОСУДАРСТВЕННОЙ
РЕГИСТРАЦИИ, КАДАСТРА И КАРТОГРАФИИ
Действителен: с 16.09.2025 по 10.12.2026

полное наименование должности

инициалы, фамилия

Земельный участок			
вид объекта недвижимости			

Лист № 258 раздела 4.2	Всего листов раздела 4.2: 298	Всего разделов: 8	Всего листов выписки: 1006
------------------------	-------------------------------	-------------------	----------------------------

03.12.2025г. № КУВИ-001/2025-219804325

Кадастровый номер: 16:41:000000:115(Единое землепользование)

1	2	3	4	5
1	358047.93	2245067.29	-	-
1	358022.65	2245025.93	-	-
2	358021.65	2245025.93	-	-
3	358021.65	2245024.93	-	-
4	358022.65	2245024.93	-	-
1	358022.65	2245025.93	-	-
1	358012.51	2244999.4	-	-
2	358011.62	2244998.94	-	-
3	358014.33	2244993.59	-	-
4	358015.22	2244994.04	-	-
1	358012.51	2244999.4	-	-
1	357993.9	2244972.81	-	-
2	357989.37	2244975.97	-	-
3	357986.01	2244971.48	-	-
4	357986.17	2244970.49	-	-
5	357994.06	2244971.83	-	-
1	357993.9	2244972.81	-	-
1	357959.13	2244882.69	-	-
2	357953.16	2244883.29	-	-
3	357953.06	2244882.3	-	-
4	357959.03	2244881.7	-	-
1	357959.13	2244882.69	-	-
1	357972.93	2244917.86	-	-
2	357971.93	2244917.86	-	-
3	357971.93	2244916.86	-	-
4	357972.93	2244916.86	-	-
1	357972.93	2244917.86	-	-
1	357923.18	2244990.17	-	-
2	357921.13	2244989.65	-	-



ДОКУМЕНТ ПОДПИСАН
ЭЛЕКТРОННОЙ ПОДПИСЬЮ

Сертификат: 0091AAF5A599507BC7E6D39D2DFA052F9A

Владелец: ФЕДЕРАЛЬНАЯ СЛУЖБА ГОСУДАРСТВЕННОЙ

РЕГИСТРАЦИИ, КАДАСТРА И КАРТОГРАФИИ

Действителен: с 16.09.2025 по 10.12.2026

полное наименование должности

инициалы, фамилия

Земельный участок					
вид объекта недвижимости					
Лист № 259 раздела 4.2		Всего листов раздела 4.2: 298		Всего разделов: 8	Всего листов выписки: 1006
03.12.2025г. № КУВИ-001/2025-219804325					
Кадастровый номер:			16:41:000000:115(Единое землепользование)		
1	2	3	4	5	
3	357921.6	2244987.5	-	-	
4	357923.58	2244987.96	-	-	
1	357923.18	2244990.17	-	-	

	 ДОКУМЕНТ ПОДПИСАН ЭЛЕКТРОННОЙ ПОДПИСЬЮ	
полное наименование должности	Сертификат: 0091AAF5A599507BC7E6D39D2DFA052F9A Владелец: ФЕДЕРАЛЬНАЯ СЛУЖБА ГОСУДАРСТВЕННОЙ РЕГИСТРАЦИИ, КАДАСТРА И КАРТОГРАФИИ Действителен: с 16.09.2025 по 10.12.2026	инициалы, фамилия

Земельный участок			
вид объекта недвижимости			

Лист № 260 раздела 4.2	Всего листов раздела 4.2: 298	Всего разделов: 8	Всего листов выписки: 1006
------------------------	-------------------------------	-------------------	----------------------------

03.12.2025г. № КУВИ-001/2025-219804325

Кадастровый номер:	16:41:000000:115(Единое землепользование)
--------------------	---

Сведения о характерных точках границы части (частей) земельного участка

Учетный номер части: 16:41:000000:115/101

Система координат

Номер точки	Координаты, м		Описание закрепления на местности	Средняя квадратичная погрешность определения координат характерных точек границ земельного участка, м
	X	Y		
1	2	3	4	5
1	358240.94	2245036.94	-	-
2	358242.44	2245036.73	-	-
3	358245.61	2245035.54	-	-
4	358243.65	2245029.09	-	-
5	358243.04	2245027.12	-	-
6	358244.58	2245026.66	-	-
7	358245.16	2245028.62	-	-
8	358247.61	2245035.99	-	-
9	358375.1	2245017.9	-	-
10	358369.2	2244976.31	-	-
11	358362.99	2244894.63	-	-
12	358363.52	2244894.95	-	-
13	358376.06	2244904.4	-	-
14	358387.54	2244915.11	-	-
15	358397.84	2244926.96	-	-
16	358406.85	2244939.82	-	-
17	358414.46	2244953.55	-	-
18	358420.59	2244968.01	-	-
19	358425.18	2244983.02	-	-
20	358428.18	2244998.43	-	-
21	358429.55	2245014.08	-	-
22	358429.27	2245029.77	-	-
23	358427.36	2245045.36	-	-
24	358423.83	2245060.66	-	-



ДОКУМЕНТ ПОДПИСАН
ЭЛЕКТРОННОЙ ПОДПИСЬЮ

Сертификат: 0091AAF5A599507BC7E6D39D2DFA052F9A

Владелец: ФЕДЕРАЛЬНАЯ СЛУЖБА ГОСУДАРСТВЕННОЙ
РЕГИСТРАЦИИ, КАДАСТРА И КАРТОГРАФИИ
Действителен: с 16.09.2025 по 10.12.2026

полное наименование должности

инициалы, фамилия

Земельный участок			
вид объекта недвижимости			

Лист № 261 раздела 4.2	Всего листов раздела 4.2: 298	Всего разделов: 8	Всего листов выписки: 1006
------------------------	-------------------------------	-------------------	----------------------------

03.12.2025г. № КУВИ-001/2025-219804325

Кадастровый номер: 16:41:000000:115(Единое землепользование)

1	2	3	4	5
25	358418.72	2245075.5	-	-
26	358412.08	2245089.73	-	-
27	358404	2245103.19	-	-
28	358394.55	2245115.73	-	-
29	358383.84	2245127.21	-	-
30	358371.99	2245137.51	-	-
31	358359.13	2245146.52	-	-
32	358345.4	2245154.13	-	-
33	358330.94	2245160.26	-	-
34	358315.93	2245164.85	-	-
35	358300.52	2245167.85	-	-
36	358284.87	2245169.22	-	-
37	358280.6	2245169.14	-	-
38	358214.41	2245057.38	-	-
39	358207.43	2245058.5	-	-
40	358162.9	2245066.6	-	-
41	358138.65	2245070.48	-	-
42	358134.1	2245055.6	-	-
43	358133.44	2245052.19	-	-
1	358240.94	2245036.94	-	-
1	358154.84	2244975.61	-	-
2	358154.84	2244976.61	-	-
3	358153.84	2244976.61	-	-
4	358153.84	2244975.61	-	-
1	358154.84	2244975.61	-	-
1	358305.25	2244960.1	-	-
2	358305.25	2244961.1	-	-
3	358304.25	2244961.1	-	-
4	358304.25	2244960.1	-	-



ДОКУМЕНТ ПОДПИСАН
ЭЛЕКТРОННОЙ ПОДПИСЬЮ

Сертификат: 0091AAF5A599507BC7E6D39D2DFA052F9A

Владелец: ФЕДЕРАЛЬНАЯ СЛУЖБА ГОСУДАРСТВЕННОЙ

РЕГИСТРАЦИИ, КАДАСТРА И КАРТОГРАФИИ

Действителен: с 16.09.2025 по 10.12.2026

полное наименование должности

инициалы, фамилия

Земельный участок				
вид объекта недвижимости				
Лист № 262 раздела 4.2		Всего листов раздела 4.2: 298		Всего разделов: 8
Всего листов выписки: 1006				
03.12.2025г. № КУВИ-001/2025-219804325				
Кадастровый номер:			16:41:000000:115(Единое землепользование)	
1	2	3	4	5
1	358305.25	2244960.1	-	-
1	358300.62	2244919.55	-	-
2	358300.62	2244920.55	-	-
3	358299.62	2244920.55	-	-
4	358299.62	2244919.55	-	-
1	358300.62	2244919.55	-	-
1	358253.63	2244965.42	-	-
2	358253.63	2244966.42	-	-
3	358252.63	2244966.42	-	-
4	358252.63	2244965.42	-	-
1	358253.63	2244965.42	-	-
1	358203.7	2244970.57	-	-
2	358203.7	2244971.57	-	-
3	358202.7	2244971.57	-	-
4	358202.7	2244970.57	-	-
1	358203.7	2244970.57	-	-



ДОКУМЕНТ ПОДПИСАН
ЭЛЕКТРОННОЙ ПОДПИСЬЮ

Сертификат: 0091AAF5A599507BC7E6D39D2DFA052F9A

Владелец: ФЕДЕРАЛЬНАЯ СЛУЖБА ГОСУДАРСТВЕННОЙ
РЕГИСТРАЦИИ, КАДАСТРА И КАРТОГРАФИИ
Действителен: с 16.09.2025 по 10.12.2026

полное наименование должности

инициалы, фамилия

Земельный участок			
вид объекта недвижимости			
Лист № 263 раздела 4.2	Всего листов раздела 4.2: 298	Всего разделов: 8	Всего листов выписки: 1006

03.12.2025г. № КУВИ-001/2025-219804325

Кадастровый номер: 16:41:000000:115(Единое землепользование)

Сведения о характерных точках границы части (частей) земельного участка				
Учетный номер части: 16:41:000000:115/102				
Система координат				
Номер точки	Координаты, м		Описание закрепления на местности	Средняя квадратичная погрешность определения координат характерных точек границ земельного участка, м
	X	Y		
1	2	3	4	5
1	358240.94	2245036.94	-	-
2	358242.44	2245036.73	-	-
3	358245.61	2245035.54	-	-
4	358243.65	2245029.09	-	-
5	358243.04	2245027.12	-	-
6	358244.58	2245026.66	-	-
7	358245.16	2245028.62	-	-
8	358247.61	2245035.99	-	-
9	358314.08	2245026.56	-	-
10	358314.28	2245037.89	-	-
11	358312.91	2245053.54	-	-
12	358309.91	2245068.95	-	-
13	358305.32	2245083.96	-	-
14	358299.19	2245098.42	-	-
15	358291.58	2245112.15	-	-
16	358282.57	2245125.01	-	-
17	358272.27	2245136.86	-	-
18	358265.32	2245143.34	-	-
19	358214.41	2245057.38	-	-
20	358207.43	2245058.5	-	-
21	358162.9	2245066.6	-	-
22	358125.6	2245072.56	-	-
23	358080.87	2245079.5	-	-
24	358075.77	2245080.29	-	-



ДОКУМЕНТ ПОДПИСАН
ЭЛЕКТРОННОЙ ПОДПИСЬЮ

Сертификат: 0091AAF5A599507BC7E6D39D2DFA052F9A

Владелец: ФЕДЕРАЛЬНАЯ СЛУЖБА ГОСУДАРСТВЕННОЙ
РЕГИСТРАЦИИ, КАДАСТРА И КАРТОГРАФИИ
Действителен: с 16.09.2025 по 10.12.2026

полное наименование должности

инициалы, фамилия

Земельный участок			
вид объекта недвижимости			

Лист № 264 раздела 4.2	Всего листов раздела 4.2: 298	Всего разделов: 8	Всего листов выписки: 1006
------------------------	-------------------------------	-------------------	----------------------------

03.12.2025г. № КУВИ-001/2025-219804325

Кадастровый номер: 16:41:000000:115(Единое землепользование)

1	2	3	4	5
25	358029.61	2245087.56	-	-
26	358025.11	2245088.32	-	-
27	358023.69	2245084.19	-	-
28	358026.14	2245083.95	-	-
29	358075.02	2245078.16	-	-
30	358100.02	2245074.33	-	-
31	358125.59	2245053.3	-	-
1	358240.94	2245036.94	-	-
1	358061.55	2244987.09	-	-
2	358061.55	2244988.09	-	-
3	358060.55	2244988.09	-	-
4	358060.55	2244987.09	-	-
1	358061.55	2244987.09	-	-
1	358047.93	2245066.29	-	-
2	358047.93	2245067.29	-	-
3	358046.93	2245067.29	-	-
4	358046.93	2245066.29	-	-
1	358047.93	2245066.29	-	-
1	358022.65	2245024.93	-	-
2	358022.65	2245025.93	-	-
3	358021.65	2245025.93	-	-
4	358021.65	2245024.93	-	-
1	358022.65	2245024.93	-	-
1	358104.71	2244980.74	-	-
2	358104.71	2244981.74	-	-
3	358103.71	2244981.74	-	-
4	358103.71	2244980.74	-	-
1	358104.71	2244980.74	-	-
1	358103.91	2245156.15	-	-



ДОКУМЕНТ ПОДПИСАН
ЭЛЕКТРОННОЙ ПОДПИСЬЮ

Сертификат: 0091AAF5A599507BC7E6D39D2DFA052F9A

Владелец: ФЕДЕРАЛЬНАЯ СЛУЖБА ГОСУДАРСТВЕННОЙ

РЕГИСТРАЦИИ, КАДАСТРА И КАРТОГРАФИИ

Действителен: с 16.09.2025 по 10.12.2026

полное наименование должности

инициалы, фамилия

Земельный участок			
вид объекта недвижимости			

Лист № 265 раздела 4.2	Всего листов раздела 4.2: 298	Всего разделов: 8	Всего листов выписки: 1006
------------------------	-------------------------------	-------------------	----------------------------

03.12.2025г. № КУВИ-001/2025-219804325

Кадастровый номер: 16:41:000000:115(Единое землепользование)

1	2	3	4	5
2	358103.91	2245157.15	-	-
3	358102.91	2245157.15	-	-
4	358102.91	2245156.15	-	-
1	358103.91	2245156.15	-	-
1	358101.91	2244957.44	-	-
2	358101.91	2244958.44	-	-
3	358100.91	2244958.44	-	-
4	358100.91	2244957.44	-	-
1	358101.91	2244957.44	-	-
1	358078.67	2245108.16	-	-
2	358079.25	2245108.98	-	-
3	358074.37	2245112.46	-	-
4	358073.79	2245111.65	-	-
1	358078.67	2245108.16	-	-
1	358154.84	2244975.61	-	-
2	358154.84	2244976.61	-	-
3	358153.84	2244976.61	-	-
4	358153.84	2244975.61	-	-
1	358154.84	2244975.61	-	-
1	358253.63	2244965.42	-	-
2	358253.63	2244966.42	-	-
3	358252.63	2244966.42	-	-
4	358252.63	2244965.42	-	-
1	358253.63	2244965.42	-	-
1	358203.7	2244970.57	-	-
2	358203.7	2244971.57	-	-
3	358202.7	2244971.57	-	-
4	358202.7	2244970.57	-	-
1	358203.7	2244970.57	-	-



ДОКУМЕНТ ПОДПИСАН
ЭЛЕКТРОННОЙ ПОДПИСЬЮ

Сертификат: 0091AAF5A599507BC7E6D39D2DFA052F9A

Владелец: ФЕДЕРАЛЬНАЯ СЛУЖБА ГОСУДАРСТВЕННОЙ
РЕГИСТРАЦИИ, КАДАСТРА И КАРТОГРАФИИ
Действителен: с 16.09.2025 по 10.12.2026

полное наименование должности

инициалы, фамилия

Земельный участок			
вид объекта недвижимости			
Лист № 266 раздела 4.2	Всего листов раздела 4.2: 298	Всего разделов: 8	Всего листов выписки: 1006

03.12.2025г. № КУВИ-001/2025-219804325

Кадастровый номер: 16:41:000000:115(Единое землепользование)

Сведения о характерных точках границы части (частей) земельного участка				
Учетный номер части: 16:41:000000:115/103				
Система координат				
Номер точки	Координаты, м		Описание закрепления на местности	Средняя квадратичная погрешность определения координат характерных точек границ земельного участка, м
	X	Y		
1	2	3	4	5
1	358240.94	2245036.94	-	-
2	358242.44	2245036.73	-	-
3	358245.61	2245035.54	-	-
4	358243.65	2245029.09	-	-
5	358243.04	2245027.12	-	-
6	358244.58	2245026.66	-	-
7	358245.16	2245028.62	-	-
8	358247.61	2245035.99	-	-
9	358365.28	2245019.29	-	-
10	358365.52	2245032.92	-	-
11	358364.15	2245048.57	-	-
12	358361.15	2245063.98	-	-
13	358356.56	2245078.99	-	-
14	358350.43	2245093.45	-	-
15	358342.82	2245107.18	-	-
16	358333.81	2245120.04	-	-
17	358323.51	2245131.89	-	-
18	358312.03	2245142.6	-	-
19	358299.49	2245152.05	-	-
20	358286.03	2245160.13	-	-
21	358277.6	2245164.07	-	-
22	358214.41	2245057.38	-	-
23	358207.43	2245058.5	-	-
24	358162.9	2245066.6	-	-



ДОКУМЕНТ ПОДПИСАН
ЭЛЕКТРОННОЙ ПОДПИСЬЮ

Сертификат: 0091AAF5A599507BC7E6D39D2DFA052F9A

Владелец: ФЕДЕРАЛЬНАЯ СЛУЖБА ГОСУДАРСТВЕННОЙ
РЕГИСТРАЦИИ, КАДАСТРА И КАРТОГРАФИИ
Действителен: с 16.09.2025 по 10.12.2026

полное наименование должности

инициалы, фамилия

Земельный участок			
вид объекта недвижимости			

Лист № 267 раздела 4.2	Всего листов раздела 4.2: 298	Всего разделов: 8	Всего листов выписки: 1006
------------------------	-------------------------------	-------------------	----------------------------

03.12.2025г. № КУВИ-001/2025-219804325

Кадастровый номер: 16:41:000000:115(Единое землепользование)

1	2	3	4	5
25	358125.6	2245072.56	-	-
26	358080.87	2245079.5	-	-
27	358075.77	2245080.29	-	-
28	358075.32	2245080.36	-	-
29	358074.58	2245078.21	-	-
30	358075.02	2245078.16	-	-
31	358100.02	2245074.33	-	-
32	358125.59	2245053.3	-	-
1	358240.94	2245036.94	-	-
1	358104.71	2244980.74	-	-
2	358104.71	2244981.74	-	-
3	358103.71	2244981.74	-	-
4	358103.71	2244980.74	-	-
1	358104.71	2244980.74	-	-
1	358101.91	2244957.44	-	-
2	358101.91	2244958.44	-	-
3	358100.91	2244958.44	-	-
4	358100.91	2244957.44	-	-
1	358101.91	2244957.44	-	-
1	358154.84	2244975.61	-	-
2	358154.84	2244976.61	-	-
3	358153.84	2244976.61	-	-
4	358153.84	2244975.61	-	-
1	358154.84	2244975.61	-	-
1	358305.25	2244960.1	-	-
2	358305.25	2244961.1	-	-
3	358304.25	2244961.1	-	-
4	358304.25	2244960.1	-	-
1	358305.25	2244960.1	-	-



ДОКУМЕНТ ПОДПИСАН
ЭЛЕКТРОННОЙ ПОДПИСЬЮ

Сертификат: 0091AAF5A599507BC7E6D39D2DFA052F9A

Владелец: ФЕДЕРАЛЬНАЯ СЛУЖБА ГОСУДАРСТВЕННОЙ

РЕГИСТРАЦИИ, КАДАСТРА И КАРТОГРАФИИ

Действителен: с 16.09.2025 по 10.12.2026

полное наименование должности

инициалы, фамилия

Земельный участок			
вид объекта недвижимости			
Лист № 268 раздела 4.2	Всего листов раздела 4.2: 298	Всего разделов: 8	Всего листов выписки: 1006

03.12.2025г. № КУВИ-001/2025-219804325

Кадастровый номер: 16:41:000000:115(Единое землепользование)

1	2	3	4	5
1	358300.62	2244919.55	-	-
2	358300.62	2244920.55	-	-
3	358299.62	2244920.55	-	-
4	358299.62	2244919.55	-	-
1	358300.62	2244919.55	-	-
1	358253.63	2244965.42	-	-
2	358253.63	2244966.42	-	-
3	358252.63	2244966.42	-	-
4	358252.63	2244965.42	-	-
1	358253.63	2244965.42	-	-
1	358203.7	2244970.57	-	-
2	358203.7	2244971.57	-	-
3	358202.7	2244971.57	-	-
4	358202.7	2244970.57	-	-
1	358203.7	2244970.57	-	-



ДОКУМЕНТ ПОДПИСАН
ЭЛЕКТРОННОЙ ПОДПИСЬЮ

Сертификат: 0091AAF5A599507BC7E6D39D2DFA052F9A

Владелец: ФЕДЕРАЛЬНАЯ СЛУЖБА ГОСУДАРСТВЕННОЙ

РЕГИСТРАЦИИ, КАДАСТРА И КАРТОГРАФИИ

Действителен: с 16.09.2025 по 10.12.2026

полное наименование должности

инициалы, фамилия

Земельный участок			
вид объекта недвижимости			

Лист № 269 раздела 4.2	Всего листов раздела 4.2: 298	Всего разделов: 8	Всего листов выписки: 1006
------------------------	-------------------------------	-------------------	----------------------------

03.12.2025г. № КУВИ-001/2025-219804325

Кадастровый номер:	16:41:000000:115(Единое землепользование)
--------------------	---

Сведения о характерных точках границы части (частей) земельного участка

Учетный номер части: 16:41:000000:115/104

Система координат

Номер точки	Координаты, м		Описание закрепления на местности	Средняя квадратичная погрешность определения координат характерных точек границ земельного участка, м
	X	Y		
1	2	3	4	5
1	358240.94	2245036.94	-	-
2	358242.44	2245036.73	-	-
3	358245.61	2245035.54	-	-
4	358243.65	2245029.09	-	-
5	358243.04	2245027.12	-	-
6	358244.58	2245026.66	-	-
7	358245.16	2245028.62	-	-
8	358247.61	2245035.99	-	-
9	358254.42	2245035.02	-	-
10	358254.63	2245046.96	-	-
11	358253.26	2245062.61	-	-
12	358250.26	2245078.02	-	-
13	358245.67	2245093.03	-	-
14	358241.44	2245103.01	-	-
15	358214.41	2245057.38	-	-
16	358207.43	2245058.5	-	-
17	358162.9	2245066.6	-	-
18	358125.6	2245072.56	-	-
19	358080.87	2245079.5	-	-
20	358075.77	2245080.29	-	-
21	358029.61	2245087.56	-	-
22	357986.48	2245094.83	-	-
23	357982.71	2245101.63	-	-
24	357982.9	2245111.5	-	-



ДОКУМЕНТ ПОДПИСАН
ЭЛЕКТРОННОЙ ПОДПИСЬЮ

Сертификат: 0091AAF5A599507BC7E6D39D2DFA052F9A

Владелец: ФЕДЕРАЛЬНАЯ СЛУЖБА ГОСУДАРСТВЕННОЙ

РЕГИСТРАЦИИ, КАДАСТРА И КАРТОГРАФИИ

Действителен: с 16.09.2025 по 10.12.2026

полное наименование должности

инициалы, фамилия

Земельный участок			
вид объекта недвижимости			

Лист № 270 раздела 4.2	Всего листов раздела 4.2: 298	Всего разделов: 8	Всего листов выписки: 1006
------------------------	-------------------------------	-------------------	----------------------------

03.12.2025г. № КУВИ-001/2025-219804325

Кадастровый номер: 16:41:000000:115(Единое землепользование)

1	2	3	4	5
25	358012.23	2245159.81	-	-
26	358000.52	2245149.63	-	-
27	357992.72	2245141.27	-	-
28	357975.4	2245112.01	-	-
29	357977.15	2245103.23	-	-
30	357987.18	2245090.05	-	-
31	357994.55	2245087.03	-	-
32	358026.14	2245083.95	-	-
33	358075.02	2245078.16	-	-
34	358100.02	2245074.33	-	-
35	358125.59	2245053.3	-	-
1	358240.94	2245036.94	-	-
1	358061.55	2244987.09	-	-
2	358061.55	2244988.09	-	-
3	358060.55	2244988.09	-	-
4	358060.55	2244987.09	-	-
1	358061.55	2244987.09	-	-
1	358047.93	2245066.29	-	-
2	358047.93	2245067.29	-	-
3	358046.93	2245067.29	-	-
4	358046.93	2245066.29	-	-
1	358047.93	2245066.29	-	-
1	358022.65	2245024.93	-	-
2	358022.65	2245025.93	-	-
3	358021.65	2245025.93	-	-
4	358021.65	2245024.93	-	-
1	358022.65	2245024.93	-	-
1	358015.22	2244994.04	-	-
2	358012.51	2244999.4	-	-



ДОКУМЕНТ ПОДПИСАН
ЭЛЕКТРОННОЙ ПОДПИСЬЮ

Сертификат: 0091AAF5A599507BC7E6D39D2DFA052F9A

Владелец: ФЕДЕРАЛЬНАЯ СЛУЖБА ГОСУДАРСТВЕННОЙ
РЕГИСТРАЦИИ, КАДАСТРА И КАРТОГРАФИИ
Действителен: с 16.09.2025 по 10.12.2026

полное наименование должности

инициалы, фамилия

Земельный участок			
вид объекта недвижимости			

Лист № 271 раздела 4.2	Всего листов раздела 4.2: 298	Всего разделов: 8	Всего листов выписки: 1006
------------------------	-------------------------------	-------------------	----------------------------

03.12.2025г. № КУВИ-001/2025-219804325

Кадастровый номер: 16:41:000000:115(Единое землепользование)

1	2	3	4	5
3	358011.62	2244998.94	-	-
4	358014.33	2244993.59	-	-
1	358015.22	2244994.04	-	-
1	357994.06	2244971.83	-	-
2	357993.9	2244972.81	-	-
3	357989.37	2244975.97	-	-
4	357986.01	2244971.48	-	-
5	357986.17	2244970.49	-	-
1	357994.06	2244971.83	-	-
1	358104.71	2244980.74	-	-
2	358104.71	2244981.74	-	-
3	358103.71	2244981.74	-	-
4	358103.71	2244980.74	-	-
1	358104.71	2244980.74	-	-
1	358103.91	2245156.15	-	-
2	358103.91	2245157.15	-	-
3	358102.91	2245157.15	-	-
4	358102.91	2245156.15	-	-
1	358103.91	2245156.15	-	-
1	358101.91	2244957.44	-	-
2	358101.91	2244958.44	-	-
3	358100.91	2244958.44	-	-
4	358100.91	2244957.44	-	-
1	358101.91	2244957.44	-	-
1	358078.67	2245108.16	-	-
2	358079.25	2245108.98	-	-
3	358074.37	2245112.46	-	-
4	358073.79	2245111.65	-	-
1	358078.67	2245108.16	-	-



ДОКУМЕНТ ПОДПИСАН
ЭЛЕКТРОННОЙ ПОДПИСЬЮ

Сертификат: 0091AAF5A599507BC7E6D39D2DFA052F9A

Владелец: ФЕДЕРАЛЬНАЯ СЛУЖБА ГОСУДАРСТВЕННОЙ

РЕГИСТРАЦИИ, КАДАСТРА И КАРТОГРАФИИ

Действителен: с 16.09.2025 по 10.12.2026

полное наименование должности

инициалы, фамилия

Земельный участок				
вид объекта недвижимости				
Лист № 272 раздела 4.2		Всего листов раздела 4.2: 298		Всего разделов: 8
Всего листов выписки: 1006				
03.12.2025г. № КУВИ-001/2025-219804325				
Кадастровый номер:			16:41:000000:115(Единое землепользование)	
1	2	3	4	5
1	358154.84	2244975.61	-	-
2	358154.84	2244976.61	-	-
3	358153.84	2244976.61	-	-
4	358153.84	2244975.61	-	-
1	358154.84	2244975.61	-	-
1	358203.7	2244970.57	-	-
2	358203.7	2244971.57	-	-
3	358202.7	2244971.57	-	-
4	358202.7	2244970.57	-	-
1	358203.7	2244970.57	-	-



ДОКУМЕНТ ПОДПИСАН
ЭЛЕКТРОННОЙ ПОДПИСЬЮ

Сертификат: 0091A AF5A599507BC7E6D39D2DFA052F9A

Владелец: ФЕДЕРАЛЬНАЯ СЛУЖБА ГОСУДАРСТВЕННОЙ
РЕГИСТРАЦИИ, КАДАСТРА И КАРТОГРАФИИ
Действителен: с 16.09.2025 по 10.12.2026

полное наименование должности

инициалы, фамилия

Земельный участок				
вид объекта недвижимости				
Лист № 273 раздела 4.2		Всего листов раздела 4.2: 298		Всего разделов: 8
Всего листов выписки: 1006				
03.12.2025г. № КУВИ-001/2025-219804325				
Кадастровый номер:		16:41:000000:115(Единое землепользование)		
Сведения о характерных точках границы части (частей) земельного участка				
Учетный номер части: 16:41:000000:115/105				
Система координат				
Номер точки	Координаты, м		Описание закрепления на местности	Средняя квадратичная погрешность определения координат характерных точек границ земельного участка, м
	X	Y		
1	2	3	4	5
1	358098.41	2246400.39	-	-
2	358087	2246467.15	-	-
3	357988.44	2246458.63	-	-
4	357991.2	2246454.93	-	-
5	358001.28	2246443.83	-	-
6	358012.41	2246433.78	-	-
7	358024.49	2246424.9	-	-
8	358037.39	2246417.26	-	-
9	358050.06	2246411.33	-	-
10	358064.19	2246406.31	-	-
11	358078.75	2246402.73	-	-
12	358093.6	2246400.61	-	-
1	358098.41	2246400.39	-	-



ДОКУМЕНТ ПОДПИСАН
ЭЛЕКТРОННОЙ ПОДПИСЬЮ

Сертификат: 0091AAF5A599507BC7E6D39D2DFA052F9A

Владелец: ФЕДЕРАЛЬНАЯ СЛУЖБА ГОСУДАРСТВЕННОЙ
РЕГИСТРАЦИИ, КАДАСТРА И КАРТОГРАФИИ
Действителен: с 16.09.2025 по 10.12.2026

полное наименование должности

инициалы, фамилия

Земельный участок				
вид объекта недвижимости				
Лист № 274 раздела 4.2		Всего листов раздела 4.2: 298		Всего разделов: 8
Всего листов выписки: 1006				
03.12.2025г. № КУВИ-001/2025-219804325				
Кадастровый номер:		16:41:000000:115(Единое землепользование)		
Сведения о характерных точках границы части (частей) земельного участка				
Учетный номер части: 16:41:000000:115/106				
Система координат				
Номер точки	Координаты, м		Описание закрепления на местности	Средняя квадратичная погрешность определения координат характерных точек границ земельного участка, м
	X	Y		
1	2	3	4	5
1	358099.26	2246395.43	-	-
2	358087	2246467.15	-	-
3	357984.73	2246458.31	-	-
4	357985.68	2246456.85	-	-
5	357995.56	2246444.65	-	-
6	358006.66	2246433.55	-	-
7	358018.86	2246423.67	-	-
8	358032.03	2246415.12	-	-
9	358046.02	2246407.99	-	-
10	358060.68	2246402.36	-	-
11	358075.84	2246398.3	-	-
12	358091.35	2246395.84	-	-
1	358099.26	2246395.43	-	-



ДОКУМЕНТ ПОДПИСАН
ЭЛЕКТРОННОЙ ПОДПИСЬЮ

Сертификат: 0091AAF5A599507BC7E6D39D2DFA052F9A

Владелец: ФЕДЕРАЛЬНАЯ СЛУЖБА ГОСУДАРСТВЕННОЙ
РЕГИСТРАЦИИ, КАДАСТРА И КАРТОГРАФИИ
Действителен: с 16.09.2025 по 10.12.2026

полное наименование должности

инициалы, фамилия

Земельный участок			
вид объекта недвижимости			
Лист № 275 раздела 4.2	Всего листов раздела 4.2: 298	Всего разделов: 8	Всего листов выписки: 1006

03.12.2025г. № КУВИ-001/2025-219804325

Кадастровый номер: 16:41:000000:115(Единое землепользование)

Сведения о характерных точках границы части (частей) земельного участка				
Учетный номер части: 16:41:000000:115/107				
Система координат				
Номер точки	Координаты, м		Описание закрепления на местности	Средняя квадратичная погрешность определения координат характерных точек границ земельного участка, м
	X	Y		
1	2	3	4	5
1	358221.17	2246441.88	-	-
2	358221.17	2246441.94	-	-
3	358220.17	2246441.94	-	-
4	358220.17	2246440.94	-	-
5	358220.29	2246440.94	-	-
1	358221.17	2246441.88	-	-
1	358100.22	2246389.81	-	-
2	358087	2246467.15	-	-
3	357981.55	2246458.04	-	-
4	357989.18	2246447.15	-	-
5	357999.48	2246435.3	-	-
6	358010.96	2246424.59	-	-
7	358023.5	2246415.14	-	-
8	358036.96	2246407.06	-	-
9	358051.19	2246400.42	-	-
10	358066.03	2246395.31	-	-
11	358081.33	2246391.78	-	-
12	358096.92	2246389.87	-	-
1	358100.22	2246389.81	-	-
1	358110.42	2246389.63	-	-
2	358112	2246392.47	-	-
3	358111.13	2246392.96	-	-
4	358109.29	2246389.65	-	-
1	358110.42	2246389.63	-	-



ДОКУМЕНТ ПОДПИСАН
ЭЛЕКТРОННОЙ ПОДПИСЬЮ

Сертификат: 0091AAF5A599507BC7E6D39D2DFA052F9A

Владелец: ФЕДЕРАЛЬНАЯ СЛУЖБА ГОСУДАРСТВЕННОЙ
РЕГИСТРАЦИИ, КАДАСТРА И КАРТОГРАФИИ
Действителен: с 16.09.2025 по 10.12.2026

полное наименование должности

инициалы, фамилия

Земельный участок			
вид объекта недвижимости			
Лист № 276 раздела 4.2	Всего листов раздела 4.2: 298	Всего разделов: 8	Всего листов выписки: 1006

03.12.2025г. № КУВИ-001/2025-219804325

Кадастровый номер: 16:41:000000:115(Единое землепользование)

Сведения о характерных точках границы части (частей) земельного участка				
Учетный номер части: 16:41:000000:115/108				
Система координат				
Номер точки	Координаты, м		Описание закрепления на местности	Средняя квадратичная погрешность определения координат характерных точек границ земельного участка, м
	X	Y		
1	2	3	4	5
1	358339.87	2245034.77	-	-
2	358338.5	2245050.42	-	-
3	358335.5	2245065.83	-	-
4	358330.91	2245080.84	-	-
5	358324.78	2245095.3	-	-
6	358317.17	2245109.03	-	-
7	358308.16	2245121.89	-	-
8	358297.86	2245133.74	-	-
9	358286.38	2245144.45	-	-
10	358273.84	2245153.9	-	-
11	358272.17	2245154.9	-	-
12	358214.41	2245057.38	-	-
13	358207.43	2245058.5	-	-
14	358162.9	2245066.6	-	-
15	358125.6	2245072.56	-	-
16	358080.87	2245079.5	-	-
17	358075.77	2245080.29	-	-
18	358050.38	2245084.29	-	-
19	358049.32	2245081.2	-	-
20	358075.02	2245078.16	-	-
21	358100.02	2245074.33	-	-
22	358125.59	2245053.3	-	-
23	358240.94	2245036.94	-	-
24	358242.44	2245036.73	-	-



ДОКУМЕНТ ПОДПИСАН
ЭЛЕКТРОННОЙ ПОДПИСЬЮ

Сертификат: 0091AAF5A599507BC7E6D39D2DFA052F9A

Владелец: ФЕДЕРАЛЬНАЯ СЛУЖБА ГОСУДАРСТВЕННОЙ
РЕГИСТРАЦИИ, КАДАСТРА И КАРТОГРАФИИ
Действителен: с 16.09.2025 по 10.12.2026

полное наименование должности

инициалы, фамилия

Земельный участок			
вид объекта недвижимости			

Лист № 277 раздела 4.2	Всего листов раздела 4.2: 298	Всего разделов: 8	Всего листов выписки: 1006
------------------------	-------------------------------	-------------------	----------------------------

03.12.2025г. № КУВИ-001/2025-219804325

Кадастровый номер: 16:41:000000:115(Единое землепользование)

1	2	3	4	5
25	358245.61	2245035.54	-	-
26	358243.65	2245029.09	-	-
27	358243.04	2245027.12	-	-
28	358244.58	2245026.66	-	-
29	358245.16	2245028.62	-	-
30	358247.61	2245035.99	-	-
31	358339.66	2245022.93	-	-
1	358339.87	2245034.77	-	-
1	358061.55	2244988.09	-	-
2	358060.55	2244988.09	-	-
3	358060.55	2244987.09	-	-
4	358061.55	2244987.09	-	-
1	358061.55	2244988.09	-	-
1	358047.93	2245067.29	-	-
2	358046.93	2245067.29	-	-
3	358046.93	2245066.29	-	-
4	358047.93	2245066.29	-	-
1	358047.93	2245067.29	-	-
1	358104.71	2244981.74	-	-
2	358103.71	2244981.74	-	-
3	358103.71	2244980.74	-	-
4	358104.71	2244980.74	-	-
1	358104.71	2244981.74	-	-
1	358101.91	2244958.44	-	-
2	358100.91	2244958.44	-	-
3	358100.91	2244957.44	-	-
4	358101.91	2244957.44	-	-
1	358101.91	2244958.44	-	-
1	358079.25	2245108.98	-	-



ДОКУМЕНТ ПОДПИСАН
ЭЛЕКТРОННОЙ ПОДПИСЬЮ

Сертификат: 0091AAF5A599507BC7E6D39D2DFA052F9A

Владелец: ФЕДЕРАЛЬНАЯ СЛУЖБА ГОСУДАРСТВЕННОЙ

РЕГИСТРАЦИИ, КАДАСТРА И КАРТОГРАФИИ

Действителен: с 16.09.2025 по 10.12.2026

полное наименование должности

инициалы, фамилия

Земельный участок			
вид объекта недвижимости			

Лист № 278 раздела 4.2	Всего листов раздела 4.2: 298	Всего разделов: 8	Всего листов выписки: 1006
------------------------	-------------------------------	-------------------	----------------------------

03.12.2025г. № КУВИ-001/2025-219804325

Кадастровый номер: 16:41:000000:115(Единое землепользование)

1	2	3	4	5
2	358074.37	2245112.46	-	-
3	358073.79	2245111.65	-	-
4	358078.67	2245108.16	-	-
1	358079.25	2245108.98	-	-
1	358154.84	2244976.61	-	-
2	358153.84	2244976.61	-	-
3	358153.84	2244975.61	-	-
4	358154.84	2244975.61	-	-
1	358154.84	2244976.61	-	-
1	358305.25	2244961.1	-	-
2	358304.25	2244961.1	-	-
3	358304.25	2244960.1	-	-
4	358305.25	2244960.1	-	-
1	358305.25	2244961.1	-	-
1	358253.63	2244966.42	-	-
2	358252.63	2244966.42	-	-
3	358252.63	2244965.42	-	-
4	358253.63	2244965.42	-	-
1	358253.63	2244966.42	-	-
1	358203.7	2244971.57	-	-
2	358202.7	2244971.57	-	-
3	358202.7	2244970.57	-	-
4	358203.7	2244970.57	-	-
1	358203.7	2244971.57	-	-



ДОКУМЕНТ ПОДПИСАН
ЭЛЕКТРОННОЙ ПОДПИСЬЮ

Сертификат: 0091AAF5A599507BC7E6D39D2DFA052F9A

Владелец: ФЕДЕРАЛЬНАЯ СЛУЖБА ГОСУДАРСТВЕННОЙ

РЕГИСТРАЦИИ, КАДАСТРА И КАРТОГРАФИИ

Действителен: с 16.09.2025 по 10.12.2026

полное наименование должности

инициалы, фамилия

Земельный участок			
вид объекта недвижимости			
Лист № 279 раздела 4.2	Всего листов раздела 4.2: 298	Всего разделов: 8	Всего листов выписки: 1006

03.12.2025г. № КУВИ-001/2025-219804325

Кадастровый номер: 16:41:000000:115(Единое землепользование)

Сведения о характерных точках границы части (частей) земельного участка				
Учетный номер части: 16:41:000000:115/109				
Система координат				
Номер точки	Координаты, м		Описание закрепления на местности	Средняя квадратичная погрешность определения координат характерных точек границ земельного участка, м
	X	Y		
1	2	3	4	5
1	359270.49	2242922.93	-	-
2	359160.96	2242935.22	-	-
3	359024.96	2242954.22	-	-
4	359016.34	2242955.57	-	-
5	359018.47	2242950.55	-	-
6	359026.08	2242936.82	-	-
7	359035.09	2242923.96	-	-
8	359045.39	2242912.11	-	-
9	359056.87	2242901.4	-	-
10	359069.41	2242891.95	-	-
11	359082.87	2242883.87	-	-
12	359097.1	2242877.23	-	-
13	359111.94	2242872.12	-	-
14	359127.24	2242868.59	-	-
15	359142.83	2242866.68	-	-
16	359158.52	2242866.4	-	-
17	359174.17	2242867.77	-	-
18	359189.58	2242870.77	-	-
19	359204.59	2242875.36	-	-
20	359219.05	2242881.49	-	-
21	359232.78	2242889.1	-	-
22	359245.64	2242898.11	-	-
23	359257.49	2242908.41	-	-
24	359268.2	2242919.89	-	-



ДОКУМЕНТ ПОДПИСАН
ЭЛЕКТРОННОЙ ПОДПИСЬЮ

Сертификат: 0091AAF5A599507BC7E6D39D2DFA052F9A

Владелец: ФЕДЕРАЛЬНАЯ СЛУЖБА ГОСУДАРСТВЕННОЙ
РЕГИСТРАЦИИ, КАДАСТРА И КАРТОГРАФИИ
Действителен: с 16.09.2025 по 10.12.2026

полное наименование должности

инициалы, фамилия

Земельный участок			
вид объекта недвижимости			

Лист № 280 раздела 4.2	Всего листов раздела 4.2: 298	Всего разделов: 8	Всего листов выписки: 1006
------------------------	-------------------------------	-------------------	----------------------------

03.12.2025г. № КУВИ-001/2025-219804325

Кадастровый номер: 16:41:000000:115(Единое землепользование)

1	2	3	4	5
1	359270.49	2242922.93	-	-
1	359285.12	2242944.87	-	-
2	359253.97	2242940.61	-	-
3	359212.17	2242941.73	-	-
4	359166.2	2242951.55	-	-
5	359162.4	2242942.77	-	-
6	359152.09	2242943.84	-	-
7	359152.08	2242943.19	-	-
8	359149.56	2242943.24	-	-
9	359162.21	2242941.47	-	-
10	359274.96	2242928.86	-	-
11	359277.65	2242932.43	-	-
1	359285.12	2242944.87	-	-
1	359112.63	2243160.51	-	-
2	359112.01	2243057.35	-	-
3	359260.22	2243121.42	-	-
4	359249.71	2243131.22	-	-
5	359237.17	2243140.67	-	-
6	359223.71	2243148.75	-	-
7	359209.48	2243155.39	-	-
8	359194.64	2243160.5	-	-
9	359179.34	2243164.03	-	-
10	359163.75	2243165.94	-	-
11	359148.06	2243166.22	-	-
12	359132.41	2243164.85	-	-
13	359117	2243161.85	-	-
1	359112.63	2243160.51	-	-
1	359175.55	2242977.4	-	-
2	359175.55	2242979.61	-	-



ДОКУМЕНТ ПОДПИСАН
ЭЛЕКТРОННОЙ ПОДПИСЬЮ

Сертификат: 0091AAF5A599507BC7E6D39D2DFA052F9A

Владелец: ФЕДЕРАЛЬНАЯ СЛУЖБА ГОСУДАРСТВЕННОЙ

РЕГИСТРАЦИИ, КАДАСТРА И КАРТОГРАФИИ

Действителен: с 16.09.2025 по 10.12.2026

полное наименование должности

инициалы, фамилия

Земельный участок				
вид объекта недвижимости				
Лист № 281 раздела 4.2		Всего листов раздела 4.2: 298		Всего разделов: 8
Всего листов выписки: 1006				
03.12.2025г. № КУВИ-001/2025-219804325				
Кадастровый номер:			16:41:000000:115(Единое землепользование)	
1	2	3	4	5
3	359173.27	2242979.61	-	-
4	359173.27	2242977.4	-	-
1	359175.55	2242977.4	-	-
1	359174.95	2242989.01	-	-
2	359174.95	2242991.1	-	-
3	359172.67	2242991.1	-	-
4	359172.67	2242989.01	-	-
1	359174.95	2242989.01	-	-



ДОКУМЕНТ ПОДПИСАН
ЭЛЕКТРОННОЙ ПОДПИСЬЮ

Сертификат: 0091AAF5A599507BC7E6D39D2DFA052F9A

Владелец: ФЕДЕРАЛЬНАЯ СЛУЖБА ГОСУДАРСТВЕННОЙ
РЕГИСТРАЦИИ, КАДАСТРА И КАРТОГРАФИИ
Действителен: с 16.09.2025 по 10.12.2026

полное наименование должности

инициалы, фамилия

Земельный участок			
вид объекта недвижимости			
Лист № 282 раздела 4.2	Всего листов раздела 4.2: 298	Всего разделов: 8	Всего листов выписки: 1006

03.12.2025г. № КУВИ-001/2025-219804325

Кадастровый номер: 16:41:000000:115(Единое землепользование)

Сведения о характерных точках границы части (частей) земельного участка				
Учетный номер части: 16:41:000000:115/110				
Система координат				
Номер точки	Координаты, м		Описание закрепления на местности	Средняя квадратичная погрешность определения координат характерных точек границ земельного участка, м
	X	Y		
1	2	3	4	5
1	361038.55	2245053.15	-	-
2	361038.08	2245016.95	-	-
3	361037.91	2245003.69	-	-
4	361037.9	2245003.15	-	-
5	360987.9	2245003.81	-	-
6	360988.55	2245053.81	-	-
7	361010.56	2245053.52	-	-
8	361010.62	2245060.31	-	-
9	360933.39	2245063.15	-	-
10	360869.62	2245066.9	-	-
11	360867.12	2245056.08	-	-
12	360865.21	2245040.47	-	-
13	360864.93	2245024.76	-	-
14	360866.3	2245009.1	-	-
15	360869.3	2244993.67	-	-
16	360873.9	2244978.64	-	-
17	360880.04	2244964.17	-	-
18	360887.66	2244950.43	-	-
19	360896.67	2244937.55	-	-
20	360906.98	2244925.69	-	-
21	360918.48	2244914.97	-	-
22	360931.03	2244905.51	-	-
23	360944.5	2244897.42	-	-
24	360958.75	2244890.77	-	-



ДОКУМЕНТ ПОДПИСАН
ЭЛЕКТРОННОЙ ПОДПИСЬЮ

Сертификат: 0091AAF5A599507BC7E6D39D2DFA052F9A

Владелец: ФЕДЕРАЛЬНАЯ СЛУЖБА ГОСУДАРСТВЕННОЙ
РЕГИСТРАЦИИ, КАДАСТРА И КАРТОГРАФИИ
Действителен: с 16.09.2025 по 10.12.2026

полное наименование должности

инициалы, фамилия

Земельный участок			
вид объекта недвижимости			

Лист № 283 раздела 4.2	Всего листов раздела 4.2: 298	Всего разделов: 8	Всего листов выписки: 1006
------------------------	-------------------------------	-------------------	----------------------------

03.12.2025г. № КУВИ-001/2025-219804325

Кадастровый номер: 16:41:000000:115(Единое землепользование)

1	2	3	4	5
25	360973.61	2244885.66	-	-
26	360988.92	2244882.12	-	-
27	361004.53	2244880.21	-	-
28	361020.24	2244879.93	-	-
29	361035.9	2244881.3	-	-
30	361051.33	2244884.3	-	-
31	361066.36	2244888.9	-	-
32	361079.71	2244894.73	-	-
33	361094.57	2244902.66	-	-
34	361107.45	2244911.67	-	-
35	361119.31	2244921.98	-	-
36	361130.03	2244933.48	-	-
37	361139.49	2244946.03	-	-
38	361147.58	2244959.5	-	-
39	361154.23	2244973.75	-	-
40	361159.34	2244988.61	-	-
41	361162.88	2245003.92	-	-
42	361164.79	2245019.53	-	-
43	361165.07	2245035.24	-	-
44	361163.7	2245050.9	-	-
45	361161.83	2245060.53	-	-
46	361160.44	2245060.15	-	-
47	361132.55	2245056.99	-	-
48	361112.46	2245056.14	-	-
49	361014.6	2245060.17	-	-
50	361014.55	2245053.47	-	-
1	361038.55	2245053.15	-	-
1	361160.04	2245064.12	-	-
2	361161.07	2245064.4	-	-



ДОКУМЕНТ ПОДПИСАН
ЭЛЕКТРОННОЙ ПОДПИСЬЮ

Сертификат: 0091AAF5A599507BC7E6D39D2DFA052F9A

Владелец: ФЕДЕРАЛЬНАЯ СЛУЖБА ГОСУДАРСТВЕННОЙ

РЕГИСТРАЦИИ, КАДАСТРА И КАРТОГРАФИИ

Действителен: с 16.09.2025 по 10.12.2026

полное наименование должности

инициалы, фамилия

Земельный участок			
вид объекта недвижимости			
Лист № 284 раздела 4.2	Всего листов раздела 4.2: 298	Всего разделов: 8	Всего листов выписки: 1006

03.12.2025г. № КУВИ-001/2025-219804325

Кадастровый номер: 16:41:000000:115(Единое землепользование)

1	2	3	4	5
3	361160.7	2245066.33	-	-
4	361160.59	2245066.71	-	-
5	361140.46	2245067.98	-	-
6	361044.46	2245073.73	-	-
7	360968.96	2245077.48	-	-
8	360876.21	2245079.48	-	-
9	360873.46	2245079.53	-	-
10	360870.66	2245071.39	-	-
11	360870.54	2245070.85	-	-
12	360933.81	2245067.13	-	-
13	361014.46	2245064.17	-	-
14	361112.86	2245060.11	-	-
15	361132.15	2245060.97	-	-
1	361160.04	2245064.12	-	-



ДОКУМЕНТ ПОДПИСАН
ЭЛЕКТРОННОЙ ПОДПИСЬЮ

Сертификат: 0091AAF5A599507BC7E6D39D2DFA052F9A

Владелец: ФЕДЕРАЛЬНАЯ СЛУЖБА ГОСУДАРСТВЕННОЙ

РЕГИСТРАЦИИ, КАДАСТРА И КАРТОГРАФИИ

Действителен: с 16.09.2025 по 10.12.2026

полное наименование должности

инициалы, фамилия

Земельный участок			
вид объекта недвижимости			
Лист № 285 раздела 4.2	Всего листов раздела 4.2: 298	Всего разделов: 8	Всего листов выписки: 1006

03.12.2025г. № КУВИ-001/2025-219804325

Кадастровый номер: 16:41:000000:115(Единое землепользование)

Сведения о характерных точках границы части (частей) земельного участка				
Учетный номер части: 16:41:000000:115/111				
Система координат				
Номер точки	Координаты, м		Описание закрепления на местности	Средняя квадратичная погрешность определения координат характерных точек границ земельного участка, м
	X	Y		
1	2	3	4	5
1	360674.49	2245104.46	-	-
2	360675.1	2245105.21	-	-
3	360673.4	2245106.67	-	-
4	360672.12	2245105.26	-	-
5	360673.86	2245103.69	-	-
1	360674.49	2245104.46	-	-
1	360644.65	2245098.26	-	-
2	360648.22	2245099.48	-	-
3	360646.65	2245106.82	-	-
4	360642.87	2245106.9	-	-
1	360644.65	2245098.26	-	-
1	360768.67	2245070.27	-	-
2	360743.17	2245069.65	-	-
3	360716.62	2245064.63	-	-
4	360677.36	2245060.24	-	-
5	360666.21	2245060.16	-	-
6	360666.35	2244985.91	-	-
7	360668.33	2244986.3	-	-
8	360683.36	2244990.9	-	-
9	360697.83	2244997.04	-	-
10	360711.57	2245004.66	-	-
11	360724.45	2245013.67	-	-
12	360736.31	2245023.98	-	-
13	360747.03	2245035.48	-	-



ДОКУМЕНТ ПОДПИСАН
ЭЛЕКТРОННОЙ ПОДПИСЬЮ

Сертификат: 0091AAF5A599507BC7E6D39D2DFA052F9A

Владелец: ФЕДЕРАЛЬНАЯ СЛУЖБА ГОСУДАРСТВЕННОЙ
РЕГИСТРАЦИИ, КАДАСТРА И КАРТОГРАФИИ
Действителен: с 16.09.2025 по 10.12.2026

полное наименование должности

инициалы, фамилия

Земельный участок			
вид объекта недвижимости			

Лист № 286 раздела 4.2	Всего листов раздела 4.2: 298	Всего разделов: 8	Всего листов выписки: 1006
------------------------	-------------------------------	-------------------	----------------------------

03.12.2025г. № КУВИ-001/2025-219804325

Кадастровый номер: 16:41:000000:115(Единое землепользование)

1	2	3	4	5
14	360756.49	2245048.03	-	-
15	360764.58	2245061.5	-	-
1	360768.67	2245070.27	-	-
1	360624.24	2244982.16	-	-
2	360624.24	2244985.07	-	-
3	360656.34	2244985.09	-	-
4	360656.2	2245060.09	-	-
5	360652.45	2245060.4	-	-
6	360650.35	2245070.58	-	-
7	360612.71	2245059.73	-	-
8	360522.9	2245028.93	-	-
9	360523.98	2245027.69	-	-
10	360535.48	2245016.97	-	-
11	360548.03	2245007.51	-	-
12	360561.5	2244999.42	-	-
13	360575.75	2244992.77	-	-
14	360590.61	2244987.66	-	-
15	360605.92	2244984.12	-	-
16	360621.53	2244982.21	-	-
1	360624.24	2244982.16	-	-
1	360773.21	2245081.52	-	-
2	360749.96	2245081.98	-	-
3	360669.96	2245076.23	-	-
4	360654.15	2245071.67	-	-
5	360655.78	2245064.06	-	-
6	360676.96	2245064.22	-	-
7	360716.21	2245068.61	-	-
8	360742.77	2245073.63	-	-
9	360770.55	2245074.29	-	-



ДОКУМЕНТ ПОДПИСАН
ЭЛЕКТРОННОЙ ПОДПИСЬЮ

Сертификат: 0091AAF5A599507BC7E6D39D2DFA052F9A

Владелец: ФЕДЕРАЛЬНАЯ СЛУЖБА ГОСУДАРСТВЕННОЙ

РЕГИСТРАЦИИ, КАДАСТРА И КАРТОГРАФИИ

Действителен: с 16.09.2025 по 10.12.2026

полное наименование должности

инициалы, фамилия

Земельный участок				
вид объекта недвижимости				
Лист № 287 раздела 4.2		Всего листов раздела 4.2: 298		Всего разделов: 8
Всего листов выписки: 1006				
03.12.2025г. № КУВИ-001/2025-219804325				
Кадастровый номер:			16:41:000000:115(Единое землепользование)	
1	2	3	4	5
10	360771.23	2245075.75	-	-
1	360773.21	2245081.52	-	-

		 ДОКУМЕНТ ПОДПИСАН ЭЛЕКТРОННОЙ ПОДПИСЬЮ Сертификат: 0091AAF5A599507BC7E6D39D2DFA052F9A Владелец: ФЕДЕРАЛЬНАЯ СЛУЖБА ГОСУДАРСТВЕННОЙ РЕГИСТРАЦИИ, КАДАСТРА И КАРТОГРАФИИ Действителен: с 16.09.2025 по 10.12.2026	
полное наименование должности			инициалы, фамилия

Земельный участок			
вид объекта недвижимости			
Лист № 288 раздела 4.2	Всего листов раздела 4.2: 298	Всего разделов: 8	Всего листов выписки: 1006

03.12.2025г. № КУВИ-001/2025-219804325

Кадастровый номер: 16:41:000000:115(Единое землепользование)

Сведения о характерных точках границы части (частей) земельного участка			
Учетный номер части: 16:41:000000:115/112			
Система координат			

Номер точки	Координаты, м		Описание закрепления на местности	Средняя квадратичная погрешность определения координат характерных точек границ земельного участка, м
	X	Y		
1	2	3	4	5
1	359295.69	2242946.69	-	-
2	359295.79	2242947.07	-	-
3	359288.27	2242945.3	-	-
4	359253.97	2242940.61	-	-
5	359212.17	2242941.73	-	-
6	359166.2	2242951.55	-	-
7	359162.4	2242942.77	-	-
8	359152.09	2242943.84	-	-
9	359152.08	2242943.19	-	-
10	359149.56	2242943.24	-	-
11	359162.21	2242941.47	-	-
12	359287.72	2242927.43	-	-
13	359290.06	2242932.03	-	-
14	359295.69	2242946.69	-	-
1	359016	2242932.03	-	-
2	359023.13	2242918.04	-	-
3	359031.68	2242904.87	-	-
4	359041.56	2242892.67	-	-
5	359052.66	2242881.57	-	-
6	359064.86	2242871.69	-	-
7	359078.03	2242863.14	-	-
8	359092.02	2242856.01	-	-
9	359106.68	2242850.38	-	-
10	359121.84	2242846.32	-	-



ДОКУМЕНТ ПОДПИСАН
ЭЛЕКТРОННОЙ ПОДПИСЬЮ

Сертификат: 0091AAF5A599507BC7E6D39D2DFA052F9A

Владелец: ФЕДЕРАЛЬНАЯ СЛУЖБА ГОСУДАРСТВЕННОЙ
РЕГИСТРАЦИИ, КАДАСТРА И КАРТОГРАФИИ
Действителен: с 16.09.2025 по 10.12.2026

полное наименование должности

инициалы, фамилия

Земельный участок			
вид объекта недвижимости			

Лист № 289 раздела 4.2	Всего листов раздела 4.2: 298	Всего разделов: 8	Всего листов выписки: 1006
------------------------	-------------------------------	-------------------	----------------------------

03.12.2025г. № КУВИ-001/2025-219804325

Кадастровый номер: 16:41:000000:115(Единое землепользование)

1	2	3	4	5
11	359137.35	2242843.86	-	-
12	359153.03	2242843.04	-	-
13	359168.71	2242843.86	-	-
14	359184.22	2242846.32	-	-
15	359199.38	2242850.38	-	-
16	359214.04	2242856.01	-	-
17	359228.03	2242863.14	-	-
18	359241.2	2242871.69	-	-
19	359253.4	2242881.57	-	-
20	359264.5	2242892.67	-	-
21	359274.38	2242904.87	-	-
22	359282.93	2242918.04	-	-
23	359284.62	2242921.35	-	-
24	359160.96	2242935.22	-	-
25	359024.96	2242954.22	-	-
26	359007.63	2242956.93	-	-
27	359010.37	2242946.69	-	-
28	359016	2242932.03	-	-
1	359112.01	2243057.35	-	-
2	359242.16	2243113.61	-	-
3	359241.2	2243114.39	-	-
4	359228.03	2243122.94	-	-
5	359214.04	2243130.07	-	-
6	359199.38	2243135.7	-	-
7	359184.22	2243139.76	-	-
8	359168.71	2243142.22	-	-
9	359153.03	2243143.04	-	-
10	359137.35	2243142.22	-	-
11	359121.84	2243139.76	-	-



ДОКУМЕНТ ПОДПИСАН
ЭЛЕКТРОННОЙ ПОДПИСЬЮ

Сертификат: 0091AAF5A599507BC7E6D39D2DFA052F9A

Владелец: ФЕДЕРАЛЬНАЯ СЛУЖБА ГОСУДАРСТВЕННОЙ
РЕГИСТРАЦИИ, КАДАСТРА И КАРТОГРАФИИ
Действителен: с 16.09.2025 по 10.12.2026

полное наименование должности

инициалы, фамилия

Земельный участок			
вид объекта недвижимости			

Лист № 290 раздела 4.2	Всего листов раздела 4.2: 298	Всего разделов: 8	Всего листов выписки: 1006
------------------------	-------------------------------	-------------------	----------------------------

03.12.2025г. № КУВИ-001/2025-219804325

Кадастровый номер: 16:41:000000:115(Единое землепользование)

1	2	3	4	5
12	359112.49	2243137.26	-	-
13	359112.01	2243057.35	-	-
1	359175.55	2242979.61	-	-
2	359173.27	2242979.61	-	-
3	359173.27	2242977.4	-	-
4	359175.55	2242977.4	-	-
5	359175.55	2242979.61	-	-
1	359174.95	2242991.1	-	-
2	359172.67	2242991.1	-	-
3	359172.67	2242989.01	-	-
4	359174.95	2242989.01	-	-
5	359174.95	2242991.1	-	-



ДОКУМЕНТ ПОДПИСАН
ЭЛЕКТРОННОЙ ПОДПИСЬЮ

Сертификат: 0091AAF5A599507BC7E6D39D2DFA052F9A

Владелец: ФЕДЕРАЛЬНАЯ СЛУЖБА ГОСУДАРСТВЕННОЙ

РЕГИСТРАЦИИ, КАДАСТРА И КАРТОГРАФИИ

Действителен: с 16.09.2025 по 10.12.2026

полное наименование должности

инициалы, фамилия

Земельный участок			
вид объекта недвижимости			
Лист № 291 раздела 4.2	Всего листов раздела 4.2: 298	Всего разделов: 8	Всего листов выписки: 1006

03.12.2025г. № КУВИ-001/2025-219804325

Кадастровый номер: 16:41:000000:115(Единое землепользование)

Сведения о характерных точках границы части (частей) земельного участка				
Учетный номер части: 16:41:000000:115/113				
Система координат				
Номер точки	Координаты, м		Описание закрепления на местности	Средняя квадратичная погрешность определения координат характерных точек границ земельного участка, м
	X	Y		
1	2	3	4	5
1	358618.52	2244220.32	-	-
2	358596.81	2244553.61	-	-
3	358546.86	2244551.31	-	-
4	358568.42	2244220.22	-	-
5	358618.52	2244220.32	-	-
1	358460.45	2246376	-	-
2	358480.7	2246195.24	-	-
3	358516.95	2245932.49	-	-
4	358534.2	2245824.49	-	-
5	358565.2	2245658.24	-	-
6	358579.06	2245587.85	-	-
7	358563.47	2245744.74	-	-
8	358465.87	2246376.44	-	-
9	358460.57	2246388.38	-	-
10	358458.81	2246389.65	-	-
11	358460.45	2246376	-	-
1	358372.08	2246407.83	-	-
2	358371.08	2246407.83	-	-
3	358371.08	2246406.83	-	-
4	358372.08	2246406.83	-	-
5	358372.08	2246407.83	-	-
1	358413.36	2246409.71	-	-
2	358413.64	2246409.71	-	-
3	358413.36	2246409.82	-	-



ДОКУМЕНТ ПОДПИСАН
ЭЛЕКТРОННОЙ ПОДПИСЬЮ

Сертификат: 0091AAF5A599507BC7E6D39D2DFA052F9A

Владелец: ФЕДЕРАЛЬНАЯ СЛУЖБА ГОСУДАРСТВЕННОЙ
РЕГИСТРАЦИИ, КАДАСТРА И КАРТОГРАФИИ
Действителен: с 16.09.2025 по 10.12.2026

полное наименование должности

инициалы, фамилия

Земельный участок			
вид объекта недвижимости			

Лист № 292 раздела 4.2	Всего листов раздела 4.2: 298	Всего разделов: 8	Всего листов выписки: 1006
------------------------	-------------------------------	-------------------	----------------------------

03.12.2025г. № КУВИ-001/2025-219804325

Кадастровый номер: 16:41:000000:115(Единое землепользование)

1	2	3	4	5
4	358413.36	2246409.71	-	-
1	358786.95	2242637.22	-	-
2	358806.2	2242631.47	-	-
3	358817.53	2242630.17	-	-
4	358824.92	2242979.79	-	-
5	358774.99	2242983.55	-	-
6	358767.88	2242646.99	-	-
7	358786.95	2242637.22	-	-
1	358573.95	2244744.23	-	-
2	358584.42	2244743.94	-	-
3	358580.13	2244809.78	-	-
4	358562.35	2244964.93	-	-
5	358557.44	2244953.49	-	-
6	358525.15	2244938.91	-	-
7	358513.87	2244948.82	-	-
8	358530.32	2244805.3	-	-
9	358534.65	2244738.88	-	-
10	358537.7	2244738.98	-	-
11	358573.95	2244744.23	-	-
1	358540.63	2245024.49	-	-
2	358547.02	2245024.33	-	-
3	358553.31	2245016.03	-	-
4	358557.05	2245011.09	-	-
5	358549.61	2245076.03	-	-
6	358572.48	2245102.29	-	-
7	358563.8	2245112.97	-	-
8	358537.62	2245138.08	-	-
9	358504.33	2245099.76	-	-
10	358499.6	2245090.93	-	-



ДОКУМЕНТ ПОДПИСАН
ЭЛЕКТРОННОЙ ПОДПИСЬЮ

Сертификат: 0091AAF5A599507BC7E6D39D2DFA052F9A

Владелец: ФЕДЕРАЛЬНАЯ СЛУЖБА ГОСУДАРСТВЕННОЙ

РЕГИСТРАЦИИ, КАДАСТРА И КАРТОГРАФИИ

Действителен: с 16.09.2025 по 10.12.2026

полное наименование должности

инициалы, фамилия

Земельный участок				
вид объекта недвижимости				
Лист № 293 раздела 4.2		Всего листов раздела 4.2: 298		Всего разделов: 8
Всего листов выписки: 1006				
03.12.2025г. № КУВИ-001/2025-219804325				
Кадастровый номер:			16:41:000000:115(Единое землепользование)	
1	2	3	4	5
11	358498.72	2245080.94	-	-
12	358505.34	2245023.2	-	-
13	358506.4	2245025.37	-	-
14	358540.63	2245024.49	-	-



ДОКУМЕНТ ПОДПИСАН
ЭЛЕКТРОННОЙ ПОДПИСЬЮ

Сертификат: 0091AAF5A599507BC7E6D39D2DFA052F9A

Владелец: ФЕДЕРАЛЬНАЯ СЛУЖБА ГОСУДАРСТВЕННОЙ
РЕГИСТРАЦИИ, КАДАСТРА И КАРТОГРАФИИ
Действителен: с 16.09.2025 по 10.12.2026

полное наименование должности

инициалы, фамилия

Земельный участок			
вид объекта недвижимости			
Лист № 294 раздела 4.2	Всего листов раздела 4.2: 298	Всего разделов: 8	Всего листов выписки: 1006

03.12.2025г. № КУВИ-001/2025-219804325

Кадастровый номер: 16:41:000000:115(Единое землепользование)

Сведения о характерных точках границы части (частей) земельного участка				
Учетный номер части: 16:41:000000:115/114				
Система координат				
Номер точки	Координаты, м		Описание закрепления на местности	Средняя квадратичная погрешность определения координат характерных точек границ земельного участка, м
	X	Y		
1	2	3	4	5
1	357905.06	2243160.15	-	-
2	357908.16	2243180.88	-	-
3	357908.83	2243180.84	-	-
4	357908.92	2243181.84	-	-
5	357908.32	2243181.9	-	-
6	357915.69	2243231.24	-	-
7	357917.53	2243253.98	-	-
8	357916.35	2243299.84	-	-
9	357893.95	2243107.72	-	-
10	357895.78	2243107.22	-	-
11	357905.06	2243160.15	-	-
1	357950.25	2243334.91	-	-
2	357949.25	2243334.91	-	-
3	357949.25	2243333.91	-	-
4	357950.25	2243333.91	-	-
5	357950.25	2243334.91	-	-
1	357951.7	2243285.99	-	-
2	357950.7	2243285.99	-	-
3	357950.7	2243284.99	-	-
4	357951.7	2243284.99	-	-
5	357951.7	2243285.99	-	-
1	357953.06	2243240.14	-	-
2	357952.06	2243240.14	-	-
3	357952.06	2243239.14	-	-



ДОКУМЕНТ ПОДПИСАН
ЭЛЕКТРОННОЙ ПОДПИСЬЮ

Сертификат: 0091AAF5A599507BC7E6D39D2DFA052F9A

Владелец: ФЕДЕРАЛЬНАЯ СЛУЖБА ГОСУДАРСТВЕННОЙ
РЕГИСТРАЦИИ, КАДАСТРА И КАРТОГРАФИИ
Действителен: с 16.09.2025 по 10.12.2026

полное наименование должности

инициалы, фамилия

Земельный участок			
вид объекта недвижимости			

Лист № 295 раздела 4.2	Всего листов раздела 4.2: 298	Всего разделов: 8	Всего листов выписки: 1006
------------------------	-------------------------------	-------------------	----------------------------

03.12.2025г. № КУВИ-001/2025-219804325

Кадастровый номер: 16:41:000000:115(Единое землепользование)

1	2	3	4	5
4	357953.06	2243239.14	-	-
5	357953.06	2243240.14	-	-
1	357960.34	2243198.58	-	-
2	357955.81	2243201.74	-	-
3	357952.45	2243197.25	-	-
4	357952.62	2243196.26	-	-
5	357960.5	2243197.6	-	-
6	357960.34	2243198.58	-	-
1	357982.76	2243087.39	-	-
2	357947.61	2243093.91	-	-
3	357931.15	2243097.55	-	-
4	357931.15	2243097.52	-	-
5	357955.95	2243090.72	-	-
6	357973.78	2243087.11	-	-
7	357982.76	2243087.39	-	-
1	358024.66	2243265.11	-	-
2	358023.66	2243265.11	-	-
3	358023.66	2243264.11	-	-
4	358024.66	2243264.11	-	-
5	358024.66	2243265.11	-	-
1	358077.18	2243280.73	-	-
2	358076.18	2243280.73	-	-
3	358076.18	2243279.73	-	-
4	358077.18	2243279.73	-	-
5	358077.18	2243280.73	-	-
1	358132.83	2243297.28	-	-
2	358131.83	2243297.28	-	-
3	358131.83	2243296.28	-	-
4	358132.83	2243296.28	-	-



ДОКУМЕНТ ПОДПИСАН
ЭЛЕКТРОННОЙ ПОДПИСЬЮ

Сертификат: 0091AAF5A599507BC7E6D39D2DFA052F9A

Владелец: ФЕДЕРАЛЬНАЯ СЛУЖБА ГОСУДАРСТВЕННОЙ

РЕГИСТРАЦИИ, КАДАСТРА И КАРТОГРАФИИ

Действителен: с 16.09.2025 по 10.12.2026

полное наименование должности

инициалы, фамилия

Земельный участок			
вид объекта недвижимости			

Лист № 296 раздела 4.2	Всего листов раздела 4.2: 298	Всего разделов: 8	Всего листов выписки: 1006
------------------------	-------------------------------	-------------------	----------------------------

03.12.2025г. № КУВИ-001/2025-219804325

Кадастровый номер: 16:41:000000:115(Единое землепользование)

1	2	3	4	5
5	358132.83	2243297.28	-	-
1	357963.12	2243251.68	-	-
2	357962.22	2243251.24	-	-
3	357964.86	2243245.85	-	-
4	357965.75	2243246.29	-	-
5	357963.12	2243251.68	-	-
1	357948.96	2243378.37	-	-
2	357947.96	2243378.37	-	-
3	357947.96	2243377.37	-	-
4	357948.96	2243377.37	-	-
5	357948.96	2243378.37	-	-
1	357947.7	2243420.85	-	-
2	357946.7	2243420.85	-	-
3	357946.7	2243419.85	-	-
4	357947.7	2243419.85	-	-
5	357947.7	2243420.85	-	-
1	357978.68	2242993.14	-	-
2	357977.68	2242993.14	-	-
3	357977.68	2242992.14	-	-
4	357978.68	2242992.14	-	-
5	357978.68	2242993.14	-	-
1	357881.07	2242982.29	-	-
2	357882.07	2242982.29	-	-
3	357882.07	2242983.29	-	-
4	357881.07	2242983.29	-	-
5	357881.07	2242982.29	-	-
1	357887.98	2243035.14	-	-
2	357887.98	2243036.14	-	-
3	357886.98	2243036.14	-	-



ДОКУМЕНТ ПОДПИСАН
ЭЛЕКТРОННОЙ ПОДПИСЬЮ

Сертификат: 0091AAF5A599507BC7E6D39D2DFA052F9A

Владелец: ФЕДЕРАЛЬНАЯ СЛУЖБА ГОСУДАРСТВЕННОЙ

РЕГИСТРАЦИИ, КАДАСТРА И КАРТОГРАФИИ

Действителен: с 16.09.2025 по 10.12.2026

полное наименование должности

инициалы, фамилия

Земельный участок				
вид объекта недвижимости				
Лист № 297 раздела 4.2		Всего листов раздела 4.2: 298		Всего разделов: 8
Всего листов выписки: 1006				
03.12.2025г. № КУВИ-001/2025-219804325				
Кадастровый номер:			16:41:000000:115(Единое землепользование)	
1	2	3	4	5
4	357886.98	2243035.14	-	-
5	357887.98	2243035.14	-	-
1	357909.69	2242998.75	-	-
2	357909.69	2242999.75	-	-
3	357908.69	2242999.75	-	-
4	357908.69	2242998.75	-	-
5	357909.69	2242998.75	-	-
1	357888.09	2243020.61	-	-
2	357948	2243011.35	-	-
3	357996.81	2243003.8	-	-
4	358003.22	2243045.31	-	-
5	357909.22	2243059.84	-	-
6	357907.97	2243062.27	-	-
7	357898.16	2243081.9	-	-
8	357897.48	2243084.89	-	-
9	357938.58	2243086.09	-	-
10	357938.58	2243086.12	-	-
11	357892.95	2243098.47	-	-
12	357877.2	2242980.22	-	-
13	357877.32	2242980.2	-	-
14	357884.7	2243035.5	-	-
15	357889.94	2243075.46	-	-
16	357894.51	2243062.11	-	-
17	357888.09	2243020.61	-	-
1	357944.84	2243072.84	-	-
2	357945.27	2243075.26	-	-
3	357942.91	2243075.68	-	-
4	357942.47	2243073.26	-	-
5	357944.84	2243072.84	-	-



ДОКУМЕНТ ПОДПИСАН
ЭЛЕКТРОННОЙ ПОДПИСЬЮ

Сертификат: 0091AAF5A599507BC7E6D39D2DFA052F9A

Владелец: ФЕДЕРАЛЬНАЯ СЛУЖБА ГОСУДАРСТВЕННОЙ
РЕГИСТРАЦИИ, КАДАСТРА И КАРТОГРАФИИ
Действителен: с 16.09.2025 по 10.12.2026

полное наименование должности

инициалы, фамилия

Земельный участок				
вид объекта недвижимости				
Лист № 298 раздела 4.2		Всего листов раздела 4.2: 298		Всего разделов: 8
Всего листов выписки: 1006				
03.12.2025г. № КУВИ-001/2025-219804325				
Кадастровый номер:			16:41:000000:115(Единое землепользование)	
1	2	3	4	5
1	357945.44	2242995.33	-	-
2	357945.44	2242996.33	-	-
3	357944.44	2242996.33	-	-
4	357944.44	2242995.33	-	-
5	357945.44	2242995.33	-	-
1	357881.5	2242968.24	-	-
2	357872.35	2242898.99	-	-
3	357947.2	2242957.78	-	-
4	357881.5	2242968.24	-	-

полное наименование должности		 ДОКУМЕНТ ПОДПИСАН ЭЛЕКТРОННОЙ ПОДПИСЬЮ Сертификат: 0091AAF5A599507BC7E6D39D2DFA052F9A Владелец: ФЕДЕРАЛЬНАЯ СЛУЖБА ГОСУДАРСТВЕННОЙ РЕГИСТРАЦИИ, КАДАСТРА И КАРТОГРАФИИ Действителен: с 16.09.2025 по 10.12.2026	инициалы, фамилия

Приложение Г. Решение о подготовке документации по планировке территории с приложением задания»

Инв. № подл.						Взам. инв. №			
								Подп. и дата	
						Том 2.1. Материалы по обоснованию проекта планировки территории. «Обязательное приложение к Разделу 4.Материалы по обоснованию проекта планировки территории. Пояснительная записка»		Лист	
Изм.	Кол.уч.	Лист	№ док.	Подп.	Дата				



ПРИКАЗ

№ 181110

Б О Е Р Ы К

« 16 » 12 20 25

О подготовке проекта планировки территории и проекта межевания территории в составе проекта планировки территории предусматривающих размещение линейного объекта «Обустройство куста скважин № 4010 Старо-Кадеевского месторождения» на территории Старокадеевского сельского поселения, Черемшанского муниципального района Республики Татарстан

В соответствии с Градостроительным кодексом Российской Федерации, законами Республики Татарстан от 25 декабря 2010 года № 98-ЗРТ «О градостроительной деятельности в Республике Татарстан», от 23 декабря 2023 года № 131-ЗРТ «О перераспределении полномочий между органами местного самоуправления муниципальных образований Республики Татарстан и органами государственной власти Республики Татарстан в области градостроительной деятельности» и в связи с обращением Акционерного общества «Геолого-разведочный исследовательский центр» от 24.11.2025 № 12361, п р и к а з ы в а ю:

1. Разрешить подготовку проекта планировки территории и проекта межевания территории в составе проекта планировки территории предусматривающих размещение линейного объекта «Обустройство куста скважин № 4010 Старо-Кадеевского месторождения» на территории Старокадеевского сельского поселения, Черемшанского муниципального района Республики Татарстан (далее - проект планировки и проект межевания территории).

2. Утвердить прилагаемое задание:

на разработку проекта планировки территории и проекта межевания территории в составе проекта планировки территории предусматривающих размещение линейного объекта «Обустройство куста скважин № 4010 Старо-Кадеевского месторождения» на территории Старокадеевского сельского поселения, Черемшанского муниципального района Республики Татарстан.

3. Подготовку проекта планировки и проекта межевания территории обеспечить Обществу с ограниченной ответственностью «Нефтестройпроект» за счет средств Акционерного общества «Геолого-разведочный исследовательский центр».

4. Установить предельный срок выполнения работ по подготовке проекта

планировки территории 4 квартал 2026 года.

5. Сектору взаимодействия со средствами массовой информации (Р.Ж.Зайнуллиной) обеспечить размещение настоящего приказа на официальном сайте Министерства строительства, архитектуры и жилищно-коммунального хозяйства Республики Татарстан в информационно-телекоммуникационной сети «Интернет».

6. Начальнику отдела развития юго-западных районов управления развития агломераций Департамента развития территорий (А.С.Харитонову) обеспечить направление настоящего приказа на официальное опубликование на Официальном портале правовой информации Республики Татарстан (pravo.tatarstan.ru), Руководителю Исполнительного комитета Черемшанского муниципального района Республики Татарстан и Главе Старокадеевского сельского поселения Черемшанского муниципального района Республики Татарстан.

7. Установить, что настоящий приказ вступает в силу со дня его официального опубликования.

8. Установить, что настоящий приказ признается утратившим силу 1 января 2027 года.

9. Контроль за исполнением настоящего приказа возложить на начальника управления развития агломераций Департамента развития территорий С.А.Рыбакова.

Заместитель министра



В.Н. Кудряшев

Утверждено приказом
Министерства строительства,
архитектуры и жилищно-
коммунального хозяйства
Республики Татарстан
от «16» 12 2025 г. № 1811/0

**Задание на разработку документации по планировке территории
(проект планировки территории и проект межевания территории в составе
проекта планировки территории)
«Обустройство куста скважин № 4010 Старо-Кадеевского месторождения» на
территории Старокадеевского сельского поселения, Черемшанского
муниципального района Республики Татарстан**

(наименование территории, наименование линейного объекта (объектов), для размещения
которого (которых) подготавливается документация по планировке территории)
(далее – документация по планировке территории)

№ п/п	Наименование позиции	Содержание
1.	Вид разрабатываемой документации по планировке территории	Проект планировки территории и проект межевания территории в составе проекта планировки территории
2.	Инициатор подготовки документации по планировке территории	Акционерное общество «Геолого-разведочный исследовательский центр». ОГРН 1021605355287 от 28.10.2002. Адрес: 423117, Республика Татарстан, Черемшанский р-н, тер. Промышленная, зд. 1. Генеральный директор Головки Виктор Юрьевич. E-mail: office@gric-nk.ru
3.	Источник финансирования работ по подготовке документации по планировке территории	Собственные средства Акционерного общества «Геолого- разведочный исследовательский центр».
4.	Исполнитель работ по подготовке документации по планировке территории	Общество с ограниченной ответственностью «Нефтестройпроект»

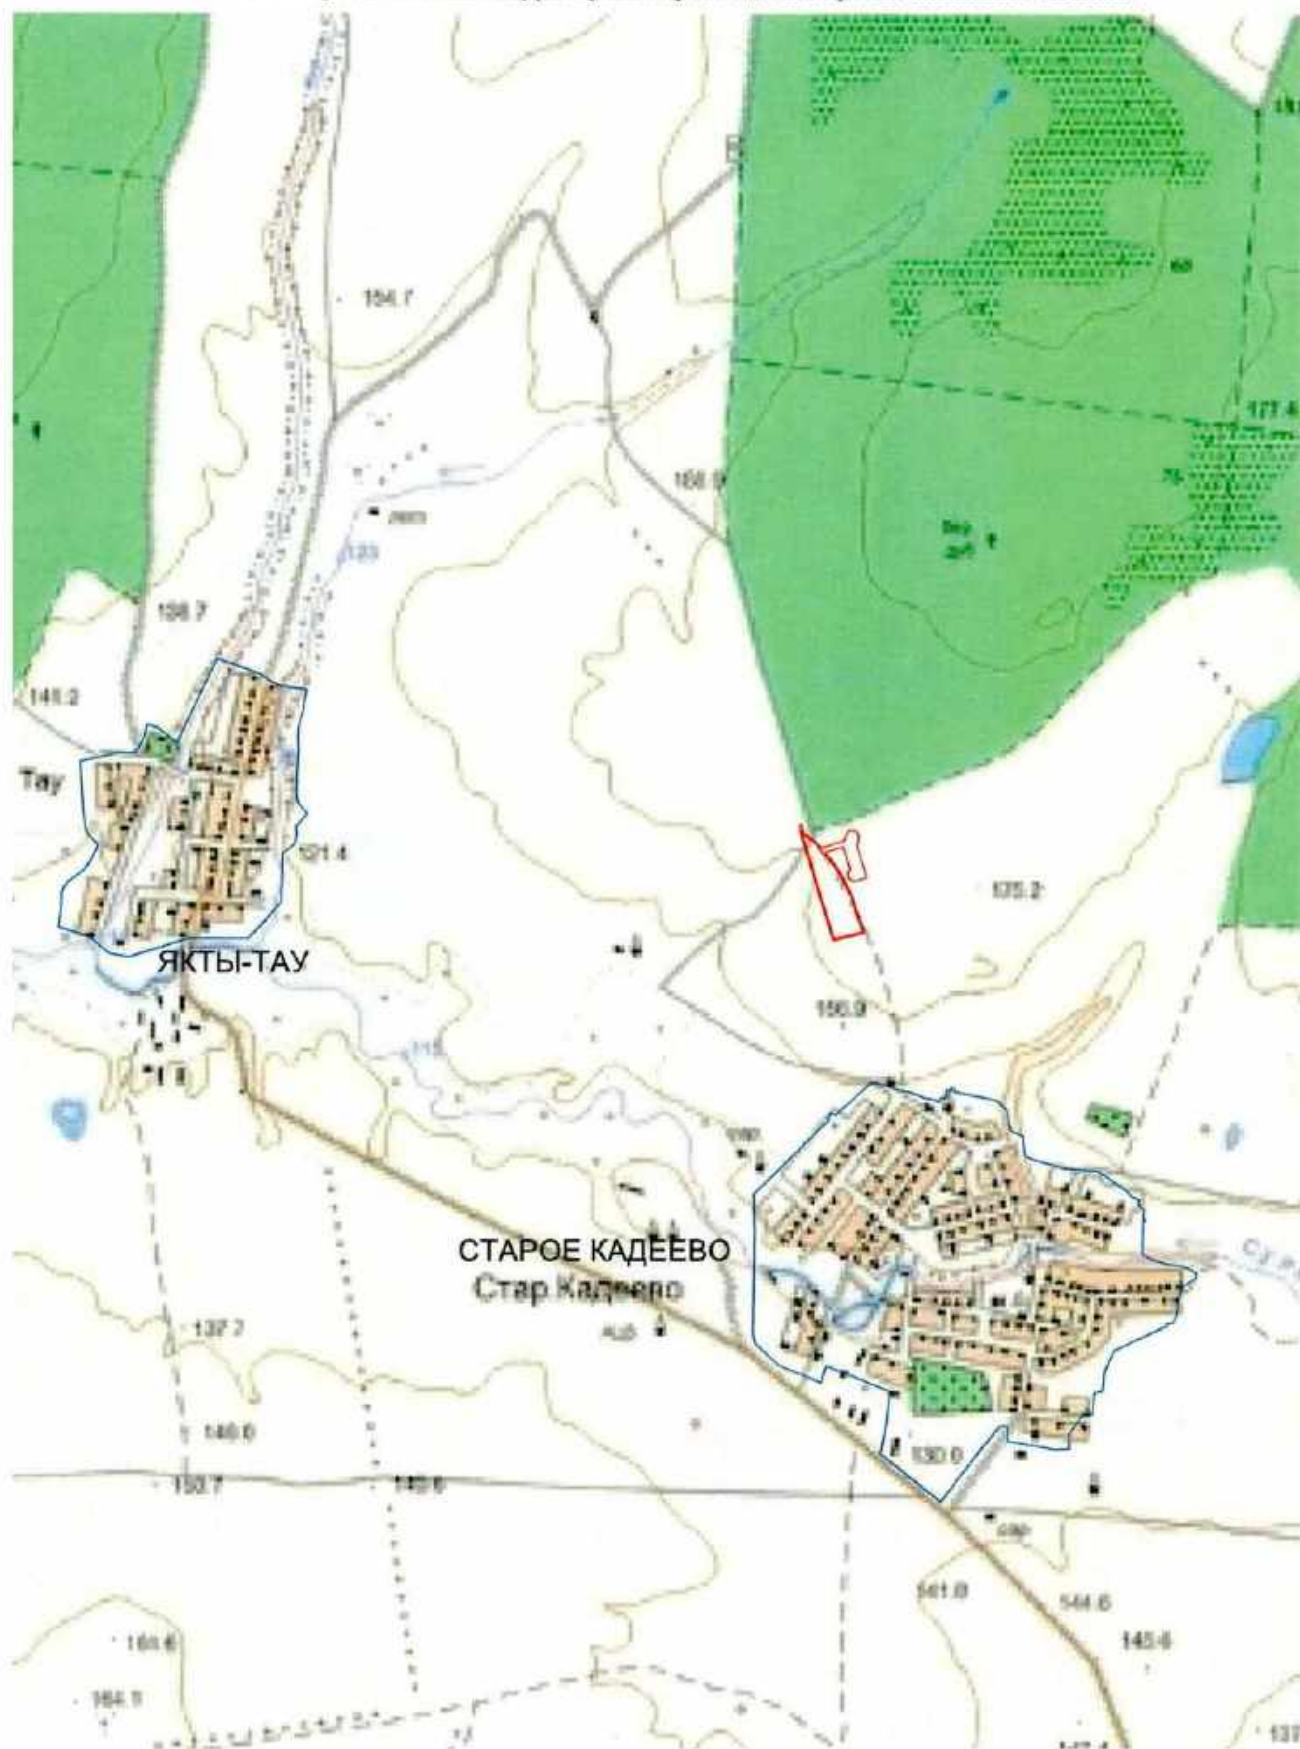
5.	Вид и наименование планируемого к размещению линейного объекта и объекта капитального строительства, проектируемого в составе линейного объекта, их основные характеристики	Наименование: «Обустройство куста скважин № 4010 Старо-Кадеевского месторождения». Характеристики: - нефтепромысловый трубопровод от куста К-4010 до УП на нефтепроводе от скважины 401 и 5132 до скважины .367(ПК-2). Протяженность 151 м. Запроектирован из стали В20 с наружным двухслойным полиэтиленовым покрытием, 114х6,0. Назначение: для транспорта жидкости от куста К-4010. - ВЛ-10 кВ от опоры №55 ВЛ-10 скважины 5232, фидера 217-07. Протяженность 119 м. Назначение: для электроснабжения куста К-4010. -Кабельная линия ВОЛС (перенос). Протяженность 545 м. Назначение: для организации канала связи от куста К-4010.
6.	Поселения, муниципальные округа, городские округа, муниципальные районы, субъекты Российской Федерации, в отношении территории которых осуществляется подготовка документации по планировке территории	Местоположение: Черемшанский муниципальный район, Старокадеевское сельское поселение.
7.	Информация о земельных участках (при наличии), включенных в границы территории, в отношении которой планируется подготовка документации по планировке территории, а также об ориентировочной площади такой территории	Ориентировочная площадь территории, в отношении которой осуществляется подготовка документации по планировке территории: 1,6988 гектар. Кадастровые номера земельных участков, входящих в границы территории, в отношении которой осуществляется подготовка документации по планировке территории: 16:41:000000:115 (16:41:110501:73, 16:41:110501:72, 16:41:110501:241, 16:41:110501:69), 16:41:000000:297 (16:41:110501:152), 16:41:000000:375 (16:41:110501:235), 16:41:110501:262, 16:41:110501:264, 16:41:110501. Площадь и границы территории, в отношении которой осуществляется подготовка документации по планировке территории, могут уточняться Исполнителем по согласованию с Инициатором.
8.	Цель подготовки документации по планировке территории	Обеспечение устойчивого развития территорий, в том числе – выделение элементов планировочной структуры; – установление границ зон планируемого размещения линейных объектов и объектов капитального строительства, проектируемых в

		составе линейного объекта; – установление границ образуемых и изменяемых земельных участков.
9.	Исходные данные для выполнения работ по подготовке документации по планировке территории	Инициатор передает Исполнителю для выполнения работ следующие исходные данные: – границы разработки документации по планировке территории в векторном формате в системе координат МСК-16; – топографический план в масштабе 1:500 в системе координат МСК-16, актуализированный на текущий год разработки; – выписки из Единого государственного реестра недвижимости на все земельные участки, расположенные в границах проектирования; – технические и научные отчеты инженерных изысканий в границах проектирования в соответствии со статьей 41² и частью 8 статьи 43 Градостроительного кодекса Российской Федерации, ст. 45¹ Федерального закона от 25.06.2002 № 73-ФЗ «Об объектах культурного наследия (памятниках истории и культуры) народов Российской Федерации», постановлением Правительства Российской Федерации от 31 марта 2017 г. № 402 «Об утверждении Правил выполнения инженерных изысканий, необходимых для подготовки документации по планировке территории, перечня видов инженерных изысканий, необходимых для подготовки документации по планировке территории, и о внесении изменений в постановление Правительства Российской Федерации от 19 января 2006 г. № 20» (в случае если необходимость выполнения инженерных изысканий предусмотрена постановлением Правительства Российской Федерации от 31 марта 2017 г. № 402 «Об утверждении Правил выполнения инженерных изысканий, необходимых для подготовки документации по планировке территории, перечня видов инженерных изысканий, необходимых для подготовки документации по планировке территории, и о внесении изменений в постановление Правительства Российской Федерации от 19 января 2006 г. № 20». Виды инженерных изысканий, состав и форма их предоставления определяются заданием на выполнение инженерных изысканий, необходимых для подготовки документации по планировке территории; – информацию о ранее выполненных проектах, концепциях и иных документах, направленных на развитие территории, в том числе утвержденные проекты планировки территории и проекты межевания территории; – информация о возможностях подключения к сетям инженерно-технического обеспечения от ресурсоснабжающих организаций или технических возможностях на подключение объектов капитального строительства к сетям инженерно-технического обеспечения; – ранее согласованные трассы проектных инженерных коммуникаций в границах проектирования, пересекающие проектируемый линейный объект; – утвержденные и разрабатываемые проекты документации по планировке территории в границах территории проектирования и прилегающих территорий; – технические условия / требования и возможности

		переноса/выноса/пересечения инженерных коммуникаций, в случае если получение таких технических условий / требований необходимо для выполнения проекта планировки территории; – схемы расположения земельного участка или земельных участков на кадастровом плане территории; – технические условия / требования на пересечение/ примыкания автомобильных и железных дорог; – согласование примыканий с владельцами автомобильных дорог; – иные дополнительные сведения, документы, материалы, согласования, запрашиваемые Исполнителем.
10.	Этапы выполнения работ по подготовке документации по планировке территории	Этап 1. Разработка документации по планировке территории. Этап 2. Корректировка документации по планировке территории по итогам согласований и проведения общественных обсуждений (публичных слушаний) (в случае их проведения уполномоченным органом).
11.	Порядок согласования и утверждения документации по планировке территории	Документация по планировке территории до утверждения подлежит согласованию в случаях и порядке, которые установлены Градостроительным кодексом Российской Федерации. Инициатор направляет документацию по планировке территории в целях согласования и организации общественных обсуждений или публичных слушаний (в случае необходимости их проведения) в уполномоченные органы (организации), в том числе на согласование в организации, выдавшие технические возможности и (или) технические и/или технические требования и возможности переноса/выноса/пересечения инженерных коммуникаций и технические условия / требования на пересечение/ примыкания автомобильных и железных дорог. Инициатор передает Исполнителю результаты указанных согласований и результатов общественных обсуждений или публичных слушаний в течение трех рабочих дней с даты их получения. Исполнитель осуществляет в порядке, установленном Договором, корректировку материалов документации по планировке территории по замечаниям и предложениям уполномоченных органов (организаций) и результатам общественных обсуждений/публичных слушаний (в случае их проведения уполномоченным лицом), полученным от Инициатора, или готовит аргументированное обоснование об отклонении указанных замечаний и предложений. Исполнитель представляет Инициатору документацию по планировке территории, доработанную с учетом результатов согласований и общественных обсуждений/публичных слушаний (в случае их проведения уполномоченным лицом) в порядке, установленном настоящим заданием и договором, заключенным с Исполнителем.
12.	Состав документации по планировке территории	Состав и содержание документации по планировке территории должно соответствовать требованиям Градостроительного кодекса Российской Федерации, постановления Правительства Российской Федерации от 12 мая 2017 г. № 564 «Об утверждении Положения о составе и содержании документации по планировке территории, предусматривающей размещение одного или нескольких линейных объектов».

13.	Требования к формату сдаваемых работ	Информация в текстовой форме представляется в форматах DOC, DOCX, XLS, XLSX. Графические материалы представляются в форме векторной и растровой модели. Информация в растровой модели представляется в форматах TIFF, JPEG или PDF. Информация в векторной модели представляется с расширением *.mid, *.mif, *.gpkg. Представляемые пространственные данные должны иметь привязку к МСК-16. Электронные файлы в отношении границ территории проекта межевания и границ образуемых земельных участков в формате XML-схемы interact_entry_boundaries_v02.xsd. Демонстрационные материалы предоставляются в формате JPEG, JPG (с разрешением не менее 300 dpi), PDF. Исполнитель передает Инициатору материалы утвержденной документации по планировке территории на бумажном носителе в 2 (двух) экземплярах и в электронном виде (DVD/CD) в 1 (одном) экземпляре.
14.	Требование к степени секретности	При наличии в документации по планировке территории сведений, отнесенных к государственной тайне, документация по планировке территории или ее отдельные разделы подлежат засекречиванию, в соответствии с законодательством Российской Федерации о государственной тайне. Степень секретности определяет Исполнитель в соответствии с Перечнем сведений, составляющих государственную тайну.

Схема расположения территории и прохождения трассы линейного объекта



Условные обозначения

- границы населенных пунктов
- границы территории, в отношении которой разрабатывается проект планировки территории и проект межевания территории

Утвержден
приказом Министерства
строительства, архитектуры и
жилищно-коммунального
хозяйства Республики Татарстан
от _____ № _____

Проект межевания территории в составе проекта планировки территории предусматривающих размещение линейного объекта «Обустройство куста скважин № 4010 Старо-Кадеевского месторождения» на территории Старокадеевского сельского поселения, Черемшанского муниципального района Республики Татарстан

**Обустройство куста скважин № 4010 Старо-Кадеевского
месторождения**

**ПРОЕКТ МЕЖЕВАНИЯ ТЕРРИТОРИИ
ЛИНЕЙНОГО ОБЪЕКТА**

Том 3. «Основная часть проекта межевания территории».
Раздел 1 «Проект межевания территории. Графическая часть»
Раздел 2 «Проект межевания территории. Текстовая часть»

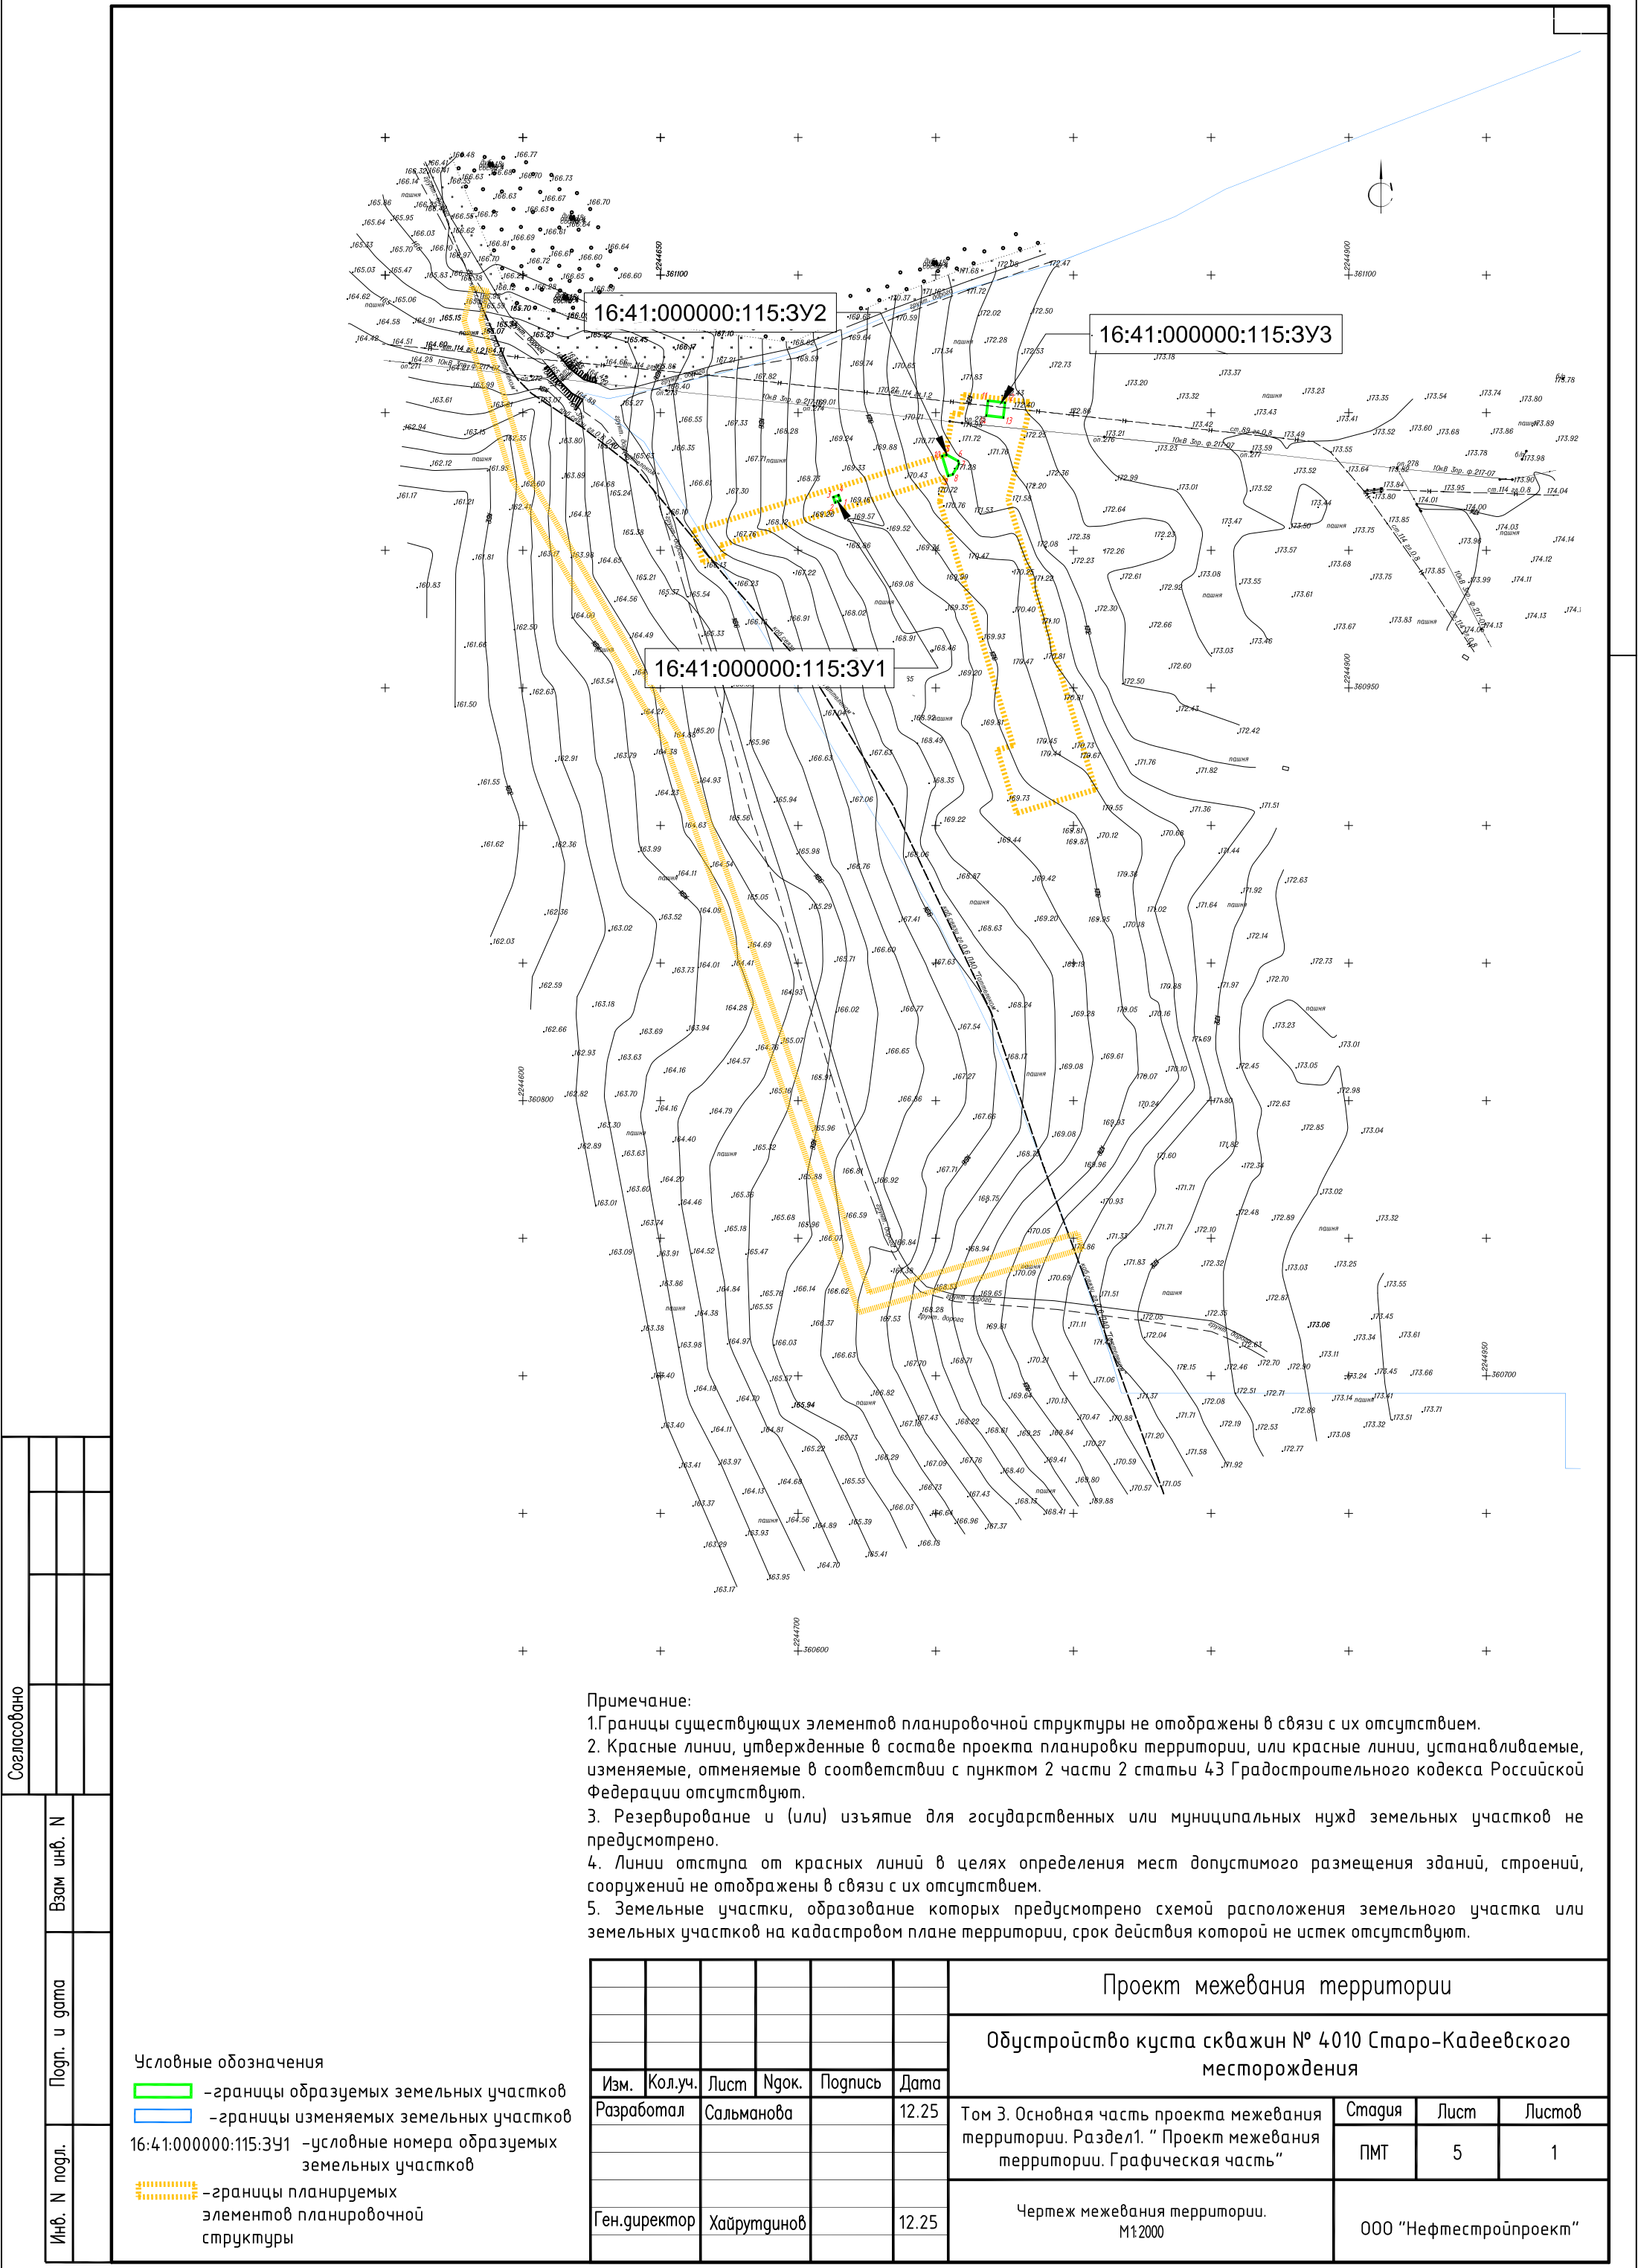
08-25 -ПМТ

Но- мер тома	№ п/п	Состав	Наименование	При- меча- ние	
1	2	3	4	5	
Том 1	1	Основная часть проекта планировки территории	Раздел 1 «Проект планировки территории. Графическая часть»		
	2		Раздел 2 «Положение о размещении линейных объектов»		
Том 2	3	Материалы по обоснованию проекта плани- ровки террито- рии	Раздел 3 «Материалы по обоснованию проекта планировки территории. Графическая часть»	не приводится	
			Раздел 4 «Материалы по обоснованию проекта планировки территории. Пояснительная записка»	не приводится	
Том 2.1	4		«Приложения к Разделу 4. Материалы по обоснованию проекта планировки территории. Пояснительная записка».	не приводится	
			«Приложение А. Материалы и результаты инженерных изысканий, используемые при подготовке проекта плани- ровки территории, с приложением документов, подтвер- ждающих соответствие лиц, выполнивших инженерные изыскания, требованиям ч. 2 ст. 47 Градостроительного ко- декса Российской Федерации	не приводится	
			Приложение Б. Программа и задание на проведение инже- нерных изысканий, используемые при подготовке проекта планировки территории	не приводится	
			Приложение В. Исходные данные, используемые при под- готовке проекта планировки территории	не приводится	
			Приложение Г. Решение о подготовке документации по планировке территории с приложением задания»	не приводится	
Том 3	5		Основная часть проекта межевания территории	Раздел 1 «Проект межевания территории. Графическая часть»	
	6			Раздел 2 «Проект межевания территории. Текстовая часть»	
Том 4	7		Материалы по обоснованию проекта меже- вания террито- рии	Раздел 3 «Материалы по обоснованию проекта межевания территории. Графическая часть»	не приводится
	8			Раздел 4 «Материалы по обоснованию проекта межевания территории. Пояснительная записка»	не приводится

Взам. инв. №		Подп. и дата													
Инв. № подл.							Обустройство куста скважин № 4010 Старо-Кадеевского месторождения			Состав документации по планировке территории			Стадия	Лист	Листов
													ППИПМ	1	8
	Изм.	Кол.уч.	Лист	Недок.	Подп.	Дата	ООО «Нефтестройпроект»								
	Разраб.		Сальманова			12.25									
Ген.директор		Хайрутдинов			12.25										

**Раздел 1 «Проект межевания территории.
Графическая часть»**

Инв. № подл.	Подп. и дата	Взам. инв. №	
							Обустройство куста скважин № 4010 Старо-Кадеевского месторождения	
	</



Согласовано				
Инв. N подл.	Погр. и дата	Взам инв. N		

Условные обозначения

–границы образуемых земельных участков

–границы изменяемых земельных участков

16:41:000000:115:3Y1 –условные номера образуемых земельных участков

–границы планируемых элементов планировочной структуры

Примечание:

1.Границы существующих элементов планировочной структуры не отображены в связи с их отсутствием.

2. Красные линии, утвержденные в составе проекта планировки территории, или красные линии, устанавливаемые, изменяемые, отменяемые в соответствии с пунктом 2 части 2 статьи 43 Градостроительного кодекса Российской Федерации отсутствуют.

3. Резервирование и (или) изъятие для государственных или муниципальных нужд земельных участков не предусмотрено.

4. Линии отступа от красных линий в целях определения мест допустимого размещения зданий, строений, сооружений не отображены в связи с их отсутствием.

5. Земельные участки, образование которых предусмотрено схемой расположения земельного участка или земельных участков на кадастровом плане территории, срок действия которой не истек отсутствуют.

Проект межевания территории					
Обустройство куста скважин № 4-010 Старо-Кадеевского месторождения					
Изм.	Кол.уч.	Лист	Нгрок.	Подпись	Дата
Разработал	Сальманова				12.25
Ген.директор	Хайрутдинов				12.25
Том 3. Основная часть проекта межевания территории. Раздел1. " Проект межевания территории. Графическая часть"				Стадия	Лист
				ПМТ	5
Чертеж межевания территории. М1:2000				ООО "Нефтестройпроект"	

РАЗДЕЛ 2 «ПРОЕКТ МЕЖЕВАНИЯ ТЕРРИТОРИИ. ТЕКСТОВАЯ ЧАСТЬ»

Взам. инв. №		Подп. и дата													
Инв. № подл.							«Реконструкция системы нефтесбора Бухараевского месторождения нефти НГДУ «Бавлынефть»»								
	Изм.	Кол.уч.	Лист	Недок.	Подп.	Дата									
	Разраб.		Липовских		04.25		Том 3. Основная часть проекта межевания территории. Раздел 2. Проект межевания территории. Текстовая часть.				Стадия	Лист	Листов		
											ПМТ	1	5		
	ГИП		Горячев		04.25						ООО «НефтеПромПроект»				

2.1. Перечень образуемых земельных участков

Таблица 1. Перечень образуемых земельных участков

Условные номера образуемых земельных участков	Номера характерных точек образуемых земельных участков	Кадастровые номера земельных участков, из которых образуются земельные участки	Площадь образуемых земельных участков, кв.м	Способы образования земельных участков	Сведения об отнесении (неотнесении) образуемых земельных участков к территории общего пользования	Условные номера образуемых земельных участков, кадастровые номера или иные ранее присвоенные государственные учетные номера существующих земельных участков, в отношении которых предполагаются их резервирование и (или) изъятие для государственных или муниципальных нужд, их адреса или описание местоположения, перечень и адреса расположенных на таких земельных участках объектов недвижимого имущества	Сведения об отнесении образуемого земельного участка к определенной категории земель или сведения о необходимости перевода земельного участка из состава земель одной категории в другую	Целевое назначение лесов, вид (виды) разрешенного использования лесного участка, количественные и качественные характеристики лесного участка, сведения о нахождении лесного участка в границах особо защитных участков лесов
---	--	--	---	--	---	---	--	---

16:41:000000: 115:3У1	1,2,3,4,1	16:41:000000:115	4	Выдел земельного участка	Не относится к территории общего пользования	Не предполагается резервирование и (или) изъятие для государственных или муниципальных нужд	Земли сельскохозяйственного назначения. Необходим перевод в категорию -Земли промышленности, энергетики, транспорта, связи, радиовещания, телевидения, информатики, земли для обеспечения космической деятельности, земли обороны, безопасности и земли иного специального назначения	Земельный участок не относится к землям лесного фонда
16:41:000000: 115:3У2	5,6,7,8,9,10,5	16:41:000000:115	27	Выдел земельного участка	Не относится к территории общего пользования	Не предполагается резервирование и (или) изъятие для государственных или муниципальных нужд	Земли сельскохозяйственного назначения. Необходим перевод в категорию -Земли промышленности, энергетики, транспорта, связи, радиовещания, телевидения, информатики, земли для обеспечения космической деятельности, земли обороны, безопасности и земли иного специального назначения	Земельный участок не относится к землям лесного фонда
16:41:000000: 115:3У3	11,12,13,14, 11	16:41:000000:115	33	Выдел земельного участка	Не относится к территории общего пользования	Не предполагается резервирование и (или) изъятие для государственных или муниципальных нужд	Земли сельскохозяйственного назначения. Необходим перевод в категорию -Земли промышленности, энергетики, транспорта, связи, радиовещания, телевидения, информатики, земли для обеспечения космической деятельности, земли обороны, безопасности и земли иного специального назначения	Земельный участок не относится к землям лесного фонда

Изм.	Колу	Лист	№ док	Подп.	Дата

Том 3. Основная часть проекта межевания территории.
Раздел 2. Проект межевания территории. Текстовая часть.

Лист

4

Таблица 2. Перечень кадастровых номеров существующих земельных участков, на которых линейный объект может быть размещен на условиях сервитута, публичного сервитута, их адреса или описание местоположения, перечень и адреса расположенных на таких земельных участках объектов недвижимого имущества (при наличии сведений о них в Едином государственном реестре недвижимости)

Кадастровые номера существующих земельных участков	Адрес или описание местоположения земельного участка	Кадастровые номера объектов недвижимого имущества	Адрес или описание местоположения объектов недвижимого имущества
16:41:110501:72 (ЕЗП 16:41:000000:115)	Российская Федерация, Республика Татарстан, муниципальный район Черемшанский, сельское поселение Старокадеевское, село Старое Кадеево, квартал 000000, земельный участок 2	-	-
16:41:110501	Российская Федерация, Республика Татарстан, муниципальный район Черемшанский, сельское поселение Старокадеевское	-	-
16:41:110501:73 (ЕЗП 16:41:000000:115)	Российская Федерация, Республика Татарстан, муниципальный район Черемшанский, сельское поселение Старокадеевское, село Старое Кадеево, квартал 000000, земельный участок 2	-	-
16:41:110501:69 (ЕЗП 16:41:000000:115)	Российская Федерация, Республика Татарстан, муниципальный район Черемшанский, сельское поселение Старокадеевское, село Старое Кадеево, квартал 000000, земельный участок 2	-	-

Подготовка проекта межевания территории не осуществляется в целях определения местоположения границ образуемых и (или) изменяемых лесных участков.

Проектом не предполагается резервирование и (или) изъятие земельных участков для государственных или муниципальных нужд.

2.2. Перечень координат характерных точек образуемых земельных участков (не приводится)

Таблица 3. Перечень координат характерных точек образуемых земельных участков.

Изм.	Кол.уч.	Лист	№док.	Подп.	Дата	Том 3. Основная часть проекта межевания территории. Раздел 2. Проект межевания территории. Текстовая часть.	Лист
							5

Инва. № подл.

Подп. и дата

Взам. инв. №

2.3. Сведения о границах территории, применительно к которой осуществляется подготовка проекта межевания (не приводится)

Таблица 5. Границы территории, в отношении которой осуществляется подготовка проекта межевания территории

Инв. № подл.	Подп. и дата	Взам. инв. №								Том 3. Основная часть проекта межевания территории. Раздел 2. Проект межевания территории. Текстовая часть.	Лист
											6
			Изм.	Кол.уч.	Лист	Недок.	Подп.	Дата			

2.4. Вид разрешенного использования образуемых земельных участков, предназначенных для размещения линейных объектов и объектов капитального строительства, проектируемых в составе линейного объекта, а также существующих земельных участков, занятых линейными объектами и объектами капитального строительства, входящими в состав линейных объектов, в соответствии с проектом планировки территории

Согласно приказа Федеральной службы государственной регистрации, кадастра и картографии от 10 ноября 2020 года № П/0412 «Об утверждении классификатора видов разрешенного использования земельных участков» следует установить следующий вид разрешенного использования земельных участков, предназначенных для размещения линейных объектов и объектов капитального строительства, проектируемых в составе линейного объекта:

Таблица 5. Вид разрешенного использования образуемых земельных участков, предназначенных для размещения линейных объектов

Условный номер образуемых земельных участков	Вид разрешенного использования образуемых земельных участков
16:41:000000:115:3У1 16:41:000000:115:3У2 16:41:000000:115:3У3	6.0 Производственная деятельность

Таблица 6. Вид разрешенного использования существующих земельных участков, занятых линейными объектами

Условный номер образуемых земельных участков	Вид разрешенного использования существующих земельных участков
16:41:110501:235 ЕЗП 16:41:000000:375	Промысловая автодорога на скважины № 267, № 401, № 5232

Инв. № подл.	Подп. и дата	Взам. инв. №							Лист
Изм.	Кол.уч.	Лист	№ док.	Подп.	Дата	Том 3. Основная часть проекта межевания территории. Раздел 2. Проект межевания территории. Текстовая часть.			7

16:41:110501:241 ЕЗП 16:41:000000:115	Для сельскохозяйственного производства
16:41:110501:72 ЕЗП 16:41:000000:115	Для сельскохозяйственного производства
16:41:110501:69 ЕЗП 16:41:000000:115	Для сельскохозяйственного производства
16:41:110501:73 ЕЗП 16:41:000000:115	Для сельскохозяйственного производства
16:41:110501:155 ЕЗП 16:41:000000:297	Под объекты энергетики Ф 217-07
16:41:110501:152 ЕЗП 16:41:000000:297	Под объекты энергетики Ф 217-07
16:41:110501	-

Инв. № подл.	Подп. и дата	Взам. инв. №						
Изм.	Кол.уч.	Лист	Недок.	Подп.	Дата	Том 3. Основная часть проекта межевания территории. Раздел 2. Проект межевания территории. Текстовая часть.		Лист
								8

**Обустройство куста скважин № 4010 Старо-Кадеевского
месторождения**

**ПРОЕКТ МЕЖЕВАНИЯ ТЕРРИТОРИИ
ЛИНЕЙНОГО ОБЪЕКТА**

**Том 2 «Материалы по обоснованию проекта
межевания территории».**

**Раздел 3 «Материалы по обоснованию проекта межевания
территории. Графическая часть»**

**Раздел 4 «Материалы по обоснованию проекта межевания
территории. Пояснительная записка»**

08-25 -ПМТ

Но- мер тома	№ п/п	Состав	Наименование	При- меча- ние
1	2	3	4	5
Том 1	1	Основная часть проекта планировки территории	Раздел 1 «Проект планировки территории. Графическая часть»	
	2		Раздел 2 «Положение о размещении линейных объектов»	
Том 2	3		Раздел 3 «Материалы по обоснованию проекта планировки территории. Графическая часть»	не приводится
			Раздел 4 «Материалы по обоснованию проекта планировки территории. Пояснительная записка»	не приводится
Том 2.1	4	Материалы по обоснованию проекта плани- ровки террито- рии	«Приложения к Разделу 4. Материалы по обоснованию проекта планировки территории. Пояснительная записка».	не приводится
			«Приложение А. Материалы и результаты инженерных изысканий, используемые при подготовке проекта плани- ровки территории, с приложением документов, подтвер- ждающих соответствие лиц, выполнивших инженерные изыскания, требованиям ч. 2 ст. 47 Градостроительного ко- декса Российской Федерации	не приводится
			Приложение Б. Программа и задание на проведение инже- нерных изысканий, используемые при подготовке проекта планировки территории	не приводится
			Приложение В. Исходные данные, используемые при под- готовке проекта планировки территории	не приводится
			Приложение Г. Решение о подготовке документации по планировке территории с приложением задания»	не приводится
Том 3	5	Основная часть проекта межевания территории	Раздел 1 «Проект межевания территории. Графическая часть»	
	6		Раздел 2 «Проект межевания территории. Текстовая часть»	
Том 4	7	Материалы по обоснованию проекта меже- вания террито- рии	Раздел 3 «Материалы по обоснованию проекта межевания территории. Графическая часть»	не приводится
	8		Раздел 4 «Материалы по обоснованию проекта межевания территории. Пояснительная записка»	не приводится

Взам. инв. №		Подп. и дата												
Инв. № подл.							Обустройство куста скважин № 4010 Старо-Кадеевского месторождения				Состав документации по планировке территории	Стадия	Лист	Листов
												ППИПМ	1	1
	Изм.		Кол.уч.	Лист	№ док.	Подп.	Дата	ООО «Нефтестройпроект»						
	Разраб.		Сальманова				12.25							
Ген.директор		Хайрутдинов				12.25								

**Раздел 3 «Материалы по обоснованию проекта межевания
территории. Графическая часть»**

Инв. № подл.	Подп. и дата	Взам. инв. №										
Изм.	Кол.уч.	Лист	Недок.	Подп.	Дата	Обустройство куста скважин № 4010 Старо-Кадеевского месторождения						
						Том 4. Материалы по обоснованию проекта межевания территории. Раздел 3. Материалы по обоснованию проекта межевания территории. Графическая часть.						
Разраб.		Сальманова				Стадия		Лист		Листов		
						ППТ		1		1		
Ген.директор		Хайрутдинов				ООО "Нефтестройпроект"						

**РАЗДЕЛ 4 «МАТЕРИАЛЫ ПО ОБОСНОВАНИЮ ПРОЕКТА
МЕЖЕВАНИЯ ТЕРРИТОРИИ. ПОЯСНИТЕЛЬНАЯ ЗАПИСКА»**

Инв. № подл.	Подп. и дата	Взам. инв. №										
							Обустройство куста скважин № 4010 Старо-Кадеевского месторождения					
	Изм.	Кол.уч.	Лист	№ док.	Подп.	Дата						
	Разраб.	Сальманова			12.25	Том 4. Материалы по обоснованию проекта межевания территории. Раздел 4. Материалы по обоснованию проекта межевания территории. Пояснительная записка.	Стадия	Лист	Листов			
							ПМТ	1	5			
	Ген.дирек-	Хайрутдинов			12.25		ООО «Нефтестройпроект»					

4.1. Обоснование определения местоположения границ образуемого земельного участка с учетом соблюдения требований к образуемым земельным участкам, в том числе требований к предельным (минимальным и (или) максимальным) размерам земельных участков

В проекте межевания территории учтены требования статьи 11.9 Земельного кодекса Российской Федерации от 25 октября 2001 года № 136-ФЗ:

- 1. Границы образуемых земельных участков не пересекают границы муниципальных образований, границы населенных пунктов, границы территориальных зон.
- 2. При образовании участков исключены случаи, приводящие к вклиниванию, вкрапливанию, изломанности границ, чересполосице, невозможности размещения объектов недвижимости и другим препятствующим к рациональному использованию и охране земель недостаткам.
- 3. Предусмотрено не допущение образования земельных участков, если их образование приводит к невозможности разрешенного использования расположенных на таких земельных участках объектов недвижимости.

Образуемые земельные участки находятся в границах проектируемых элементов планировочной структуры. Местоположение границ образуемых земельных участков для нефтепровода обусловлено исходя от местоположения узлов подключения, которые необходимо устанавливать в начале каждого ответвления на основании СП 284.1325800.2016 Трубопроводы промышленные для нефти и газа. Правила проектирования и производства работ (с Изменением № 1) (утв. приказом Министерства строительства и жилищно-коммунального хозяйства Российской Федерации от 16.12.2016 № 978/пр). Местоположение границ образуемых земельных участков для опор воздушной линий электропередачи обусловлено исходя от направления трассы, нагрузки, рельефа, имеющихся коммуникаций, вида опоры (Типовая серия от 01.06.1988 № 3.407.1-143. Железобетонные опоры ВЛ 10 кВ).

В соответствии с частью 4 статьи 36 Градостроительного кодекса Российской Федерации градостроительные регламенты не распространяются на земельные участки, предназначенные для размещения линейных объектов. Предельные (минимальные и (или) максимальные) размеры земельных участков и предельные параметры разрешенного строительства объектов капитального строительства не подлежат установлению.

Требования к предельным размерам земельных участков могут распространяться на контуры изменяемых земельных участков, которые остаются за границами зоны планируемого размещения линейного объекта. Согласно Правил землепользования и застройки Старокадеевского сельского поселения Черемшанского муниципального района Республики Татарстан (утвержденный решением Совета Старокадеевского сельского поселения Черемшанского муниципального рай-

Инв. № подл.	Подп. и дата	Взам. инв. №							Том 4. Материалы по обоснованию проекта межевания территории. Раздел 4. Материалы по обоснованию проекта межевания территории. Пояснительная записка.	Лист 3
			Изм.	Кол.уч.	Лист	Недок.	Подп.	Дата		

она Республики Татарстан от 26.12.2012 №48), изменяемые земельные участки находятся в территориальной зоне СХУ- сельскохозяйственные угодия в составе земель сельскохозяйственного назначения.

В соответствии с частью 6 статьи 36 Градостроительного кодекса Российской Федерации градостроительные регламенты не устанавливаются для земель сельскохозяйственных угодий в составе земель сельскохозяйственного назначения. Предельные (минимальные и (или) максимальные) размеры земельных участков не подлежат установлению.

4.2. Обоснование способа образования земельного участка

На основании сведений Единого государственного реестра недвижимости выявлен правовой статус всех затрагиваемых участков в границах территории, предназначенной для размещения линейных объектов.

По земельным участкам долевой собственности (статья 11.2 Земельного кодекса Российской Федерации) предусмотрен способ образования земельного участка: выдел из земельного участка (статья 11.5 Земельного кодекса Российской Федерации), при этом образуется один или несколько земельных участков, а земельный участок, из которого осуществлен выдел, сохраняется в измененных границах (измененный земельный участок).

При проведении кадастровых работ по образованию земельных участков предусмотреть возможность образования земельных участков с условными номерами 16:41:000000:115:3У1, 16:41:000000:115: 3У2, 16:41:000000:115:3У3 путем выдела, при этом образуются земельные участки, а земельный участок, из которого осуществлен выдел, сохраняется в измененных границах.

4.3. Обоснование определения размеров образуемого земельного участка

Проектом предусмотрено образование земельных участков с условными номерами 16:41:000000:115:3У1, 16:41:000000:115: 3У2, 16:41:000000:115:3У3.

Размеры земельных участков приняты по границам ограждения (ГОСТ Р 58367-2019 Обустройство месторождений нефти на суше. Технологическое проектирование (с Поправкой) (утв. приказом Росстандарта от 12.03.2019 № 82-ст) под узел подключения, который принимается в зависимости от диаметра трубопровода и количества арматуры в соответствии с СП 284.1325800.2016 Трубопроводы промысловые для нефти и газа. Правила проектирования и производства работ (с Изменением № 1) (утв. приказом Министерства строительства и жилищно-коммунального хозяйства Российской Федерации от 16.12.2016 № 978/пр).

Инв. № подл.	Подп. и дата	Взам. инв. №	Проектом предусмотрено образование земельных участков с условными номерами 16:41:000000:115:ЗУ1, 16:41:000000:115: ЗУ2, 16:41:000000:115:ЗУ3. Размеры земельных участков приняты по границам ограждения (ГОСТ Р 58367-2019 Обустройство месторождений нефти на суше. Технологическое проектирование (с Поправкой) (утв. приказом Росстандарта от 12.03.2019 № 82-ст) под узел подключения, который принимается в зависимости от диаметра трубопровода и количества арматуры в соответствии с СП 284.1325800.2016 Трубопроводы промысловые для нефти и газа. Правила проектирования и производства работ (с Изменением № 1) (утв. приказом Министерства строительства и жилищно-коммунального хозяйства Российской Федерации от 16.12.2016 № 978/пр).								
			Том 4. Материалы по обоснованию проекта межевания территории. Раздел 4. Материалы по обоснованию проекта межевания территории. Пояснительная записка.						Лист		
									4		
Изм.	Кол.уч.	Лист	Недок.	Подп.	Дата						

Размеры образуемых земельных участков под опоры в зависимости от типа опоры приняты в соответствии с Нормами отвода земель для электрических сетей напряжением 0,38-750кВ (утв. приказом Минэнерго Российской Федерации от 20.05.1994 №14278 ТМ-Т1) и в соответствии с Правилами определения размеров земельных участков для размещения воздушных линий электропередачи и опор линий связи, обслуживающих электрические сети (утв. постановлением Правительства Российской Федерации от 11 августа 2003 г. № 486).

4.4. Обоснование определения границ публичного сервитута, подлежащего установлению в соответствие с законодательством Российской Федерации

Установление публичного сервитута проектом не предусмотрено.

Инв. № подл.	Подп. и дата	Взам. инв. №						
						Том 4. Материалы по обоснованию проекта межевания территории. Раздел 4. Материалы по обоснованию проекта межевания территории. Пояснительная записка.	Лист	
							5	
Изм.	Кол.уч.	Лист	№ док.	Подп.	Дата			