



№ _____
ПРИКАЗ _____ Б О Е Р Ы К
« _____ » _____ 20 ____

Об утверждении проекта планировки территории и проекта межевания территории в составе проекта планировки территории линейного объекта «Замещение пресного агента на КНС-11, КНС-174», расположенного на территории Старокувакского, Мукмин-Каратайского, Нижнечершиллинского сельских поселений Лениногорского муниципального района Республики Татарстан

В целях обеспечения устойчивого развития территории, в соответствии со статьями 42, 43, 45 и 46 Градостроительного кодекса Российской Федерации, Законом Республики Татарстан от 23 декабря 2023 года № 131-ЗРТ «О перераспределении полномочий между органами местного самоуправления муниципальных образований Республики Татарстан и органами государственной власти Республики Татарстан в области градостроительной деятельности», постановлением Кабинета Министров Республики Татарстан от 29.12.2023 № 1743 «О мерах по реализации Закона Республики Татарстан от 23 декабря 2023 года № 131-ЗРТ «О перераспределении полномочий между органами местного самоуправления муниципальных образований Республики Татарстан и органами государственной власти Республики Татарстан в области градостроительной деятельности», постановлением Кабинета Министров Республики Татарстан от 11.11.2025 № 933 «Об установлении случаев, при которых проекты планировки территории и проекты межевания территории, решение об утверждении которых принимается в соответствии с Градостроительным кодексом Российской Федерации органами местного самоуправления, внесение изменений в такие проекты планировки территории и проекты межевания территории утверждаются без проведения общественных обсуждений или публичных слушаний», приказом Министерства строительства, архитектуры и жилищно-коммунального хозяйства Республики Татарстан от 24.11.2025 № 1687/о «О подготовке проекта планировки

территории и проекта межевания территории в составе проекта планировки территории линейного объекта «Замещение пресного агента на КНС-11, КНС-174», расположенного на территории Старокувакского, Мукмин-Каратайского, Нижнечершиллинского сельских поселений Лениногорского муниципального района Республики Татарстан», п р и к а з ы в а ю:

1. Утвердить прилагаемый проект планировки территории и проект межевания территории в составе проекта планировки территории линейного объекта «Замещение пресного агента на КНС-11, КНС-174», расположенного на территории Старокувакского, Мукмин-Каратайского, Нижнечершиллинского сельских поселений Лениногорского муниципального района Республики Татарстан.

2. Отделу развития Альметьевской агломерации управления развития агломераций департамента развития территорий (О.М.Менгазитдиновой) обеспечить:

направление настоящего приказа Руководителю Исполнительного комитета Лениногорского муниципального района Республики Татарстан, Главам Старокувакского, Мукмин-Каратайского, Нижнечершиллинского сельских поселений Лениногорского муниципального района Республики Татарстан в срок не позднее семи календарных дней с даты вступления его в силу;

направление в филиал публично-правовой компании «Роскадастр» по Республике Татарстан в электронной форме сведений, содержащих перечень координат, используемых для ведения Единого государственного реестра недвижимости, в течение пяти рабочих дней с даты вступления в силу настоящего приказа;

размещение настоящего приказа на официальном сайте Министерства строительства, архитектуры и жилищно-коммунального хозяйства Республики Татарстан в информационно-телекоммуникационной сети «Интернет» в срок не позднее семи календарных дней с даты вступления его в силу;

размещение настоящего приказа в государственной информационной системе Республики Татарстан «Информационное обеспечение градостроительной деятельности Республики Татарстан» в течение 10 рабочих дней с даты его издания.

3. Юридическому отделу (Р.И.Кузьмину) обеспечить направление настоящего приказа на государственную регистрацию в Министерство юстиции Республики Татарстан.

4. Установить, что настоящий приказ вступает в силу со дня его официального опубликования.

5. Контроль за исполнением настоящего приказа возложить на начальника управления развития агломераций департамента развития территорий С.А.Рыбакова.

Заместитель министра

В.Н.Кудряшев

Утвержден
приказом Министерства
строительства, архитектуры и
жилищно-коммунального
хозяйства Республики Татарстан
от _____ № _____

Проект планировки территории линейного объекта «Замещение
пресного агента на КНС-11, КНС-174», расположенного на территории
Старокувакского, Мукмин-Каратайского, Нижнечершиллинского
сельских поселений Лениногорского муниципального района
Республики Татарстан

Заказчик – ПАО «Татнефть» им. В.Д. Шашина

**Проект планировки территории и проект межевания
территории в составе проекта планировки территории
линейного объекта**

" Замещение пресного агента на КНС-11, КНС-174 "

Основная часть проекта планировки территории

Раздел 1. Проект планировки территории. Графическая часть

Раздел 2. Положение о размещении линейных объектов

ЕН-011-2024-3097-УТПСП-ППТиПМТ

Том 1

**Первый заместитель
генерального директора**

Главный инженер проекта



Р. З. Бадртдинов

А. Ф. Шафиков

Взам. инв. №	
Подп. и дата	
Инв. № подл.	

Содержание документации по планировке территории

Номер тома	Обозначение	Наименование	Примечание
1	ЕН-011-2024-3097-УТПСП-ППТиПМТ	Основная часть проекта планировки территории	
		Раздел 1. Проект планировки территории. Графическая часть	
		Раздел 2. Положение о размещении линейных объектов	
2.1	ЕН-011-2024-3097-УТПСП-ППТиПМТ	Материалы по обоснованию проекта планировки территории	(не приводится)
		Раздел 3. Материалы по обоснованию проекта планировки территории. Графическая часть	(не приводится)
2.2	ЕН-011-2024-3097-УТПСП-ППТиПМТ	Материалы по обоснованию проекта планировки территории	(не приводится)
		Раздел 4. Материалы по обоснованию проекта планировки территории. Пояснительная записка	(не приводится)
2.2 Книга 1	ЕН-011-2024-3097-УТПСП-ППТиПМТ	Материалы по обоснованию проекта планировки территории	(не приводится)
		Обязательное приложение к Разделу 4 «Материалы по обоснованию проекта планировки территории. Пояснительная записка»	(не приводится)
2.2 Книга 2	ЕН-011-2024-3097-УТПСП-ППТиПМТ	Материалы по обоснованию проекта планировки территории	(не приводится)
		Обязательное приложение к Разделу 4 «Материалы по обоснованию проекта планировки территории. Пояснительная записка»	(не приводится)
2.2 Книга 3	ЕН-011-2024-3097-УТПСП-ППТиПМТ	Материалы по обоснованию проекта планировки территории	(не приводится)
		Обязательное приложение к Разделу 4 «Материалы по обоснованию проекта планировки территории. Пояснительная записка»	(не приводится)
2.2 Книга 4	ЕН-011-2024-3097-УТПСП-ППТиПМТ	Материалы по обоснованию проекта планировки территории	(не приводится)

						ЕН-011-2024-3097-УТПСП-ППТиПМТ-С					
Изм.	Кол.уч	Лист	№ док	Подп.	Дата	Состав документации по планировке территории			Стадия	Лист	Листов
Разраб.		Газдалеева			04.26				ППТ	1	2
Проверил		Гаврилова			04.26				ООО ПФ «Уралтрубопроводстройпроект»		
Нач. отдела		Валетов			04.26						
Н. контр.		Юсупова			04.26						
ГИП		Шафиков			04.26						

Инв. № подл.	Подп. и дата	Взам. инв. №

Номер тома		Обозначение			Наименование			Примечание		
					Обязательное приложение к Разделу 4 «Материалы по обоснованию проекта планировки территории. Пояснительная записка»			(не приводится)		
2.2 Книга 5		ЕН-011-2024-3097-УТПСП-ППТиПМТ			Материалы по обоснованию проекта планировки территории			(не приводится)		
					Обязательное приложение к Разделу 4 «Материалы по обоснованию проекта планировки территории. Пояснительная записка»			(не приводится)		
3		ЕН-011-2024-3097-УТПСП-ППТиПМТ			Основная часть проекта межевания территории					
					Раздел 1. Проект межевания территории. Графическая часть					
					Раздел 2. Проект межевания территории. Текстовая часть					
4		ЕН-011-2024-3097-УТПСП-ППТиПМТ			Материалы по обоснованию проекта межевания территории			(не приводится)		
					Раздел 3. Материалы по обоснованию проекта межевания территории. Графическая часть			(не приводится)		
					Раздел 4. Материалы по обоснованию проекта межевания территории. Пояснительная записка			(не приводится)		
						ЕН-011-2024-3097-УТПСП-ППТиПМТ-С				Лист
Изм.	Кол.уч	Лист	№ док	Подп.	Дата					2

Содержание

Раздел 1 «Проект планировки территории. Графическая часть»	3
Чертеж красных линий. Чертеж границ зон планируемого размещения линейных объектов, подлежащих реконструкции в связи с изменением их местоположения. Чертеж границ зон планируемого размещения линейных объектов	3
Раздел 2 «Положение о размещении линейных объектов»	26
а) Наименование, основные характеристики и назначение планируемых для размещения линейных объектов, а также линейных объектов, подлежащих реконструкции в связи с изменением их местоположения	26
б) Перечень субъектов Российской Федерации, перечень муниципальных районов, городских округов в составе субъектов Российской Федерации, перечень поселений, населенных пунктов, внутригородских территорий городов федерального значения, на территориях которых устанавливаются зоны планируемого размещения линейных объектов	29
в) Перечень координат характерных точек границ зон планируемого размещения линейных объектов (не приводится)	29
г) Перечень координат характерных точек границ зон планируемого размещения линейных объектов, подлежащих реконструкции в связи с изменением их местоположения	35
д) Предельные параметры разрешенного строительства, реконструкции объектов капитального строительства, входящих в состав линейных объектов в границах зон их планируемого размещения.....	35
е) Информация о необходимости осуществления мероприятий по защите сохраняемых объектов капитального строительства (здание, строение, сооружение, объекты, строительство которых не завершено), существующих и строящихся на момент подготовки проекта планировки территории, а также объектов капитального строительства, планируемых к строительству в соответствии с ранее утвержденной документацией по планировке территории, от возможного негативного воздействия в связи с размещением линейных объектов.	36
ж) Информация о необходимости осуществления мероприятий по сохранению объектов культурного наследия от возможного негативного воздействия в связи с	

Согласовано				

Взам. инв. №	
--------------	--

Подп. и дата	
--------------	--

ИНВ. № подл.	
--------------	--

						ЕН-011-2024-3097-УТПСП-ППТиПМТ-ТЧ					
Изм.	Кол.уч	Лист	№ док	Подп.	Дата	Текстовая часть			Стадия	Лист	Листов
Разраб.		Газдалеева			04.26				П	1	62
Проверил		Гаврилова			04.26				ООО ПФ «Уралтрубопроводстройпроект»		
Нач. отдела		Валетов			04.26						
Н. контр.		Юсупова			04.26						
ГИП		Шафиков			04.26						

размещением линейных объектов	42
з) Информация о необходимости осуществления мероприятий по охране окружающей среды	44
и) Информация о необходимости осуществления мероприятий по защите территории от чрезвычайных ситуаций природного и техногенного характера, в том числе по обеспечению пожарной безопасности и гражданской обороне	58


Инв. № подл.	Подп. и дата	Взам. инв. №							Лист
Изм.	Кол.уч	Лист	№ док	Подп.	Дата	ЕН-011-2024-3097-УТПСП-ППТиПМТ-ТЧ			2

ПРОЕКТ ПЛАНИРОВКИ ТЕРРИТОРИИ И ПРОЕКТ МЕЖЕВАНИЯ ТЕРРИТОРИИ В СОСТАВЕ ПРОЕКТА ПЛАНИРОВКИ ТЕРРИТОРИИ ЛИНЕЙНОГО ОБЪЕКТА «Замещение пресного агента на КНС-11, КНС-174»

ОСНОВНАЯ ЧАСТЬ ПРОЕКТА ПЛАНИРОВКИ ТЕРРИТОРИИ. Проект планировки территории. Графическая часть.

ЧЕРТЕЖ КРАСНЫХ ЛИНИЙ. ЧЕРТЕЖ ГРАНИЦ ЗОН ПЛАНИРУЕМОГО РАЗМЕЩЕНИЯ ЛИНЕЙНЫХ ОБЪЕКТОВ. ЧЕРТЕЖ ГРАНИЦ ЗОН ПЛАНИРУЕМОГО РАЗМЕЩЕНИЯ ЛИНЕЙНЫХ ОБЪЕКТОВ, ПОДЛЕЖАЩИХ РЕКОНСТРУКЦИИ В СВЯЗИ С ИЗМЕНЕНИЕМ ИХ МЕСТОПОЛОЖЕНИЯ.

МАСШТАБ 1:1000 ЛИСТ 1

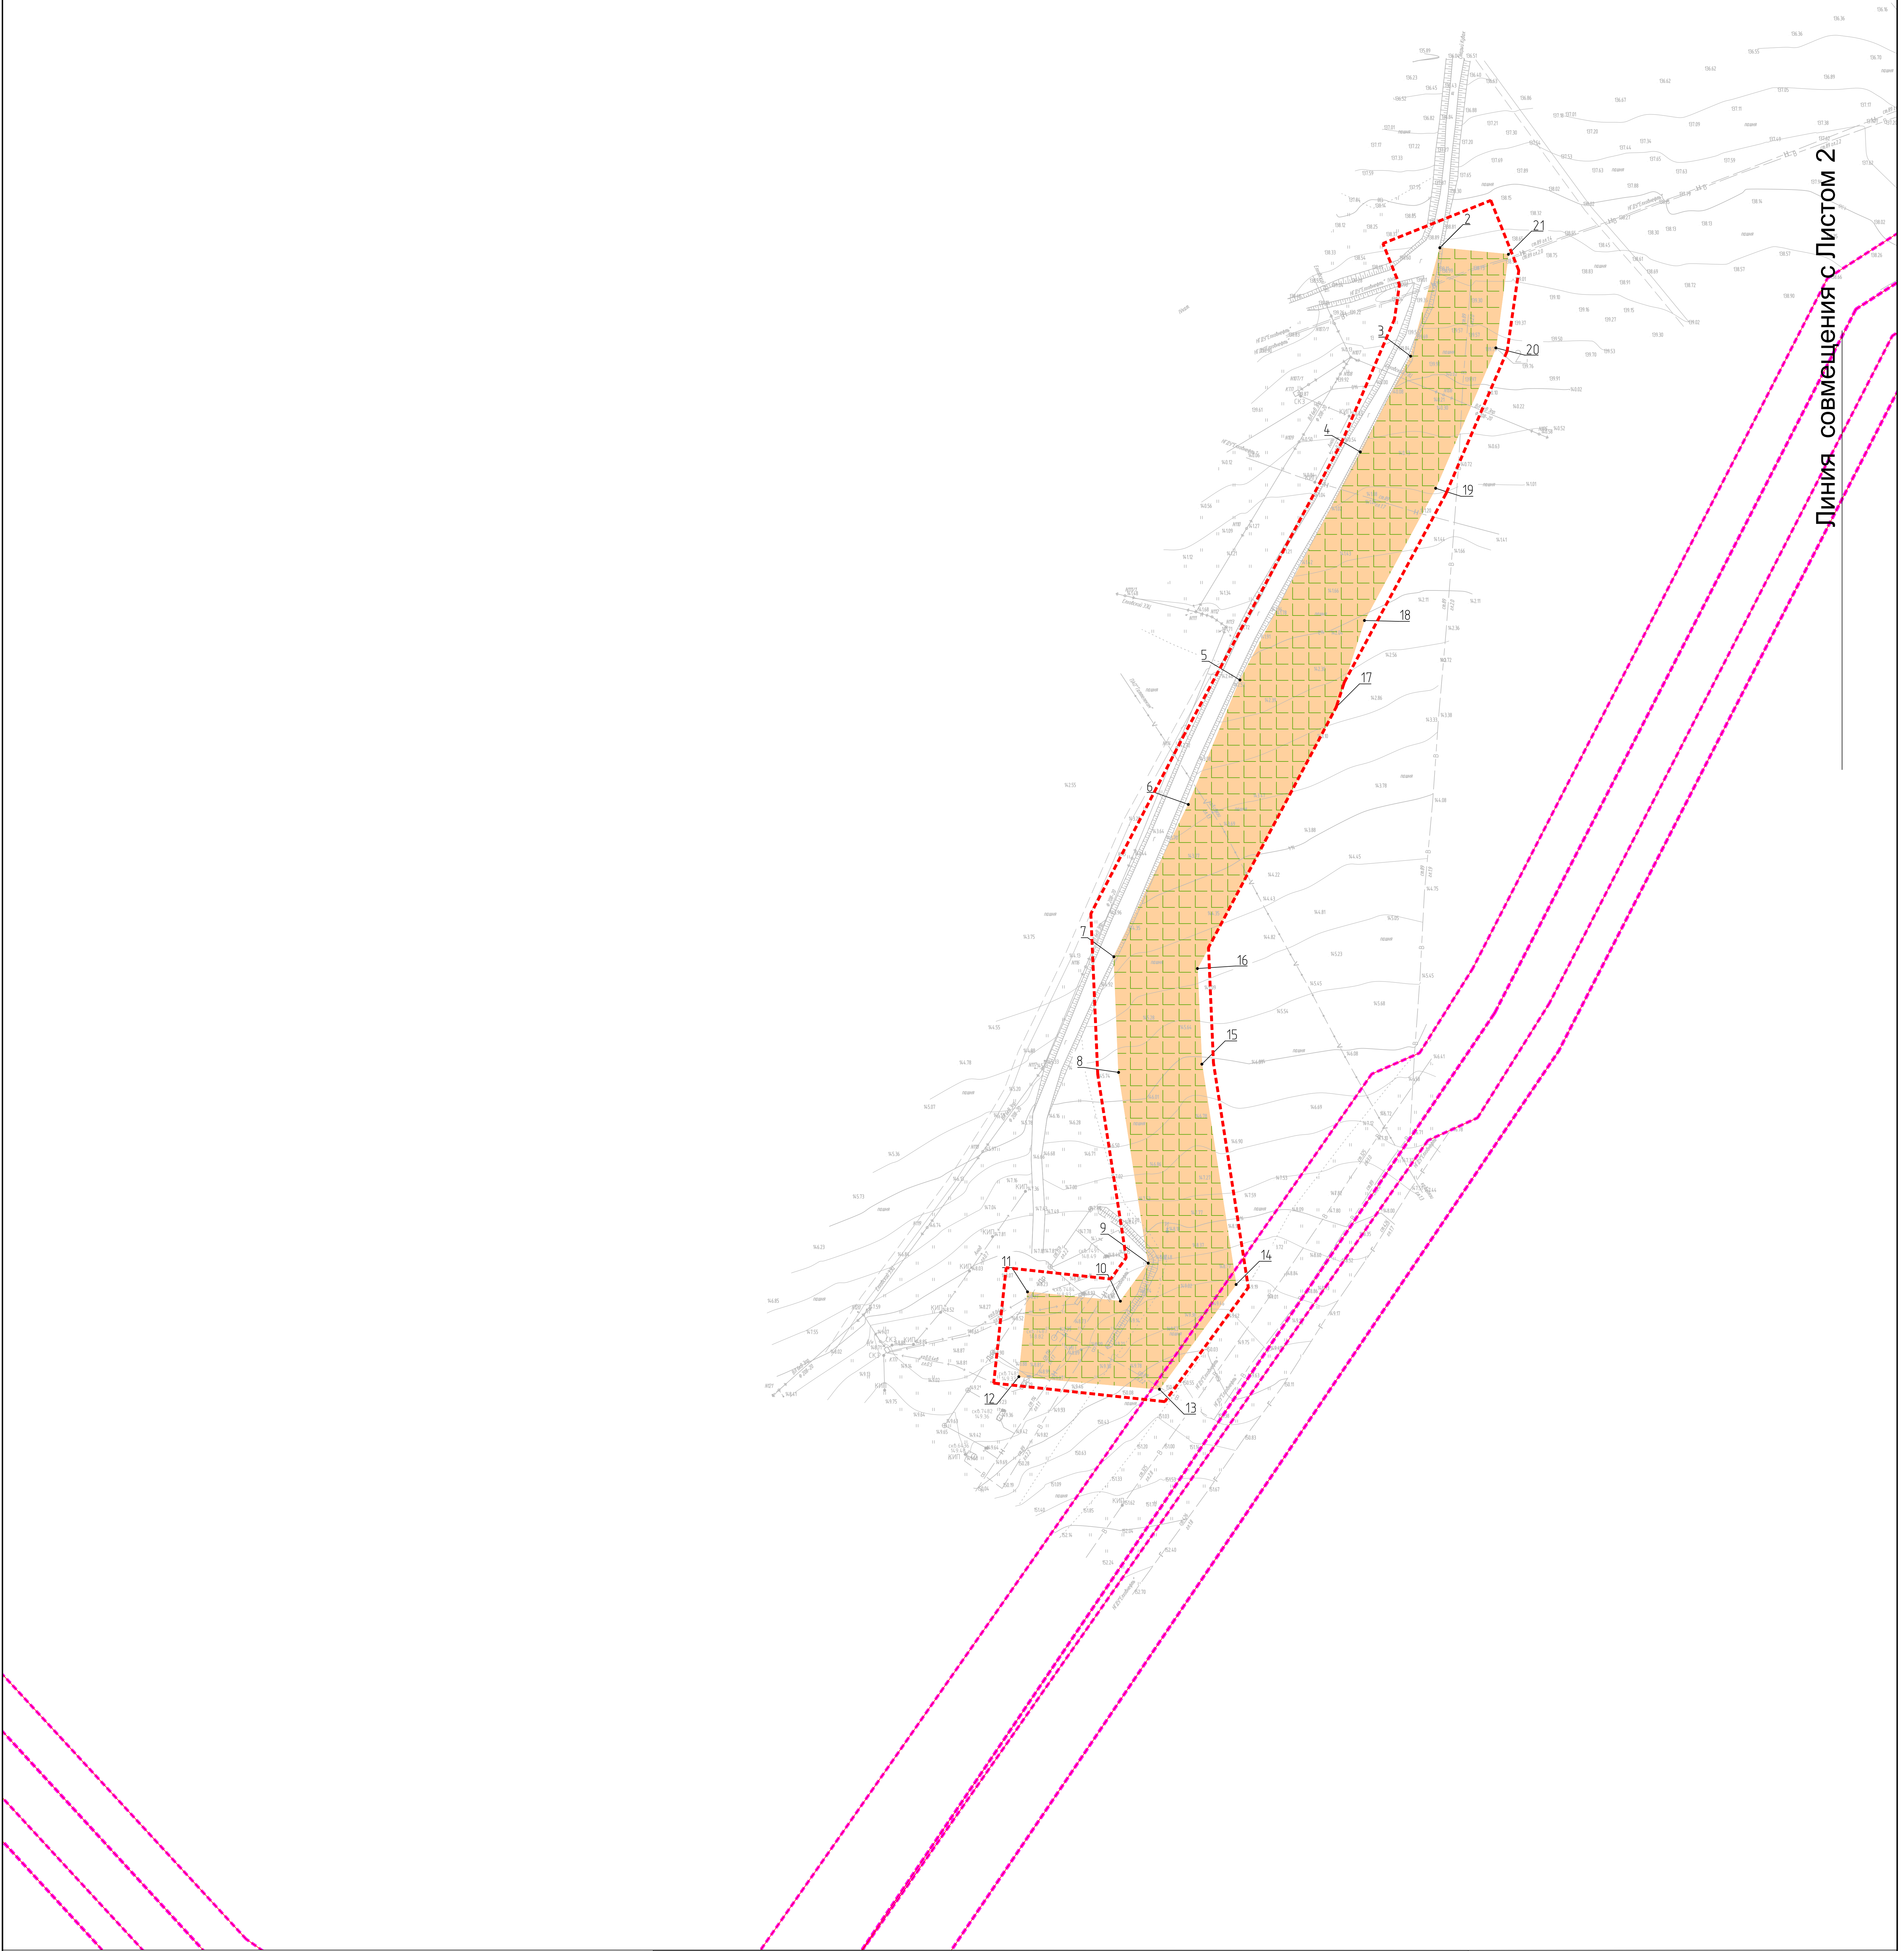


Линия совмещения с Листом 2

Условные обозначения

- Граница зон планируемого размещения линейного объекта
- Граница территории, в отношении которой осуществляется подготовка проекта планировки территории
- Граница планируемых элементов планировочной структуры
- Номера характерных точек границы зоны планируемого размещения линейного объекта
- Граница существующих элементов планировочной структуры
- Существующие (ранее установленные в соответствии с законодательством РФ) красные линии


Схема совмещения листов

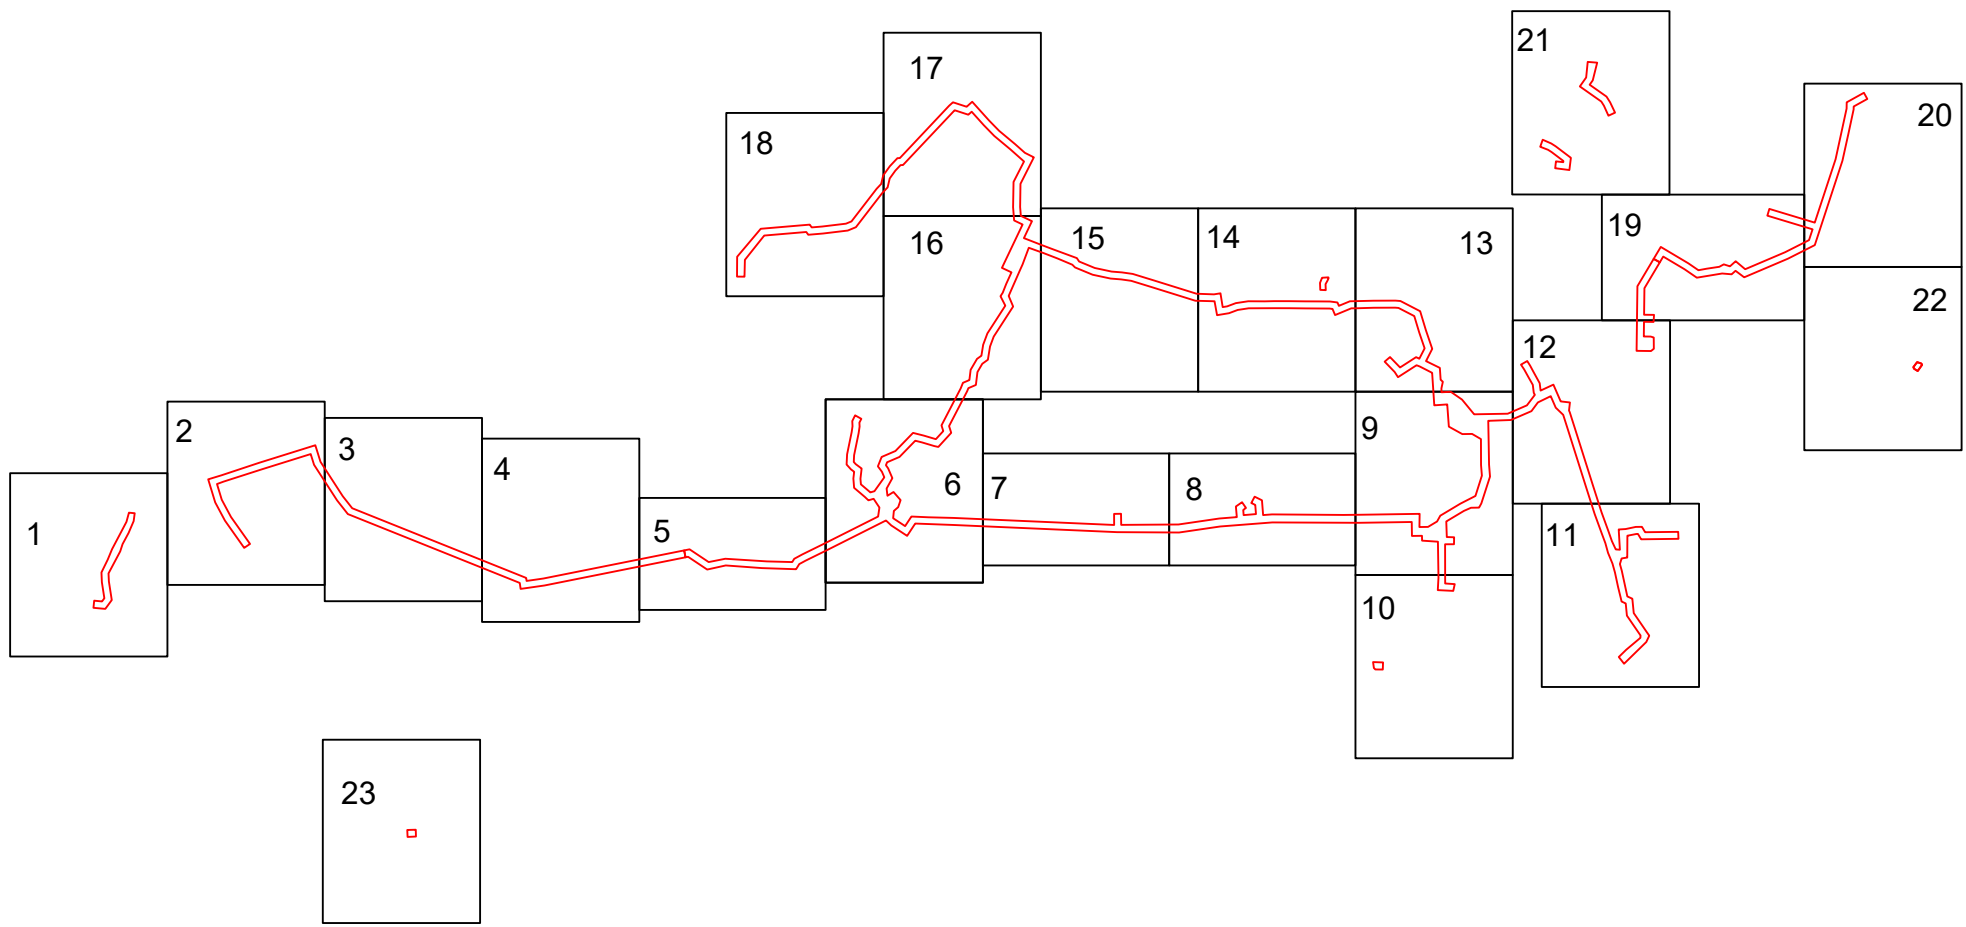

Примечание:
1. Существующие (ранее установленные в соответствии с законодательством Российской Федерации) красные линии отображены утвержденные:
Постановлением Исполнительного комитета муниципального образования «Ленингорский муниципальный район» от 21.12.2019 № 1972 Об утверждении проекта планировки и проекта межевания территории в его составе для строительства линейных объектов «Водотведение и утилизация (сбор ПДВ и стоков по Южной группе подпитки)».
Постановлением Ленингорского Исполнительного комитета МО «Ленингорский муниципальный район» РТ от 18.02.2019 №178 об утверждении проекта планировки территории для объекта «Обустройство объектов СВН-2000-ЕПТ».
2. Устанавливаемые красные линии не отображаются в связи с их отсутствием, на основании п.11 ст.1 Градостроительного кодекса Российской Федерации.
3. В соответствии с приказом Минстроя России от 25 апреля 2017 г. № 738/ПР «Об утверждении видов элементов планировочной структуры» планируемые элементы планировочной структуры относятся к территории, занятым линейным объектом, и (или) предназначены для размещения линейных объектов.
4. Информация о номерах характерных точек границ зон планируемого размещения линейных объектов, в том числе точек начала и окончания, точек изменения описания границ таких зон, расположена в томе 1 п. в раздела 2 ЕН-011-2024-3097-УТПСП-ПТТ и ПМТ таблица 3.
5. Границы зон планируемого размещения линейных объектов, подлежащих реконструкции в связи с изменением их местоположения, не отображены в связи с их отсутствием.
6. Границы зон планируемого размещения объектов капитального строительства, проектируемых в составе линейных объектов, обеспечивающих в том числе соблюдение расчетных показателей минимально допустимого уровня обеспеченности территории объектами коммунальной, транспортной, социальной инфраструктуры и расчетных показателей максимально допустимого уровня территориальной доступности указанных объектов для населения в соответствии с нормативами градостроительного проектирования, не отображены в связи с их отсутствием.

						ЕН-011-2024-3097-УТПСП-ПТТ и ПМТ
						«Замещение пресного агента на КНС-11, КНС-174»
Изм.	Колонт.	Авт.	Ник.	Подпись	Дата	
Разработ.	Габриелюва			04.26		
Проект.	Габриелюва			04.26		
Чел. отв.	Васильева			04.26		
Н. комп.	Васильева			04.26		
ГМП	Щербаков			04.26		
						«Замещение пресного агента на КНС-11, КНС-174»
Проект планировки территории						Сторона
						Лист
						ПТТ
						1
						23
Территория, занятая линейным объектом, предназначена для размещения линейных объектов. Чертеж границ зон планируемого размещения линейных объектов, подлежащих реконструкции в связи с изменением их местоположения № 1000						000/116
						«Замещение пресного агента на КНС-11, КНС-174»

МАСШТАБ 1:1000 ЛИСТ 2

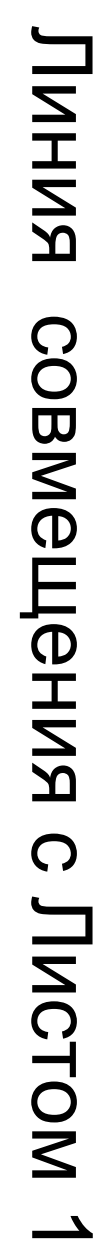

Линия совмещения с Листом 3


	- Граница зон планируемого размещения линейного объекта
	- Граница территории, в отношении которой осуществляется подготовка проекта планировки территории
	- Граница планируемых элементов планировочной структуры
	- Номера характерных точек границы зоны планируемого размещения линейного объекта
	- Граница существующих элементов планировочной структуры
	- Существующие (ранее установленные в соответствии с законодательством РФ) красные линии

Примечания:

1. Существующие (ранее установленные в соответствии с законодательством Российской Федерации) красные линии объектов утверждены Постановлением Исполнительного комитета МО "Ленинградский муниципальный район" от 21.12.2019 № 1872. Об утверждении проекта планировки и проекта межевания территории в ее составе для строительства линейных объектов «Восстановление и утилизация (сбор) ГТД и автобусов»
2. Постановлением Ленинградского Исполнительного комитета МО "Ленинградский муниципальный район" РП от 18.02.2019 №178 об утверждении проекта планировки территории для объекта "Обустройство объектов капитального строительства на территории населенной территории"
3. Установленные красные линии не отображаются в связи с их отсутствием, на основании п.1 ст.1 Градостроительного кодекса Российской Федерации.
4. Проект планировки территории утвержден постановлением администрации МО "Ленинградский муниципальный район" от 16 апреля 2019 г. № 738/РП-ОБ "Об утверждении вида элементов планировочной структуры" планируемые элементы планировочной структуры относятся к территориям, занятым линейными объектами, и (или) предназначены для размещения линейного объекта. В границах планируемого размещения линейных объектов, подлежащих реконструкции, отсутствуют участки, в том числе точки начала и окончания, точное определение границ таких зон, расположенные в: томе I раздела ЭН-011-0204-2009/УГСП-П/ПМ таблица 3
5. В границах планируемого размещения линейных объектов, подлежащих реконструкции, отсутствуют в связи с изменением их местоположения, не отображены в связи с их отсутствием.
6. Границы зон планируемого размещения объектов капитального строительства, проектируемых в составе объектов капитального строительства, не являются расчетными зонами, поэтому минимально доступному уровню обеспеченности территории объектами коммунальной, транспортной, социальной инфраструктуры и расчетных показателей максимально доступного уровня территориальной доступности объектов капитального строительства соответствуют с нормативами градостроительного проектирования, не отображены в связи с их отсутствием.

[illegible]

ПРОЕКТ ПЛАНИРОВКИ ТЕРРИТОРИИ И ПРОЕКТ МЕЖЕВАНИЯ ТЕРРИТОРИИ В СОСТАВЕ ПРОЕКТА ПЛАНИРОВКИ ТЕРРИТОРИИ ЛИНЕЙНОГО
ОБЪЕКТА «Замещение пресного агента на КНС-11, КНС-174»
ОСНОВНАЯ ЧАСТЬ ПРОЕКТА ПЛАНИРОВКИ ТЕРРИТОРИИ. Проект планировки территории. Графическая часть.
ЧЕРТЕЖ КРАСНЫХ ЛИНИЙ. ЧЕРТЕЖ ГРАНИЦ ЗОН ПЛАНИРУЕМОГО РАЗМЕЩЕНИЯ ЛИНЕЙНЫХ ОБЪЕКТОВ. ЧЕРТЕЖ ГРАНИЦ ЗОН
ПЛАНИРУЕМОГО РАЗМЕЩЕНИЯ ЛИНЕЙНЫХ ОБЪЕКТОВ, ПОДЛЕЖАЩИХ РЕКОНСТРУКЦИИ В СВЯЗИ С ИЗМЕНЕНИЕМ ИХ МЕСТОПОЛОЖЕНИЯ.
МАСШТАБ 1:1000 ЛИСТ 3

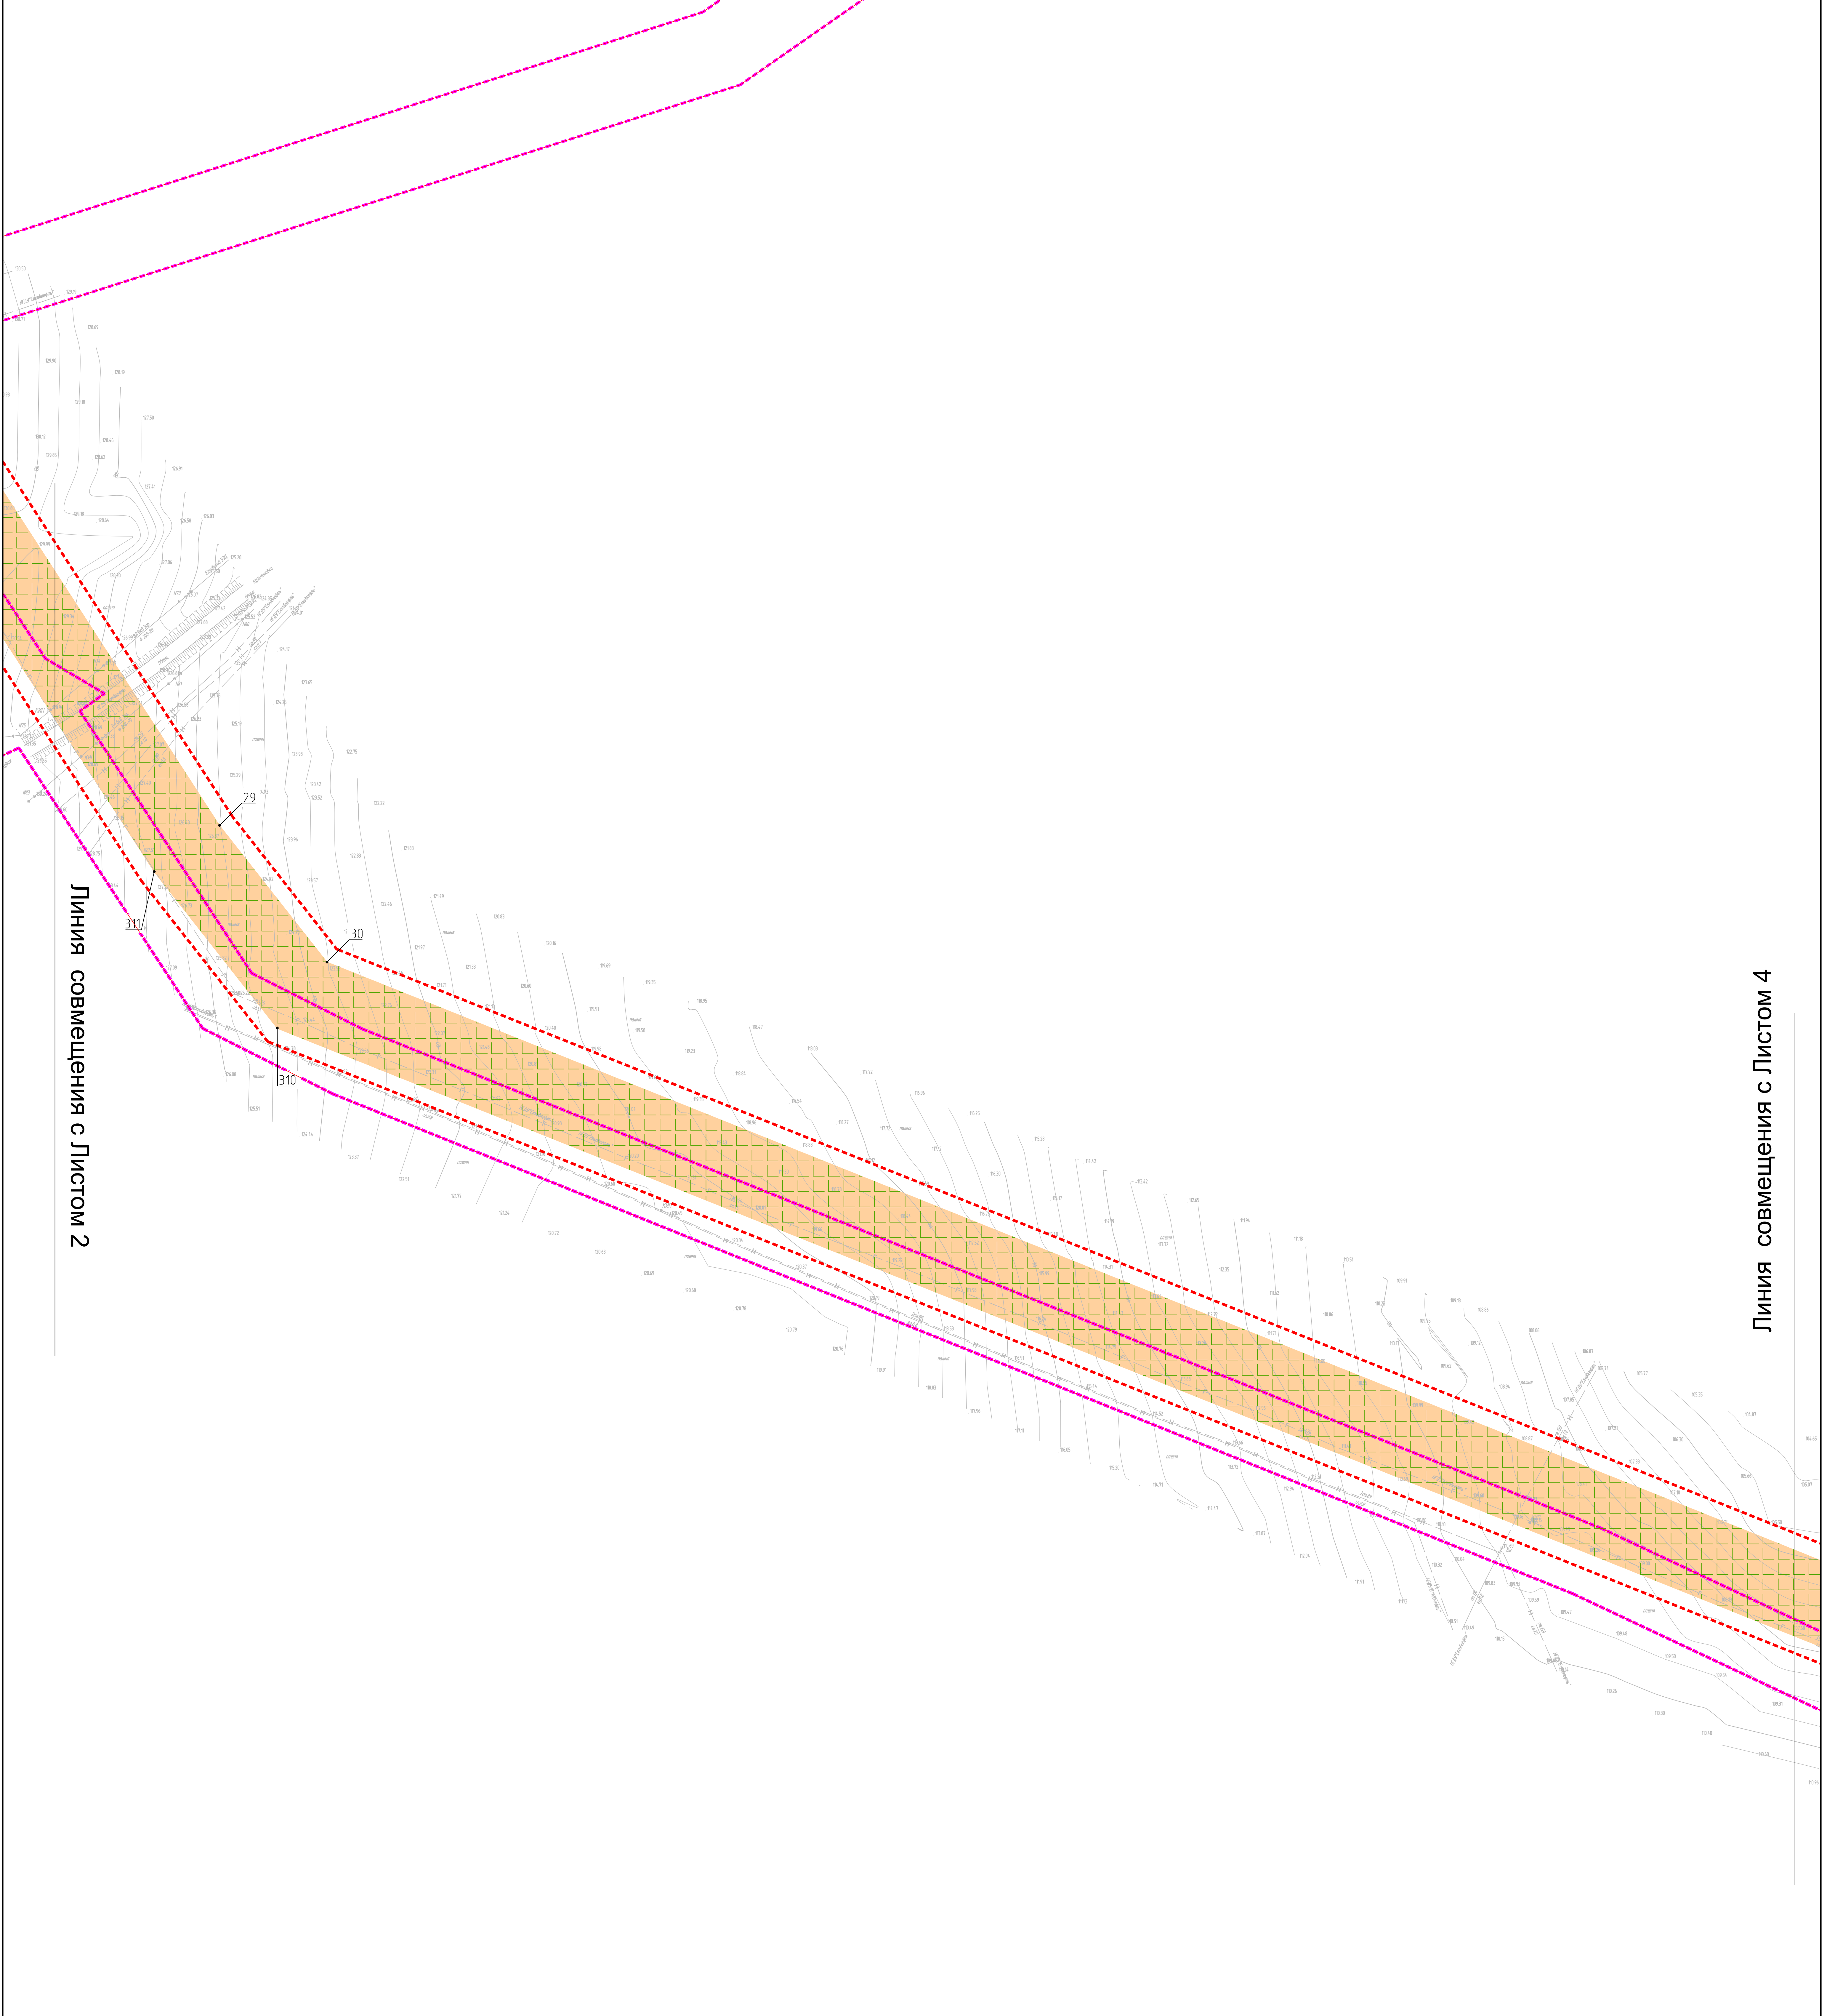


Линия совмещения с листом 2

Линия совмещения с Листом 4

Условные обозначения

- Граница зон планируемого размещения линейного объекта
- Граница территории, в отношении которой осуществляется подготовка проекта планировки территории
- Граница планируемых элементов планировочной структуры
- Номера характерных точек границы зоны планируемого размещения линейного объекта
- Граница существующих элементов планировочной структуры
- Существующие (ранее установленные в соответствии с законодательством РФ) красные линии

Схема совмещения листов

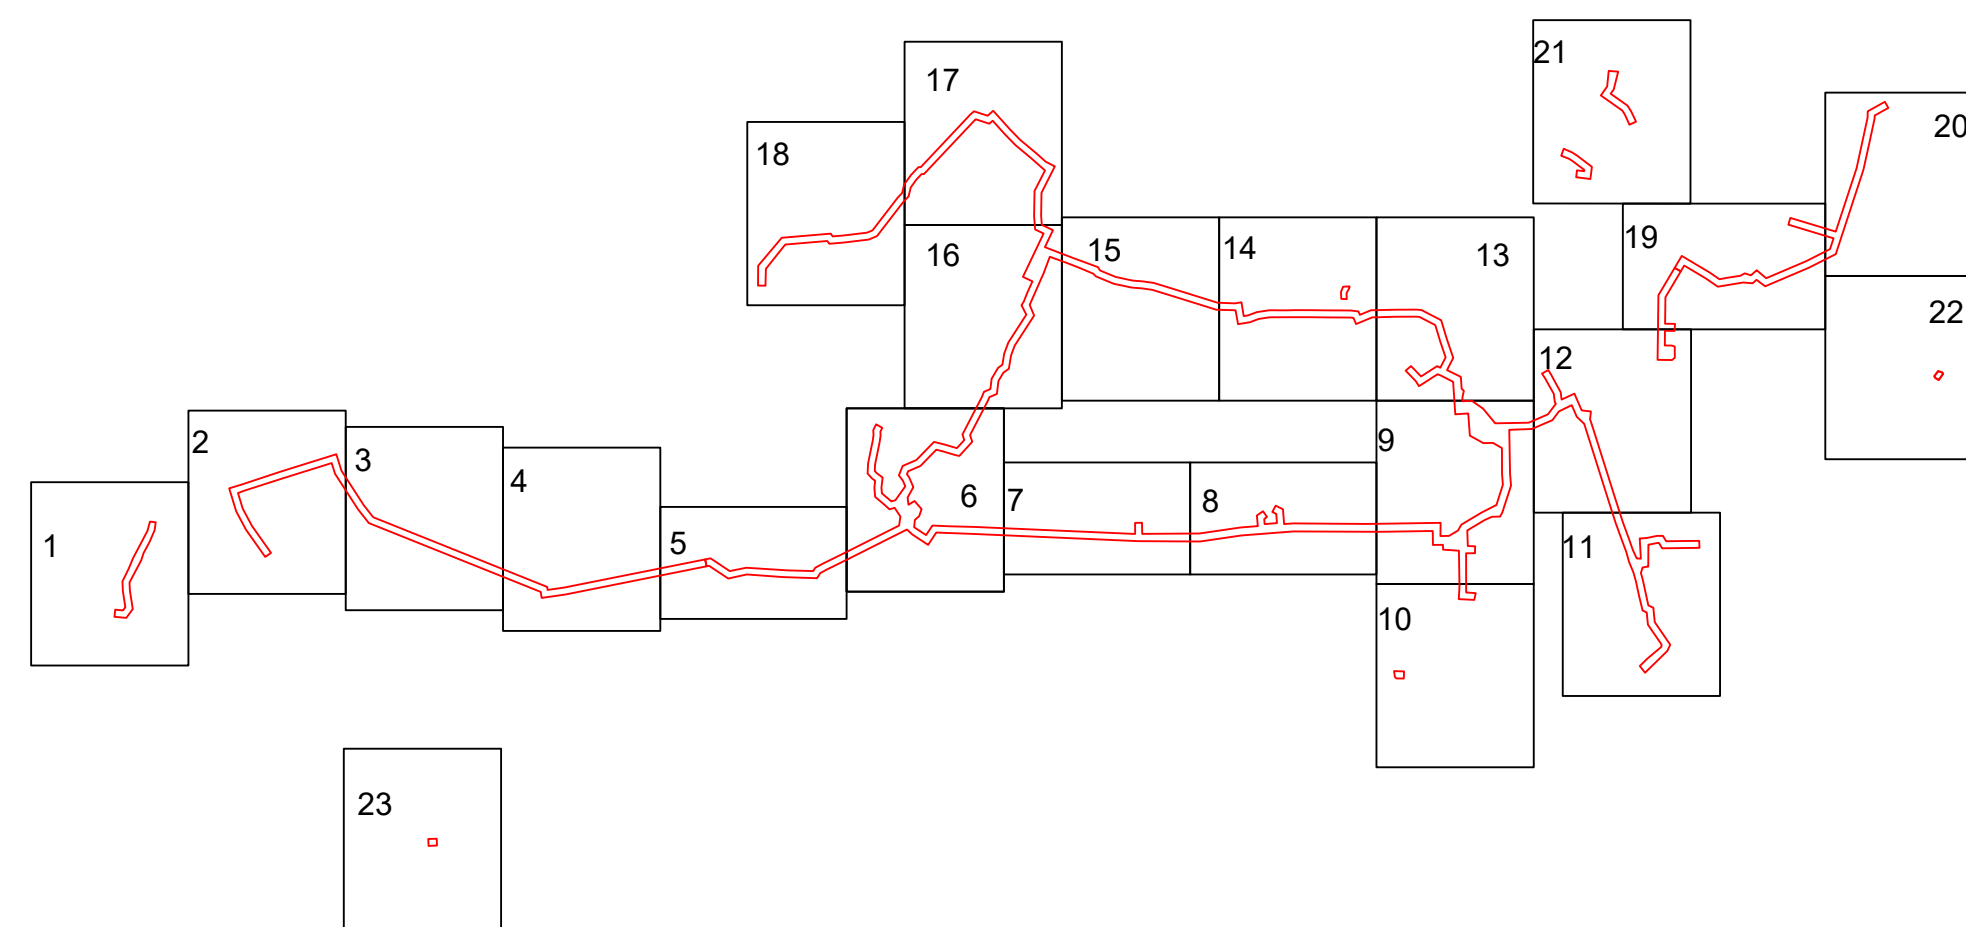

Примечание:

1. Существующие (равне установленные в соответствии с законодательством Российской Федерации) красные линии объектов утверждены.

2. Постановлением Исполнительного комитета муниципального образования «Ленинградский муниципальный район» от 21.12.2018 № 1972 об утверждении проекта планировки и проекта межевания территории утверждены границы территории линейных объектов «Водопроводные и утилизационные (ПСБ и ПДС) и стоки по Южской группе объектов».

3. Постановлением Ленинградского Исполнительного комитета МО «Ленинградский муниципальный район» РТ от 18.02.2019 № 1873 об утверждении проекта планировки территории для объекта «Обустройство объектов капитального строительства на территории населенного пункта «Сосновка».

4. Устанавливаемые красные линии не отображаются в связи с их отсутствием, на основании п.11 ст.1 Градостроительного кодекса Российской Федерации.

5. Согласно проекту «Постройка» от 15.04.2019 № в 738/ВР "Об утверждении видов элементов планировочной структуры" планируемые элементы планировочной структуры относятся к территориям, занятым линейными объектами, и/или предназначены для размещения линейного объекта.

6. В том числе точки начала и окончания, точные или описанные границы таких зон, расположенные в томе 1, п. 4 раздела 2 ЕН 0114-2014-3097-УТСПС-ПНТТБП таблица 3.

7. В отношении размещения линейных объектов, подлежащих реконструкции в связи с изменением их местоположения, не отображены в связи с их отсутствием.

8. Границы зон планируемого размещения объектов капитального строительства, проектируемых в составе объектов капитального строительства, не отображены в связи с отсутствием максимально допустимого уровня обеспокоенности территории объектами коммунальной, транспортной, социальной инфраструктуры и расчетных показателей максимально допустимого уровня территориальной доступности объектов для населения в соответствии с нормативами градостроительного проектирования, не отображены в связи с их отсутствием.


				ЕН-011-2024-3097-УТПСП-ПНТУПМТ	
«Значение проектного агента на КН-11, КН-174»					
Иск.	Копия	Лист	Номер	Подпись	Дата
Разработчик			Гендиректор	<i>[Подпись]</i>	04.26
Проект			Специалист	<i>[Подпись]</i>	04.26
Чел. адм.			Руководитель	<i>[Подпись]</i>	04.26
Проект на планировку территории					
				Сторона	Лист
				ПНТ	3
					23
И.г.пр.		Подпись	Дата	0010 ПР	
Н.г.пр.		Штамп	04.26	«04.26.2024 г. «Специальное техническое заключение»	

ПРОЕКТ ПЛАНИРОВКИ ТЕРРИТОРИИ И ПРОЕКТ МЕЖЕВАНИЯ ТЕРРИТОРИИ В СОСТАВЕ ПРОЕКТА ПЛАНИРОВКИ ТЕРРИТОРИИ ЛИНЕЙНОГО ОБЪЕКТА «Замещение пресного агента на КНС-11, КНС-174»

ОСНОВНАЯ ЧАСТЬ ПРОЕКТА ПЛАНИРОВКИ ТЕРРИТОРИИ. Проект планировки территории. Графическая часть.

ЧЕРТЕЖ КРАСНЫХ ЛИНИЙ. ЧЕРТЕЖ ГРАНИЦ ЗОН ПЛАНИРУЕМОГО РАЗМЕЩЕНИЯ ЛИНЕЙНЫХ ОБЪЕКТОВ. ЧЕРТЕЖ ГРАНИЦ ЗОН ПЛАНИРУЕМОГО РАЗМЕЩЕНИЯ ЛИНЕЙНЫХ ОБЪЕКТОВ, ПОДЛЕЖАЩИХ РЕКОНСТРУКЦИИ В СВЯЗИ С ИЗМЕНЕНИЕМ ИХ МЕСТОПОЛОЖЕНИЯ.


МАСШТАБ 1:1000 ЛИСТ 4

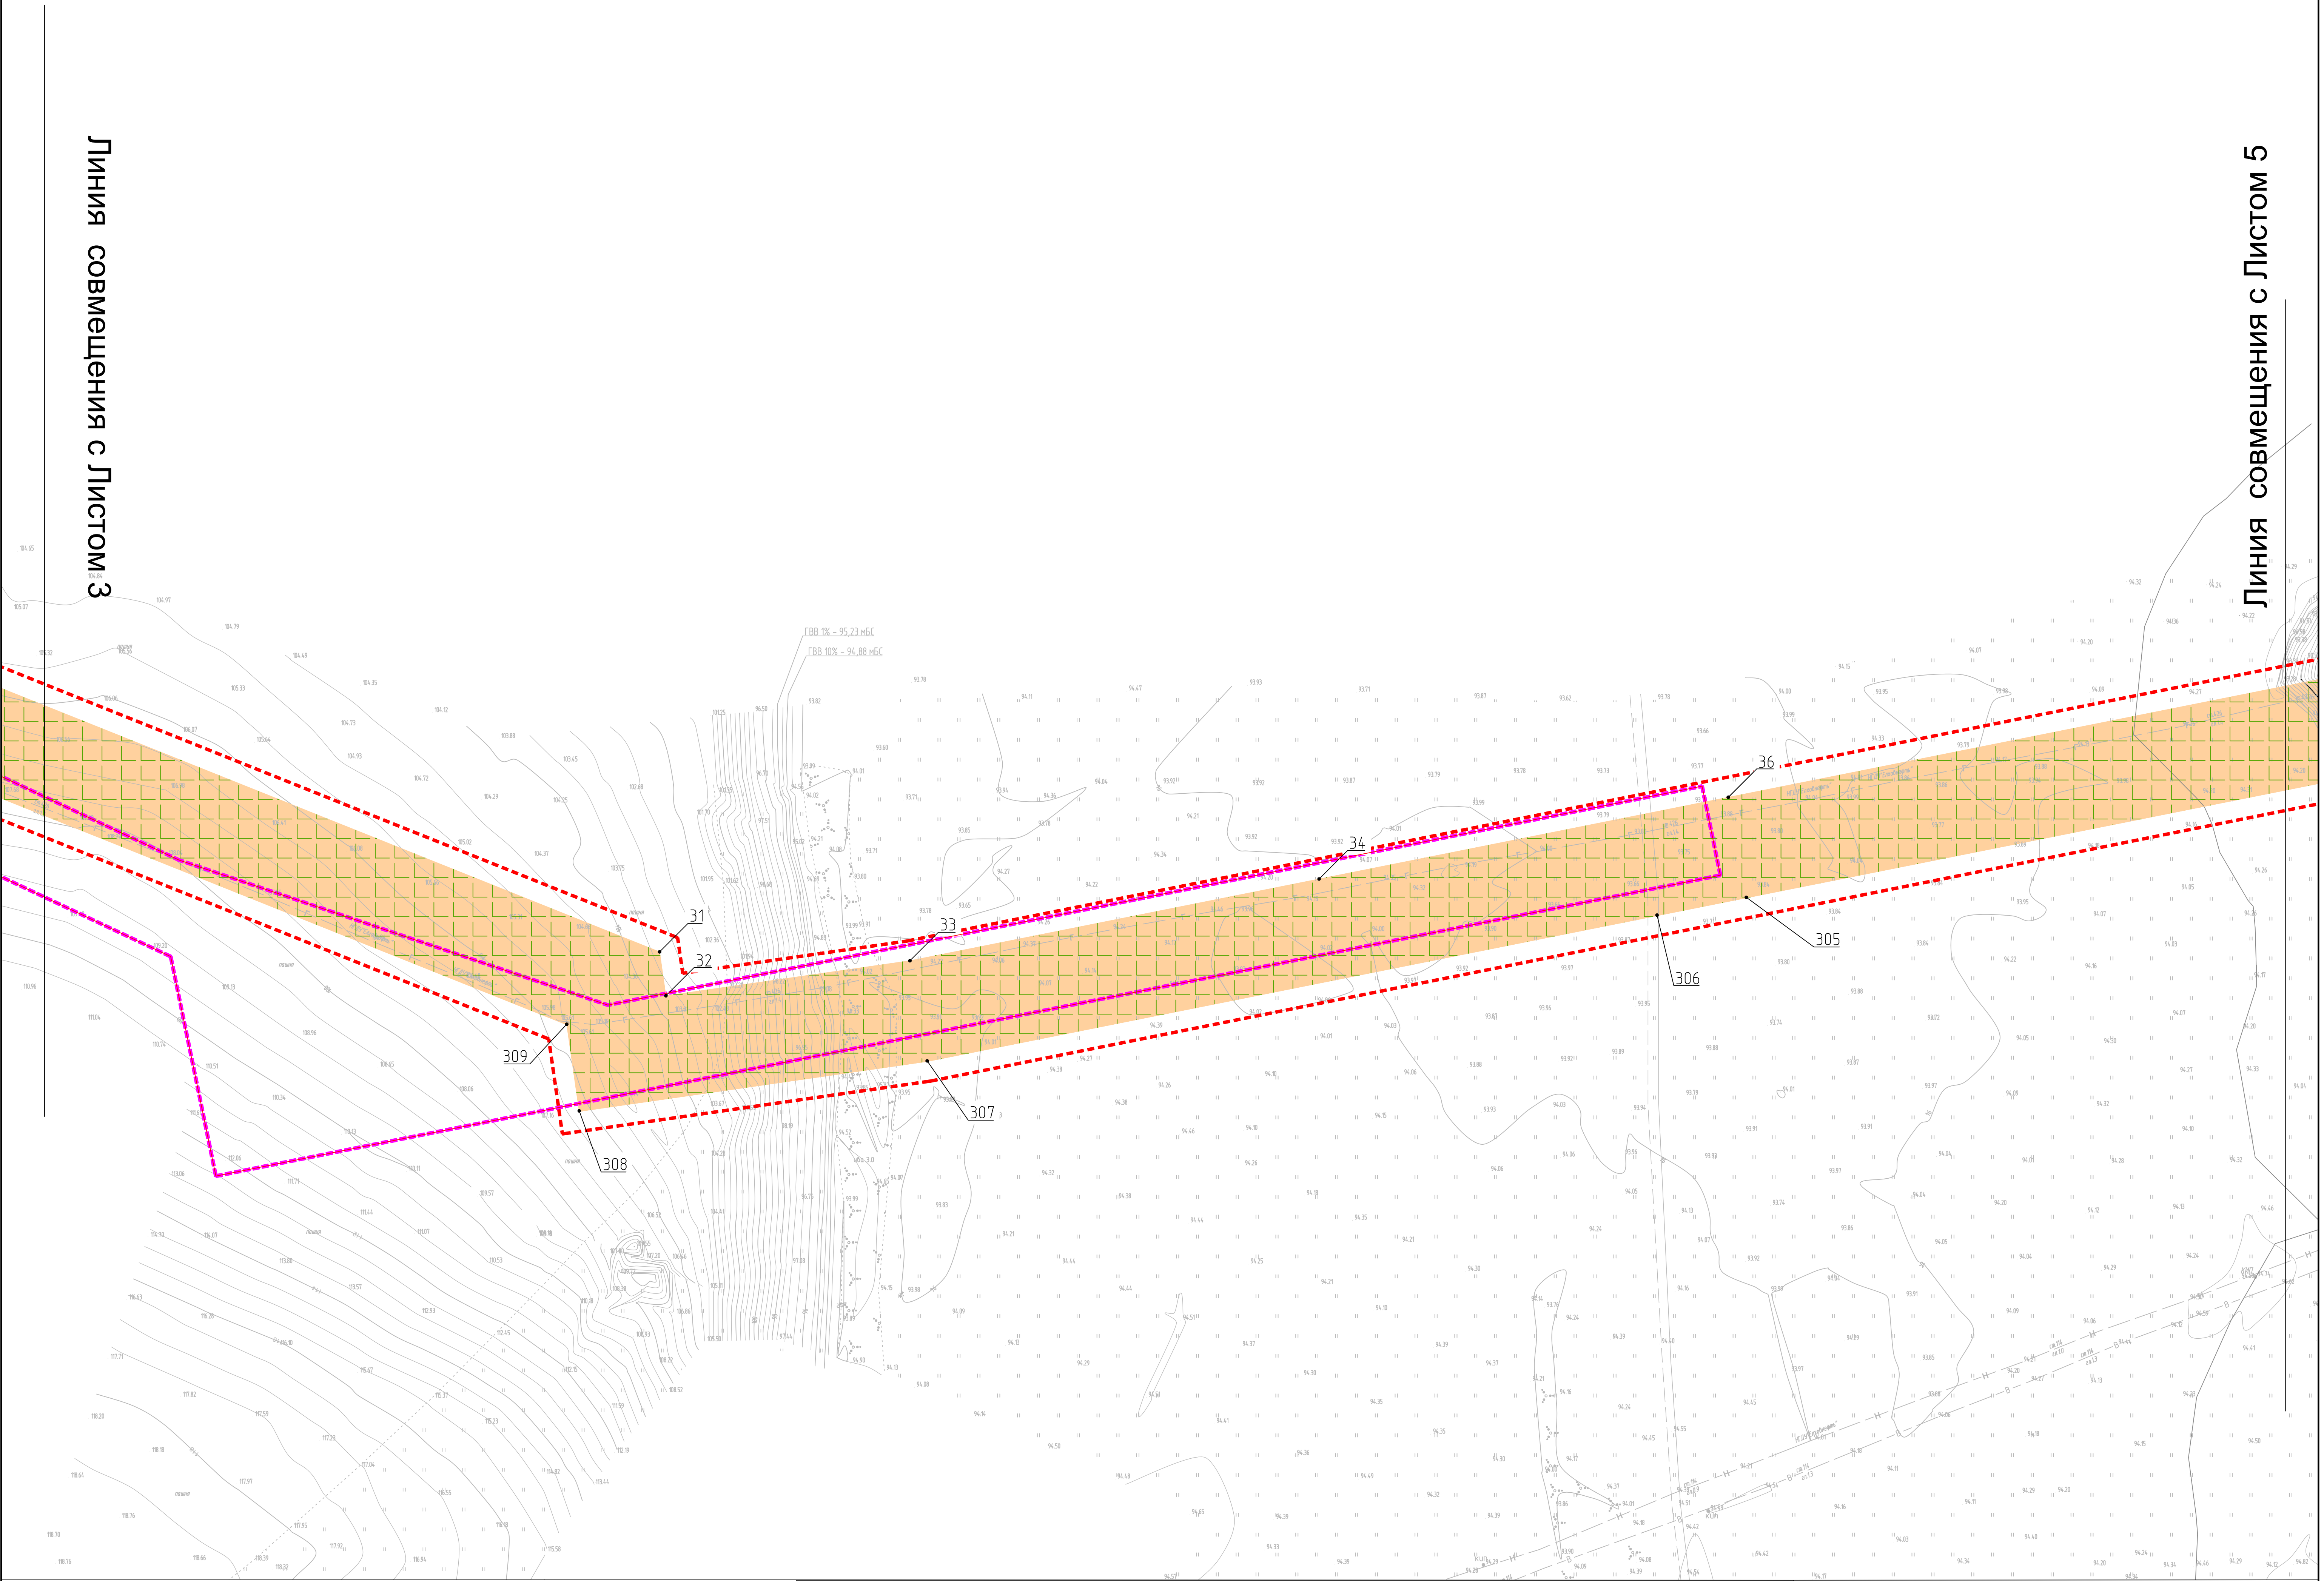

Условные обозначения


- Граница зон планируемого размещения линейного объекта
- Граница территории, в отношении которой осуществляется подготовка проекта планировки территории
- Граница планируемых элементов планировочной структуры
- Номера характерных точек границы зоны планируемого размещения линейного объекта
- Граница существующих элементов планировочной структуры
- Существующие (ранее установленные в соответствии с законодательством РФ) красные линии

Схема совмещения листов

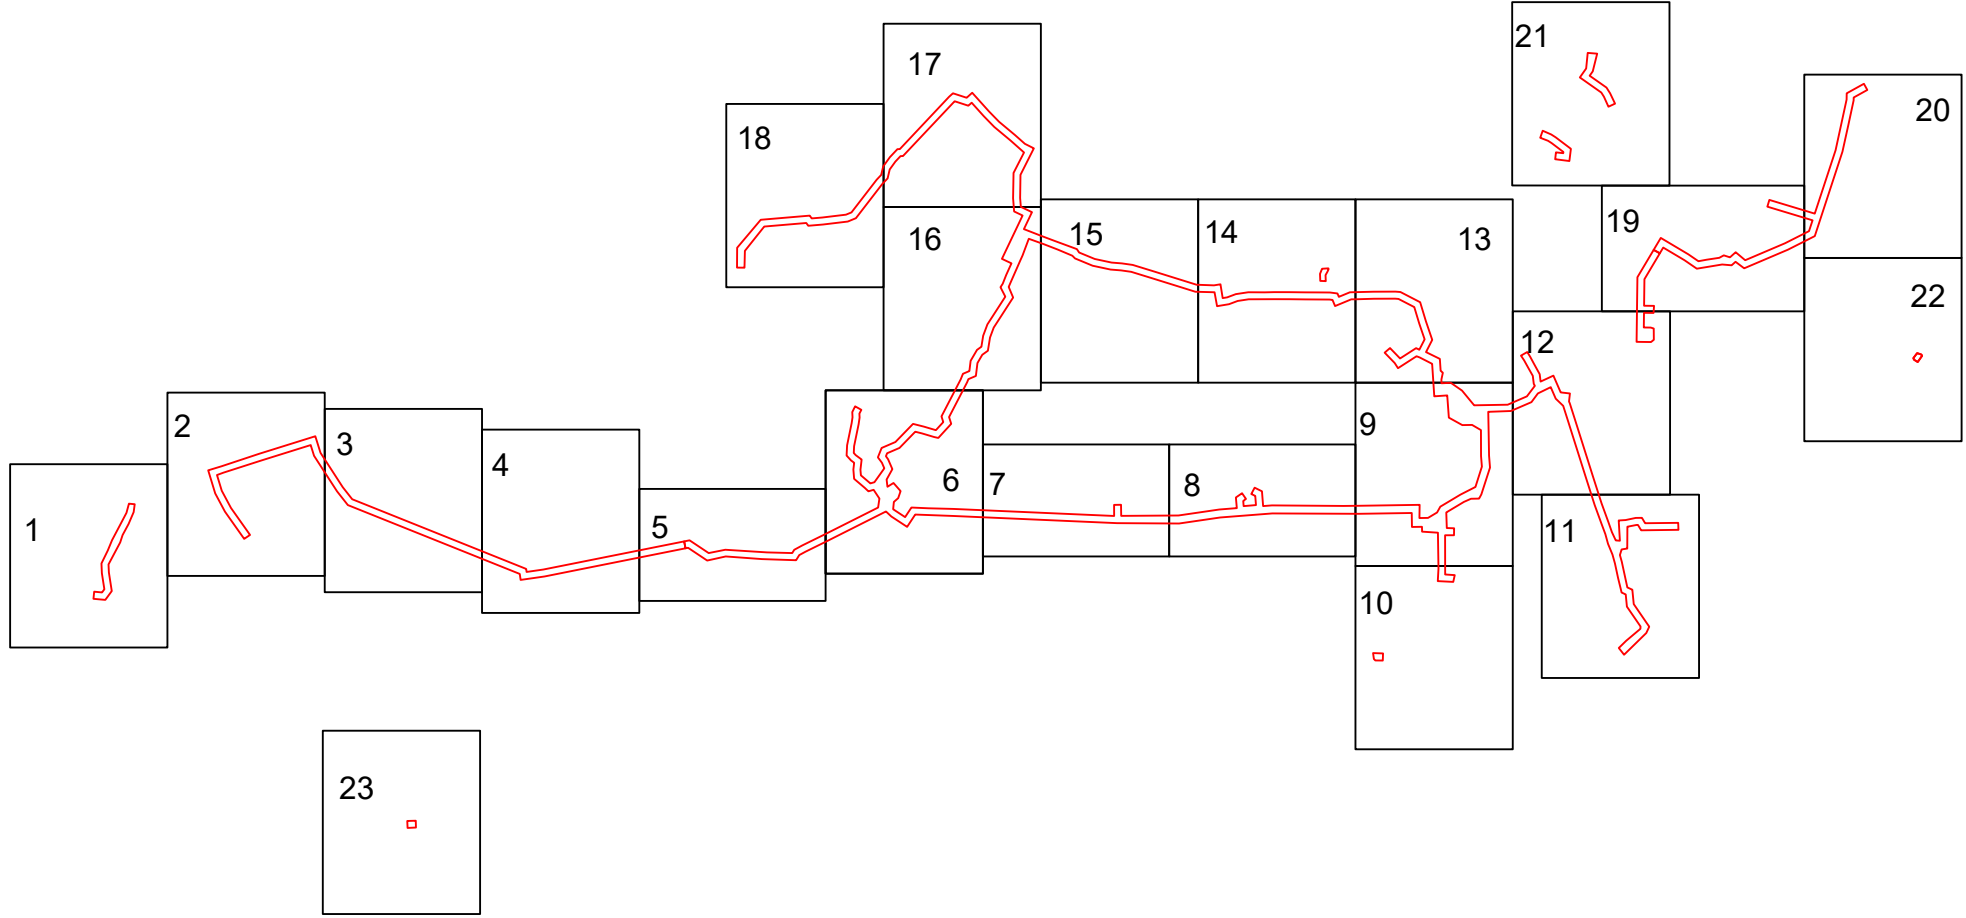

Примечание:
1. Существующие (ранее установленные в соответствии с законодательством Российской Федерации) красные линии отображены утверждеными:
Постановлением Ленинградского Исполнительного комитета МО Ленинградский муниципальный район от 18.02.2019г. №178 об утверждении проекта планировки территории для объекта: "Обустройство объектов СНТ-3200-ЕН".
2. Устанавливаемые красные линии не отображаются в связи с их отсутствием, на основании п.11 ст.1 Градостроительного кодекса Российской Федерации.
3. В соответствии с приказом Минстроя России от 25 апреля 2017 г. № 738/ПР "Об утверждении видов элементов планировочной структуры" планируемые элементы планировочной структуры относятся к территории, занятой линейным объектом, и (или) предназначены для размещения линейного объекта.
4. Информация о номерах характерных точек границ зон планируемого размещения линейных объектов, в том числе точек начала и окончания, точек изменения описания границ таких зон, расположена в томе 1 п. в раздела 2 ЕН-011-2024-3097-УТПСП-ППТ/ПМТ таблица 3.
5. Границы зон планируемого размещения линейных объектов, подлежащих реконструкции в связи с изменением их местоположения, не отображены в связи с их отсутствием.
6. Границы зон планируемого размещения объектов капитального строительства, проектируемых в составе линейных объектов, обеспечивающих в том числе соблюдение расчетных показателей минимально допустимого уровня обеспеченности территории объектами коммунальной, транспортной, социальной инфраструктуры и расчетных показателей минимально допустимого уровня территориальной доступности указанных объектов для населения в соответствии с нормативами градостроительного проектирования, не отображены в связи с их отсутствием.


ЕН-011-2024-3097-УТПСП-ППТ/ПМТ						«Замещение пресного агента на КНС-11, КНС-174»		
Изм.	Колуч.	Лист	Ном.	Подпись	Дата	Проект планировки территории		
Резерв.	Гендиректор	4	26			Специальность	Лист	Листов
Проб.	Гендиректор	4	26			ПМТ	4	23
Чел. оид	Владельца	4	26			"ООО ПМТ"		
И. комп.	Владельца	4	26			"ООО ПМТ"		
ПМТ	Владельца	4	26			"ООО ПМТ"		

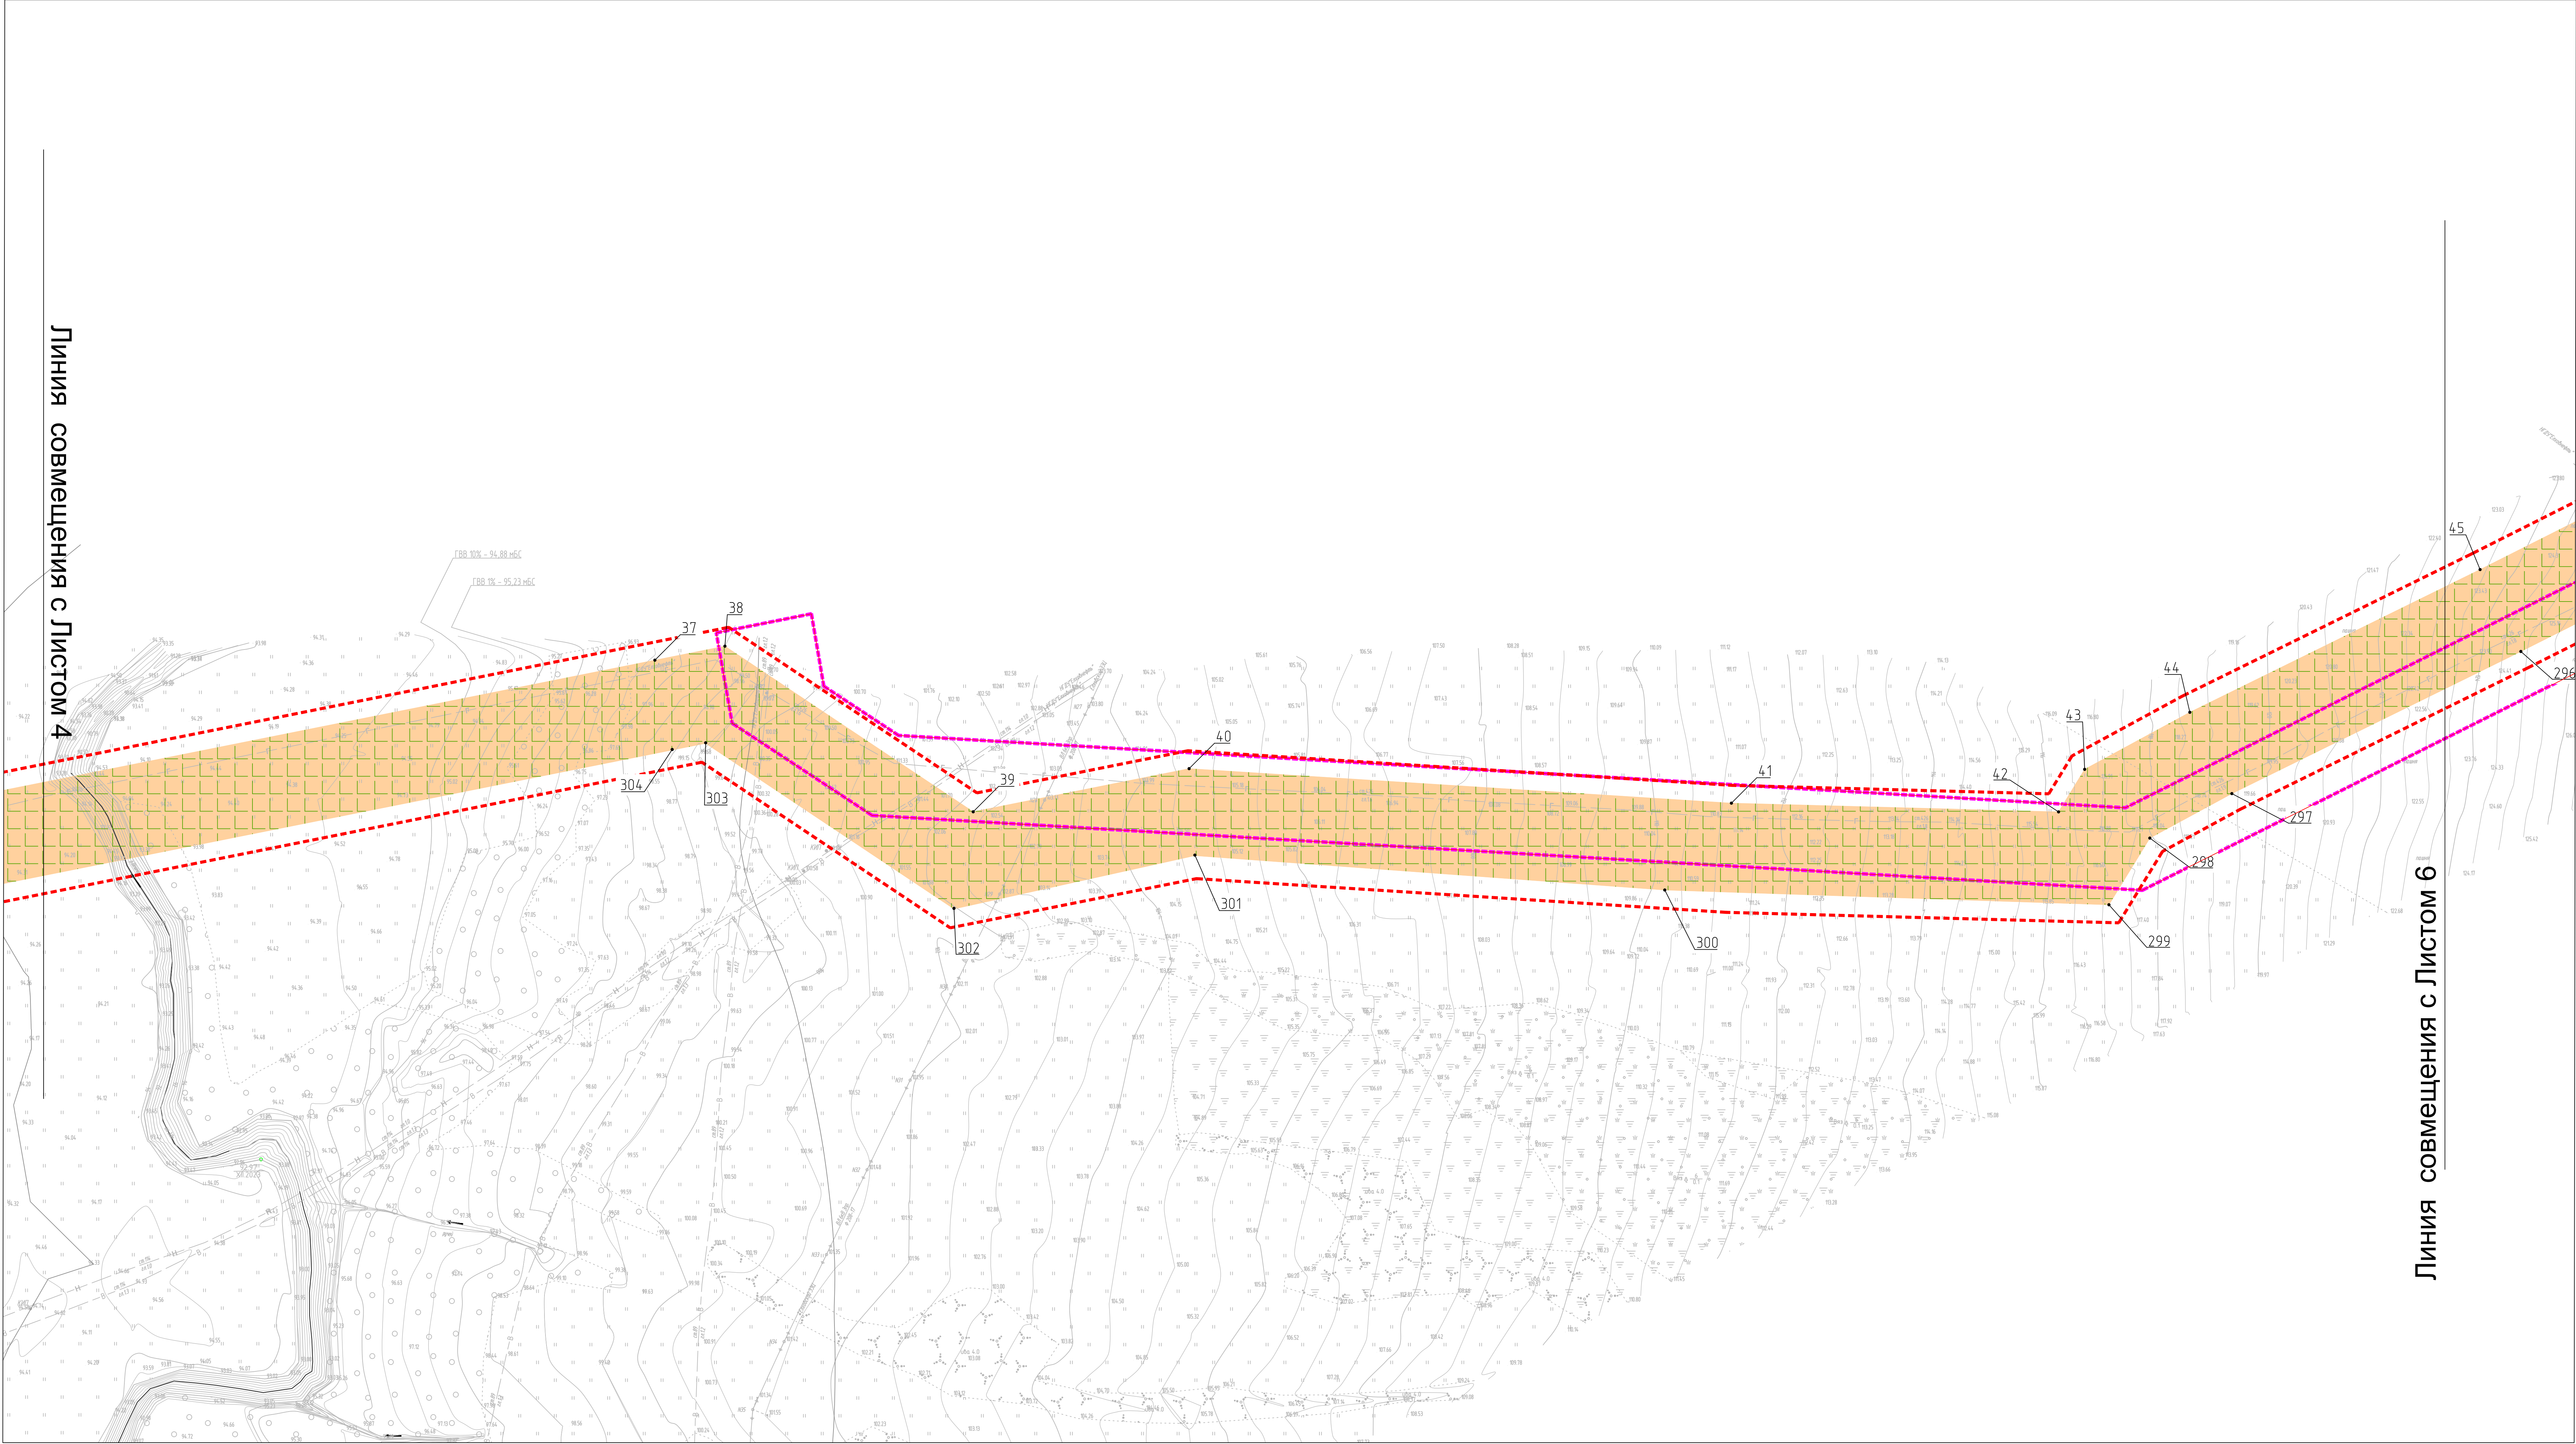

Условные обозначения

- Граница зон планируемого размещения линейного объекта
- Граница территории, в отношении которой осуществляется подготовка проекта планировки территории
- Граница планируемых элементов планировочной структуры
- Номера характерных точек границы зоны планируемого размещения линейного объекта
- Граница существующих элементов планировочной структуры
- Существующие (ранее установленные в соответствии с законодательством РФ) красные линии


Схема совмещения листов

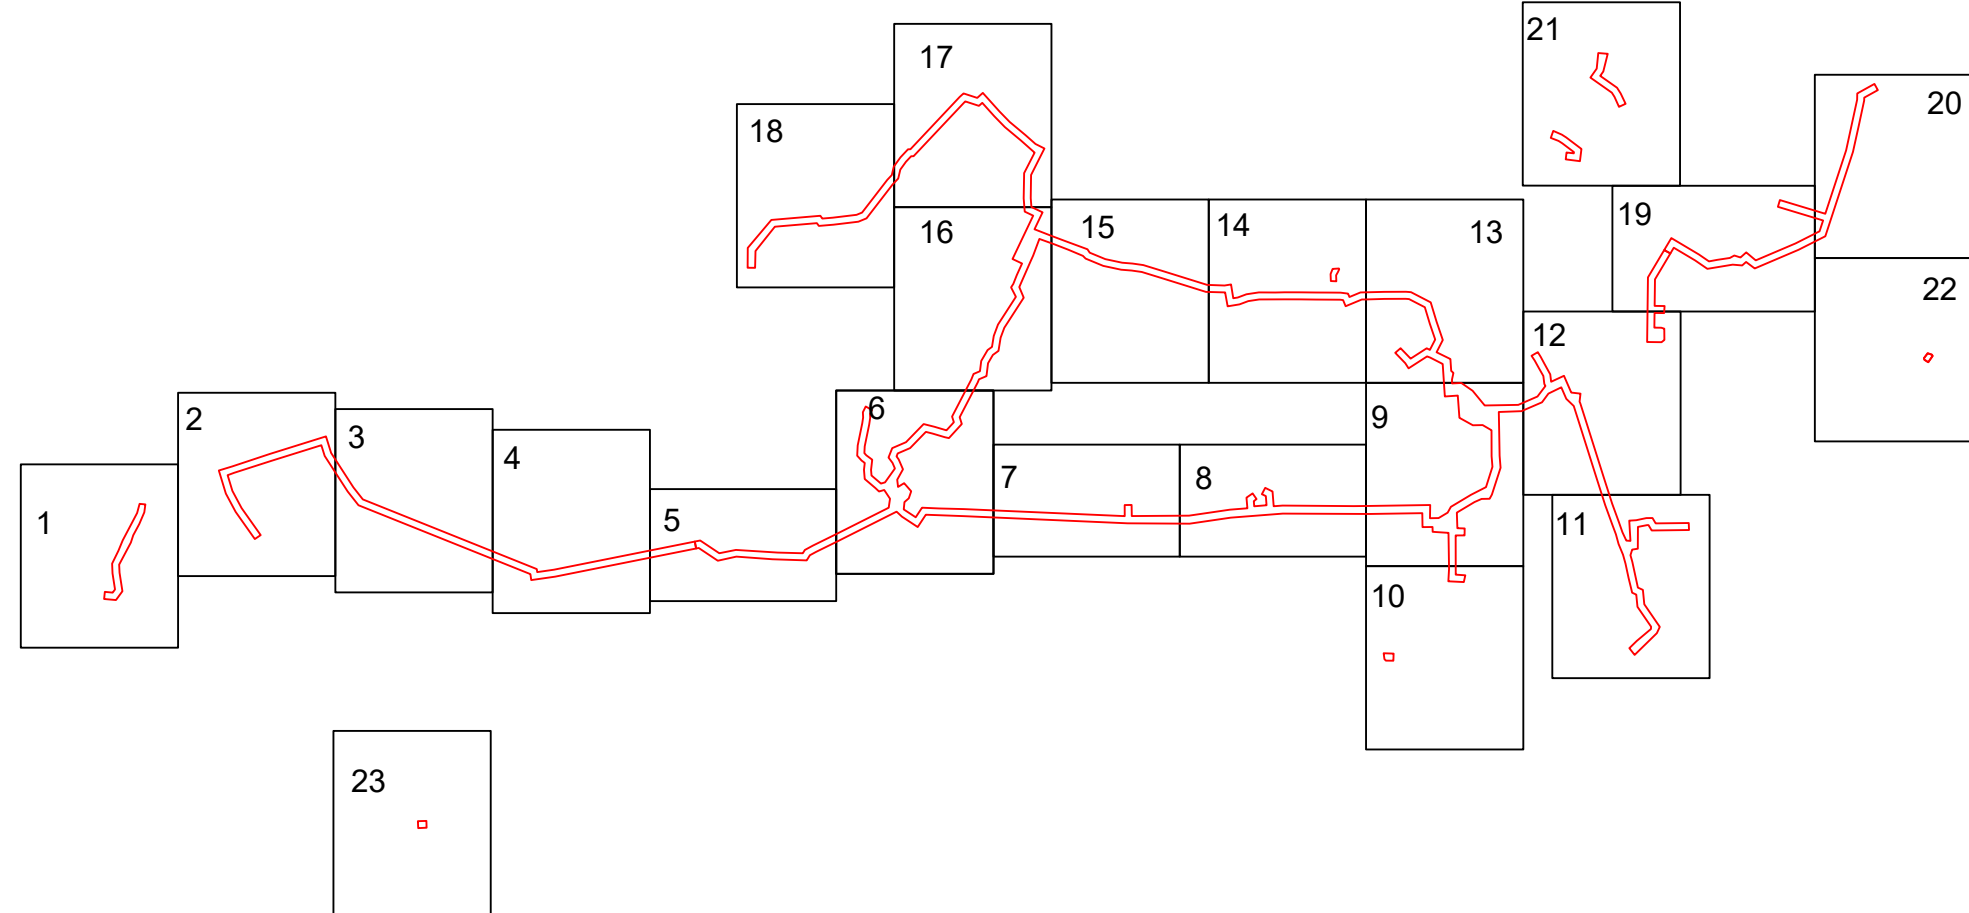

Примечание:
1. Существующие (ранее установленные в соответствии с законодательством Российской Федерации) красные линии отображены утвержденные:
Постановлением Ленинградского Исполнительного комитета МО "Ленинградский муниципальный район" РТ от 18.02.2018 №178 об утверждении проекта планировки территории для объекта "Обустройство объектов СВН-3200-ЕН".
2. Устанавливаемые красные линии не отображены в связи с их отсутствием, на основании п.11 ст.1 Градостроительного кодекса Российской Федерации.
3. В соответствии с приказом Минстроя России от 25 апреля 2017 г. № 738/ПР "Об утверждении видов элементов планировочной структуры" планируемые элементы планировочной структуры относятся к территории, занятым линейным объектом, и (или) предназначены для размещения линейного объекта.
4. Информация о номерах характерных точек границ зон планируемого размещения линейных объектов, в том числе точек начала и окончания, точек изменения описания границ зон, расположена в томе 1 п. в раздела 2 ЕН-011-2024-3097-УТПСП-ПТП и ПМТ таблица 3
5. Границы зон планируемого размещения линейных объектов, подлежащих реконструкции в связи с изменением их местоположения, не отображены в связи с их отсутствием.
6. Границы зон планируемого размещения объектов капитального строительства, проектируемых в составе линейных объектов, обеспечивающих в том числе соблюдение расчетных показателей минимально допустимого уровня обеспеченности территории объектами коммунальной, транспортной, социальной инфраструктуры и расчетных показателей максимально допустимого уровня территориальной доступности указанных объектов для населения в соответствии с нормативами градостроительного проектирования, не отображены в связи с их отсутствием.

						ЕН-011-2024-3097-УТПСП-ПТП и ПМТ
						«Замещение пресного агента на КНС-11, КНС-174»
Изм.	Колуч.	Лист	Мок	Подпись	Дата	
Разработ.	Габриелю	04.26				Состав
Проб.	Габриелю	04.26				ПМТ
Нач. отд.	Валентю	04.26				Листов
И. комп.	Валентю	04.26				5
И.И.	Швабю	04.26				23

ПРОЕКТ ПЛАНИРОВКИ ТЕРРИТОРИИ И ПРОЕКТ МЕЖЕВАНИЯ ТЕРРИТОРИИ В СОСТАВЕ ПРОЕКТА ПЛАНИРОВКИ ТЕРРИТОРИИ ЛИНЕЙНОГО
ОБЪЕКТА «Замещение пресного агента на КНС-11, КНС-174»
ОСНОВНАЯ ЧАСТЬ ПРОЕКТА ПЛАНИРОВКИ ТЕРРИТОРИИ. Проект планировки территории. Графическая часть.
ЧЕРТЕЖ КРАСНЫХ ЛИНИЙ. ЧЕРТЕЖ ГРАНИЦ ЗОН ПЛАНИРУЕМОГО РАЗМЕЩЕНИЯ ЛИНЕЙНЫХ ОБЪЕКТОВ. ЧЕРТЕЖ ГРАНИЦ ЗОН
ПЛАНИРУЕМОГО РАЗМЕЩЕНИЯ ЛИНЕЙНЫХ ОБЪЕКТОВ, ПОДЛЕЖАЩИХ РЕКОНСТРУКЦИИ В СВЯЗИ С ИЗМЕНЕНИЕМ ИХ МЕСТОПОЛОЖЕНИЯ.
МАСШТАБ 1:1000 ЛИСТ 6

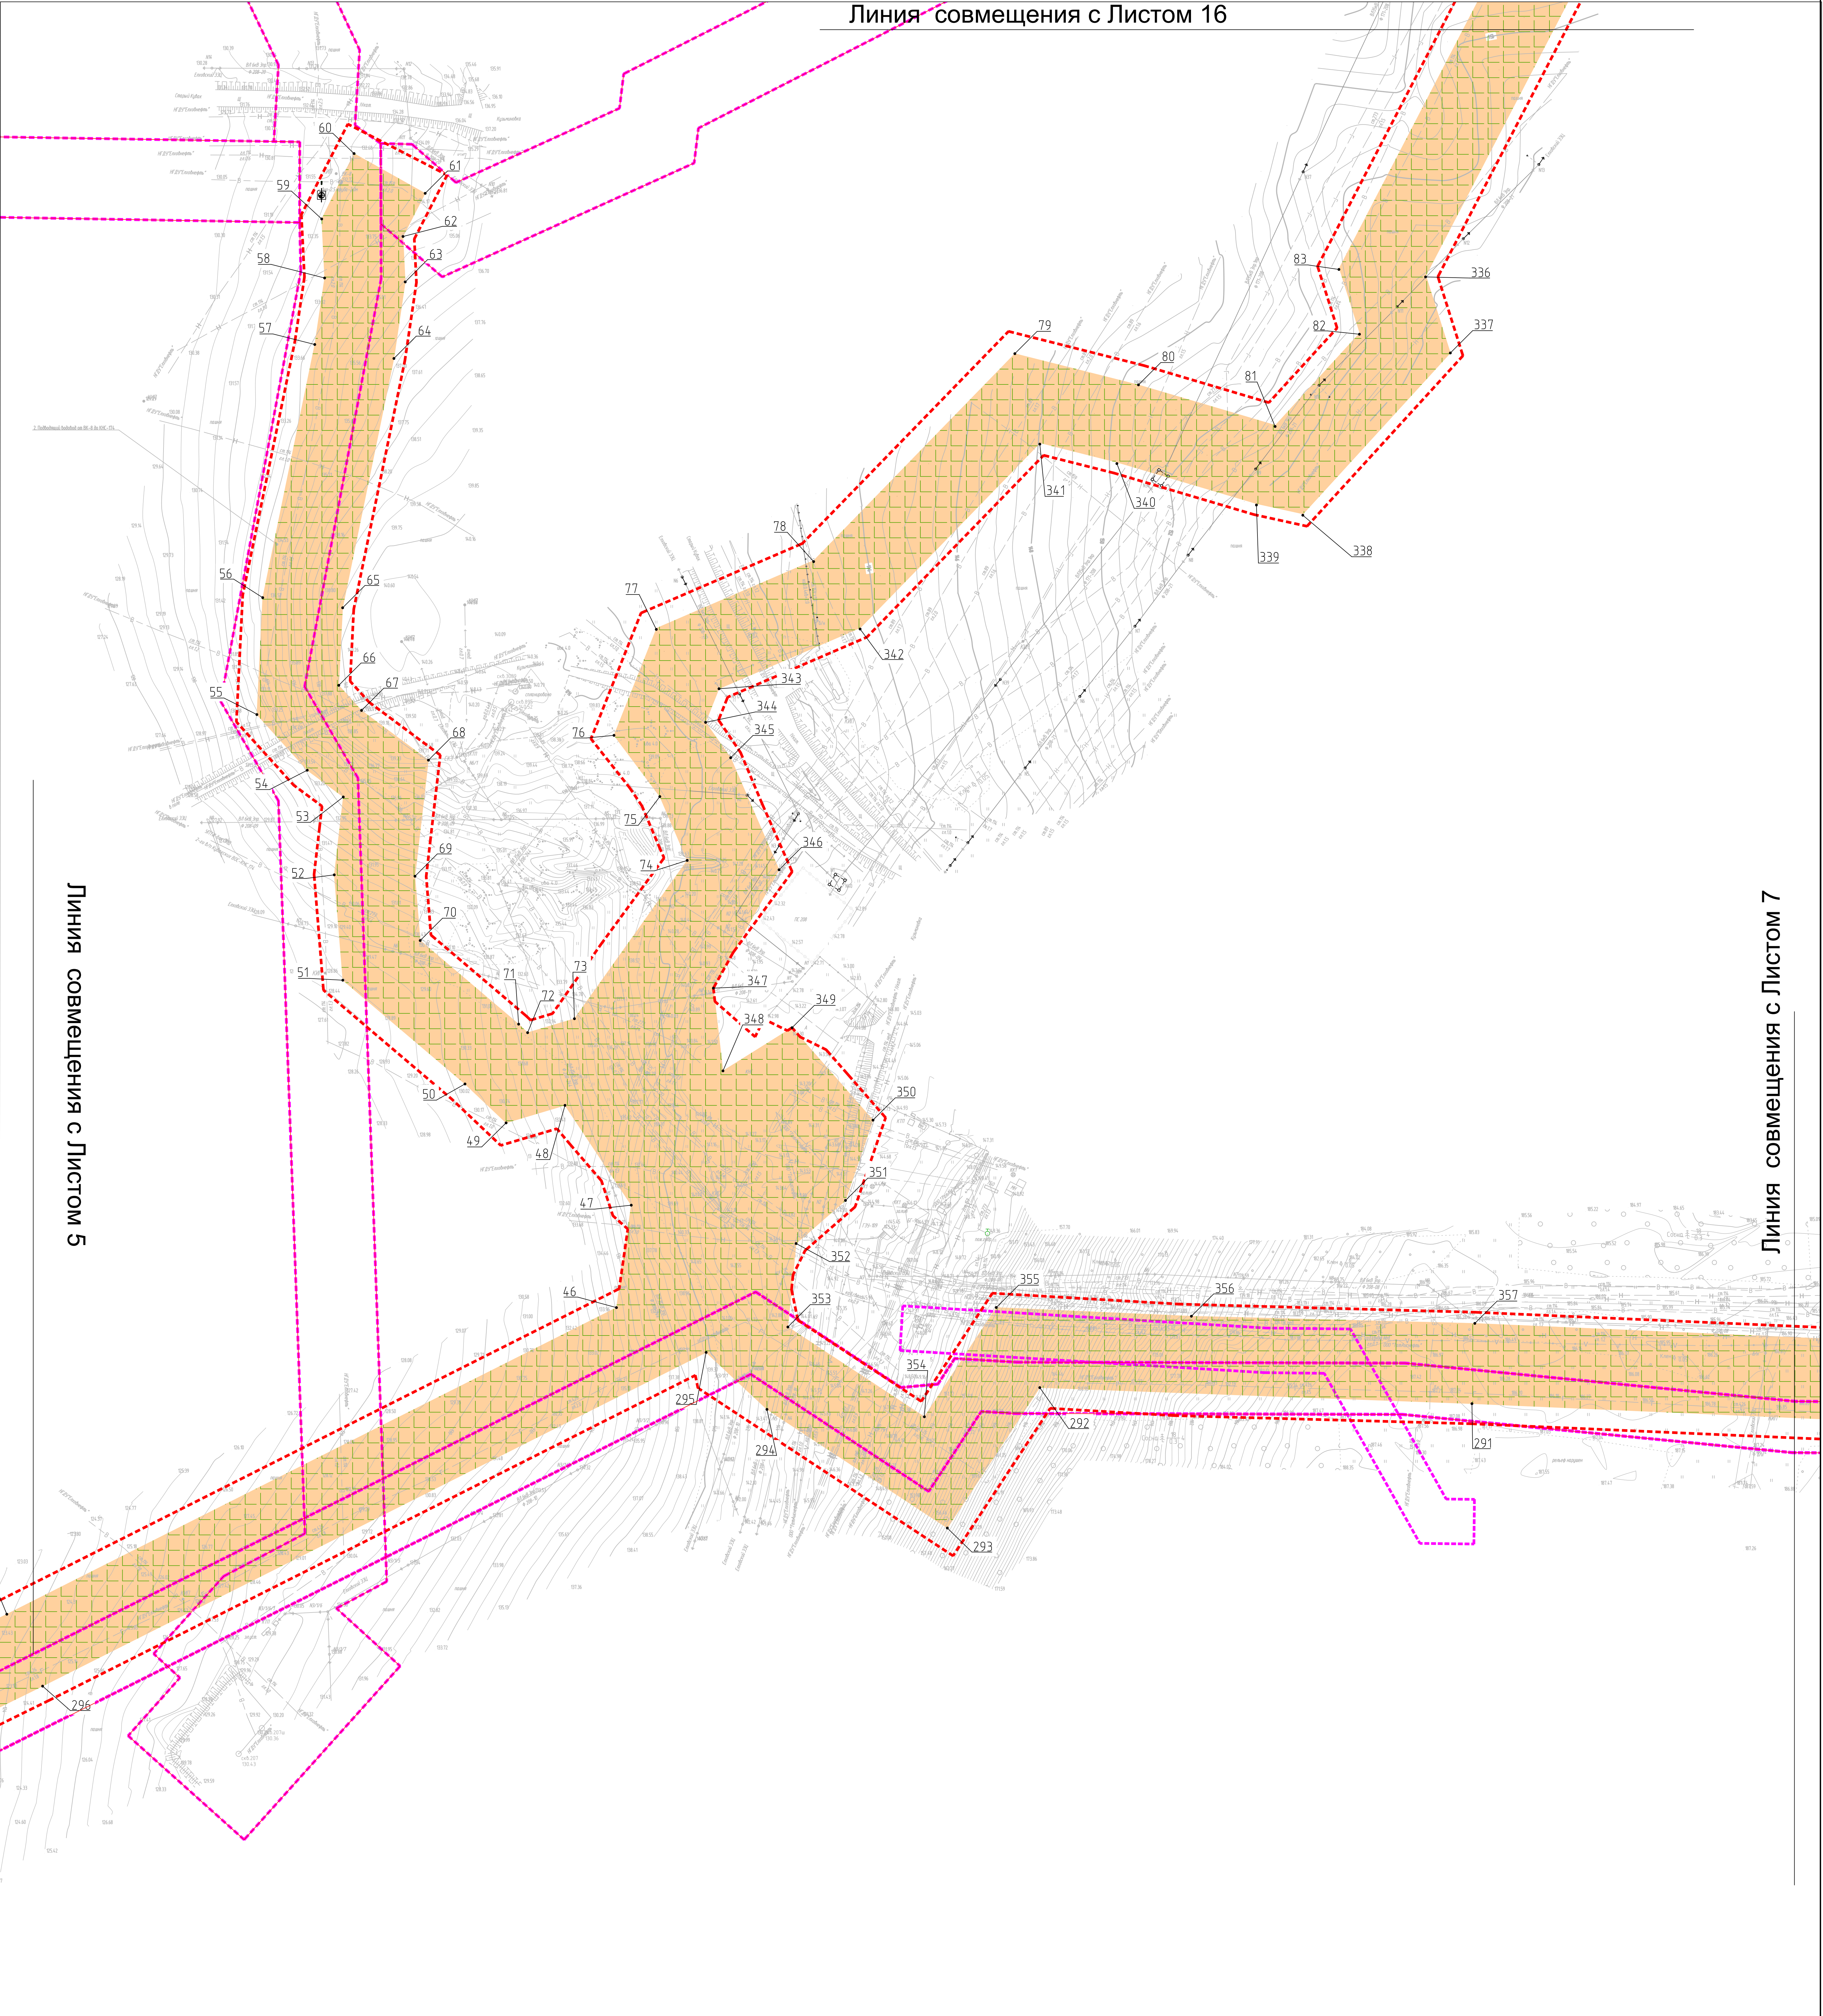

Условные обозначения

- Граница зон планируемого размещения линейного объекта

- Граница территории, в отношении которой осуществляется подготовка проекта планировки территории

- Граница планируемых элементов планировочной структуры

- Номера характерных точек границы зоны планируемого размещения линейного объекта

- Граница существующих элементов планировочной структуры

- Существующие (ранее установленные в соответствии с законодательством РФ) красные линии

Схема совмещения листов

Примечание:

1. Существующие (ранее установленные в соответствии с законодательством Российской Федерации) красные линии отображены утверждаемые: Постановлением Исполнительного комитета муниципального образования «Ленингорский муниципальный район» от 21.12.2019 № 1972 «Об утверждении проекта планировки и проекта межевания территории в его составе для строительства линейных объектов «Водотопление и утилизация (сброс ГДВ в сток на Южной группе подстанции)».
2. Устанавливаемые красные линии не отображаются в связи с их отсутствием, на основании п.11 ст.1 Градостроительного кодекса Российской Федерации.
3. В соответствии с приказом Минстроя России от 26 апреля 2017 г. № 738/ПР «Об утверждении видов элементов планировочной структуры» планируемые элементы планировочной структуры относятся к территории, занятым линейным объектом, и (или) предназначены для размещения линейного объекта.
4. Информация о номерах характерных точек границ зон планируемого размещения линейных объектов, в том числе точек начала и окончания, точек изменения описания границ таких зон, расположена в томе 1 п. раздела 2 ЕН-011-2024-3097-УТСП-ПТТИПМТ, таблицы 3
5. Границы зон планируемого размещения линейных объектов, подлежащих реконструкции в связи с изменением их местоположения, не отображены в связи с их отсутствием.
6. Границы зон планируемого размещения объектов капитального строительства, проектируемых в составе линейных объектов, обеспечивающих в том числе соблюдение расчетных показателей минимально допустимого уровня обеспеченности территории объектами коммунальной, транспортной, социальной инфраструктуры и расчетных показателей максимально допустимого уровня территориальной доступности указанных объектов для населения в соответствии с нормативами градостроительного проектирования, не отображены в связи с их отсутствием.

Уч. кол.	Кол.	Авт.	Мас.	Подпись	Дата
Разр.	Гардубева	4/4	04.26		
Проб.	Гардубева	4/4	04.26		
Мас. оп.	Валенко	4/4	04.26		

Схема совмещения листов

Примечание:

1. Существующие (ранее установленные в соответствии с законодательством Российской Федерации) красные линии отображены утверждаемые: Постановлением Исполнительного комитета муниципального образования «Ленингорский муниципальный район» от 21.12.2019 № 1972 «Об утверждении проекта планировки и проекта межевания территории в его составе для строительства линейных объектов «Водотопление и утилизация (сброс ГДВ в сток на Южной группе подстанции)».
2. Устанавливаемые красные линии не отображаются в связи с их отсутствием, на основании п.11 ст.1 Градостроительного кодекса Российской Федерации.
3. В соответствии с приказом Минстроя России от 26 апреля 2017 г. № 738/ПР «Об утверждении видов элементов планировочной структуры» планируемые элементы планировочной структуры относятся к территории, занятым линейным объектом, и (или) предназначены для размещения линейного объекта.
4. Информация о номерах характерных точек границ зон планируемого размещения линейных объектов, в том числе точек начала и окончания, точек изменения описания границ таких зон, расположена в томе 1 п. раздела 2 ЕН-011-2024-3097-УТСП-ПТТИПМТ, таблицы 3
5. Границы зон планируемого размещения линейных объектов, подлежащих реконструкции в связи с изменением их местоположения, не отображены в связи с их отсутствием.
6. Границы зон планируемого размещения объектов капитального строительства, проектируемых в составе линейных объектов, обеспечивающих в том числе соблюдение расчетных показателей минимально допустимого уровня обеспеченности территории объектами коммунальной, транспортной, социальной инфраструктуры и расчетных показателей максимально допустимого уровня территориальной доступности указанных объектов для населения в соответствии с нормативами градостроительного проектирования, не отображены в связи с их отсутствием.

Уч. кол.	Кол.	Авт.	Мас.	Подпись	Дата
Разр.	Гардубева	4/4	04.26		
Проб.	Гардубева	4/4	04.26		
Мас. оп.	Валенко	4/4	04.26		

Схема совмещения листов

Примечание:

1. Существующие (ранее установленные в соответствии с законодательством Российской Федерации) красные линии отображены утверждаемые: Постановлением Исполнительного комитета муниципального образования «Ленингорский муниципальный район» от 21.12.2019 № 1972 «Об утверждении проекта планировки и проекта межевания территории в его составе для строительства линейных объектов «Водотопление и утилизация (сброс ГДВ в сток на Южной группе подстанции)».
2. Устанавливаемые красные линии не отображаются в связи с их отсутствием, на основании п.11 ст.1 Градостроительного кодекса Российской Федерации.
3. В соответствии с приказом Минстроя России от 26 апреля 2017 г. № 738/ПР «Об утверждении видов элементов планировочной структуры» планируемые элементы планировочной структуры относятся к территории, занятым линейным объектом, и (или) предназначены для размещения линейного объекта.
4. Информация о номерах характерных точек границ зон планируемого размещения линейных объектов, в том числе точек начала и окончания, точек изменения описания границ таких зон, расположена в томе 1 п. раздела 2 ЕН-011-2024-3097-УТСП-ПТТИПМТ, таблицы 3
5. Границы зон планируемого размещения линейных объектов, подлежащих реконструкции в связи с изменением их местоположения, не отображены в связи с их отсутствием.
6. Границы зон планируемого размещения объектов капитального строительства, проектируемых в составе линейных объектов, обеспечивающих в том числе соблюдение расчетных показателей минимально допустимого уровня обеспеченности территории объектами коммунальной, транспортной, социальной инфраструктуры и расчетных показателей максимально допустимого уровня территориальной доступности указанных объектов для населения в соответствии с нормативами градостроительного проектирования, не отображены в связи с их отсутствием.

ПРОЕКТ ПЛАНИРОВКИ ТЕРРИТОРИИ И ПРОЕКТ МЕЖЕВАНИЯ ТЕРРИТОРИИ В СОСТАВЕ ПРОЕКТА ПЛАНИРОВКИ ТЕРРИТОРИИ ЛИНЕЙНОГО ОБЪЕКТА «Замещение пресного агента на КНС-11, КНС-174»

ОСНОВНАЯ ЧАСТЬ ПРОЕКТА ПЛАНИРОВКИ ТЕРРИТОРИИ. Проект планировки территории. Графическая часть.

ЧЕРТЕЖ КРАСНЫХ ЛИНИЙ. ЧЕРТЕЖ ГРАНИЦ ЗОН ПЛАНИРУЕМОГО РАЗМЕЩЕНИЯ ЛИНЕЙНЫХ ОБЪЕКТОВ. ЧЕРТЕЖ ГРАНИЦ ЗОН ПЛАНИРУЕМОГО РАЗМЕЩЕНИЯ ЛИНЕЙНЫХ ОБЪЕКТОВ, ПОДЛЕЖАЩИХ РЕКОНСТРУКЦИИ В СВЯЗИ С ИЗМЕНЕНИЕМ ИХ МЕСТОПОЛОЖЕНИЯ. МАСШТАБ 1:1000 ЛИСТ 7

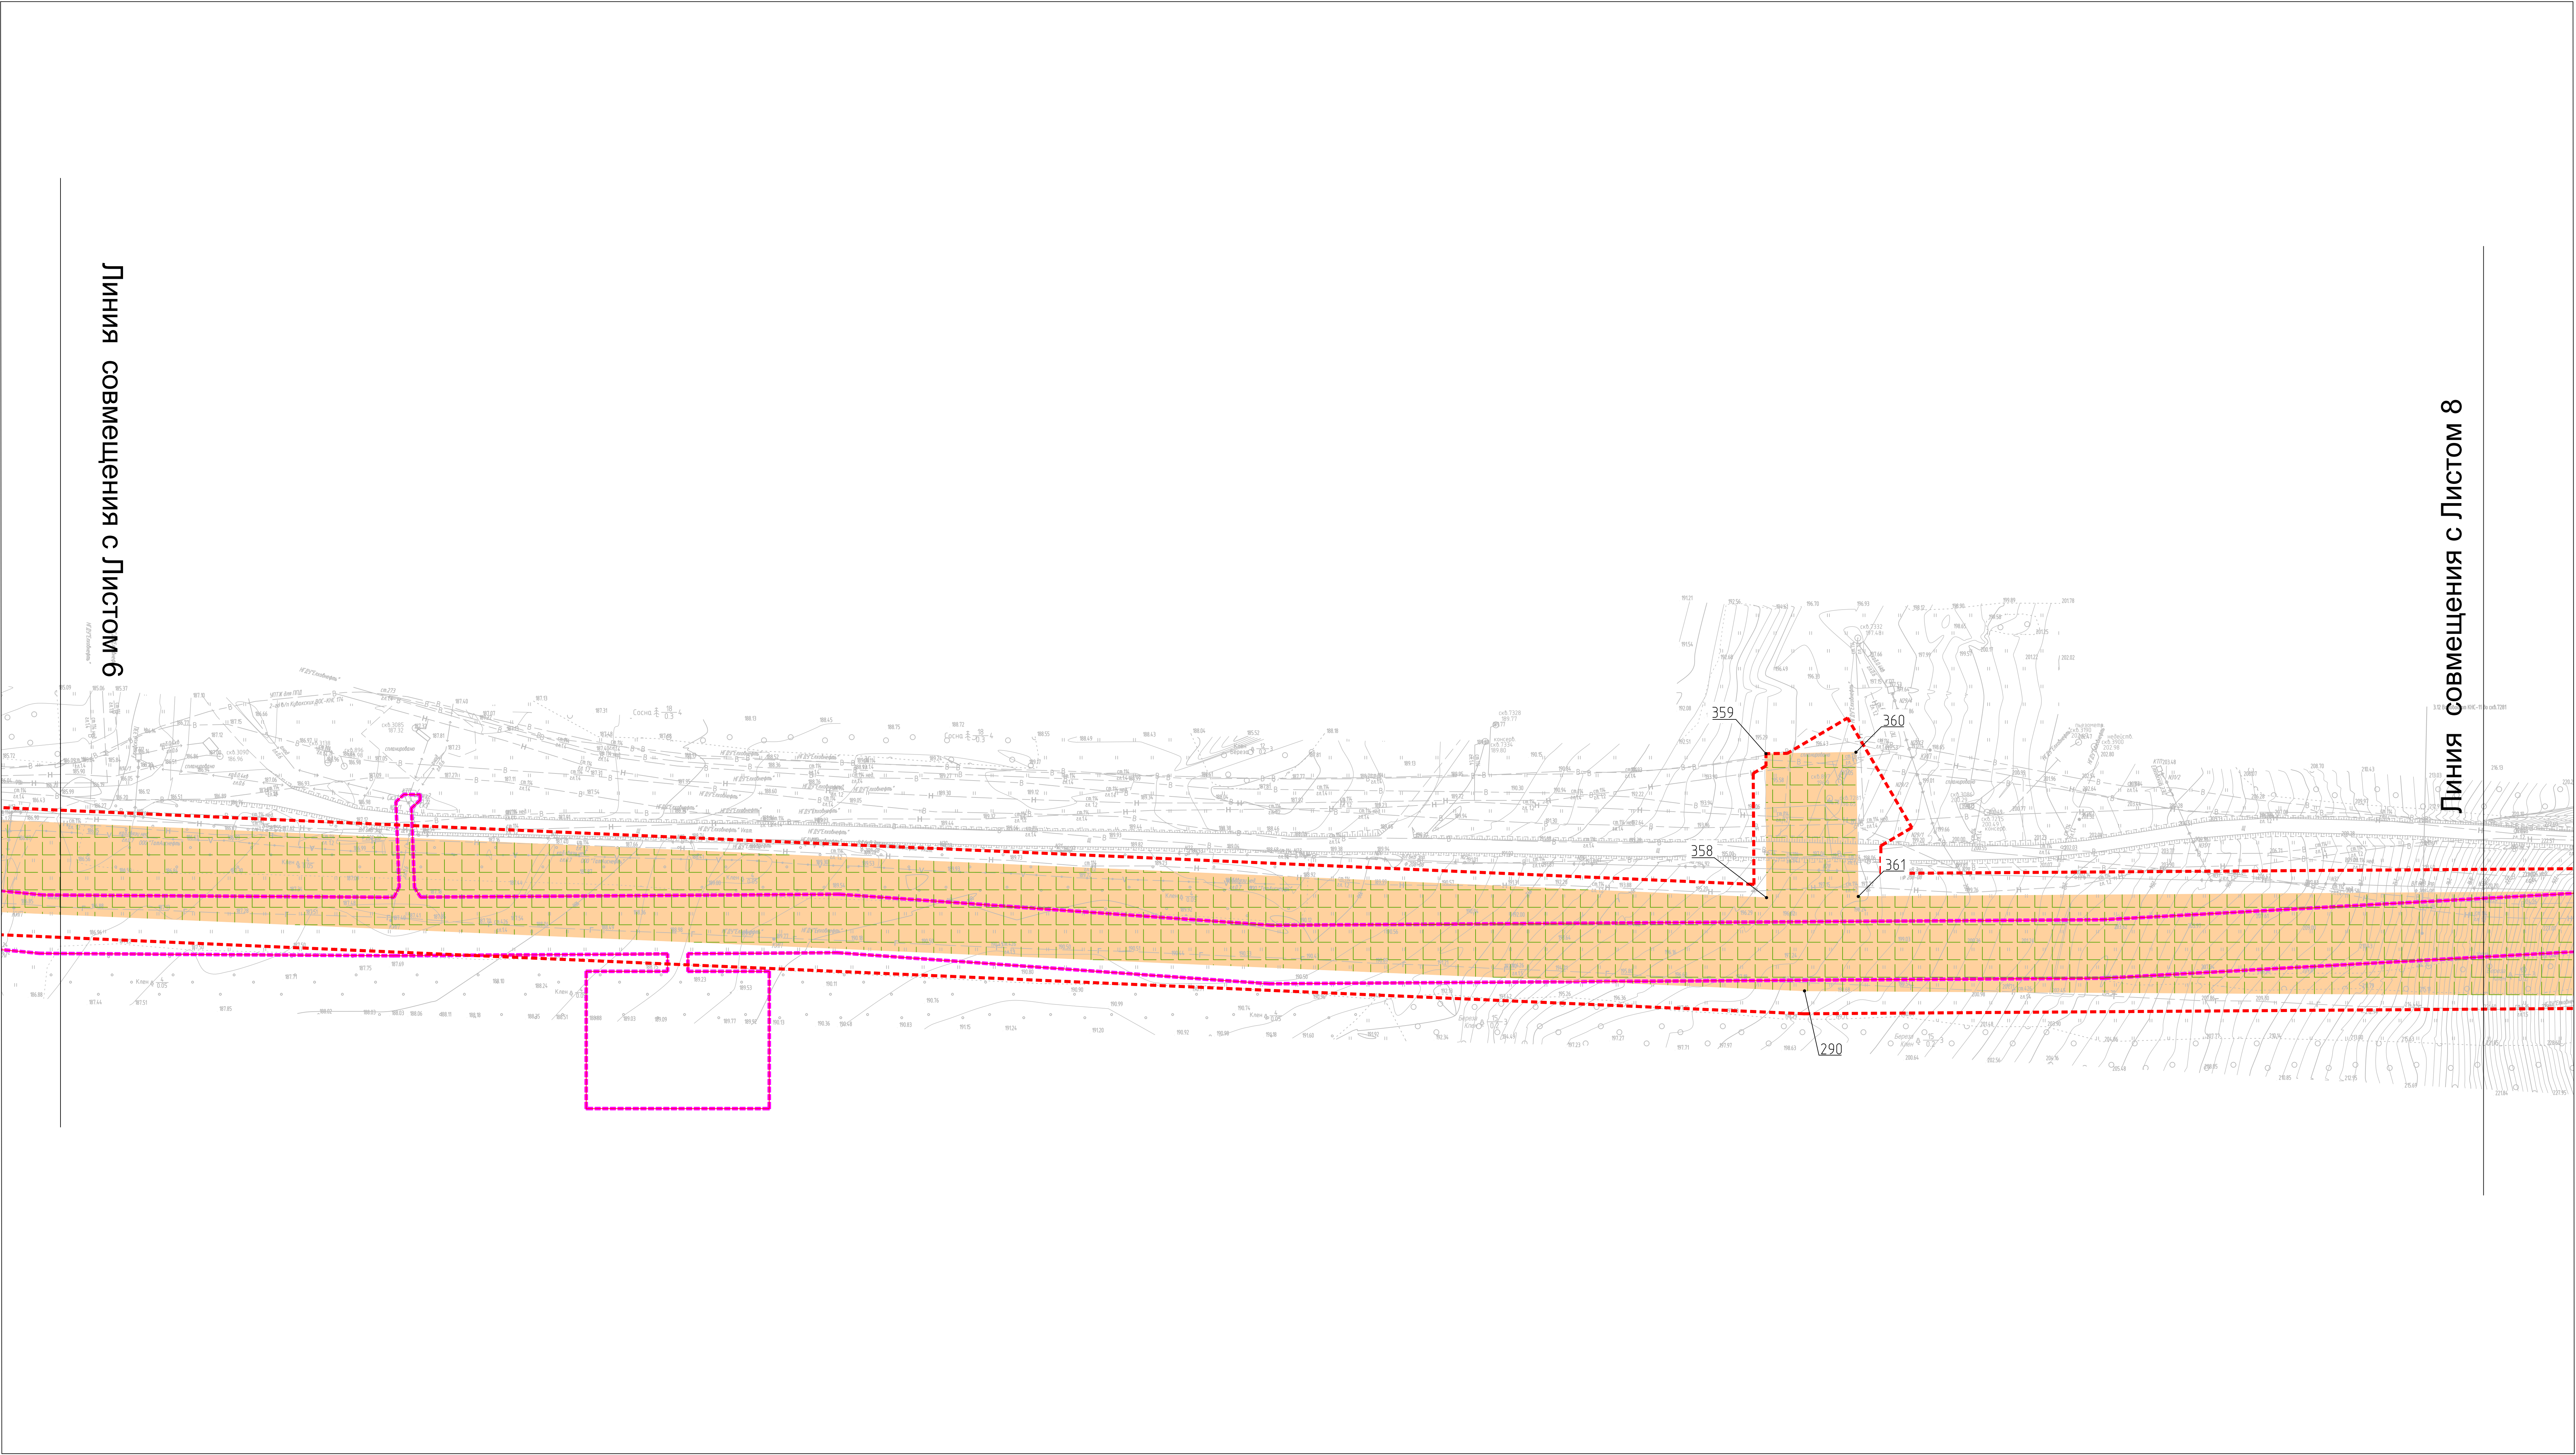


Схема совмещения листов

Условные обозначения

- Граница зон планируемого размещения линейного объекта

- Граница территории, в отношении которой осуществляется подготовка проекта планировки территории

- Граница планируемых элементов планировочной структуры

- Номера характерных точек границы зоны планируемого размещения линейного объекта

- Граница существующих элементов планировочной структуры


- Существующие (ранее установленные в соответствии с законодательством РФ) красные линии

Примечание:
1. Существующие (ранее установленные в соответствии с законодательством Российской Федерации) красные линии отображены утверждаемые:
Постановлением Ленинградского Исполнительного комитета МО "Ленинградский муниципальный район" РТ от 18.02.2019г. №178 об утверждении проекта планировки территории для объекта: "Обустройство объектов СНиП-3200-ЕП".
2. Устанавливаемые красные линии не отображаются в связи с их отсутствием, на основании п.11 ст.1 Градостроительного кодекса Российской Федерации.
3. В соответствии с приказом Минстроя России от 25 апреля 2017 г. № 738/пр "Об утверждении видов элементов планировочной структуры" планируемые элементы планировочной структуры относятся к территории, занятым линейным объектом, и (или) предназначены для размещения линейного объекта.
4. Информация о номерах характерных точек границ зон планируемого размещения линейных объектов, в том числе точек начала и окончания, точек изменения описания границ таких зон, расположена в томе 1 п. в раздела 2 ЕН-011-2024-3097-УТПСП-ППТ и ПМТ таблица 3.
5. Границы зон планируемого размещения линейных объектов, подлежащих реконструкции в связи с изменением их местоположения, не отображены в связи с их отсутствием.
6. Границы зон планируемого размещения объектов капитального строительства, проектируемых в составе линейных объектов, обеспечивающих в том числе соблюдение расчетных показателей минимально доступного уровня обеспеченности территории объектами коммунальной, транспортной, социальной инфраструктуры и расчетных показателей максимально допустимого уровня территориальной доступности указанных объектов для населения в соответствии с нормативами градостроительного проектирования, не отображены в связи с их отсутствием.

						ЕН-011-2024-3097-УТПСП-ППТ и ПМТ
						«Замещение пресного агента на КНС-11, КНС-174»
Имя	Место	Лист	Мас	Подпись	Дата	
Разработчик	Генеральный	04.26				
Проектировщик	Генеральный	04.26				
Чел. отв.	Ведущий	04.26				
И. комп.	Руководитель	04.26				
Ген. дир.	Шеф-инженер	04.26				
Проект планировки территории						Сводный
						Лист
						Пит
						7
						23
Человек, ответственный за выполнение работ, предусмотренных проектом, в соответствии с требованиями СНиП-3200-ЕП						ООО ПИИ
Человек, ответственный за выполнение работ, предусмотренных проектом, в соответствии с требованиями СНиП-3200-ЕП						СНП/ПРОЕКТИРОВАНИЕ
Человек, ответственный за выполнение работ, предусмотренных проектом, в соответствии с требованиями СНиП-3200-ЕП						Формат А3

ЛИНЕЙНЫХ ОБЪЕКТОВ, ПОДЛЕЖАЩИХ РЕКОНСТРУКЦИИ В СВЯЗИ С ИЗМЕНЕНИЕМ ИХ МЕСТОПОЛОЖЕНИЯ.

ЛИСТ 8

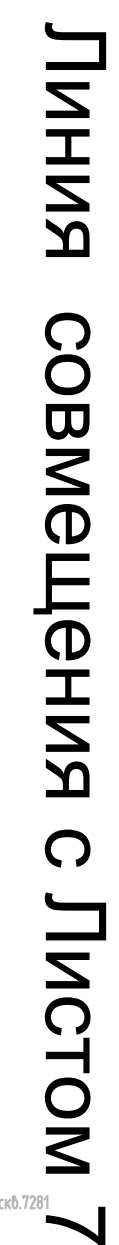

Линия совмещения с Листом 9

The diagram shows a 23-cell polyomino, which is a shape formed by joining 23 squares edge-to-edge. The cells are numbered 1 through 23. A red path is drawn through the polyomino, starting at cell 1, passing through cells 2, 3, 4, 5, 6, 7, 8, 9, 10, 11, 12, 13, 14, 15, 16, 17, 18, 19, 20, 21, 22, and ending at cell 23. The path is a single continuous line that visits every cell exactly once. A red dot is located in cell 23.

[illegible]

- Граница зон планируемого размещения линейного объекта

- Граница территории, в отношении которой осуществляется подготовка проекта планировки территории

- Граница планируемых элементов планировочной структуры

- Номера характерных точек границы зоны планируемого размещения линейного объекта

- Граница существующих элементов планировочной структуры


- Существующие (ранее установленные в соответствии с законодательством РФ) красные линии

ПРОЕКТ ПЛАНИРОВКИ ТЕРРИТОРИИ И ПРОЕКТ МЕЖЕВАНИЯ ТЕРРИТОРИИ В СОСТАВЕ ПРОЕКТА ПЛАНИРОВКИ ТЕРРИТОРИИ ЛИНЕЙНОГО ОБЪЕКТА «Замещение пресного агента на КНС-11, КНС-174»

ОСНОВНАЯ ЧАСТЬ ПРОЕКТА ПЛАНИРОВКИ ТЕРРИТОРИИ. Проект планировки территории. Графическая часть.

ЧЕРТЕЖ КРАСНЫХ ЛИНИЙ. ЧЕРТЕЖ ГРАНИЦ ЗОН ПЛАНИРУЕМОГО РАЗМЕЩЕНИЯ ЛИНЕЙНЫХ ОБЪЕКТОВ. ЧЕРТЕЖ ГРАНИЦ ЗОН ПЛАНИРУЕМОГО РАЗМЕЩЕНИЯ ЛИНЕЙНЫХ ОБЪЕКТОВ, ПОДЛЕЖАЩИХ РЕКОНСТРУКЦИИ В СВЯЗИ С ИЗМЕНЕНИЕМ ИХ МЕСТОПОЛОЖЕНИЯ.


МАСШТАБ 1:1000 ЛИСТ 9

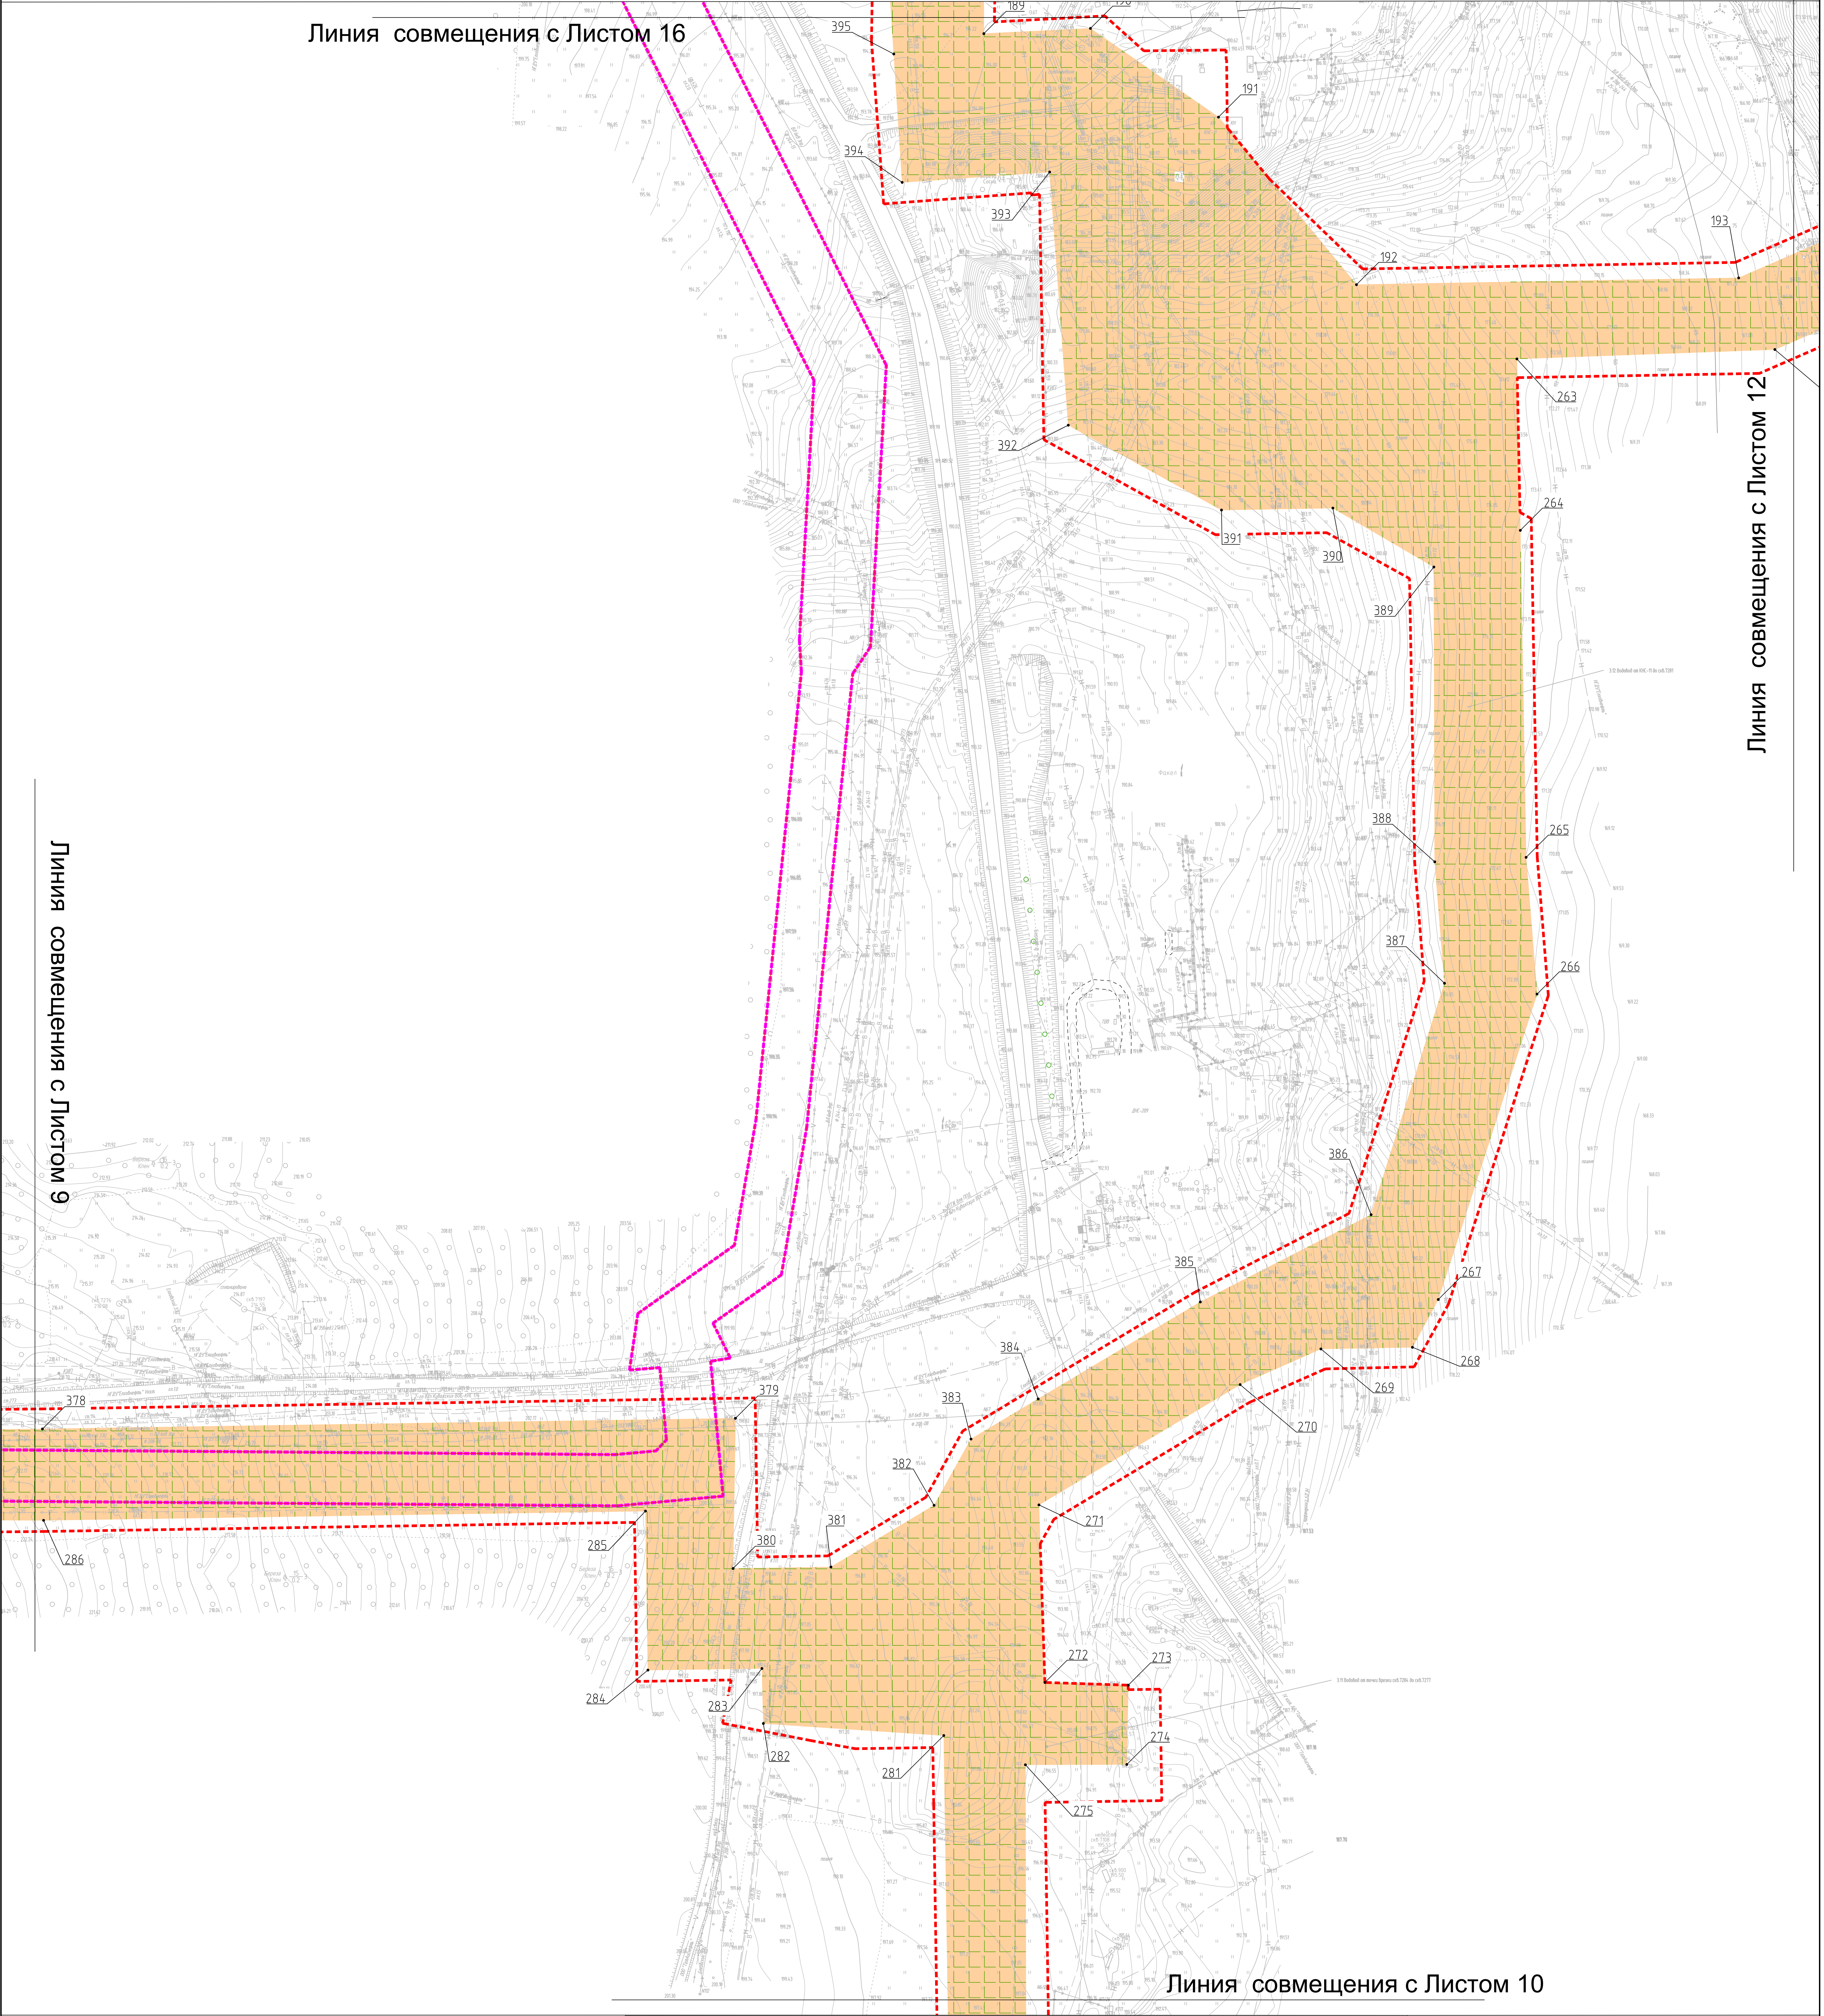

Условные обозначения

- Граница зон планируемого размещения линейного объекта
- Граница территории, в отношении которой осуществляется подготовка проекта планировки территории
- Граница планируемых элементов планировочной структуры
- Номера характерных точек границы зоны планируемого размещения линейного объекта
- Граница существующих элементов планировочной структуры
- Существующие (ранее установленные в соответствии с законодательством РФ) красные линии

Схема совмещения листов

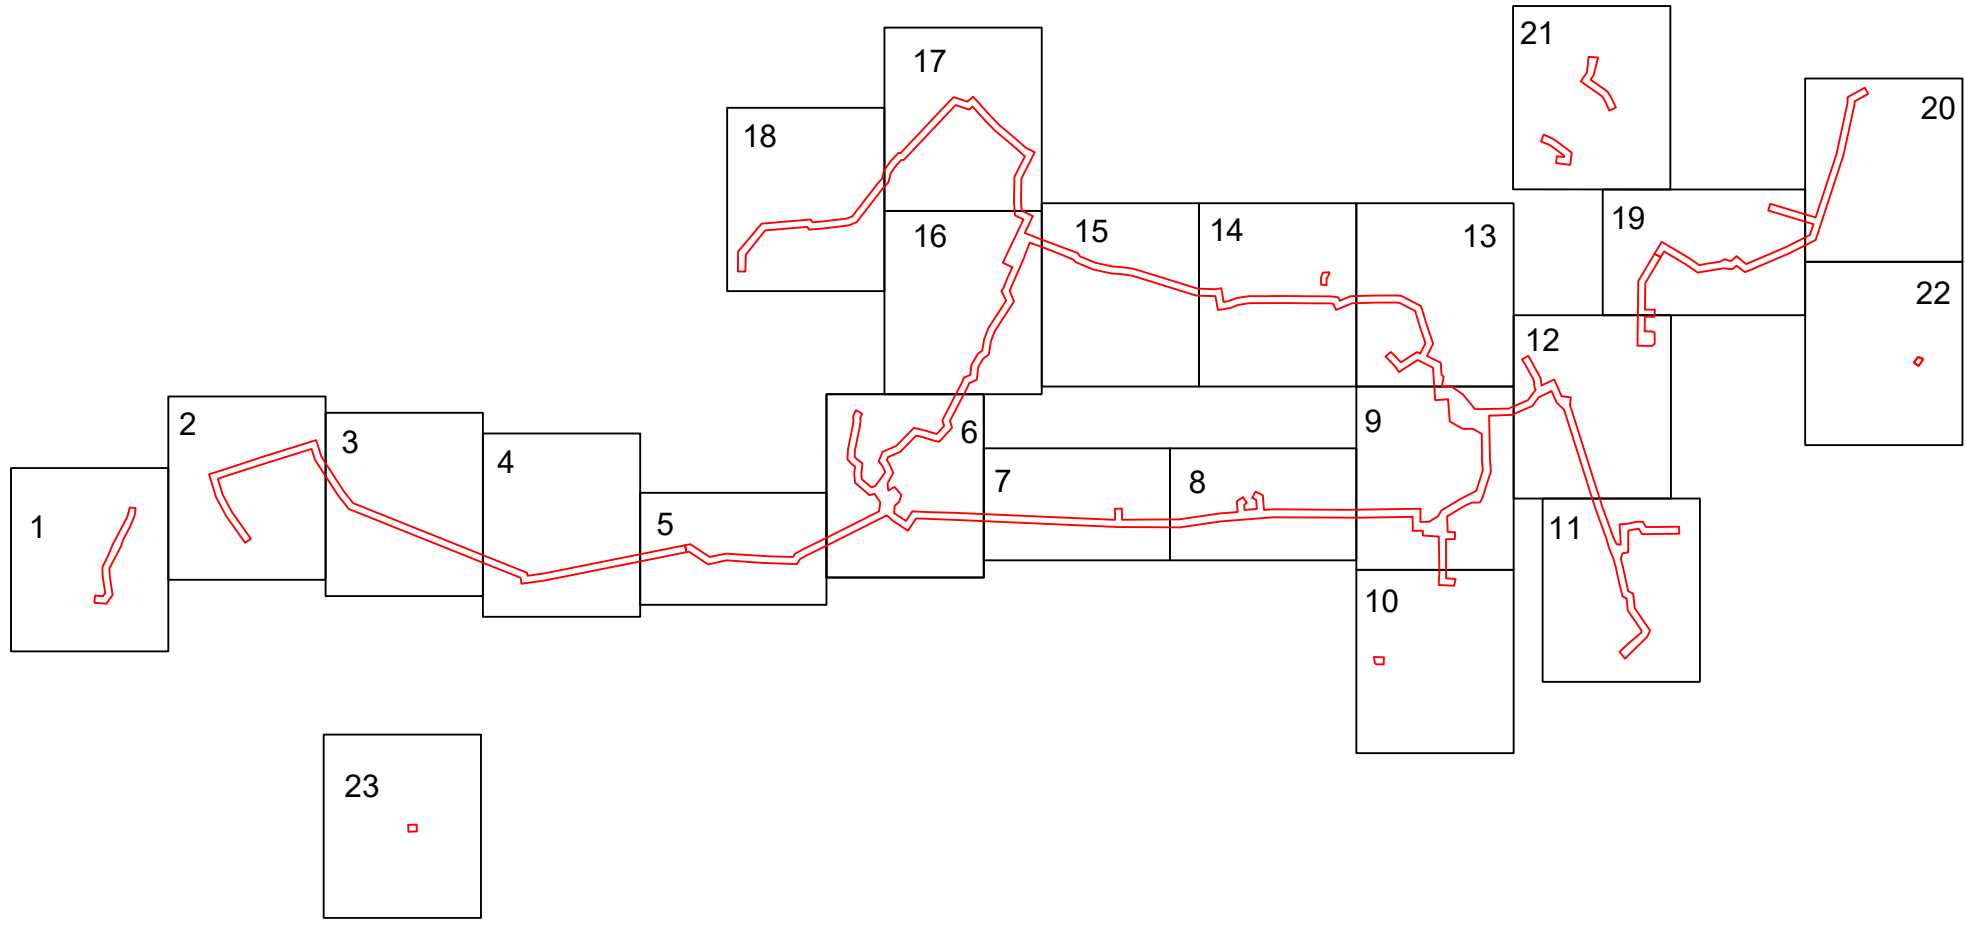

Примечание:

1. Существующие (ранее установленные в соответствии с законодательством Российской Федерации) красные линии отображены утверждеными:

Постановлением Ленинградского Исполнительного комитета МО "Ленинградский муниципальный район" от 18.02.2019г. №178 об утверждении проекта планировки территории для объекта "Обустройство объектов СВН-3200-ЕПГ".

2. Устанавливаемые красные линии не отображаются в связи с их отсутствием, на основании п.11 ст.1 Градостроительного кодекса Российской Федерации.

3. В соответствии с приказом Минстроя России от 25 апреля 2017 г. № 738/ПР "Об утверждении видов элементов планировочной структуры" планируемые элементы планировочной структуры относятся к территории, занятым линейным объектом, и (или) предназначены для размещения линейных объектов.

4. Информация о номерах характерных точек границ зон планируемого размещения линейных объектов, в том числе точек начала и окончания, точек изменения описания границ таких зон, расположена в томе 1 п. раздела 2 ЕН-011-2024-3097-УТПСП-ПТИПМТ таблица 3

5. Границы зон планируемого размещения линейных объектов, подлежащих реконструкции в связи с изменением их местоположения, не отображены в связи с их отсутствием.

6. Границы зон планируемого размещения объектов капитального строительства, проектируемых в составе линейных объектов, обеспечивающих в том числе соблюдение расчетных показателей минимального допустимого уровня обеспеченности территории объектами коммунальной, транспортной, социальной инфраструктуры и расчетных показателей максимально допустимого уровня территориальной доступности указанных объектов для населения в соответствии с нормативами градостроительного проектирования, не отображены в связи с их отсутствием.

ЕН-011-2024-3097-УТПСП-ПТИПМТ						«Замещение пресного агента на КНС-11, КНС-174»		
Изм.	Колонт.	Лист	Внес.	Подпись	Дата	Проект планировки территории		
Резерв		Год	Год	Год	Год	Специальность	Лист	Листов
Чел. отв.		Год	Год	Год	Год	ПТ	9	23
И. комп.		Год	Год	Год	Год	"ООО ПТБ градостроительного проектирования"		
ПМТ		Год	Год	Год	Год	"Градостроительное проектирование"		



ПРОЕКТ ПЛАНИРОВКИ ТЕРРИТОРИИ И ПРОЕКТ МЕЖЕВАНИЯ ТЕРРИТОРИИ В СОСТАВЕ ПРОЕКТА ПЛАНИРОВКИ ТЕРРИТОРИИ ЛИНЕЙНОГО ОБЪЕКТА «Замещение пресного агента на КНС-11, КНС-174»

ОСНОВНАЯ ЧАСТЬ ПРОЕКТА ПЛАНИРОВКИ ТЕРРИТОРИИ. Проект планировки территории. Графическая часть.

ЧЕРТЕЖ КРАСНЫХ ЛИНИЙ. ЧЕРТЕЖ ГРАНИЦ ЗОН ПЛАНИРУЕМОГО РАЗМЕЩЕНИЯ ЛИНЕЙНЫХ ОБЪЕКТОВ. ЧЕРТЕЖ ГРАНИЦ ЗОН ПЛАНИРУЕМОГО РАЗМЕЩЕНИЯ ЛИНЕЙНЫХ ОБЪЕКТОВ, ПОДЛЕЖАЩИХ РЕКОНСТРУКЦИИ В СВЯЗИ С ИЗМЕНЕНИЕМ ИХ МЕСТОПОЛОЖЕНИЯ.

МАСШТАБ 1:1000 ЛИСТ 10


Линия совмещения с Листом 9

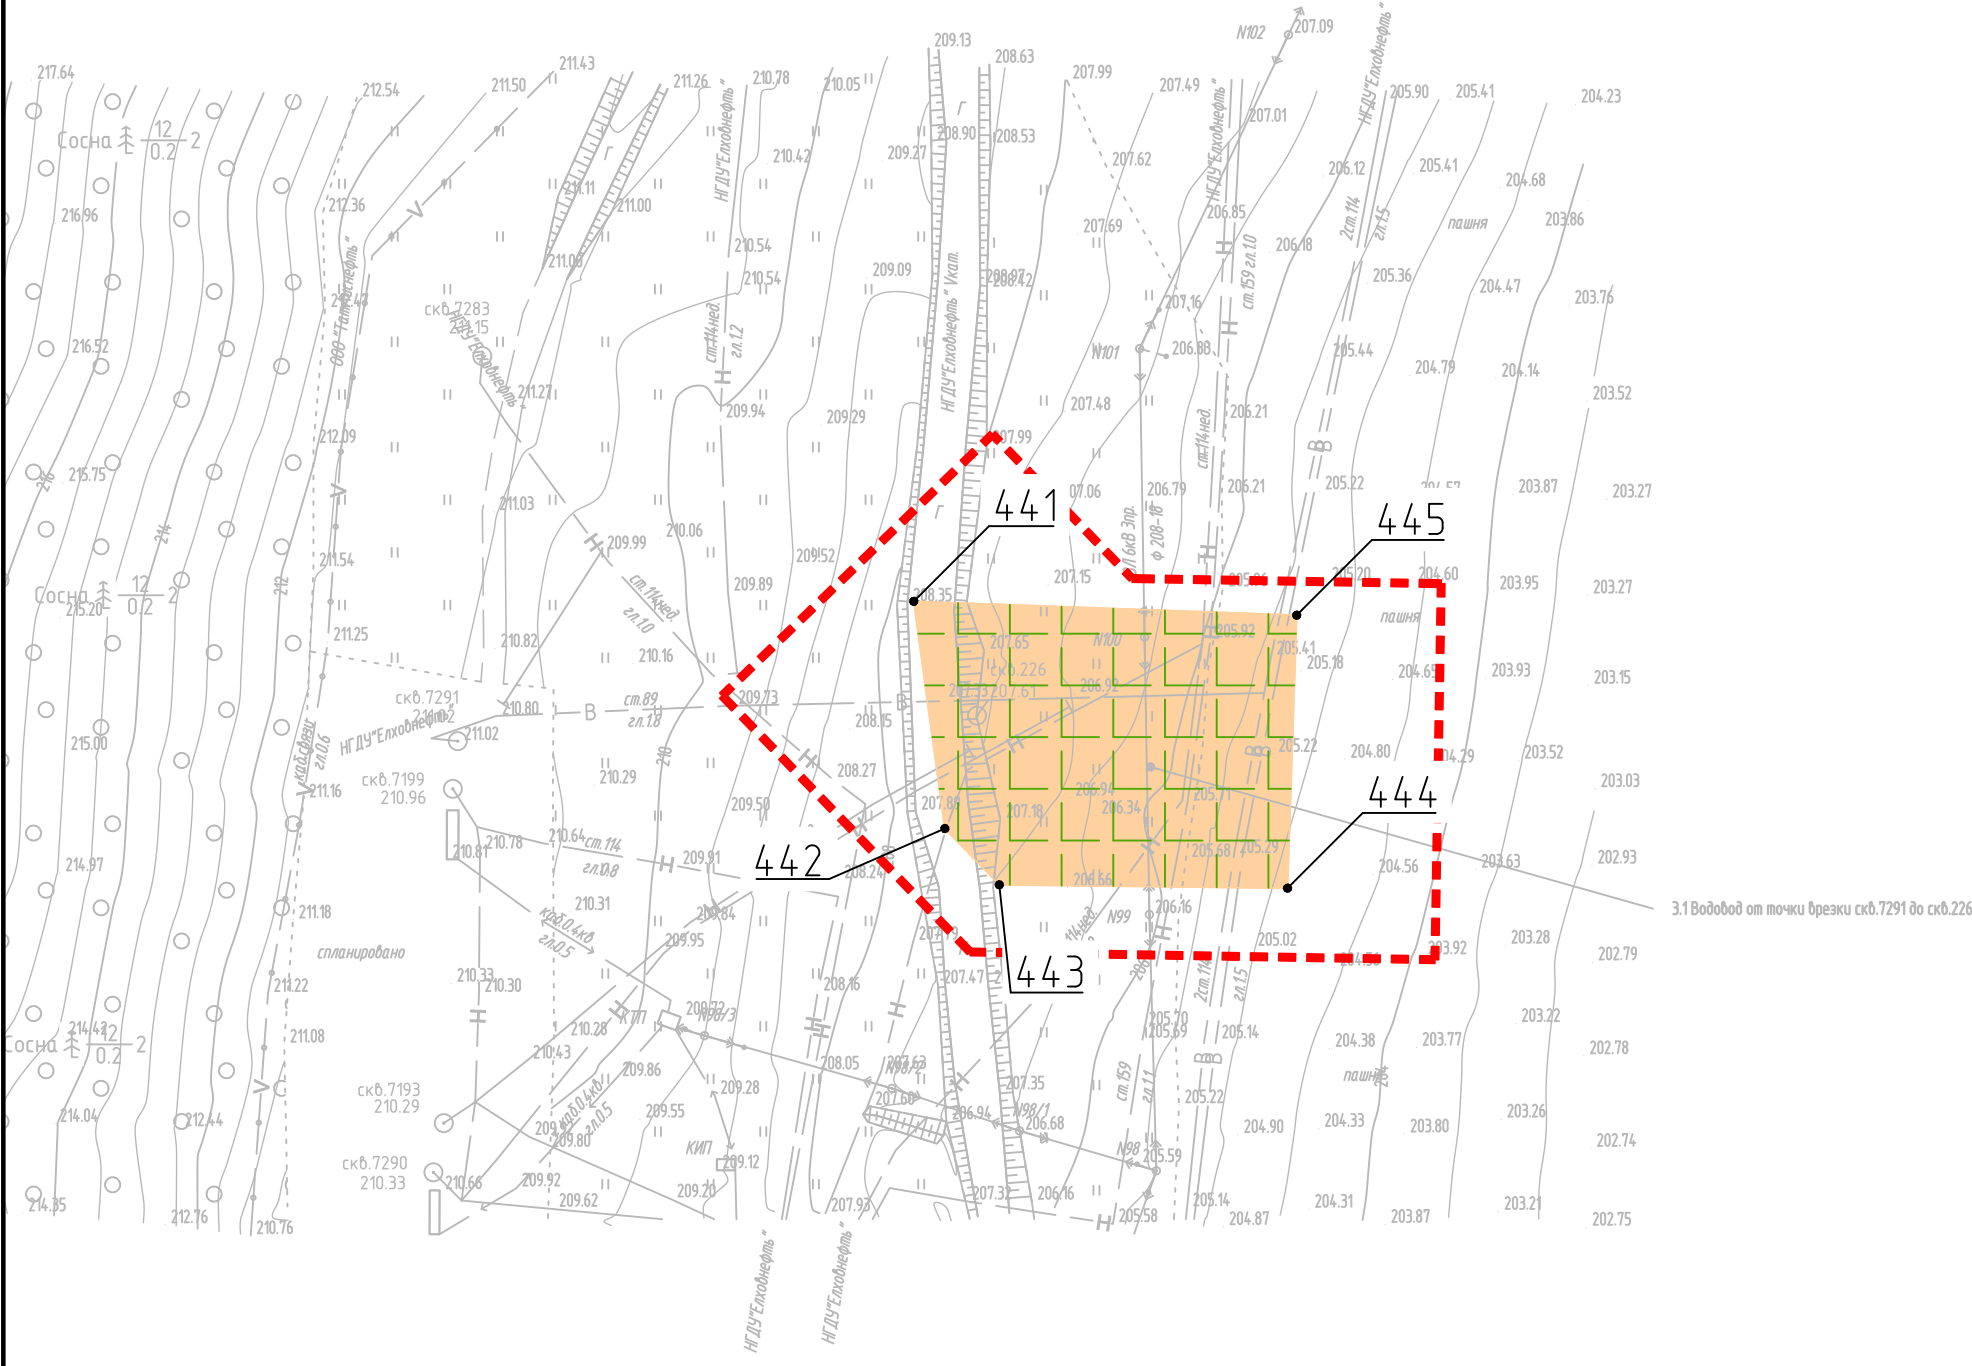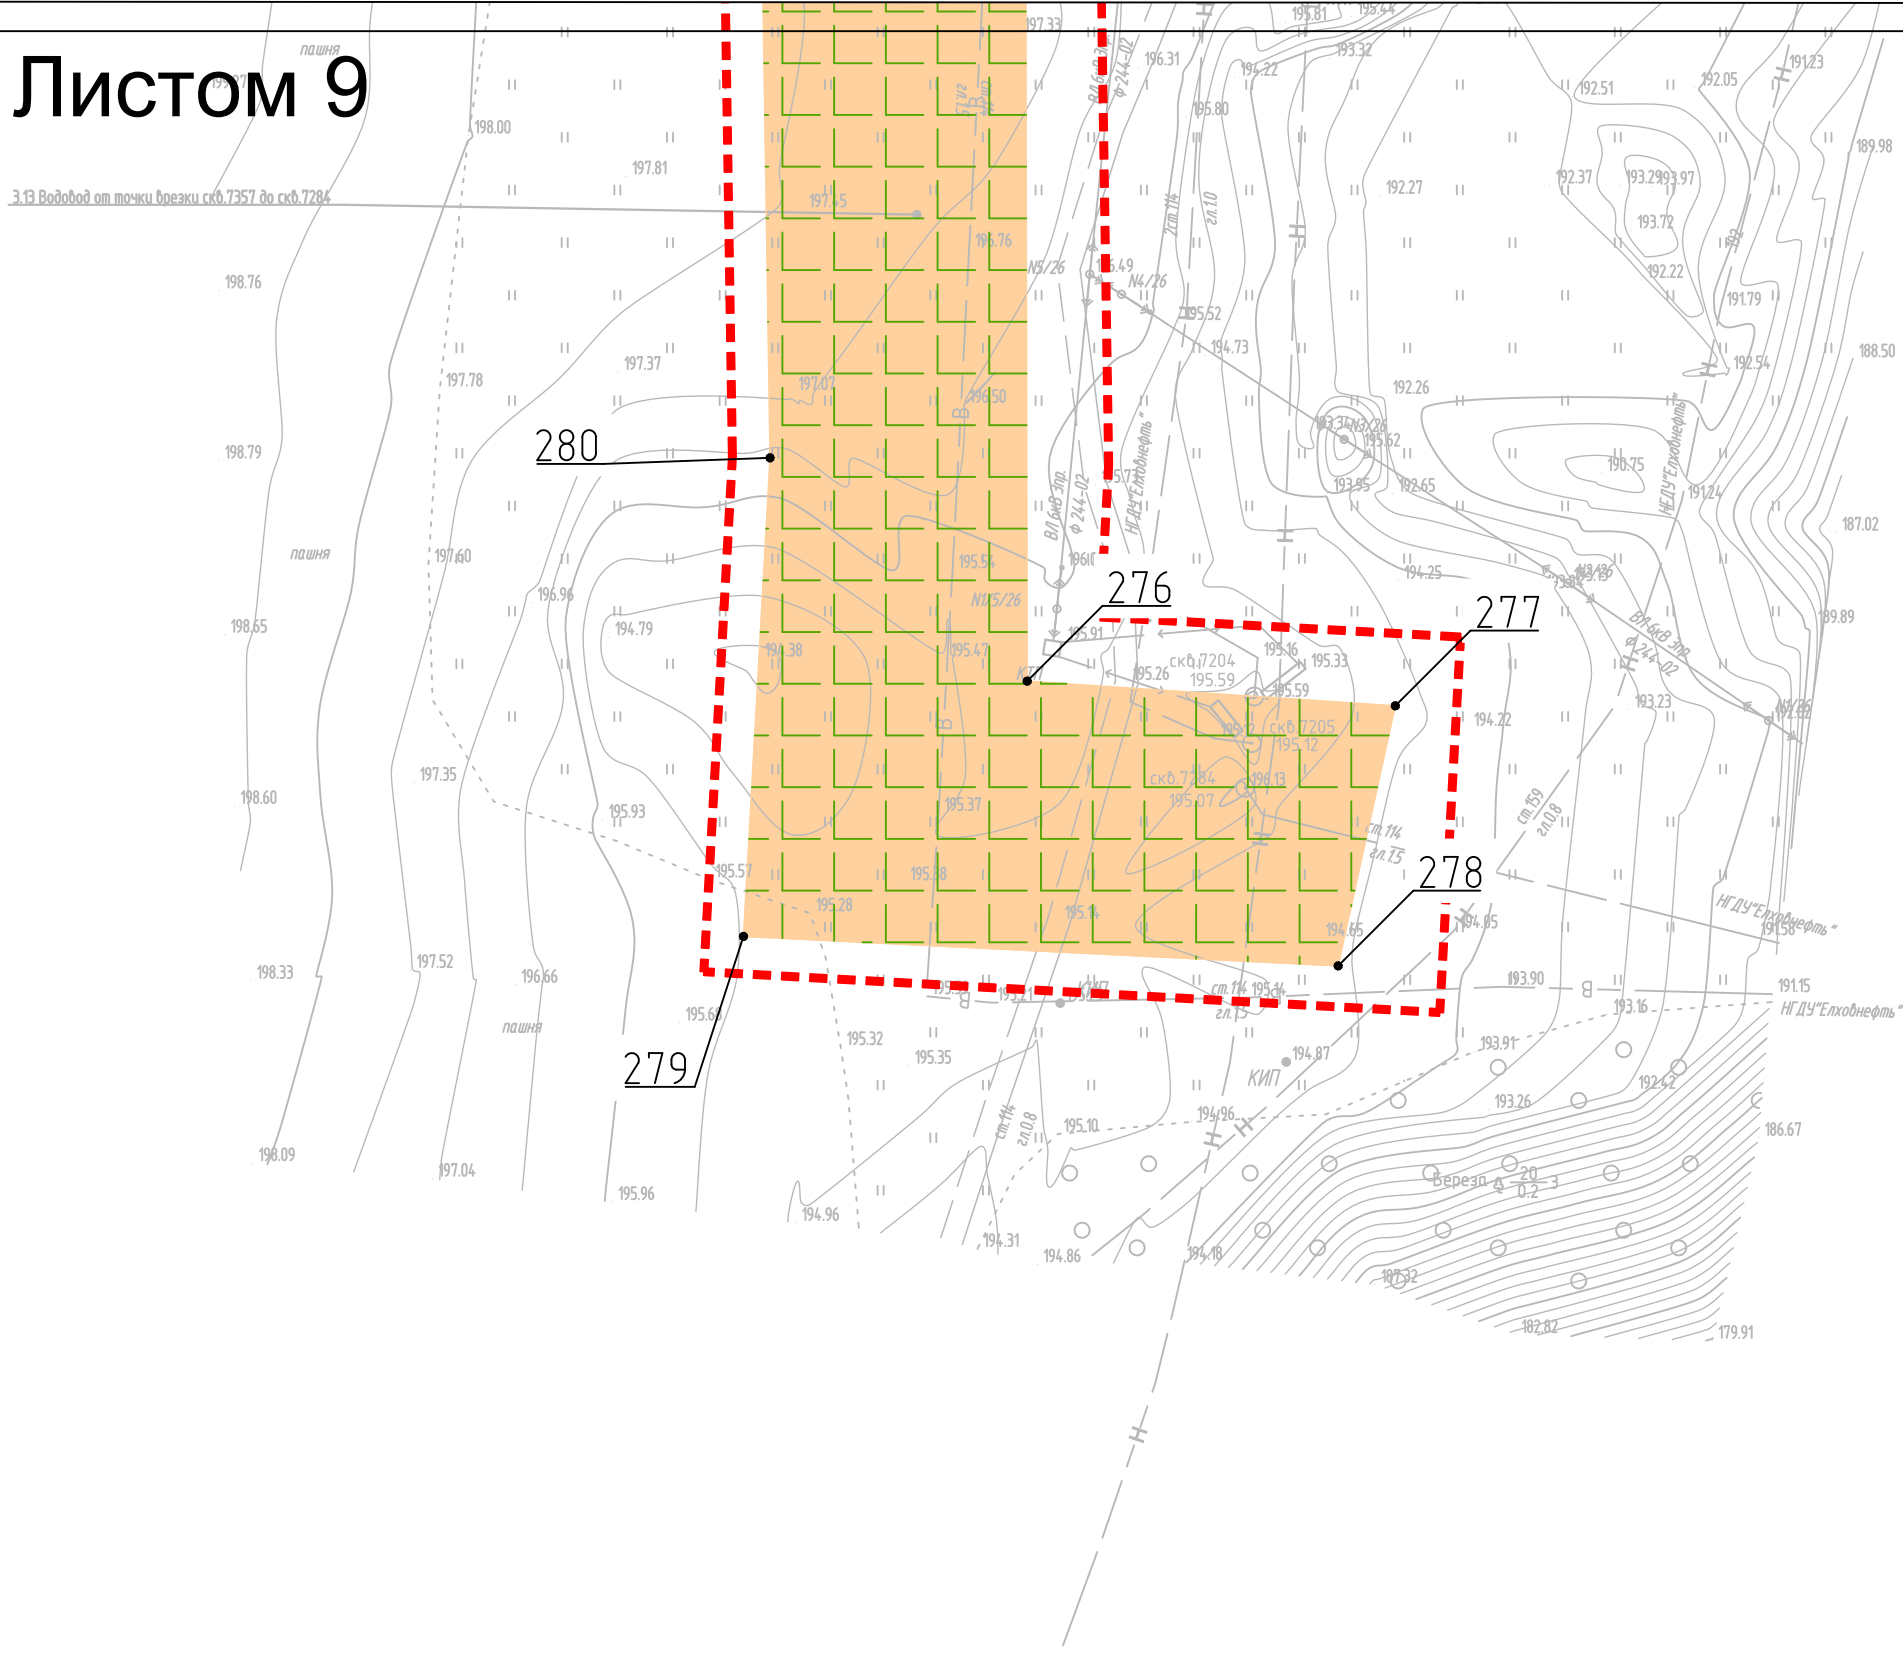

Условные обозначения




- Граница зон планируемого размещения линейного объекта

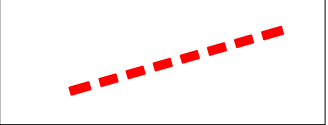

- Граница территории, в отношении которой осуществляется подготовка проекта планировки территории




- Граница планируемых элементов планировочной структуры

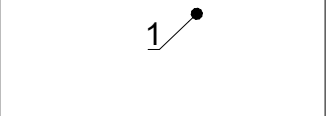

- Номера характерных точек границы зоны планируемого размещения линейного объекта

Схема совмещения листов

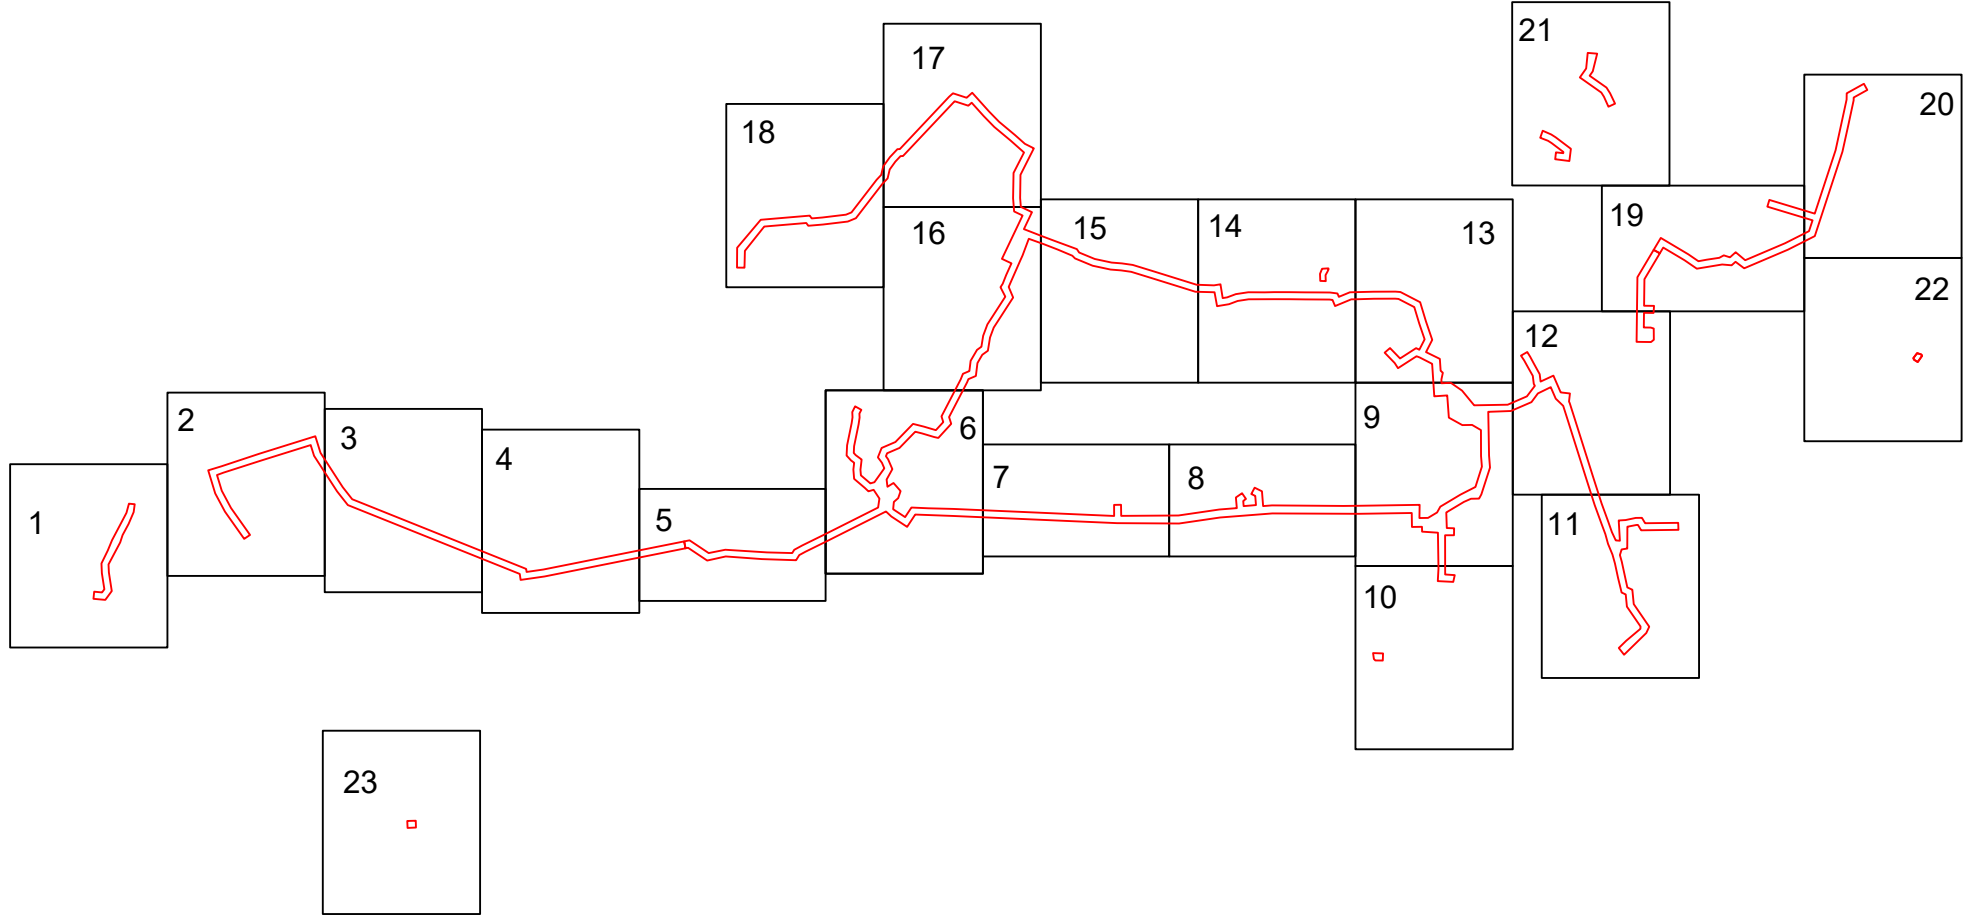

Примечание:
1. Существующие (ранее установленные в соответствии с законодательством Российской Федерации) красные линии не отображены в связи с их отсутствием.
2. Устанавливаемые красные линии не отображаются в связи с их отсутствием, на основании п.11 ст.1 Градостроительного кодекса Российской Федерации.
3. В соответствии с приказами Минстроя России от 25 апреля 2017 г. № 738/ПР "Об утверждении видов элементов планировочной структуры" планируемые элементы планировочной структуры относятся к территориям, занятым линейным объектом, и (или) предназначены для размещения линейного объекта.
4. Информация о номерах характерных точек границ зон планируемого размещения линейных объектов, в том числе точек начала и окончания, точек изменения описания границ таких зон, расположена в томе 1 п.п. раздела 2 ЕН-011-2024-3097-УТПСП-ППТ и ПМТ таблица 3.
5. Границы зон планируемого размещения линейных объектов, подлежащих реконструкции в связи с изменением их местоположения, не отображены в связи с их отсутствием.
6. Границы зон планируемого размещения объектов капитального строительства, проектируемых в составе линейных объектов, обеспечивающих в том числе соблюдение расчетных показателей минимально допустимого уровня обеспеченности территории объектами коммунальной, транспортной, социальной инфраструктуры и расчетных показателей максимально допустимого уровня территориальной доступности указанных объектов для населения в соответствии с нормативами градостроительного проектирования, не отображены в связи с их отсутствием.
7. Граница существующих элементов планировочной структуры не отображены в связи с их отсутствием.


						ЕН-011-2024-3097-УТПСП-ППТ и ПМТ
						«Замещение пресного агента на КНС-11, КНС-174»
Изм.	Колуч.	Лист	Вдох	Подпись	Дата	
Резерв	Гендиректор				04.26	
Проб.	Гендиректор				04.26	
Чел. оид	Владельца				04.26	
И. контр.	Владельца				04.26	
ПМТ	Шуфорова				04.26	

ПРОЕКТ ПЛАНИРОВКИ ТЕРРИТОРИИ И ПРОЕКТ МЕЖЕВАНИЯ ТЕРРИТОРИИ В СОСТАВЕ ПРОЕКТА ПЛАНИРОВКИ ТЕРРИТОРИИ ЛИНЕЙНОГО ОБЪЕКТА «Замещение пресного агента на КНС-11, КНС-174»

ОСНОВНАЯ ЧАСТЬ ПРОЕКТА ПЛАНИРОВКИ ТЕРРИТОРИИ. Проект планировки территории. Графическая часть.

ЧЕРТЕЖ КРАСНЫХ ЛИНИЙ. ЧЕРТЕЖ ГРАНИЦ ЗОН ПЛАНИРУЕМОГО РАЗМЕЩЕНИЯ ЛИНЕЙНЫХ ОБЪЕКТОВ. ЧЕРТЕЖ ГРАНИЦ ЗОН ПЛАНИРУЕМОГО РАЗМЕЩЕНИЯ ЛИНЕЙНЫХ ОБЪЕКТОВ, ПОДЛЕЖАЩИХ РЕКОНСТРУКЦИИ В СВЯЗИ С ИЗМЕНЕНИЕМ ИХ МЕСТОПОЛОЖЕНИЯ.


МАСШТАБ 1:1000 ЛИСТ 11

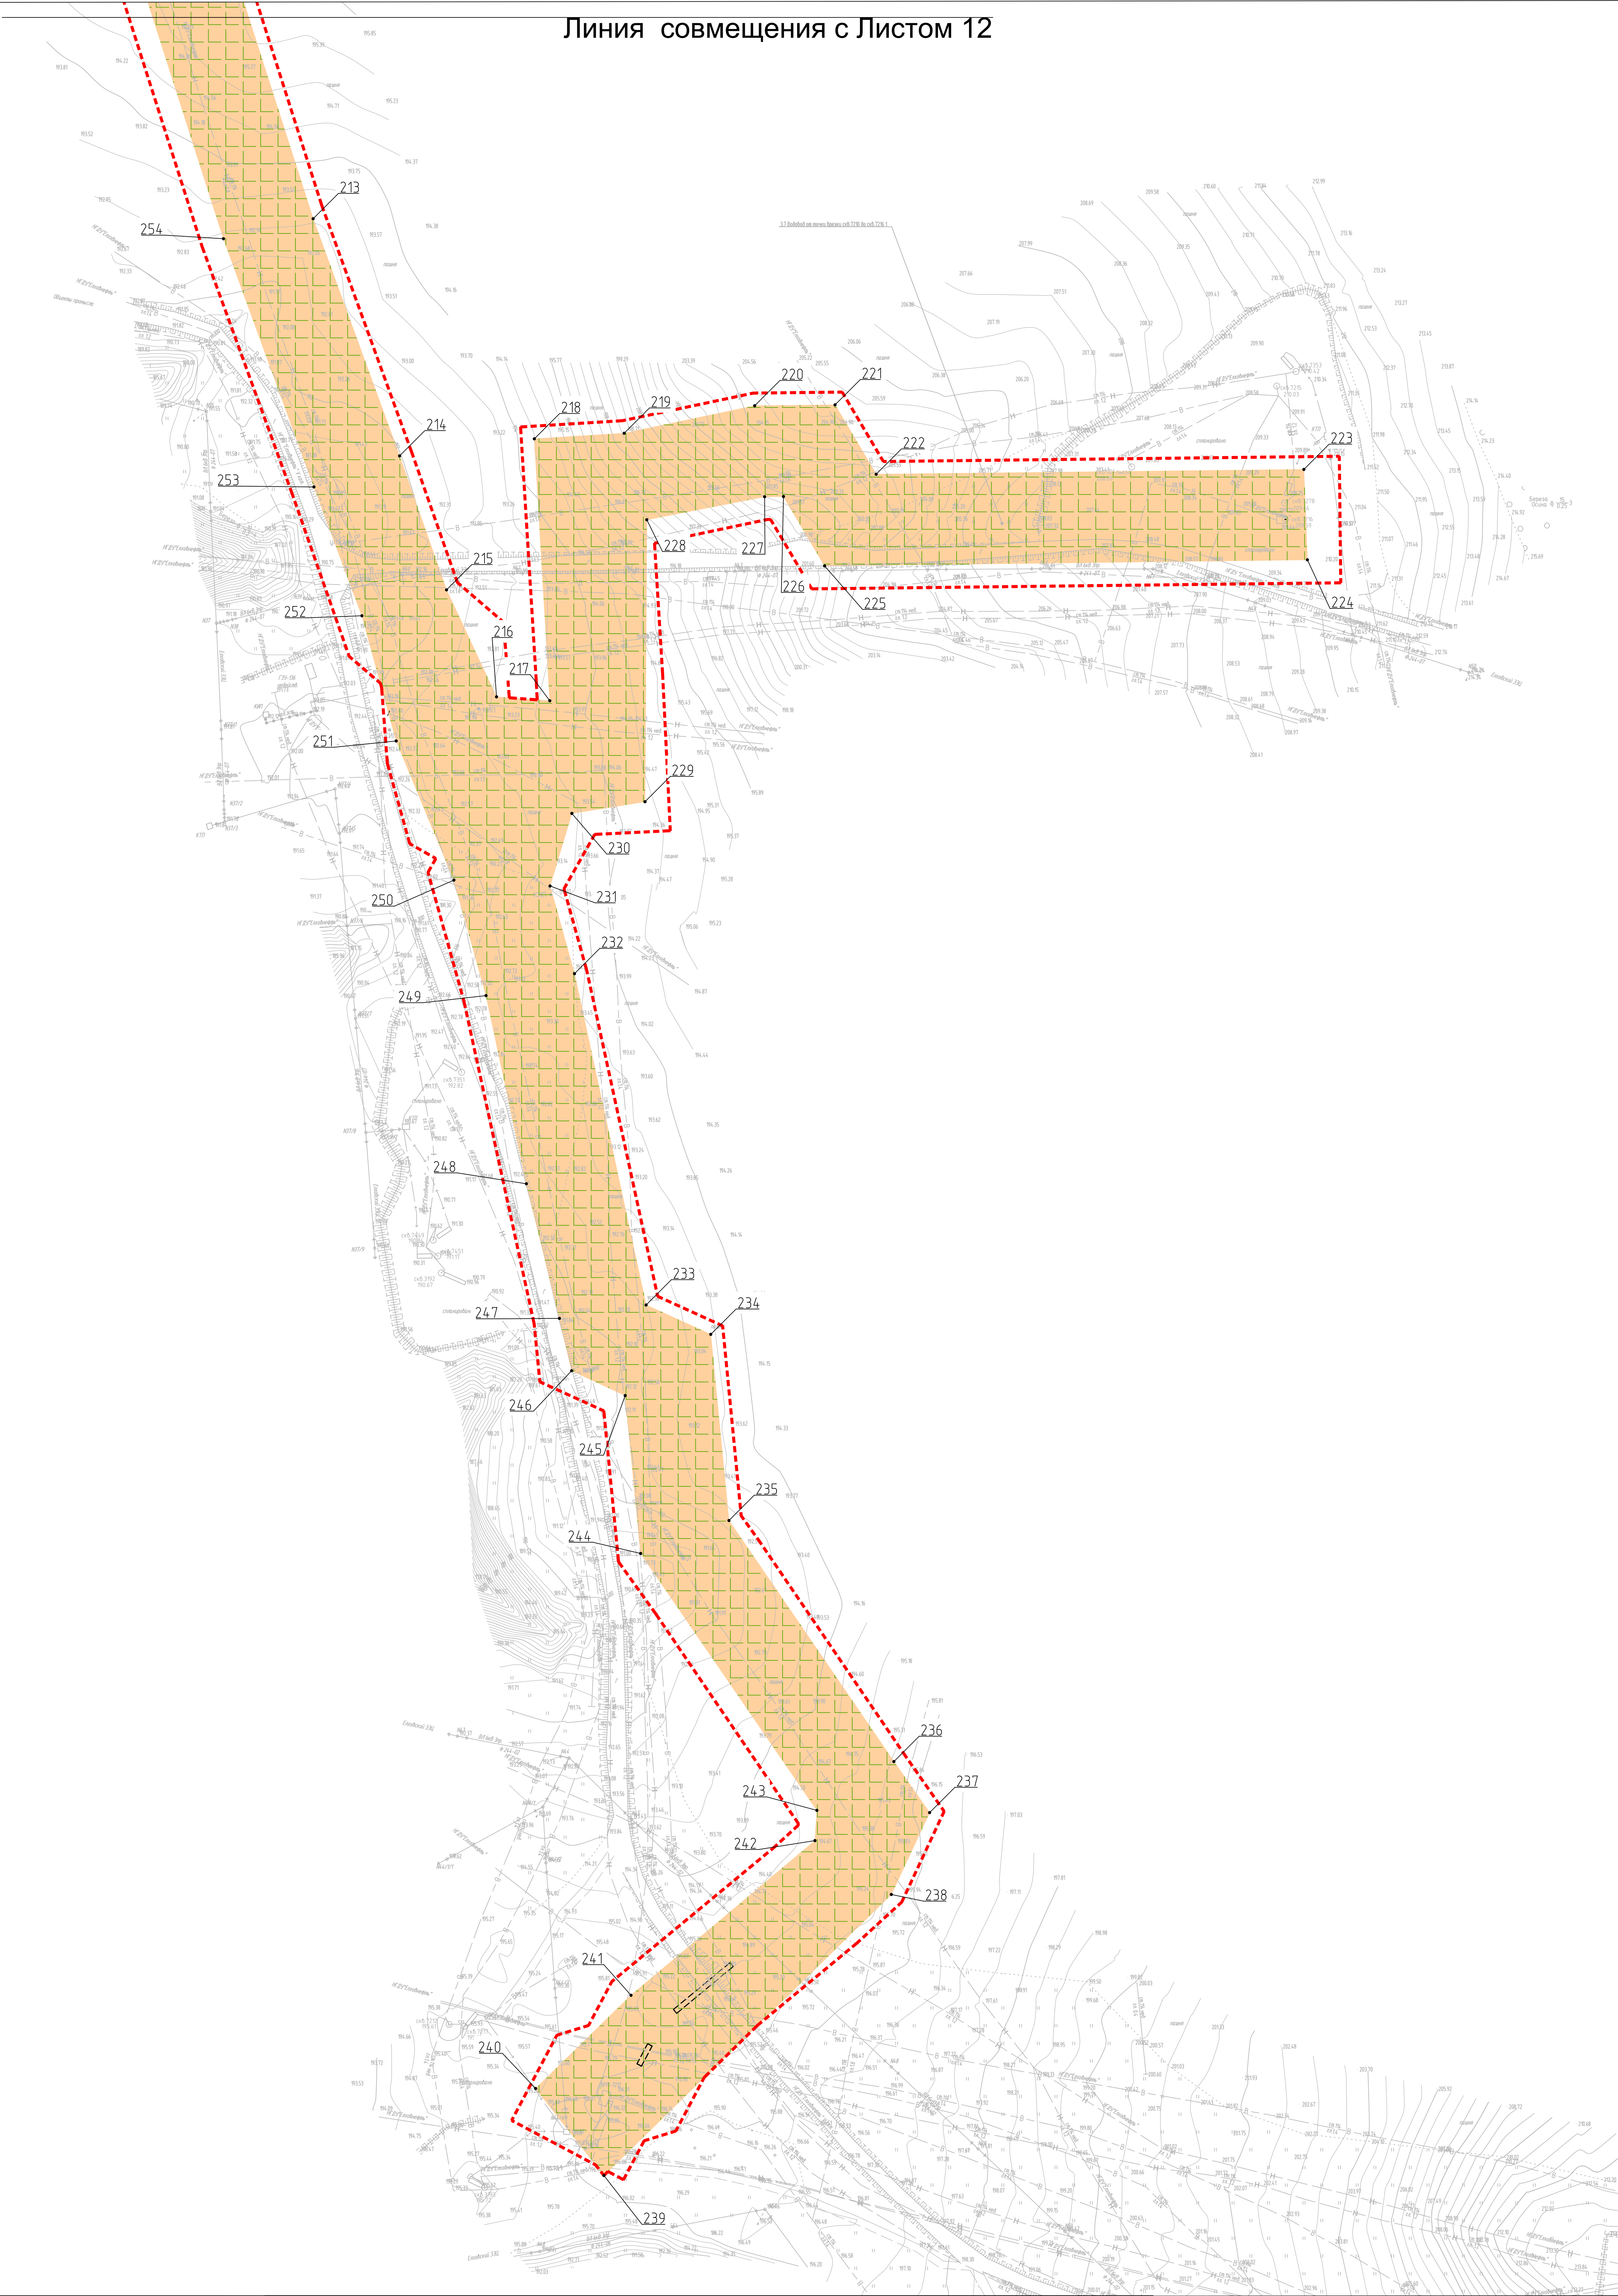

Условные обозначения

- Граница зон планируемого размещения линейного объекта
- Граница территории, в отношении которой осуществляется подготовка проекта планировки территории
- Граница планируемых элементов планировочной структуры
- Номера характерных точек границы зоны планируемого размещения линейного объекта

Схема совмещения листов

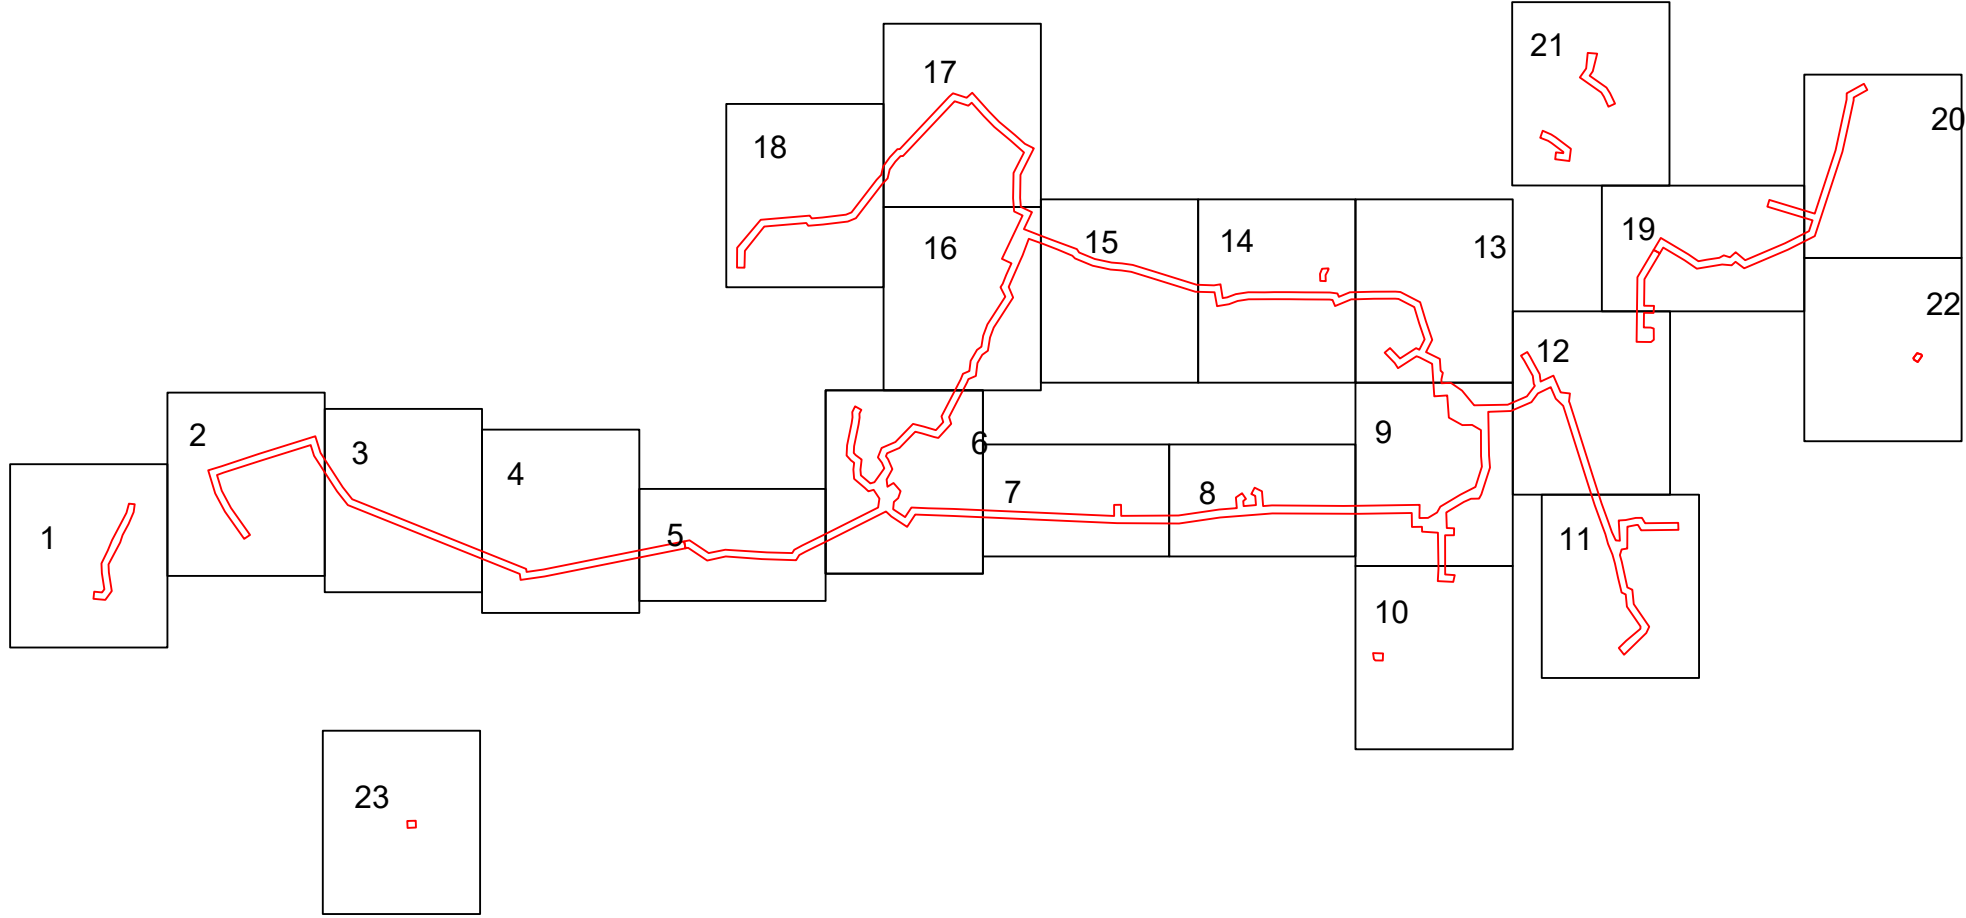

- Примечание:
- Существующие (ранее установленные в соответствии с законодательством Российской Федерации) красные линии не отображены в связи с их отсутствием.
 - Устанавливаемые красные линии не отображаются в связи с их отсутствием, на основании п.11 ст.1 Градостроительного кодекса Российской Федерации.
 - В соответствии с приказом Минстроя России от 25 апреля 2017 г. № 738/ПР "Об утверждении видов элементов планировочной структуры" планировочные элементы планировочной структуры относятся к территории, занятым линейным объектом, и (или) предназначены для размещения линейных объектов.
 - Информация о номерах характерных точек границ зон планируемого размещения линейных объектов, в том числе точек начала и окончания, точек изменения описания границ зон, расположена в томе 1, п.4 раздела 2 ЕН-011-2024-3097-УТПСП-ПТИПМТ таблица 3
 - Границы зон планируемого размещения линейных объектов, подлежащих реконструкции в связи с изменением их местоположения, не отображены в связи с их отсутствием.
 - Границы зон планируемого размещения объектов капитального строительства, проектируемых в составе линейных объектов, обеспечивающих в том числе соблюдение расчетных показателей минимально допустимого уровня обеспеченности территории объектами коммунальной, транспортной, социальной инфраструктуры и расчетных показателей максимально допустимого уровня территориальной доступности указанных объектов для населения в соответствии с нормативами градостроительного проектирования, не отображены в связи с их отсутствием.
 - Граница существующих элементов планировочной структуры не отображены в связи с их отсутствием.

ЕН-011-2024-3097-УТПСП-ПТИПМТ					
«Замещение пресного агента на КНС-11, КНС-174»					
Изм.	Колонт.	Лист	Внес.	Подпись	Дата
Разработ.	Гендиректор	04.26			
Проект.	Гендиректор	04.26			
Чел. спец.	Ведущий	04.26			
И.контр.	Ведущий	04.26			
ПМТ	Ведущий	04.26			

Проект планировки территории	Специальность	Лист	Листов
ПТИ	11	23	

Чертеж выполнен в соответствии с требованиями к документам, регламентирующим проектирование объектов капитального строительства, подлежащих реконструкции в связи с изменением их местоположения (ПТ 003)

000 ПТ6
"Генеральный проектировщик"

Чертеж №1


ПРОЕКТ ПЛАНИРОВКИ ТЕРРИТОРИИ И ПРОЕКТ МЕЖЕВАНИЯ ТЕРРИТОРИИ В СОСТАВЕ ПРОЕКТА ПЛАНИРОВКИ ТЕРРИТОРИИ ЛИНЕЙНОГО ОБЪЕКТА «Замещение пресного агента на КНС-11, КНС-174»

ОСНОВНАЯ ЧАСТЬ ПРОЕКТА ПЛАНИРОВКИ ТЕРРИТОРИИ. Проект планировки территории. Графическая часть.

ЧЕРТЕЖ КРАСНЫХ ЛИНИЙ. ЧЕРТЕЖ ГРАНИЦ ЗОН ПЛАНИРУЕМОГО РАЗМЕЩЕНИЯ ЛИНЕЙНЫХ ОБЪЕКТОВ. ЧЕРТЕЖ ГРАНИЦ ЗОН ПЛАНИРУЕМОГО РАЗМЕЩЕНИЯ ЛИНЕЙНЫХ ОБЪЕКТОВ, ПОДЛЕЖАЩИХ РЕКОНСТРУКЦИИ В СВЯЗИ С ИЗМЕНЕНИЕМ ИХ МЕСТОПОЛОЖЕНИЯ.

МАСШТАБ 1:1000 ЛИСТ 12

Линия совмещения с Листом 19

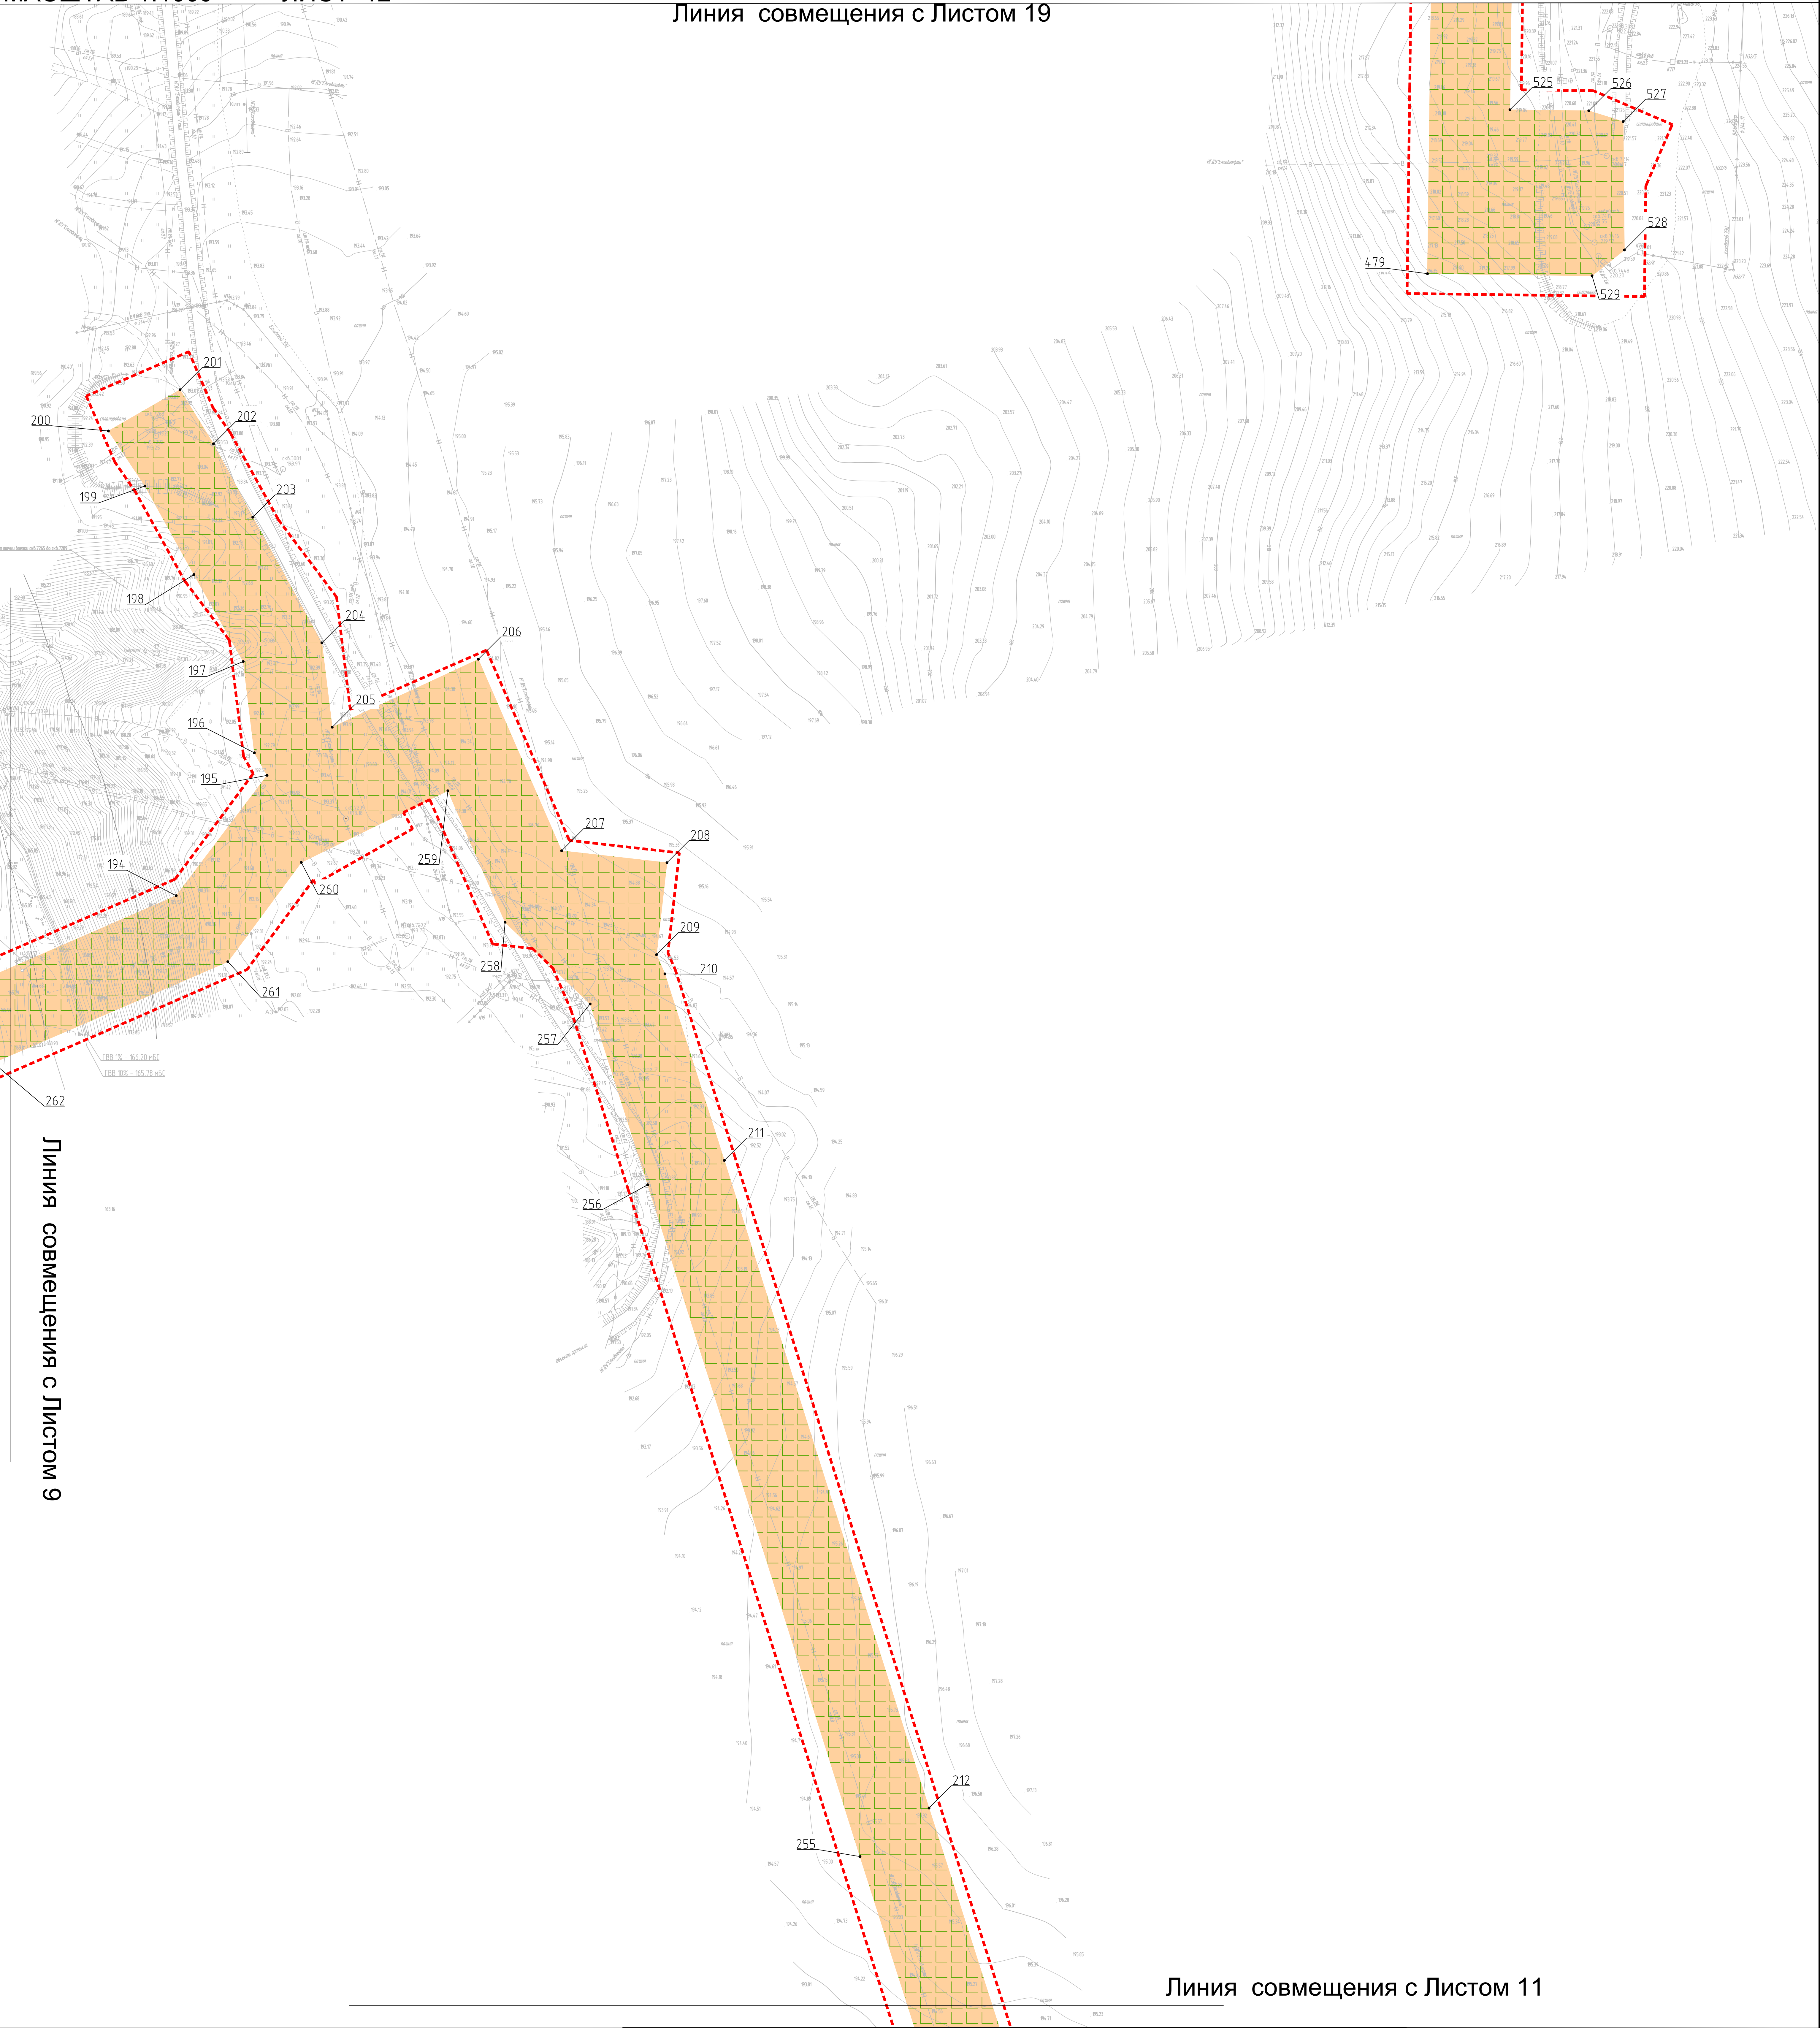


Линия совмещения с Листом 11

Условные обозначения

- Граница зон планируемого размещения линейного объекта
- Граница территории, в отношении которой осуществляется подготовка проекта планировки территории
- Граница планируемых элементов планировочной структуры
- Номера характерных точек границы зоны планируемого размещения линейного объекта


Схема совмещения листов

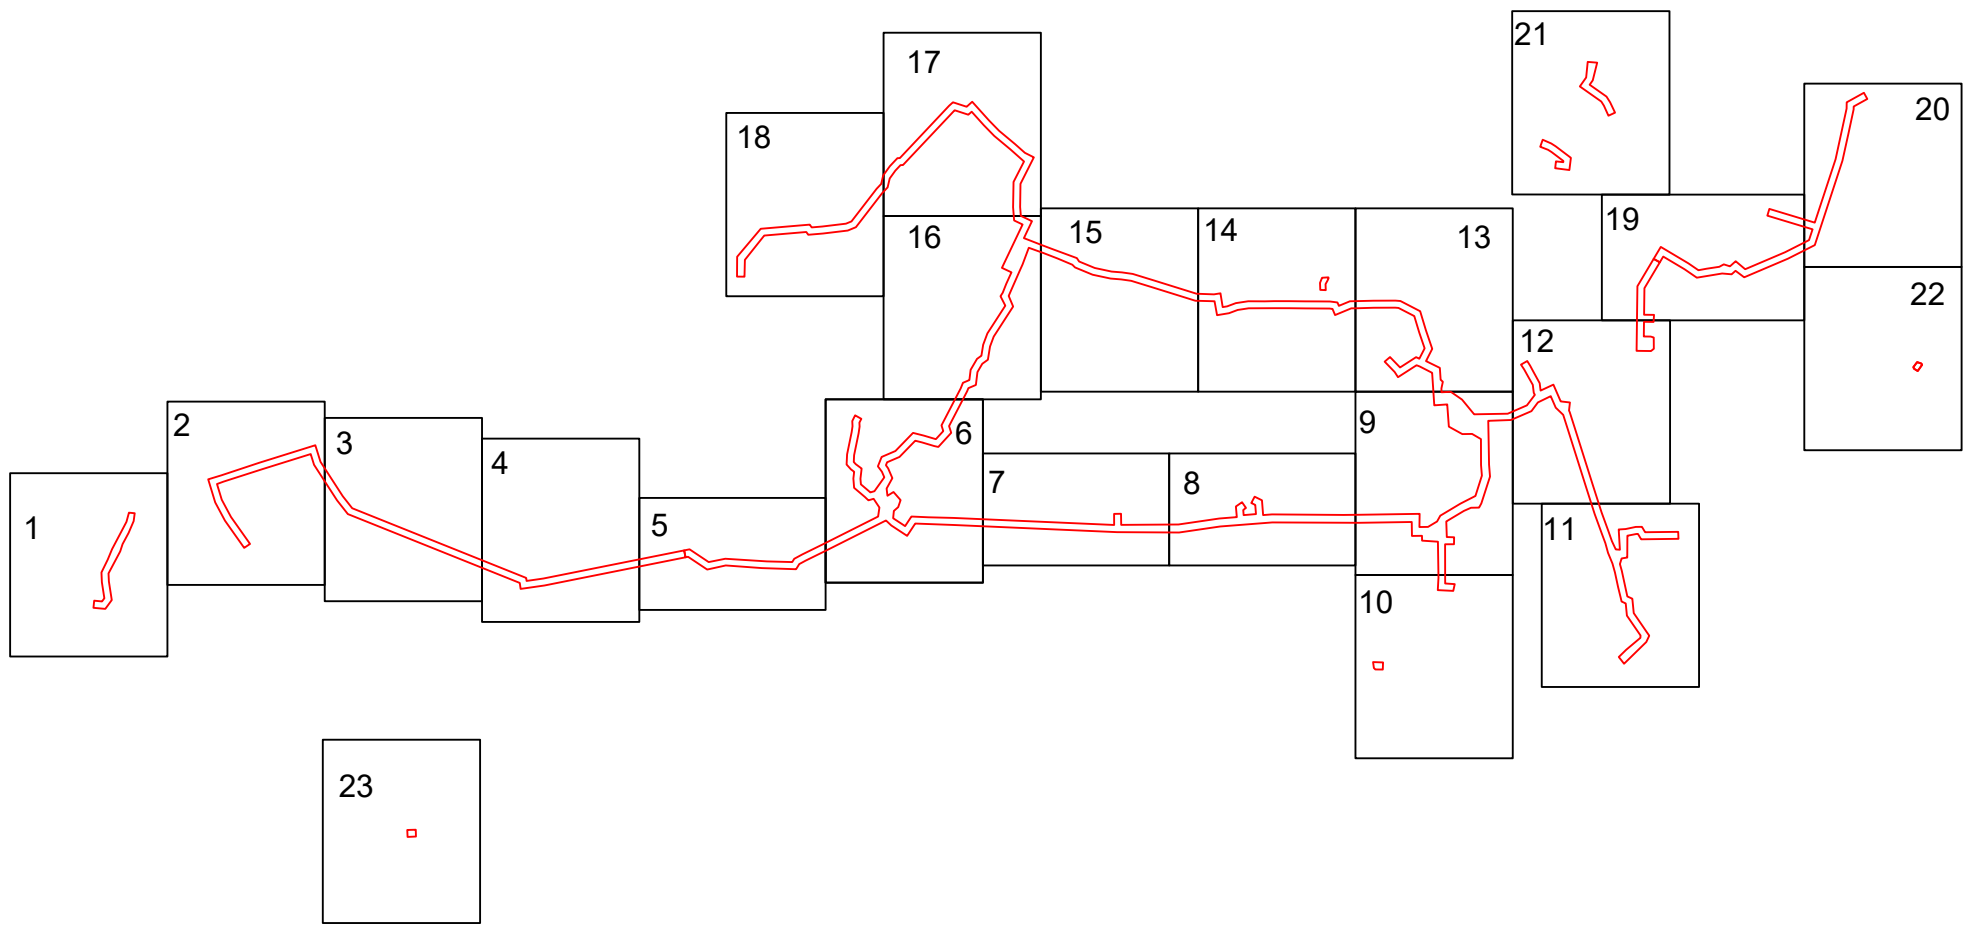

- Примечание:
1. Существующие (ранее установленные в соответствии с законодательством Российской Федерации) красные линии не отображены в связи с их отсутствием.
 2. Устанавливаемые красные линии не отображаются в связи с их отсутствием, на основании п.11 ст.1 Градостроительного кодекса Российской Федерации.
 3. В соответствии с приказом Министров России от 25 апреля 2017 г. № 738/ПР "Об утверждении видов элементов планировочной структуры" планируемые элементы планировочной структуры относятся к территориям, занятым линейным объектом, и (или) предназначены для размещения линейного объекта.
 4. Информация о номерах характерных точек границ зон планируемого размещения линейных объектов, в том числе точек начала и окончания, точек изменения описания границ таких зон, расположена в томе 1 п. в раздела 2 ЕН-011-2024-3097-УТПСП-ПТИИПМТ таблица 3
 5. Границы зон планируемого размещения линейных объектов, подлежащих реконструкции в связи с изменением их местоположения, не отображены в связи с их отсутствием.
 6. Границы зон планируемого размещения объектов капитального строительства, проектируемых в составе линейных объектов, обеспечивающих в том числе соблюдение расчетных показателей минимально допустимого уровня обеспеченности территории объектами коммунальной, транспортной, социальной инфраструктуры и расчетных показателей максимально допустимого уровня территориальной доступности указанных объектов для населения в соответствии с нормативами градостроительного проектирования, не отображены в связи с их отсутствием.
 7. Границы существующих элементов планировочной структуры не отображены в связи с их отсутствием.

ЕН-011-2024-3097-УТПСП-ПТИИПМТ					
«Замещение пресного агента на КНС-11, КНС-174»					
Изм.	Колонт.	Лист	Взам. из арх.	Подпись	Дата
Разреш.	Гендиректор	04.26			
Проб.	Гендиректор	04.26			
Чел. инж.	Взам. инж.	04.26			
И. контр.	Взам. инж.	04.26			
Г.И.Т.	Взам. инж.	04.26			
Проект планировки территории				Специальность	Лист
				ПТТ	12
				Лист	23
Проект планировки территории				000 ПП	
Проект планировки территории				Проект планировки территории	

Линия совмещения с Листом 14

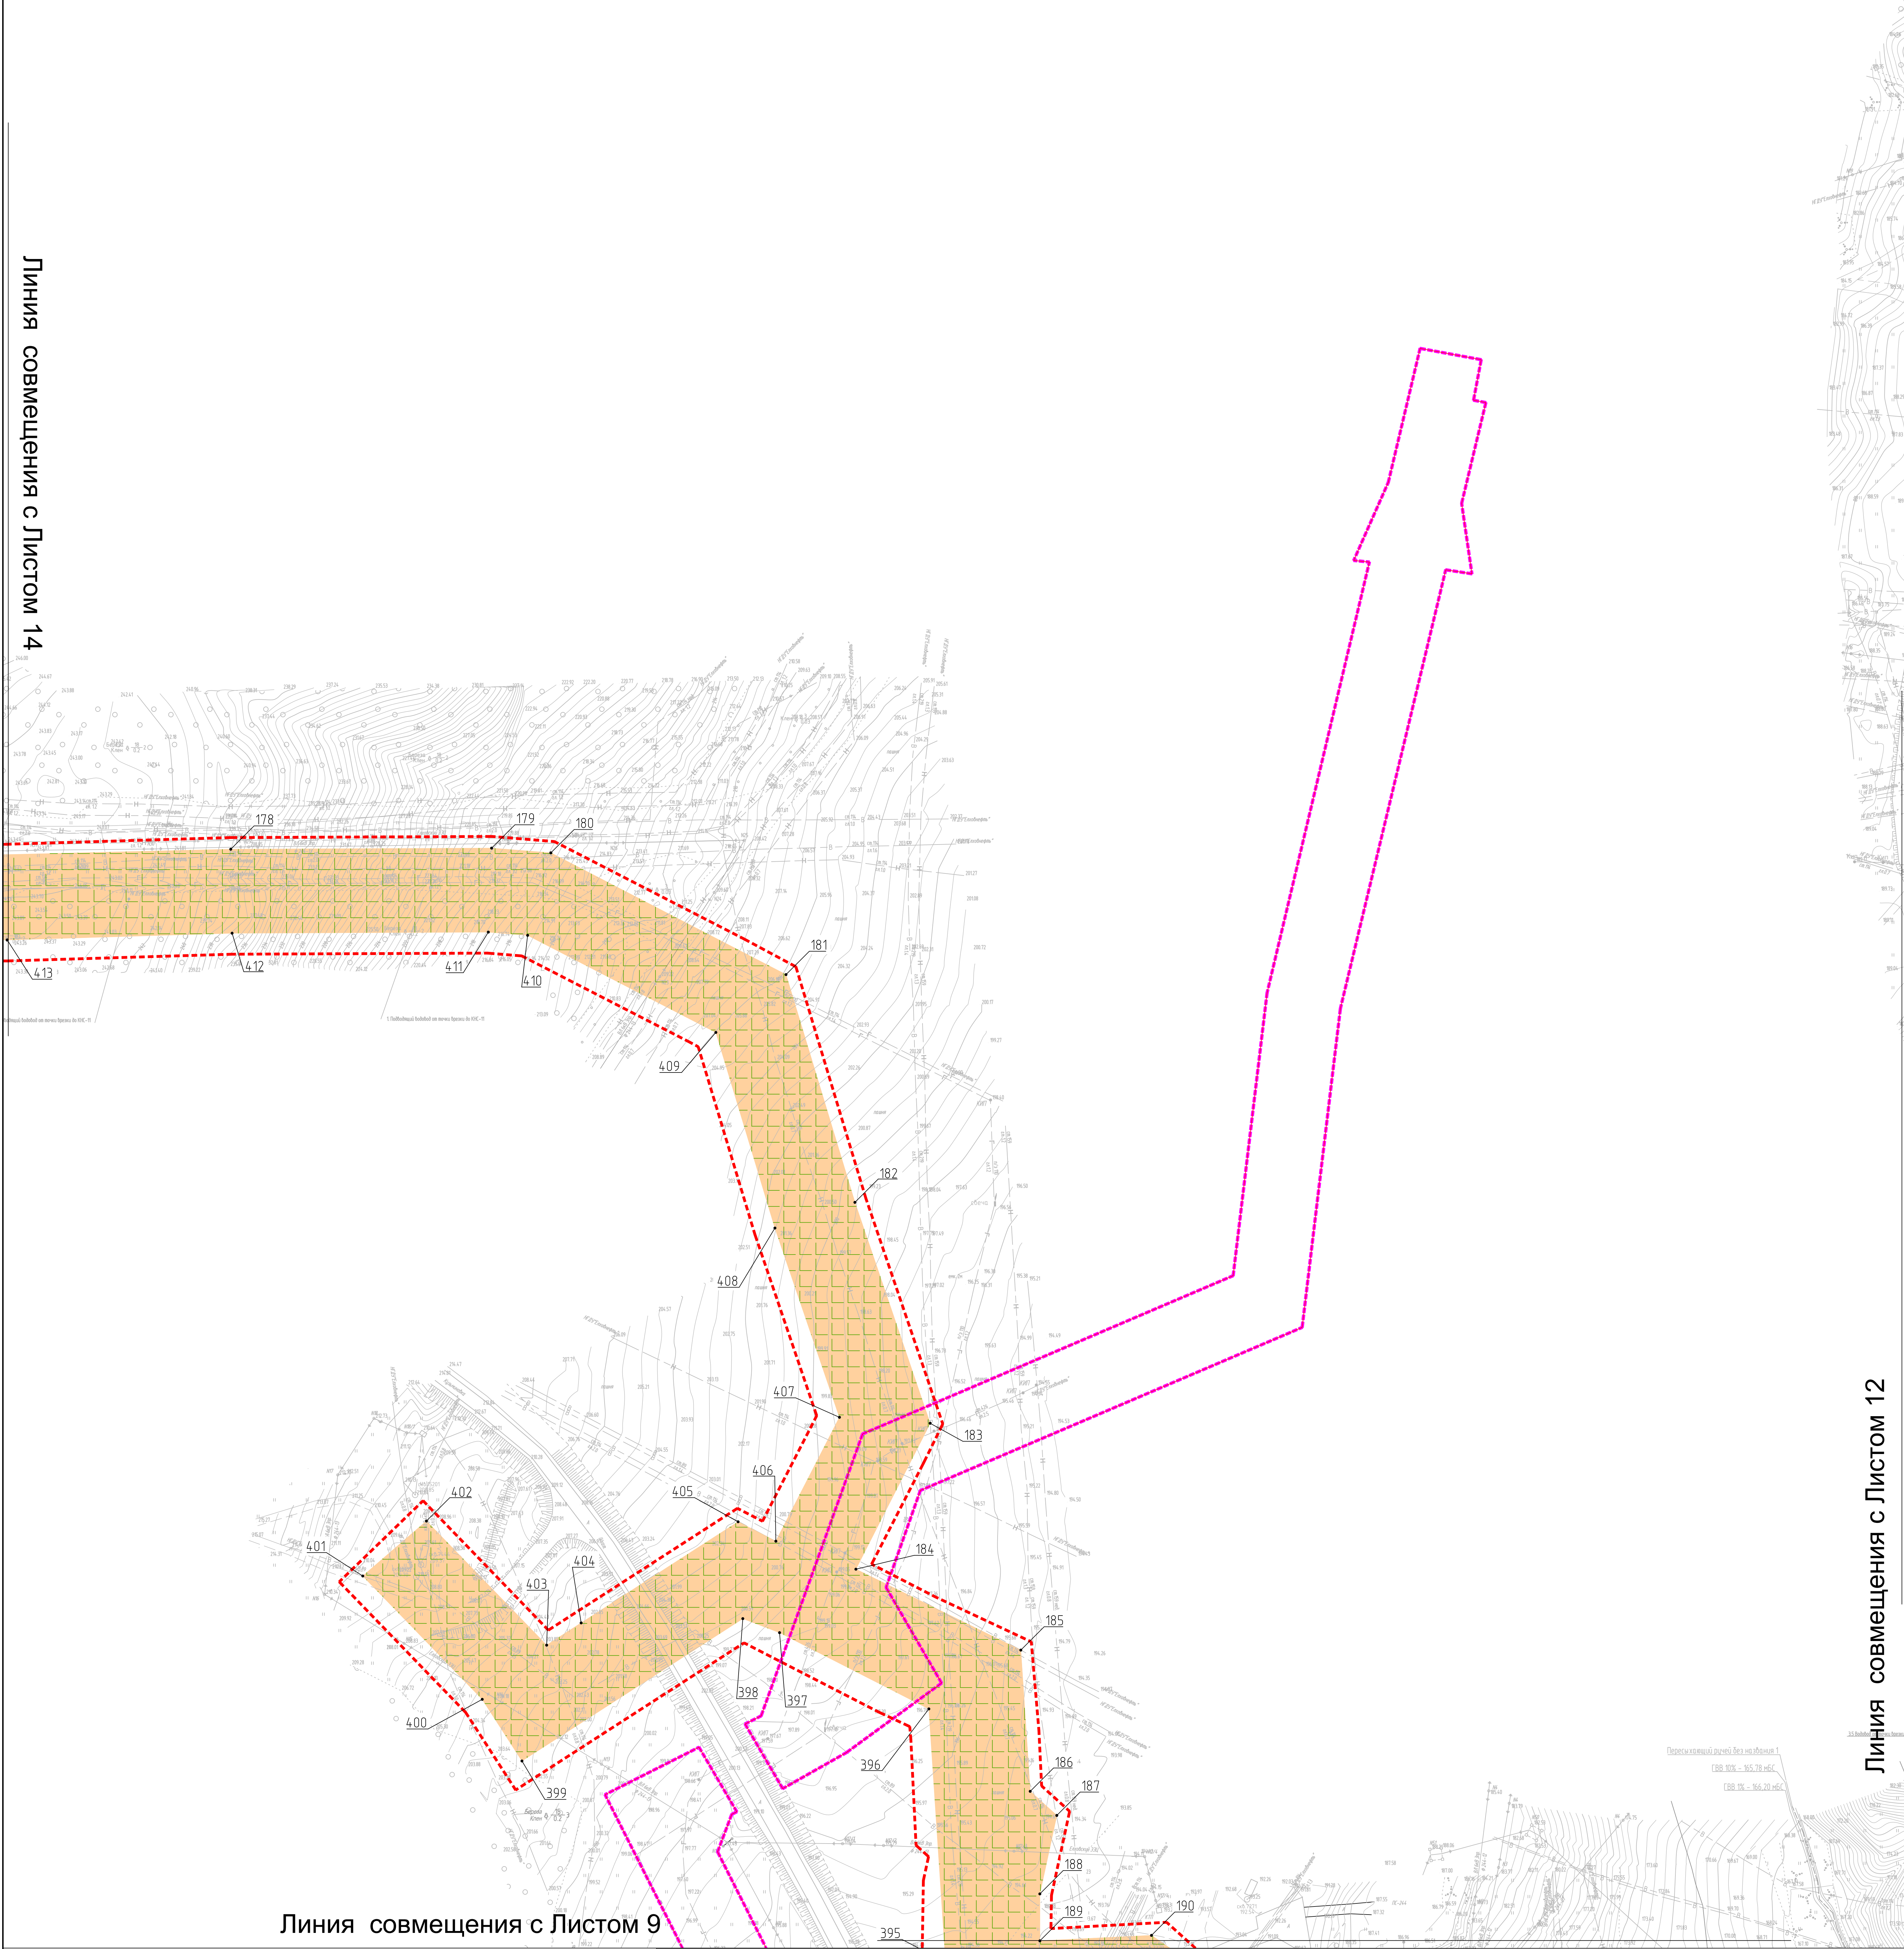


Линия совмещения с Листом 9

Условные обозначения

- Граница зон планируемого размещения линейного объекта
- Граница территории, в отношении которой осуществляется подготовка проекта планировки территории
- Граница планируемых элементов планировочной структуры
- Номера характерных точек границы зоны планируемого размещения линейного объекта
- Граница существующих элементов планировочной структуры
- Существующие (ранее установленные в соответствии с законодательством РФ) красные линии


Схема совмещения листов

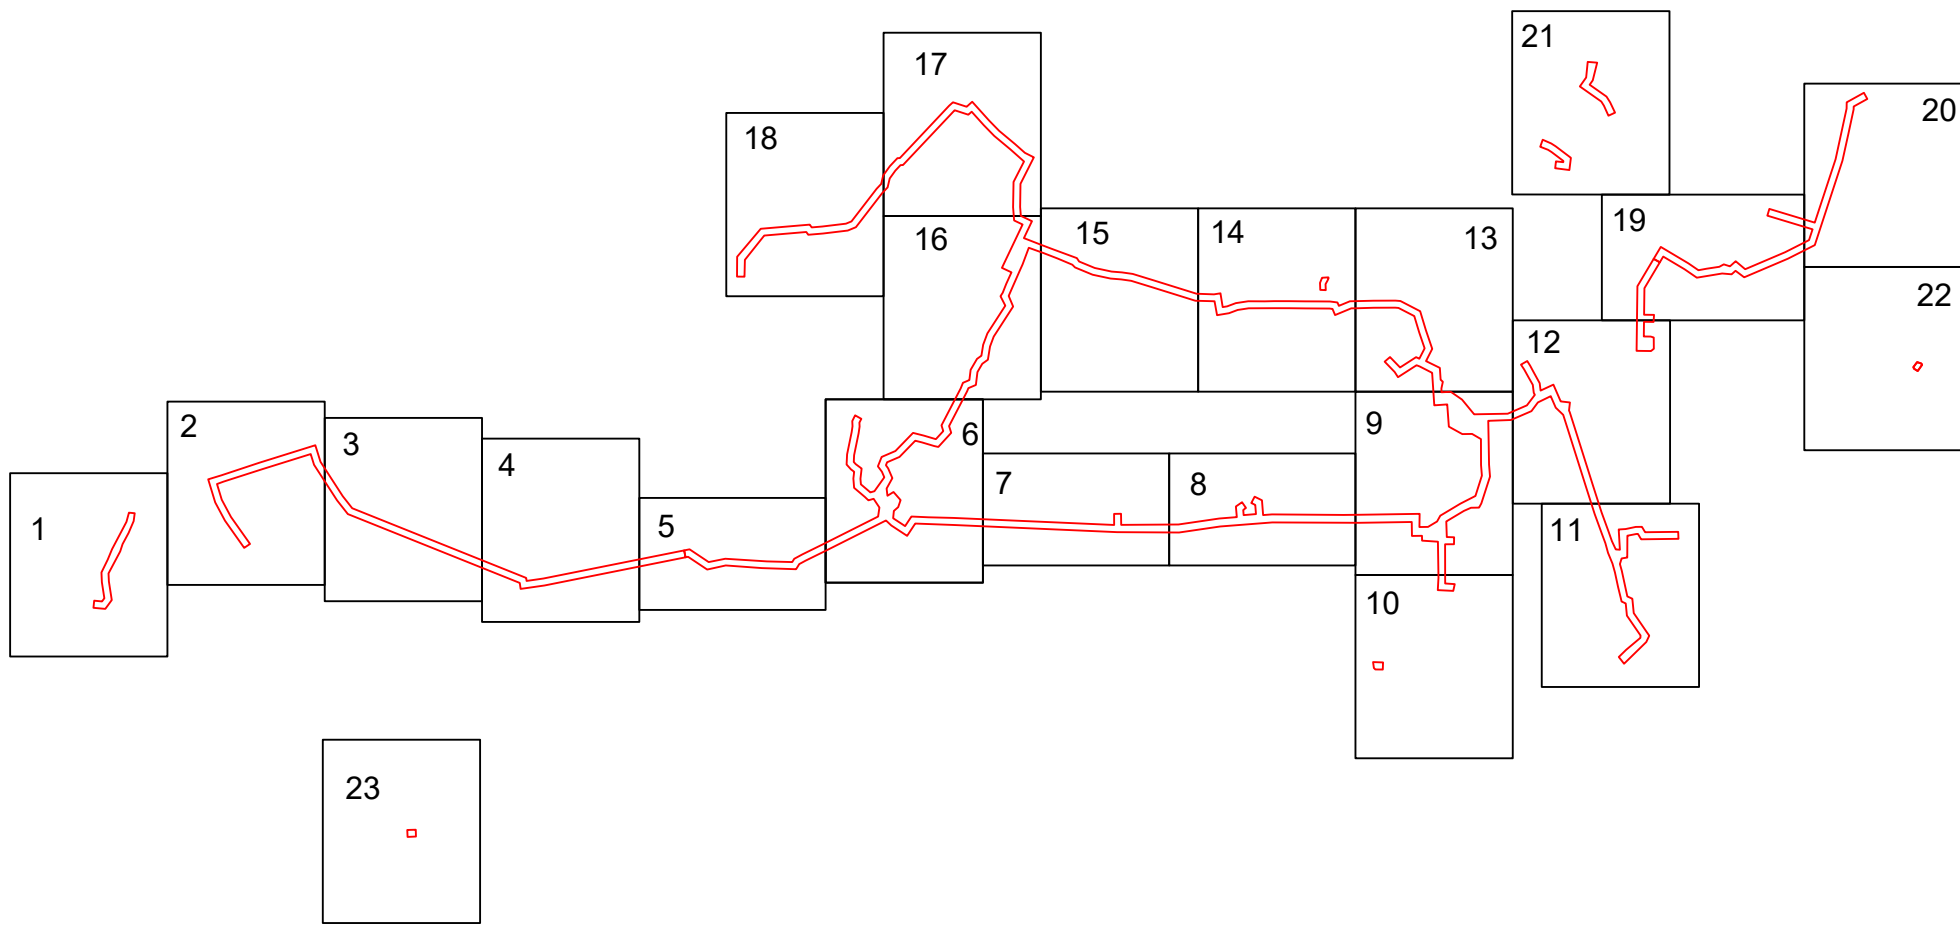

Примечание:
1. Существующие (ранее установленные в соответствии с законодательством Российской Федерации) красные линии отображены утвержденные:
Постановлением Ленинградского Исполнительного комитета МО "Ленинградский муниципальный район" РТ от 18.02.2019г. №178 об утверждении проекта планировки территории для объекта: "Обустройство объектов СВН-3200-ЕН".
2. Устанавливаемые красные линии не отображаются в связи с их отсутствием, на основании п.11 ст.1 Градостроительного кодекса Российской Федерации.
3. В соответствии с приказом Министра России от 25 апреля 2017 г. № 738/ПР "Об утверждении видов элементов планировочной структуры" планировочные элементы планировочной структуры относятся к территории, занятым линейным объектом, и (или) предназначены для размещения линейного объекта.
4. Информация о номерах характерных точек границы зон планируемого размещения линейных объектов, в том числе точки начала и окончания, точек изменения описания границ таких зон, расположена в томе 1 п.1 раздела 2 ЕН-011-2024-3097-УТПСП-ПТП и ПМТ таблица 3
5. Границы зон планируемого размещения линейных объектов, подлежащих реконструкции в связи с изменением их местоположения, не отображены в связи с их отсутствием.
6. Границы зон планируемого размещения объектов капитального строительства, проектируемых в составе линейных объектов, обеспечивающих в том числе соблюдение расчетных показателей минимально допустимого уровня обеспеченности территории объектами коммунальной, транспортной, социальной инфраструктуры и расчетных показателей максимально допустимого уровня территориальной доступности указанных объектов для населения в соответствии с нормативами градостроительного проектирования, не отображены в связи с их отсутствием.

ЕН-011-2024-3097-УТПСП-ПТП и ПМТ						«Замещение пресного агента на КНС-11, КНС-174»		
Проект планировки территории						Специальность	Лист	Листов
Проект планировки территории						ПМТ	13	23
Изм.	Колонт.	Лист	Внес.	Подпись	Дата	"000" ПМТ "Генеральный проектировщик"		
Разработ.	Генеральный	44.26						
Проект.	Генеральный	44.26						
Черт. и инж.	Внесено	44.26						
И.контр.	Внесено	44.26				"000" ПМТ "Генеральный проектировщик"		
ПМТ	Штукатур	44.26						

Линия совмещения с Листом 15

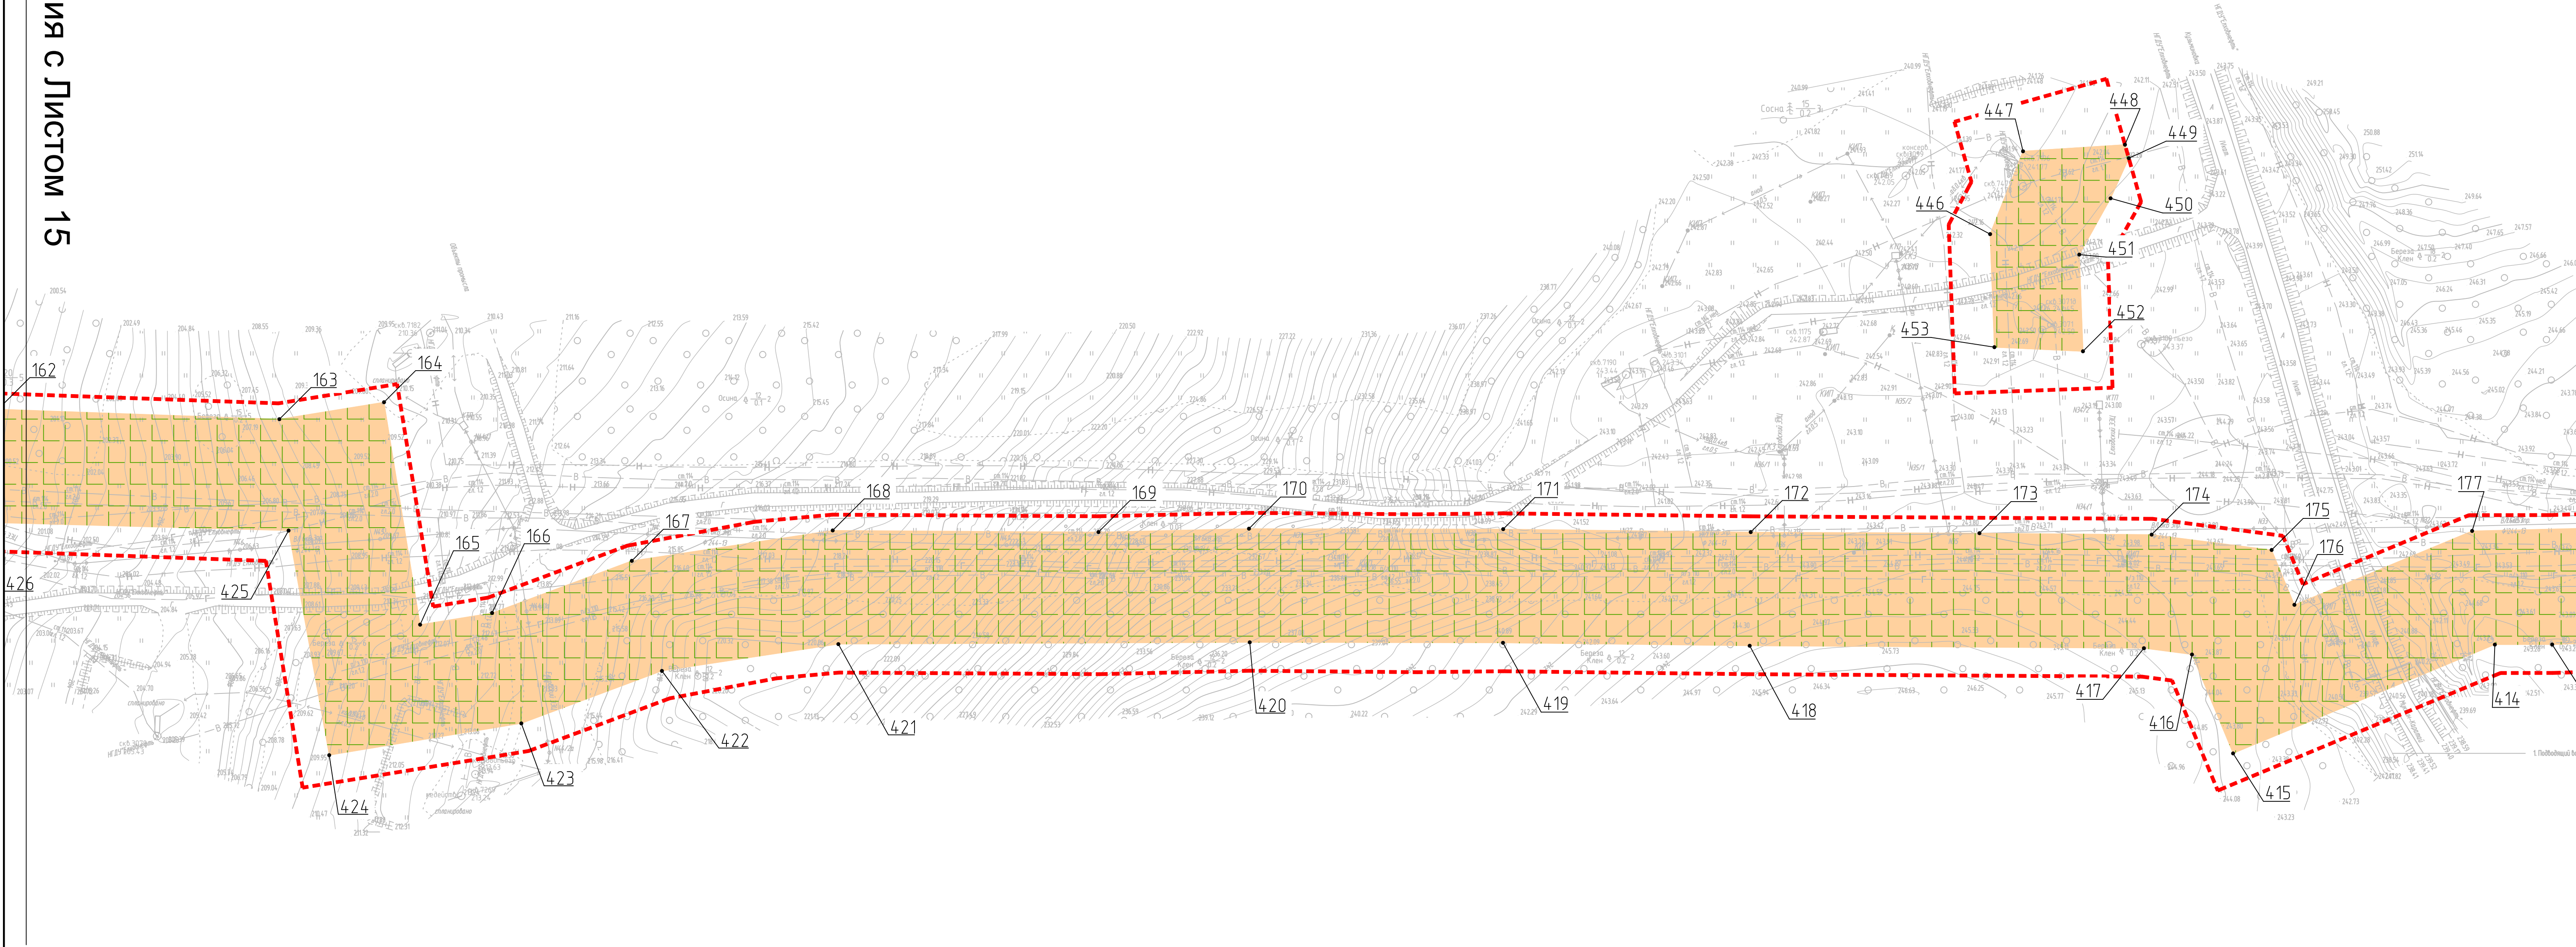


Линия совмещения с Листом 13

Условные обозначения

- Граница зон планируемого размещения линейного объекта
- Граница территории, в отношении которой осуществляется подготовка проекта планировки территории
- Граница планируемых элементов планировочной структуры
- Номера характерных точек границы зоны планируемого размещения линейного объекта


Схема совмещения листов

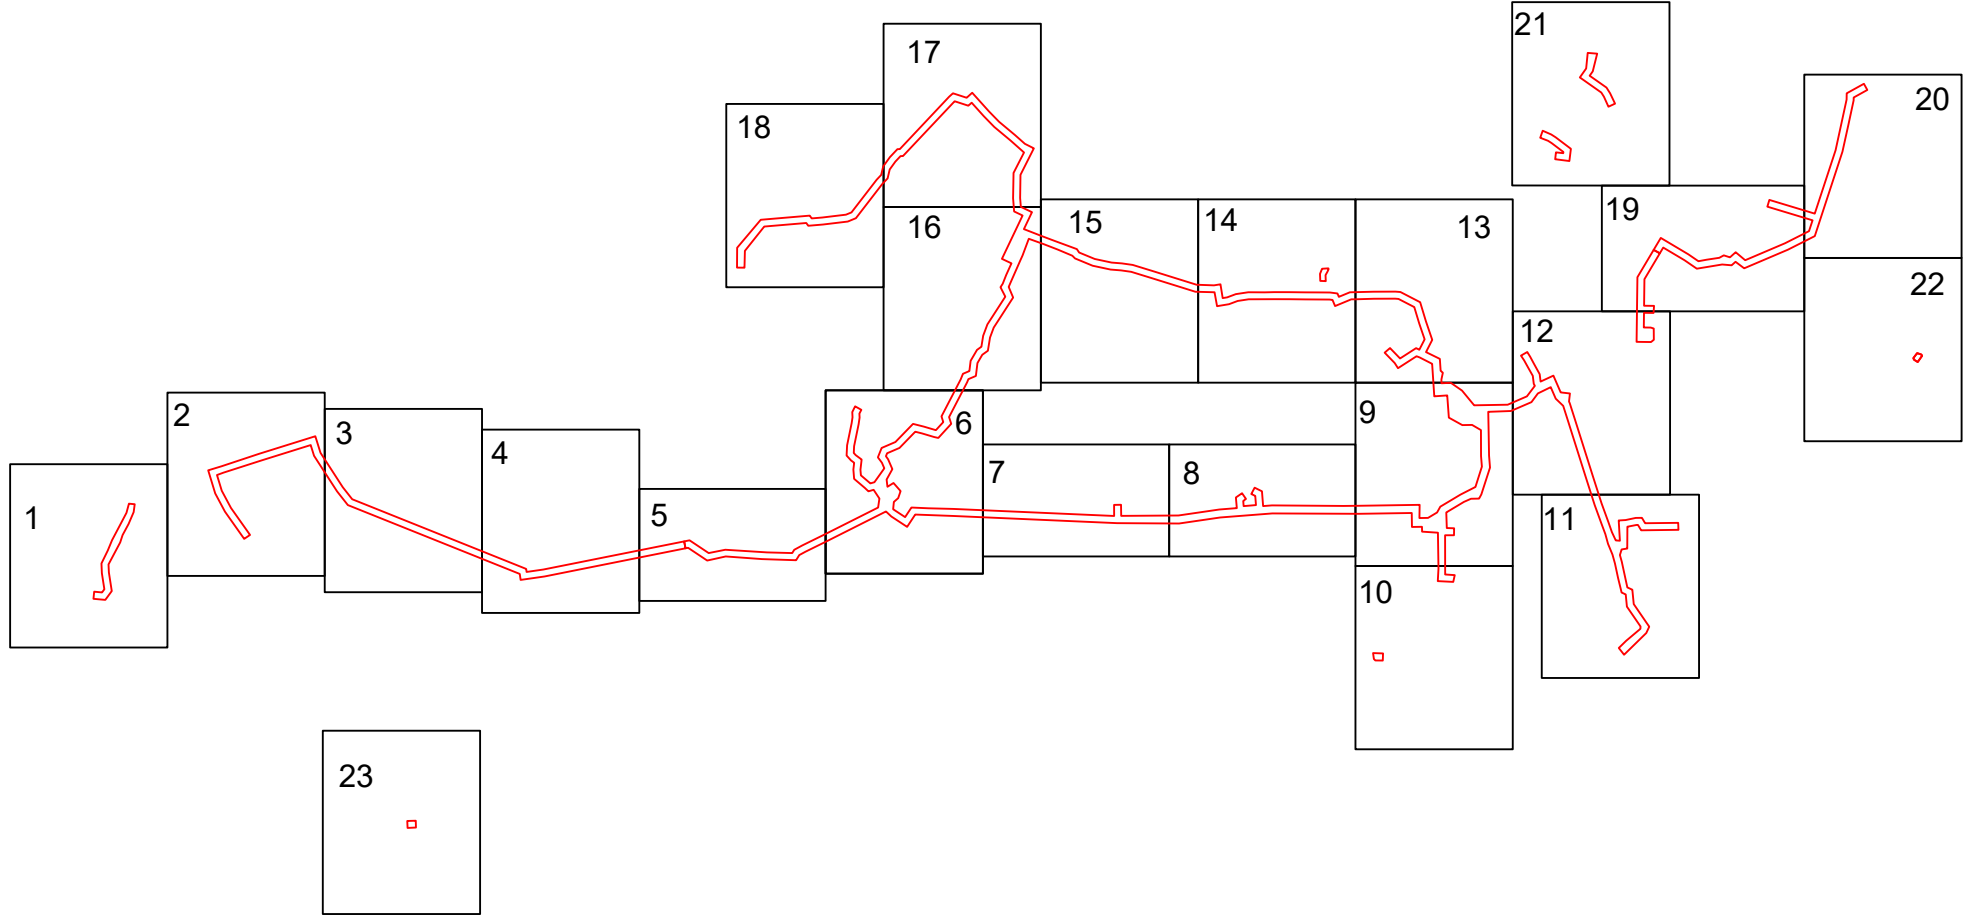

- Примечание:
1. Существующие (ранее установленные в соответствии с законодательством Российской Федерации) красные линии не отображены в связи с их отсутствием, на основании п.11 ст.1 Градостроительного кодекса Российской Федерации.
 2. Устанавливаемые красные линии не отображаются в связи с их отсутствием, на основании п.11 ст.1 Градостроительного кодекса Российской Федерации.
 3. В соответствии с приказом Минстроя России от 25 апреля 2017 г. № 738/ПР "Об утверждении видов элементов планировочной структуры" планируемые элементы планировочной структуры относятся к территории, занятым линейным объектом, и (или) предназначены для размещения линейного объекта.
 4. Информация о номерах характерных точек границ зон планируемого размещения линейных объектов, в том числе точек начала и окончания, точек изменения описания границ зон, расположена в томе 1 п. в раздела 2 ЕН-011-2024-3097-УТПСП-ПТИПМТ таблица 3
 5. Границы зон планируемого размещения линейных объектов, подлежащих реконструкции в связи с изменением их местоположения, не отображены в связи с их отсутствием.
 6. Границы зон планируемого размещения объектов капитального строительства, проектируемых в составе линейных объектов, обеспечивающих в том числе соблюдение расчетных показателей минимально допустимого уровня обеспеченности территории объектами коммунальной, транспортной, социальной инфраструктуры и расчетных показателей максимально допустимого уровня территориальной доступности указанных объектов для населения в соответствии с нормативами градостроительного проектирования, не отображены в связи с их отсутствием.
 7. Границы существующих элементов планировочной структуры не отображены в связи с их отсутствием.

ЕН-011-2024-3097-УТПСП-ПТИПМТ					
«Замещение пресного агента на КНС-11, КНС-174»					
Изм.	Колуч.	Лист	Всего	Подпись	Дата
Резерв	Генеральный	44	44	44	44
Проб.	Генеральный	44	44	44	44
Чел. оид	Всего	44	44	44	44
Н. контр.	Всего	44	44	44	44
ПМТ	Всего	44	44	44	44





МАСШТАБ 1:1000 ЛИСТ 15

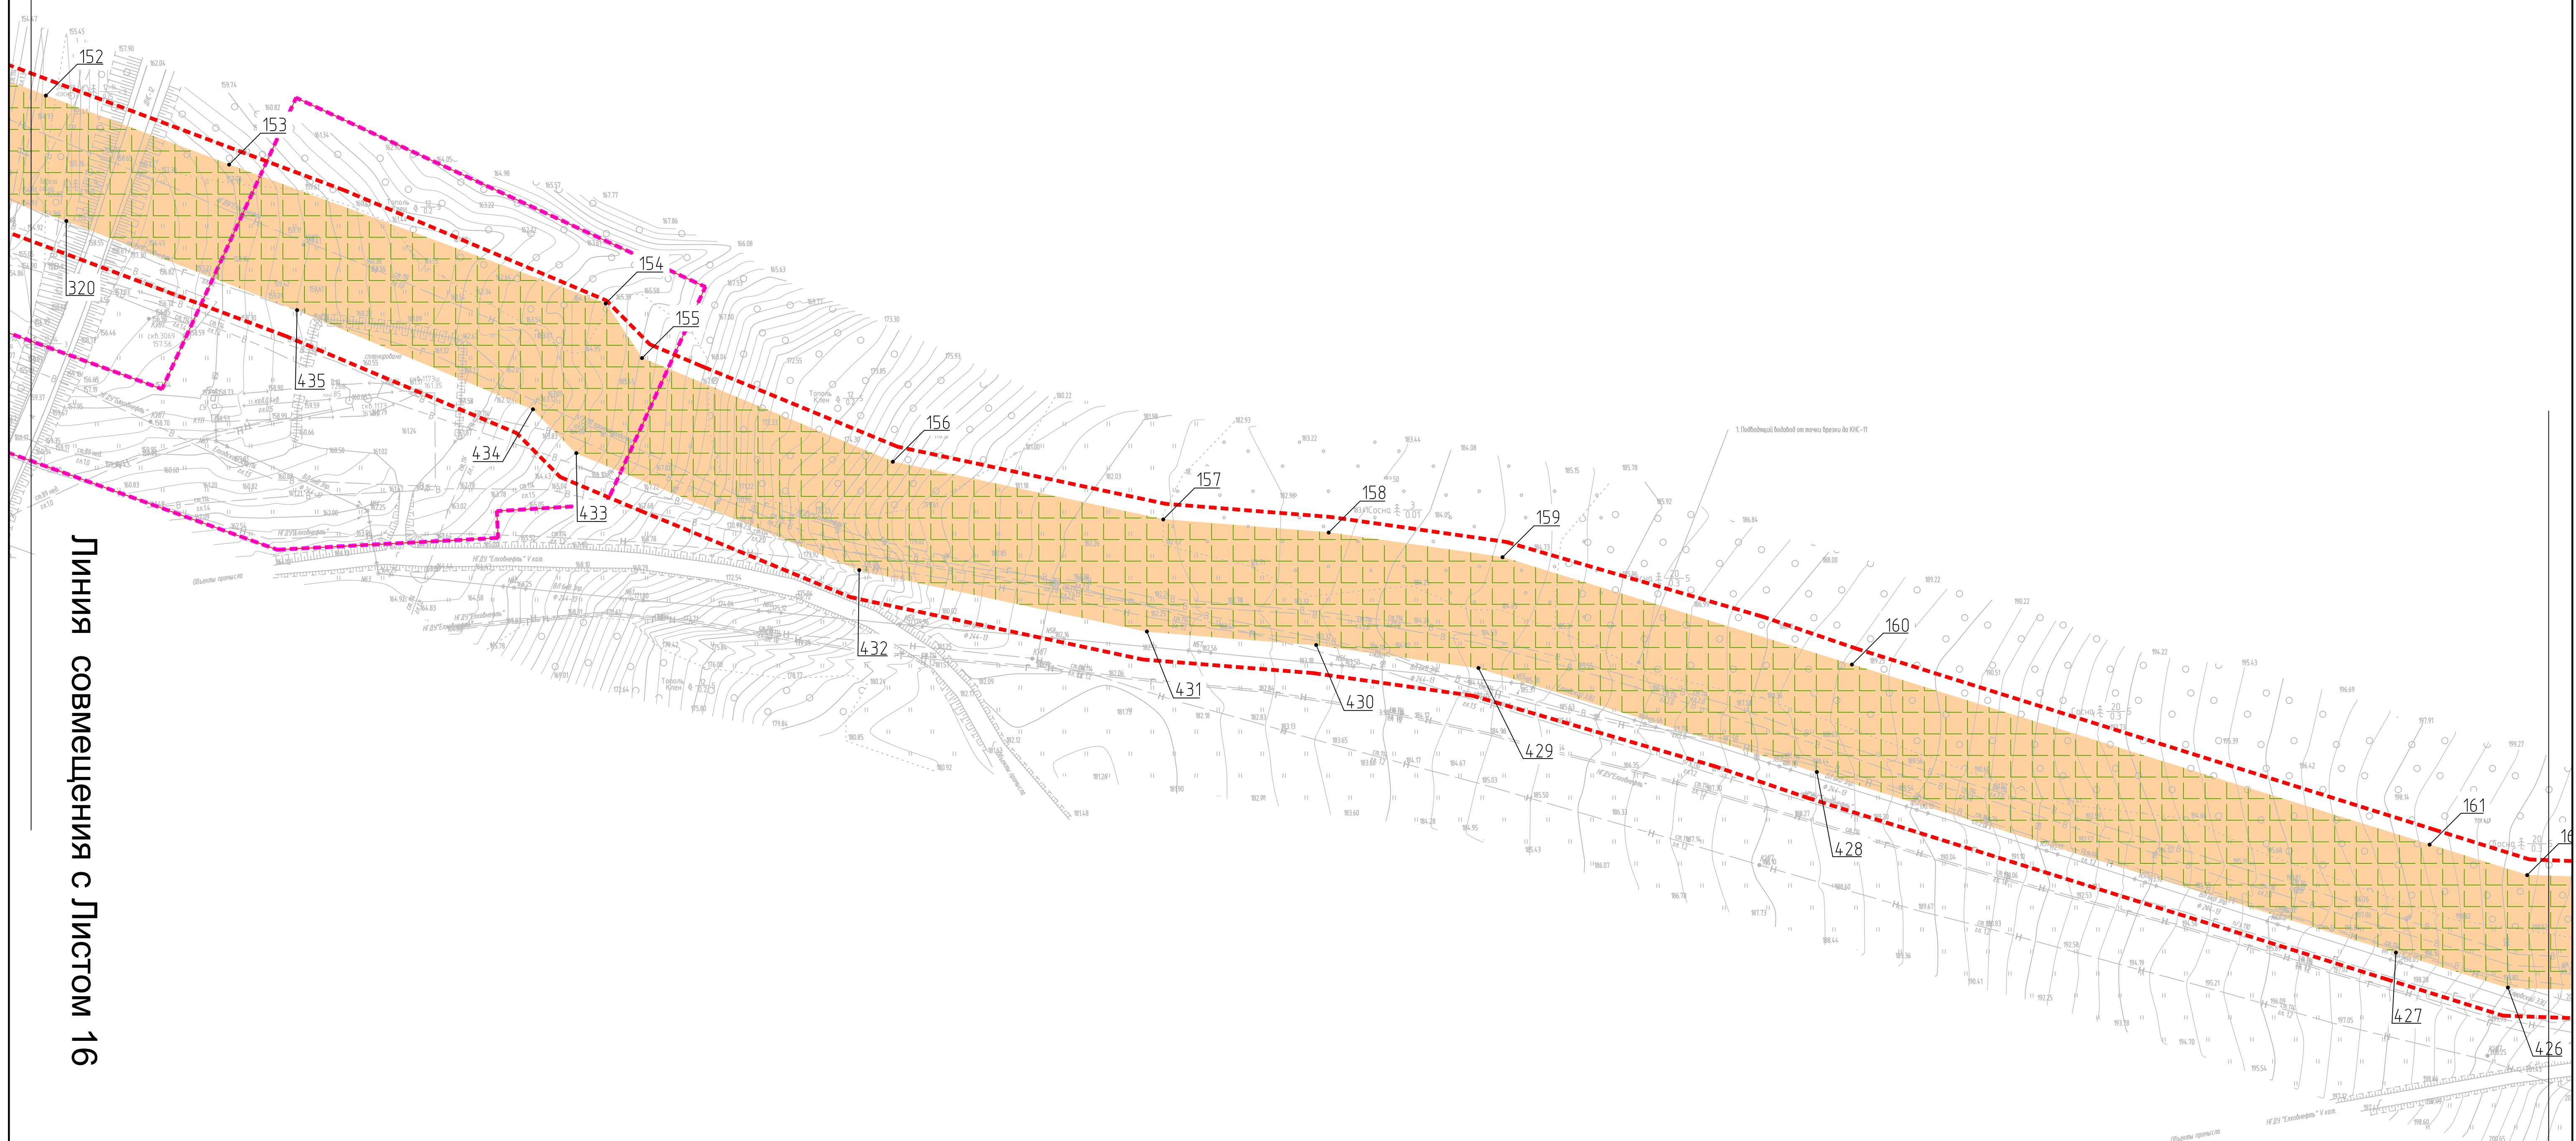

Линия совмещения с Листом 16

Линия совмещения с Листом 14

- Граница зон планируемого размещения линейного объекта

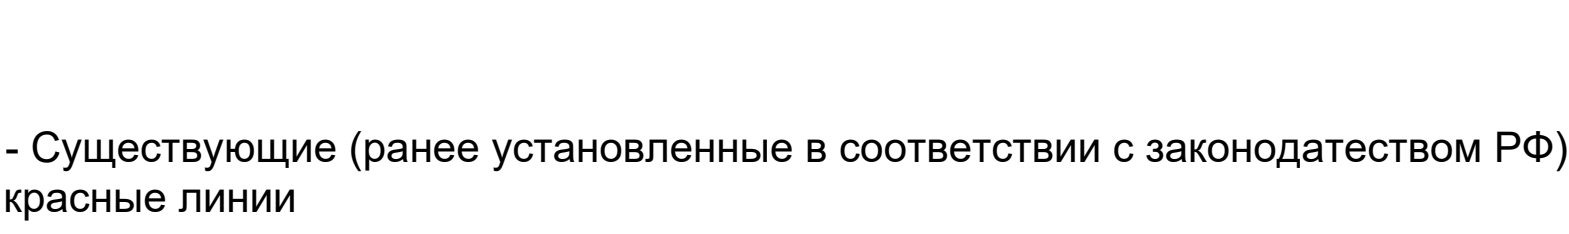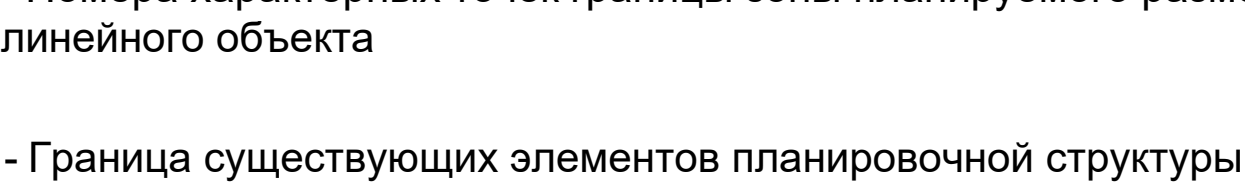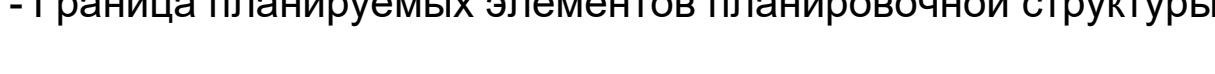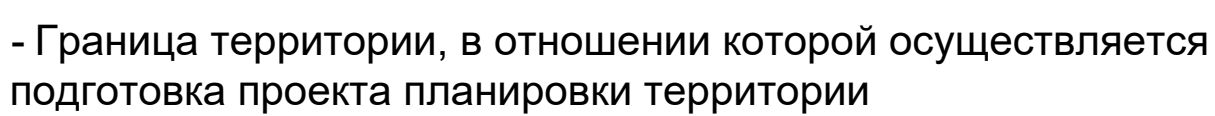

A map of the Iberian Peninsula (Spain and Portugal) with 23 numbered locations. Red lines and dots indicate specific features or data points across the region.

[illegible]

						ЕН-011-2024-3097-УТПСП-ППТ/ПМТ		
						«Зачетные переписки оспарива на КНС-11, КНС-174»		
Учред.	Контраг.	Акт	Матр.	Подпись	Дата	Средств	Ассн	Ассобд
Решен	Решен	Решен	Решен	04.26				
Решен	Решен	Решен	Решен	04.26				
Решен	Решен	Решен	Решен	04.26				
Проект планировки территории						ПМТ	14	23
«Получены материалы, подтверждающие отсутствие оснований для отмены зачетных переписок оспарива на КНС-11, КНС-174»						000 ТР		
«Получены материалы, подтверждающие отсутствие оснований для отмены зачетных переписок оспарива на КНС-11, КНС-174»						«04.26.2024»		

ПРОЕКТ ПЛАНИРОВКИ ТЕРРИТОРИИ И ПРОЕКТ МЕЖЕВАНИЯ ТЕРРИТОРИИ В СОСТАВЕ ПРОЕКТА ПЛАНИРОВКИ ТЕРРИТОРИИ ЛИНЕЙНОГО ОБЪЕКТА «Замещение пресного агента на КНС-11, КНС-174»

ОСНОВНАЯ ЧАСТЬ ПРОЕКТА ПЛАНИРОВКИ ТЕРРИТОРИИ. Проект планировки территории. Графическая часть.

ЧЕРТЕЖ КРАСНЫХ ЛИНИЙ. ЧЕРТЕЖ ГРАНИЦ ЗОН ПЛАНИРУЕМОГО РАЗМЕЩЕНИЯ ЛИНЕЙНЫХ ОБЪЕКТОВ. ЧЕРТЕЖ ГРАНИЦ ЗОН ПЛАНИРУЕМОГО РАЗМЕЩЕНИЯ ЛИНЕЙНЫХ ОБЪЕКТОВ, ПОДЛЕЖАЩИХ РЕКОНСТРУКЦИИ В СВЯЗИ С ИЗМЕНЕНИЕМ ИХ МЕСТОПОЛОЖЕНИЯ.

МАСШТАБ 1:1000 ЛИСТ 16


Линия совмещения с Листом 17


Линия совмещения с Листом 15


Линия совмещения с Листом 6


Условные обозначения


- 

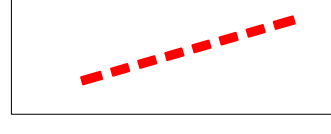- Граница зон планируемого размещения линейного объекта
- 

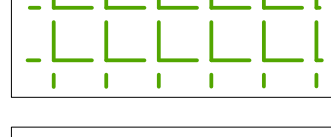- Граница территории, в отношении которой осуществляется подготовка проекта планировки территории
- 

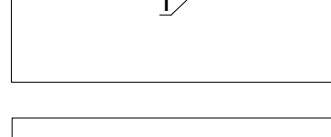
- Граница планируемых элементов планировочной структуры
- 

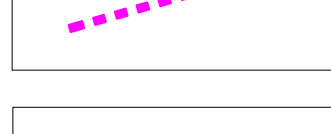- Номера характерных точек границы зоны планируемого размещения линейного объекта
- 

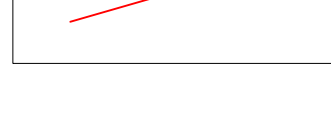- Граница существующих элементов планировочной структуры
- 

- Существующие (ранее установленные в соответствии с законодательством РФ) красные линии


Схема совмещения листов

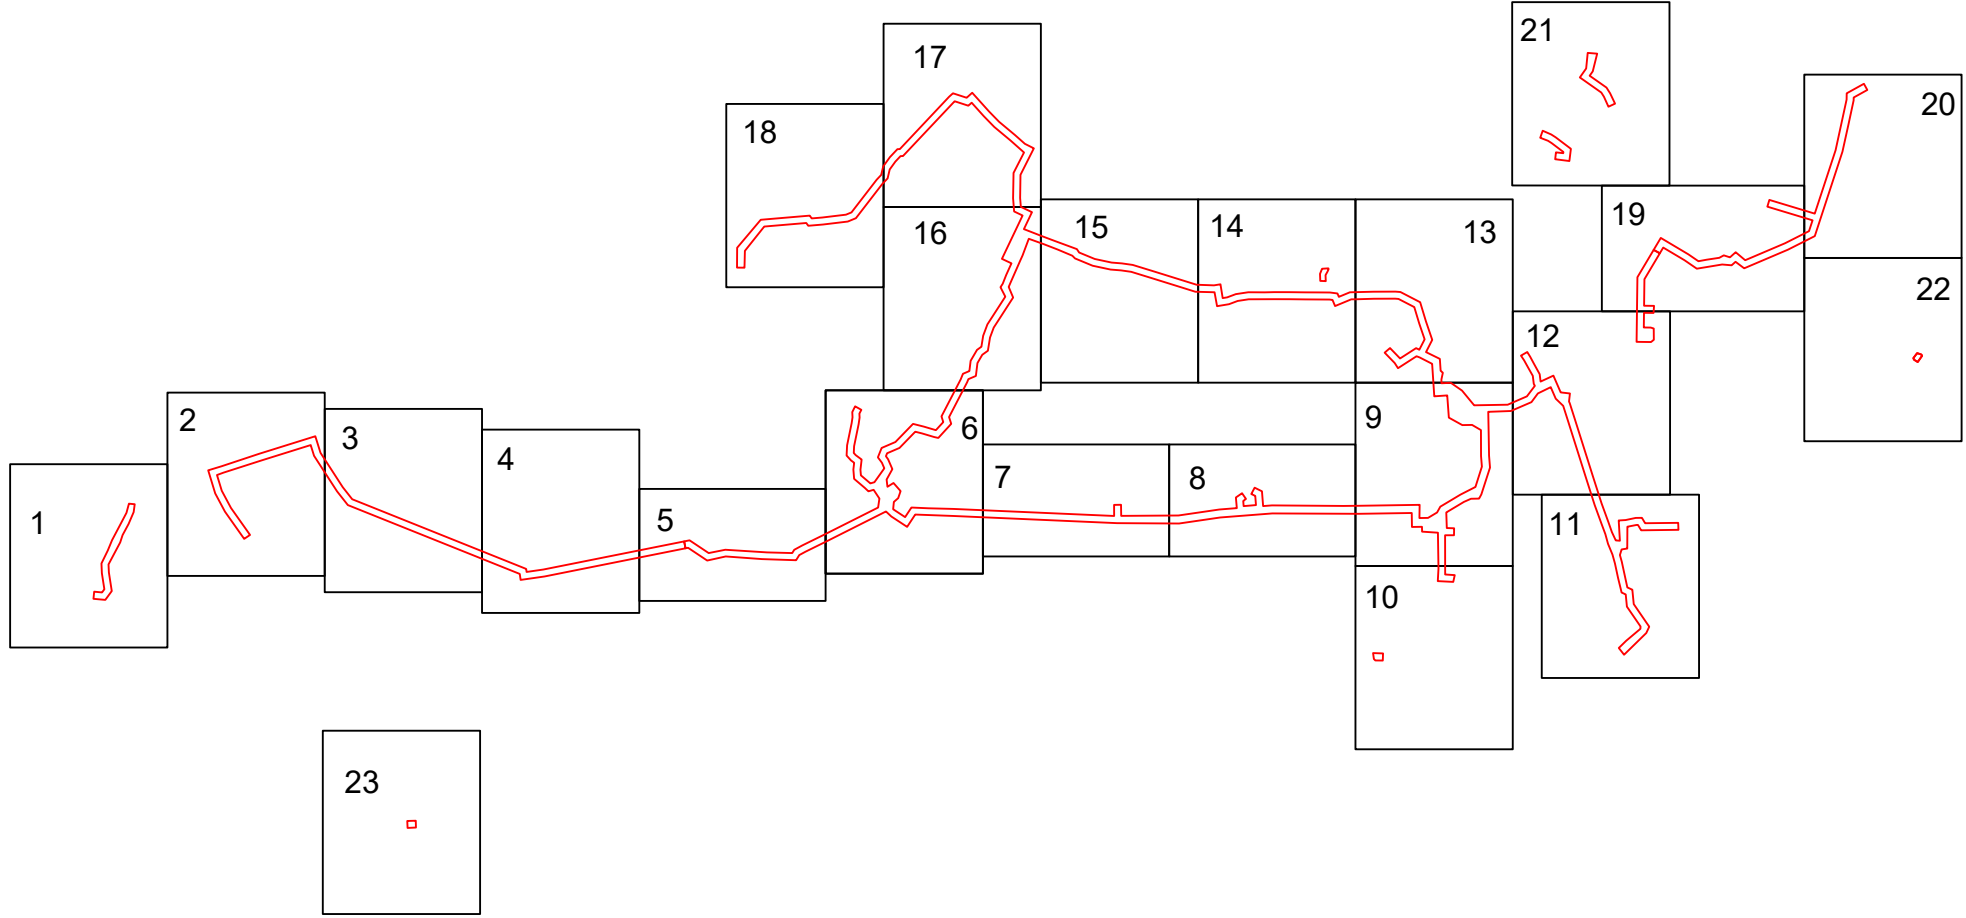

Примечание:
1. Существующие (ранее установленные в соответствии с законодательством Российской Федерации) красные линии отображены утверждённые:
Постановлением Исполнительного комитета муниципального образования «Ленингорский муниципальный район» от 21.12.2019 № 1972. Об утверждении проекта планировки и проекта межевания территории «в его составе для строительства линейных объектов «Водоотведение и утилизация (оброс ПДВ и стоков по Южной группе податия)».
2. Устанавливаемые красные линии не отображаются в связи с их отсутствием, на основании п.11 ст.1 Градостроительного кодекса Российской Федерации.
3. В соответствии с приказом Министров России от 25 апреля 2017 г. № 738/ПР «Об утверждении видов элементов планировочной структуры» планируемые элементы планировочной структуры относятся к территории, занятой линейным объектом, и (или) предназначены для размещения линейного объекта.
4. Информация о номерах характерных точек границ зон планируемого размещения линейных объектов, в том числе точек начала и окончания, точек изменения описания границ таких зон, расположена в томе 1 п.в раздела 2 ЕН-011-2024-3097-УТПСП-ППТПМТ таблица 3.
5. Границы зон планируемого размещения линейных объектов, подлежащих реконструкции в связи с изменением их местоположения, не отображены в связи с их отсутствием.
6. Границы зон планируемого размещения объектов капитального строительства, проектируемых в составе линейных объектов, обеспечивающих в том числе соблюдение расчетных показателей минимально допустимого уровня обеспеченности территории объектами коммунальной, транспортной, социальной инфраструктуры и расчетных показателей максимально допустимого уровня территориальной доступности указанных объектов для населения в соответствии с нормативами градостроительного проектирования, не отображены в связи с их отсутствием.

						ЕН-011-2024-3097-УТПСП-ППТПМТ			
						«Замещение пресного агента на КНС-11, КНС-174»			
Изм.	Колонт.	Лист	Взам.	Подпись	Дата	Проект планировки территории	Страница	Лист	Листов
Решен		Год	Год	Год	Год	ПТ	16	23	
Чел. оид		Взам.							
Н. контр.		Взам.							
ПМТ		Взам.							

Линия совмещения с Листом 18

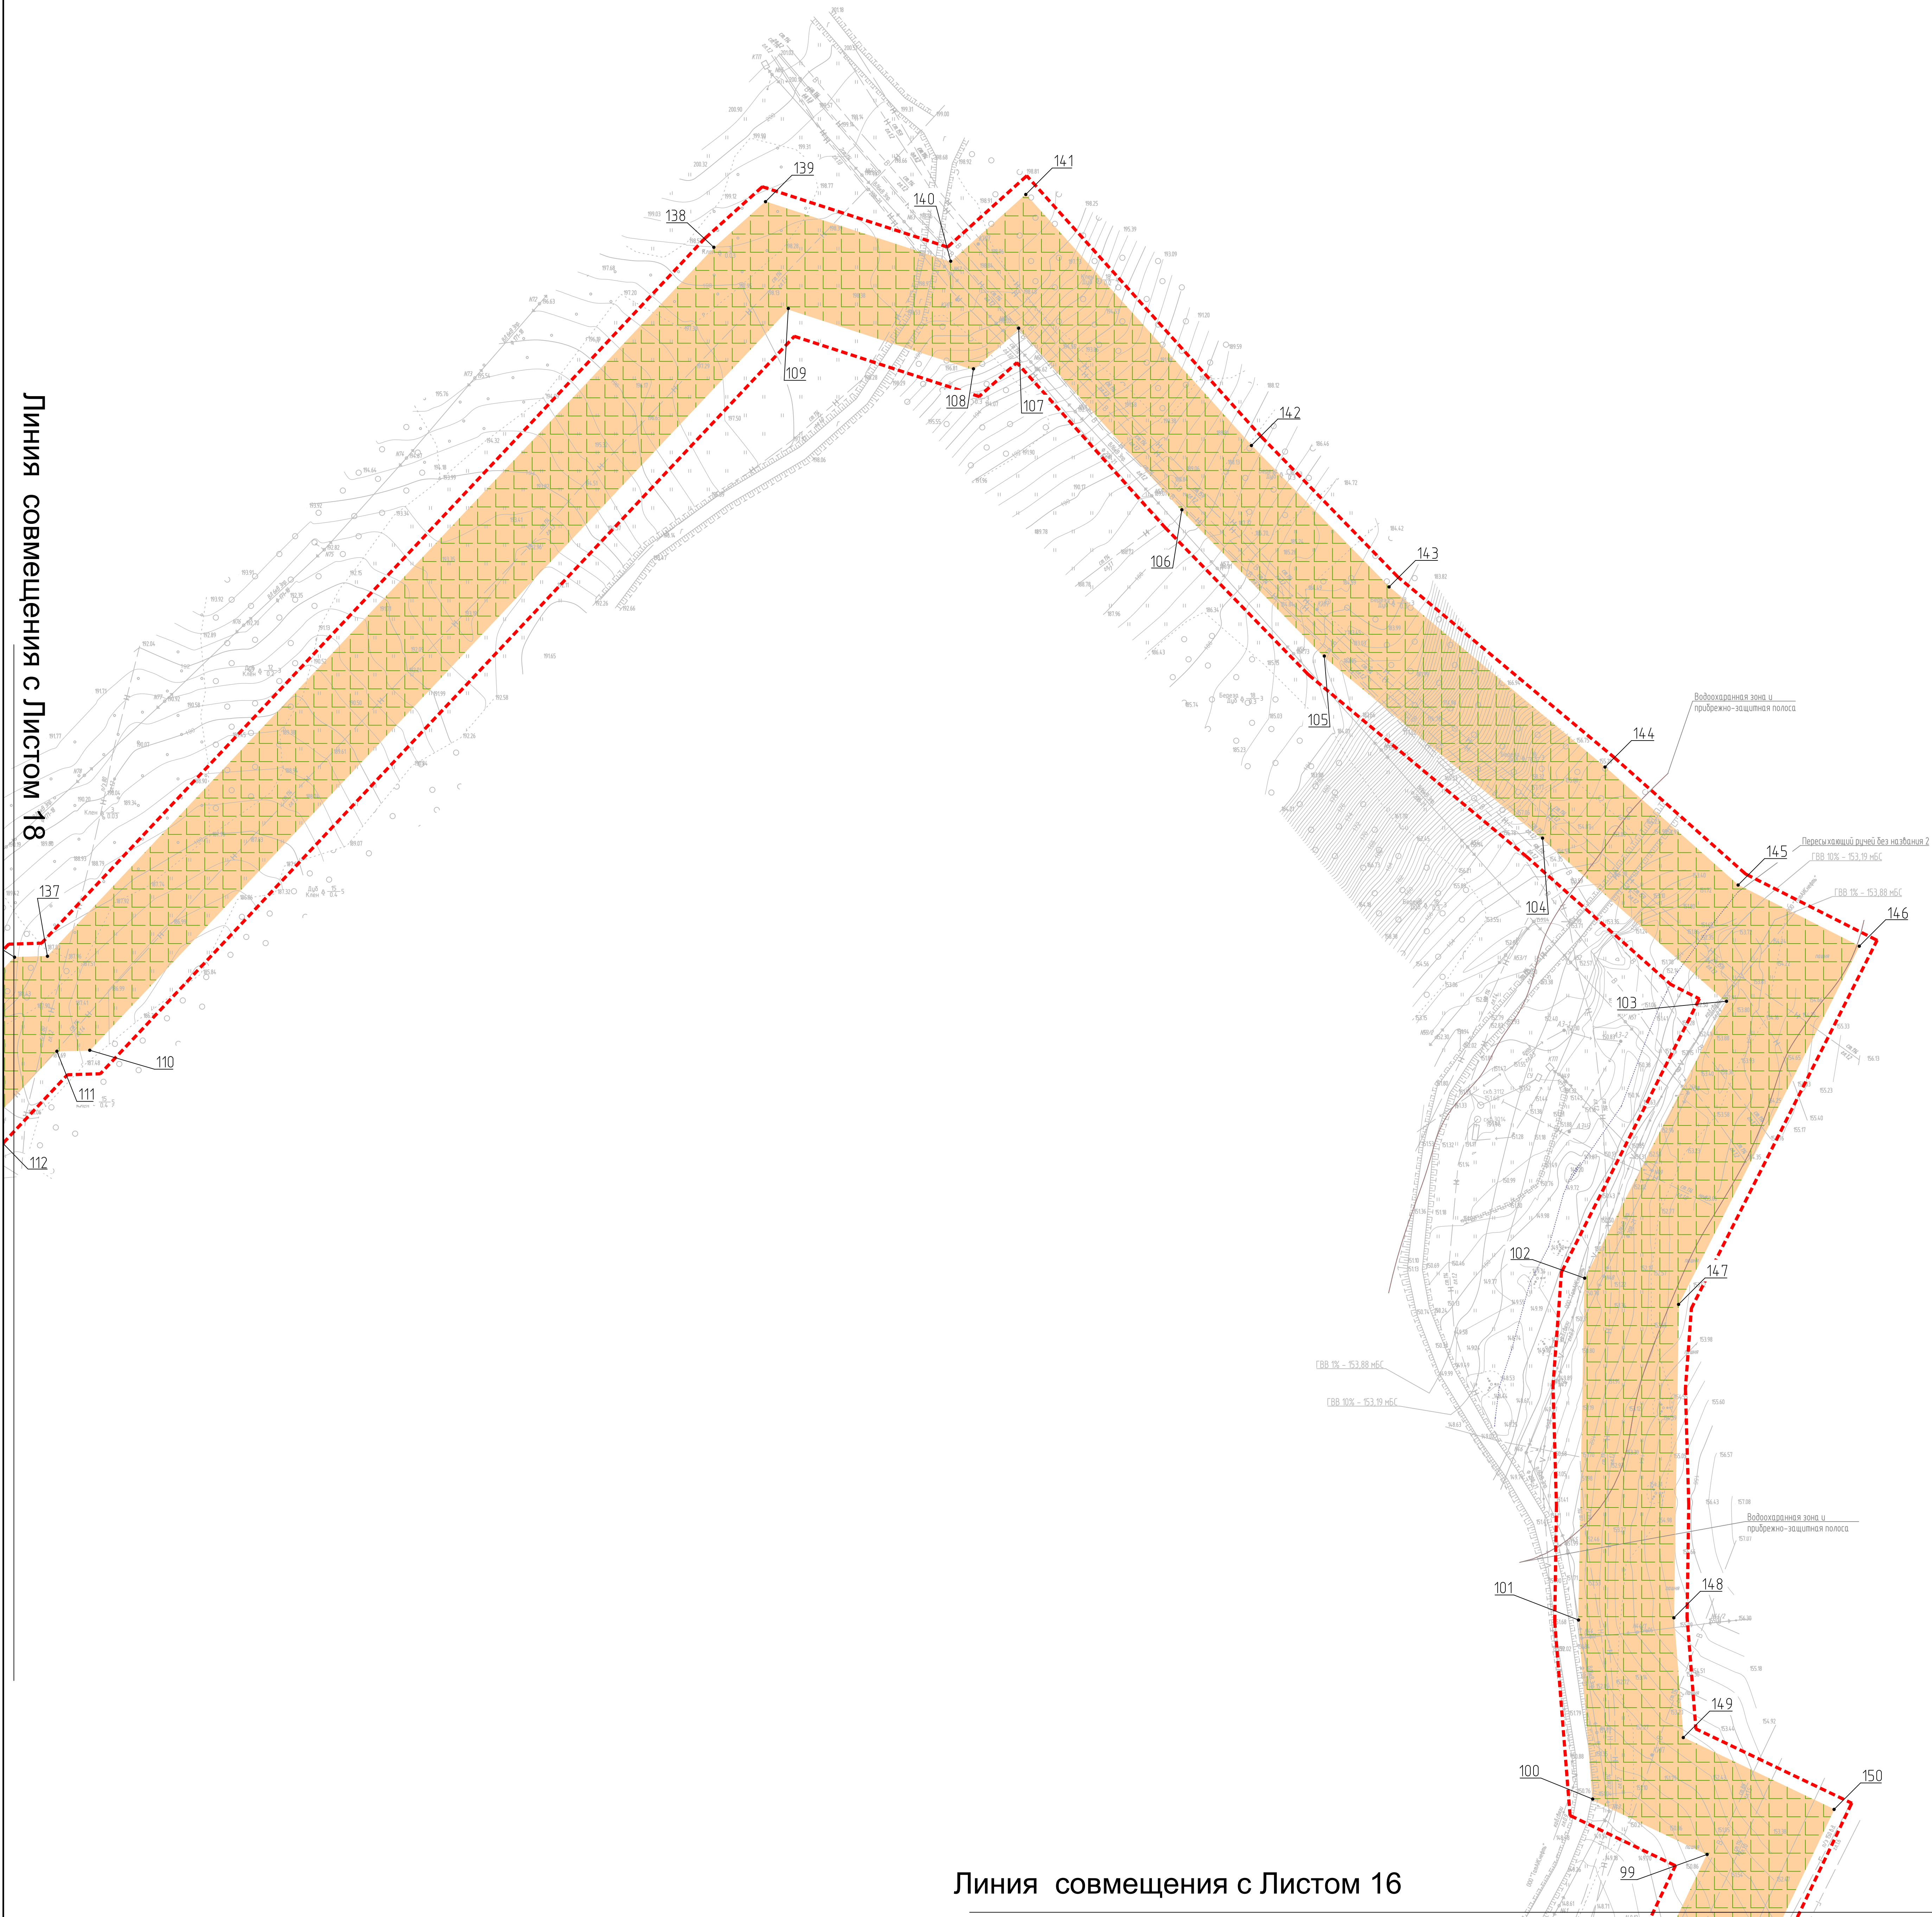


Линия совмещения с Листом 16

Условные обозначения

- Граница зон планируемого размещения линейного объекта
- Граница территории, в отношении которой осуществляется подготовка проекта планировки территории
- Граница планируемых элементов планировочной структуры
- Номера характерных точек границы зоны планируемого размещения линейного объекта

Схема совмещения листов

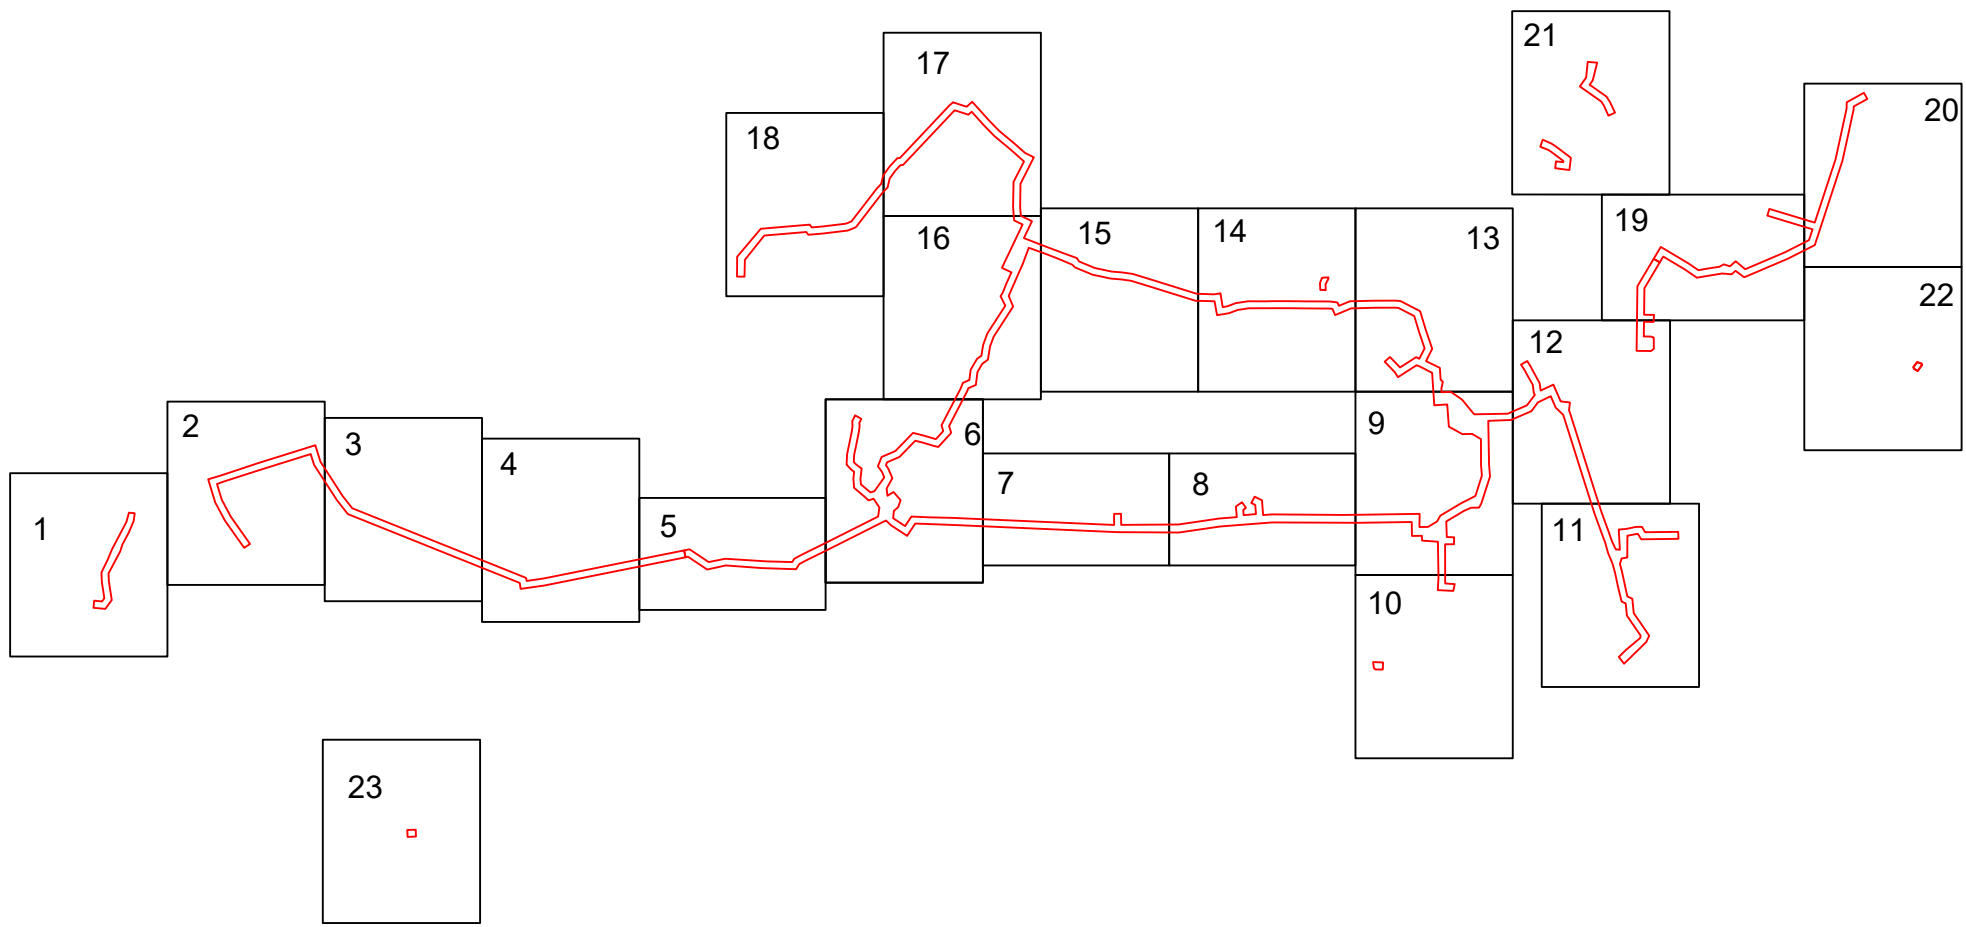

Примечание:
1. Существующие (ранее установленные в соответствии с законодательством Российской Федерации) красные линии не отображены в связи с их отсутствием.
2. Устанавливаемые красные линии не отображаются в связи с их отсутствием, на основании п.11 ст.1 Градостроительного кодекса Российской Федерации.
3. В соответствии с приказом Министра России от 26 апреля 2017 г. № 738/ПР "Об утверждении видов элементов планировочной структуры" планируемые элементы планировочной структуры относятся к территориям, занятым линейным объектом, и (или) предназначены для размещения линейного объекта.
4. Информация о номерах характерных точек границ зон планируемого размещения линейных объектов, в том числе точек начала и окончания, точек изменения описания границ таких зон, расположена в томе 1 п. в разделах 2 ЕН-011-2024-3097-УТПСП-ПТИПМТ таблица 3
5. Границы зон планируемого размещения линейных объектов, подлежащих реконструкции в связи с изменением их местоположения, не отображены в связи с их отсутствием.
6. Границы зон планируемого размещения объектов капитального строительства, проектируемых в составе линейных объектов, обеспечивающих в том числе соблюдение расчетных показателей минимально допустимого уровня обеспеченности территории объектами коммунальной, транспортной, социальной инфраструктуры и расчетных показателей максимально допустимого уровня территориальной доступности указанных объектов для населения в соответствии с нормативами градостроительного проектирования, не отображены в связи с их отсутствием.
7. Граница существующих элементов планировочной структуры не отображены в связи с их отсутствием.

						ЕН-01-2024-3097-УТПСП-ПТИПМТ
«Замещение пресного агента на КНС-11, КНС-174»						
Изм.	Колуч.	Лист	Вход	Подпись	Дата	
Резерв					04.26	
Проб.					04.26	
Чел. инж.					04.26	
Н. контр.					04.26	
ПМТ					04.26	
Проект планировки территории						Специальность
						ПТИ
						17
						23
						000 ПП
						«Градостроительное проектирование»
						000 ПП
						«Градостроительное проектирование»
ОСНОВНАЯ ЧАСТЬ ПРОЕКТА ПЛАНИРОВКИ ТЕРРИТОРИИ. Проект планировки территории. Графическая часть.

ЧЕРТЕЖ КРАСНЫХ ЛИНИЙ. ЧЕРТЕЖ ГРАНИЦ ЗОН ПЛАНИРУЕМОГО РАЗМЕЩЕНИЯ ЛИНЕЙНЫХ ОБЪЕКТОВ. ЧЕРТЕЖ ГРАНИЦ ЗОН ПЛАНИРУЕМОГО РАЗМЕЩЕНИЯ ЛИНЕЙНЫХ ОБЪЕКТОВ, ПОДЛЕЖАЩИХ РЕКОНСТРУКЦИИ В СВЯЗИ С ИЗМЕНЕНИЕМ ИХ МЕСТОПОЛОЖЕНИЯ.

МАСШТАБ 1:1000 ЛИСТ 18




Линия совмещения с Листом 17

Условные обозначения

- Граница зон планируемого размещения линейного объекта
- Граница территории, в отношении которой осуществляется подготовка проекта планировки территории
- Граница планируемых элементов планировочной структуры
- Номера характерных точек границы зоны планируемого размещения линейного объекта

Схема совмещения листов

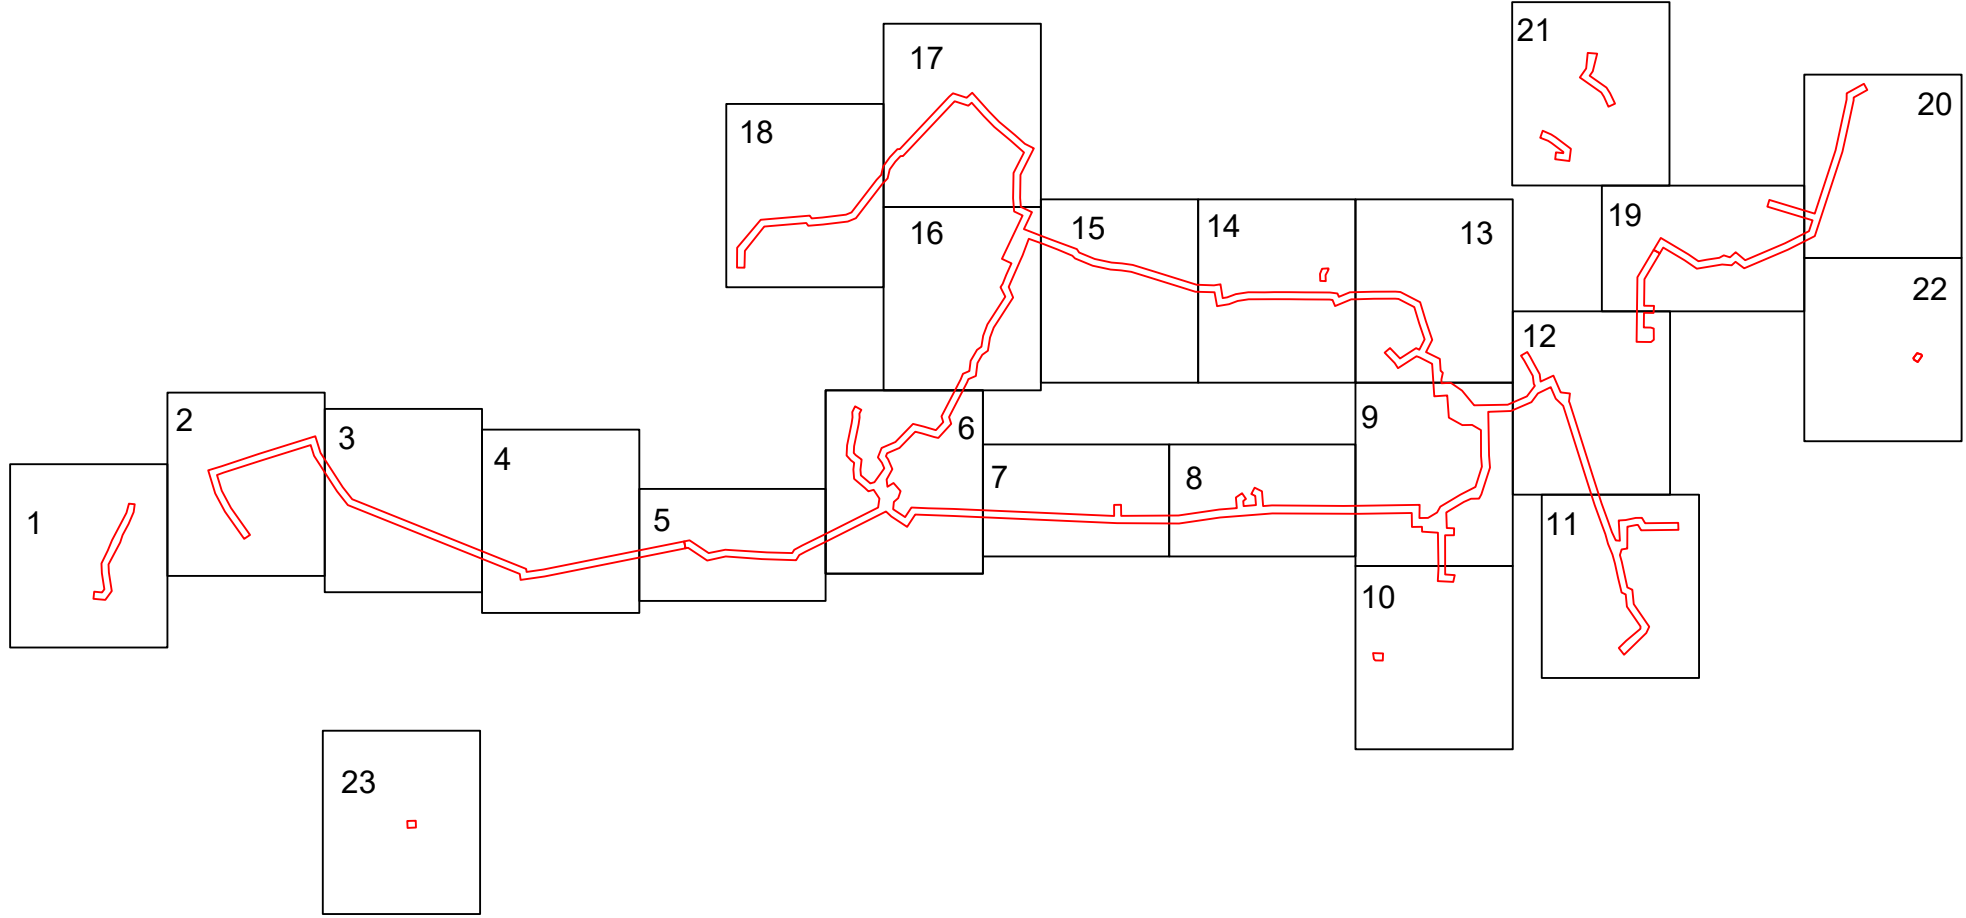

- Примечание:
- Существующие (ранее установленные в соответствии с законодательством Российской Федерации) красные линии не отображены в связи с их отсутствием.
 - Устанавливаемые красные линии не отображаются в связи с их отсутствием, на основании п.11 ст.1 Градостроительного кодекса Российской Федерации.
 - В соответствии с приказом Министра России от 25 апреля 2017 г. № 738/ПР "Об утверждении видов элементов планировочной структуры" планируемые элементы планировочной структуры относятся к территории, занятым линейным объектом, и (или) предназначены для размещения линейного объекта.
 - Информация о номерах характерных точек границ зон планируемого размещения линейных объектов, в том числе точек начала и окончания, точек изменения описания границ, таких зон, расположена в томе 1 п. в раздела 2 ЕН-011-2024-3097-УТПСП-ПТИПМТ таблица 3
 - Границы зон планируемого размещения линейных объектов, подлежащих реконструкции в связи с изменением их местоположения, не отображены в связи с их отсутствием.
 - Границы зон планируемого размещения объектов капитального строительства, проектируемых в составе линейных объектов, обеспечивающих в том числе соблюдение расчетных показателей минимально допустимого уровня обеспеченности территории объектами коммунальной, транспортной, социальной инфраструктуры и расчетных показателей максимально допустимого уровня территориальной доступности указанных объектов для населения в соответствии с нормативами градостроительного проектирования, не отображены в связи с их отсутствием.
 - Граница существующих элементов планировочной структуры не отображены в связи с их отсутствием.

ЕН-011-2024-3097-УТПСП-ПТИПМТ					
«Замещение пресного агента на КНС-11, КНС-174»					
Изм.	Кол-во	Лист	Всего	Подпись	Дата
Результат	Генеральный	18	23	18.06.2024	18.06.2024
Проект	Генеральный	18	23	18.06.2024	18.06.2024
Черт. лист	Вариант	18	23	18.06.2024	18.06.2024
И. контр.	Вариант	18	23	18.06.2024	18.06.2024
ПМТ	Вариант	18	23	18.06.2024	18.06.2024

МАСШТАБ 1:1000 ЛИСТ 19




Appendix A

ПРОЕКТ ПЛАНИРОВКИ ТЕРРИТОРИИ И ПРОЕКТ МЕЖЕВАНИЯ ТЕРРИТОРИИ В СОСТАВЕ ПРОЕКТА ПЛАНИРОВКИ ТЕРРИТОРИИ ЛИНЕЙНОГО ОБЪЕКТА «Замещение пресного агента на КНС-11, КНС-174»

ОСНОВНАЯ ЧАСТЬ ПРОЕКТА ПЛАНИРОВКИ ТЕРРИТОРИИ. Проект планировки территории. Графическая часть.

ЧЕРТЕЖ КРАСНЫХ ЛИНИЙ. ЧЕРТЕЖ ГРАНИЦ ЗОН ПЛАНИРУЕМОГО РАЗМЕЩЕНИЯ ЛИНЕЙНЫХ ОБЪЕКТОВ. ЧЕРТЕЖ ГРАНИЦ ЗОН ПЛАНИРУЕМОГО РАЗМЕЩЕНИЯ ЛИНЕЙНЫХ ОБЪЕКТОВ, ПОДЛЕЖАЩИХ РЕКОНСТРУКЦИИ В СВЯЗИ С ИЗМЕНЕНИЕМ ИХ МЕСТОПОЛОЖЕНИЯ.

МАСШТАБ 1:1000 ЛИСТ 20

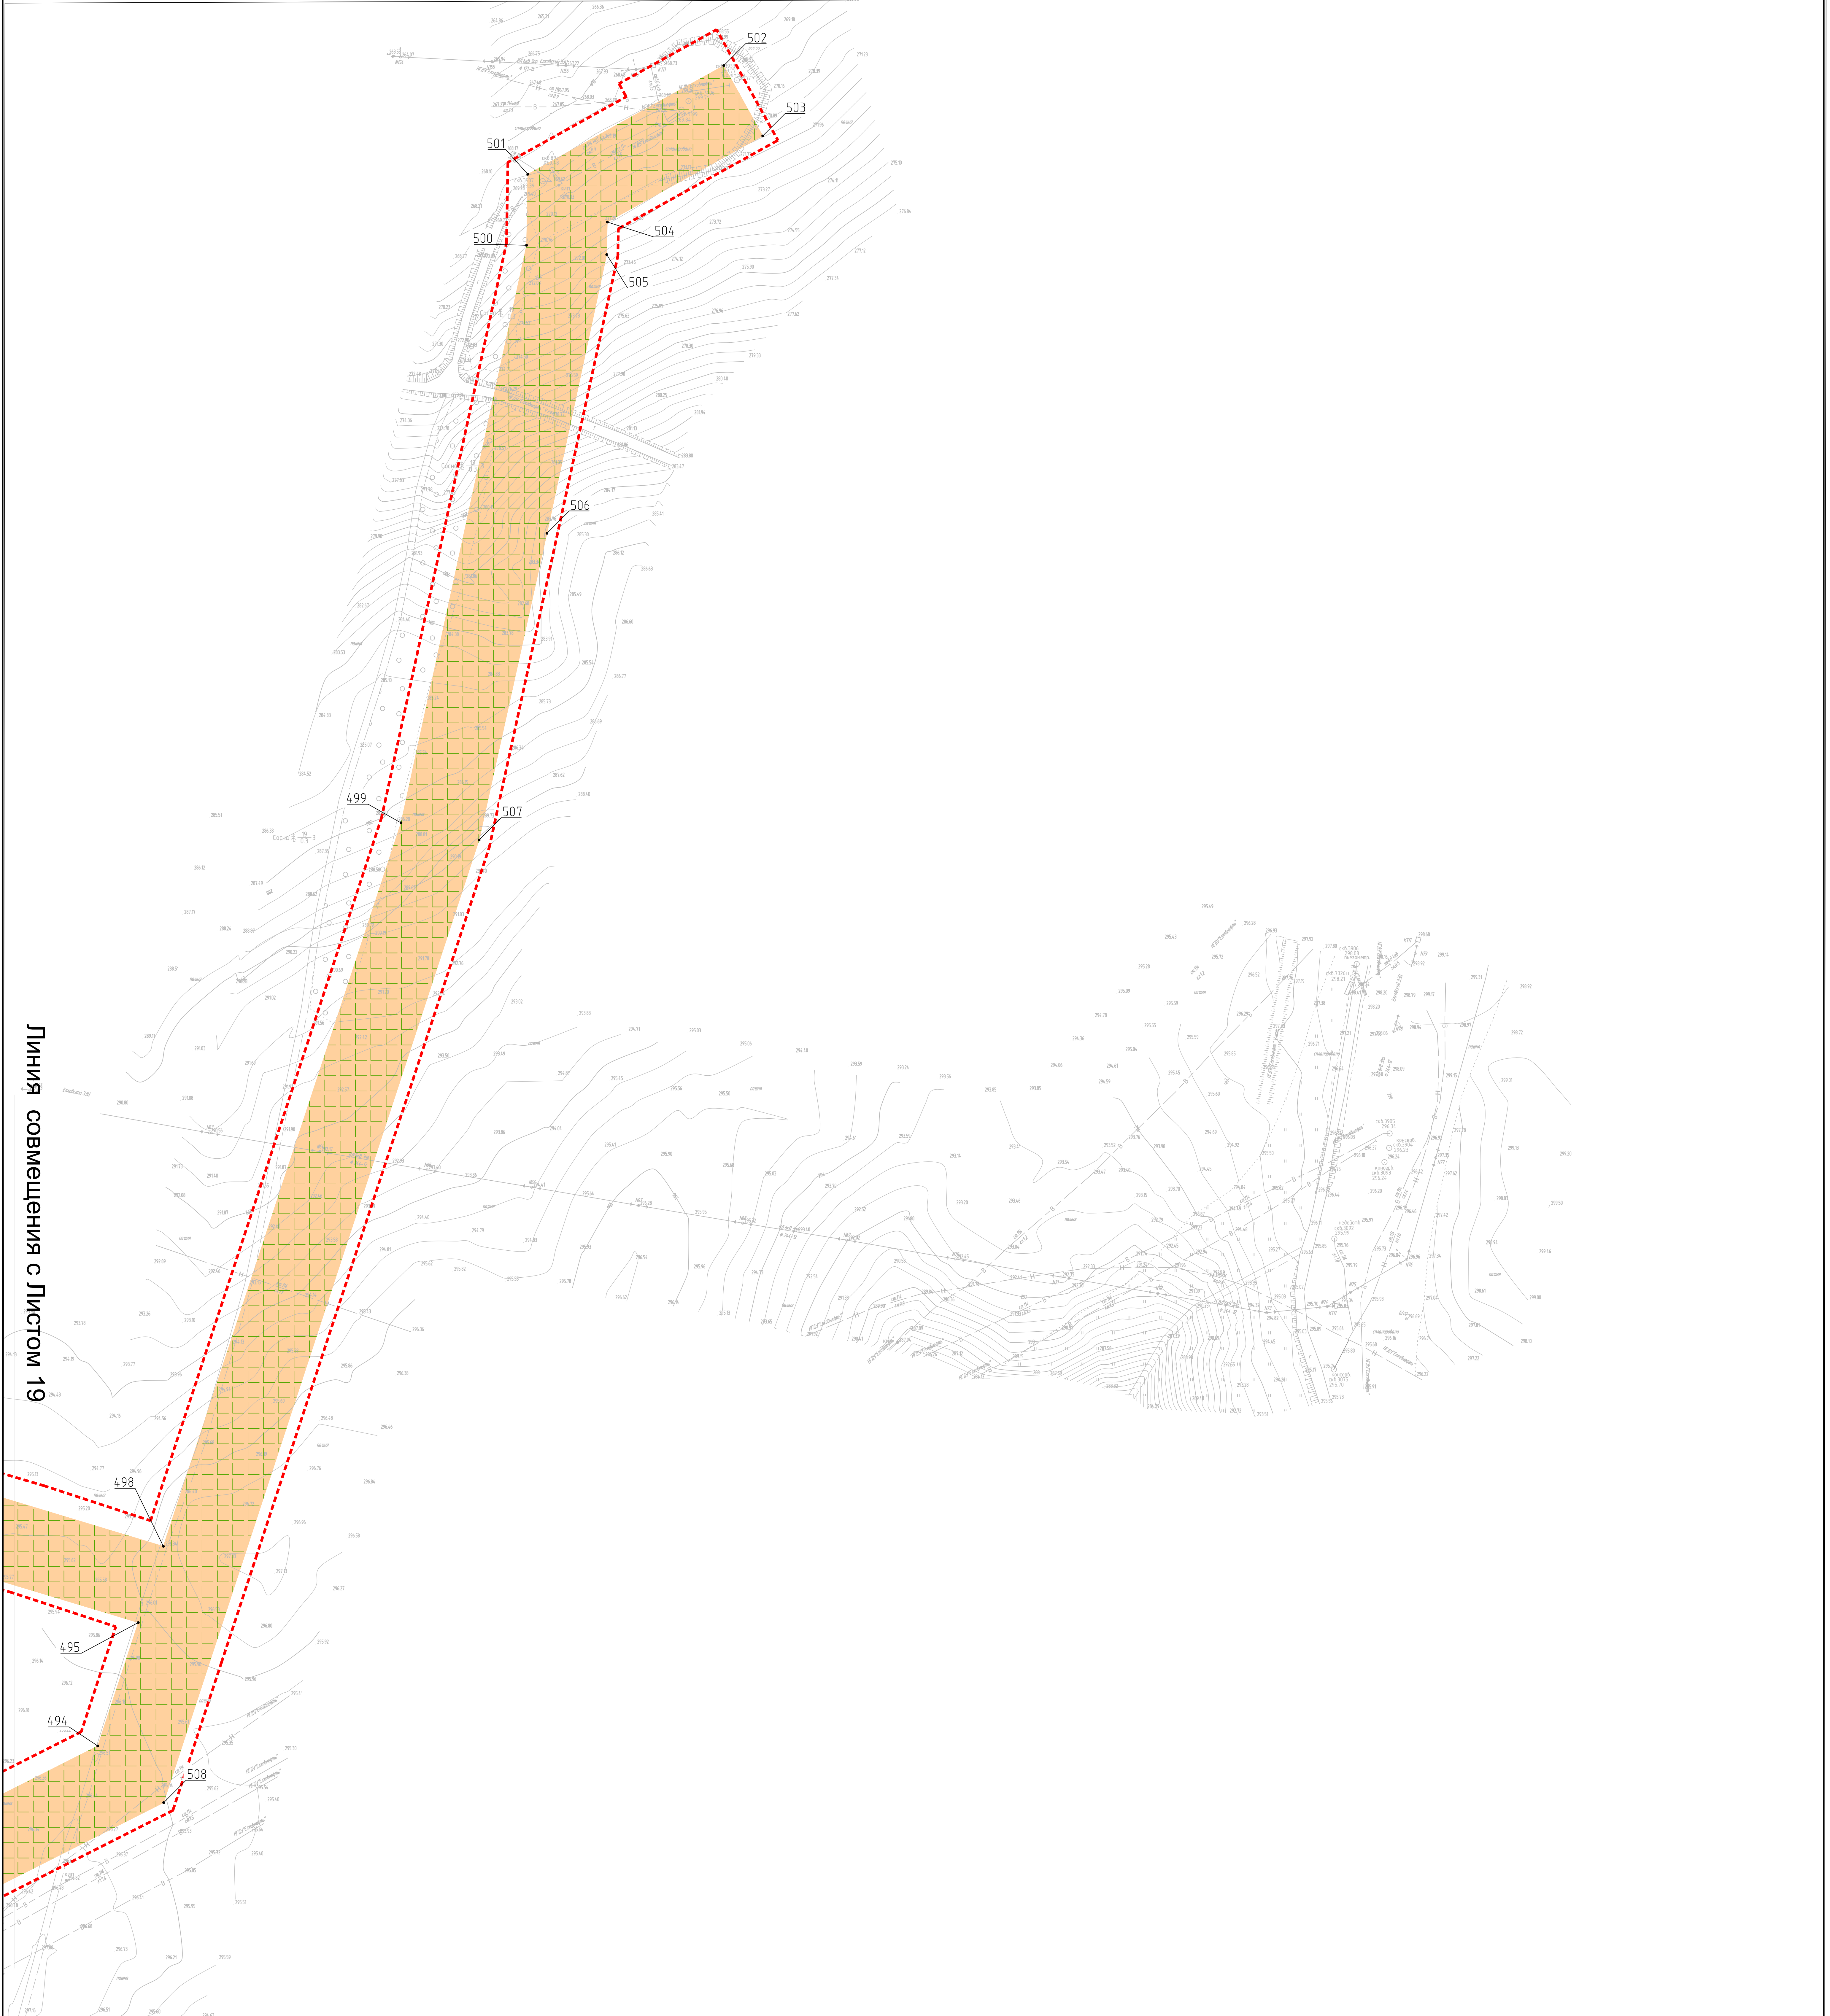


Линия совмещения с листом 19

Условные обозначения

- Граница зон планируемого размещения линейного объекта
- Граница территории, в отношении которой осуществляется подготовка проекта планировки территории
- Граница планируемых элементов планировочной структуры
- Номера характерных точек границы зоны планируемого размещения линейного объекта

Схема совмещения листов

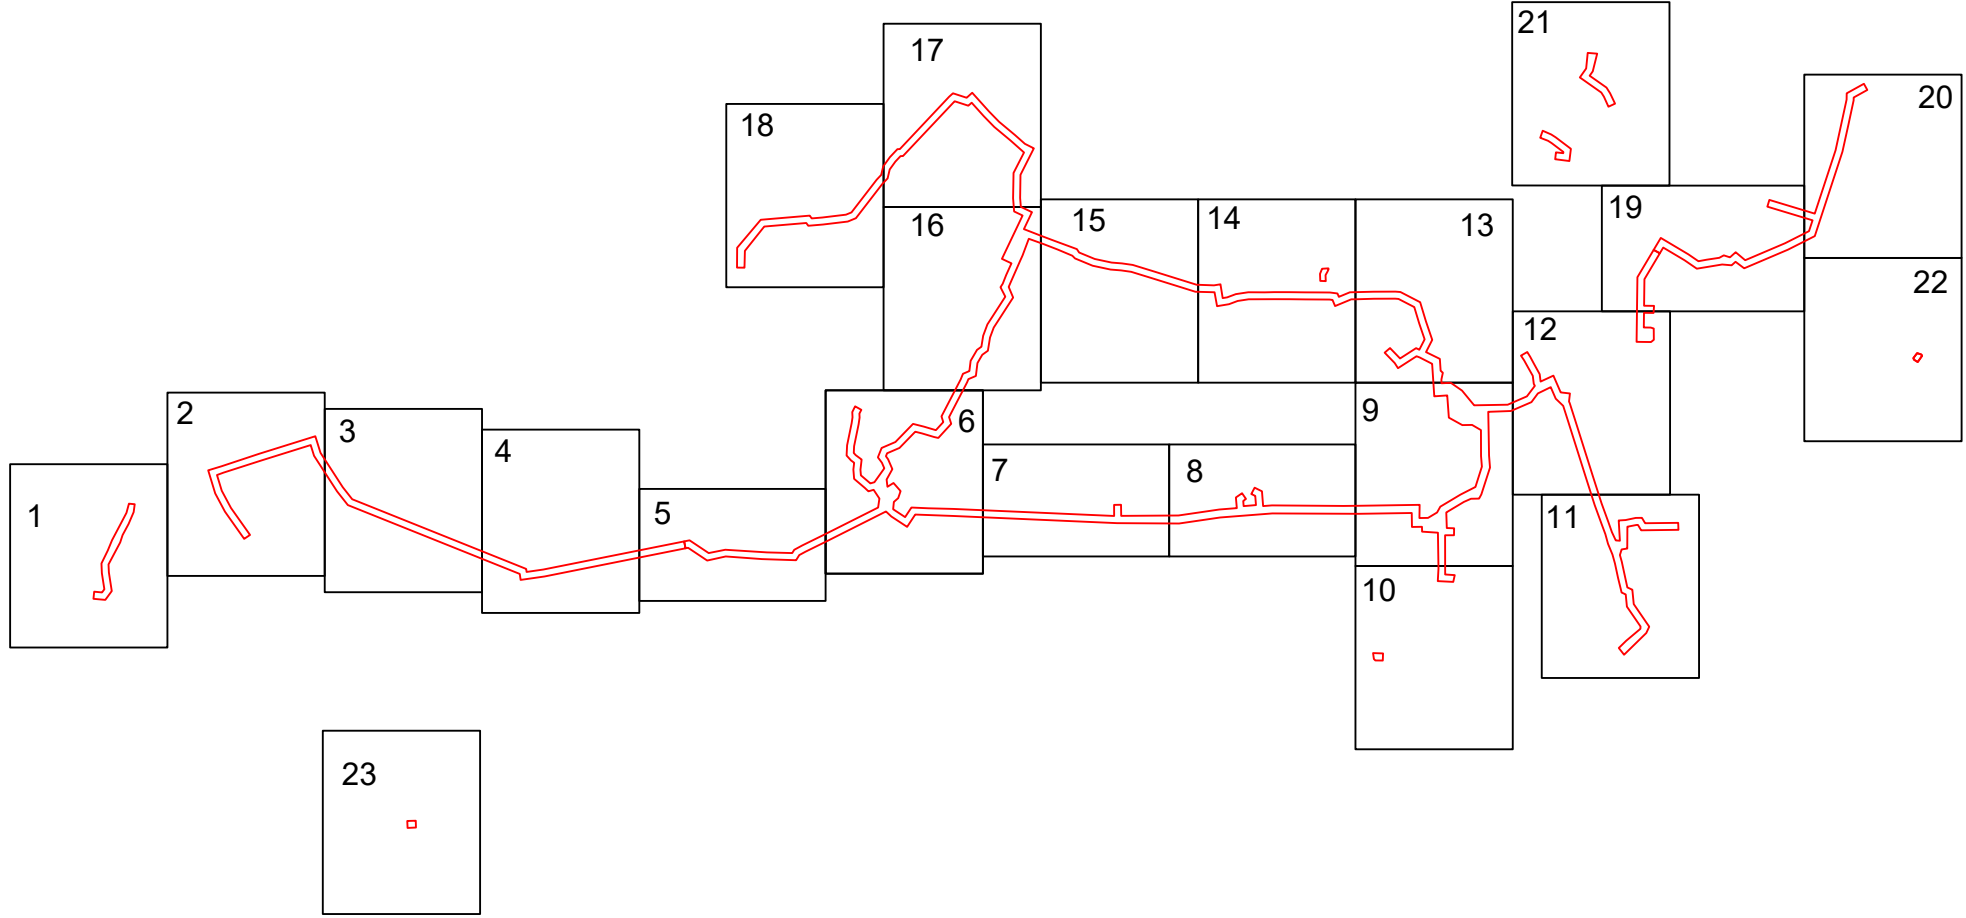

- Примечание:
- Существующие (ранее установленные в соответствии с законодательством Российской Федерации) красные линии не отображены в связи с их отсутствием.
 - Устанавливаемые красные линии не отображаются в связи с их отсутствием, на основании п.11 ст.1 Градостроительного кодекса Российской Федерации.
 - В соответствии с приказом Минстроя России от 25 апреля 2017 г. № 738/ПР "Об утверждении видов элементов планировочной структуры" планируемые элементы планировочной структуры относятся к территории, занятым линейным объектом, и (или) предназначены для размещения линейного объекта.
 - Информация о номерах характерных точек границ зон планируемого размещения линейных объектов, в том числе точек начала и окончания, точек изменения описания границ таких зон, расположена в томе 1 п.4 раздела 2 ЕН-011-2024-3097-УТПСП-ППТПМТ таблица 3
 - Границы зон планируемого размещения линейных объектов, подлежащих реконструкции в связи с изменением их местоположения, не отображены в связи с их отсутствием.
 - Границы зон планируемого размещения объектов капитального строительства, проектируемых в составе линейных объектов, обеспечивающих в том числе соблюдение расчетных показателей минимального доступного уровня обеспеченности территории объектами коммунальной, транспортной, социальной инфраструктуры и расчетных показателей максимально допустимого уровня территориальной доступности указанных объектов для населения в соответствии с нормативами градостроительного проектирования, не отображены в связи с их отсутствием.
 - Граница существующих элементов планировочной структуры не отображены в связи с их отсутствием.

							ЕН-011-2024-3097-УТПСП-ППТПМТ
							«Замещение пресного агента на КНС-11, КНС-174»
Изм.	Колуч	Лист	Всего	Подпись	Дата		
Резуб	Габриэлов	04.26	04.26			Специал	Лист
Проб	Габриэлов	04.26	04.26			ППТ	20
Чел. оид	Василов	04.26	04.26				Листов
Н. контр.	Василов	04.26	04.26				
ПМТ	Щуриков	04.26	04.26				

Территория, занятая линейным объектом, предназначена для размещения линейных объектов. Территория, занятая зон планируемого размещения линейных объектов, подлежащих реконструкции в связи с изменением их местоположения (П.1000)

000 П.6 "Градостроительное проектирование"

Лист 20

МАСШТАБ 1:1000 ЛИСТ 21



	- Граница зон планируемого размещения линейного объекта
	- Граница территории, в отношении которой осуществляется подготовка проекта планировки территории
	- Граница планируемых элементов планировочной структуры
	- Номера характерных точек границы зоны планируемого размещения линейного объекта

A map of the Iberian Peninsula showing 23 numbered locations. A red line traces a path through several locations, starting from 1, going to 2, 3, 4, 5, 6, 7, 8, 9, 10, 11, 12, 13, 14, 15, 16, 17, 18, 19, 20, 21, 22, and ending at 23. The path is marked with red dots at each location.

Примечание:

1. Существующие границы (установленные в соответствии с законодательством Российской Федерации) не отображены на плане.
2. Устанавливаемые красные линии не отображаются в связи с отсутствием, на основании п.1 ст.1 Градостроительного кодекса Российской Федерации.
3. В соответствии с приказами Министра России от 05 апреля 2017 г. № 738П/ОБ утверждены виды объектов планировочной структуры, относящиеся к территории, застроенной линейными объектами и (или) предназначенные для размещения линейных объектов. Информация о координатах характерных точек границ планируемого размещения линейных объектов, том числе сведения об окончании, точном описании границ, также занесено в таблицу 1 приложения 2 к разделу Э-01-Н011-2024-КОЗХУПТС-ПЛАНИРМ табл.№ 3
5. Границы зон планируемого размещения линейных объектов, подлежащих реконструкции в связи с необходимостью их модернизации, не отображены на плане.
6. Границы зон планируемого размещения объектов капитального строительства, проектируемых в составе линейных объектов, обеспечивающих в том числе соблюдение расчетных показателей минимально необходимого функционального назначения территории, а также требований к обеспечению безопасности инфраструктуры и расчетных показателей максимально допустимого уровня территориальной доступности указанных объектов для населения в соответствии с нормативами градостроительного проектирования, не отображены на плане.
7. Границы существующих элементов планировочной структуры не отображены в связи с их отсутствием.

ЕН-011-2024-3097-УТПСП-ПНПГПМТ «Защещение временного владельца на КНС-11, КНС-174»									
Иск.	Колпач.	Лист	Мок.	Подпись	Дата	Проект планировки территории			
Рязань			Годовицкий		04.26	Сводный			
Соборный			Валентинов		04.26	ПМТ	21	23	
Нач. отд.			Валентинов		04.26	Чертеж составлен на основании: "Положения о территориальном зонировании объектов" (далее - "Положение") от 14.06.2019 года, утвержденного постановлением Правительства Московской области (далее - "Постановление") от 14.06.2019 года, с изменениями и дополнениями от 11.01.2020 года.			
Н.И.И.			Шаров		04.26	000 ПЗ "за планировку территории"			


ПРОЕКТ ПЛАНИРОВКИ ТЕРРИТОРИИ И ПРОЕКТ МЕЖЕВАНИЯ ТЕРРИТОРИИ В СОСТАВЕ ПРОЕКТА ПЛАНИРОВКИ ТЕРРИТОРИИ ЛИНЕЙНОГО ОБЪЕКТА «Замещение пресного агента на КНС-11, КНС-174»

ОСНОВНАЯ ЧАСТЬ ПРОЕКТА ПЛАНИРОВКИ ТЕРРИТОРИИ. Проект планировки территории. Графическая часть.

ЧЕРТЕЖ КРАСНЫХ ЛИНИЙ. ЧЕРТЕЖ ГРАНИЦ ЗОН ПЛАНИРУЕМОГО РАЗМЕЩЕНИЯ ЛИНЕЙНЫХ ОБЪЕКТОВ. ЧЕРТЕЖ ГРАНИЦ ЗОН ПЛАНИРУЕМОГО РАЗМЕЩЕНИЯ ЛИНЕЙНЫХ ОБЪЕКТОВ, ПОДЛЕЖАЩИХ РЕКОНСТРУКЦИИ В СВЯЗИ С ИЗМЕНЕНИЕМ ИХ МЕСТОПОЛОЖЕНИЯ.

МАСШТАБ 1:1000 ЛИСТ 22

Линия совмещения с Листом 20

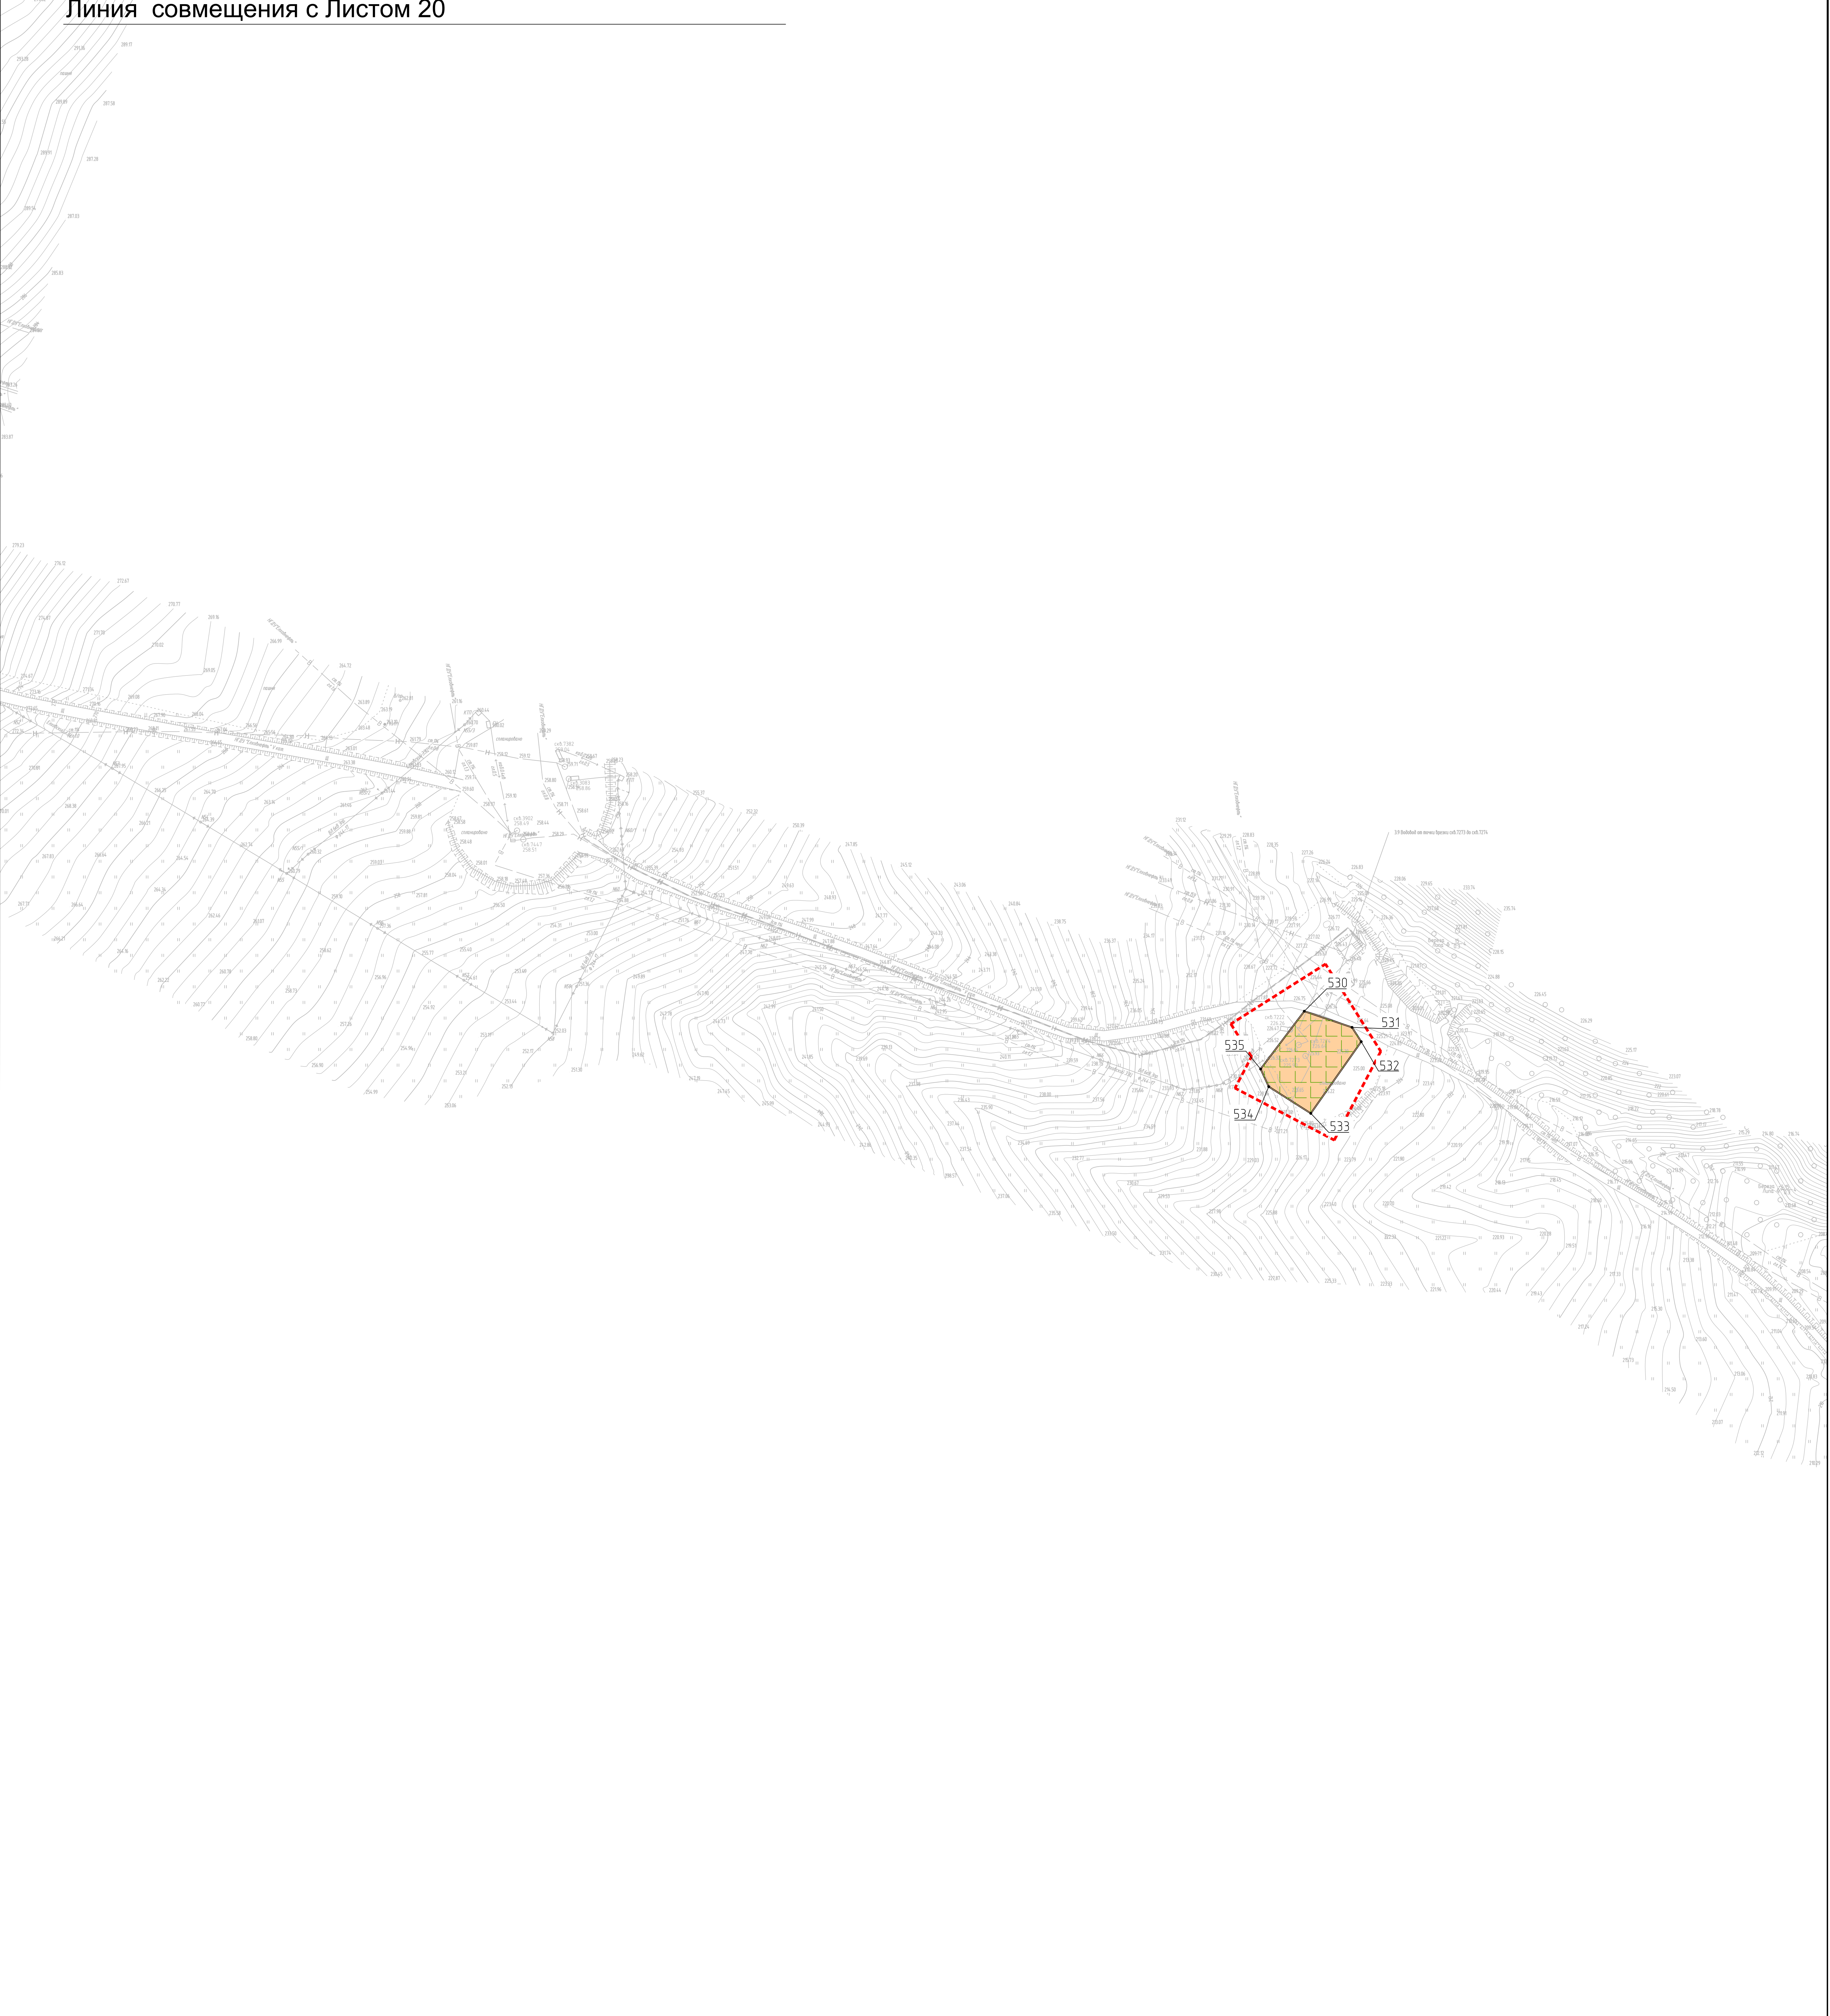

Условные обозначения



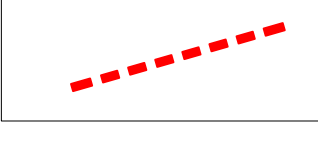
-  - Граница зон планируемого размещения линейного объекта
-  - Граница территории, в отношении которой осуществляется подготовка проекта планировки территории
-  - Граница планируемых элементов планировочной структуры
-  - Номера характерных точек границы зоны планируемого размещения линейного объекта

Схема совмещения листов

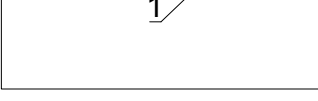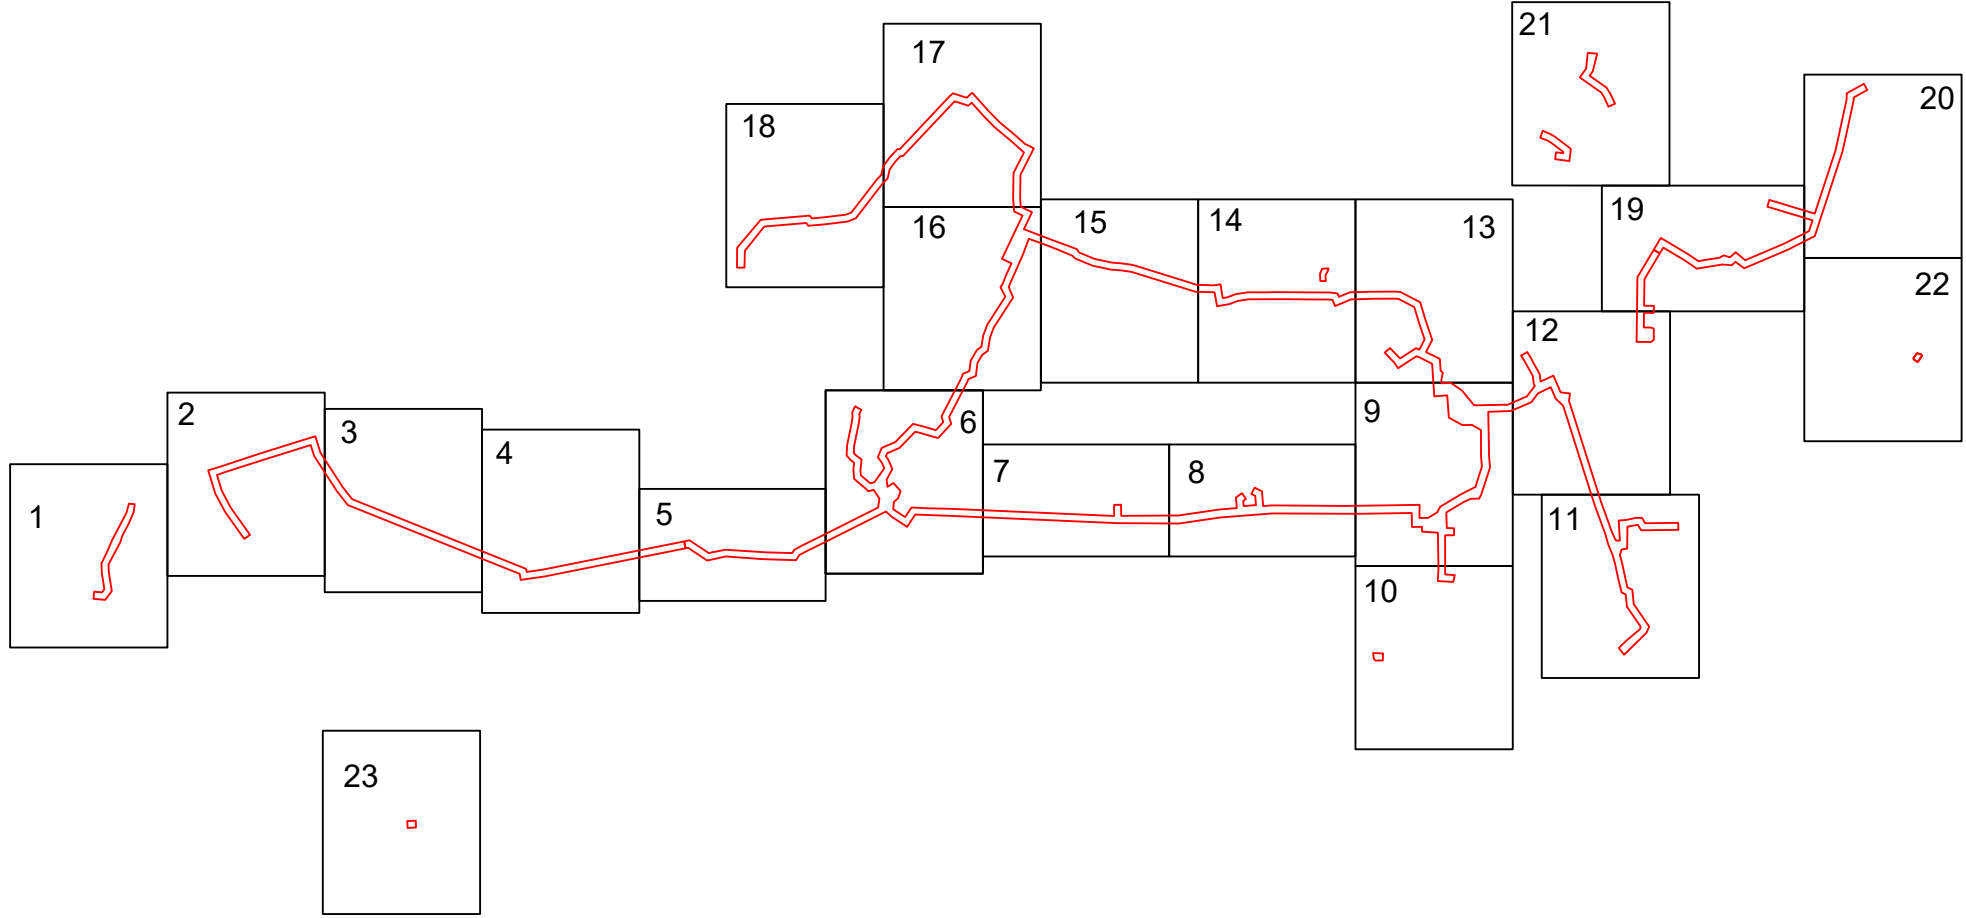

- Примечание:
- Существующие (ранее установленные в соответствии с законодательством Российской Федерации) красные линии не отображены в связи с их отсутствием.
 - Устанавливаемые красные линии не отображаются в связи с их отсутствием, на основании п.11 ст.1 Градостроительного кодекса Российской Федерации.
 - В соответствии с приказом Минстроя России от 25 апреля 2017 г. № 738/ПР "Об утверждении видов элементов планировочной структуры" планируемые элементы планировочной структуры относятся к территориям, занятым линейным объектом, и (или) предназначены для размещения линейного объекта.
 - Информация о номерах характерных точек границ зон планируемого размещения линейных объектов, в том числе точки начала и окончания, точки изменения описания границ таких зон, расположена в томе 1, раздела 2 ЕН-011-2024-3097-УТПСП-ППТИПМТ таблица 3
 - Границы зон планируемого размещения линейных объектов, подлежащих реконструкции в связи с изменением их местоположения, не отображены в связи с их отсутствием.
 - Границы зон планируемого размещения объектов капитального строительства, проектируемых в составе линейных объектов, обеспечивающих в том числе соблюдение расчетных показателей минимально допустимого уровня обеспеченности территории объектами коммунальной, транспортной, социальной инфраструктуры и расчетных показателей максимально допустимого уровня территориальной доступности указанных объектов для населения в соответствии с нормативами градостроительного проектирования, не отображены в связи с их отсутствием.
 - Граница существующих элементов планировочной структуры не отображены в связи с их отсутствием.

						ЕН-011-2024-3097-УТПСП-ППТИПМТ
						«Замещение пресного агента на КНС-11, КНС-174»
Изм.	Колонт.	Лист	Взам.	Подпись	Дата	
Разработ.	Гендиректор	04.26				Проект планировки территории
Проект.	Гендиректор	04.26				Специальн.
Черт. и инж.	Взам.	04.26				Лист
И.контр.	Взам.	04.26				Лист
ПМТ	Взам.	04.26				Лист

ПРОЕКТ ПЛАНИРОВКИ ТЕРРИТОРИИ И ПРОЕКТ МЕЖЕВАНИЯ ТЕРРИТОРИИ В СОСТАВЕ ПРОЕКТА ПЛАНИРОВКИ ТЕРРИТОРИИ ЛИНЕЙНОГО
ОБЪЕКТА «Замещение пресного агента на КНС-11, КНС-174»
ОСНОВНАЯ ЧАСТЬ ПРОЕКТА ПЛАНИРОВКИ ТЕРРИТОРИИ. Проект планировки территории. Графическая часть.
ЧЕРТЕЖ КРАСНЫХ ЛИНИЙ. ЧЕРТЕЖ ГРАНИЦ ЗОН ПЛАНИРУЕМОГО РАЗМЕЩЕНИЯ ЛИНЕЙНЫХ ОБЪЕКТОВ. ЧЕРТЕЖ ГРАНИЦ ЗОН
ПЛАНИРУЕМОГО РАЗМЕЩЕНИЯ ЛИНЕЙНЫХ ОБЪЕКТОВ, ПОДЛЕЖАЩИХ РЕКОНСТРУКЦИИ В СВЯЗИ С ИЗМЕНЕНИЕМ ИХ МЕСТОПОЛОЖЕНИЯ.
МАСШТАБ 1:1000 ЛИСТ 23

Линия совмещения с Листом 2

Условные обозначения

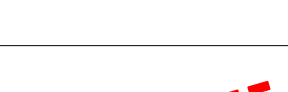
	- Граница зон планируемого размещения линейного объекта
	- Граница территории, в отношении которой осуществляется подготовка проекта планировки территории
	- Граница планируемых элементов планировочной структуры
	- Номера характерных точек границы зоны планируемого размещения линейного объекта

Схема совмещения листов

Примечание:

1. Существующие (ранее установленные в соответствии с законодательством Российской Федерации) красные линии не отображены в связи с их отсутствием.
2. Установленные красные линии не отображаются в связи с их отсутствием, на основании п.11 ст.17 Градостроительного кодекса Российской Федерации.
3. В соответствии с приказом Министров Росот и от 25 апреля 2017 г. № 738/ПН "Об утверждении выводов о соответствии проектной документации требованиям законодательства Российской Федерации в области градостроительного законодательства" (далее – «Постановление»), в том числе, в отношении территории, занятым линейными объектами, и (или) предназначенными для размещения линейных объектов.
4. Информация о номерах характерных точек границ зон планирования размещения линейных объектов, в том числе точек начала и окончания, точек изменения значения границ тамбов, расположенных в том числе на территории, занятой объектами линейных объектов, приведена в таблице 3.
5. Границы зон планирования размещения линейных объектов, подлежащих реконструкции в связи с изменением их местоположения, не отображены в связи с их отсутствием.
6. Границы зон планирования размещения линейных объектов, проектируемых в составе линейных объектов, обеспечивающих в том числе соблюдение расчетных показателей минимально допустимого уровня обеспечения территории объектами коммунальной, транспортной, социальной инфраструктуры, расположенных на территории, занятой объектами линейных объектов, не отображены в связи с отсутствием данных о допустимом уровне территории, занятой объектами линейных объектов, указанных объектов для населения в соответствии с нормативами градостроительного проектирования, не отображены в связи с их отсутствием.
7. Границы существующих элементов планировочной структуры не отображены в связи с их отсутствием.

[illegible]

Раздел 2 «Положение о размещении линейных объектов»

а) Наименование, основные характеристики и назначение планируемых для размещения линейных объектов, а также линейных объектов, подлежащих реконструкции в связи с изменением их местоположения

Настоящей документацией рассматривается разработка проекта планировки территории, для размещения объекта: «Замещение пресного агента на КНС-11, КНС-174».

Основные технические параметры объекта.

Согласно заданию на проектирование, проектом предусматривается строительство водоводов системы ППД НГДУ «Елховнефть» ПАО «Татнефть».

Характеристика проектируемых сооружений линейного объекта представлена в таблице 1.

Таблица 1 – Характеристика проектируемых сооружений линейного объекта

№	Наименование трубопровода	Типоразмер, мм	Протяженность, м	Давление, атм.	Q _{жидкости} , м³/сут
1	Подводящий водовод от точки врезки до КНС-11	Ø154,8×3,1	3000,86	17	1300
2	Подводящий водовод от ВК-8 до КНС-174	Ø154,8×3,1	534,11	17,7	1250
3.1	Водовод от точки врезки скв.7291 до скв.226	Ø90,7×7,3	38,5	140	36
3.3	Водовод от точки врезки скв.7281 до скв.7184	Ø90,7×7,3	73,82	140	30
3.4	Водовод от точки врезки скв.7281 до скв.7191	Ø90,7×7,3	103,87	140	19
3.5	Водовод от точки врезки скв.7265 до скв.7209	Ø90,7×7,3	192,71	140	60
3.6	Водовод от точки врезки скв.7416 до скв.7214	Ø90,7×7,3	60,74	140	18
3.7	Водовод от точки врезки скв.7210 до скв.7216/1	Ø90,7×7,3	401,63	140	83
3.8	Водовод от точки врезки скв.7416 до скв.7267	Ø90,7×7,3	66,09	140	70
3.9	Водовод от точки врезки скв.7273 до скв.7274	Ø90,7×7,3	11,98	140	20
3.11	Водовод от точки врезки скв.7284 до скв.7277	Ø90,7×7,3	52,35	140	30
3.12	Водовод от КНС-11 до скв.7281	Ø90,7×7,3	2619,55	140	20
3.13	Водовод от точки врезки скв.7357 до скв.7284	Ø90,7×7,3	386,86	140	30
3.14	Водовод от точки врезки скв.7497 до скв.7323	Ø90,7×7,3	228,19	140	60

Взам. инв. №	
Подп. и дата	
Инв. № подл.	

						ЕН-011-2024-3097-УТПСП-ППТиПМТ-ТЧ	Лист
							26
Изм.	Кол.уч	Лист	№ док	Подп.	Дата		

№	Наименование трубопровода	Типоразмер, мм	Протяженность, м	Давление, атм.	Q _{жидкости} , м³/сут
3.15	Водовод от ВРП-1179 до скв.7406	Ø90,7×7,3	1321,39	140	1
	Перемычка от точки врезки скв.7406 до скв.7412	Ø90,7×7,3	246,36	140	1
3.16	Водовод от точки врезки скв.7497 до скв.7407	Ø90,7×7,3	313,27	140	50
3.17	Водовод от ВРП-1179 до скв.7416	Ø90,7×7,3	929,86	140	25
3.21	Водовод от КНС-11 до ВРП-7212	Ø90,7×7,3	2147,33	140	300
4.1	Водовод от ВРП-903 до скв.1170	Ø90,7×7,3	4255,63	150	25
4.2	Водовод от точки врезки скв.7479 до скв.3071Д	Ø90,7×7,3	45,35	150	51
4.3	Водовод от ВРП 174_11 до скв.3189	Ø90,7×7,3	514,71	150	18
4.4	Водовод от ВРП-903 до скв.7243	Ø90,7×7,3	4248,91	154,26	108
4.6	Водовод от точки врезки скв.7389 до скв.7255	Ø90,7×7,3	27,97	154,26	33
4.7	Водовод от точки врезки скв.7467 до скв.7487	Ø90,7×7,3	532,91	150	75
4.8	Водовод от КНС-174 до ВРП 174_11	Ø90,7×7,3	3958,17	150	383

Установка запорной арматуры предусмотрена в соответствии с действующими нормативно-техническими документами, нуждами технологических процессов и обеспечивает возможность безаварийной перекачки воды. Установка арматуры предусмотрена в колодцах.

На стеклопластиковом водоводе предусматривается установка подземных колодцев из железобетонных колец диаметром 2,5 м. Конструкции колодцев разработаны в чертежах раздела ЕН-011-2024-3097-УТПСП-ИЛО2.

Водовод в колодцах выполнен из труб бесшовных горячедеформированных из коррозионно-стойкой ё1234- стали 12Х18Н10Т по ГОСТ 9940-81. «Межгосударственный стандарт. Трубы бесшовные горячедеформированные из коррозионно-стойкой стали. Технические условия». Переход стеклопластикового трубопровода на стальной нержавеющий выполнен с помощью фланцевого соединения.

Изм.	Кол.уч	Лист	№ док	Подп.	Дата
Инв. № подл.	Подп. и дата	Взам. инв. №			

Места установки задвижек представлены в таблице 2

Таблица 2

Номер колодца / УЗА	Расположение по трассе	Запорная арматура			Назначение
		Обозначение	Тип	Кол., шт	
Подводящий водовод от точки врезки до КНС-11					
Колодец К-1	ПК0	Задвижка клиновая DN 150 PN 40	30лс15нж	2	Отключение участка, установка воздушников для пуска и выпуска воздуха
		Кран шаровый фланцевый DN 25 PN 40	10с20п1	1	
Колодец К-2	ПК29+96,03	Задвижка клиновая DN 150 PN 40	30лс15нж	1	Отключение участка, установка воздушников для пуска и выпуска воздуха
		Кран шаровый фланцевый DN 25 PN 40	10с20п1	1	
Подводящий водовод от ВК-8 до КНС-174					
Колодец К-1	ПК0	Задвижка клиновая DN 150 PN 40	30 лс 15нж	2	Отключение участка, установка воздушников для пуска и выпуска воздуха
Колодец К-2	ПК5+34,11	Задвижка клиновая DN 150 PN 40	30лс15нж	2	Отключение участка, установка воздушников для пуска и выпуска воздуха
		Кран шаровый фланцевый DN 25 PN 40	10с20п1	1	
Водовод от ВРП-903 до скв.7243					
УЗА №1	ПК11+47,54	Задвижка шиберная DN 65 PN 210	ЗМС 65-210	1	Отключение участка (переход ч.з. р. Шешма методом ННБ)
УЗА №2	ПК19+98,00	Задвижка шиберная DN 65 PN 210	ЗМС 65-210	1	Отключение участка (переход ч.з. р. Шешма методом ННБ)

Взам. инв. №	
Подп. и дата	
Инв. № подл.	

б) Перечень субъектов Российской Федерации, перечень муниципальных районов, городских округов в составе субъектов Российской Федерации, перечень поселений, населенных пунктов, внутригородских территорий городов федерального значения, на территориях которых устанавливаются зоны планируемого размещения линейных объектов

В административном отношении проектируемый объект «Замещение пресного агента на КНС-11, КНС-174» расположен на территории Старокувакского, Мукмин-Каратайского, Нижнечершиллинского сельских поселений, Лениногорского района Республики Татарстан.

в) Перечень координат характерных точек границ зон планируемого размещения линейных объектов.

Перечень координат характерных точек границ планируемого размещения линейных объектов указан в таблице 3. (не приводится)

Инв. № подл.	Подп. и дата	Взам. инв. №						ЕН-011-2024-3097-УТПСП-ППТиПМТ-ТЧ	Лист
									29
			Изм.	Кол.уч	Лист	№ док	Подп.	Дата	

Инв. № подл.	Подп. и дата	Взам. инв. №

Изм.	Кол.уч	Лист	№ док	Подп.	Дата

ЕН-011-2024-3097-УТПСП-ППТиПМТ-ТЧ

Инв. № подл.	Подп. и дата	Взам. инв. №

Изм.	Кол.уч	Лист	№ док	Подп.	Дата

ЕН-011-2024-3097-УТПСП-ППТиПМТ-ТЧ

Инв. № подл.	Подп. и дата	Взам. инв. №

Изм.	Кол.уч	Лист	№ док	Подп.	Дата

ЕН-011-2024-3097-УТПСП-ППТиПМТ-ТЧ

Инв. № подл.	Подп. и дата	Взам. инв. №
Изм.	Кол.уч	Лист
№ док	Подп.	Дата

г) **Перечень координат характерных точек границ зон планируемого размещения линейных объектов, подлежащих реконструкции в связи с изменением их местоположения**

Размещение линейных объектов, подлежащих реконструкции в связи с изменением их местоположения не требуется.

д) **Предельные параметры разрешенного строительства, реконструкции объектов капитального строительства, входящих в состав линейных объектов в границах зон их планируемого размещения**

Проектом не предусматривается размещение объектов капитального строительства, проектируемых в составе линейных объектов, ввиду чего предельные параметры разрешенного строительства, реконструкции объектов капитального строительства,

входящих в состав линейных объектов в границах зон их планируемого размещения настоящим проектом не устанавливаются.

е) Информация о необходимости осуществления мероприятий по защите сохраняемых объектов капитального строительства (здание, строение, сооружение, объекты, строительство которых не завершено), существующих и строящихся на момент подготовки проекта планировки территории, а также объектов капитального строительства, планируемых к строительству в соответствии с ранее утвержденной документацией по планировке территории, от возможного негативного воздействия в связи с размещением линейных объектов.

В границах территории, предназначенной для размещения Объекта, отсутствуют объекты капитального строительства жилого, производственного, общественно-делового назначения. Границы территории разработки проекта планировки территории имеют пересечения с охранными зонами инженерных коммуникаций (подземных коммуникаций, автомобильных дорог, линий электропередачи и другие), которые устанавливаются в соответствии с нормативными документами. В случае расположения проектируемого Объекта в охранных зонах инженерных коммуникаций или пересечения с такими коммуникациями, отношения организации, эксплуатирующей Объект, с организациями – собственниками указанных коммуникаций строятся на основании согласований либо получения технических условий, определяющих совместные действия по обеспечению безопасной эксплуатации таких сооружений, предупреждению аварий и чрезвычайных ситуаций и ликвидации их последствий.

При прокладке трубопроводов в охранной зоне существующих коммуникаций должны присутствовать представители организаций, эксплуатирующих существующие коммуникации.

Существующая застройка в границах территории, в отношении которой осуществляется подготовка проекта планировки территории, представлена воздушными линиями электропередачи, нефтепроводами, газопроводами, водопроводами, автомобильными дорогами, кабелями связи, кабелями силовыми, этанопроводами, кабелем ЭХЗ.

Проектирование и строительство объекта должно осуществляться в соответствии с заданием на проектирование, выданным Застройщиком, техническими регламентами, строительными нормами и правилами, в соответствии с техническими условиями, выданными собственниками (балансодержателями) существующих и затрагиваемых проектированием объектов капитального строительства и другими нормативными

Инд. № подл.	Подп. и дата	Взам. инв. №

Изм.	Кол.уч	Лист	№ док	Подп.	Дата

ЕН-011-2024-3097-УТПСП-ППТиПМТ-ТЧ					Лист
					36

документами.

Проектные решения в местах пересечения, сближения и параллельного следования проектируемого трубопровода с ВЛ выполняются в соответствии с требованиями ПУЭ 7. Правила устройства электроустановок. Издание 7 и технических условий:

– сближение и параллельное следование проектируемого трубопровода с существующими и проектируемыми линиями электропередач напряжением до 35 кВ приняты не менее 5 м.

При производстве работ на пересечениях трубопроводов с линиями электропередачи работы по разработке траншеи ведутся вручную с соблюдением требований ПУЭ 7. Правила устройства электроустановок. Издание 7, СНиП 12-03-2001 строительные нормы и правила Российской Федерации «Безопасность труда в строительстве. Часть 1. Общие требования».

При прокладке трубопроводов в охранной зоне существующих коммуникаций должны присутствовать представители организаций, эксплуатирующих существующие коммуникации.

При работе землеройной техники в охранной зоне ВЛ необходимо снять напряжение с ВЛ. Согласно СНиП 12-03-2001 строительные нормы и правила Российской Федерации «Безопасность труда в строительстве. Часть 1. Общие требования». при обоснованной невозможности снятия напряжения с ВЛ работу в охранной зоне ВЛ разрешается производить при условии выполнения следующих требований:

- расстояние от подъемной или выдвижной части строительной машины в любом ее положении до находящейся под напряжением ВЛ должно быть не менее указанного в таблице 8.1 СНиП 12-03-2001 строительные нормы и правила Российской Федерации «Безопасность труда в строительстве. Часть 1. Общие требования»;

- корпуса машин, за исключением машин на гусеничном ходу, должны быть заземлены при помощи инвентарного переносного заземления.

При пересечении с надземными коммуникациями проводится мероприятия по техническому состоянию заземляющих устройств. Для определения состояния оборудования проводят визуальный осмотр устройства (наличие антикоррозионного покрытия, состояние проводника) с выборочным вскрытием грунта. Измерение параметров устройства в соответствии с СТО 34.01-23.1-001-2017 «Объем и Нормы Испытаний электрооборудования. Стандарт организации».

Результаты осмотра вносятся в паспорт заземляющего устройства.

Проектируемый трубопровод пересекает существующие автомобильные дороги ПАО «Татнефть», ГКУ «Главтатдортранс».

Переходы трубопроводов через автодороги выполнены в соответствии с требованиями технических условий и ГОСТ Р 55990 «Месторождения нефтяные и газонефтяные. Промысловые трубопроводы. Нормы проектирования», Стандарта

Взам. инв. №	
Подп. и дата	
Инв. № подл.	

Изм.	Кол.уч	Лист	№ док	Подп.	Дата

ЕН-011-2024-3097-УТПСП-ППТиПМТ-ТЧ

организации строительства и капитального ремонта с применением линейных стеклопластиковых труб в ПАО "Татнефть" 2022г. с внесенными изменениями Распоряжением №36-Расп(0002) от 14.10.2022г. Об утверждении изменения № 2 к ЕРБ 05-21-2.0-2015 «Регламент выполнения проектно-изыскательских работ по объектам обустройства нефтяных месторождений ПАО «Татнефть» и экспертизе принятых проектных решений».

Прокладка трубопровода на переходах через автодороги Государственного бюджетного учреждения «Безопасность дорожного движения» (ГБУ БДД) выполнены в соответствии с Техническими условиями:

- с учетом перспективного развития автомобильной дороги (реконструкции) перевод в более высшую категорию с устройством защитного футляра;
- вывод концов футляра на расстояние не менее 10 метров от существующей подошвы земляного полотна или бровки откоса выемки автомобильной дороги. Концы защитного футляра имеют уплотнение из гидрофобного диэлектрического материала - манжеты;
- размещение рабочего и приемного котлована на расстояние не менее 10 метров от существующей подошвы земляного полотна или бровки откоса выемки автомобильной дороги;
- трубы приняты с изоляцией, нанесенной в заводских условиях;
- заглубление трубопровода, прокладываемого под автомобильной дорогой не менее 1,5 метра от верха покрытия автомобильной дороги до верхней образующей защитного футляра;
- зазор в свету между внешней поверхностью протягиваемого трубопровода и грунтовыми стенами скважины не превышает 150 мм. Данный зазор заполняется твердеющим тампонажным раствором;
- пересечение земляного полотна автодороги предусмотрено под углом близким к 90°.

Переход через автомобильные автодороги ГБУ БДД с асфальтовым покрытием выполнен закрытым способом - методом ГНБ.

Переходы через автомобильные дороги ПАО «Татнефть» приняты открытым (траншейный) способ с устройством объездных дорог (см. том «Проект организации строительства») с последующим восстановлением покрытия дорог.

Защитные футляры приняты из труб стальных электросварных общего назначения по ГОСТ 10705 «Межгосударственный стандарт «Трубы стальные электросварные. Технические условия» с наружным заводским покрытием.

Для протаскивания трубопровода в защитные футляры применяются опорно-направляющие кольца в комплекте с защитными прокладками (ТУ 1469-001-01297858-98 «Кольца опорно-направляющие для переходов стальных трубопроводов через

Взам. инв. №	
Подп. и дата	
Инв. № подл.	

Изм.	Кол.уч	Лист	№ док	Подп.	Дата

ЕН-011-2024-3097-УТПСП-ППТиПМТ-ТЧ

автомобильные и железные дороги, прокладываемых в защитном кожухе (футляре). Технические условия»), на входе и выходе защитного футляра устанавливается по 3-и ОНК вплотную друг другу, для предотвращения консольного вывешивания. На концах футляров устанавливаются манжеты резиновые герметизирующие в комплекте со стяжными хомутами (ТУ 2531-004-32197364-2008 «Манжеты герметизирующие для трубопроводных переходов»). Для защиты манжет от повреждений устанавливается защитное укрытие герметизирующей манжеты (ТУ 2296-009-01297858-2005 «Укрытия герметизирующих манжет. Укрытия УЗМГ и ЗУМП из стеклопластика»).

Защитный футляр принят диаметром 377х10 мм, 325х10 мм и 273х10 мм.

Проектные решения по прокладке трубопровода в местах пересечения с подземными коммуникациями выполнены в соответствии с требованиями технических условий, Стандарта организации строительства и капитального ремонта с применением линейных стеклопластиковых труб в ПАО "Татнефть" 2022г. с внесенными изменениями Распоряжением №36-Расп(0002) от 14.10.2022г. Об утверждении изменения № 2 к ЕРБ 05-21-2.0-2015 «Регламент выполнения проектно-изыскательских работ по объектам обустройства нефтяных месторождений ПАО «Татнефть» и экспертизе принятых проектных решений», ГОСТ Р 59411 Национальный стандарт Российской Федерации **«Трубопроводы промысловые из стеклопластиковых труб. Правила проектирования и эксплуатации»**, ГОСТ Р 55990 «Национальный стандарт Российской Федерации. Месторождения нефтяные и газонефтяные Промысловые трубопроводы Нормы проектирования»:

- расстояние по вертикали в свету между проектируемым и существующим трубопроводами принято не менее 0,35 м, пересечение выполнено под углом не менее 60°;
- прокладка трубопроводов на участках пересечений с существующими подземными коммуникациями осуществляется методом протаскивания (если проектируемый трубопровод располагается под существующей коммуникацией);
- земляные работы в местах пересечения подземных коммуникаций производятся вручную без применения ударных механизмов на расстоянии не менее 2,0 м в обе стороны от наружной образующей коммуникации;
- для обеспечения целостности при разработке траншеи, предусмотрено вывешивание пересекаемых коммуникаций на временных опорах;
- в местах пересечений с действующими коммуникациями проектируемый трубопровод прокладывается в защитном футляре длиной не менее 1,5 м в обе стороны от оси пересекаемого трубопровода.
- обратную засыпку трубопровода в месте пересечения необходимо осуществлять песком на высоту до уровня половины диаметра верхнего трубопровода. Засыпка проводится без послойной ручной трамбовки.
- определение пересекающего трубопровода осуществлять с приглашением служб

Взам. инв. №	
Подп. и дата	
Инв. № подл.	

Изм.	Кол.уч	Лист	№ док	Подп.	Дата

ЕН-011-2024-3097-УТПСП-ППТиПМТ-ТЧ

УТГиМР ПАО «Татнефть», представителя эксплуатирующей.

Пересечение проектируемого трубопровода с этанопроводом "Оренбург-Казань" ООО "Газпром добыча Оренбург", газопроводом "Оренбург-Заинск", газопроводом, кабелями связи "Газпром Трансгаз Казань" на НКПУ предусмотрено подземно закрытым способом (методом ГНБ) в защитном футляре диаметром 273x10 мм.

Защитные футляры приняты из труб стальных электросварных общего назначения по ГОСТ 10705 «Межгосударственный стандарт «Трубы стальные электросварные. Технические условия» с наружным заводским покрытием.

Для протаскивания трубопровода в защитные футляры применяются опорно-направляющие кольца в комплекте с защитными прокладками (ТУ 1469-001-01297858-98 «Кольца опорно-направляющие для переходов стальных трубопроводов через автомобильные и железные дороги, прокладываемые в защитном кожухе (футляре)»), на входе и выходе защитного футляра устанавливается по 3-и ОНК вплотную друг другу, для предотвращения консольного вывешивания. На концах футляров устанавливаются манжеты резиновые герметизирующие в комплекте со стяжными хомутами (ТУ 2531-004-32197364-2008 «Манжеты герметизирующие для трубопроводных переходов»). Для защиты манжет от повреждений устанавливается защитное укрытие герметизирующей манжеты (ТУ 2296-009-01297858-2005 «Укрытие защитное манжеты герметизирующей»).

Проектные решения по прокладке трубопровода в местах пересечения с подземными кабелем связи, ЭХЗ выполнены в соответствии с требованиями технических условий и Стандарта организации строительства и капитального ремонта с применением линейных стеклопластиковых труб в ПАО "Татнефть" с внесенными изменениями Распоряжением №36-Расп(0002) от 14.10.2022г. Об утверждении изменения № 2 к ЕРБ 05-21-2.0-2015 «Регламент выполнения проектно-изыскательских работ по объектам обустройства нефтяных месторождений ПАО «Татнефть» и экспертизе принятых проектных решений», СП 18.13330.2019 Свод правил «Производственные объекты. Планировочная организация земельного участка (Генеральные планы промышленных предприятий)»:

– расстояние по вертикали в свету между проектируемым трубопроводом и существующими линиями связи не менее 0,5 м, пересечение выполнено под углом не менее 60°;

– на участках пересечений кабели защищаются с использованием разрезной полиэтиленовой трубы в кожухе из двух швеллеров с выводом за края траншеи не менее, чем на 2 м с каждой стороны; защитный футляр внутри и снаружи покрыт битумно-резиновой мастикой, герметизация концов футляра выполнена битумно-пеньковой набивкой;

– земляные работы в местах пересечения кабелей осуществляются вручную без применения ударных инструментов на расстоянии по 2 метра в каждую сторону от

Изм.	Кол.уч	Лист	№ док	Подп.	Дата
Инд. № подл.	Подп. и дата	Взам. инв. №			

Изм.	Кол.уч	Лист	№ док	Подп.	Дата

ЕН-011-2024-3097-УТПСП-ППТиПМТ-ТЧ

Лист
40

пересекаемого трубопровода;

– производство работ в охранной зоне кабелей должны осуществляться согласно требованиям технических условий и в присутствии представителя службы эксплуатации с открытием наряд-допуска на работы повышенной опасности.

При пересечении проектируемого трубопровода с кабелем, защита кабеля выполняется футляром из 2-х швеллеров 10У, соединенных между собой болтовыми соединениями.

На рассматриваемой территории имеется утвержденная документация по планировке территории, а именно:

- Проект планировки территории и межевания территории в составе проекта планировки территории для строительства линейных объектов «Водоотведение и утилизация (сброс ПДВ и стоков по Южной группе поднятия)», утвержденный постановлением Исполнительного комитета муниципального образования «Лениногорский муниципальный район» от 21.12.2019 № 1972;

- Проект планировки территории и межевания территории в составе проекта планировки территории для размещения линейных объектов СВН-3200-ЕН расположенных в границах муниципального образования «Лениногорский муниципальный район», утвержденный постановлением Исполнительного комитета МО «Лениногорский муниципальный район» от 18.02.2019 №178;

- Проект планировки территории и межевания территории в составе проекта планировки территории «Обустройство объектов по проекту СВН-3200», утвержденный постановлением Исполнительного комитета муниципального образования "Лениногорский муниципальный район" от 12.08.2020 № 913;

- Проект планировки территории и межевания территории в составе проекта планировки территории, предусматривающий размещение линейного объекта «Обустройство Ново-Елховского нефтяного месторождения. НГДУ «Елховнефть». 2023 год» на территории Альметьевского, Заинского, Лениногорского и Черемшанского муниципальных районов Республики Татарстан, утвержденный постановлением Кабинета Министров Республики Татарстан от 14.05.2025 №326.

Материалы представлены в составе приложения к тому 2 ЕН-011-2024-3097-УТПСП-ППТиПМТ Материалов по обоснованию проекта планировки территории.

Перечень мероприятий по защите сохраняемых объектов капитального строительства (здание, строение, сооружение, объекты, строительство которых не завершено), существующих на момент подготовки проекта планировки территории, а также объектов капитального строительства, планируемых к строительству в соответствии с ранее утвержденной документацией по планировке территории, от возможного негативного воздействия в связи с размещением линейных объектов включает: комплексное сопровождение строительства для обеспечения надежности, безопасности и сохранности

Взам. инв. №	
Подп. и дата	
Инв. № подл.	

Изм.	Кол.уч	Лист	№ док	Подп.	Дата

ЕН-011-2024-3097-УТПСП-ППТиПМТ-ТЧ

зданий, строений и сооружений при строительстве, а также предварительную оценку ситуации, инженерно-геологические изыскания, техническое обоснование проект, технологический регламент ведения работ, мониторинг за сохранностью зданий и сооружений при производстве работ и контроль качества работ.

В настоящем проекте информация в связи с планируемыми строительством, реконструкцией линейного объекта федерального значения, линейного объекта регионального значения, линейного объекта местного значения в соответствии с утвержденными проектами планировки территории отсутствует. Необходимость реконструкции существующих линейного объекта или линейных объектов в представленных материалах документации не предусмотрена.

ж) Информация о необходимости осуществления мероприятий по сохранению объектов культурного наследия от возможного негативного воздействия в связи с размещением линейных объектов

В соответствии со ст.3 Федерального закона от 25 июня 2002 г. № 73-ФЗ «Об объектах культурного наследия (памятниках истории и культуры) народов Российской Федерации» (с изм. на 26 декабря 2024 года) (редакция, действующая с 13 января 2025 года), к объектам культурного наследия (памятникам истории и культуры) народов Российской Федерации (далее - объекты культурного наследия) относятся объекты недвижимого имущества (включая объекты археологического наследия) и иные объекты с исторически связанными с ними территориями, произведениями живописи, скульптуры, декоративно-прикладного искусства, объектами науки и техники и иными предметами материальной культуры, возникшие в результате исторических событий, представляющие собой ценность с точки зрения истории, археологии, архитектуры, градостроительства, искусства, науки и техники, эстетики, этнологии или антропологии, социальной культуры и являющиеся свидетельством эпох и цивилизаций, подлинными источниками информации о зарождении и развитии культуры.. Если в процессе строительства и иных хозяйственных работ будут выявлены какие-либо предметы или объекты историко-культурного наследия, то вступает в силу ст. 36 вышеуказанного закона, согласно которой предприятия, учреждения и организации, в случае обнаружения в процессе ведения работ археологических и других объектов, имеющих историческую, научную, художественную или иную культурную ценность, обязаны сообщить об этом представителям государственных органов охраны памятников и приостановить дальнейшее ведение работ.

Согласно письму №20152-12-02@ от 08 ноября 2024 года Департамента государственной охраны культурного наследия Минкультуры России на территории размещения объекта «Замещение пресного агента на КНС-11, КНС-174» объекты культурного наследия отсутствуют.

Изм.	Кол.уч	Лист	№ док	Подп.	Дата
Инд. № подл.	Подп. и дата	Взам. инв. №			

Согласно заключению Комитета Республики Татарстан по охране объектов культурного наследия от 15 января 2024 года № 01-11/215 на территории проектирования отсутствуют объекты культурного наследия, включенные в единый государственный реестр объектов культурного наследия народов Российской Федерации, выявленные объекты культурного наследия и объекты, обладающие признаками объекта культурного наследия.

Согласно заключению Комитета Республики Татарстан по охране объектов культурного наследия от 03 декабря 2024 года № 01-01-04/6805 выявленные объекты культурного наследия и объекты, обладающие признаками объекта культурного наследия, отсутствуют.

Согласно заключению Комитета Республики Татарстан по охране объектов культурного наследия от 02 ноября 2024 года №02-02/6129 отсутствуют объекты культурного наследия, включенные в единый государственный реестр объектов культурного наследия (памятников истории и культуры) народов Российской Федерации. Испрашиваемые земли не расположены в утвержденных границах территорий объектов культурного наследия, включенных в реестр, утвержденных границах территорий выявленных объектов культурного наследия, утвержденных границах зон охраны объектов культурного наследия, включенных в реестр, утвержденных границах защитных зон, утвержденных границах территорий исторических поселений, имеющих особое значение для истории и культуры.

Согласно полученным Актам историко-культурной экспертизы и заключениям, выданным Комитетом Республики Татарстан по охране объектов культурного наследия имеется часть территории не обследованная на наличие объектов культурного наследия. На данной территории необходимо проведение историко-культурной экспертизы.

Часть испрашиваемых земель по проекту (объекту), в местах расхождения с ранее исследованным участком территории, является объектом историко-культурной экспертизы, необходимость которой определяется в соответствии со ст. 28, 30, 31, 32, 36, 45.1 Федерального закона от 25.06.2002 №73-ФЗ «Об объектах культурного наследия (памятниках истории и культуры) народов Российской Федерации».

В случае обнаружения на испрашиваемых землях по проекту (объекту) выявленных объектов археологического наследия, а также объектов, обладающих признаками объекта культурного наследия необходимо:

-разработать в составе проектной документации раздел об обеспечении сохранности выявленного объекта культурного наследия или о проведении спасательных археологических полевых работ или проект обеспечения сохранности выявленного объекта культурного наследия либо план проведения спасательных археологических полевых работ, включающих оценку воздействия проводимых работ на указанный объект культурного наследия (далее – документация или раздел документации, обосновывающий меры по обеспечению сохранности выявленного объекта культурного (археологического)

Инд. № подл.	Подп. и дата	Взам. инв. №

Изм.	Кол.уч	Лист	№ док	Подп.	Дата

ЕН-011-2024-3097-УТПСП-ППТиПМТ-ТЧ

наследия);

-получить по документации или разделу документации, обосновывающей меры по обеспечению сохранности выявленного объекта культурного наследия, заключение государственной историко-культурной экспертизы и представить его совместно с указанной документацией в Комитет на согласование;

-обеспечить реализацию мероприятий, указанных в согласованной документации, обосновывающей меры по обеспечению сохранности обнаруженных объектов культурного наследия.

3) Информация о необходимости осуществления мероприятий по охране окружающей среды

При производстве строительно-монтажных работ следует строго соблюдать требования документов по защите окружающей природной среды и не нарушать условия землепользования, установленные законодательством об охране природы. Природоохранные мероприятия должны быть направлены на исключение или максимальное уменьшение отрицательного воздействия на окружающую среду, сохранения ее устойчивого экологического равновесия.

Мероприятия по охране атмосферного воздуха

Мероприятия по уменьшению выбросов загрязняющих веществ в атмосферу в период строительства

Нормы выбросов загрязняющих веществ от автотранспорта с отработавшими газами дизелей должны соответствовать ГОСТ Р 41.96-2011 (Национальный стандарт Российской Федерации. Правила ЕЭК ООН № 96) «Единообразные предписания, касающиеся двигателей с воспламенением от сжатия, предназначенных для установки на сельскохозяйственных и лесных тракторах и внедорожной технике, в отношении выброса вредных веществ этими двигателями».

В целях уменьшения загрязнения воздушного бассейна загрязняющими веществами, выбрасываемыми двигателями внутреннего сгорания строительной и транспортной техники, подрядная организация предусматривает следующие мероприятия:

- комплектация парка техники строительными машинами с силовыми установками, обеспечивающими минимальные удельные выбросы загрязняющих веществ в атмосферу (оксид углерода, углеводороды, оксиды азота и т.д.);
- осуществление запуска и прогрева двигателей транспортных средств строительных машин по утвержденному графику с обязательной диагностикой выхлопа загрязняющих веществ;
- четкая организация работы автозаправщика - заправка строительных машин топливом и смазочными материалами должна осуществляться только закрытым способом;
- движение транспорта по установленной схеме, недопущение неконтролируемых

Взам. инв. №	
Подп. и дата	
Инв. № подл.	

Изм.	Кол.уч	Лист	№ док	Подп.	Дата

ЕН-011-2024-3097-УТПСП-ППТиПМТ-ТЧ

поездов;

– запрещение разведения костров и сжигания в них любых видов материалов и отходов.

Мероприятия по охране и рациональному использованию земельных ресурсов и использованию почвенного покрова

В целях охраны земель от воздействия при проведении строительно-монтажных работ проектом установлены твердые границы отвода земель, обязывающие не допускать использование земель за их пределами.

Проектными решениями предусмотрены следующие мероприятия, смягчающие негативное воздействие на почвенный покров:

– сокращение площади участков строительства, ограничение их минимальными технологически необходимыми размерами;

– применение строительных машин и механизмов, имеющих минимально возможное удельное давление ходовой части на подстилающие грунты;

– инвентарные контейнеры для бытовых и строительных отходов на специальной площадке с твердым покрытием на территории временного бытового городка строителей, расположенного за пределами водоохранных зон;

– своевременный вывоз отходов по договору подрядчика со специализированными организациями, имеющими лицензии по обращению с данными видами отходов;

– вывоз отходов от демонтажа по договору подрядчика со специализированными организациями, складирование не предусмотрено;

– заправка техники топливозаправщиком в закрытом исполнении, временная стоянка автомашин и строительной техники на специальной площадке с твердым покрытием на территории временного бытового городка строителей за пределами водоохранной зоны;

– проезд автомашин и строительной техники по временному вдольтрассовому грунтовому проезду (твердому покрытию);

– мойка автотранспорта на базе заказчика;

– площадки временного хранения материалов и конструкций, площадки складирования минерального грунта с твердым покрытием, расположенные за пределами водоохранных зон и прибрежно-защитных полос.

Мероприятия по рекультивации нарушенных или загрязненных земельных участков и почвенного покрова

Работы по строительству объекта осуществляются в границах строительной полосы под объекты проектирования, из условия безопасного проведения всего комплекса строительно-монтажных работ, с причинением минимального ущерба существующему экологическому балансу территории производства работ.

Работы по строительству объекта осуществляются на землях лесного фонда,

Инд. № подл.	Подп. и дата	Взам. инв. №

Изм.	Кол.уч	Лист	№ док	Подп.	Дата	ЕН-011-2024-3097-УТПСП-ППТиПМТ-ТЧ	Лист 45
------	--------	------	-------	-------	------	-----------------------------------	------------

сельхозназначения и землях промышленности (в том числе находящихся в аренде ПАО «Татнефть»).

Угодья на площадке строительства представлены пашней, растительностью и лесными насаждениями.

Восстановлению (рекультивации) подлежат нарушенные земли, передаваемые на период производства работ по строительству объекта.

Проектом предусматривается рекультивация земель, предоставляемых для выполнения строительно-монтажных работ, без перевода земель в земли иных категорий.

Направление рекультивации – сельскохозяйственное.

Вид разрешенного использования земель после завершения рекультивации – строительство, реконструкция, эксплуатация линейных объектов.

После окончания строительно-монтажных работ на отводимых землях производится рекультивация нарушенных земель в соответствии с требованиями ГОСТ Р 59057-2020 «Национальный стандарт Российской Федерации. Охрана окружающей среды. Земли. Общие требования по рекультивации нарушенных земель».

Земельные участки приводятся в пригодное для использования состояние в ходе работ, а при невозможности этого - не позднее, чем в течение года после завершения работ.

Мероприятия по рекультивации выполняются в два этапа – технический и биологический.

Техническая рекультивация

Техническая рекультивация обеспечивает необходимые условия для проведения мероприятий биологического этапа рекультивации.

Техническая рекультивация земель, нарушенных при строительстве, включает в себя следующие виды работ:

- снятие плодородного слоя почвы в период подготовительных работ до начала строительных работ;
- перемещение плодородного слоя во временный отвал;
- уборка строительного мусора, удаление из пределов строительной полосы всех временных устройств. Уборка строительного мусора запроектирована на площадь участка, отведенного на период строительства объекта;
- планировка (засыпка или выравнивание рытвин, ям);
- покрытие рекультивируемой площади плодородным слоем почвы.

Биологическая рекультивация

Работы биологического этапа рекультивации земель проводят после полного завершения технического этапа рекультивации с целью:

- восстановления плодородия нарушенных земель по ГОСТ Р 59057-2020 «Национальный стандарт Российской Федерации. Охрана окружающей среды. Земли.

Изм.	Кол.уч	Лист	№ док	Подп.	Дата
Инв. № подл.	Подп. и дата	Взам. инв. №			

Общие требования по рекультивации нарушенных земель»;

- укрепления нарушенных участков для защиты почв от водной и ветровой эрозии;
- восстановления хозяйственной, санитарно-гигиенической и эстетической ценности нарушенного ландшафта по ГОСТ Р 70284-2022 «Национальный стандарт Российской Федерации. Охрана природы. Ландшафты. Термины и определения».

В перечень работ биологического этапа рекультивации земель, нарушенных строительством объектов, входят работы, необходимые для восстановления качества земель до уровня, предшествовавшего строительным работам.

В перечень работ входят:

Внесение минеральных удобрений (комплексное минеральное удобрение «Аммофос» (ГЭСН-2022 Государственные элементные сметные нормы на строительные работы и специальные строительные работы Таблица 01-02-040-2);

Погрузка, выгрузка и перевозка минеральных удобрений на среднее расстояние 15 км;

Вспашка плугом полосы временного отвода;

Внесение органических удобрений;

Предпосевная культивация;

Прикатывание до и после посева;

Посев семян многолетних трав.

Успешность восстановления природных систем определяется, в основном, следующими факторами: типами почв, почвенно-грунтовыми условиями, степенью нарушения (чем меньше нарушена территория, тем более высокие темпы ее восстановления, что подтверждает необходимость соблюдения границ отвода), качеством рекультивационных работ.

Перед предпосевной обработкой почвы проектом предусмотрено внесение минеральных удобрений. В пределах водоохранных зон внесение минеральных удобрений не производится.

После предпосевной культивации производят посев смеси трав для создания стабильного растительного покрова.

Посев семян производится ранней весной или ранней осенью, в тихую погоду. Заделывают семена укатыванием легкими катками.

При выполнении работ по рекультивации земель следует руководствоваться требованиями ГОСТ 17.4.3.02-85 «Национальный стандарт Российской Федерации. Охрана природы (ССОП). Почвы. Требования к охране плодородного слоя почвы при производстве земляных работ» и ГОСТ Р 59057-2020 «Национальный стандарт Российской Федерации. Охрана окружающей среды. Земли. Общие требования по рекультивации нарушенных земель».

Мероприятия по рациональному использованию и охране вод и водных

Взам. инв. №	
Подп. и дата	
Инв. № подл.	

Изм.	Кол.уч	Лист	№ док	Подп.	Дата

ЕН-011-2024-3097-УТПСП-ППТиПМТ-ТЧ

биоресурсов на пересекаемых линейным объектом реках и иных водных объектах

В целях защиты поверхностных вод от загрязнения на **период проведения работ** предусмотрены следующие мероприятия:

- для сохранения естественного стока поверхностных и талых вод предусмотрена планировка строительной полосы после окончания работ;
- запрещение проезда строительной техники вне полосы краткосрочной временной аренды;
- для предотвращения загрязнений поверхности земли отходами предусмотреть оборудование рабочих мест и бытовых помещений контейнерами для коммунальных и строительных отходов;
- необходимо своевременно вывозить отходы и мусор с площадки проведения работ на санкционированную свалку;
- недопустимость мойки строительной техники на берегах водотоков и водоемов.
- В водоохранной зоне предусматривается вдольтрассовый проезд из щебня без сбора стоков;
- Строительные работы в пределах акватории водного объекта, его пойменной части и водоохранной зоны исключаются в период весеннего половодья и нереста рыб (с 15 апреля по 15 июня).

Для поддержания водных объектов в состоянии, соответствующем экологическим требованиям, для предотвращения загрязнения, засорения, а так же для сохранения среды обитания объектов животного и растительного мира на основании Водного кодекса установлены водоохранные и прибрежные полосы.

Сброс сточных вод со строительной площадки в водные объекты не осуществляется.

В период **эксплуатации** будет осуществляться постоянный контроль и диагностика технологического оборудования и трубопроводов что обеспечит безаварийную эксплуатацию данных объектов:

- применение труб из материалов, соответствующих климатическим условиям района расположения проектируемых объектов;
- применение труб из стали повышенной коррозионной стойкости;
- 100% контроль сварных соединений;
- установка на трубопроводах запорной арматуры, обеспечивающей автоматическое отключение участков трубопровода при падении в нем рабочего давления;
- постоянный контроль и диагностика трубопроводов и технологического оборудования, что обеспечит безаварийную эксплуатацию объектов.
- своевременное проведение капитального ремонта трубопроводов с заменой изношенных и опасных участков для предотвращения возможных утечек.

Изм.	Кол.уч	Лист	№ док	Подп.	Дата
Инд. № подл.	Подп. и дата	Взам. инв. №			

- своевременное проведение капитального ремонта трубопроводов с заменой изношенных и опасных участков для предотвращения возможных утечек.

В целях предотвращения негативных антропогенных воздействий на особо охраняемые природные территории регионального значения - реки Шешма, будет соблюден режим его особой охраны в соответствии с Постановлением Кабинета Министров Республики Татарстан от 29 марта 2019 года № 237 «Об утверждении положений о памятниках природы регионального значения Республики Татарстан».

Мероприятия по сбору, накоплению, транспортированию, обработке, утилизации, обезвреживанию, размещению отходов производства и потребления

С целью защиты окружающей среды от загрязнения отходами, образующимися при проведении строительных работ, строительная (организация), осуществляющая строительство объекта, должна быть оснащена передвижным оборудованием: мусоросборниками для накопления строительных отходов на площадке строительства, емкостями и контейнерами для накопления материалов.

Предусмотренные меры по обеспечению условий накопления отходов на этапе строительства должны соответствовать требованиям СанПиН 2.1.3684-21 «Санитарно-эпидемиологические требования к содержанию территорий городских и сельских поселений, к водным объектам, питьевой воде и питьевому водоснабжению, атмосферному воздуху, почвам, жилым помещениям, эксплуатации производственных, общественных помещений, организации и проведению санитарно-противоэпидемических (профилактических) мероприятий».

Условия накопления определяются классом опасности отходов, способом упаковки с учетом агрегатного состояния и надежности тары:

- твердые отходы IV и V классов опасности могут накапливаться навалом, насыпью, в виде гряд

При накоплении отходов во временных складах, на открытых площадках без тары (навалом, насыпью) или в негерметичной таре должны соблюдаться следующие условия:

- временные склады и открытые площадки должны располагаться по отношению к жилой застройке в соответствии с требованиями к санитарно-защитным зонам;

- поверхность отходов, накапливаемых насыпью на открытых площадках или открытых приемниках-накопителях, должна быть защищена от воздействия атмосферных осадков и ветров (укрытие брезентом, оборудование навесом);

- поверхность площадки должна иметь твердое покрытие (асфальт, бетон, полимербетон, керамическая плитка).

Конструкция и условия эксплуатации транспорта должны исключать возможность аварийных ситуаций, потерь промышленных отходов и загрязнения окружающей среды по пути следования и при перевалке отходов с одного вида транспорта на другой

Вопросы удаления всех образующихся в ходе проведения работ отходов будут

Взам. инв. №	
Подп. и дата	
Инв. № подл.	

Изм.	Кол.уч	Лист	№ док	Подп.	Дата

ЕН-011-2024-3097-УТПСП-ППТиПМТ-ТЧ

решаться подрядчиком. В ходе выполнения работ отходы будут направляться на утилизацию, обработку, обезвреживанию и размещению согласно договорам, заключаемым подрядчиком со специализированными предприятиями, имеющими лицензию на обращение с опасными отходами.

Мероприятия по охране недр и континентального шельфа Российской Федерации

Мероприятия по охране недр предусматриваются подрядной организацией и обеспечивают предотвращение загрязнения территории при проведении строительства проектируемого объекта:

- оснащение строительной бригады контейнерами для коммунальных и строительных отходов,
- на территории строительной площадки предусмотрены специально обустроенные места для временного хранения отходов,
- периодический вывоз отходов в места захоронения и утилизации в процессе производства строительных работ);

Территория расположения проектируемого объекта не входит в зону континентального шельфа Российской Федерации.

Мероприятия по охране растительного и животного мира (при наличии объектов растительного и животного мира, занесенных в Красную книгу Российской Федерации и красные книги субъектов Российской Федерации)

Мероприятия по охране объектов растительного и животного мира и среды их обитания предусматриваются подрядной организацией.

Для уменьшения отрицательного воздействия на растительность предусматривается строгое соблюдение установленных границ земельного отвода, запрещение выжигания растительности. С целью сохранения растительного покрова от пожара все строительные объекты обеспечиваются средствами пожаротушения. Перемещение транспорта будет ограничиваться утвержденной схемой передвижения на территории производства работ.

Для уменьшения отрицательного воздействия на животный мир предусматривается хранение и применения химических реагентов, горюче-смазочных и других опасных для объектов животного мира и среды их обитания материалов, сырья и отходов производства осуществляется с соблюдением мер, гарантирующих предотвращение заболеваний и гибели объектов животного мира, ухудшения среды их обитания.

В период работ для предотвращения случайного попадания животных ограждаются разрытые траншеи, котлованы. После завершения строительно-монтажных работ в обязательном порядке убираются все конструкции, оборудование и засыпаются участки траншей.

Охрана объектов животного мира при проведении строительно-монтажных работ, в

Изм.	Кол.уч	Лист	№ док	Подп.	Дата
Инд. № подл.	Подп. и дата	Взам. инв. №			

дополнение к указанным выше мероприятиям, обеспечивается путём:

- запрещения применения технологий и механизмов, которые могут вызвать массовую гибель объектов животного мира;
- запрещение использование строительной техники с неисправными системами охлаждения, питания или смазки;
- пресечения самовольной охоты со стороны персонала строительных организаций;
- расчистка территории под строительство должна проводиться в одном направлении (чтобы зона отвода земель освобождалась от растительного покрова постепенно и животные имели возможность успешно откочевывать);
- организации экологического просвещения и повышение уровня образованности строительного персонала в области охраны животных.

Соблюдение работниками эксплуатирующих организаций элементарных правил поведения, выполнение запроектированных природоохранных мероприятий, исключающих загрязнение природной среды продуктами своей жизнедеятельности, позволит сохранить состояние почв и растительности на проектируемой территории и за ее пределами.

При проведении СМР необходимо предусмотреть следующие конструктивные решения:

- ограждение разрытых траншей, котлованов в период реконструкции для предотвращения случайного попадания животных;
- осуществления движения всех видов транспортных средств только в пределах организованных проездов;
- скорость движения транспорта по согласованию со специально уполномоченными государственными органами по охране, контролю и регулированию использования объектов животного мира и среды их обитания.

Мероприятия по рациональному использованию общераспространенных полезных ископаемых, используемых при строительстве, реконструкции, капитальном ремонте

Техническими решениями не предусмотрено использование полезных ископаемых в процессе производства работ.

Конструктивные решения и защитные устройства, предотвращающие попадание животных на территорию электрических подстанций, иных зданий и сооружений линейного объекта, а также под транспортные средства и в работающие механизмы

При проведении СМР необходимо предусмотреть следующие конструктивные решения:

- ограждение разрытых траншей, котлованов в период реконструкции для предотвращения случайного попадания животных;

Взам. инв. №	
Подп. и дата	
Инв. № подл.	

Изм.	Кол.уч	Лист	№ док	Подп.	Дата

ЕН-011-2024-3097-УТПСП-ППТиПМТ-ТЧ

- осуществления движения всех видов транспортных средств только в пределах организованных проездов;
- скорость движения транспорта по согласованию со специально уполномоченными государственными органами по охране, контролю и регулированию использования объектов животного мира и среды их обитания.

Мероприятия по обеспечению санитарно-эпидемиологического благополучия населения на территории жилой застройки

Санитарно-эпидемиологические нормативы химического и физического воздействия на среду обитания человека соблюдаются на границе промплощадки. Полученные при расчетах рассеивания загрязняющих веществ и шума значения минимальные

Размеры земельного участка, необходимого для строительства объекта, определяется проектом в соответствии с действующими нормами.

Нормы выбросов загрязняющих веществ от автотранспорта с отработавшими газами дизелей должны соответствовать ГОСТ Р 41.96-2011 «Национальный стандарт Российской Федерации. Единообразные предписания, касающиеся двигателей с воспламенением от сжатия, предназначенных для установки на сельскохозяйственных и лесных тракторах и внедорожной технике, в отношении выброса вредных веществ этими двигателями».

В целях уменьшения загрязнения воздушного бассейна загрязняющими веществами, выбрасываемыми двигателями внутреннего сгорания строительной и транспортной техники, подрядная организация предусматривает следующие мероприятия:

- комплектация парка техники строительными машинами с силовыми установками, обеспечивающими минимальные удельные выбросы загрязняющих веществ в атмосферу (оксид углерода, углеводороды, оксиды азота и т.д.);
- осуществление запуска и прогрева двигателей транспортных средств строительных машин по утвержденному графику с обязательной диагностикой выхлопа загрязняющих веществ;
- четкая организация работы автозаправщика - заправка строительных машин топливом и смазочными материалами должна осуществляться только закрытым способом;
- движение транспорта по установленной схеме, недопущение неконтролируемых поездок;
- запрещение разведения костров и сжигания в них любых видов материалов и отходов.

В целях охраны земель от воздействия при проведении строительно-монтажных работ проектом установлены твердые границы отвода земель, обязывающие не допускать использование земель за их пределами, а также предусмотрены следующие мероприятия:

сокращение площади участков строительства, ограничение их минимальными технологически необходимыми размерами;

Инва. № подл.	Подп. и дата	Взам. инв. №

Изм.	Кол.уч	Лист	№ док	Подп.	Дата	ЕН-011-2024-3097-УТПСП-ППТиПМТ-ТЧ	Лист 52

применение строительных машин и механизмов, имеющих минимально возможное удельное давление ходовой части на подстилающие грунты;

устройство подъездных путей с учетом требований по предотвращению повреждения древесно-кустарниковой растительности;

избежание нарушения естественно-дренажной сети, восстановление ее в близком к существующему до начала строительства виде для предотвращения возможных процессов заболачивания территории и как следствие, деградация растительности из-за затруднения или полного прекращения естественного дренирования.

В целях охраны земель от воздействия при проведении строительно-монтажных работ проектом установлены твердые границы отвода земель, обязывающие не допускать использование земель за их пределами.

Проектными решениями предусмотрены следующие мероприятия, смягчающие негативное воздействие на почвенный покров:

сокращение площади участков строительства, ограничение их минимальными технологически необходимыми размерами;

применение строительных машин и механизмов, имеющих минимально возможное удельное давление ходовой части на подстилающие грунты;

инвентарные контейнеры для бытовых и строительных отходов на специальной площадке с твердым покрытием на территории временного бытового городка строителей, расположенного за пределами водоохранных зон;

своевременный вывоз отходов по договору подрядчика со специализированными организациями, имеющими лицензии по обращению с данными видами отходов;

вывоз отходов от демонтажа по договору подрядчика со специализированными организациями, складирование не предусмотрено;

заправка техники топливозаправщиком в закрытом исполнении, временная стоянка автомашин и строительной техники на специальной площадке с твердым покрытием на территории временного бытового городка строителей за пределами водоохранной зоны;

проезд автомашин и строительной техники по временному вдольтрассовому грунтовому проезду (твердому покрытию);

мойка автотранспорта на базе заказчика;

площадки временного хранения материалов и конструкций, площадки складирования минерального грунта с твердым покрытием, расположенные за пределами водоохранных зон и прибрежно-защитных полос.

Работы по строительству объекта осуществляются в границах строительной полосы под объекты проектирования, из условия безопасного проведения всего комплекса строительно-монтажных работ, с причинением минимального ущерба существующему экологическому балансу территории производства работ.

Работы по строительству объекта осуществляются на землях

Взам. инв. №	
Подп. и дата	
Инв. № подл.	

						ЕН-011-2024-3097-УТПСП-ППТиПМТ-ТЧ	Лист
							53
Изм.	Кол.уч	Лист	№ док	Подп.	Дата		

сельскохозяйственного назначения, землях лесного фонда и землях промышленности.

Строительно-монтажные работы выполняются в пределах строительной полосы, которая предназначена для:

- производства строительно-монтажных работ;
- технологического проезда;
- площадок складирования материалов;
- переездов через действующие подземные коммуникации.
- устройства временной стоянки строительной техники.

В целом для участка работ характерны сообщества антропогенно-трансформированных территорий.

Восстановлению (рекультивации) подлежат нарушенные земли, передаваемые на период производства работ по строительству объекта.

Направление рекультивации – для земель сельскохозяйственного назначения - сельскохозяйственное, для земель лесного фонда - природоохранное.

В целях защиты поверхностных вод от загрязнения на период проведения работ предусмотрены следующие мероприятия:

для сохранения естественного стока поверхностных и талых вод предусмотрена планировка строительной полосы после окончания работ;

запрещение проезда строительной техники вне полосы краткосрочной временной аренды;

для предотвращения загрязнений поверхности земли отходами предусмотреть оборудование рабочих мест и бытовых помещений контейнерами для коммунальных и строительных отходов;

необходимо своевременно вывозить отходы и мусор с площадки проведения работ на санкционированную свалку;

недопустимость мойки строительной техники на берегах водотоков и водоемов.

Для поддержания водных объектов в состоянии, соответствующем экологическим требованиям, для предотвращения загрязнения, засорения, а так же для сохранения среды обитания объектов животного и растительного мира на основании Водного кодекса установлены водоохранные и прибрежные полосы.

Сброс сточных вод со строительной площадки в водные объекты не осуществляется.

В период эксплуатации будет осуществляться постоянный контроль и диагностика технологического оборудования и трубопроводов что обеспечит безаварийную эксплуатацию данных объектов:

- применение труб из материалов, соответствующих климатическим условиям района расположения проектируемых объектов;

Изм.	Кол.уч	Лист	№ док	Подп.	Дата
Изм.	Кол.уч	Лист	№ док	Подп.	Дата
Изм.	Кол.уч	Лист	№ док	Подп.	Дата

- применение труб из стали повышенной коррозионной стойкости;
- 100% контроль сварных соединений;
- установка на трубопроводах запорной арматуры, обеспечивающей автоматическое отключение участков трубопровода при падении в нем рабочего давления;
- постоянный контроль и диагностика трубопроводов и технологического оборудования, что обеспечит безаварийную эксплуатацию объектов.
- своевременное проведение капитального ремонта трубопроводов с заменой изношенных и опасных участков для предотвращения возможных утечек.
- своевременное проведение капитального ремонта трубопроводов с заменой изношенных и опасных участков для предотвращения возможных утечек.

С целью защиты окружающей среды от загрязнения отходами, образующимися при проведении строительных работ, строительная (организация), осуществляющая строительство объекта, должна быть оснащена передвижным оборудованием: мусоросборниками для накопления строительных отходов на площадке строительства, емкостями и контейнерами для накопления материалов.

Предусмотренные меры по обеспечению условий накопления отходов на этапе строительства должны соответствовать требованиям СанПиН 2.1.3684-21 «Санитарно-эпидемиологические требования к содержанию территорий городских и сельских поселений, к водным объектам, питьевой воде и питьевому водоснабжению, атмосферному воздуху, почвам, жилым помещениям, эксплуатации производственных, общественных помещений, организации и проведению санитарно-противоэпидемических (профилактических) мероприятий».

Условия накопления определяются классом опасности отходов, способом упаковки с учетом агрегатного состояния и надежности тары:

- твердые отходы IV и V классов опасности могут накапливаться навалом, насыпью, в виде гряд

При накоплении отходов во временных складах, на открытых площадках без тары (навалом, насыпью) или в негерметичной таре должны соблюдаться следующие условия:

- временные склады и открытые площадки должны располагаться по отношению к жилой застройке в соответствии с требованиями к санитарно-защитным зонам;
- поверхность отходов, накапливаемых насыпью на открытых площадках или открытых приемниках-накопителях, должна быть защищена от воздействия атмосферных осадков и ветров (укрытие брезентом, оборудование навесом);
- поверхность площадки должна иметь твердое покрытие (асфальт, бетон, полимербетон, керамическая плитка).

Конструкция и условия эксплуатации транспорта должны исключать возможность аварийных ситуаций, потерь промышленных отходов и загрязнения окружающей среды по пути следования и при перевалке отходов с одного вида транспорта на другой

Инв. № подл.	Подп. и дата	Взам. инв. №							Лист
			ЕН-011-2024-3097-УТПСП-ППТиПМТ-ТЧ						
			Изм.	Кол.уч	Лист	№ док	Подп.	Дата	

Вопросы удаления всех образующихся в ходе проведения работ отходов будут решаться подрядчиком. В ходе выполнения работ отходы будут направляться на утилизацию, обработку, обезвреживанию и размещению согласно договорам, заключаемым подрядчиком со специализированными предприятиями, имеющими лицензию на обращение с опасными отходами.

Мероприятия по охране недр предусматриваются подрядной организацией и обеспечивают предотвращение загрязнения территории при проведении строительства проектируемого объекта:

оснащение строительной бригады контейнерами для коммунальных и строительных отходов,

на территории строительной площадки предусмотрены специально обустроенные места для временного хранения отходов,

периодический вывоз отходов в места захоронения и утилизации в процессе производства строительных работ);

Территория расположения проектируемого объекта не входит в зону континентального шельфа Российской Федерации.

Мероприятия по охране объектов растительного и животного мира и среды их обитания предусматриваются подрядной организацией.

Для уменьшения отрицательного воздействия на растительность предусматривается строгое соблюдение установленных границ земельного отвода, запрещение выжигания растительности. С целью сохранения растительного покрова от пожара все строительные объекты обеспечиваются средствами пожаротушения. Перемещение транспорта будет ограничиваться утвержденной схемой передвижения на территории производства работ.

Для уменьшения отрицательного воздействия на животный мир предусматривается хранение и применения химических реагентов, горюче-смазочных и других опасных для объектов животного мира и среды их обитания материалов, сырья и отходов производства осуществляется с соблюдением мер, гарантирующих предотвращение заболеваний и гибели объектов животного мира, ухудшения среды их обитания.

В период работ для предотвращения случайного попадания животных ограждаются разрытые траншеи, котлованы. После завершения строительно-монтажных работ в обязательном порядке убираются все конструкции, оборудование и засыпаются участки траншей.

В целях предотвращения гибели объектов животного мира будут соблюдаться мероприятия указанные в Постановлении Кабинета Министров Республики Татарстан от 15.09.2000 № 669 «О Требованиях по предотвращению гибели объектов животного мира при осуществлении производственных процессов, а также при эксплуатации транспортных магистралей, трубопроводов, линий связи и электропередачи на территории Республики

Взам. инв. №	
Подп. и дата	
Инв. № подл.	

Изм.	Кол.уч	Лист	№ док	Подп.	Дата

ЕН-011-2024-3097-УТПСП-ППТиПМТ-ТЧ

Лист
56

Татарстан», согласно которым запрещается:

- выжигание растительности;
- хранение и применение ядохимикатов, удобрений, химических реагентов, горюче-смазочных материалов и других опасных для объектов животного мира и среды их обитания материалов, сырья и отходов производства и потребления без проведения мероприятий, препятствующих возникновению заболеваний и гибели объектов животного мира, ухудшения среды их обитания;
- установление сплошных, не оборудованных специальными проходами заграждений и инженерных сооружений на путях массовой миграции животных;
- устройство в реках или протоках плотин или установление пассивных орудий лова, размеры которых превышают две трети ширины водотока;
- расчистка просек под линиями связи и электропередачи вдоль трубопроводов от подроста древесно-кустарниковой растительности в период размножения животных.

- В дополнение к указанным выше мероприятиям, обеспечивается путём:
- запрещения применения технологий и механизмов, которые могут вызвать массовую гибель объектов животного мира;
 - запрещение использование строительной техники с неисправными системами охлаждения, питания или смазки;
 - пресечения самовольной охоты со стороны персонала строительных организаций;
 - расчистка территории под строительство должна проводиться в одном направлении (чтобы зона отвода земель освобождалась от растительного покрова постепенно и животные имели возможность успешно откочевывать);
 - организации экологического просвещения и повышение уровня образованности строительного персонала в области охраны животных.

Соблюдение работниками эксплуатирующих организаций элементарных правил поведения, выполнение запроектированных природоохранных мероприятий, исключающих загрязнение природной среды продуктами своей жизнедеятельности, позволит сохранить состояние почв и растительности на проектируемой территории и за ее пределами.

При проведении СМР необходимо предусмотреть следующие конструктивные решения:

- ограждение разрытых траншей, котлованов в период реконструкции для предотвращения случайного попадания животных;
- осуществления движения всех видов транспортных средств только в пределах организованных проездов;
- скорость движения транспорта по согласованию со специально уполномоченными государственными органами по охране, контролю и регулированию использования объектов животного мира и среды их обитания.

В целях предотвращения попадания животных на территорию электрических

Взам. инв. №	
Подп. и дата	
Инв. № подл.	

Изм.	Кол.уч	Лист	№ док	Подп.	Дата

подстанций, иных зданий и сооружений линейного объекта, а также под транспортные средства и в работающие механизмы при проведении СМР необходимо предусмотреть следующие конструктивные решения:

ограждение разрытых траншей, котлованов в период реконструкции для предотвращения случайного попадания животных;

осуществления движения всех видов транспортных средств только в пределах организованных проездов;

скорость движения транспорта по согласованию со специально уполномоченными государственными органами по охране, контролю и регулированию использования объектов животного мира и среды их обитания.

Саниарно-эпидемиологические нормативы химического и физического воздействия на среду обитания человека соблюдаются на границе промплощадки. Полученные при расчетах рассеивания загрязняющих веществ и шума значения минимальные.

Таким образом, основным направлением работ по охране труда должно быть планомерное осуществление комплекса организационных и технических мероприятий, обеспечивающих создание здоровых и безопасных условий труда и поддержание порядка на производстве. При организации и производстве работ на объектах системы сбора и транспорта газа и воды должна учитываться специфика производства, определяемая опасными свойствами транспортируемых компонентов: токсичностью, испаряемостью, способностью электризоваться, взрывоопасностью, пожароопасностью, коррозионной активностью и т.д. Все работники, обслуживающие объекты системы сбора и транспорта газа и вода обязаны твердо знать и строго выполнять правила и инструкции по безопасности, охране труда, пожарной безопасности и требования норм производственной санитарии.

Оборудование, трубы и детали трубопроводов с внутренним и наружным заводским покрытием, применяемые в проектной документации, имеют сертификаты соответствия требованиям промышленной безопасности и разрешения Ростехнадзора на применение.

и) Информация о необходимости осуществления мероприятий по защите территории от чрезвычайных ситуаций природного и техногенного характера, в том числе по обеспечению пожарной безопасности и гражданской обороне

В соответствии со ст. 5 Федерального Закона от 22 июля 2008 года № 123-ФЗ «Технический регламент о требованиях пожарной безопасности» на проектируемом объекте «Замещение пресного агента на КНС-11, КНС-174» предусмотрена система обеспечения пожарной безопасности.

Целью создания системы обеспечения пожарной безопасности проектируемого объекта в процессе их эксплуатации является предотвращение пожара, обеспечение

Взам. инв. №	
Подп. и дата	
Инв. № подл.	

Изм.	Кол.уч	Лист	№ док	Подп.	Дата

безопасности людей и защита имущества при пожаре.

Система обеспечения пожарной безопасности проектируемого объекта включает в себя:

- систему предотвращения пожара;
- систему противопожарной защиты;
- комплекс организационно-технических мероприятий по обеспечению пожарной безопасности.

Разработанная в проектной документации система обеспечения пожарной безопасности содержит комплекс мероприятий, исключающих возможность превышения значений допустимого пожарного риска, установленного Федеральным законом № 123-ФЗ от 22.07.2008 г. (с изм. на 25 декабря 2023 года) «Технический регламент о требованиях пожарной безопасности», и направлена на предотвращение опасности причинения вреда третьим лицам в результате пожара.

Система предотвращения пожаров и взрывов

Целью создания систем предотвращения пожаров является исключение условий возникновения пожаров.

Система предотвращения пожара проектируемого объекта обеспечивается следующими способами:

- применение герметизированной схемы технологического процесса;
- сокращение площади, занимаемой технологическими сооружениями, за счет рациональной компоновки блочных устройств и оборудования и максимального размещения оборудования вне зданий;
- размещение оборудования и аппаратуры исключающее возможность растекания проливов за пределы площадок, помещений;
- применение в технологической схеме запорной, запорно-регулирующей арматуры, исключающих выход горючих веществ наружу;
- применение негорючих материалов технологического оборудования, аппаратов и трубопроводов для хранения, переработки и перемещения горючих газов и жидкостей;
- применение негорючих материалов опорных конструкций аппаратов и емкостных сооружений, опор и эстакад внутриплощадочных трубопроводов;
- применение электроустановок соответствующих классу пожаровзрывоопасной зоны, в которой они установлены, а также категории и группе горючей смеси;
- применение во взрывоопасных зонах кабелей с медными жилами с изоляцией и оболочкой не распространяющими горение;
- устройство молниезащиты для проектируемых зданий, сооружений и оборудования;
- блокировка оборудования и сигнализация при отклонении от технологического режима.

Изм.	Кол.уч	Лист	№ док	Подп.	Дата
Инв. № подл.	Подп. и дата	Взам. инв. №			

Система противопожарной защиты

Система противопожарной защиты проектируемого объекта обеспечивается следующими способами:

- применение объемно-планировочных решений и средств, обеспечивающих ограничение распространения пожара за пределы очага;
- устройство эвакуационных путей, удовлетворяющих требованиям безопасной эвакуации людей при пожаре;
- применение основных строительных конструкций с пределами огнестойкости и классами пожарной опасности, соответствующими требуемым степеням огнестойкости и классам конструктивной пожарной опасности сооружений;
- устройство аварийного слива пожароопасных жидкостей и аварийного стравливания горючих газов из аппаратуры;
- применение первичных средств пожаротушения сооружения в соответствии со ст. 60 № 123-ФЗ от 22.07.2008 г. (с изм. на 25 декабря 2023 года) «Технический регламент о требованиях пожарной безопасности».

Система организационно-технических мероприятий

Организационно-технические мероприятия предусматривают:

- организация подразделений пожарной охраны;
- взаимодействие пожарной охраны с подразделениями Государственной противопожарной службы при тушении пожаров;
- организацию обучения правилам пожарной безопасности; - разработку инструкций по обеспечению пожарной безопасности и других документов;
- применение сертифицированных технических средств пожаровзрывобезопасности;
- привлечение организаций, имеющих соответствующие лицензии для осуществления монтажа, наладки и технического обслуживания технологического оборудования;
- переносные газоанализаторы, при помощи которых производится контроль рабочей среды во время обслуживания оборудования и при производстве ремонтных работ.

Для обеспечения нормальных условий эксплуатации и исключения возможности повреждения трубопроводов вдоль трасс устанавливаются охранные зоны в виде участка земли, ограниченного условными линиями, проходящими в 25 м от оси трубопровода с каждой стороны.

В охрannой зоне трубопроводов сторонним организациям без письменного согласия владельцев запрещается:

- возводить любые постройки и сооружения;
- высаживать деревья и кустарники всех видов, складывать корма, удобрения и

Инд. № подл.	Подп. и дата	Взам. инв. №

Изм.	Кол.уч	Лист	№ док	Подп.	Дата

ЕН-011-2024-3097-УТПСП-ППТиПМТ-ТЧ

Лист
60

материалы;

- сооружать проезды и переезды через трассы трубопроводов, устраивать стоянки автомобильного транспорта, тракторов и механизмов, размещать коллективные сады и огороды.

В охранных зонах предусмотрены плакаты с запретительными надписями против всякого рода действий, которые могут нарушить нормальную эксплуатацию трубопроводов. Сторонним организациям без письменного согласия организации, эксплуатирующей трубопроводы (ПАО «Татнефть»), запрещается выполнение каких-либо работ в пределах охранных зон.

Вдоль трасс трубопроводов создаются защитные (буферные) зоны с целью предотвращения отрицательных воздействий трубопроводов на объекты, расположенные по границам этих зон.

Трассы проектируемых трубопроводов проложены с учетом требований задания на проектирование, Федеральных норм и правил в области промышленной безопасности «Правила безопасности в нефтяной и газовой промышленности», а также в соответствии с требованиями других документов, действующих на территории РФ.

Размещение проектируемых сооружений, в пределах границ земельного участка, выполняется с обеспечением технологических связей, возможности технологического и противопожарного обслуживания, с соблюдением нормативных (противопожарных и санитарных) требований, с учетом конфигурации площадки строительства и рационального использования территории в соответствии с ее функциональным назначением.

Проектируемые сооружения располагаются на свободных от застройки территориях.

Проектом не предусматривается строительство зданий, сооружений, помещений, оборудования и наружных установок, которые категорируются по взрывопожарной и пожарной опасности.

Обеспечение безопасности подразделений пожарной охраны при ликвидации пожара достигается сочетанием комплекса принятых технических и организационных мероприятий в соответствии со статьей 90 №123-ФЗ от 22 июля 2008 года (с изм. на 25 декабря 2023 года) «Технический регламент о требованиях пожарной безопасности», СП 4.13130.2013 (Свод правил. Системы противопожарной защиты. Ограничение распространения пожара на объектах защиты) основными из которых являются:

генеральный план проектируемых объектов разработан с учётом условий безопасности движения, чёткой транспортной развязки и пропускной способностью;

территория проектируемого объекта оборудована знаками безопасности согласно ГОСТ 12.4.026-2015 (Межгосударственный стандарт. Система стандартов безопасности труда «Цвета сигнальные, знаки безопасности и разметка сигнальная») «Цвета сигнальные и знаки безопасности» и в соответствующих местах плакатами по безопасному проведению

Изм.	Кол.уч	Лист	№ док	Подп.	Дата
Инд. № подл.	Подп. и дата	Взам. инв. №			

работ или надписи: «Взрывоопасно», «Огнеопасно», «Курить воспрещается», «Вход посторонним воспрещен» и другие;

объекты и сооружения выполнены с учетом незаваливаемости подъездных путей и дорог.

Оказание услуг по обеспечению противопожарной безопасности, в том числе охрана от пожаров, тушение возникших пожаров, выполнение первоочередных аварийно-спасательных работ, ликвидация чрезвычайных ситуаций и их последствий, выполнение комплекса пожарно-профилактических мероприятий на объектах защиты НГДУ «Ямашнефть» осуществляют силы пожарной части № 135, дислоцирующийся в с.Черемшан, ул.Титова, 6. .

Количественный состав смены - 8 человек. Личный состав обеспечен боевой одеждой, пожарная автотехника укомплектована диэлектрическими средствами.)

На вооружении пожарной части имеются 3 единица основной пожарной техники.

В объем проектирования не входит оборудование, подлежащее защите автоматическими установками пожаротушения и автоматическими установками пожарной сигнализации в соответствии с требованиями ФЗ - №123 от 22 июля 2008 года (с изм. на 25 декабря 2023 года) «Технический регламент о требованиях пожарной безопасности».

В объем проектирования не входит строительство технических систем противопожарной защиты (автоматических систем пожаротушения, пожарной сигнализации, оповещения и управления эвакуацией людей при пожаре, внутреннего противопожарного водопровода, противодымной защиты).

Автоматизация

В проекте предусматривается решение вопросов автоматизации технологических процессов и объектов с использованием контрольно-измерительных приборов и средств автоматизации промышленного производства, соблюдение которых должно обеспечить:

безаварийную эксплуатацию технологических установок без постоянного присутствия обслуживающего персонала;

обеспечение непрерывного контроля работы основного технологического оборудования и систем инженерного обеспечения, своевременного оповещения о выходе контролируемых параметров за пределы установок;

выдачу информации о состоянии безопасности на объекте в вышестоящую систему управления.

Внешние электрические проводки от измерительных преобразователей с аналоговым выходным сигналом выполняются экранированным кабелем, не распространяющим горение. Для цепей сигнализации прокладываются по наружным площадкам и внутри помещений используется кабель контрольный, не распространяющий горение. Внешние электрические проводки по площадкам прокладываются в коробах по существующей эстакаде.

Изм.	Кол.уч	Лист	№ док	Подп.	Дата
Инд. № подл.	Подп. и дата	Взам. инв. №			

Вводы кабелей в помещения, проходы через стены, необходимо выполнять в трубе либо в коробе. Зазоры (заделка) между кабелем и трубой (проемом) заполняются огнестойкими проходками допускающие замену либо дополнительную прокладку новых кабелей и обеспечивают предел огнестойкости проема не менее предела огнестойкости стены.

Кабели, проложенные горизонтально по конструкциям, должны быть жестко закреплены в конечных точках, непосредственно у концевых заделок, с обеих сторон изгибов и у соединительных и стопорных муфт (п.п. 2.3.15 ПУЭ 7. Правила устройства электроустановок. Издание 7).

Кабели, проложенные вертикально по конструкциям и стенам, должны быть закреплены так, чтобы была предотвращена деформация оболочек и не нарушались соединения жил в муфтах под действием собственного веса кабелей (п.п. 2.3.15 ПУЭ 7. Правила устройства электроустановок. Издание 7).

Конструкции, на которые укладываются небронированные кабели, должны быть выполнены таким образом, чтобы была исключена возможность механического повреждения оболочек кабелей; в местах жесткого крепления оболочки этих кабелей должны быть предохранены от механических повреждений и коррозии при помощи эластичных прокладок (п.п. 2.3.15 ПУЭ 7. Правила устройства электроустановок. Издание 7).

В целях пожарной безопасности внутри коробов должны устанавливаться огнепреградительные пояса: на вертикальных участках - на расстоянии не более 20 м, а также при проходе через перекрытие; на горизонтальных участках - при проходе через перегородки (п.п. 2.3.124 (5) ПУЭ7. Правила устройства электроустановок. Издание 7) .

В местах прохода кабелей через стены или выхода их наружу проход должен быть выполнен в трубе с заделкой зазоров между кабелями и трубой легкоудаляемой массой из негоряемого материала (огнестойким герметиком) с обеспечением предела огнестойкости проёма не менее предела огнестойкости стены (п. 7 ст. 82 Федерального закона от 22.07.2008 г. № 123-ФЗ от 22.07.2008 г. (с изм. на 25 декабря 2023 года) «Технический регламент о требованиях пожарной безопасности», п. 2.1.58, п. 7.3.112 ПУЭ 7. Правила устройства электроустановок. Издание 7, п. 6.7.1 Свода правил. Системы автоматизации СП 77.13330.2016).

Кабели (в том числе бронированные), расположенные в местах, где возможны механические повреждения (передвижение автотранспорта, механизмов и грузов, доступность для посторонних лиц), должны быть защищены по высоте на 2 м от уровня пола или земли и на 0,3 м в земле (п.п. 2.3.15 ПУЭ 7. Правила устройства электроустановок. Издание 7).

Контрольные и силовые кабели прокладываются на разных кабельных полках, искробезопасные цепи прокладываются в отдельных коробах от искроопасных цепей.

Взам. инв. №	
Подп. и дата	
Инв. № подл.	

Изм.	Кол.уч	Лист	№ док	Подп.	Дата

Средства автоматизации заземляются в соответствии с информацией на приборы и действующими нормами при помощи заземляющих медных проводников П-550 и проводников заземления из стали полосовой 4х14 по ГОСТ 103-2006 Межгосударственный стандарт «Прокат сортовой стальной горячекатаный полосовой. Сортамент» к шине контура заземления.

Электроснабжение

Проектной документации предусматривается следующий объем проектирования:
электрообогрев трубопроводов;
электроснабжение шкафов КИП;
вынос существующего кабеля.

Электроснабжение проектируемой системы электрообогрева на территории УППДВ «Кармалка» осуществляется от существующего БКТП №2 мощностью 2500 кВА напряжением 6/0,4 кВ.

Электроснабжение проектируемой системы электрообогрева на территории котельной «Северо-Кармалинская» осуществляется от существующего КТПК ф184-22, напряжением 6/0,4 кВ, электроснабжение шкафа КИП выполняется от существующего распределительного щита операторной котельной.

Электроснабжения потребителей с подводимыми к ним переносимыми кабелями на территории котельной «Полянская» является существующая РУ 0,4кВ КТП №2.

Электроснабжение шкафа КИП на территории котельных «Михайловская» выполняется от существующего распределительного щита аппаратной КИП.

Проектной документацией принята электроустановка системы Т№-S.

Для защиты от поражения электрическим током в случае повреждения изоляции предусматривается защитное зануление и защитное заземление.

Защитное зануление выполнено путем присоединения открытых проводящих частей электрооборудования к нулевому защитному проводнику. Разделение PEN-проводника на нулевой рабочий и нулевой защитный проводники выполнено в существующих РУ-0,4 кВ КТП.

Присоединение нулевого рабочего и нулевого защитного проводников под один контактный зажим не допускается.

В процессе эксплуатации объекта следует:

обеспечивать содержание средств противопожарной защиты в соответствии с требованиями проектной и технической документацией завода изготовителя;

обеспечивать выполнение требований «Правила противопожарного режима в Российской Федерации», норм по пожарной безопасности, ведомственных, и других норм содержащих требования пожарной безопасности;

не допускать изменений конструктивных, объемно-планировочных и инженерно-технических решений без проекта, разработанного в соответствии с действующими

Взам. инв. №	
Подп. и дата	
Инв. № подл.	

Изм.	Кол.уч	Лист	№ док	Подп.	Дата

ЕН-011-2024-3097-УТПСП-ППТиПМТ-ТЧ

Лист
64

нормами и утвержденного в установленном порядке.

При производстве работ необходимо руководствоваться ГОСТ 12.1.004–91 «Межгосударственный стандарт. Система стандартов безопасности труда. Пожарная безопасность. Общие требования (с Изменением №1)», Постановлением Правительства РФ от 16 сентября 2020 года № 1479 (в ред. от 03 февраля 2025 года) «Об утверждении Правил противопожарного режима в Российской Федерации».

В отношении каждого объекта руководителем организации, утверждается инструкция о мерах пожарной безопасности в соответствии с требованиями, установленными разделом XVIII Правил противопожарного режима в РФ, в том числе отдельно для каждого пожаровзрывоопасного и пожароопасного помещения.

Лица, ответственные за обеспечение пожарной безопасности, указываются в инструкции о мерах пожарной безопасности.

К самостоятельной работе специалисты, рабочие и служащие могут быть допущены только после прохождения обучения мерам пожарной безопасности.

Порядок и сроки проведения противопожарного инструктажа и обучения в области пожарной безопасности определяются руководителем организации. Обучение мерам пожарной безопасности осуществляется в соответствии с нормативными документами по пожарной безопасности.

Ответственность за организацию и обеспечение пожарной безопасности при проведении работ возлагается в целом на руководителя строительной организации. Ответственность за соблюдением установленных противопожарных мероприятий на каждом рабочем месте возлагается на непосредственных исполнителей работ.

На проведение всех видов огневых работ руководитель объекта обязан оформить наряд-допуск.

Места проведения огневых работ следует обеспечивать первичными средствами пожаротушения (огнетушитель, ящик с песком и лопатой, ведром с водой).

Место проведения огневых работ должно быть очищено от горючих веществ и материалов в радиусе 10 метров. Находящиеся в указанных пределах строительные конструкции, настилы, отделка и облицовка, а также изоляция и части оборудования, выполненные из горючих материалов, должны быть защищены от попадания на них искр металлическими экранами, асбестовыми полотном или другими негорючими материалами и при необходимости политы водой.

Подрядчиком должны быть разработаны инструкции по безопасному ведению огневых работ с учетом специфики производств и местных условий. К проведению огневых работ допускаются лица (электросварщик, газосварщик, газорезчик, бензорезчик, паяльщик и т.д.), прошедшие специальную подготовку и имеющие квалификационное удостоверение и талон по технике пожарной безопасности.

Для размещения огнетушителей, багров, топоров и лопат на территории

Взам. инв. №	
Подп. и дата	
Инв. № подл.	

Изм.	Кол.уч	Лист	№ док	Подп.	Дата

строительных площадок изготавливаются пожарные щиты, которые располагаются на видных и легкодоступных местах.

При возникновении пожара производственный персонал должен:

немедленно сообщить об этом по телефону в пожарную охрану при этом необходимо назвать адрес объекта, место возникновения пожара, а также сообщить свою фамилию;

сообщить о пожаре диспетчеру (оператору) объекта или руководителю объекта (старшему должностному лицу объекта);

принять, по возможности, меры по эвакуации людей и сохранности материальных ценностей, ликвидации пожара первичными и стационарными средствами пожаротушения.

Проектом выполнены в полном объеме требования пожарной безопасности, установленные Федеральным законом "О техническом регулировании", а также выполнены все требования пожарной безопасности, содержащиеся в нормативных документах по пожарной безопасности, указанных в пункте 1 части 3 статьи 4 Федерального закона № 184-ФЗ от 27 декабря 2002 года (редакция, действующая с 23 декабря 2021 года, с изм. на 2 июля 2021 года) «О техническом регулировании», следовательно, расчет пожарных рисков не требуется (согласно ст.6 п. 3 № 123-ФЗ от 22 июля 2008 года (с изм. на 25 декабря 2023 года) «Технический регламент о требованиях пожарной безопасности»).

Инв. № подл.	Подп. и дата	Взам. инв. №

Изм.	Кол.уч	Лист	№ док	Подп.	Дата

ЕН-011-2024-3097-УТПСП-ППТиПМТ-ТЧ

Лист
66

Утвержден
приказом Министерства
строительства, архитектуры и
жилищно-коммунального
хозяйства Республики Татарстан
от _____ № _____

Проект межевания территории в составе проекта планировки
территории линейного объекта «Замещение пресного агента на КНС-11,
КНС-174», расположенного на территории Старокувакского, Мукмин-
Каратайского, Нижнечершиллинского сельских поселений
Лениногорского муниципального района Республики Татарстан

Заказчик – ПАО «Татнефть» им. В.Д. Шашина

**Проект планировки территории и проект межевания
территории в составе проекта планировки территории
линейного объекта**

" Замещение пресного агента на КНС-11, КНС-174 "

**Основная часть проекта межевания территории
Раздел 1. Проект межевания территории. Графическая часть
Раздел 2. Проект межевания территории. Текстовая часть**

ЕН-011-2024-3097-УТПСП-ППТиПМТ

Том 3

**Первый заместитель
генерального директора**

Главный инженер проекта



Р. З. Бадртдинов

А. Ф. Шафиков

Взам. инв. №	
Подп. и дата	
Инв. № подл.	

Состав документации по планировке территории

Согласовано				

Взам. инв. №	

Подп. и дата	
--------------	--

ИНВ. № подл.	
--------------	--

						ЕН-011-2024-3097-УТПСП-ППТиПМТ-С					
Изм.	Кол.уч	Лист	№ док	Подп.	Дата	Состав документации по планировке территории			Стадия	Лист	Листов
Разраб.		Газдалеева			04.26				ПМТ	1	2
Проверил		Гаврилова			04.26				ООО ПФ «Уралтрубопроводстройпроект»		
Нач. отдела		Валетов			04.26						
Н. контр.		Юсупова			04.26						
ГИП		Шафииков			04.26						

Номер тома	Обозначение	Наименование	Примечание
		Обязательное приложение к Разделу 4 «Материалы по обоснованию проекта планировки территории. Пояснительная записка»	
2.2 Книга 5	ЕН-011-2024-3097-УТПСП-ППТиПМТ	Материалы по обоснованию проекта планировки территории	(не приводится)
		Обязательное приложение к Разделу 4 «Материалы по обоснованию проекта планировки территории. Пояснительная записка»	(не приводится)
3	ЕН-011-2024-3097-УТПСП-ППТиПМТ	Основная часть проекта межевания территории	
		Раздел 1. Проект межевания территории. Графическая часть	
		Раздел 2. Проект межевания территории. Текстовая часть	
4	ЕН-011-2024-3097-УТПСП-ППТиПМТ	Материалы по обоснованию проекта межевания территории	(не приводится)
		Раздел 3. Материалы по обоснованию проекта межевания территории. Графическая часть	(не приводится)
		Раздел 4. Материалы по обоснованию проекта межевания территории. Пояснительная записка	(не приводится)

Инв. № подл.	Подп. и дата	Взам. инв. №

Содержание

Раздел 1 «Проект межевания территории. Графическая часть» 2

Чертеж межевания территории..... 2

Раздел 2 «Проект межевания территории. Текстовая часть» 13

а) Перечень образуемых земельных участков 13

б) Перечень кадастровых номеров существующих земельных участков, на которых линейный объект может быть размещен на условиях сервитута, публичного сервитута, их адреса или описание местоположения, перечень и адреса расположенных на таких земельных участках объектов недвижимого имущества 19

в) Перечень координат характерных точек образуемых земельных участков (не приводится).. 24

г) Сведения о границах территории, применительно к которой осуществляется подготовка проекта межевания, содержащие перечень координат характерных точек таких границ в системе координат, используемой для ведения Единого государственного реестра недвижимости (не приводится)..... 33

д) Вид разрешенного использования образуемых земельных участков 37

е) Целевое назначение лесов, вид (виды) разрешенного использования лесного участка, количественные и качественные характеристики лесного участка, сведения о нахождении лесного участка в границах особо защитных участков лесов (в случае, если подготовка проекта межевания территории осуществляется в целях определения местоположения границ, образуемых и (или) изменяемых лесных участков) 37

Согласовано	


Взам. инв. №	
--------------	--

Подп. и дата	
--------------	--

Инв. № подл.	
--------------	--

ЕН-011-2024-3097-УТПСП-ППТиПМТ-ТЧ						Текстовая часть		
Изм.	Кол.уч	Лист	№ док	Подп.	Дата			
Разраб.		Газдалеева			04.26			
Проверил		Гаврилова			04.26	Текстовая часть		
Нач. отдела		Валетов			04.26			
Н. контр.		Юсупова			04.26			
ГИП		Шафииков			04.26			
						Стадия	Лист	Листов
						ПМТ	1	160
						ООО ПФ «Уралтрубопроводстройпроект»		


ПРОЕКТ ПЛАНИРОВКИ ТЕРРИТОРИИ И ПРОЕКТ МЕЖЕВАНИЯ ТЕРРИТОРИИ В СОСТАВЕ ПРОЕКТА ПЛАНИРОВКИ ТЕРРИТОРИИ ЛИНЕЙНОГО ОБЪЕКТА «Замещение пресного агента на КНС-11, КНС-174»
ОСНОВНАЯ ЧАСТЬ ПРОЕКТА МЕЖЕВАНИЯ ТЕРРИТОРИИ
Проект межевания территории. Графическая часть.
ЧЕРТЕЖ МЕЖЕВАНИЯ ТЕРРИТОРИИ. МАСШТАБ 1:1000 ЛИСТ 1

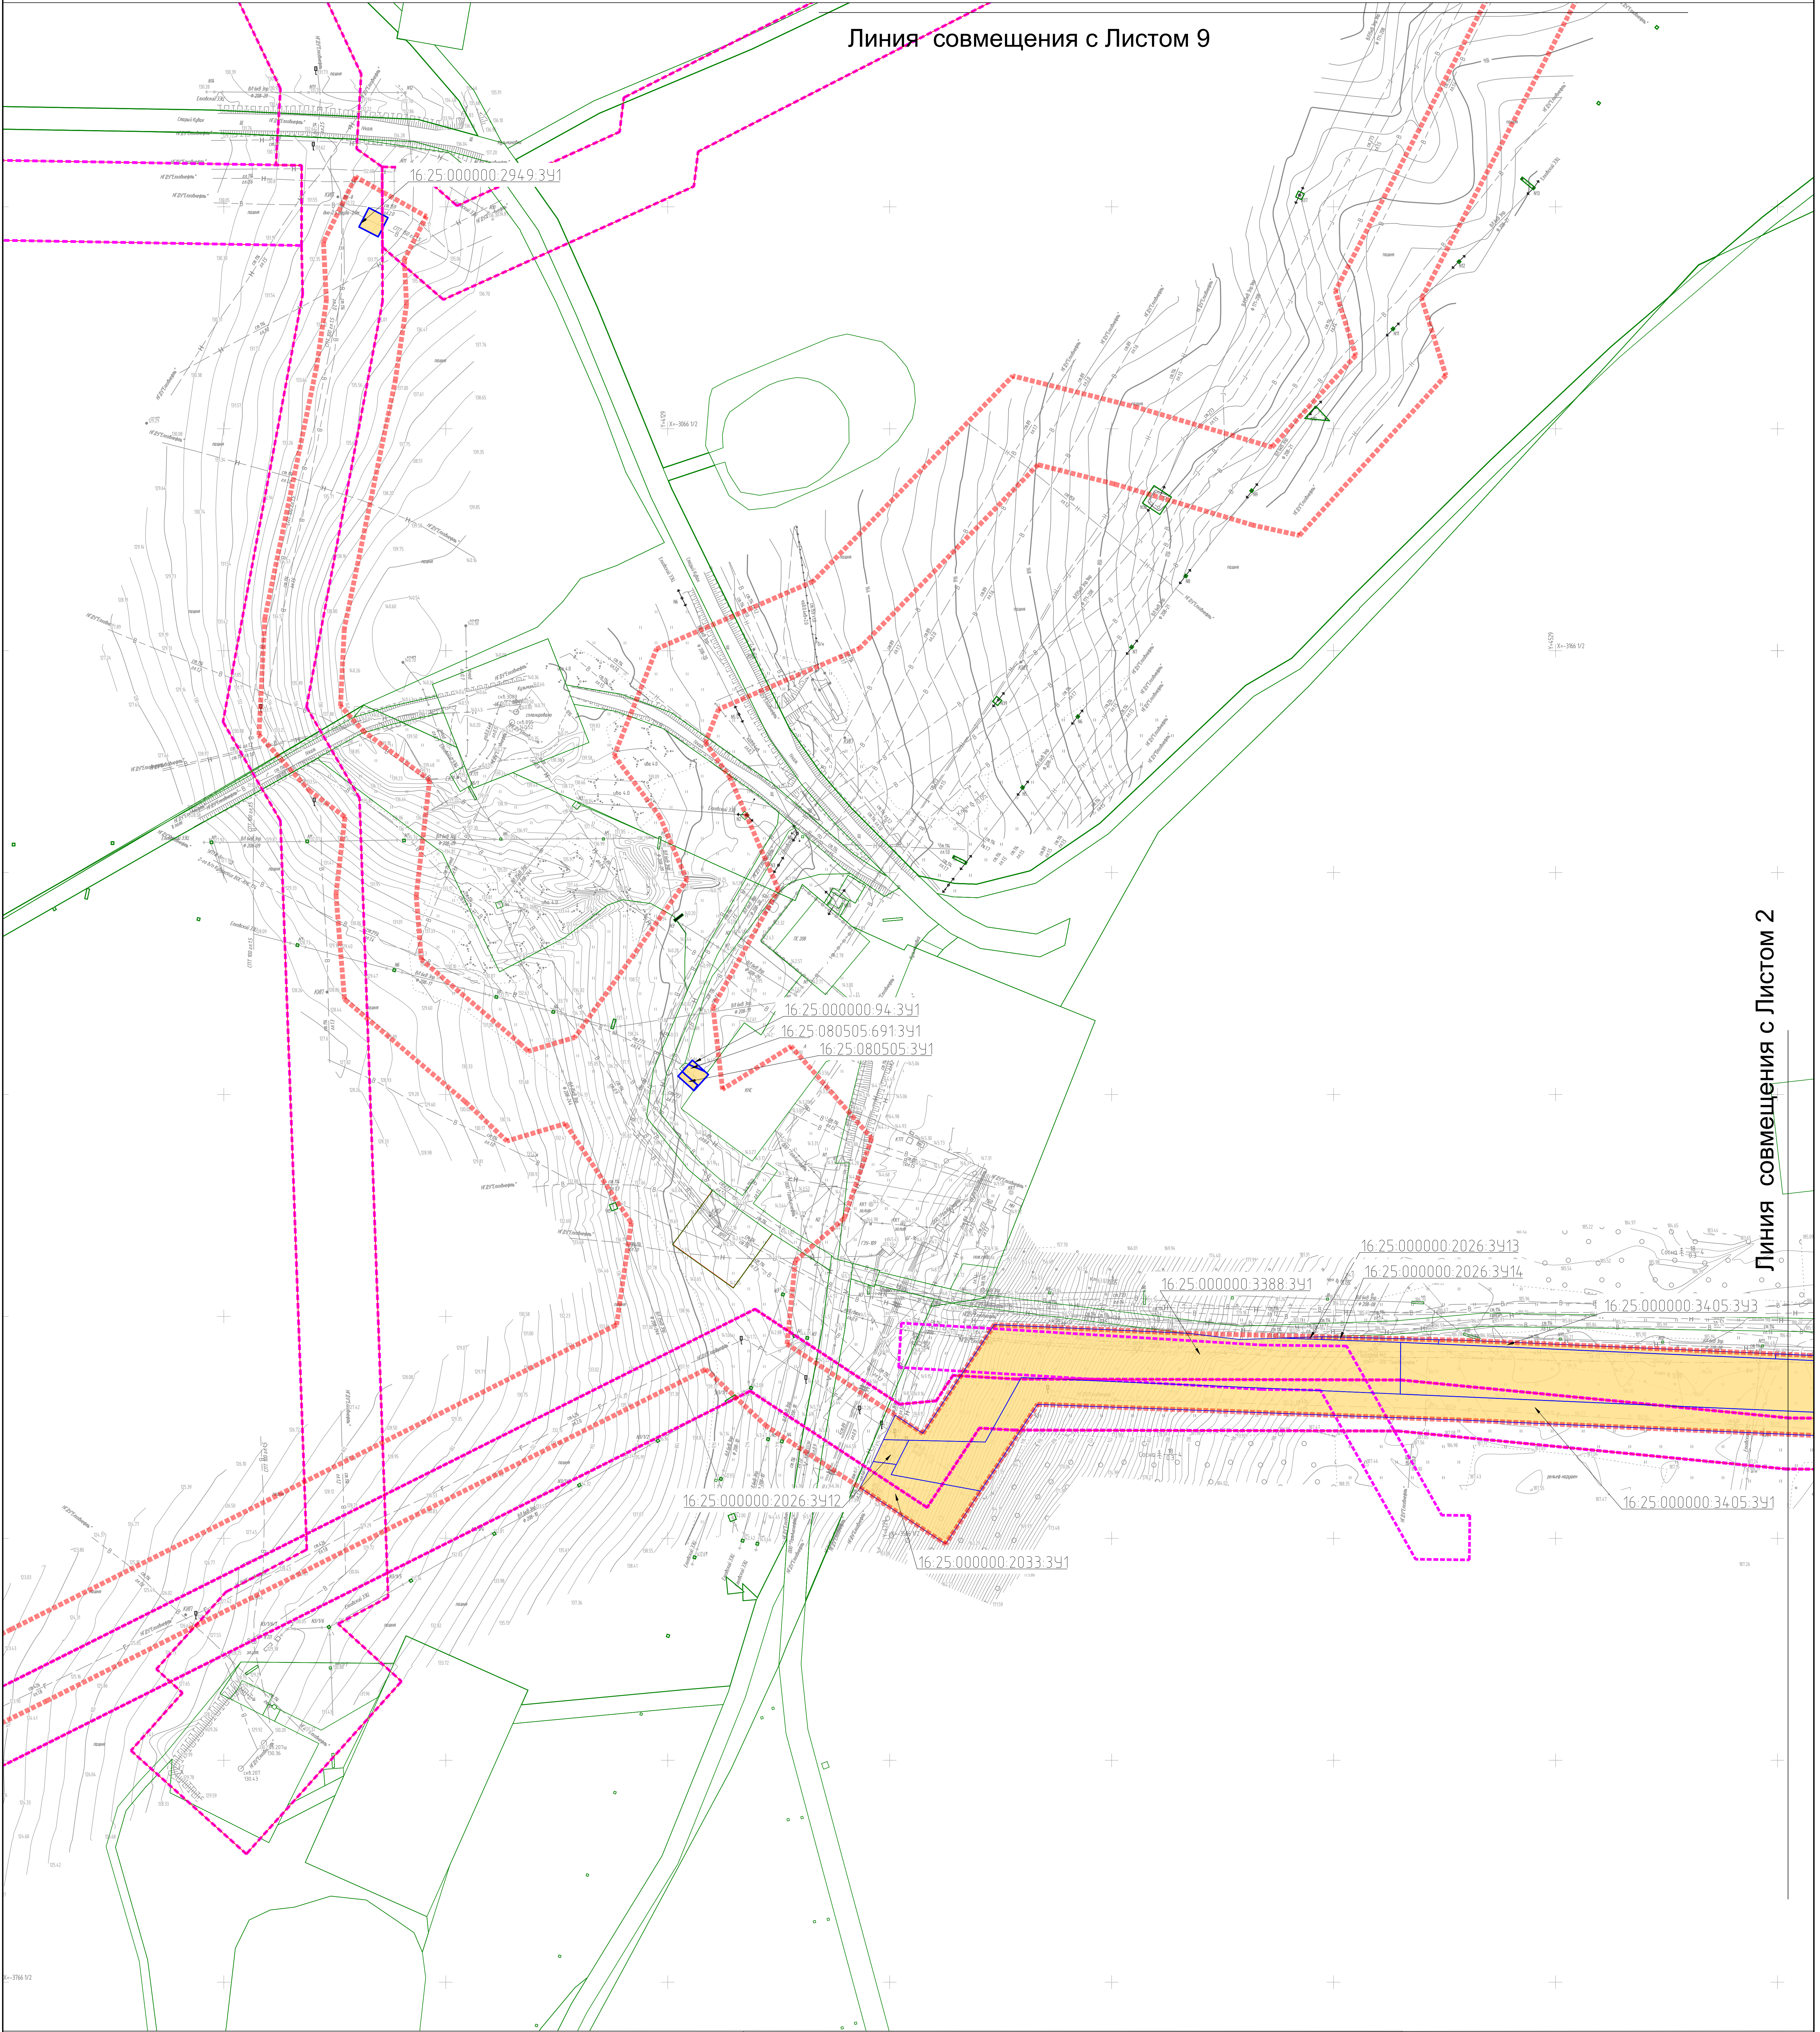

Условные обозначения

- Граница планируемых элементов планировочной структуры
- Границы образуемых земельных участков
- Условные номера образуемых земельных участков
- Границы земельных участков, сведения о которых содержатся в ЕГРН
- Граница существующих элементов планировочной структуры
- Существующие (ранее установленные в соответствии с законодательством РФ) красные линии

Схема совмещения листов

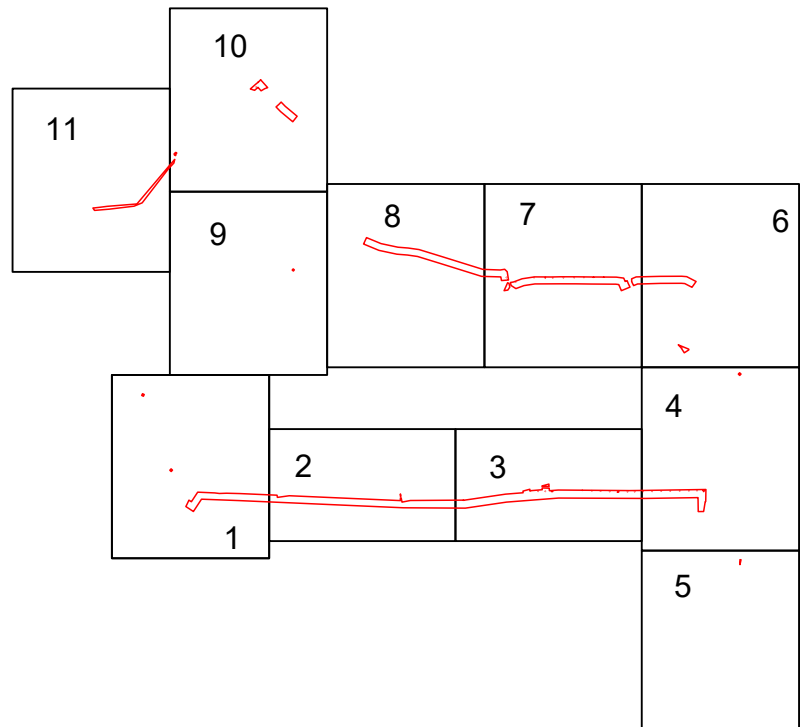

Примечание:
1. Красные линии устанавливаемые, изменяемые, отменяемые в соответствии с пунктом 2 части 2 статьи 43 Градостроительного кодекса Российской Федерации не отображены в связи с их отсутствием.
2. Условные номера образуемых земельных участков, расположенных полностью или частично в границах зоны планируемого размещения линейного объекта, в отношении которых предполагаются их резервирование и (или) изъятие для государственных или муниципальных нужд не отображены в связи с их отсутствием.
3. Линии отступа от красных линий в целях определения мест допустимого размещения зданий, строений, сооружений не отображены в связи с их отсутствием.
4. Границы земельных участков, образование которых предусмотрено схемой расположения земельного участка или земельных участков на кадастровом плане территории, срок действия которой не истек, не отображены в связи с их отсутствием.

						ЕН-011-2024-3097-УТПСП-ПМТ
						«Замещение пресного агента на КНС-11, КНС-174»
Изм.	Колуч	Лист	Вход	Подпись	Дата	
Резерв	Генеральный	04.26				
Проб	Генеральный	04.26				
Чел. оид	Владельца	04.26				
И.контр	Владельца	04.26				
ПМТ	Шершова	04.26				
						Проект межевания территории
						Спецификация
						Лист
						1
						11
						Чертеж межевания территории
						000116 «Землеустроительное предприятие»

Линия совмещения с Листом 2


ПРОЕКТ ПЛАНИРОВКИ ТЕРРИТОРИИ И ПРОЕКТ МЕЖЕВАНИЯ ТЕРРИТОРИИ В СОСТАВЕ ПРОЕКТА ПЛАНИРОВКИ ТЕРРИТОРИИ ЛИНЕЙНОГО

ОБЪЕКТА «Замещение пресного агента на КНС-11, КНС-174»

ОСНОВНАЯ ЧАСТЬ ПРОЕКТА МЕЖЕВАНИЯ ТЕРРИТОРИИ

Проект межевания территории. Графическая часть.


ЧЕРТЕЖ МЕЖЕВАНИЯ ТЕРРИТОРИИ. МАСШТАБ 1:1000 ЛИСТ 2

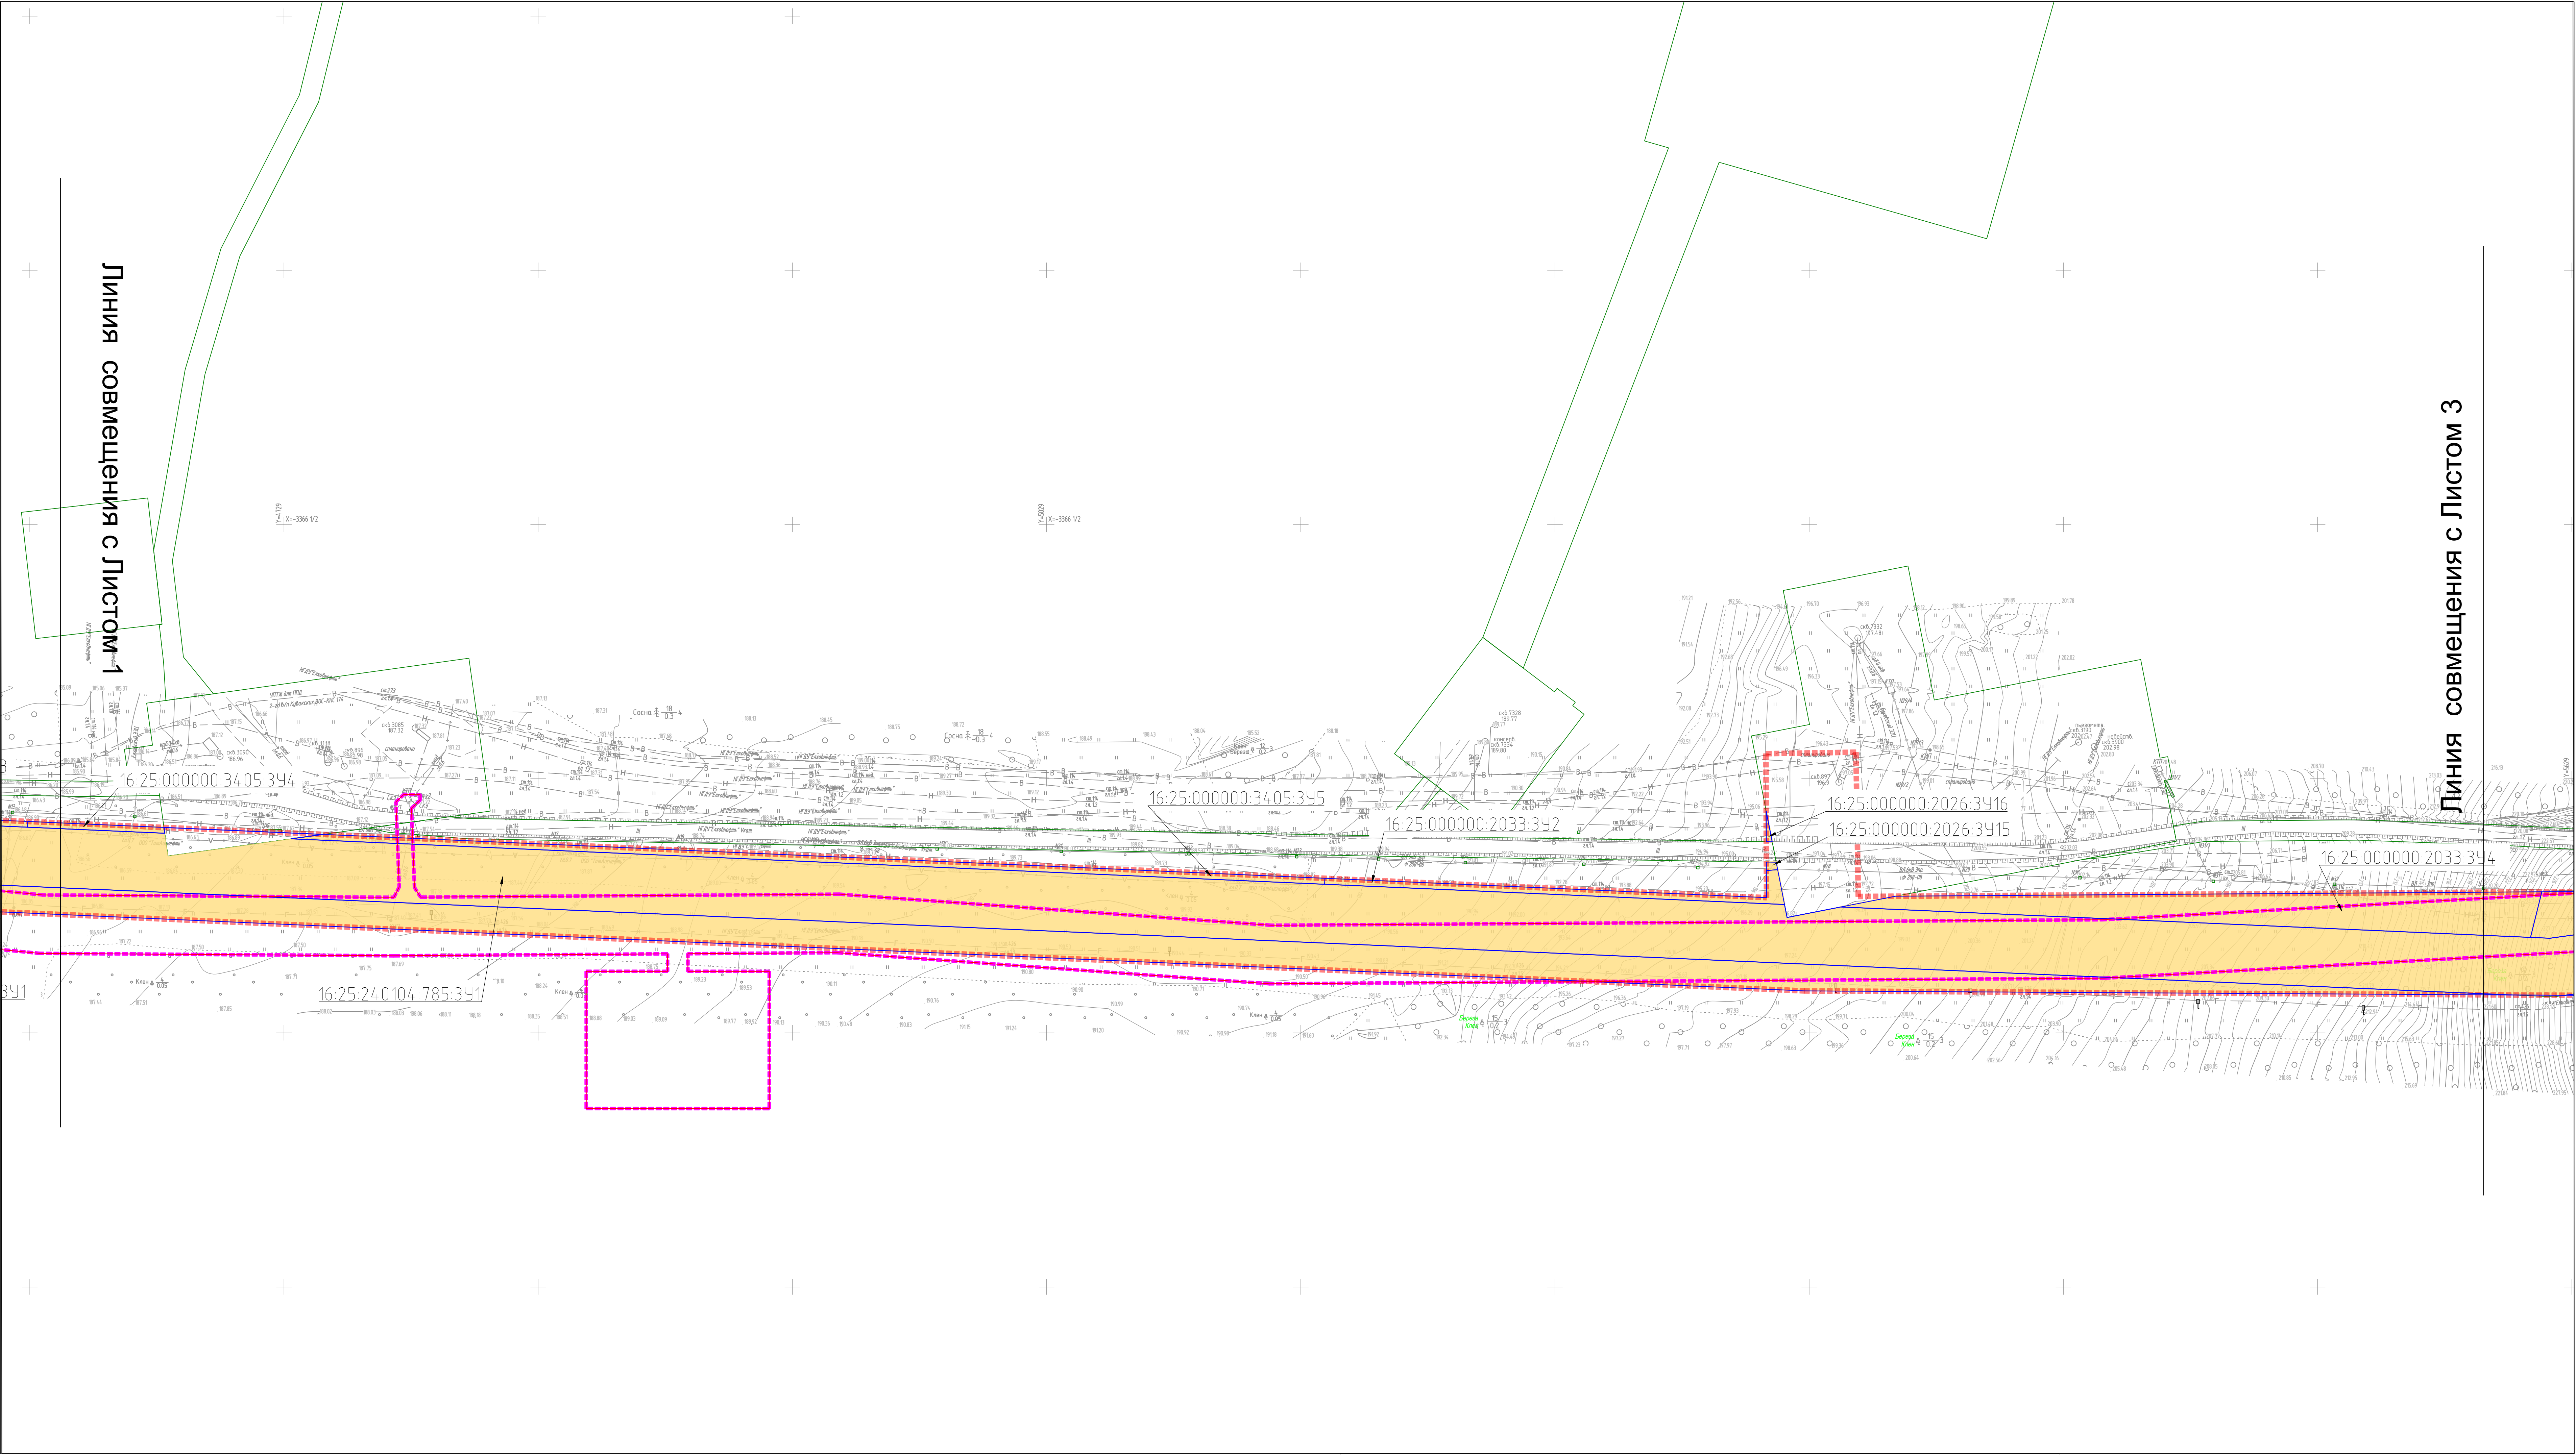

Условные обозначения

- Граница планируемых элементов планировочной структуры
- Границы образуемых земельных участков
- Условные номера образуемых земельных участков
- Границы земельных участков, сведения о которых содержатся в ЕГРН
- Граница существующих элементов планировочной структуры
- Существующие (ранее установленные в соответствии с законодательством РФ) красные линии

Схема совмещения листов

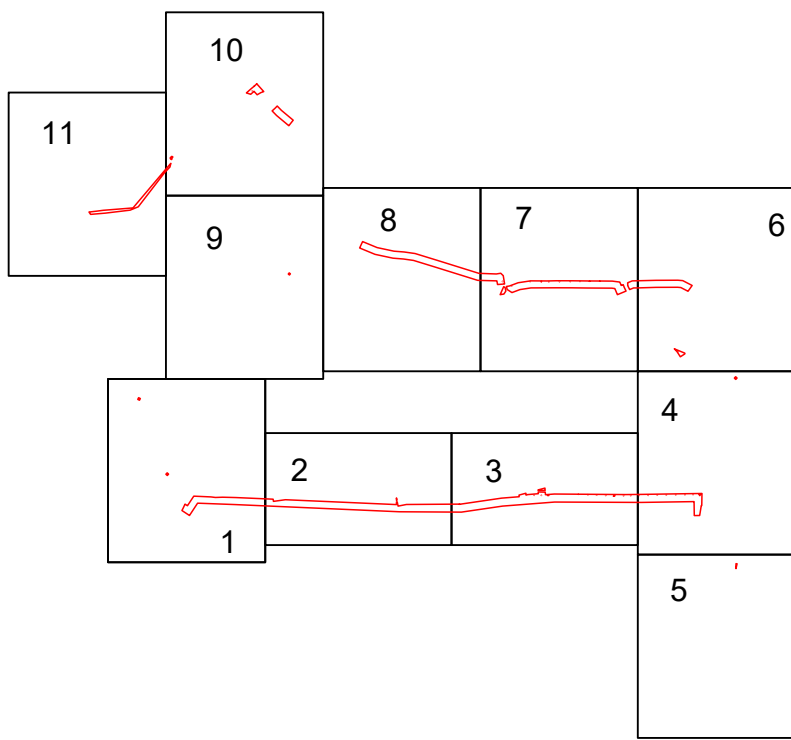

- Примечание:..
1. Красные линии устанавливаемые, изменяемые, отменяемые в соответствии с пунктом 2 части 2 статьи 43 Градостроительного кодекса Российской Федерации не отображены в связи с их отсутствием.
 2. Условные номера образуемых земельных участков, расположенных полностью или частично в границах зоны планируемого размещения линейного объекта, в отношении которых предлагаются их резервирование и (или) изъятие для государственных или муниципальных нужд не отображены в связи с их отсутствием.
 3. Линии отступа от красных линий в целях определения мест допустимого размещения зданий, строений, сооружений не отображены в связи с их отсутствием.
 4. Границы земельных участков, образование которых предусмотрено схемой расположения земельного участка или земельных участков на кадастровом плане территории, срок действия которой не истек, не отображены в связи с их отсутствием.

						ЕН-011-2024-3097-УТПС-ППТ-ПМТ			
						«Замещение пресного агента на КНС-11, КНС-174»			
Изм.	Колуч.	Лист	Мок	Подпись	Дата	Проект межевания территории	Состав	Лист	Листов
Разраб.				Габрилова	04.26		ПМТ	2	11
Проф.				Габрилова	04.26				
Нач. отд.				Валеева	04.26				
И. комп.				Валеева	04.26	Чертеж межевания территории	ООО ПК «ЭКОПРОЕКТСТРОЙПРОЕКТ»		
ГМТ				Шафеев	04.26				

ЛИСТ 3




- Существующие (ранее установленные в соответствии с законодательством РФ) красные линии

A 10x10 grid with numbers 1-11 and red arrows indicating a path. The path starts at 11, goes to 10, then 9, 8, 7, 6, 4, 3, 2, and ends at 1. Red dots mark the start and end of each segment.

расположения земельного участка или земельных участков на кадастровом плане территории, срок действия которой по истечении не отображен в связи с их отсутствием


Формат А0

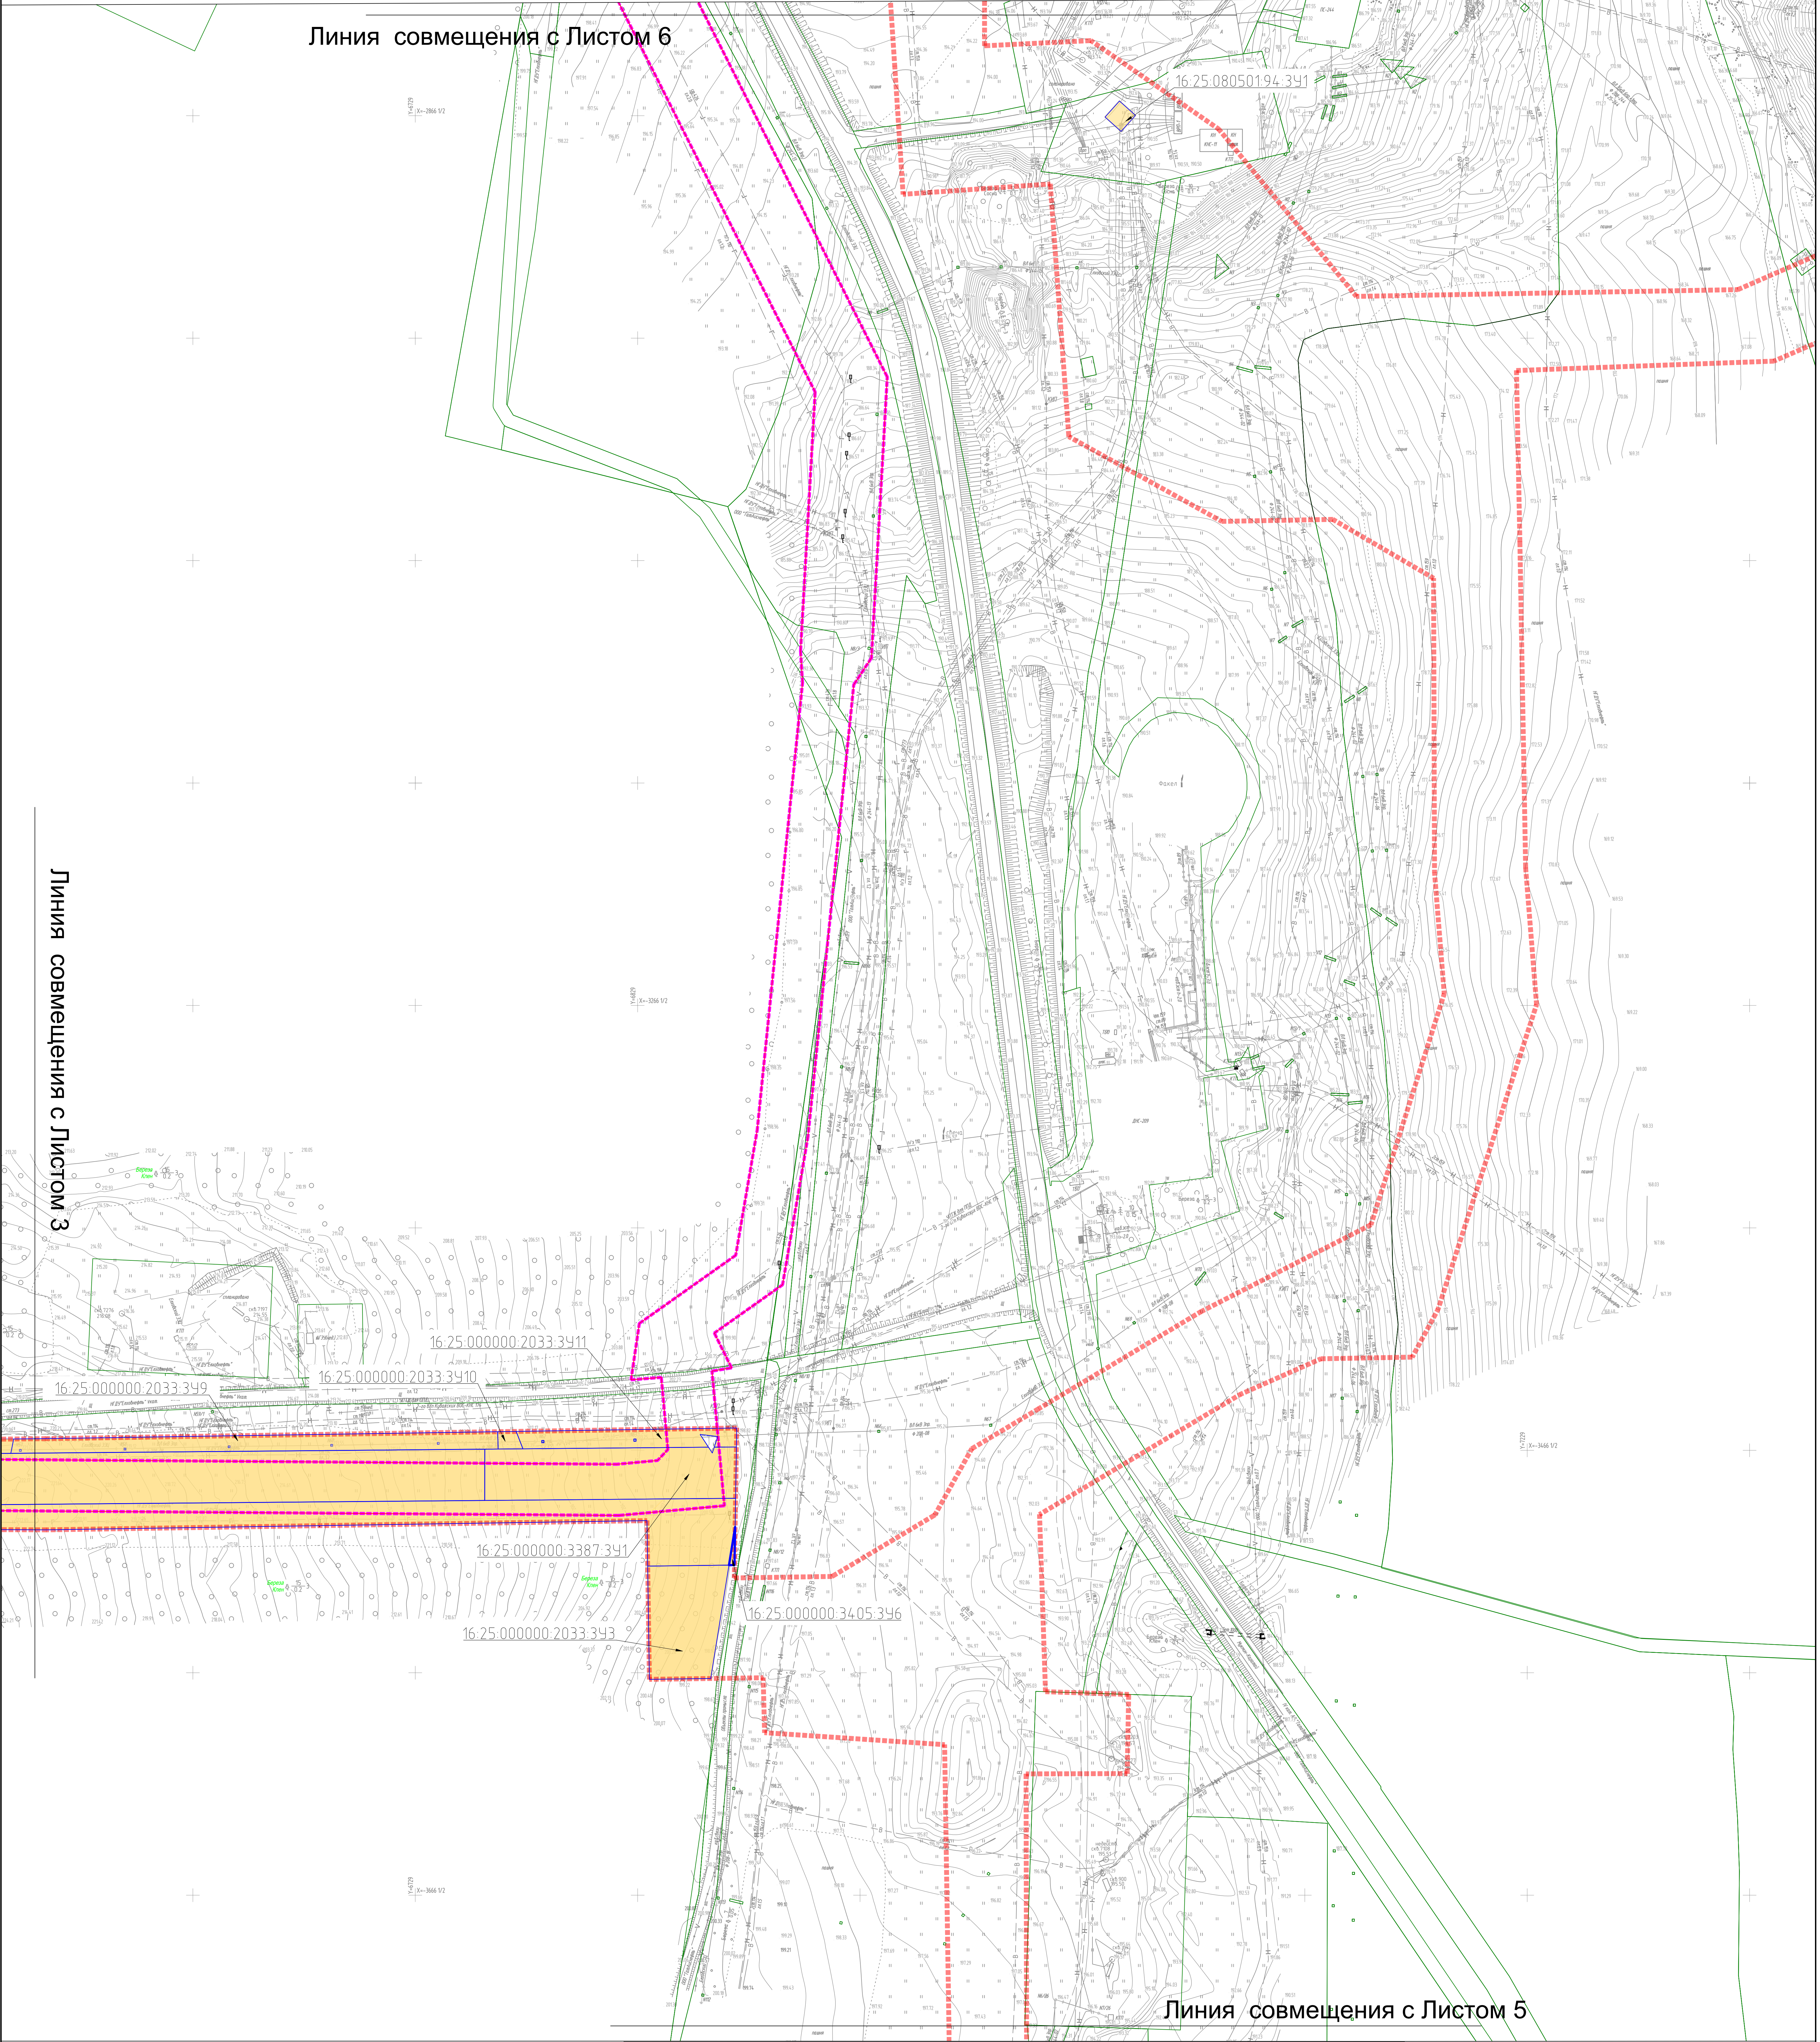

Условные обозначения

- Граница планируемых элементов планировочной структуры
- Границы образуемых земельных участков
- Условные номера образуемых земельных участков
- Границы земельных участков, сведения о которых содержатся в ЕГРН
- Граница существующих элементов планировочной структуры
- Существующие (ранее установленные в соответствии с законодательством РФ) красные линии

Схема совмещения листов

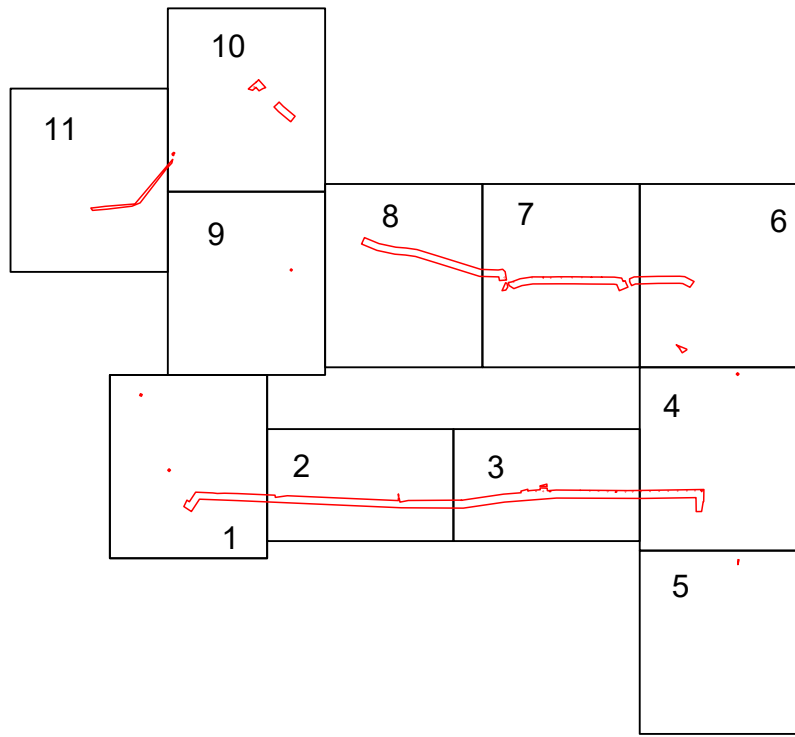

Примечание:
1. Красные линии устанавливаемые, изменяемые, отменяемые в соответствии с пунктом 2 части 2 статьи 43 Градостроительного кодекса Российской Федерации не отображены в связи с их отсутствием.
2. Условные номера образуемых земельных участков, расположенных полностью или частично в границах зоны планируемого размещения линейного объекта, в отношении которых предполагаются их резервирование и (или) изъятие для государственных или муниципальных нужд не отображены в связи с их отсутствием.
3. Линии отступа от красных линий в целях определения мест допустимого размещения зданий, строений, сооружений не отображены в связи с их отсутствием.
4. Границы земельных участков, образование которых предусмотрено схемой расположения земельного участка или земельных участков на кадастровом плане территории, срок действия которой не истек, не отображены в связи с их отсутствием.

ЕН-011-2024-3097-УТПСП-ПМТПМТ					
«Замещение пресного агента на КНС-11, КНС-174»					
Изм.	Колуч.	Лист	Вдох.	Подпись	Дата
Резерв.	Габриэла	04.26	04.26		
Проб.	Габриэла	04.26	04.26		
Чел. оид	Василюк	04.26	04.26		
И.контр.	Василюк	04.26	04.26		
ПМТ	Шариков	04.26	04.26		
Проект межевания территории				Столбец	Лист
Чертеж межевания территории				ПМТ	4
				Лист	11
				ООО ПН "Землеустроительное проектирование"	
				Чертеж №1	


ПРОЕКТ ПЛАНИРОВКИ ТЕРРИТОРИИ И ПРОЕКТ МЕЖЕВАНИЯ ТЕРРИТОРИИ В СОСТАВЕ ПРОЕКТА ПЛАНИРОВКИ ТЕРРИТОРИИ ЛИНЕЙНОГО ОБЪЕКТА «Замещение пресного агента на КНС-11, КНС-174»
ОСНОВНАЯ ЧАСТЬ ПРОЕКТА МЕЖЕВАНИЯ ТЕРРИТОРИИ
Проект межевания территории. Графическая часть.
ЧЕРТЕЖ МЕЖЕВАНИЯ ТЕРРИТОРИИ. МАСШТАБ 1:1000 ЛИСТ 5



Условные обозначения


- Граница планируемых элементов планировочной структуры
- Границы образуемых земельных участков
- Условные номера образуемых земельных участков
- Границы земельных участков, сведения о которых содержатся в ЕГРН

Схема совмещения листов

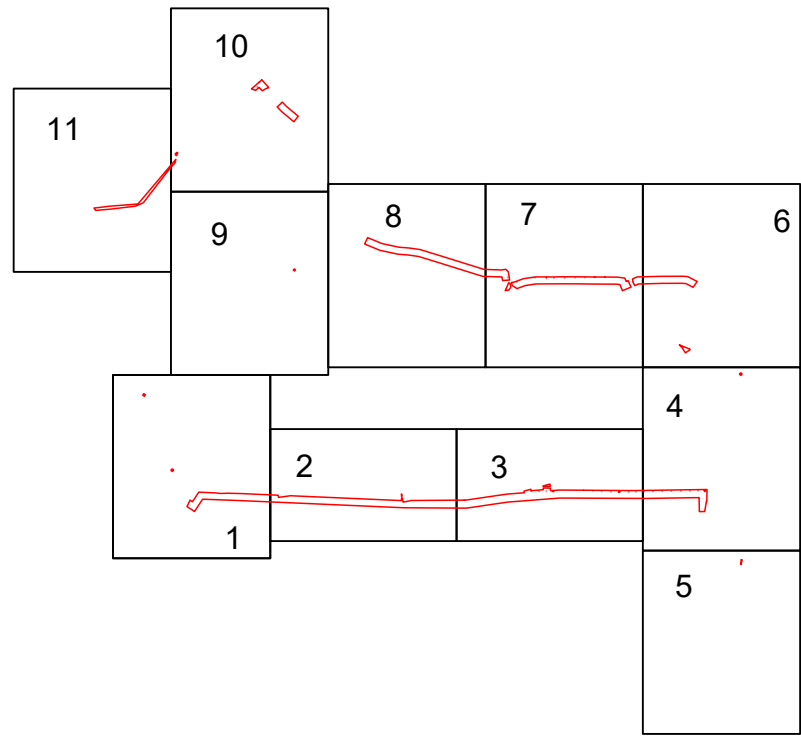

Примечание:
1. Границы существующих элементов планировочной структуры не отображены в связи с их отсутствием.
2. Красные линии, утвержденные в составе проекта планировки территории, красные линии устанавливаемые, изменяемые, отменяемые в соответствии с пунктом 2 части 2 статьи 43 Градостроительного кодекса Российской Федерации не отображены в связи с их отсутствием.
3. Условные номера образуемых земельных участков, расположенных полностью или частично в границах зоны планируемого размещения линейного объекта, в отношении которых предполагаются их резервирование и (или) изъятие для государственных или муниципальных нужд не отображены в связи с их отсутствием.
4. Линии отступа от красных линий в целях определения мест допустимого размещения зданий, строений, сооружений не отображены в связи с их отсутствием.
5. Границы земельных участков, образование которых предусмотрено схемой расположения земельного участка или земельных участков на кадастровом плане территории, срок действия которой не истек, не отображены в связи с их отсутствием.


						ЕН-011-2024-3097-УТПСП-ППТУПМТ
						«Замещение пресного агента на КНС-11, КНС-174»
Изм.	Колуч	Лист	Илок	Подпись	Дата	
Резерв	Гендиректор				04.26	
Проб.	Гендиректор				04.26	
Чел. инж.	Валентин				04.26	
И.контр.	Валентин				04.26	
ПМТ	Щербаков				04.26	
Проект межевания территории						Специальность
Чертеж межевания территории						Лист
						Листов
						000116
						«Архитектурно-строительный институт»
						Чертеж №1

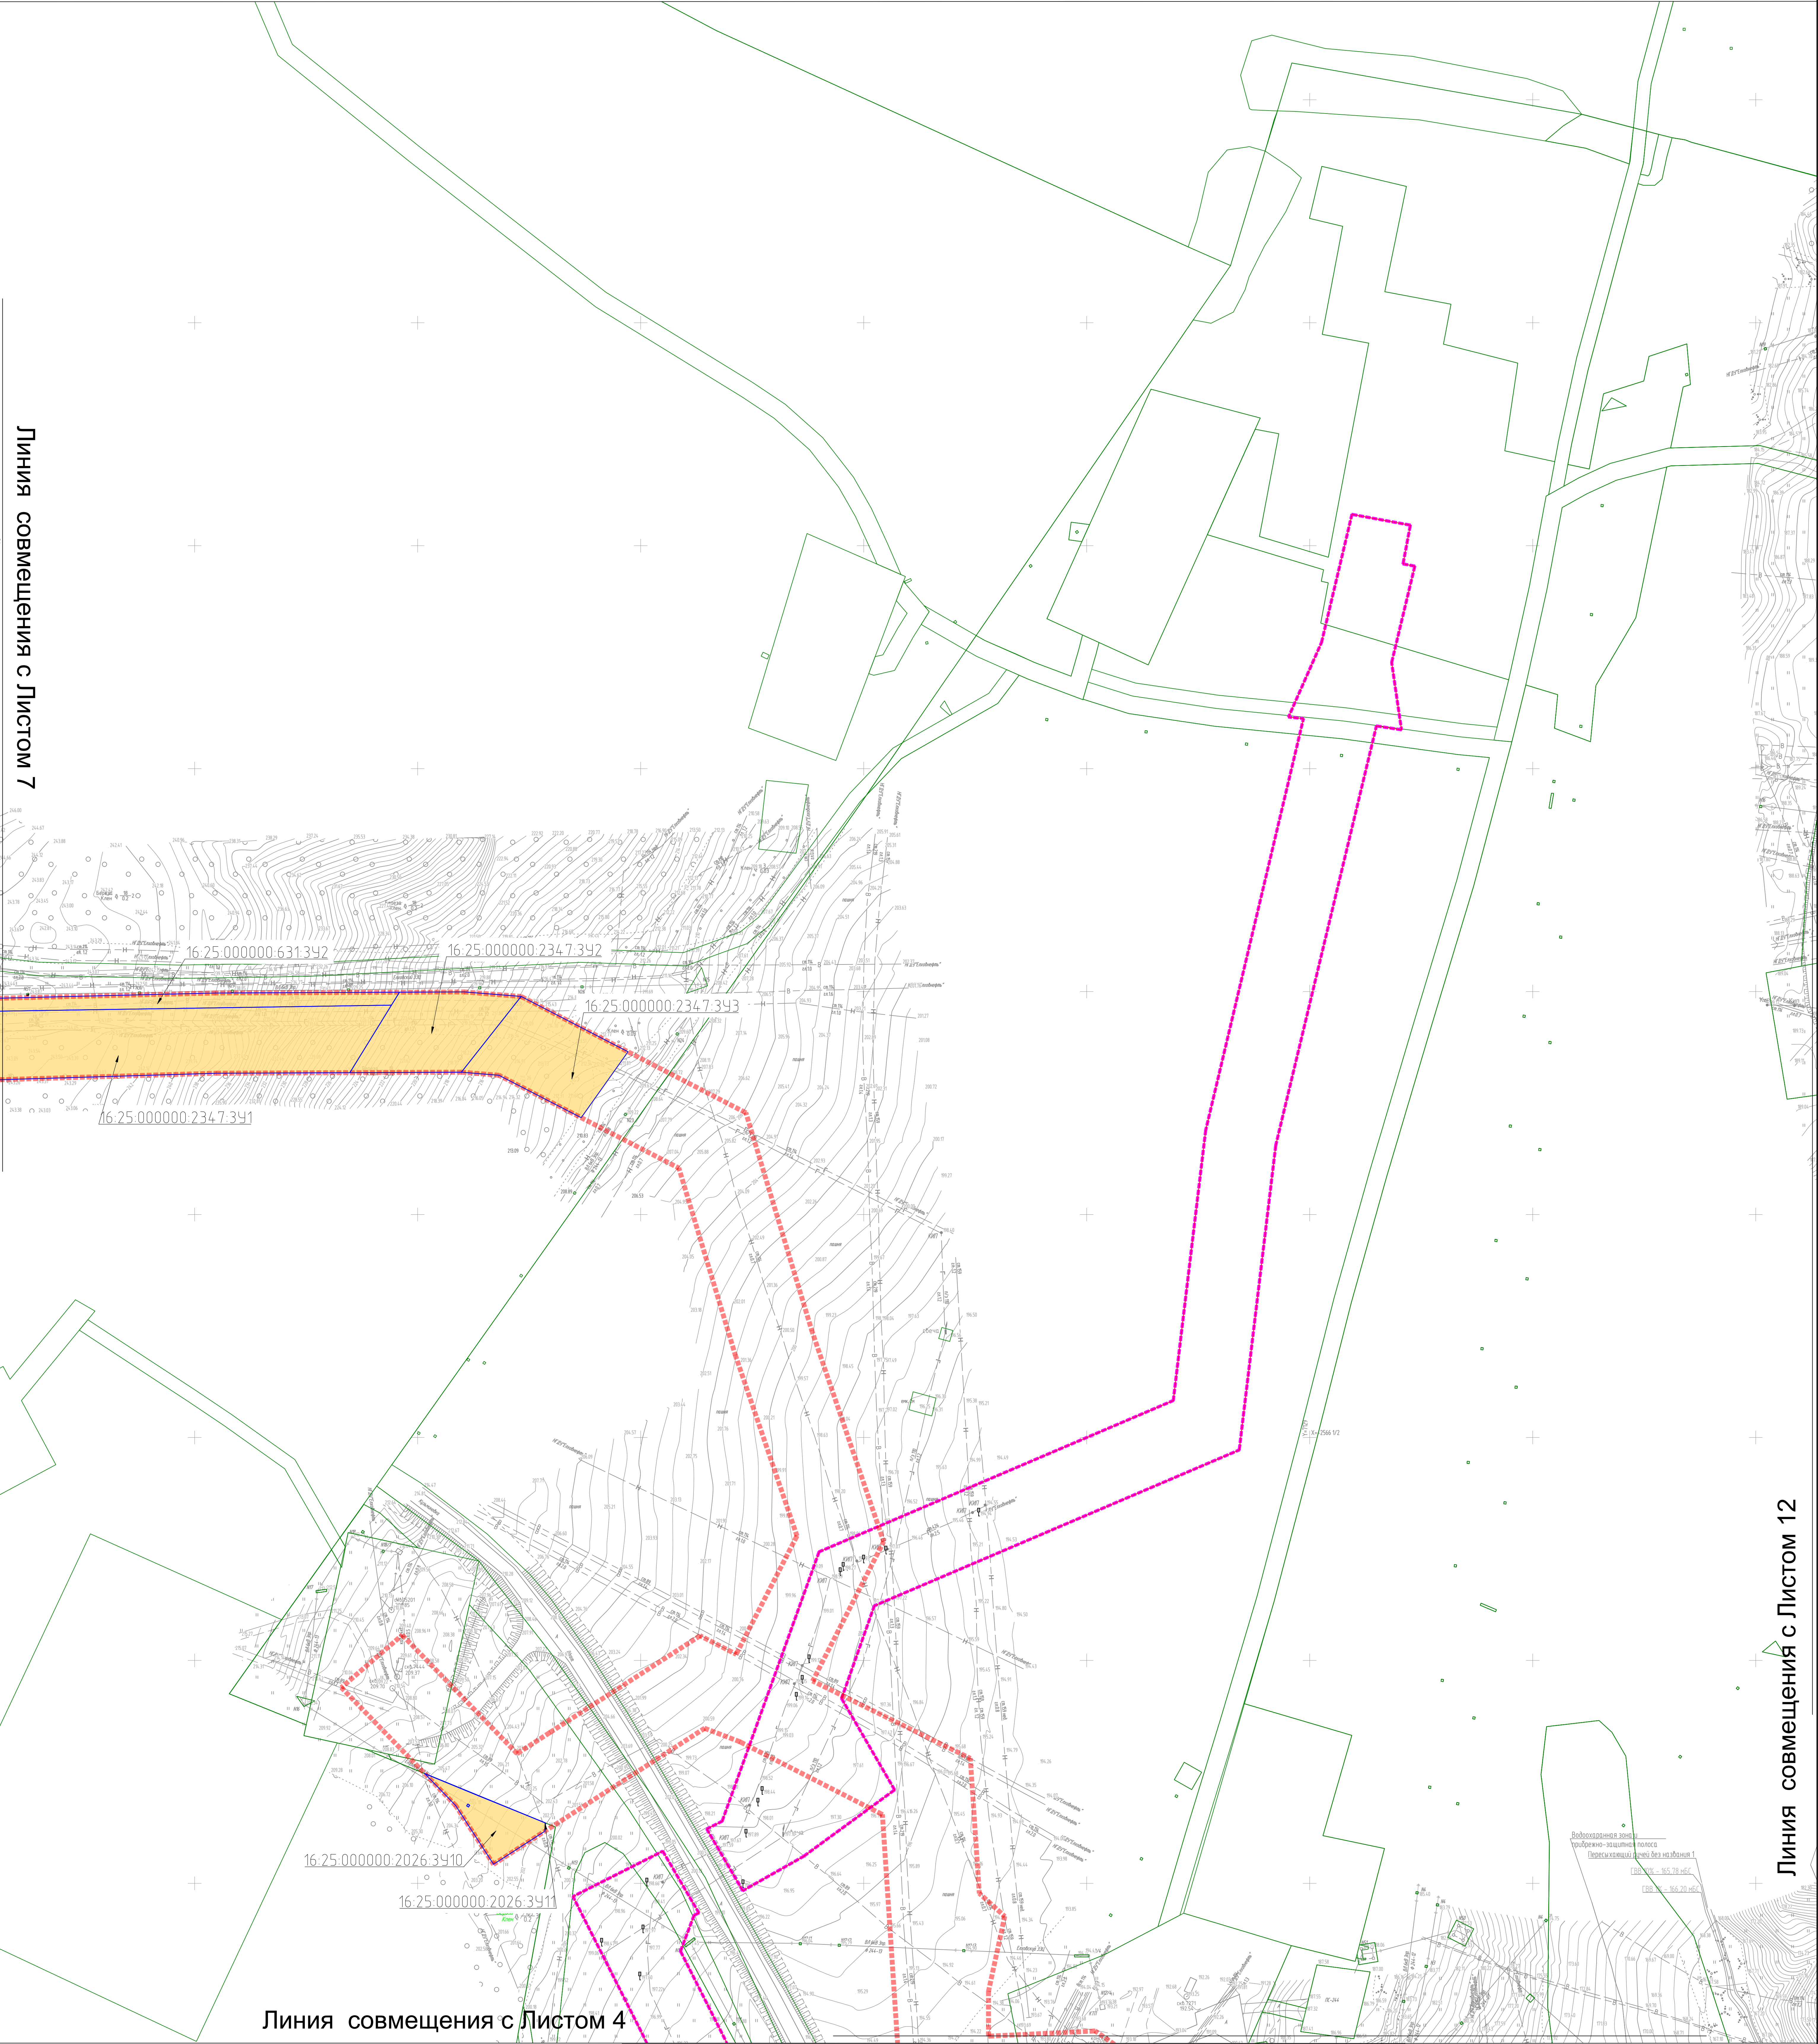

Условные обозначения

- Граница планируемых элементов планировочной структуры
- Границы образуемых земельных участков
- Условные номера образуемых земельных участков
- Границы земельных участков, сведения о которых содержатся в ЕГРН
- Граница существующих элементов планировочной структуры
- Существующие (ранее установленные в соответствии с законодательством РФ) красные линии

Схема совмещения листов

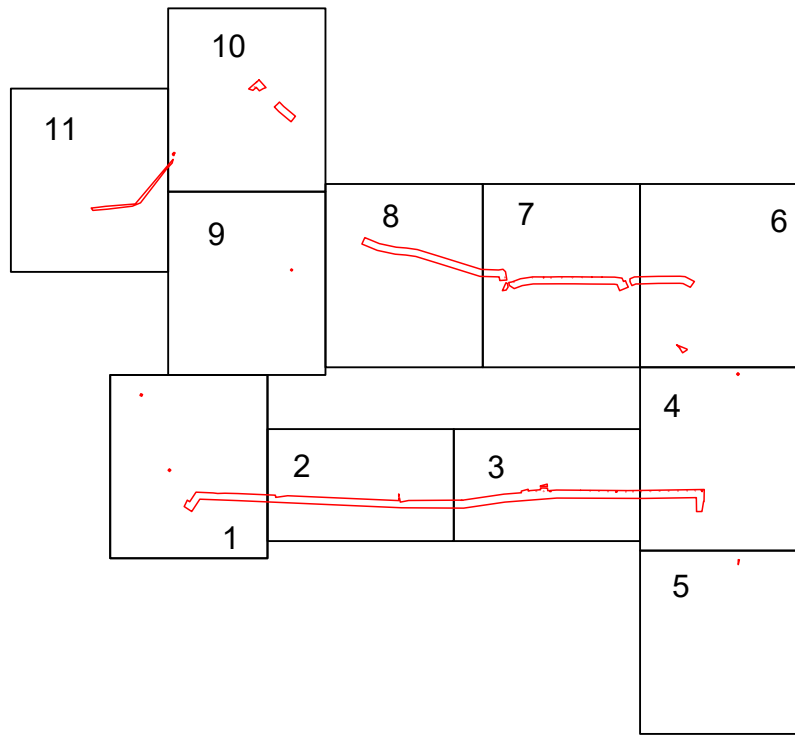

Примечание:
1. Красные линии устанавливаемые, изменяемые, отменяемые в соответствии с пунктом 2 части 2 статьи 43 Градостроительного кодекса Российской Федерации не отображены в связи с их отсутствием.
2. Условные номера образуемых земельных участков, расположенных полностью или частично в границах зоны планируемого размещения линейного объекта, в отношении которых предполагается их резервирование и (или) изъятие для государственных или муниципальных нужд не отображены в связи с их отсутствием.
3. Линии отступа от красных линий в целях определения мест допустимого размещения зданий, строений, сооружений не отображены в связи с их отсутствием.
4. Границы земельных участков, образование которых предусмотрено схемой расположения земельного участка или земельных участков на кадастровом плане территории, срок действия которой не истек, не отображены в связи с их отсутствием.

						ЕН-011-2024-3097-УТПСП-ППТПМТ
						«Замещение пресного агента на КНС-11, КНС-174»
Изм.	Колуч	Лист	Вдох	Подпись	Дата	
Разреш	Гендиректор				04.26	
Проб	Гендиректор				04.26	
Чел. оид	Владельца				04.26	
И.контр	Владельца				04.26	
ПМТ	Штатного				04.26	
						Проект межевания территории
						Специальность
						ПМТ
						Лист
						6
						Листов
						11
						Чертеж межевания территории
						000116 "Федеральное бюджетное учреждение"
						Формат А3

Линия совмещения с Листом 8




Линия совмещения с Листом 6

Условные обозначения


- Граница планируемых элементов планировочной структуры
- Границы образуемых земельных участков
- Условные номера образуемых земельных участков
- Границы земельных участков, сведения о которых содержатся в ЕГРН

Схема совмещения листов

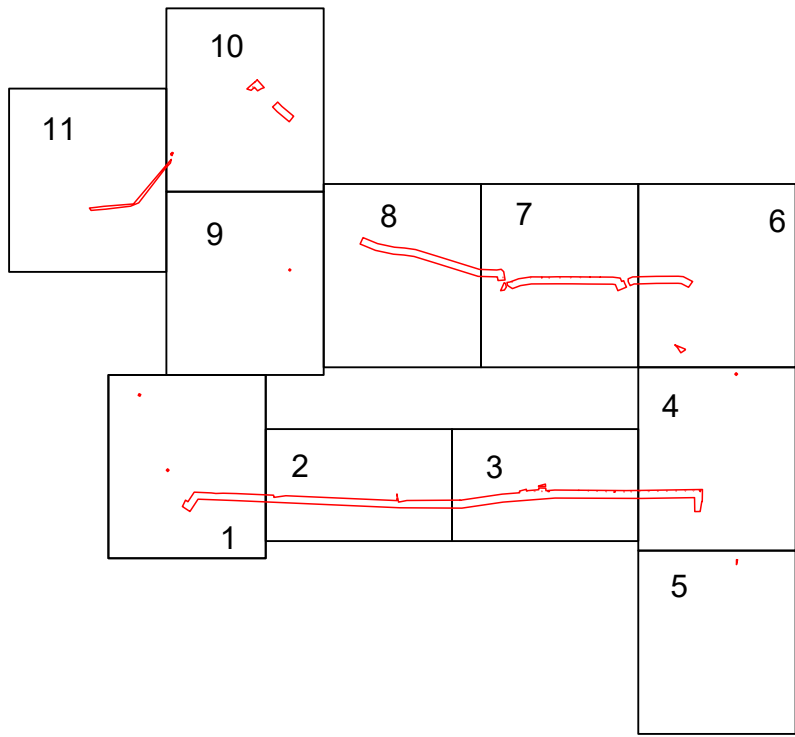

- Примечание:
- Границы существующих элементов планировочной структуры не отображены в связи с их отсутствием.
 - Красные линии, утвержденные в составе проекта планировки территории, красные линии устанавливаемые, изменяемые, отменяемые в соответствии с пунктом 2 части 2 статьи 43 Градостроительного кодекса Российской Федерации не отображены в связи с их отсутствием.
 - Условные номера образуемых земельных участков, расположенных полностью или частично в границах зоны планируемого размещения линейного объекта, в отношении которых предполагается их резервирование и (или) изъятие для государственных или муниципальных нужд не отображены в связи с их отсутствием.
 - Линии отступа от красных линий в целях определения мест допустимого размещения зданий, строений, сооружений не отображены в связи с их отсутствием.
 - Границы земельных участков, образование которых предусмотрено схемой расположения земельного участка или земельных участков на кадастровом плане территории, срок действия которой не истек, не отображены в связи с их отсутствием.

						ЕН-011-2024-3097-УТПСП-ПМТ
						«Замещение пресного агента на КНС-11, КНС-174»
Изм.	Кол.	Лист	Взам.	Подпись	Дата	
Разработ.		Генеральный			04.26	
Проект.		Генеральный			04.26	
Черт. и инж.		Инженер			04.26	
И.контр.		Инженер			04.26	
ПМТ		Инженер			04.26	
						Проект межевания территории
						ПМТ
						Лист 7
						Лист 11
						Чертеж межевания территории
						000116 "Федеральное геодезическое агентство"

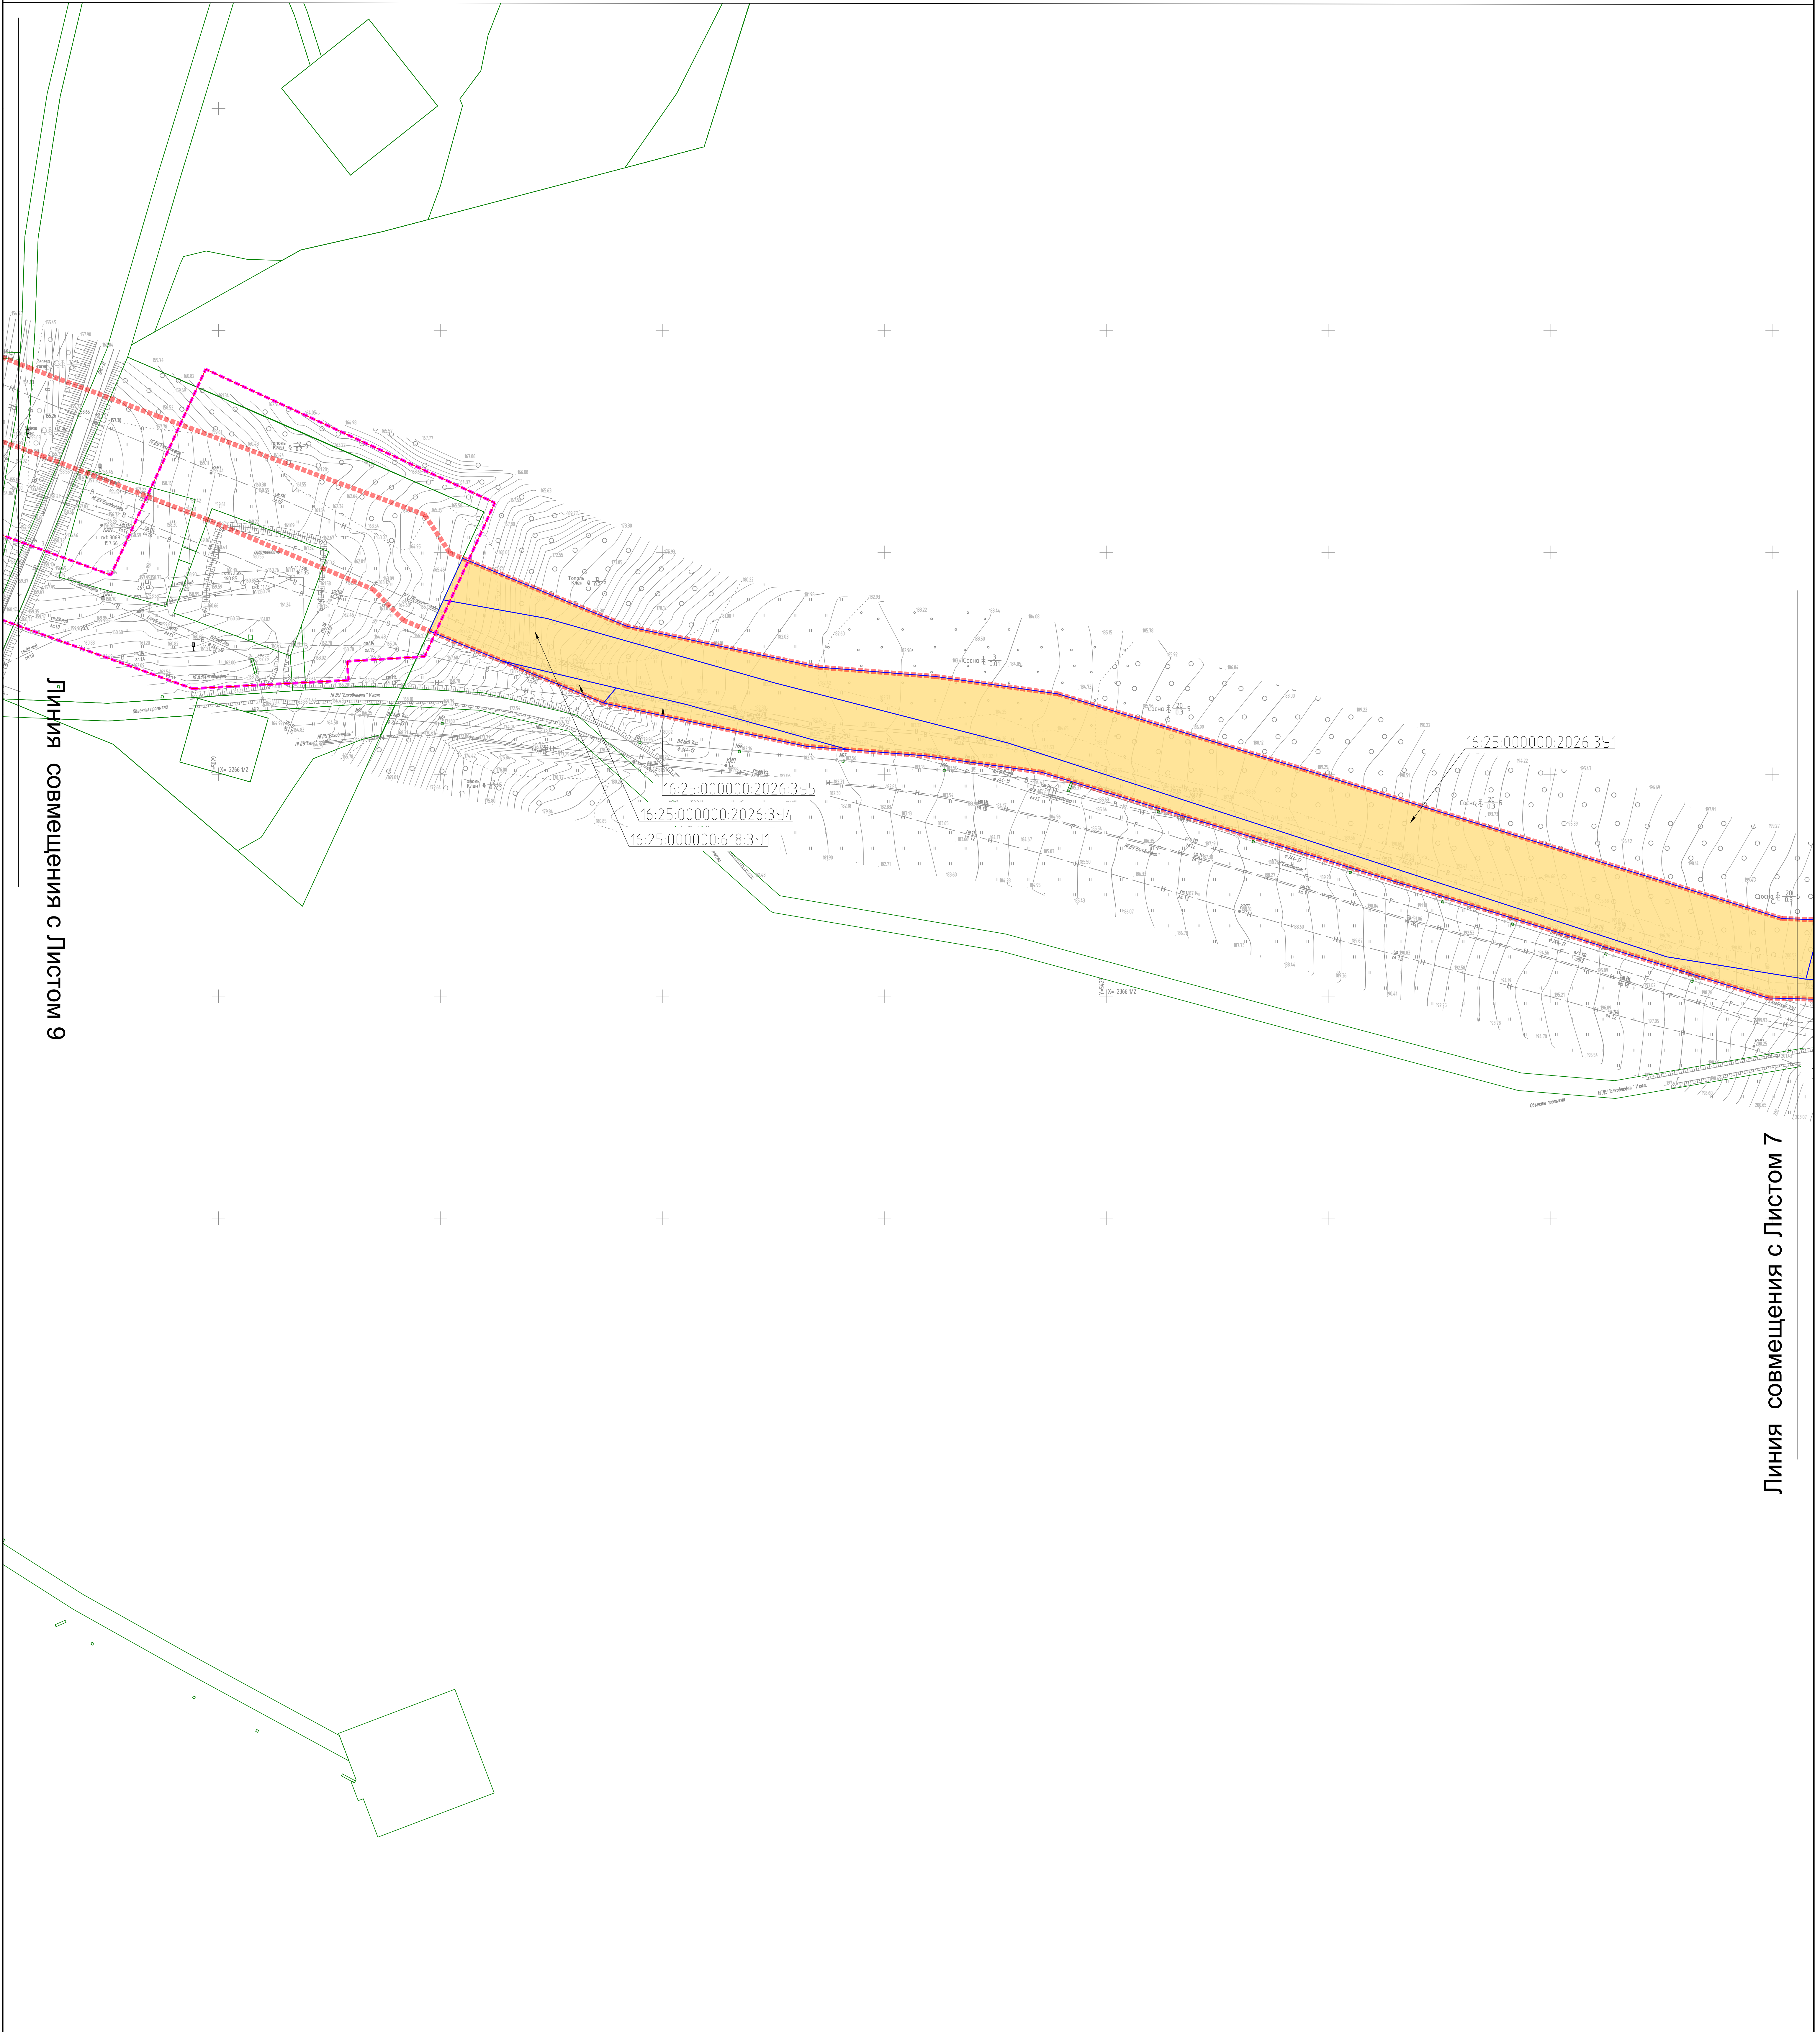


Линия совмещения с Листом 9

Линия совмещения с Листом 7

Условные обозначения

- Граница планируемых элементов планировочной структуры
- Границы образуемых земельных участков
- Условные номера образуемых земельных участков
- Границы земельных участков, сведения о которых содержатся в ЕГРН
- Граница существующих элементов планировочной структуры
- Существующие (ранее установленные в соответствии с законодательством РФ) красные линии


Схема совмещения листов

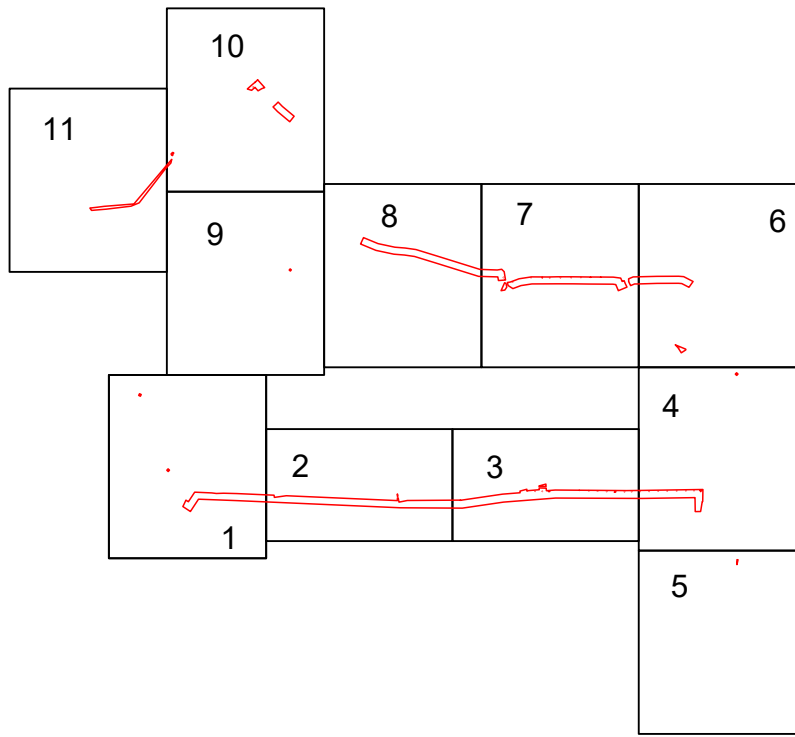

Примечание:..
1. Красные линии устанавливаемые, изменяемые, отменяемые в соответствии с пунктом 2 части 2 статьи 43 Градостроительного кодекса Российской Федерации не отображены в связи с их отсутствием.
2. Условные номера образуемых земельных участков, расположенных полностью или частично в границах зоны планируемого размещения линейного объекта, в отношении которых предполагаются их резервирование и (или) изъятие для государственных или муниципальных нужд не отображены в связи с их отсутствием.
3. Линии отступа от красных линий в целях определения мест допустимого размещения зданий, строений, сооружений не отображены в связи с их отсутствием.
4. Границы земельных участков, образование которых предусмотрено схемой расположения земельного участка или земельных участков на кадастровом плане территории, срок действия которой не истек, не отображены в связи с их отсутствием.

						ЕН-011-2024-3097-УТПС-ПНТ\ПМТ			
						«Замещение пресного агента на КНС-11, КНС-174»			
Изм.	Колпоз	Лист	Истор	Подпись	Дата	Проект межевания территории	Страница	Лист	
Разработ	Прох	Габдулхаев			04.26		ПМТ	8	
Чел. отв	Васильев				04.26				
И.контр	Васильев				04.26				
ПМТ	Шариков				04.26	Чертеж межевания территории	000 ПМ "Градостроительное проектирование"		

ПРОЕКТ ПЛАНИРОВКИ ТЕРРИТОРИИ И ПРОЕКТ МЕЖЕВАНИЯ ТЕРРИТОРИИ В СОСТАВЕ ПРОЕКТА ПЛАНИРОВКИ ТЕРРИТОРИИ ЛИНЕЙНОГО
ОБЪЕКТА «Замещение пресного агента на КНС-11, КНС-174»
ОСНОВНАЯ ЧАСТЬ ПРОЕКТА МЕЖЕВАНИЯ ТЕРРИТОРИИ
Проект межевания территории. Графическая часть.
ЧЕРТЕЖ МЕЖЕВАНИЯ ТЕРРИТОРИИ. МАСШТАБ 1:1000 ЛИСТ 9

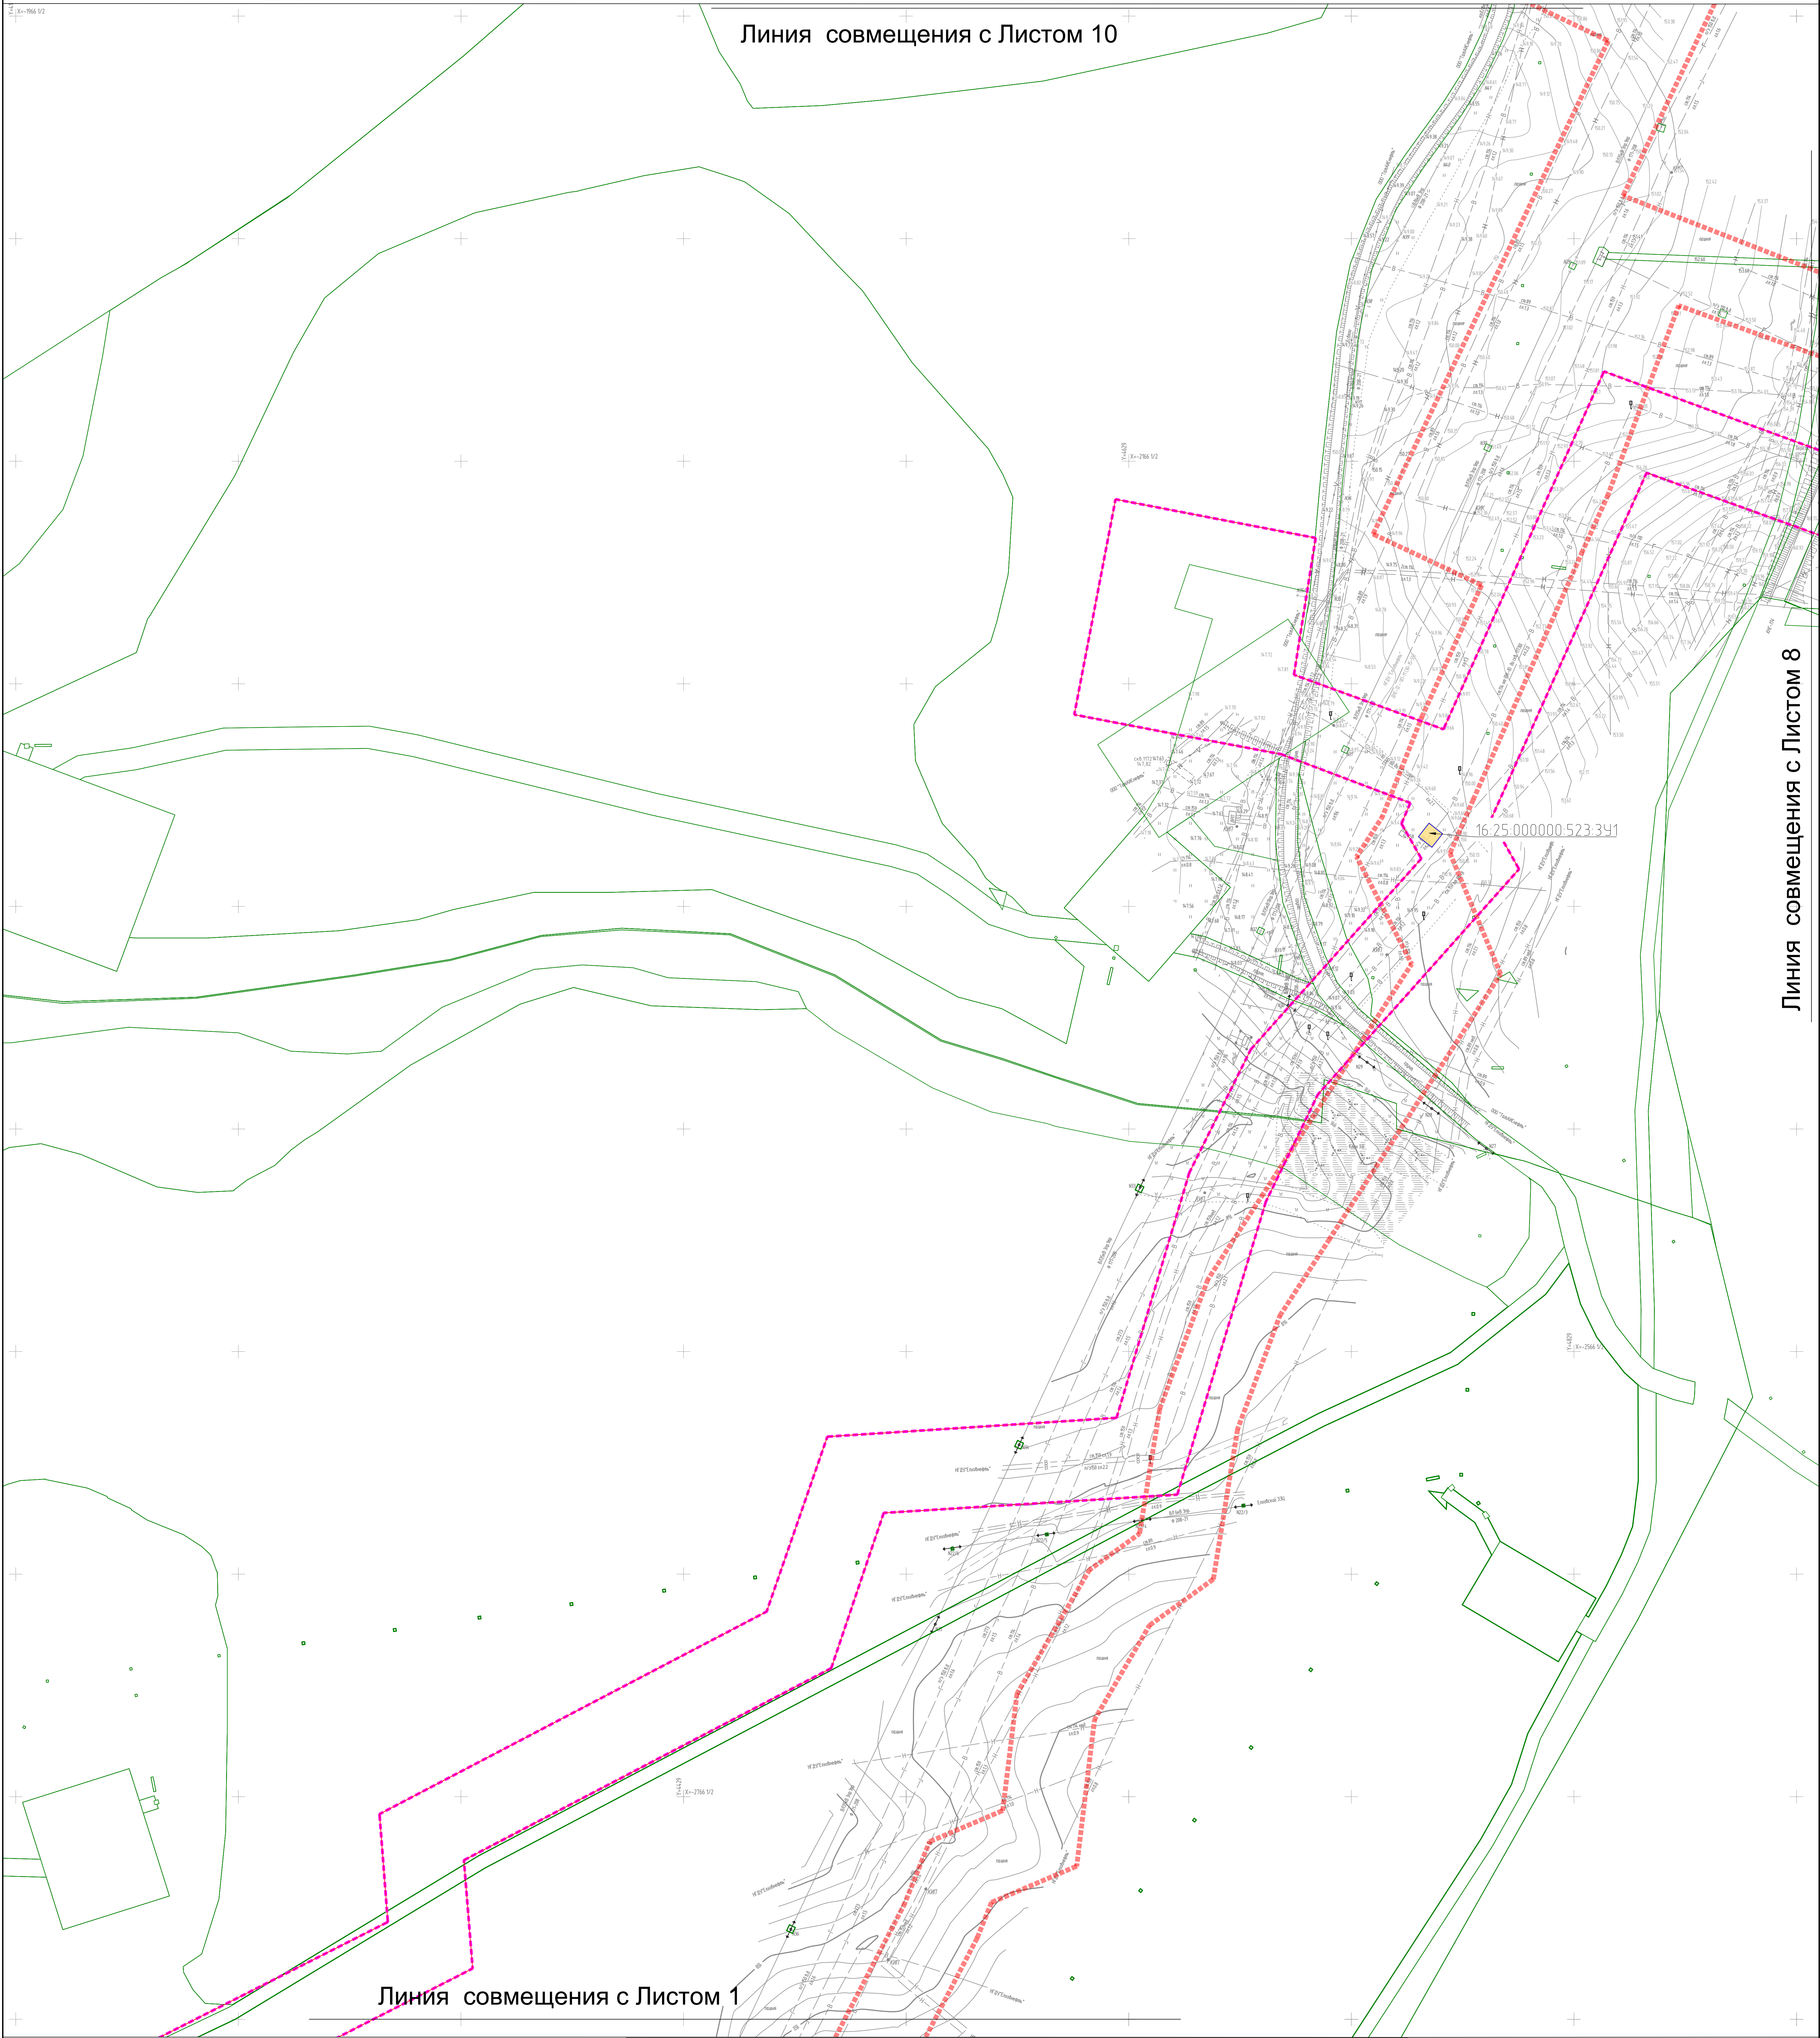


Линия совмещения с Листом 8

Условные обозначения


- Граница планируемых элементов планировочной структуры
- Границы образуемых земельных участков
- Условные номера образуемых земельных участков
- Границы земельных участков, сведения о которых содержатся в ЕГРН
- Граница существующих элементов планировочной структуры
- Существующие (ранее установленные в соответствии с законодательством РФ) красные линии

Схема совмещения листов

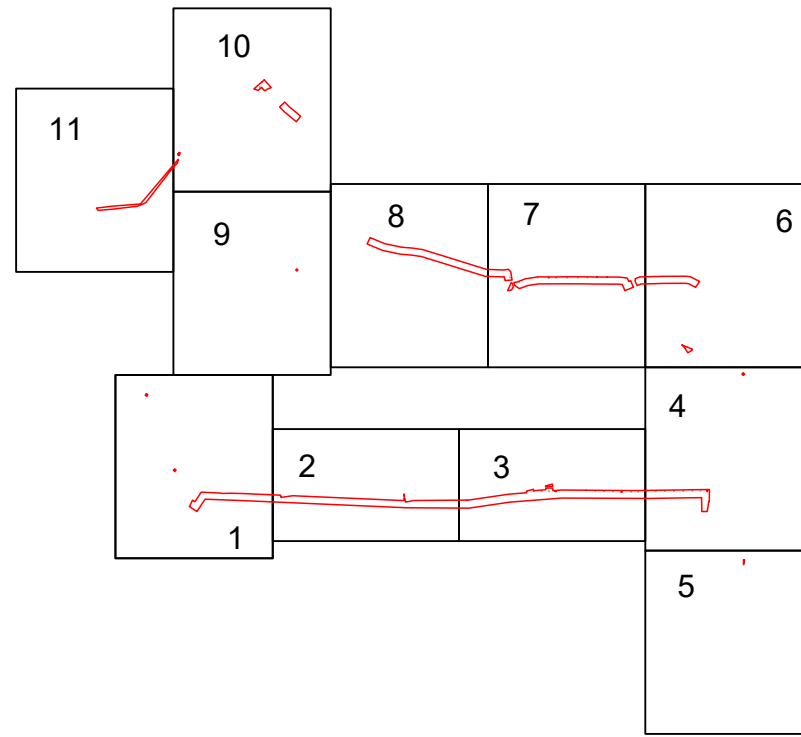

Примечание:..
1. Красные линии устанавливаемые, изменяемые, отменяемые в соответствии с пунктом 2 части 2 статьи 43 Градостроительного кодекса Российской Федерации не отображены в связи с их отсутствием.
2. Условные номера образуемых земельных участков, расположенных полностью или частично в границах зоны планируемого размещения линейного объекта, в отношении которых предполагаются их резервирование и (или) изъятие для государственных или муниципальных нужд не отображены в связи с их отсутствием.
3. Линии отступа от красных линий в целях определения мест допустимого размещения зданий, строений, сооружений не отображены в связи с их отсутствием.
4. Границы земельных участков, образование которых предусмотрено схемой расположения земельного участка или земельных участков на кадастровом плане территории, срок действия которой не истек, не отображены в связи с их отсутствием.

						ЕН-011-2024-3097-УТПСП-ППТУПМТ
						«Замещение пресного агента на КНС-11, КНС-174»
Изм.	Колуч	Лист	Вдох	Подпись	Дата	
Резерв	Генеральный				04.26	
Проект	Генеральный				04.26	
Чел. оид	Владельца				04.26	
И. контр.	Владельца				04.26	
ПМТ	Шрифты				04.26	
						Проект межевания территории
						Спецификация
						Лист
						9
						Листов
						11
						Чертёж межевания территории
						000 ПМТ
						«Генеральный проектировщик»
						Формат А3

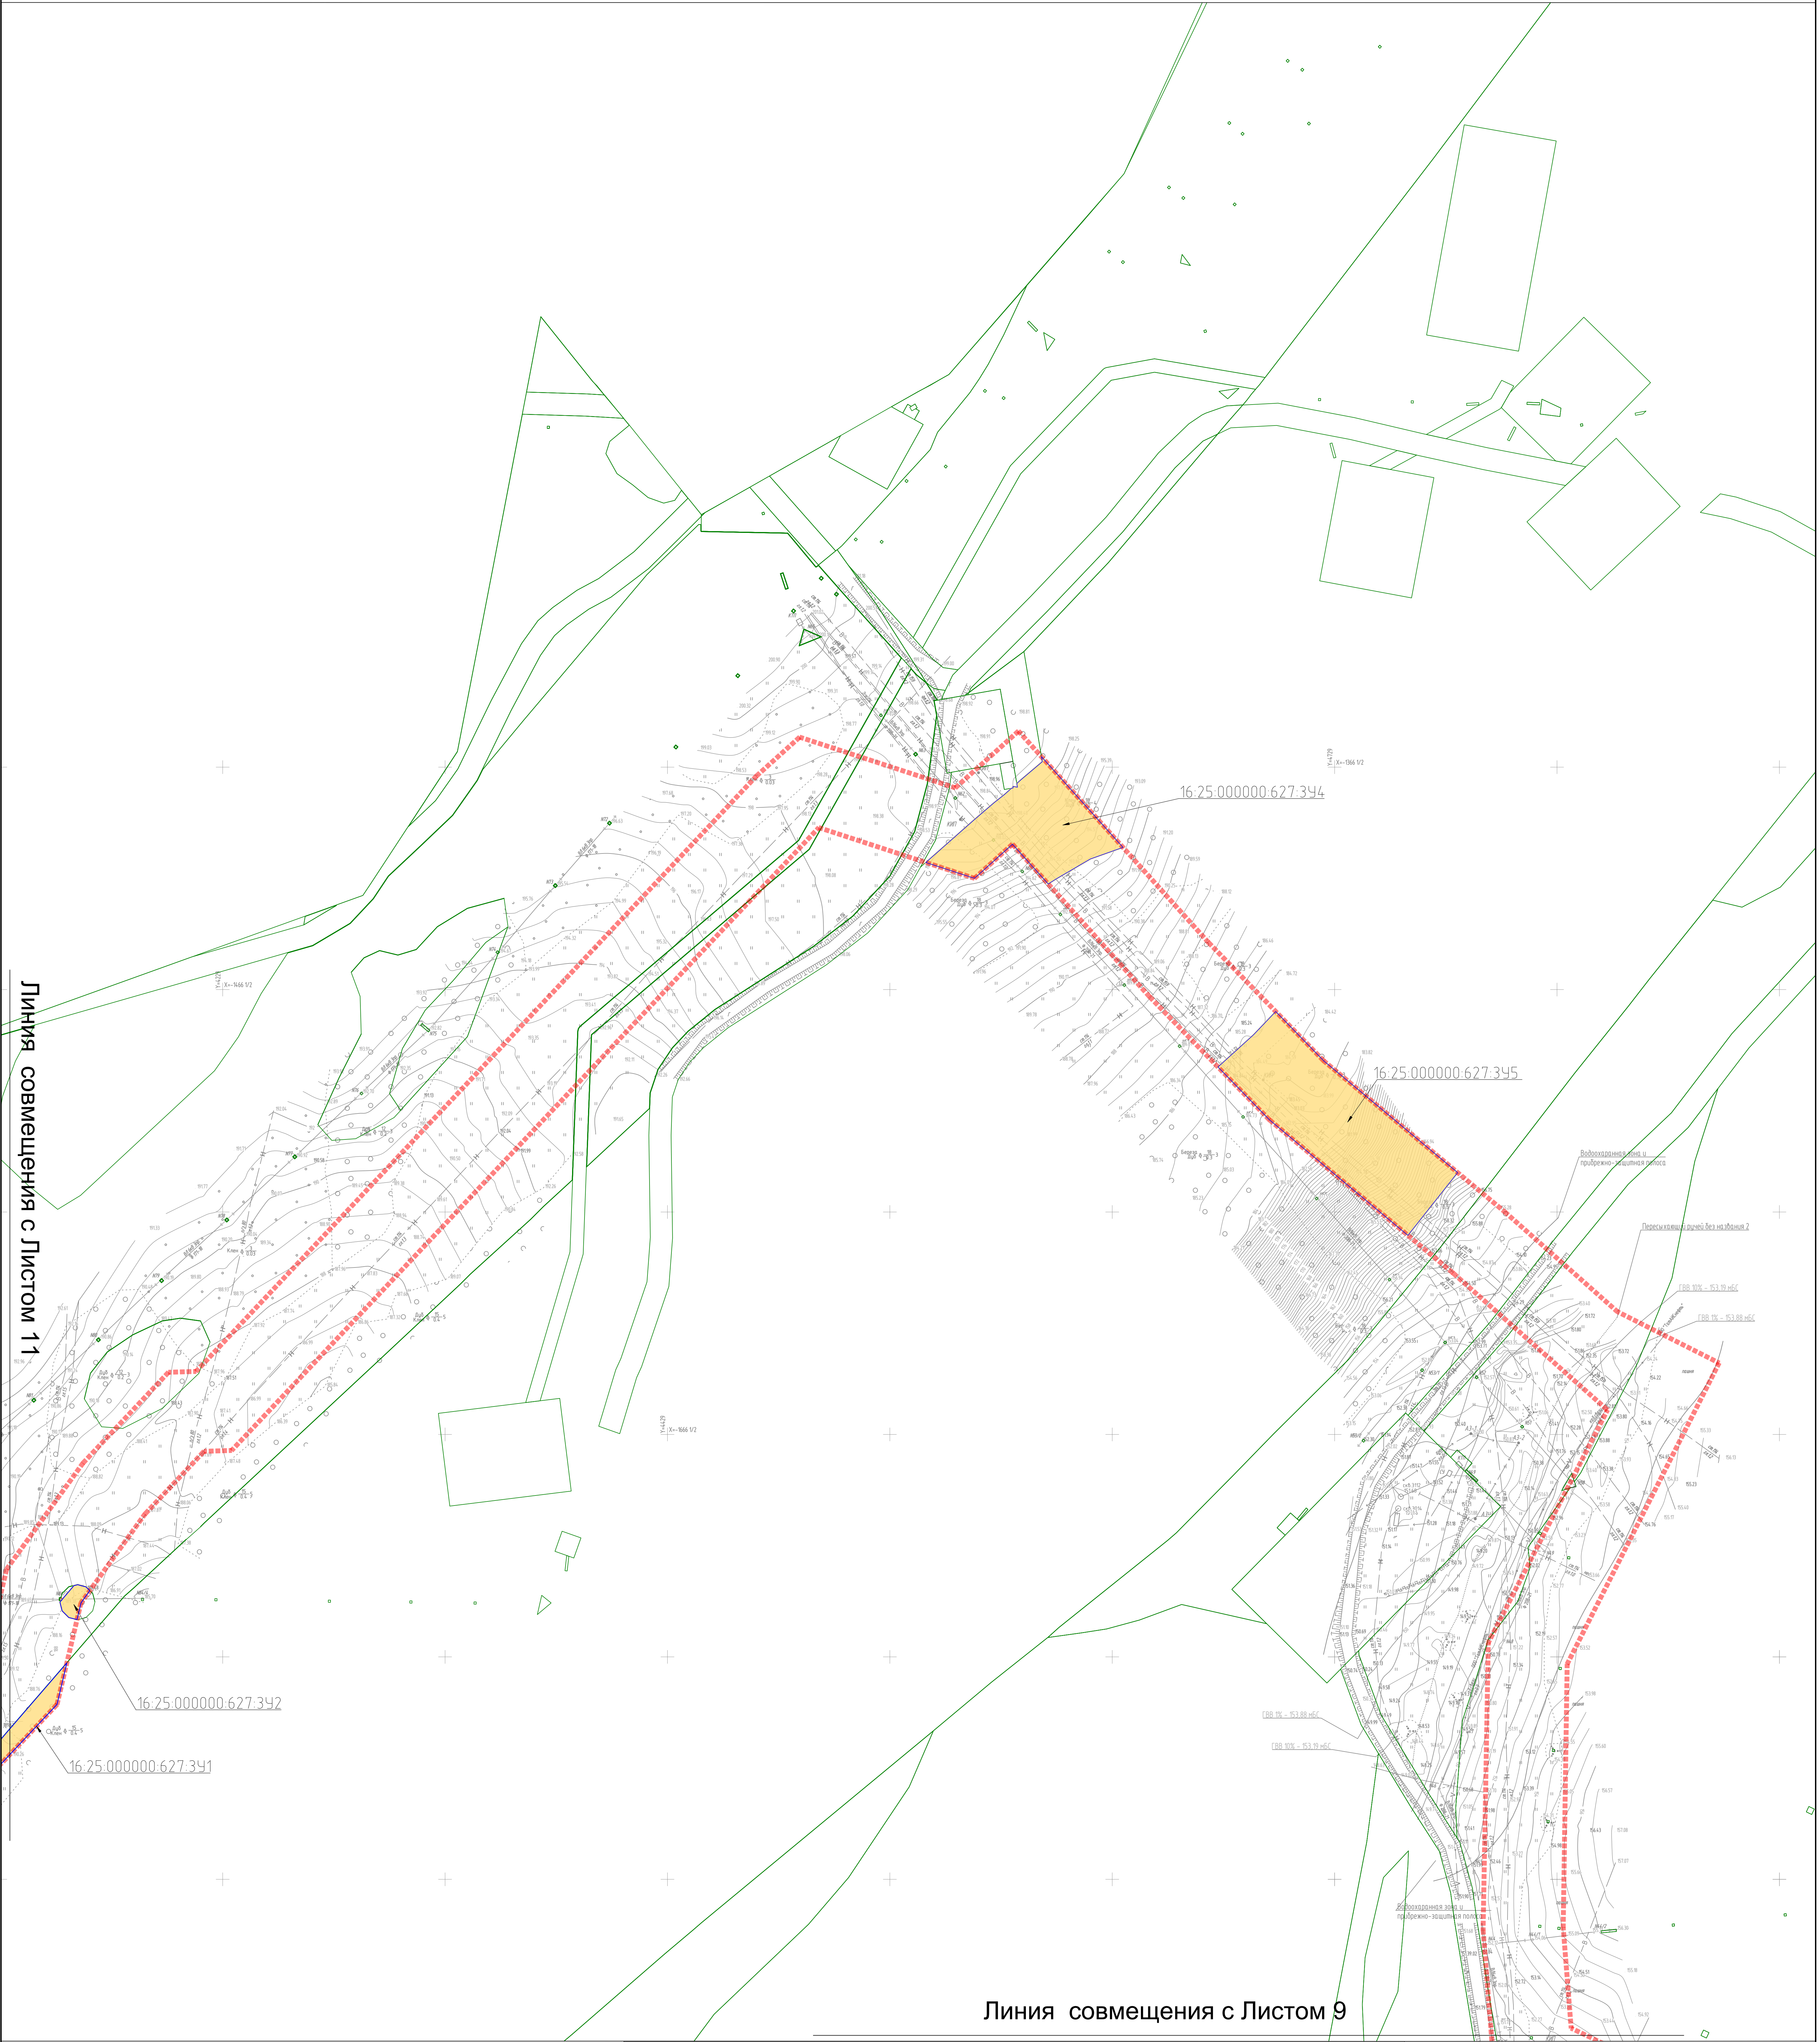

Условные обозначения




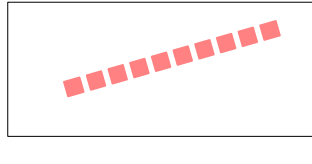
-  - Граница планируемых элементов планировочной структуры
-  - Границы образуемых земельных участков
-  - Условные номера образуемых земельных участков
-  - Границы земельных участков, сведения о которых содержатся в ЕГРН


Схема совмещения листов

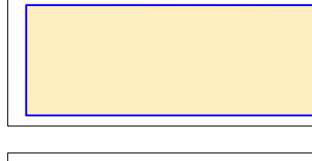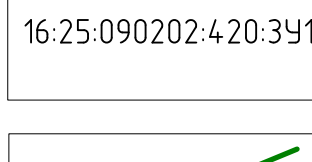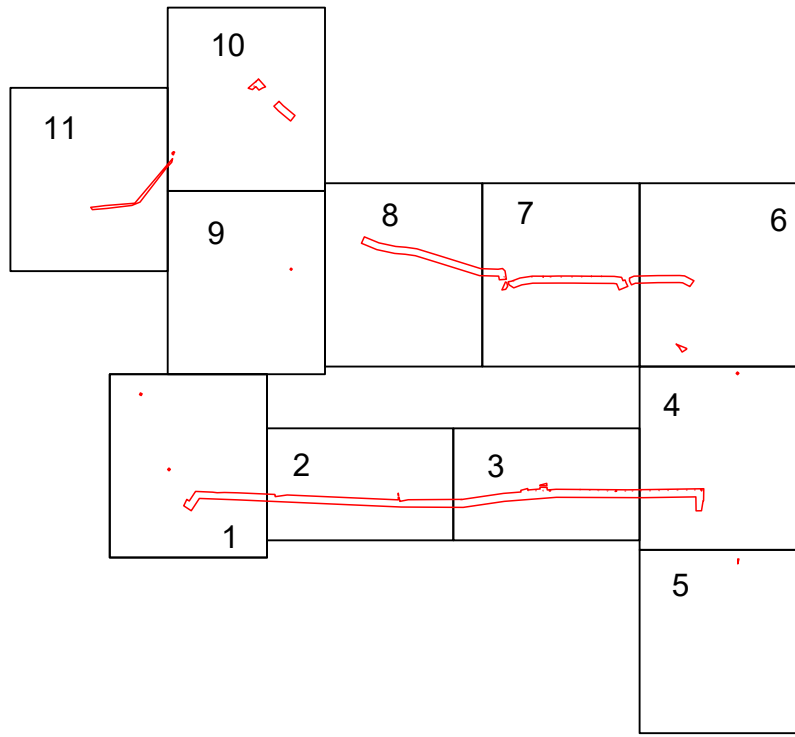

Примечание:
1. Границы существующих элементов планировочной структуры не отображены в связи с их отсутствием.
2. Красные линии, утвержденные в составе проекта планировки территории, красные линии, устанавливаемые, изменяемые, отменяемые в соответствии с пунктом 2 части 2 статьи 43 Градостроительного кодекса Российской Федерации не отображены в связи с их отсутствием.
3. Условные номера образуемых земельных участков, расположенных полностью или частично в границах зоны планируемого размещения линейного объекта, в отношении которых предполагаются их резервирование и (или) изъятие для государственных или муниципальных нужд не отображены в связи с их отсутствием.
4. Линии отступа от красных линий в целях определения мест допустимого размещения зданий, строений, сооружений не отображены в связи с их отсутствием.
5. Границы земельных участков, образование которых предусмотрено схемой расположения земельного участка или земельных участков на кадастровом плане территории, срок действия которой не истек, не отображены в связи с их отсутствием.

						ЕН-011-2024-3097-УТПС-ППТ и ПМТ					
						«Замещение пресного агента на КНС-11, КНС-174»					
Изм.	Колуч.	Лист	Изм.	Подпись	Дата	Проект межевания территории		Специальность	Лист	Листов	
Решен	Генеральный				04.26			ПМТ	10	11	
Чел. оид	Владельца				04.26						
И.контр.	Владельца				04.26						
ПМТ	Шуриков				04.26	Чертеж межевания территории		ООО ПН «Промышленно-инженерный»			

ПРОЕКТ ПЛАНИРОВКИ ТЕРРИТОРИИ И ПРОЕКТ МЕЖЕВАНИЯ ТЕРРИТОРИИ В СОСТАВЕ ПРОЕКТА ПЛАНИРОВКИ ТЕРРИТОРИИ ЛИНЕЙНОГО ОБЪЕКТА «Замещение пресного агента на КНС-11, КНС-174»
ОСНОВНАЯ ЧАСТЬ ПРОЕКТА МЕЖЕВАНИЯ ТЕРРИТОРИИ
Проект межевания территории. Графическая часть.
ЧЕРТЕЖ МЕЖЕВАНИЯ ТЕРРИТОРИИ. МАСШТАБ 1:1000 ЛИСТ 11

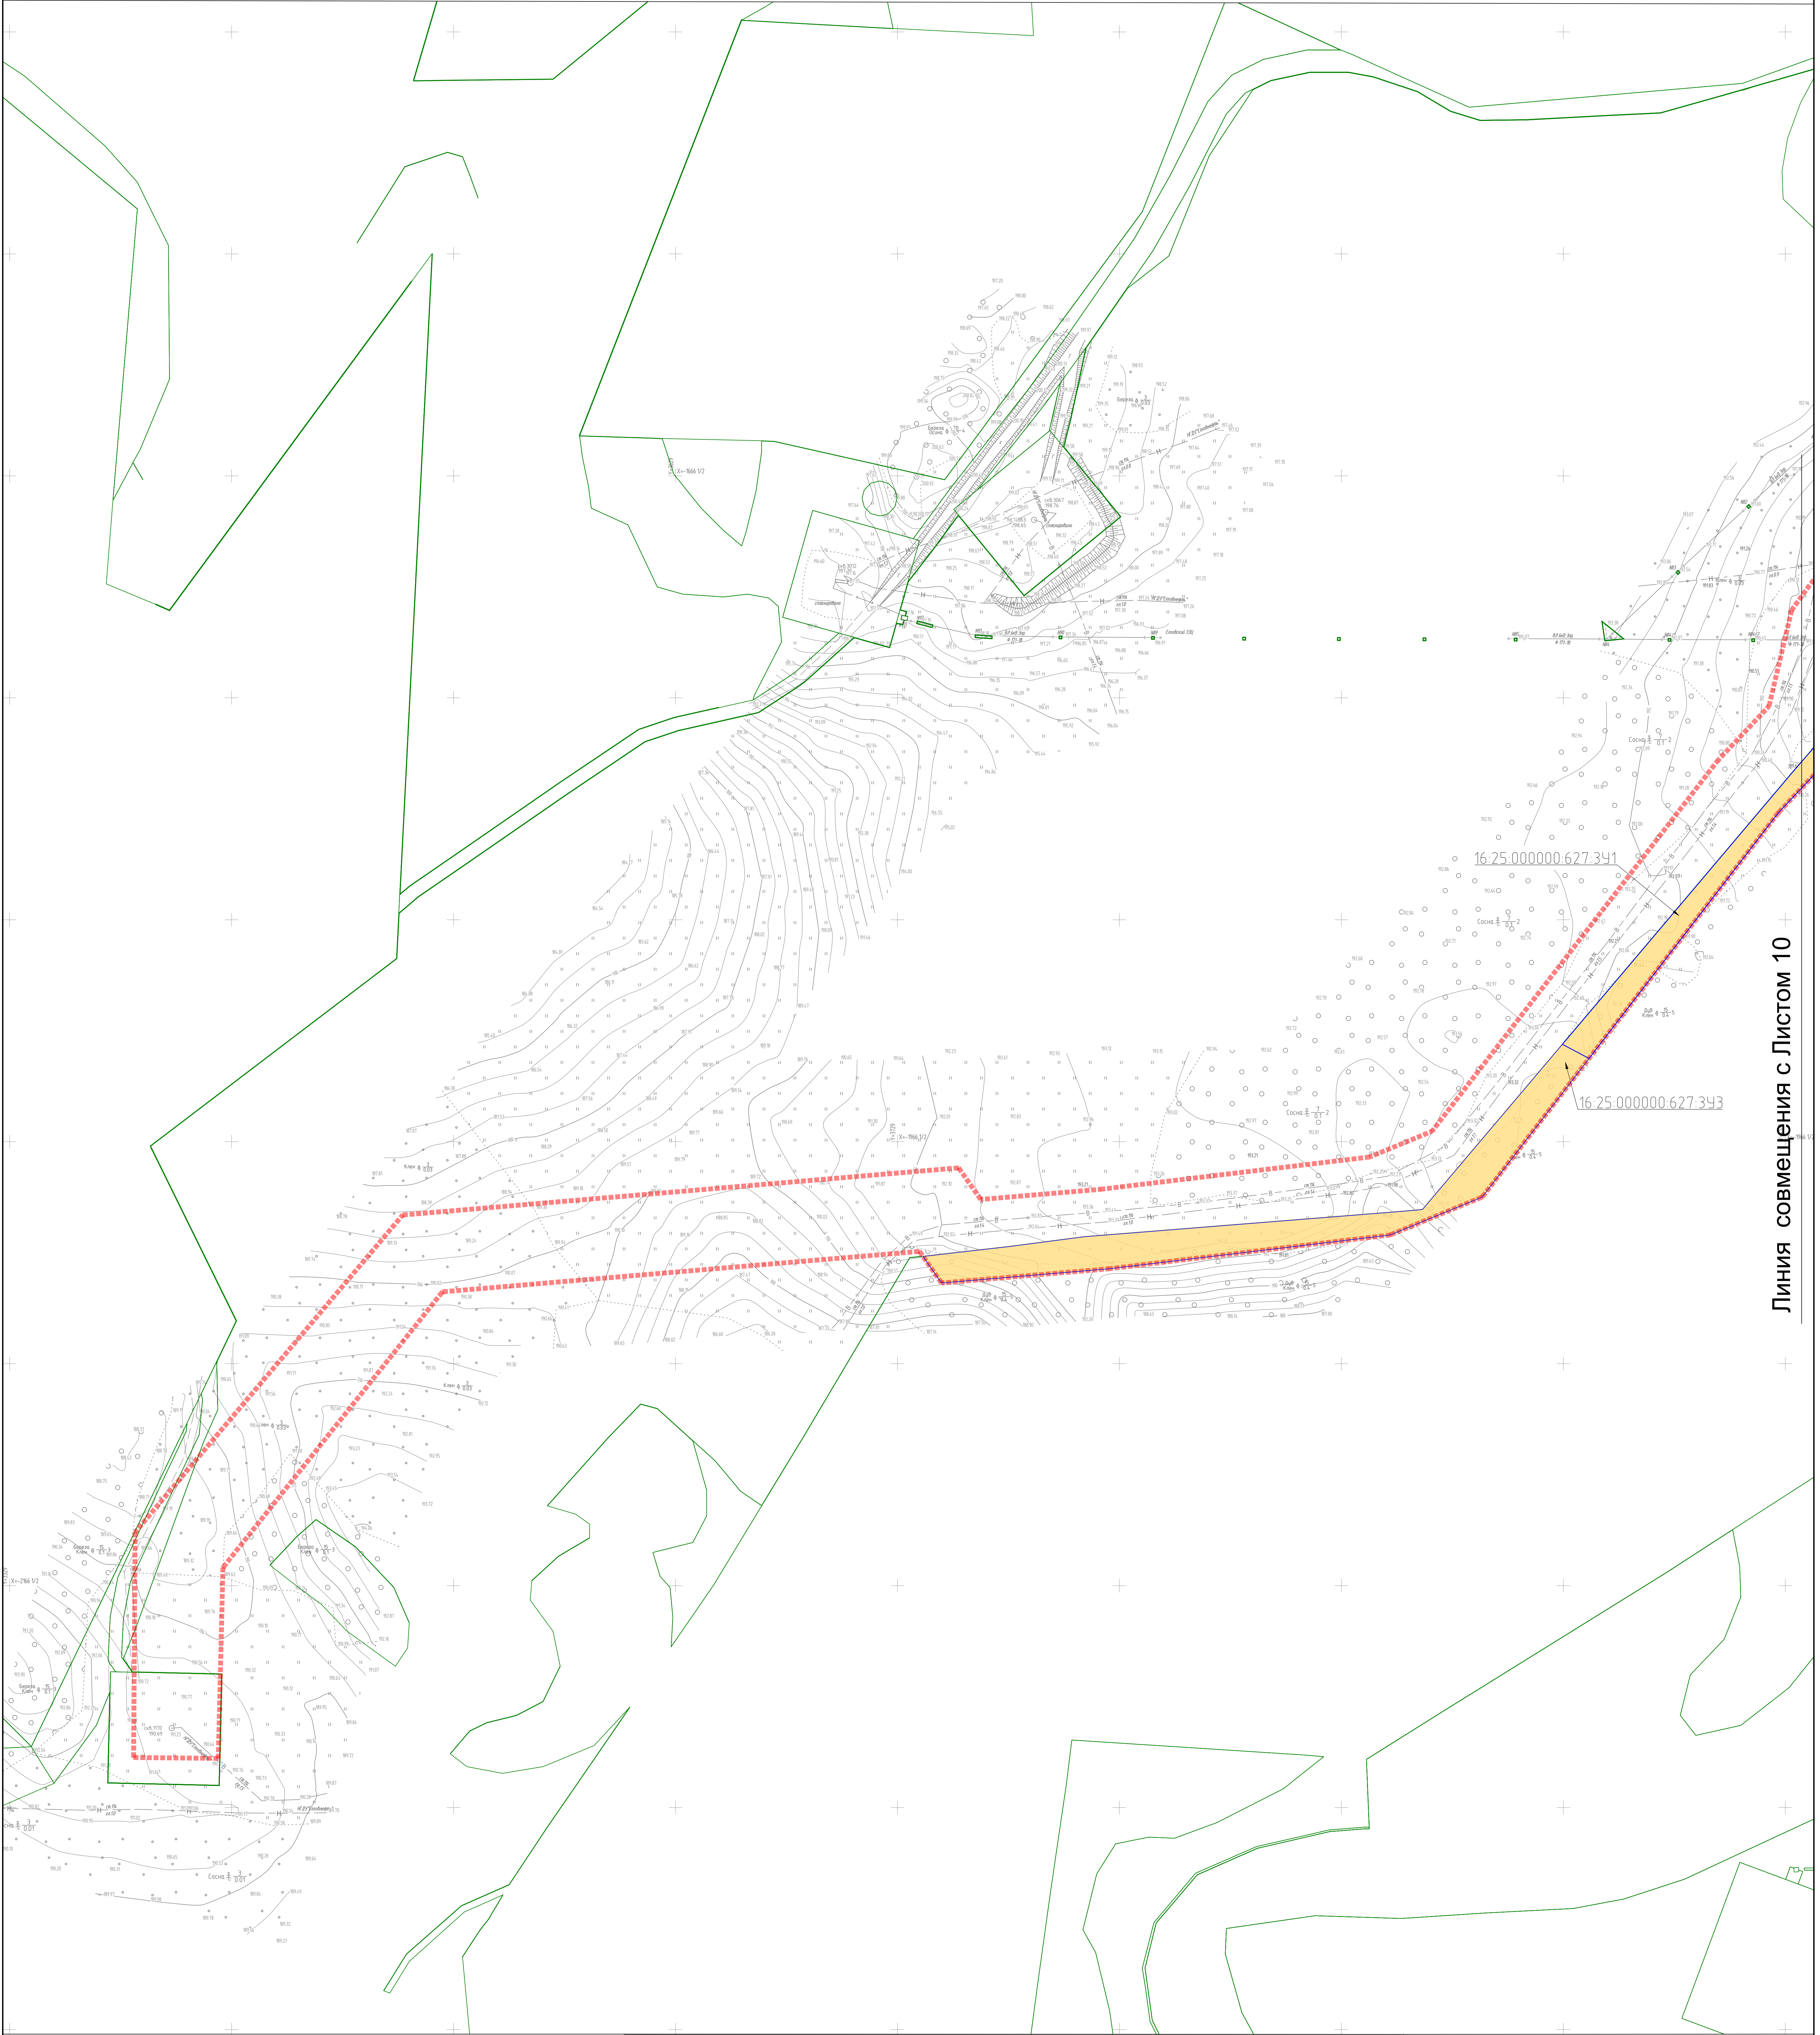


Линия совмещения с Листом 10

Условные обозначения

- Граница планируемых элементов планировочной структуры
- Границы образуемых земельных участков
- Условные номера образуемых земельных участков
- Границы земельных участков, сведения о которых содержатся в ЕГРН

Схема совмещения листов

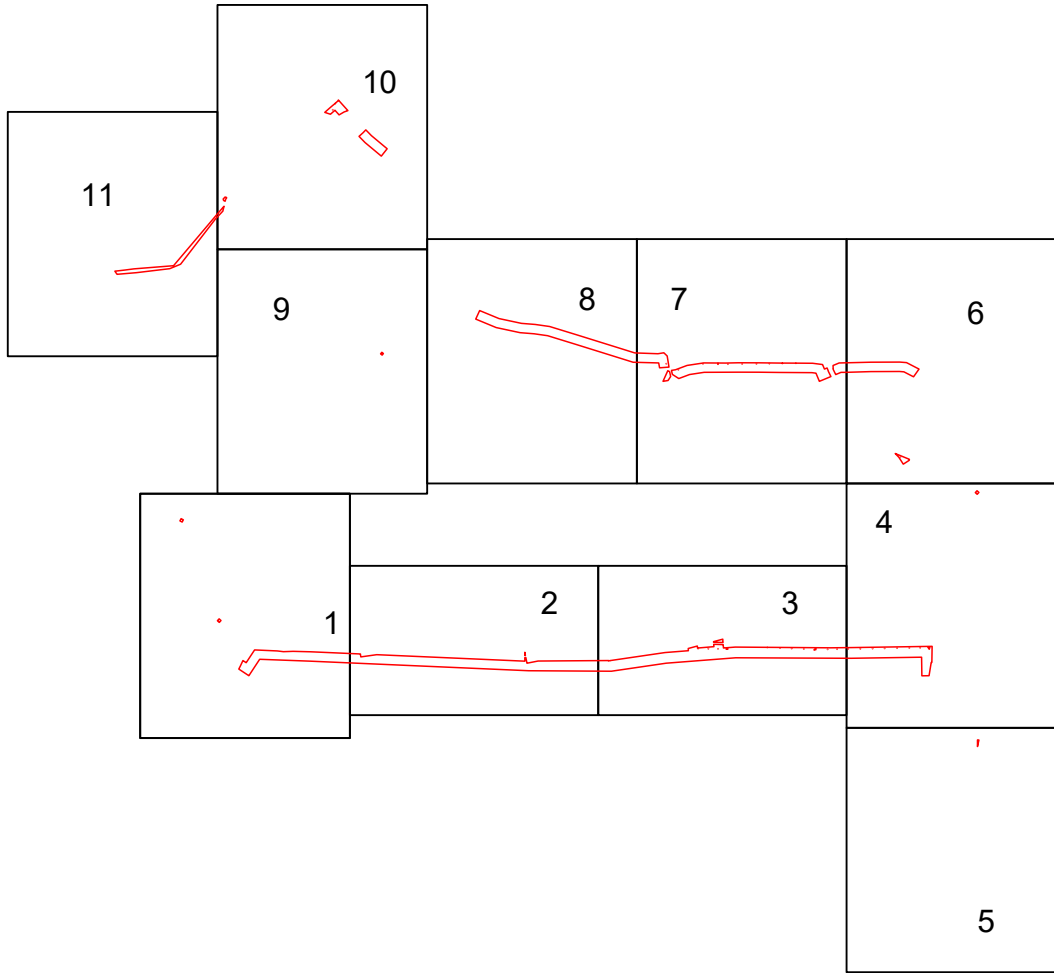

Примечание:
1. Границы существующих элементов планировочной структуры не отображены в связи с их отсутствием.
2. Красные линии, утвержденные в составе проекта планировки территории, красные линии, устанавливаемые, изменяемые, отменяемые в соответствии с пунктом 2 части 2 статьи 43 Градостроительного кодекса Российской Федерации не отображены в связи с их отсутствием.
3. Условные номера образуемых земельных участков, расположенных полностью или частично в границах зоны планируемого размещения линейного объекта, в отношении которых предполагается их резервирование и (или) изъятие для государственных или муниципальных нужд не отображены в связи с их отсутствием.
4. Линии отступа от красных линий в целях определения мест допустимого размещения зданий, строений, сооружений не отображены в связи с их отсутствием.
5. Границы земельных участков, образование которых предусмотрено схемой расположения земельного участка или земельных участков на кадастровом плане территории, срок действия которой не истек, не отображены в связи с их отсутствием.

ЕН-011-2024-3097-УТПСП-ПМТ\ПМТ					
«Замещение пресного агента на КНС-11, КНС-174»					
Изм.	Кол-во	Лист	Внес.	Подпись	Дата
Разреш.	Генеральный	04.26			
Проб.	Генеральный	04.26			
Чел. оид	Внесено	04.26			
И. комп.	Внесено	04.26			
ПМТ	Штук	04.26			
Проект межевания территории				Сторона	Лист
Чертеж межевания территории				ПМТ	11 11
000116				"Землеустроительное предприятие"	

Раздел 2 «Проект межевания территории. Текстовая часть»

а) Перечень образуемых земельных участков

Перечень образуемых земельных участков указан в таблице 1.

Таблица 1 – Перечень образуемых земельных участков.

Условные номера образуемых земельных участков	Номера характерных точек образуемых земельных участков	Кадастровые номера земельных участков, из которых образуются земельные участки	Площадь образуемых земельных участков, кв.м.*	Способы образования земельных участков	Сведения об отнесении (не отнесении) образуемых земельных участков к территории общего пользования	Условные номера образуемых земельных участков, кадастровые номера или иные ранее присвоенные государственные учетные номера существующих земельных участков, в отношении которых предполагается их резервирование и (или) изъятие для государственных нужд, их адреса или описание местоположения, перечень и адреса, расположенных на таких земельных участках объектов недвижимого имущества (при наличии сведений о них в Едином государственном реестре недвижимости)	Перечень кадастровых номеров существующих земельных участков, на которых линейный объект может быть размещен на условиях сервитута, их адреса или описание местоположения, перечень и адреса, расположенных на таких земельных участках объектов недвижимого имущества (при наличии сведений о них в Едином государственном реестре недвижимости)	Сведения об отнесении образуемого земельного участка к определенно й категории земель (в том числе в случае, если земельный участок в связи с размещением линейного объекта подлежит отнесению к определенно й категории земель в силу закона без необходимости принятия решения о переводе земельного участка из состава земель этой категории в другую) или сведения о необходимости перевода земельного участка из состава земель одной категории в другую
1	2	3	4	5	6	7	8	9
16:25:000000:627:3У1	1-7	16:25:000000:627	1834	Раздел земельного участка с сохранением исходного в измененных границах	Не относится	Изъятие для государственных или муниципальных нужд не требуется	Сервитут, публичный сервитут не устанавливается	Земли лесного фонда
16:25:000000:627:3У2	1-12	16:25:000000:627	117	Раздел земельного участка с сохранением исходного в измененных границах	Не относится	Изъятие для государственных или муниципальных нужд не требуется	Сервитут, публичный сервитут не устанавливается	Земли лесного фонда
16:25:000000:627:3У3	1-15	16:25:000000:627	4283	Раздел земельного участка с сохранением исходного в измененных границах	Не относится	Изъятие для государственных или муниципальных нужд не требуется	Сервитут, публичный сервитут не устанавливается	Земли лесного фонда
16:25:000000:627:3У4	1-25	16:25:000000:627	2266	Раздел земельного участка с сохранением исходного в измененных границах	Не относится	Изъятие для государственных или муниципальных нужд не требуется	Сервитут, публичный сервитут не устанавливается	Земли лесного фонда
16:25:000000:627:3У5	1-9	16:25:000000:627	4014	Раздел земельного участка с сохранением исходного в измененных границах	Не относится	Изъятие для государственных или муниципальных нужд не требуется	Сервитут, публичный сервитут не устанавливается	Земли лесного фонда

Инв. № подл.	Подп. и дата	Взам. инв. №	

Изм.	Кол.уч	Лист	№ док	Подп.	Дата

ЕН-011-2024-3097-УТПСП-ППТиПМТ-ТЧ

Инв. № подл.	Подп. и дата	Взам. инв. №						

16:25:000000:2949:3У1	1-4	16:25:000000:2949	94	Раздел земельного участка с сохранением исходного в измененных границах	Не относится	Изъятие для государственных или муниципальных нужд не требуется	Сервитут, публичный сервитут не устанавливается	Земли сельскохозяйственного назначения требуется перевод в категорию земель промышленности, энергетики, транспорта, связи, радиовещания, телевидения, информатики и, земли для обеспечения космической деятельности и, земли обороны, безопасности и и земли иного специального назначения
16:25:080501:94:3У1	1-4	16:25:000000:2949	94	Раздел земельного участка	Не относится	Изъятие для государственных или муниципальных нужд не требуется	Сервитут, публичный сервитут не устанавливается	Земли промышленности, энергетики, транспорта, связи, радиовещания, телевидения, информатики и, земли для обеспечения космической деятельности и, земли обороны, безопасности и и земли иного специального назначения
Итого по Старокувакскому сельскому поселению			12702					
16:25:000000:2026:3У1	1-15	16:25:000000:2026	14696	Раздел земельного участка с сохранением исходного в измененных границах	Не относится	Изъятие для государственных или муниципальных нужд не требуется	Сервитут, публичный сервитут не устанавливается	Земли лесного фонда
16:25:000000:2026:3У2	1-6	16:25:000000:2026	2938	Раздел земельного участка с сохранением исходного в измененных границах	Не относится	Изъятие для государственных или муниципальных нужд не требуется	Сервитут, публичный сервитут не устанавливается	Земли лесного фонда
16:25:000000:2026:3У3	1-4	16:25:000000:2026	204	Раздел земельного участка с сохранением исходного в измененных границах	Не относится	Изъятие для государственных или муниципальных нужд не требуется	Сервитут, публичный сервитут не устанавливается	Земли лесного фонда
16:25:000000:2026:3У4	1-3	16:25:000000:2026	209	Раздел земельного участка с сохранением исходного в измененных границах	Не относится	Изъятие для государственных или муниципальных нужд не требуется	Сервитут, публичный сервитут не устанавливается	Земли лесного фонда
16:25:000000:2026:3У5	1-5	16:25:000000:2026	598	Раздел земельного участка с сохранением исходного в измененных границах	Не относится	Изъятие для государственных или муниципальных нужд не требуется	Сервитут, публичный сервитут не устанавливается	Земли лесного фонда
16:25:000000:2026:3У6	1-6	16:25:000000:2026	619	Раздел земельного участка с сохранением исходного в измененных границах	Не относится	Изъятие для государственных или муниципальных нужд не требуется	Сервитут, публичный сервитут не устанавливается	Земли лесного фонда
16:25:000000:2026:3У7	1-12	16:25:000000:2026	1120	Раздел земельного участка с сохранением исходного в измененных границах	Не относится	Изъятие для государственных или муниципальных нужд не требуется	Сервитут, публичный сервитут не устанавливается	Земли лесного фонда
				ЕН-011-2024-3097-УТПСП-ППТиПМТ-ТЧ				
Изм.	Кол.уч	Лист	№ док	Подп.	Дата			
						Лист 14		

[illegible]

Инв. № подл.	Подп. и дата	Взам. инв. №						

16:25:000000: 3405:3У1	1-10	16:25:000000 :3405	13651	Раздел земельного участка с сохранением исходного в измененных границах	Не относится	Изъятие для государственных или муниципальных нужд не требуется	Сервитут, публичный сервитут не устанавливается	Земли лесного фонда
16:25:000000: 3405:3У2	1-13	16:25:000000 :3405	9461	Раздел земельного участка с сохранением исходного в измененных границах	Не относится	Изъятие для государственных или муниципальных нужд не требуется	Сервитут, публичный сервитут не устанавливается	Земли лесного фонда
16:25:000000: 3405:3У3	1-5	16:25:000000 :3405	339	Раздел земельного участка с сохранением исходного в измененных границах	Не относится	Изъятие для государственных или муниципальных нужд не требуется	Сервитут, публичный сервитут не устанавливается	Земли лесного фонда
16:25:000000: 3405:3У4	1-4	16:25:000000 :3405	122	Раздел земельного участка с сохранением исходного в измененных границах	Не относится	Изъятие для государственных или муниципальных нужд не требуется	Сервитут, публичный сервитут не устанавливается	Земли лесного фонда
16:25:000000: 3405:3У5	1-4	16:25:000000 :3405	927	Раздел земельного участка с сохранением исходного в измененных границах	Не относится	Изъятие для государственных или муниципальных нужд не требуется	Сервитут, публичный сервитут не устанавливается	Земли лесного фонда
16:25:000000: 3405:3У6	1-3	16:25:000000 :3405	21	Раздел земельного участка с сохранением исходного в измененных границах	Не относится	Изъятие для государственных или муниципальных нужд не требуется	Сервитут, публичный сервитут не устанавливается	Земли лесного фонда
16:25:000000: 618:3У1	1-21	16:25:000000 :618	9020	Раздел земельного участка с сохранением исходного в измененных границах	Не относится	Изъятие для государственных или муниципальных нужд не требуется	Сервитут, публичный сервитут не устанавливается	Земли лесного фонда
16:25:000000: 618:3У2	1-27	16:25:000000 :618	1524	Раздел земельного участка с сохранением исходного в измененных границах	Не относится	Изъятие для государственных или муниципальных нужд не требуется	Сервитут, публичный сервитут не устанавливается	Земли лесного фонда
16:25:000000: 631:3У3	1-3	16:25:000000 :631	70	Раздел земельного участка с сохранением исходного в измененных границах	Не относится	Изъятие для государственных или муниципальных нужд не требуется	Сервитут, публичный сервитут не устанавливается	Земли лесного фонда
16:25:000000: 631:3У1	1-33	16:25:000000 :631	9755	Раздел земельного участка с сохранением исходного в измененных границах	Не относится	Изъятие для государственных или муниципальных нужд не требуется	Сервитут, публичный сервитут не устанавливается	Земли лесного фонда
16:25:000000: 631:3У2	1-11	16:25:000000 :631	1276	Раздел земельного участка с сохранением исходного в измененных границах	Не относится	Изъятие для государственных или муниципальных нужд не требуется	Сервитут, публичный сервитут не устанавливается	Земли лесного фонда
16:25:240104: 785:3У1	1-23	16:25:240104 :785	52933	Раздел земельного участка с сохранением исходного в измененных границах	Не относится	Изъятие для государственных или муниципальных нужд не требуется	Сервитут, публичный сервитут не устанавливается	Земли лесного фонда

Изм.	Кол.уч	Лист	№ док	Подп.	Дата

ЕН-011-2024-3097-УТПСП-ППТиПМТ-ТЧ

Инв. № подл.	Подп. и дата	Взам. инв. №

16:25:000000:94:3У1	1-3	16:25:000000:94	10	Раздел земельного участка с сохранением исходного в измененных границах	Не относится	Изъятие для государственных или муниципальных нужд не требуется	Сервитут, публичный сервитут не устанавливается	Земли сельскохозяйственного назначения требуется перевод в категорию земель промышленности, энергетики, транспорта, связи, радиовещания, телевидения, информатики и, земли для обеспечения космической деятельности и, земли обороны, безопасности и и земли иного специального назначения
16:25:080505:691:3У1	1-7	16:25:080505:691	57	Раздел земельного участка	Не относится	Изъятие для государственных или муниципальных нужд не требуется	Сервитут, публичный сервитут не устанавливается	Земли промышленности, энергетики, транспорта, связи, радиовещания, телевидения, информатики и, земли для обеспечения космической деятельности и, земли обороны, безопасности и и земли иного специального назначения
16:25:080505:3У1	1-5	16:25:080505	27	Образование земельного участка из земель, государственная собственность на которые не разграничена	Не относится	Изъятие для государственных или муниципальных нужд не требуется	Сервитут, публичный сервитут не устанавливается	Земли промышленности, энергетики, транспорта, связи, радиовещания, телевидения, информатики и, земли для обеспечения космической деятельности и, земли обороны, безопасности и и земли иного специального назначения
16:25:000000:523:3У1	1-4	16:25:000000:523	59	Выдел	Не относится	Изъятие для государственных или муниципальных нужд не требуется	Сервитут, публичный сервитут не устанавливается	Земли сельскохозяйственного назначения требуется перевод в категорию земель промышленности, энергетики, транспорта, связи, радиовещания, телевидения, информатики и, земли для обеспечения космической деятельности и, земли обороны, безопасности и и земли иного специального назначения
Итого по Мукмин-Каратайскому сельскому поселению			170080					

Итого по объекту:	182782	
-------------------	--------	--

* Площадь и границы образуемых земельных участков могут быть уточнены при проектировании и проведении кадастровых работ.

Общая площадь отводимых земель по проекту межевания составляет 18,2782 га.

Площадь отводимых лесных участков составляет 18,2441 га.

Площадь земельных участков отводимых под наземные части линейного сооружения составляет 0,0341 га.

На территории проектирования отсутствуют образуемые земельные участки, в отношении которых предполагается резервирование и (или) изъятие для государственных или муниципальных нужд, соответственно, не приведен перечень сведений таких земельных участков.

б) Перечень кадастровых номеров существующих земельных участков, на которых линейный объект может быть размещен на условиях сервитута, публичного сервитута, их адреса или описание местоположения, перечень и адреса расположенных на таких земельных участках объектов недвижимого имущества

Перечень кадастровых номеров существующих земельных участков, на которых линейный объект может быть размещен на условиях сервитута, их адреса или описание местоположения, перечень и адреса расположенных на таких земельных участках объектов недвижимого имущества представлен в таблице 2.

Таблица 2 – Перечень кадастровых номеров существующих земельных участков, на которых линейный объект может быть размещен на условиях сервитута, их адреса или описание местоположения, перечень и адреса расположенных на таких земельных участках объектов недвижимого имущества.

№ п/п	Кадастровый номер земельного участка	Адресная характеристика исходного участка	Кадастровый номер объекта недвижимого имущества	Адрес объекта капитального строительства расположенного на участке
1	2	3	4	5
1	16:25:000000:118	Республика Татарстан, Лениногорский муниципальный район, Нижнечершилинское сельское поселение	16:25:000000:2954	Республика Татарстан, р-н Лениногорский муниципальный
			16:25:140401:853	Республика Татарстан, р-н Лениногорский муниципальный, с/п Нижнечершилинское, с Нижние Чершилы, в 0,5 км на юго-запад
			16:25:140402:578	Российская Федерация, Республика Татарстан (Татарстан), м.р-н Лениногорский, с.п. Нижнечершилинское, с Нижние Чершилы, ул Центральная, зд. 158
			16:25:140401:1173	Лениногорский муниципальный район
			0:0:0:678	Оренбургская область, Северный р-н; Самарская область, Клявлинский р-н; Республика Татарстан

Взам. инв. №	
Подп. и дата	
Инв. № подл.	

						ЕН-011-2024-3097-УТПСП-ППТиПМТ-ТЧ	Лист
							19
Изм.	Кол.уч	Лист	№ док	Подп.	Дата		

Инв. № подл.	Подп. и дата	Взам. инв. №

№ п/п	Кадастровый номер земельного участка	Адресная характеристика исходного участка	Кадастровый номер объекта недвижимого имущества	Адрес объекта капитального строительства расположенного на участке
1	2	3	4	5
2	16:25:000000:188	Республика Татарстан, Лениногорский муниципальный район, КП Ленинский путь	16:00:000000:1484	Республика Татарстан, р-н Лениногорский муниципальный
2	16:25:000000:188	Республика Татарстан, Лениногорский муниципальный район, КП Ленинский путь	16:25:000000:2965	Республика Татарстан, Лениногорский муниципальный район, Старокувакское сельское поселение
			16:25:000000:2966	Республика Татарстан, Лениногорский муниципальный район, Старокувакское сельское поселение
			16:25:000000:2967	Республика Татарстан, Лениногорский муниципальный район, Старокувакское сельское поселение
			16:25:000000:2968	Республика Татарстан, Лениногорский муниципальный район, Старокувакское сельское поселение
			16:25:000000:2969	Республика Татарстан, р-н Лениногорский муниципальный, с/п Старокувакское
			16:25:000000:3152	Республика Татарстан, Лениногорский муниципальный район
			16:25:090201:1077	Республика Татарстан, р-н Лениногорский муниципальный, с/п Старокувакское, с Старый Кувак, в 1,5 км на юго-восток
			16:25:090201:1108	Республика Татарстан, р-н Лениногорский муниципальный, с/п Старокувакское
			16:25:090201:1109	Республика Татарстан, р-н Лениногорский муниципальный, Старокувакское сельское поселение
			16:25:000000:3417	Российская Федерация, Республика Татарстан, Лениногорский муниципальный район, Кармалкинское сельское поселение
			16:25:000000:3428	Российская Федерация, Республика Татарстан, Лениногорский муниципальный район
			16:25:000000:3429	Российская Федерация, Республика Татарстан, Лениногорский муниципальный район, Старокувакское сельское поселение, село Старый Кувак
			16:25:000000:3430	Российская Федерация, Республика Татарстан, Лениногорский район, Кармалинское сельское поселение, Мичуринское сельское поселение, Старокувакское сельское поселение, Мукмин-Каратайское сельское поселение, Федотовское сельское поселение
			16:25:000000:3470	Республика Татарстан (Татарстан), Лениногорский район

Инв. № подл.	Подп. и дата	Взам. инв. №						

№ п/п	Кадастровый номер земельного участка	Адресная характеристика исходного участка	Кадастровый номер объекта недвижимого имущества	Адрес объекта капитального строительства расположенного на участке
1	2	3	4	5
			0:0:0:678	Оренбургская область, Северный р-н; Самарская область, Клявлинский р-н; Республика Татарстан
			16:25:120705:863	Российская Федерация, Республика Татарстан (Татарстан), м.р-н Лениногорский, с.п. Урмышлинское, кв-л 120705, зд. 1
3	16:25:000000:2939	Республика Татарстан, Лениногорский муниципальный район, Мукмин-Каратайское сельское поселение	16:25:000000:3417	Российская Федерация, Республика Татарстан, Лениногорский муниципальный район, Кармалкинское сельское поселение
4	16:25:000000:2949	Республика Татарстан, Лениногорский муниципальный район, Старокувакское сельское поселение.	16:25:000000:2979	Республика Татарстан, р-н Лениногорский муниципальный, с/п Старокувакское
4	16:25:000000:2949	Республика Татарстан, Лениногорский муниципальный район, Старокувакское сельское поселение.	16:25:000000:3428	Российская Федерация, Республика Татарстан, Лениногорский муниципальный район
			16:25:000000:3430	Российская Федерация, Республика Татарстан, Лениногорский район, Кармалинское сельское поселение, Мичуринское сельское поселение, Старокувакское сельское поселение, Мукмин-Каратайское сельское поселение, Федотовское сельское поселение
			16:25:000000:3470	Республика Татарстан (Татарстан), Лениногорский район
			0:0:0:678	Оренбургская область, Северный р-н; Самарская область, Клявлинский р-н; Республика Татарстан
			16:25:120705:863	Российская Федерация, Республика Татарстан (Татарстан), м.р-н Лениногорский, с.п. Урмышлинское, кв-л 120705, зд. 1
5	16:25:000000:513	Республика Татарстан, Лениногорский муниципальный район, КП Спартак.	0:0:0:678	Оренбургская область, Северный р-н; Самарская область, Клявлинский р-н; Республика Татарстан
6	16:25:000000:523	Республика Татарстан, Лениногорский муниципальный район, КП им.Куйбышева	16:25:000000:3400	Российская Федерация, Республика Татарстан, Лениногорский муниципальный район, Мукмин-Каратайское сельское поселение, село Мукмин-Каратай
			16:25:000000:3417	Российская Федерация, Республика Татарстан, Лениногорский муниципальный район, Кармалкинское сельское поселение
			16:25:000000:3429	Российская Федерация, Республика Татарстан, Лениногорский муниципальный район, Старокувакское сельское поселение, село Старый Кувак
			0:0:0:678	Оренбургская область, Северный р-н ; Самарская область, Клявлинский р-н ; Республика Татарстан

Инв. № подл.	Подп. и дата	Взам. инв. №						

№ п/п	Кадастровый номер земельного участка	Адресная характеристика исходного участка	Кадастровый номер объекта недвижимого имущества	Адрес объекта капитального строительства расположенного на участке
1	2	3	4	5
7	16:25:080501:172	Республика Татарстан, Лениногорский муниципальный район, КП им.Куйбышева, кад.квартал 08 05 01, участок №172.	-	-
8	16:25:080501:178	Республика Татарстан, Лениногорский муниципальный район, тер КП им.Куйбышева, кад.квартал 08 05 01, участок №178	-	-
9	16:25:080501:187	Республика Татарстан, Лениногорский муниципальный район, КП им.Куйбышева, кад.квартал 08 05 01, участок №187.	-	-
10	16:25:080501:188	Республика Татарстан, Лениногорский муниципальный район, КП им.Куйбышева, кад.квартал 08 05 01, участок №188.	-	-
11	16:25:080501:190	Республика Татарстан, Лениногорский муниципальный район, КП им.Куйбышева, кад.квартал 08 05 01, участок №190	16:25:000000:3417	Российская Федерация, Республика Татарстан, Лениногорский муниципальный район, Кармалкинское сельское поселение
12	16:25:080501:192	Республика Татарстан, Лениногорский муниципальный район, КП им.Куйбышева, кад.квартал 08 05 01, участок №192.	-	-
13	16:25:080501:200	Республика Татарстан, Лениногорский муниципальный район, КП им.Куйбышева, участок 200.	-	-
14	16:25:080505:61	Республика Татарстан, Лениногорский муниципальный район, тер КП им. Куйбышева, кад. квартал 08 05 05, участок №61.	-	-
15	16:25:090201:1113	Российская Федерация, Республика Татарстан, Лениногорский муниципальный район, Старокувакское сельское поселение, кв-л 090201, з/у 1113.	16:25:000000:3417	Российская Федерация, Республика Татарстан, Лениногорский муниципальный район, Кармалкинское сельское поселение
			16:25:000000:3430	Российская Федерация, Республика Татарстан, Лениногорский район, Кармалинское сельское поселение, Мичуринское сельское поселение, Старокувакское сельское поселение, Мукмин-Каратайское сельское поселение, Федотовское сельское поселение
16	16:25:090201:302	Республика Татарстан, Лениногорский муниципальный район, тер ГЛФ, кад.квартал 09 02 01, участок №302.	-	-

Взам. инв. №	
Подп. и дата	
Инв. № подл.	

№ п/п	Кадастровый номер земельного участка	Адресная характеристика исходного участка	Кадастровый номер объекта недвижимого имущества	Адрес объекта капитального строительства расположенного на участке
1	2	3	4	5
17	16:25:090202:394	Республика Татарстан, Лениногорский муниципальный район, Старокувакское сельское поселение, КП "Ленинский путь".	16:25:000000:3417	Российская Федерация, Республика Татарстан, Лениногорский муниципальный район, Кармалкинское сельское поселение
			16:25:000000:3430	Российская Федерация, Республика Татарстан, Лениногорский район, Кармалинское сельское поселение, Мичуринское сельское поселение, Старокувакское сельское поселение, Мукмин-Каратайское сельское поселение, Федотовское сельское поселение
18	16:25:090202:395	Российская Федерация, Республика Татарстан, Лениногорский муниципальный район, Старокувакское сельское поселение, кв-л 090202, з/у 395	16:25:000000:3417	Российская Федерация, Республика Татарстан, Лениногорский муниципальный район, Кармалкинское сельское поселение
			16:25:000000:3430	Российская Федерация, Республика Татарстан, Лениногорский район, Кармалинское сельское поселение, Мичуринское сельское поселение, Старокувакское сельское поселение, Мукмин-Каратайское сельское поселение, Федотовское сельское поселение
19	16:25:090202:396	Российская Федерация, Республика Татарстан, Лениногорский муниципальный район, Старокувакское сельское поселение, кв-л 090202, з/у 396.	16:25:000000:3417	Российская Федерация, Республика Татарстан, Лениногорский муниципальный район, Кармалкинское сельское поселение
			16:25:000000:3430	Российская Федерация, Республика Татарстан, Лениногорский район, Кармалинское сельское поселение, Мичуринское сельское поселение, Старокувакское сельское поселение, Мукмин-Каратайское сельское поселение, Федотовское сельское поселение
20	16:25:090202:397	Республика Татарстан, Лениногорский муниципальный район, Старокувакское сельское поселение, КП "Ленинский путь".	16:25:000000:3417	Российская Федерация, Республика Татарстан, Лениногорский муниципальный район, Кармалкинское сельское поселение
			16:25:000000:3430	Российская Федерация, Республика Татарстан, Лениногорский район, Кармалинское сельское поселение, Мичуринское сельское поселение, Старокувакское сельское поселение, Мукмин-Каратайское сельское поселение, Федотовское сельское поселение
21	16:25:090202:421	Российская Федерация, Республика Татарстан, Лениногорский муниципальный район, Старокувакское сельское поселение, кв-л 090202, з/у 421.	16:25:000000:3417	Российская Федерация, Республика Татарстан, Лениногорский муниципальный район, Кармалкинское сельское поселение
			16:25:000000:3430	Российская Федерация, Республика Татарстан, Лениногорский район, Кармалинское сельское поселение, Мичуринское сельское поселение, Старокувакское сельское поселение, Мукмин-Каратайское сельское поселение, Федотовское сельское поселение

Перечень кадастровых номеров существующих земельных участков, на которых

линейный объект может быть размещен на условиях публичного сервитута, в соответствии с пунктом 4.2 статьи 25 Федерального закона «Об автомобильных дорогах и о дорожной деятельности в Российской Федерации и о внесении изменений в отдельные законодательные акты Российской Федерации» №257-ФЗ от 8 ноября 2007 г. представлен в таблице 3.

Таблица 3. Перечень кадастровых номеров существующих земельных участков, на которых линейный объект может быть размещен на условиях публичного сервитута, их адреса или описание местоположения, перечень и адреса расположенных на таких земельных участках объектов недвижимого имущества.

№ п/п	Кадастровый номер земельного участка	Адресная характеристика исходного участка	Кадастровый номер объекта недвижимого имущества	Адрес объекта капитального строительства расположенного на участке
1	16:25:240104, 16:25:080505, 16:25:080501	Республика Татарстан, Лениногорский муниципальный район	16:25:000000:3148	Республика Татарстан, Лениногорский муниципальный район. Автомобильная дорога "Лениногорск - Черемшан" - Кузьминовка

в) Перечень координат характерных точек образуемых земельных участков

Перечень координат характерных точек границ образуемых земельных участков указан в таблице 4. (не приводится)

Инв. № подл.	Подп. и дата	Взам. инв. №							Лист	
									24	
			Изм.	Кол.уч	Лист	№ док	Подп.	Дата	ЕН-011-2024-3097-УТПСП-ППТиПМТ-ТЧ	

Инв. № подл.	Подп. и дата	Взам. инв. №

Изм.	Кол.уч	Лист	№ док	Подп.	Дата

ЕН-011-2024-3097-УТПСП-ППТиПМТ-ТЧ

Инв. № подл.	Подп. и дата	Взам. инв. №

Изм.	Кол.уч	Лист	№ док	Подп.	Дата

ЕН-011-2024-3097-УТПСП-ППТиПМТ-ТЧ

Инв. № подл.	Подп. и дата	Взам. инв. №

Изм.	Кол.уч	Лист	№ док	Подп.	Дата

ЕН-011-2024-3097-УТПСП-ППТиПМТ-ТЧ

Инв. № подл.	Подп. и дата	Взам. инв. №

Изм.	Кол.уч	Лист	№ док	Подп.	Дата

ЕН-011-2024-3097-УТПСП-ППТиПМТ-ТЧ

Инв. № подл.	Подп. и дата	Взам. инв. №

Изм.	Кол.уч	Лист	№ док	Подп.	Дата

ЕН-011-2024-3097-УТПСП-ППТиПМТ-ТЧ

Инв. № подл.	Подп. и дата	Взам. инв. №

Изм.	Кол.уч	Лист	№ док	Подп.	Дата

ЕН-011-2024-3097-УТПСП-ППТиПМТ-ТЧ

Инв. № подл.	Подп. и дата	Взам. инв. №

Изм.	Кол.уч	Лист	№ док	Подп.	Дата

ЕН-011-2024-3097-УТПСП-ППТиПМТ-ТЧ

Инв. № подл.	Подп. и дата	Взам. инв. №

Изм.	Кол.уч	Лист	№ док	Подп.	Дата

ЕН-011-2024-3097-УТПСП-ППТиПМТ-ТЧ

г) Сведения о границах территории, применительно к которой осуществляется подготовка проекта межевания, содержащие перечень координат характерных точек таких границ в системе координат, используемой для ведения Единого государственного реестра недвижимости

Перечень координат характерных точек границ территории, применительно к которой осуществляется подготовка проекта межевания указан в таблице 5. (не приводится)

Инв. № подл.	Подп. и дата	Взам. инв. №							Лист	
										33
Изм.	Кол.уч	Лист	№ док	Подп.	Дата	ЕН-011-2024-3097-УТПСП-ППТиПМТ-ТЧ				

Инв. № подл.	Подп. и дата	Взам. инв. №

Изм.	Кол.уч	Лист	№ док	Подп.	Дата

ЕН-011-2024-3097-УТПСП-ППТиПМТ-ТЧ

Инв. № подл.	Подп. и дата	Взам. инв. №

Изм.	Кол.уч	Лист	№ док	Подп.	Дата

ЕН-011-2024-3097-УТПСП-ППТиПМТ-ТЧ

Инв. № подл.	Подп. и дата	Взам. инв. №

Изм.	Кол.уч	Лист	№ док	Подп.	Дата

ЕН-011-2024-3097-УТПСП-ППТиПМТ-ТЧ

Использование земельных участков, образуемых для строительства и эксплуатации проектируемых объектов неограниченным кругом лиц не предусматривается.

Изъятие земельных участков для государственных нужд не требуется.

д) Вид разрешенного использования образуемых земельных участков

Для земельных участков, образуемых для размещения проекта: «Замещение пресного агента на КНС-11, КНС-174» устанавливается вид разрешенного использования «Трубопроводный транспорт» (Код 7.5 Классификатора видов разрешенного использования земельных участков», утвержденного Приказом Федеральной службы государственной регистрации, кадастра и картографии от 10 ноября 2020 года № П/0412 «Об утверждении классификатора видов разрешенного использования земельных участков» (с изменениями на 16 мая 2025 года)).

Данный вид разрешенного использования, согласно Классификатору видов разрешенного использования земельных участков, устанавливается для размещения объектов капитального строительства, в том числе подземных, в целях добычи недр, а также для размещения объектов капитального строительства, необходимых для подготовки сырья к транспортировке и (или) промышленной переработке.

Для земельных участков, образуемых из категории земель лесного фонда устанавливается вид разрешенного использования «Использование лесов» (Код 10.0 Классификатора видов разрешенного использования земельных участков», утвержденного Приказом Федеральной службы государственной регистрации, кадастра и картографии от 10 ноября 2020 года № П/0412 «Об утверждении классификатора видов разрешенного использования земельных участков» (с изменениями на 16 мая 2025 года)).

е) Целевое назначение лесов, вид (виды) разрешенного использования лесного участка, количественные и качественные характеристики лесного участка, сведения о нахождении лесного участка в границах особо защитных участков лесов (в случае, если подготовка проекта межевания территории осуществляется в целях определения местоположения границ, образуемых и (или) изменяемых лесных участков)

Лесной участок испрашивается для размещения объекта: «Замещение пресного агента на КНС-11, КНС-174».

Взам. инв. №	
Подп. и дата	
Инв. № подл.	

						ЕН-011-2024-3097-УТПСП-ППТиПМТ-ТЧ	Лист 37
Изм.	Кол.уч	Лист	№ док	Подп.	Дата		

1. Местоположение, границы и площадь проектируемого лесного участка

Субъект Российской Федерации	Республика Татарстан
Муниципальное образование	Лениногорский муниципальный район
Категория земель	Земли лесного фонда
Лесничество (лесопарк)	Лениногорское лесничество
Участковое лесничество, урочище (при наличии)	Старо - Кувакское участковое лесничество
Целевое назначение лесов, категория защитных лесов	Защитные леса. Категория защитных лесов - Леса, расп. в пустын.п.пуст.лесост.; Защ.пол.вдоль ж/д пут.авт.дор. Эксплуатационные леса
Квартал/ Лесотаксационный выдел/часть лесотаксационного выдела	59 (6, 8, 10, 11,12,19, 21, 23); 61 (53, 54, 56, 58, 60, 65, 66, 67, 68, 69, 70, 73, 81, 93); 62 (33, 34, 35, 36, 37, 38, 39); 63 (23, 25, 26, 27, 28, 30, 31, 32, 40); 64 (1); 69 (2)
Площадь проектируемого лесного участка, га	18,2441

Количественные и качественные характеристики проектируемого лесного участка

Количественные и качественные характеристики проектируемого лесного участка составляются на основании данных государственного лесного реестра Лениногорского лесничества Старо - Кувакского участкового лесничества и необходимости натурного обследования.

Таблица 6. Распределение земель

		Общая площадь ь, га	в том числе									
			лесные земли					нелесные земли				
			занятые лесными насажде ниями - всего	в том числе покрытые лесными культурами	лесные питомники , плантации	не занятые лесными насажде ниями	итого	дороги	просеки	болота	другие	итого
Взам. инв. №		Защитные										
		4,0944	3,2249	0,2625	-	-	3,2249	-	-	-	0,8695	0,8695
		Эксплуатационные										
		14,1497	8,6597	3,0798	-	-	8,6597	-	-	-	5,4900	5,4900
		Всего										
18,2441	11,8846	3,3423	-	-	11,8846	-	-	-	6,3595	6,3595		
Подп. и дата												
		Изм.	Кол.уч	Лист	№ док	Подп.	Дата	ЕН-011-2024-3097-УТПСП-ППТиПМТ-ТЧ				Лист
Инв. № подл.												38

Таблица 7. Характеристика насаждений проектируемого лесного участка

Участковое лесничество/у рочище (при наличии)	Номер квартала	Номер выделе а	Состав насаждения или характеристик а лесного участка при отсутствии насаждения	Площадь (га)/запас древесины при наличии (куб. м)	в том числе по группам возраста древостоя (га/куб. м)			
					Молодн яки	среднев озрастн ые	Присп евающ ие	спелые и пересто йные
Защитные								
16:25:000000:627:3У3								
Старо-Кувакское	59	23	крутой склон	0,2198/-	-	-	-	-
Старо-Кувакское	59	21	прочие земли	0,2085/-	-	-	-	-
Итого				0,4283/-	-	-	-	-
16:25:000000:627:3У1								
Старо-Кувакское	59	19	6КЛЗДН1Б	0,1834/25,68	-	0,1834/25,68	-	-
Итого				0,1834/25,68	-	0,1834/25,68	-	-
16:25:000000:627:3У2								
Старо-Кувакское	59	19	6КЛЗДН1Б	0,0117/1,64	-	0,0117/1,64	-	-
Итого				0,0117/1,64	-	0,0117/1,64	-	-
16:25:000000:627:3У4								
Старо-Кувакское	59	12	10ДН+Б	0,0826/11,56	-	-	0,0826/11,56	-
Старо-Кувакское	59	10	нефтепровод	0,0728/-	-	-	-	-
Старо-Кувакское	59	6	6ДН4КЛ	0,0712/9,97	-	-	-	0,0712/9,97
Итого				0,2266/21,53	-	-	0,0826/11,56	0,0712/9,97
16:25:000000:627:3У5								
Старо-Кувакское	59	11	нефтепровод	0,2338/-	-	-	-	-
Старо-Кувакское	59	8	8Б1ЛП1ДН	0,1676/28,49	-	-	-	0,1676/28,49

Взам. инв. №	
Подп. и дата	
Инв. № подл.	

Изм.	Кол.уч	Лист	№ док	Подп.	Дата

ЕН-011-2024-3097-УТПСП-ППТиПМТ-ТЧ

Инв. № подл.	Подп. и дата	Взам. инв. №						

Участковое лесничество/у рочище (при наличии)	Номер квартала	Номер выдел а	Состав насаждения или характеристик а лесного участка при отсутствии насаждения	Площадь (га)/запас древесины при наличии (куб. м)	в том числе по группам возраста древостоя (га/куб. м)			
					Молодн яки	среднев озрастн ые	Присп евающ ие	спелые и пересто йные
Итого				0,4014/28,49	-	-	-	0,1676/28,49
16:25:000000:631:3У1								
Старо-Кувакское	61	67	7КЛ2ЛП1Б	0,9755/136,57	-	0,9755/136,57	-	-
Итого				0,9755/136,57	-	0,9755/136,57	-	-
16:25:000000:631:3У2								
Старо-Кувакское	61	58	нефтепровод	0,1276/-	-	-	-	-
Итого				0,1276/-	-	-	-	-
16:25:000000:2347:3У1								
Старо-Кувакское	61	68	10КЛ	0,6484/103,74	-	0,6484/103,74	-	-
Итого				0,6484/103,74	-	0,6484/103,74	-	-
16:25:000000:2347:3У2								
Старо-Кувакское	61	69	лесные культуры 10С	0,1884/24,49	0,1884/24,49	-	-	-
Итого				0,1884/24,49	0,1884/24,49	-	-	-
16:25:000000:2347:3У3								
Старо-Кувакское	61	70	8КЛ2Б	0,2020/26,26	-	0,2020/26,26	-	-
Итого				0,2020/26,26	-	0,2020/26,26	-	-
16:25:000000:2026:3У10								
Старо-Кувакское	61	81	лесные культуры 7С1Д2Б	0,0736/10,30	0,0736/10,30	-	-	-
Итого				0,0736/10,30	0,0736/10,30	-	-	-
16:25:000000:2026:3У11								

Взам. инв. №

Подп. и дата

Инв. № подл.

Участковое лесничество/у рочище (при наличии)	Номер квартала	Номер выдел а	Состав насаждения или характеристик а лесного участка при отсутствии насаждения	Площадь (га)/запас древесины при наличии (куб. м)	в том числе по группам возраста древостоя (га/куб. м)			
					Молодн яки	среднев озрастн ые	Присп евающ ие	спелые и пересто йные
Старо- Кувакское	61	81	лесные культуры 7С1Д2Б	0,0005/0,07	0,0005/0,07	-	-	-
Итого				0,0005/0,07	0,0005/0,07	-	-	-
16:25:000000:631:3У3								
Старо- Кувакское	69	2	Пастбище	0,0070/-	-	-	-	-
Итого				0,0070/-	-	-	-	-
16:25:000000:3387:3У1								
Старо- Кувакское	63	31	8ДН2КЛ	0,2143/30,00	-	-	-	0,2143/30,00
Итого				0,2143/30,00	-	-	-	0,2143/30,00
16:25:000000:3405:3У2								
Старо- Кувакское	63	31	8ДН2КЛ	0,1634/22,88	-	-	-	0,1634/22,88
Итого				0,1634/22,88	-	-	-	0,1634/22,88
16:25:000000:2033:3У3								
Старо- Кувакское	63	31	8ДН2КЛ	0,1632/22,85	-	-	-	0,1632/22,85
Итого				0,1632/22,85	-	-	-	0,1632/22,85
16:25:000000:2033:3У11								
Старо- Кувакское	63	31	8ДН2КЛ	0,0770/10,78	-	-	-	0,0770/10,78
Итого				0,0770/10,78	-	-	-	0,0770/10,78
16:25:000000:3405:3У6								
Старо- Кувакское	63	31	8ДН2КЛ	0,0021/0,29	-	-	-	0,0021/0,29
Итого				0,0021/0,29	-	-	-	0,0021/0,29

Инв. № подл.	Подп. и дата	Взам. инв. №						

Участковое лесничество/у рочище (при наличии)	Номер квартала	Номер выдел а	Состав насаждения или характеристик а лесного участка при отсутствии насаждения	Площадь (га)/запас древесины при наличии (куб. м)	в том числе по группам возраста древостоя (га/куб. м)			
					Молодн яки	среднев озрастн ые	Присп евающ ие	спелые и пересто нные
Итого по защитным лесам				4,0944/465,57	0,2625/3 4,86	2,0210/2 93,89	0,082 6/11,5 6	0,8588/1 25,26
Эксплуатационные								
16:25:000000:2026:3У1								
Старо- Кувакское	61	53	сенокос суходольный	1,4696/-	-	-	-	-
Итого				1,4696/-	-	-	-	-
16:25:000000:618:3У1								
Старо- Кувакское	61	56	нефтепровод	0,9020/-	-	-	-	-
Итого				0,9020/-	-	-	-	-
16:25:000000:2026:3У2								
Старо- Кувакское	61	54	прочие земли	0,2938/-	-	-	-	-
Итого				0,2938/-	-	-	-	-
16:25:000000:2026:3У3								
Старо- Кувакское	61	65	прочие земли	0,0204/-	-	-	-	-
Итого				0,0204/-	-	-	-	-
16:25:000000:2026:3У4								
Старо- Кувакское	61	60	6ОС1Б3КЛ	0,0209/1,67	0,0209/1 ,67	-	-	-
Итого				0,0209/1,67	0,0209/1 ,67	-	-	-
16:25:000000:2026:3У5								
Старо- Кувакское	61	93	сенокос суходольный	0,0598/-	-	-	-	-
Итого				0,0598/-	-	-	-	-
16:25:000000:2026:3У6								
Старо- Кувакское	61	65	прочие земли	0,0619/-	-	-	-	-
Итого				0,0619/-	-	-	-	-

Инв. № подл.	Подп. и дата	Взам. инв. №						

Участковое лесничество/у рочище (при наличии)	Номер квартала	Номер выдел а	Состав насаждения или характеристик а лесного участка при отсутствии насаждения	Площадь (га)/запас древесины при наличии (куб. м)	в том числе по группам возраста древостоя (га/куб. м)			
					Молодн яки	среднев озрастн ые	Присп евающ ие	спелые и пересто йные
16:25:000000:2026:3У7								
Старо- Кувакское	61	65	прочие земли	0,1120/-	-	-	-	-
Итого				0,1120/-	-	-	-	-
16:25:000000:2026:3У8								
Старо- Кувакское	61	73	лесные культуры 6Д1КЛ2Б1ЛП	0,2219/48,82	-	0,2219/4 8,82	-	-
Итого				0,2219/48,82	-	0,2219/4 8,82	-	-
16:25:000000:618:3У2								
Старо- Кувакское	61	56	нефтепровод	0,1524/-	-	-	-	-
Итого				0,1524/-	-	-	-	-
16:25:000000:2026:3У9								
Старо- Кувакское	61	66	7ЛПЗДН	0,7499/217,47	-	-	-	0,7499/2 17,47
Итого				0,7499/217,47	-	-	-	0,7499/2 17,47
16:25:000000:3387:3У1								
Старо- Кувакское	63	30	лесные культуры 6Д4КЛ	0,0175/2,98	-	0,0175/2, 98	-	-
Старо- Кувакское	63	40	7ДНЗКЛ	0,0285/3,99	-	-	-	0,0285/3 ,99
Итого				0,0460/6,97	-	0,0175/2, 98		0,0285/3 ,99
16:25:000000:3388:3У1								
Старо- Кувакское	62	34	8ЛП2Б	0,4371/144,24	-	-	-	0,4371/1 44,24
Старо- Кувакское	62	35	лесные культуры 10 С	0,0980/23,52	-	0,0980/2 3,52	-	-
Итого				0,5351/167,76	-	0,0980/2 3,52	-	0,4371/1 44,24
16:25:000000:3405:3У1								

Инв. № подл.	Подп. и дата	Взам. инв. №						

Участковое лесничество/у рочище (при наличии)	Номер квартала	Номер выдел а	Состав насаждения или характеристик а лесного участка при отсутствии насаждения	Площадь (га)/запас древесины при наличии (куб. м)	в том числе по группам возраста древостоя (га/куб. м)			
					Молодн яки	среднев озрастн ые	Присп евающ ие	спелые и пересто йные
Старо- Кувакское	64	1	6ДН4Б	0,0314/5,02	-	-	-	0,0314/5 ,02
Старо- Кувакское	62	34	8ЛП2Б	0,2142/70,69	-	-	-	0,2142/7 0,69
Старо- Кувакское	62	35	лесные культуры 10 С	0,0697/16,73	-	0,0697/1 6,73	-	-
Старо- Кувакское	62	36	10КЛ	0,1565/4,70	0,1565/4 ,70	-	-	-
Старо- Кувакское	62	37	несомкнувши еся культуры	0,5600/-	-	-	-	-
Старо- Кувакское	62	38	сенокос суходольный	0,0474/-	-	-	-	-
Старо- Кувакское	62	39	4ЛП2Б3КЛ1Д Н	0,2859/62,90	-	-	-	0,2859/6 2,90
Итого				1,3651/160,04	0,1565/4 ,70	0,0697/1 6,73	-	0,5315/1 38,61
16:25:000000:3405:3У2								
Старо- Кувакское	63	32	6ДН2КЛ2Б	0,0580/9,28	-	-		0,0580/9 ,28
Старо- Кувакское	63	25	сенокос суходольный	0,0222/-	-	-	-	-
Старо- Кувакское	63	26	10КЛ	0,0568/5,11	-	0,0568/5, 11	-	-
Старо- Кувакское	63	27	сенокос суходольный	0,0312/-	-	-	-	-
Старо- Кувакское	63	28	лесные культуры 5Д4КЛ1Б	0,3533/17,67	0,3533/1 7,67	-	-	-
Старо- Кувакское	63	30	лесные культуры 6Д4КЛ	0,2450/41,65	-	0,2450/4 1,65	-	-
Старо- Кувакское	63	40	7ДН3КЛ	0,0162/2,27	-	-	-	0,0162/2 ,27
Итого				0,7827/75,98	0,3533/1 7,67	0,3018/4 6,76	-	0,0742/1 1,55
16:25:240104:785:3У1								

Участковое лесничество/у рочище (при наличии)	Номер квартала	Номер выдел а	Состав насаждения или характеристик а лесного участка при отсутствии насаждения	Площадь (га)/запас древесины при наличии (куб. м)	в том числе по группам возраста древостоя (га/куб. м)			
					Молодн яки	среднев озрастн ые	Присп евающ ие	спелые и пересто йные
Старо- Кувакское	62	35	лесные культуры 10 С	0,0324/7,78	-	0,0324/7, 78	-	-
Старо- Кувакское	62	36	10КЛ	0,3539/10,62	0,3539/1 0,62	-	-	-
Старо- Кувакское	62	37	несомкнувши еся культуры	1,1879/-	-	-	-	-
Старо- Кувакское	62	38	сенокос суходольный	0,0225/-	-	-	-	-
Старо- Кувакское	62	39	4ЛП2Б3КЛ1Д Н	1,0358/227,88	-	-	-	1,0358/2 27,88
Старо- Кувакское	63	32	6ДН2КЛ2Б	0,6445/103,12	-	-	-	0,6445/1 03,12
Старо- Кувакское	63	25	сенокос суходольный	0,2050/-	-	-	-	-
Старо- Кувакское	63	26	10КЛ	0,2604/23,44	-	0,2604/2 3,44	-	-
Старо- Кувакское	63	27	сенокос суходольный	0,0789/-	-	-	-	-
Старо- Кувакское	63	28	лесные культуры 5Д4КЛ1Б	0,9762/48,81	0,9762/4 8,81	-	-	-
Старо- Кувакское	63	30	лесные культуры 6Д4КЛ	0,4958/84,29	-	0,4958/8 4,29	-	-
Итого				5,2933/505,94	1,3301/5 9,43	0,7886/1 15,51		1,6803/3 31
16:25:000000:2026:3У12								
Старо- Кувакское	62	34	8ЛП2Б	0,0118/3,89	-	-	-	0,0118/3 ,89
Итого				0,0118/3,89	-	-	-	0,0118/3 ,89
16:25:000000:2033:3У1								
Старо- Кувакское	64	1	6ДН4Б	0,0921/14,72	-	-	-	0,0920/1 4,72
Итого				0,0921/14,72	-	-	-	0,0920/1 4,72
16:25:000000:2026:3У13								

Изм.	Кол.уч	Лист	№ док	Подп.	Дата	ЕН-011-2024-3097-УТПСП-ППТиПМТ-ТЧ	Лист
							45

Взам. инв. №	
Подп. и дата	
Инв. № подл.	

Инв. № подл.	Подп. и дата	Взам. инв. №						

Участковое лесничество/у рочище (при наличии)	Номер квартала	Номер выдел а	Состав насаждения или характеристик а лесного участка при отсутствии насаждения	Площадь (га)/запас древесины при наличии (куб. м)	в том числе по группам возраста древостоя (га/куб. м)			
					Молодн яки	среднев озрастн ые	Присп евающ ие	спелые и пересто йные
Старо-Кувакское	62	34	8ЛП2Б	0,0012/0,40	-	-	-	0,0012/0,40
Итого				0,0012/0,40	-	-	-	0,0012/0,40
16:25:000000:2026:3У14								
Старо-Кувакское	62	35	лесные культуры 10С	0,0083/1,99	-	0,0083/1,99	-	-
Итого				0,0083/1,99	-	0,0083/1,99	-	-
16:25:000000:3405:3У3								
Старо-Кувакское	62	36	10КЛ	0,0339/1,02	0,0339/1,02	-	-	-
Итого				0,0339/1,02	0,0339/1,02	-	-	-
16:25:000000:3405:3У4								
Старо-Кувакское	62	37	несомкнувши еся культуры	0,0122/-	-	-	-	-
Итого				0,0122/-	-	-	-	-
16:25:000000:3405:3У5								
Старо-Кувакское	62	37	несомкнувши еся культуры	0,0927/-	-	-	-	-
Итого				0,0927/-	-	-	-	-
16:25:000000:2033:3У2								
Старо-Кувакское	62	39	4ЛП2Б3КЛ1ДН	0,0488/10,74	-	-	-	0,0488/10,74
Итого				0,0488/10,74	-	-	-	0,0488/10,74
16:25:000000:2026:3У15								
Старо-Кувакское	62	33	нефтепровод	0,0013/-	-	-	-	-
Итого				0,0013/-	-	-	-	-
16:25:000000:2026:3У16								
Старо-Кувакское	62	33	нефтепровод	0,0014/-	-	-	-	-

Инв. № подл.	Подп. и дата	Взам. инв. №						

Участковое лесничество/у рочище (при наличии)	Номер квартала	Номер выдел а	Состав насаждения или характеристик а лесного участка при отсутствии насаждения	Площадь (га)/запас древесины при наличии (куб. м)	в том числе по группам возраста древостоя (га/куб. м)			
					Молодн яки	среднев озрастн ые	Присп евающ ие	спелые и пересто йные
Итого				0,0014/-	-	-	-	-
16:25:000000:2026:3У17								
Старо- Кувакское	63	23	нефтепровод	0,0270/-	-	-	-	-
Итого				0,0270/-	-	-	-	-
16:25:000000:2033:3У4								
Старо- Кувакское	62	39	4ЛП2Б3КЛ1Д Н	0,2979/65,54	-	-	-	0,2979/6 5,54
Итого				0,2979/65,54	-	-	-	0,2979/6 5,54
16:25:000000:2033:3У5								
Старо- Кувакское	63	32	6ДН2КЛ2Б	0,4072/65,15	-	-	-	0,4072/6 5,15
Итого				0,4072/65,15	-	-	-	0,4072/6 5,15
16:25:000000:2033:3У6								
Старо- Кувакское	63	25	сенокос суходольный	0,0843/-	-	-	-	-
Итого				0,0843/-	-	-	-	-
16:25:000000:2033:3У7								
Старо- Кувакское	63	26	10КЛ	0,3294/29,65	-	0,3294/2 9,65	-	-
Итого				0,3294/29,65	-	0,3294/2 9,65	-	-
16:25:000000:2026:3У18								
Старо- Кувакское	63	23	нефтепровод	0,0206/-	-	-	-	-
Итого				0,0206/-	-	-	-	-
16:25:000000:2026:3У19								
Старо- Кувакское	63	23	нефтепровод	0,0235/-	-	-	-	-
Итого				0,0235/-	-	-	-	-
16:25:000000:2033:3У8								

Участковое лесничество/у рочище (при наличии)	Номер квартала	Номер выдел а	Состав насаждения или характеристик а лесного участка при отсутствии насаждения	Площадь (га)/запас древесины при наличии (куб. м)	в том числе по группам возраста древостоя (га/куб. м)			
					Молодн яки	среднев озрастн ые	Присп евающ ие	спелые и пересто йные
Старо- Кувакское	63	28	лесные культуры 5Д4КЛ1Б	0,4075/20,38	0,4075/2 0,38	-	-	-
Итого				0,4075/20,38	0,4075/2 0,38	-	-	-
16:25:000000:2033:3У9								
Старо- Кувакское	63	30	лесные культуры 6Д4КЛ	0,1542/26,21	-	0,1542/2 6,21	-	-
Итого				0,1542/26,21	-	0,1542/2 6,21	-	-
16:25:000000:2033:3У10								
Старо- Кувакское	63	40	7ДНЗКЛ	0,0076/1,06	-	-	-	0,0076/1 ,06
Итого				0,0076/1,06	-	-	-	0,0076/1 ,06
Итого по эксплуатационным лесам				14,1497/1425,4	2,3022/1 04,87	1,9894/3 12,17	-	4,3680/1 008,36
Всего				18,2441/1890,9 7	2,5647/1 39,73	4,0104/6 06,06	0,082 6/11,5 6	5,2268/1 133,62

Таблица 8. Средние таксационные показатели насаждений проектируемого лесного участка

Целевое назначени е лесов	Хозяйство, преобладаю щая порода	Состав насаждений	Возраст	Бонитет	Полно та	Средний запас древесины (куб. м/га)			
						молод няки	среднев озрастн ые	Приспева ющие	спелые и перестойные
Защитные	Твердолист венные, КЛ	7КЛ2ДН1Б+ Б	66	3	0,6	-	145	140	140
Защитные	Мягколиств енные, Б	8Б1ЛП1ДН	75	2	0,6	-	-	-	170
Защитные	Хвойные, С	8С1Д1Б+ЛК	30	1	0,7	135	-	-	-
Защитные	-	Прочие земли	-	-	-	-	-	-	-
Эксплуата ционные	Мягколиств енные, ЛП	6ЛП2Б1КЛ1 ДН+ОС	69	2	0,7	80	-	-	261

Взам. инв. №	
Подп. и дата	
Инв. № подл.	

Целевое назначение лесов	Хозяйство, преобладающая порода	Состав насаждений	Возраст	Бонитет	Полнота	Средний запас древесины (куб. м/га)			
						молодняки	средневозрастные	Приспевающие	спелые и перестойные
Эксплуатационные	Твердолиственные, КЛ	4КЛЗД2ДН1Б+ЛП+ЛК	55	3	0,7	45	147	-	159
Эксплуатационные	Хвойные, С	10С+ЛК	50	1	0,7	-	240	-	-
Эксплуатационные	-	Прочие земли	-	-	-	-	-	-	-

Таблица 9. Виды и объемы использования лесов на проектируемом лесном участке

Целевое назначение лесов	Хозяйство (хвойное, твердолиственное, мягколиственные)	Площадь (га)	Единица измерения	Объемы использования лесов (изъятия лесных ресурсов)
Вид использования лесов – Строительство, реконструкция, эксплуатация линейных объектов Цель предоставления лесного участка – в аренду для размещения объекта: «Замещение пресного агента на КНС-11, КНС-174»				
Защитные, эксплуатационные	хвойное, твердолиственное, мягколиственные	18,2859	га	18,2859
Рубка лесных насаждений любого возраста на лесных участках, предназначенных для строительства, реконструкции и эксплуатации объектов, предусмотренных статьями 13, 14 и 21 Лесного кодекса Российской Федерации				
Защитные	хвойное, твердолиственное, мягколиственные	4,0944	куб. м	465,57
Эксплуатационные	хвойное, твердолиственное, мягколиственные	14,1497	куб. м	1425,4
Всего		18,2441	куб. м	1890,97

Виды использования лесов на проектируемом лесном участке.

Лесохозяйственным регламентом Лениногорского лесничества утвержденным Приказом Министерства лесного хозяйства Республики Татарстан от 12.02.2019 №86-осн. в квартале 59, 61, 62, 63, 64, 69 Старо-Кувакского участкового лесничества и соответственно в проектируемом лесном участке установлен следующий вид разрешенного использования лесов:

- Заготовка древесины;
- Заготовка и сбор недревесных лесных ресурсов;
- Заготовка пищевых лесных ресурсов и сбор лекарственных растений;
- Осуществление видов деятельности в сфере охотничьего хозяйства;
- Ведение сельского хозяйства;

Изм.	Кол.уч	Лист	№ док	Подп.	Дата
Инд. № подл.	Подп. и дата	Взам. инв. №			

- Осуществление рыболовства, за исключением любительского рыболовства;
- Осуществление научно-исследовательской деятельности, образовательной деятельности;
- Осуществление рекреационной деятельности
- Создание лесных плантаций и их эксплуатация;
- Выращивание лесных, плодовых, ягодных, декоративных, лекарственных растений;
- Создание лесных питомников и их эксплуатация;
- Осуществление геологического изучения недр, разведка и добыча полезных ископаемых;
- Осуществление изыскательской деятельности;
- Строительство, реконструкция, эксплуатация линейных объектов;
- Создание и эксплуатация объектов лесоперерабатывающей инфраструктуры;
- Иные виды, определенные в соответствии с частью 2 ст.6 Лесного кодекса.

Таблица 10. Сведения о наличии на проектируемом лесном участке особо защитных участков лесов, особо охраняемых природных территорий, зон с особыми условиями использования территорий

Согласно данным государственного лесного реестра на проектируемом лесном участке присутствуют особо защитные участки лесов (ОЗУ); особо охраняемые природные территории (ООПТ), зоны с особыми условиями использования территорий отсутствуют.

№ п/п	Наименование участкового лесничества	Номер квартала	Номер выдела	Виды ОЗУ, наименование ООПТ, виды зон с особыми условиями использования территорий	Общая площадь, га
1	Старо-Кувакское	59	23	ОЗУ: особо-охраняемые части заказников	0,2198
2	Старо-Кувакское	59	21	ОЗУ: особо-охраняемые части заказников	0,2085
3	Старо-Кувакское	59	19	ОЗУ: особо-охраняемые части заказников	0,1951
4	Старо-Кувакское	59	12	ОЗУ: особо-охраняемые части заказников	0,0826
5	Старо-Кувакское	59	10	ОЗУ: особо-охраняемые части заказников	0,0719
6	Старо-Кувакское	59	6	ОЗУ: особо-охраняемые части заказников	0,0712
7	Старо-Кувакское	59	11	ОЗУ: особо-охраняемые части заказников	0,2338
8	Старо-Кувакское	59	8	ОЗУ: особо-охраняемые части заказников	0,1676
9	Старо-Кувакское	64	1	ОЗУ: уч-ки леса на горных склонах	0,1234
Итого					1,3739

Инв. № подл.	Подп. и дата	Взам. инв. №