



№ _____
ПРИКАЗ
« _____ » _____ 20__ Б О Е Р Ы К

Об утверждении проекта межевания территории линейного объекта «Капитальный ремонт магистрального этанопровода Миннибаево-Казань, DN 500. Замена труб основной нитки подводного перехода через р. Кама на 176-181,4 км (инв. № 17027), расположенного: Республика Татарстан, Лаишевский муниципальный район, Малоелгинское СП, Лаишевское лесничество, Янтыковское участковое лесничество, квартал 78 (части выделов 31,21,19,17,16,14,13), квартал 78 (части выделов 18,43)»

В целях обеспечения территории градостроительной документацией, в соответствии со статьями 42, 43, 45 и 46 Градостроительного кодекса Российской Федерации, Законом Республики Татарстан от 23 декабря 2023 года № 131-ЗРТ «О перераспределении полномочий между органами местного самоуправления муниципальных образований Республики Татарстан и органами государственной власти Республики Татарстан в области градостроительной деятельности», постановлением Кабинета Министров Республики Татарстан от 27.07.2022 № 722 «Об установлении в 2022, 2023 и 2024 годах случаев утверждения проектов планировки территории, проектов межевания территории и внесения изменений в указанные проекты без проведения общественных обсуждений или публичных слушаний», приказом Министерства строительства, архитектуры и жилищно-коммунального хозяйства Республики Татарстан от 07.11.2024 № 567/о «О подготовке проекта межевания территории линейного объекта «Капитальный ремонт магистрального этанопровода Миннибаево-Казань, DN 500. Замена труб основной нитки подводного перехода через р. Кама на 176-181,4 км (инв. № 17027), расположенного: Республика Татарстан, Лаишевский муниципальный район, Малоелгинское СП, Лаишевское лесничество, Янтыковское участковое

лесничество, квартал 78 (части выделов 31,21,19,17,16,14,13), квартал 78 (части выделов 18,43)», п р и к а з ы в а ю:

1. Утвердить прилагаемый проект межевания территории линейного объекта «Капитальный ремонт магистрального этанопровода Миннибаево-Казань, DN 500. Замена труб основной нитки подводного перехода через р. Кама на 176-181,4 км (инв. № 17027), расположенного: Республика Татарстан, Лаишевский муниципальный район, Малоелгинское СП, Лаишевское лесничество, Янтыковское участковое лесничество, квартал 78 (части выделов 31,21,19,17,16,14,13), квартал 78 (части выделов 18,43)».

2. Юридическому отделу (Р.И.Кузьмину) обеспечить направление настоящего приказа на государственную регистрацию в Министерство юстиции Республики Татарстан.

3. Сектору взаимодействия со средствами массовой информации (Р.Ж.Зайнуллиной) обеспечить размещение настоящего приказа на официальном сайте Министерства строительства, архитектуры и жилищно-коммунального хозяйства Республики Татарстан в информационно-телекоммуникационной сети «Интернет».

4. Установить, что настоящий приказ вступает в силу со дня его официального опубликования.

5. Начальнику отдела развития Казанской агломерации управления развития агломераций департамента развития территорий (Н.И. Нурутдинову) обеспечить направление настоящего приказа Главе Лаишевского муниципального района Республики Татарстан.

6. Контроль за исполнением настоящего приказа возложить на руководителя департамента развития территорий А.И.Ахметзянова.

Заместитель министра

В.Н.Кудряшев

Утвержден
приказом Министерства
строительства, архитектуры и
жилищно-коммунального
хозяйства Республики Татарстан
от _____ № _____

Проект межевания территории линейного объекта «Капитальный ремонт магистрального этанопровода Миннибаево-Казань, DN 500. Замена труб основной нитки подводного перехода через р. Кама на 176-181,4 км (инв. № 17027), расположенного: Республика Татарстан, Лаишевский муниципальный район, Малоелгинское СП, Лаишевское лесничество, Янтыковское участковое лесничество, квартал 78 (части выделов 31,21,19,17,16,14,13), квартал 78 (части выделов 18,43)»



ЦЕНТР
развития
земельных
отношений

ООО "Центр развития
земельных отношений"
420061, Республика Татарстан,
г. Казань, ул. Николая Ершова, 18
тел.: +7 (843) 275-80-73
факс: +7 (843) 275-80-74
e-mail: zemlya-rt@mail.ru

**Проект межевания территории
для эксплуатации линейного объекта
Капитальный ремонт магистрального этанопровода
Миннибаево-Казань, DN 500. Замена труб основной нитки
подводного перехода через р. Кама на 176-181,4 км (инв. № 17027),
расположенного: Республика Татарстан,
Лайшевский муниципальный район, Малоелгинское СП,
Лайшевское лесничество, Янтыковское участковое лесничество,
квартал 78 (части выделов 31,21,19,17,16,14,13),
квартал 78 (части выделов 18,43)**

**Основная часть и материалы по обоснованию
проекта межевания территории**

Директор



Шараев И.И.


Казань, 2024

СОДЕРЖАНИЕ

№ п/п	Наименование	Стр.
1	Раздел 1. Основная часть проекта межевания территории. Графическая часть	3
2	Раздел 2. Основная часть проекта межевания территории.	7
	1. Текстовая часть	7
	1.1. Общие положения	
	1.2. Перечень и сведения о площади образуемых лесных участков, в том числе возможные способы их образования	9
	1.3. Вид разрешенного использования образуемых земельных участков	13
	1.4. Территориальное расположение и основные характеристики лесного участка	13
	1.5. Целевое назначение лесов	13
	1.6. Количественные и качественные характеристики лесного участка	15
	1.7. Вид разрешенного использования лесов на проектируемом лесном участке	18
	1.8. Сведения об обременениях проектируемого лесного участка	18
	1.9. Сведения об ограничениях использования лесов	18
	1.10. Сведения о наличии зданий, сооружений, объектов, связанных с созданием лесной инфраструктуры и объектов, не связанных с созданием лесной инфраструктуры на проектируемом лесном участке	19
	1.11. Сведения о наличии на проектируемом лесном участке особо защитных участков лесов, особо охраняемых природных территорий, зон с особыми условиями использования территорий	20
	1.12. Проектирование вида использования лесов лесного участка	20
	1.13. Перечень координат характерных точек образуемых земельных участков	20
	1.14. Сведения о границах территории, в отношении которой утвержден проект межевания, содержащие перечень координат характерных точек этих границ в системе координат, используемой для ведения ЕГРН	23
3	Раздел 3. Материалы по обоснованию проекта межевания территории. Графическая часть	25
4	Раздел 4. Материалы по обоснованию проекта межевания территории. Пояснительная записка	26

Изм.	Кол.уч	Лист	№ док	Подп.	Дата
Инд. № подл.	Подп. и дата	Взам. инв. №			

Инов. № подл.	Подпись и дата	Взам. инв. №

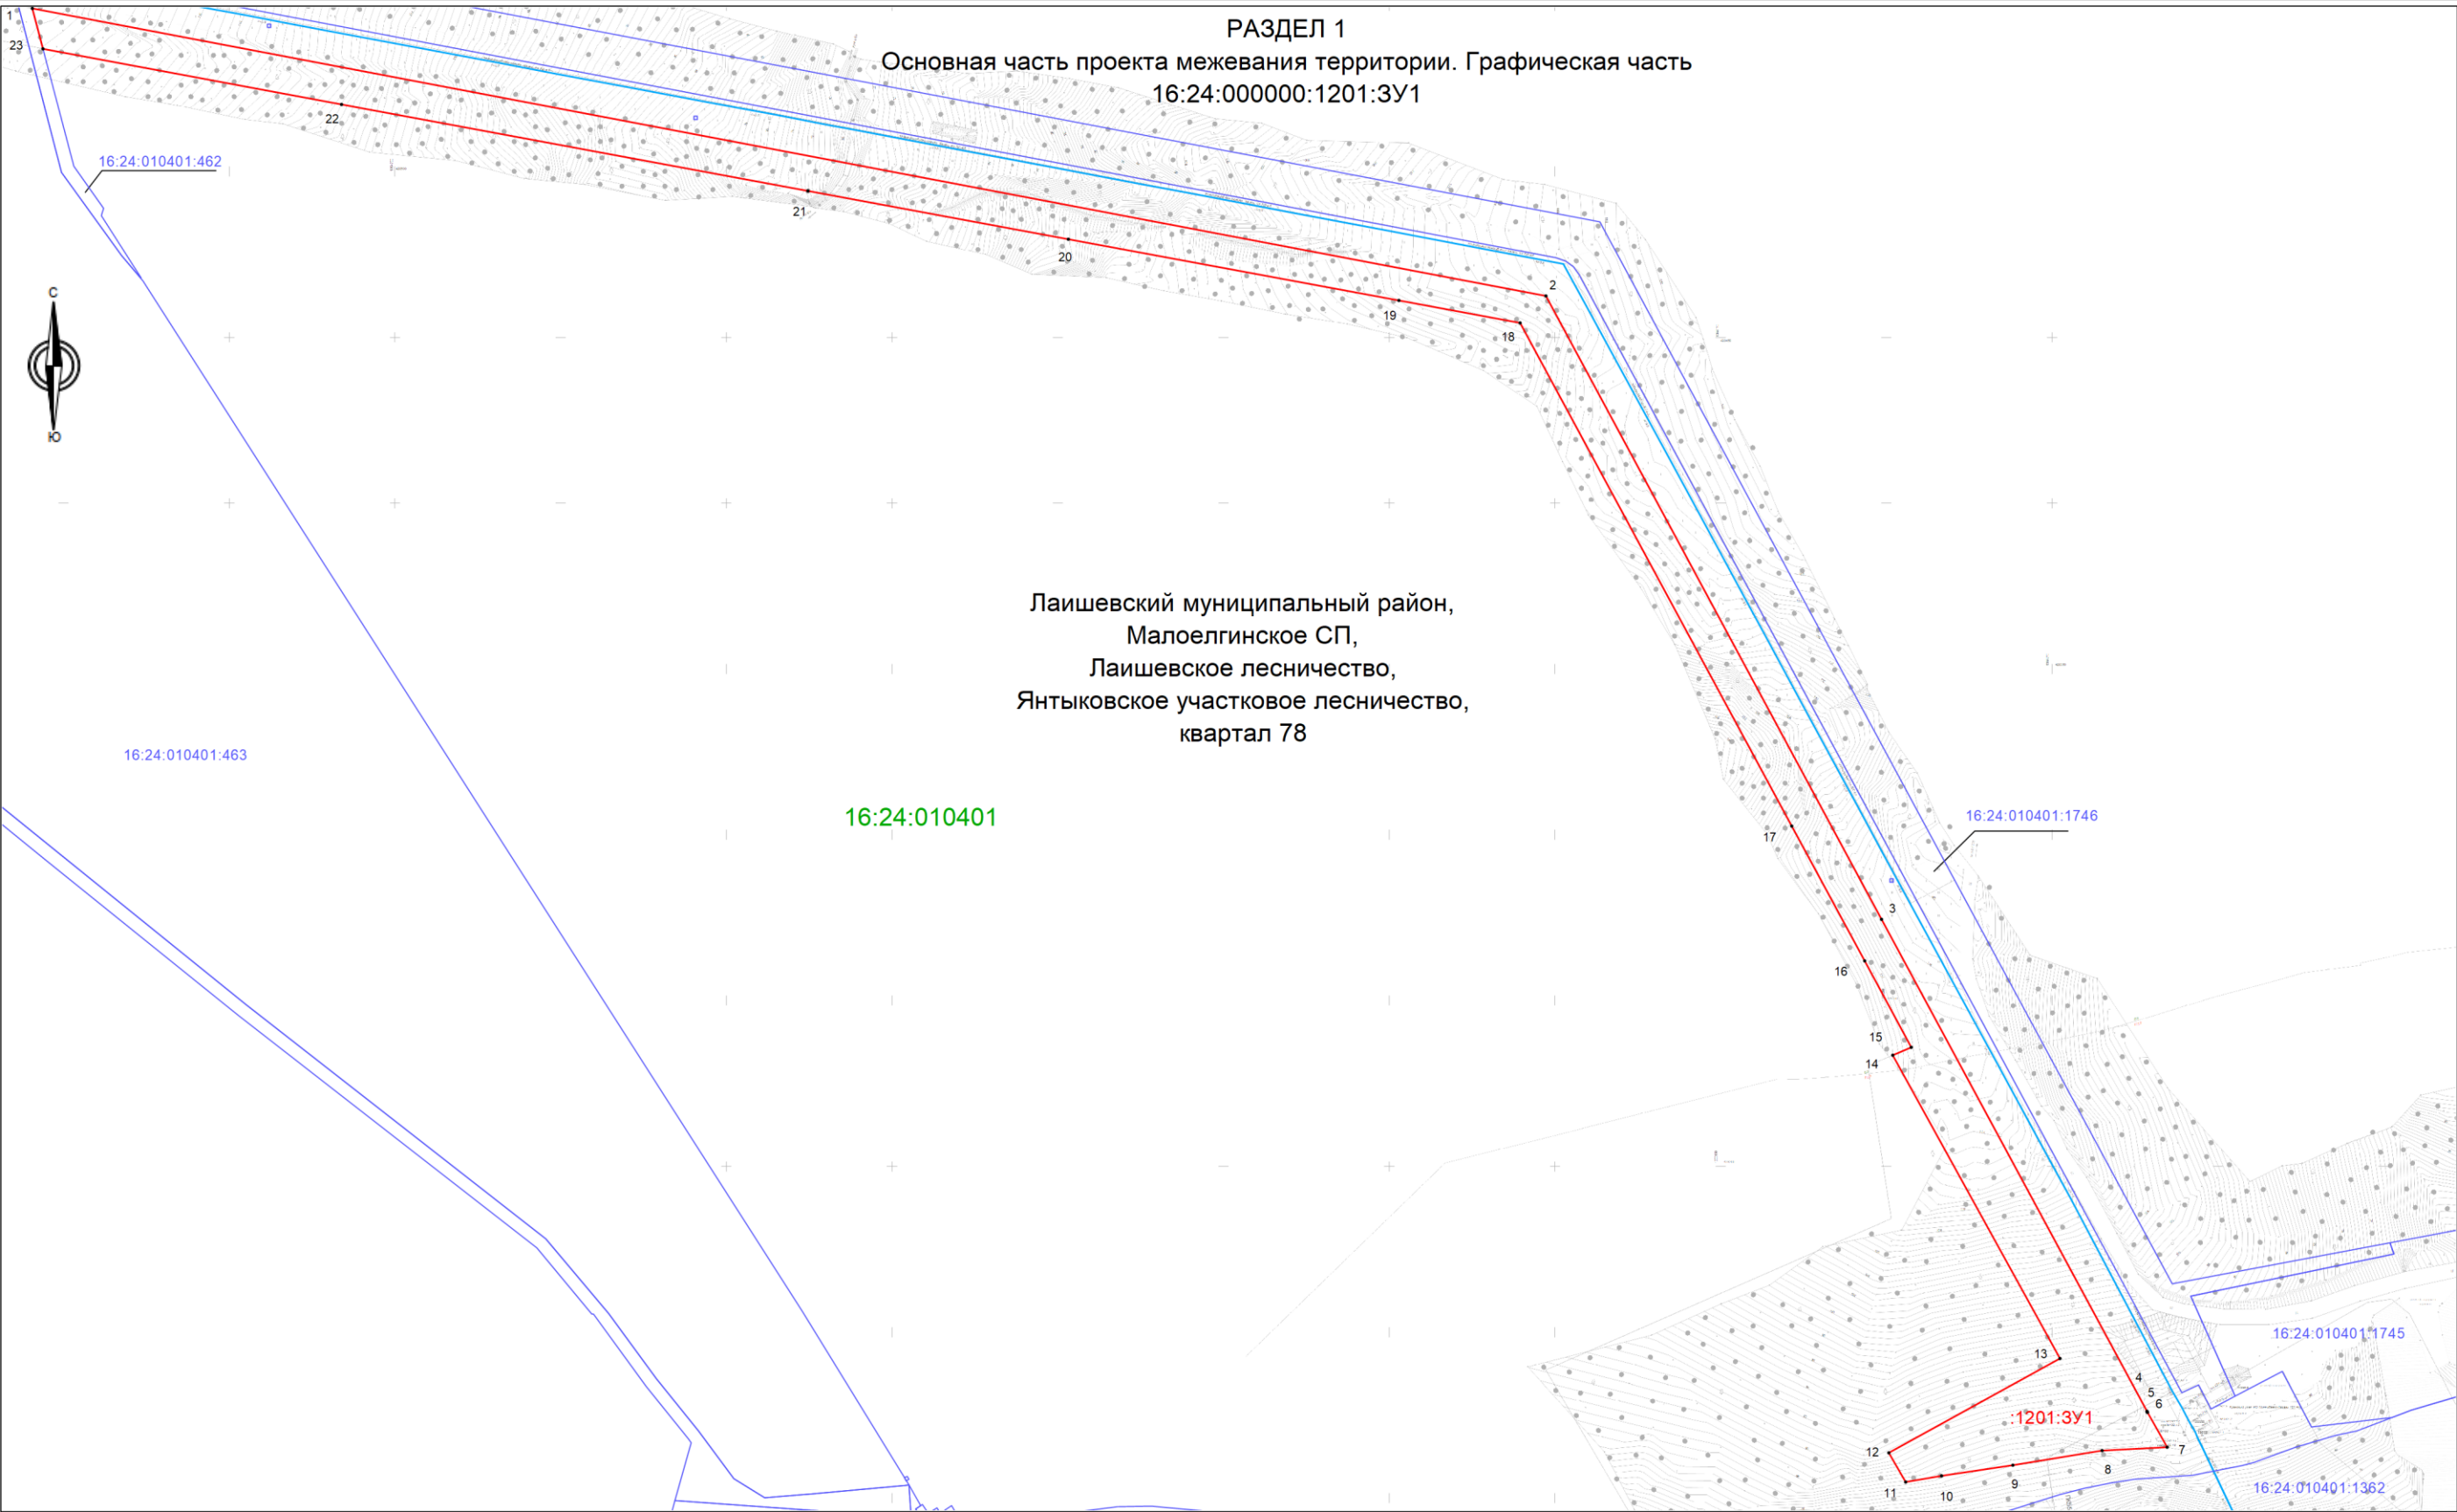


Условные обозначения:

	- граница образуемого земельного участка
	- подпись характерной точки границы
	- линия существующего магистрального этанопровода
	- условный номер образуемого земельного участка
	- номер кадастрового квартала
	- кадастровый номер существующего земельного участка в ГКН
	- граница существующих земельных участков в ГКН

Изм.	Кол.уч	Лист	№док	Подпись	Дата	«Капитальный ремонт магистрального этанопровода Миннибаево-Казань, DN 500. Замена труб основной нитки подводного перехода через р. Кама на 176-181,4 км (инв. № 17027)»	Лист 3

РАЗДЕЛ 1
Основная часть проекта межевания территории. Графическая часть
16:24:000000:1201:3У2

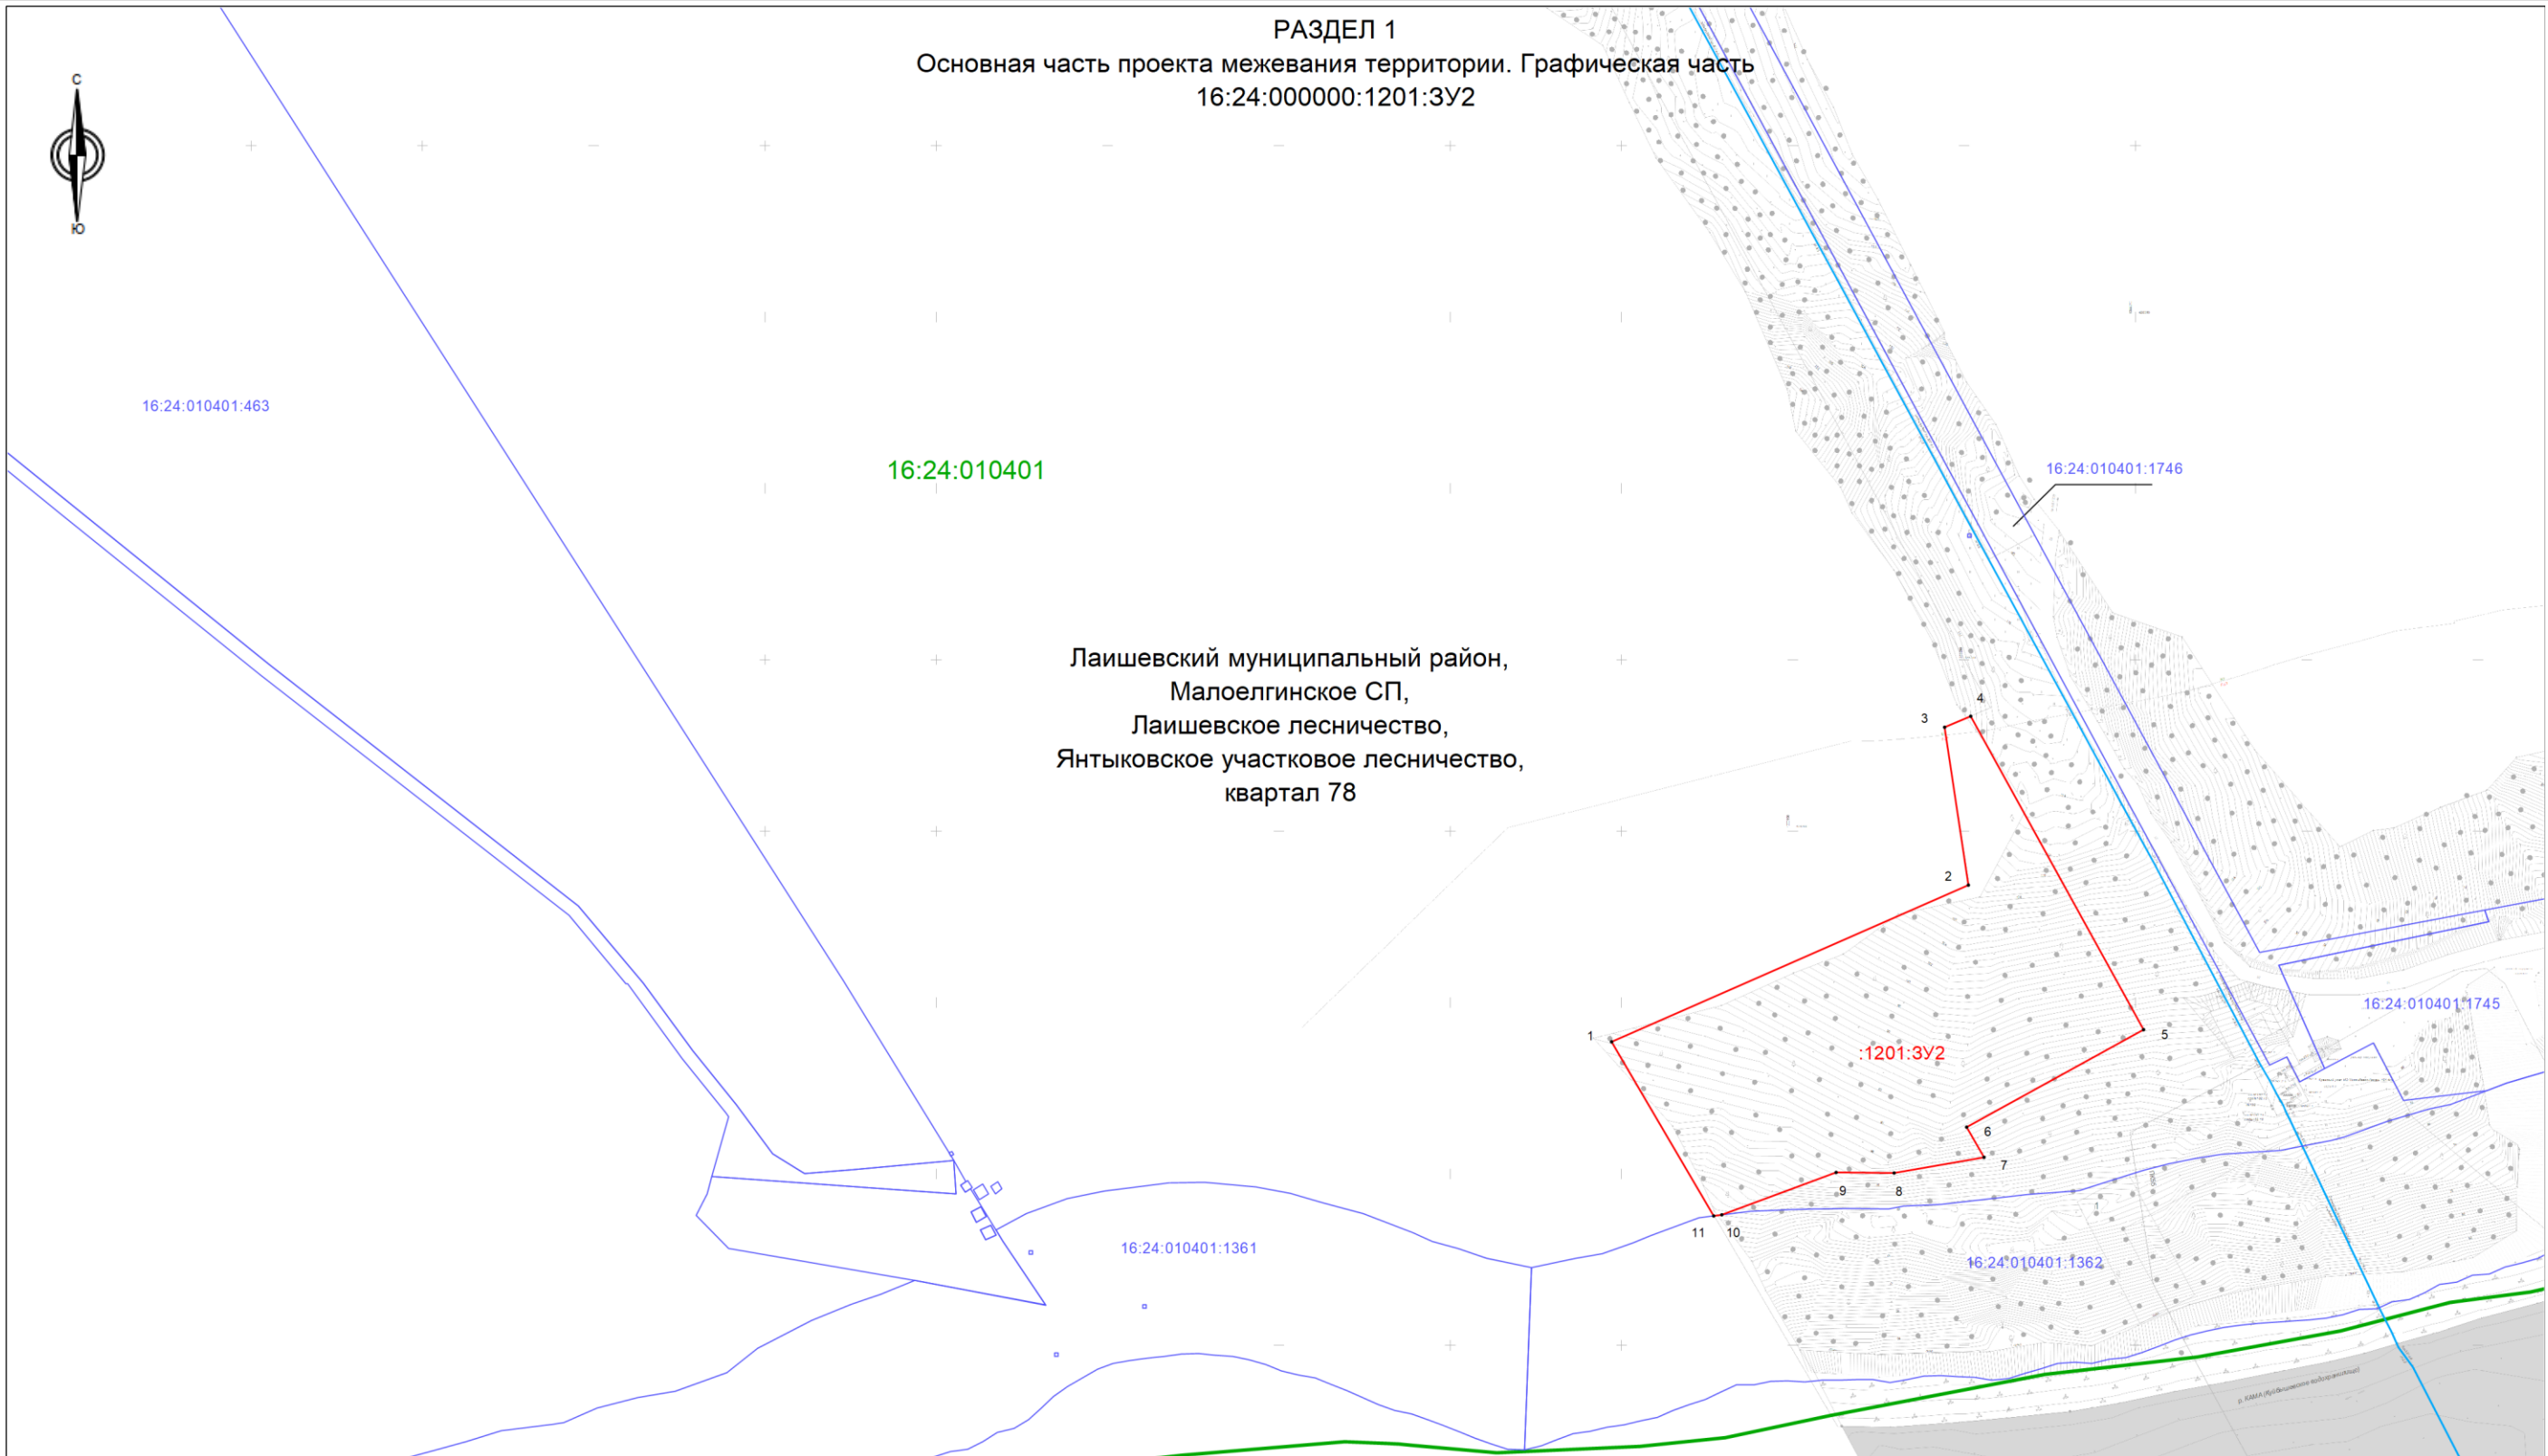

Масштаб 1:2000


Условные обозначения:

	- граница образуемого земельного участка
	- подпись характерной точки границы
	- линия существующего магистрального этанопровода
	- обозначение образуемого земельного участка
	- номер кадастрового квартала
	- кадастровый номер существующего земельного участка в ГКН
	- граница существующих земельных участков в ГКН

Инов. № подл.	Взам. инв. №
Подпись и дата	

						«Капитальный ремонт магистрального этанопровода Миннибаево-Казань, DN 500. Замена труб основной нитки подводного перехода через р. Кама на 176-181,4 км (инв. № 17027)»	Лист
Изм.	Кол.уч	Лист	№док	Подпись	Дата		4

РАЗДЕЛ 1
Основная часть проекта межевания территории. Графическая часть
16:24:000000:756:3У1

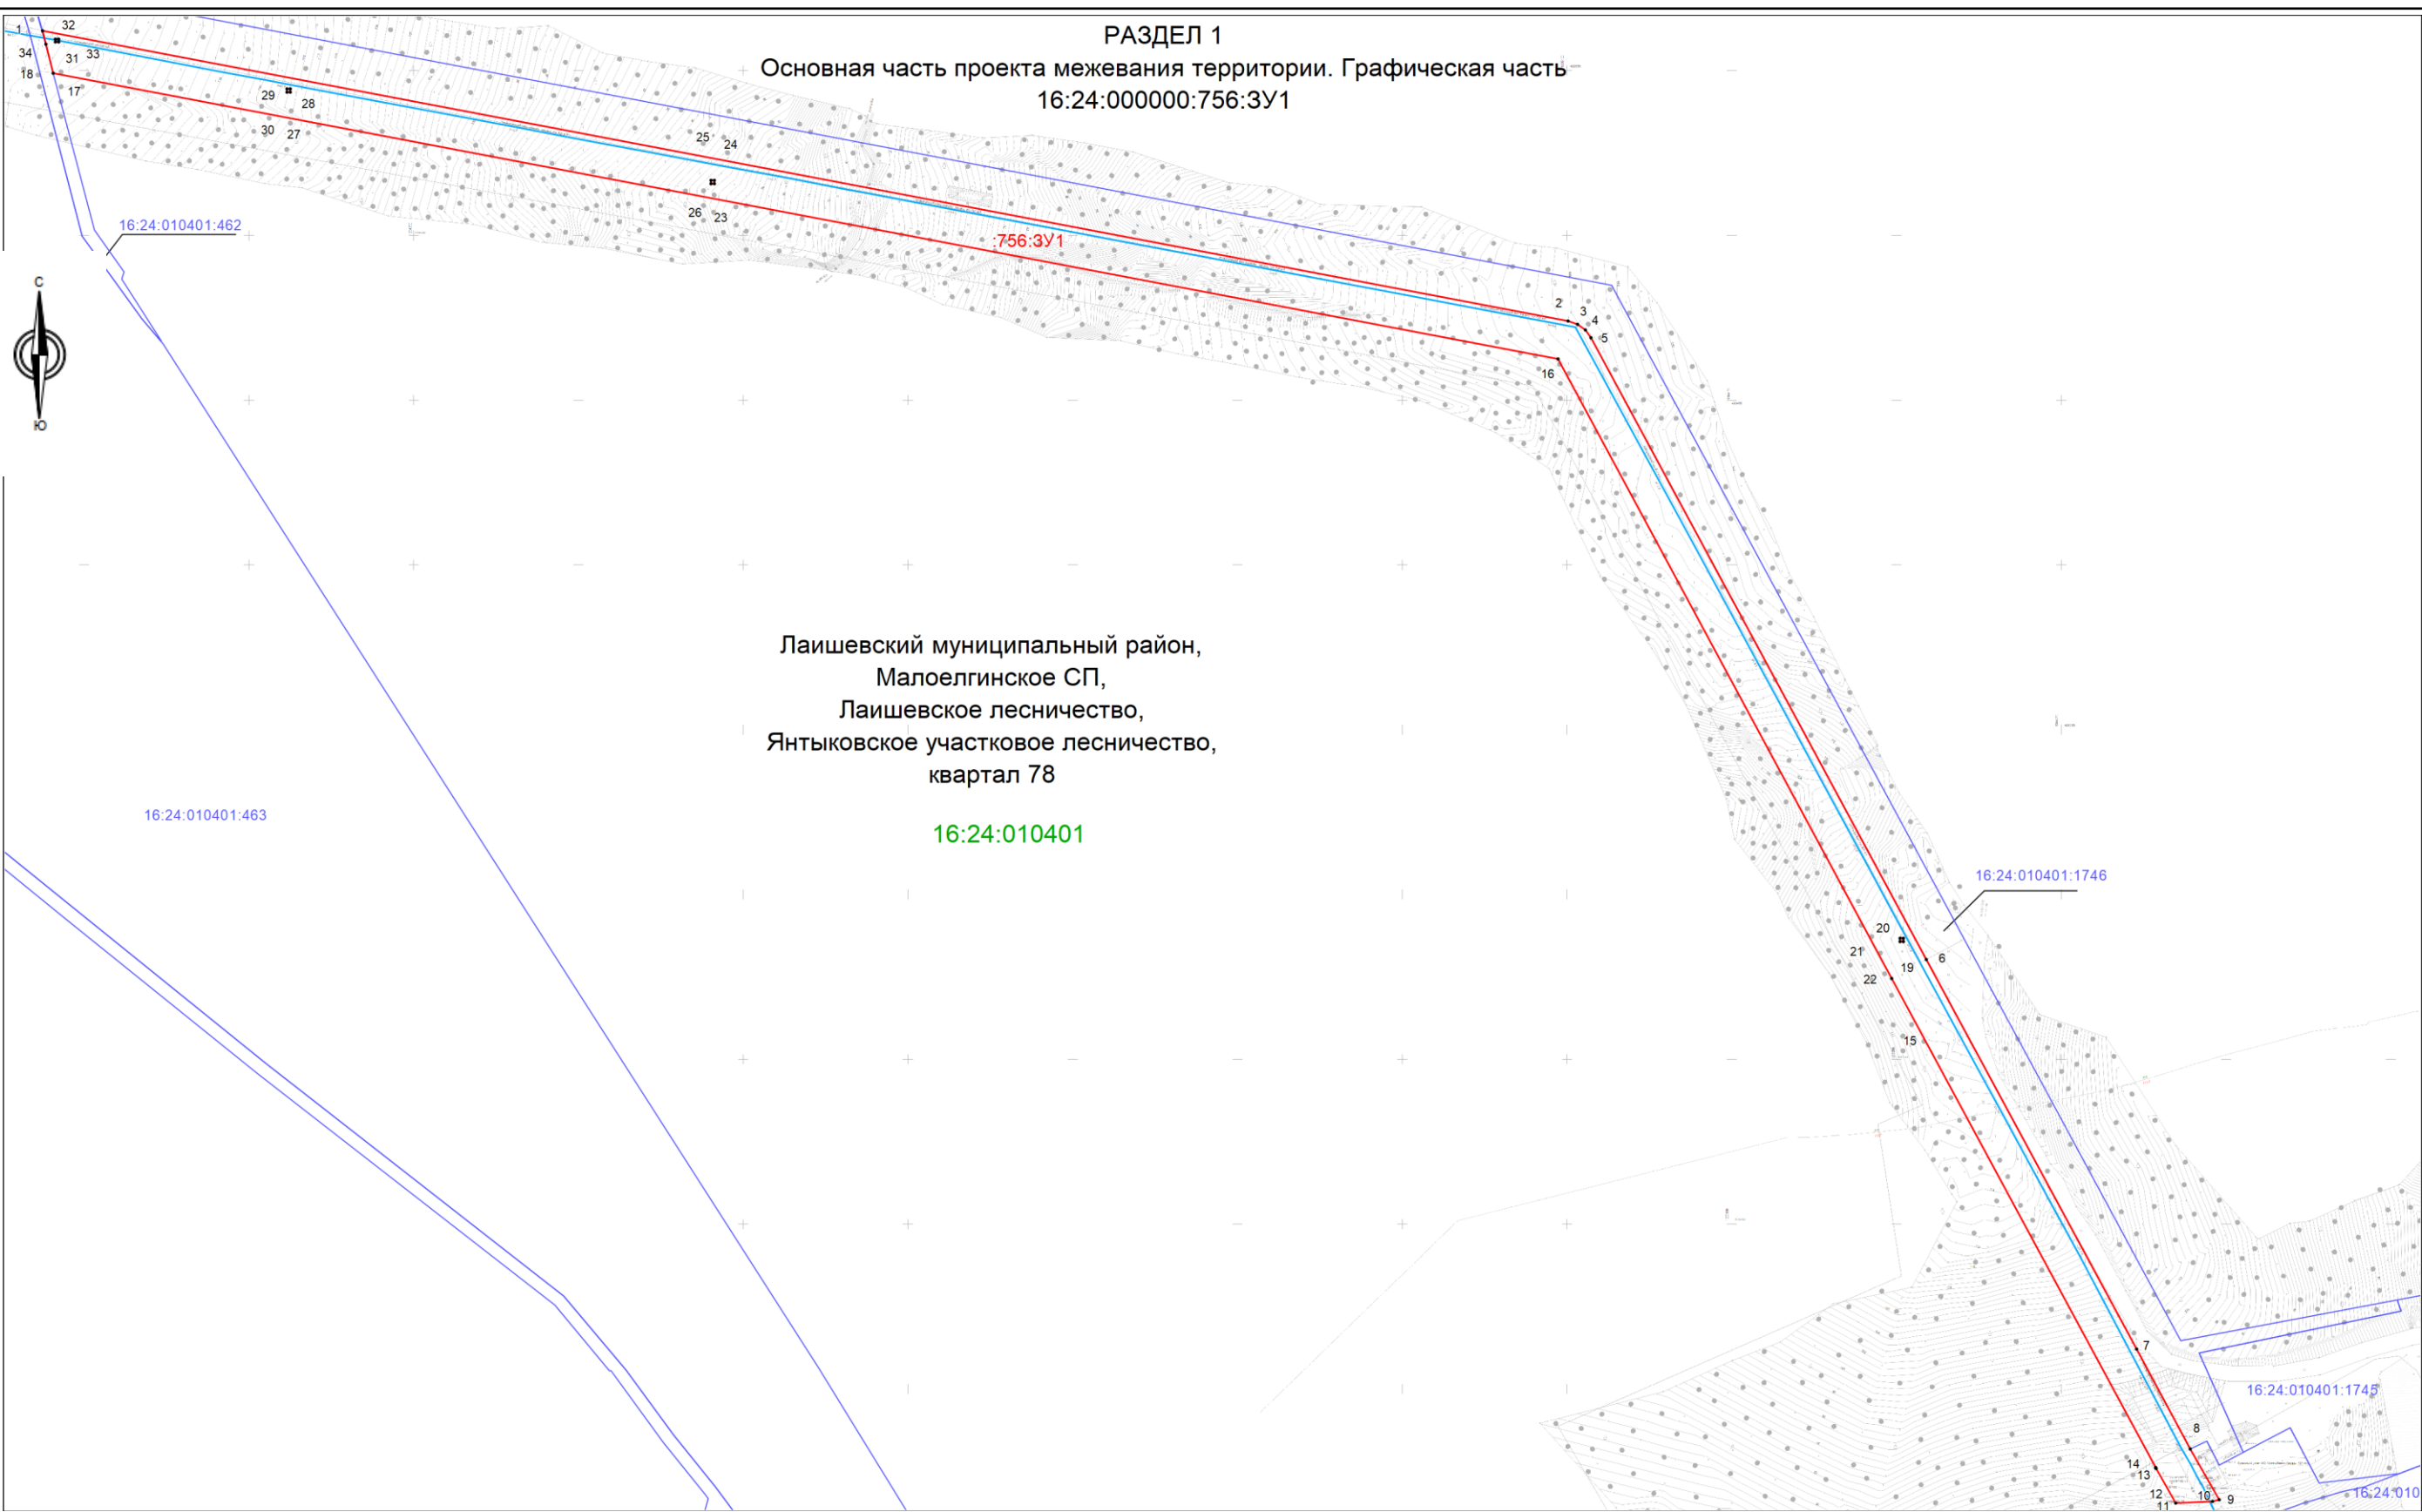

Лаишевский муниципальный район,
Малоелгинское СП,
Лаишевское лесничество,
Янтыковское участковое лесничество,
квартал 78


16:24:010401

Масштаб 1:2000

Условные обозначения:

	- граница образуемого земельного участка
	- подпись характерной точки границы
	- линия существующего магистрального этанопровода
	- условный номер образуемого земельного участка
	- номер кадастрового квартала
	- кадастровый номер существующего земельного участка в ГКН
	- граница существующих земельных участков в ГКН

						«Капитальный ремонт магистрального этанопровода Миннибаево-Казань, DN 500. Замена труб основной нитки подводного перехода через р. Кама на 176-181,4 км (инв. № 17027)»	Лист
Изм.	Кол.уч	Лист	№док	Подпись	Дата		5

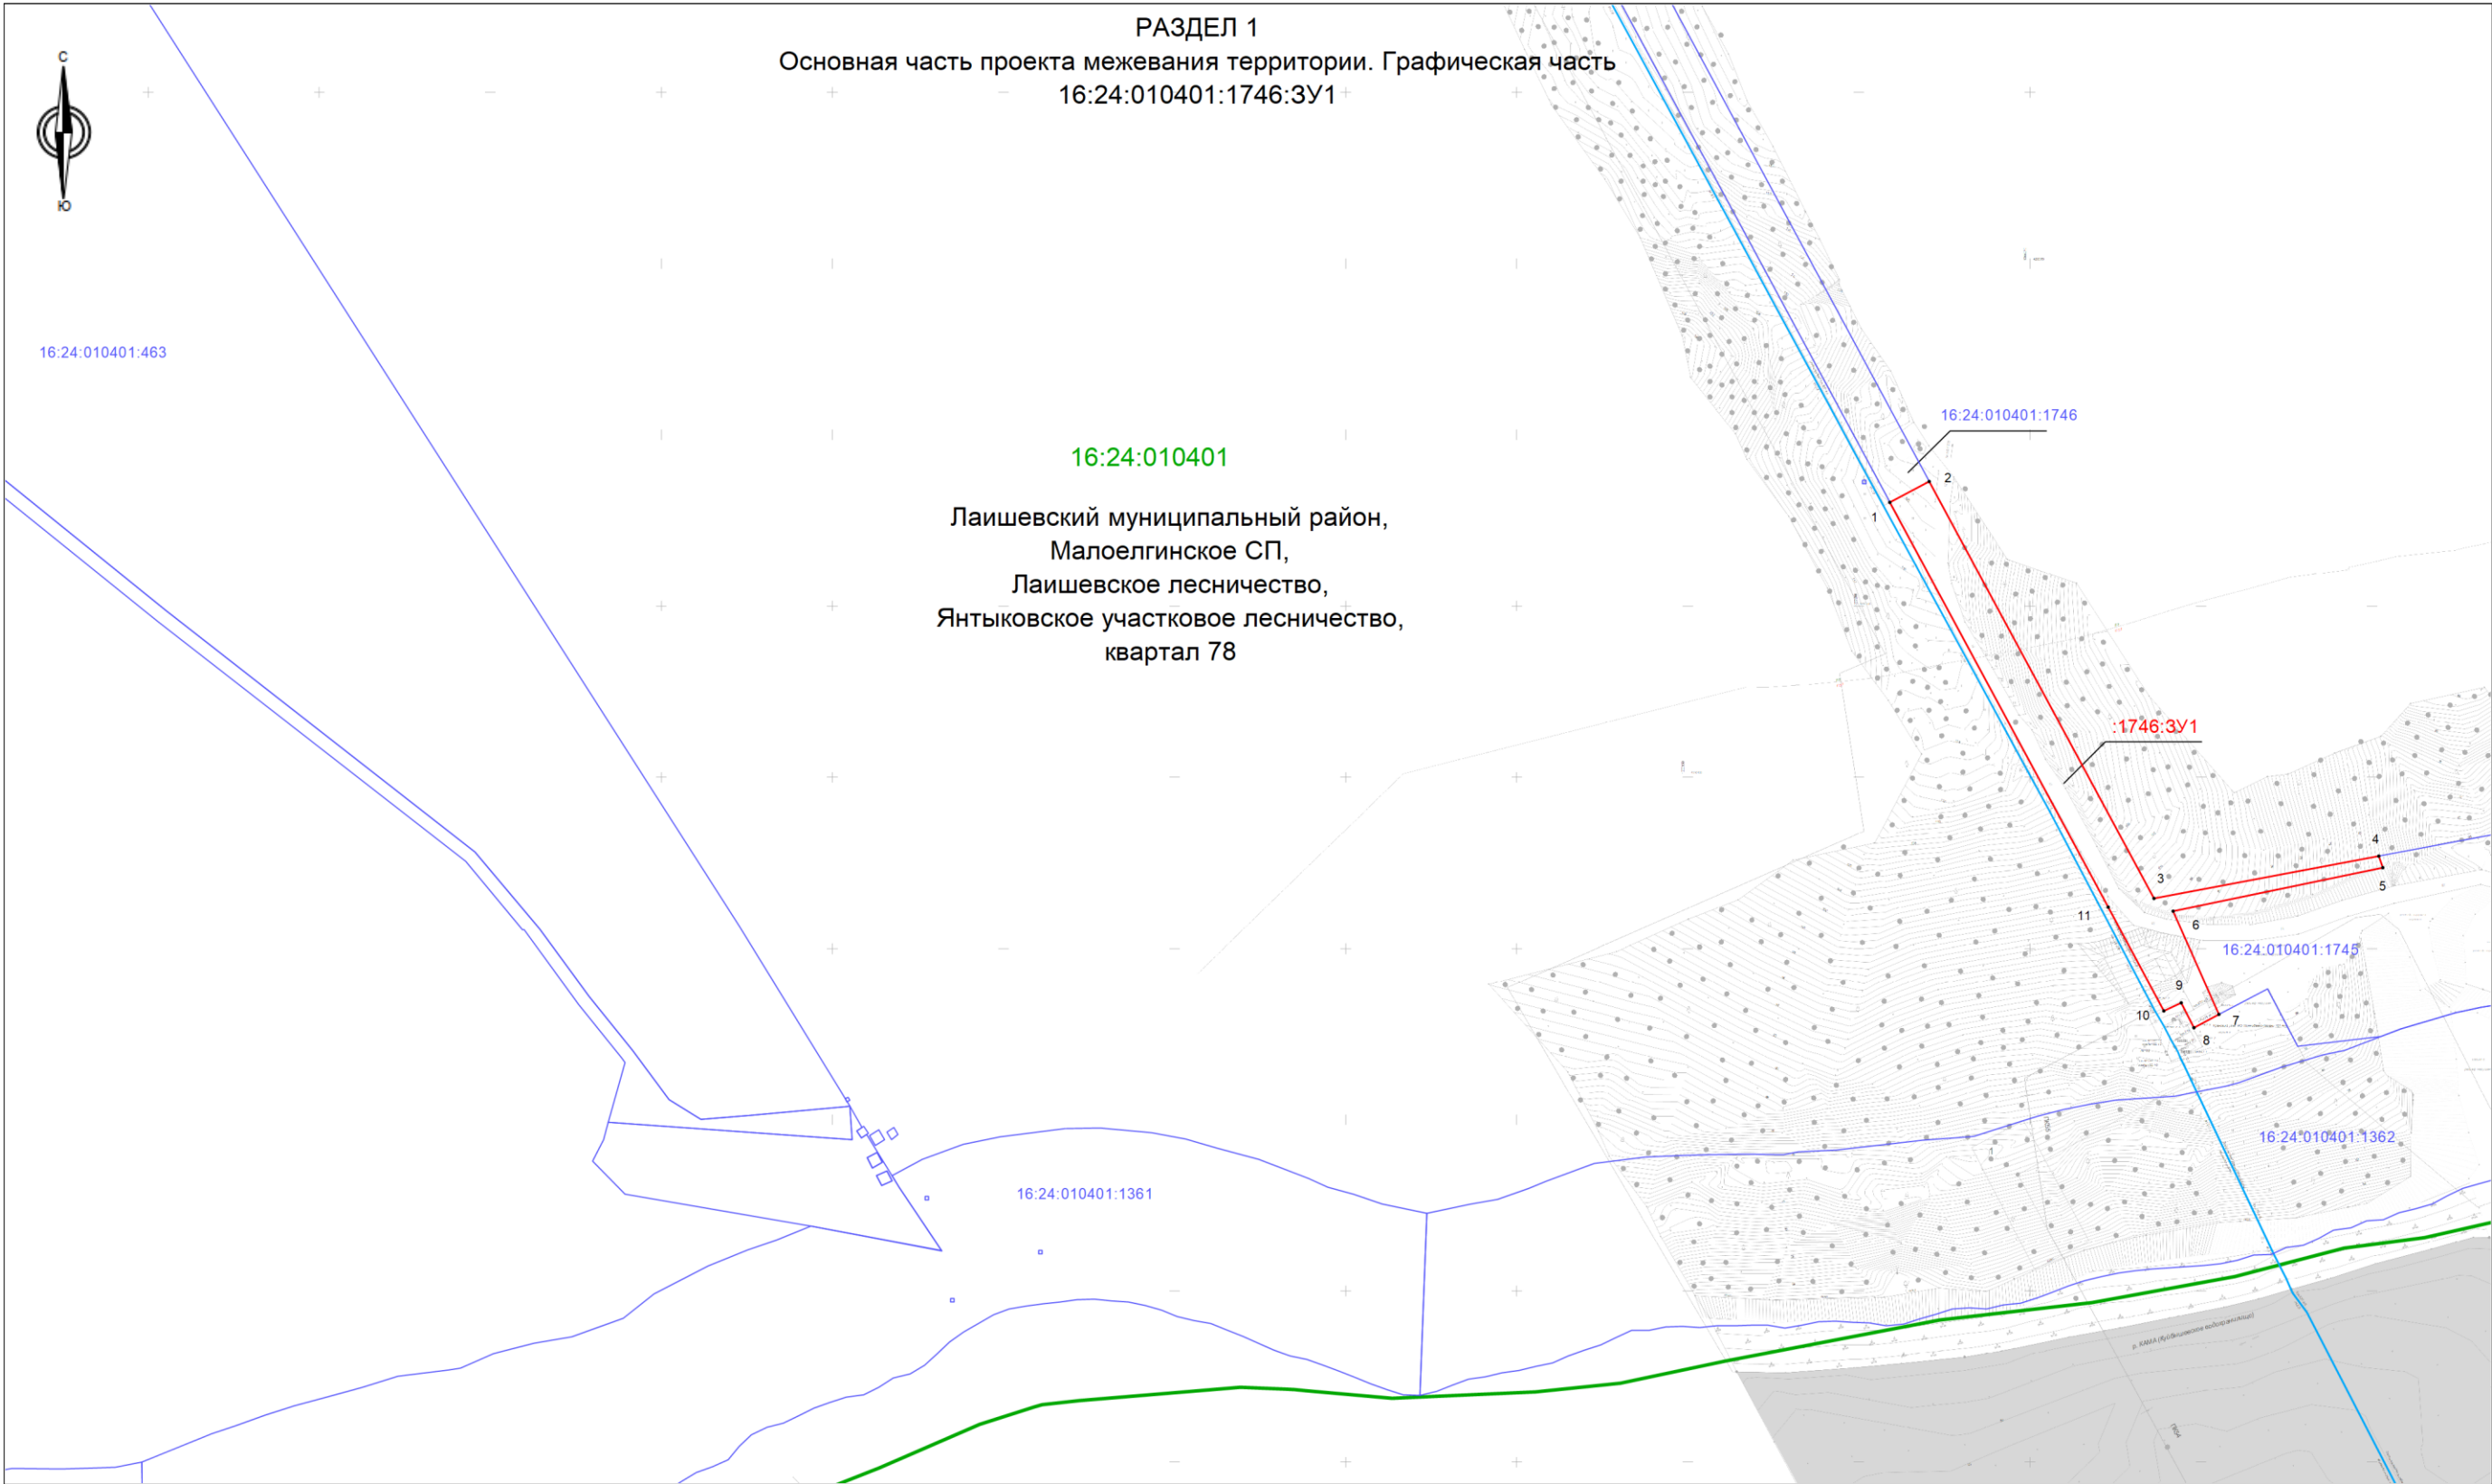

Условные обозначения:

	- граница образуемого земельного участка
1	- подпись характерной точки границы
	- линия существующего магистрального этанопровода
:1746:ЗУ1	- условный номер образуемого земельного участка
16:24:010401	- номер кадастрового квартала
	- граница кадастрового квартала
16:24:010401:1746	- кадастровый номер существующего земельного участка в ГКН
	- граница существующих земельных участков в ГКН

- Приказом Федерального агентства лесного хозяйства от 17.10.2008 № 320 «Об определении количества лесничеств на территории Республики Татарстан и установлении их границ»;

- Приказом Министерства природных ресурсов и экологии Российской Федерации от 30.07.2020 № 513 «Об утверждении Порядка государственной или муниципальной экспертизы проекта освоения лесов»;

– Приказом Министерства природных ресурсов и экологии Российской Федерации от 03.02.2017 № 54 «Об утверждении Требований к составу и к содержанию проектной документации лесного участка, порядка ее подготовки»;

- Лесным планом Республики Татарстан, утвержденным Указом Президента Республики Татарстан от 24.12.2018 № УП-880;

- Схемой территориального планирования Лаишевского муниципального района Республики Татарстан, утвержденной решением Совета Лаишевского муниципального района Республики Татарстан от 19.12.2011 № 117-РТ;

- Правилами землепользования и застройки Малоелгинского сельского поселения Лаишевского муниципального района Республики Татарстан, утвержденными Решением Совета Лаишевского муниципального района от 07.03.2024 № 16-РС «Об утверждении Правил землепользования и застройки Малоелгинского сельского поселения Лаишевского муниципального района Республики Татарстан»;

- Лесохозяйственным регламентом Лаишевского лесничества, утвержденного приказом Министерства лесного хозяйства Республики Татарстан от 19.02.2019 № 110-осн «Об утверждении лесохозяйственного регламента Лаишевского лесничества»;

- Постановлением Правительства Российской Федерации от 12.05.2017 N 564 "Об утверждении Положения о составе и содержании документации по планировке территории, предусматривающей размещение одного или нескольких линейных объектов" (далее – Положение).

Подготовка проекта межевания территории осуществляется для определения местоположения границ образуемых и изменяемых земельных участков на землях лесного фонда.

Инв. № подл.	Подп. и дата	Взам. инв. №	Лаишевского лесничества»;					
			- Постановлением Правительства Российской Федерации от 12.05.2017 N 564 "Об утверждении Положения о составе и содержании документации по планировке территории, предусматривающей размещение одного или нескольких линейных объектов" (далее – Положение).					
			Подготовка проекта межевания территории осуществляется для определения местоположения границ образуемых и изменяемых земельных участков на землях лесного фонда.					
						«Капитальный ремонт магистрального этанопровода Миннибаево-Казань, DN 500. Замена труб основной нитки подводного перехода через р. Кама на 176-181,4 км (инв. № 17027)»		Лист
Изм.	Кол.уч	Лист	№ док	Подп.	Дата			8

Цель разработки проекта межевания территории – установление границ земельных участков лесного фонда для эксплуатации существующих линейных объектов.

1.2. ПЕРЕЧЕНЬ И СВЕДЕНИЯ О ПЛОЩАДИ ОБРАЗУЕМЫХ ЛЕСНЫХ УЧАСТКОВ, В ТОМ ЧИСЛЕ ВОЗМОЖНЫЕ СПОСОБЫ ИХ ОБРАЗОВАНИЯ

Лесные участки общей площадью 3,3330 га сформированы и отведены в установленном порядке на землях лесного фонда, в административных границах Республики Татарстан, Лаишевского муниципального района, Малоелгинского СП, Лаишевского лесничества, Янтыковского участкового лесничества, в составе лесного квартала 78 (части выделов 31,21,19,17,16,14,13), лесного квартала 78 (части выделов 18,43). Лесные участки будут сформированы при проведении кадастровых работ в границах кадастрового квартала 16:24:010401.

Полоса отвода линейных объектов расположена на земельных (лесных) участках с кадастровыми номерами:

- 16:24:000000:1201:3У1 (учетный номер в государственном лесном реестре 22082-2009-12) площадью 1,0854 га, расположенный на лесном квартале 78 части лесотаксационных выделов 31,21,19,17,16,14,13;

- 16:24:000000:1201:3У2 (учетный номер в государственном лесном реестре 22082-2009-12) площадью 0,9443 га, расположенный на лесном квартале 78 части лесотаксационных выделов 31,21;

- 16:24:000000:756:3У1 (учетный номер в государственном лесном реестре 22090-2009-12) площадью 1,0440 га, расположенный на лесном квартале 78 части лесотаксационных выделов 18,43;

- 16:24:010401:1746:3У1 площадью 0,2593 га, расположенный на лесном квартале 78 части лесотаксационного выдела 43.

Проектируемые земельные (лесные) участка будут образованы путем раздела с сохранением в измененных границах исходных земельных участков, сведения о которых содержатся в едином государственном реестре недвижимости.

Инв. № подл.	Подп. и дата	Взам. инв. №	лесотаксационных выделов 18,43; - 16:24:010401:1746:3У1 площадью 0,2593 га, расположенный на лесном квартале 78 части лесотаксационного выдела 43. Проектируемые земельные (лесные) участка будут образованы путем раздела с сохранением в измененных границах исходных земельных участков, сведения о которых содержатся в едином государственном реестре недвижимости.							
									«Капитальный ремонт магистрального этанопровода Миннибаево-Казань, DN 500. Замена труб основной нитки подводного перехода через р. Кама на 176-181,4 км (инв. № 17027)»	Лист 9
			Изм.	Кол.уч	Лист	№ док	Подп.	Дата		

С целью рационального использования земель проектом предусматривается минимальное использование земель при строительстве объекта.

Инв. № подл.	Подп. и дата	Взам. инв. №							«Капитальный ремонт магистрального этанопровода Миннибаево-Казань, DN 500. Замена труб основной нитки подводного перехода через р. Кама на 176-181,4 км (инв. № 17027)»	Лист
										10
			Изм.	Кол.уч	Лист	№ док	Подп.	Дата		

Таблица 1.2.1

№ п/п	Условный номер образуемого земельного участка	Исходные земли и (или) земельные участки (кадастровый номер)	Местоположение образуемого земельного участка	Возможные способы образования земельных участков	Площадь проектируемого земельного участка (части земельного участка), кв.м	Категория земель	Вид разрешенного использования исходного земельного участка	Вид разрешенного использования образуемого земельного участка (части земельного участка)	Праваобладатель/Вид права
1	2	3	4	5	6	7	8	9	10
1	:1201:3У1	16:24:000000 :1201	Республика Татарстан, Лаишевский муниципальный район, Малоелгинское СП, Лаишевское лесничество, Янтыковское участковое лесничество, квартал 78 части выделов 31,21,19,17,16,14, 13	Образование земельного участка путем раздела с сохранением в измененных границах исходного земельного участка	1,0854	Земли лесного фонда	заготовка древесины; заготовка и сбор недревесных лесных ресурсов; заготовка пищевых лесных ресурсов и сбор лекарственных растений; осуществление видов деятельности в сфере охотничьего хозяйства; ведение сельского хозяйства; осуществление научно-исследовательской деятельности, образовательной деятельности; осуществление рекреационной деятельности; выращивание лесных плодовых, ягодных, декоративных растений, лекарственных растений; выращивание посадочного материала лесных растений (саженцев, сеянцев);	строительство, реконструкция, эксплуатация линейных объектов	РФ
2	:1201:3У2	16:24:000000 :1201	Республика Татарстан, Лаишевский муниципальный район, Малоелгинское СП, Лаишевское лесничество, Янтыковское участковое лесничество, квартал 78 части выделов 31,21	Образование земельного участка путем раздела с сохранением в измененных границах исходного земельного участка	0,9443	Земли лесного фонда	выполнение работ по геологическому изучению недр, разработка месторождений полезных ископаемых; строительство и эксплуатация водохранилищ и иных искусственных водных объектов, а также гидротехнических сооружений, морских портов, морских терминалов, речных портов, причалов; строительство, реконструкция, эксплуатация линейных объектов; осуществление религиозной деятельности; иные виды, определенные в соответствии с частью 2 статьи 6 Лесного кодекса РФ	строительство, реконструкция, эксплуатация линейных объектов	РФ

Изм.	Кол.уч	Лист	№ док	Подп.	Дата

«Капитальный ремонт магистрального этанопровода Миннибаево-Казань, DN 500. Замена труб основной нитки подводного перехода через р. Кама на 176-181,4 км (инв. № 17027)»

Лист

11

1	2	3	4	5	6	7	8	9	10
3	:756:3У1	16:24:000000 :756	Республика Татарстан, Лаишевский муниципальный район, Малоелгинское СП, Лаишевское лесничество, Янтыковское участковое лесничество, квартал 78 части выделов 18,43	Образование земельного участка путем раздела с сохранением в измененных границах исходного земельного участка	1,0440	Земли лесного фонда	строительство, реконструкция, эксплуатация линий электропередач, линий связи, дорог трубопроводов и других линейных объектов	строительство, реконструкция, эксплуатация линейных объектов	РФ
4	:1746:3У1	16:24:010401 :1746	Республика Татарстан, Лаишевский муниципальный район, Малоелгинское СП, Лаишевское лесничество, Янтыковское участковое лесничество, квартал 78 часть выдела 43	Образование земельного участка путем раздела с сохранением в измененных границах исходного земельного участка	0,2593	Земли лесного фонда	строительство, реконструкция, эксплуатация линий электропередач, линий связи, дорог трубопроводов и других линейных объектов	строительство, реконструкция, эксплуатация линейных объектов	РФ

						«Капитальный ремонт магистрального этанопровода Миннибаево-Казань, DN 500. Замена труб основной нитки подводного перехода через р. Кама на 176-181,4 км (инв. № 17027)»	Лист
Изм.	Кол.уч	Лист	№ док	Подп.	Дата		12

1.3 ВИД РАЗРЕШЕННОГО ИСПОЛЬЗОВАНИЯ ОБРАЗУЕМЫХ ЗЕМЕЛЬНЫХ УЧАСТКОВ

На образуемом лесном участке будет установлен вид разрешенного использования в соответствии с Приказом Федеральной службы государственной регистрации, кадастра и картографии от 10.11.2020 №П/0412 «Об утверждении классификатора видов разрешенного использования земельных участков»: наименование вида разрешенного использования - трубопроводный транспорт, описание вида разрешенного использования земельного участка - размещение нефтепроводов, водопроводов, газопроводов и иных трубопроводов, а также иных зданий и сооружений, необходимых для эксплуатации названных трубопроводов.

1.4 ТЕРРИТОРИАЛЬНОЕ РАСПОЛОЖЕНИЕ И ОСНОВНЫЕ ХАРАКТЕРИСТИКИ ЛЕСНОГО УЧАСТКА

Таблица 1.4.1

Наименование лесничества	Наименование участкового лесничества (хозяйства)	Номера лесных кварталов	Номера лесотаксационных выделов (их частей)	Площадь, га
Республика Татарстан, Лаишевский муниципальный район Кадастровый квартал 16:24:010401				
Лаишевское	Янтыковское	78	ч. выделов 31,21,19,17,16,14,13	2,0297
			ч. выделов 18,43	1,0440
			ч. выдела 43	0,2593
Всего	-	-	-	3,3330

Категория земель – земли лесного фонда

Площадь проектируемых лесных участков – 3,3330 га

1.5 ЦЕЛЕВОЕ НАЗНАЧЕНИЕ ЛЕСОВ

В соответствии с приказом Федерального агентства лесного хозяйства от 17.10.2008 № 320 «Об определении количества лесничеств на территории Республики Татарстан и установлении их границ» Янтыковское участковое лесничество входит в состав Лаишевского лесничества.

На момент проектирования лесного участка, на территории Лаишевского лесничества распространяется действие лесохозяйственного регламента, утвержденного Приказом Министерства лесного хозяйства РТ от 19.02.2019 № 110-осн.

Леса на территории Республики Татарстан в соответствии со статьей 8 Федерального закона от 04.12.2006 № 201-ФЗ «О введении в действие Лесного

Инв. № подл.	Подп. и дата	Взам. инв. №	«Капитальный ремонт магистрального этанопровода Миннибаево-Казань, DN 500. Замена труб основной нитки подводного перехода через р. Кама на 176-181,4 км (инв. № 17027)»						Лист
			Изм.	Кол.уч	Лист	№ док	Подп.	Дата	13

кодекса Российской Федерации» отнесены к защитным и эксплуатационным лесам, что отражено в Лесном плане Республики Татарстан, утвержденном Указом Президента Республики Татарстан от 24.12.2018 № УП-880 и лесохозяйственном регламенте Лаишевского лесничества.

Согласно указанным документам лесного планирования, проектируемые лесные участки расположены Янтыковском участковом лесничестве Лаишевского лесничества в составе лесного квартала 78 (части выделов 31,21,19,17,16,14,13), лесного квартала 78 (части выделов 18,43), относящиеся к защитным лесам, леса, расположенные в водоохранных зонах, ценным лесам (нерестоохранные полосы лесов).

Таблица 1.5.1

Распределение площади проектируемого лесного участка по видам целевого назначения лесов на защитные (по их категориям), эксплуатационные и резервные леса

Целевое назначение лесов	Площадь, га
Защитные леса, всего	3,3330
В том числе:	
1) Леса, расположенные на особо охраняемых природных территориях;	
2) Леса, расположенные в водоохранных зонах;	1,8719
3) Леса, выполняющие функции защиты природных и иных объектов, всего	
Из них:	
а) леса, расположенные в первом и втором поясах зон санитарной охраны источников питьевого и хозяйственно-бытового водоснабжения;	
б) защитные полосы лесов;	
в) леса, расположенные в зеленых зонах;	
г) леса, расположенные в лесопарковых зонах;	
д) городские леса;	
е) леса, расположенные в первой, второй и третьей зонах округов санитарной (горно-санитарной) охраны лечебно-оздоровительных местностей и курортов;	
4) Ценные леса, итого	1,4611
Из них:	
а) государственные защитные леса;	
б) противоэрозионные леса;	
в) леса, расположенные в пустынных зонах;	
в) леса, расположенные в полупустынных зонах;	
в) леса, расположенные в лесостепных зонах;	
в) леса, расположенные в степях;	
в) леса, расположенные в горах;	
г) леса, имеющие научное или историческое значение;	
д) орехово-промысловые зоны;	
е) лесные плодовые насаждения;	
ж) ленточные боры;	
з) запретные полосы лесов, расположенные вдоль водных объектов;	
и) нерестоохранные полосы лесов	1,4611
Эксплуатационные леса, всего	
Резервные леса, всего	
Всего лесов:	3,3330

Инв. № подл.	Подп. и дата	Взам. инв. №							«Капитальный ремонт магистрального этанопровода Миннибаево-Казань, DN 500. Замена труб основной нитки подводного перехода через р. Кама на 176-181,4 км (инв. № 17027)»	Лист
										14
			Изм.	Кол.уч	Лист	№ док	Подп.	Дата		

1.6 КОЛИЧЕСТВЕННЫЕ И КАЧЕСТВЕННЫЕ ХАРАКТЕРИСТИКИ ПРОЕКТИРУЕМОГО ЛЕСНОГО УЧАСТКА

Количественные и качественные характеристики проектируемого лесного участка составляются на основании данных государственного лесного реестра (таксационные описания, лесоустроительные планшеты, планы лесонасаждений с учетом текущих изменений). Текущими изменениями в лесоустроительных материалах являются все происходящие изменения в лесном фонде в течение ревизионного периода (с момента последнего лесоустройства по настоящее время), связанные с хозяйственной деятельностью, воздействием природных факторов, изменением лесного законодательства, проведением натурных обследований и др.

Таблица 1.6.1

Распределение площади проектируемого лесного участка по категориям земель лесного фонда

Показатели	Площадь, га
1.Общая площадь земель лесного фонда	3,3330
2.Лесные земли, всего	2,0297
2.1 Покрытые лесной растительностью, всего	
2.1.1 В том числе лесные культуры	0,2070
2.2 Не покрытые лесной растительностью, всего	
В том числе:	
Не сомкнувшиеся лесные культуры	
Лесные питомники, плантации	
Редины естественные	
Фонд лесовосстановления, всего	
В том числе:	
Гари	
Погибшие древостой	
Вырубки	
Прогалины, пустыри	
3.Нелесные земли, всего	1,3033
В том числе:	
Пашни	
Сенокосы	
Пастбища, луга	
Воды	
Дороги, просеки	
Усадьбы	
Болота	
пески	
Прочие земли	1,3033

Взам. инв. №	
Подп. и дата	
Инв. № подл.	

Таблица 1.6.2

Распределение земель

Общая площадь, га	в том числе									
	лесные земли					нелесные земли				
	занятые лесными насаждени ями - всего	в том числе покрытые лесными культурами	лесные питомни ки, плантац ии	не занятые лесными насаждени ями	итого	дороги	просеки	болота	другие	итого
1	2	3	4	5	6	7	8	9	10	11
3,3330	2,0297	0,2070			2,0297				1,3033	1,3033

ХАРАКТЕРИСТИКА НАСАЖДЕНИЙ ПРОЕКТИРУЕМОГО ЛЕСНОГО УЧАСТКА

Таблица 1.6.3

Участковое лесничество/уро чище (при наличии)	Номер кварта ла	Номер выдела	Состав насаждения или характеристика лесного участка при отсутствии насаждения	Площадь (га)/запас древесины при наличии (куб. м)	в том числе по группам возраста древостоя (га/куб. м)			
					Моло дняки	средневозра стные	Приспеваю щие	спелые и перестой ные
1	2	3	4	5	6	7	8	9
Янтыковское участковое лесничество	78	31	6ЛП2ДН1КЛ1ЛПН	1,3134/240	-	-	1,3134/240	-
	78	21	5ЛПН1Д1В3ЛПН+	0,0461/220	-	-	0,0461/220	-
	78	19	5ЛПН3ЛПН1Д1В+	0,2259/220	-	-	0,2259/220	-
	78	17	лесные культуры	0,1027/130	-	0,1027/130	-	-
	78	16	5ЛПН3ЛПН1Д1В	0,0846/220	-	-	0,0846/220	-
	78	14	6ЛПН2ЛПН1Д1В	0,1527/220	-	-	0,1527/220	-
	78	13	лесные культуры	0,1043/300	-	0,1043/300	-	-
	78	18	газопровод	0,7909/-	-	-	-	-
	78	43	газопровод	0,5124/-	-	-	-	-

«Капитальный ремонт магистрального этанопровода Миннибаево-Казань, DN 500.
Замена труб основной нитки подводного перехода через р. Кама на 176-181,4 км (инв. №
17027)»

Лист

16

Взам. инв. №

Подп. и дата

Инв. № подл.

Изм.	Кол.уч	Лист	№ док	Подп.	Дата

Таблица 1.6.4

Средние таксационные показатели насаждений проектируемого лесного участка

Целевое назначение лесов	Хозяйство, преобладающая порода	Состав насаждений	Возраст	Бонитет	Полнота	Средний запас древесины (куб. м/га)		
						средневозрастные	приспевающие	спелые и перестойные
1	2	3	4	5	6	7	8	9
Защитные леса	Мягколиственное/ЛП	6ЛП2ДН1КЛ1ЛПН	70	3	0,7	-	240	-
	Мягколиственное /ЛП	5ЛПН1Д1В3ЛПН+КЛ	80	3	0,6	-	-	220
	Мягколиственное /ЛП	5ЛПН3ЛПН1Д1В+КЛ	80	3	0,6	-	-	220
	Твердолистное /ЛКД	лесные культуры 10Д	64	2	0,6	130	-	-
	Мягколиственное /ЛП	5ЛПН3ЛПН1Д1В	80	3	0,6	-	-	220
	Мягколиственное /ЛП	6ЛПН2ЛПН1Д1В	80	3	0,6	-	-	220
	Хвойное/ЛКС	лесные культуры 10С	49	1А	0,8	300	-	-

ВИДЫ И ОБЪЕМЫ ИСПОЛЬЗОВАНИЯ ЛЕСОВ НА ПРОЕКТИРУЕМОМ ЛЕСНОМ УЧАСТКЕ

Таблица 1.6.5

Целевое назначение лесов	Хозяйство (хвойное, твердолистное, мягколиственные)	Площадь (га)	Единица измерения	Объемы использования лесов (изъятия лесных ресурсов)
1	2	3	4	5
Вид использования лесов - заготовка древесины; заготовка живицы; заготовка и сбор недревесных лесных ресурсов; заготовка пищевых лесных ресурсов и сбор лекарственных растений; осуществление видов деятельности в сфере охотничьего хозяйства; ведение сельского хозяйства; осуществление научно-исследовательской деятельности, образовательной деятельности; осуществление рекреационной деятельности; выращивание лесных плодовых, ягодных, декоративных растений, лекарственных растений; создание лесных питомников и их эксплуатация; осуществление геологического изучения недр, разведка и добыча полезных ископаемых; строительство и эксплуатация водохранилищ и иных искусственных водных объектов, а также гидротехнических сооружений, морских портов, морских терминалов, речных портов, причалов; строительство, реконструкция, эксплуатация линейных объектов; осуществление религиозной деятельности. Цель предоставления лесного участка – для строительства, реконструкции и эксплуатации линейных объектов				
Защитные леса	Хвойные	0,1043	га	-
Защитные леса	Мягколиственные	1,8227	га	-
Защитные леса	Твердолистное	0,1027	га	-

Изм.	Кол.уч	Лист	№ док	Подп.	Дата
Изм.	Кол.уч	Лист	№ док	Подп.	Дата
Изм.	Кол.уч	Лист	№ док	Подп.	Дата

«Капитальный ремонт магистрального этанопровода Миннибаево-Казань, DN 500. Замена труб основной нитки подводного перехода через р. Кама на 176-181,4 км (инв. № 17027)»

Лист
17

1.7 ВИДЫ РАЗРЕШЕННОГО ИСПОЛЬЗОВАНИЯ ЛЕСОВ НА ПРОЕКТИРУЕМОМ ЛЕСНОМ УЧАСТКЕ

Лесохозяйственным регламентом Лаишевского лесничества в квартал 78 (части выделов 31,21,19,17,16,14,13), лесного квартала 78 (части выделов 18,43) Янтыковского участкового лесничества Лаишевского лесничества и соответственно в проектируемом лесном участке установлены следующие виды разрешенного использования лесов: заготовка древесины; заготовка живицы; заготовка и сбор недревесных лесных ресурсов; заготовка пищевых лесных ресурсов и сбор лекарственных растений; осуществление видов деятельности в сфере охотничьего хозяйства; ведение сельского хозяйства; осуществление научно-исследовательской деятельности, образовательной деятельности; осуществление рекреационной деятельности; выращивание лесных плодовых, ягодных, декоративных растений, лекарственных растений; создание лесных питомников и их эксплуатация; осуществление геологического изучения недр, разведка и добыча полезных ископаемых; строительство и эксплуатация водохранилищ и иных искусственных водных объектов, а также гидротехнических сооружений, морских портов, морских терминалов, речных портов, причалов; строительство, реконструкция, эксплуатация линейных объектов; осуществление религиозной деятельности.

1.8 СВЕДЕНИЯ ОБ ОБРЕМЕНЕНИИХ ПРОЕКТИРУЕМОГО ЛЕСНОГО УЧАСТКА

По данным государственного лесного реестра обременения на проектируемом лесном участке отсутствуют.

1.9 СВЕДЕНИЯ ОБ ОГРАНИЧЕНИЯХ ИСПОЛЬЗОВАНИЯ ЛЕСОВ

С учетом целевого назначения и правового режима лесов, установленного лесным законодательством Российской Федерации, лесохозяйственным регламентом Лаишевского лесничества предусмотрены следующие ограничения в использовании лесов:

- проведение сплошных рубок в защитных лесах осуществляется в случаях, предусмотренных частью 6 статьи 21, частью 2 статьи 21 Лесного Кодекса РФ, и случаях, если выборочные рубки не обеспечивают замену лесных насаждений,

Взам. инв. №	1.9 СВЕДЕНИЯ ОБ ОГРАНИЧЕНИЯХ ИСПОЛЬЗОВАНИЯ ЛЕСОВ						Лист
	С учетом целевого назначения и правового режима лесов, установленного лесным законодательством Российской Федерации, лесохозяйственным регламентом Лаишевского лесничества предусмотрены следующие ограничения в использовании лесов: - проведение сплошных рубок в защитных лесах осуществляется в случаях, предусмотренных частью 6 статьи 21, частью 2 статьи 21 Лесного Кодекса РФ, и случаях, если выборочные рубки не обеспечивают замену лесных насаждений,						
Подп. и дата							18
Инв. № подл.							«Капитальный ремонт магистрального этанопровода Миннибаево-Казань, DN 500. Замена труб основной нитки подводного перехода через р. Кама на 176-181,4 км (инв. № 17027)»
	Изм.	Кол.уч	Лист	№ док	Подп.	Дата	

утрачивающих свои средообразующие, водоохранные, санитарно-гигиенические, оздоровительные и иные полезные функции, на лесные насаждения, обеспечивающие сохранение целевого назначения защитных лесов и выполняемых ими полезных функций, если иное не установлено Лесным Кодексом РФ. В защитных лесах запрещается осуществление деятельности, несовместимой с их целевым назначением и полезными функциями. Создание и эксплуатация лесоперерабатывающей инфраструктуры запрещается в защитных лесах;

- в лесах, расположенных в водоохранных зонах запрещается: использование токсичных химических препаратов, ведение сельского хозяйства, за исключением сенокошения, пчеловодства и товарной аквакультуры (товарного рыбоводства), создание и эксплуатация лесных плантаций, строительство и эксплуатация объектов капитального строительства, за исключением велосипедных и беговых дорожек, линейных объектов, гидротехнических сооружений и объектов, необходимых для геологического изучения, разведки и добычи нефти и природного газа.

**1.10 СВЕДЕНИЯ О НАЛИЧИИ ЗДАНИЙ, СООРУЖЕНИЙ, ОБЪЕКТОВ,
СВЯЗАННЫХ С СОЗДАНИЕМ ЛЕСНОЙ ИНФРАСТРУКТУРЫ И ОБЪЕКТОВ, НЕ
СВЯЗАННЫХ С СОЗДАНИЕМ ЛЕСНОЙ ИНФРАСТРУКТУРЫ НА ПРОЕКТИРУЕМОМ
ЛЕСНОМ УЧАСТКЕ**

Таблица 1.10.1

№ п/п	Участковое лесничество/урочище (при наличии)	Номер квартала	Номер выдела	Площадь объекта (га)	Наименование объекта
1	2	3	4	5	6
1	Янтыковское	78	18	0,7909	Газопровод
2	Янтыковское	78	43	0,5124	Газопровод

Инв. № подл.	Подп. и дата	Взам. инв. №							Лист 19
							«Капитальный ремонт магистрального этанопровода Миннибаево-Казань, DN 500. Замена труб основной нитки подводного перехода через р. Кама на 176-181,4 км (инв. № 17027)»		
Изм.	Кол.уч	Лист	№ док	Подп.	Дата				

**1.11 СВЕДЕНИЯ О НАЛИЧИИ НА ПРОЕКТИРУЕМОМ ЛЕСНОМ УЧАСТКЕ
ОСОБО ЗАЩИТНЫХ УЧАСТКОВ ЛЕСОВ, ОСОБО ОХРАНЯЕМЫХ ПРИРОДНЫХ
ТЕРРИТОРИЙ, ЗОН С ОСОБЫМИ УСЛОВИЯМИ ИСПОЛЬЗОВАНИЯ ТЕРРИТОРИЙ**

Таблица 1.11.1

№ п/п	Наименование участкового лесничества/урочища (при наличии)	Номер квартала	Номер выдела	Виды ОЗУ, наименование ООПТ, виды зон с особыми условиями использования территорий	Общая площадь, га
1	2	3	4	5	6
1	Янтыковское участковое лесничество	78	31	берегозащ. уч-ки лесов, распол. вдоль водных объектов	1,3134
2	Янтыковское участковое лесничество	78	21	берегозащ. уч-ки лесов, распол. вдоль водных объектов	0,0461
3	Янтыковское участковое лесничество	78	19	Медоносные уч-ки лесов в радиусе 3 км вокруг пашек	0,2259
4	Янтыковское участковое лесничество	78	16	Медоносные уч-ки лесов в радиусе 3 км вокруг пашек	0,0846
5	Янтыковское участковое лесничество	78	14	Медоносные уч-ки лесов в радиусе 3 км вокруг пашек	0,1527

1.12 ПРОЕКТИРОВАНИЕ ВИДА ИСПОЛЬЗОВАНИЯ ЛЕСОВ ЛЕСНОГО УЧАСТКА

Согласно лесохозяйственному регламенту Лаишевского лесничества, квартал 78 (части выделов 31,21,19,17,16,14,13),), лесного квартала 78 (части выделов 18,43) Янтыковского участкового лесничества Лаишевского лесничества, в границах которого расположен проектируемый лесной участок, относится к зоне планируемого освоения лесов для строительства, реконструкции, эксплуатации линейных объектов.

**1.13. ПЕРЕЧЕНЬ КООРДИНАТ ХАРАКТЕРНЫХ ТОЧЕК ОБРАЗУЕМЫХ
ЗЕМЕЛЬНЫХ УЧАСТКОВ**

Система координат МСК-16, зона 1.

Координаты характерных точек границ проектируемого земельного участка, общей площадью 10854 кв.м., образуемого из существующего земельного участка с кадастровым номером 16:24:000000:1201 (номер учетной записи в ГЛР 22082-2009-12) приведены в таблице 1.13.1.

Взам. инв. №		Подп. и дата		Инв. № подл.		1.13. ПЕРЕЧЕНЬ КООРДИНАТ ХАРАКТЕРНЫХ ТОЧЕК ОБРАЗУЕМЫХ ЗЕМЕЛЬНЫХ УЧАСТКОВ							
						Система координат МСК-16, зона 1.							
						Координаты характерных точек границ проектируемого земельного участка, общей площадью 10854 кв.м., образуемого из существующего земельного участка с кадастровым номером 16:24:000000:1201 (номер учетной записи в ГЛР 22082-2009-12) приведены в таблице 1.13.1.							
												«Капитальный ремонт магистрального этанопровода Миннибаево-Казань, DN 500. Замена труб основной нитки подводного перехода через р. Кама на 176-181,4 км (инв. № 17027)»	Лист
													20

Таблица 1.13.1

Номера характерных точек границ	Координаты, м	
	X	Y
1	428549.27	1354640.77
2	428462.50	1355097.36
3	428274.64	1355198.65
4	428126.17	1355278.72
5	428126.04	1355278.79
6	428125.91	1355278.87
7	428115.39	1355284.89
8	428114.34	1355265.16
9	428109.99	1355238.29
10	428106.83	1355216.82
11	428104.94	1355205.91
12	428113.79	1355200.90
13	428142.16	1355252.53
14	428233.66	1355202.13
15	428236.01	1355207.63
16	428262.08	1355193.54
17	428302.78	1355171.53
18	428454.35	1355089.60
19	428461.12	1355053.10
20	428479.62	1354953.34
21	428494.21	1354874.72
22	428520.29	1354734.09
23	428537.01	1354643.97
1	428549.27	1354640.77

Координаты характерных точек границ проектируемого земельного участка, общей площадью 9443 кв.м., образуемого из существующего земельного участка с кадастровым номером 16:24:000000:1201 (номер учетной записи в ГЛР 22082-2009-12) приведены в таблице 1.13.2.

Таблица 1.13.2

Номера характерных точек границ	Координаты, м	
	X	Y
1	428138.67	1355097.29
2	428184.26	1355201.46
3	428230.36	1355194.40
4	428233.66	1355202.13
5	428142.16	1355252.53
6	428113.79	1355200.90
7	428104.94	1355205.91
8	428100.38	1355179.74
9	428100.53	1355162.77
10	428088.13	1355129.48
11	428087.82	1355127.08
1	428138.67	1355097.29

Координаты характерных точек границ проектируемого земельного участка, общей площадью 10440 кв.м., образуемого из существующего земельного участка с кадастровым номером 16:24:000000:756 (номер учетной записи в ГЛР 222090-2009-12) приведены в таблице 1.13.3.

Таблица 1.13.3

Номера характерных точек границ	Координаты, м	
	X	Y
1	428562.12	1354637.43
2	428558.09	1354638.47
3	428549.27	1354640.77
4	428462.50	1355097.36
5	428274.64	1355198.65
6	428126.17	1355278.72
7	428126.04	1355278.79
8	428125.91	1355278.87
9	428115.39	1355284.89
10	428115.99	1355296.09
11	428116.39	1355298.14
12	428131.87	1355289.28
13	428162.17	1355272.94
14	428280.34	1355209.21
15	428469.03	1355107.47
16	428471.39	1355105.70
17	428473.13	1355103.32
18	428474.11	1355100.53
1	428562.12	1354637.43
19	428559.66	1354641.35
20	428559.66	1354642.35
21	428558.66	1354642.35
22	428558.66	1354641.35
19	428559.66	1354641.35
23	428544.55	1354711.71
24	428544.55	1354712.71
25	428543.55	1354712.71
26	428543.55	1354711.71
23	428544.55	1354711.71
27	428516.78	1354840.43
28	428516.78	1354841.43
29	428515.78	1354841.43
30	428515.78	1354840.43
27	428516.78	1354840.43
31	428286.71	1355201.26
32	428286.71	1355202.26
33	428285.71	1355202.26
34	428285.71	1355201.26
31	428286.71	1355201.26

Инва. № подл.	Подп. и дата	Взам. инв. №

						«Капитальный ремонт магистрального этанопровода Миннибаево-Казань, DN 500. Замена труб основной нитки подводного перехода через р. Кама на 176-181,4 км (инв. № 17027)»	Лист
Изм.	Кол.уч	Лист	№ док	Подп.	Дата		22

Координаты характерных точек границ проектируемого земельного участка, общей площадью 2593 кв.м., образуемого из существующего земельного участка с кадастровым номером 16:24:010401:1746 приведены в таблице 1.13.4.

Таблица 1.13.4

Номера характерных точек границ	Координаты, м	
	X	Y
1	428280.34	1355209.22
2	428286.50	1355220.64
3	428164.68	1355286.33
4	428177.08	1355352.05
5	428173.72	1355353.27
6	428161.00	1355291.93
7	428130.83	1355305.35
8	428127.01	1355298.01
9	428134.20	1355294.27
10	428131.87	1355289.28
11	428162.17	1355272.94
1	428280.34	1355209.22

**1.14. СВЕДЕНИЯ О ГРАНИЦАХ ТЕРРИТОРИИ, В ОТНОШЕНИИ КОТОРОЙ
УТВЕРЖДЕН ПРОЕКТ МЕЖЕВАНИЯ, СОДЕРЖАЩИЕ ПЕРЕЧЕНЬ
КООРДИНАТ ХАРАКТЕРНЫХ ТОЧЕК ЭТИХ ГРАНИЦ В СИСТЕМЕ
КООРДИНАТ, ИСПОЛЬЗУЕМОЙ ДЛЯ ВЕДЕНИЯ ЕГРН**


Номера характерных точек границ	Координаты, м	
	X	Y
1	2	3
1	428562.12	1354637.43
2	428474.11	1355100.53
3	428473.13	1355103.32
4	428471.39	1355105.70
5	428469.03	1355107.47
6	428280.34	1355209.22
7	428286.50	1355220.64
8	428164.68	1355286.33
9	428177.08	1355352.05
10	428173.72	1355353.27
11	428161.00	1355291.93
12	428130.83	1355305.35
13	428127.01	1355298.01
14	428134.20	1355294.27
15	428131.87	1355289.28
16	428116.39	1355298.14
17	428115.99	1355296.09
18	428115.39	1355284.89
19	428114.34	1355265.16

Изм.	Кол.уч	Лист	№ док	Подп.	Дата
Инд. № подл.	Подп. и дата	Взам. инв. №			

«Капитальный ремонт магистрального этанопровода Миннибаево-Казань, DN 500. Замена труб основной нитки подводного перехода через р. Кама на 176-181,4 км (инв. № 17027)»

1	2	3
20	428109.99	1355238.29
21	428106.83	1355216.82
22	428104.94	1355205.91
23	428100.38	1355179.74
24	428100.53	1355162.77
25	428088.13	1355129.48
26	428087.82	1355127.08
27	428138.67	1355097.29
28	428184.26	1355201.46
29	428230.36	1355194.40
30	428233.66	1355202.13
31	428236.01	1355207.63
32	428262.08	1355193.54
33	428302.78	1355171.53
34	428454.35	1355089.60
35	428461.12	1355053.10
36	428479.62	1354953.34
37	428494.21	1354874.72
38	428520.29	1354734.09
39	428537.01	1354643.97
1	428562.12	1354637.43

Инв. № подл.	Подп. и дата					Взам. инв. №				
Изм.	Кол.уч	Лист	№ док	Подп.	Дата	«Капитальный ремонт магистрального этанопровода Миннибаево-Казань, DN 500. Замена труб основной нитки подводного перехода через р. Кама на 176-181,4 км (инв. № 17027)»				Лист
										24

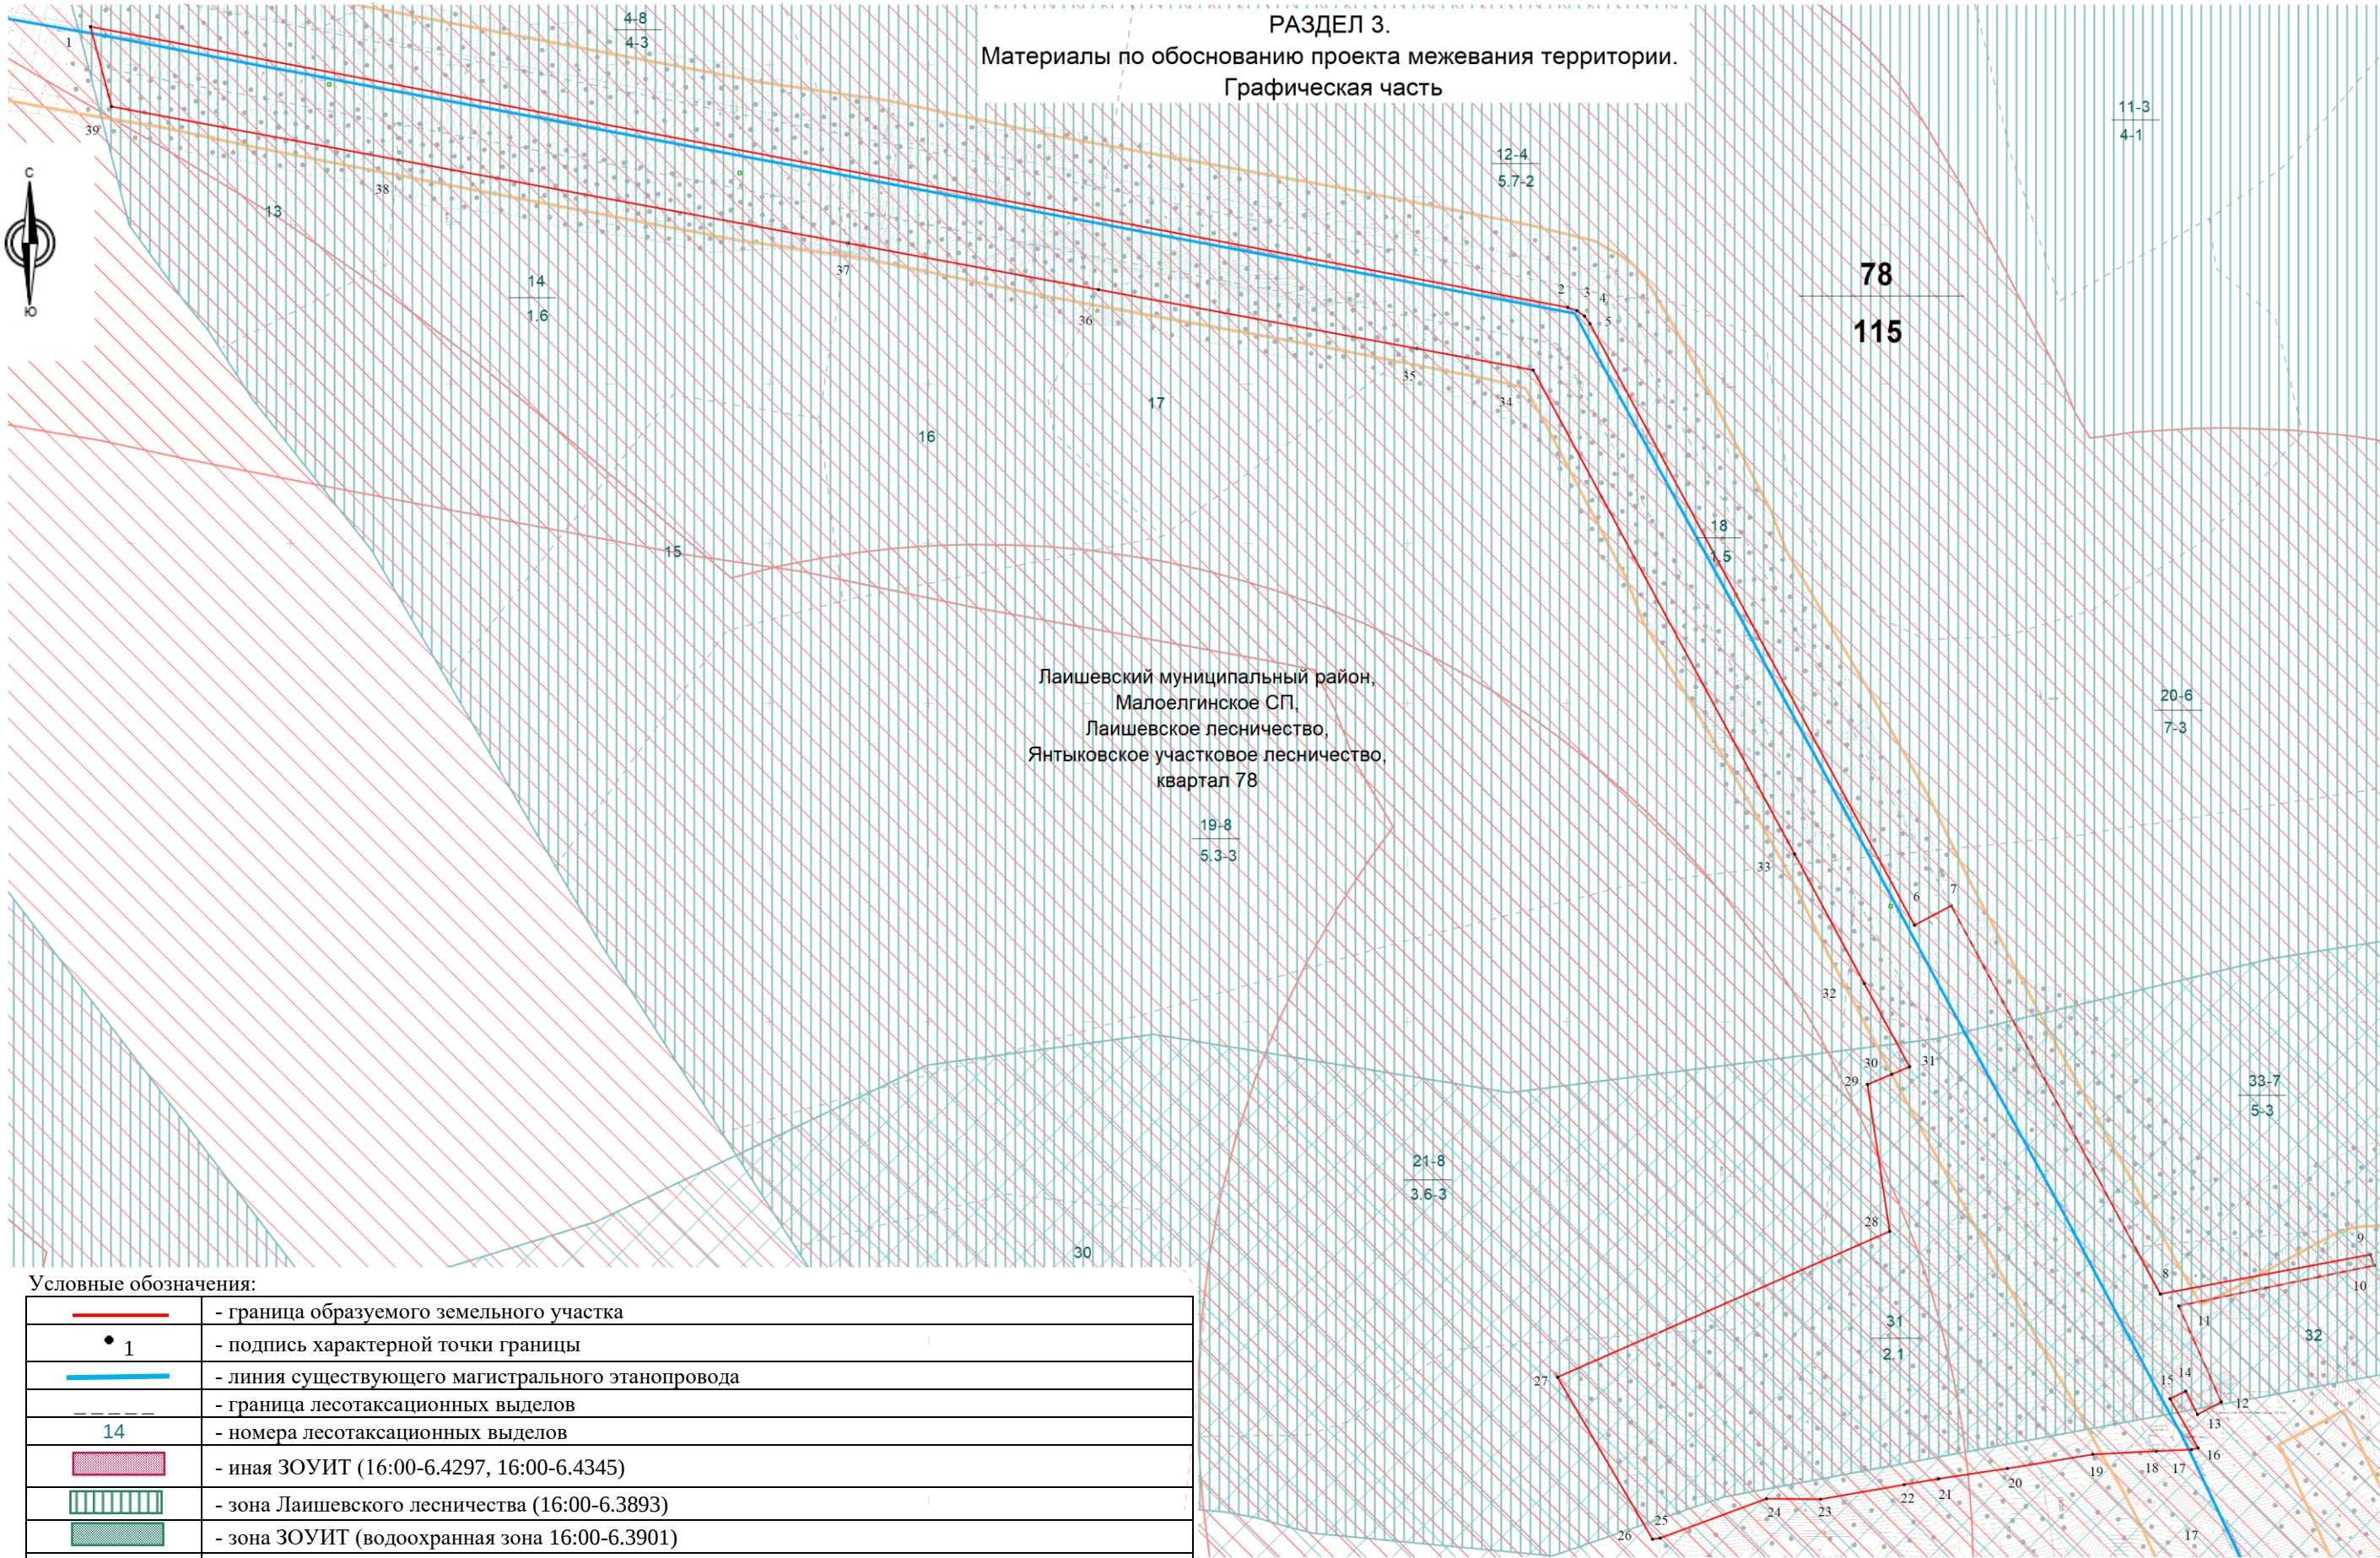

Инв. № подл.	Подпись и дата	Взам. инв. №

						«Капитальный ремонт магистрального этанопровода Миннибаево-Казань, DN 500. Замена труб основной нитки подводного перехода через р. Кама на 176-181,4 км (инв. № 17027)»	Лист
							25
Изм.	Кол.уч	Лист	№док	Подпись	Дата		

РАЗДЕЛ 4.

Материалы по обоснованию проекта межевания территории.

Пояснительная записка

а) Подготовка проекта межевания территории осуществляется для определения местоположения границ образуемых и изменяемых земельных участков на землях лесного фонда. Земельный участок для эксплуатации линейного объекта «Магистральный этанопровод «Миннибаево-Казань, DN 500» расположен на землях лесного фонда Лаишевского лесничества.

Проектом межевания территории не предусмотрено образование земельных участков, которые будут отнесены к территориям общего пользования или имуществу общего пользования, в том числе в отношении которых предполагается резервирование и (или) изъятие для государственных или муниципальных нужд. Местоположение и размеры образуемых земельных участков в границах проектируемых территорий установлены с учетом фактического землепользования и месторасположения существующего этанопровода, а также градостроительных нормативов и правил, действующих в период застройки территорий. Предельные (минимальные и максимальные) размеры образуемых земельных участков с разрешенным использованием трубопроводный транспорт на землях лесного фонда не установлены.

б) Согласно пункту 1 статьи 11.3 ЗК РФ, образование земельных участков может происходить на основании следующих документов: проекта межевания территории, утвержденного в соответствии с Градостроительным кодексом Российской Федерации; проектной документации лесных участков; или утвержденной схемы расположения земельного участка или земельных участков на кадастровом плане территории, которая регламентирована статьей 11.10 ЗК РФ. Пункт 2.1 статьи 11.3 ЗК РФ устанавливает, что образование лесных участков для размещения линейных объектов осуществляется на основе утвержденного проекта межевания территории.

Пункт 6 статьи 11.4 ЗК РФ предусматривает, что при разделе земельного участка могут быть образованы один или несколько земельных участков с сохранением исходного земельного участка в измененных границах в следующих

Инв. № подл.	Подп. и дата	Взам. инв. №	утвержденной схемы расположения земельного участка или земельных участков на кадастровом плане территории, которая регламентирована статьей 11.10 ЗК РФ. Пункт 2.1 статьи 11.3 ЗК РФ устанавливает, что образование лесных участков для размещения линейных объектов осуществляется на основе утвержденного проекта межевания территории.					
			Пункт 6 статьи 11.4 ЗК РФ предусматривает, что при разделе земельного участка могут быть образованы один или несколько земельных участков с сохранением исходного земельного участка в измененных границах в следующих					
Изм.	Кол.уч	Лист	№ док	Подп.	Дата	«Капитальный ремонт магистрального этанопровода Миннибаево-Казань, DN 500. Замена труб основной нитки подводного перехода через р. Кама на 176-181,4 км (инв. № 17027)»		Лист
								26

в) Проектной документацией в соответствии с заданием на проектирование капитальный ремонт основной нитки этанопровода предусмотрено выполнить методом «параллельной прокладки» в новом створе. Прокладку проектируемой основной нитки этанопровода предусмотрено выполнить ниже по течению на расстоянии в плане не менее 30 м от существующего створа, согласно пункту 10.2.7 Свода правил магистральные трубопроводы, утвержденного приказом Федерального агентства по строительству и жилищно-коммунальному хозяйству (Госстрой) от 25 декабря 2012 года N 108/ГС, при этом минимально допустимые расстояния от существующих зданий и сооружений до проектируемой основной нитки должны соответствовать данным требованиям. В соответствии со строительными нормами отвода земель (СН 452-73) «Нормы отвода земель для магистральных трубопроводов», утвержденными Государственным комитетом Совета Министров СССР по делам строительства 30 марта 1973 года, ширина полосы отвода земель принята 33 м для строительства трубопровода D 530 мм и демонтажа участка существующего газопровода. Таким образом, размеры образуемых земельных участков определены с учетом установленного размера полосы отвода для строительства трубопровода и демонтажа существующего газопровода

						«Капитальный ремонт магистрального этанопровода Миннибасово-Казань, DN 500. Замена труб основной нитки подводного перехода через р. Кама на 176-181,4 км (инв. № 17027)»
--	--	--	--	--	--	--